0 10	PROJ. REFERENCE NO.	SHEET NO.
	31339, 37969, 37977	X-12

150 140 130 120 110 100 90 80 70 60 50 40 30 20 10 0 10 20 30 40 50 60 70 80 90 100 110 120 130 140 150

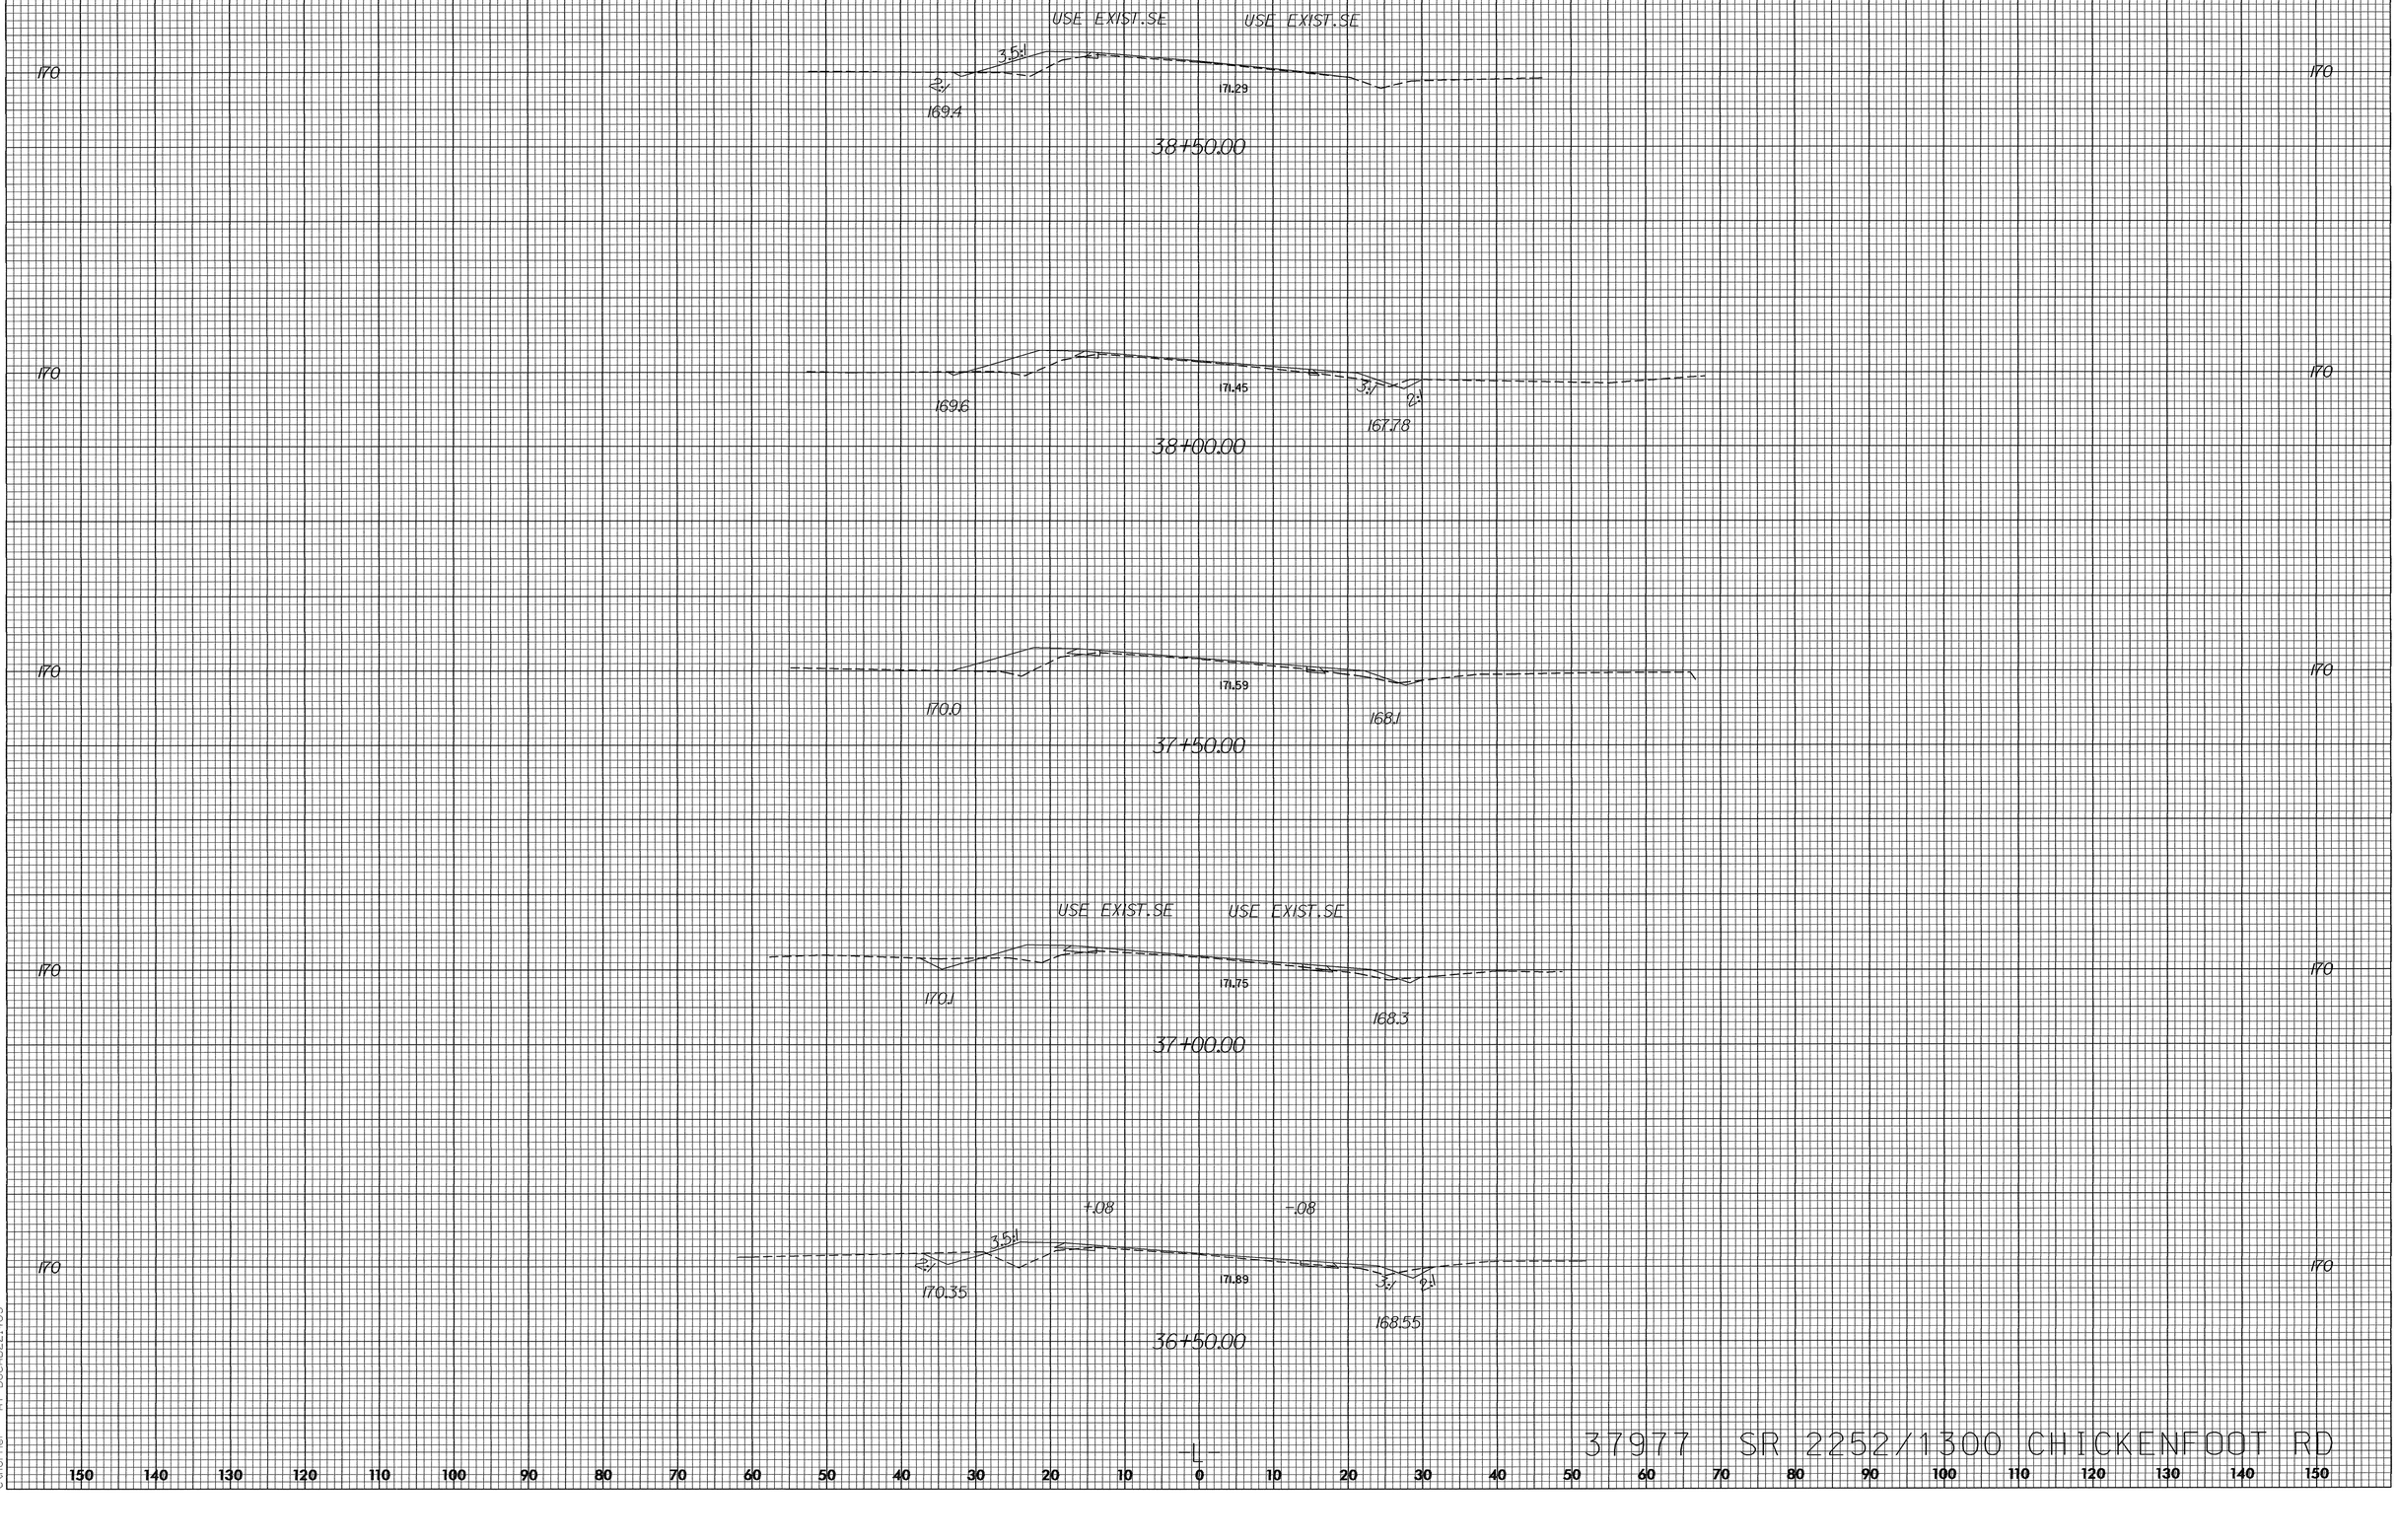

37977 SR 2252/1300 CHICKENFOOT RD

8/23/99

21-NOV-2005 08:51
D:\DOCPROJECT\FLES\Design Complete\37977 Chickenfoot Rd from 95 to nc20\Chickfoot Road\DGN\xsect chick_xpl.dgn
Stronger AT D&C 22.4.03