PROJECT REFERENCE	SHEET NO.
33568.1.1 (B-4224)	4
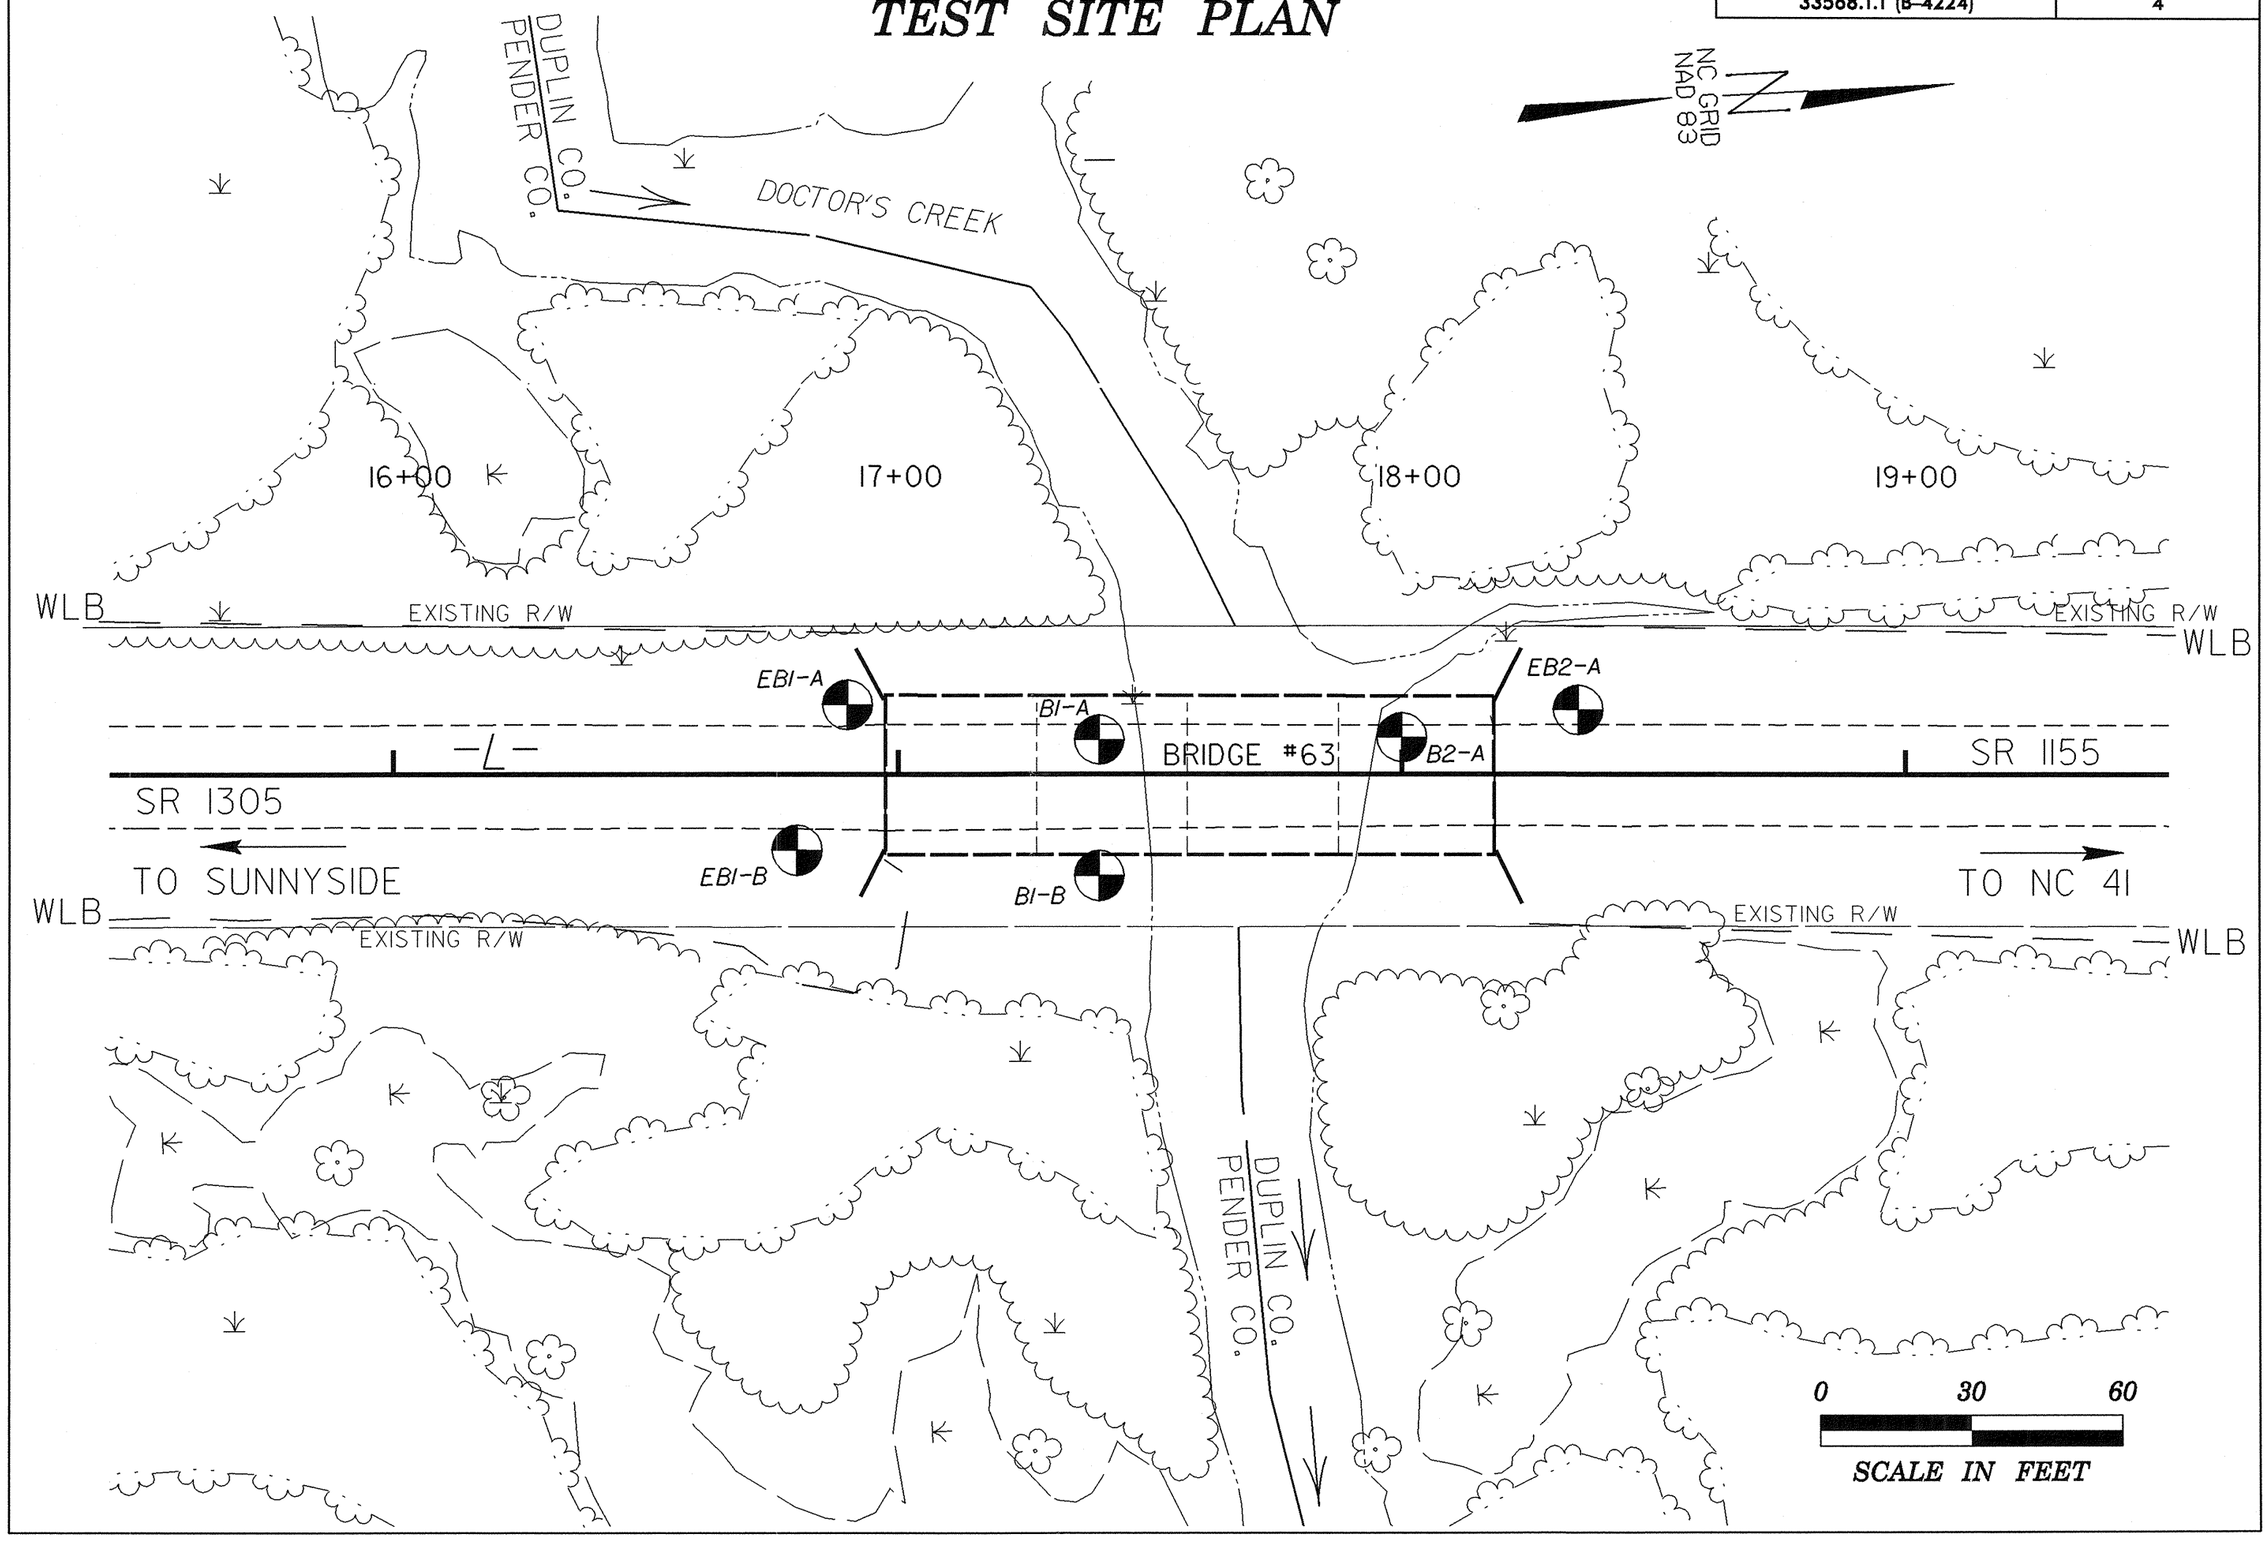
TEST SITE PLAN