0 5	PROJ. REFERENCE NO.	SHEET NO.
	B-3639	X-5

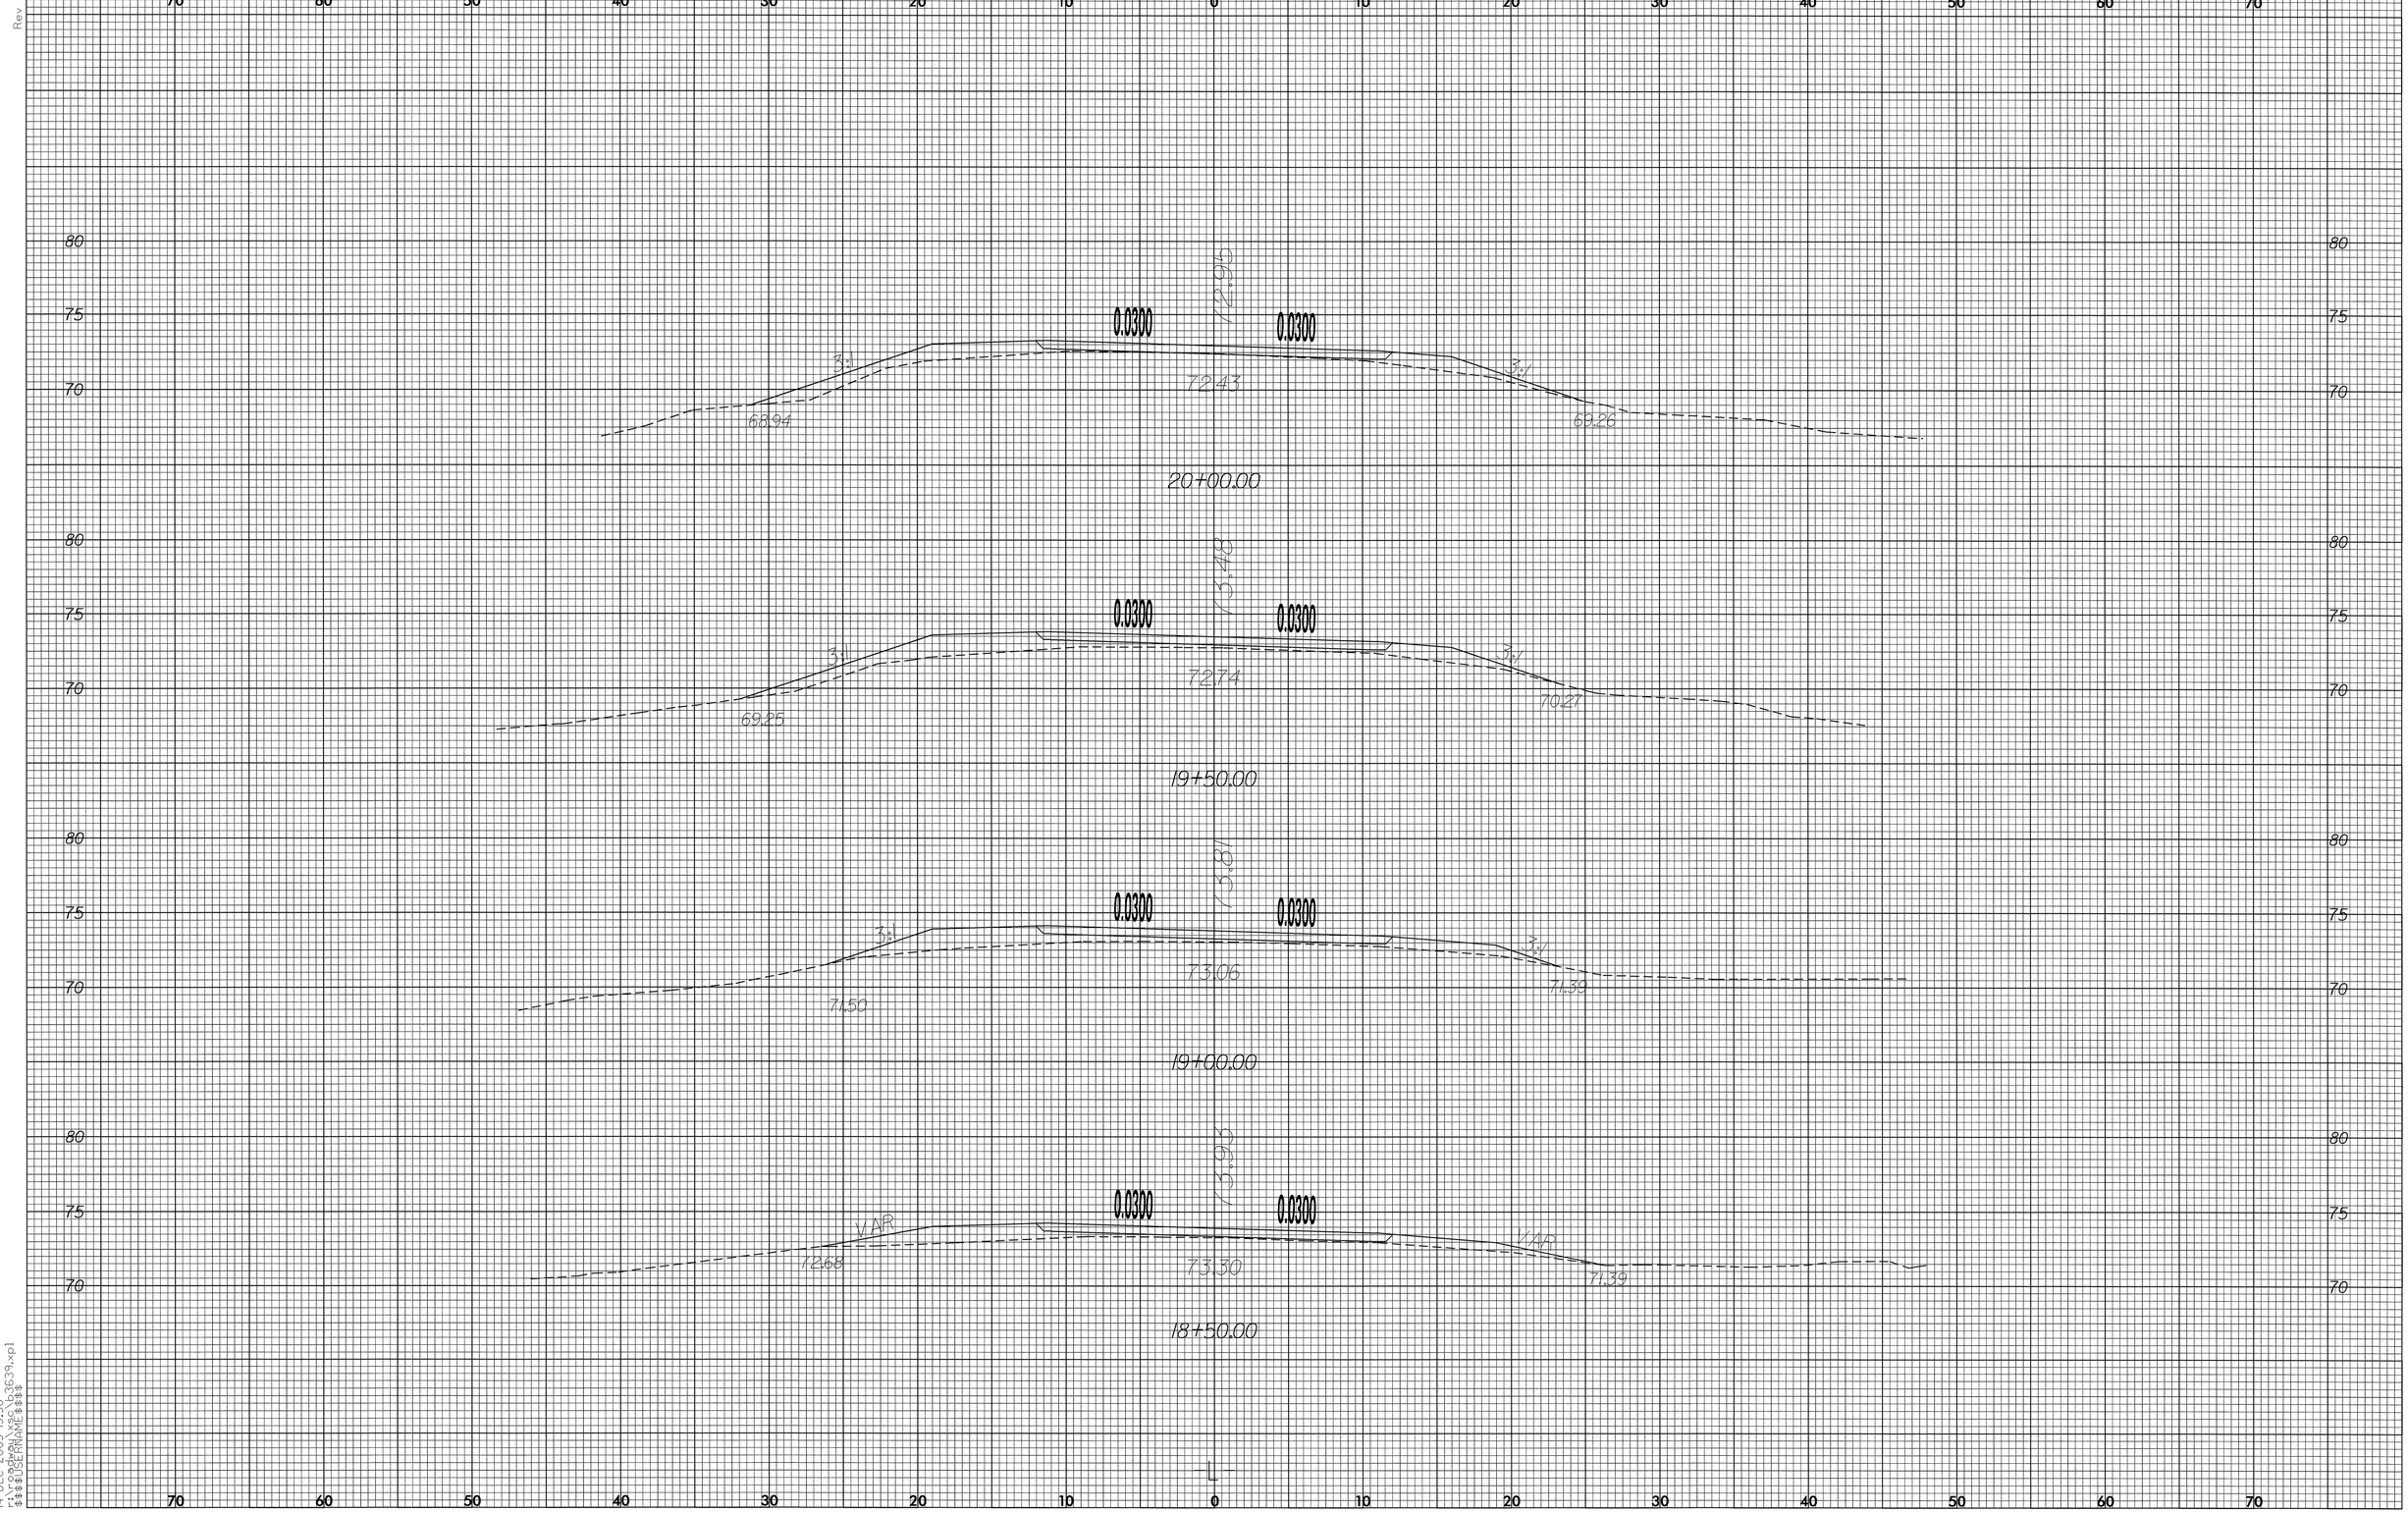

Rev 12/12/00

14-DEC-2005 15:30
r:\roadway\x&c\b3639.xpl
$$$$USERNAME$$$$

RD223231 12/14/2005 b3639 juliobwilliams RD-Oce34