PROJ. REFERENCE NO.	SHEET NO.
B-3639	X-2

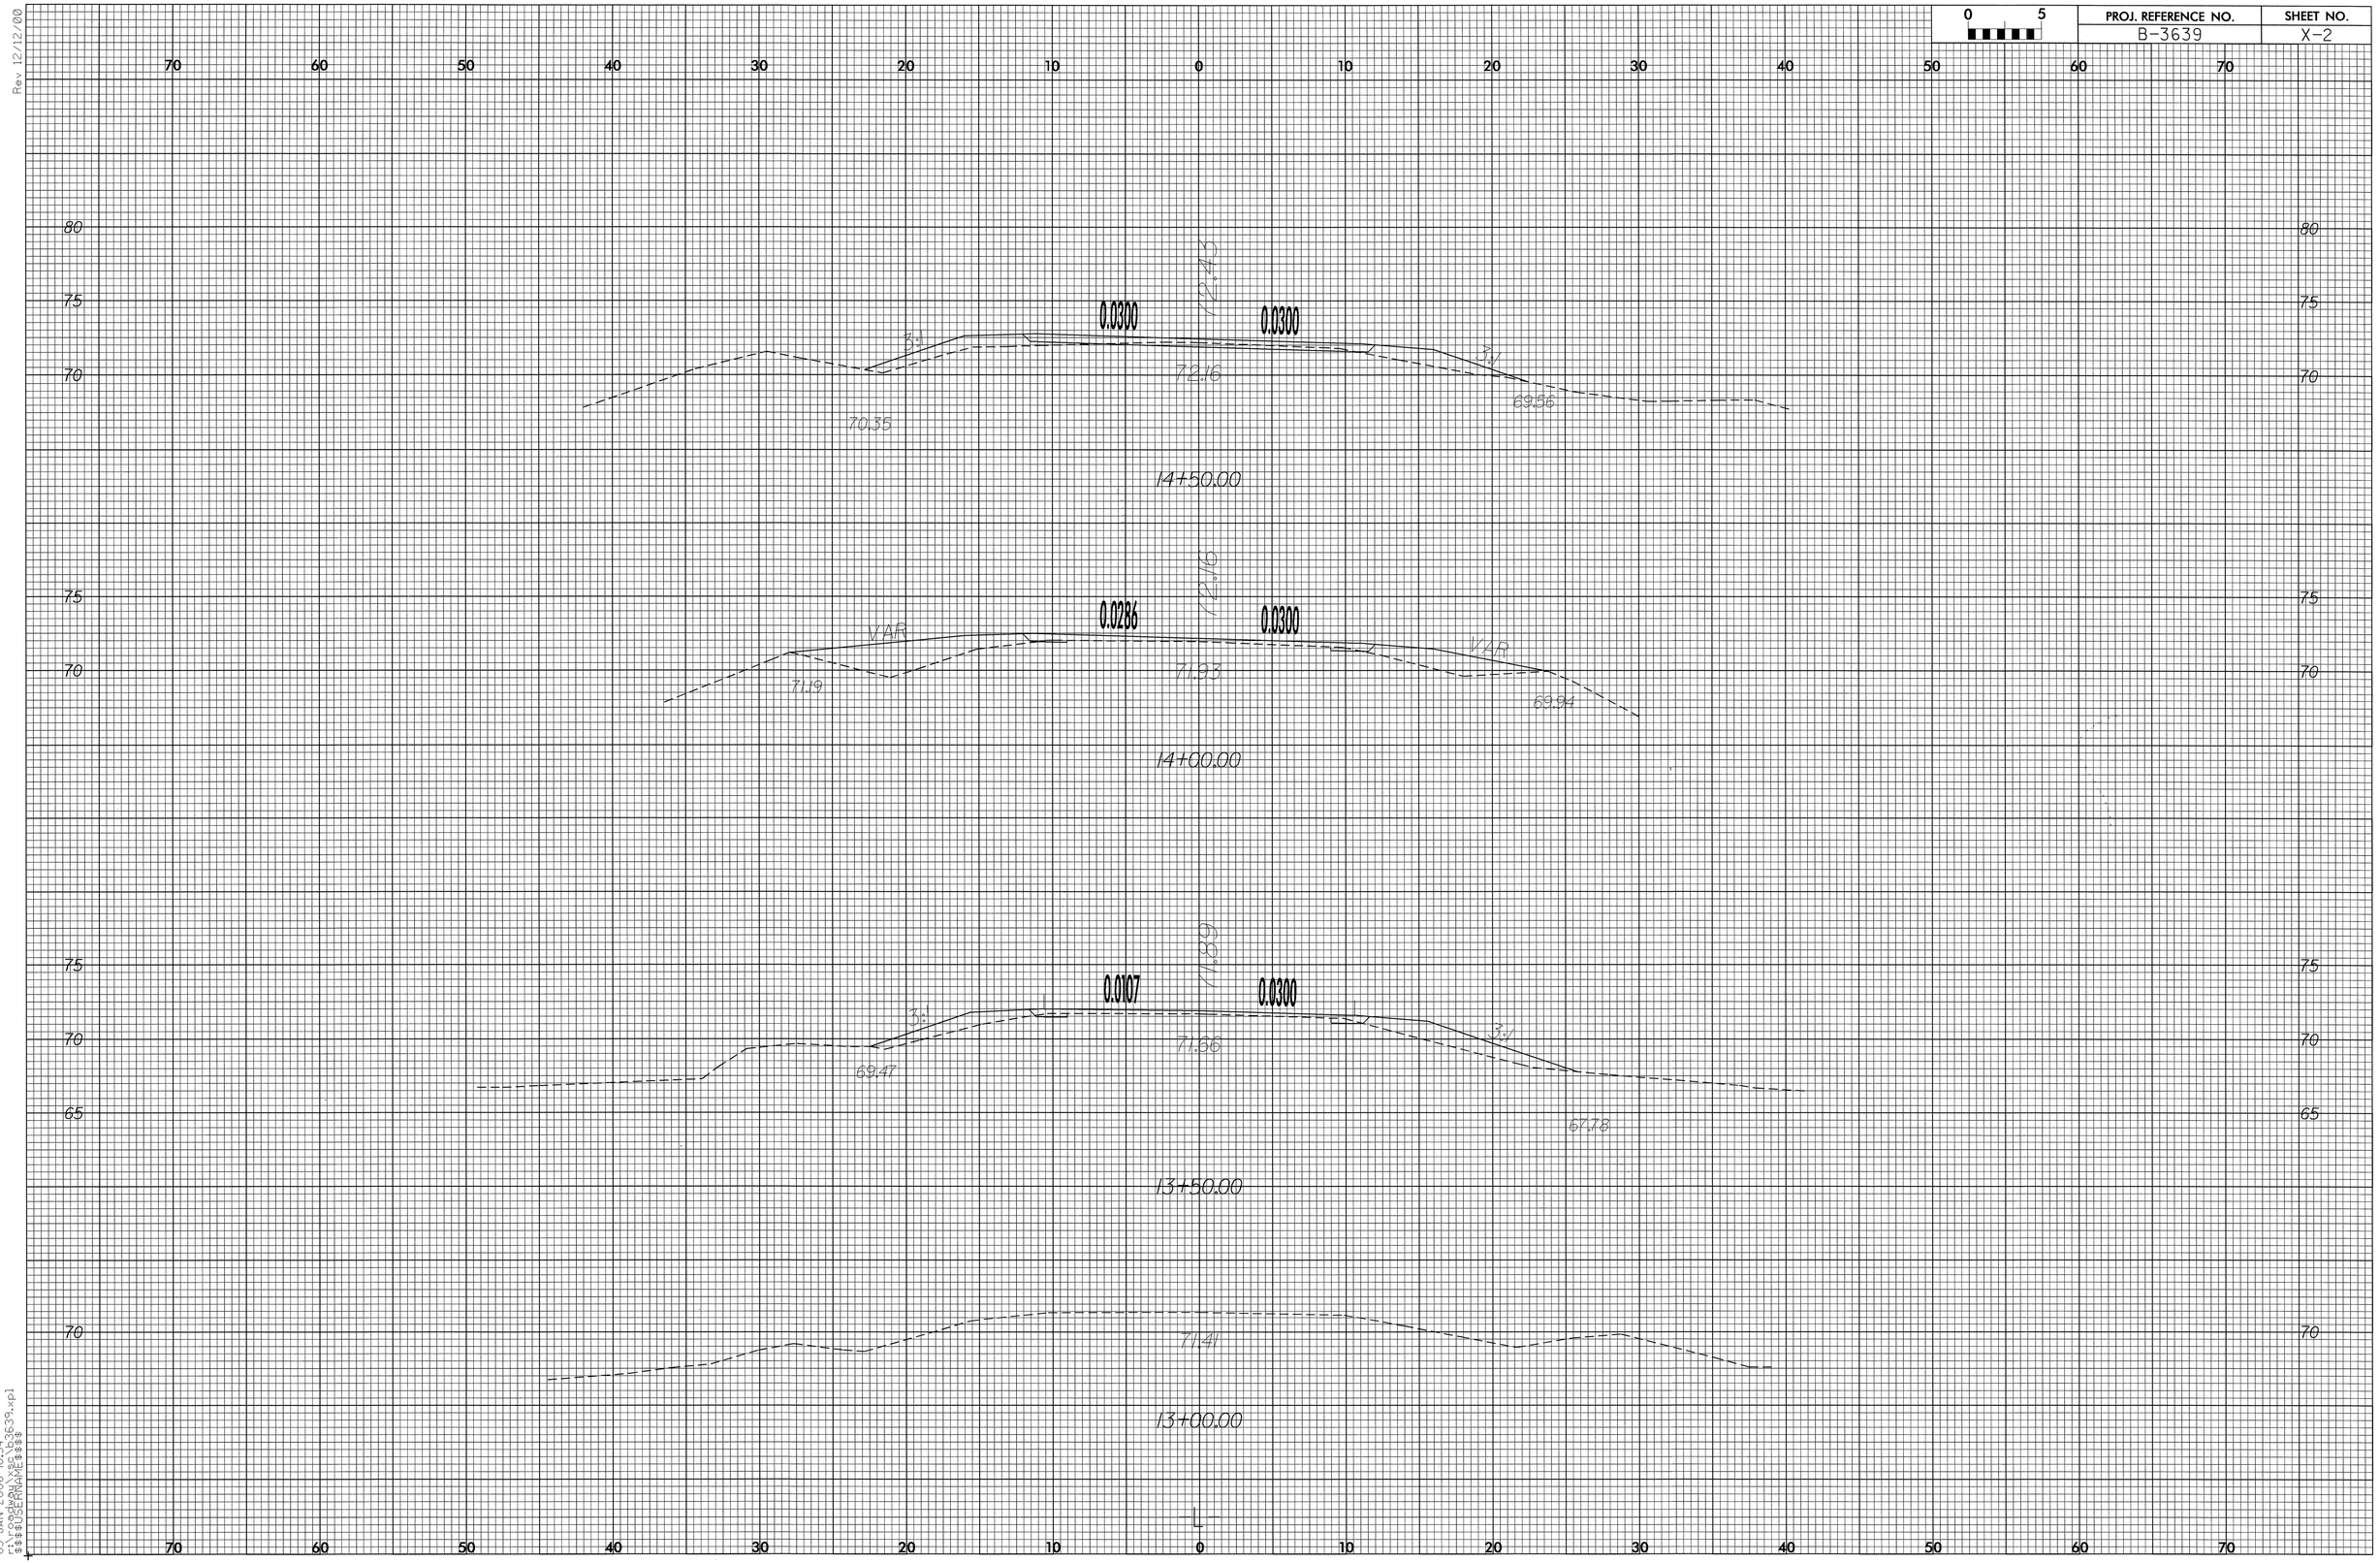

Rev 12/12/00

03-JAN-2006 10:54
f:\roadway\x&s\b3639.xpl
$$$$USERNAME$$$$