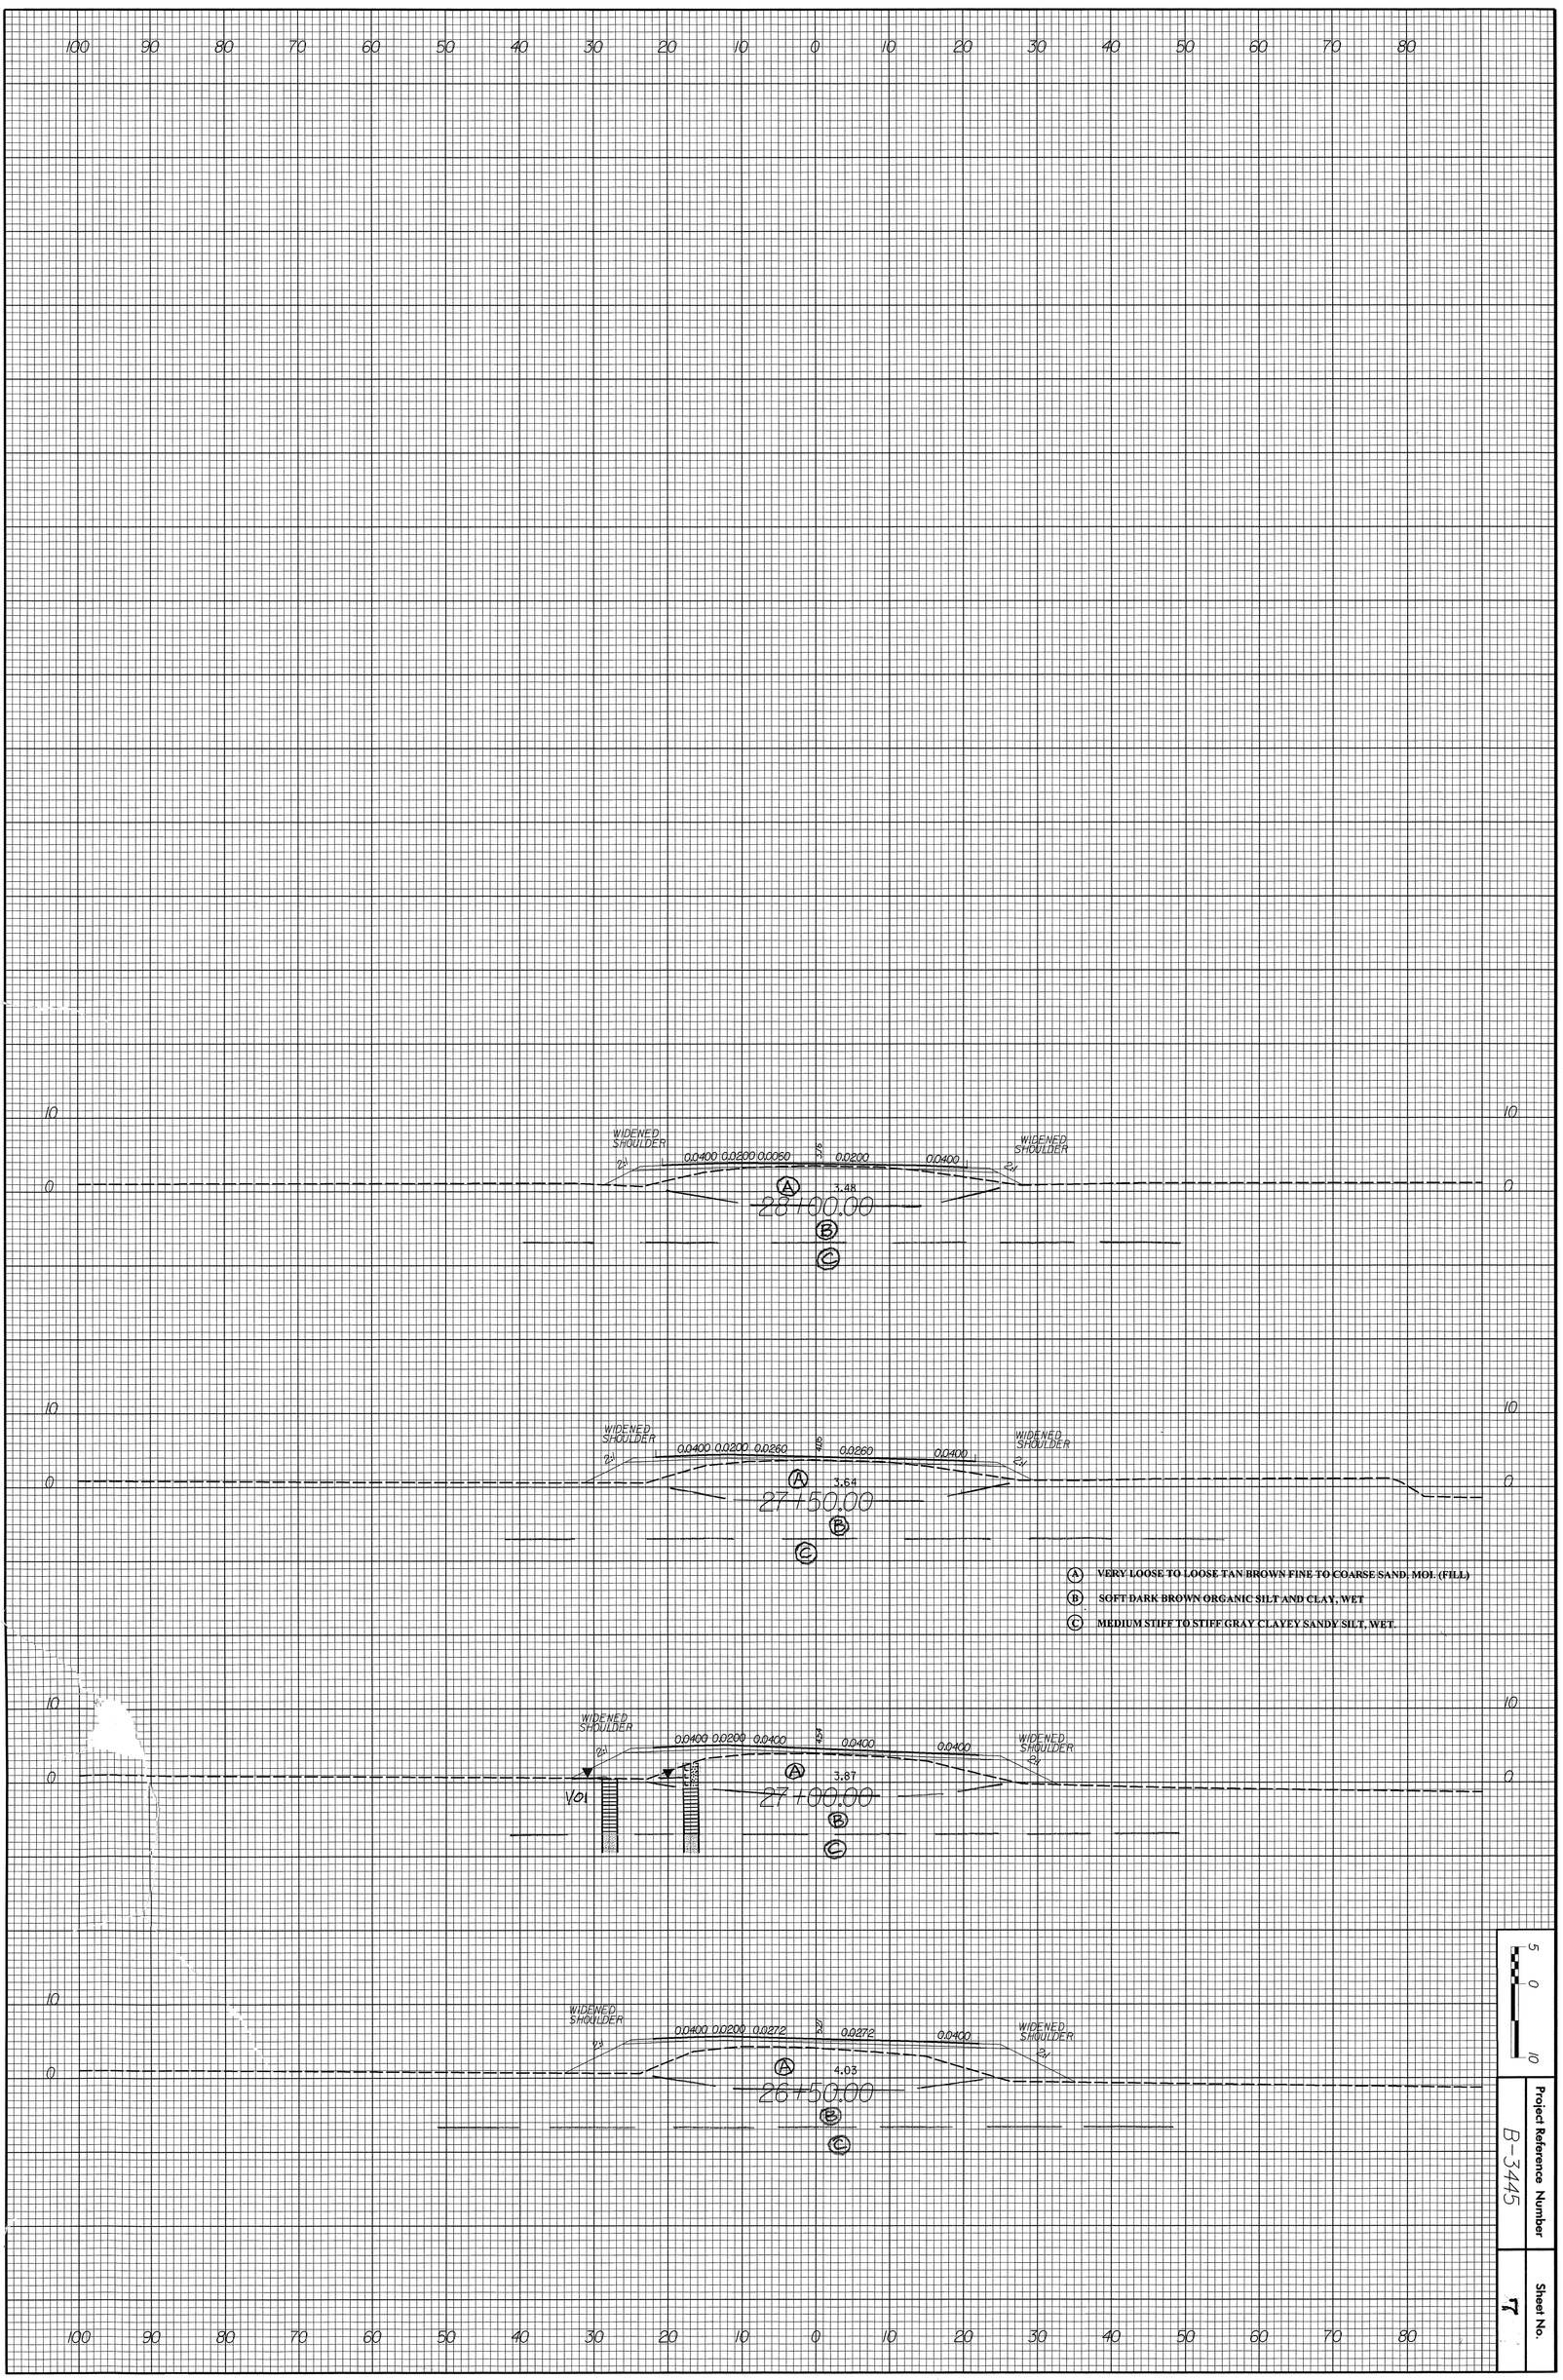

Project Reference Number
B-3445

Sheet No.
7