8/23/99

0 2.5 5	PROJ. REFERENCE NO.	SHEET NO.
	B-3445	X-13

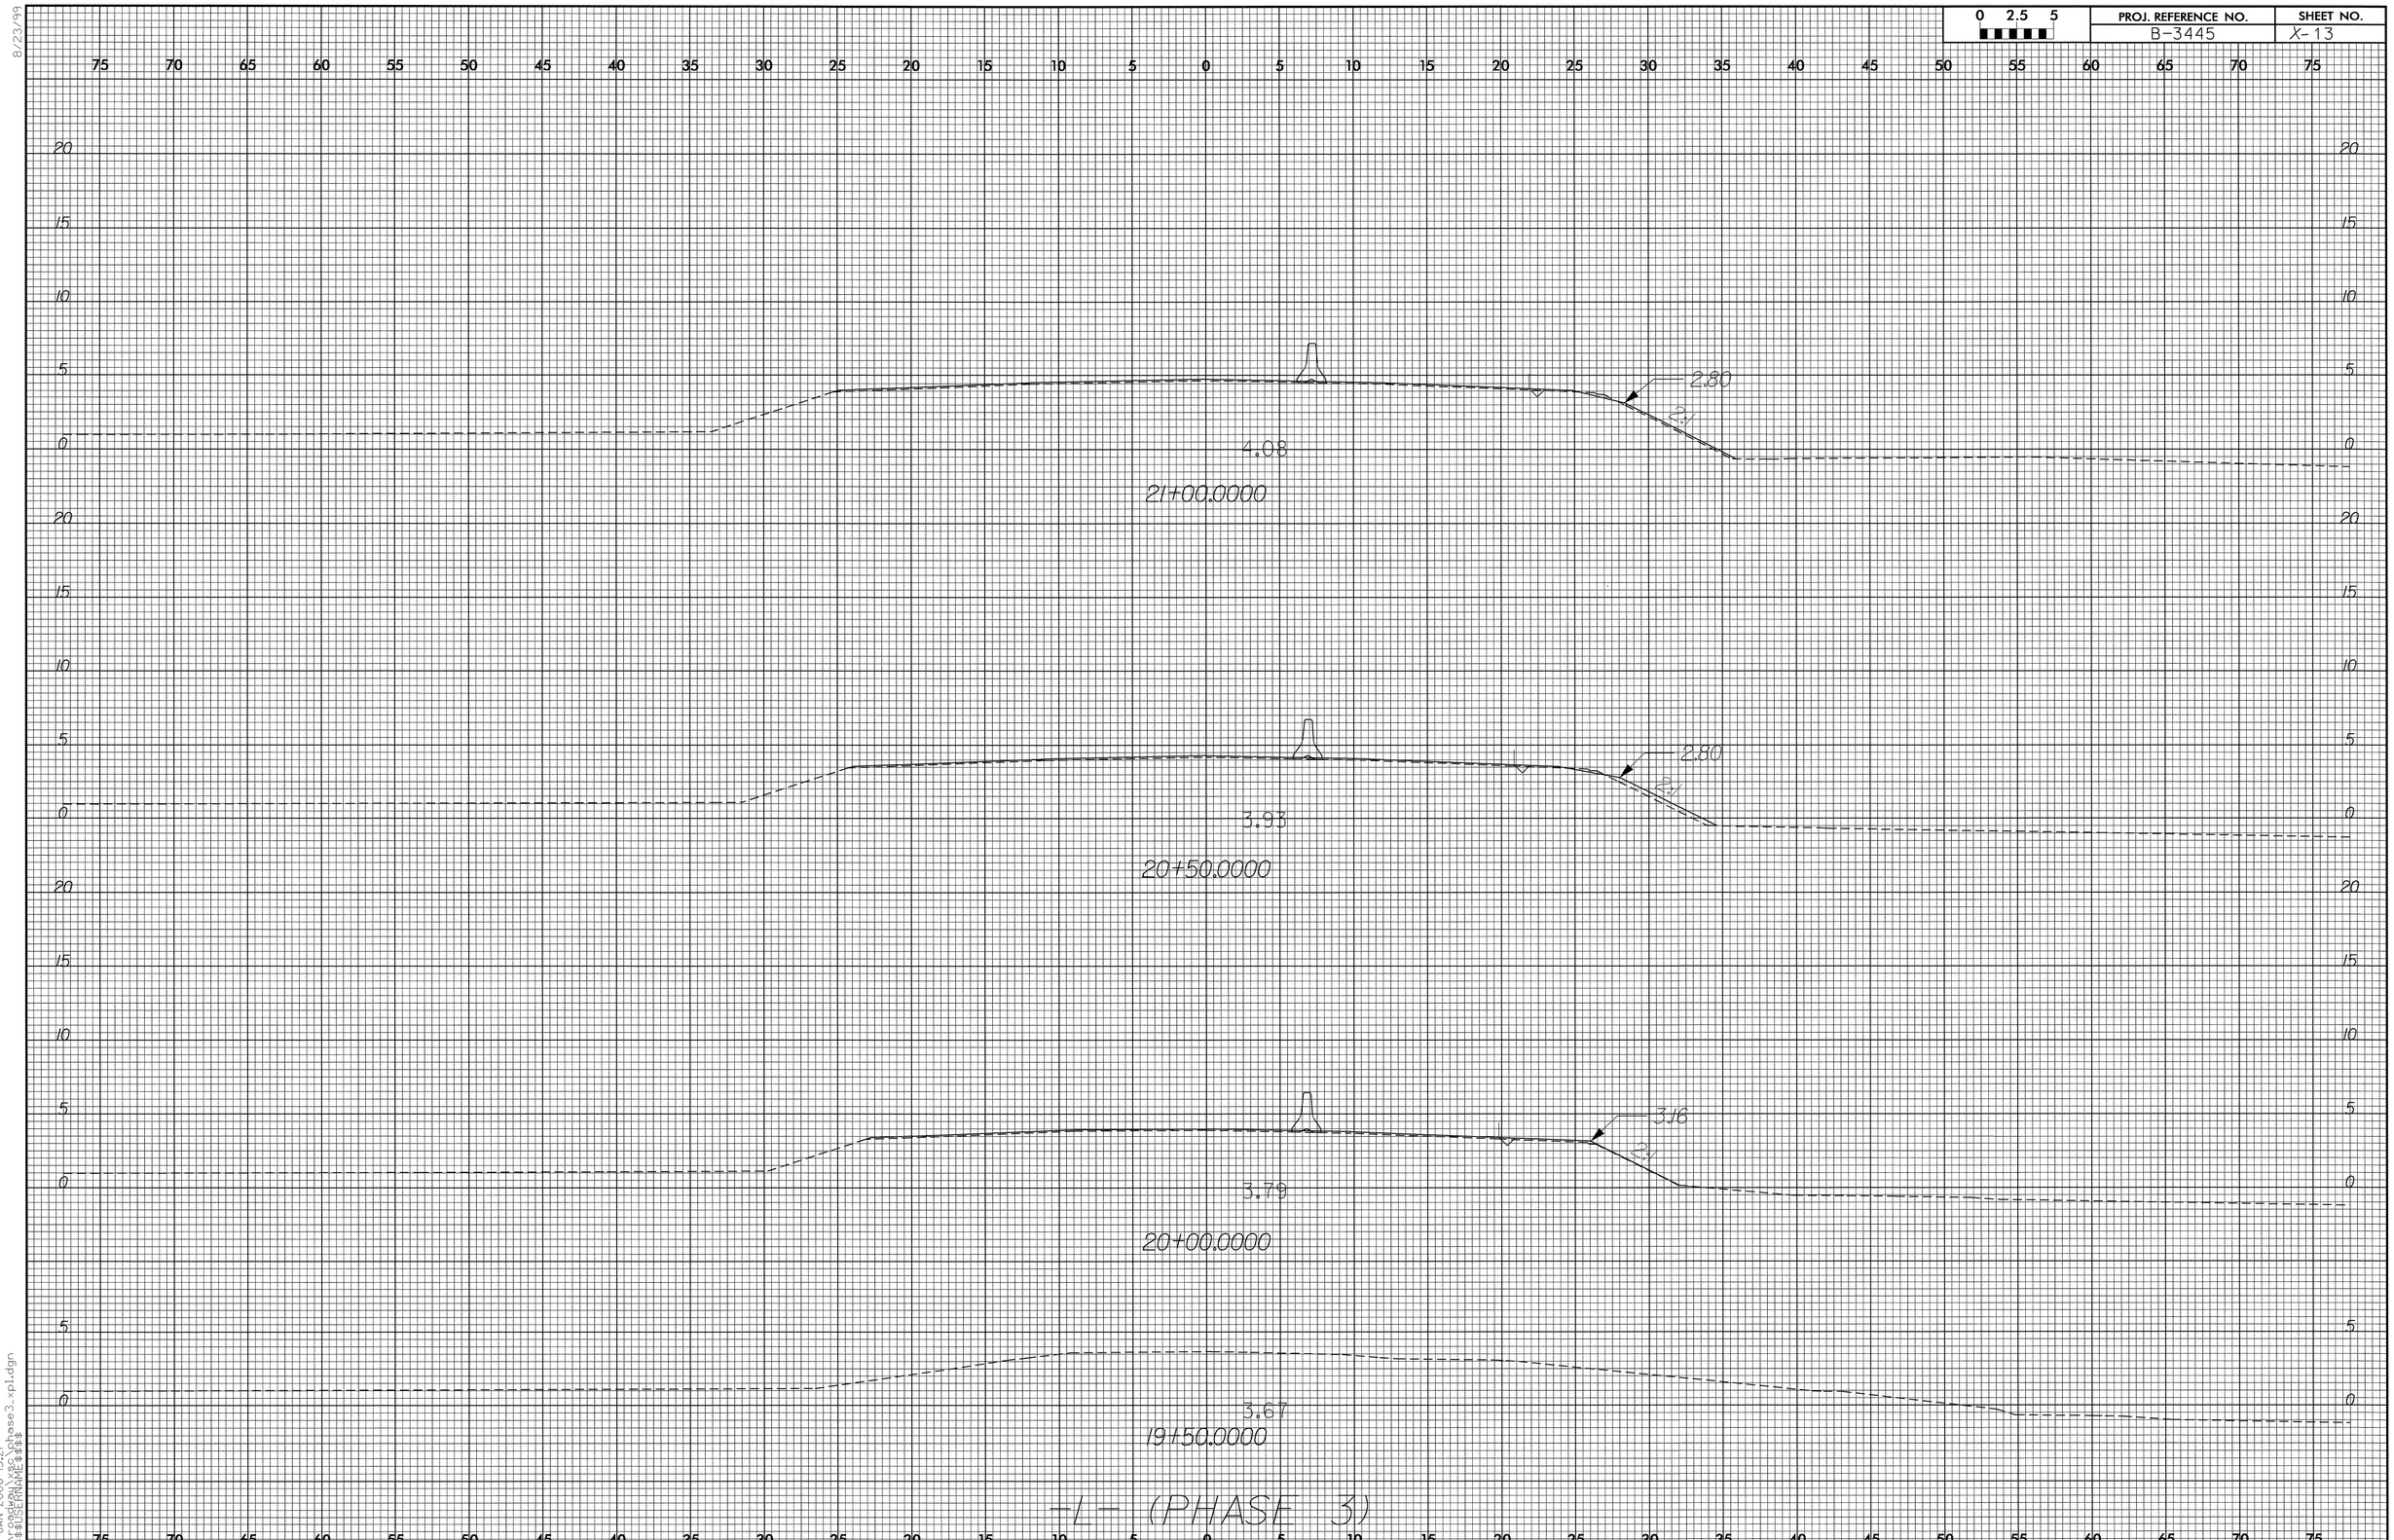

23-JAN-2006 13:21
r:\roadway\xsls\phase3_xpl.dgn
$$$$USERNAME$$$$