0 2.5 5	PROJ. REFERENCE NO.	SHEET NO.
	B-3445	X-6

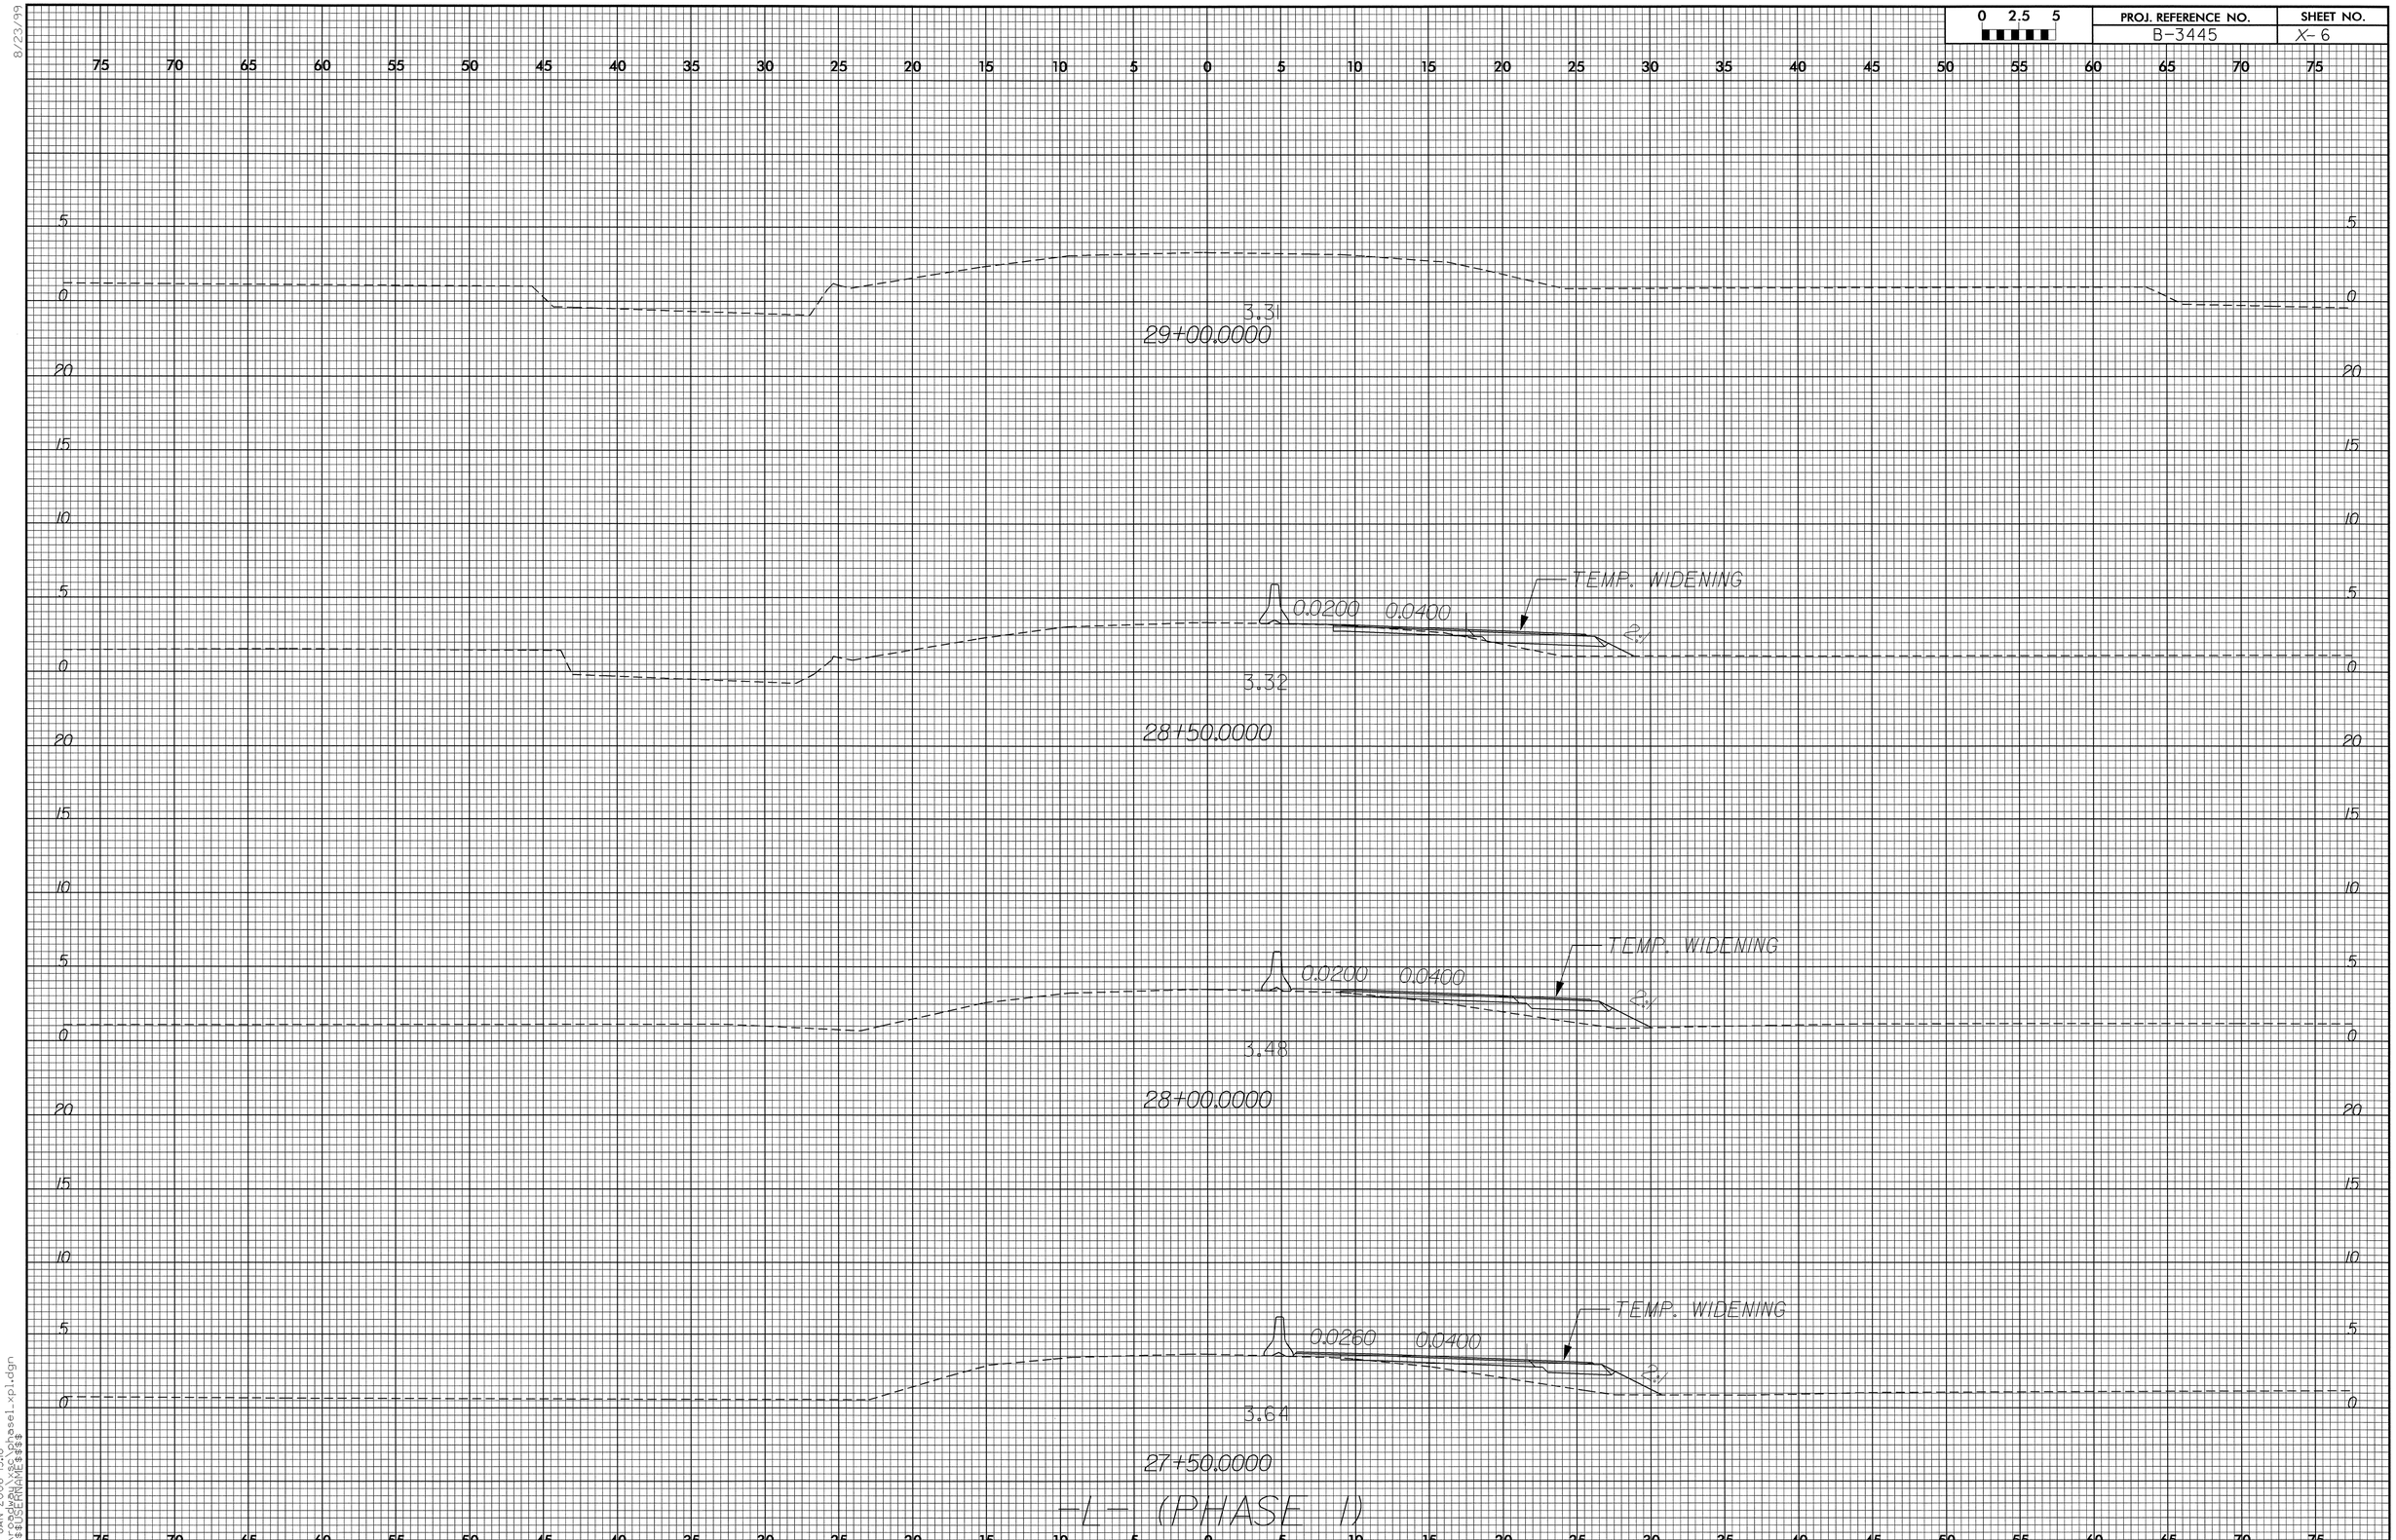

8/23/99

23-JAN-2006 13:18
r:\roadway\proj\chassel_xpl.dgn
$$$$USERNAME$$$$