PROJECT REFERENCE	SHEET NO.	TOTAL SHEETS
33465.1.1 (B-4110)	4	15
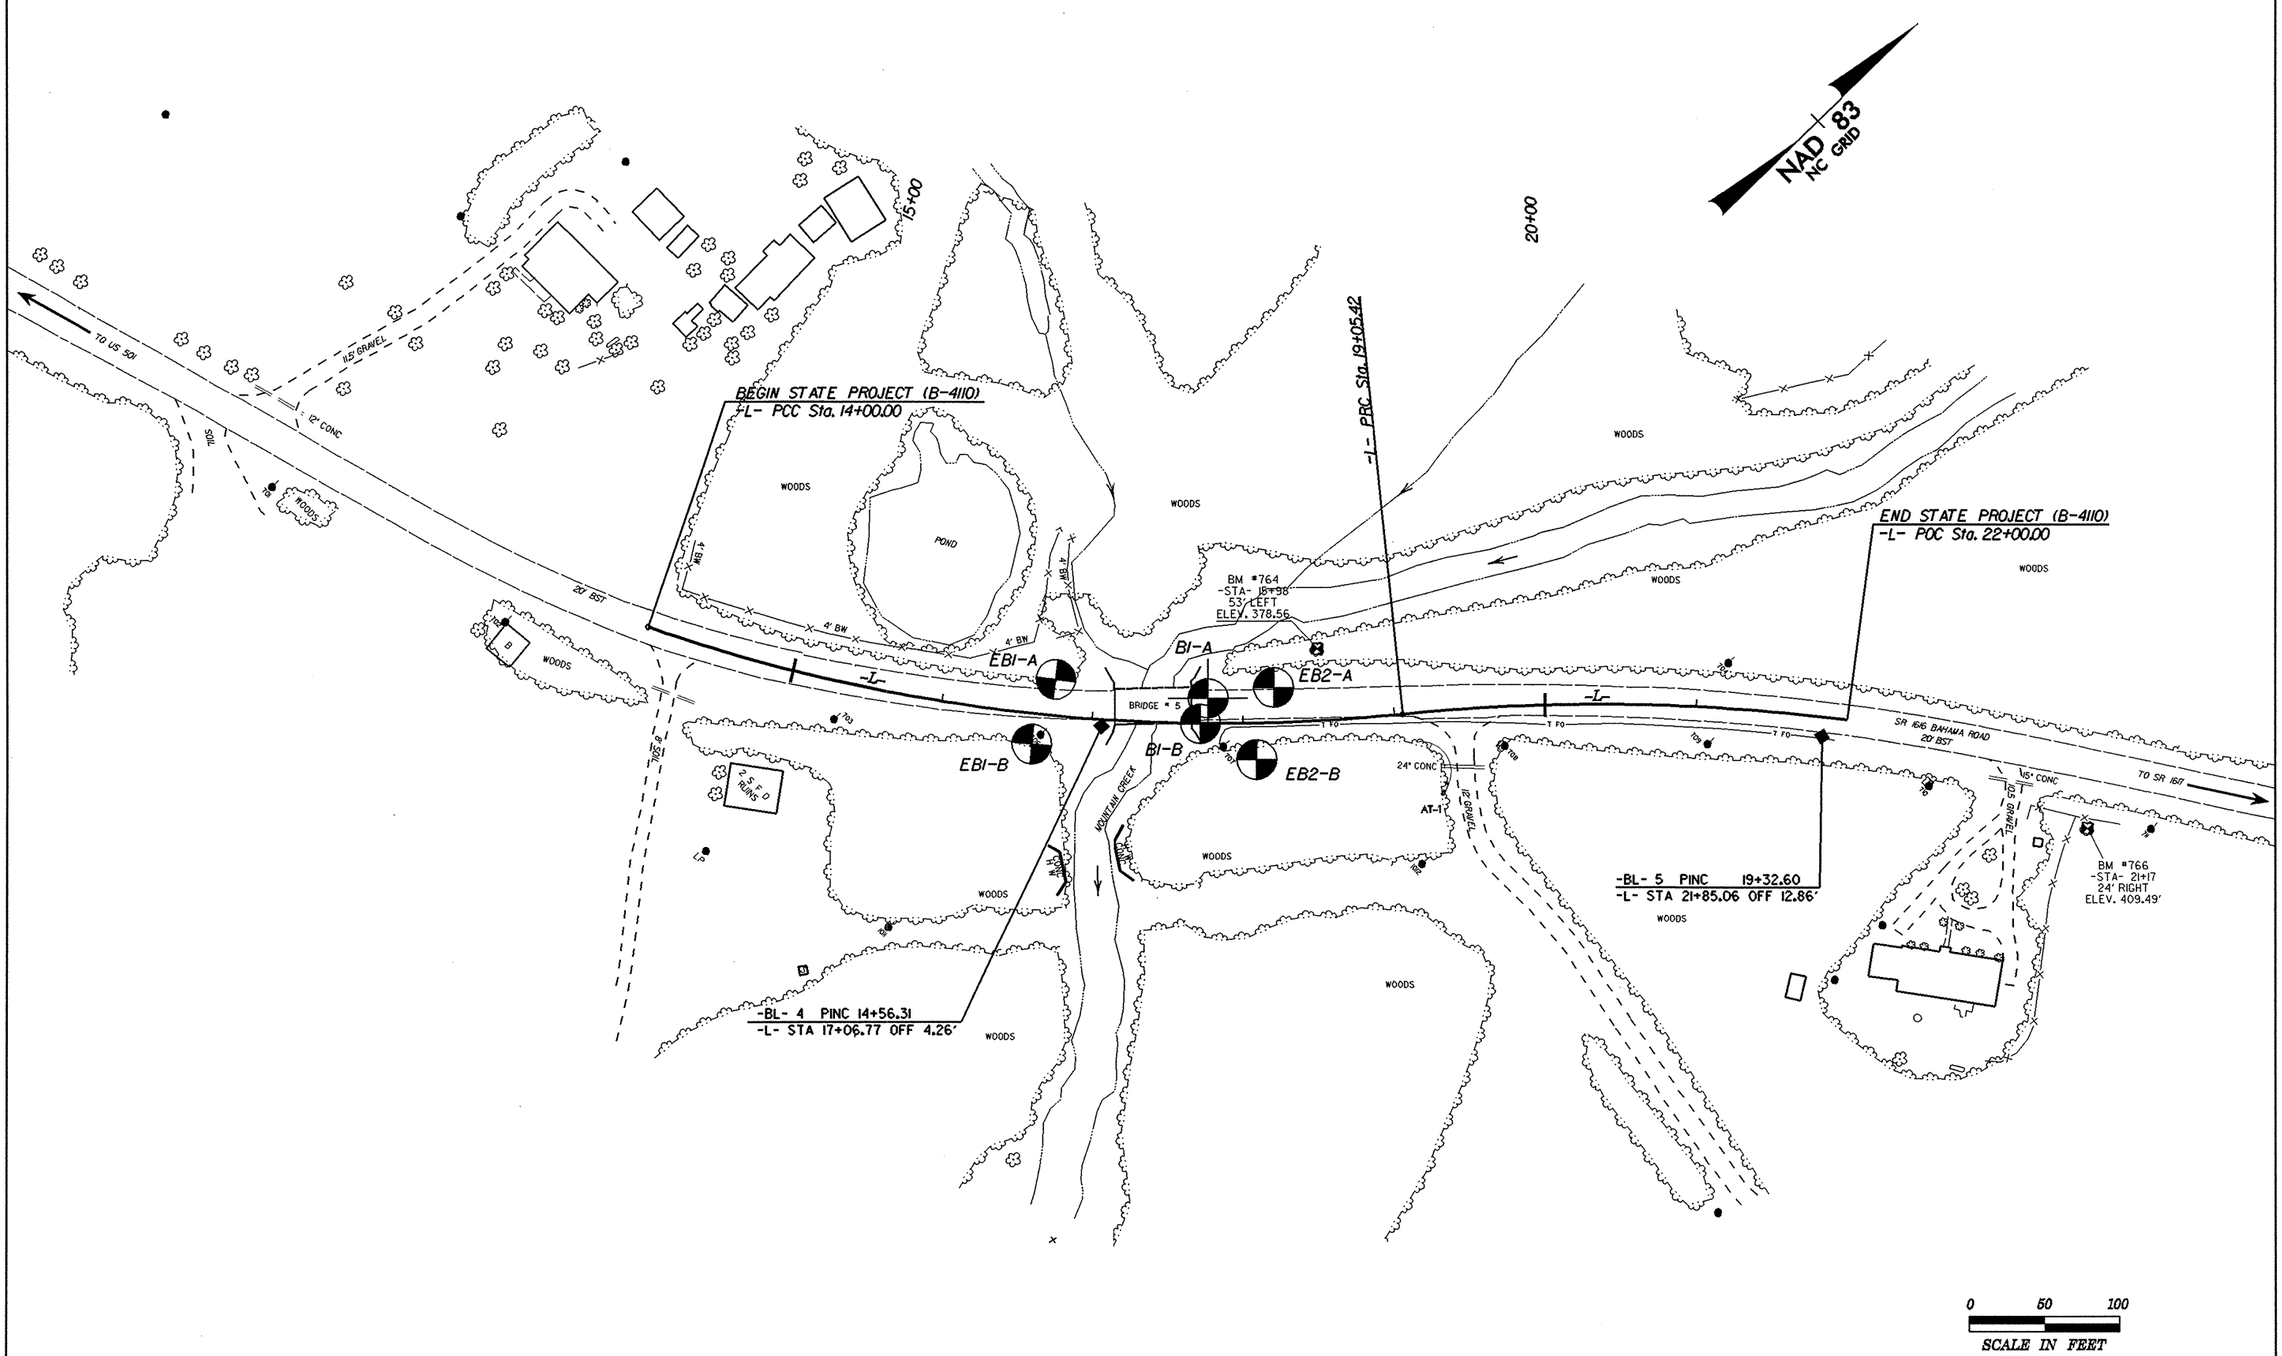
TEST SITE PLAN