PROJ. REFERENCE NO.	SHEET NO.
B-4110	X-3

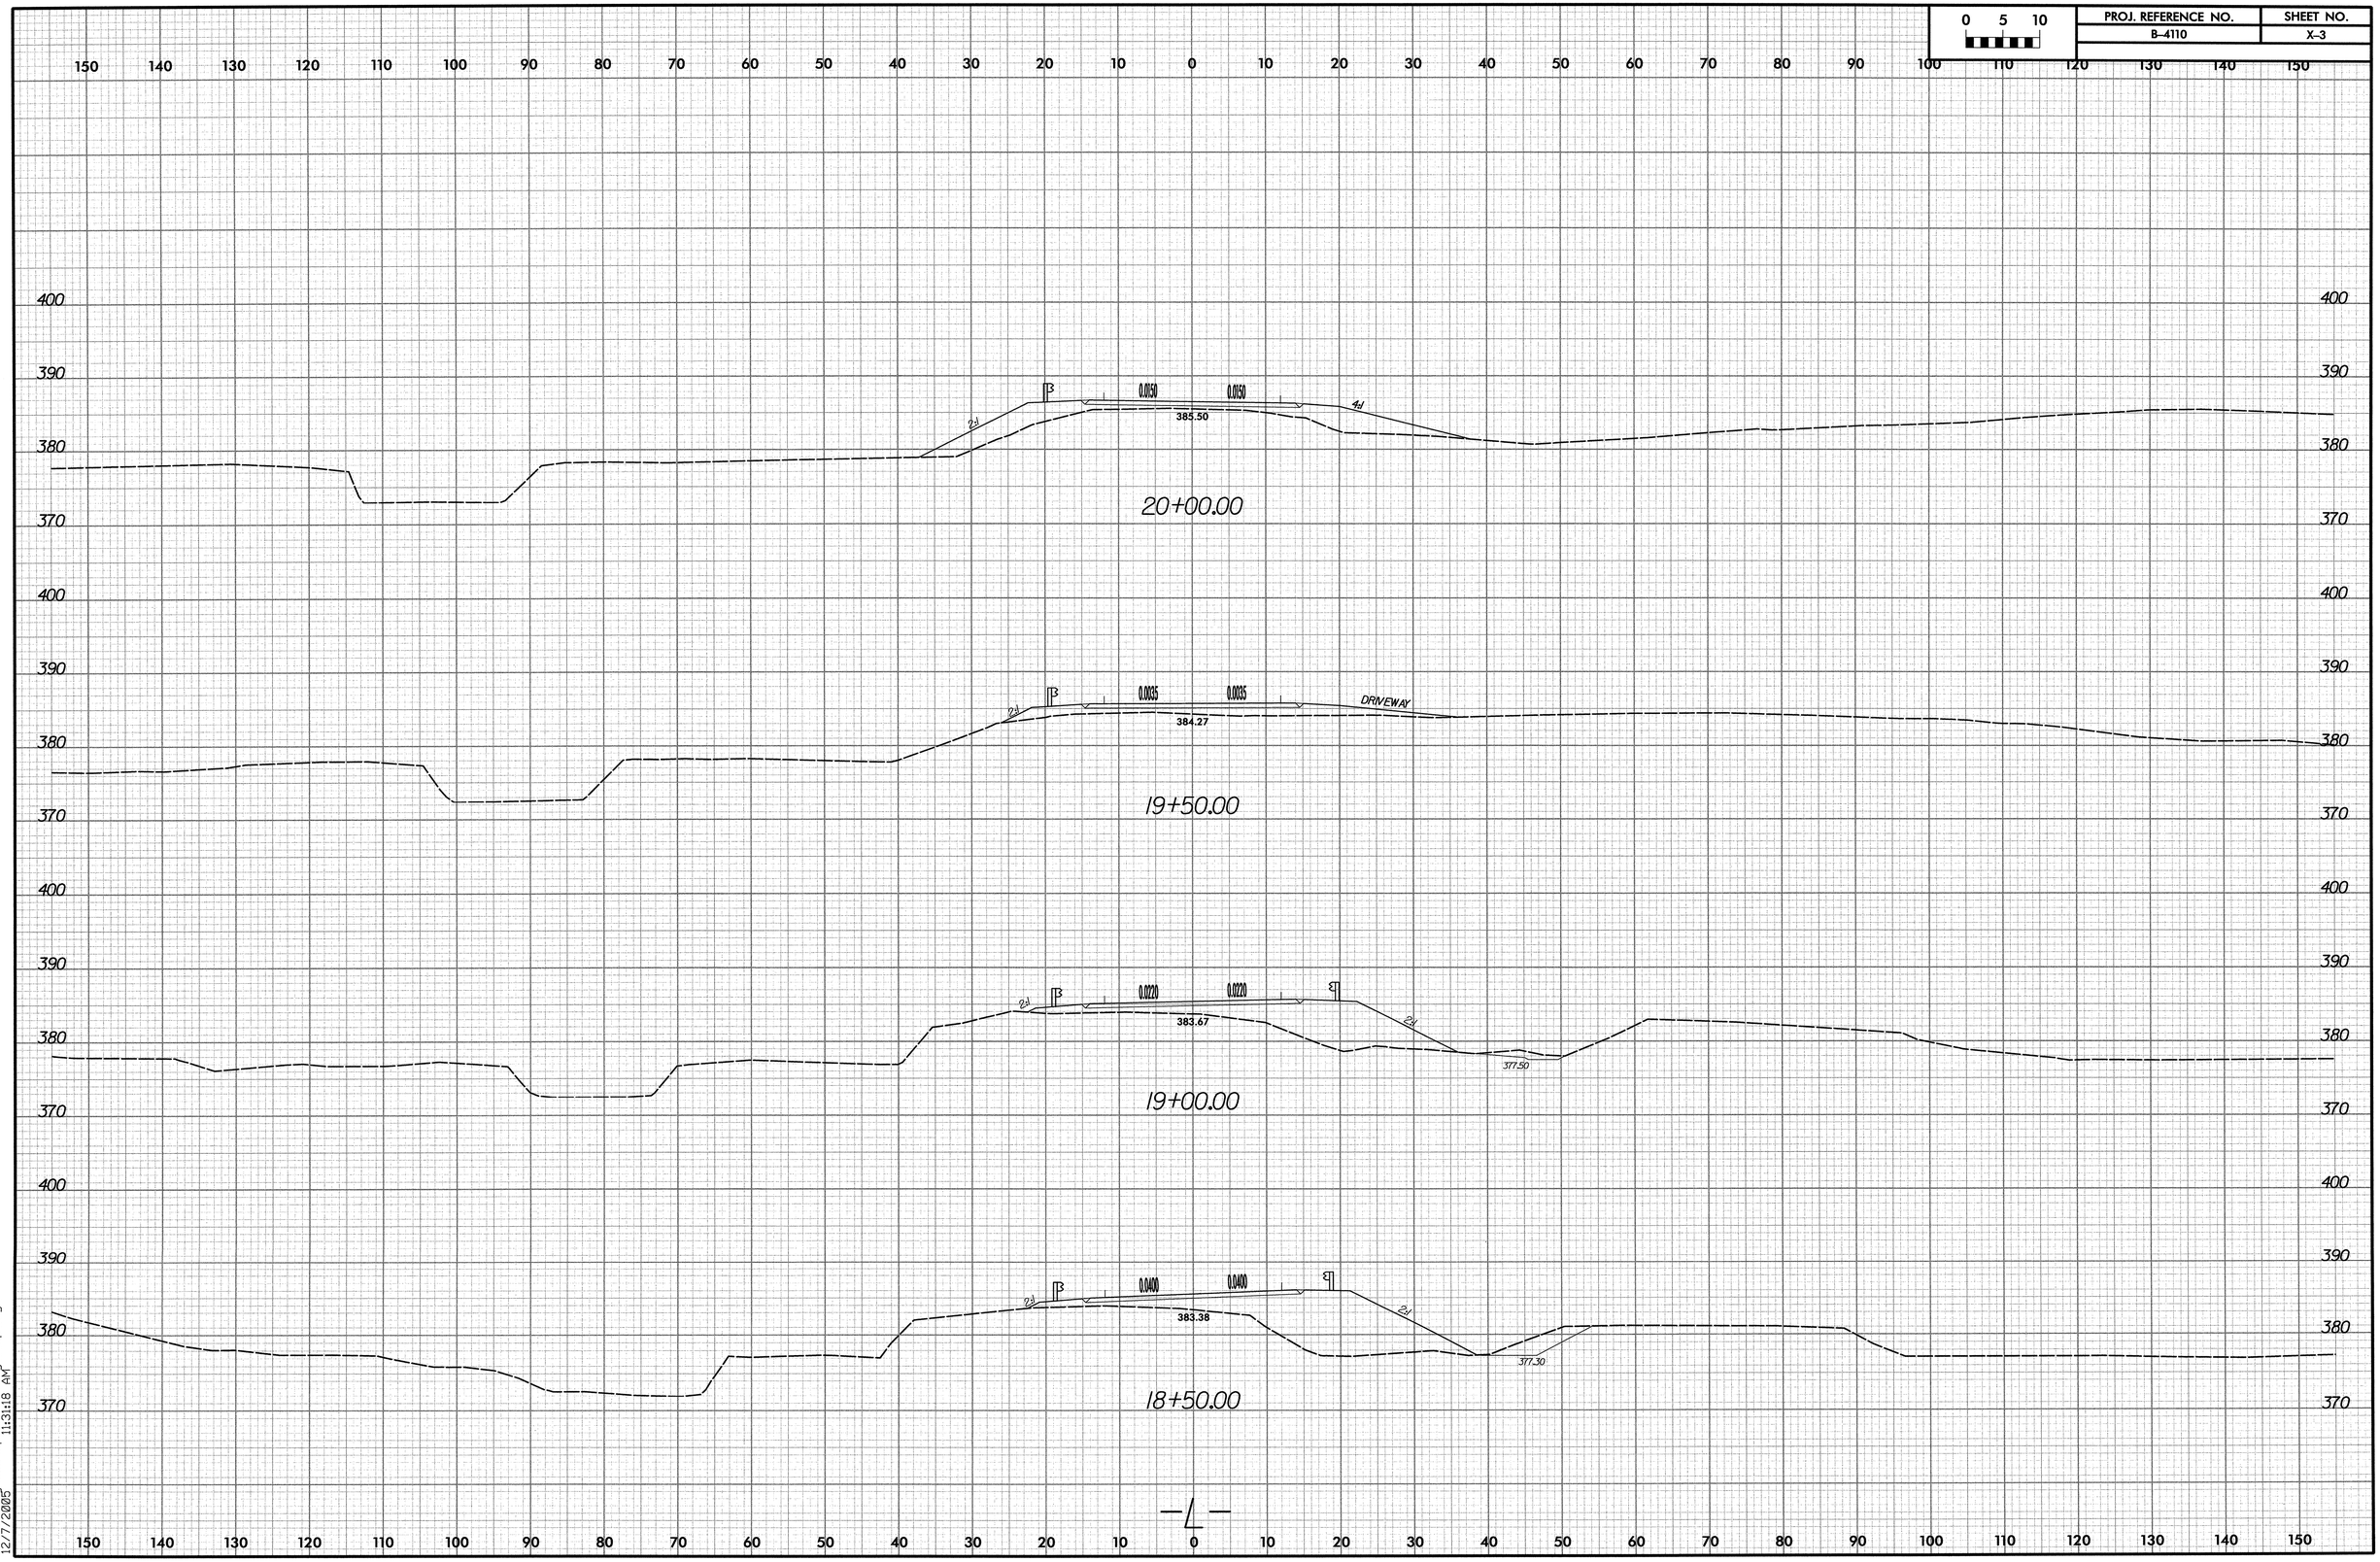

bphillips
rrs\roadway\xsc\xpl\b4110_rdy1_xpl.dgn
12/7/2005
11:31:18 AM