PROJ. REFERENCE NO.	SHEET NO.
B-4110	X-2

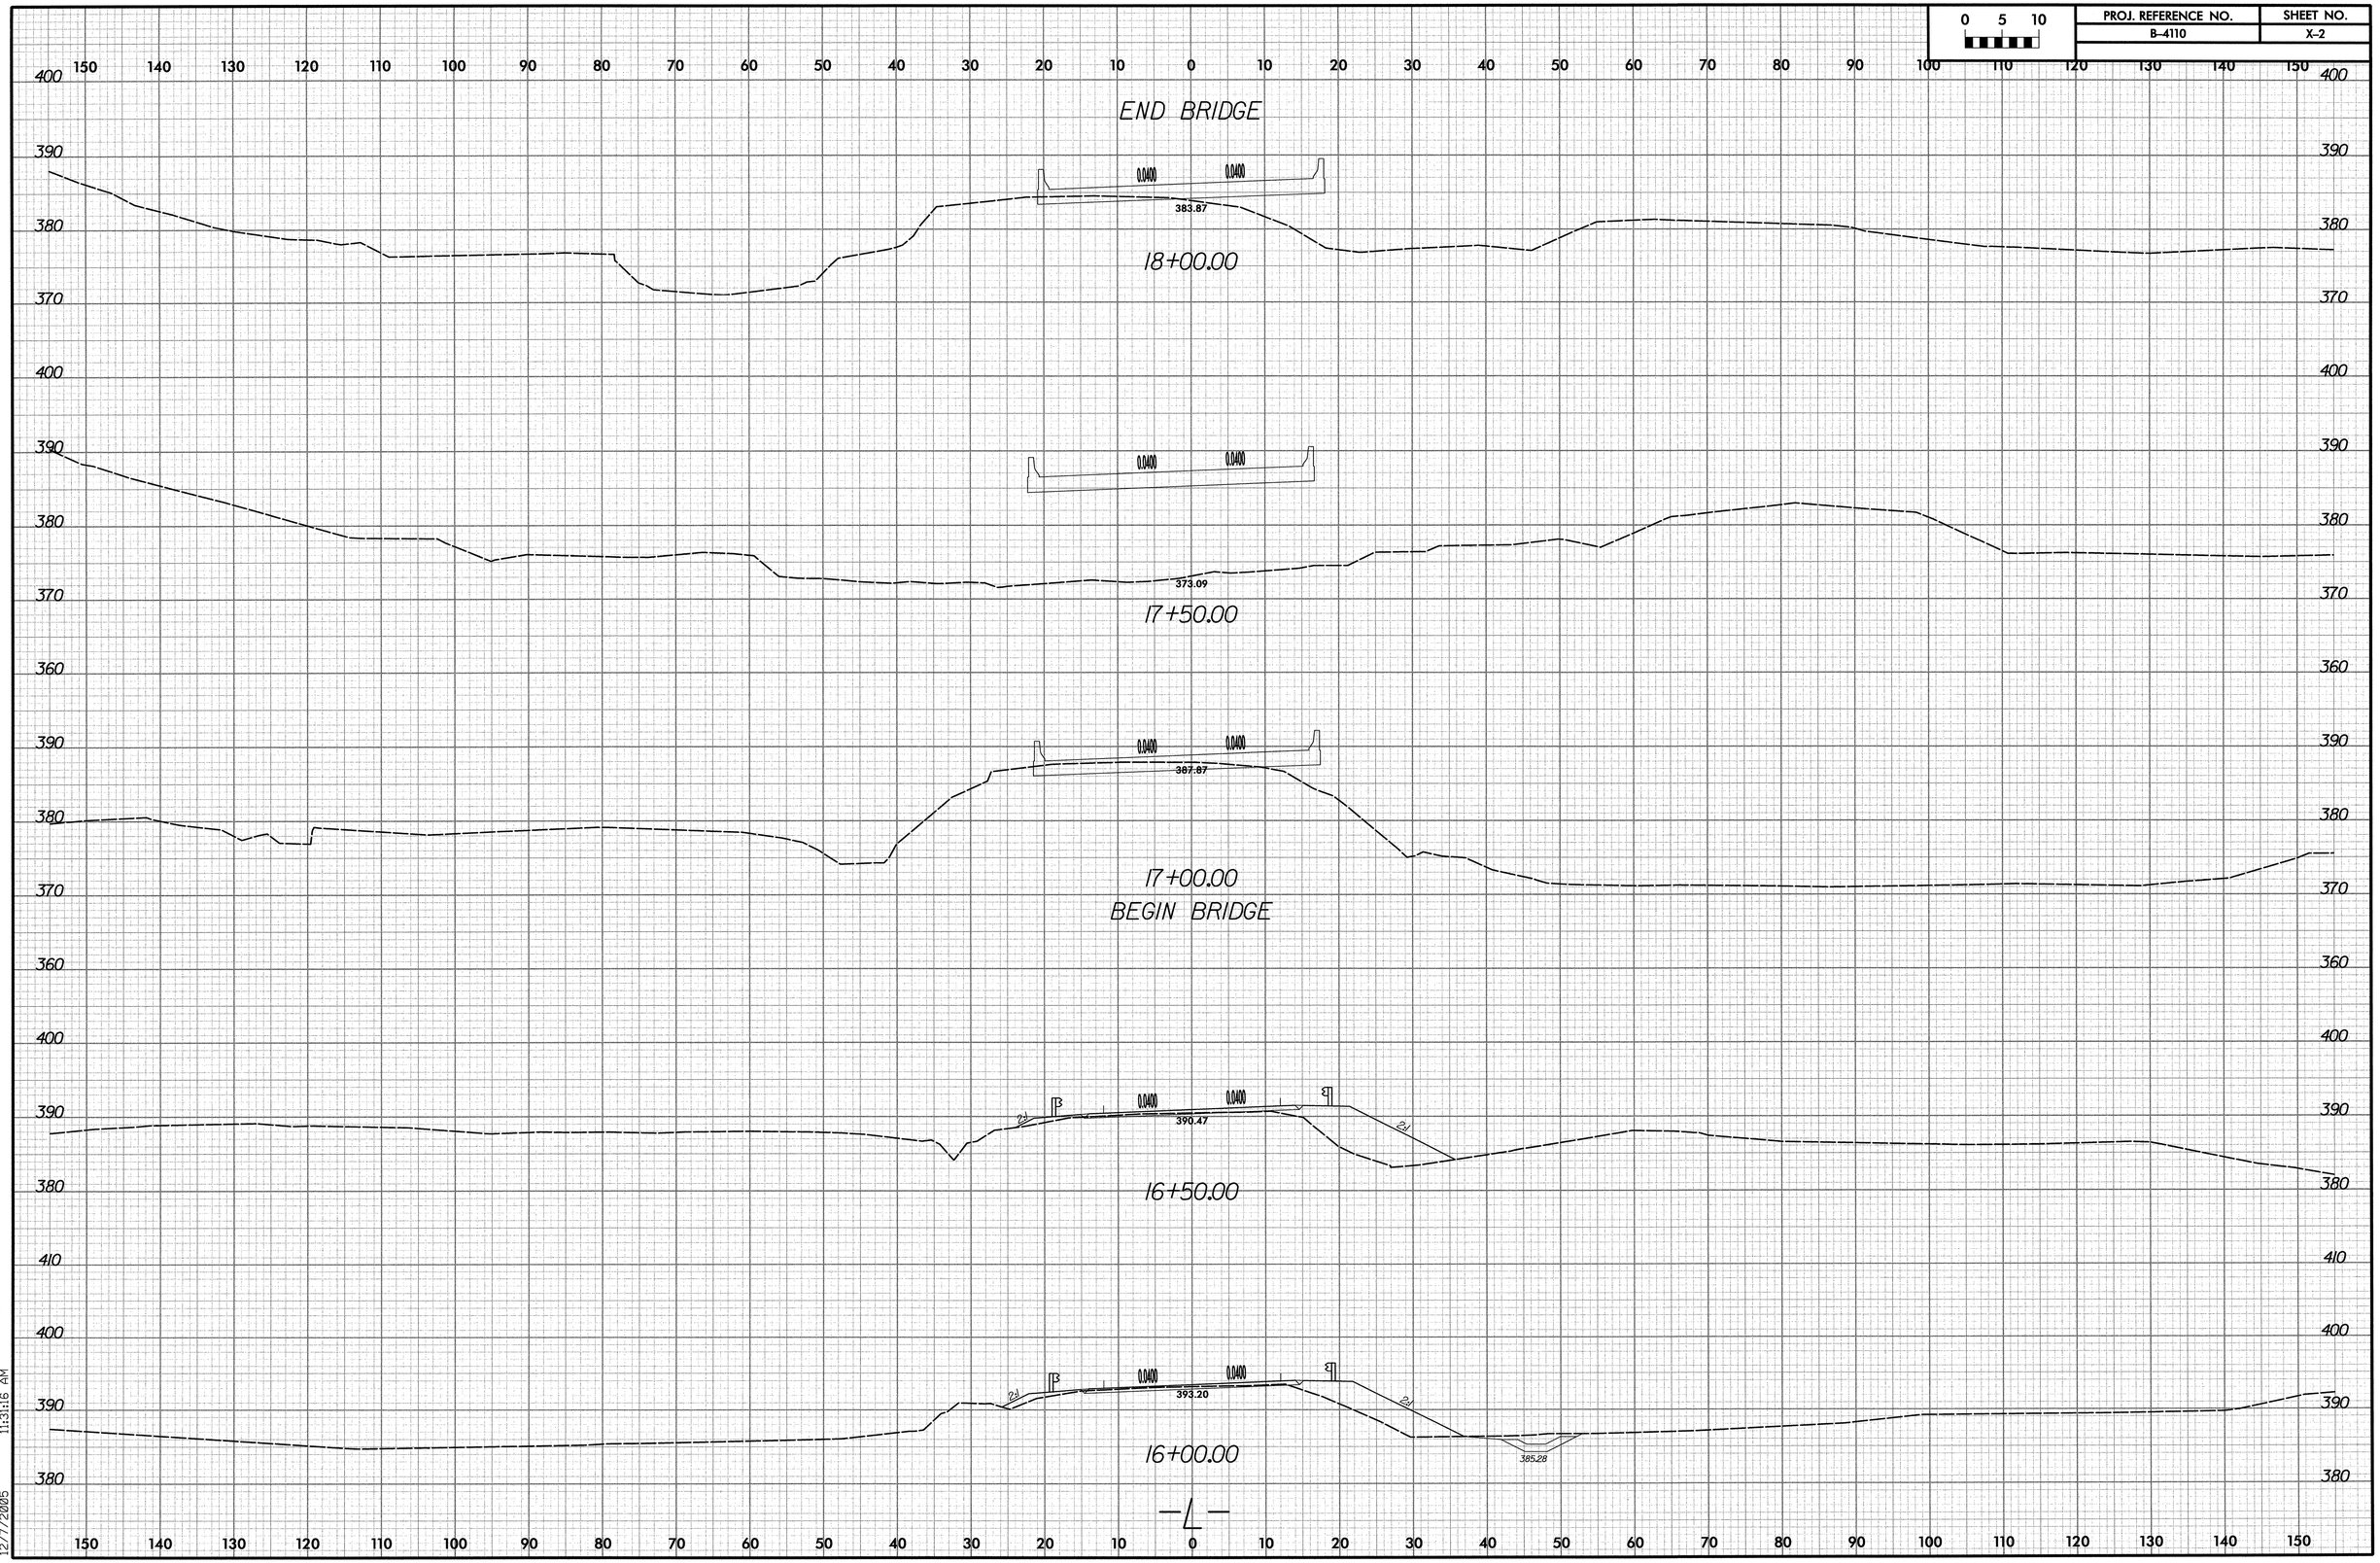

bphillips
c:\projects\xsec\xpl\b4110_rdy_1_xpl.dgn
12/7/2005 11:51:16 AM