PROJ. REFERENCE NO.	SHEET NO.
B-3348	X-28 19

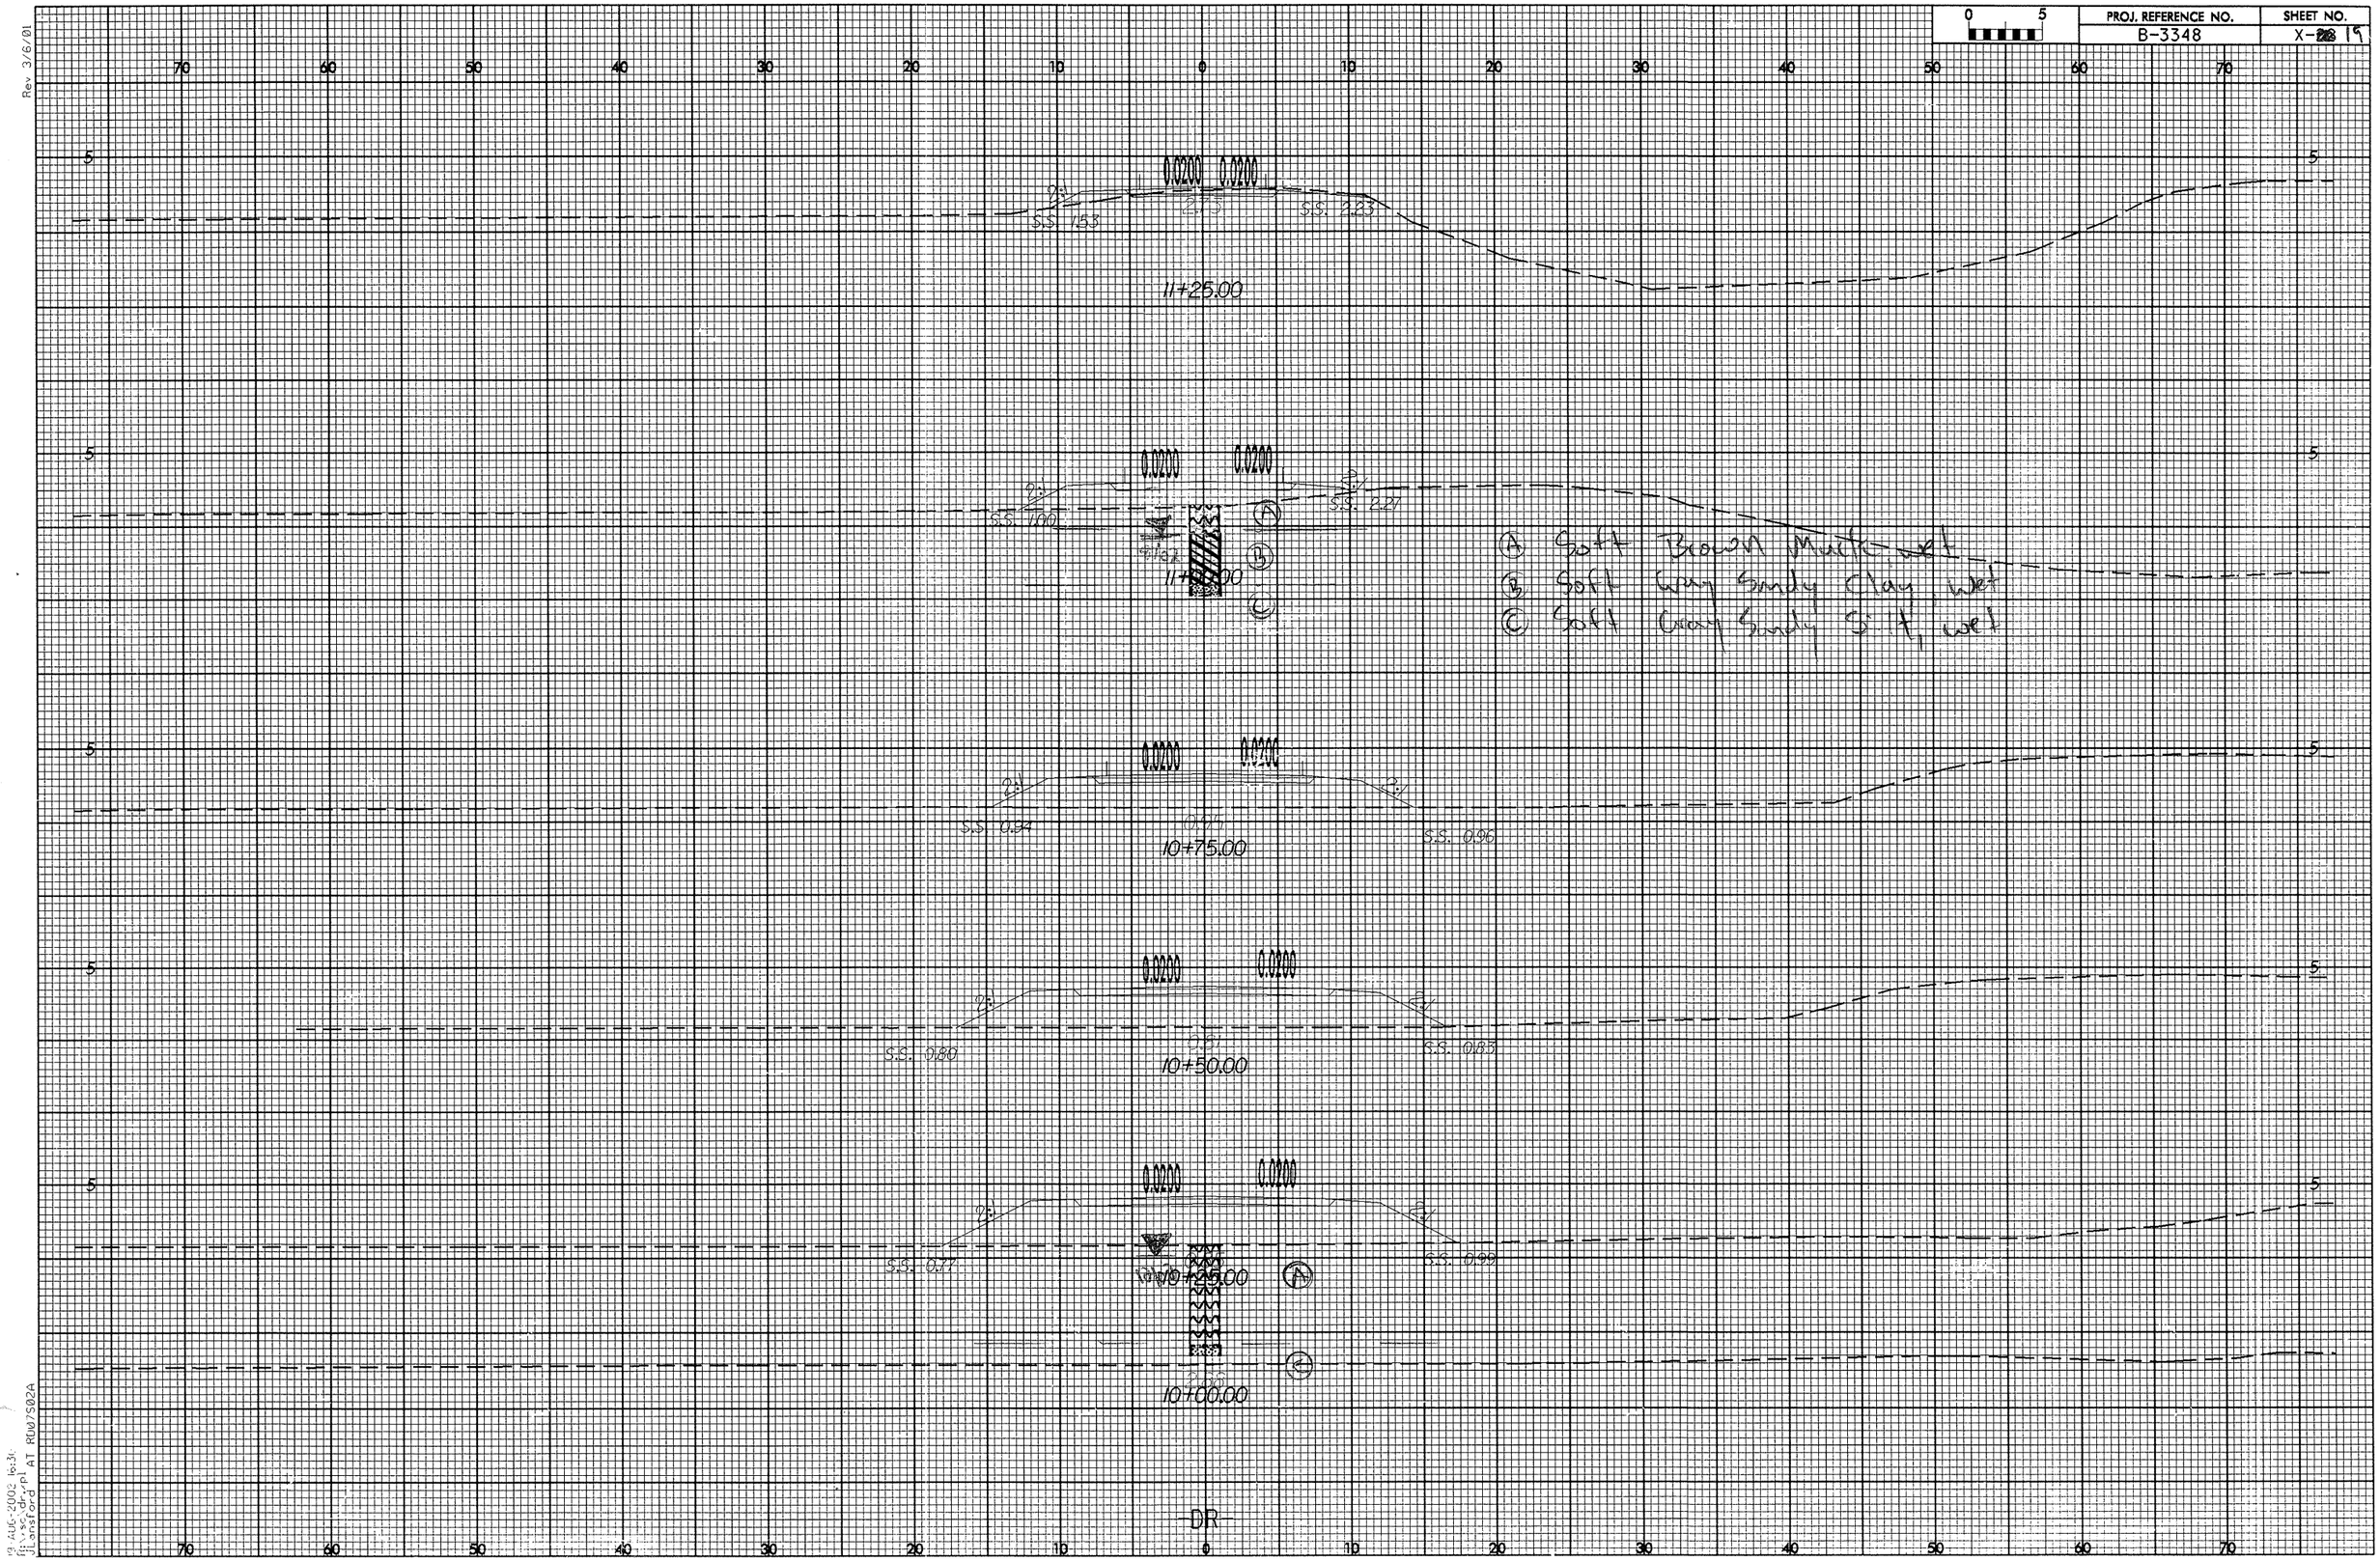

Rev 3/6/01

19 AUG-2002 16:31
jlt\ss\dryrpl
JLanford
AT RW07502A