PROJ. REFERENCE NO.	SHEET NO.
B-3348	X-16

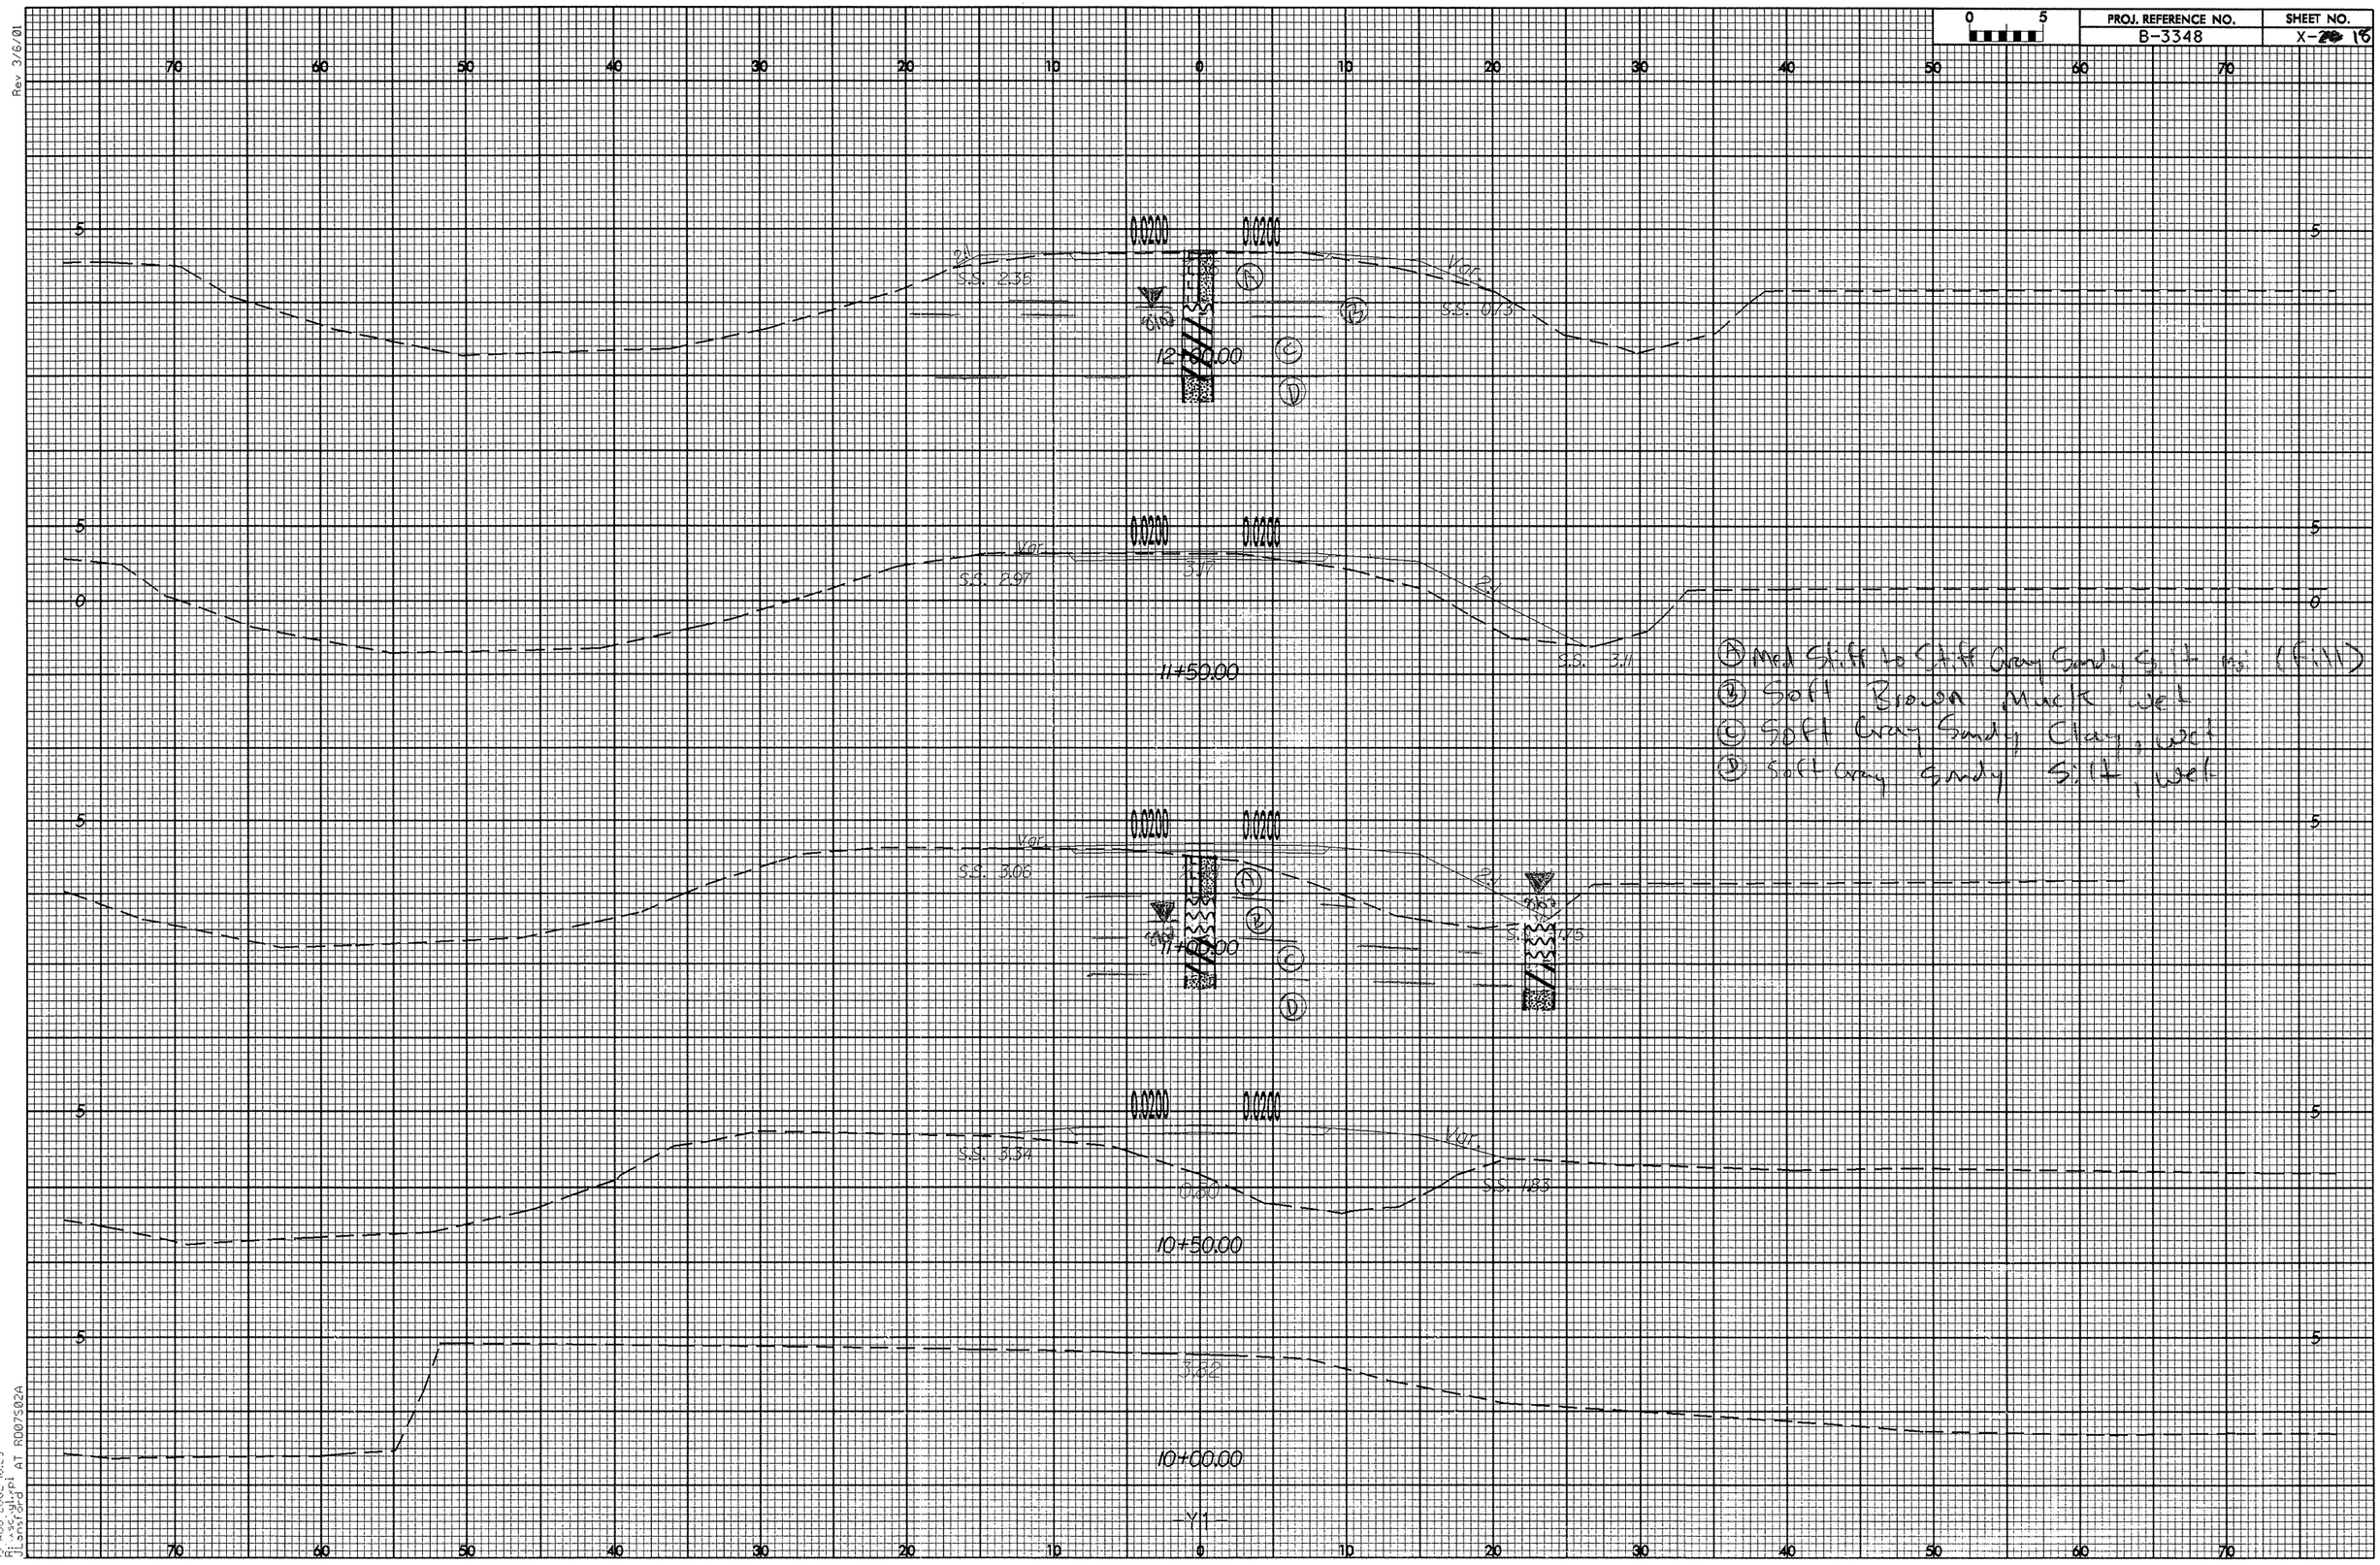

Rev 3/6/01

19-AUG-2002 16:29
R:\ssr\gly.pl AT RD07S02A