PROJECT REFERENCE NO.	SHEET NO.
37631, ETC.	3

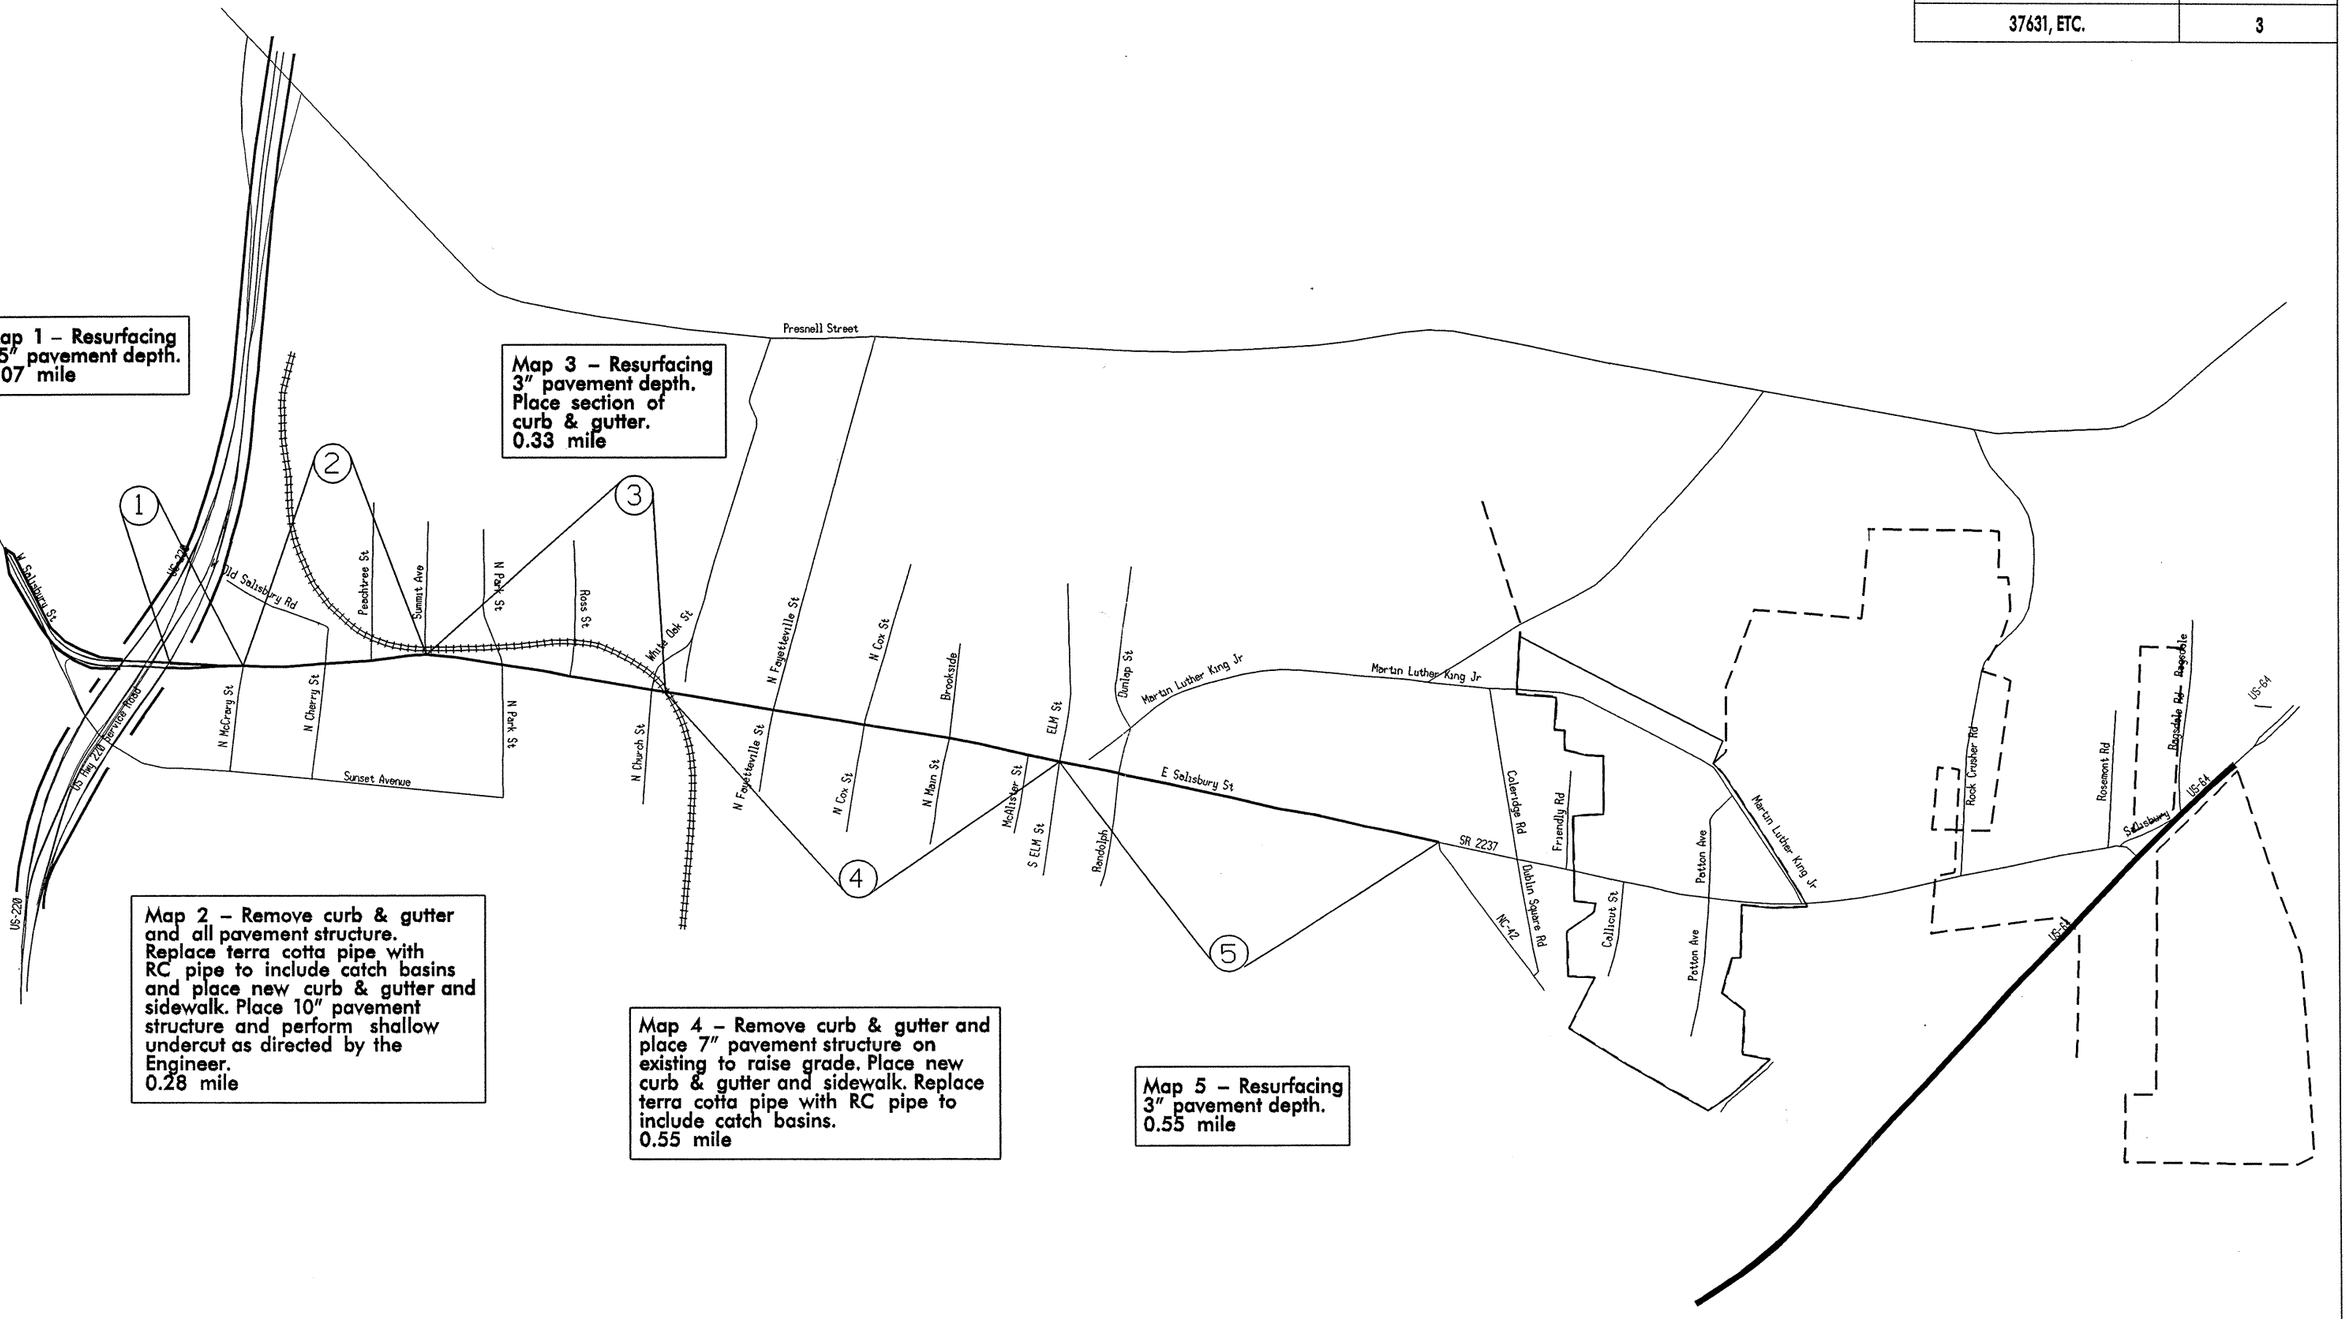

$$$$$$$SYSTIME$$$$$$$
$$$$$$$DESIGN$$$$$$$$$$$$$$$$$$$$$
$$$$$$$USERNAME$$$$$$$