0 5 10	PROJ. REFERENCE NO.	SHEET NO.
	B-3640	X-1

DIVISION OF HIGHWAYS
STATE OF NORTH CAROLINA

CROSS SECTION SUMMARY

Station L	Uncl. Exc. (cu. yd.)	Embt (cu. yd.)
12+45.00	0	0
12+50.00	0	0
13+00.00	0	7
13+44.00	8	33
14+79.00	0	0
15+00.00	3	76
15+50.00	3	41
15+80.00	0	4

$DATE$ $TIME$
$FILE$

0 5 10	PROJ. REFERENCE NO.	SHEET NO.
	B-3640	X-2

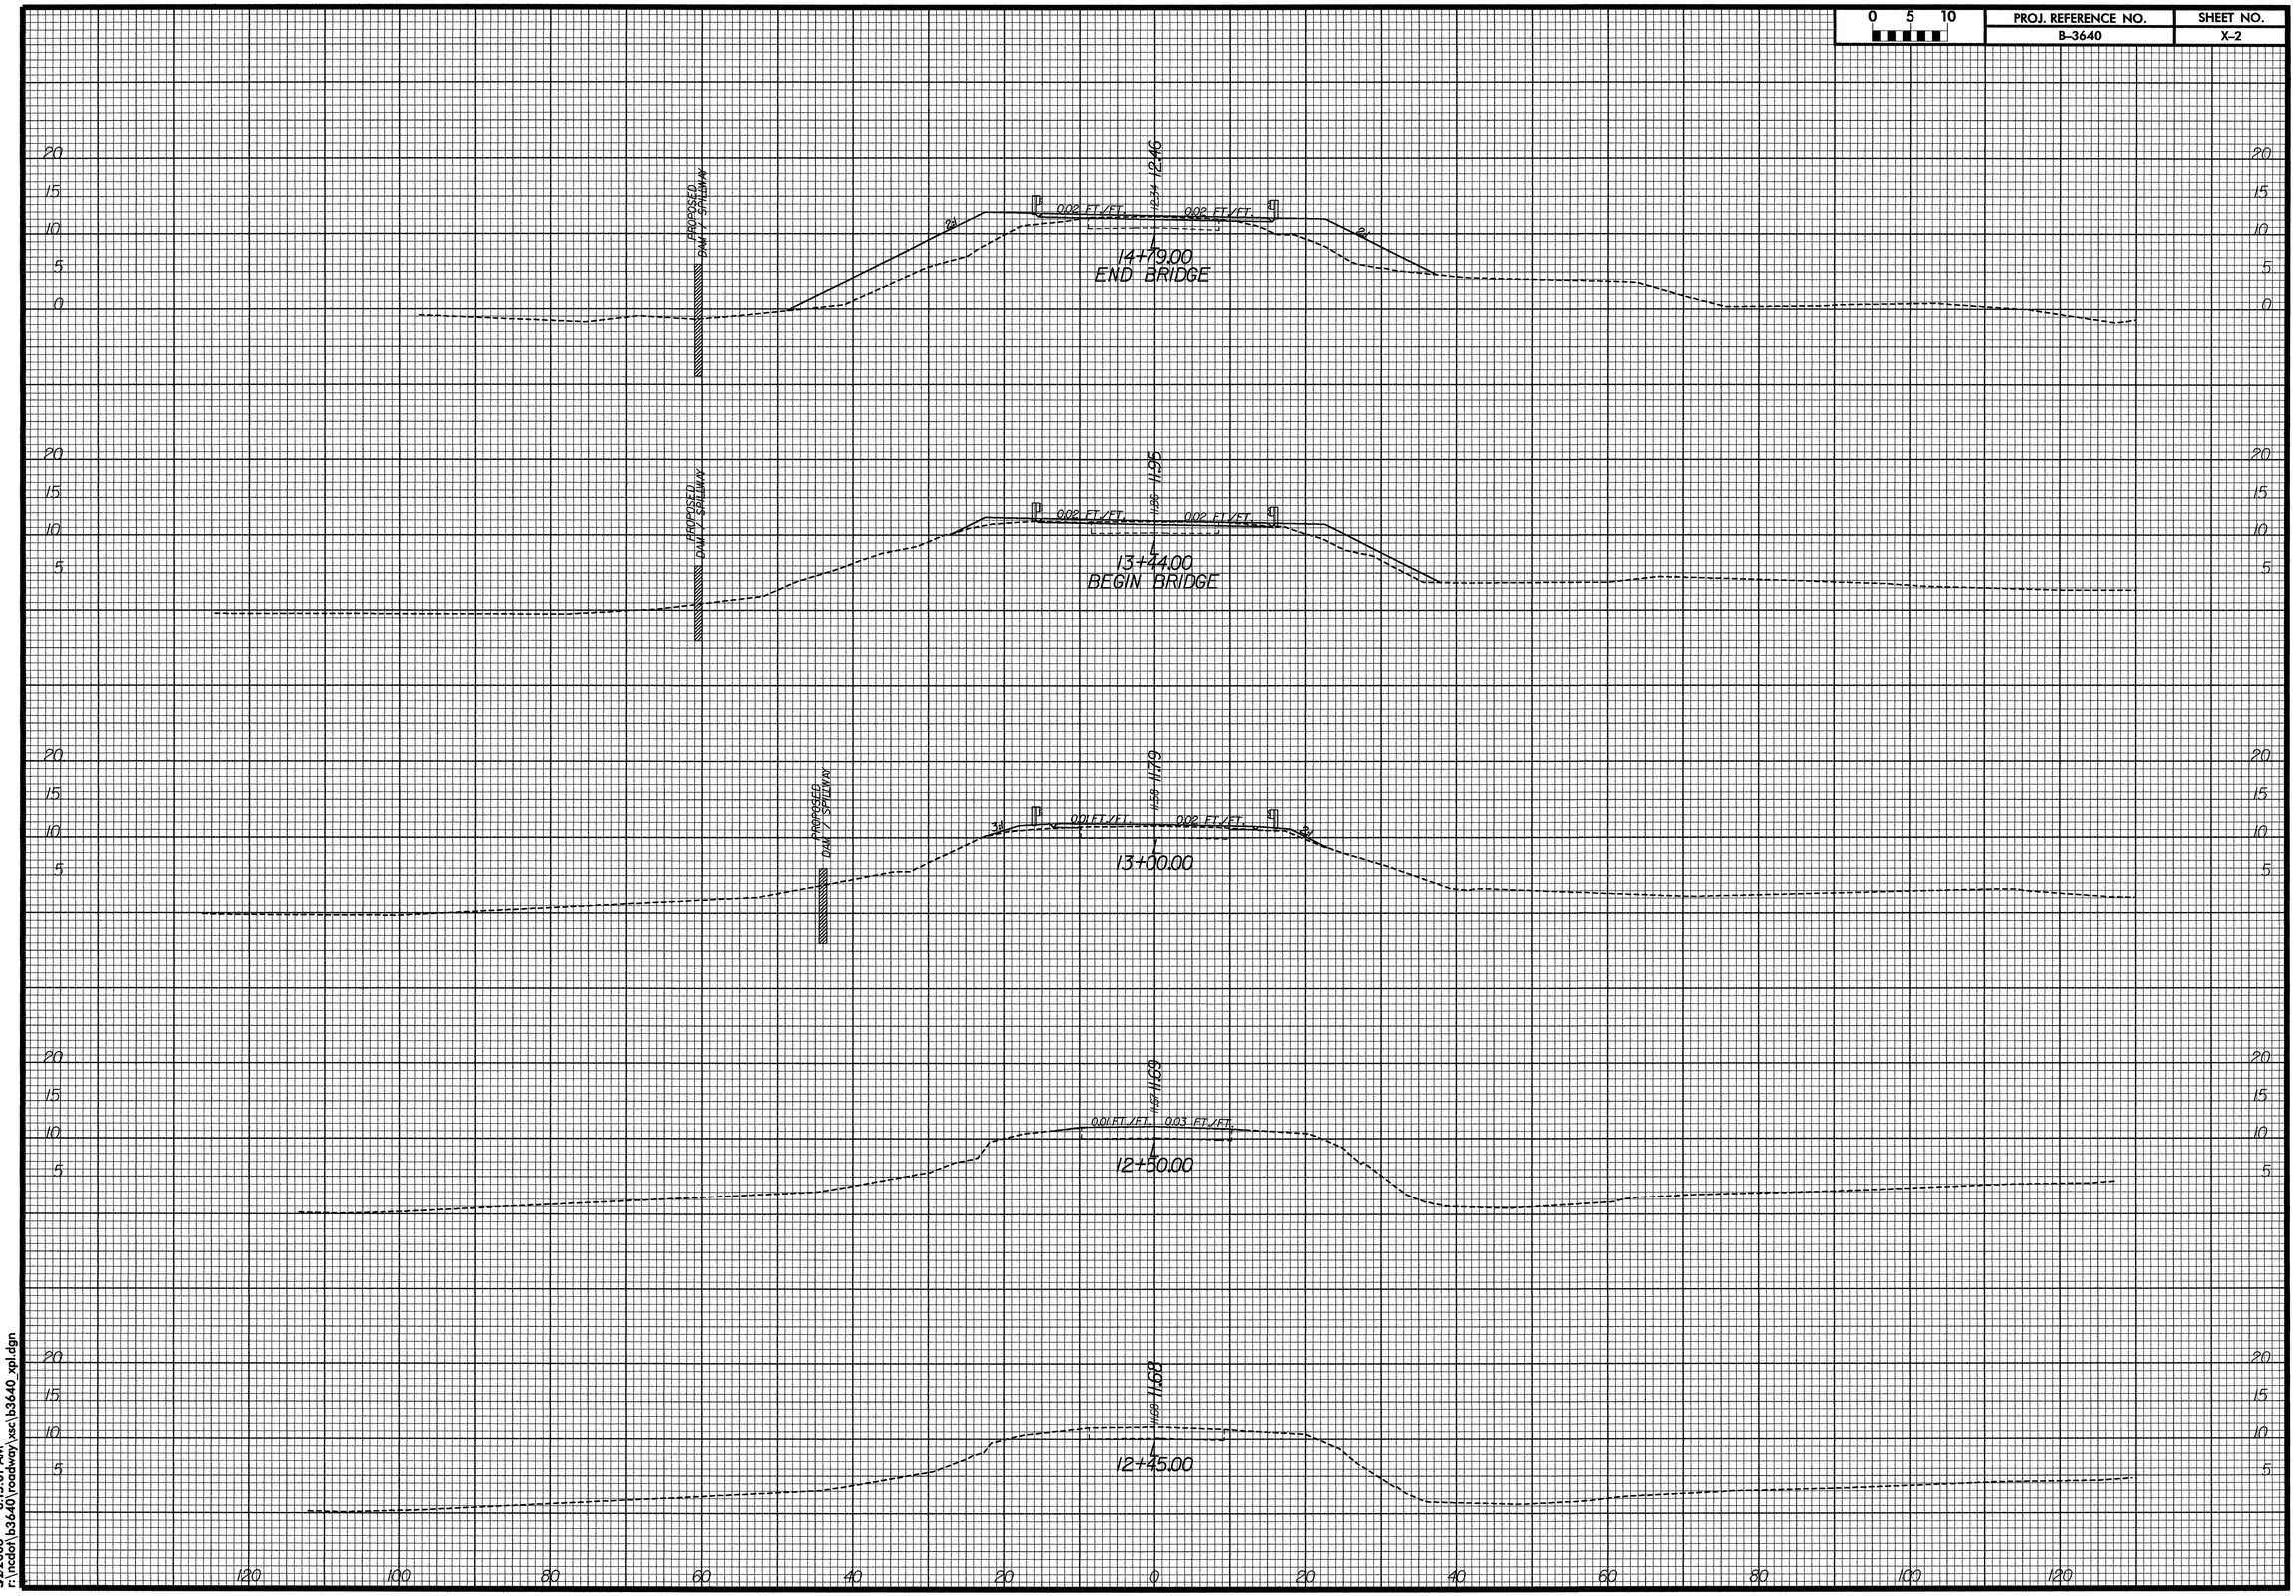

5/2/2006 8:15:01 AM
r:\ncdot\b3640\roadway\xsc\b3640_xpl.dgn

0 5 10	PROJ. REFERENCE NO.	SHEET NO.
	B-3640	X-3

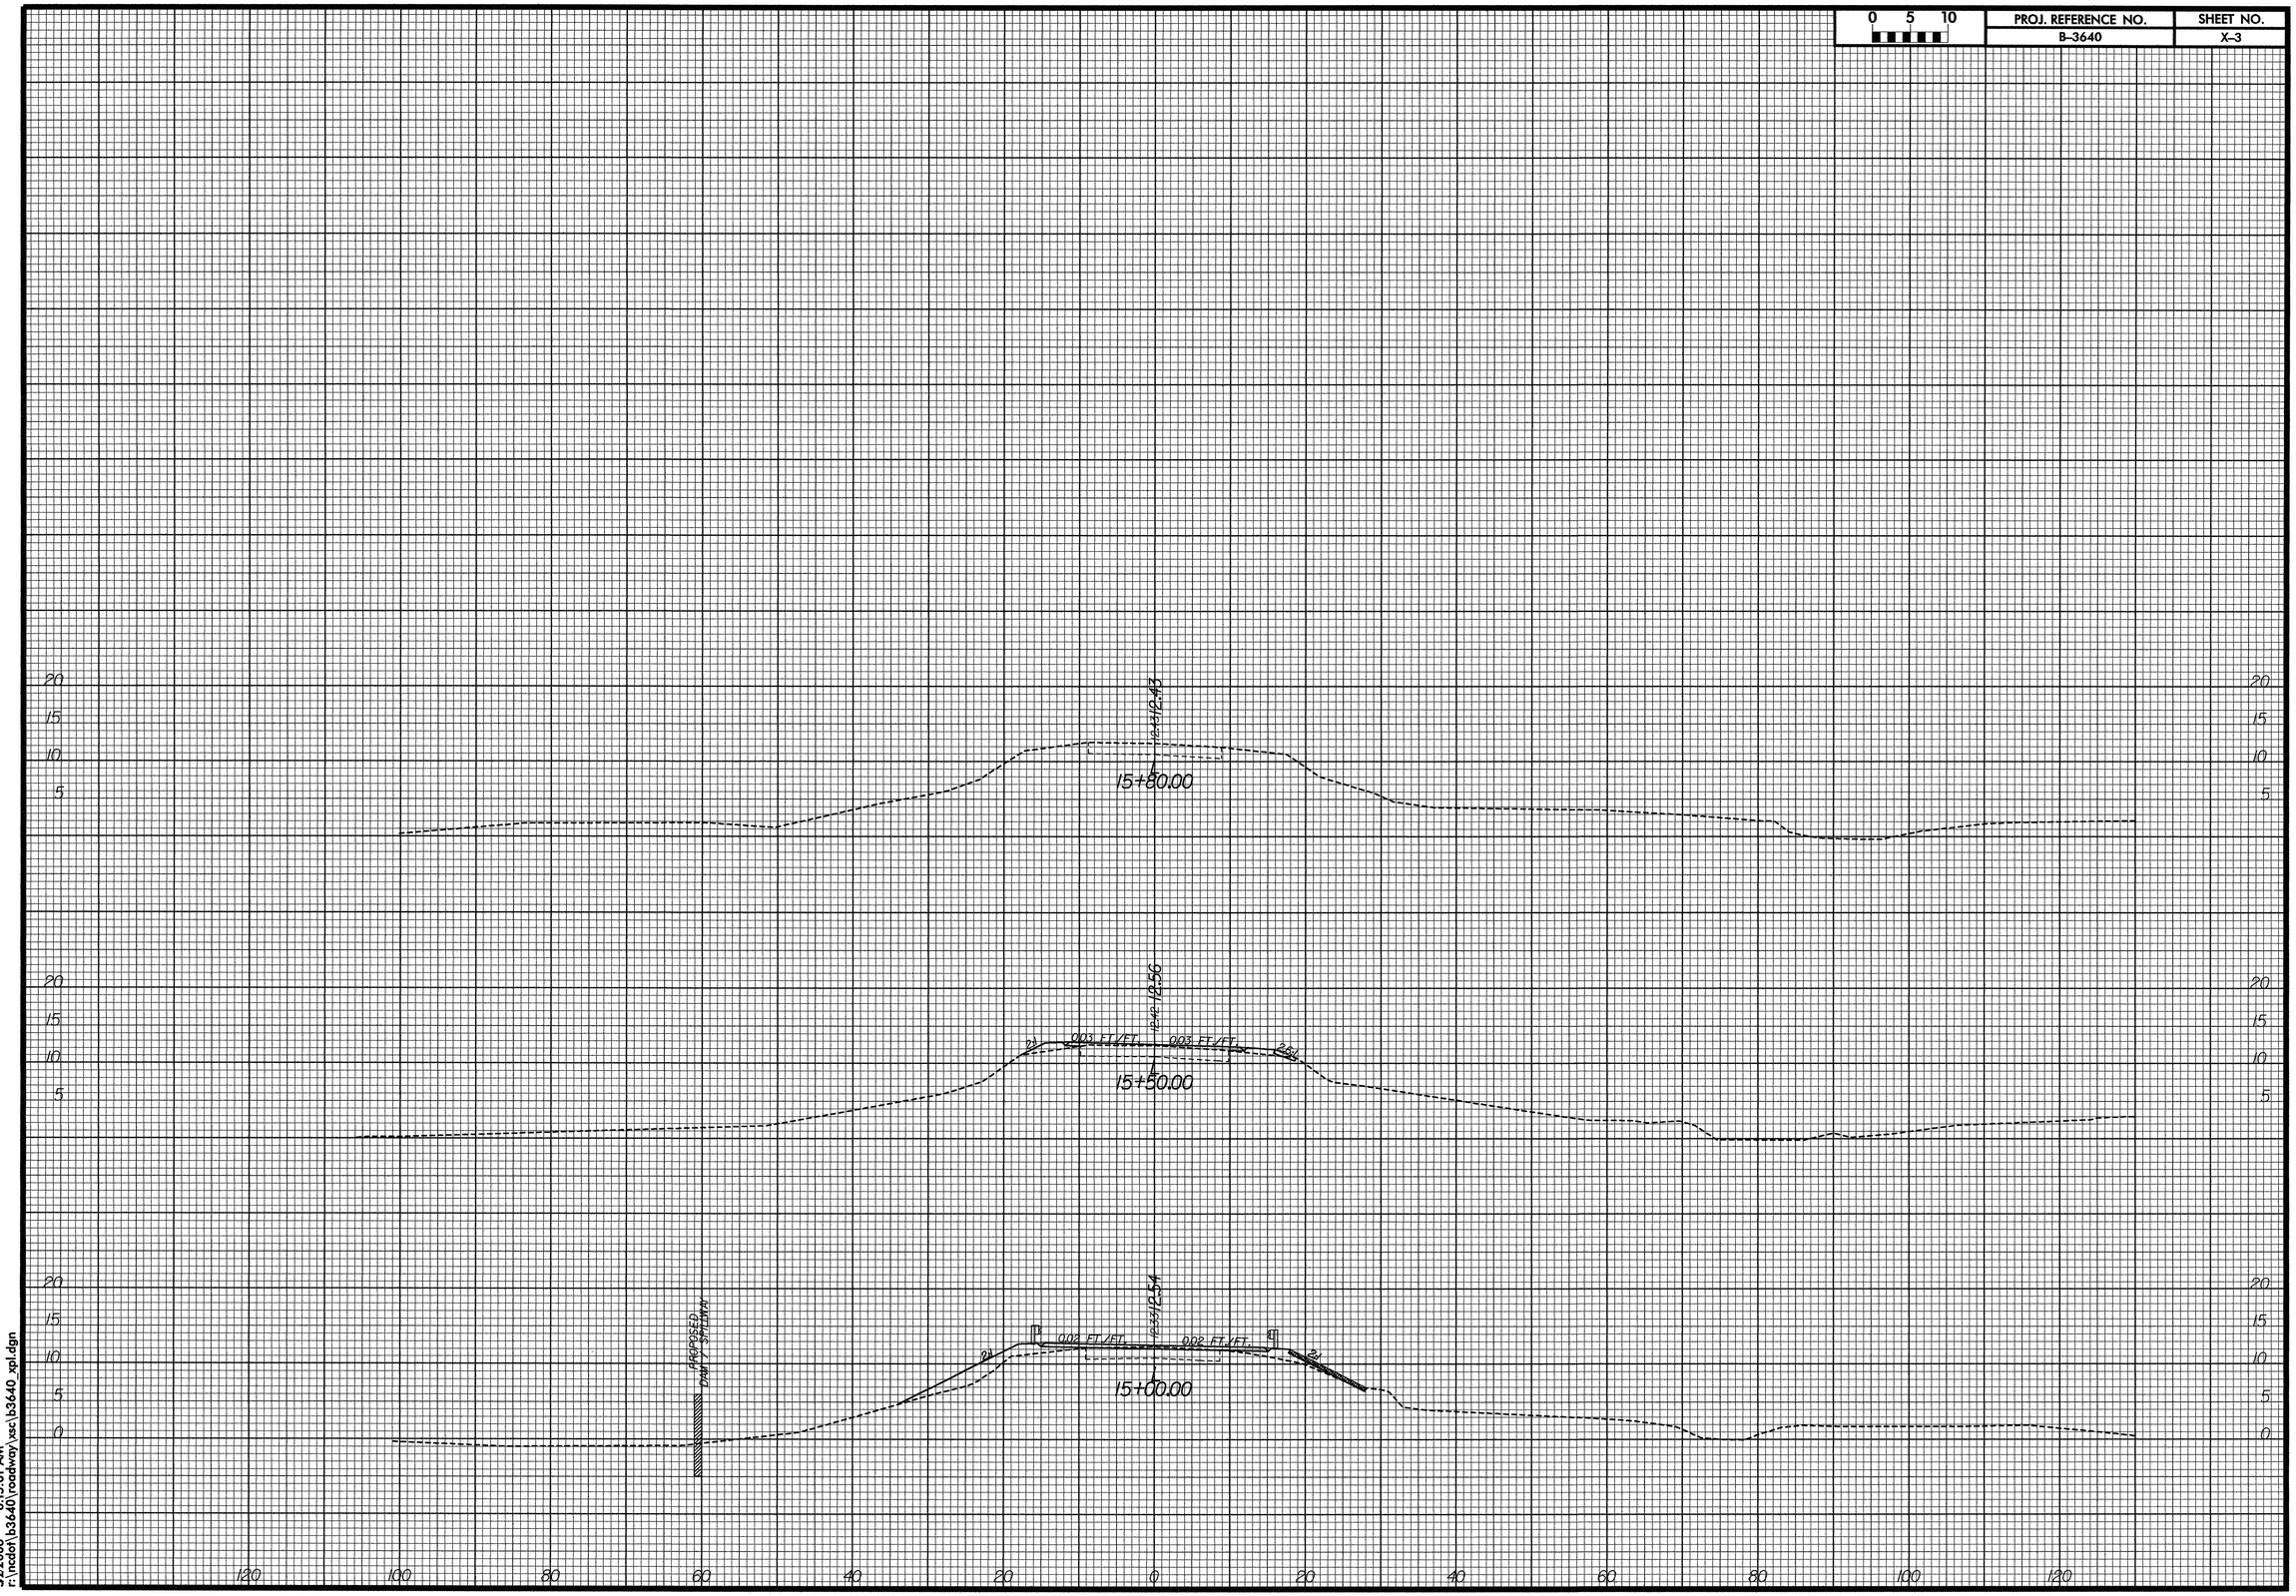

5/2/2006 8:15:01 AM
r:\rndof\b3640\roadway\xsc\b3640_xpl.dgn