P:\B-4052\Roadway\Xsc\EAR_DETOUR.log

PROJ. REFERENCE NO.	SHEET NO.
B-4052	X-1A

STATE OF NORTH CAROLINA
DIVISION OF HIGHWAYS

CROSS-SECTION SUMMARY

NOTE: EMBANKMENT COLUMN DOES NOT INCLUDE BACKFILL FOR UNDERCUT

Station DETOUR	Uncl. Exc. (cu. yd.)	Embt (cu. yd.)
10+10.00	0	0
10+45.00	0	136
10+47.79	0	8
11+57.79	0	0
12+00.00	0	387
12+50.00	0	458
13+00.00	1	294
13+50.00	2	67
14+00.82	1	2

Station L	Uncl. Exc. (cu. yd.)	Embt (cu. yd.)
10+12.00	0	0
10+43.93	0	154
11+96.06	0	0
12+00.00	0	19
12+50.00	0	225
13+00.00	2	192
13+50.00	5	89

Approximate quantities only. Unclassified excavation, borrow excavation, fine grading, clearing and grubbing, and removal of existing pavement will be paid for at the lump sum price for "Grading".

Station Y1	Uncl. Exc. (cu. yd.)	Embt (cu. yd.)
10+35.00	0	0
10+50.00	10	0
11+00.00	41	4
11+25.24	10	5

Station Y	Uncl. Exc. (cu. yd.)	Embt (cu. yd.)
12+62.25	0	0
13+00.00	1	10
13+50.00	3	27
14+00.00	7	31
14+50.00	12	36
15+00.00	11	41
15+50.00	10	30
16+05.36	3	10

Station DETOUR REMOVAL	Uncl. Exc. (cu. yd.)	Embt (cu. yd.)
10+10.00	0	0
10+45.00	136	0
10+47.79	8	0
11+57.79	0	0
11+95.00	326	0
12+00.00	43	0
12+50.00	414	0
13+00.00	246	0
13+50.00	46	0
13+99.95	1	0

0 5 10	PROJ. REFERENCE NO.	SHEET NO.
	B-4052	X-1

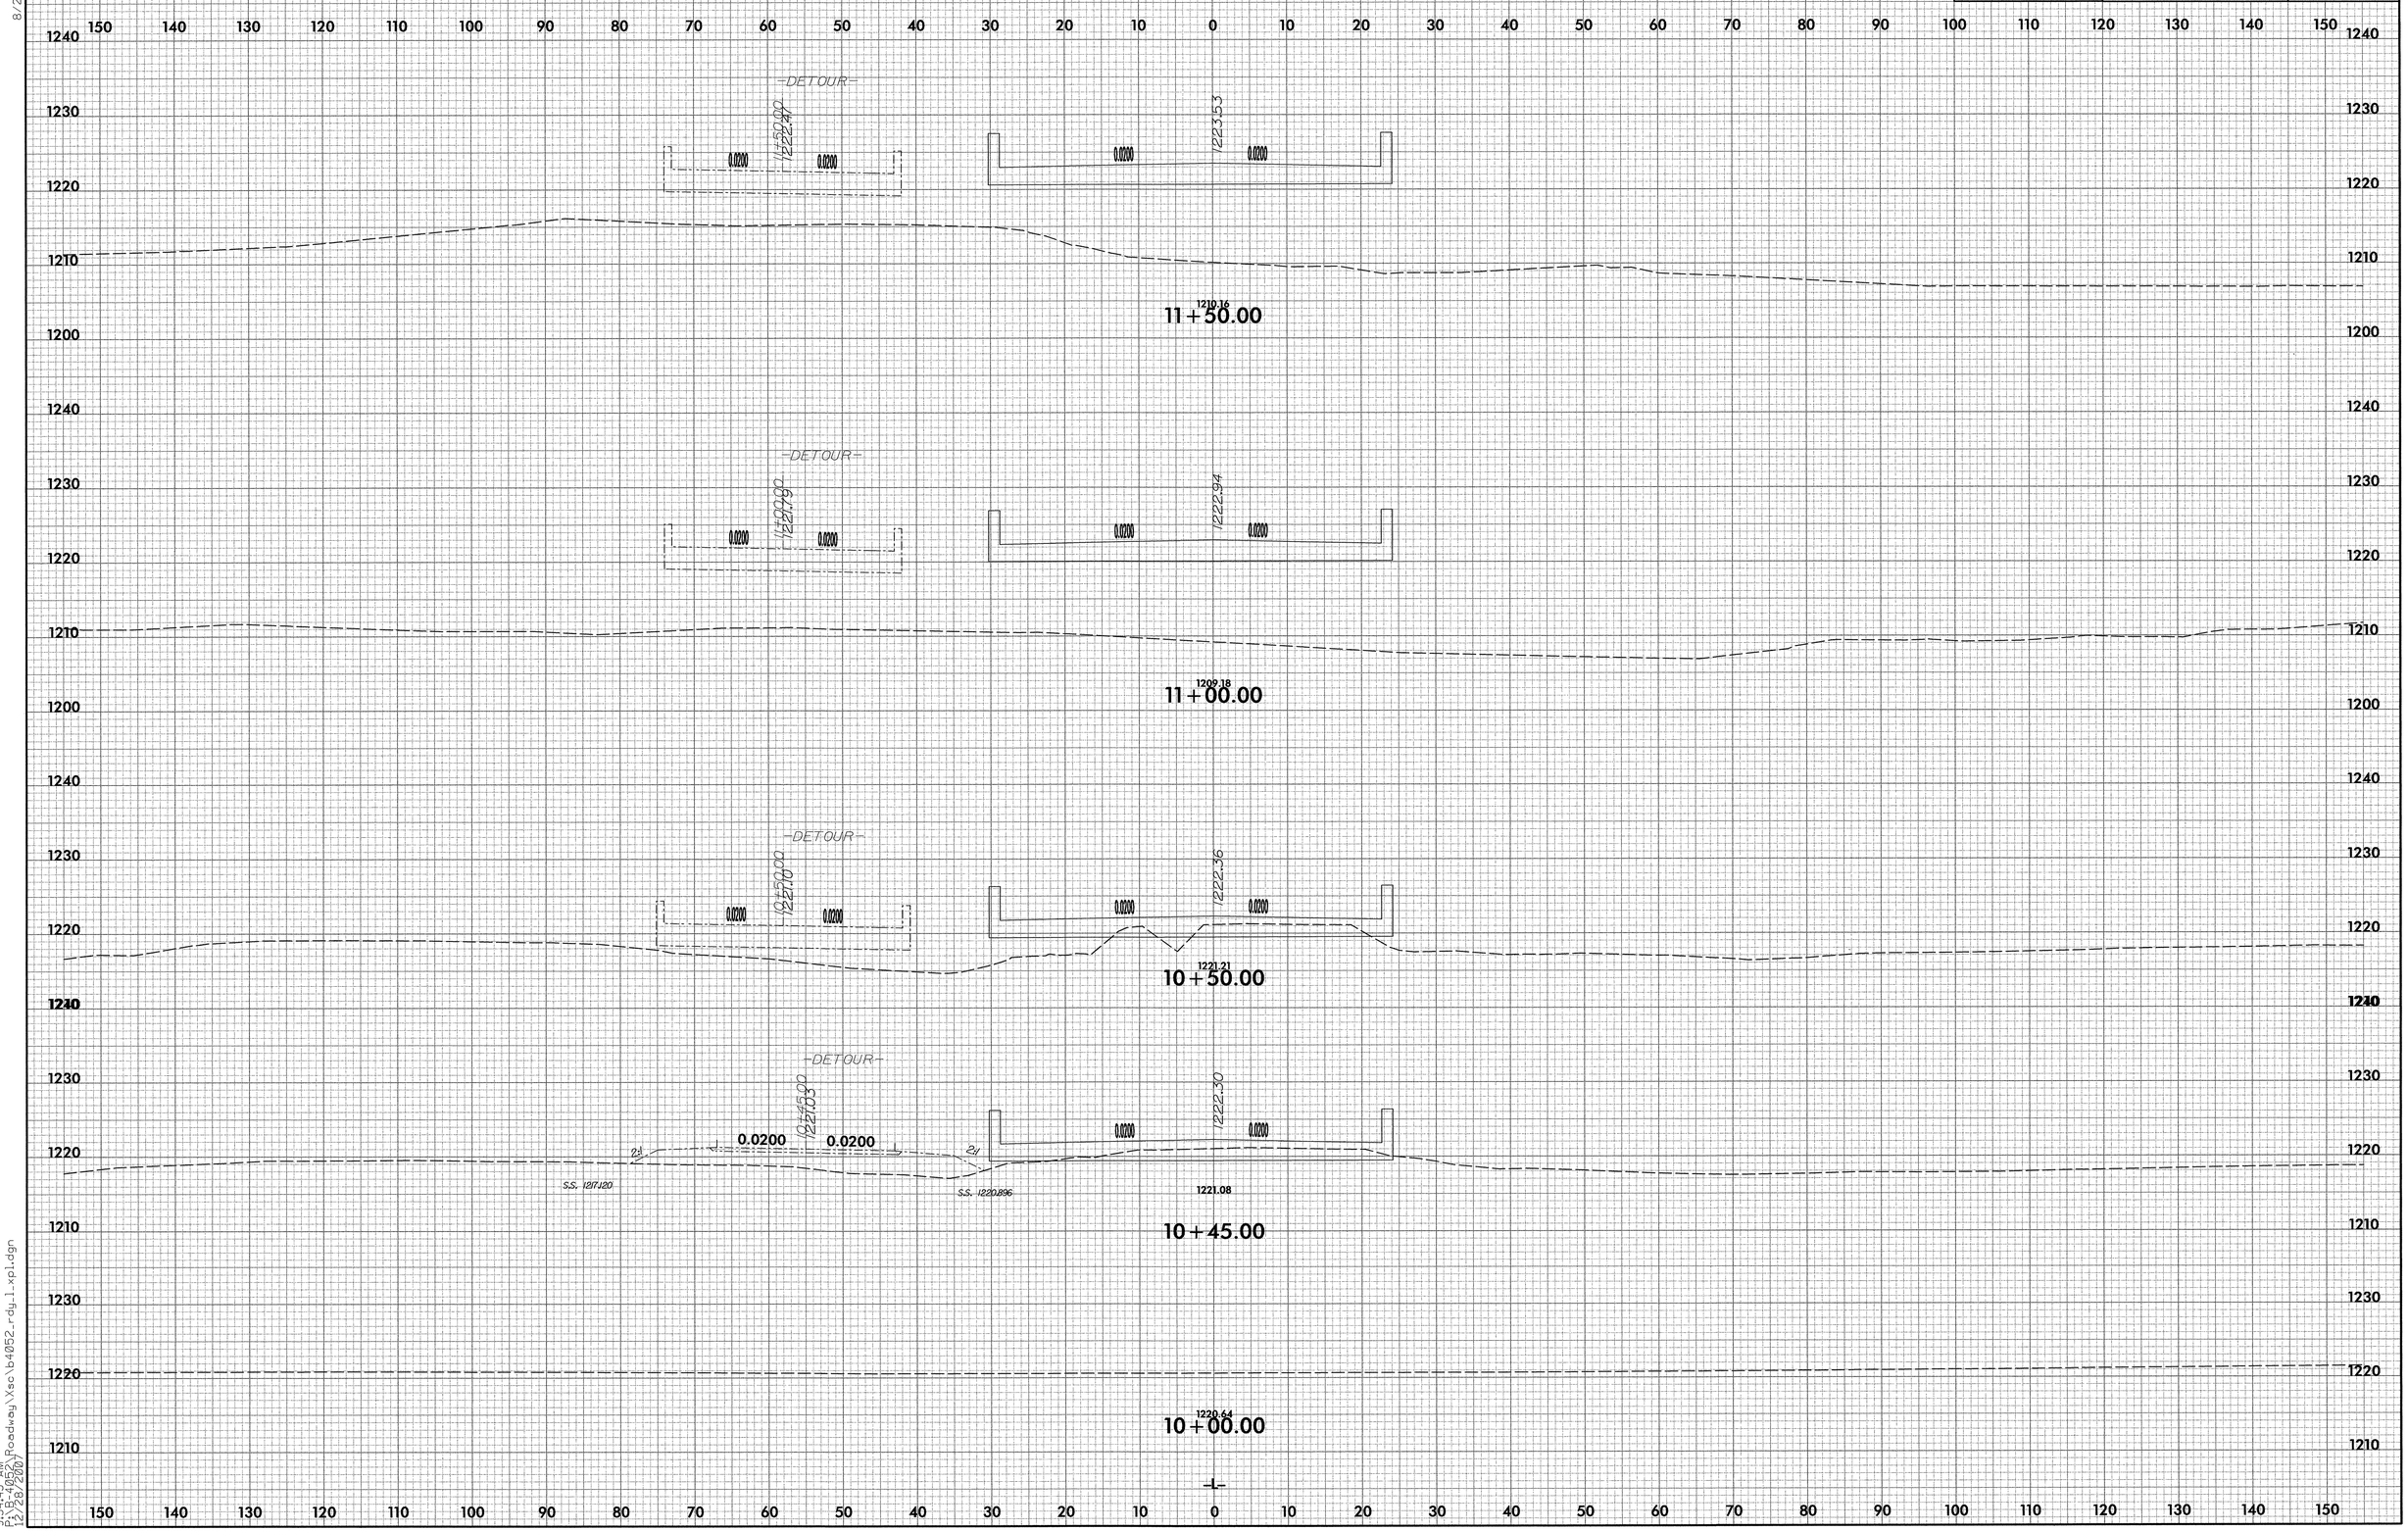

8/23/99

9:34:43 AM
P:\B-4052\Roadway\Xsc\b4052_rdy_1_xpl.dgn
(2/28/2001)

0 5 10	PROJ. REFERENCE NO.	SHEET NO.
	B-4052	X-2

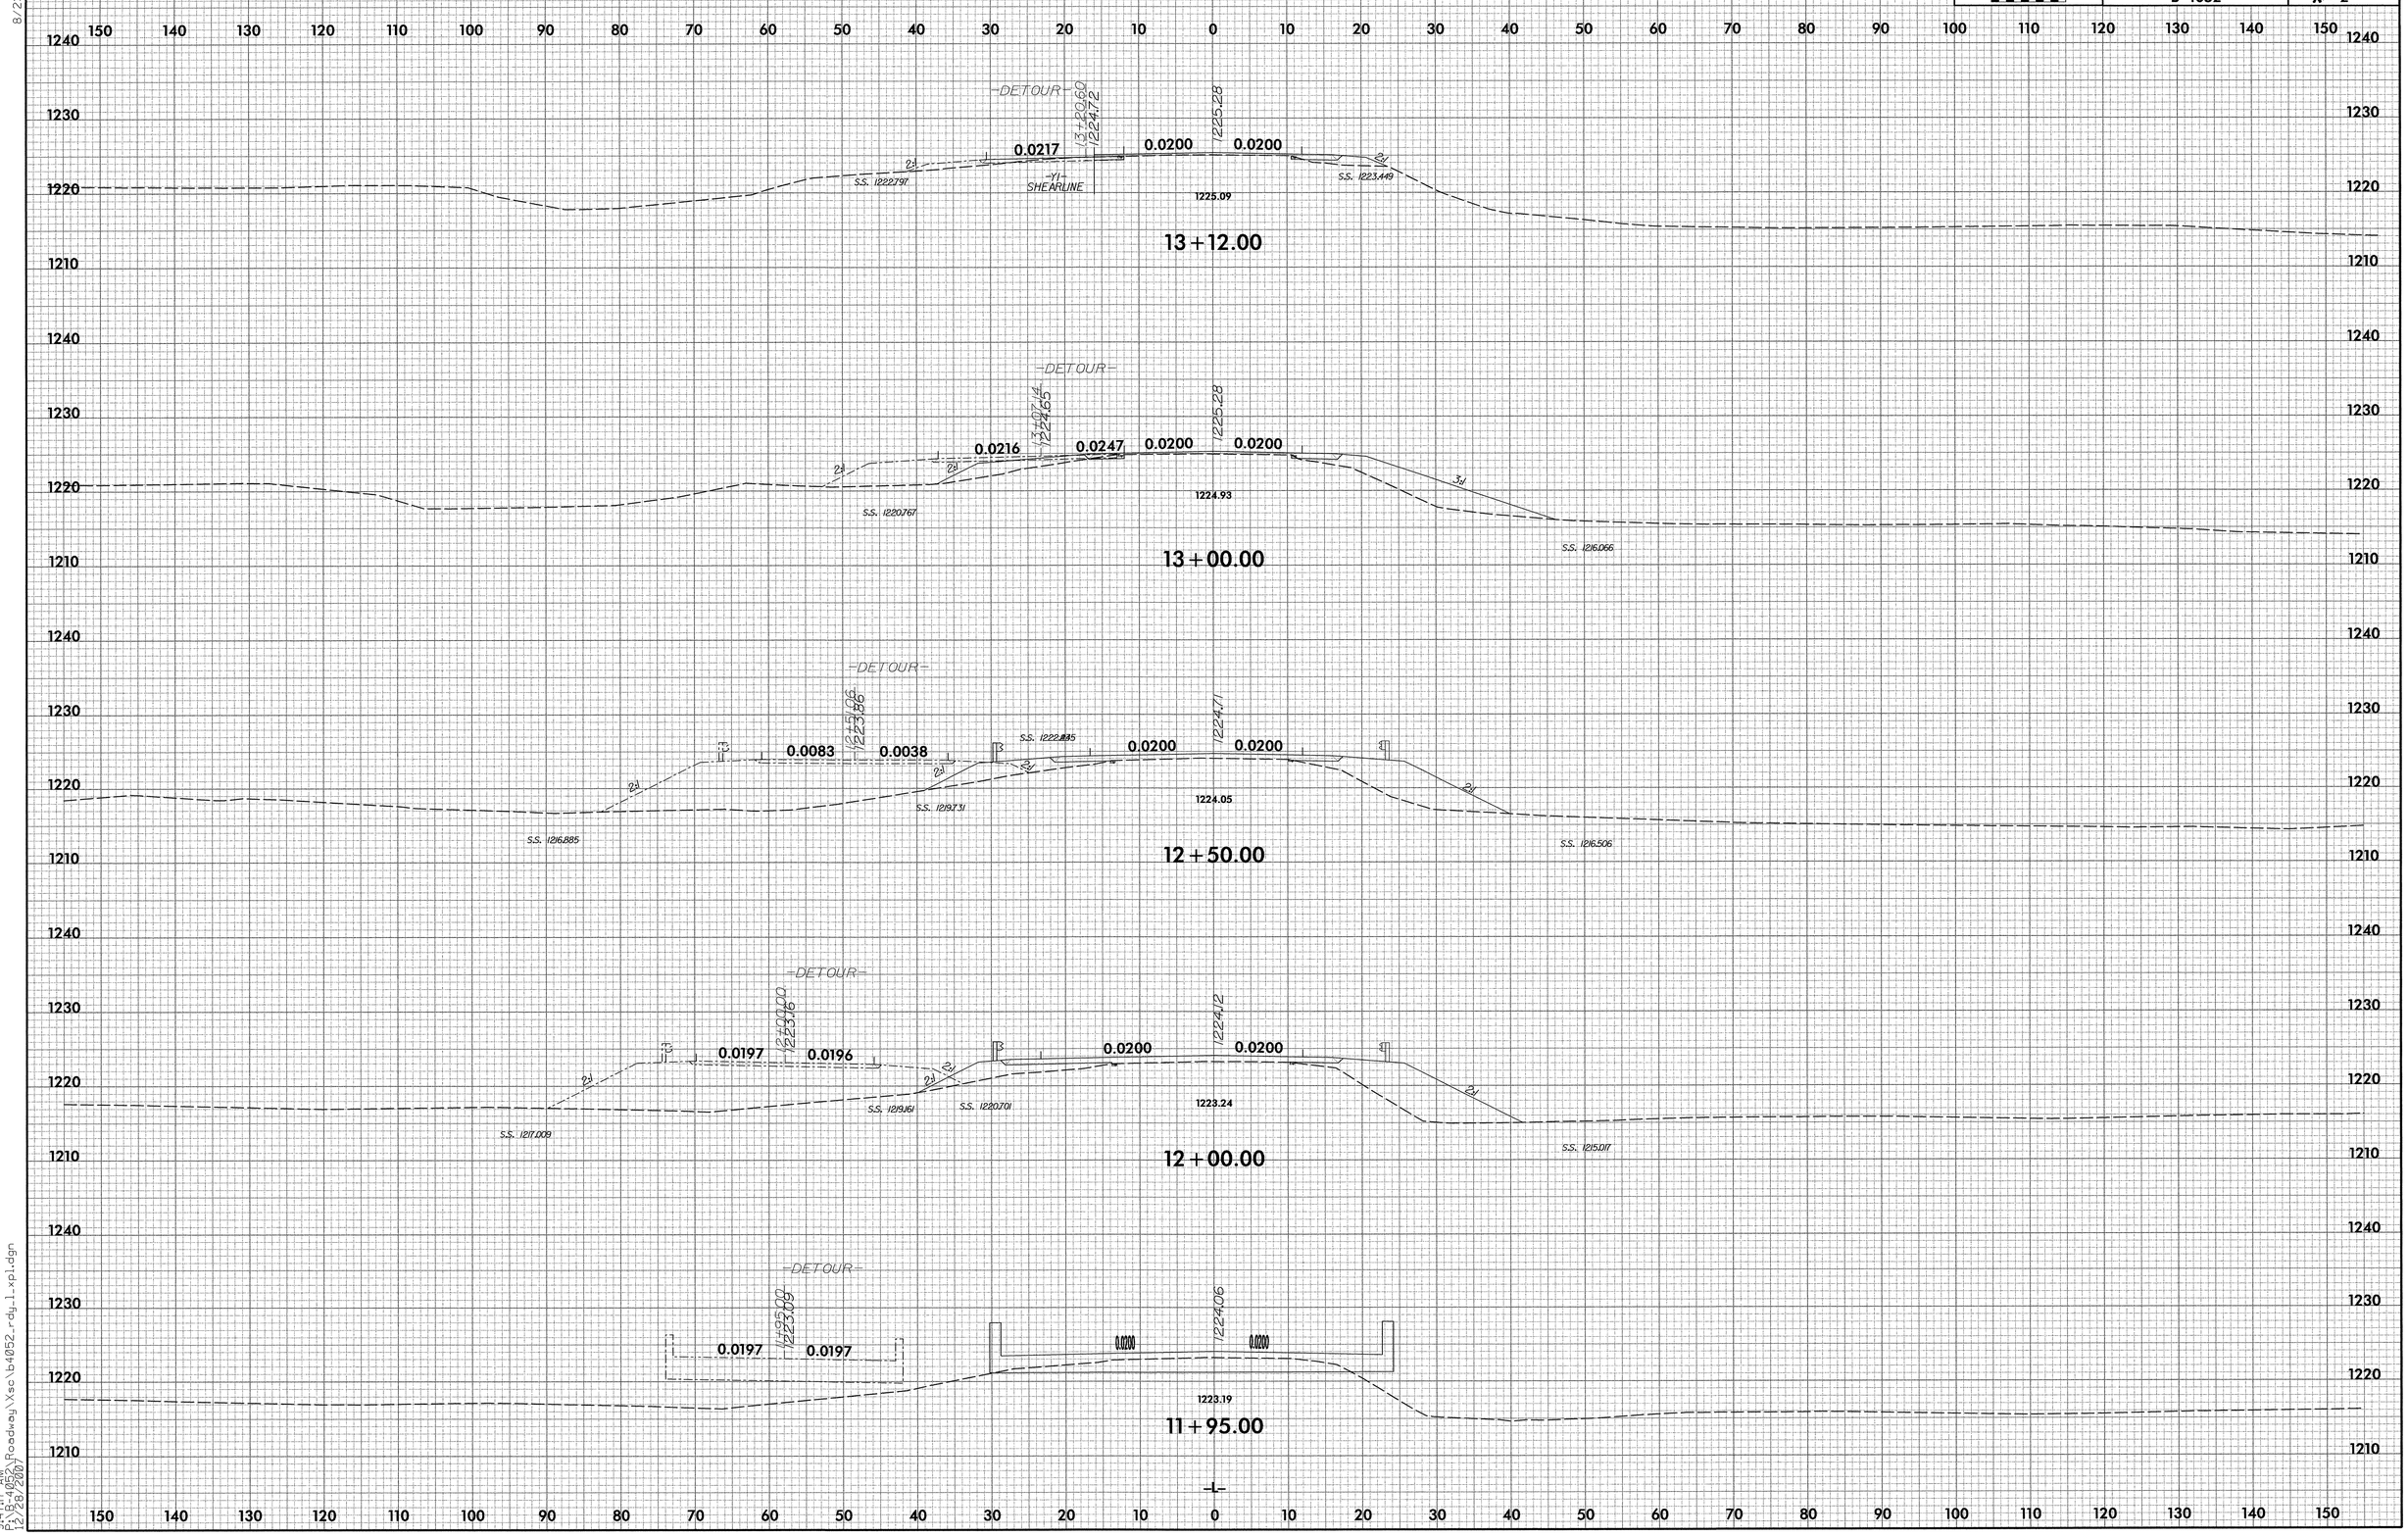

8/23/99

9:47:17 AM
P:\B-4052\Roadway\Xsc\b4052_rdy_1_xpl.dgn
12/28/2007

0 5 10	PROJ. REFERENCE NO.	SHEET NO.
	B-4052	X-3

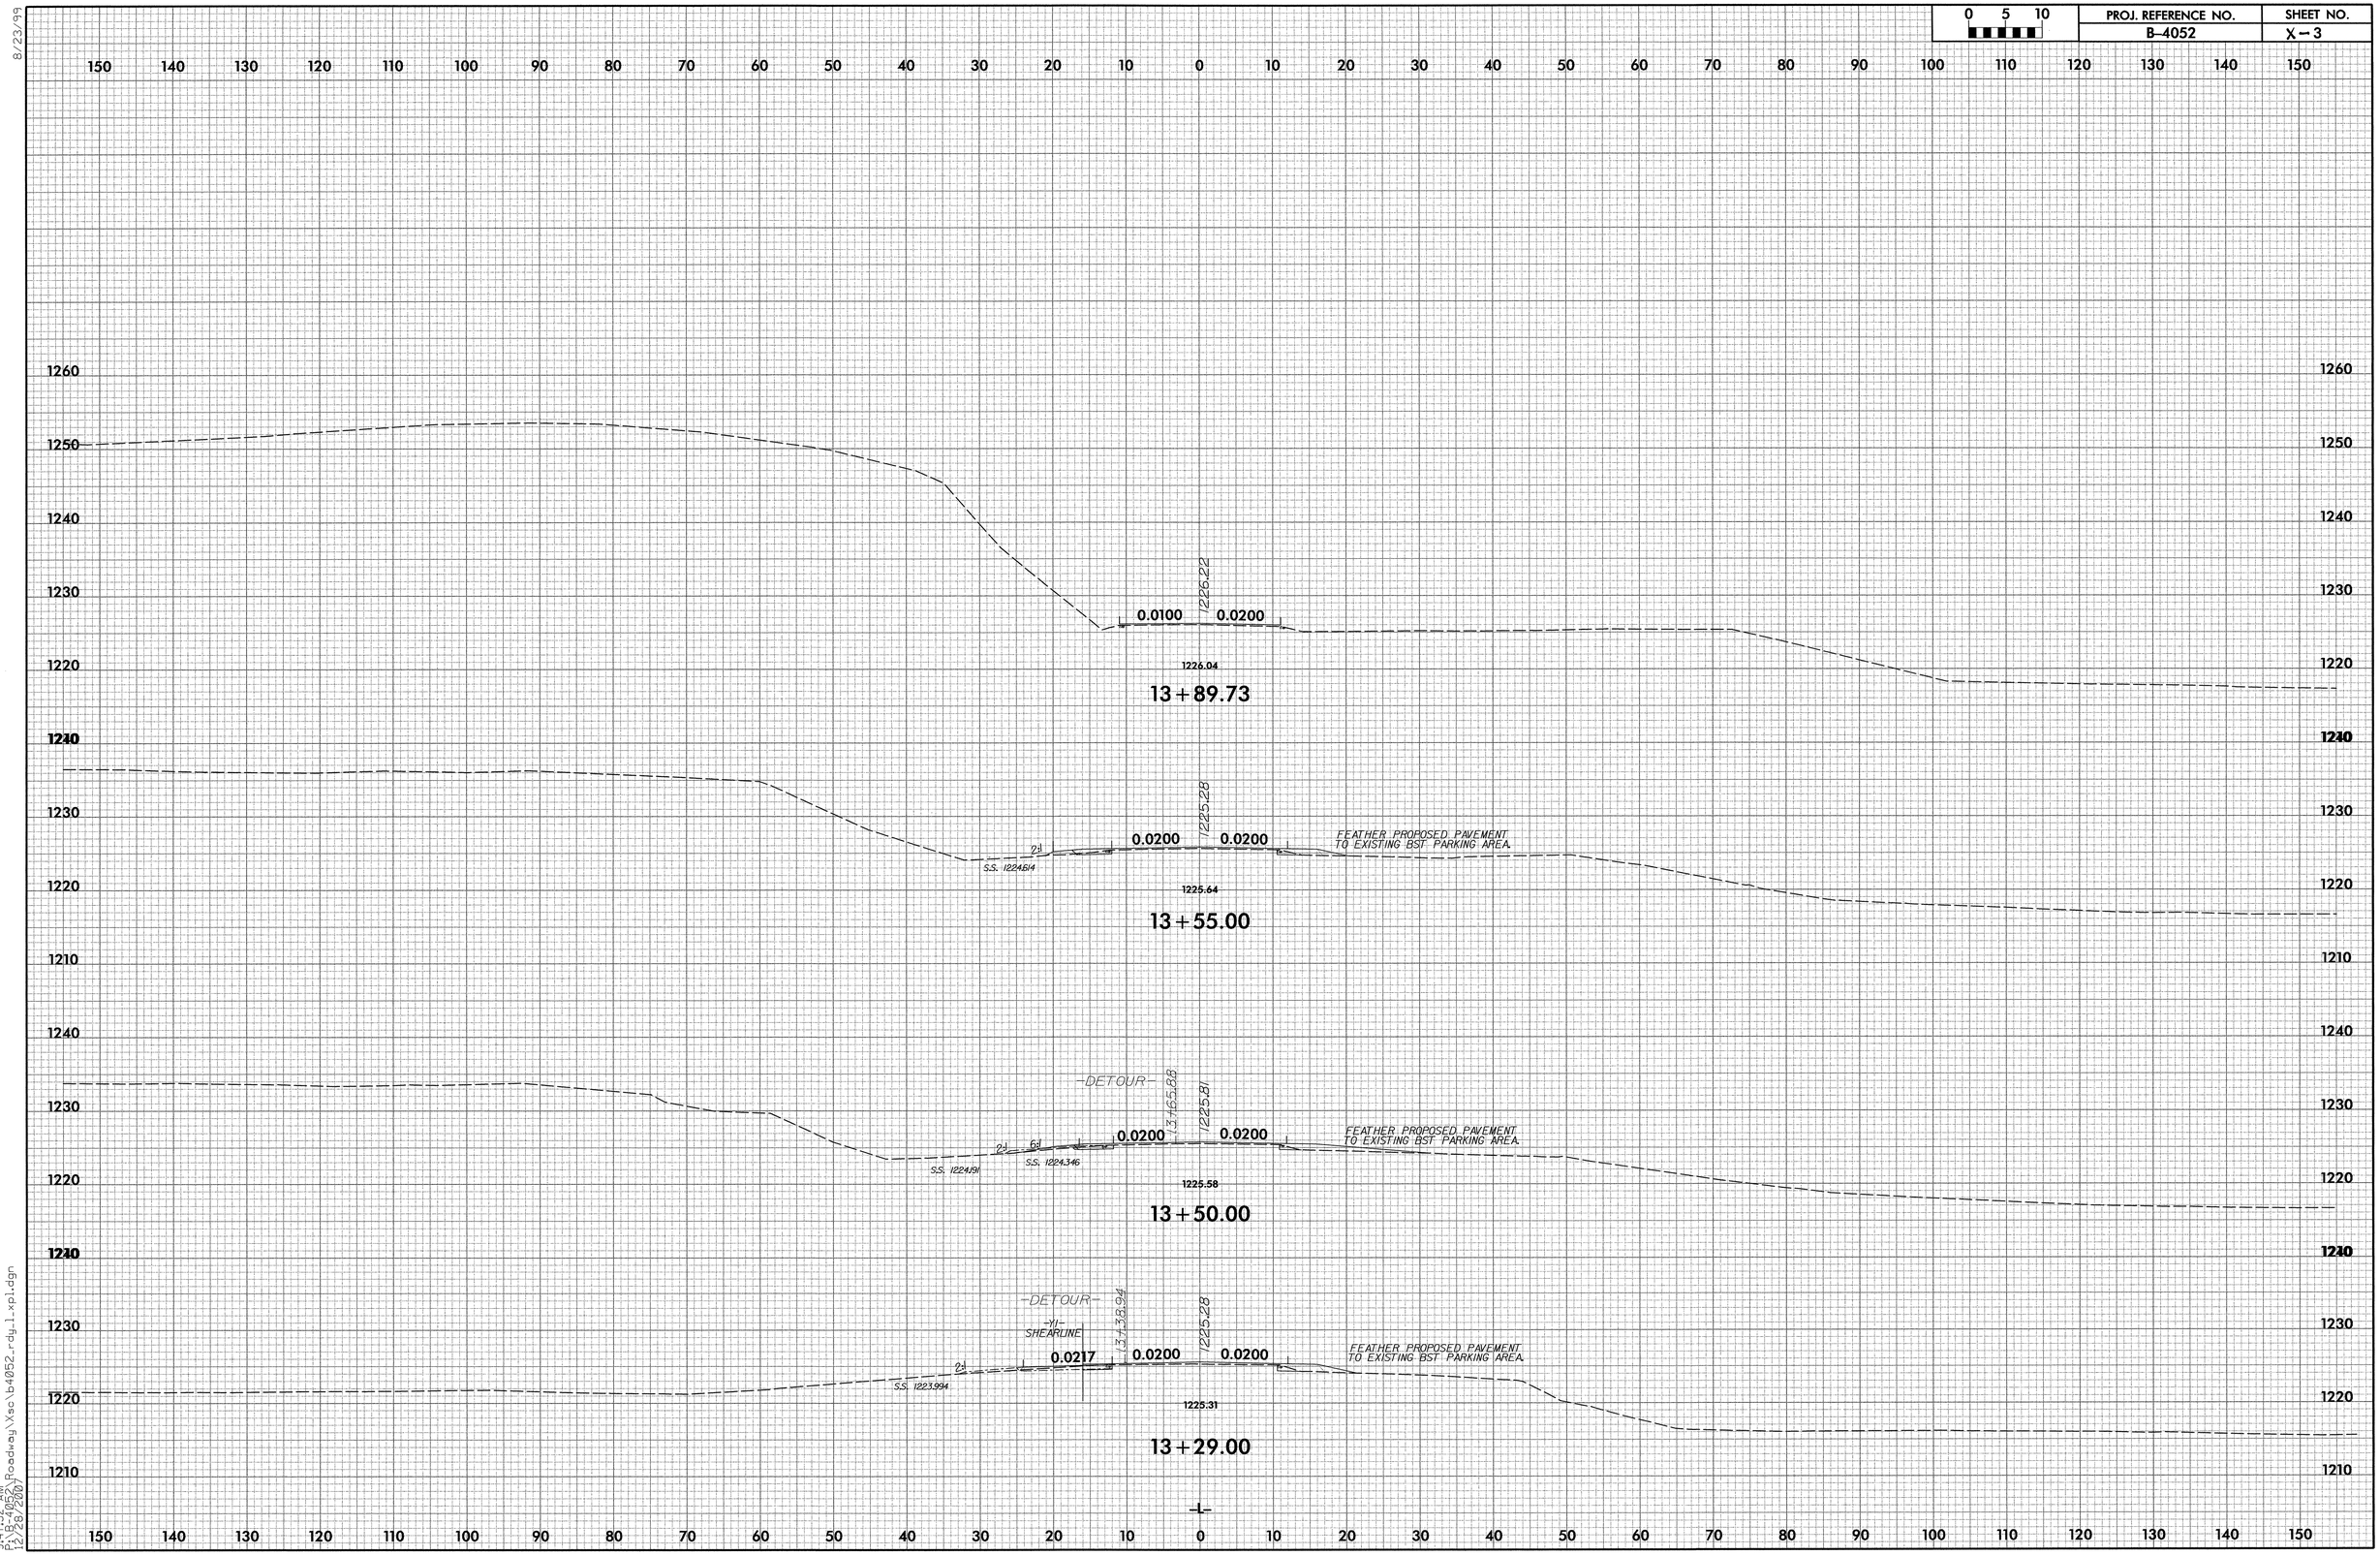

8/23/99

9:47:32 AM
P:\B-4052\Roadway\Xsc\b4052_rdy_1_xpl.dgn
(12/28/2007)

0 5 10	PROJ. REFERENCE NO.	SHEET NO.
	B-4052	X-4

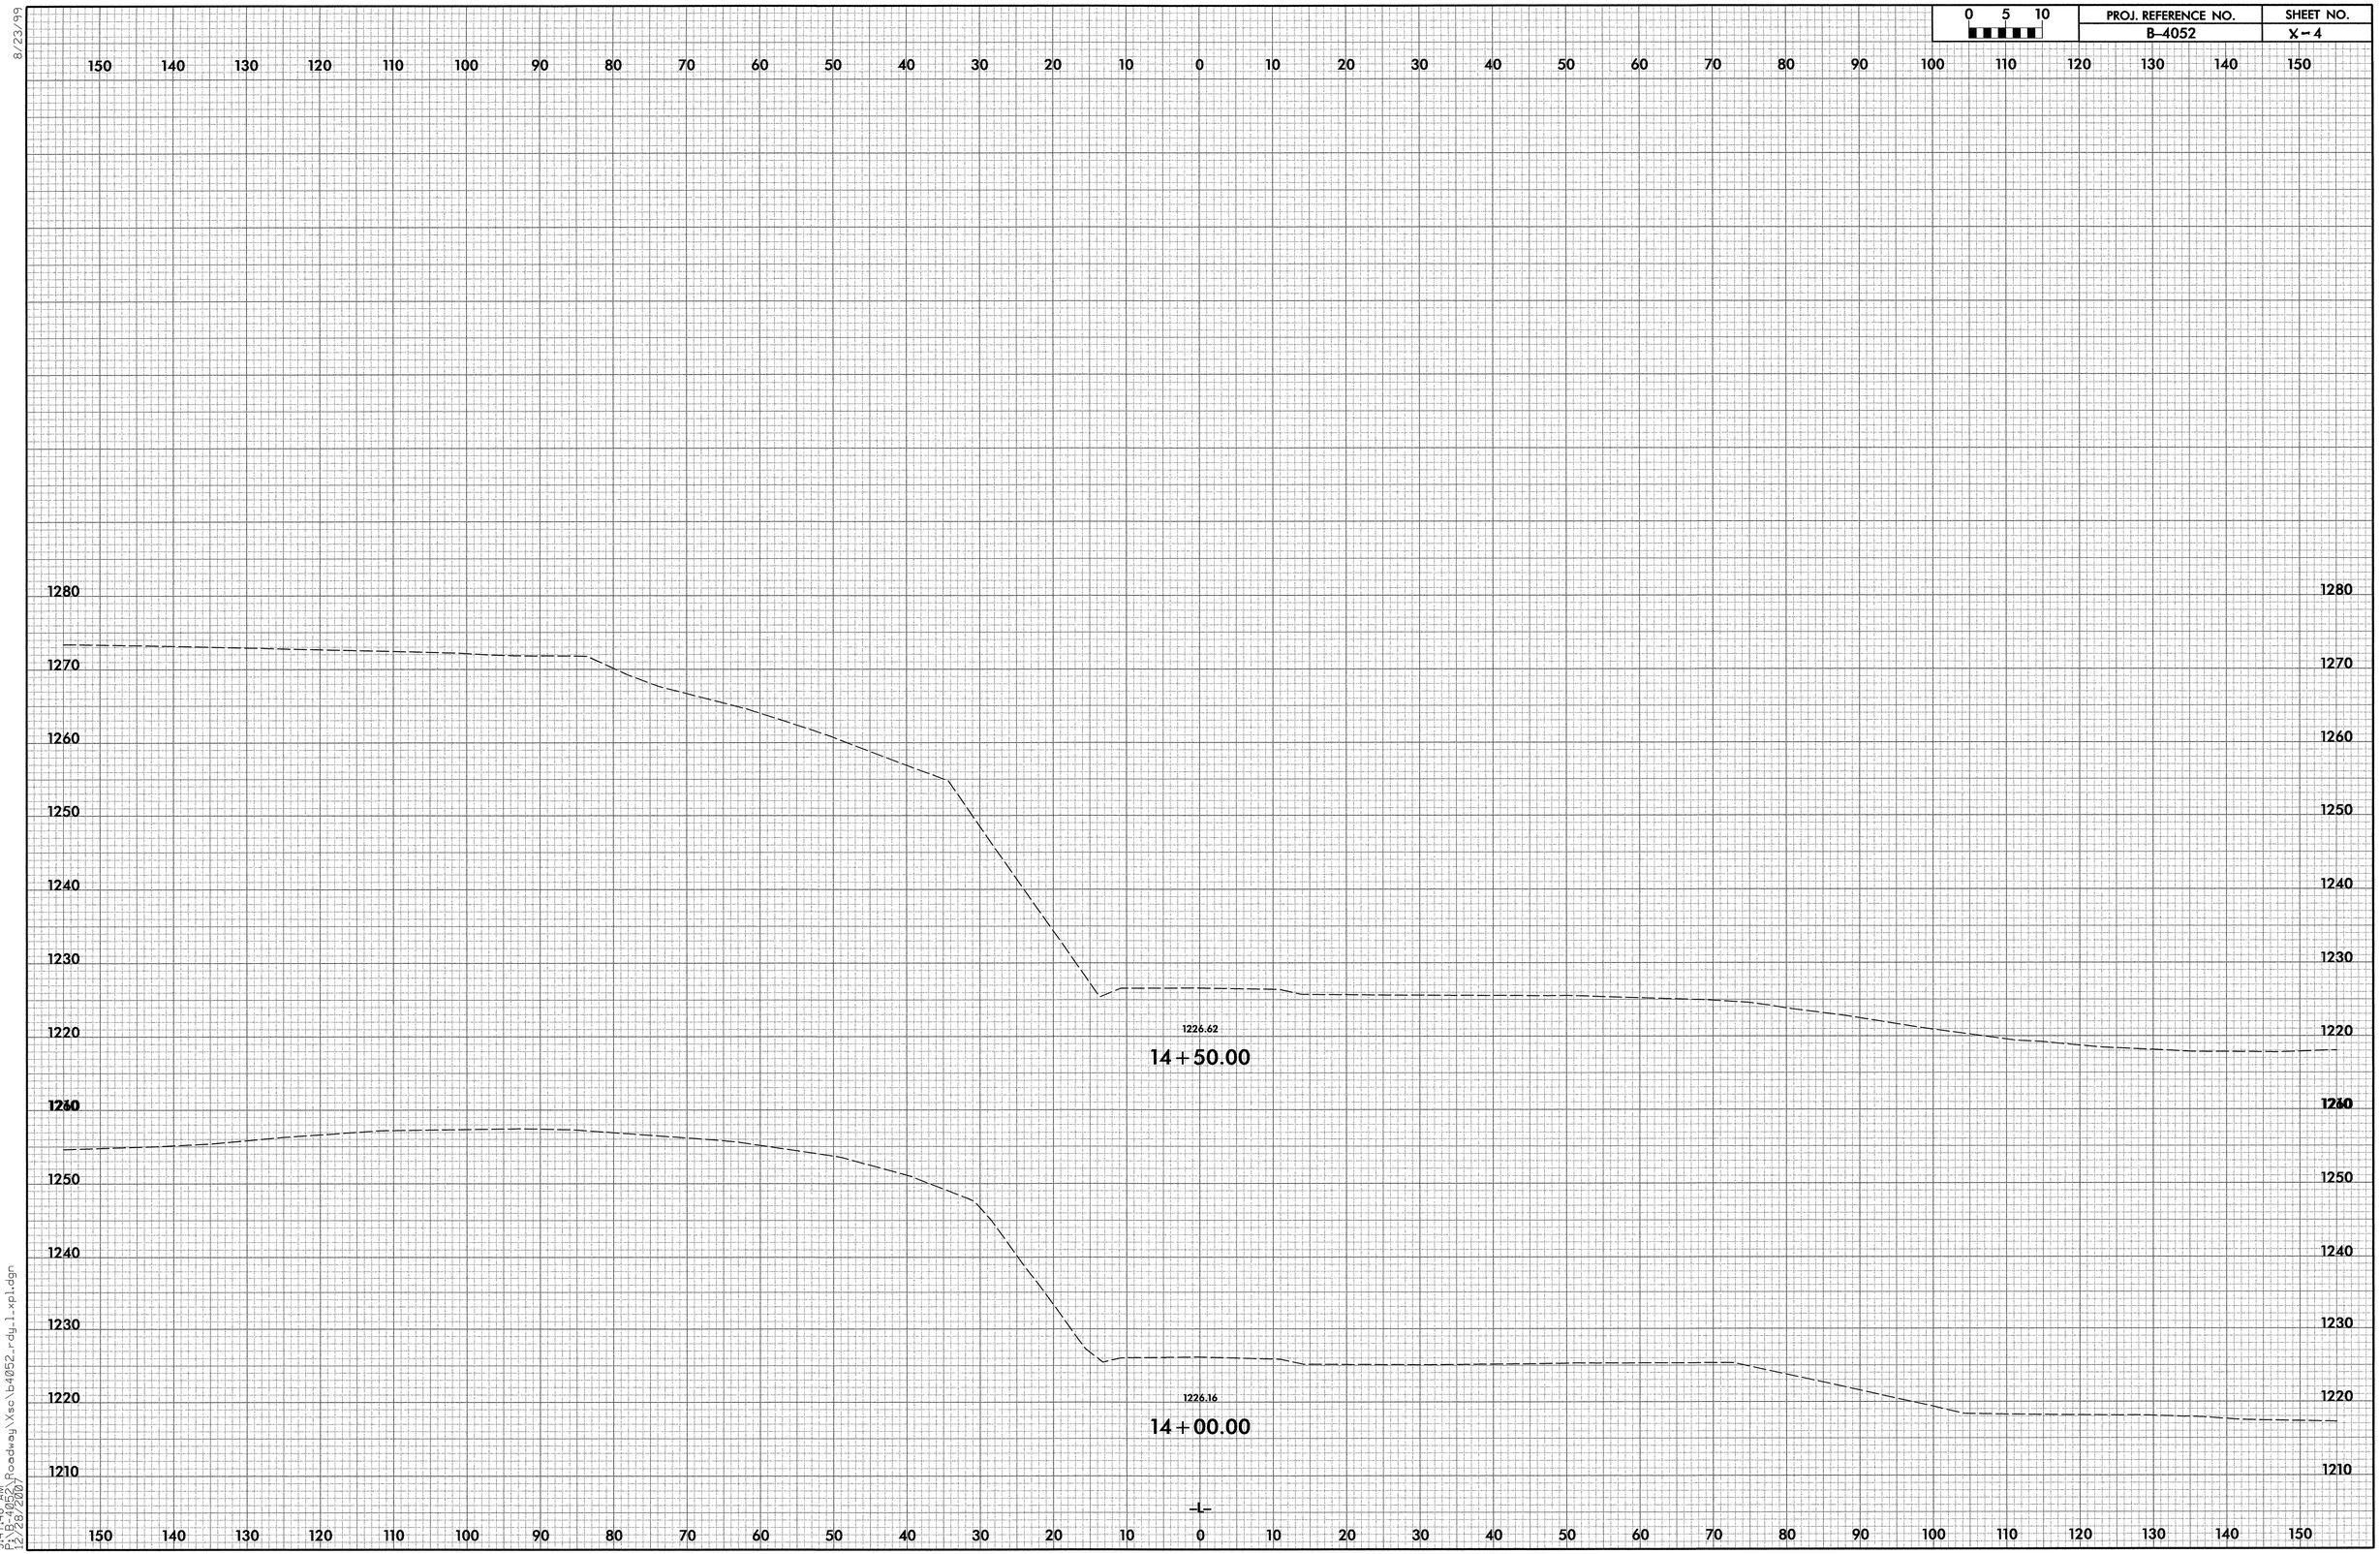

8/23/99

9:47:48 AM
P:\B-4052\Roadway\Xsc\b4052_rdy_1_xpl.dgn
12/28/2007

0 5 10	PROJ. REFERENCE NO.	SHEET NO.
	B-4052	X-5

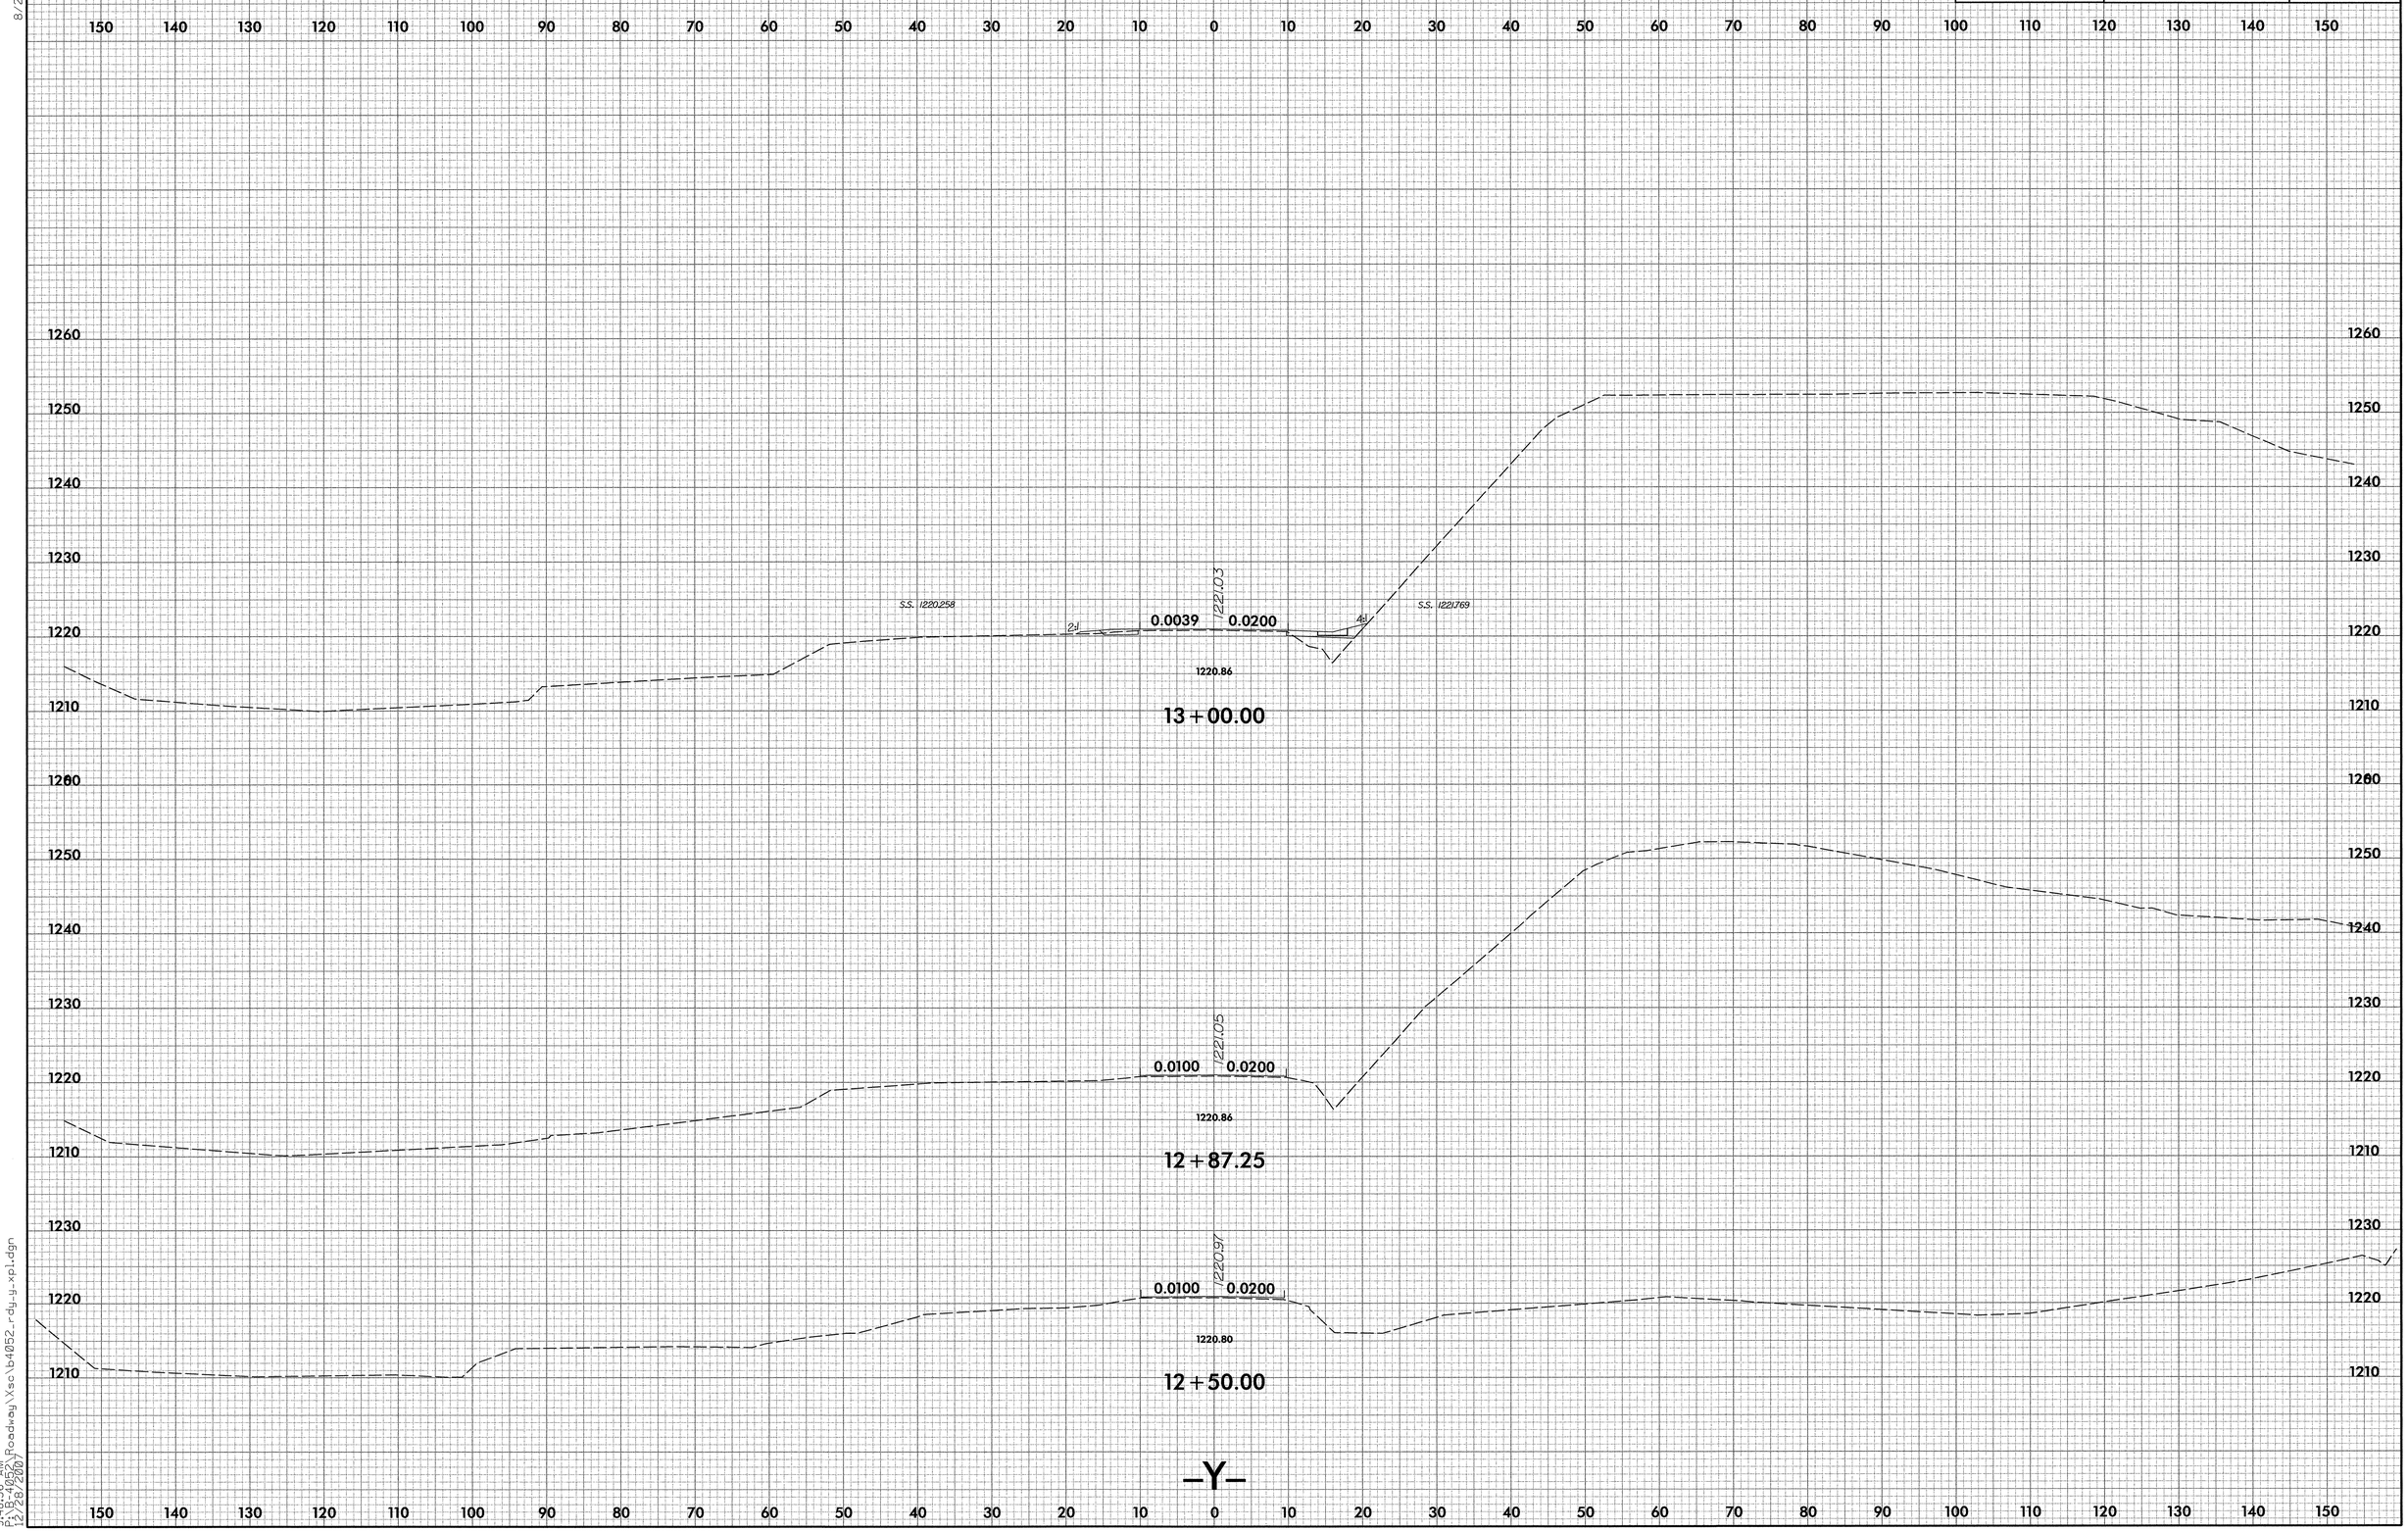

8/23/99

9:48:36 AM
P:\B-4052\Roadway\Xsc\b4052_rdy_y_xpl.dgn
12/28/2007

0 5 10	PROJ. REFERENCE NO.	SHEET NO.
	B-4052	X-6

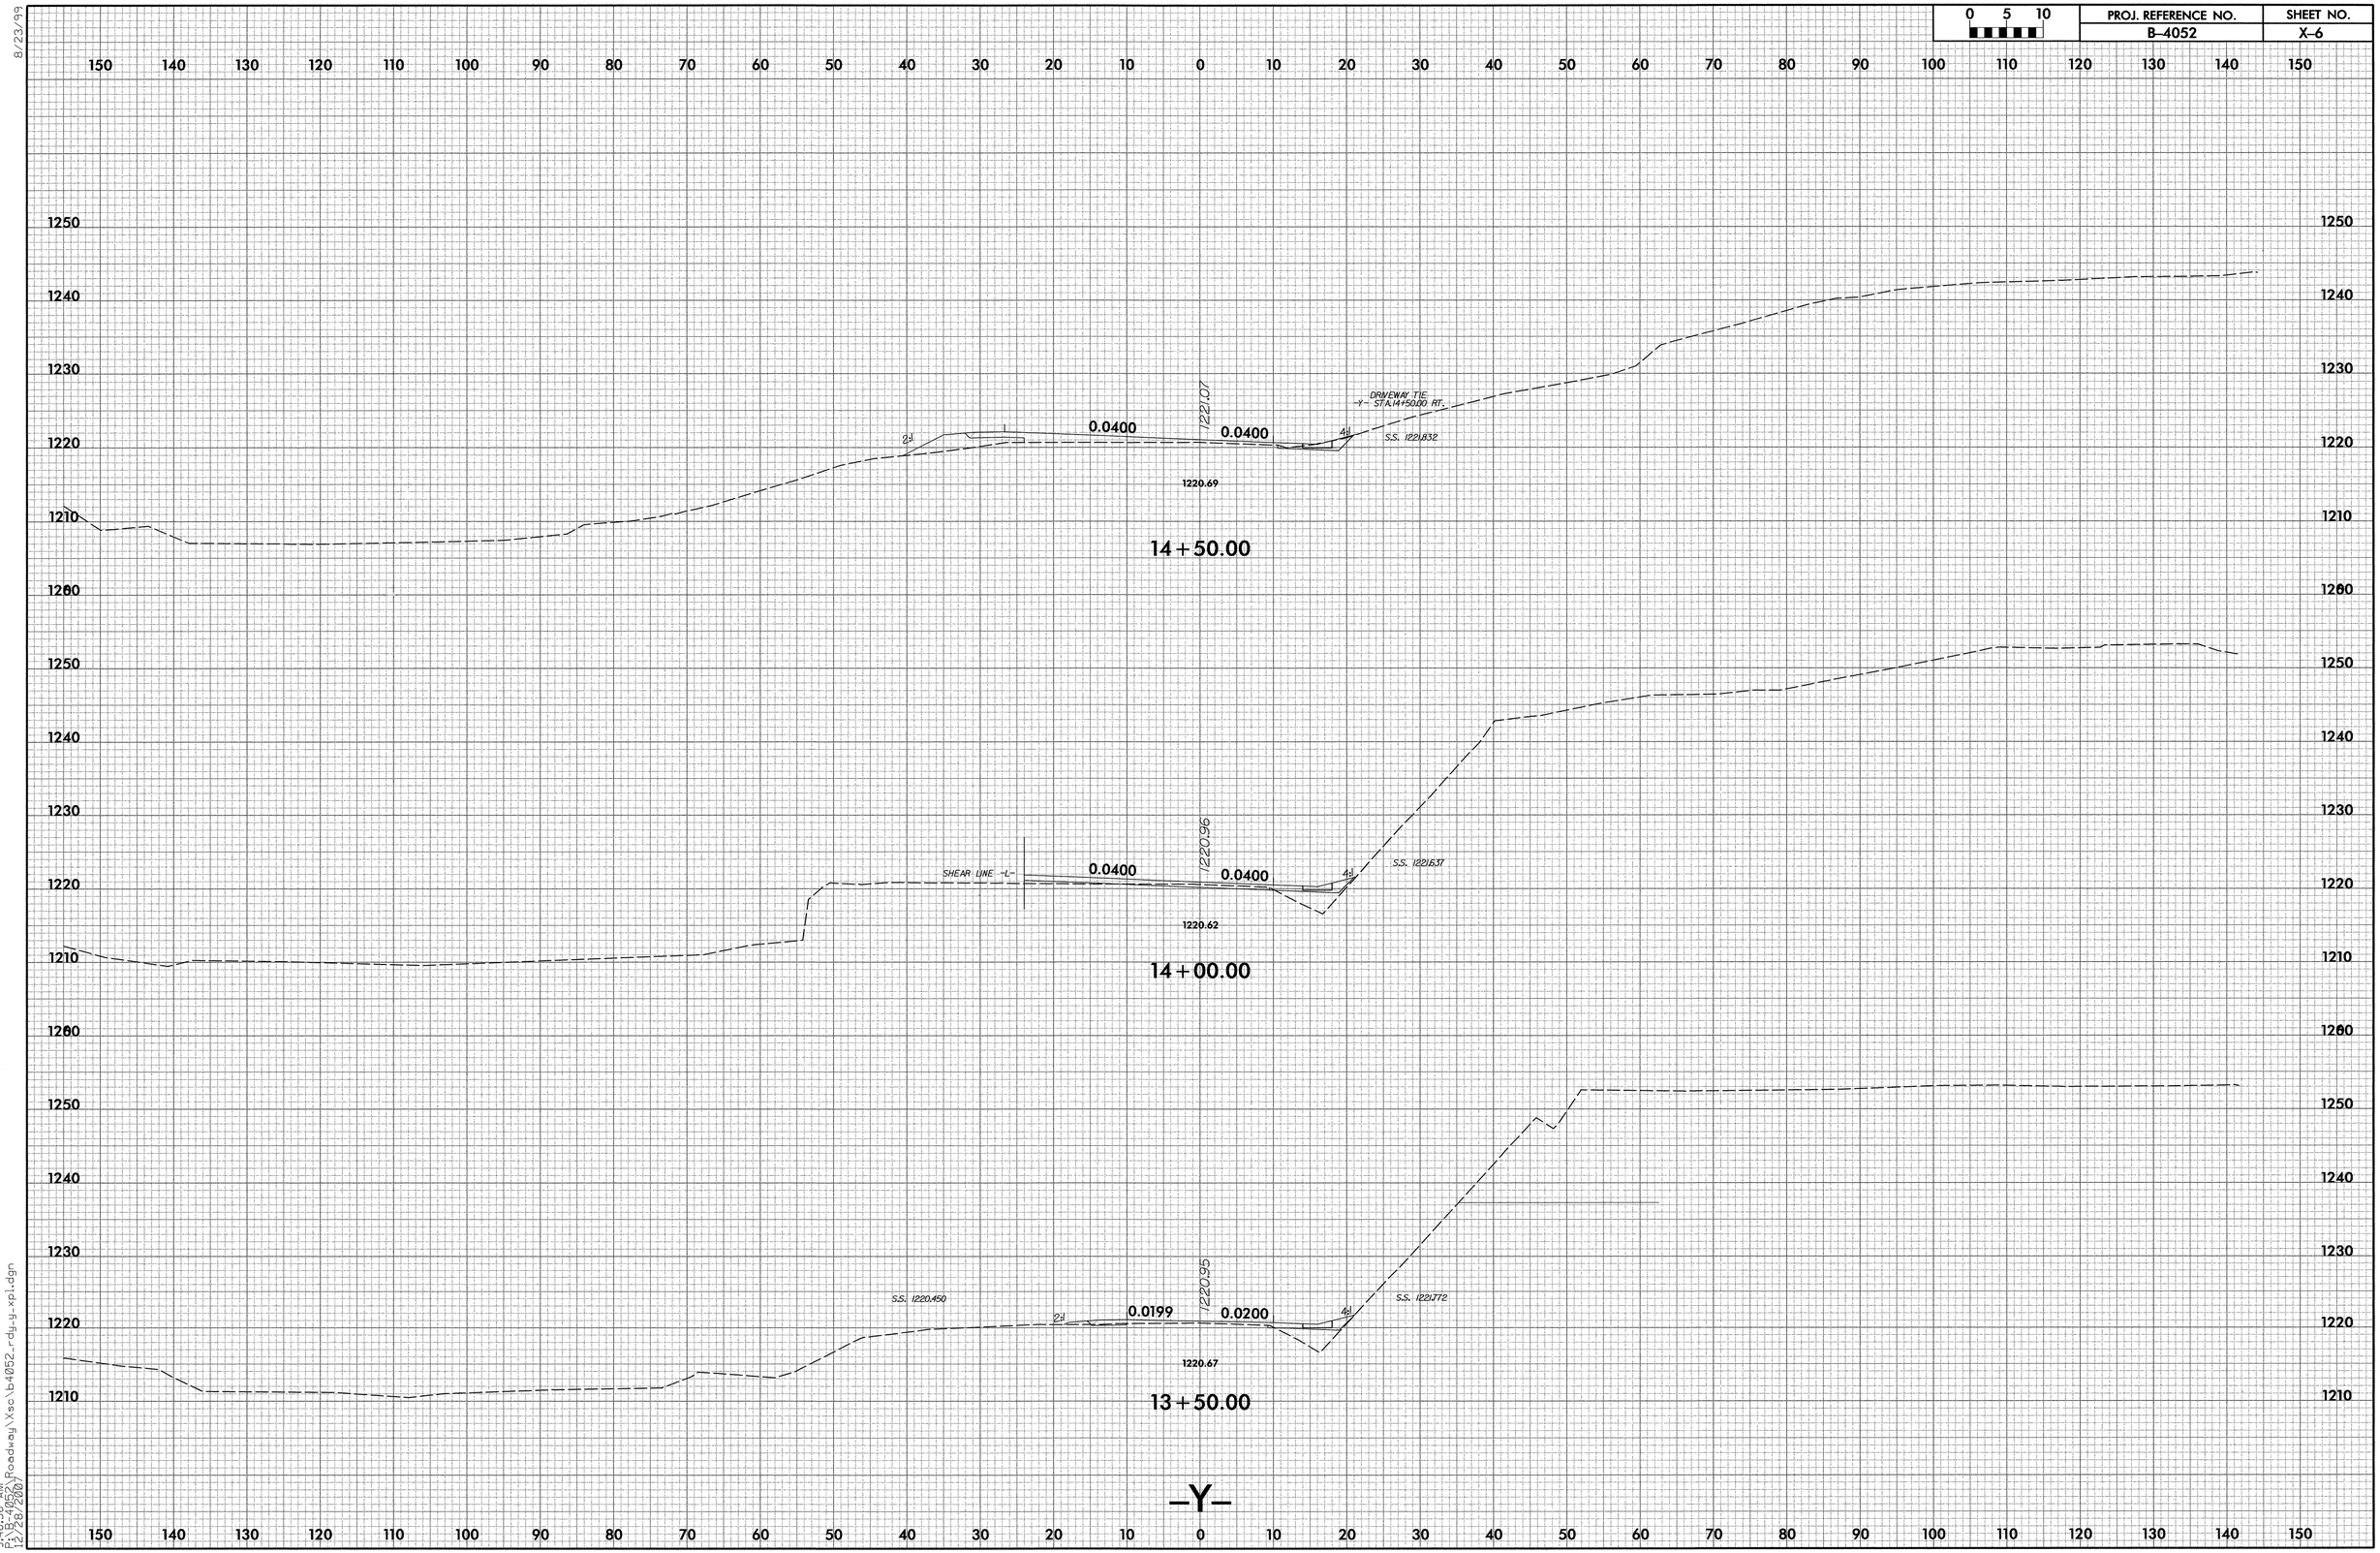

8/23/99

9:48:56 AM
P:\B-4052\Roadway\Xsc\b4052_rdy_y_xpl.dgn
12/28/2007

0 5 10	PROJ. REFERENCE NO.	SHEET NO.
	B-4052	X-7

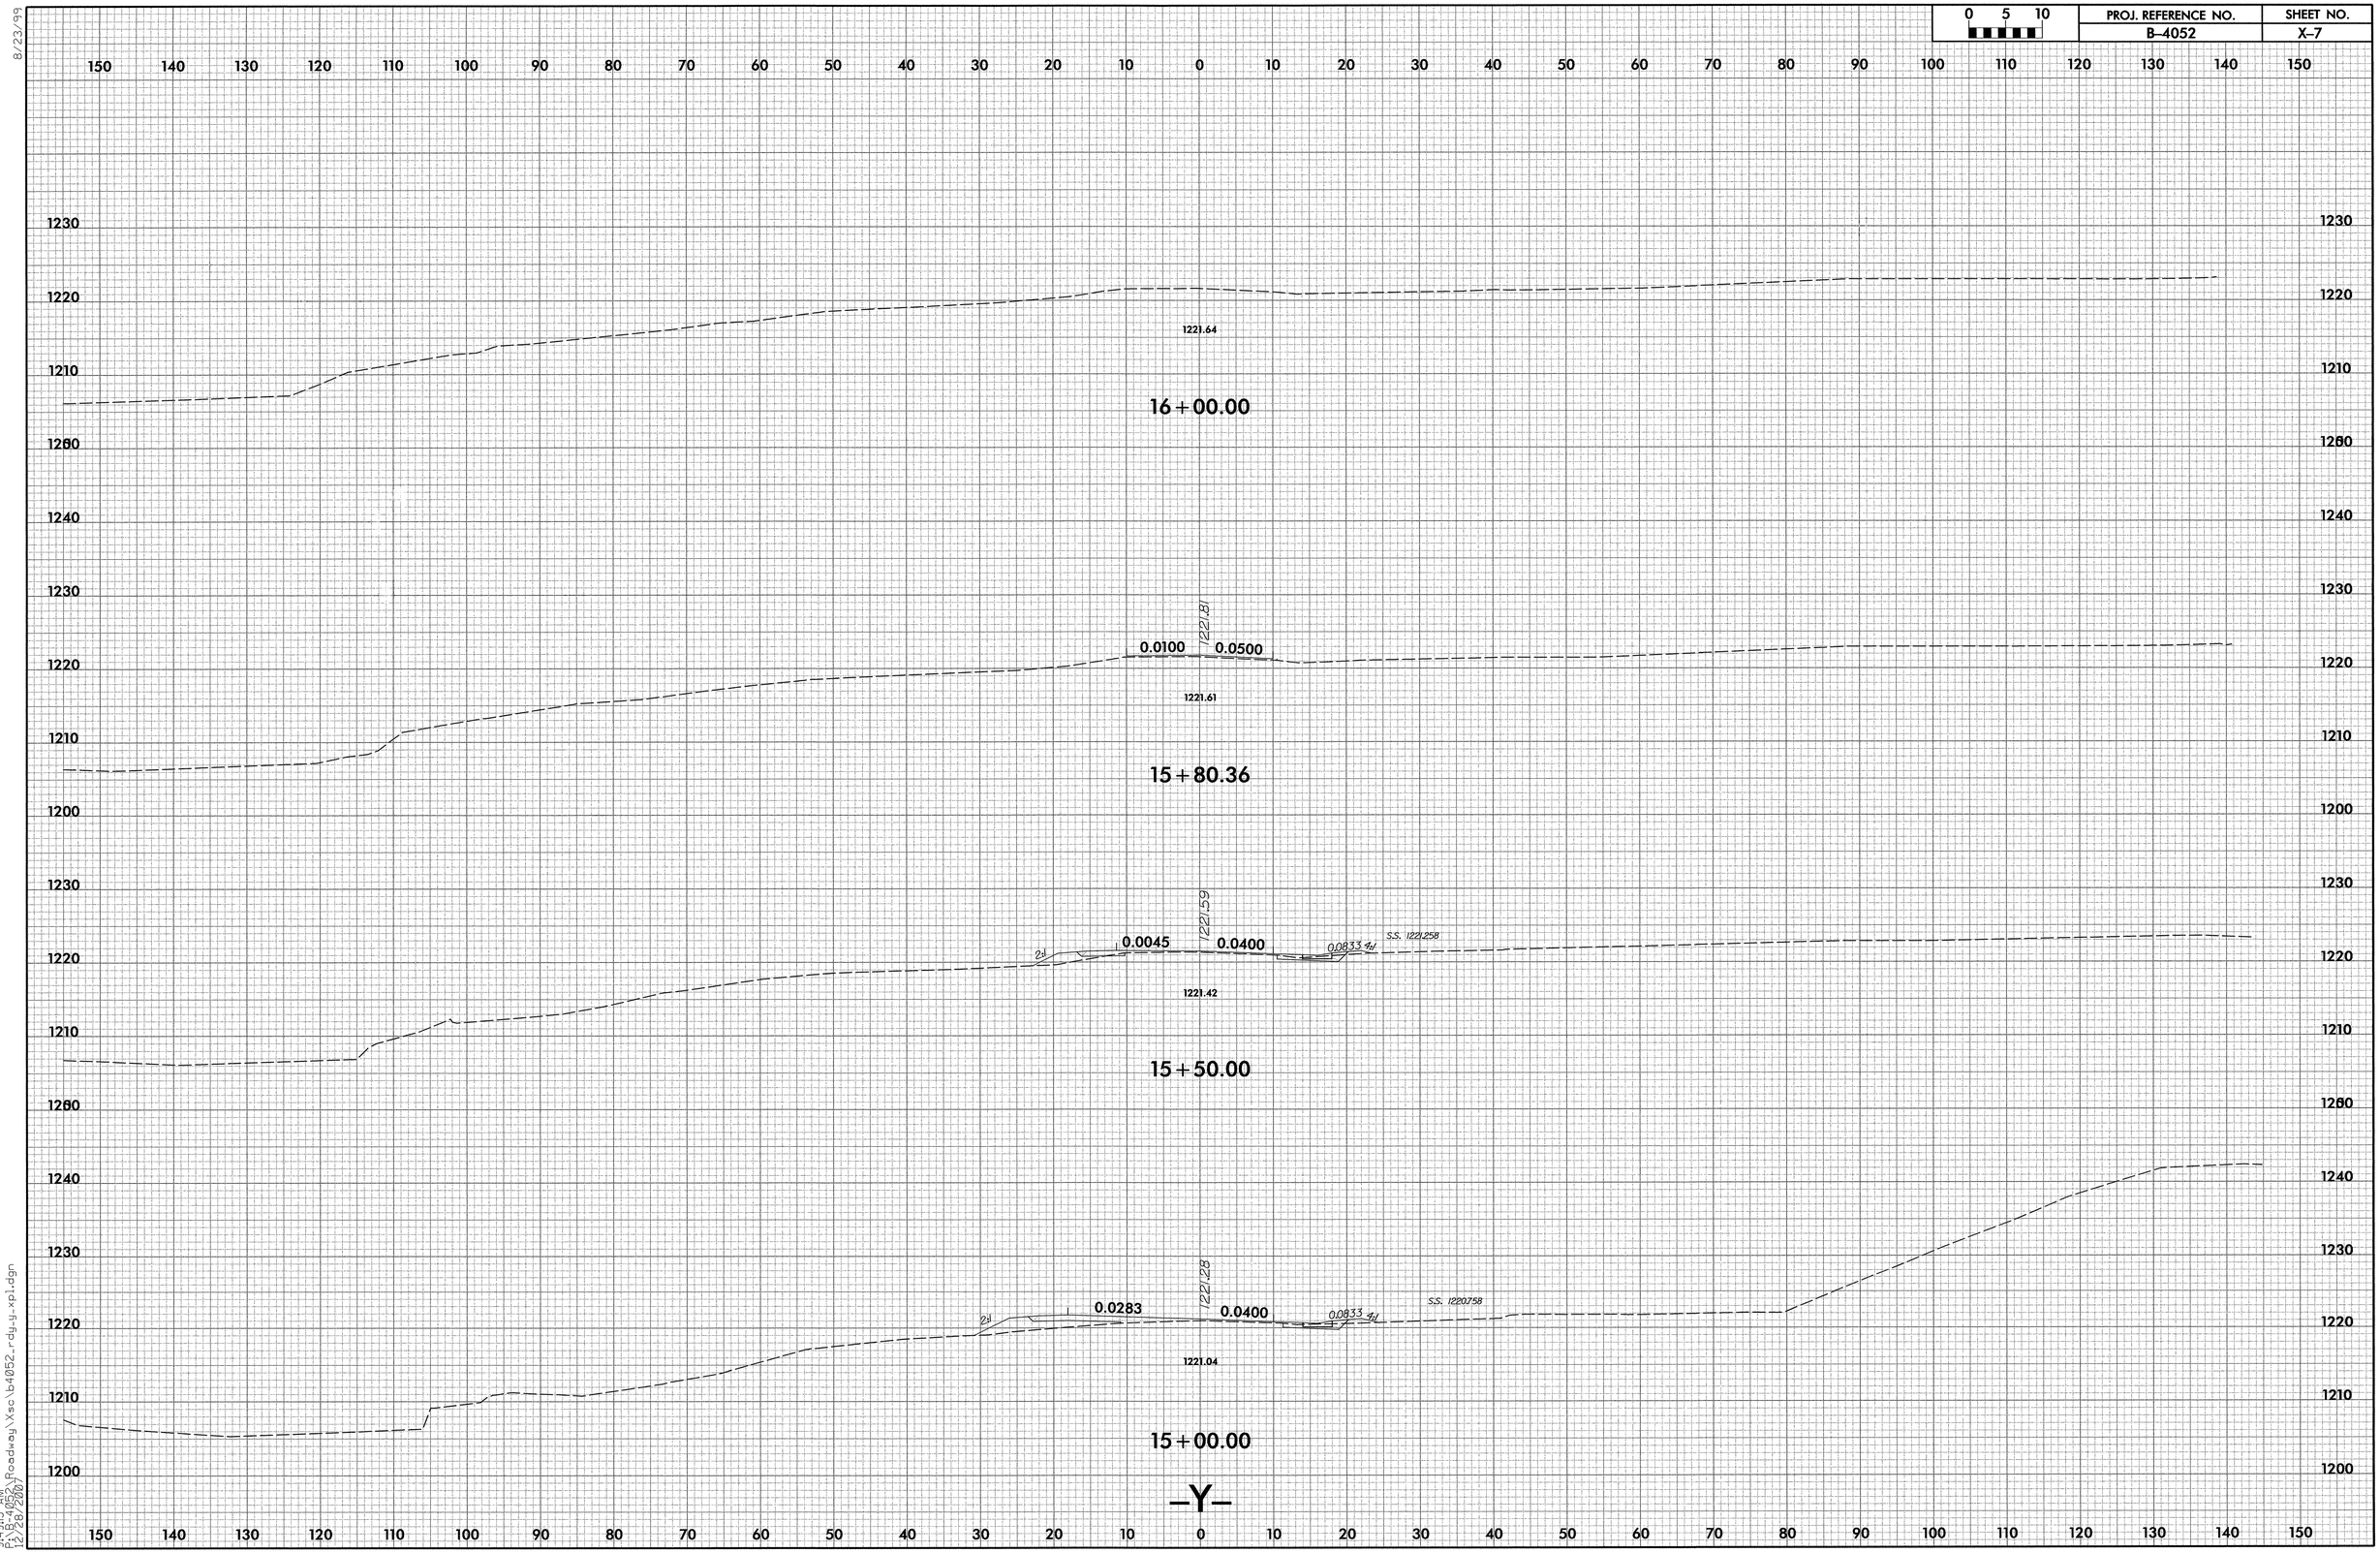

8/23/99

9:49:13 AM
P:\B-4052\Roadway\Xsc\b4052_rdy_y_xpl.dgn
12/28/2007

PROJ. REFERENCE NO.	SHEET NO.
B-4052	X-8

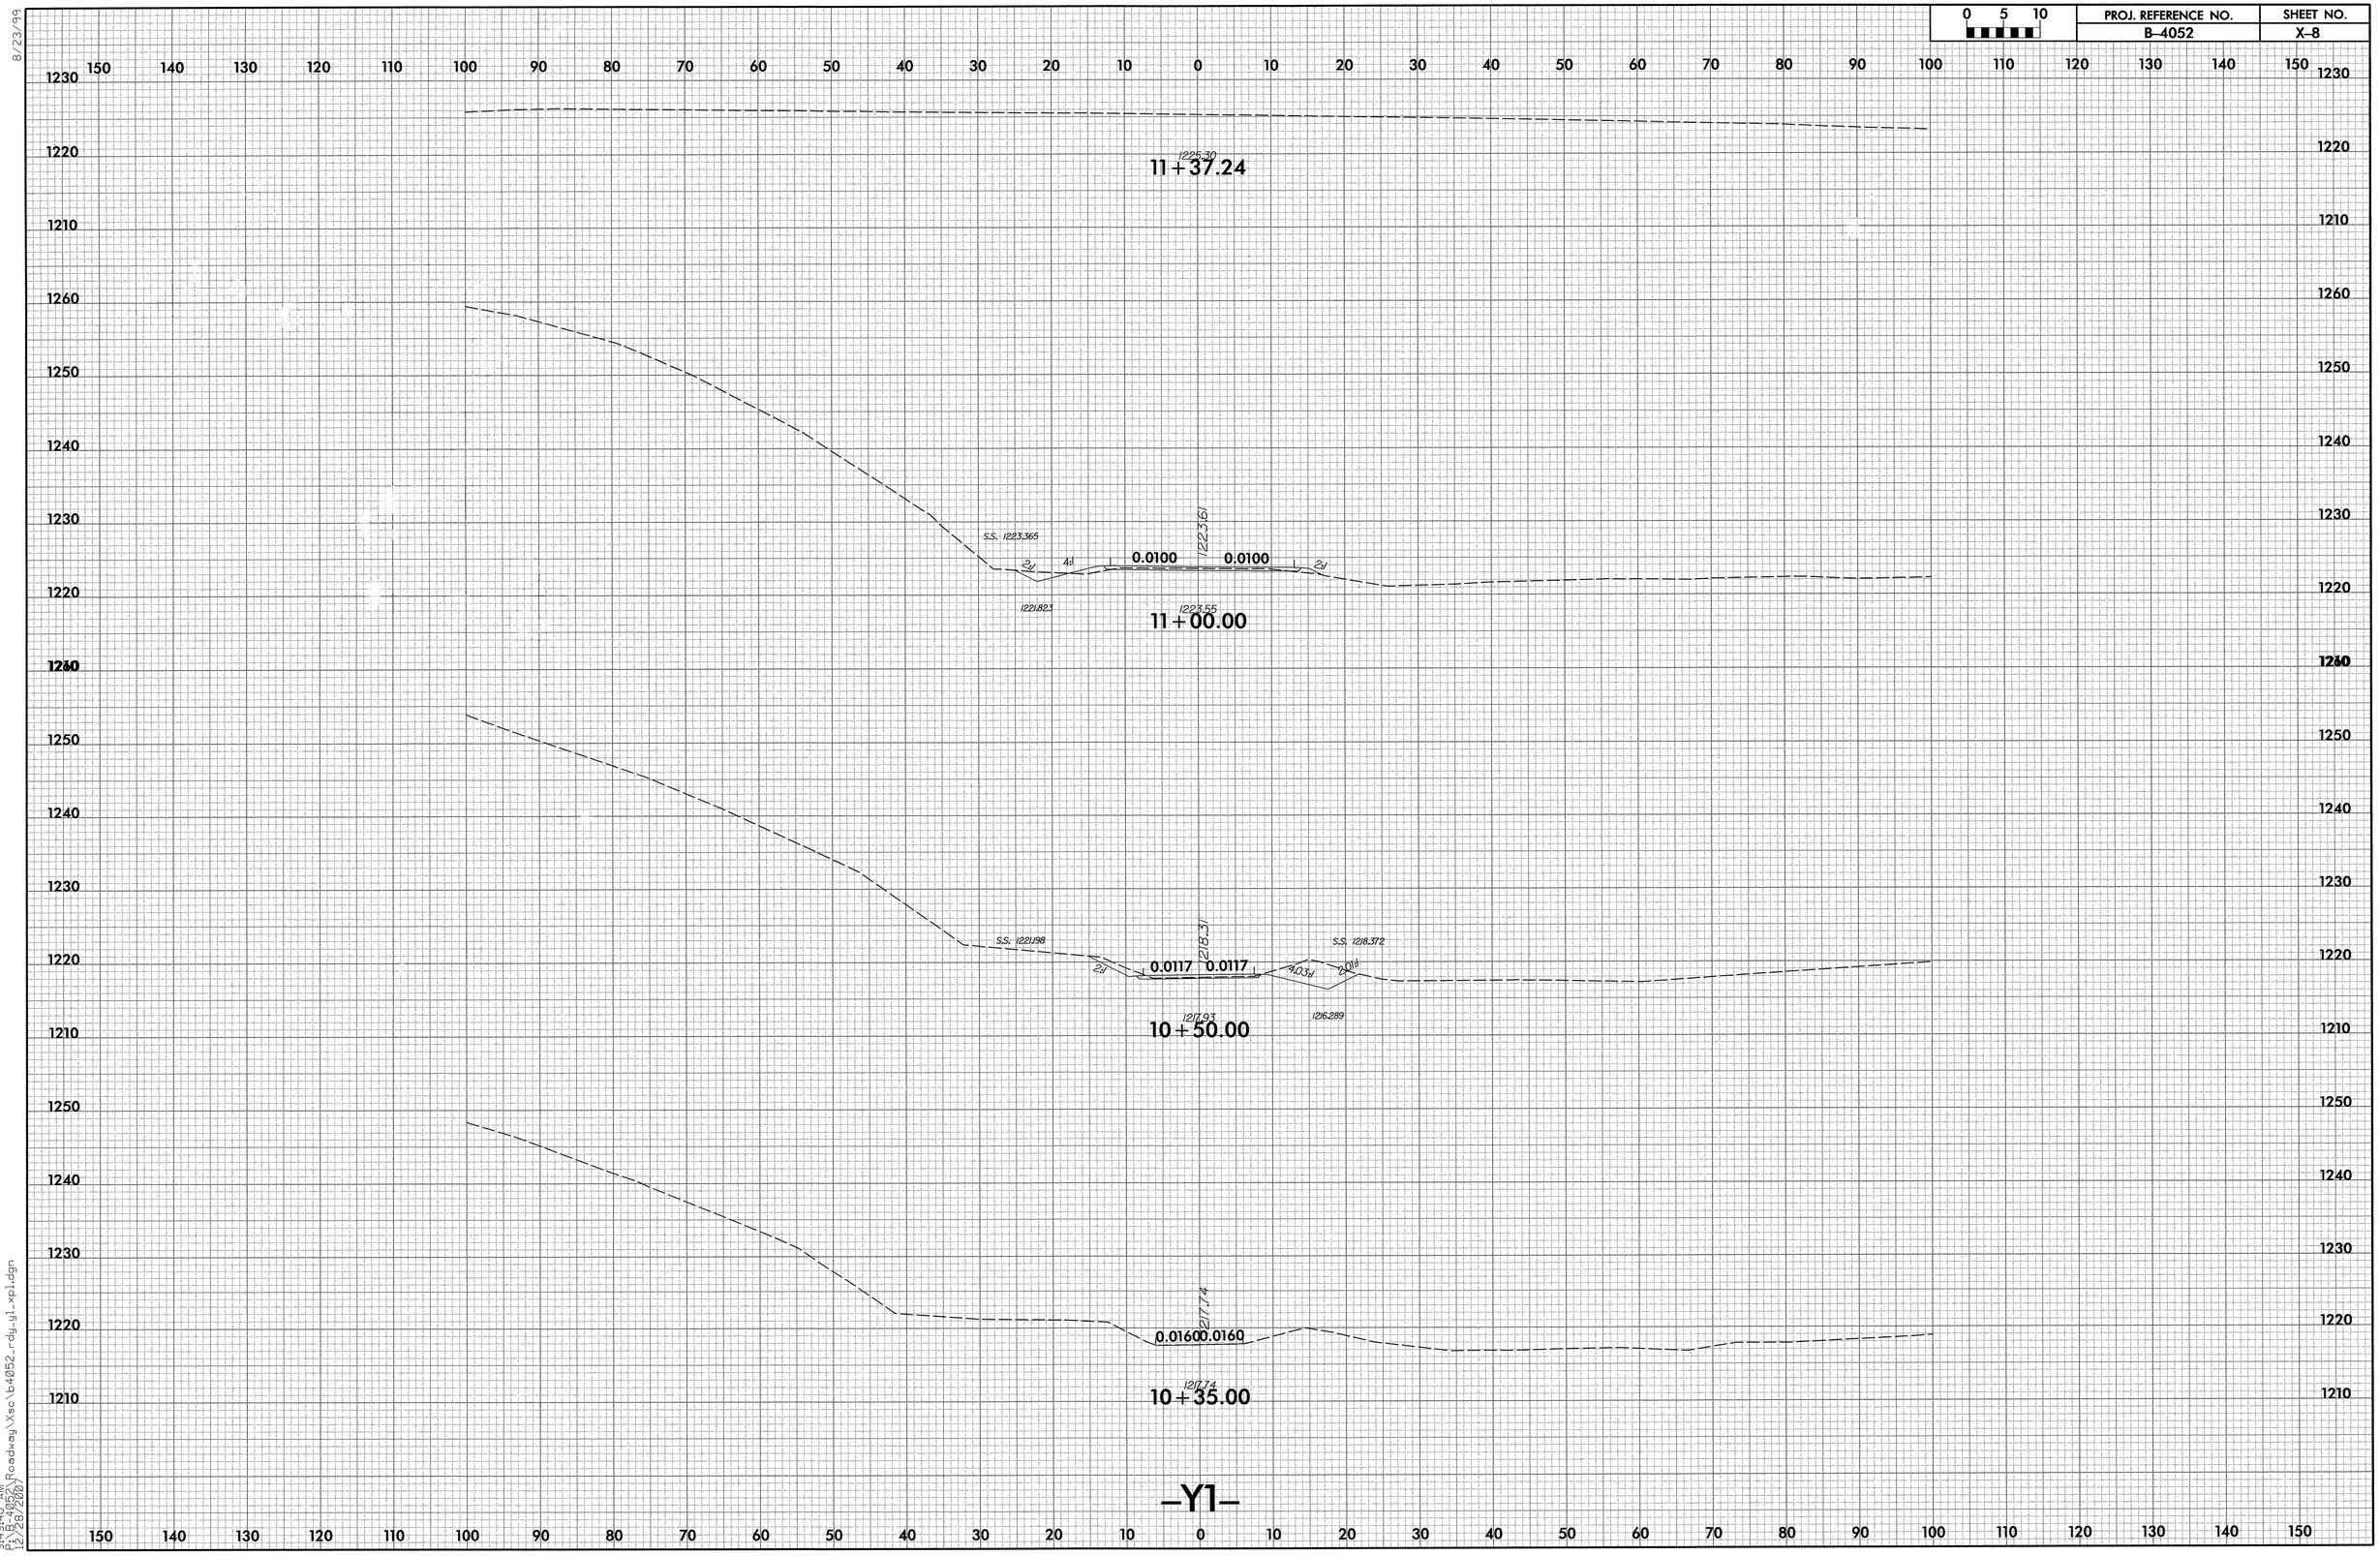

8/23/99

9:49:40 AM
P:\B-4052\Roadway\Xsc\b4052_rdy-y1.xpl.dgn
12/28/2001