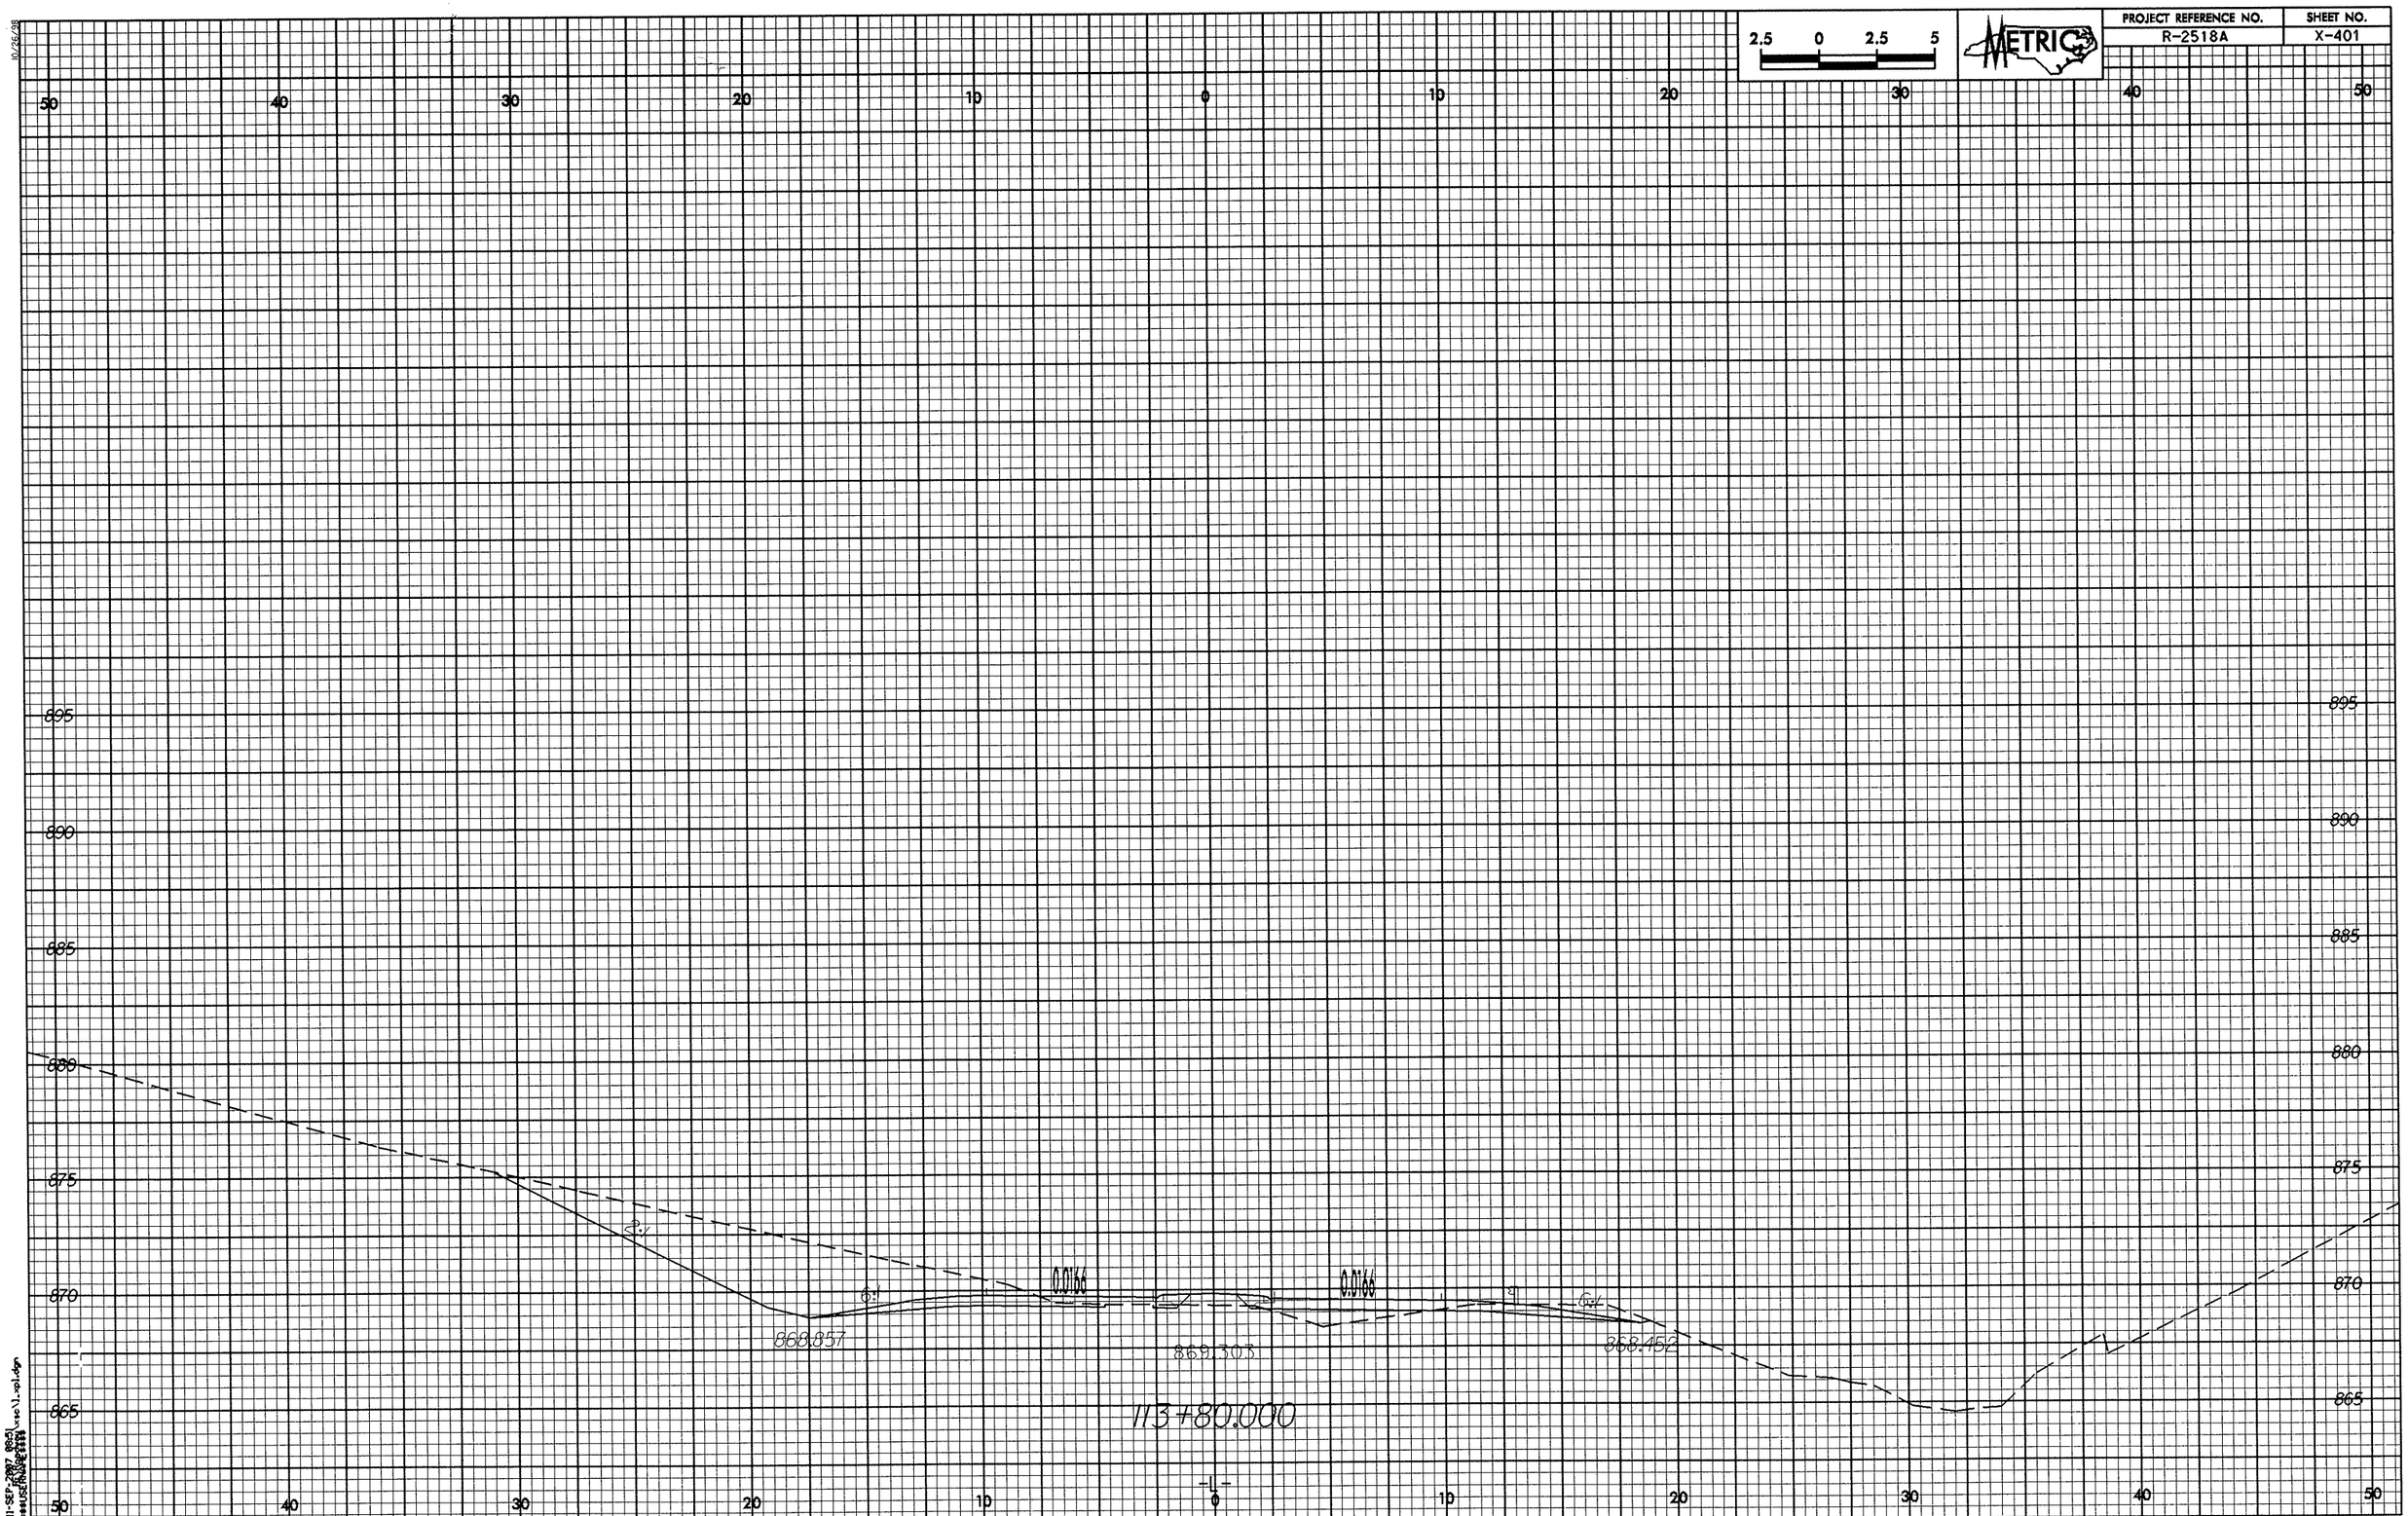

2.5 0 2.5 5
METRIC
PROJECT REFERENCE NO.
R-2518A
SHEET NO.
X-401
50 40 30 20 10 0 10 20 30 40 50
895
890
885
880
875
870
865
2:1
6:1
0.0166
0.0166
6:1
868.857
869.303
868.452
113+80.000
-L-

10/26/98

2.5 0 2.5 5

METRIC

PROJECT REFERENCE NO.	SHEET NO.
R-2518A	X-402

50 40 30 20 10 0 10 20 30 40 50

900 895 890 885 880 875 870 865

2%

6:1

0.0388

0.0388

2%

868.43

868.93

114+00.000

-L-

50 40 30 20 10 0 10 20 30 40 50

900 895 890 885 880 875 870 865

07-NOV-2007 14:29

10/26/98

2.5 0 2.5 5

METRIC

PROJECT REFERENCE NO.	SHEET NO.
R-2518A	X-403

50 40 30 20 10 0 10 20 30 40 50

905 900 895 890 885 880 875 870 865

07-AUG-2007 14:29

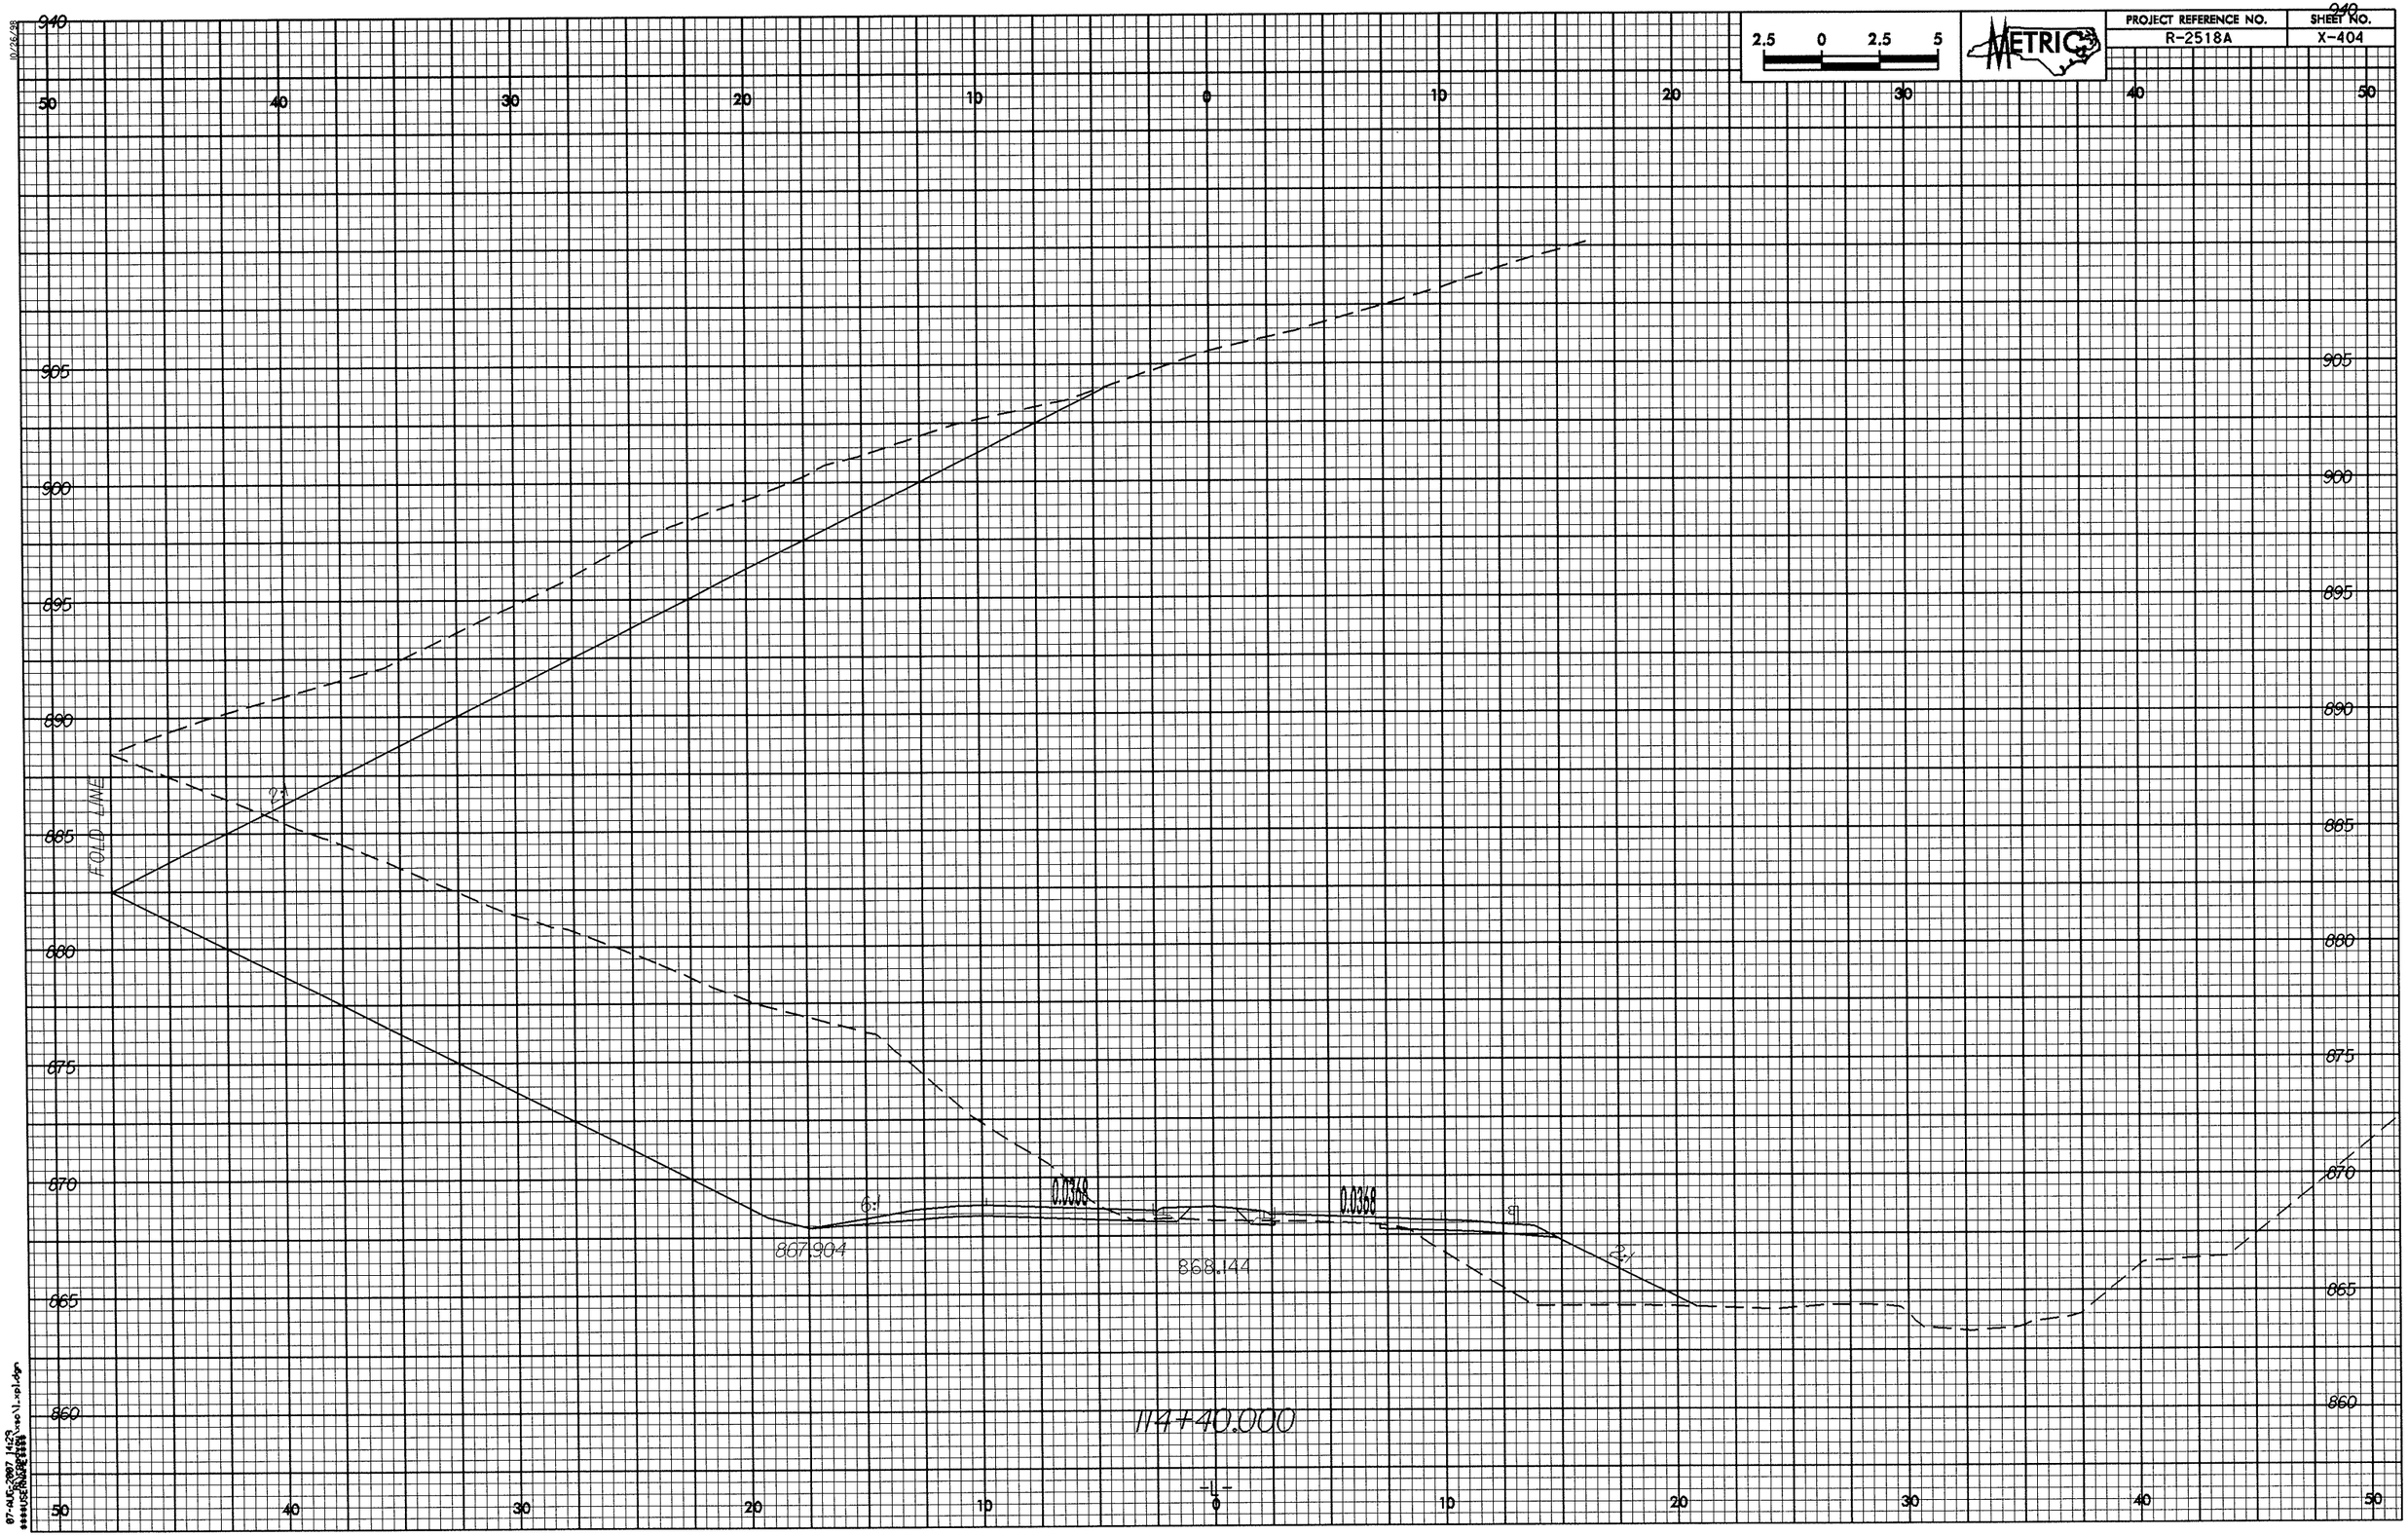

PROJECT REFERENCE NO.
R-2518A
SHEET NO.
X-404
METRIC
2.5 0 2.5 5
FOLD LINE
2:1
6:1
0.0368
0.0368
867.904
868.144
114+40.000
-L-

10-26-98

2.5 0 2.5 5

METRIC

PROJECT REFERENCE NO.	SHEET NO.
R-2518A	X-405

50 40 30 20 10 0 10 20 30 40 50

905 900 895 890 885 880 875 870 865 860

2:1

FOLD LINE

6:1

0.0145

0.0200

2:1

867.304

867.633

114+60.000

07-06-2007 14:29

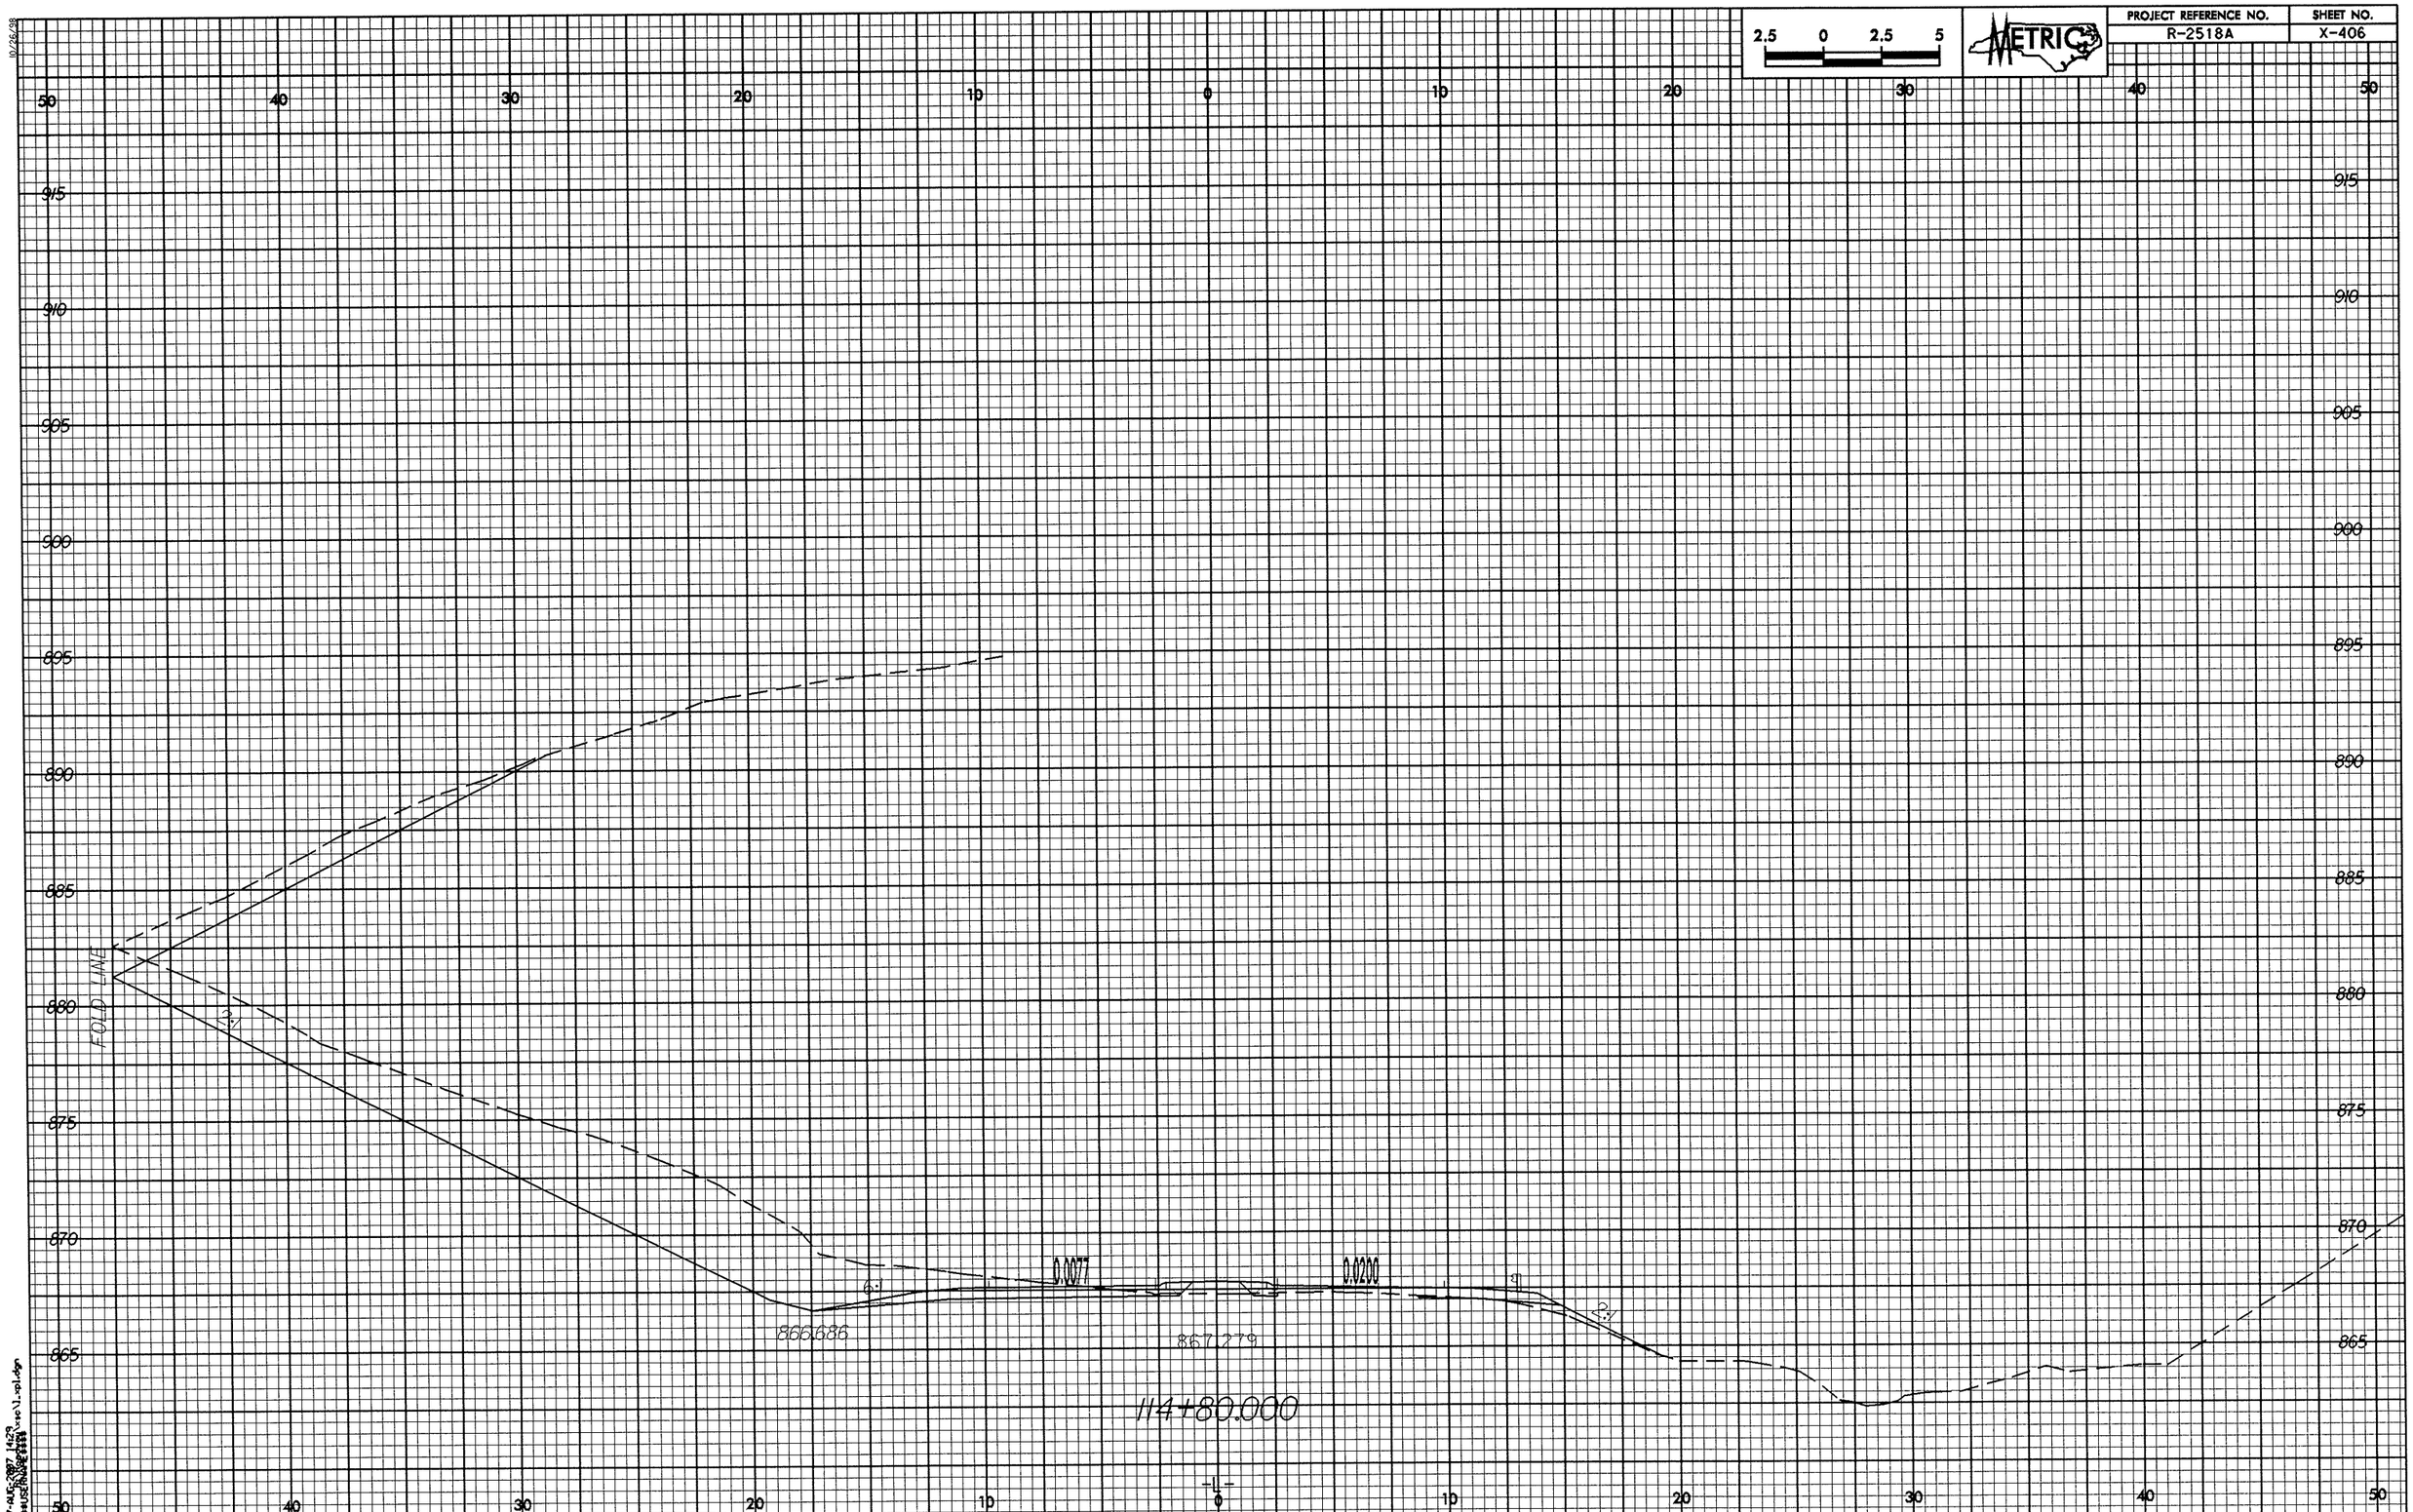

2.5 0 2.5 5
METRIC
PROJECT REFERENCE NO.
R-2518A
SHEET NO.
X-406
50 40 30 20 10 0 10 20 30 40 50
915 910 905 900 895 890 885 880 875 870 865
FOLD LINE
2:1
6:1
0.0077
0.0200
866.686
867.279
114+80.000
-L-

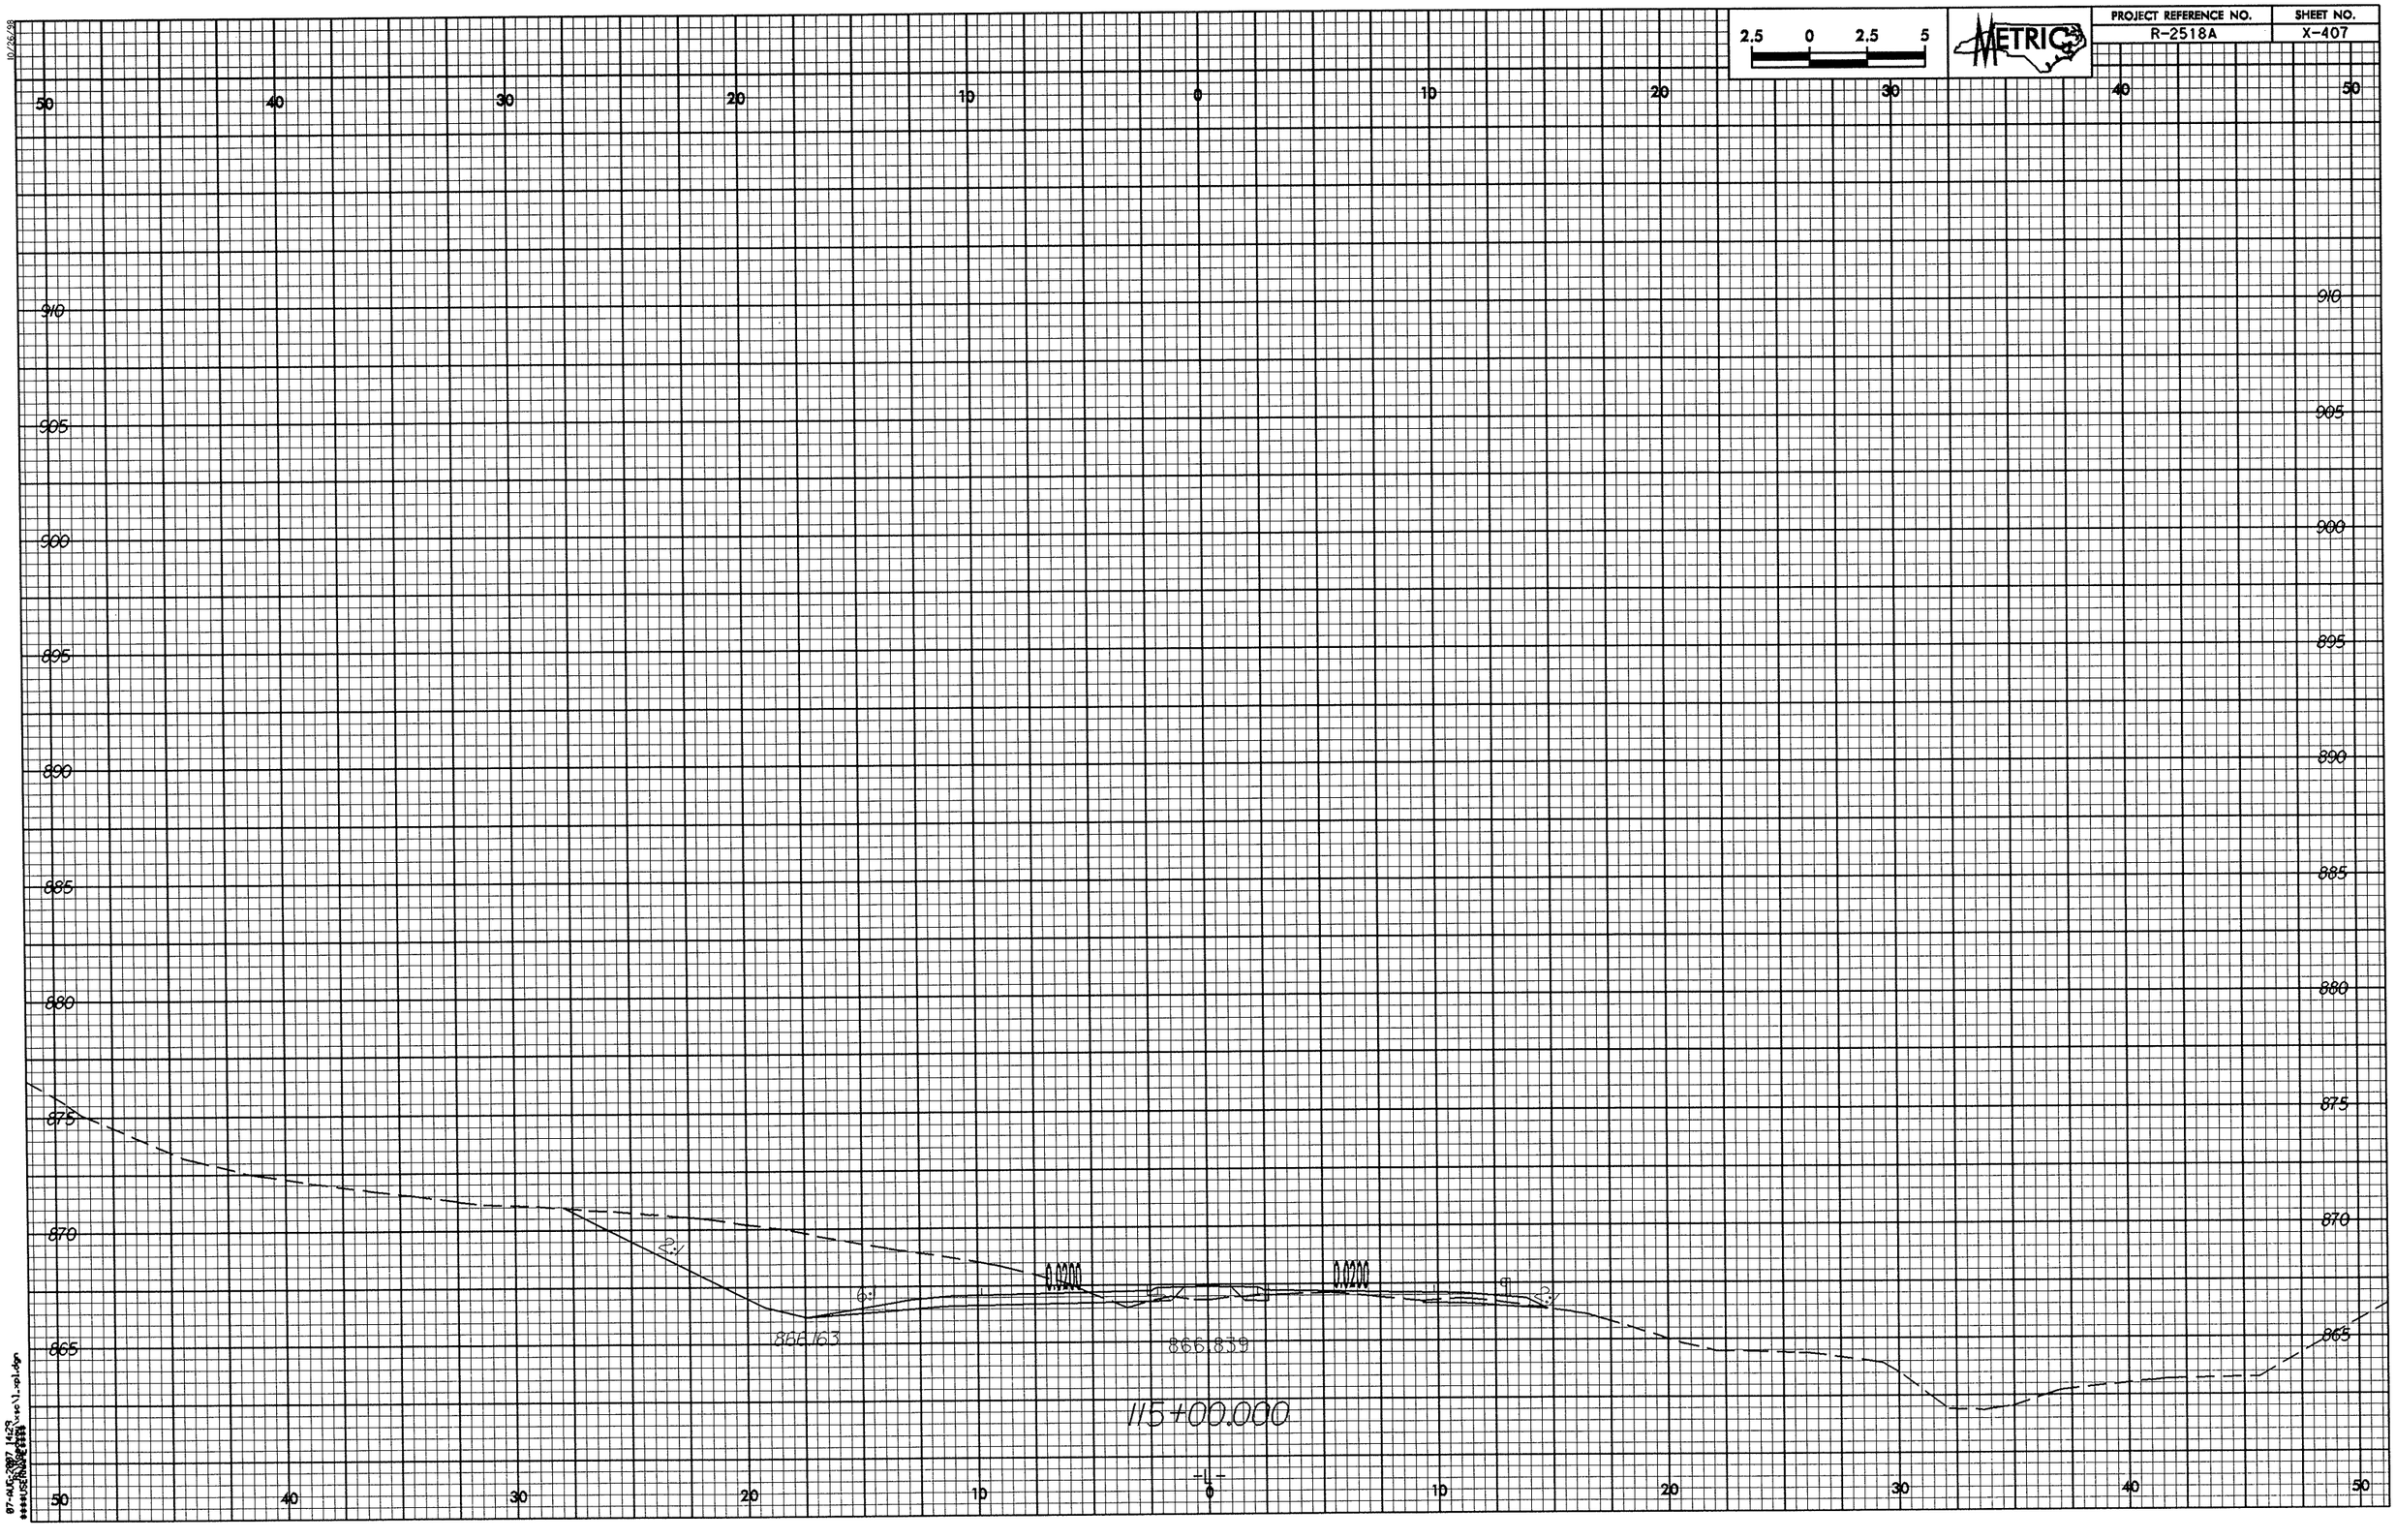

2.5 0 2.5 5
METRIC
PROJECT REFERENCE NO.
R-2518A
SHEET NO.
X-407
50 40 30 20 10 0 10 20 30 40 50
910
905
900
895
890
885
880
875
870
865
2:1
6:1
0.0200
0.0200
866.163
866.839
115+00.000
-L-

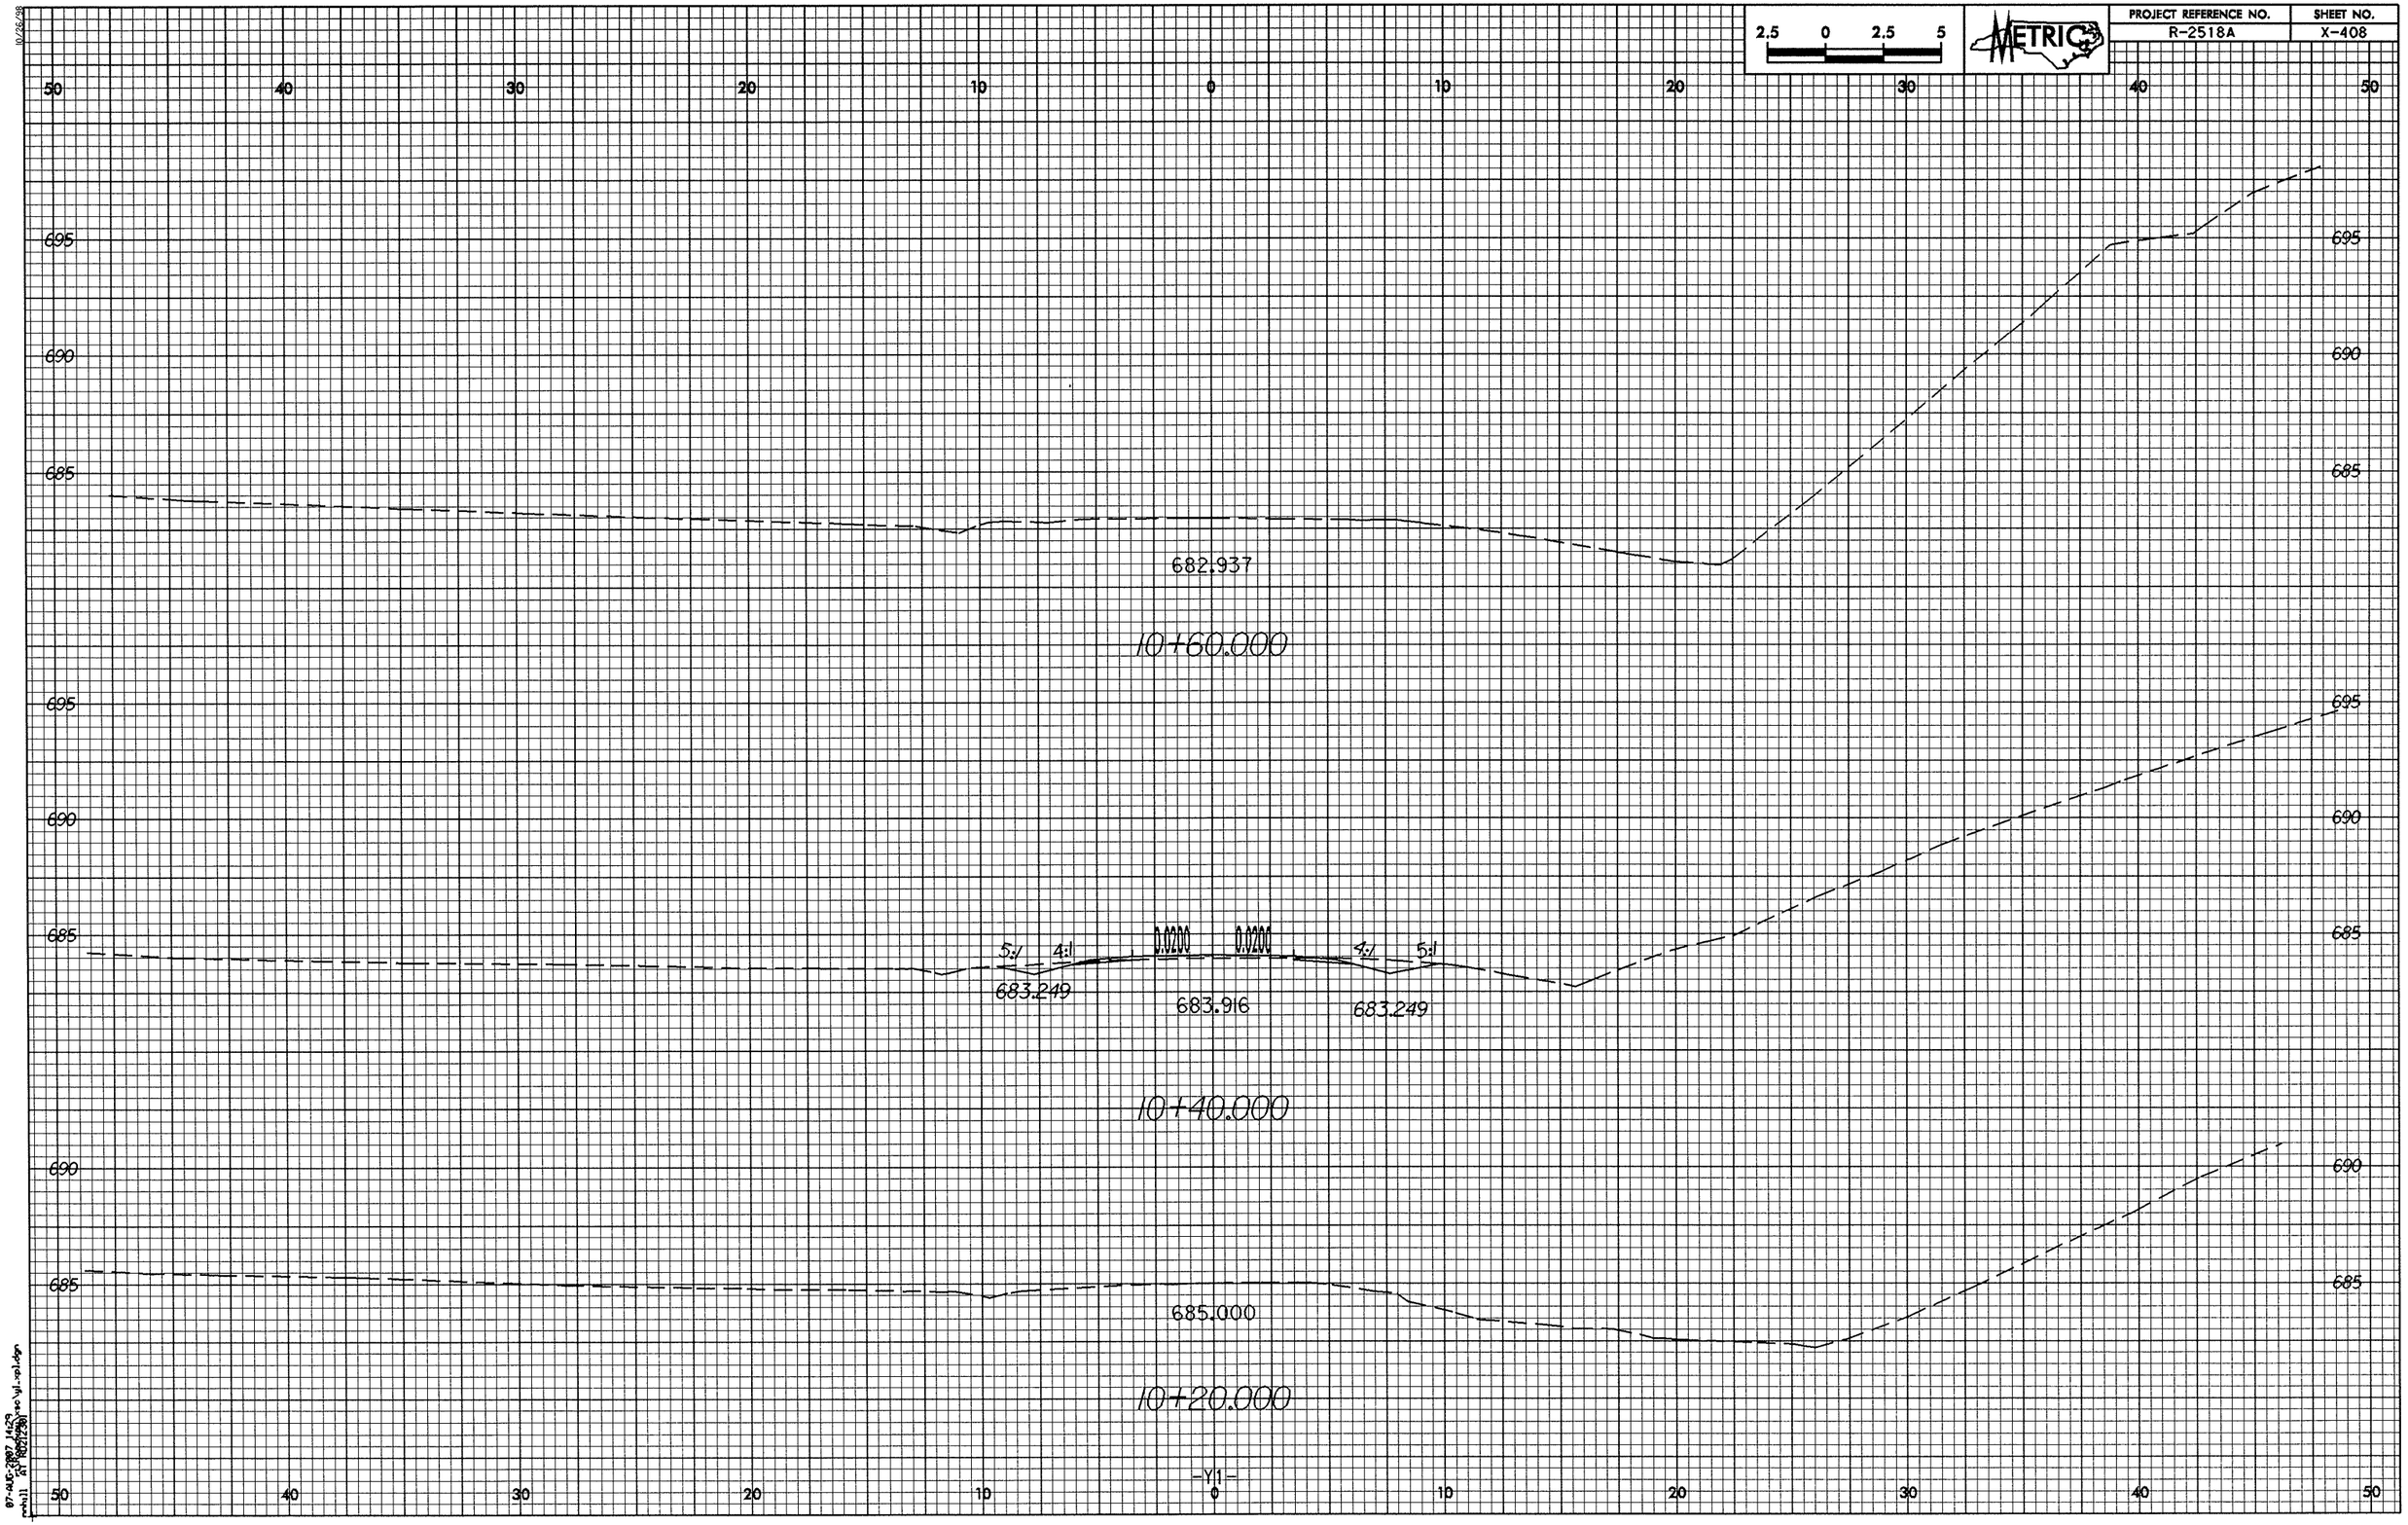

2.5 0 2.5 5
METRIC
PROJECT REFERENCE NO.
R-2518A
SHEET NO.
X-408
50 40 30 20 10 0 10 20 30 40 50
695
690
685
682.937
10+60.000
5:1
4:1
0.0200
0.0200
4:1
5:1
683.249
683.916
683.249
10+40.000
685.000
10+20.000
-Y1-

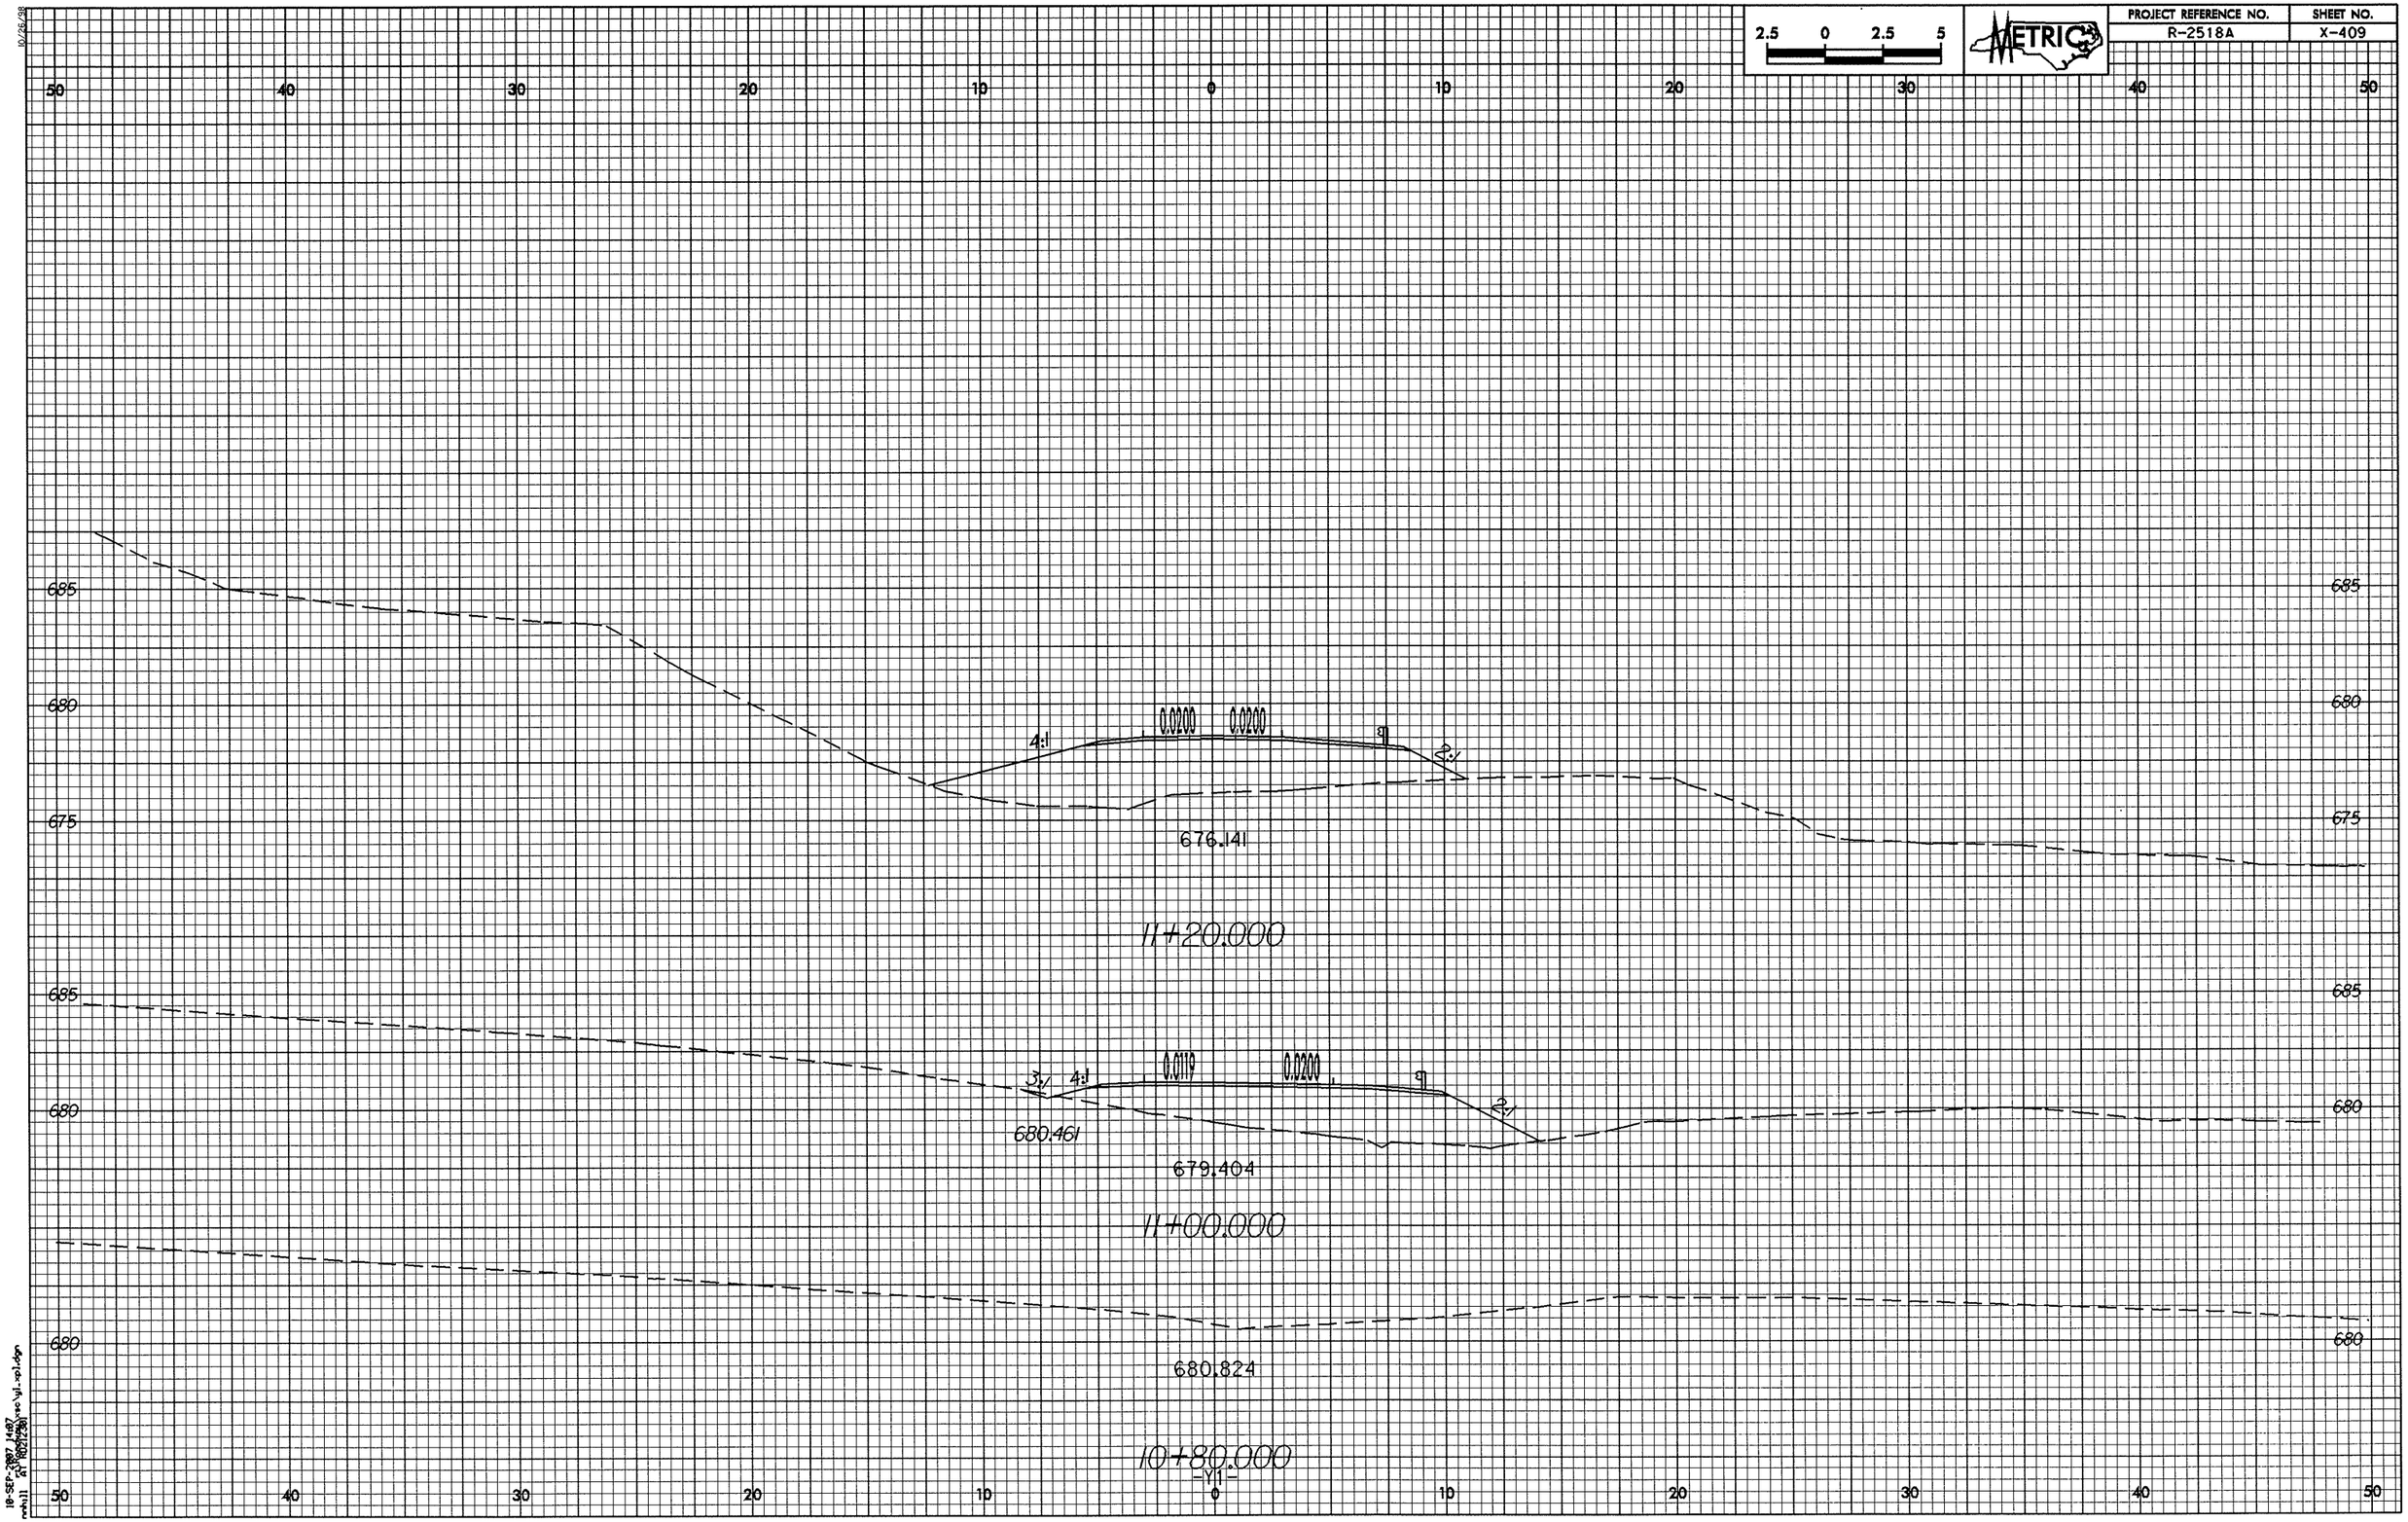

2.5 0 2.5 5
METRIC
PROJECT REFERENCE NO.
R-2518A
SHEET NO.
X-409
50 40 30 20 10 0 10 20 30 40 50
685
680
675
0.0200
0.0200
4:1
2:1
676.141
11+20.000
685
680
3:1
4:1
0.0119
0.0200
2:1
680.461
679.404
11+00.000
680
680.824
10+80.000
-Y1-

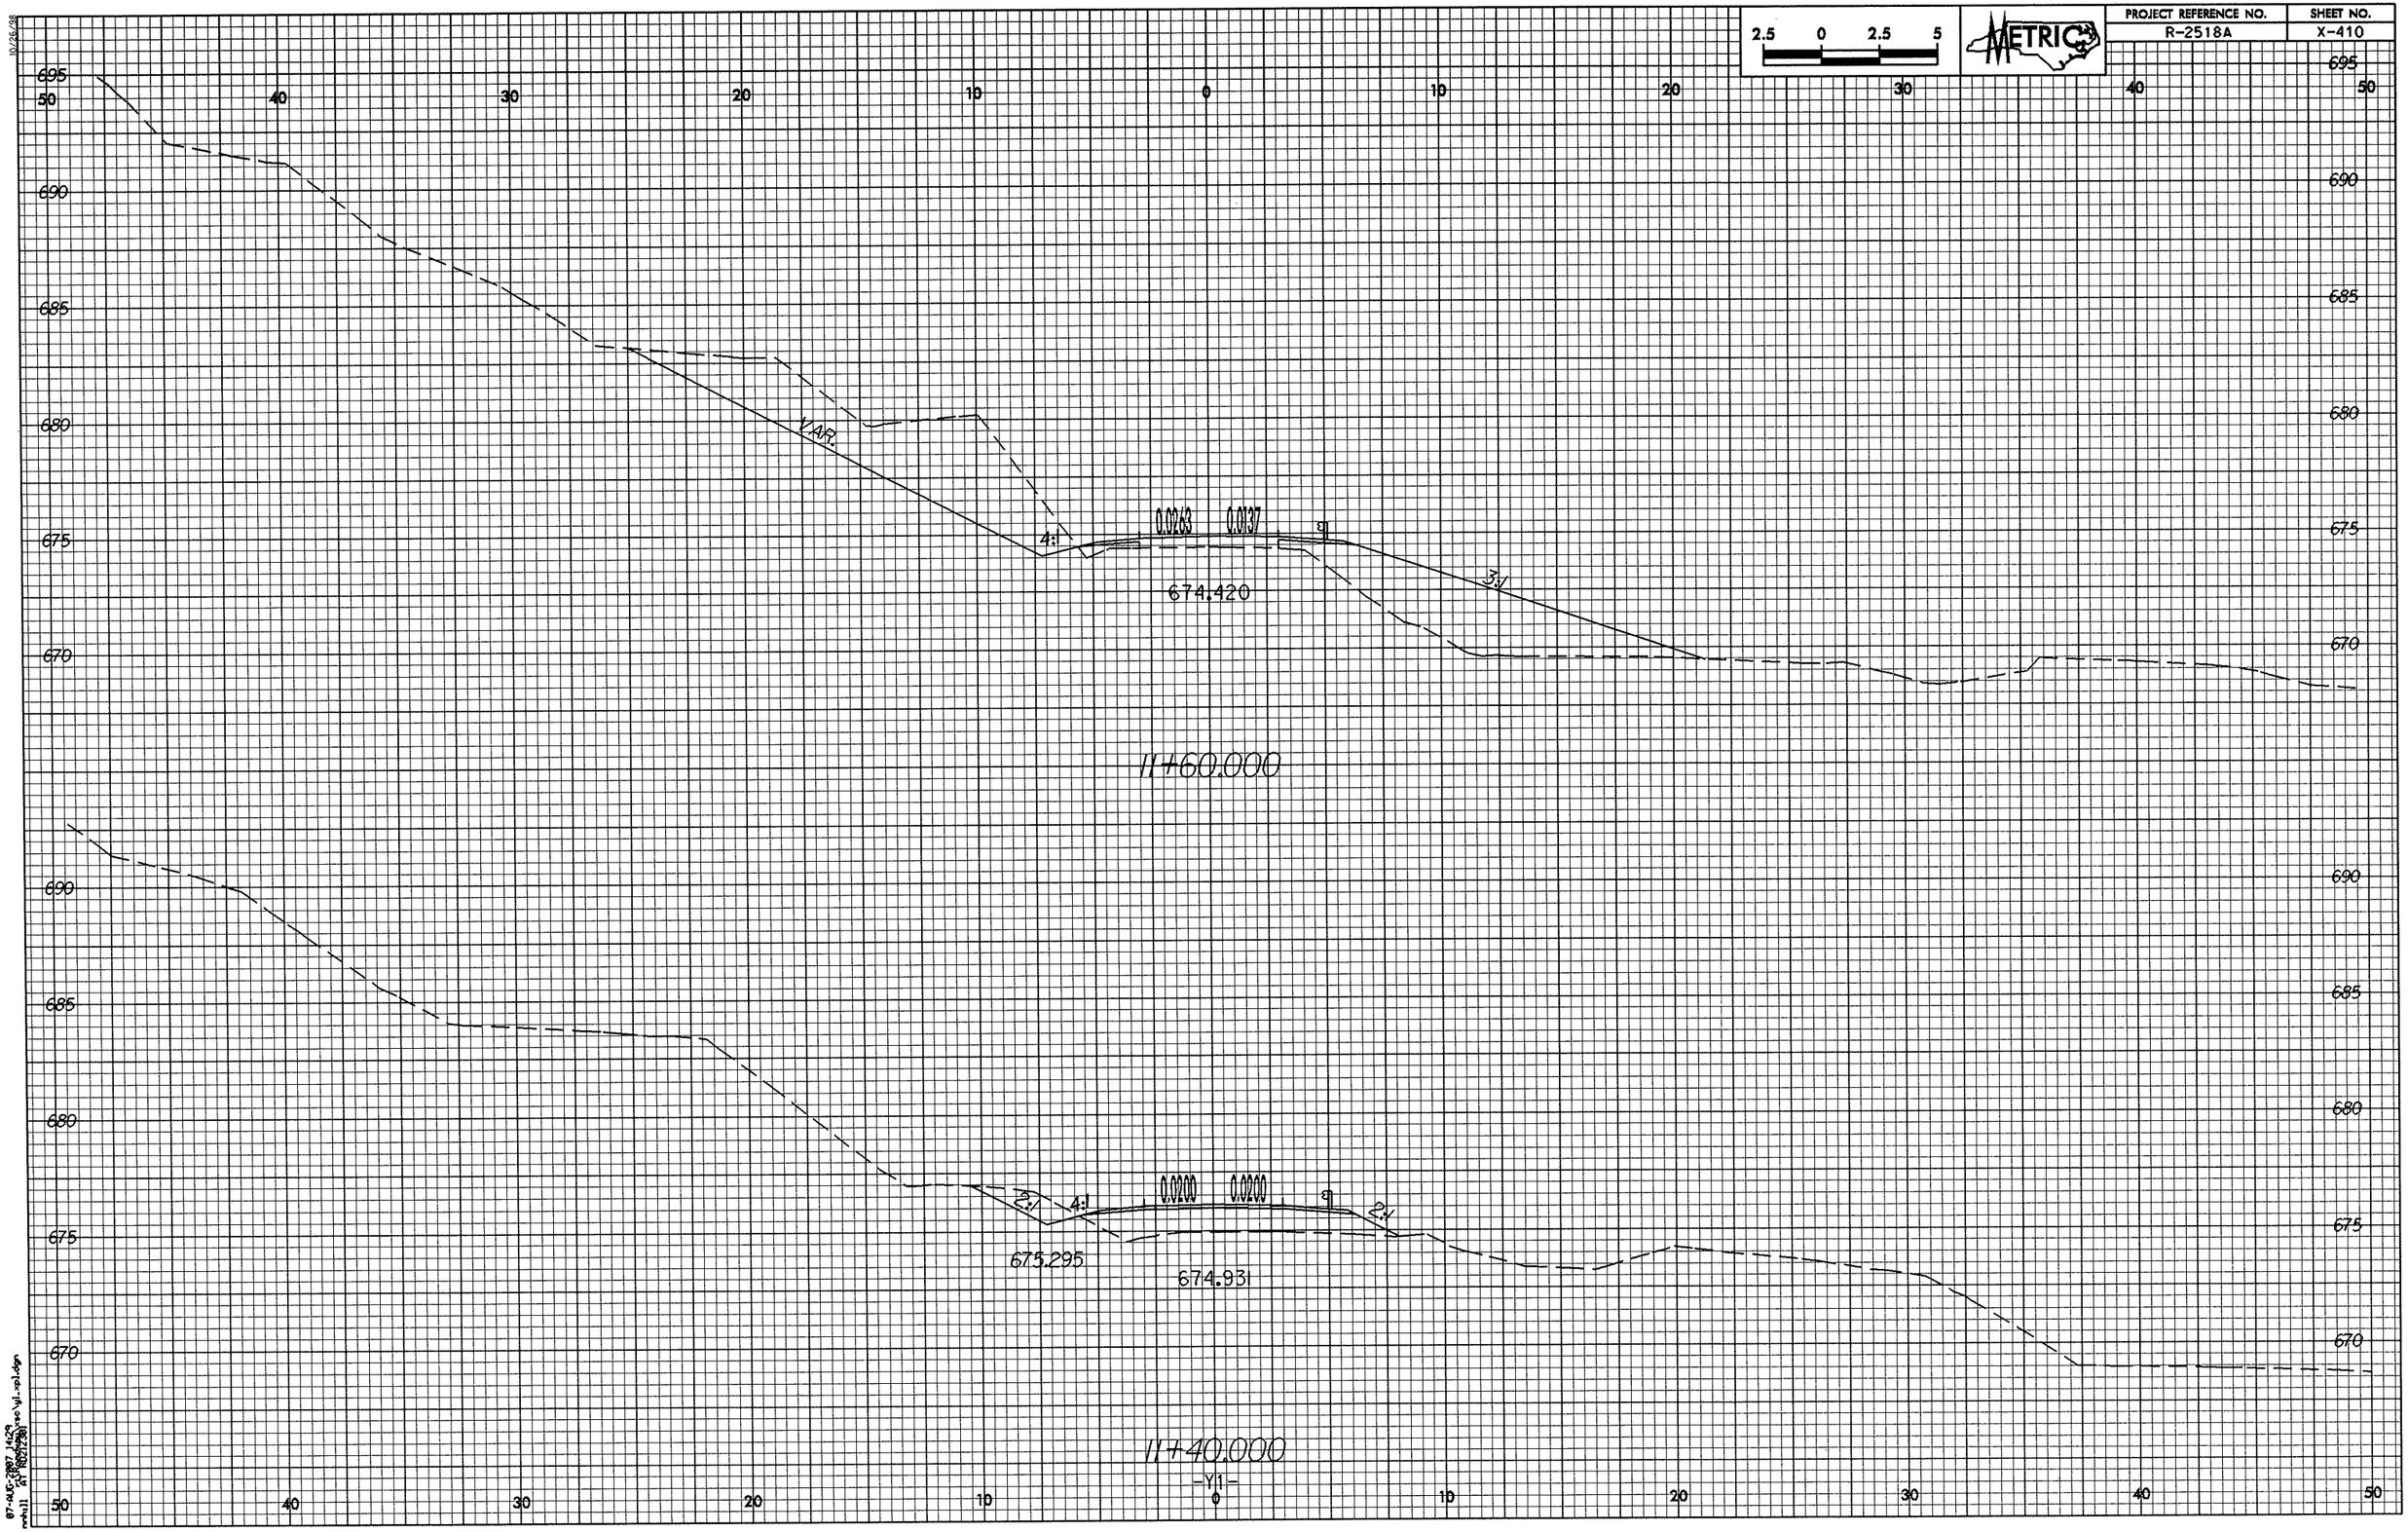

2.5 0 2.5 5
METRIC
PROJECT REFERENCE NO.
R-2518A
SHEET NO.
X-410
695
690
685
680
675
670
50 40 30 20 10 0 10 20 30 40 50
VAR.
4:1
0.0263
0.0137
3:1
674.420
11+60.000
2:1
4:1
0.0200
0.0200
2:1
675.295
674.931
11+40.000
-Y1-

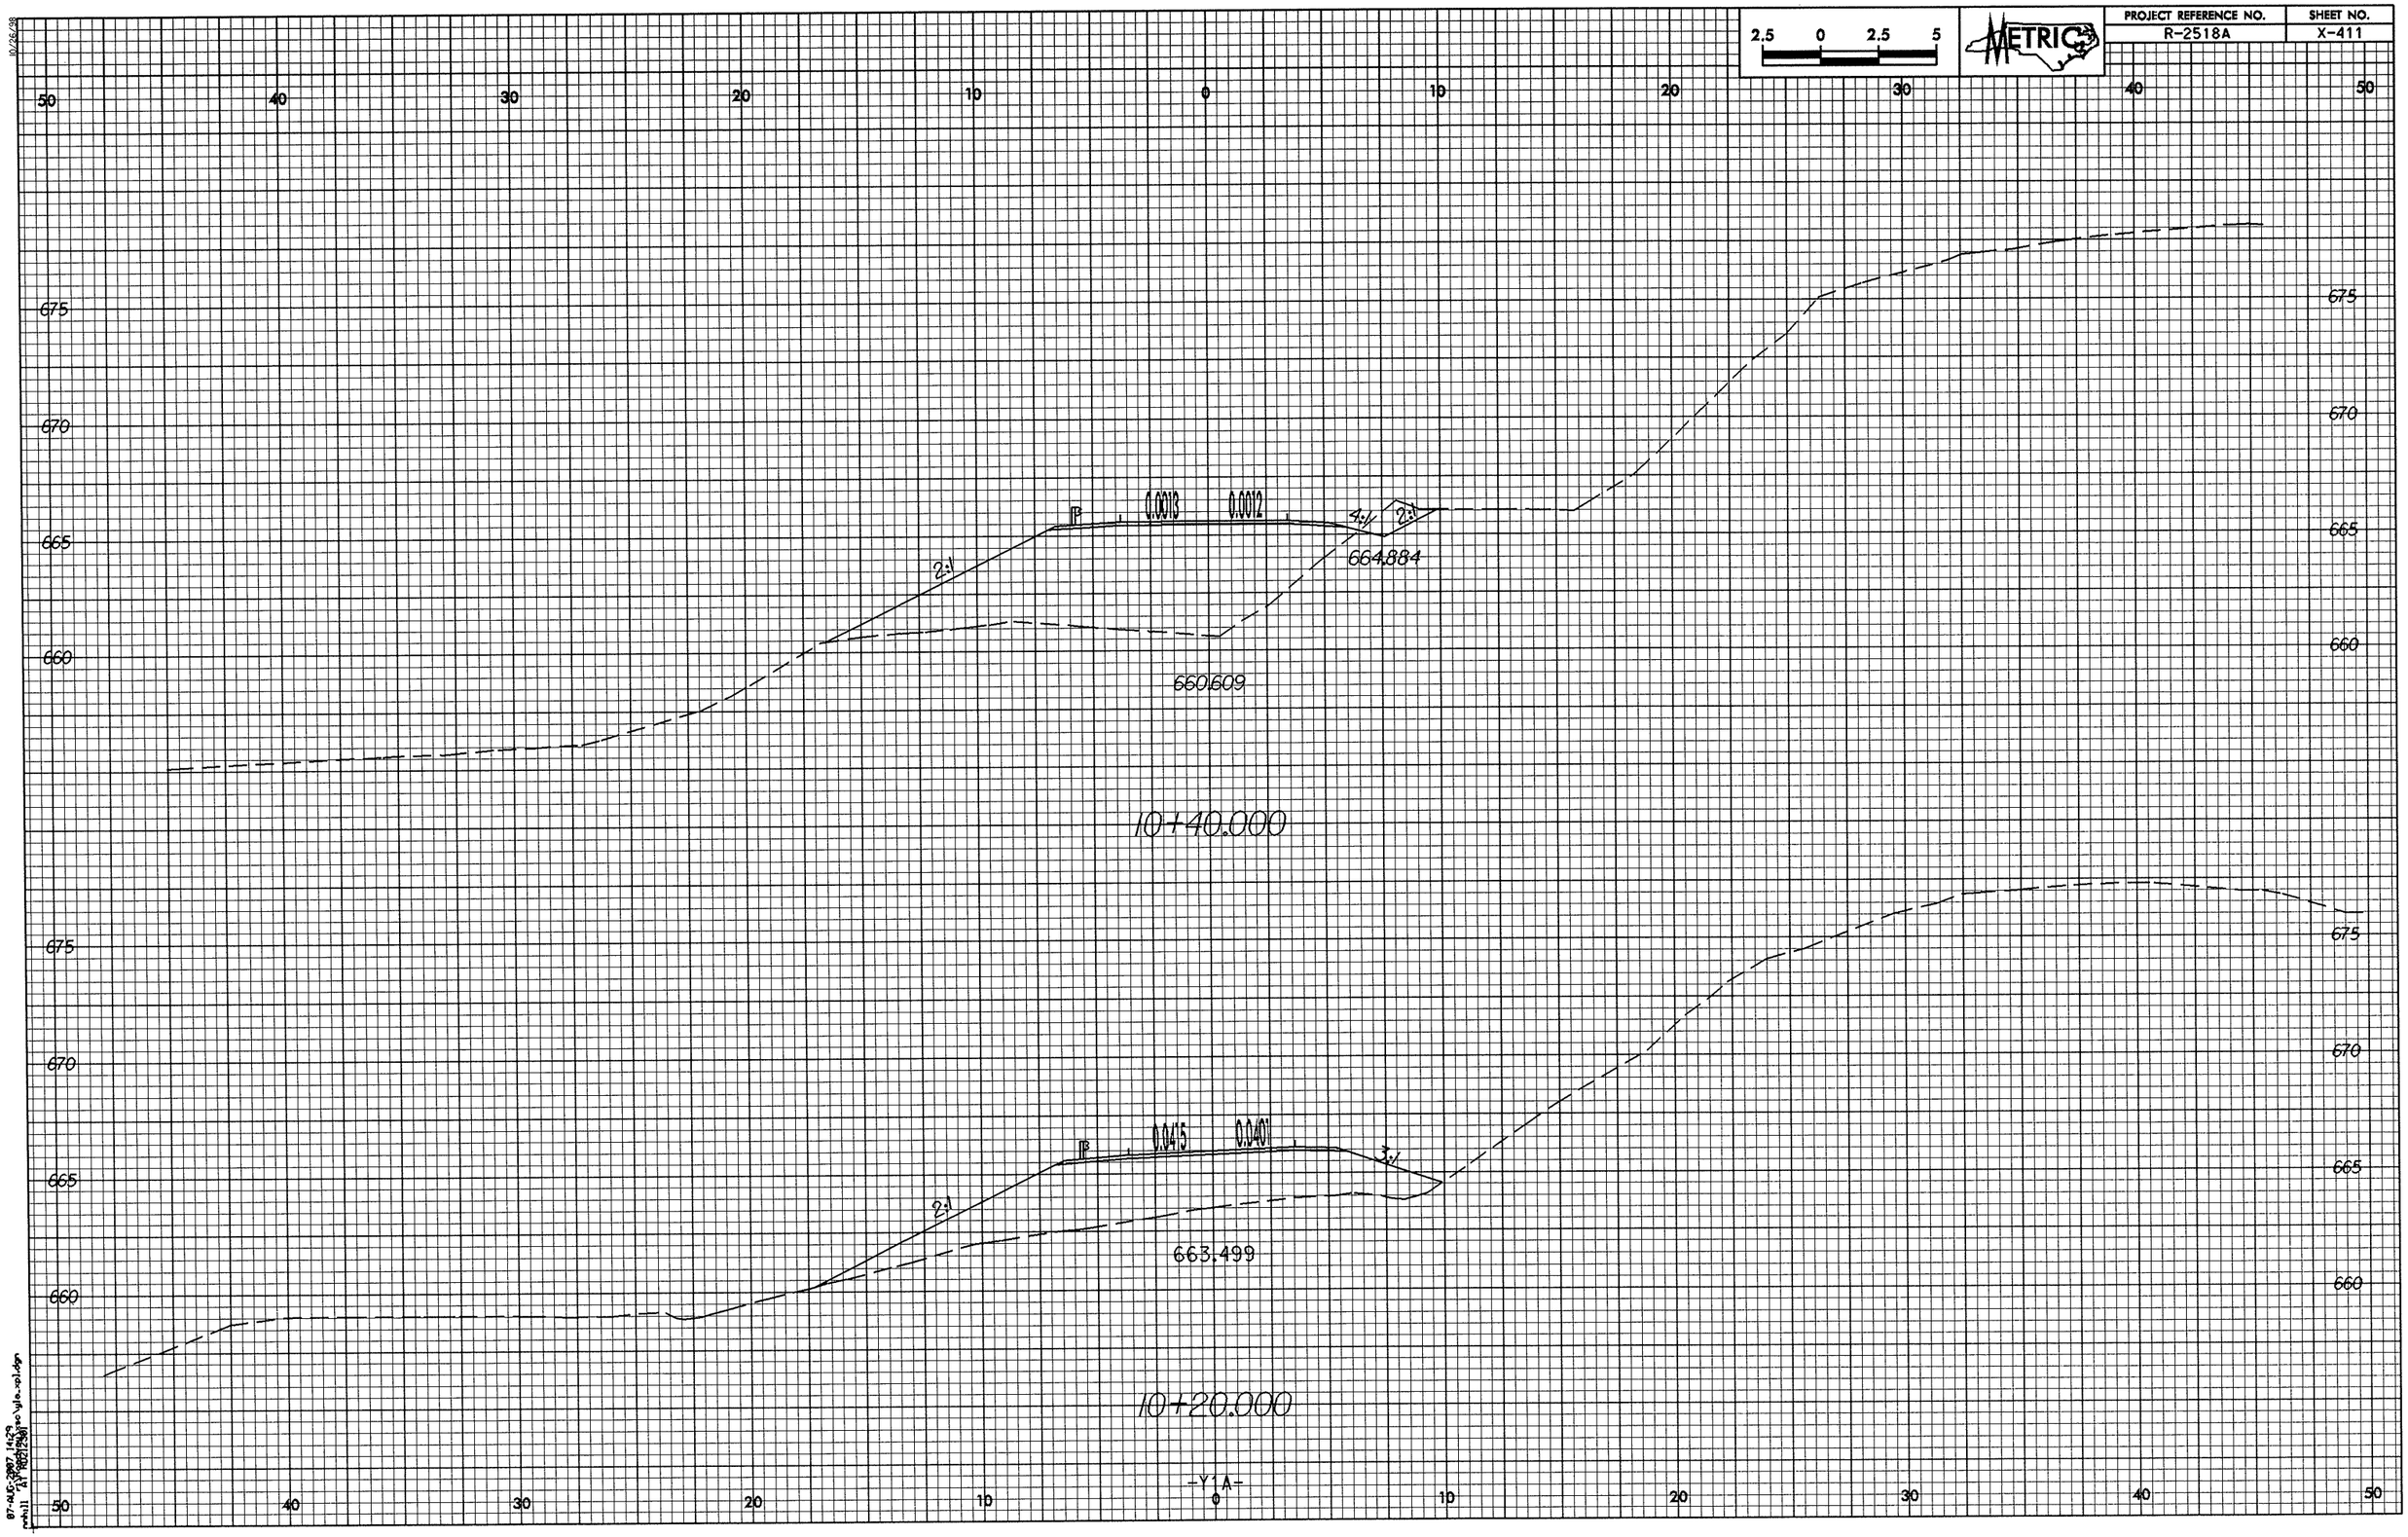

2.5 0 2.5 5
METRIC
PROJECT REFERENCE NO.
R-2518A
SHEET NO.
X-411
50 40 30 20 10 0 10 20 30 40 50
675
670
665
660
0.0013
0.0012
2:1
4:1
2:1
664.884
660.609
10+40.000
0.0415
0.0401
2:1
3:1
663.499
10+20.000
-Y1A-

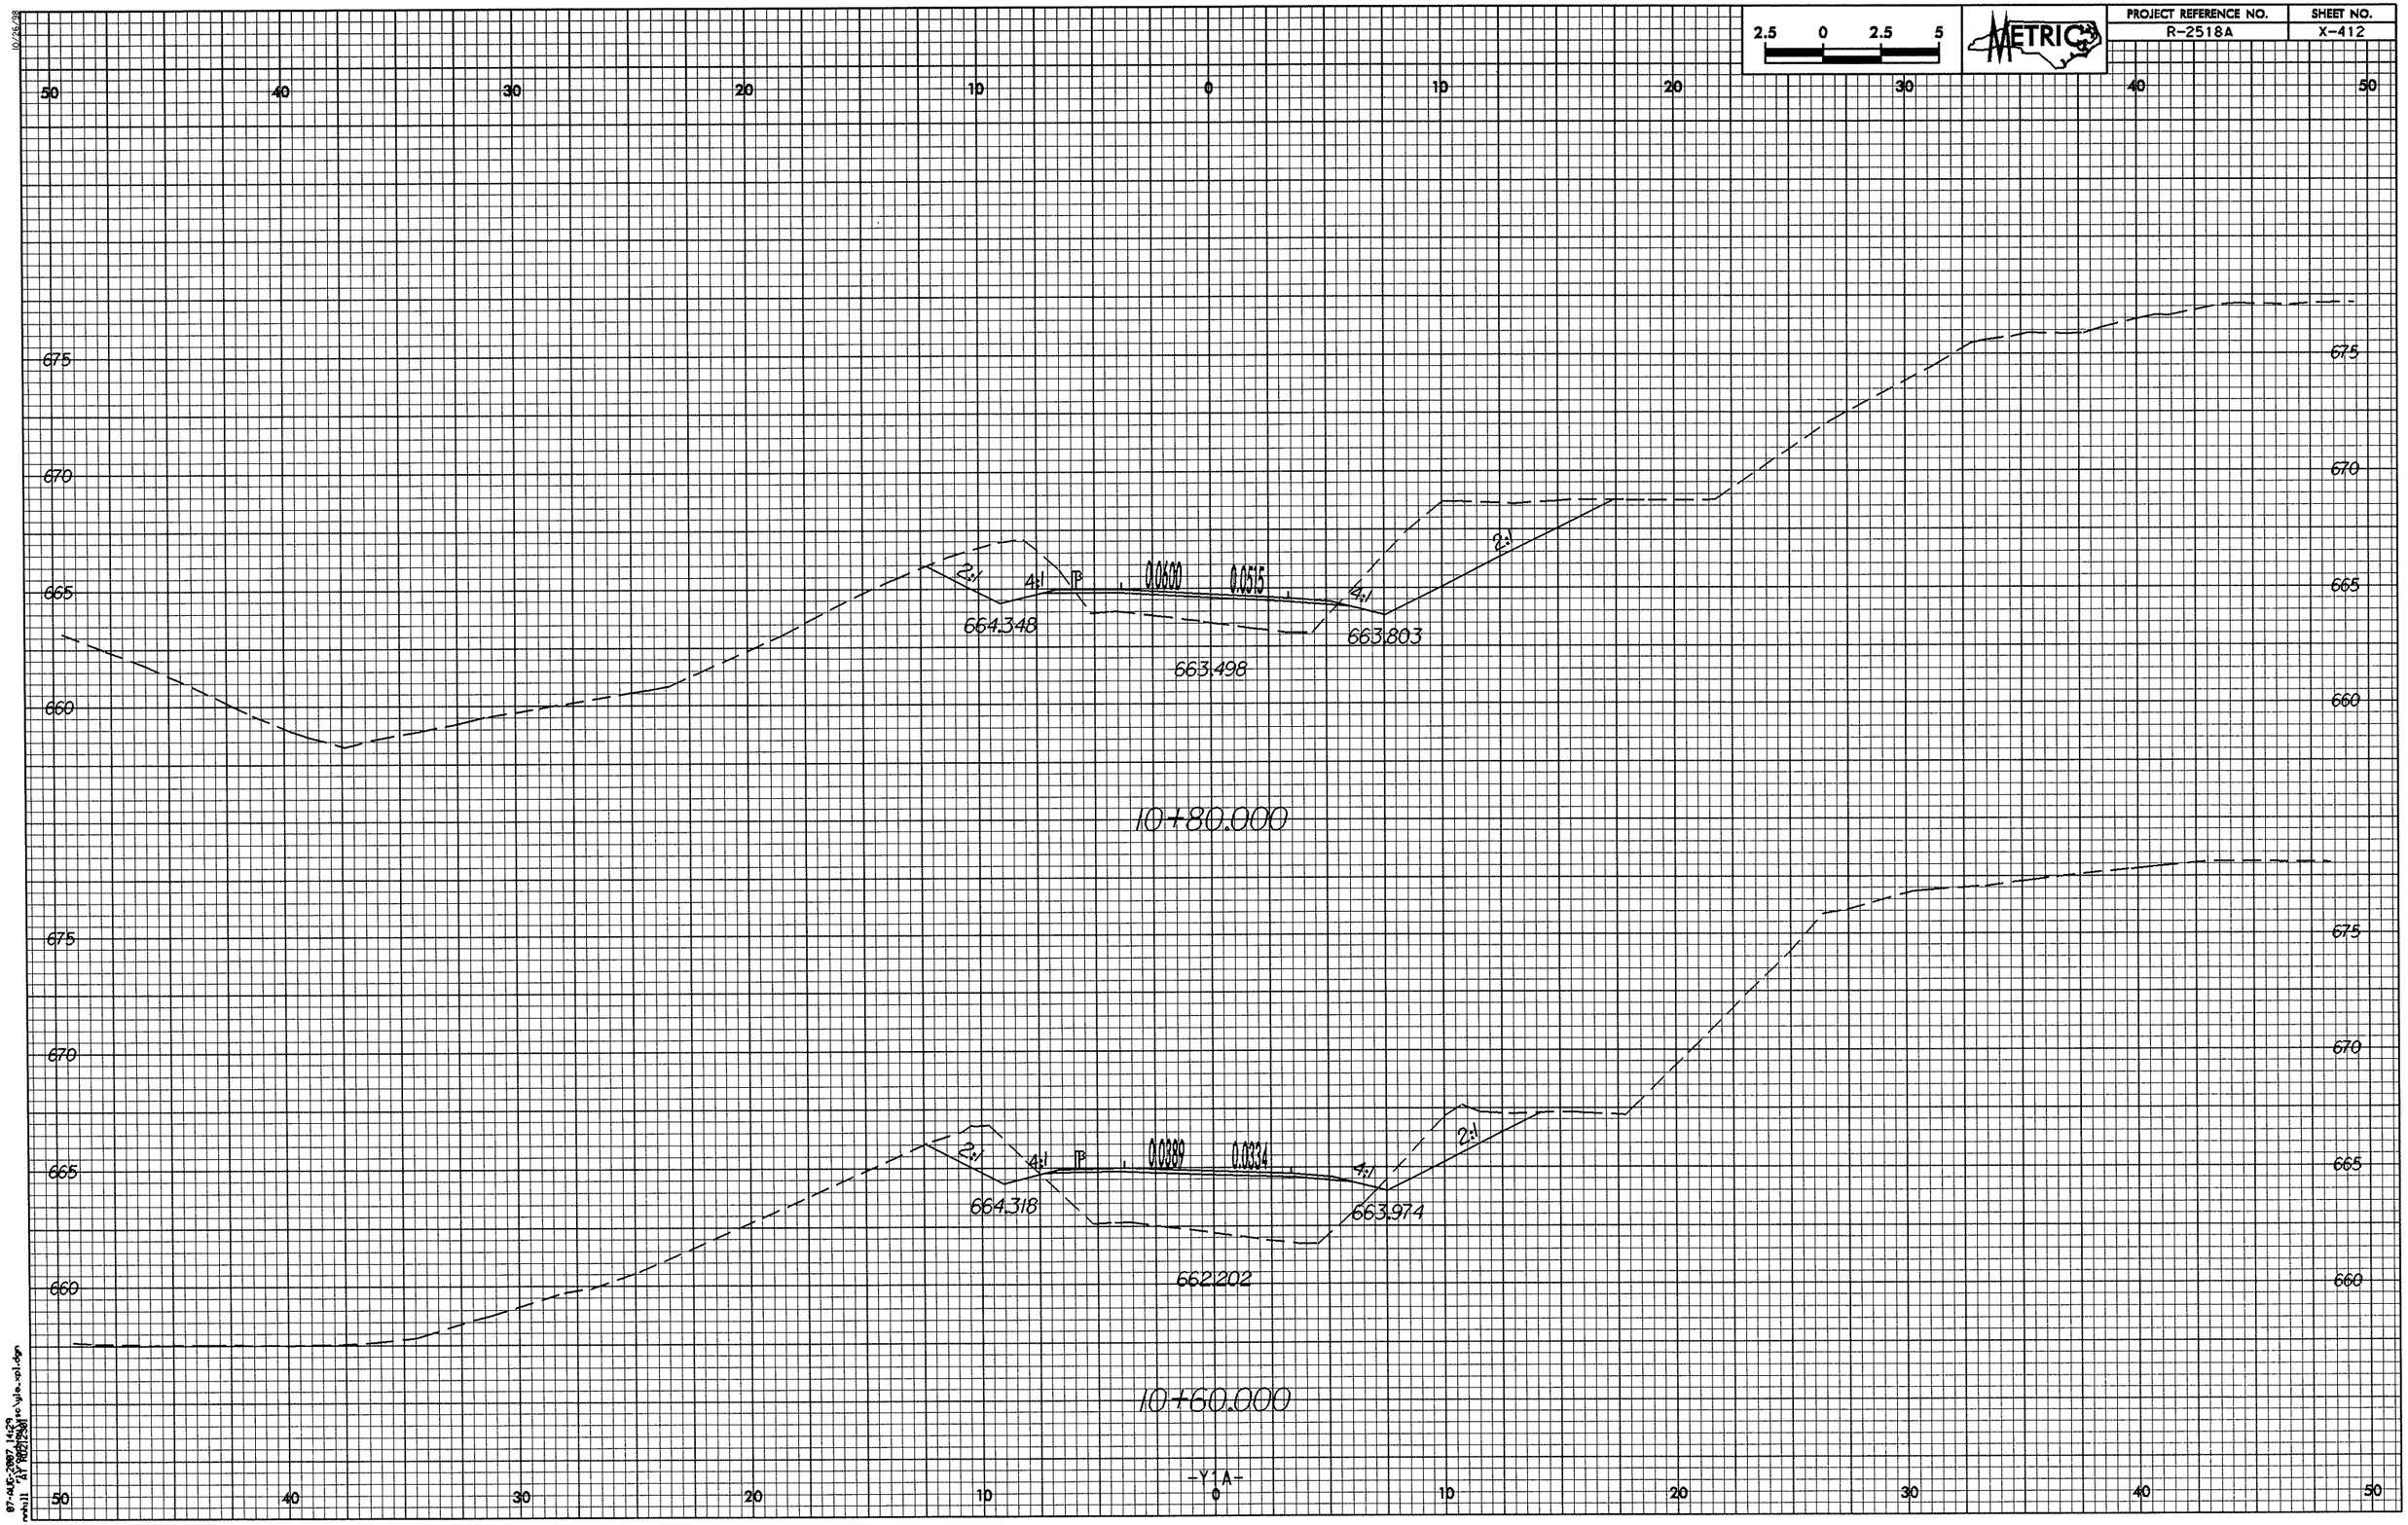

2.5 0 2.5 5
METRIC
PROJECT REFERENCE NO.
R-2518A
SHEET NO.
X-412
50 40 30 20 10 0 10 20 30 40 50
675
670
665
660
2:1
4:1
0.0600
0.0515
664.348
663.498
663.803
10+80.000
0.0389
0.0334
664.318
662.202
663.974
10+60.000
-Y1A-

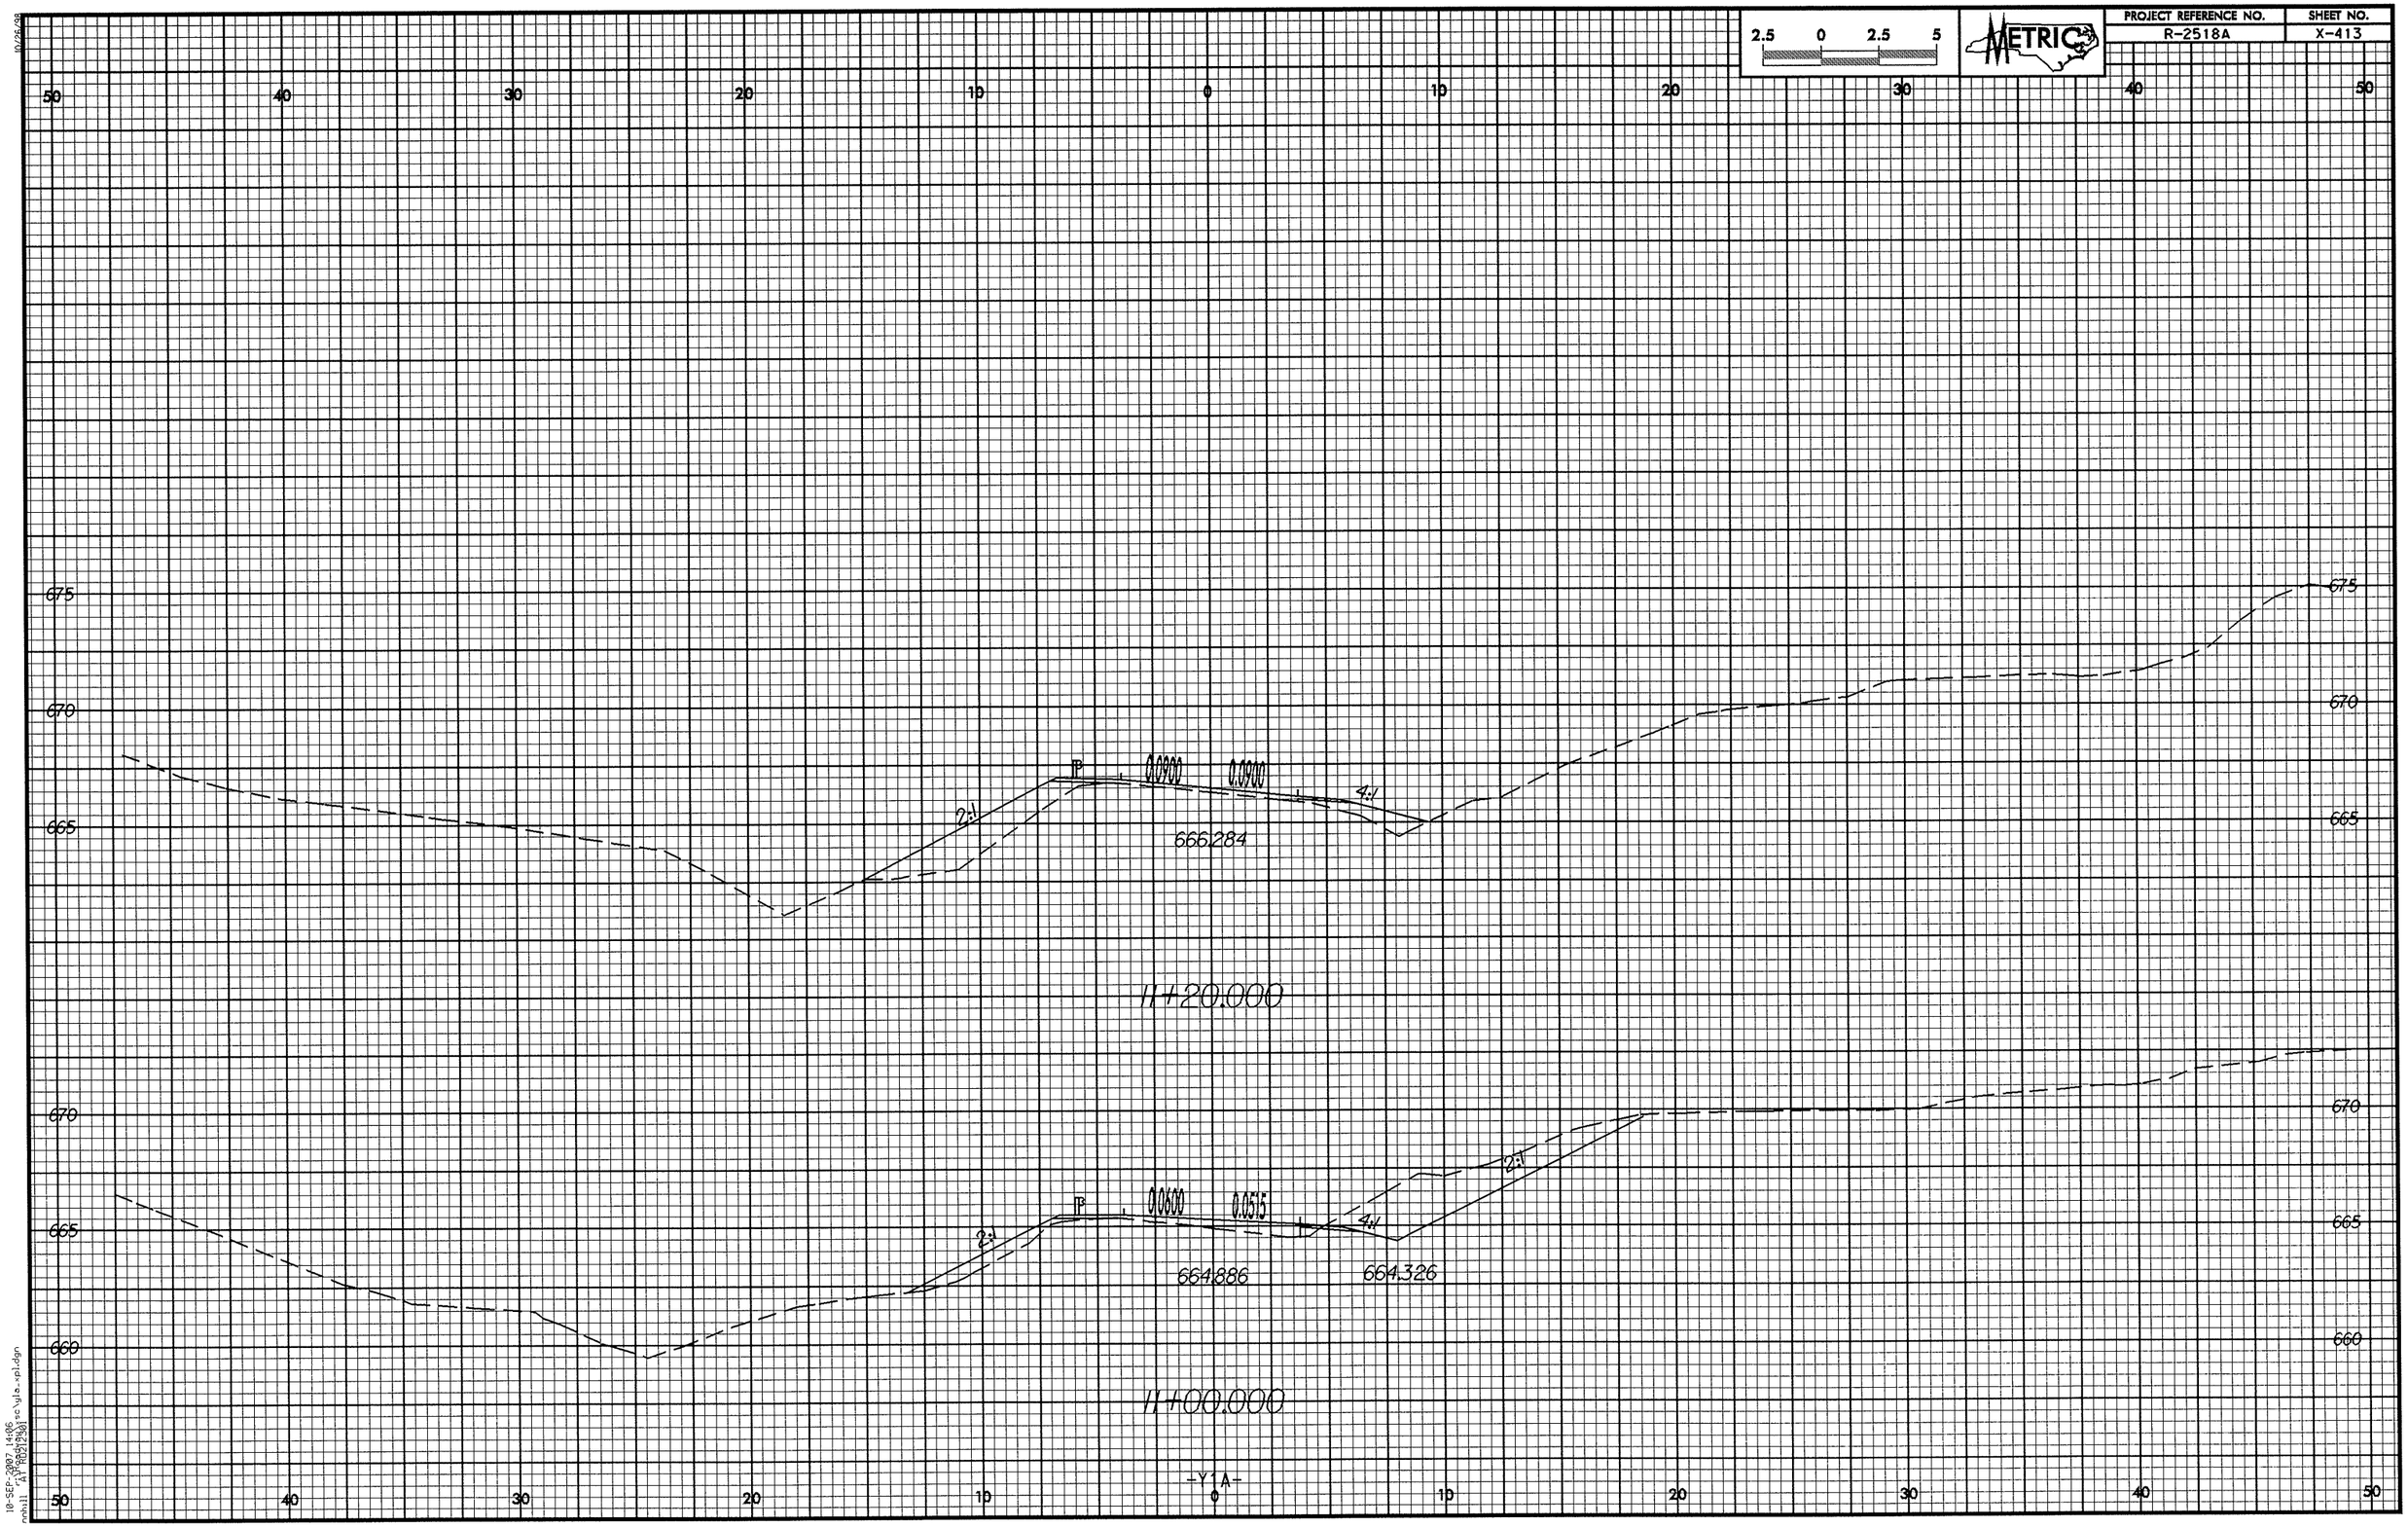

2.5 0 2.5 5
METRIC
PROJECT REFERENCE NO.
R-2518A
SHEET NO.
X-413
50 40 30 20 10 0 10 20 30 40 50
675
670
665
660
0.0900
0.0900
2:1
4:1
666.284
11+20.000
0.0600
0.0515
2:1
4:1
2:1
664.886
664.326
11+00.000
-Y1A-

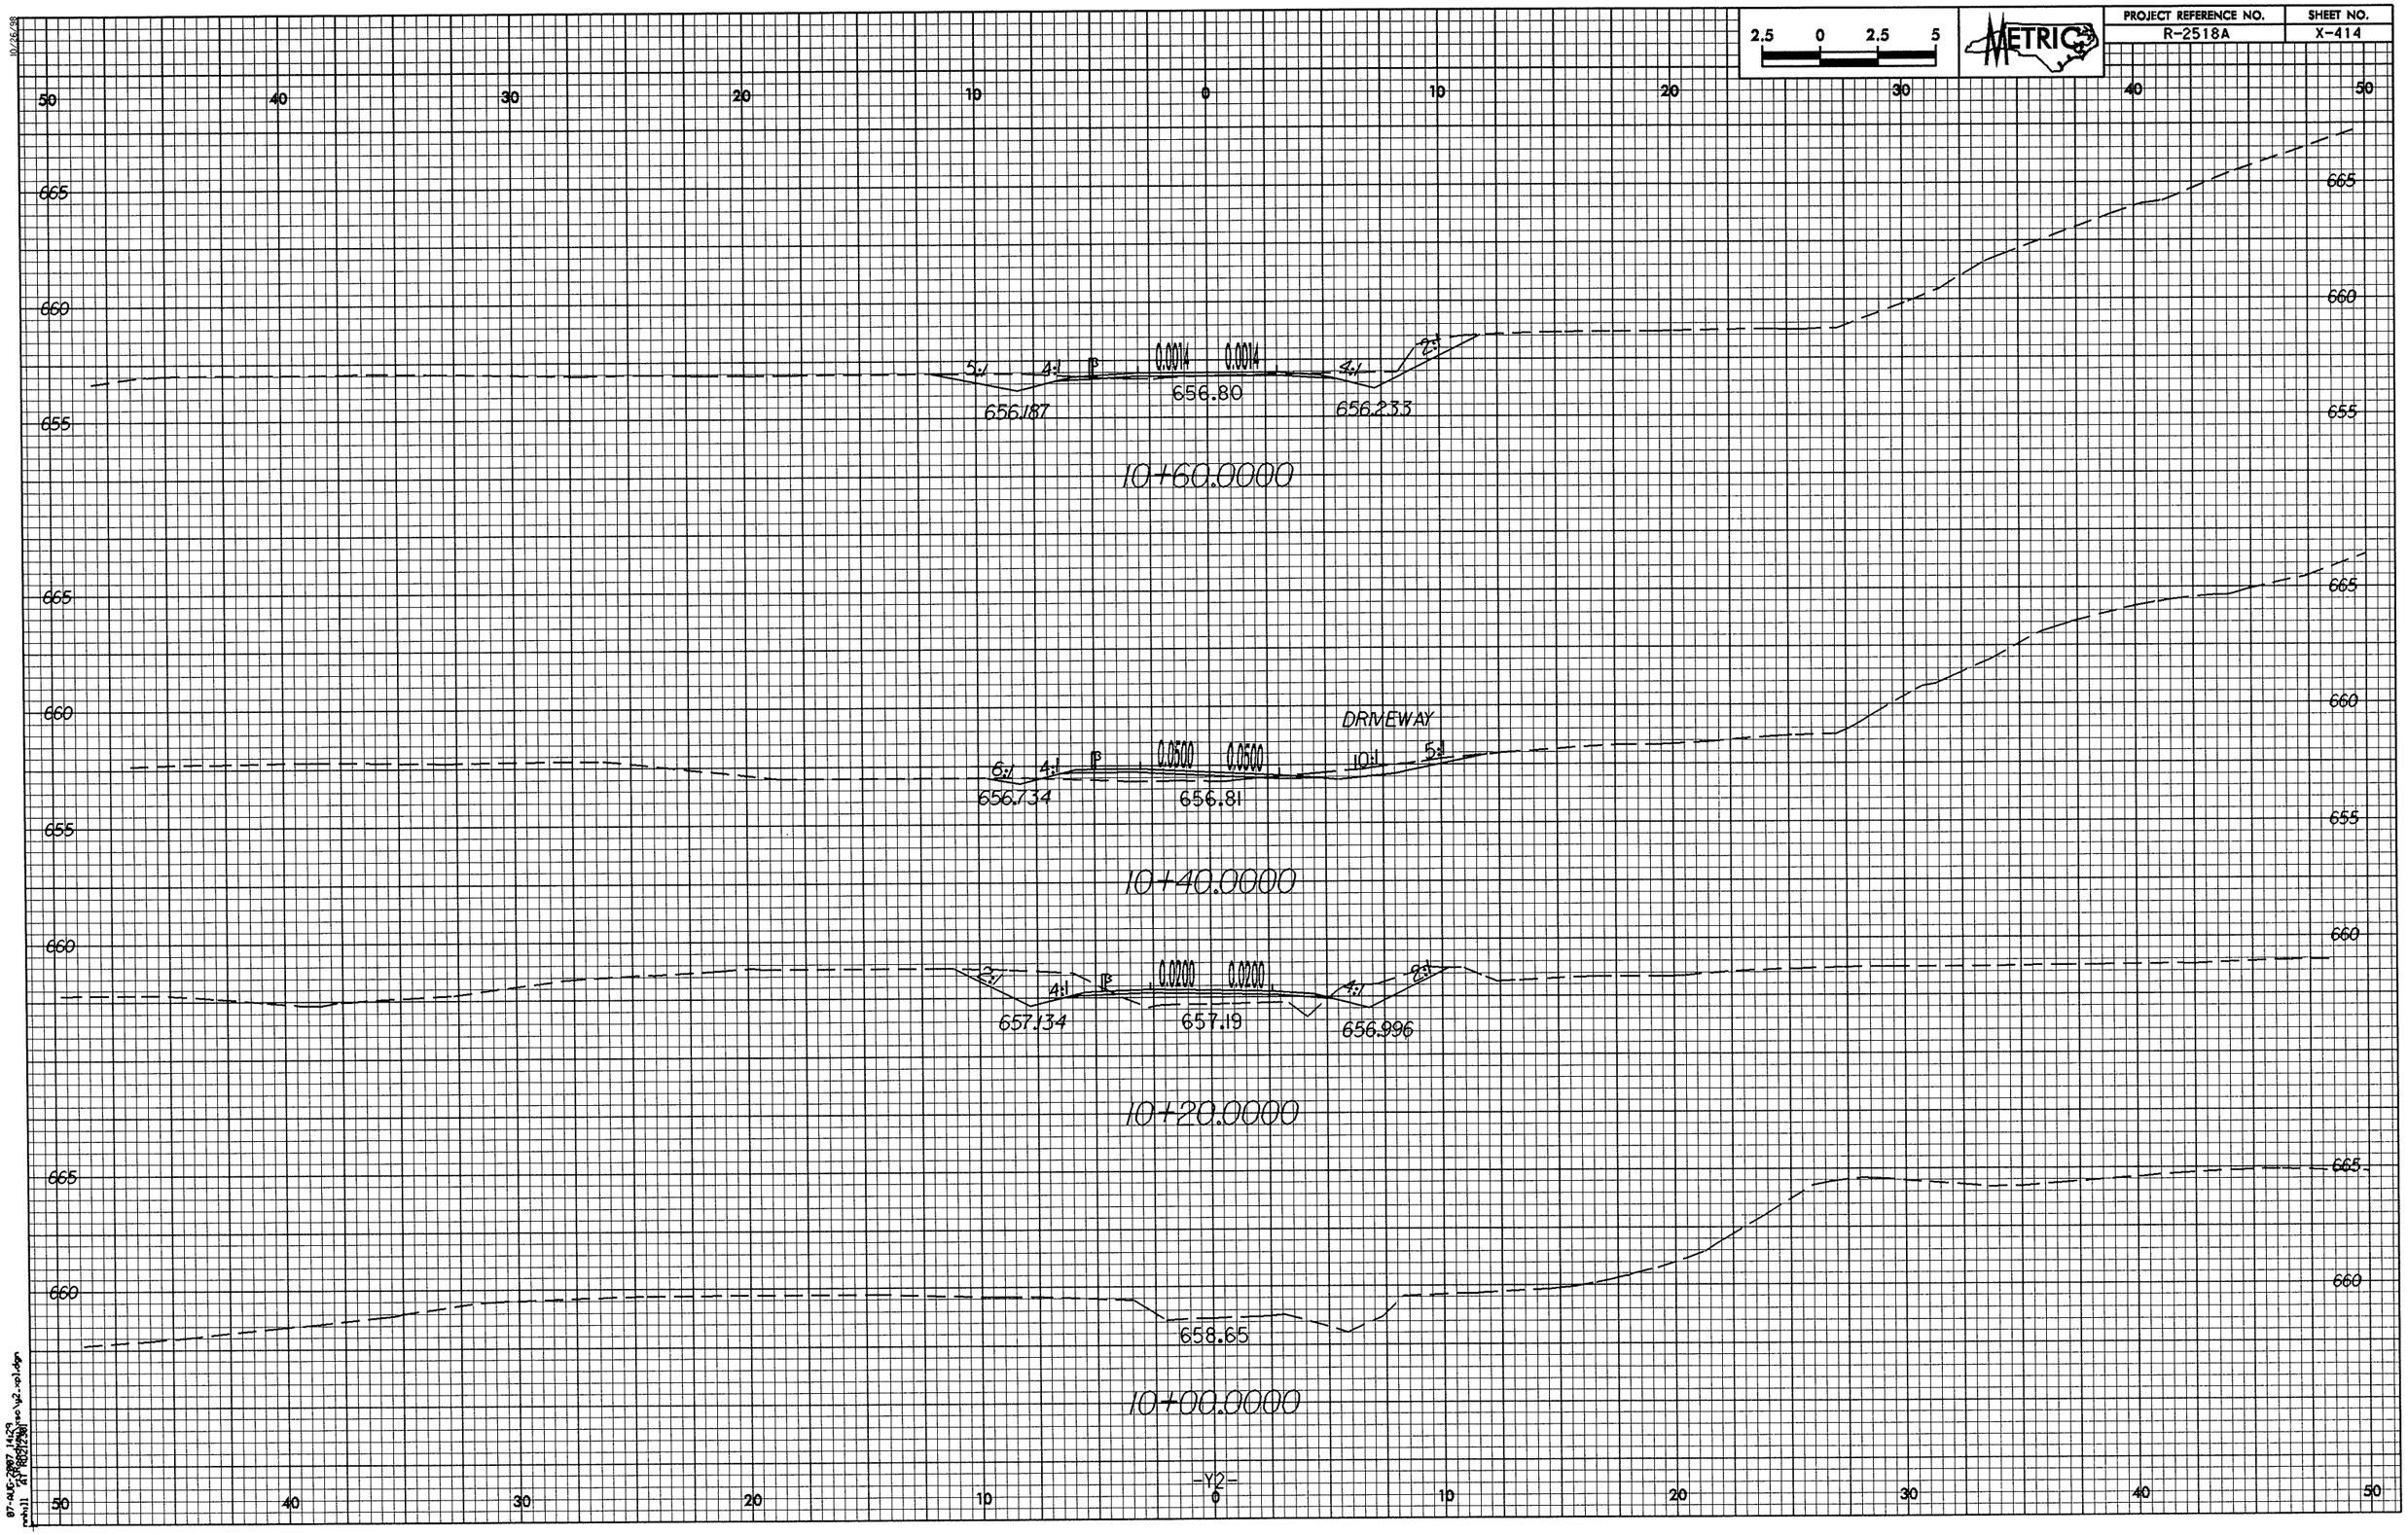

2.5 0 2.5 5
METRIC
PROJECT REFERENCE NO.
R-2518A
SHEET NO.
X-414
50 40 30 20 10 0 10 20 30 40 50
665
660
655
5:1
4:1
0.0014
0.0014
4:1
2:1
656.187
656.80
656.233
10+60.0000
DRIVEWAY
6:1
4:1
0.0500
0.0500
10:1
5:1
656.734
656.81
10+40.0000
2:1
4:1
0.0200
0.0200
4:1
2:1
657.134
657.19
656.996
10+20.0000
658.65
10+00.0000
-Y2-

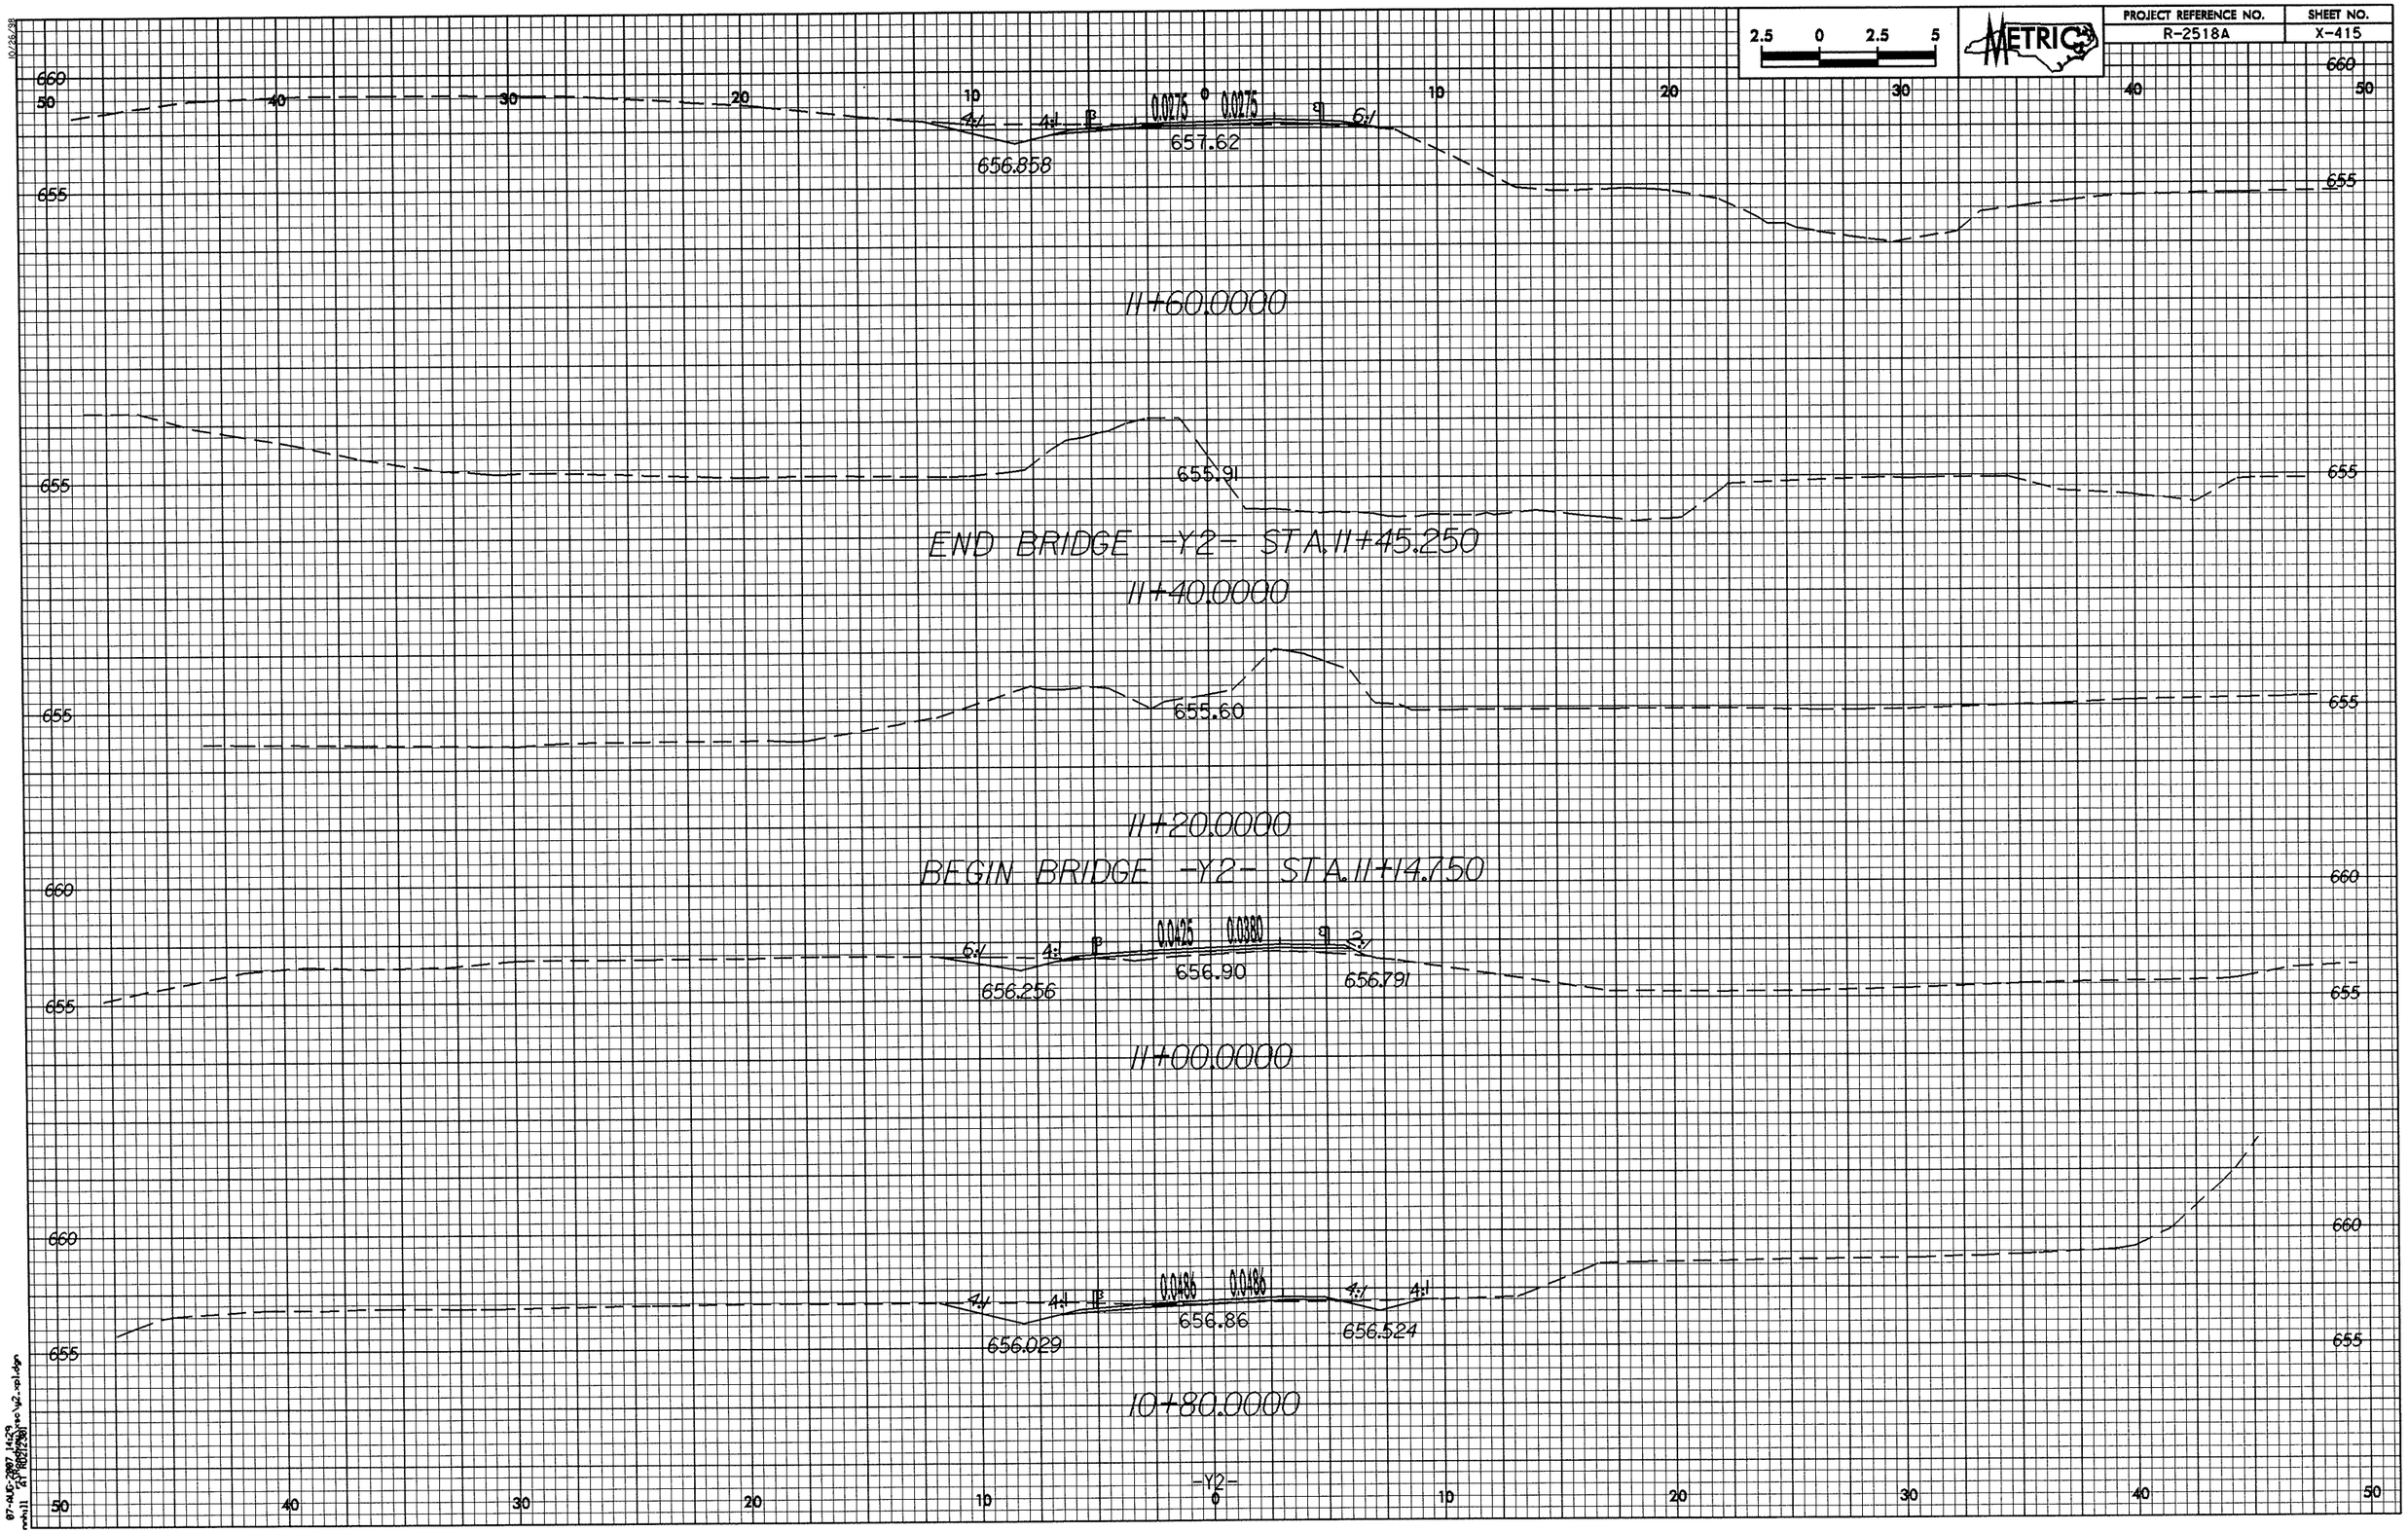

PROJECT REFERENCE NO.
R-2518A
SHEET NO.
X-415
METRIC
2.5 0 2.5 5
11+60.0000
656.858
657.62
0.0275
0.0275
4:1
6:1
11+40.0000
END BRIDGE -Y2- STA.11+45.250
655.91
11+20.0000
655.60
BEGIN BRIDGE -Y2- STA.11+14.750
656.256
656.90
656.791
0.0425
0.0380
11+00.0000
656.029
656.86
656.524
0.0486
0.0486
10+80.0000
-Y2-

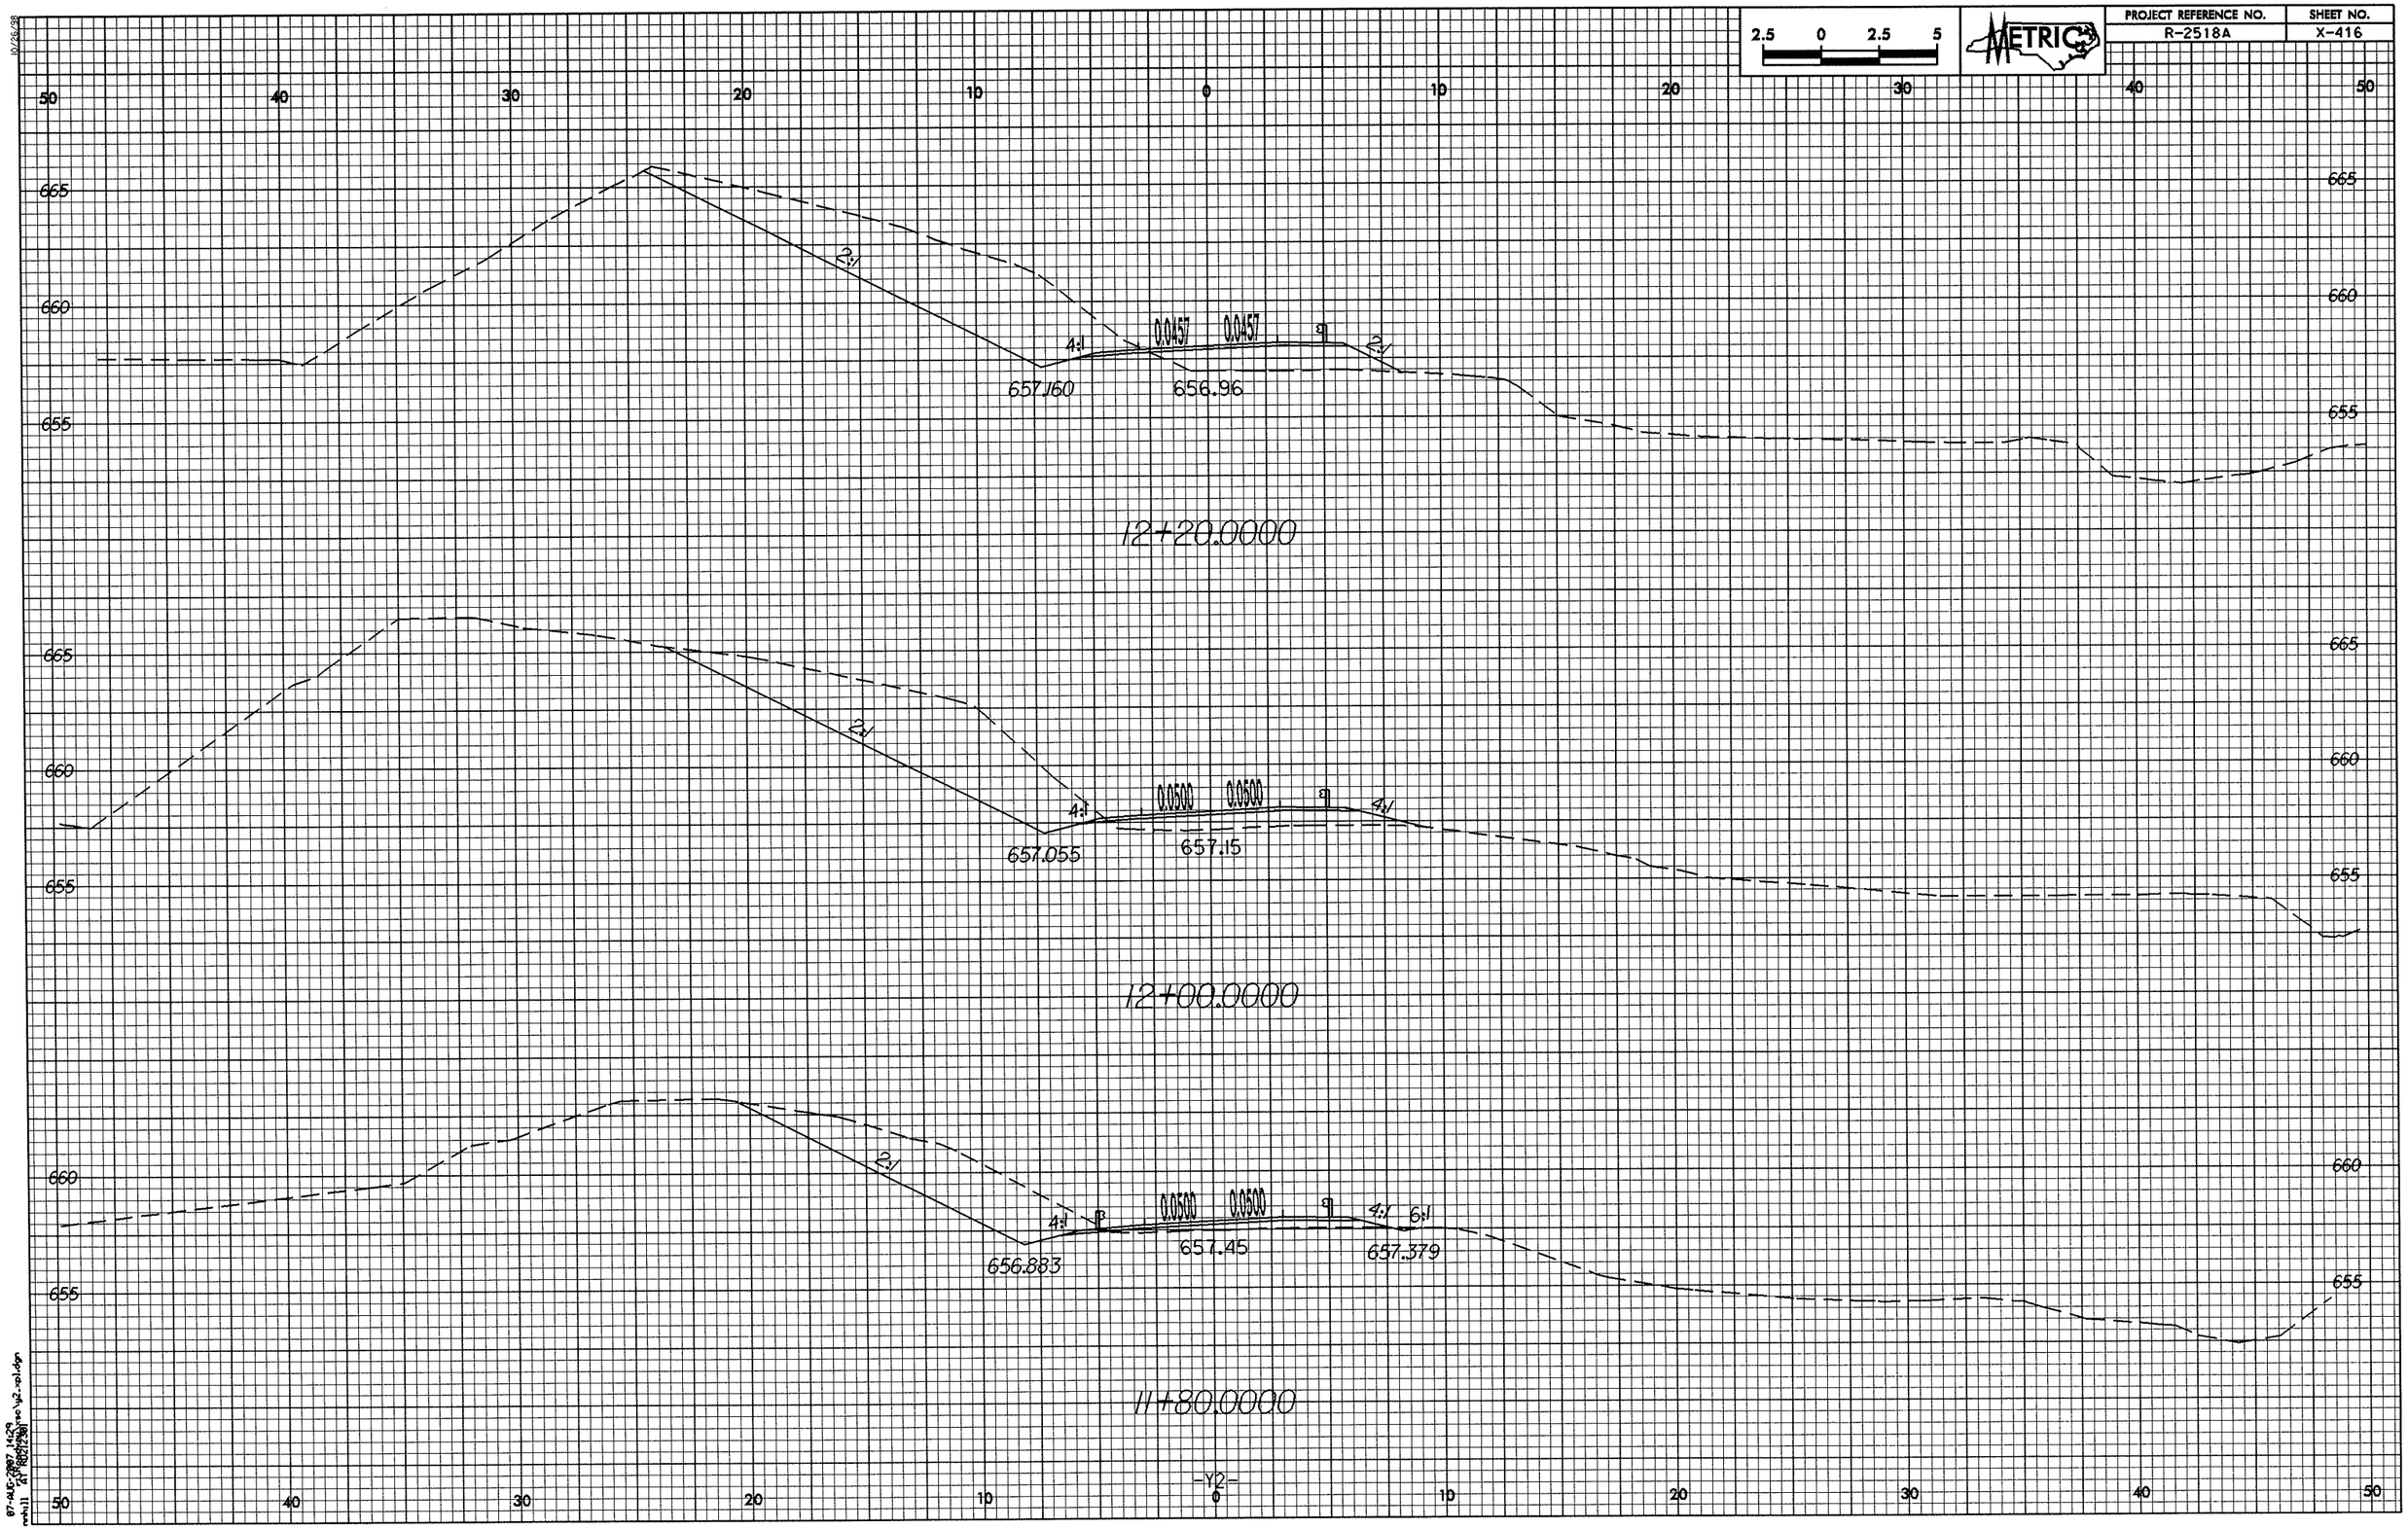

2.5 0 2.5 5
METRIC
PROJECT REFERENCE NO.
R-2518A
SHEET NO.
X-416
50 40 30 20 10 0 10 20 30 40 50
665
660
655
2:1
4:1
0.0457
0.0457
657.160
656.96
12+20.0000
0.0500
0.0500
657.055
657.15
12+00.0000
6:1
656.883
657.45
657.379
11+80.0000
-Y2-

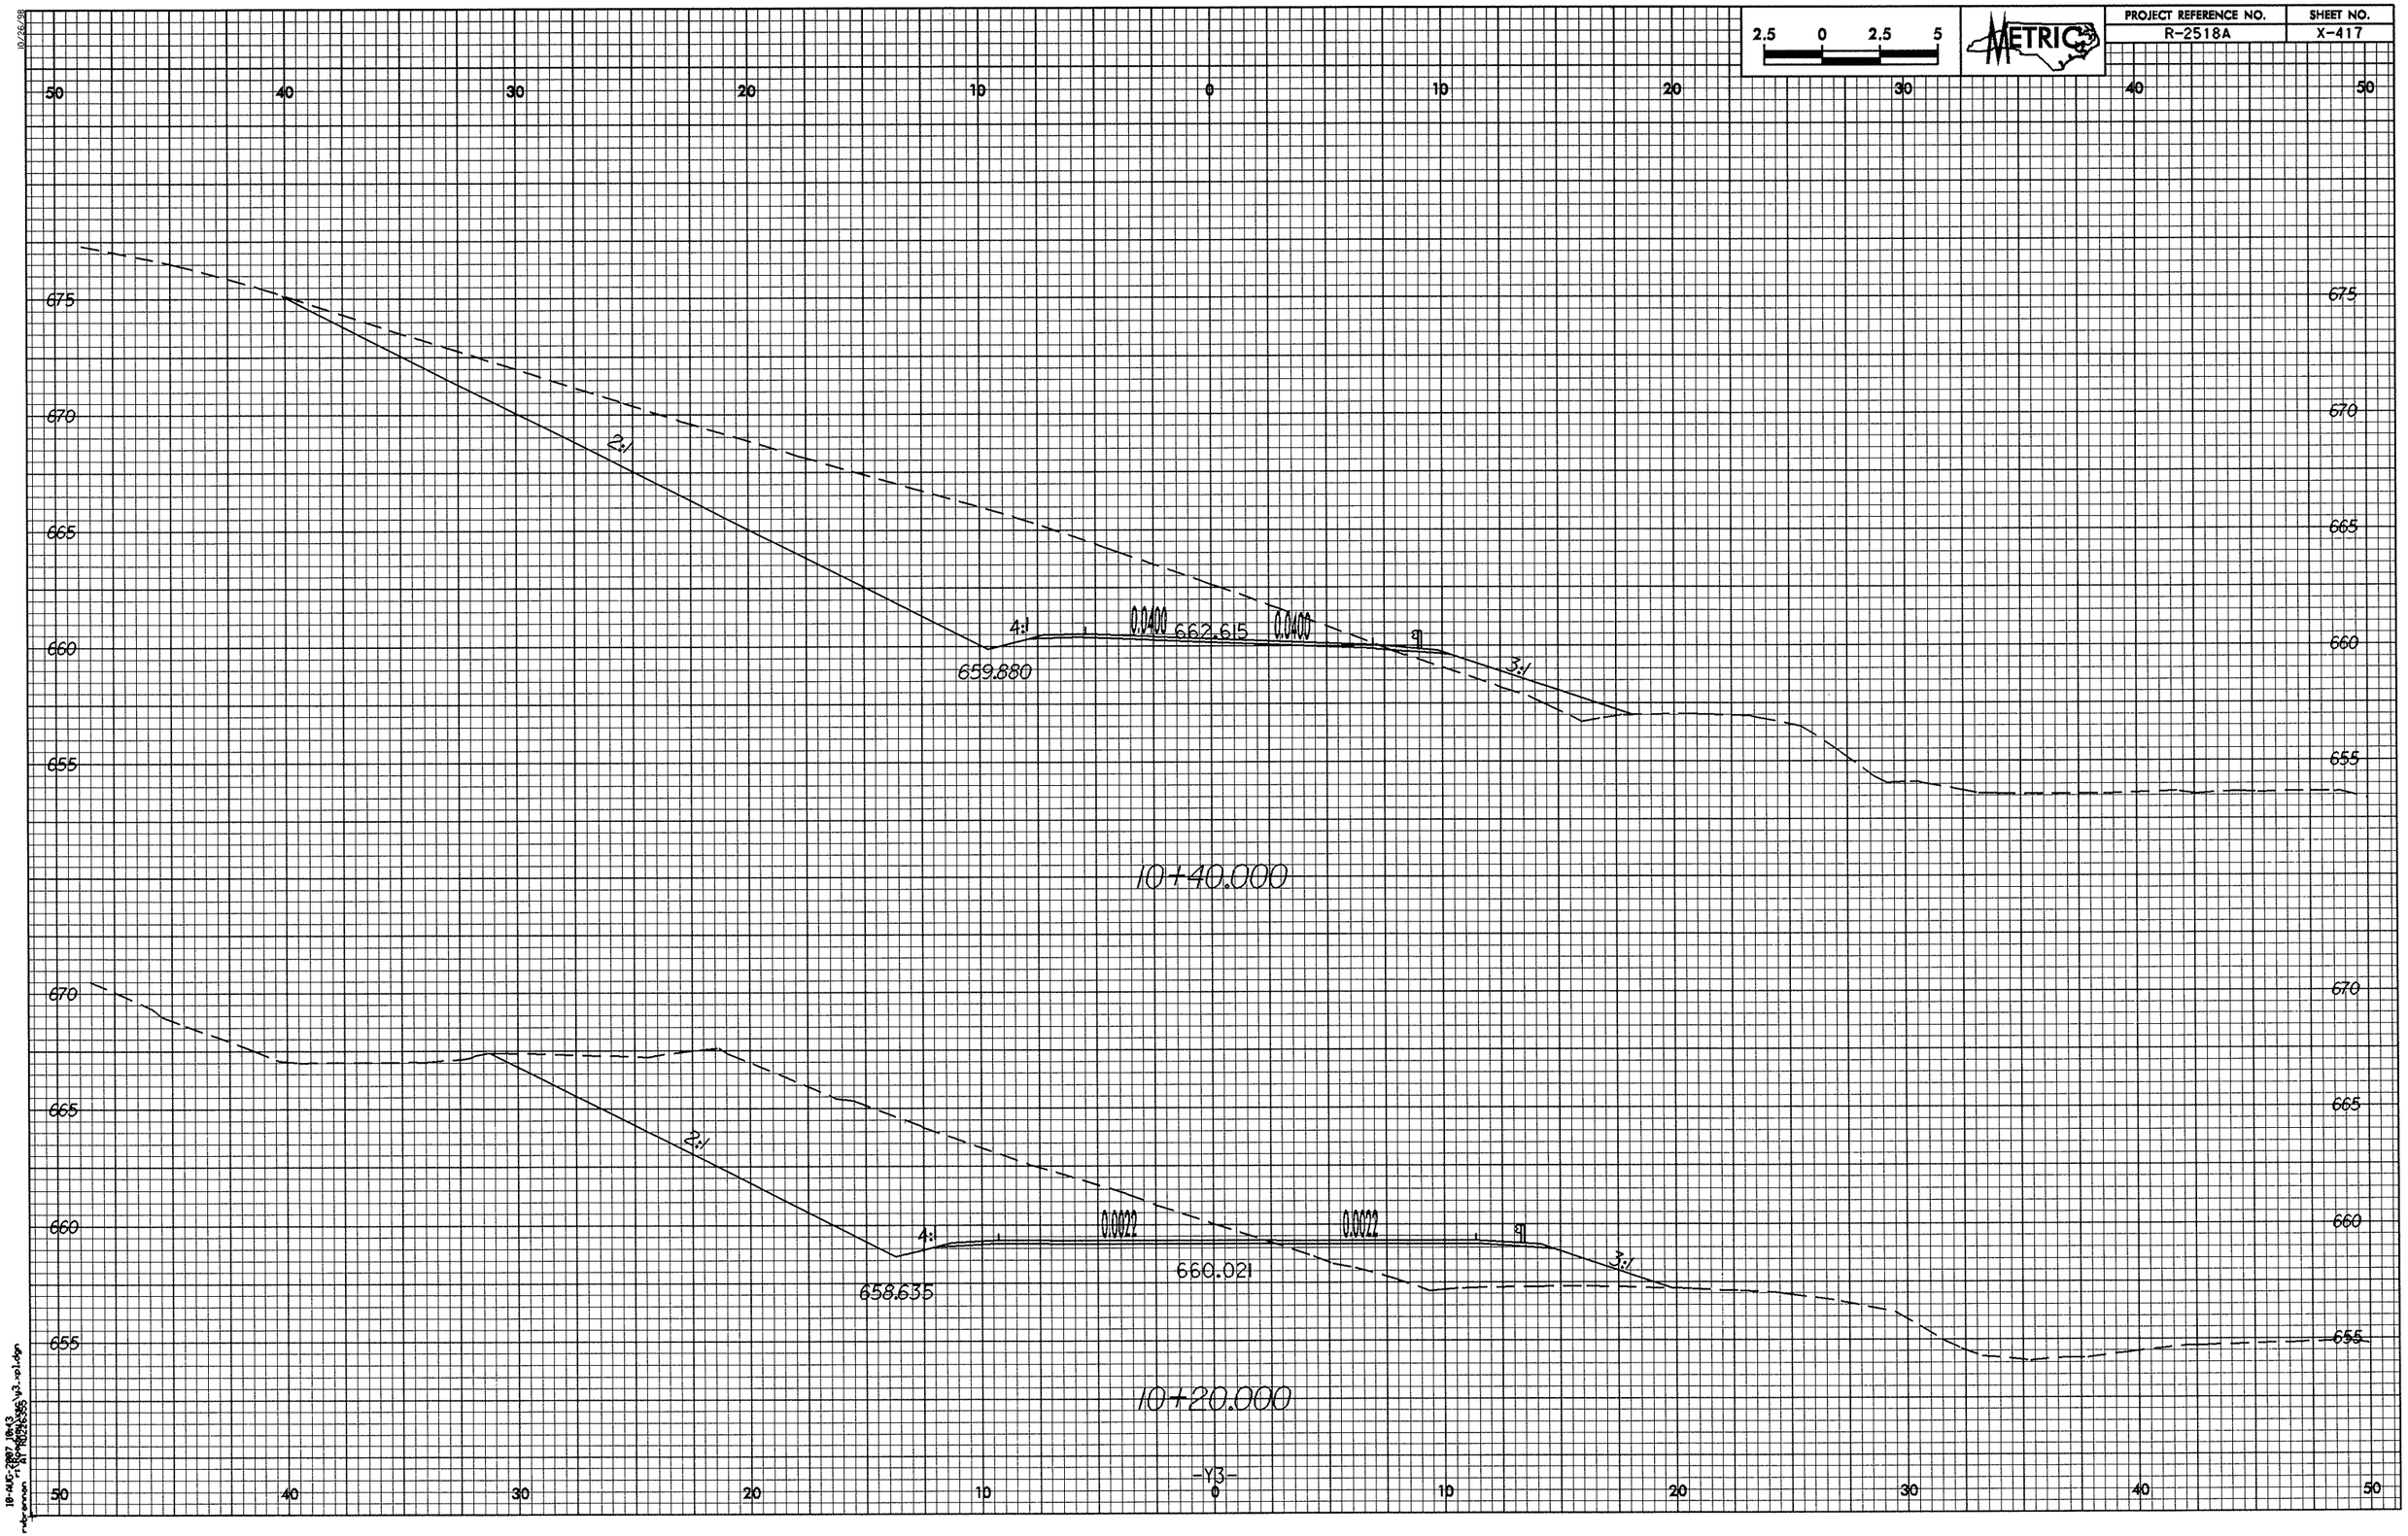

2.5 0 2.5 5
METRIC
PROJECT REFERENCE NO.
R-2518A
SHEET NO.
X-417
50 40 30 20 10 0 10 20 30 40 50
675
670
665
660
655
2:1
4:1
0.0400
662.615
0.0400
3:1
659.880
10+40.000
2:1
4:1
0.0022
0.0022
3:1
660.021
658.635
10+20.000
-Y3-

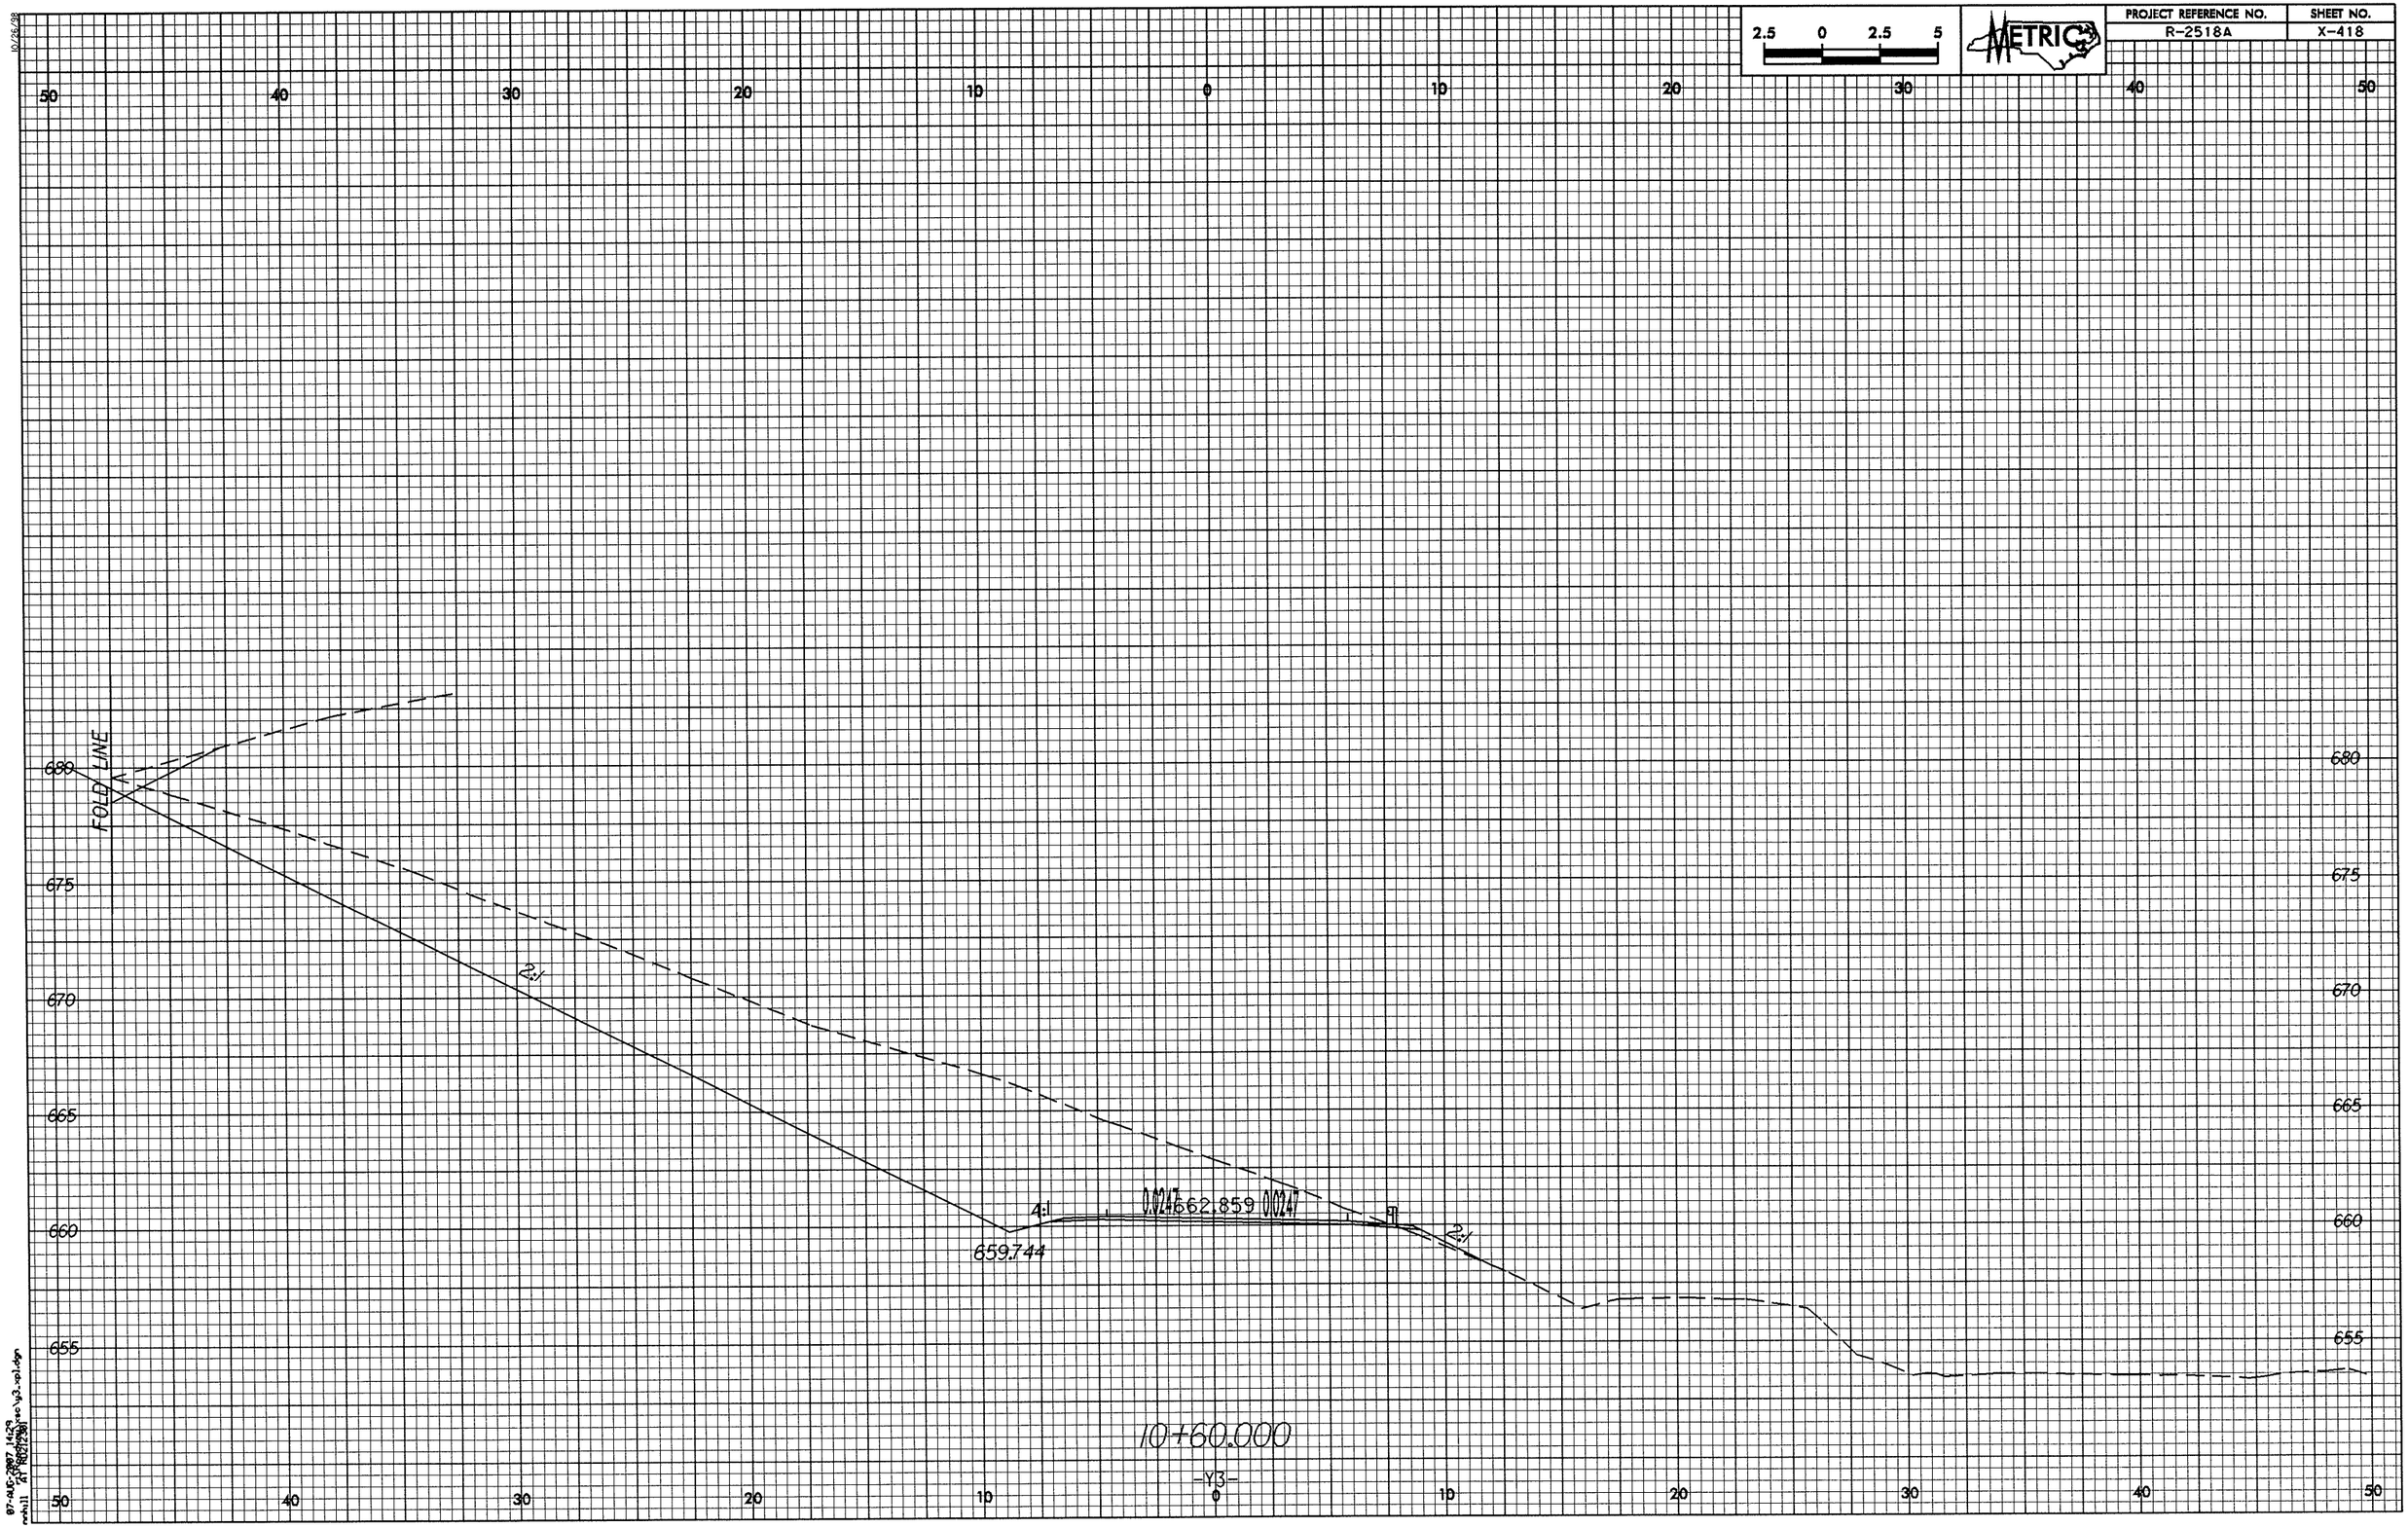

2.5 0 2.5 5
METRIC
PROJECT REFERENCE NO.
R-2518A
SHEET NO.
X-418
50 40 30 20 10 0 10 20 30 40 50
680
675
670
665
660
655
FOLD LINE
2:1
4:1
0.0247
662.859
0.0247
659.744
2:1
10+60.000
-Y3-

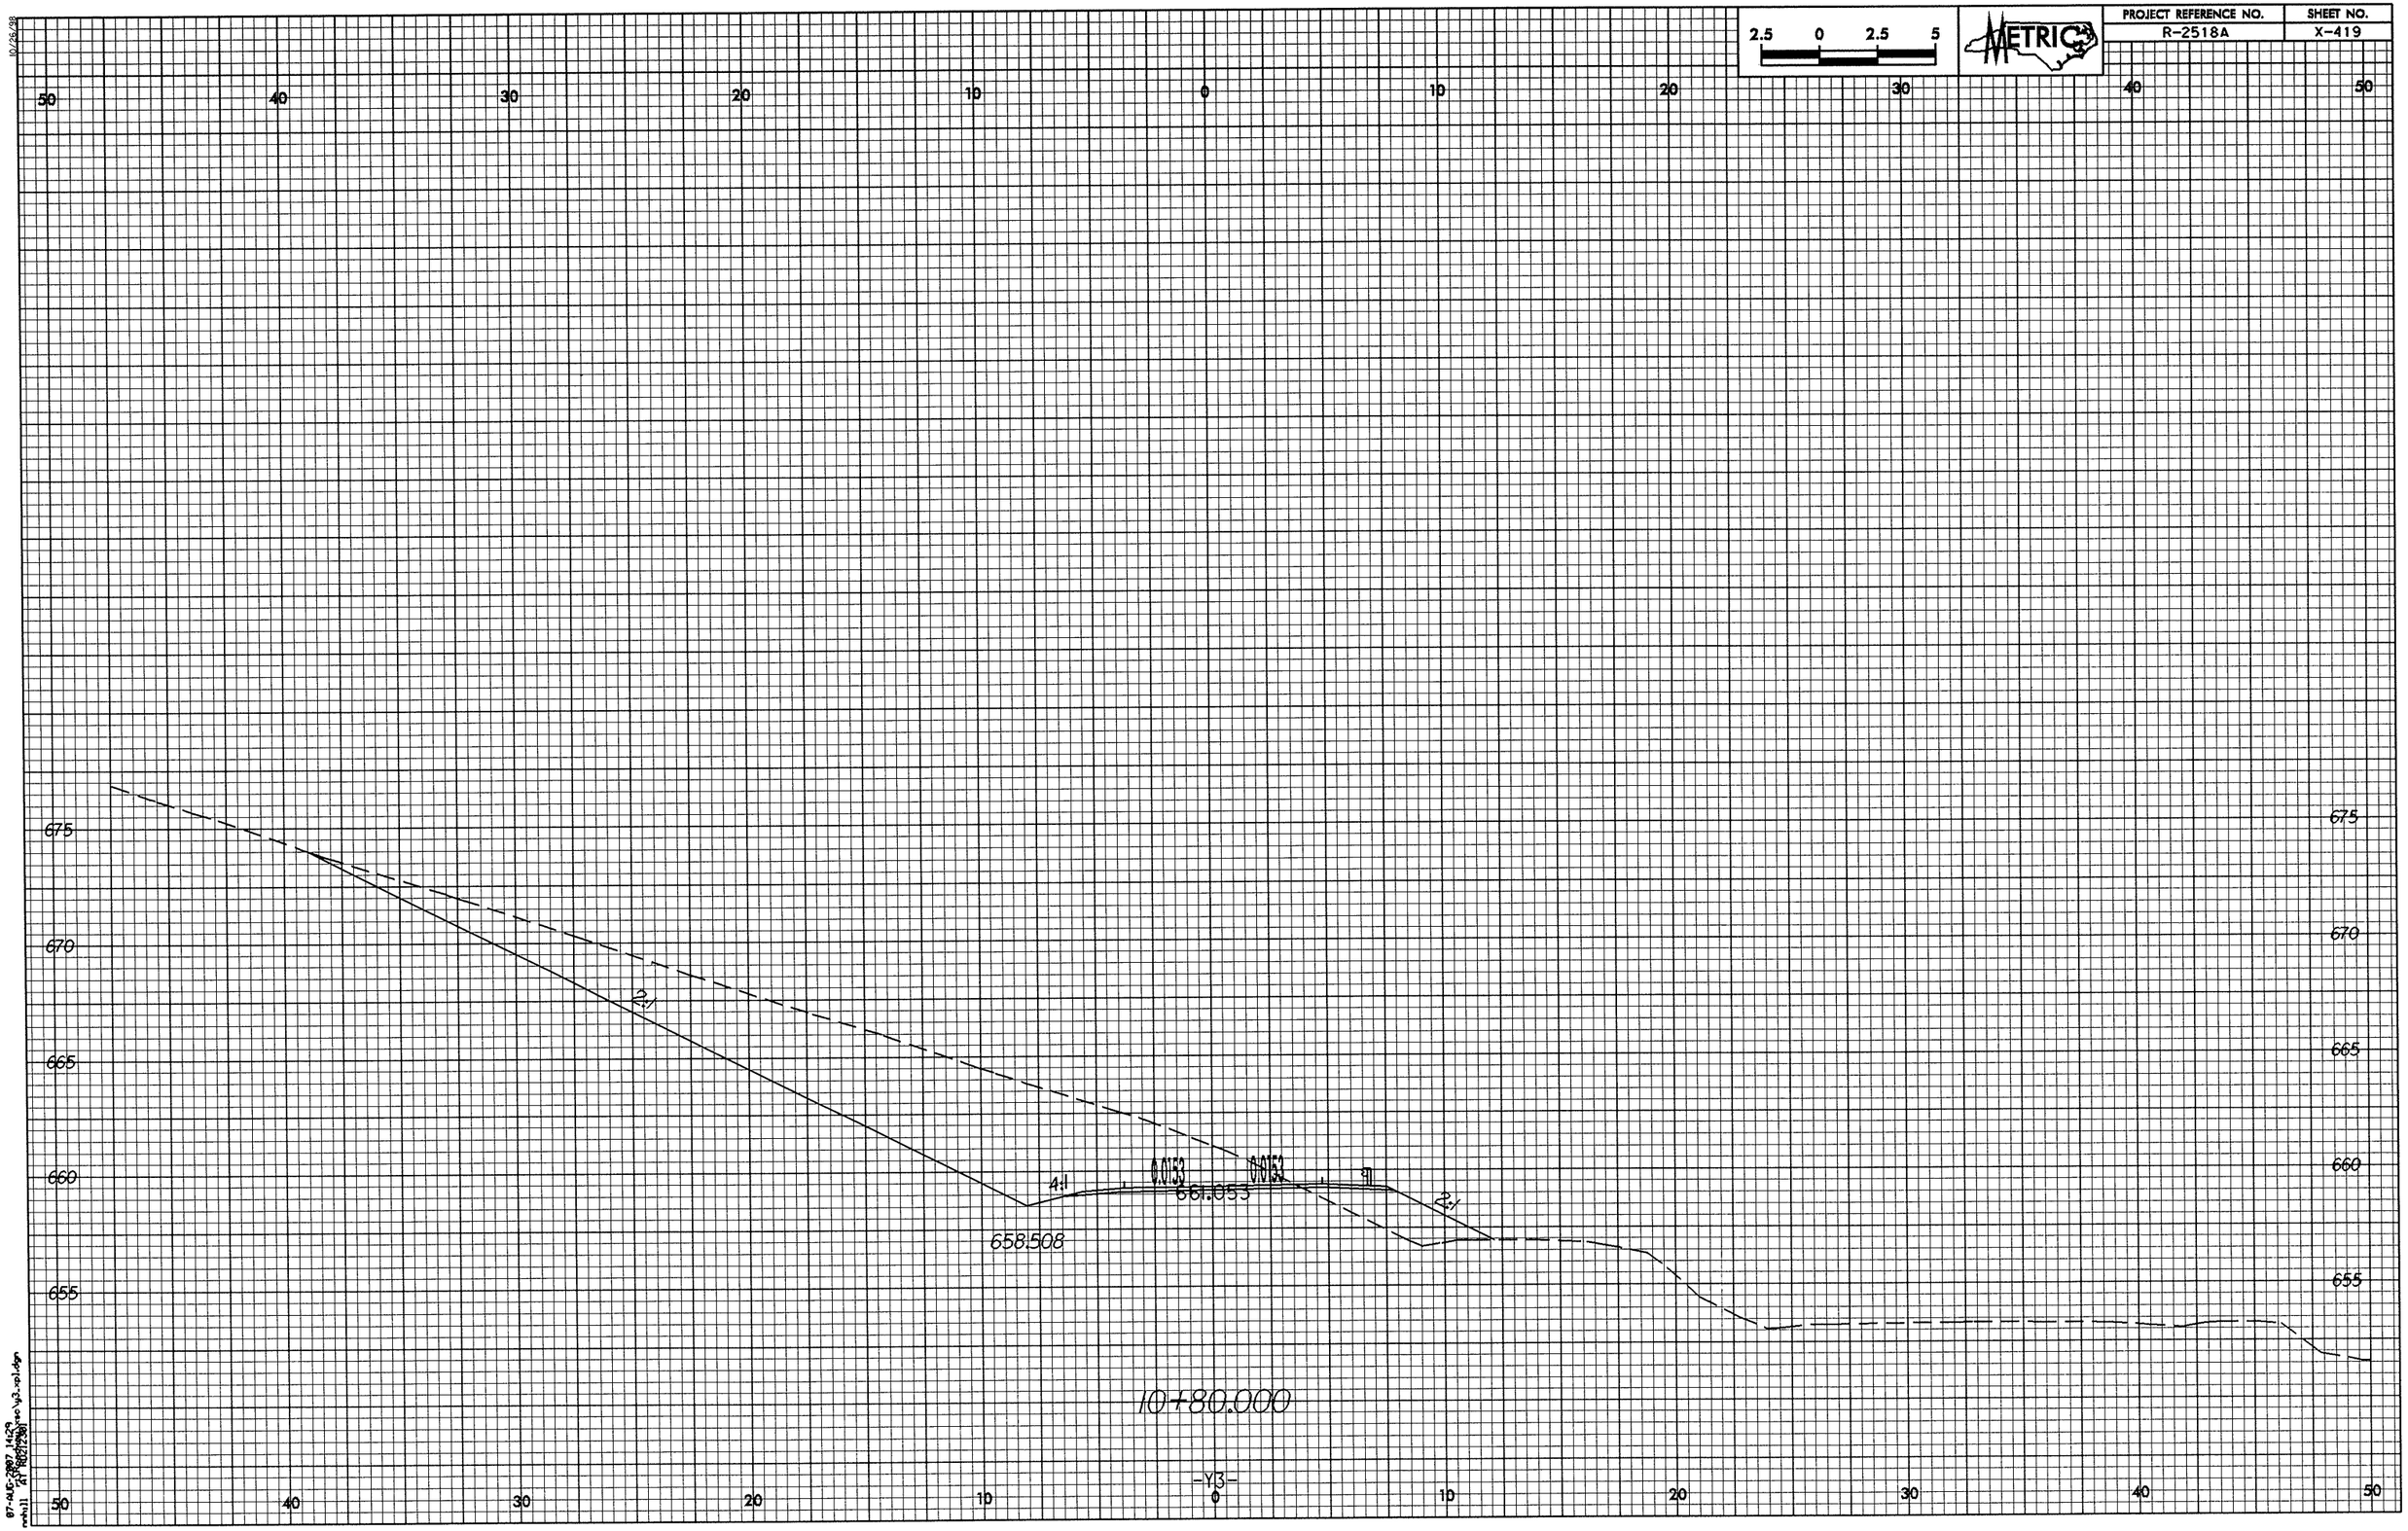

2.5 0 2.5 5
METRIC
PROJECT REFERENCE NO.
R-2518A
SHEET NO.
X-419
50 40 30 20 10 0 10 20 30 40 50
675
670
665
660
655
2:1
4:1
0.0153
0.0153
661.053
658.508
2:1
10+80.000
-Y3-

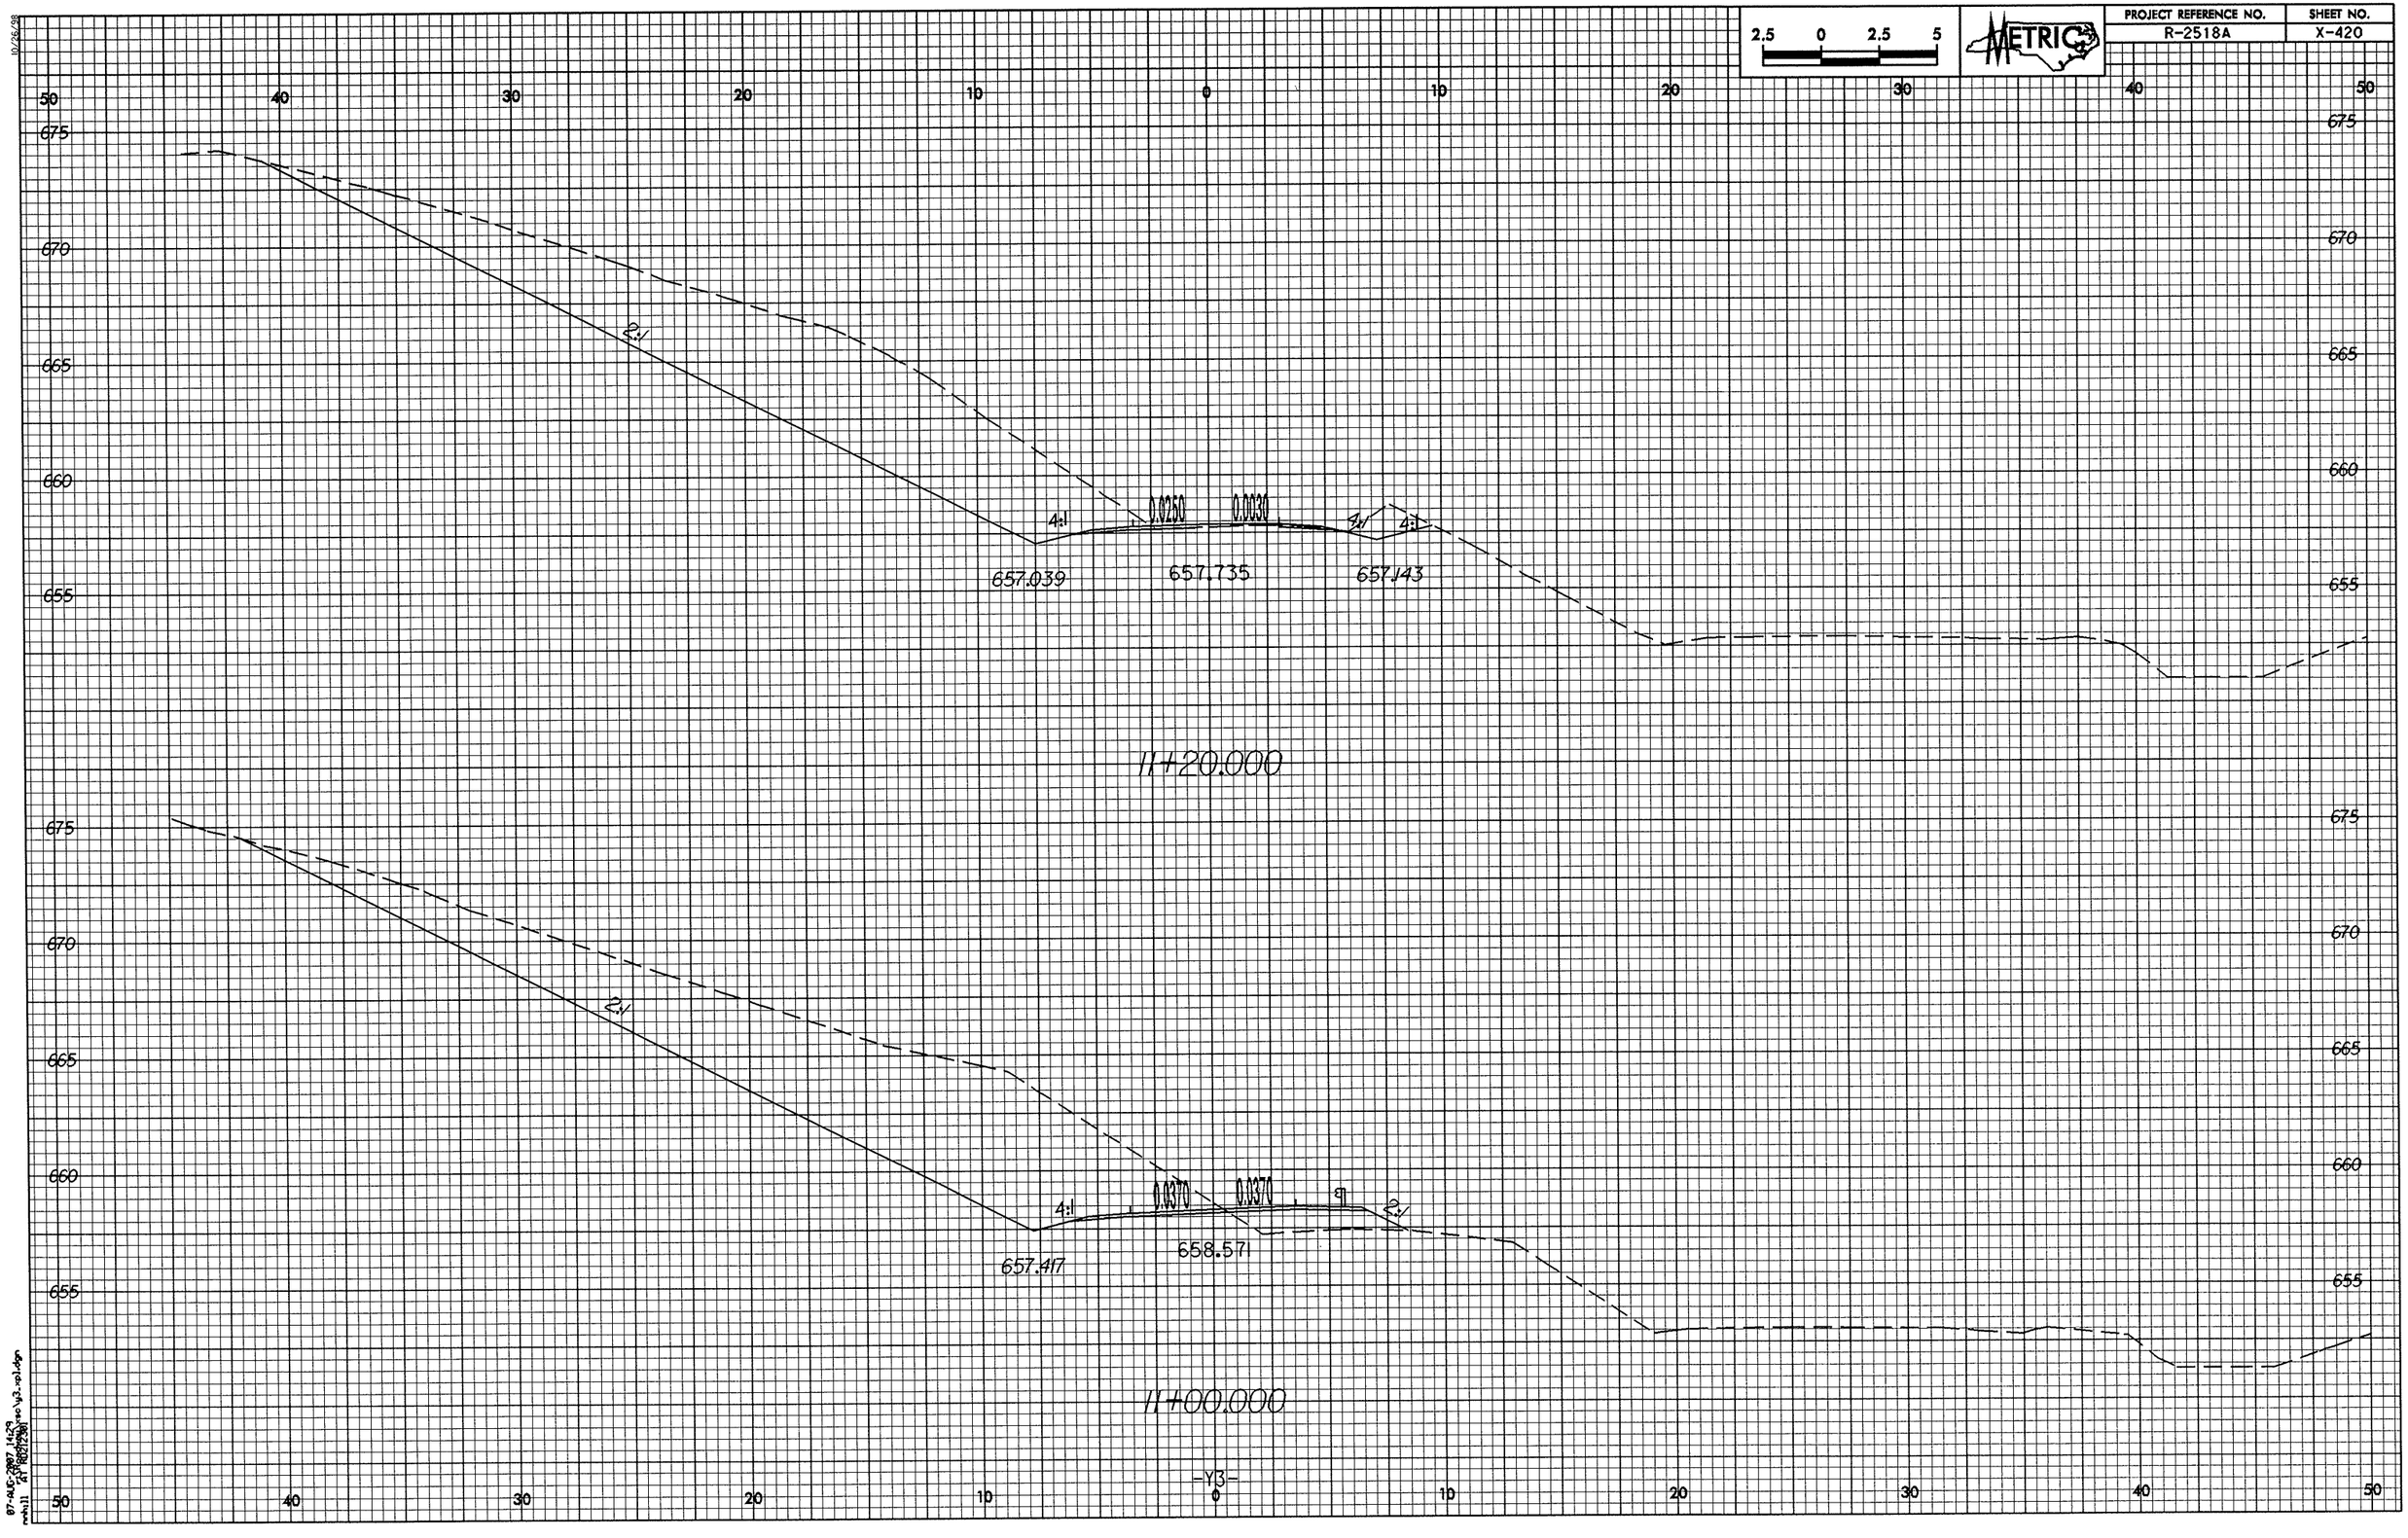

2.5 0 2.5 5
METRIC
PROJECT REFERENCE NO.
R-2518A
SHEET NO.
X-420
50 40 30 20 10 0 10 20 30 40 50
675
670
665
660
655
2:1
4:1
0.0250
0.0030
4:1
4:1
657.039
657.735
657.143
11+20.000
2:1
4:1
0.0370
0.0370
2:1
657.417
658.571
11+00.000
-Y3-

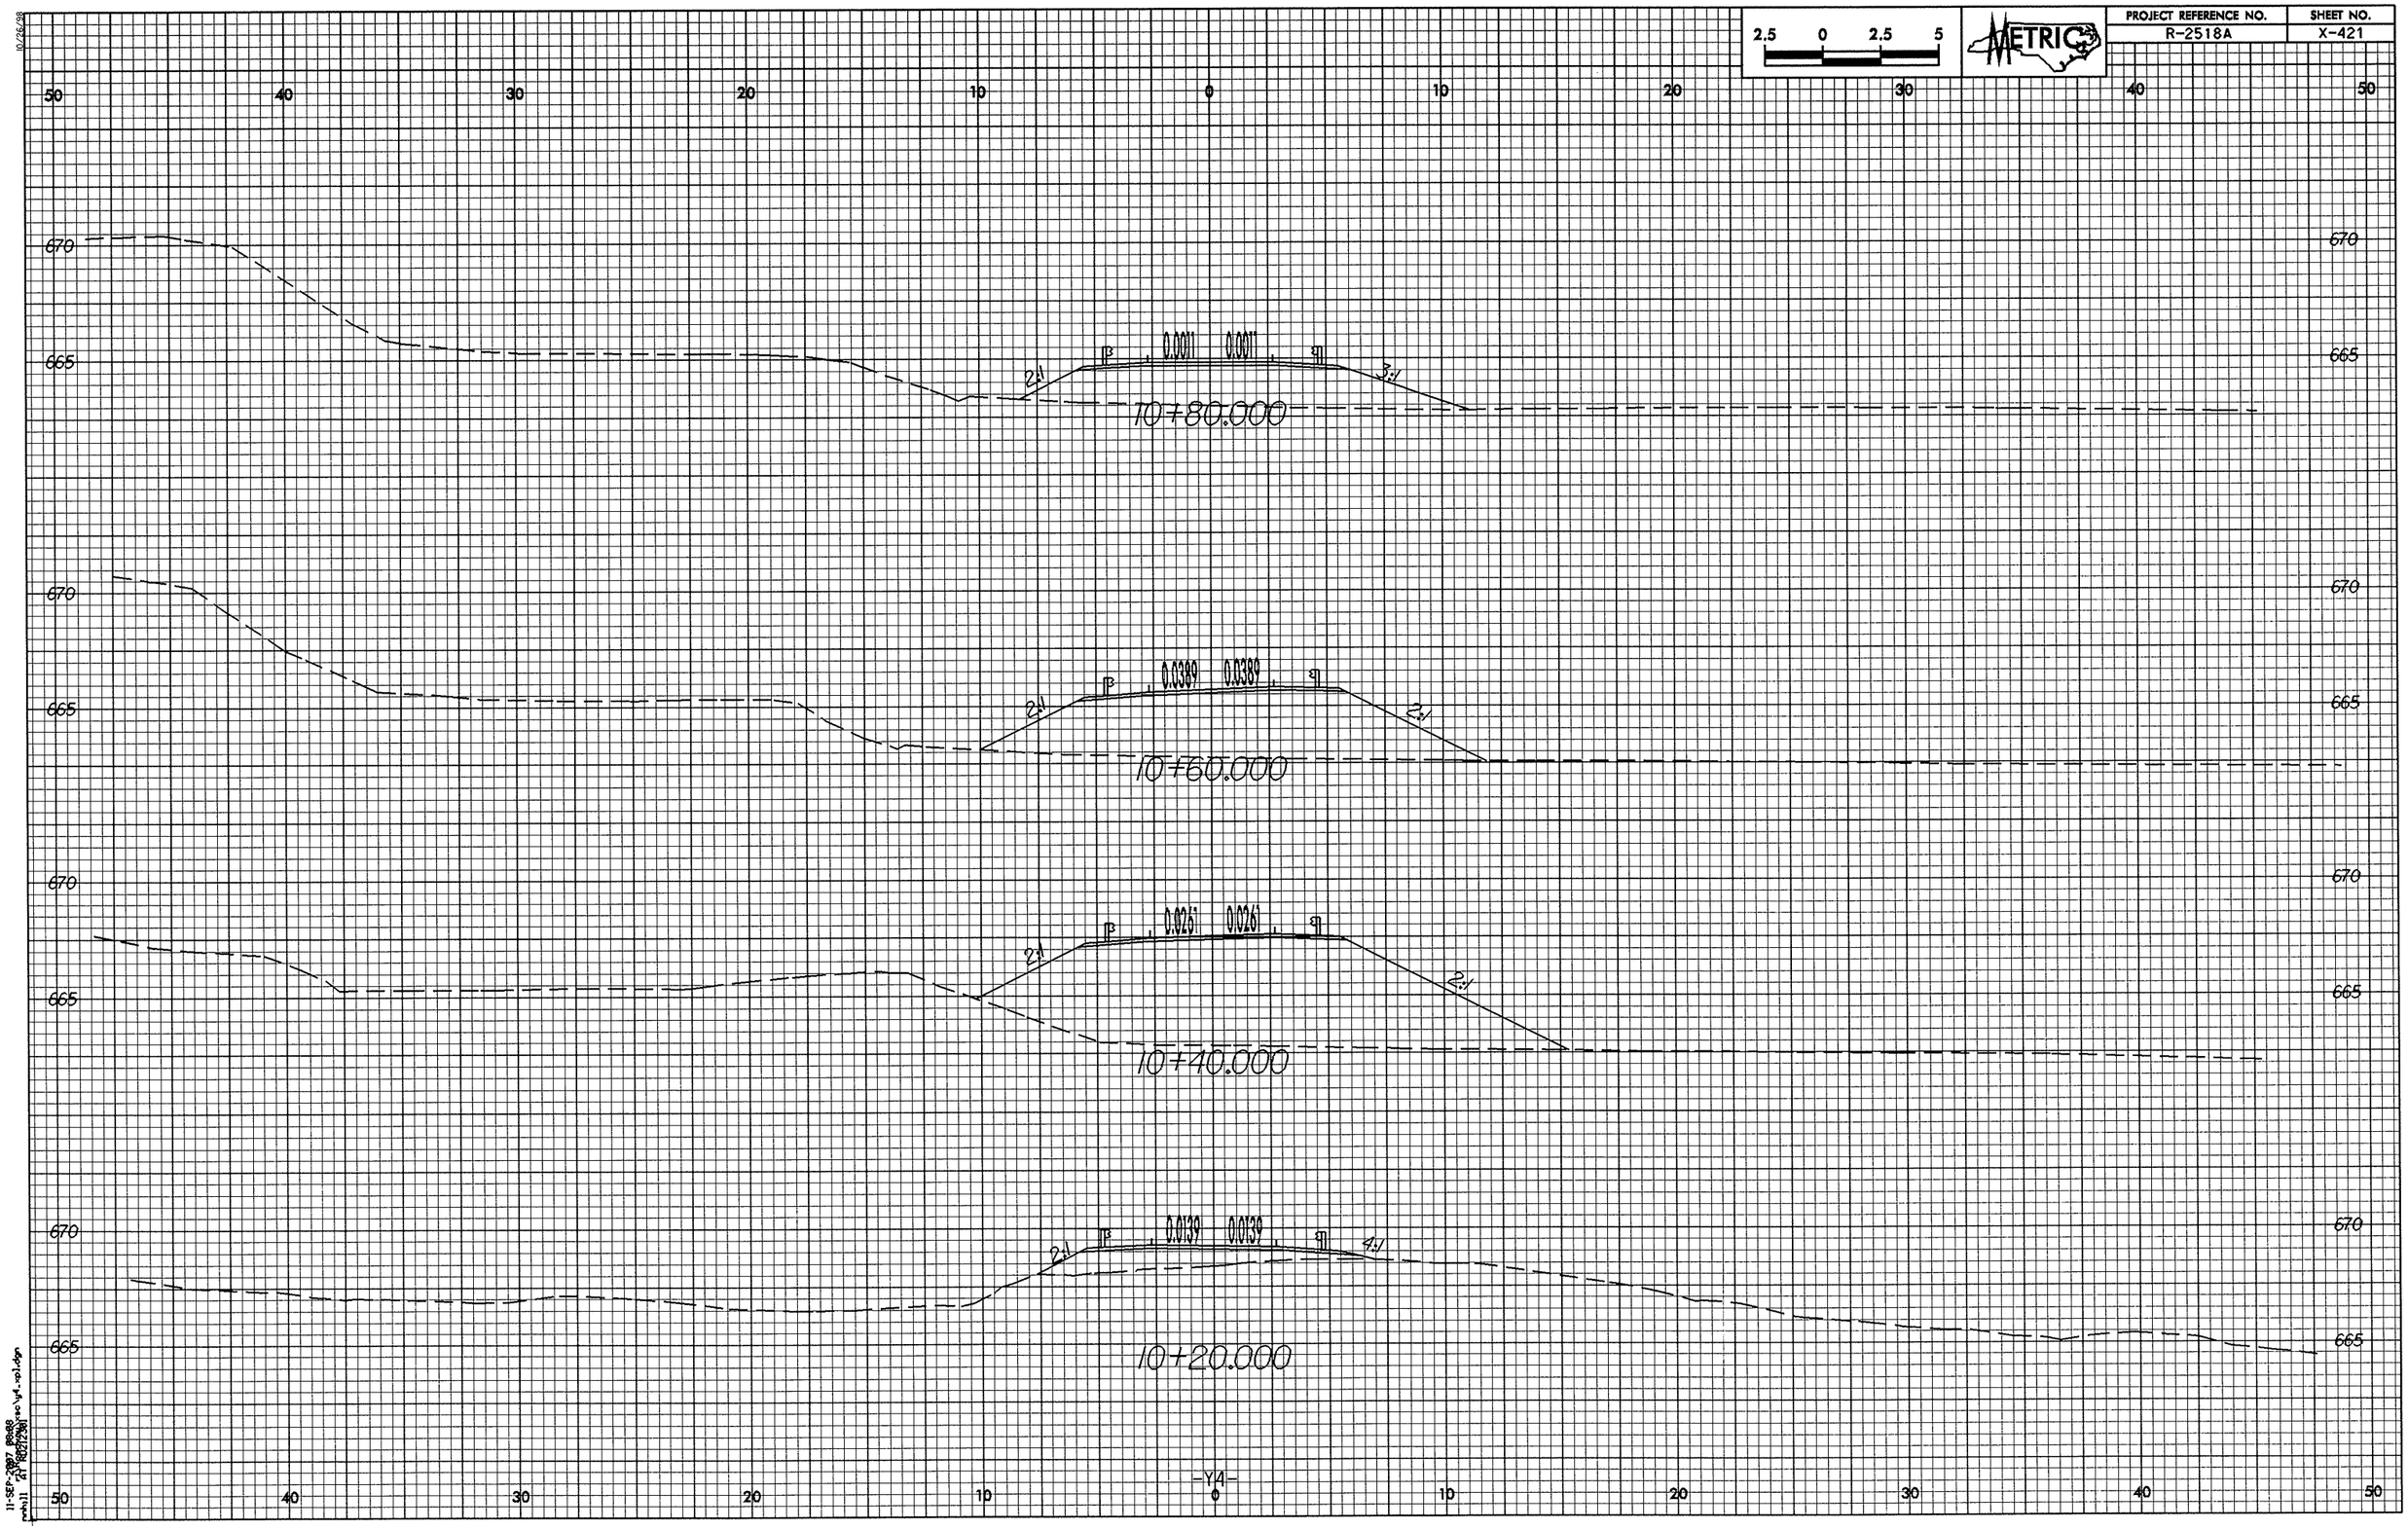

2.5 0 2.5 5
METRIC
PROJECT REFERENCE NO.
R-2518A
SHEET NO.
X-421
50 40 30 20 10 0 10 20 30 40 50
670
665
0.0011 0.0011
2:1
3:1
10+80.000
0.0389 0.0389
2:1
2:1
10+60.000
0.0261 0.0261
2:1
2:1
10+40.000
0.0139 0.0139
2:1
4:1
10+20.000
-Y4-

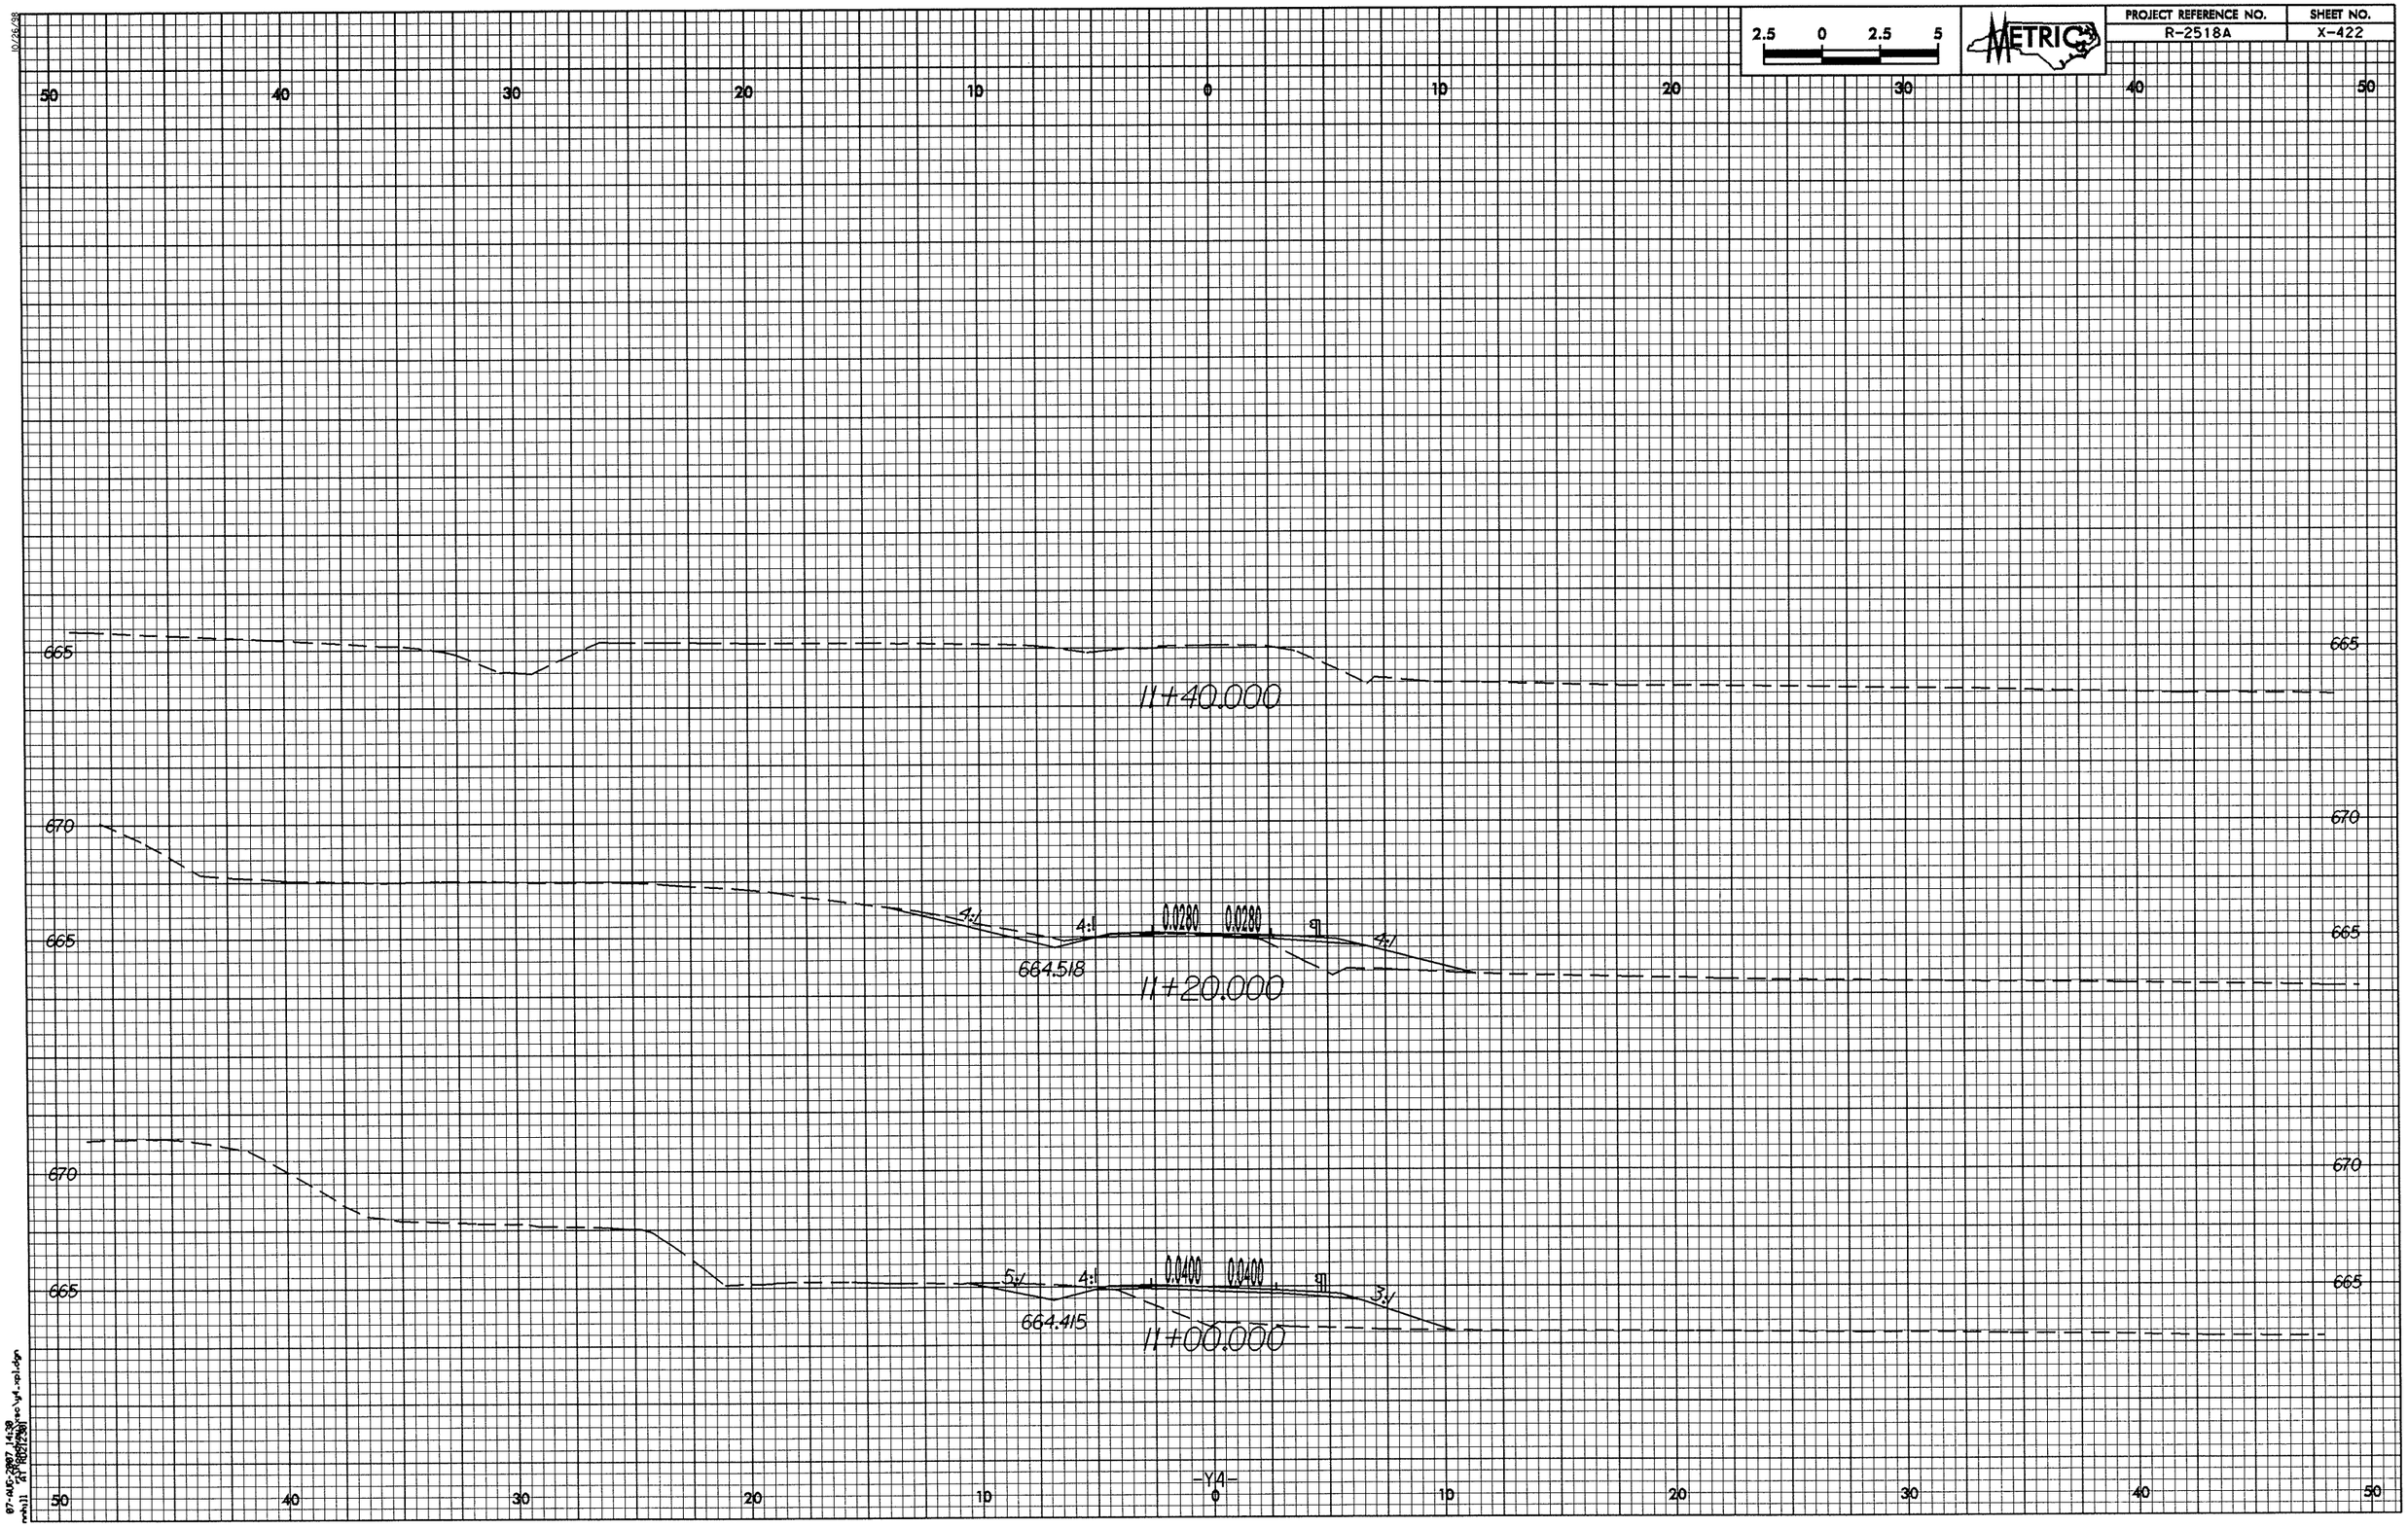

2.5 0 2.5 5
METRIC
PROJECT REFERENCE NO.
R-2518A
SHEET NO.
X-422
50 40 30 20 10 0 10 20 30 40 50
665
11+40.000
670
4:1
4:1
0.0280
0.0280
4:1
664.518
11+20.000
5:1
4:1
0.0400
0.0400
3:1
664.415
11+00.000
-Y4-

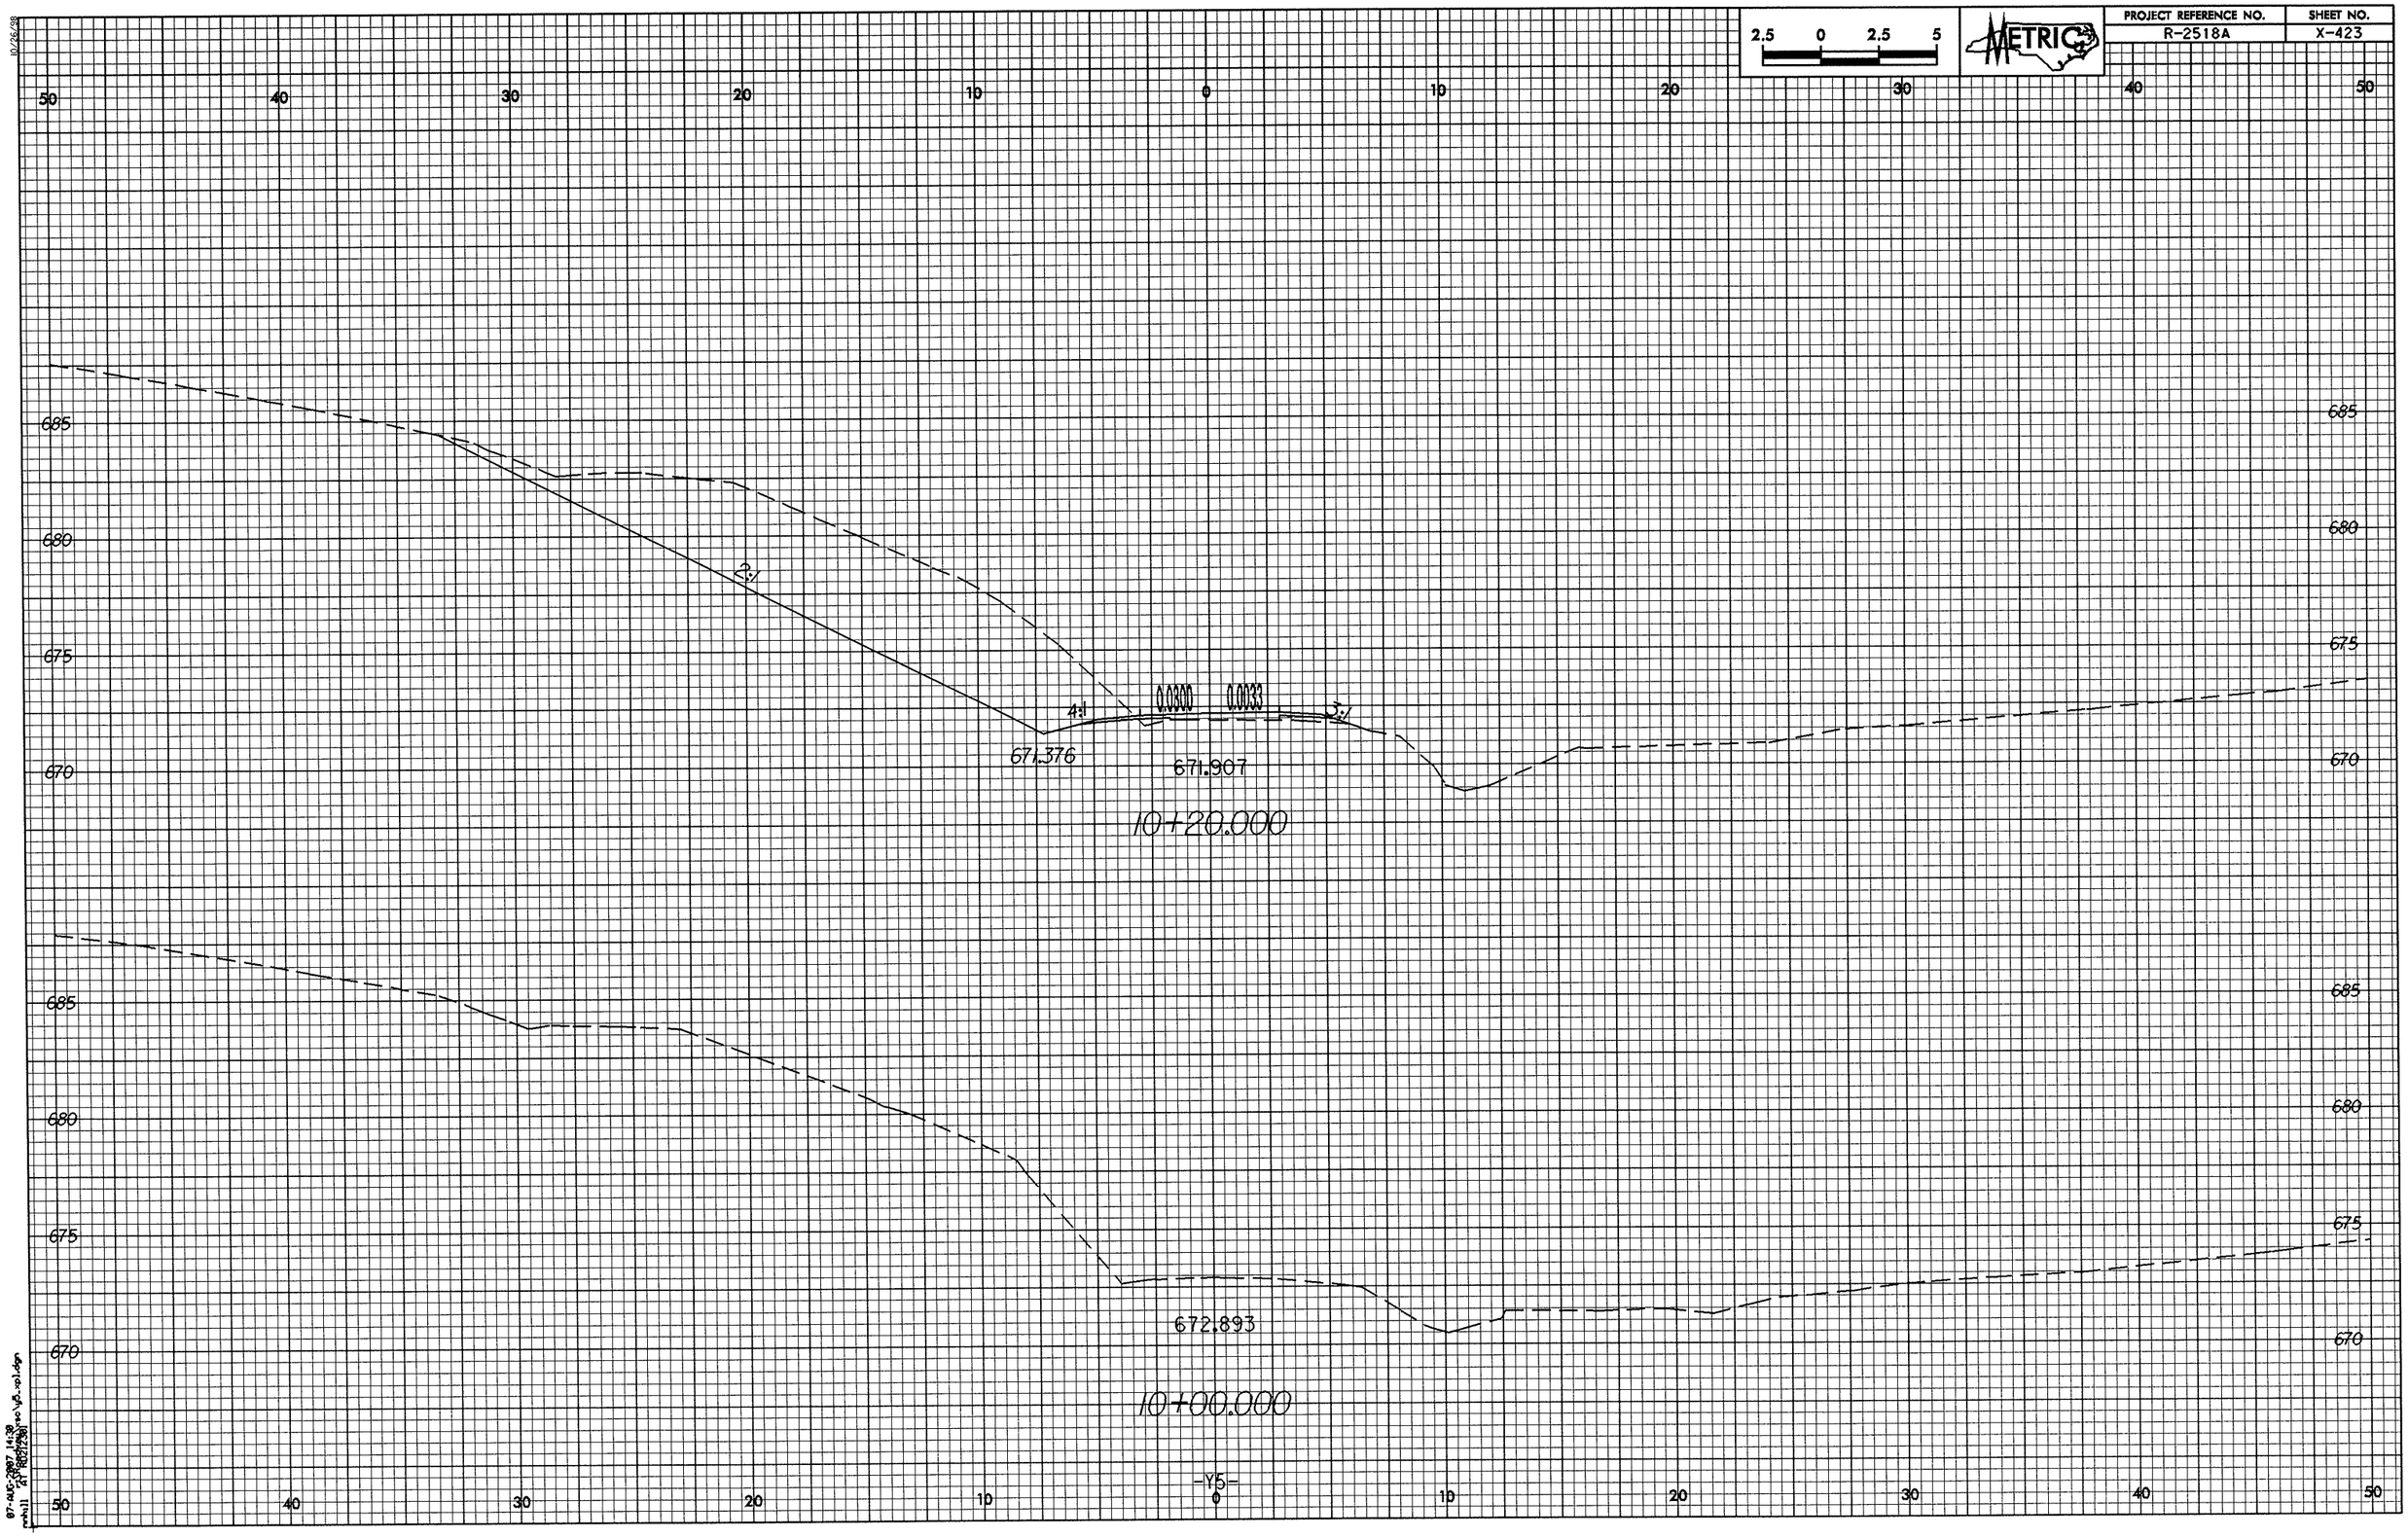

2.5 0 2.5 5
METRIC
PROJECT REFERENCE NO.
R-2518A
SHEET NO.
X-423
50 40 30 20 10 0 10 20 30 40 50
685
680
675
670
2:1
4:1
0.0300
0.0033
3:1
671.376
671.907
10+20.000
672.893
10+00.000
-Y5-

2.5 0 2.5 5	METRIC	PROJECT REFERENCE NO.	SHEET NO.
		R-2518A	X-424

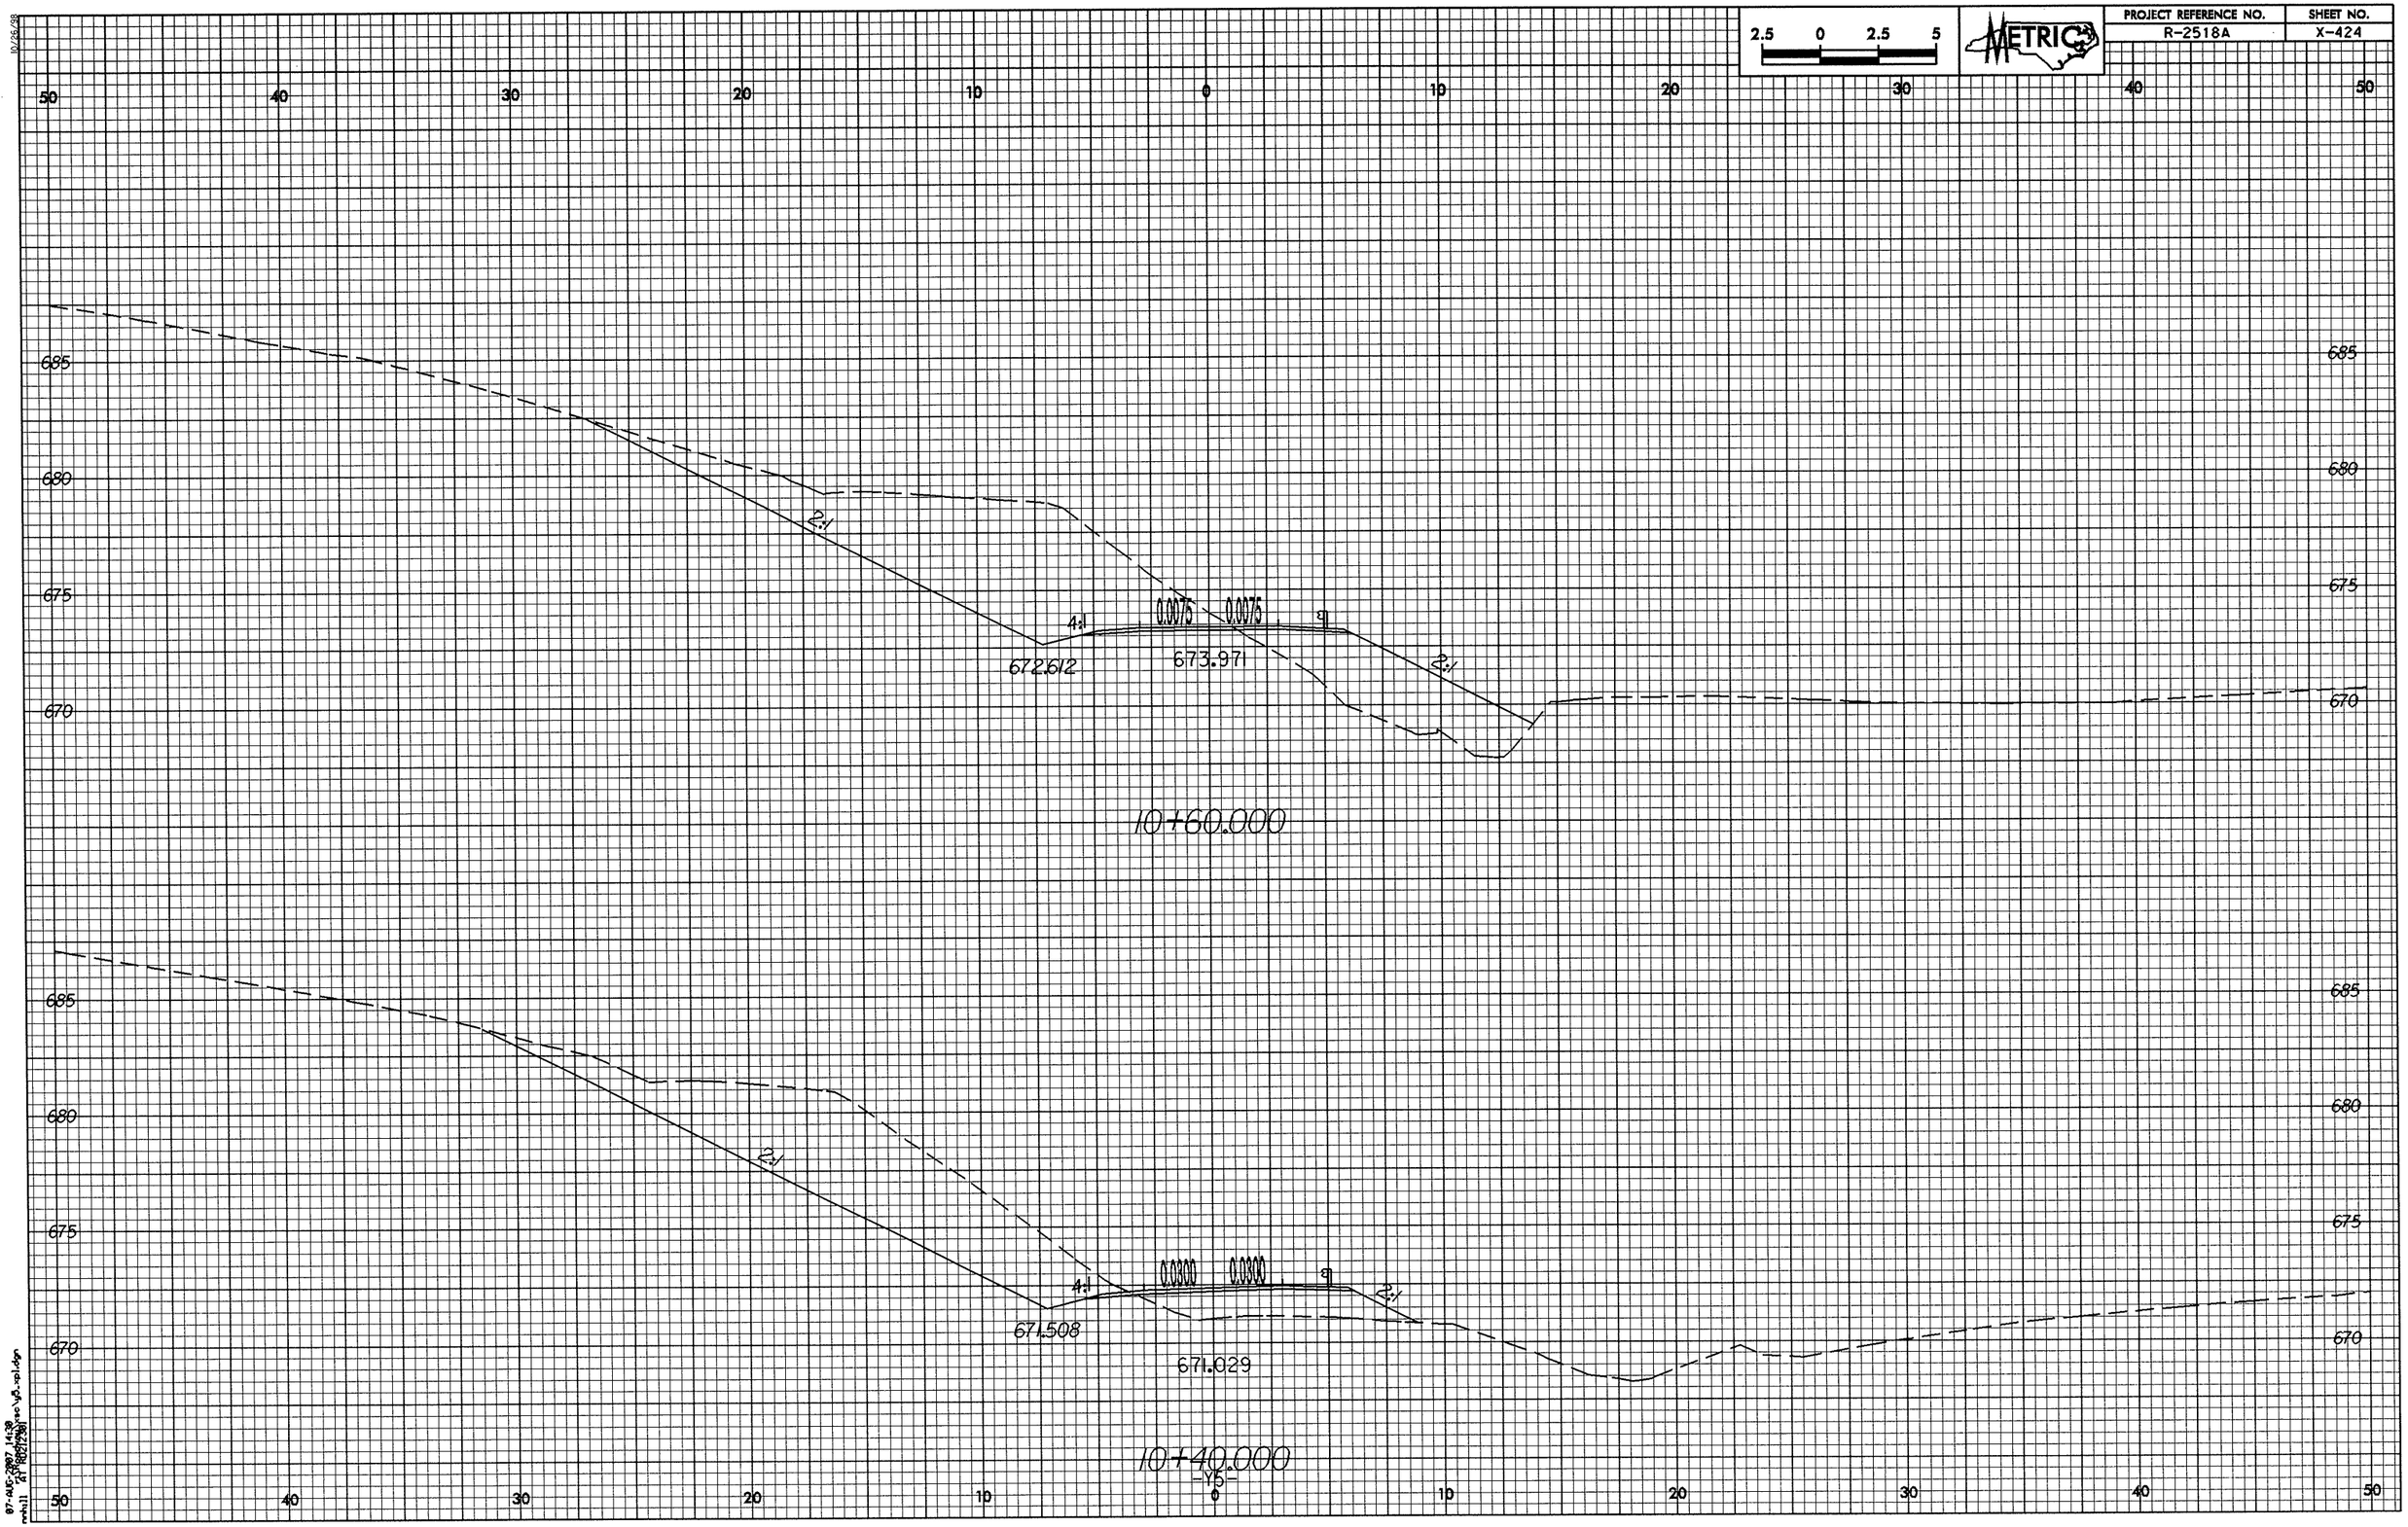

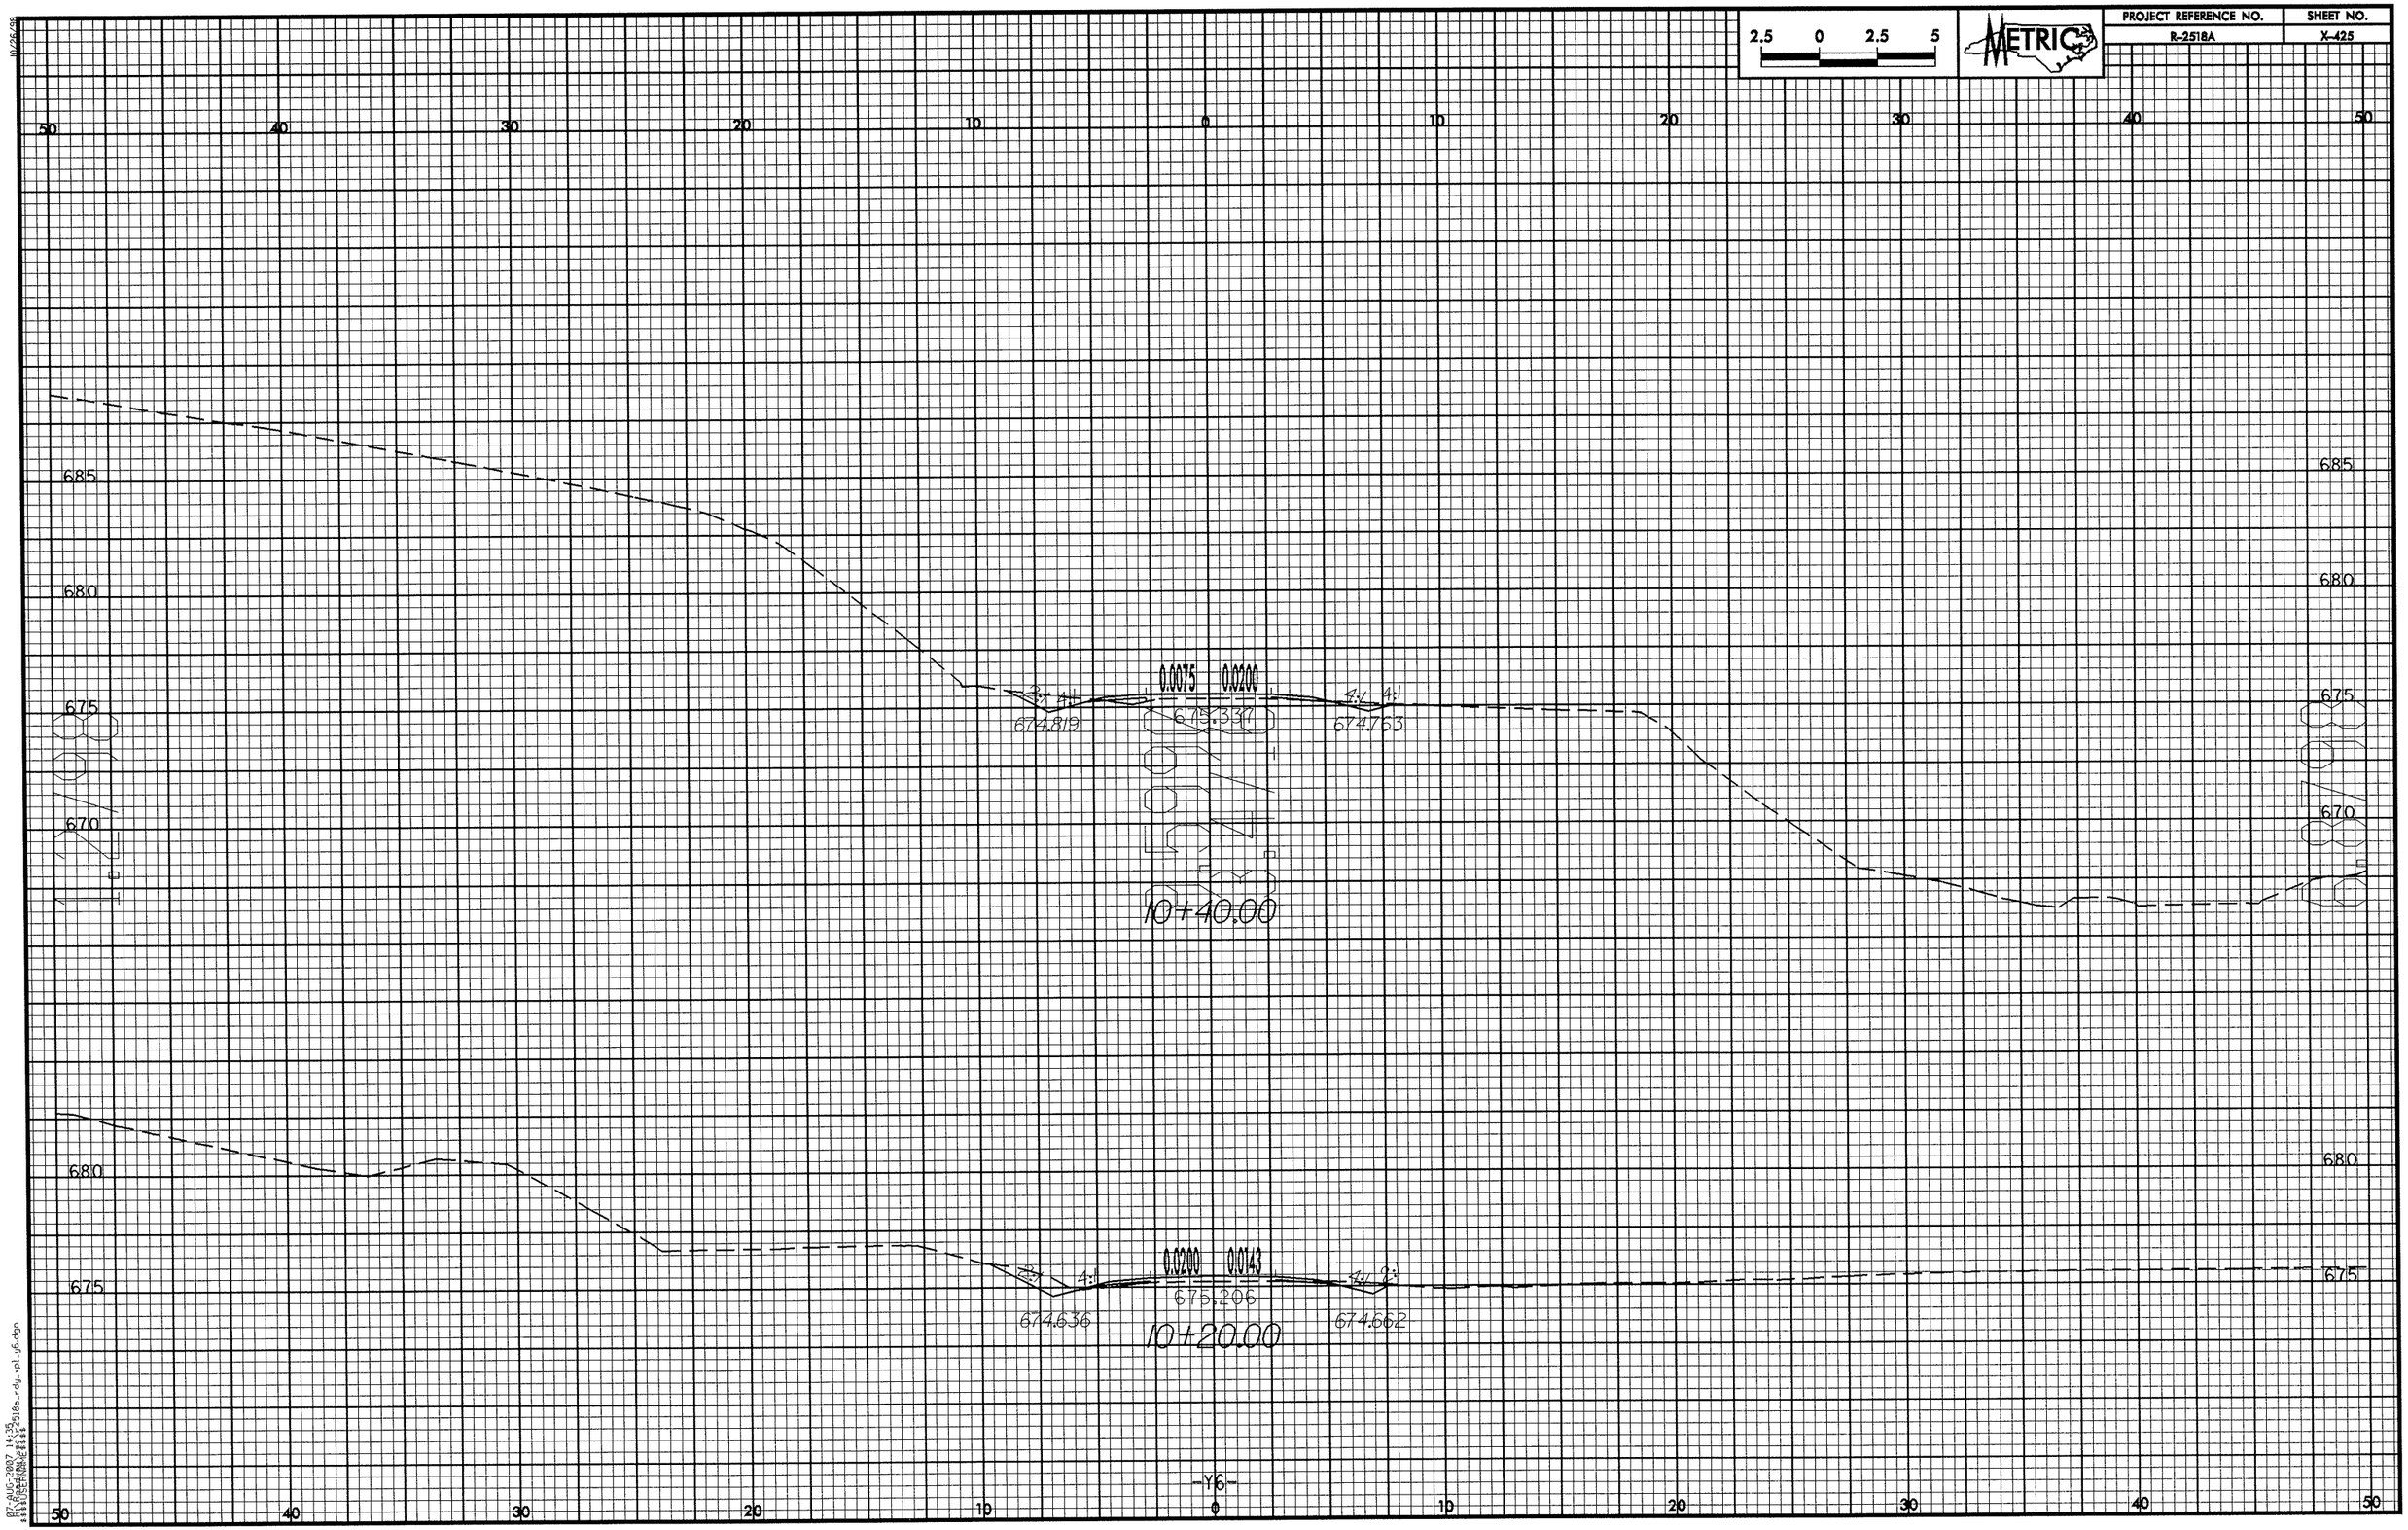

2.5 0 2.5 5
METRIC
PROJECT REFERENCE NO.
R-2518A
SHEET NO.
X-425
50 40 30 20 10 0 10 20 30 40 50
685
680
675
670
0.0075 0.0200
674.819
675.337
674.763
10+40.00
0.0200 0.0143
675.206
674.636
674.662
10+20.00
-Y6-

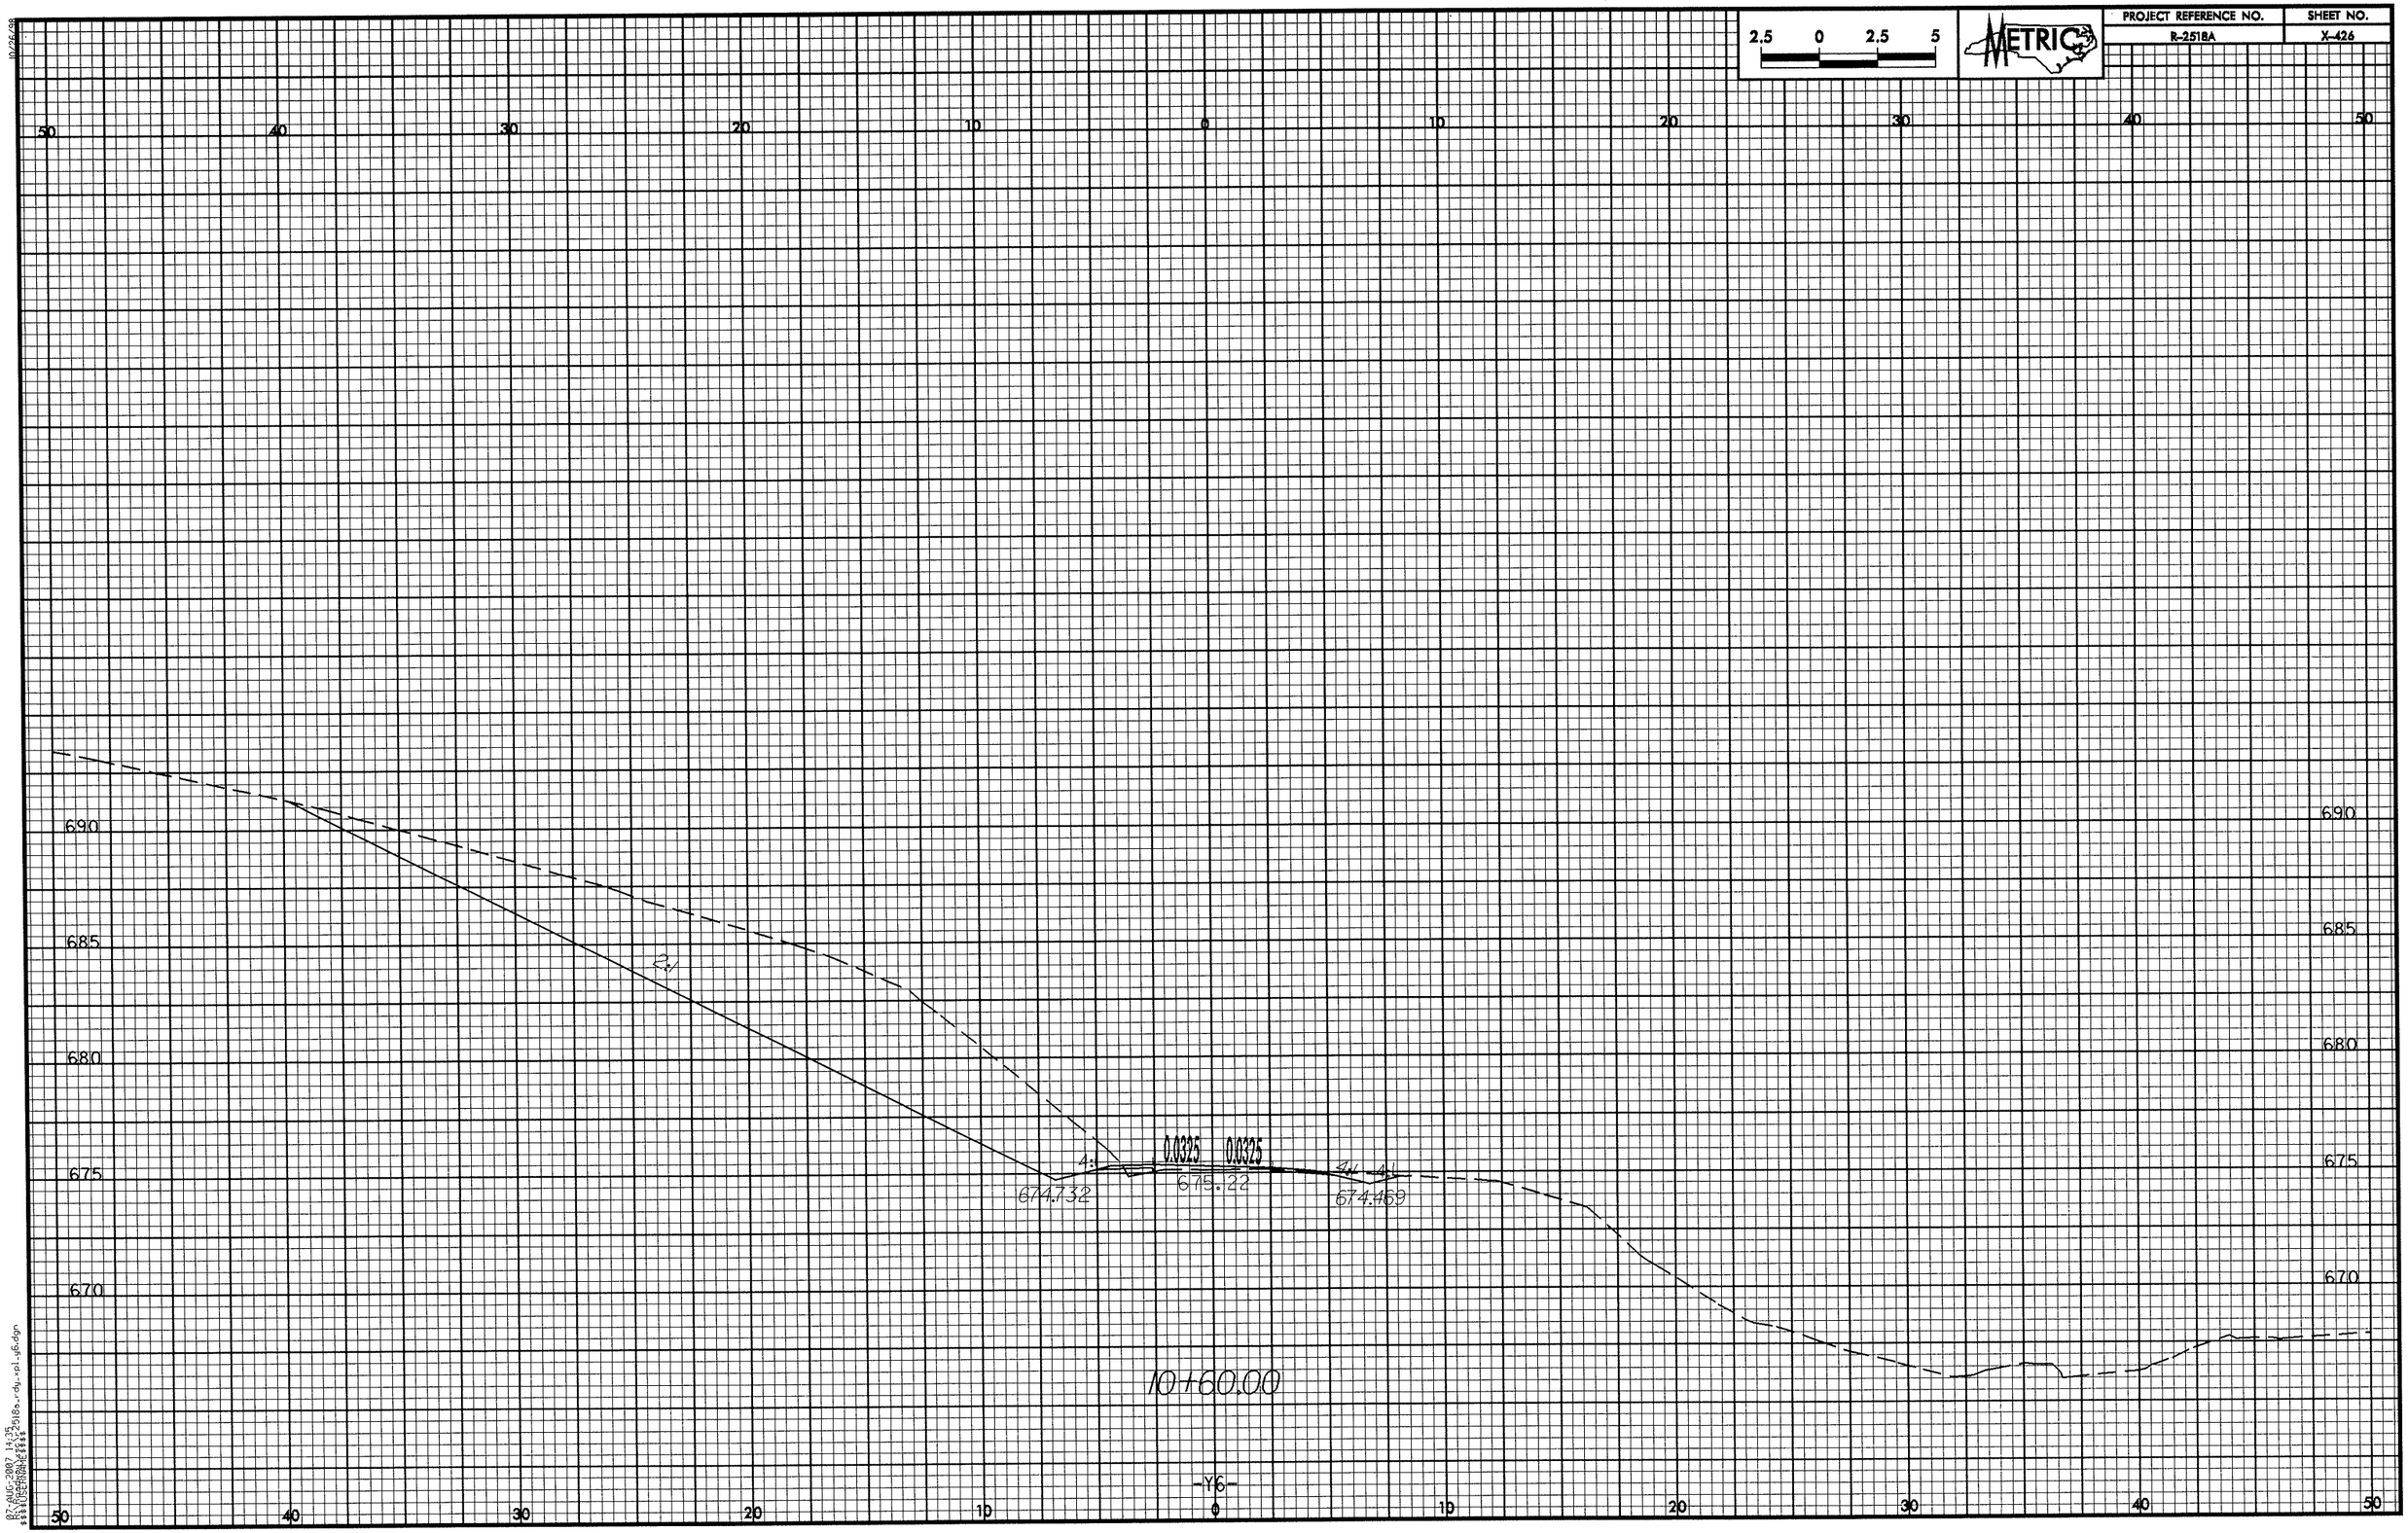

2.5 0 2.5 5
METRIC
PROJECT REFERENCE NO.
R-2518A
SHEET NO.
X-426
50 40 30 20 10 0 10 20 30 40 50
690
685
680
675
670
2:1
4:1
0.0325
0.0325
4:1
4:1
674.732
675.22
674.469
10+60.00
-Y6-

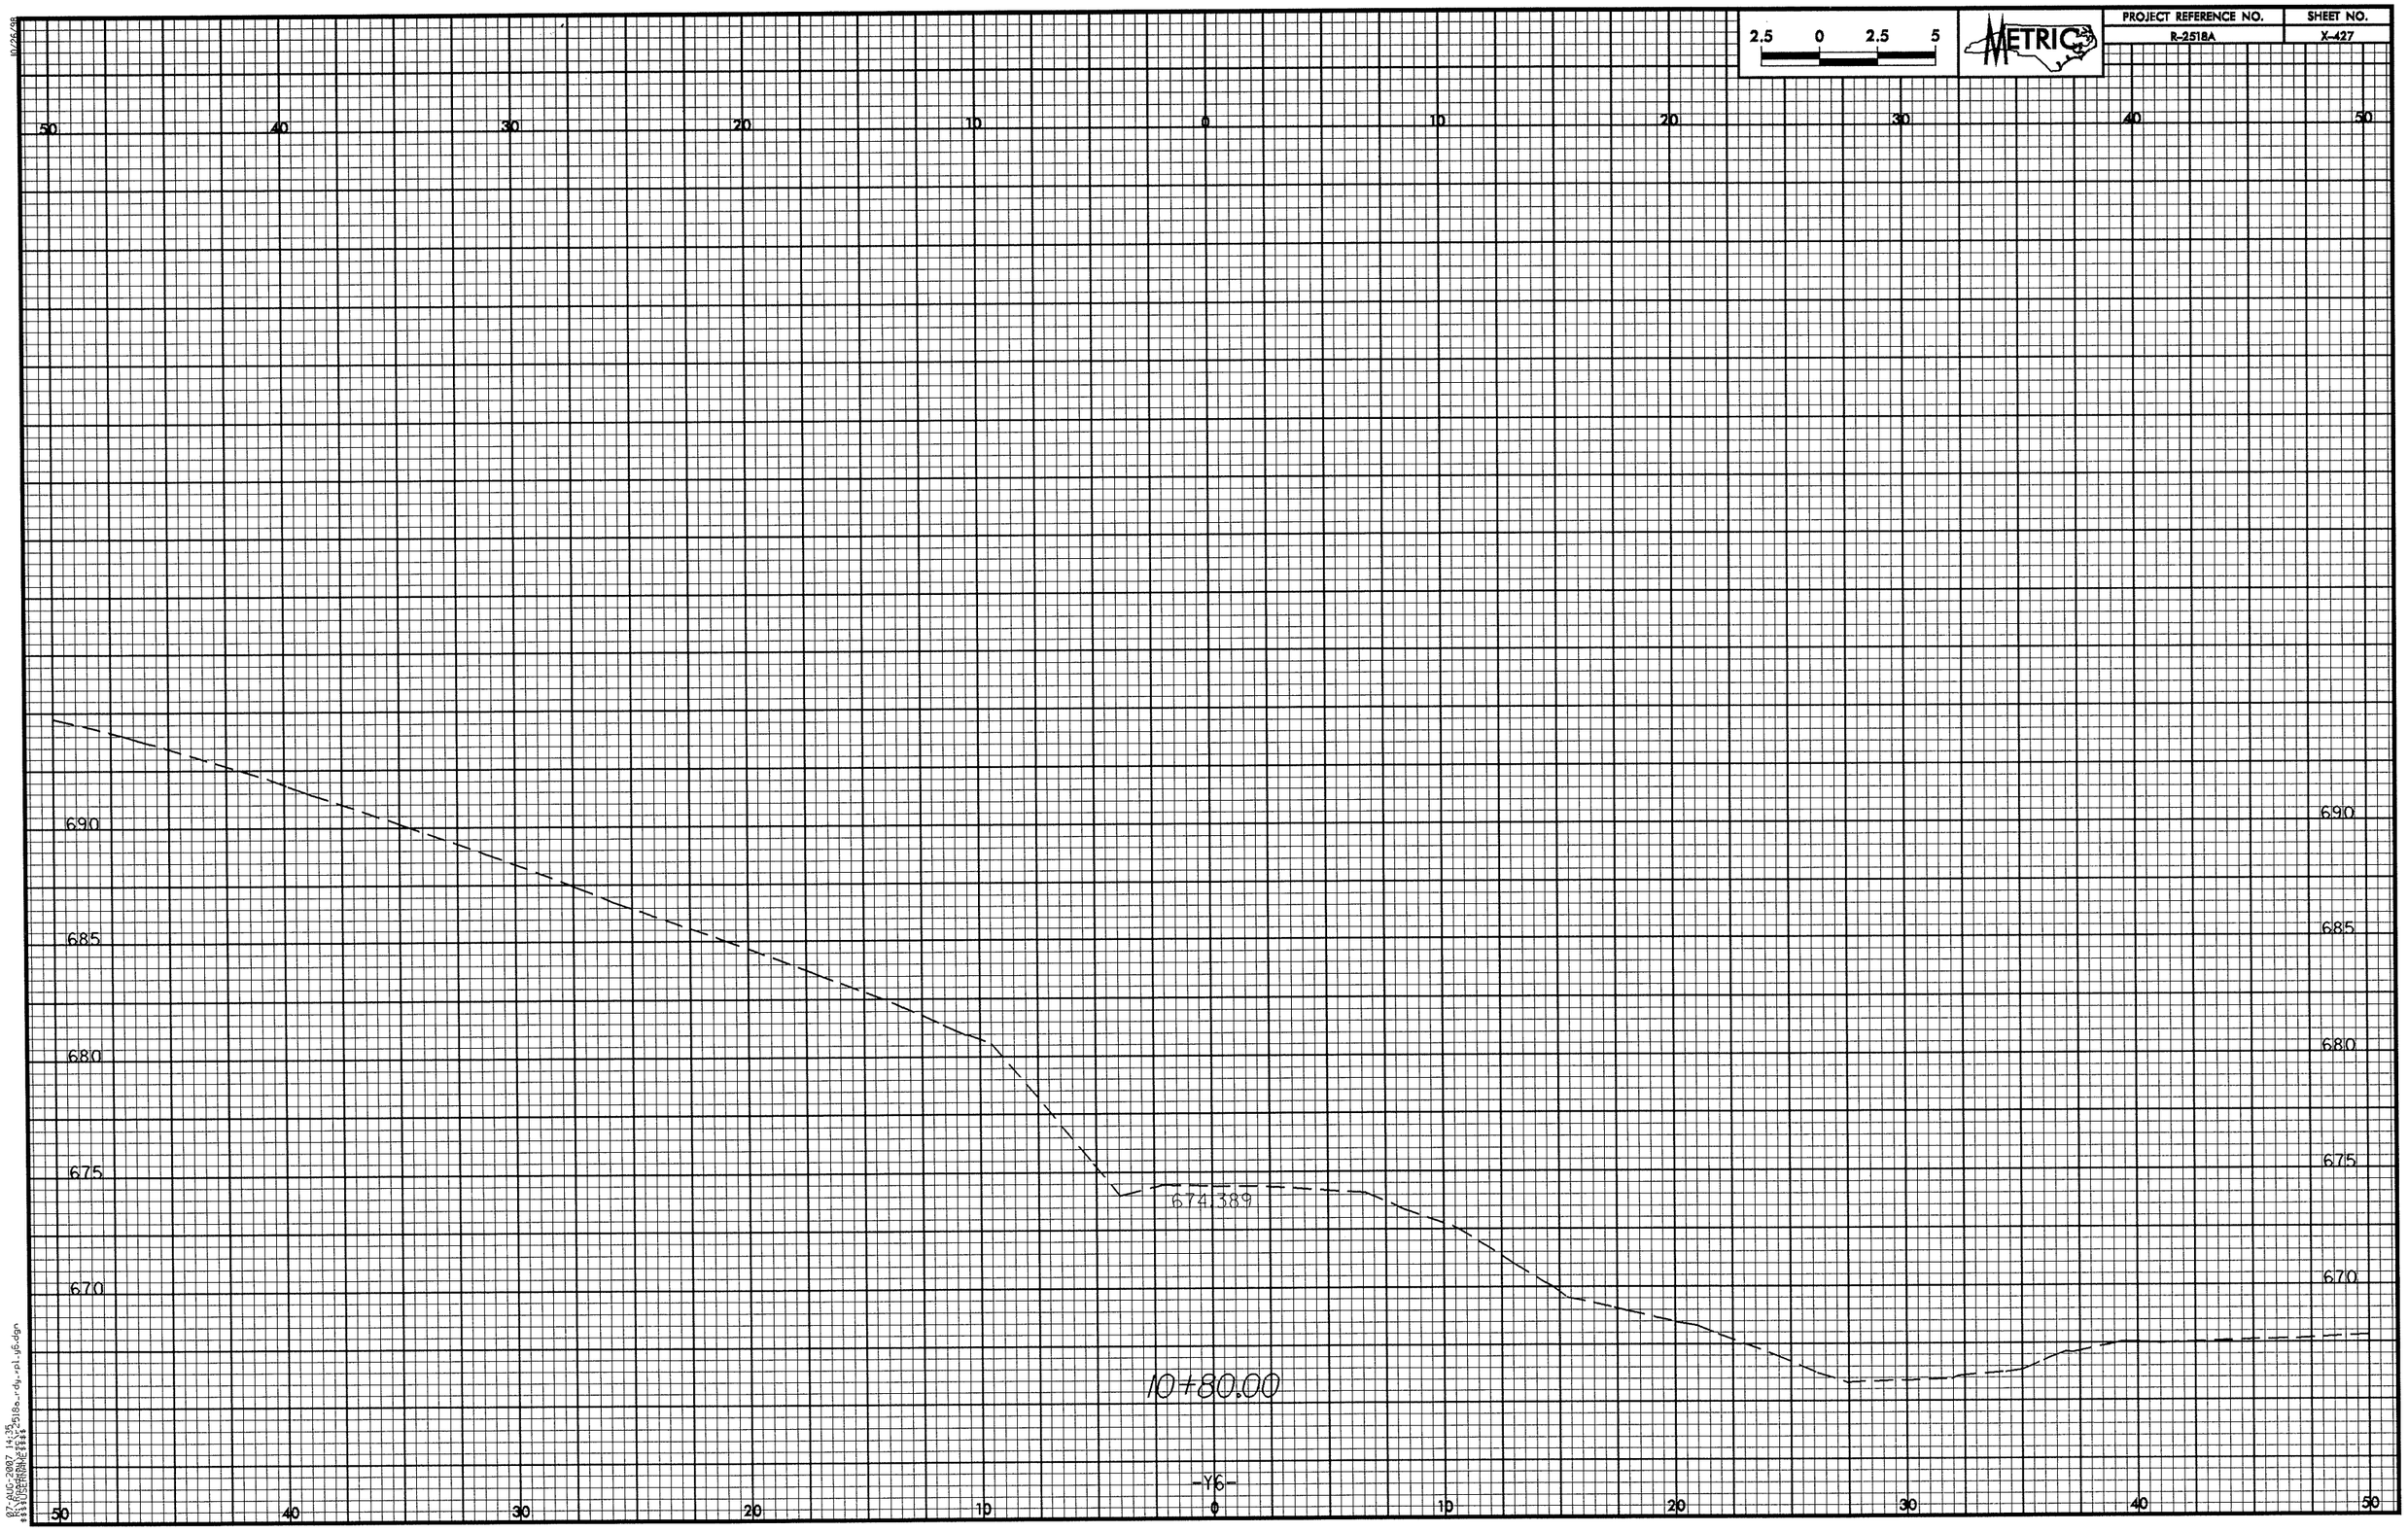

2.5 0 2.5 5
METRIC
PROJECT REFERENCE NO.
R-2518A
SHEET NO.
X-427
50 40 30 20 10 0 10 20 30 40 50
690
685
680
675
670
674.389
10+80.00
-Y6-

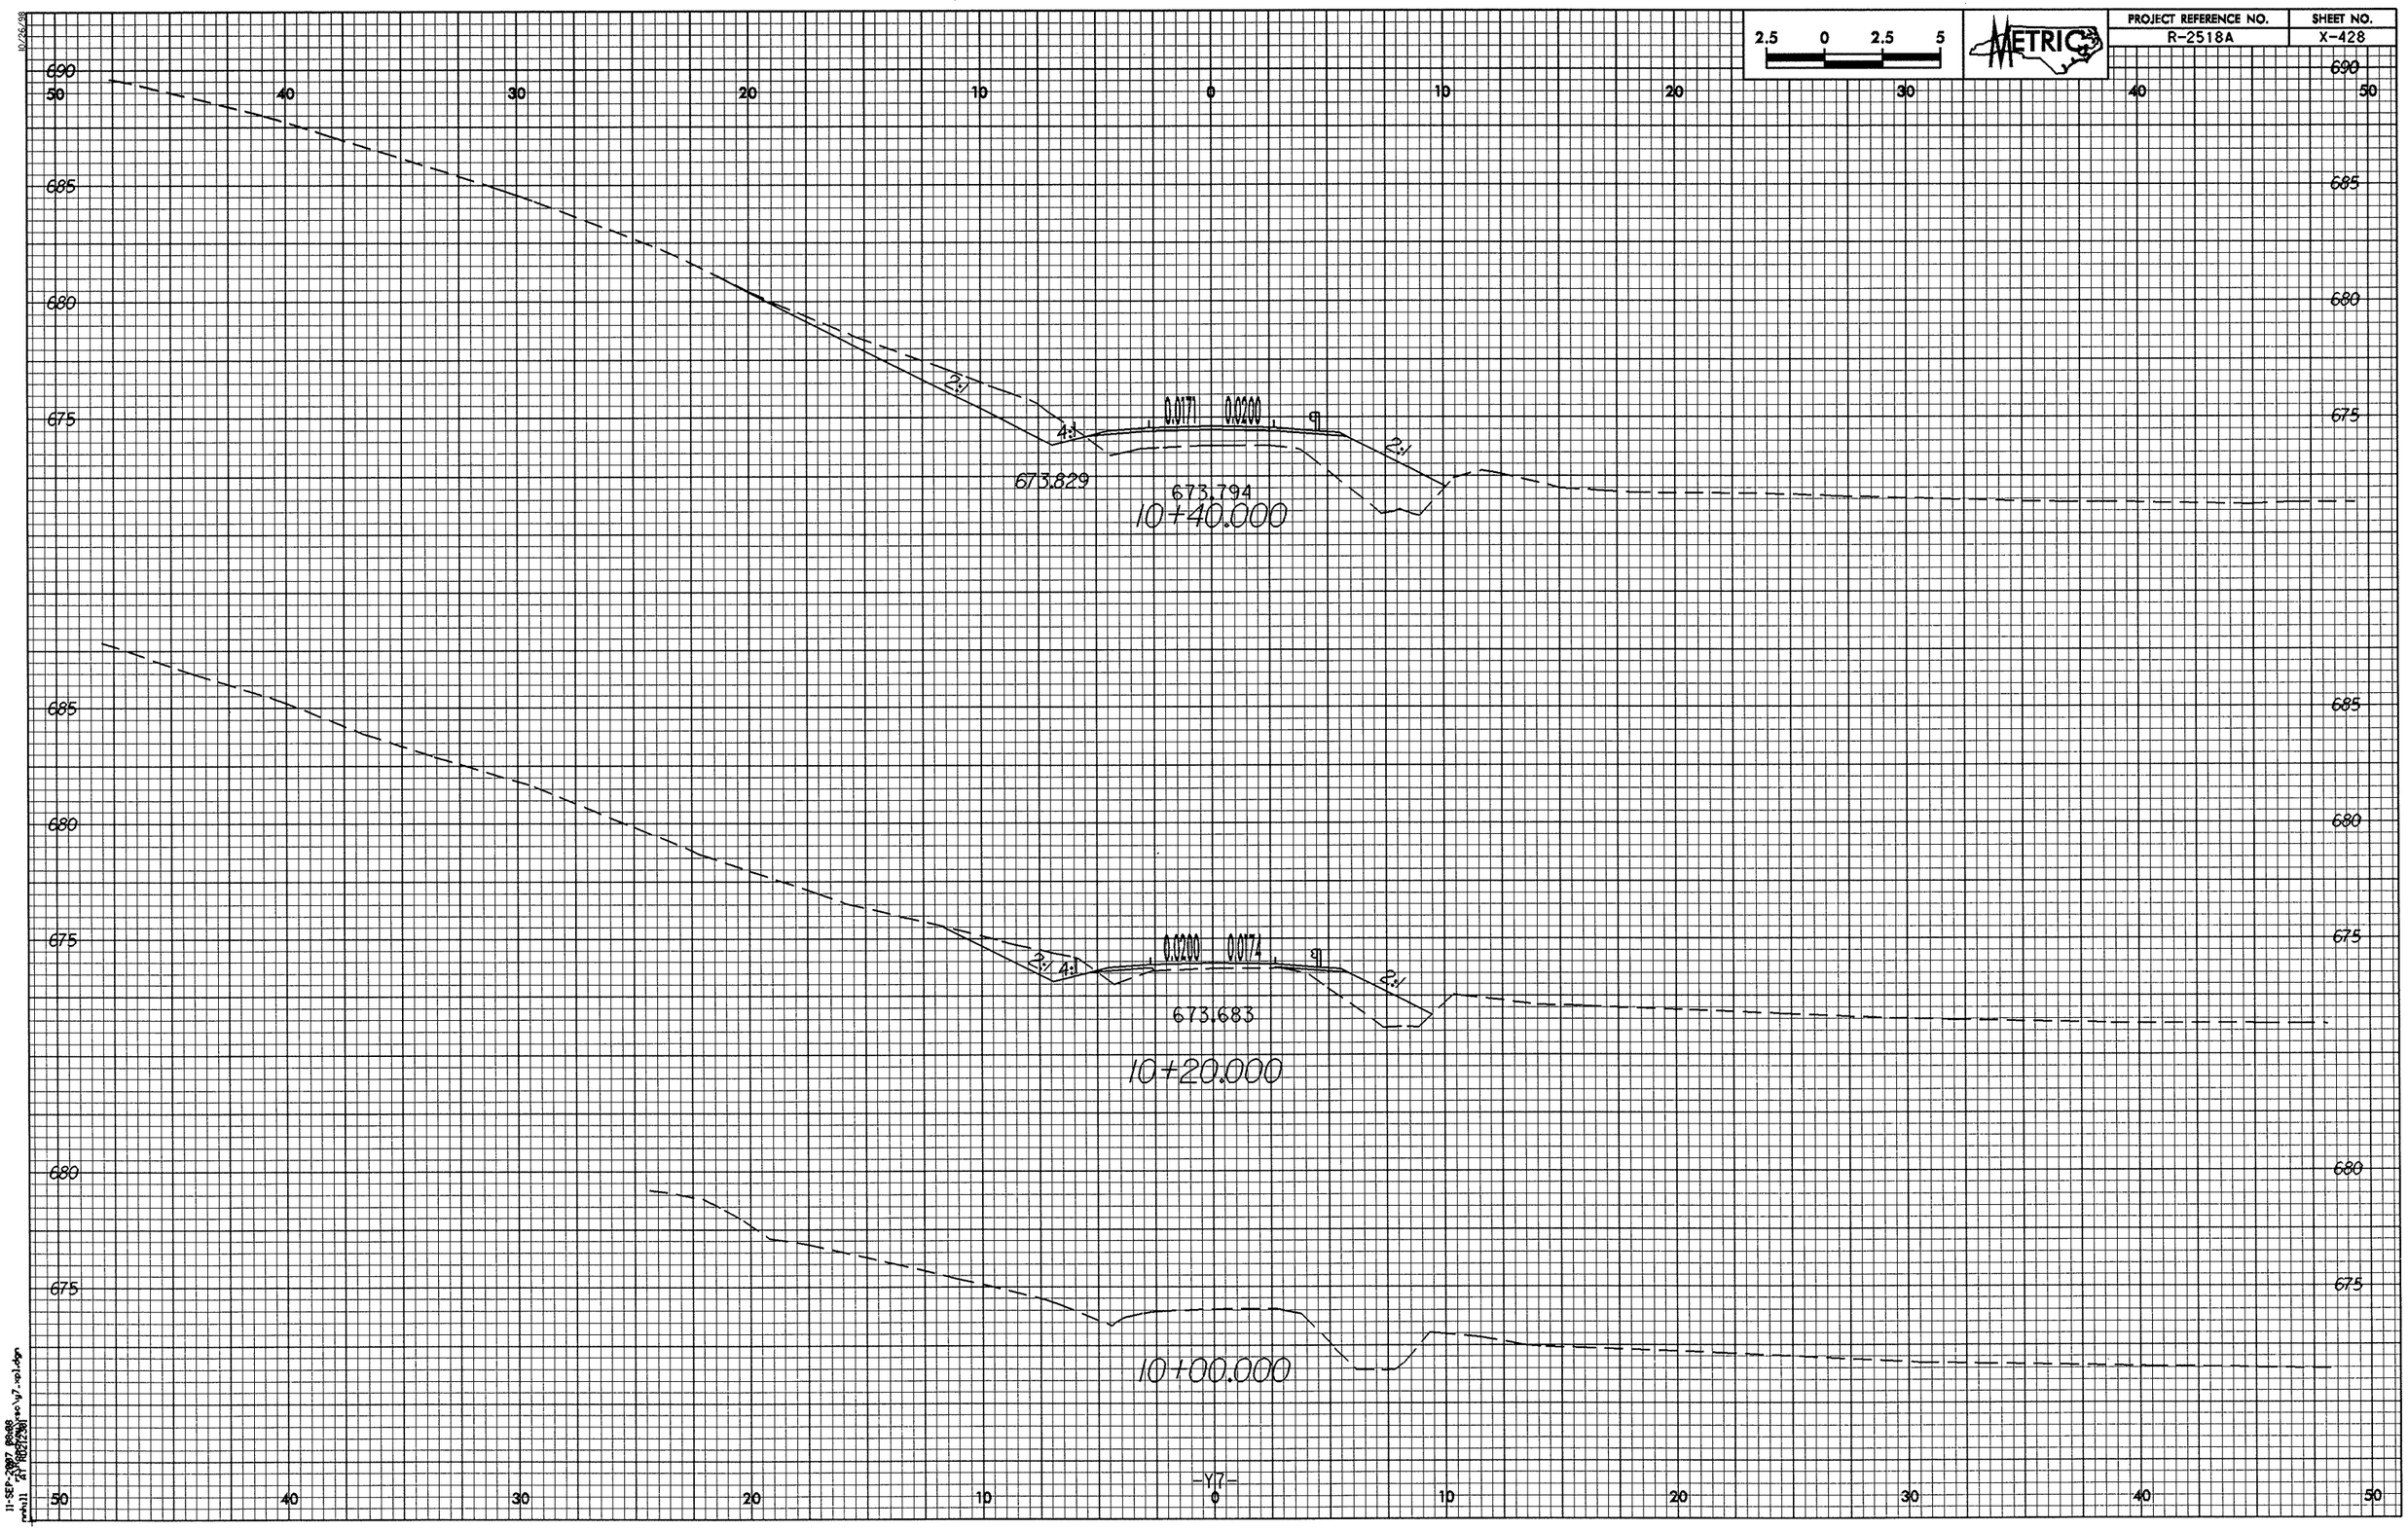

2.5 0 2.5 5
METRIC
PROJECT REFERENCE NO.
R-2518A
SHEET NO.
X-428
690
685
680
675
50 40 30 20 10 0 10 20 30 40 50
2:1
4:1
0.0171
0.0200
673.829
673.794
10+40.000
0.0200
0.0174
673.683
10+20.000
10+00.000
-Y7-

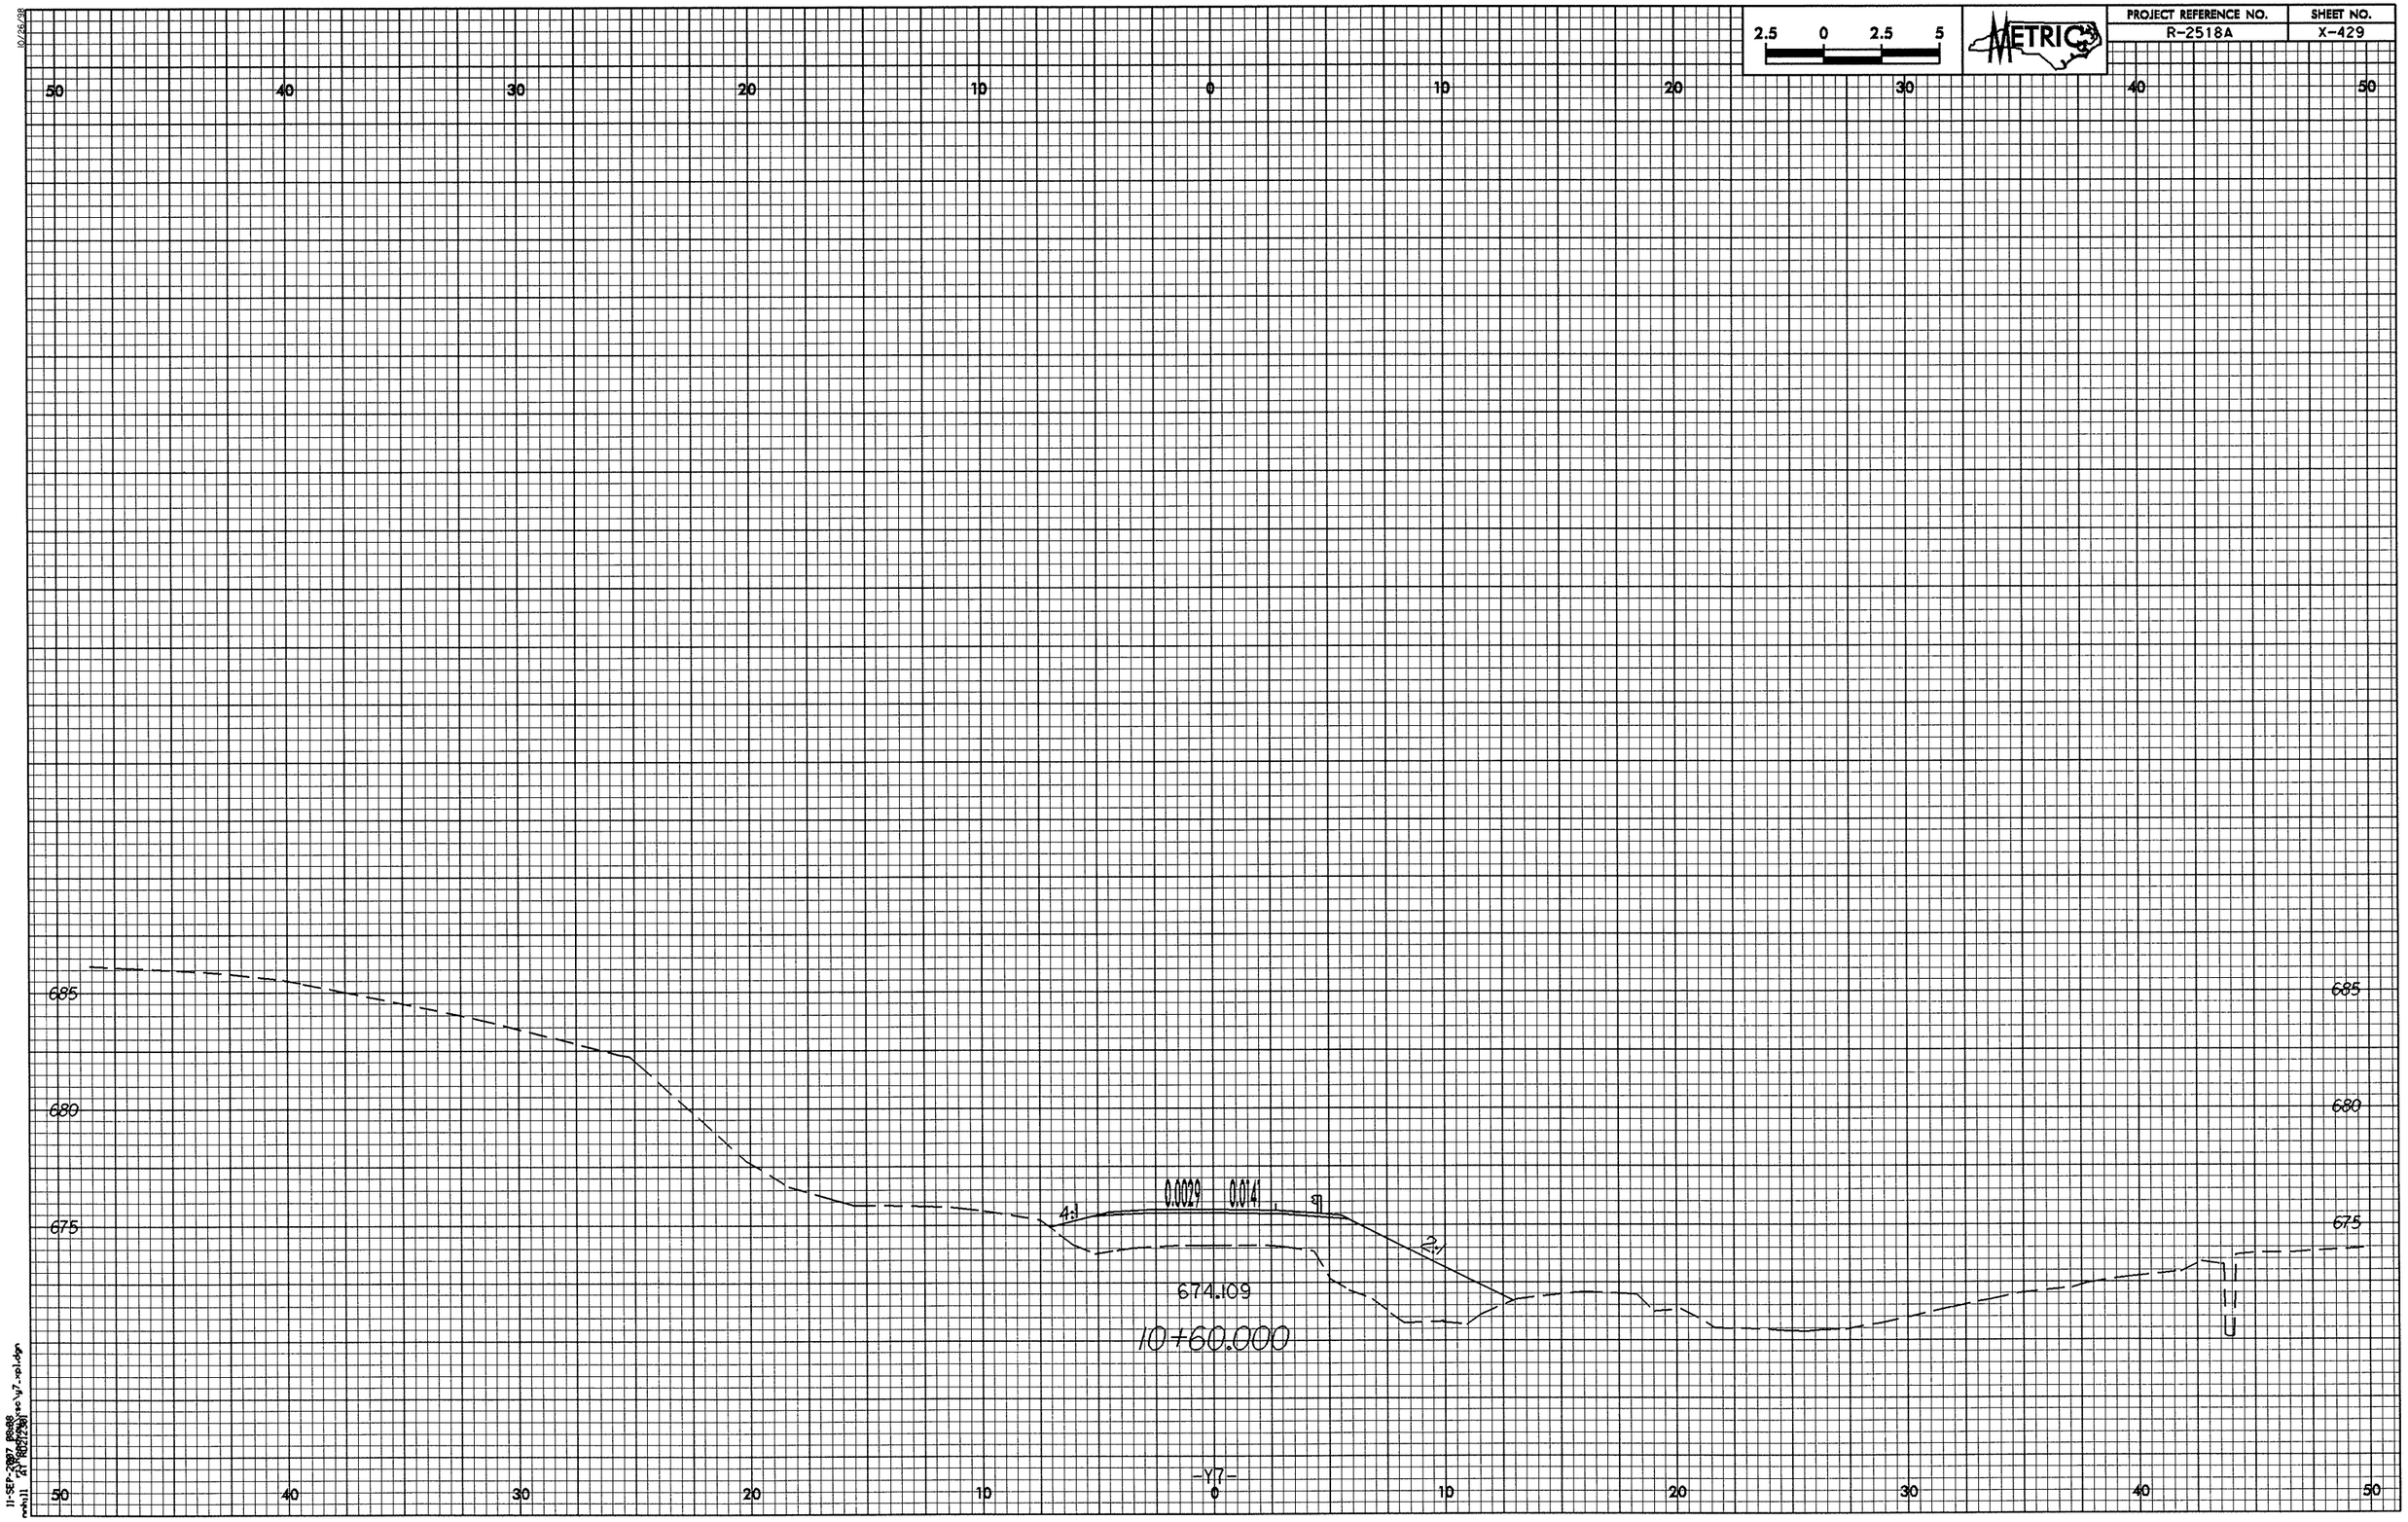

2.5 0 2.5 5
METRIC
PROJECT REFERENCE NO.
R-2518A
SHEET NO.
X-429
50 40 30 20 10 0 10 20 30 40 50
685
680
675
0.0029
0.0141
4:1
2:1
674.109
10+60.000
-Y7-

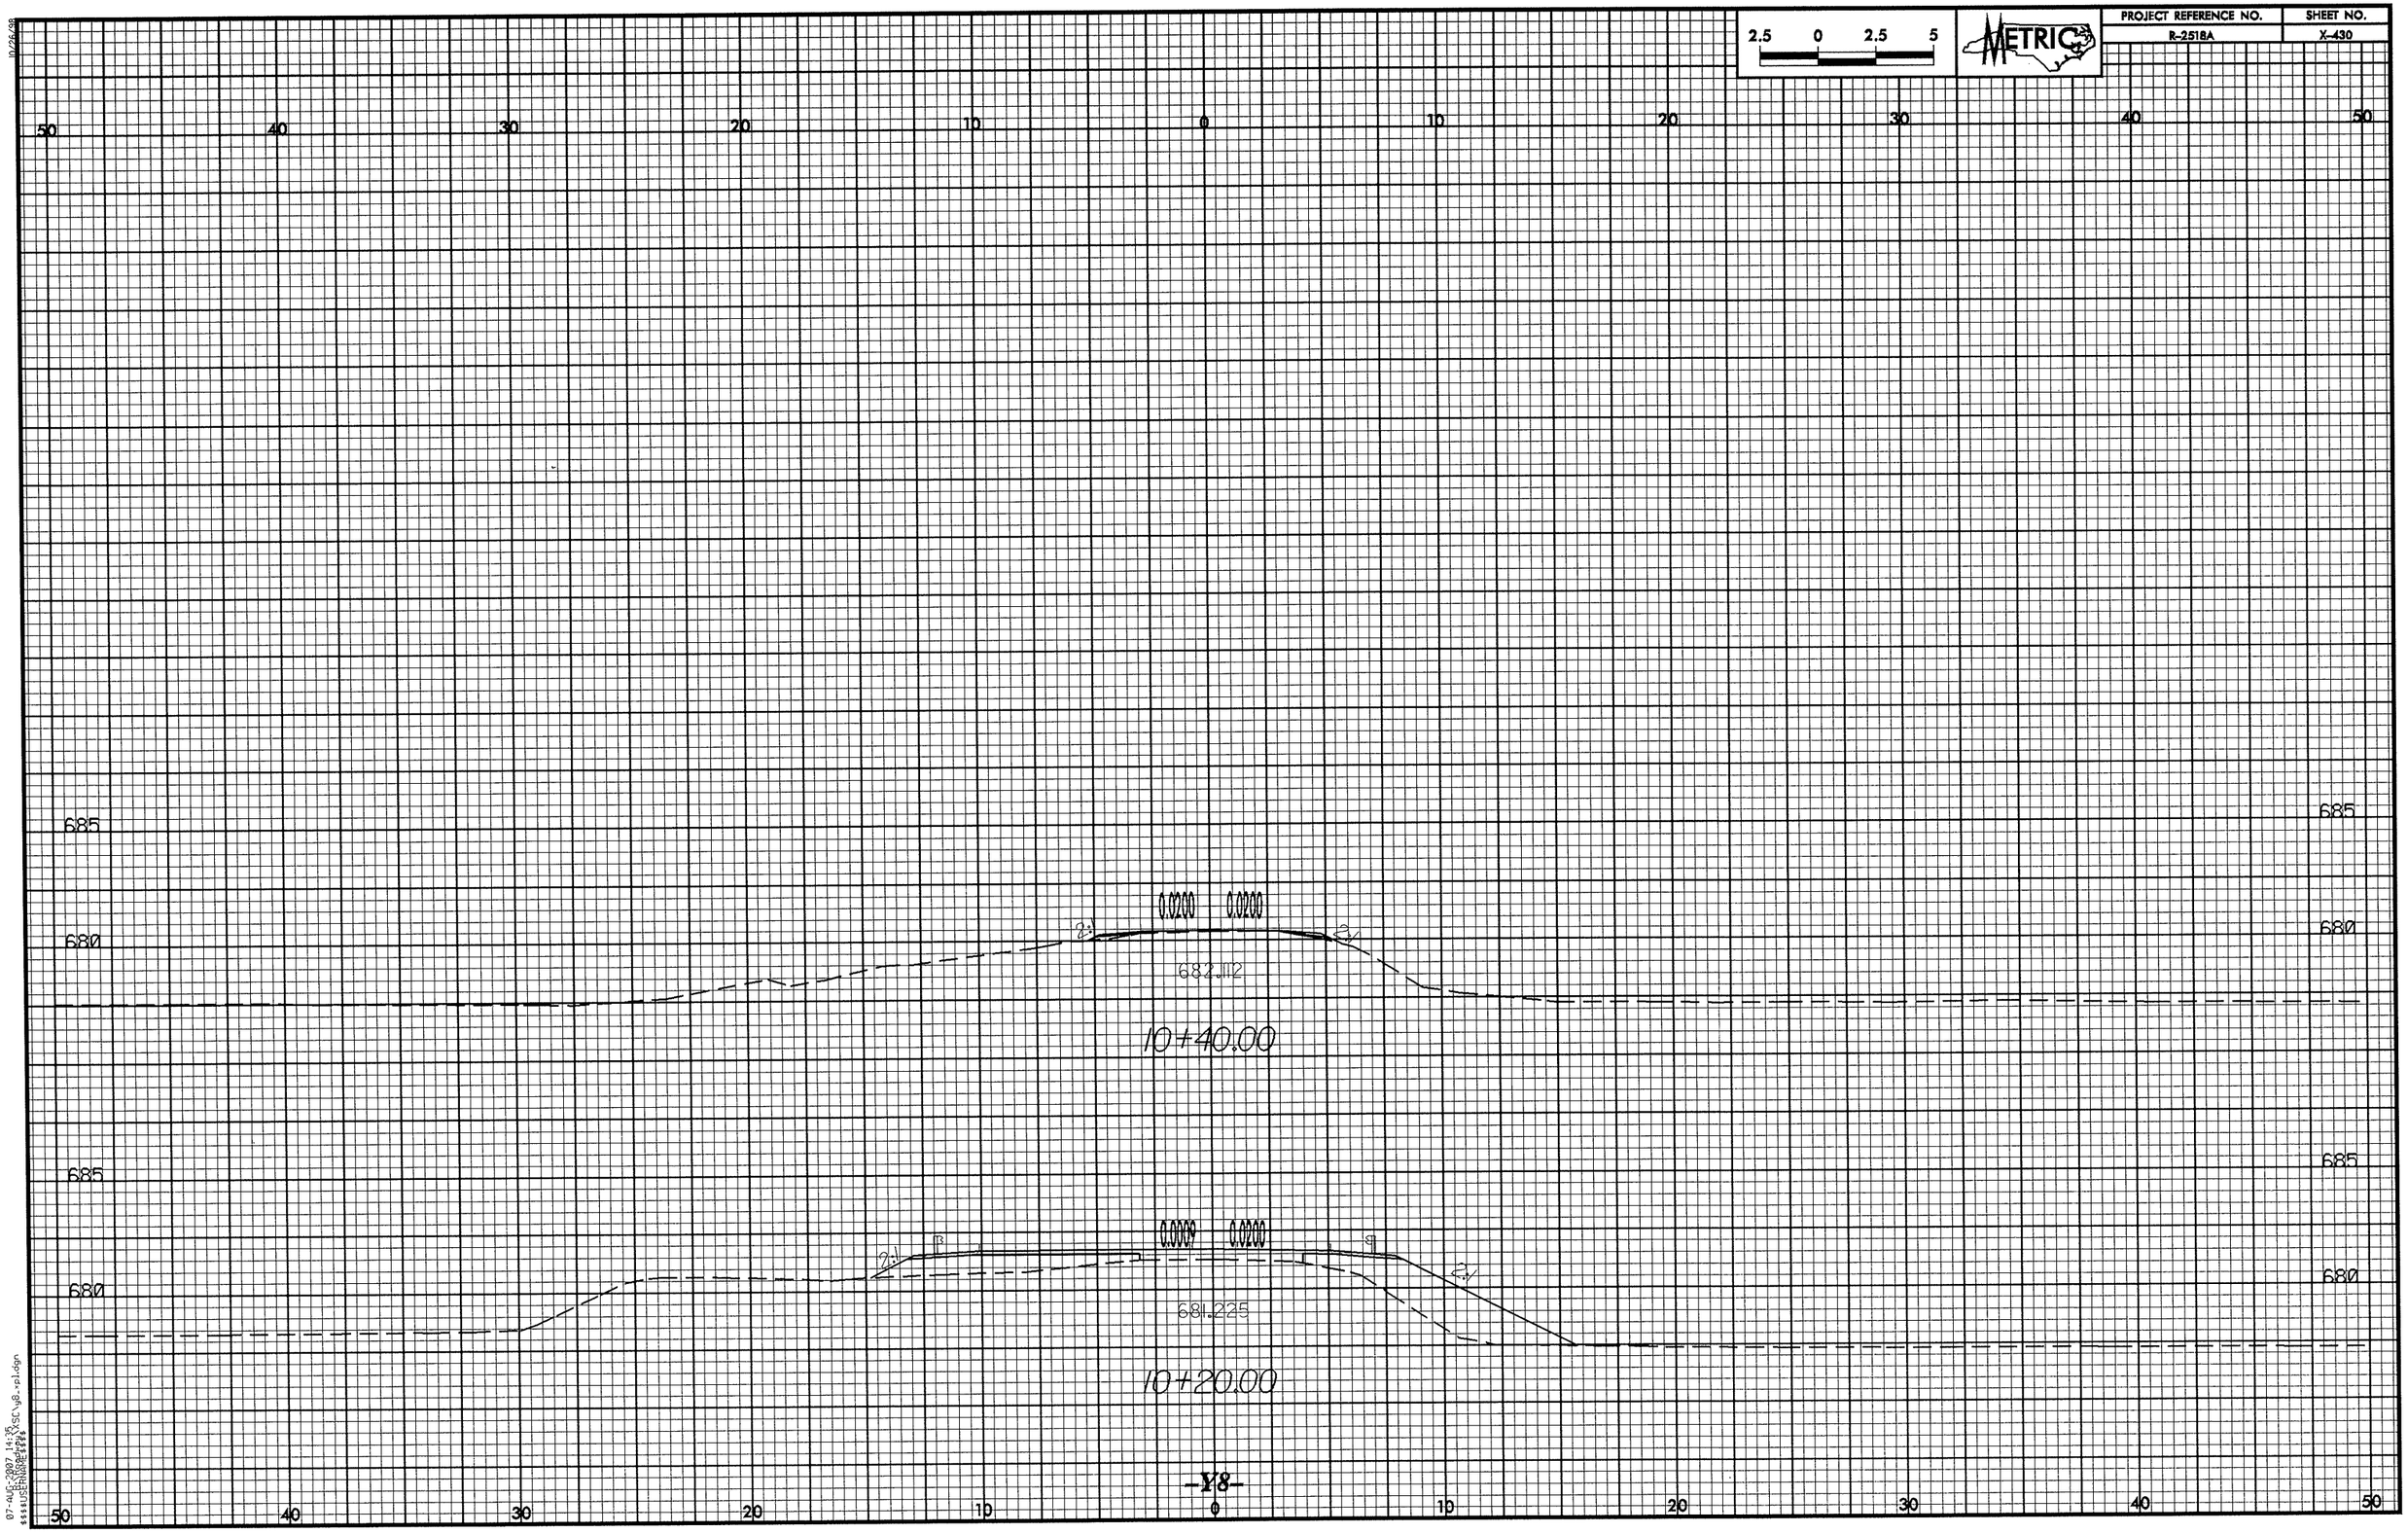

2.5 0 2.5 5
METRIC
PROJECT REFERENCE NO.
R-2518A
SHEET NO.
X-430
50 40 30 20 10 0 10 20 30 40 50
685
680
0.0200 0.0200
2:1
2:1
682.112
10+40.00
685
680
0.0009 0.0200
2:1
2:1
681.225
10+20.00
-Y8-

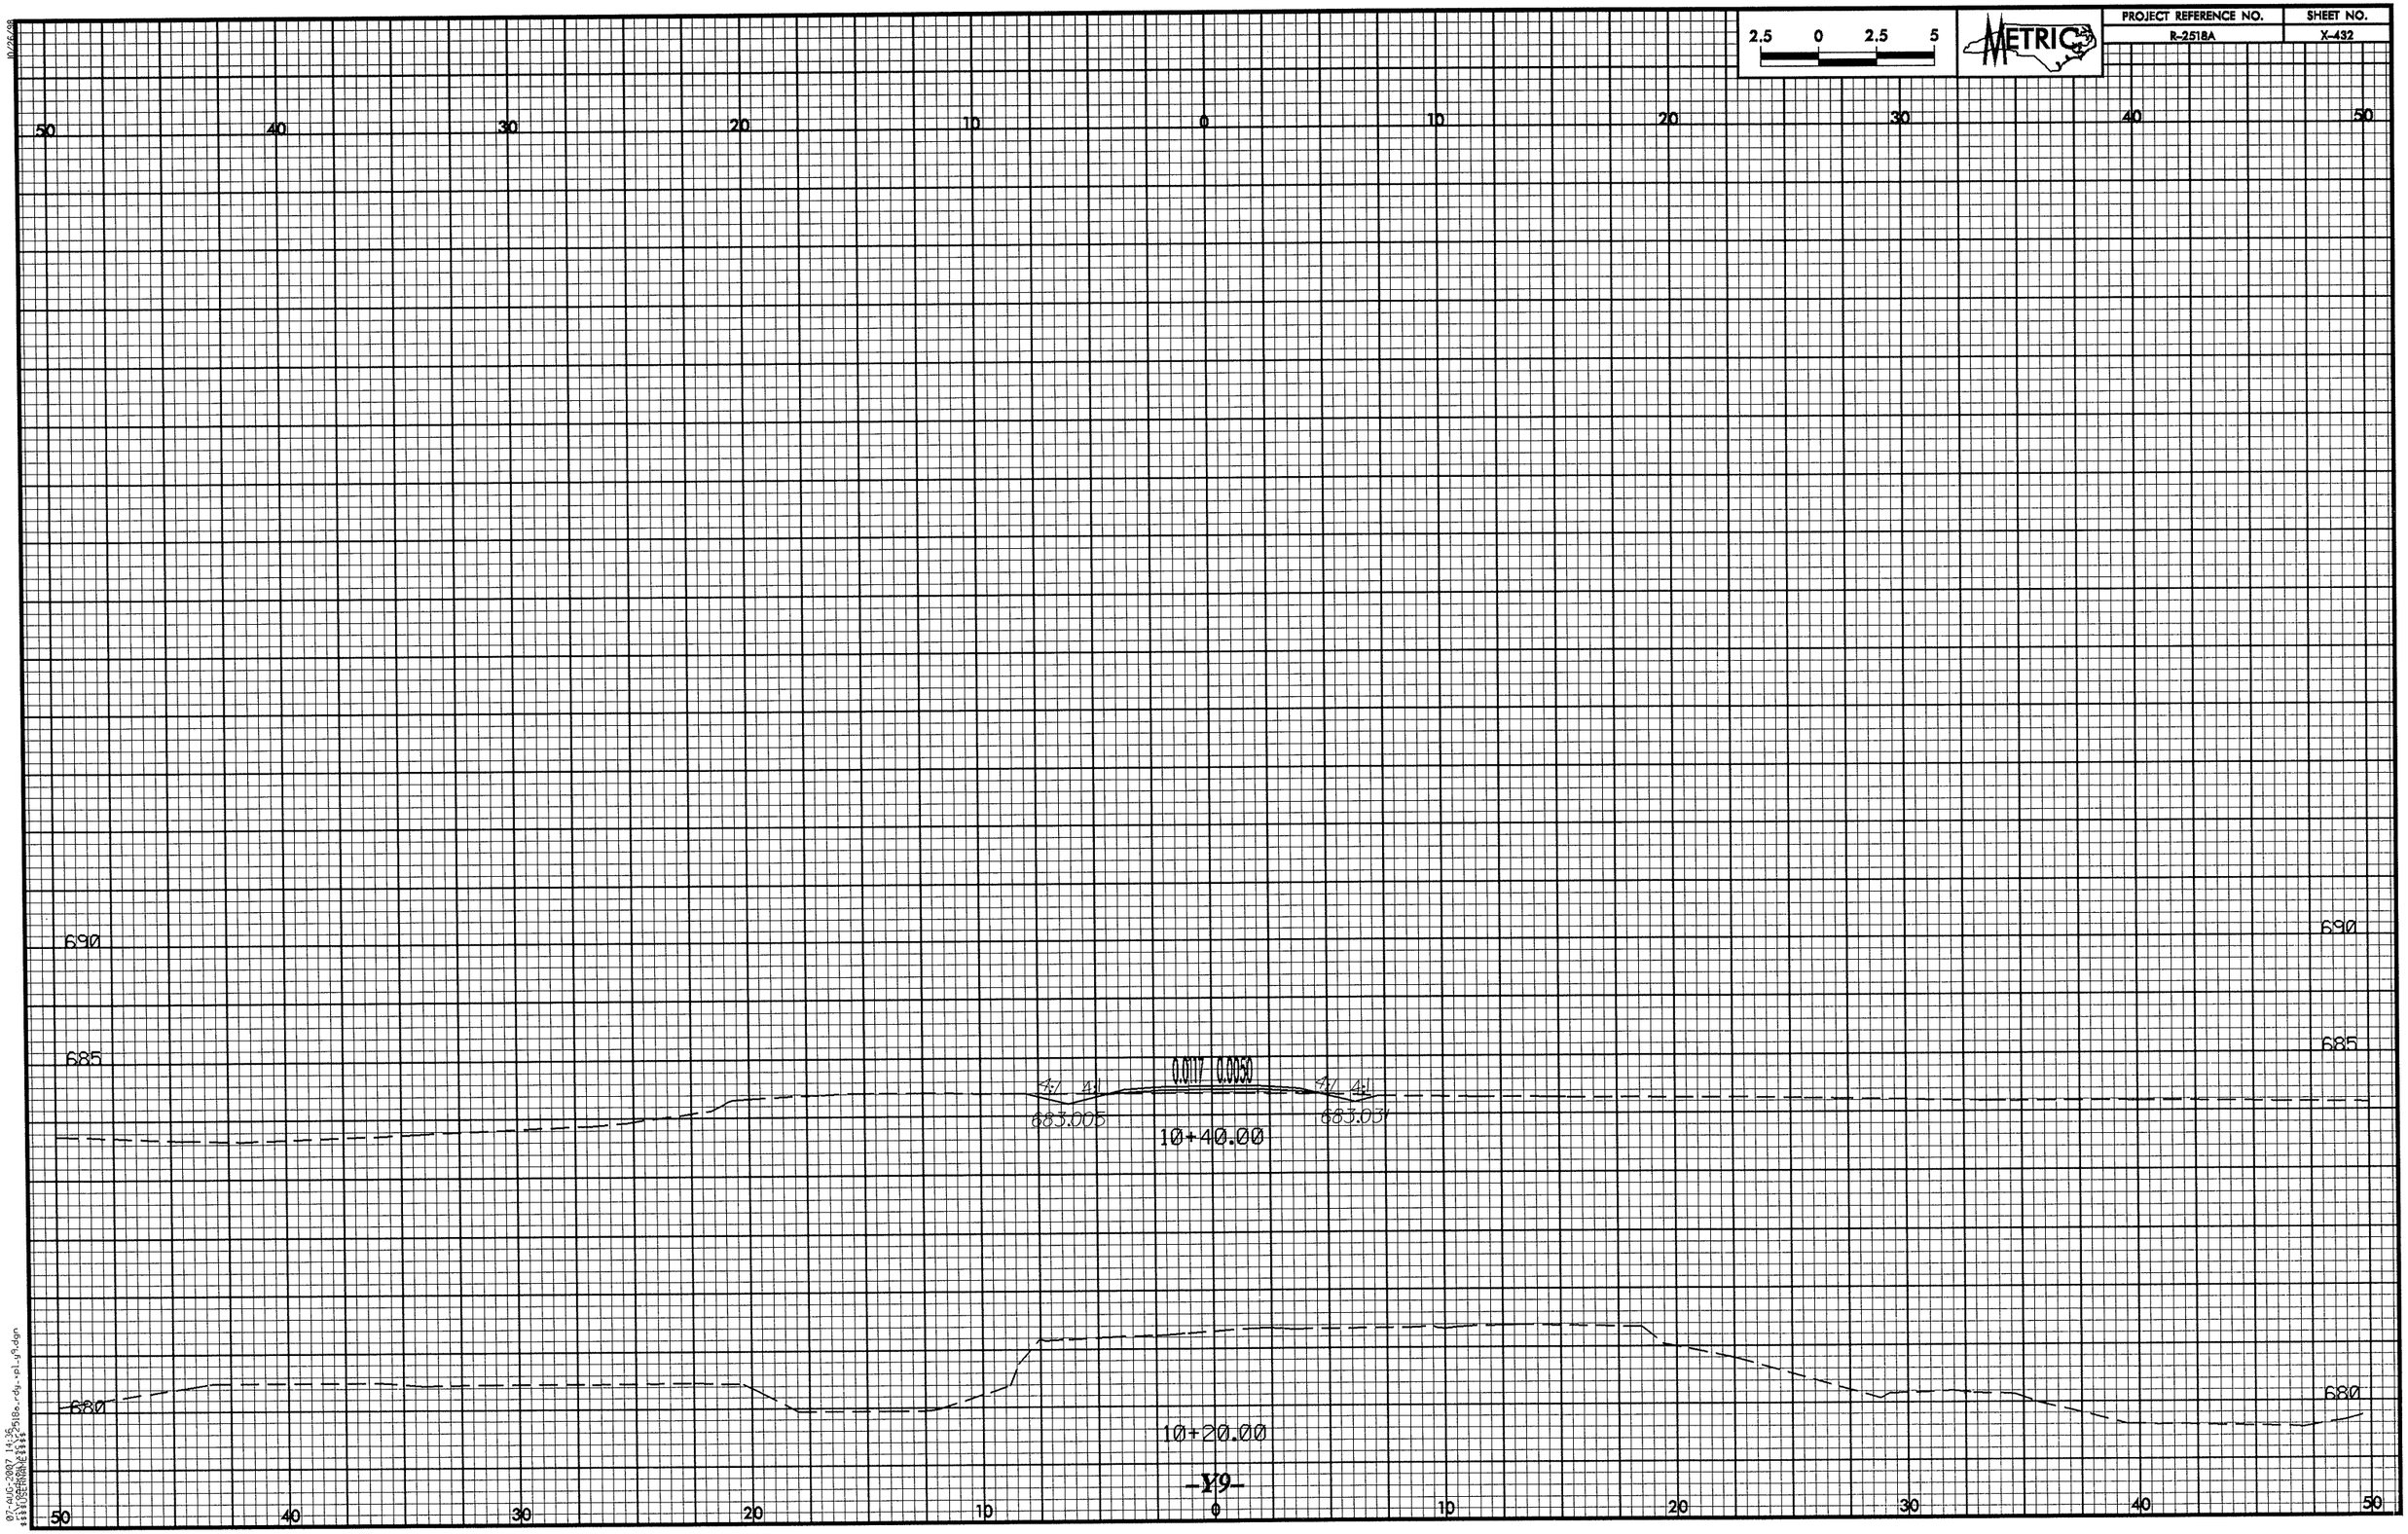

2.5 0 2.5 5
METRIC
PROJECT REFERENCE NO.
R-2518A
SHEET NO.
X-432
50 40 30 20 10 0 10 20 30 40 50
690
685
680
0.0117 0.0050
4:1 4:1
683.005
683.031
10+40.00
10+20.00
-Y9-

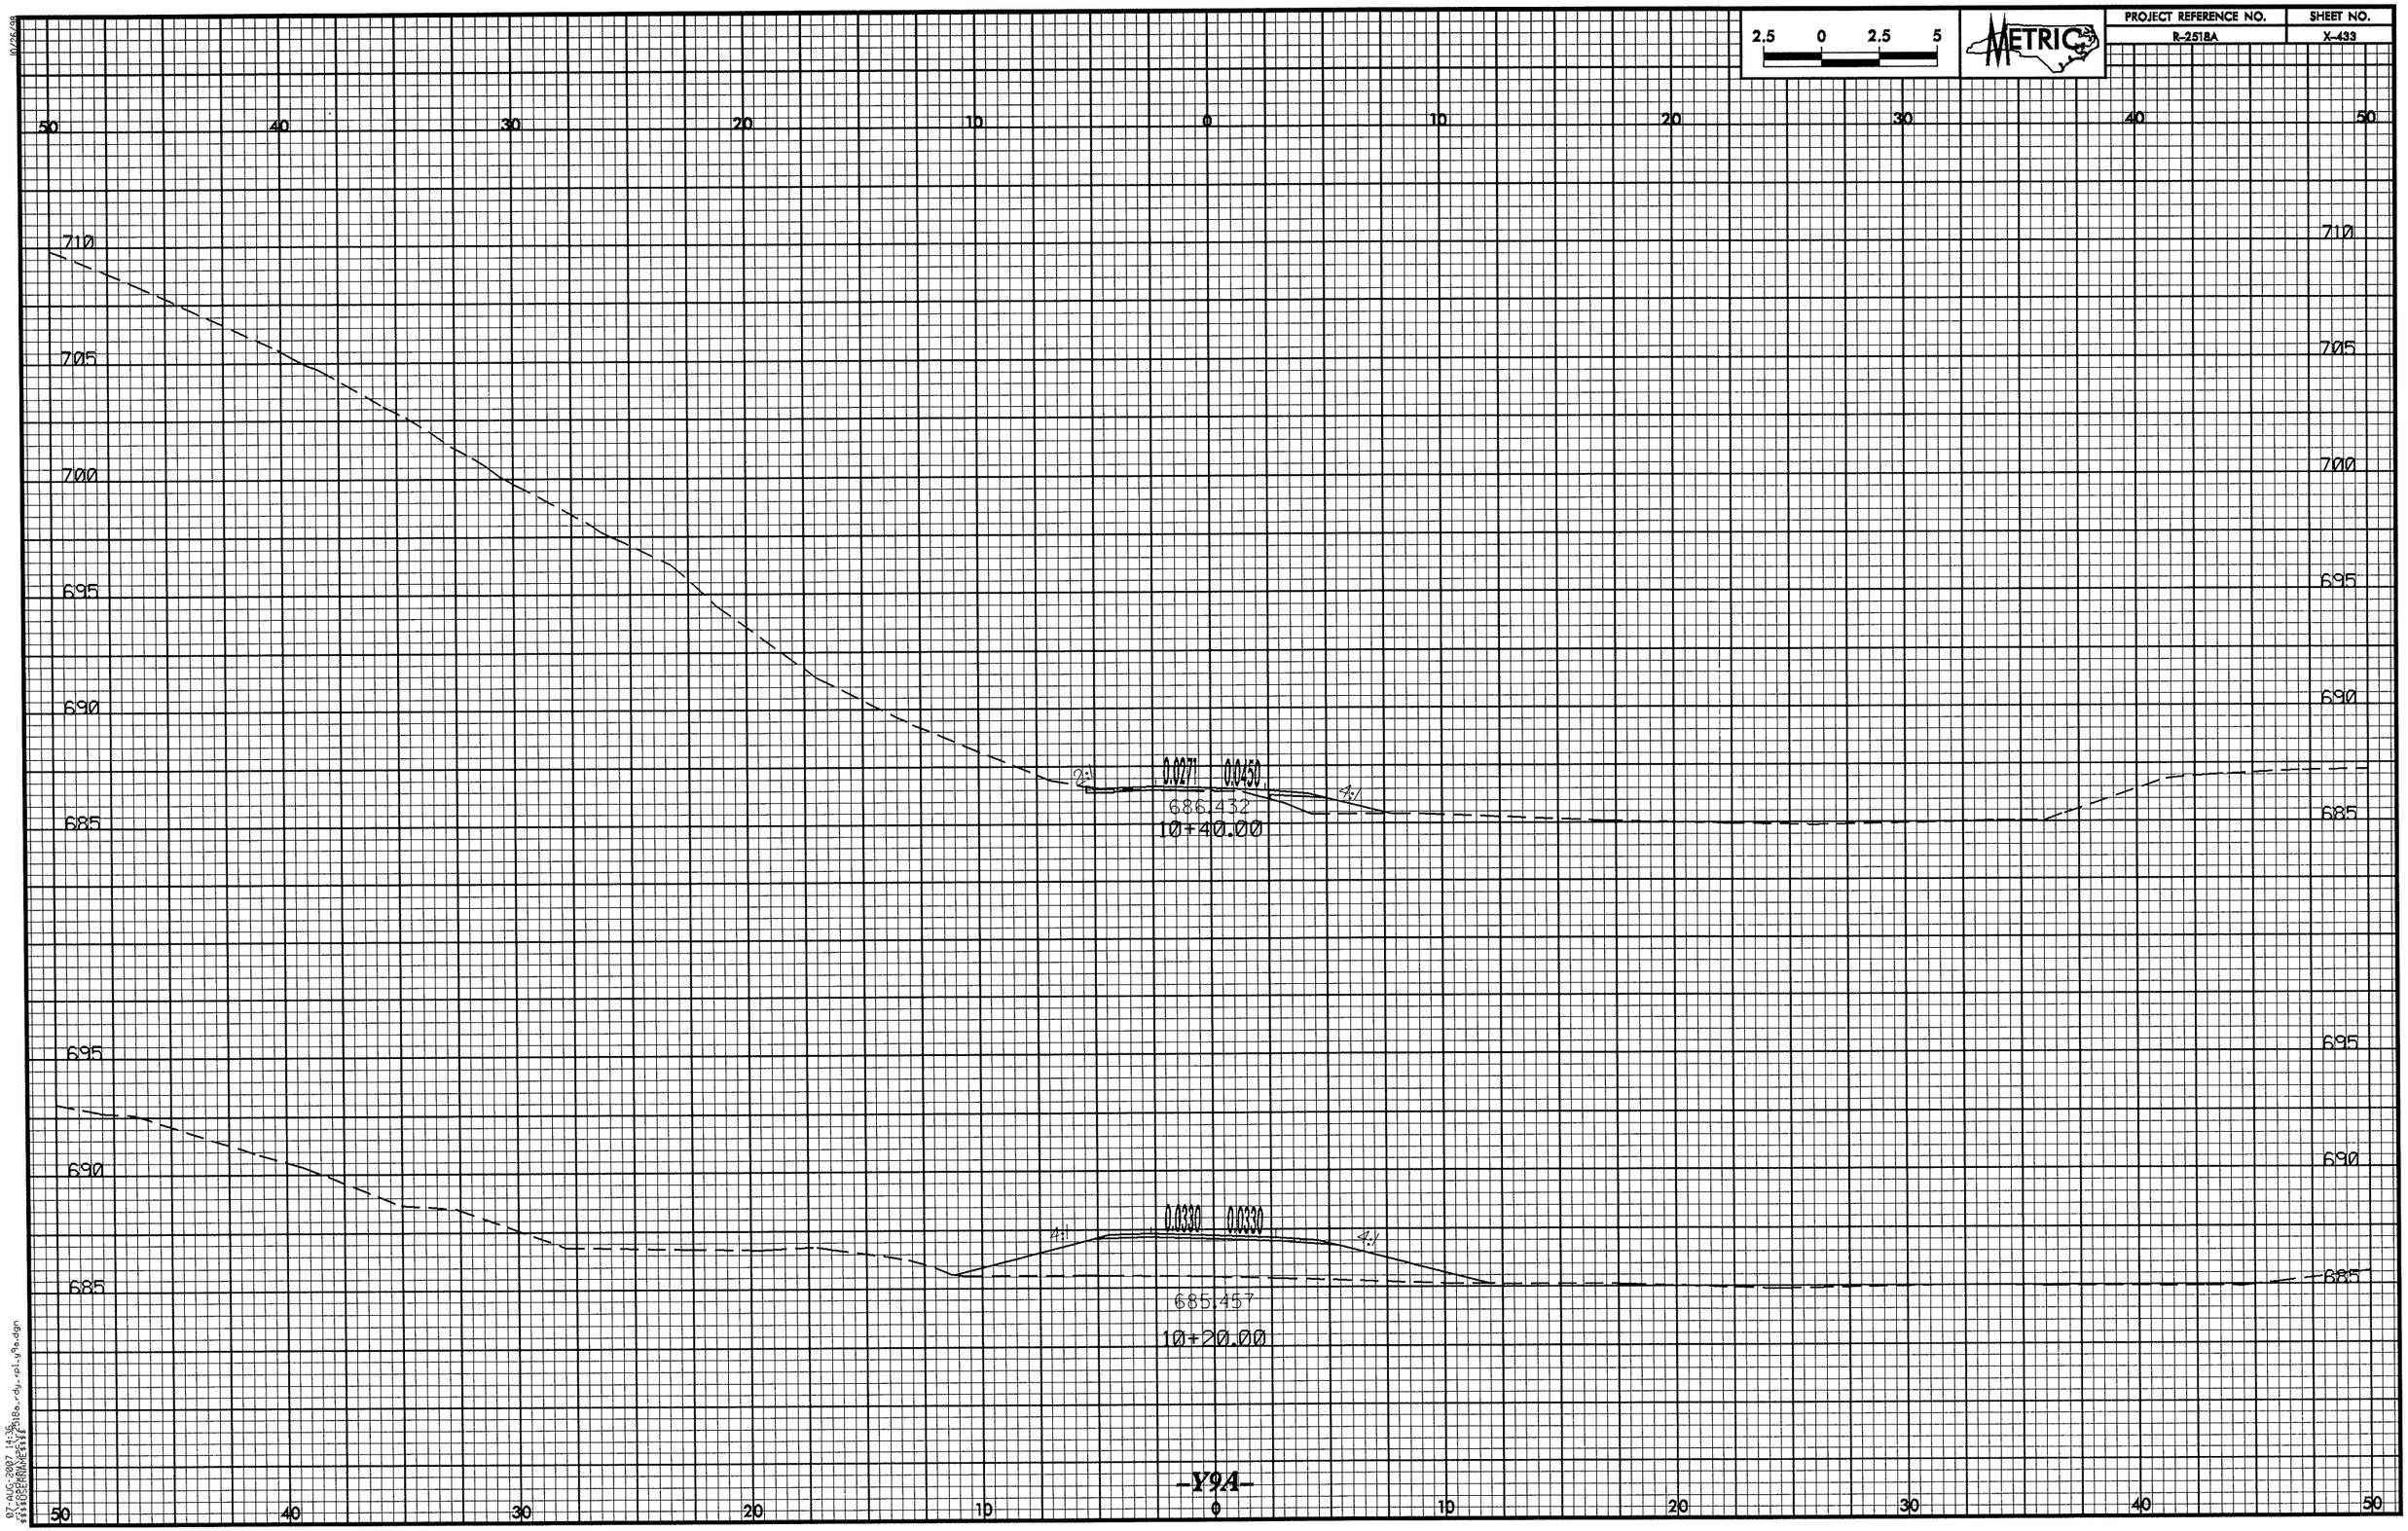

2.5 0 2.5 5
METRIC
PROJECT REFERENCE NO.
R-2518A
SHEET NO.
X-433
50 40 30 20 10 0 10 20 30 40 50
710
705
700
695
690
685
2:1
0.0271
0.0450
4:1
686.432
10+40.00
0.0330
0.0330
685.457
10+20.00
-Y9A-

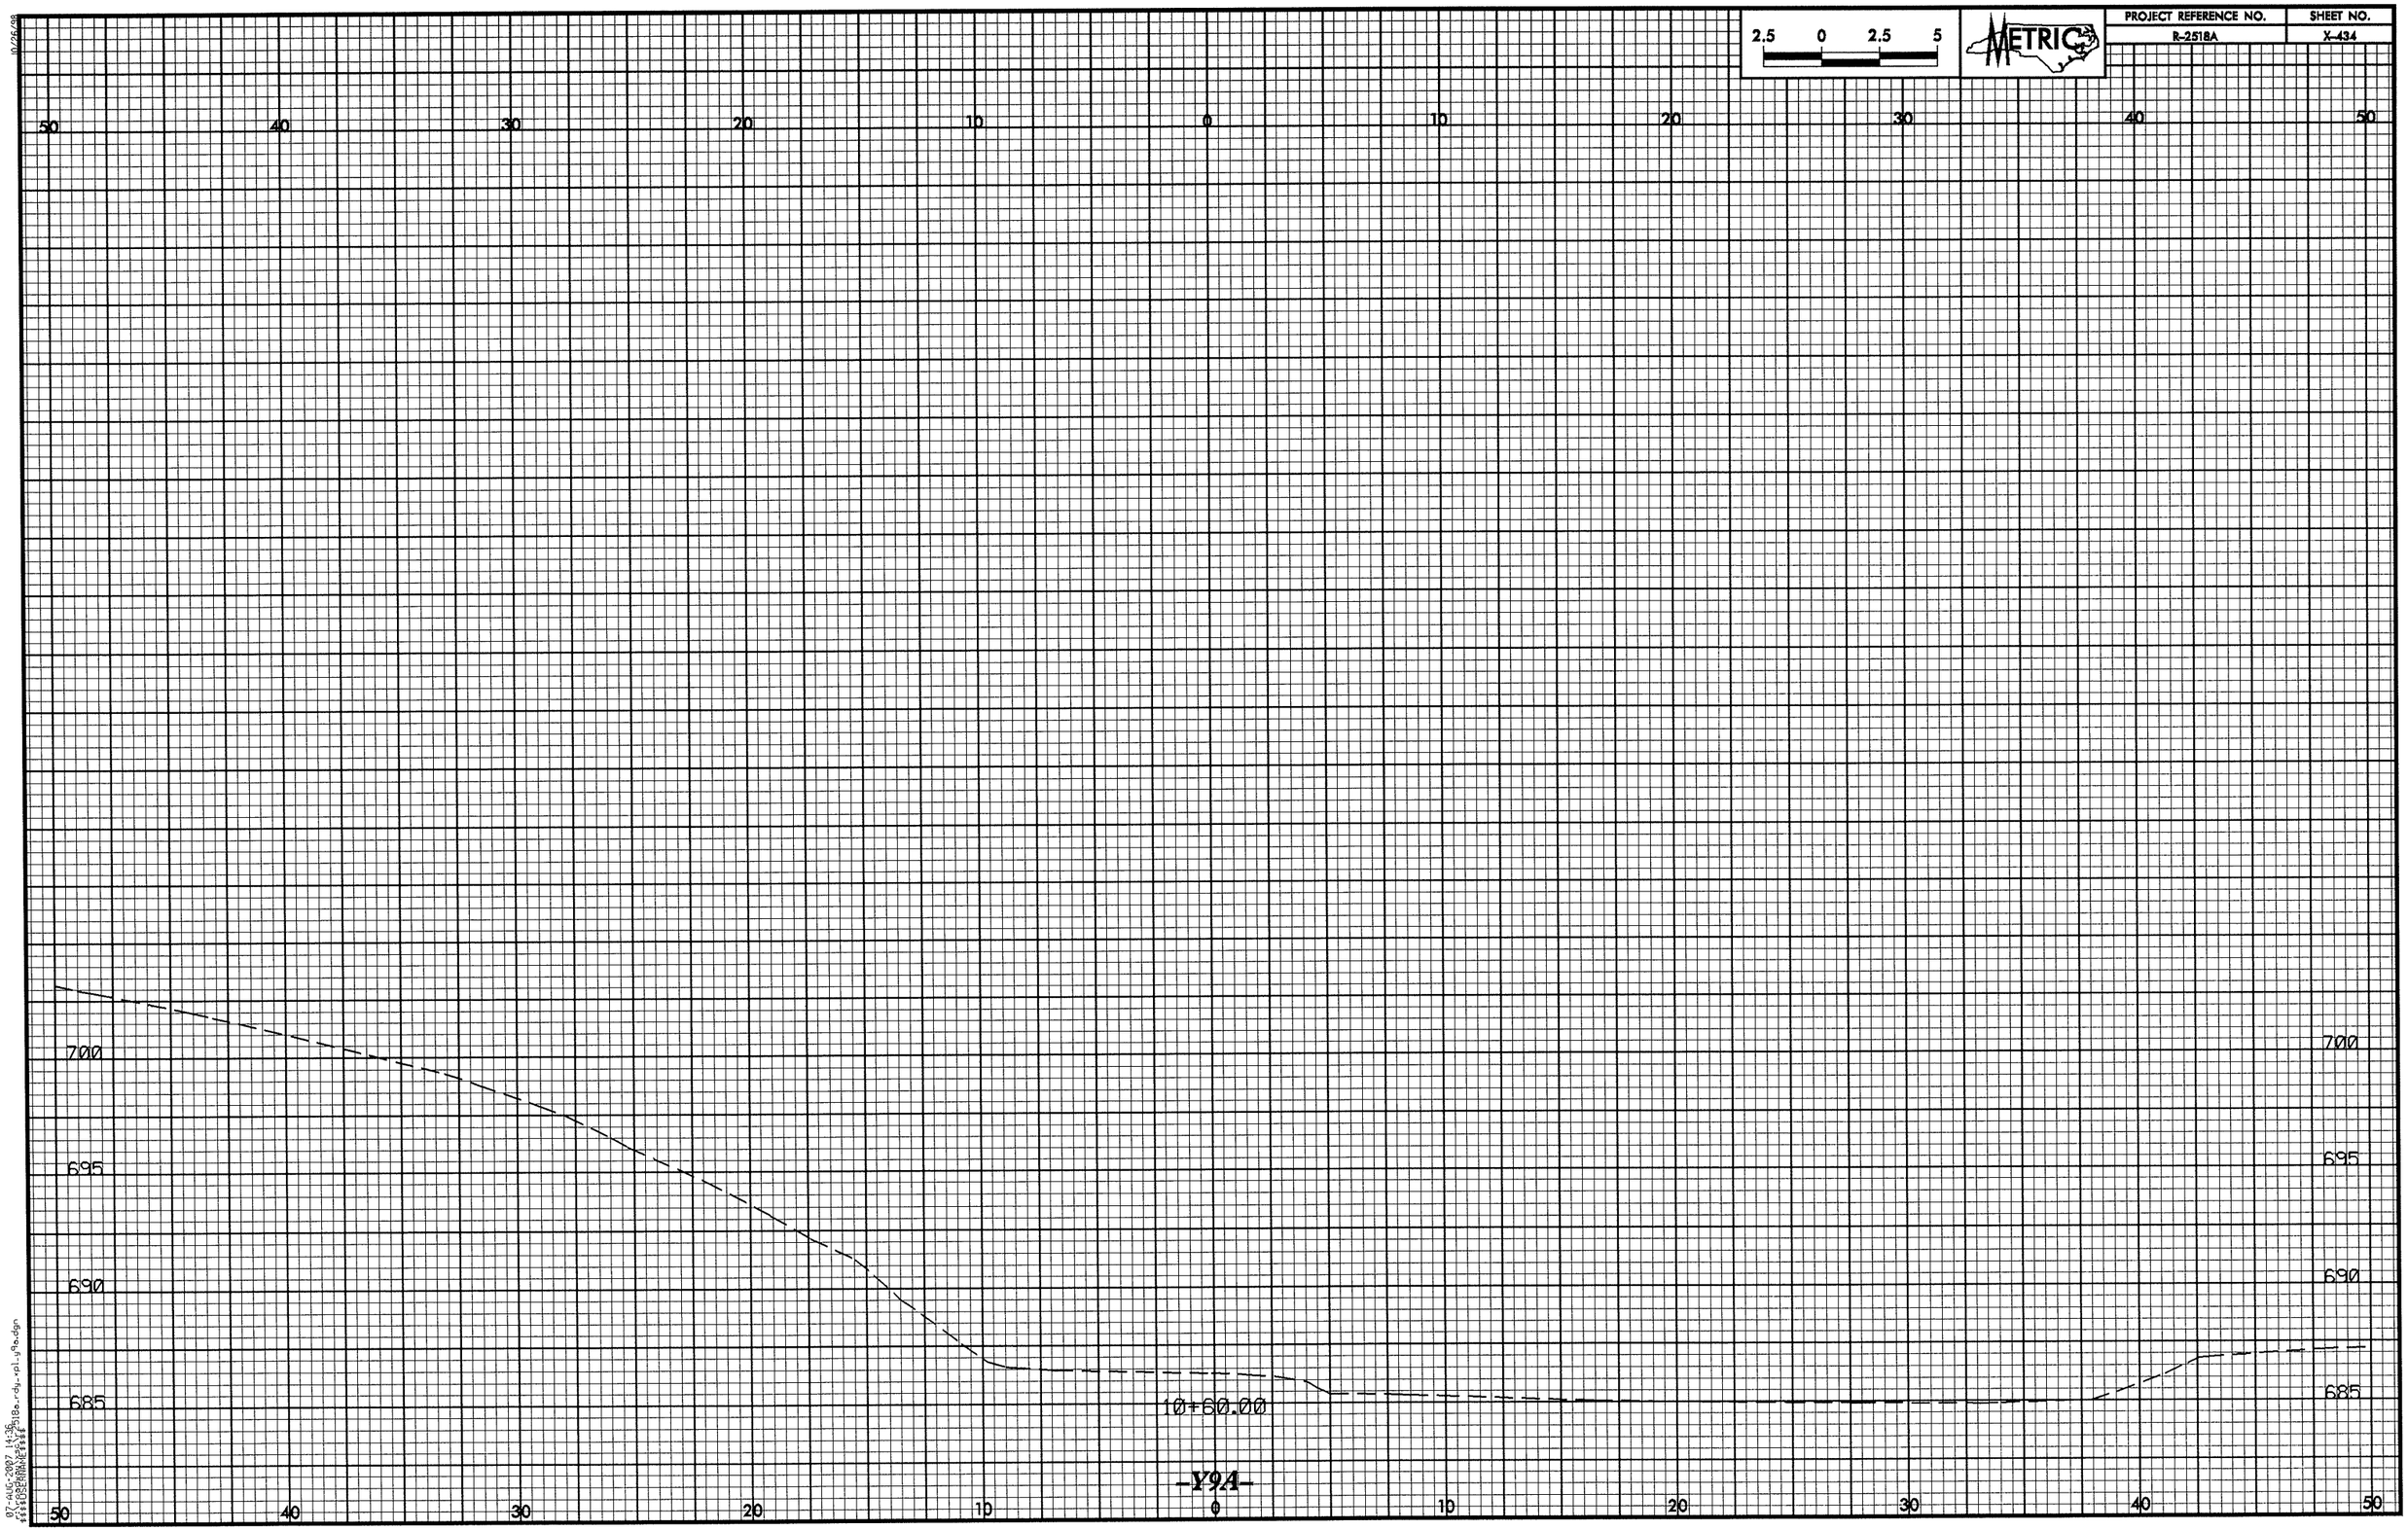

2.5 0 2.5 5
METRIC
PROJECT REFERENCE NO.
R-2518A
SHEET NO.
X-434
50 40 30 20 10 0 10 20 30 40 50
700
695
690
685
10+60.00
-Y9A-

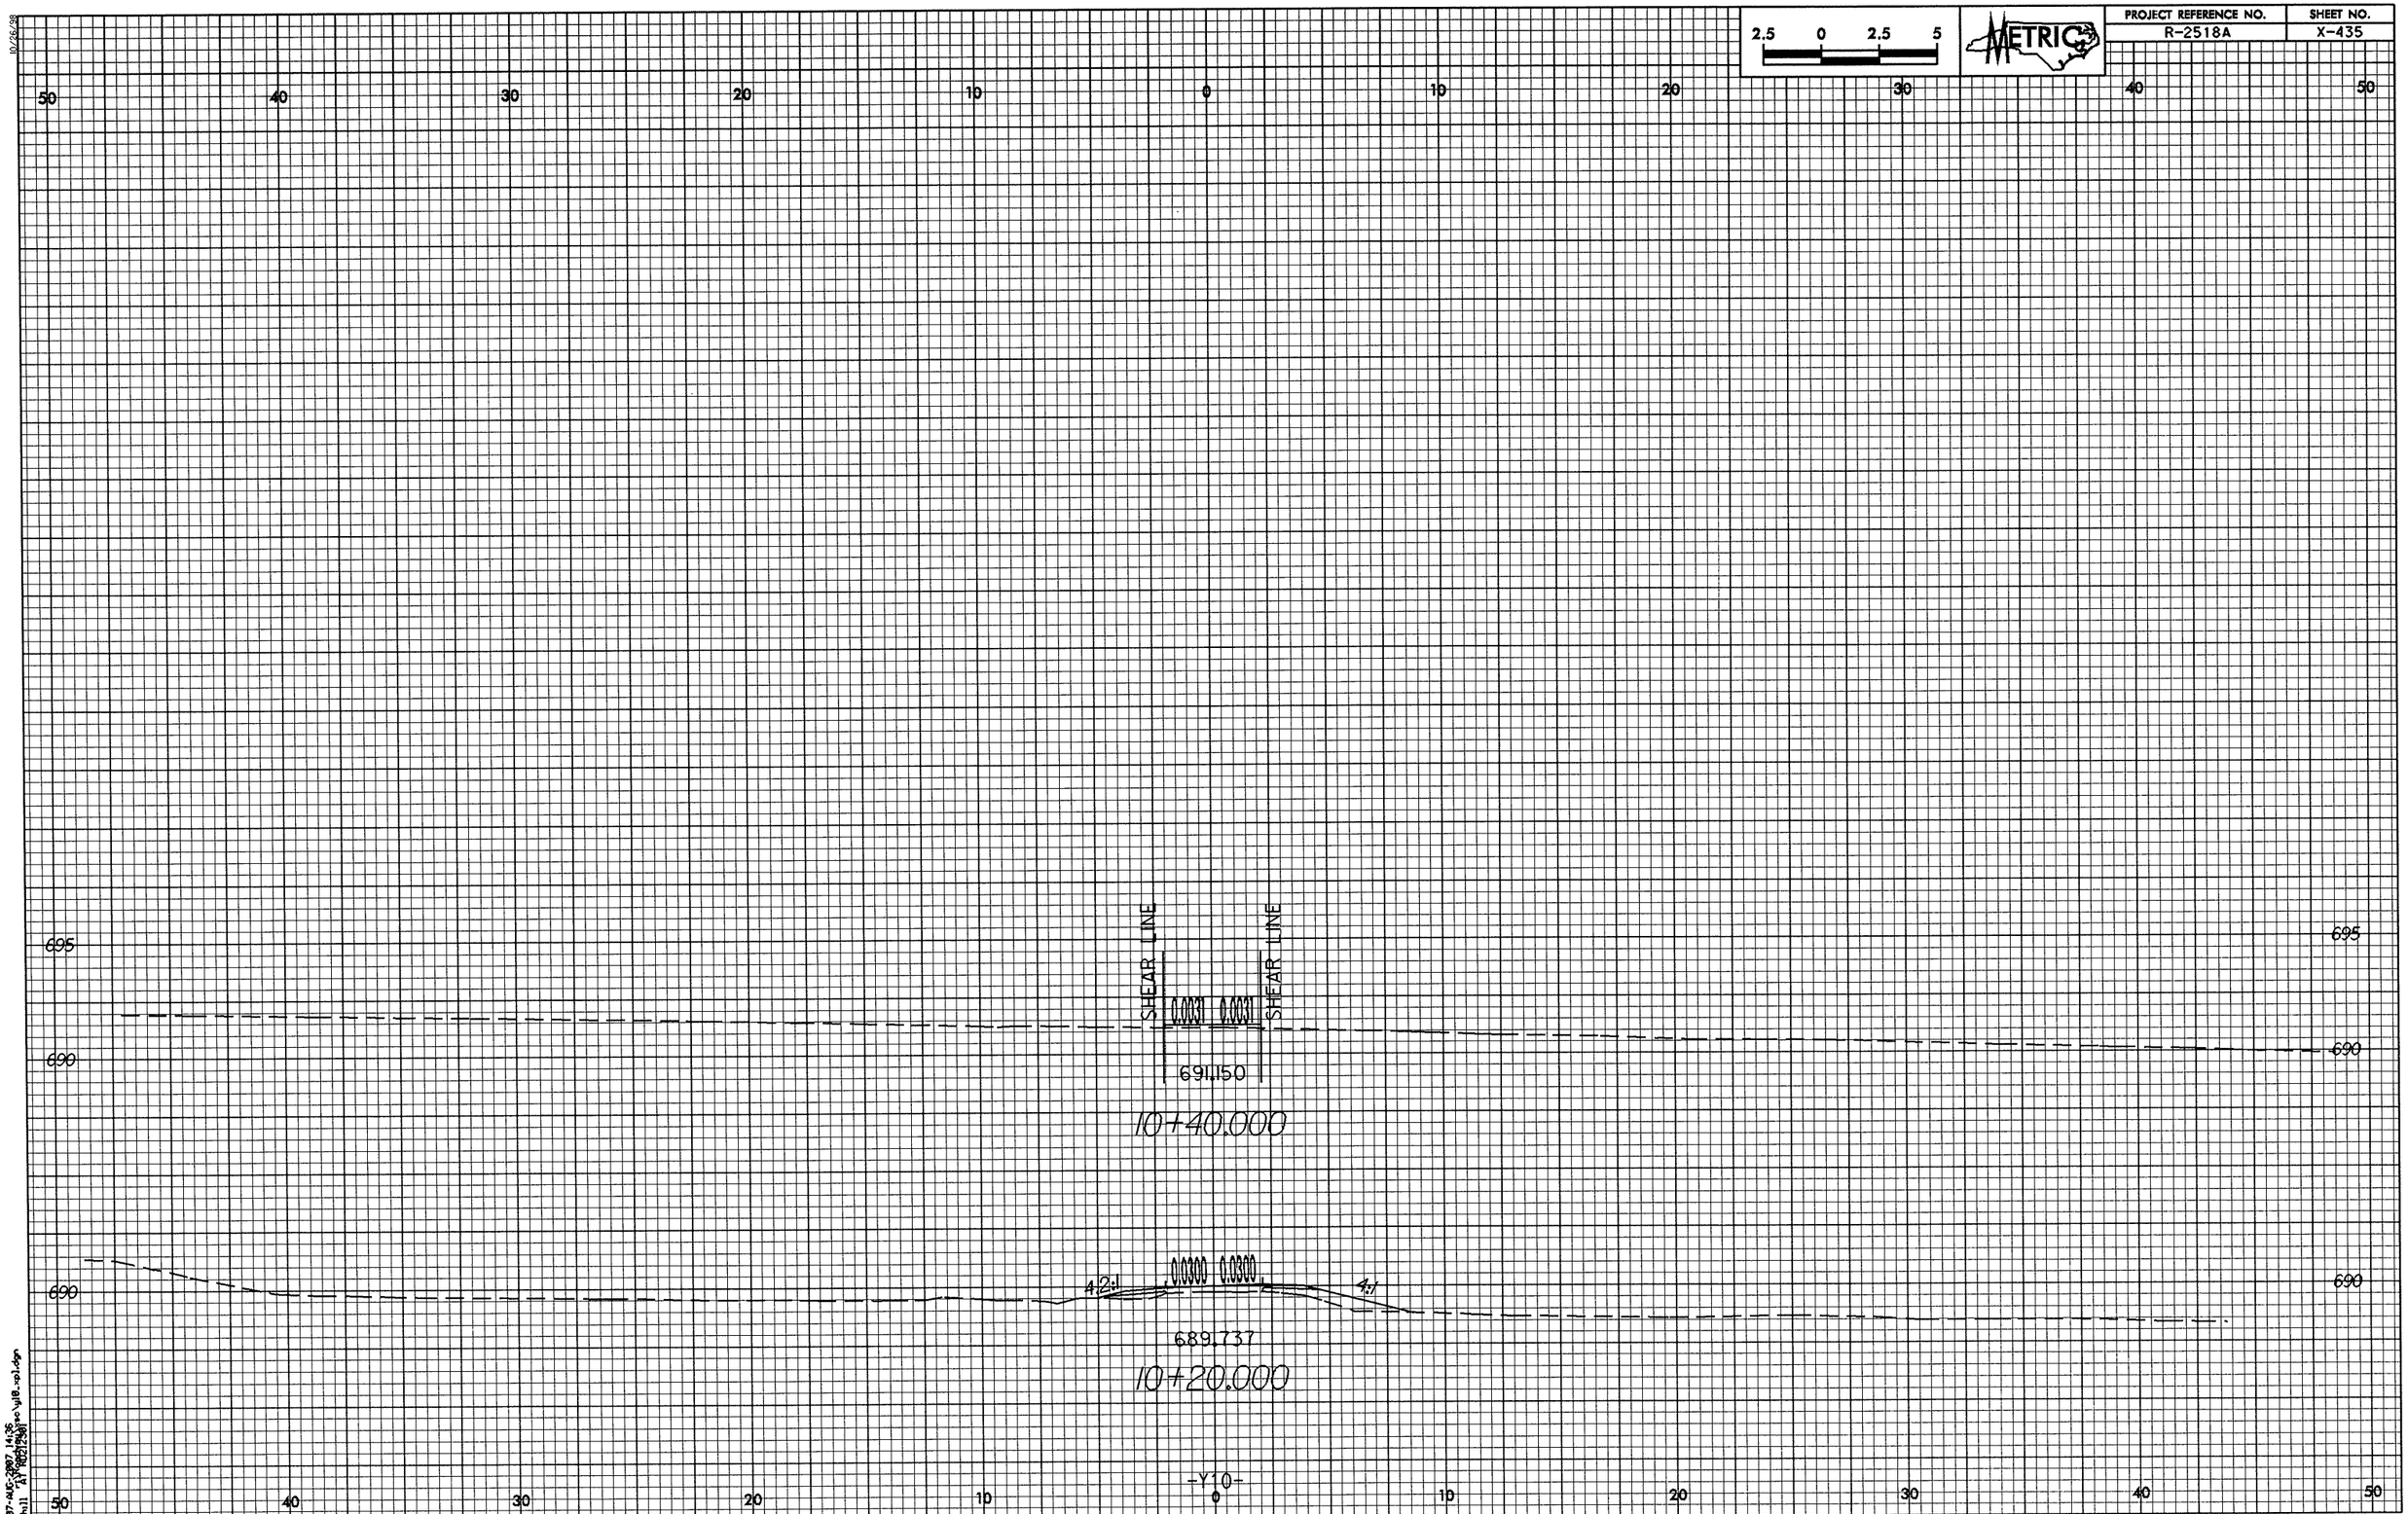

2.5 0 2.5 5
METRIC
PROJECT REFERENCE NO.
R-2518A
SHEET NO.
X-435
50 40 30 20 10 0 10 20 30 40 50
695
690
SHEAR LINE
SHEAR LINE
0.0031 0.0031
691.150
10+40.000
4:2:1
0.0300 0.0300
4:1
689.737
10+20.000
-Y10-

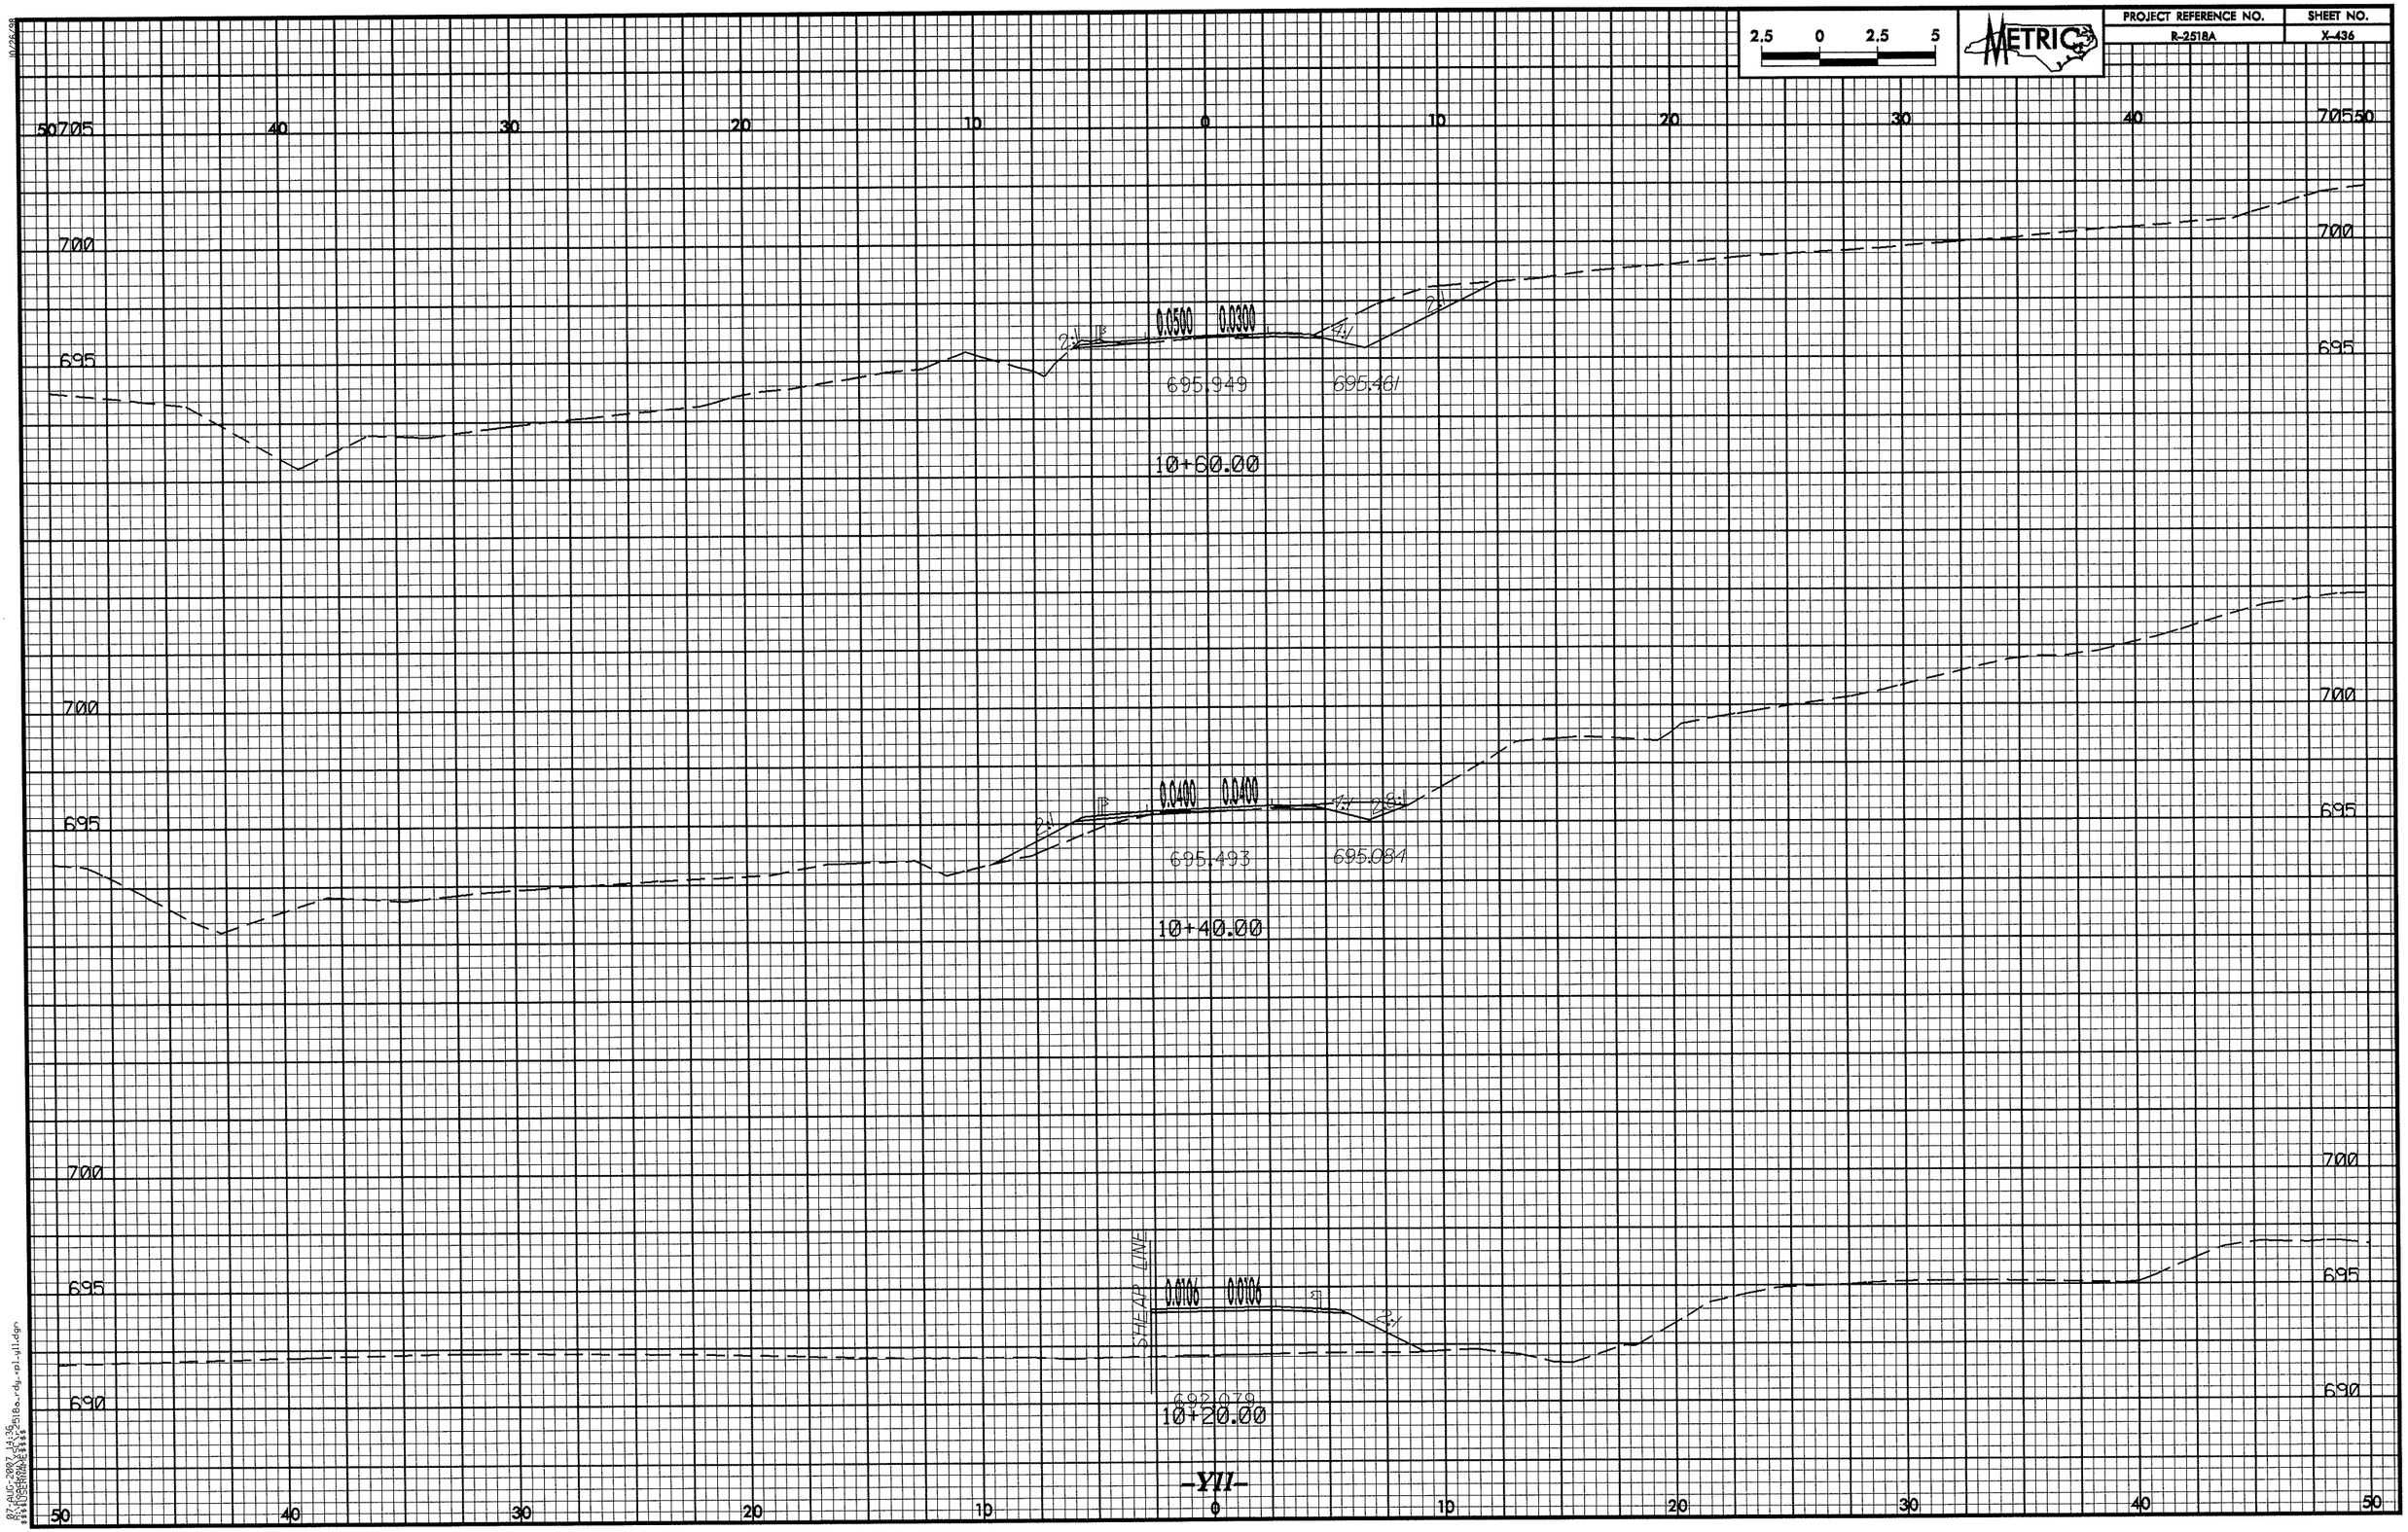

2.5 0 2.5 5
METRIC
PROJECT REFERENCE NO.
R-2518A
SHEET NO.
X-436
0.0500 0.0300
695.949
695.461
10+60.00
0.0400 0.0400
695.493
695.084
10+40.00
SHEAR LINE
0.0106 0.0106
692.079
10+20.00
-Y11-

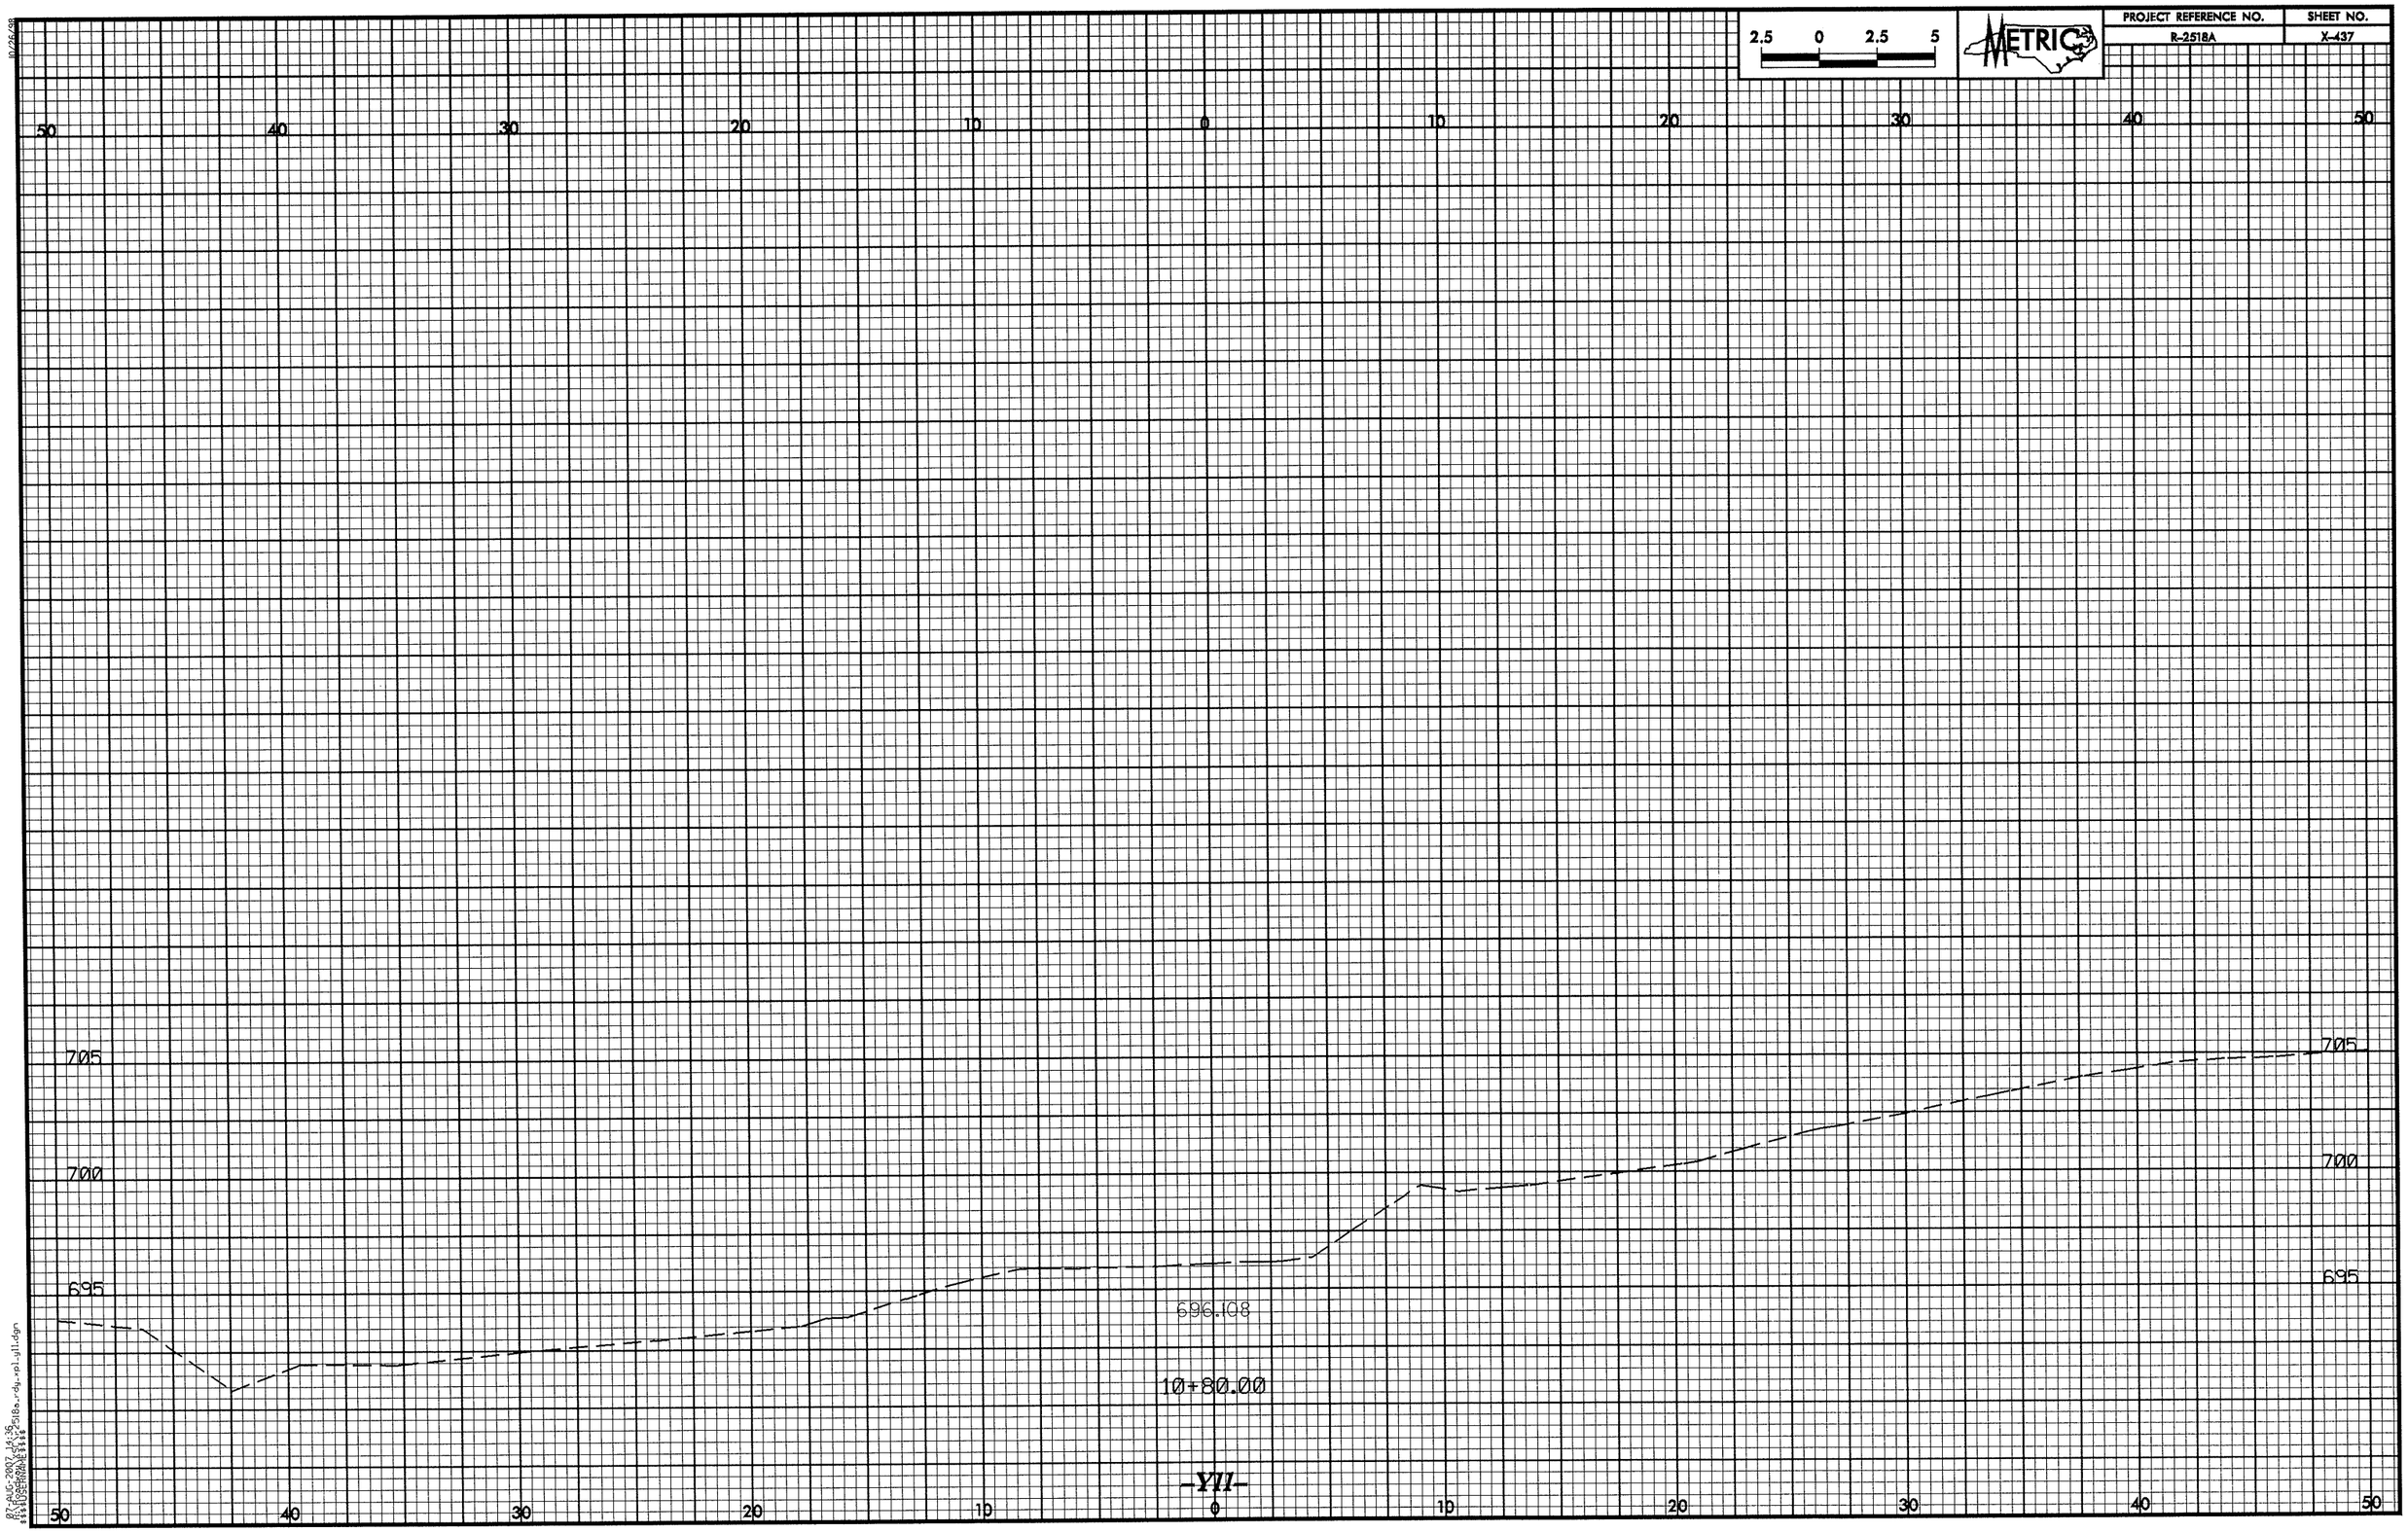

2.5 0 2.5 5
METRIC
PROJECT REFERENCE NO.
R-2518A
SHEET NO.
X-437
50 40 30 20 10 0 10 20 30 40 50
705
700
695
696.108
10+80.00
-Y11-

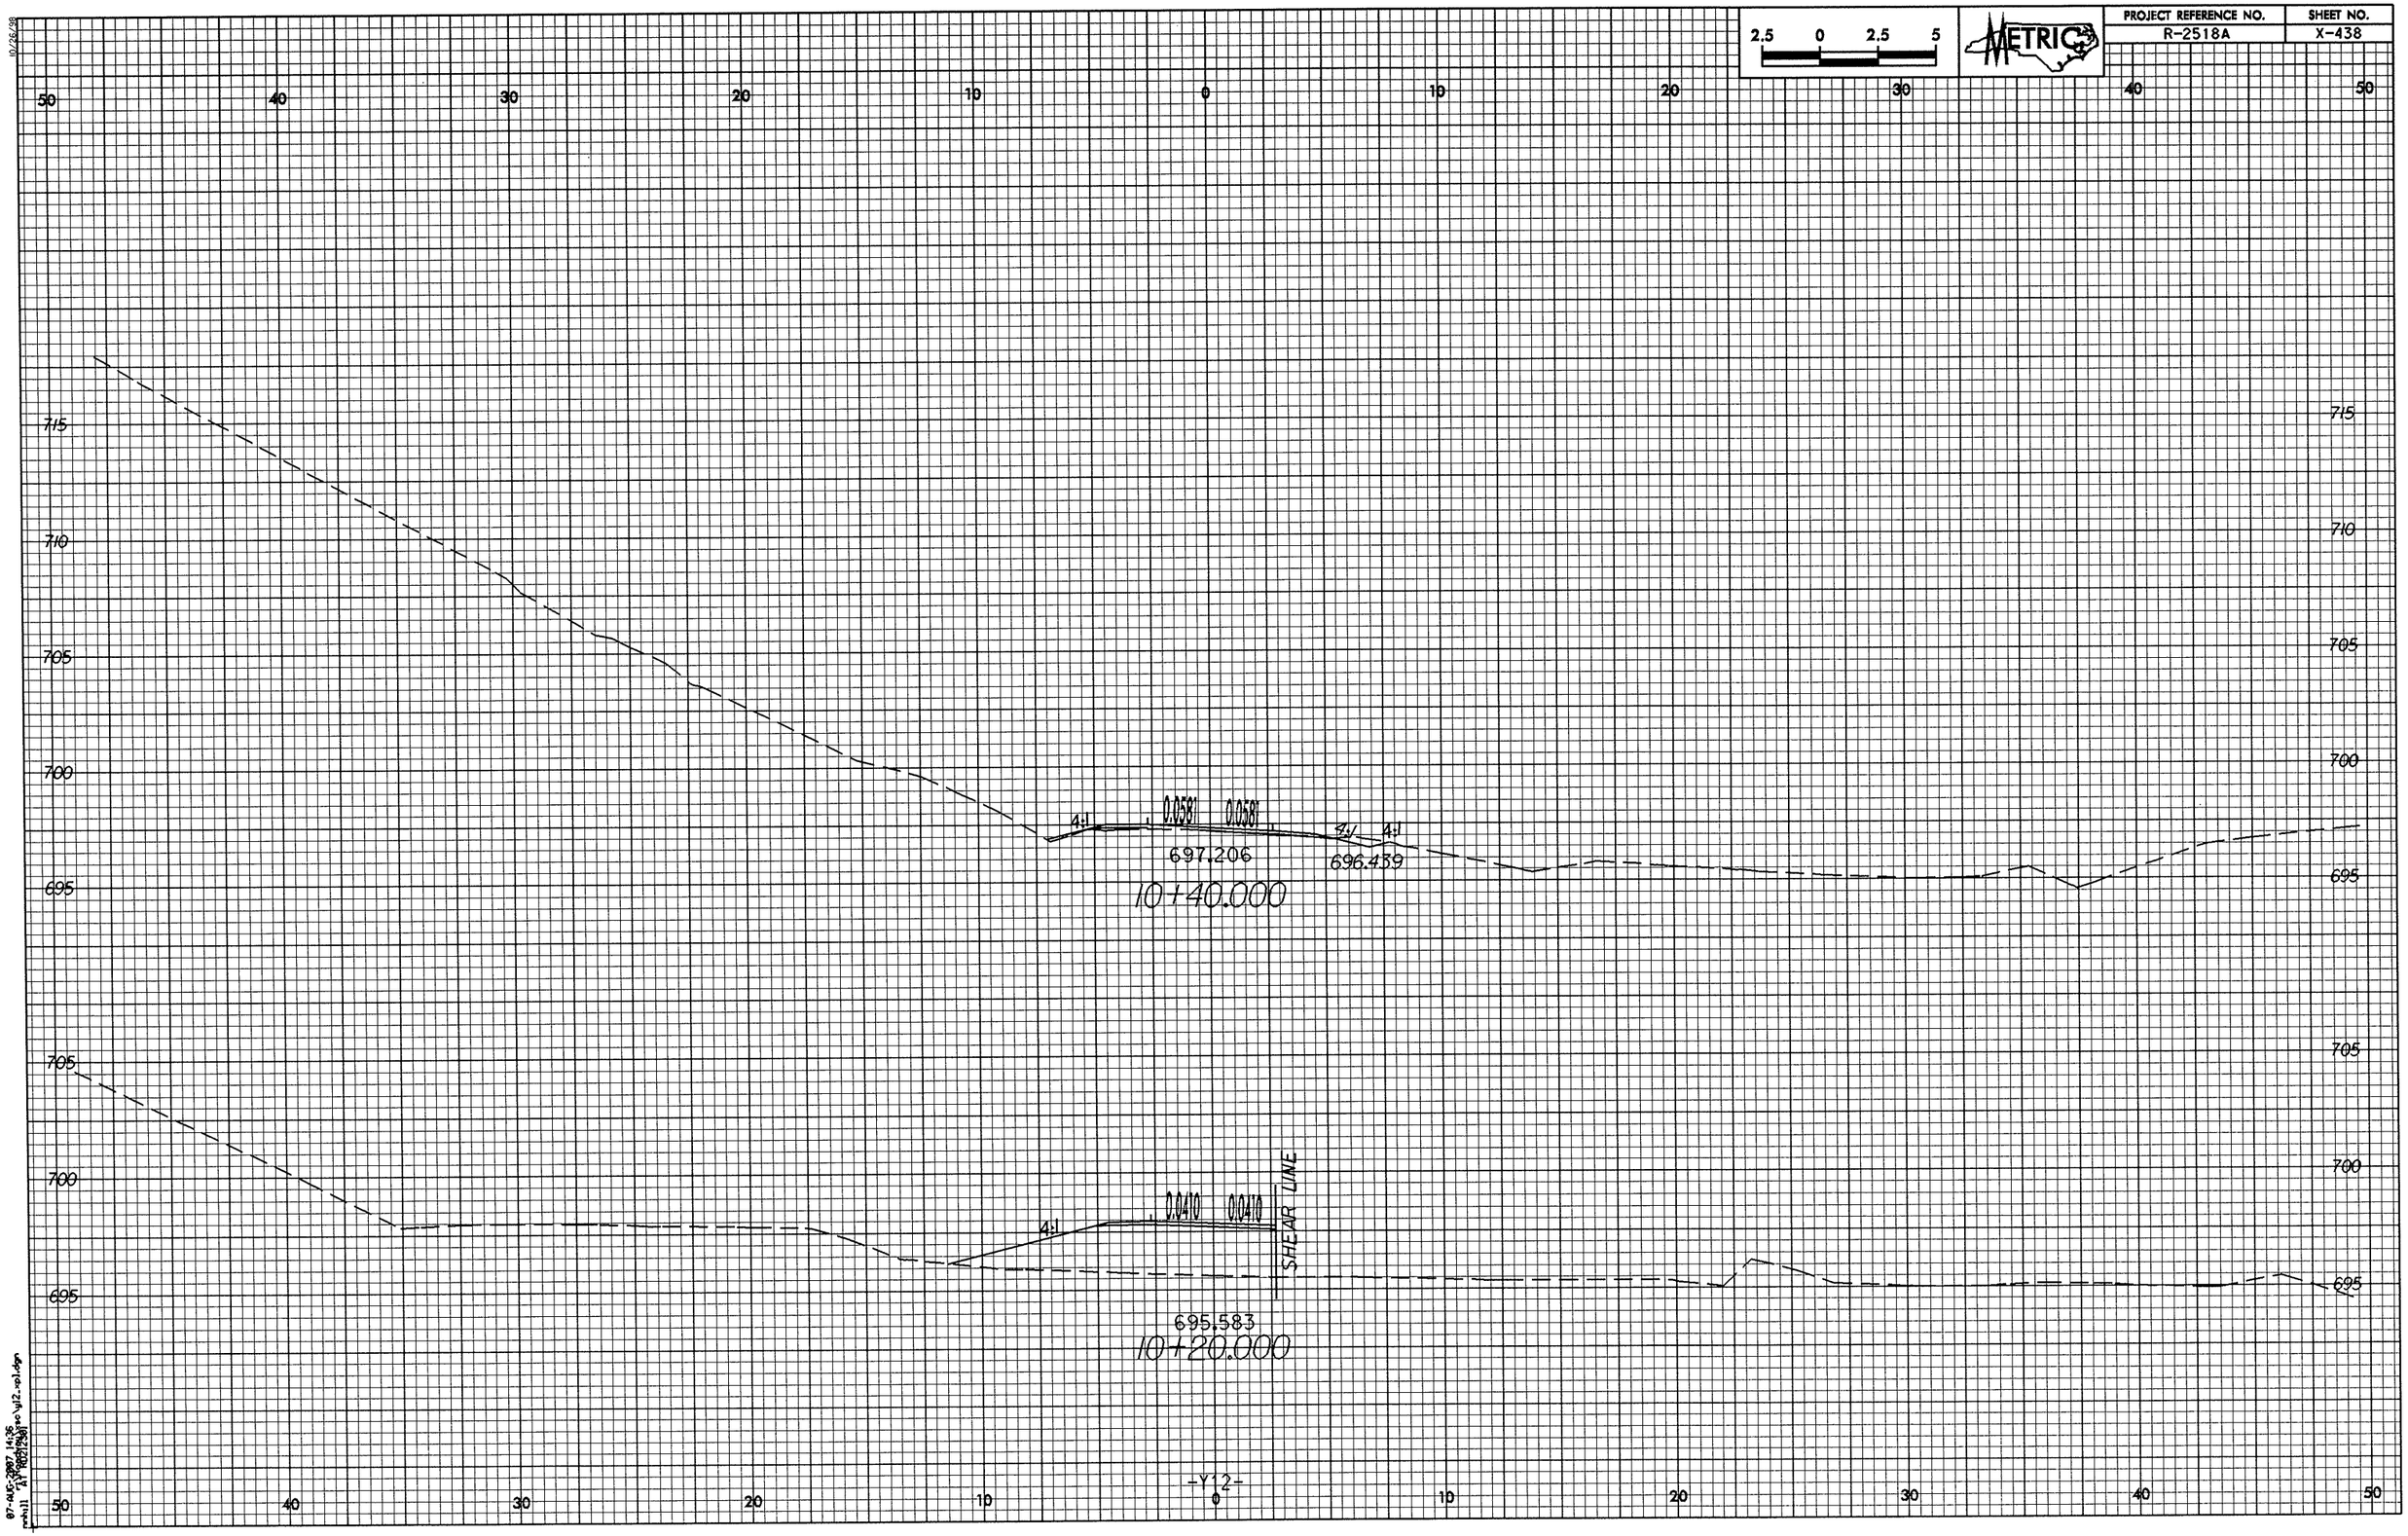

2.5 0 2.5 5
METRIC
PROJECT REFERENCE NO.
R-2518A
SHEET NO.
X-438
50 40 30 20 10 0 10 20 30 40 50
715
710
705
700
695
4:1
0.0581
0.0581
4:1
4:1
697.206
696.439
10+40.000
0.0410
0.0410
SHEAR LINE
695.583
10+20.000
-Y12-

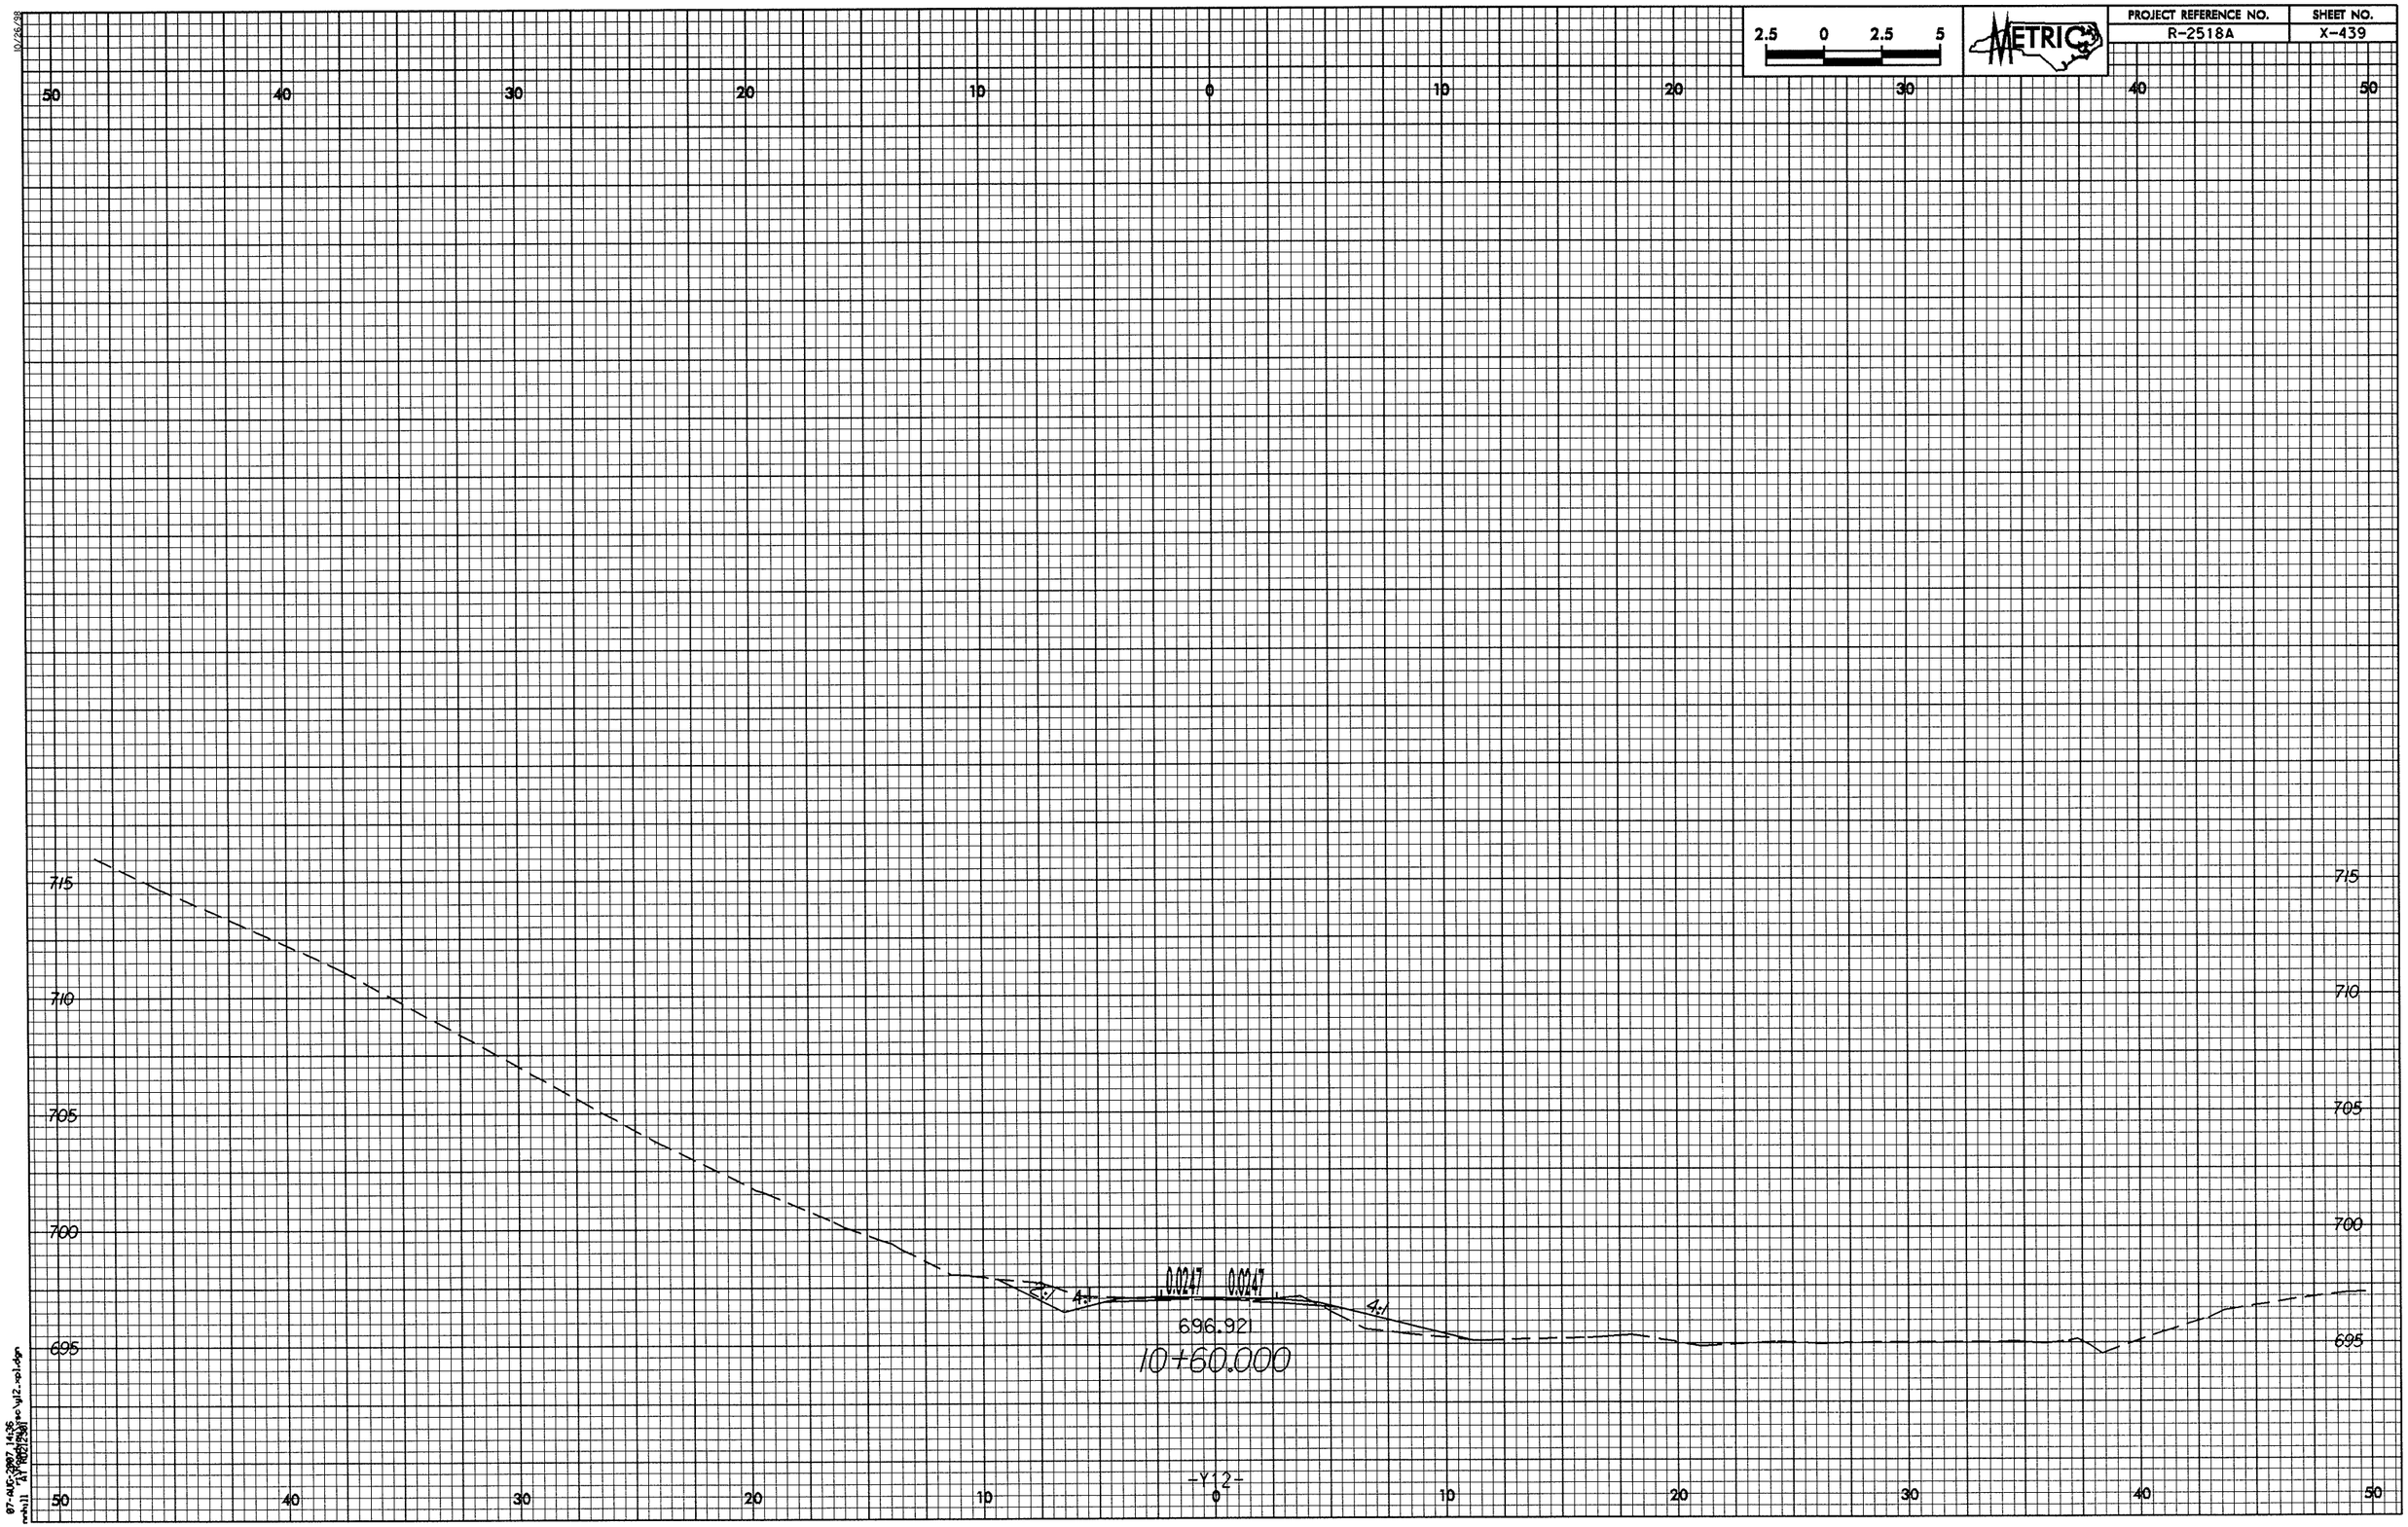

2.5 0 2.5 5
METRIC
PROJECT REFERENCE NO.
R-2518A
SHEET NO.
X-439
50 40 30 20 10 0 10 20 30 40 50
715
710
705
700
695
2:1
4:1
0.0247
0.0247
4:1
696.921
10+60.000
-Y12-

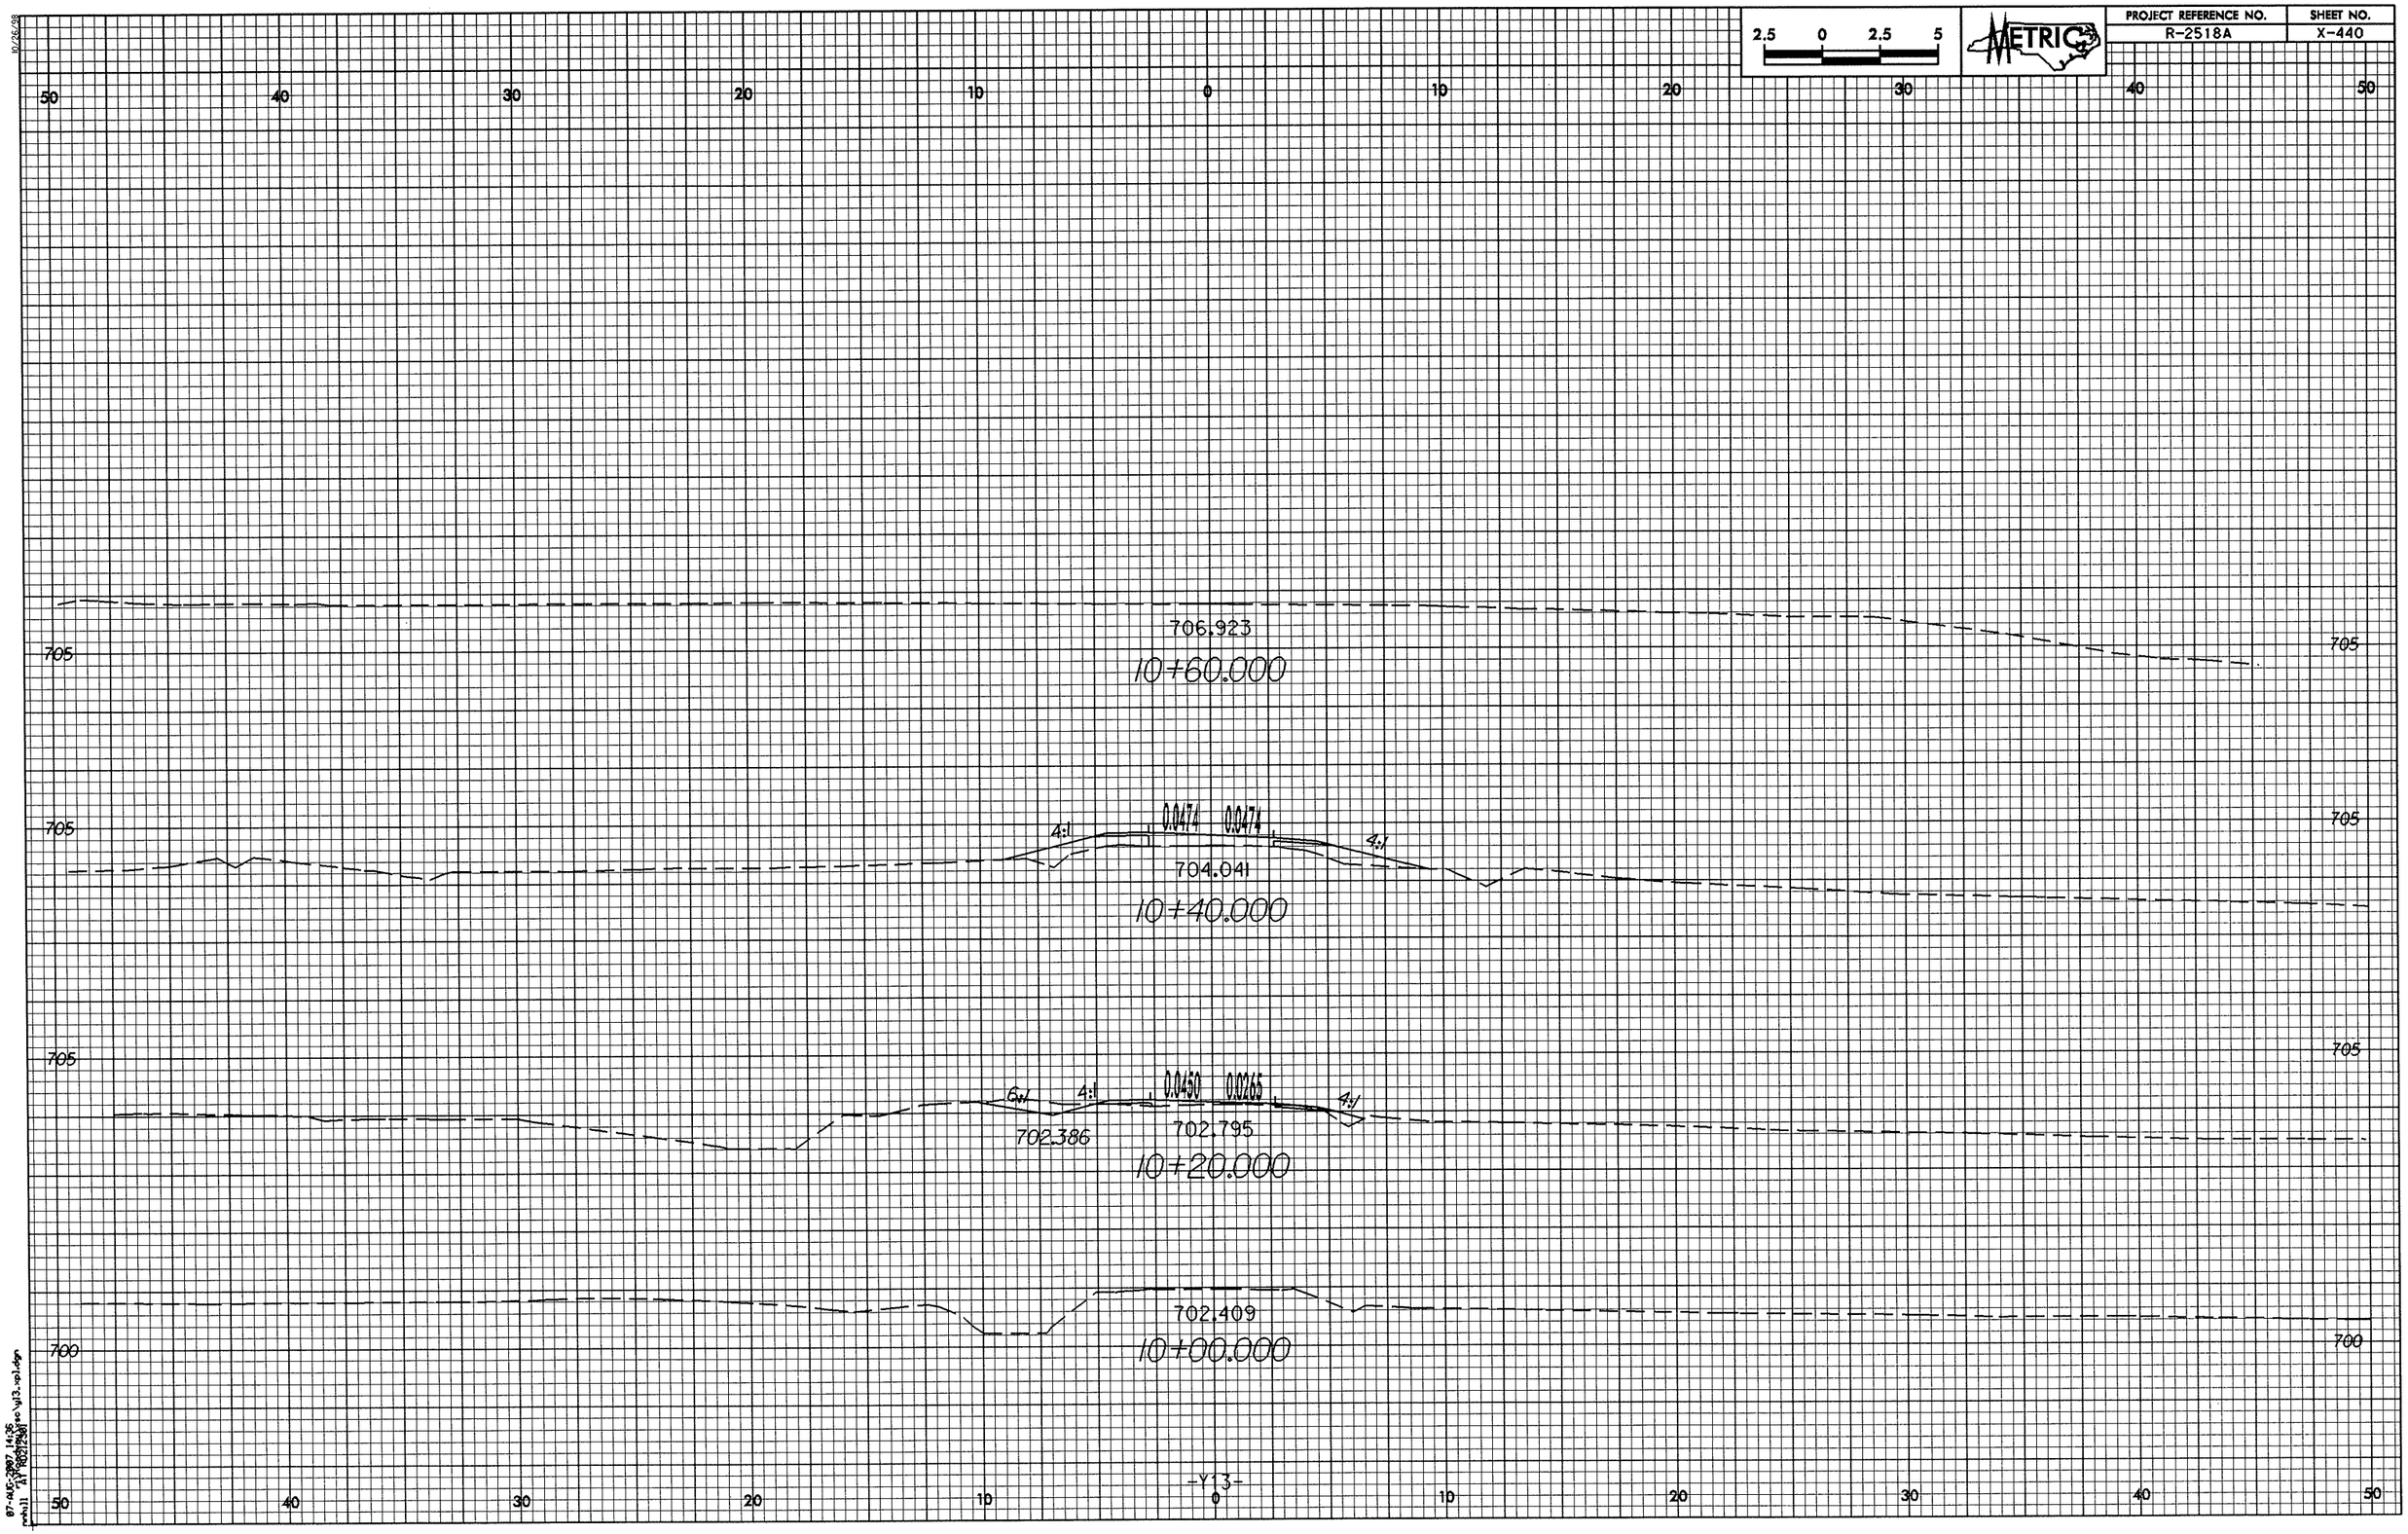

2.5 0 2.5 5
METRIC
PROJECT REFERENCE NO.
R-2518A
SHEET NO.
X-440
50 40 30 20 10 0 10 20 30 40 50
705
706.923
10+60.000
705
4:1
0.0474
0.0474
4:1
704.041
10+40.000
705
6:1
4:1
0.0450
0.0265
4:1
702.386
702.795
10+20.000
700
702.409
10+00.000
-Y13-

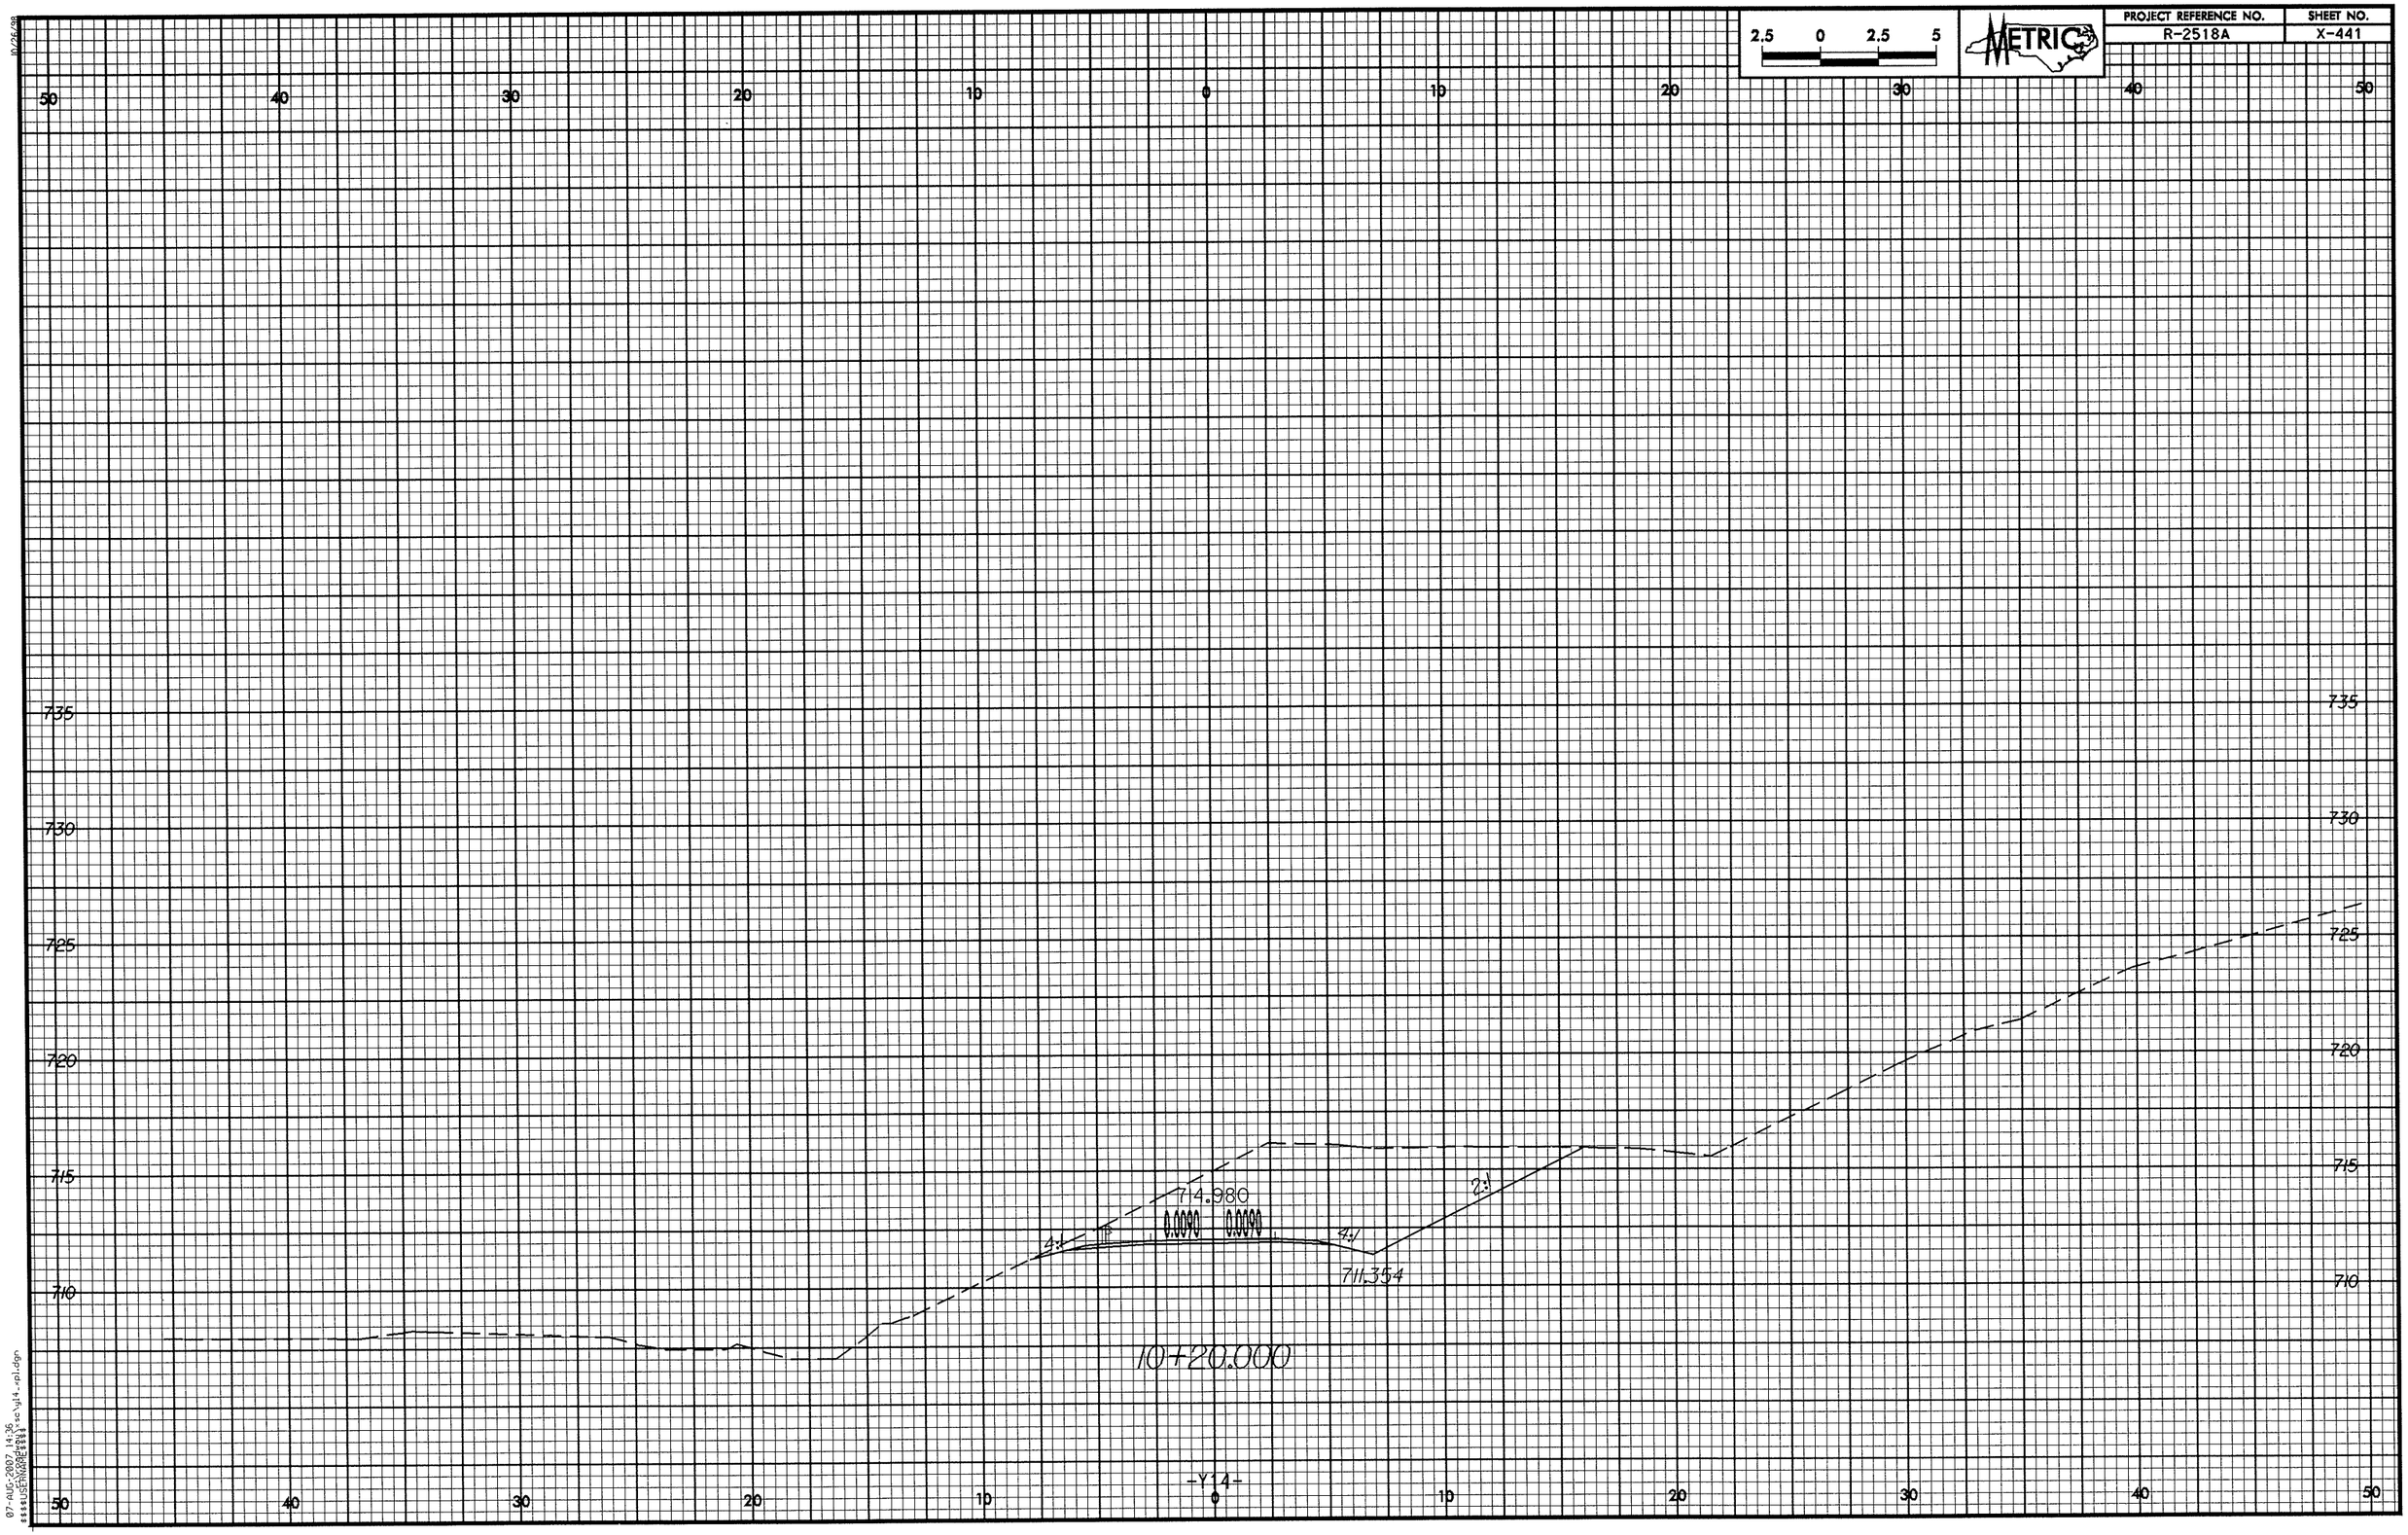

2.5 0 2.5 5
METRIC
PROJECT REFERENCE NO.
R-2518A
SHEET NO.
X-441
50 40 30 20 10 0 10 20 30 40 50
735
730
725
720
715
710
714.980
0.0090 0.0090
4:1
4:1
2:1
711.354
10+20.000
-Y14-

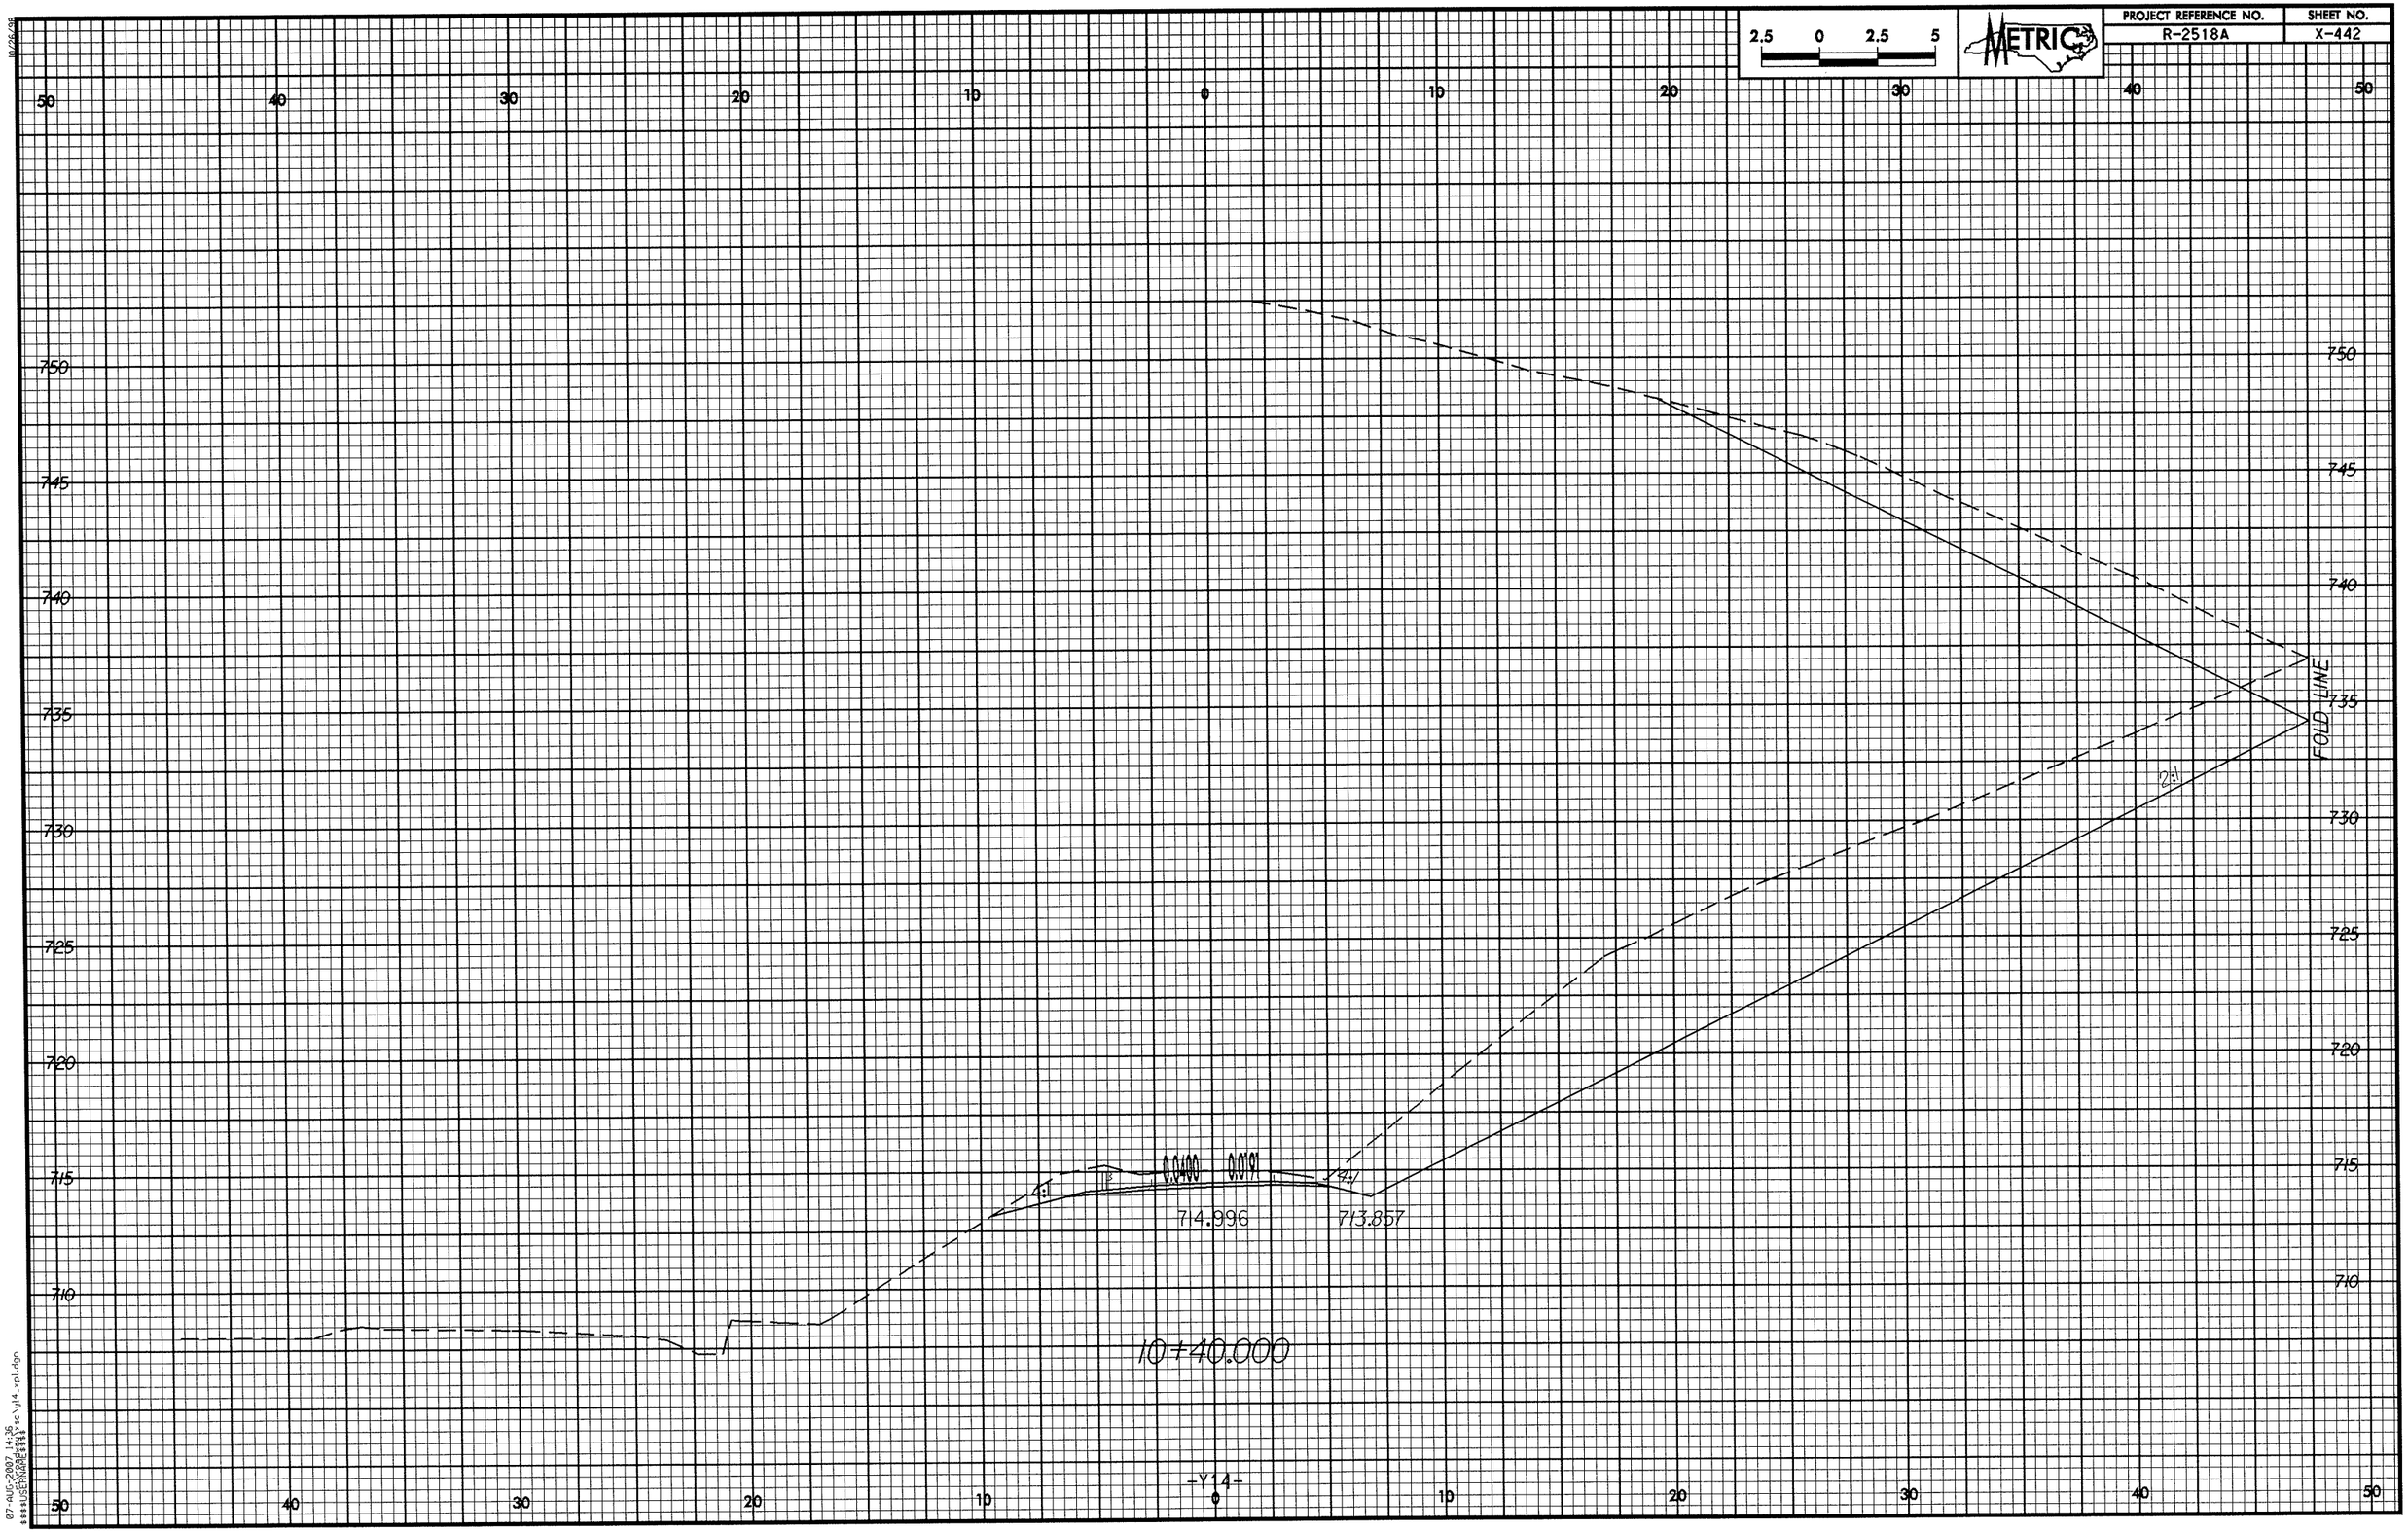

2.5 0 2.5 5
METRIC
PROJECT REFERENCE NO.
R-2518A
SHEET NO.
X-442
50 40 30 20 10 0 10 20 30 40 50
750 745 740 735 730 725 720 715 710
FOLD LINE
2:1
4:1
0.0400
0.0191
4:1
714.996
713.857
10+40.000
-Y14-

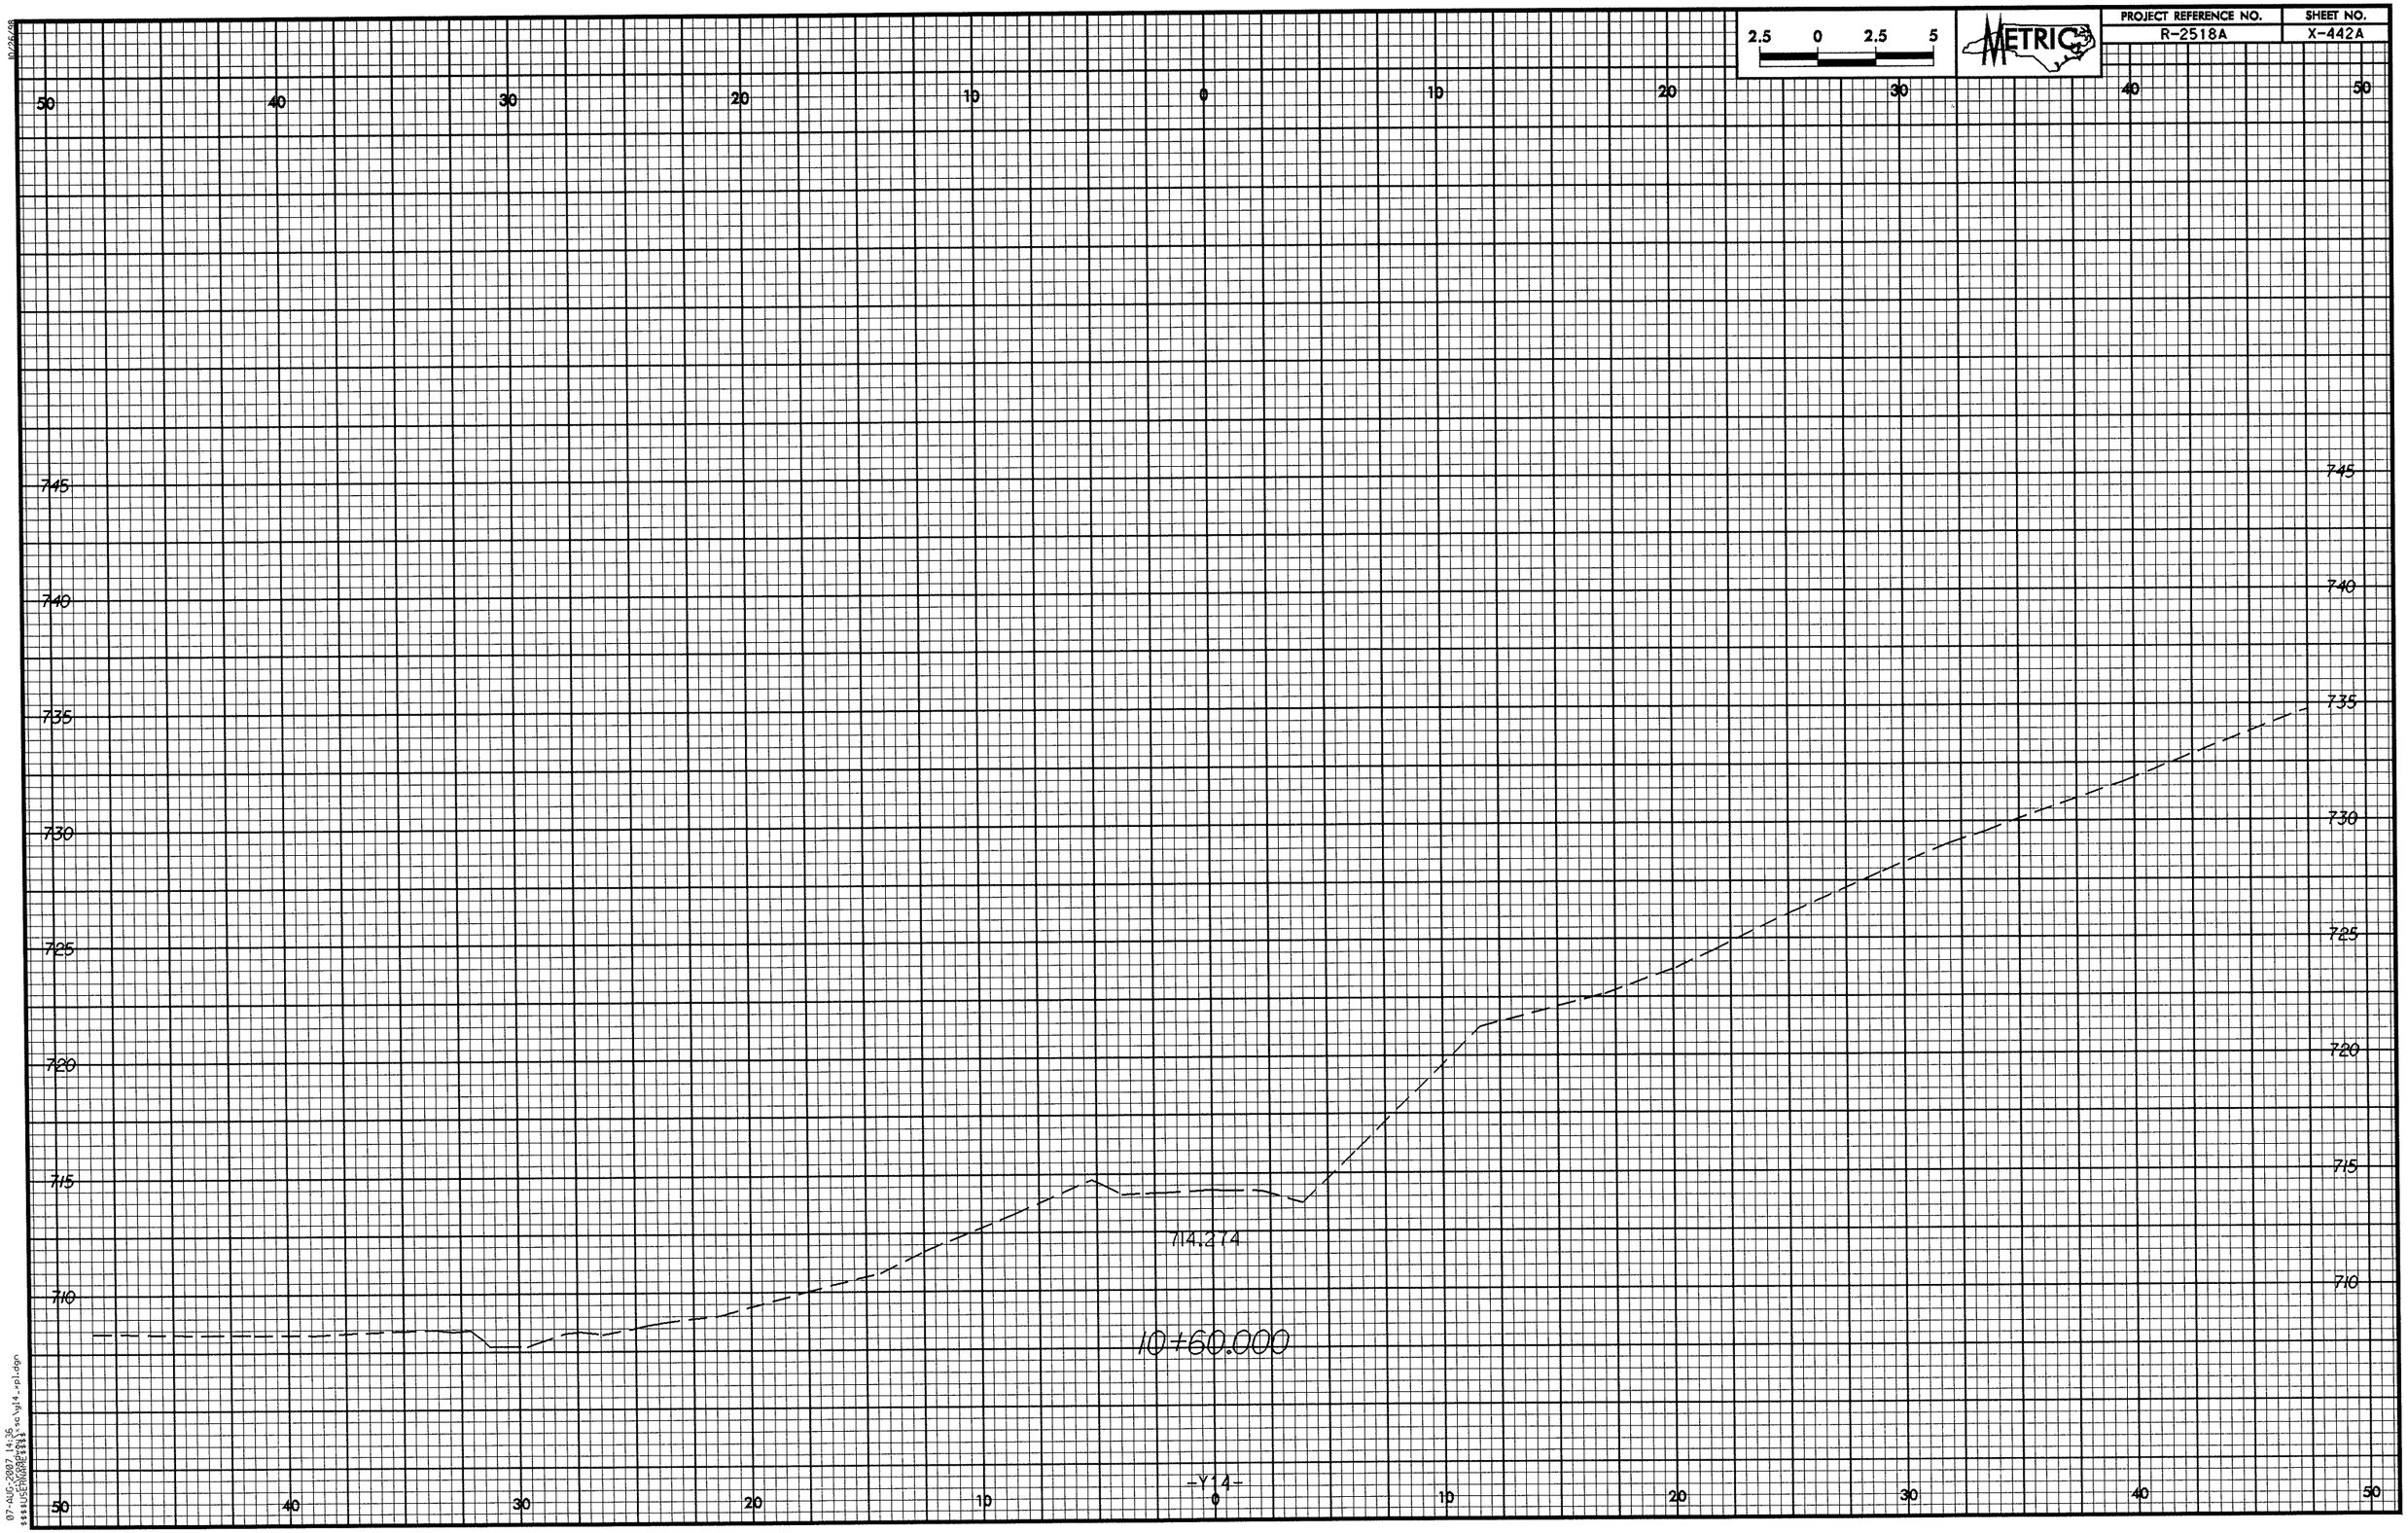

2.5 0 2.5 5
METRIC
PROJECT REFERENCE NO.
R-2518A
SHEET NO.
X-442A
50 40 30 20 10 0 10 20 30 40 50
745
740
735
730
725
720
715
710
714.274
10+60.000
-Y14-

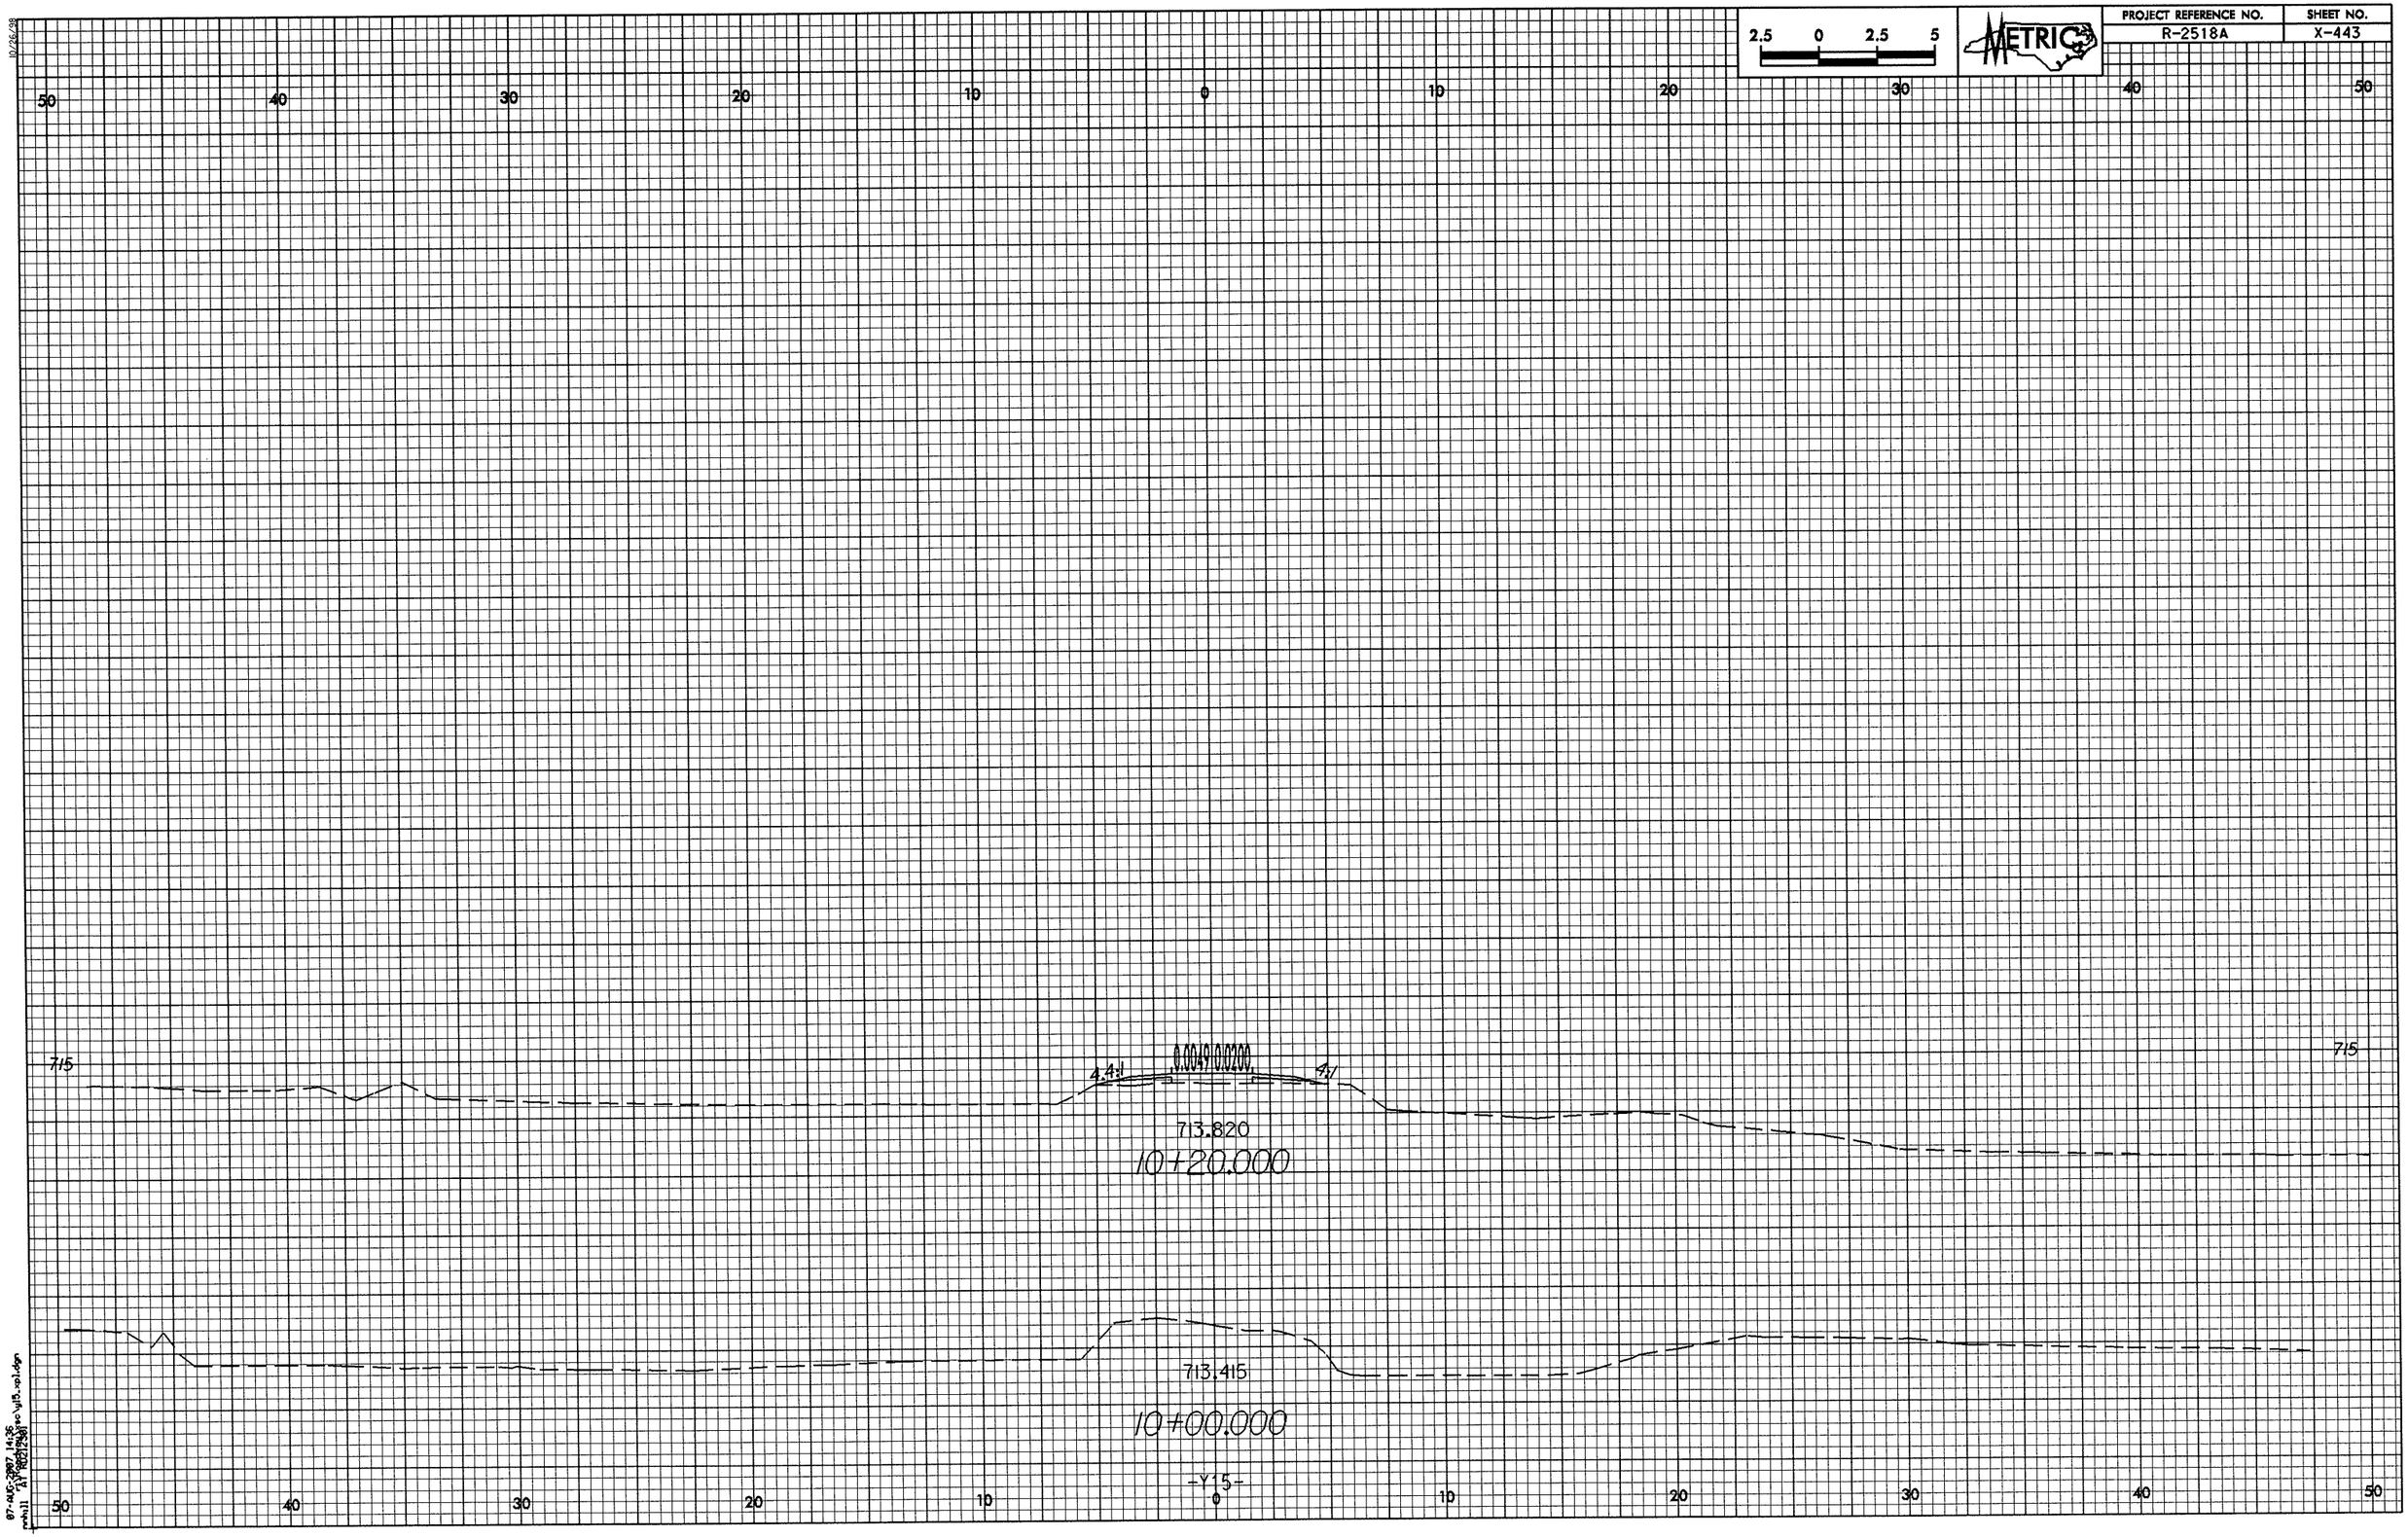

2.5 0 2.5 5
METRIC
PROJECT REFERENCE NO.
R-2518A
SHEET NO.
X-443
50 40 30 20 10 0 10 20 30 40 50
715
4.4:1
0.0049 0.0200
4:1
713.820
10+20.000
713.415
10+00.000
-Y15-

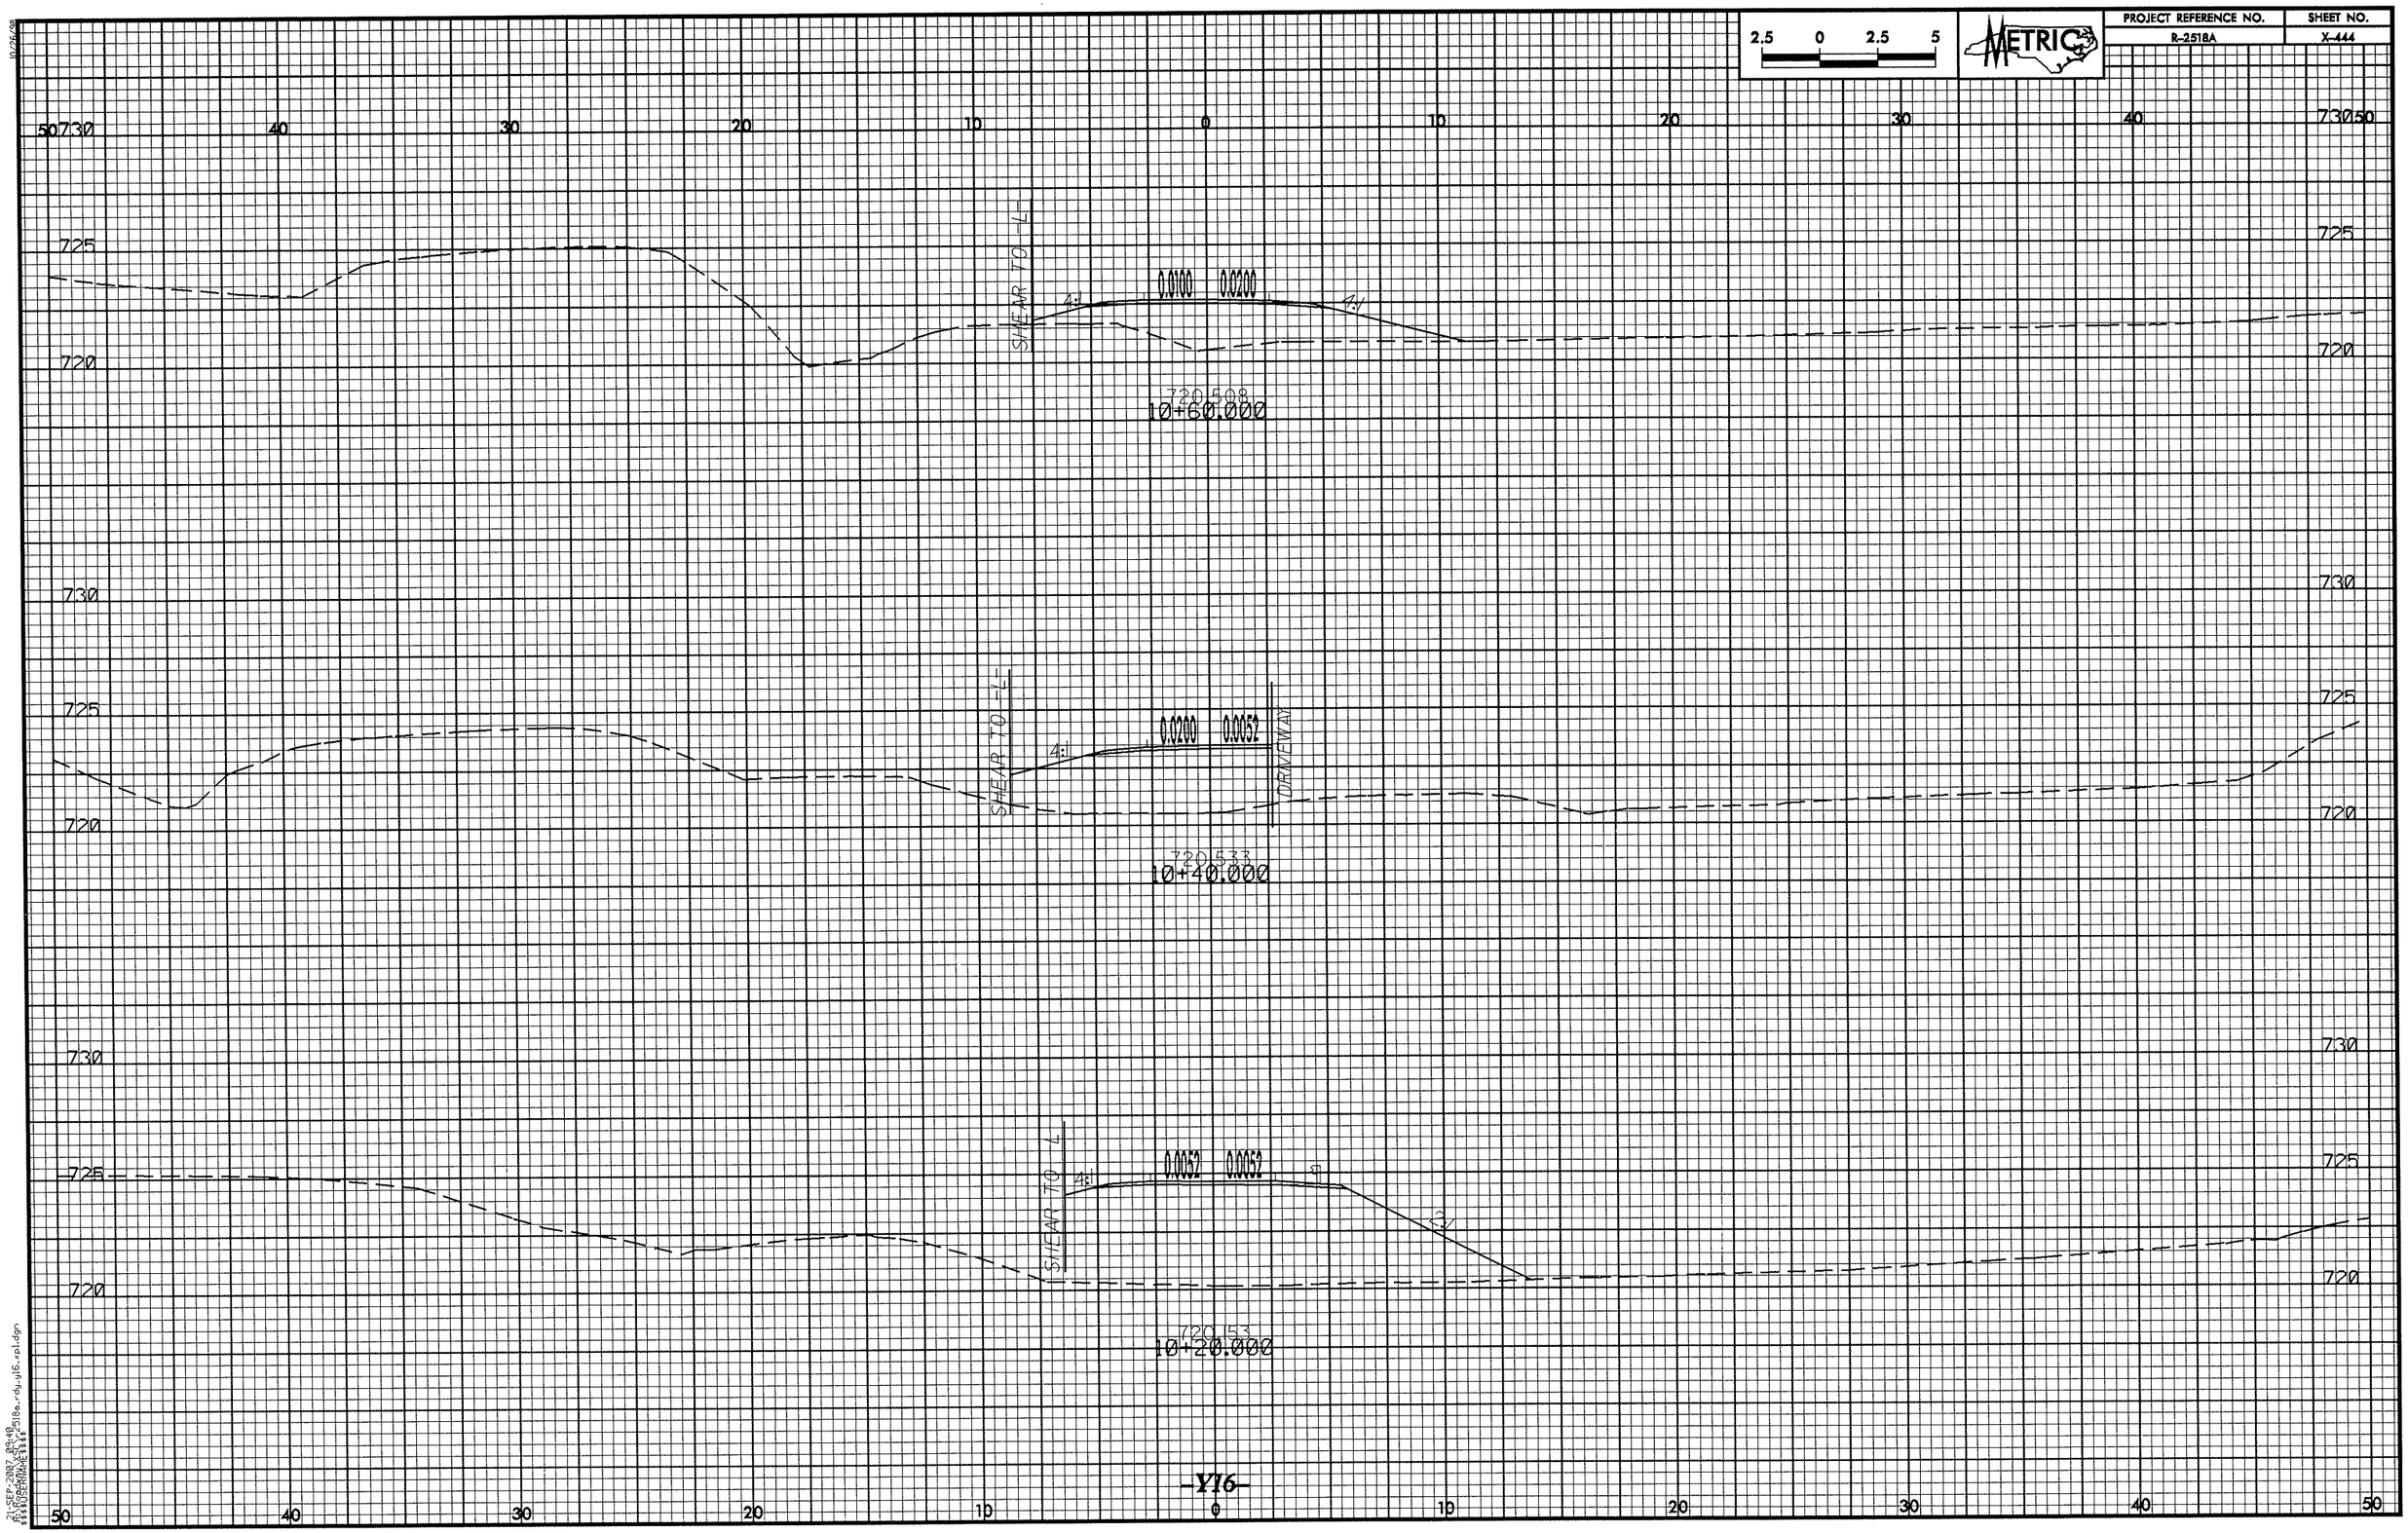

2.5 0 2.5 5
METRIC
PROJECT REFERENCE NO.
R-2518A
SHEET NO.
X-444
730
725
720
SHEAR TO -L-
4:1
0.0100
0.0200
720.508
10+60.000
0.0200
0.0052
DRIVEWAY
720.533
10+40.000
0.0052
0.0052
720.53
10+20.000
-Y16-

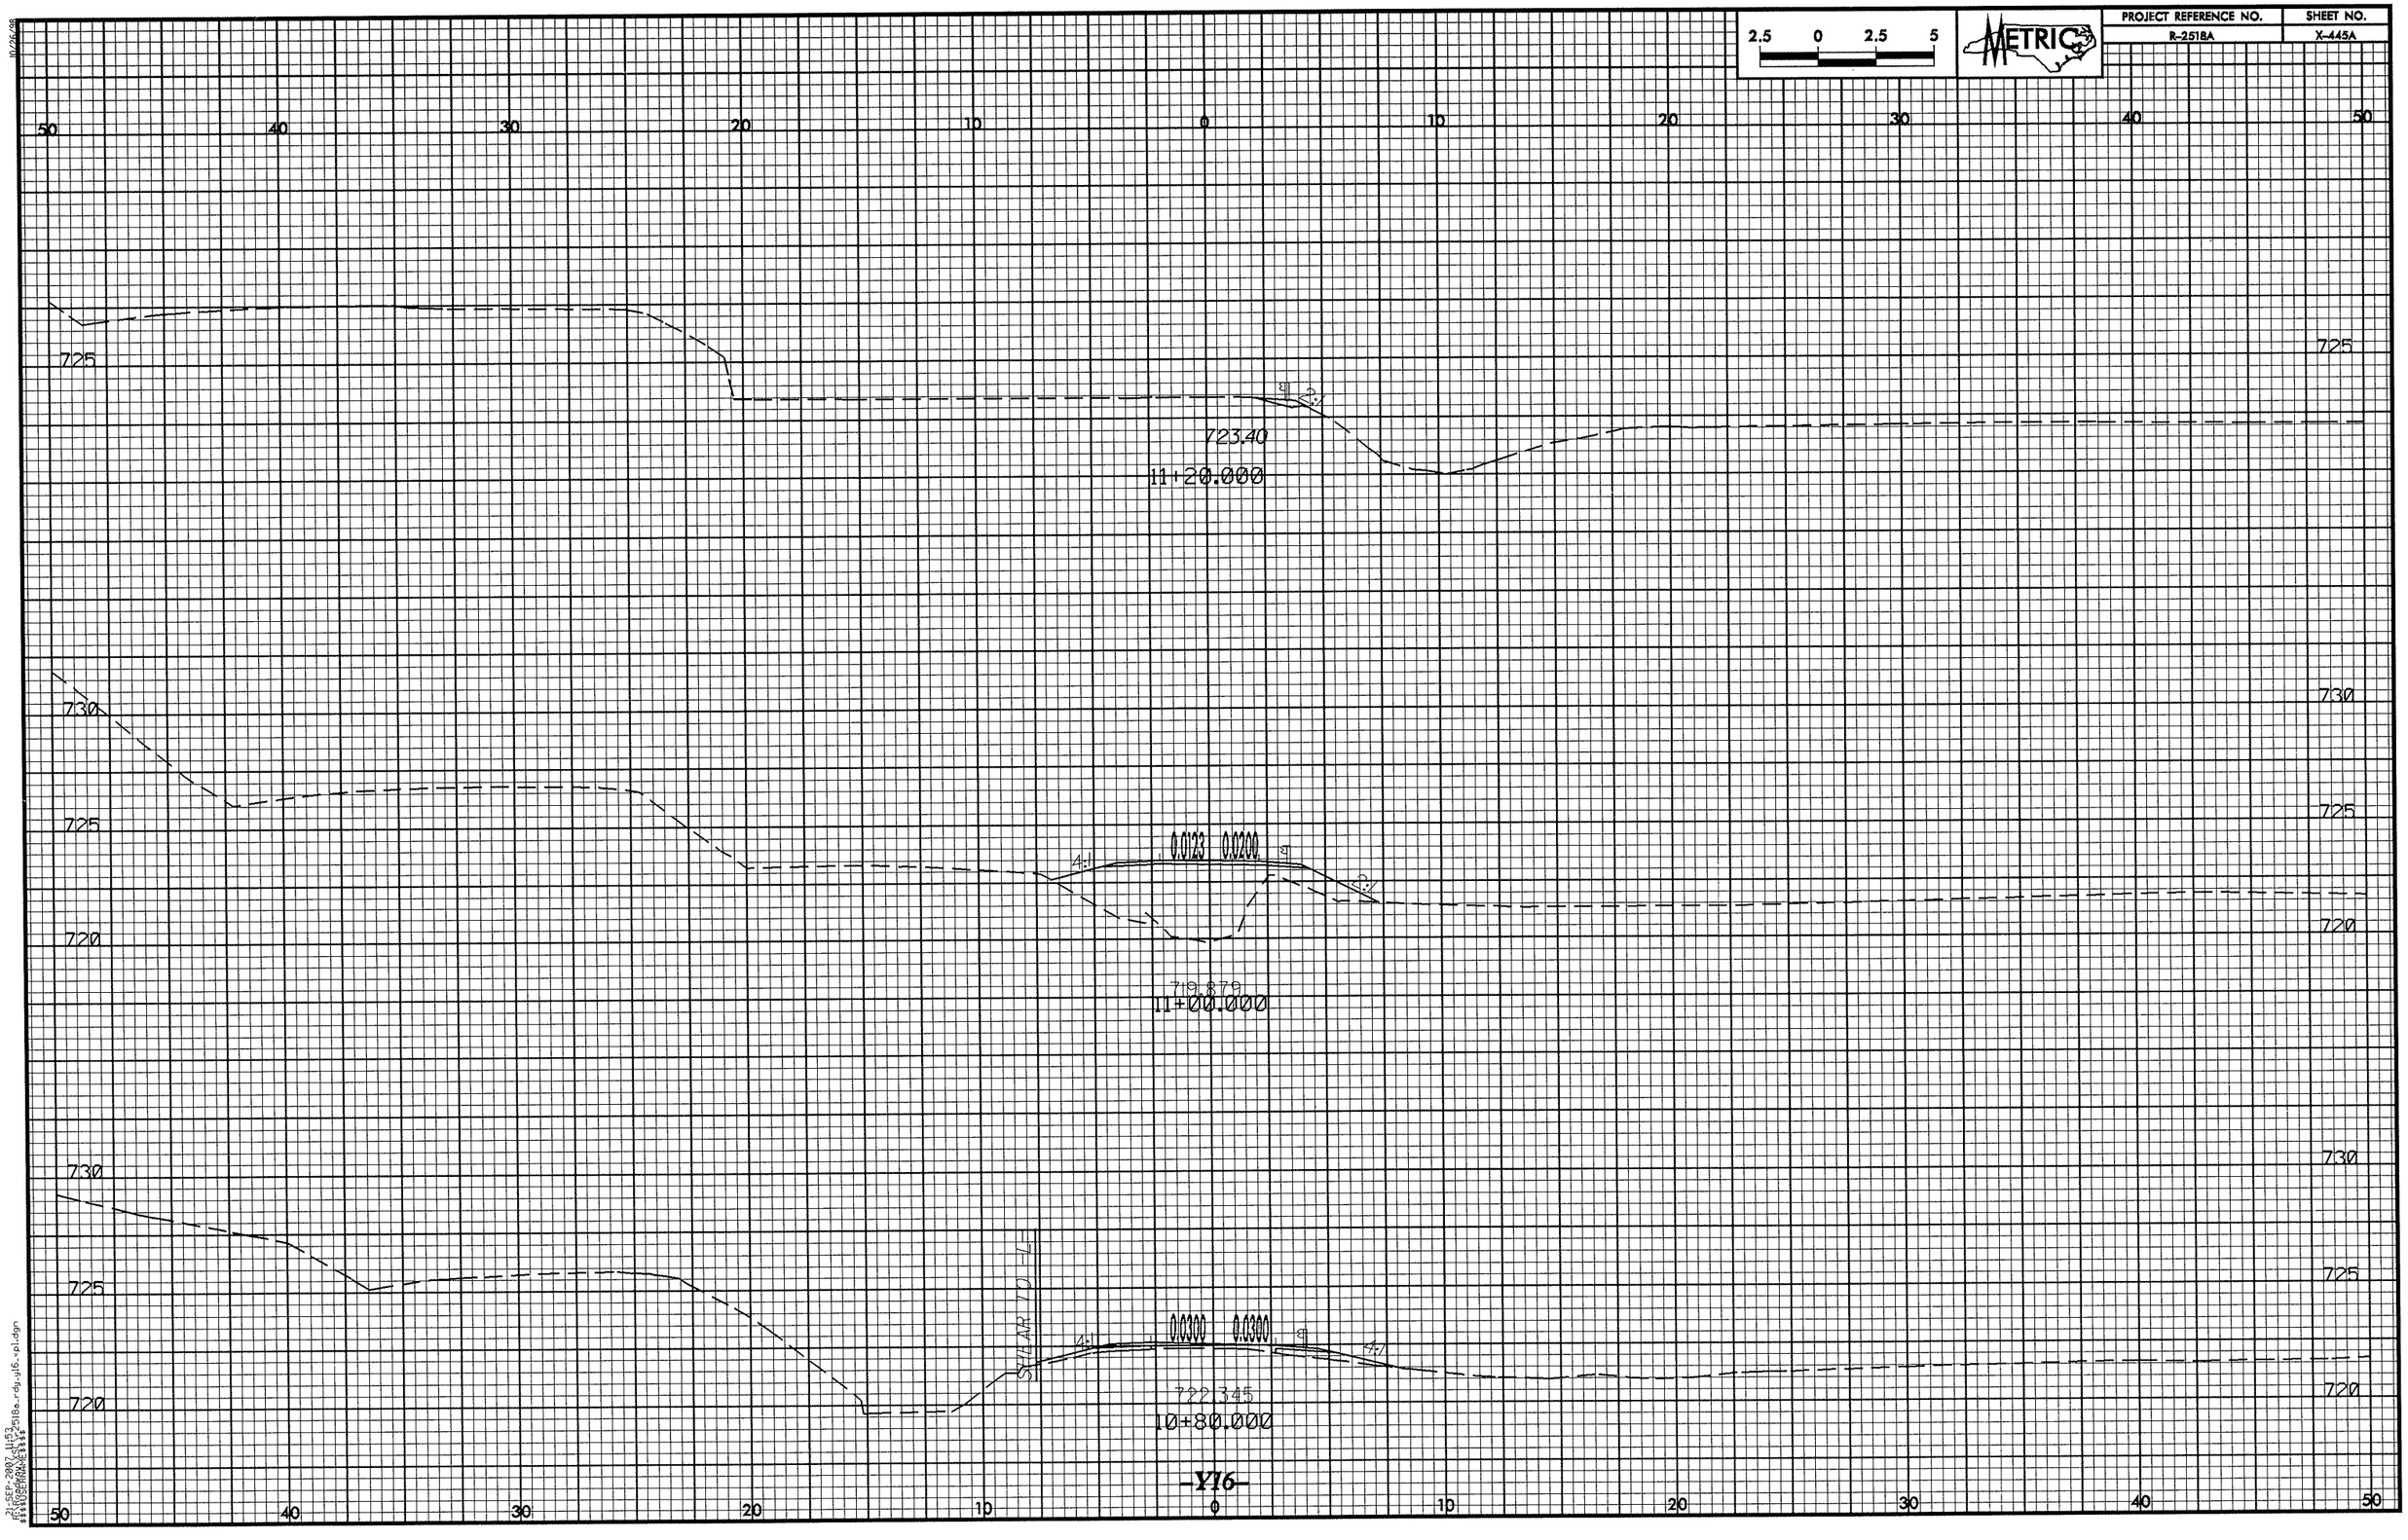

2.5 0 2.5 5
METRIC
PROJECT REFERENCE NO.
R-2518A
SHEET NO.
X-445A
50 40 30 20 10 0 10 20 30 40 50
725
723.40
11+20.000
730
725
720
0.0123 0.0200
719.879
11+00.000
730
725
720
SHEAR TO -L-
0.0300 0.0300
722.345
10+80.000
-Y16-

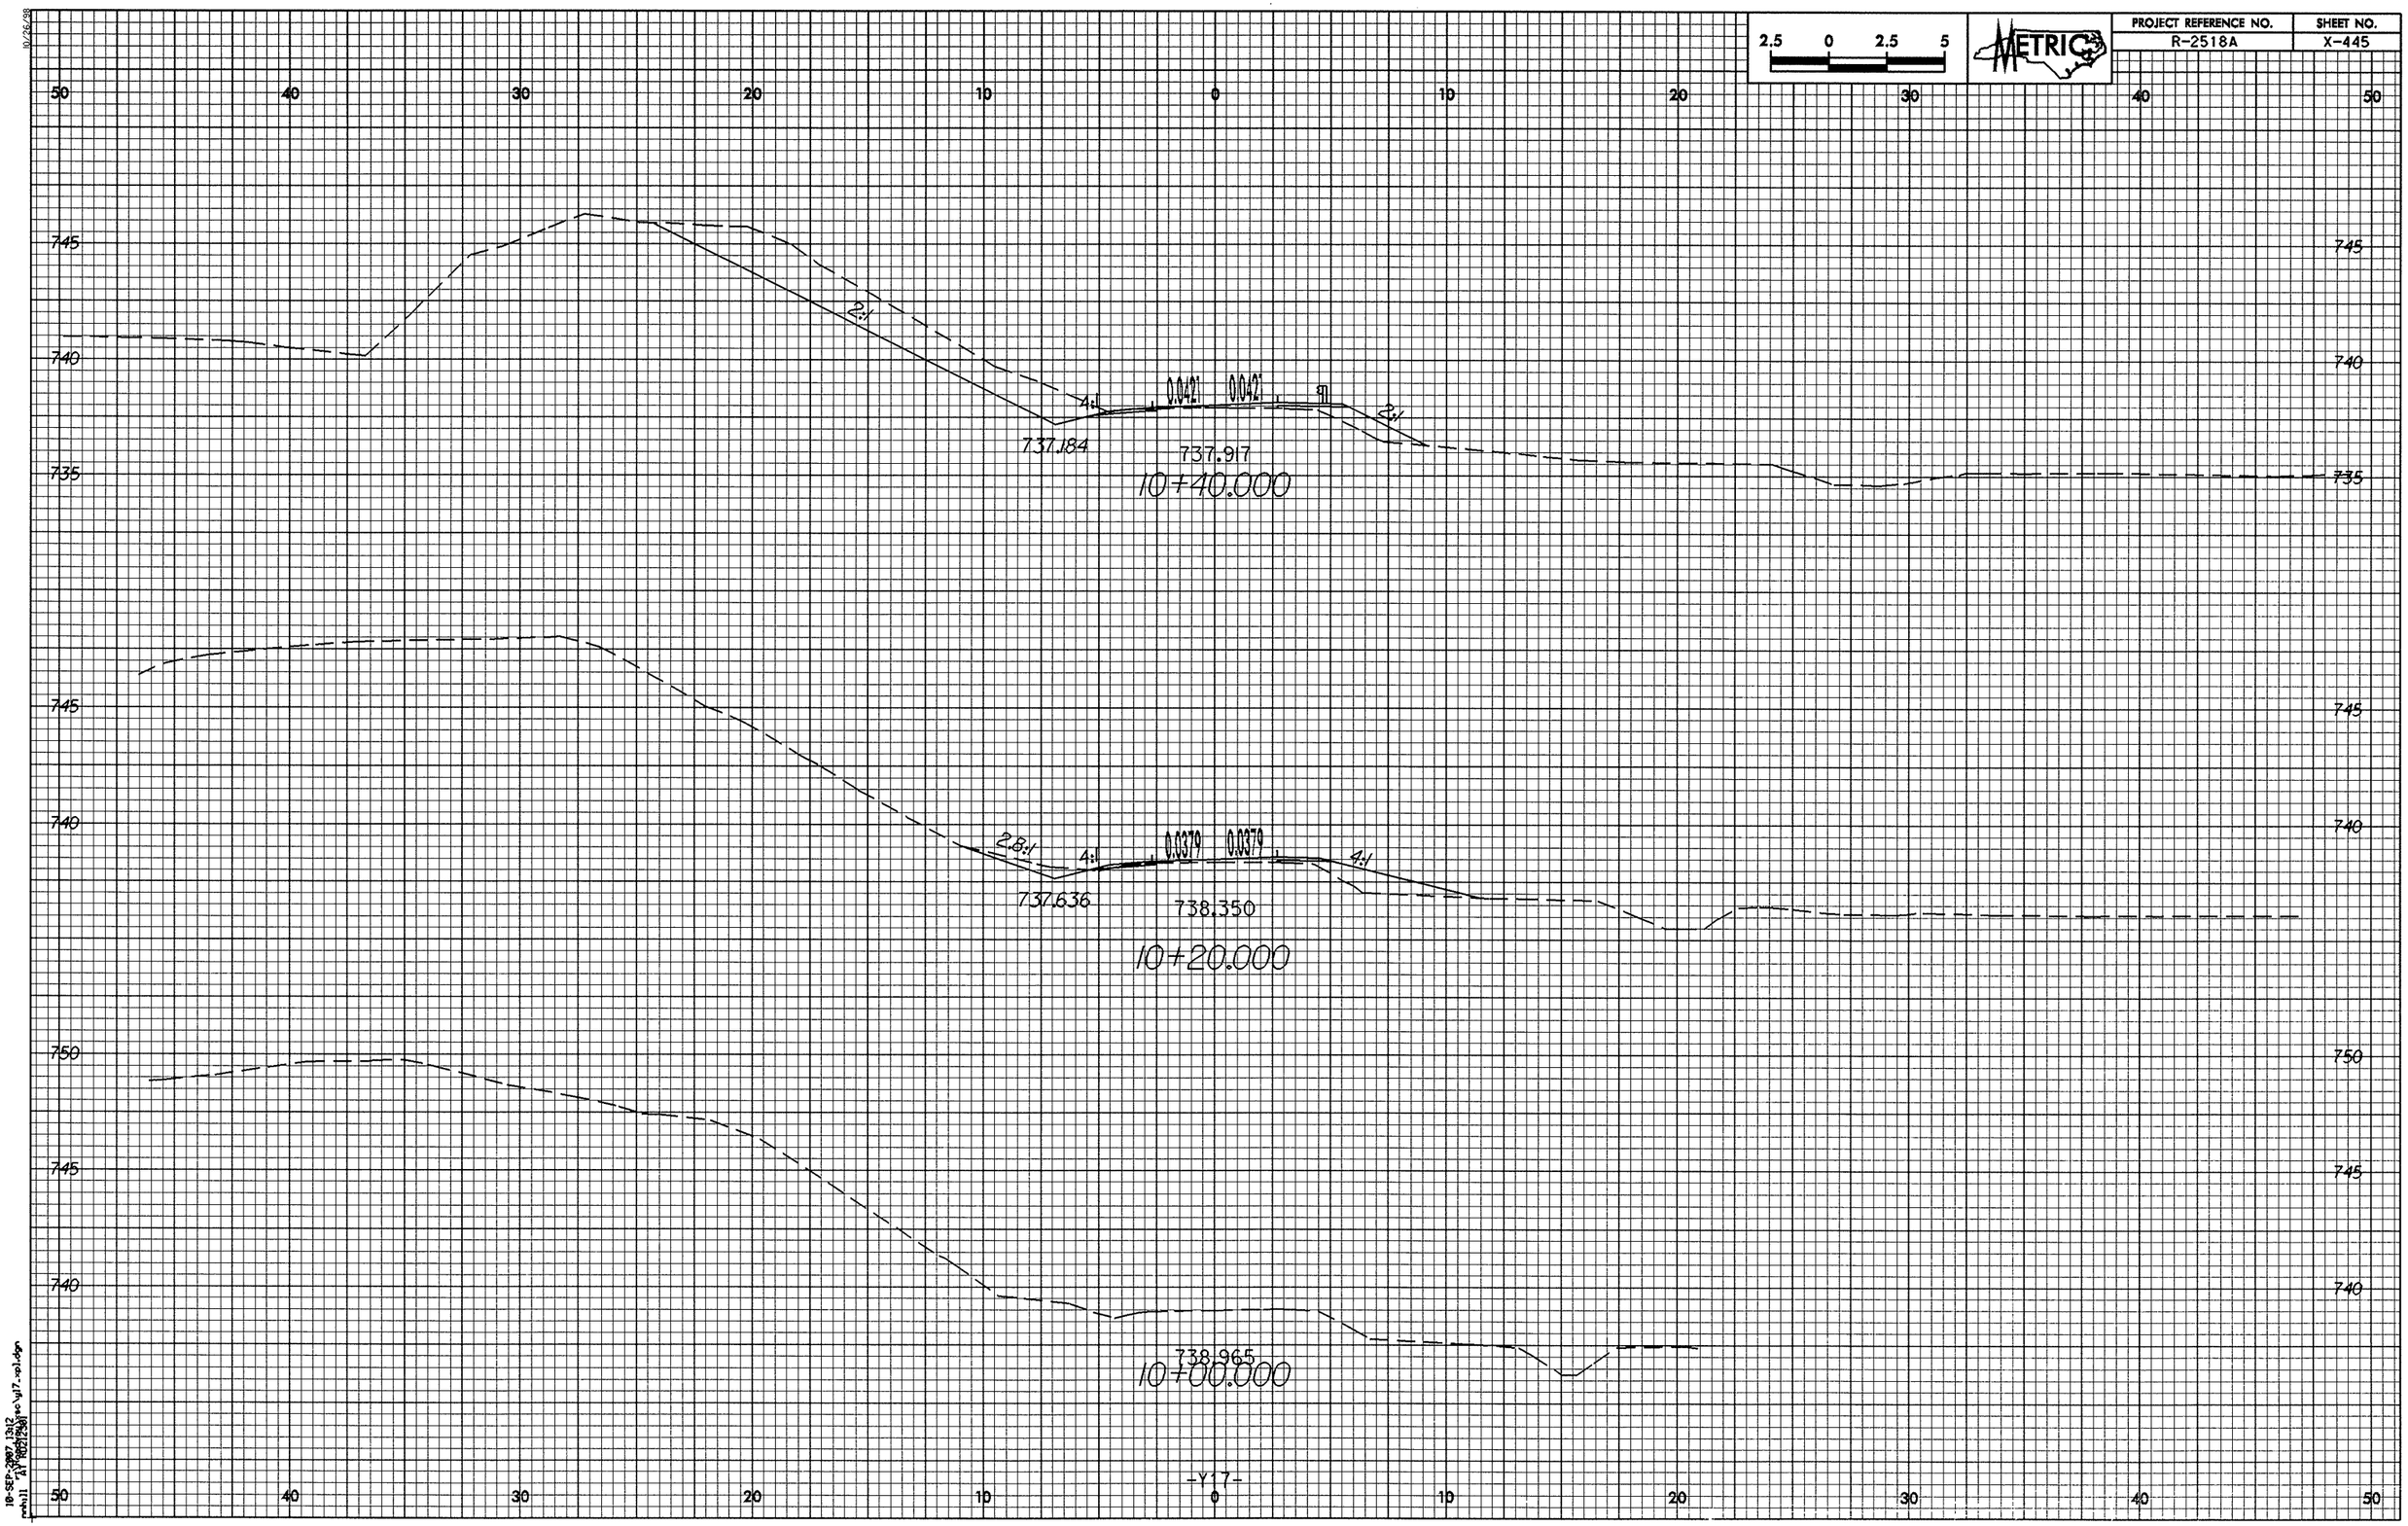

2.5 0 2.5 5
METRIC
PROJECT REFERENCE NO.
R-2518A
SHEET NO.
X-445
50 40 30 20 10 0 10 20 30 40 50
745
740
735
2:1
4:1
0.0421
0.0421
2:1
737.184
737.917
10+40.000
745
740
2.8:1
4:1
0.0379
0.0379
4:1
737.636
738.350
10+20.000
750
745
740
738.965
10+00.000
-Y17-

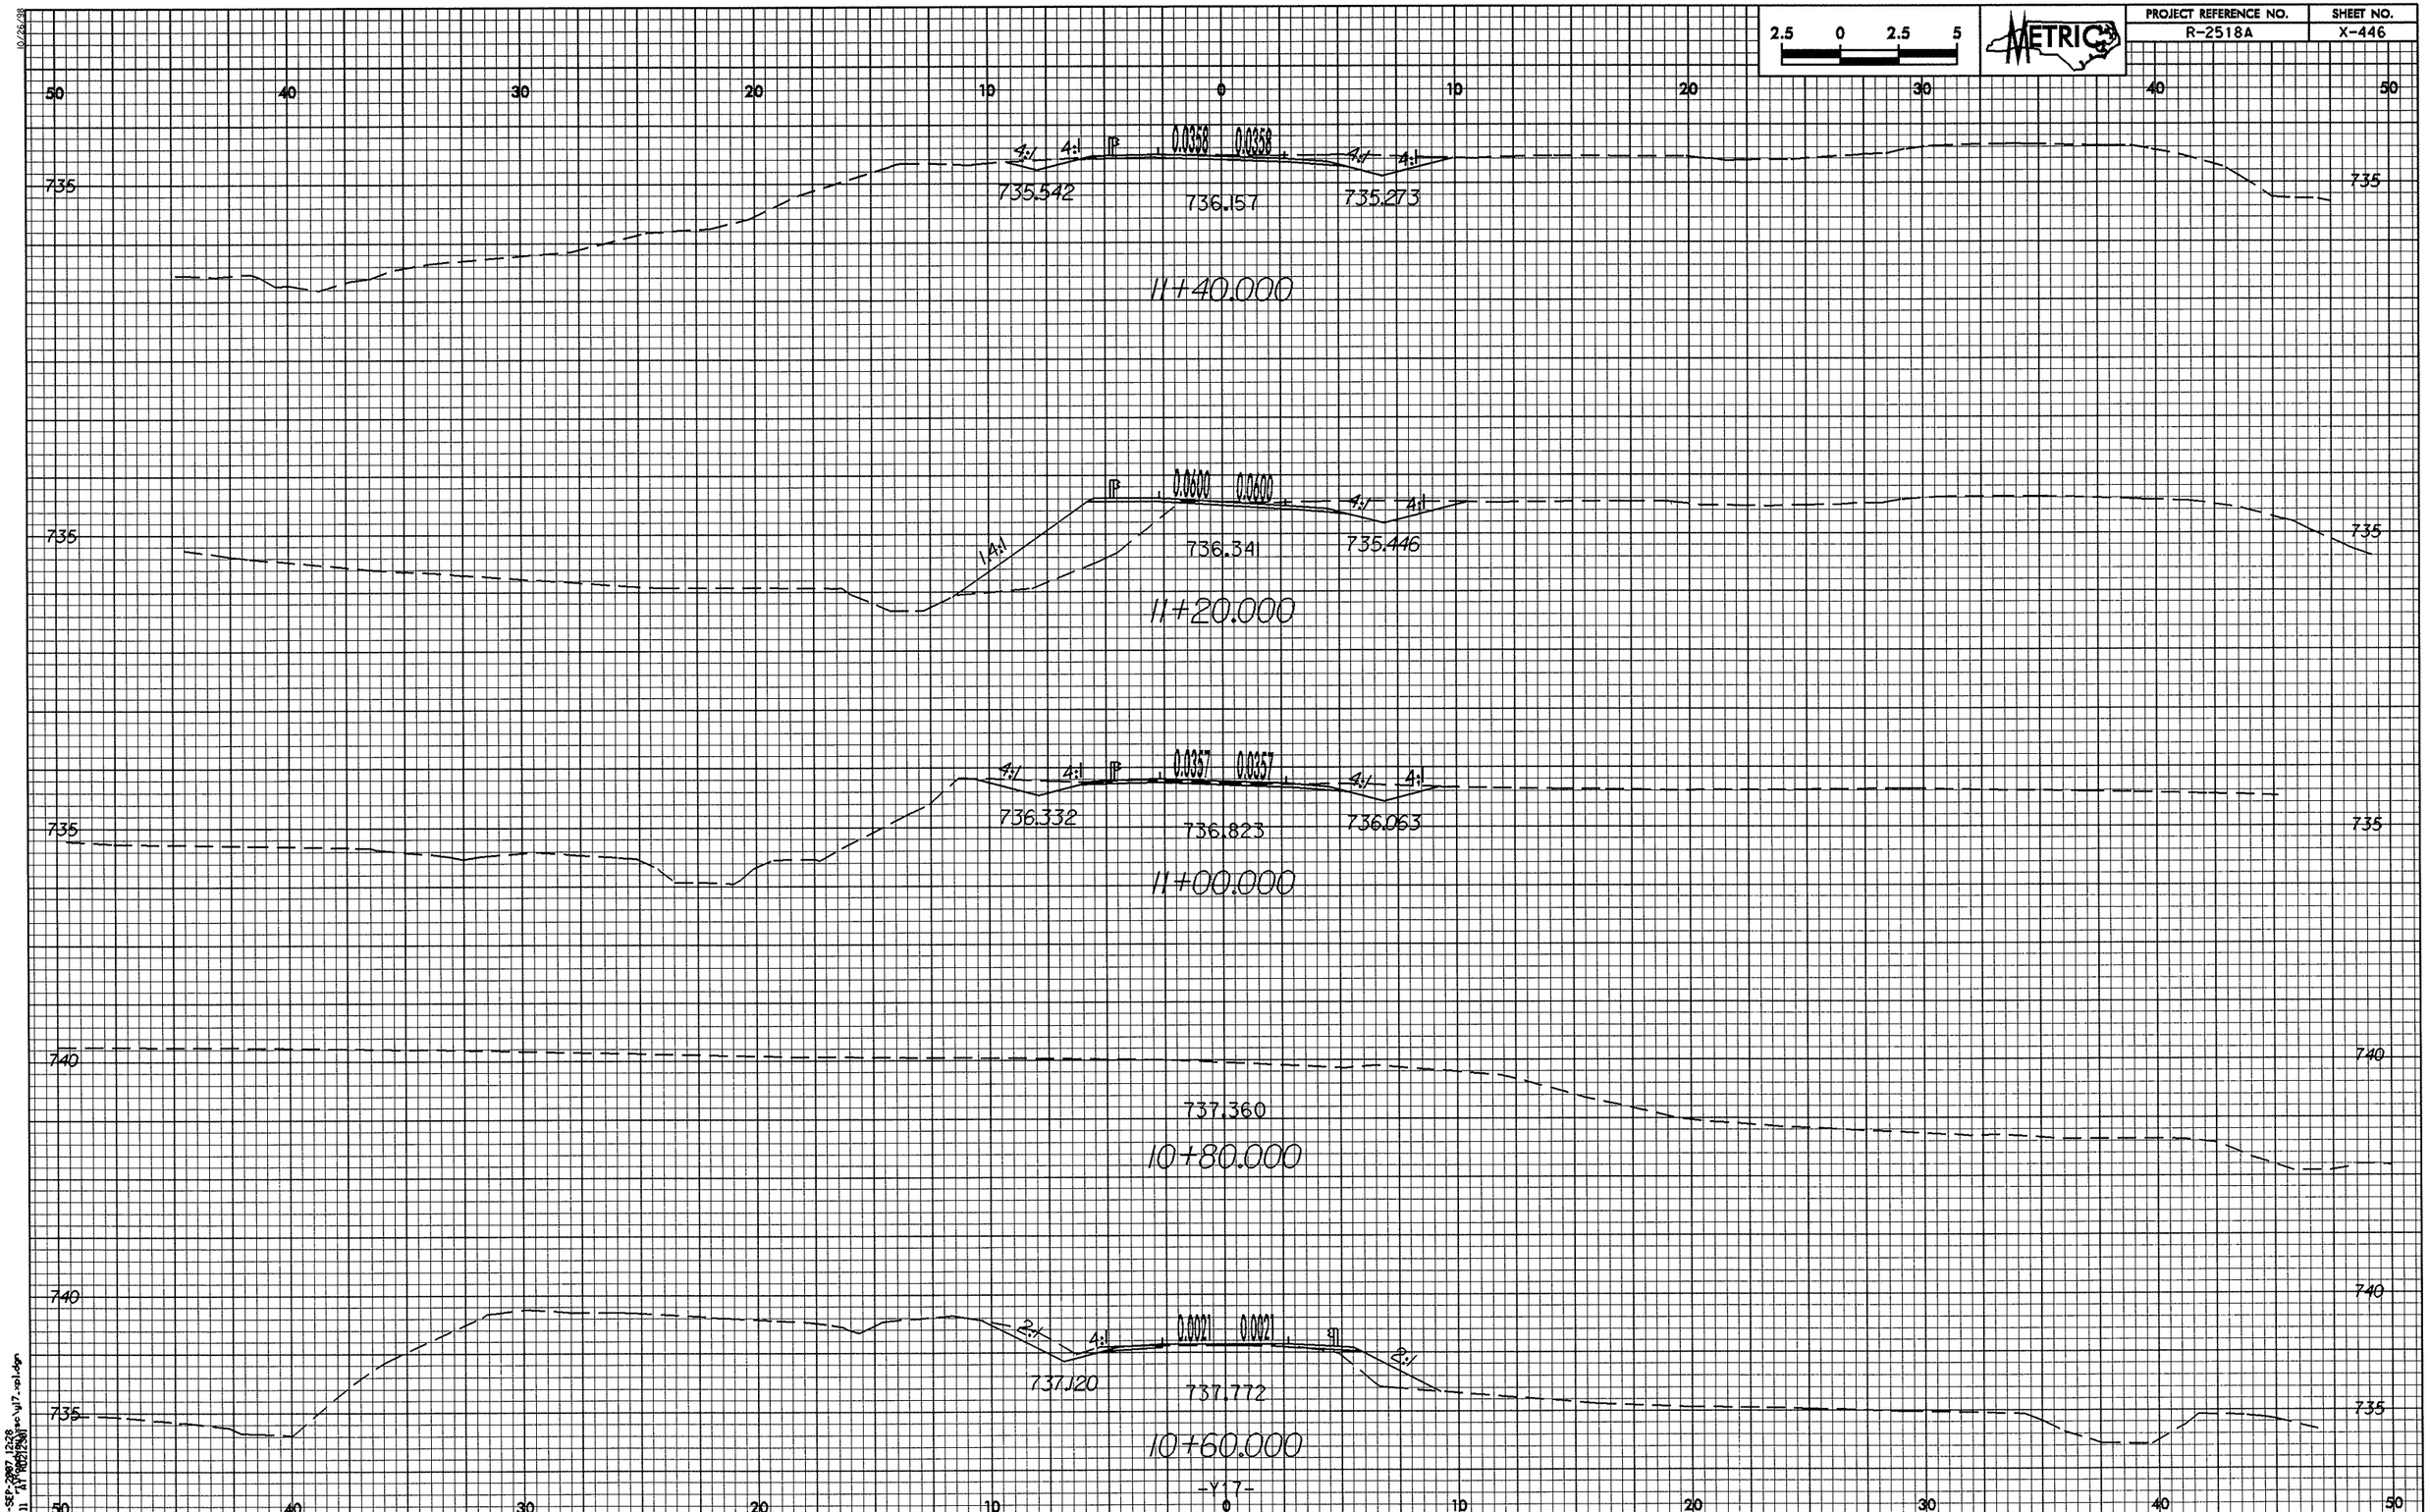

2.5 0 2.5 5
METRIC
PROJECT REFERENCE NO.
R-2518A
SHEET NO.
X-446
50 40 30 20 10 0 10 20 30 40 50
735
4:1 4:1 0.0358 0.0358 4:1 4:1
735.542
736.157
735.273
11+40.000
0.0600 0.0600 4:1 4:1
1.4:1
736.341
735.446
11+20.000
4:1 4:1 0.0357 0.0357 4:1 4:1
736.332
736.823
736.063
11+00.000
740
737.360
10+80.000
2:1 4:1 0.0021 0.0021 2:1
737.120
737.772
10+60.000
-Y17-

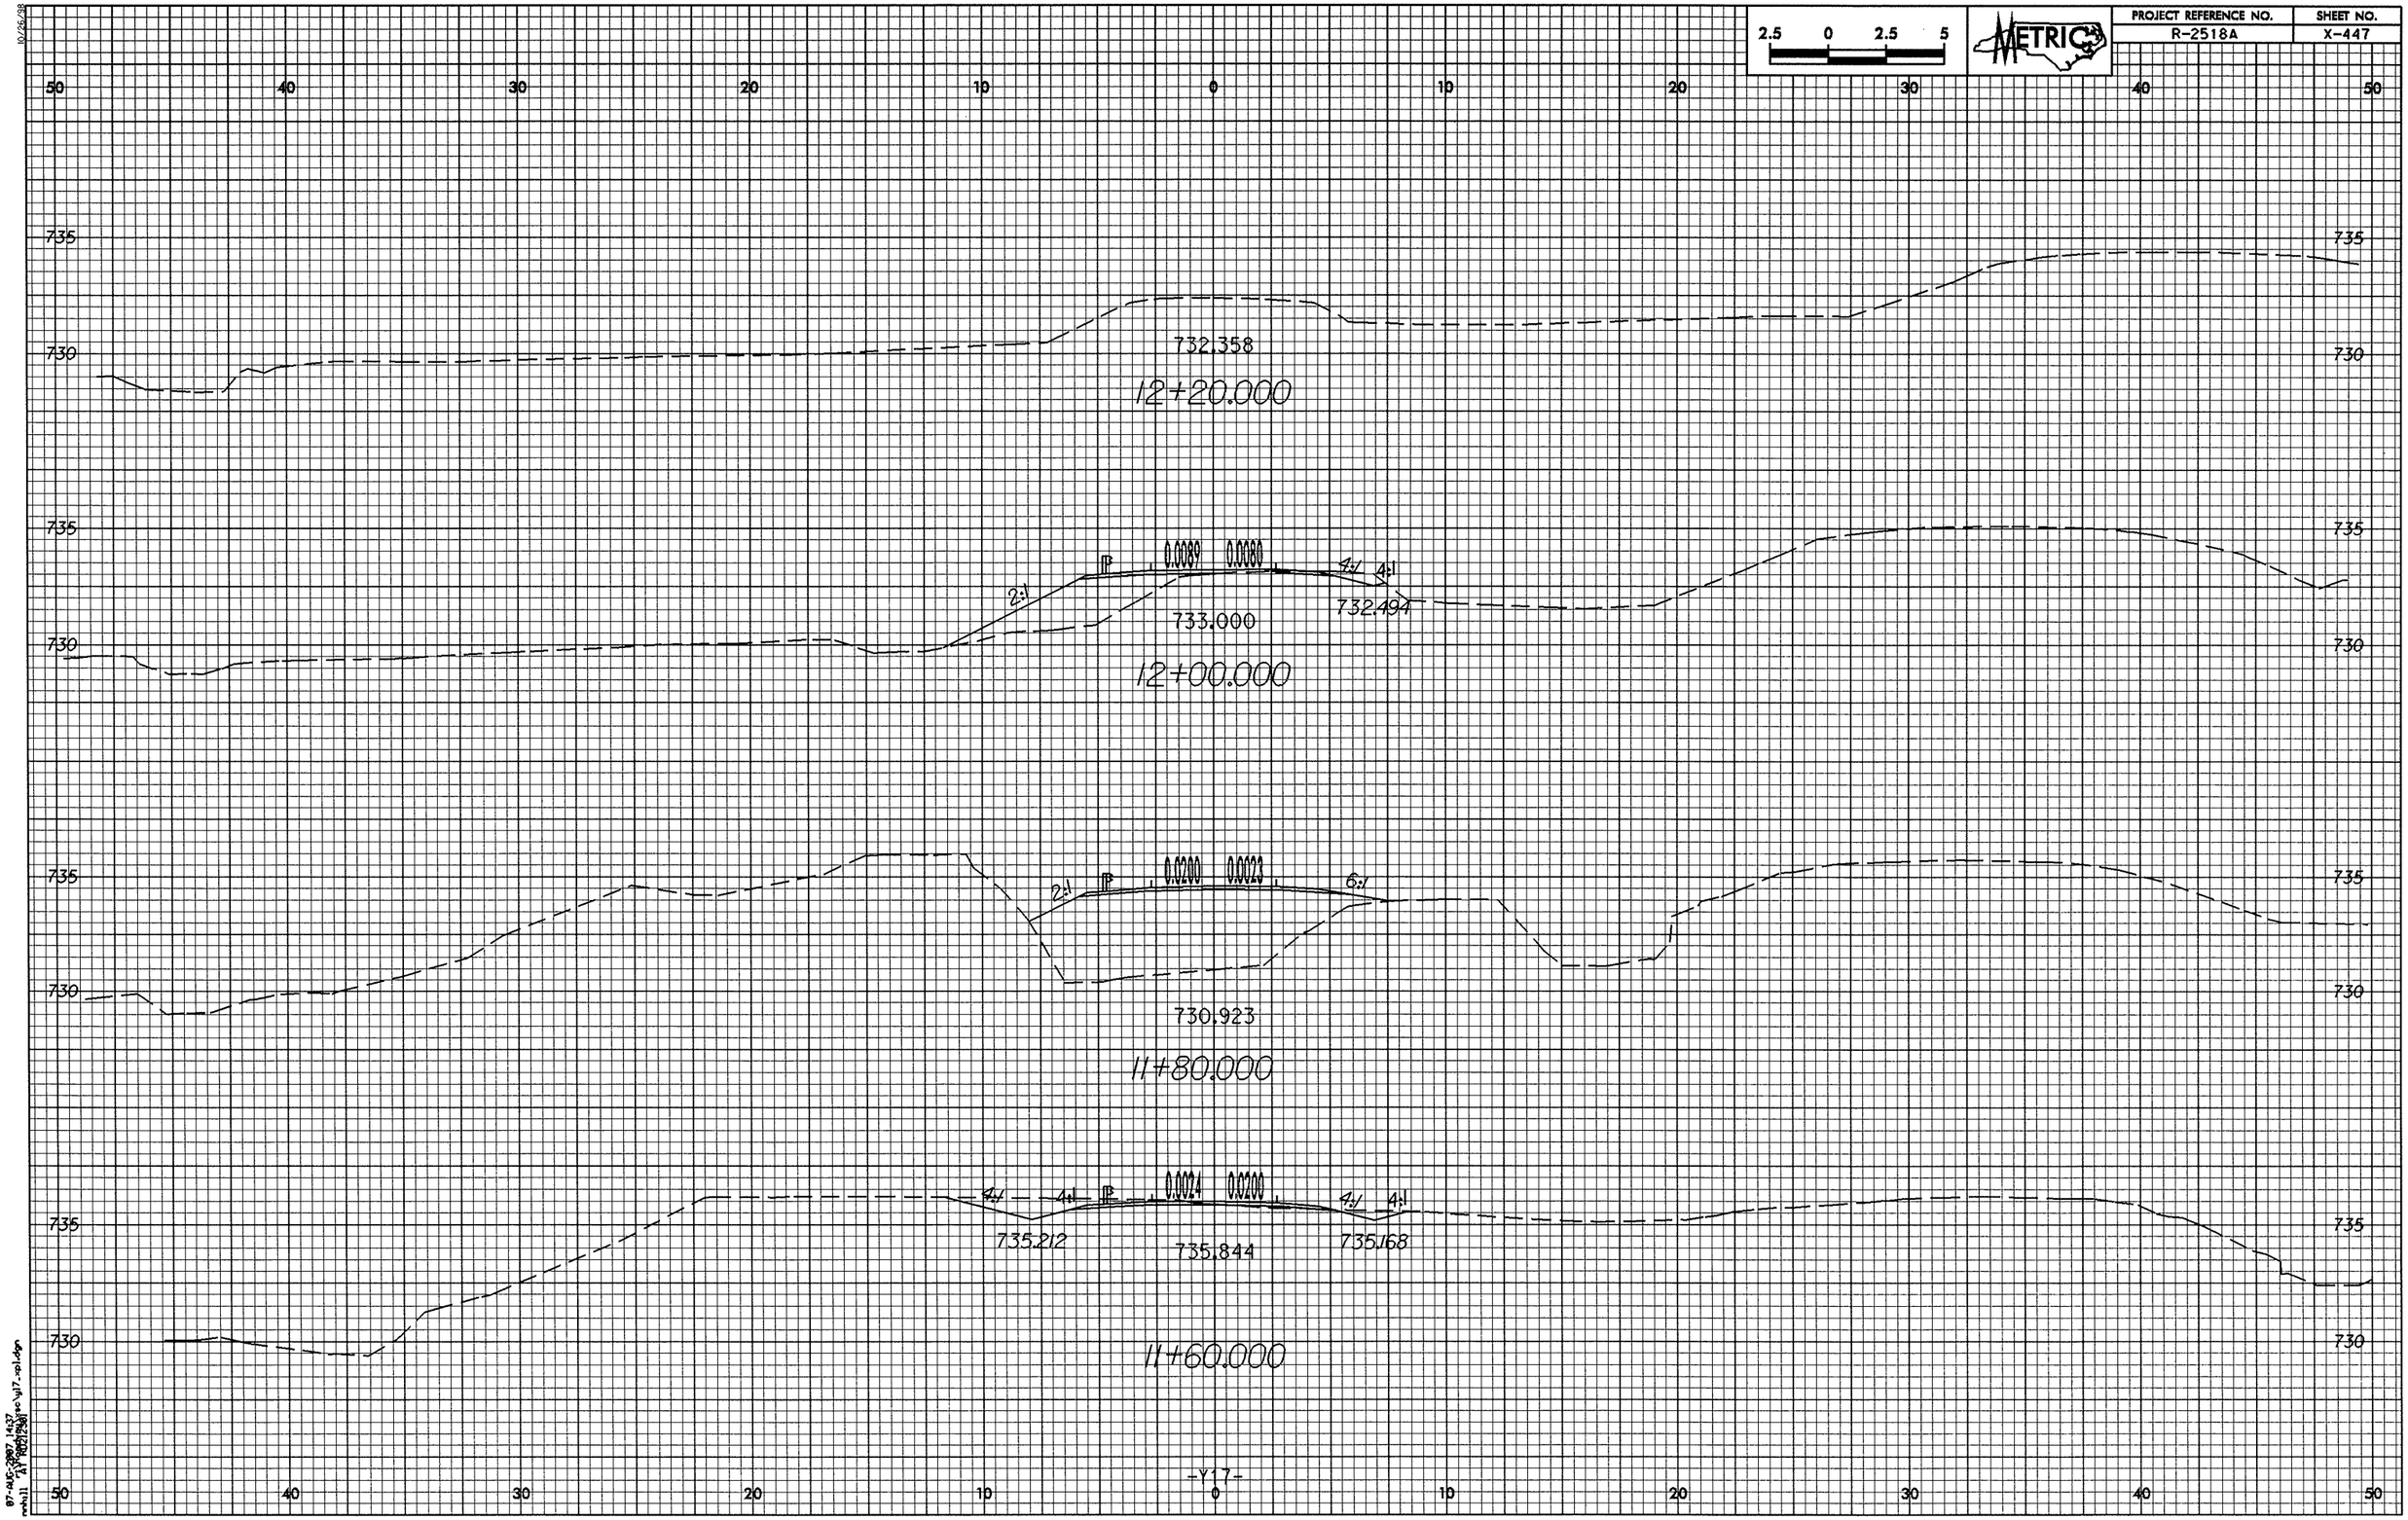

2.5 0 2.5 5
METRIC
PROJECT REFERENCE NO.
R-2518A
SHEET NO.
X-447
50 40 30 20 10 0 10 20 30 40 50
735
730
732.358
12+20.000
0.0089 0.0080
2:1
4:1 4:1
732.494
733.000
12+00.000
0.0200 0.0023
2:1
6:1
730.923
11+80.000
0.0024 0.0200
4:1 4:1
4:1 4:1
735.212
735.844
735.168
11+60.000
-Y17-

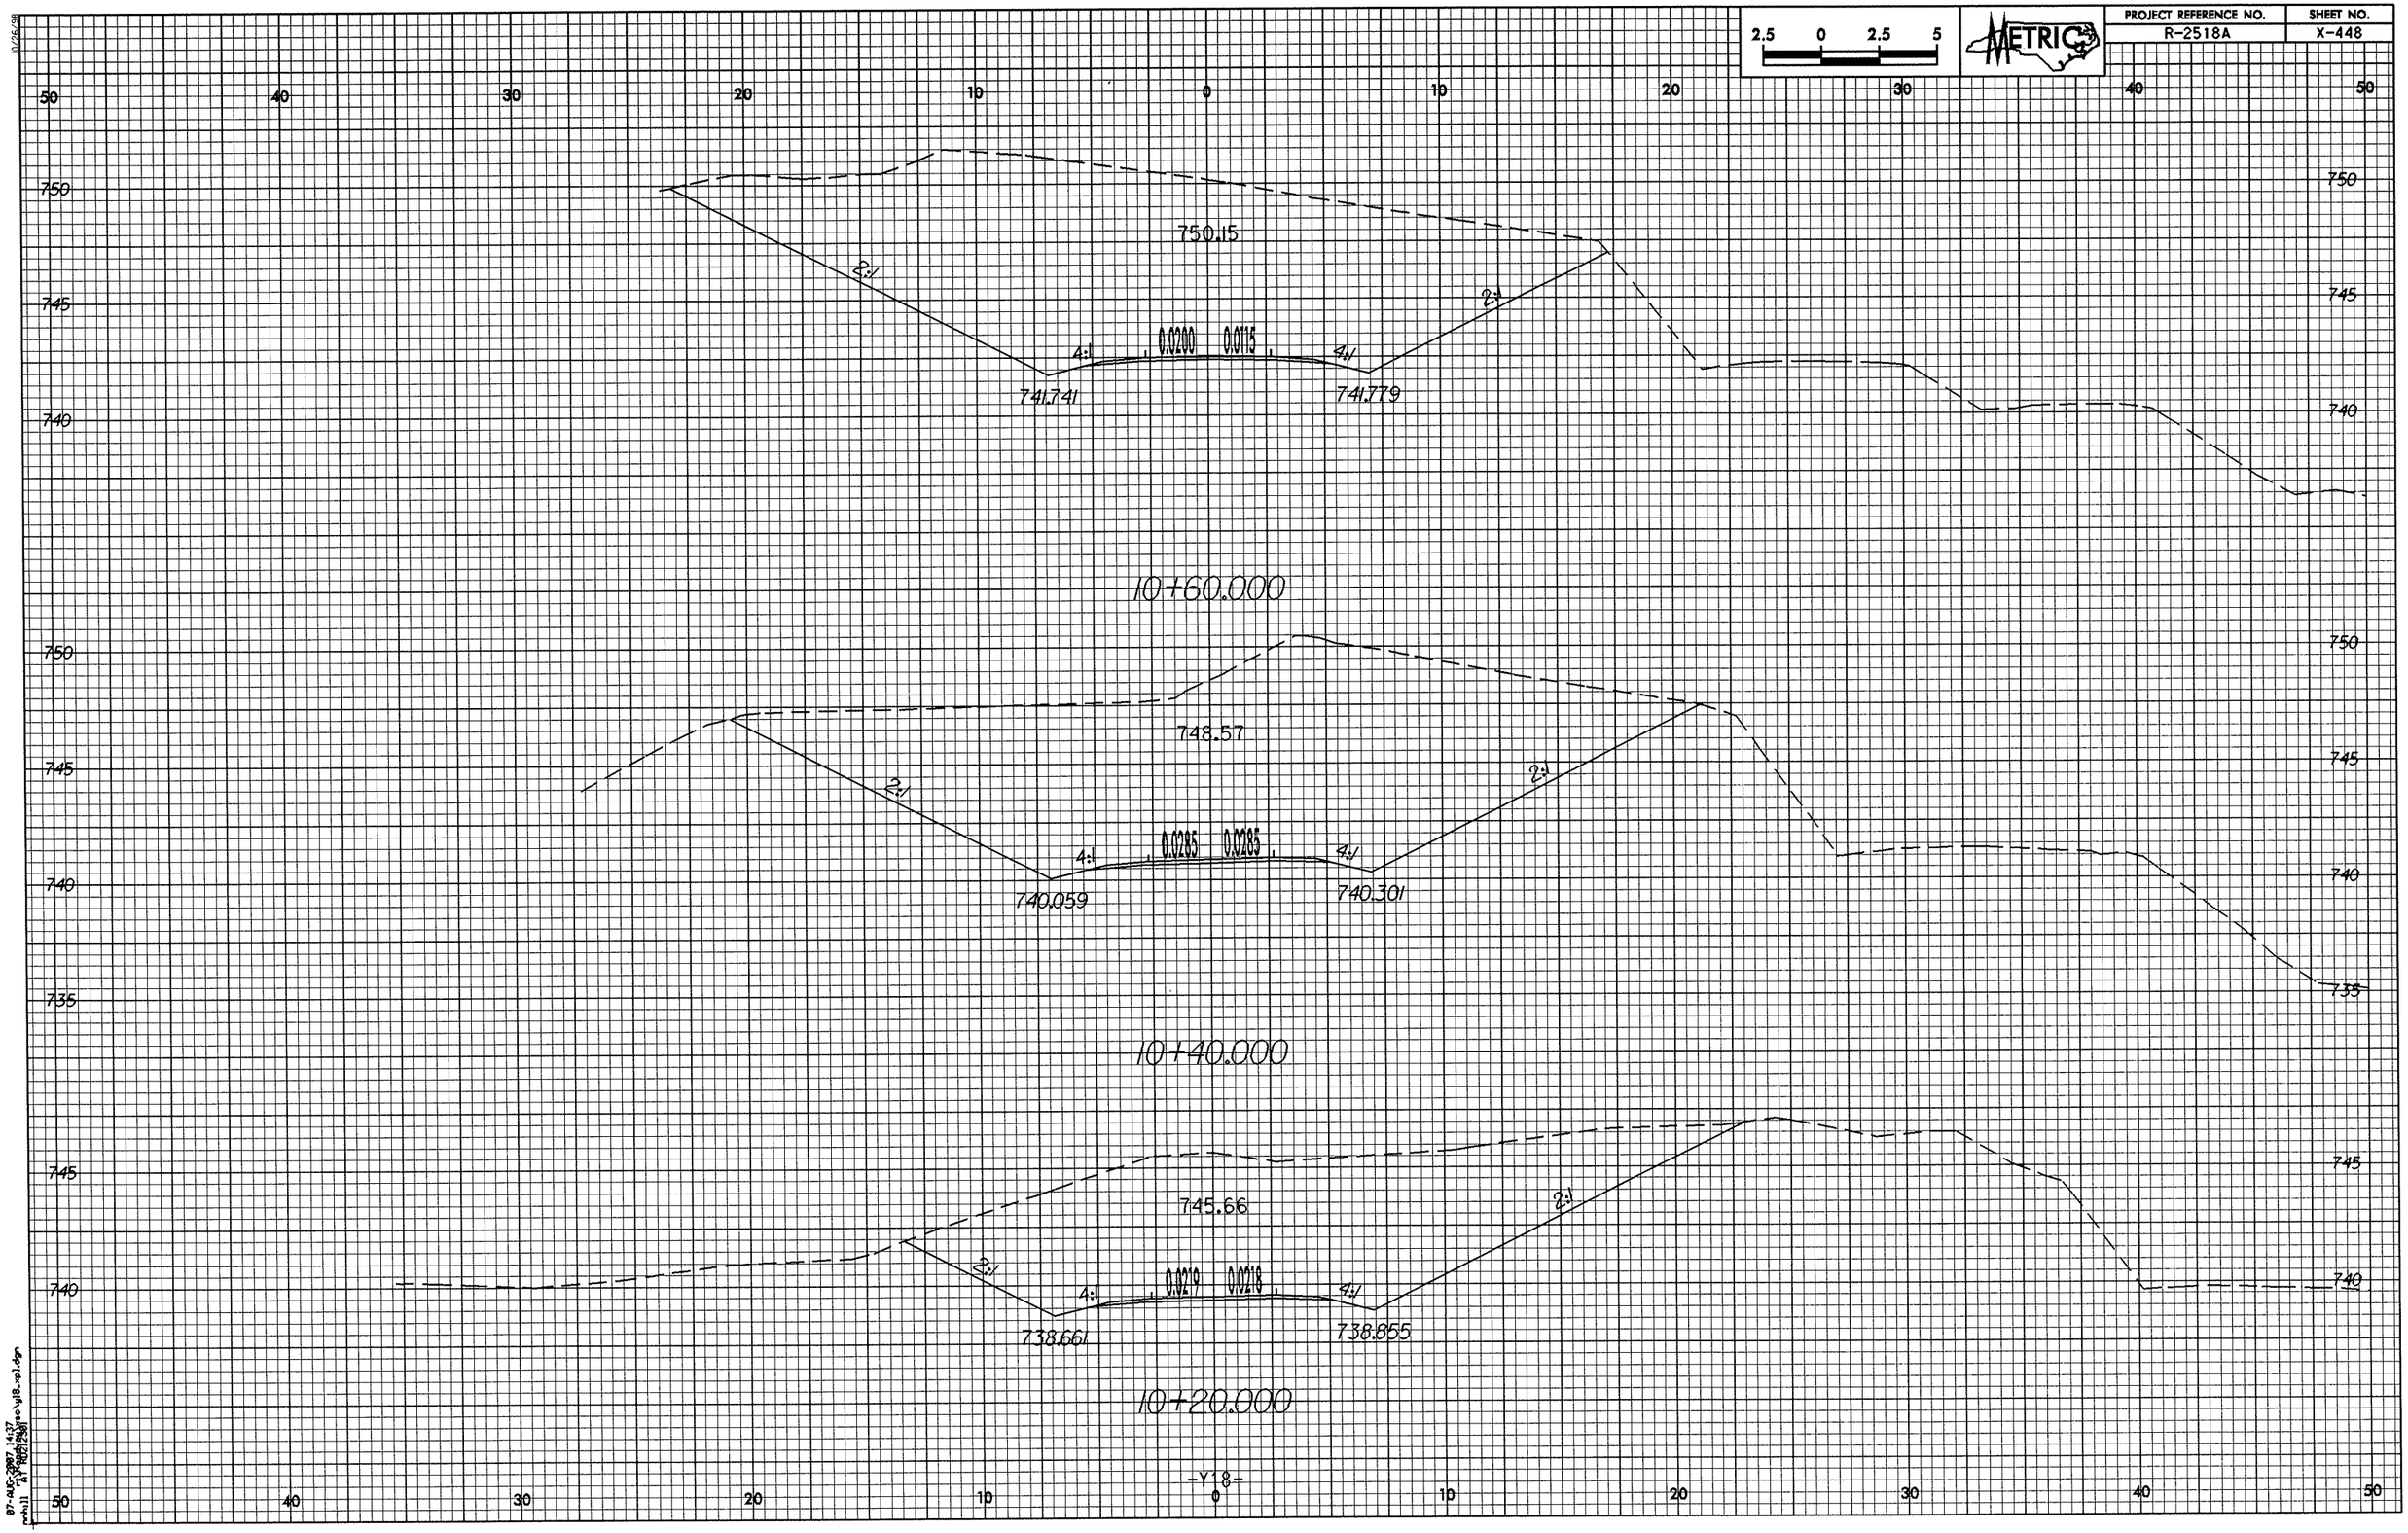

2.5 0 2.5 5
METRIC
PROJECT REFERENCE NO.
R-2518A
SHEET NO.
X-448
750.15
2:1
4:1
0.0200
0.0115
741.741
741.779
10+60.000
748.57
0.0285
0.0285
740.059
740.301
10+40.000
745.66
0.0219
0.0218
738.661
738.855
10+20.000
-Y18-

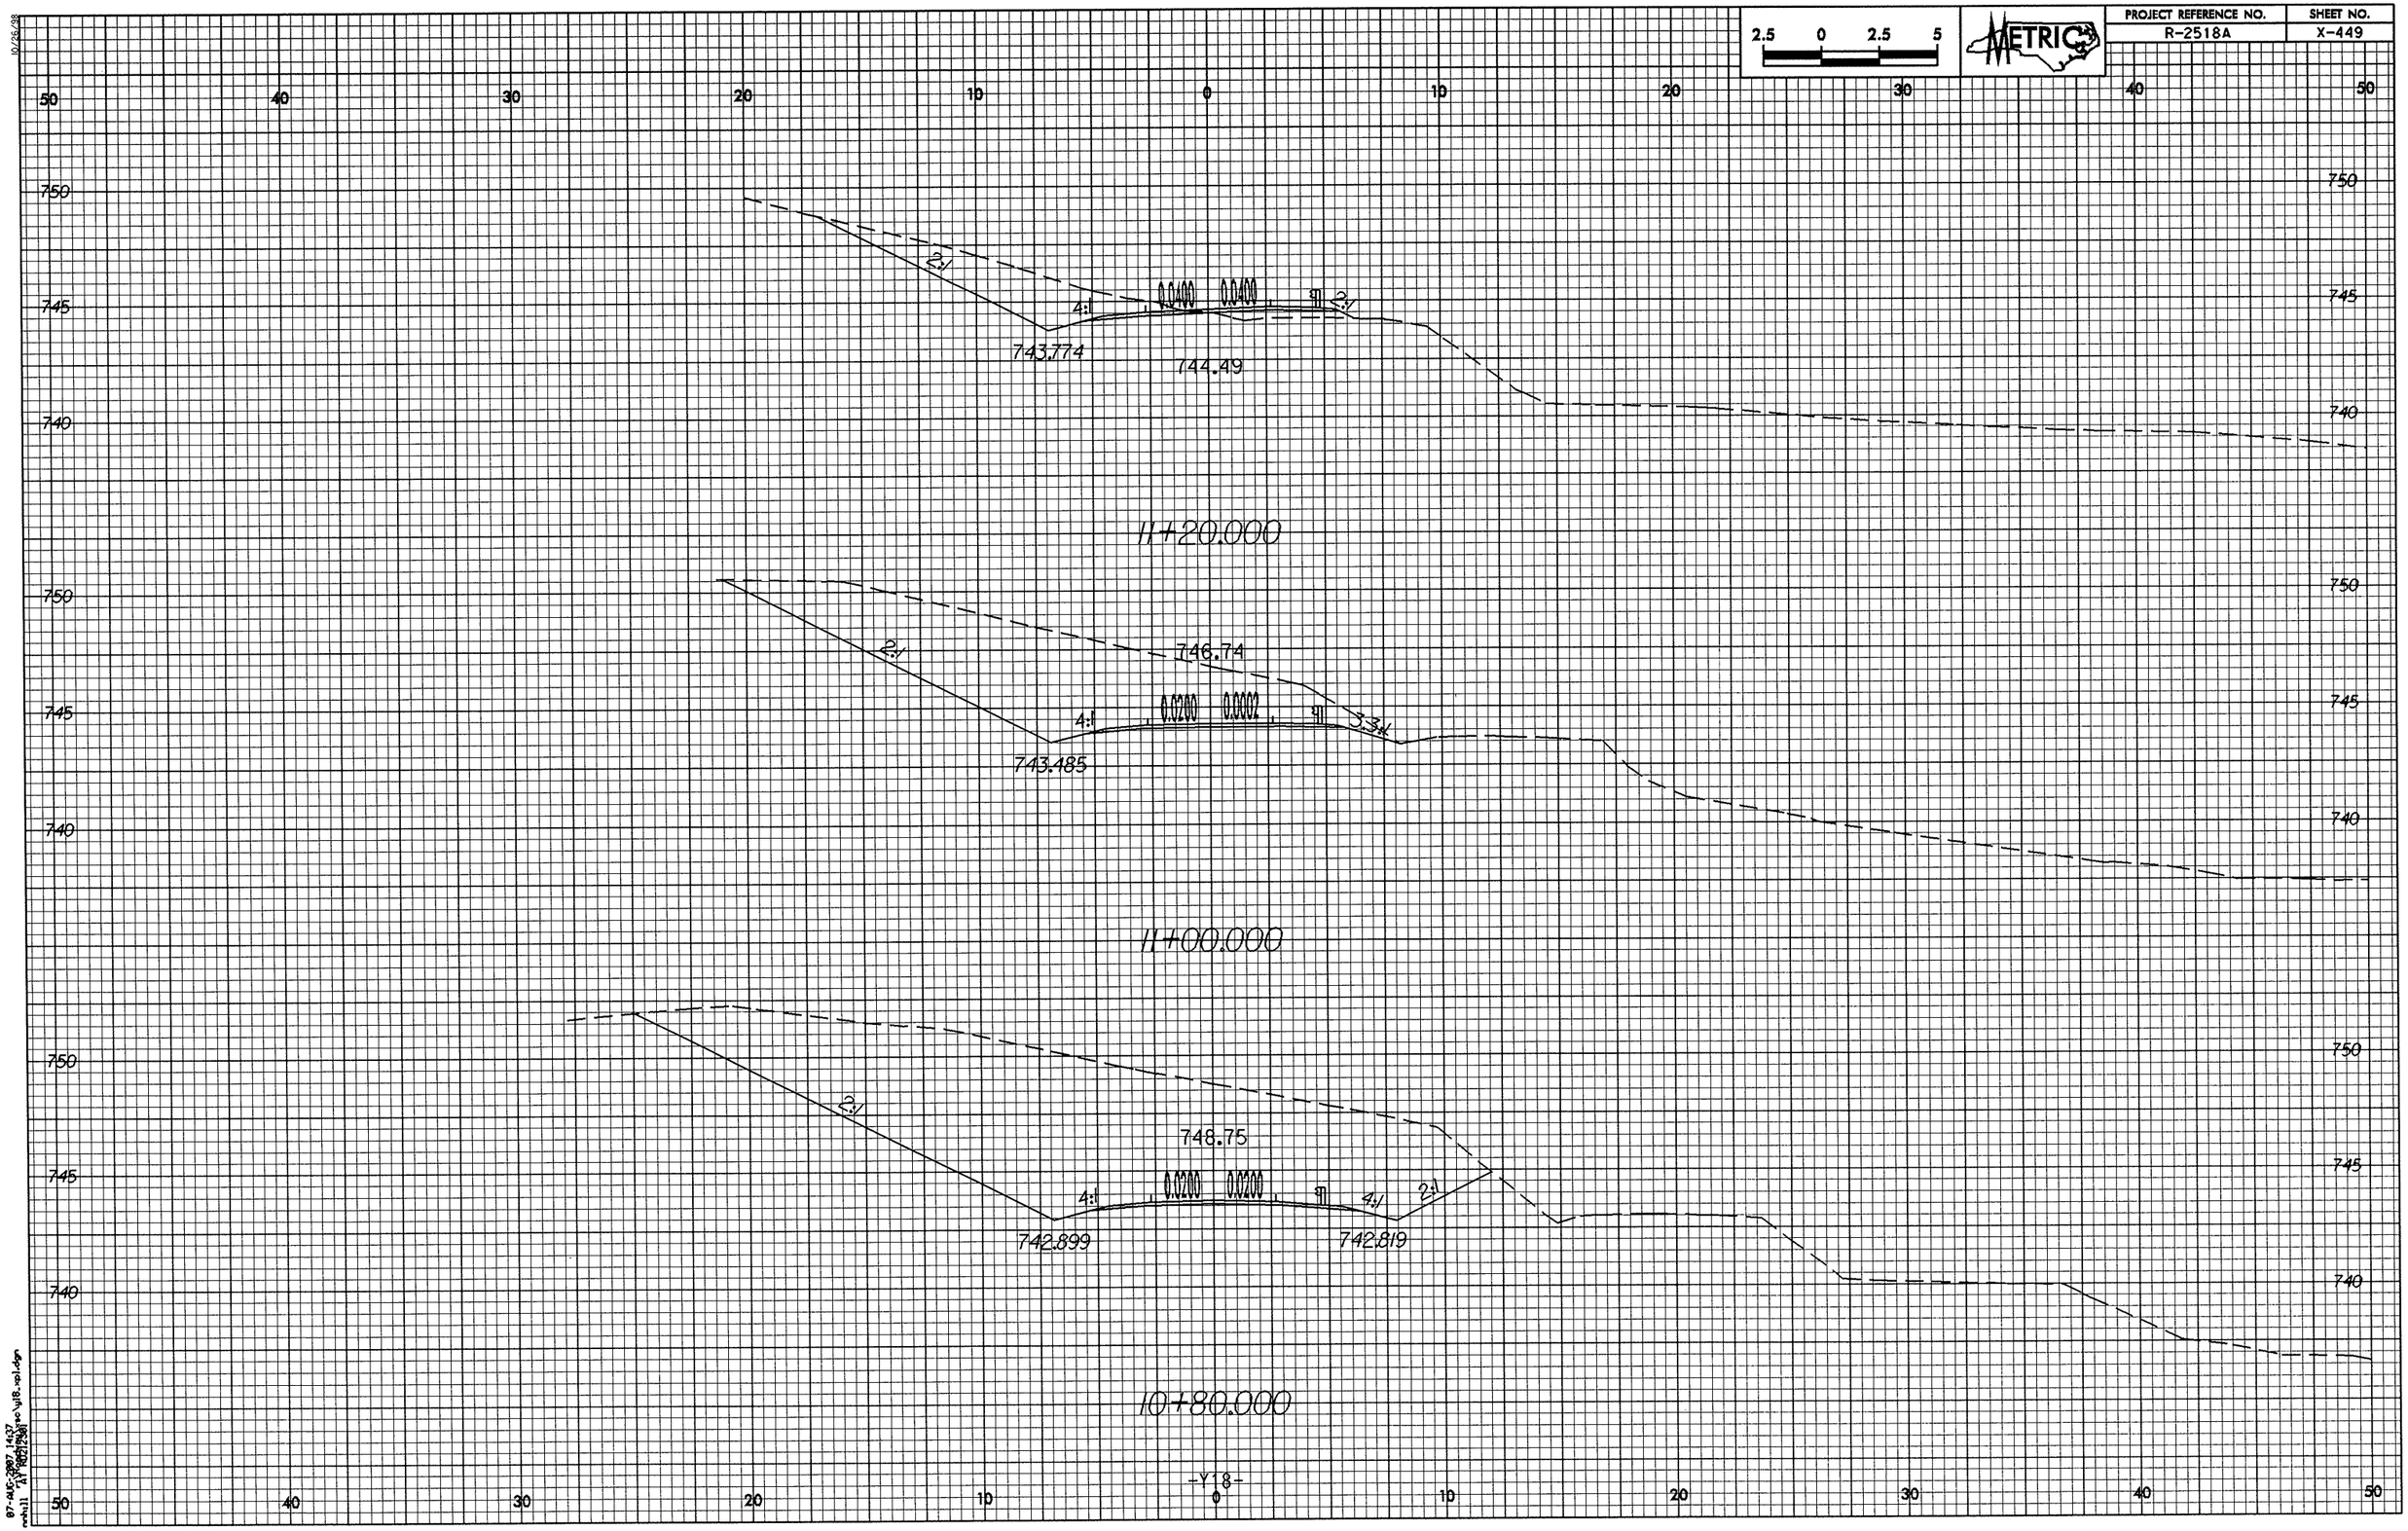

2.5 0 2.5 5
METRIC
PROJECT REFERENCE NO.
R-2518A
SHEET NO.
X-449
50 40 30 20 10 0 10 20 30 40 50
750
745
740
2:1
4:1
0.0400
0.0400
2:1
743.774
744.49
11+20.000
746.74
2:1
4:1
0.0200
0.0002
3.3:1
743.485
11+00.000
748.75
2:1
4:1
0.0200
0.0200
4:1
2:1
742.899
742.819
10+80.000
-Y18-

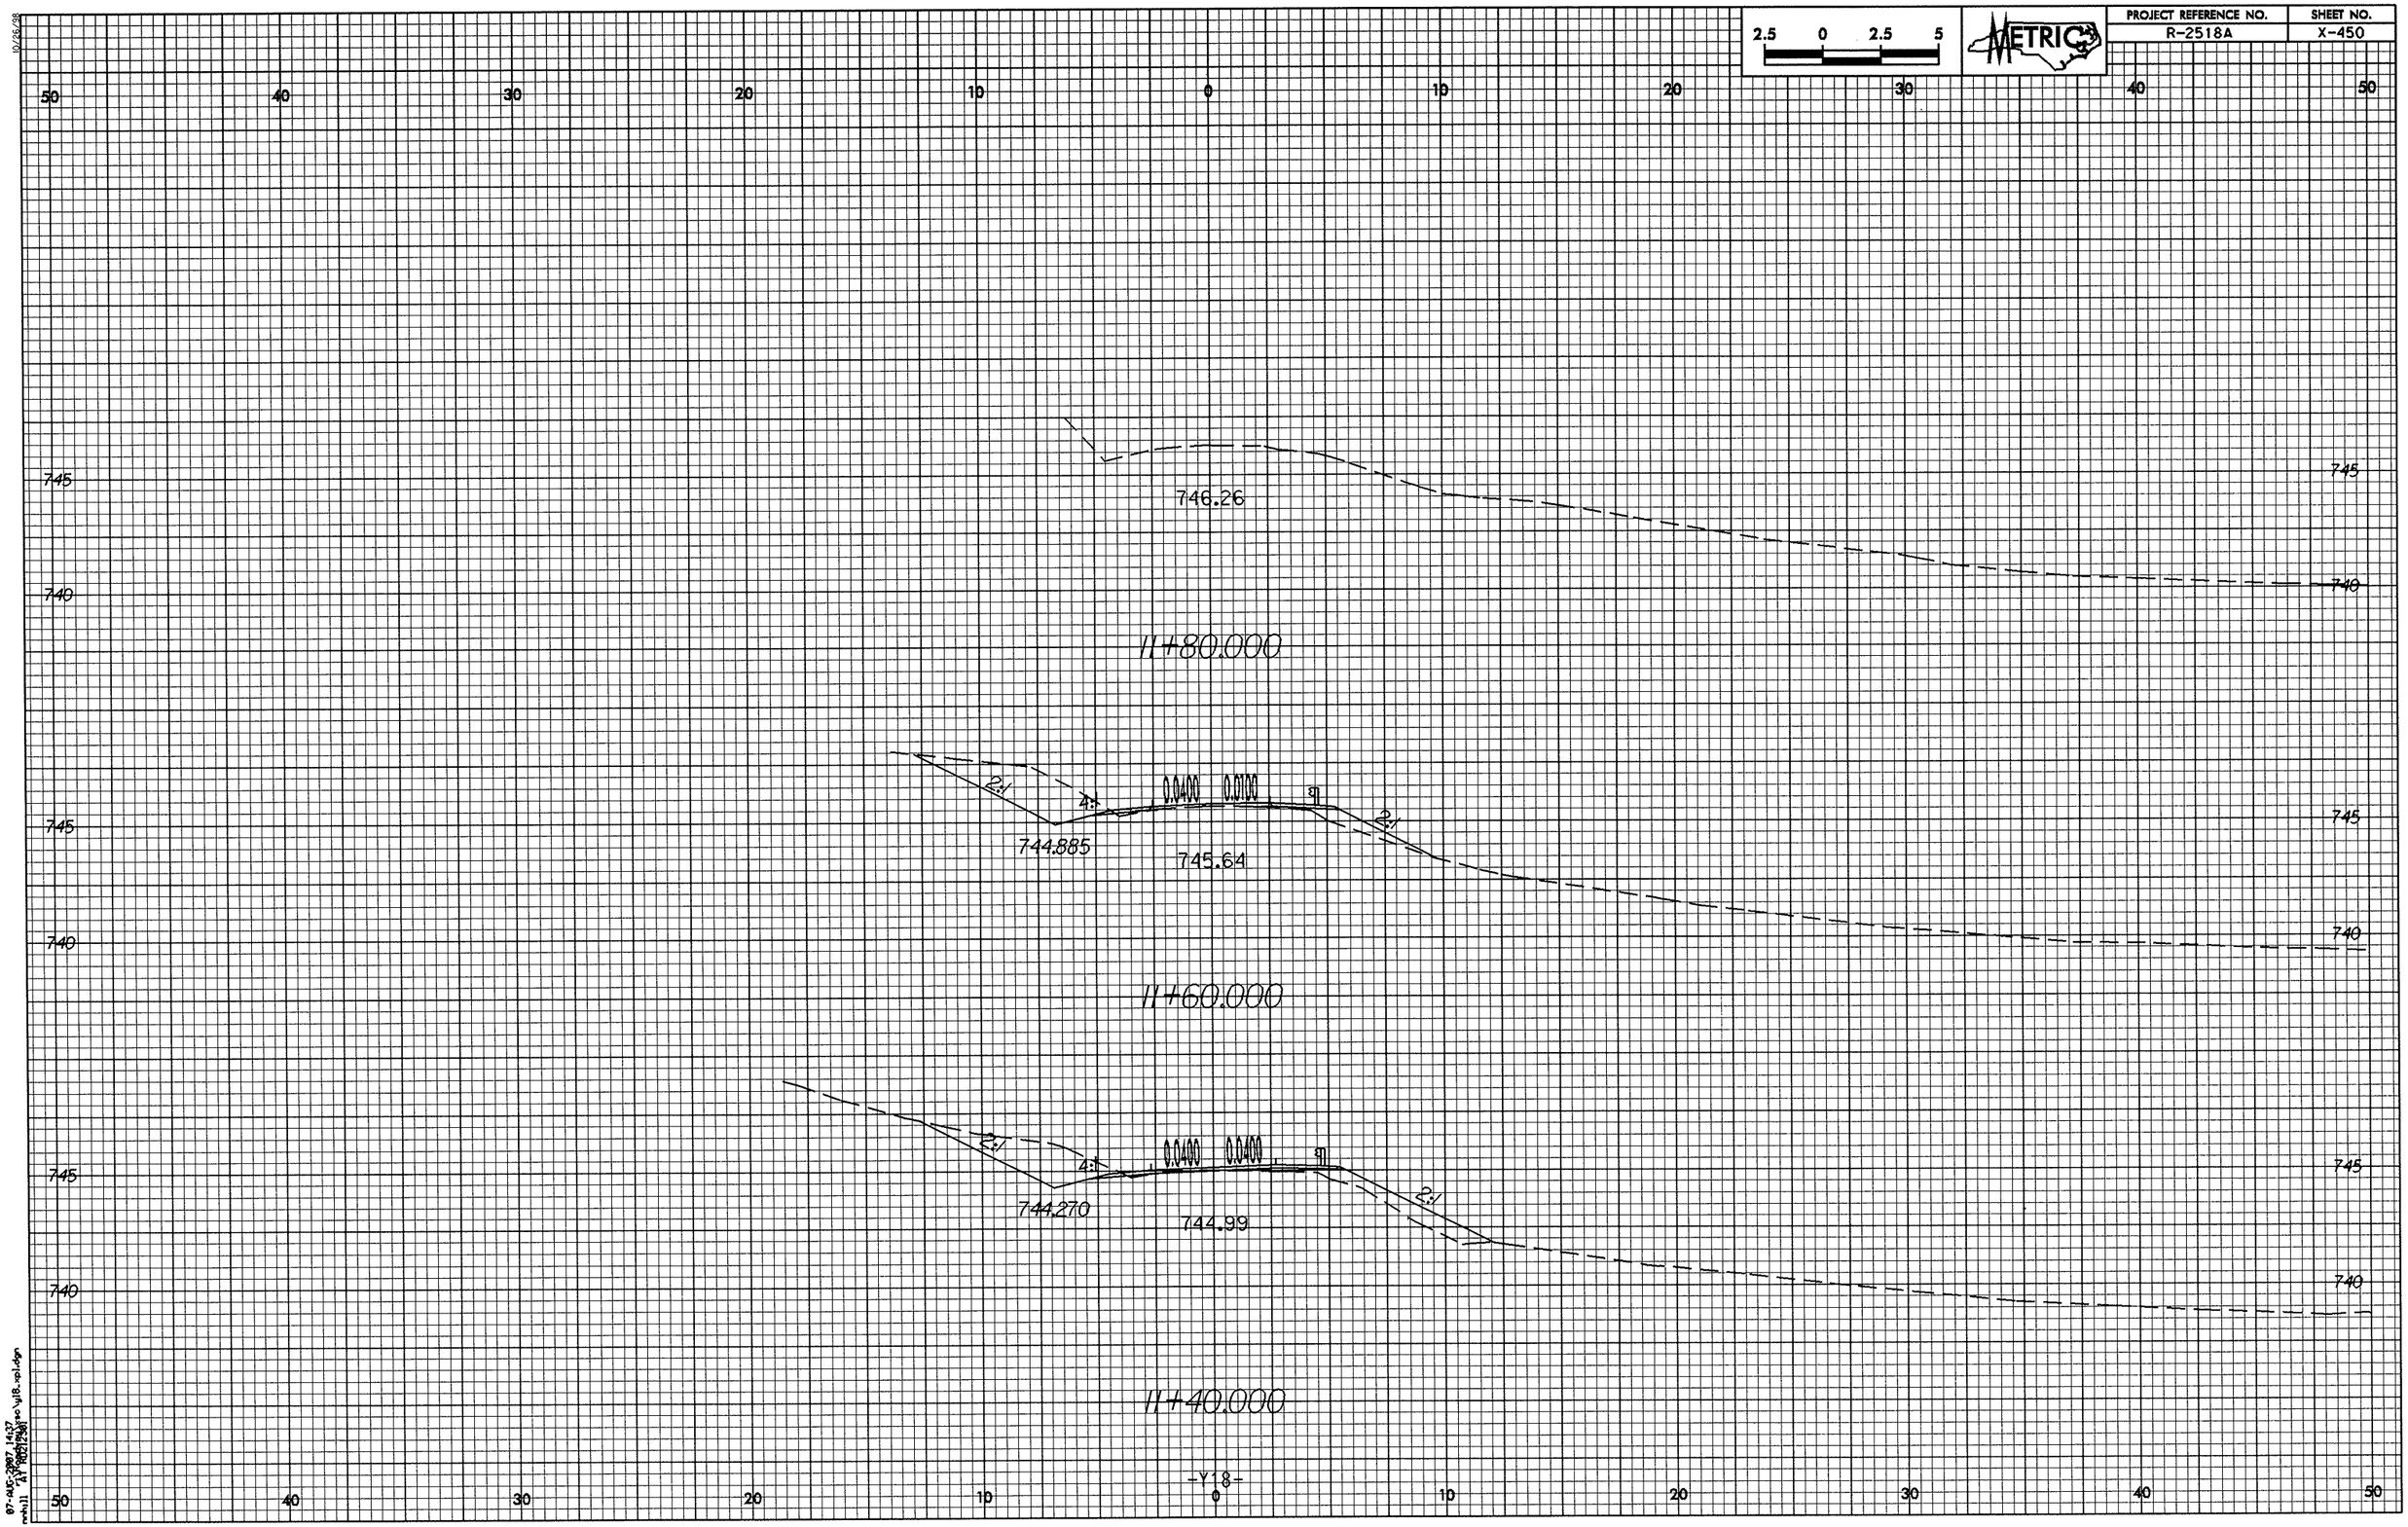

2.5 0 2.5 5
METRIC
PROJECT REFERENCE NO.
R-2518A
SHEET NO.
X-450
50 40 30 20 10 0 10 20 30 40 50
745
740
746.26
11+80.000
2:1
4:1
0.0400
0.0100
744.885
745.64
11+60.000
2:1
4:1
0.0400
0.0400
744.270
744.99
11+40.000
-Y18-

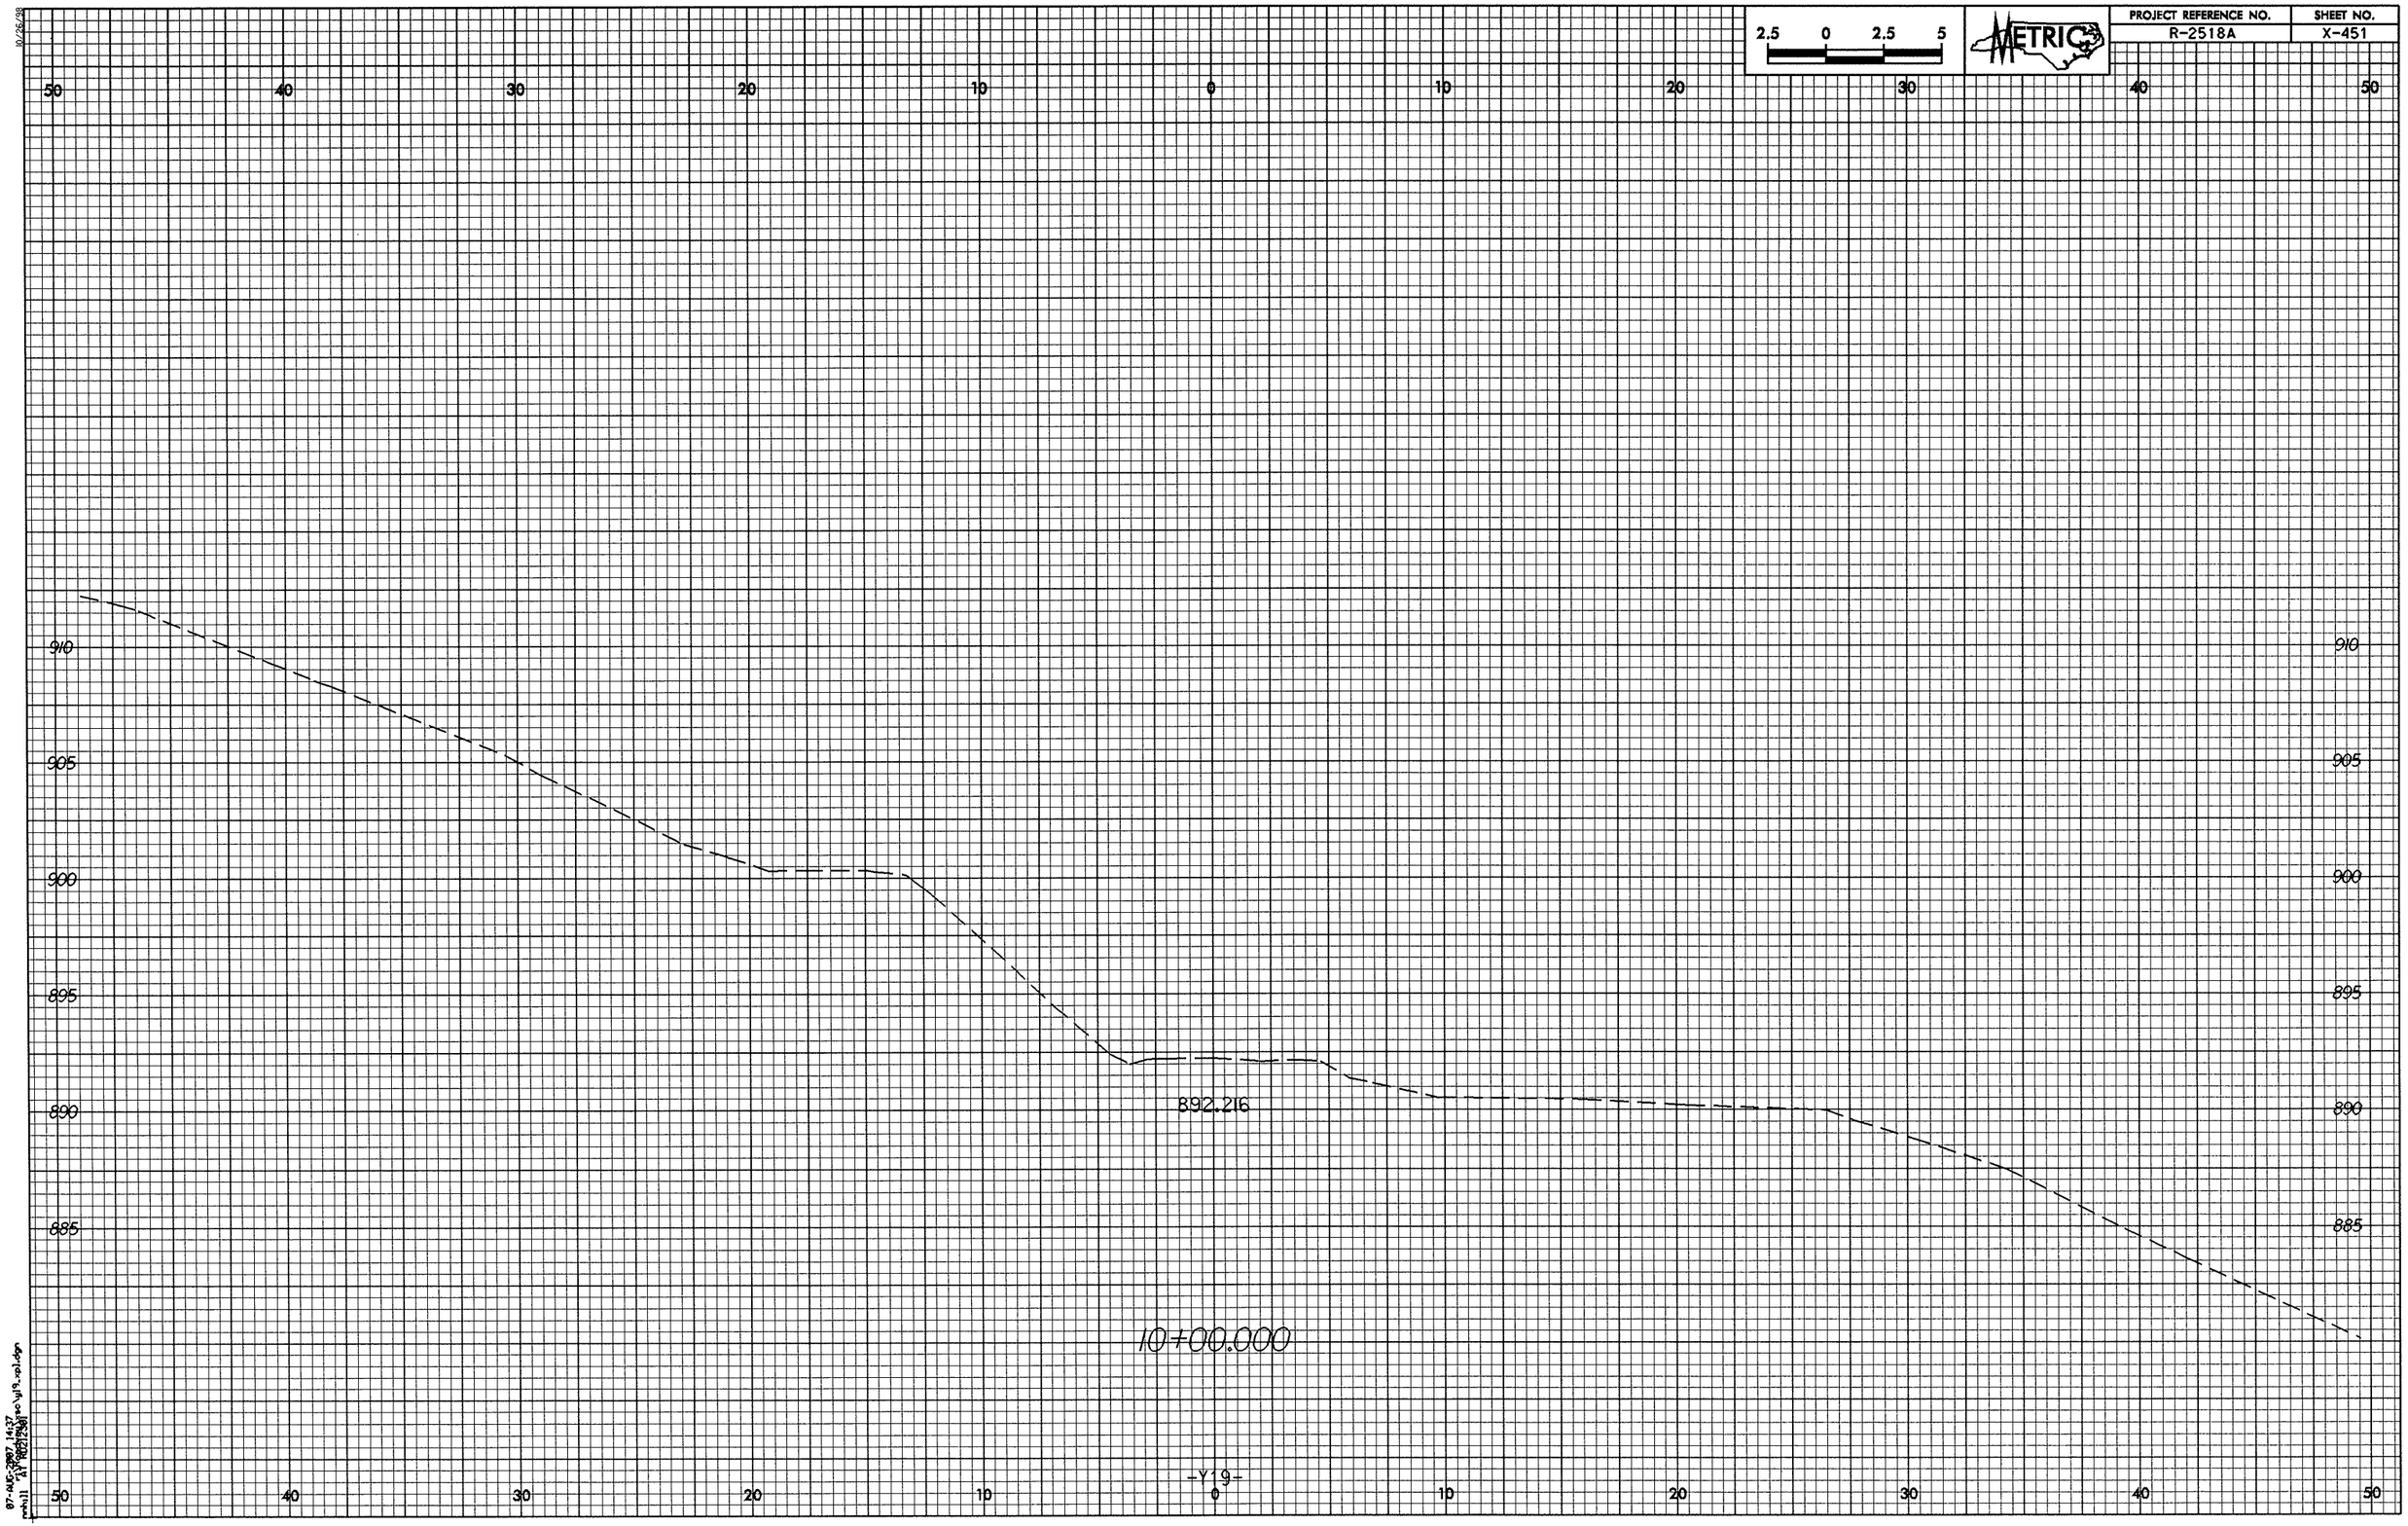

2.5 0 2.5 5
METRIC
PROJECT REFERENCE NO.
R-2518A
SHEET NO.
X-451
50 40 30 20 10 0 10 20 30 40 50
910
905
900
895
890
885
892.216
10+00.000
-Y19-

PROJECT REFERENCE NO.	SHEET NO.
R-2518A	X-452

METRIC

10/26/98

07-AUG-2007 14:37

PROJECT REFERENCE NO.	SHEET NO.
R-2518A	X-453

2.5 0 2.5 5

METRIC

50 40 30 20 10 0 10 20 30 40 50

895

890

2:1

893.903

0.022%

0.022%

4:1

4:1

2:1

889.739

889.545

10+60.000

-Y19-

07-AUG-2007 14:37
$$$$USERNAME$$$$
c:\y19_pl.dgn

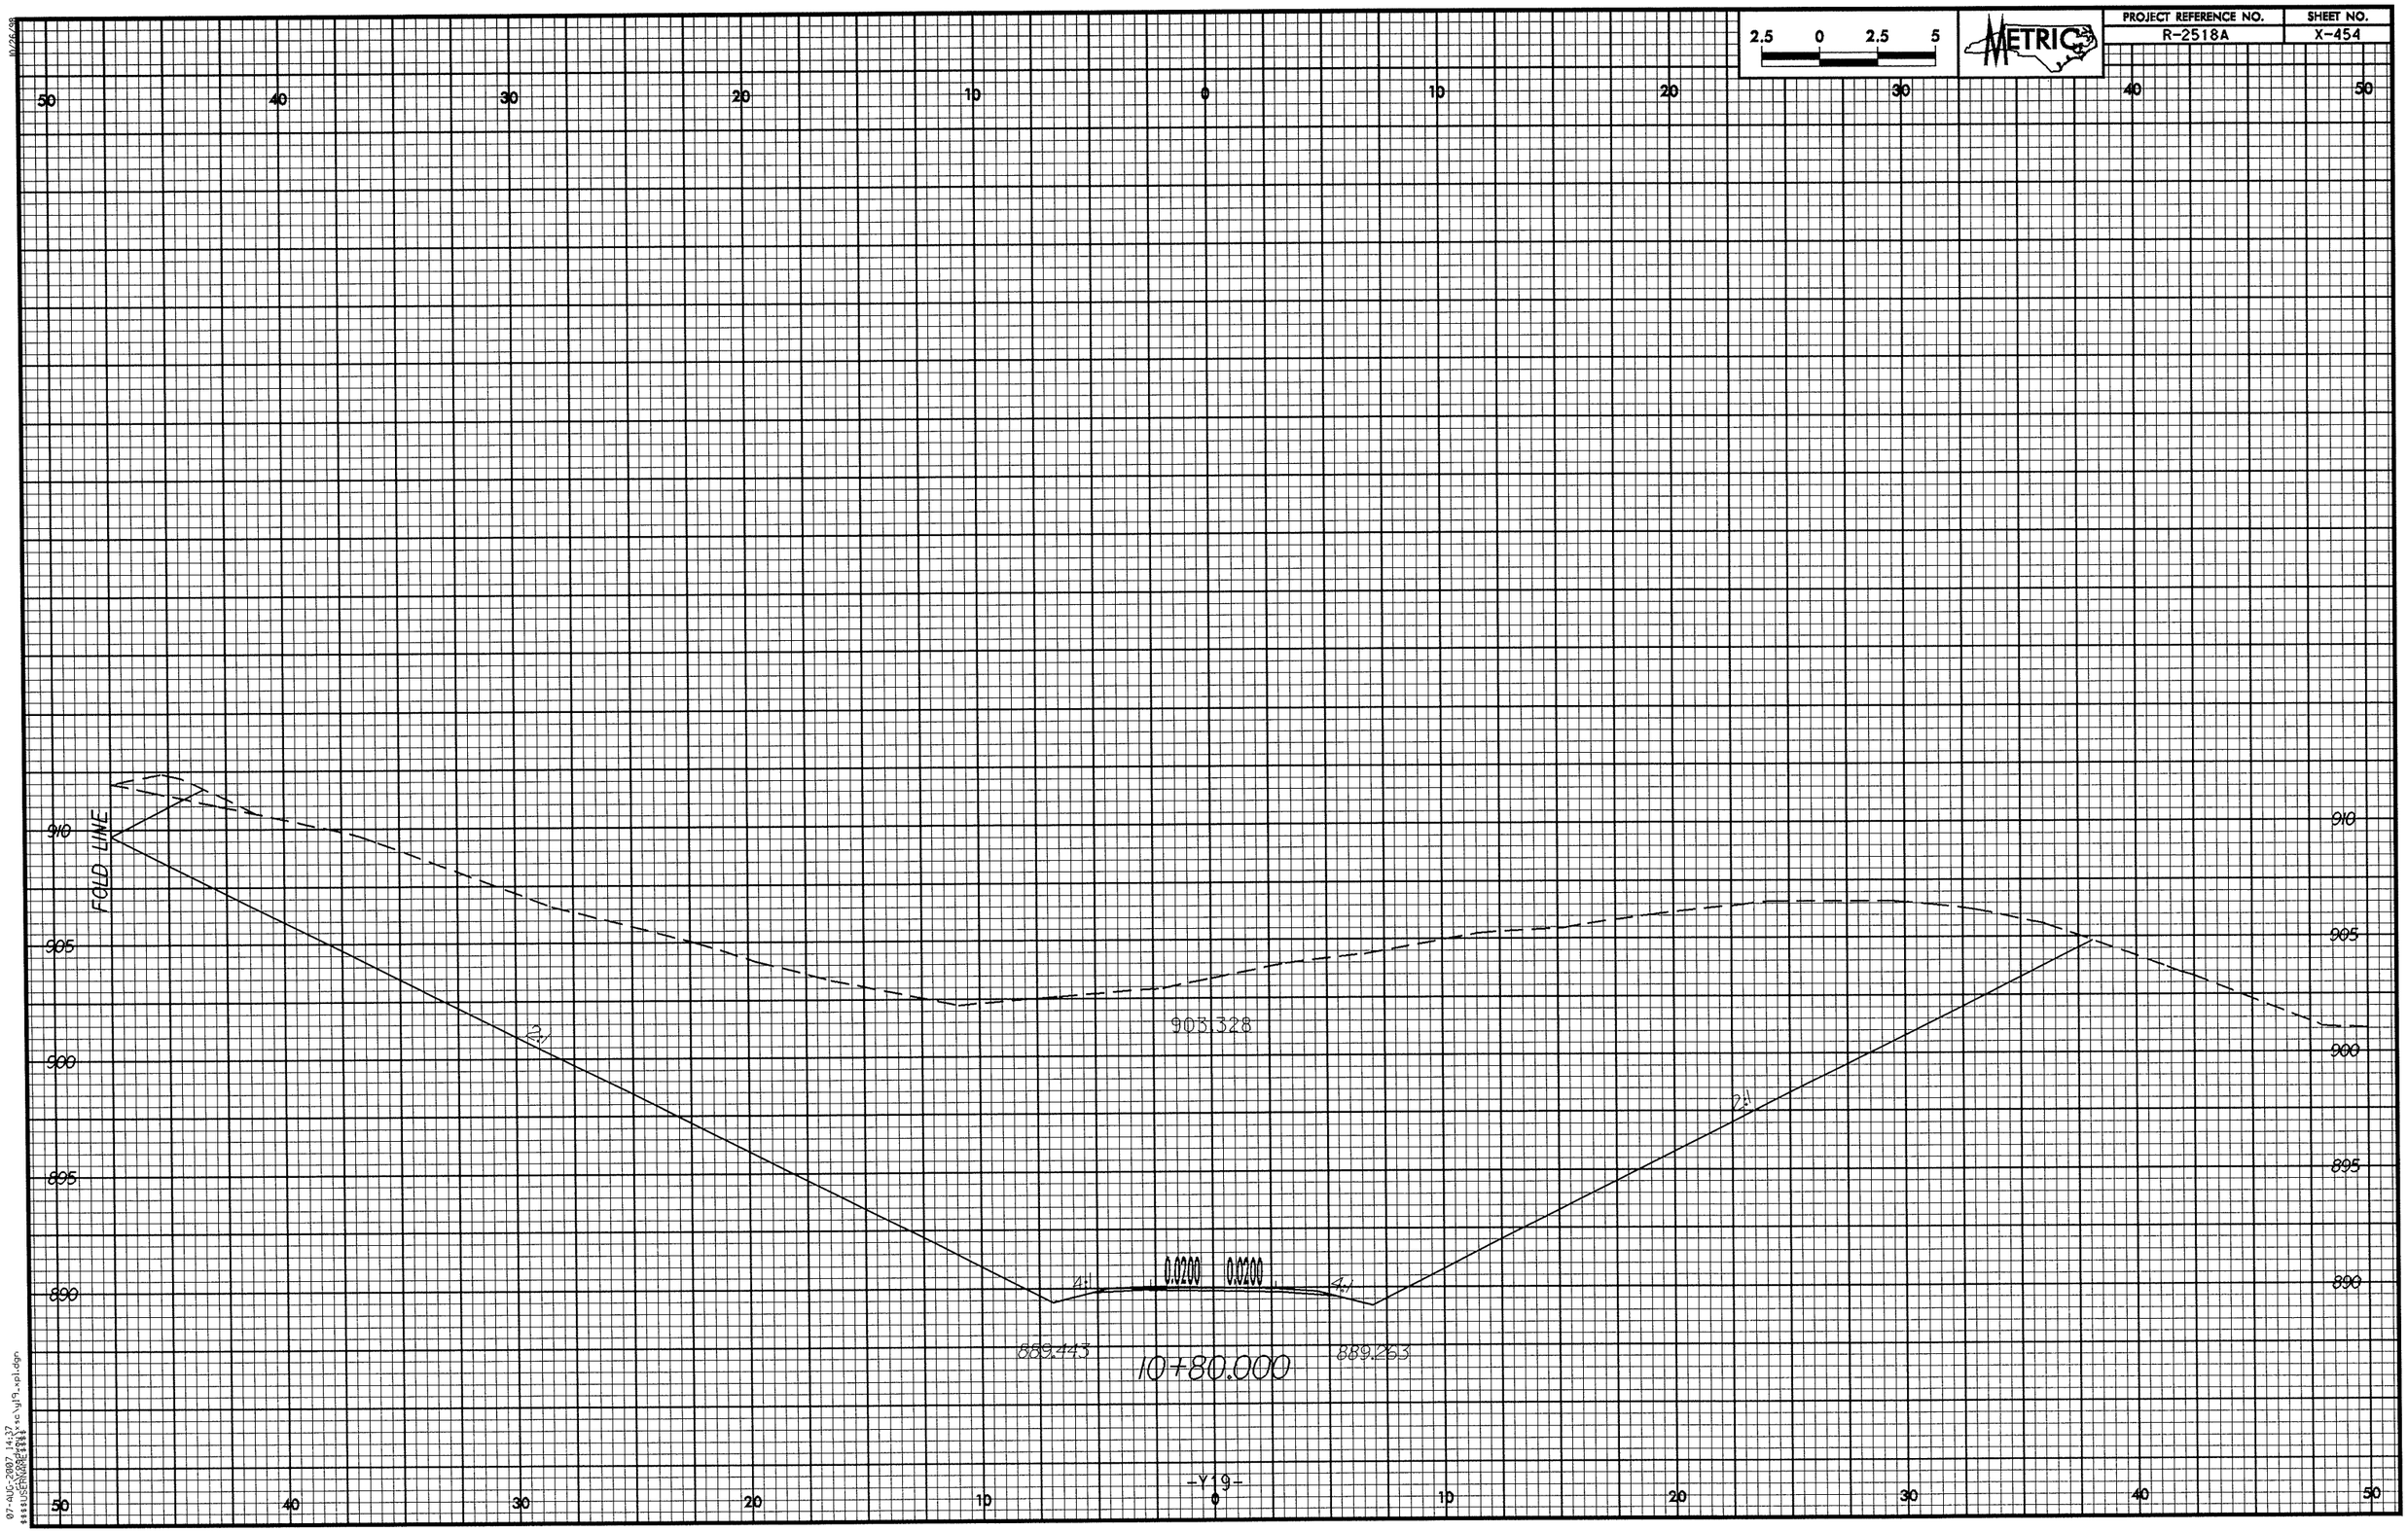

2.5 0 2.5 5
METRIC
PROJECT REFERENCE NO.
R-2518A
SHEET NO.
X-454
FOLD LINE
910
905
900
895
890
903.328
2:1
4:1
0.0200
0.0200
889.443
889.263
10+80.000
-Y19-

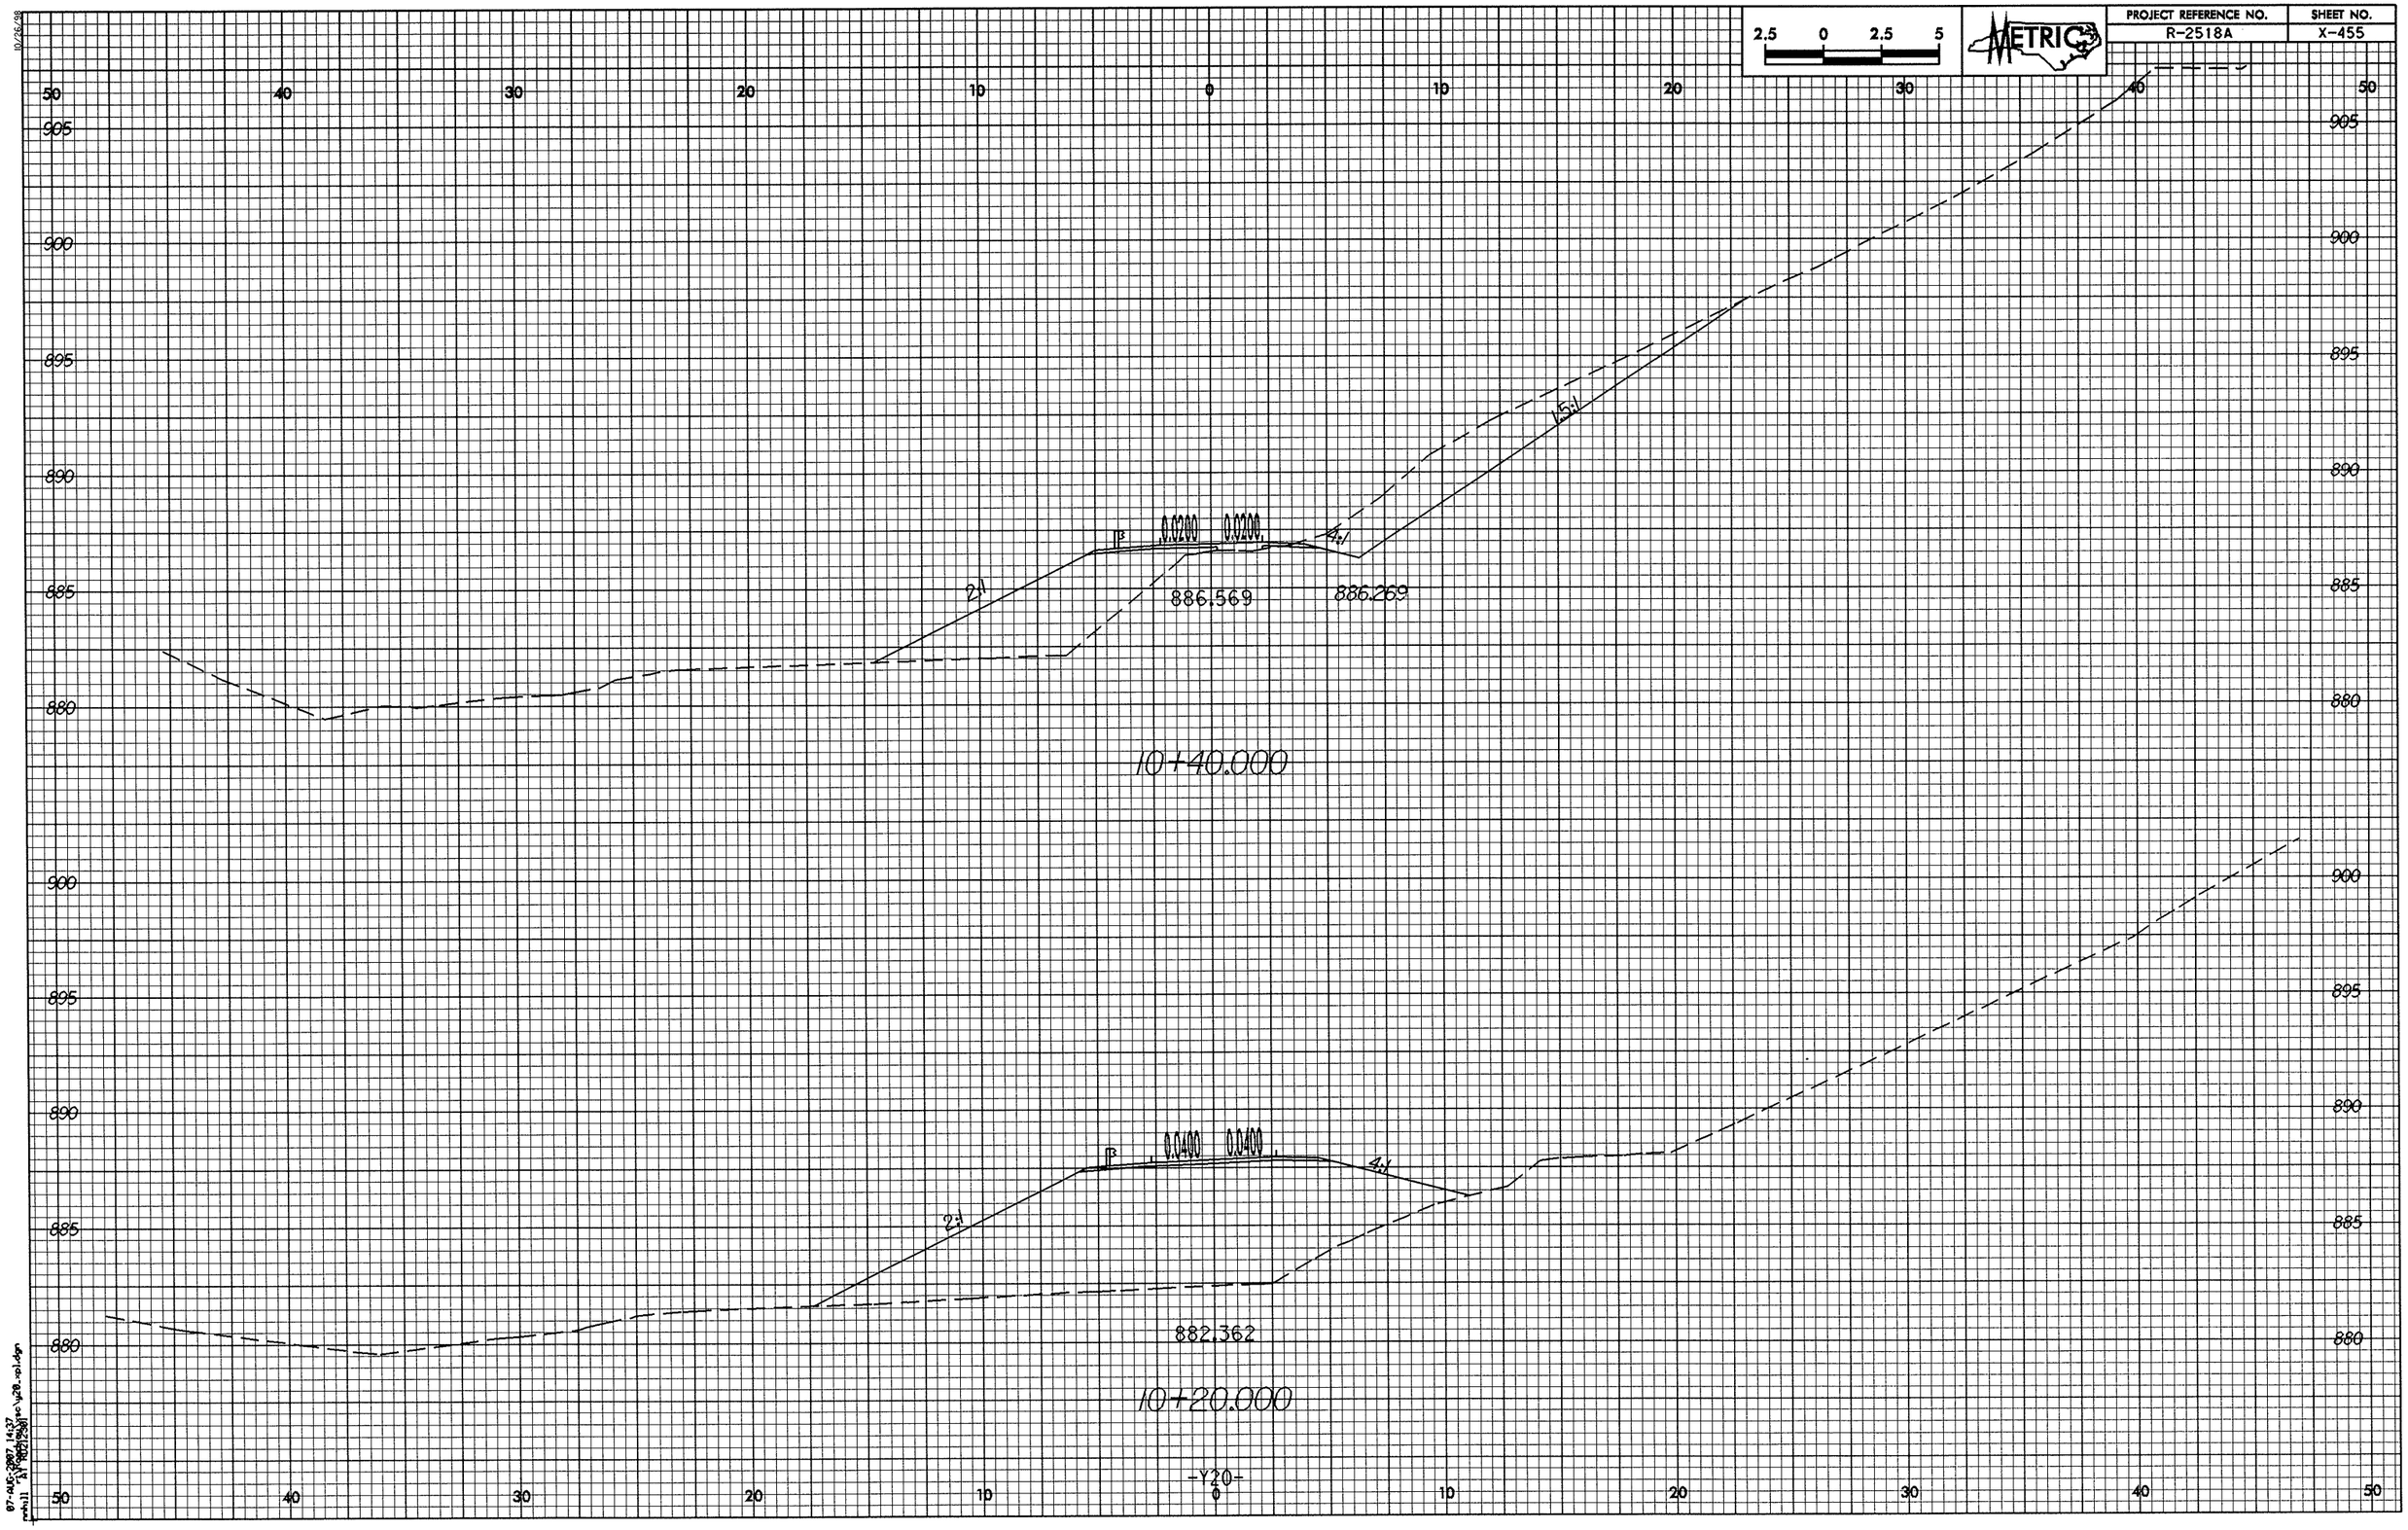

PROJECT REFERENCE NO.
R-2518A
SHEET NO.
X-455
METRIC
2.5 0 2.5 5
50 40 30 20 10 0 10 20 30 40 50
905 900 895 890 885 880
2:1
1:3
0.0200
0.0200
4:1
1.5:1
886.569
886.269
10+40.000
2:1
1:3
0.0400
0.0400
4:1
882.362
10+20.000
-Y20-

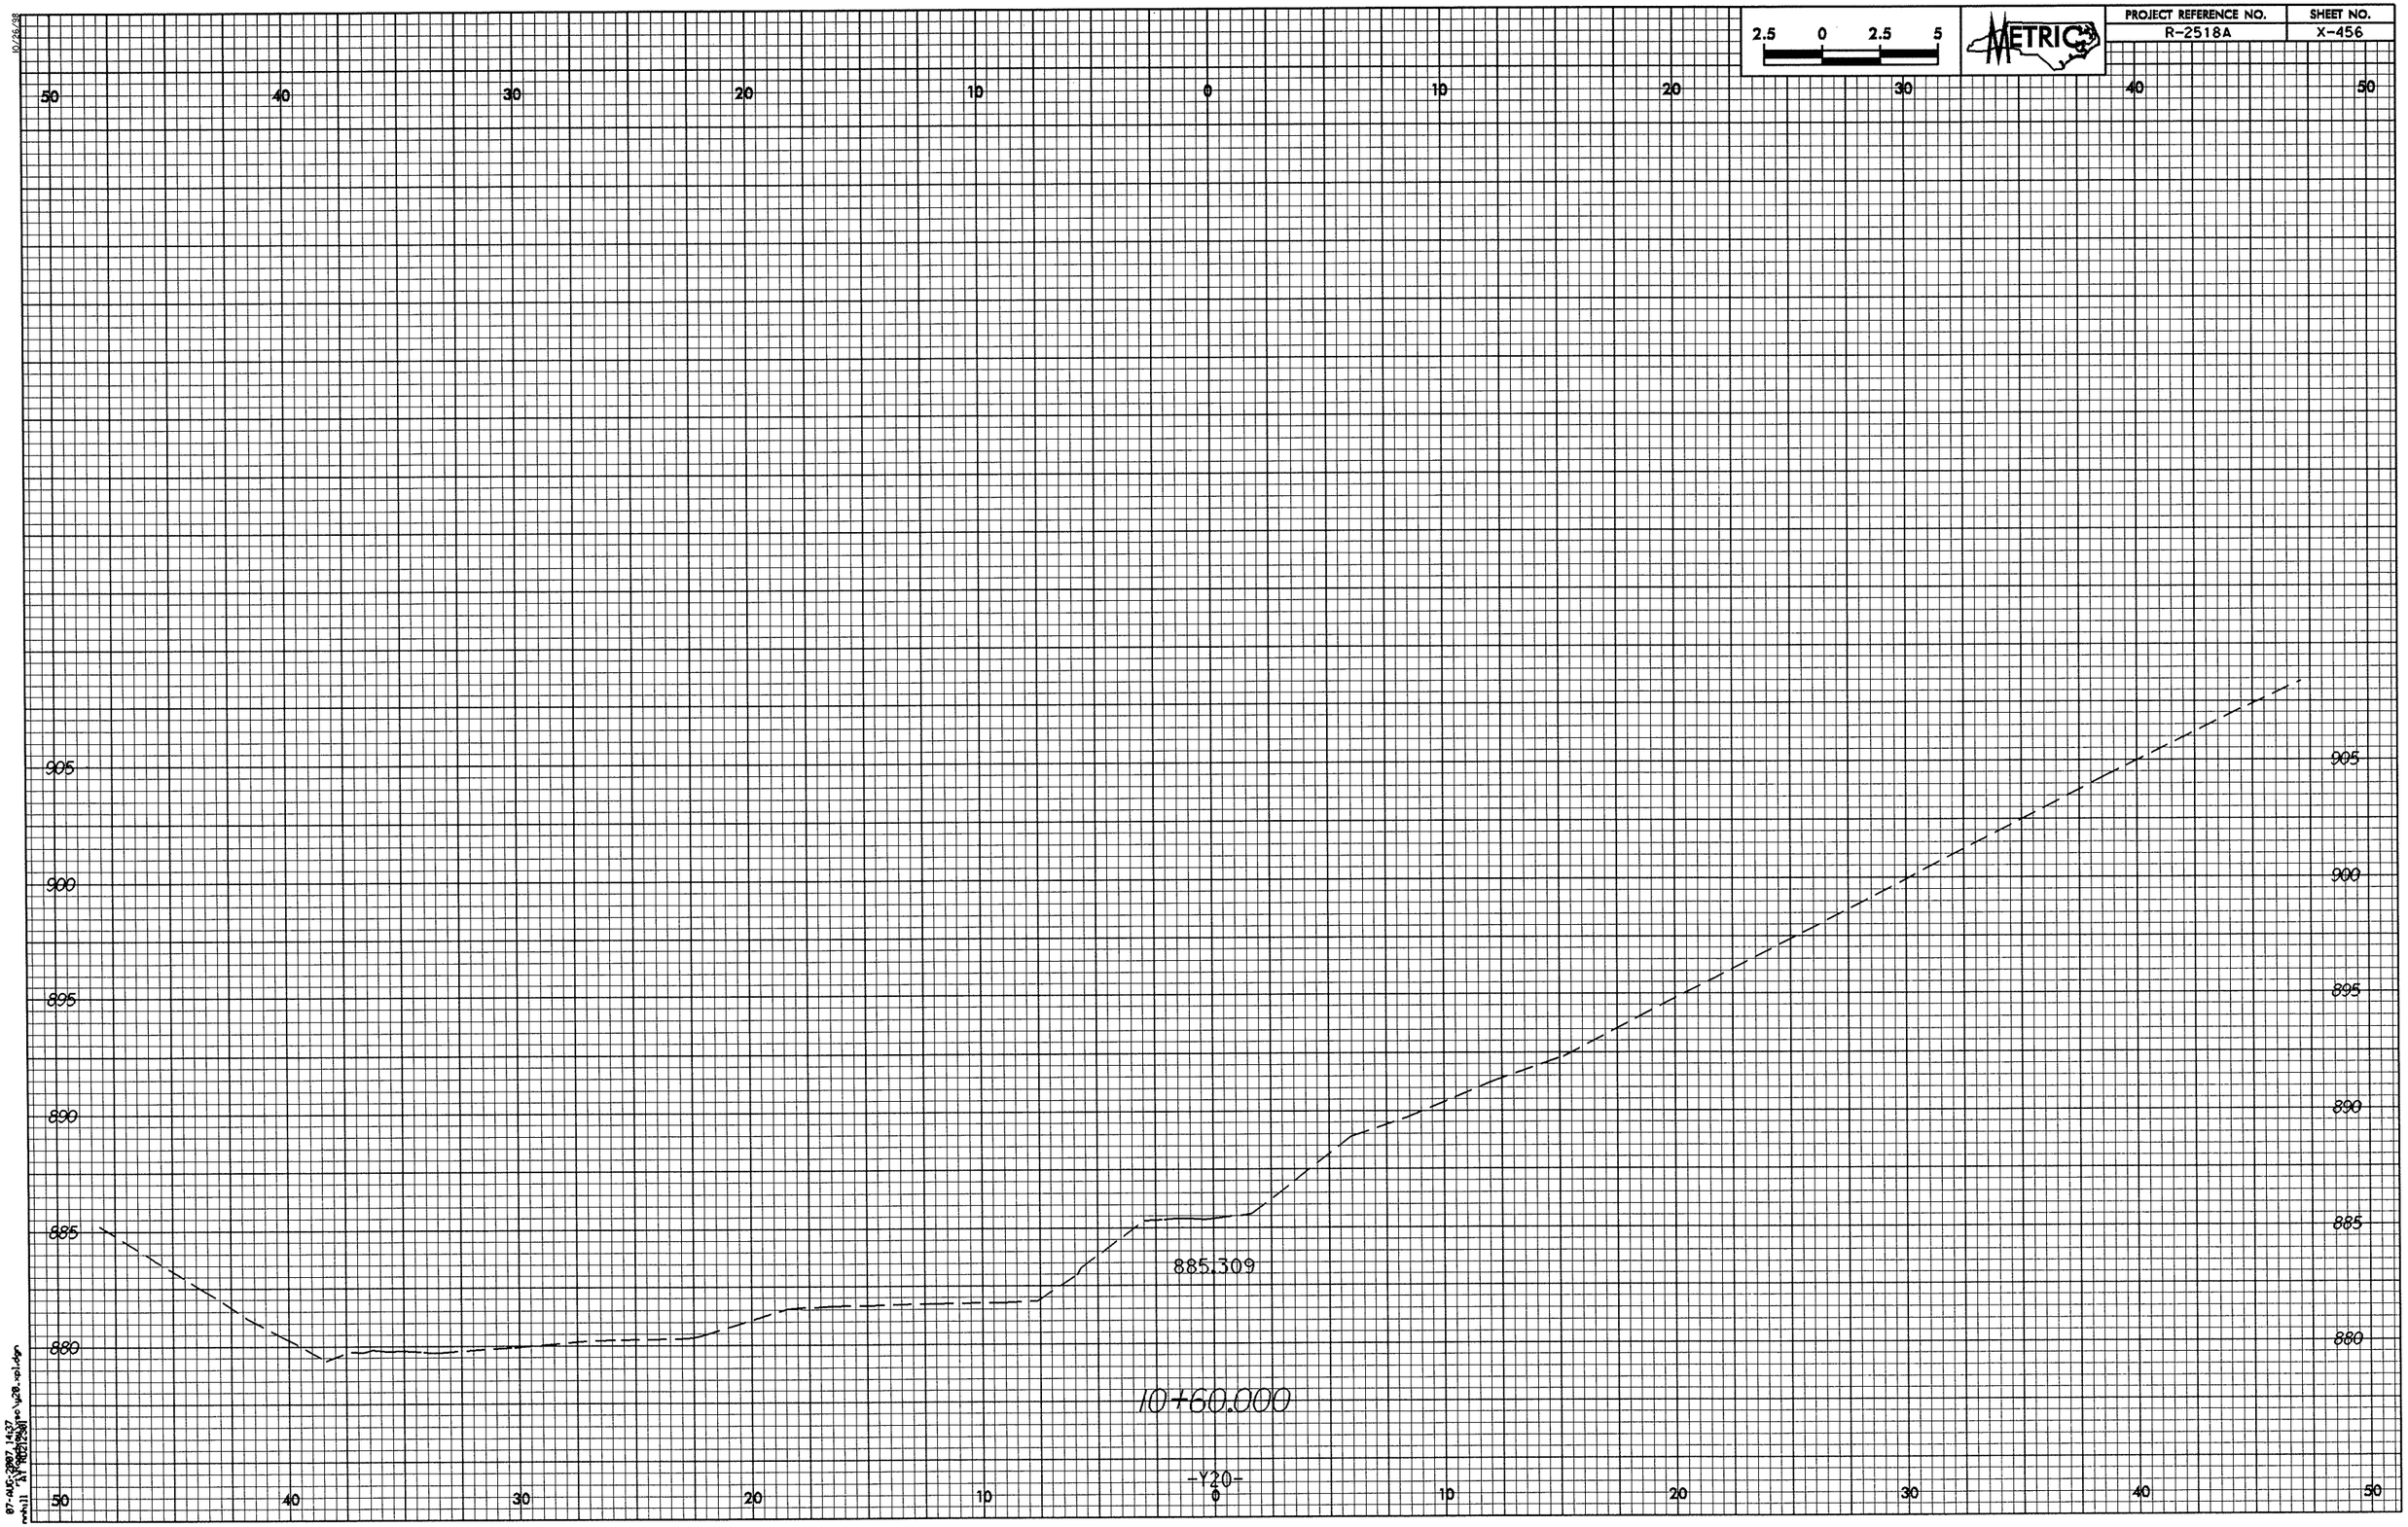

2.5 0 2.5 5
METRIC
PROJECT REFERENCE NO.
R-2518A
SHEET NO.
X-456
50 40 30 20 10 0 10 20 30 40 50
905
900
895
890
885
880
885.309
10+60.000
-Y20-

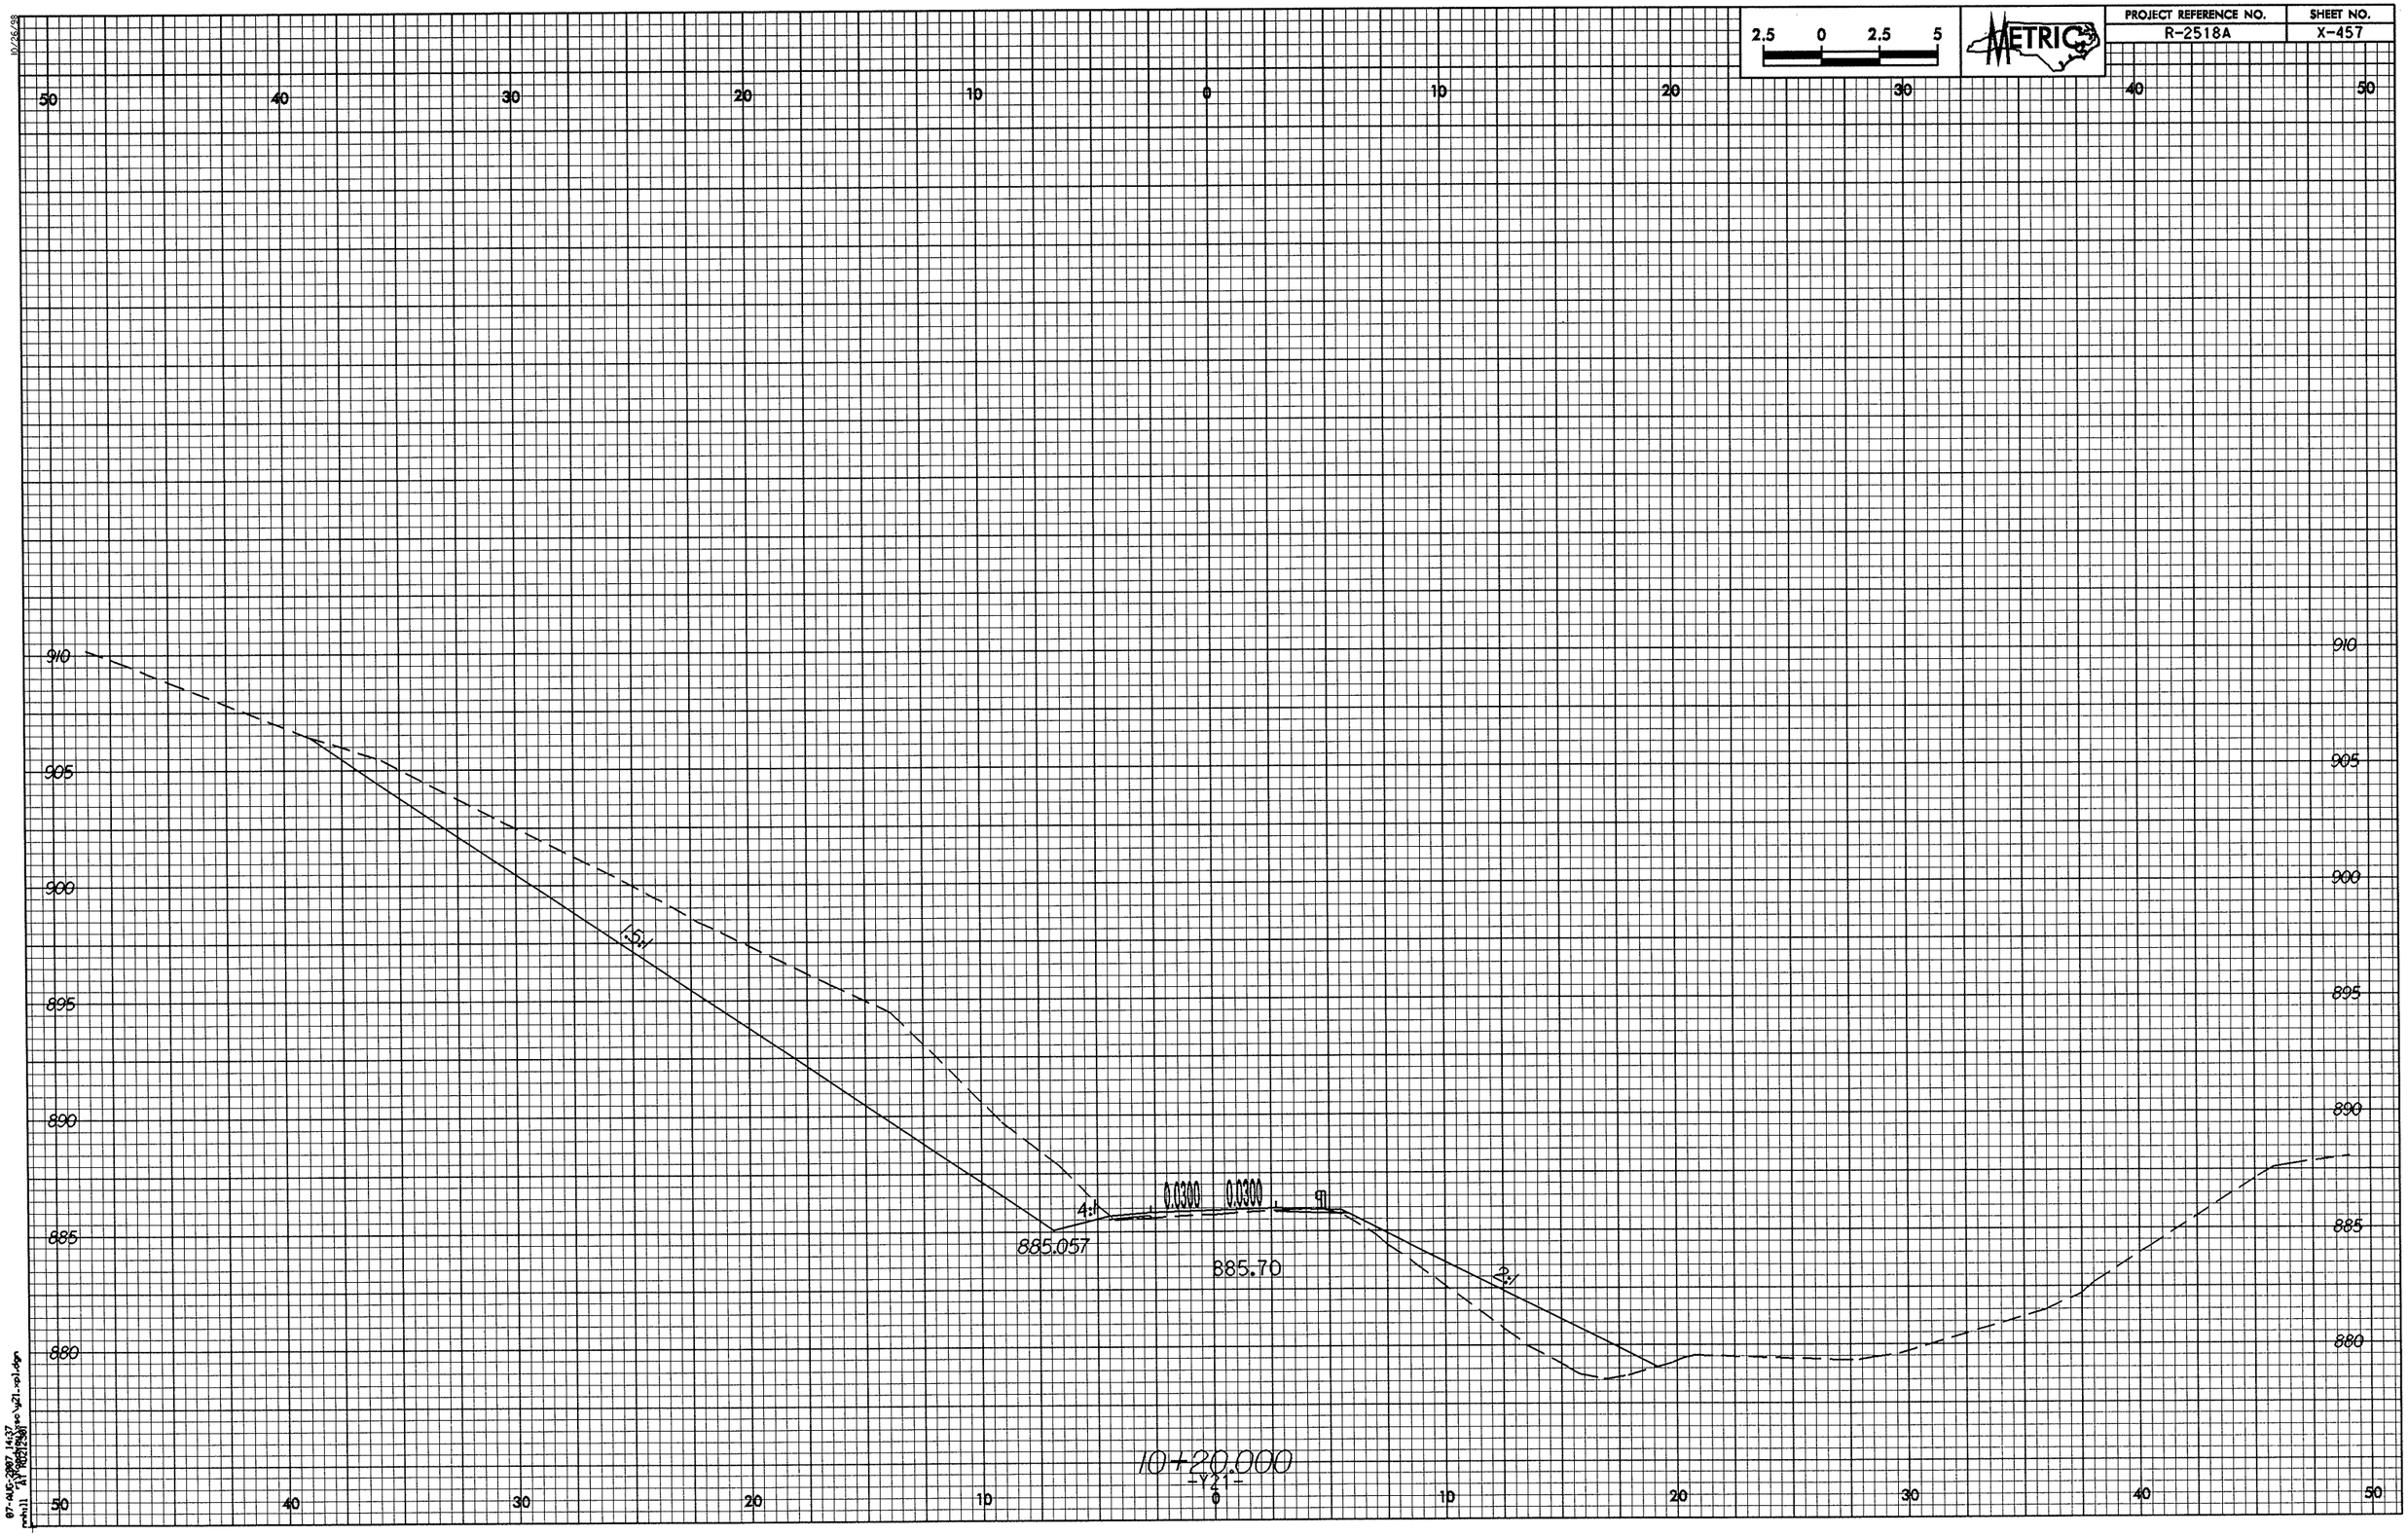

2.5 0 2.5 5
METRIC
PROJECT REFERENCE NO.
R-2518A
SHEET NO.
X-457
50 40 30 20 10 0 10 20 30 40 50
910
905
900
895
890
885
880
1.5:1
4:1
0.0300
0.0300
885.057
885.70
2:1
10+20.000
-Y21-

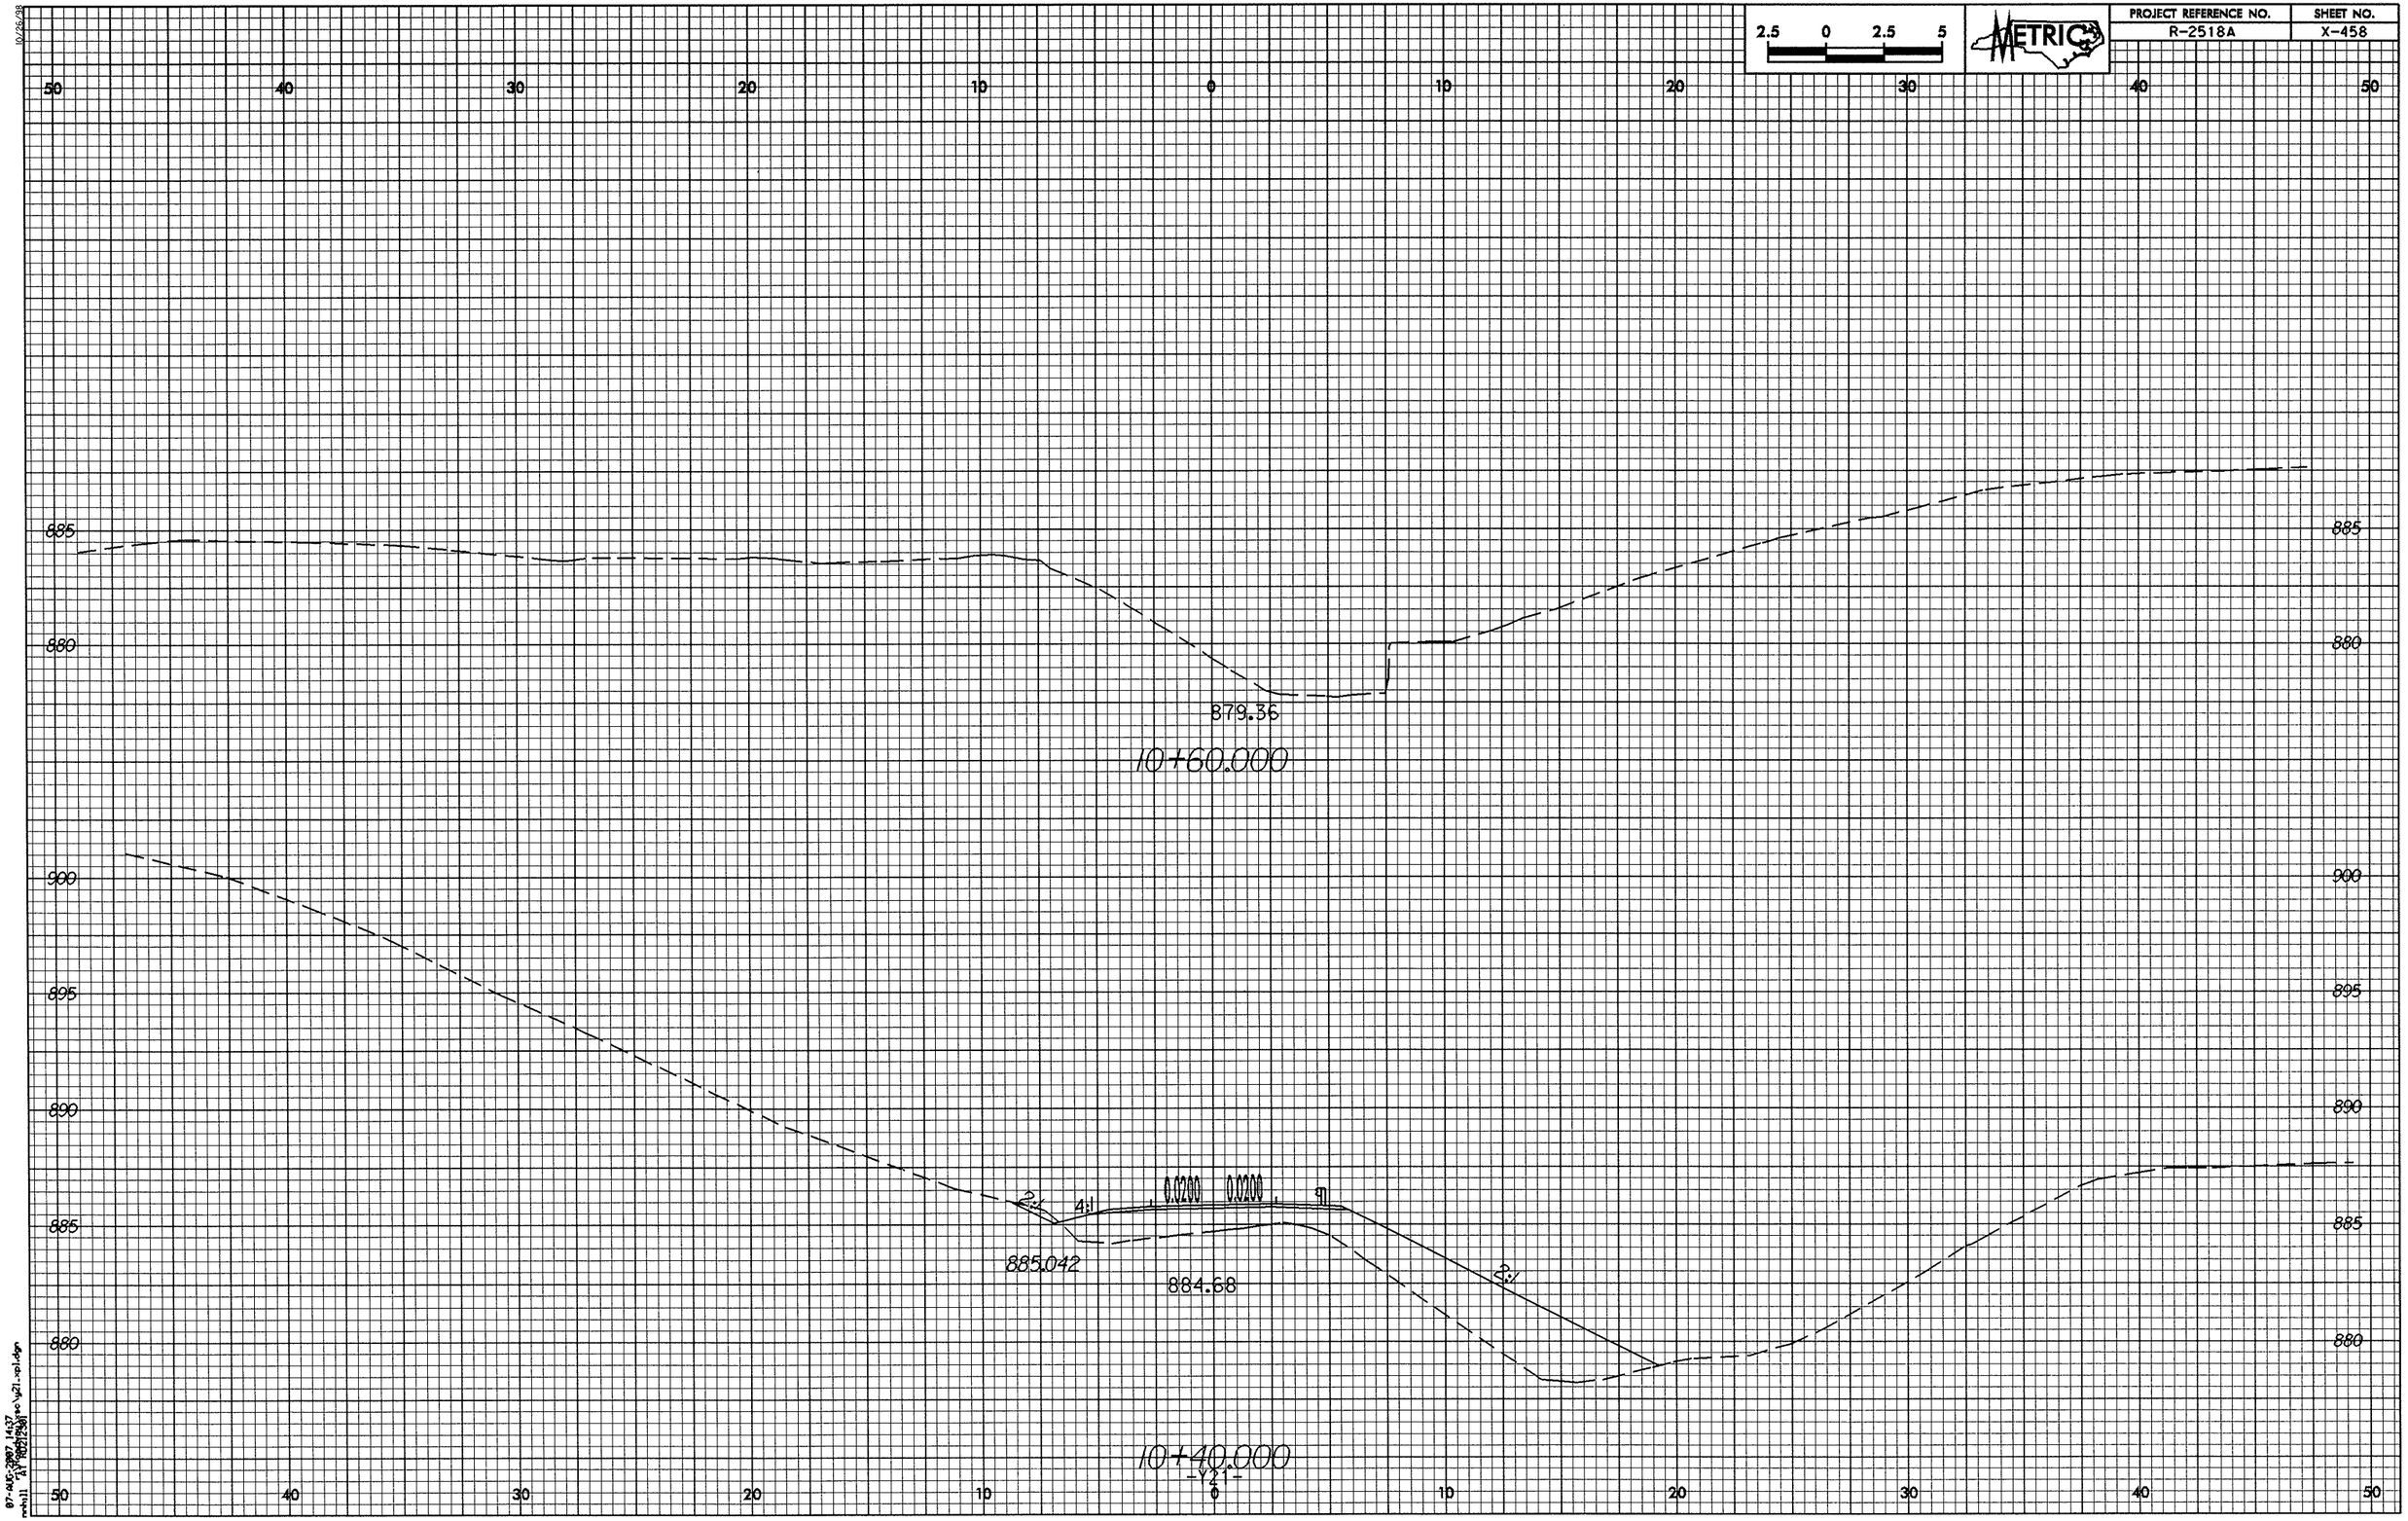

2.5 0 2.5 5
METRIC
PROJECT REFERENCE NO.
R-2518A
SHEET NO.
X-458
50 40 30 20 10 0 10 20 30 40 50
885
880
879.36
10+60.000
900
895
890
885
880
2:1
4:1
0.0200
0.0200
2:1
885.042
884.68
10+40.000
-Y21-

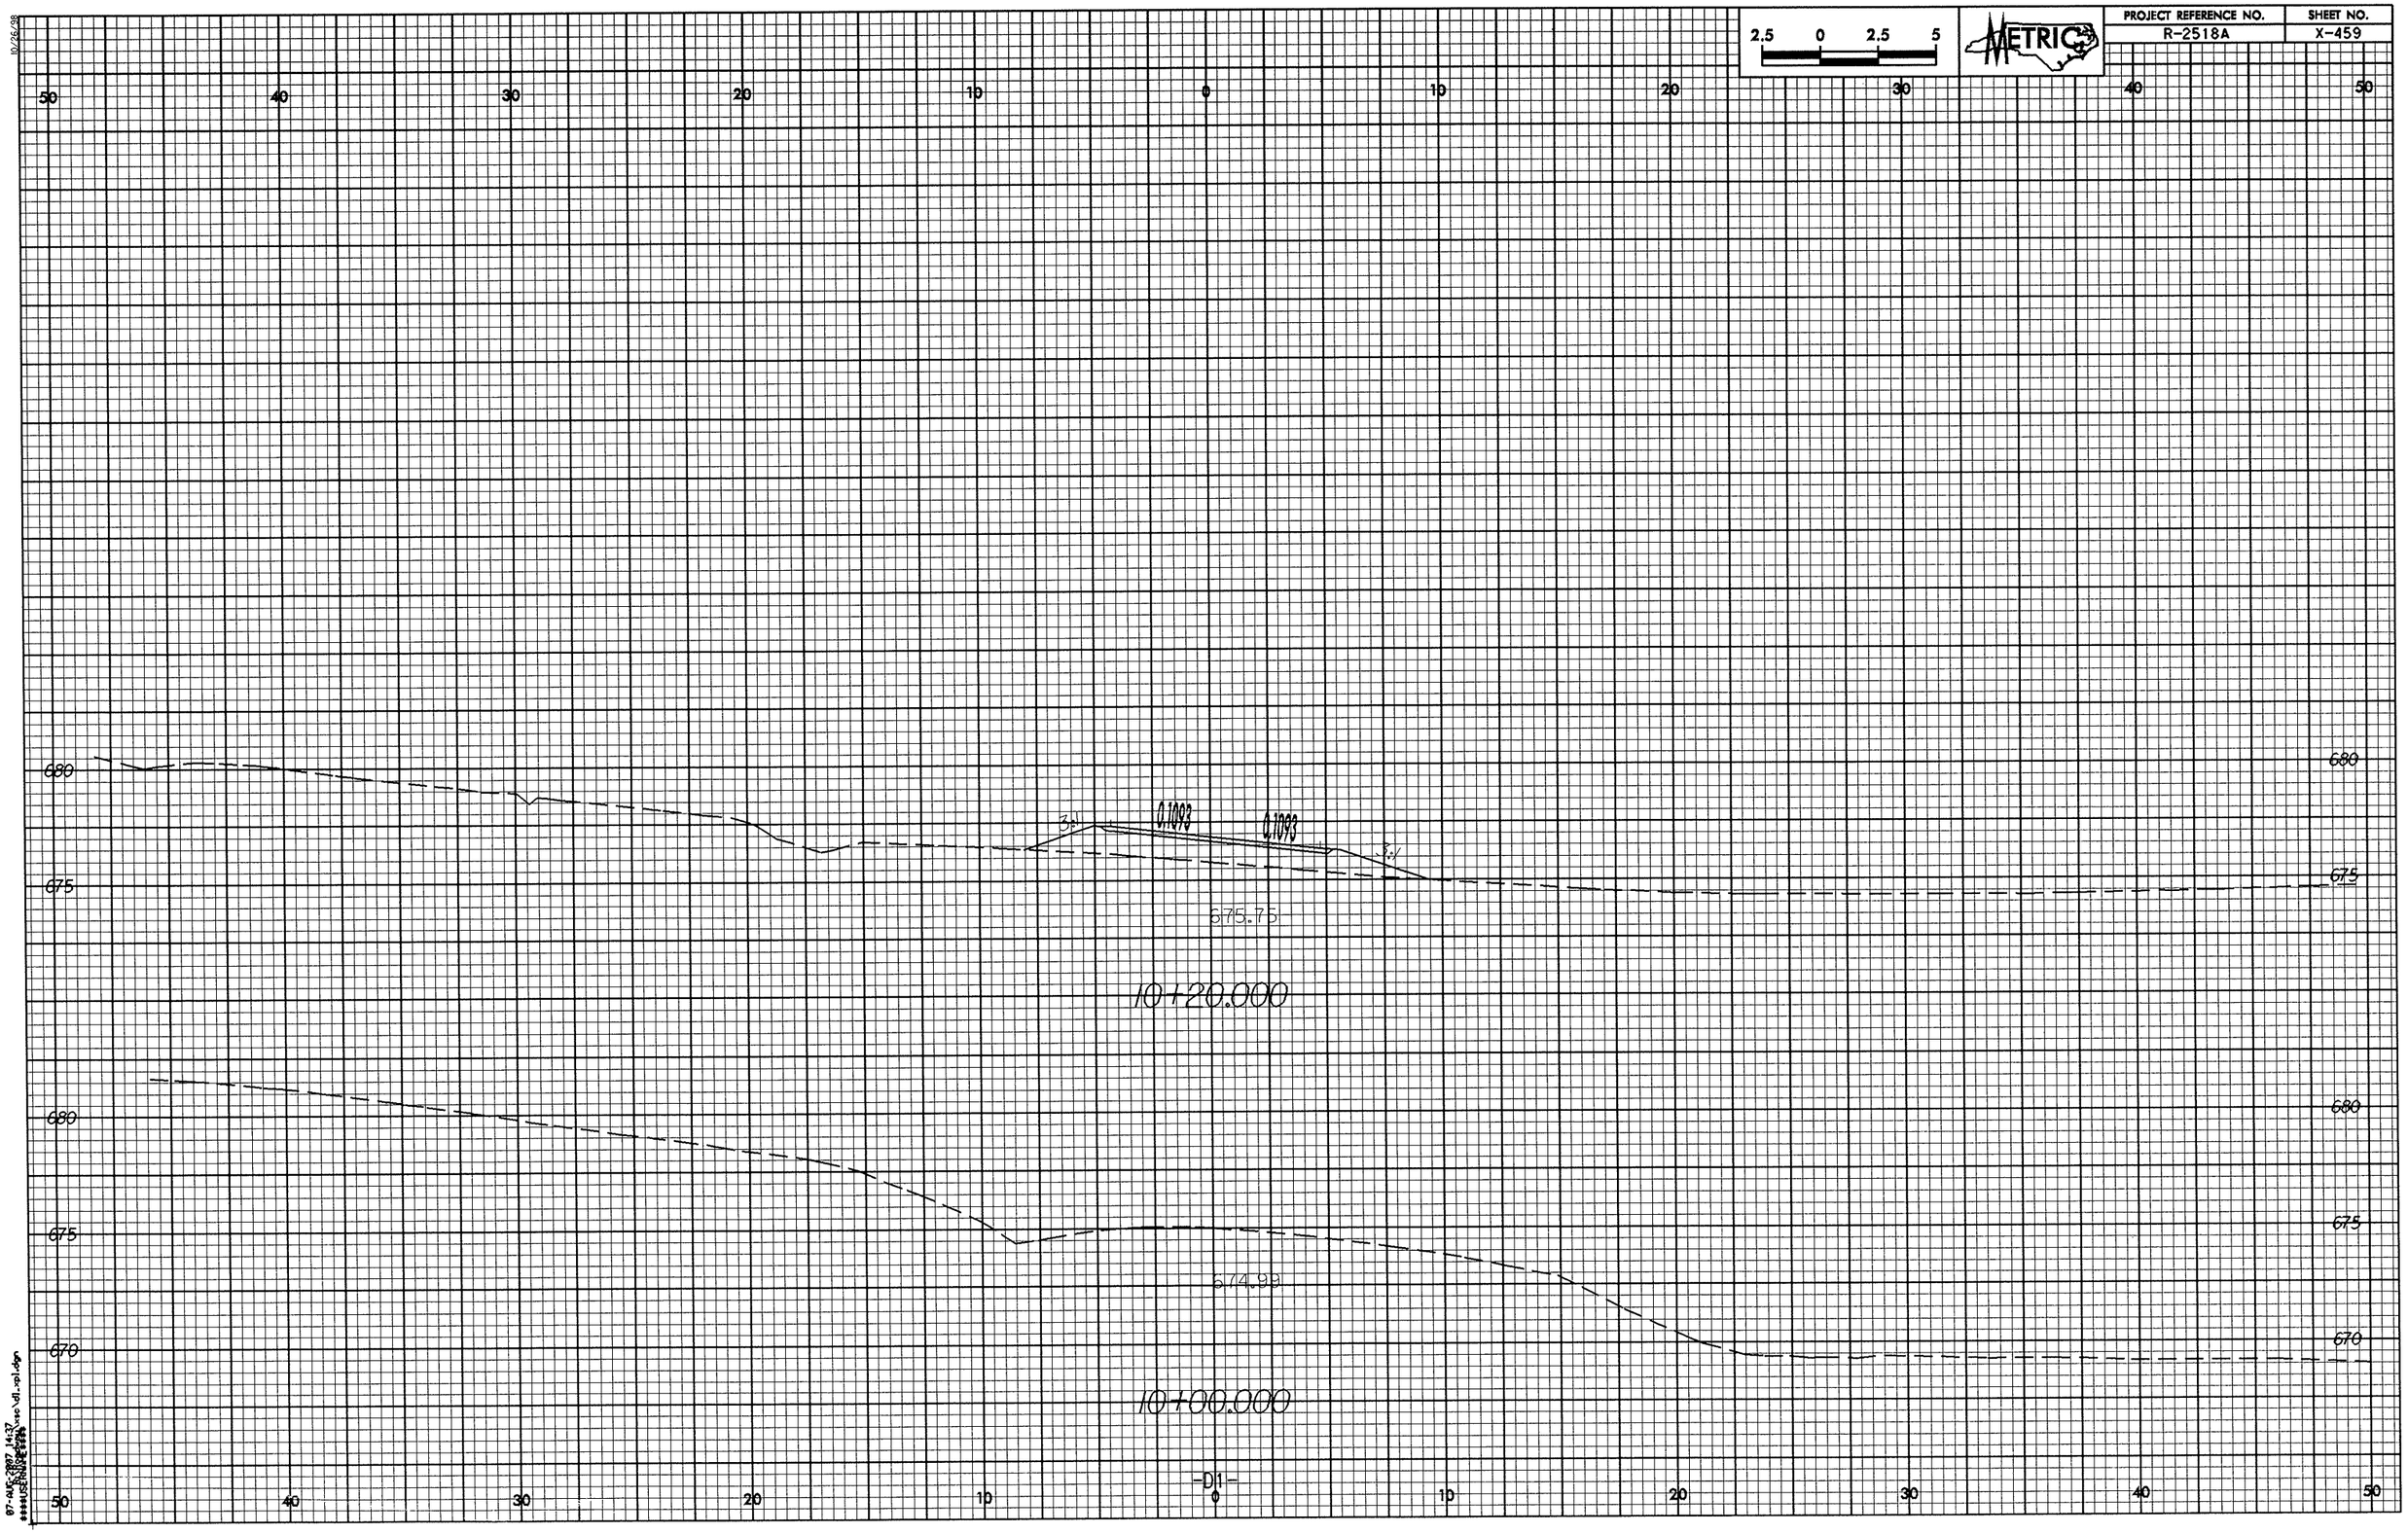

2.5 0 2.5 5
METRIC
PROJECT REFERENCE NO.
R-2518A
SHEET NO.
X-459
50 40 30 20 10 0 10 20 30 40 50
680
675
670
3:1
0.1093
0.1093
3:1
675.75
10+20.000
674.99
10+00.000
-D1-

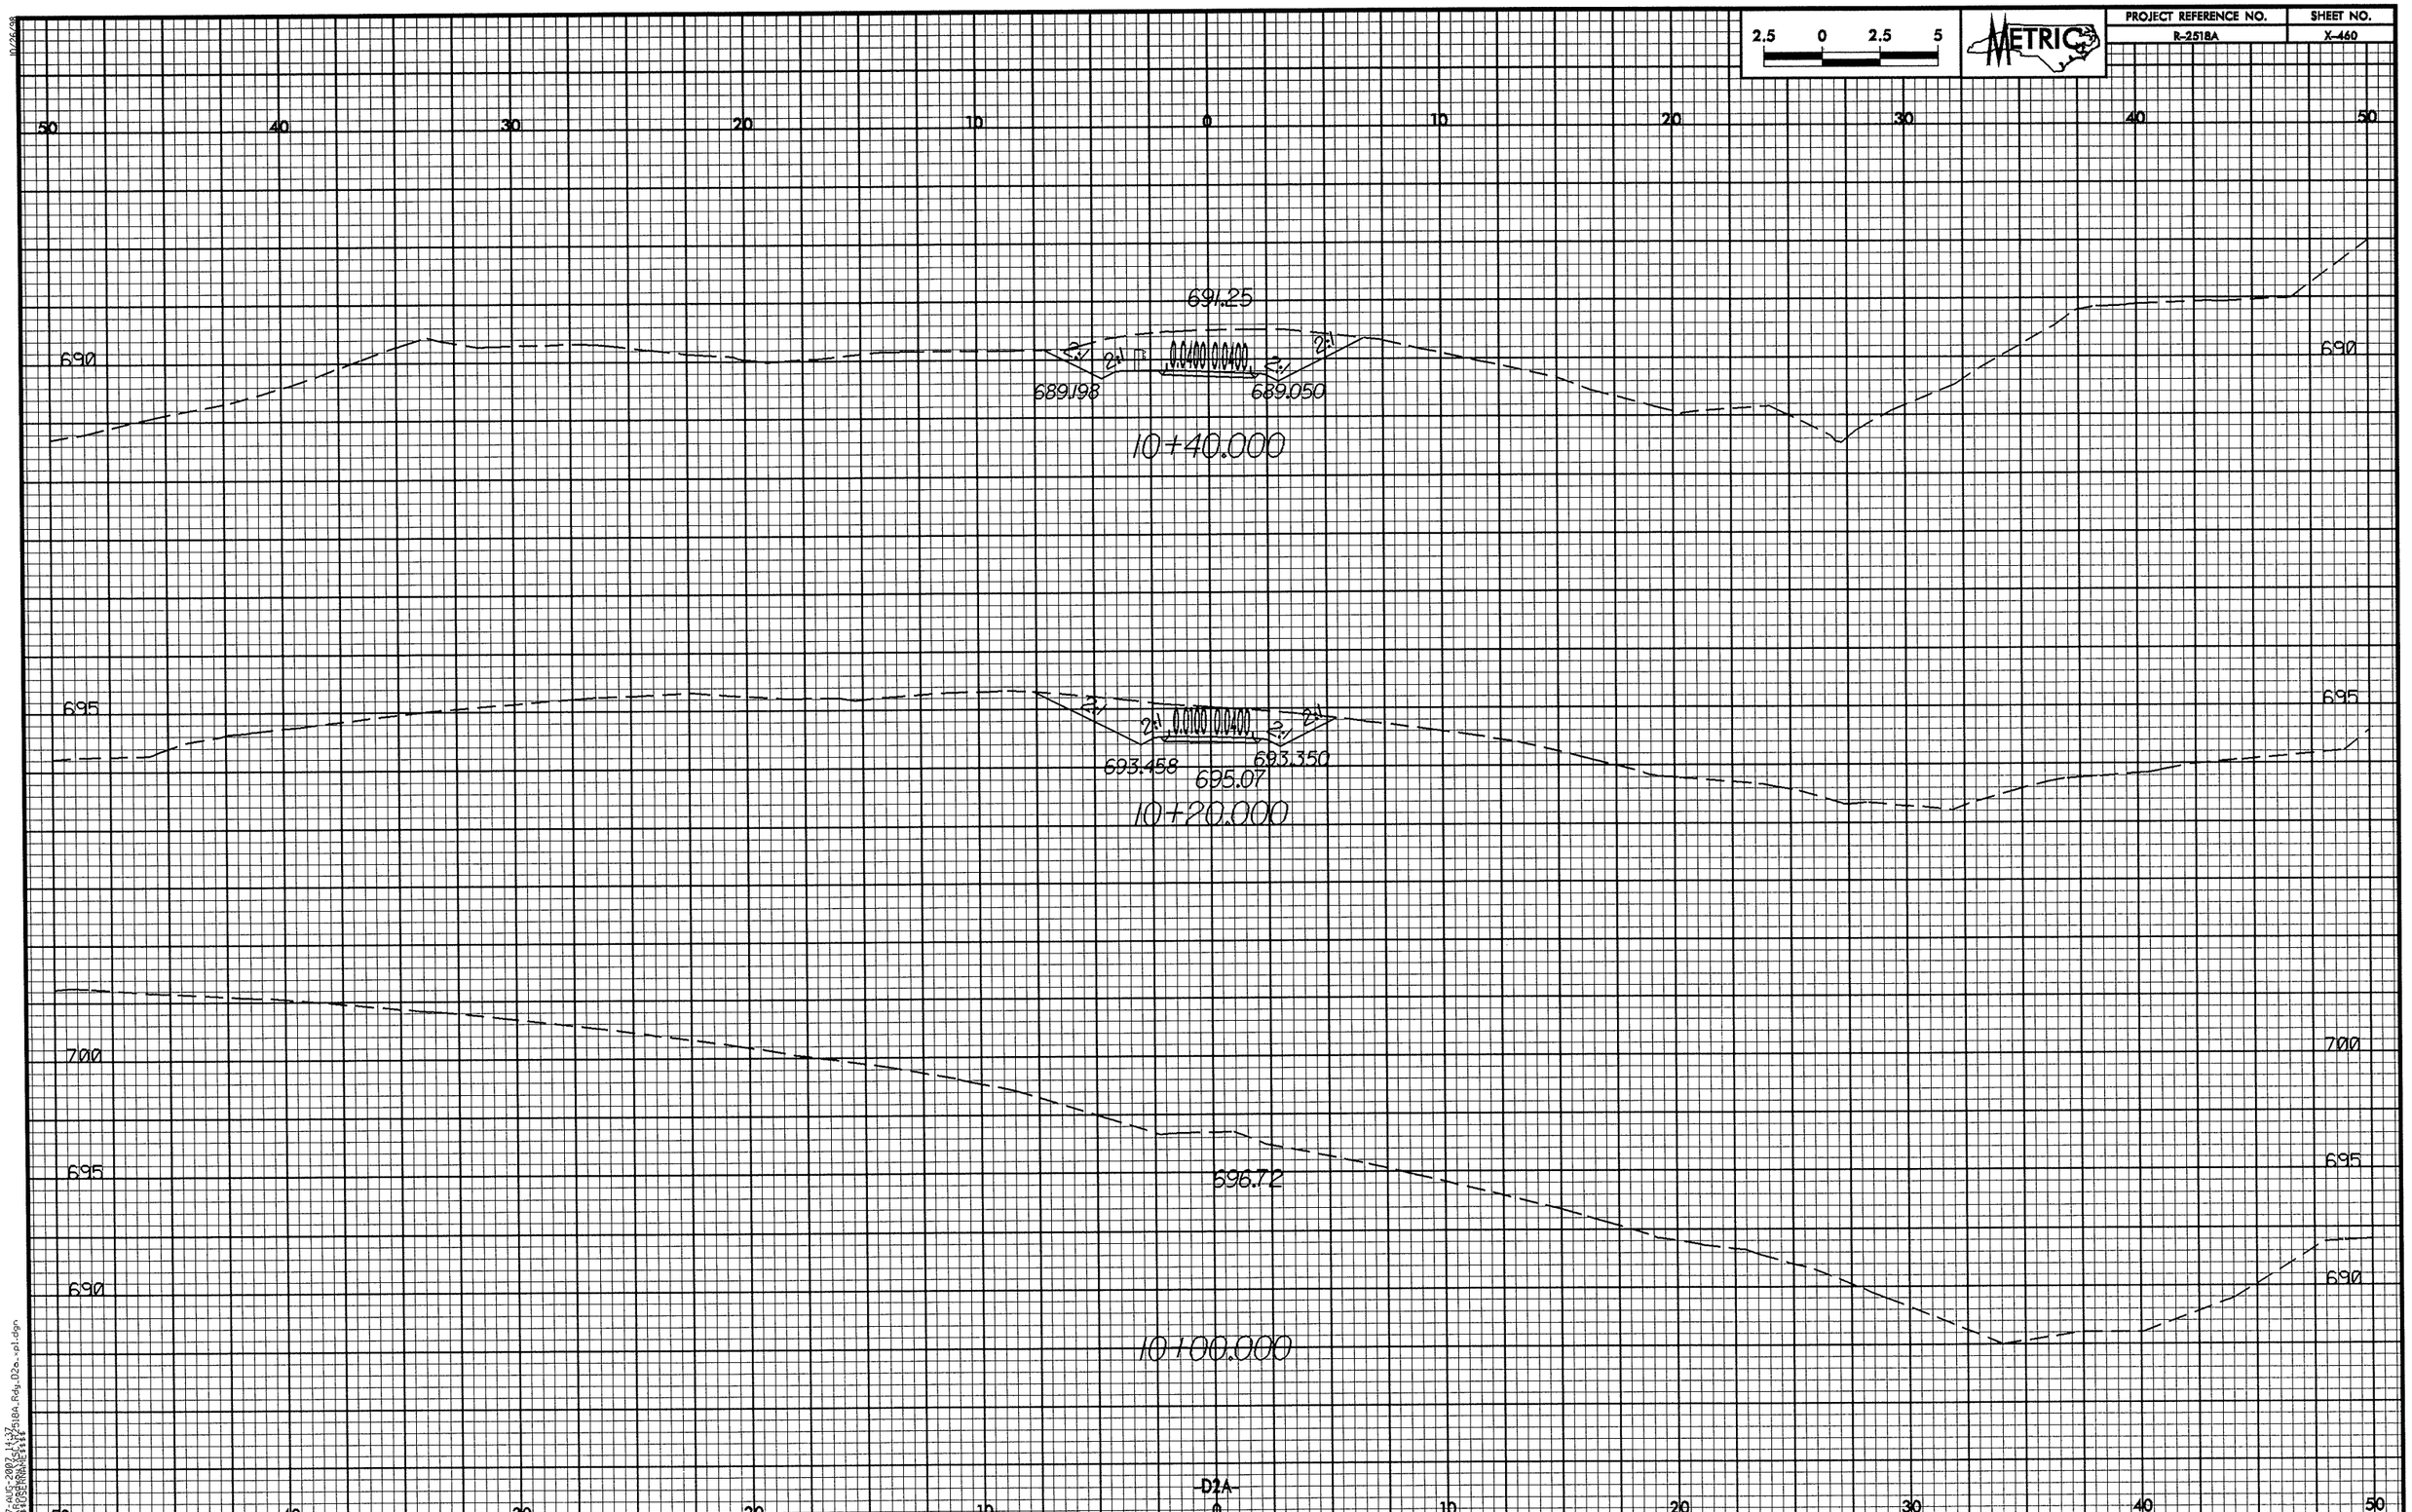

2.5 0 2.5 5
METRIC
PROJECT REFERENCE NO.
R-2518A
SHEET NO.
X-460
50 40 30 20 10 0 10 20 30 40 50
690
691.25
2:1
0.0400 0.0400
689.198
689.050
10+40.000
695
0.0100 0.0400
693.458
695.07
693.350
10+20.000
700
696.72
10+00.000
-D2A-

2.5 0 2.5 5

METRIC

50 40 30 20 10 0 10 20 30 40 50

695
690
685
680

2:1
0.0400
0.0400
2:1
683.795
684.12
10+80.000

2:1
0.0400
0.0400
2:1
684.41
10+60.000

-D2A-

07-AUG-2007 14:37
C:\Projects\2518A_Rdy_D2a_rpl.dgn

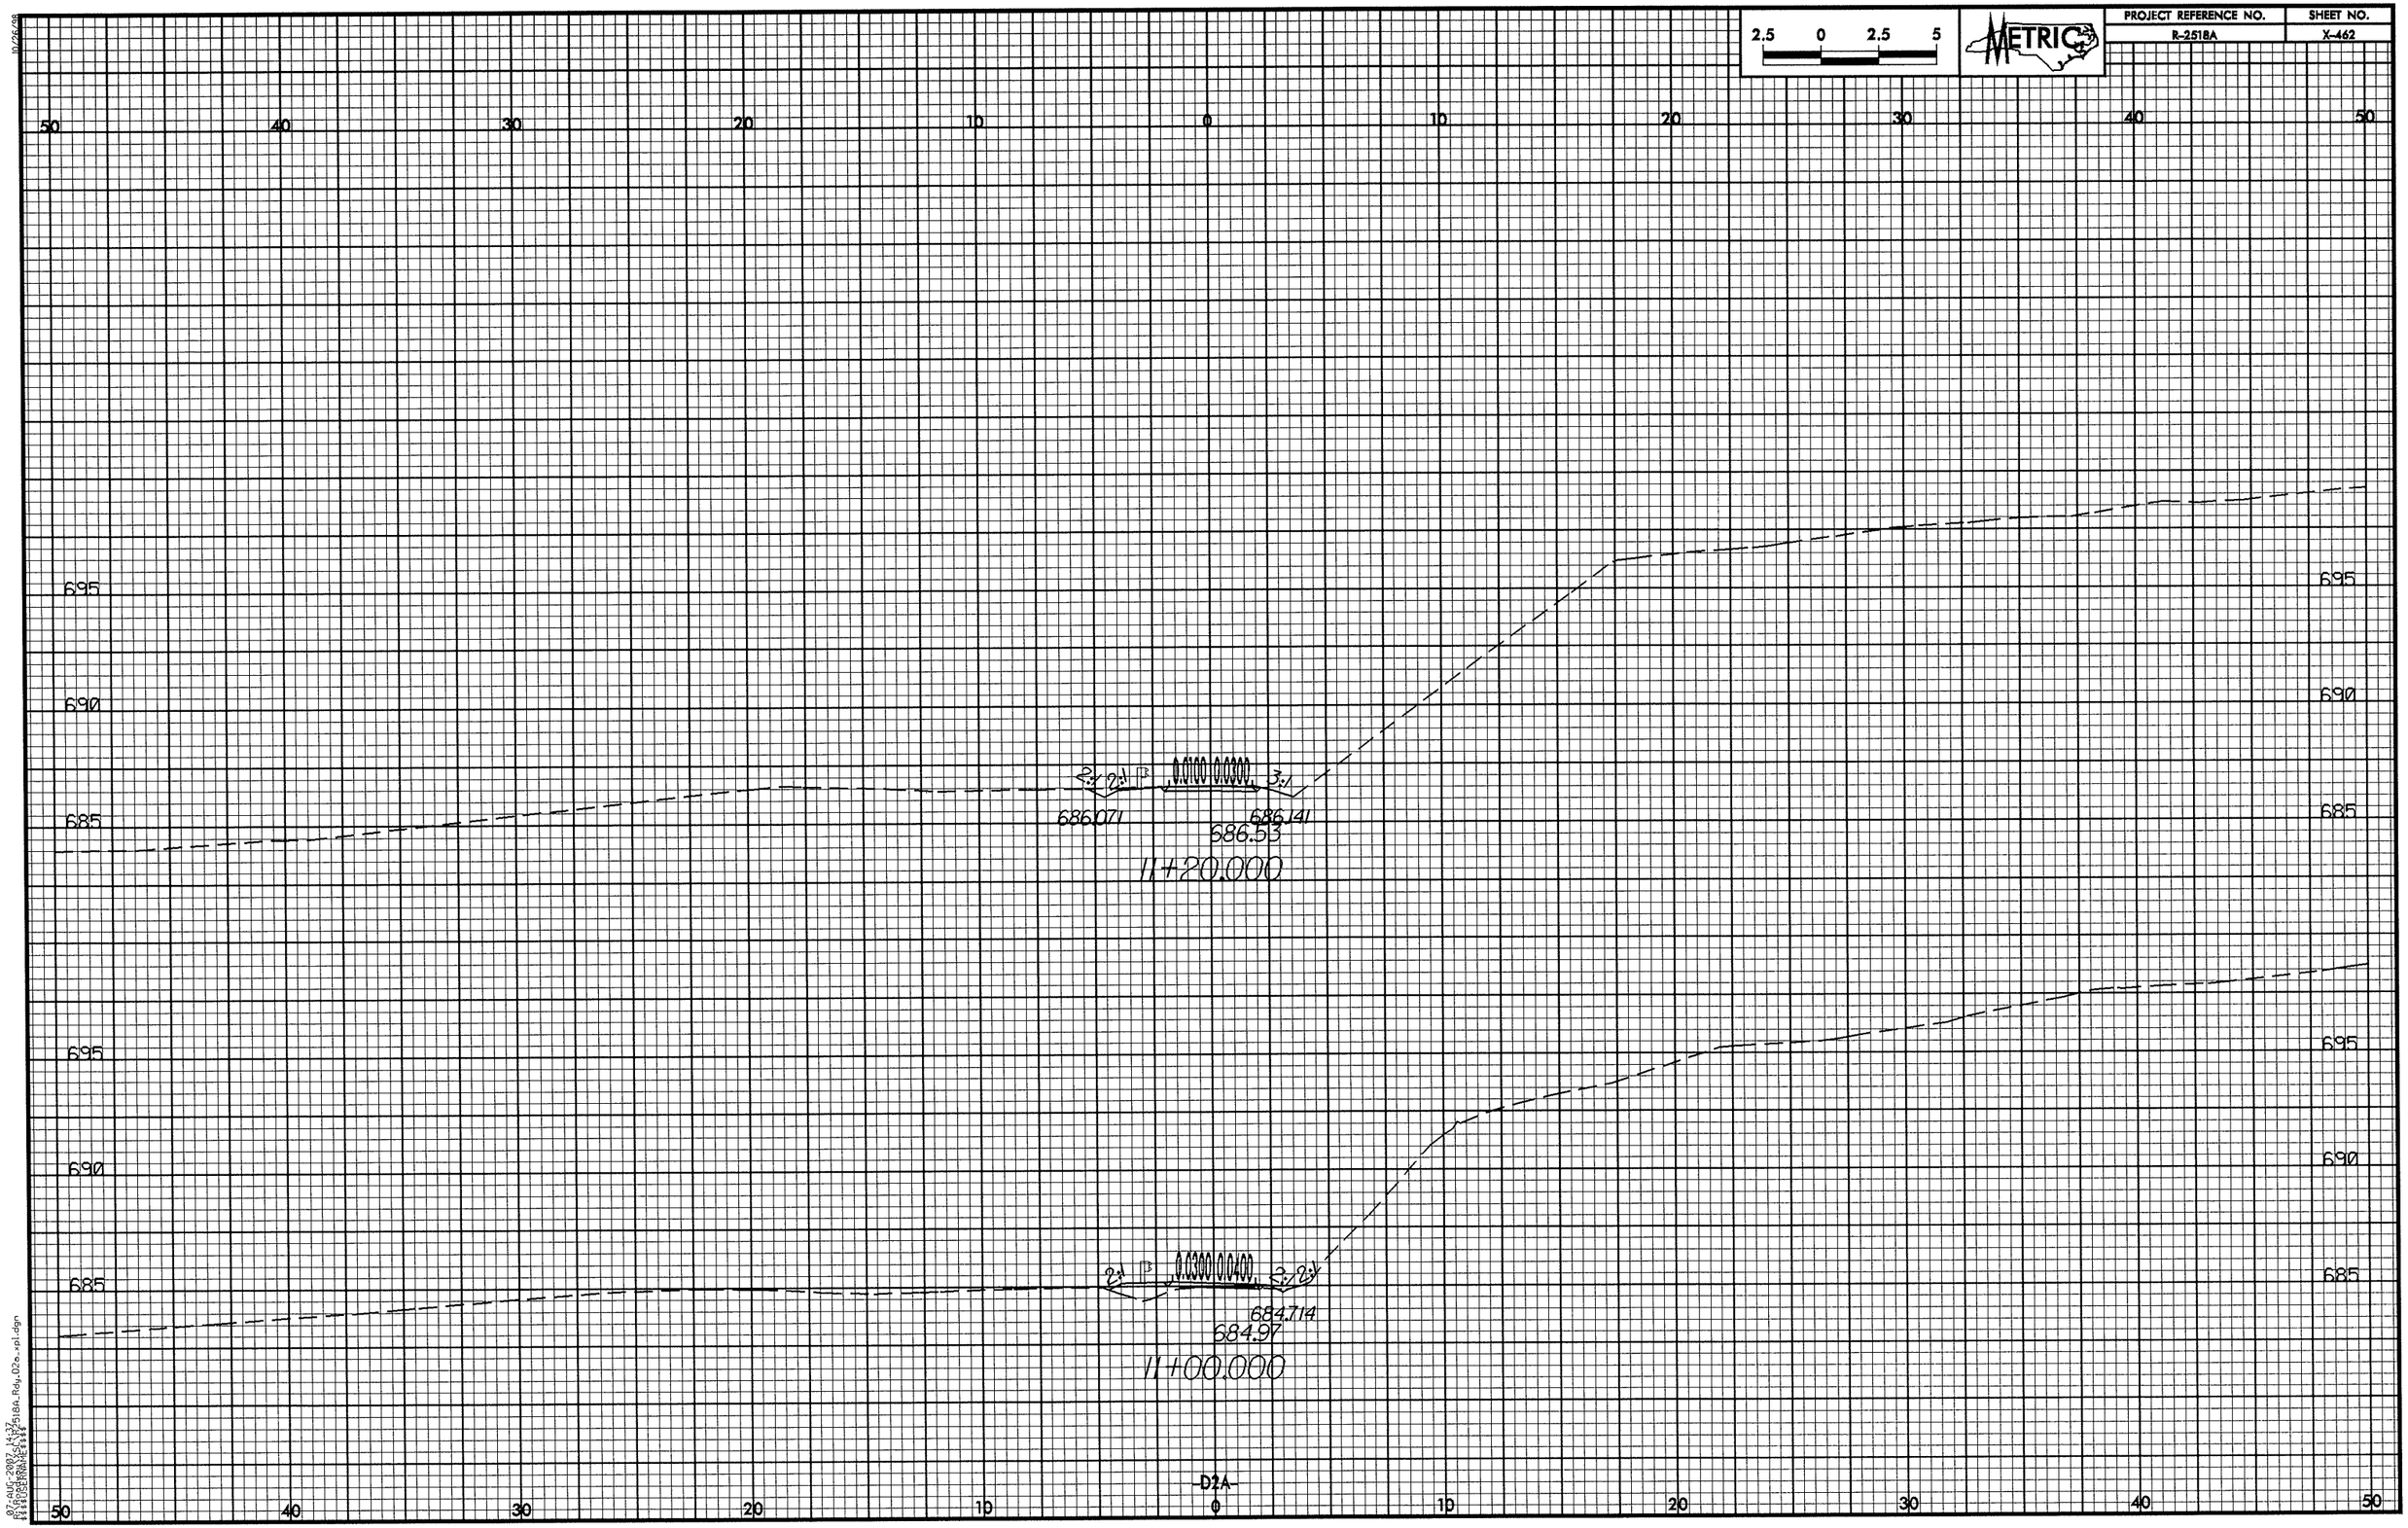

2.5 0 2.5 5
METRIC
PROJECT REFERENCE NO.
R-2518A
SHEET NO.
X-462
50 40 30 20 10 0 10 20 30 40 50
695
690
685
2:1 2:1 0.0100 0.0300 3:1
686.071
686.141
686.53
11+20.000
2:1 0.0300 0.0400 2:1
684.714
684.97
11+00.000
-D2A-

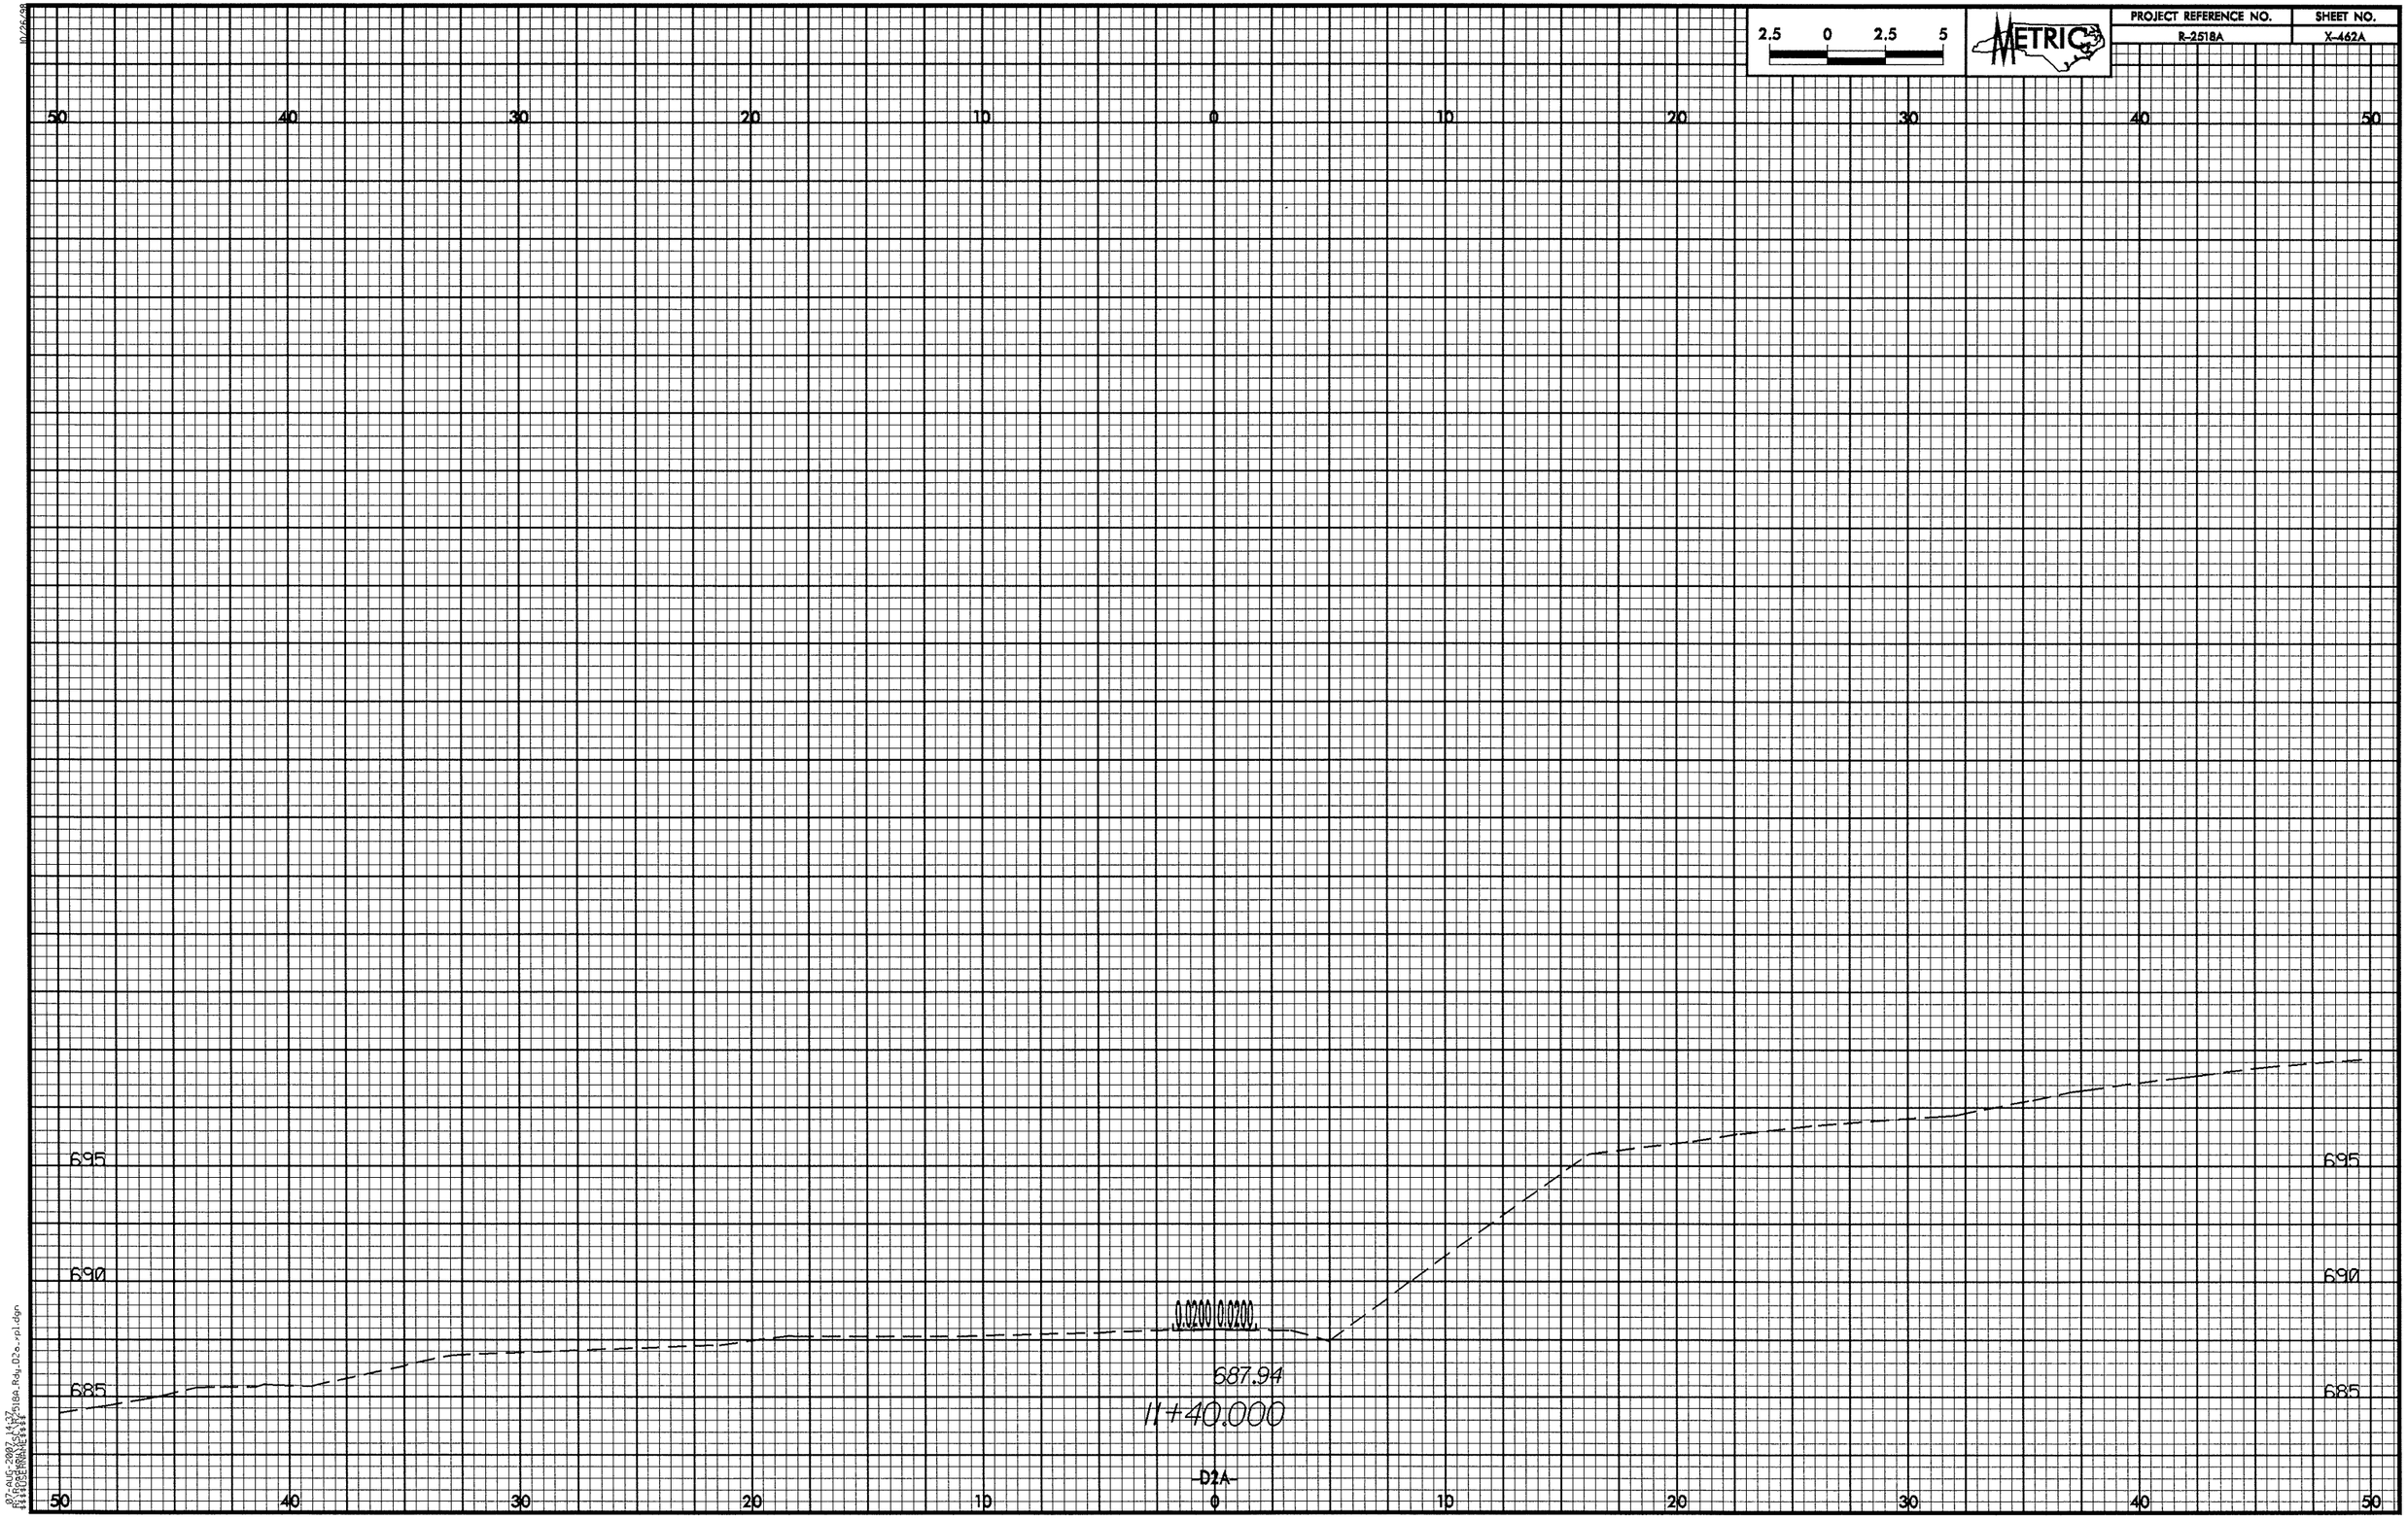

2.5 0 2.5 5
METRIC
PROJECT REFERENCE NO.
R-2518A
SHEET NO.
X-462A
50 40 30 20 10 0 10 20 30 40 50
695
690
685
0.0200 0.0200
687.94
11+40.000
-D2A-

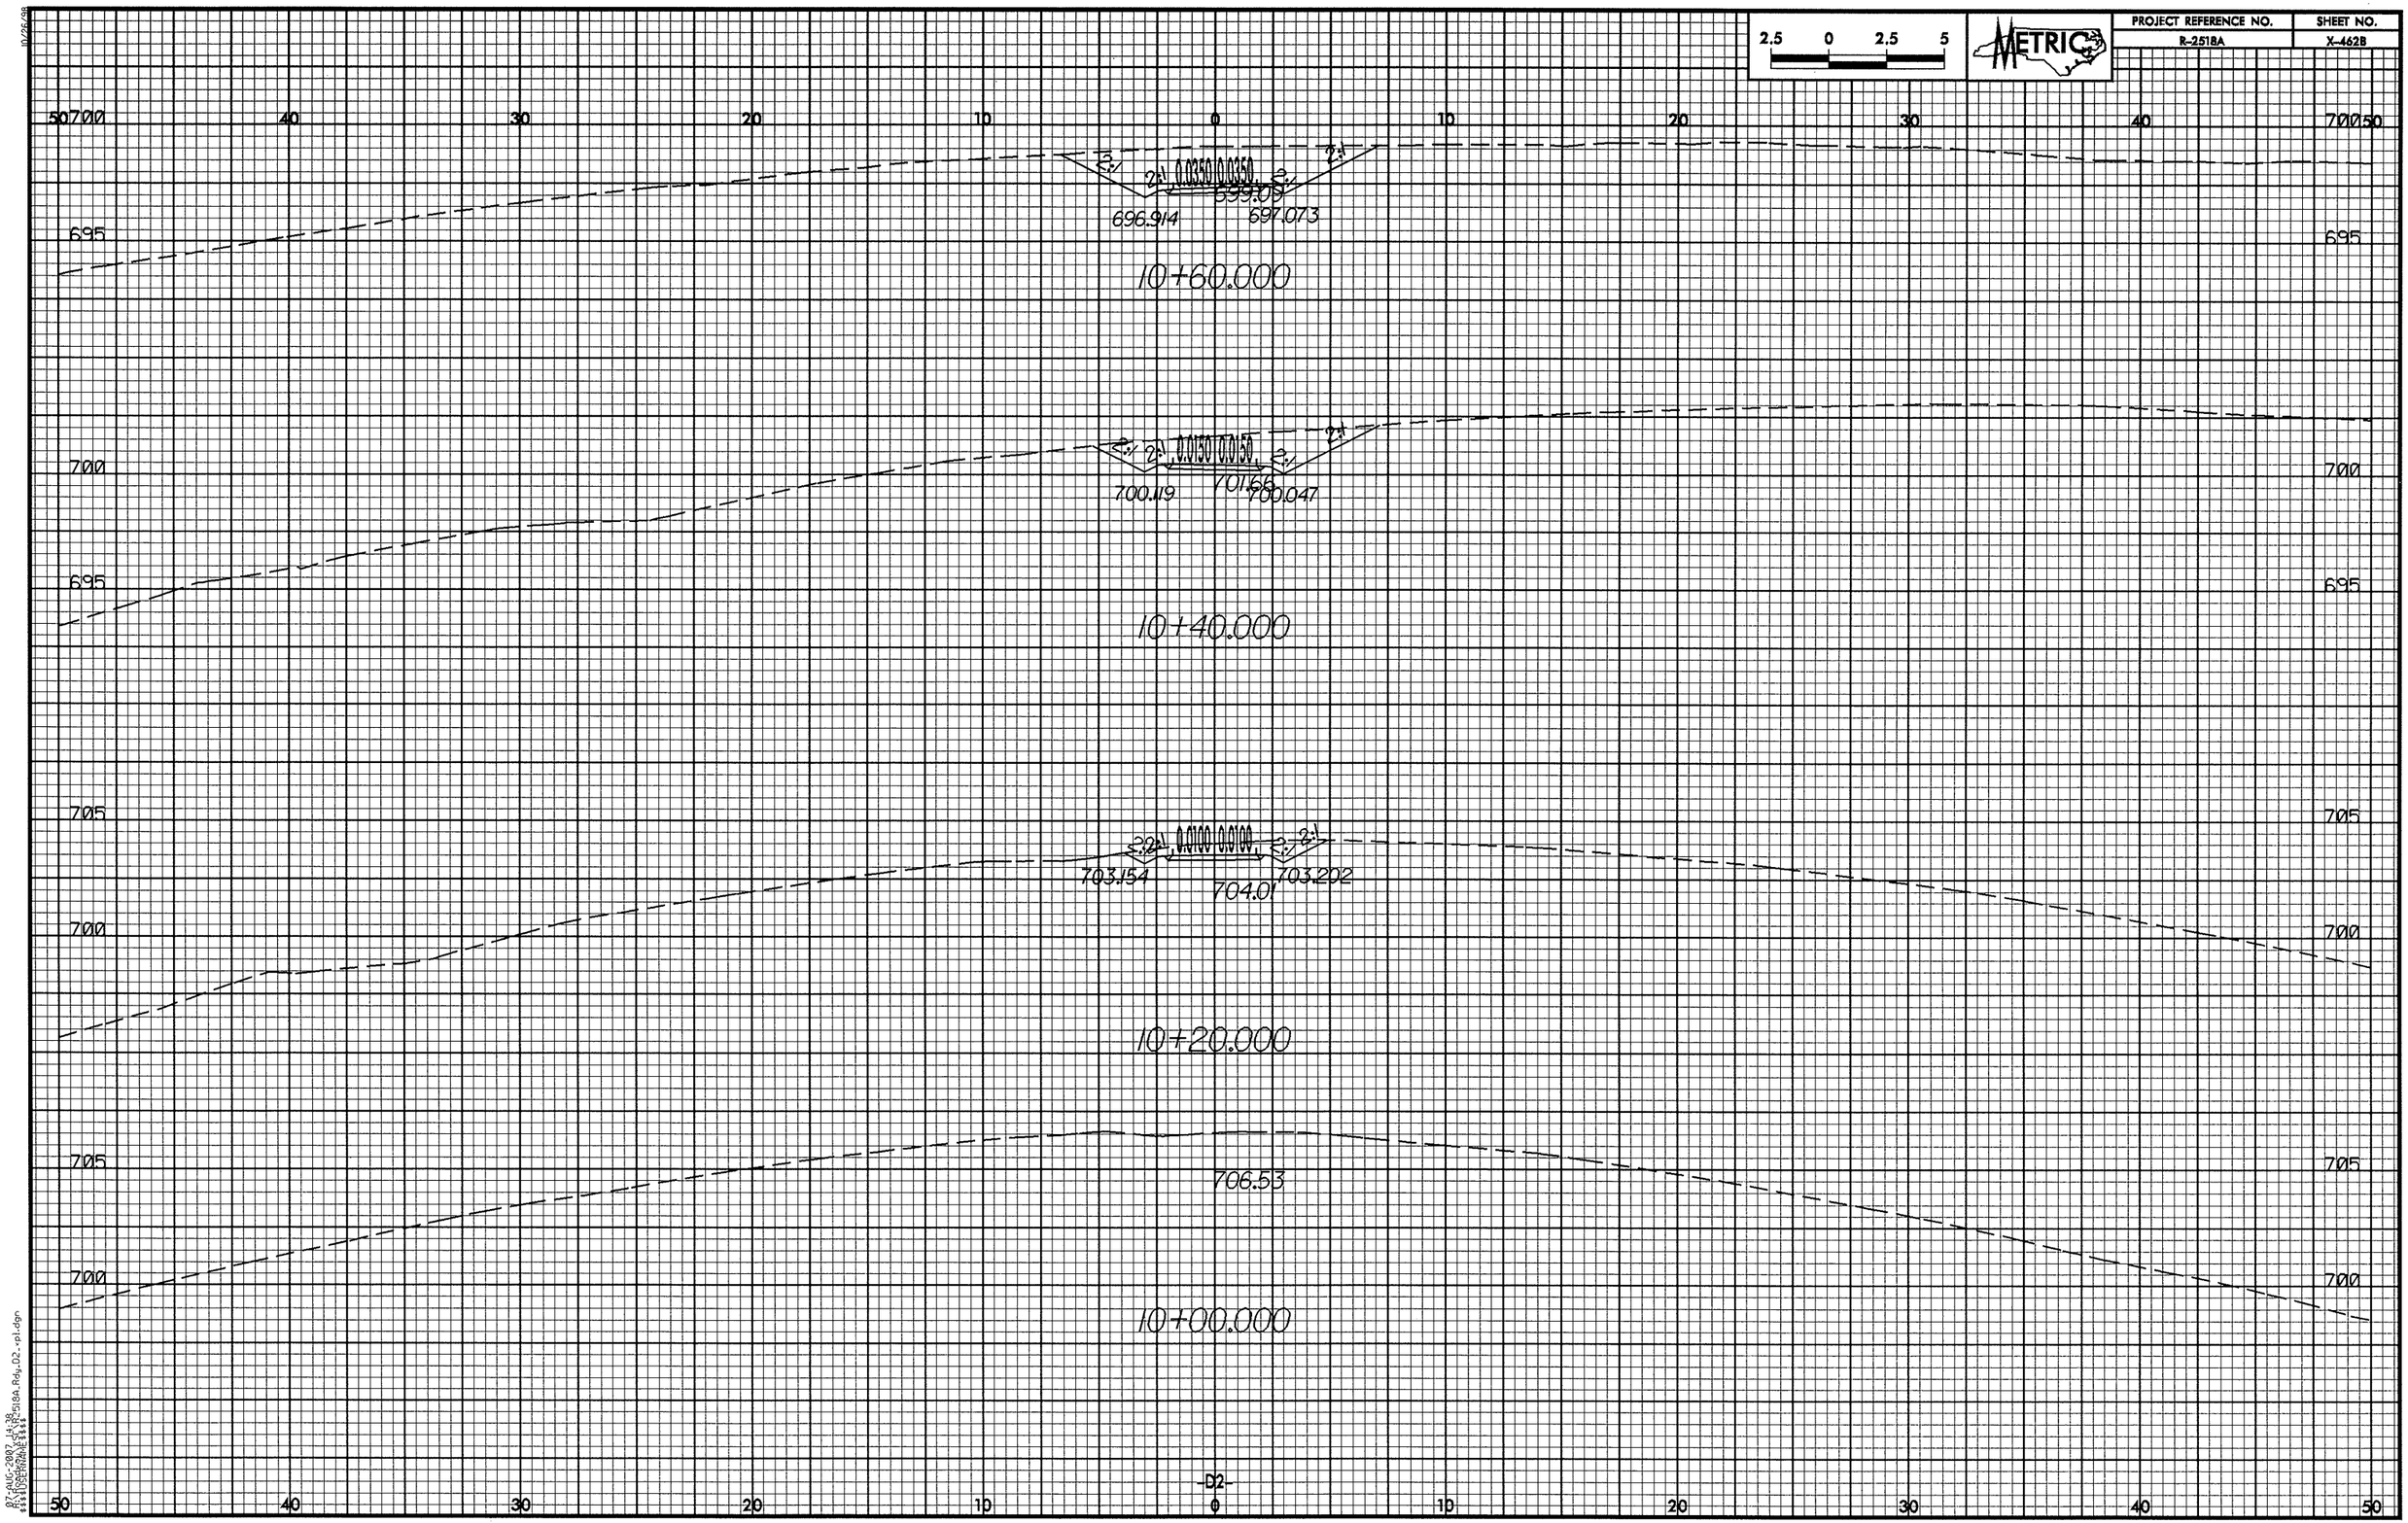

2.5 0 2.5 5
METRIC
PROJECT REFERENCE NO.
R-2518A
SHEET NO.
X-462B
50 700 40 30 20 10 0 10 20 30 40 700 50
695
2:1 2:1 0.0350 0.0350 2:1 2:1
699.09
696.914
697.073
10+60.000
700
2:1 2:1 0.0150 0.0150 2:1 2:1
700.119
701.66
700.047
695
10+40.000
705
2:1 2:1 0.0100 0.0100 2:1 2:1
703.154
704.01
703.202
700
10+20.000
705
706.53
700
10+00.000
50 40 30 20 10 0 10 20 30 40 50

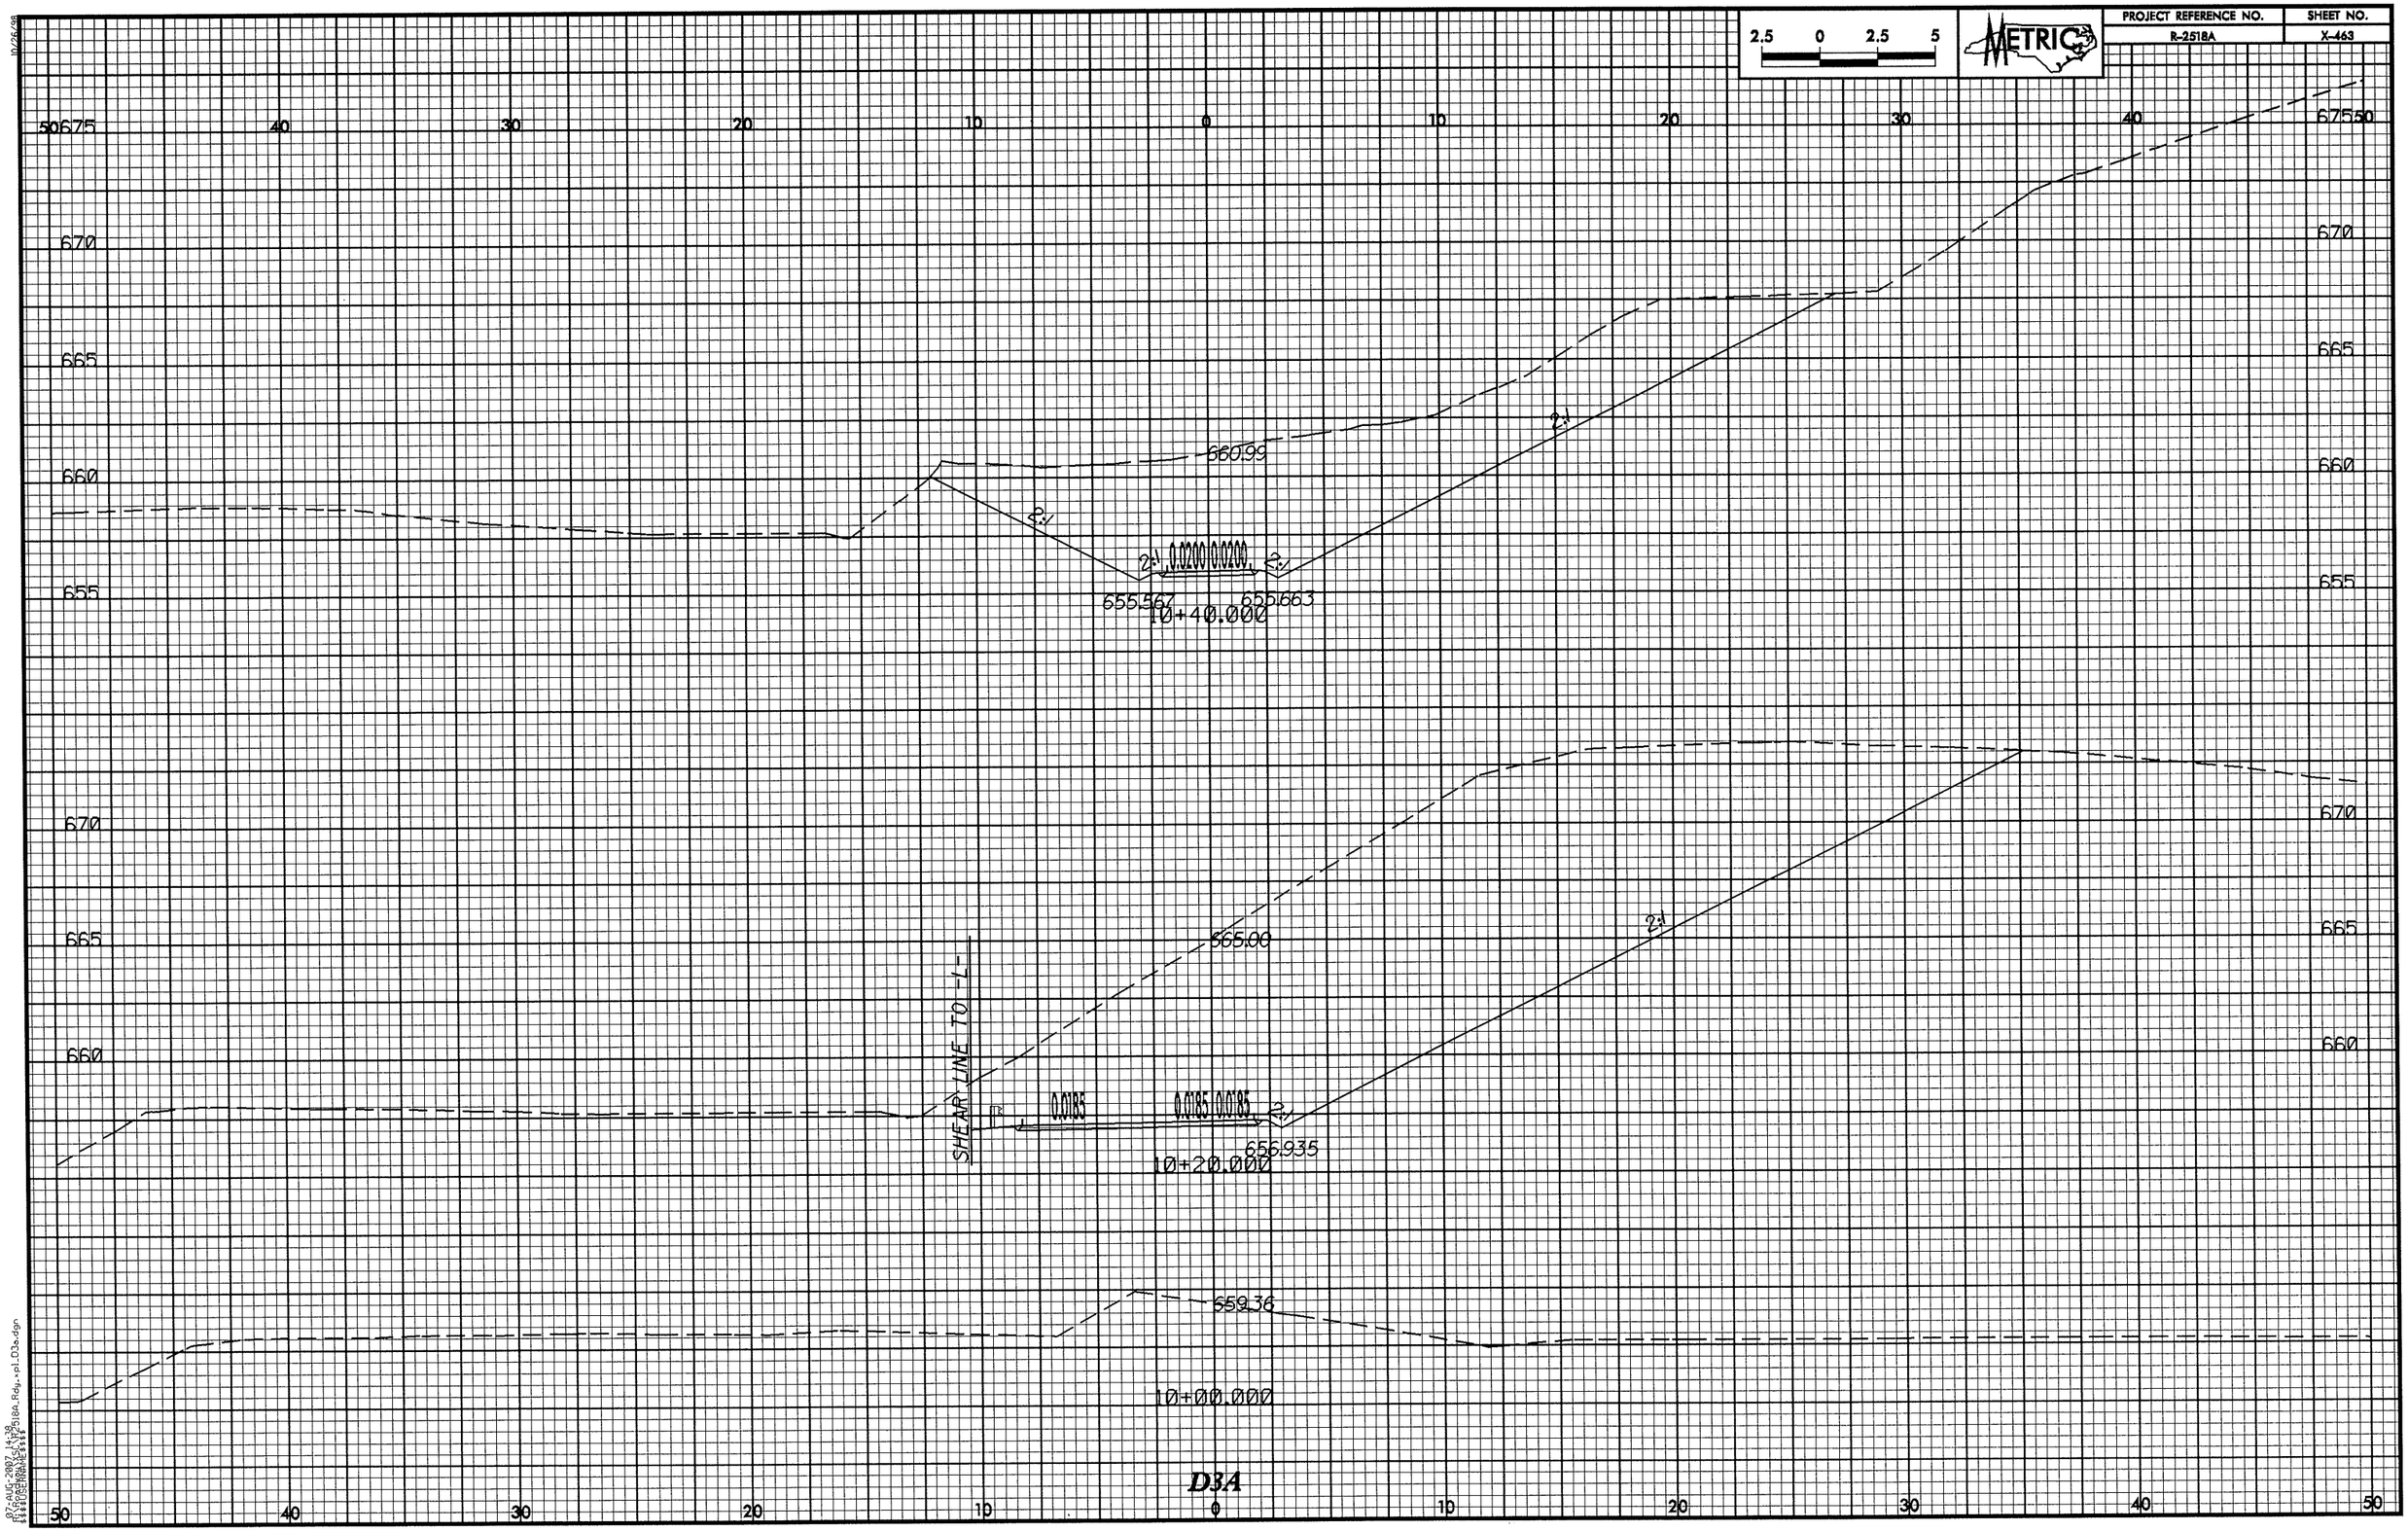

PROJECT REFERENCE NO.
R-2518A
SHEET NO.
X-463
METRIC
2.5 0 2.5 5
50 675
40
30
20
10
0
10
20
30
40
675 50
670
665
660
655
660.99
2:1
2:1
2:1
0.0200
0.0200
2:1
655.567
655.663
10+40.000
670
665
660
665.00
2:1
SHEAR LINE TO -L-
0.0185
0.0185
0.0185
2:1
656.935
10+20.000
659.36
10+00.000
D3A
50
40
30
20
10
0
10
20
30
40
50

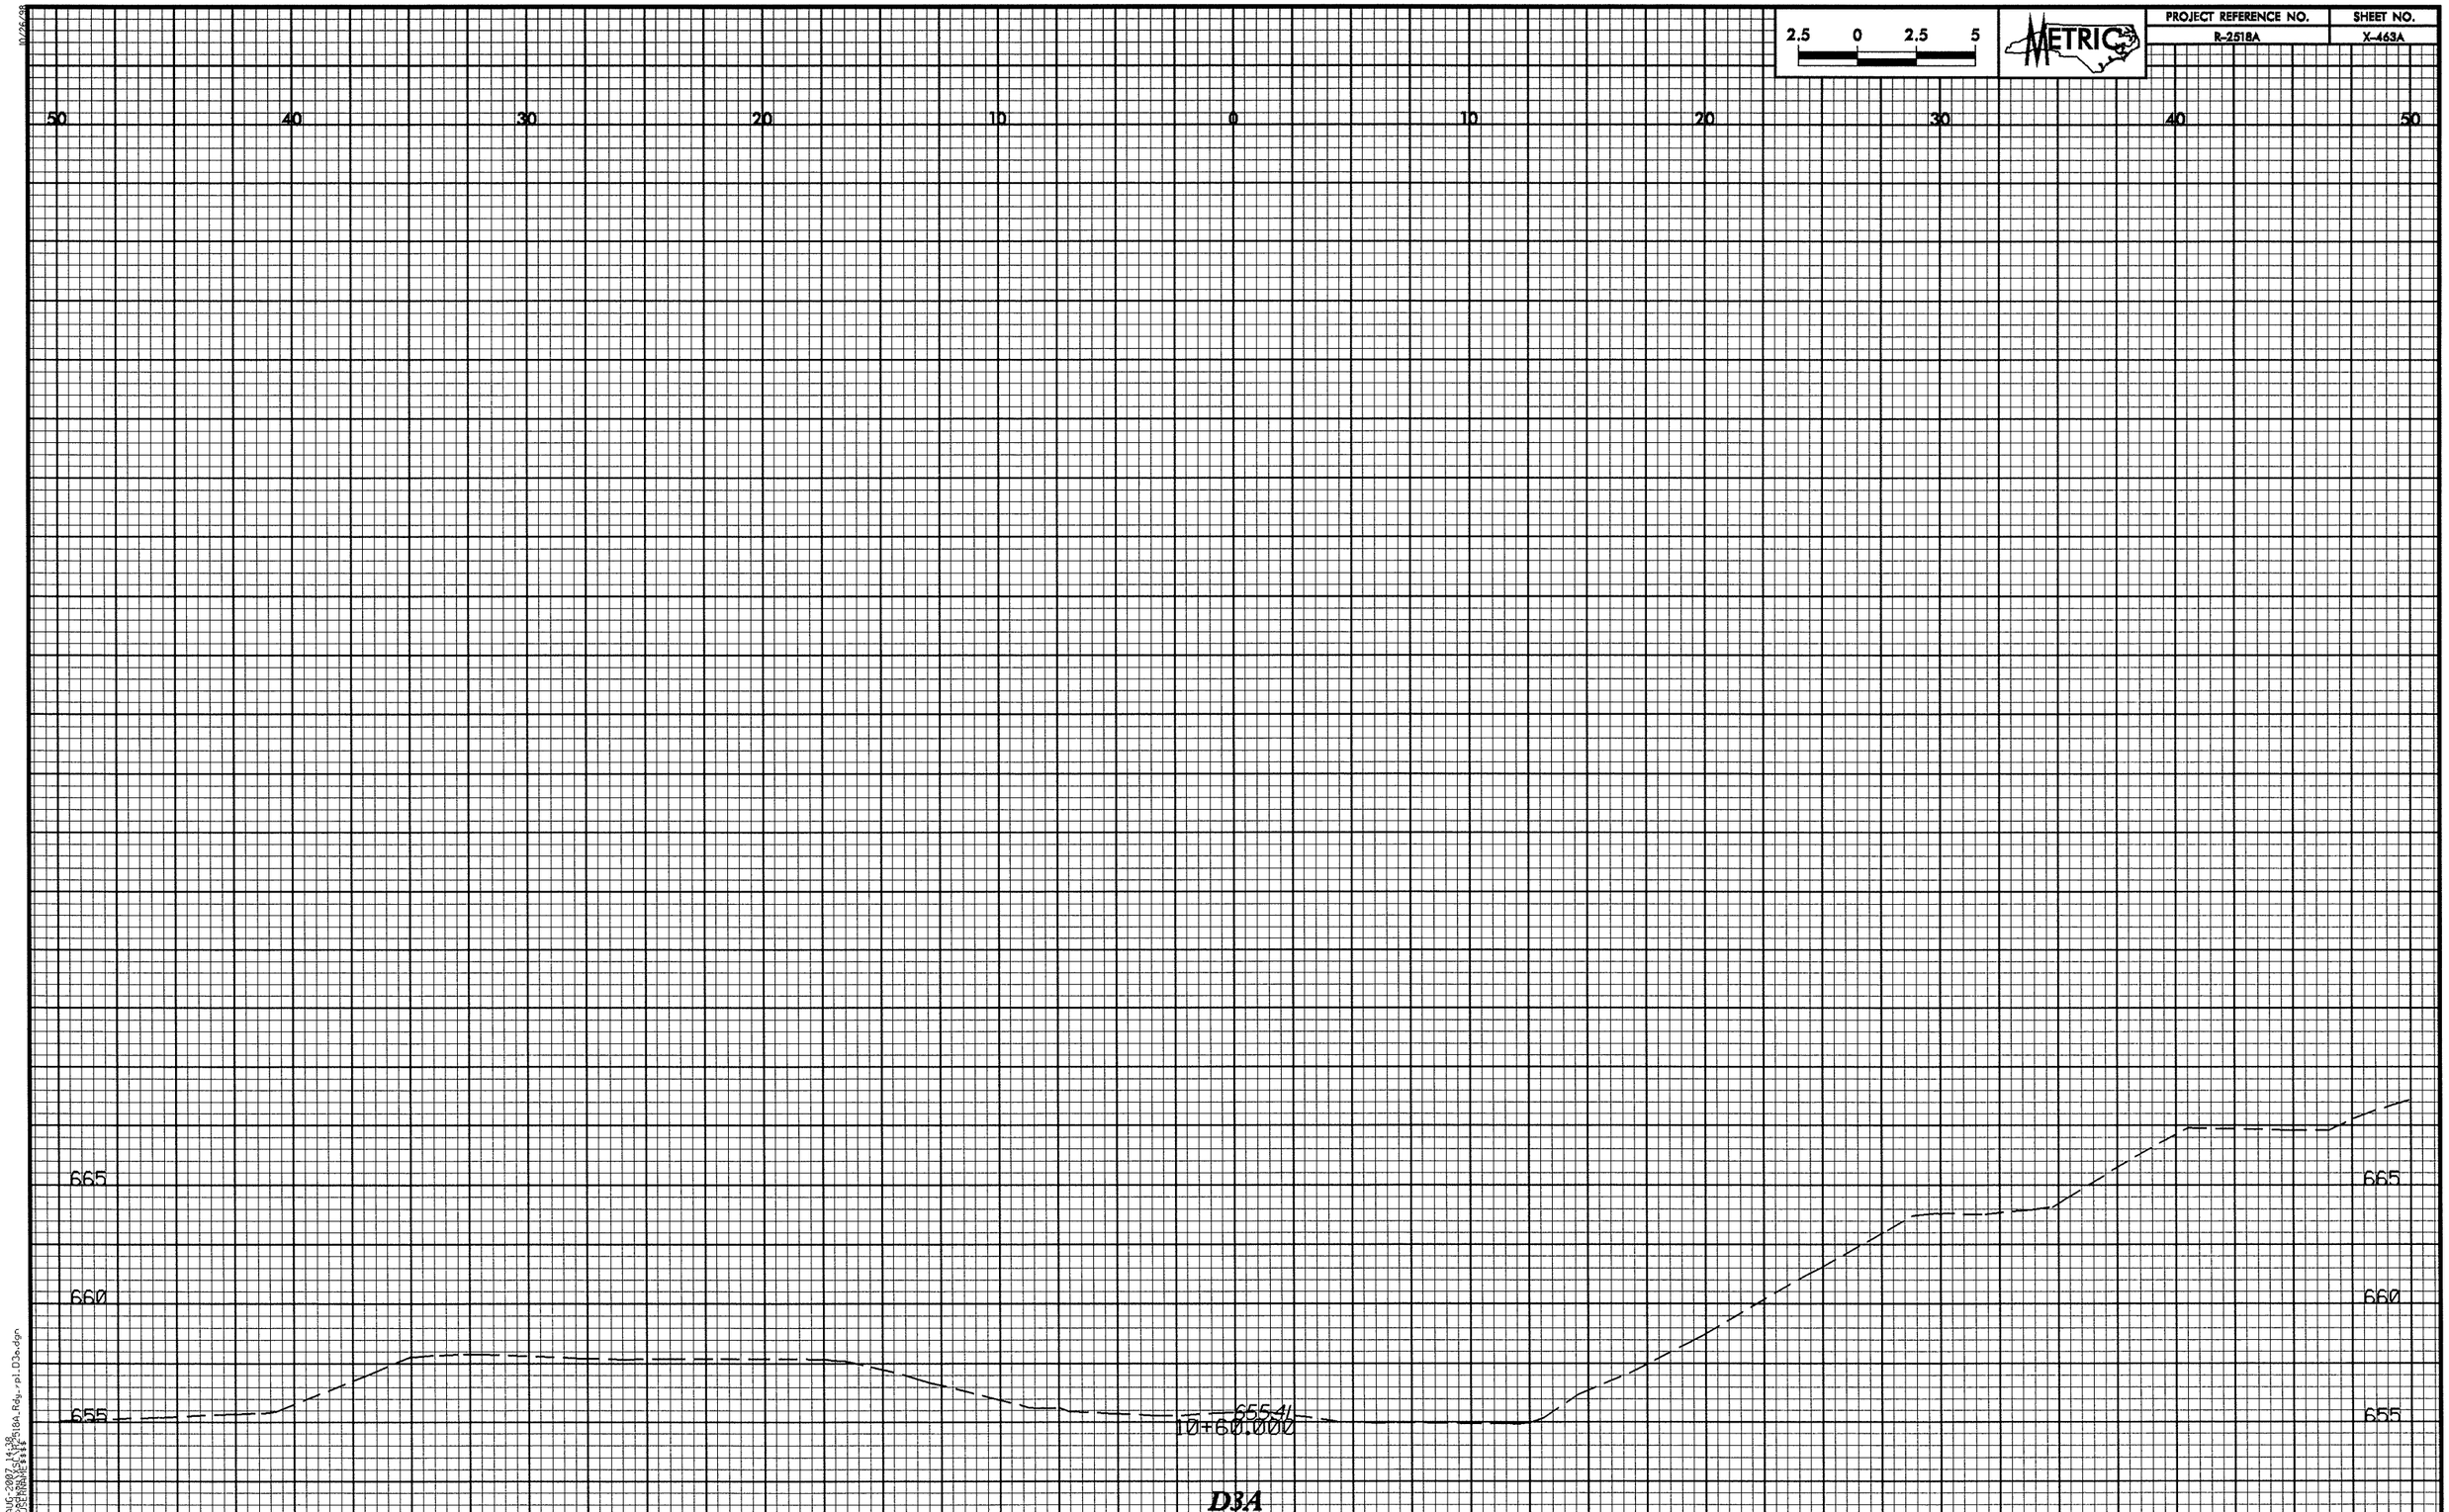

2.5 0 2.5 5
METRIC
PROJECT REFERENCE NO.
R-2518A
SHEET NO.
X-463A
50 40 30 20 10 0 10 20 30 40 50
665
660
655
655.41
10+60.000
D3A

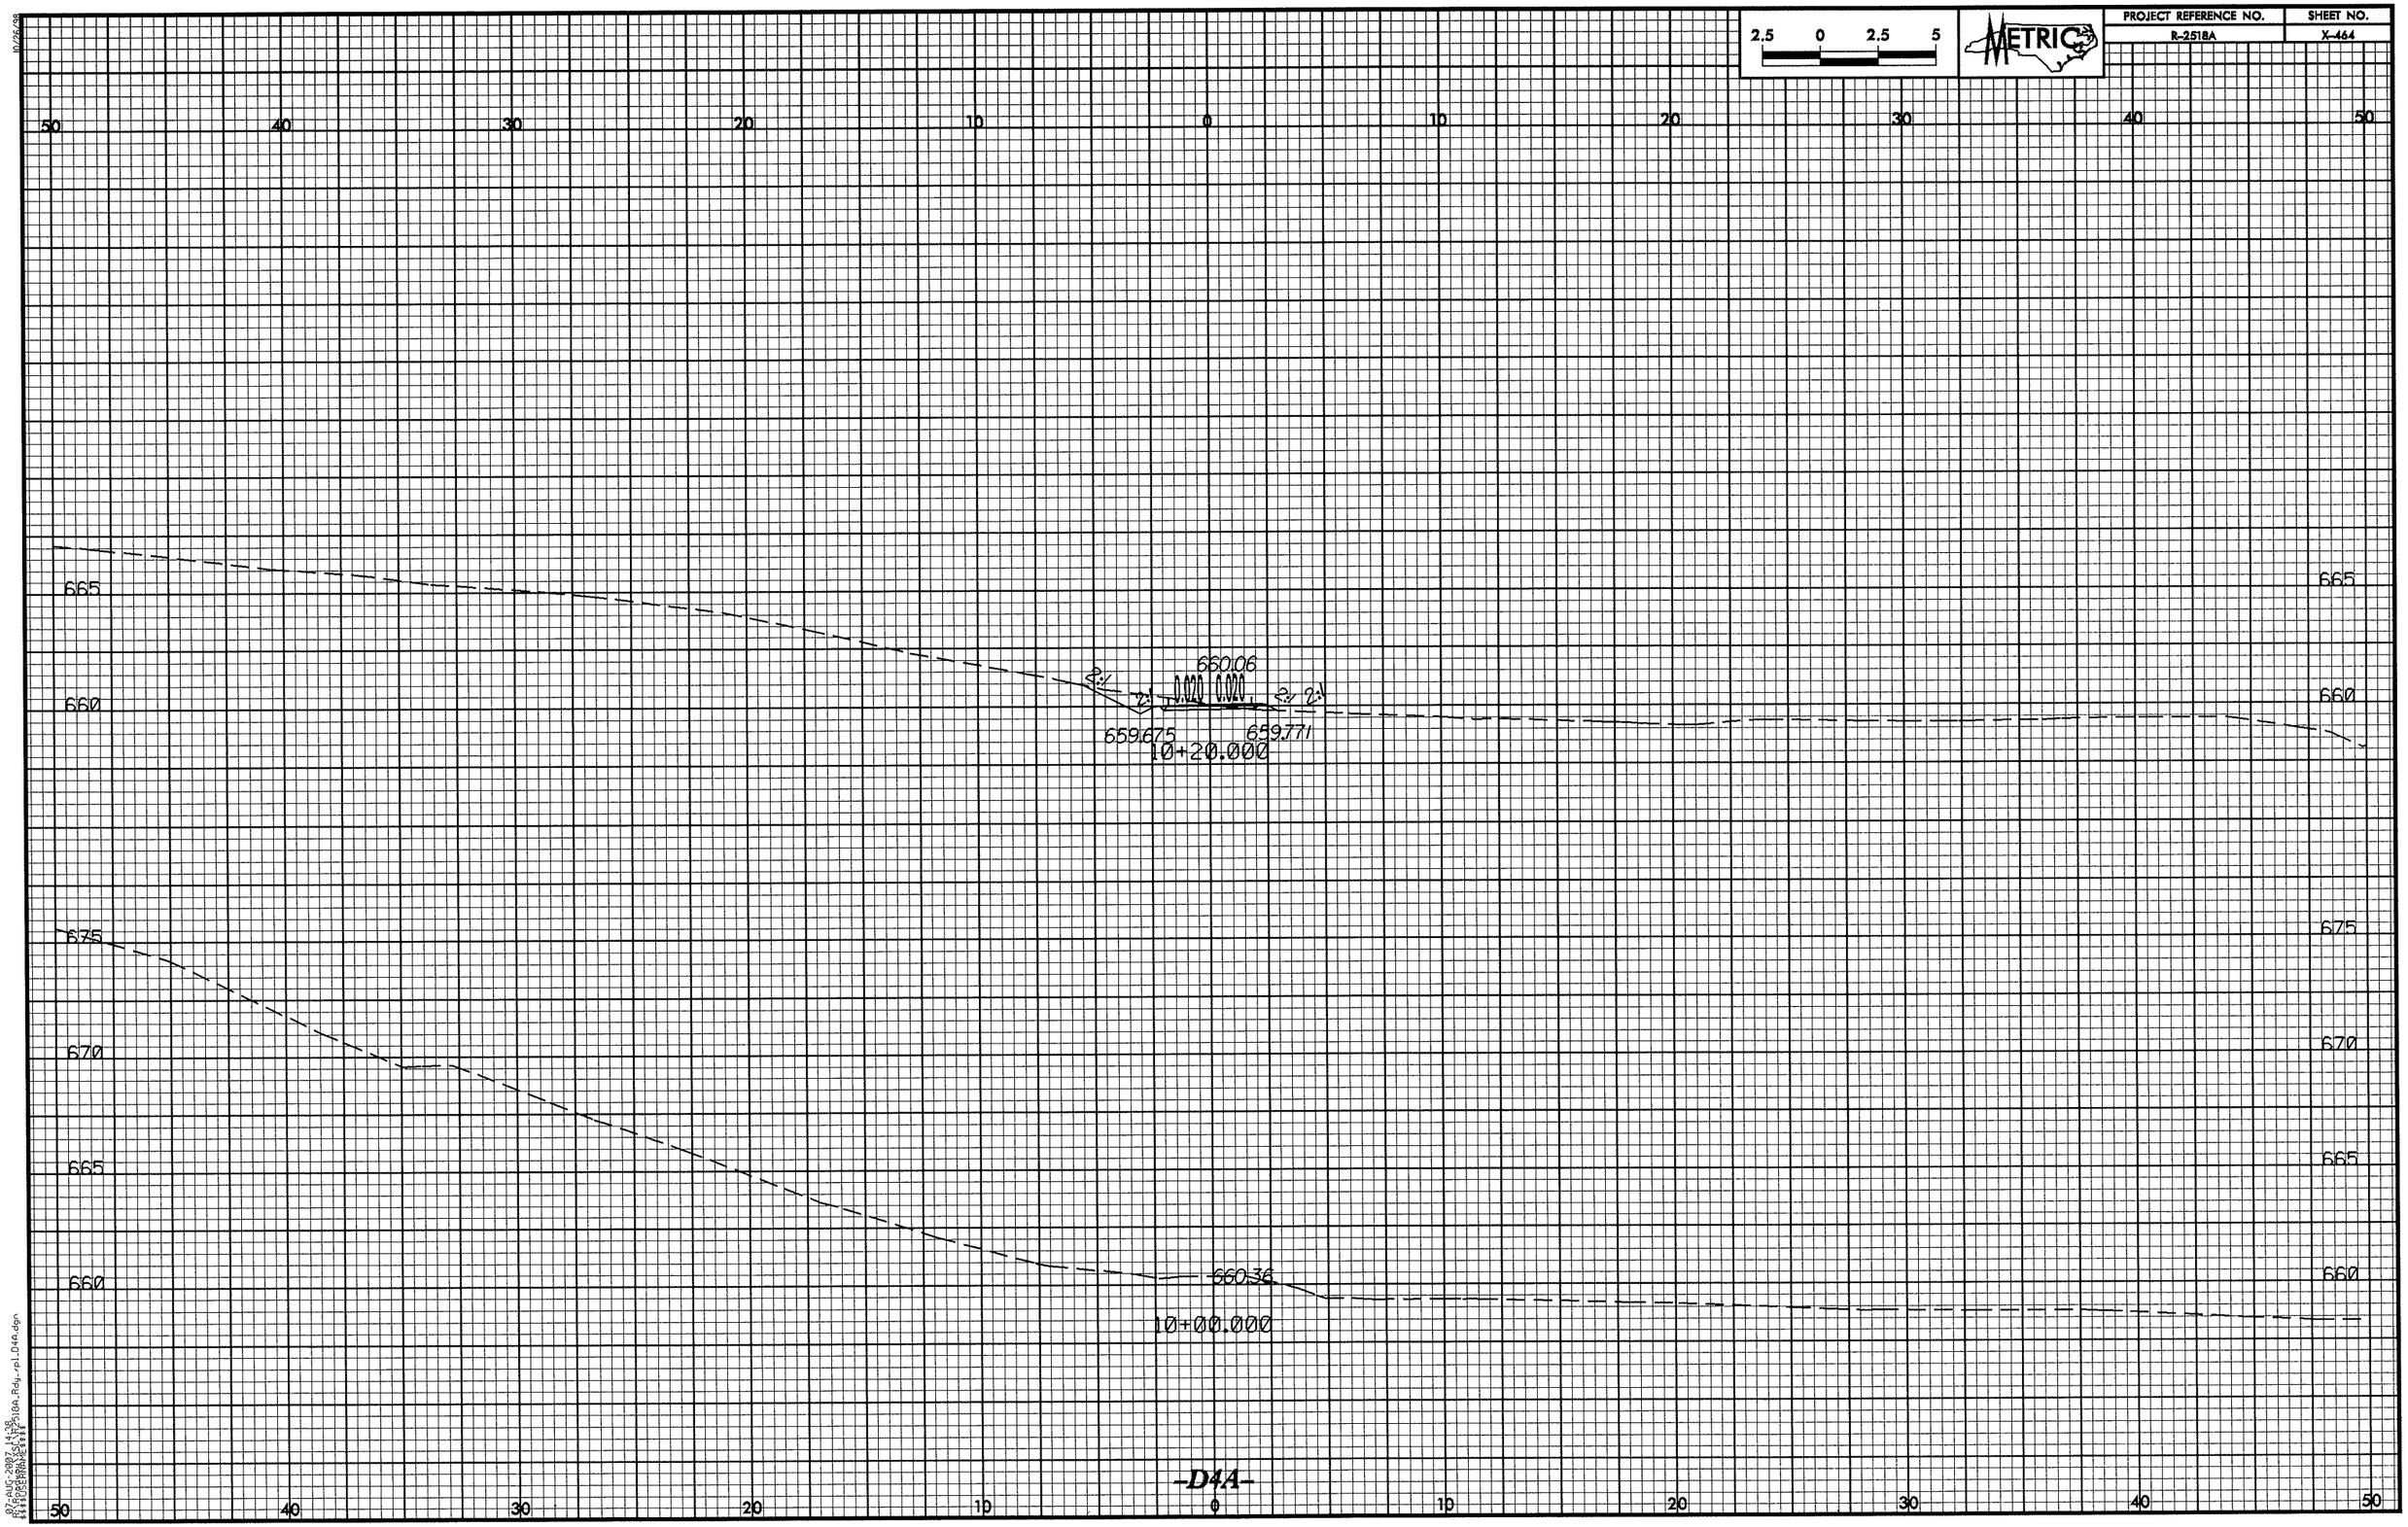

2.5 0 2.5 5
METRIC
PROJECT REFERENCE NO.
R-2518A
SHEET NO.
X-464
50 40 30 20 10 0 10 20 30 40 50
665
660
675
670
665
660
660.06
0.020 0.020
2:1
2:1
2:1
2:1
659.675
659.771
10+20.000
660.36
10+00.000
-D4A-

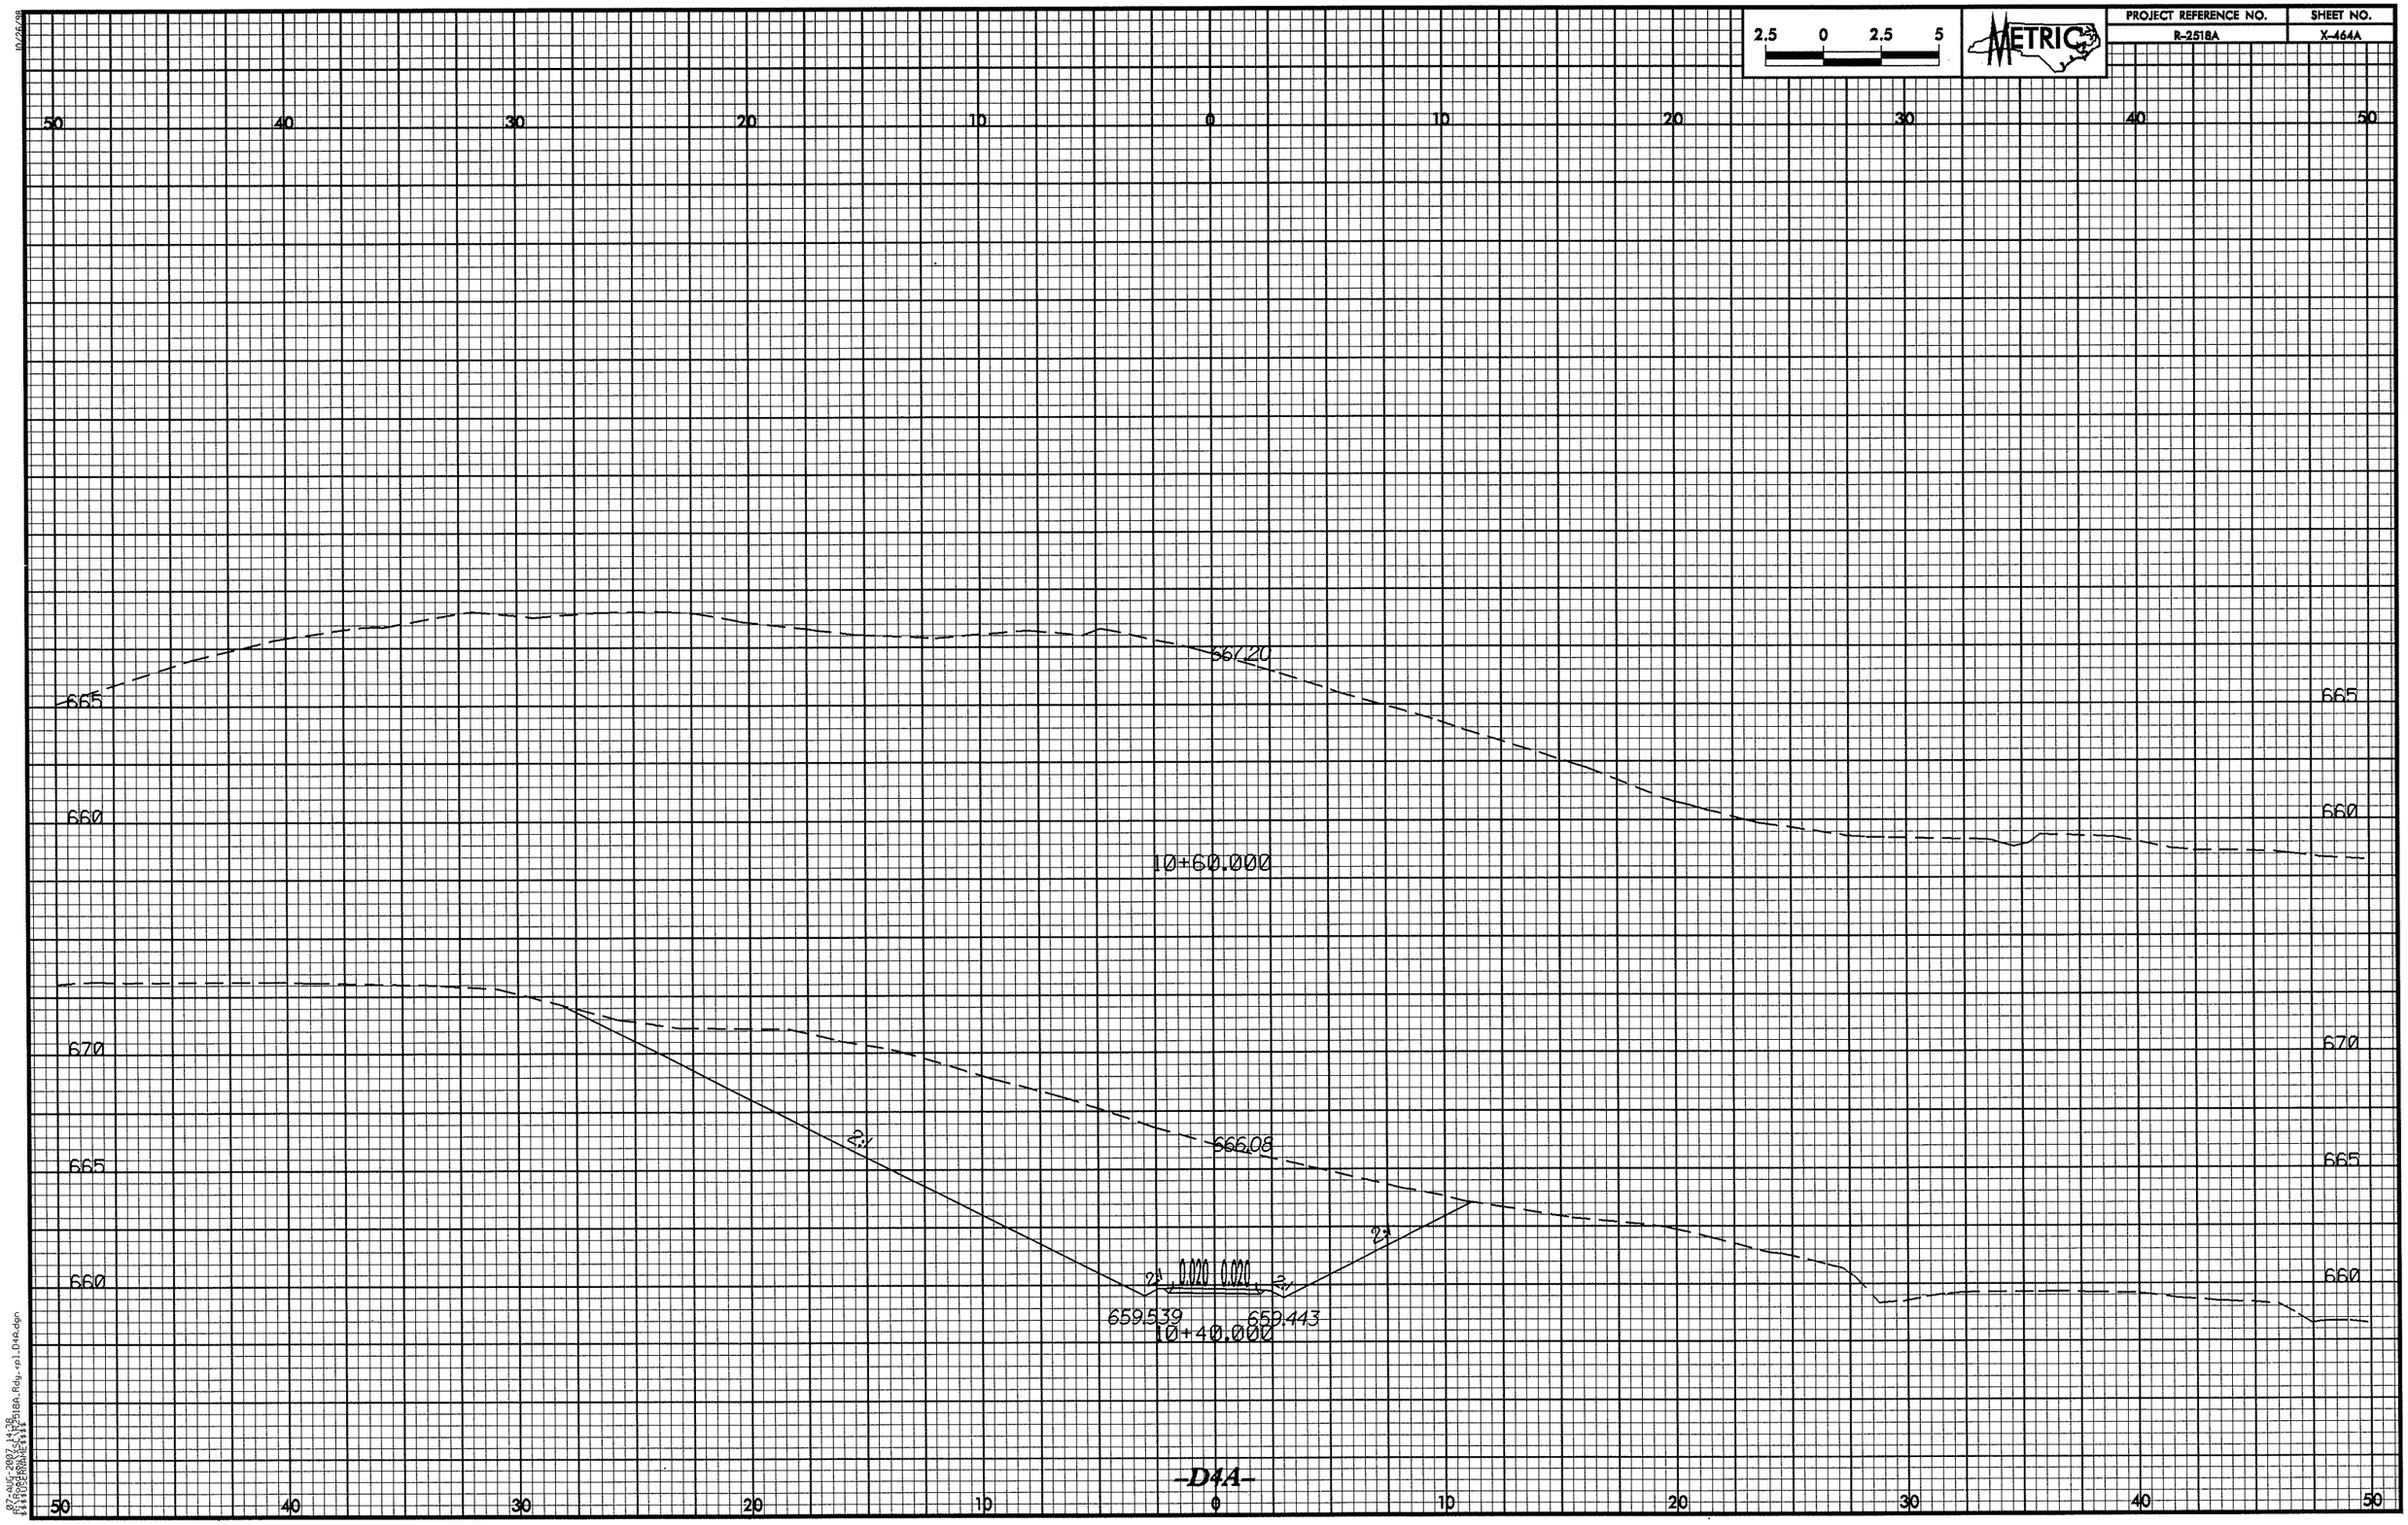

2.5 0 2.5 5
METRIC
PROJECT REFERENCE NO.
R-2518A
SHEET NO.
X-464A
50 40 30 20 10 0 10 20 30 40 50
665
660
670
665
660
667.20
10+60.000
666.08
2:1
2:1
2:1
2:1
0.020 0.020
659.539
659.443
10+40.000
-D4A-

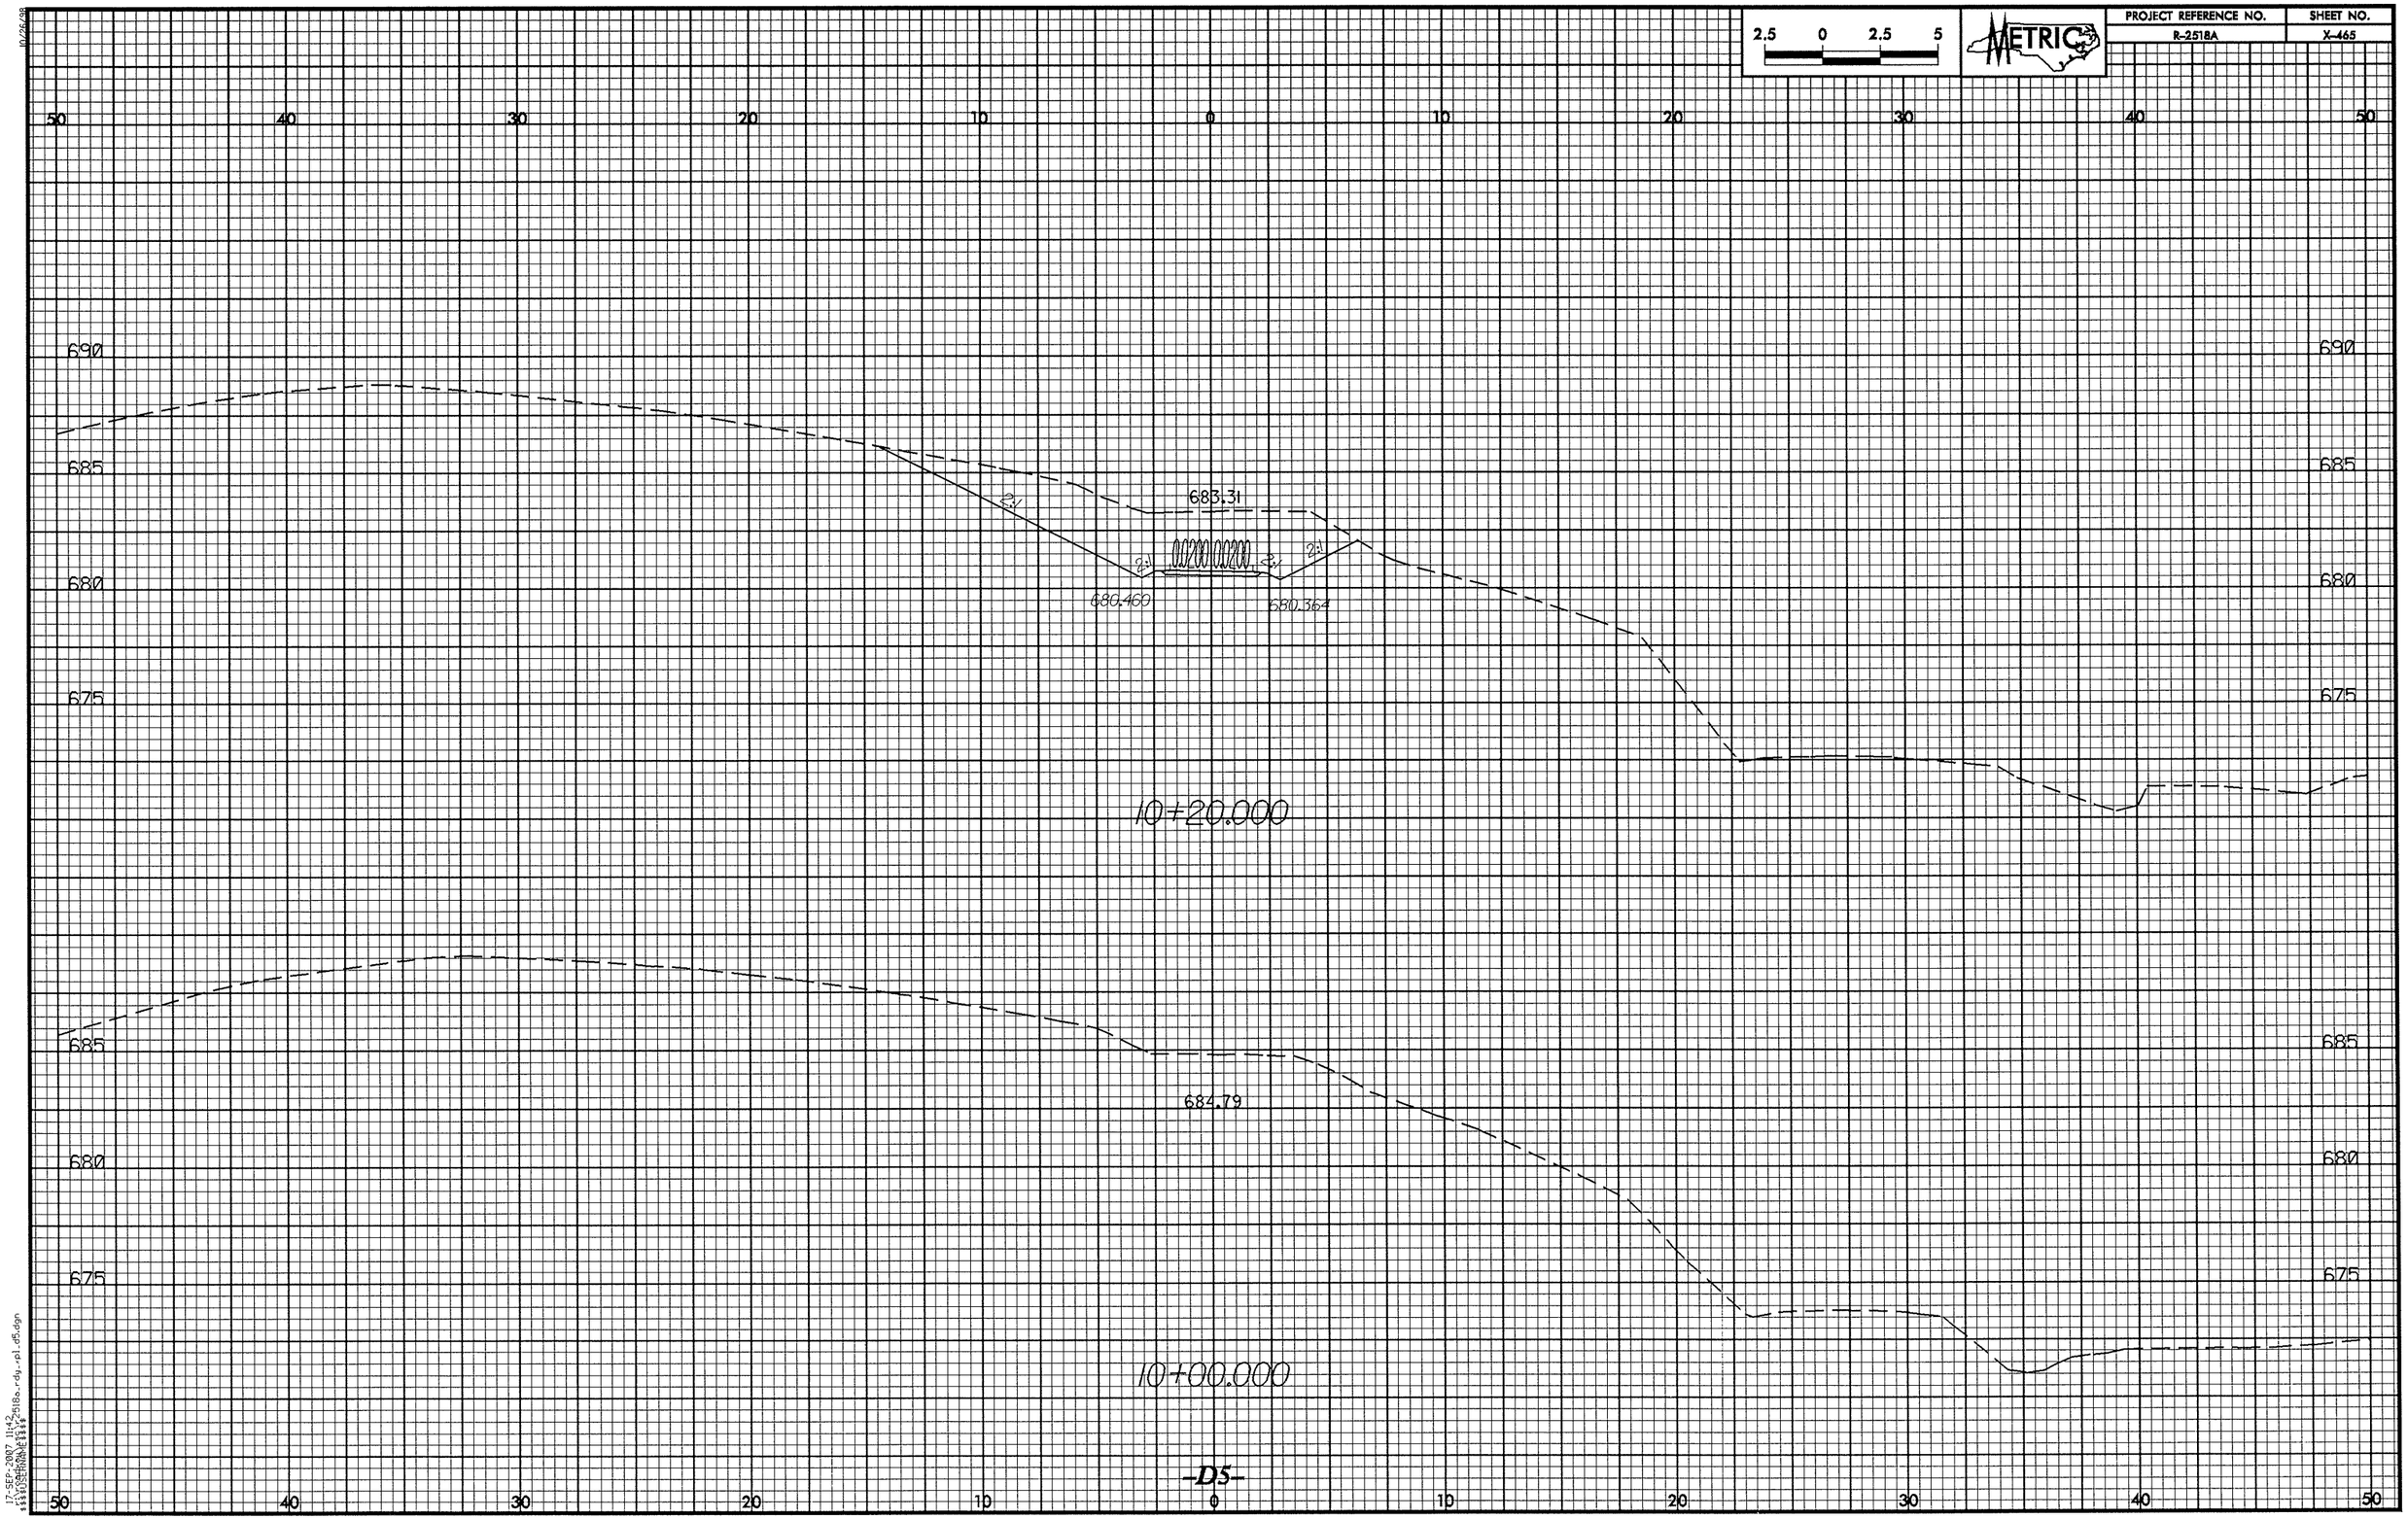

2.5 0 2.5 5
METRIC
PROJECT REFERENCE NO.
R-2518A
SHEET NO.
X-465
50 40 30 20 10 0 10 20 30 40 50
690
685
680
675
683.31
2:1
0.0200 0.0200
680.460
680.364
10+20.000
684.79
10+00.000

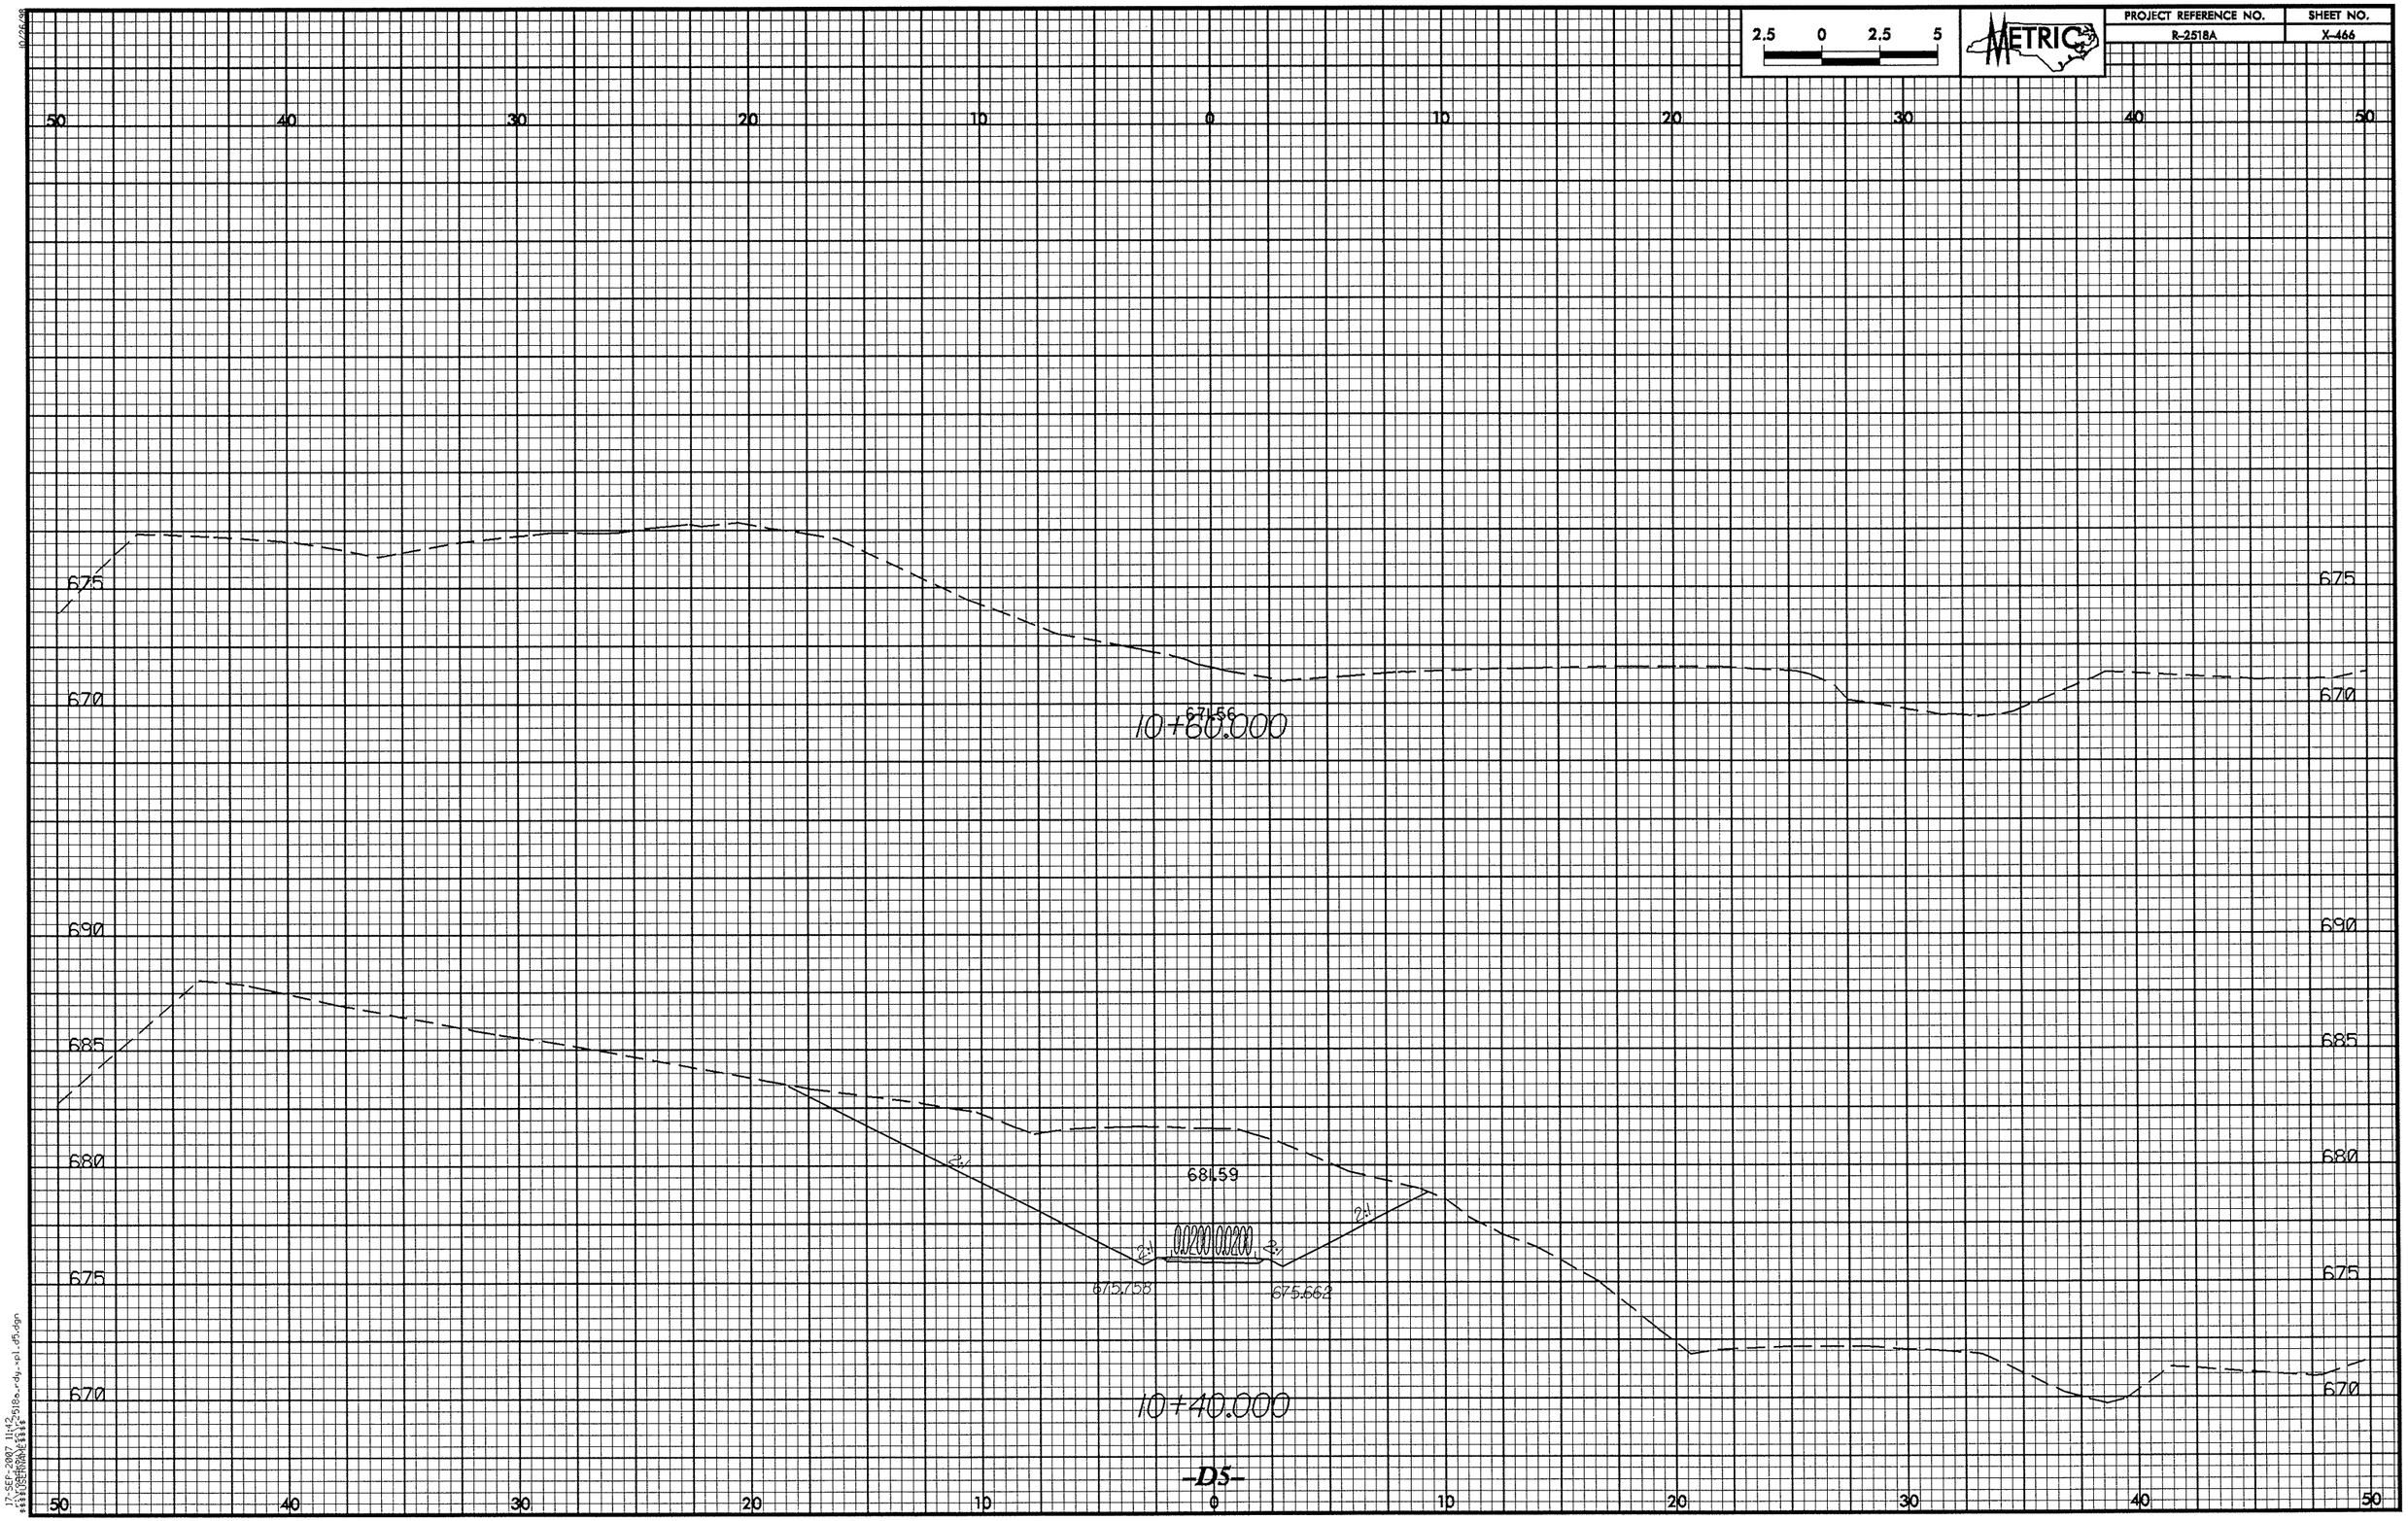

2.5 0 2.5 5
METRIC
PROJECT REFERENCE NO.
R-2518A
SHEET NO.
X-466
50 40 30 20 10 0 10 20 30 40 50
675
670
671.56
10+60.000
690
685
680
675
670
2:1
681.59
0.0200 0.0200
675.758
675.662
10+40.000
-D5-

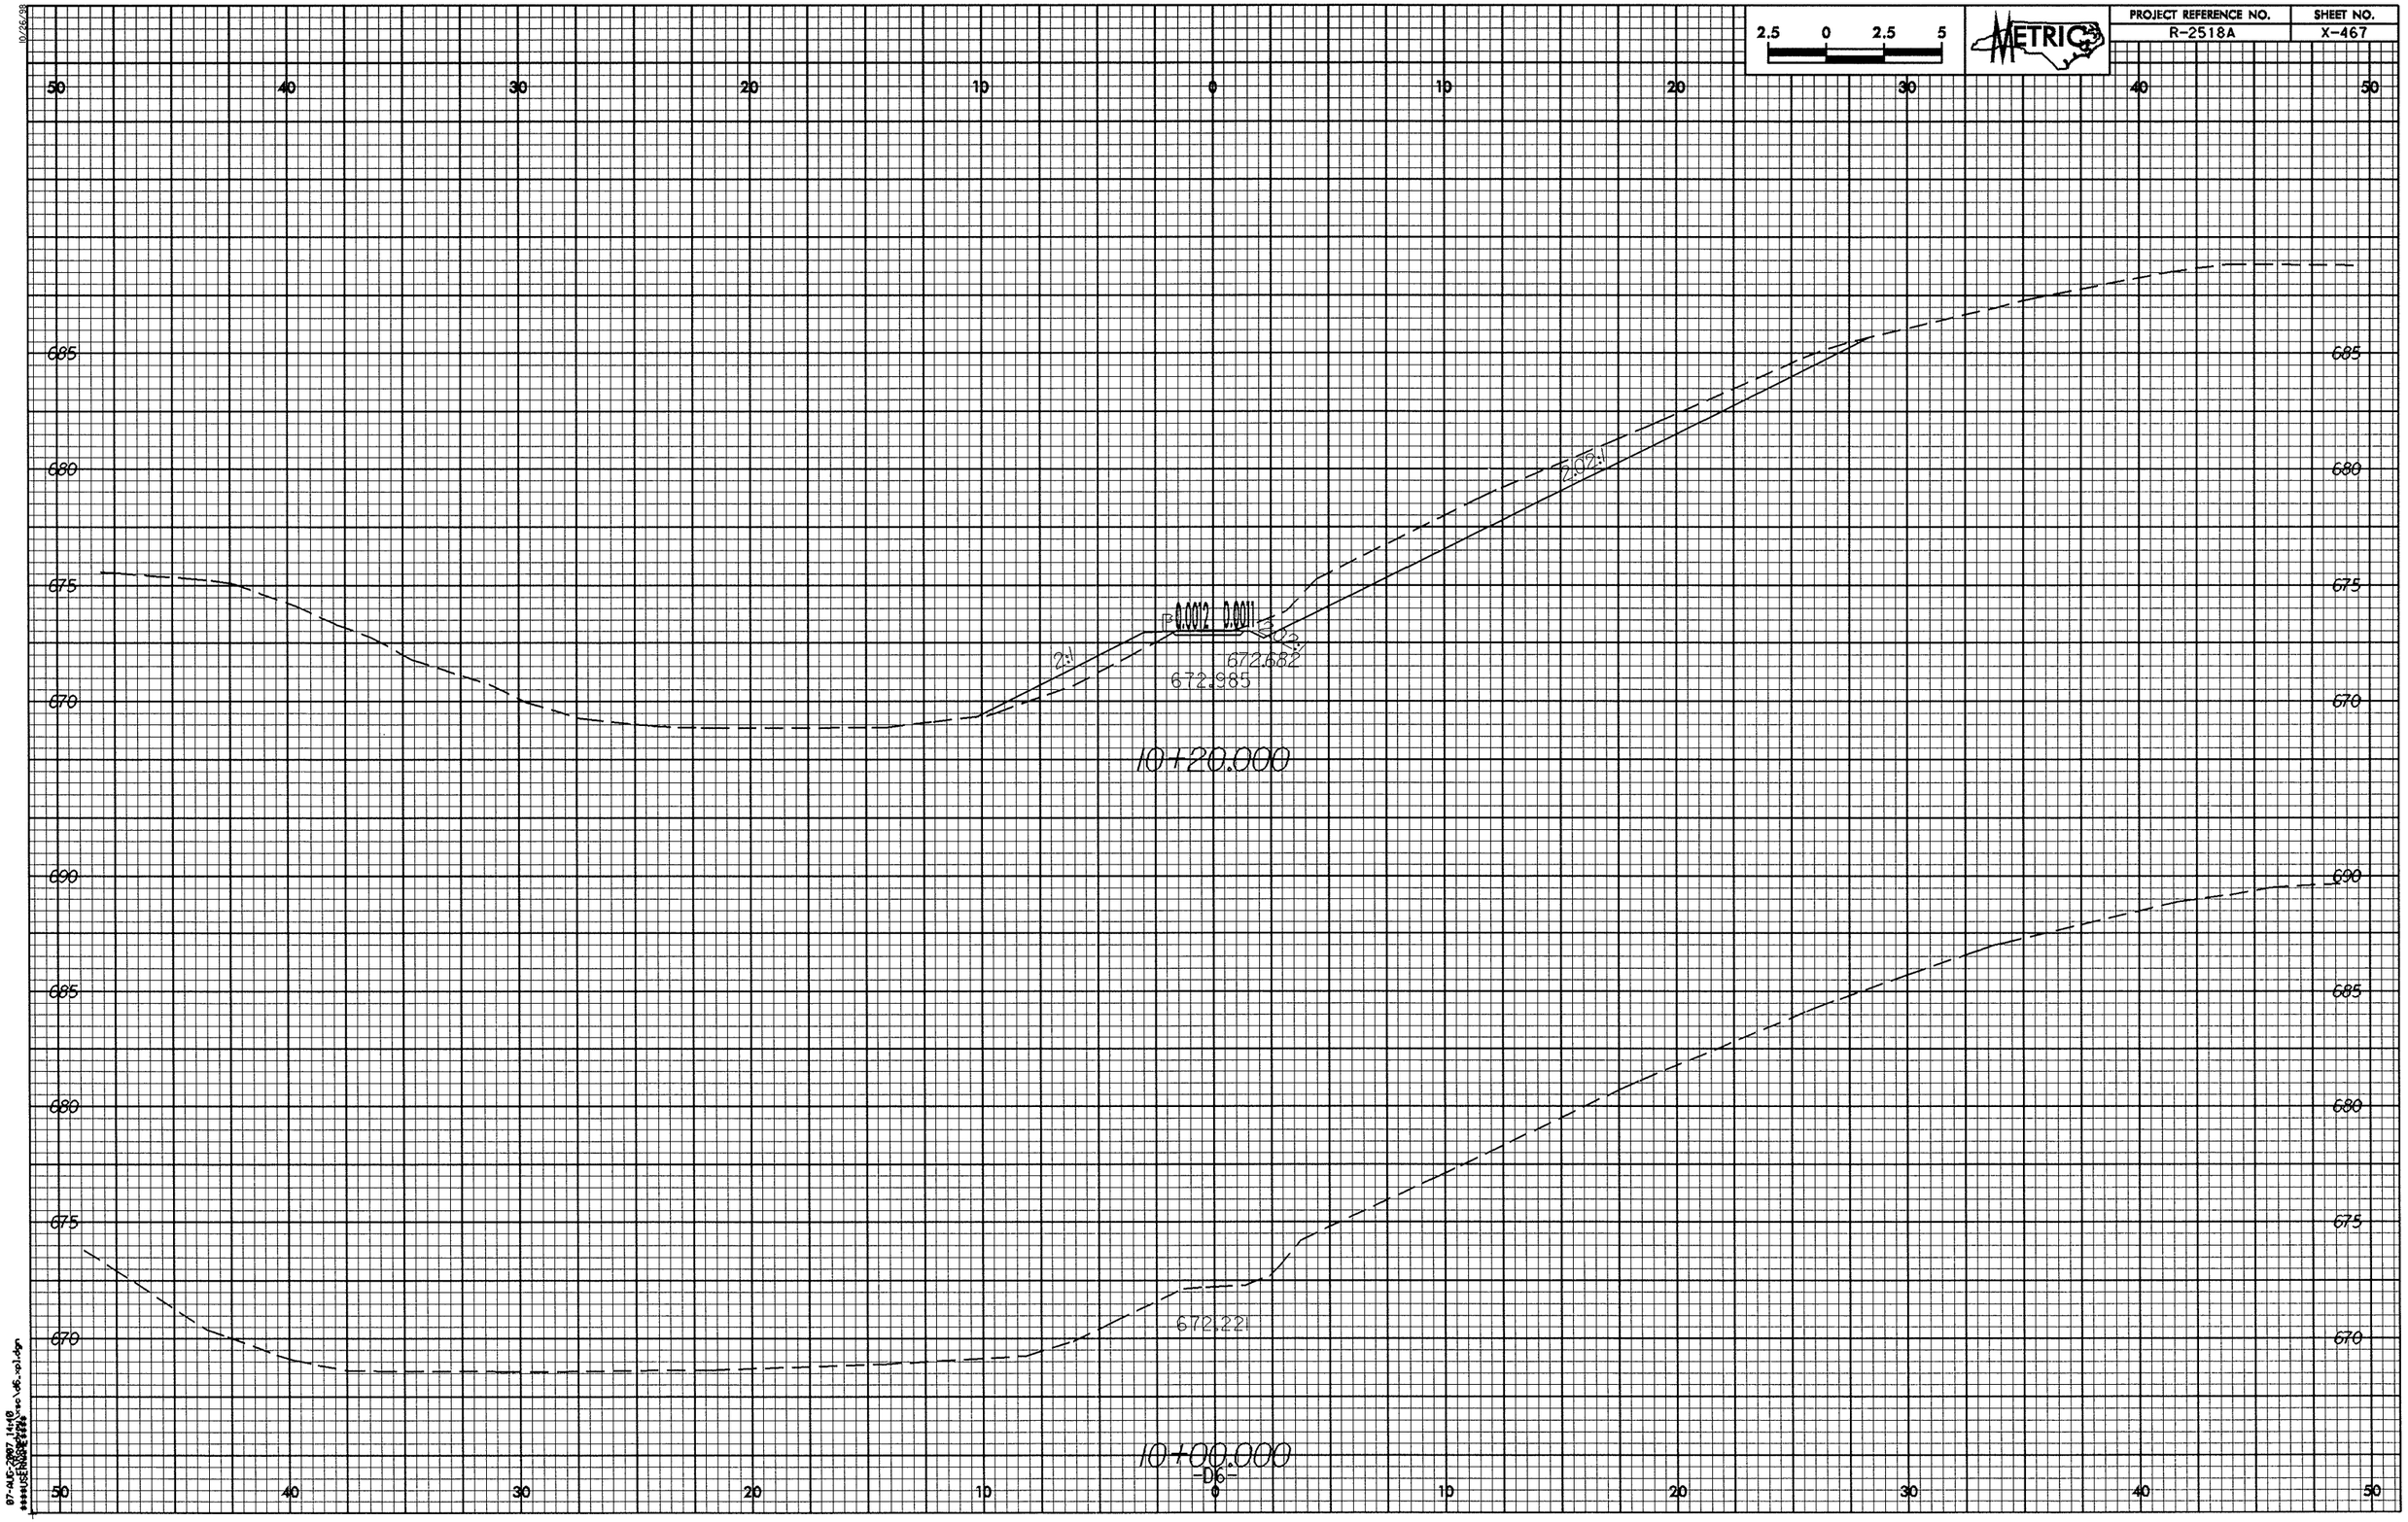

2.5 0 2.5 5
METRIC
PROJECT REFERENCE NO.
R-2518A
SHEET NO.
X-467
50 40 30 20 10 0 10 20 30 40 50
685
680
675
670
2:1
2.02:1
0.0012 0.0011
672.682
672.985
10+20.000
690
685
680
675
670
672.221
10+00.000

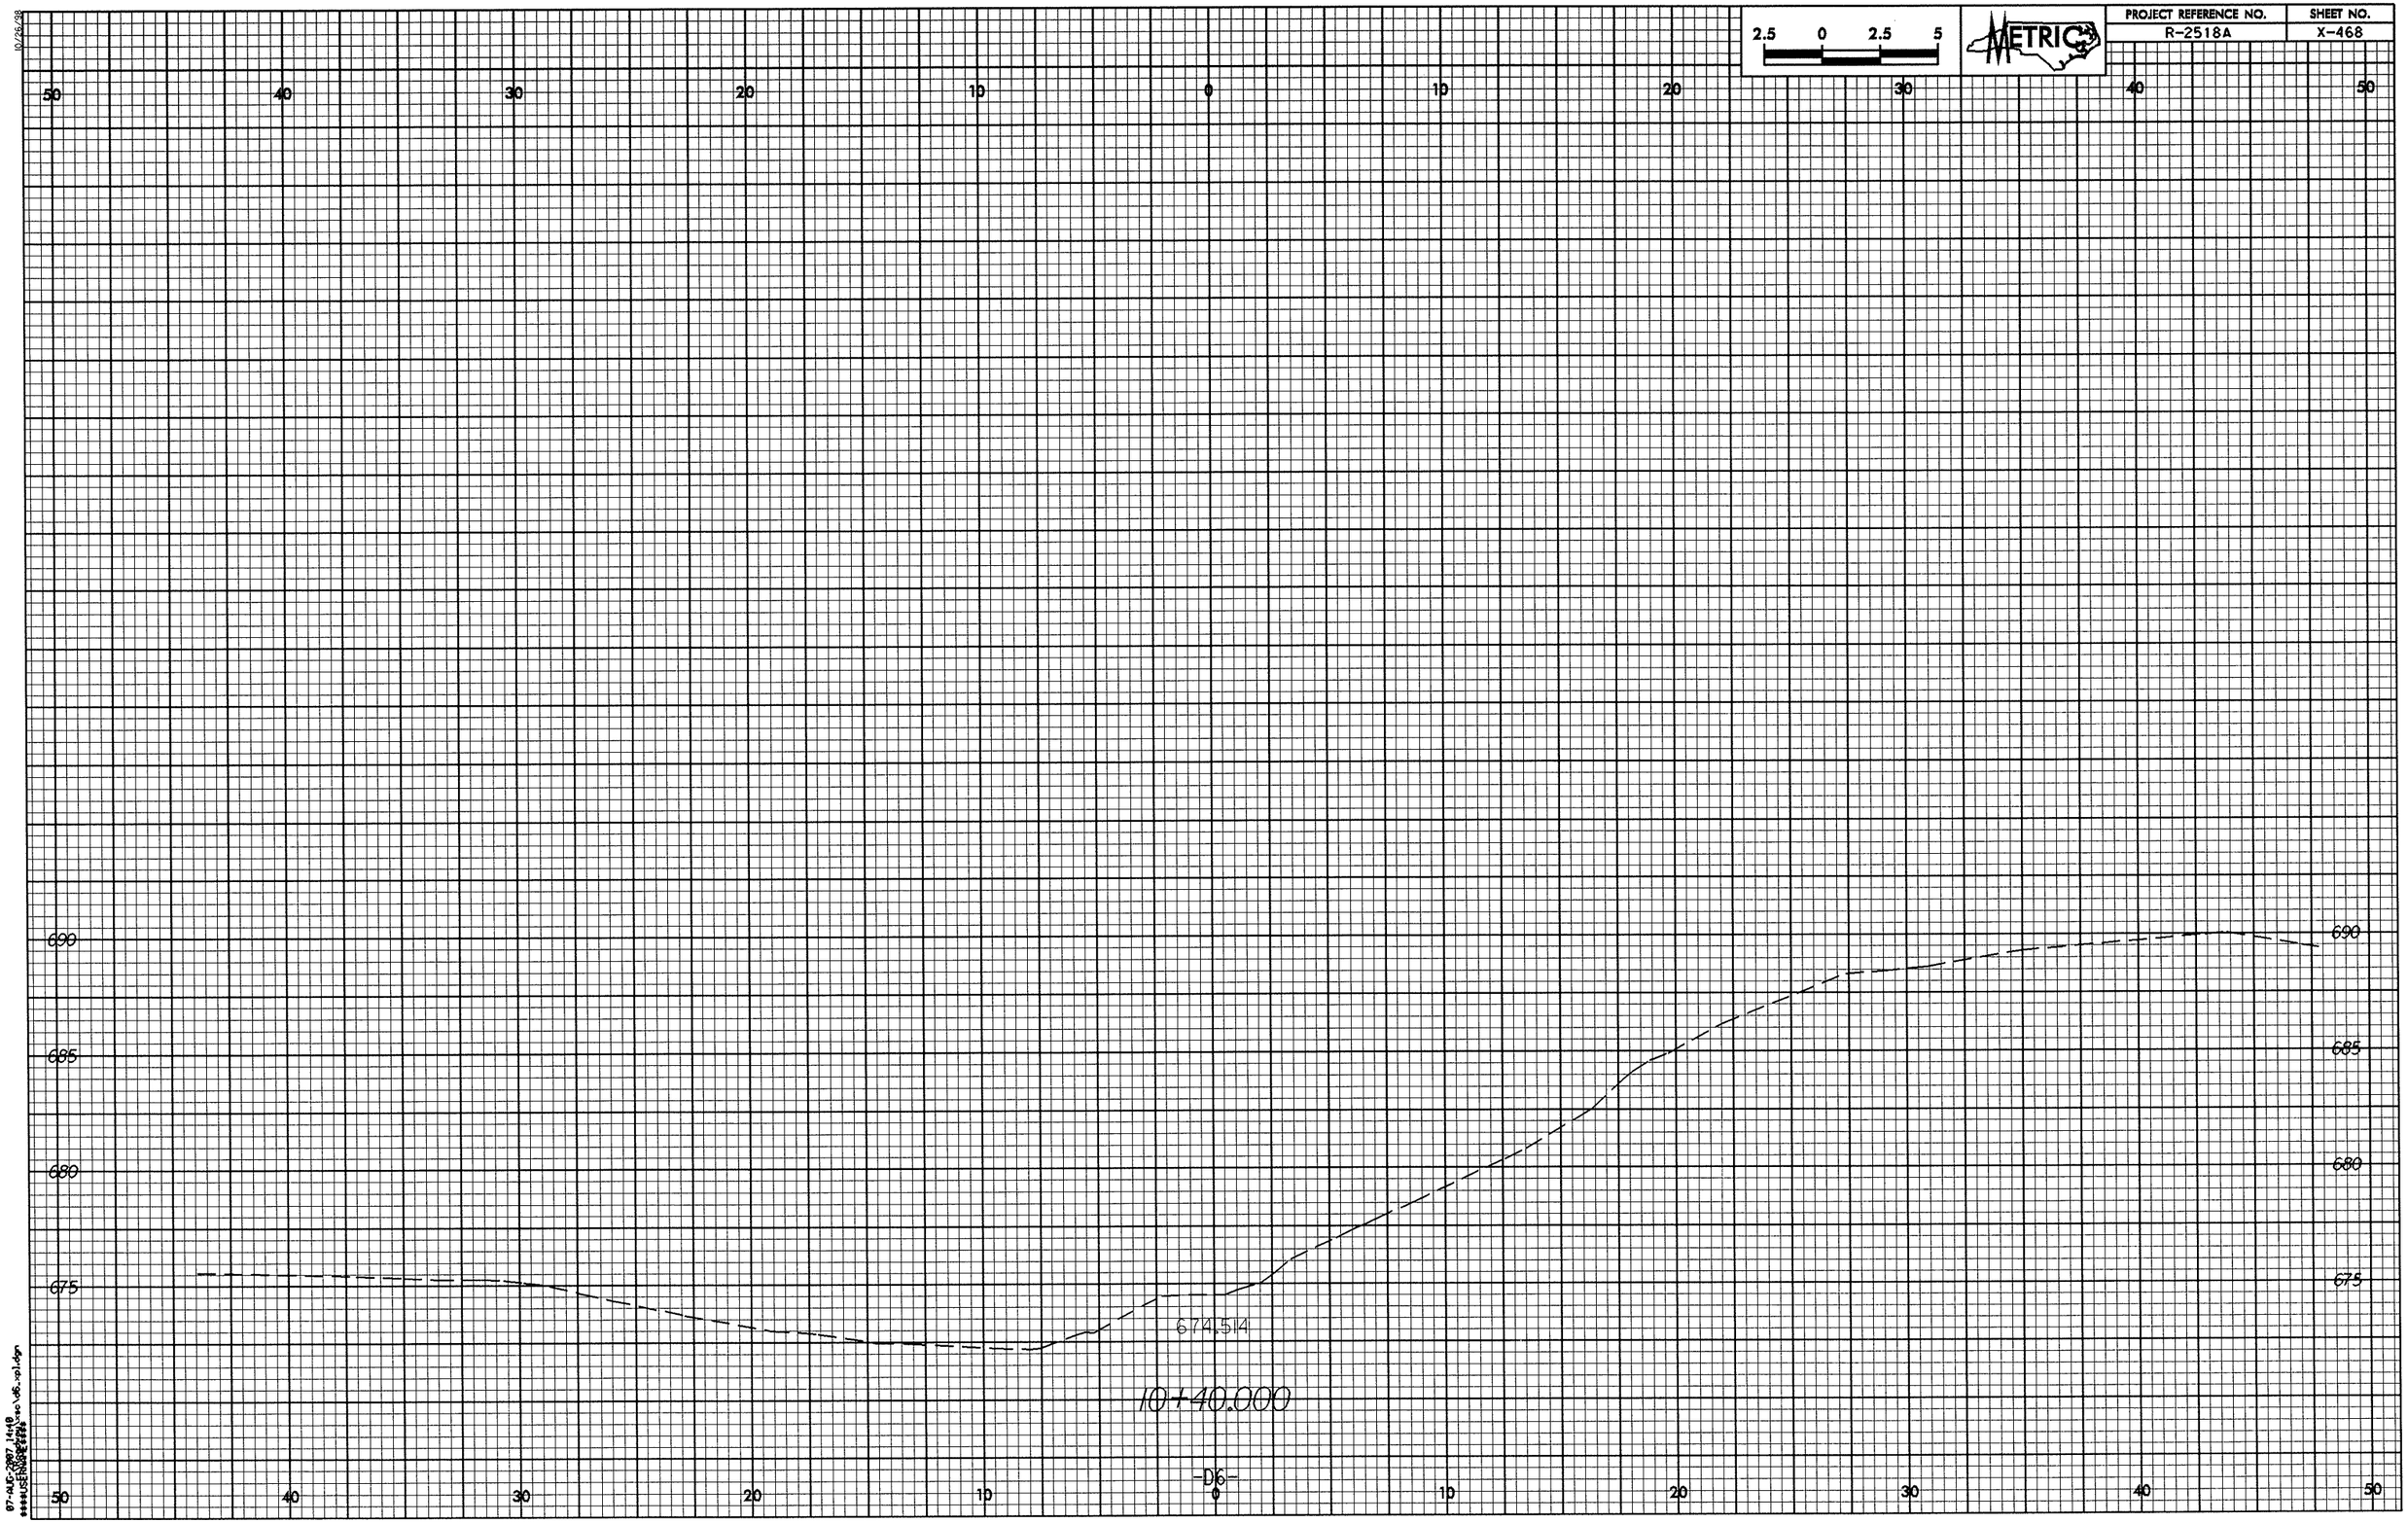

2.5 0 2.5 5
METRIC
PROJECT REFERENCE NO.
R-2518A
SHEET NO.
X-468
50 40 30 20 10 0 10 20 30 40 50
690
685
680
675
674.514
10+40.000
-D6-

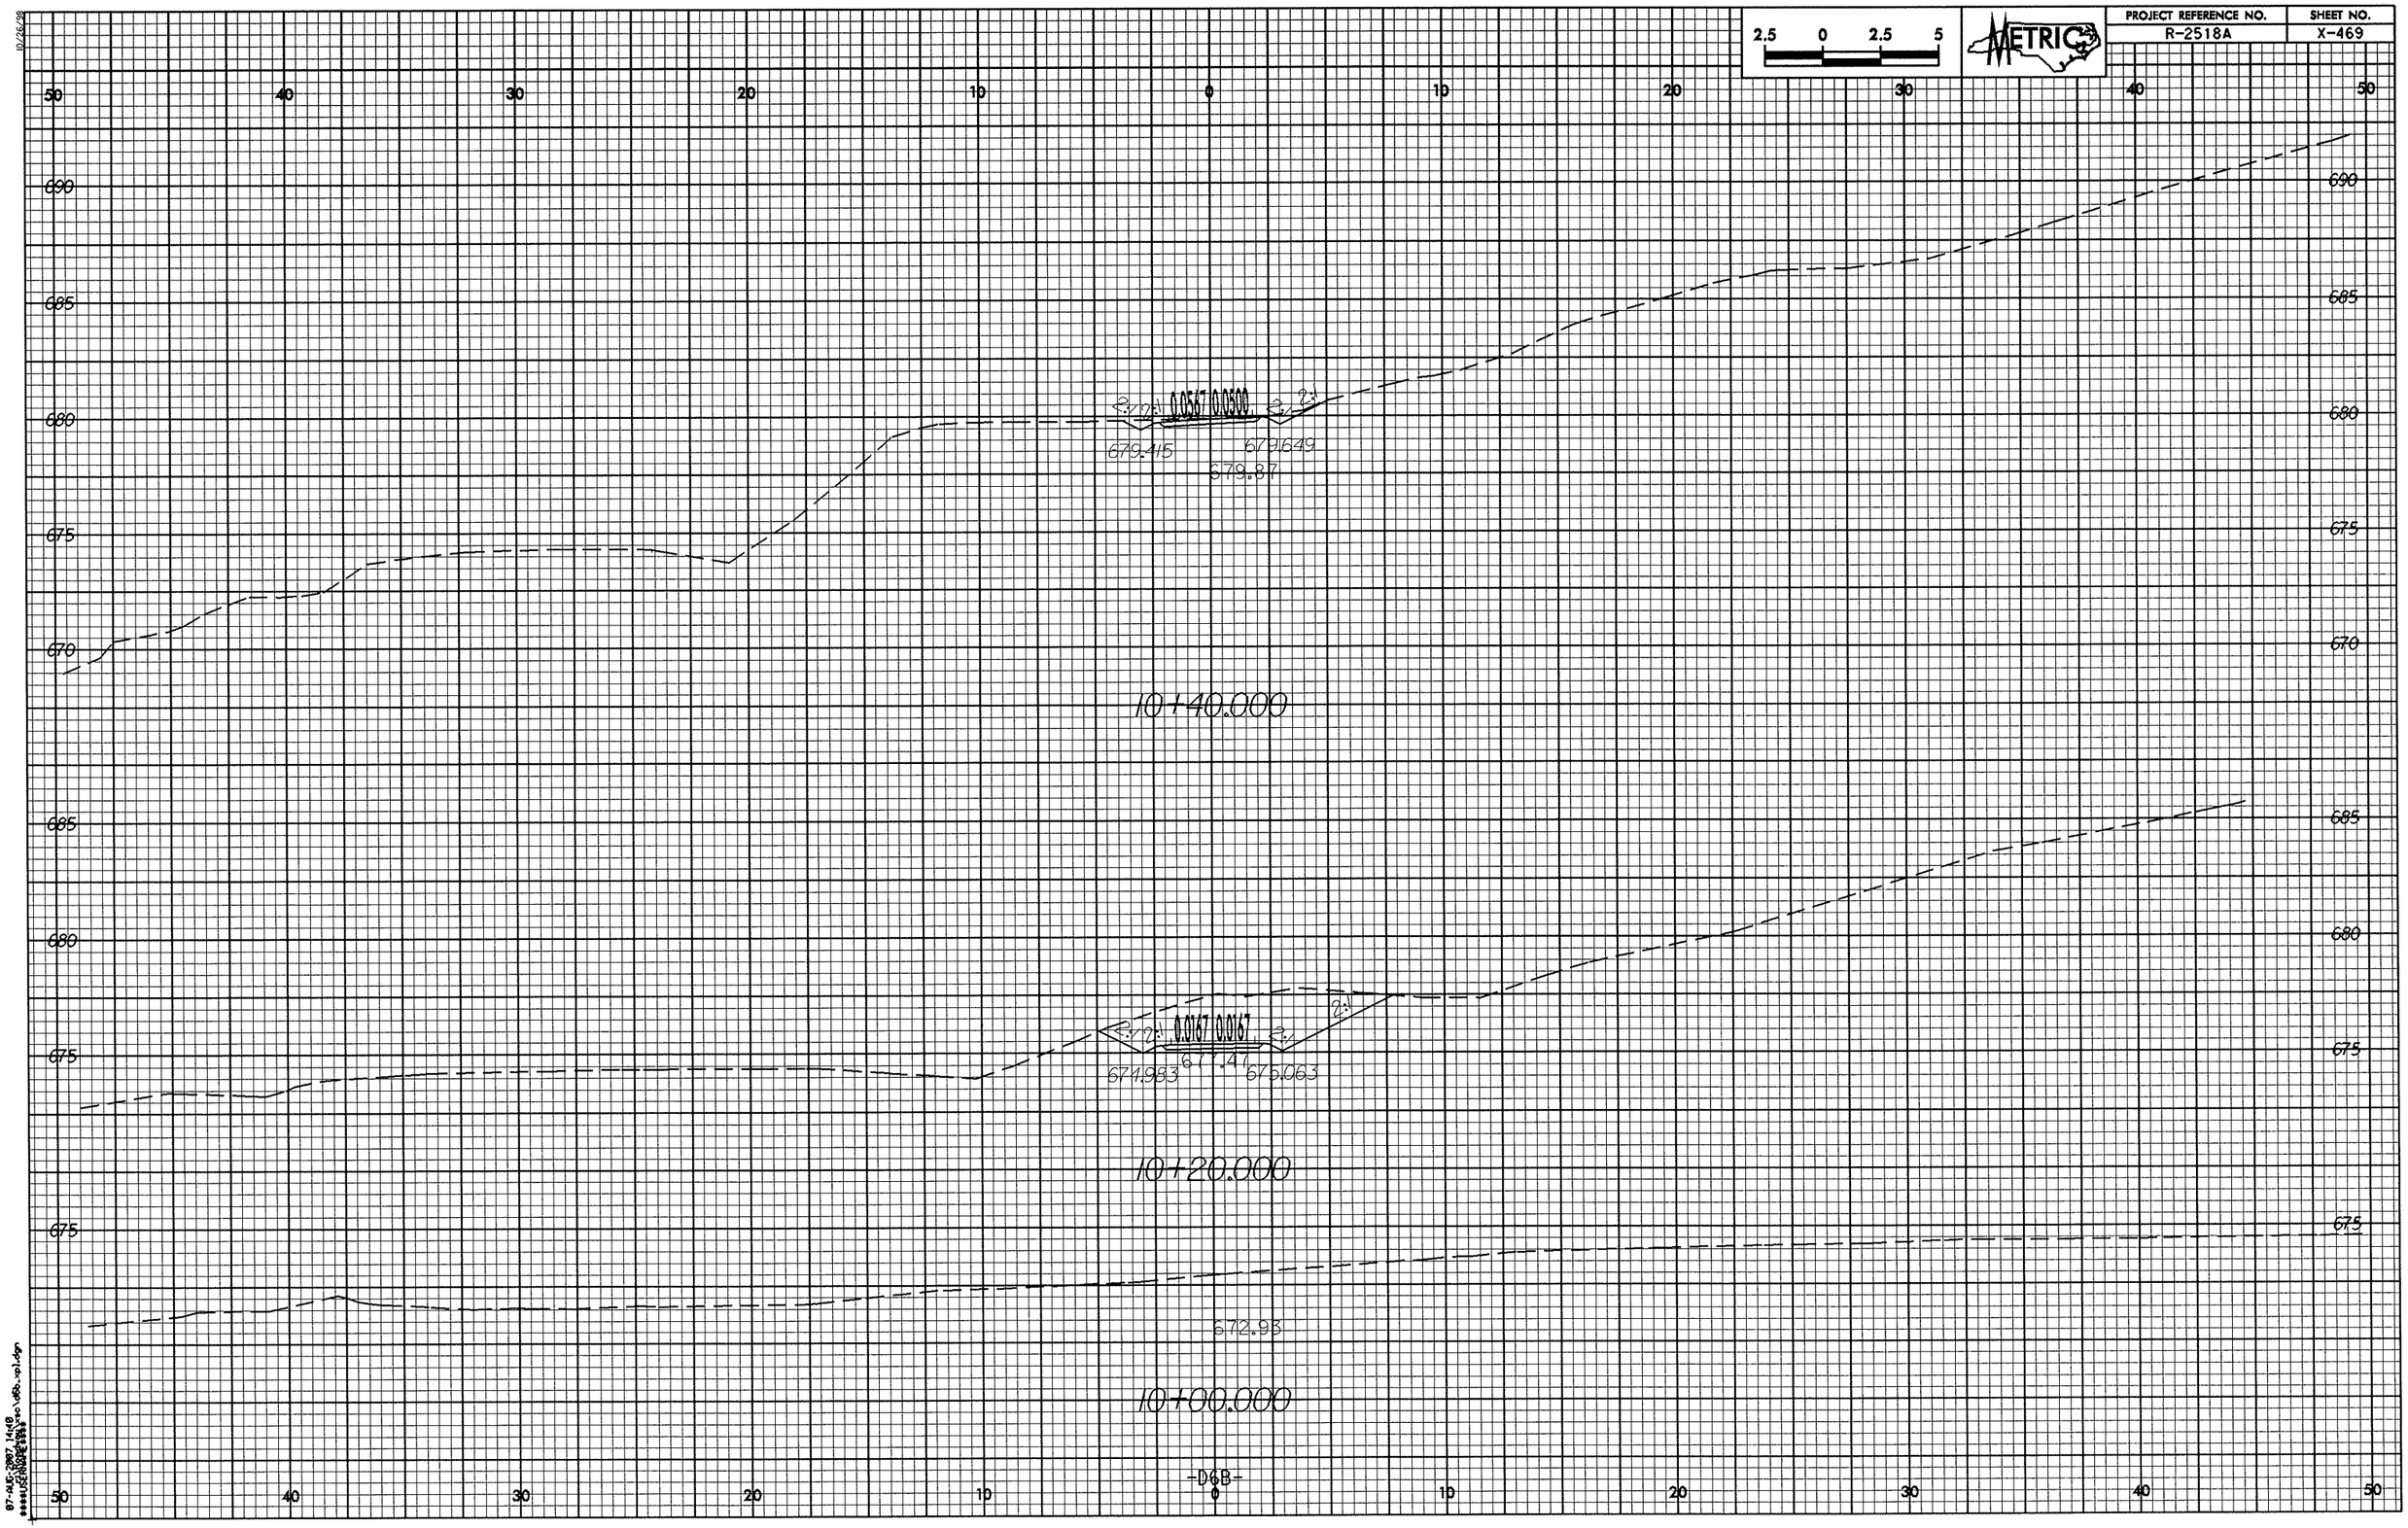

PROJECT REFERENCE NO.
R-2518A
SHEET NO.
X-469
METRIC
2.5 0 2.5 5
50 40 30 20 10 0 10 20 30 40 50
690
685
680
675
670
0.0567 0.0500
679.415
679.649
679.87
10+40.000
0.0167 0.0167
671.983
677.47
675.063
10+20.000
672.93
10+00.000
-D6B-

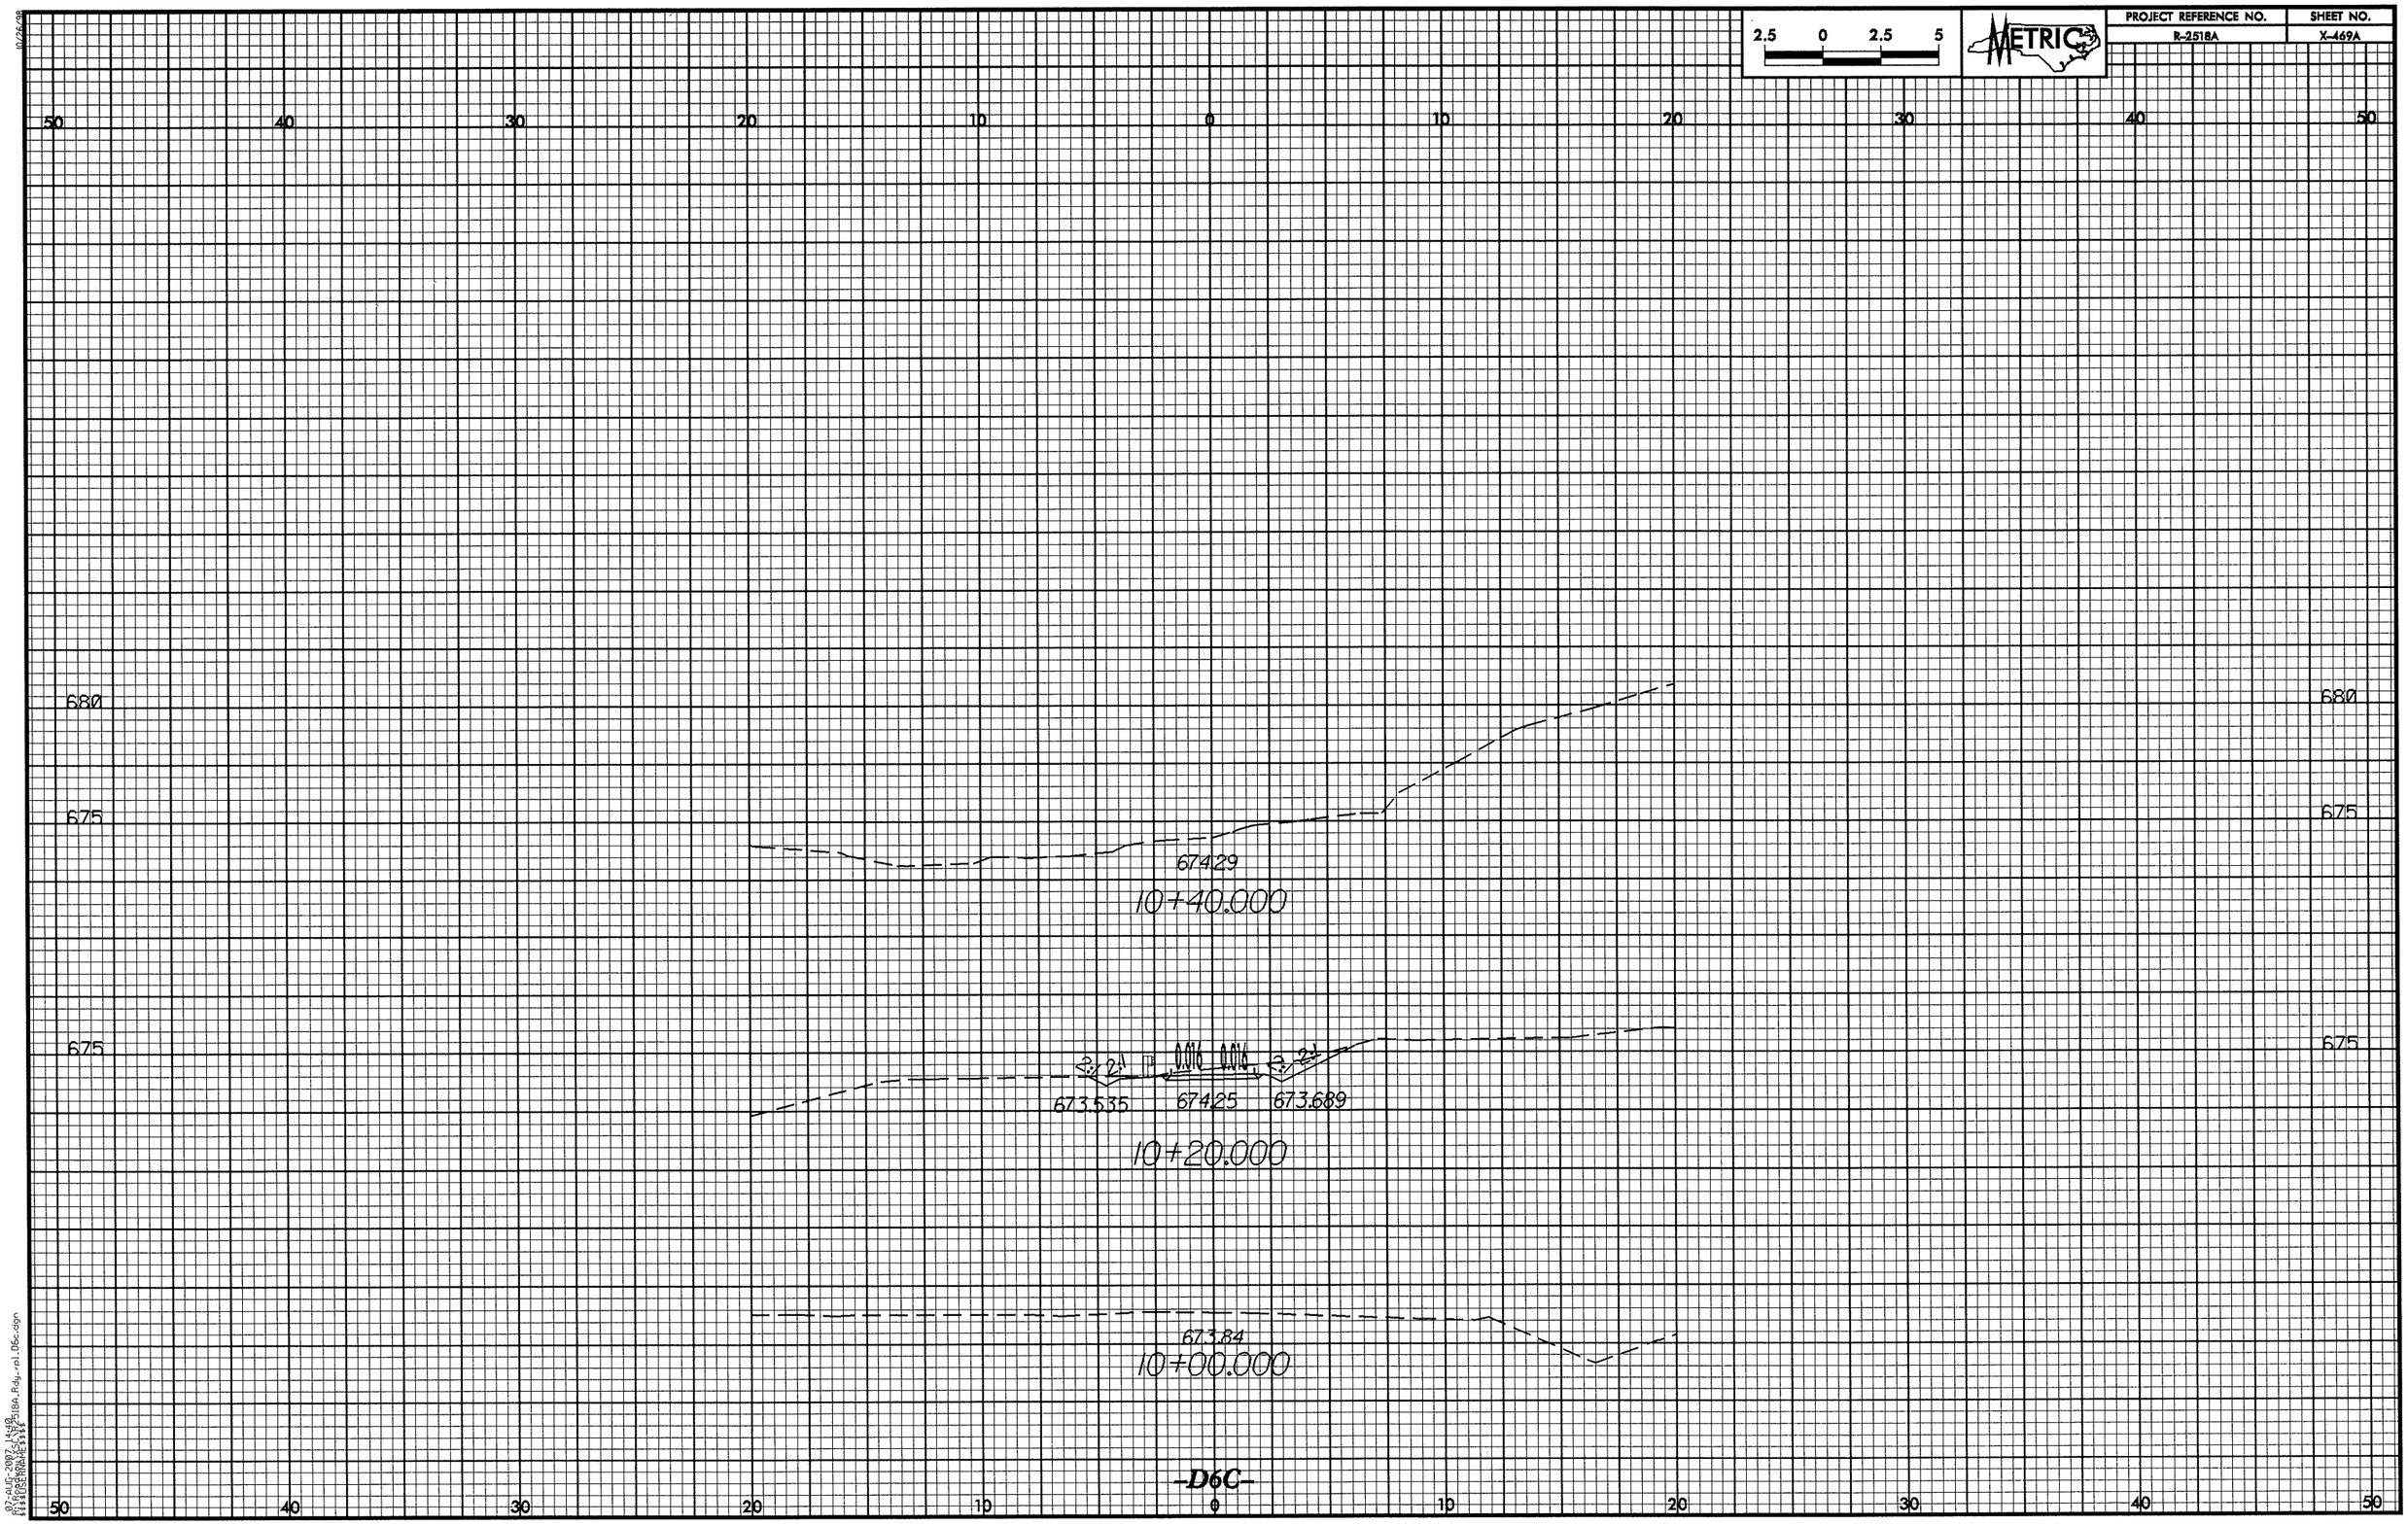

2.5 0 2.5 5
METRIC
PROJECT REFERENCE NO.
R-2518A
SHEET NO.
X-469A
50 40 30 20 10 0 10 20 30 40 50
680
675
674.29
10+40.000
675
2:1 2:1 0.016 0.016 2:1 2:1
673.535
674.25
673.689
10+20.000
673.84
10+00.000
-D6C-

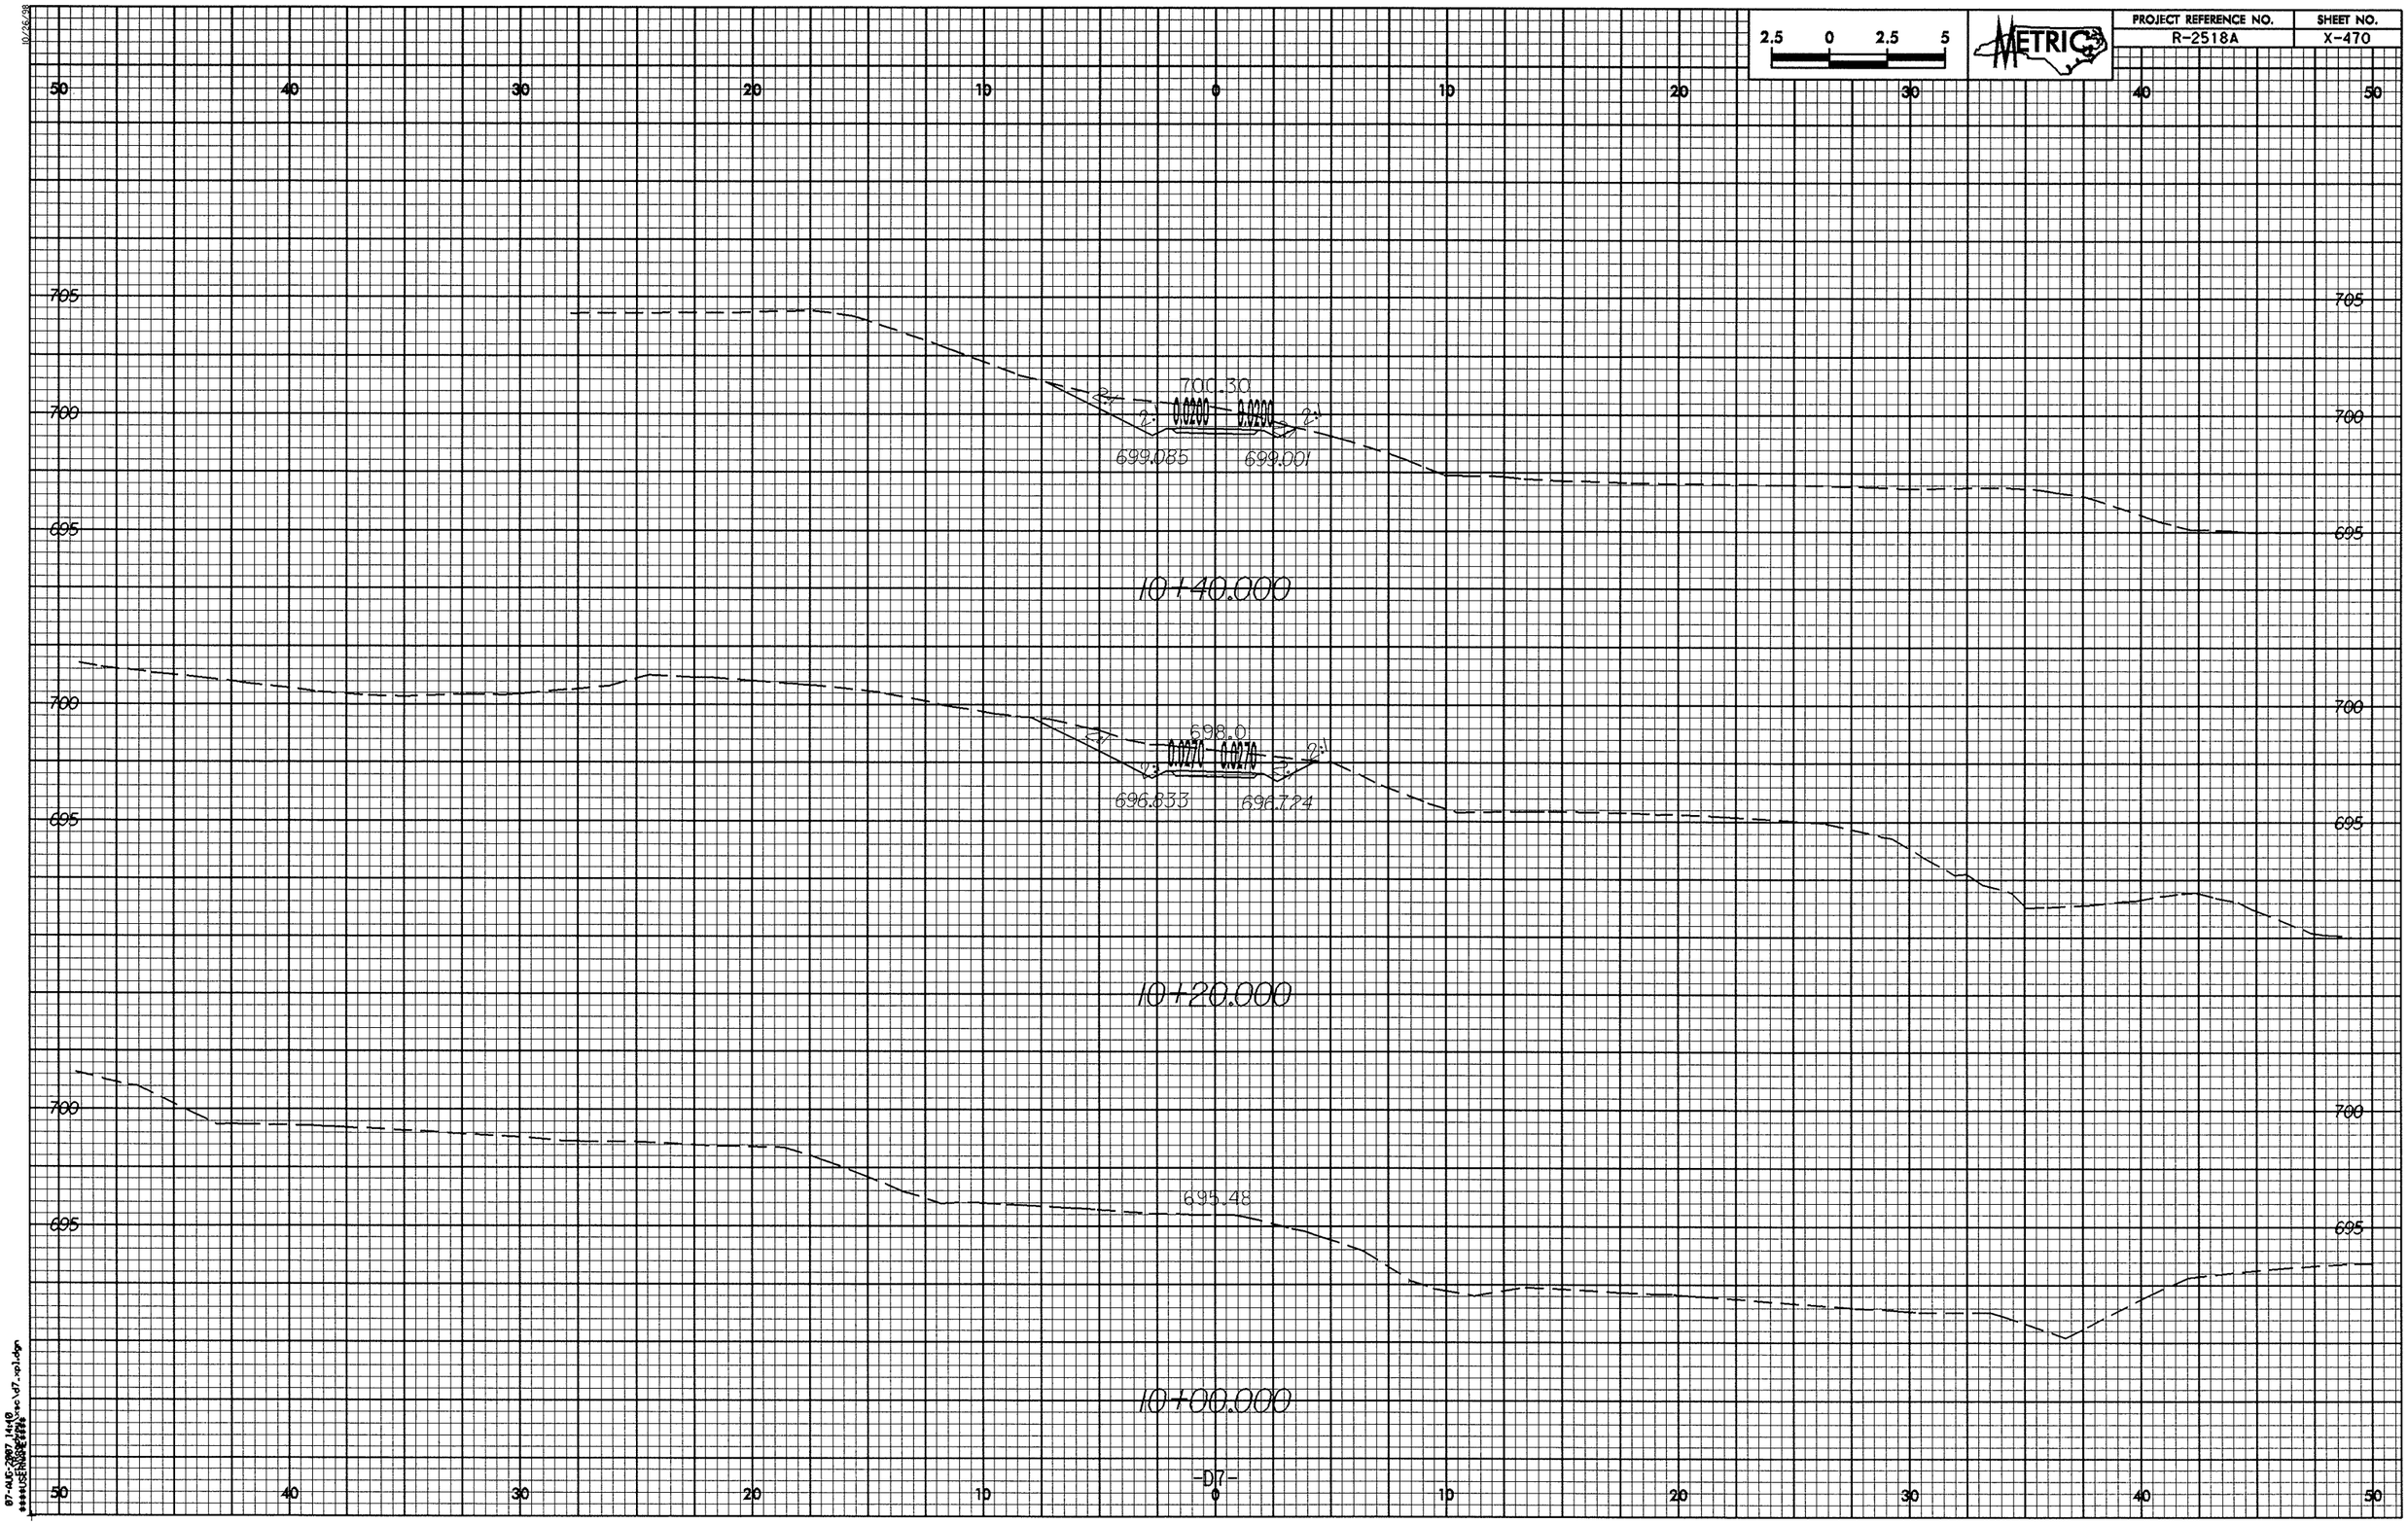

2.5 0 2.5 5
METRIC
PROJECT REFERENCE NO.
R-2518A
SHEET NO.
X-470
50 40 30 20 10 0 10 20 30 40 50
705
700
695
700.30
0.0200
0.0200
2:1
2:1
2:1
699.085
699.001
10+40.000
698.0
0.0270
0.0270
2:1
2:1
2:1
696.833
696.724
10+20.000
695.48
10+00.000

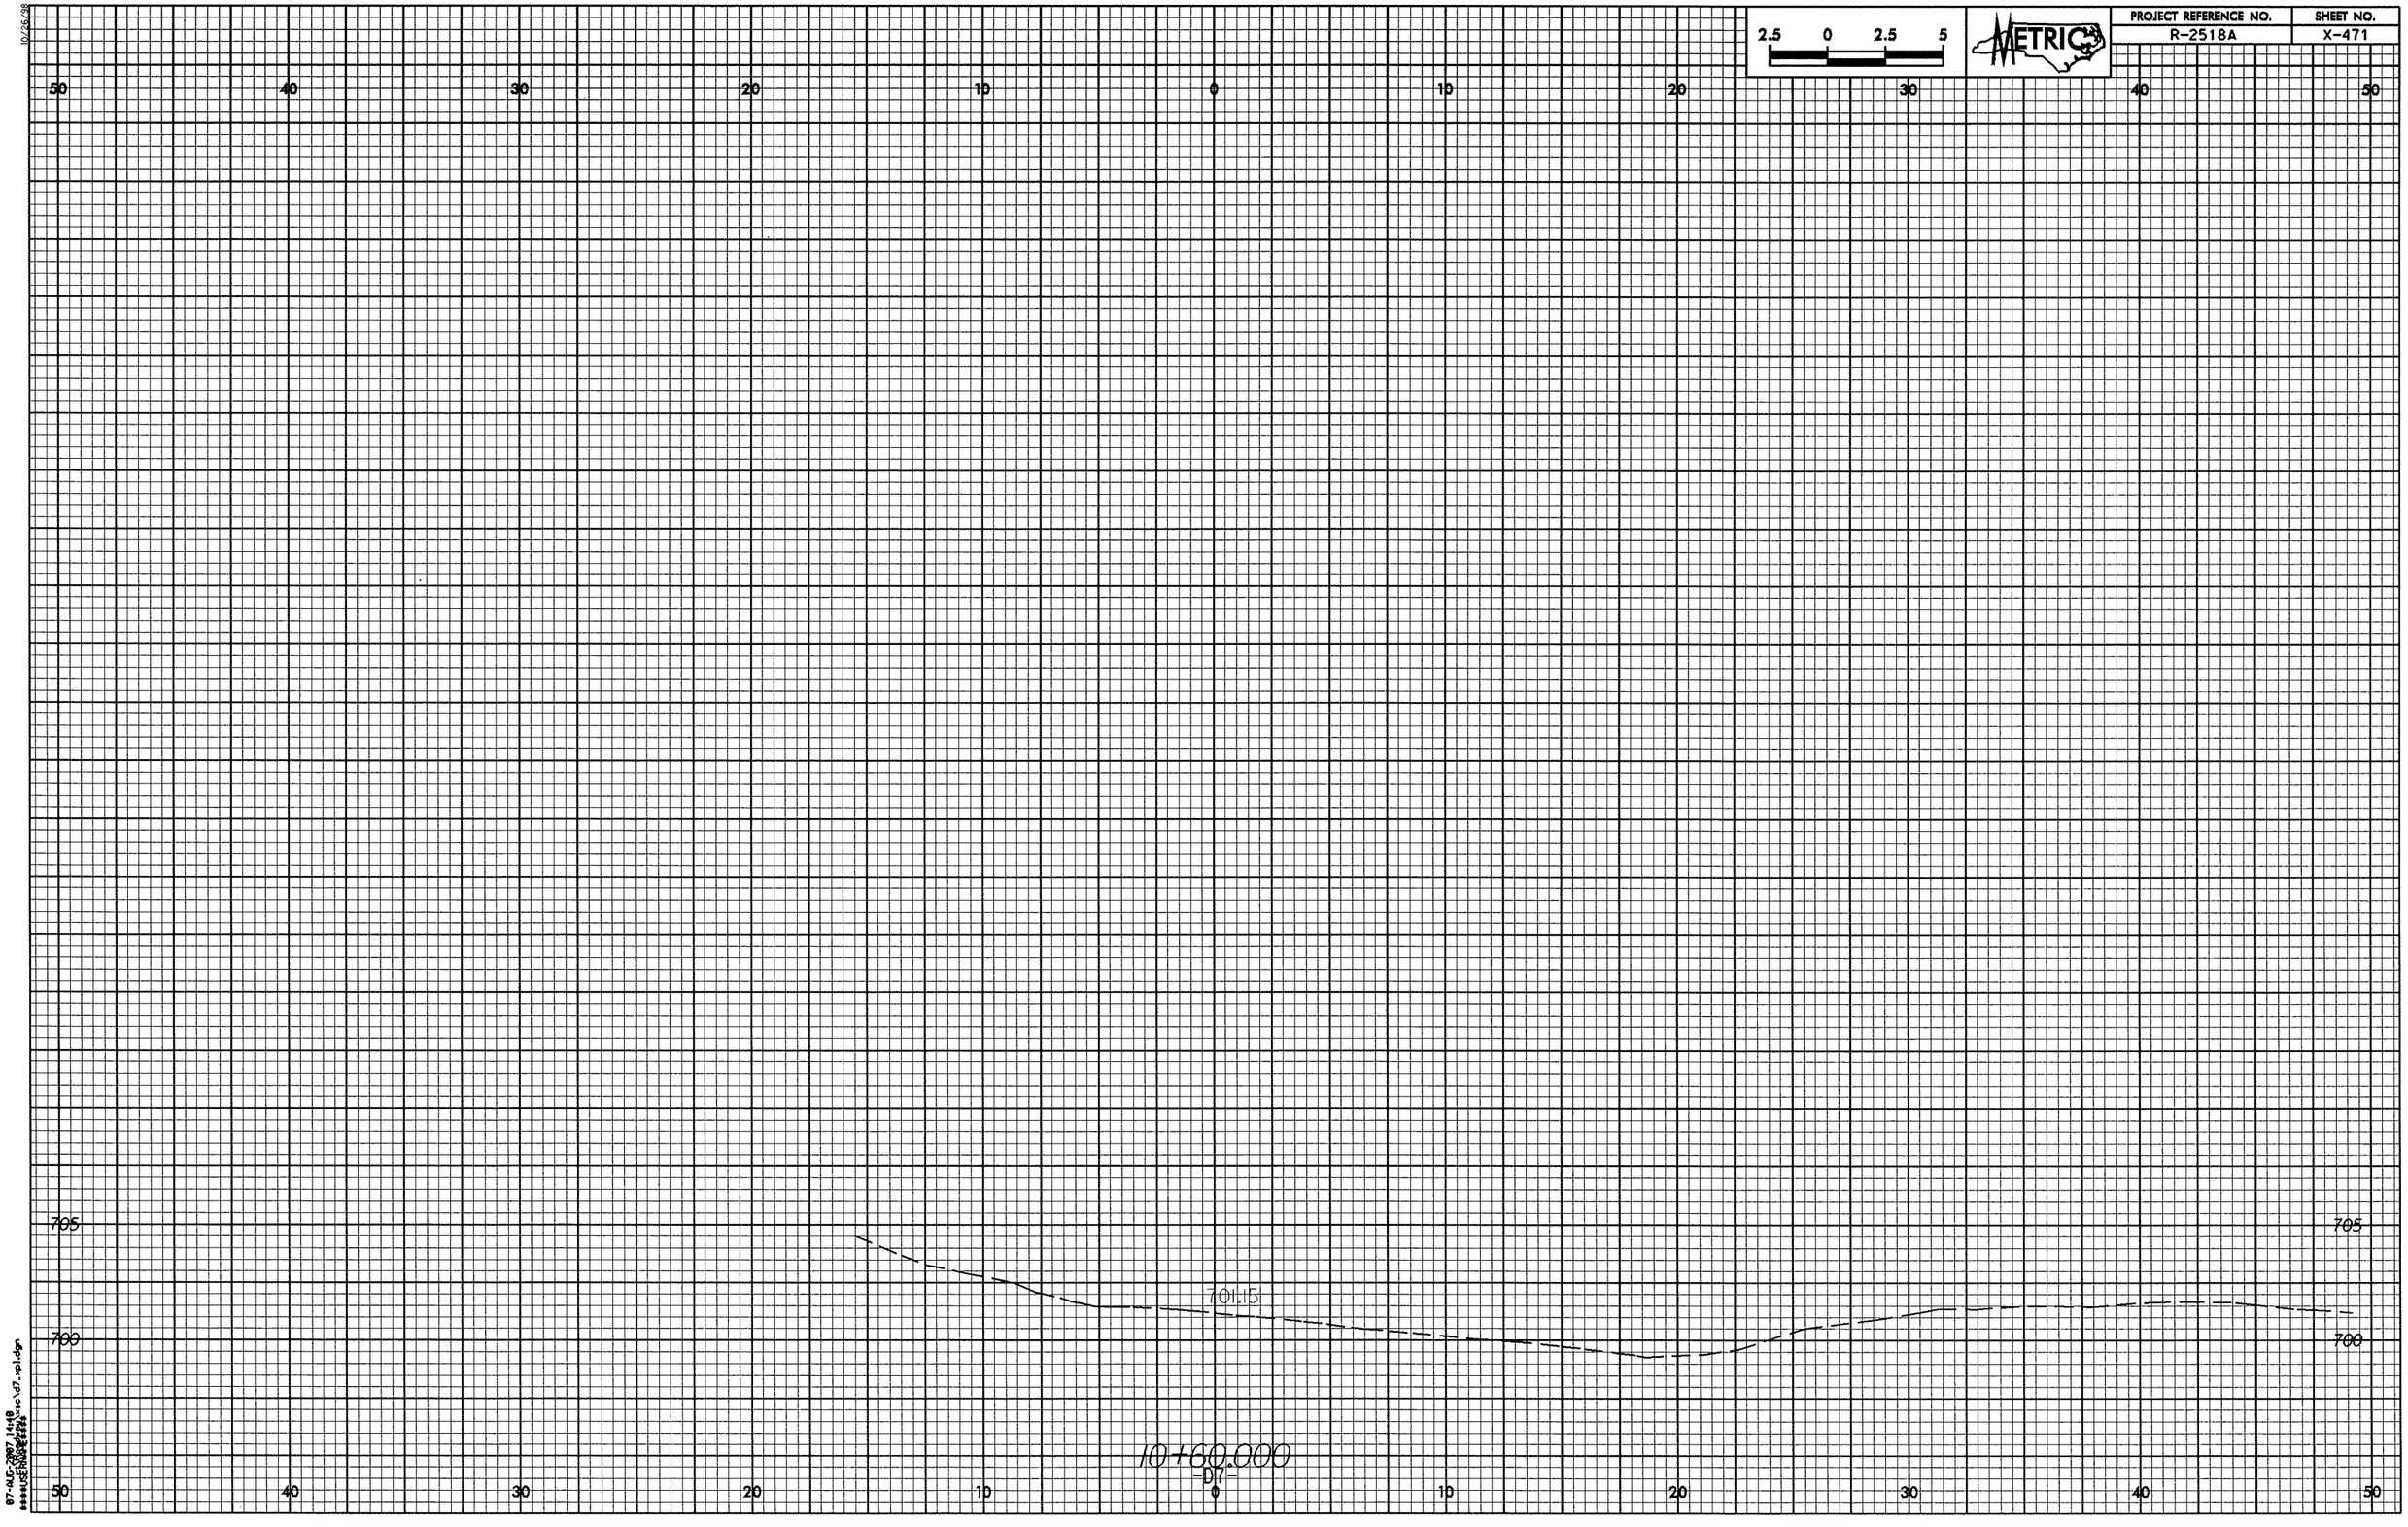

2.5 0 2.5 5
METRIC
PROJECT REFERENCE NO.
R-2518A
SHEET NO.
X-471
50 40 30 20 10 0 10 20 30 40 50
705
700
701.15
10+60.000
-D7-

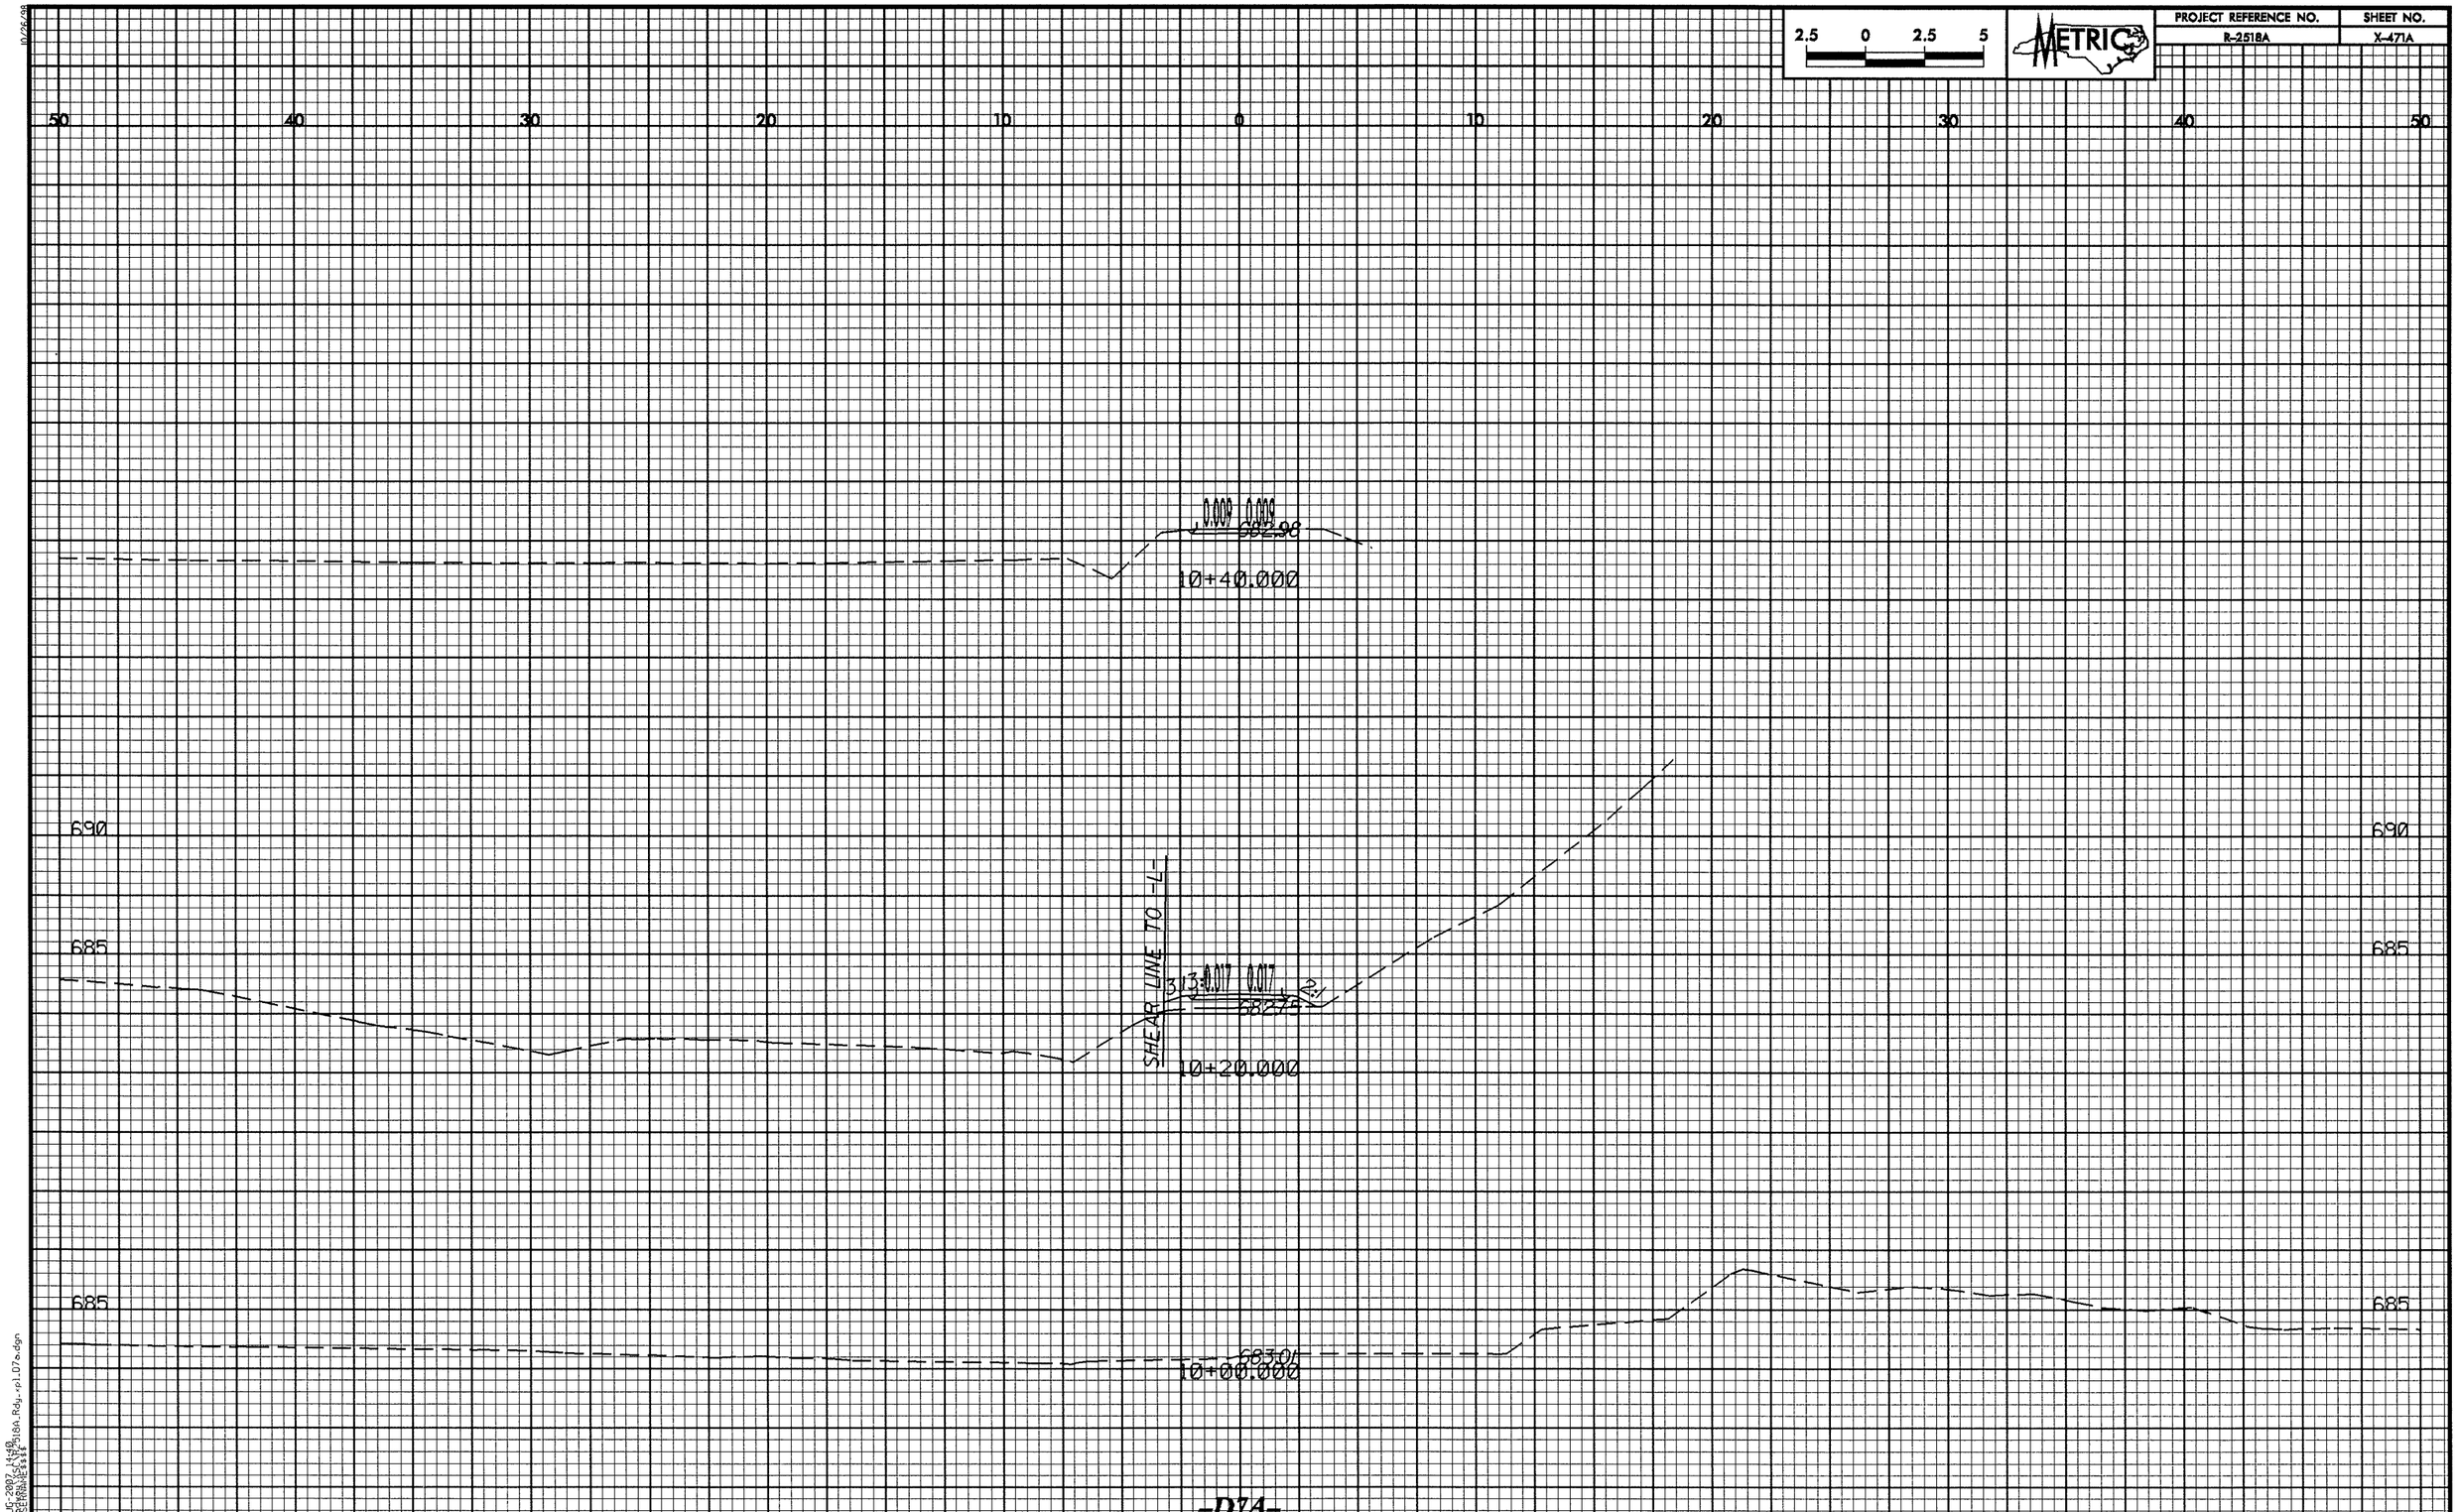

2.5 0 2.5 5
METRIC
PROJECT REFERENCE NO.
R-2518A
SHEET NO.
X-471A
50 40 30 20 10 0 10 20 30 40 50
0.009 0.009
682.98
10+40.000
690
685
SHEAR LINE TO -L-
3:1 0.017 0.017 2:1
682.75
10+20.000
685
683.01
10+00.000

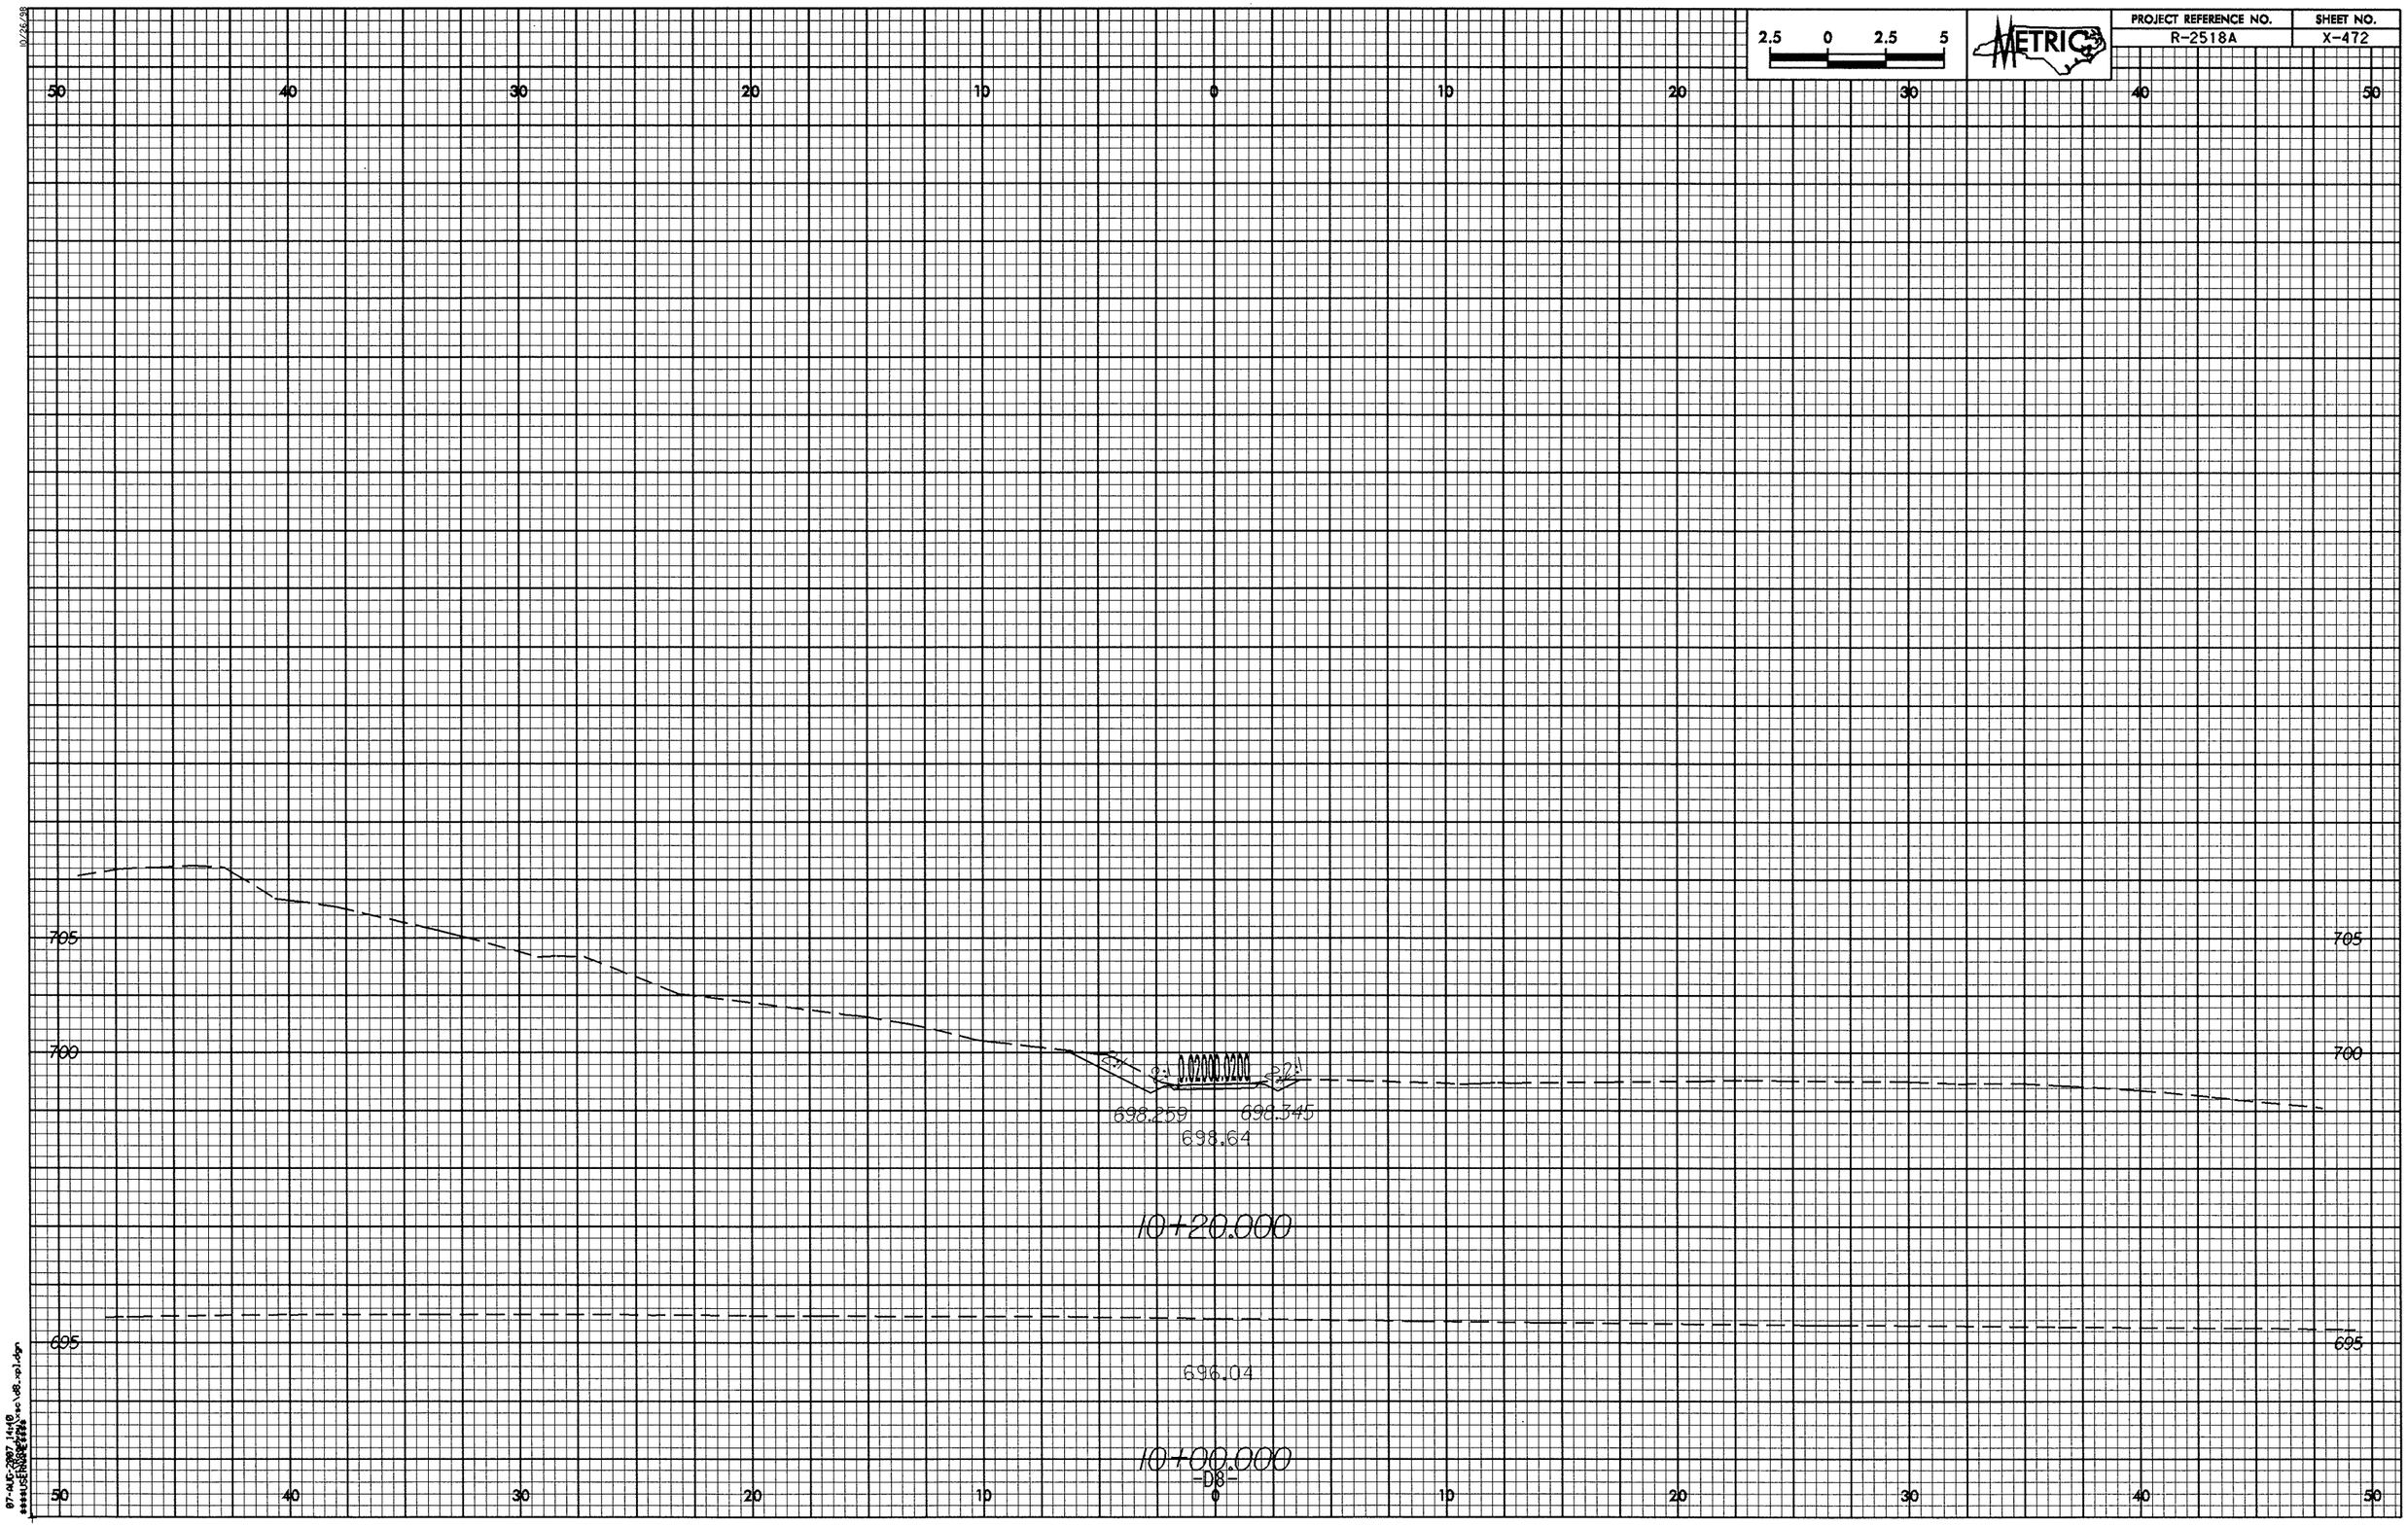

2.5 0 2.5 5
METRIC
PROJECT REFERENCE NO.
R-2518A
SHEET NO.
X-472
50 40 30 20 10 0 10 20 30 40 50
705
700
695
0.02000.0200
698.259
698.345
698.64
10+20.000
696.04
10+00.000

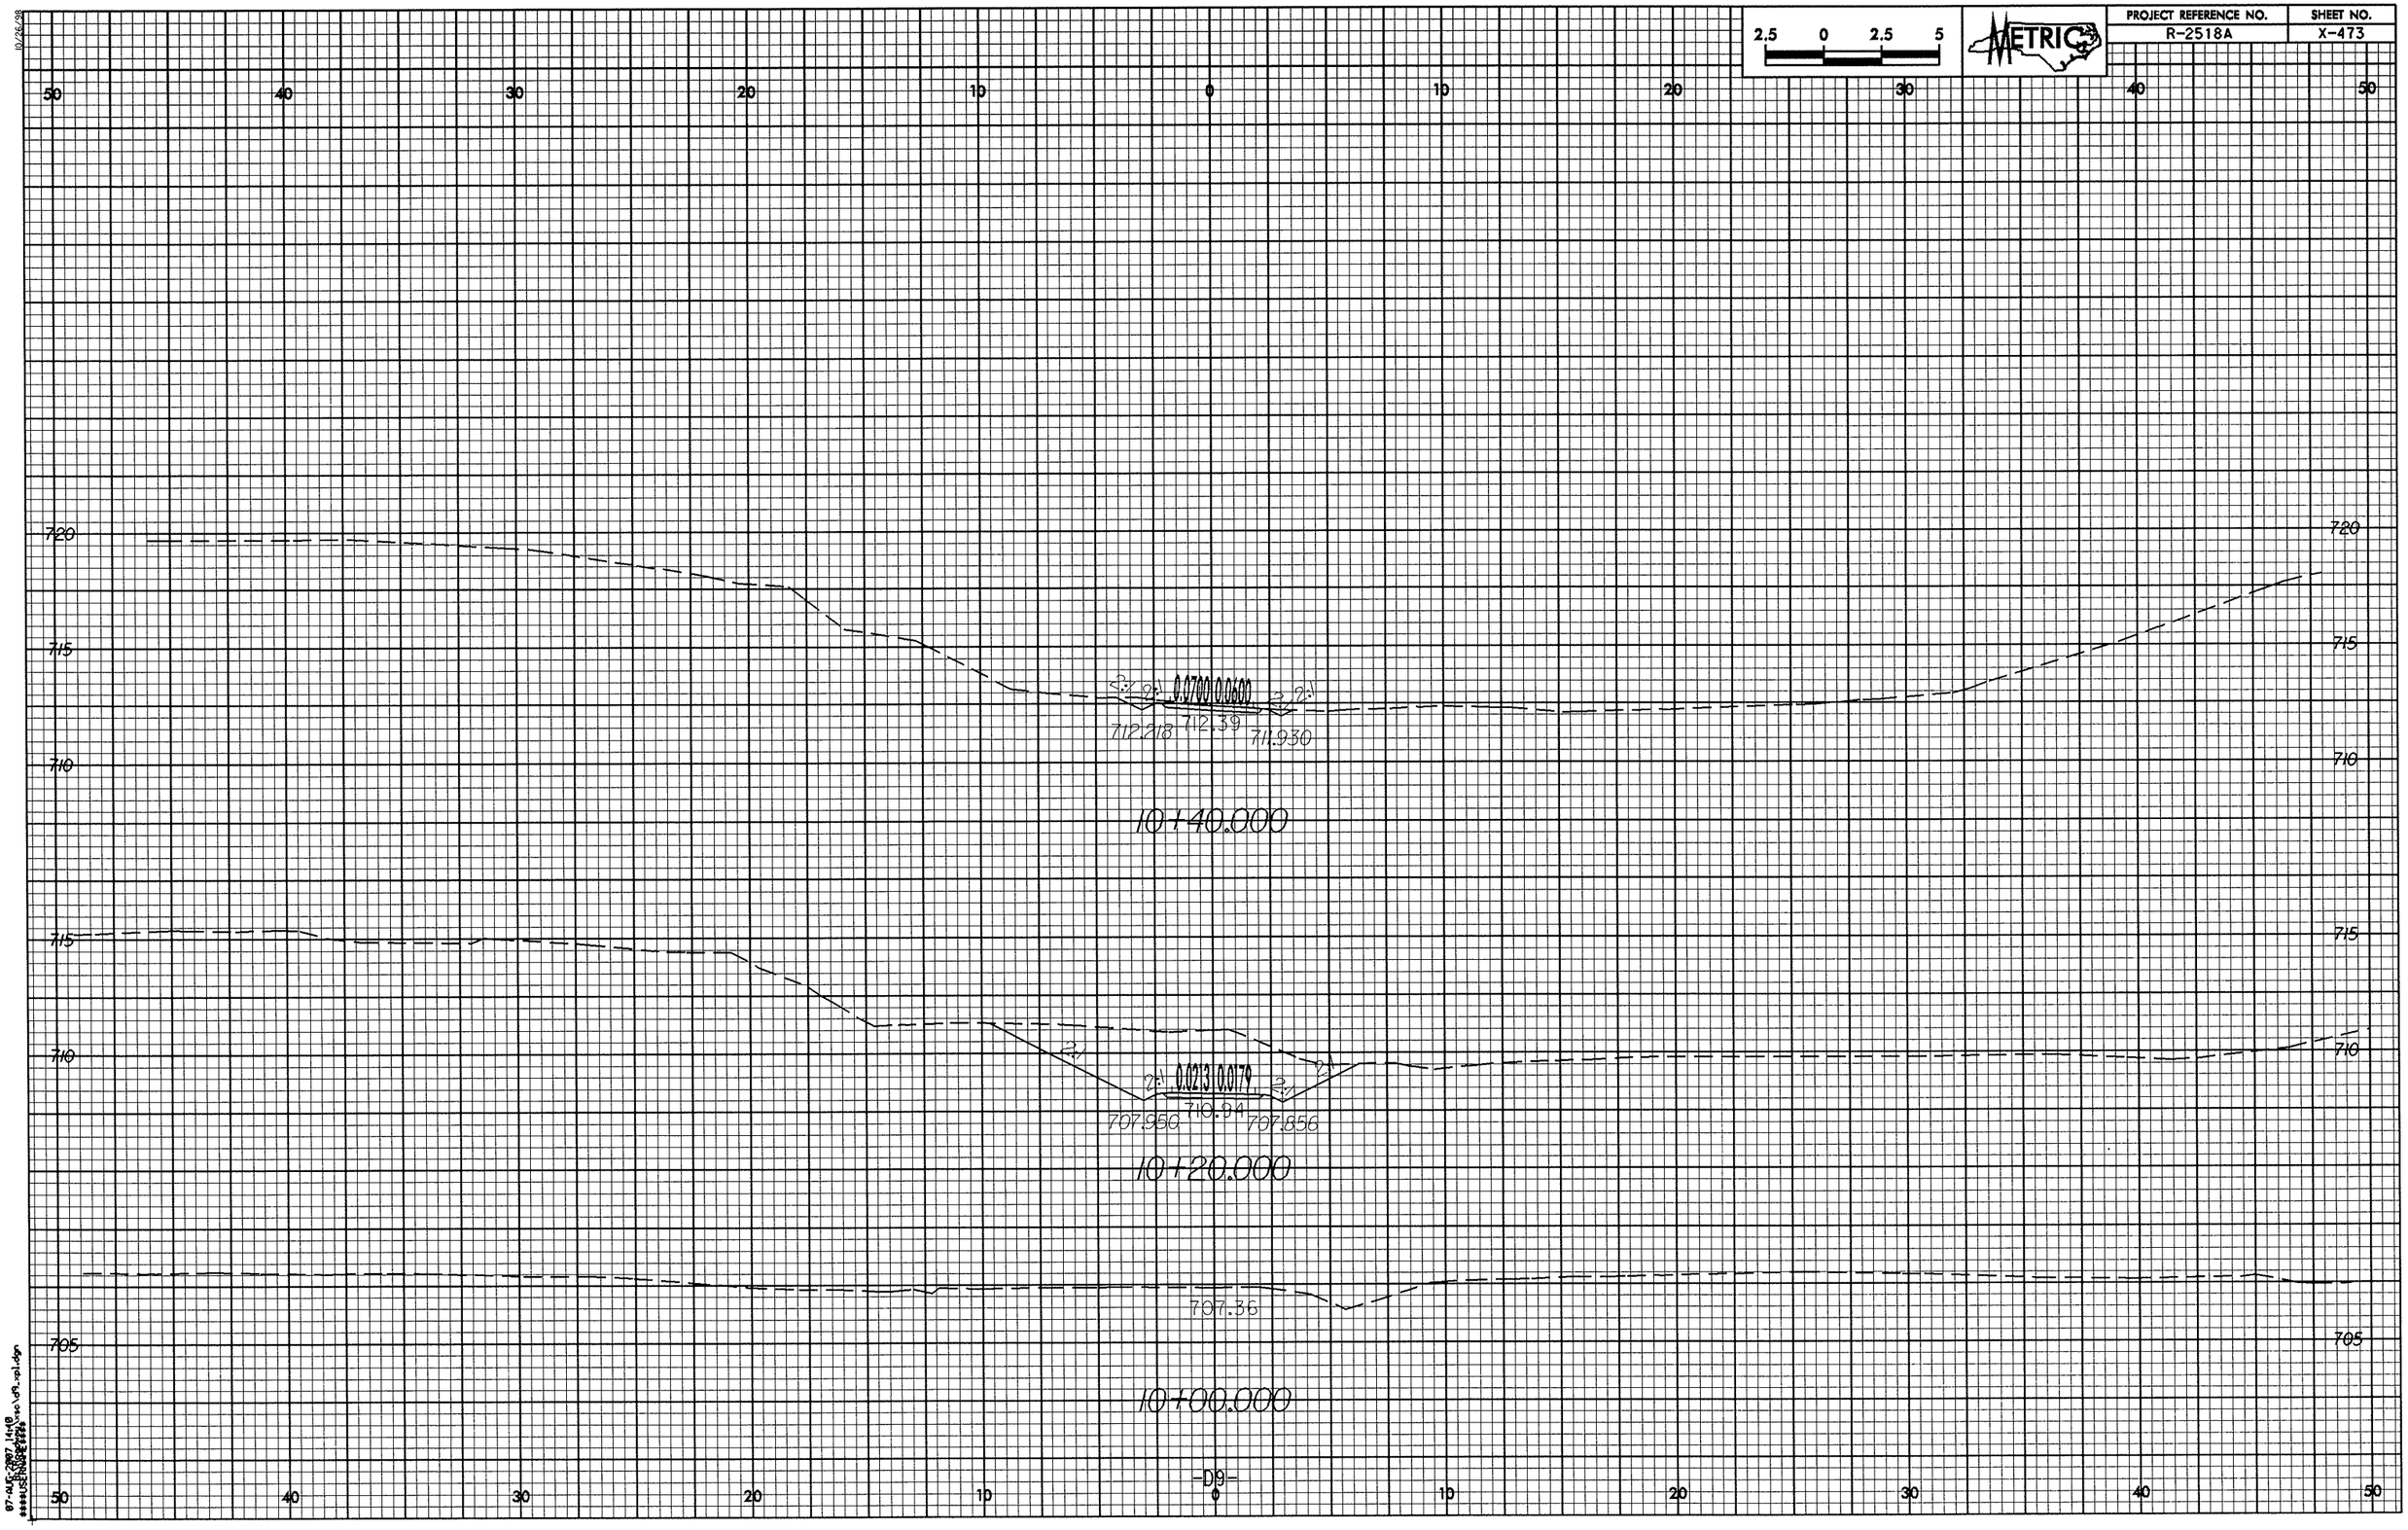

2.5 0 2.5 5
METRIC
PROJECT REFERENCE NO.
R-2518A
SHEET NO.
X-473
50 40 30 20 10 0 10 20 30 40 50
720
715
710
705
2:1
0.0700 0.0600
712.218
712.39
711.930
10+40.000
0.0213 0.0179
707.950
710.94
707.856
10+20.000
707.36
10+00.000

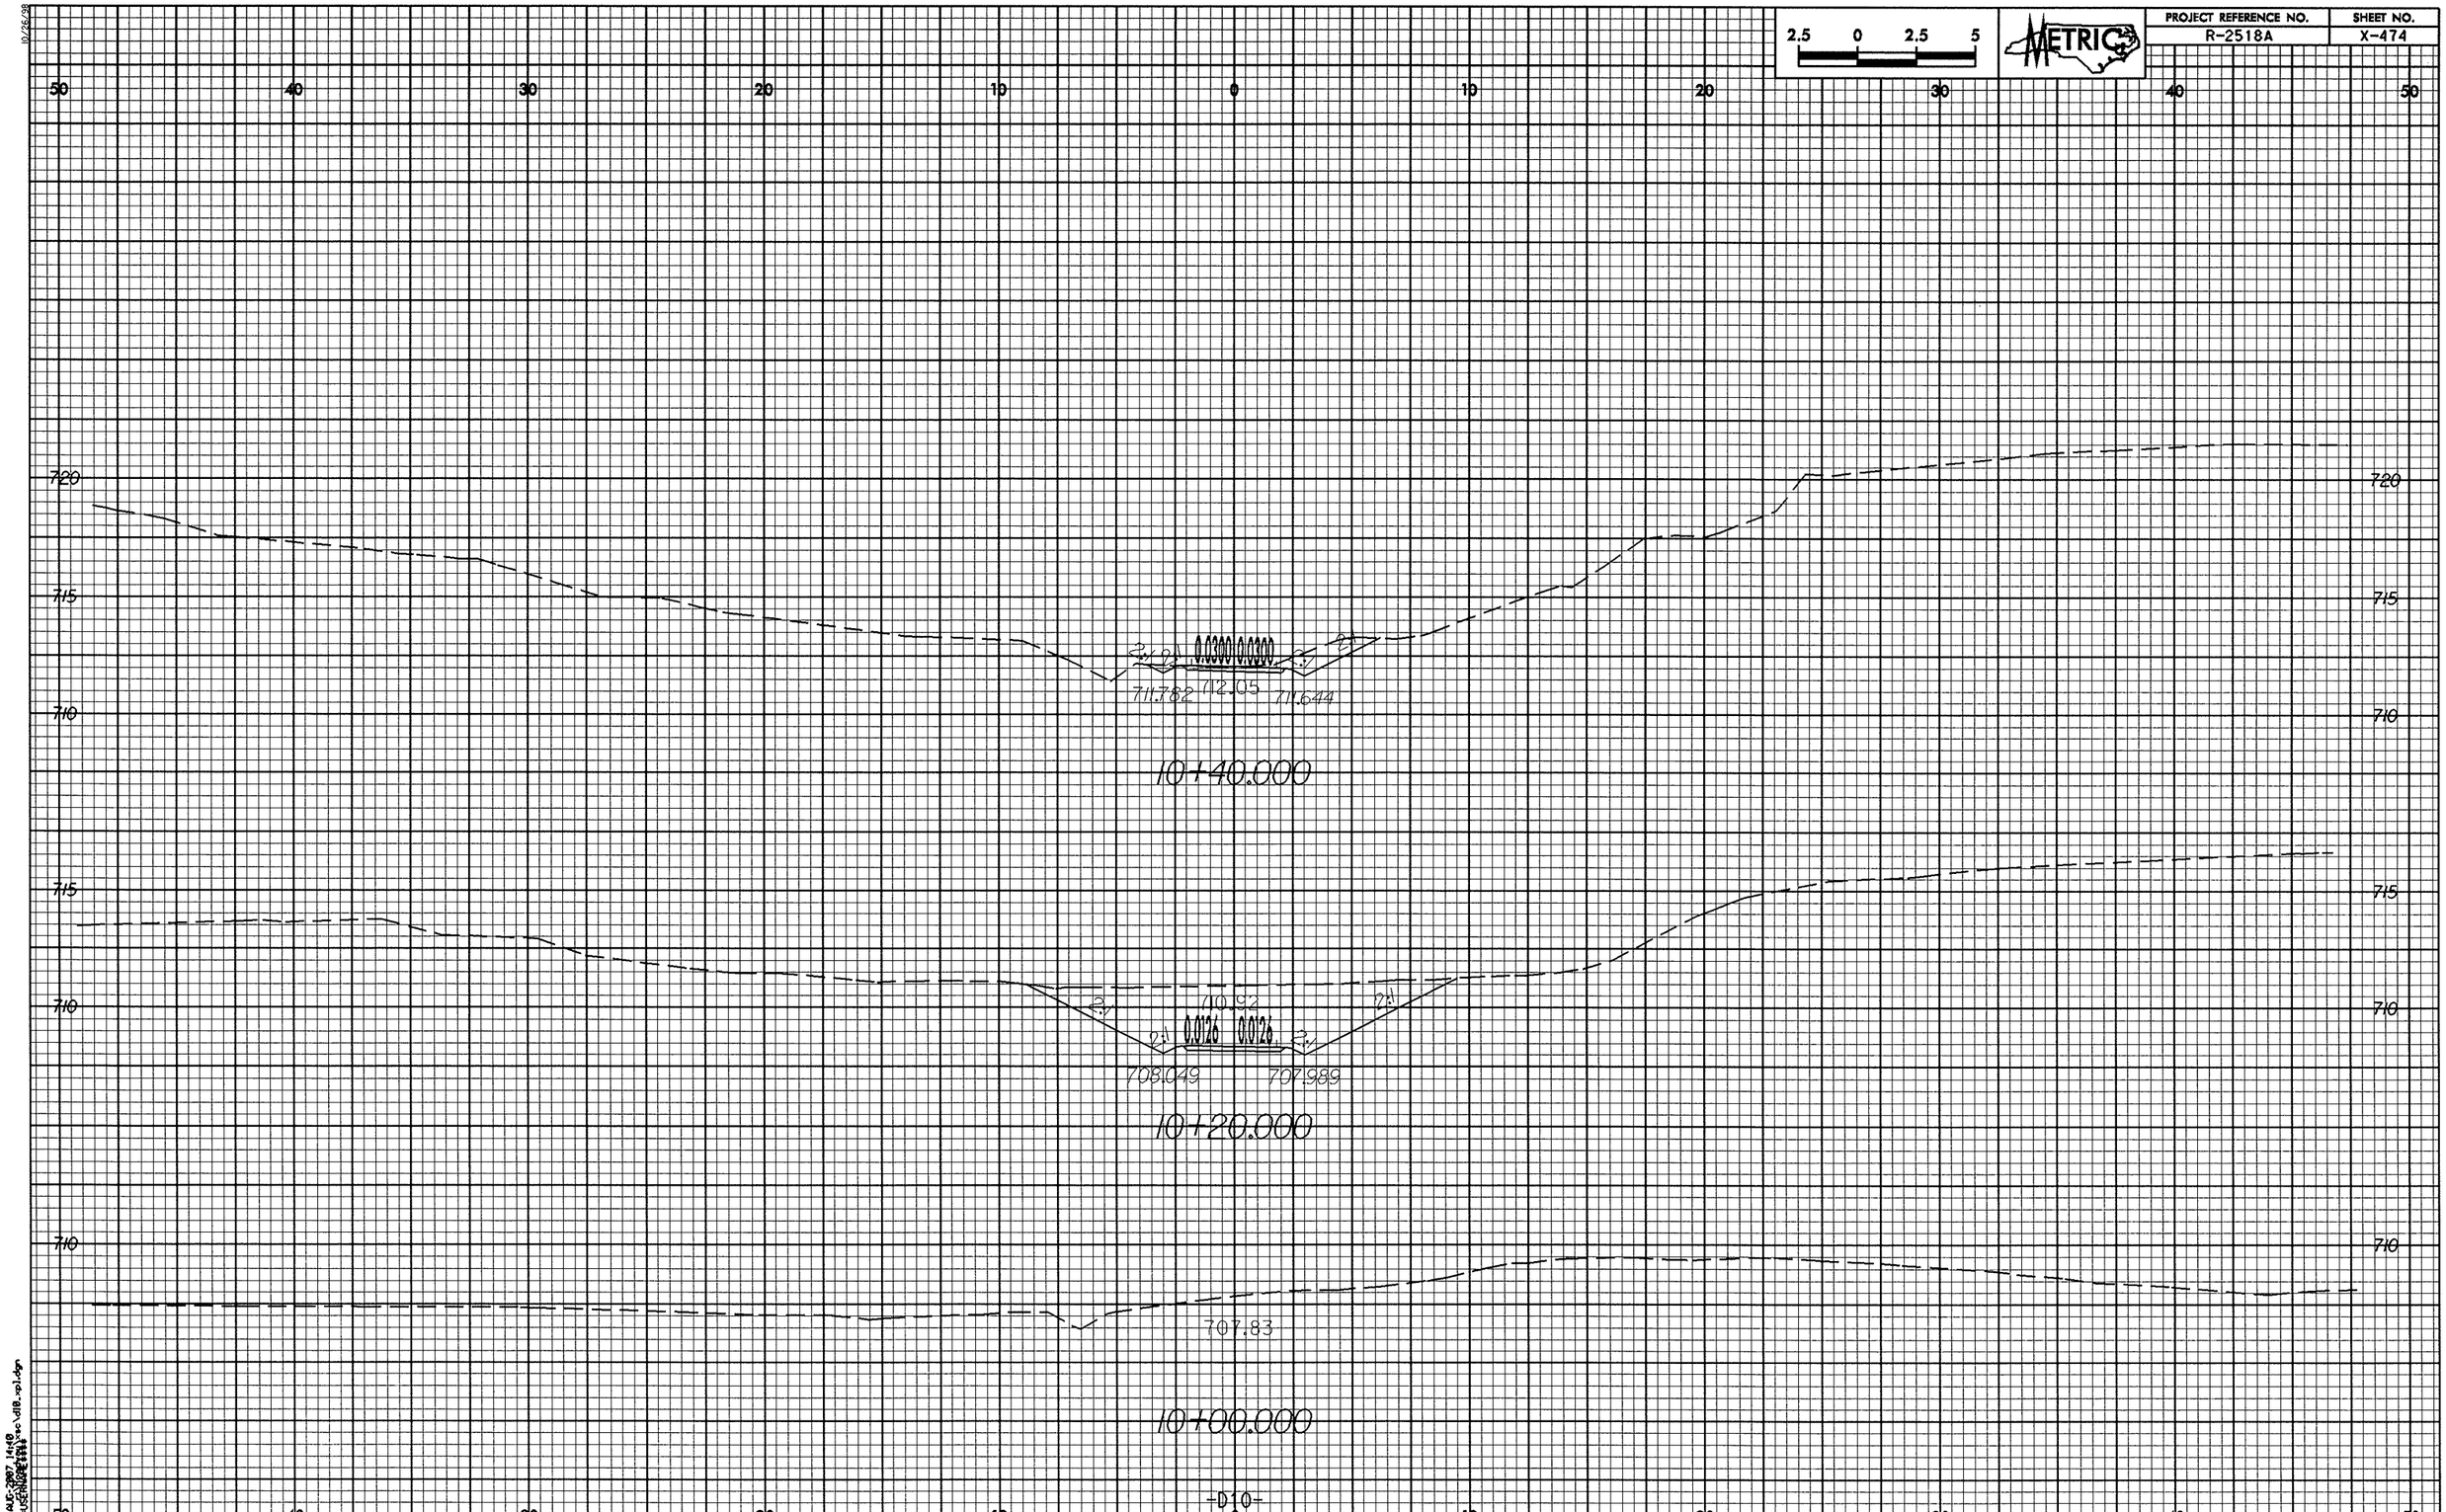

2.5 0 2.5 5
METRIC
PROJECT REFERENCE NO.
R-2518A
SHEET NO.
X-474
50 40 30 20 10 0 10 20 30 40 50
720
715
710
2:1
0.0300
0.0300
711.782
712.05
711.644
10+40.000
715
710
2:1
710.92
0.0126
0.0126
708.049
707.989
10+20.000
710
707.83
10+00.000
-D10-

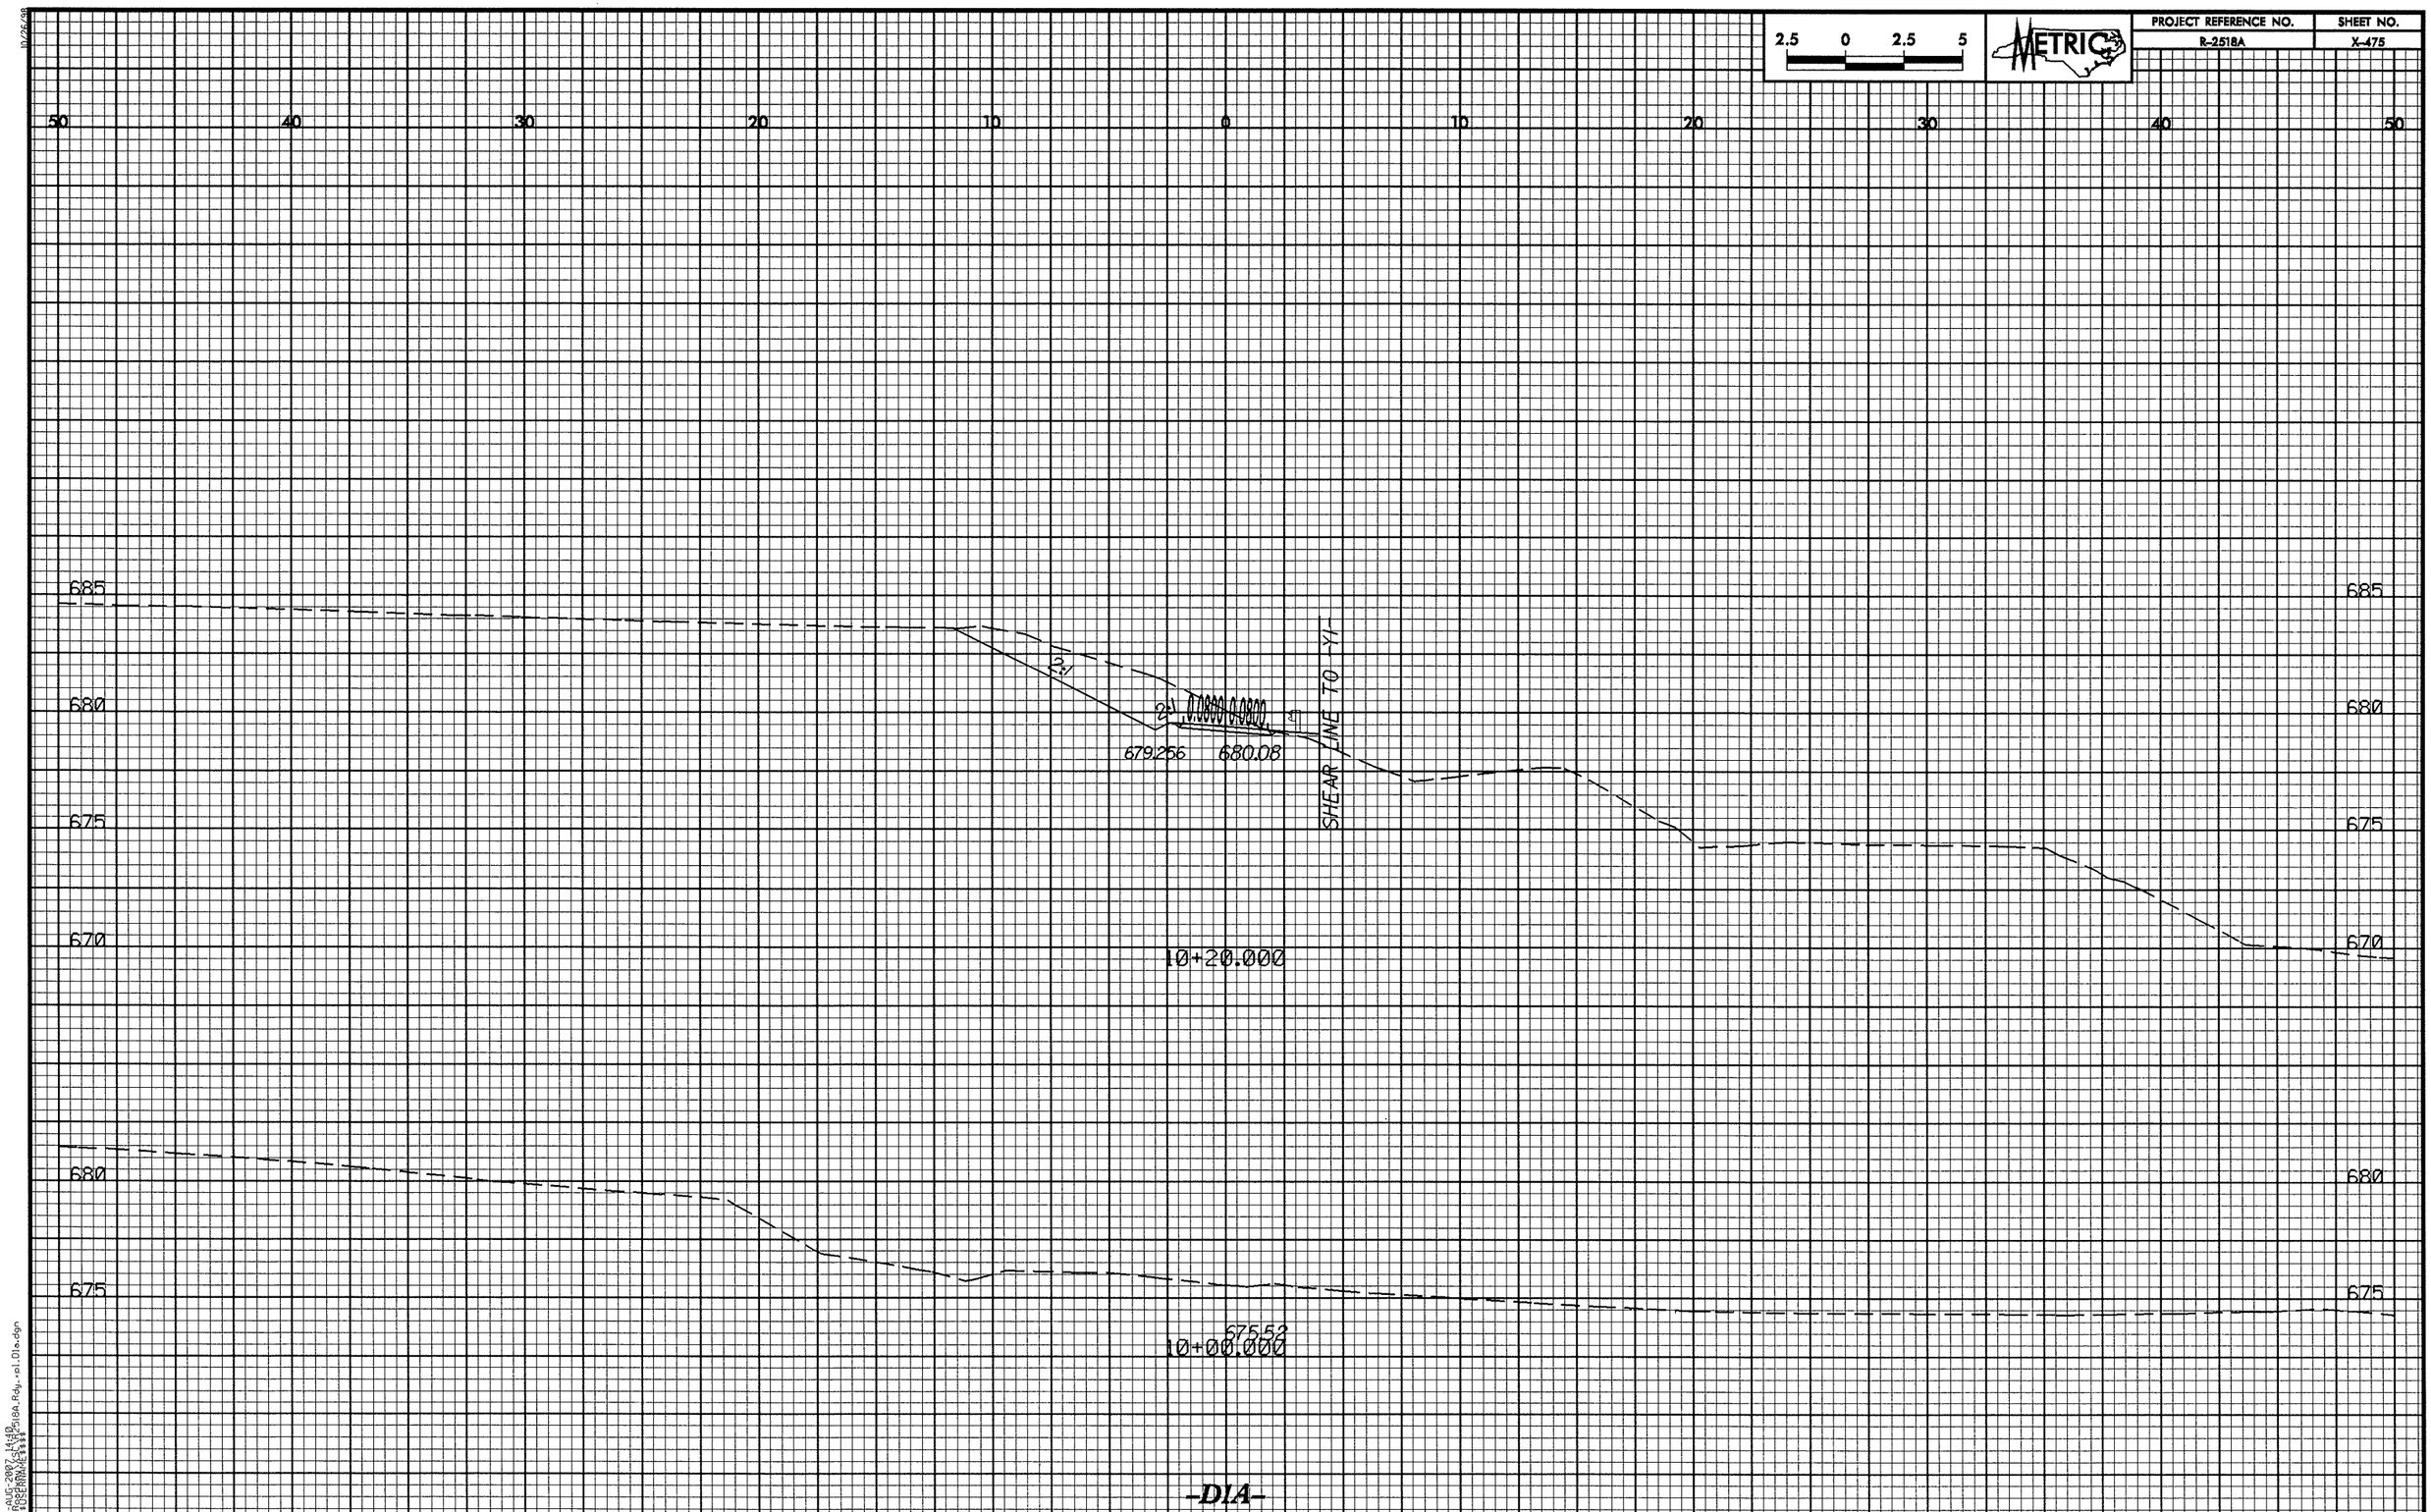

2.5 0 2.5 5
METRIC
PROJECT REFERENCE NO.
R-2518A
SHEET NO.
X-475
50 40 30 20 10 0 10 20 30 40 50
685
680
675
670
2:1
2:1
0.0800 0.0800
679.256
680.08
SHEAR LINE TO -Y1-
10+20.000
680
675
675.52
10+00.000
-D1A-

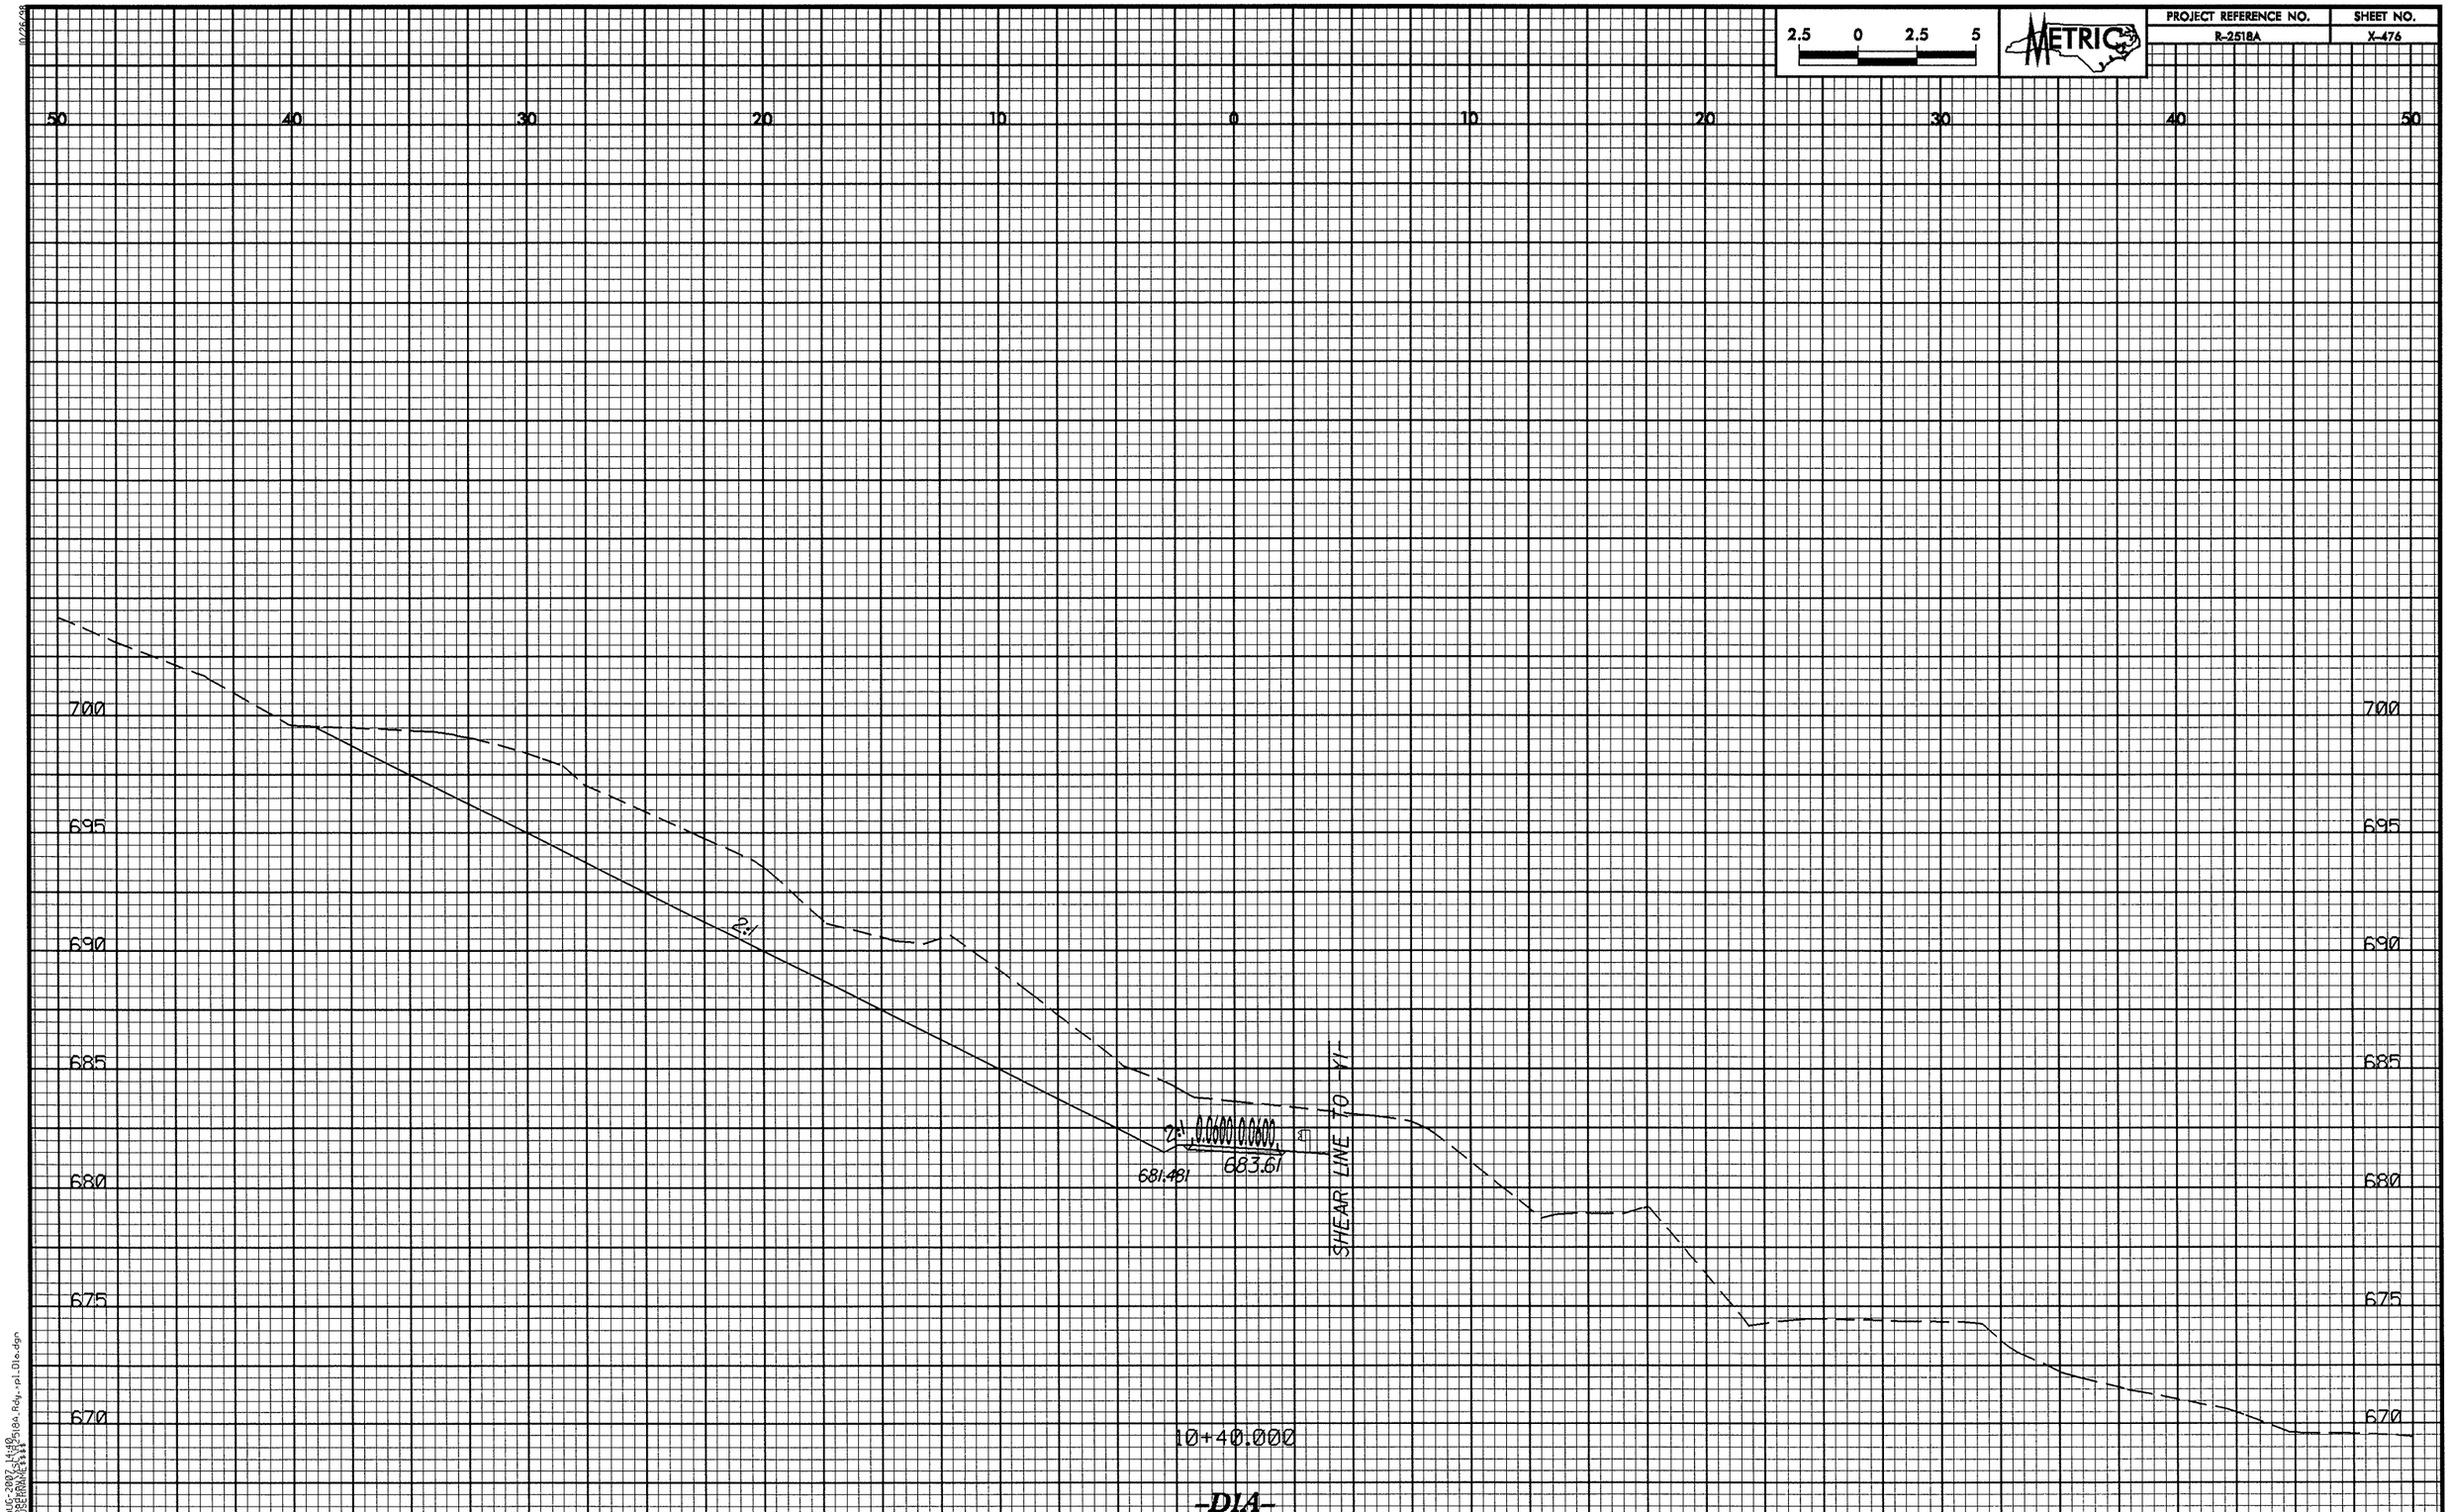

2.5 0 2.5 5
METRIC
PROJECT REFERENCE NO.
R-2518A
SHEET NO.
X-476
50 40 30 20 10 0 10 20 30 40 50
700
695
690
685
680
675
670
2:1
2:1 0.0600 0.0600
681.481
683.61
SHEAR LINE TO -Y1-
10+40.000
-DIA-

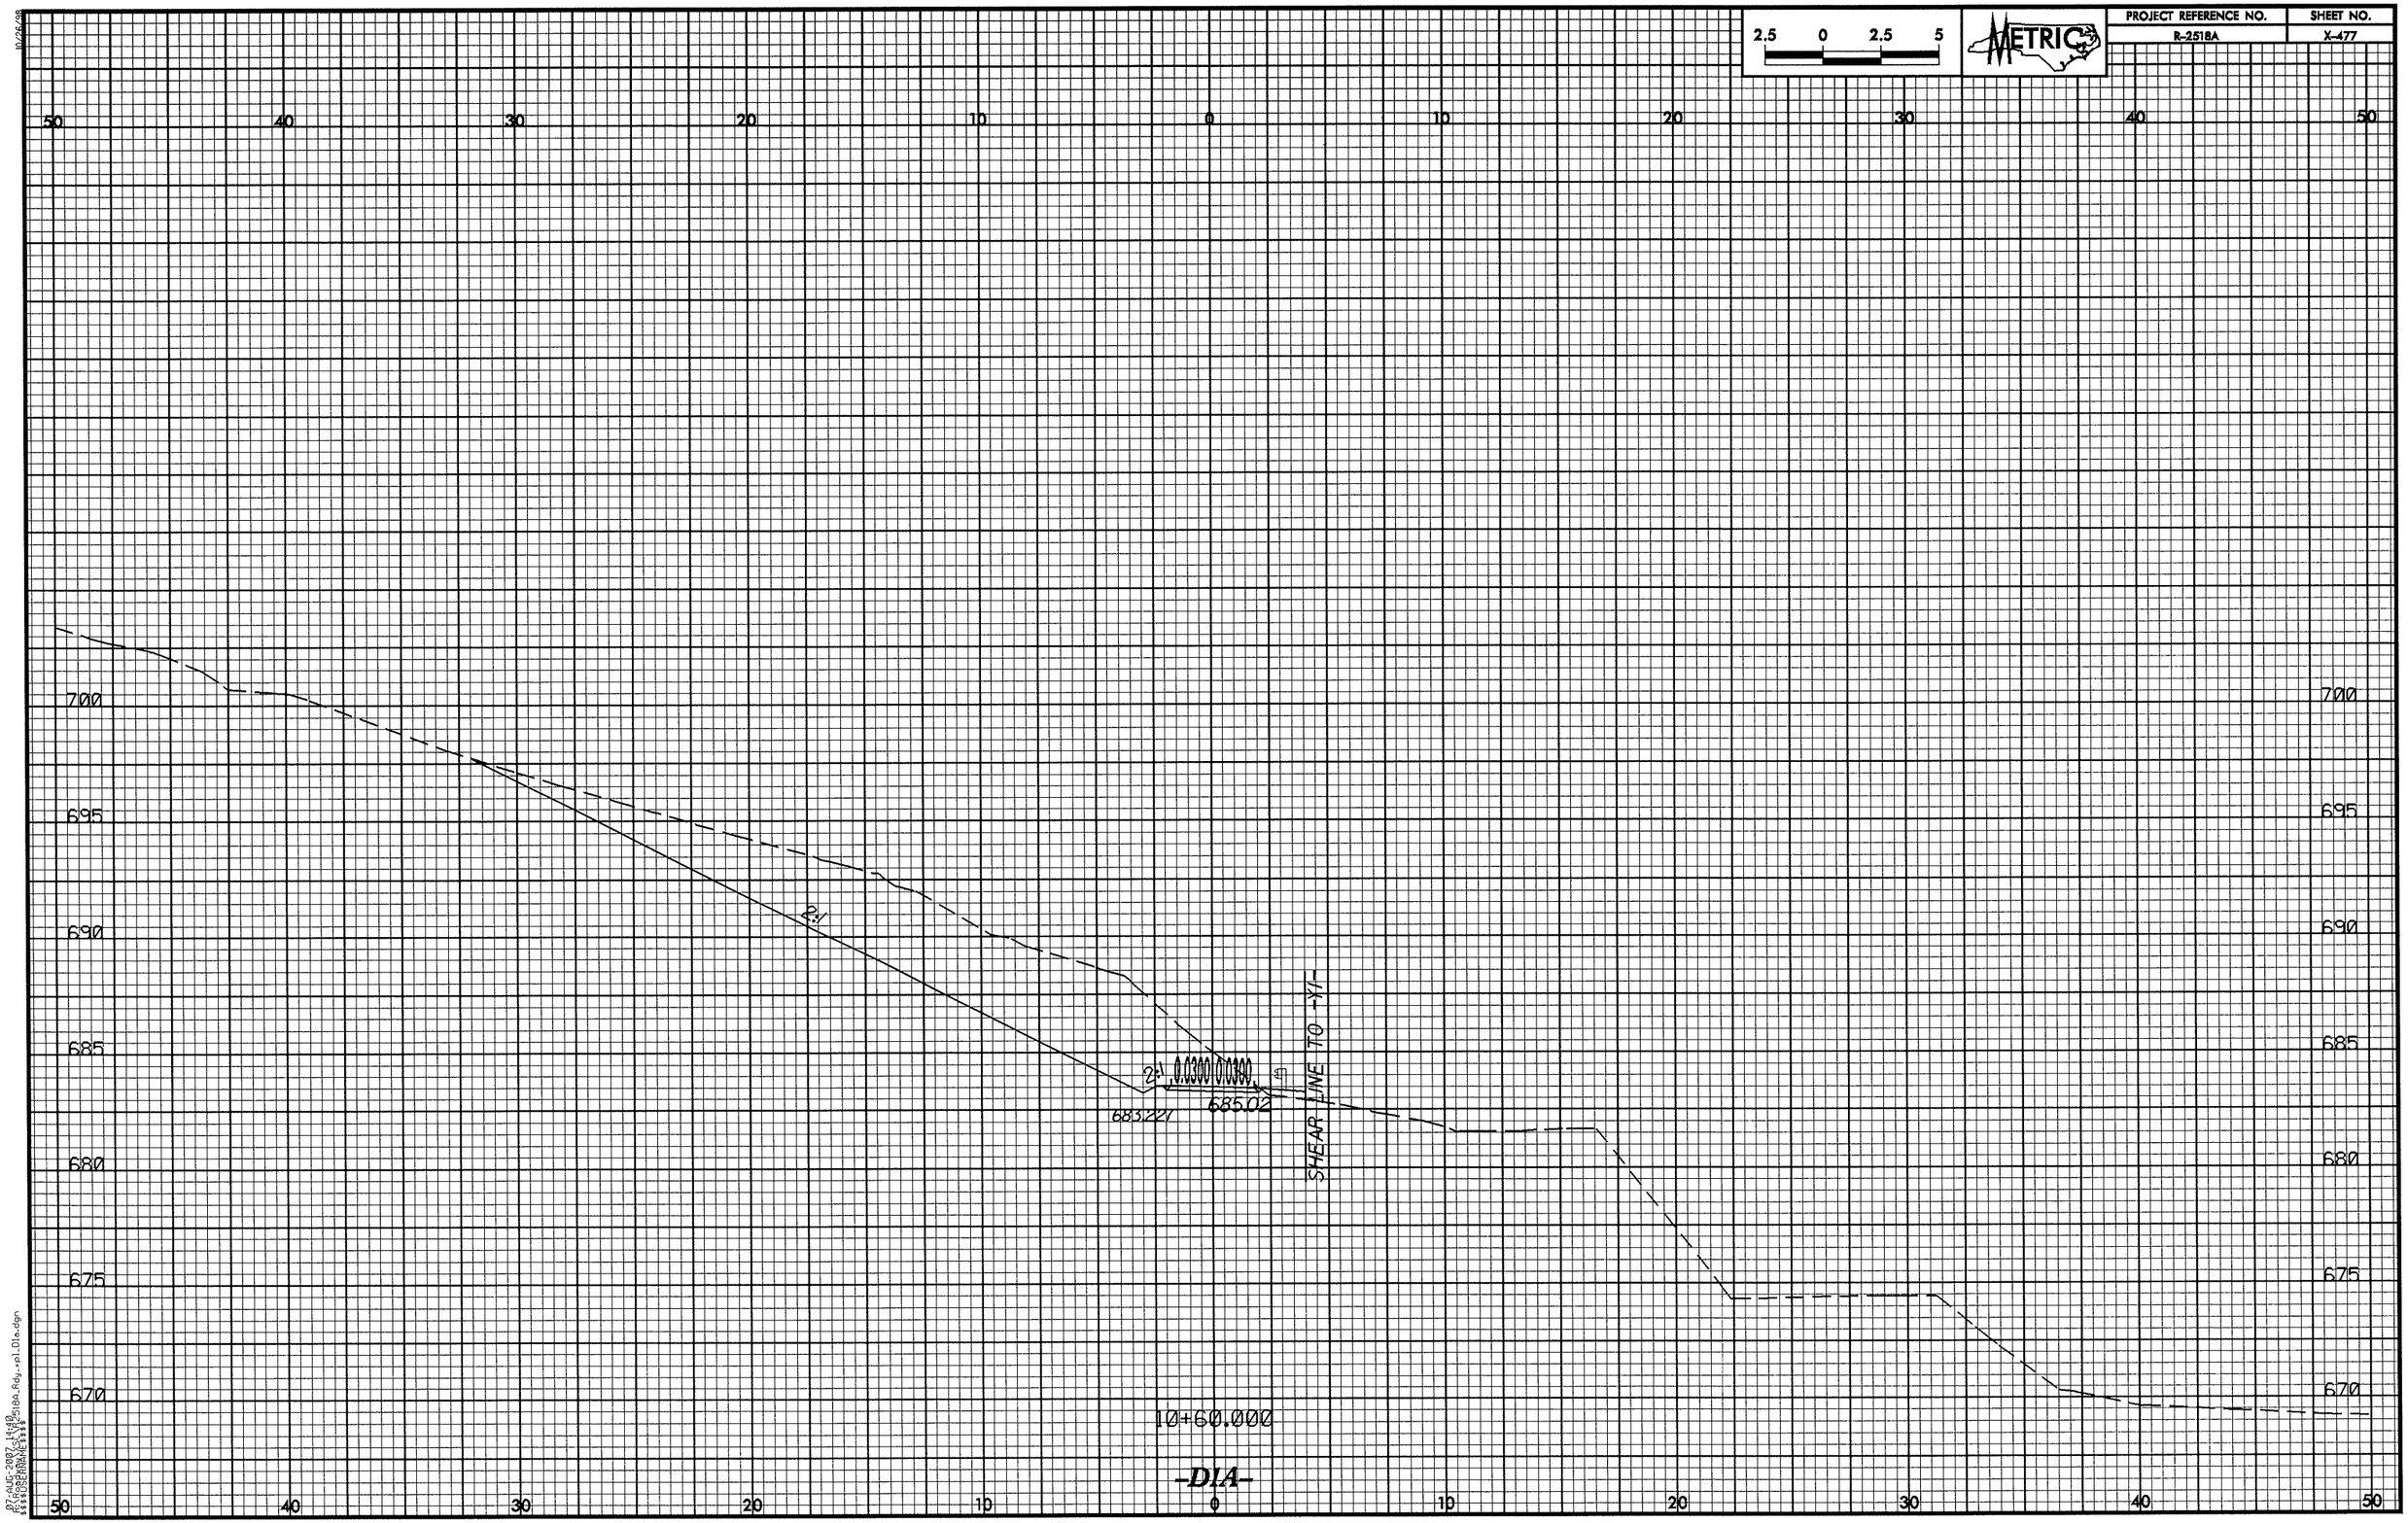

2.5 0 2.5 5
METRIC
PROJECT REFERENCE NO.
R-2518A
SHEET NO.
X-477
50 40 30 20 10 0 10 20 30 40 50
700
695
690
685
680
675
670
2:1
2:1
0.0300
0.0300
683.227
685.02
SHEAR LINE TO -Y1-
10+60.000
-D1A-

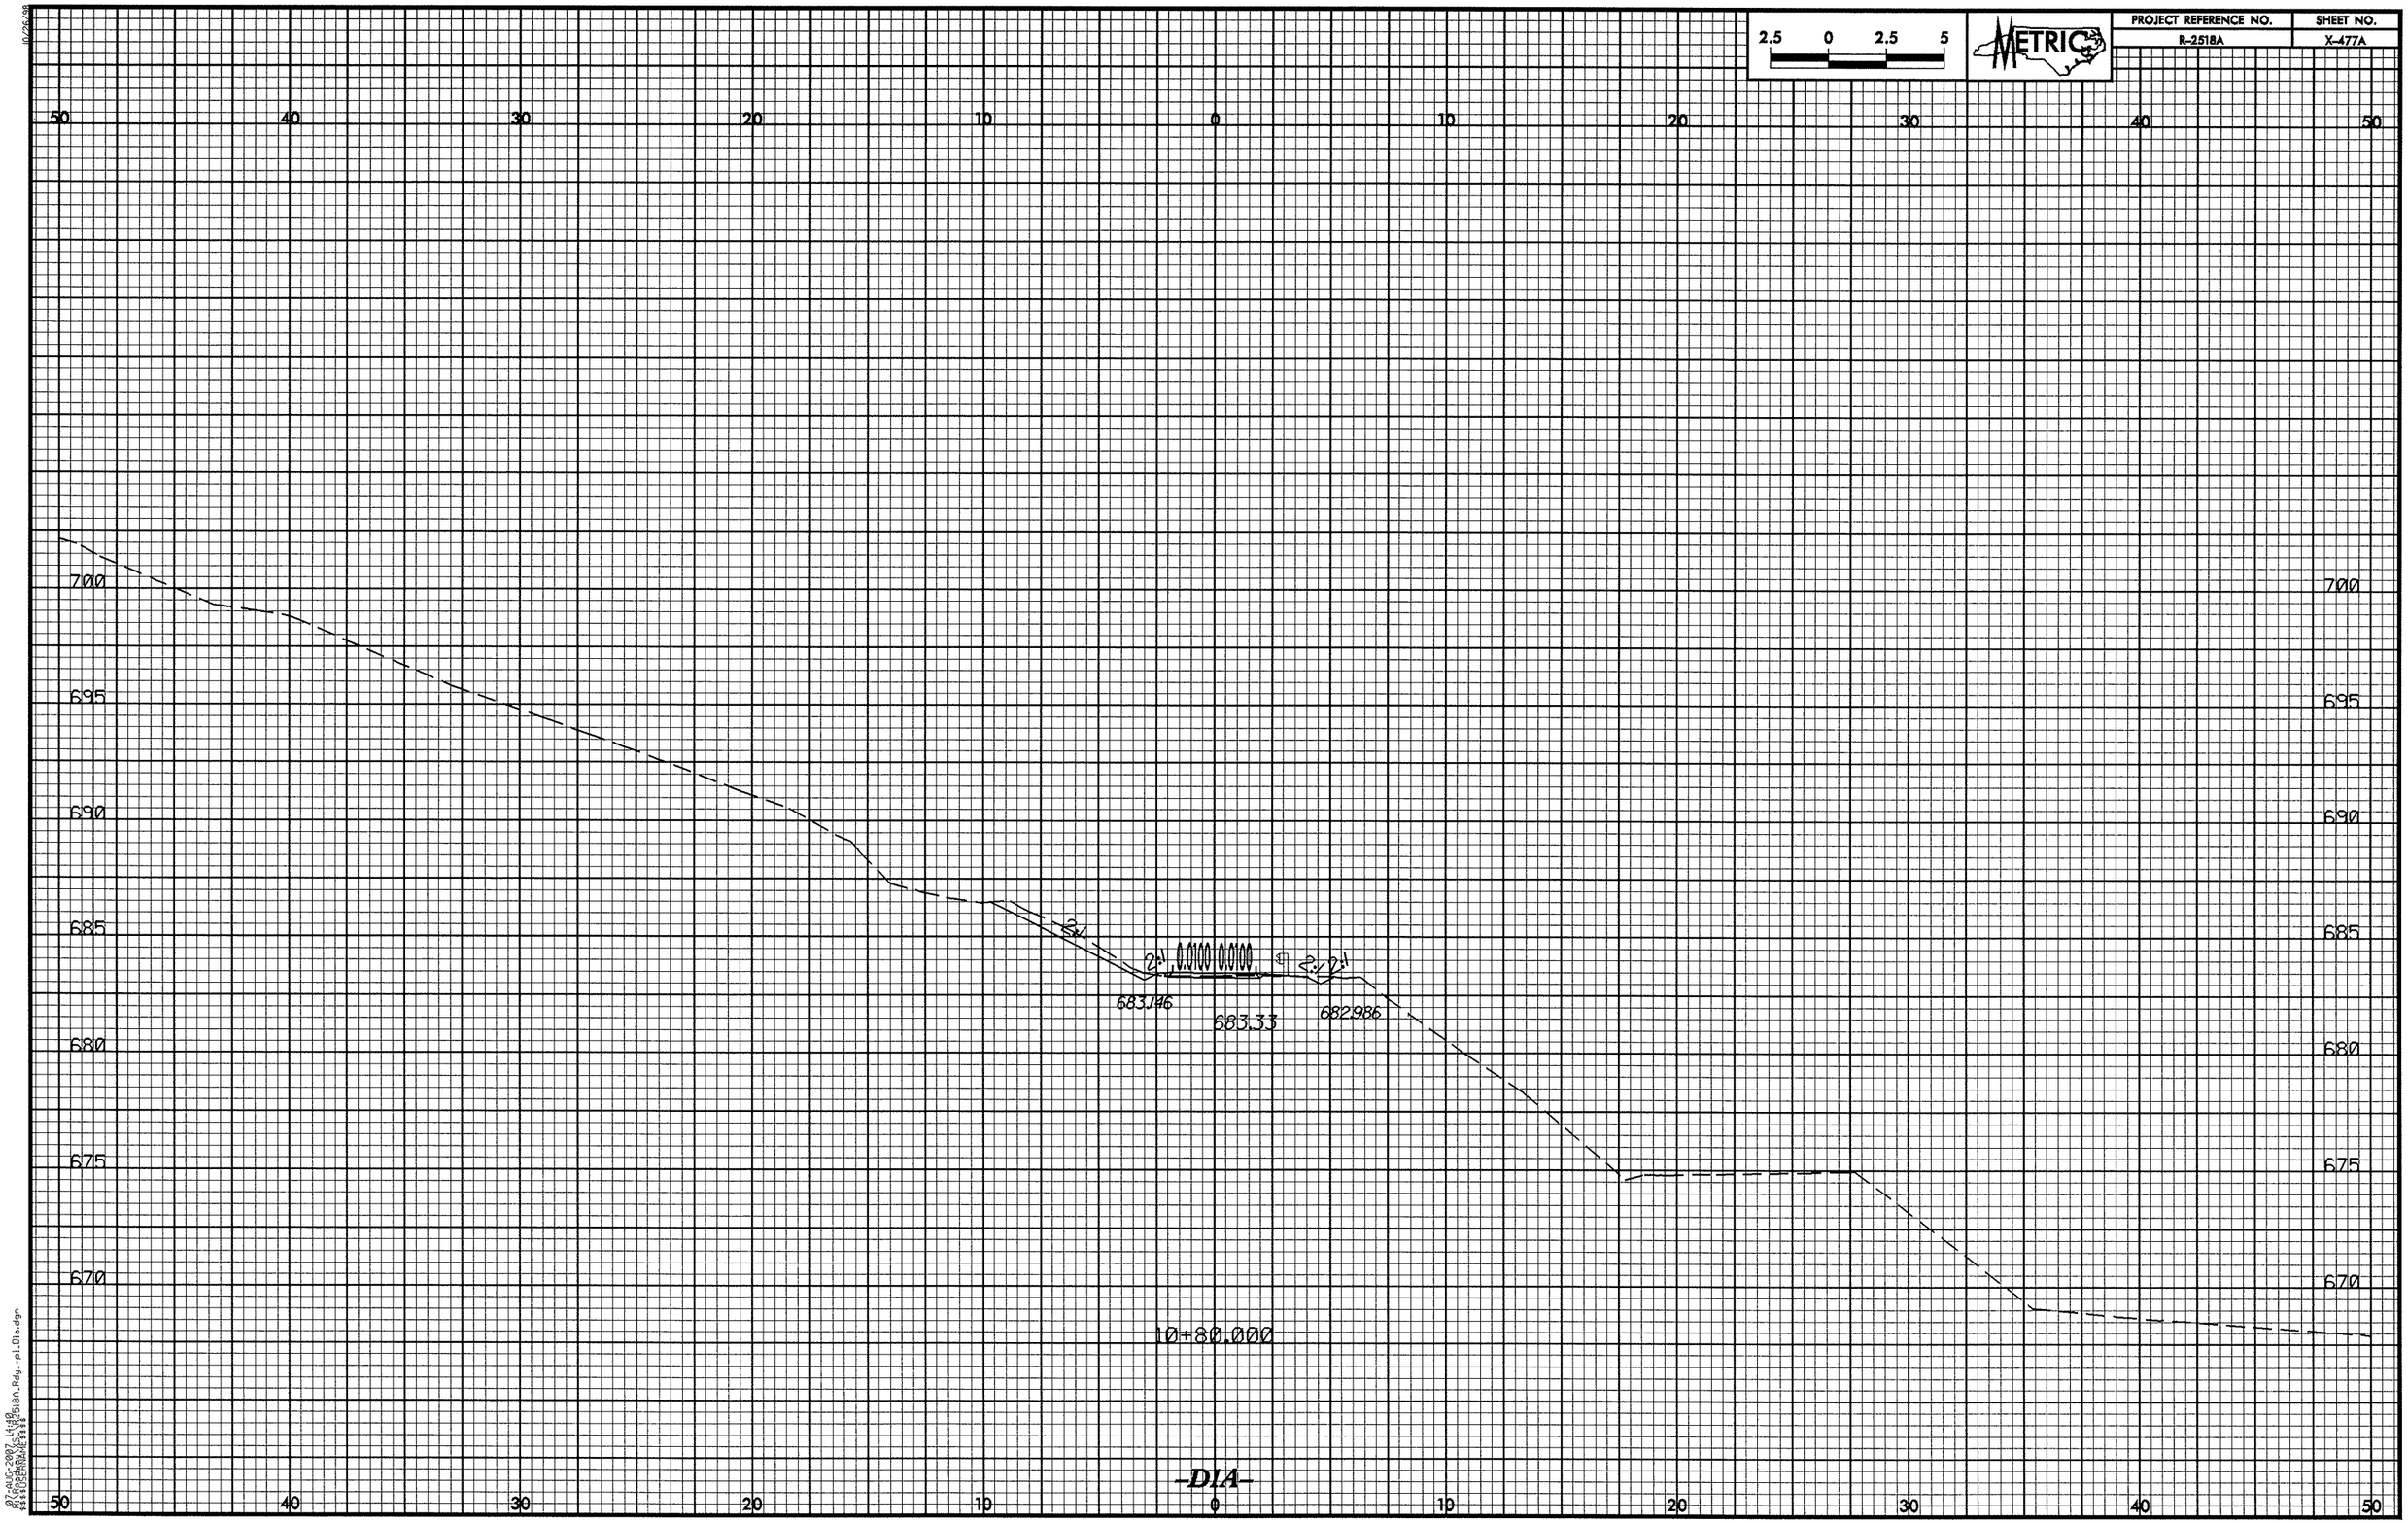

2.5 0 2.5 5
METRIC
PROJECT REFERENCE NO.
R-2518A
SHEET NO.
X-477A
50 40 30 20 10 0 10 20 30 40 50
700
695
690
685
680
675
670
2:1
2:1 0.0100 0.0100
2:1 2:1
683.146
683.33
682.986
10+80.000
-DIA-

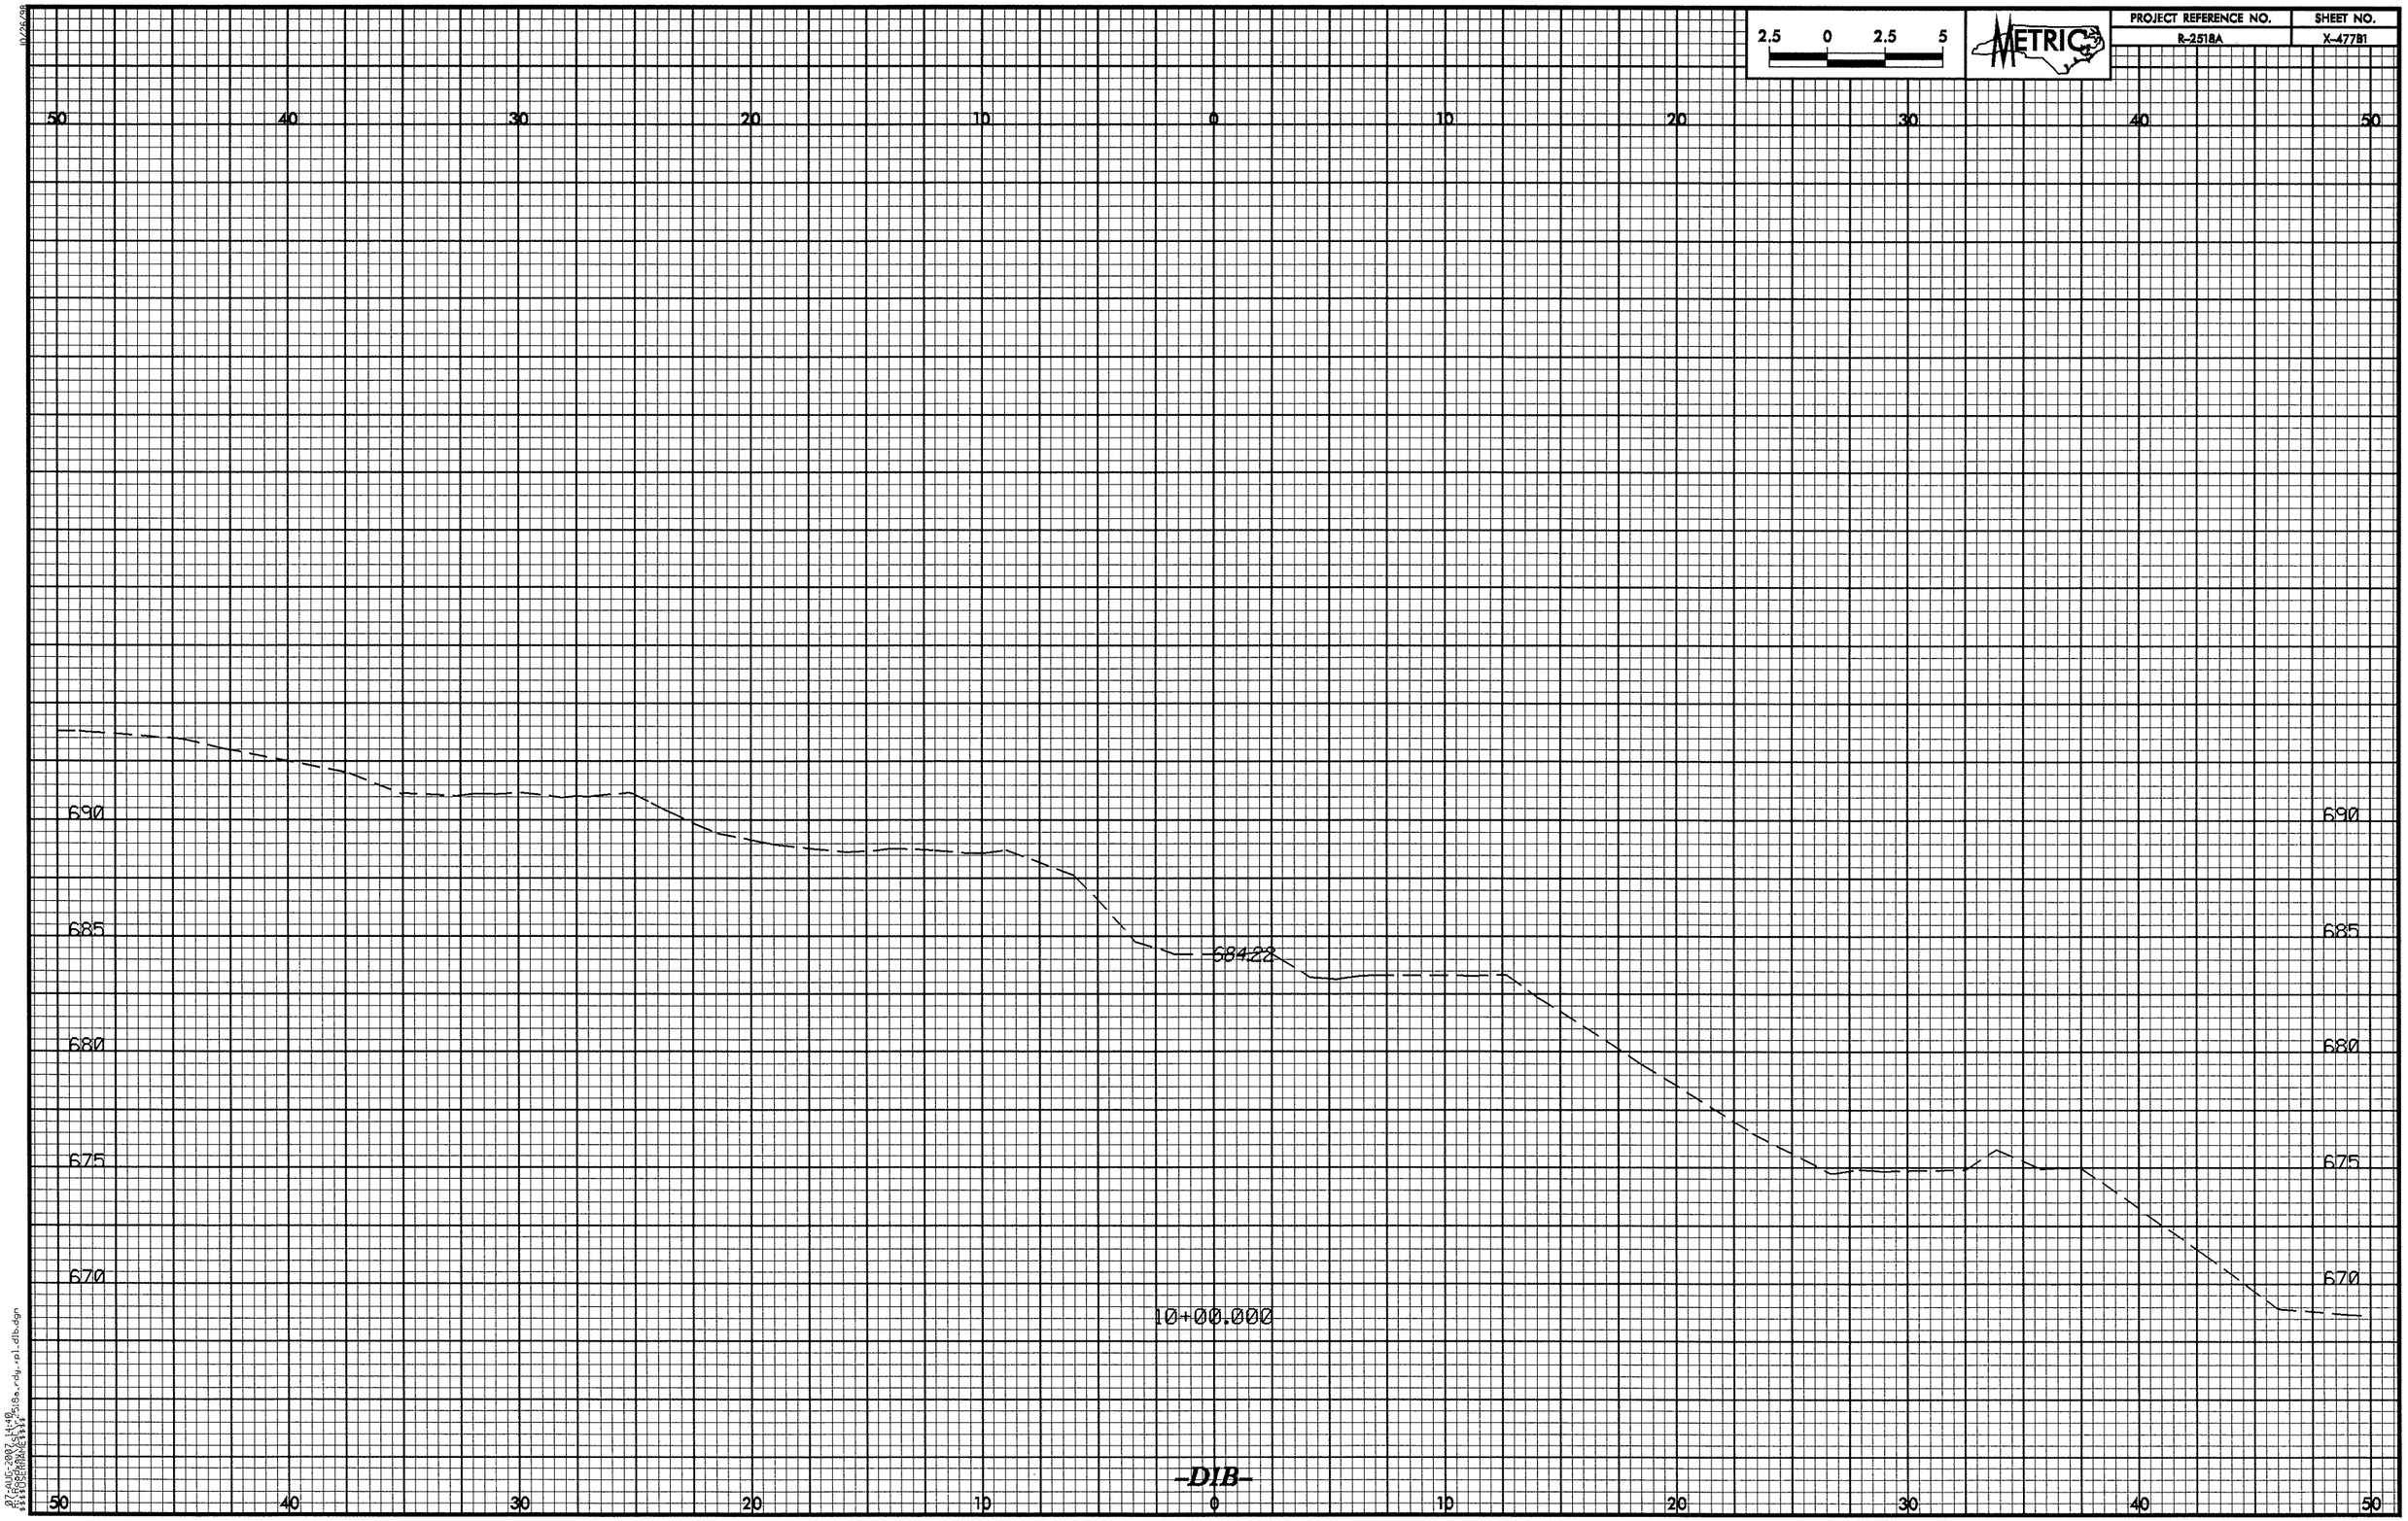

2.5 0 2.5 5
METRIC
PROJECT REFERENCE NO.
R-2518A
SHEET NO.
X-477B1
50 40 30 20 10 0 10 20 30 40 50
690
685
680
675
670
684.22
10+00.000
-DIB-

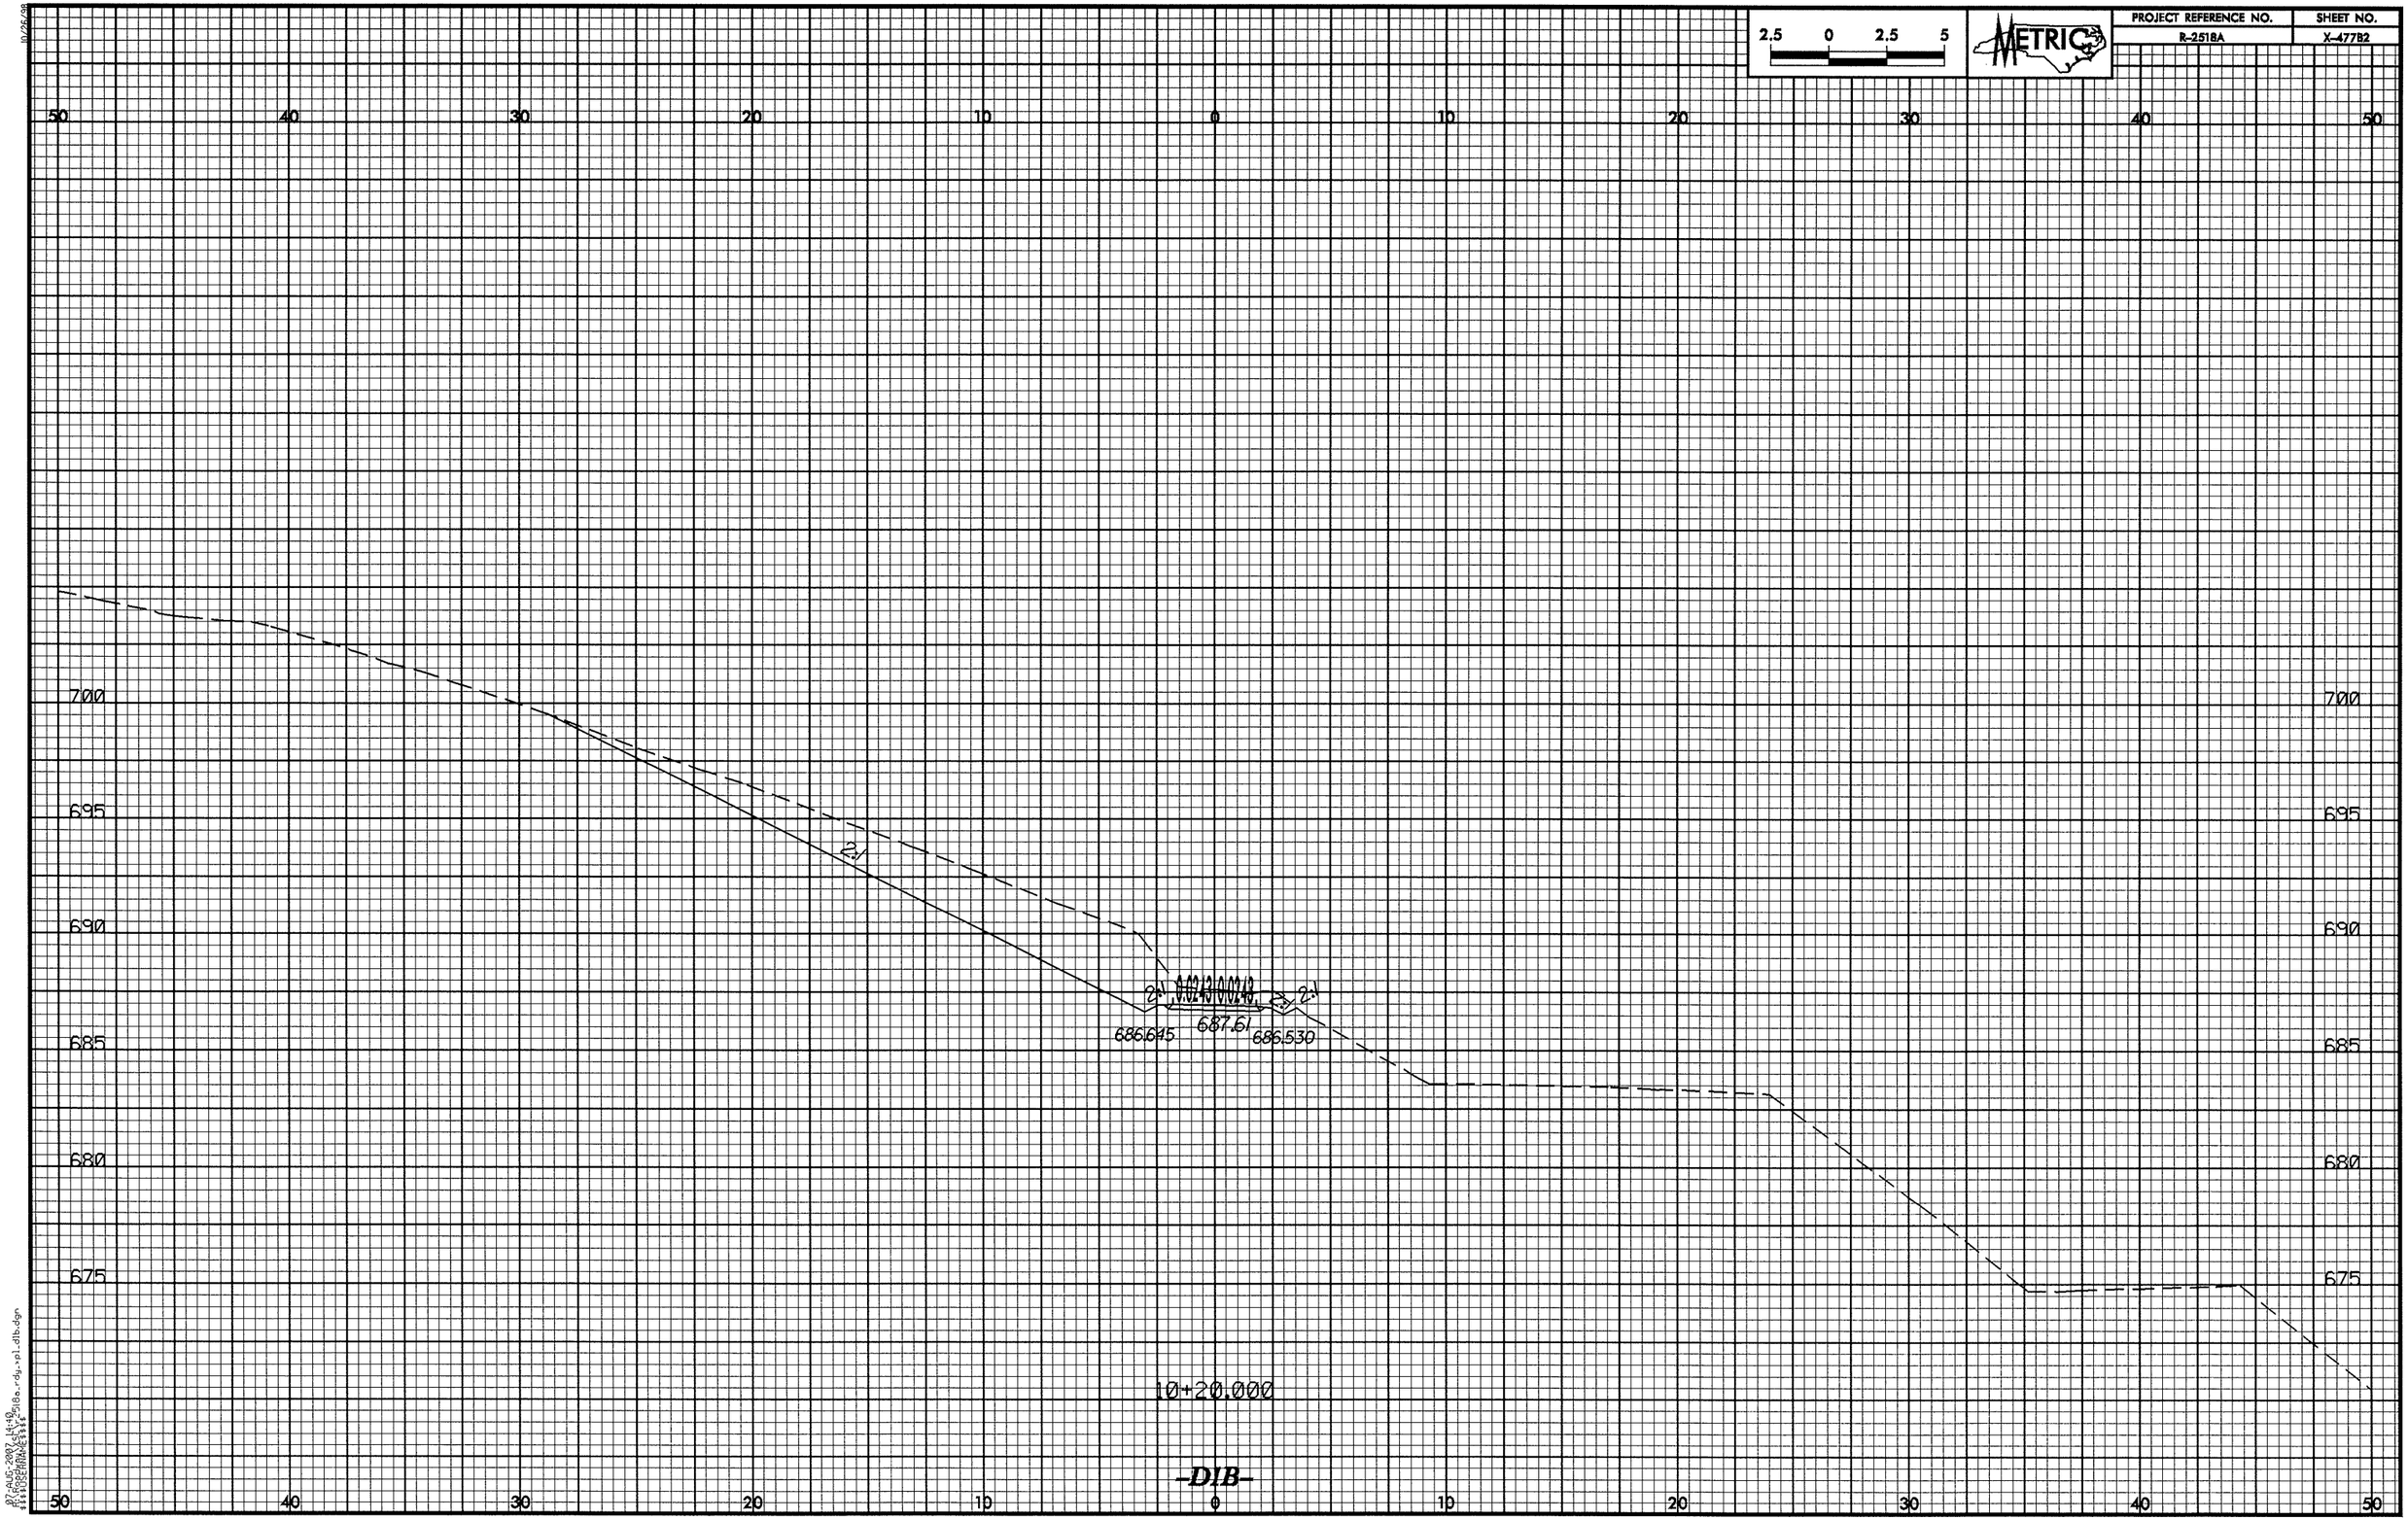

2.5 0 2.5 5
METRIC
PROJECT REFERENCE NO.
R-2518A
SHEET NO.
X-477B2
50 40 30 20 10 0 10 20 30 40 50
700
695
690
685
680
675
2:1
0.0243 0.0243
2:1
2:1
686.645
687.61
686.530
10+20.000
-D1B-

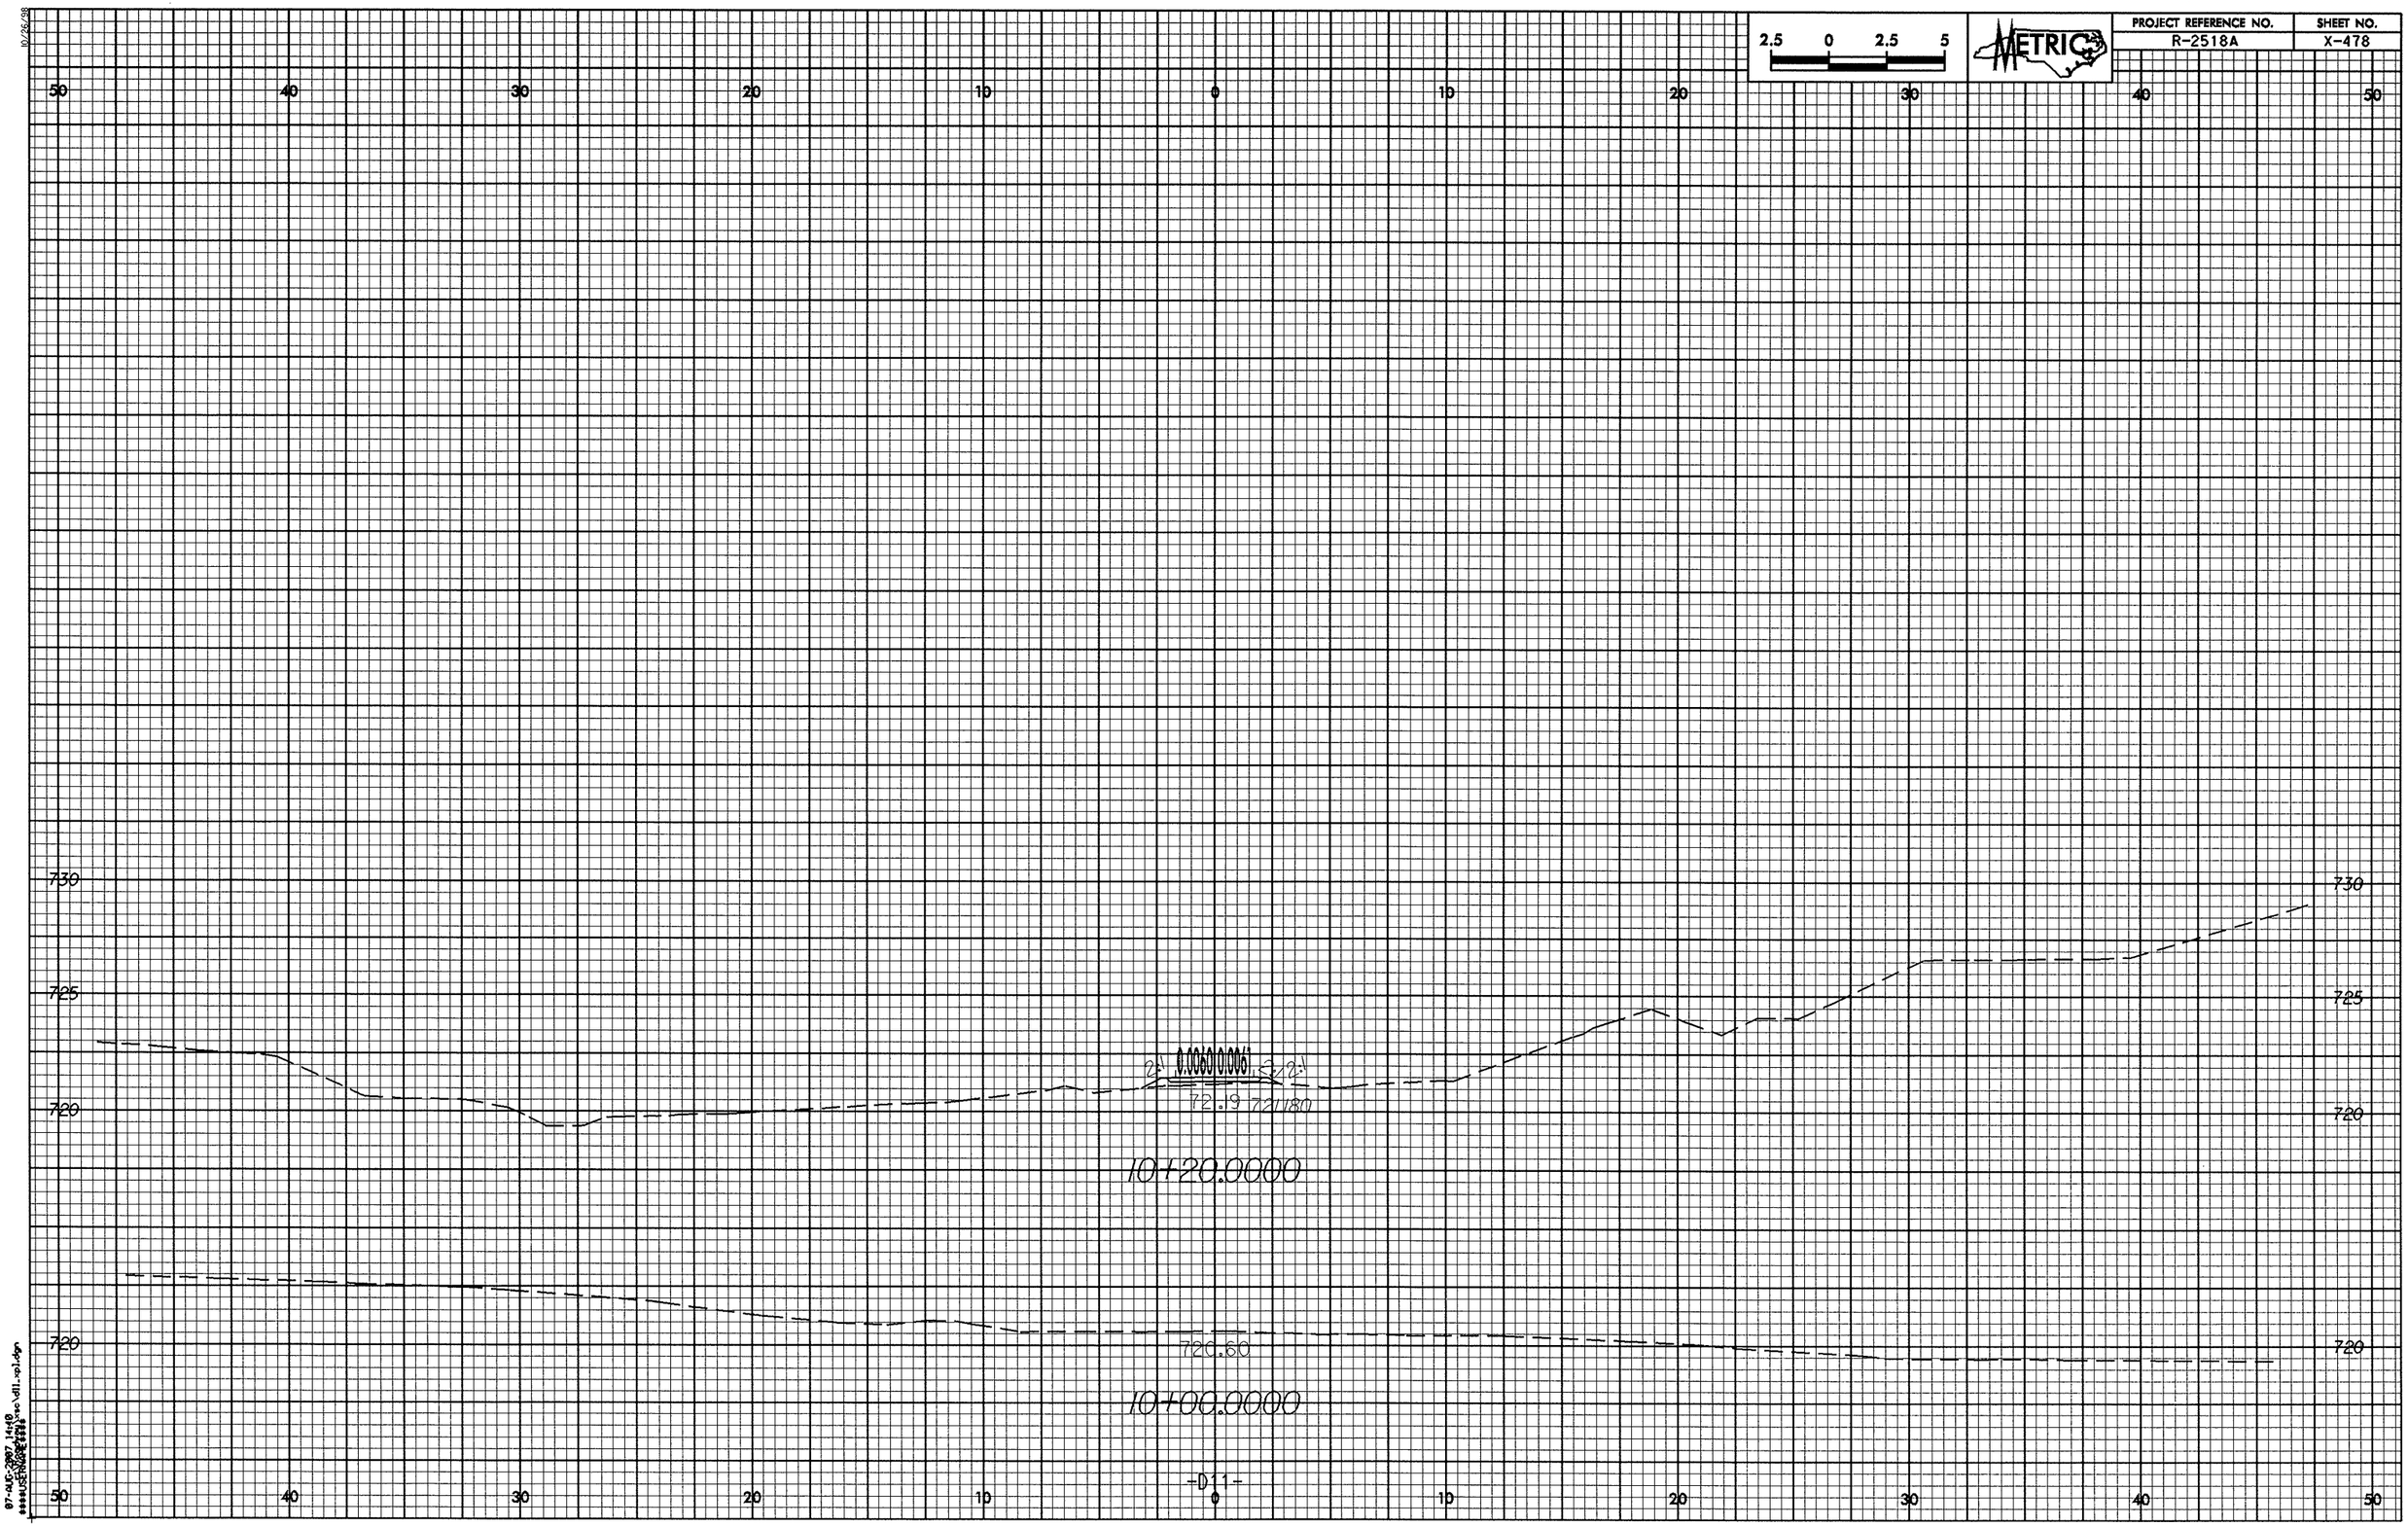

2.5 0 2.5 5
METRIC
PROJECT REFERENCE NO.
R-2518A
SHEET NO.
X-478
50 40 30 20 10 0 10 20 30 40 50
730
725
720
72.19
721.80
10+20.0000
720.60
10+00.0000
-D11-

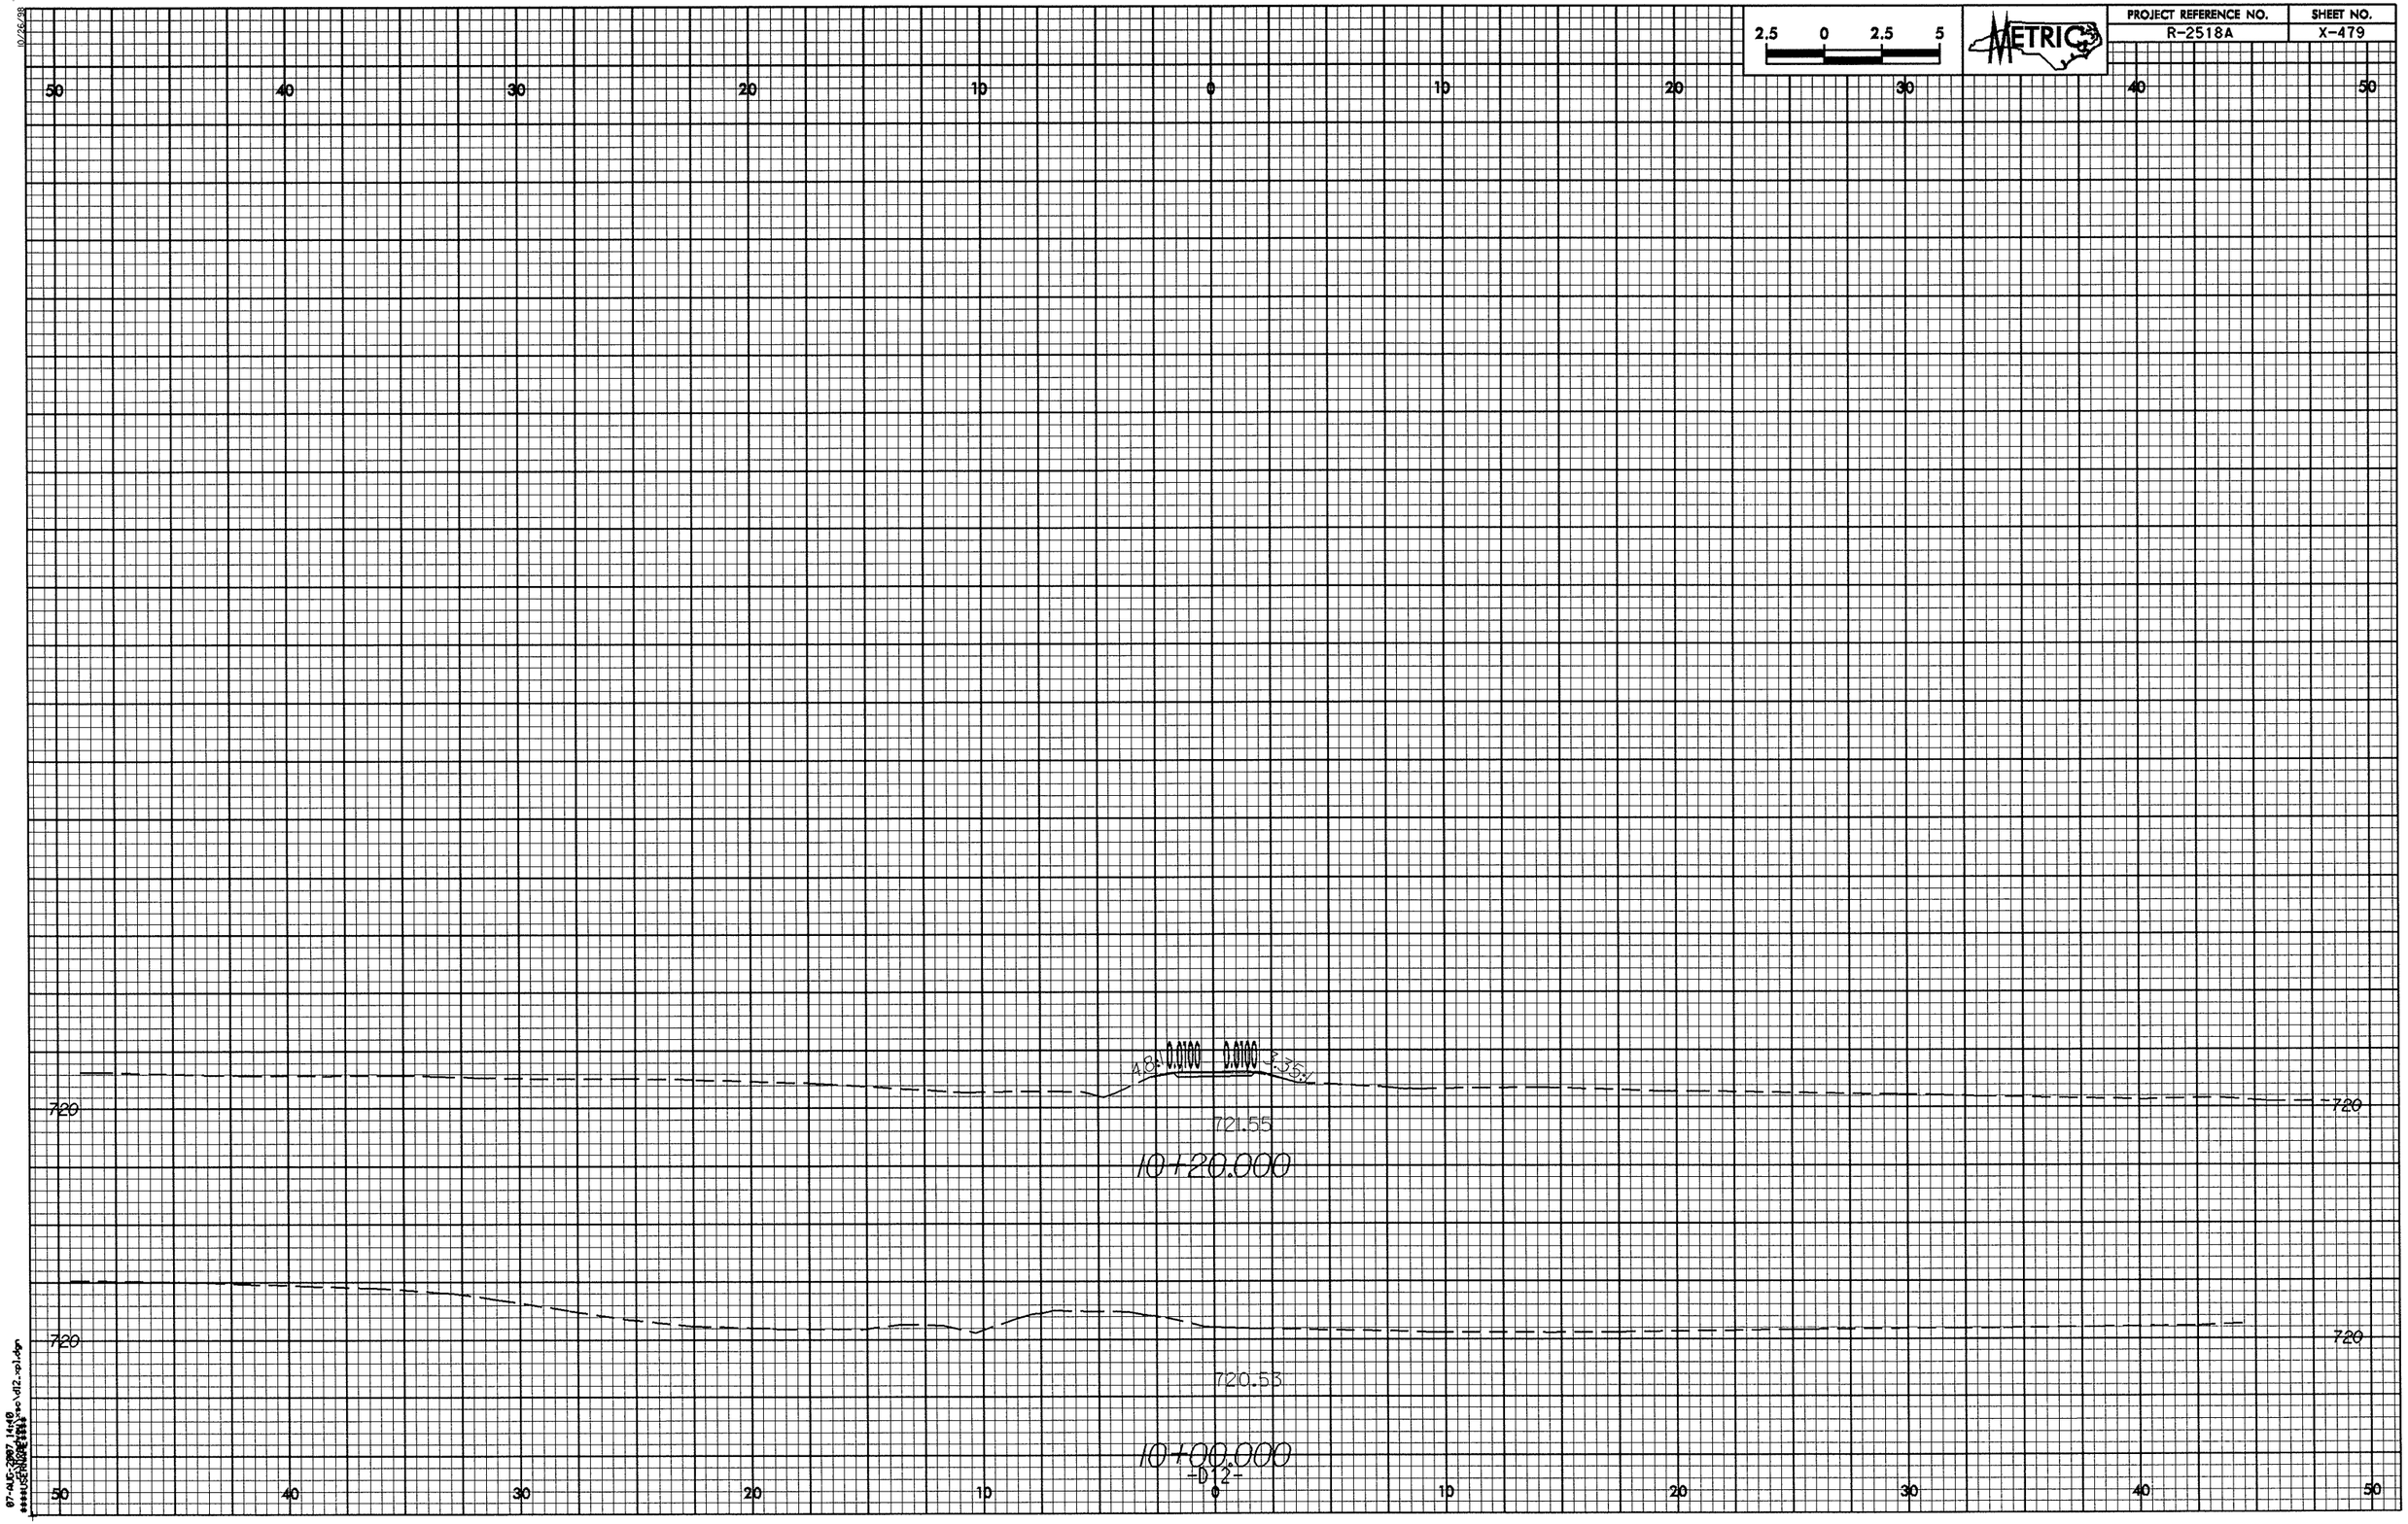

2.5 0 2.5 5
METRIC
PROJECT REFERENCE NO.
R-2518A
SHEET NO.
X-479
50 40 30 20 10 0 10 20 30 40 50
720
4.8:1 0.0100 0.0100 3.35:1
721.55
10+20.000
720
720.53
10+00.000
-D12-

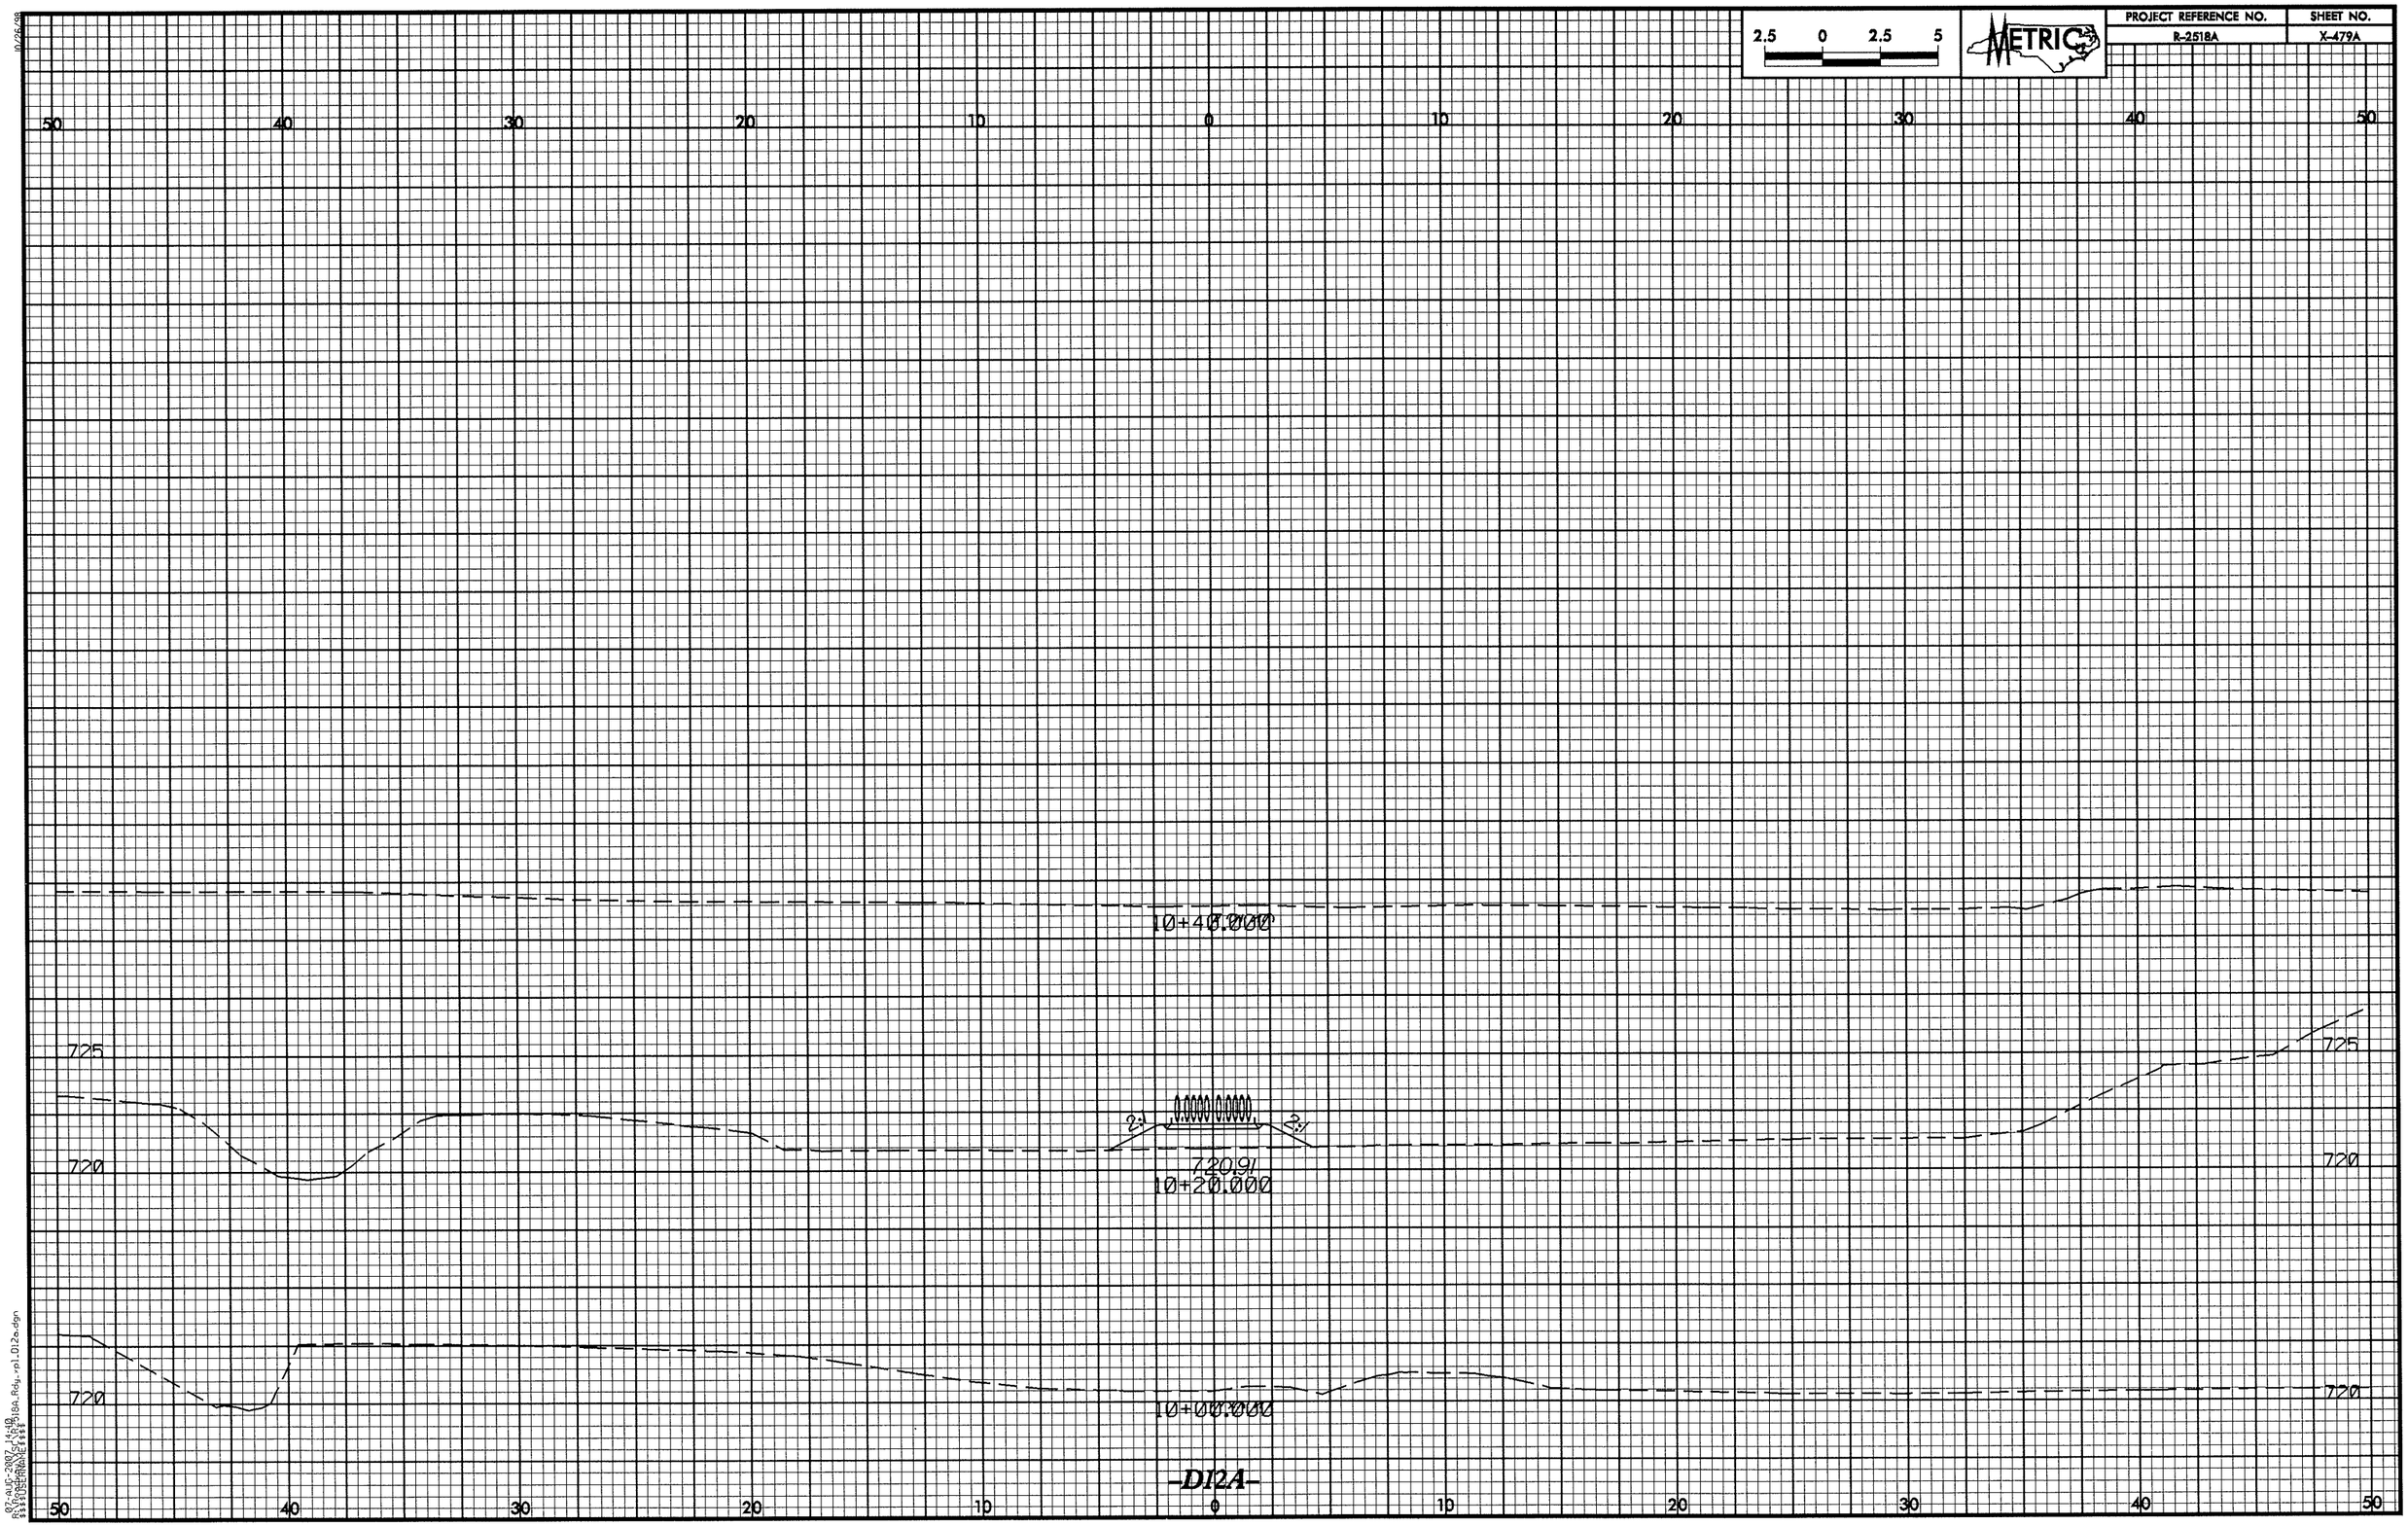

2.5 0 2.5 5
METRIC
PROJECT REFERENCE NO.
R-2518A
SHEET NO.
X-479A
50 40 30 20 10 0 10 20 30 40 50
10+40.000
725
720
2:1
720.91
10+20.000
10+00.000
-D12A-

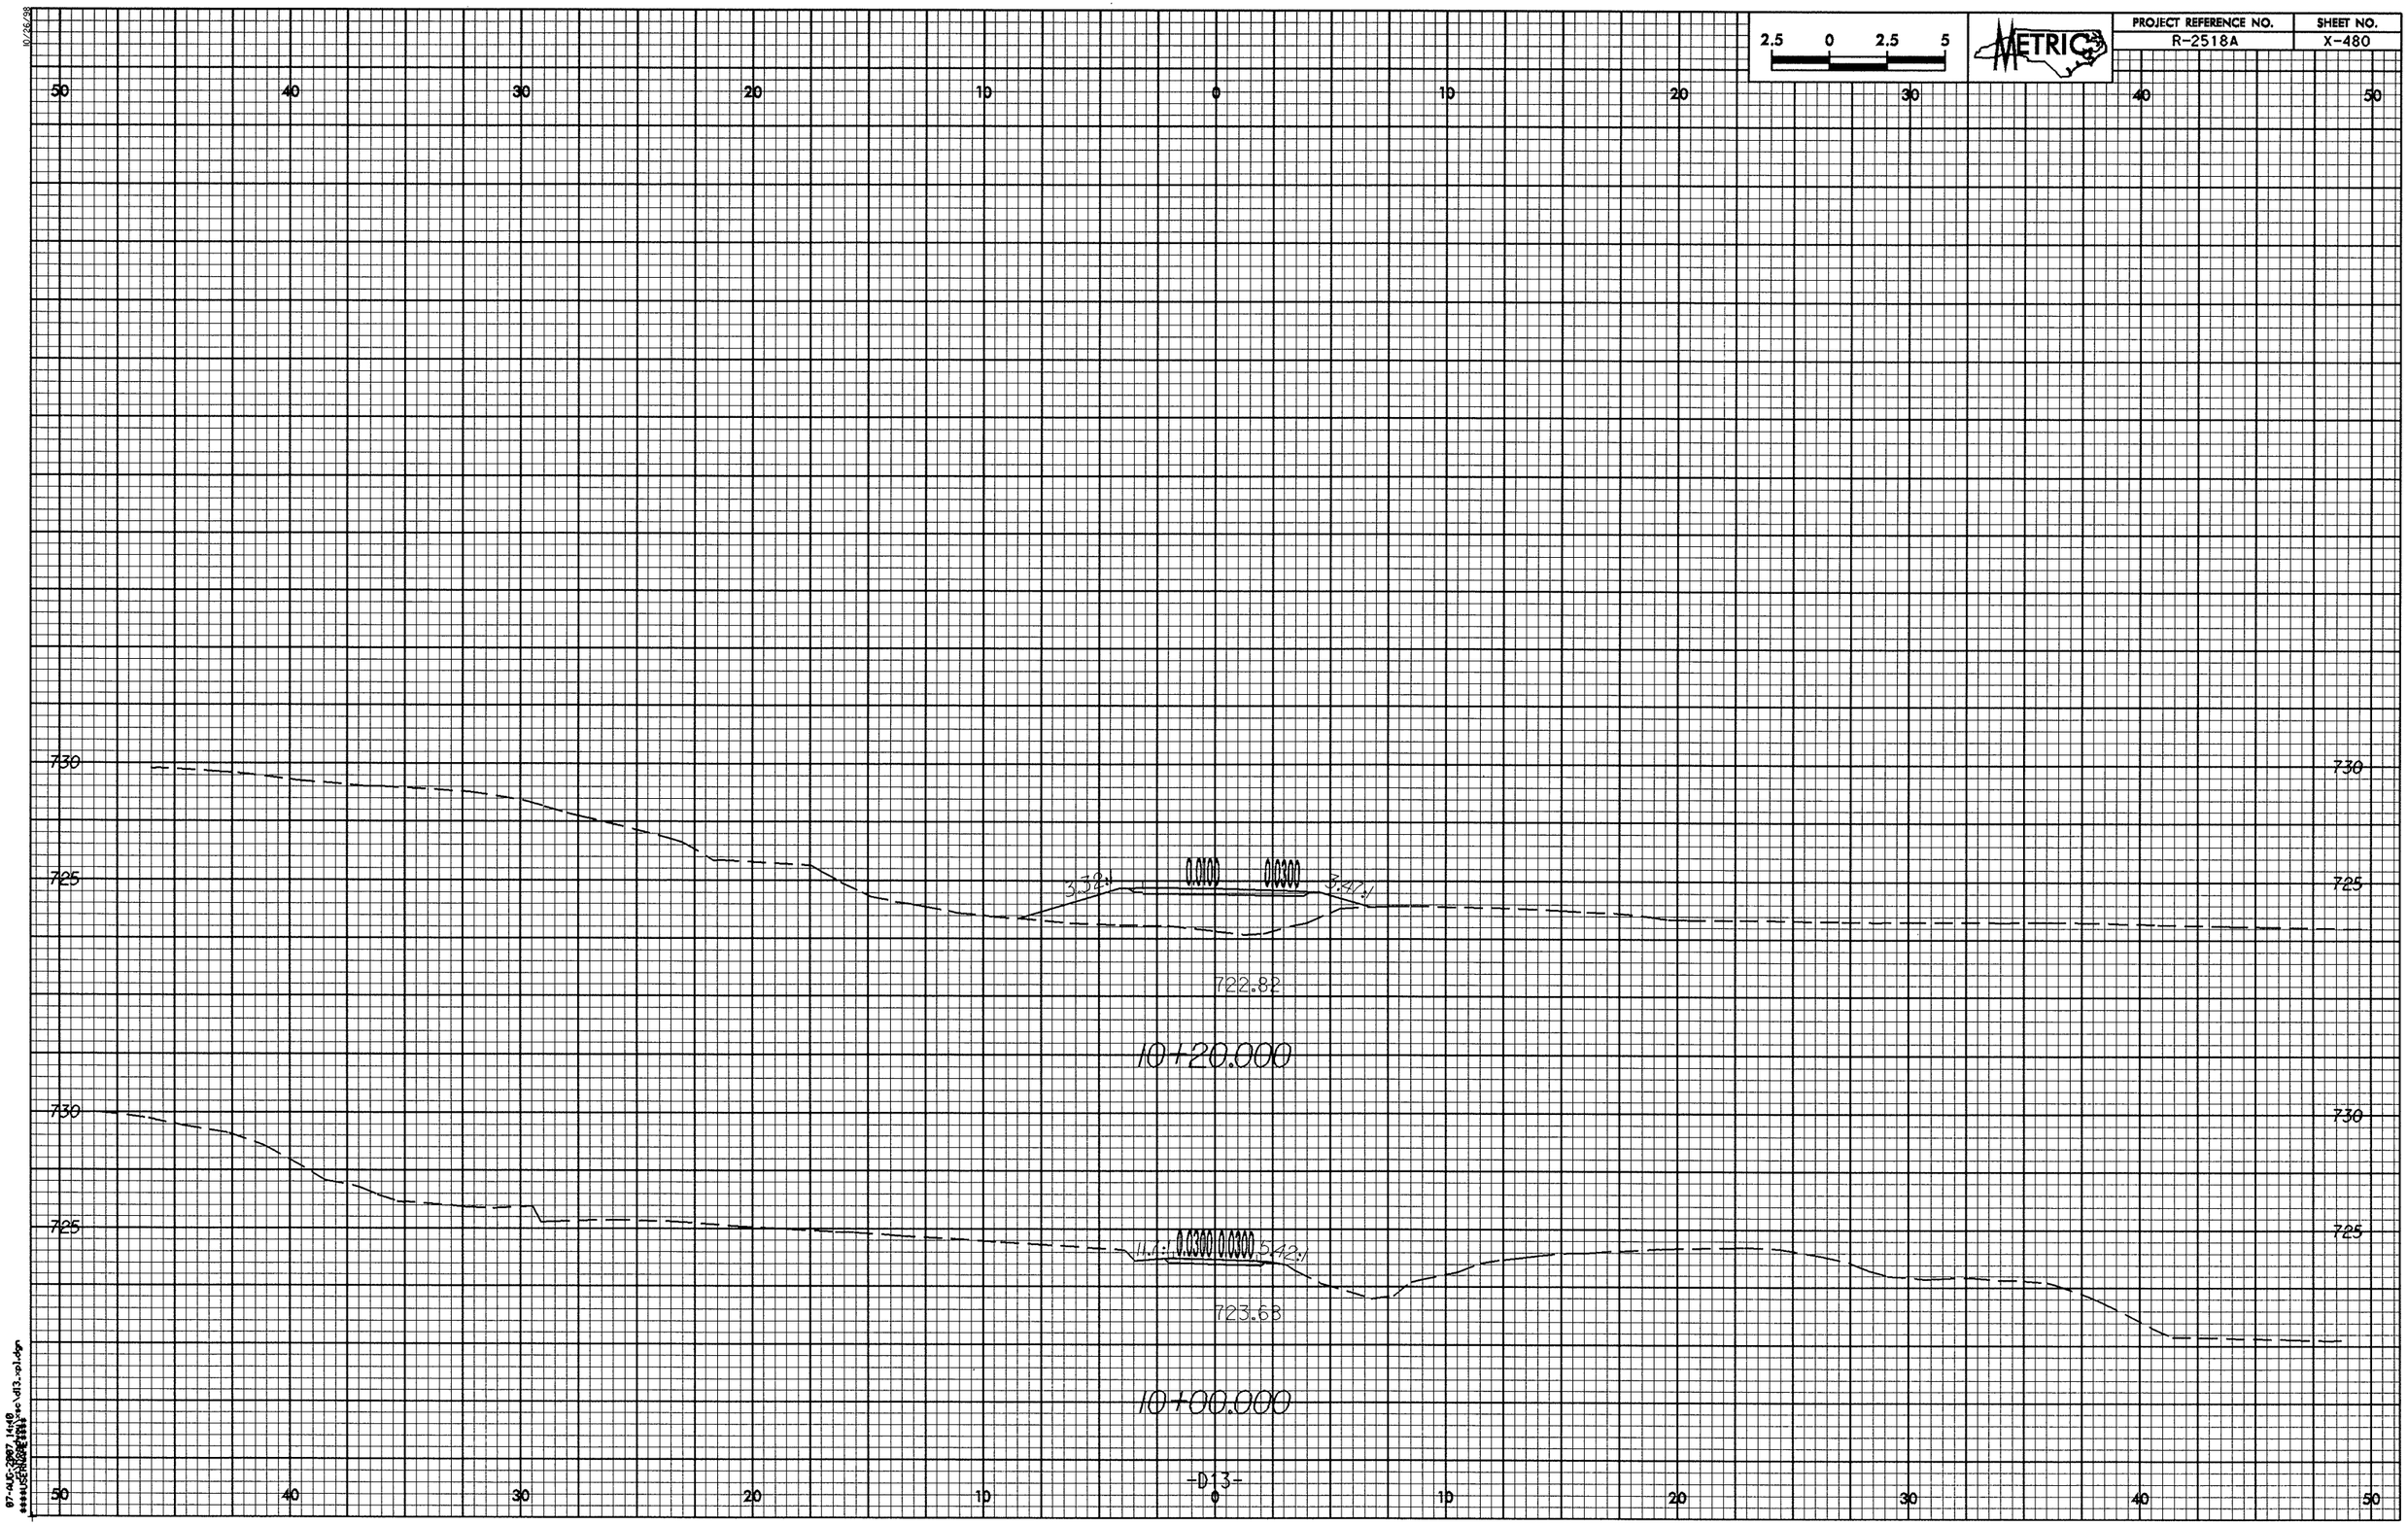

2.5 0 2.5 5
METRIC
PROJECT REFERENCE NO.
R-2518A
SHEET NO.
X-480
50 40 30 20 10 0 10 20 30 40 50
730
725
3.32:1
0.0100
0.0300
3.47:1
722.82
10+20.000
730
725
11.1:1
0.0300
0.0300
5.42:1
723.63
10+00.000

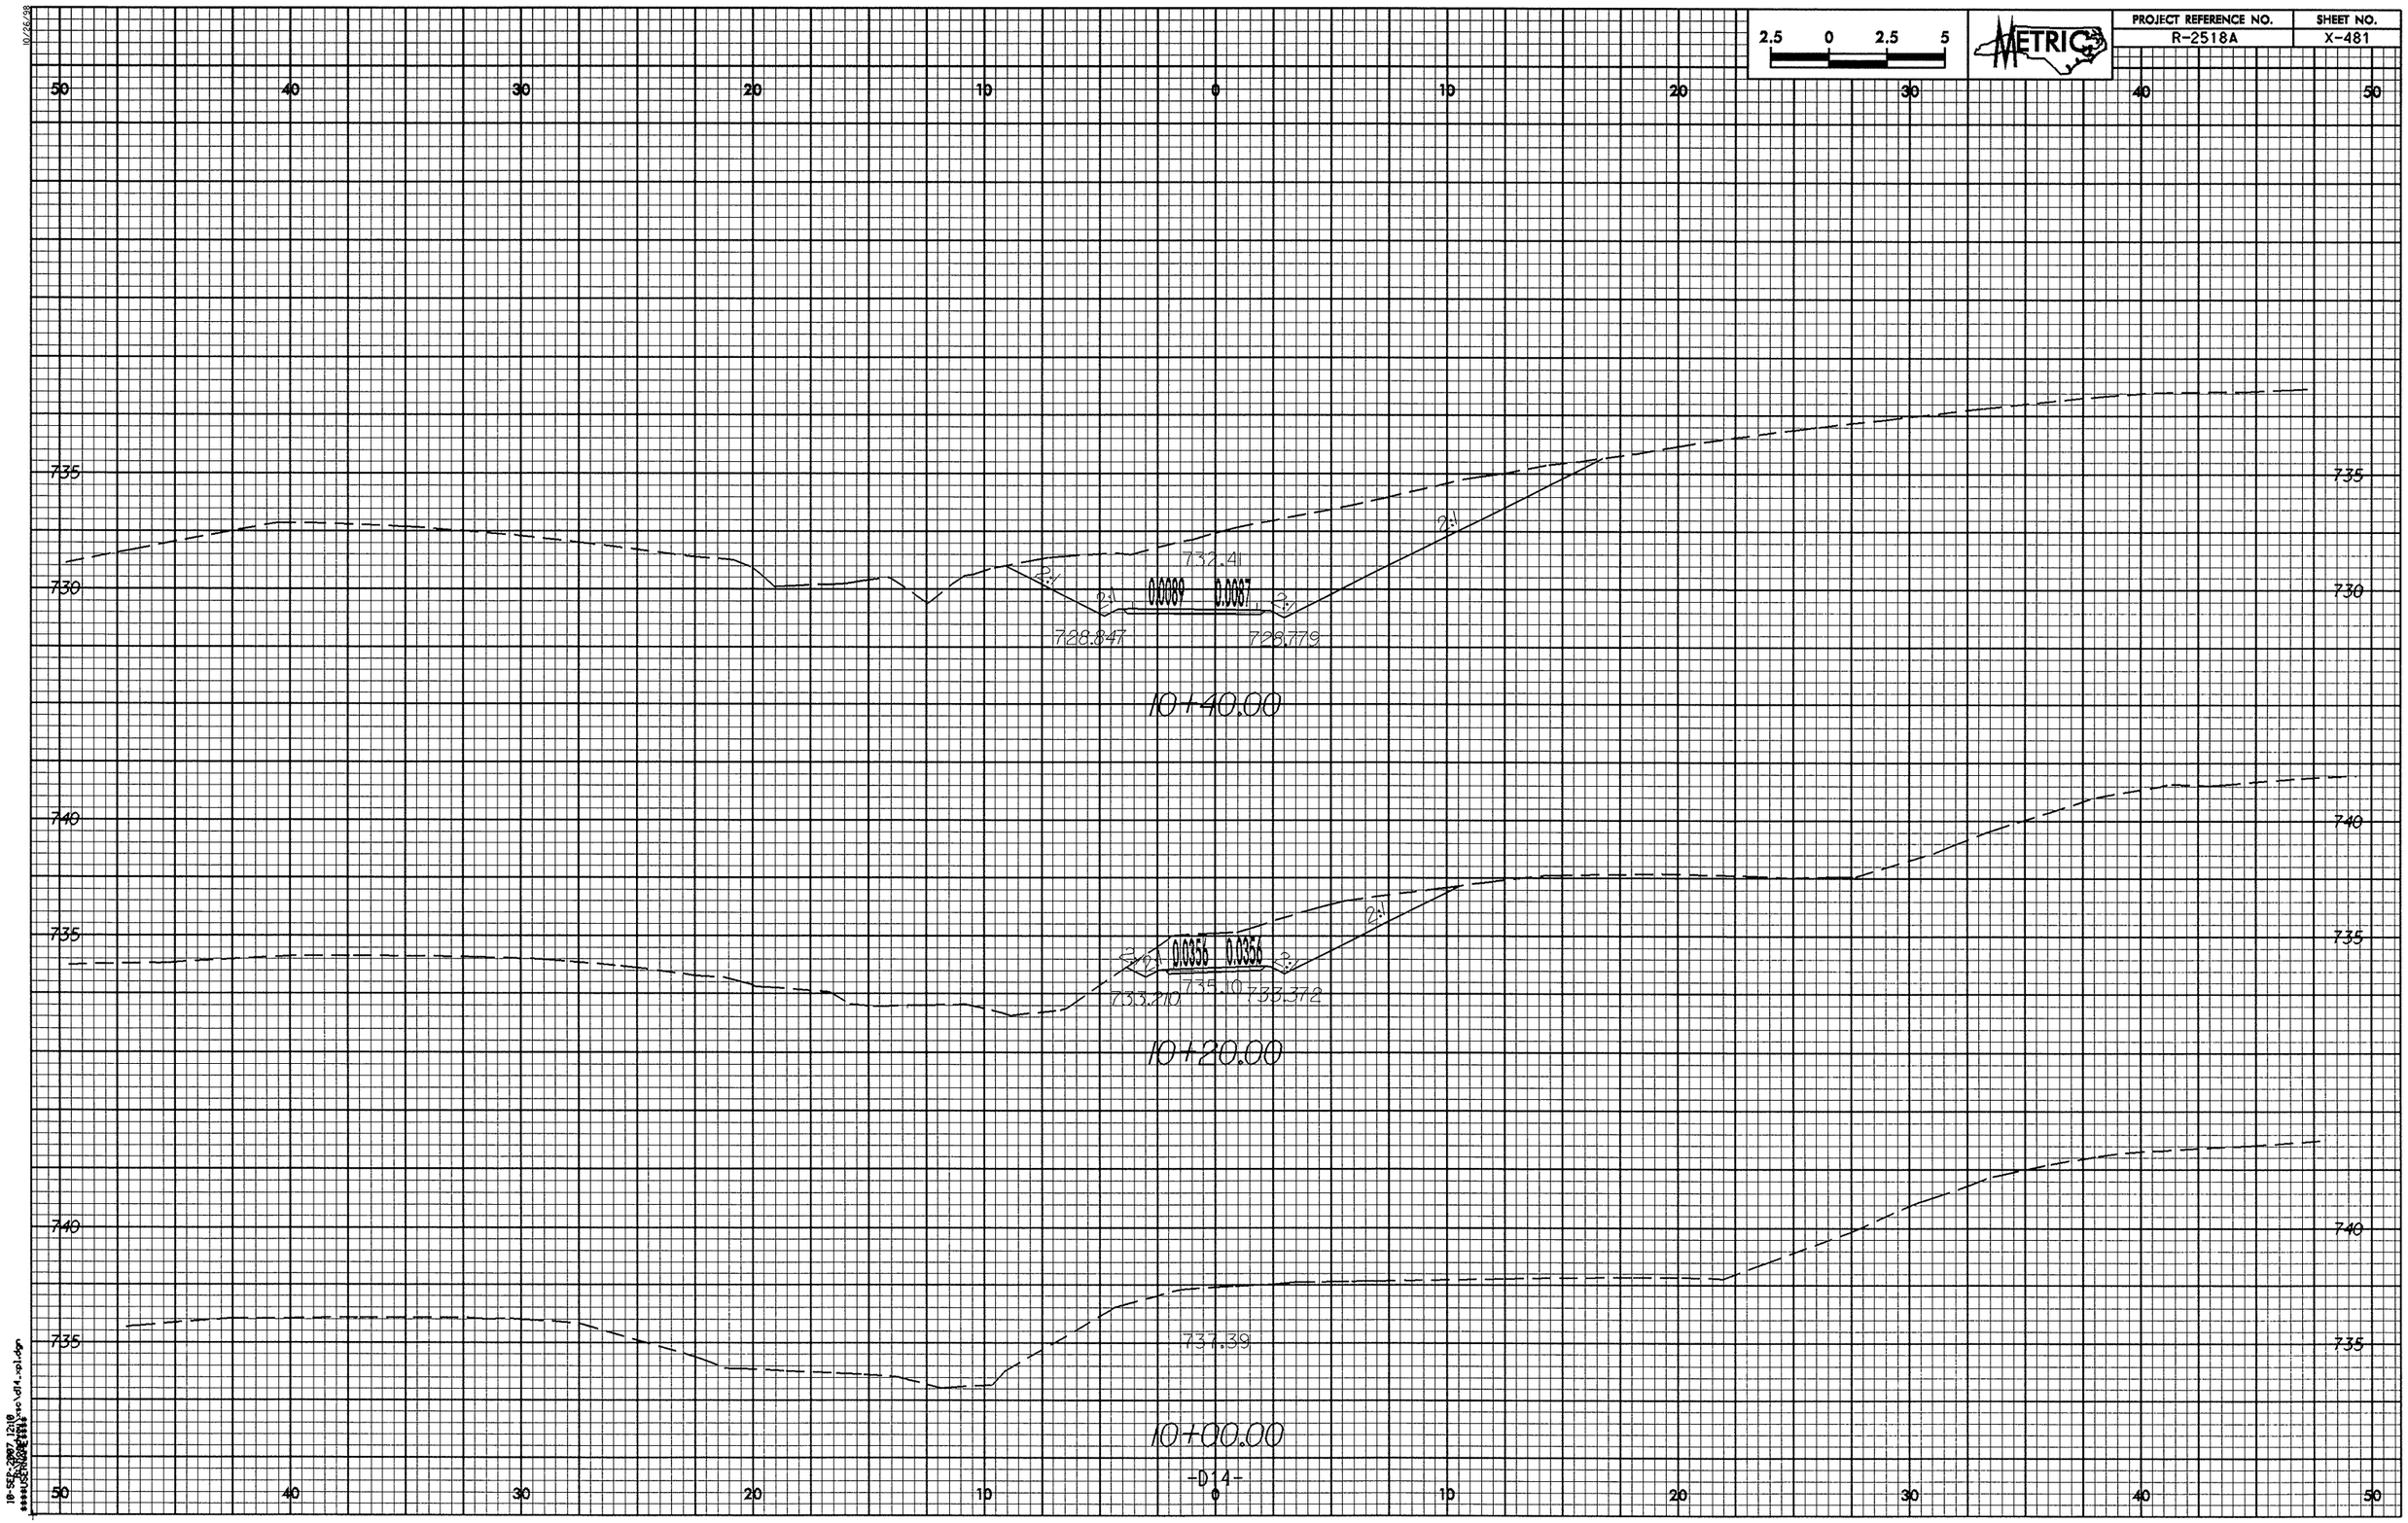

2.5 0 2.5 5
METRIC
PROJECT REFERENCE NO.
R-2518A
SHEET NO.
X-481
50 40 30 20 10 0 10 20 30 40 50
735
730
740
732.41
0.0089
0.0087
2:1
728.847
728.779
10+40.00
0.0356
0.0356
735.10
733.210
733.372
10+20.00
737.39
10+00.00

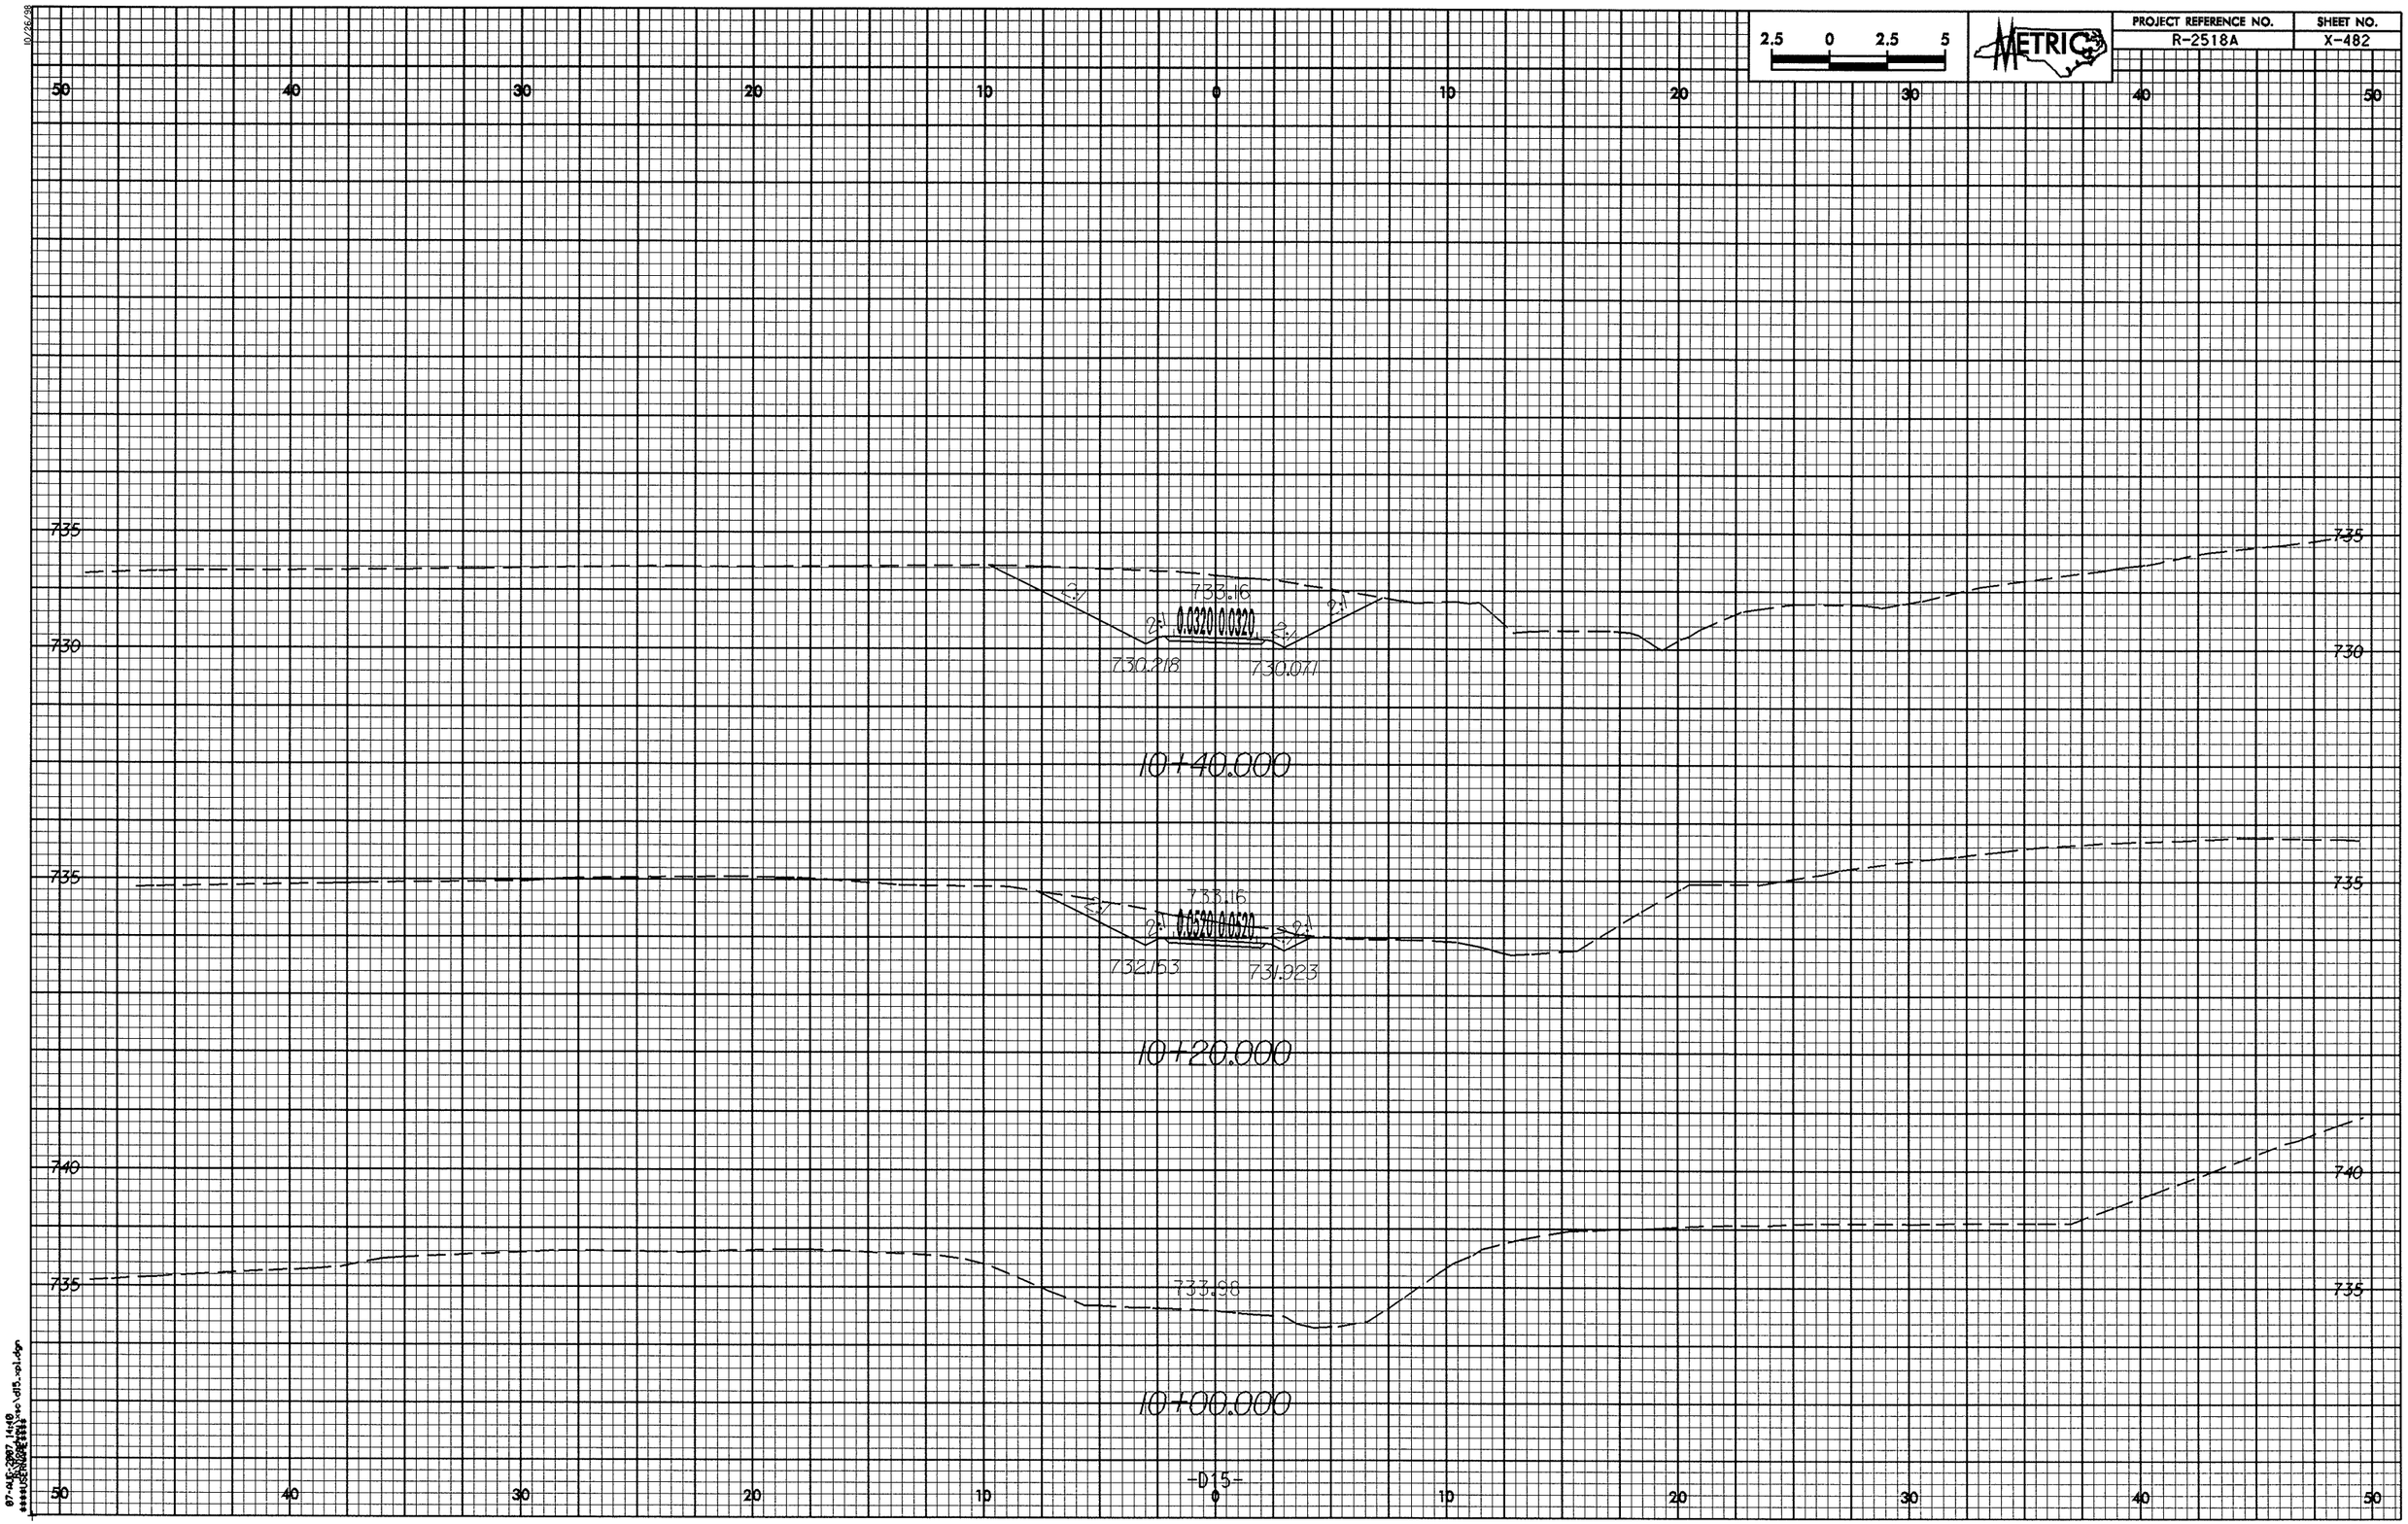

2.5 0 2.5 5
METRIC
PROJECT REFERENCE NO.
R-2518A
SHEET NO.
X-482
50 40 30 20 10 0 10 20 30 40 50
735
730
733.16
0.0320 0.0320
730.218
730.071
10+40.000
735
733.16
0.0520 0.0520
732.153
731.923
10+20.000
740
735
733.98
10+00.000
-D15-

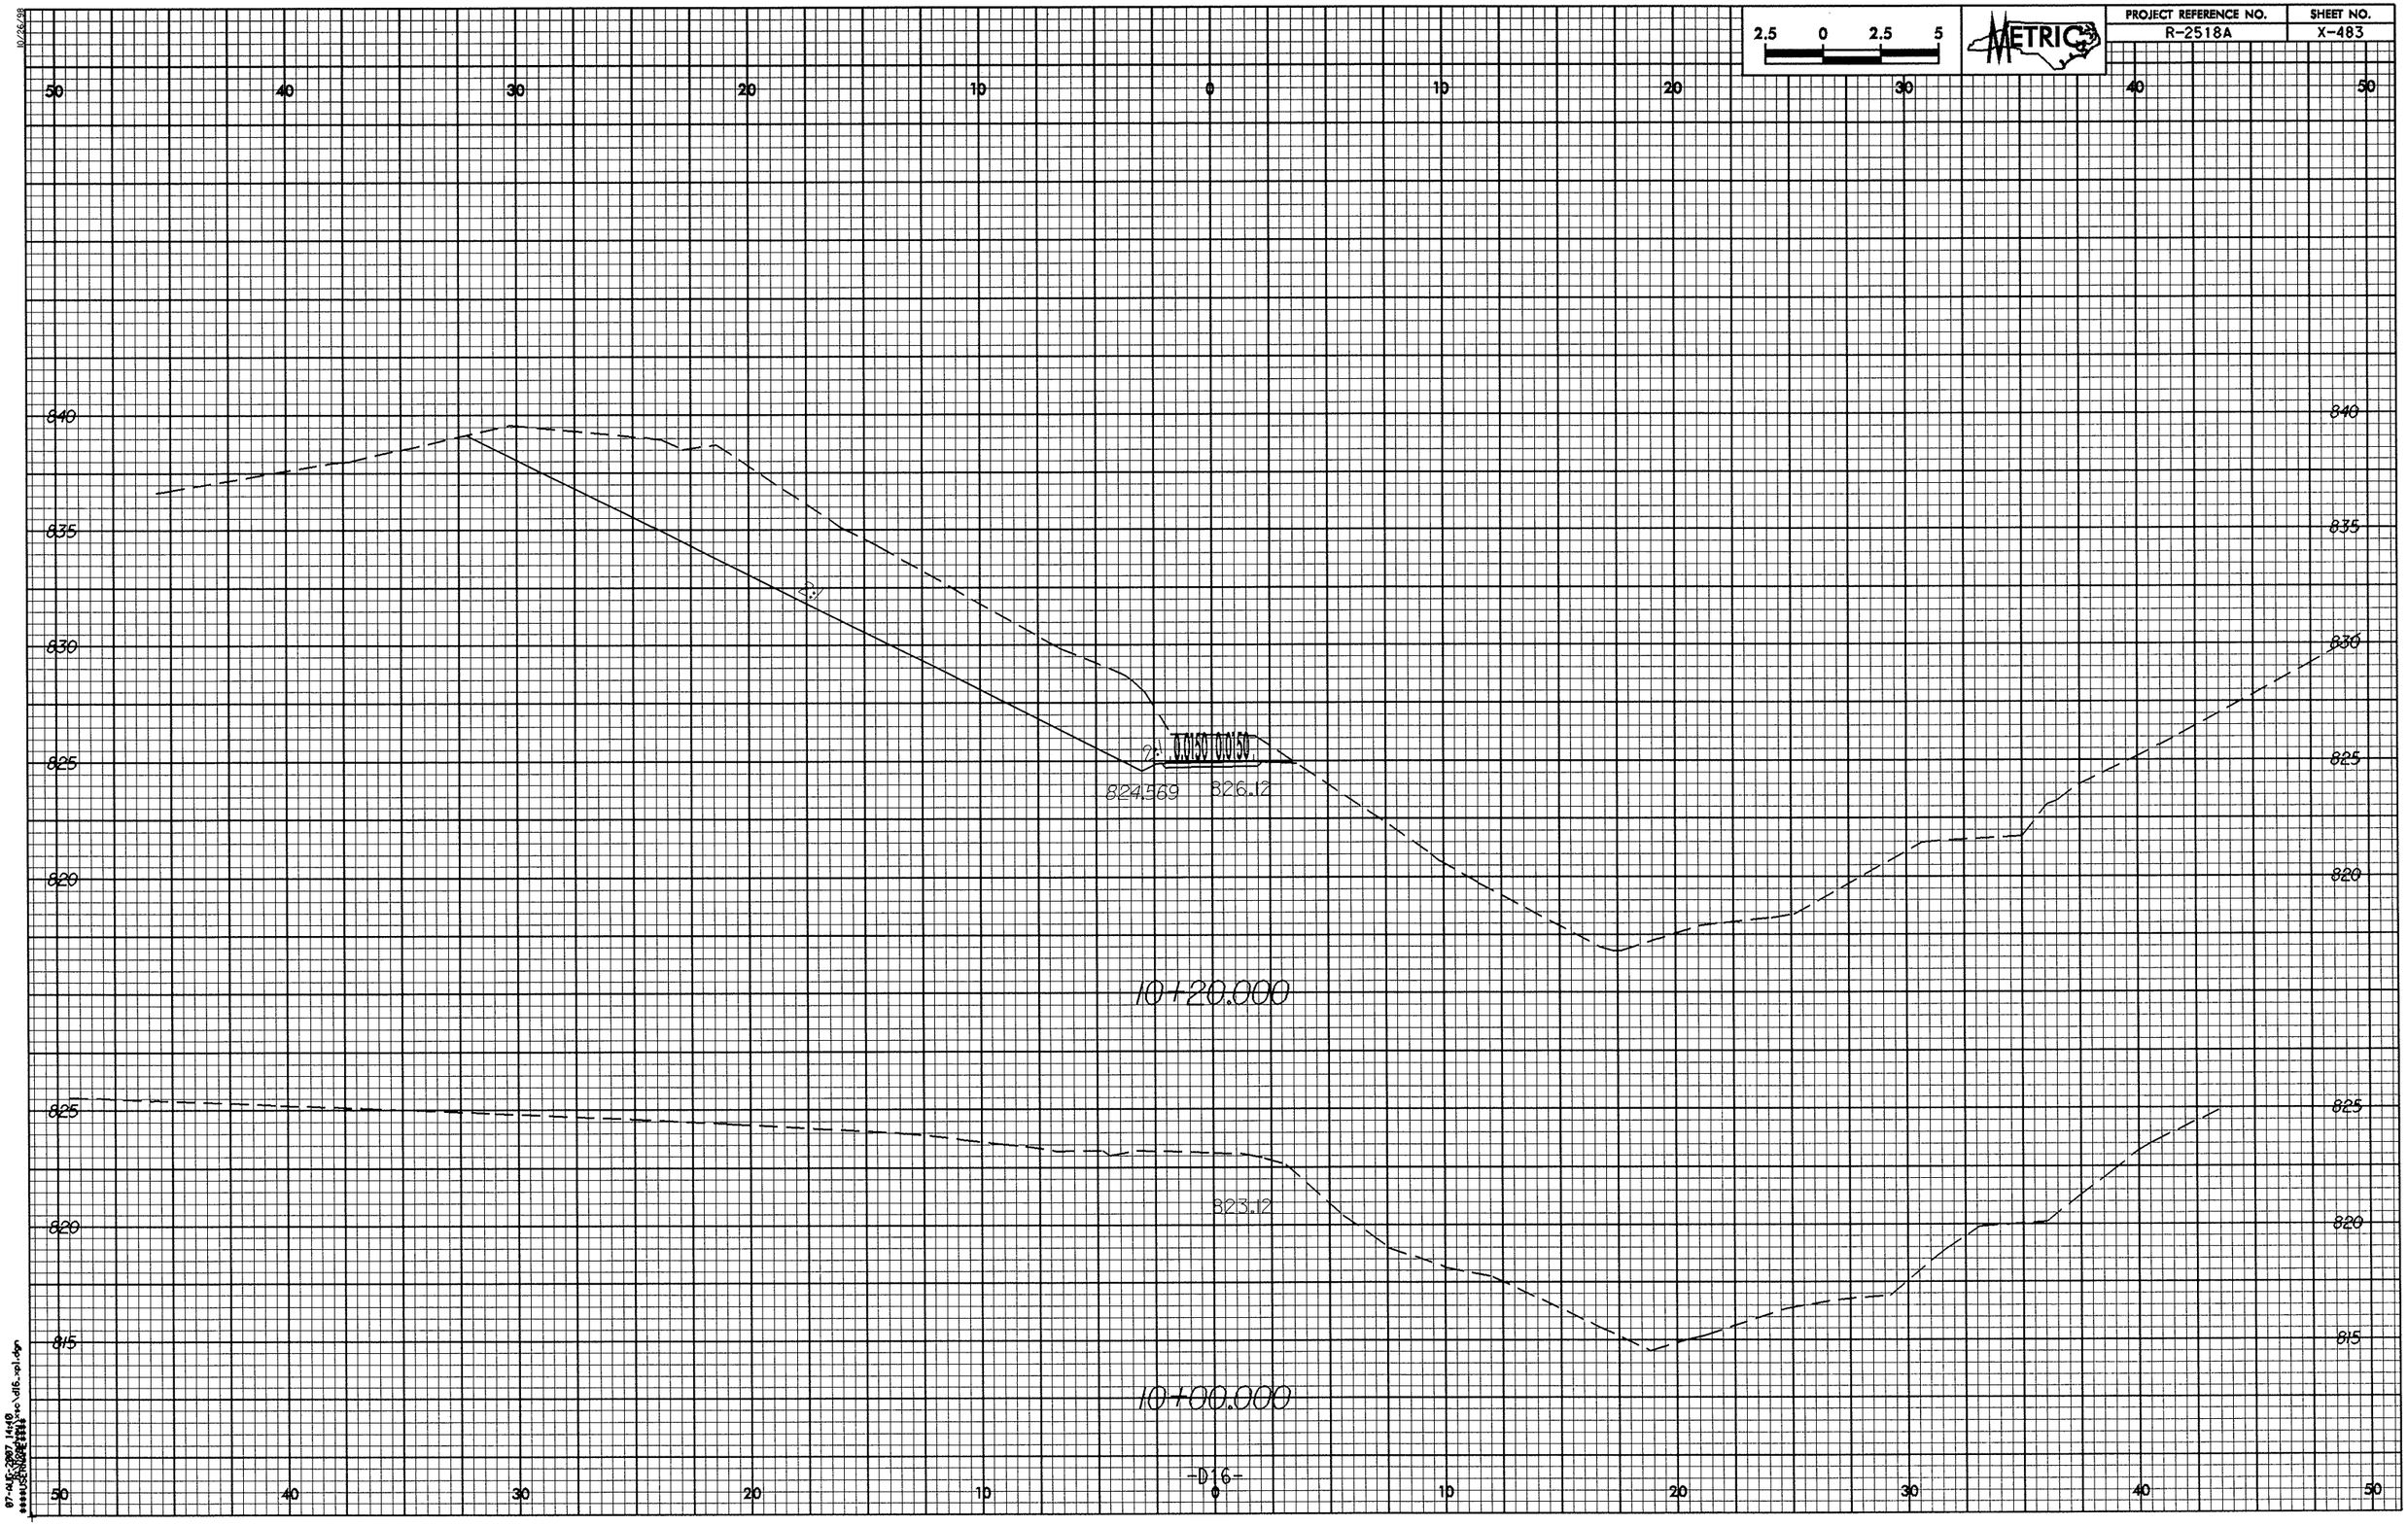

2.5 0 2.5 5
METRIC
PROJECT REFERENCE NO.
R-2518A
SHEET NO.
X-483
50 40 30 20 10 0 10 20 30 40 50
840
835
830
825
820
815
2:1
0.0150 0.0150
824.569
826.12
10+20.000
823.12
10+00.000
-D16-

2.5 0 2.5 5
METRIC
PROJECT REFERENCE NO.
R-2518A
SHEET NO.
X-484
50 40 30 20 10 0 10 20 30 40 50
845
840
835
830
825
828.66
10+40.000
-D16-

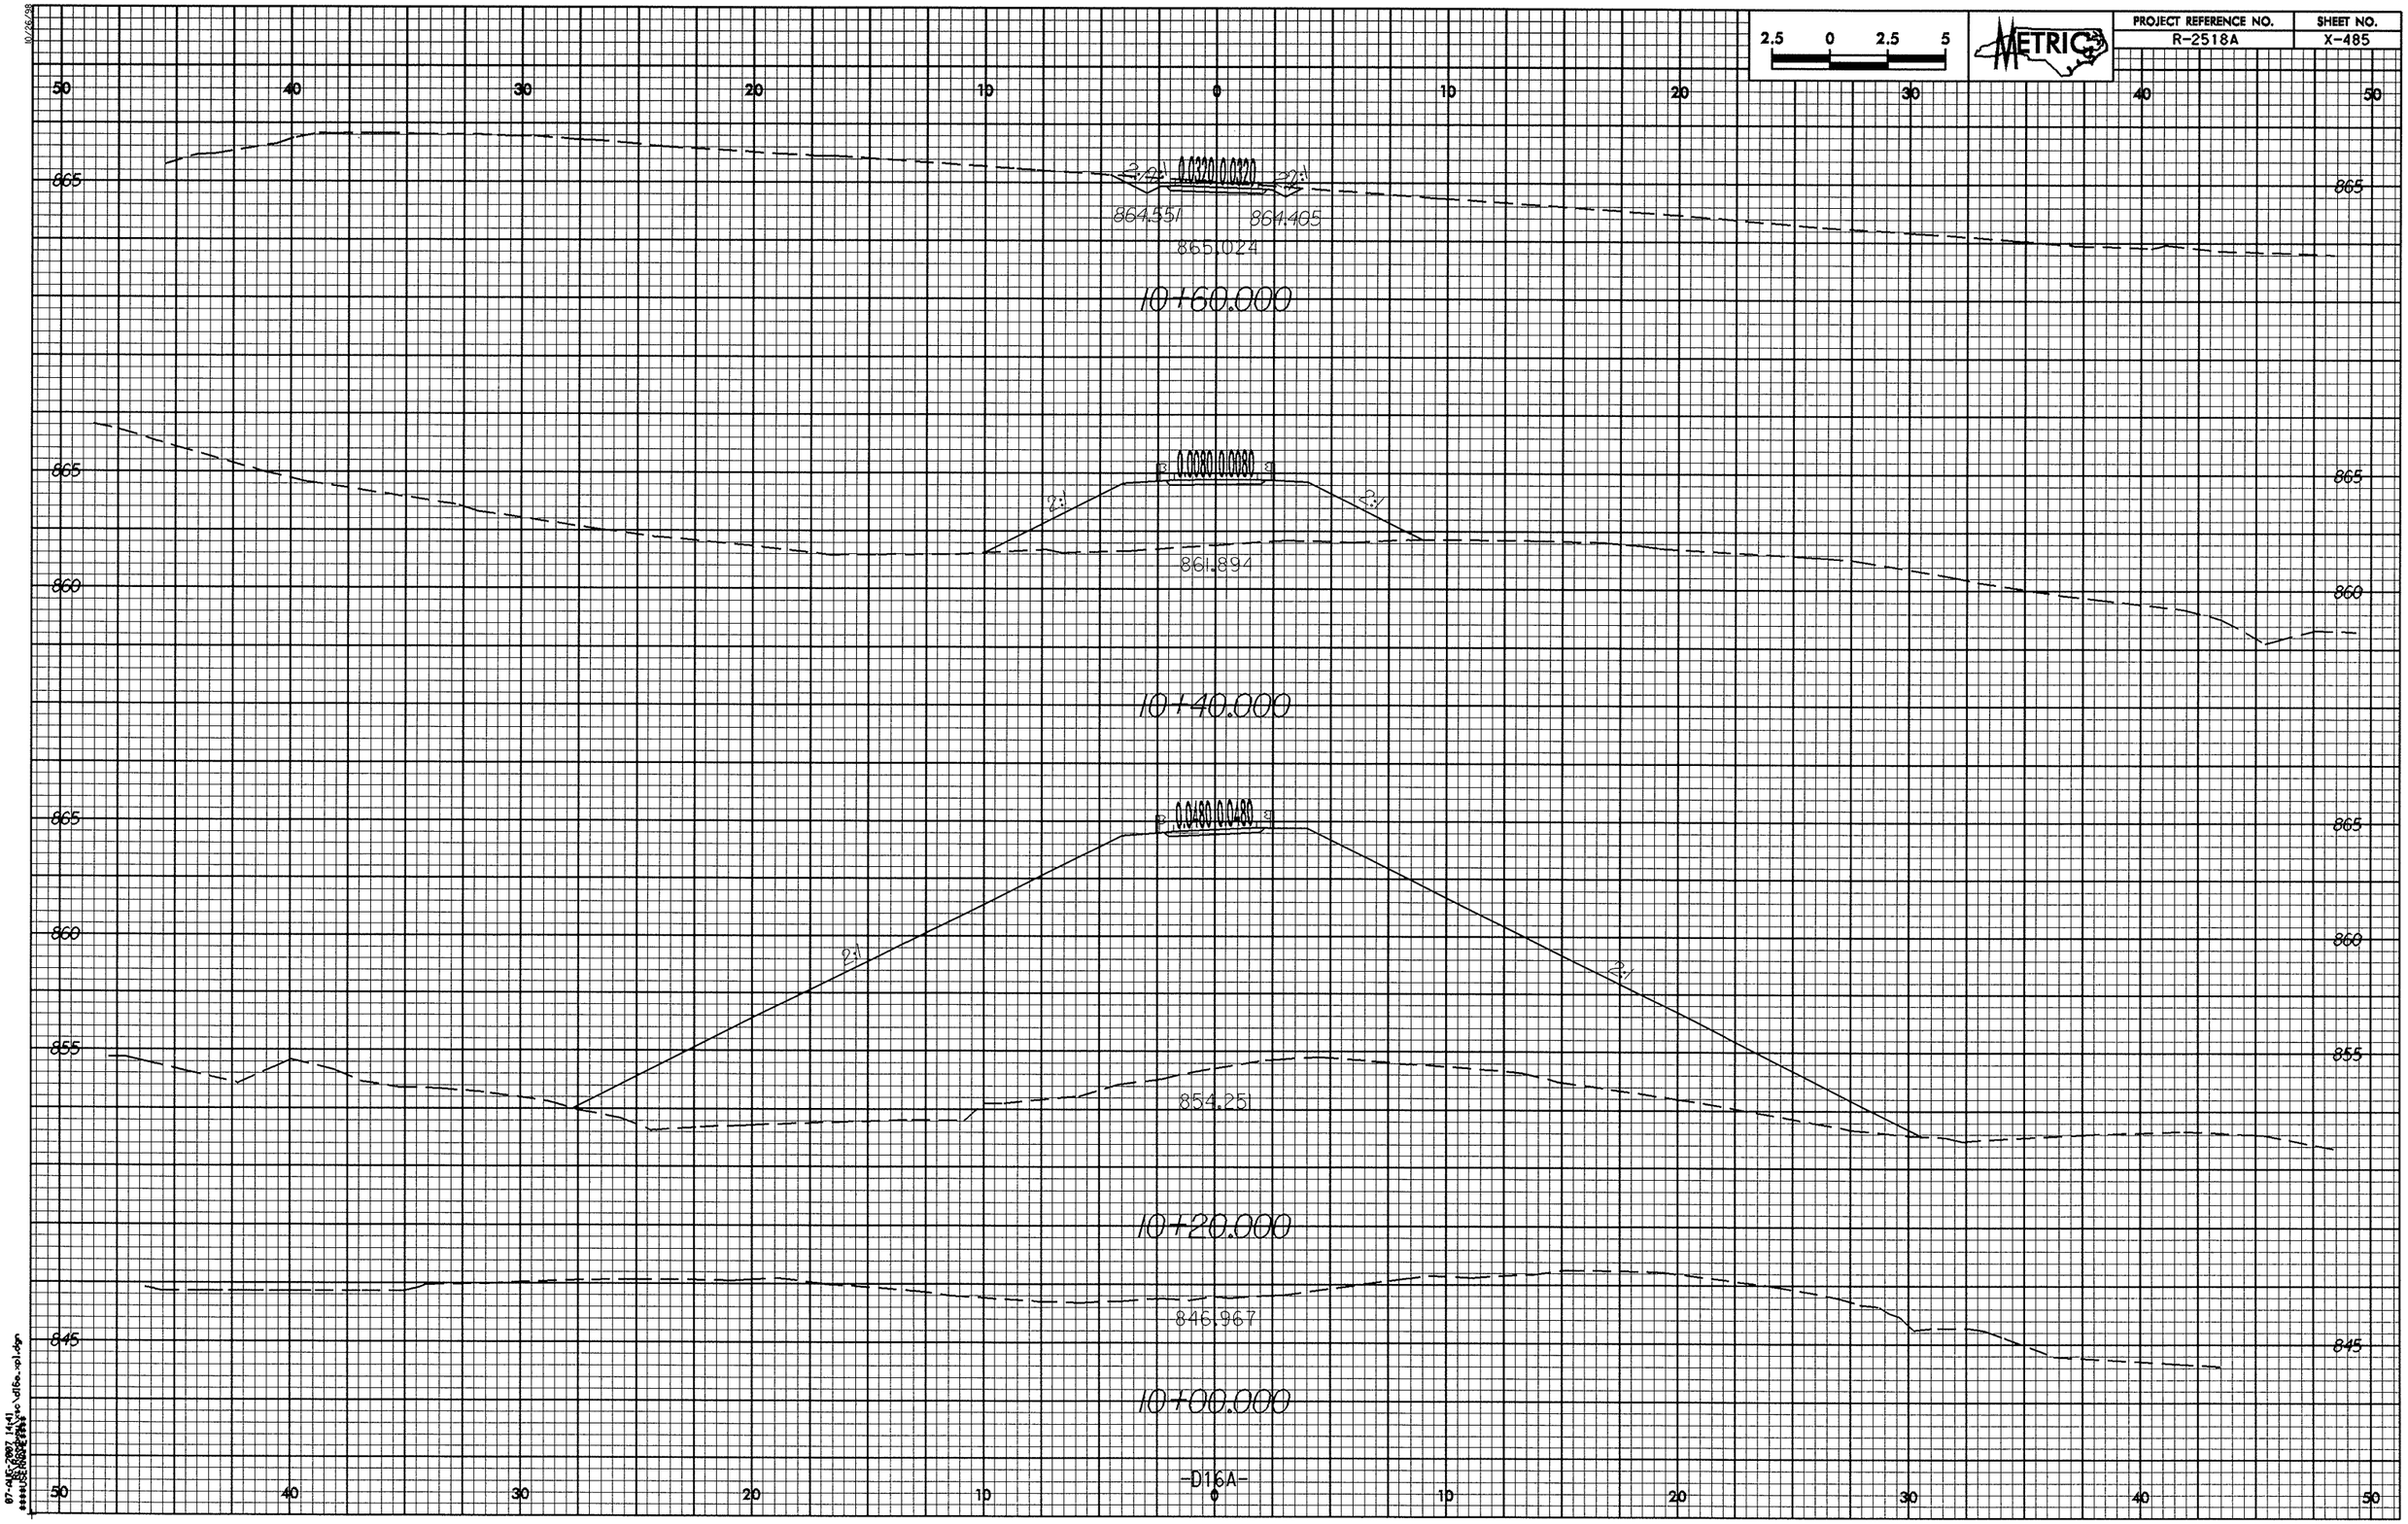

2.5 0 2.5 5
METRIC
PROJECT REFERENCE NO.
R-2518A
SHEET NO.
X-485
50 40 30 20 10 0 10 20 30 40 50
865
860
855
845
2:1
0.0320 0.0320
864.551
864.405
865.024
10+60.000
0.0080 0.0080
861.894
10+40.000
0.0480 0.0480
854.251
10+20.000
846.967
10+00.000
-D16A-

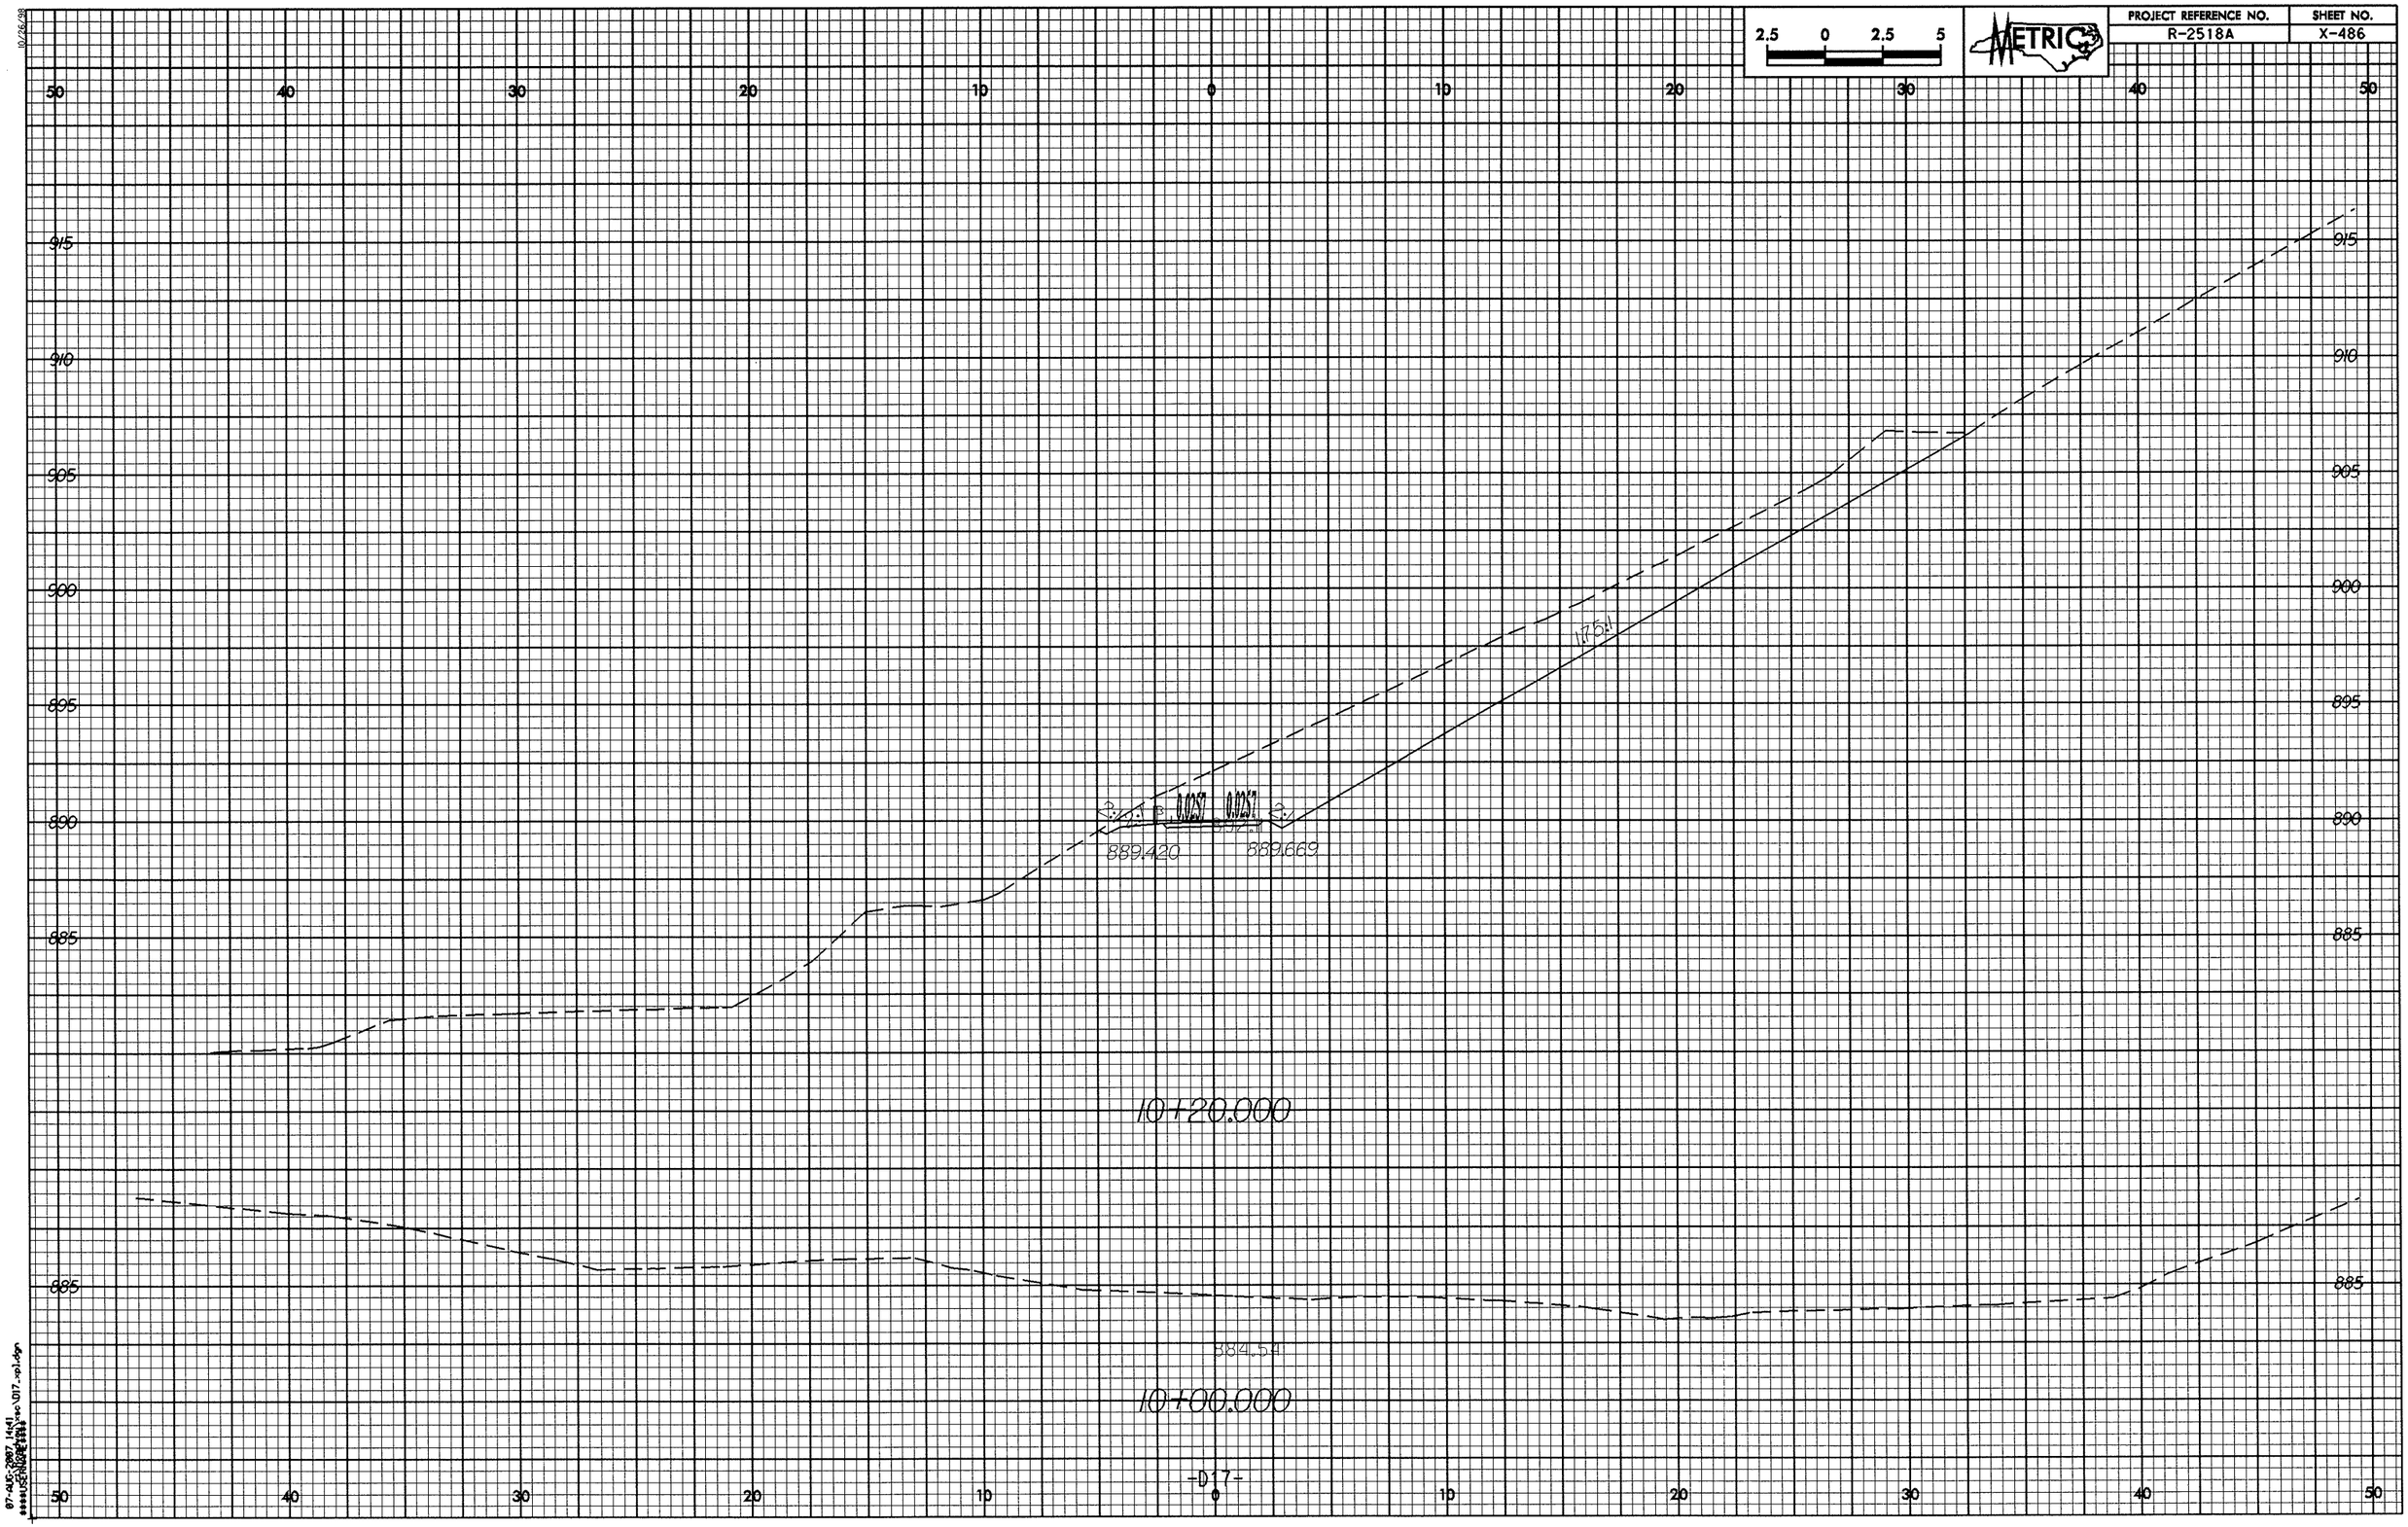

2.5 0 2.5 5
METRIC
PROJECT REFERENCE NO.
R-2518A
SHEET NO.
X-486
50 40 30 20 10 0 10 20 30 40 50
915
910
905
900
895
890
885
1.75:1
0.0257
0.0257
889.420
889.669
10+20.000
884.54
10+00.000

PROJECT REFERENCE NO.
R-2518A
SHEET NO.
X-487
2.5 0 2.5 5
METRIC
50 40 30 20 10 0 10 20 30 40 50
915
910
905
900
895
890
885
880
1.8:1
P
0.0146 0.0146
2:1
895.59
893.573
10+40.000
-D17-
10/26/98
10-SEP-2007 12:04
D17_xpl.dgn

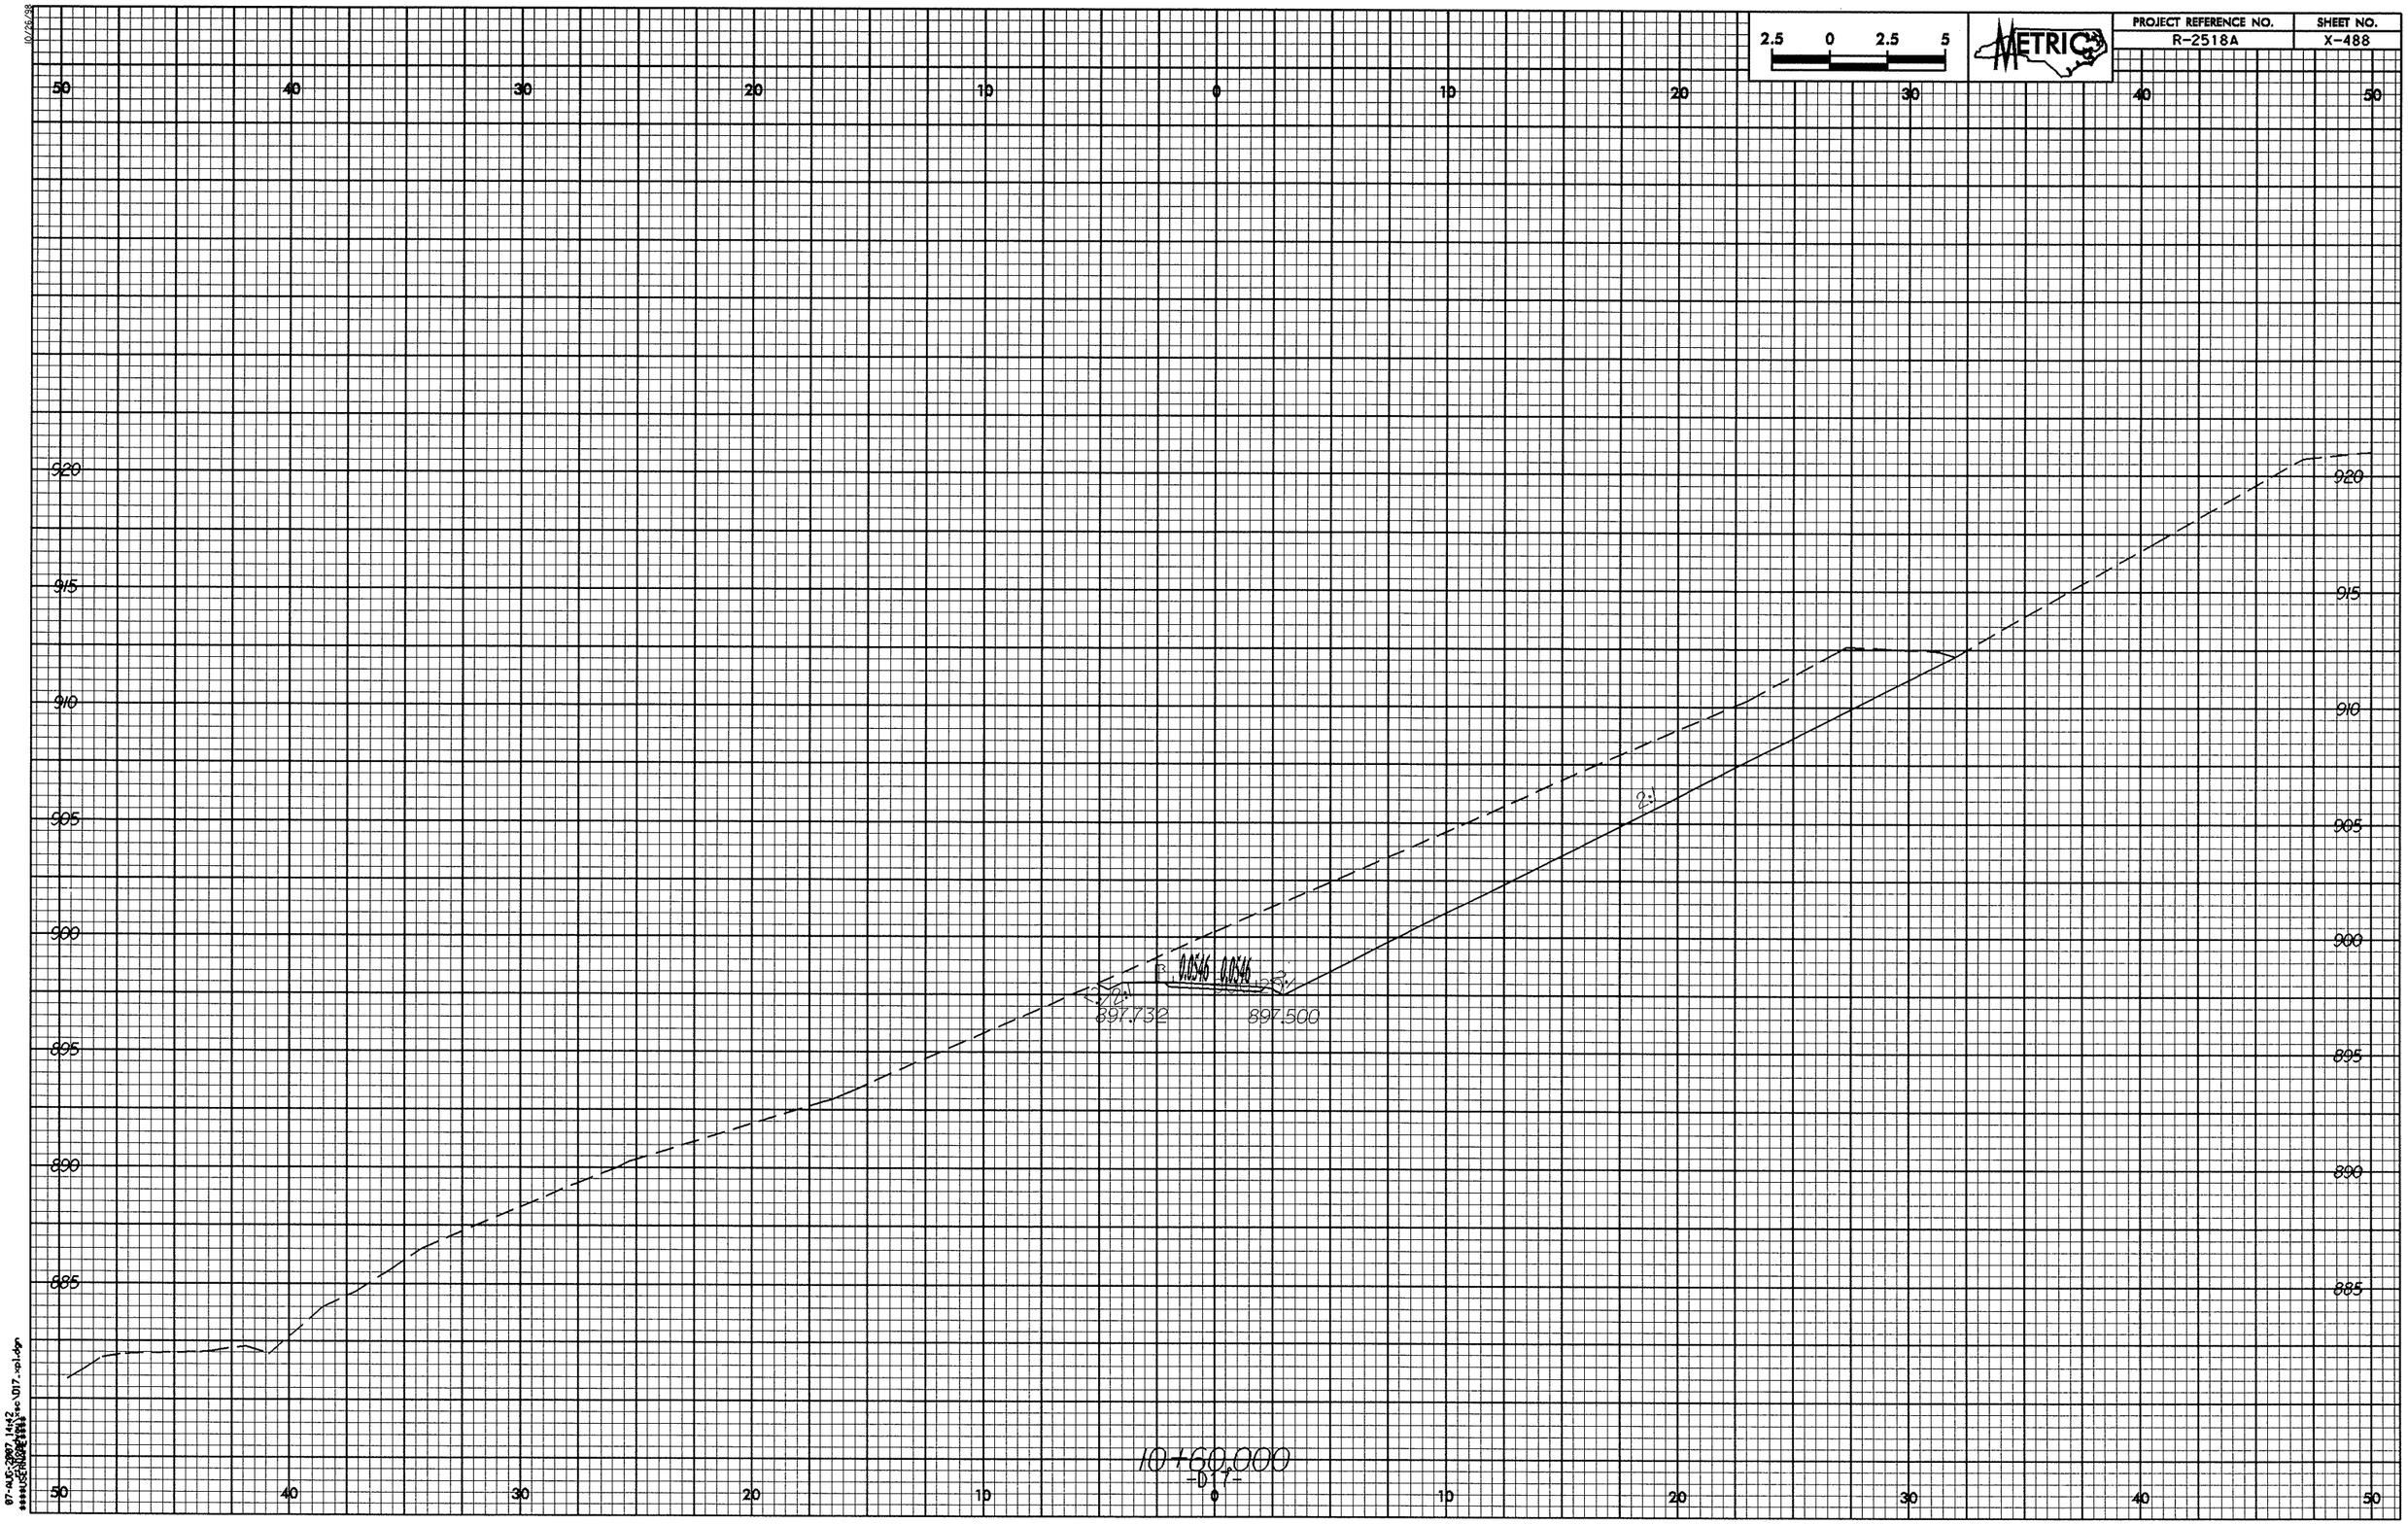

2.5 0 2.5 5
METRIC
PROJECT REFERENCE NO.
R-2518A
SHEET NO.
X-488
50 40 30 20 10 0 10 20 30 40 50
920
915
910
905
900
895
890
885
0.0546 0.0546
897.732
897.500
2:1
10+60.000
-D17-

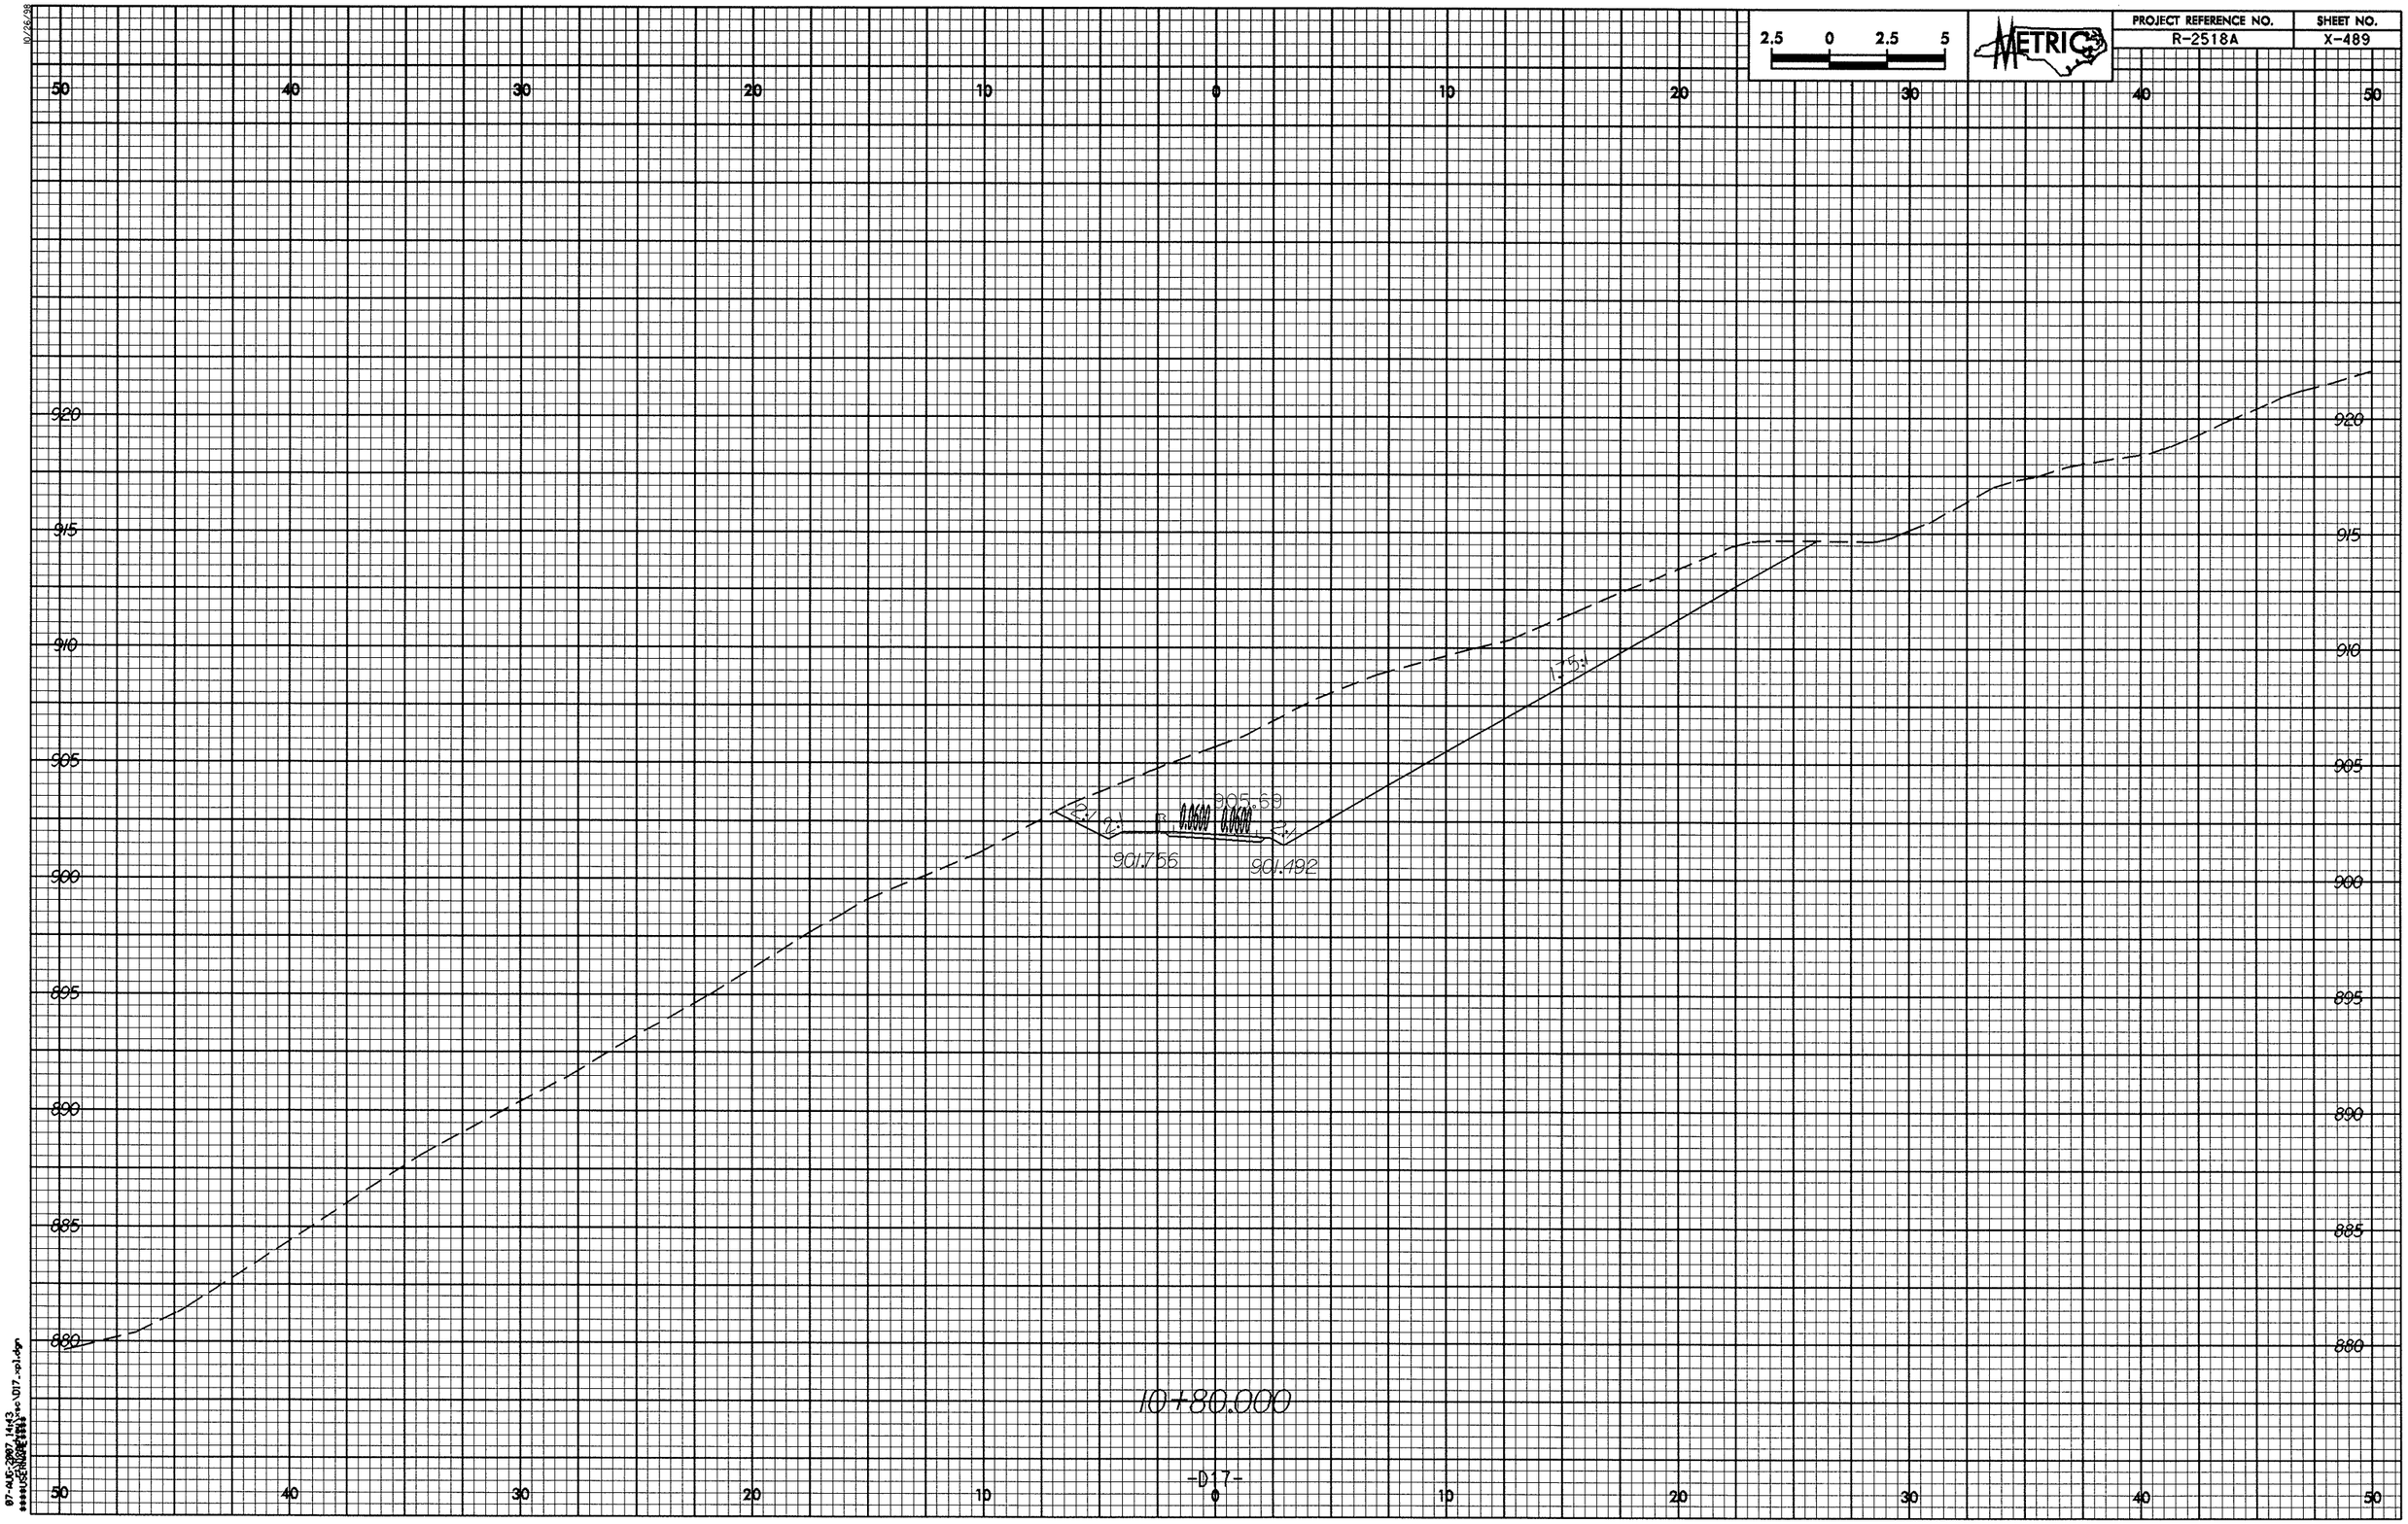

2.5 0 2.5 5
METRIC
PROJECT REFERENCE NO.
R-2518A
SHEET NO.
X-489
50 40 30 20 10 0 10 20 30 40 50
920
915
910
905
900
895
890
885
880
905.69
901.756
901.492
10+80.000

10/26/98

PROJECT REFERENCE NO.	SHEET NO.
R-2518A	X-490

2.5 0 2.5 5

METRIC

50 40 30 20 10 0 10 20 30 40 50

920 915 910 905 900 895 890 885

905.640

905.376

1+00.000

-D17-

07-AUG-2007 14:43

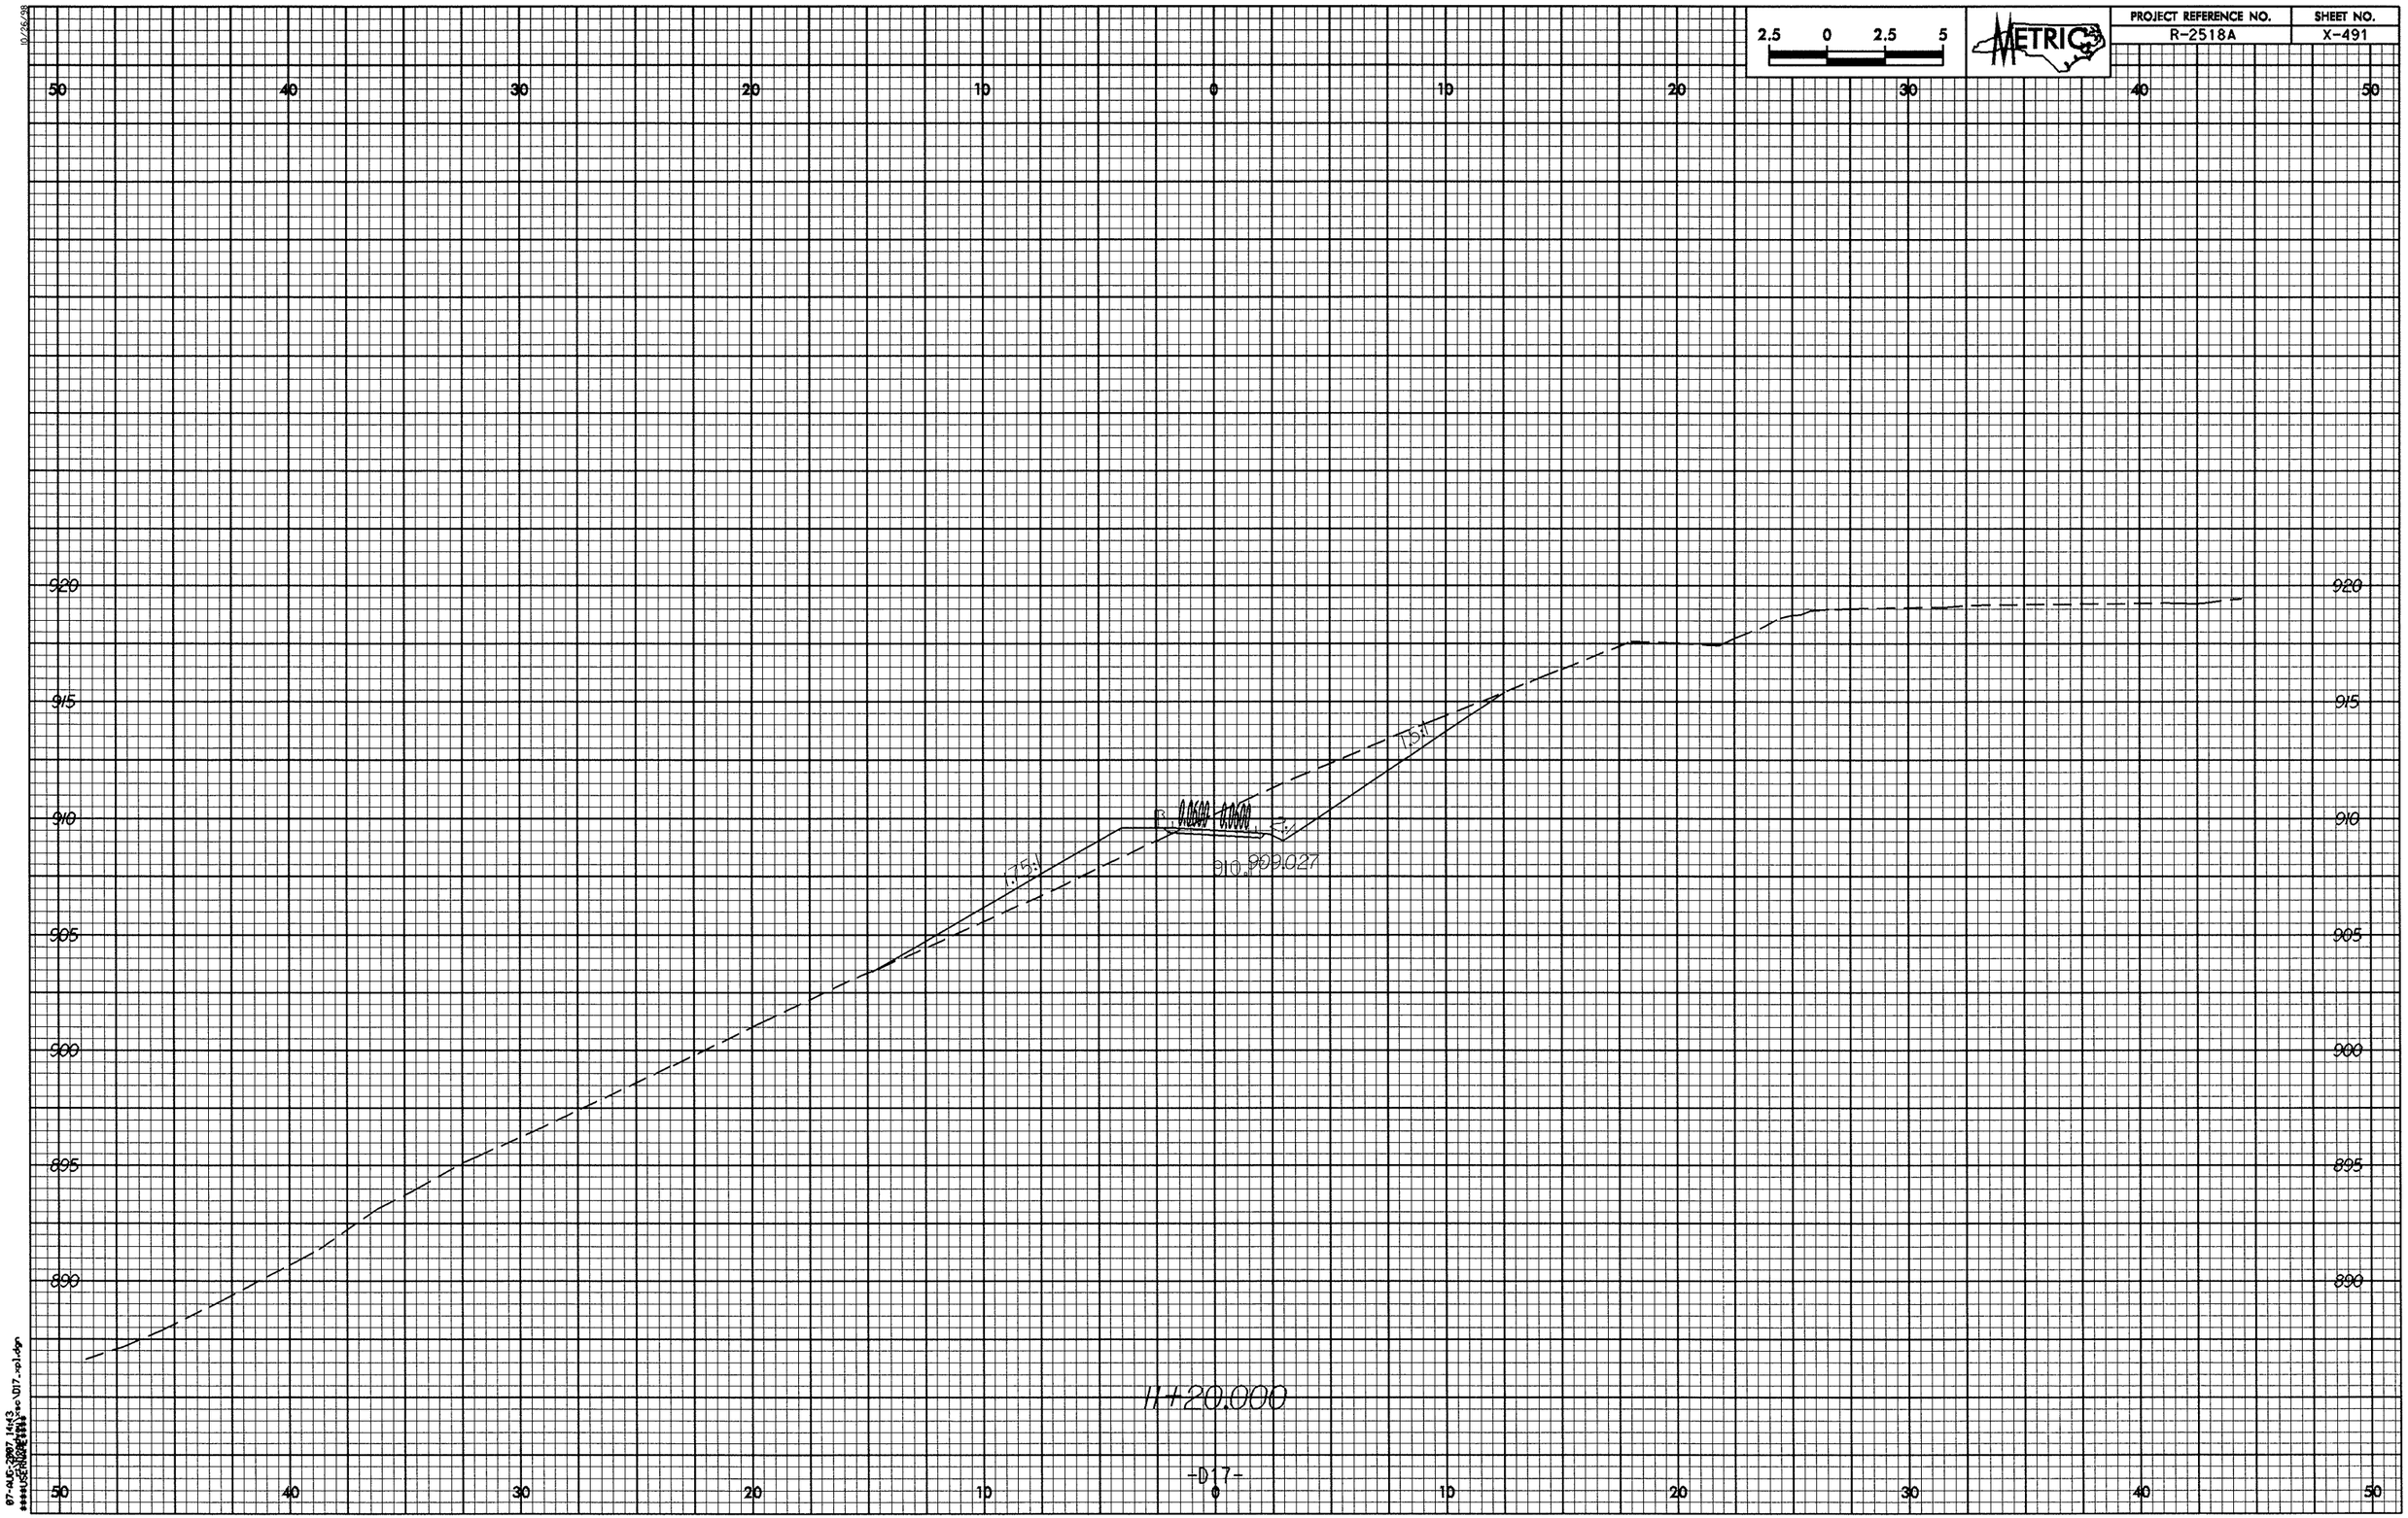

2.5 0 2.5 5
METRIC
PROJECT REFERENCE NO.
R-2518A
SHEET NO.
X-491
50 40 30 20 10 0 10 20 30 40 50
920
915
910
905
900
895
890
1.5:1
1.75:1
910.909.027
11+20.000

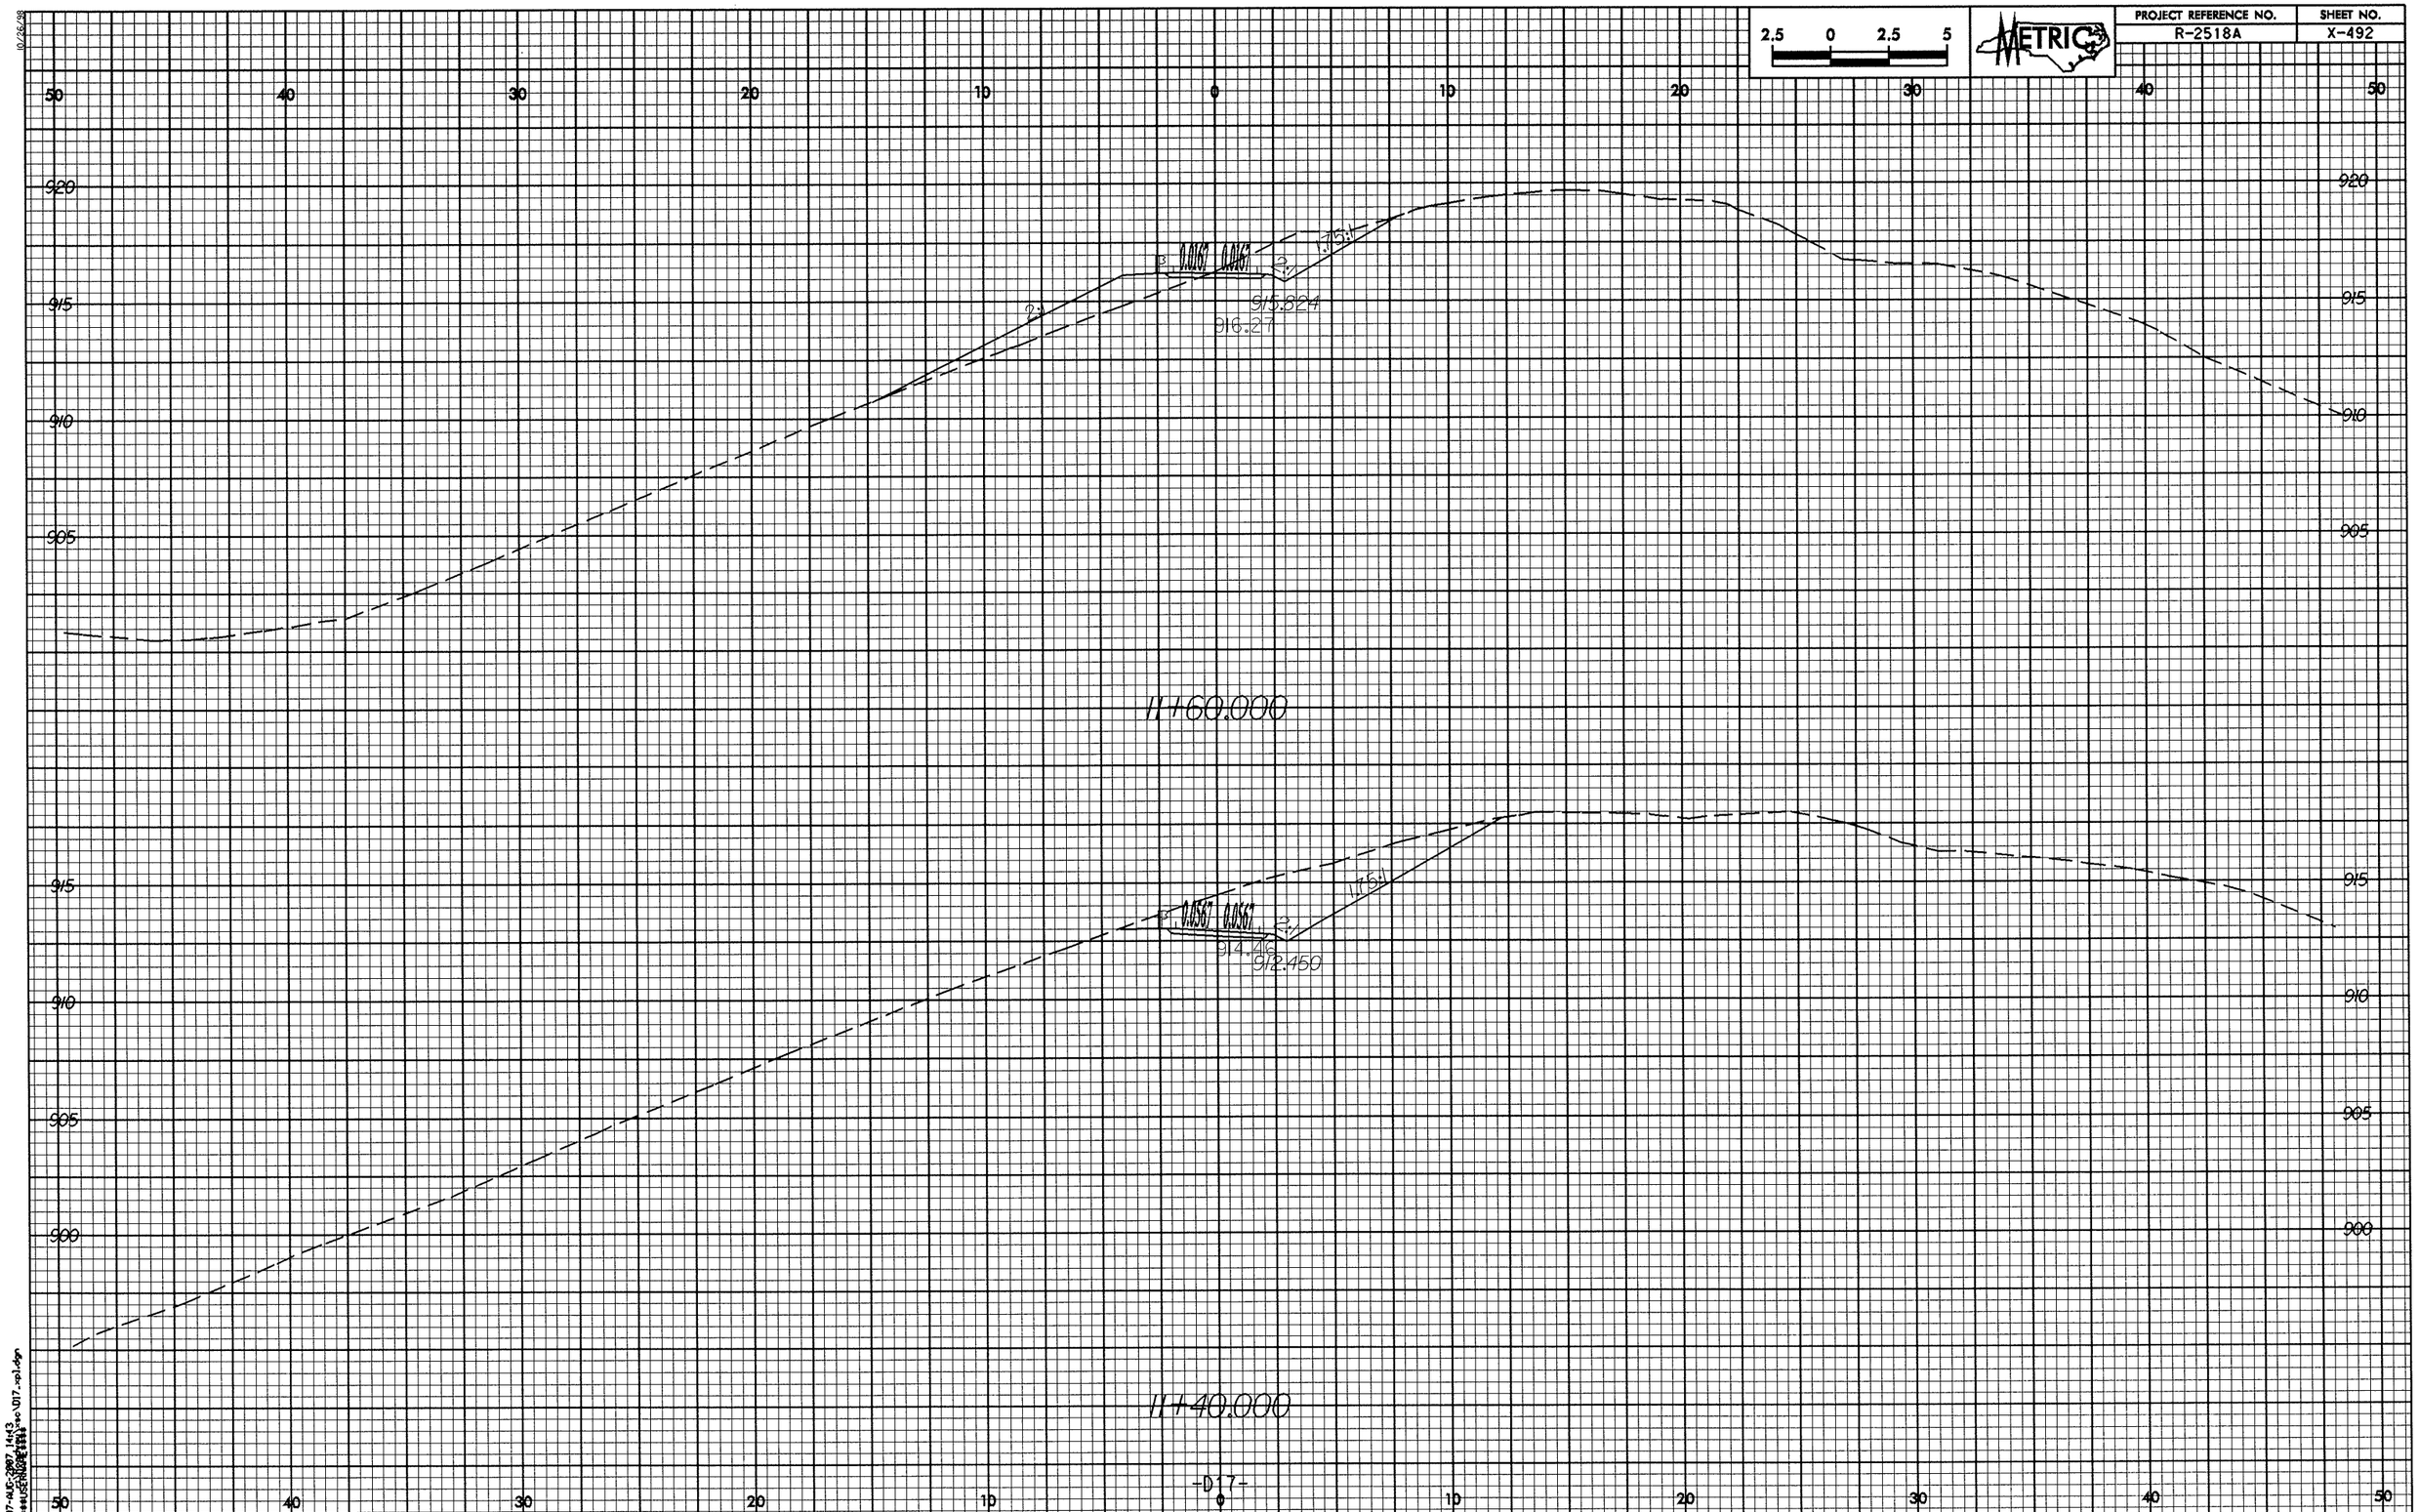

2.5 0 2.5 5
METRIC
PROJECT REFERENCE NO.
R-2518A
SHEET NO.
X-492
50 40 30 20 10 0 10 20 30 40 50
920
915
910
905
900
0.0167 0.0167
1.75:1
915.824
916.27
11+60.000
0.0567 0.0567
1.75:1
914.46
912.450
11+40.000

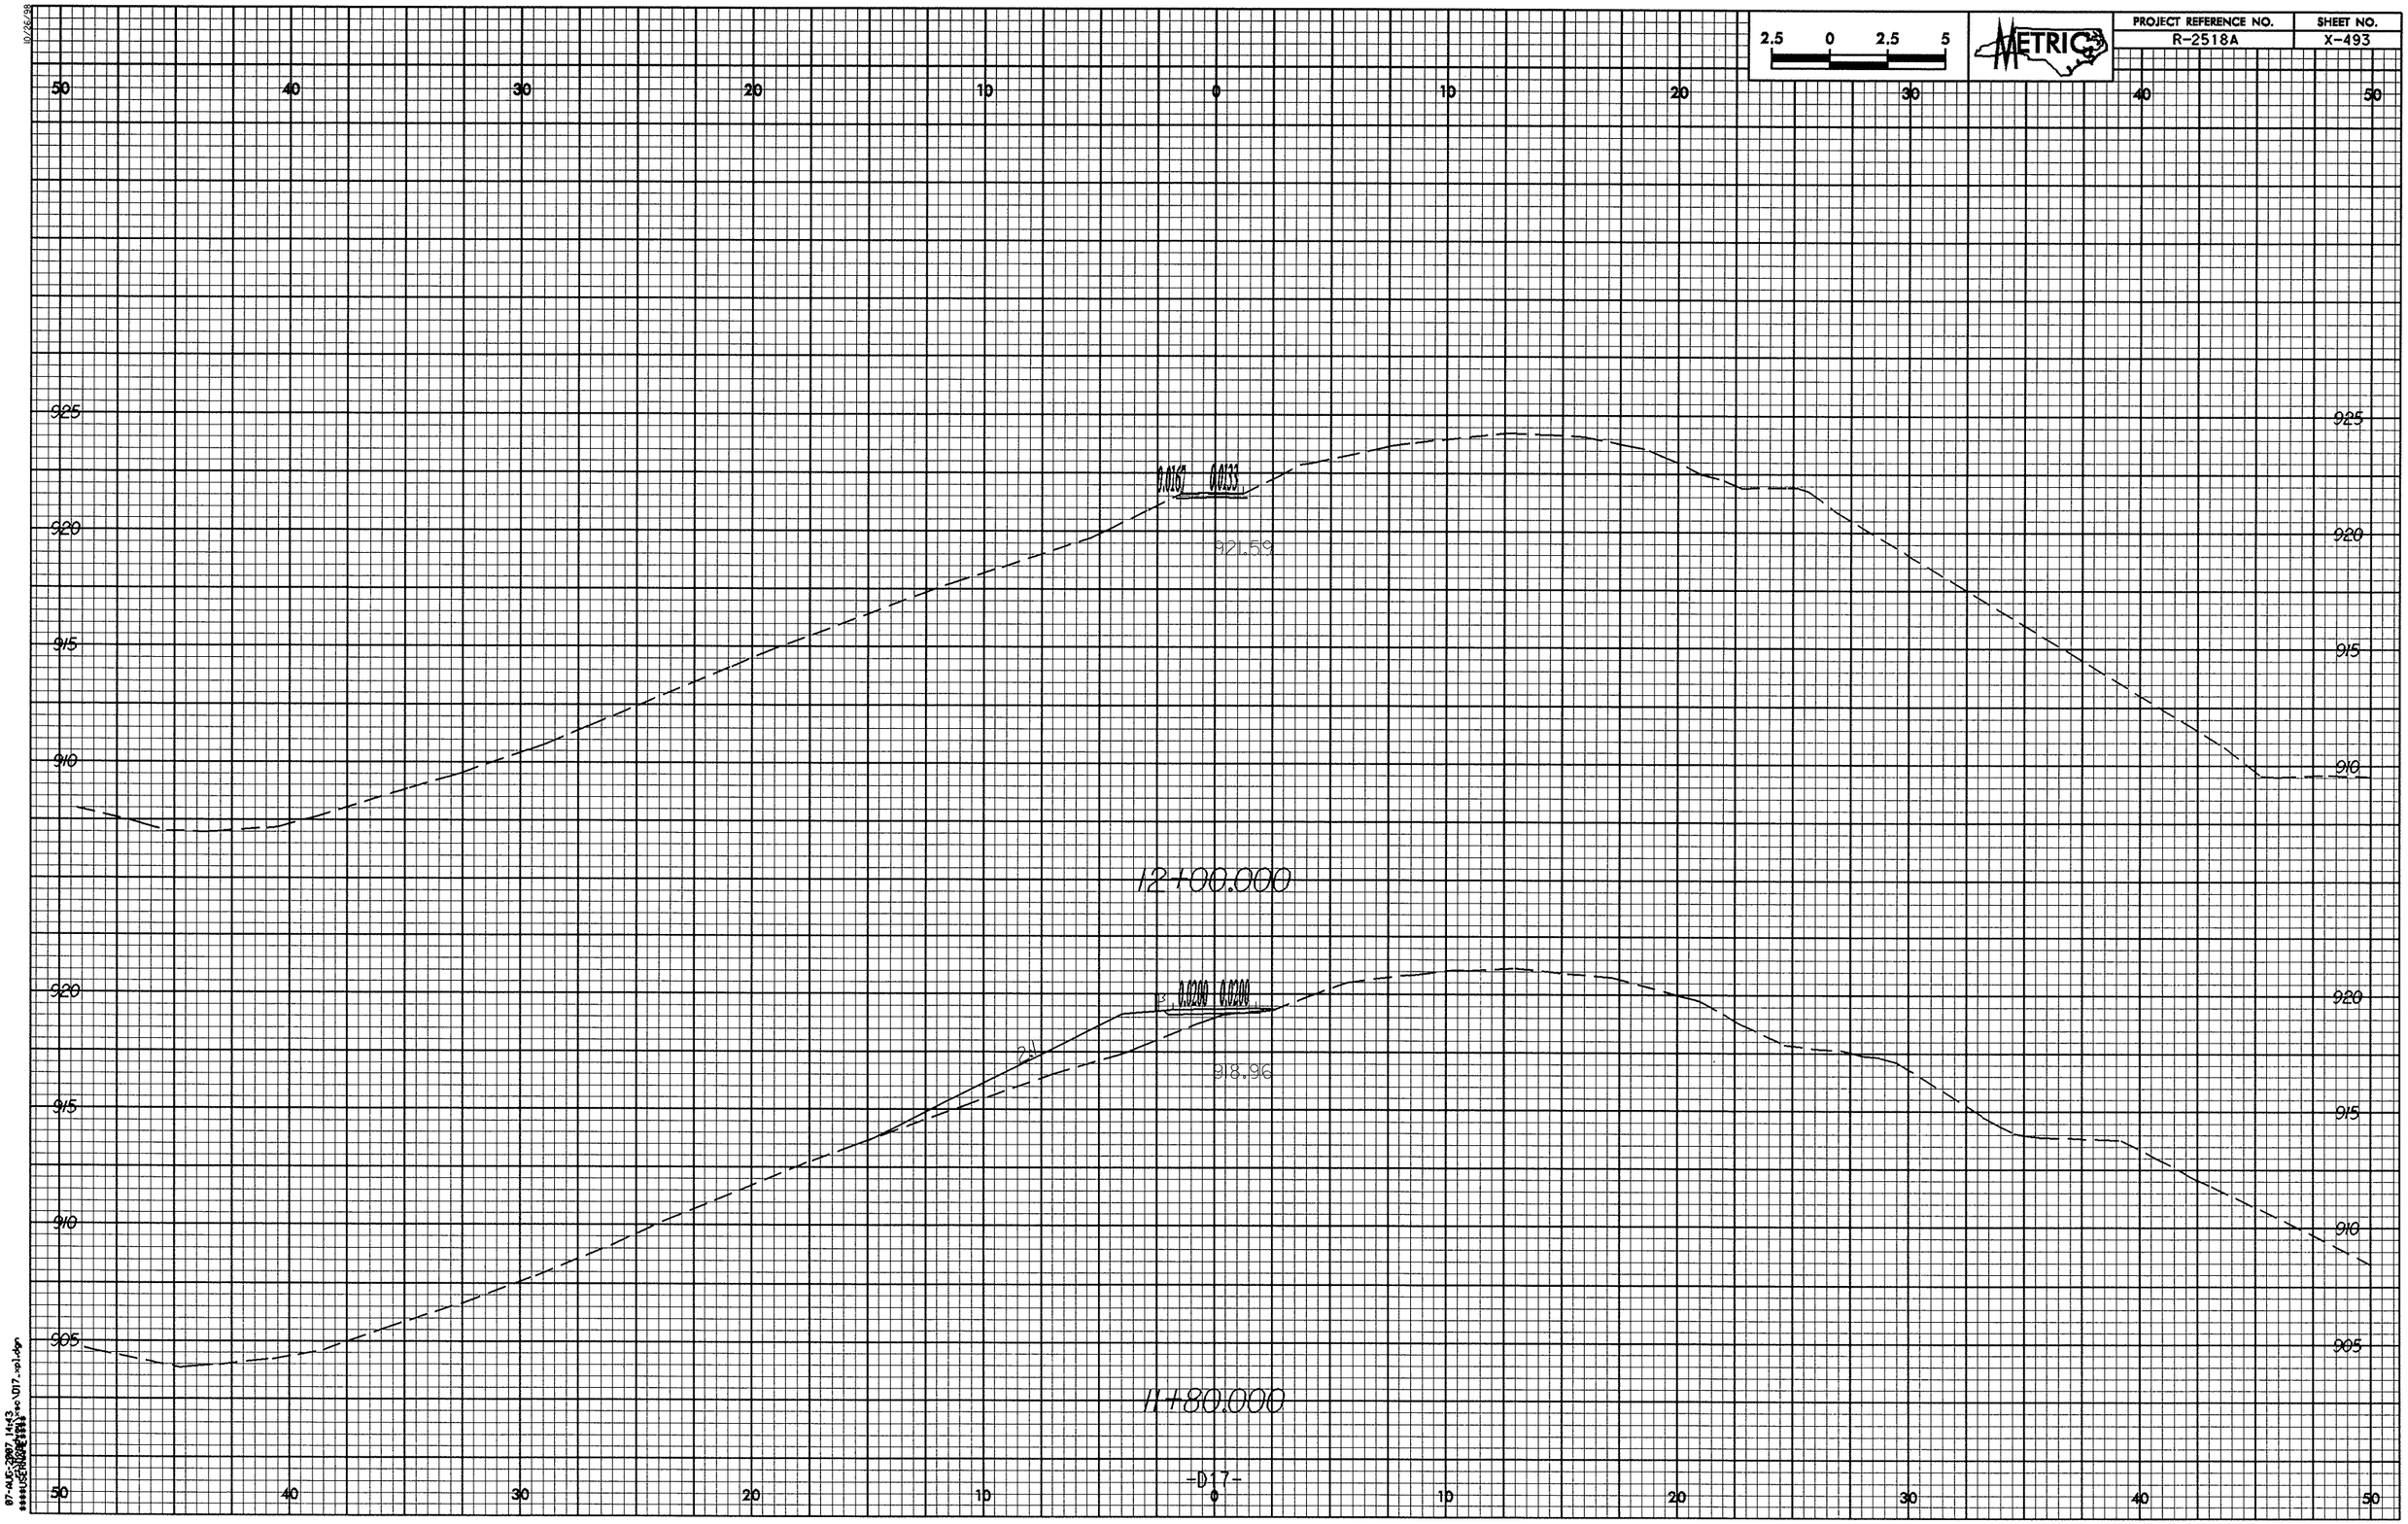

2.5 0 2.5 5
METRIC
PROJECT REFERENCE NO.
R-2518A
SHEET NO.
X-493
50 40 30 20 10 0 10 20 30 40 50
925
920
915
910
0.0167 0.0133
921.59
12+00.000
920
915
910
905
0.0200 0.0200
918.96
11+80.000

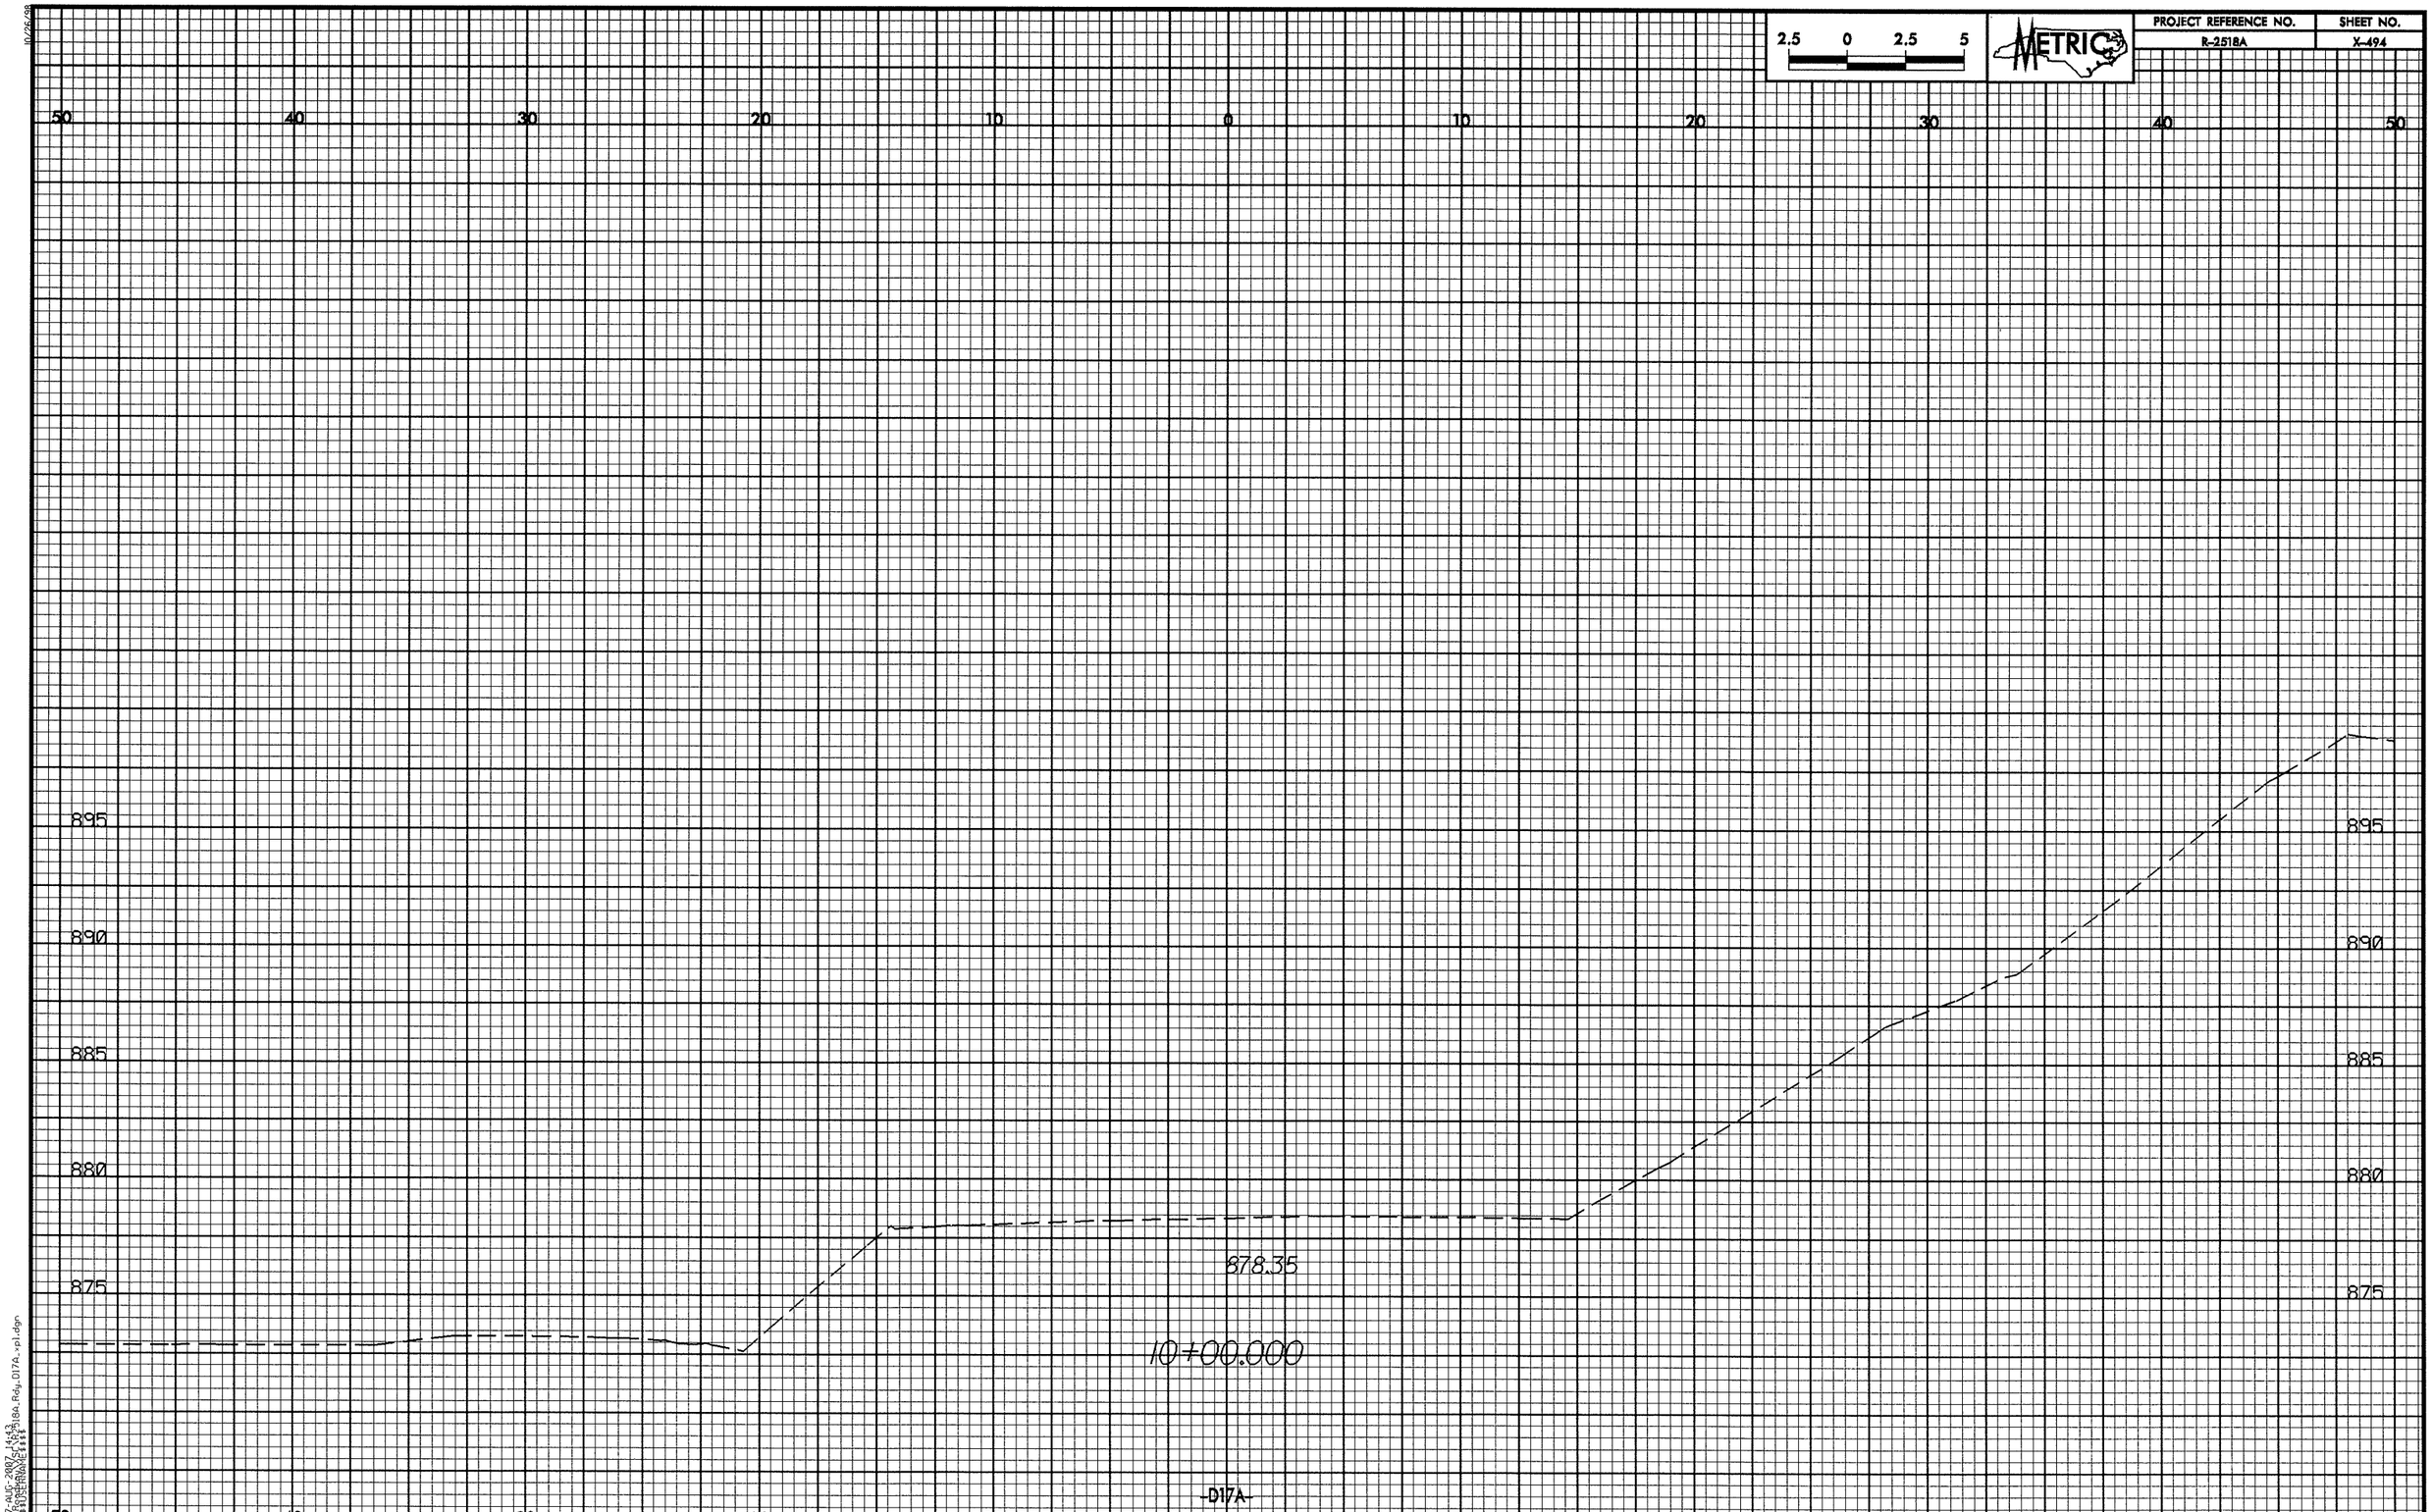

2.5 0 2.5 5
METRIC
PROJECT REFERENCE NO.
R-2518A
SHEET NO.
X-494
50 40 30 20 10 0 10 20 30 40 50
895
890
885
880
875
878.35
10+00.000
-D17A-

PROJECT REFERENCE NO.	SHEET NO.
R-2518A	X-495

2.5 0 2.5 5

METRIC

50 40 30 20 10 0 10 20 30 40 50

900

895

890

885

880

875

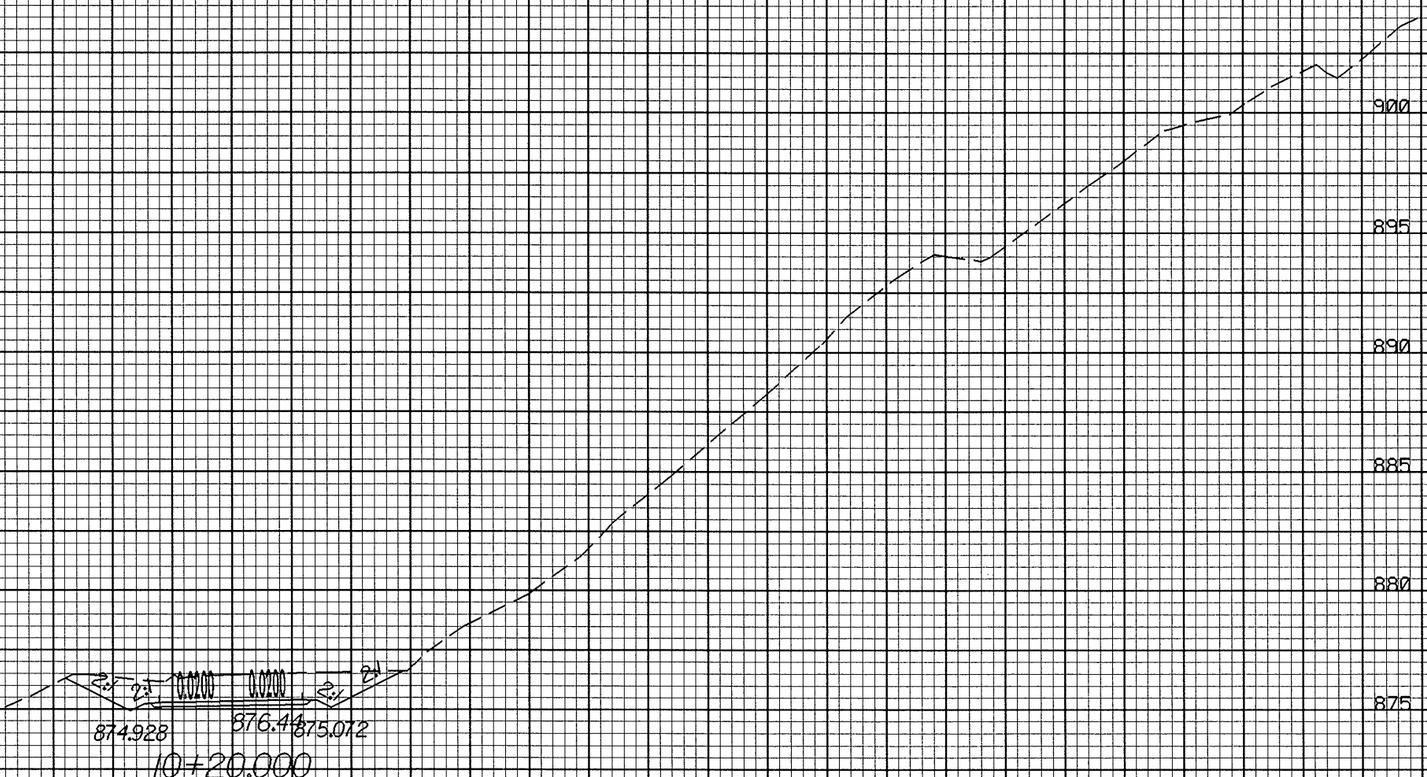

D17A

50 40 30 20 10 0 10 20 30 40 50

02-AUG-2007 14:13
$$$$USERNAME$$$$
R-2518A_Rdy_D17A_xsl.dgn

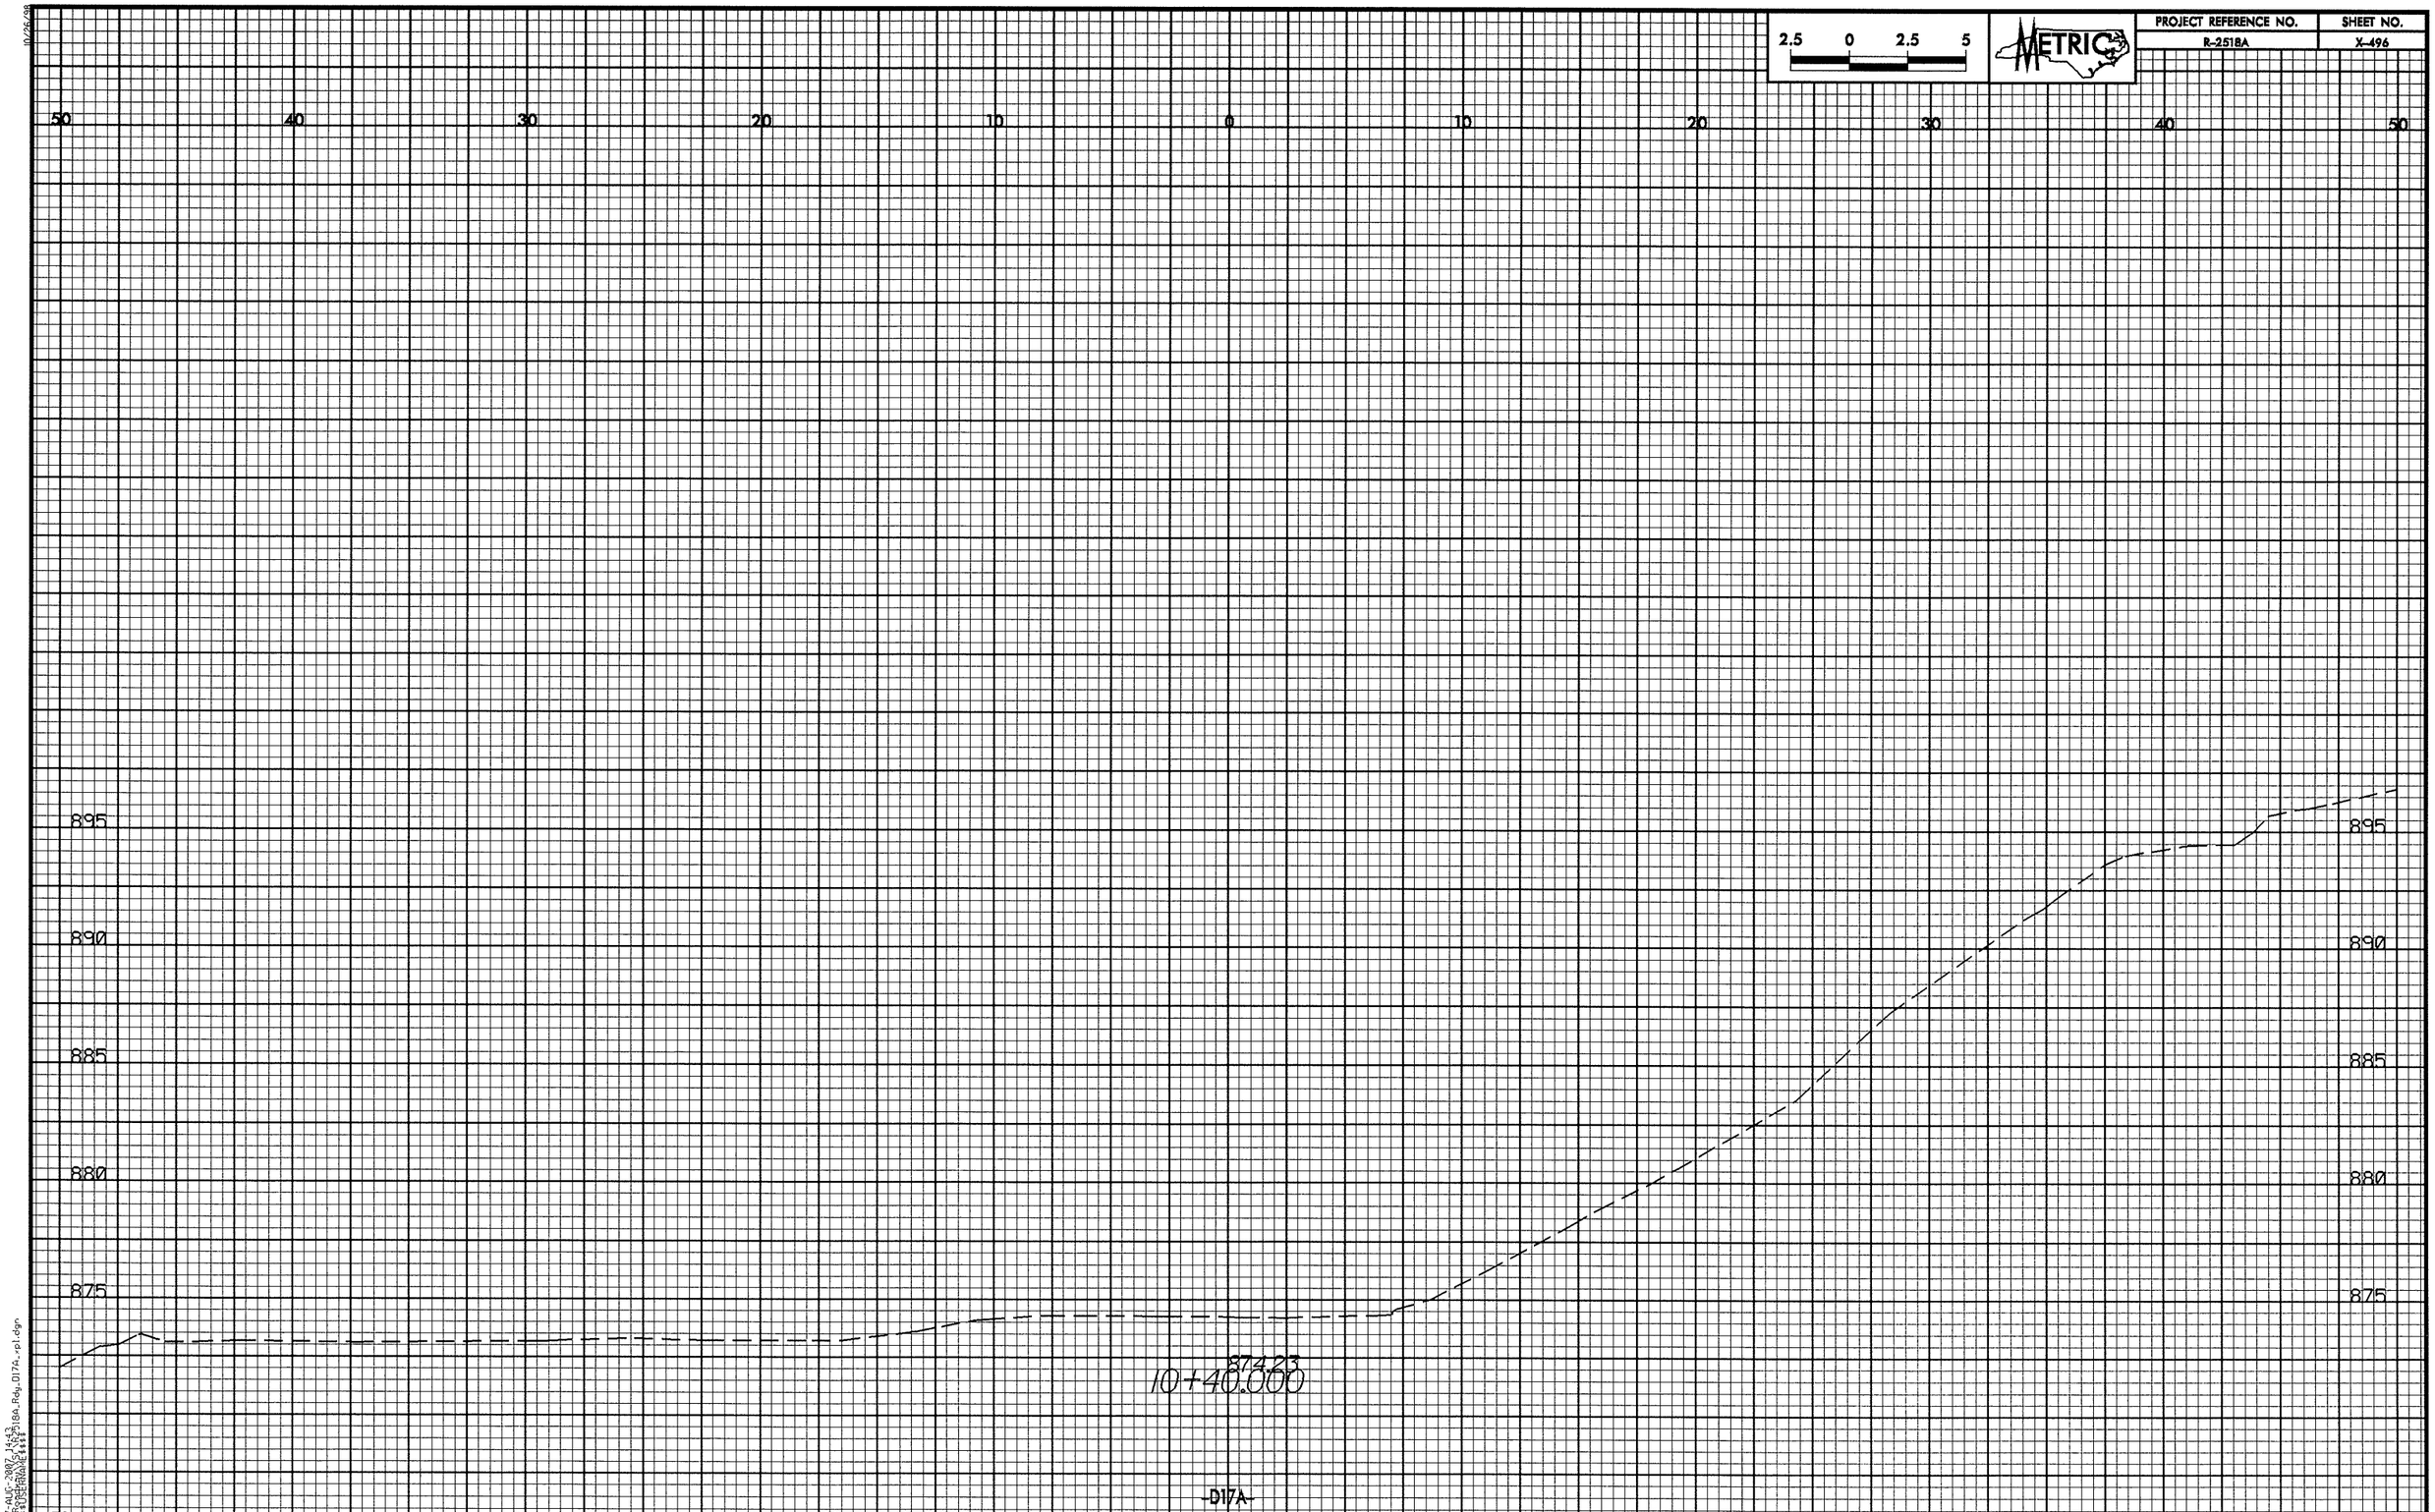

2.5 0 2.5 5
METRIC
PROJECT REFERENCE NO.
R-2518A
SHEET NO.
X-496
50 40 30 20 10 0 10 20 30 40 50
895
890
885
880
875
874.23
10+40.000
-D17A-

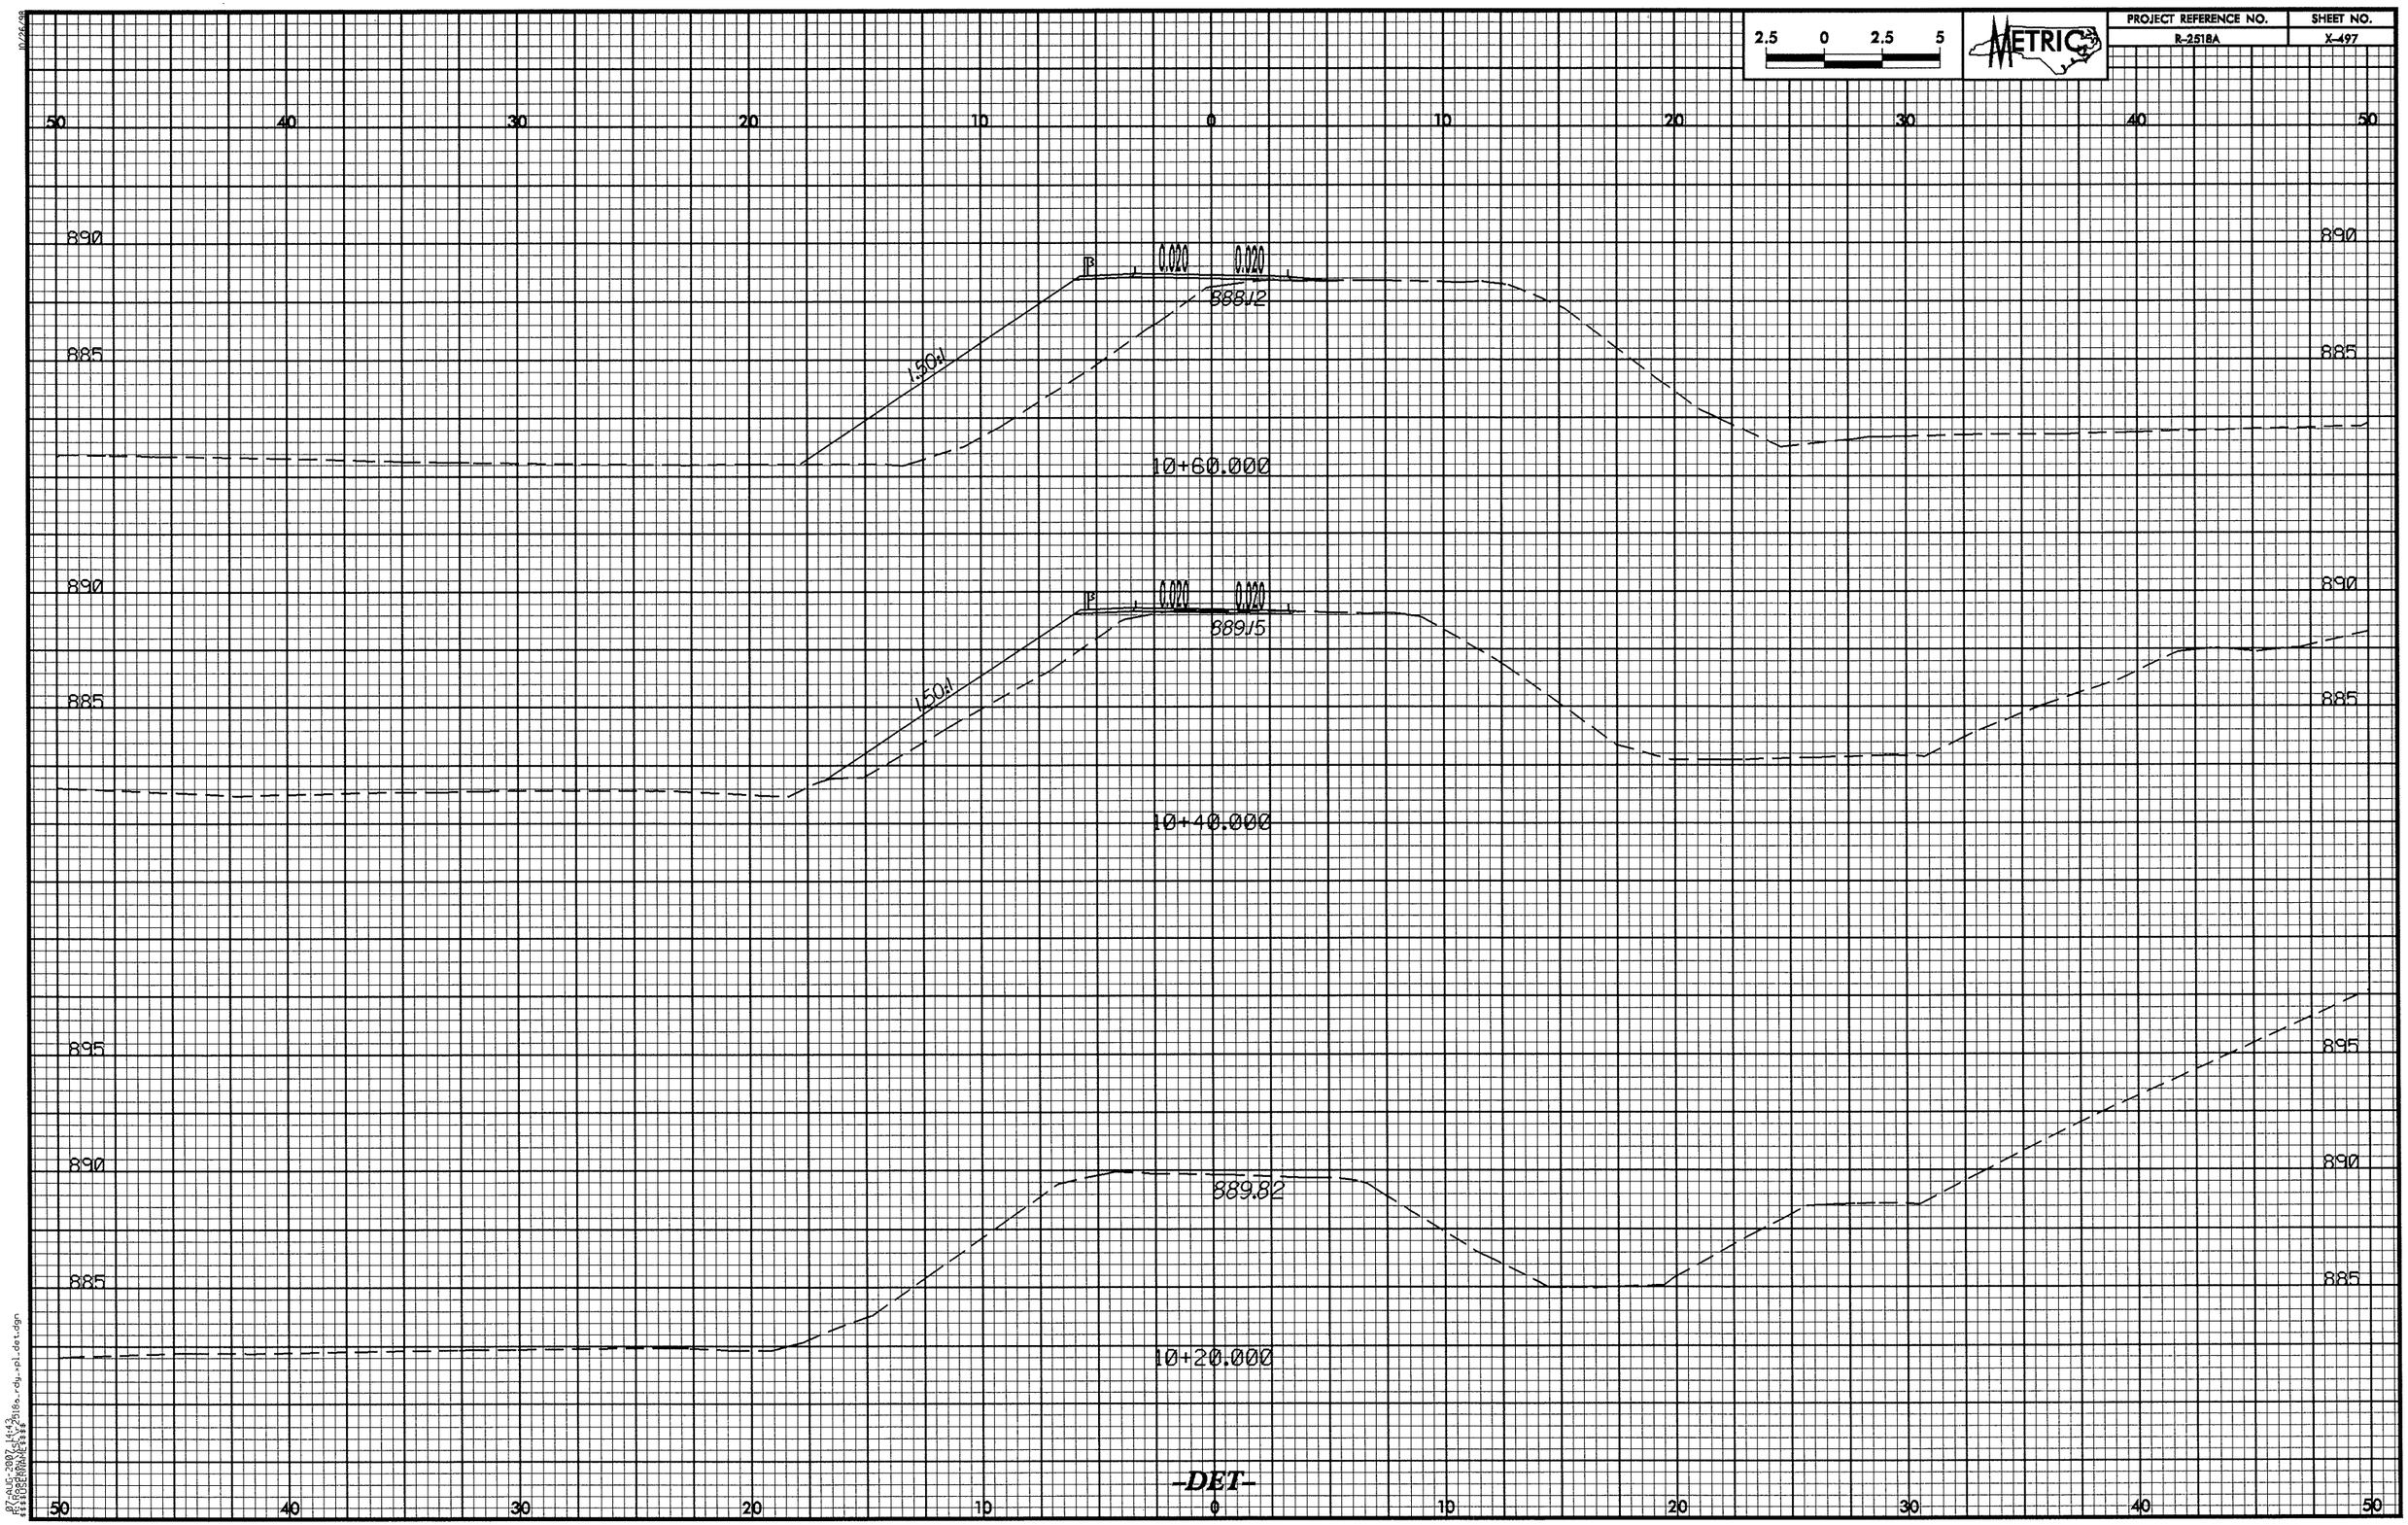

2.5 0 2.5 5
METRIC
PROJECT REFERENCE NO.
R-2518A
SHEET NO.
X-497
50 40 30 20 10 0 10 20 30 40 50
890
885
0.020 0.020
888.12
1.50:1
10+60.000
890
885
0.020 0.020
889.15
1.50:1
10+40.000
895
890
885
889.82
10+20.000
-DET-

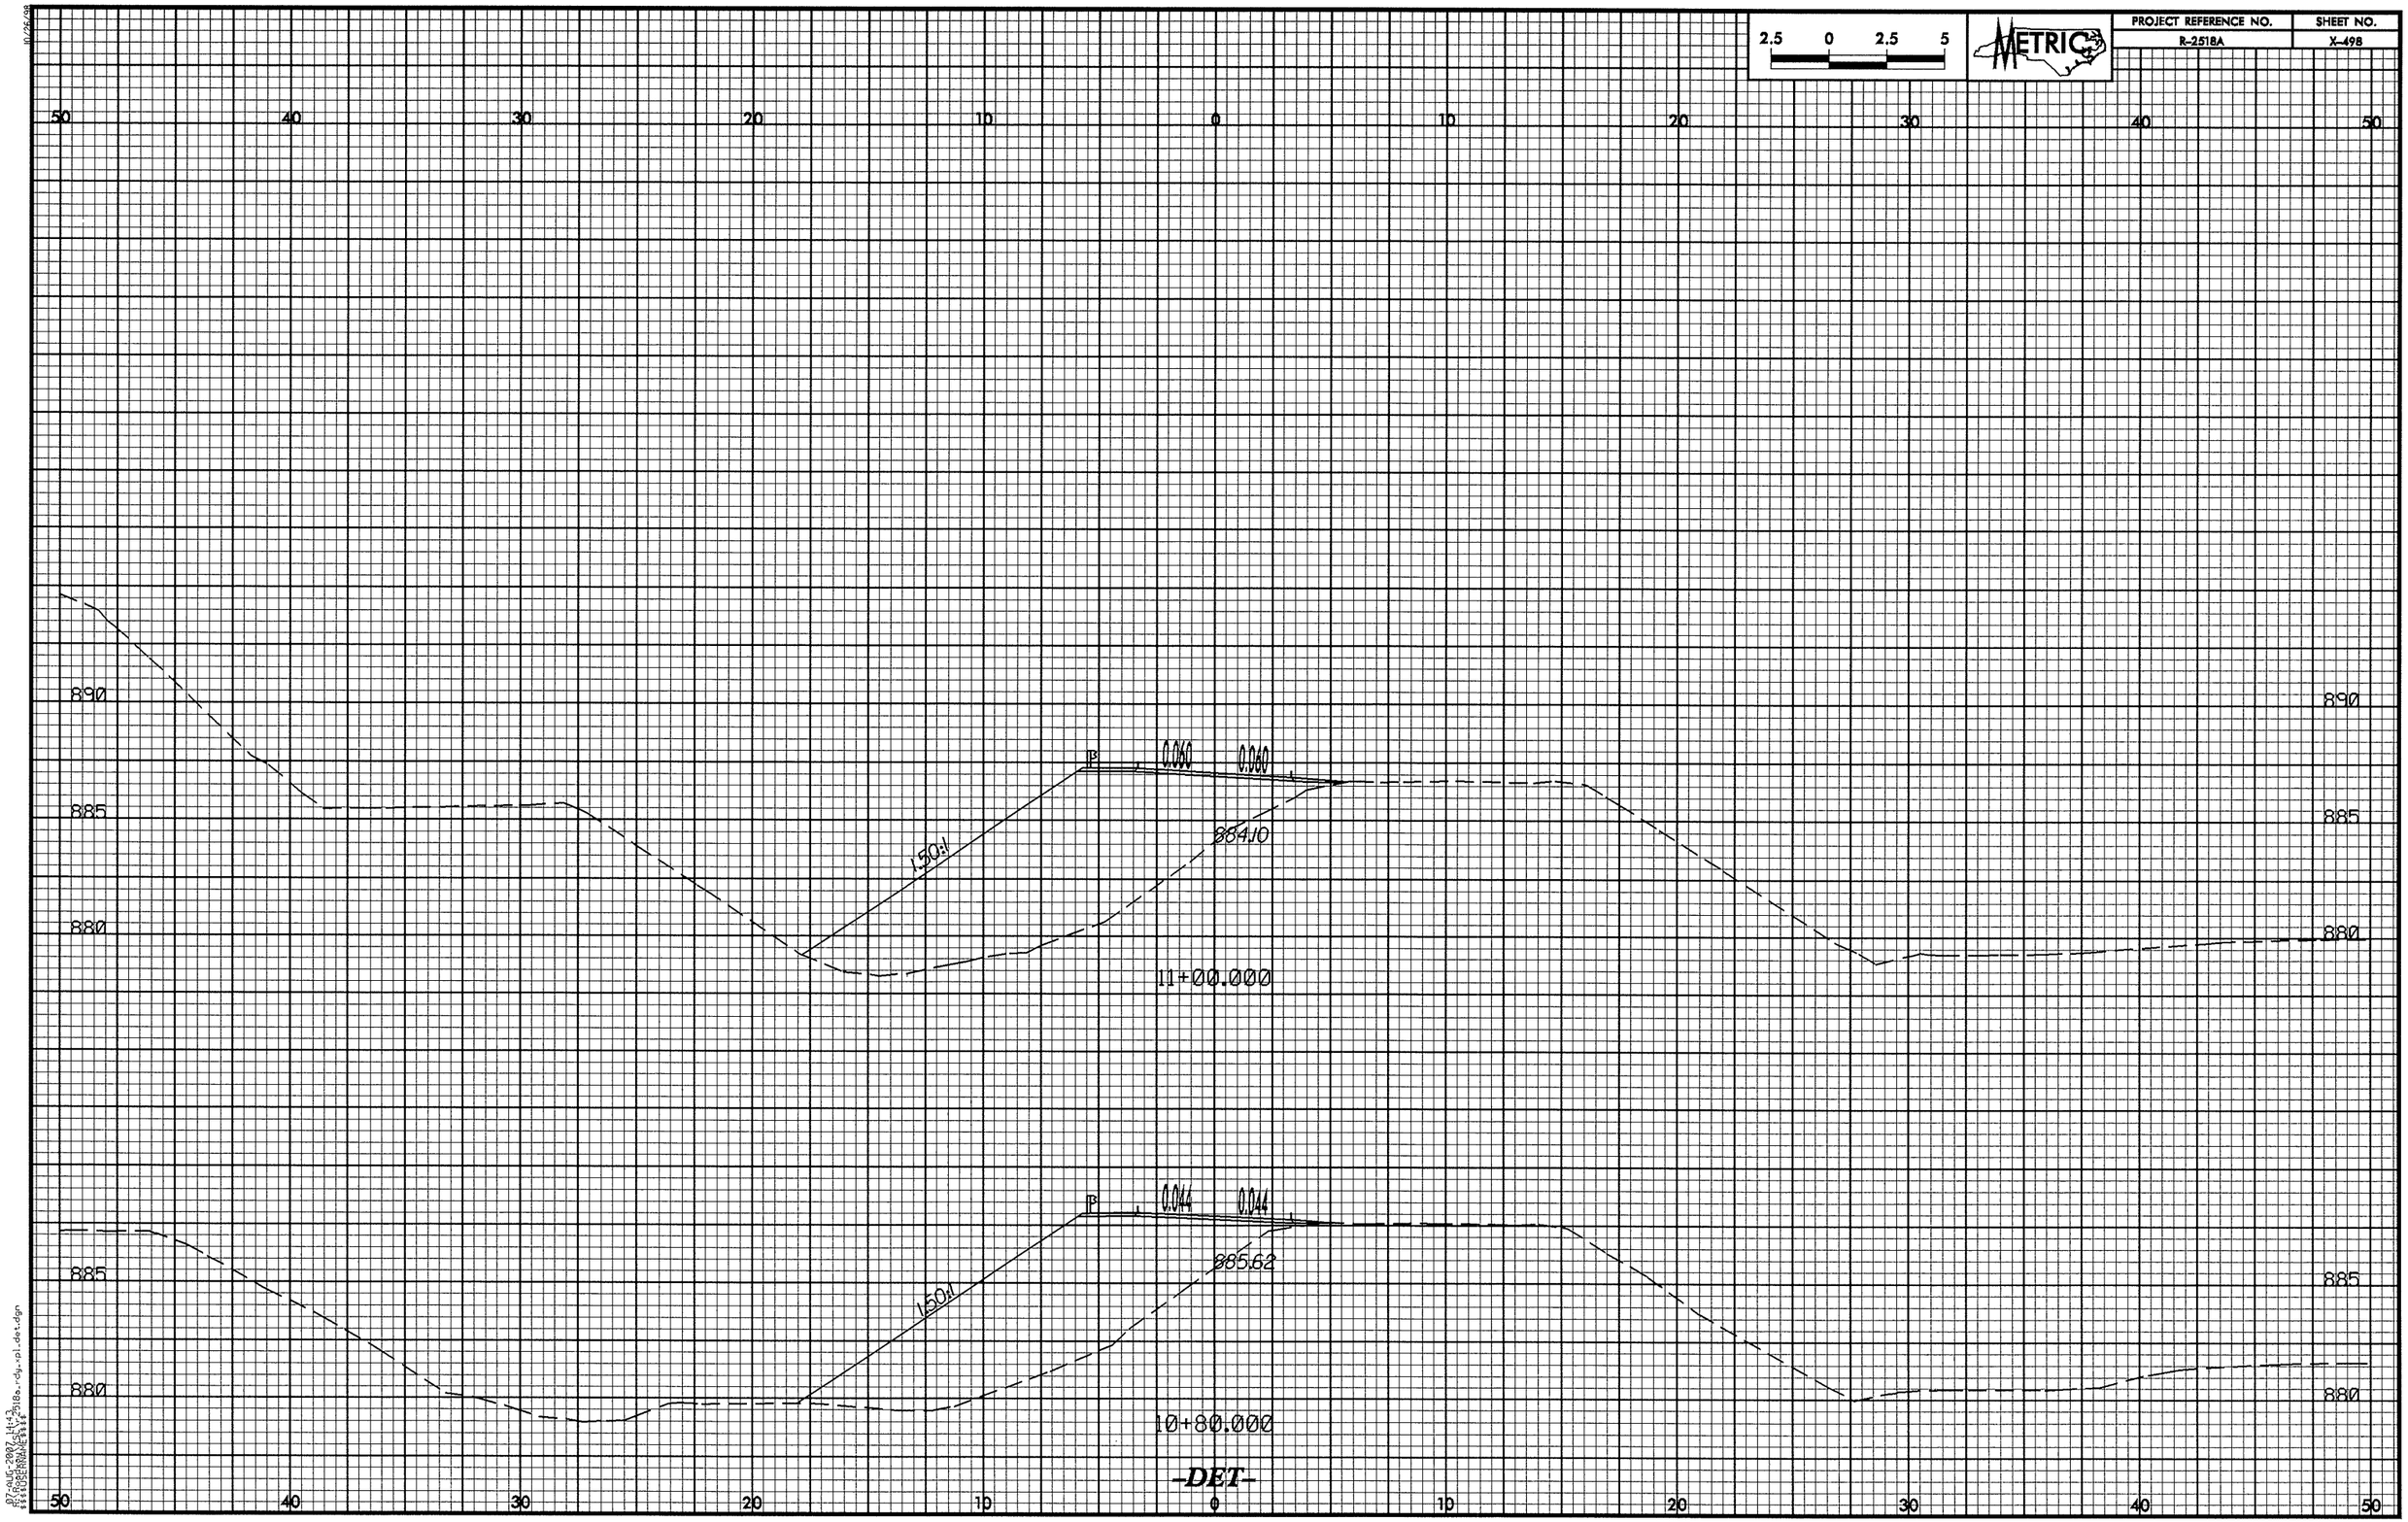

2.5 0 2.5 5
METRIC
PROJECT REFERENCE NO.
R-2518A
SHEET NO.
X-498
50 40 30 20 10 0 10 20 30 40 50
890
885
880
0.060
0.060
1.50:1
884.10
11+00.000
0.044
0.044
1.50:1
885.62
10+80.000
-DET-

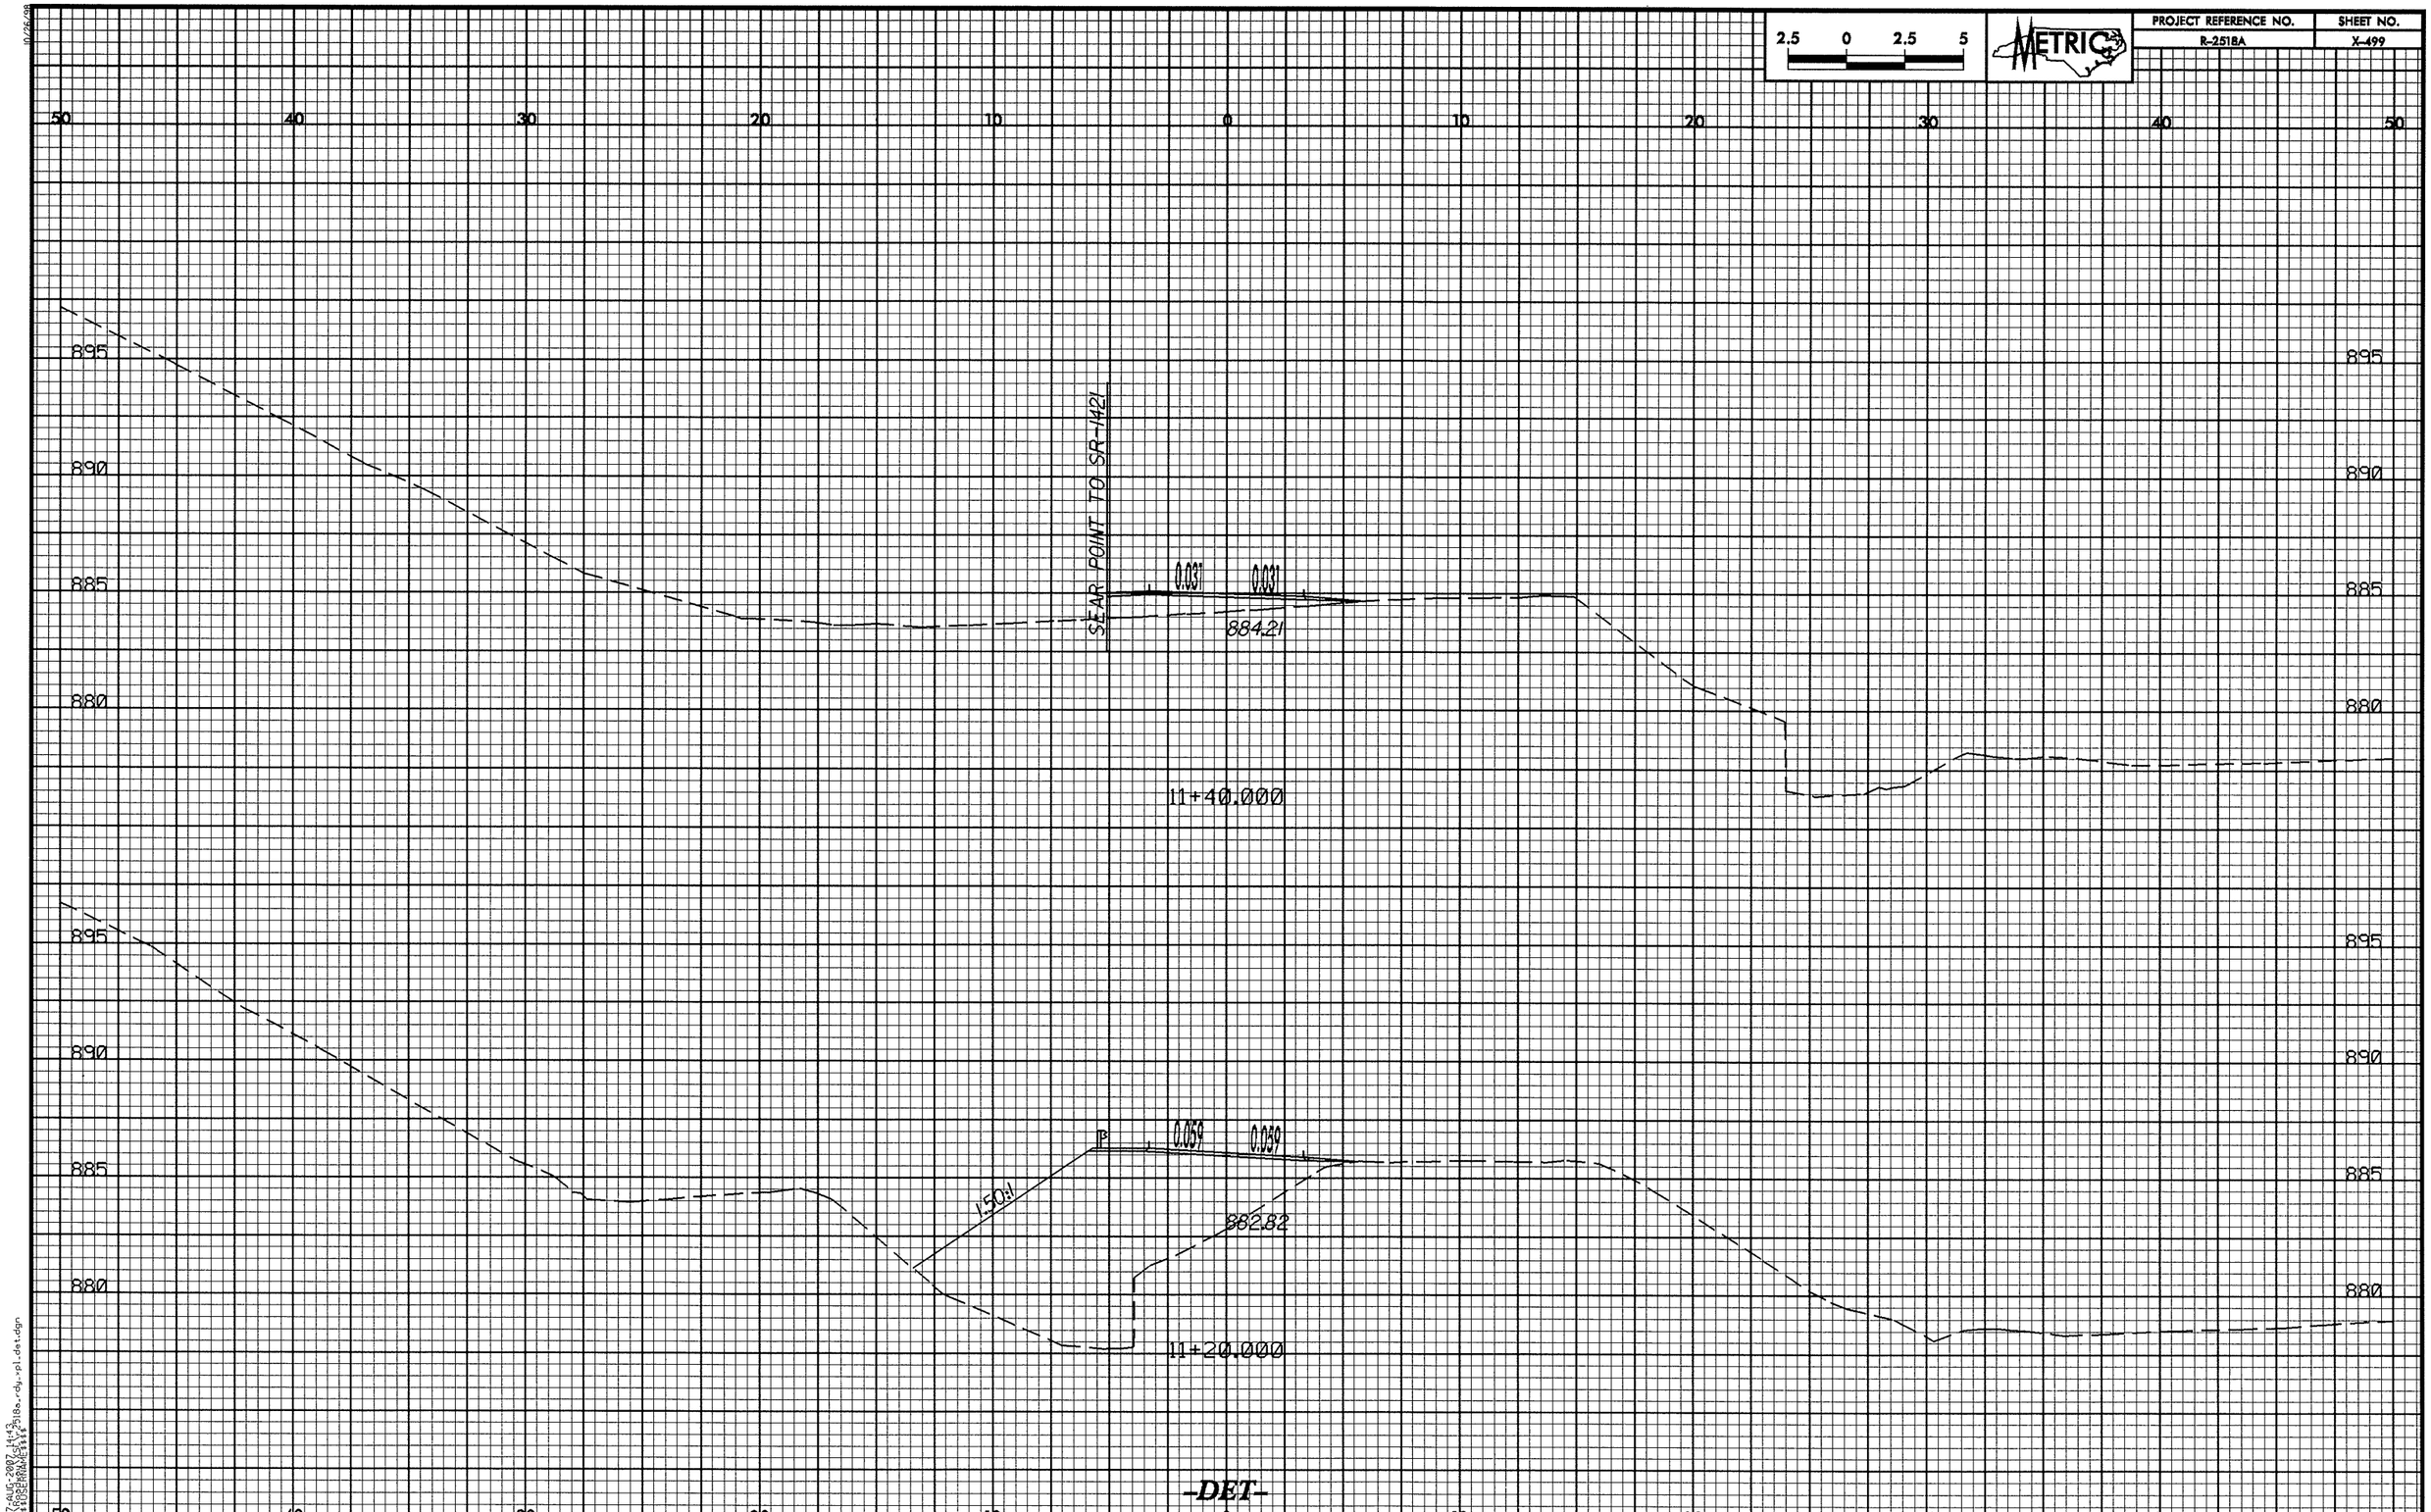

2.5 0 2.5 5
METRIC
PROJECT REFERENCE NO.
R-2518A
SHEET NO.
X-499
50 40 30 20 10 0 10 20 30 40 50
895
890
885
880
SEAR POINT TO SR-1421
0.031
0.031
884.21
11+40.000
0.059
0.059
1.50:1
882.82
11+20.000
-DET-

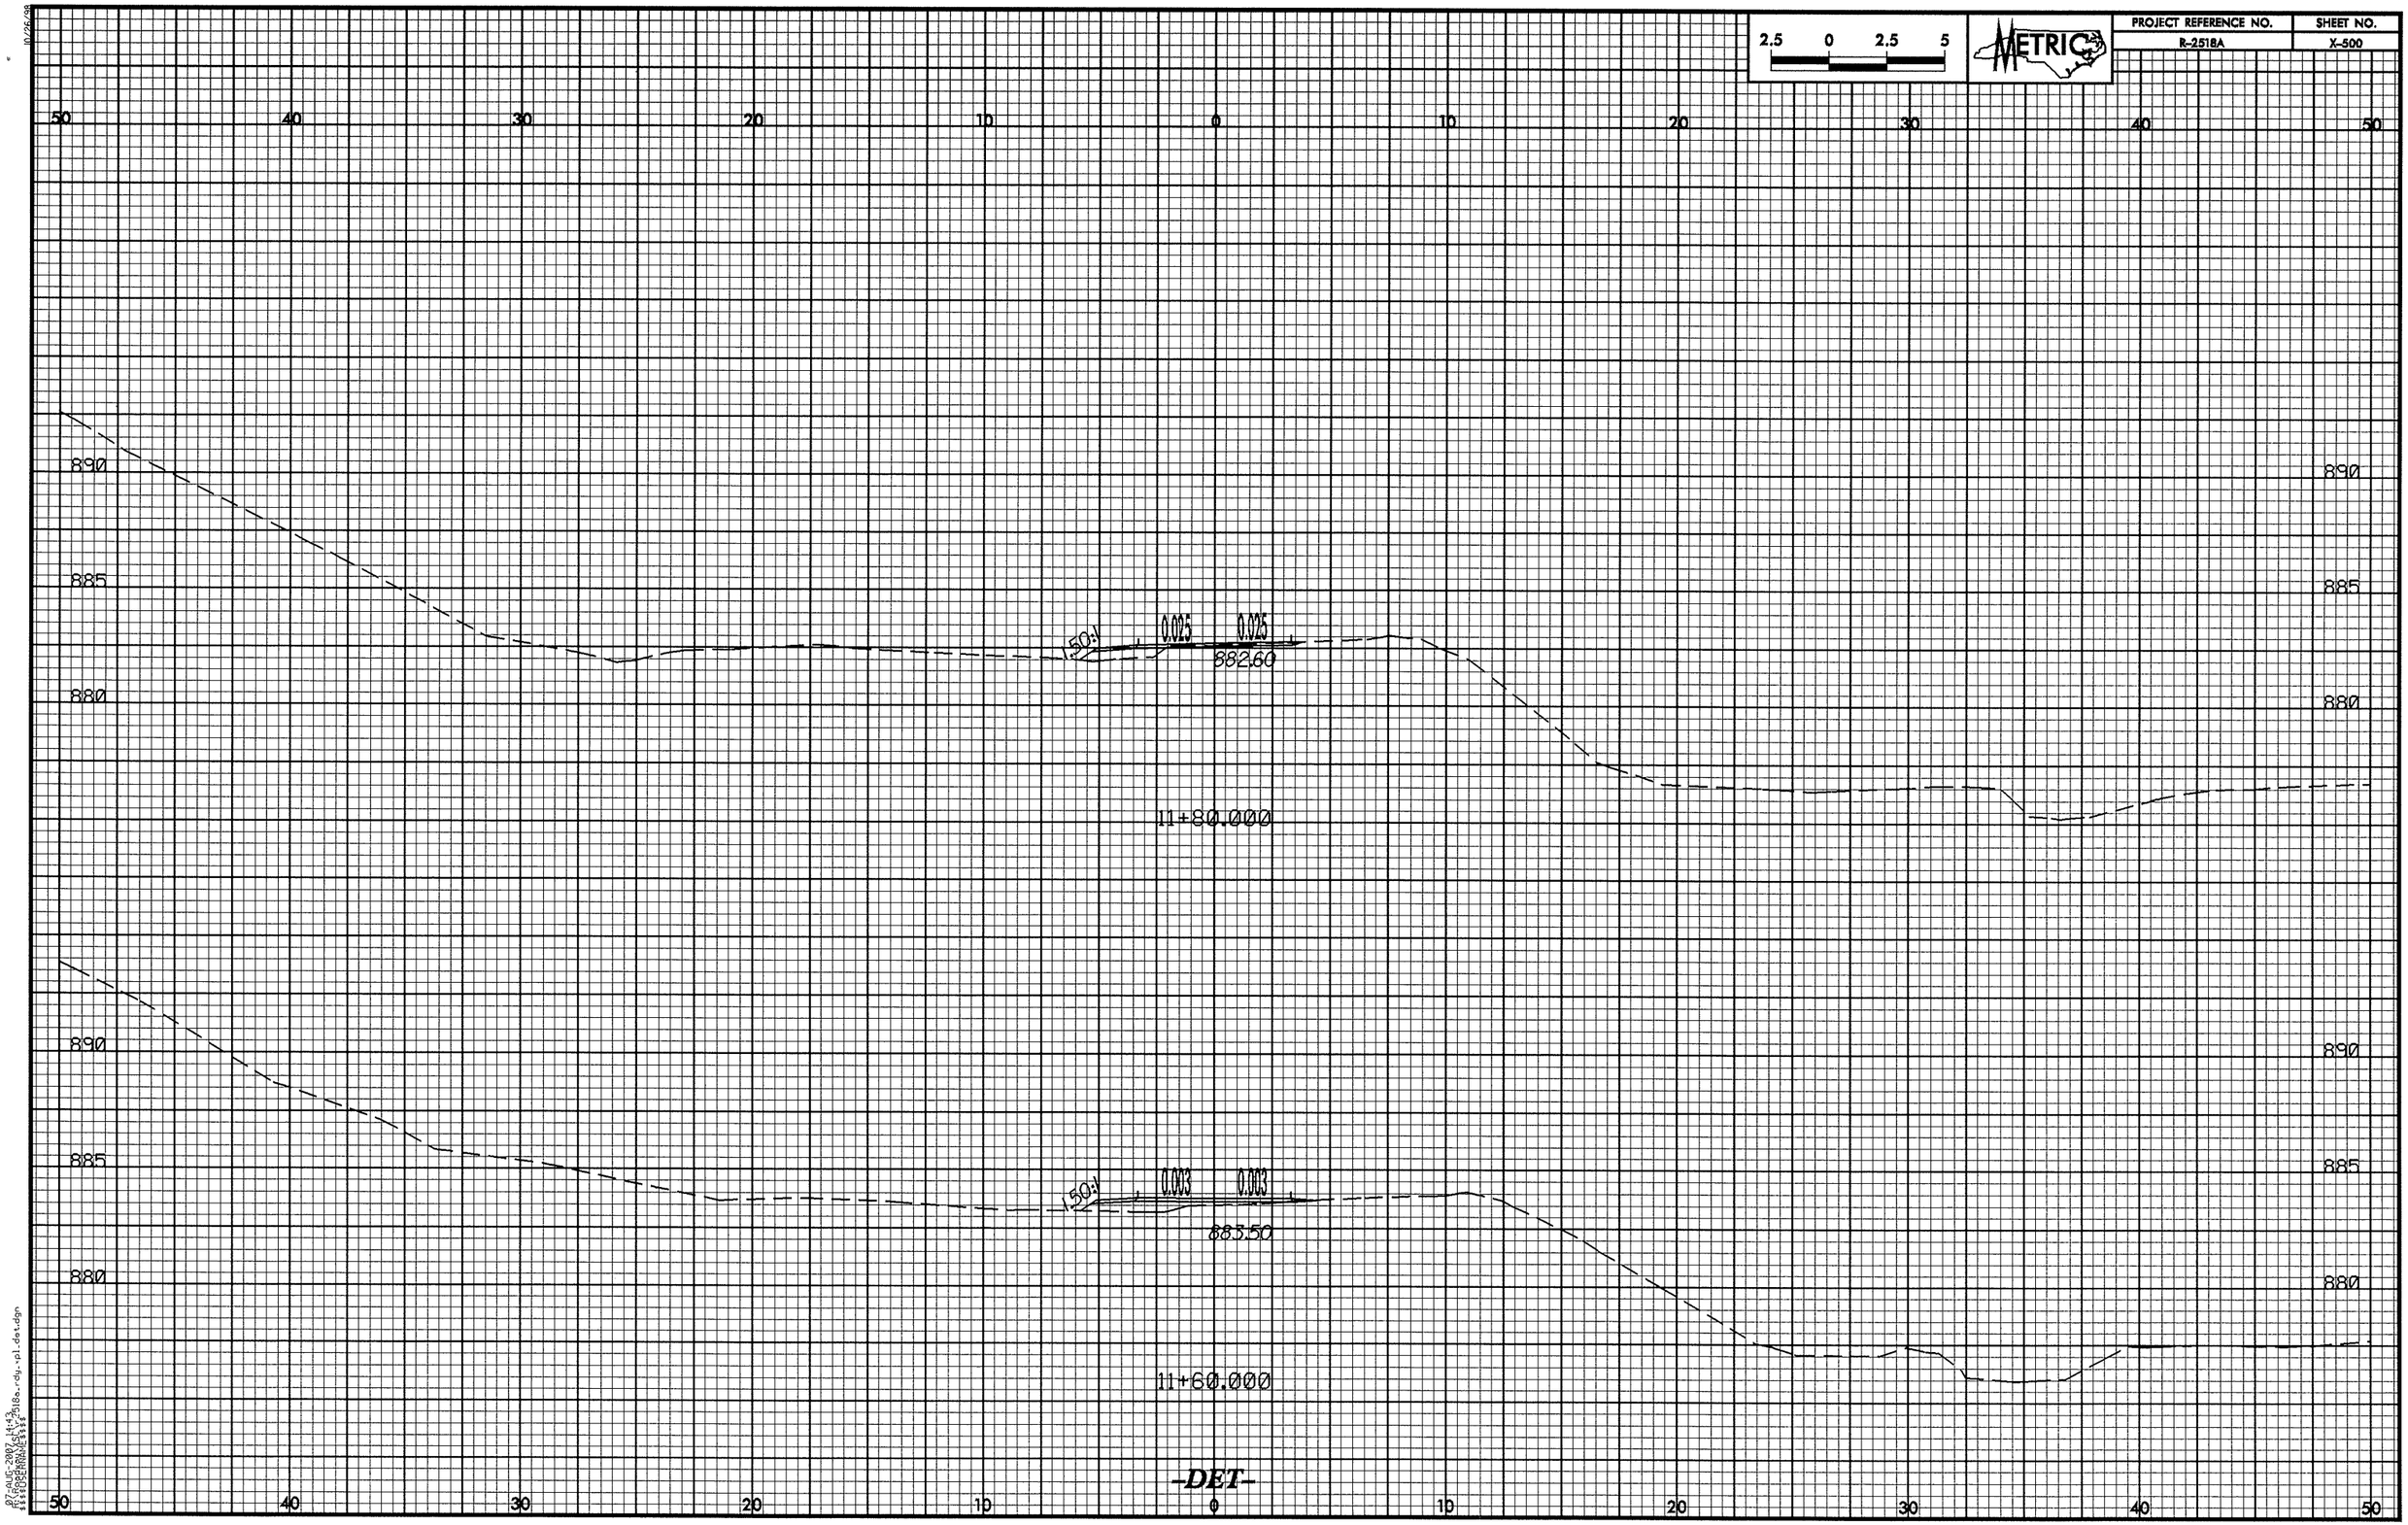

2.5 0 2.5 5
METRIC
PROJECT REFERENCE NO.
R-2518A
SHEET NO.
X-500
50 40 30 20 10 0 10 20 30 40 50
890
885
880
1.50:1
0.025
0.025
882.60
11+80.000
1.50:1
0.003
0.003
883.50
11+60.000
-DET-

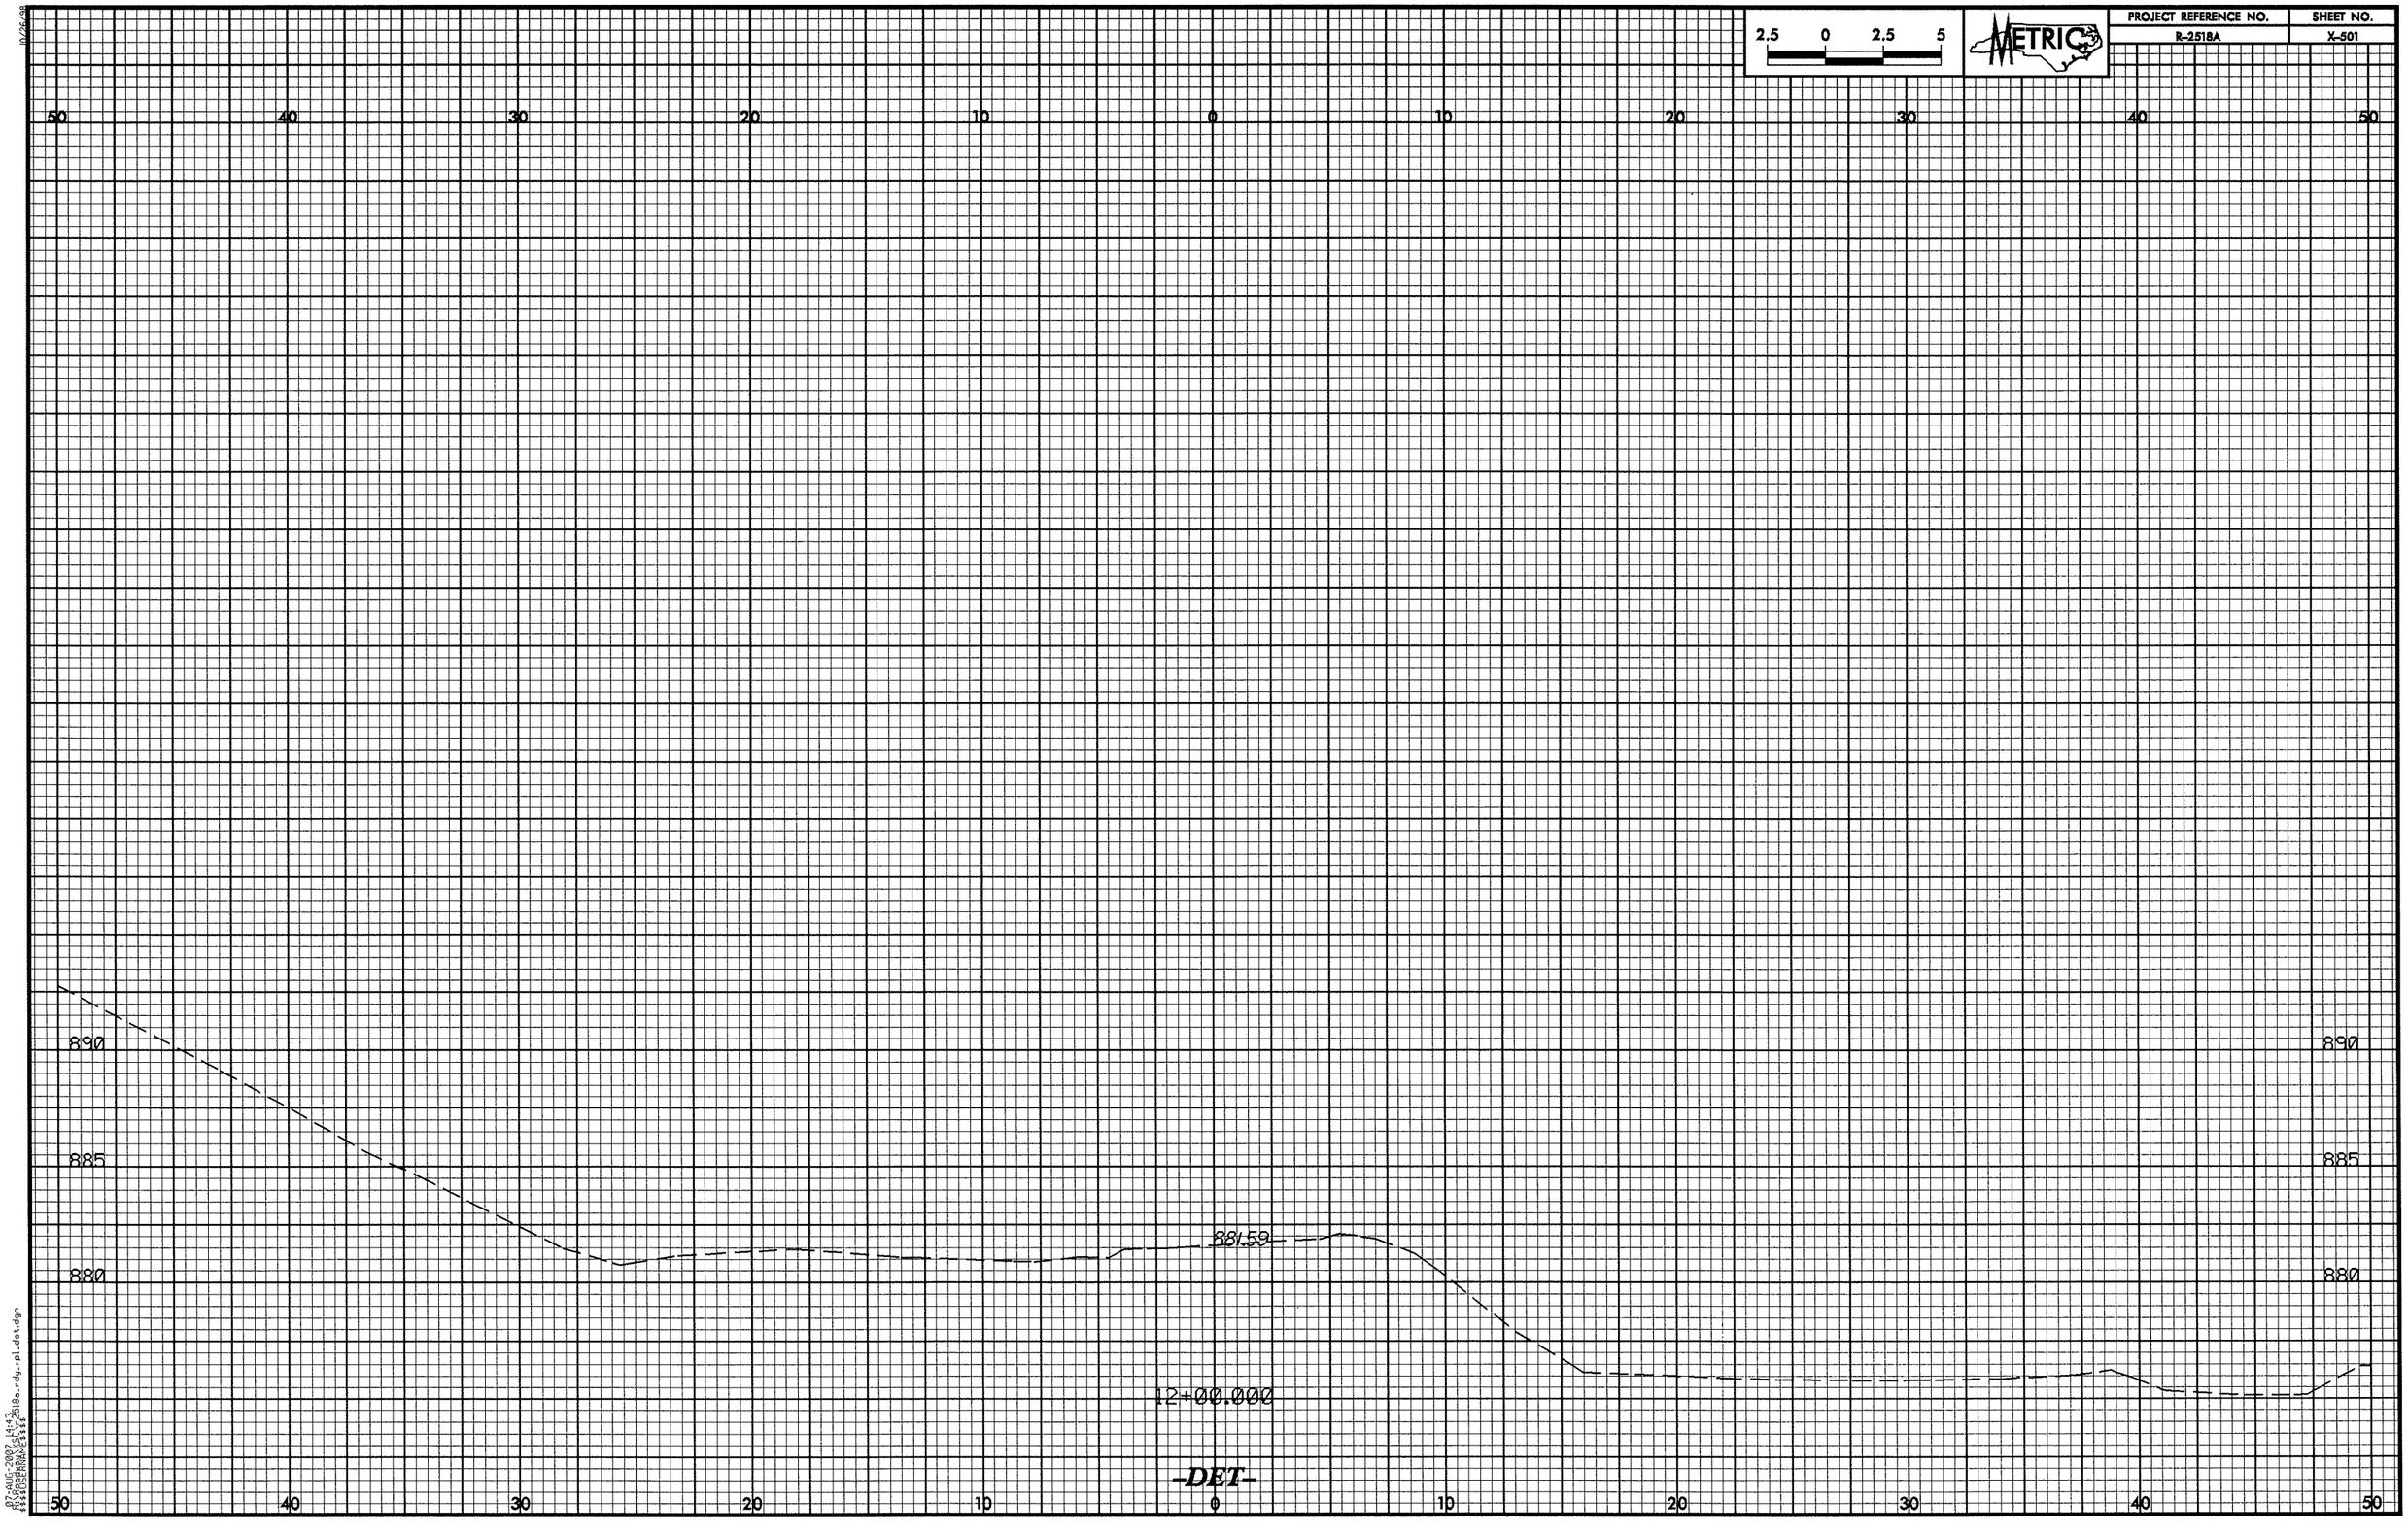

2.5 0 2.5 5
METRIC
PROJECT REFERENCE NO.
R-2518A
SHEET NO.
X-501
50 40 30 20 10 0 10 20 30 40 50
890
885
880
881.59
12+00.000
-DET-

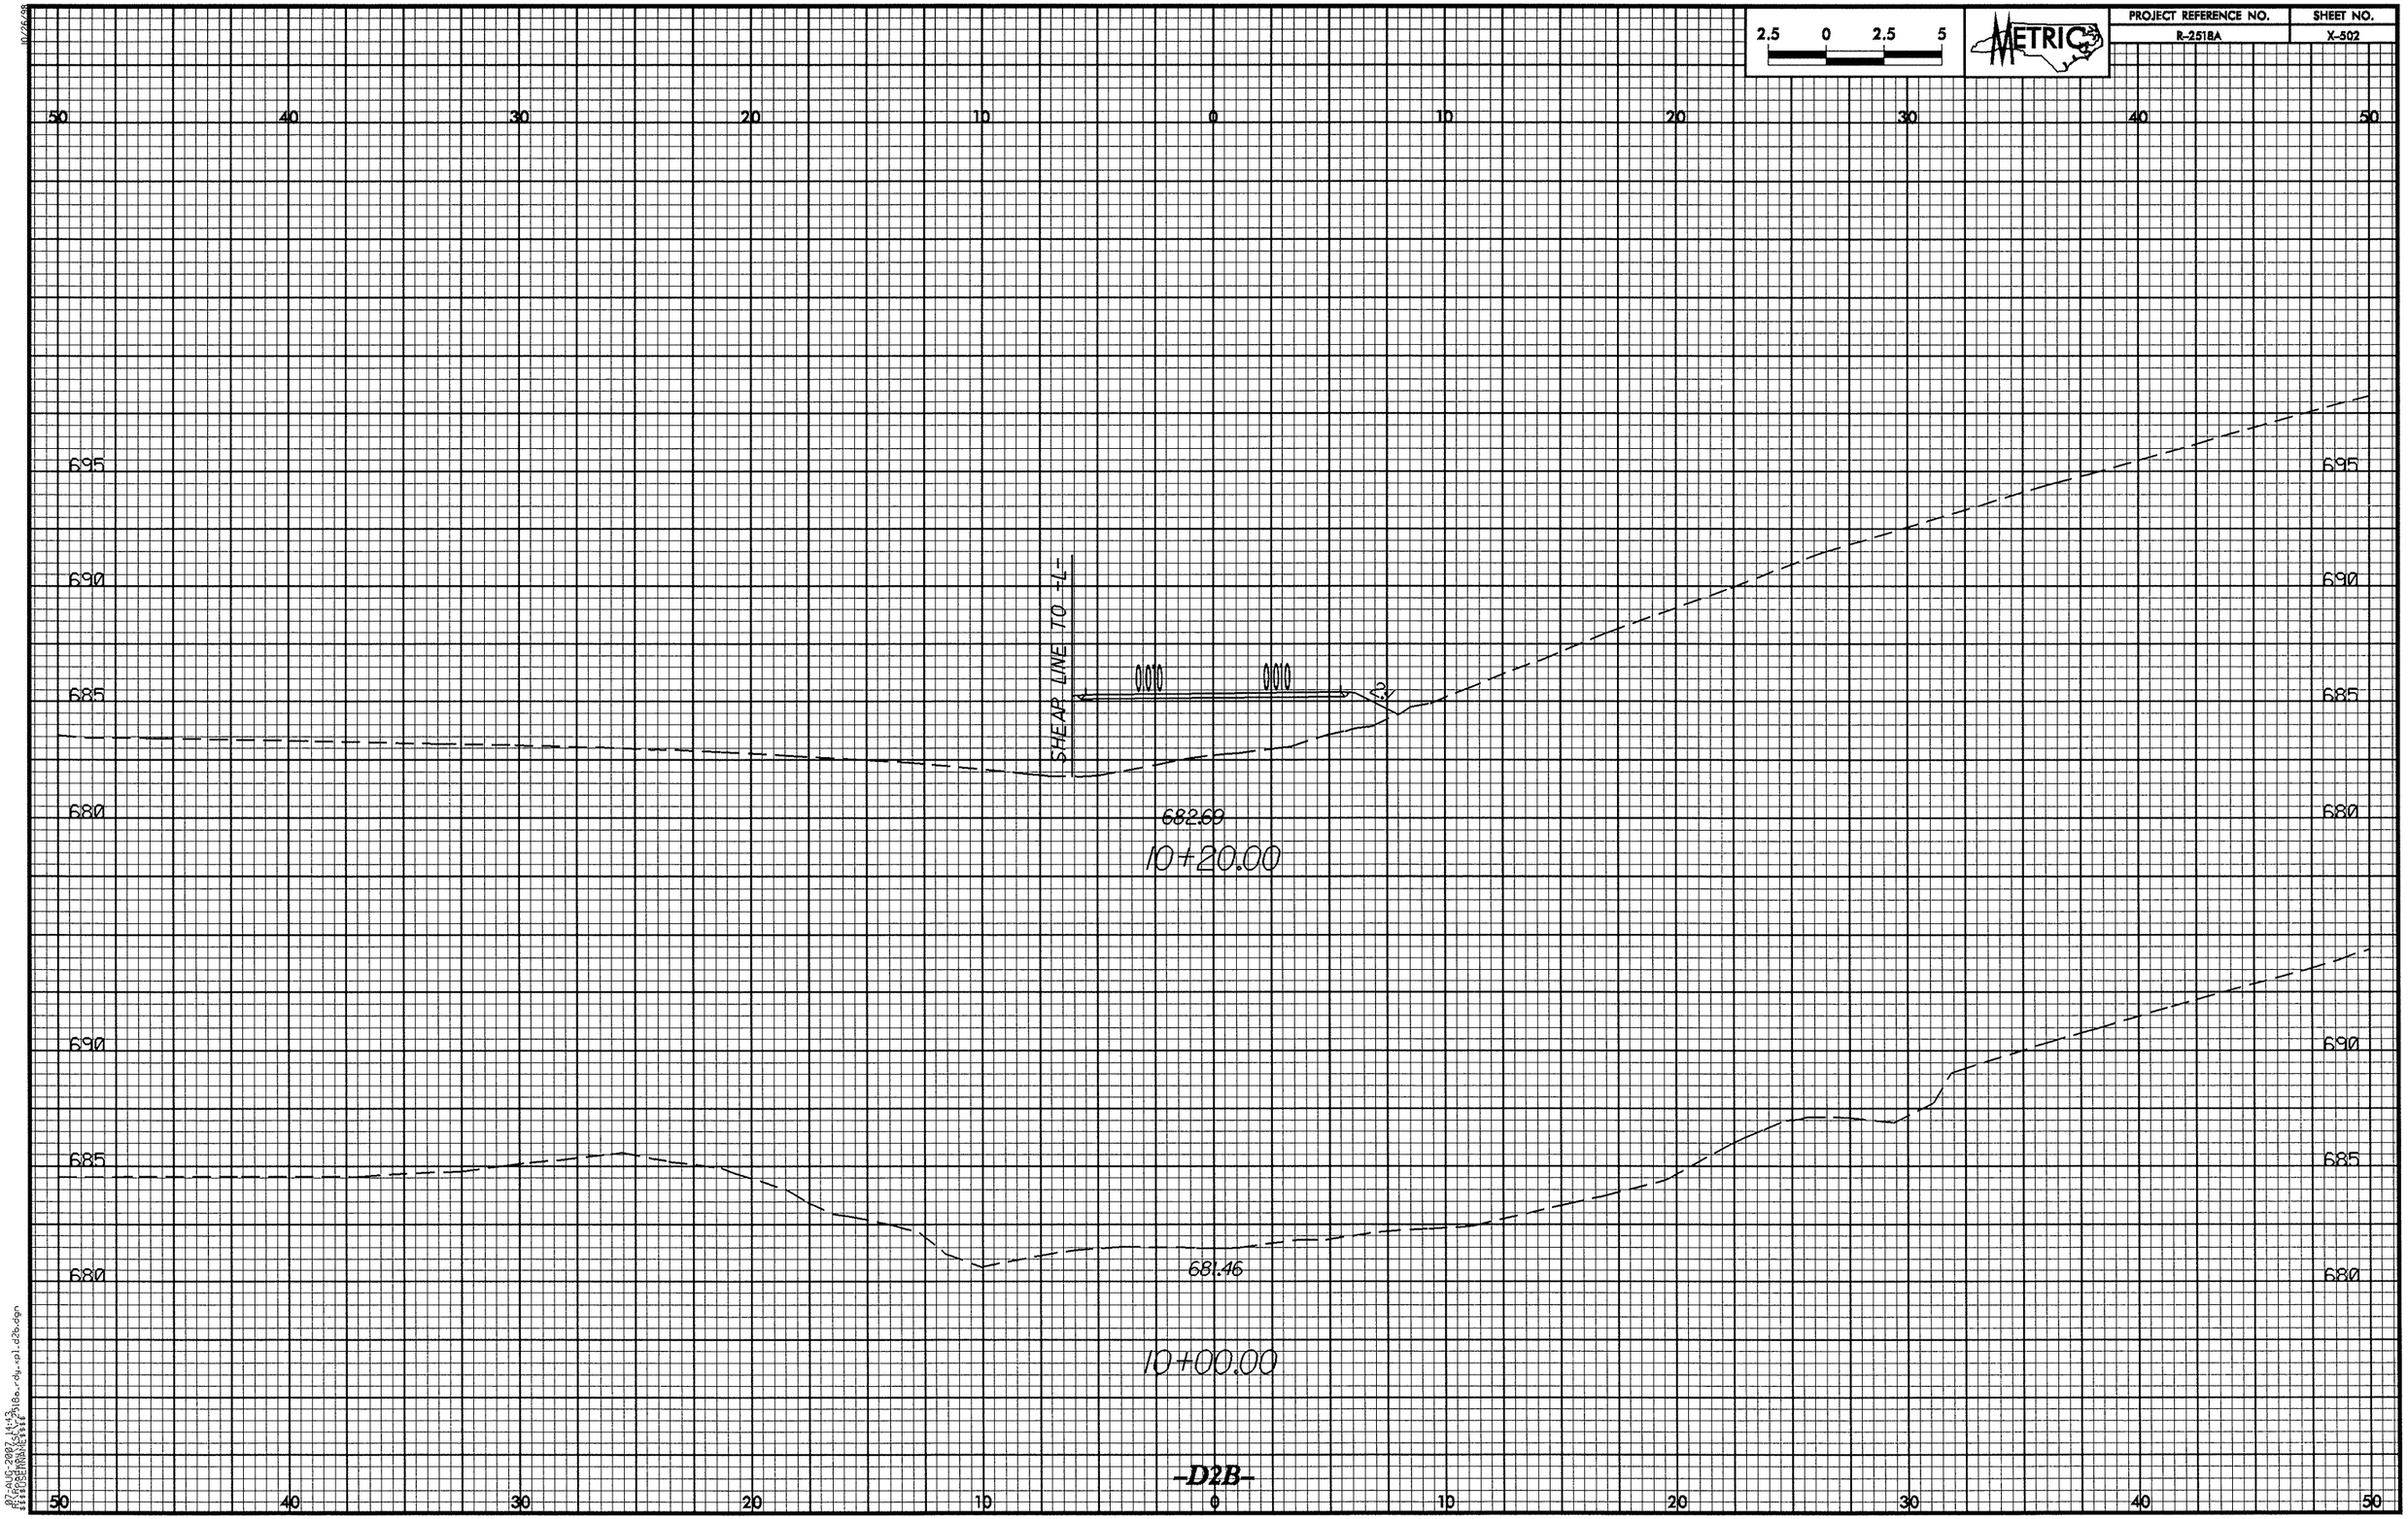

2.5 0 2.5 5
METRIC
PROJECT REFERENCE NO.
R-2518A
SHEET NO.
X-502
50 40 30 20 10 0 10 20 30 40 50
695
690
685
680
SHEAP LINE TO -L-
682.69
10+20.00
681.46
10+00.00
-D2B-

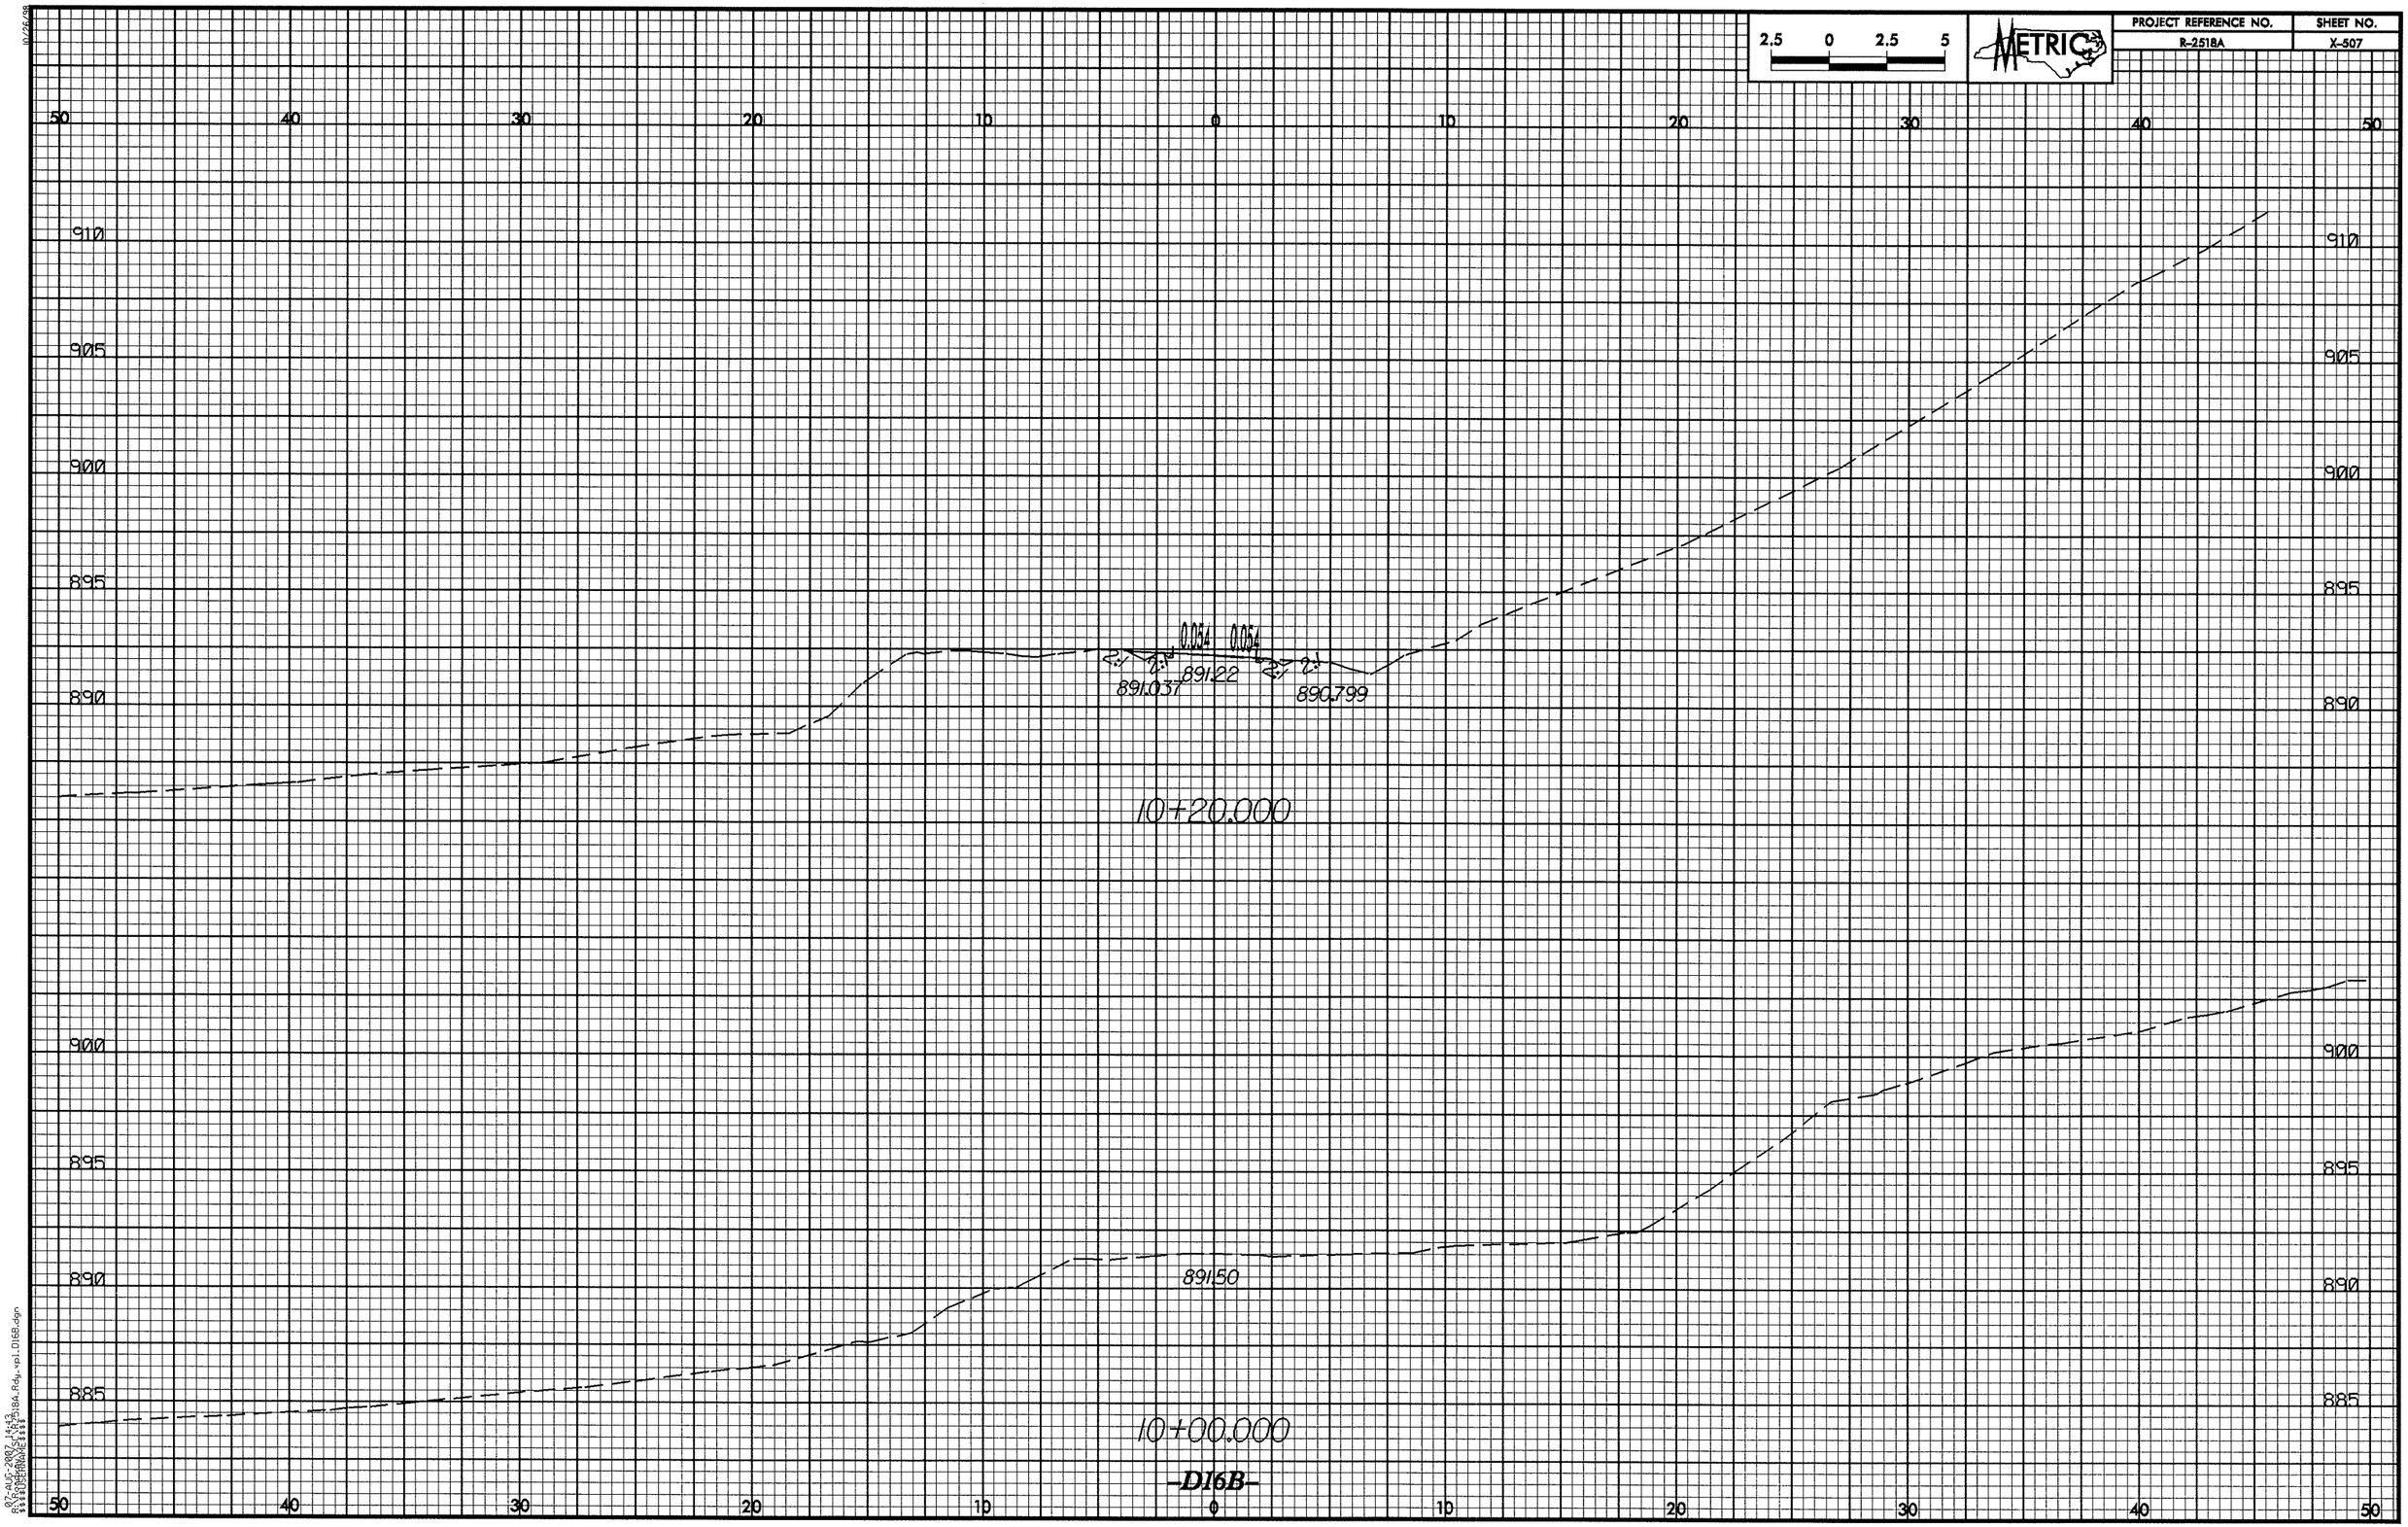

2.5 0 2.5 5
METRIC
PROJECT REFERENCE NO.
R-2518A
SHEET NO.
X-507
50 40 30 20 10 0 10 20 30 40 50
910
905
900
895
890
885
0.054 0.054
2:1 2:1 2:1 2:1
891.037
891.22
890.799
10+20.000
891.50
10+00.000

-D16B-

10/25/93

PROJECT REFERENCE NO.	SHEET NO.
R-2518A	X-508

2.5 0 2.5 5

METRIC

50 40 30 20 10 0 10 20 30 40 50

900
895
890
885

890.40

10+60.000

905
900
895
890
885

890.81

10+40.000

-D16B-

50 40 30 20 10 0 10 20 30 40 50

07-AUG-2007 14:44
R-2518A_Rdy_xpl.D16B.dgn

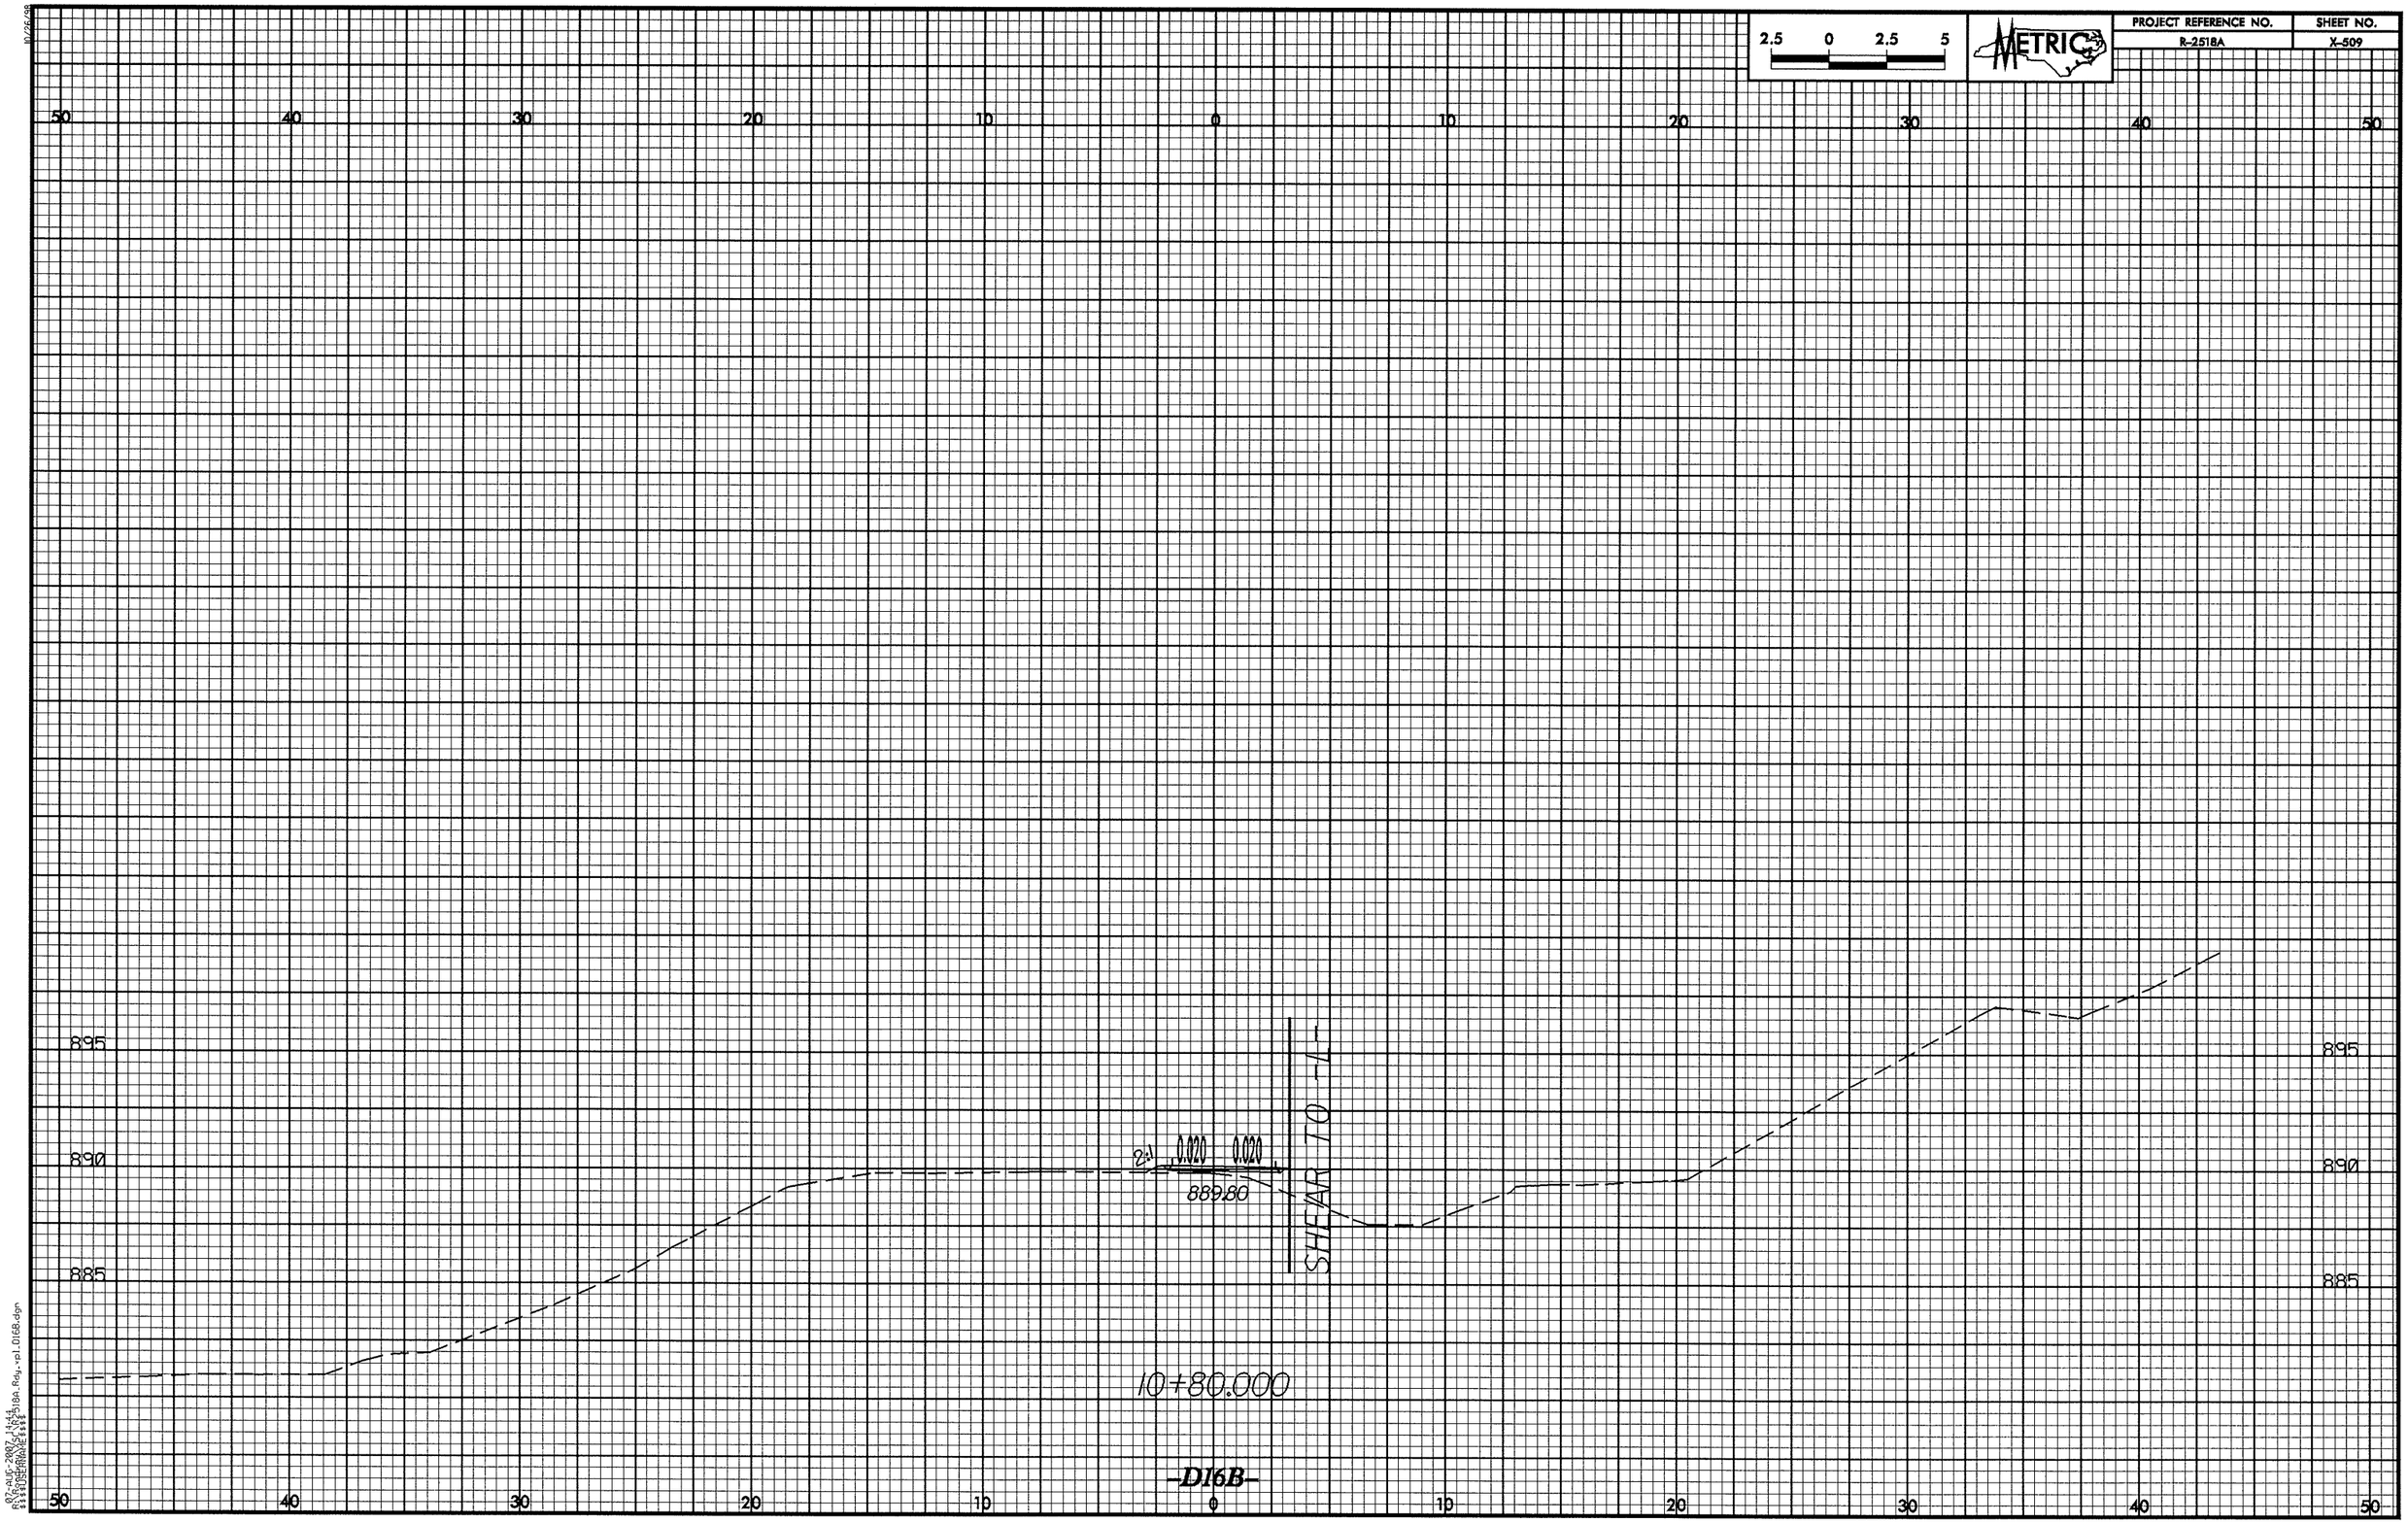

2.5 0 2.5 5
METRIC
PROJECT REFERENCE NO.
R-2518A
SHEET NO.
X-509
50 40 30 20 10 0 10 20 30 40 50
895
890
885
2:1
0.020
0.020
889.80
SHEAR TO -L-
10+80.000
-D16B-

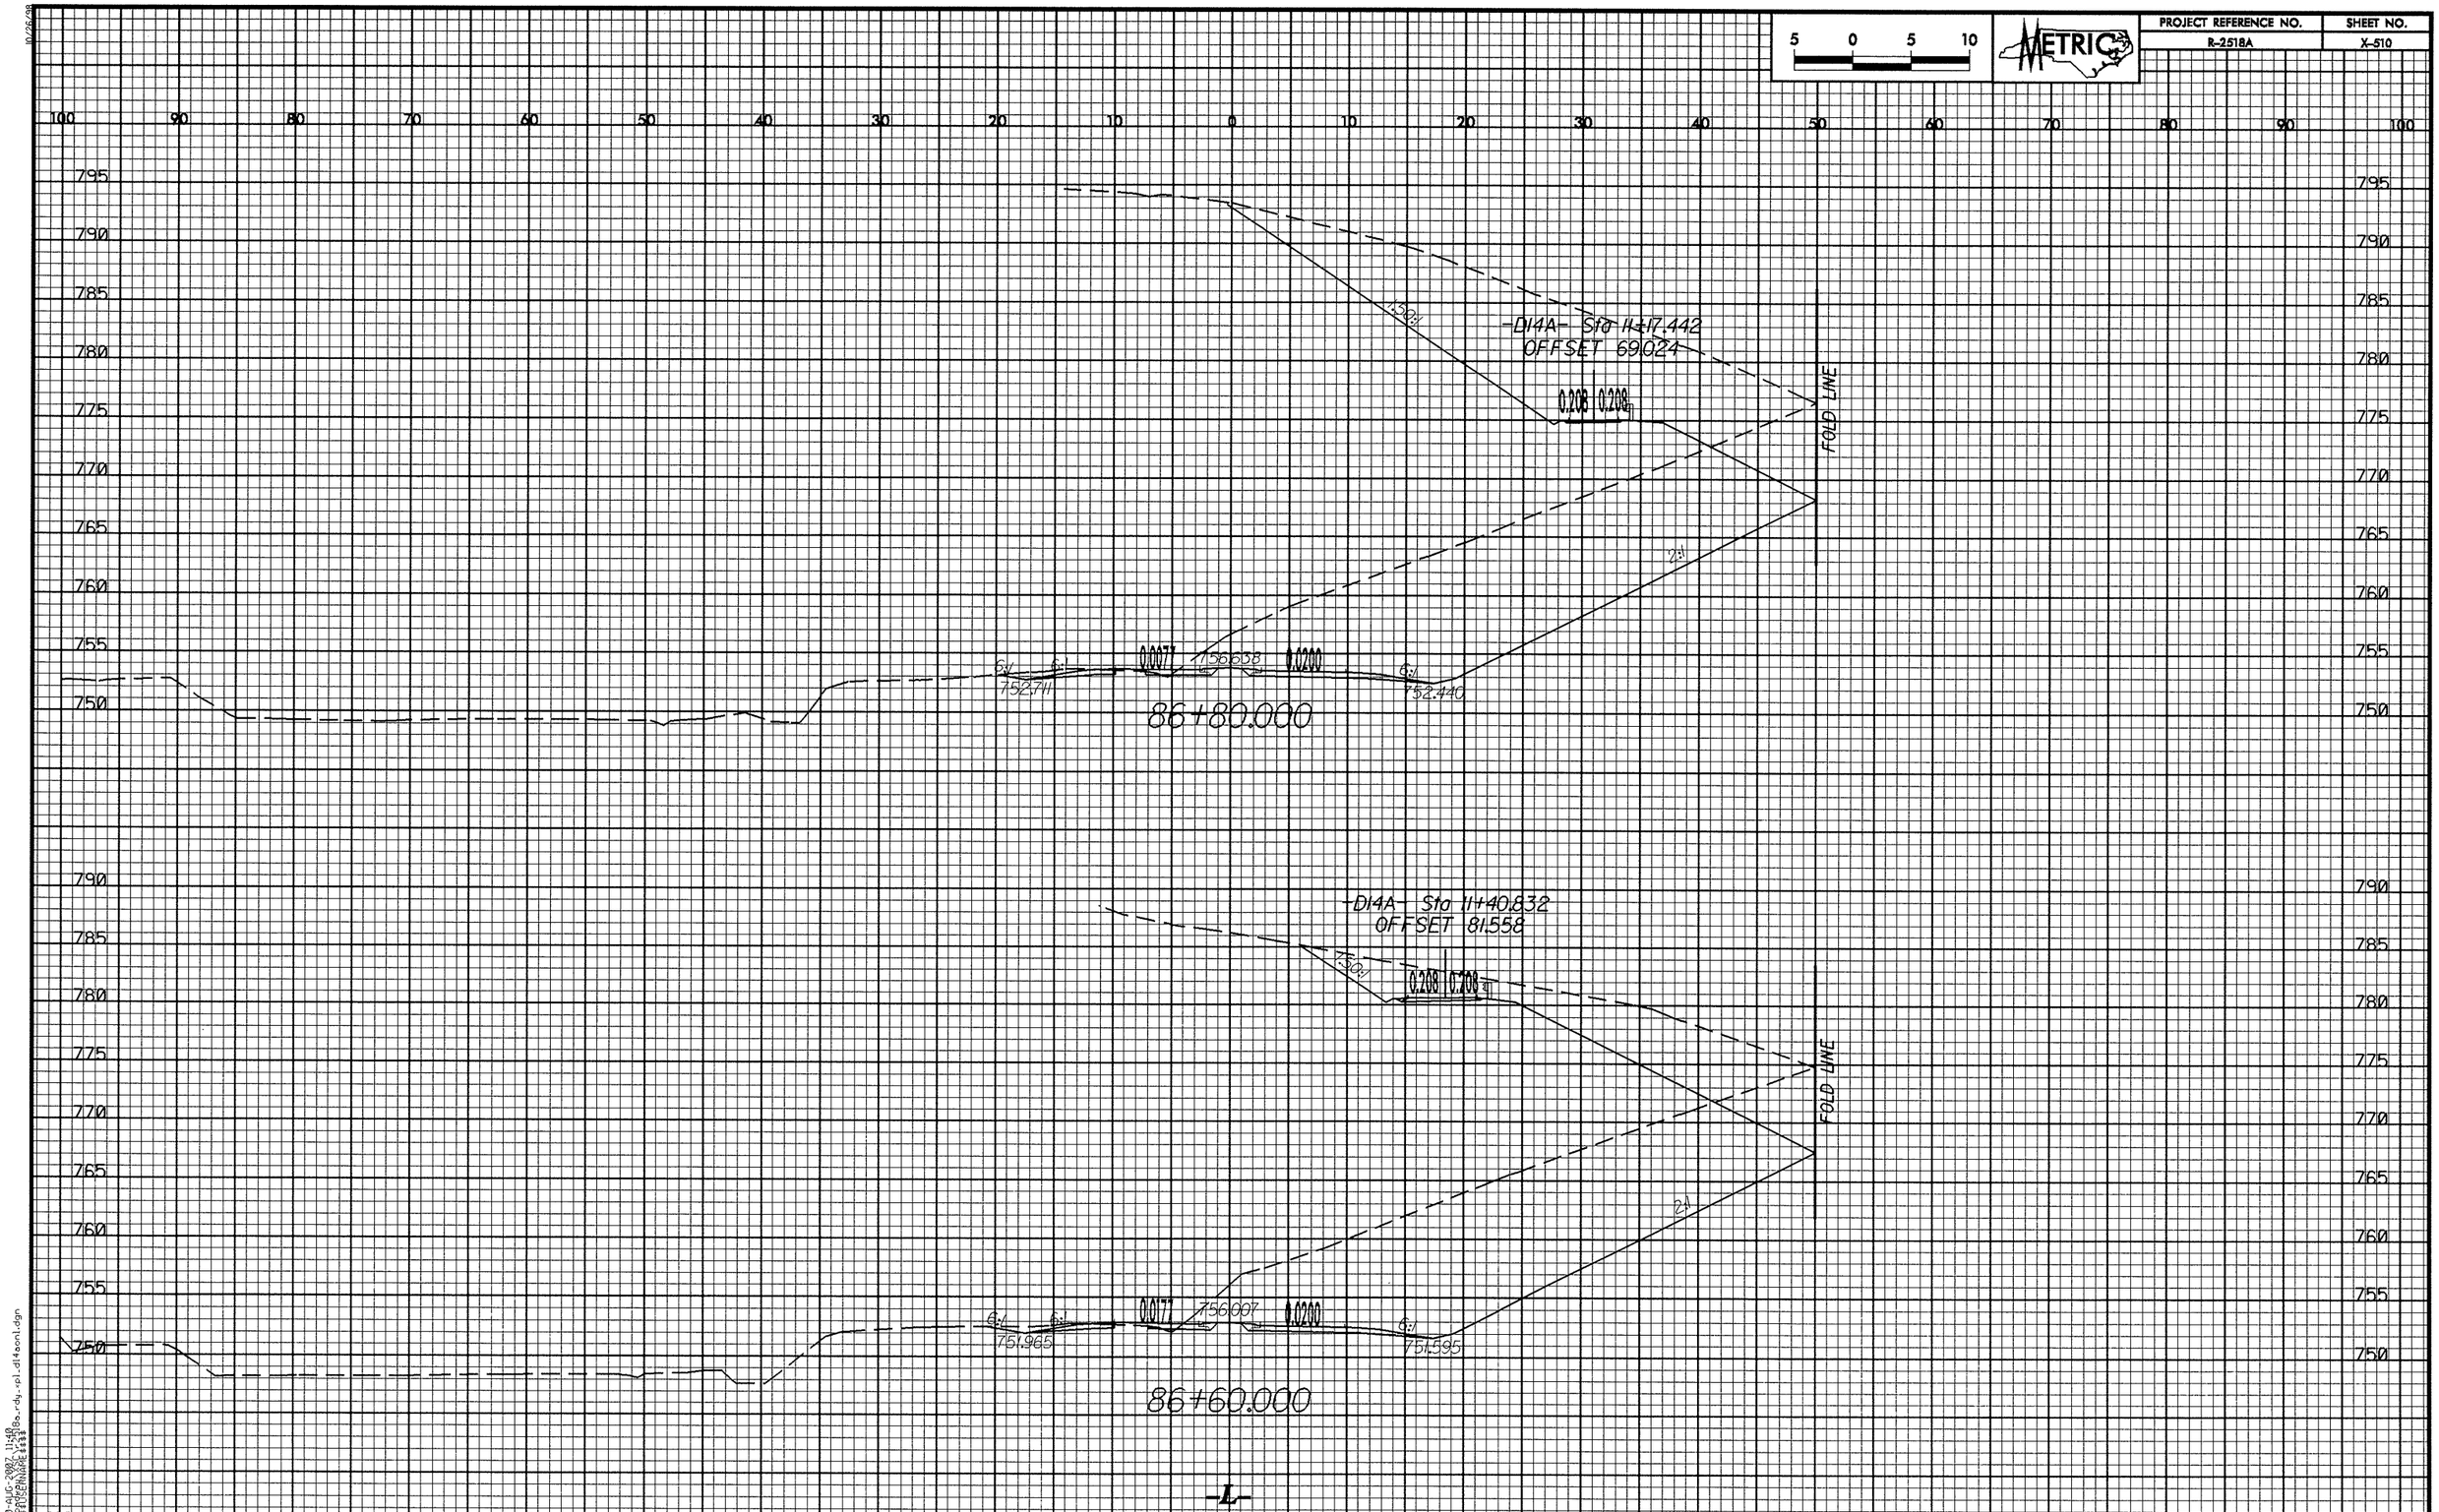

5 0 5 10
METRIC
PROJECT REFERENCE NO.
R-2518A
SHEET NO.
X-510
-D14A- Sta 11+17.442
OFFSET 69.024
1.50:1
0.208 0.208
FOLD LINE
2:1
6:1
752.711
0.0077
756.638
0.0200
752.440
86+80.000
-D14A- Sta 11+40.832
OFFSET 81.558
1.50:1
0.208 0.208
FOLD LINE
2:1
6:1
751.965
0.0177
756.007
0.0200
751.595
86+60.000
-L-

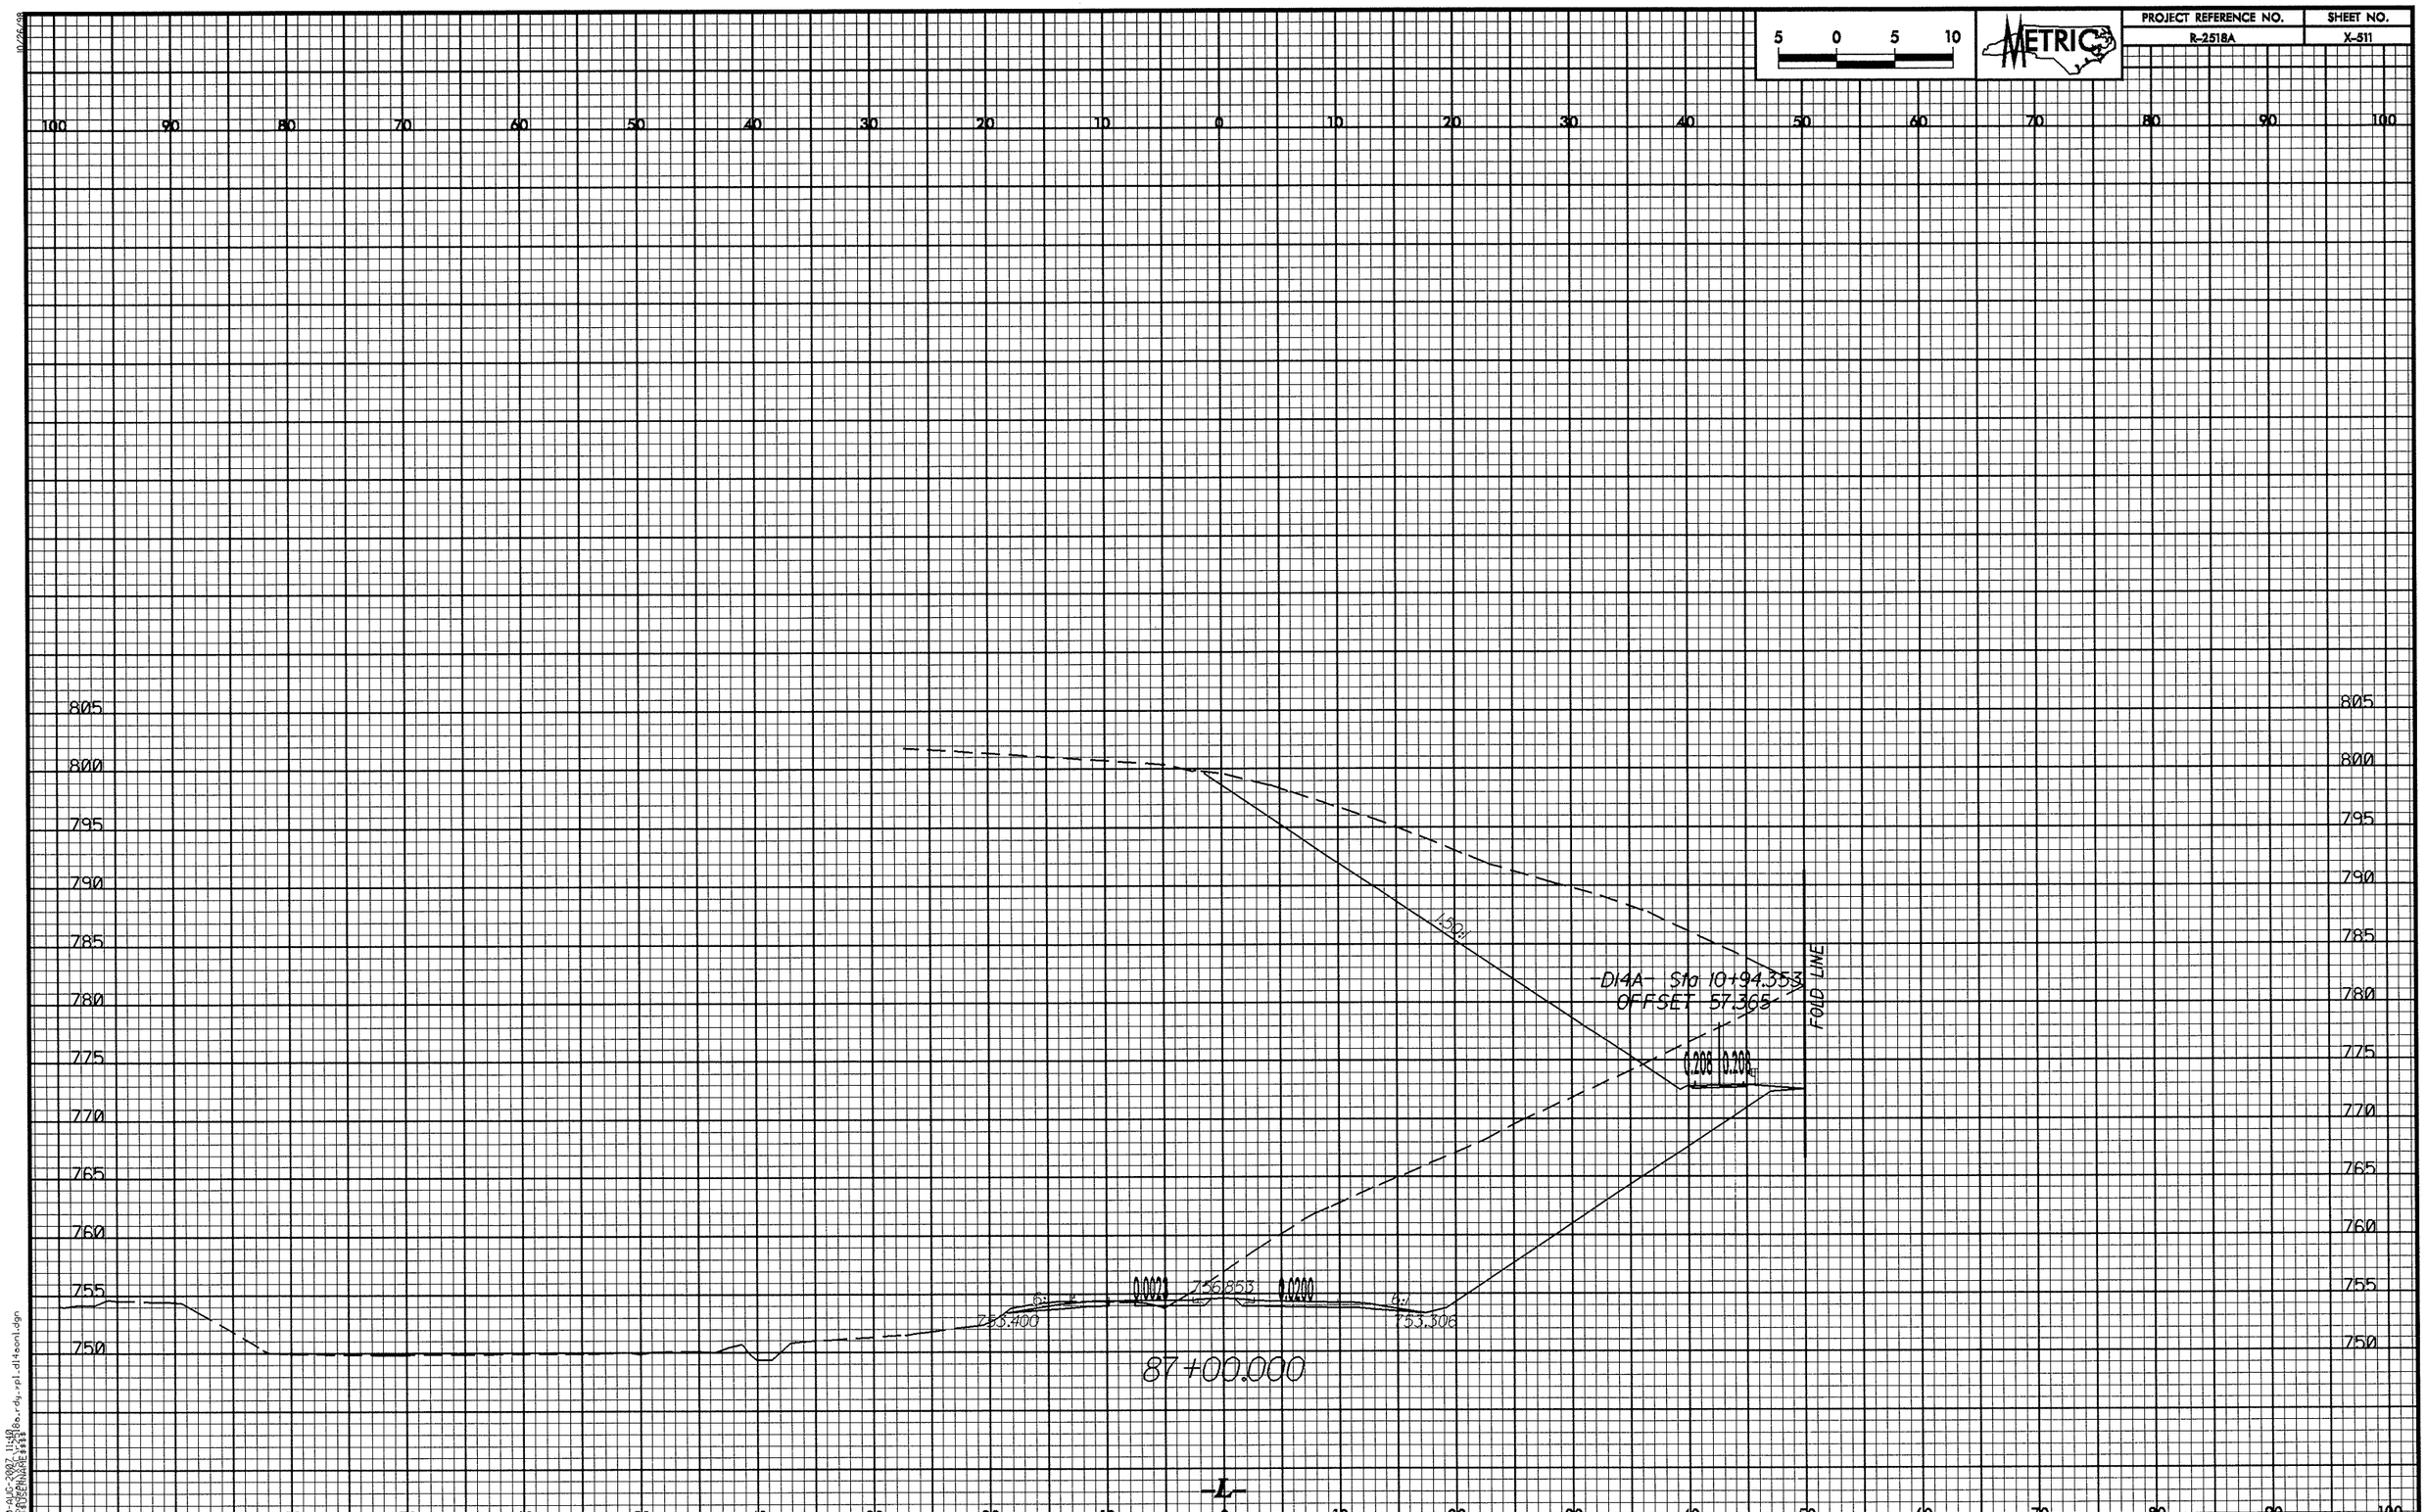

5 0 5 10
METRIC
PROJECT REFERENCE NO.
R-2518A
SHEET NO.
X-511
100 90 80 70 60 50 40 30 20 10 0 10 20 30 40 50 60 70 80 90 100
805
800
795
790
785
780
775
770
765
760
755
750
1.50:1
-D14A- Sta 10+94.353
OFFSET 57.365
FOLD LINE
0.208 0.208
0.0023
756.853
0.0200
6:1
753.400
6:1
753.306
87+00.000
-L-

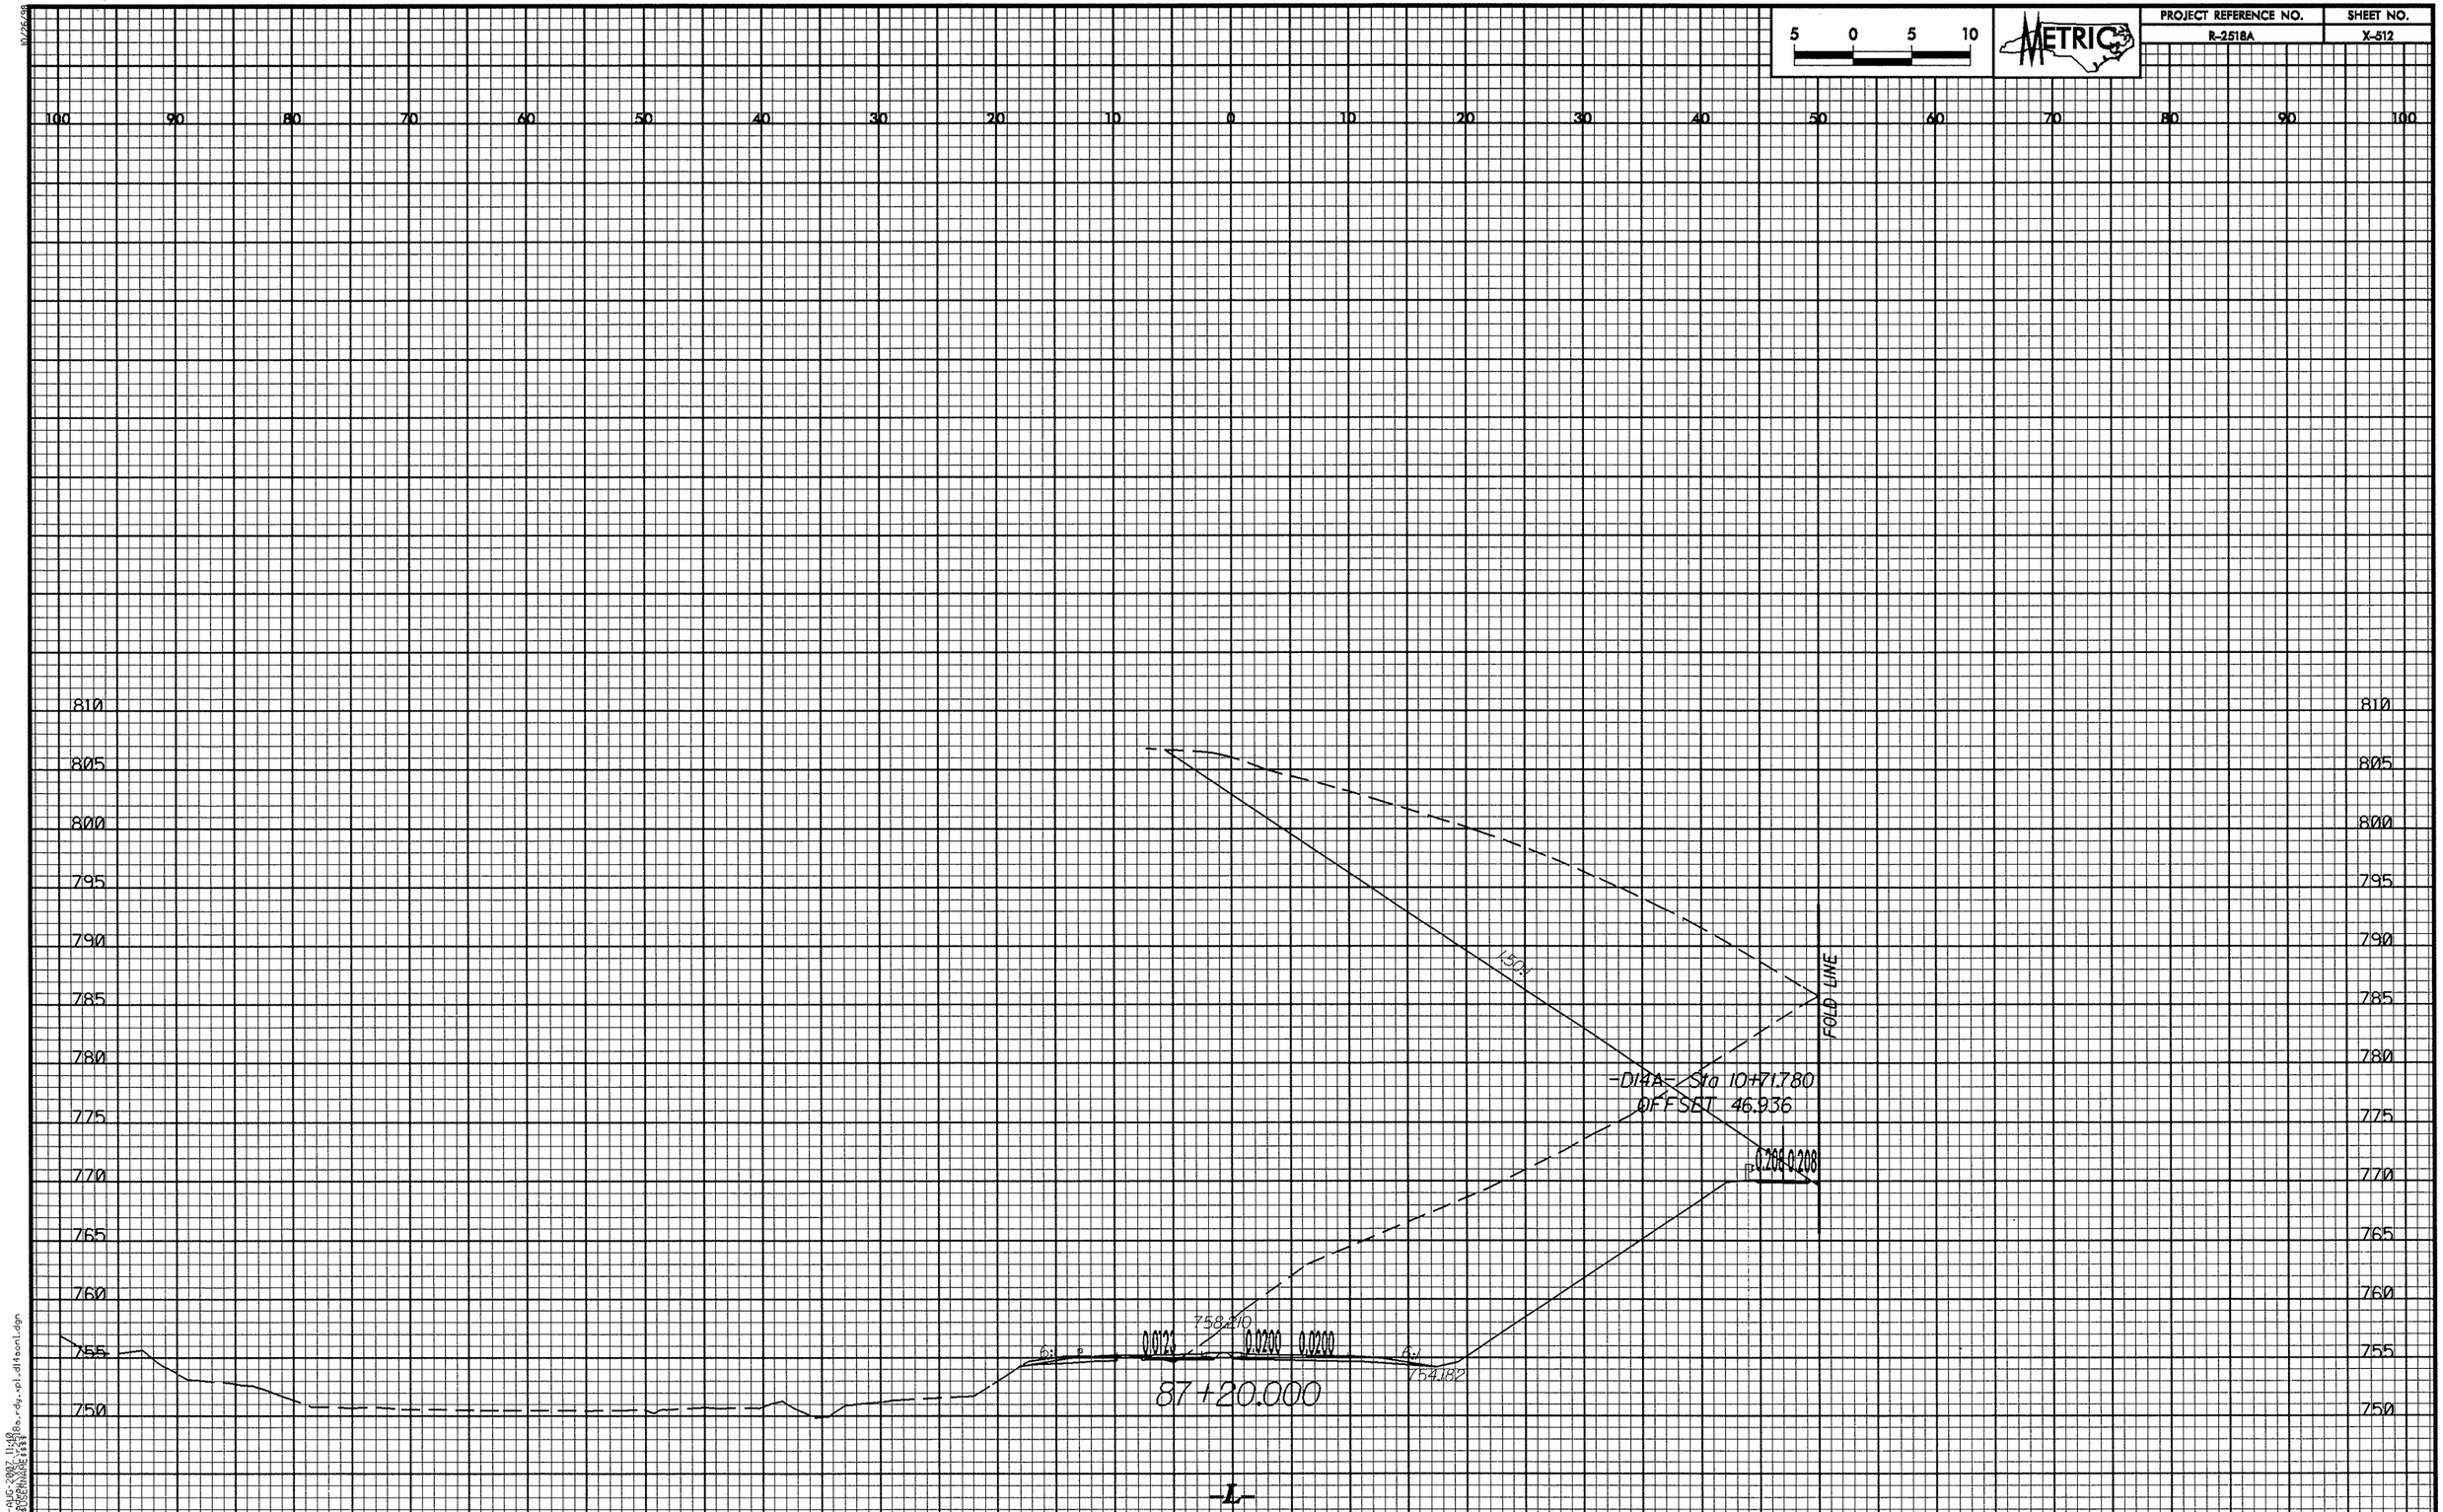

5 0 5 10
METRIC
PROJECT REFERENCE NO.
R-2518A
SHEET NO.
X-512
100 90 80 70 60 50 40 30 20 10 0 10 20 30 40 50 60 70 80 90 100
810
805
800
795
790
785
780
775
770
765
760
755
750
FOLD LINE
-D14A- Sta 10+71.780
OFFSET 46.936
0.208 0.208
758.210
0.0123
0.0200
0.0200
754.182
87+20.000
-L-

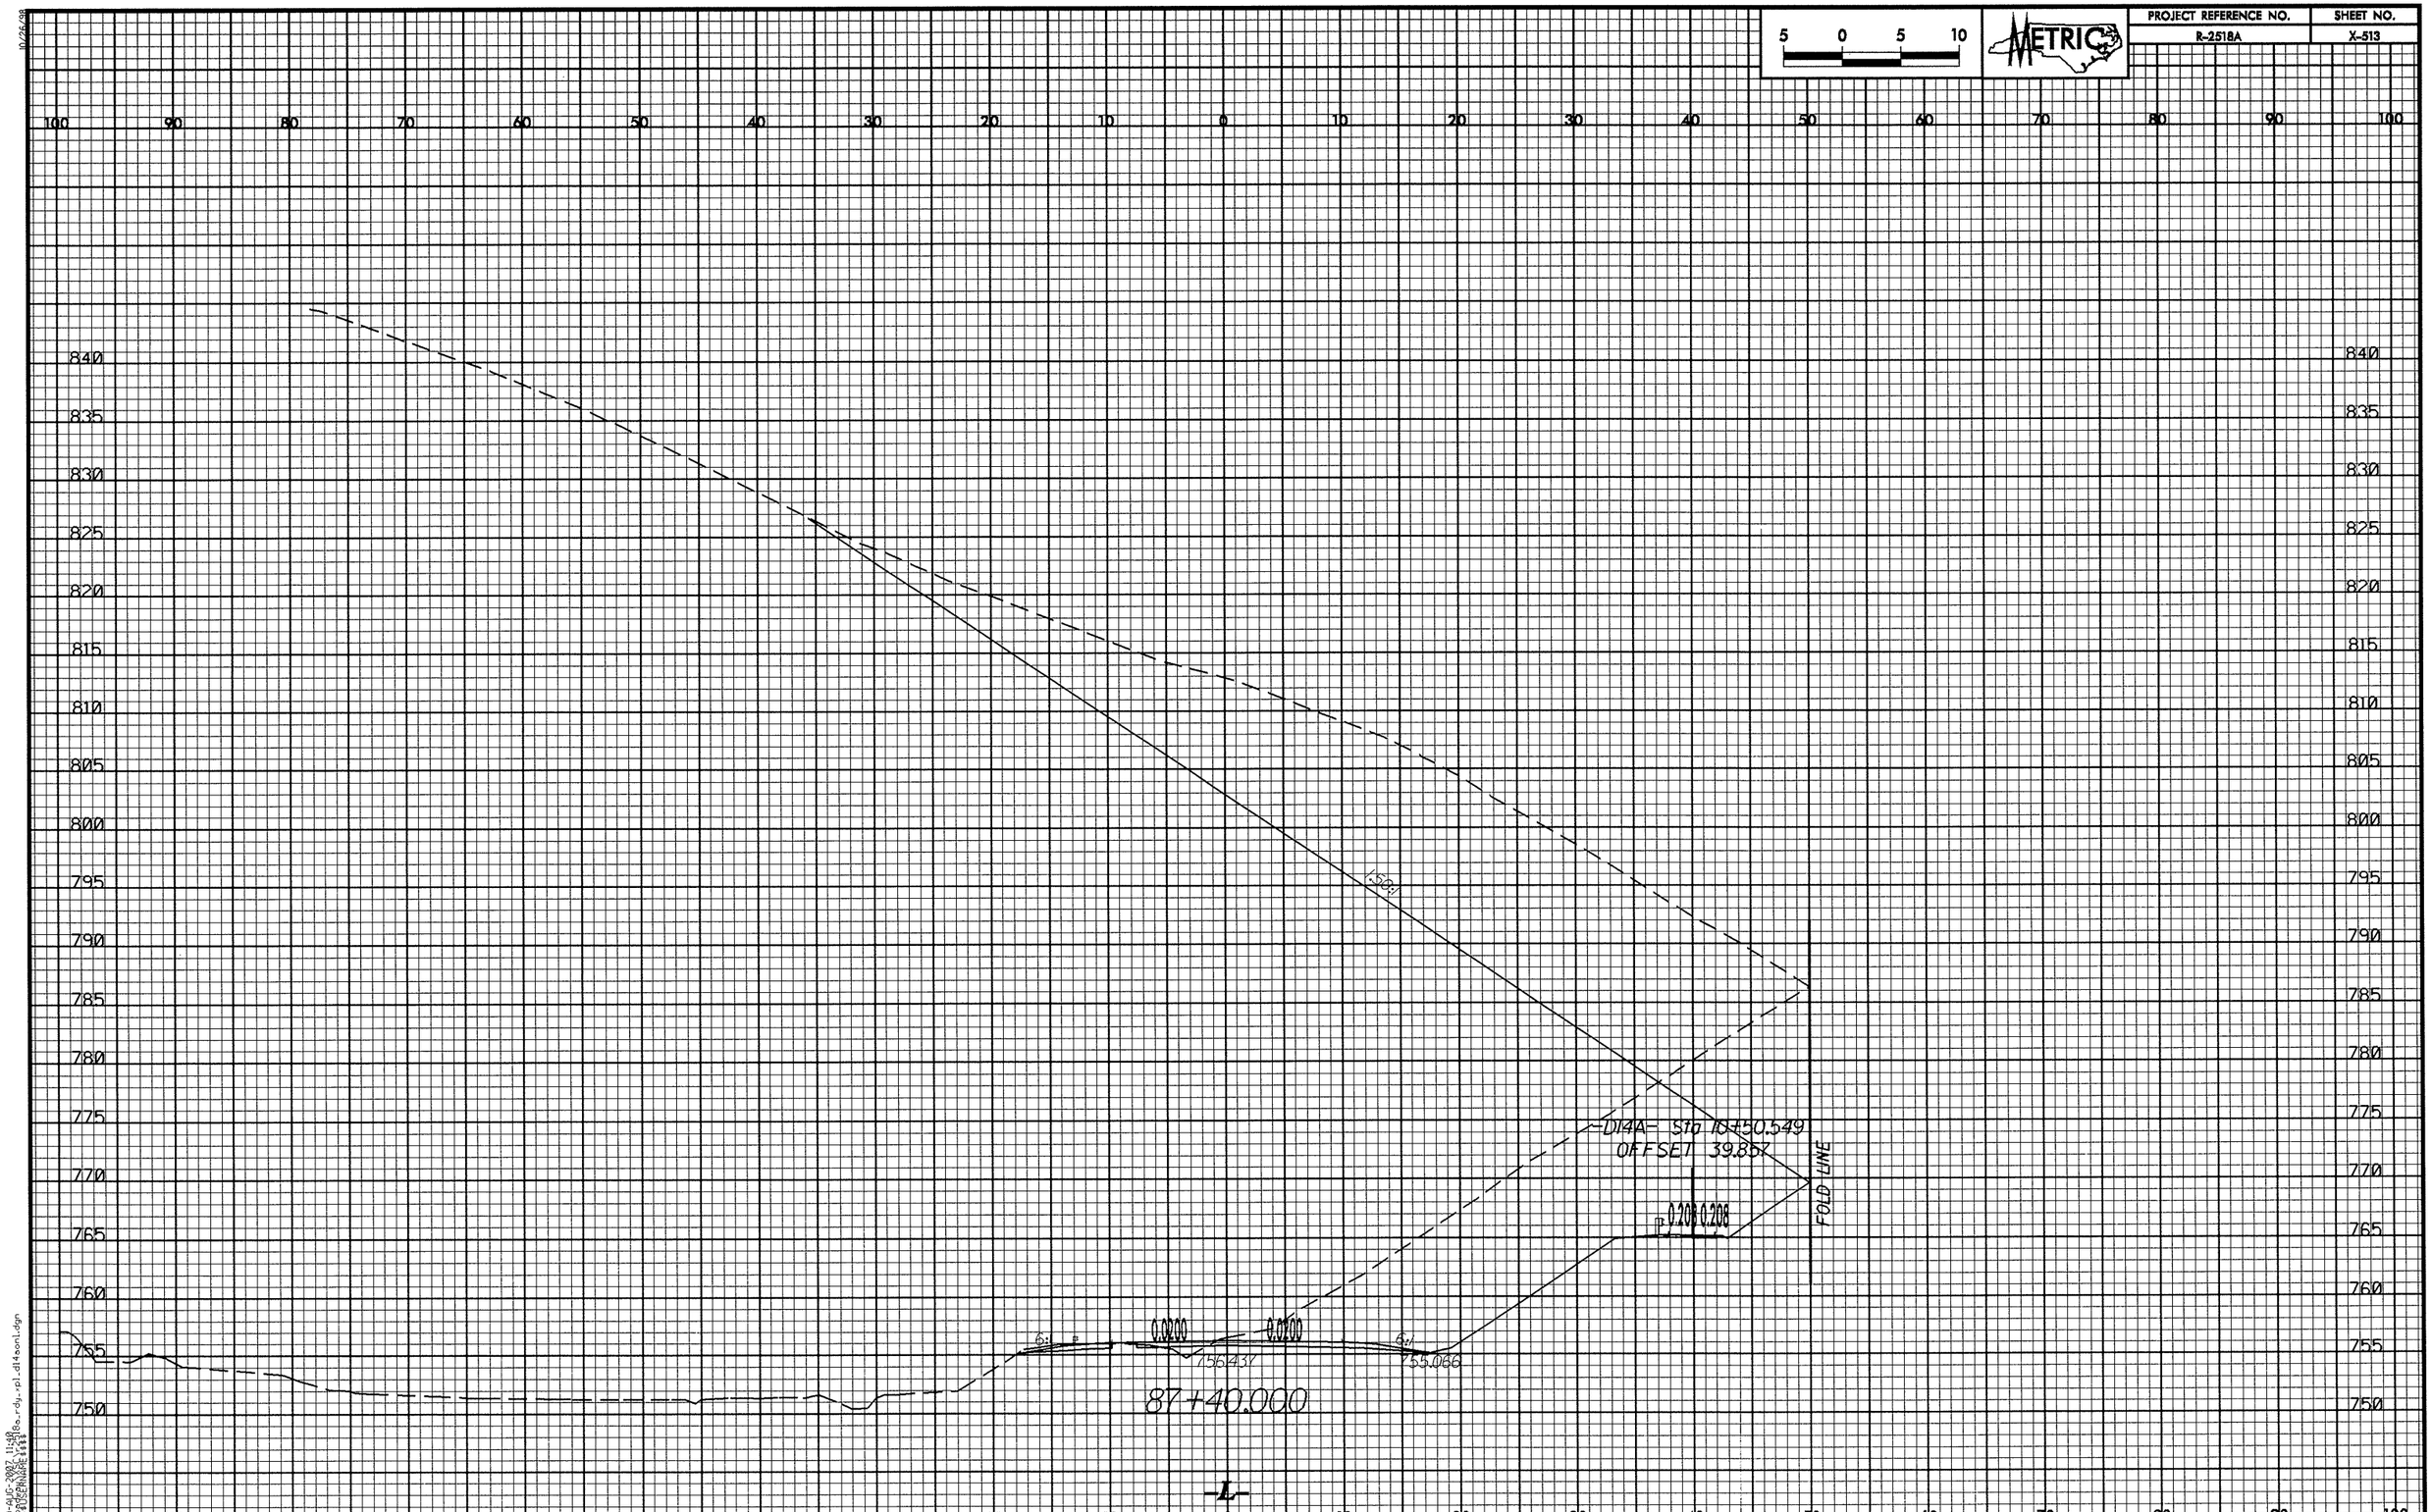

5 0 5 10
METRIC
PROJECT REFERENCE NO.
R-2518A
SHEET NO.
X-513
100 90 80 70 60 50 40 30 20 10 0 10 20 30 40 50 60 70 80 90 100
840 835 830 825 820 815 810 805 800 795 790 785 780 775 770 765 760 755 750
1.50:1
-D14A- Sta 10+50.549
OFFSET 39.857
FOLD LINE
0.208 0.208
0.0200
0.0200
6:1
6:1
756.437
755.066
87+40.000
-L-

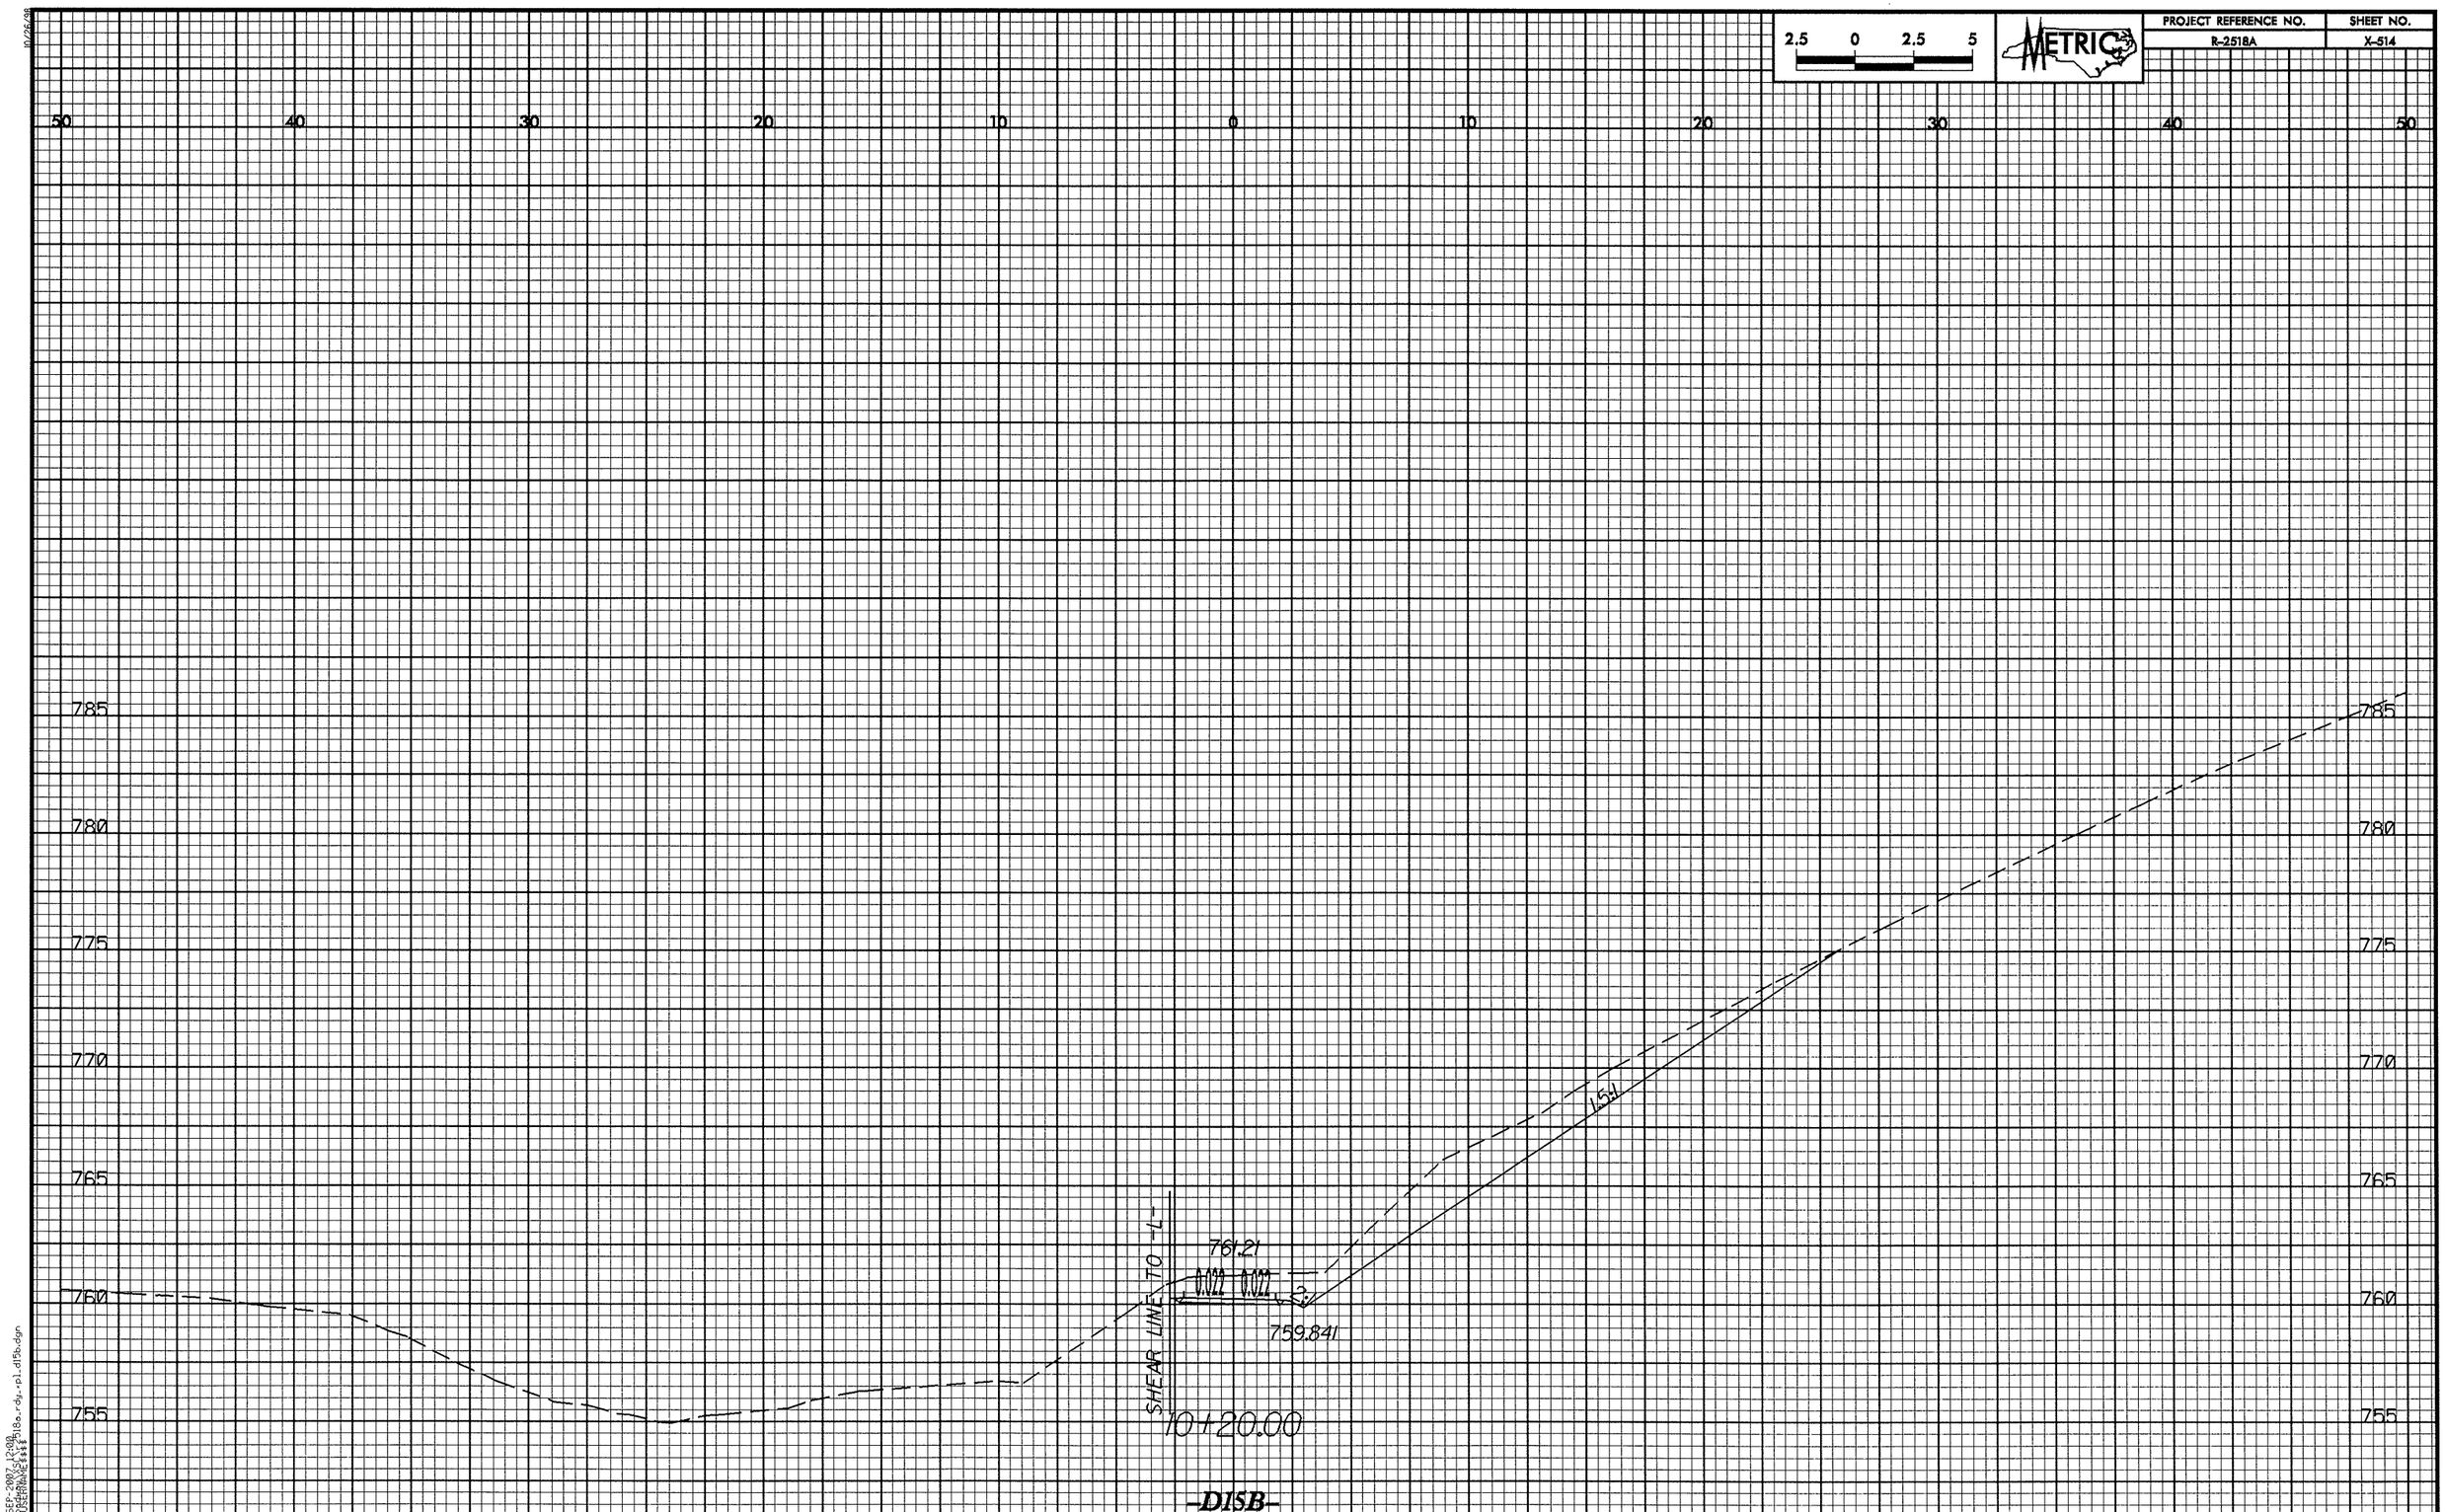

2.5 0 2.5 5
METRIC
PROJECT REFERENCE NO.
R-2518A
SHEET NO.
X-514
50 40 30 20 10 0 10 20 30 40 50
785
780
775
770
765
760
755
761.21
0.022 0.022
759.841
1.5:1
SHEAR LINE TO -L-
10+20.00
-D15B-

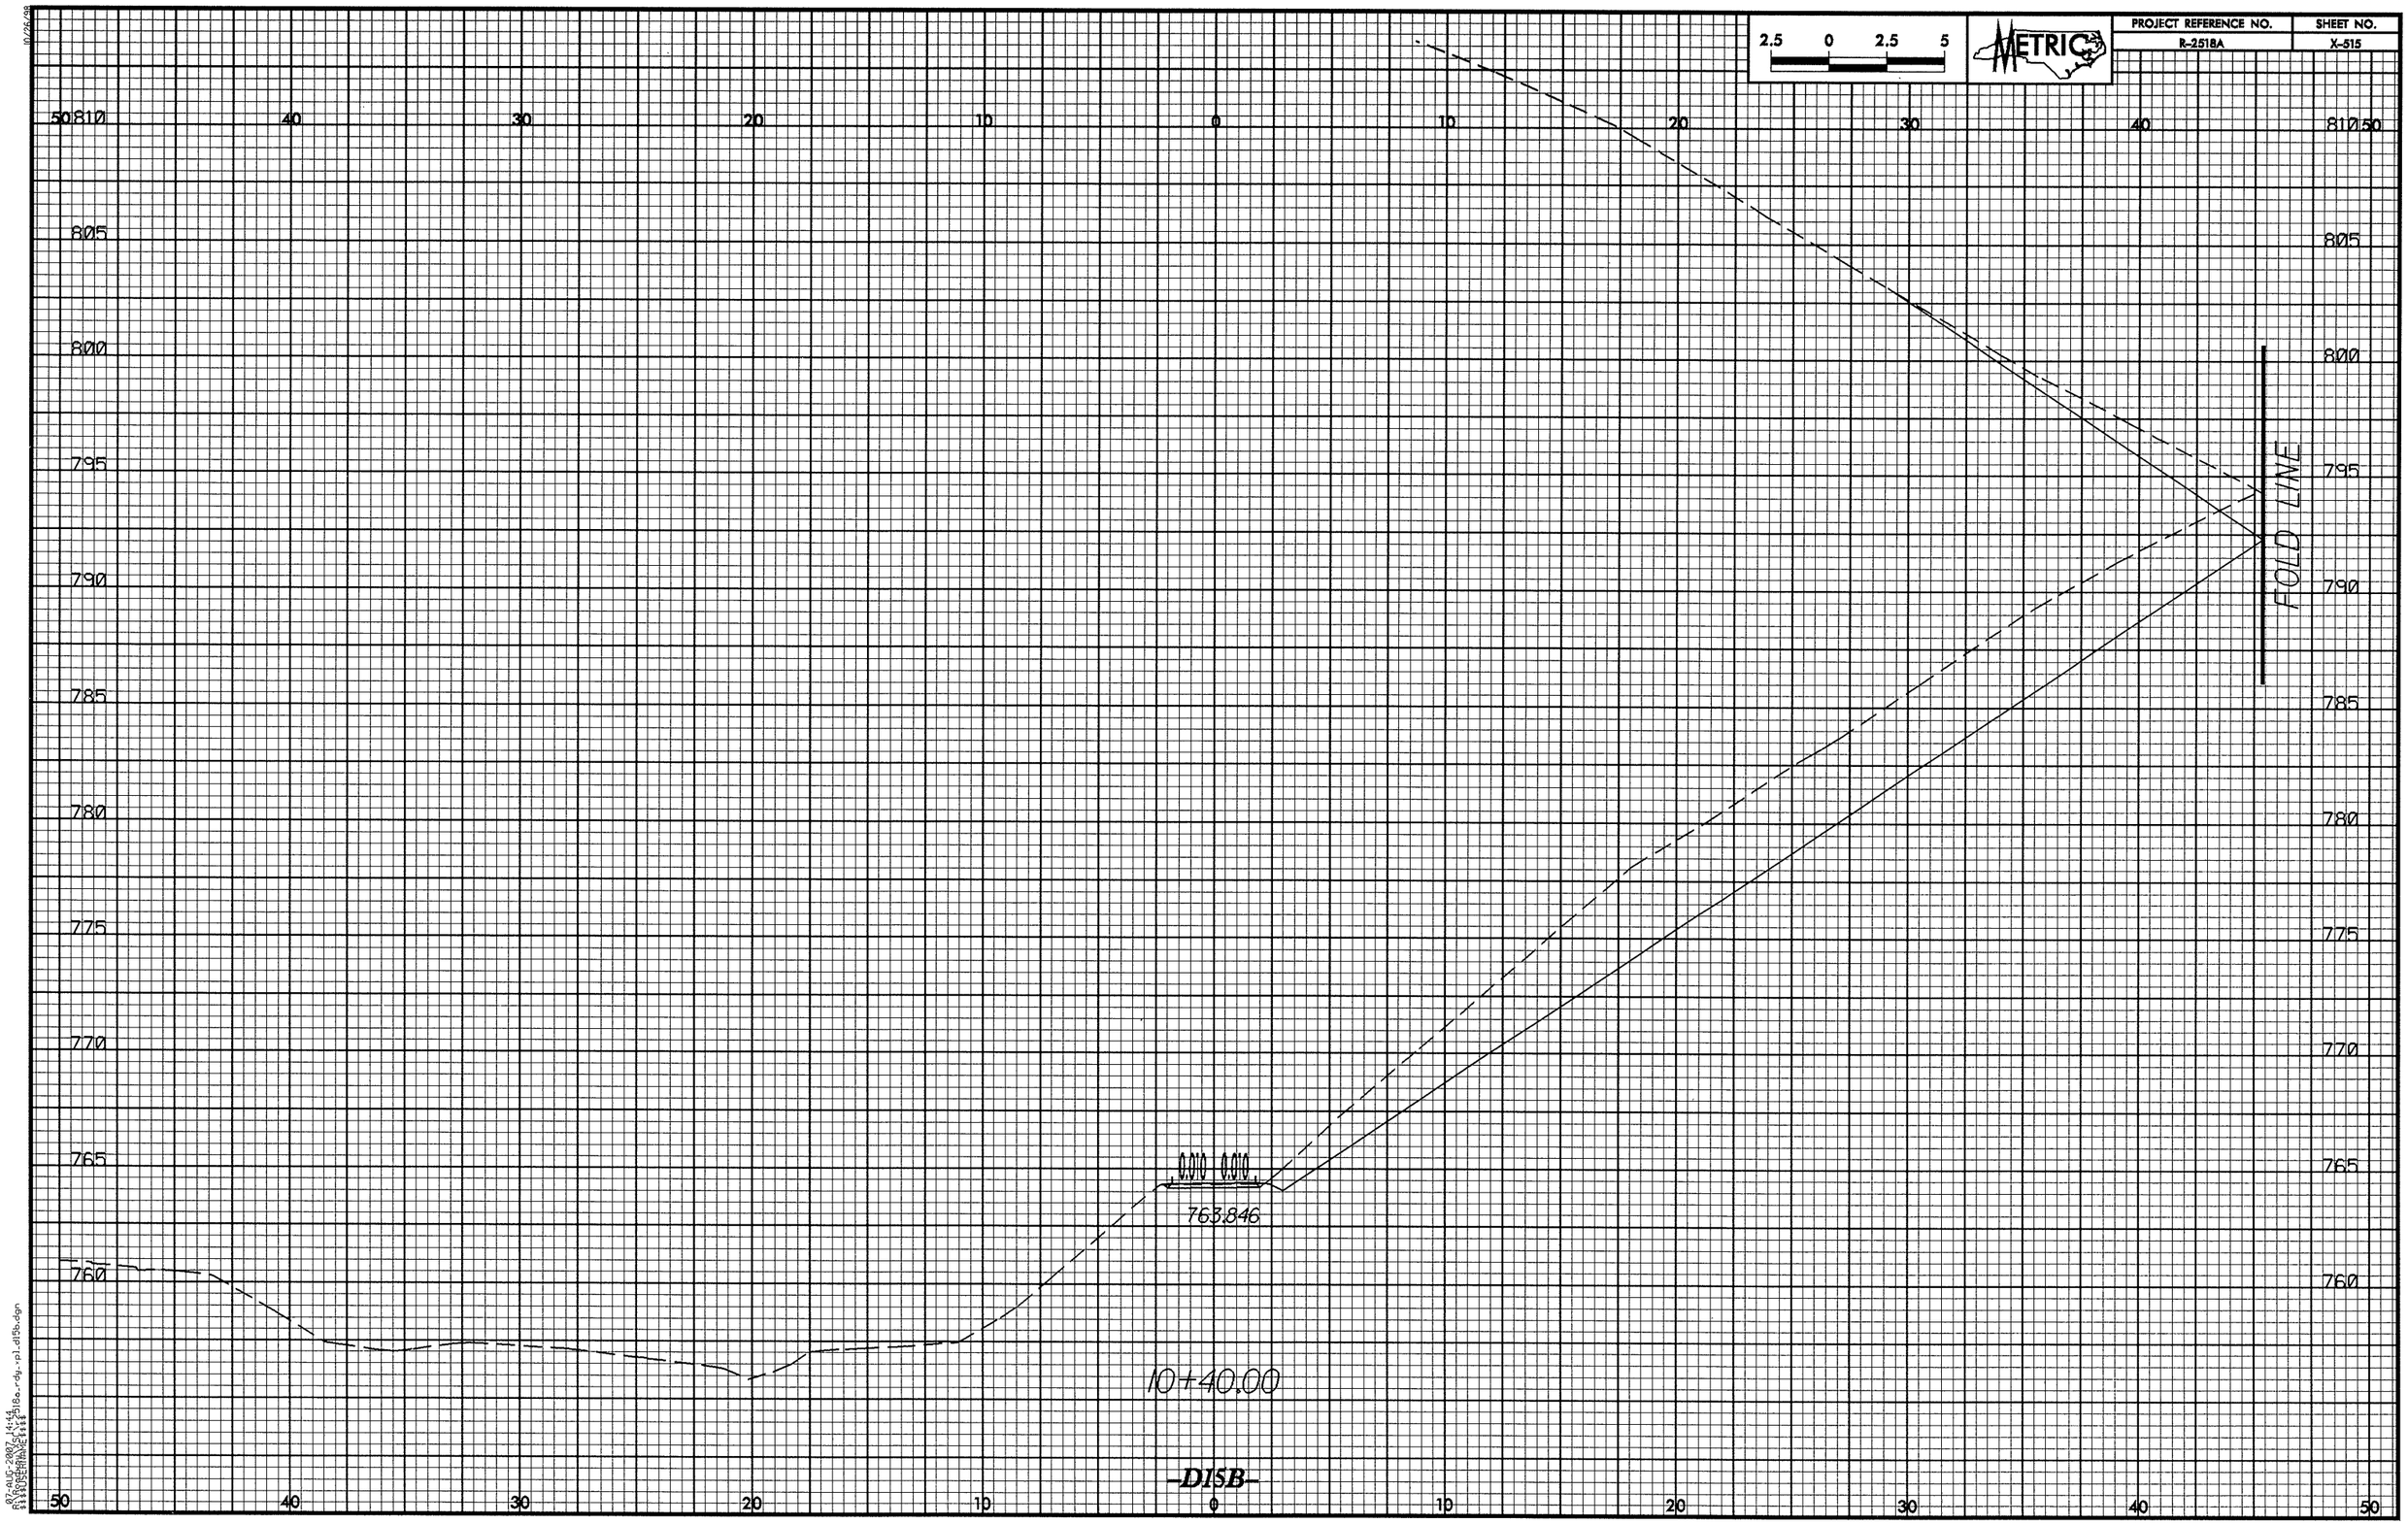

2.5 0 2.5 5
METRIC
PROJECT REFERENCE NO.
R-2518A
SHEET NO.
X-515
810
805
800
795
790
785
780
775
770
765
760
50
40
30
20
10
0
10
20
30
40
50
FOLD LINE
0.010 0.010
763.846
10+40.00
-D15B-

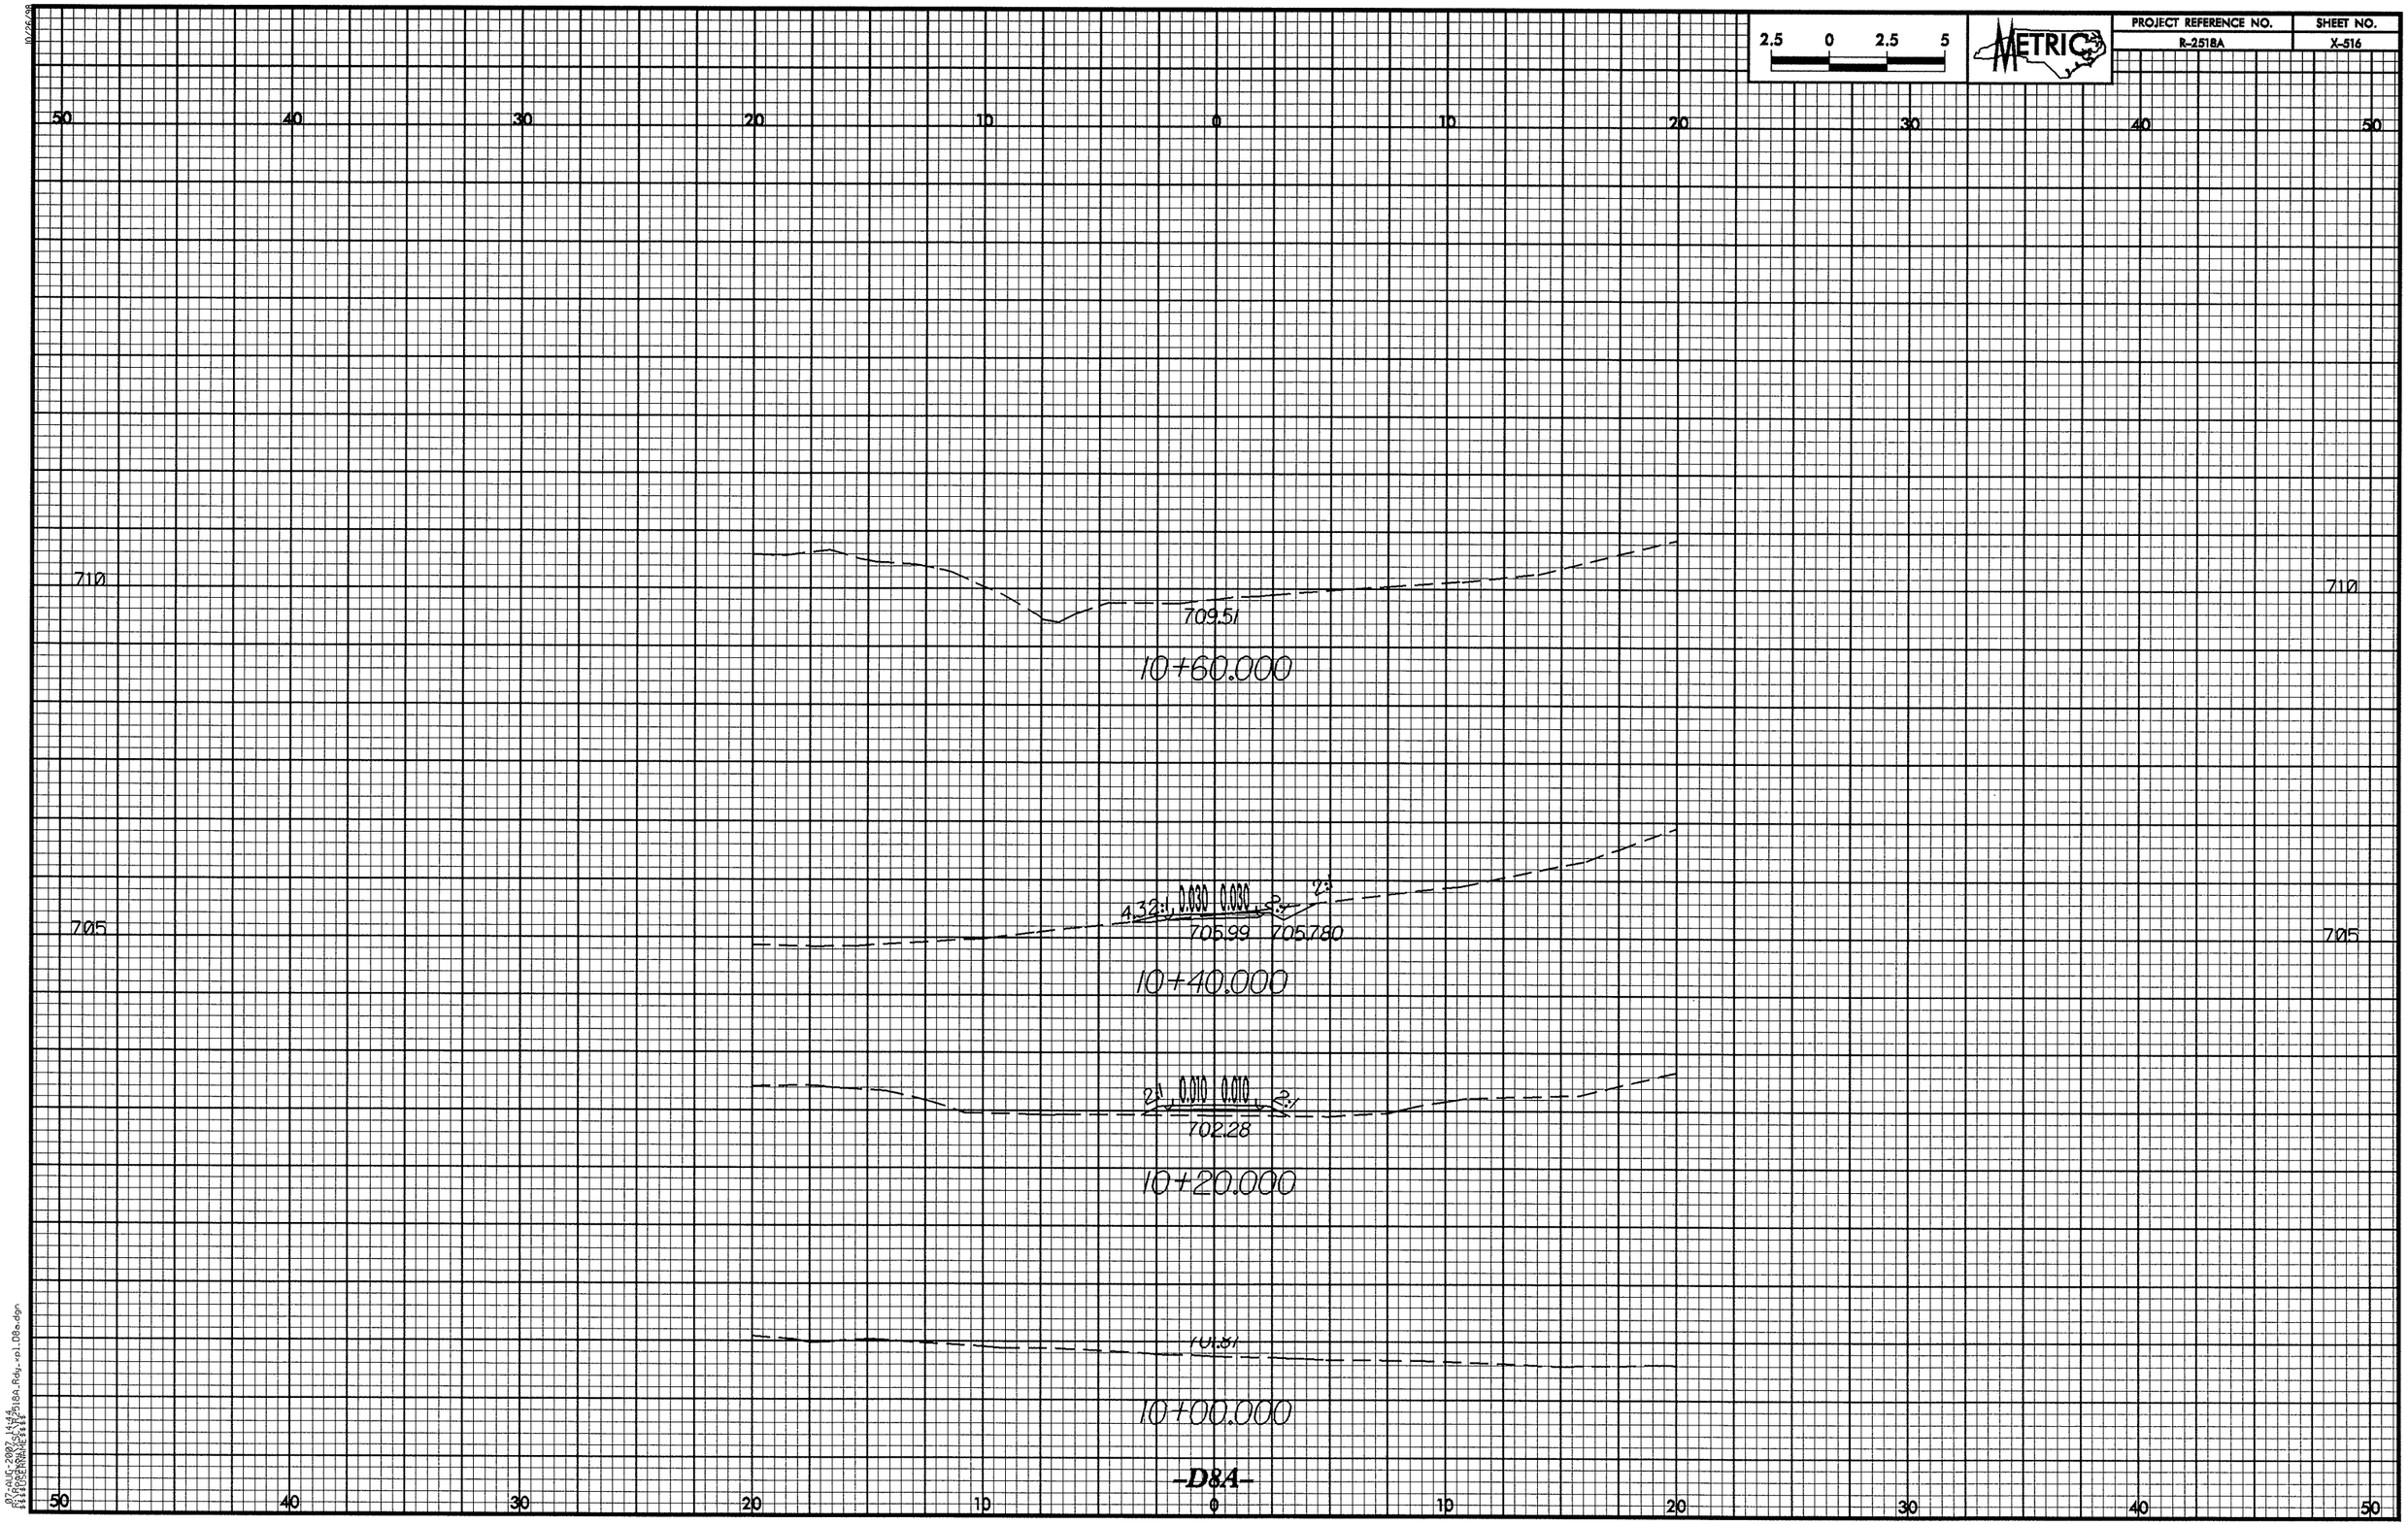

2.5 0 2.5 5
METRIC
PROJECT REFERENCE NO.
R-2518A
SHEET NO.
X-516
50 40 30 20 10 0 10 20 30 40 50
710
709.51
10+60.000
705
4.32:1 0.030 0.030 2:1
705.99 705.780
10+40.000
2:1 0.010 0.010 2:1
702.28
10+20.000
10+00.000
-D8A-

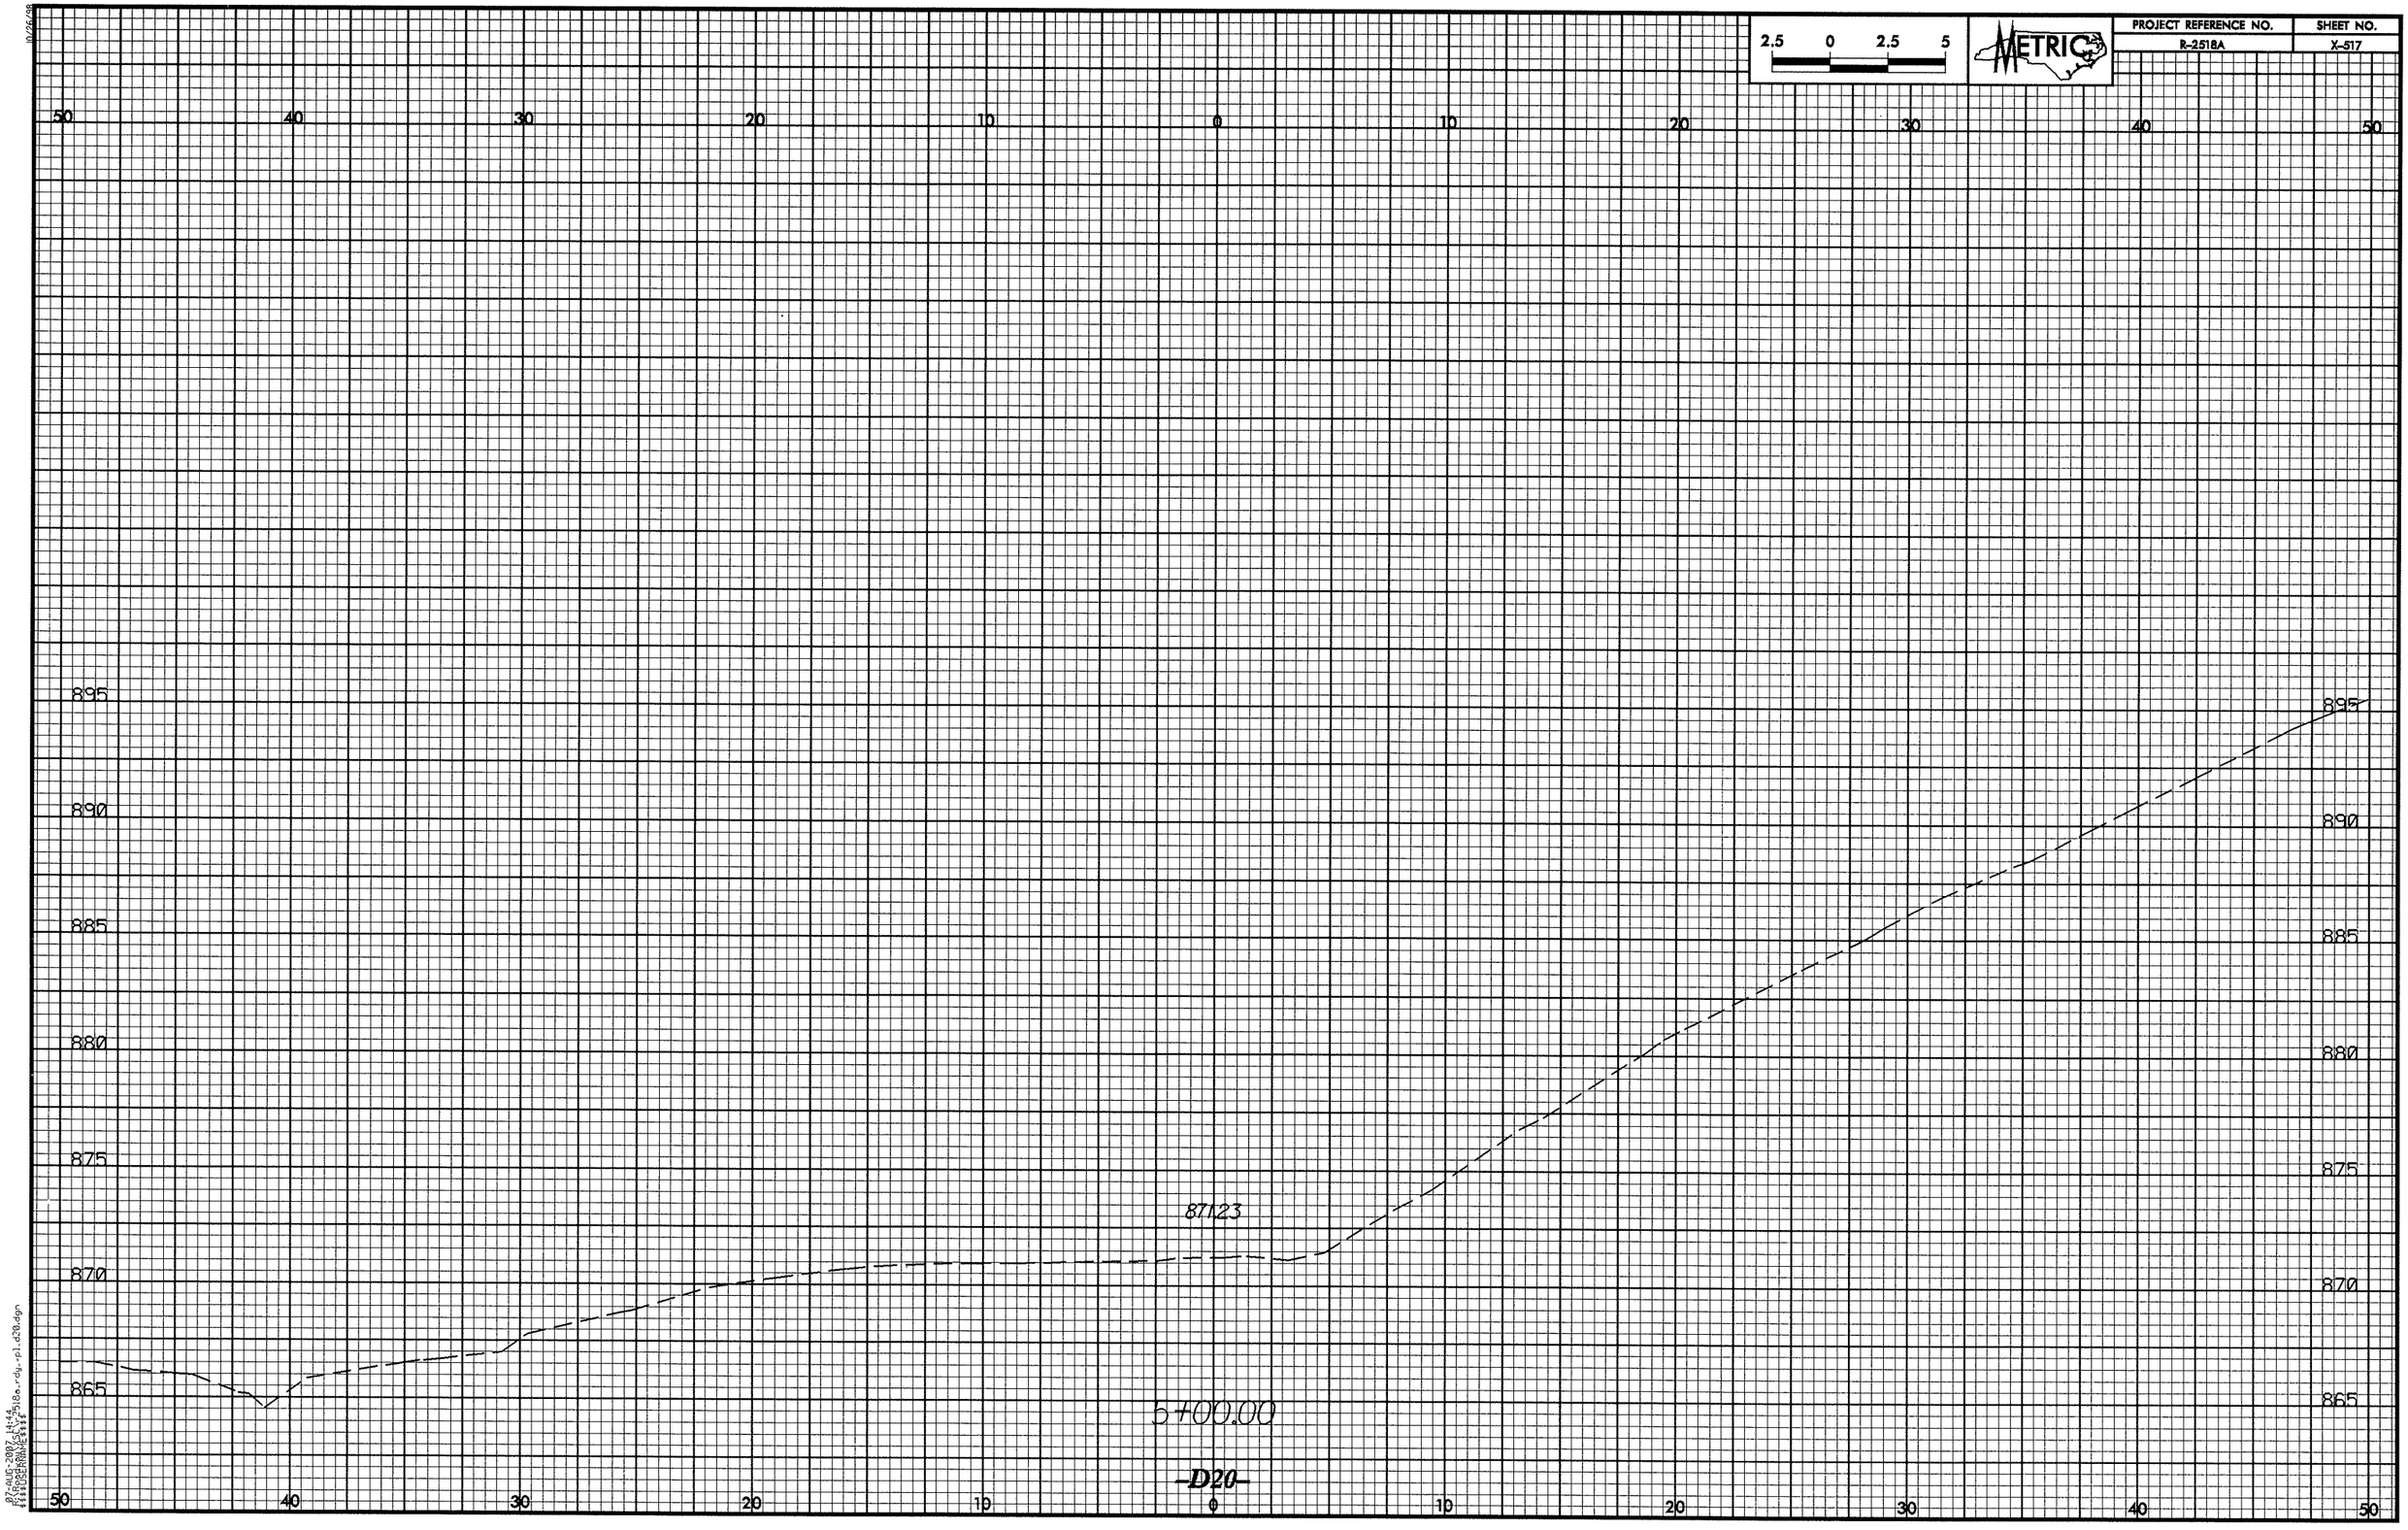

2.5 0 2.5 5
METRIC
PROJECT REFERENCE NO.
R-2518A
SHEET NO.
X-517
50 40 30 20 10 0 10 20 30 40 50
895
890
885
880
875
870
865
871.23
5+00.00
-D20-

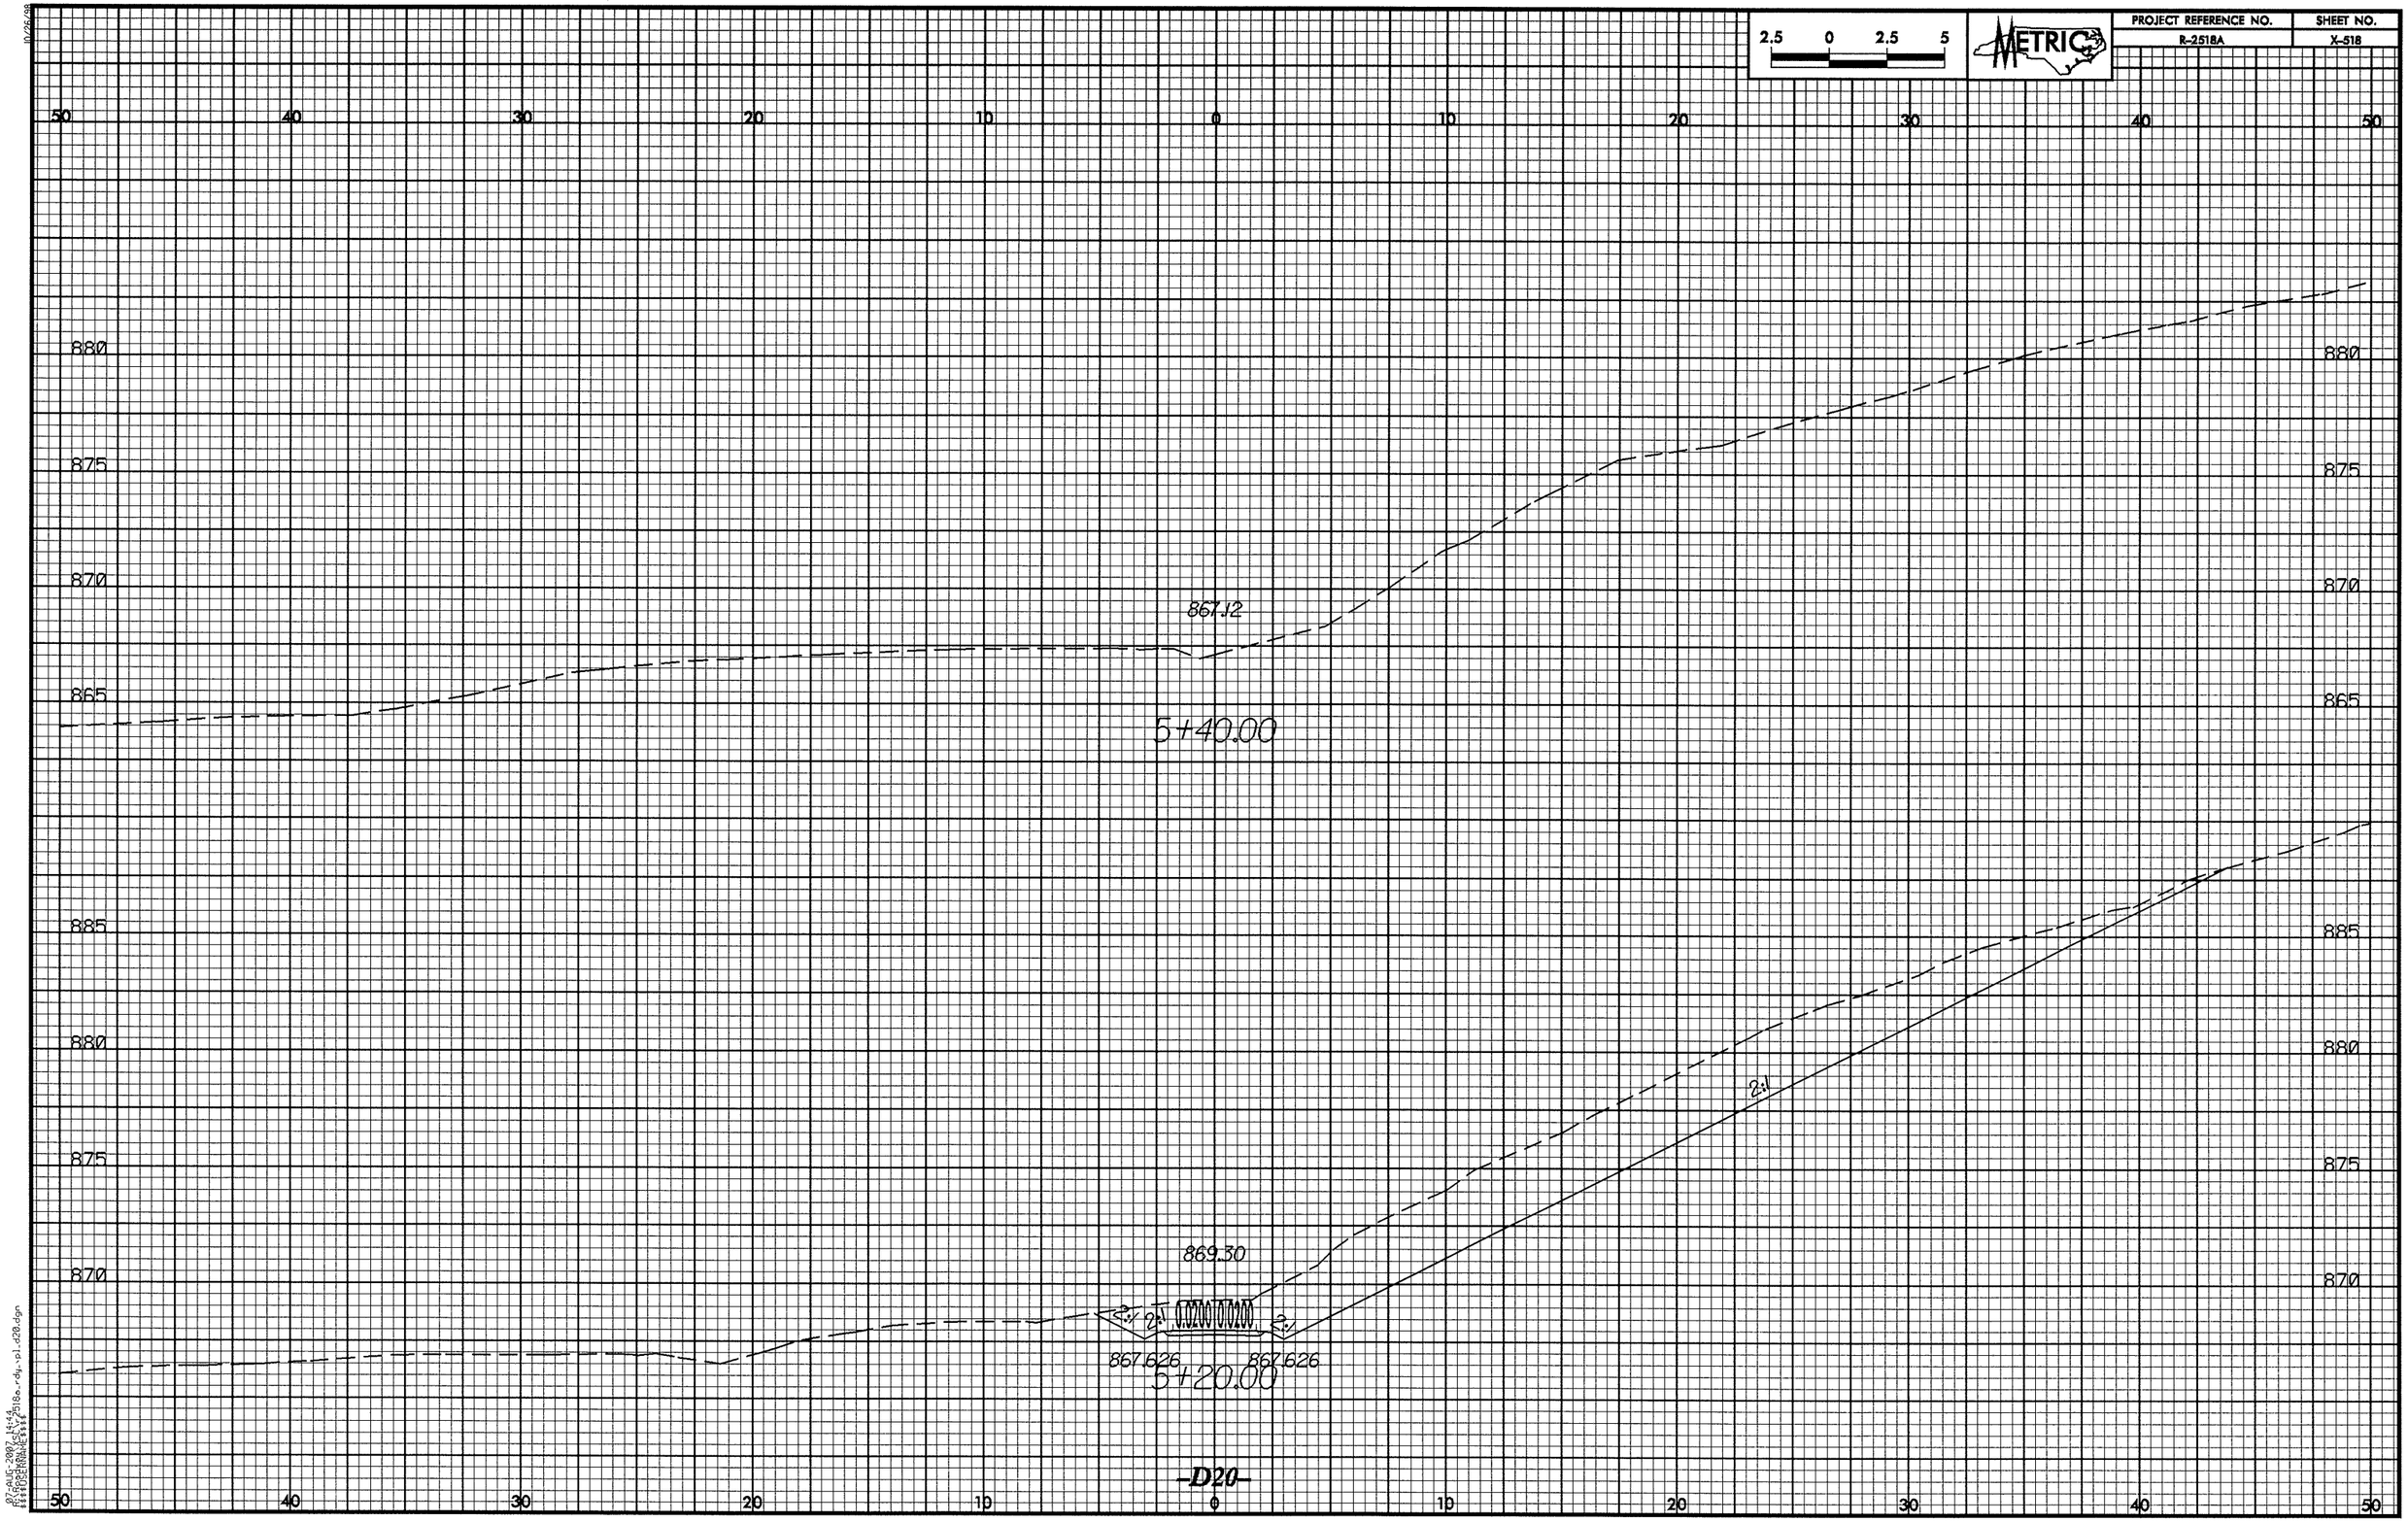

2.5 0 2.5 5
METRIC
PROJECT REFERENCE NO.
R-2518A
SHEET NO.
X-518
50 40 30 20 10 0 10 20 30 40 50
880
875
870
865
867.12
5+40.00
885
880
875
870
869.30
2:1
0.0200 0.0200
867.626
867.626
5+20.00
-D20-

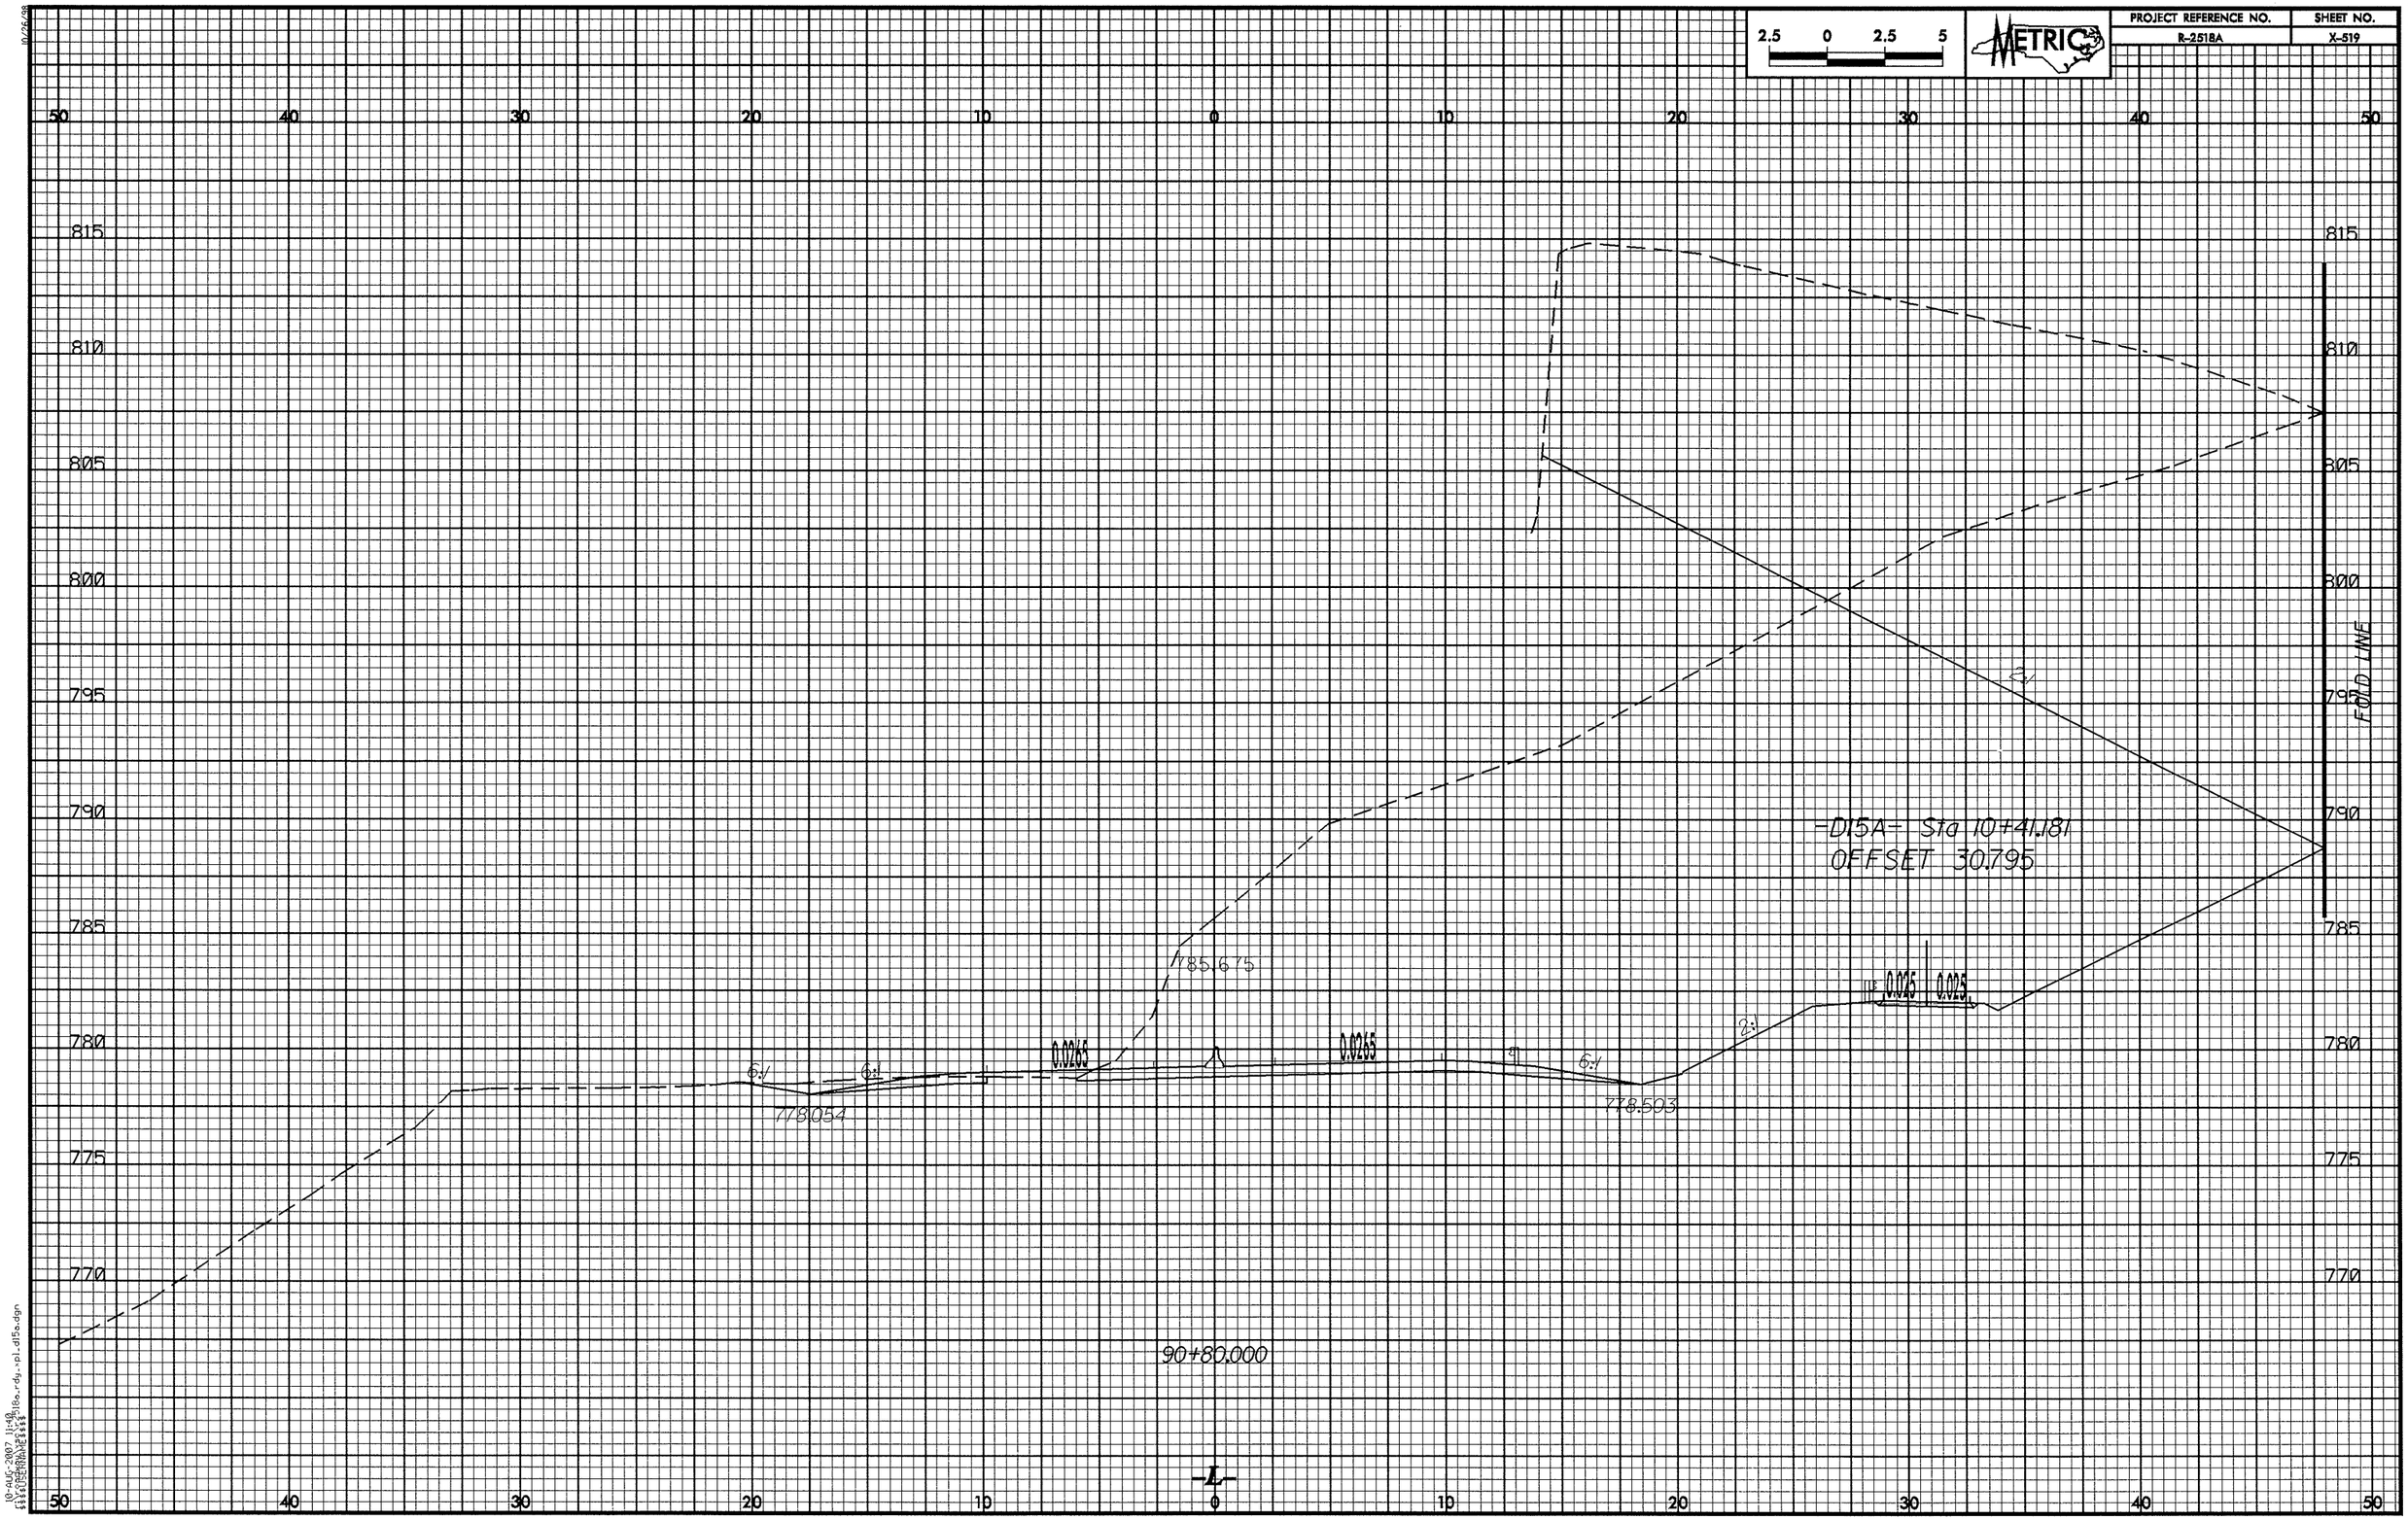

2.5 0 2.5 5
METRIC
PROJECT REFERENCE NO.
R-2518A
SHEET NO.
X-519
50 40 30 20 10 0 10 20 30 40 50
815
810
805
800
795
790
785
780
775
770
FOLD LINE
-D15A- Sta 10+41.181
OFFSET 30.795
785.675
0.0265
0.0265
0.025
0.025
6:1
6:1
6:1
2:1
778.054
778.503
90+80.000
-L-

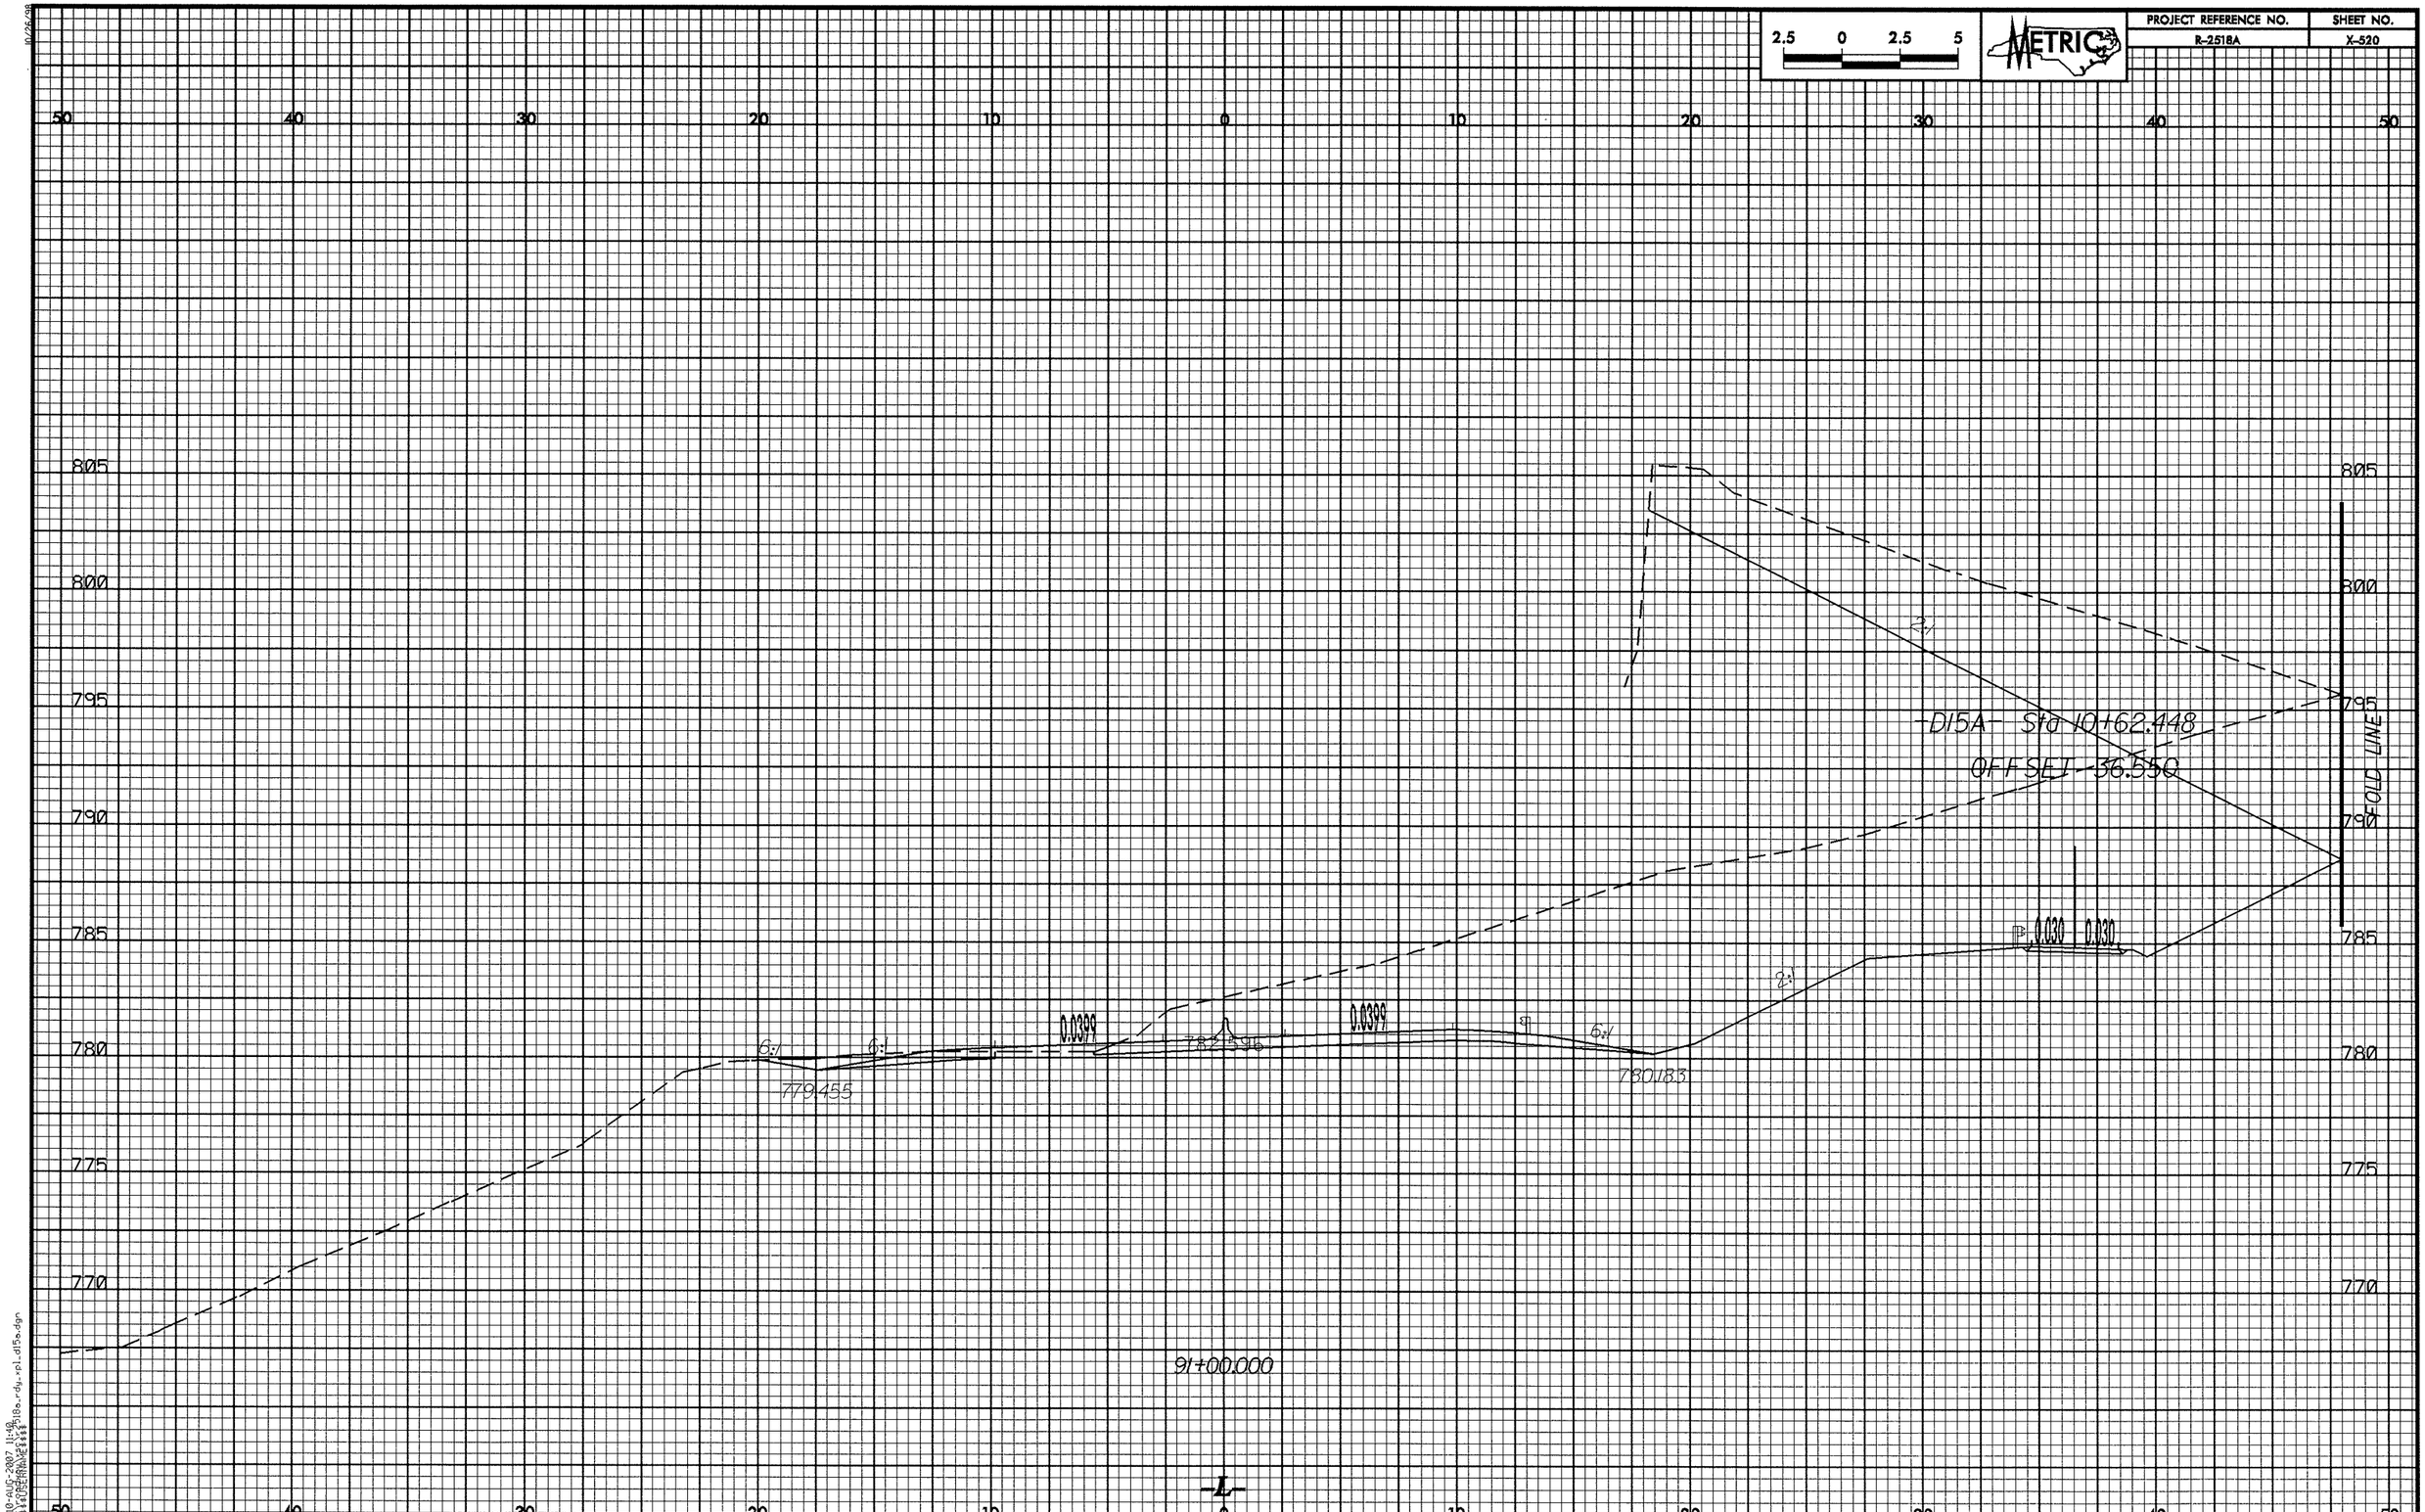

2.5 0 2.5 5
METRIC
PROJECT REFERENCE NO.
R-2518A
SHEET NO.
X-520
50 40 30 20 10 0 10 20 30 40 50
805
800
795
790
785
780
775
770
-D15A- Sta 10+62.448
OFFSET -36.550
FOLD LINE
2:1
6:1
6:1
0.0399
0.0399
6:1
2:1
0.030
0.030
779.455
780.183
91+00.000
-L-

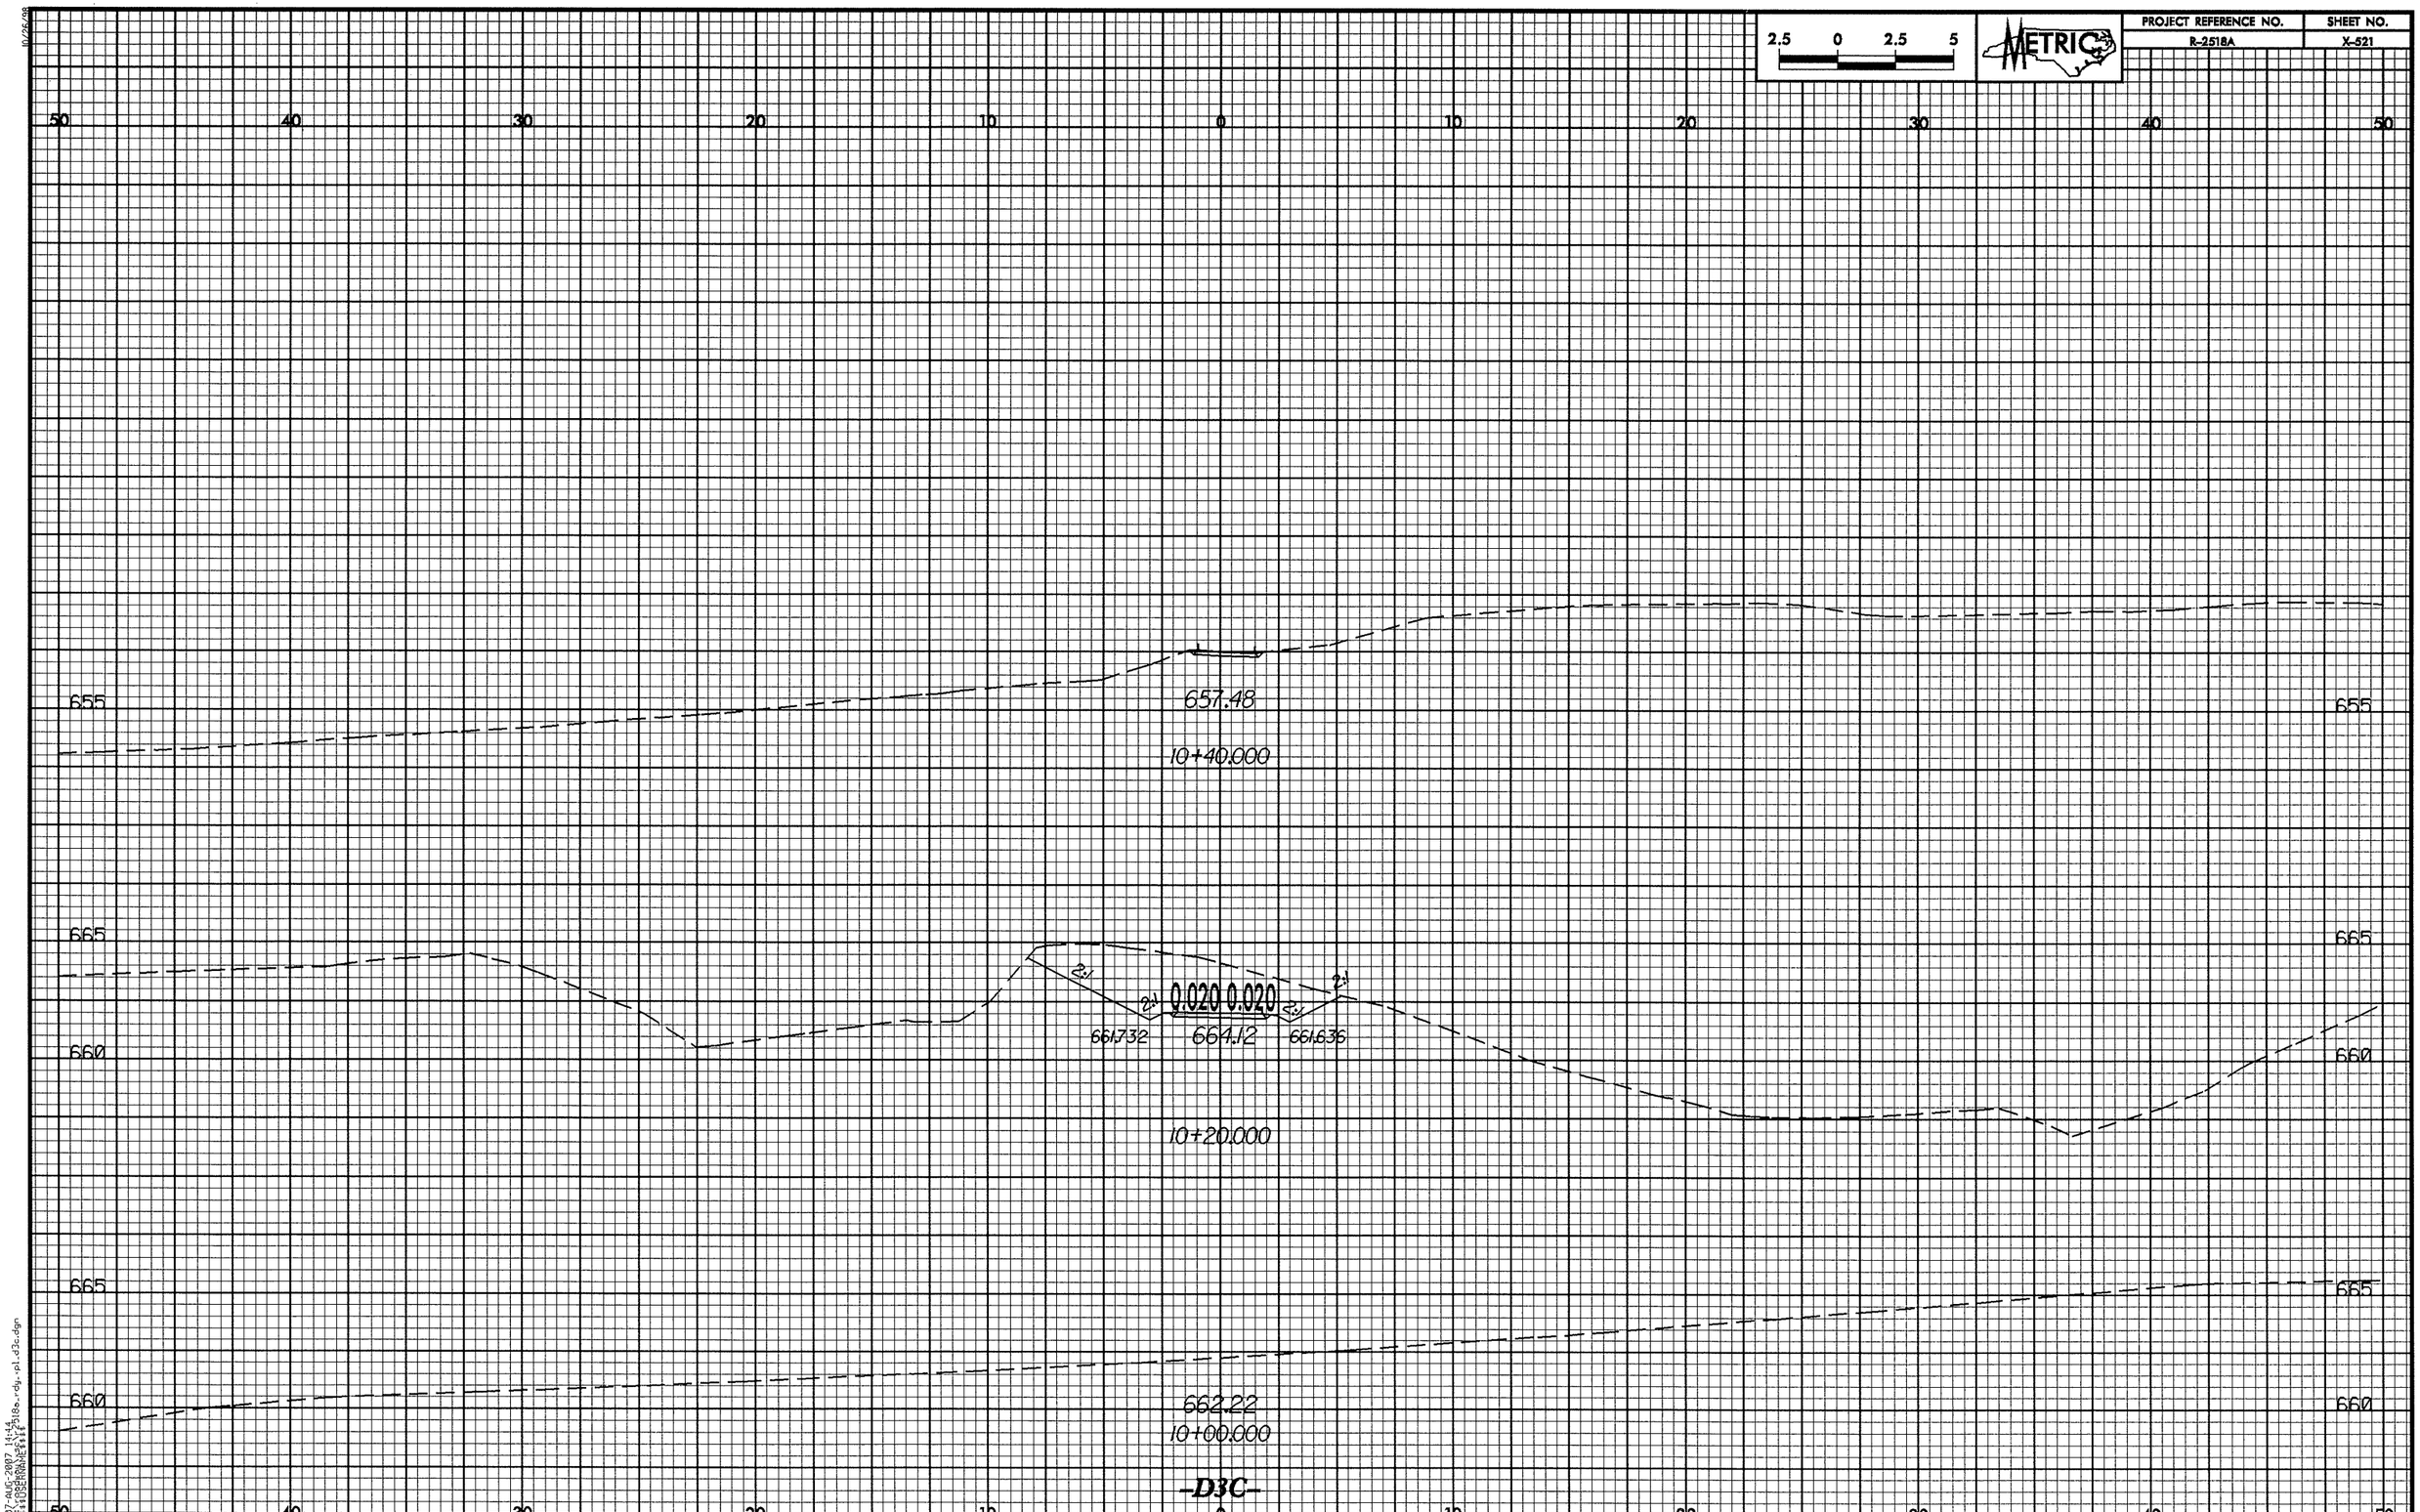

2.5 0 2.5 5
METRIC
PROJECT REFERENCE NO.
R-2518A
SHEET NO.
X-521
50 40 30 20 10 0 10 20 30 40 50
655
657.48
10+40.000
665
660
2:1
0.020 0.020
661.732
664.12
661.636
10+20.000
662.22
10+00.000
-D3C-

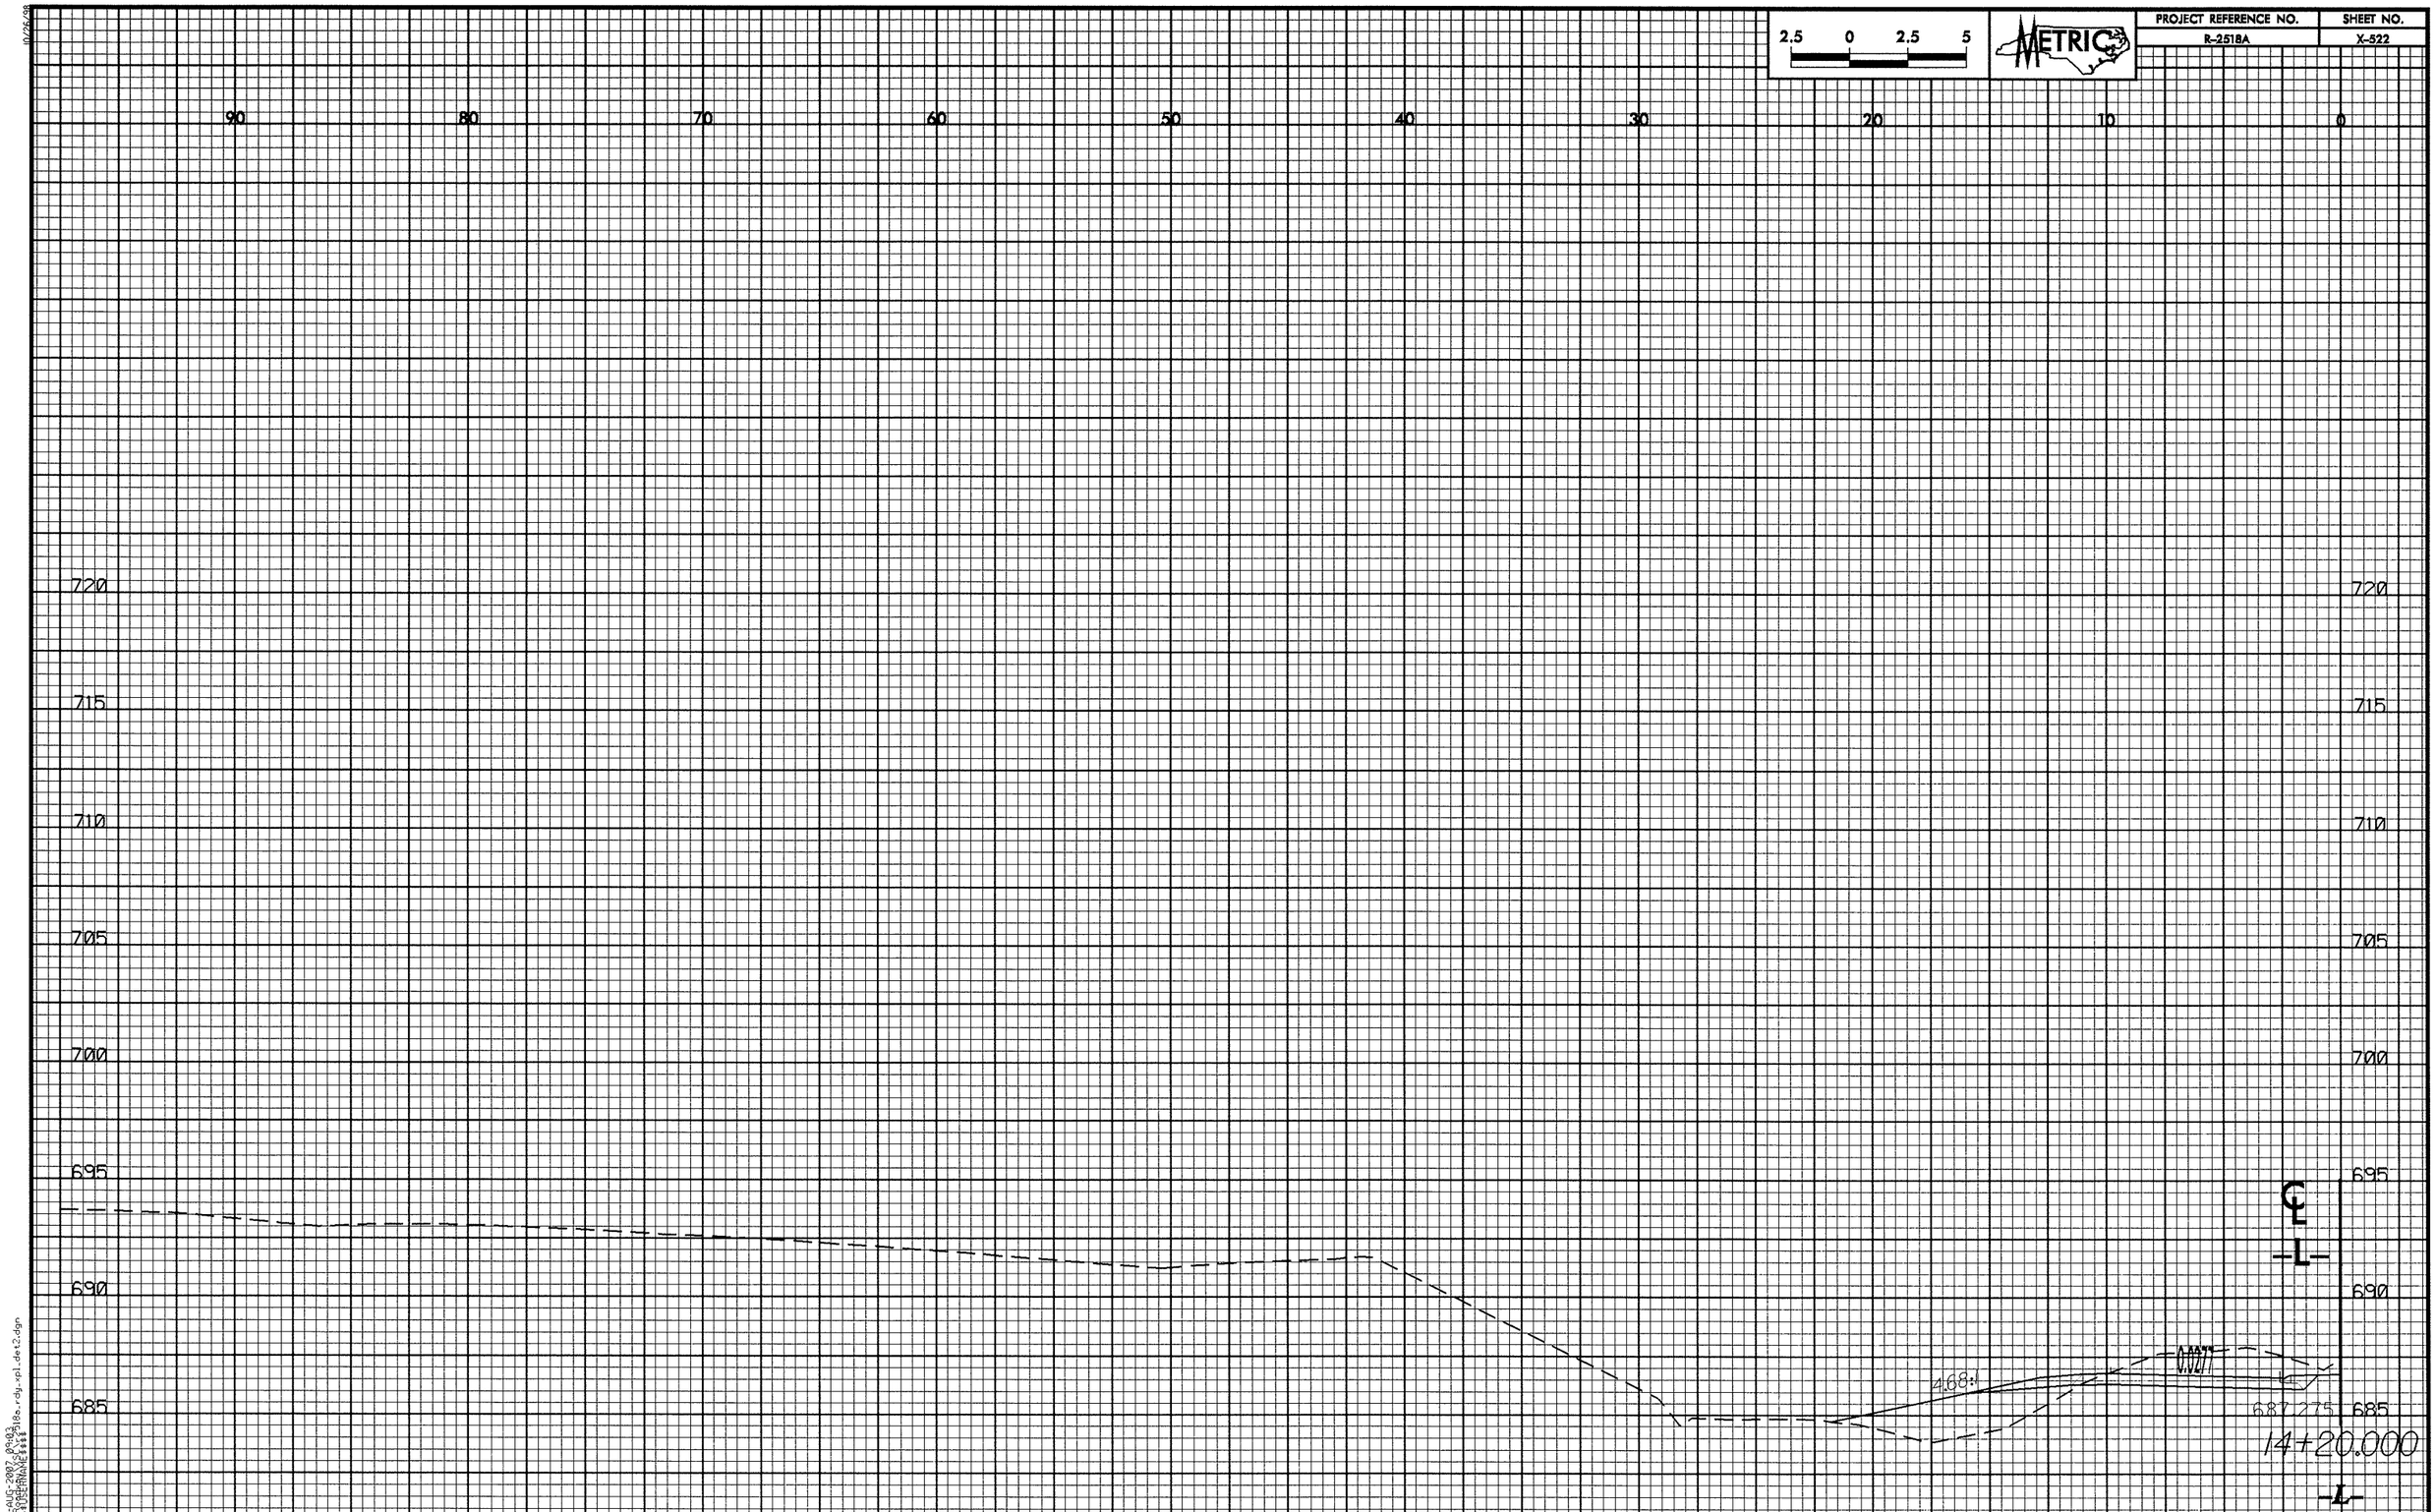

2.5 0 2.5 5
METRIC
PROJECT REFERENCE NO.
R-2518A
SHEET NO.
X-522
90 80 70 60 50 40 30 20 10 0
720 715 710 705 700 695 690 685 680
4.68:1
0.0277
687.275
14+20.000
-L-

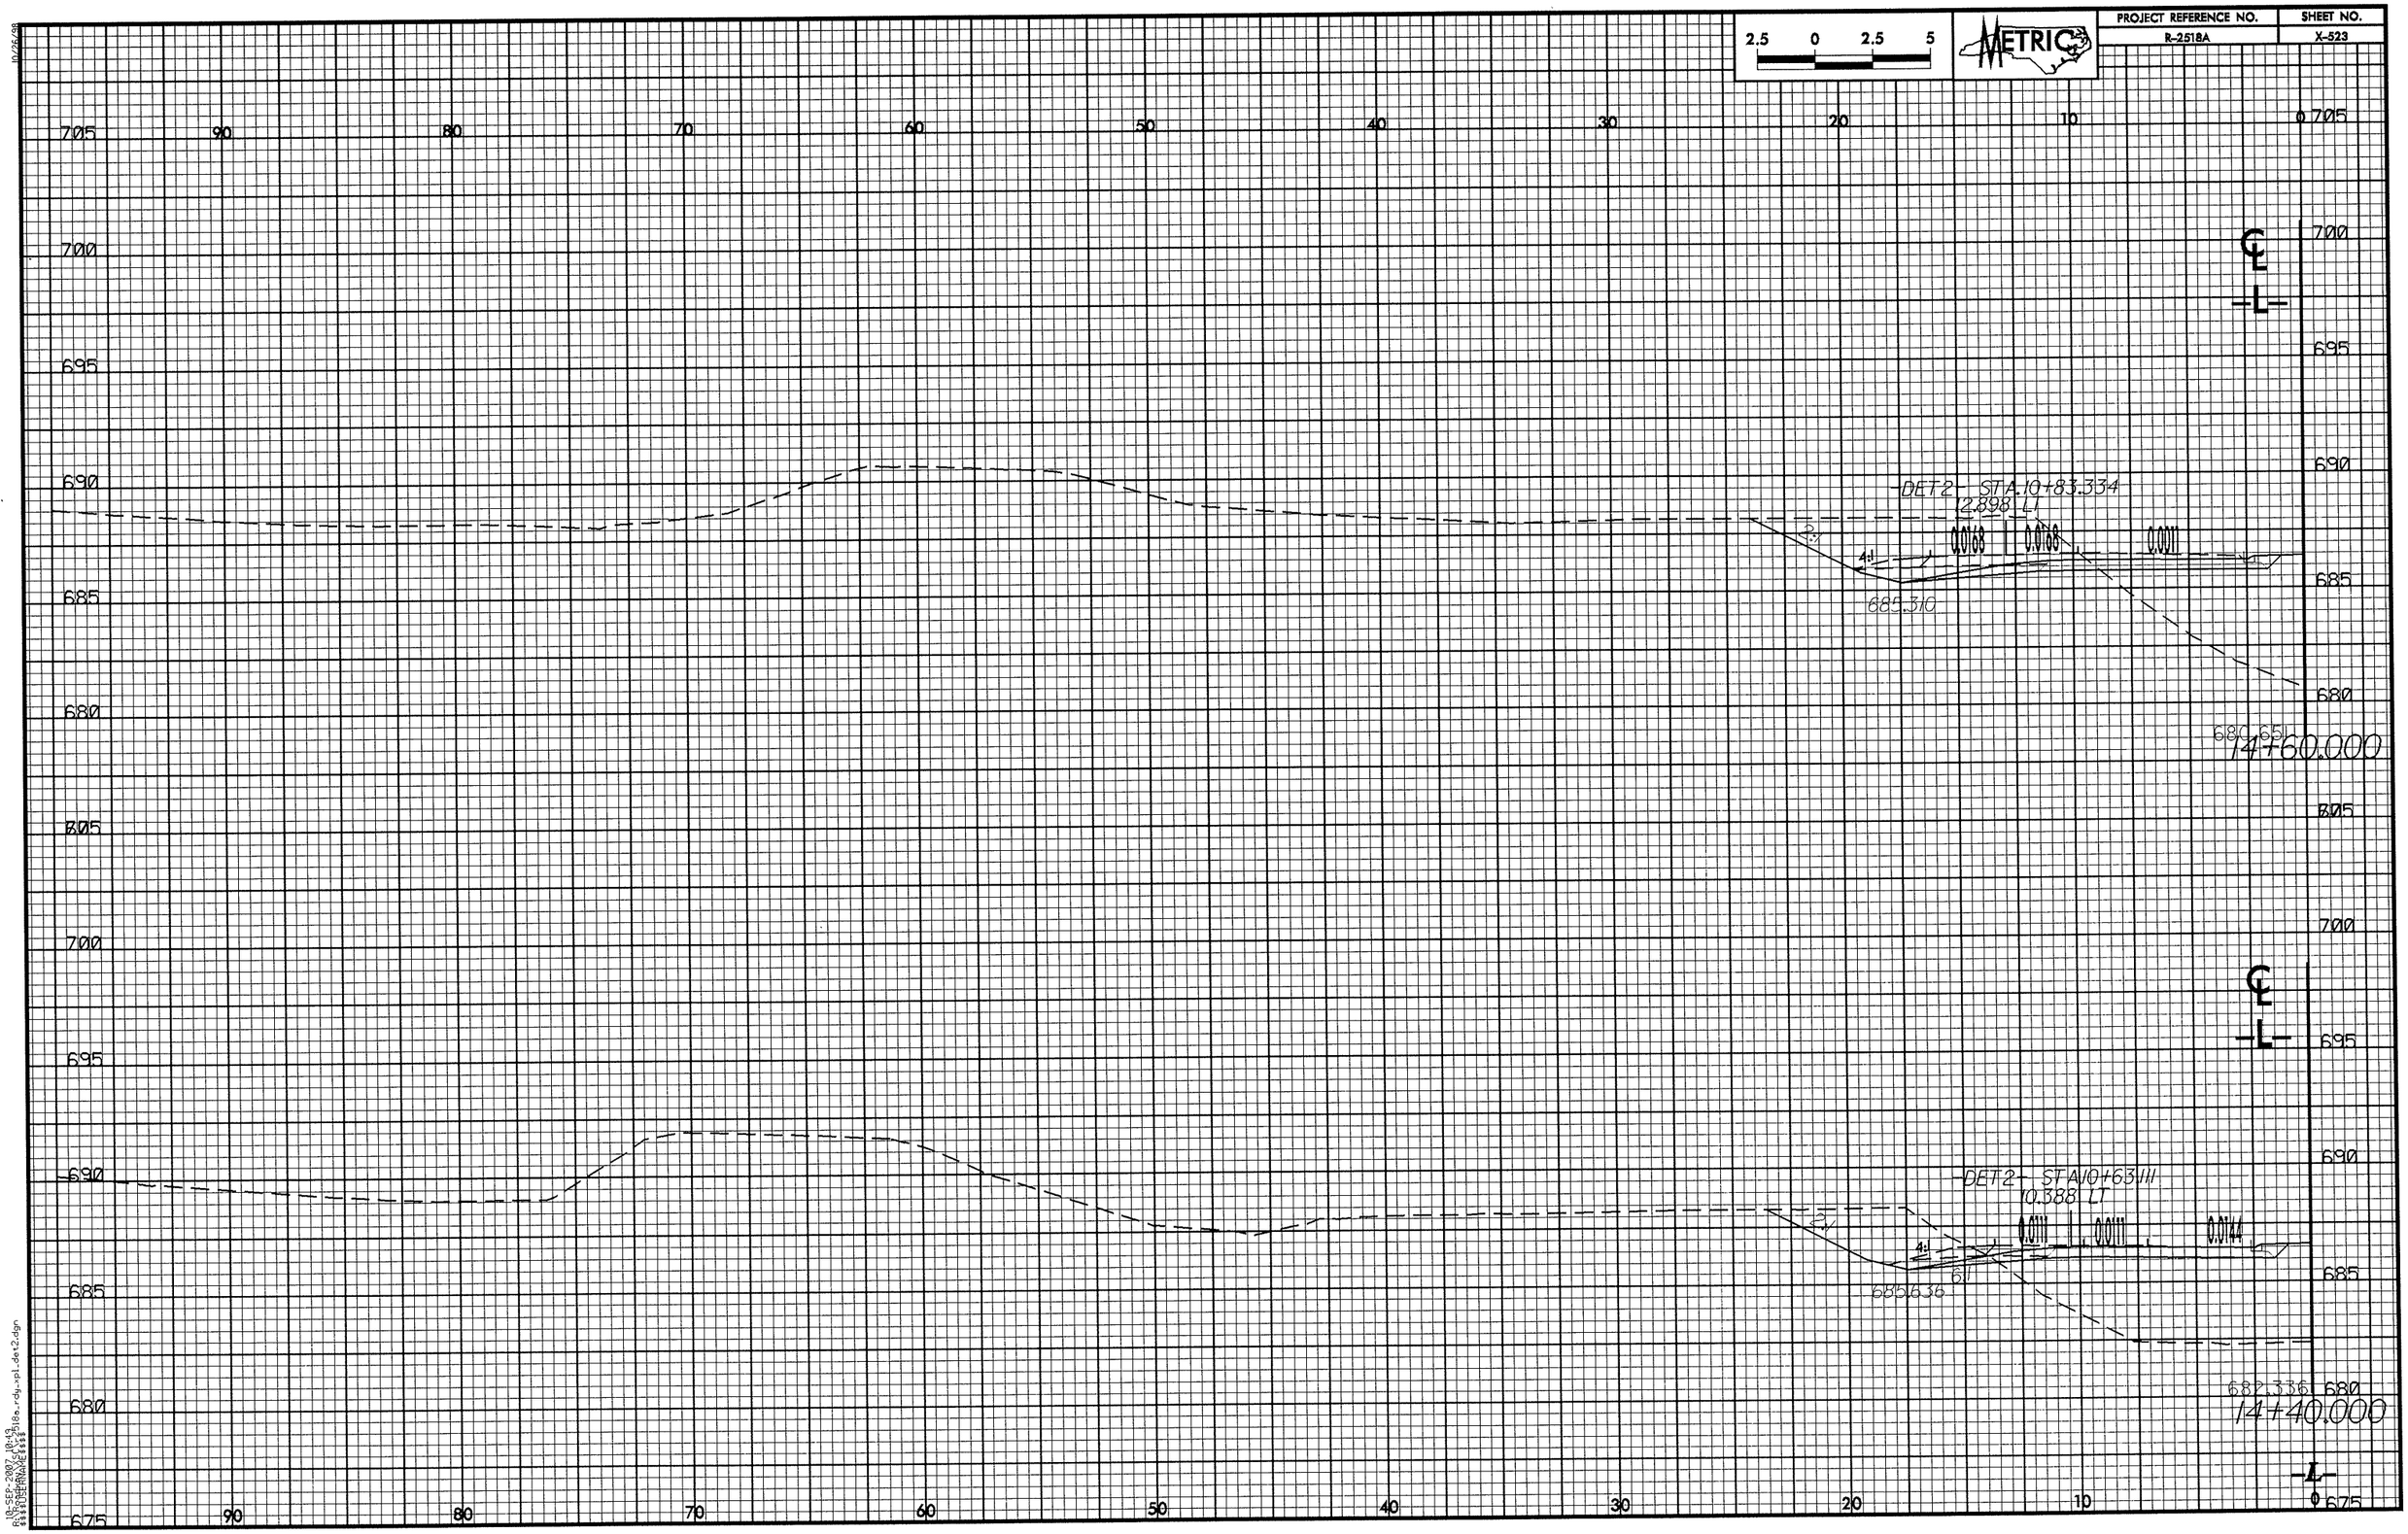

2.5 0 2.5 5
METRIC
PROJECT REFERENCE NO.
R-2518A
SHEET NO.
X-523
DET2 STA.10+83.334
12.898 LT
0.0168
0.0168
0.0011
685.310
680.651
14+60.000
DET2 STA10+63.111
10.388 LT
0.0111
0.0111
0.0144
685.636
682.336
14+40.000

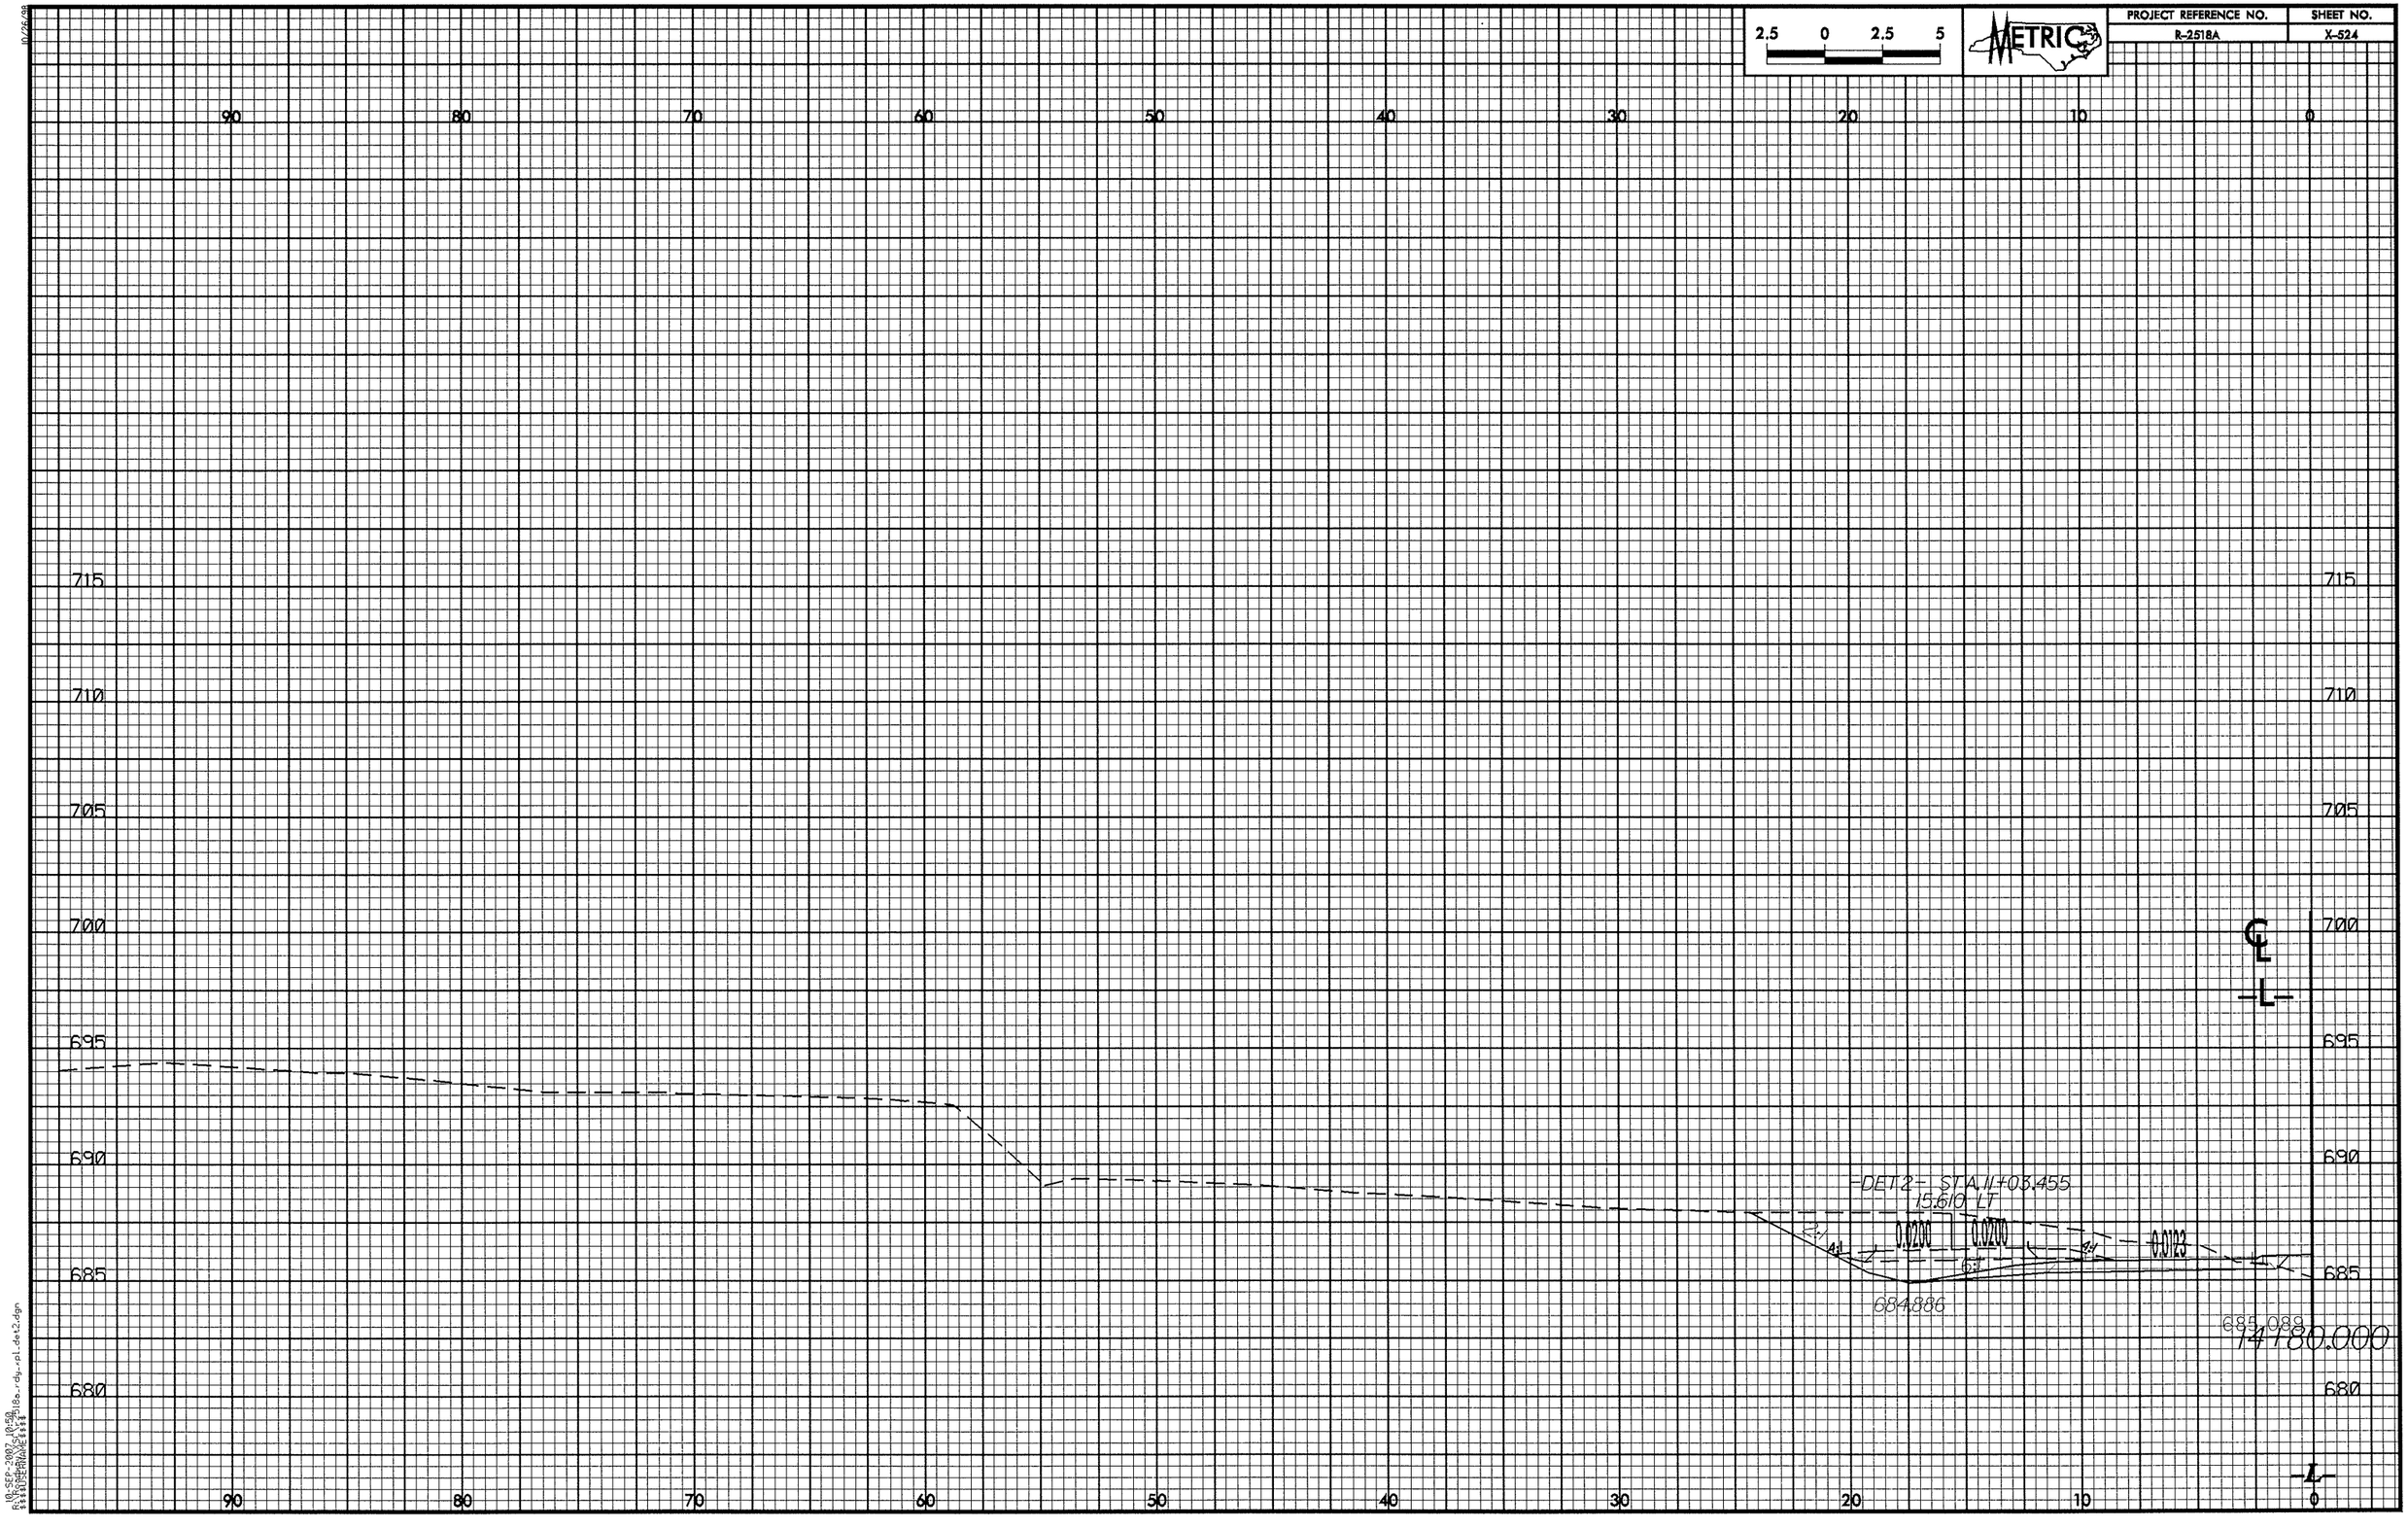

2.5 0 2.5 5
METRIC
PROJECT REFERENCE NO.
R-2518A
SHEET NO.
X-524
90 80 70 60 50 40 30 20 10 0
715 710 705 700 695 690 685 680
-DET2- STA.11+03.455
15.610 LT
0.0200
0.0200
0.0123
684.886
685.089
14780.000
-L-

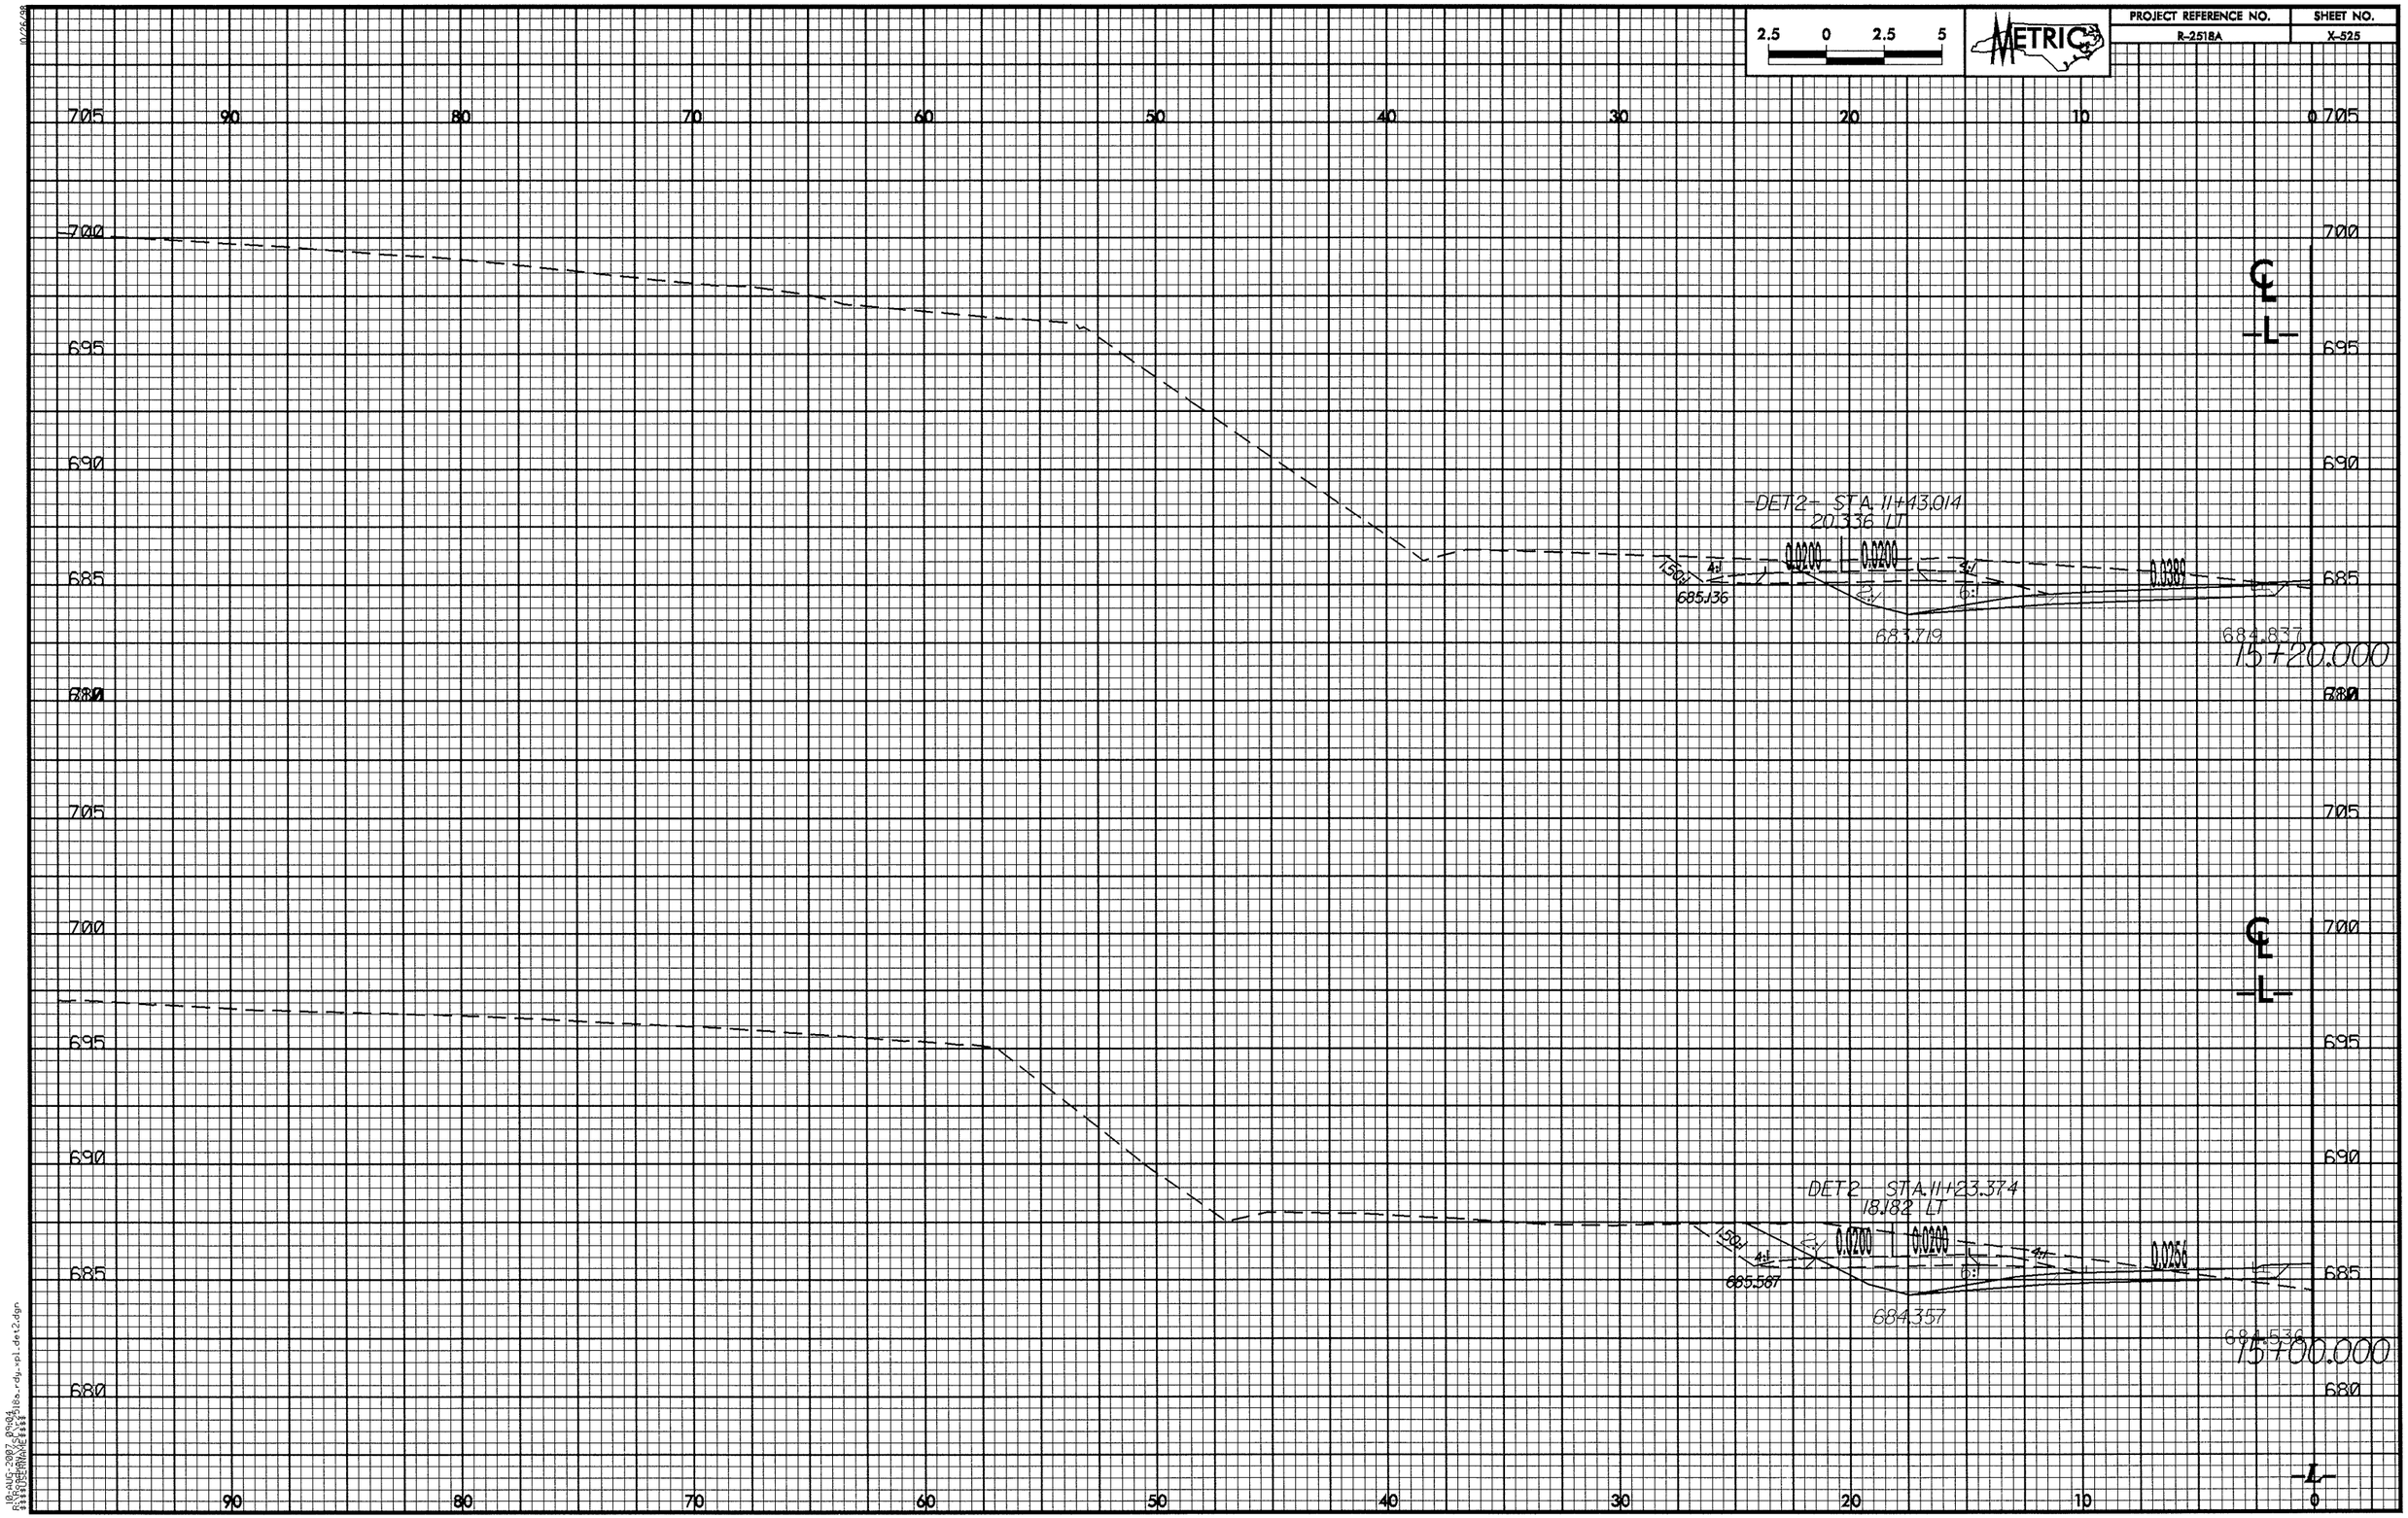

2.5 0 2.5 5
METRIC
PROJECT REFERENCE NO.
R-2518A
SHEET NO.
X-525
705
700
695
690
685
680
90
80
70
60
50
40
30
20
10
0
-DET2- STA. 11+43.014
20.336 LT
0.0200
0.0200
0.0389
685.136
683.719
684.837
15+20.000
DET2 STA. 11+23.374
18.182 LT
0.0200
0.0200
0.0256
685.567
684.357
684.536
15+00.000
-L-

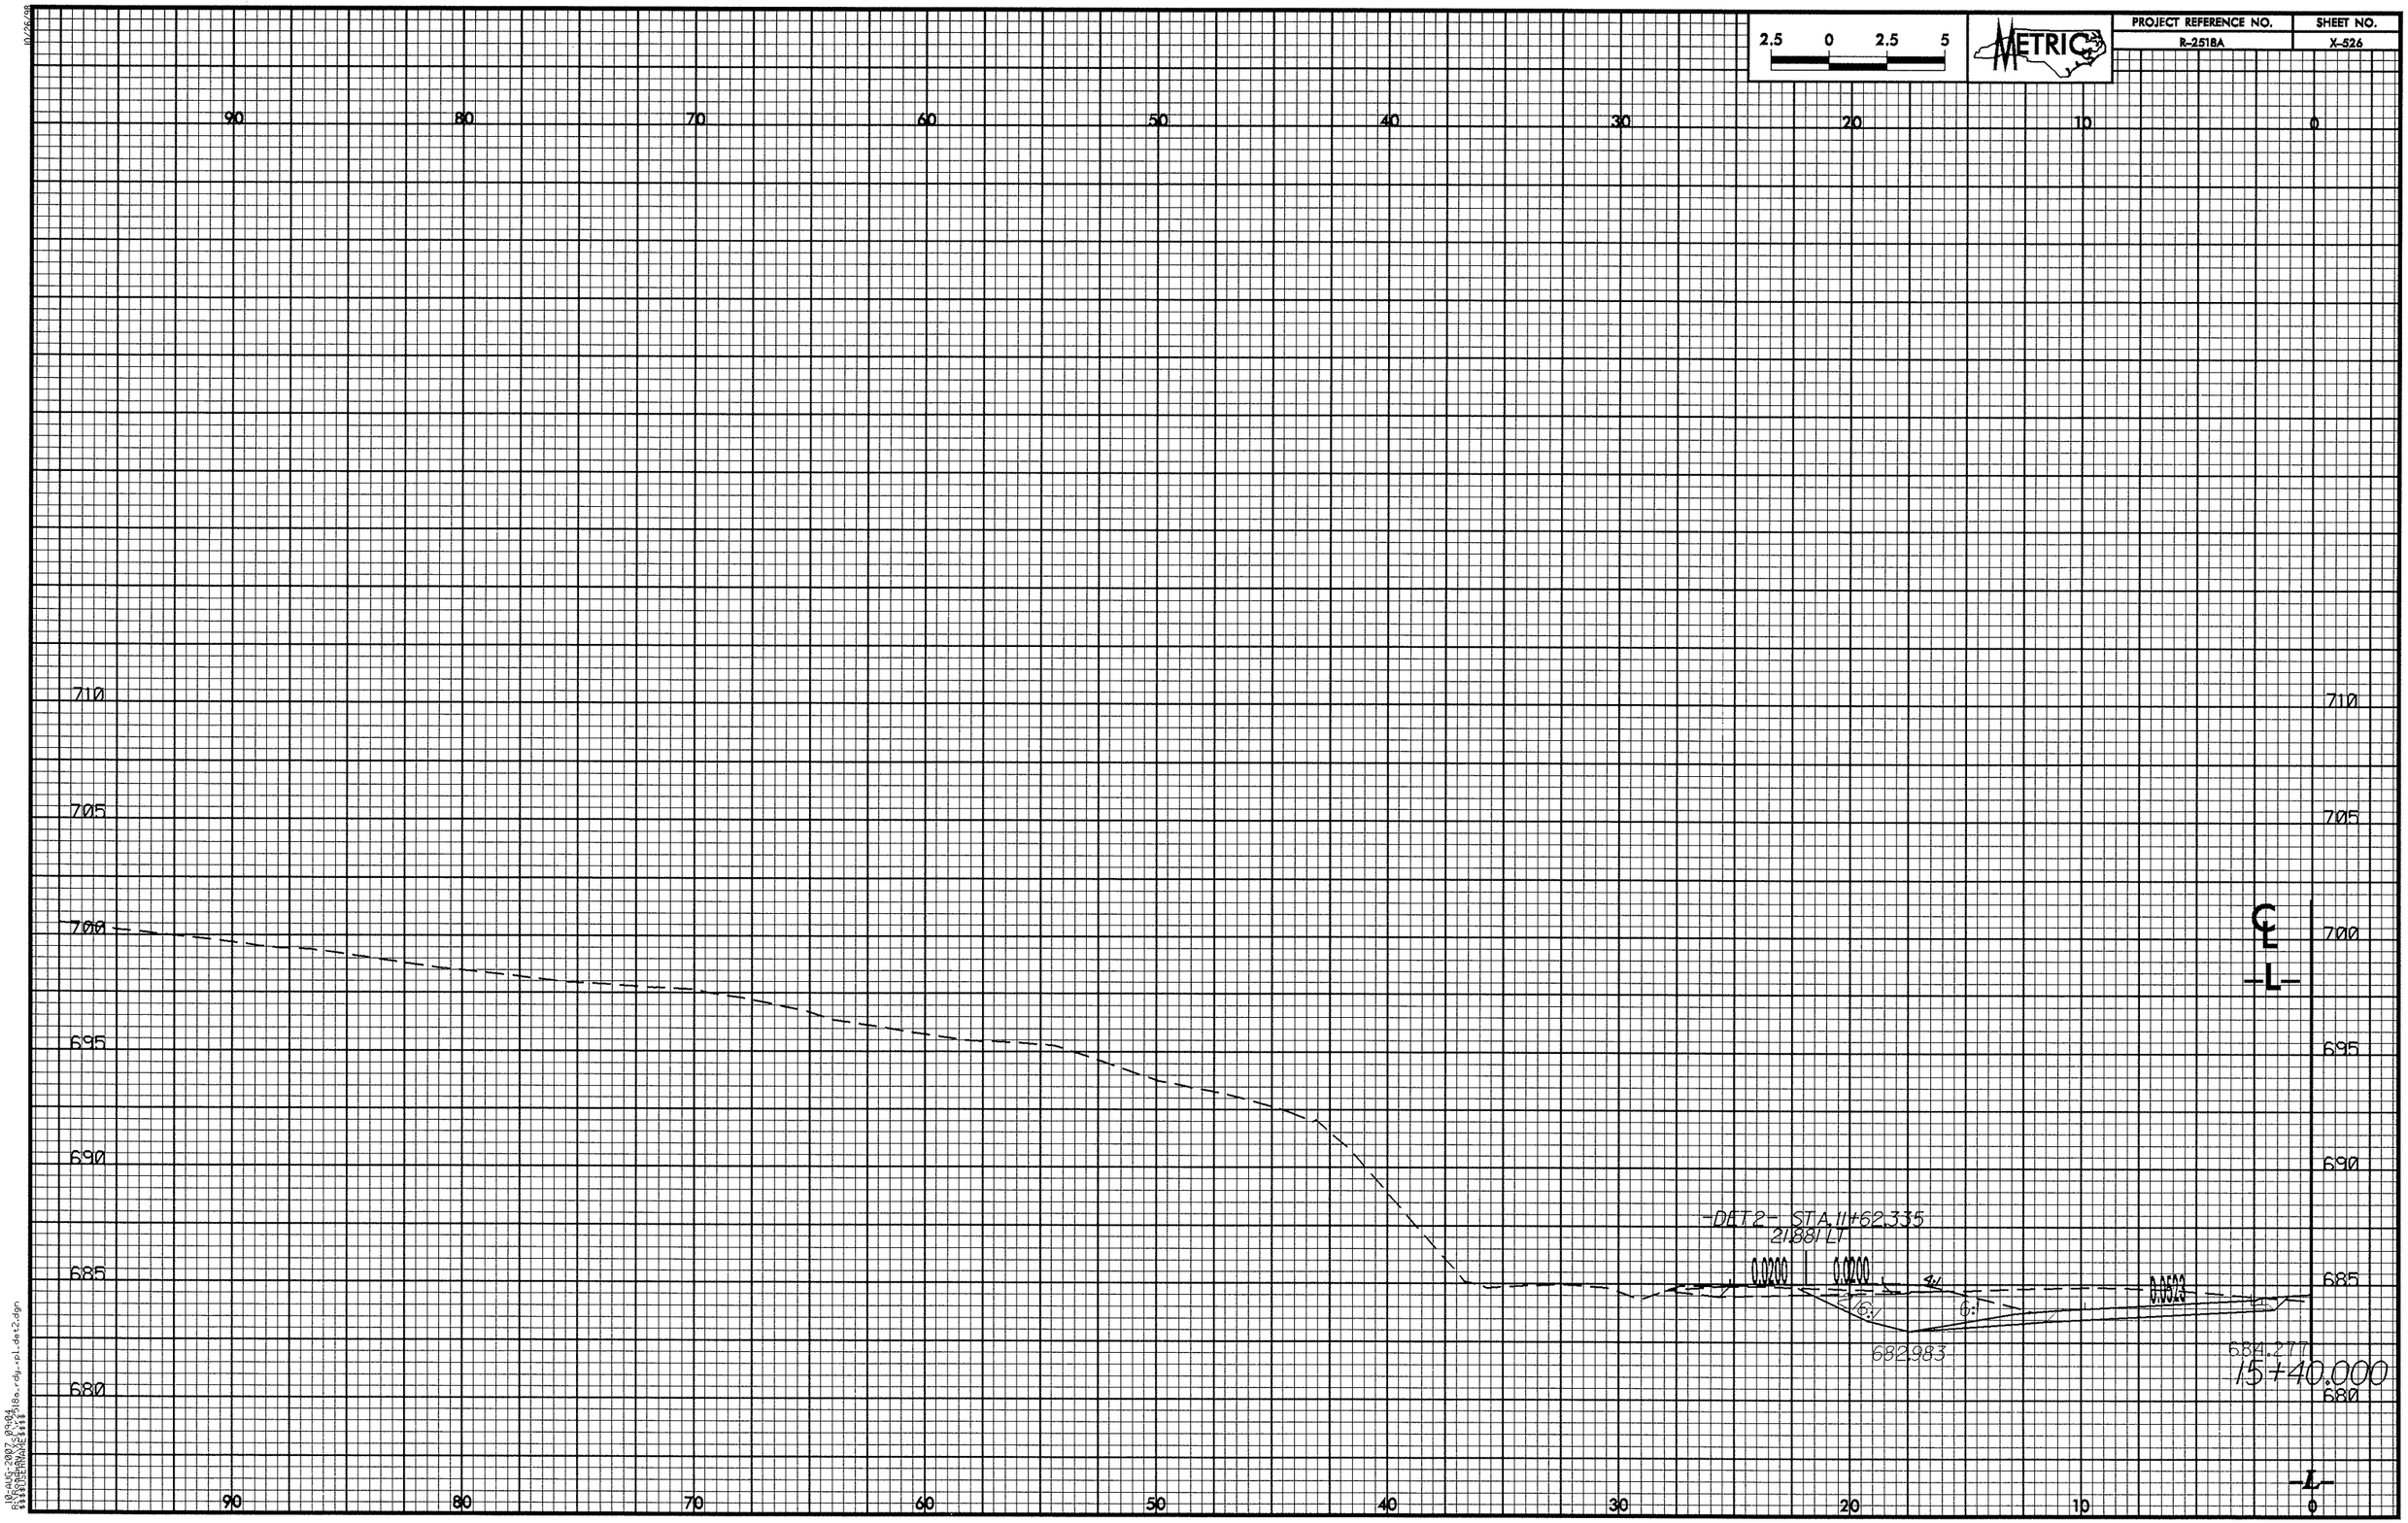

2.5 0 2.5 5
METRIC
PROJECT REFERENCE NO.
R-2518A
SHEET NO.
X-526
90
80
70
60
50
40
30
20
10
0
710
705
700
695
690
685
680
-DET 2- STA. 11+62.335
21.881 LT
0.0200
0.0200
4:1
6:1
6:1
0.0523
682.983
684.277
15+40.000
-L-

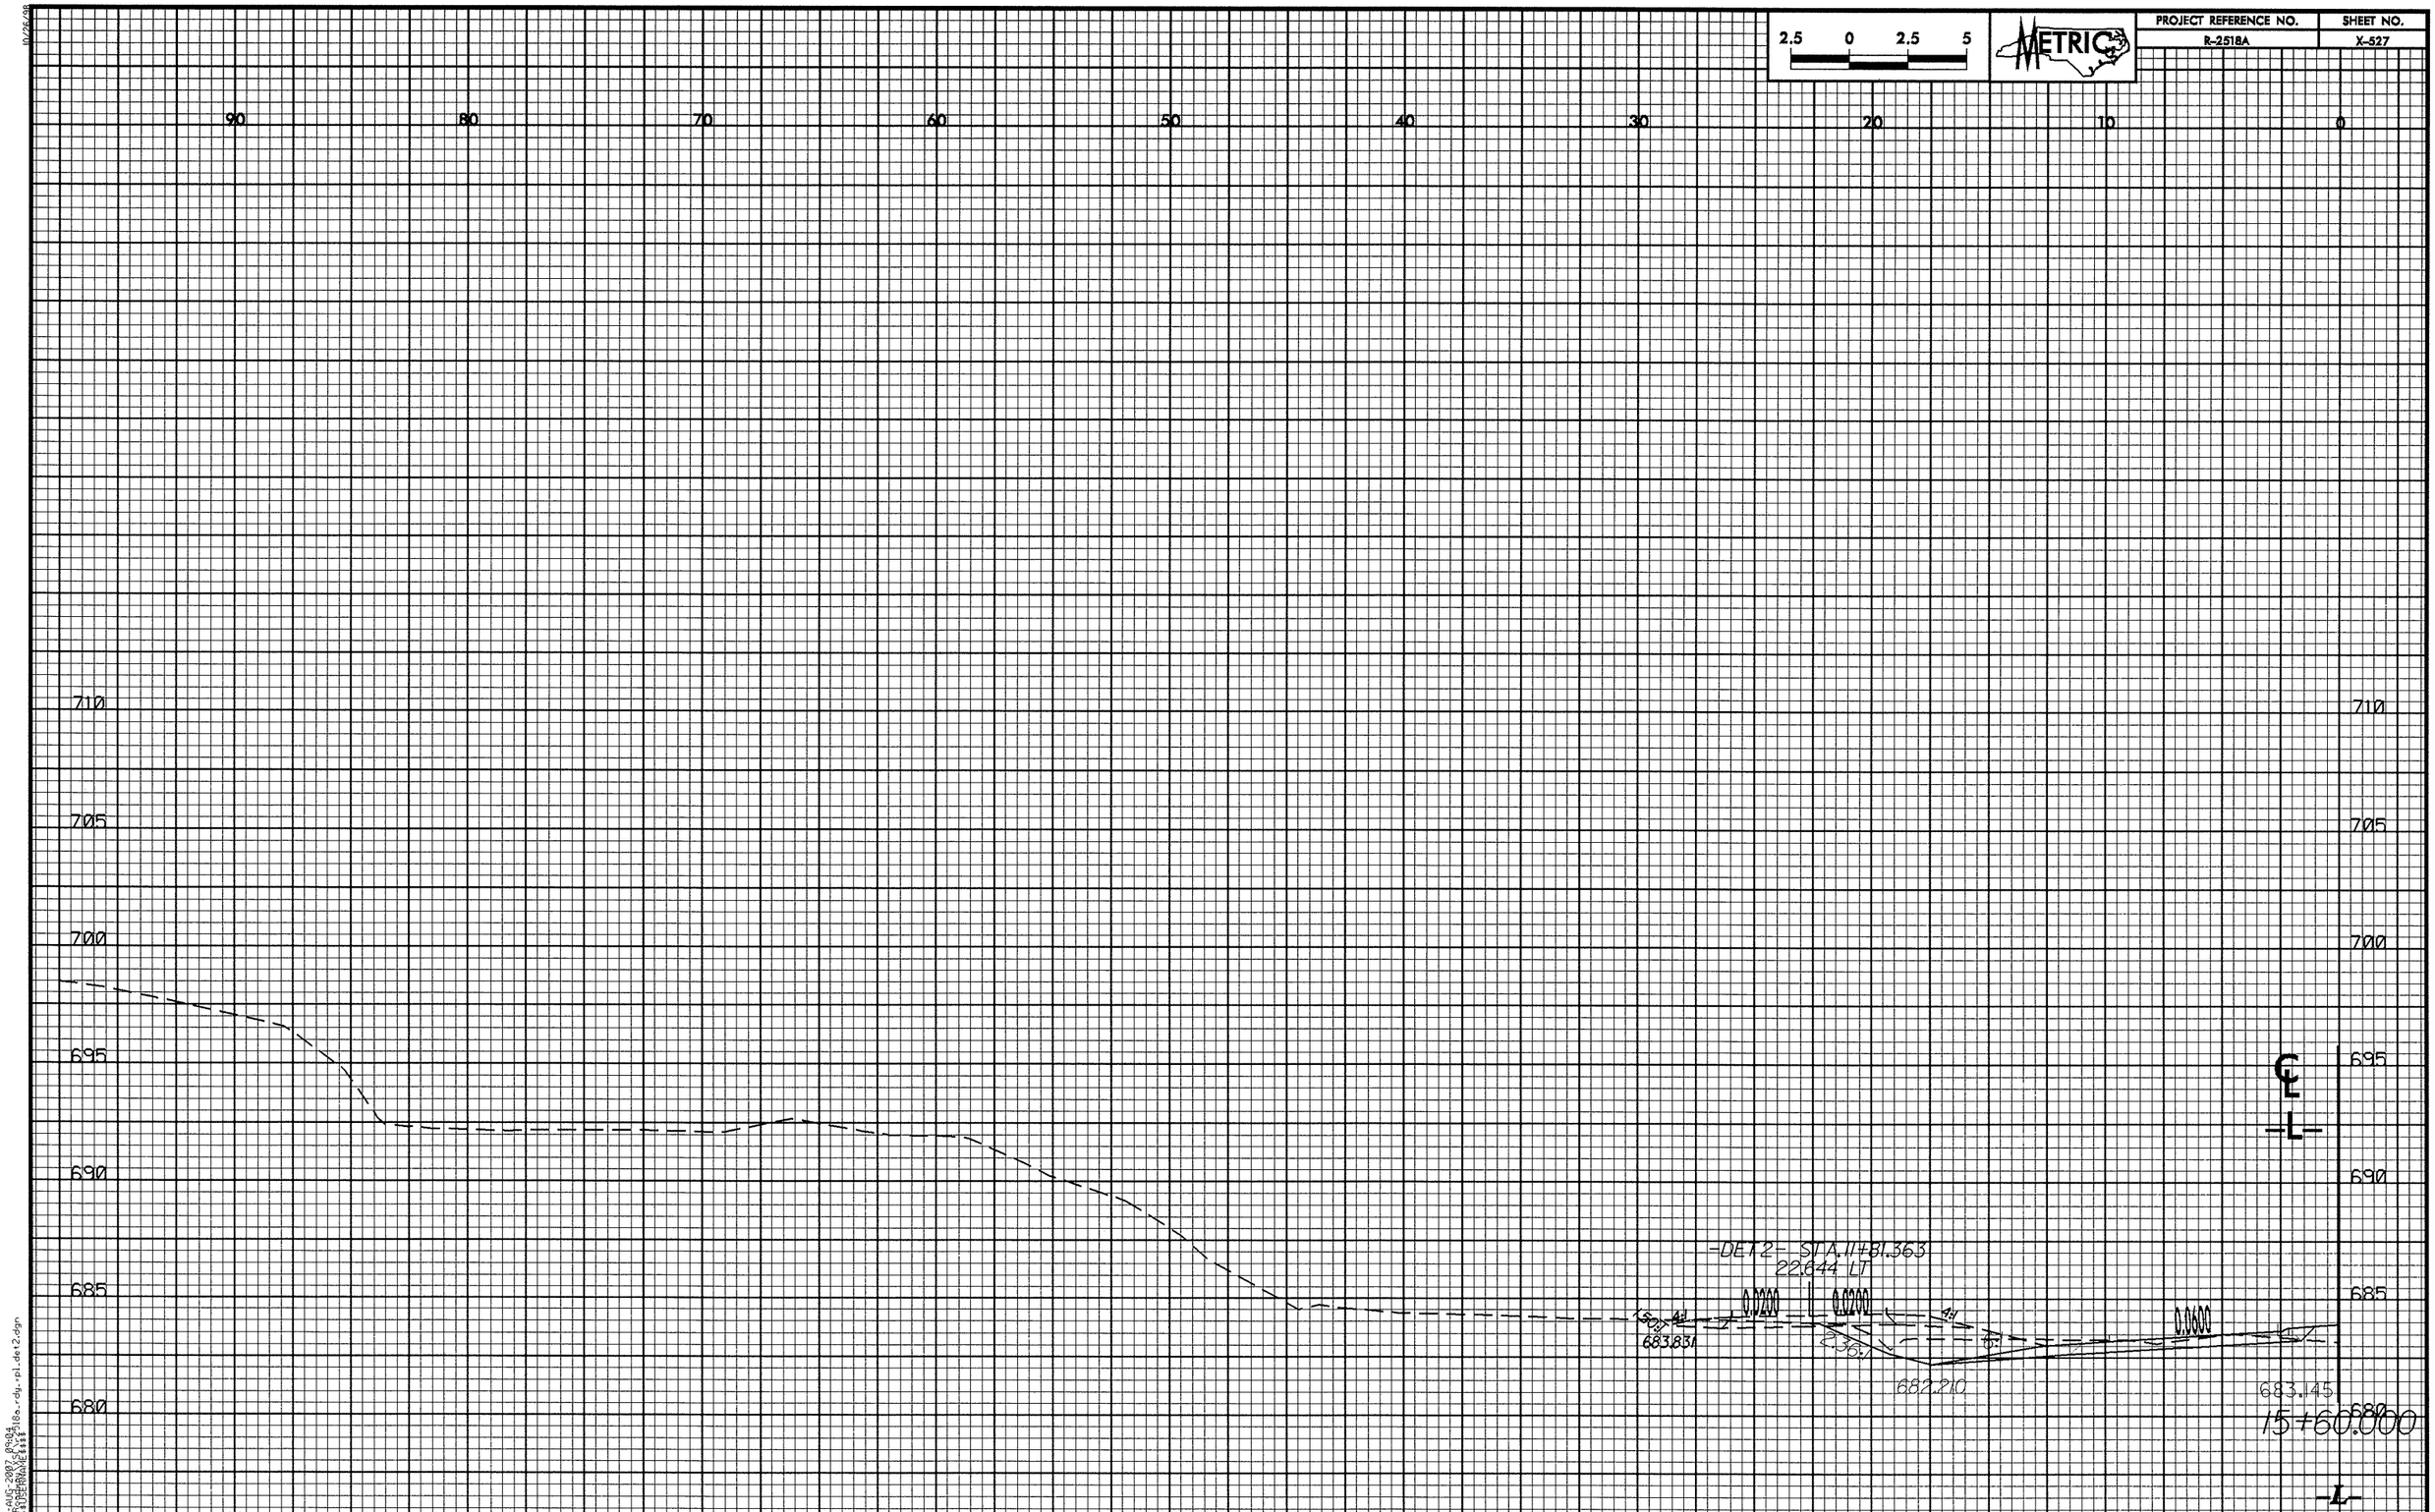

2.5 0 2.5 5
METRIC
PROJECT REFERENCE NO.
R-2518A
SHEET NO.
X-527
90
80
70
60
50
40
30
20
10
0
710
705
700
695
690
685
680
675
-DET2- STA.11+81.363
22.644 LT
0.0200
0.0200
0.0600
683.831
682.210
683.145
15+60.000
-L-

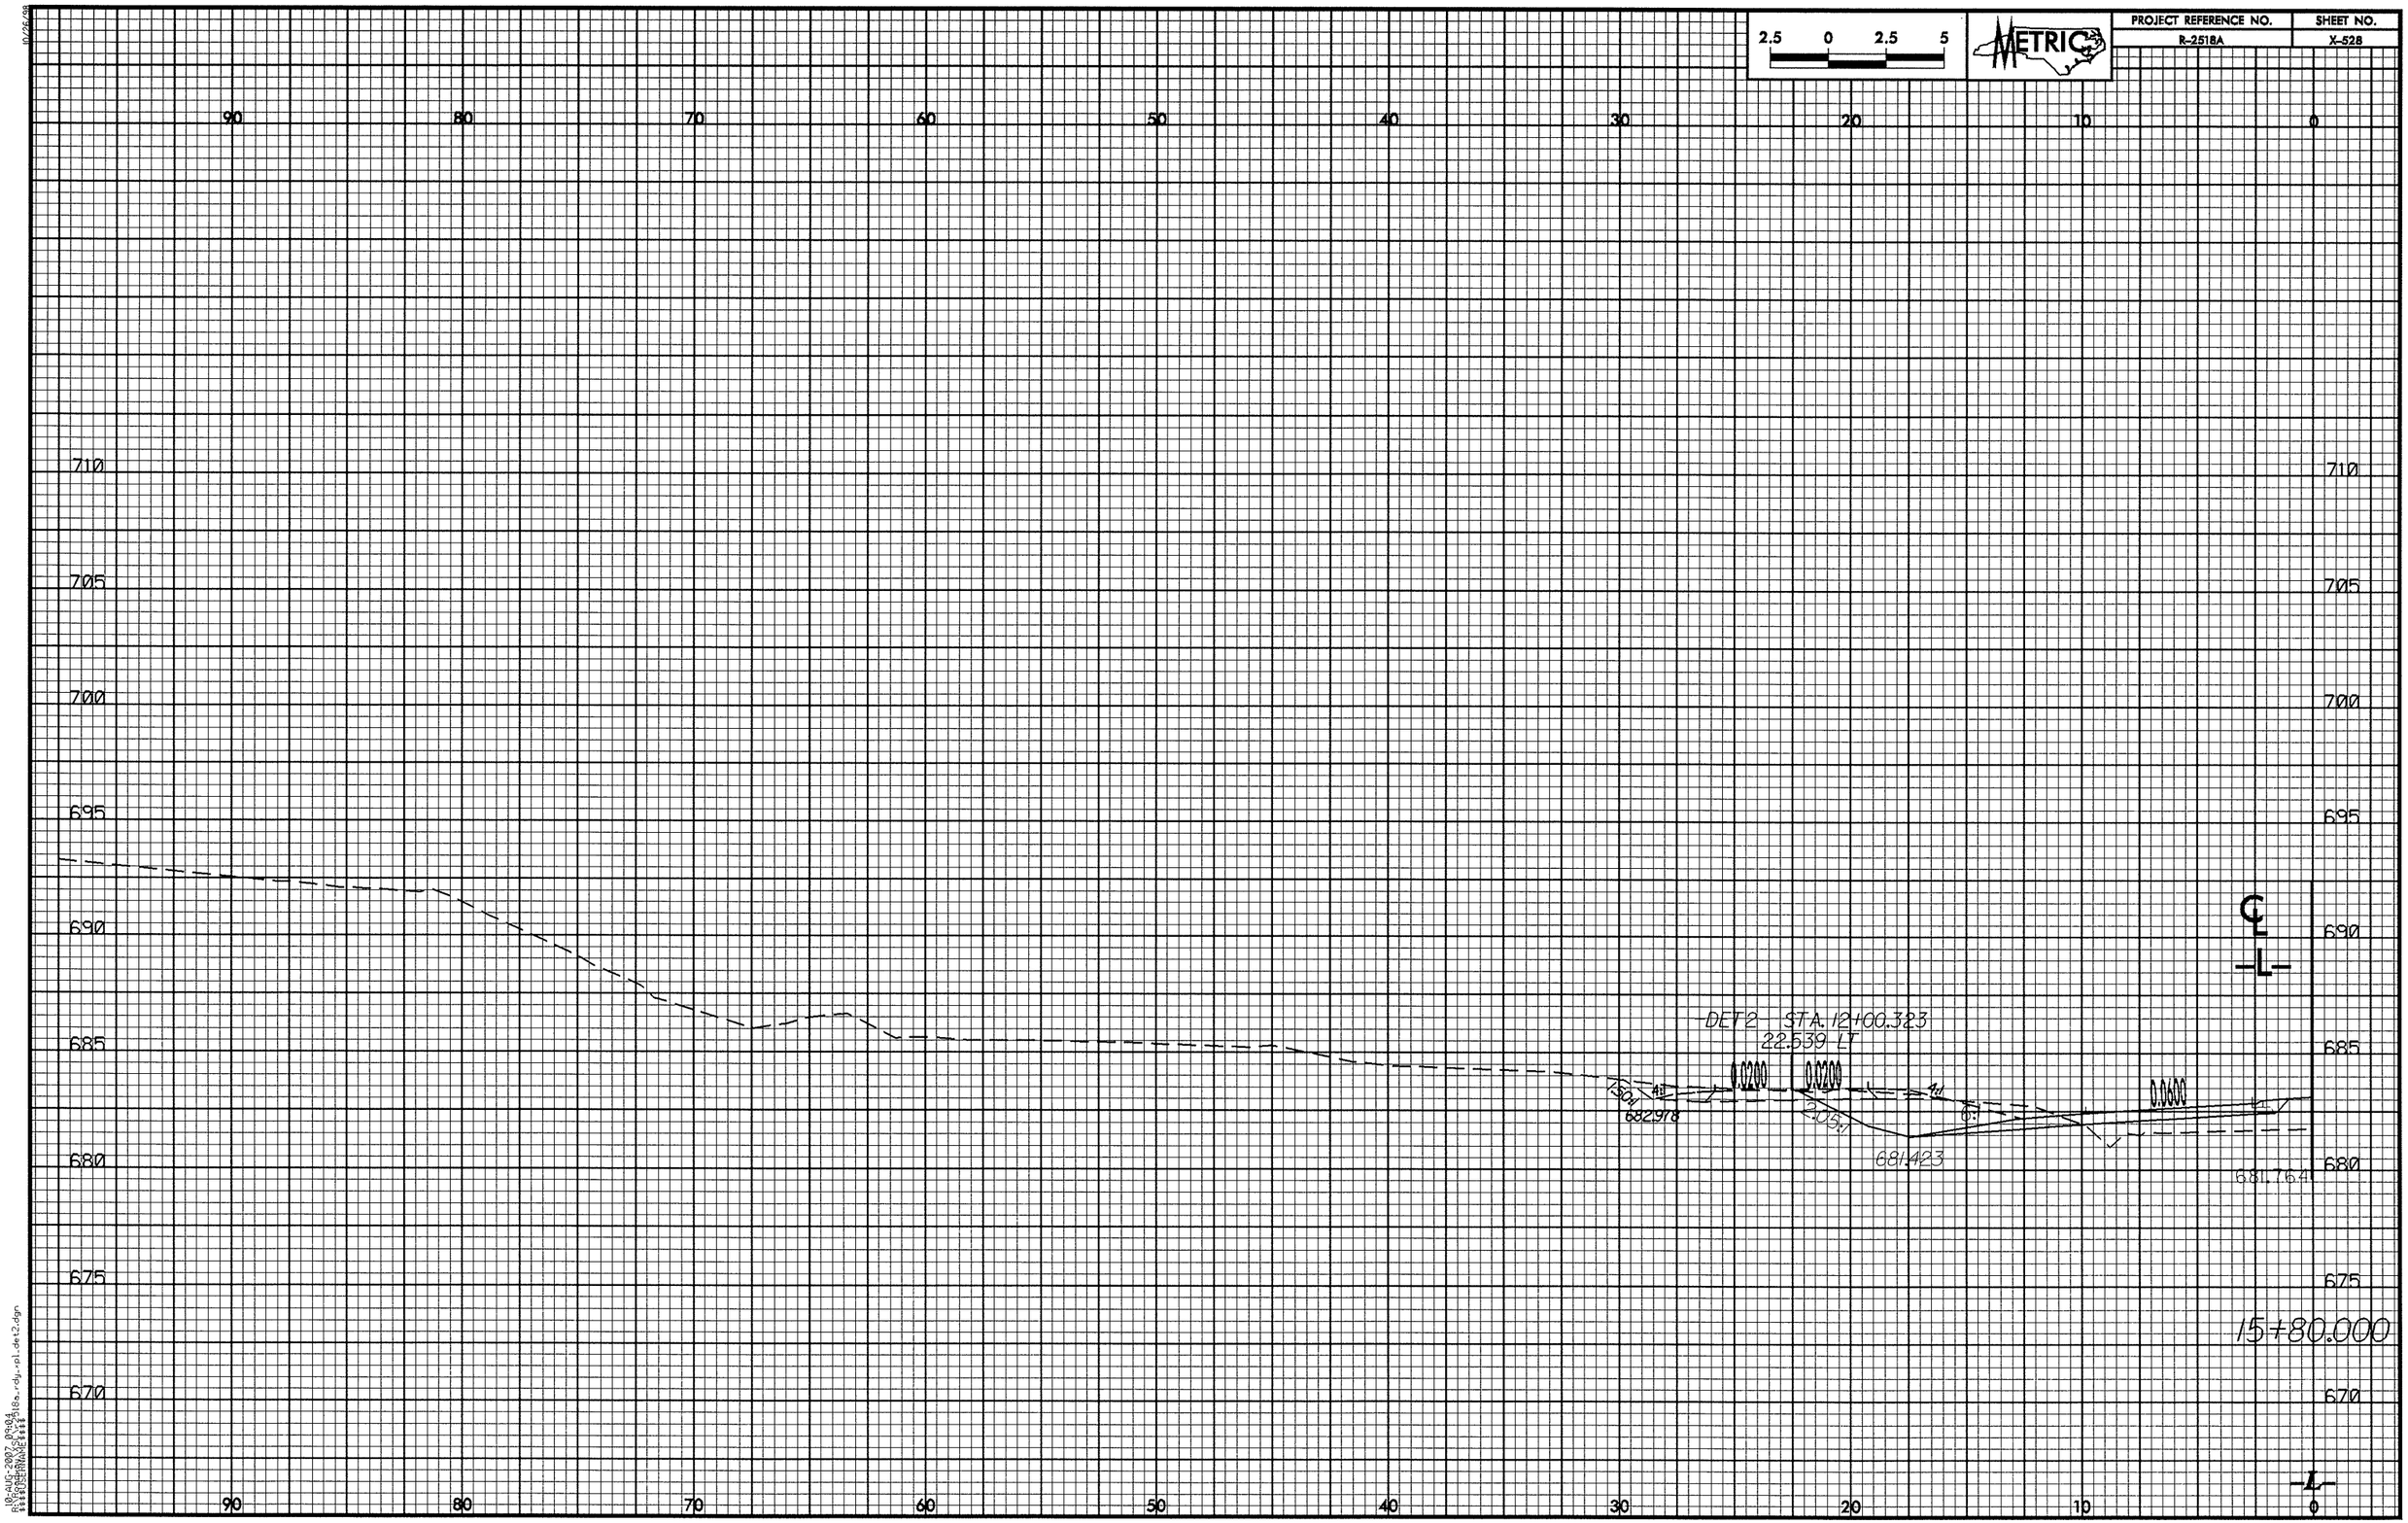

2.5 0 2.5 5
METRIC
PROJECT REFERENCE NO.
R-2518A
SHEET NO.
X-528
90 80 70 60 50 40 30 20 10 0
710 705 700 695 690 685 680 675 670
DET 2 STA. 12+00.323
22.539 LT
0.0200
0.0200
0.0600
682.978
681.423
681.764
15+80.000

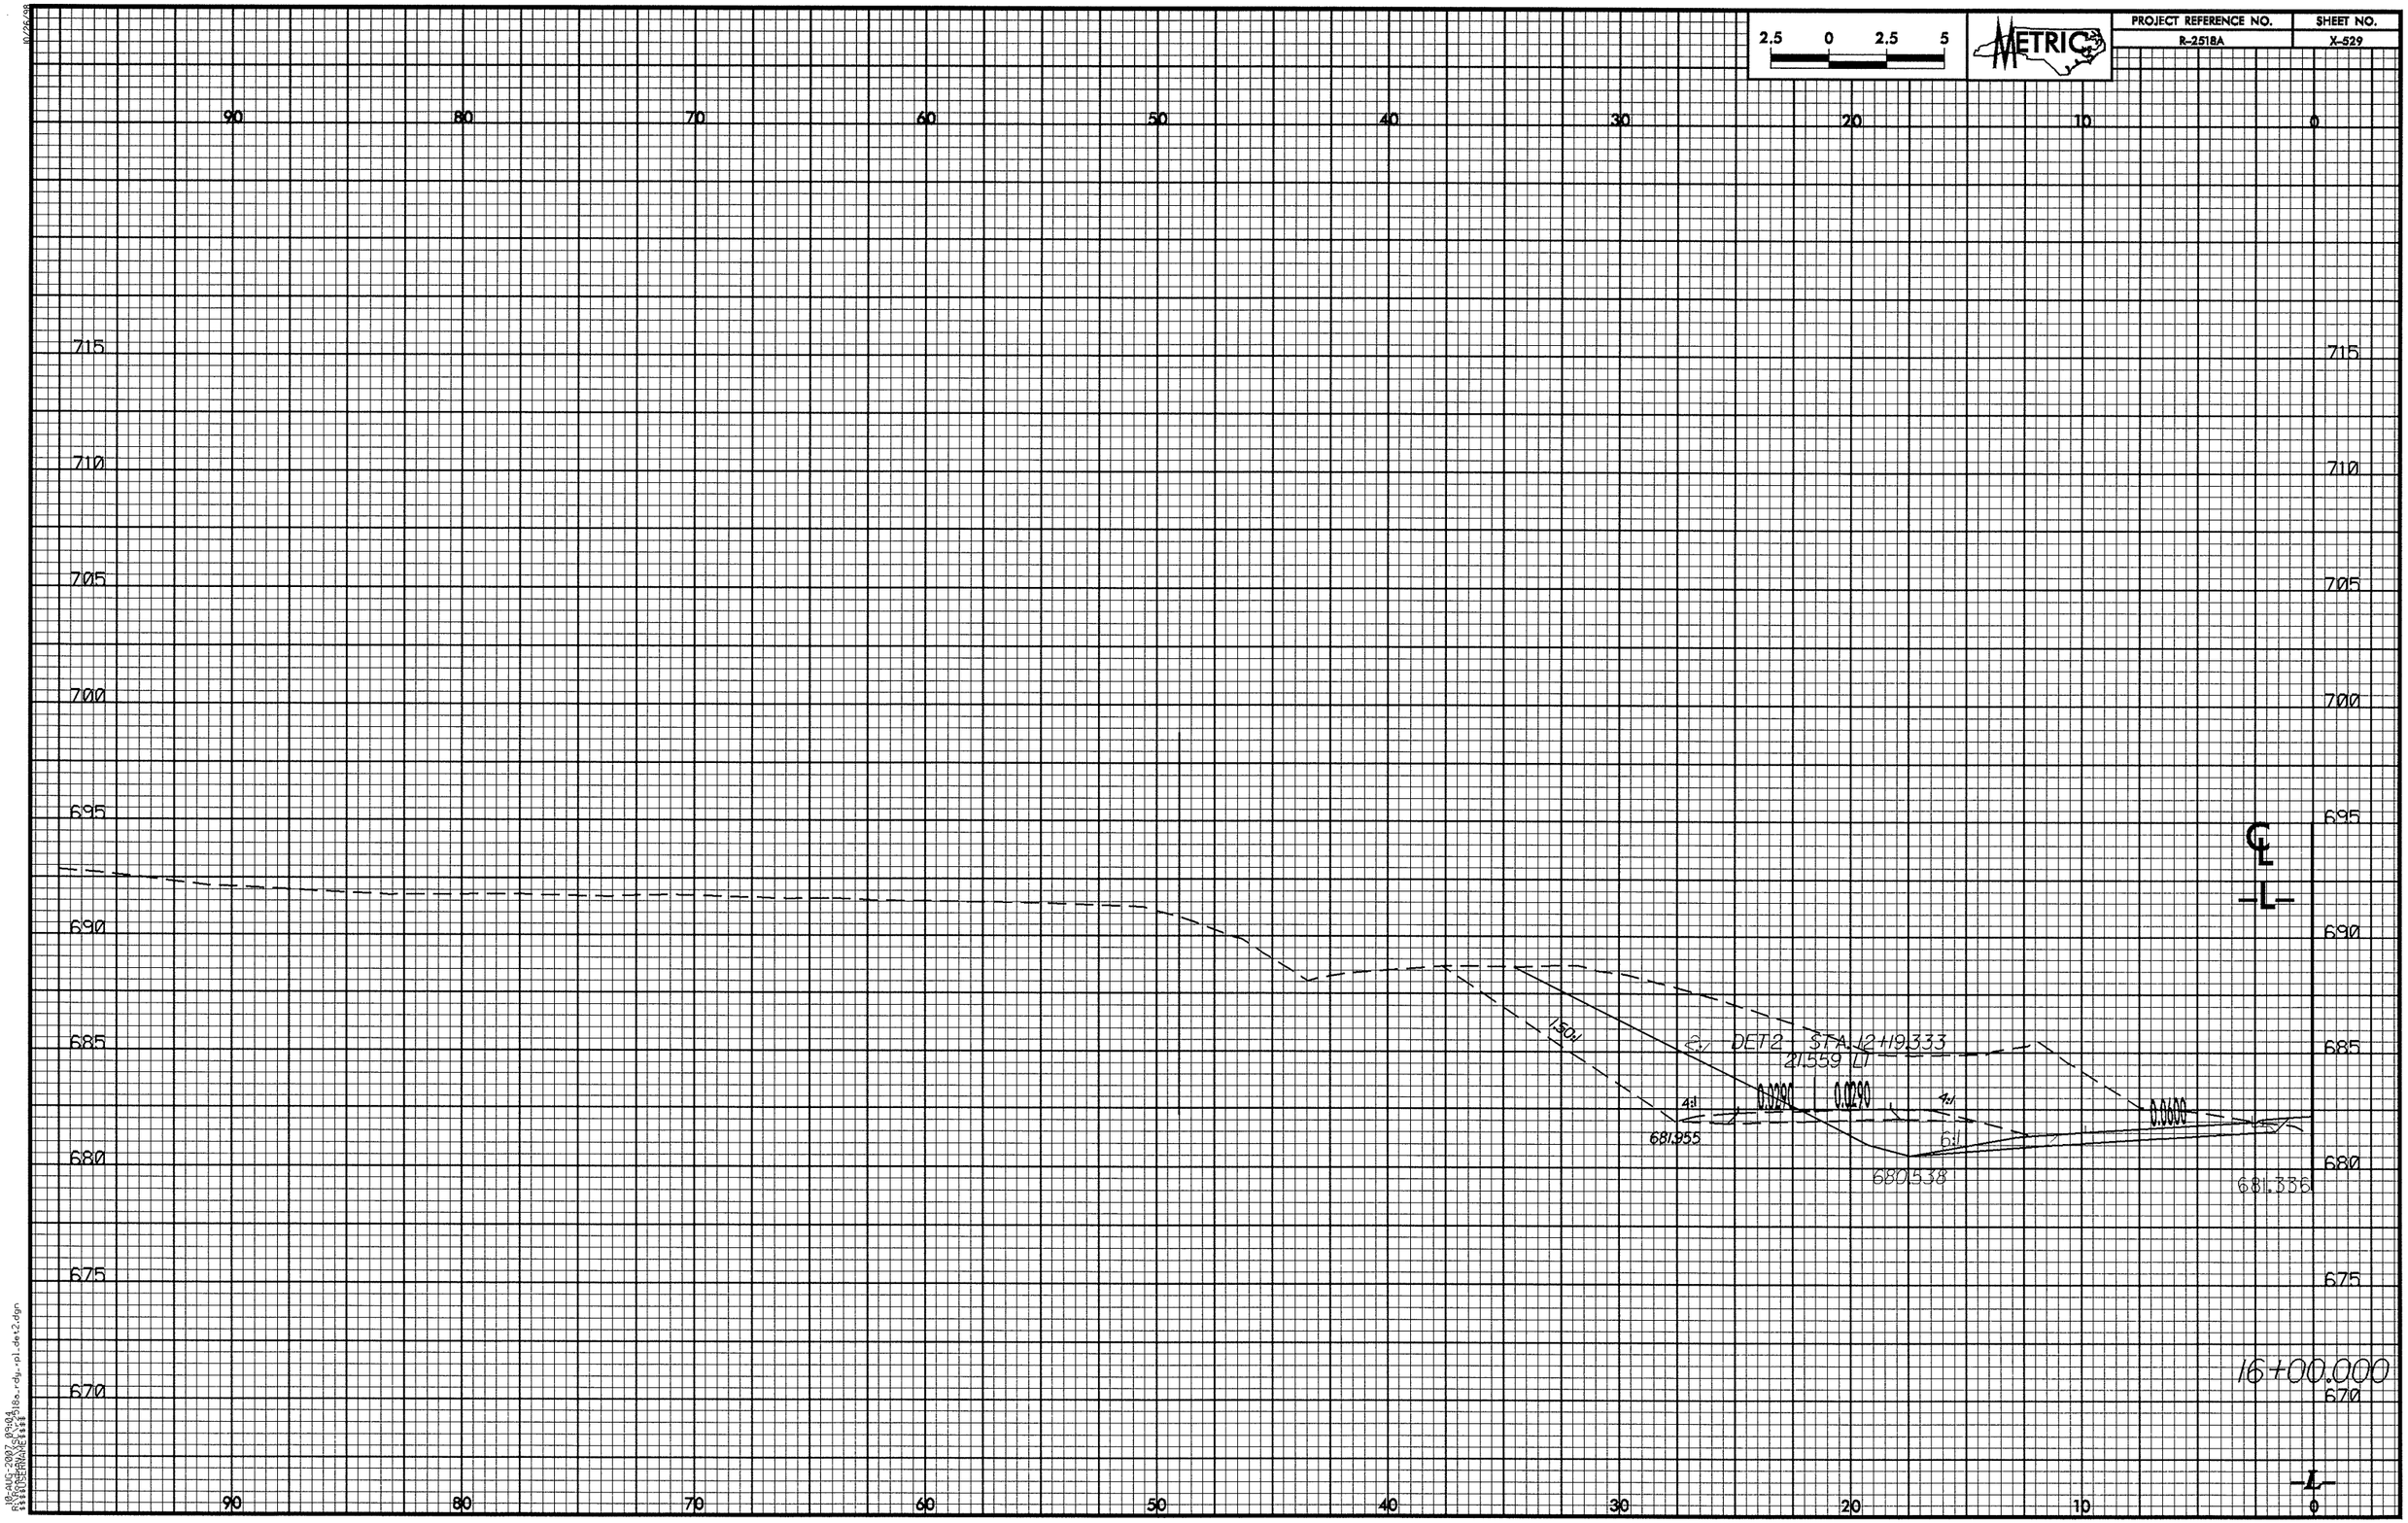

2.5 0 2.5 5
METRIC
PROJECT REFERENCE NO.
R-2518A
SHEET NO.
X-529
90 80 70 60 50 40 30 20 10 0
715 710 705 700 695 690 685 680 675 670
℄
-L-
1.50:1
2:1
DET2 STA. 12+19.333
21.559 LT
0.0290
0.0290
4:1
4:1
6:1
0.0600
681.955
680.538
681.336
16+00.000

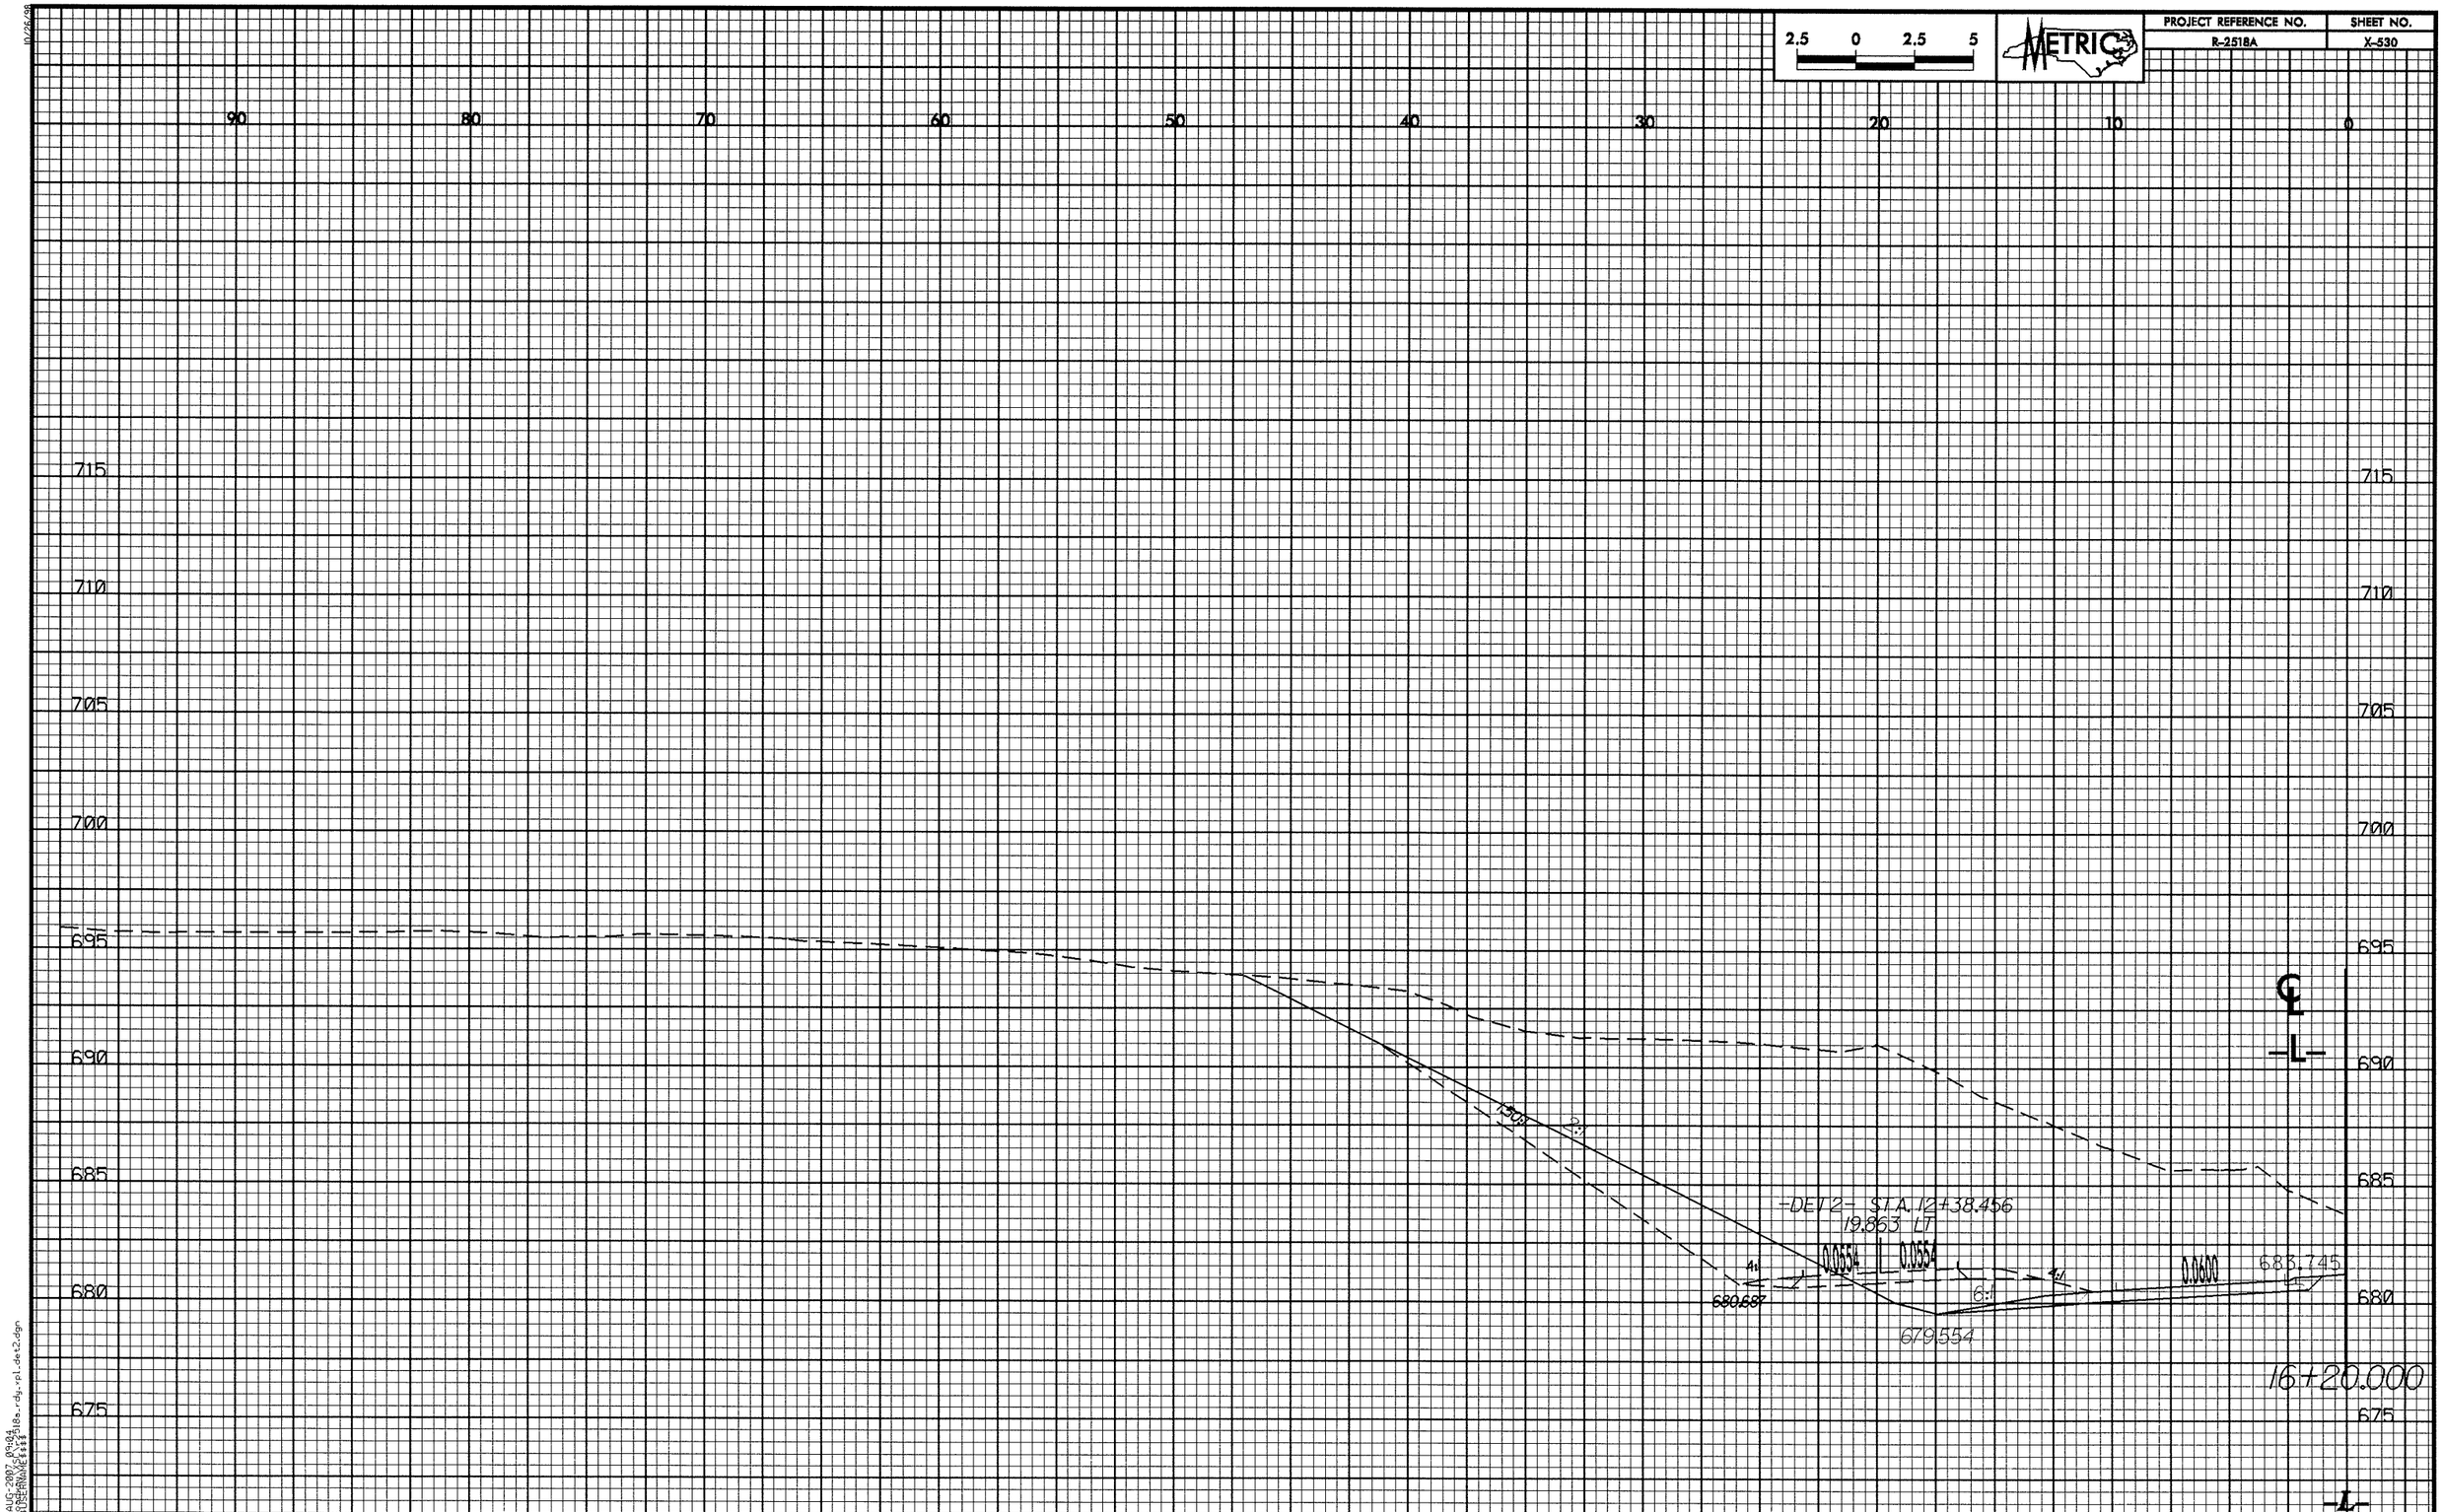

2.5 0 2.5 5
METRIC
PROJECT REFERENCE NO.
R-2518A
SHEET NO.
X-530
90 80 70 60 50 40 30 20 10 0
715 710 705 700 695 690 685 680 675
-DET2- STA. 12+38.456
19.863 LT
0.0554
0.0554
0.0600
683.745
680.687
679.554
4:1
6:1
16+20.000
-L-

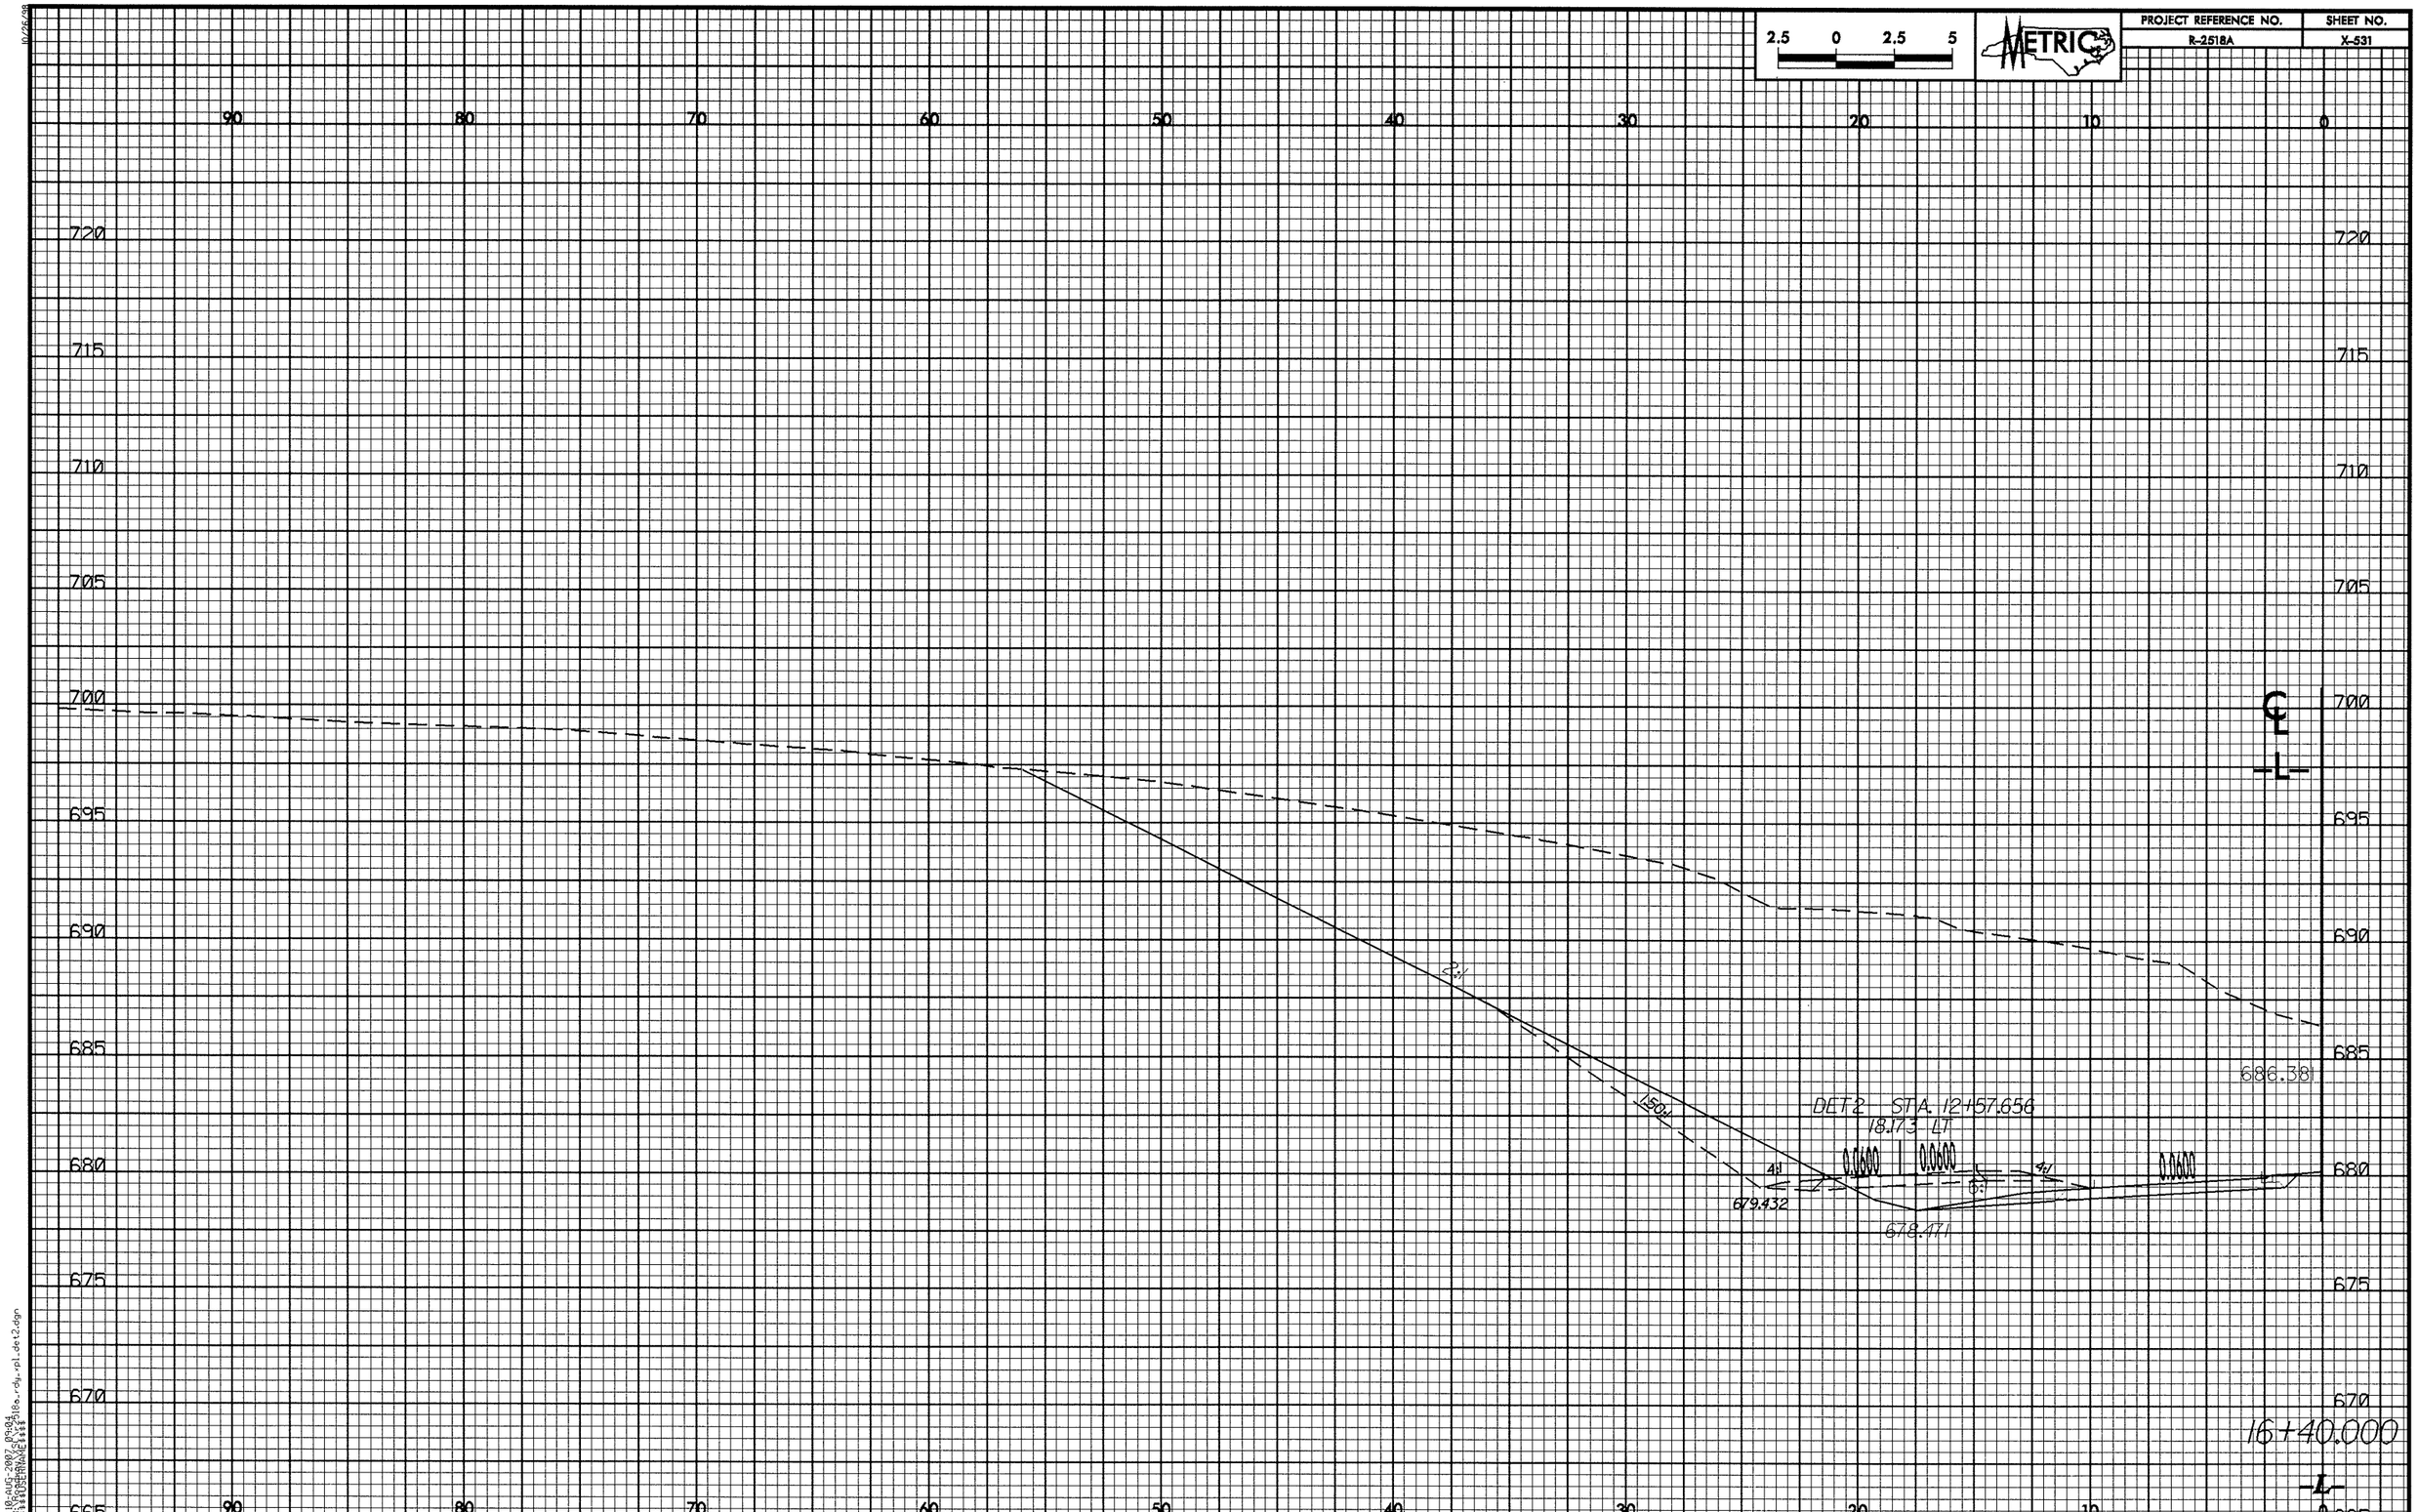

2.5 0 2.5 5
METRIC
PROJECT REFERENCE NO.
R-2518A
SHEET NO.
X-531
90 80 70 60 50 40 30 20 10 0
720 715 710 705 700 695 690 685 680 675 670 665
℄
-L-
2:1
1.50:1
DET 2 STA. 12+57.656
18.173 LT
0.0600
0.0600
0.0600
4:1
4:1
6:1
679.432
678.471
686.381
16+40.000
-L-

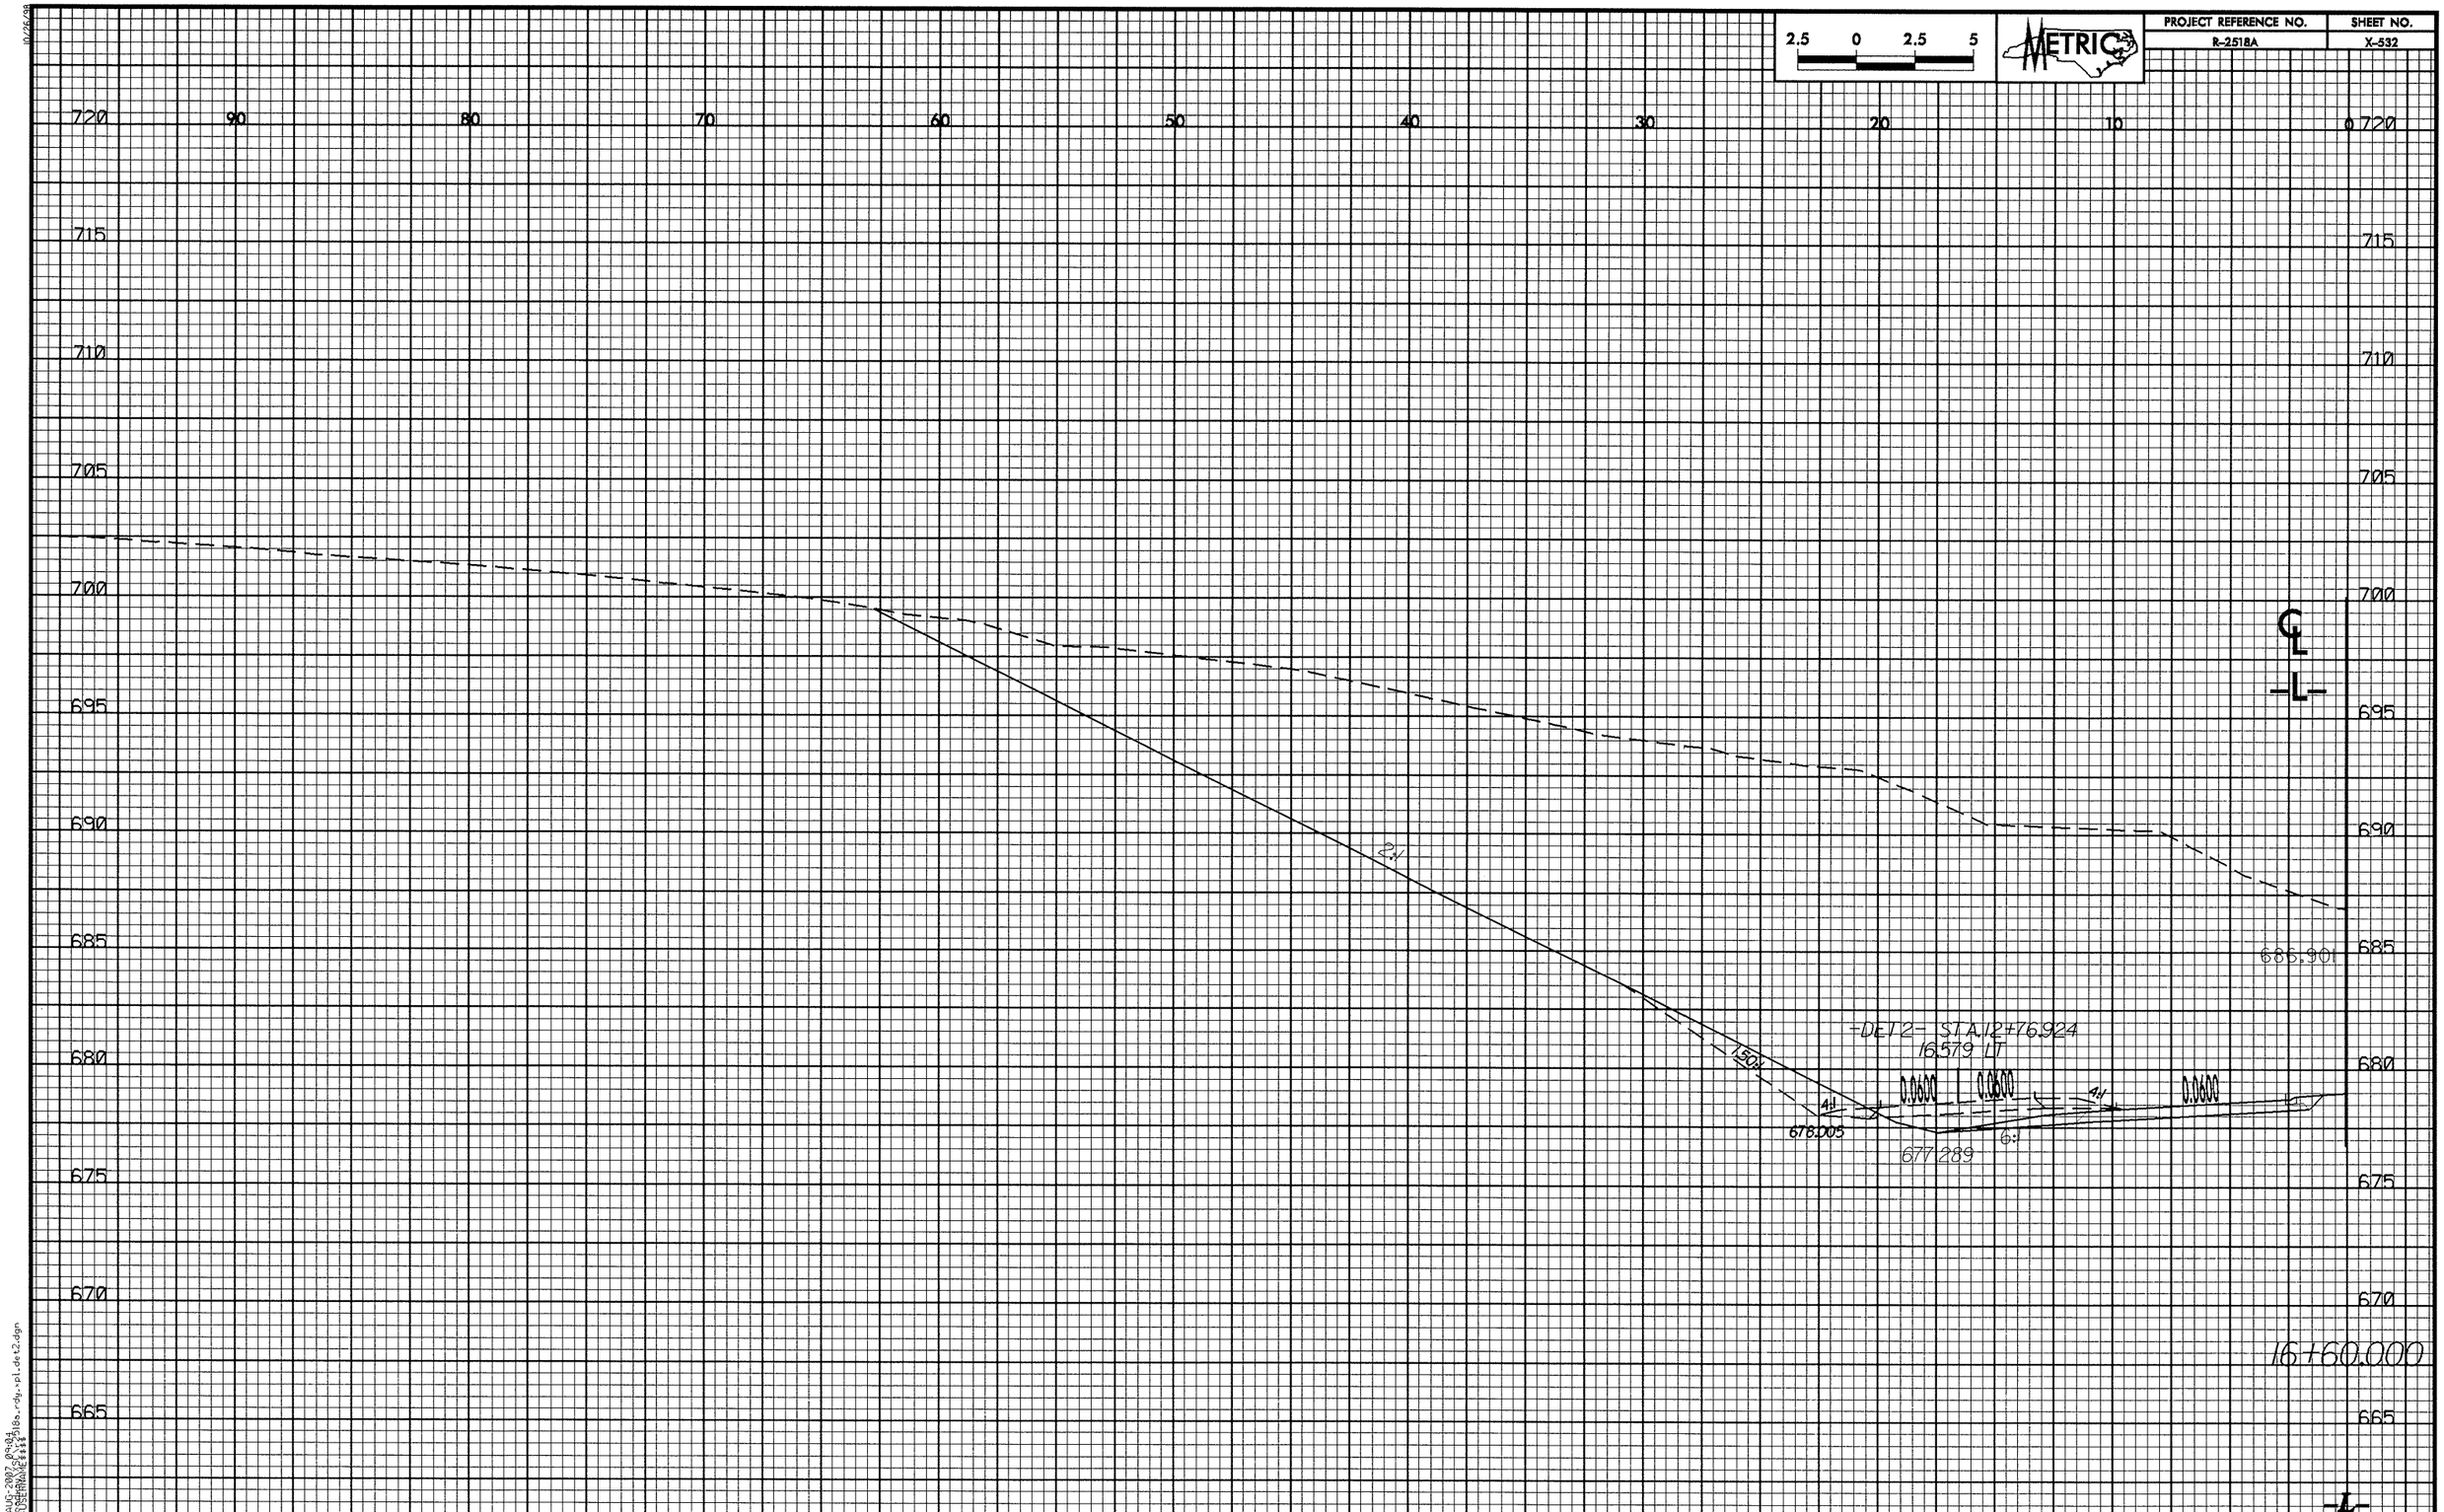

2.5 0 2.5 5
METRIC
PROJECT REFERENCE NO.
R-2518A
SHEET NO.
X-532
720
715
710
705
700
695
690
685
680
675
670
665
90
80
70
60
50
40
30
20
10
0
2:1
1.50:1
4:1
6:1
0.0600
0.0600
0.0600
-DET2- STA.12+76.924
16.579 LT
678.005
677.289
686.901
16+60.000
-L-

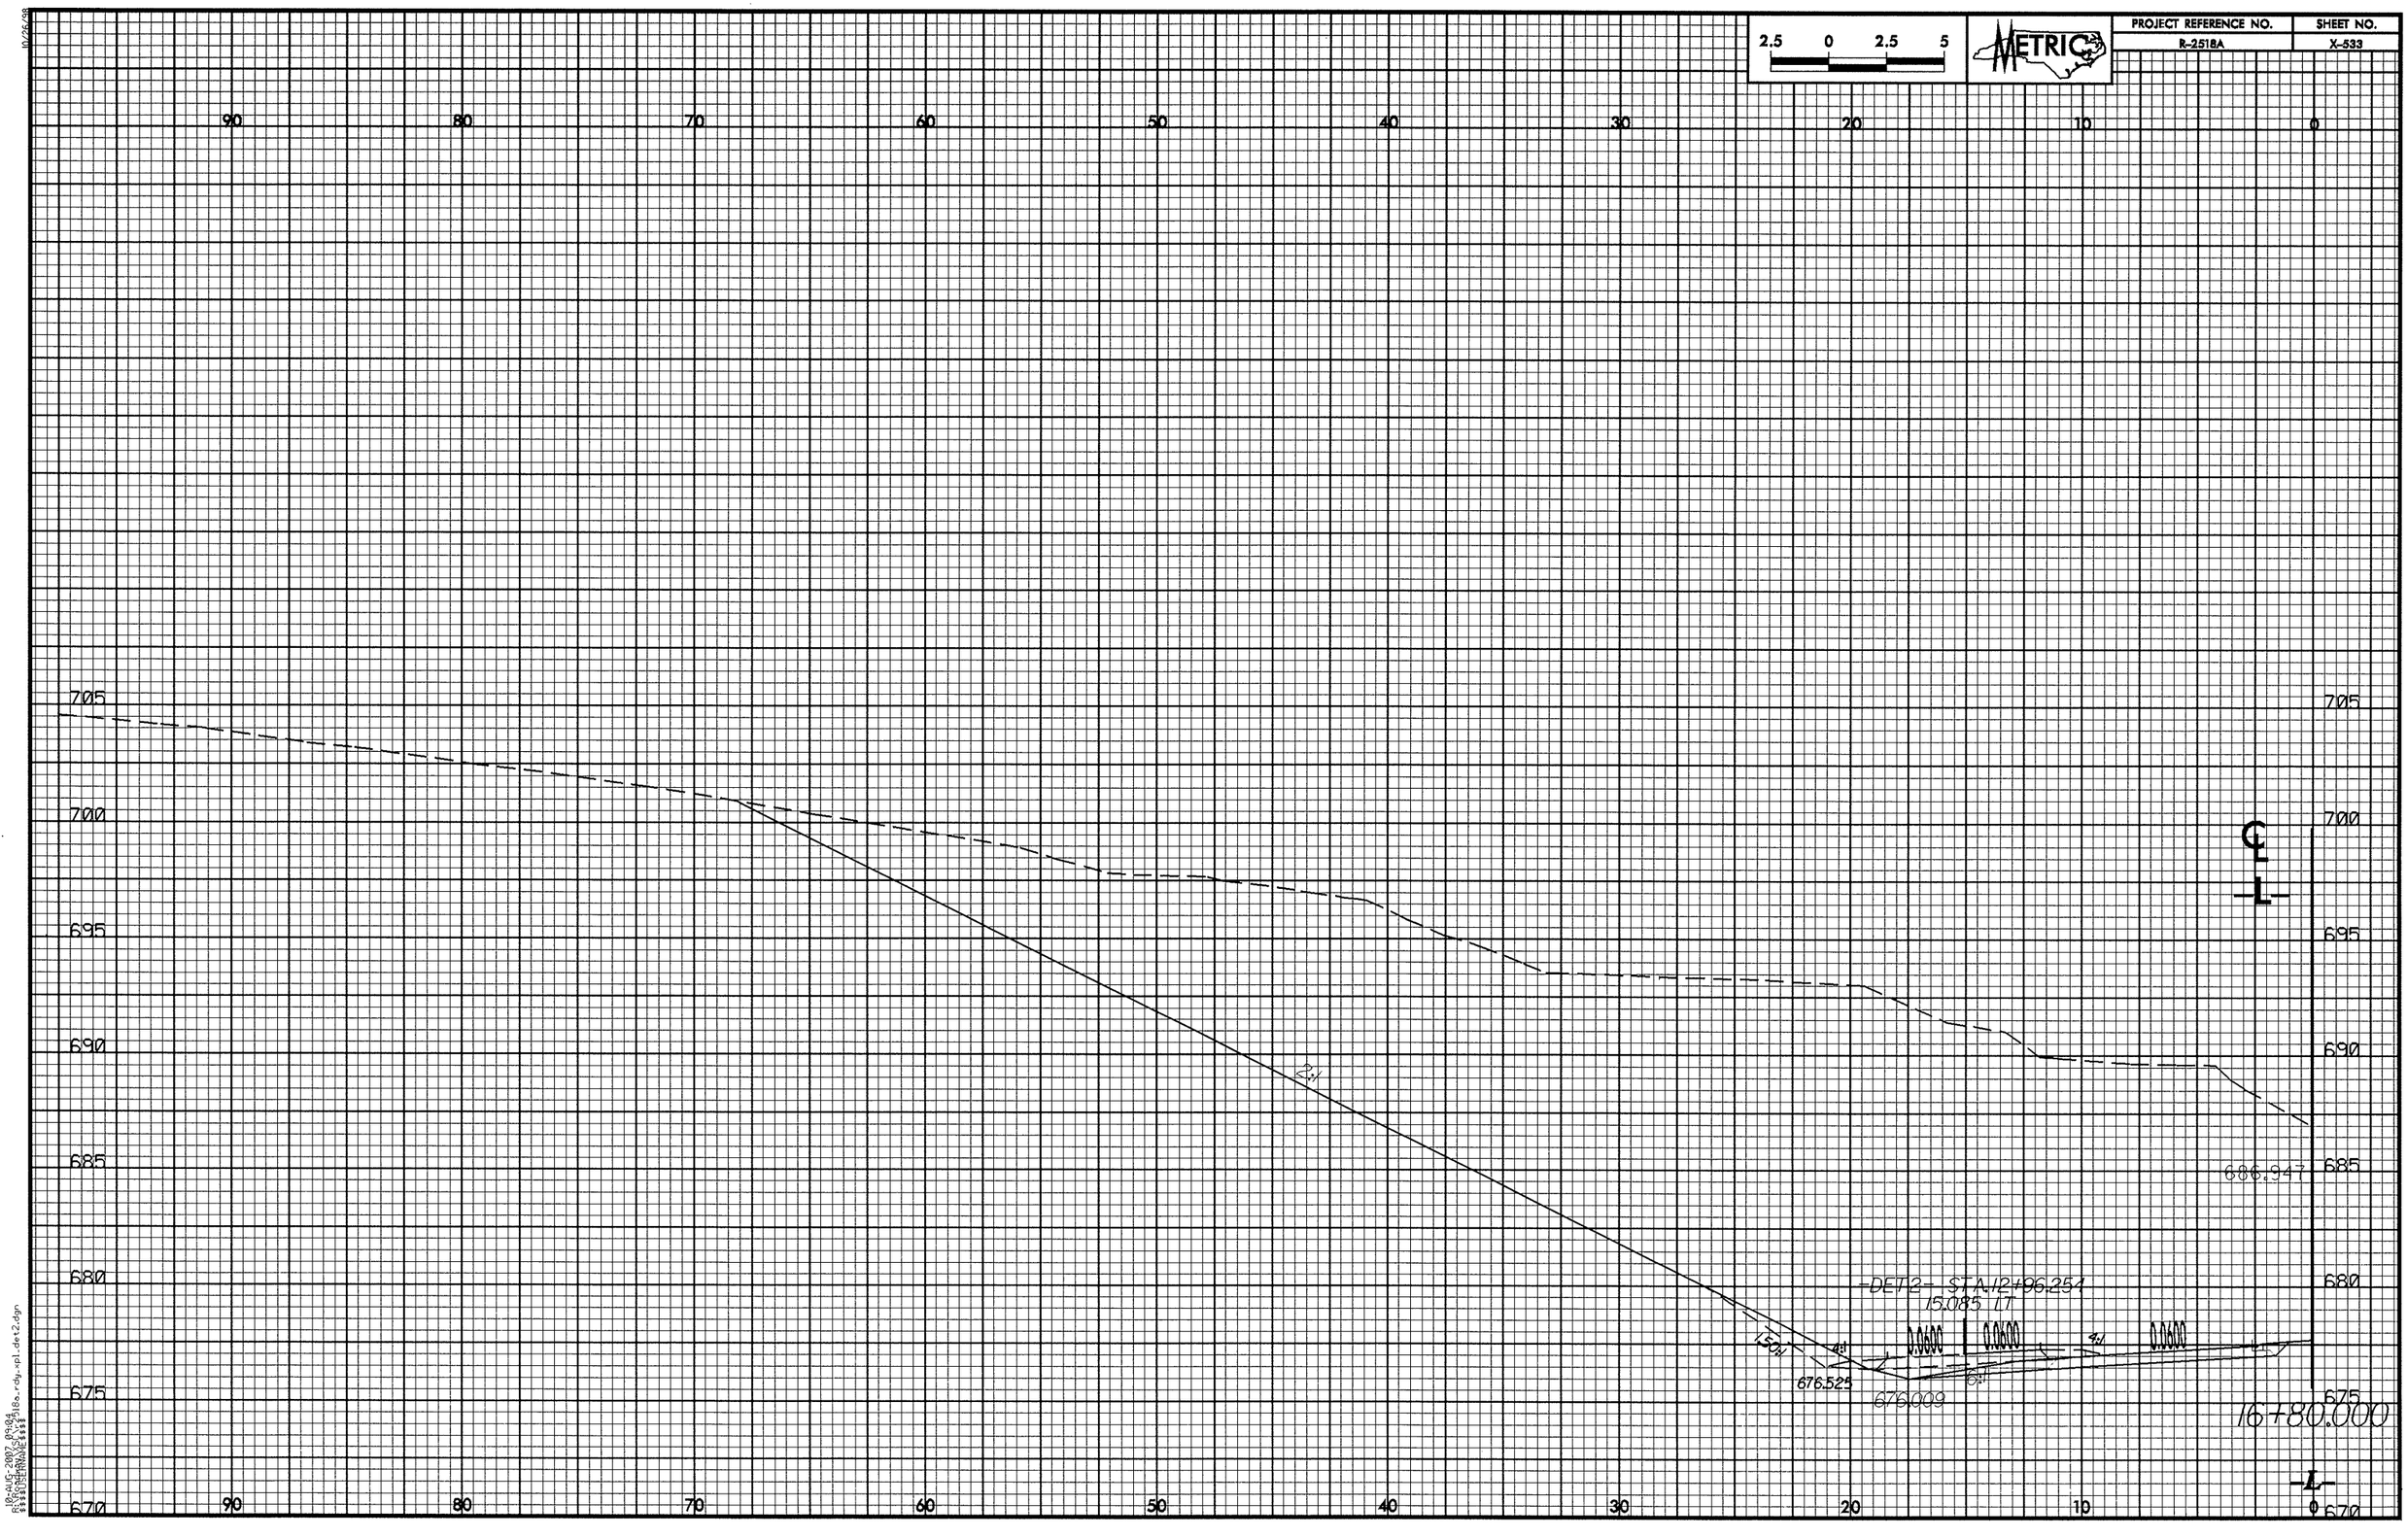

2.5 0 2.5 5
METRIC
PROJECT REFERENCE NO.
R-2518A
SHEET NO.
X-533
90 80 70 60 50 40 30 20 10 0
705 700 695 690 685 680 675 670
2:1
686.947
-DET2- STA.12+96.254
15.085 LT
0.0600
0.0600
0.0600
4:1
4:1
1.50:1
676.525
676.009
16+80.000

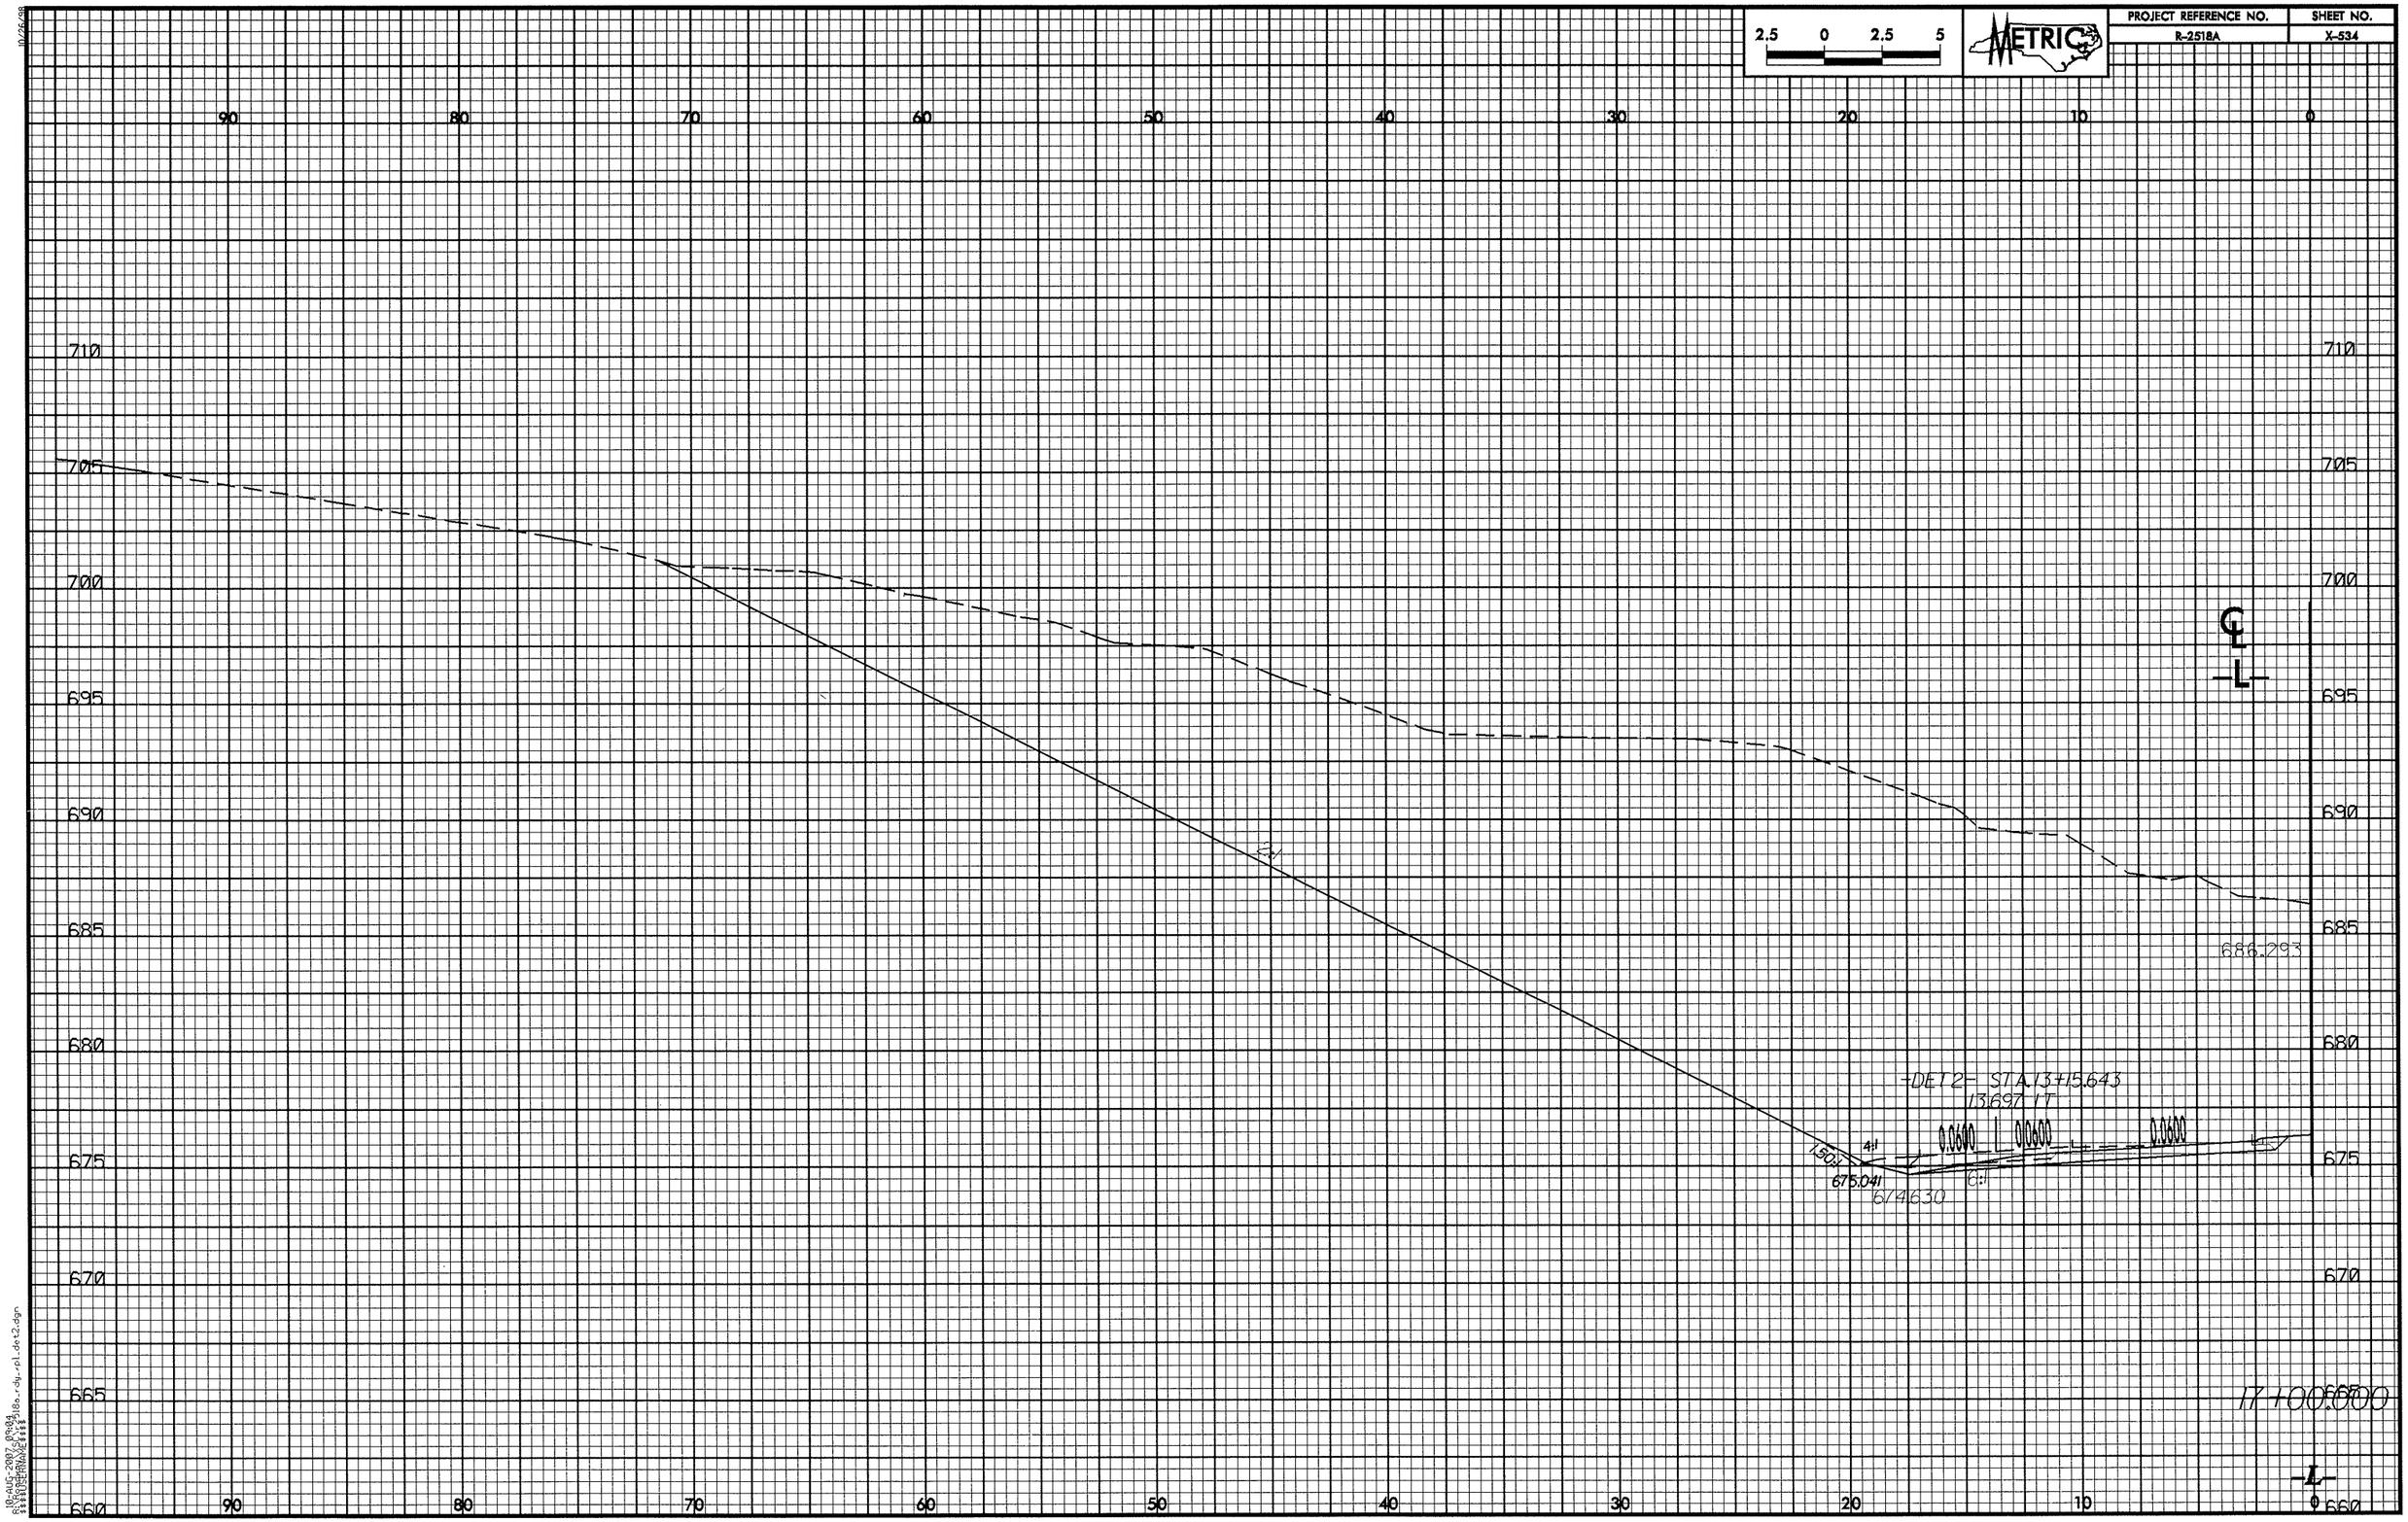

2.5 0 2.5 5
METRIC
PROJECT REFERENCE NO.
R-2518A
SHEET NO.
X-534
90 80 70 60 50 40 30 20 10 0
710 705 700 695 690 685 680 675 670 665 660
2:1
686.293
-DET2- STA.13+15.643
13.697 IT
0.0600 0.0600 0.0600
4:1
1.50:1
675.041
6:1
674.630
17+00.000
-L-

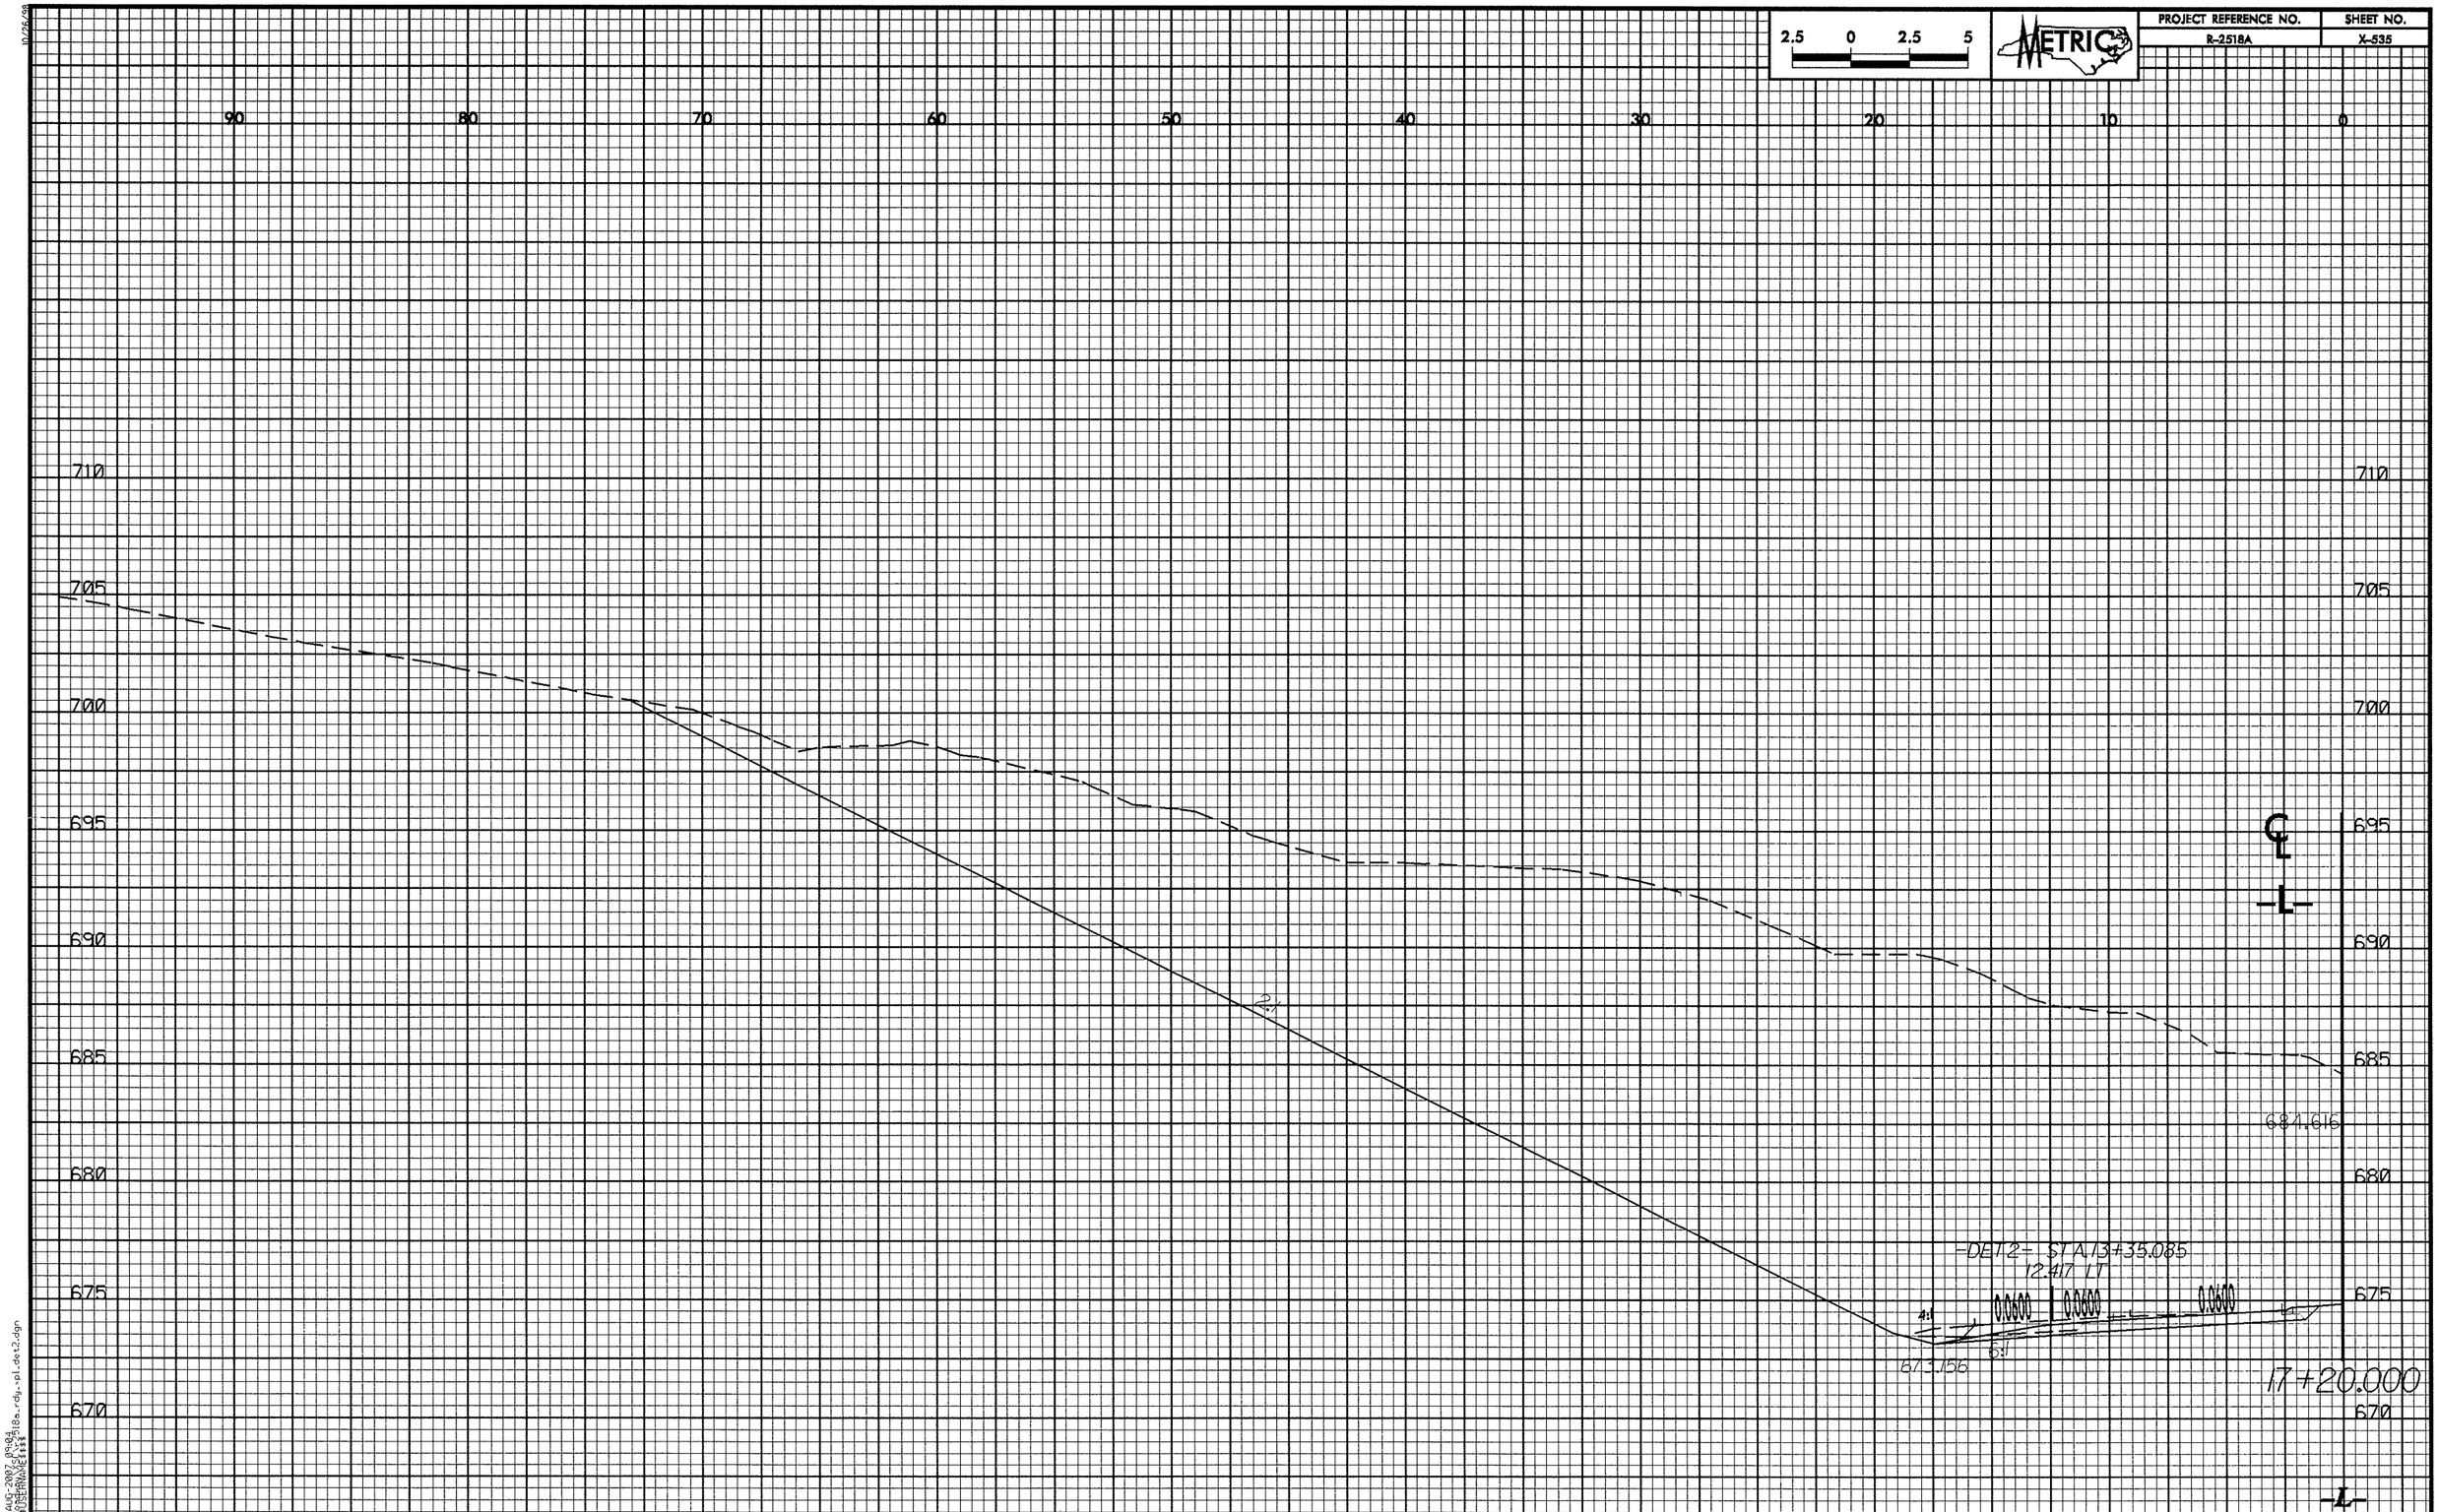

2.5 0 2.5 5
METRIC
PROJECT REFERENCE NO.
R-2518A
SHEET NO.
X-535
90 80 70 60 50 40 30 20 10 0
710 705 700 695 690 685 680 675 670
2:1
684.616
-DET2- STA 13+35.085
12.417 LT
0.0600 0.0600 0.0600
4:1
6:1
673.156
17+20.000
-L-

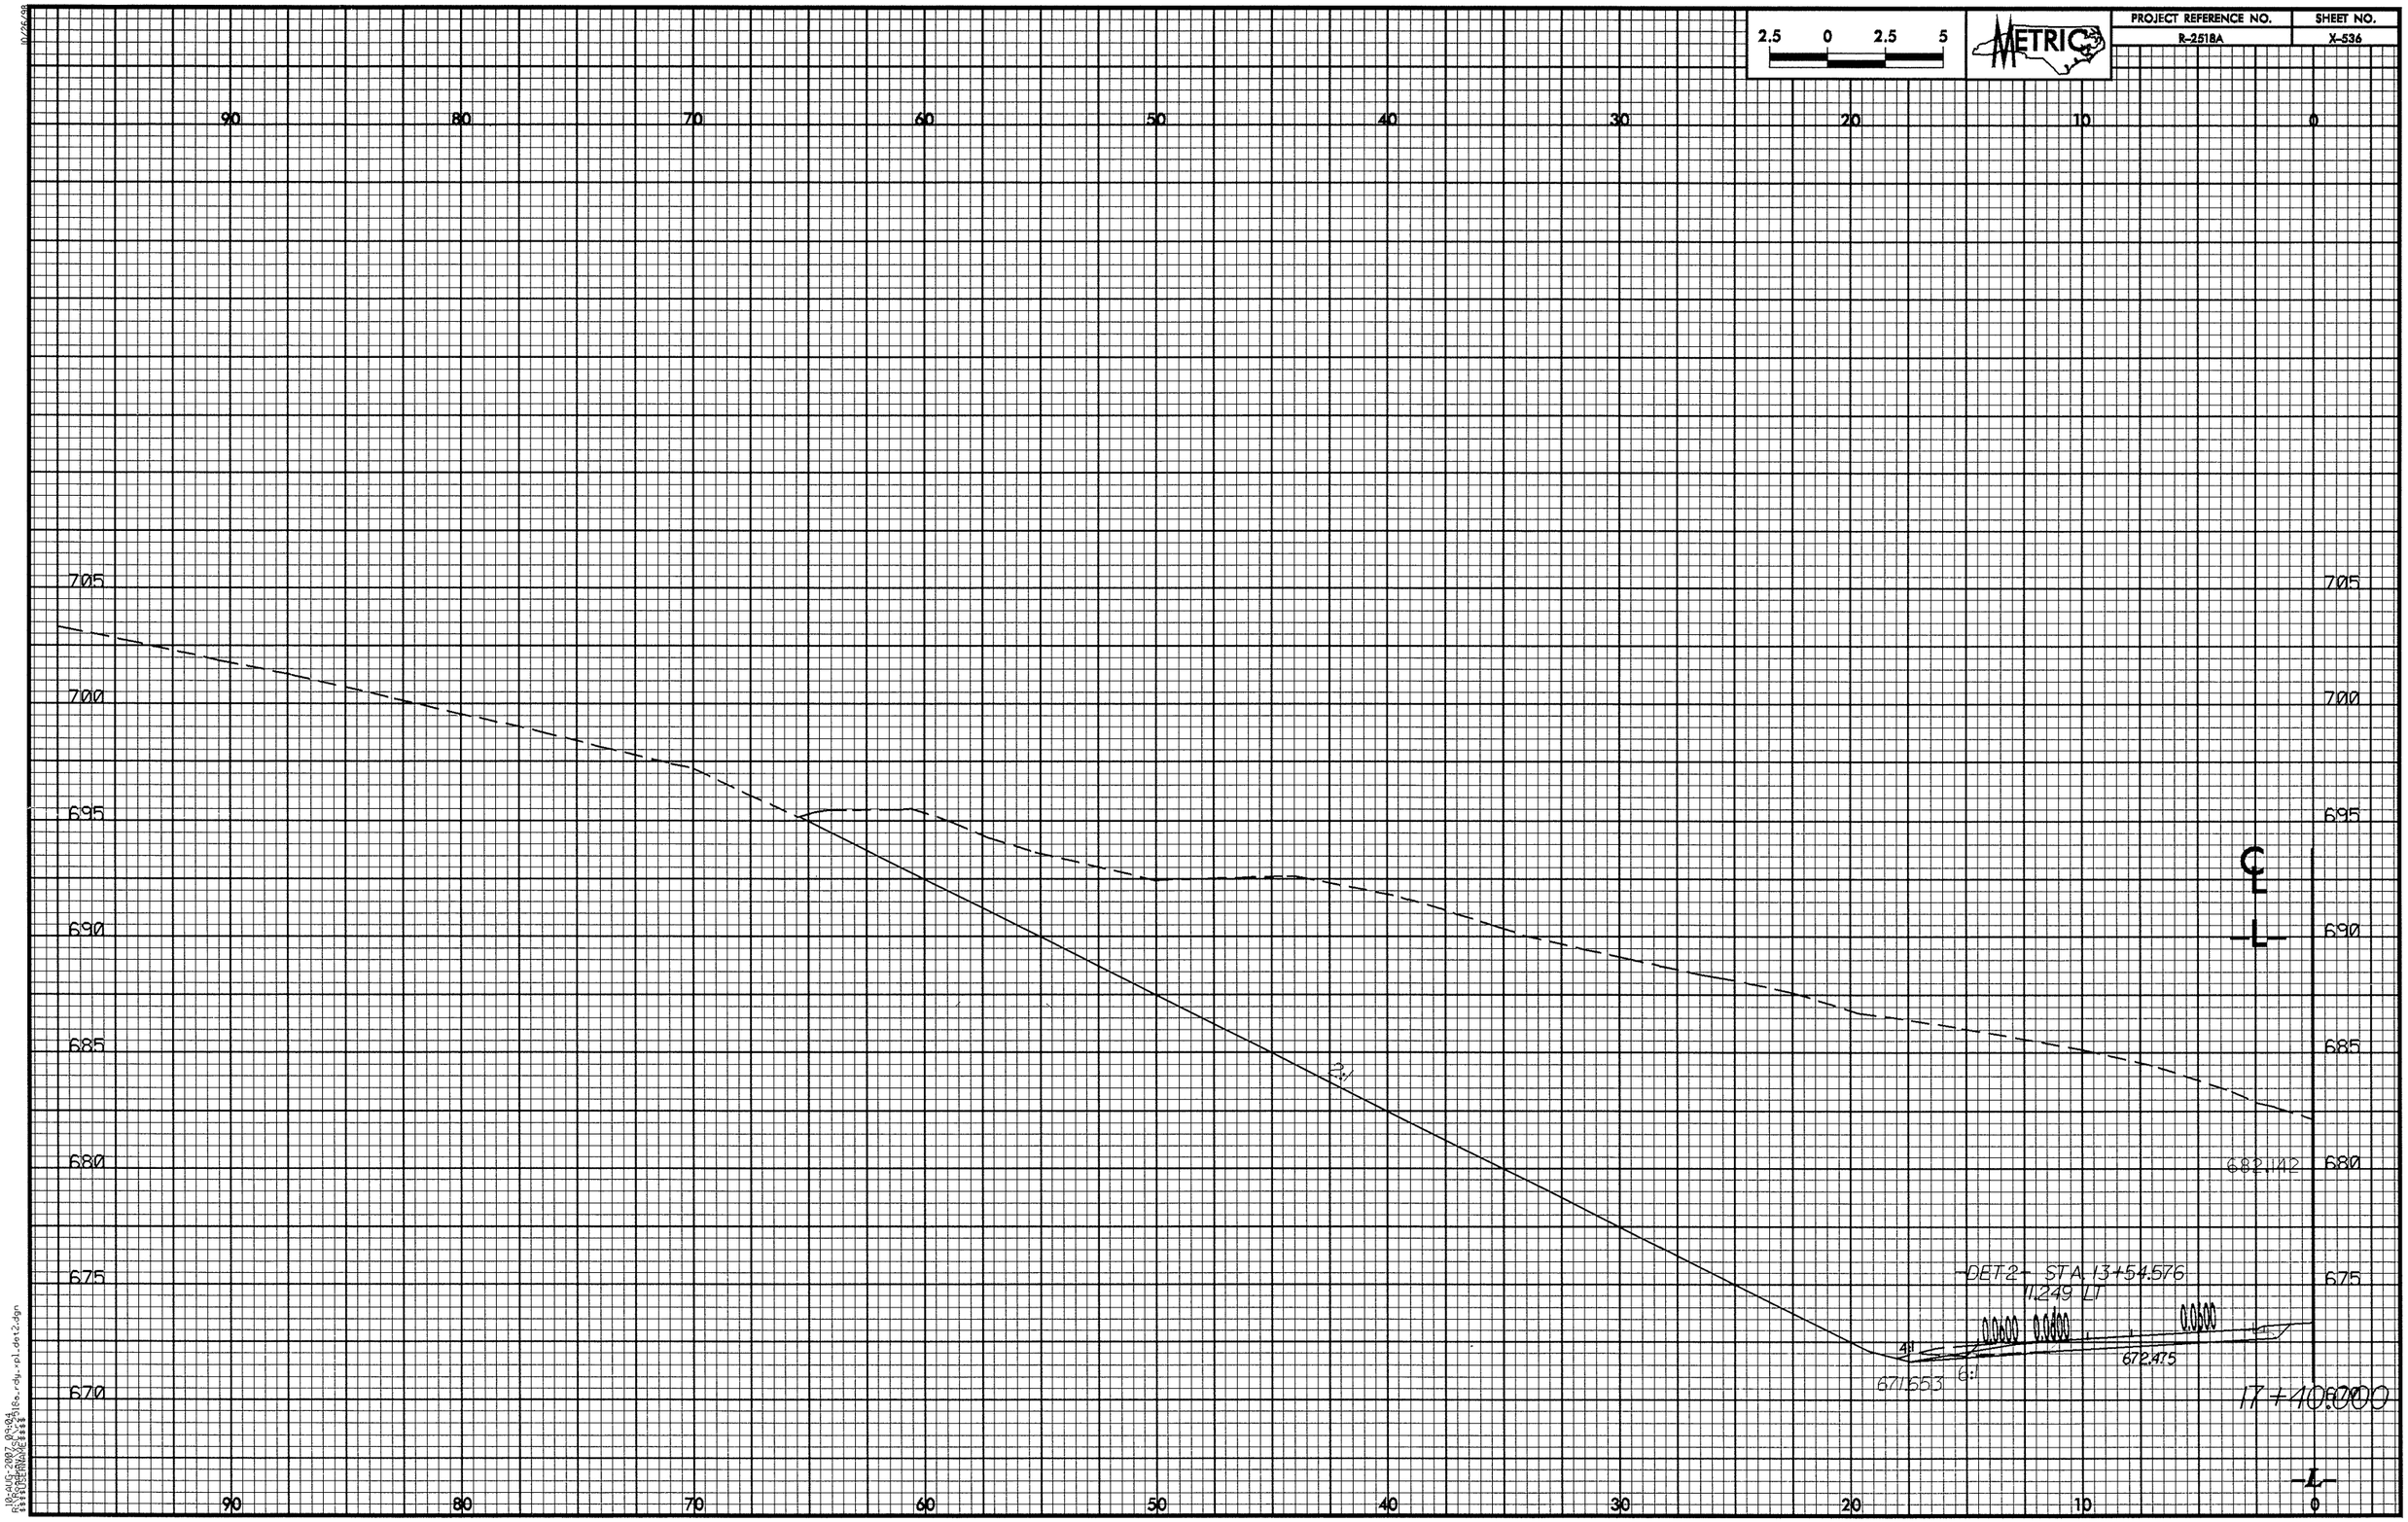

2.5 0 2.5 5
METRIC
PROJECT REFERENCE NO.
R-2518A
SHEET NO.
X-536
90 80 70 60 50 40 30 20 10 0
705
700
695
690
685
680
675
670
2:1
682.142
DET 2 STA 13+54.576
11.249 LT
0.0600
0.0600
0.0600
4:1
6:1
671.653
672.475
17+40.000
-L-

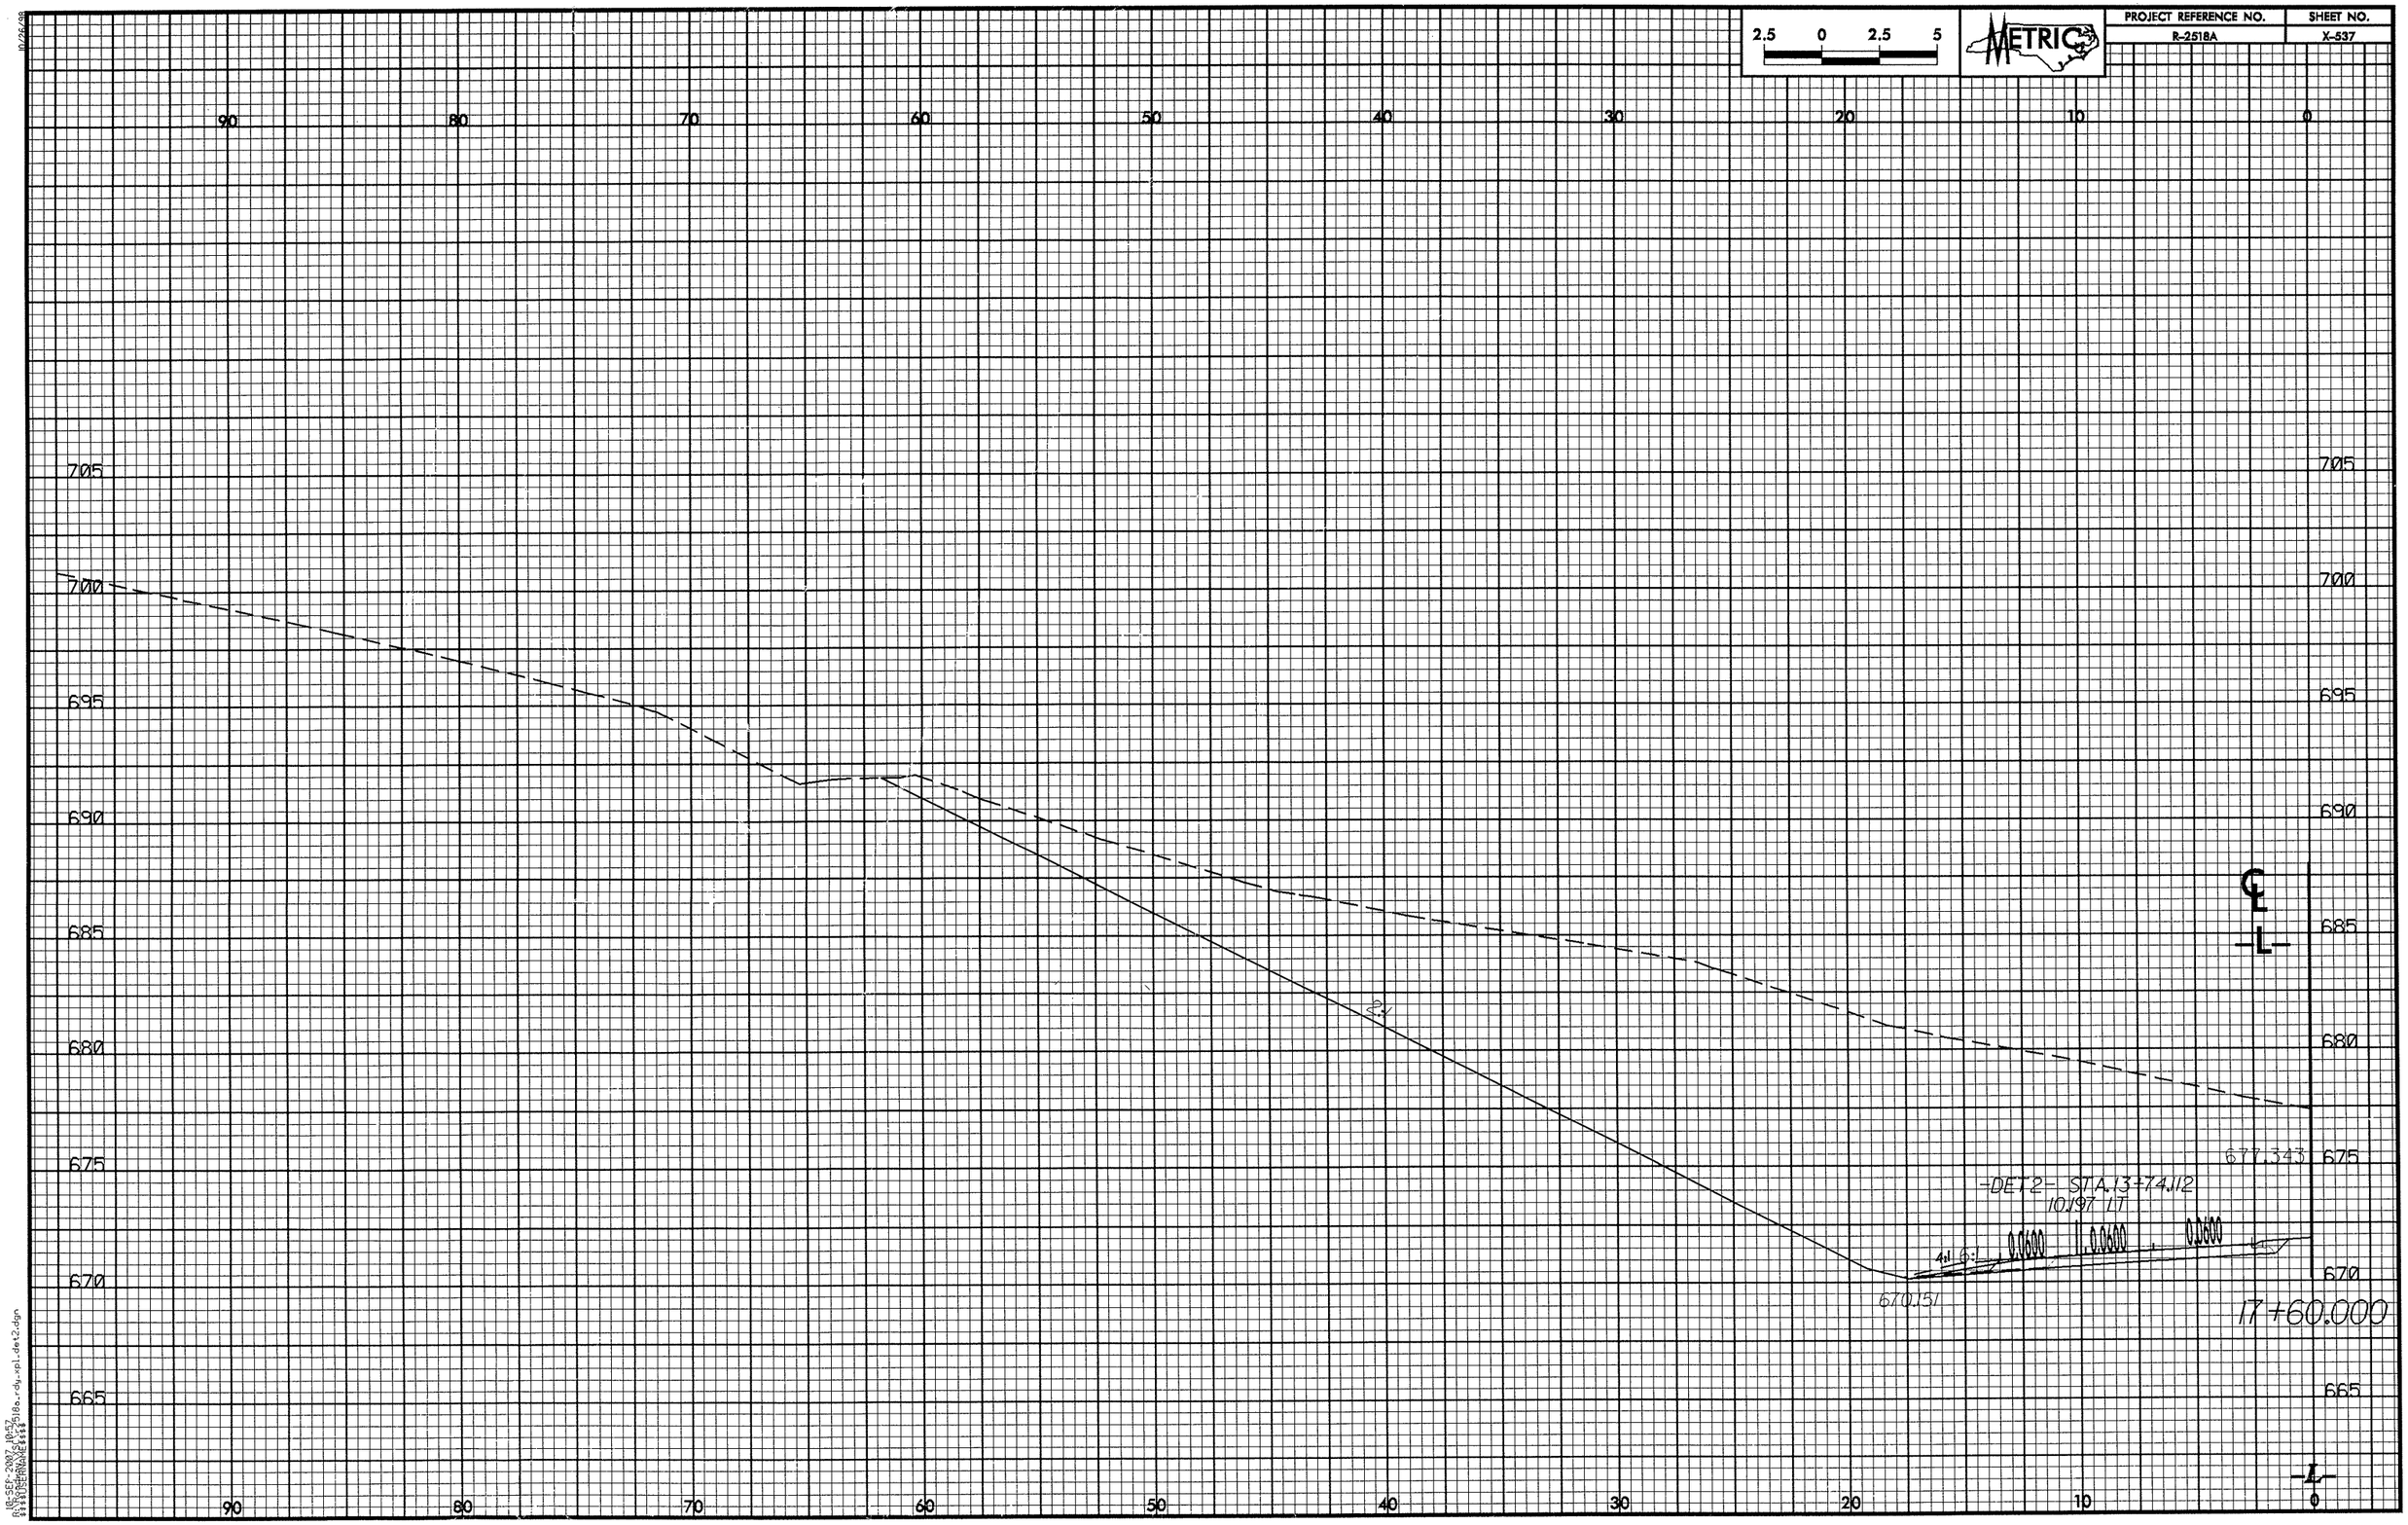

2.5 0 2.5 5
METRIC
PROJECT REFERENCE NO.
R-2518A
SHEET NO.
X-537
90 80 70 60 50 40 30 20 10 0
705
700
695
690
685
680
675
670
665
677.343
-DET2- STA.13+74.112
10.197 LT
0.0600
0.0600
0.0600
670.151
17+60.000
-L-

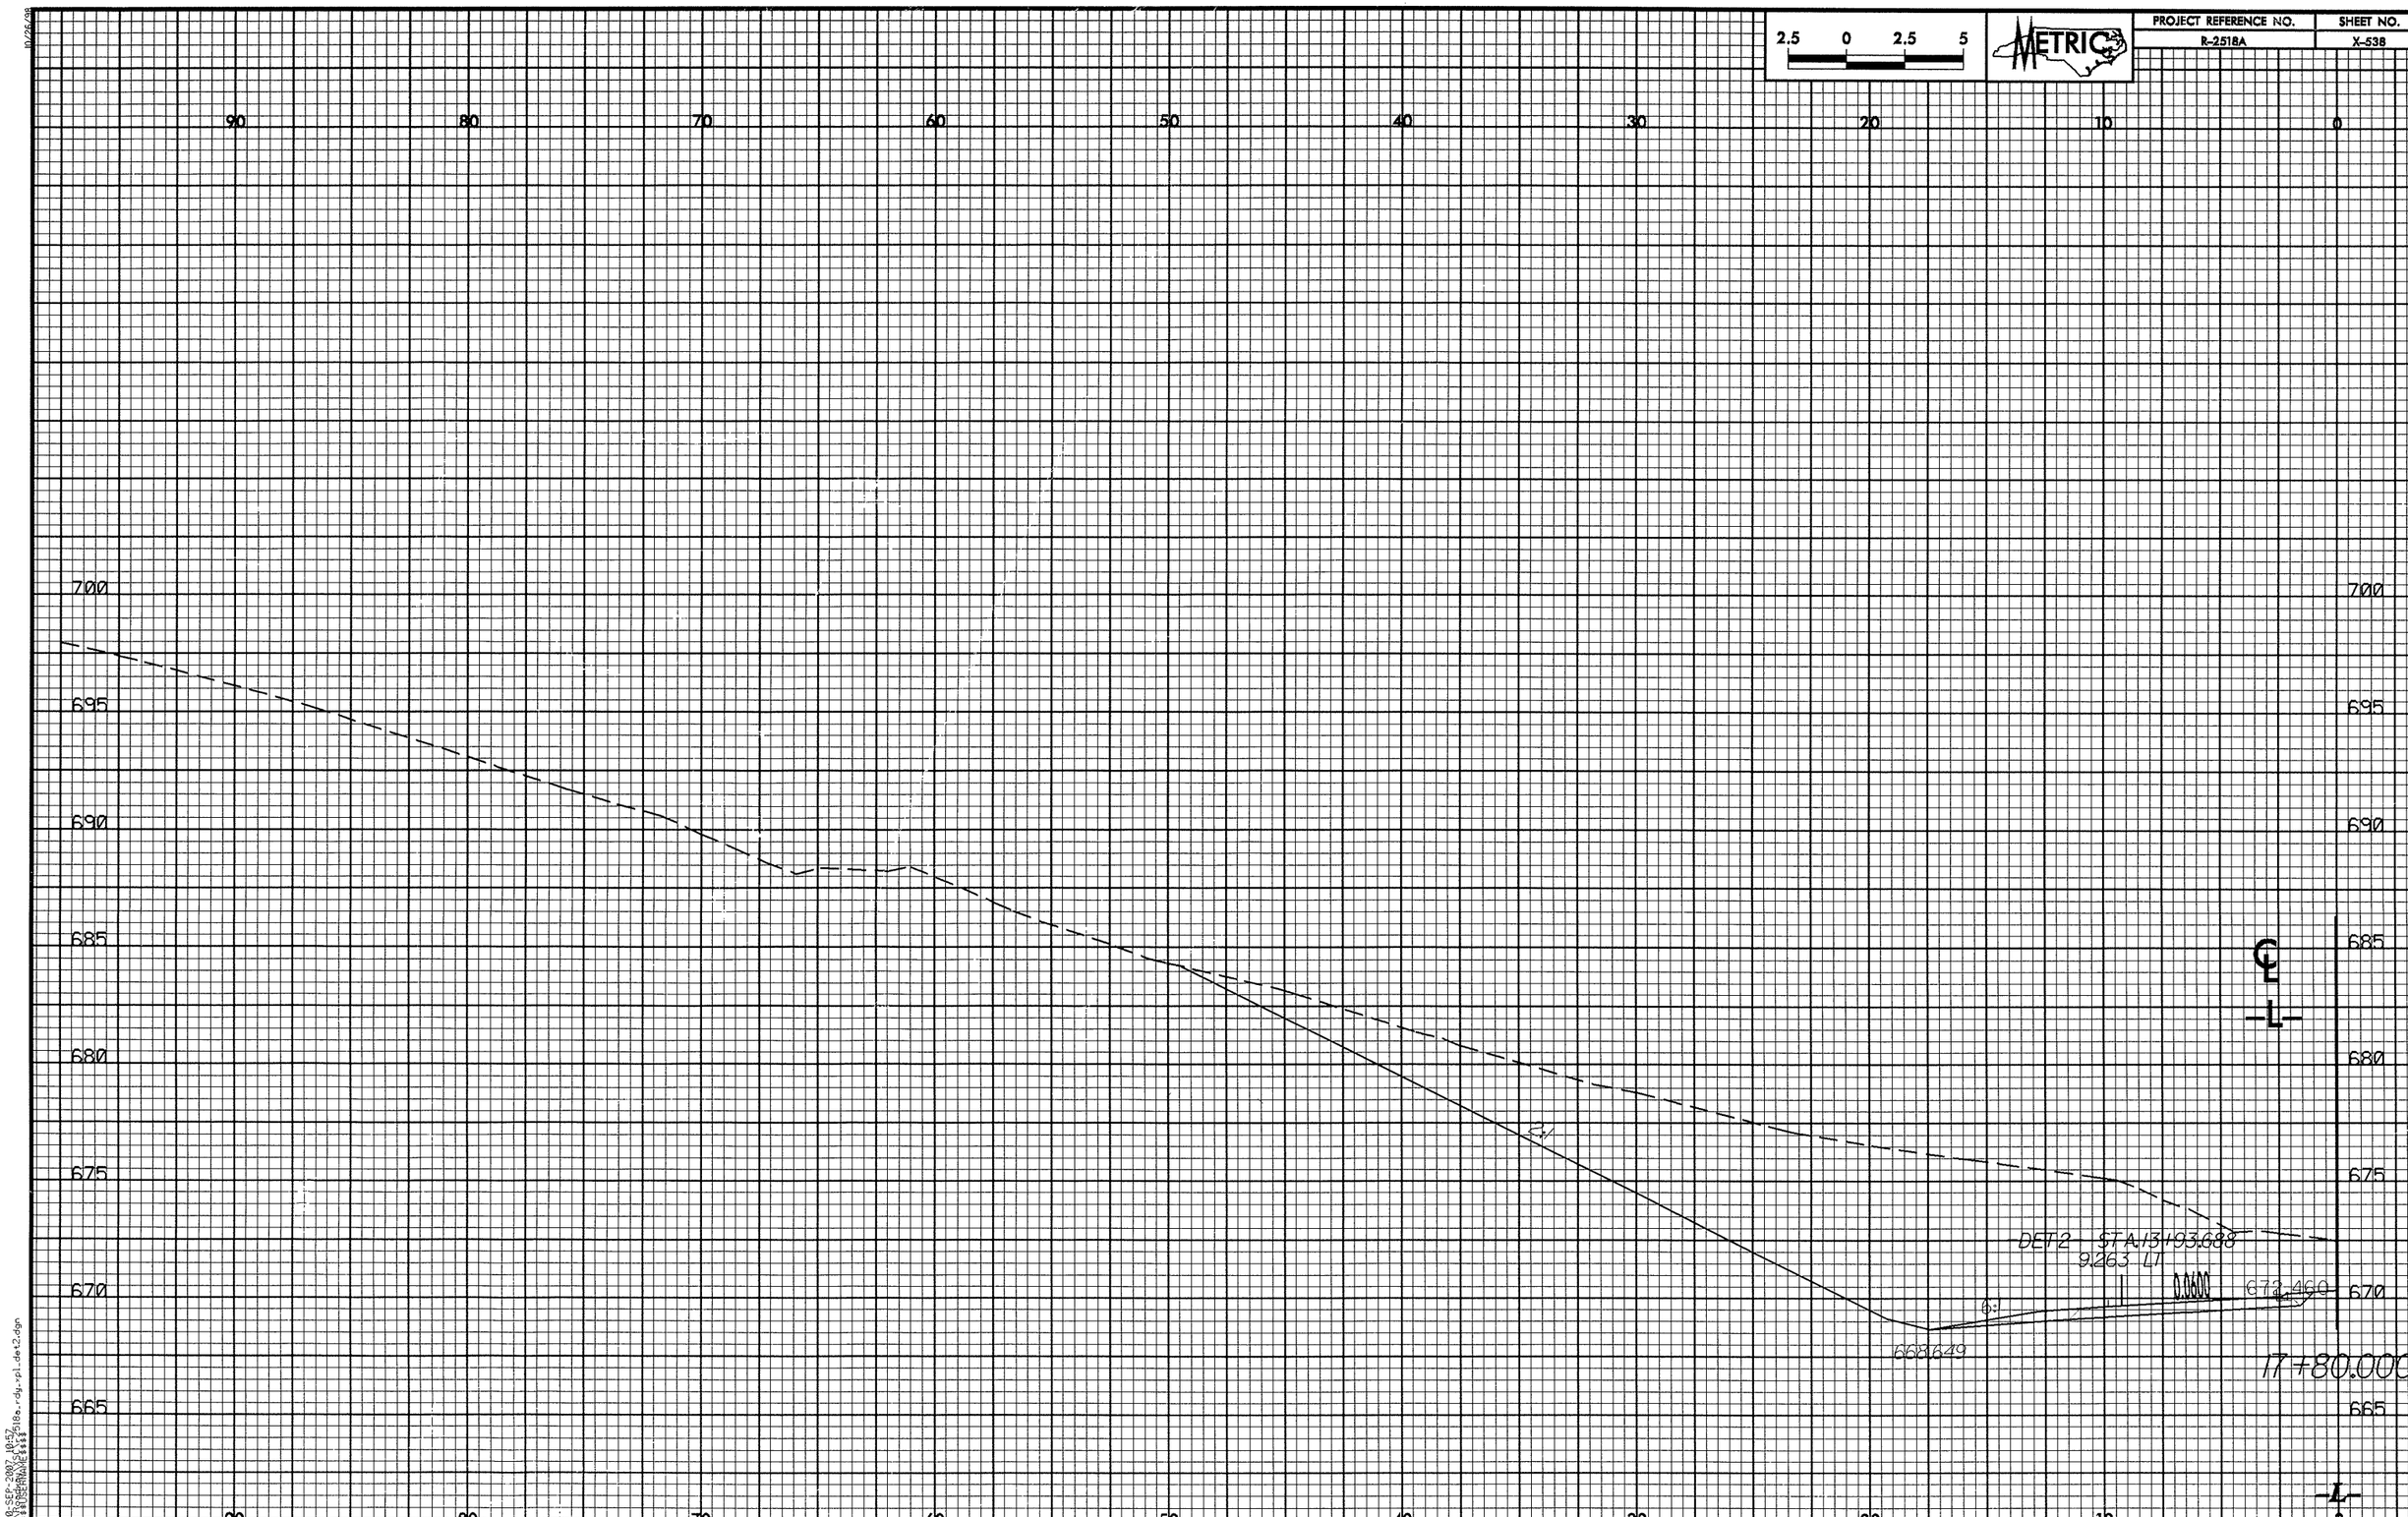

2.5 0 2.5 5
METRIC
PROJECT REFERENCE NO.
R-2518A
SHEET NO.
X-538
90
80
70
60
50
40
30
20
10
0
700
695
690
685
680
675
670
665
2:1
DET 2 STA 13+93.688
9.263 LT
0.0600
672.460
6:1
668.649
17+80.000
-L-