0 5 10	PROJ. REFERENCE NO.	SHEET NO.
	B-5022	BR.153 X-1

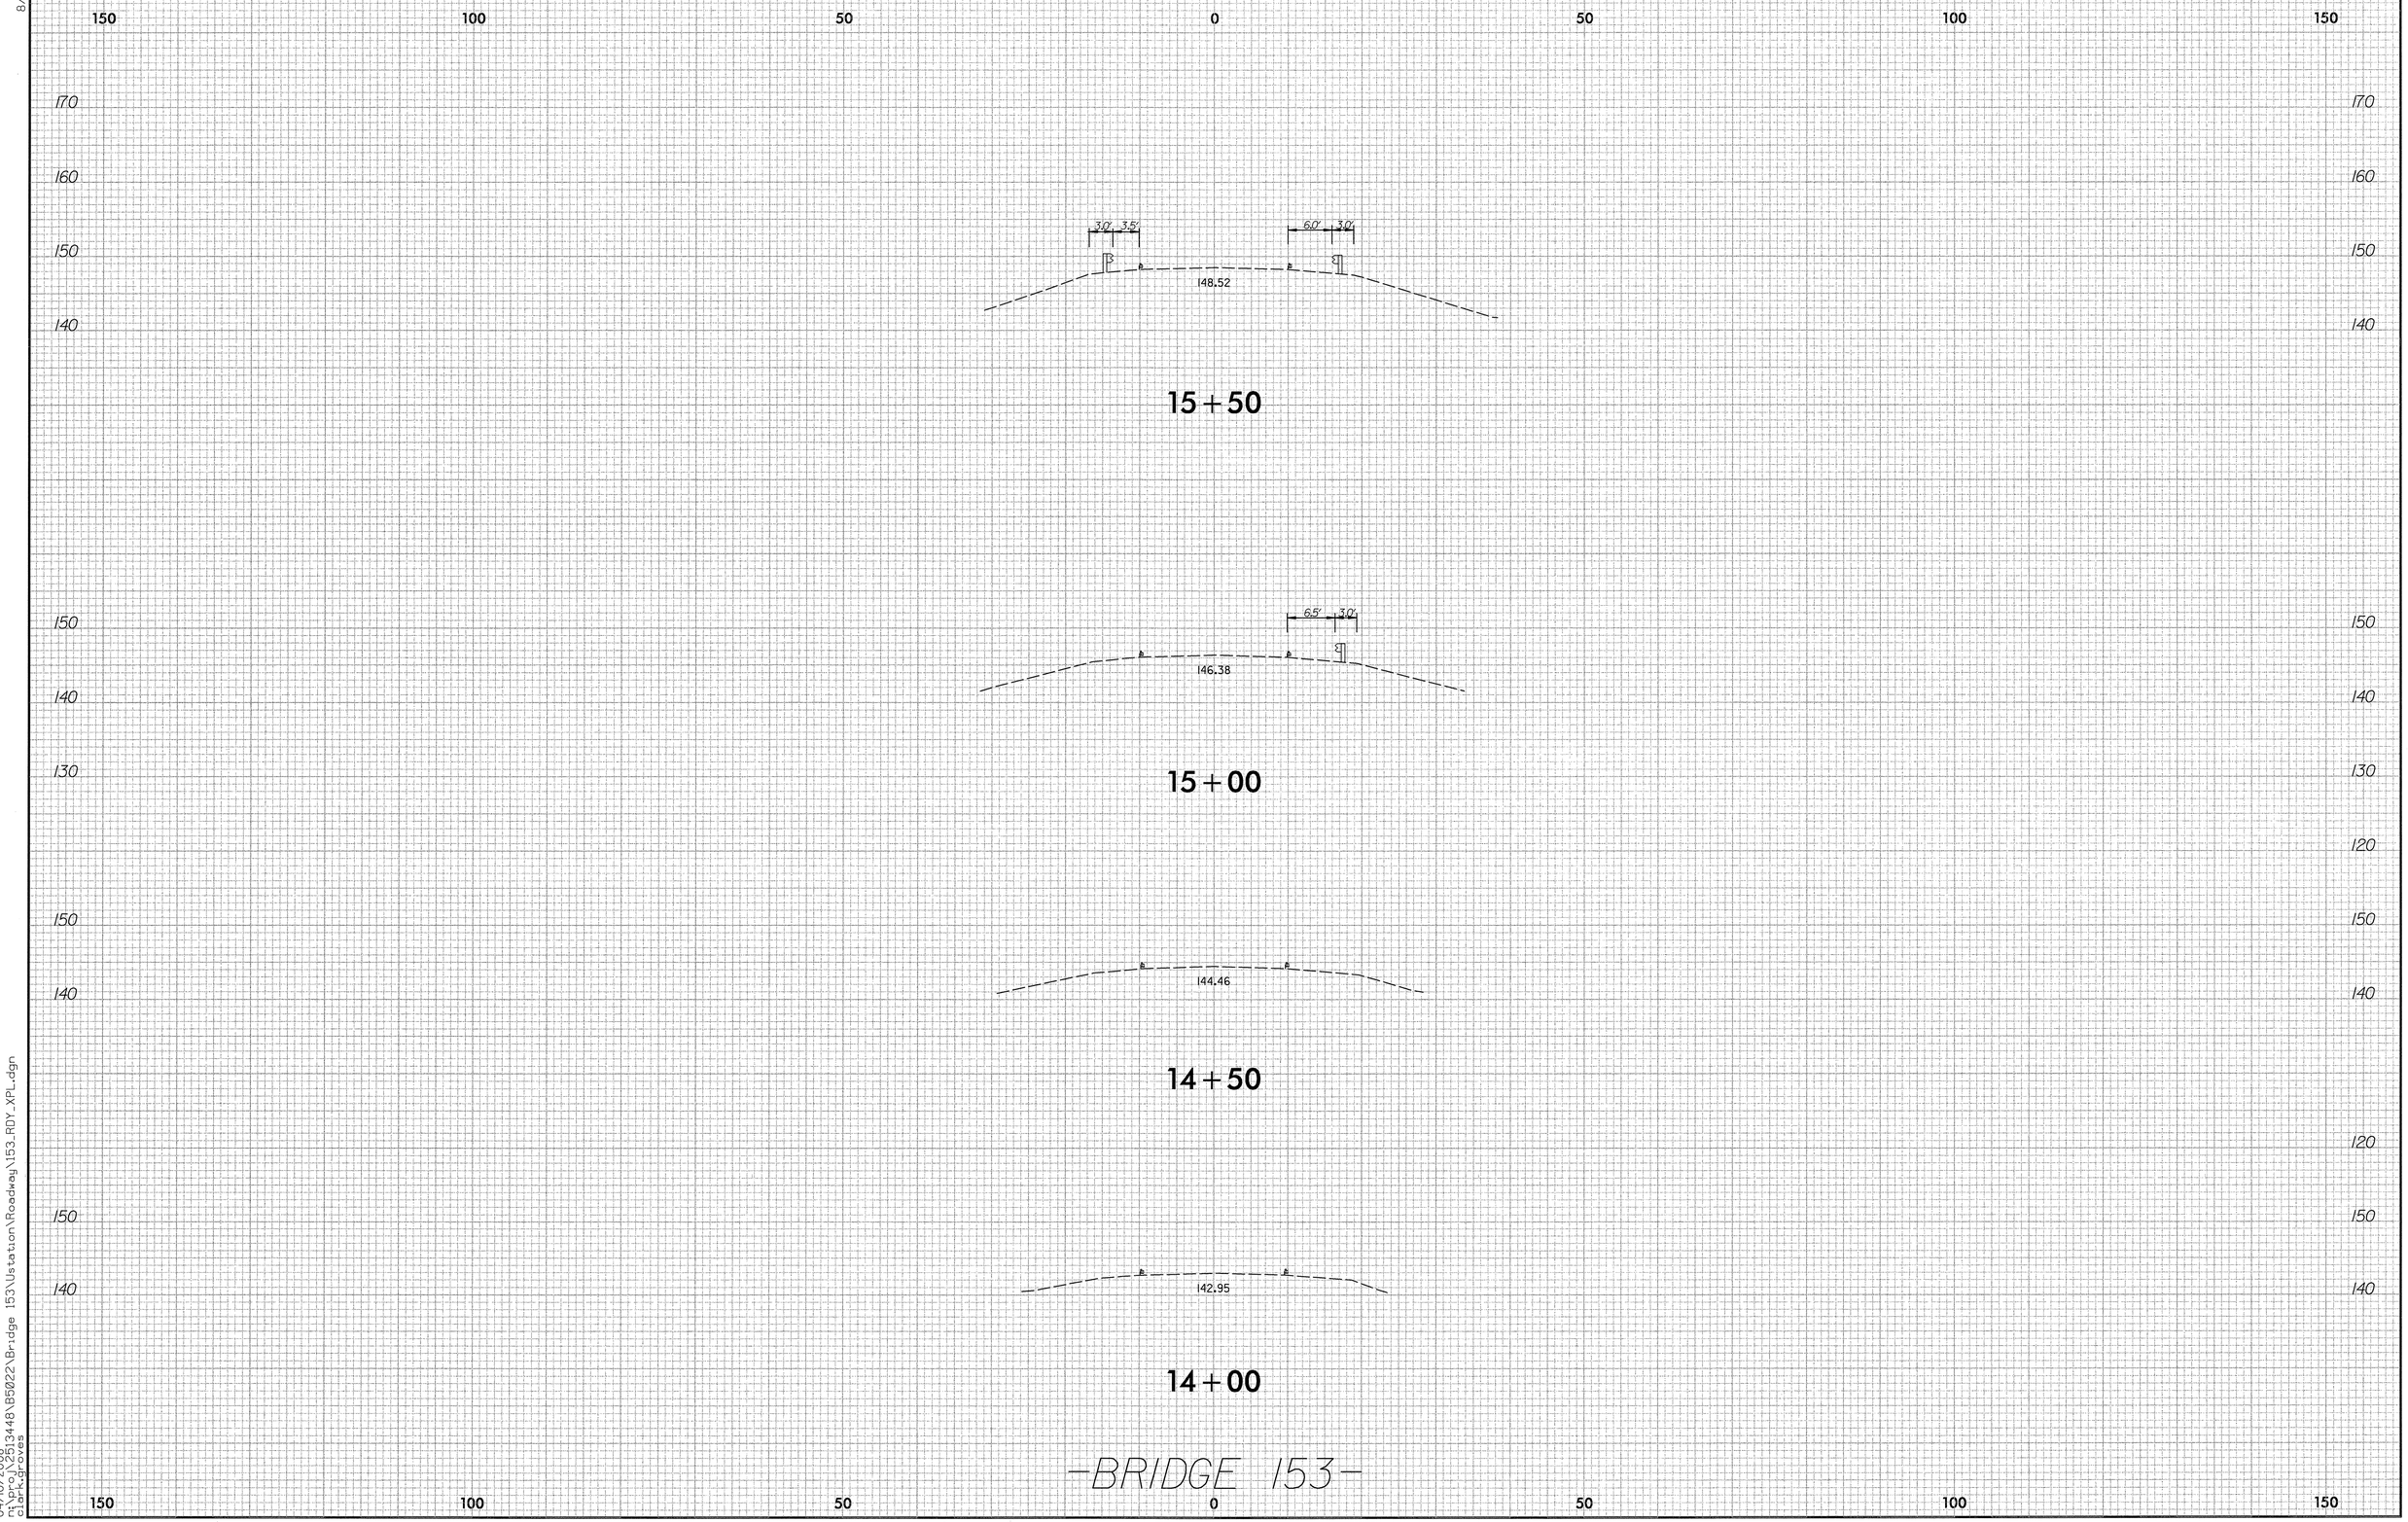

8/23/99

04/10/2008
n:\proj\25\3448\B5022\Bridge 153\Ustation\Roadway\153_RDY_XPL.dgn
clark.groves

PROJ. REFERENCE NO.	SHEET NO.
B-5022	BR.153 X-2

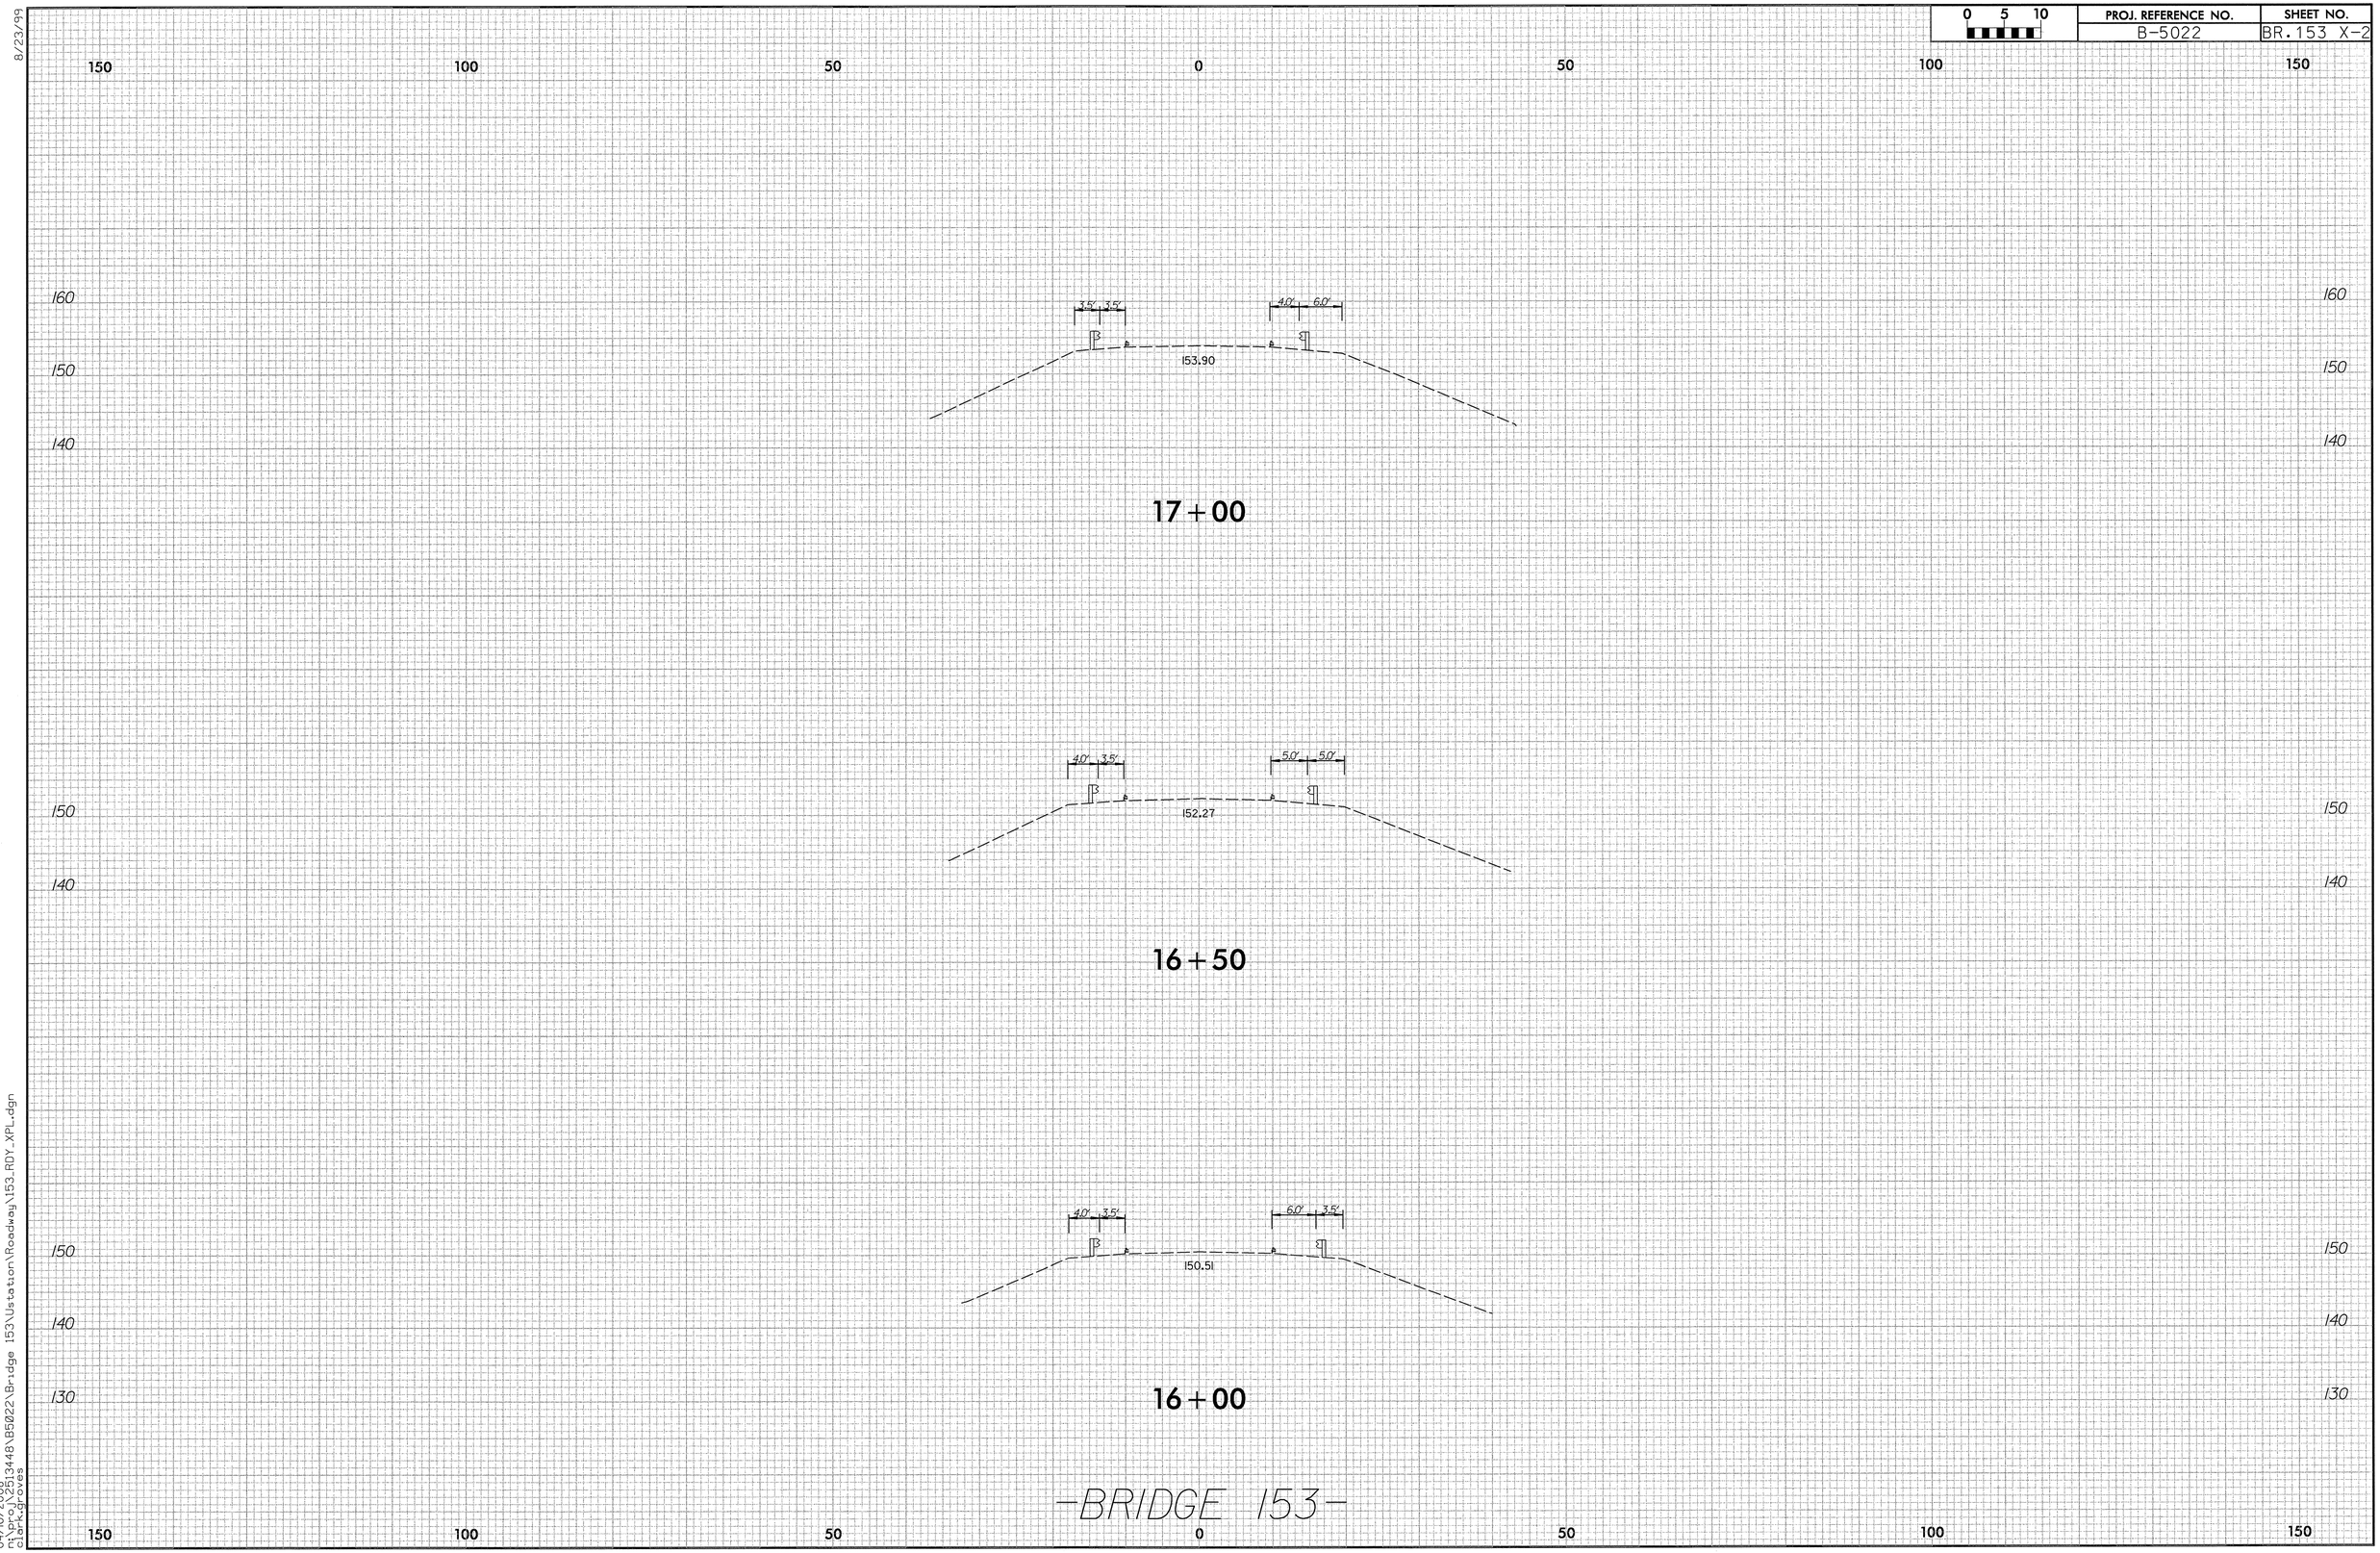

8/23/99

04/10/2008
n:\proj\2513448\B5022\Bridge 153\Ustation\Roadway\153_RDY_XPL.dgn
clark.groves

0 5 10	PROJ. REFERENCE NO.	SHEET NO.
	B-5022	BR.153 X-3

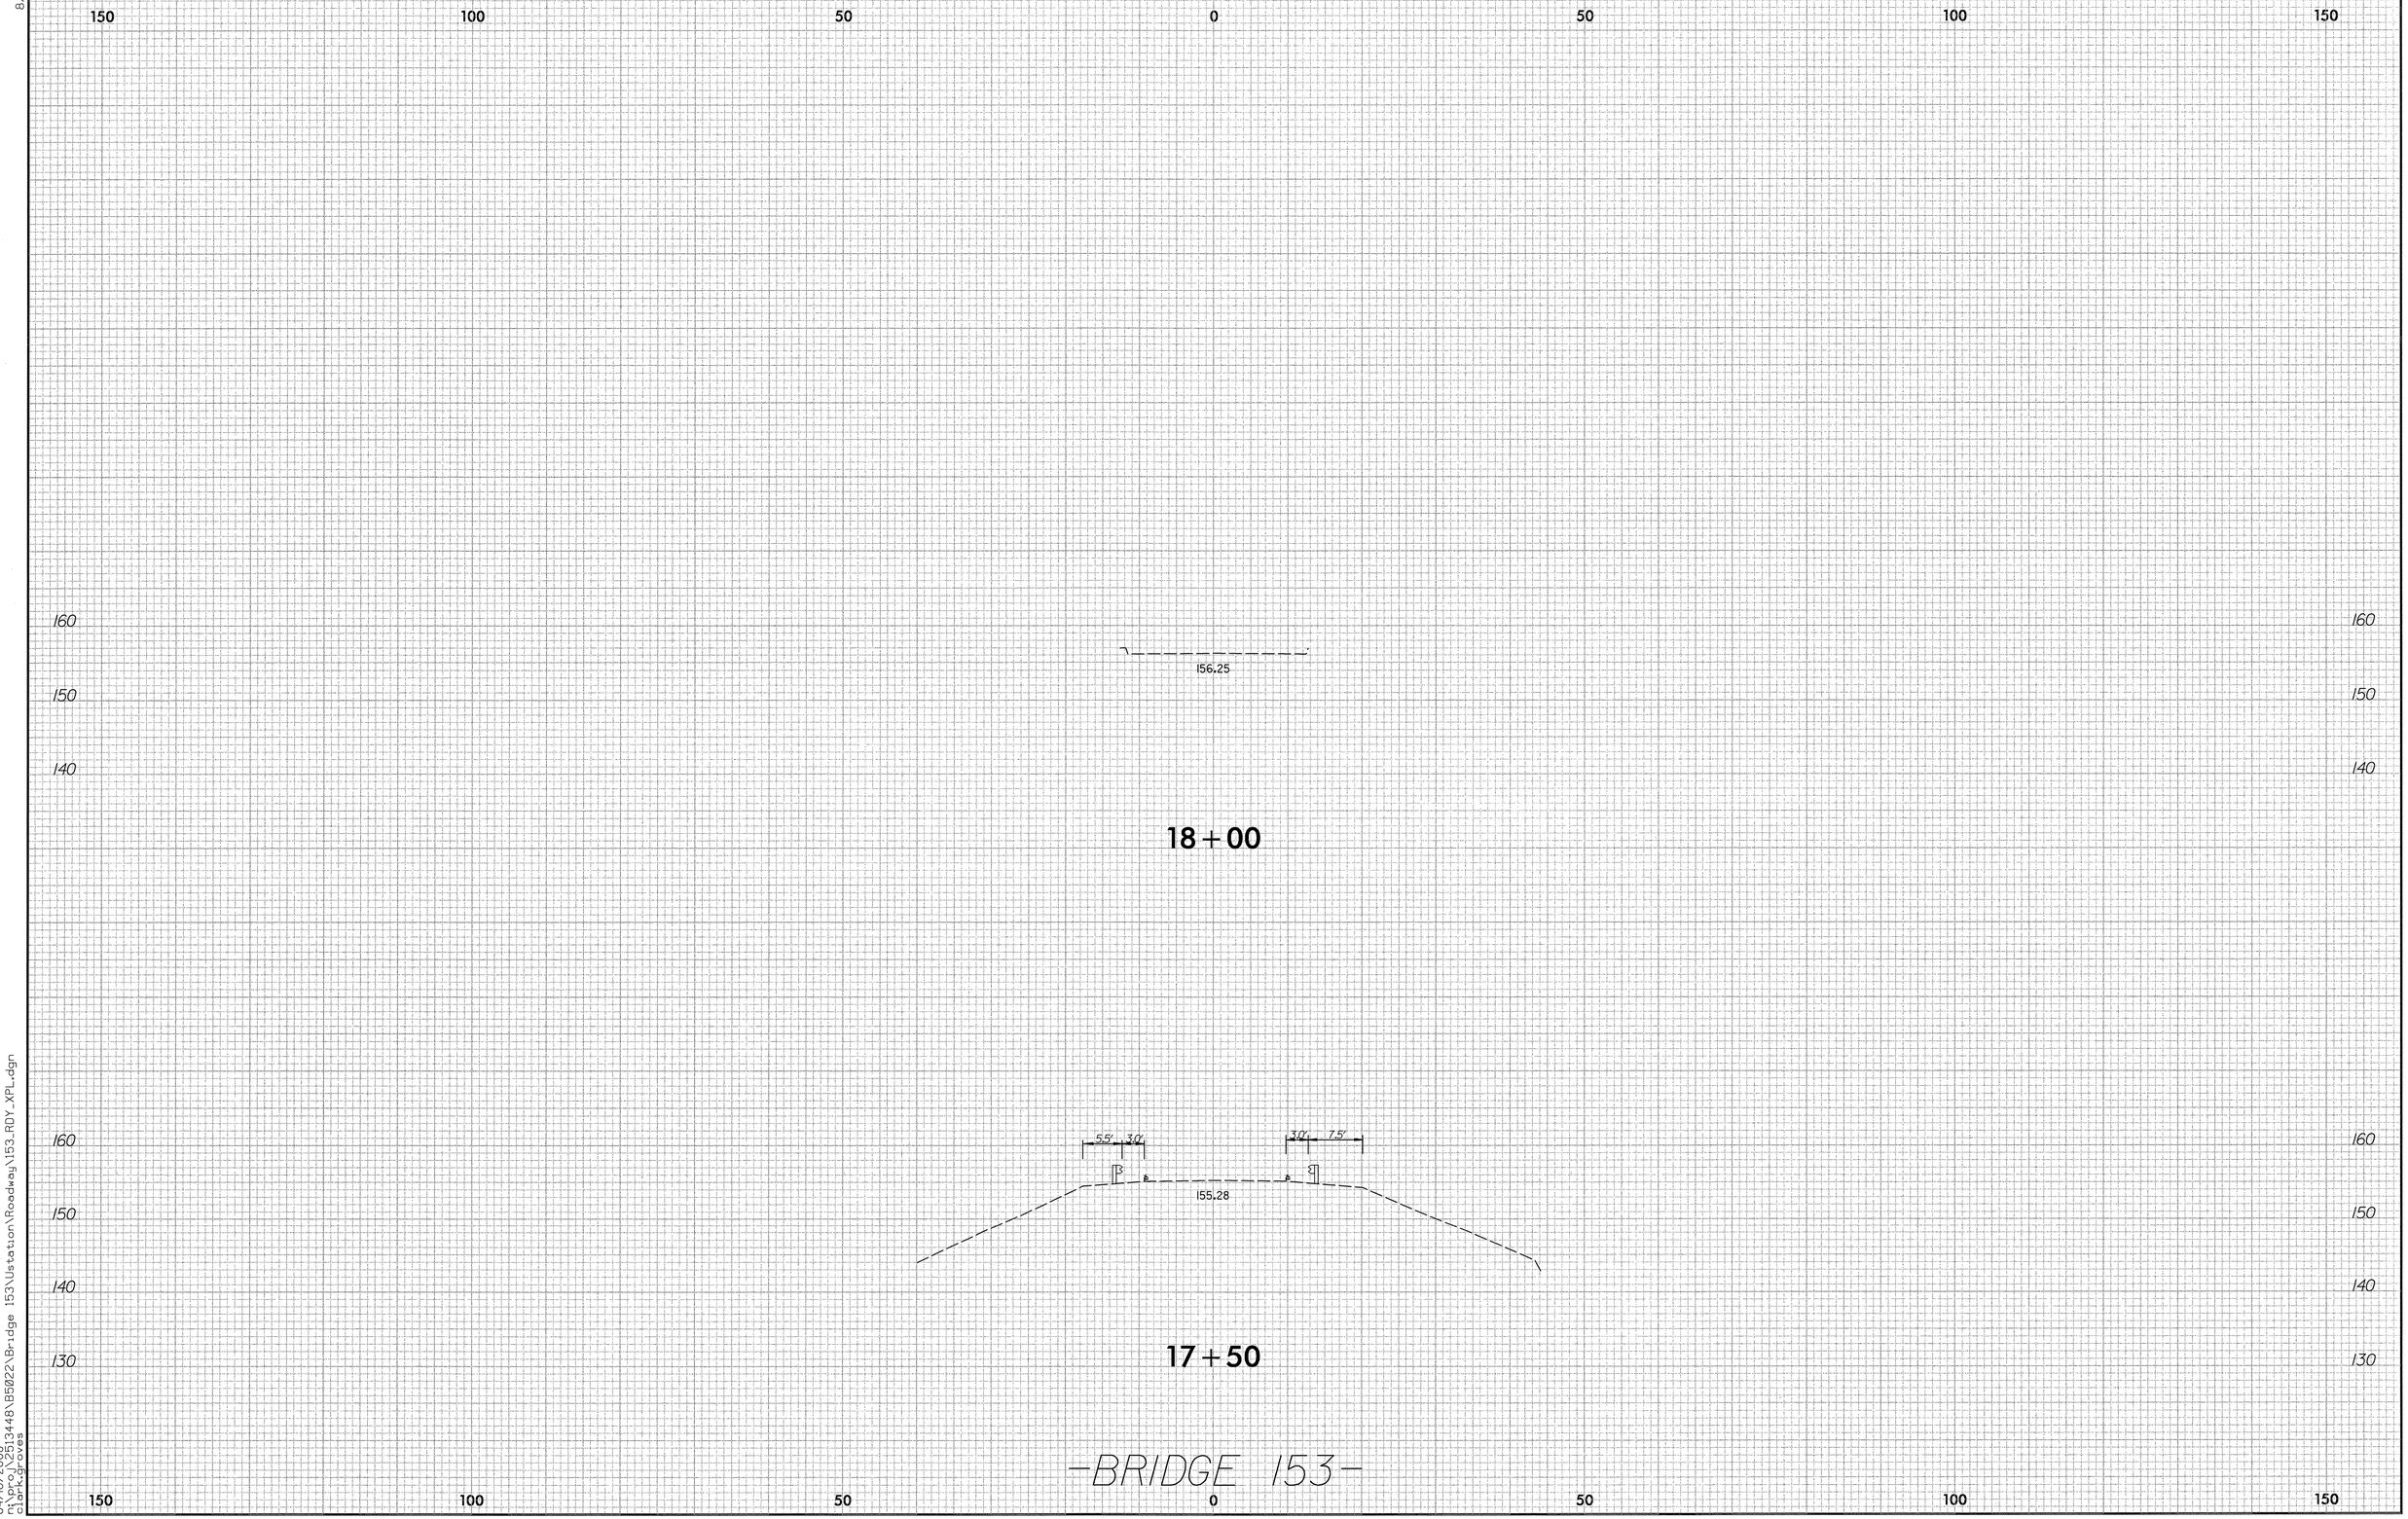

8/23/99

04/10/2008
n:\proj\25134448\B5022\Bridge 153\Ustation\Roadway\153_RDY_XPL.dgn
clark.groves

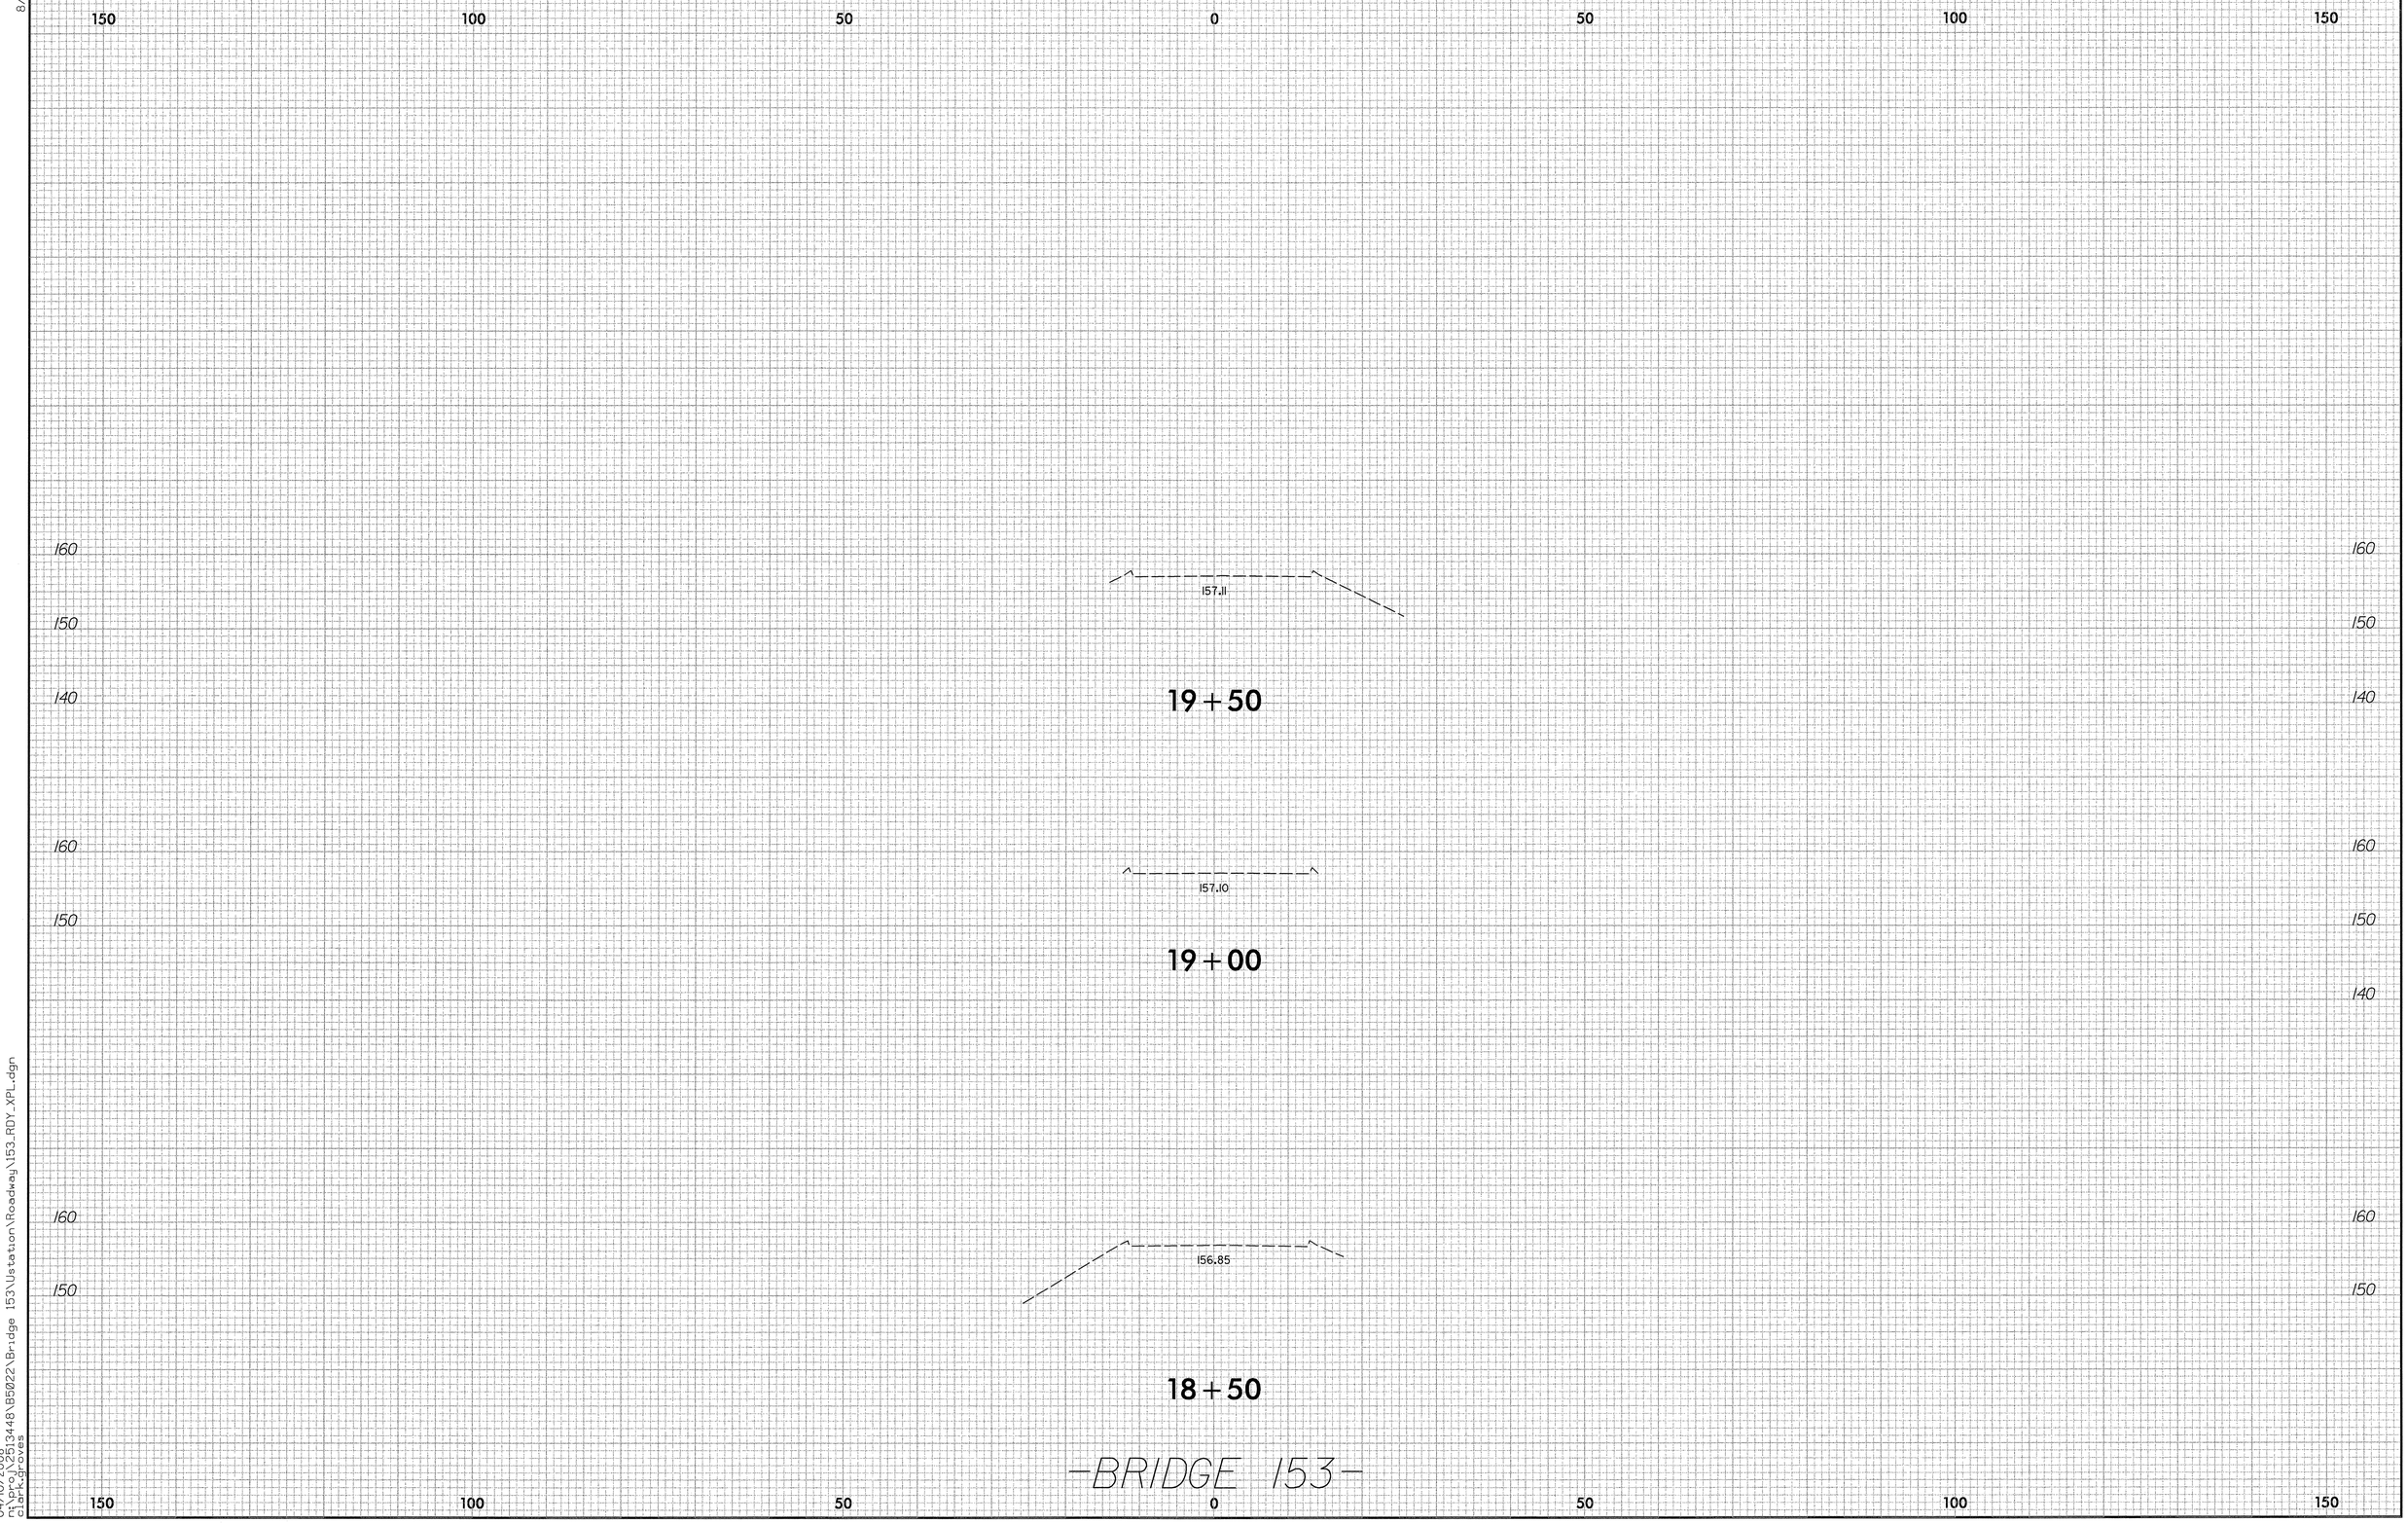

8/23/99

04/10/2008
n:\proj\2513448\B5022\Bridge 153\Ustation\Roadway\153_RDY_XPL.dgn
clark.groves

PROJ. REFERENCE NO.	SHEET NO.
B-5022	BR.153 X-5

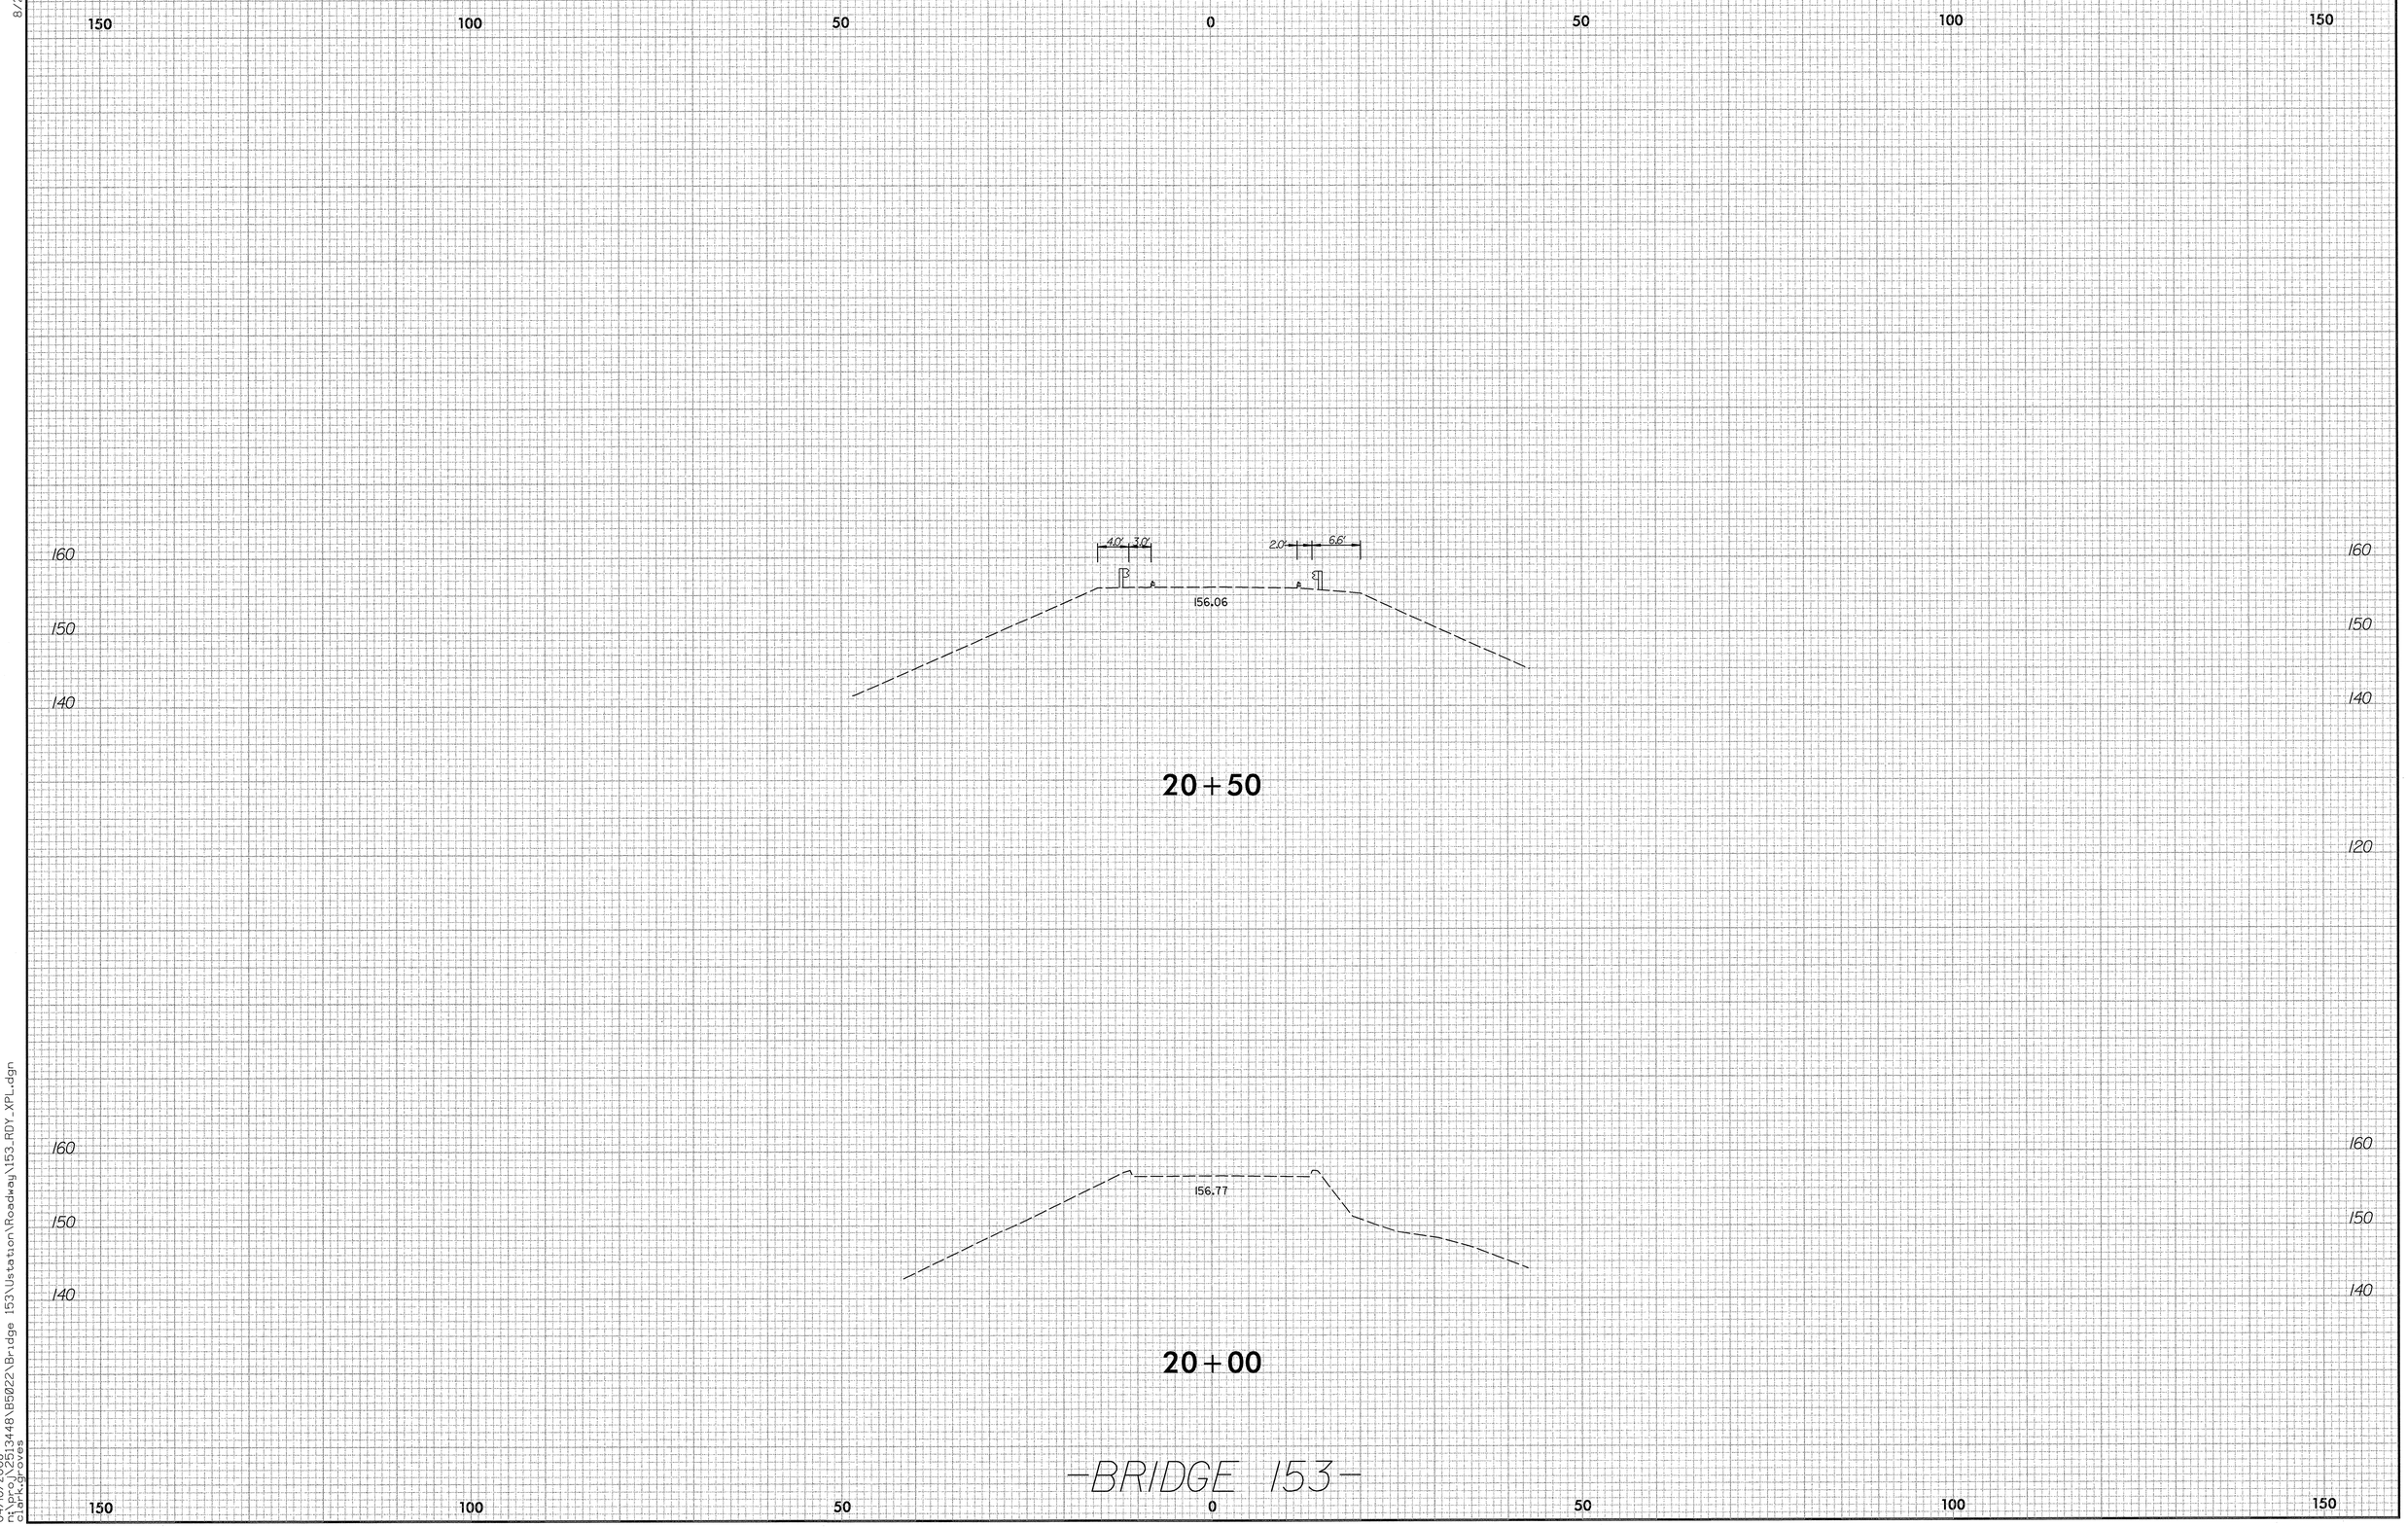

8/23/99

04/10/2008
n:\proj\2513448\B5022\Bridge 153\Ustation\Roadway\153_RDY_XPL.dgn
clark.groves

0 5 10	PROJ. REFERENCE NO.	SHEET NO.
	B-5022	BR.153 X-6

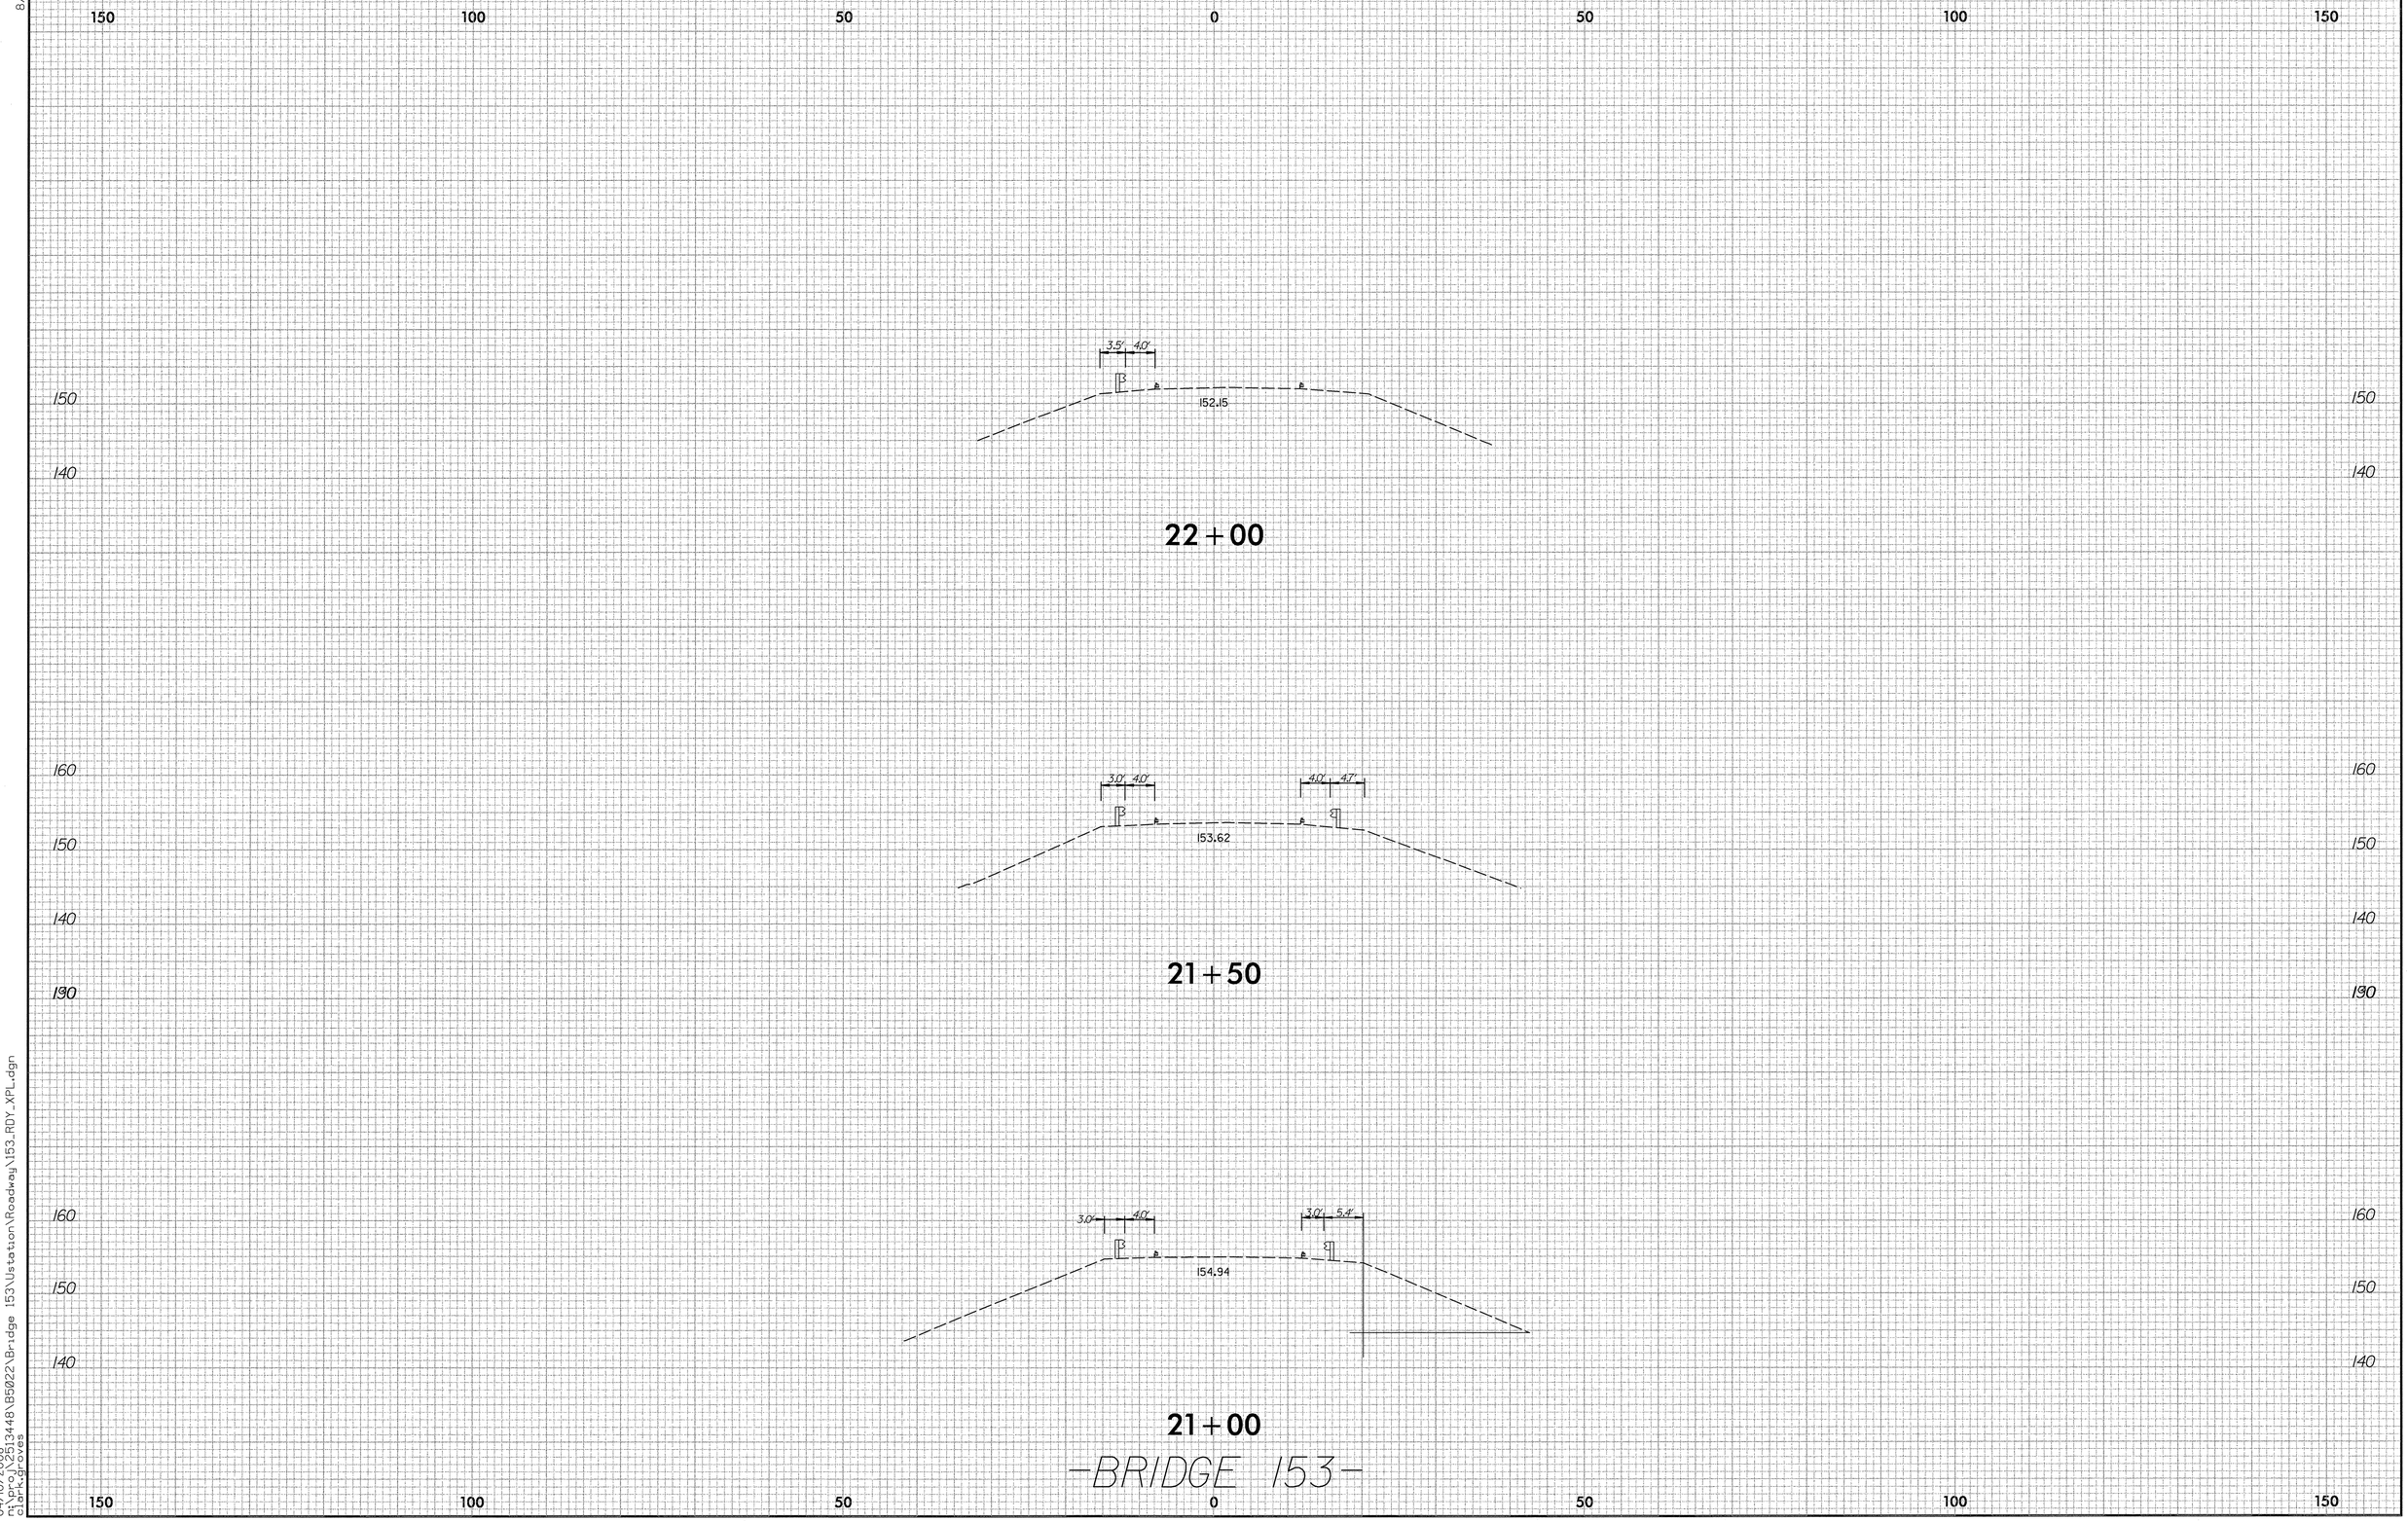

8/23/99

04/10/2008
n:\proj\2513448\B5022\Bridge 153\Ustation\Roadway\153_RDY_XPL.dgn
clark.groves

0 5 10	PROJ. REFERENCE NO.	SHEET NO.
	B-5022	BR.153 X-7

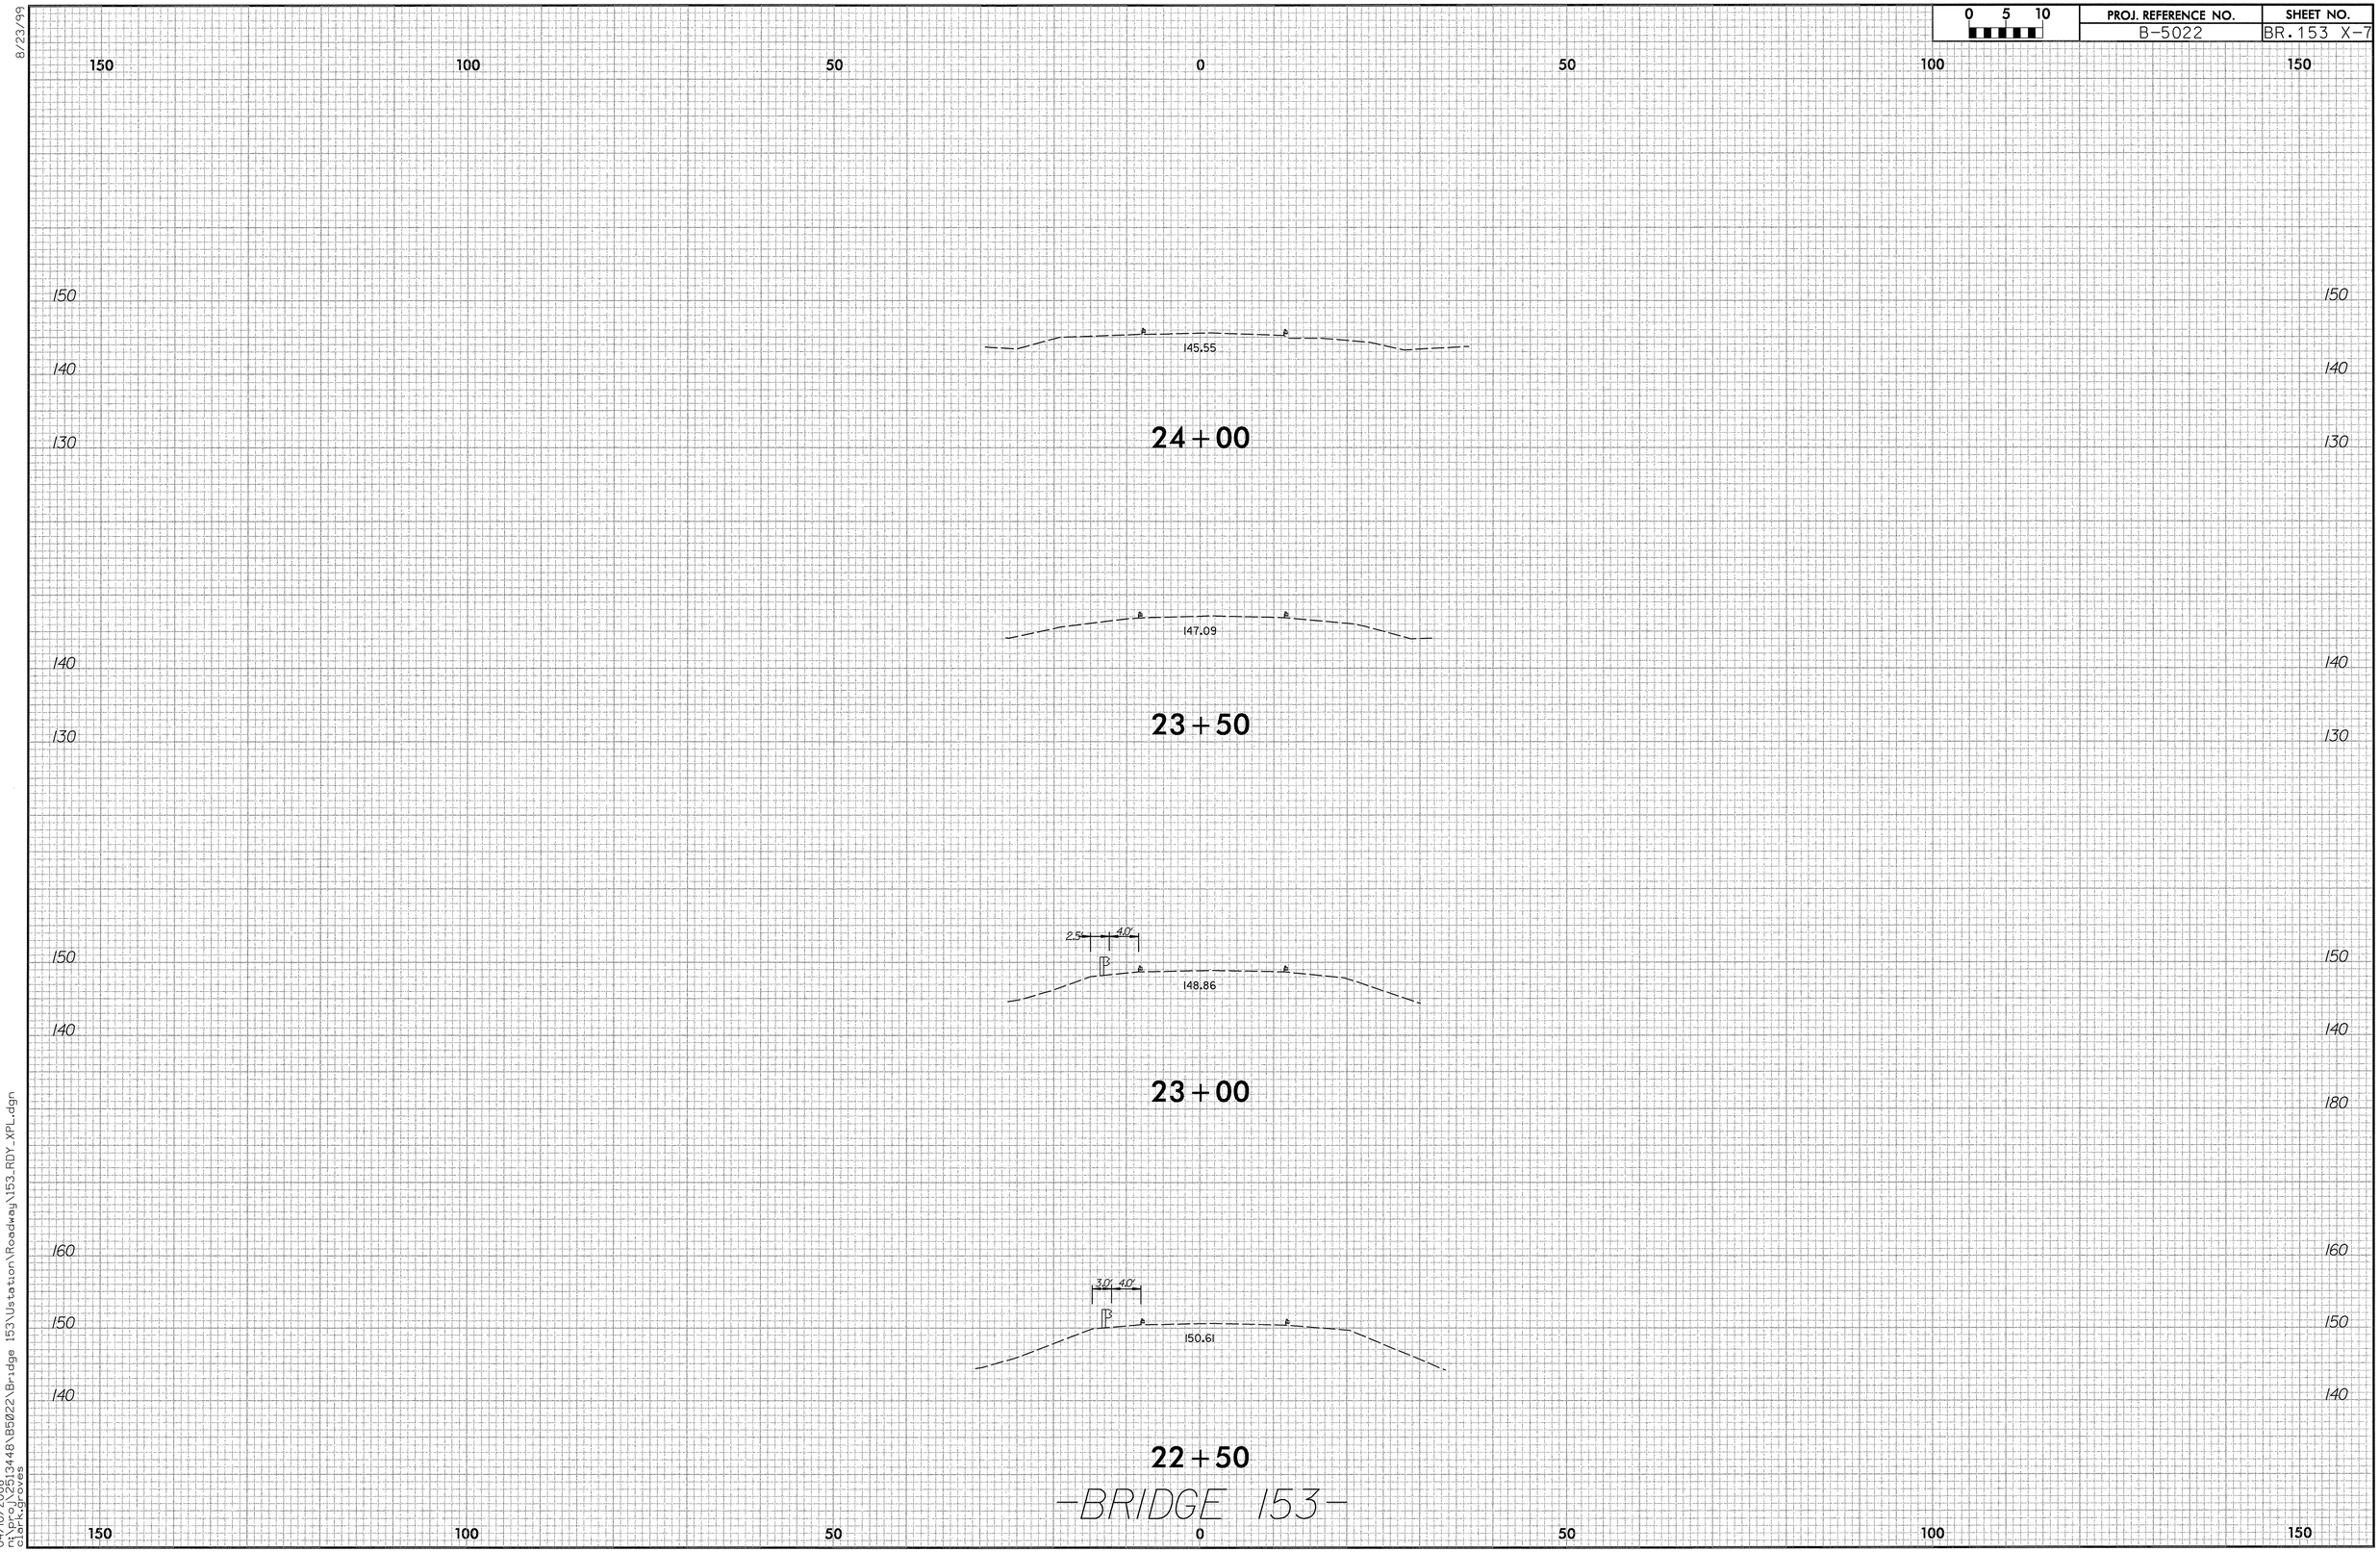

8/23/99

04/10/2008
n:\proj\2513448\B5022\Bridge 153\Ustation\Roadway\153_RDY_XPL.dgn
clark.groves

0 5 10	PROJ. REFERENCE NO.	SHEET NO.
	B-5022	BR. 154 X-1

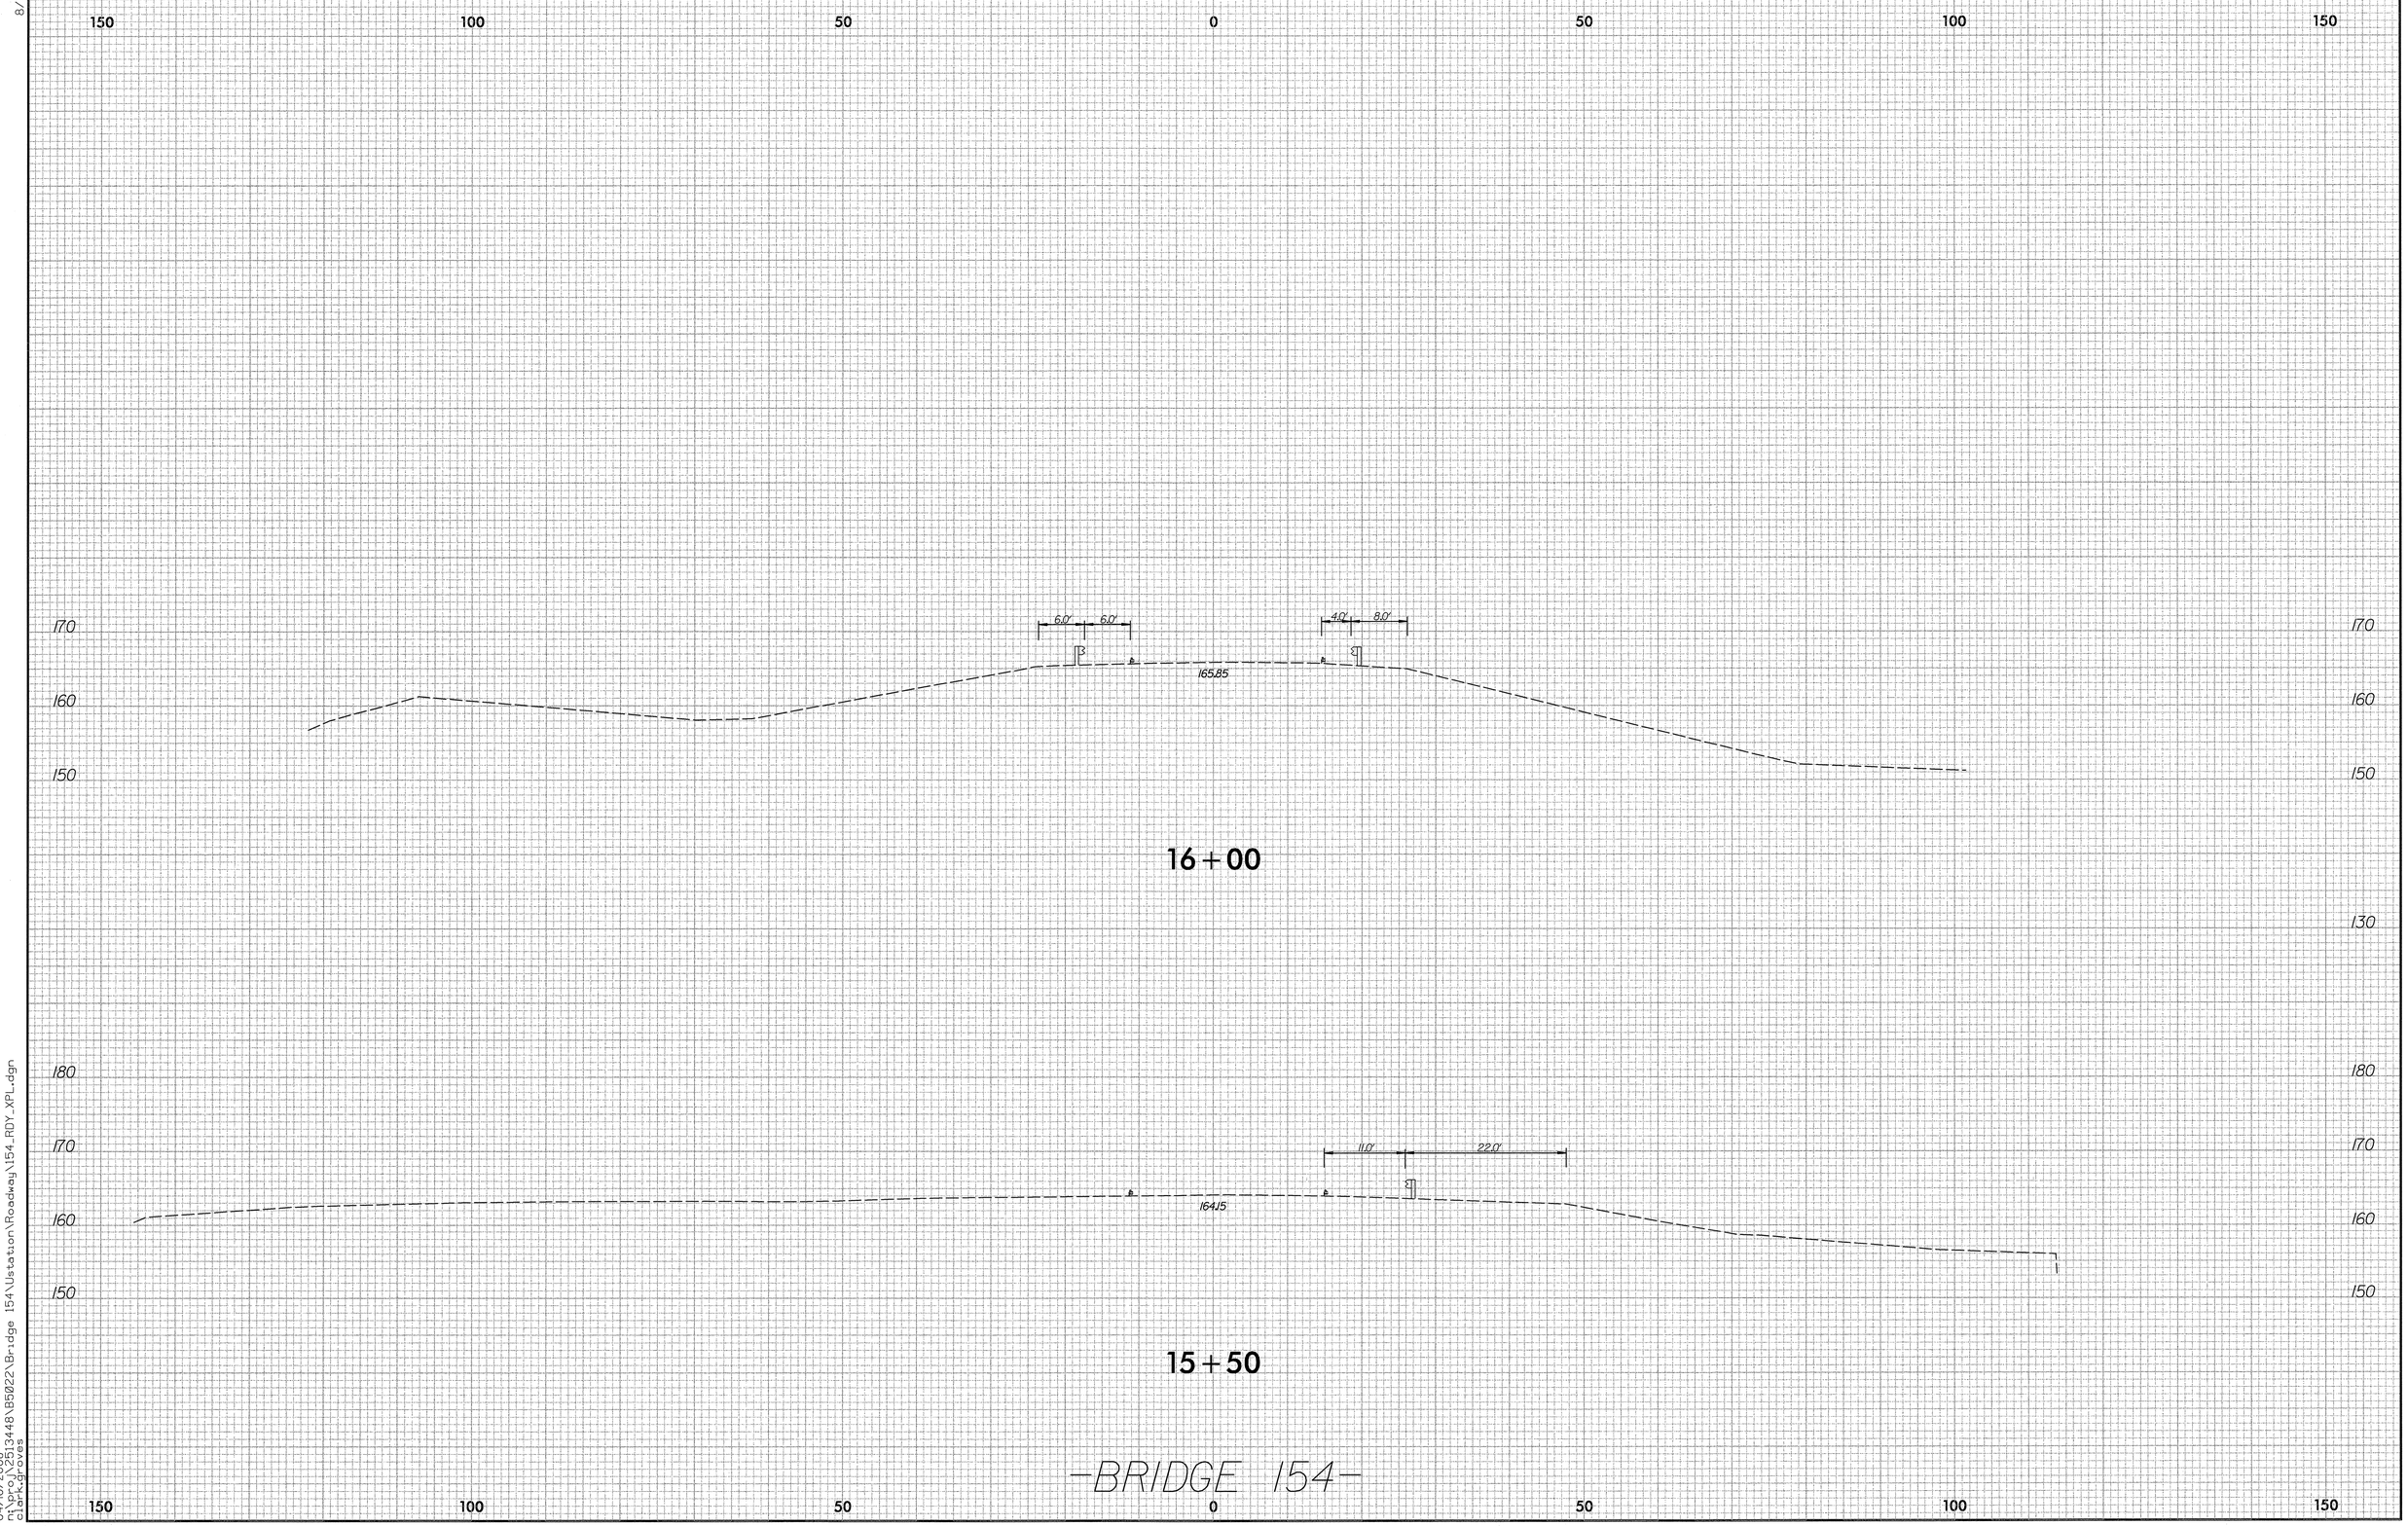

8/23/99

04/10/2008
n:\proj\25113448\B5022\Bridge 154\Ustation\Roadway\154_RDY_XPL.dgn
clarkgroves

0 5 10	PROJ. REFERENCE NO.	SHEET NO.
	B-5022	BR.154 X-2

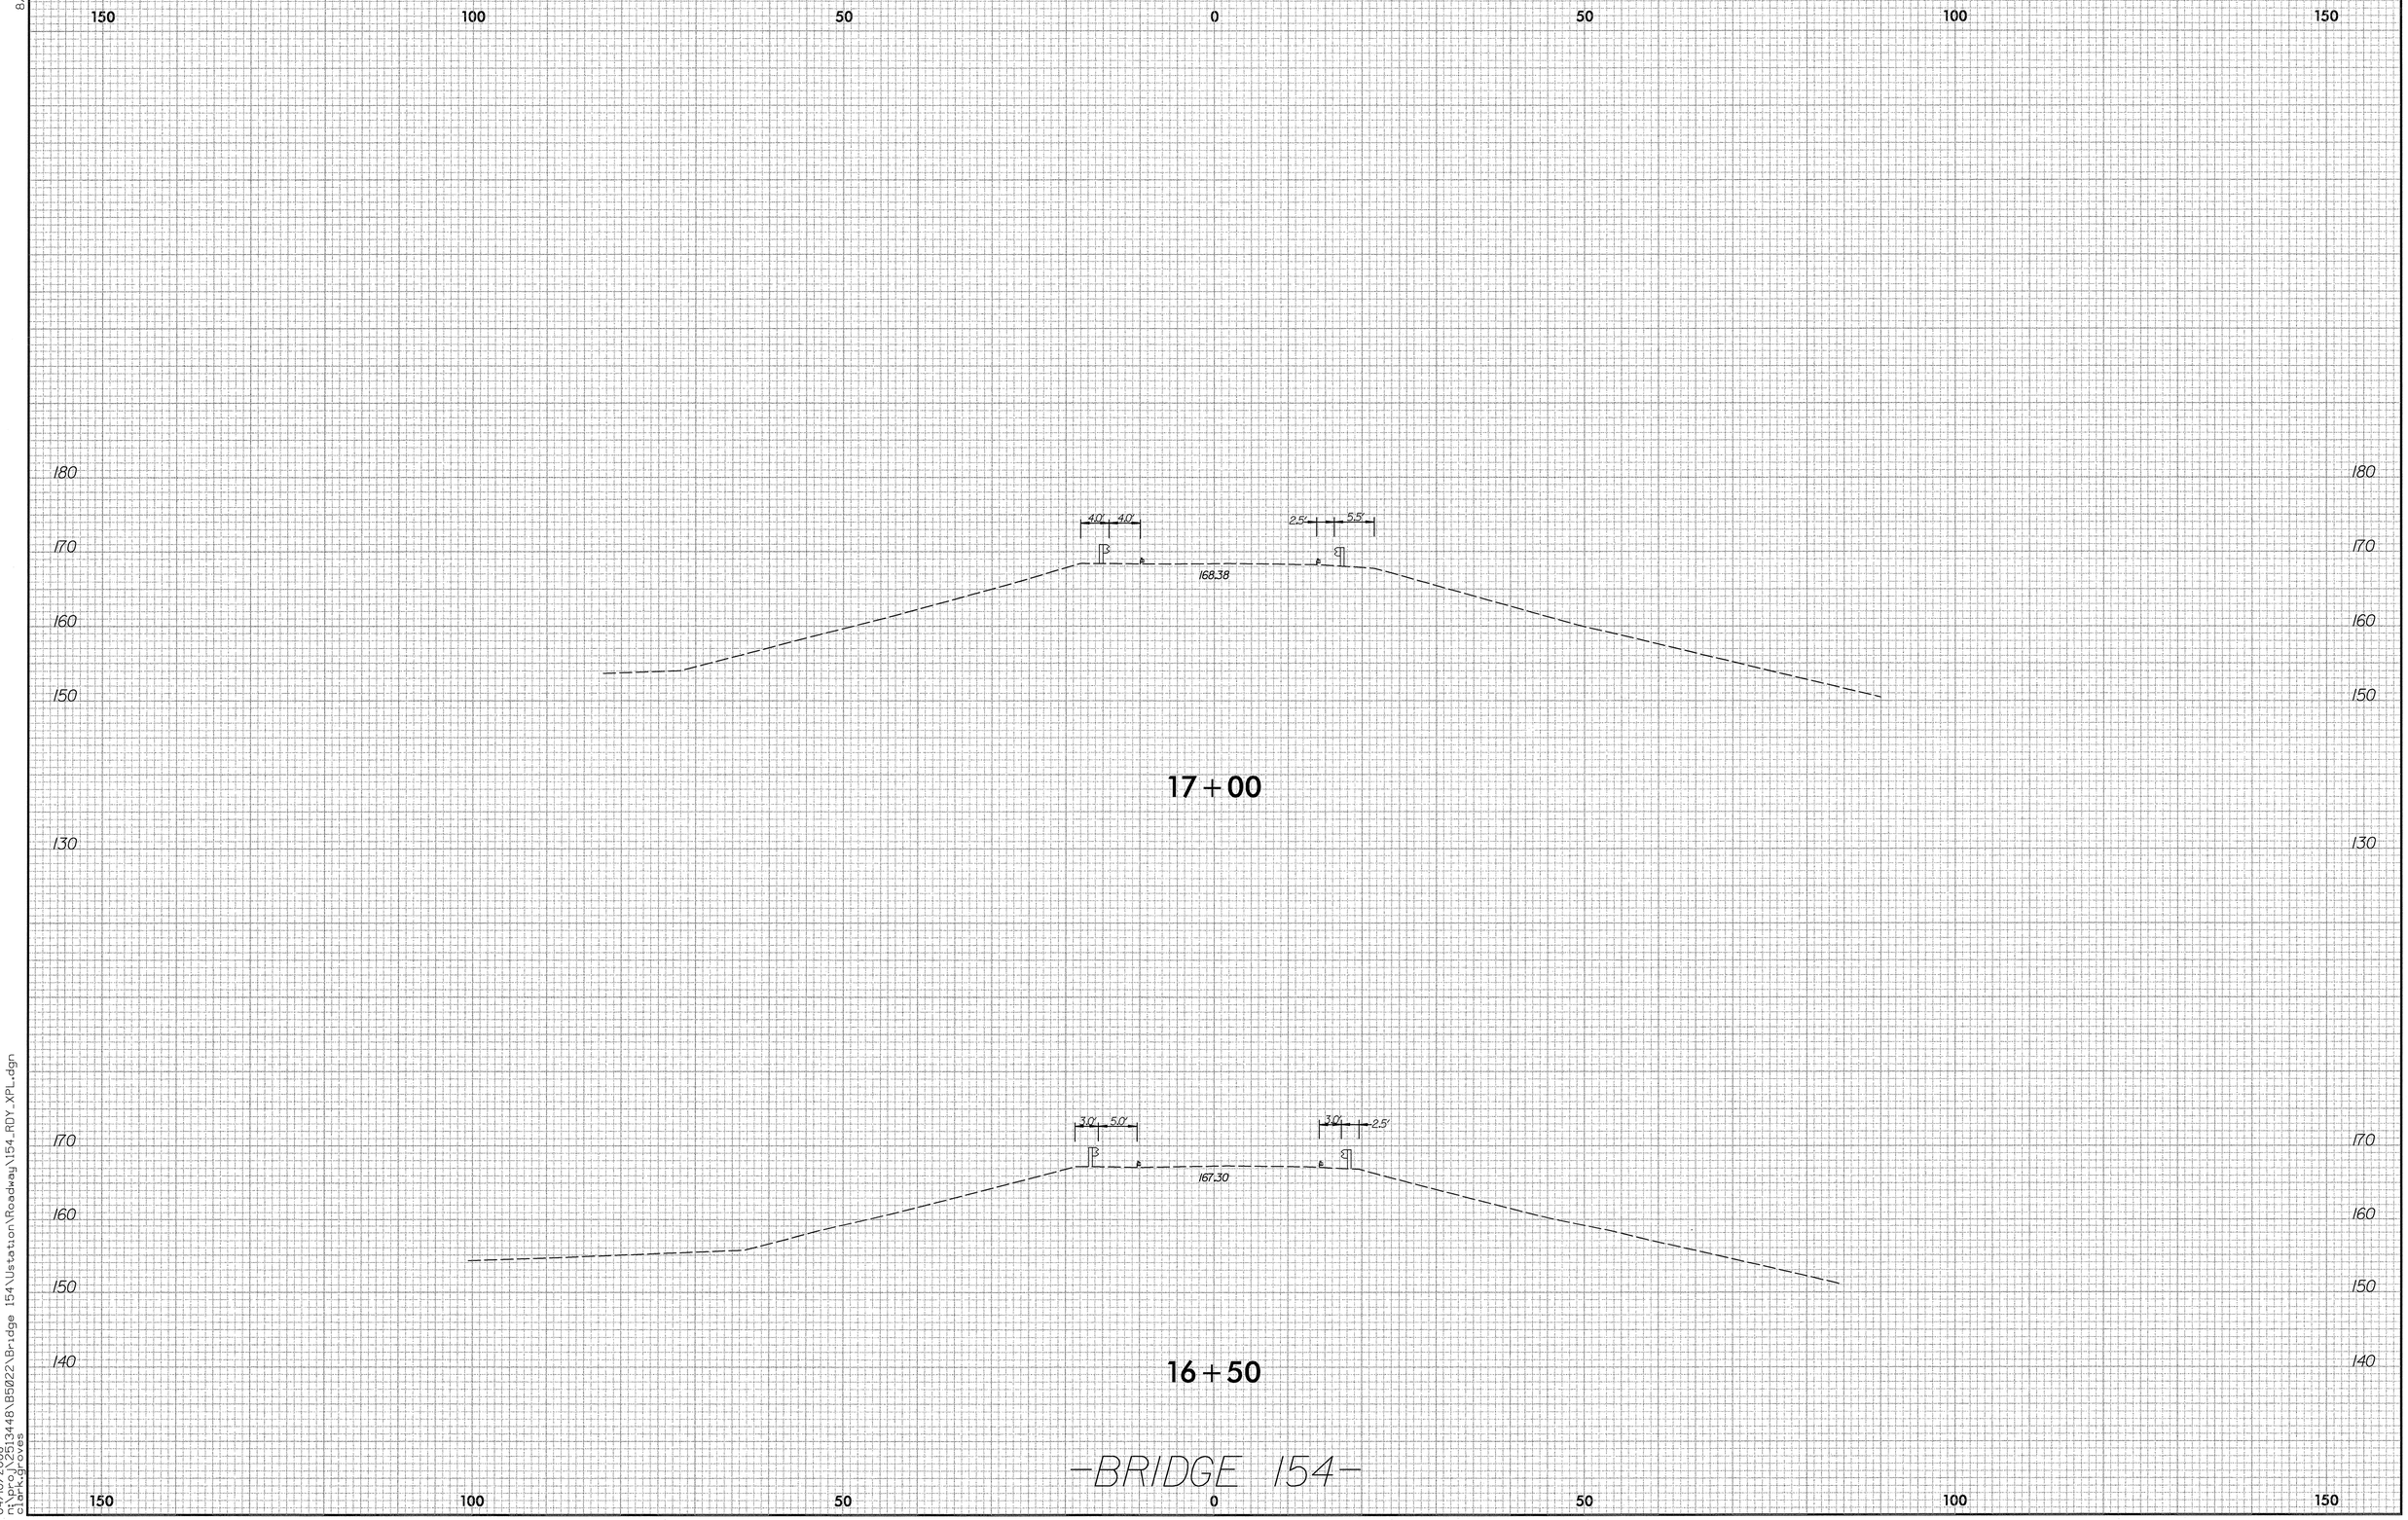

8/23/99

04/10/2008
n:\proj\2513448\B5022\Bridge 154\Ustation\Roadway\154_RDY_XPL.dgn
clark_groves

0 5 10	PROJ. REFERENCE NO.	SHEET NO.
	B-5022	BR.154 X-3

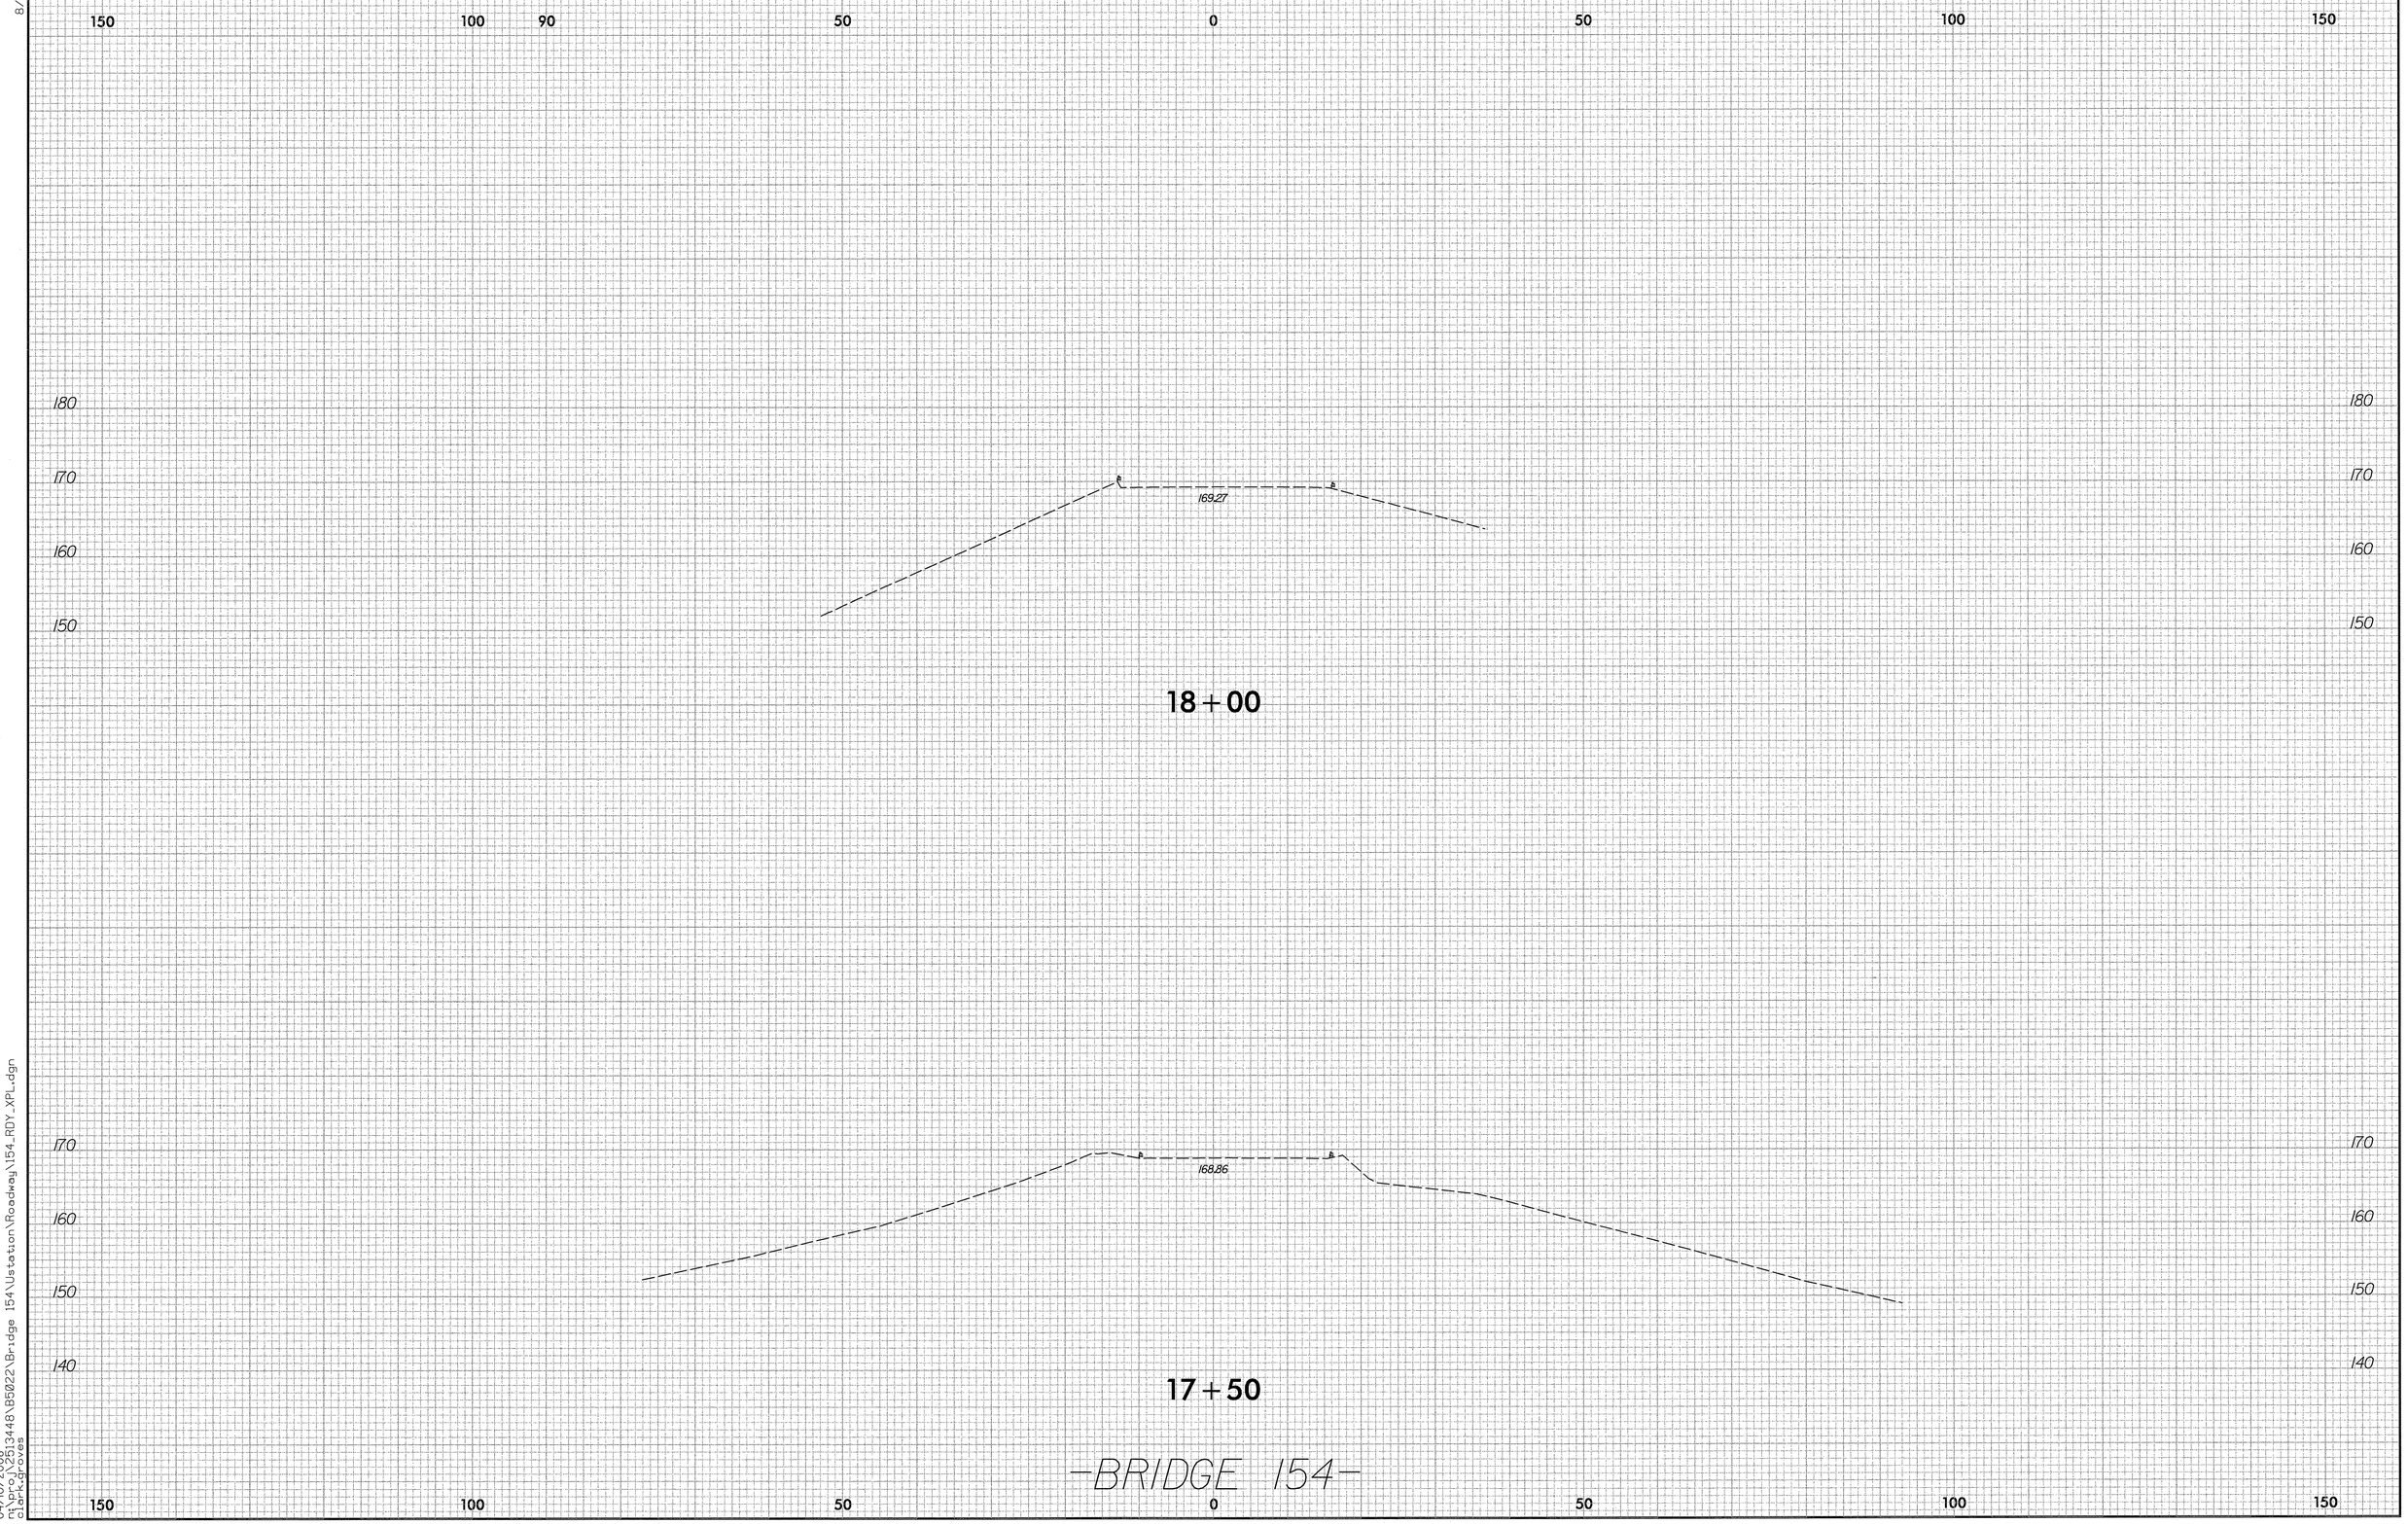

8/23/99

04/10/2008
n:\proj\25\13448\B5022\Bridge 154\Ustation\Roadway\154_RDY_XPL.dgn
clark.groves

0 5 10	PROJ. REFERENCE NO.	SHEET NO.
	B-5022	BR.154 X-4

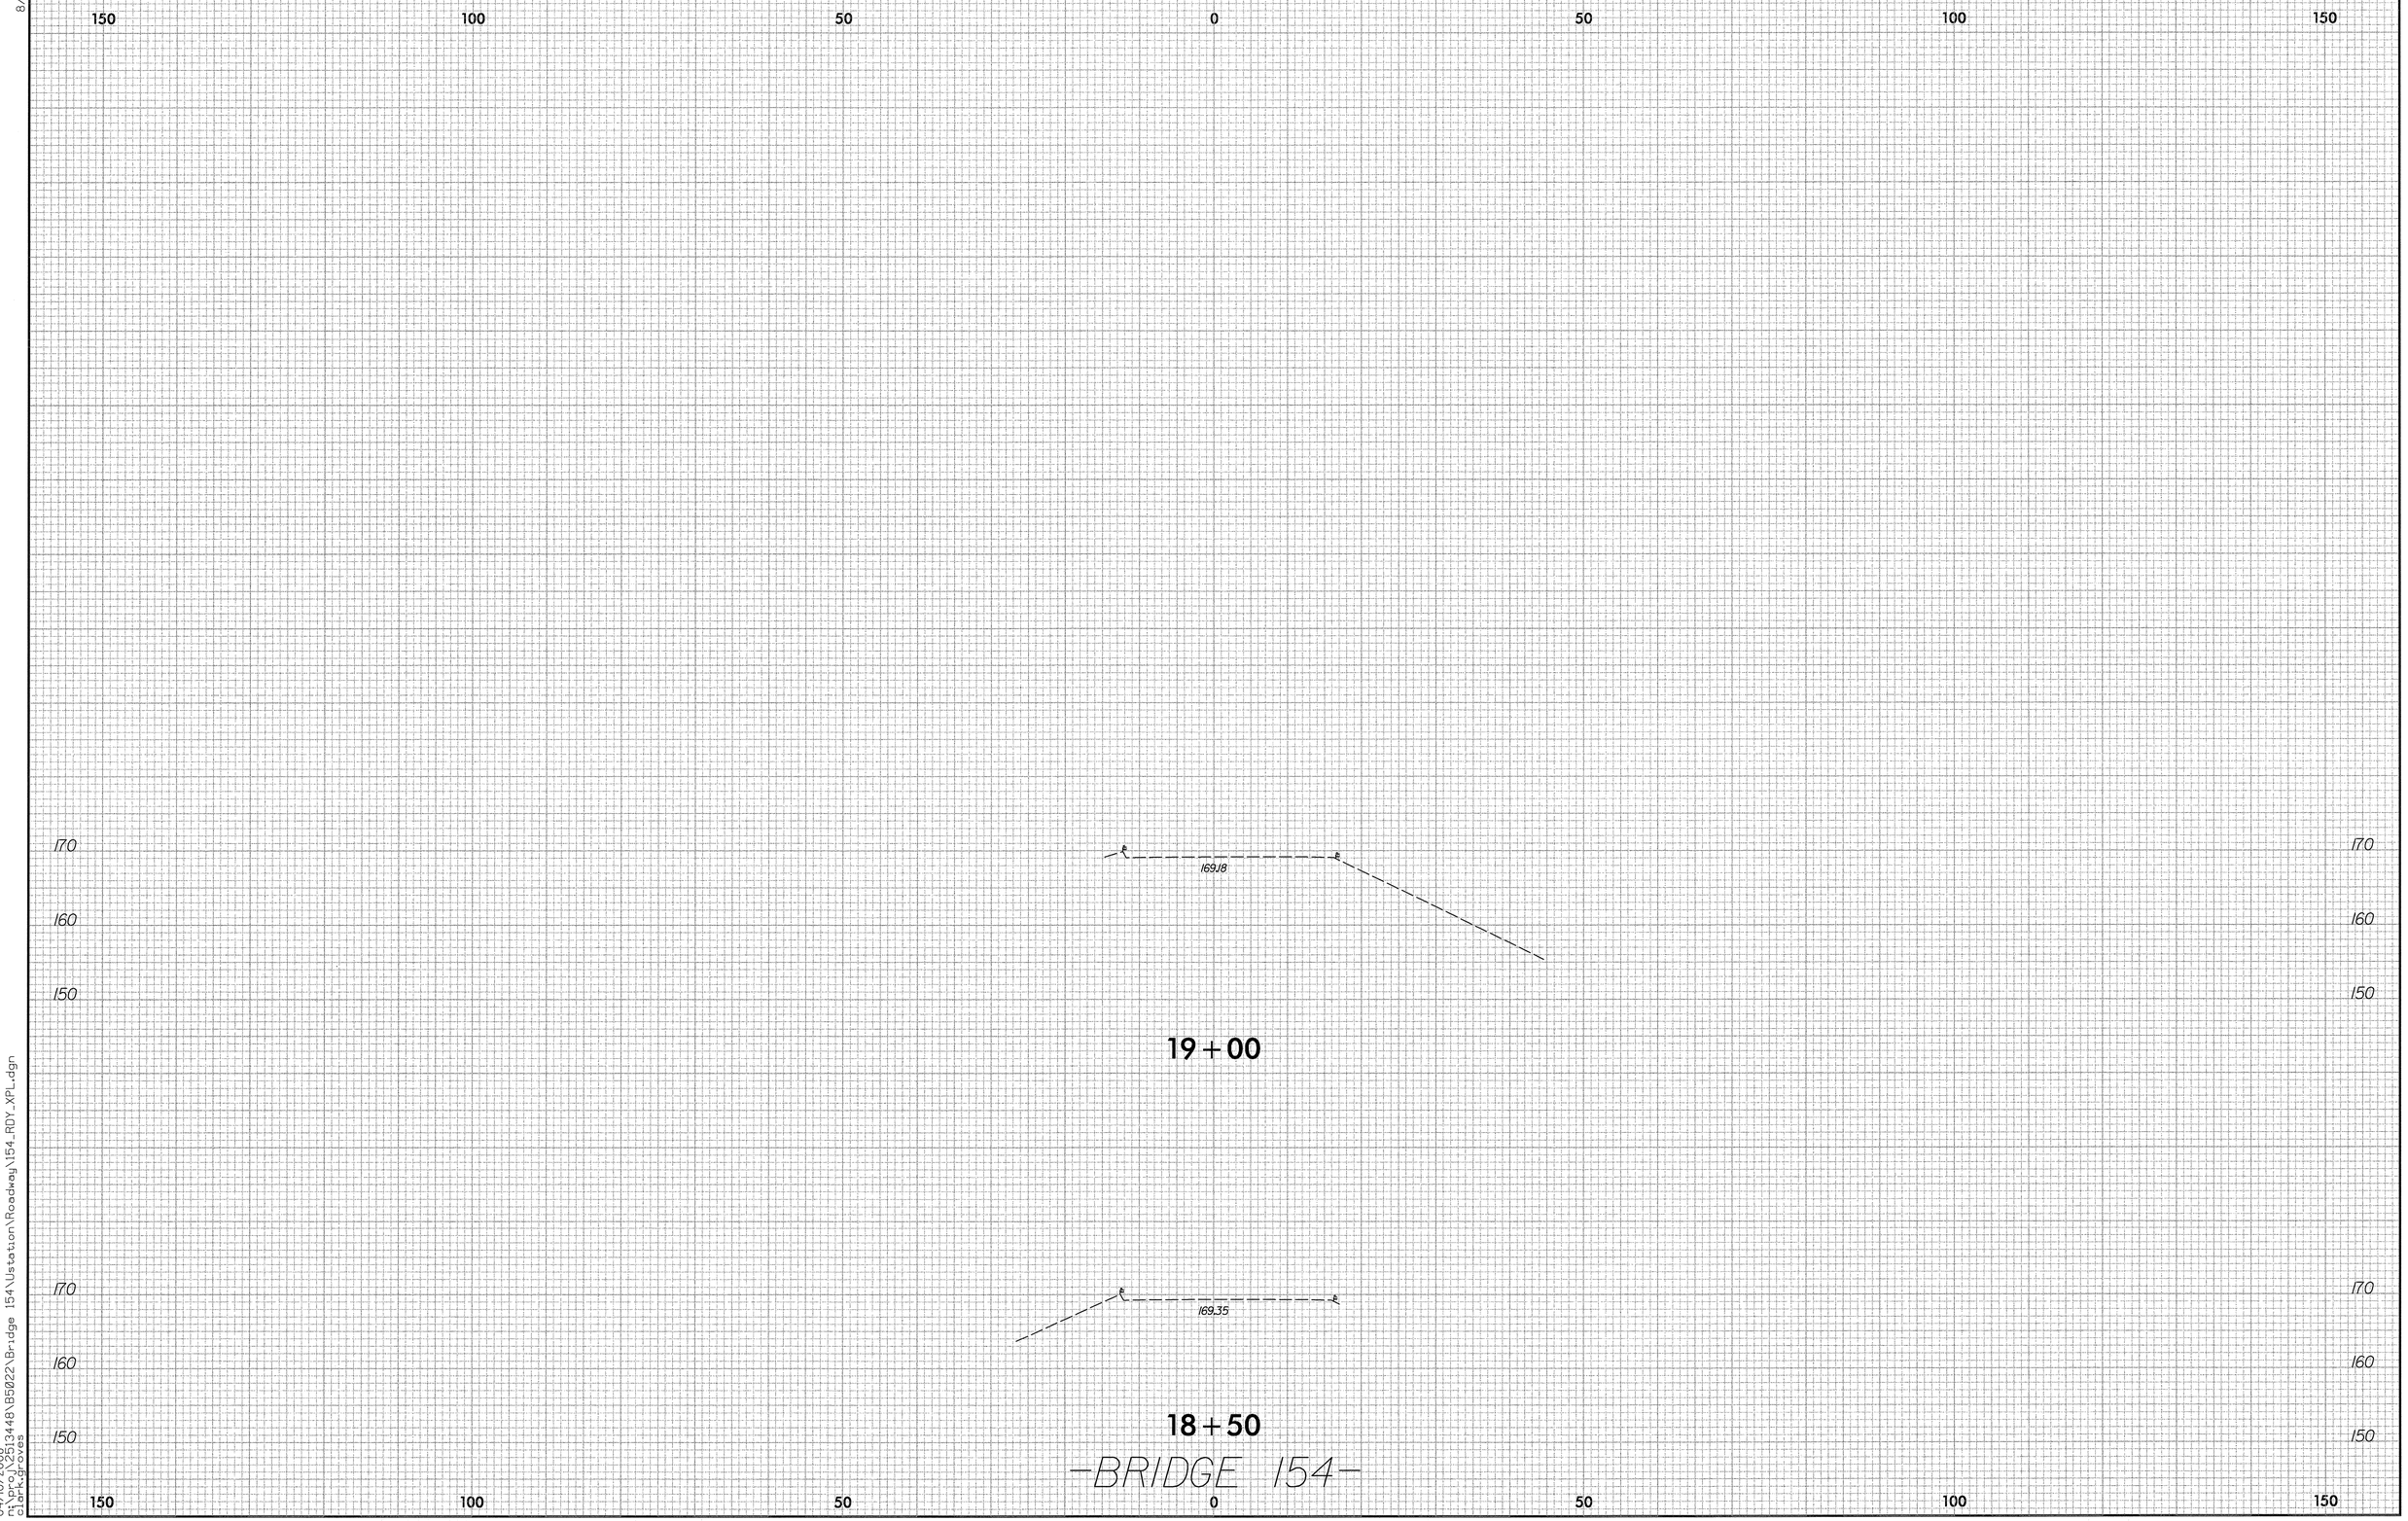

8/23/99

04/10/2008
n:\proj\2513448\B5022\Bridge 154\Ustation\Roadway\154_RDY_XPL.dgn
clark_groves

0 5 10	PROJ. REFERENCE NO.	SHEET NO.
	B-5022	BR.154 X-5

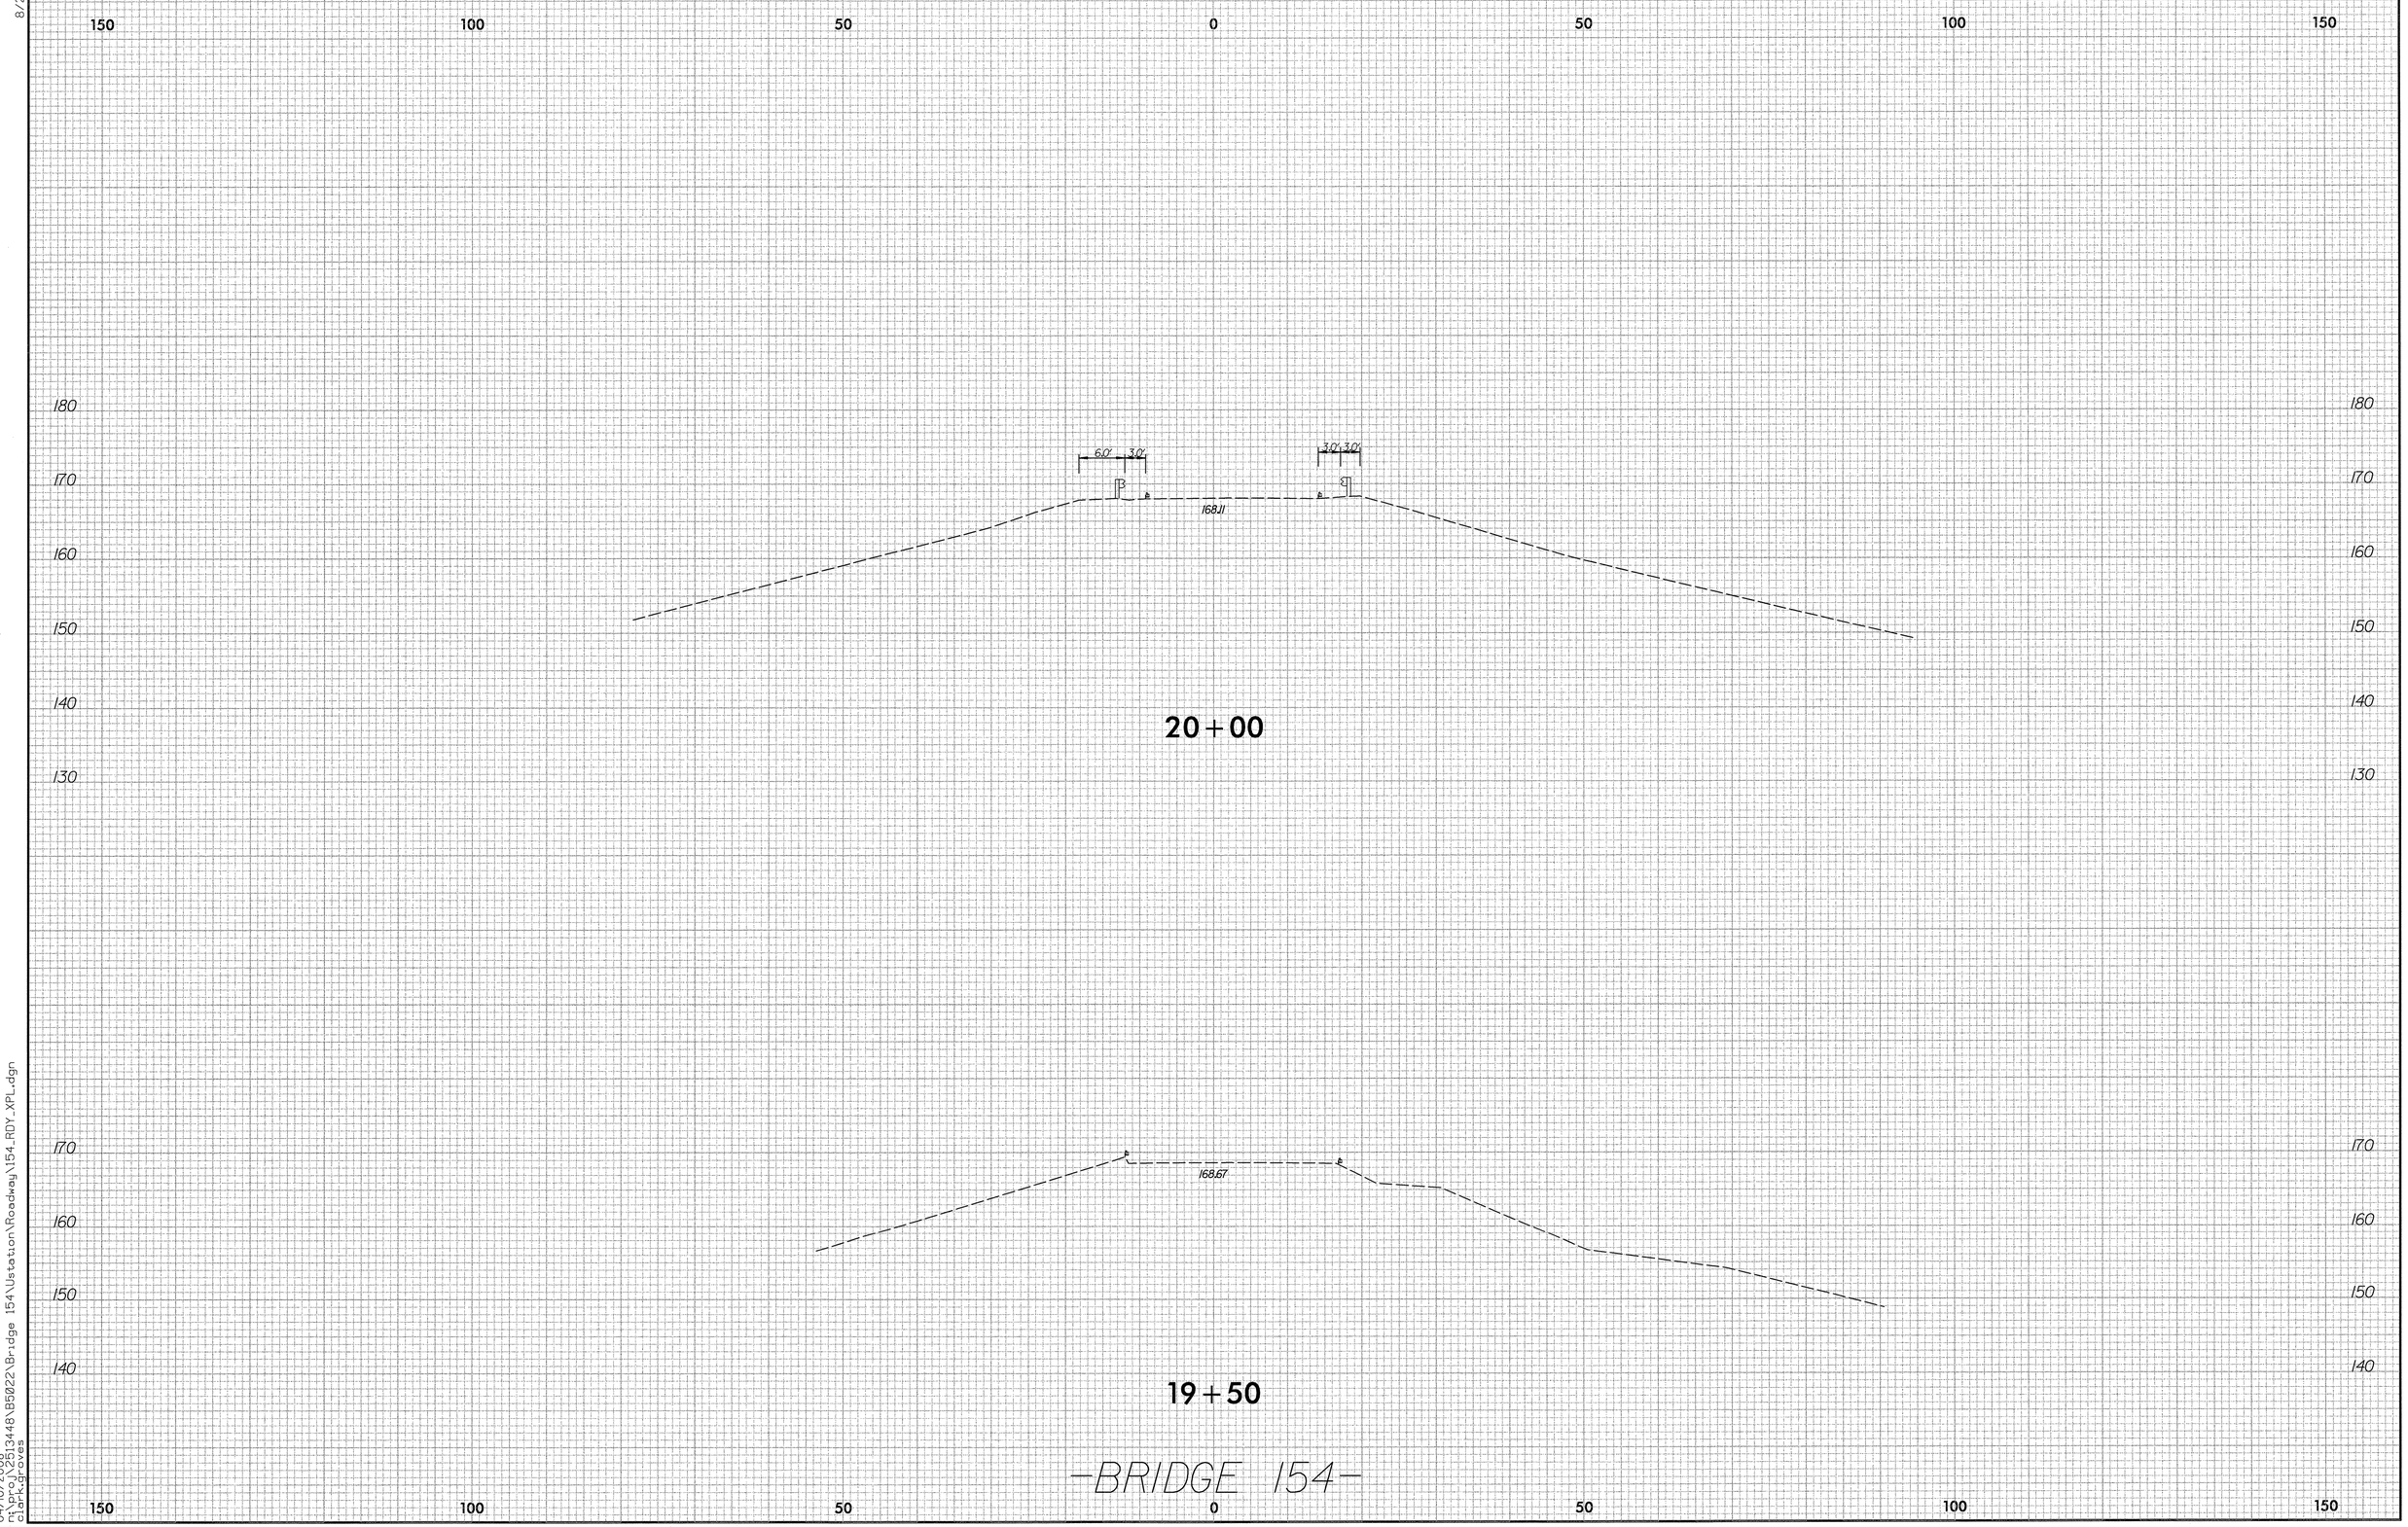

8/23/99

04/10/2008
D:\pro\25134448\B5022\Bridge 154\Ustation\Roadway\154_RDY_XPL.dgn
clarkgreves

0 5 10	PROJ. REFERENCE NO.	SHEET NO.
	B-5022	BR.154 X-6

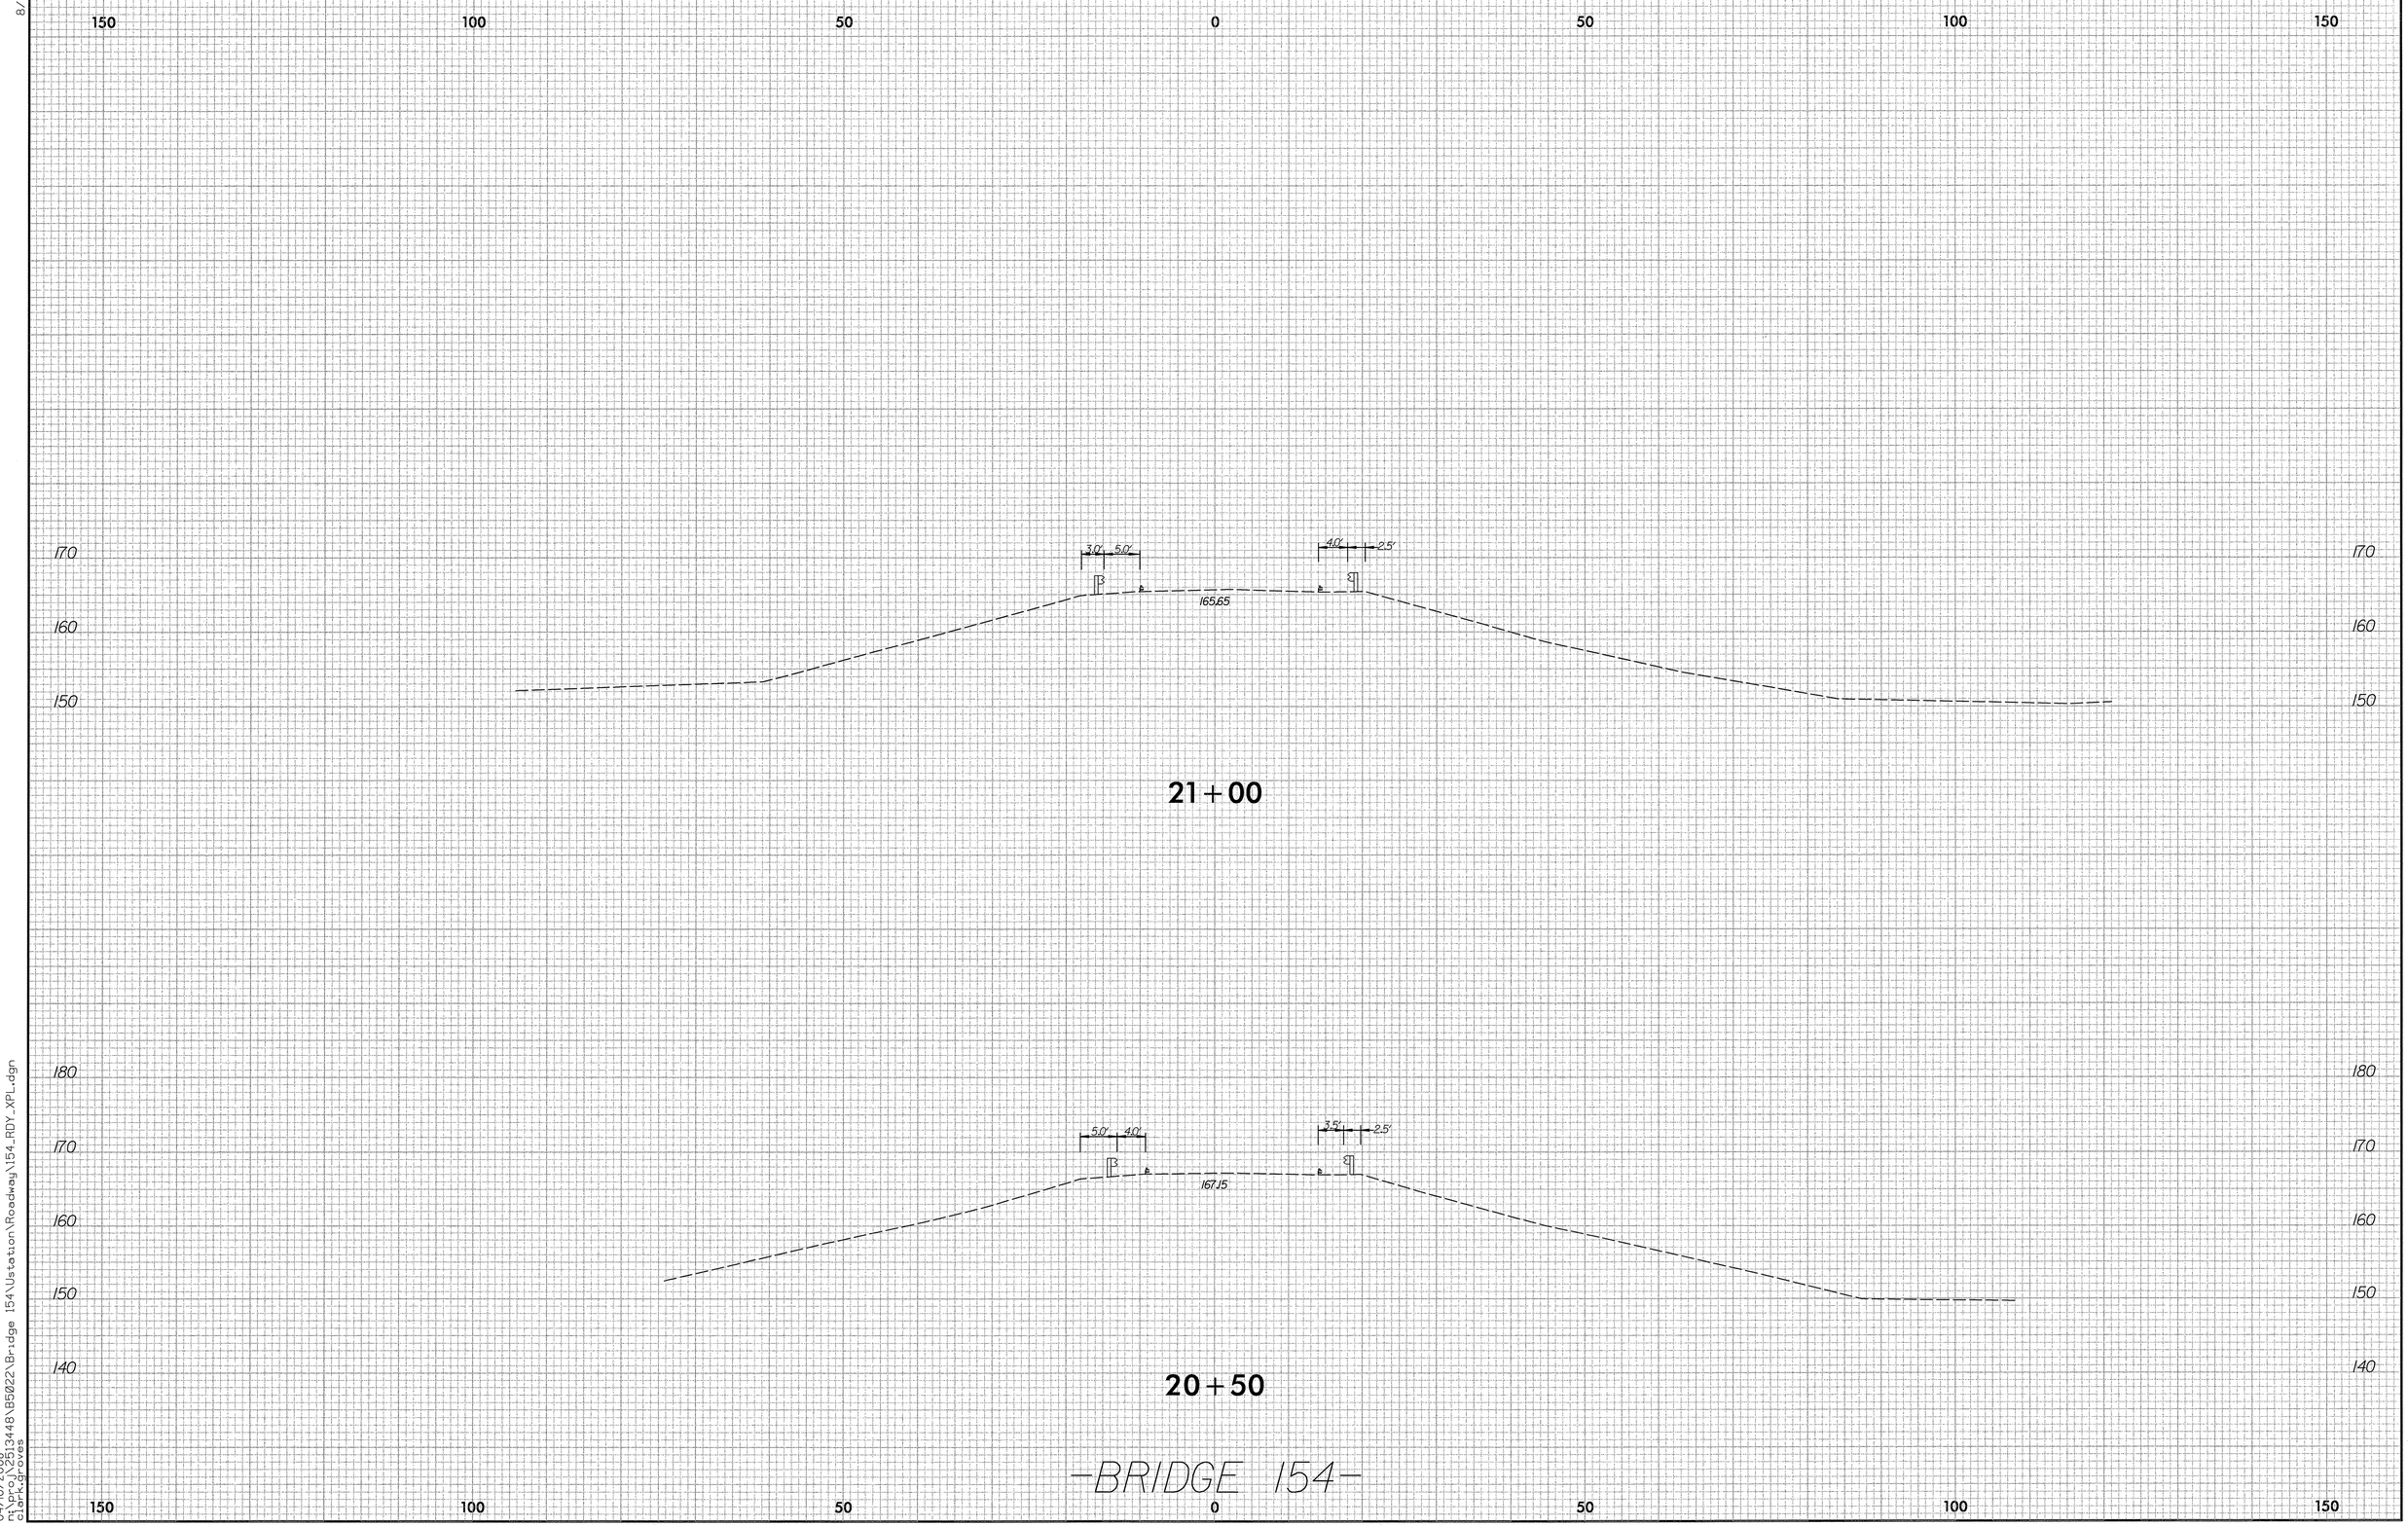

8/23/99

04/10/2008
n:\proj\2513448\B5022\Bridge 154\Ustation\Roadway\154_RDY_XPL.dgn
clarkgroves

0 5 10	PROJ. REFERENCE NO.	SHEET NO.
	B-5022	BR.154 X-7

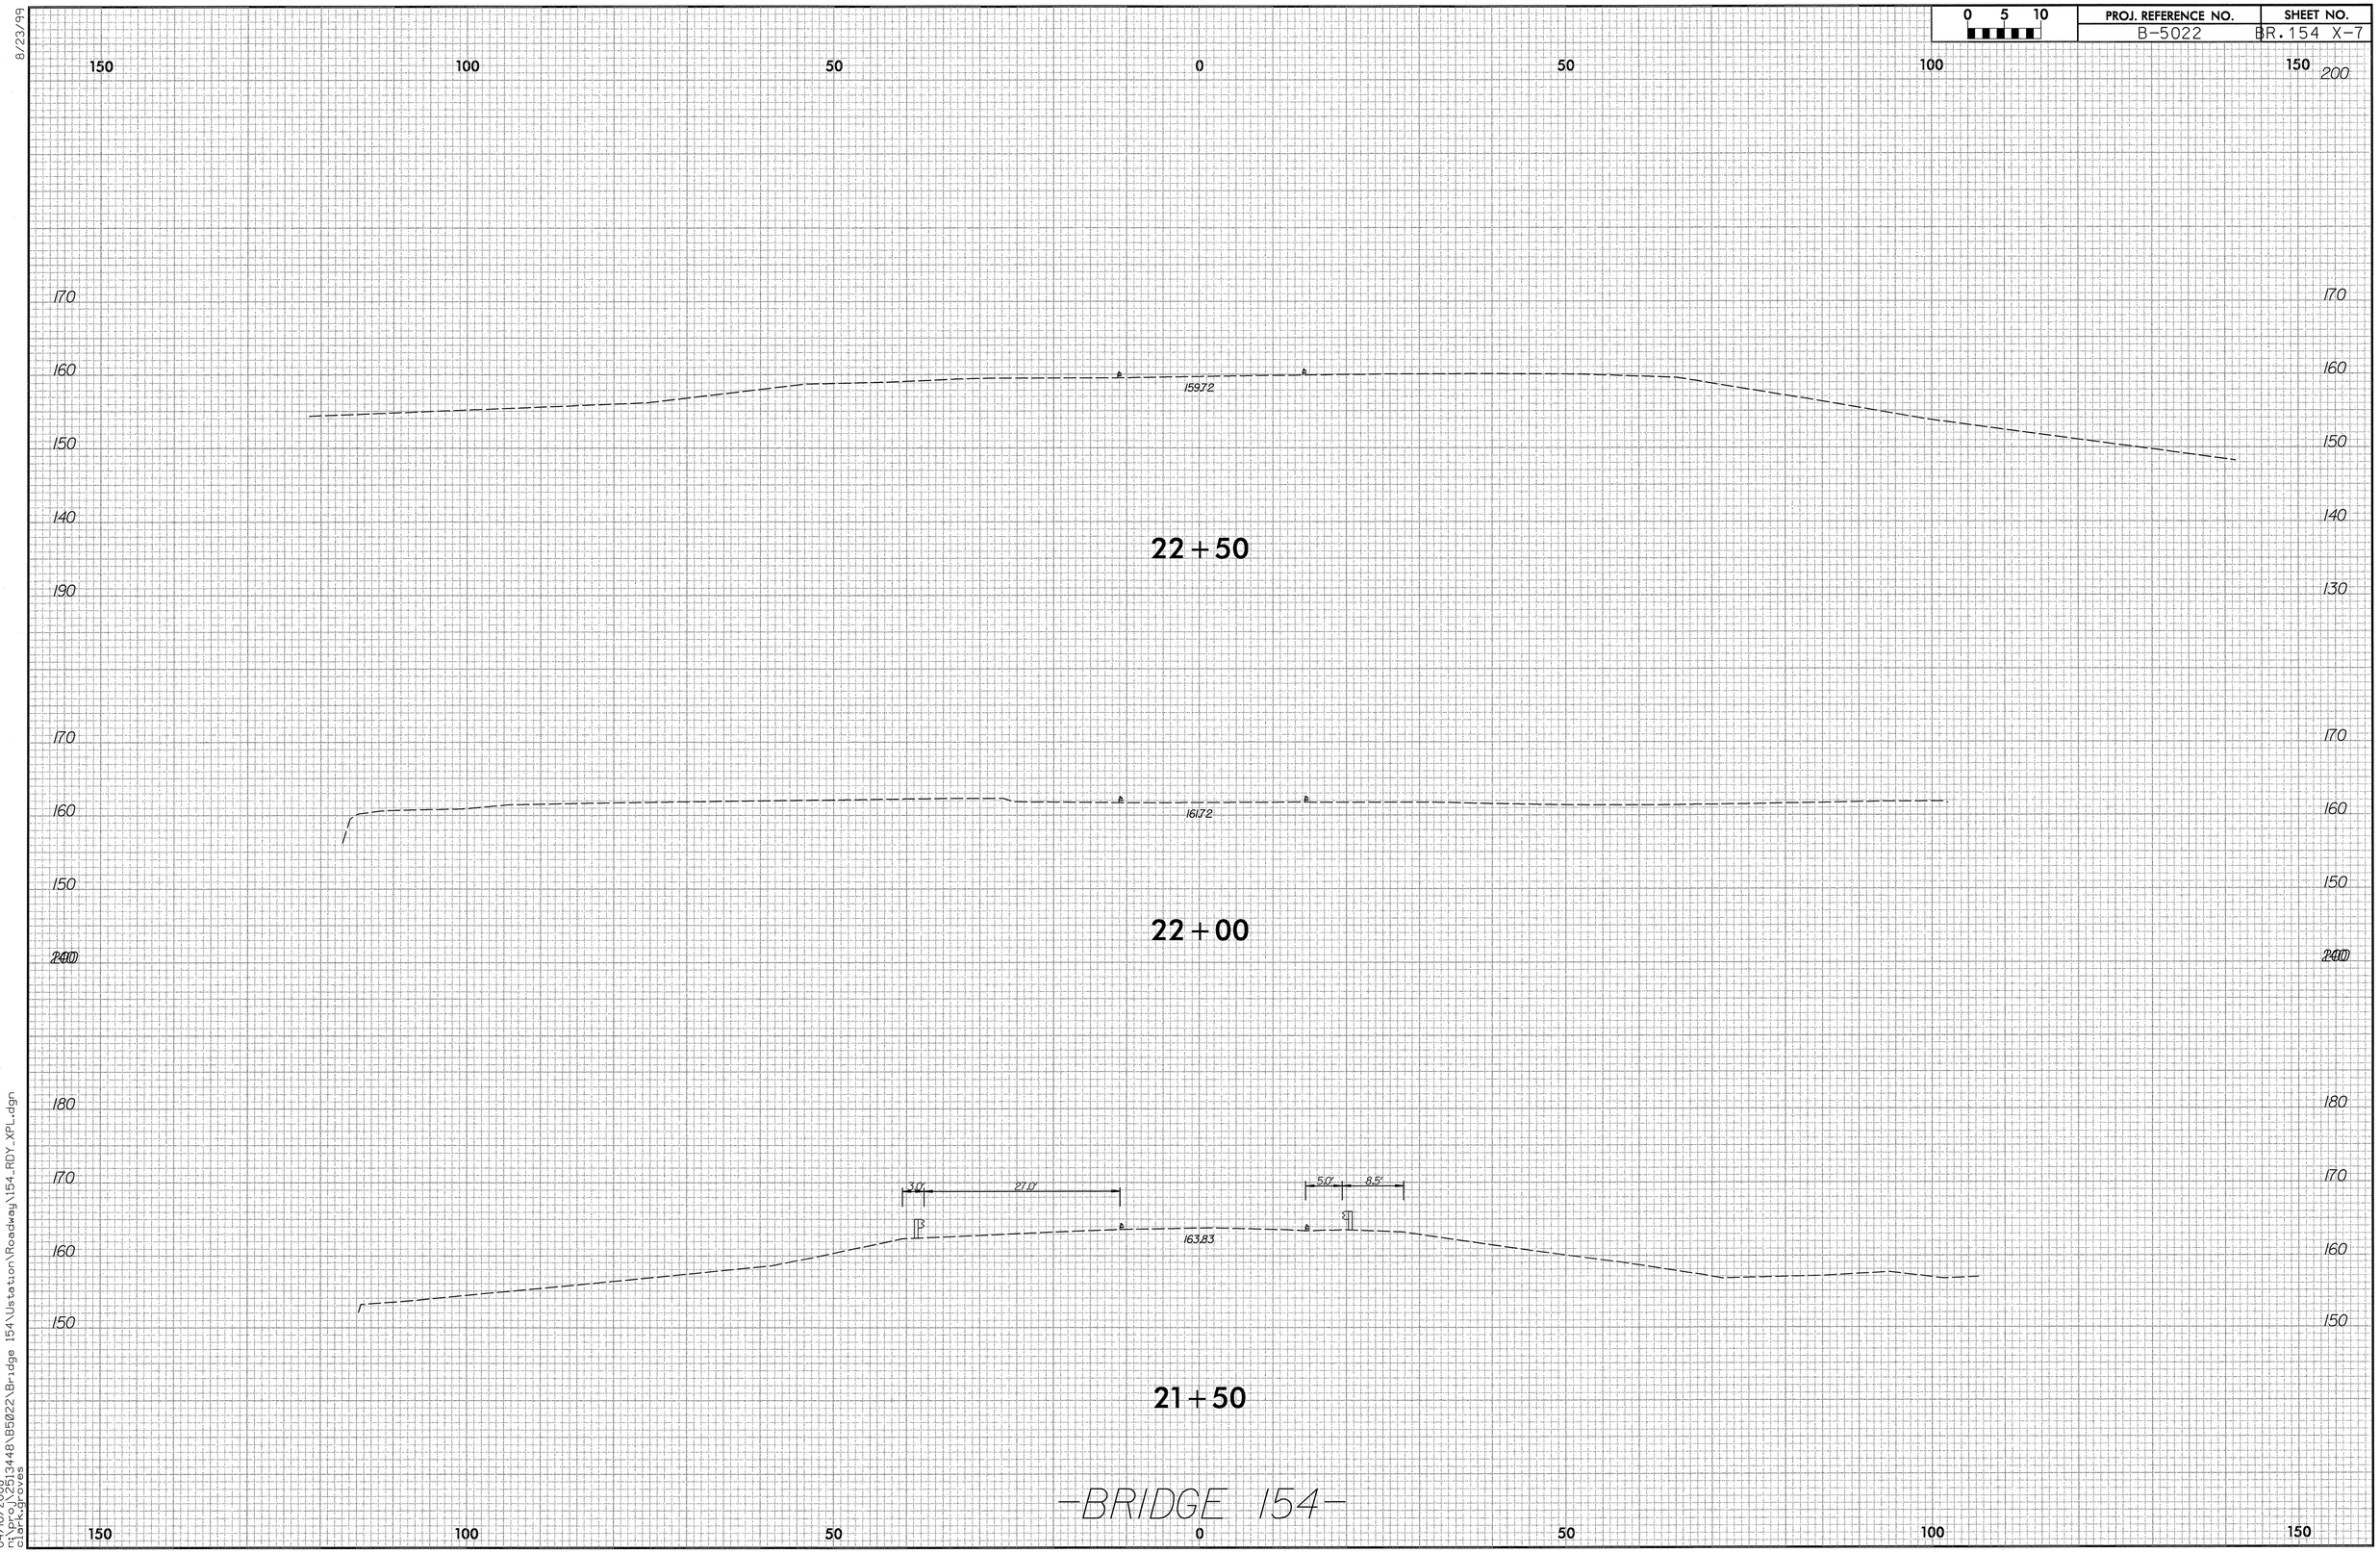

8/23/99

04/10/2008
r:\proj\B013448\B5022\Bridge 154\Ustation\Roadway\154_RDY_XPL.dgn
clark.groves

0 5 10	PROJ. REFERENCE NO.	SHEET NO.
	B-5022	BR. 155 X-1

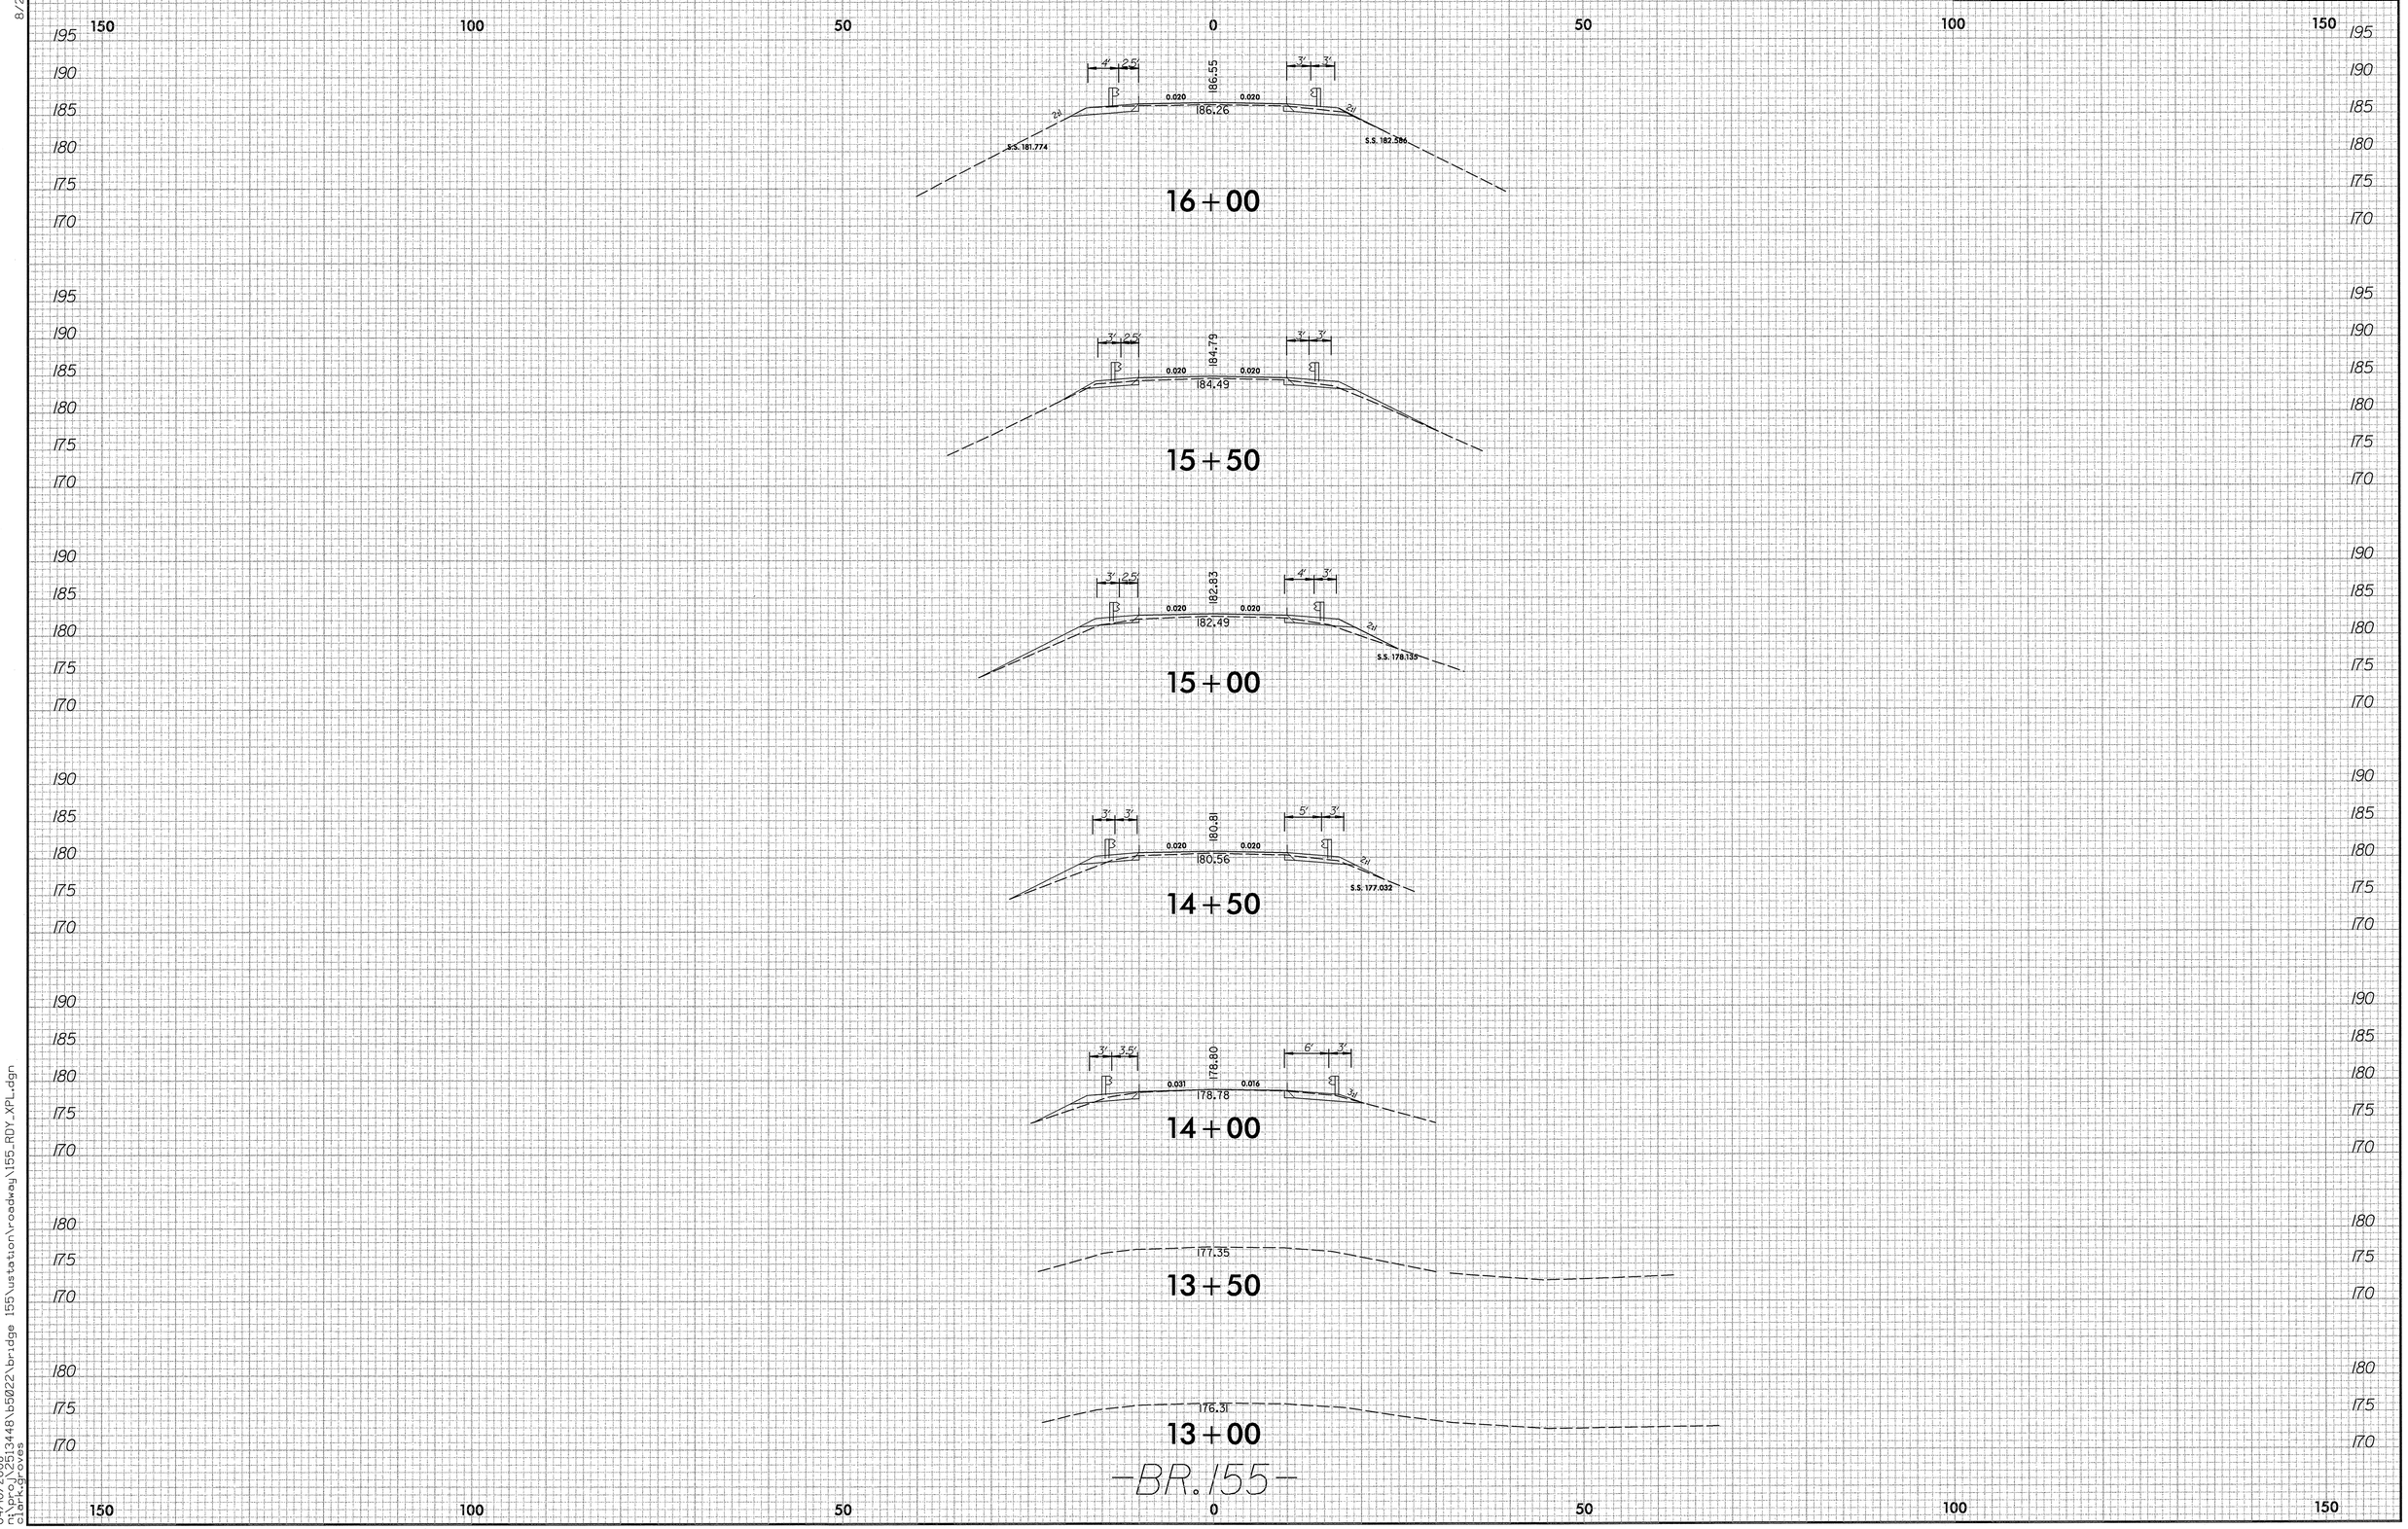

-BR. 155-

8/23/99

04/10/2008
n:\proj\25\3448\b5022\bridge 155\ustation\roadway\155_RDY_XPL.dgn
clark.groves

0 5 10	PROJ. REFERENCE NO.	SHEET NO.
	B-5022	BR. 155 X-2

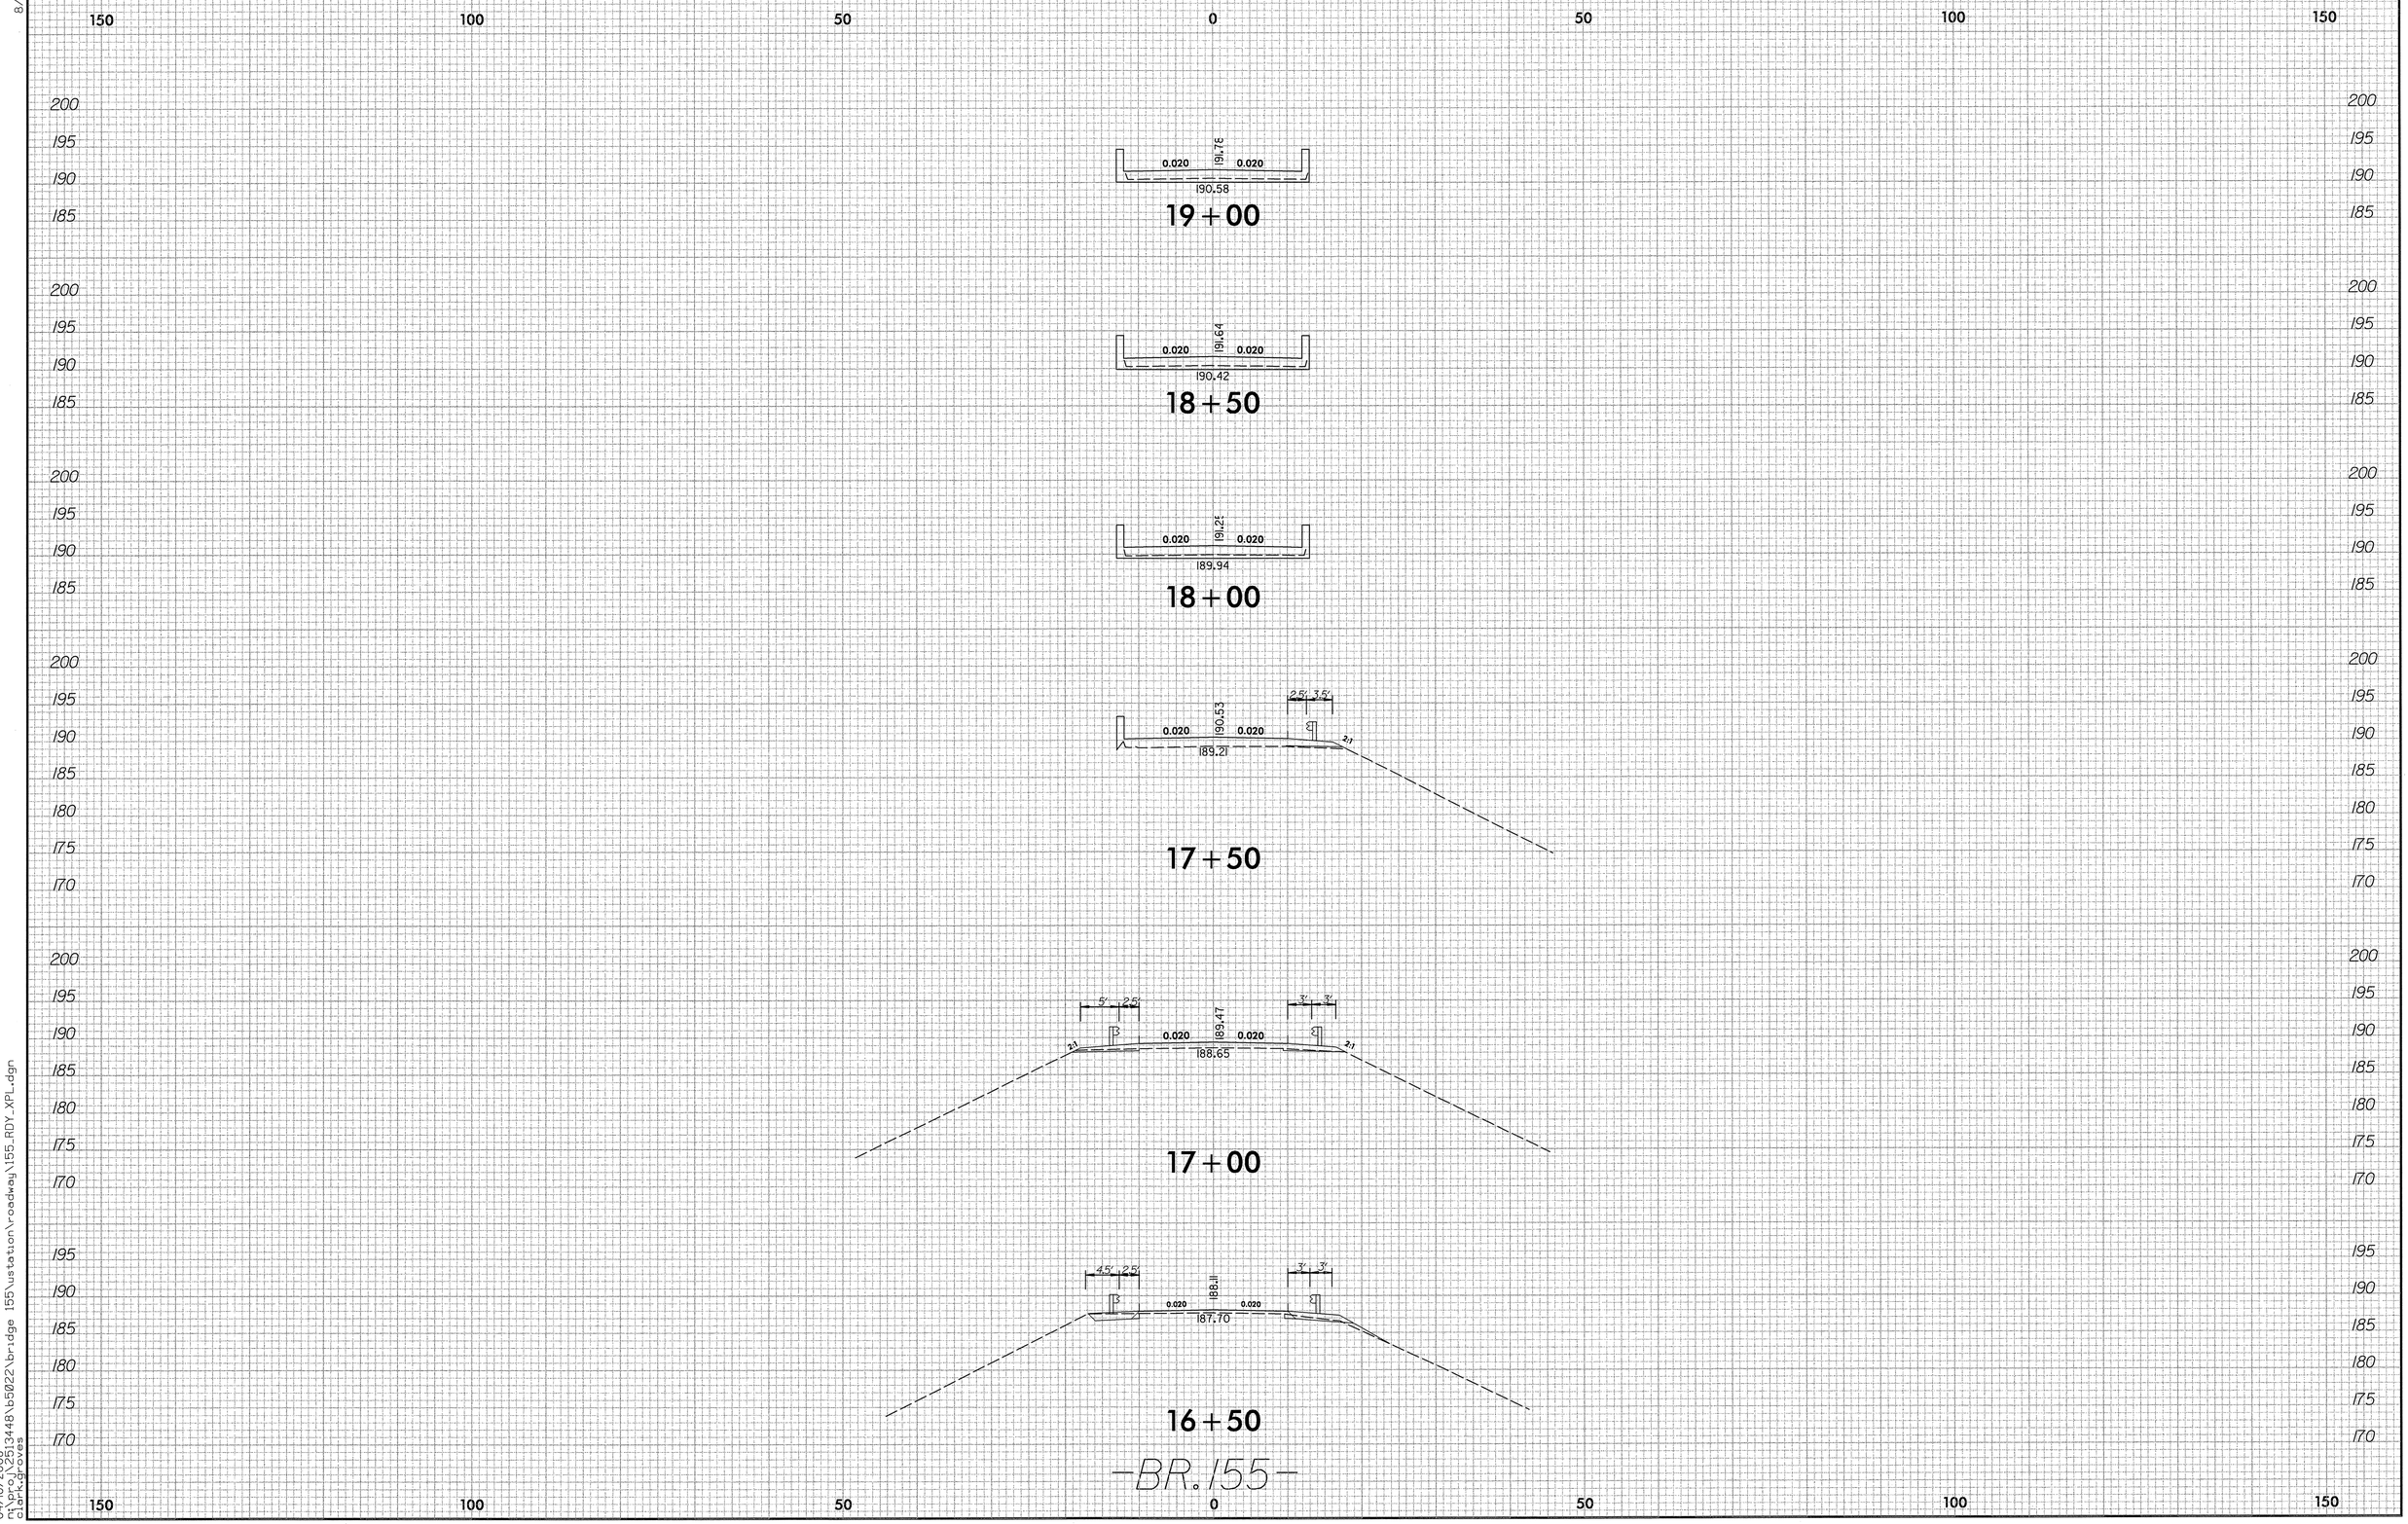

8/23/99

04/10/2008
n:\proj\25\13448\b5022\bridge 155\vstation\roadway\155_RDY_XPL.dgn
clarkgroves

PROJ. REFERENCE NO.	SHEET NO.
B-5022	BR.155 X-3

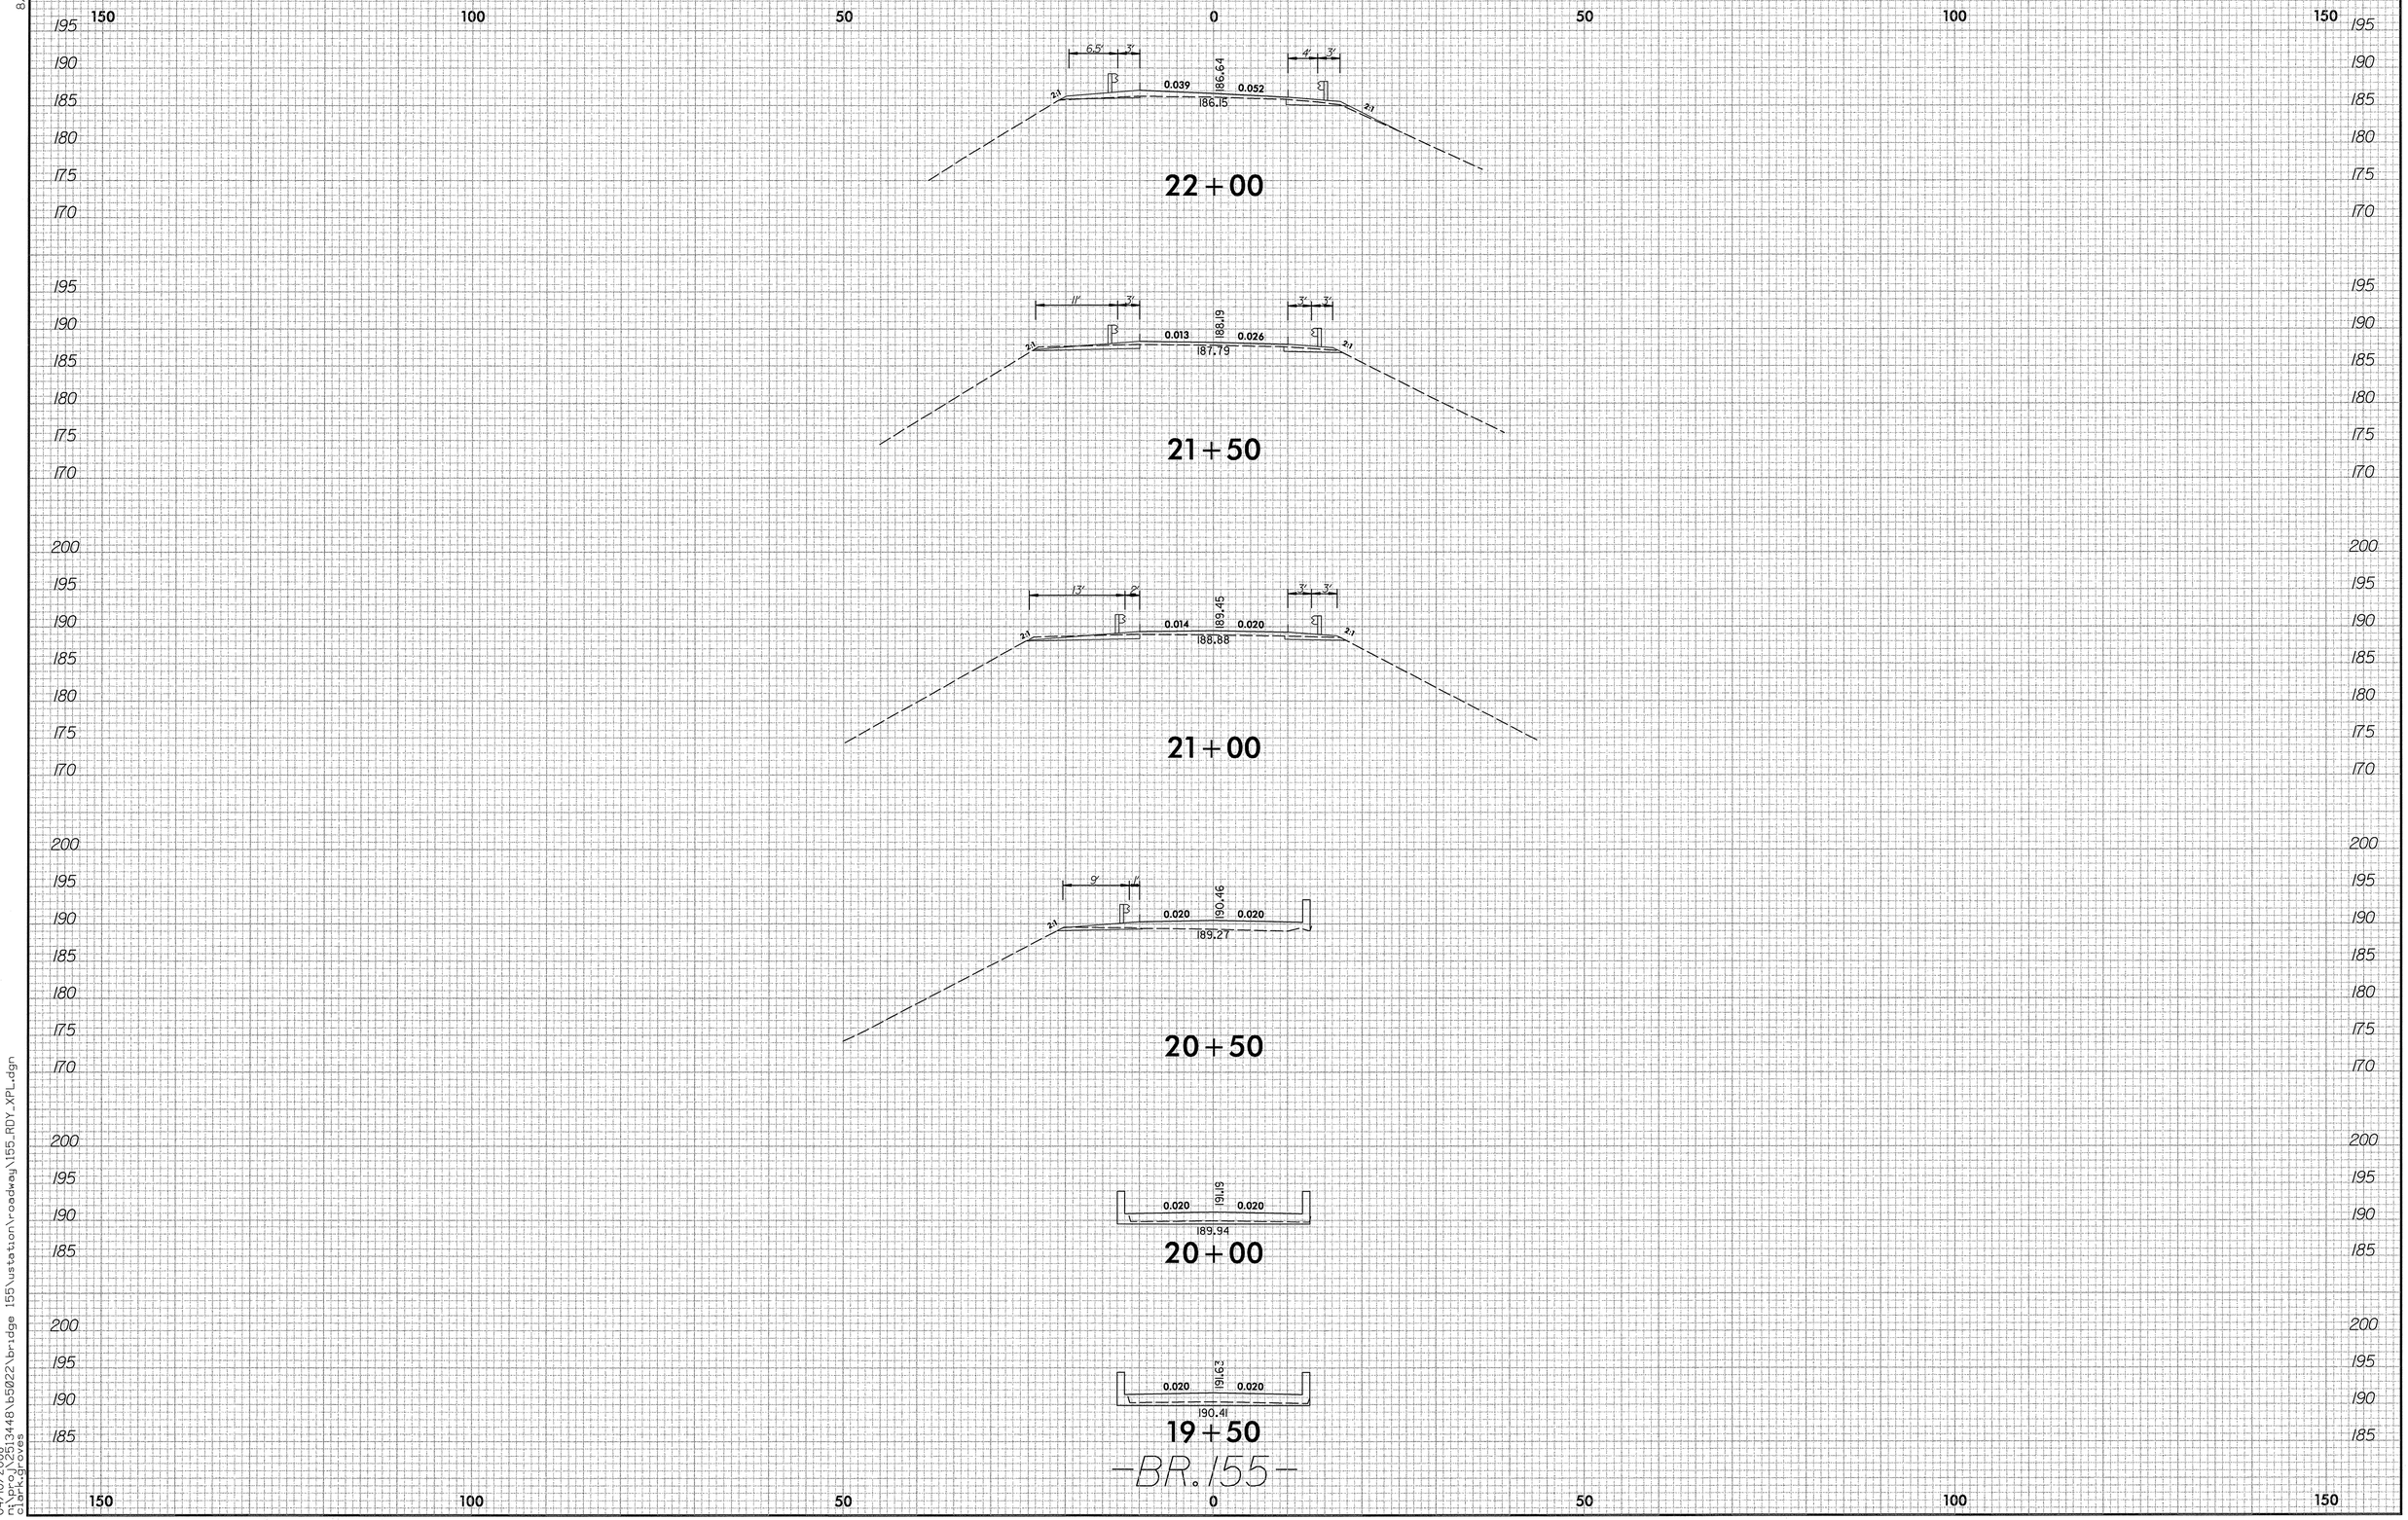

8/23/99

04/10/2008
n:\proj\2513448\b5022\bridge 155\ustation\roadway\155_RDY_XPL.dgn
clark.groves

0 5 10	PROJ. REFERENCE NO.	SHEET NO.
	B-5022	BR. 155 X-4

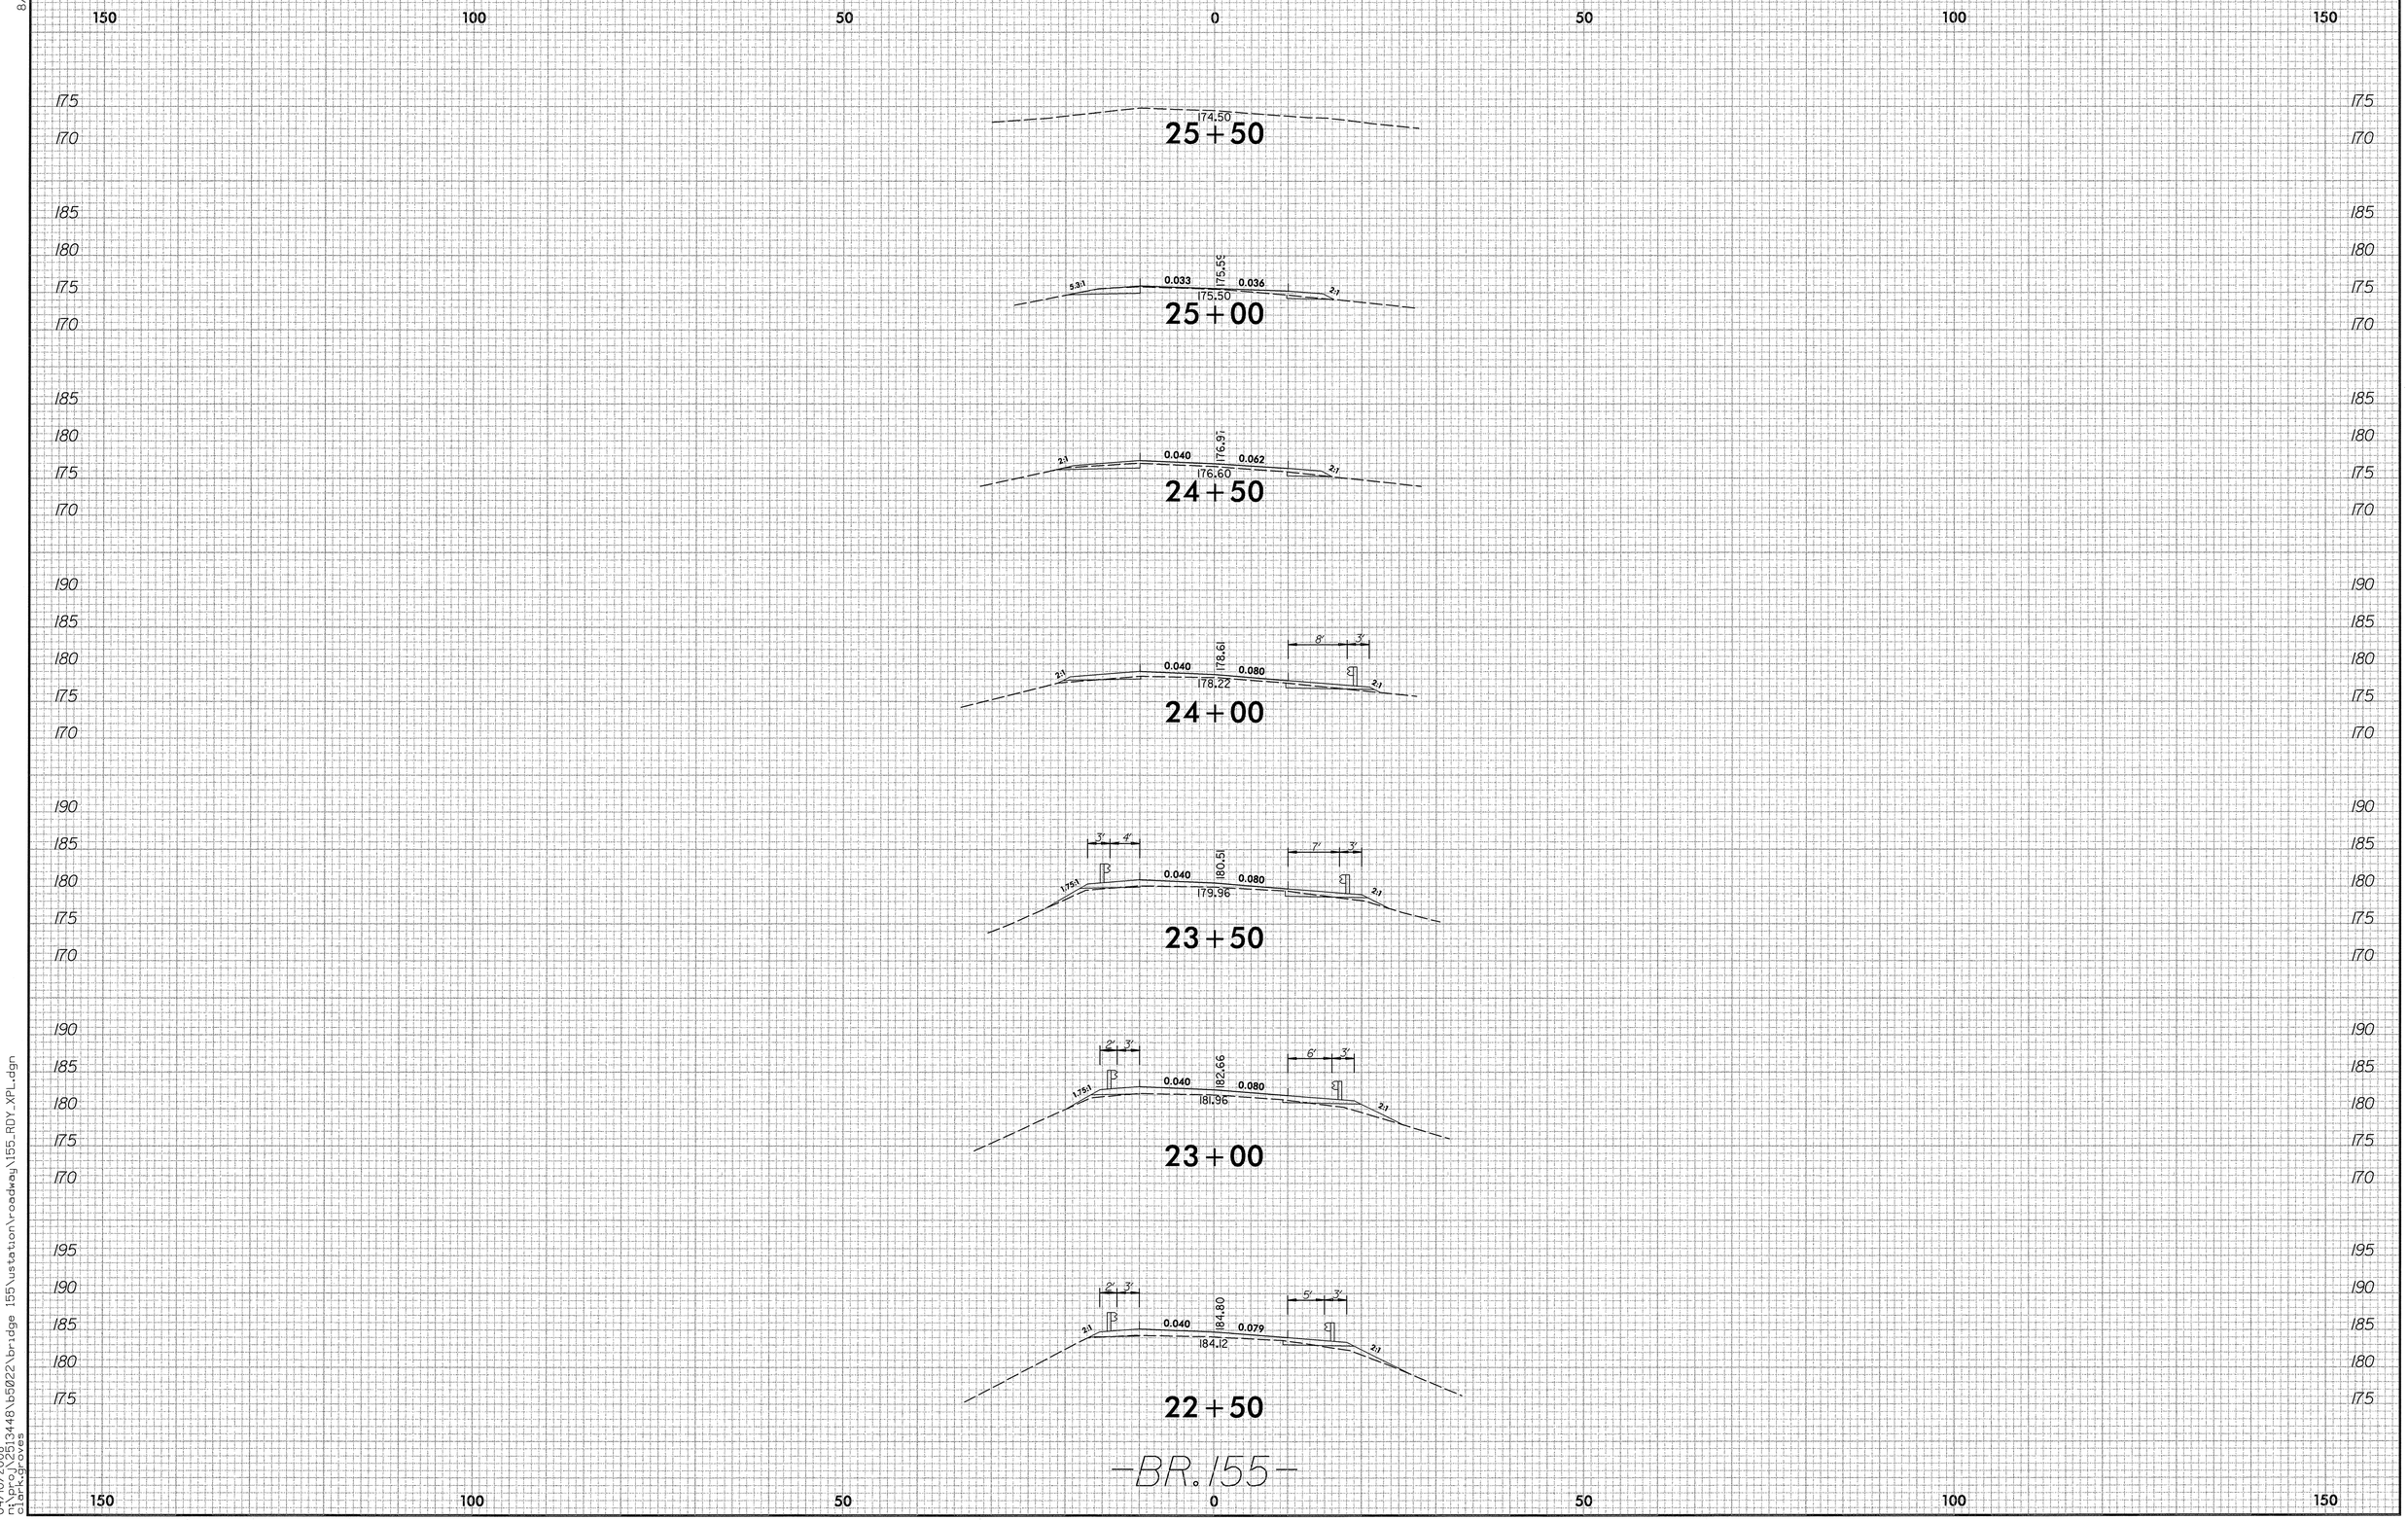

8/23/99

04/10/2008
n:\proj\2513448\b5022\bridge 155\station\roadway\155_RDY_XPL.dgn
clark.groves

PROJ. REFERENCE NO.	SHEET NO.
B-5022	BR.81 X-1

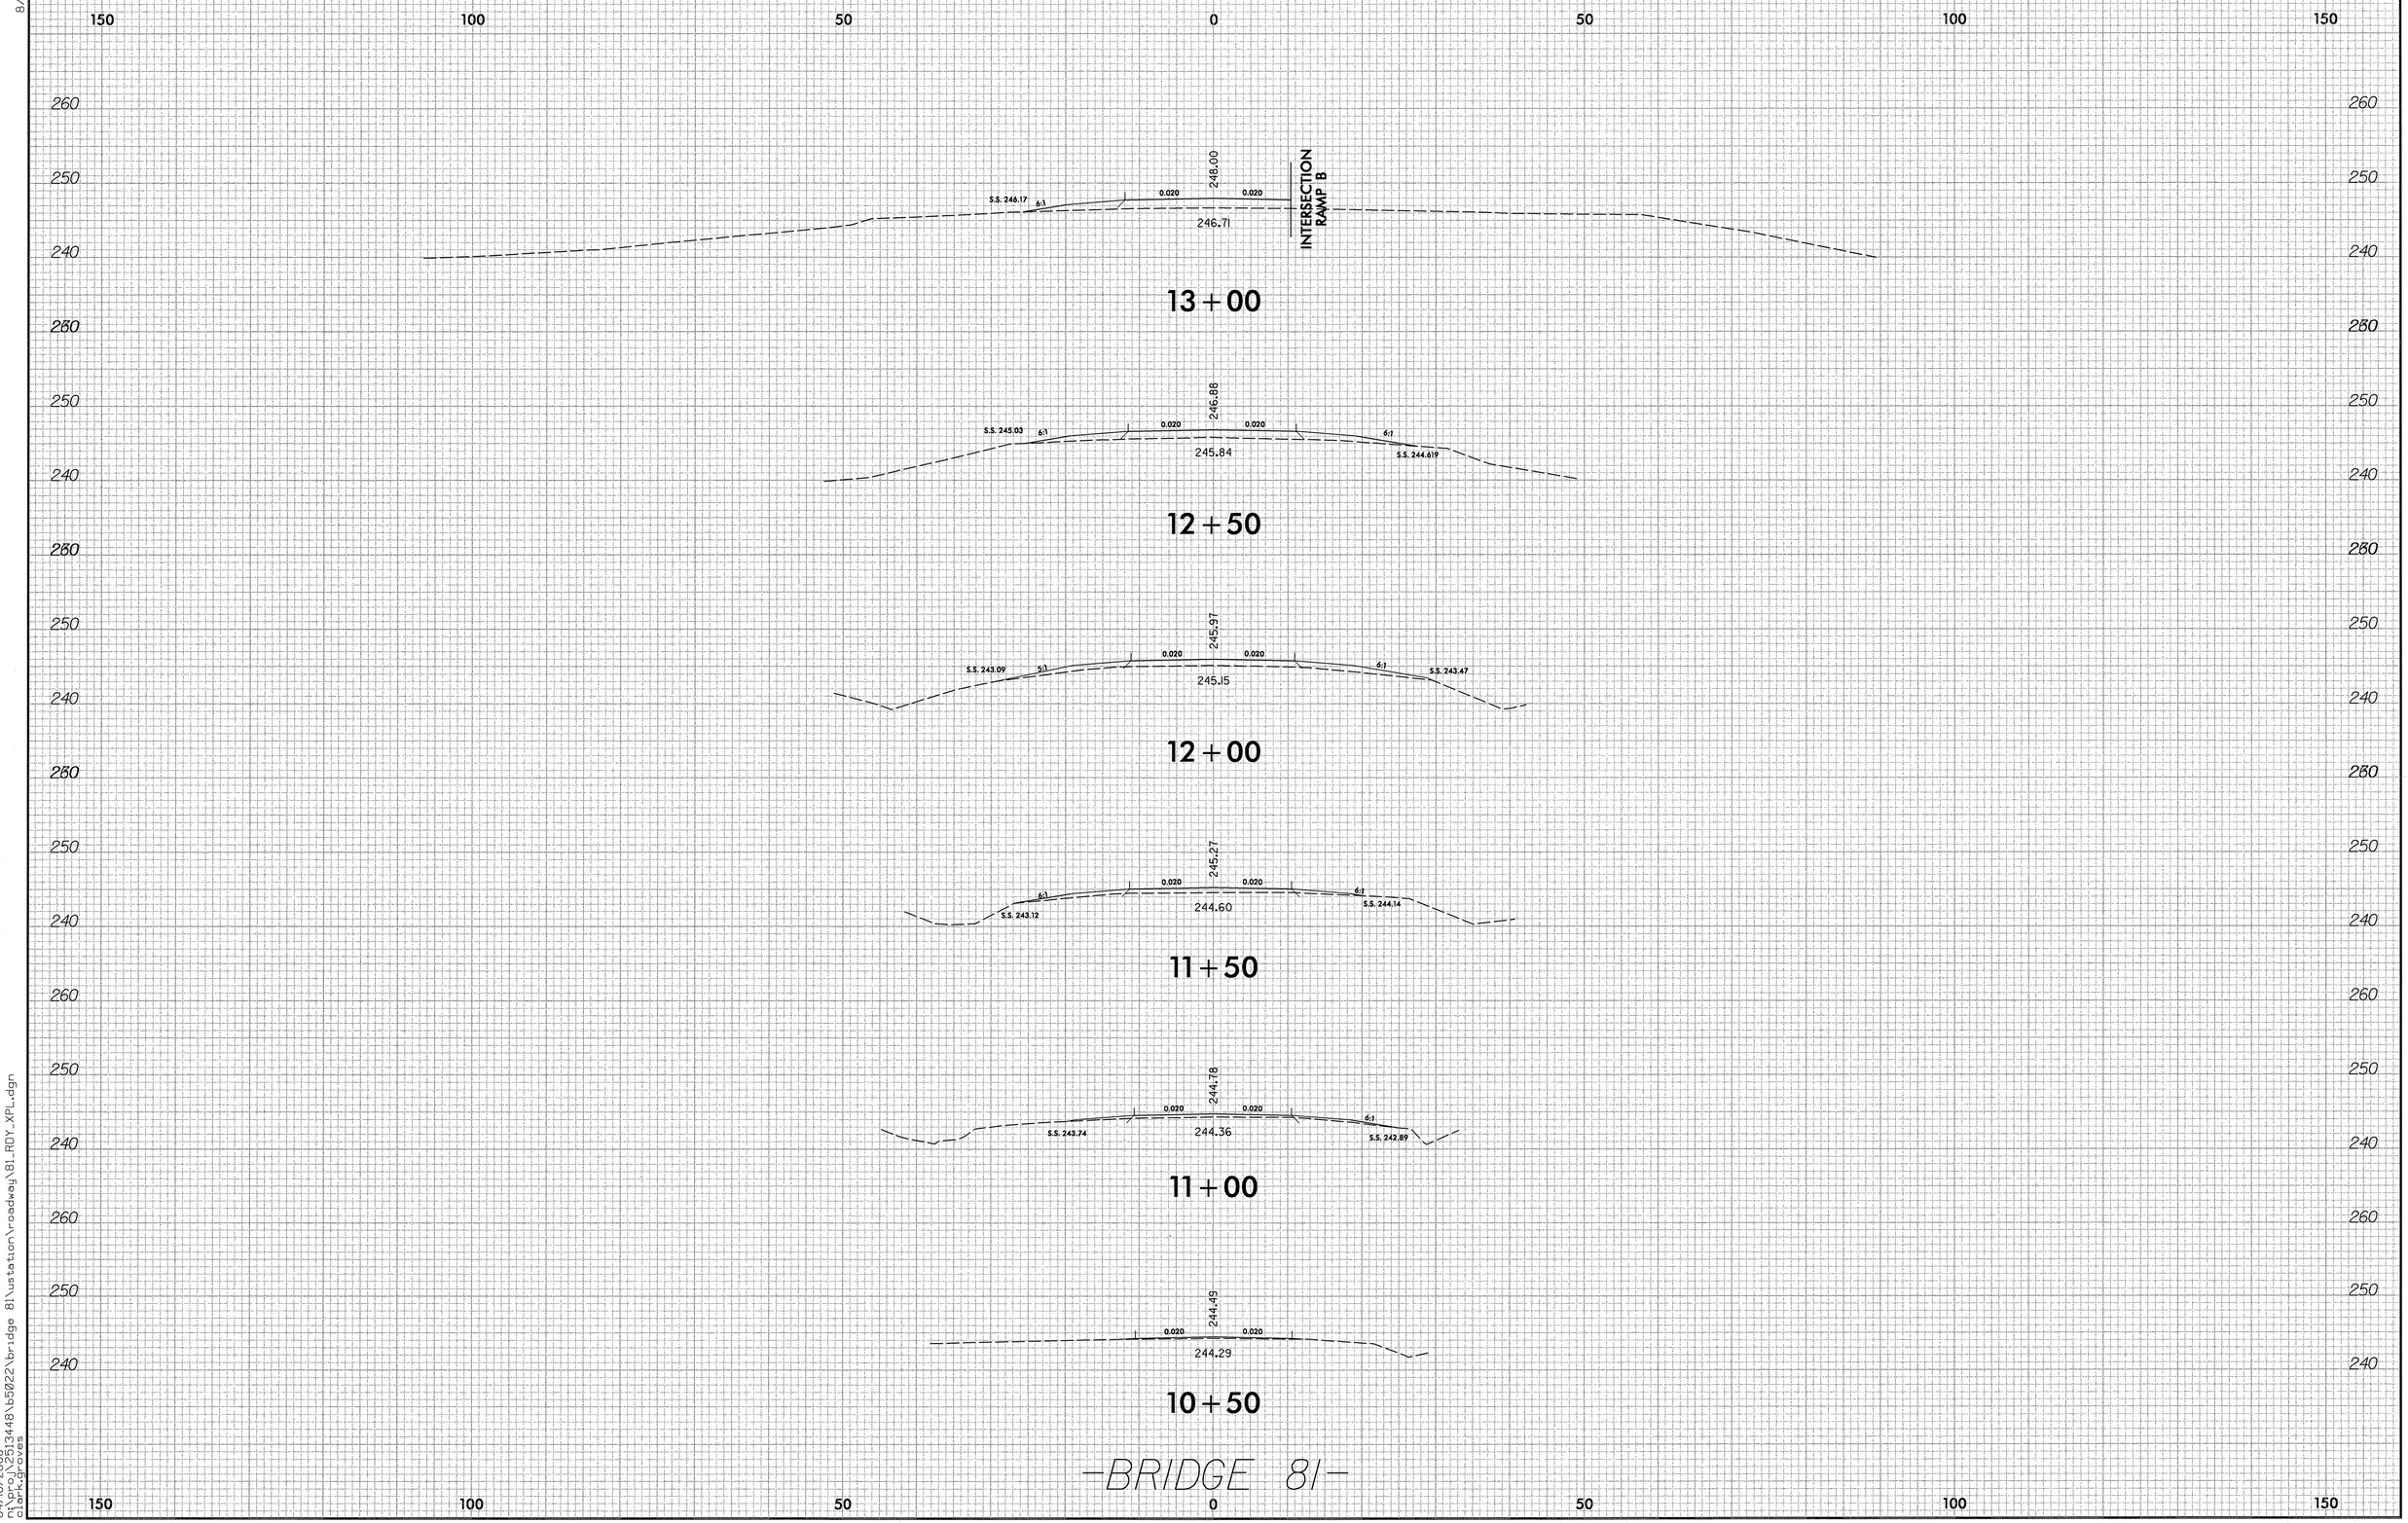

8/23/99

04/10/2008
n:\proj\2513448\b5022\bridge 81\ustation\roadway\81_RDY_XPL.dgn
clark.groves

0 5 10	PROJ. REFERENCE NO.	SHEET NO.
	B-5022	BR.81 X-2

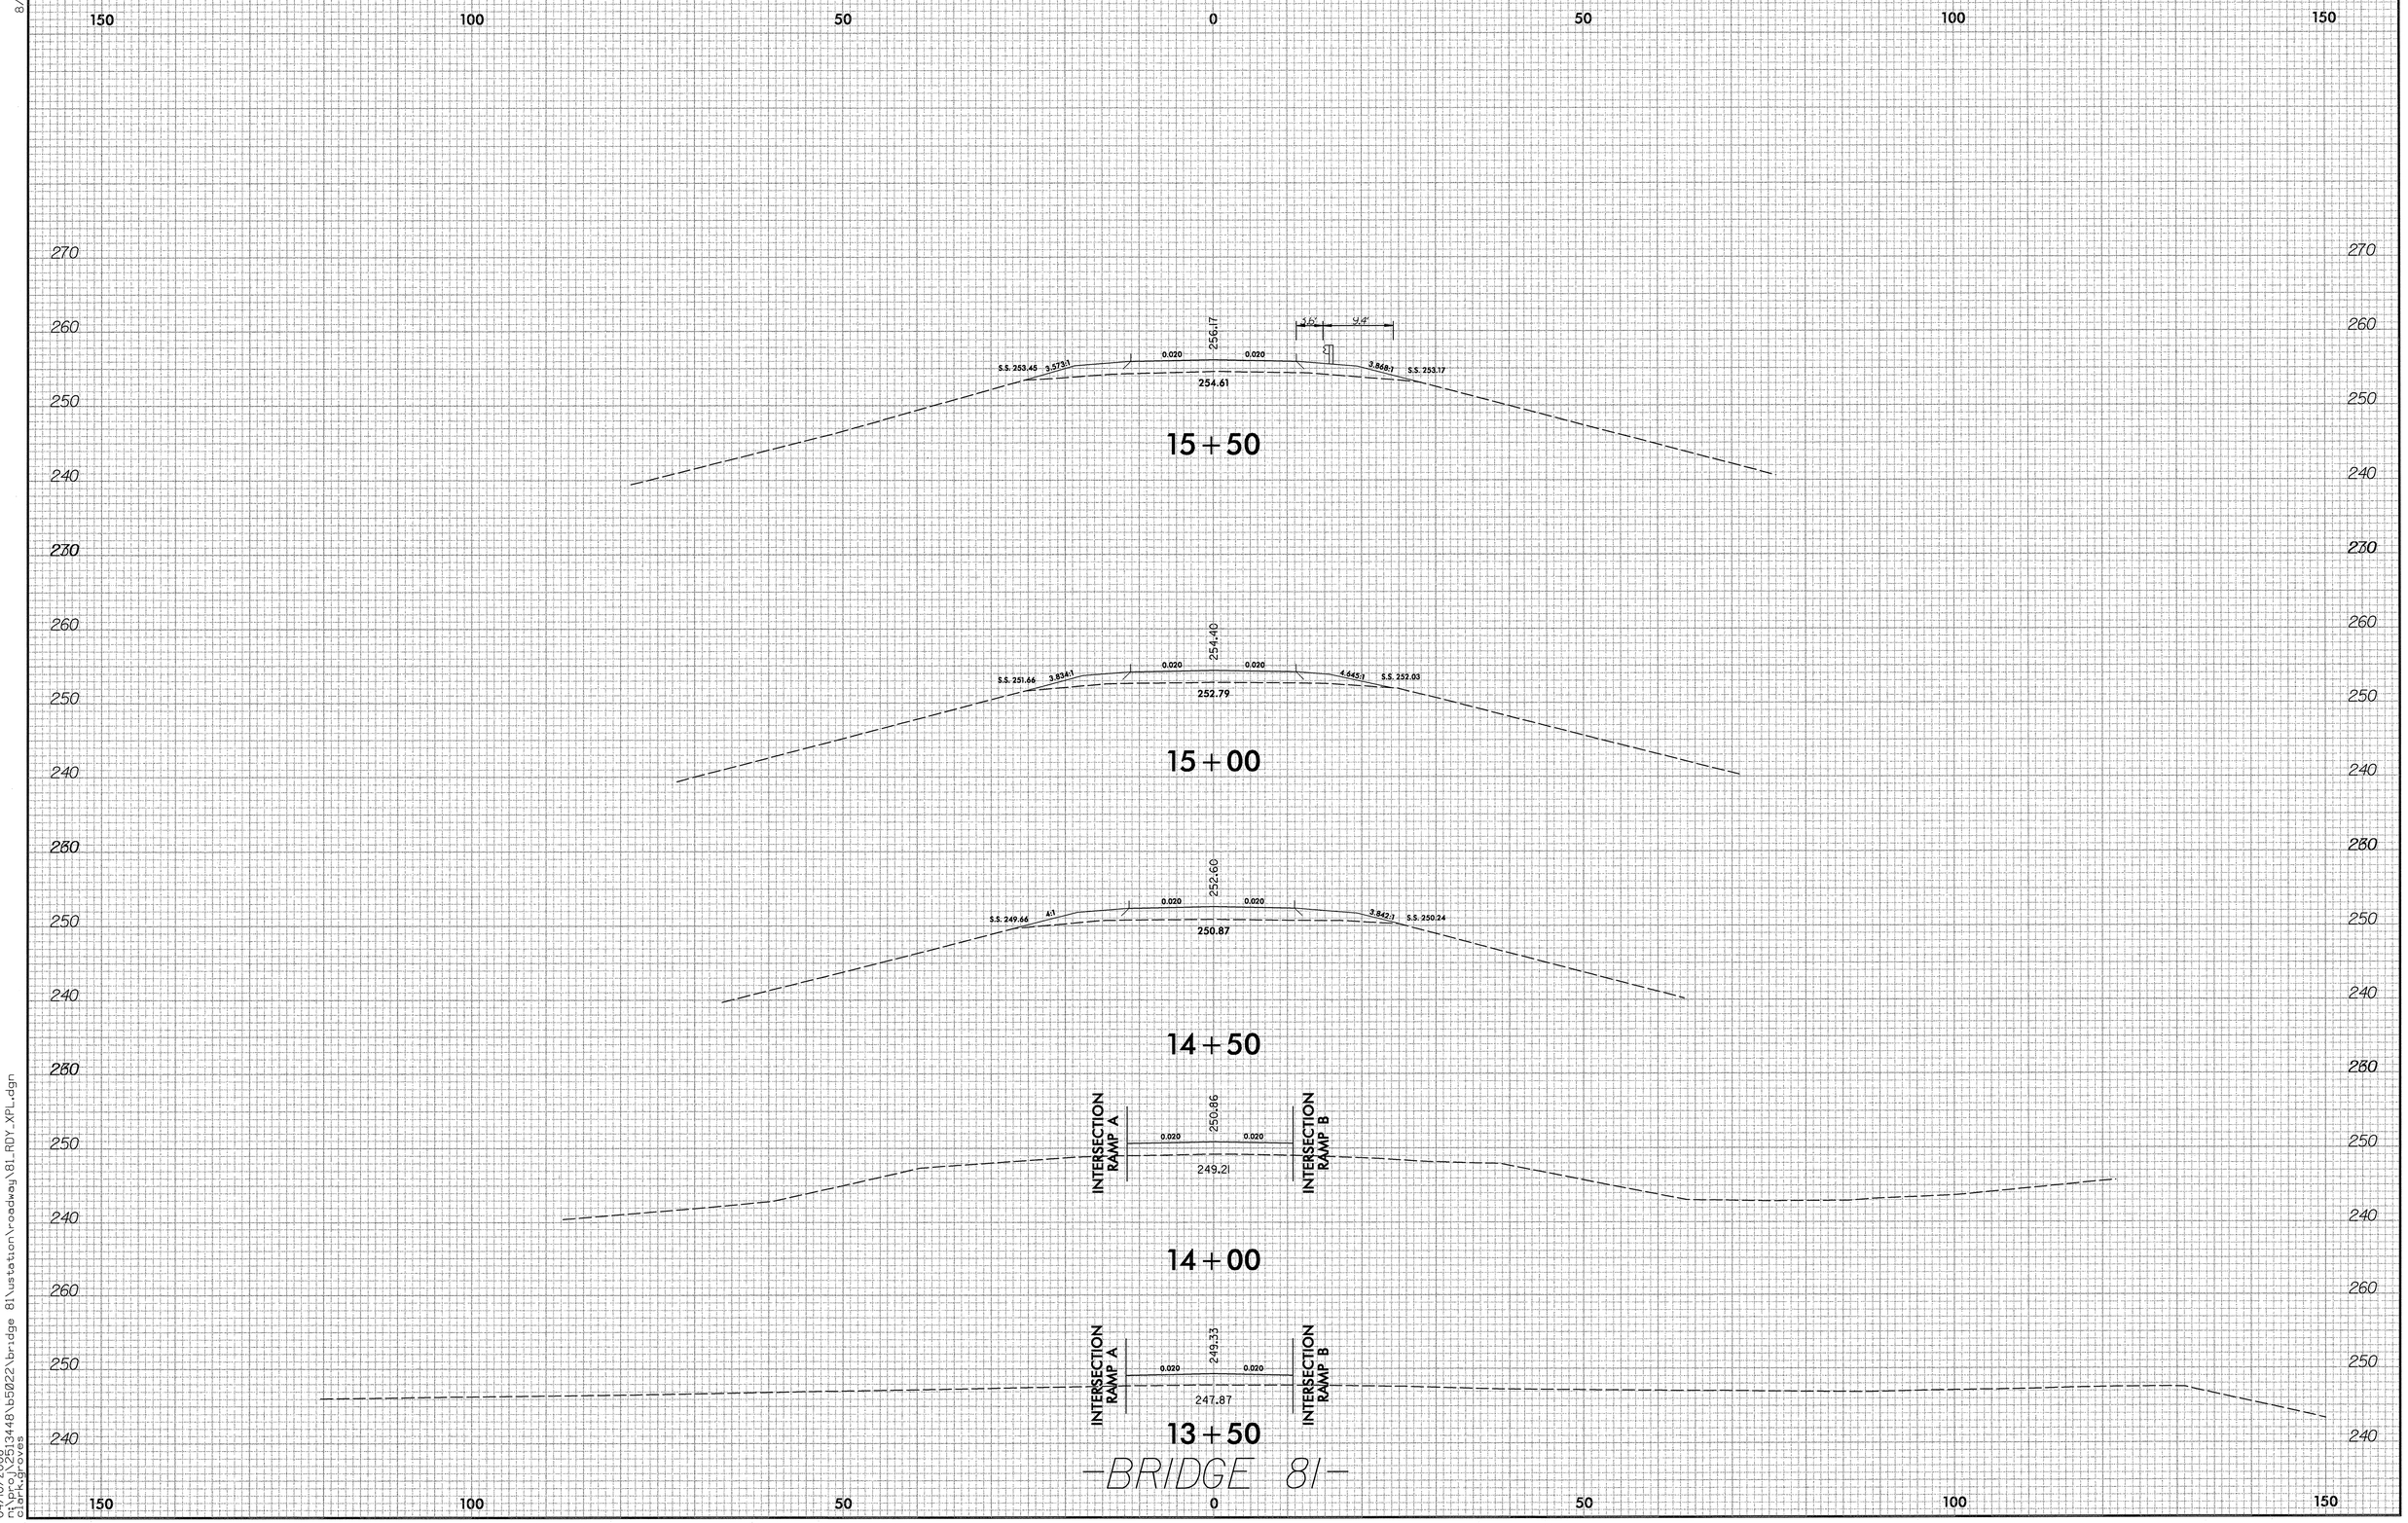

8/23/99

04/10/2008
r:\proj\2513448\b5022\bridge 81\station\roadway\81_RDY_XPL.dgn
clarkgroves

0 5 10	PROJ. REFERENCE NO.	SHEET NO.
	B-5022	BR.81 X-3

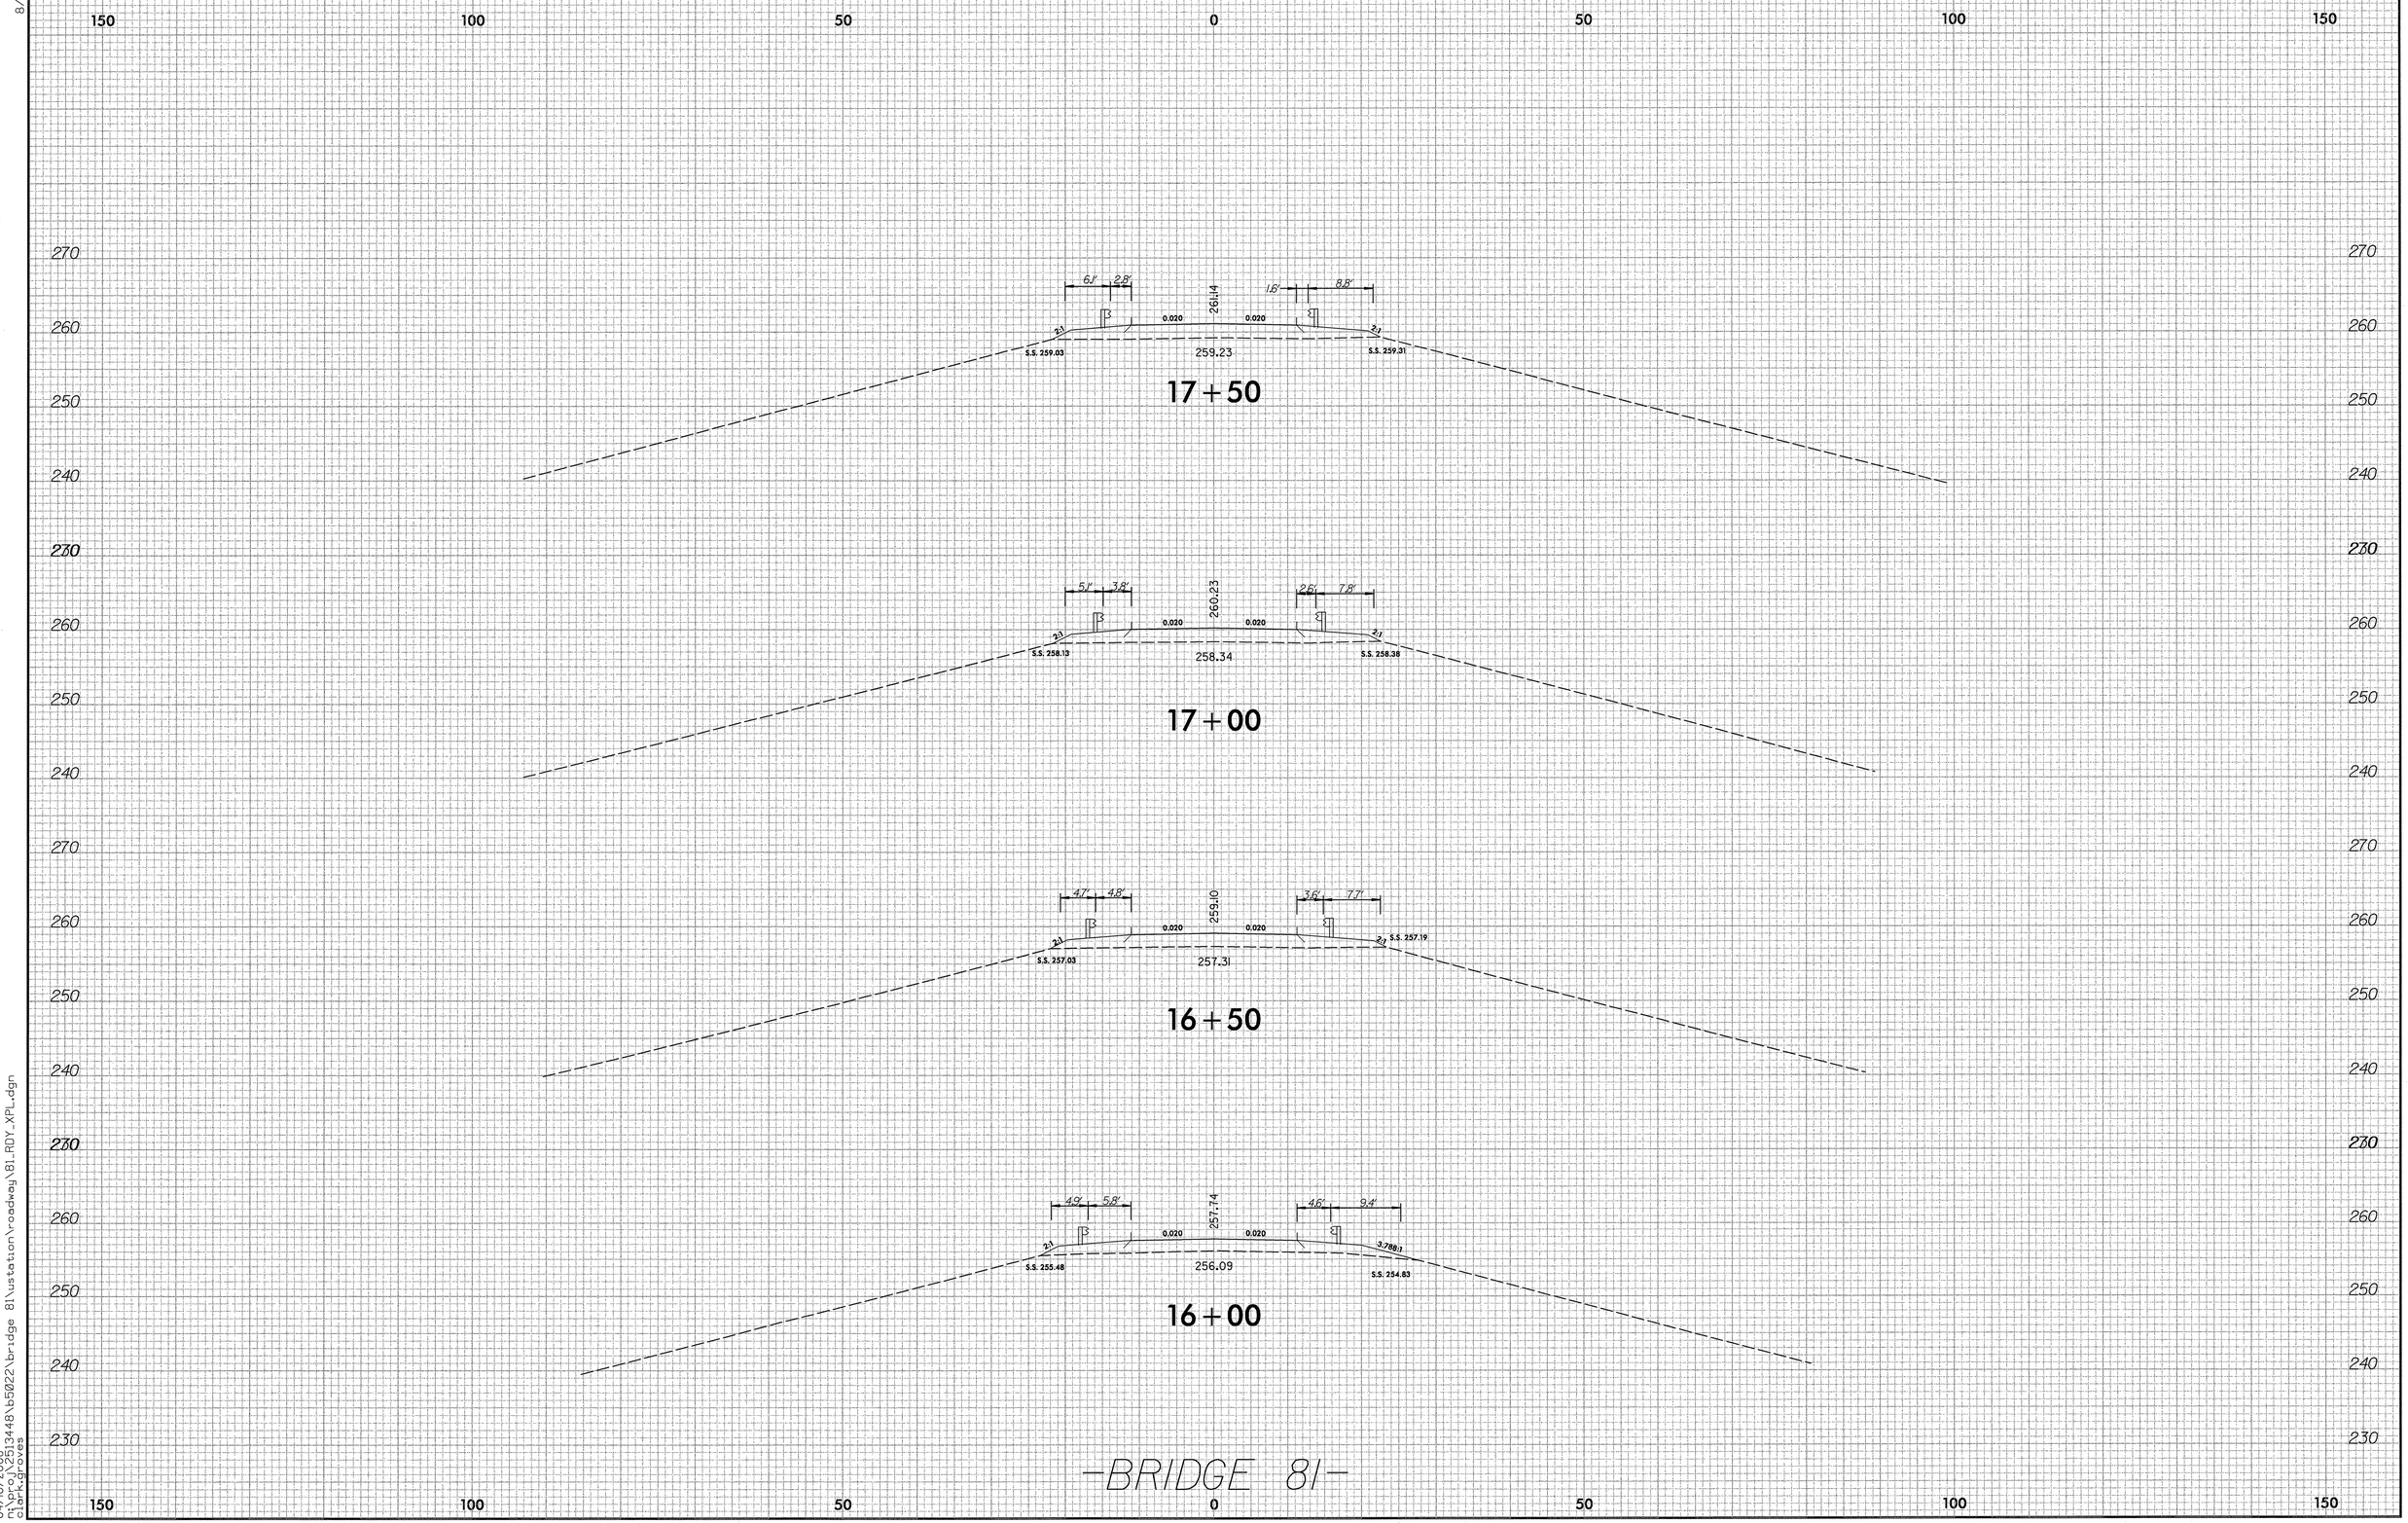

8/23/99

04/10/2008
n:\proj\2513448\b5022\bridge 81\station\roadway\81_RDY_XPL.dgn
clark.groves

0 5 10	PROJ. REFERENCE NO.	SHEET NO.
	B-5022	BR.81 X-4

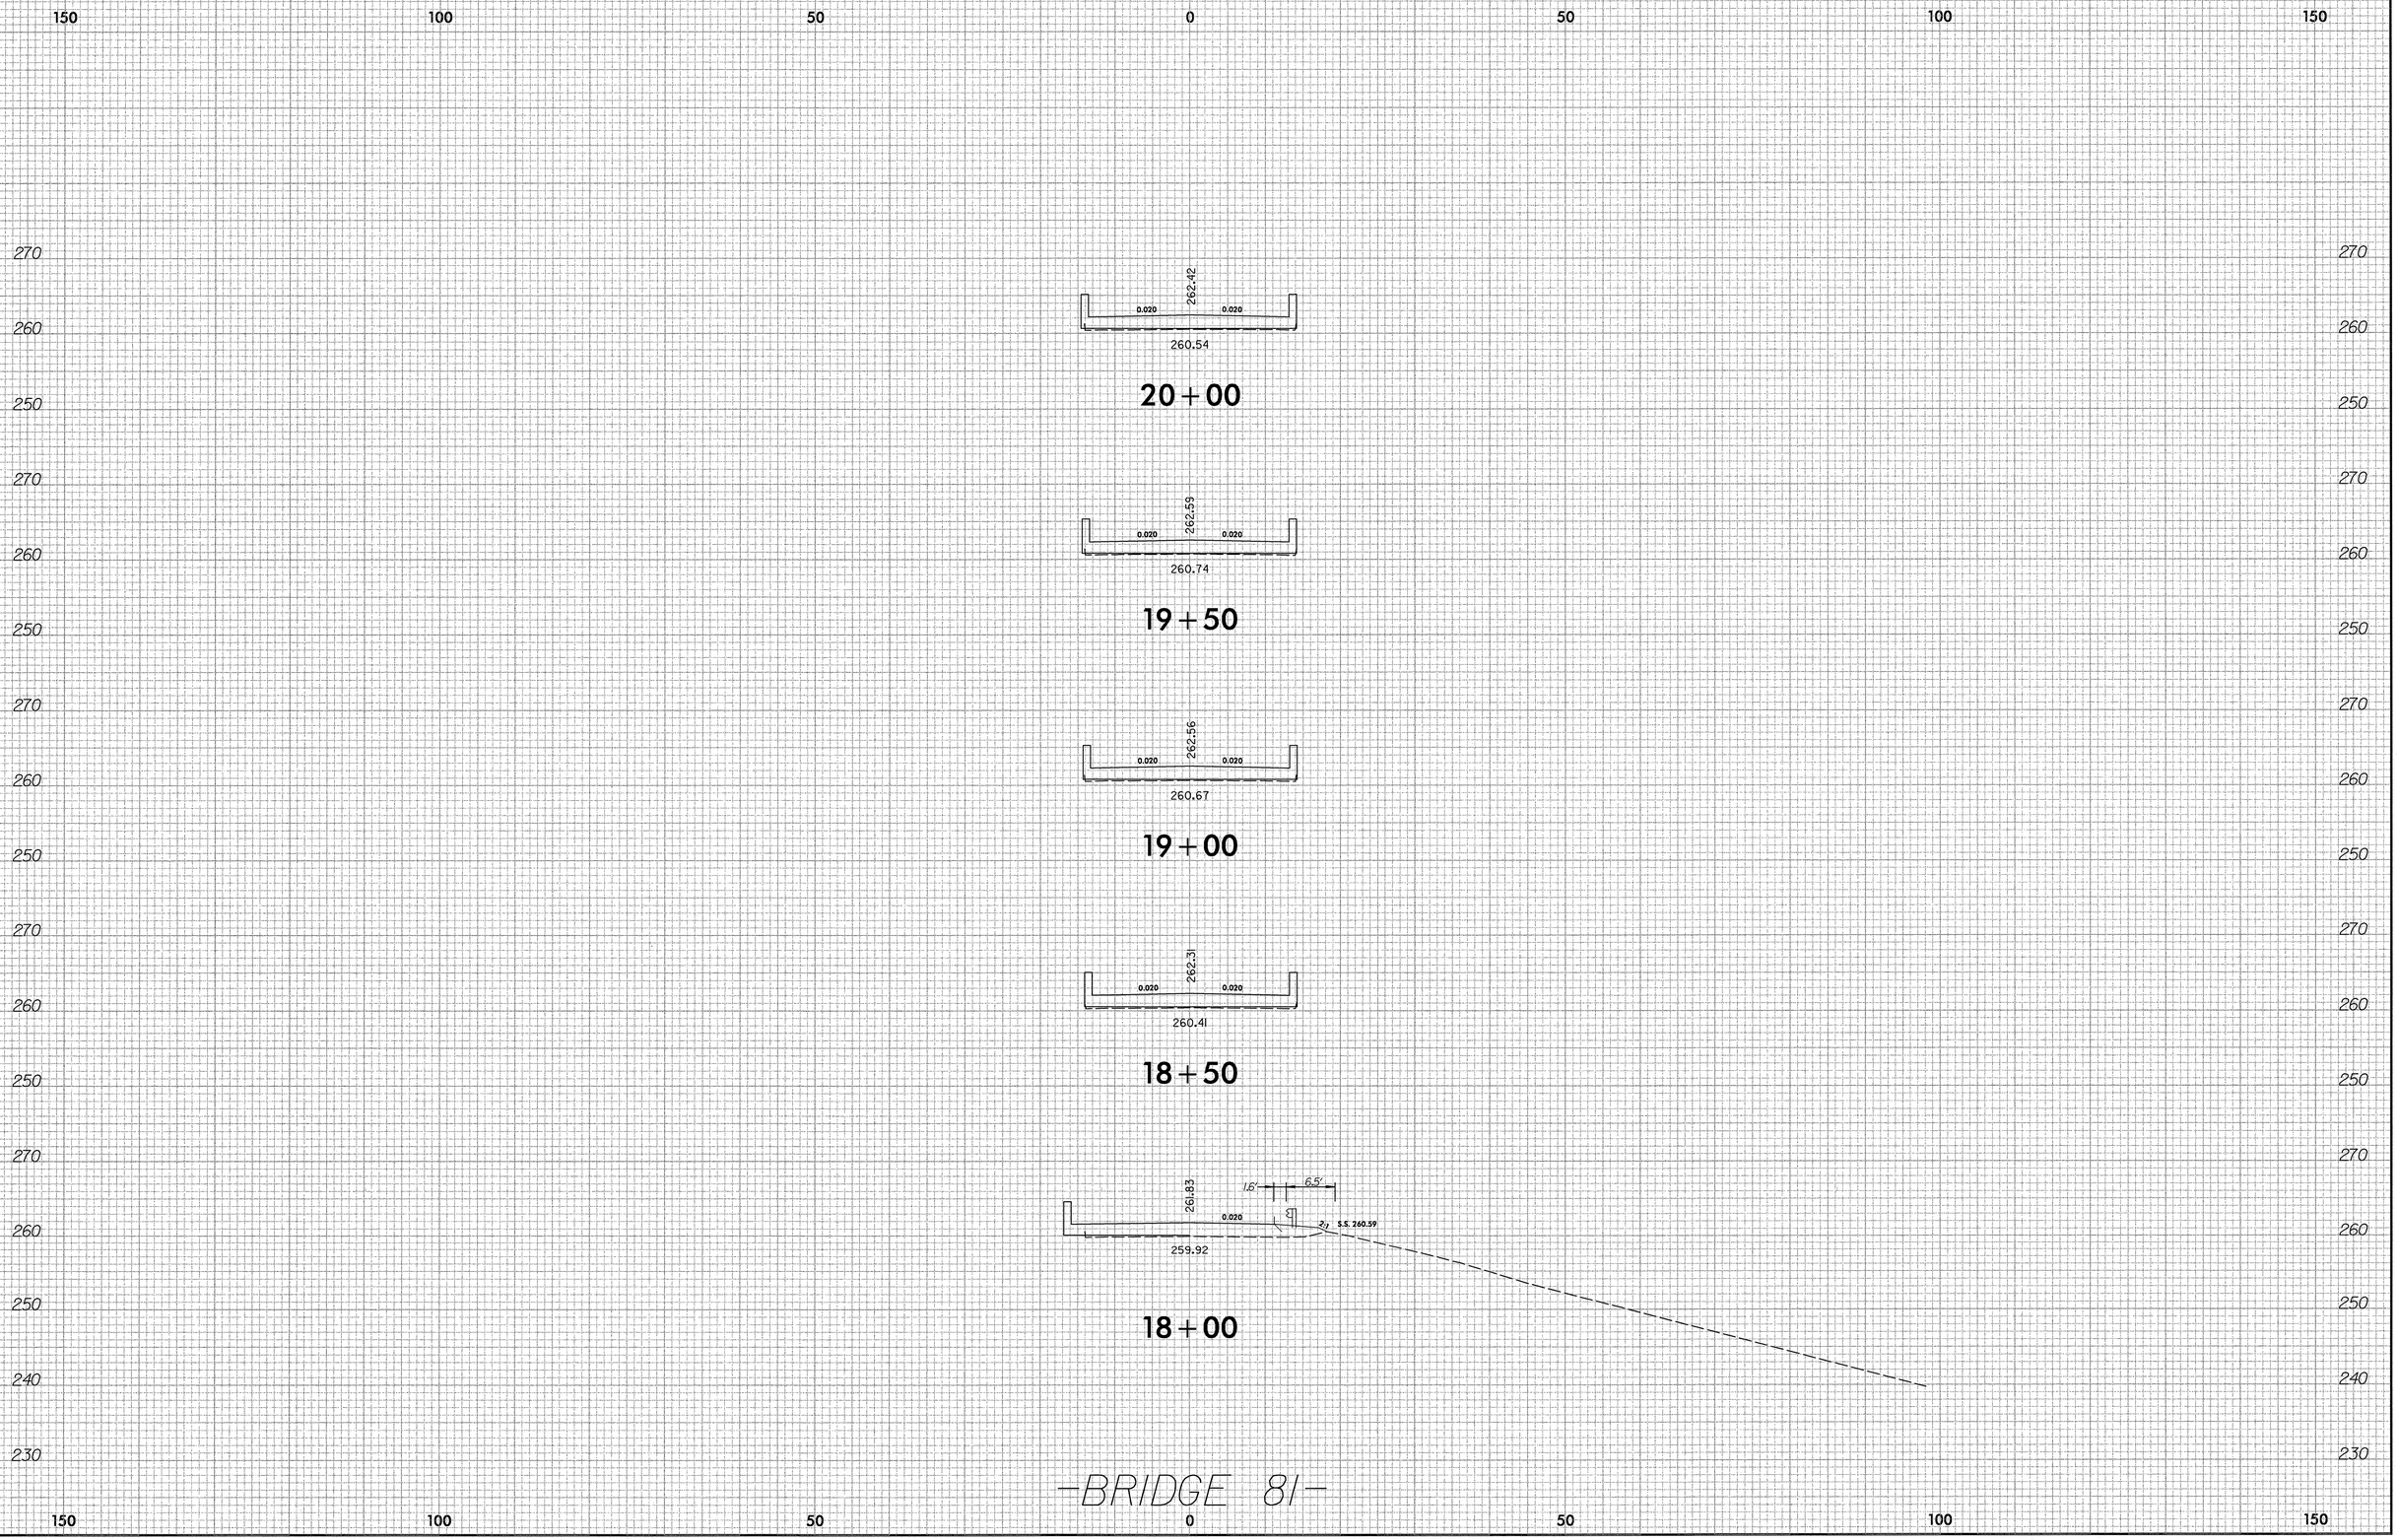

8/23/99

04/10/2008
c:\pwworking\d13448\b5022\bridge 81\station\roadway\81_RDY_XPL.dgn
clark-groves

PROJ. REFERENCE NO.	SHEET NO.
B-5022	BR.81 X-5

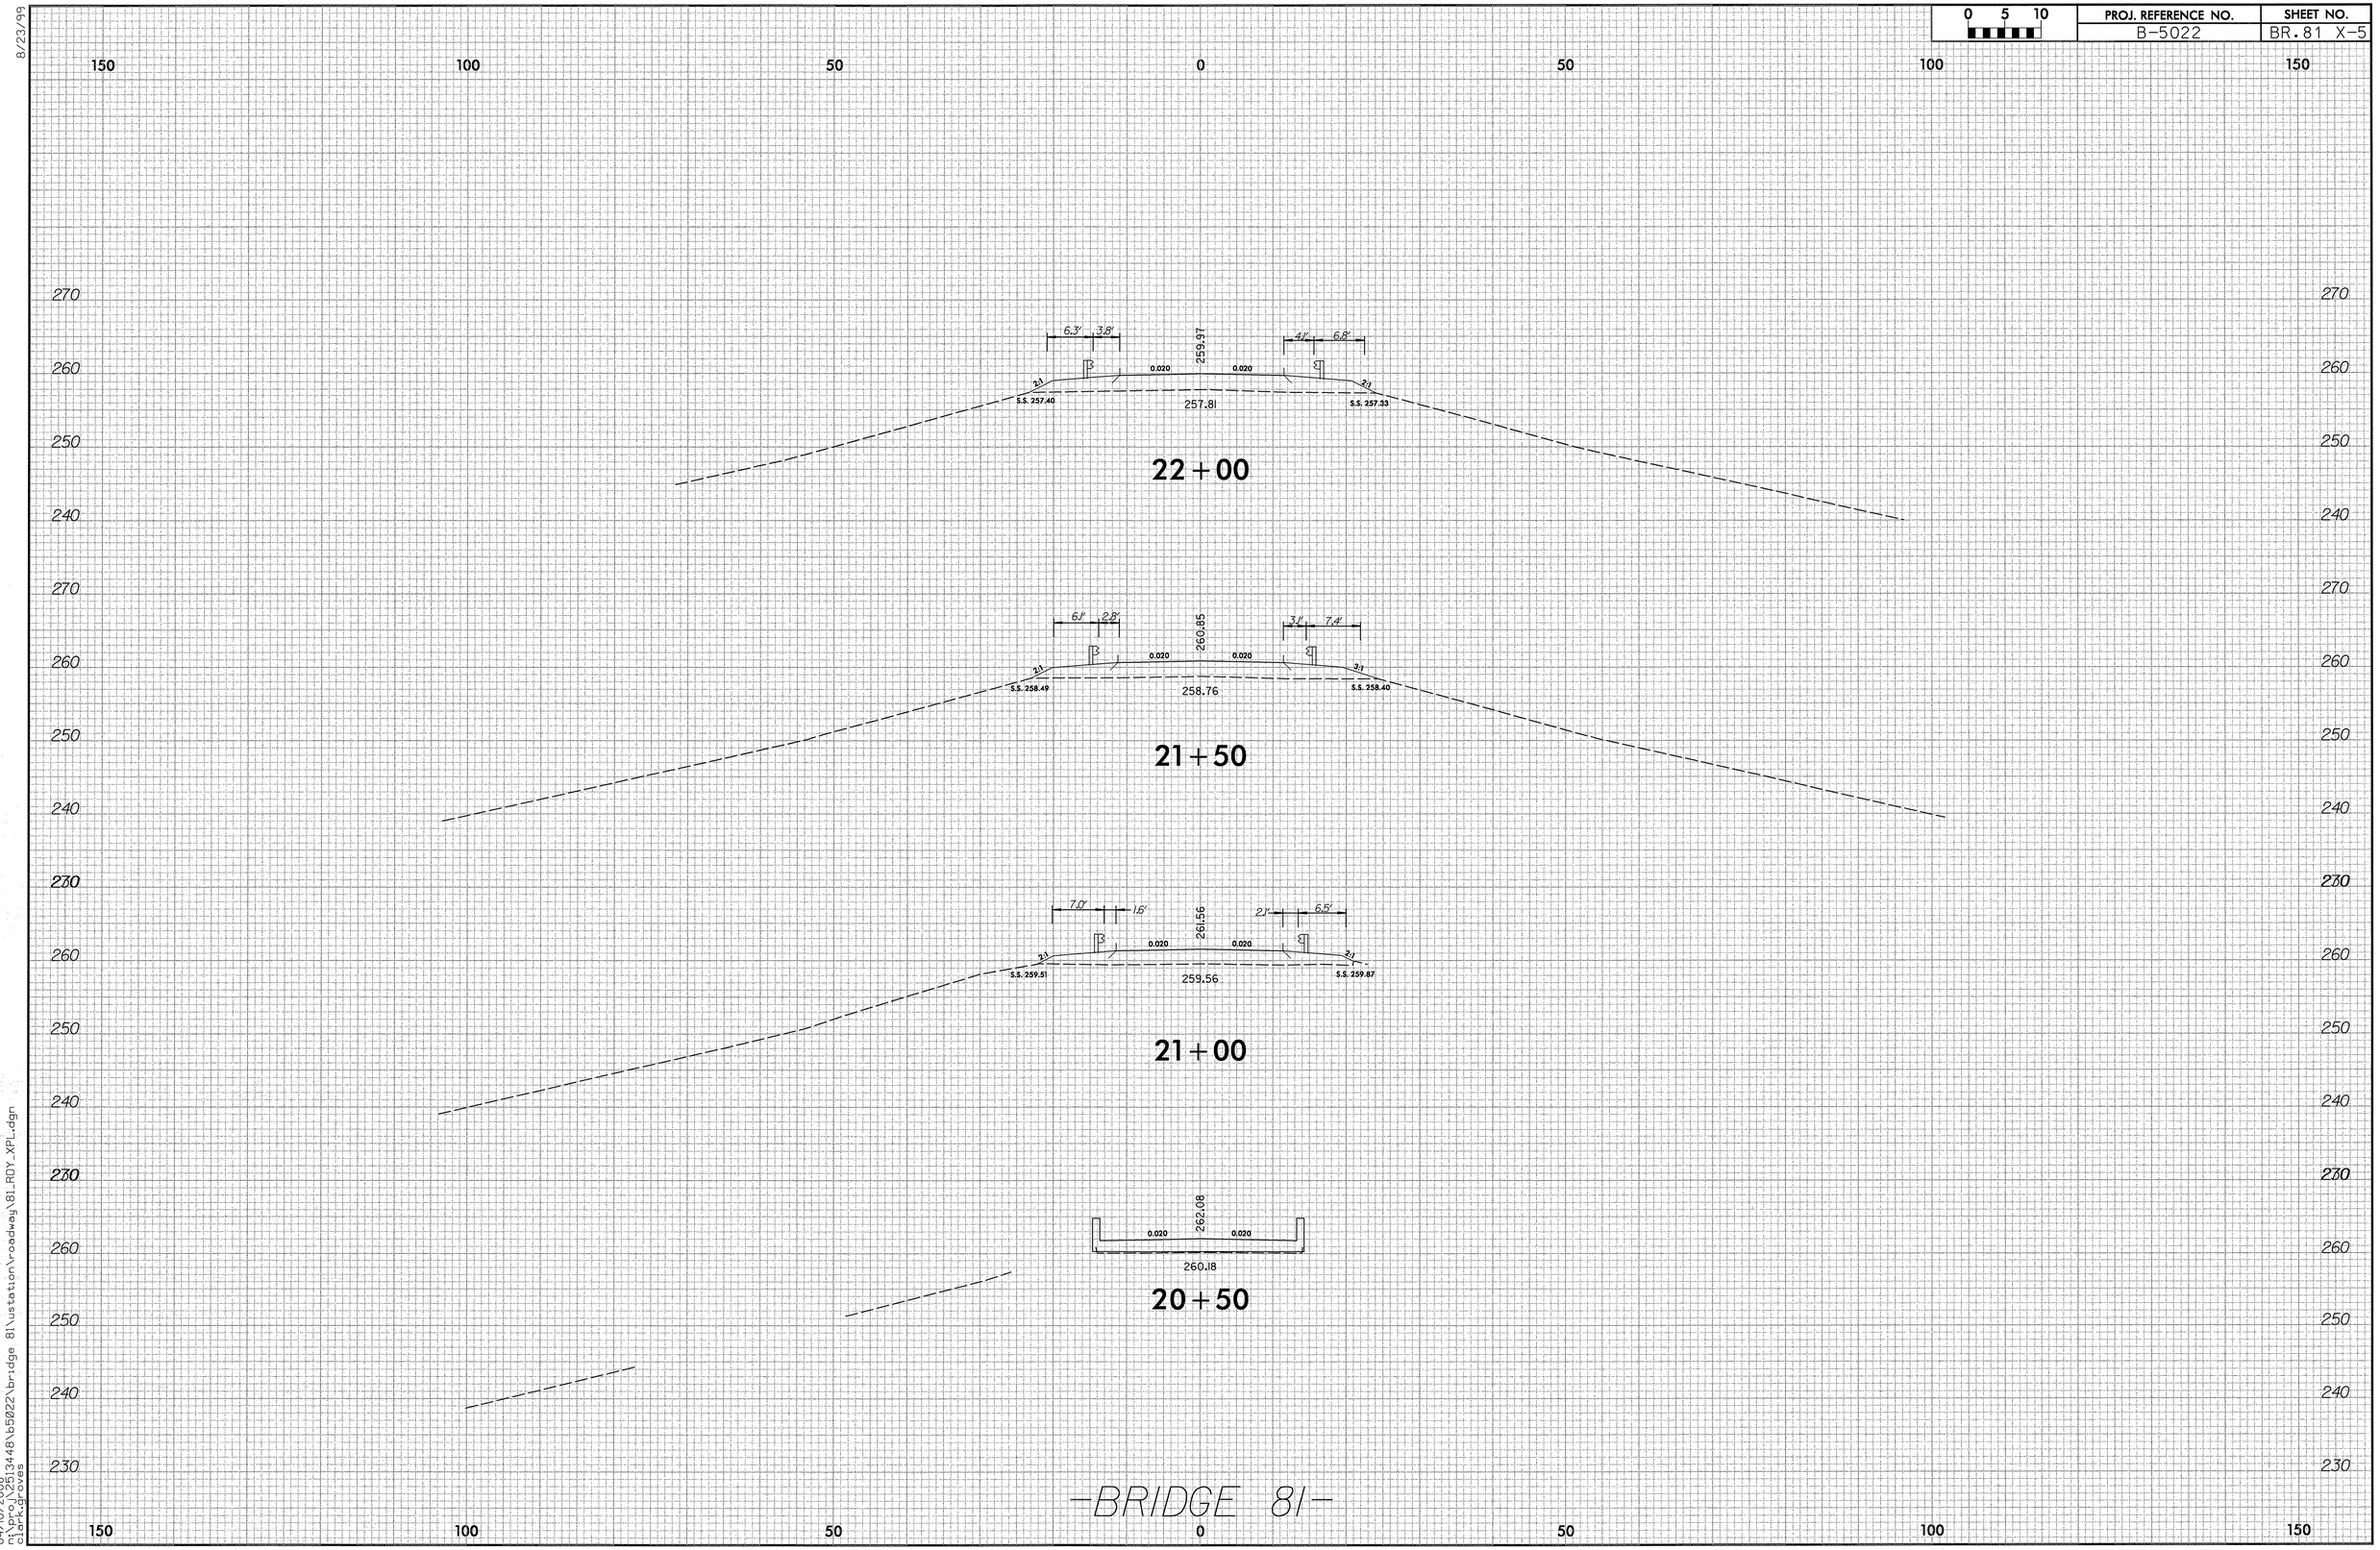

8/23/99

04/10/2008
n:\proj\2513448\b5022\bridge 81\ustation\roadway\81_RDY_XPL.dgn
clark.groves

PROJ. REFERENCE NO.	SHEET NO.
B-5022	BR.81 X-6

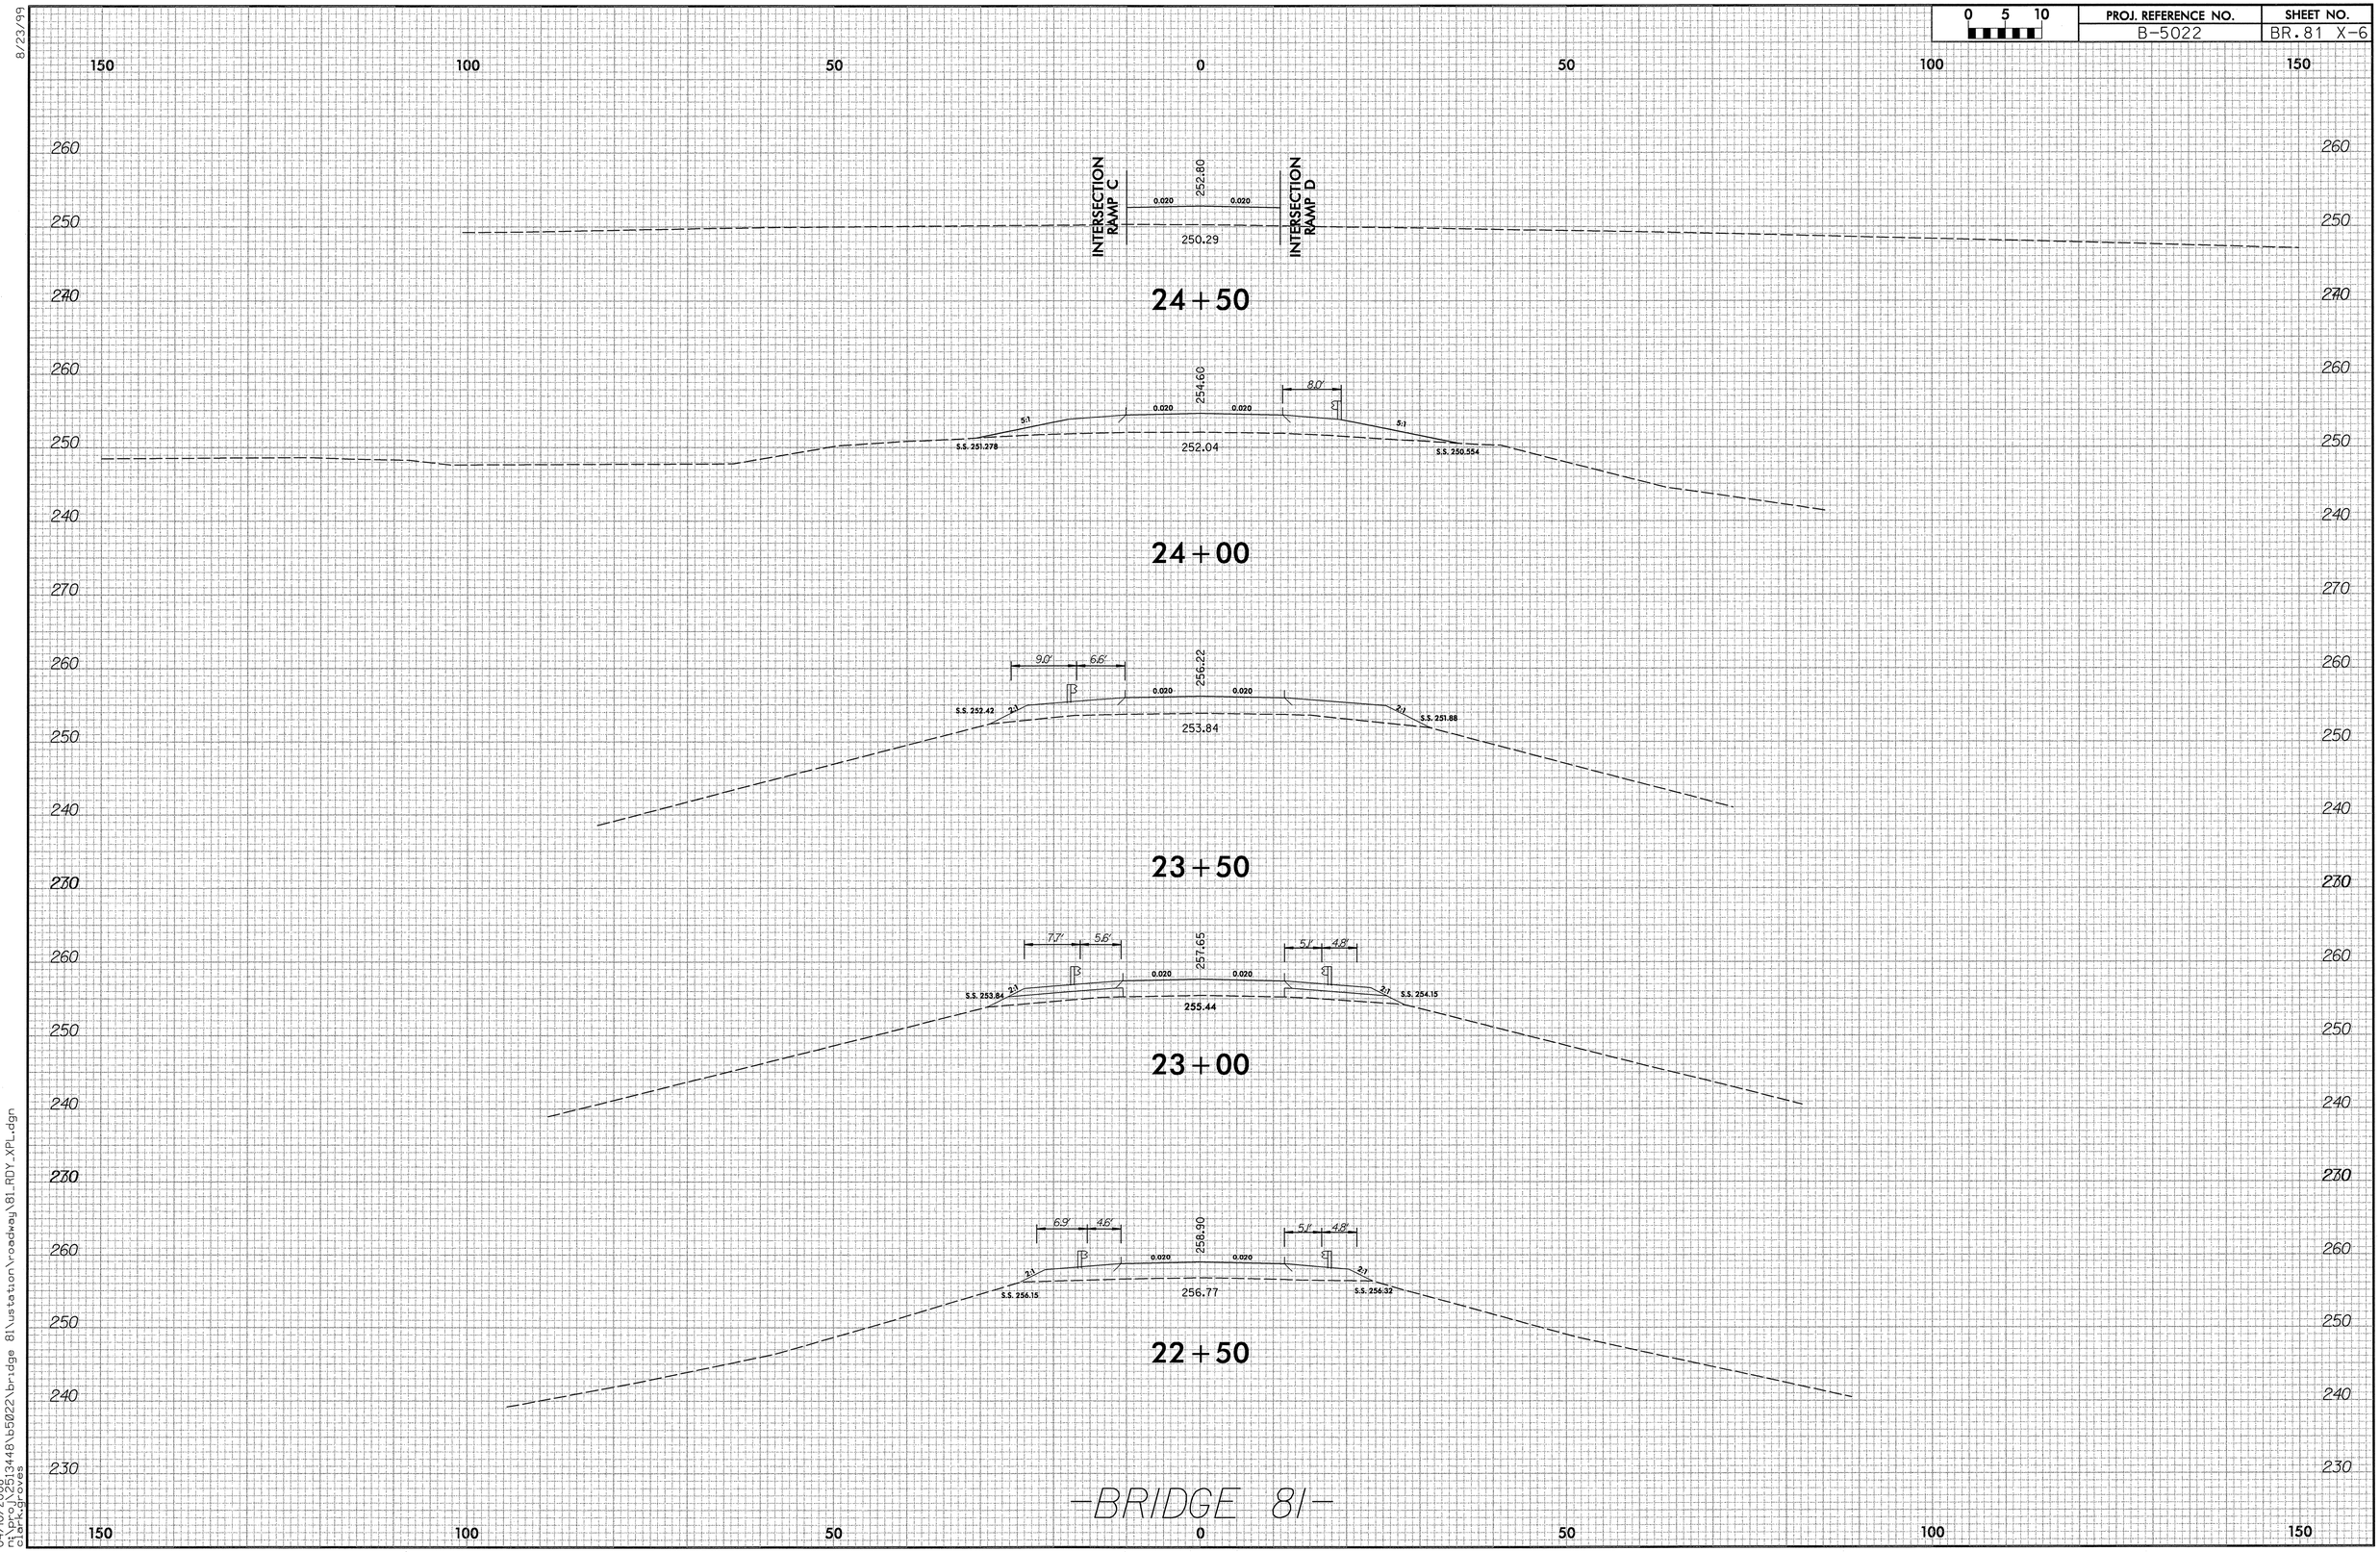

8/23/99

04/10/2008
n:\proj\2513448\b5022\bridge 81\ustation\roadway\81_RDY_XPL.dgn
clark.groves

PROJ. REFERENCE NO.	SHEET NO.
B-5022	BR.81 X-7

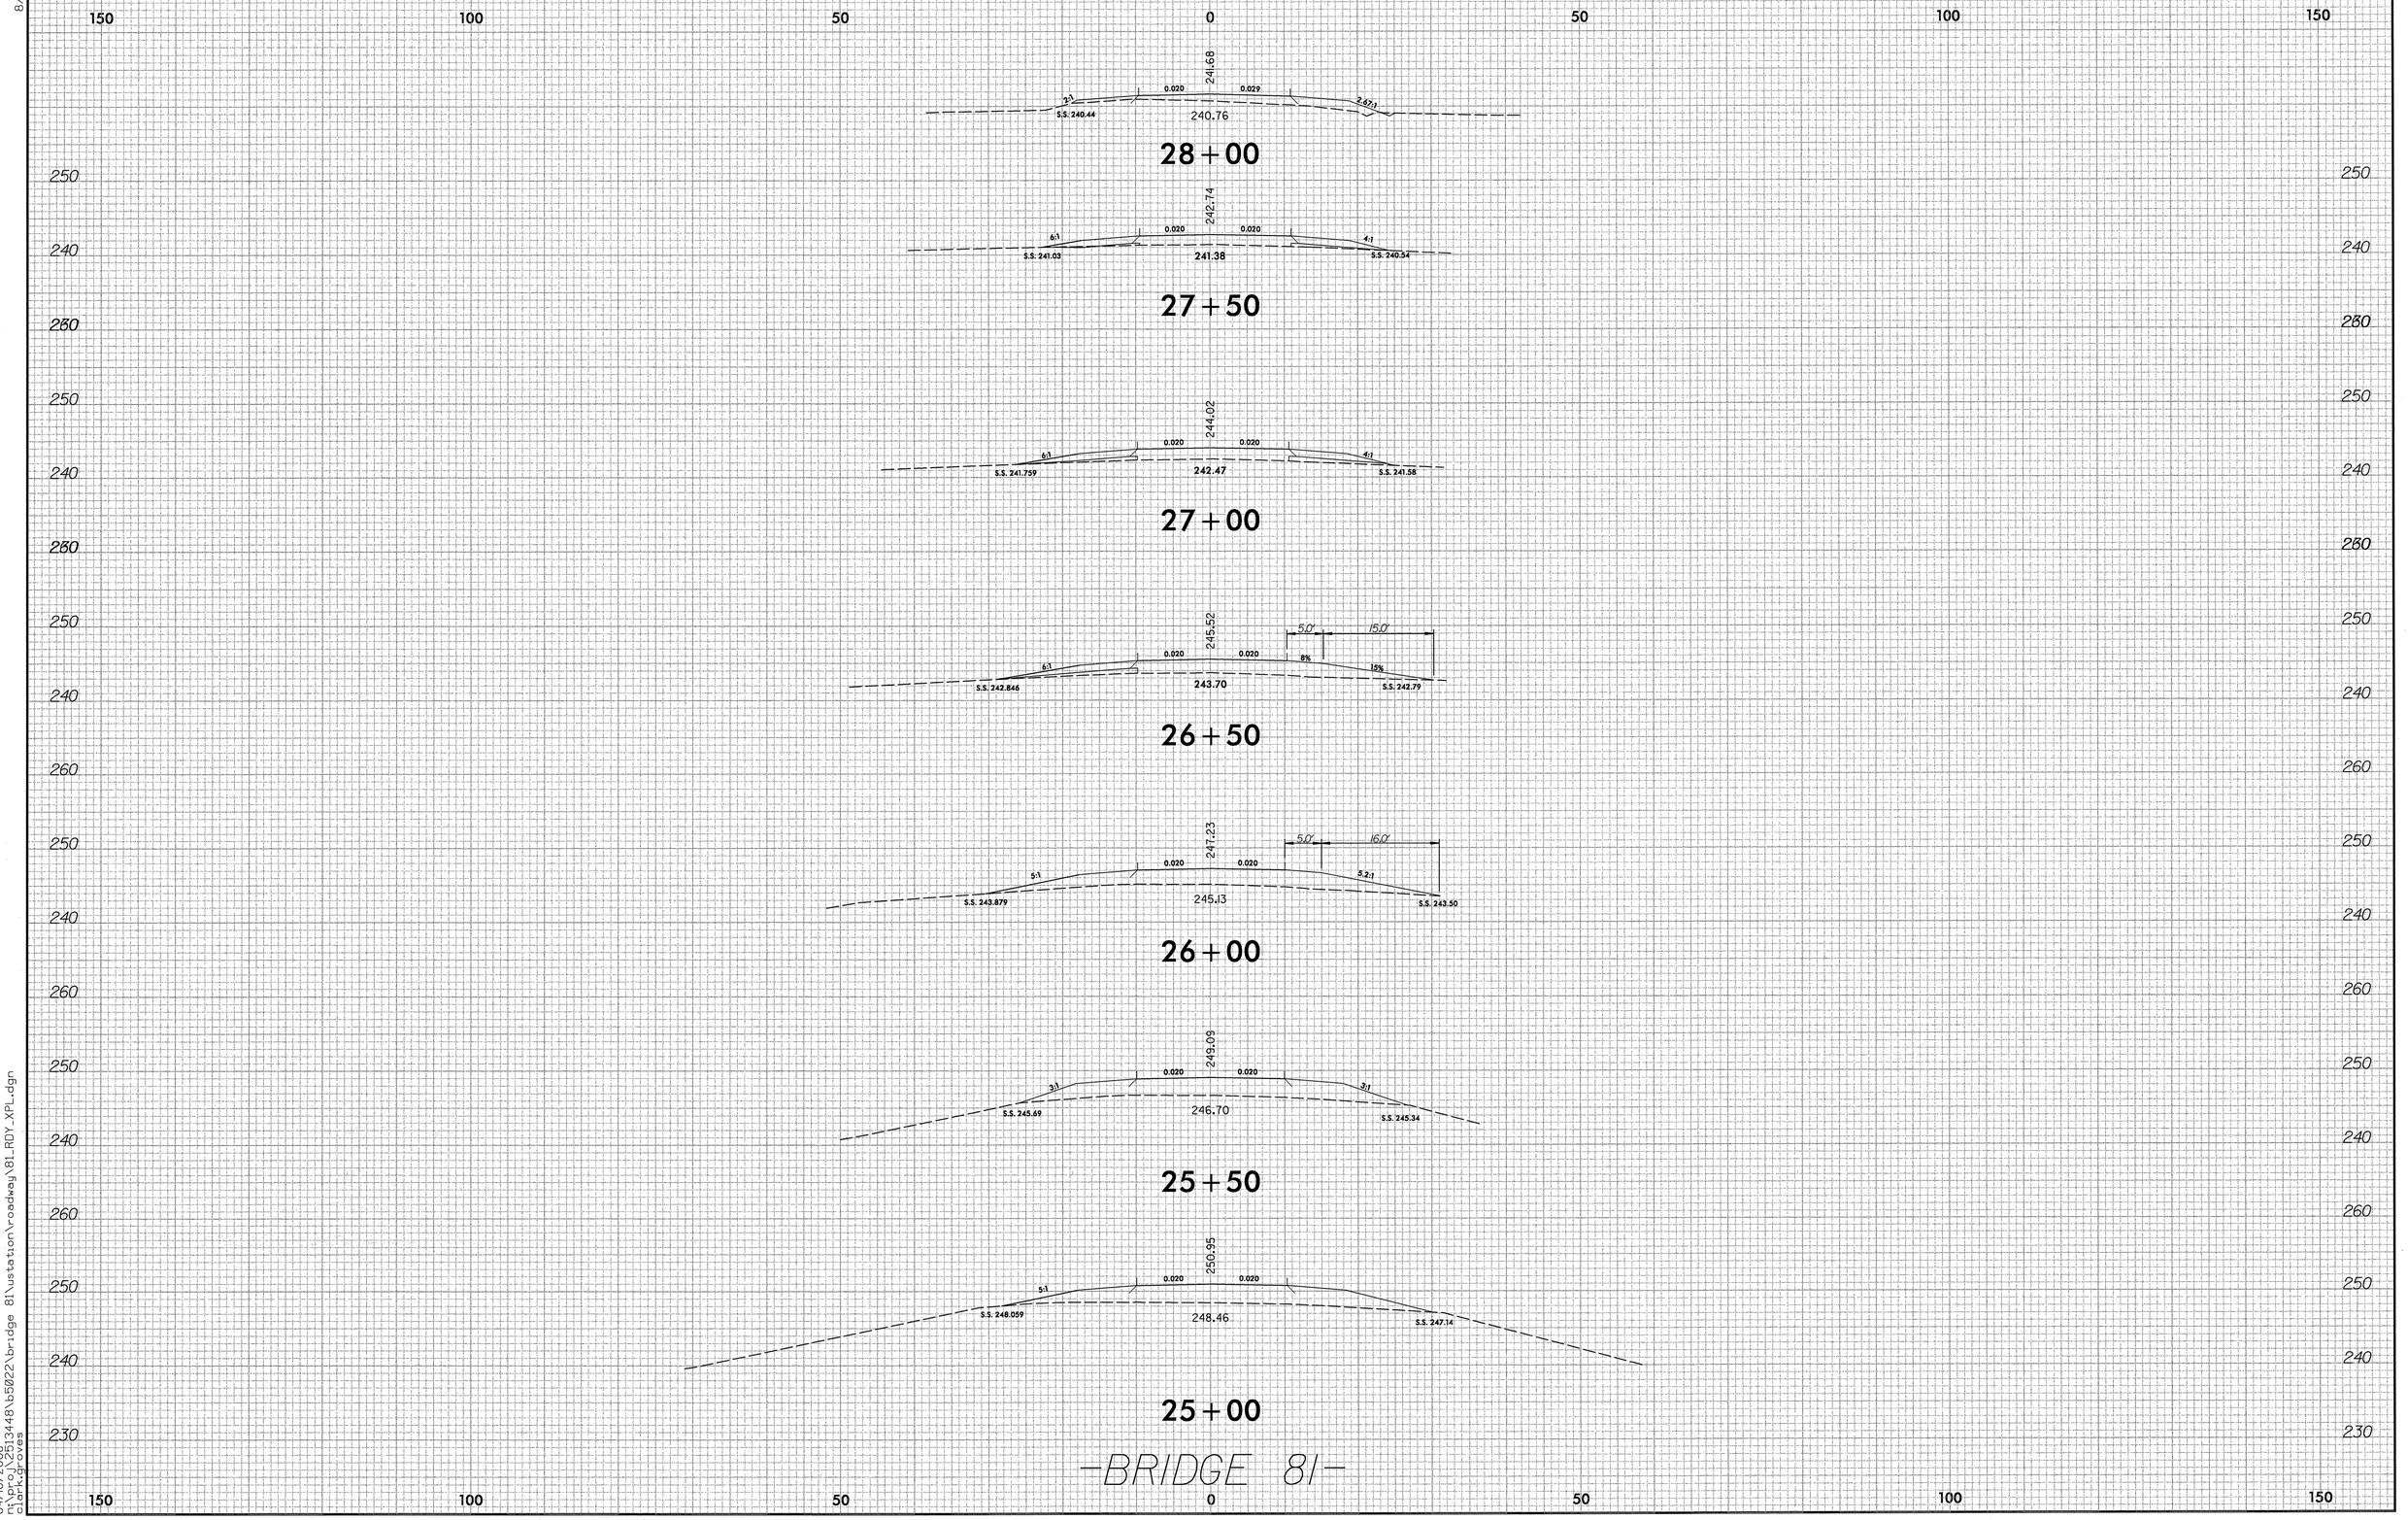

8/23/99

04/10/2008
n:\proj\2513448\b5022\bridge 81\ustation\roadway\81_RDY_XPL.dgn
clark.groves