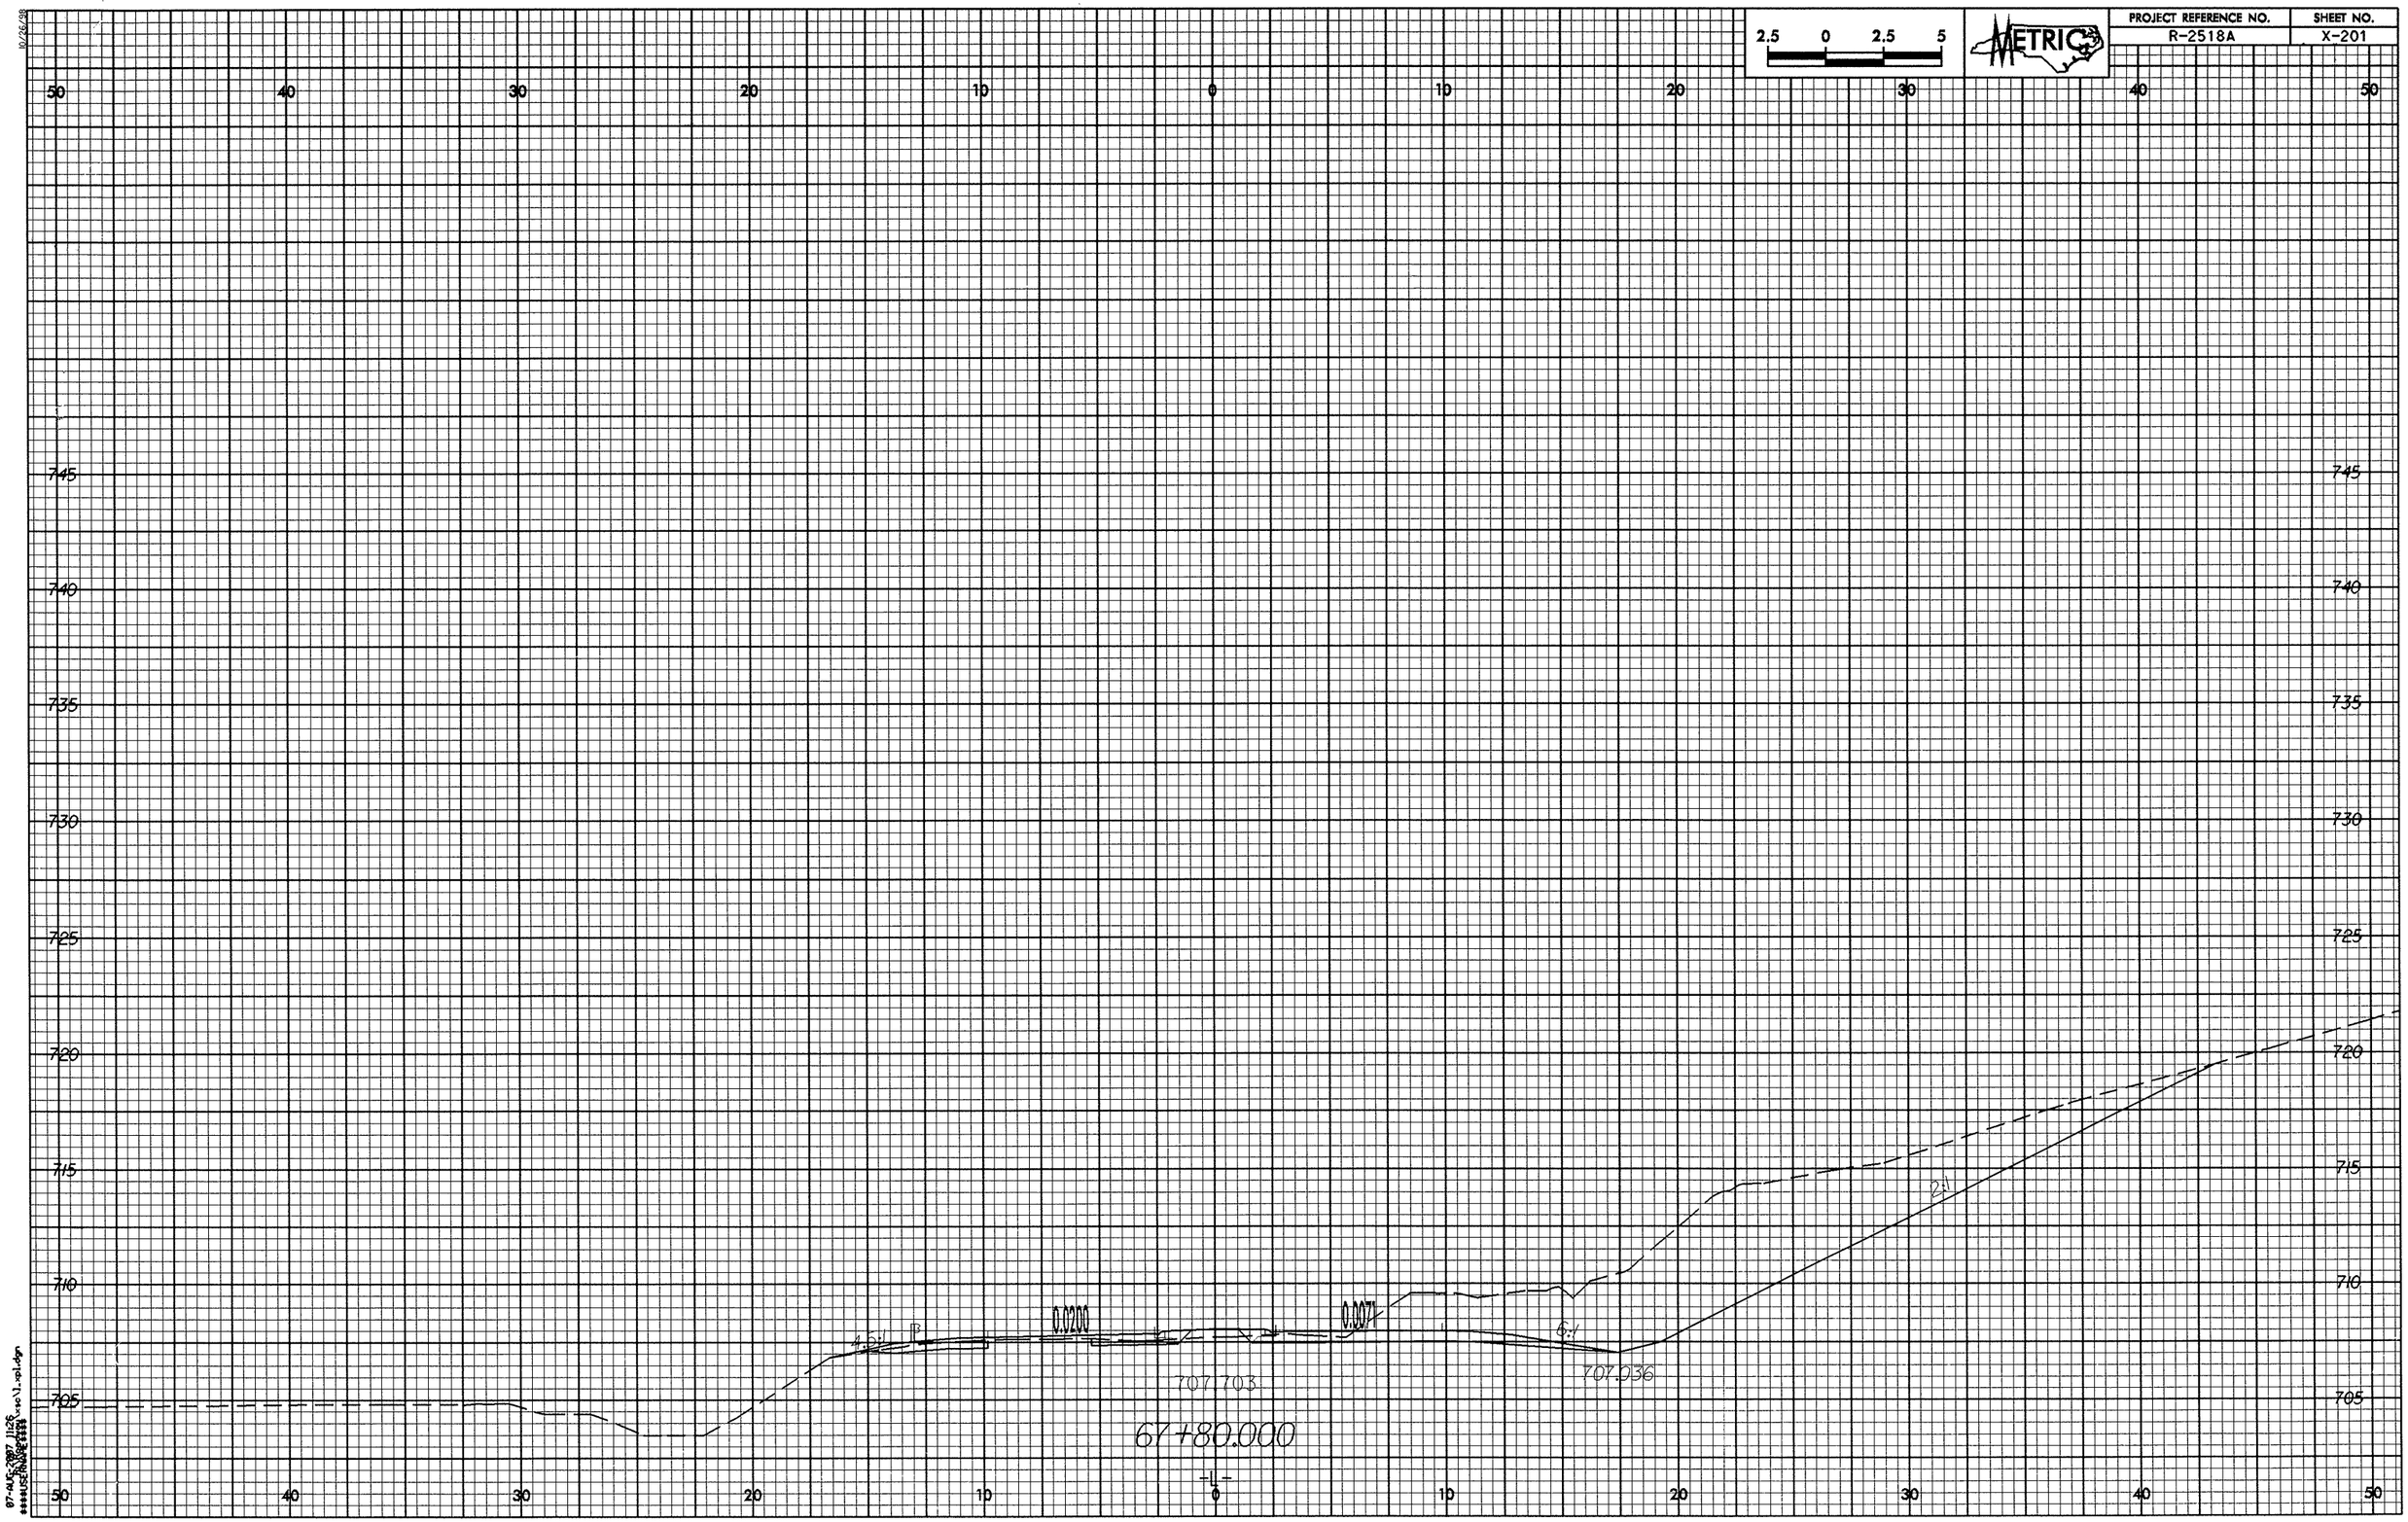
2.5 0 2.5 5
METRIC
PROJECT REFERENCE NO.
R-2518A
SHEET NO.
X-201
50 40 30 20 10 0 10 20 30 40 50
745
740
735
730
725
720
715
710
705
4.5:1
0.0200
0.0071
6:1
2:1
707.703
707.036
67+80.000
-L-

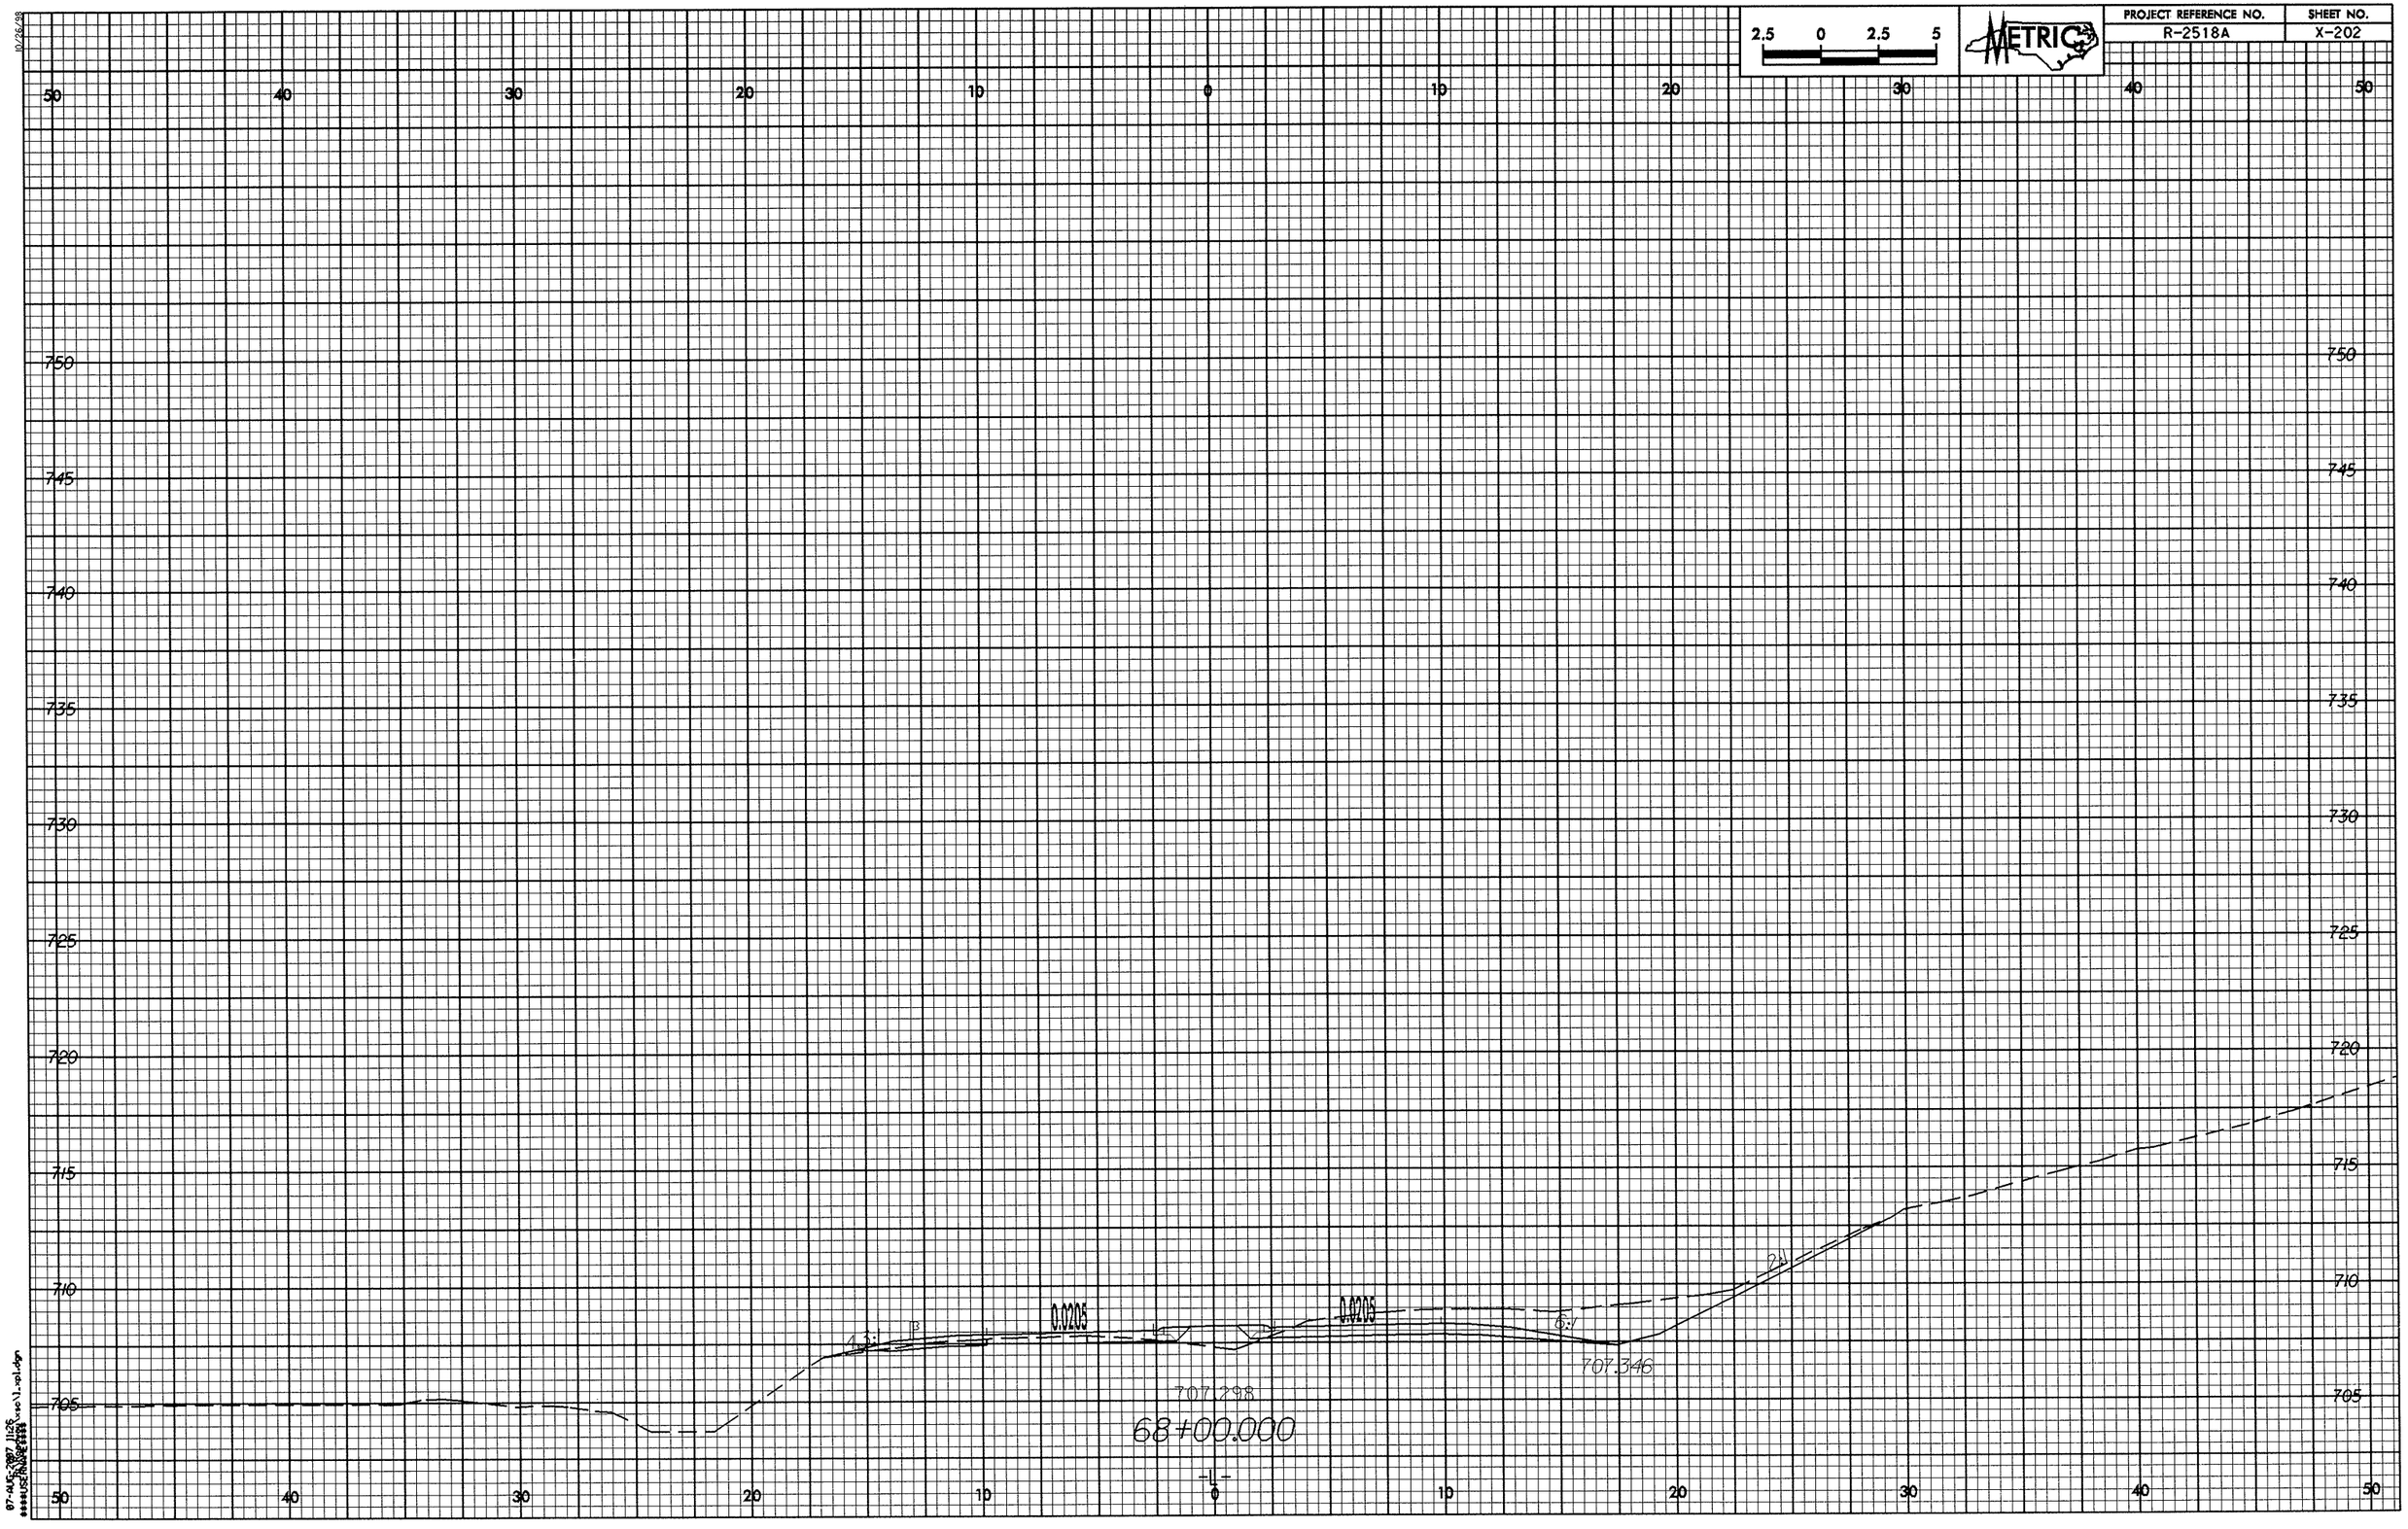

2.5 0 2.5 5
METRIC
PROJECT REFERENCE NO.
R-2518A
SHEET NO.
X-202
50 40 30 20 10 0 10 20 30 40 50
750 745 740 735 730 725 720 715 710 705
0.0205
0.0205
707.298
707.346
68+00.000
-L-

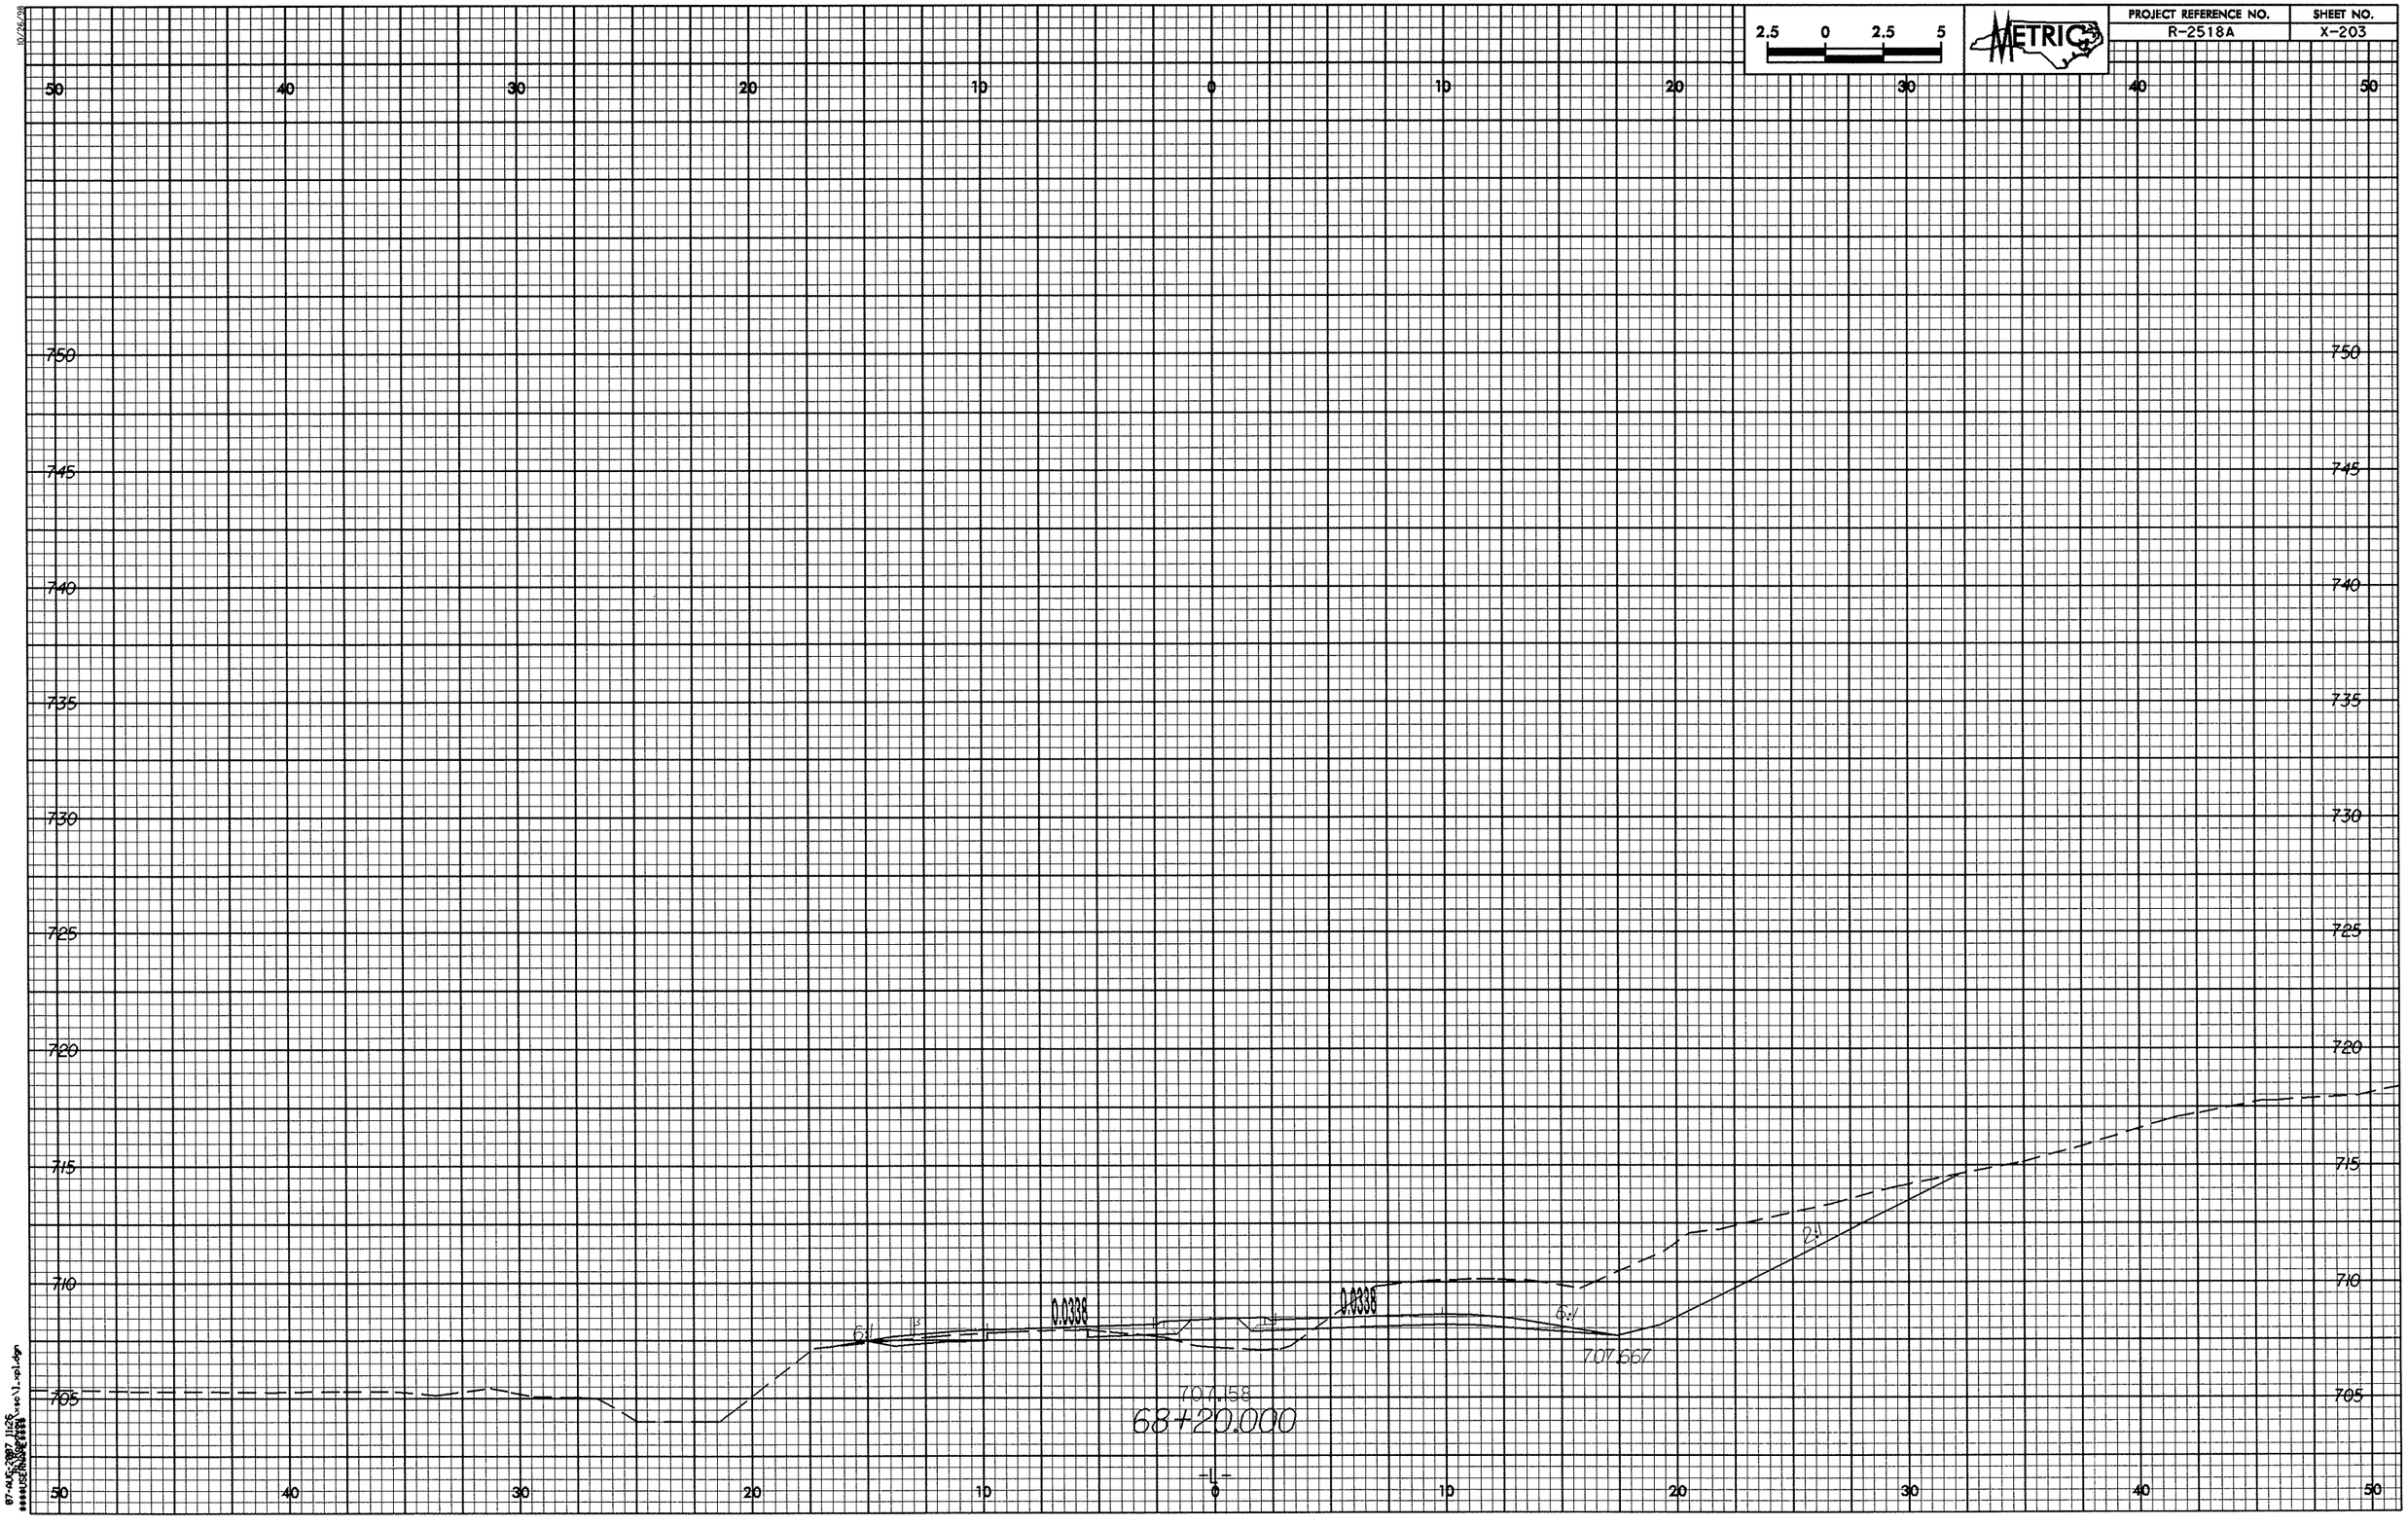

2.5 0 2.5 5
METRIC
PROJECT REFERENCE NO.
R-2518A
SHEET NO.
X-203
50 40 30 20 10 0 10 20 30 40 50
750 745 740 735 730 725 720 715 710 705
0.0338
0.0338
6:1
6:1
2:1
707.667
707.158
68+20.000
-L-

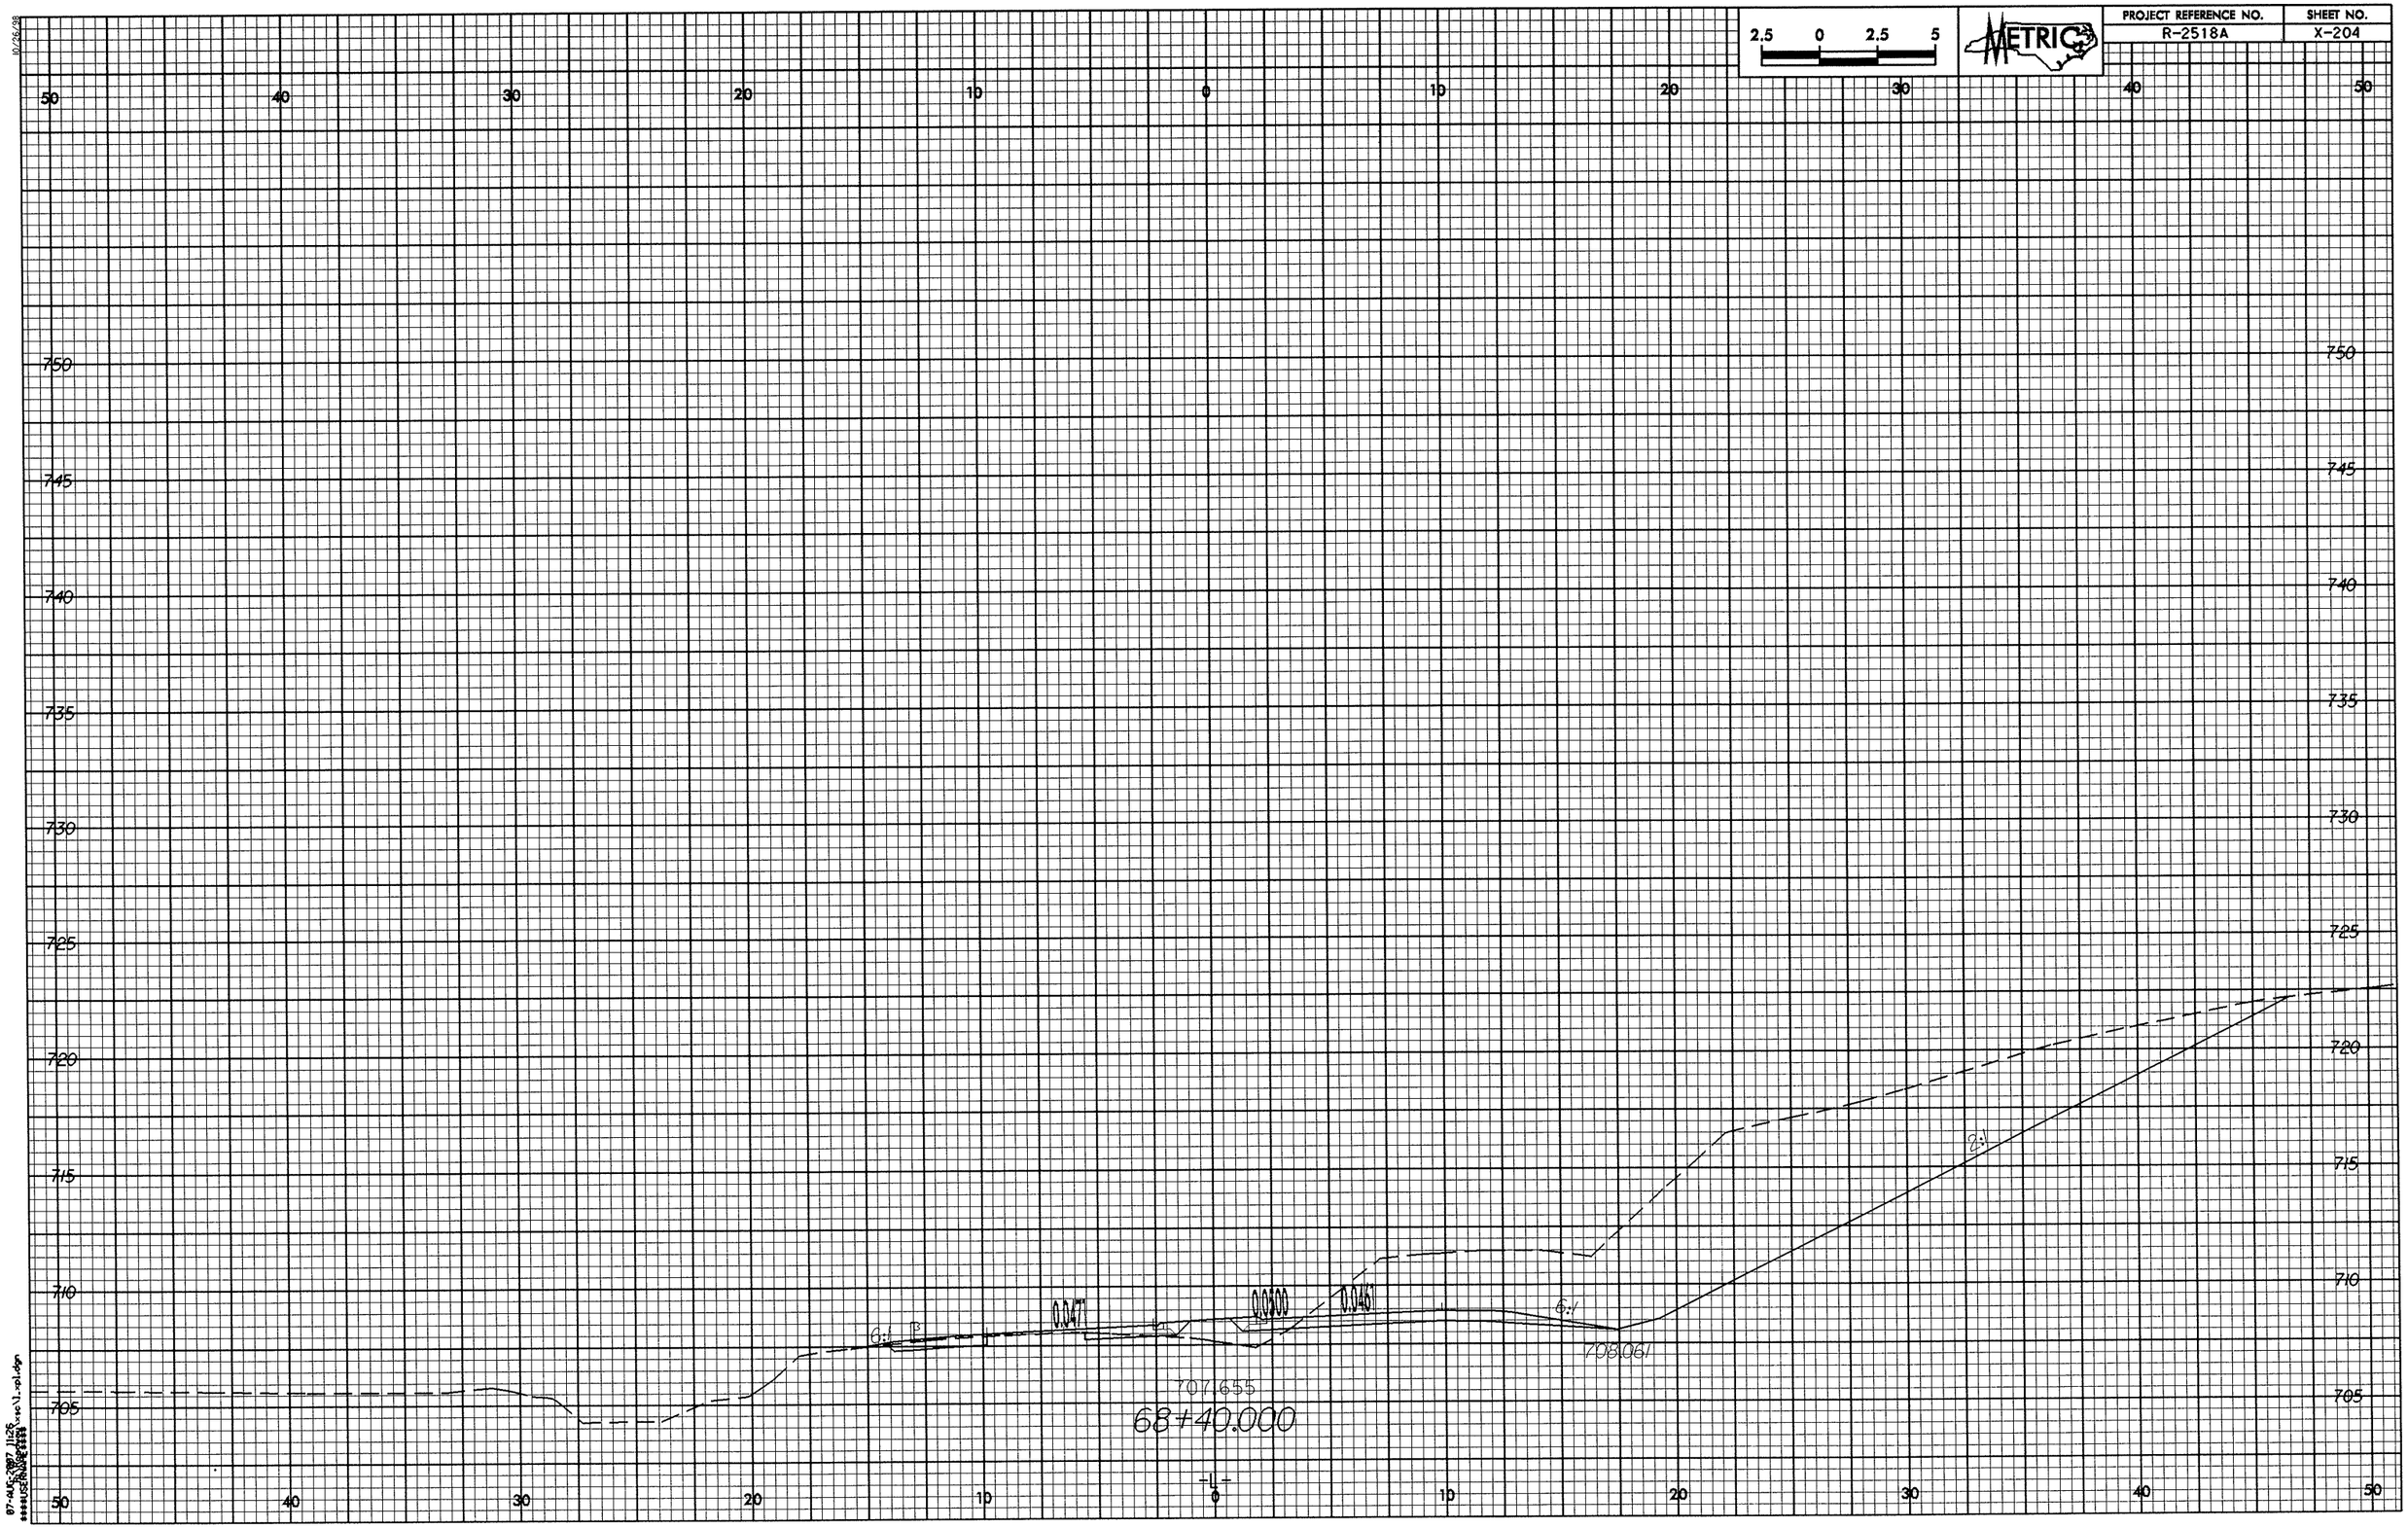

2.5 0 2.5 5
METRIC
PROJECT REFERENCE NO.
R-2518A
SHEET NO.
X-204
50 40 30 20 10 0 10 20 30 40 50
750 745 740 735 730 725 720 715 710 705
0.047'
0.0300
0.046'
6:1
2:1
708.061
707.655
68+40.000
-L-

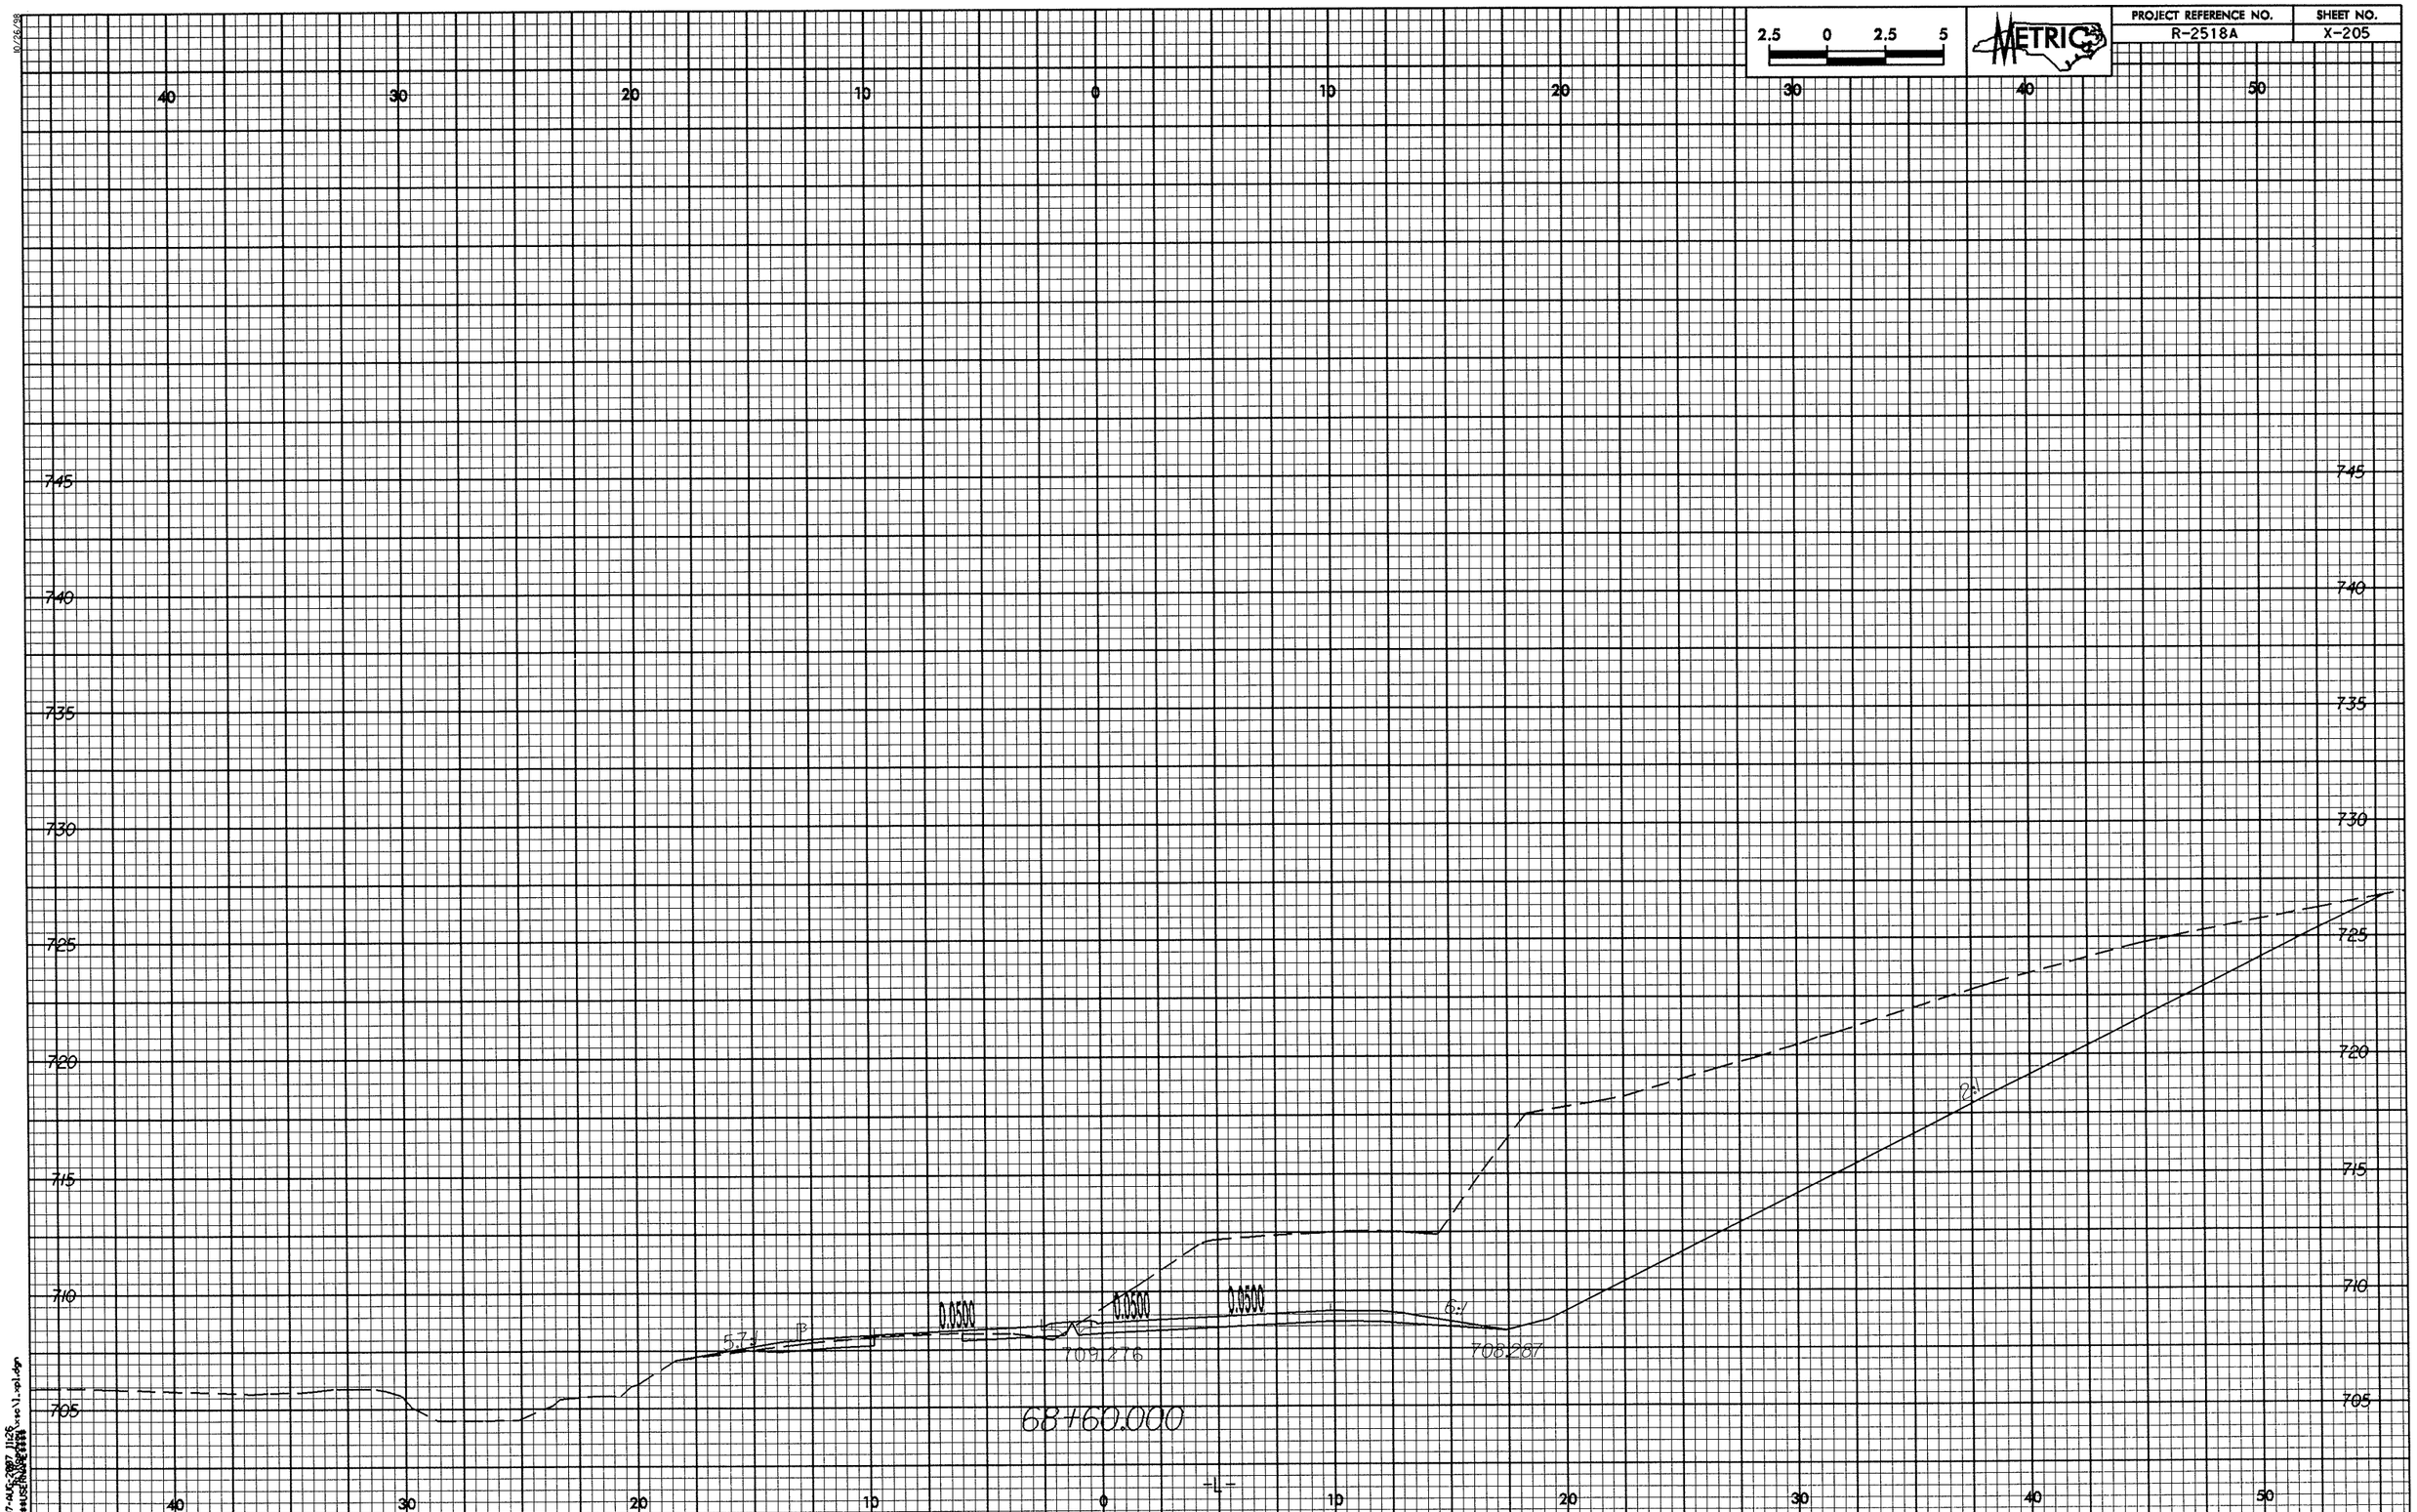

2.5 0 2.5 5
METRIC
PROJECT REFERENCE NO.
R-2518A
SHEET NO.
X-205
40 30 20 10 0 10 20 30 40 50
745 740 735 730 725 720 715 710 705
0.0500
0.0500
0.0500
5.7:1
6:1
2:1
709.276
708.287
68+60.000
-L-

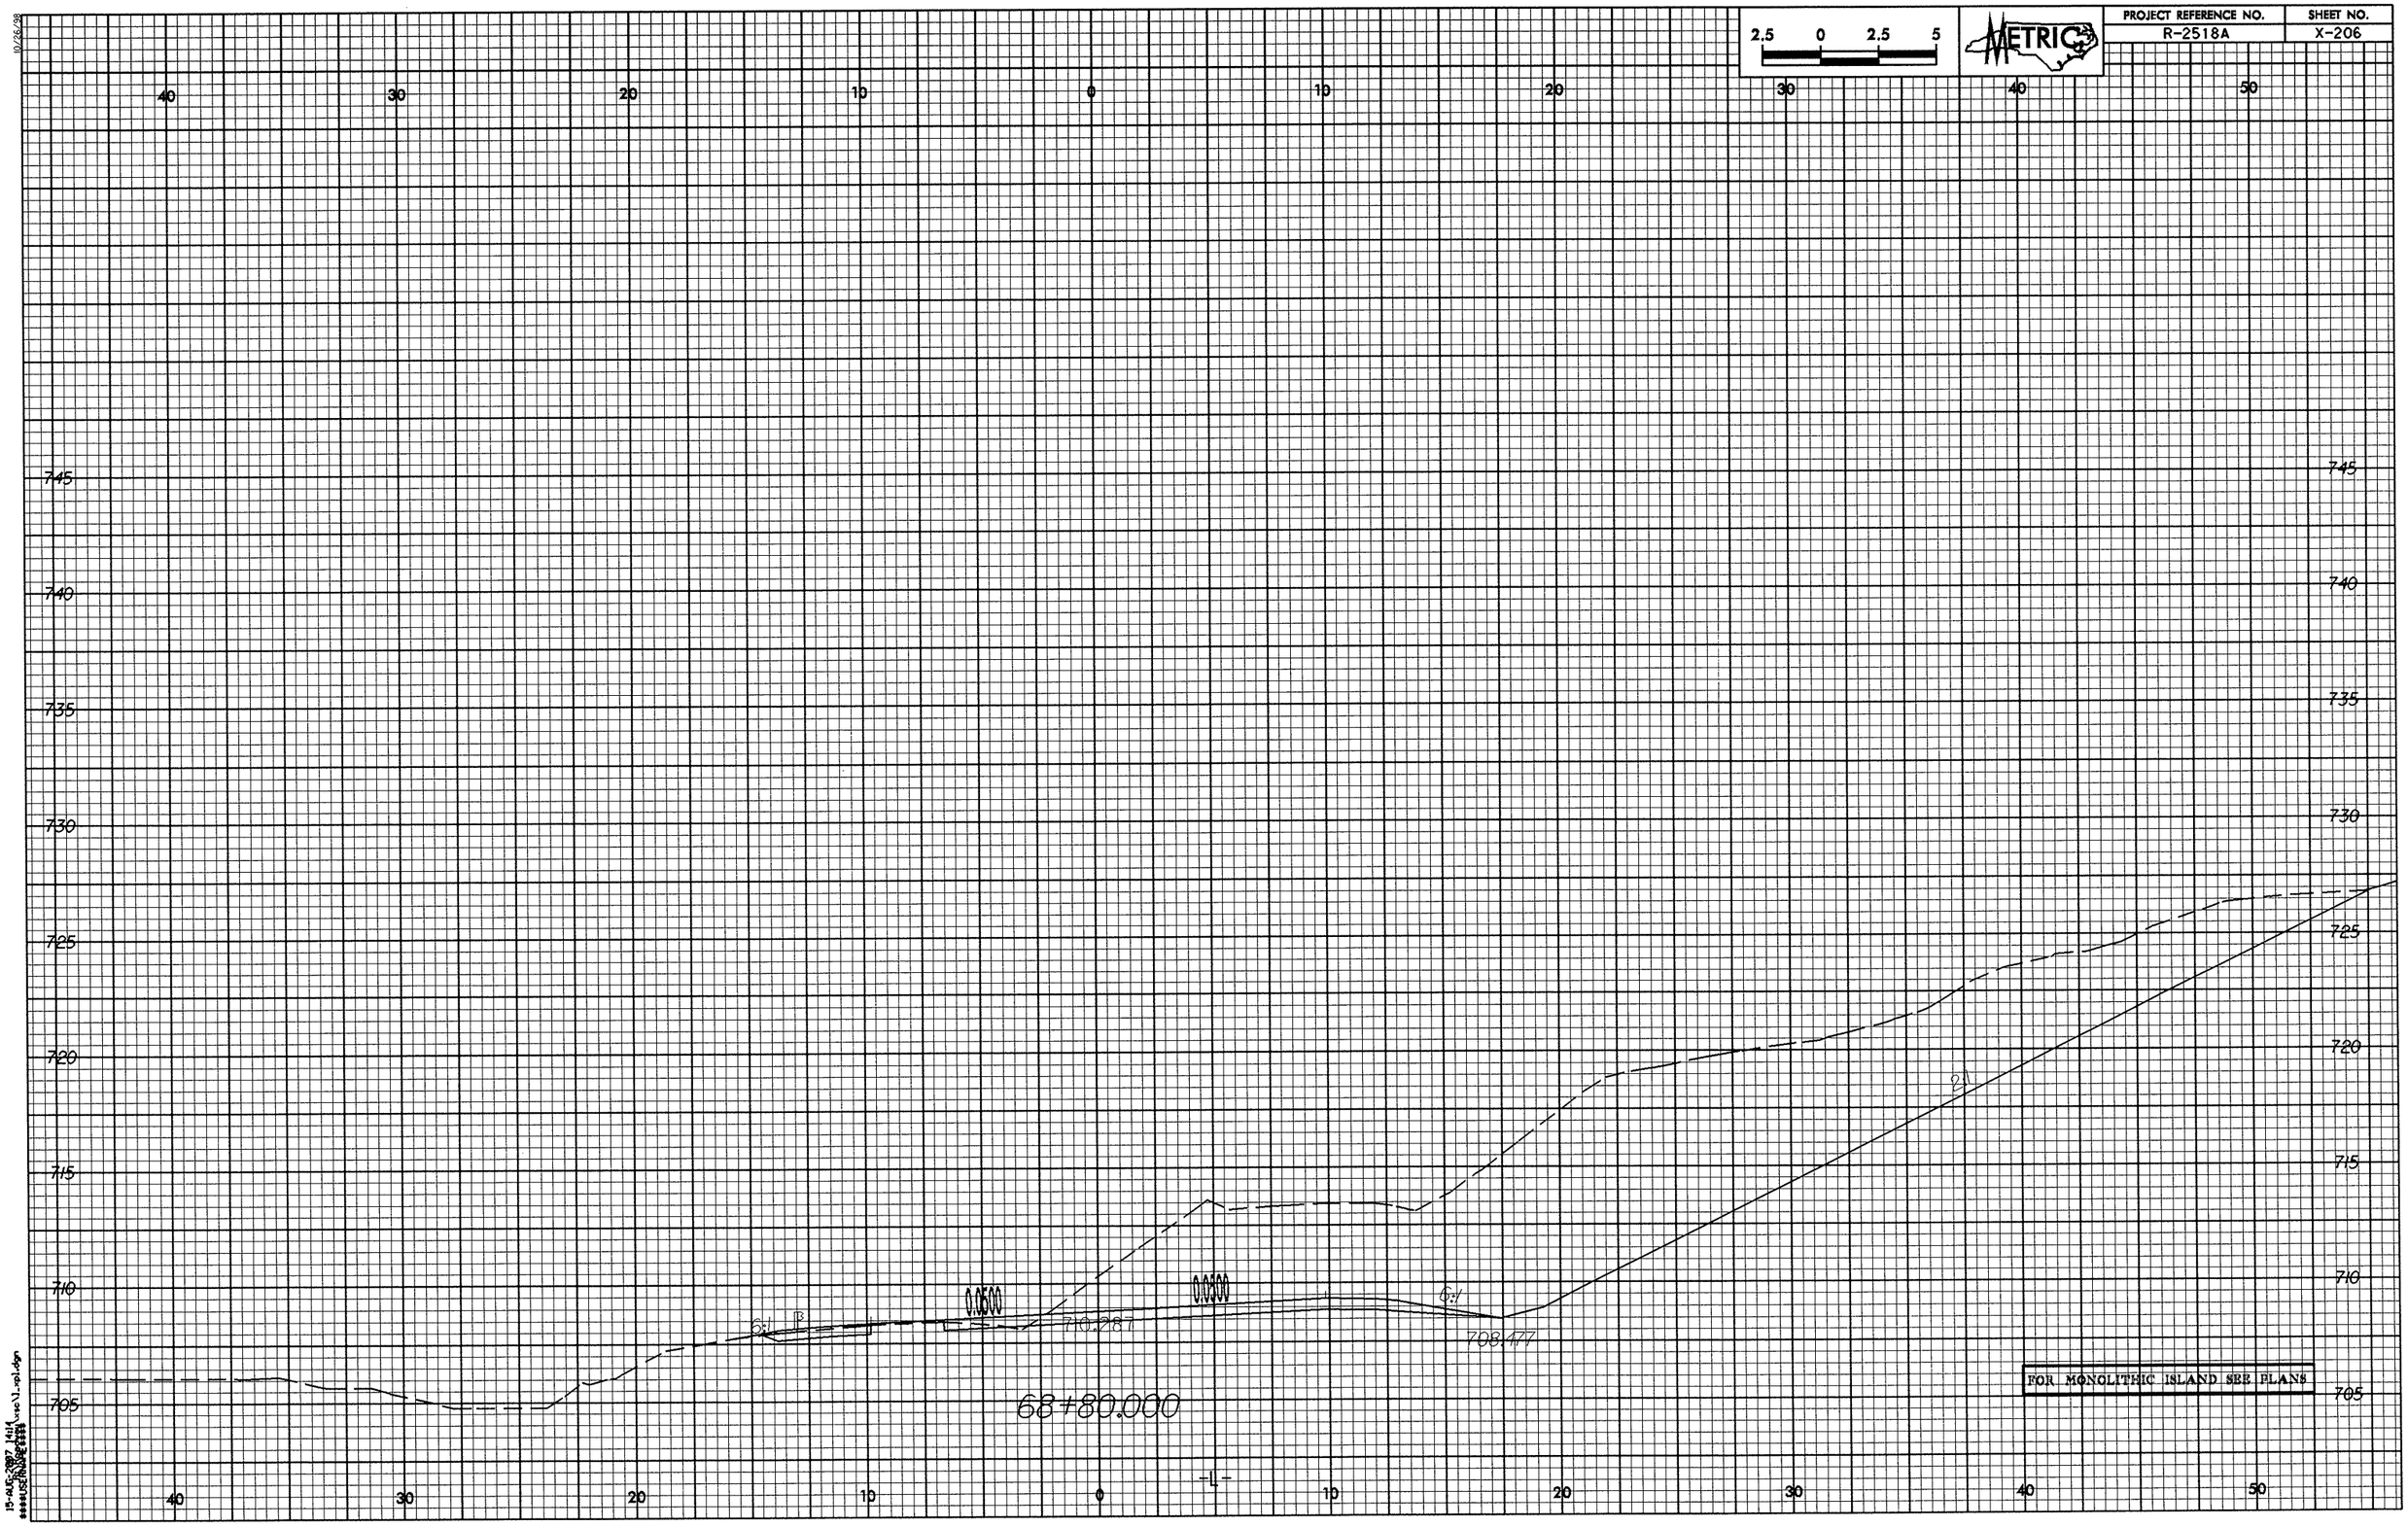

PROJECT REFERENCE NO.
R-2518A
SHEET NO.
X-206
METRIC
2.5 0 2.5 5
40 30 20 10 0 10 20 30 40 50
745 740 735 730 725 720 715 710 705
0.0500
0.0500
6:1
6:1
710.287
708.477
2:1
68+80.000
-L-
FOR MONOLITHIC ISLAND SEE PLANS

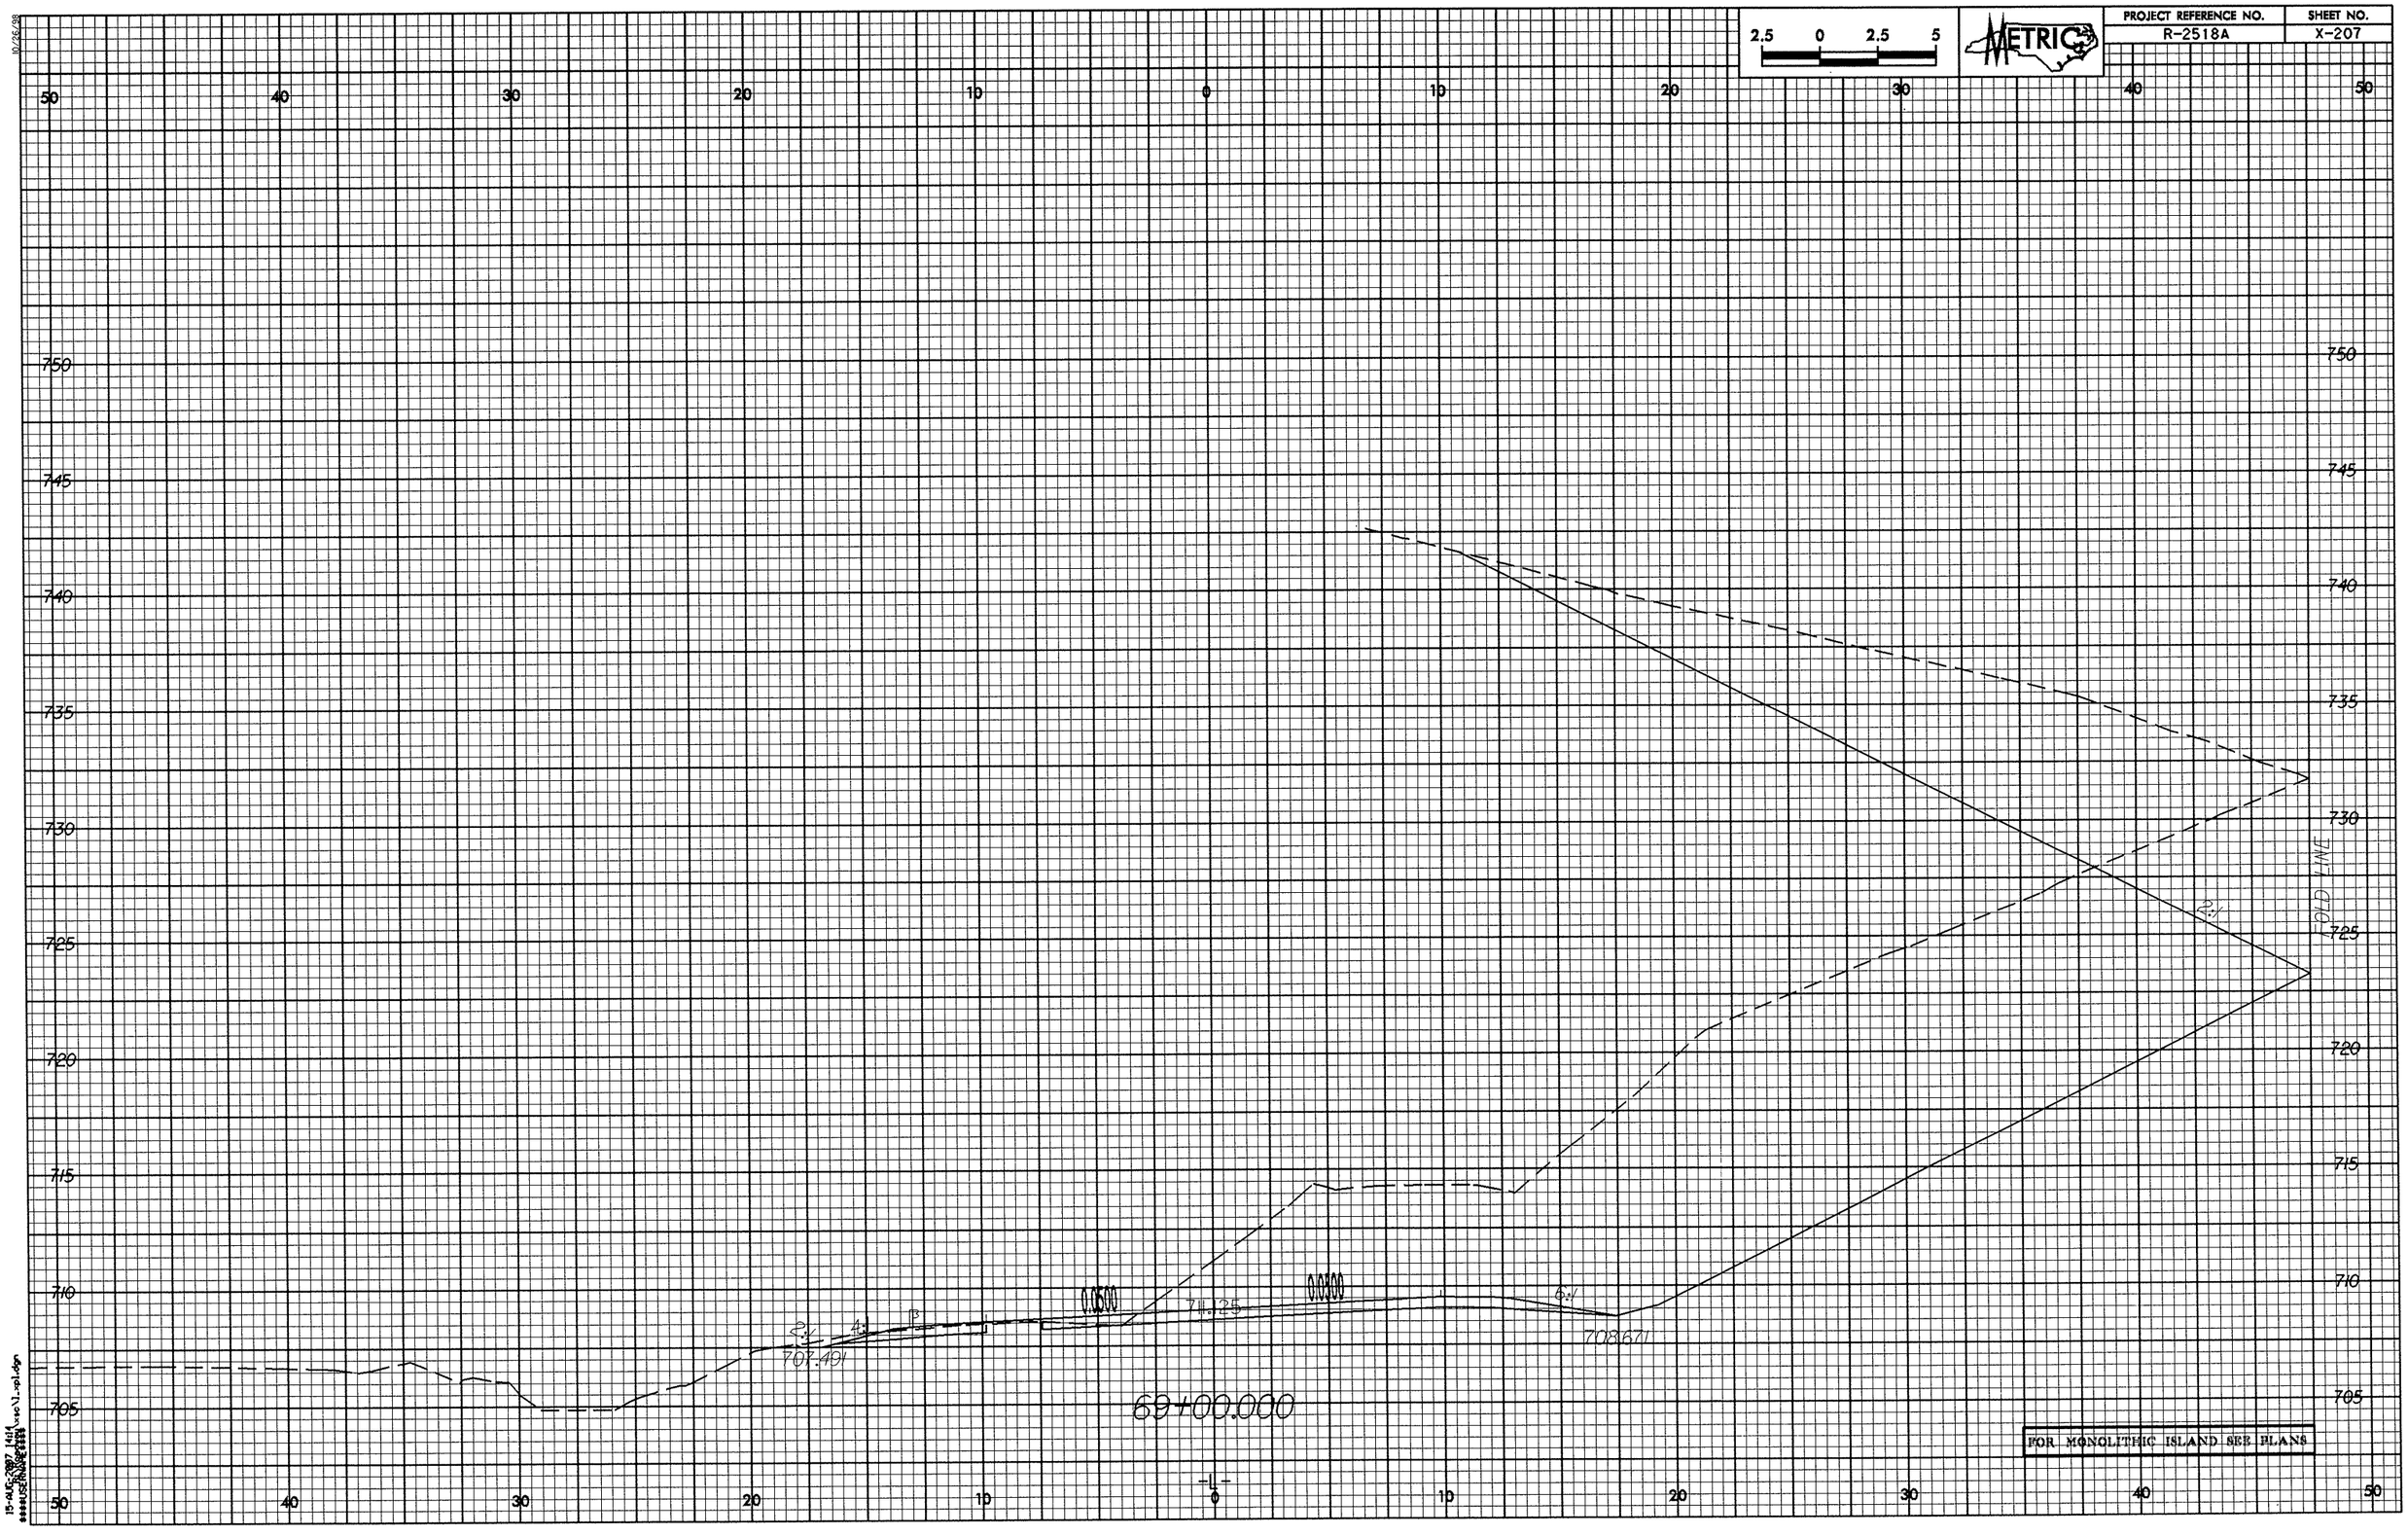

2.5 0 2.5 5
METRIC
PROJECT REFERENCE NO.
R-2518A
SHEET NO.
X-207
50 40 30 20 10 0 10 20 30 40 50
750 745 740 735 730 725 720 715 710 705
FOLD LINE
2:1
0.0500
0.0300
711.25
707.491
708.671
69+00.000
-L-
FOR MONOLITHIC ISLAND SEE PLANS

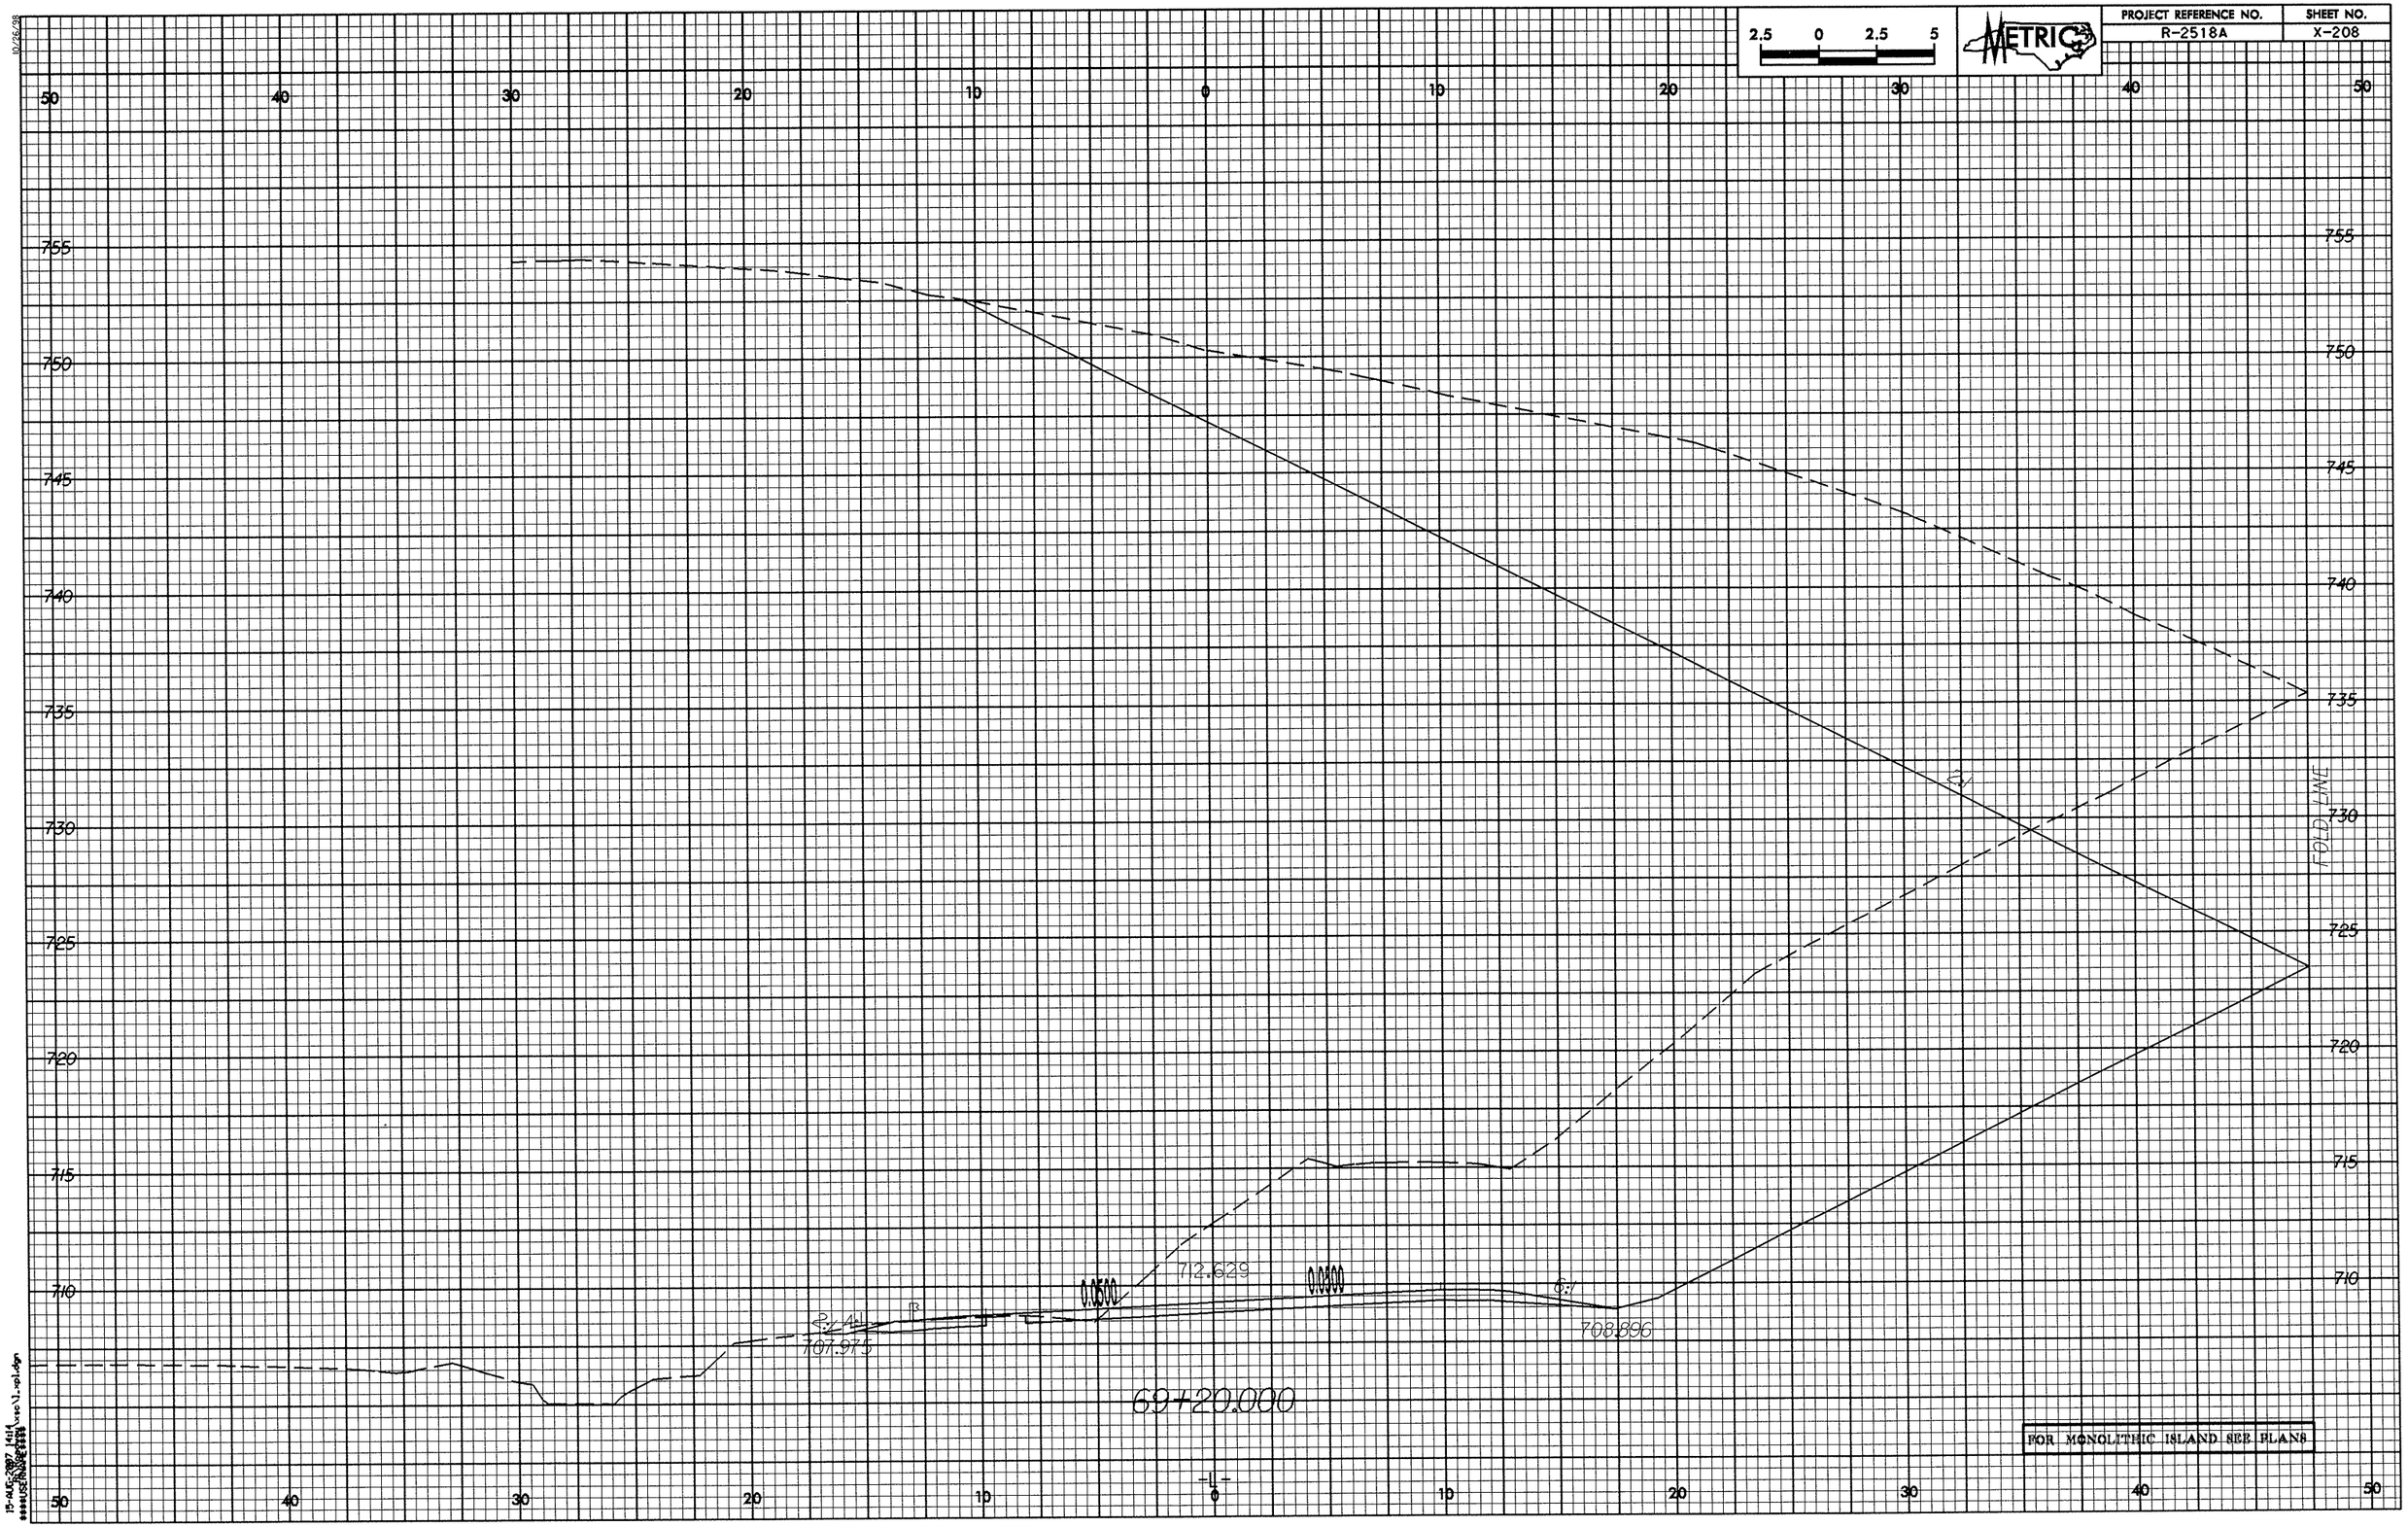

2.5 0 2.5 5
METRIC
PROJECT REFERENCE NO.
R-2518A
SHEET NO.
X-208
50 40 30 20 10 0 10 20 30 40 50
755 750 745 740 735 730 725 720 715 710
FOLD LINE
2:1
0.0500
712.629
0.0500
6:1
707.975
708.896
69+20.000
FOR MONOLITHIC ISLAND SEE PLANS
-L-

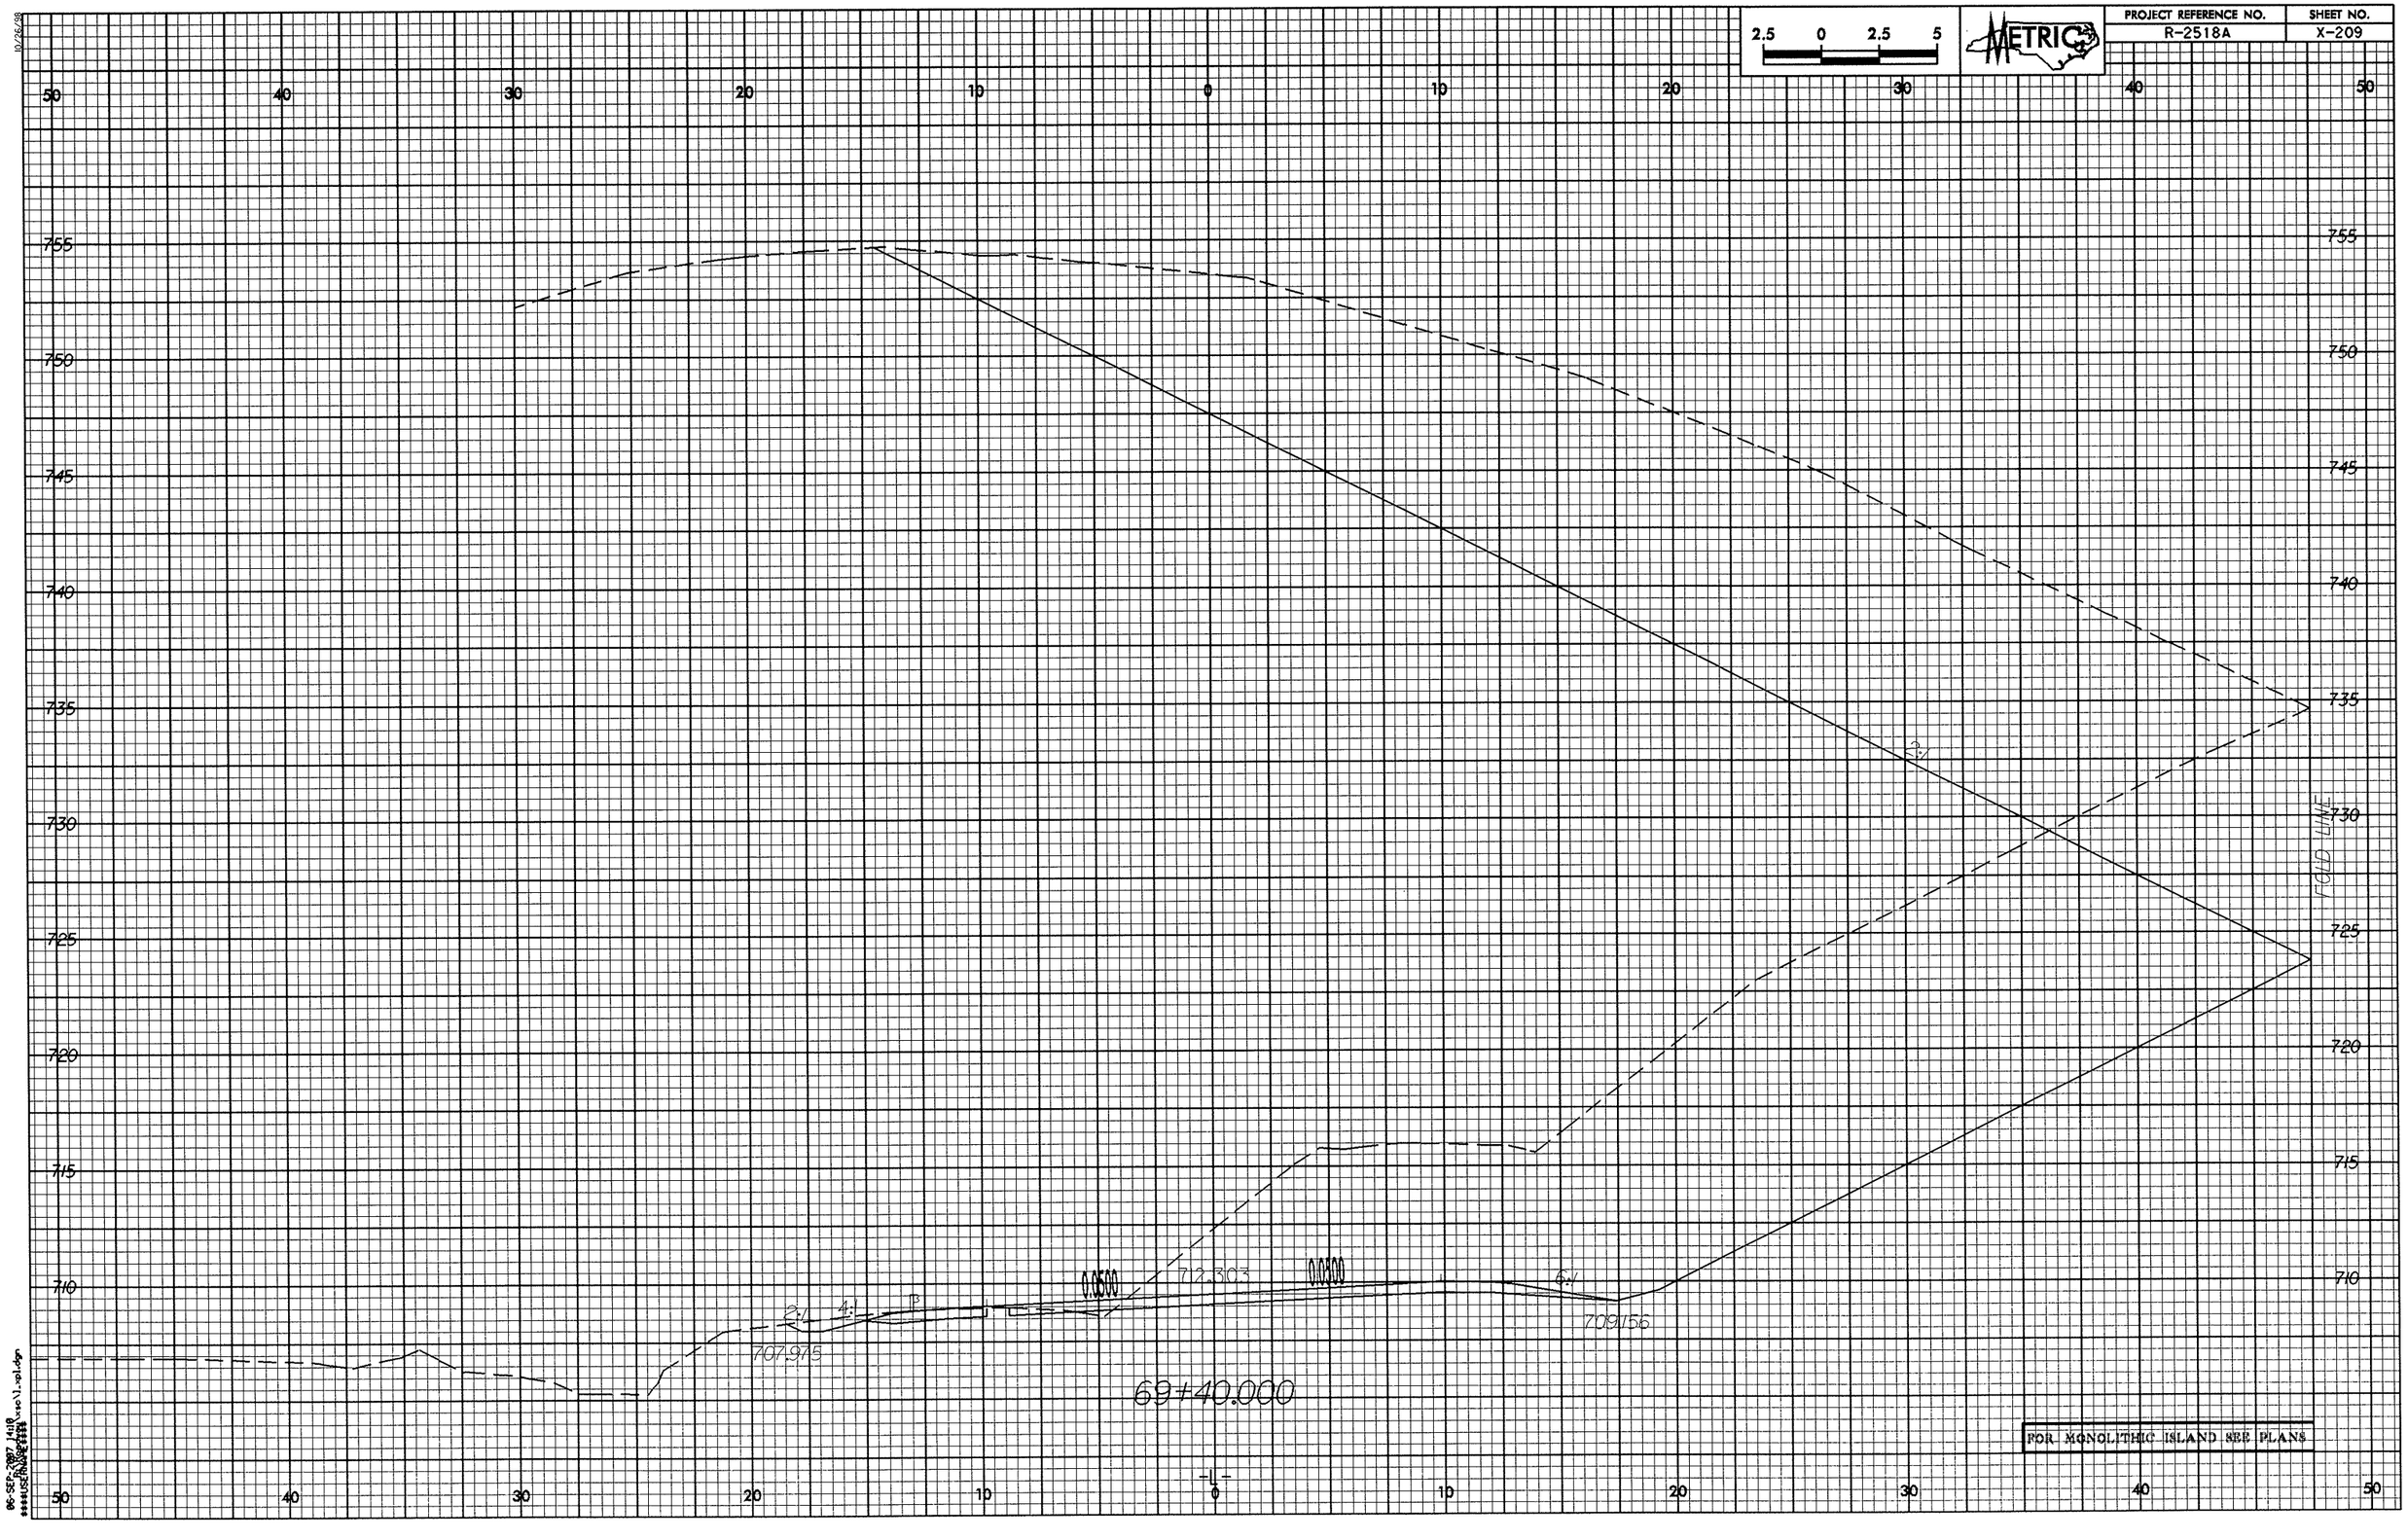

2.5 0 2.5 5
METRIC
PROJECT REFERENCE NO.
R-2518A
SHEET NO.
X-209
50 40 30 20 10 0 10 20 30 40 50
755 750 745 740 735 730 725 720 715 710
FOLD LINE
2:1
4:1
6:1
0.0500
0.0500
712.303
707.975
709.156
69+40.000
FOR MONOLITHIC ISLAND SEE PLANS

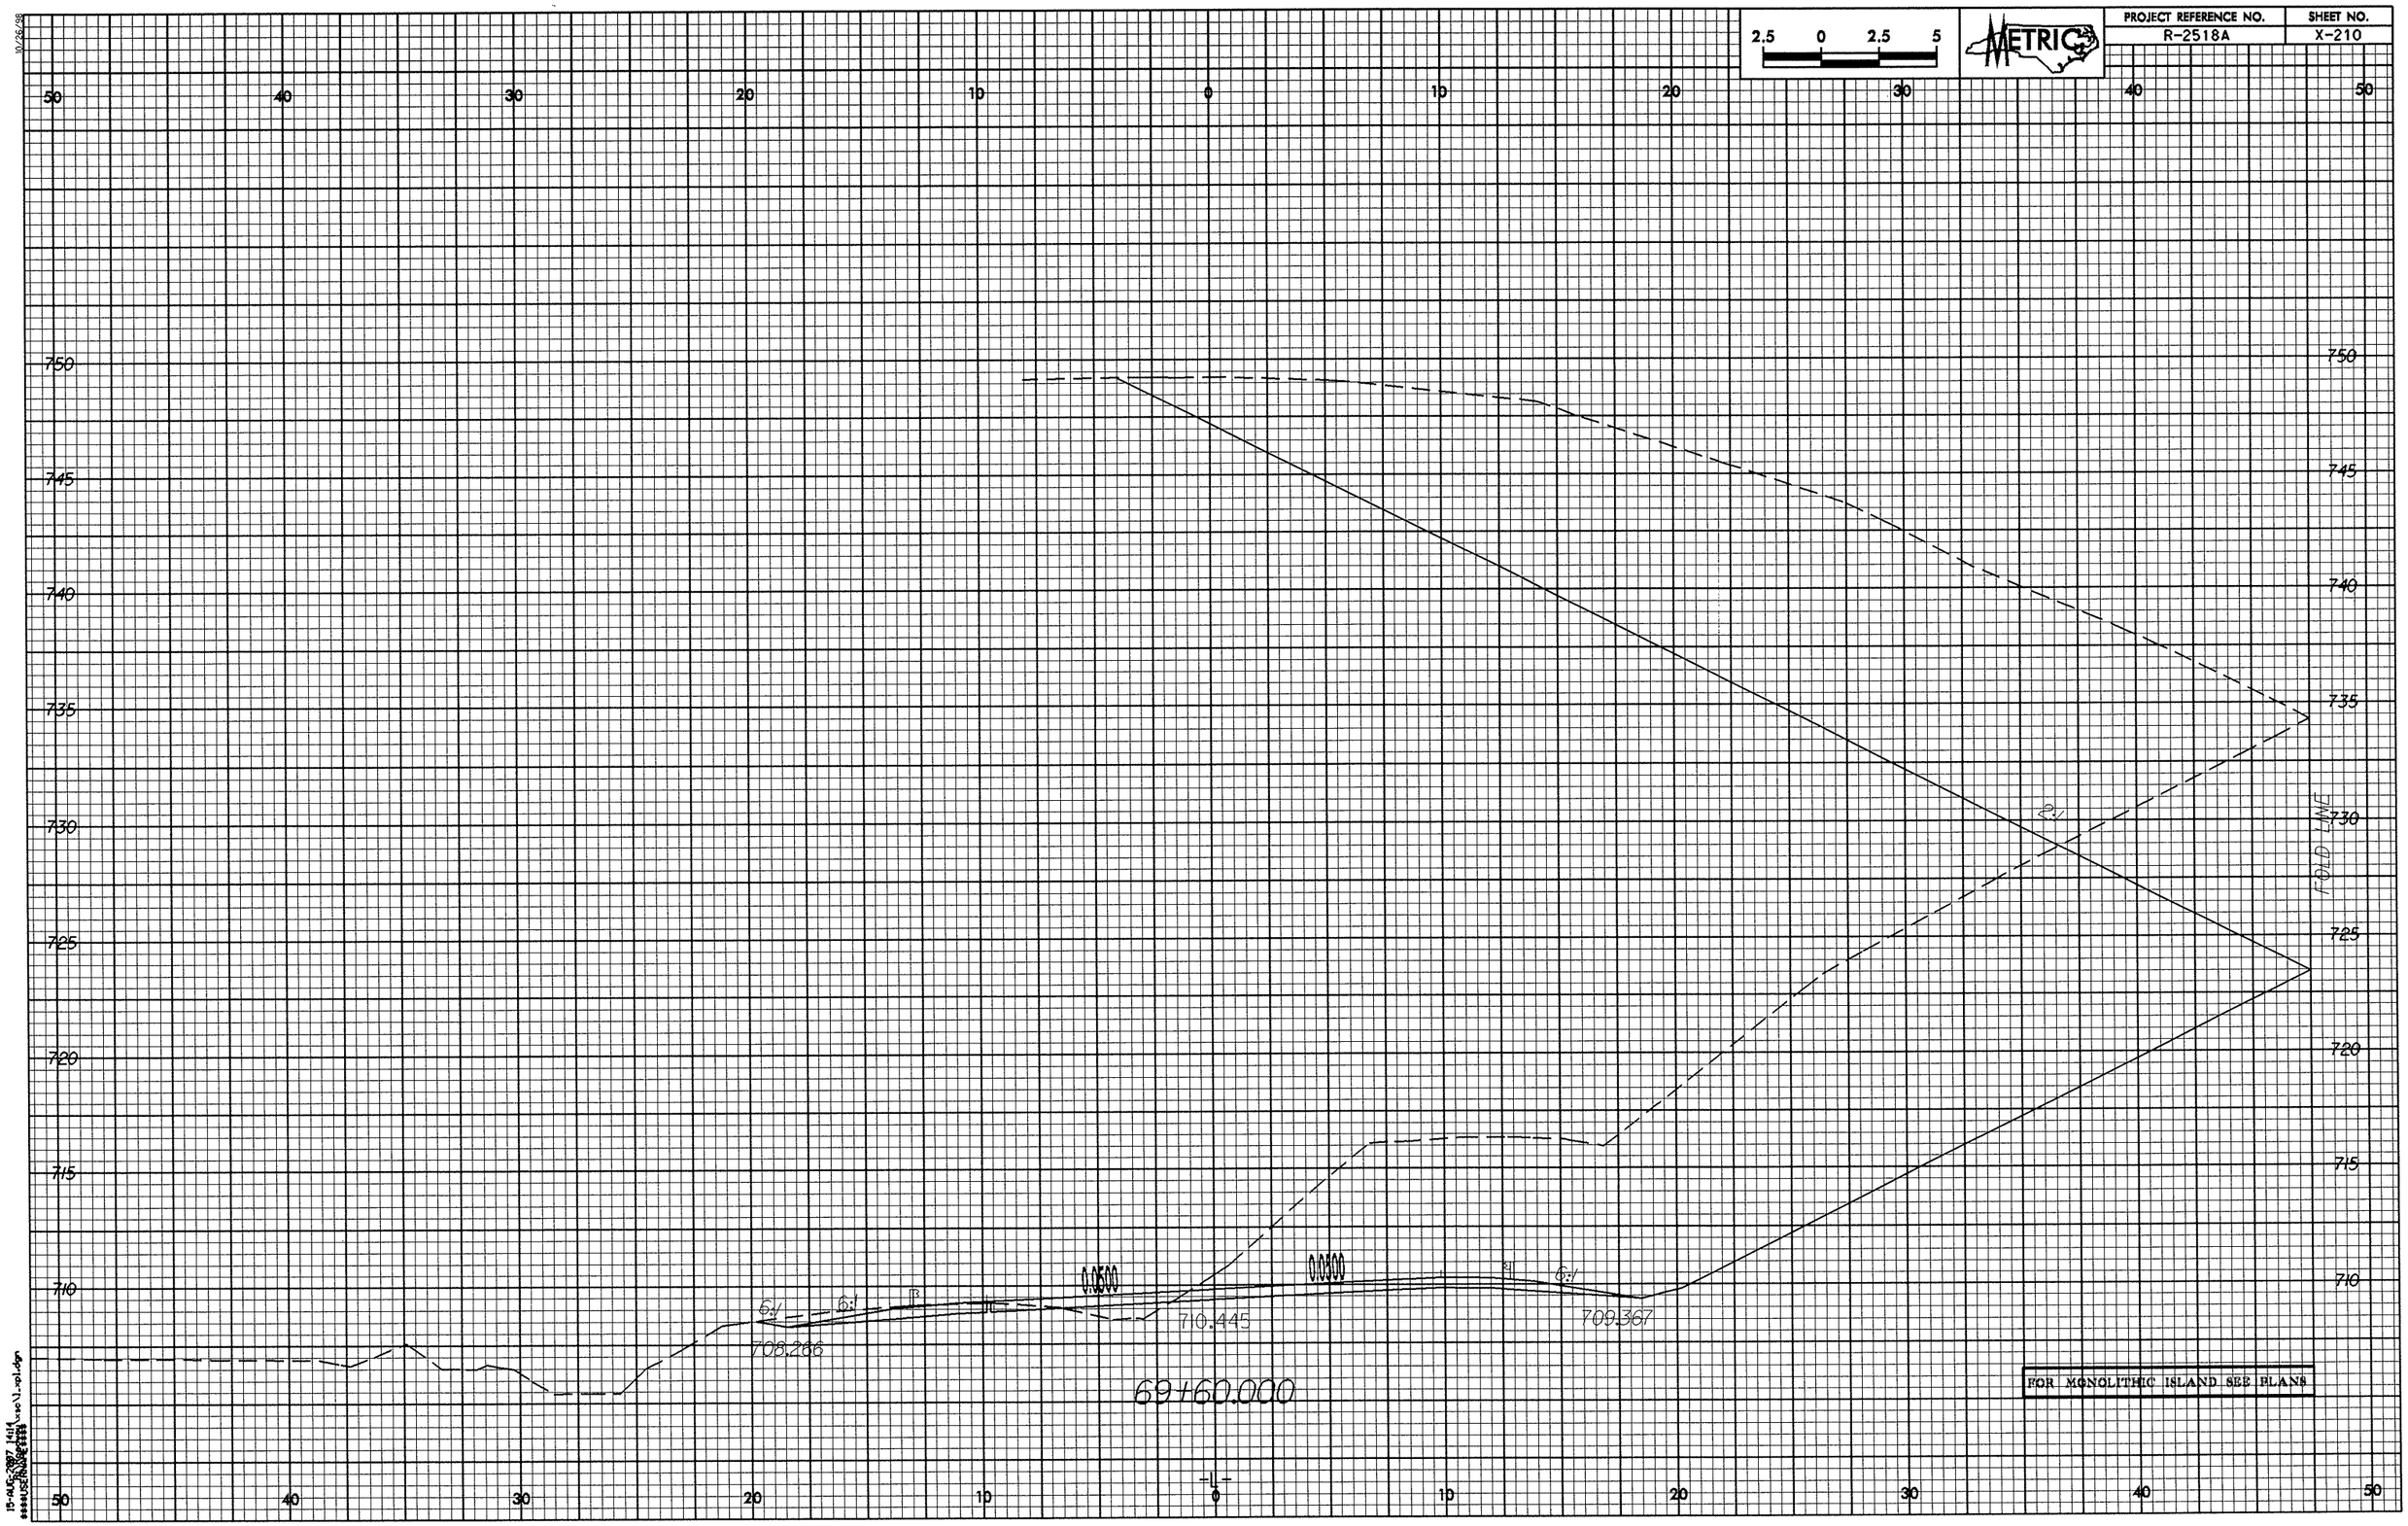

2.5 0 2.5 5
METRIC
PROJECT REFERENCE NO.
R-2518A
SHEET NO.
X-210
50 40 30 20 10 0 10 20 30 40 50
750 745 740 735 730 725 720 715 710
FOLD LINE
2:1
6:1
6:1
0.0500
0.0500
6:1
708.266
710.445
709.367
69+60.000
FOR MONOLITHIC ISLAND SEE PLANS
-L-

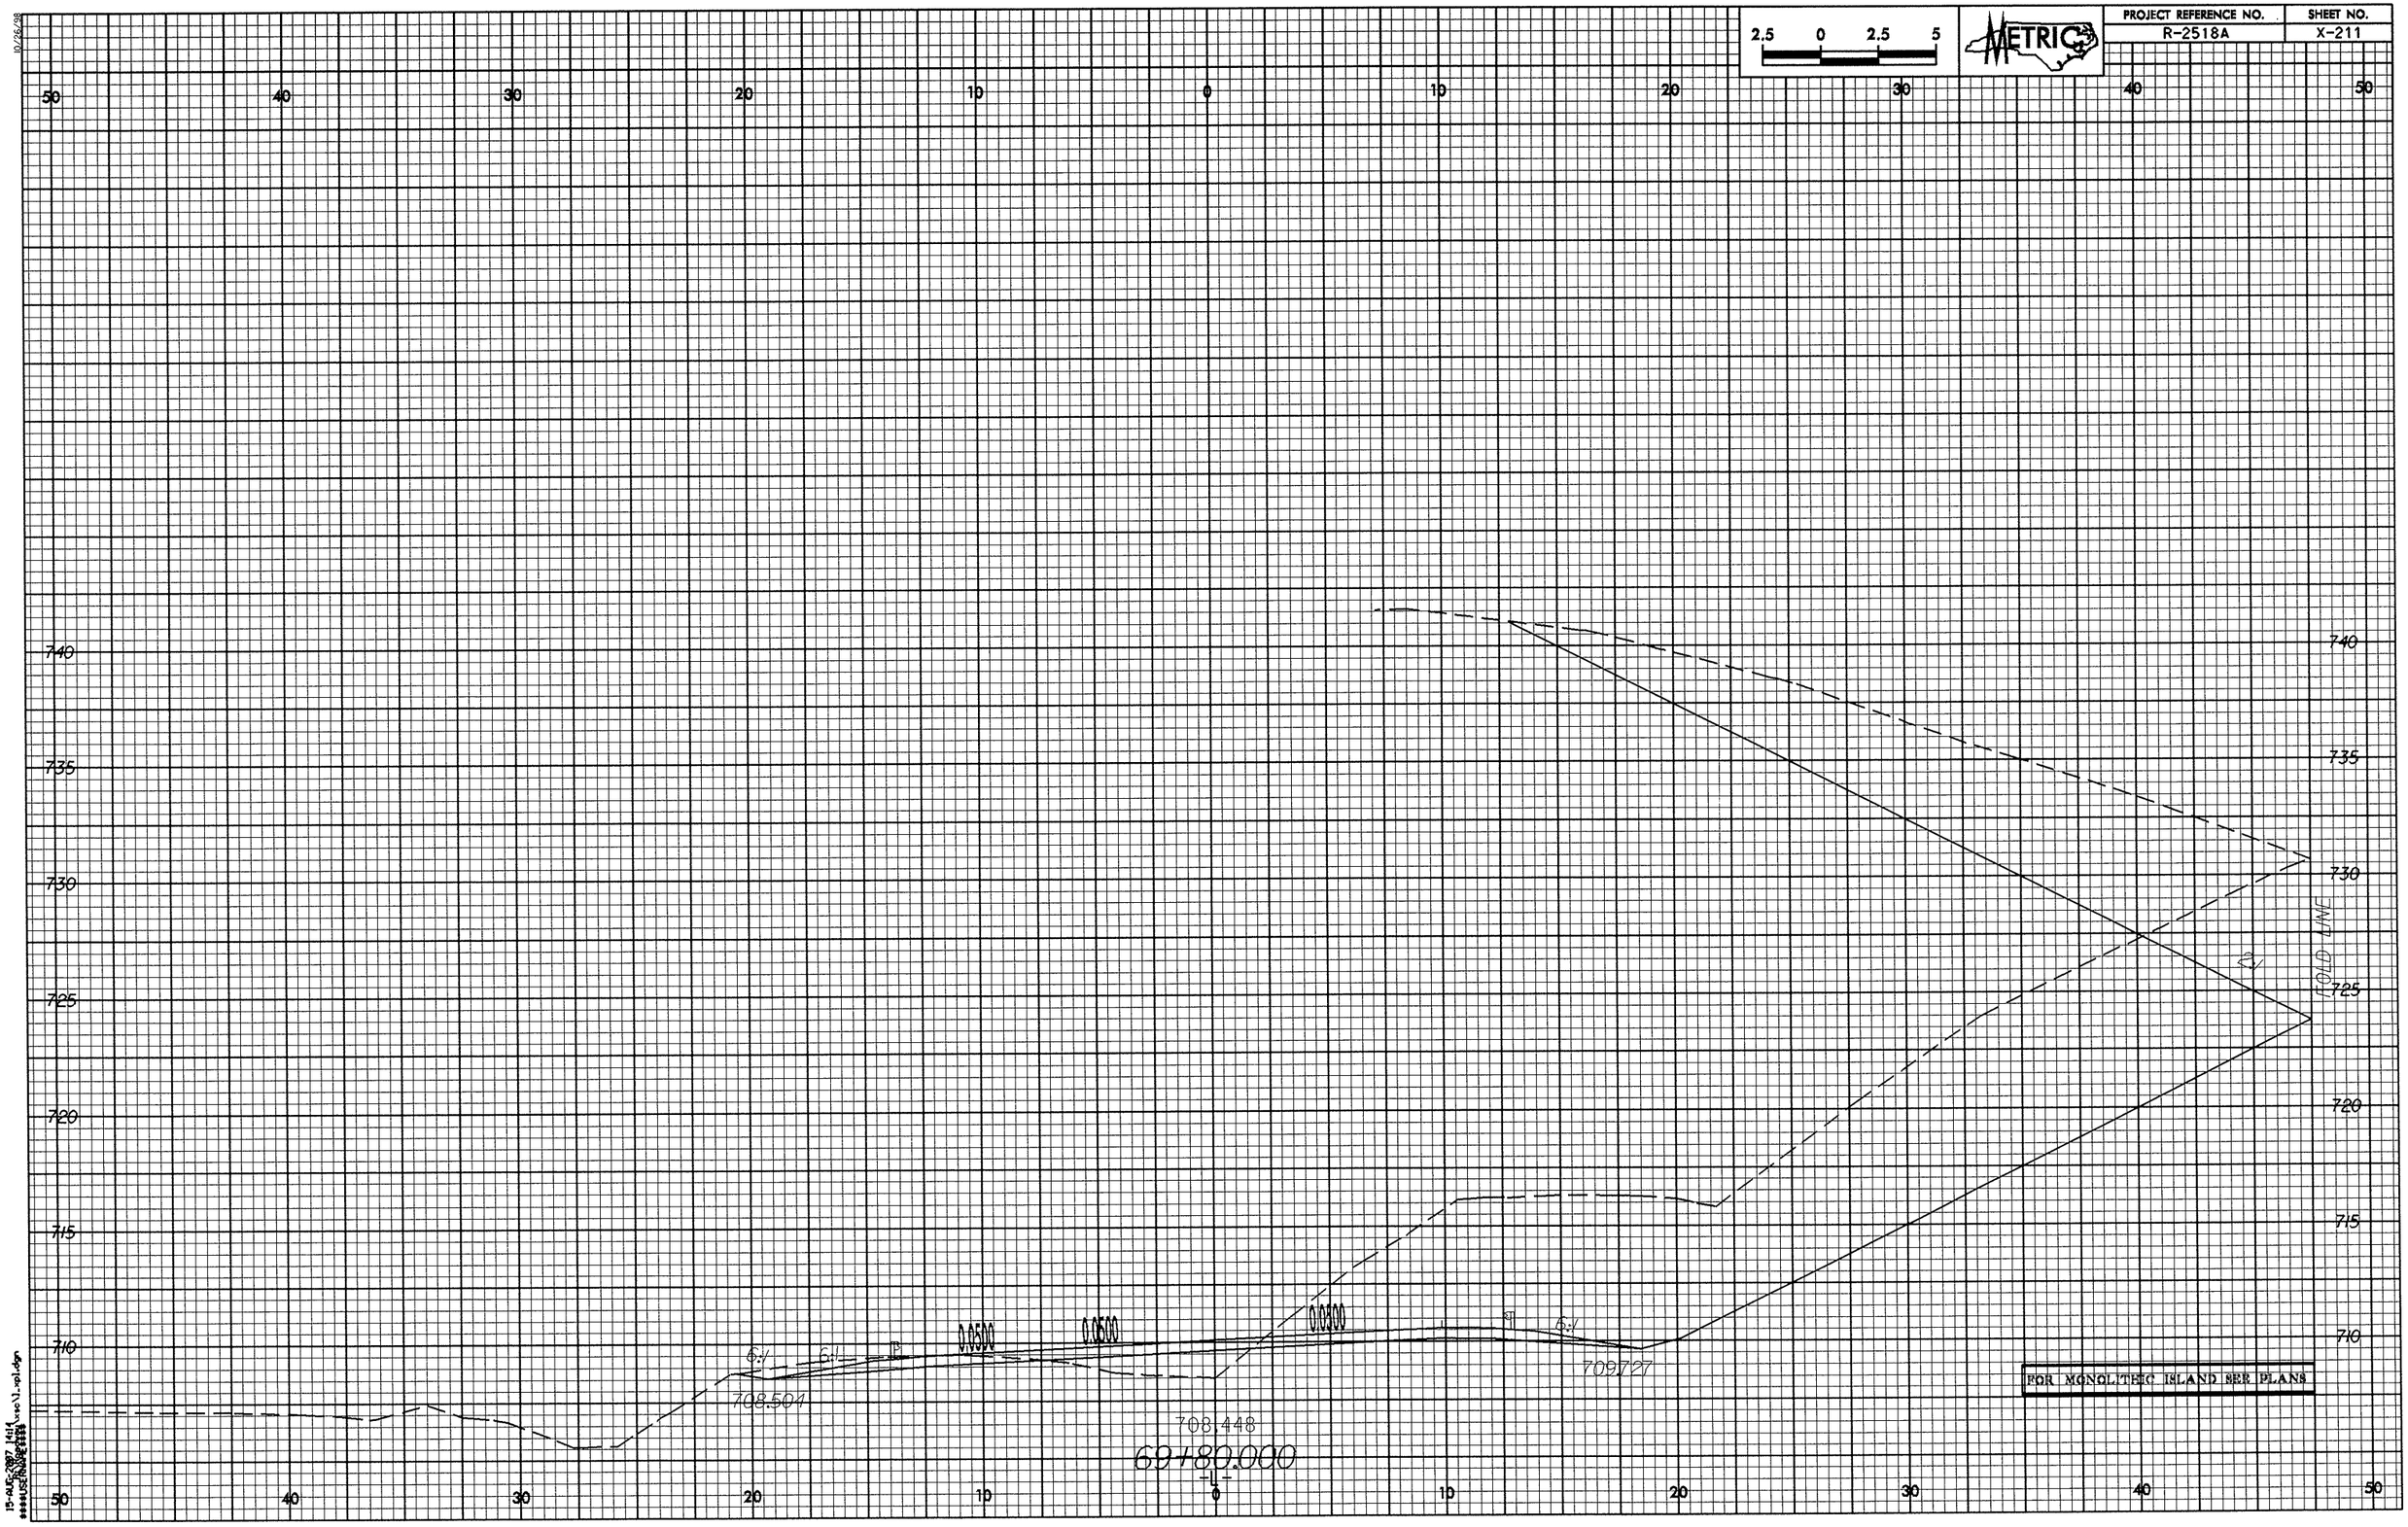

2.5 0 2.5 5
METRIC
PROJECT REFERENCE NO.
R-2518A
SHEET NO.
X-211
50 40 30 20 10 0 10 20 30 40 50
740
735
730
725
720
715
710
FOLD LINE
2:1
6:1
6:1
0.0500
0.0500
0.0300
6:1
708.501
709.727
708.448
69+80.000
-L-
FOR MONOLITHIC ISLAND SEE PLANS

PROJECT REFERENCE NO.	SHEET NO.
R-2518A	X-212

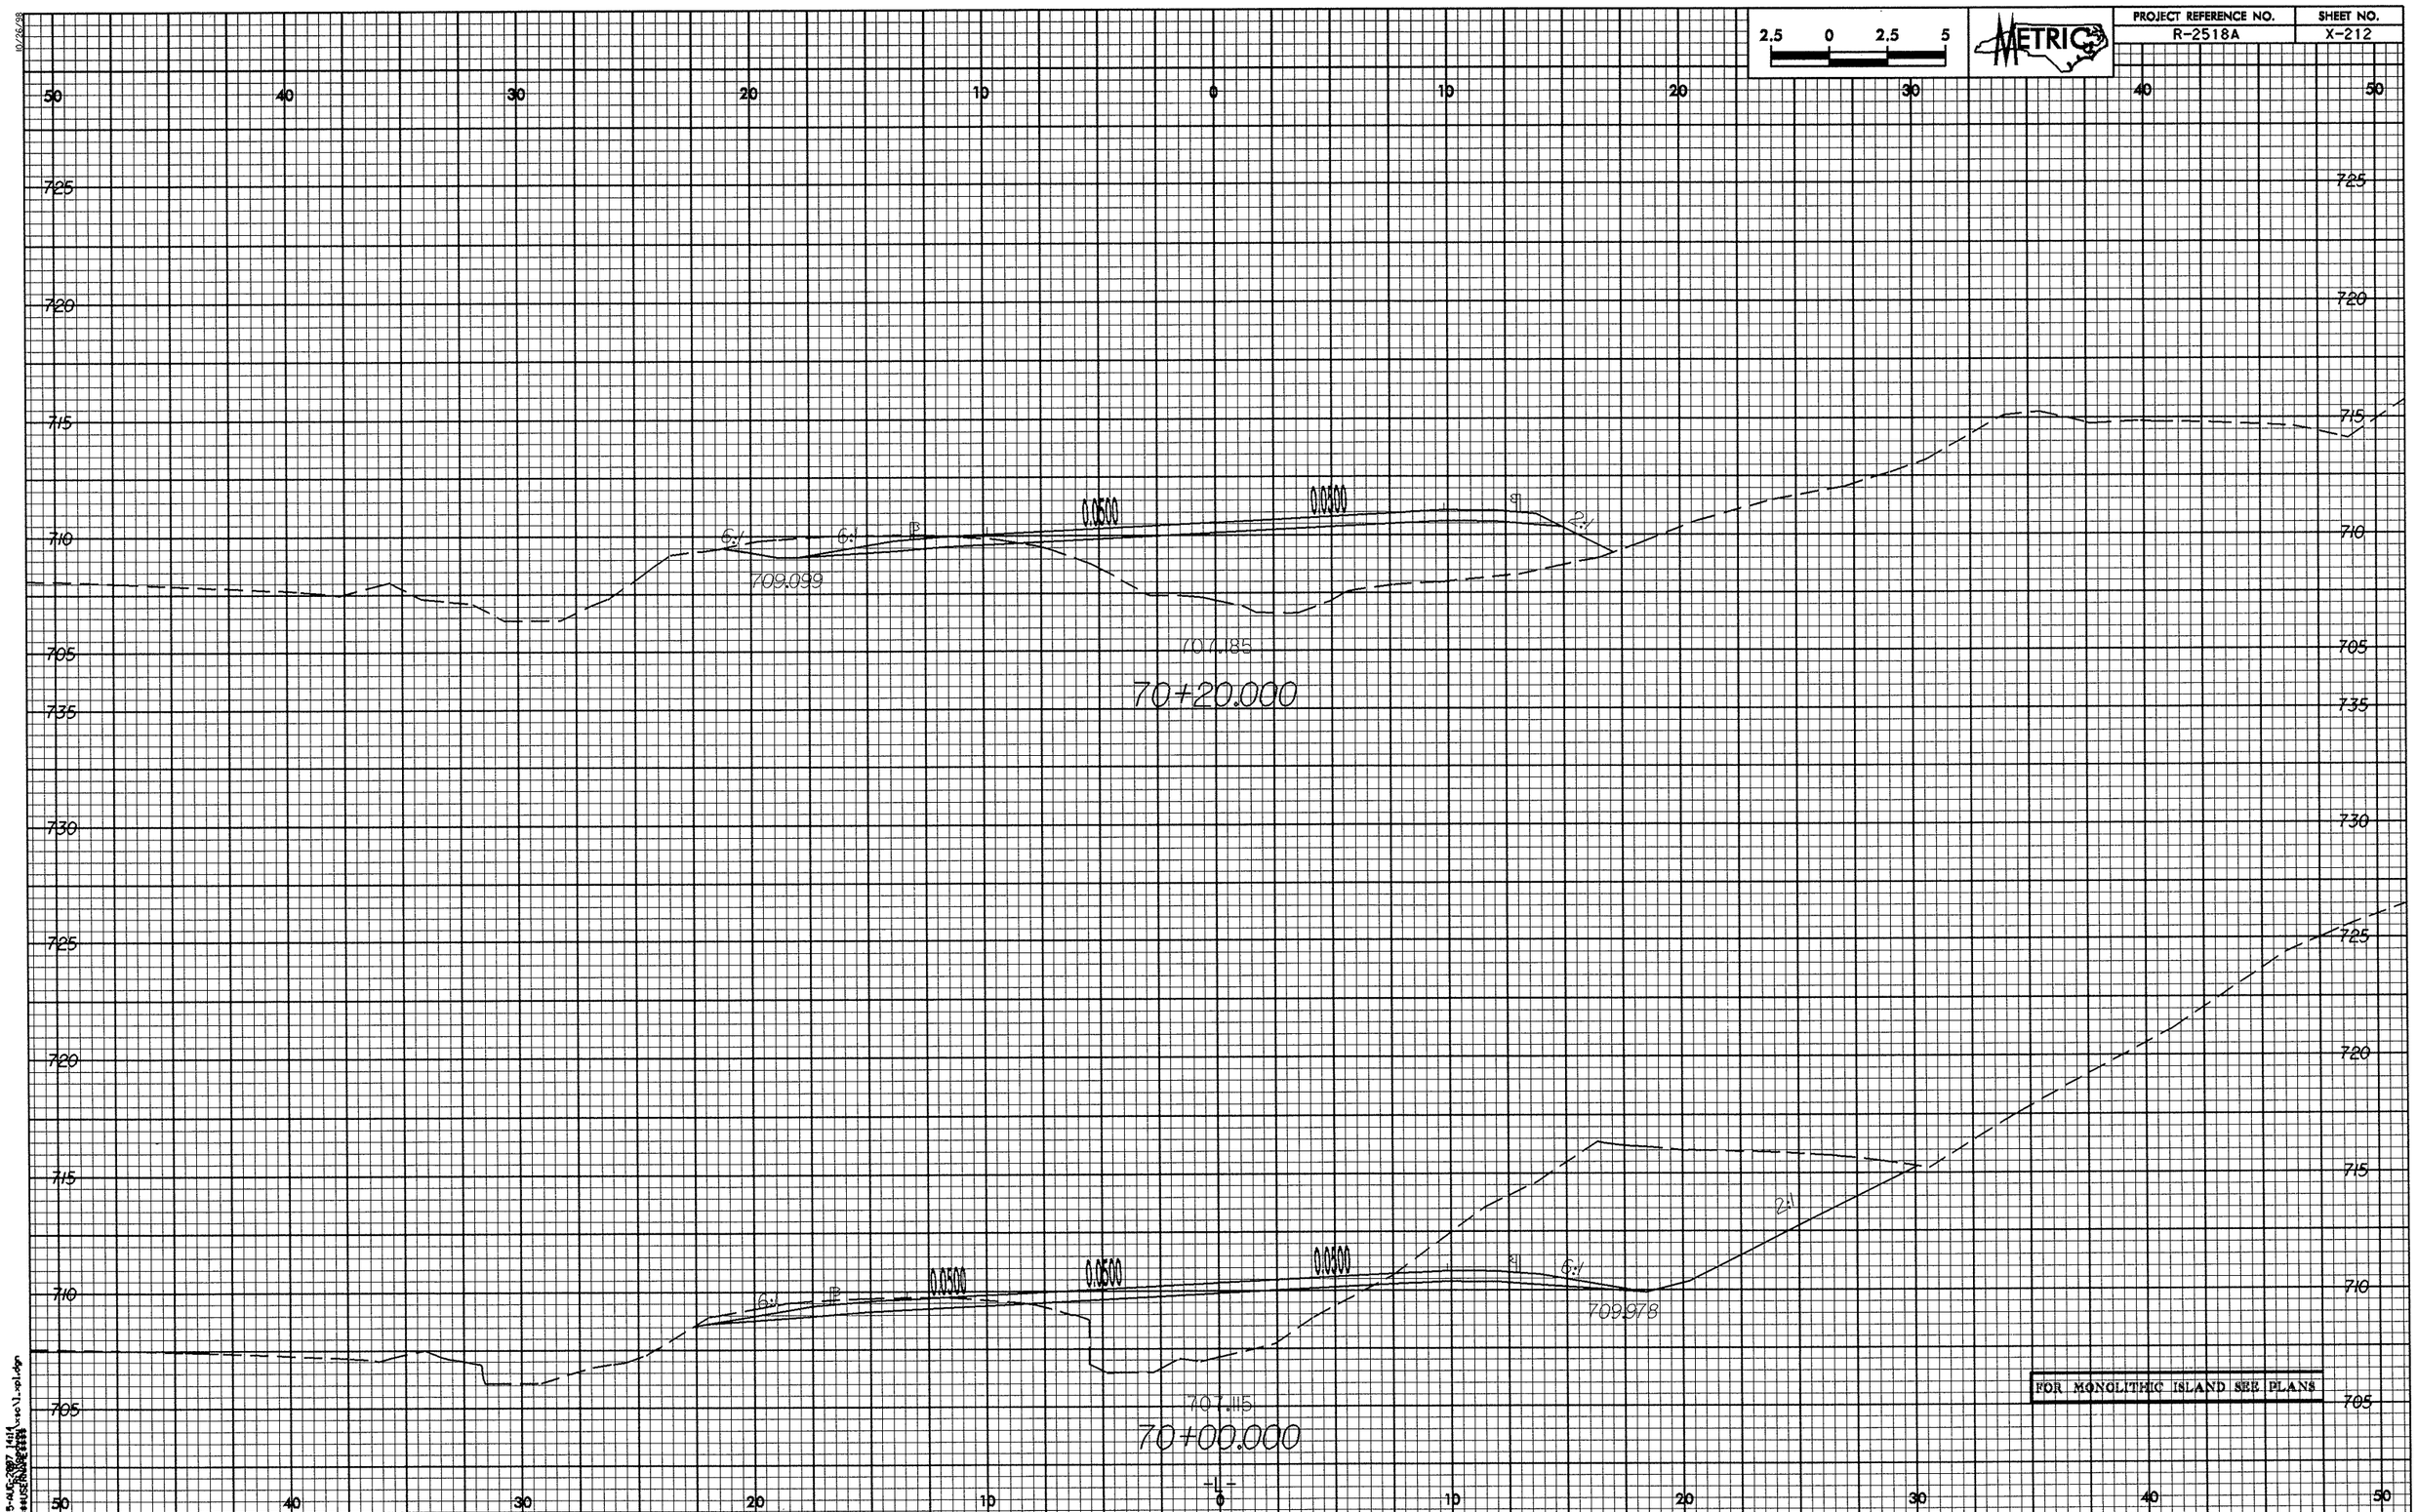

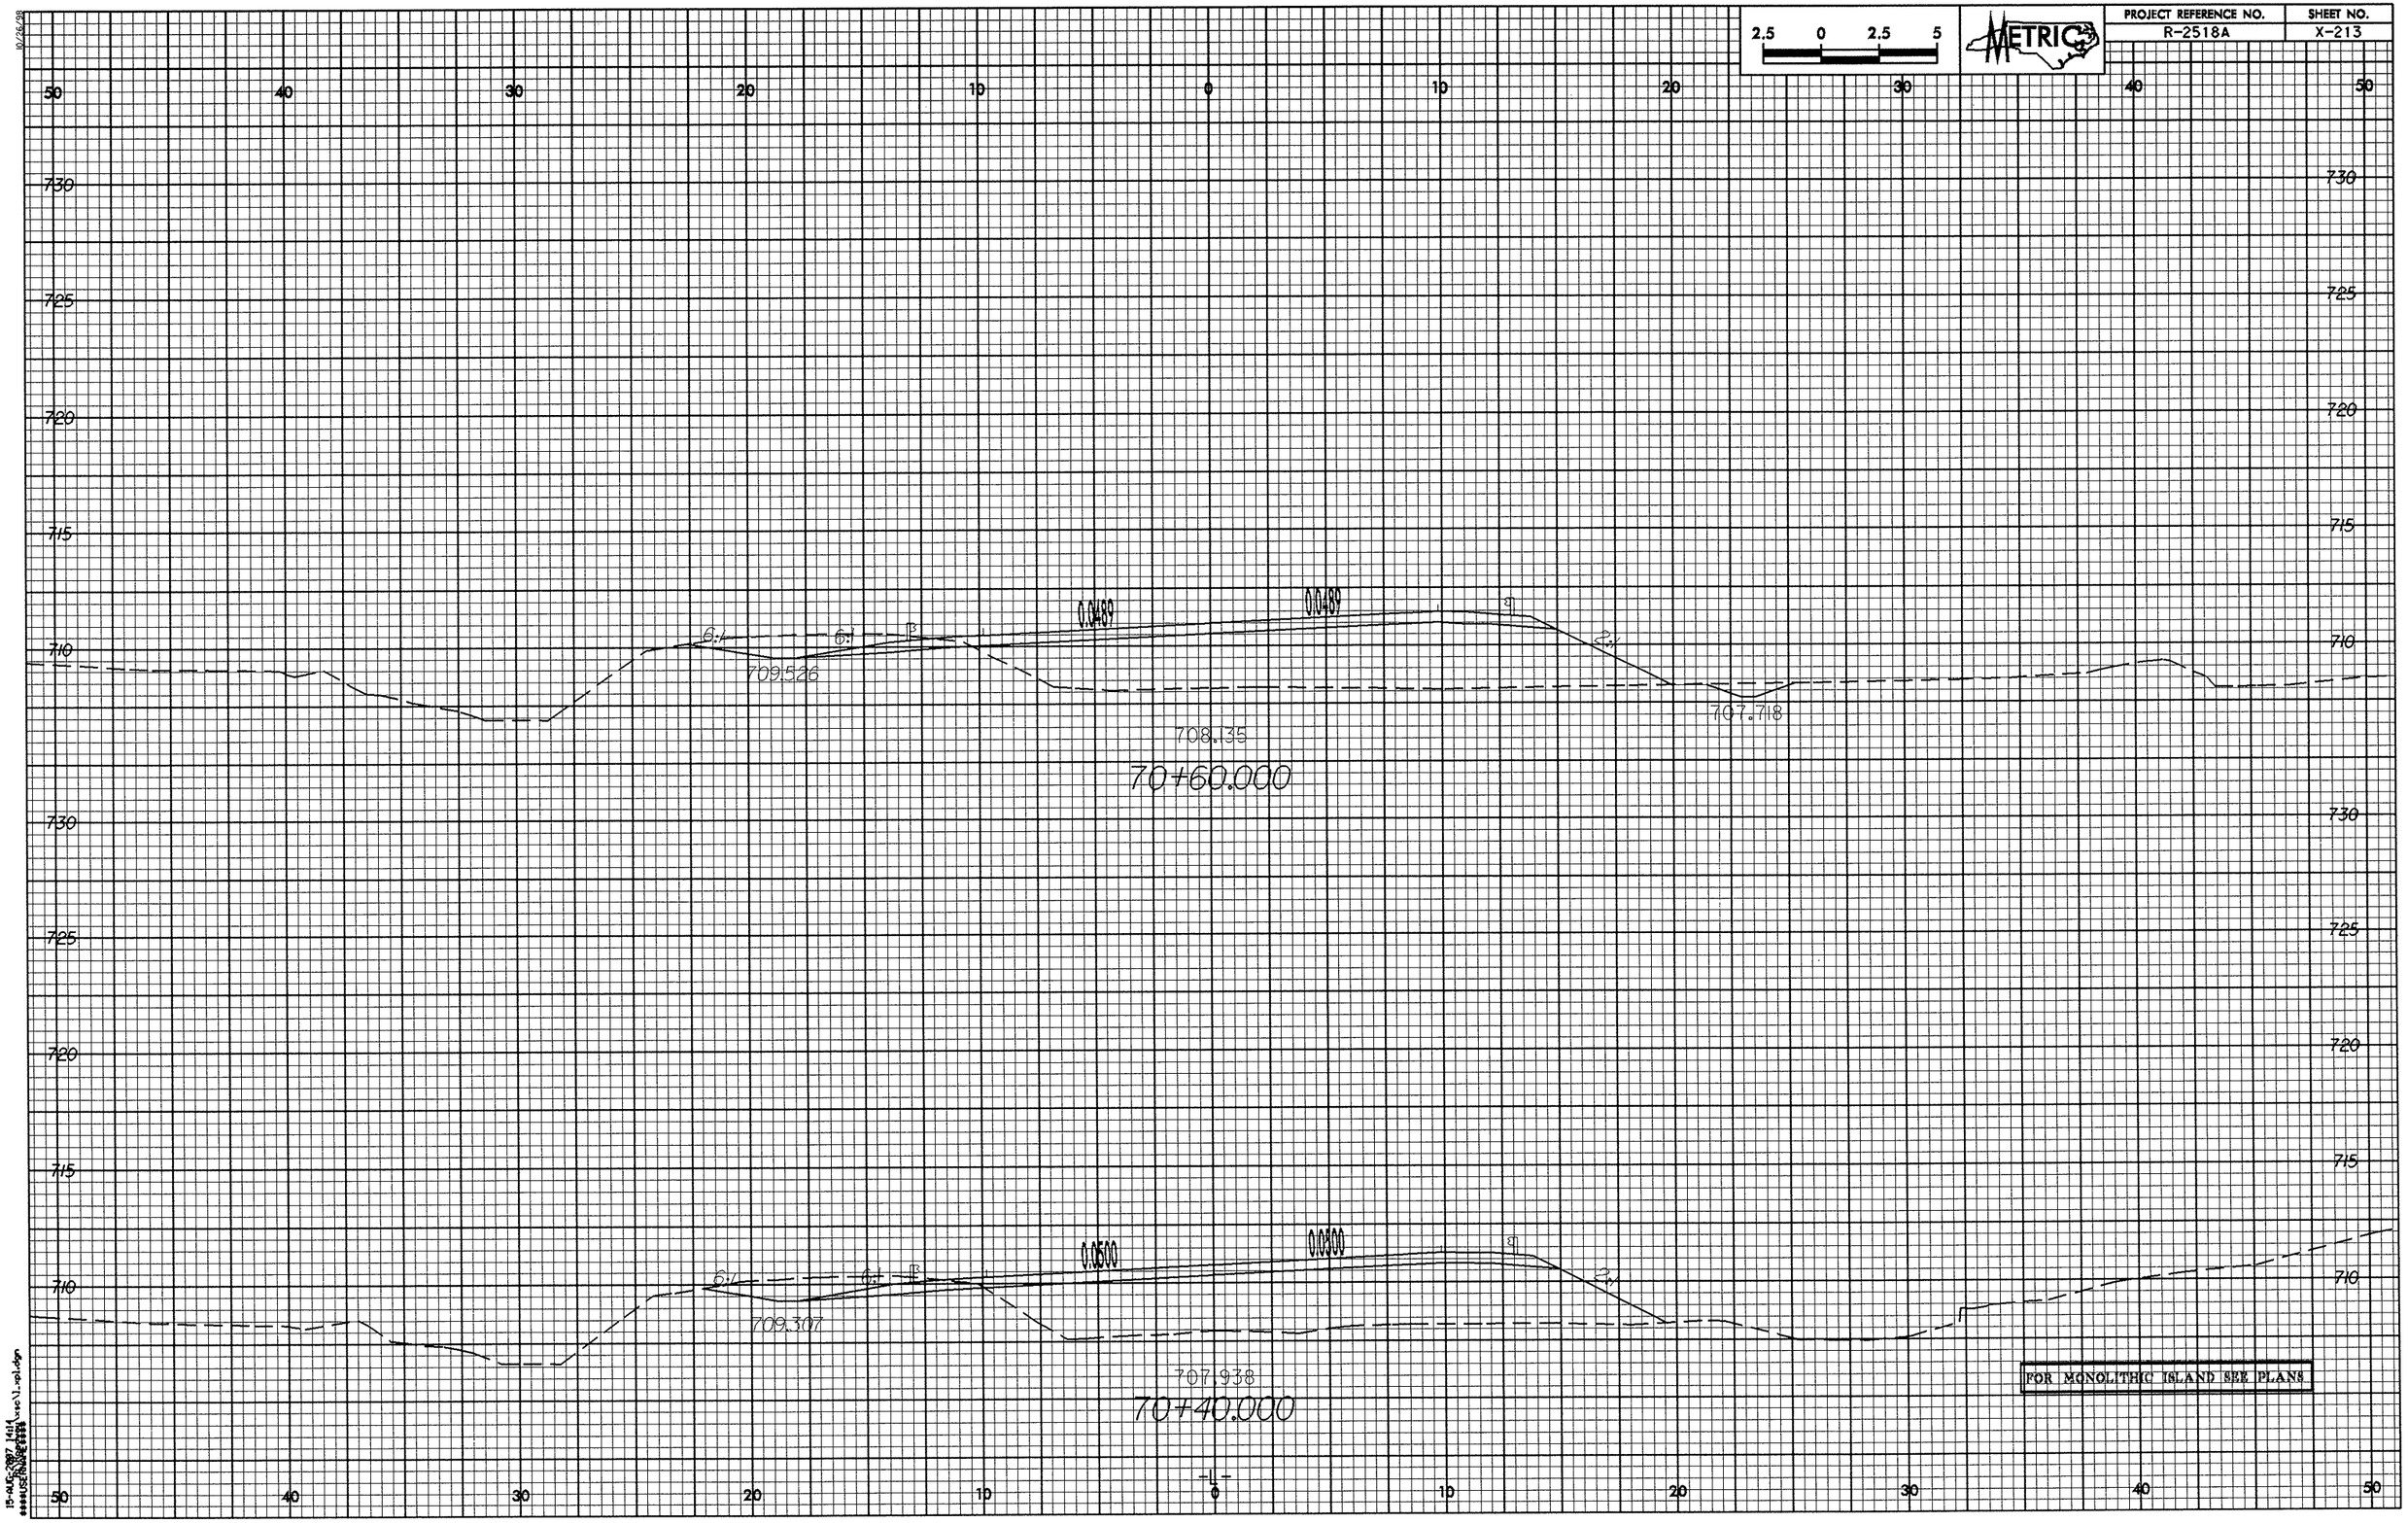

2.5 0 2.5 5
METRIC
PROJECT REFERENCE NO.
R-2518A
SHEET NO.
X-213
50 40 30 20 10 0 10 20 30 40 50
730 725 720 715 710
0.0489
0.0489
6:1
6:1
2:1
709.526
707.718
708.135
70+60.000
0.0500
0.0500
6:1
6:1
2:1
709.307
707.938
70+40.000
FOR MONOLITHIC ISLAND SEE PLANS
-L-

PROJECT REFERENCE NO.	SHEET NO.
R-2518A	X-214

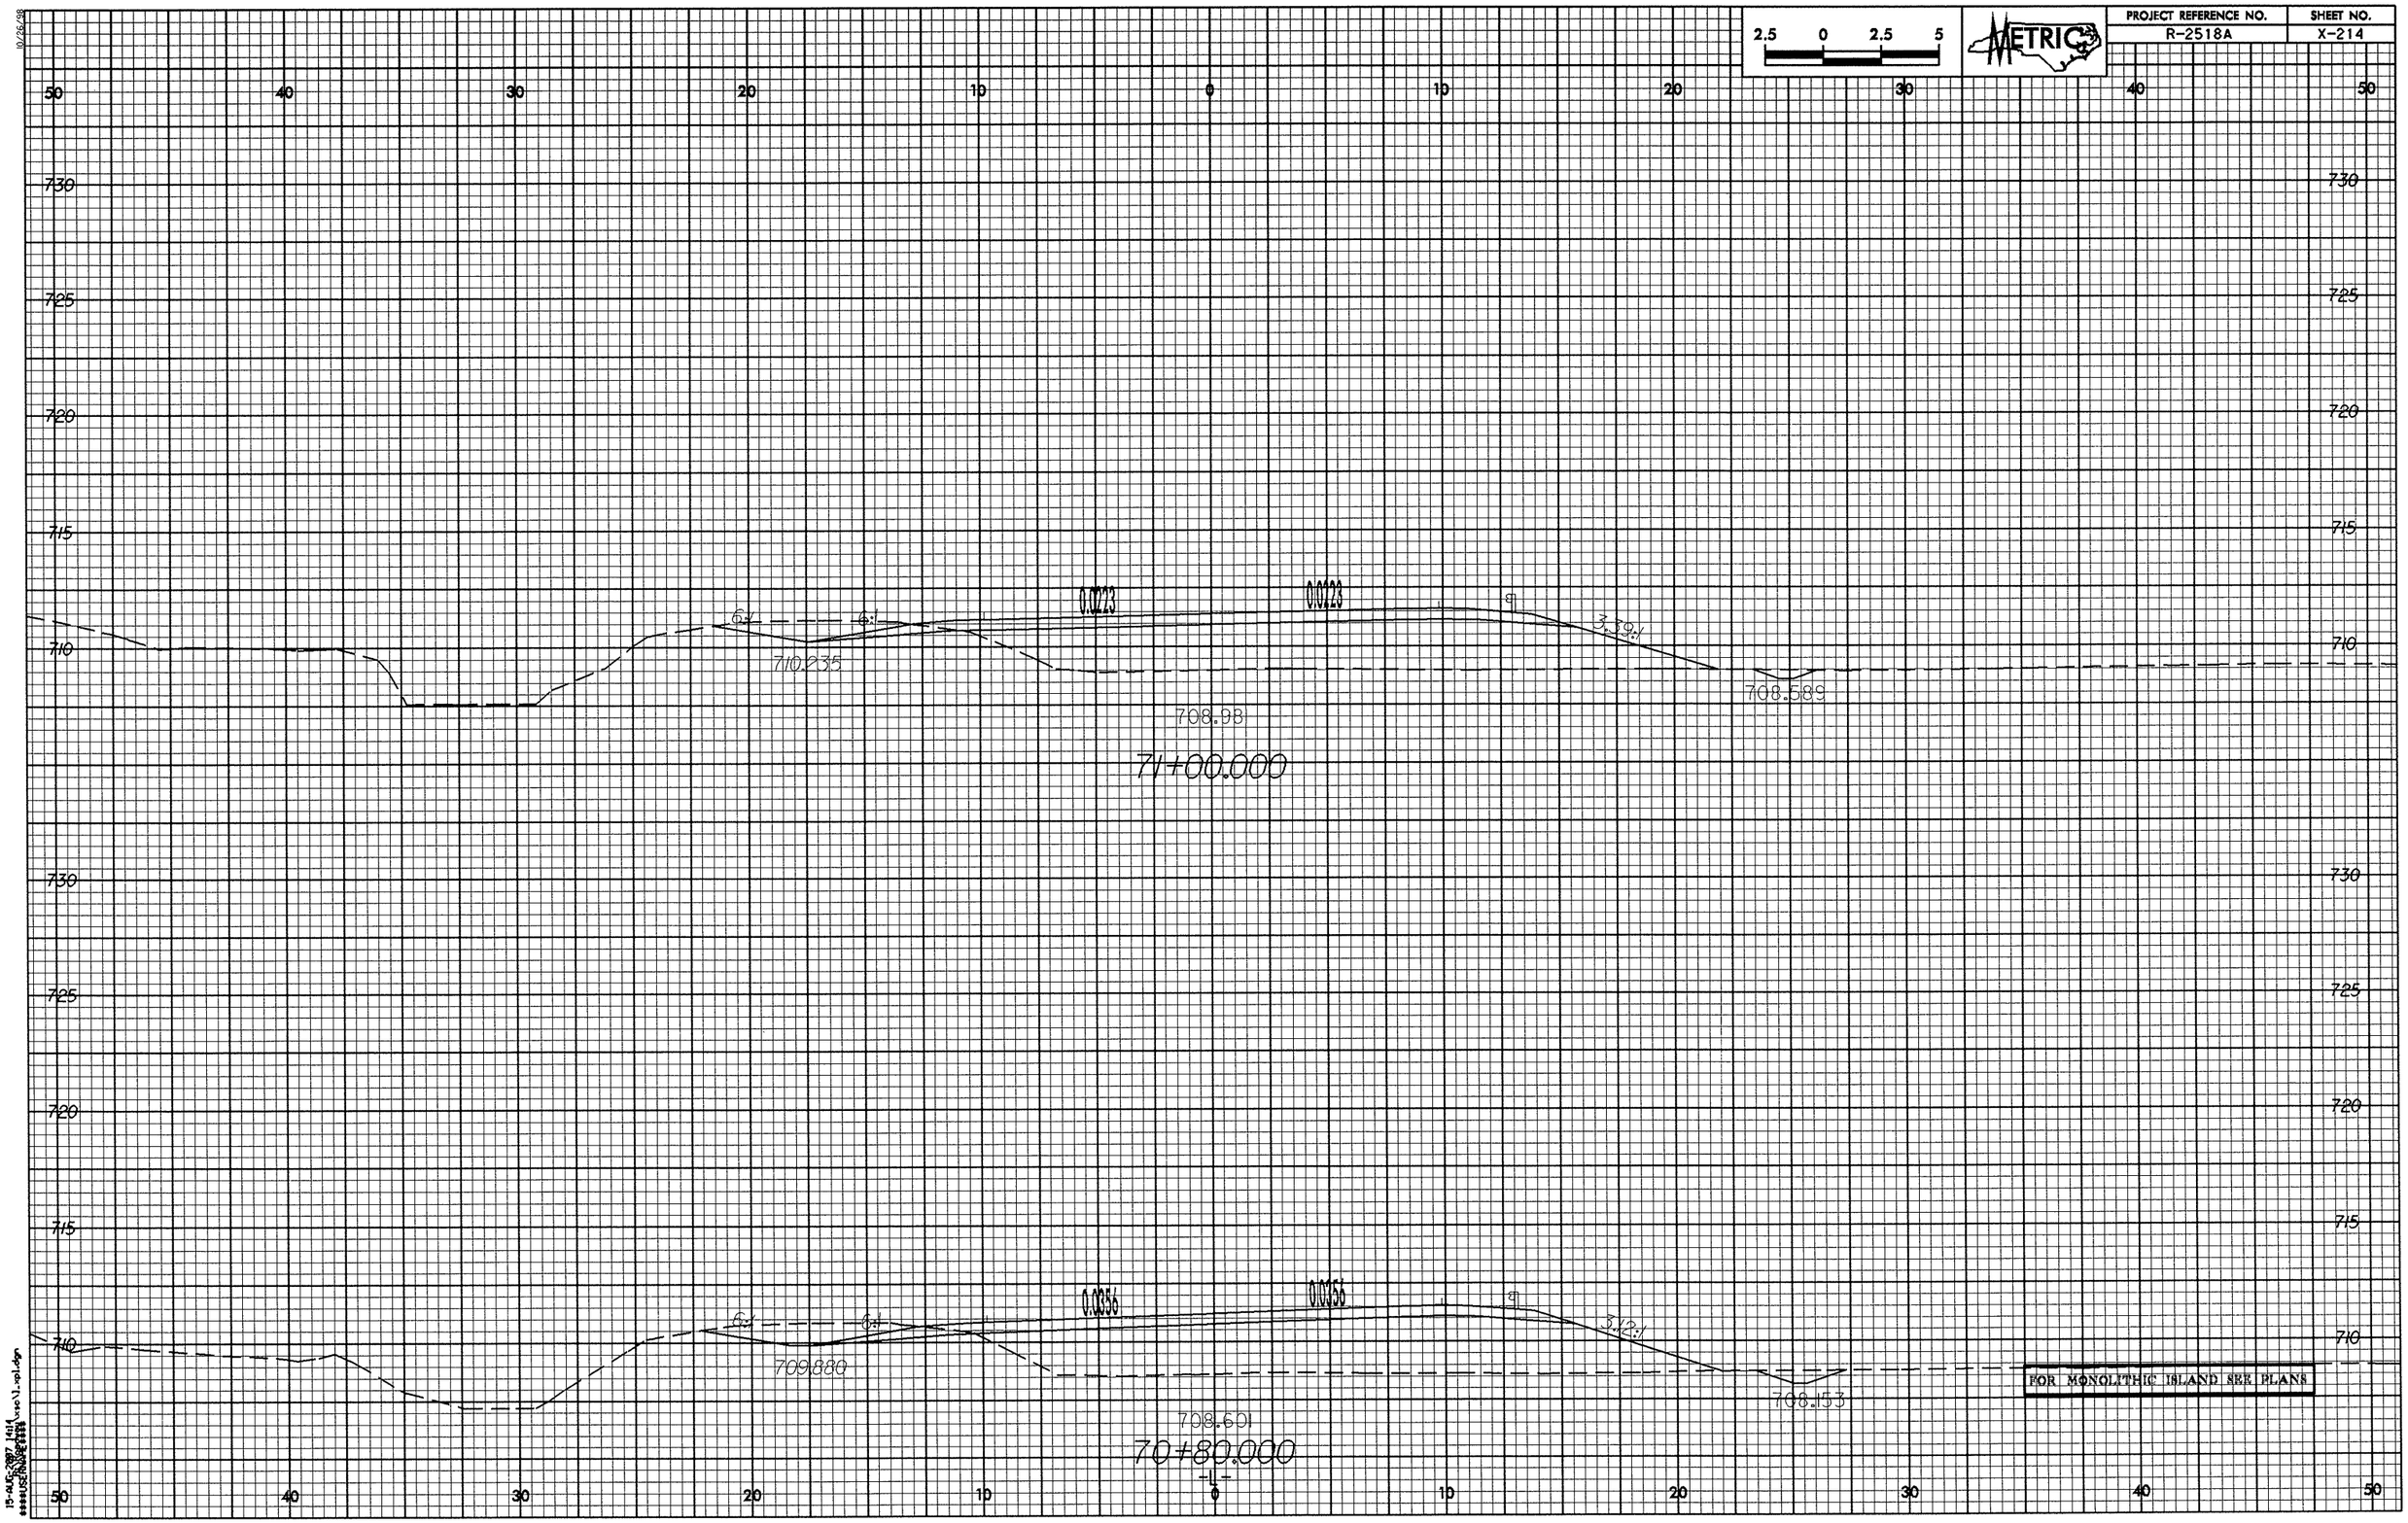

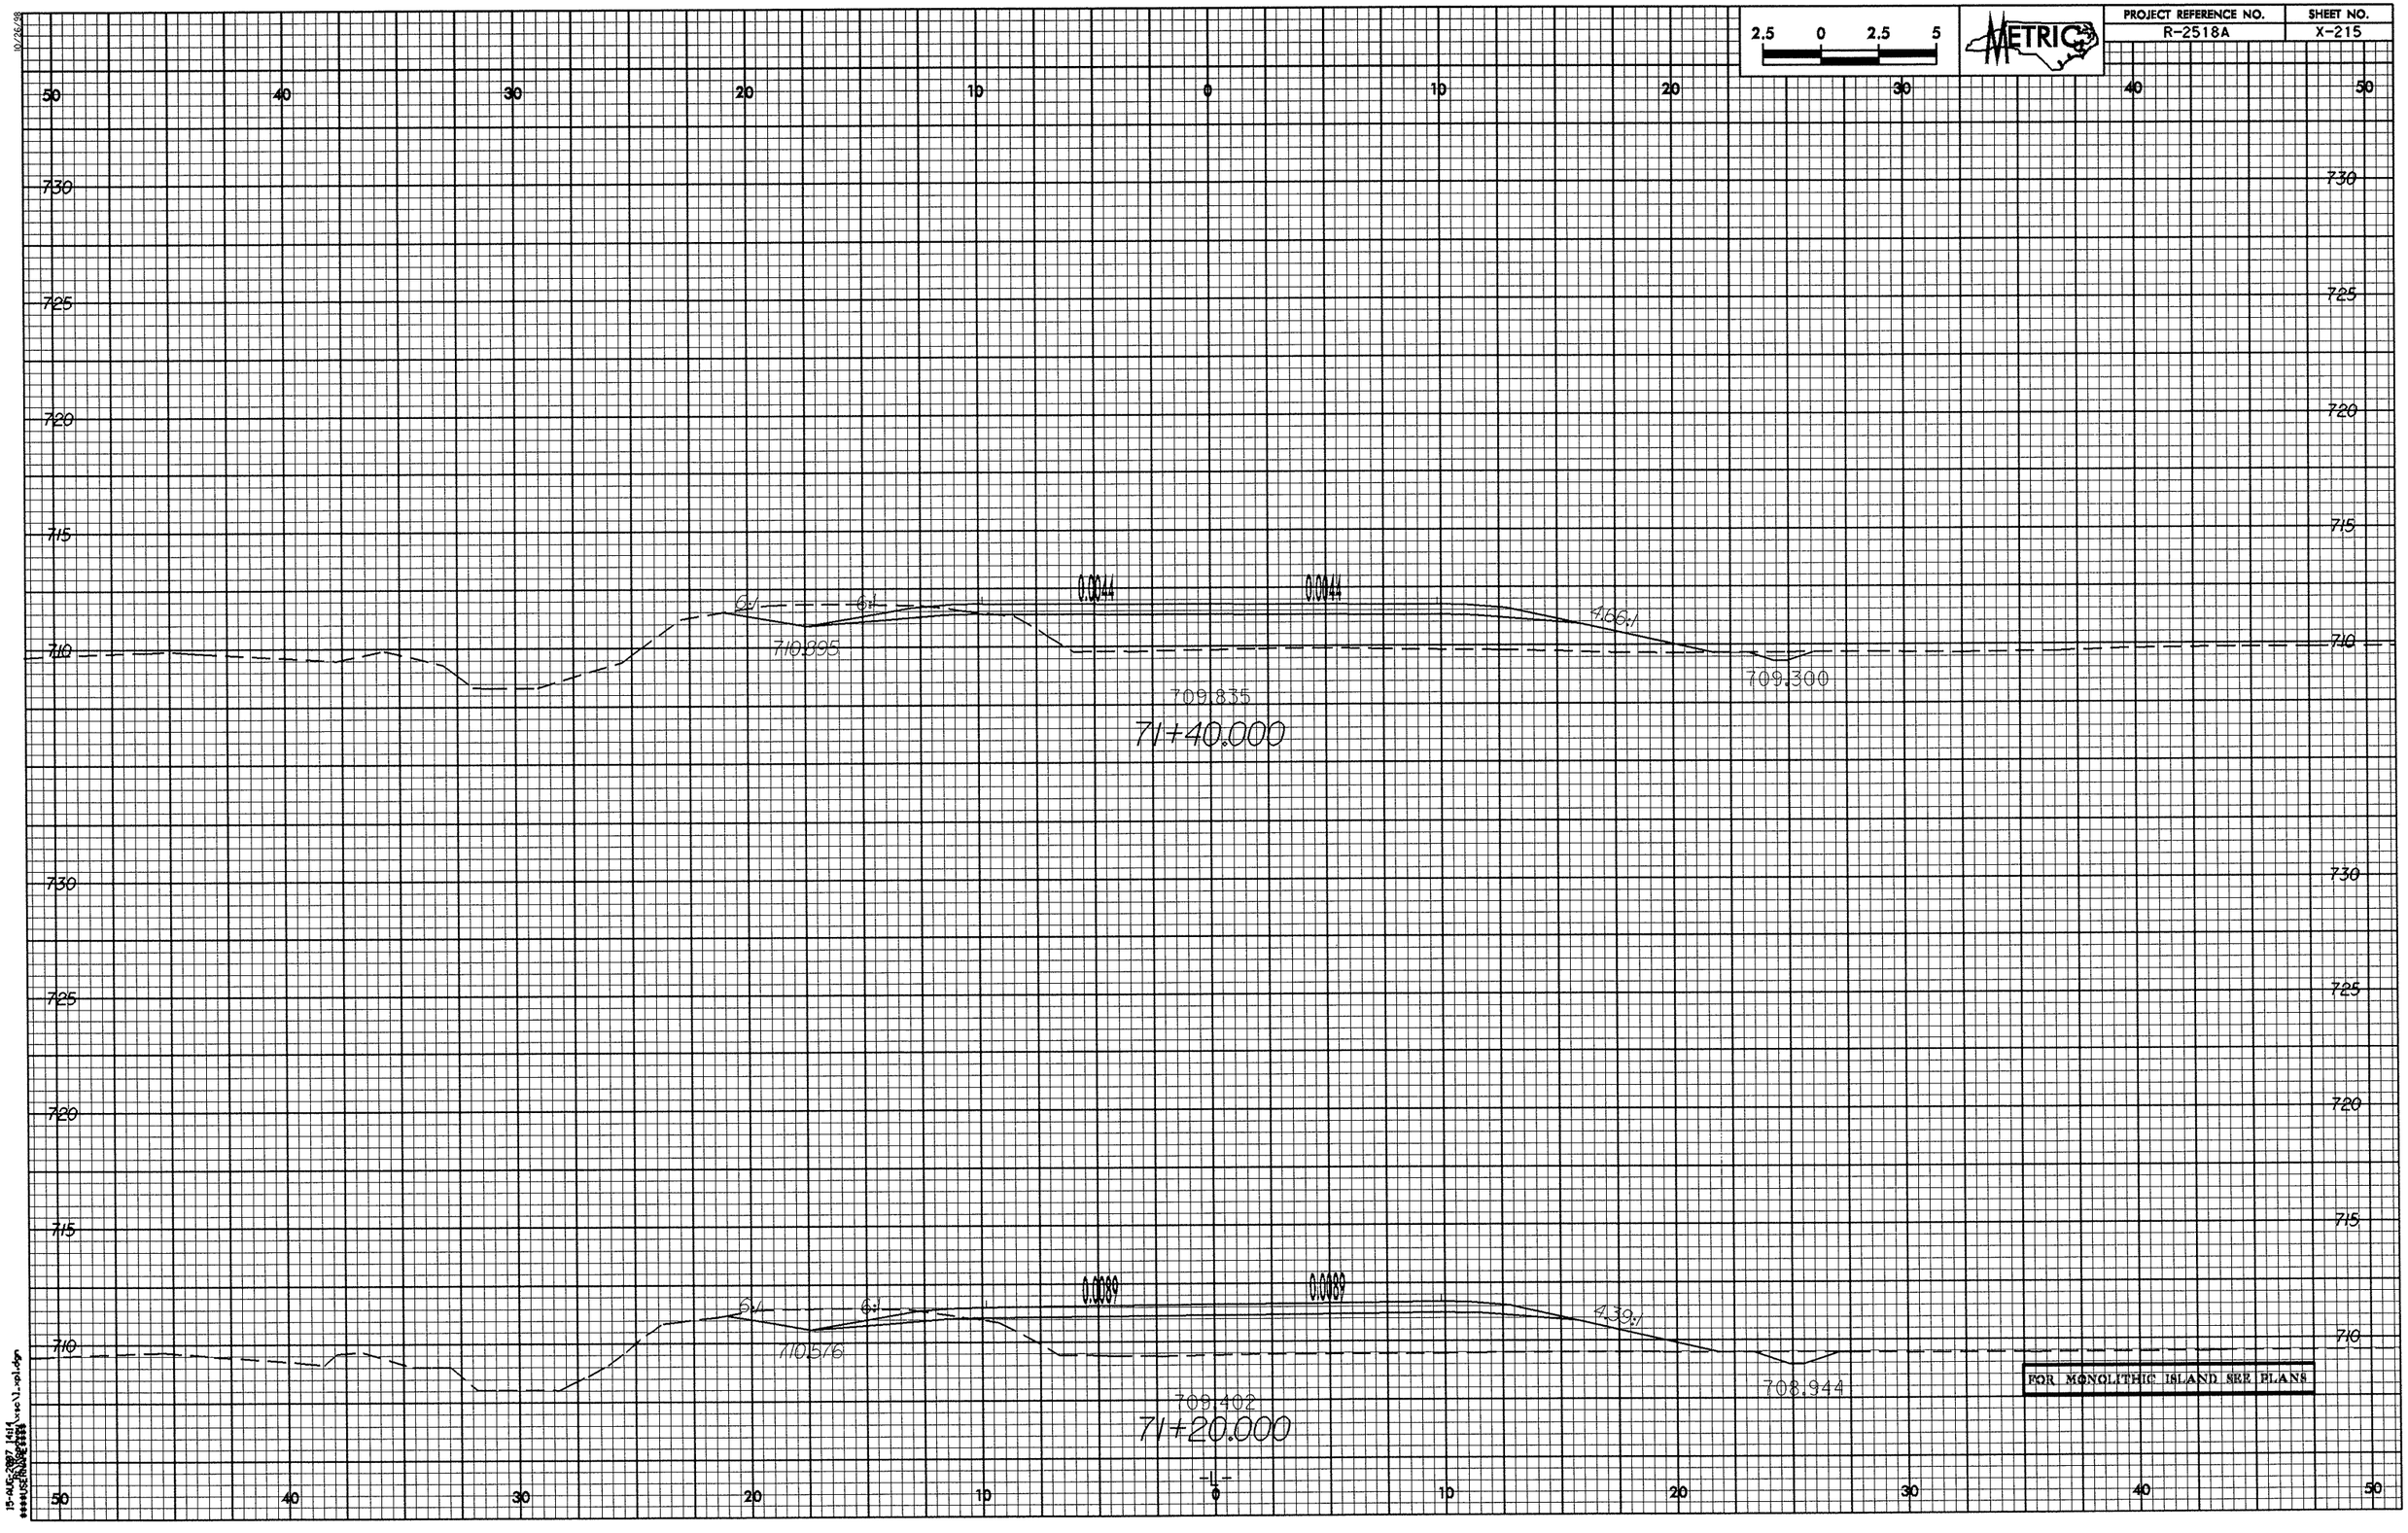
2.5 0 2.5 5
METRIC
50 40 30 20 10 0 10 20 30 40 50
730
725
720
715
710
0.0044
0.0044
6:1
6:1
4.66:1
710.895
709.835
709.300
71+40.000
0.0089
0.0089
6:1
6:1
4.39:1
710.576
709.402
708.944
71+20.000
FOR MONOLITHIC ISLAND SEE PLANS

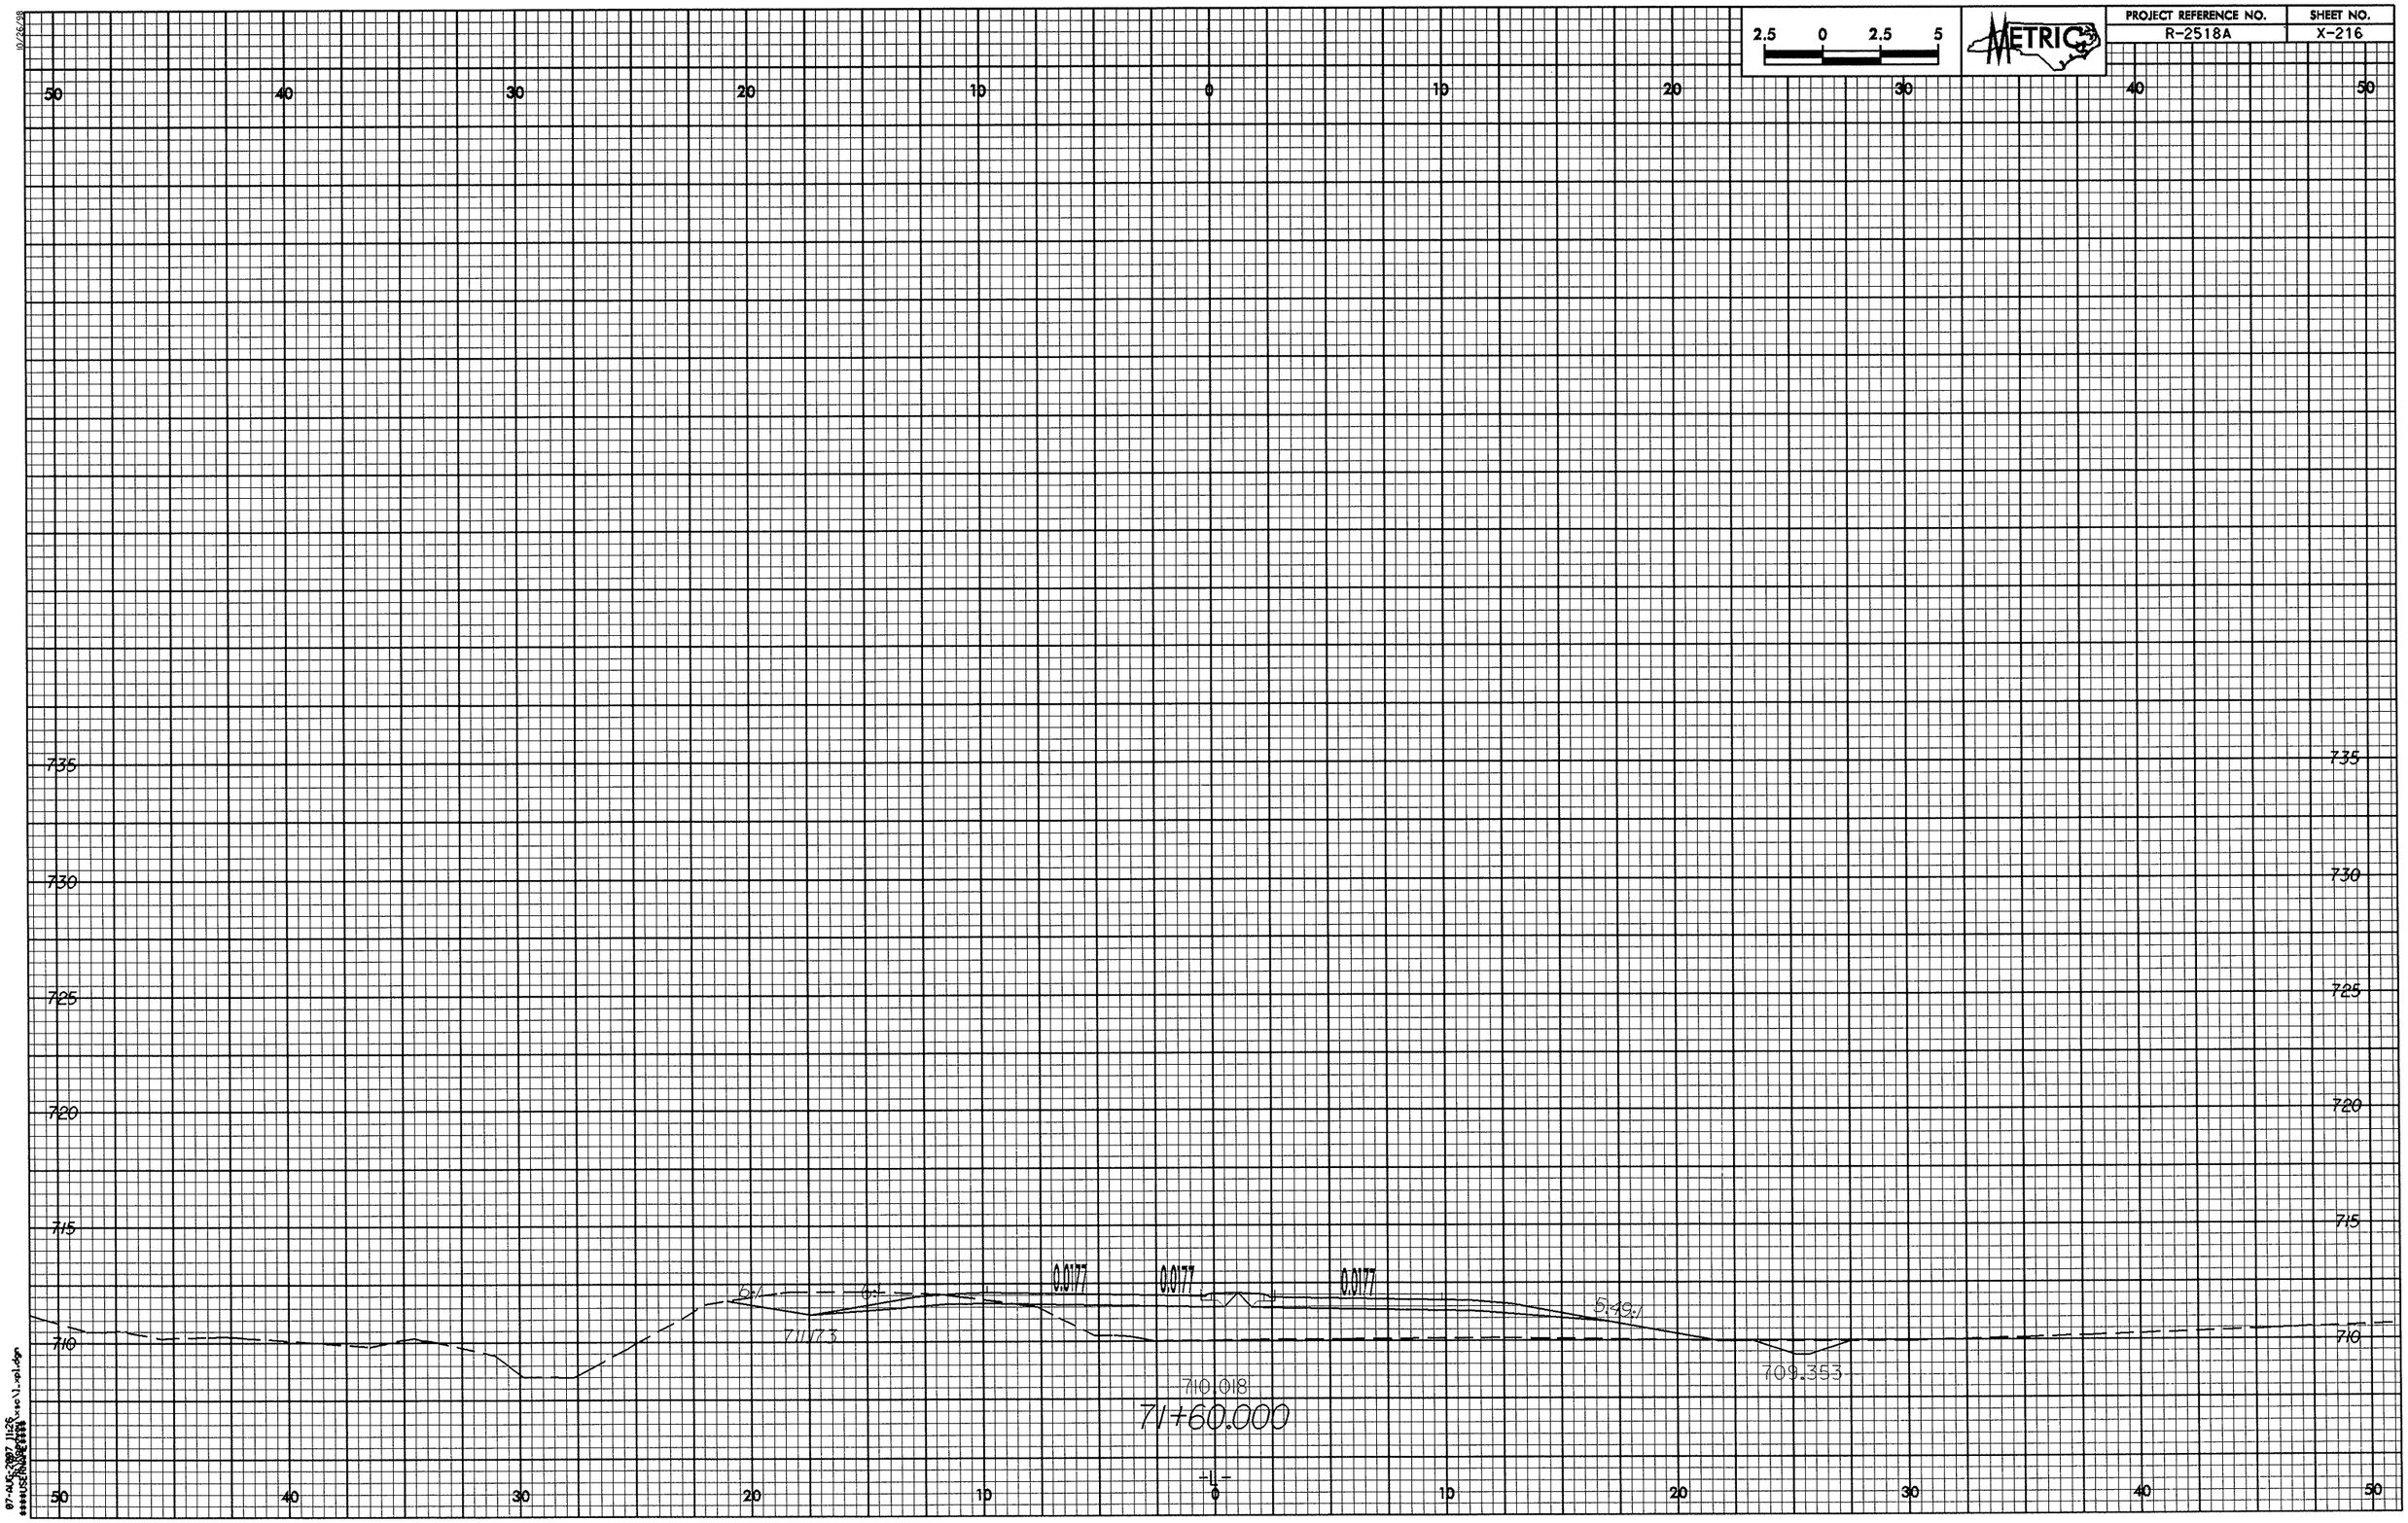
2.5 0 2.5 5
METRIC
PROJECT REFERENCE NO.
R-2518A
SHEET NO.
X-216
50 40 30 20 10 0 10 20 30 40 50
735
730
725
720
715
710
6:1
6:1
0.017
0.017
0.017
5.49:1
711.173
710.018
709.353
71+60.000
-L-

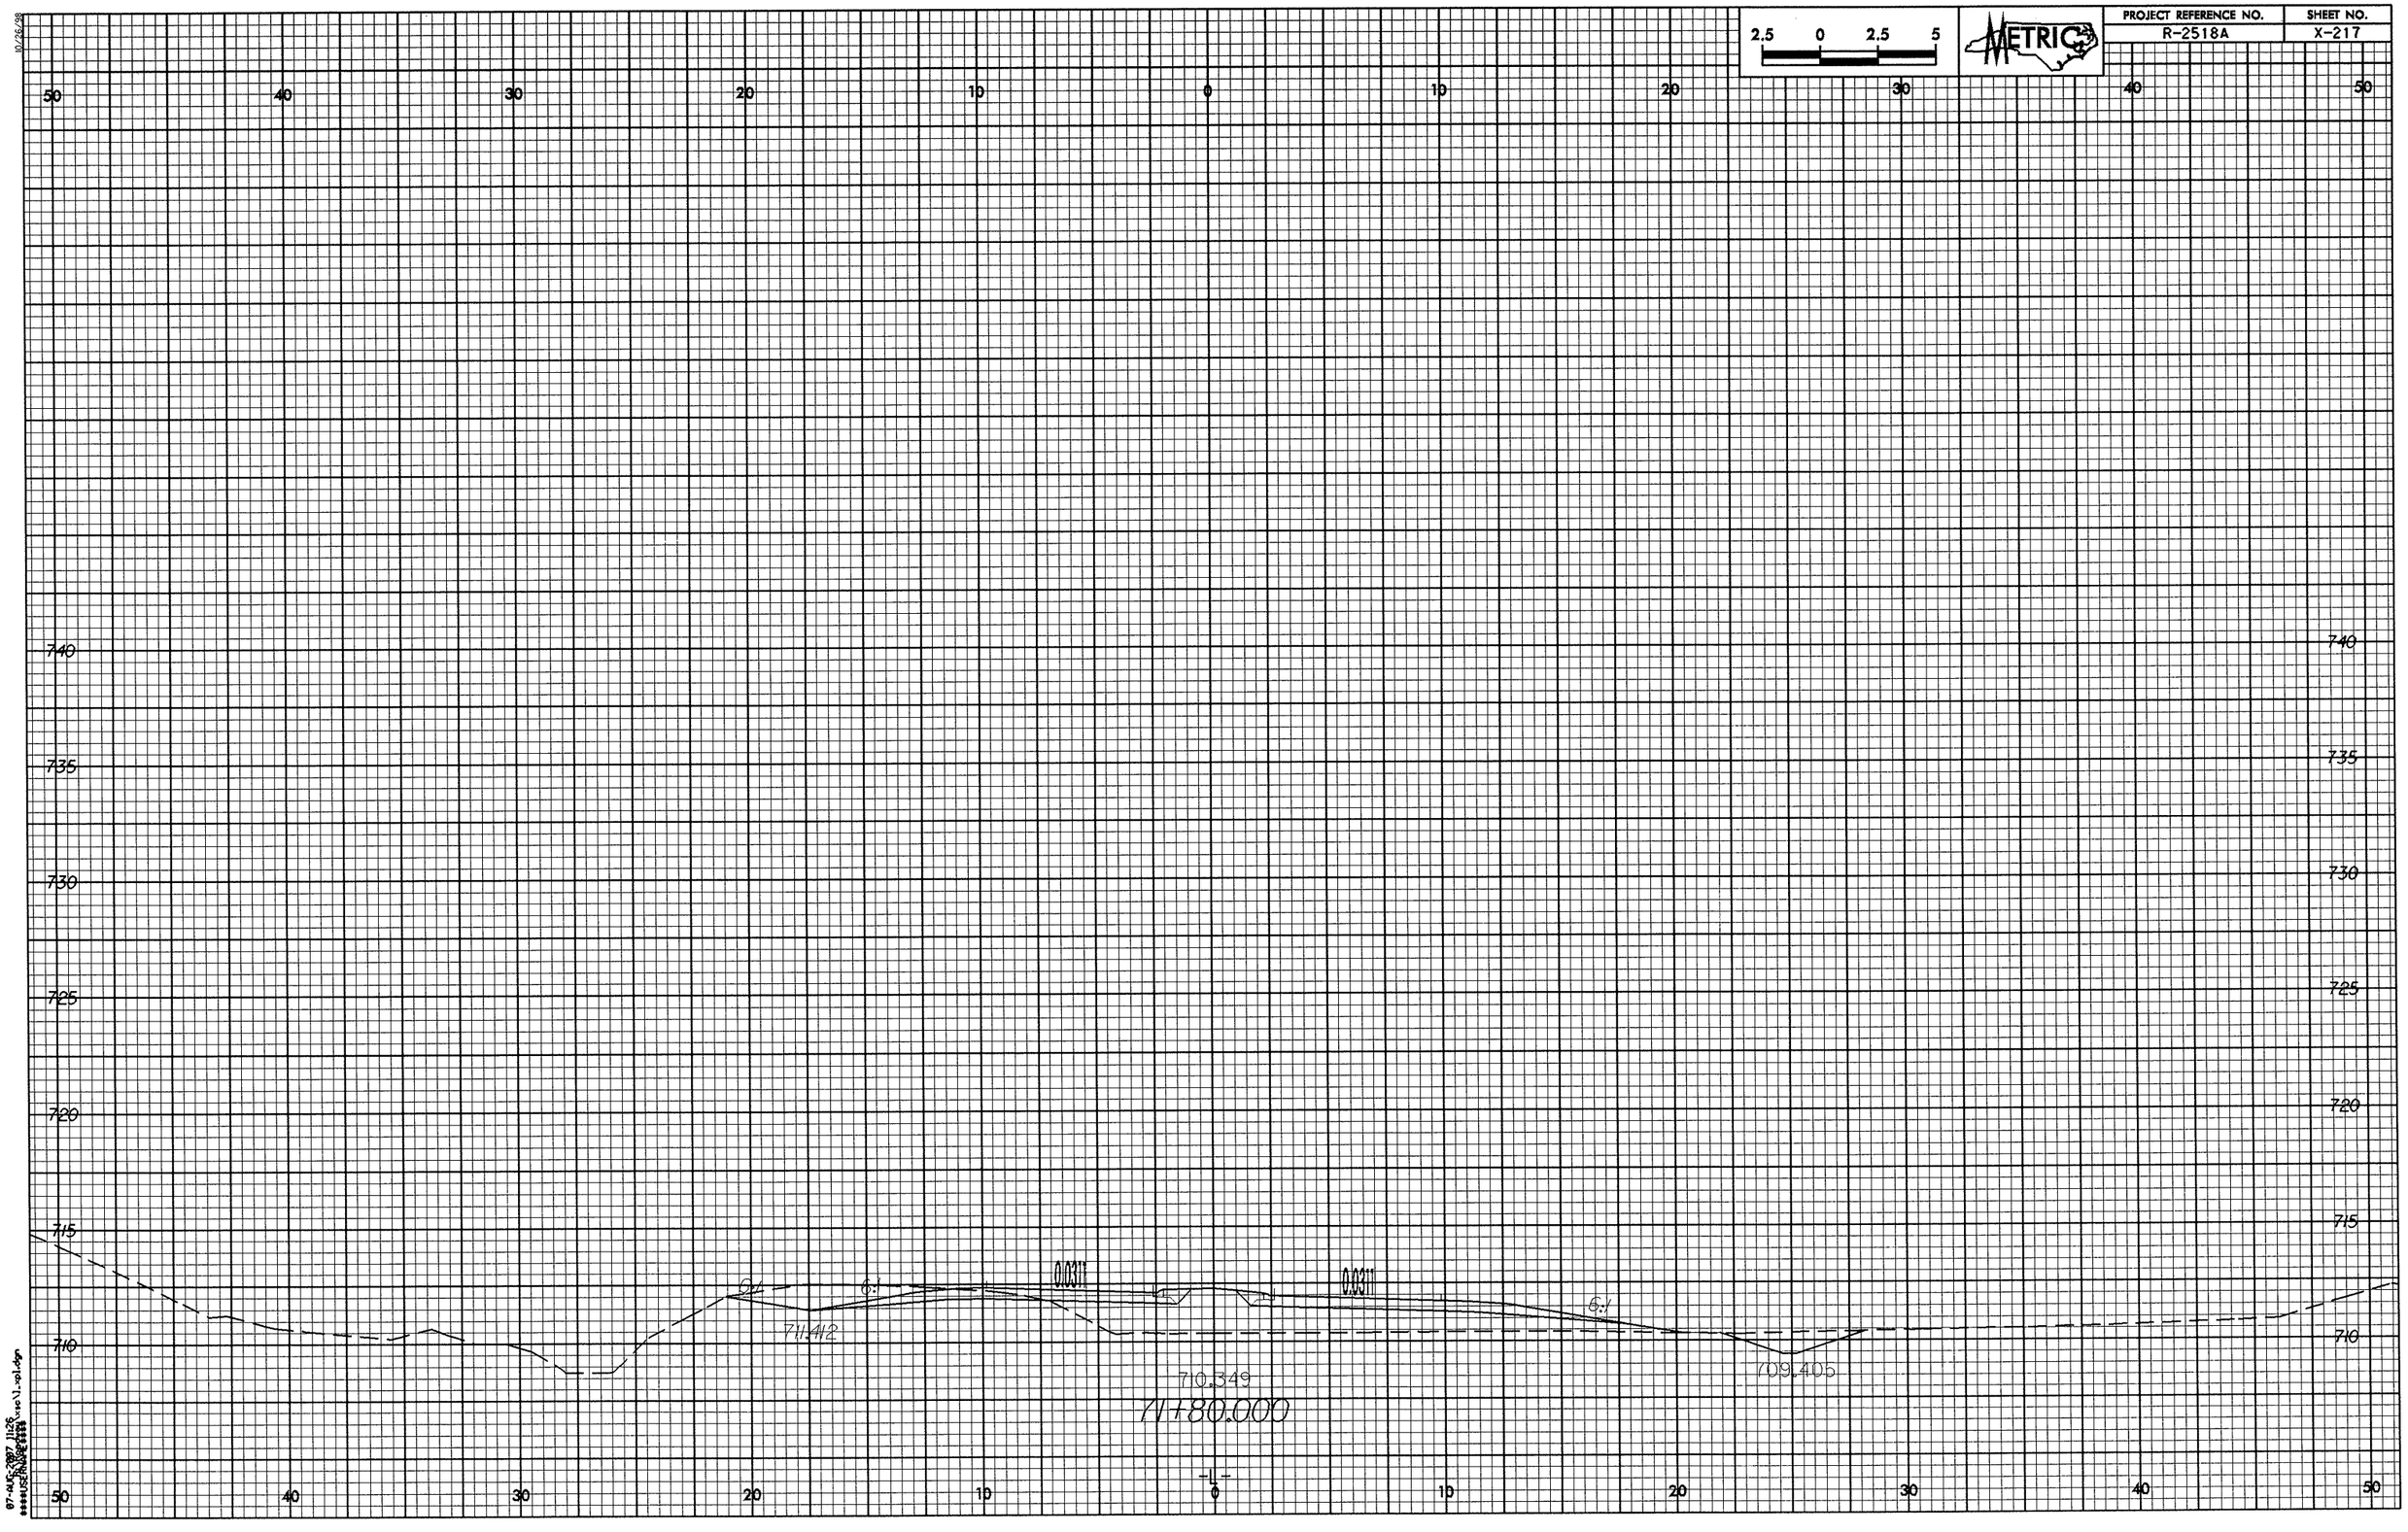

2.5 0 2.5 5
METRIC
PROJECT REFERENCE NO.
R-2518A
SHEET NO.
X-217
50 40 30 20 10 0 10 20 30 40 50
740
735
730
725
720
715
710
6:1
6:1
0.0311
0.0311
6:1
711.412
710.349
709.405
71+80.000
-L-

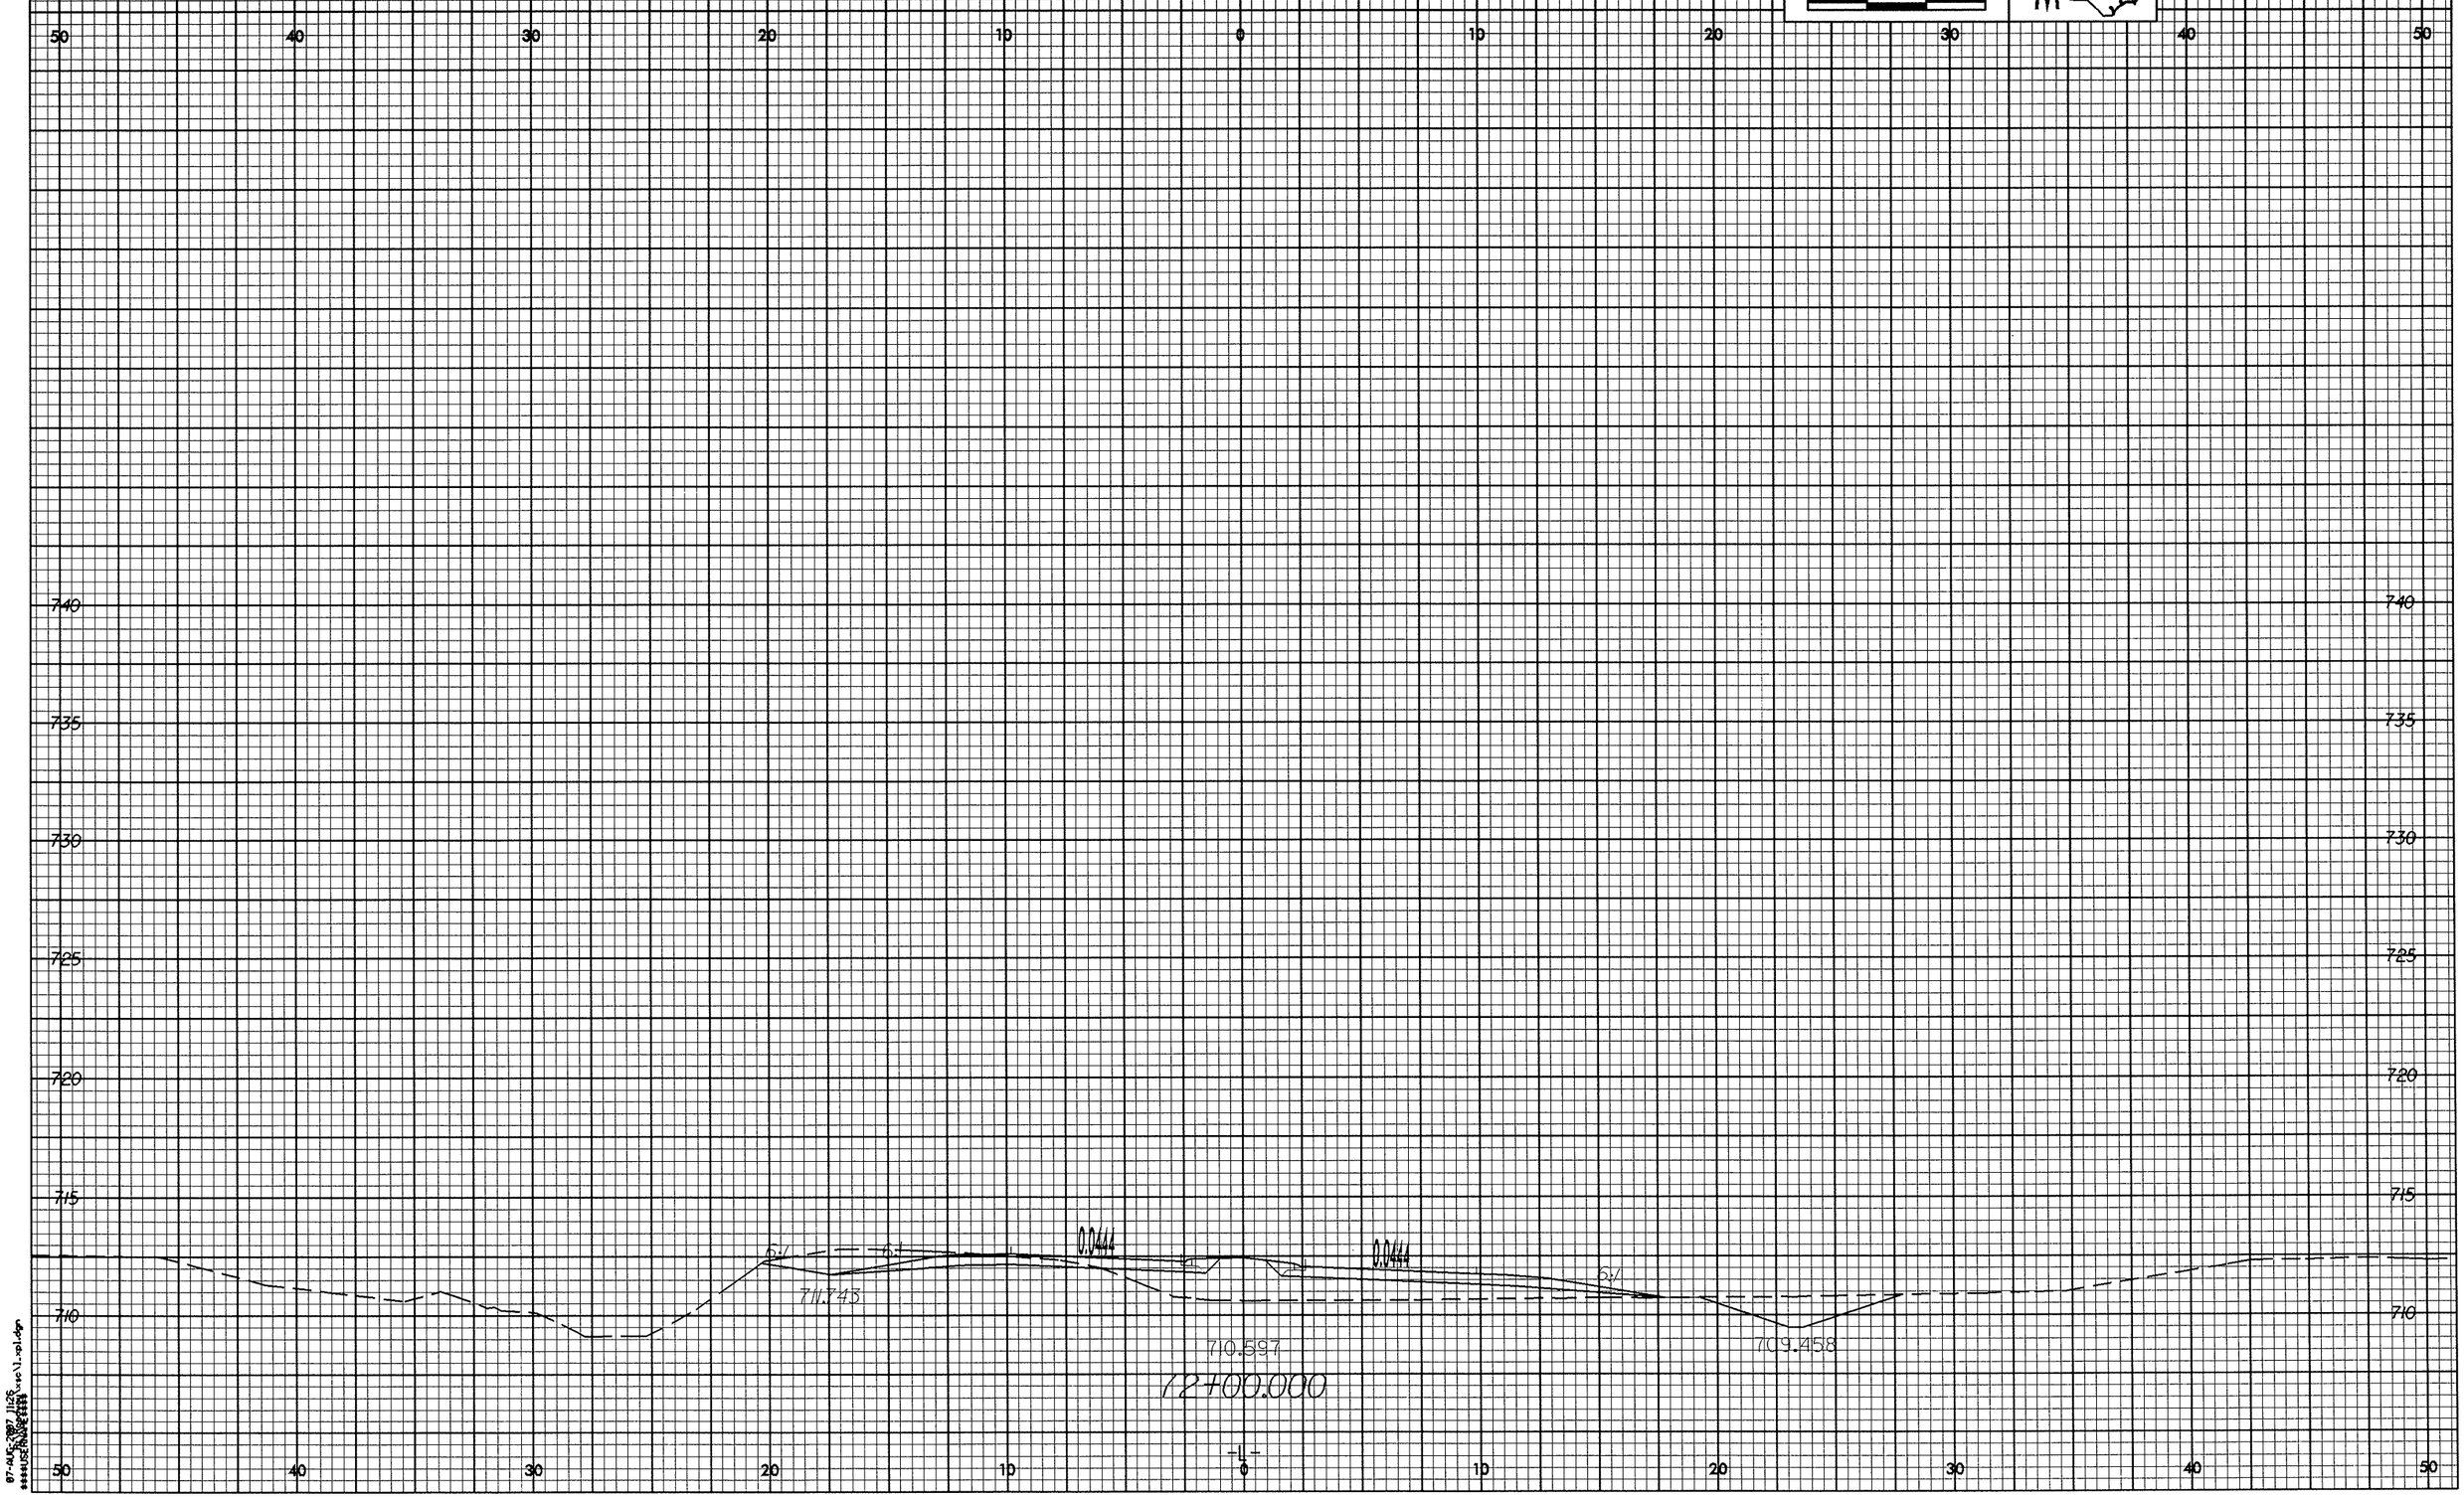

2.5 0 2.5 5
METRIC
PROJECT REFERENCE NO.
R-2518A
SHEET NO.
X-218
50 40 30 20 10 0 10 20 30 40 50
740
735
730
725
720
715
710
0.0444
0.0444
6:1
6:1
6:1
711.743
710.597
709.458
12+00.000
-L-

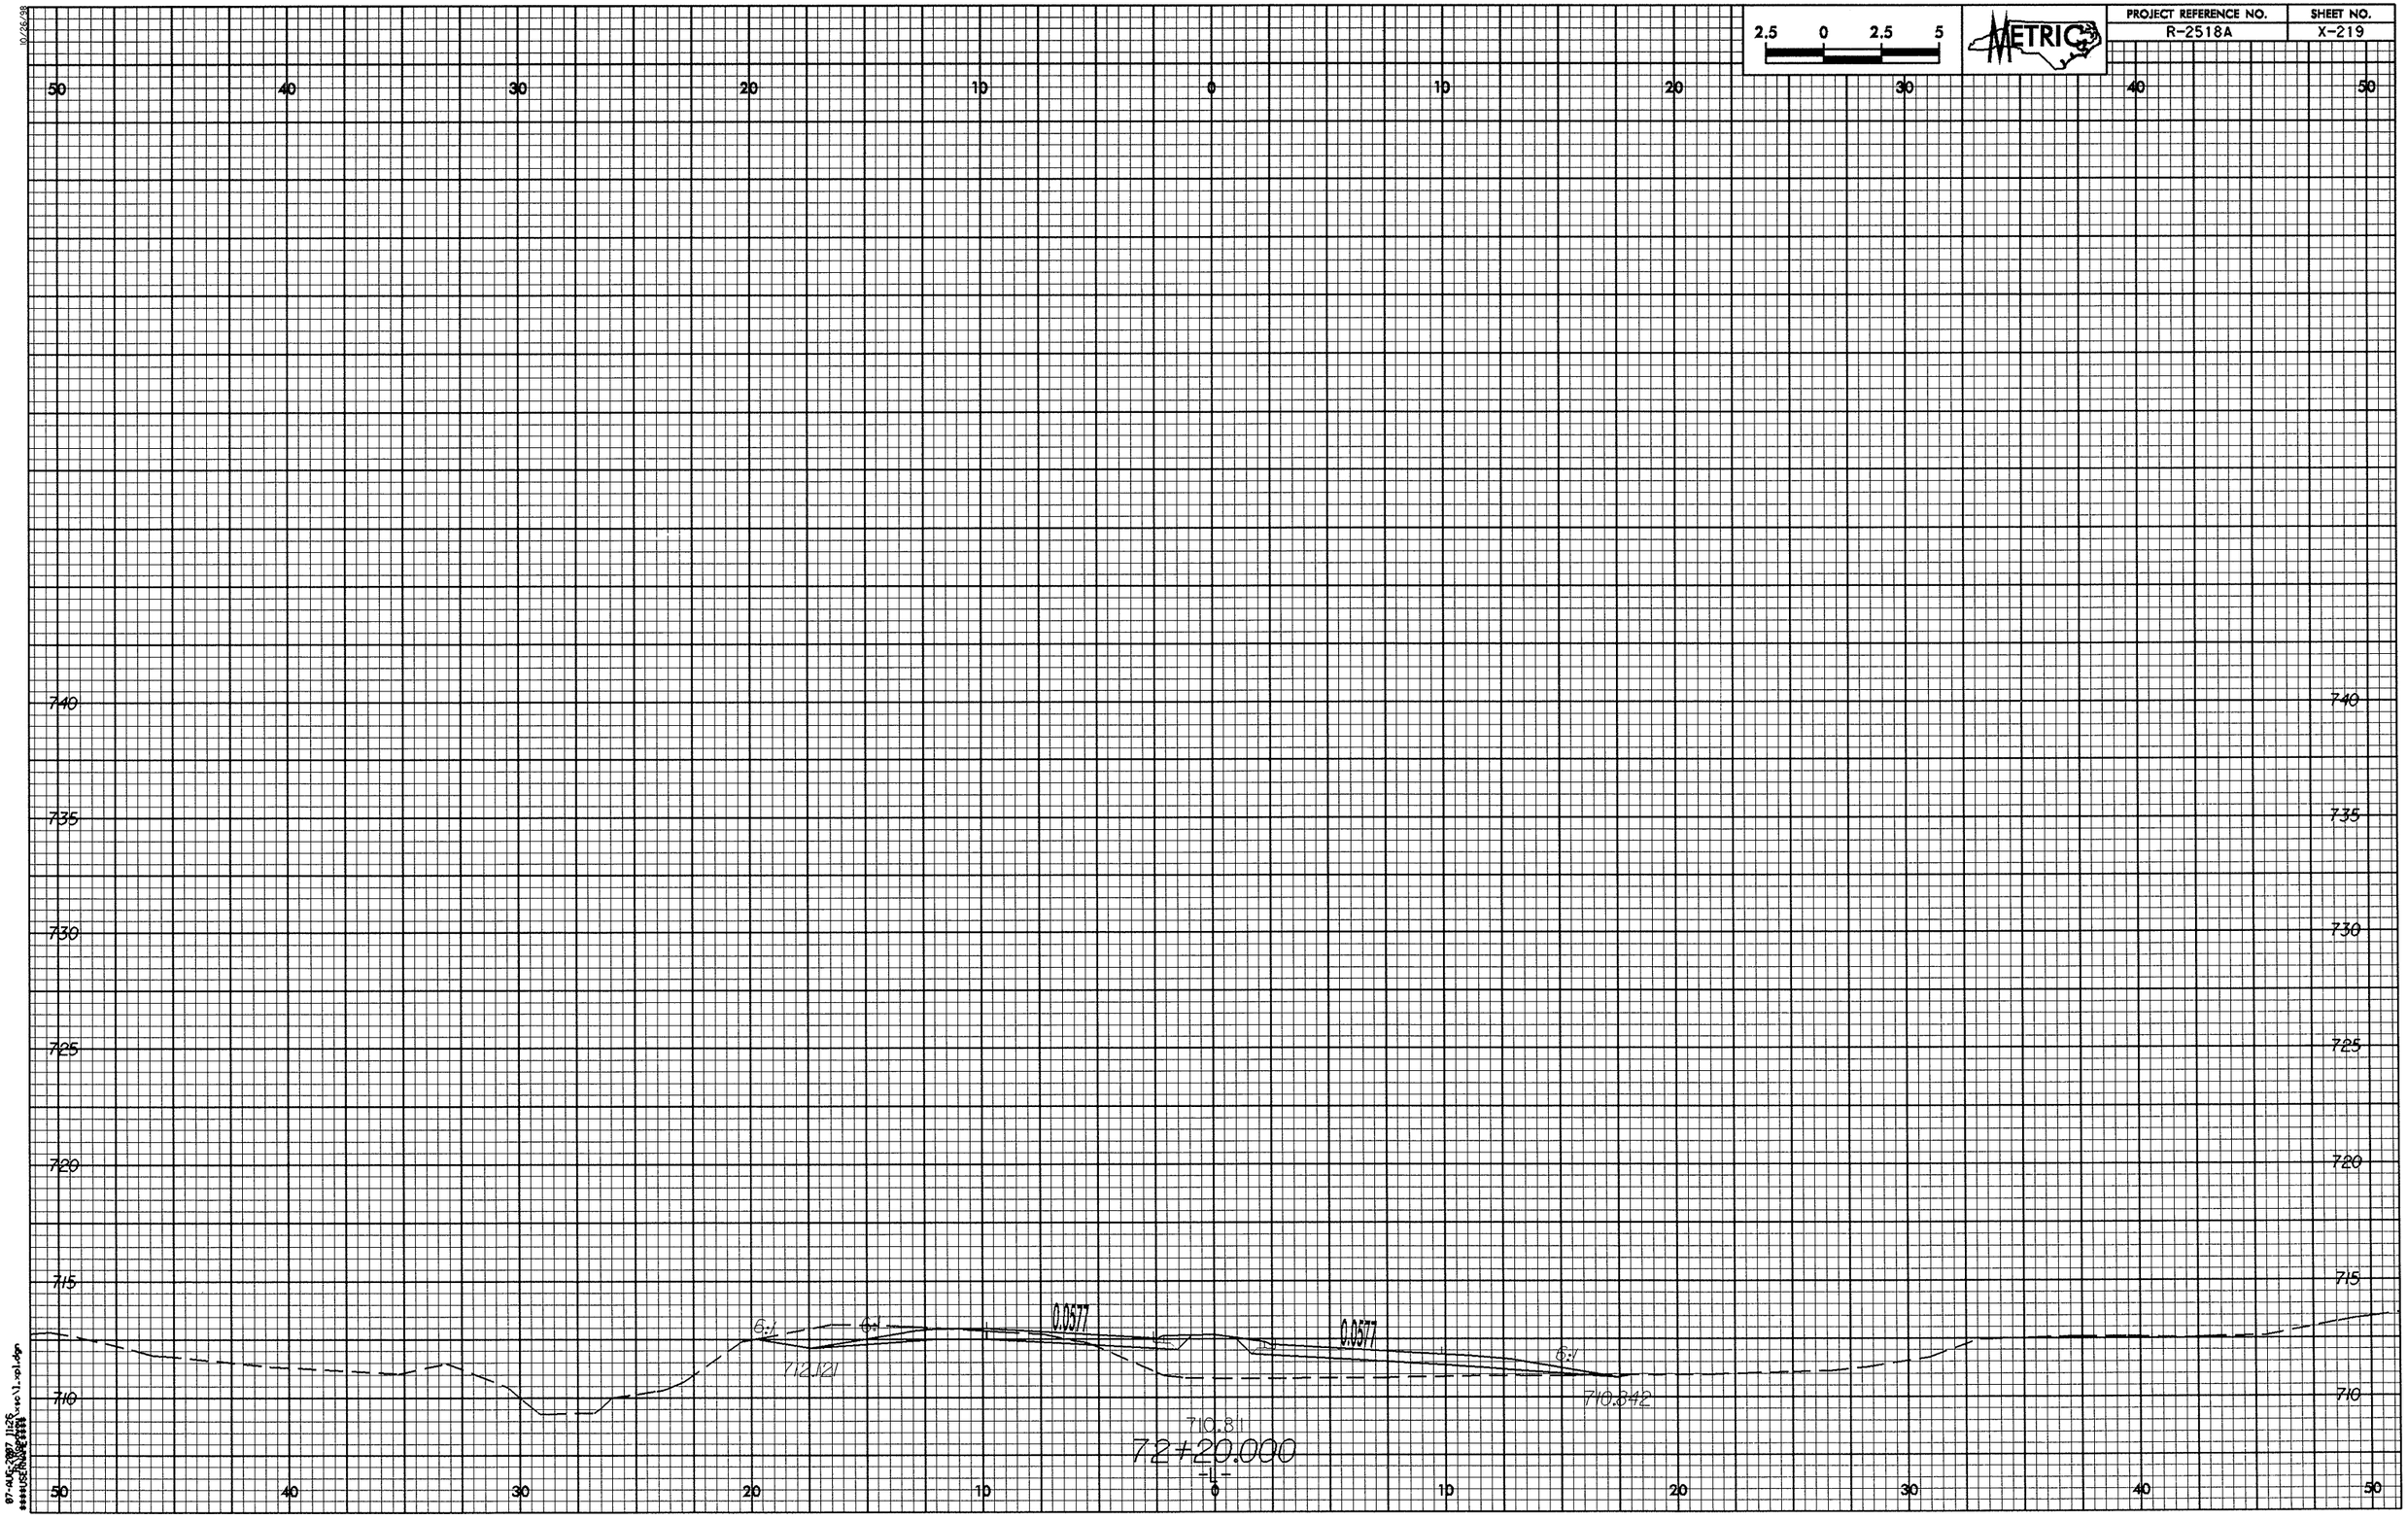

2.5 0 2.5 5
METRIC
PROJECT REFERENCE NO.
R-2518A
SHEET NO.
X-219
50 40 30 20 10 0 10 20 30 40 50
740
735
730
725
720
715
710
6:1
6:1
0.0577
0.0577
6:1
712.121
710.842
710.81
72+20.000
-L-

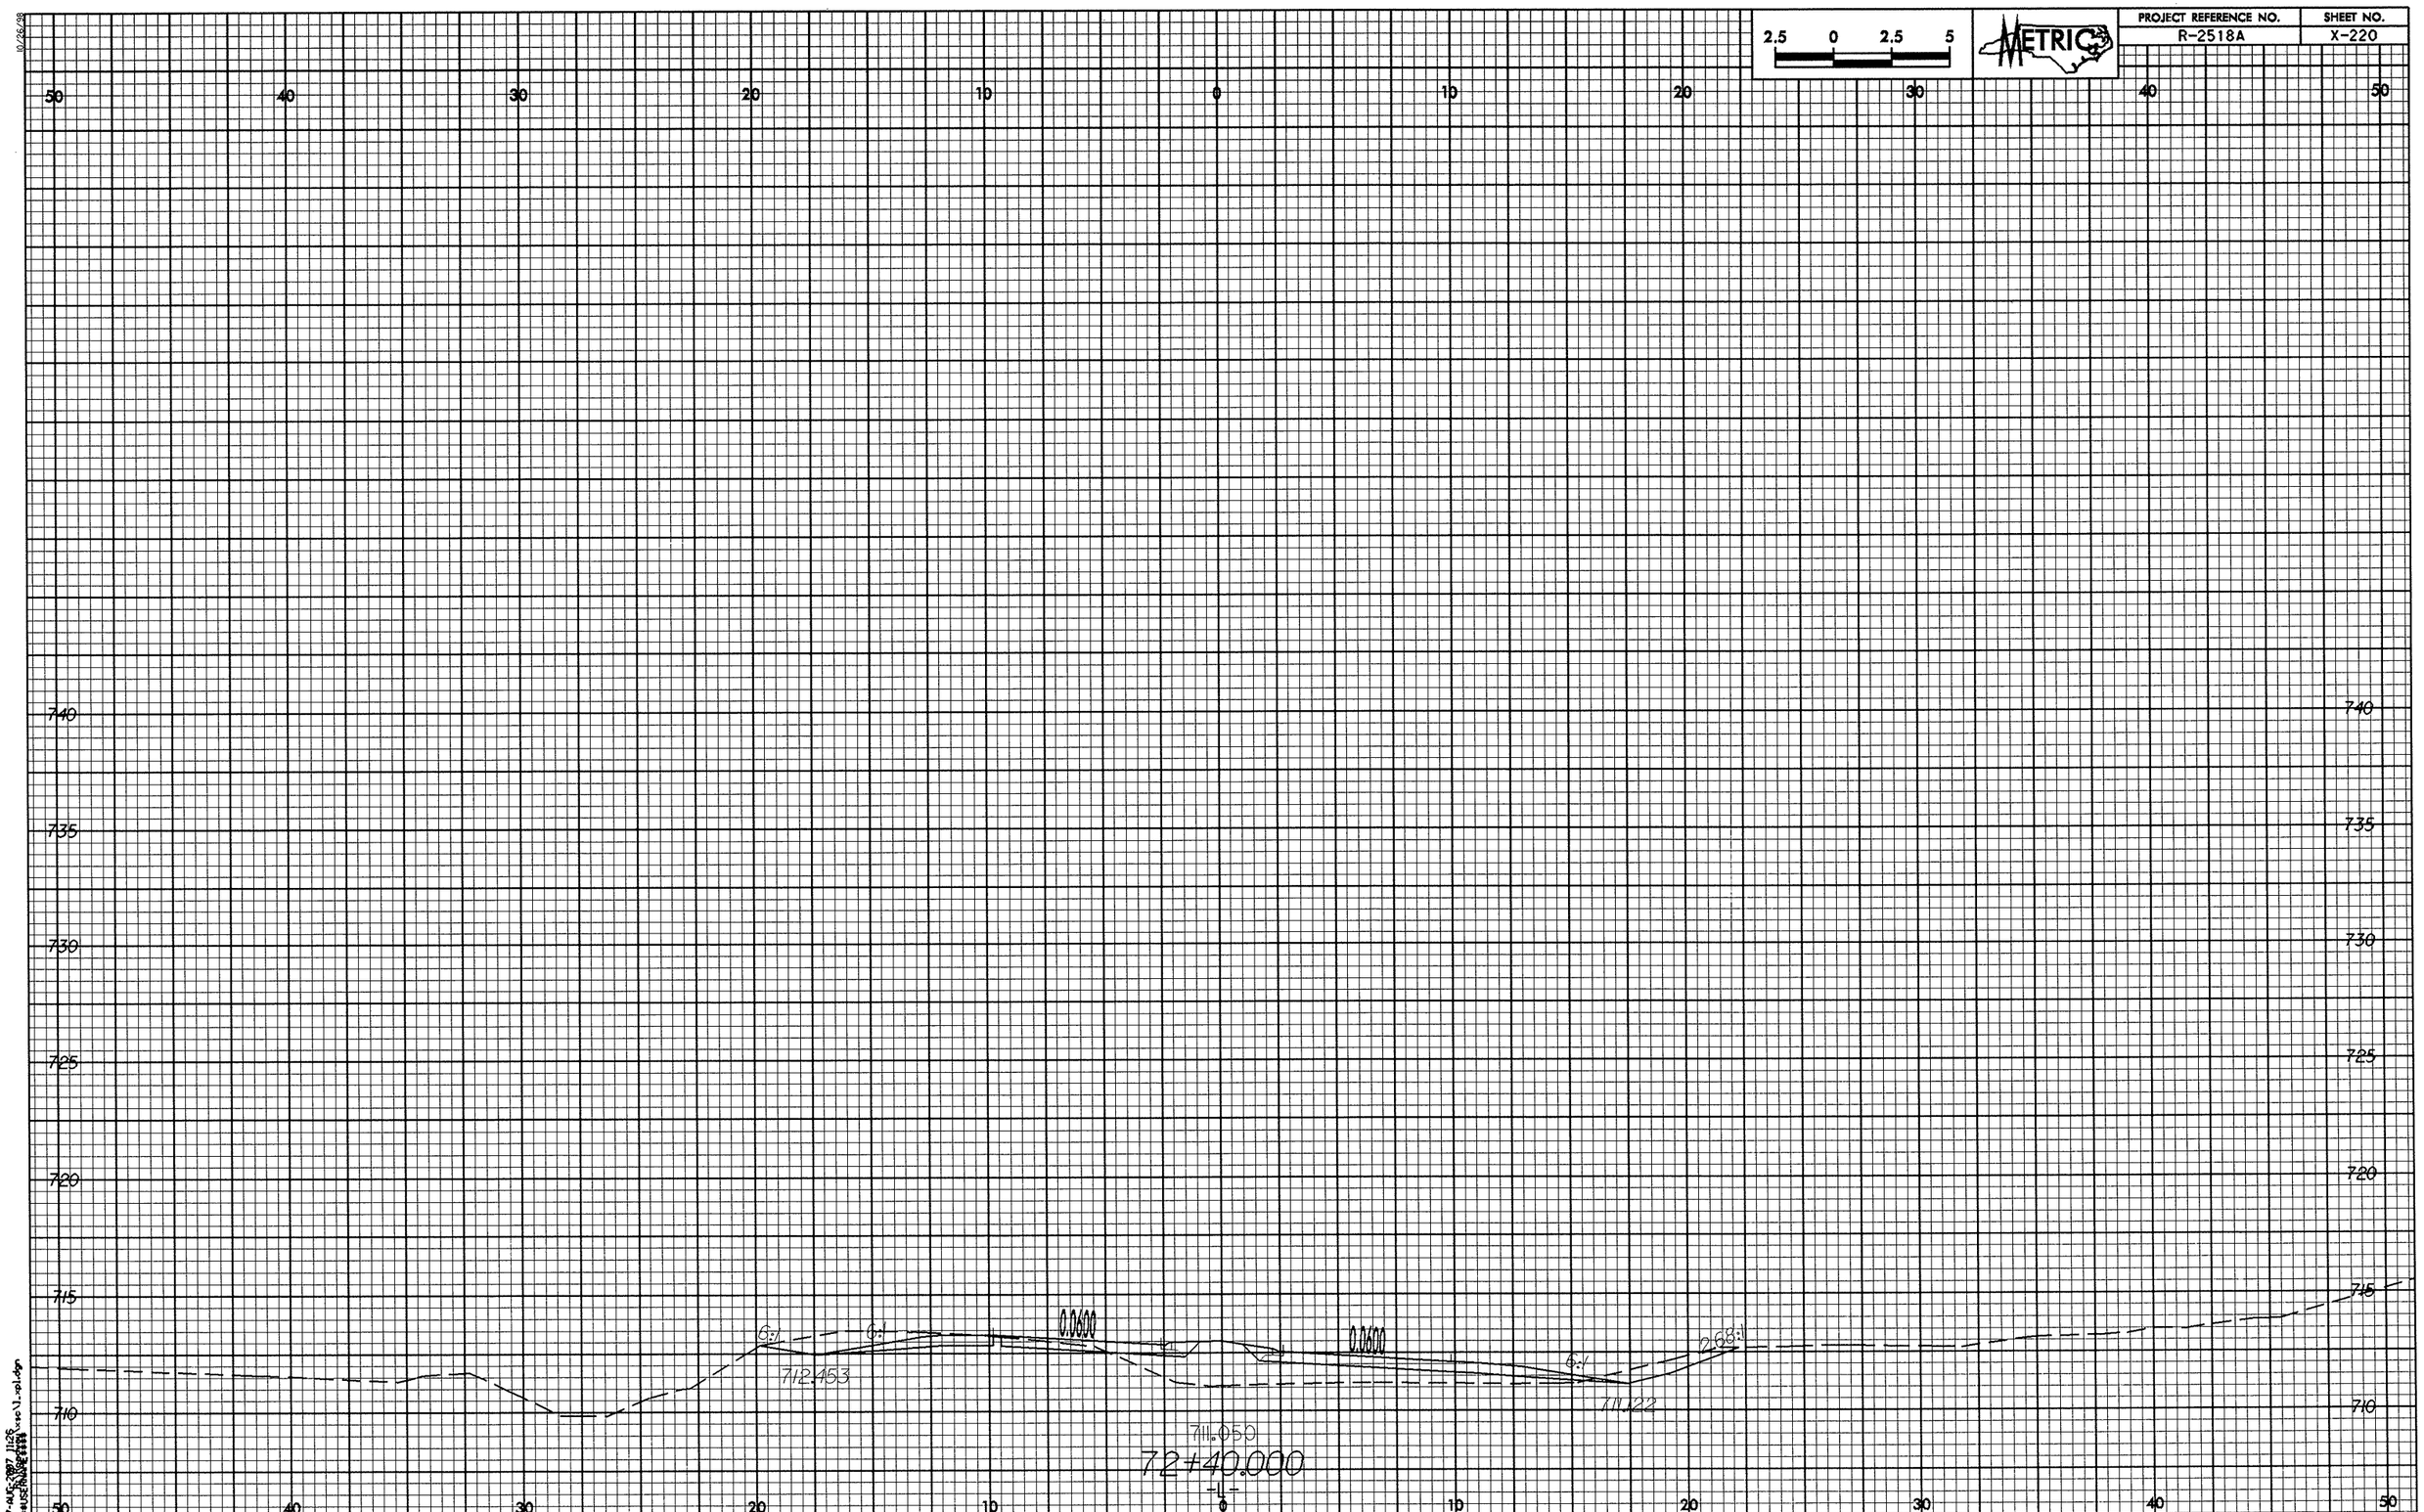
PROJECT REFERENCE NO.
R-2518A
SHEET NO.
X-220
2.5 0 2.5 5
METRIC
50 40 30 20 10 0 10 20 30 40 50
740
735
730
725
720
715
710
6:1
6:1
0.0000
0.0000
6:1
2.68:1
712.453
711.322
711.050
72+40.000
-L-

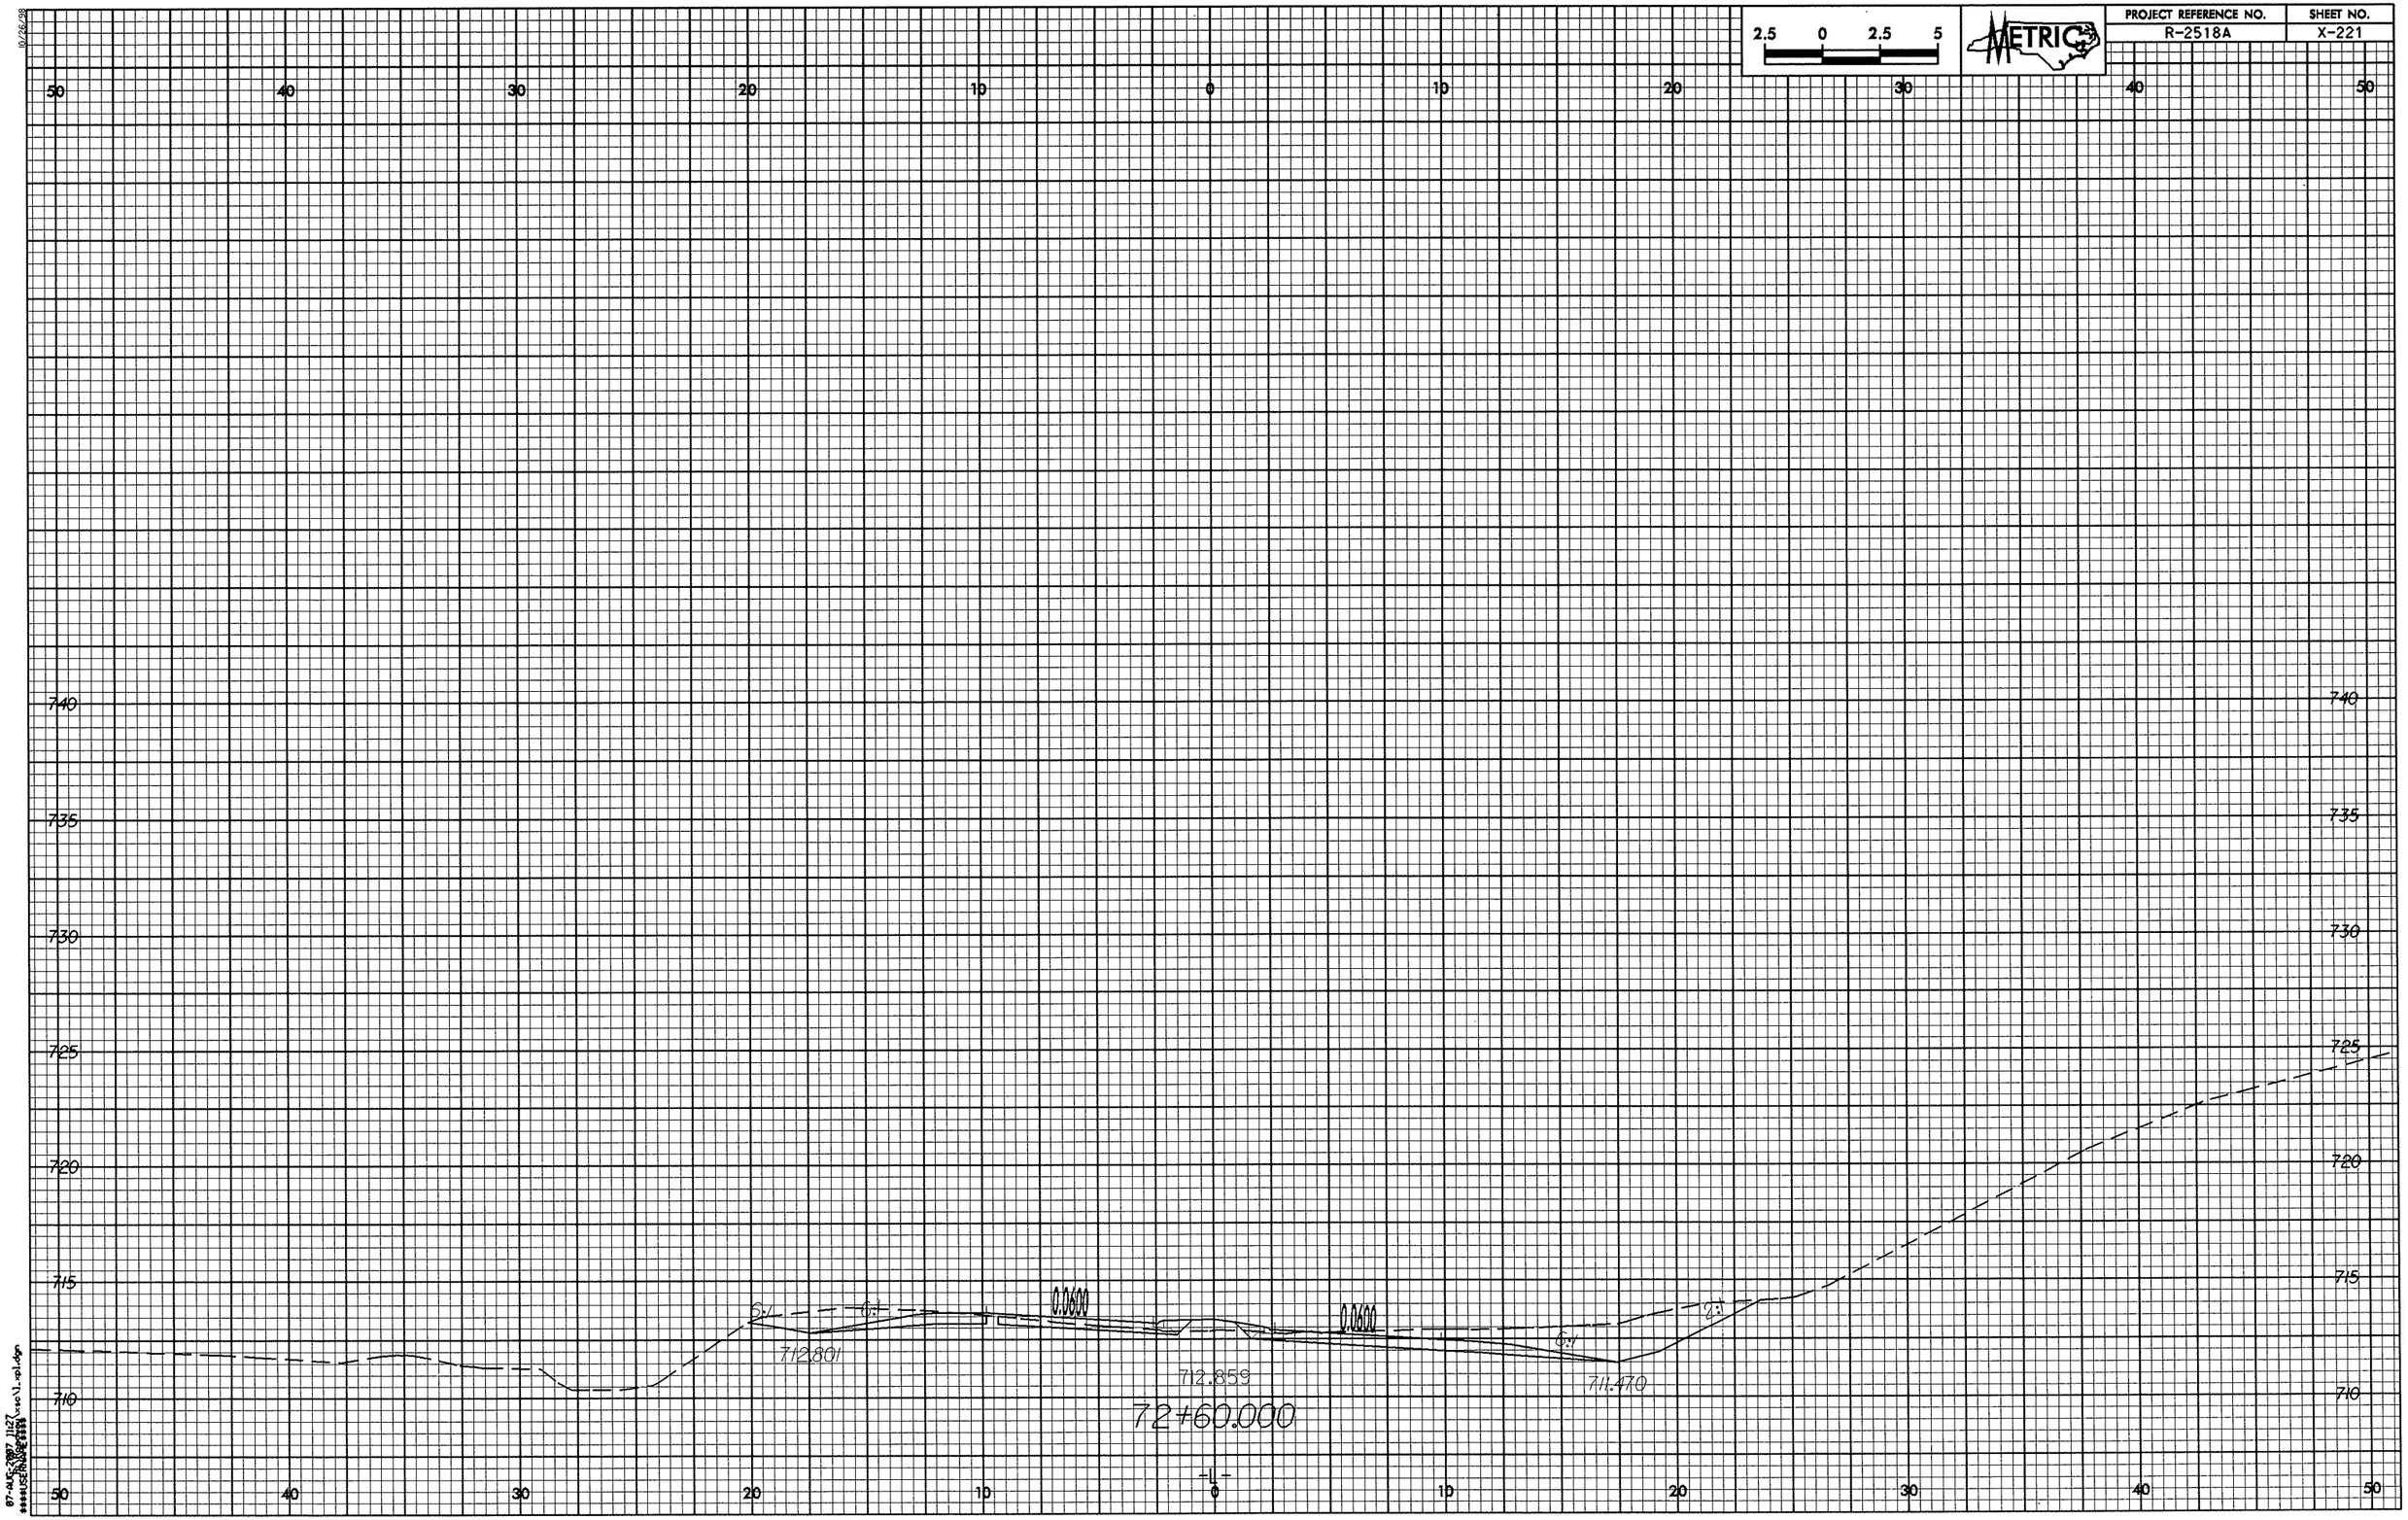
2.5 0 2.5 5
METRIC
PROJECT REFERENCE NO.
R-2518A
SHEET NO.
X-221
50 40 30 20 10 0 10 20 30 40 50
740
735
730
725
720
715
710
0.0000
0.000
6:1
6:1
2:1
712.801
712.859
711.470
72+60.000
-L-

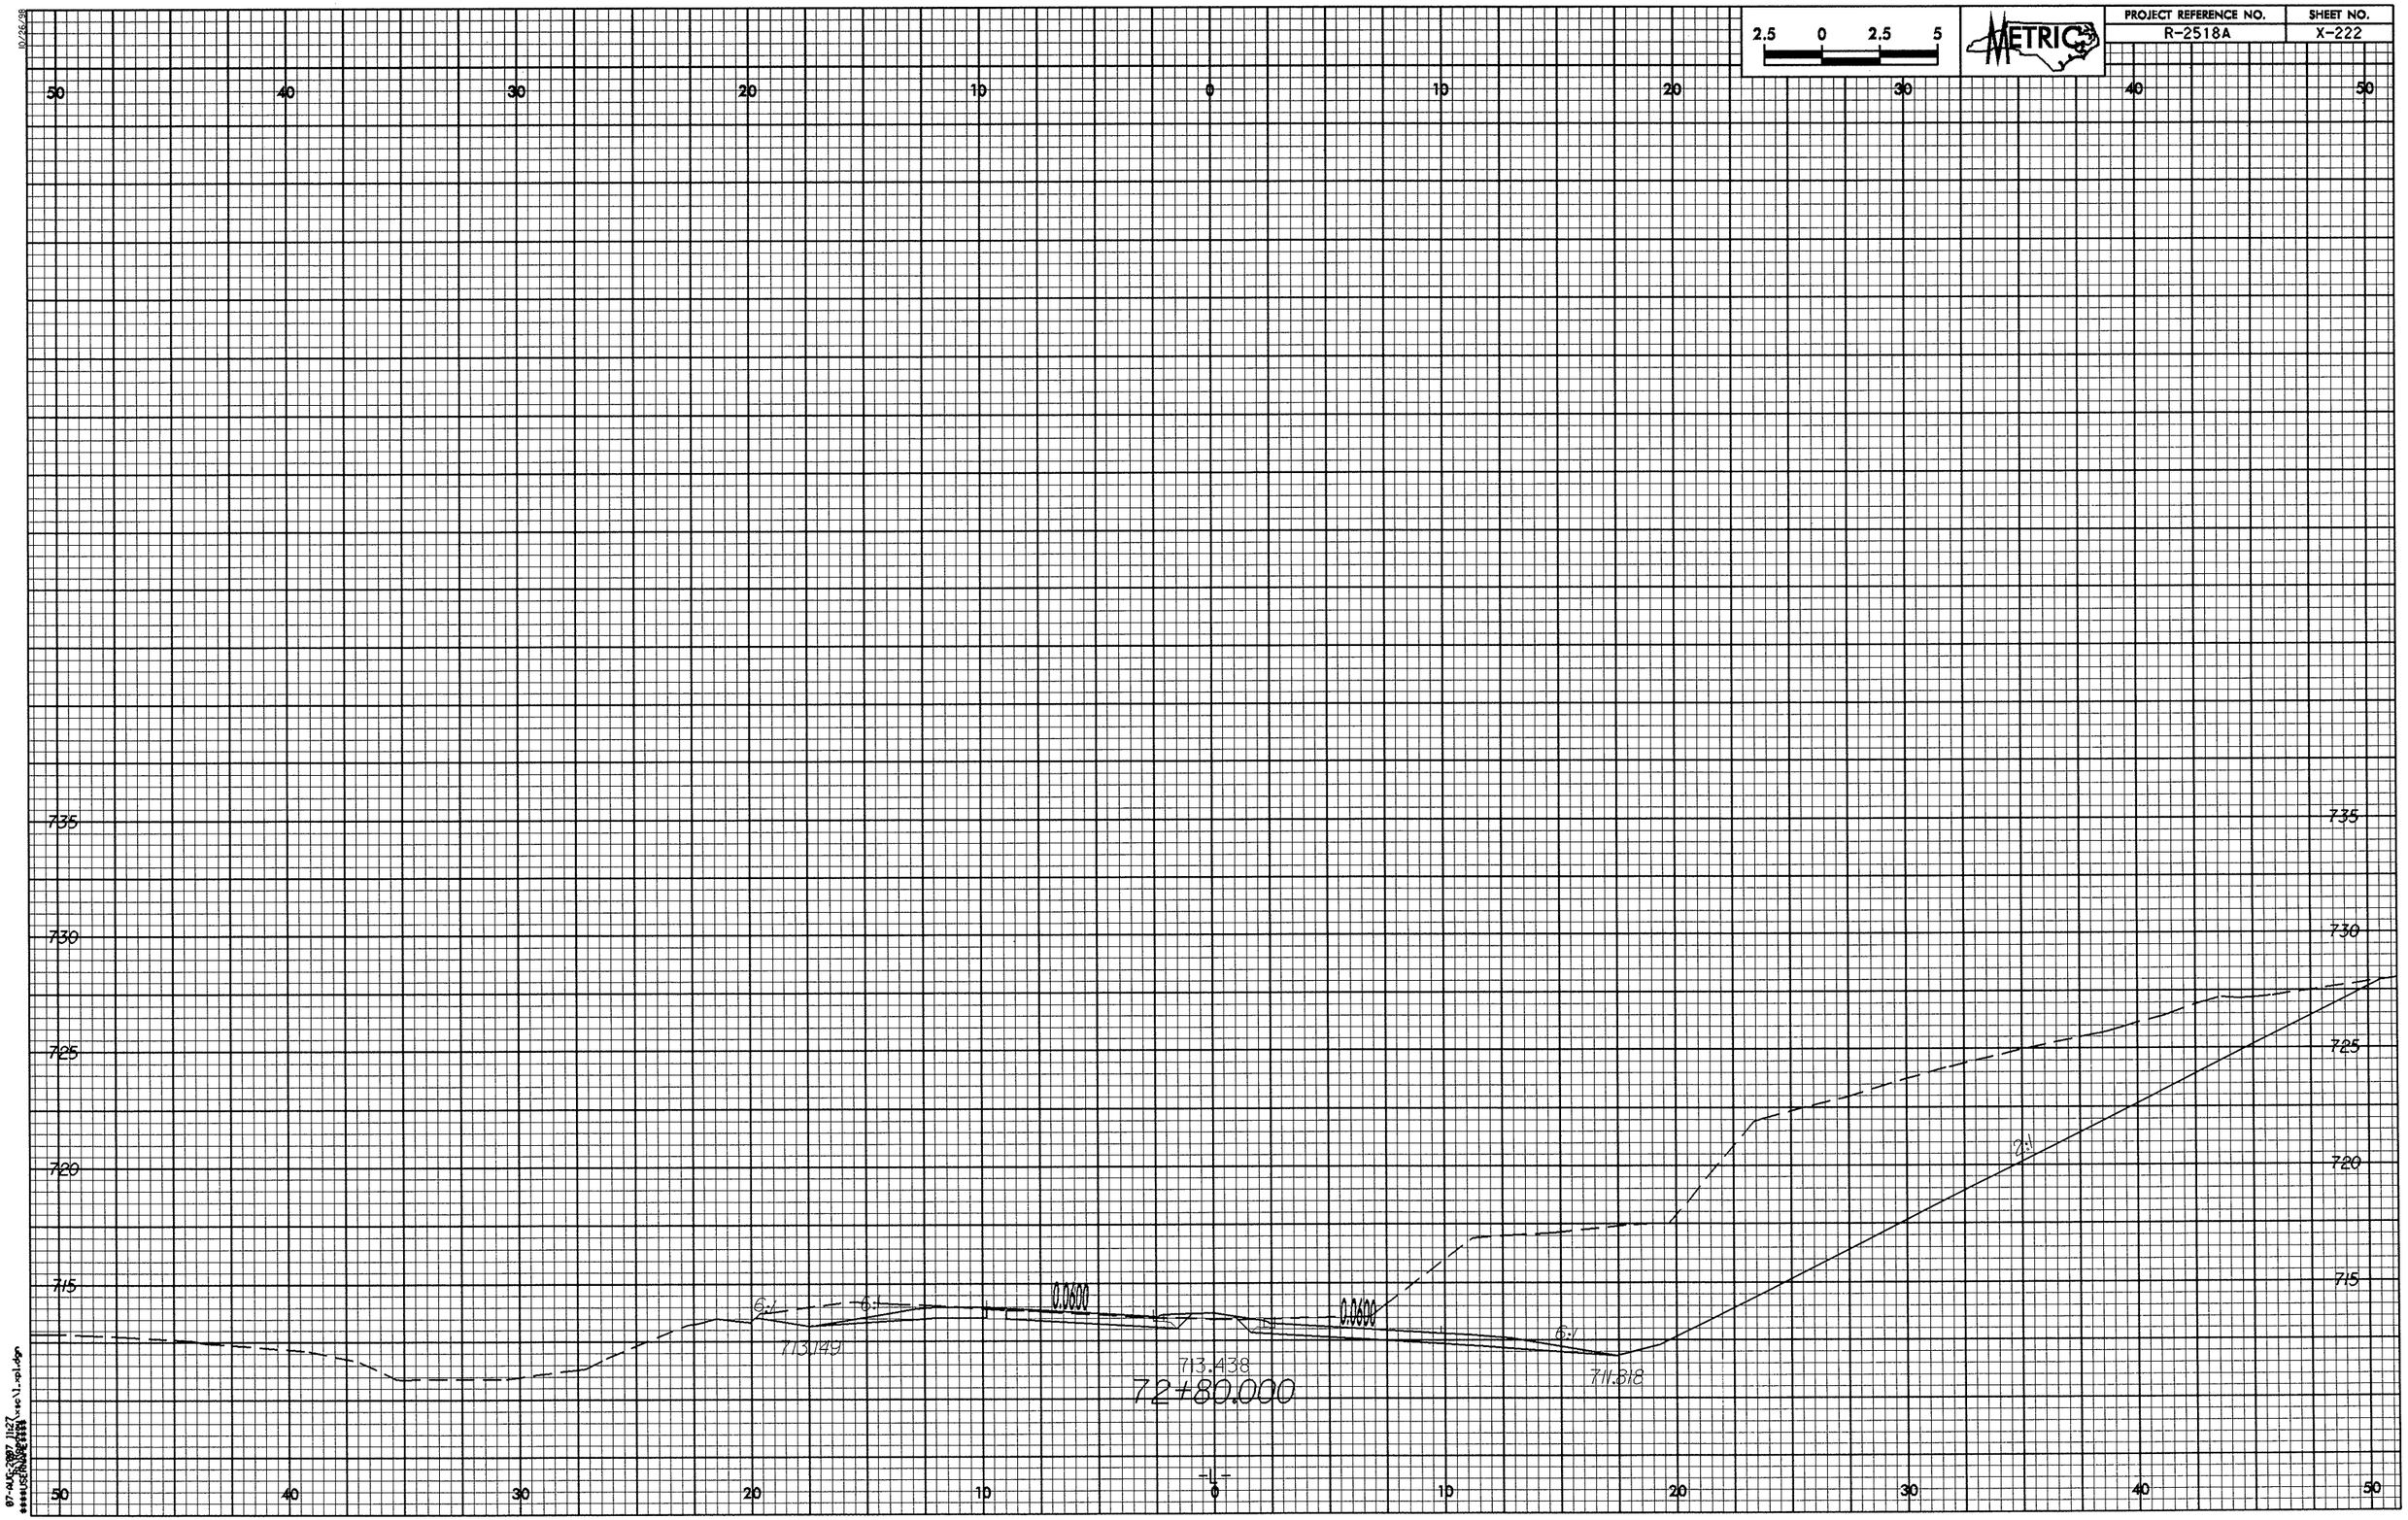

2.5 0 2.5 5
METRIC
PROJECT REFERENCE NO.
R-2518A
SHEET NO.
X-222
50 40 30 20 10 0 10 20 30 40 50
735
730
725
720
715
6:1
6:1
0.0600
0.0600
6:1
2:1
713.149
713.438
711.818
72+80.000
-L-

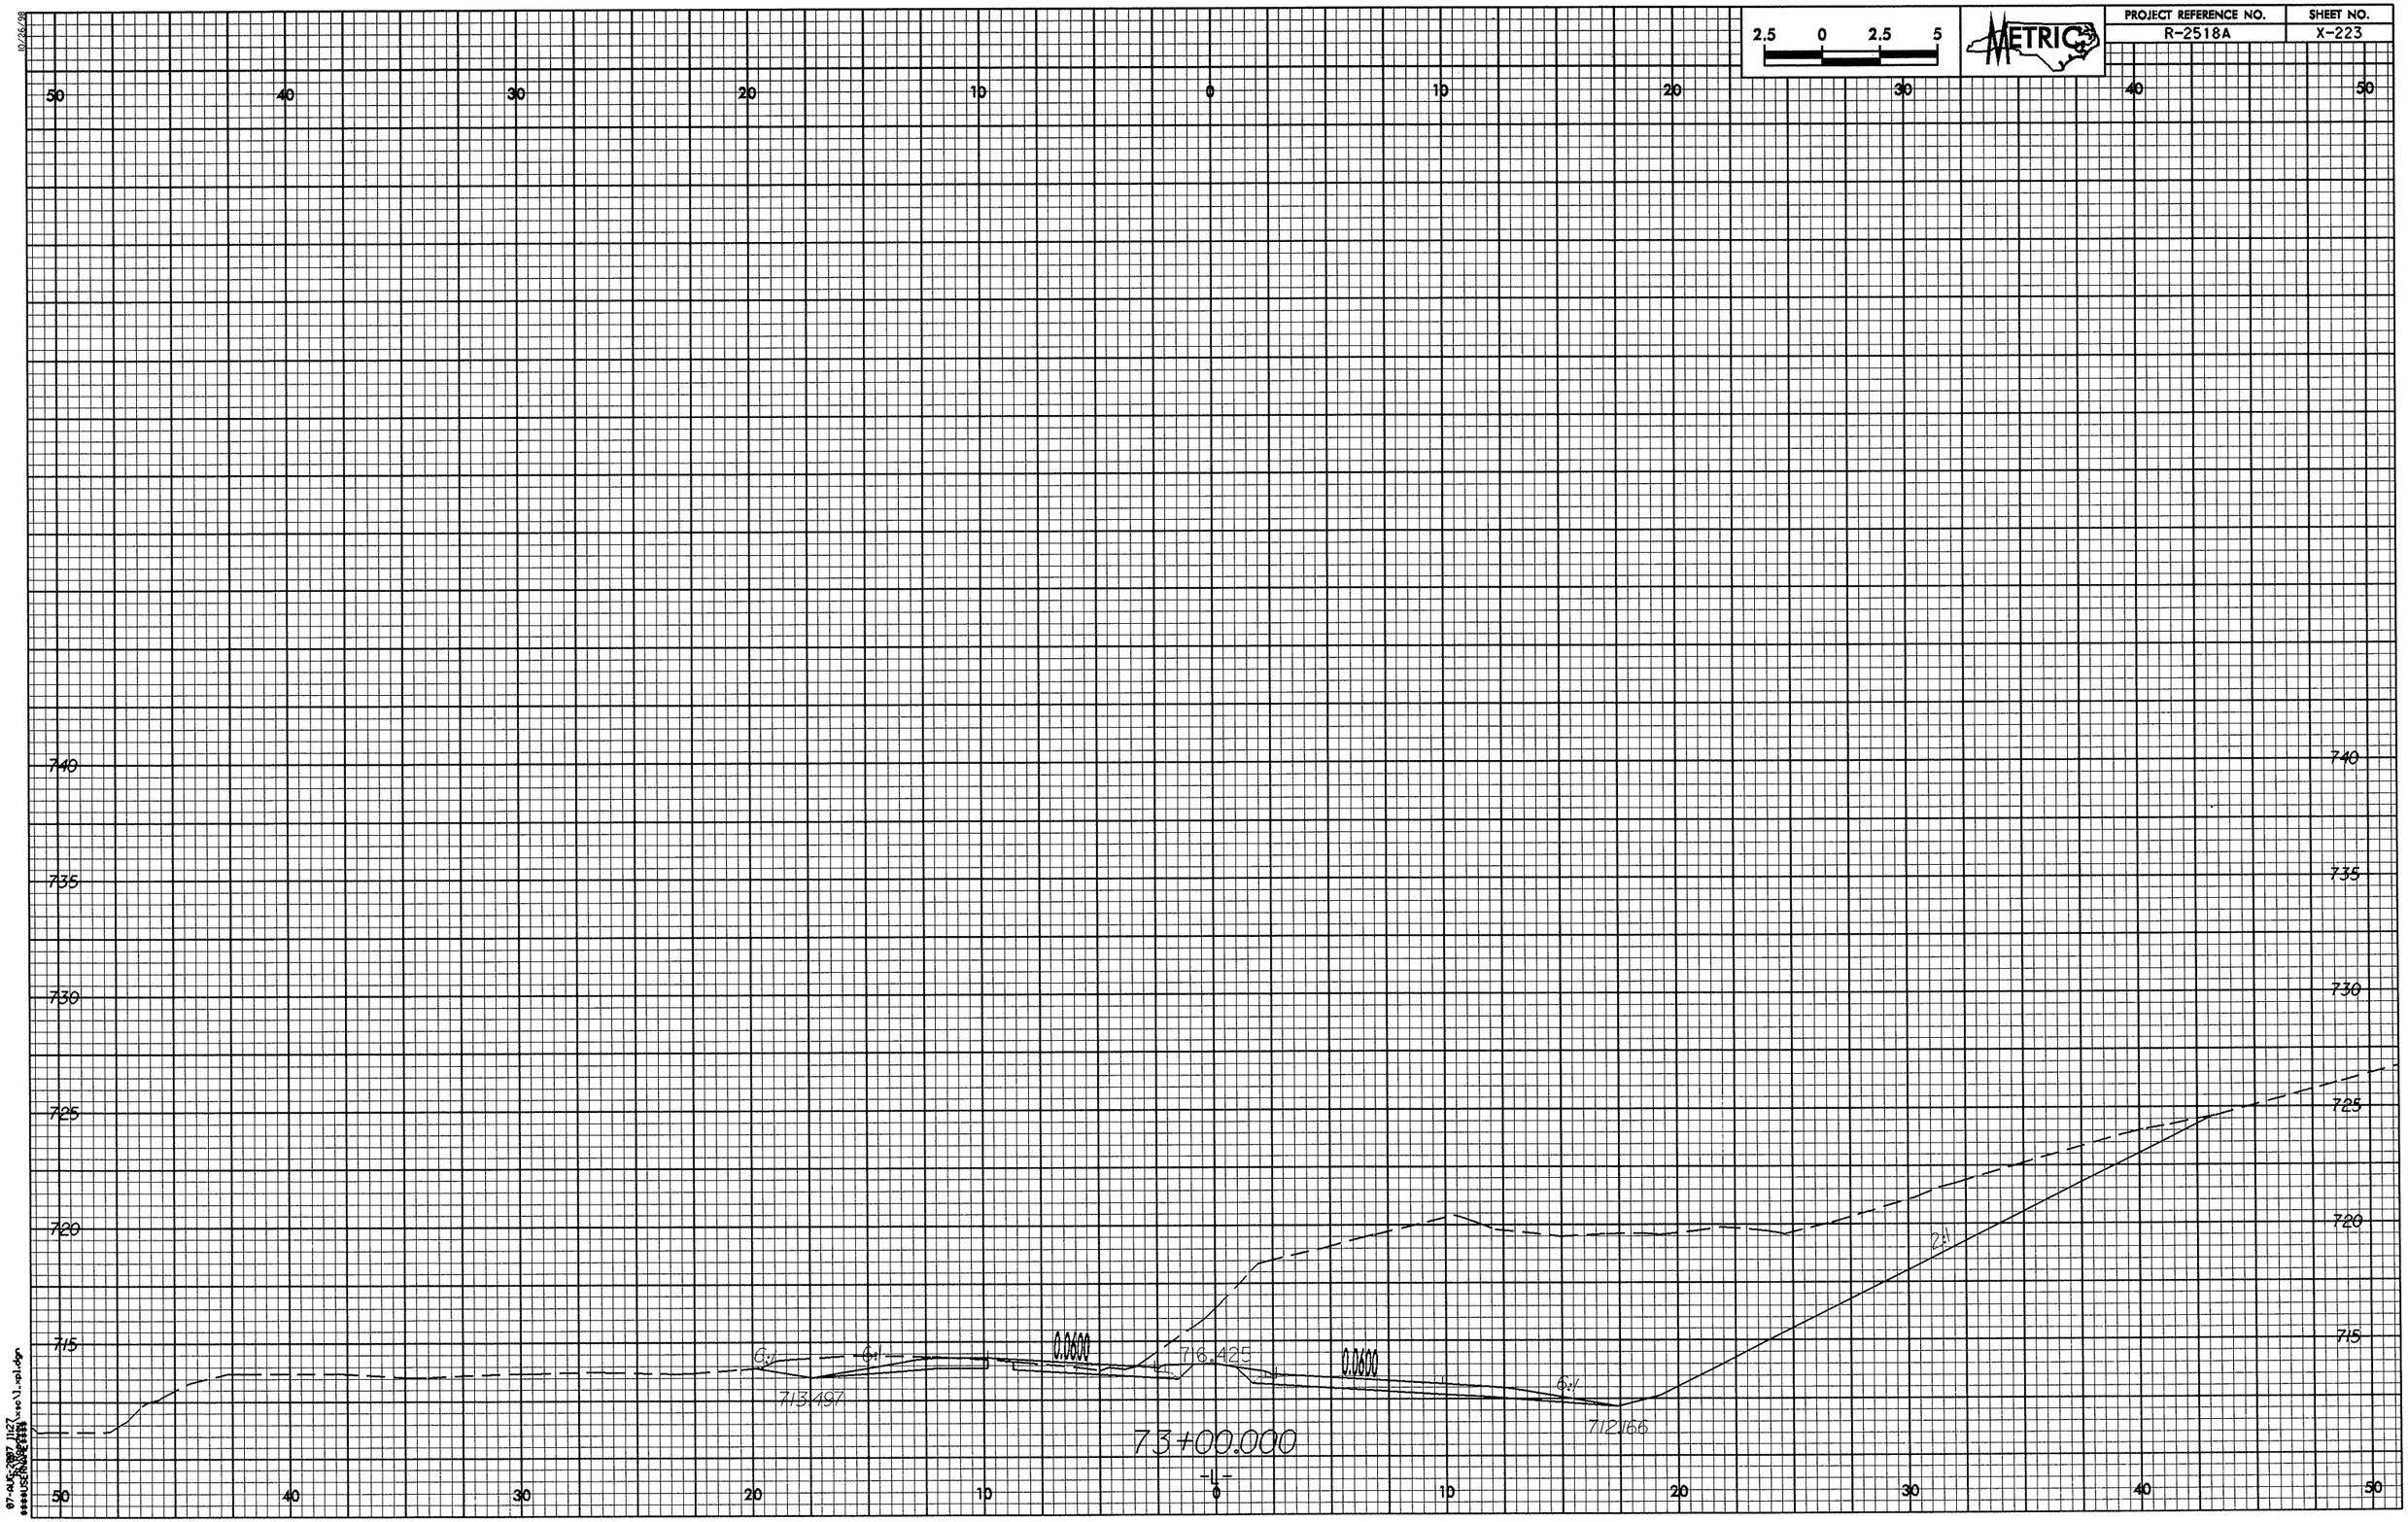

2.5 0 2.5 5
METRIC
PROJECT REFERENCE NO.
R-2518A
SHEET NO.
X-223
50 40 30 20 10 0 10 20 30 40 50
740
735
730
725
720
715
6:1
6:1
0.0600
716.425
0.0600
6:1
2:1
713.497
712.166
73+00.000
-L-

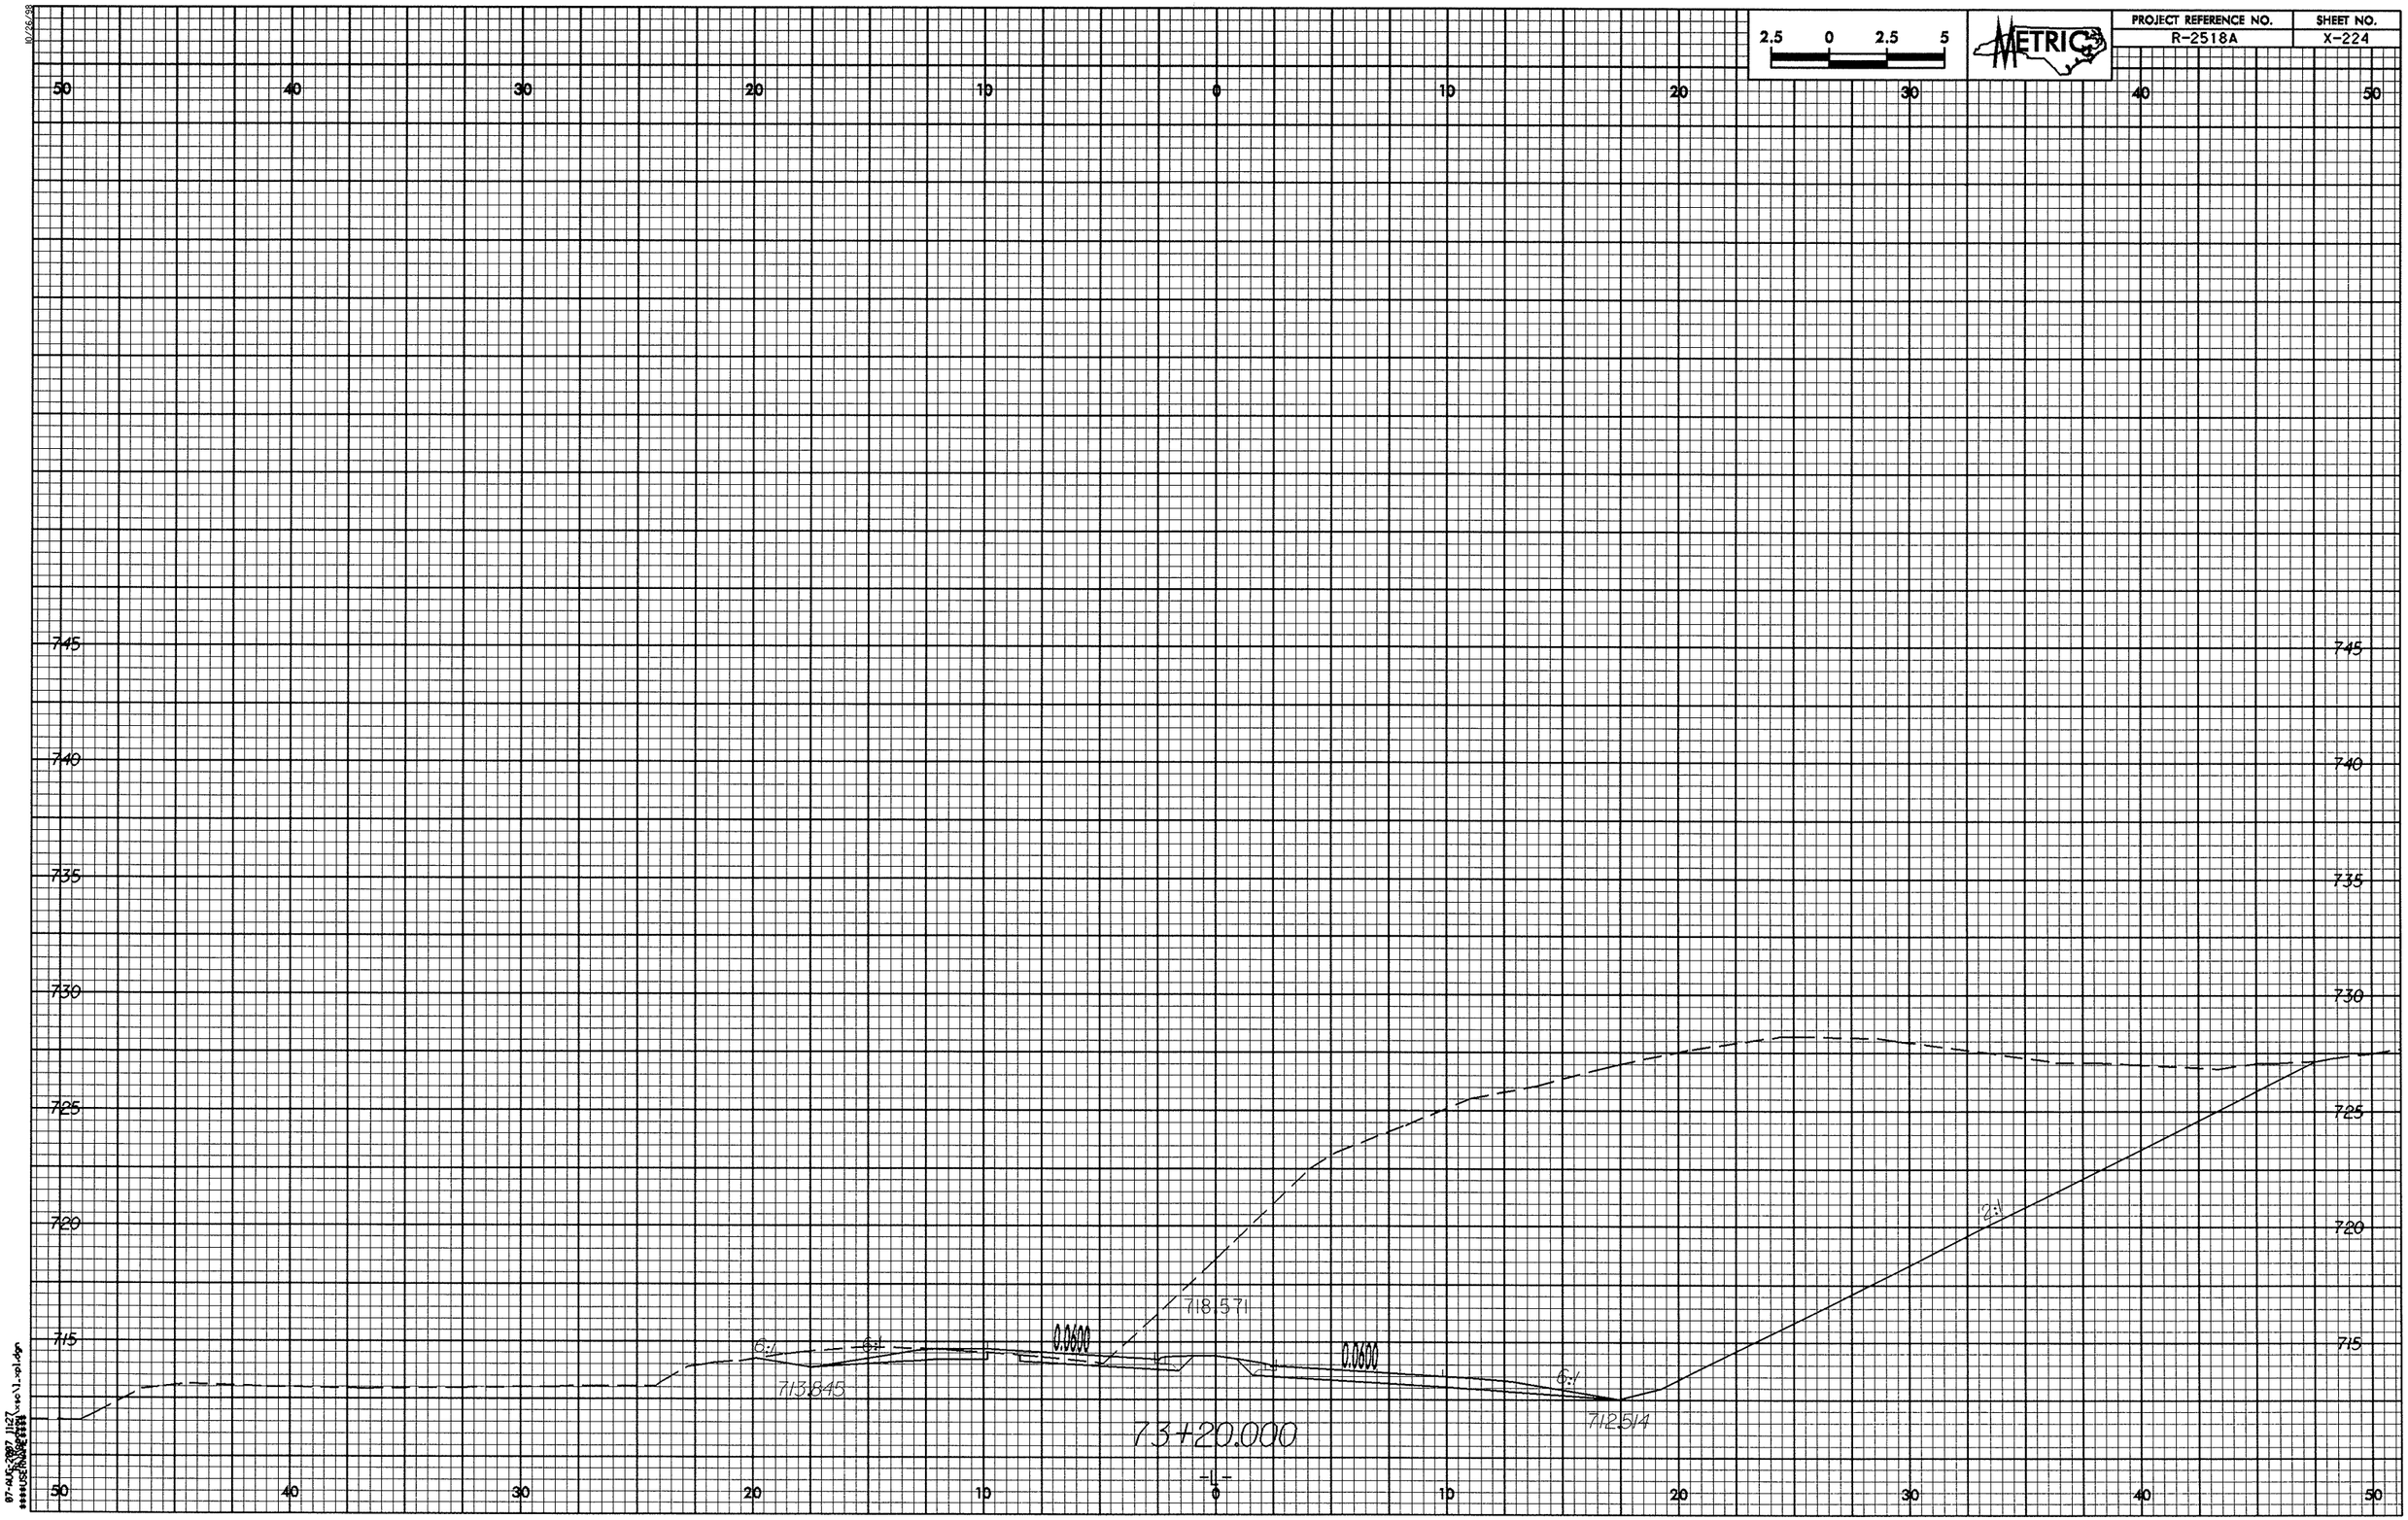
2.5 0 2.5 5
METRIC
PROJECT REFERENCE NO.
R-2518A
SHEET NO.
X-224
50 40 30 20 10 0 10 20 30 40 50
745
740
735
730
725
720
715
6:1
6:1
0.0600
718.571
0.0600
6:1
6:1
713.845
712.514
73+20.000
-L-

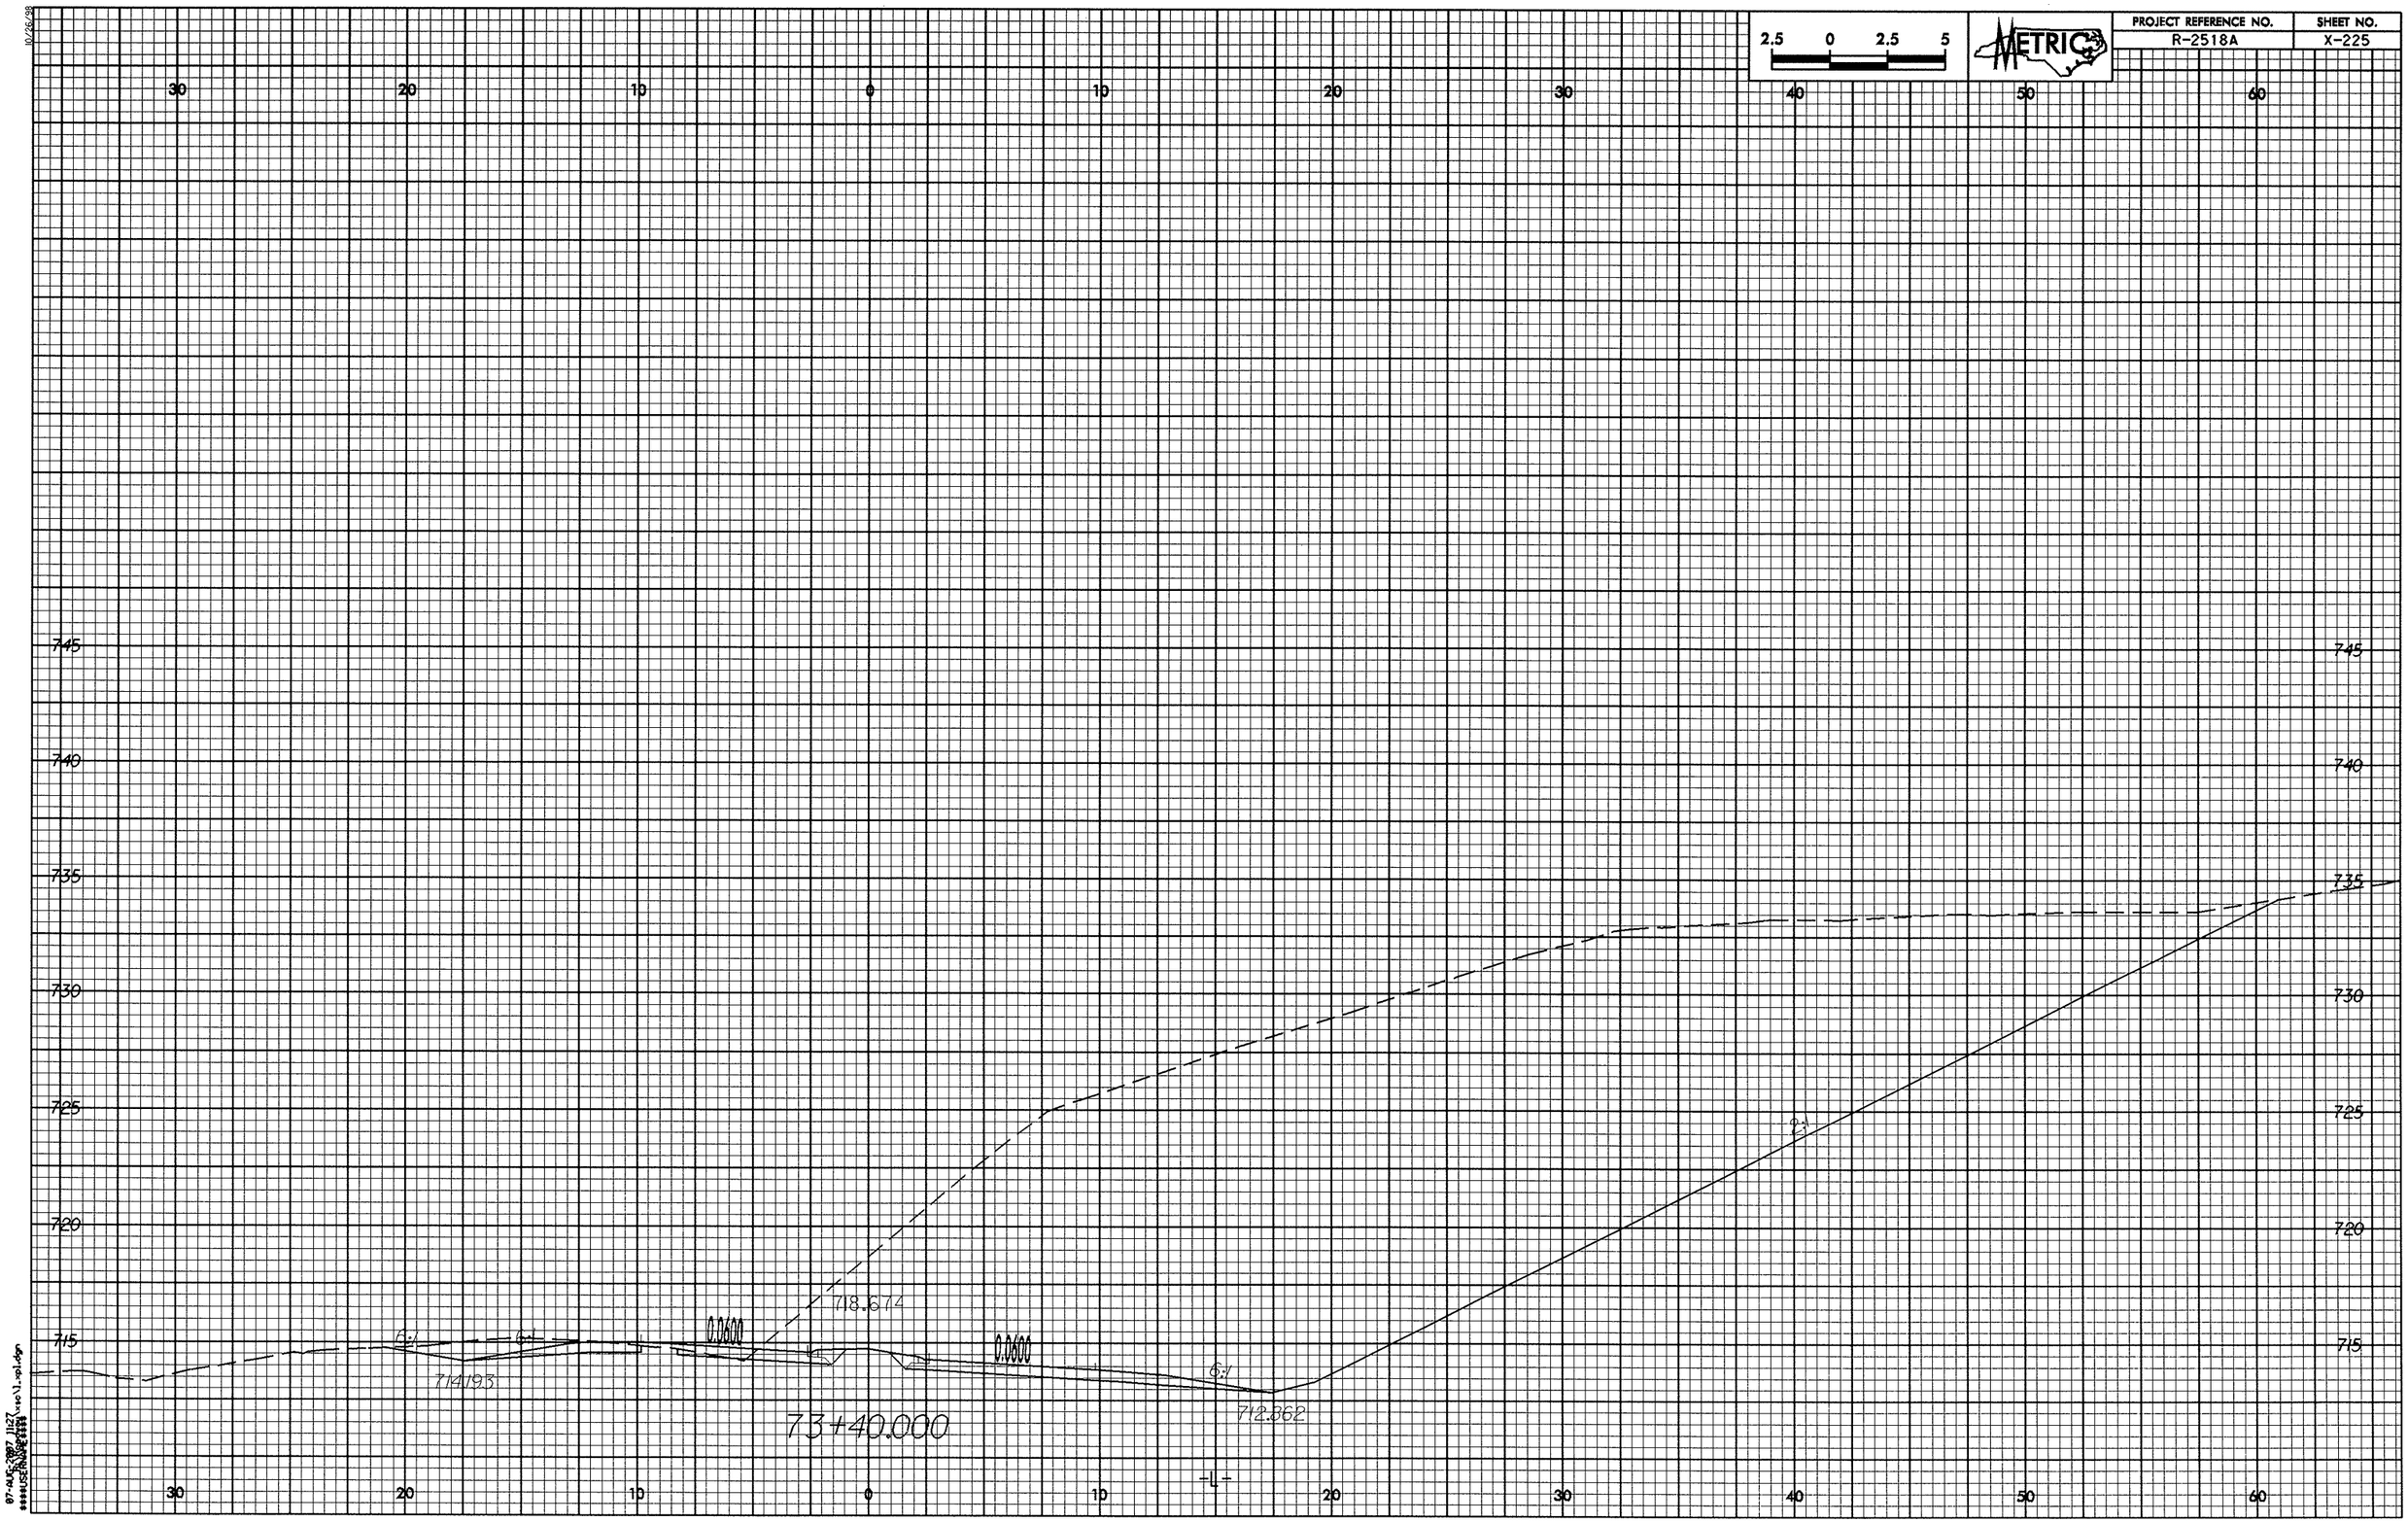
2.5 0 2.5 5
METRIC
PROJECT REFERENCE NO.
R-2518A
SHEET NO.
X-225
30
20
10
0
10
20
30
40
50
60
745
740
735
730
725
720
715
718.674
714.193
712.362
0.0600
0.0600
6:1
6:1
6:1
2:1
73+40.000
-L-

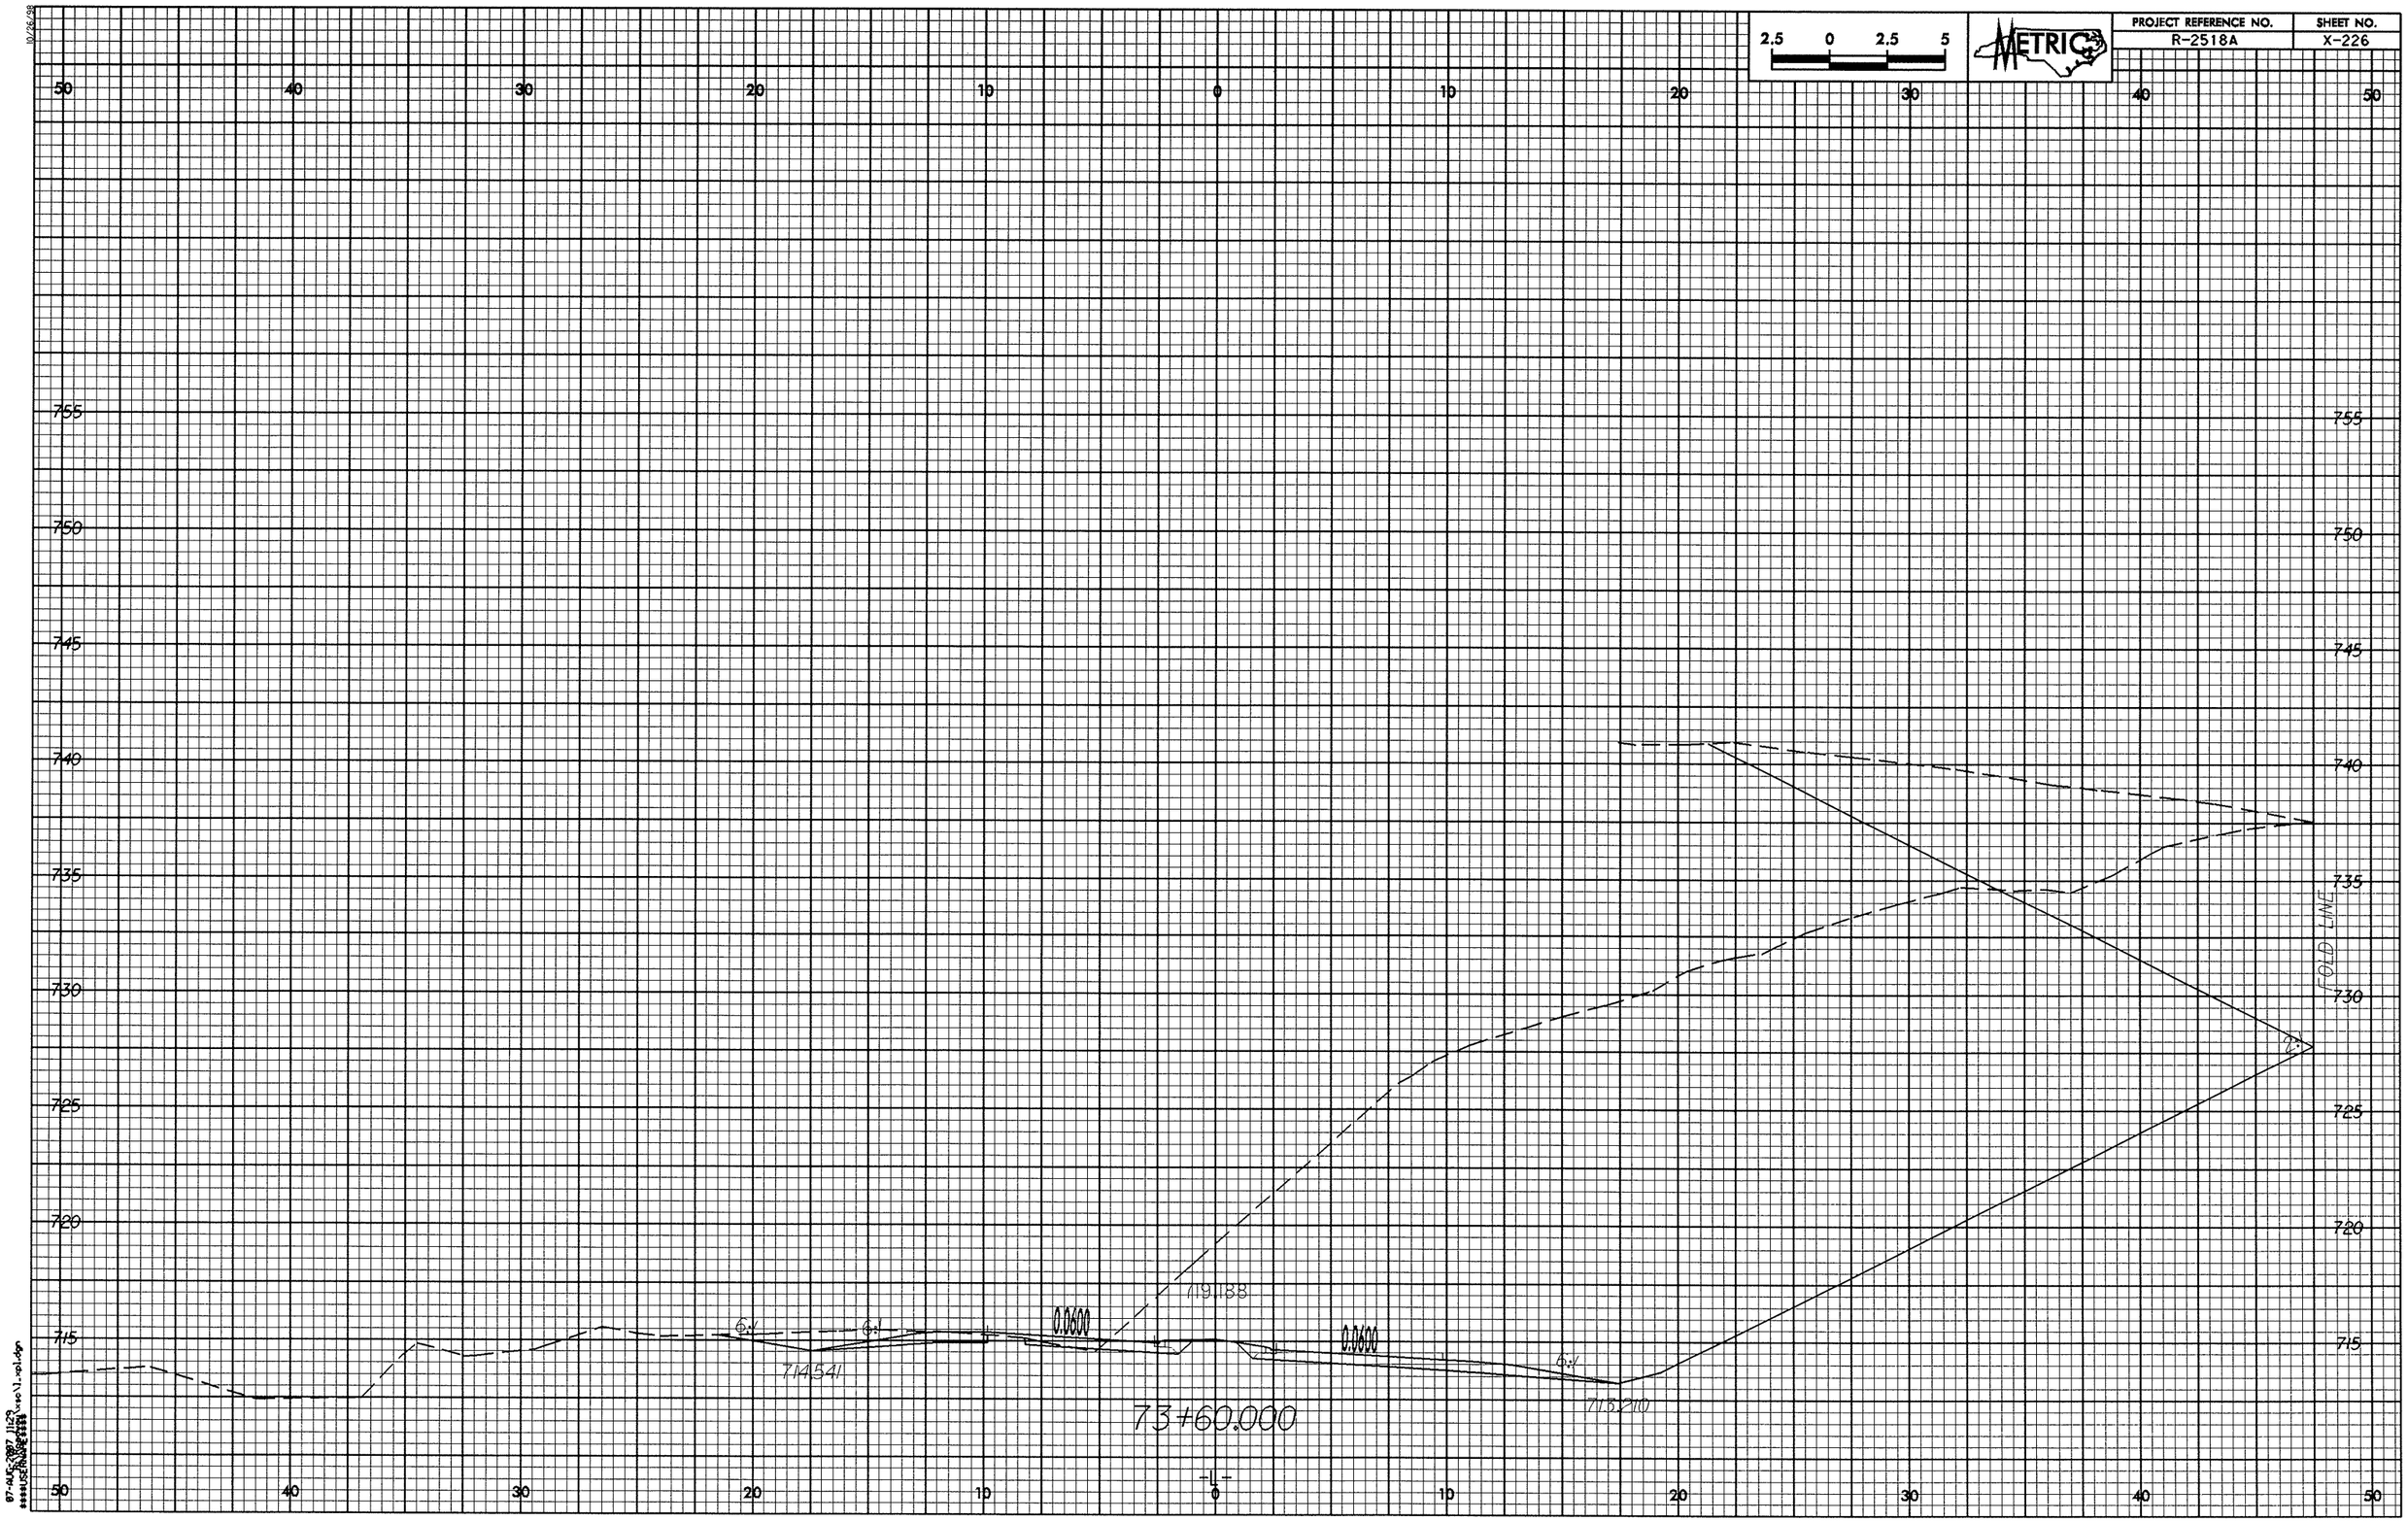
2.5 0 2.5 5
METRIC
PROJECT REFERENCE NO.
R-2518A
SHEET NO.
X-226
50 40 30 20 10 0 10 20 30 40 50
755
750
745
740
735
730
725
720
715
FOLD LINE
6:1
6:1
0.0600
0.0600
6:1
719.138
714.541
715.210
73+60.000
-L-
50 40 30 20 10 0 10 20 30 40 50

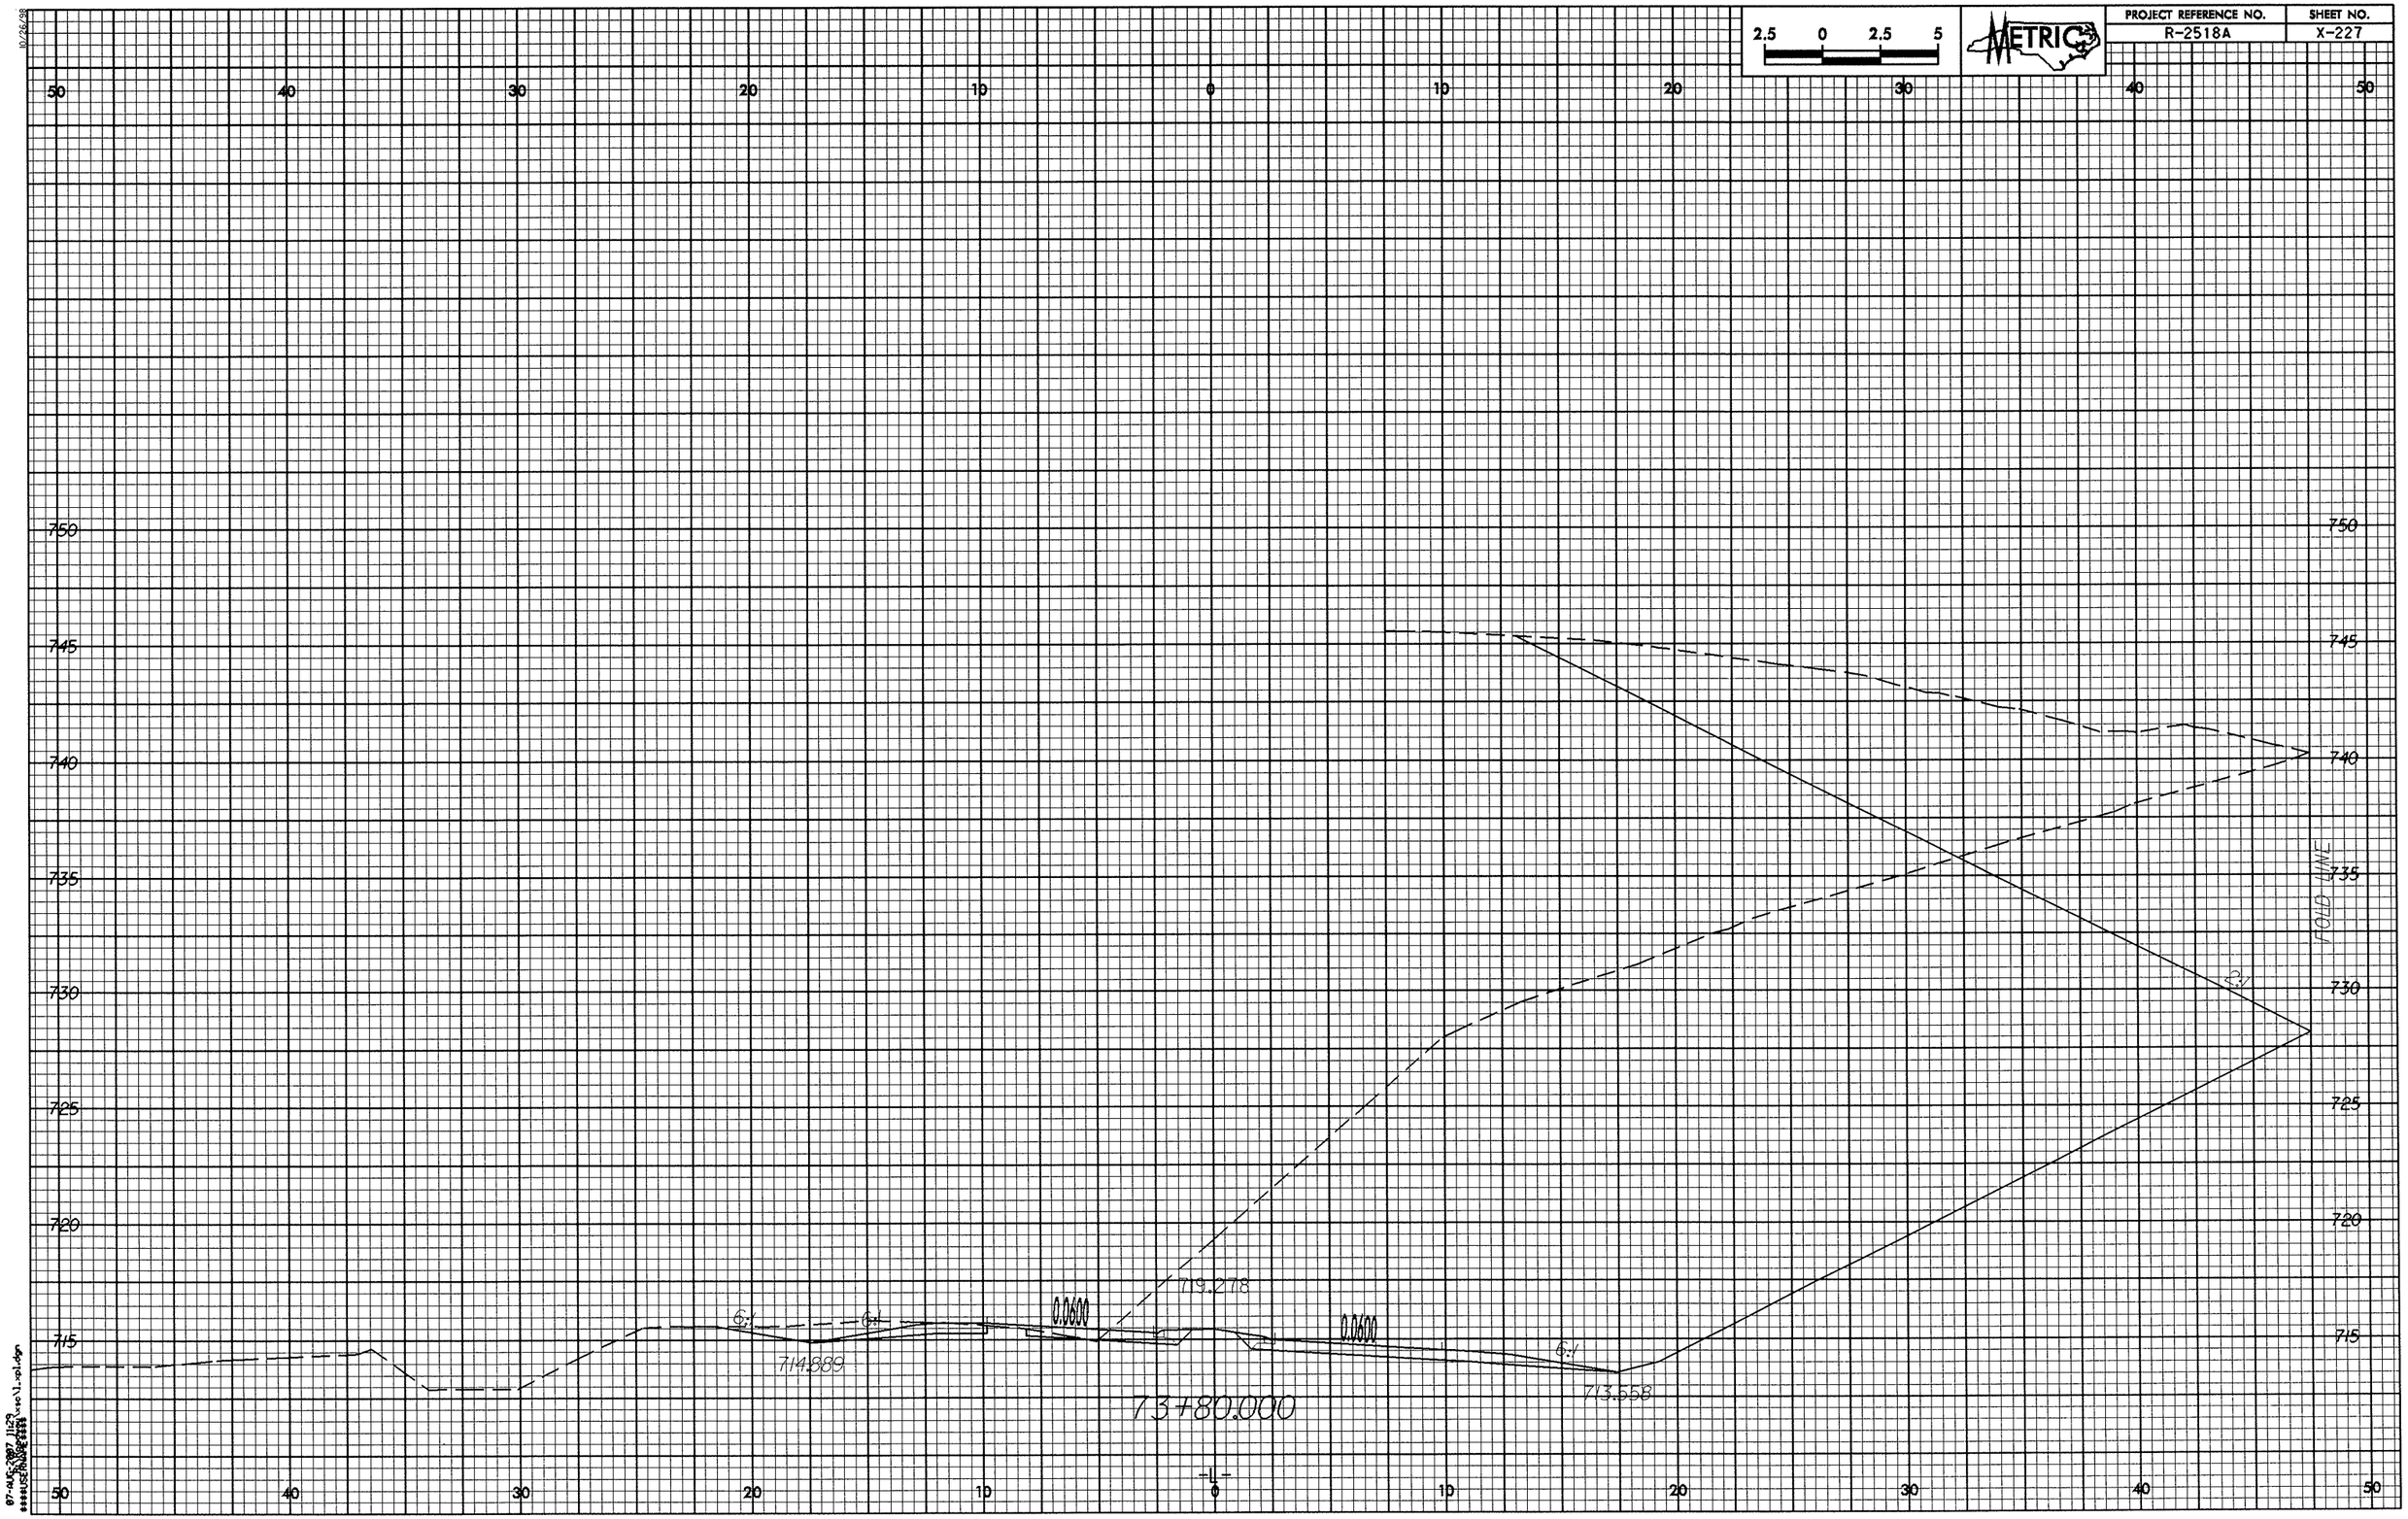
2.5 0 2.5 5
METRIC
PROJECT REFERENCE NO.
R-2518A
SHEET NO.
X-227
50
40
30
20
10
0
10
20
30
40
50
750
745
740
735
730
725
720
715
HOLD LINE
6:1
6:1
0.0600
0.0600
6:1
6:1
79.278
714.889
713.558
73+80.000
-L-

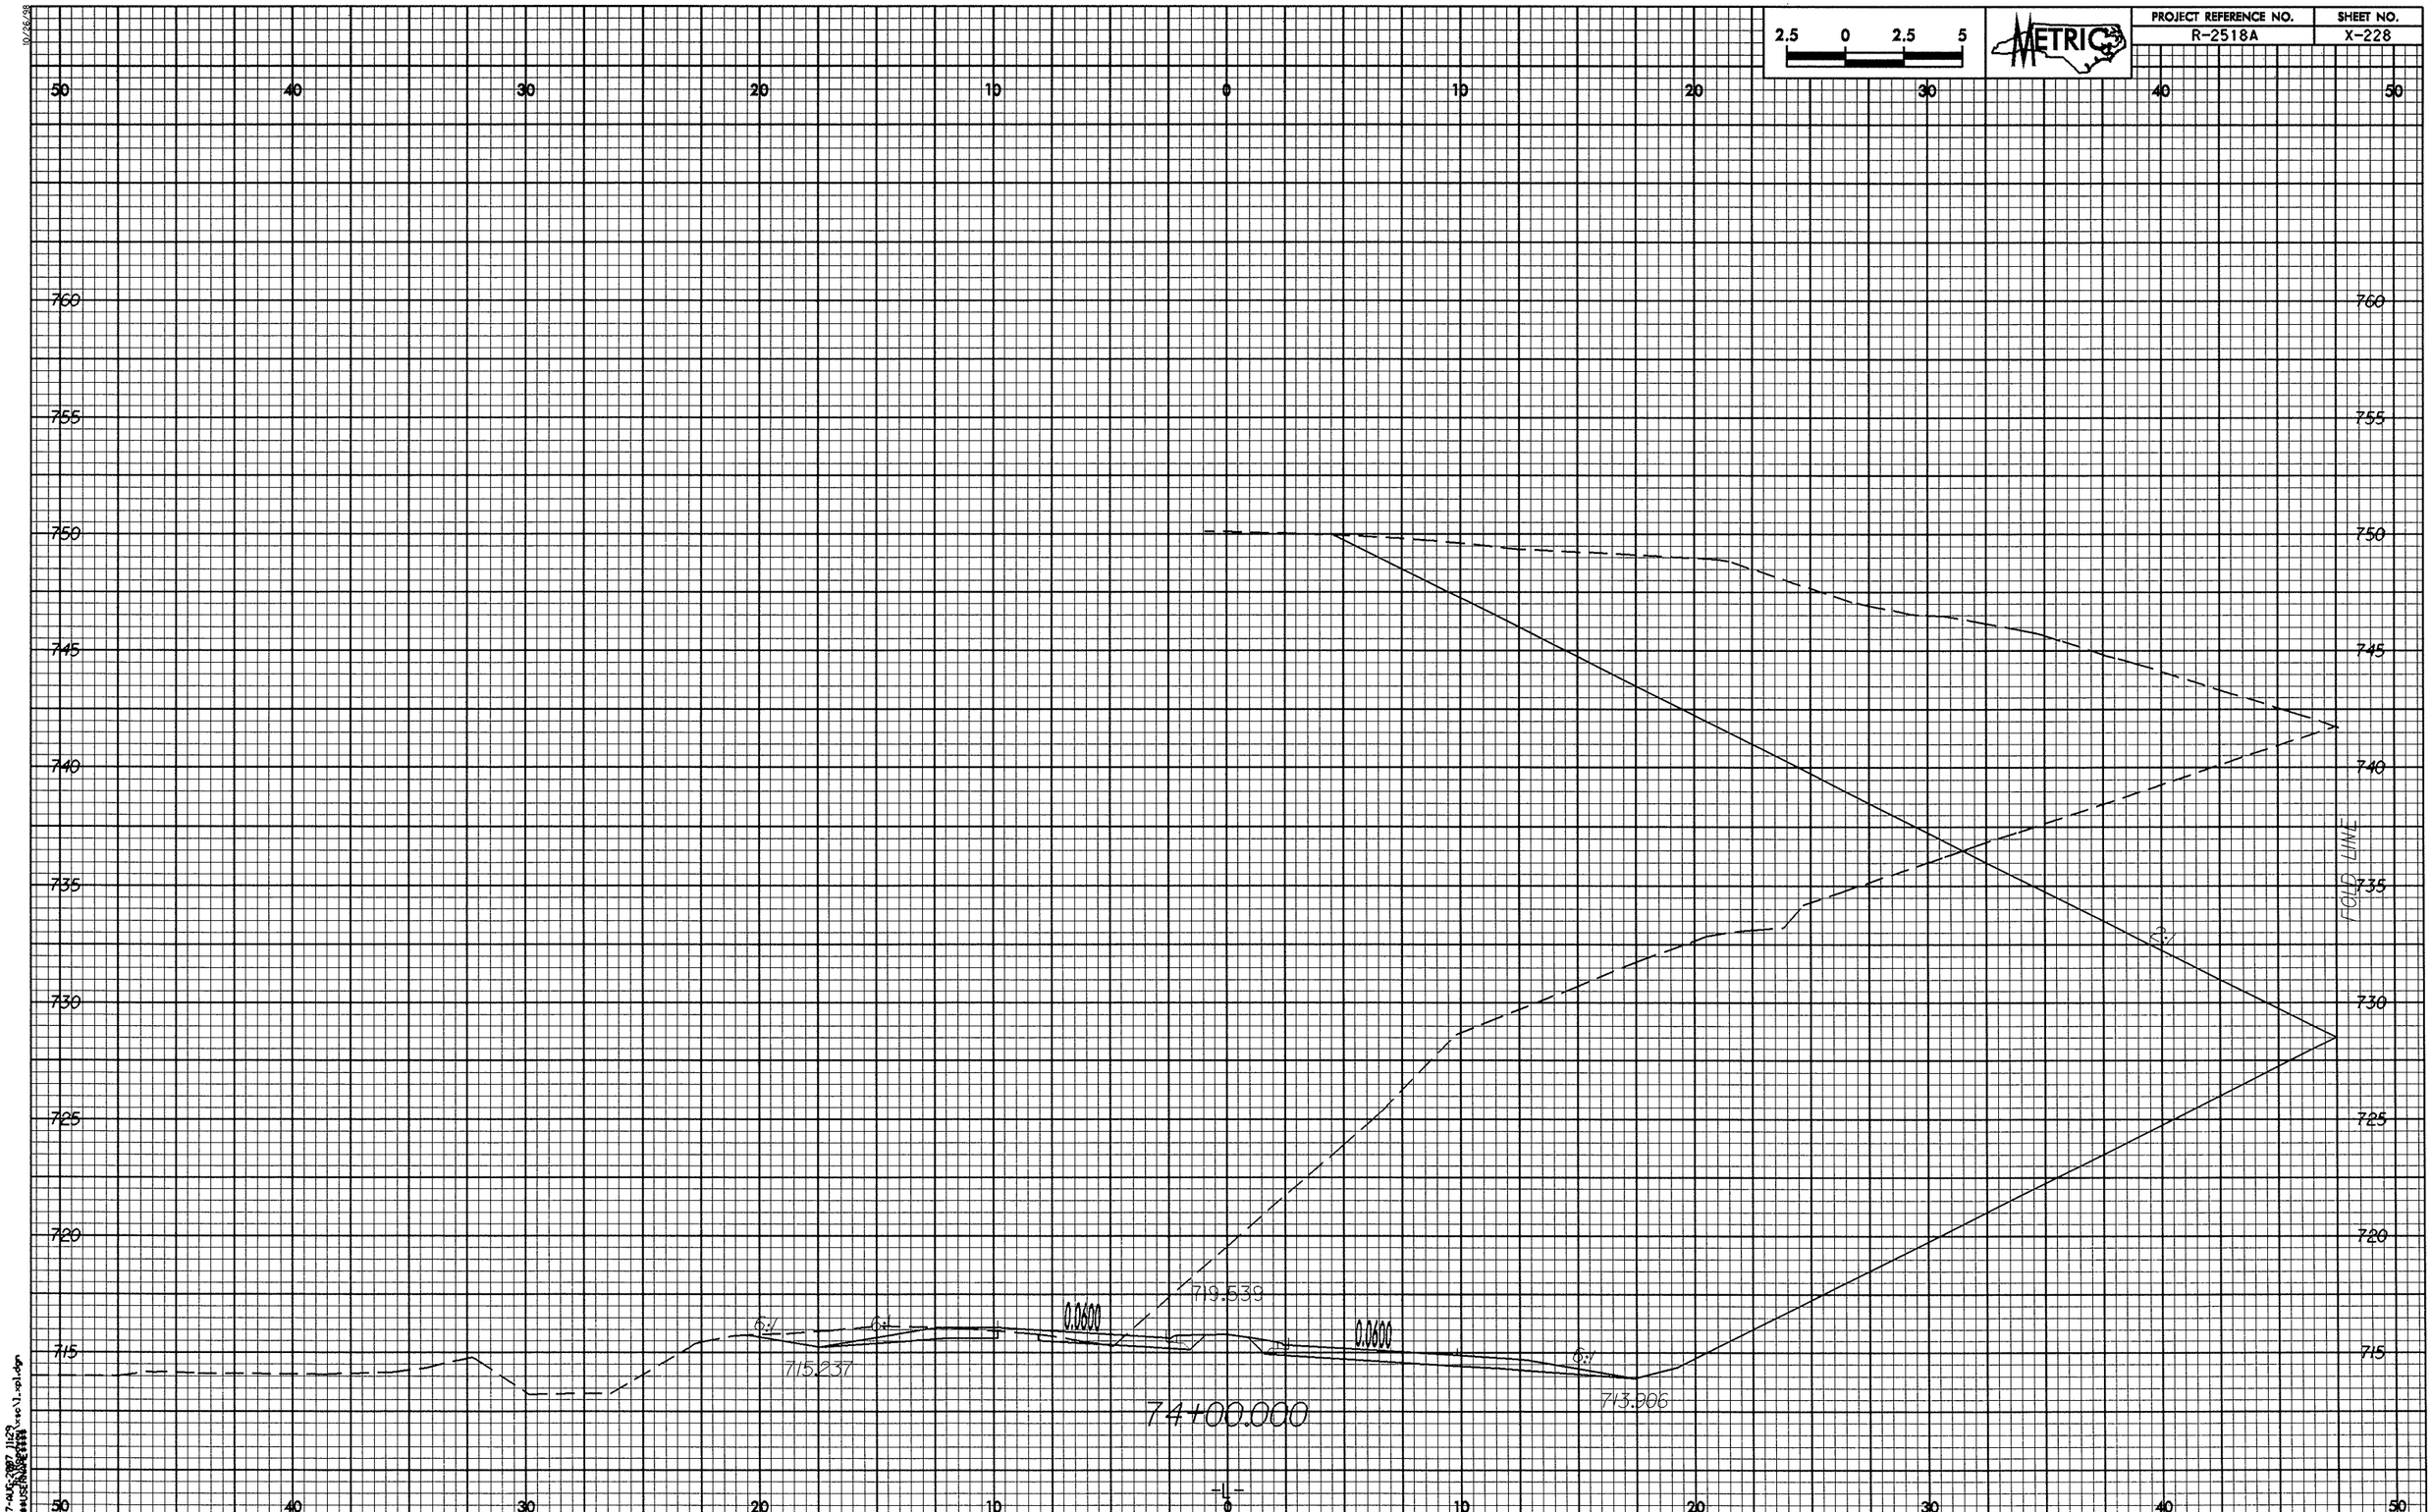

2.5 0 2.5 5
METRIC
PROJECT REFERENCE NO.
R-2518A
SHEET NO.
X-228
50 40 30 20 10 0 10 20 30 40 50
760 755 750 745 740 735 730 725 720 715
FOLD LINE
6:1
6:1
6:1
0.0600
0.0600
719.539
715.237
713.906
74+00.000
-L-

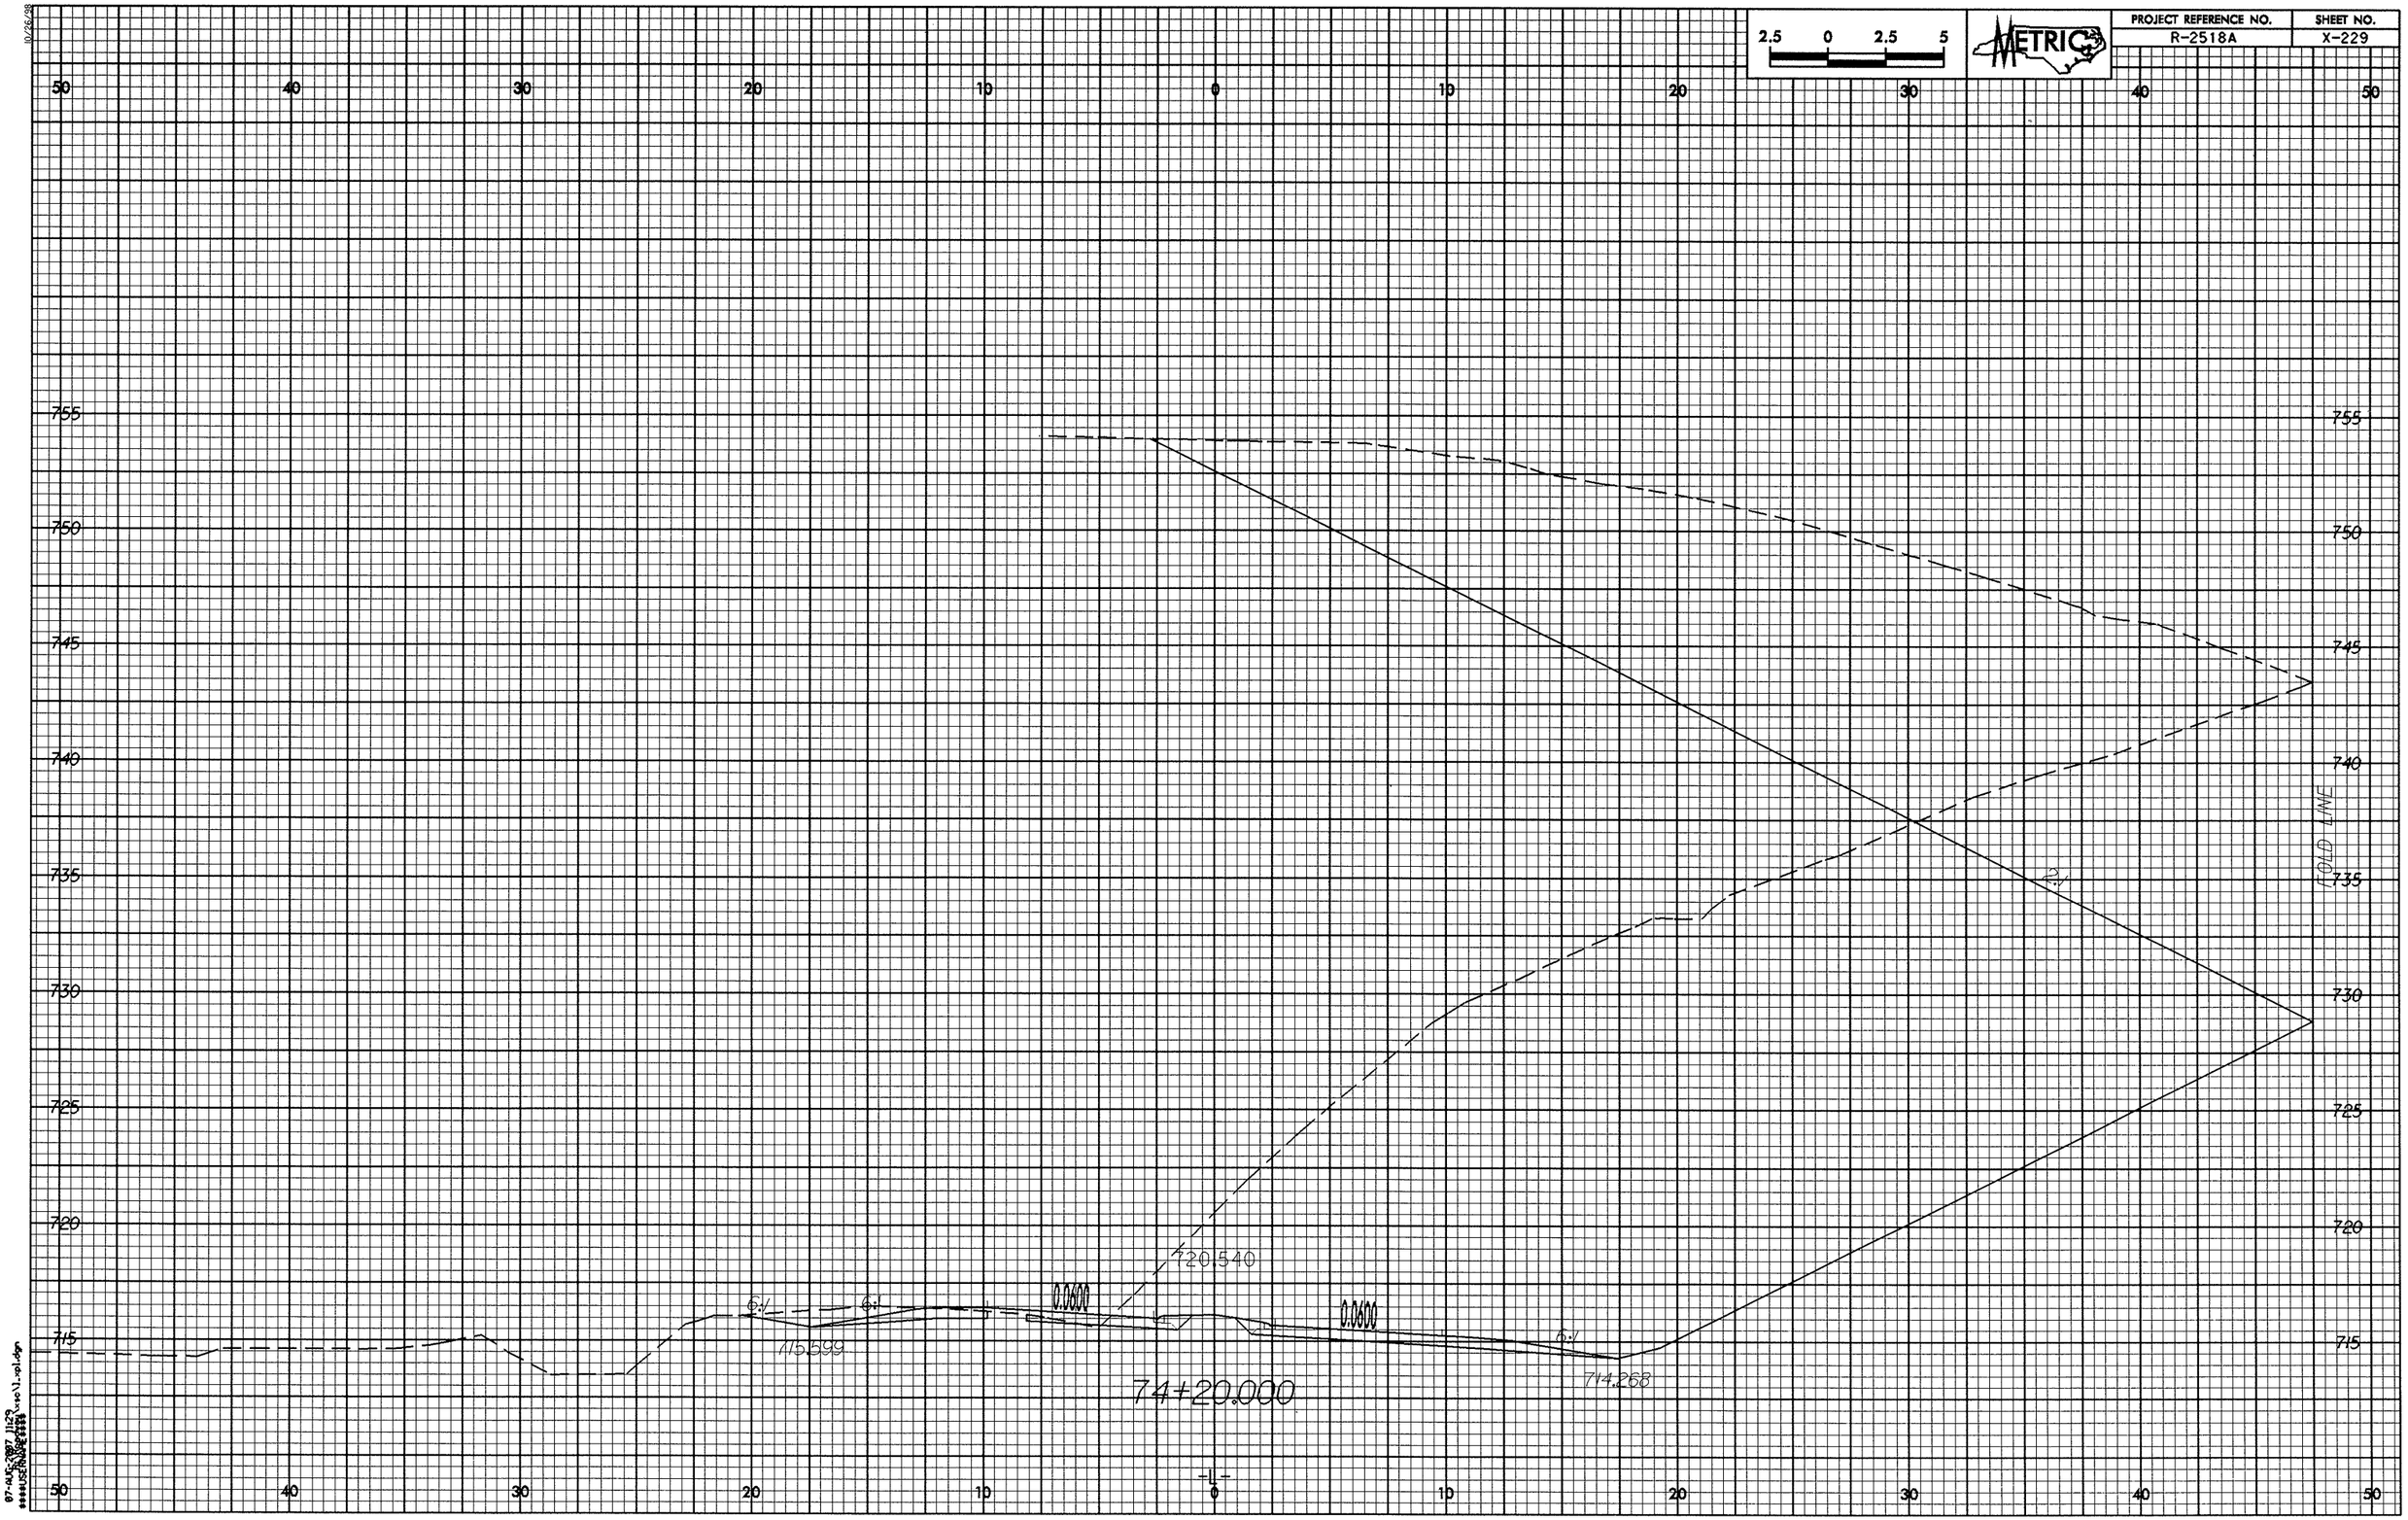

2.5 0 2.5 5
METRIC
PROJECT REFERENCE NO.
R-2518A
SHEET NO.
X-229
50 40 30 20 10 0 10 20 30 40 50
755
750
745
740
735
730
725
720
715
FOLD LINE
2:1
720.540
6:1
6:1
0.0600
0.0600
6:1
715.599
714.268
74+20.000
-L-

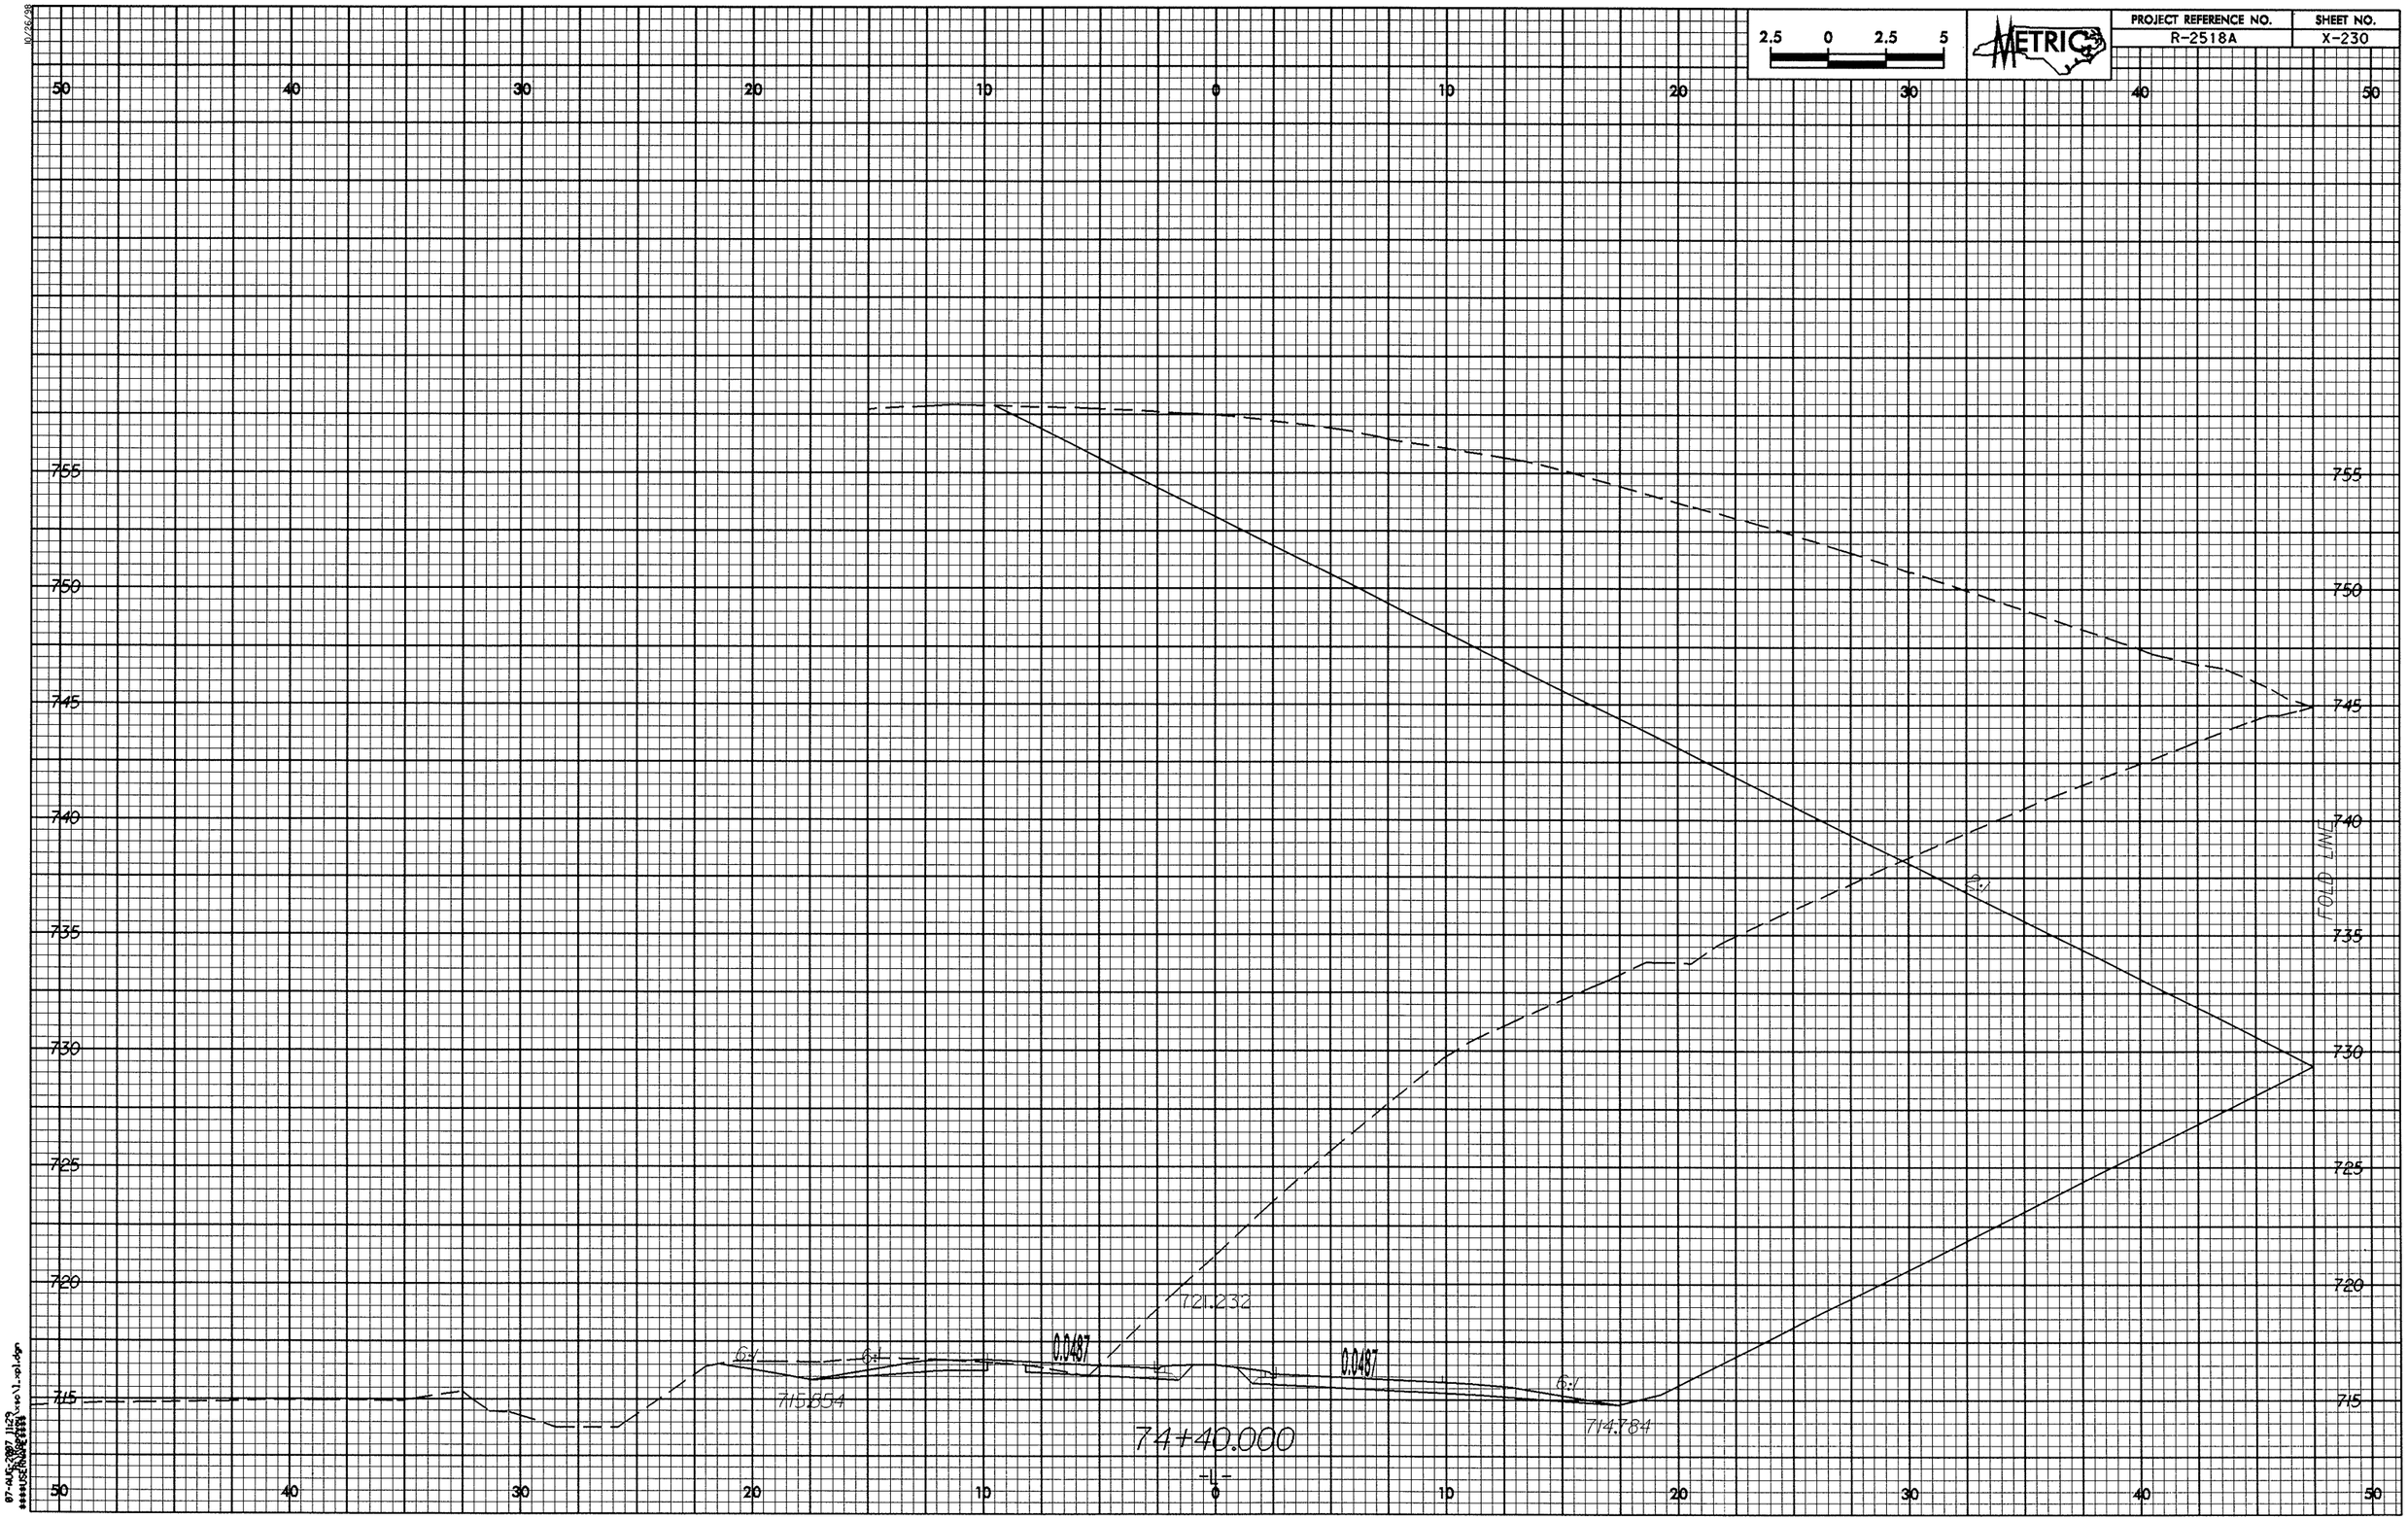

2.5 0 2.5 5
METRIC
PROJECT REFERENCE NO.
R-2518A
SHEET NO.
X-230
50 40 30 20 10 0 10 20 30 40 50
755 750 745 740 735 730 725 720 715
FOLD LINE
2:1
6:1
6:1
0.0487
0.0487
6:1
721.232
715.854
714.784
74+40.000
-L-

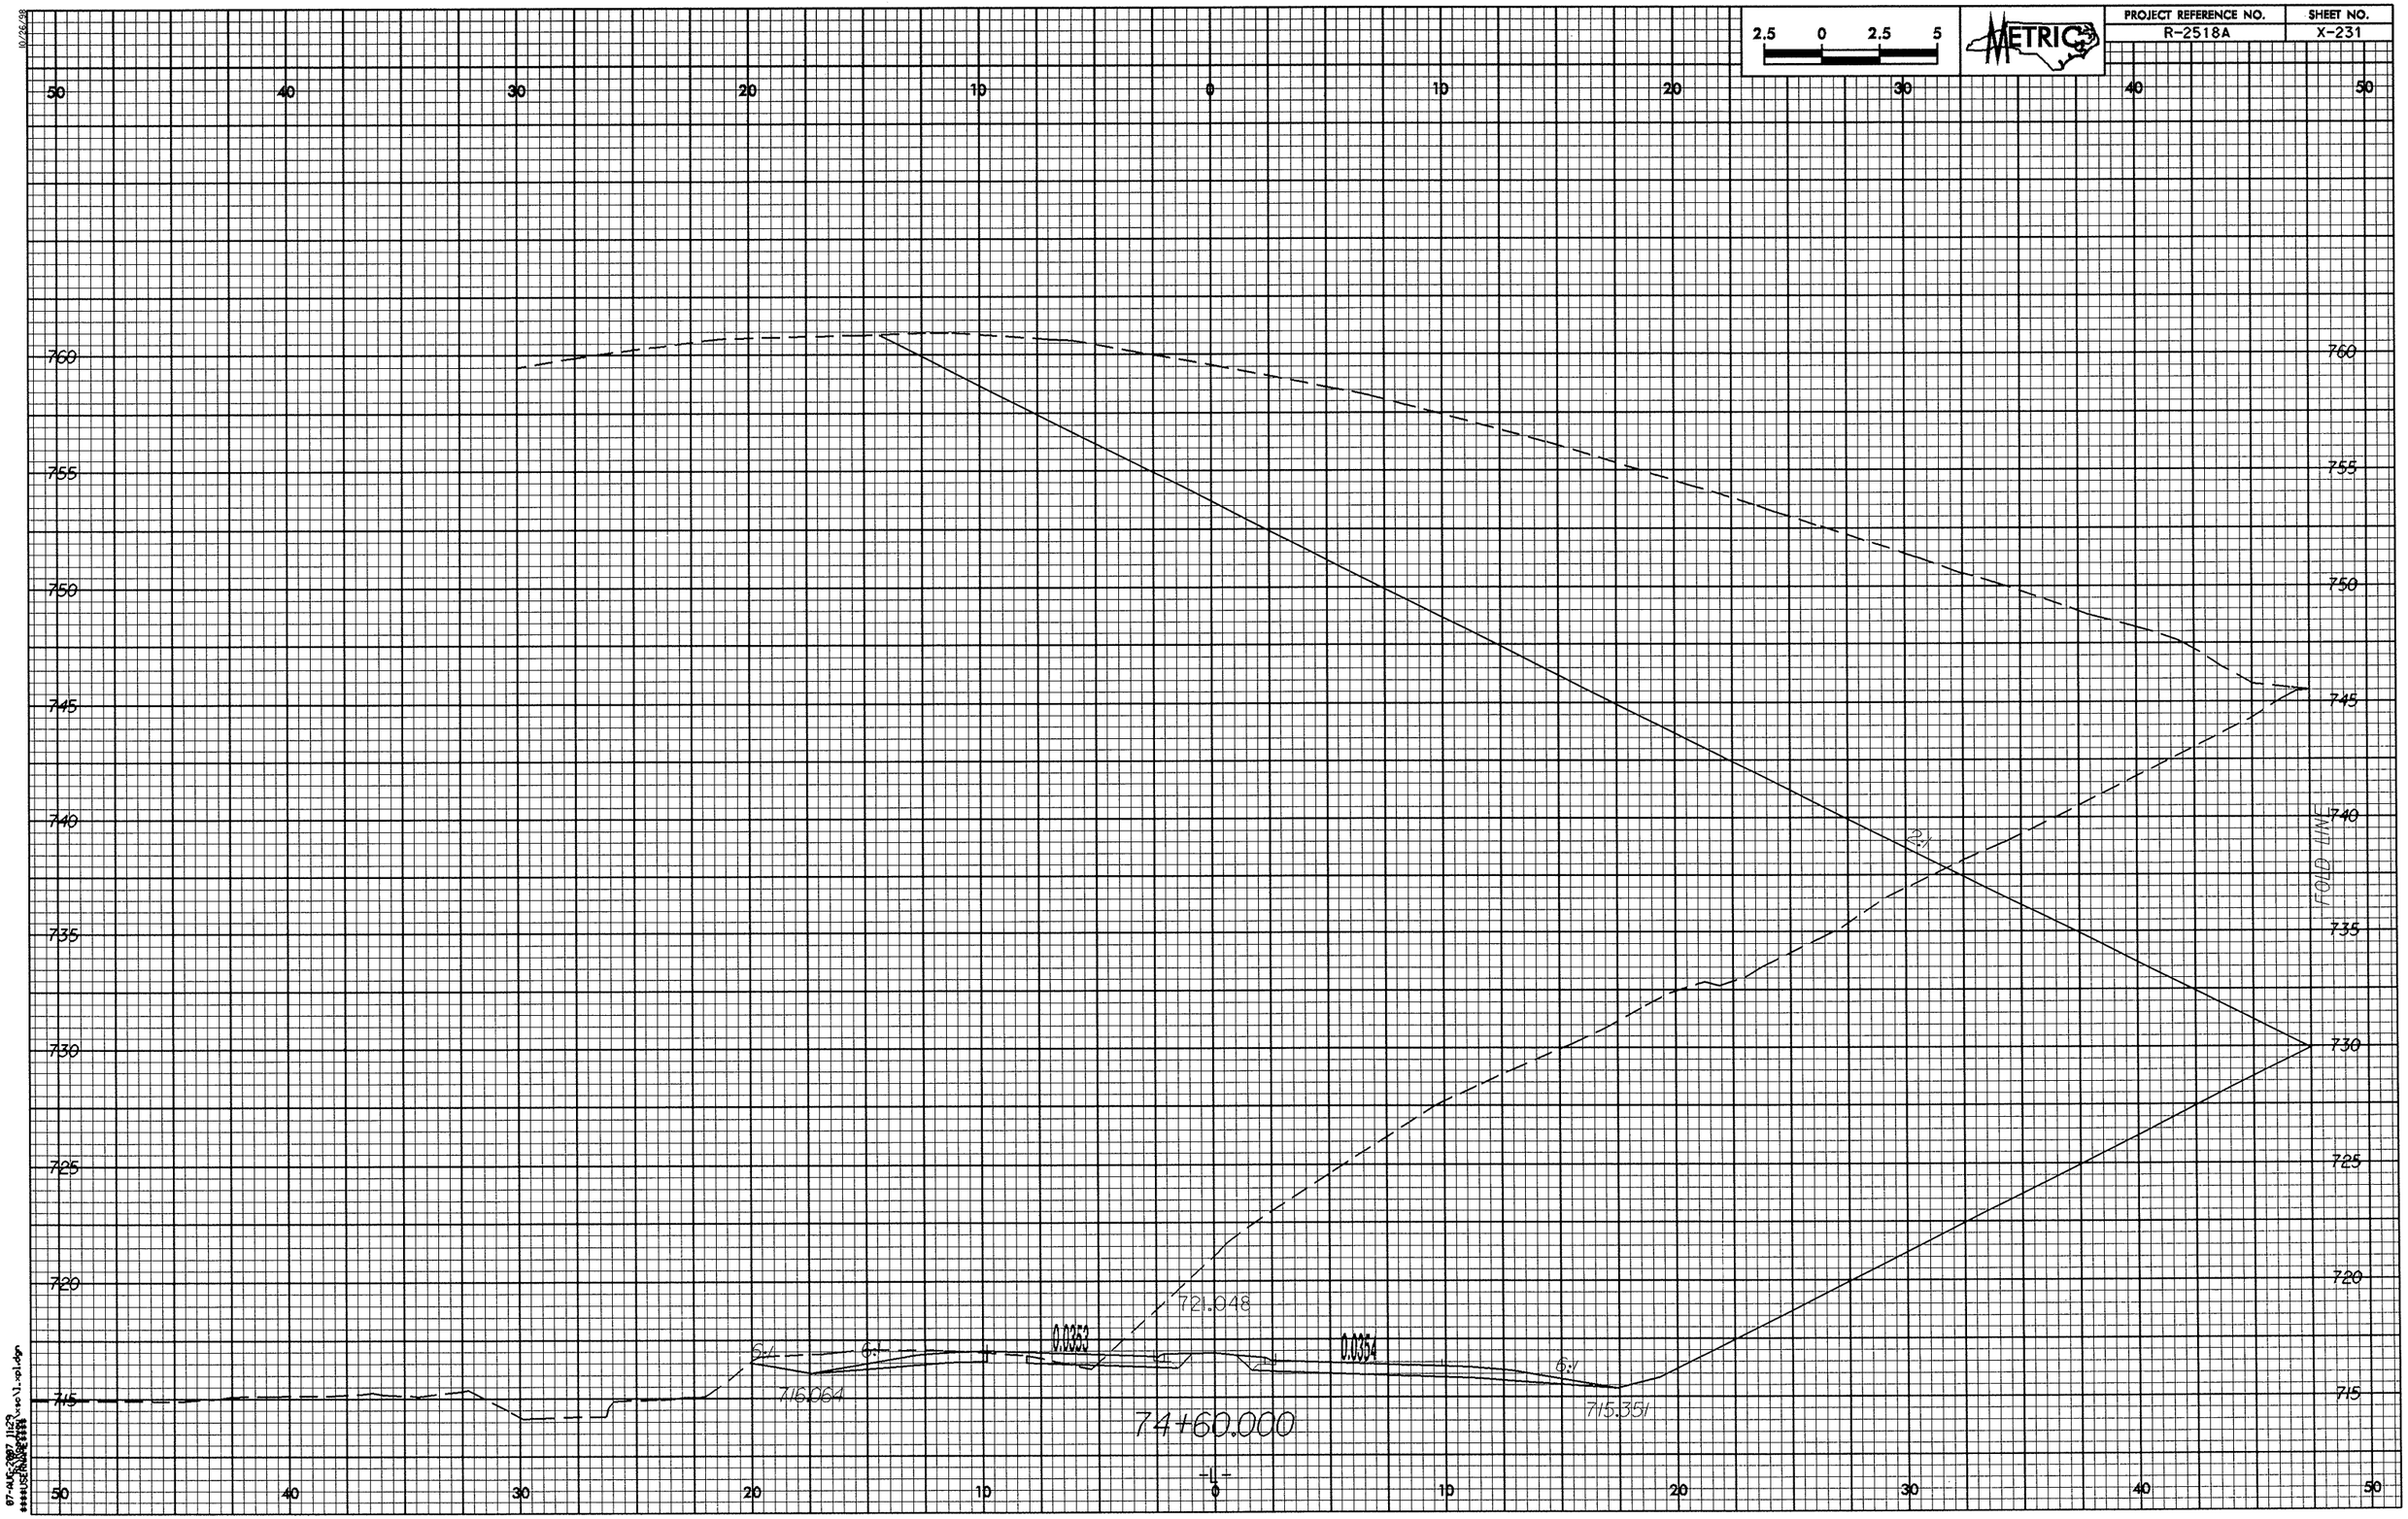
2.5 0 2.5 5
METRIC
PROJECT REFERENCE NO.
R-2518A
SHEET NO.
X-231
50 40 30 20 10 0 10 20 30 40 50
760
755
750
745
740
735
730
725
720
715
FOLD LINE
3:1
6:1
0.0353
0.0354
721.048
716.064
715.351
74+60.000
-L-

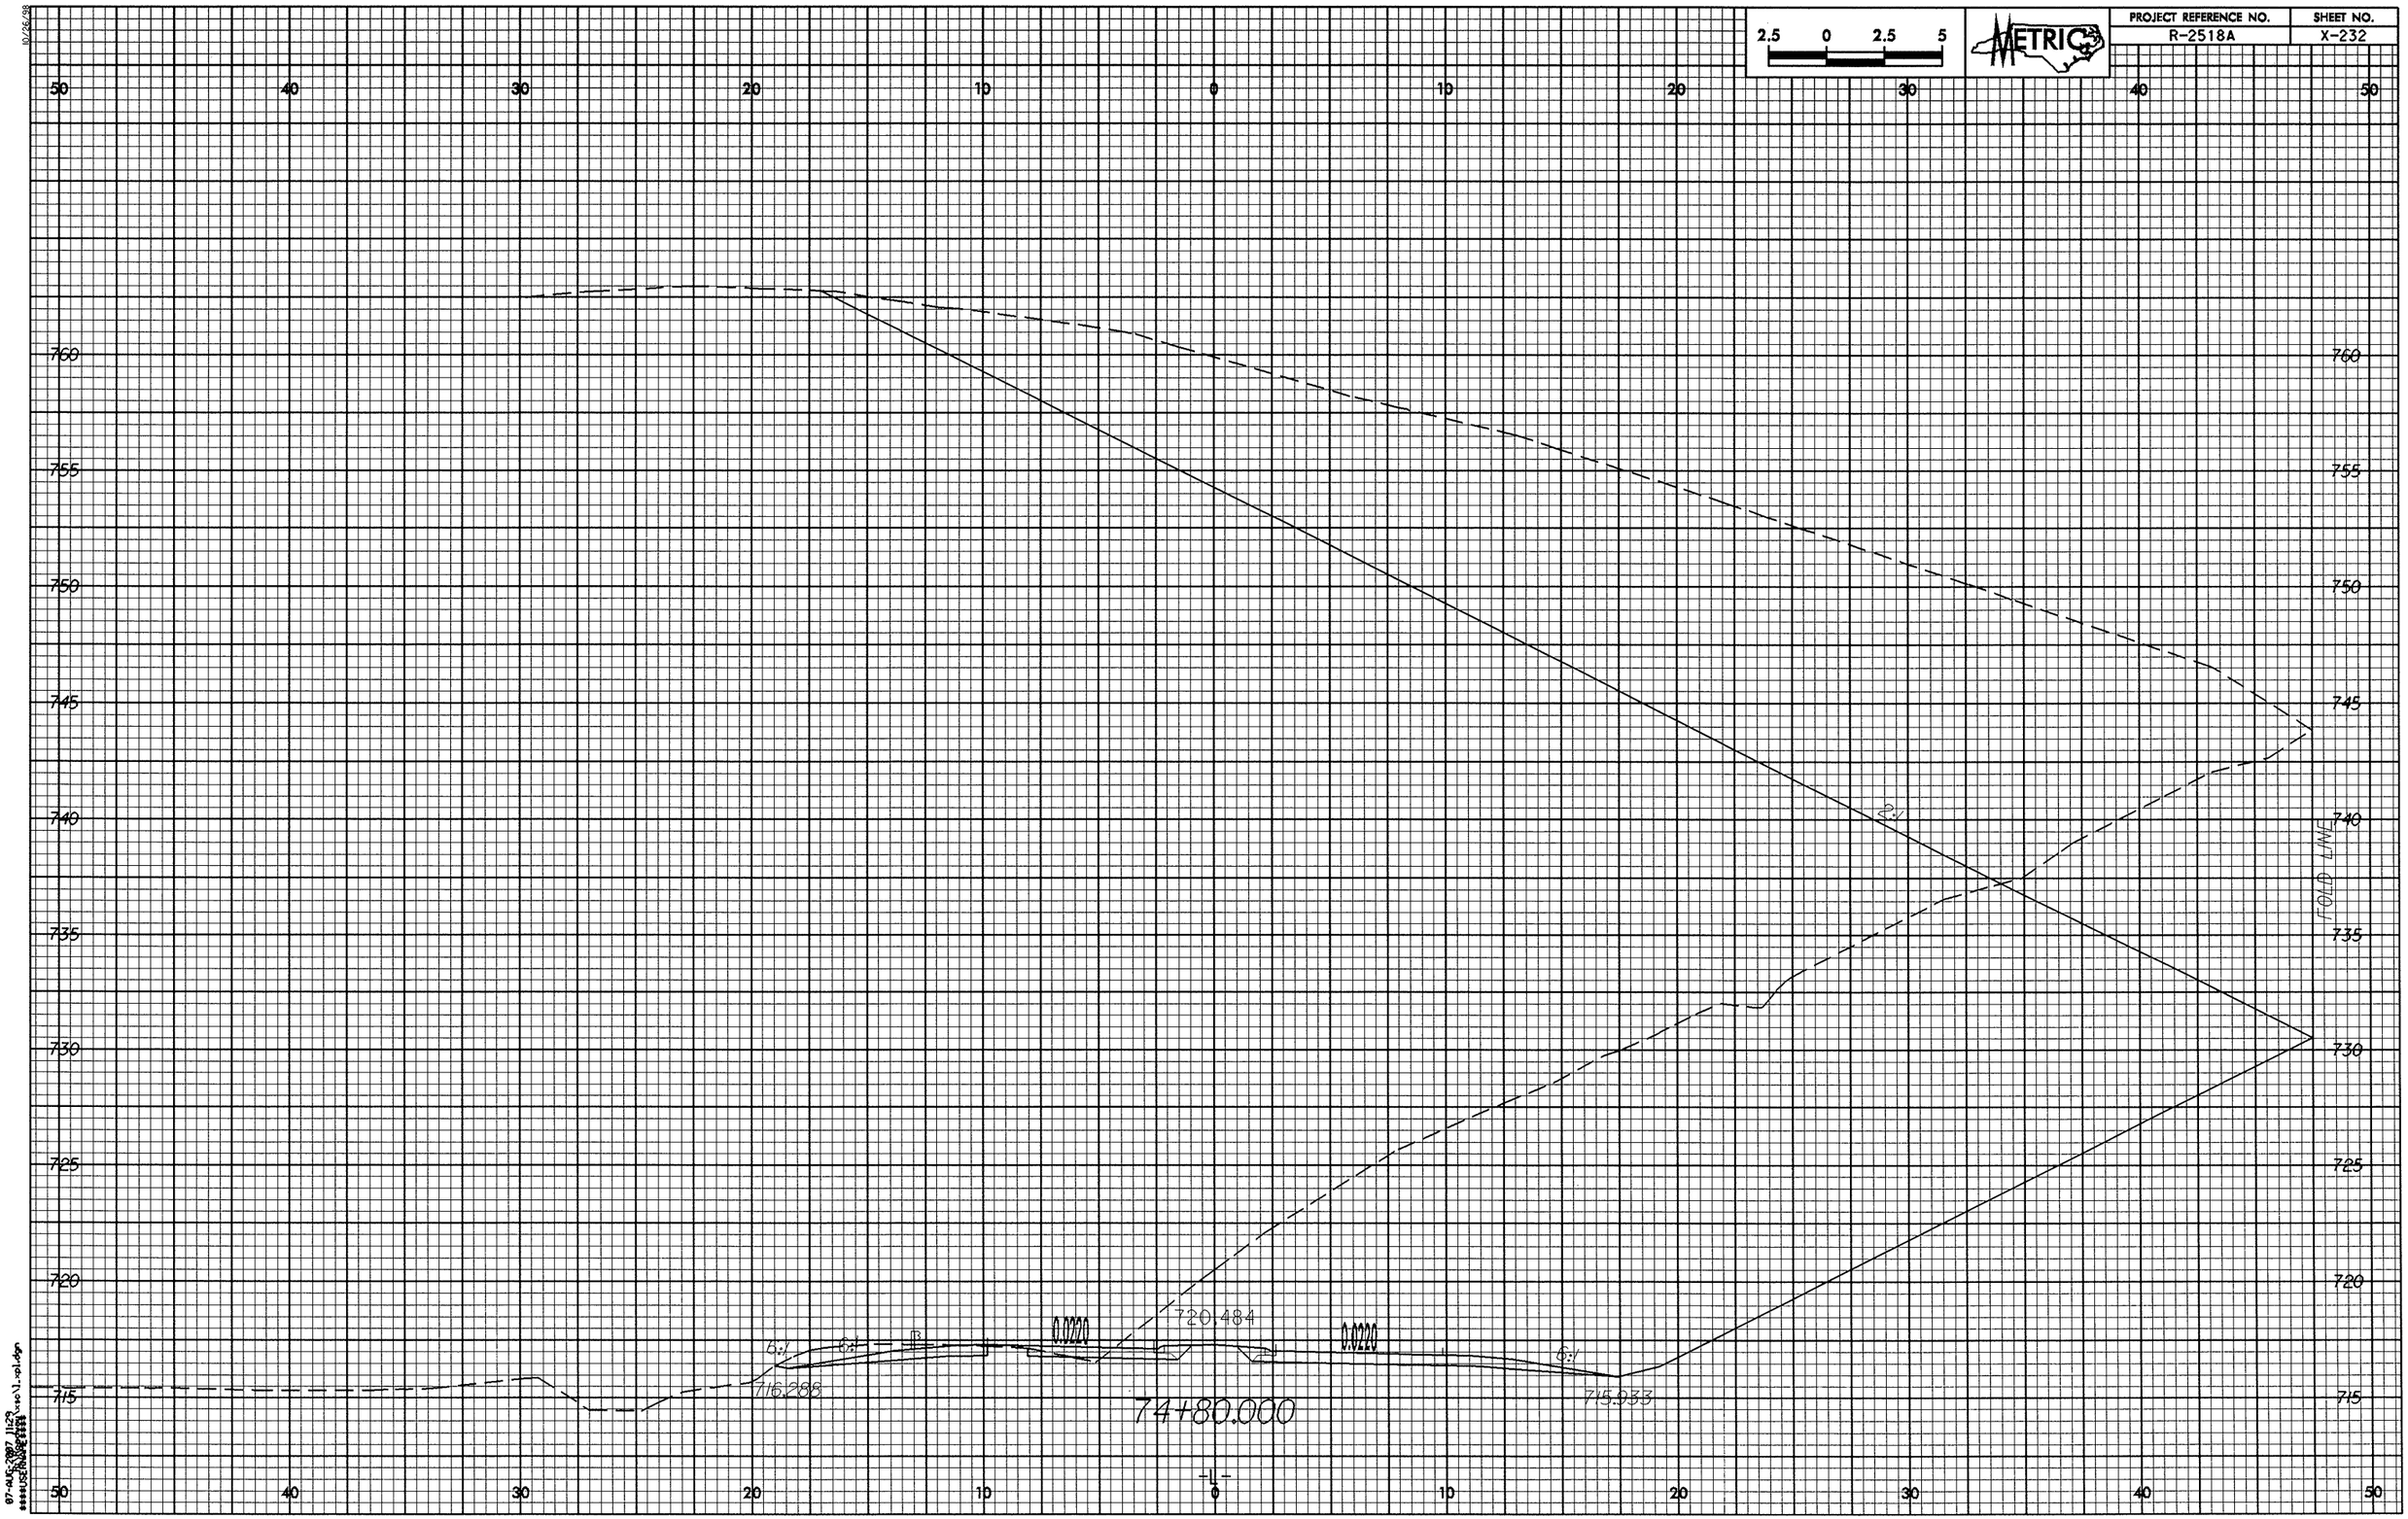

2.5 0 2.5 5
METRIC
PROJECT REFERENCE NO.
R-2518A
SHEET NO.
X-232
50 40 30 20 10 0 10 20 30 40 50
760 755 750 745 740 735 730 725 720 715
2:1
FOLD LINE
720.484
0.0220
0.0220
6:1
6:1
6:1
716.288
715.933
74+80.000
-L-

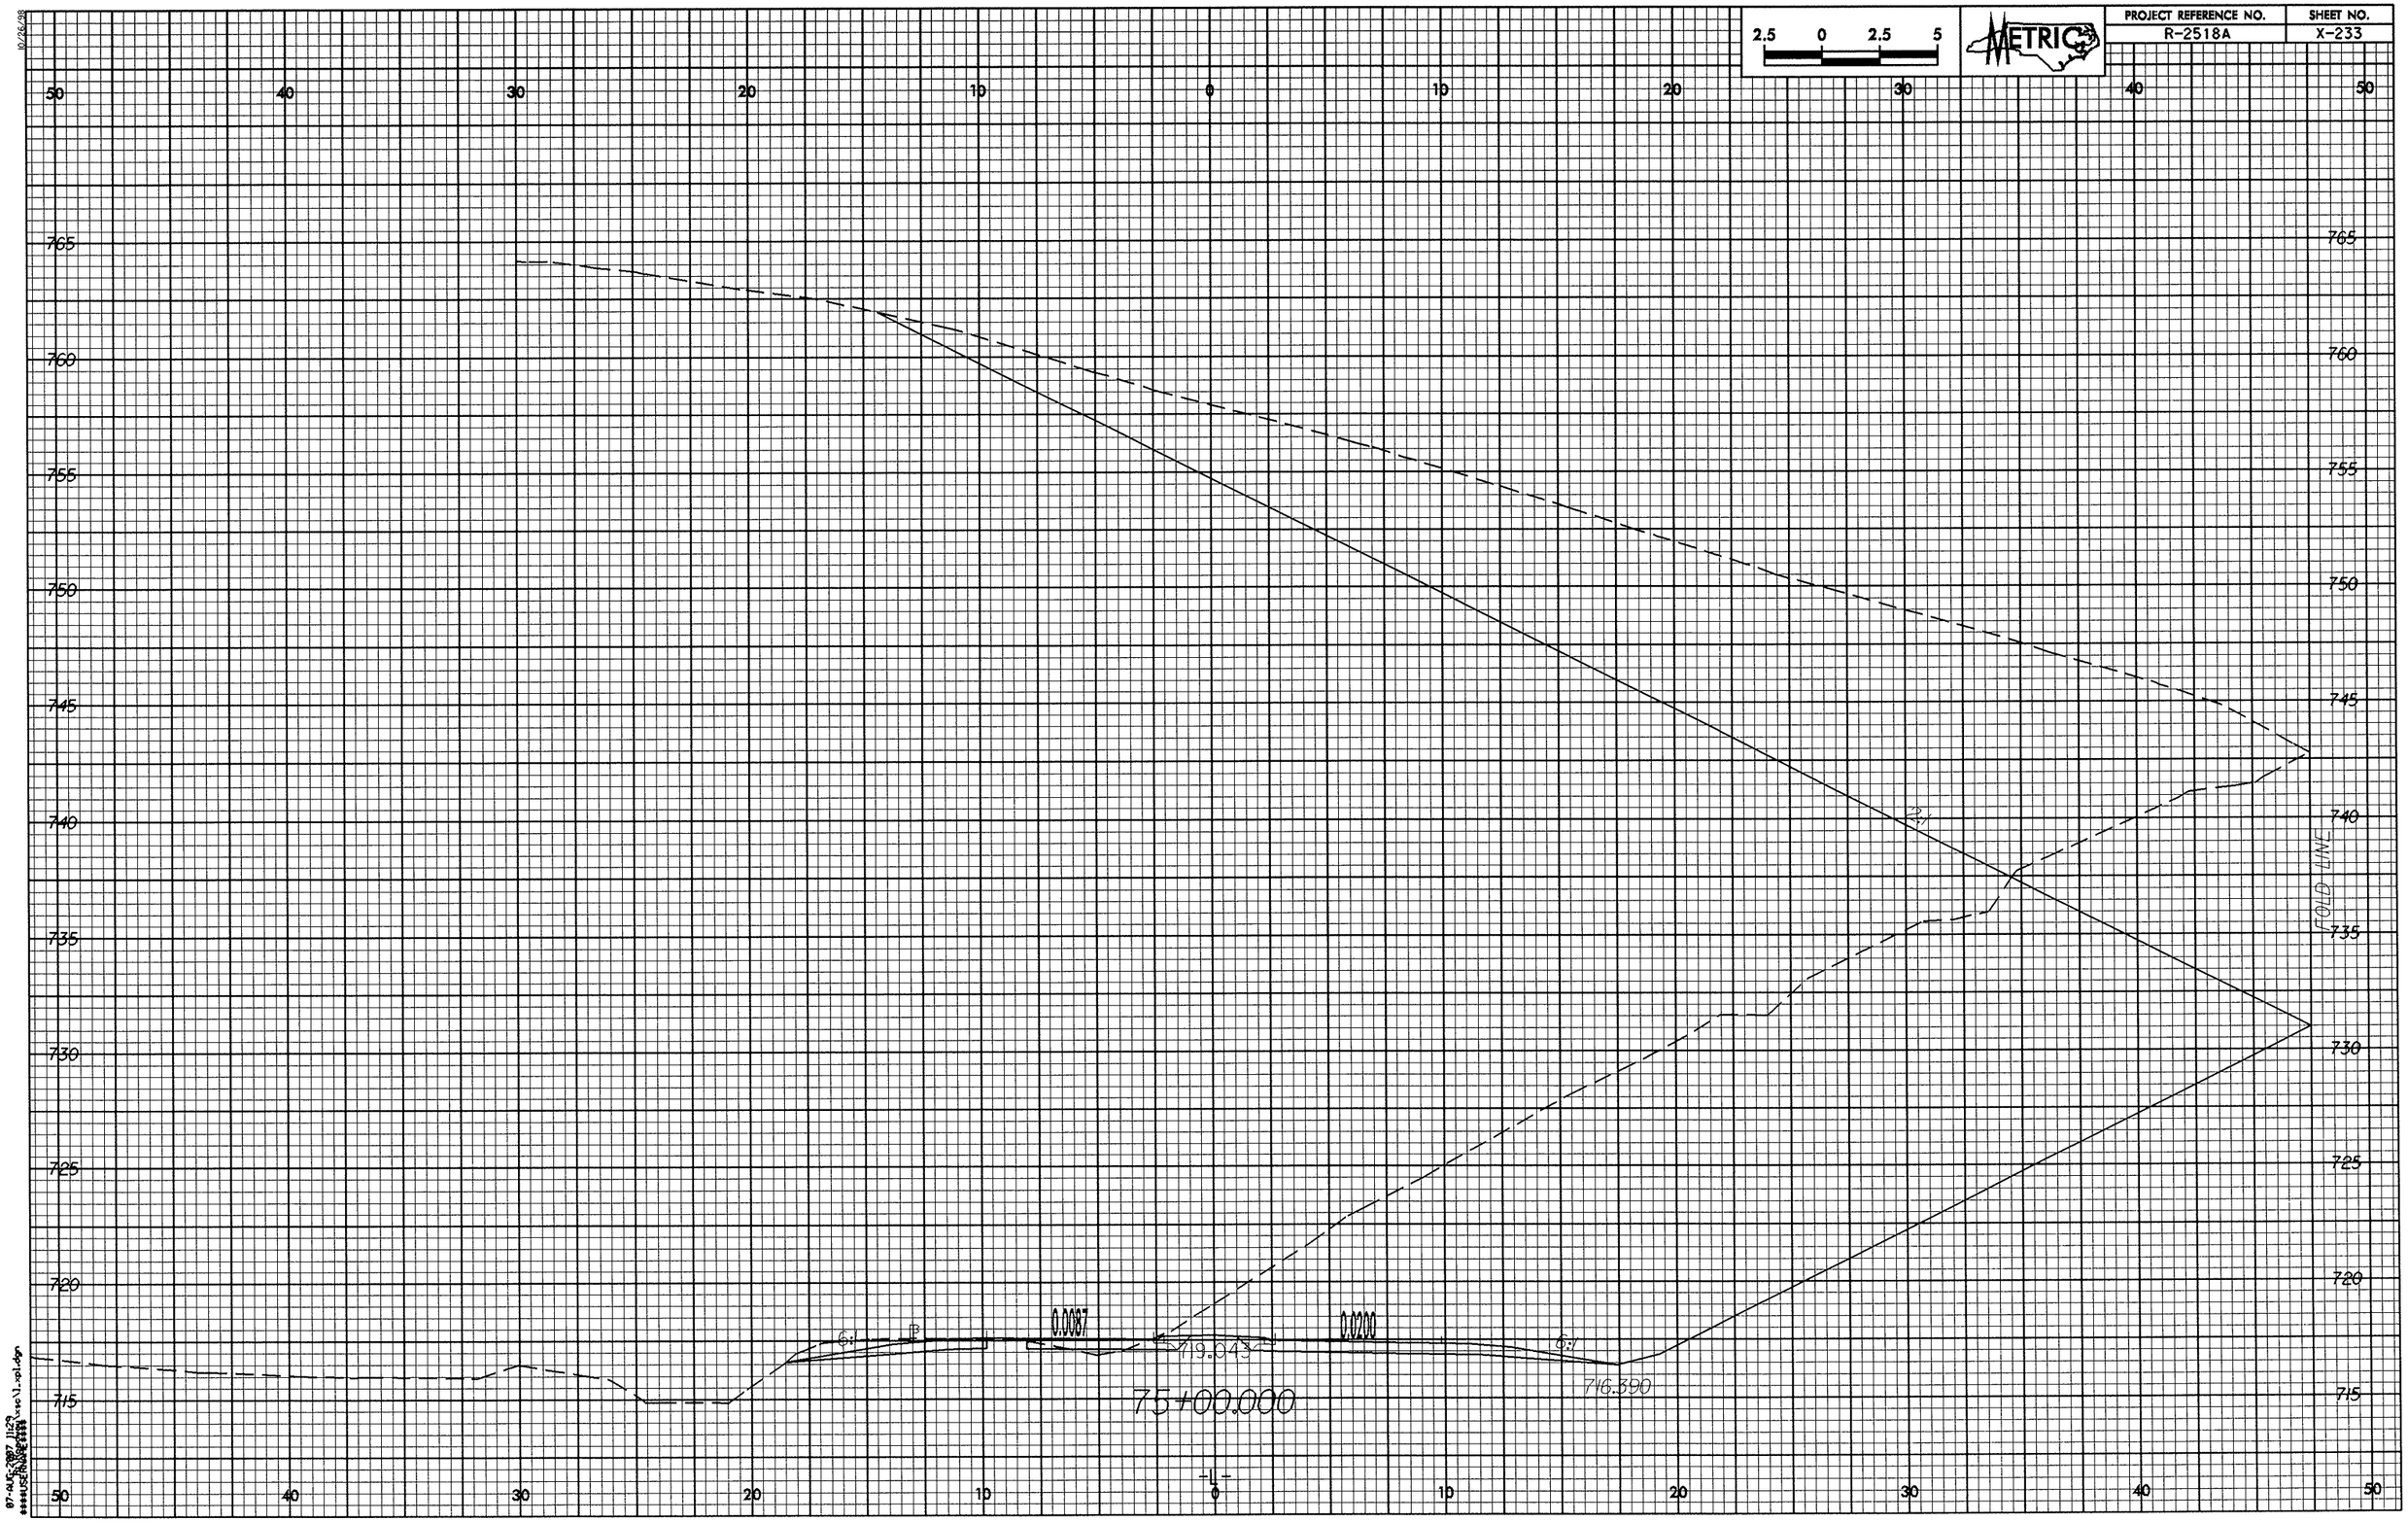

2.5 0 2.5 5
METRIC
PROJECT REFERENCE NO.
R-2518A
SHEET NO.
X-233
50 40 30 20 10 0 10 20 30 40 50
765 760 755 750 745 740 735 730 725 720 715
FOLD LINE
0.0087
0.0200
719.043
716.390
75+00.000
-L-

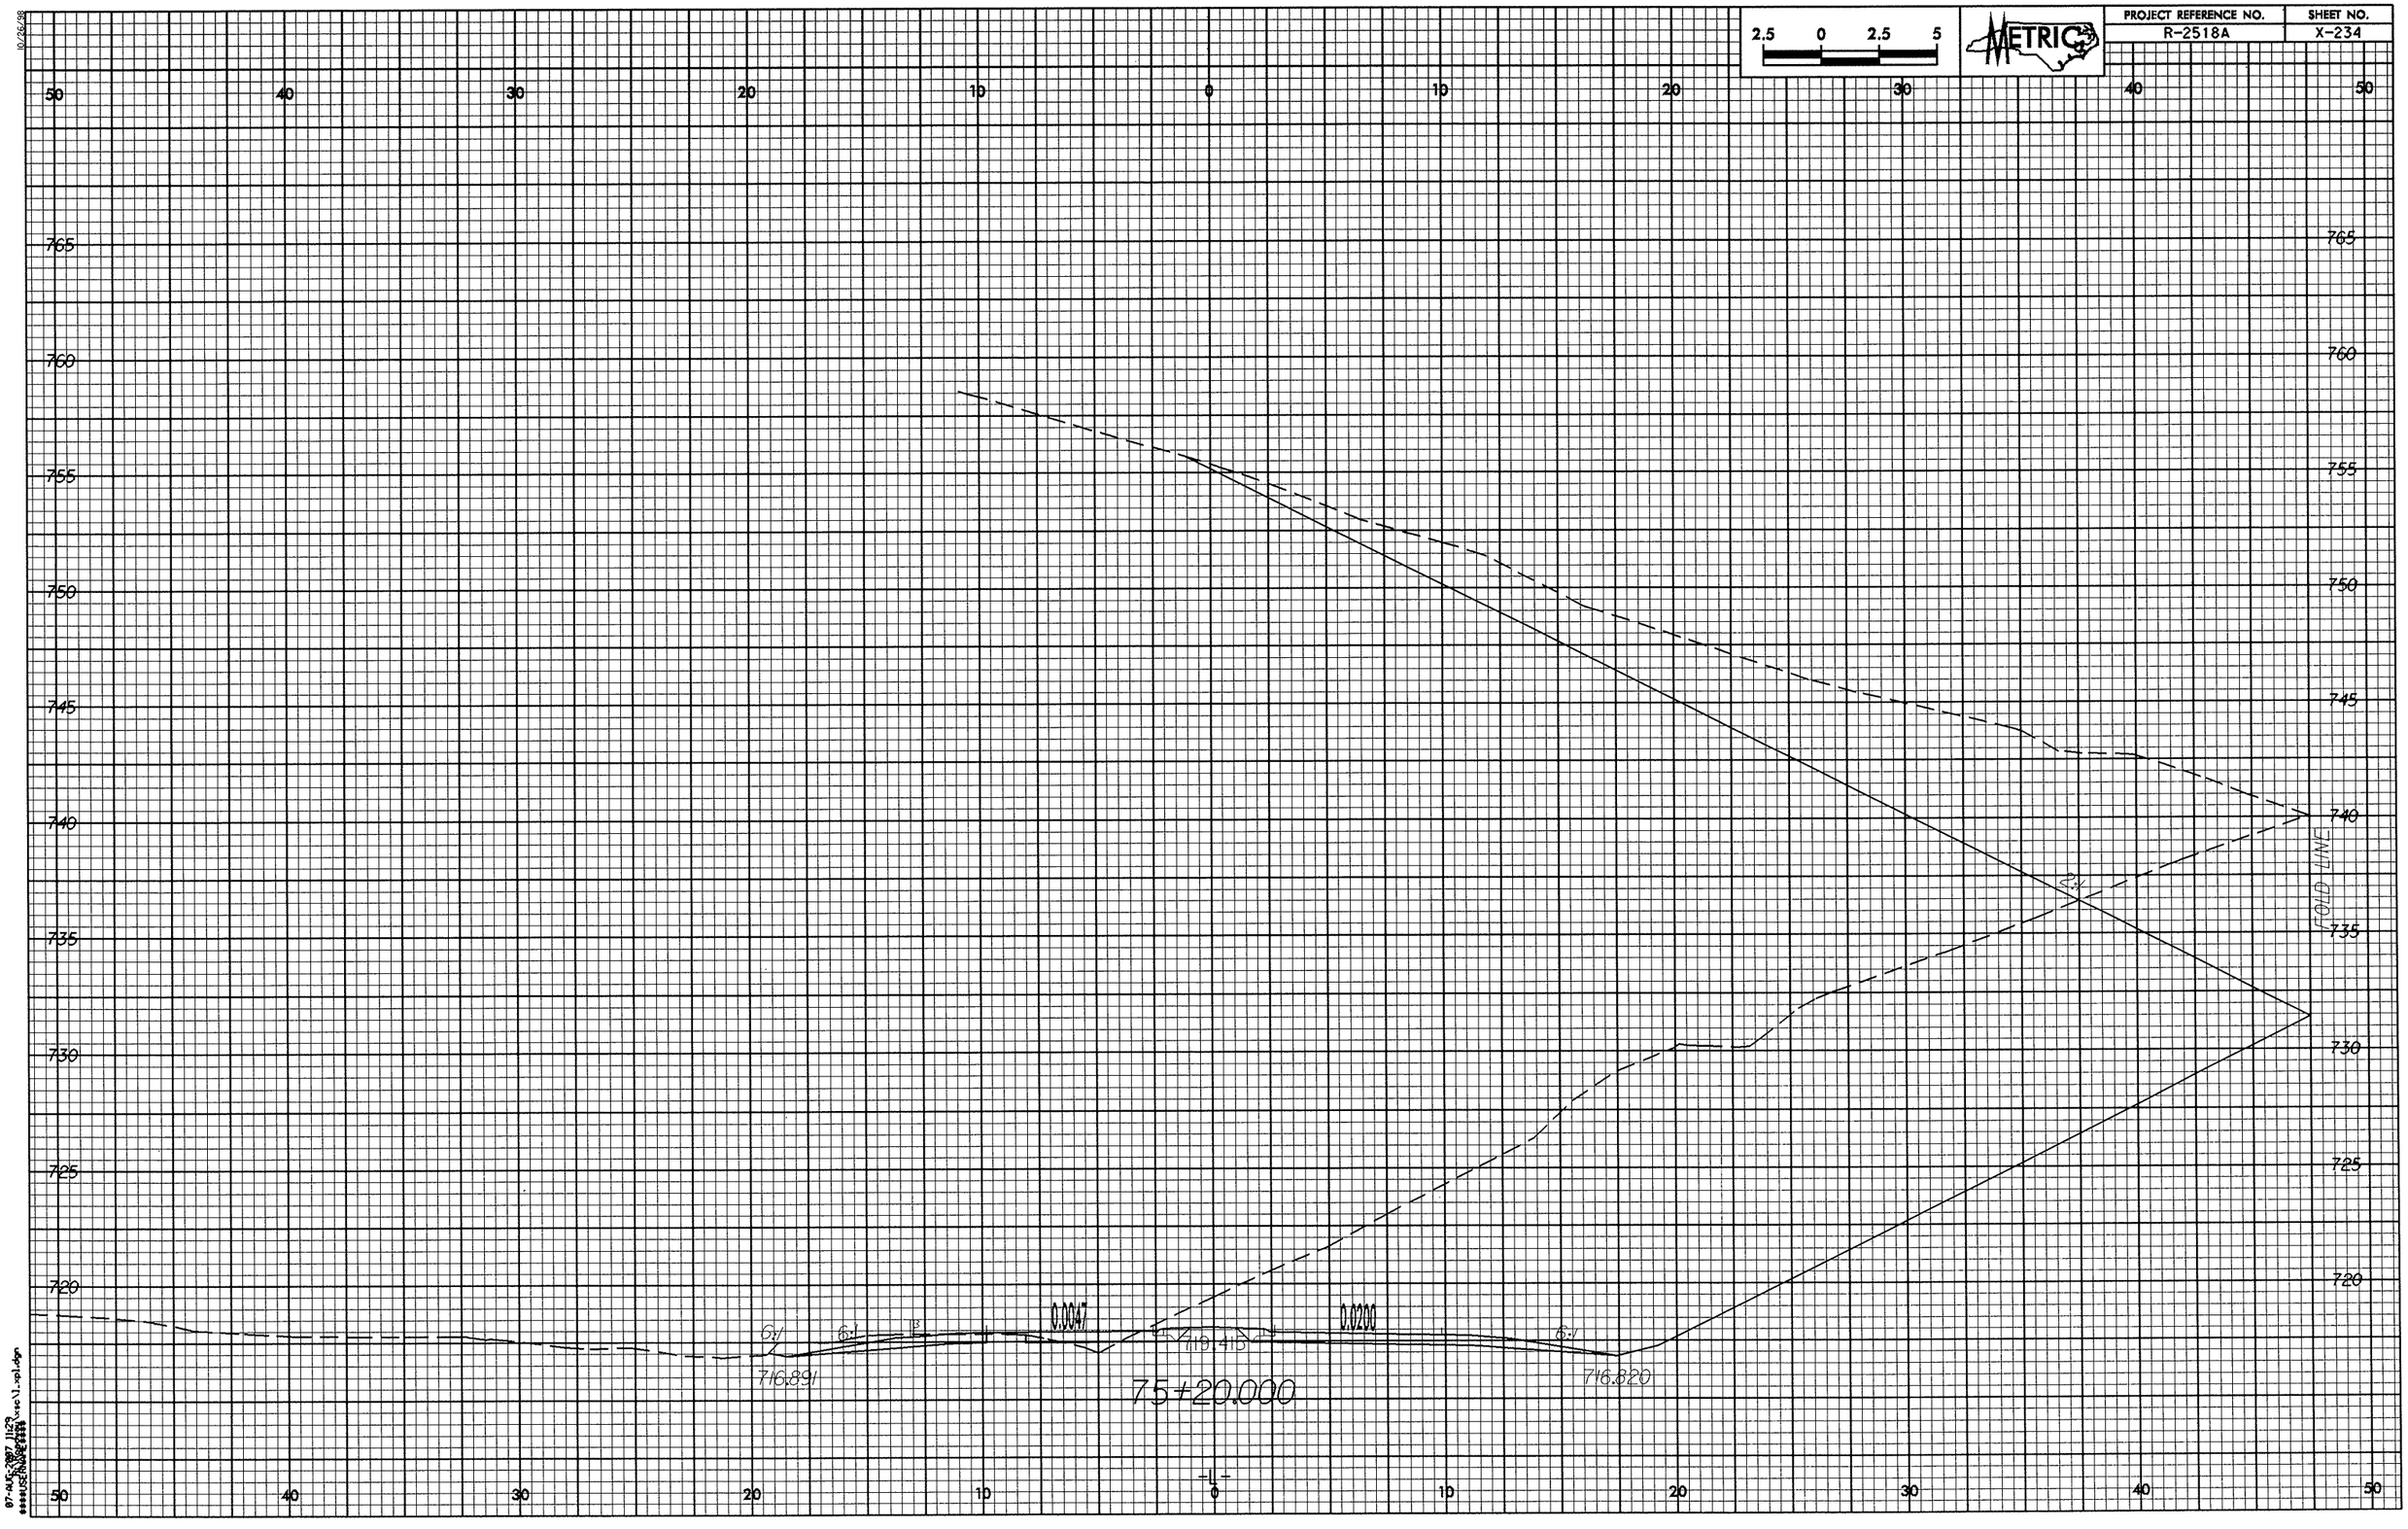

2.5 0 2.5 5
METRIC
PROJECT REFERENCE NO.
R-2518A
SHEET NO.
X-234
50 40 30 20 10 0 10 20 30 40 50
765 760 755 750 745 740 735 730 725 720
FOLD LINE
2:1
6:1
6:1
0.0047
0.0200
719.415
716.891
716.820
75+20.000
-L-

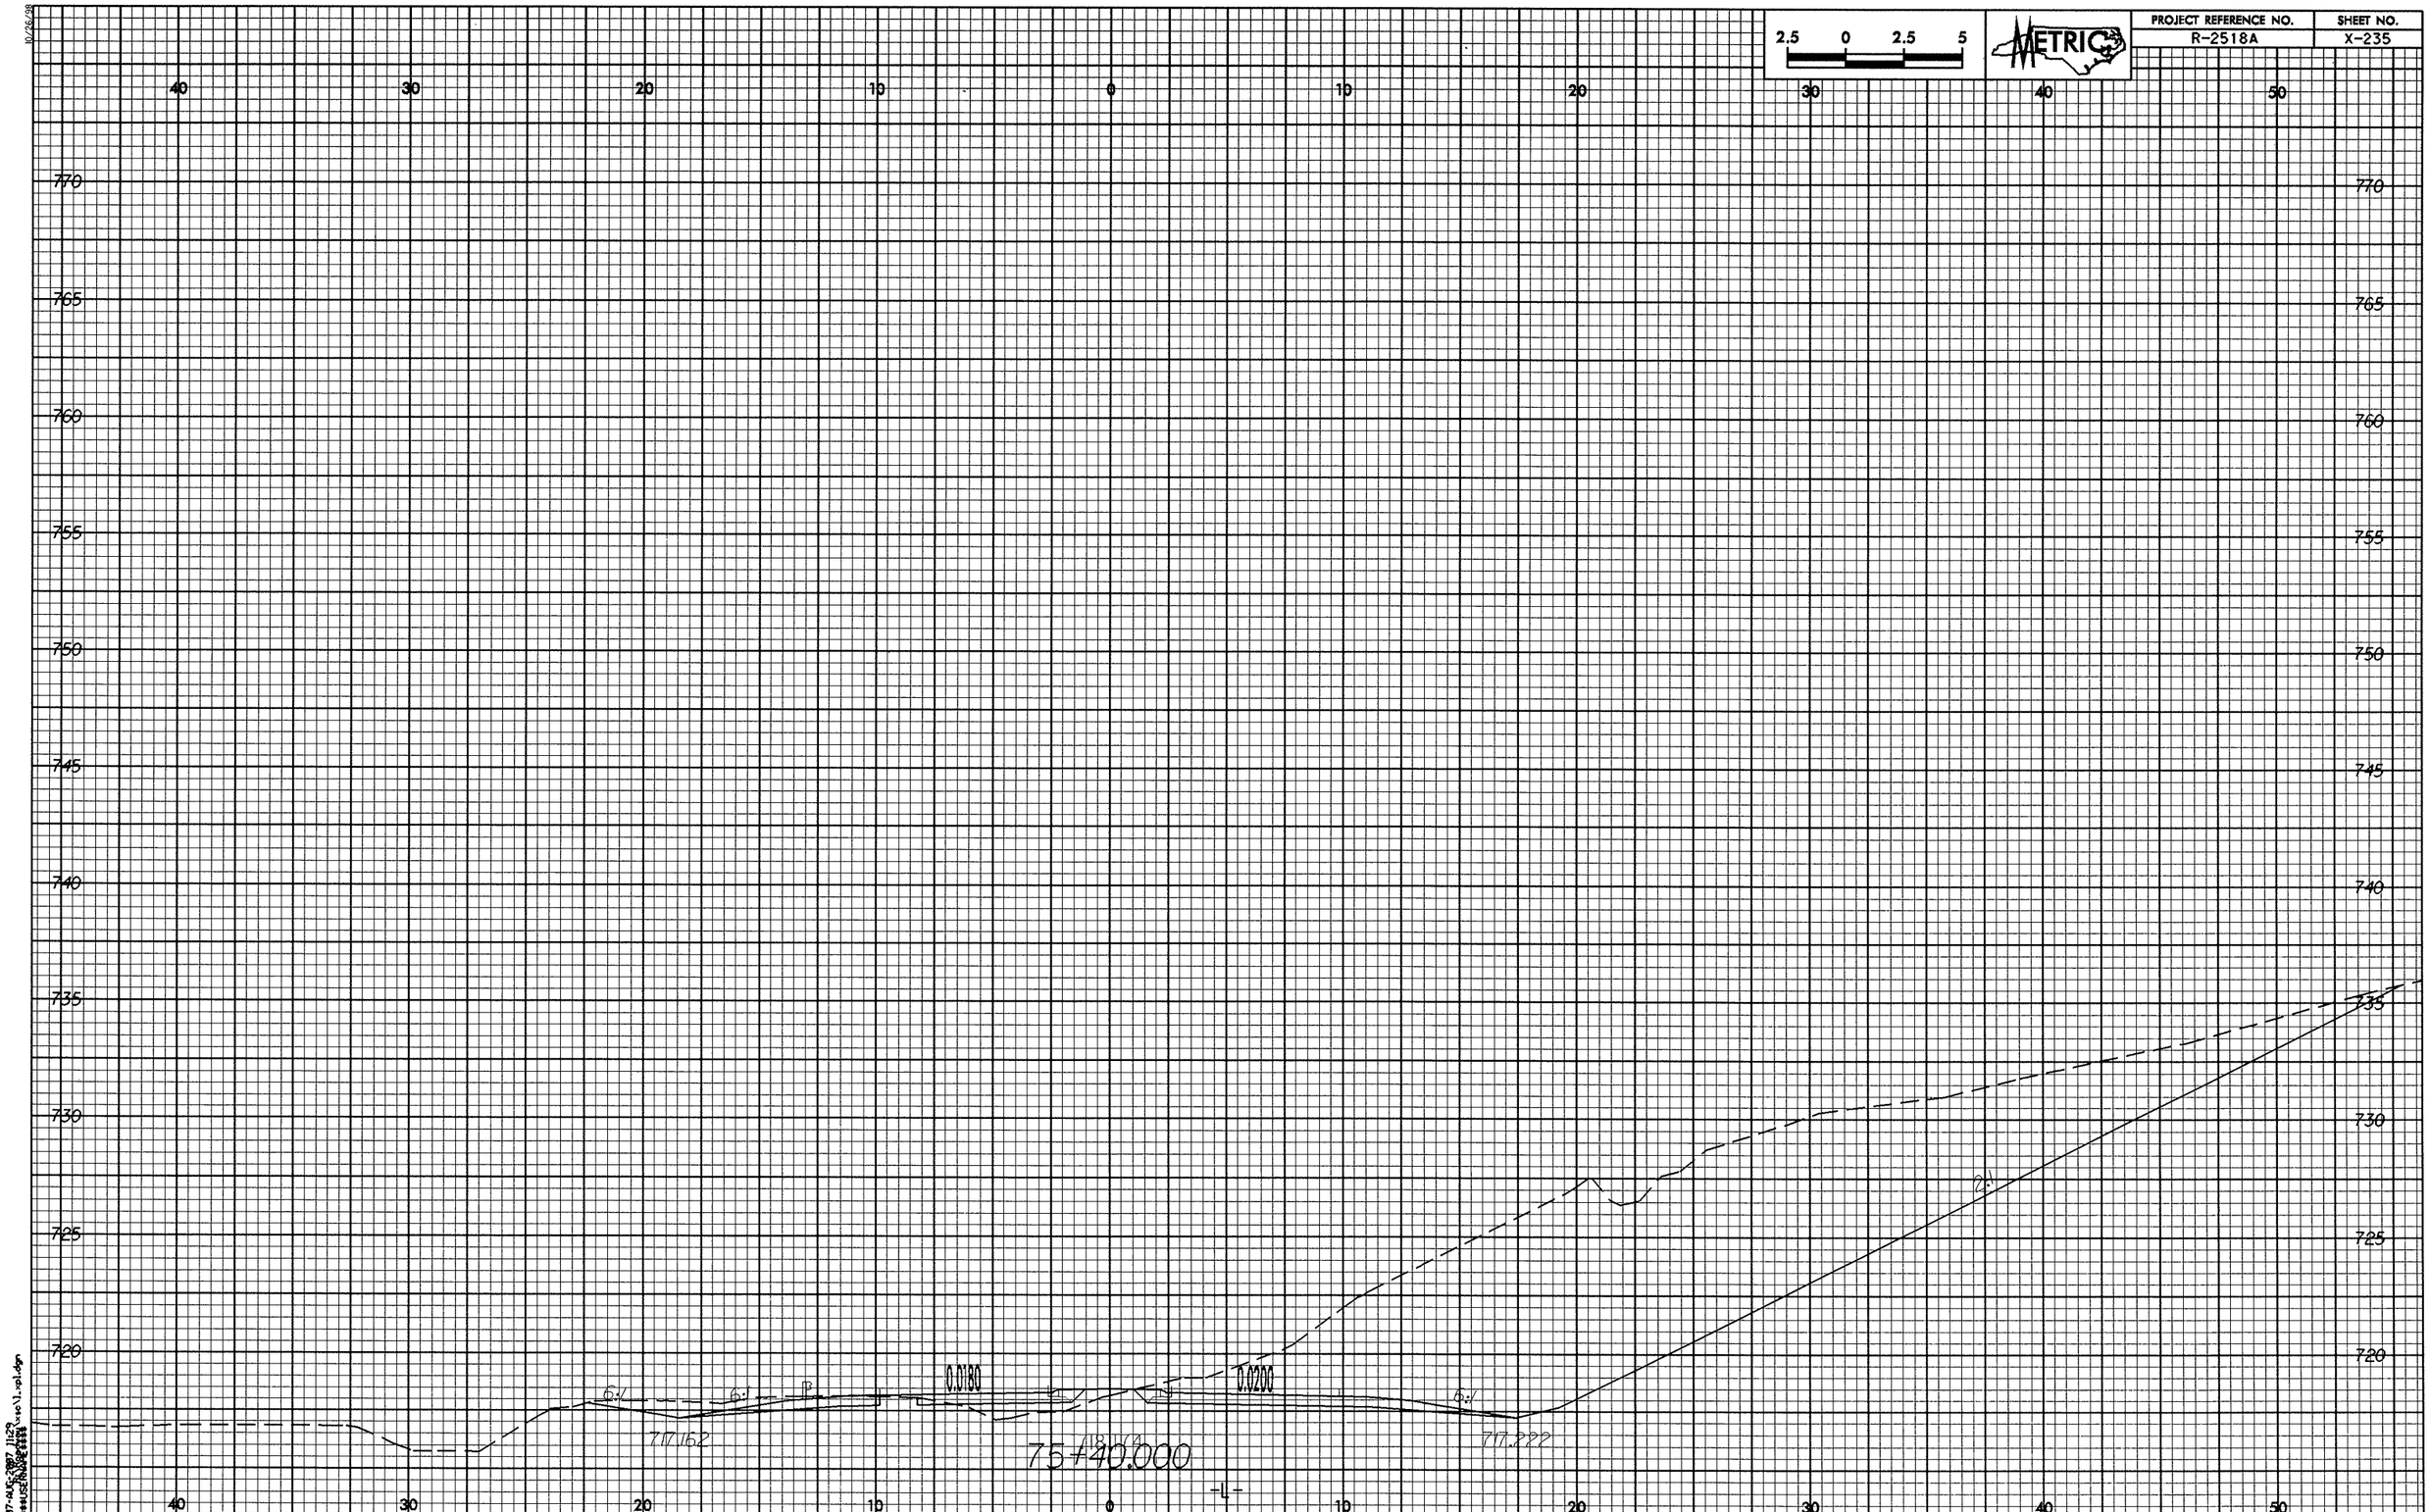

2.5 0 2.5 5
METRIC
PROJECT REFERENCE NO.
R-2518A
SHEET NO.
X-235
40 30 20 10 0 10 20 30 40 50
770 765 760 755 750 745 740 735 730 725 720
6:1
6:1
0.0180
0.0200
6:1
2:1
717.162
717.222
75+40.000
-L-

PROJECT REFERENCE NO.	SHEET NO.
R-2518A	X-236

METRIC

2.5 0 2.5 5

10/26/98

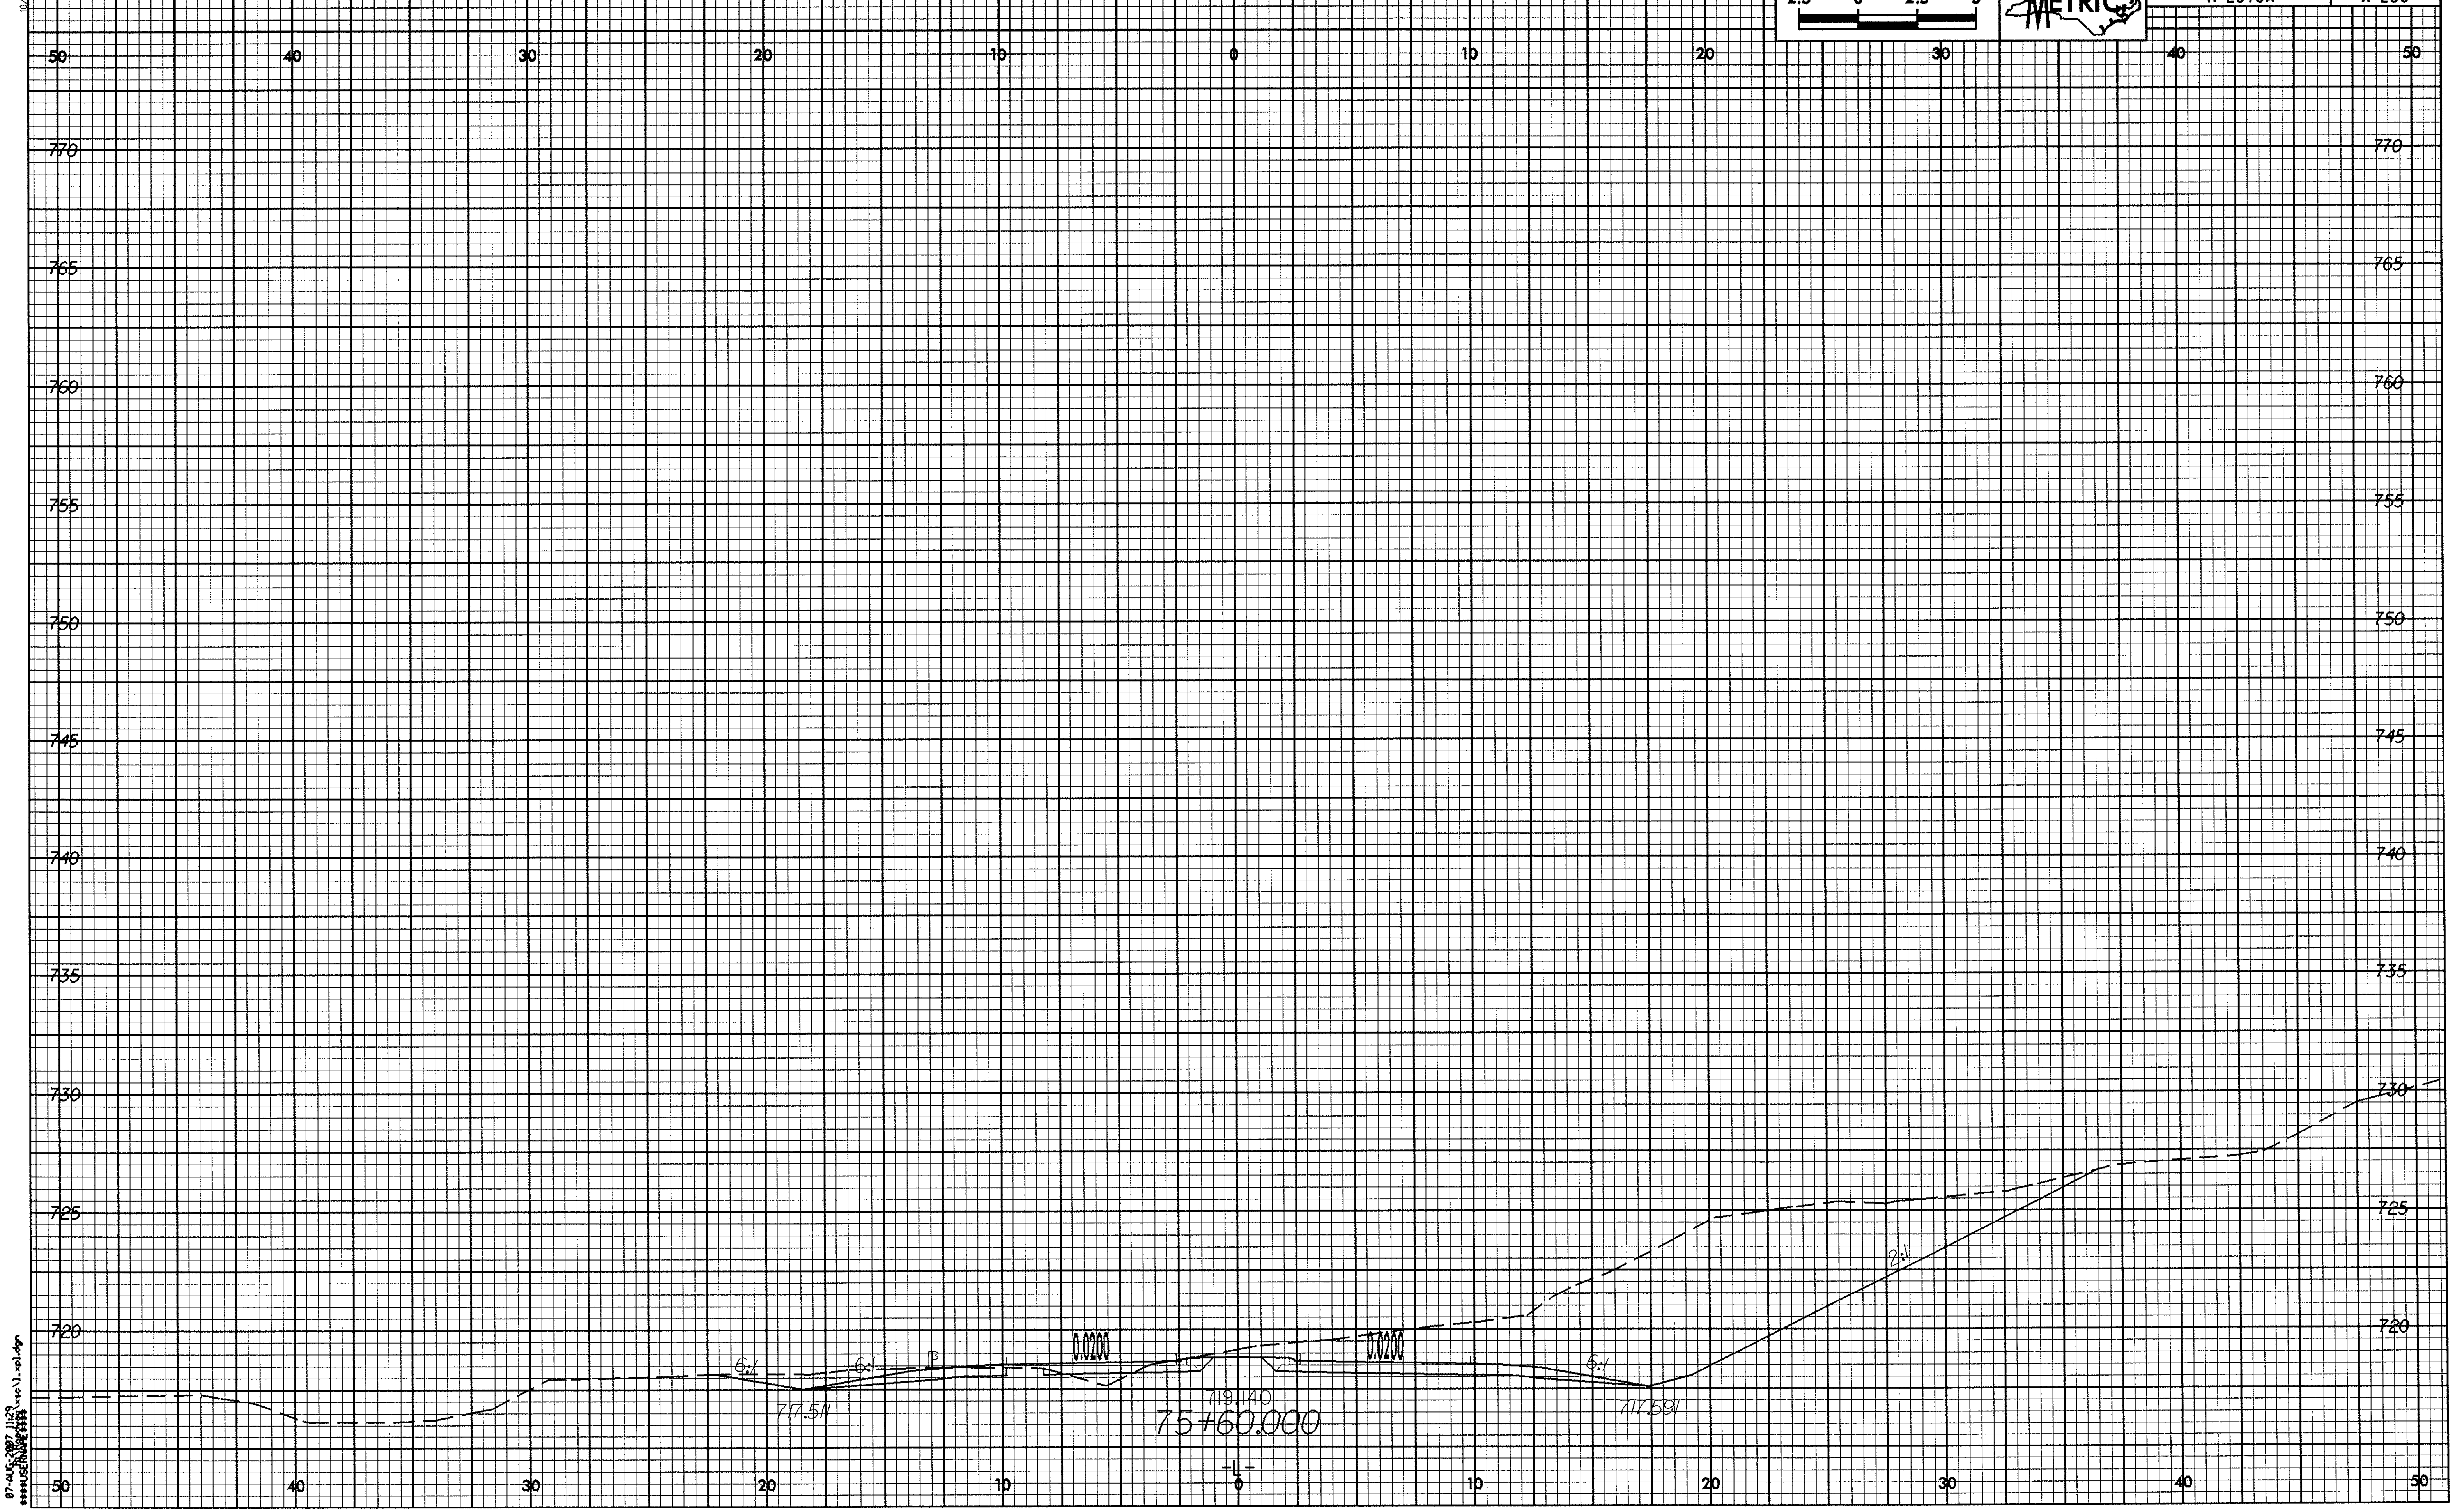

07-AUG-2007 11:29
$$$$USERNAME$$$$

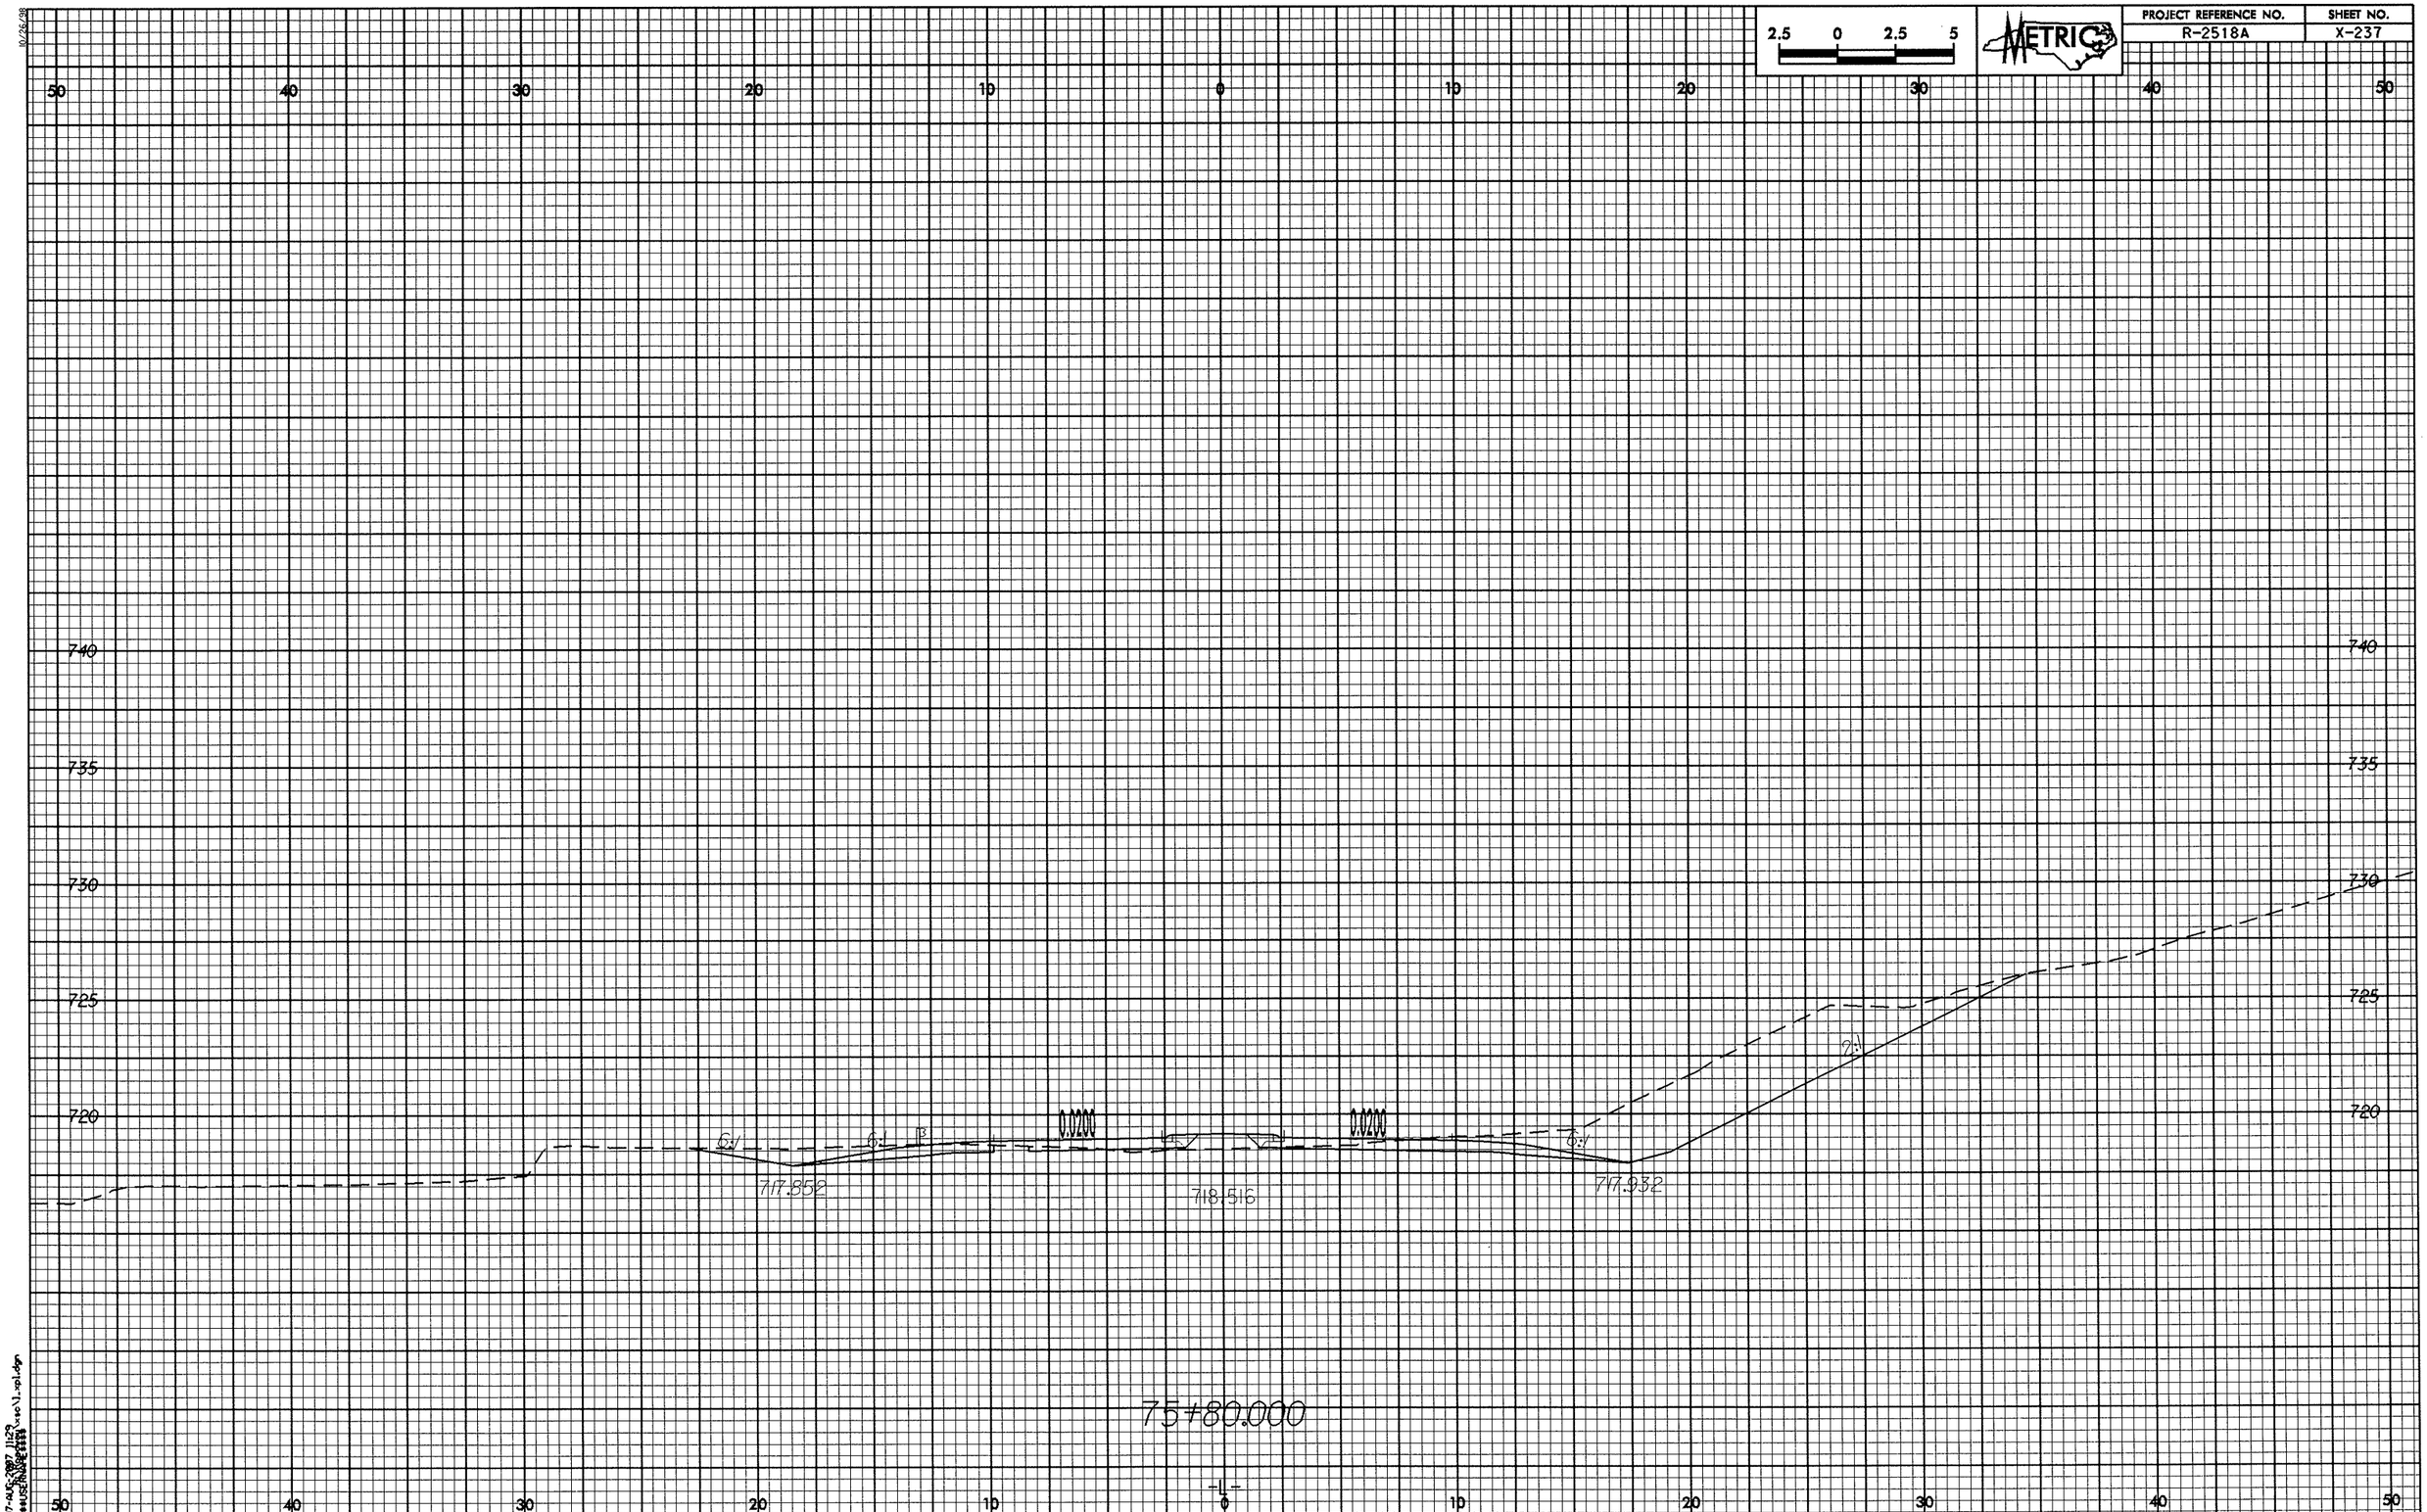
2.5 0 2.5 5
METRIC
PROJECT REFERENCE NO.
R-2518A
SHEET NO.
X-237
50 40 30 20 10 0 10 20 30 40 50
740
735
730
725
720
0.0200
0.0200
6:1
6:1
6:1
2:1
717.852
718.516
717.932
75+80.000
-L-

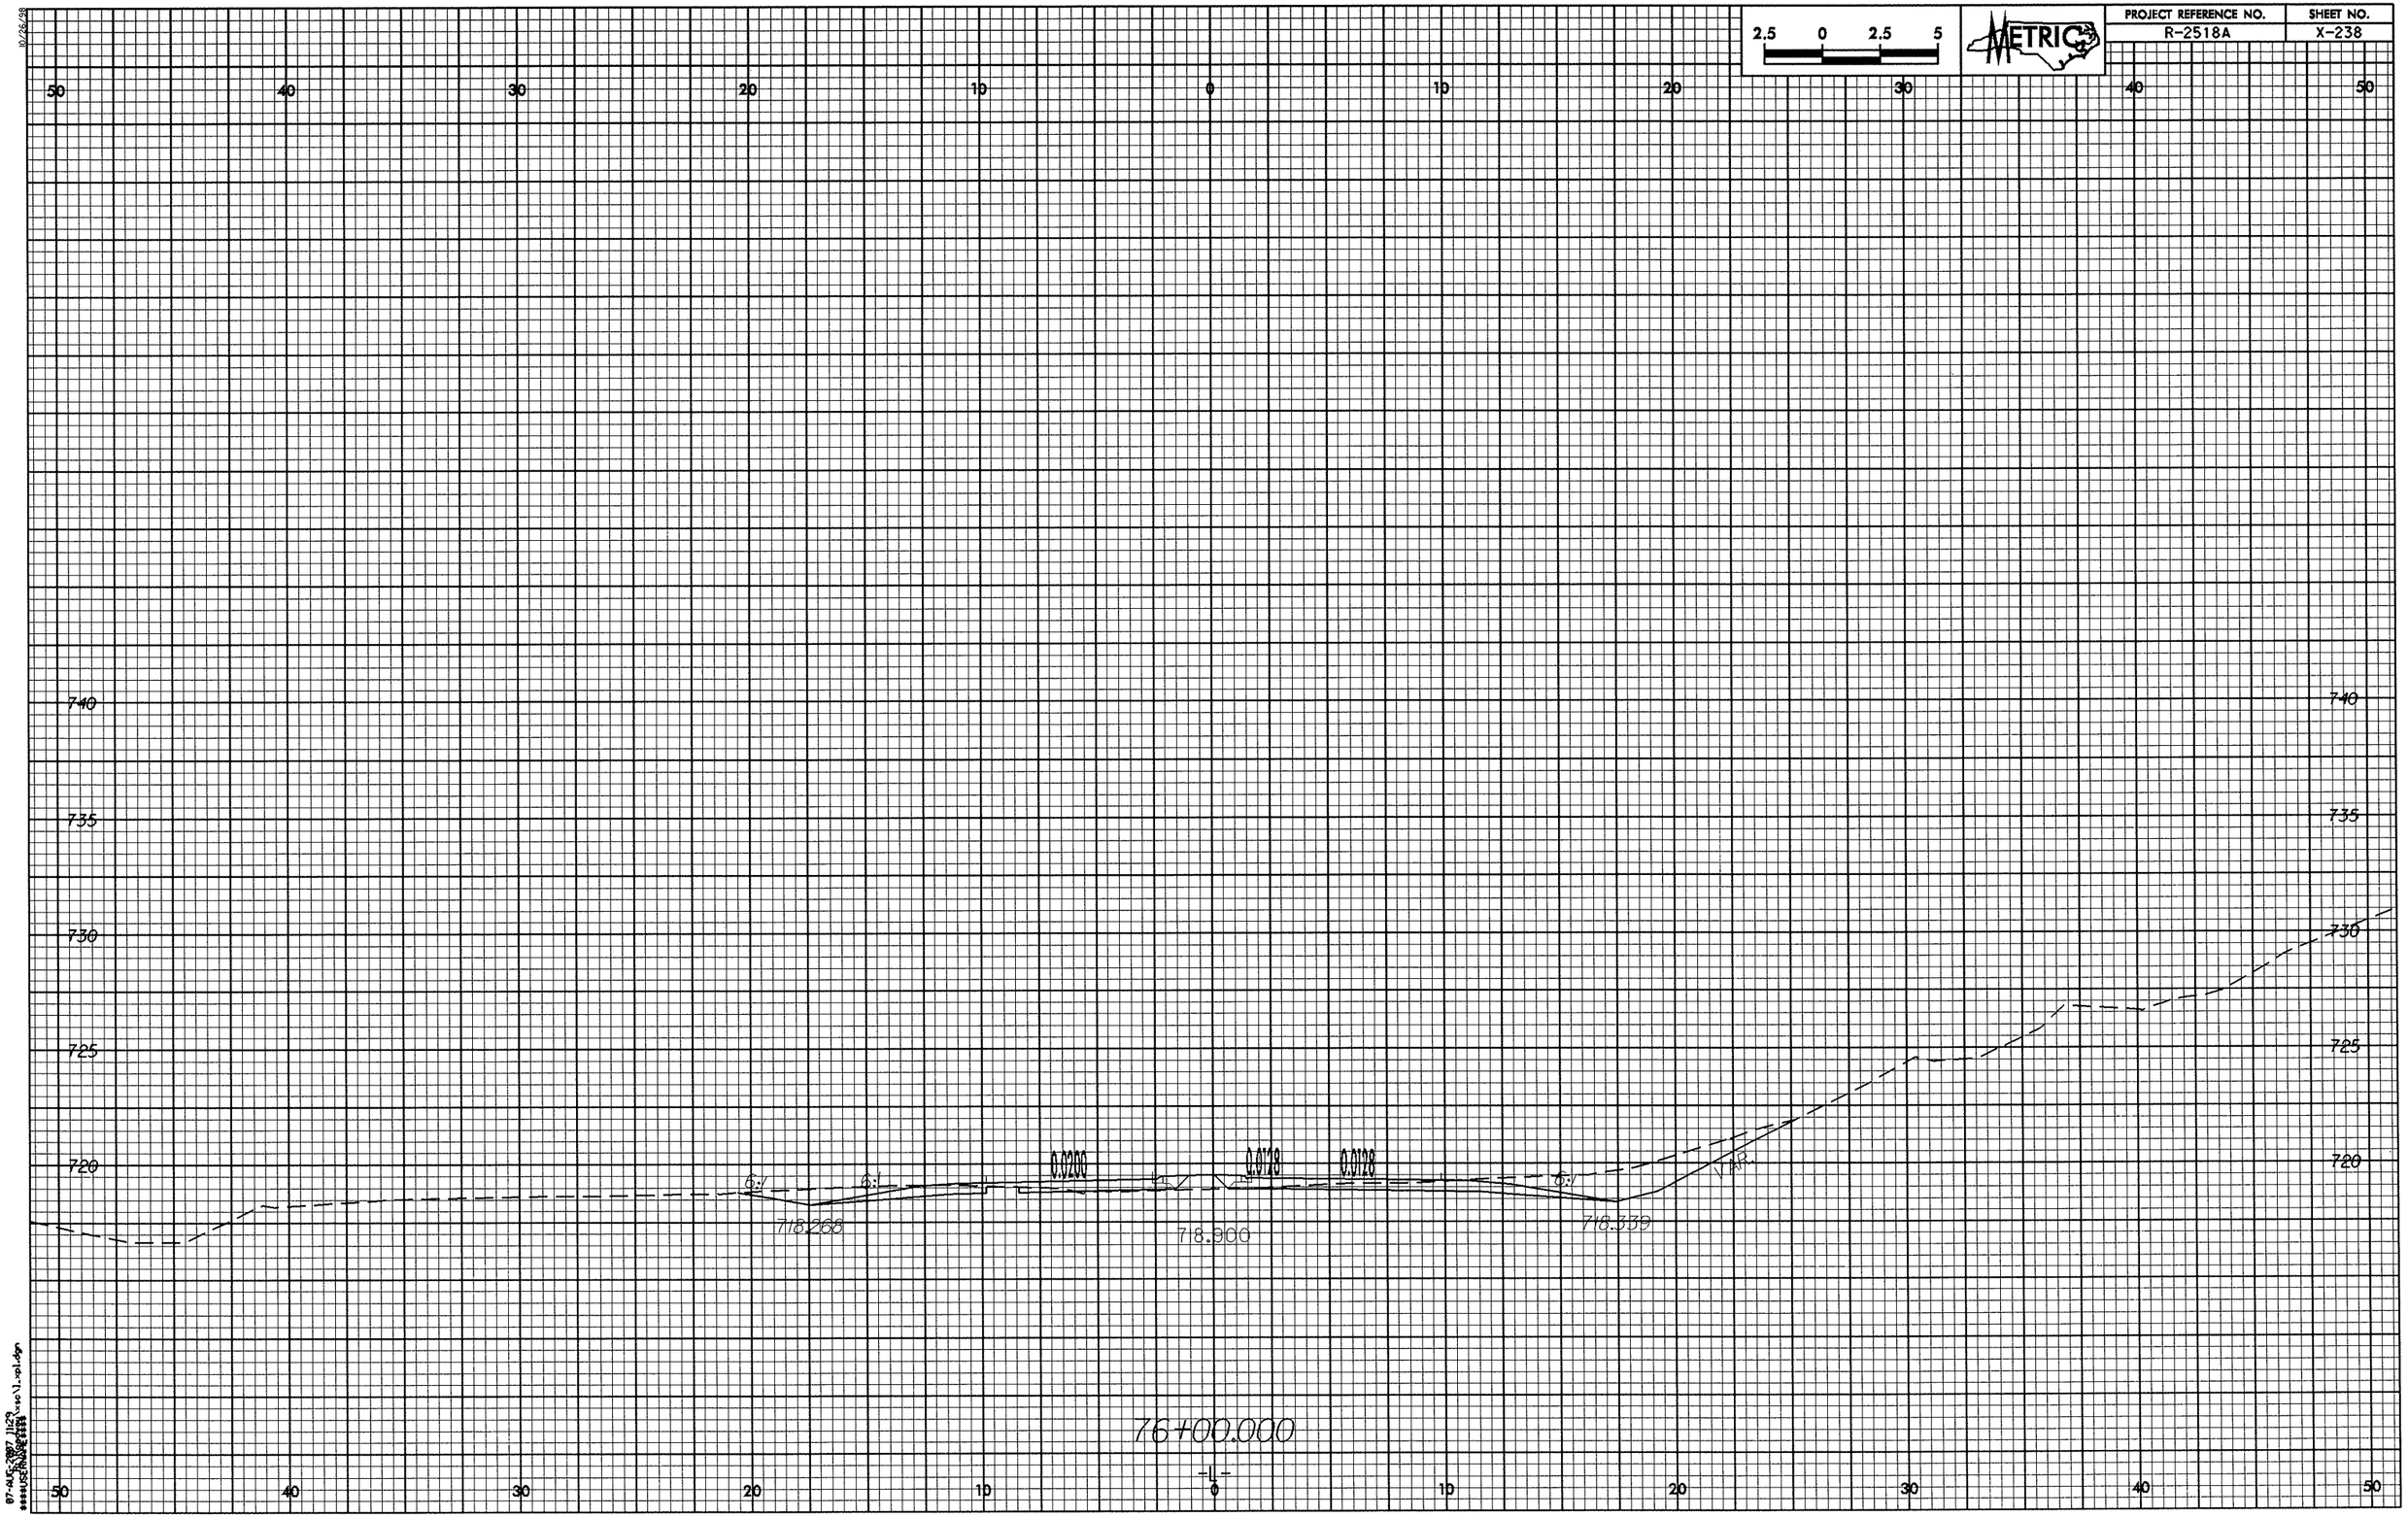

2.5 0 2.5 5
METRIC
PROJECT REFERENCE NO.
R-2518A
SHEET NO.
X-238
50 40 30 20 10 0 10 20 30 40 50
740
735
730
725
720
6:1
6:1
0.0200
0.0128
0.0128
6:1
VAR.
718.268
718.900
718.339
76+00.000
-L-

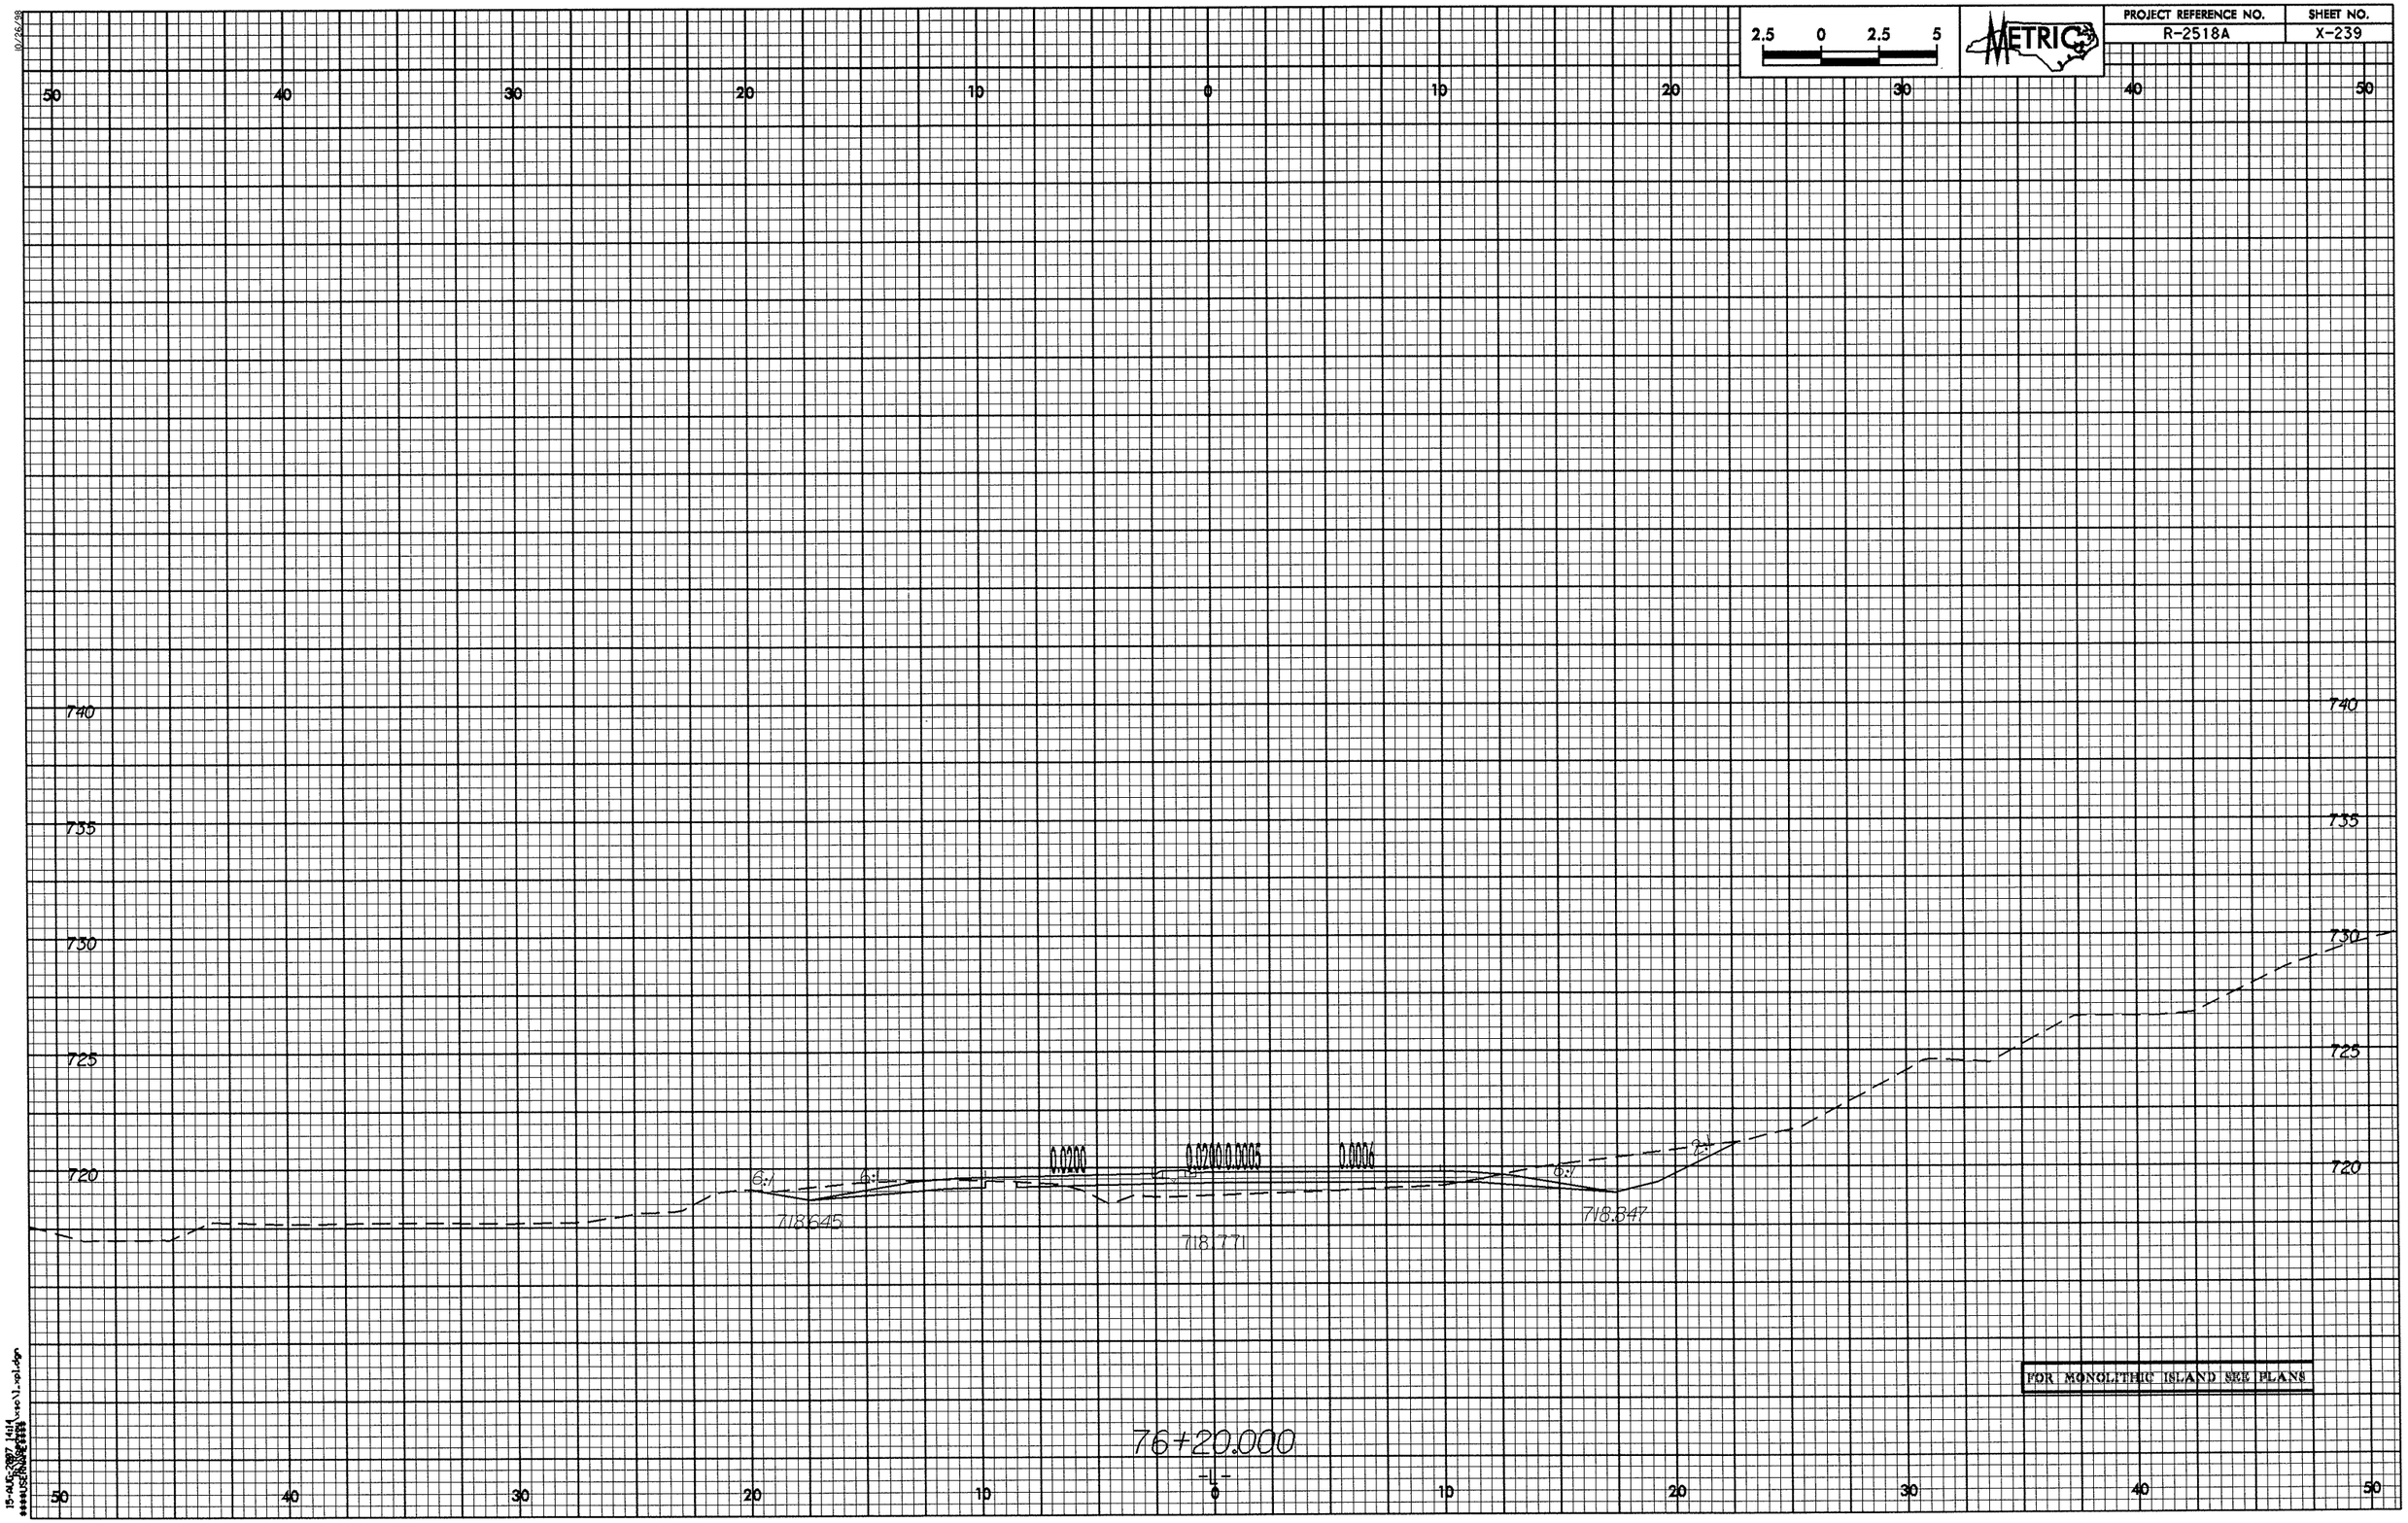

2.5 0 2.5 5
METRIC
PROJECT REFERENCE NO.
R-2518A
SHEET NO.
X-239
50 40 30 20 10 0 10 20 30 40 50
740
735
730
725
720
0.0200
0.0200 0.0005
0.0006
6:1
6:1
6:1
2:1
718.645
718.771
718.847
FOR MONOLITHIC ISLAND SEE PLANS
76+20.000
-L-

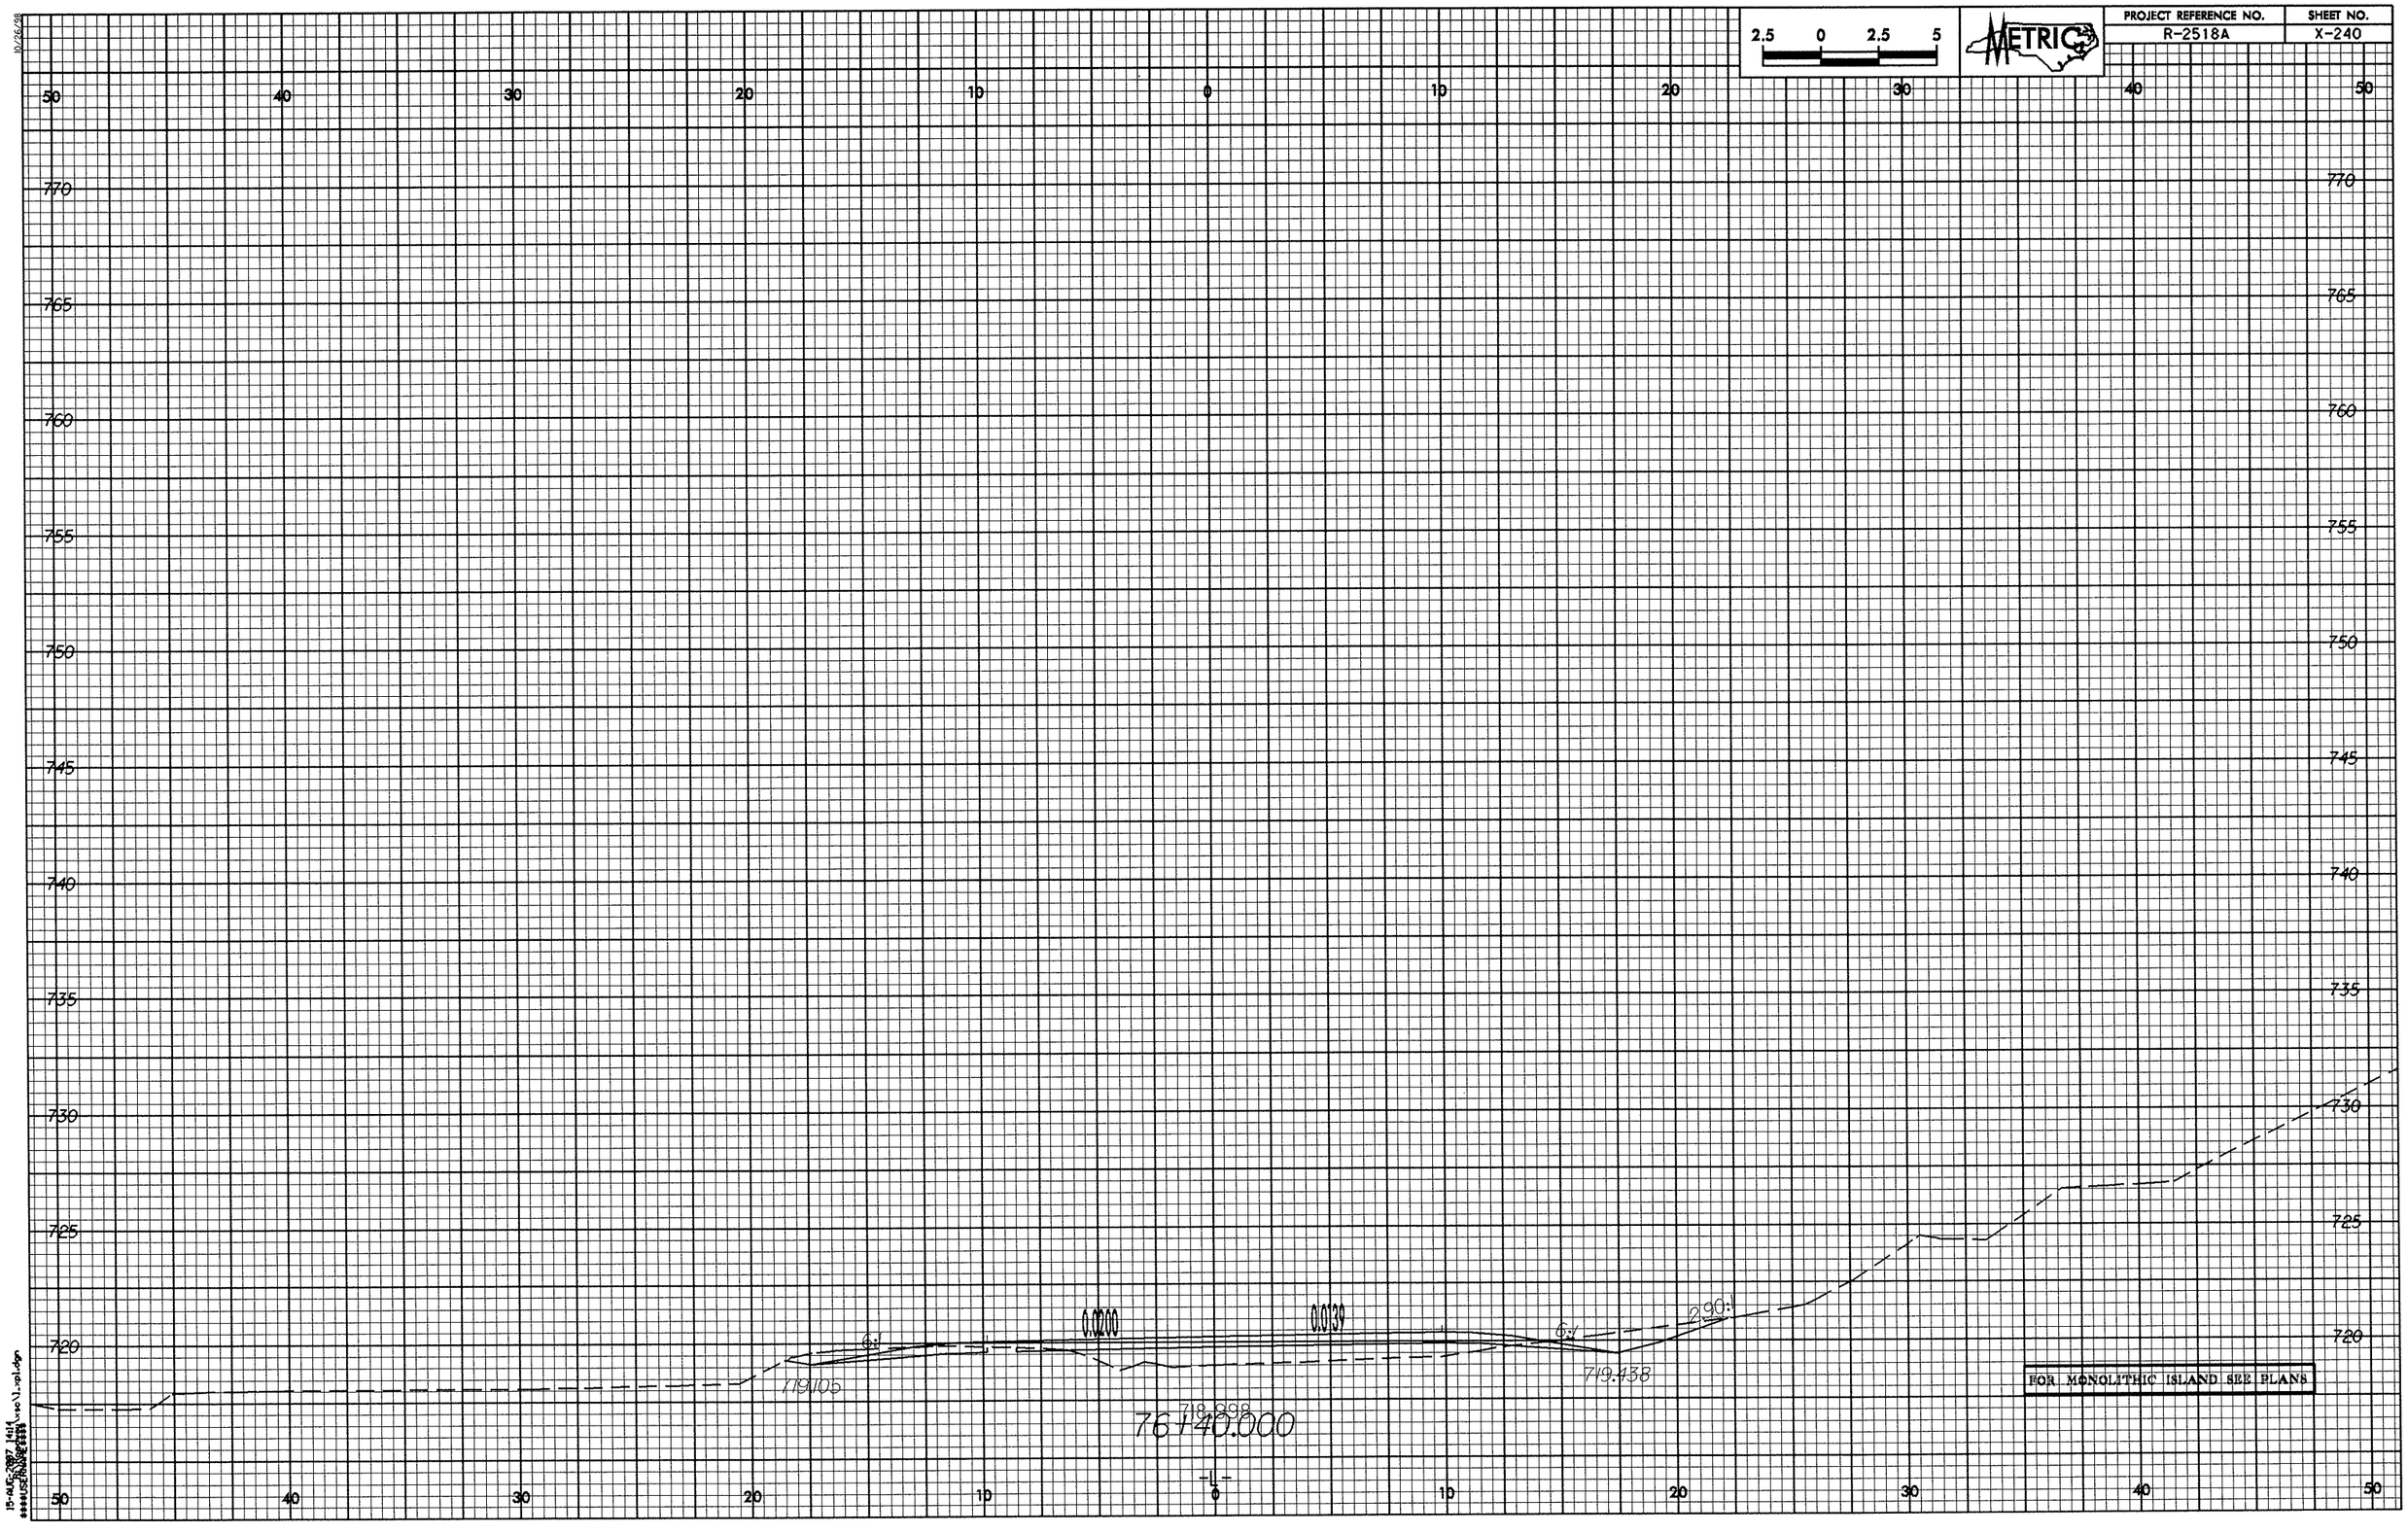
2.5 0 2.5 5
METRIC
PROJECT REFERENCE NO.
R-2518A
SHEET NO.
X-240
50 40 30 20 10 0 10 20 30 40 50
770
765
760
755
750
745
740
735
730
725
720
0.0000
0.0039
6:1
6:1
2.90:1
719.105
719.438
718.898
76+40.000
FOR MONOLITHIC ISLAND SEE PLANS

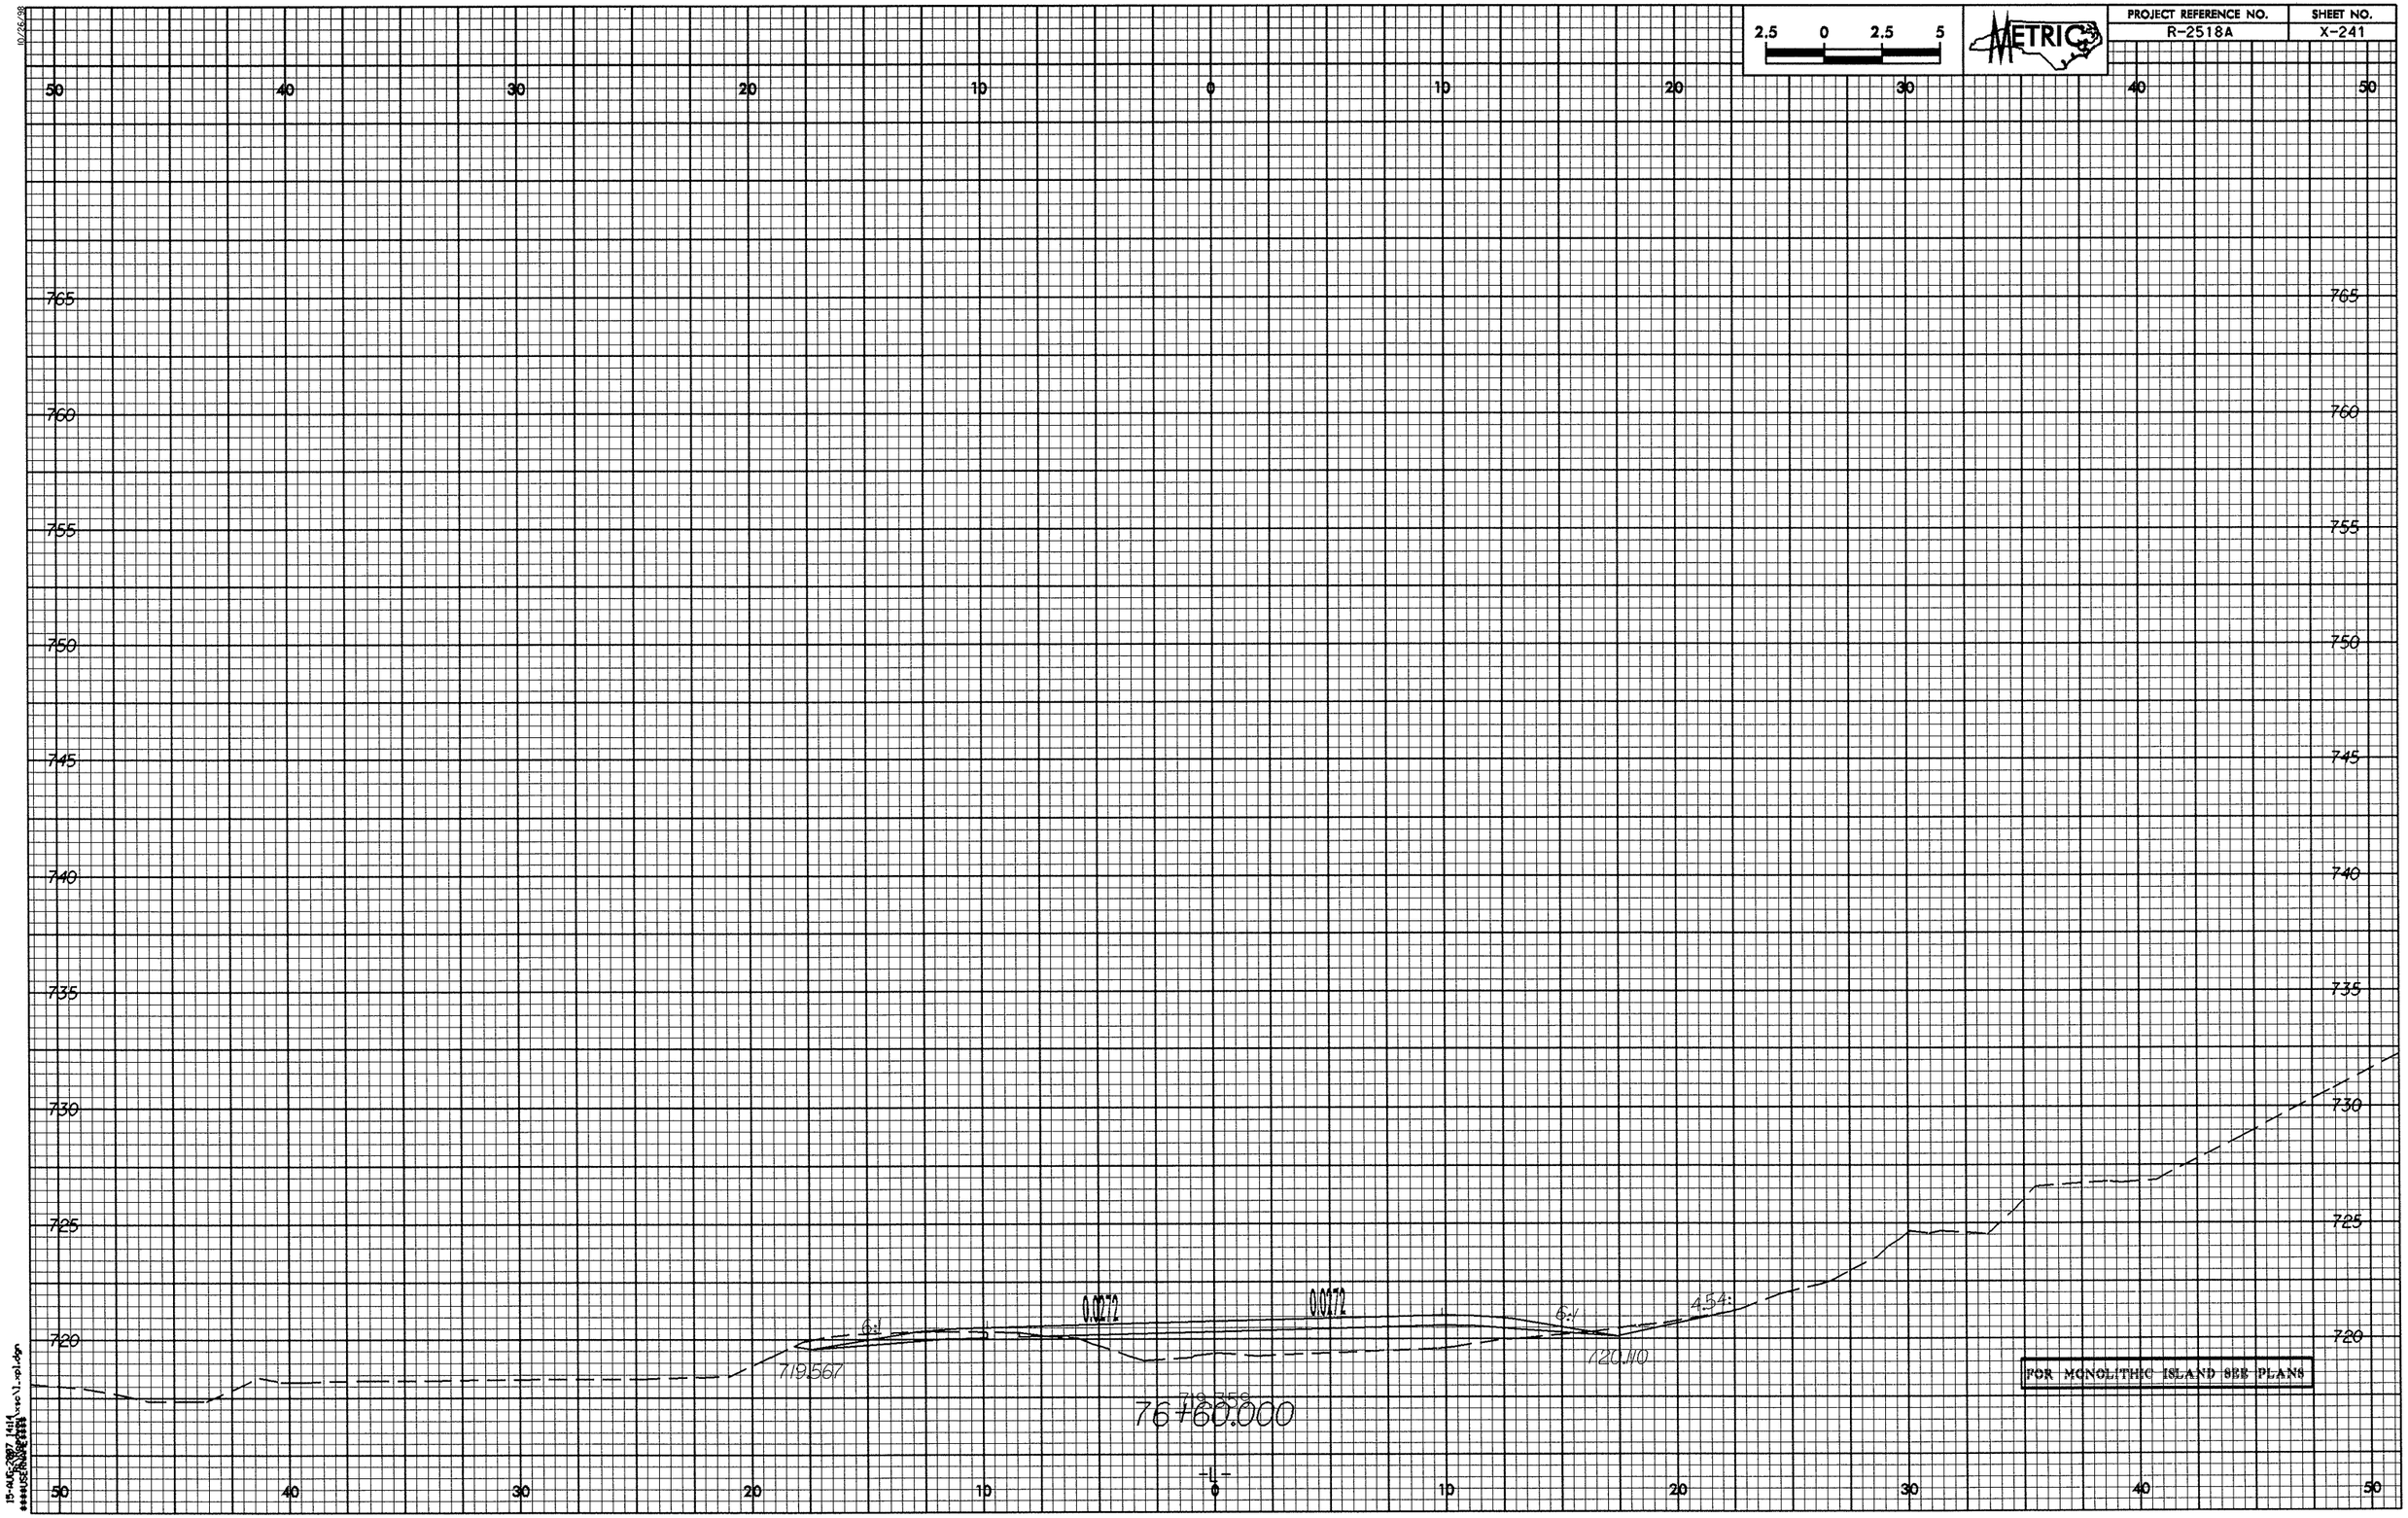
2.5 0 2.5 5
METRIC
PROJECT REFERENCE NO.
R-2518A
SHEET NO.
X-241
50 40 30 20 10 0 10 20 30 40 50
765
760
755
750
745
740
735
730
725
720
0.0072
0.0072
6:1
6:1
4.54:
719.567
720.110
76+60.000
-L-
FOR MONOLITHIC ISLAND SEE PLANS

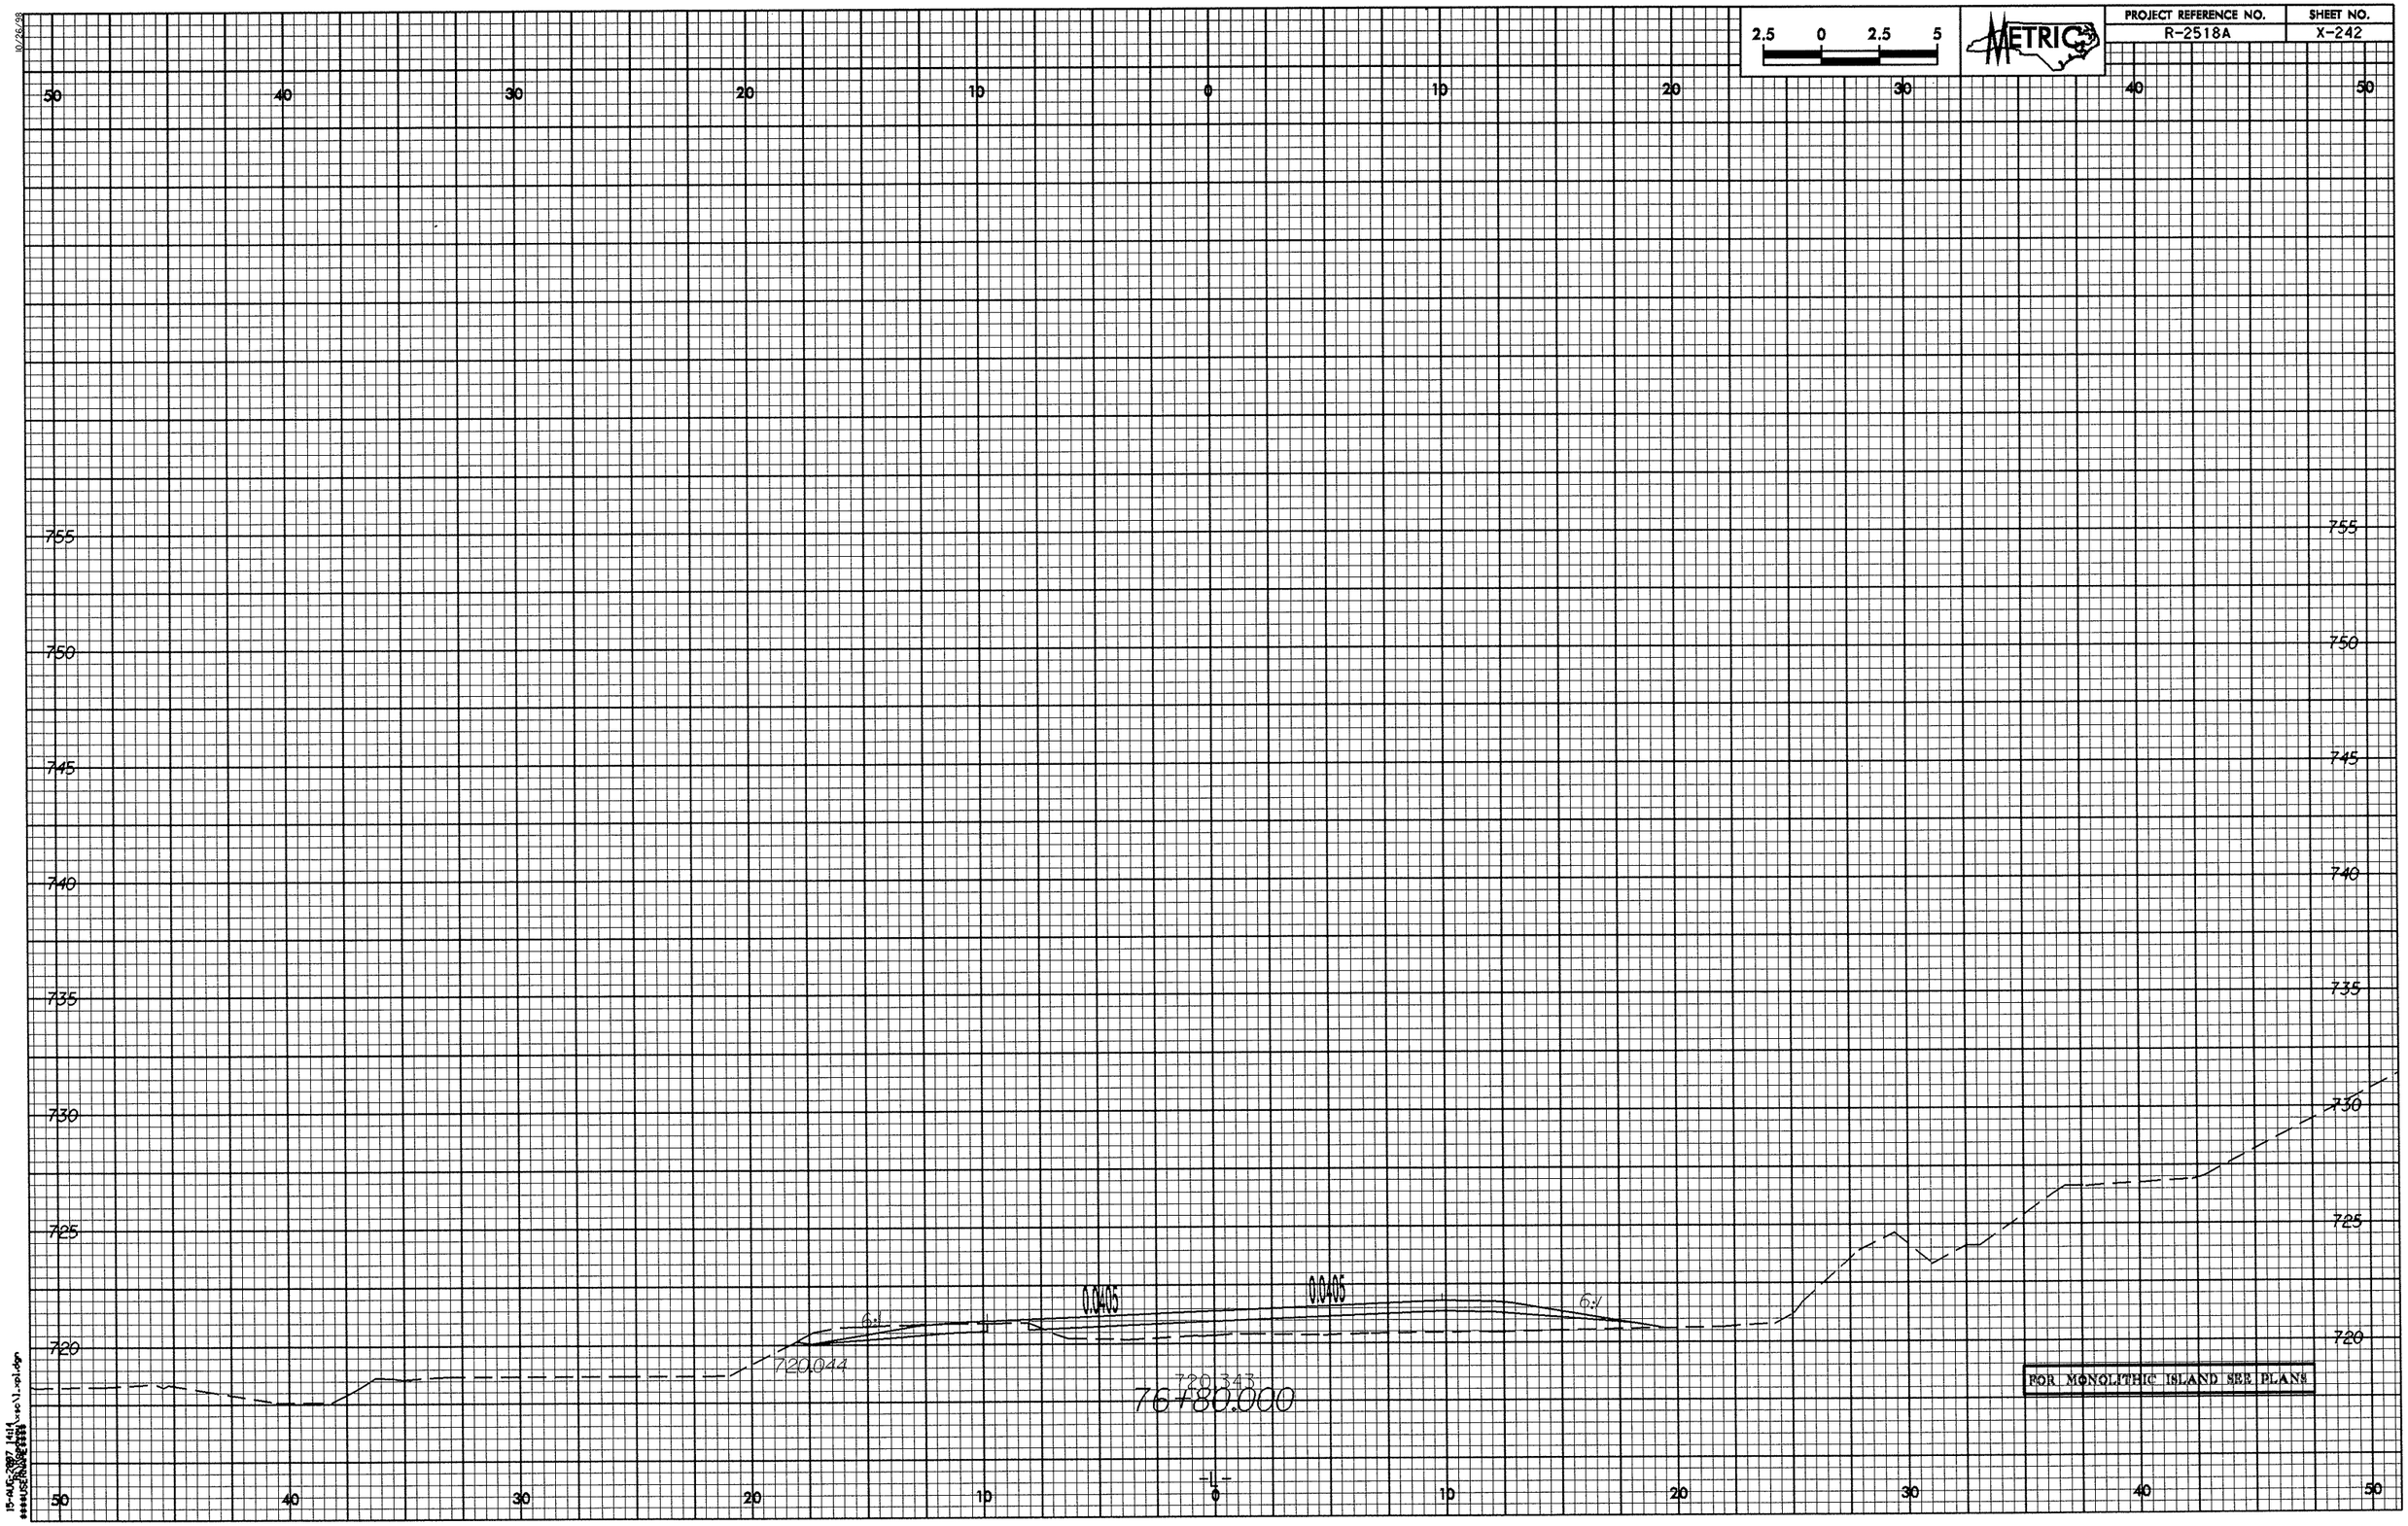
PROJECT REFERENCE NO.
R-2518A
SHEET NO.
X-242
2.5 0 2.5 5
METRIC
50 40 30 20 10 0 10 20 30 40 50
755
750
745
740
735
730
725
720
0.0405
0.0405
6:1
6:1
720.044
720.343
76+80.000
FOR MONOLITHIC ISLAND SEE PLANS

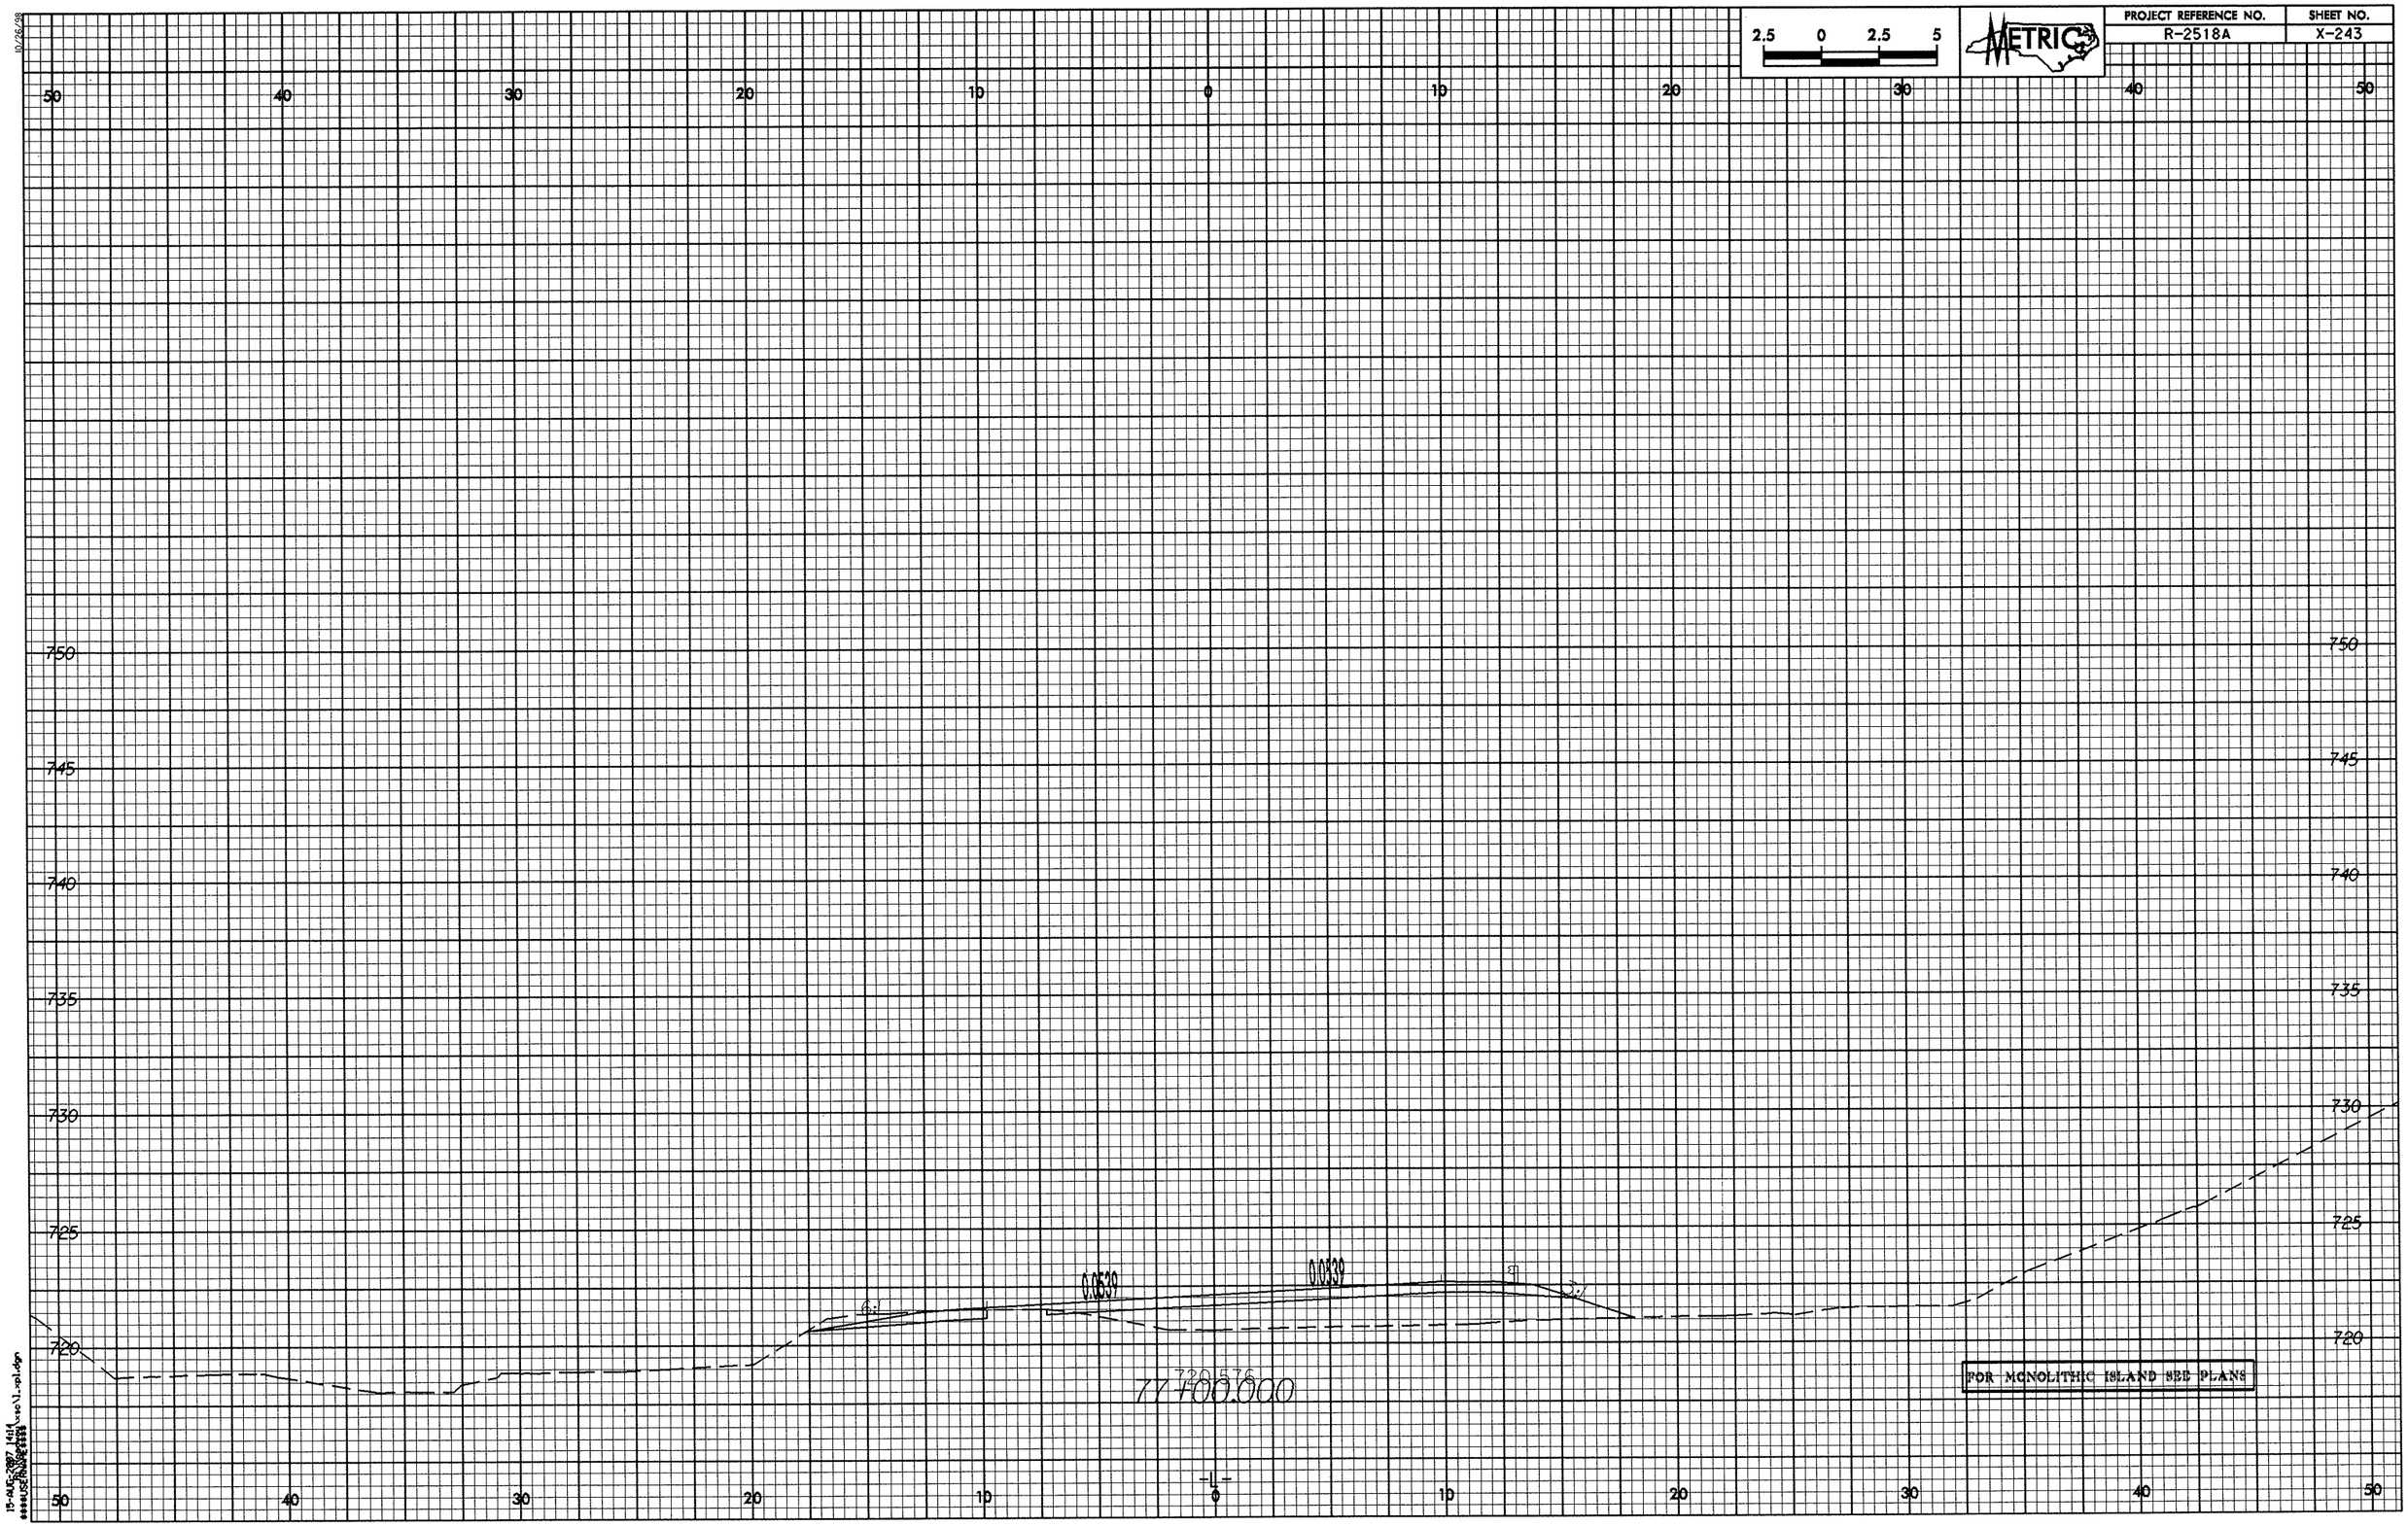

2.5 0 2.5 5
METRIC
PROJECT REFERENCE NO.
R-2518A
SHEET NO.
X-243
50 40 30 20 10 0 10 20 30 40 50
750
745
740
735
730
725
720
0.0539
0.0539
720.576
77+00.000
FOR MONOLITHIC ISLAND SEE PLANS
-L-

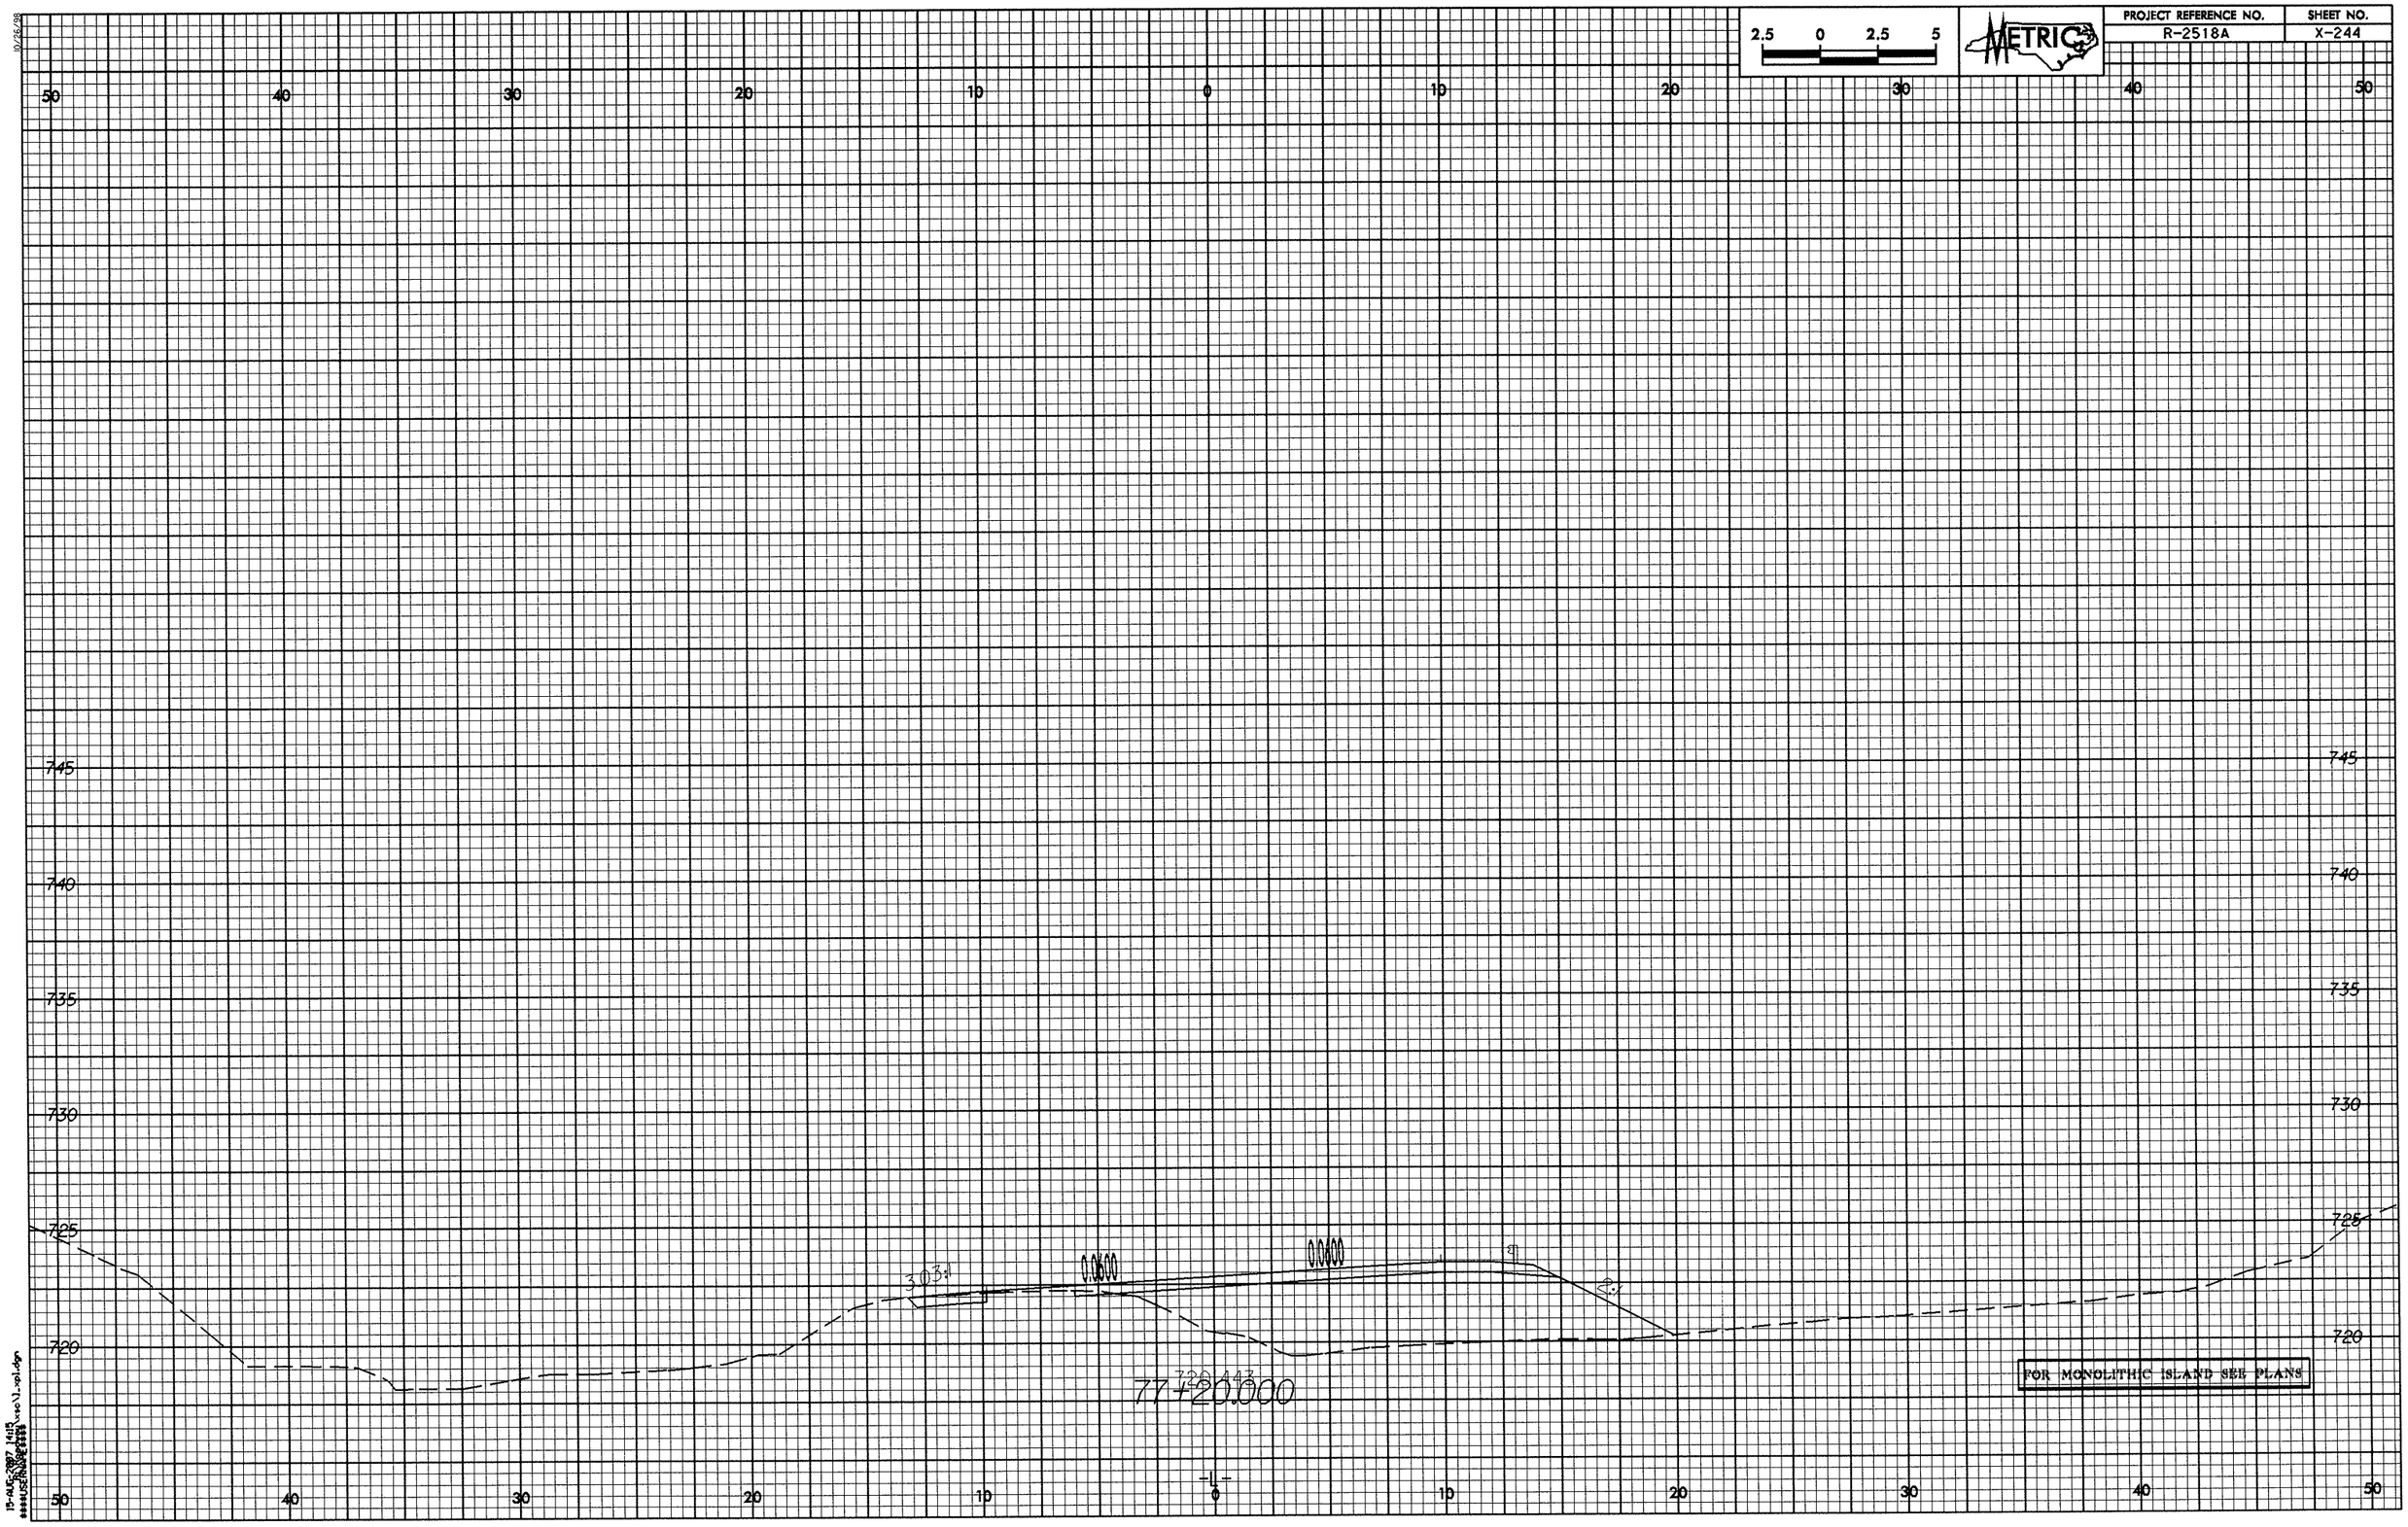

2.5 0 2.5 5
METRIC
PROJECT REFERENCE NO.
R-2518A
SHEET NO.
X-244
50 40 30 20 10 0 10 20 30 40 50
745
740
735
730
725
720
3.03:1
0.0600
0.0800
2:1
720.443
77+20.000
FOR MONOLITHIC ISLAND SEE PLANS
-L-

PROJECT REFERENCE NO.	SHEET NO.
R-2518A	X-245

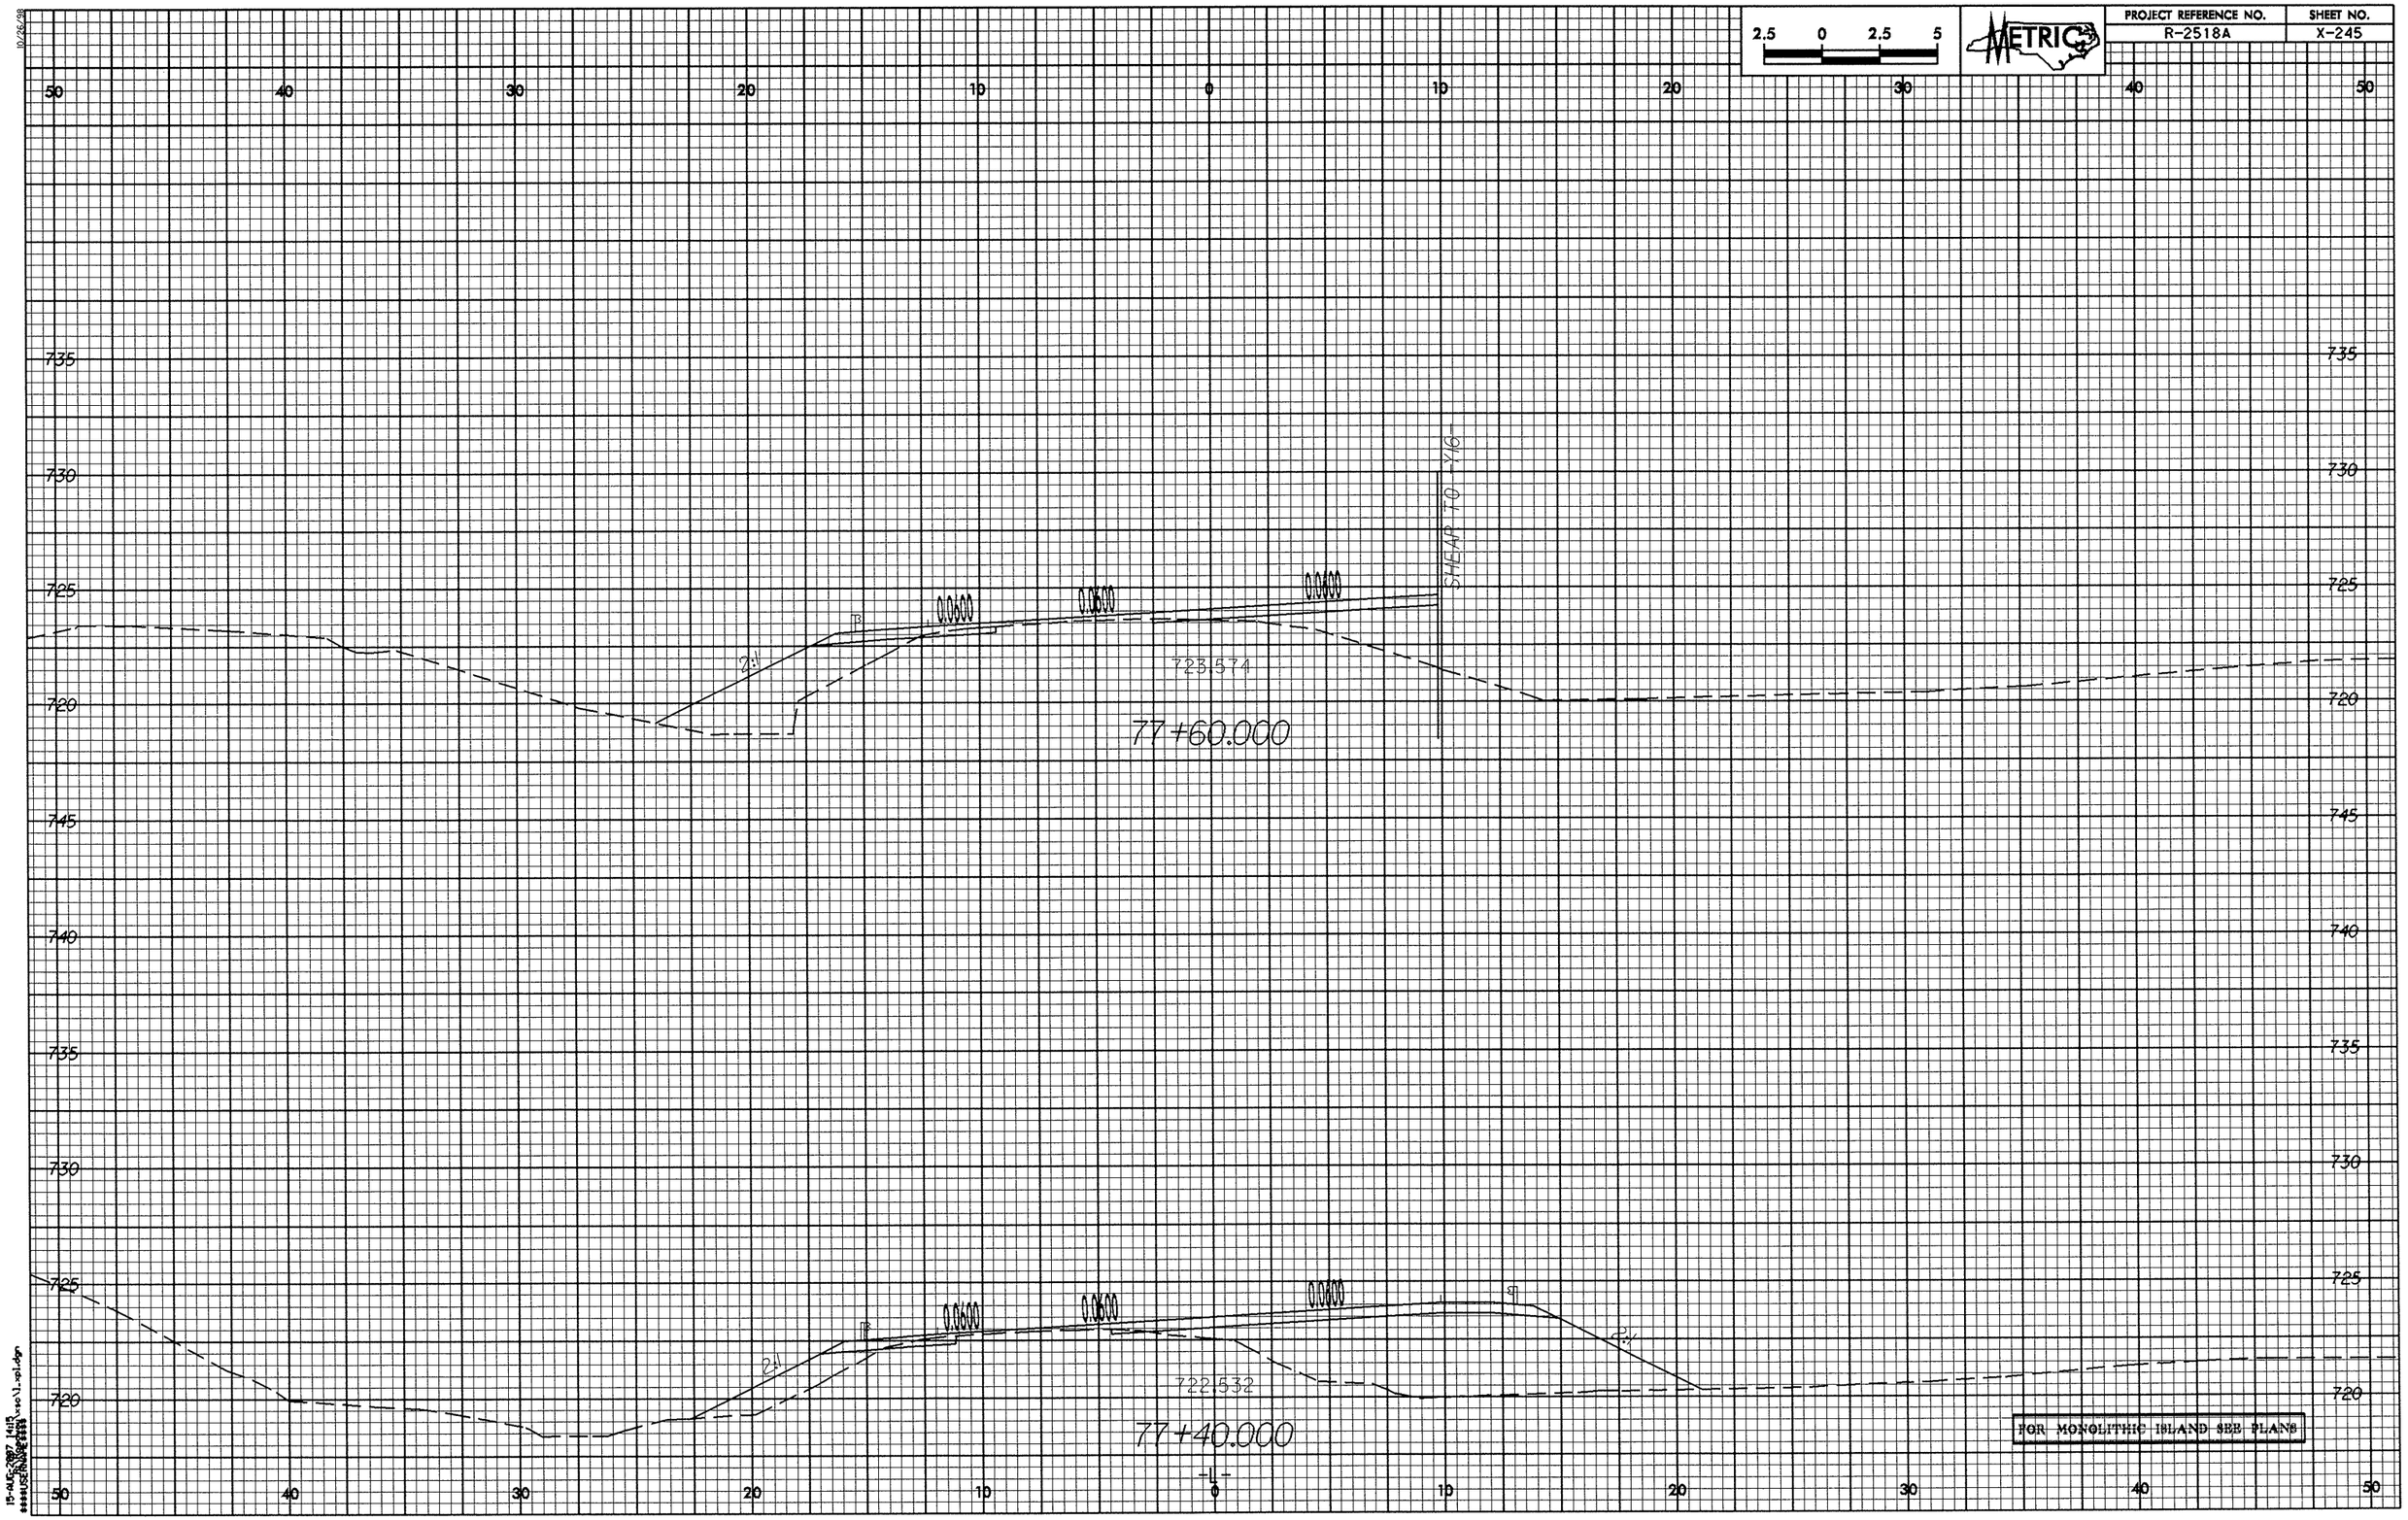

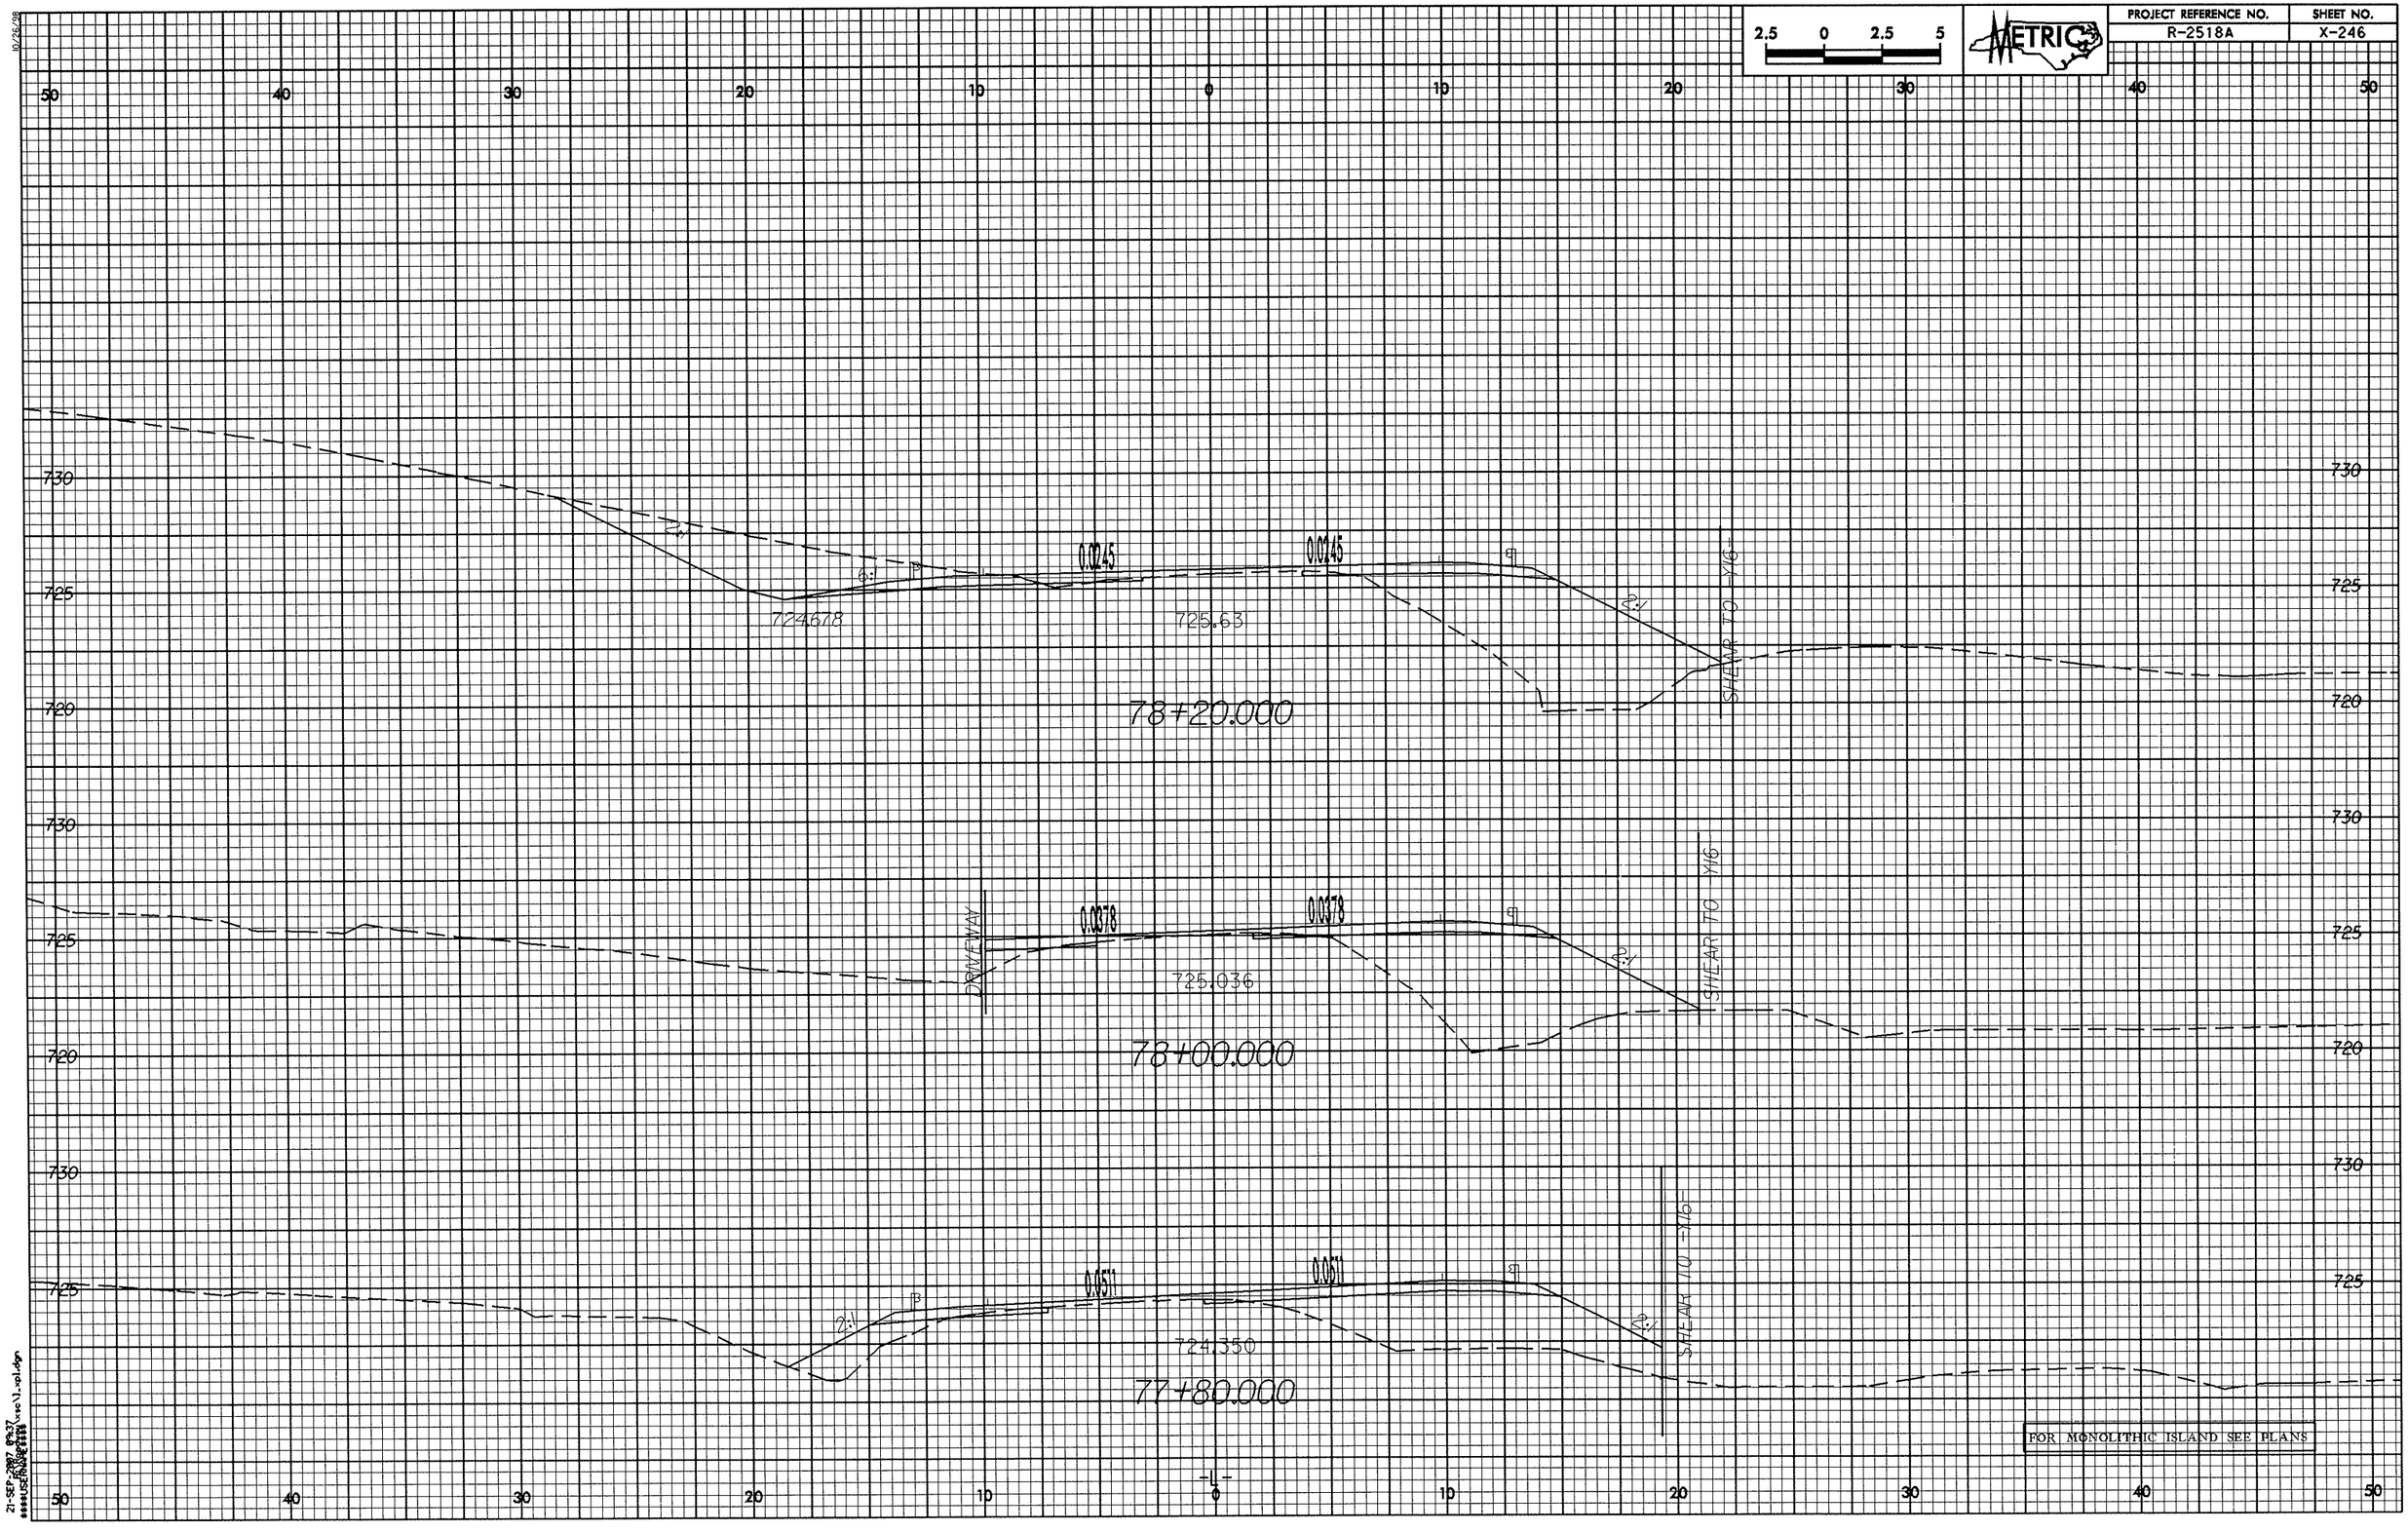

2.5 0 2.5 5
METRIC
PROJECT REFERENCE NO.
R-2518A
SHEET NO.
X-246
50 40 30 20 10 0 10 20 30 40 50
730
725
720
0.0245
0.0245
724.678
725.63
2:1
6:1
SHEAR TO -Y16-
78+20.000
0.0378
0.0378
DRIVEWAY
725.036
78+00.000
0.0511
0.0511
724.350
77+80.000
FOR MONOLITHIC ISLAND SEE PLANS
-L-

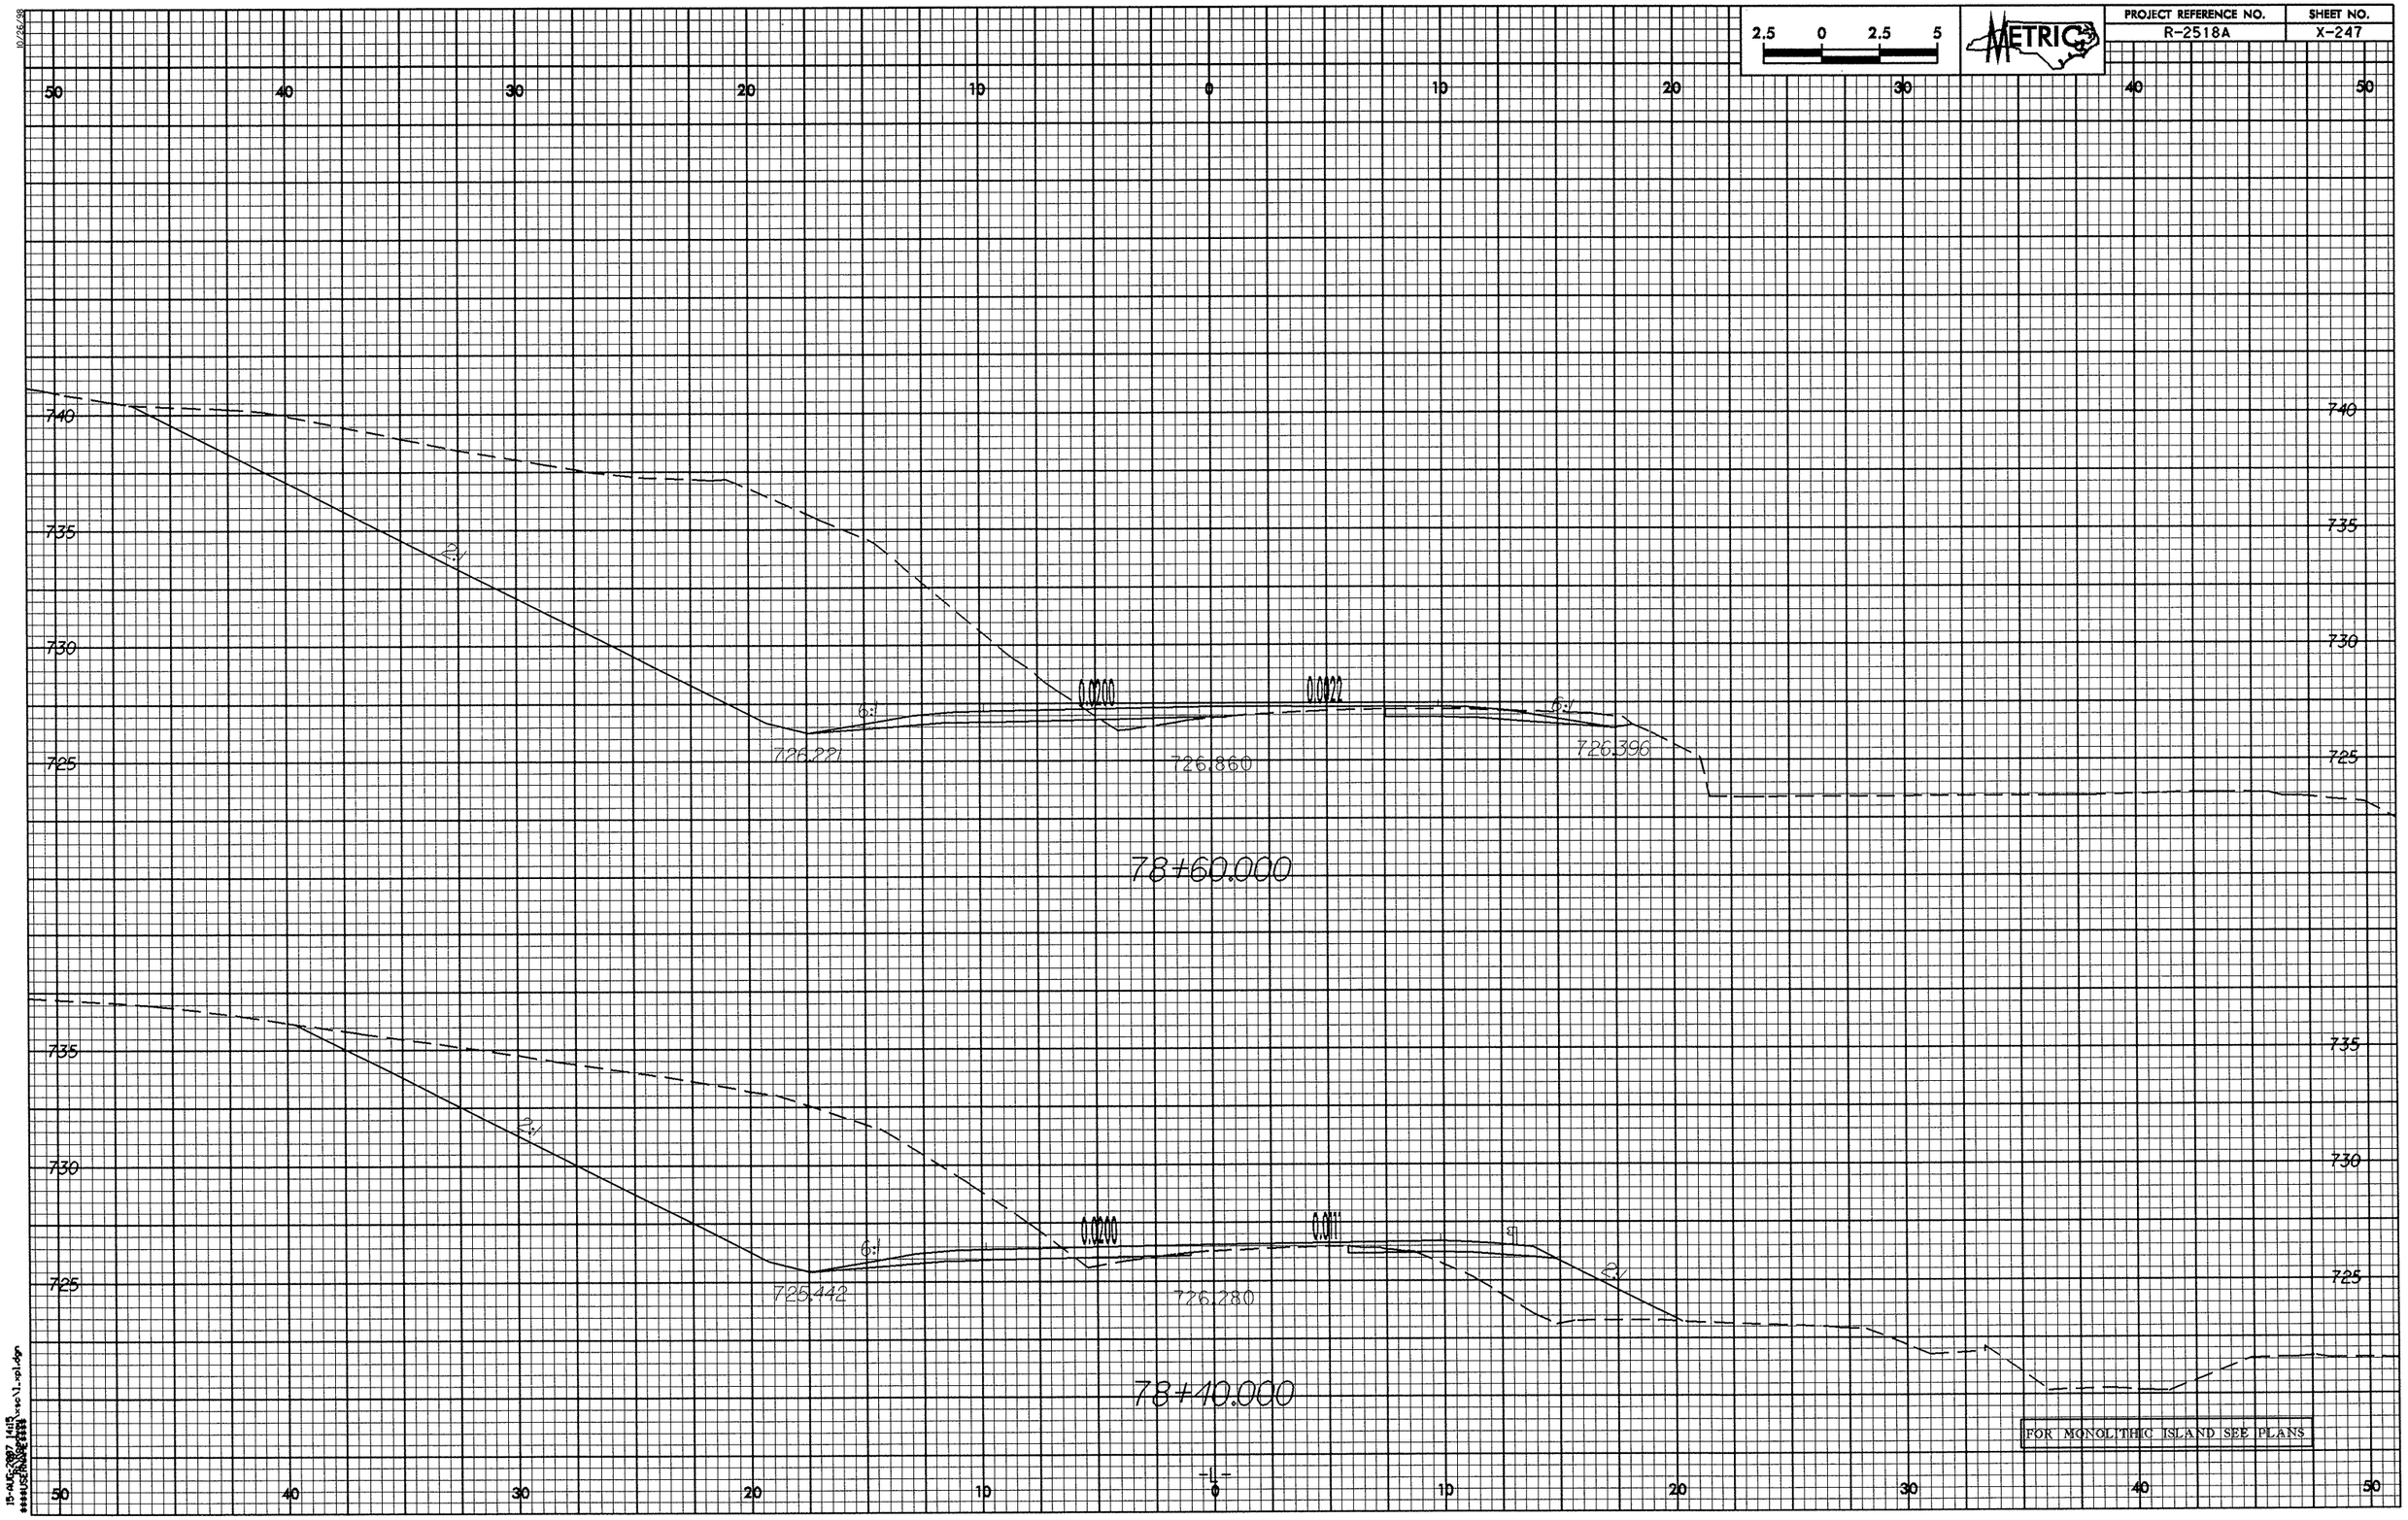

2.5 0 2.5 5
METRIC
PROJECT REFERENCE NO.
R-2518A
SHEET NO.
X-247
50 40 30 20 10 0 10 20 30 40 50
740
735
730
725
2:1
6:1
0.0200
0.0022
726.221
726.860
726.396
78+60.000
0.0200
0.0111
725.442
726.280
78+40.000
FOR MONOLITHIC ISLAND SEE PLANS
-L-

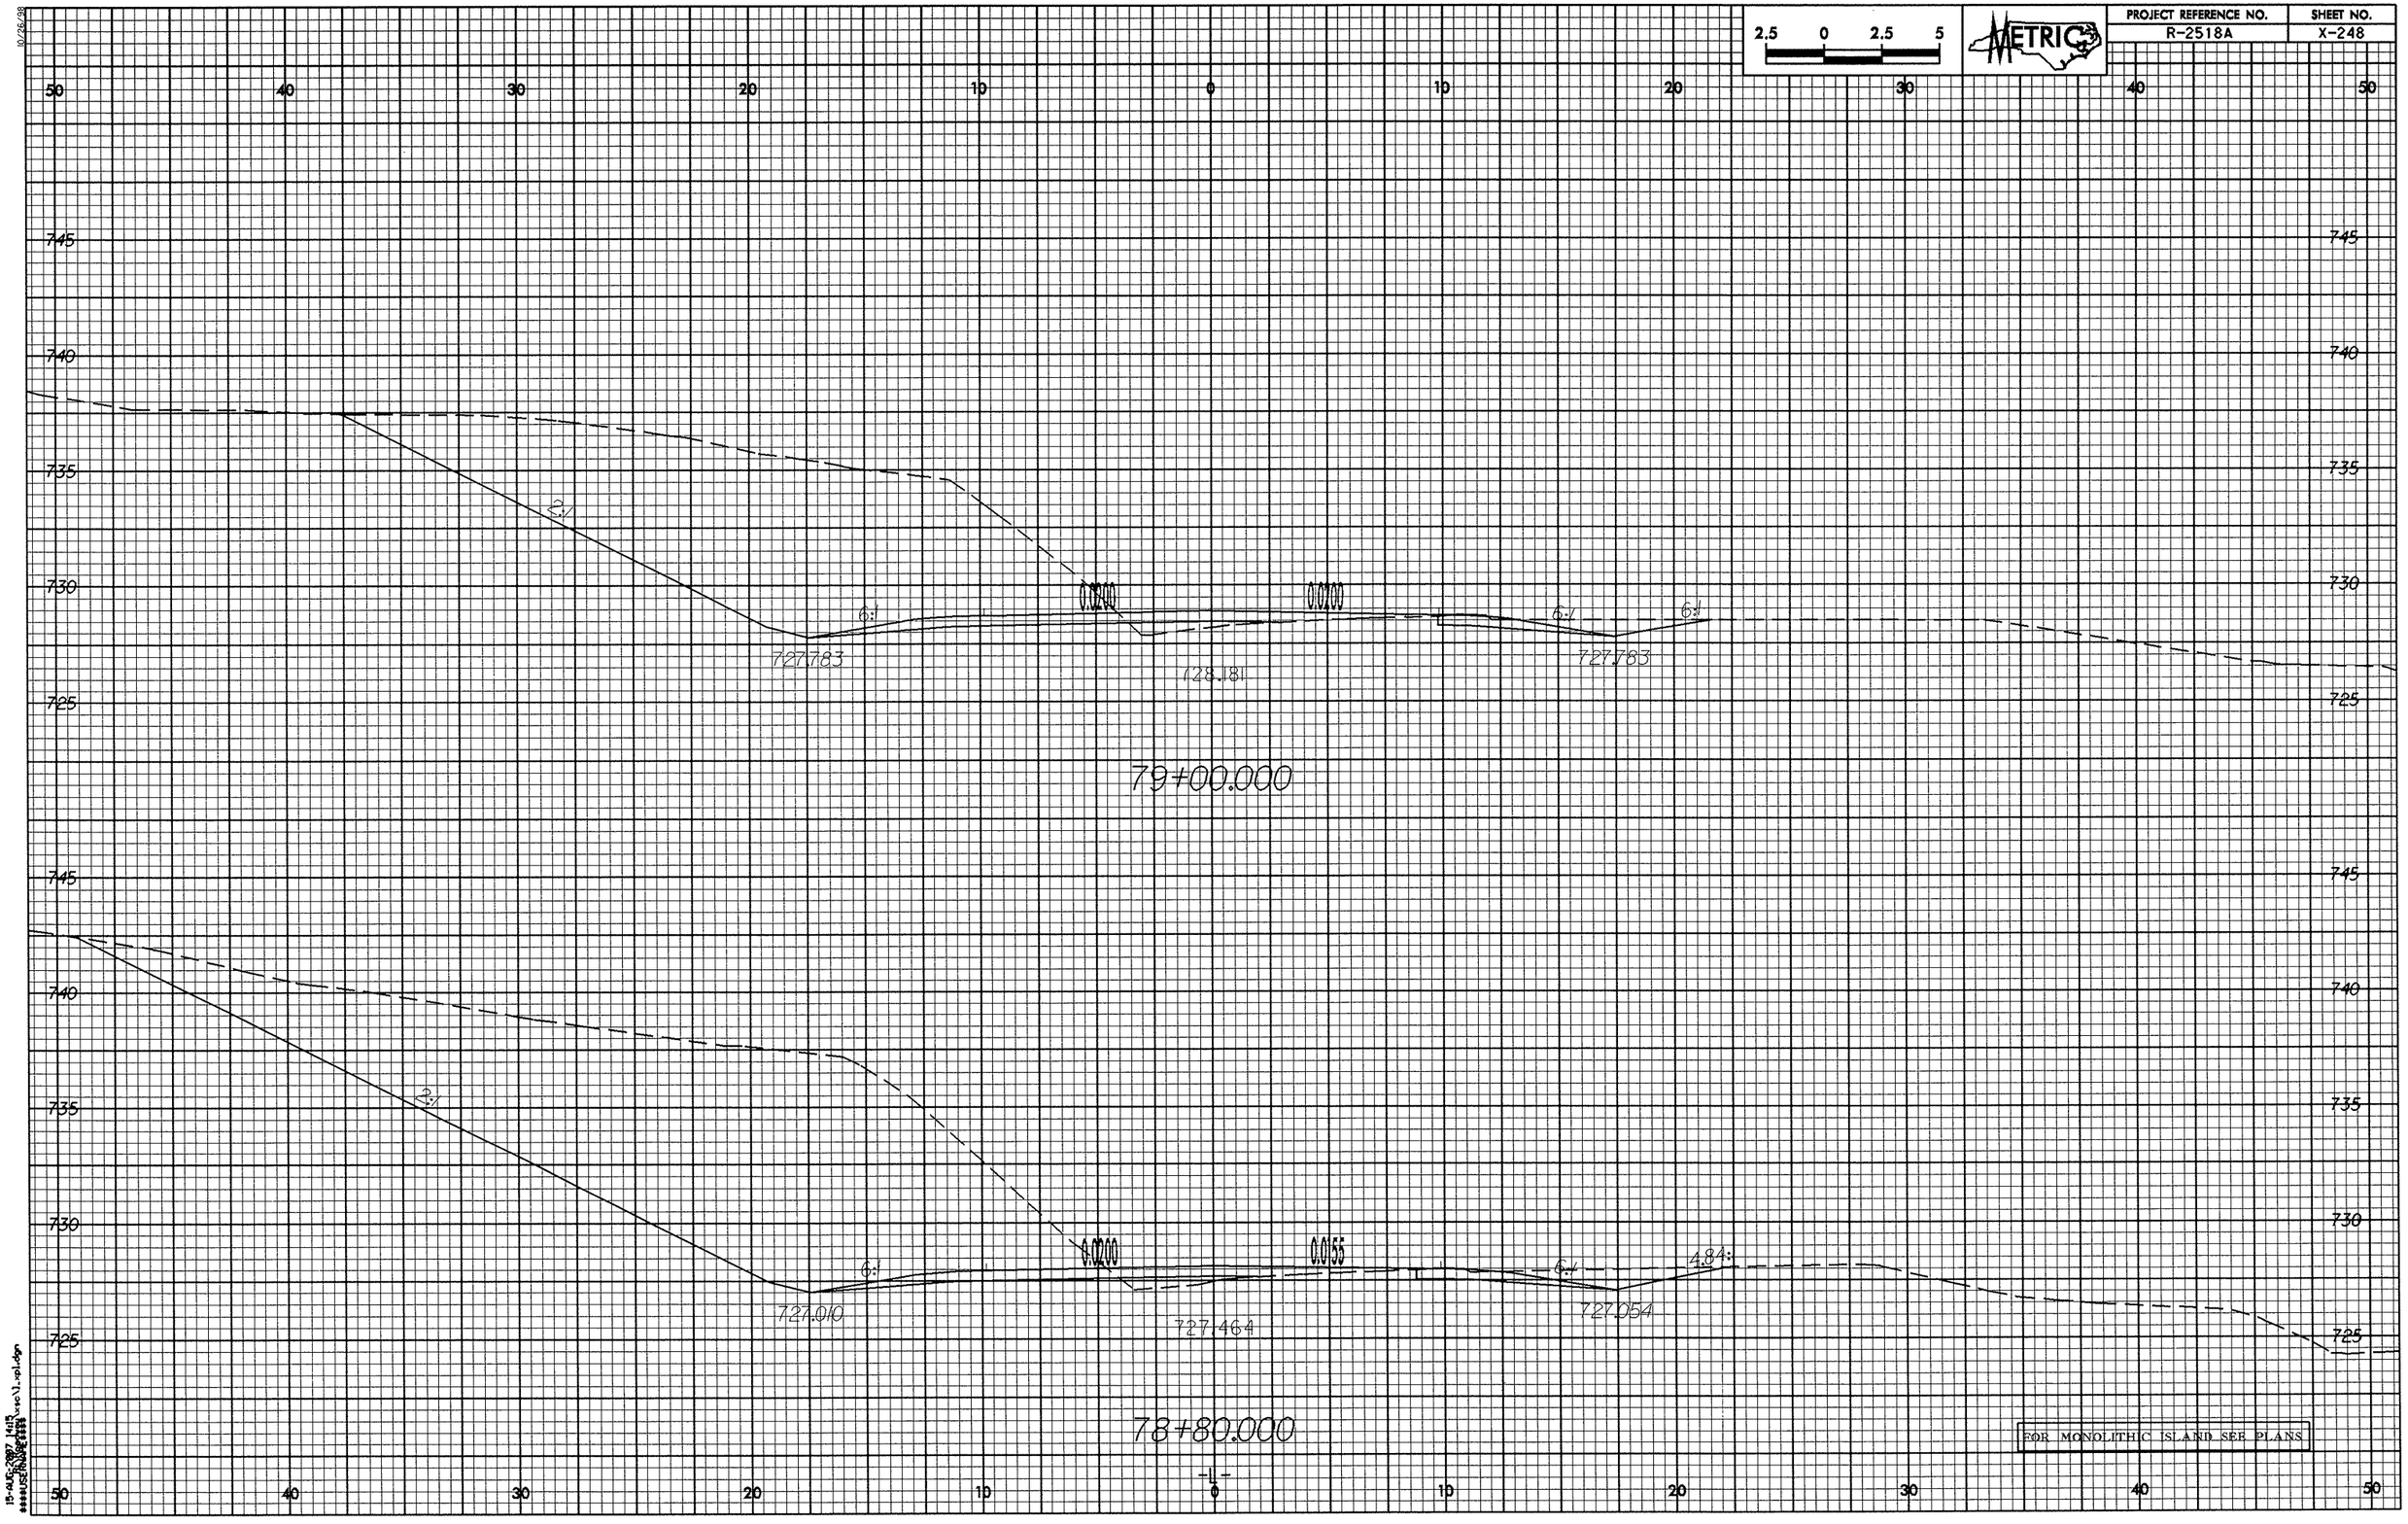
2.5 0 2.5 5
METRIC
50 40 30 20 10 0 10 20 30 40 50
745
740
735
730
725
2:1
6:1
0.0200
727.783
728.181
79+00.000
0.0055
727.010
727.464
727.054
484:1
78+80.000
FOR MONOLITHIC ISLAND SEE PLANS

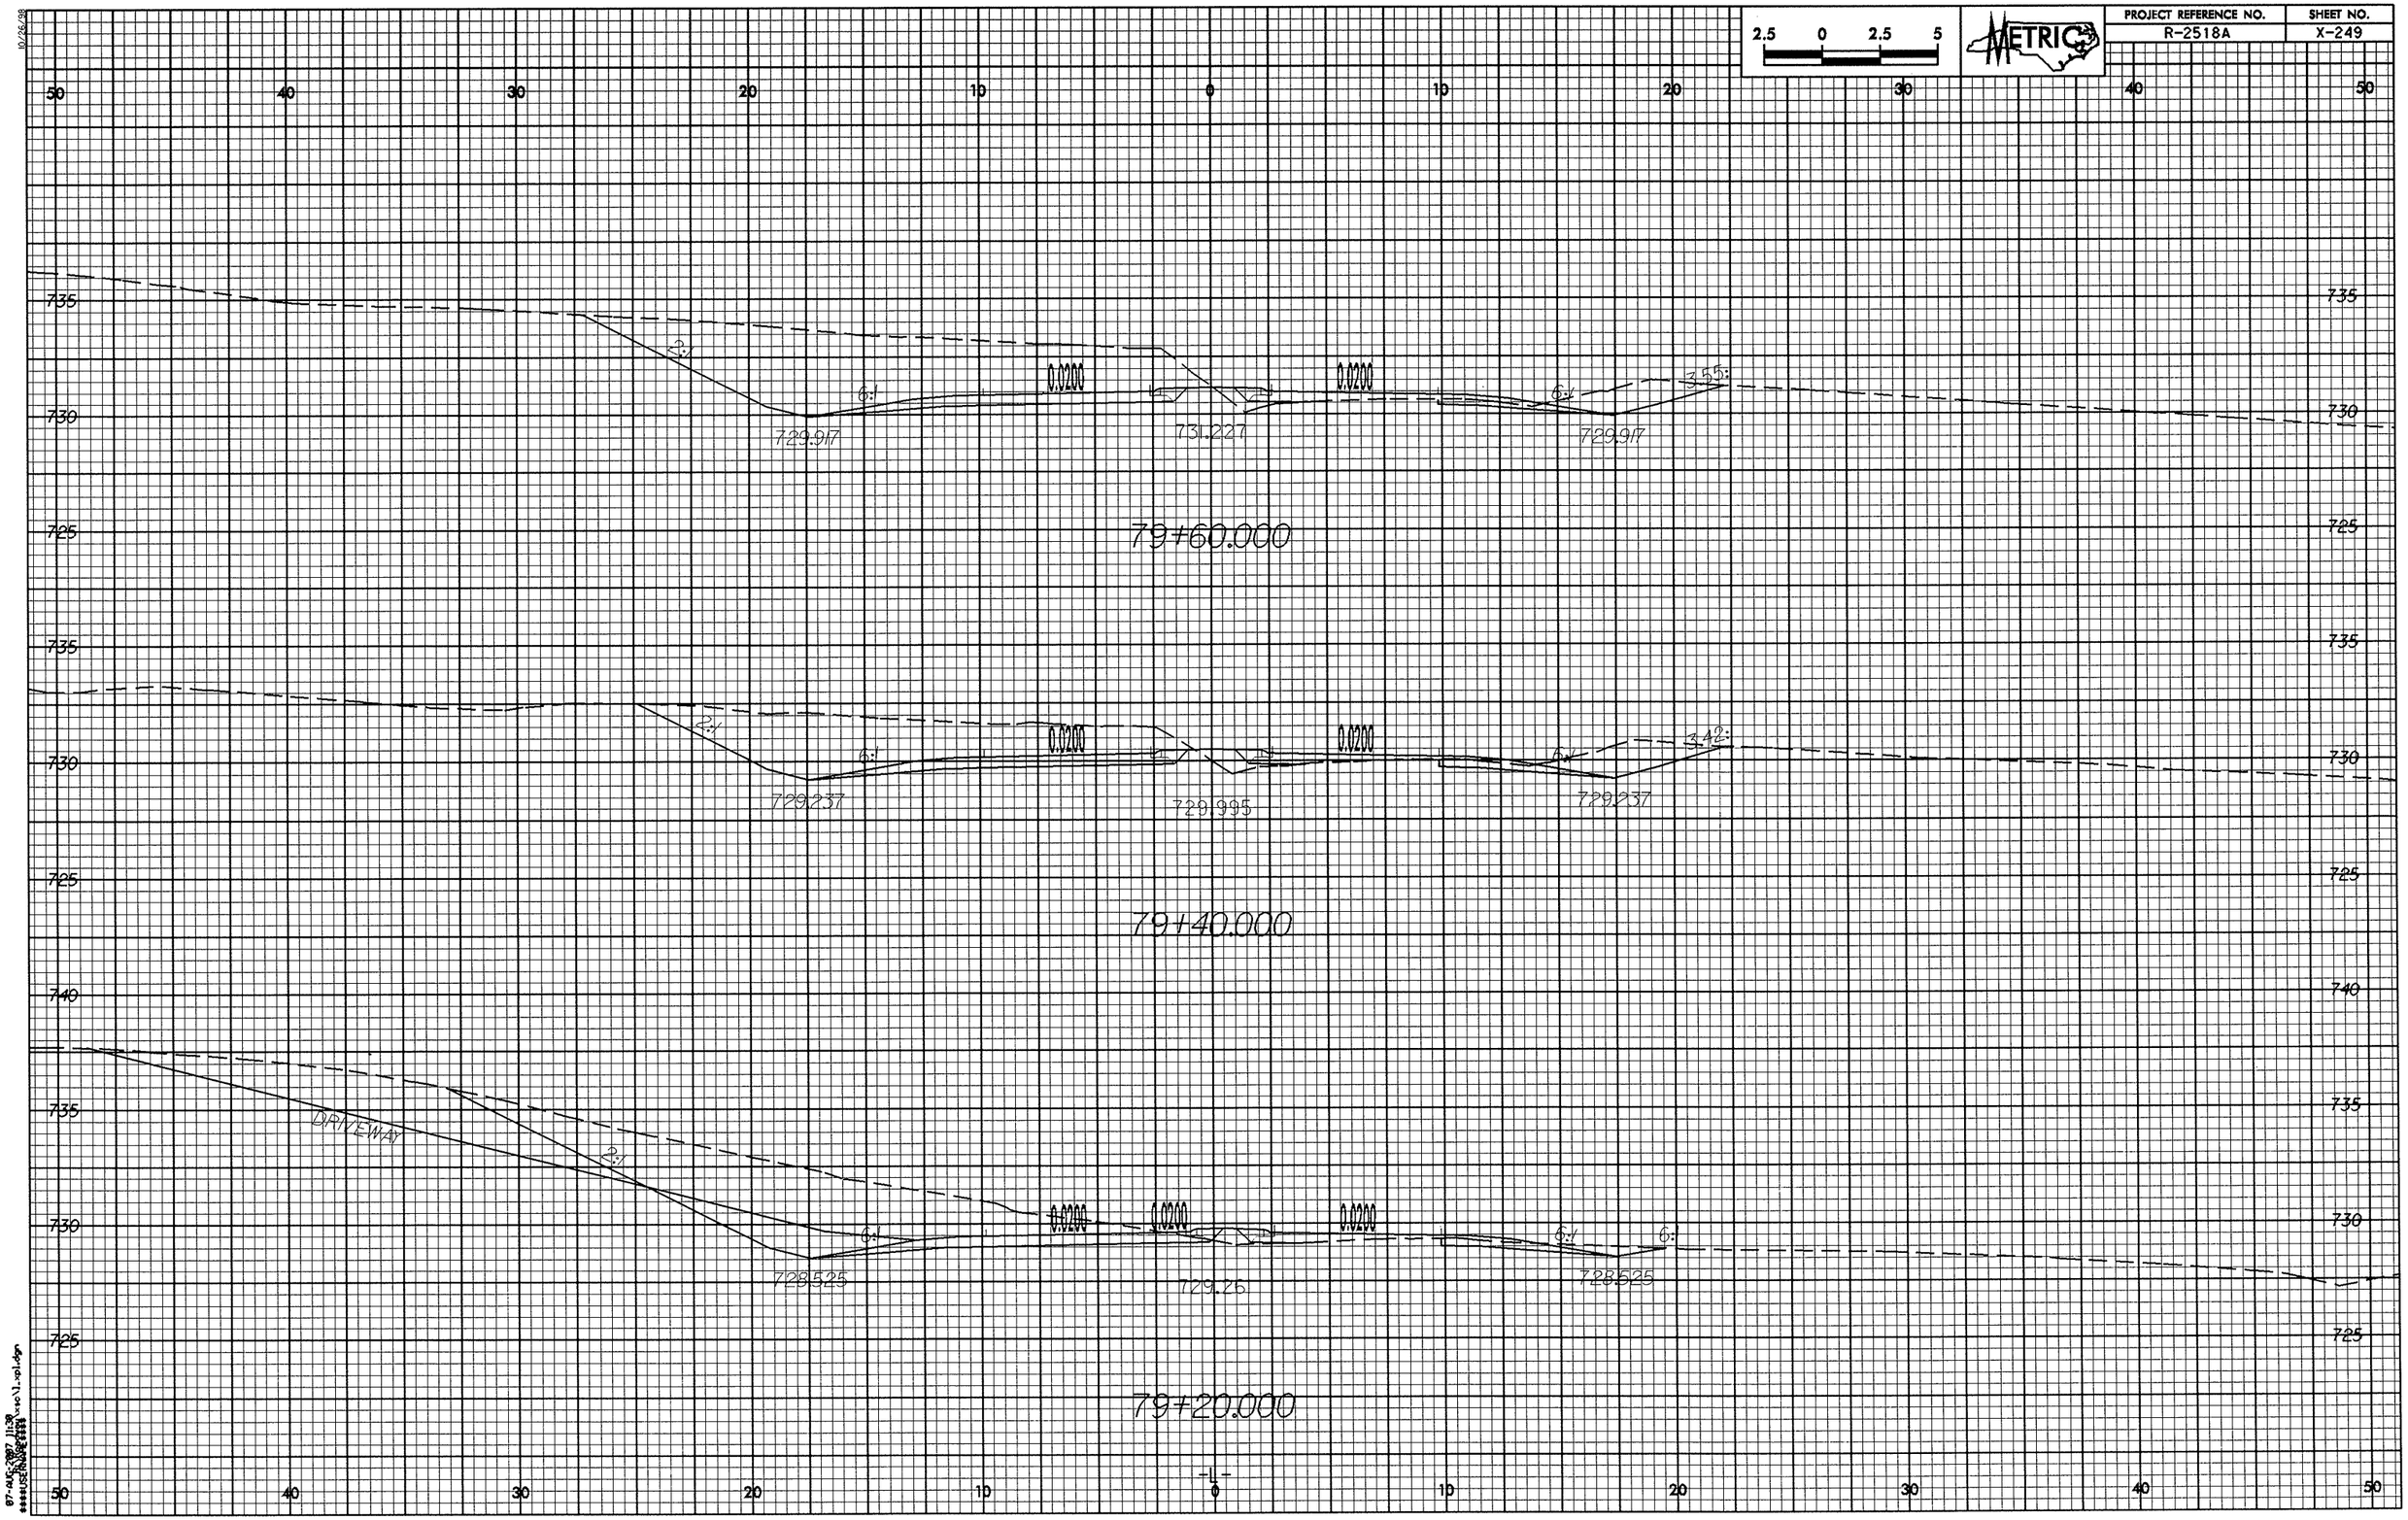

2.5 0 2.5 5
METRIC
PROJECT REFERENCE NO.
R-2518A
SHEET NO.
X-249
50 40 30 20 10 0 10 20 30 40 50
735
730
725
740
2:1
6:1
0.0200
3.55:
729.917
731.227
79+60.000
3.42:
729.237
729.995
79+40.000
DRIVEWAY
728.525
729.26
79+20.000
-L-

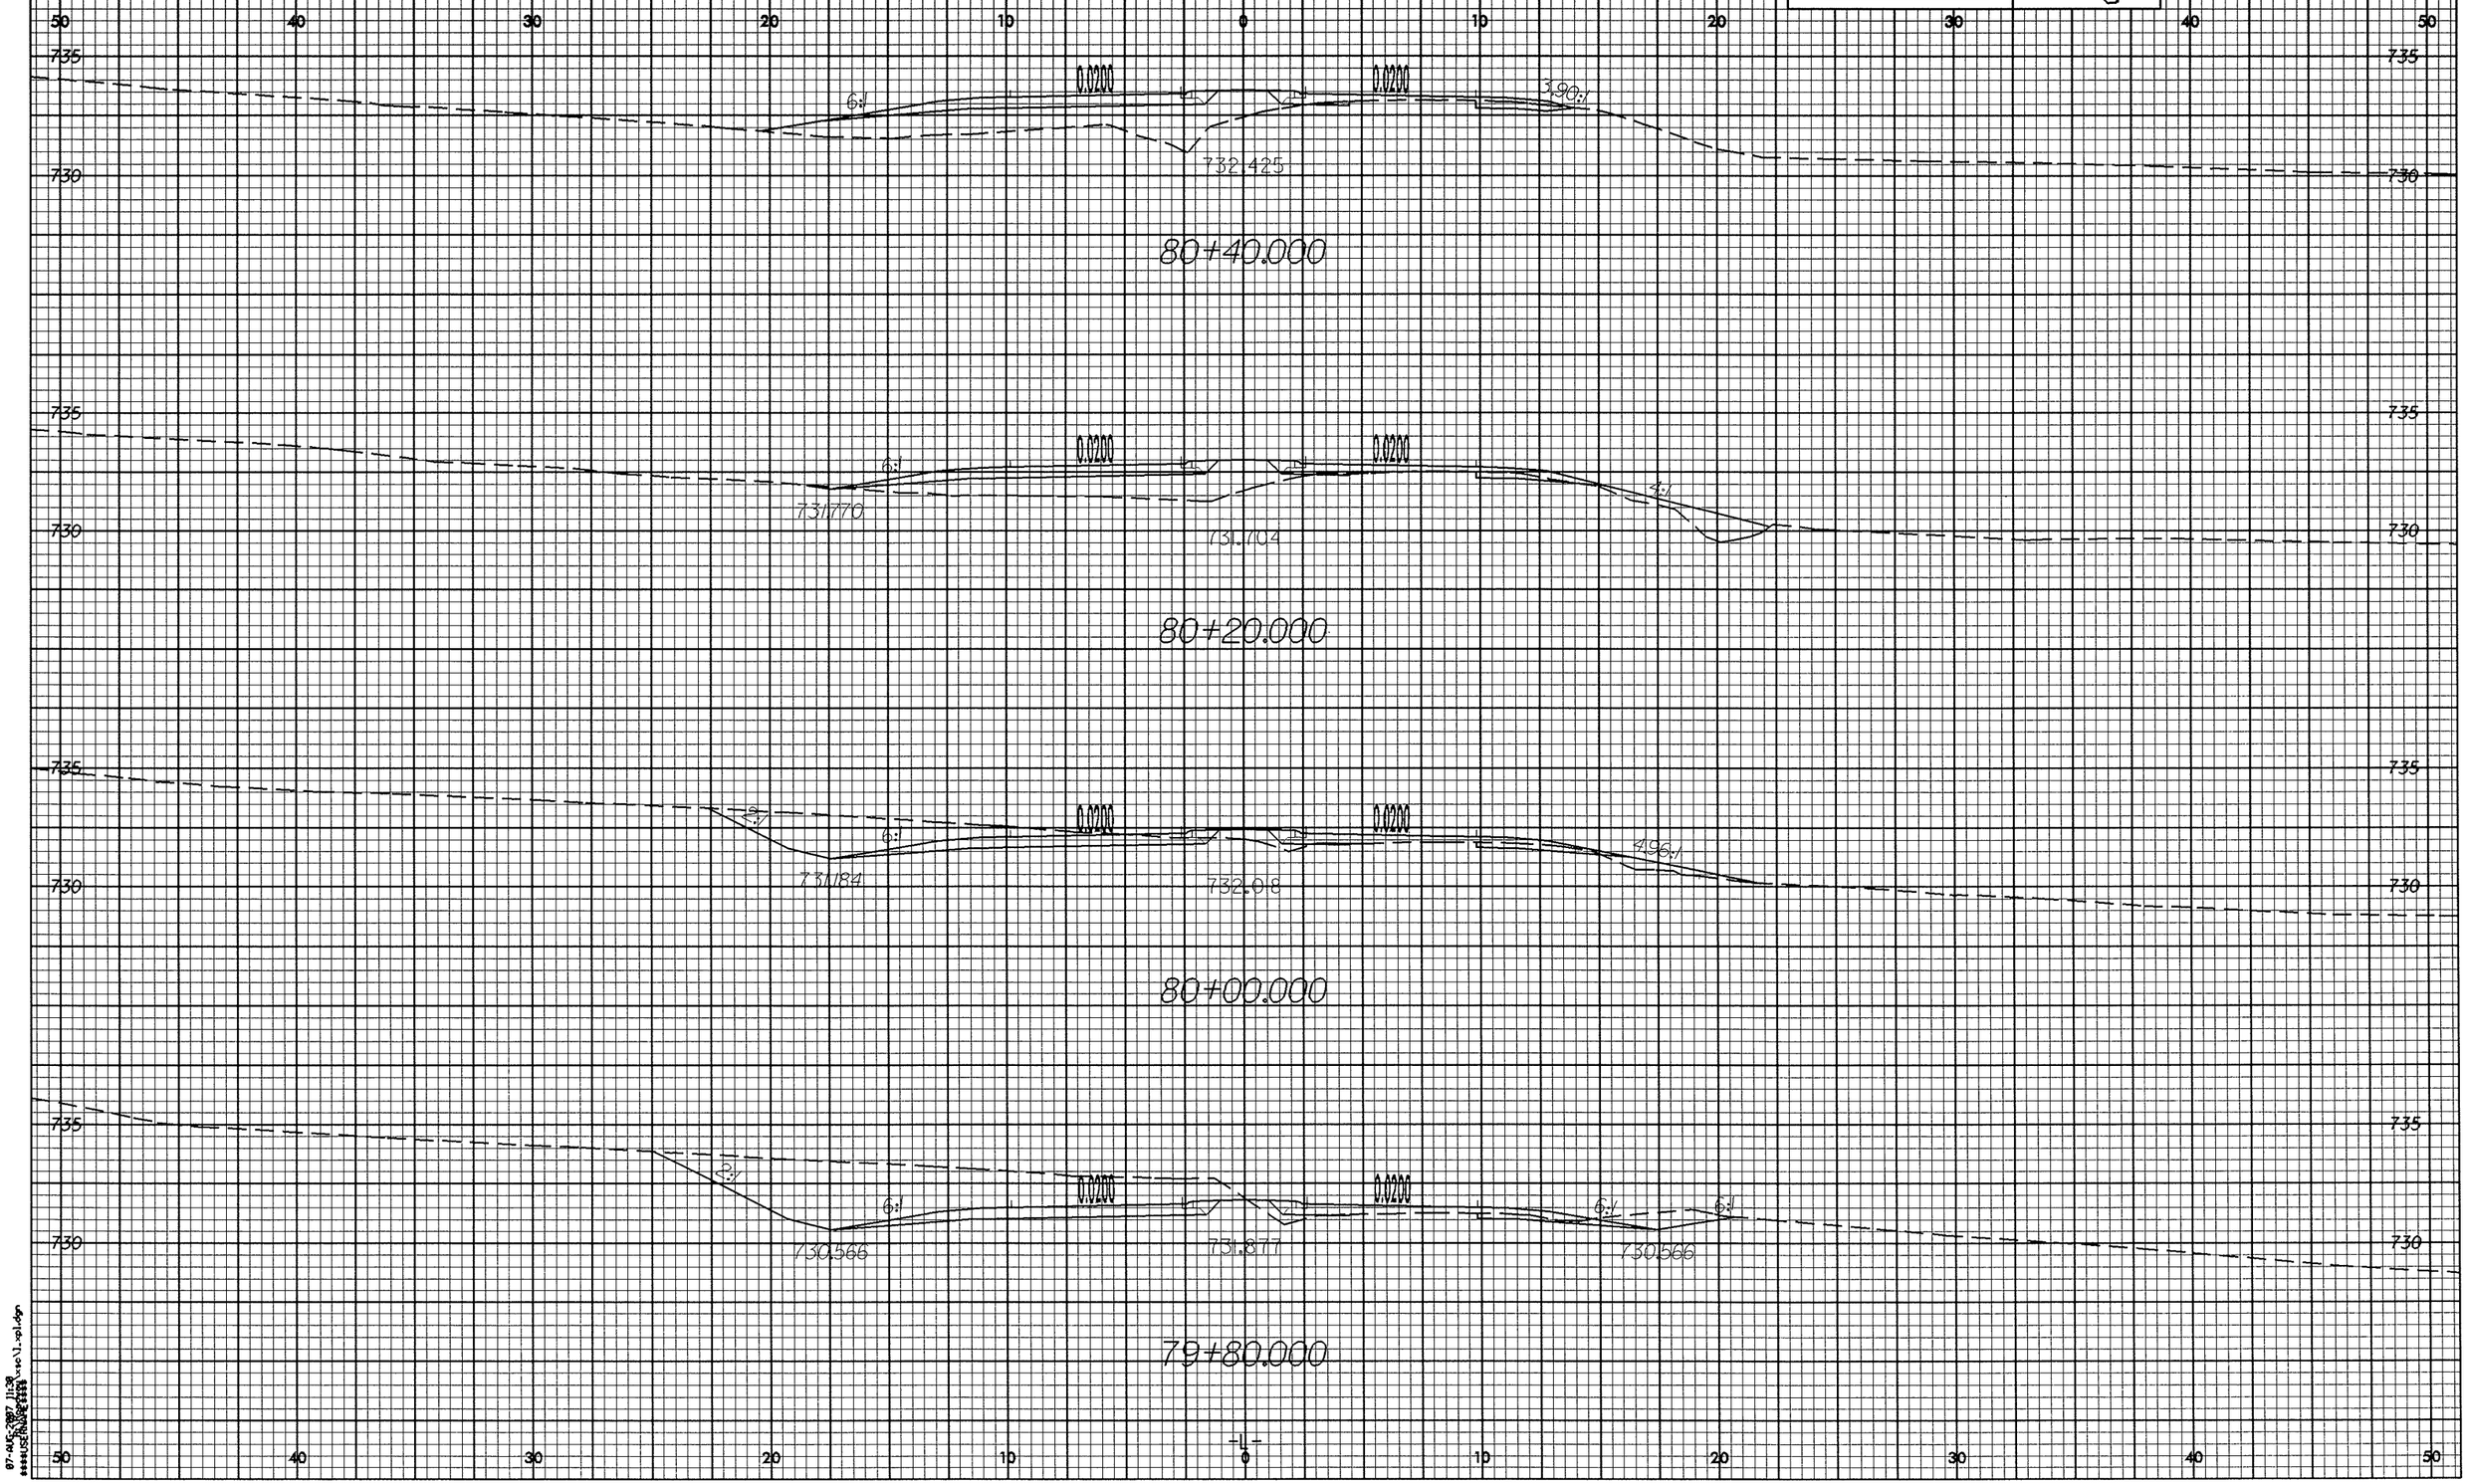

PROJECT REFERENCE NO.
R-2518A
SHEET NO.
X-250
METRIC
2.5 0 2.5 5
50 40 30 20 10 0 10 20 30 40 50
735
730
0.0200
6:1
3.90:1
732.425
80+40.000
4:1
731.770
731.704
80+20.000
2:1
731.184
732.018
4.96:1
80+00.000
730.566
731.877
730.566
79+80.000
-L-

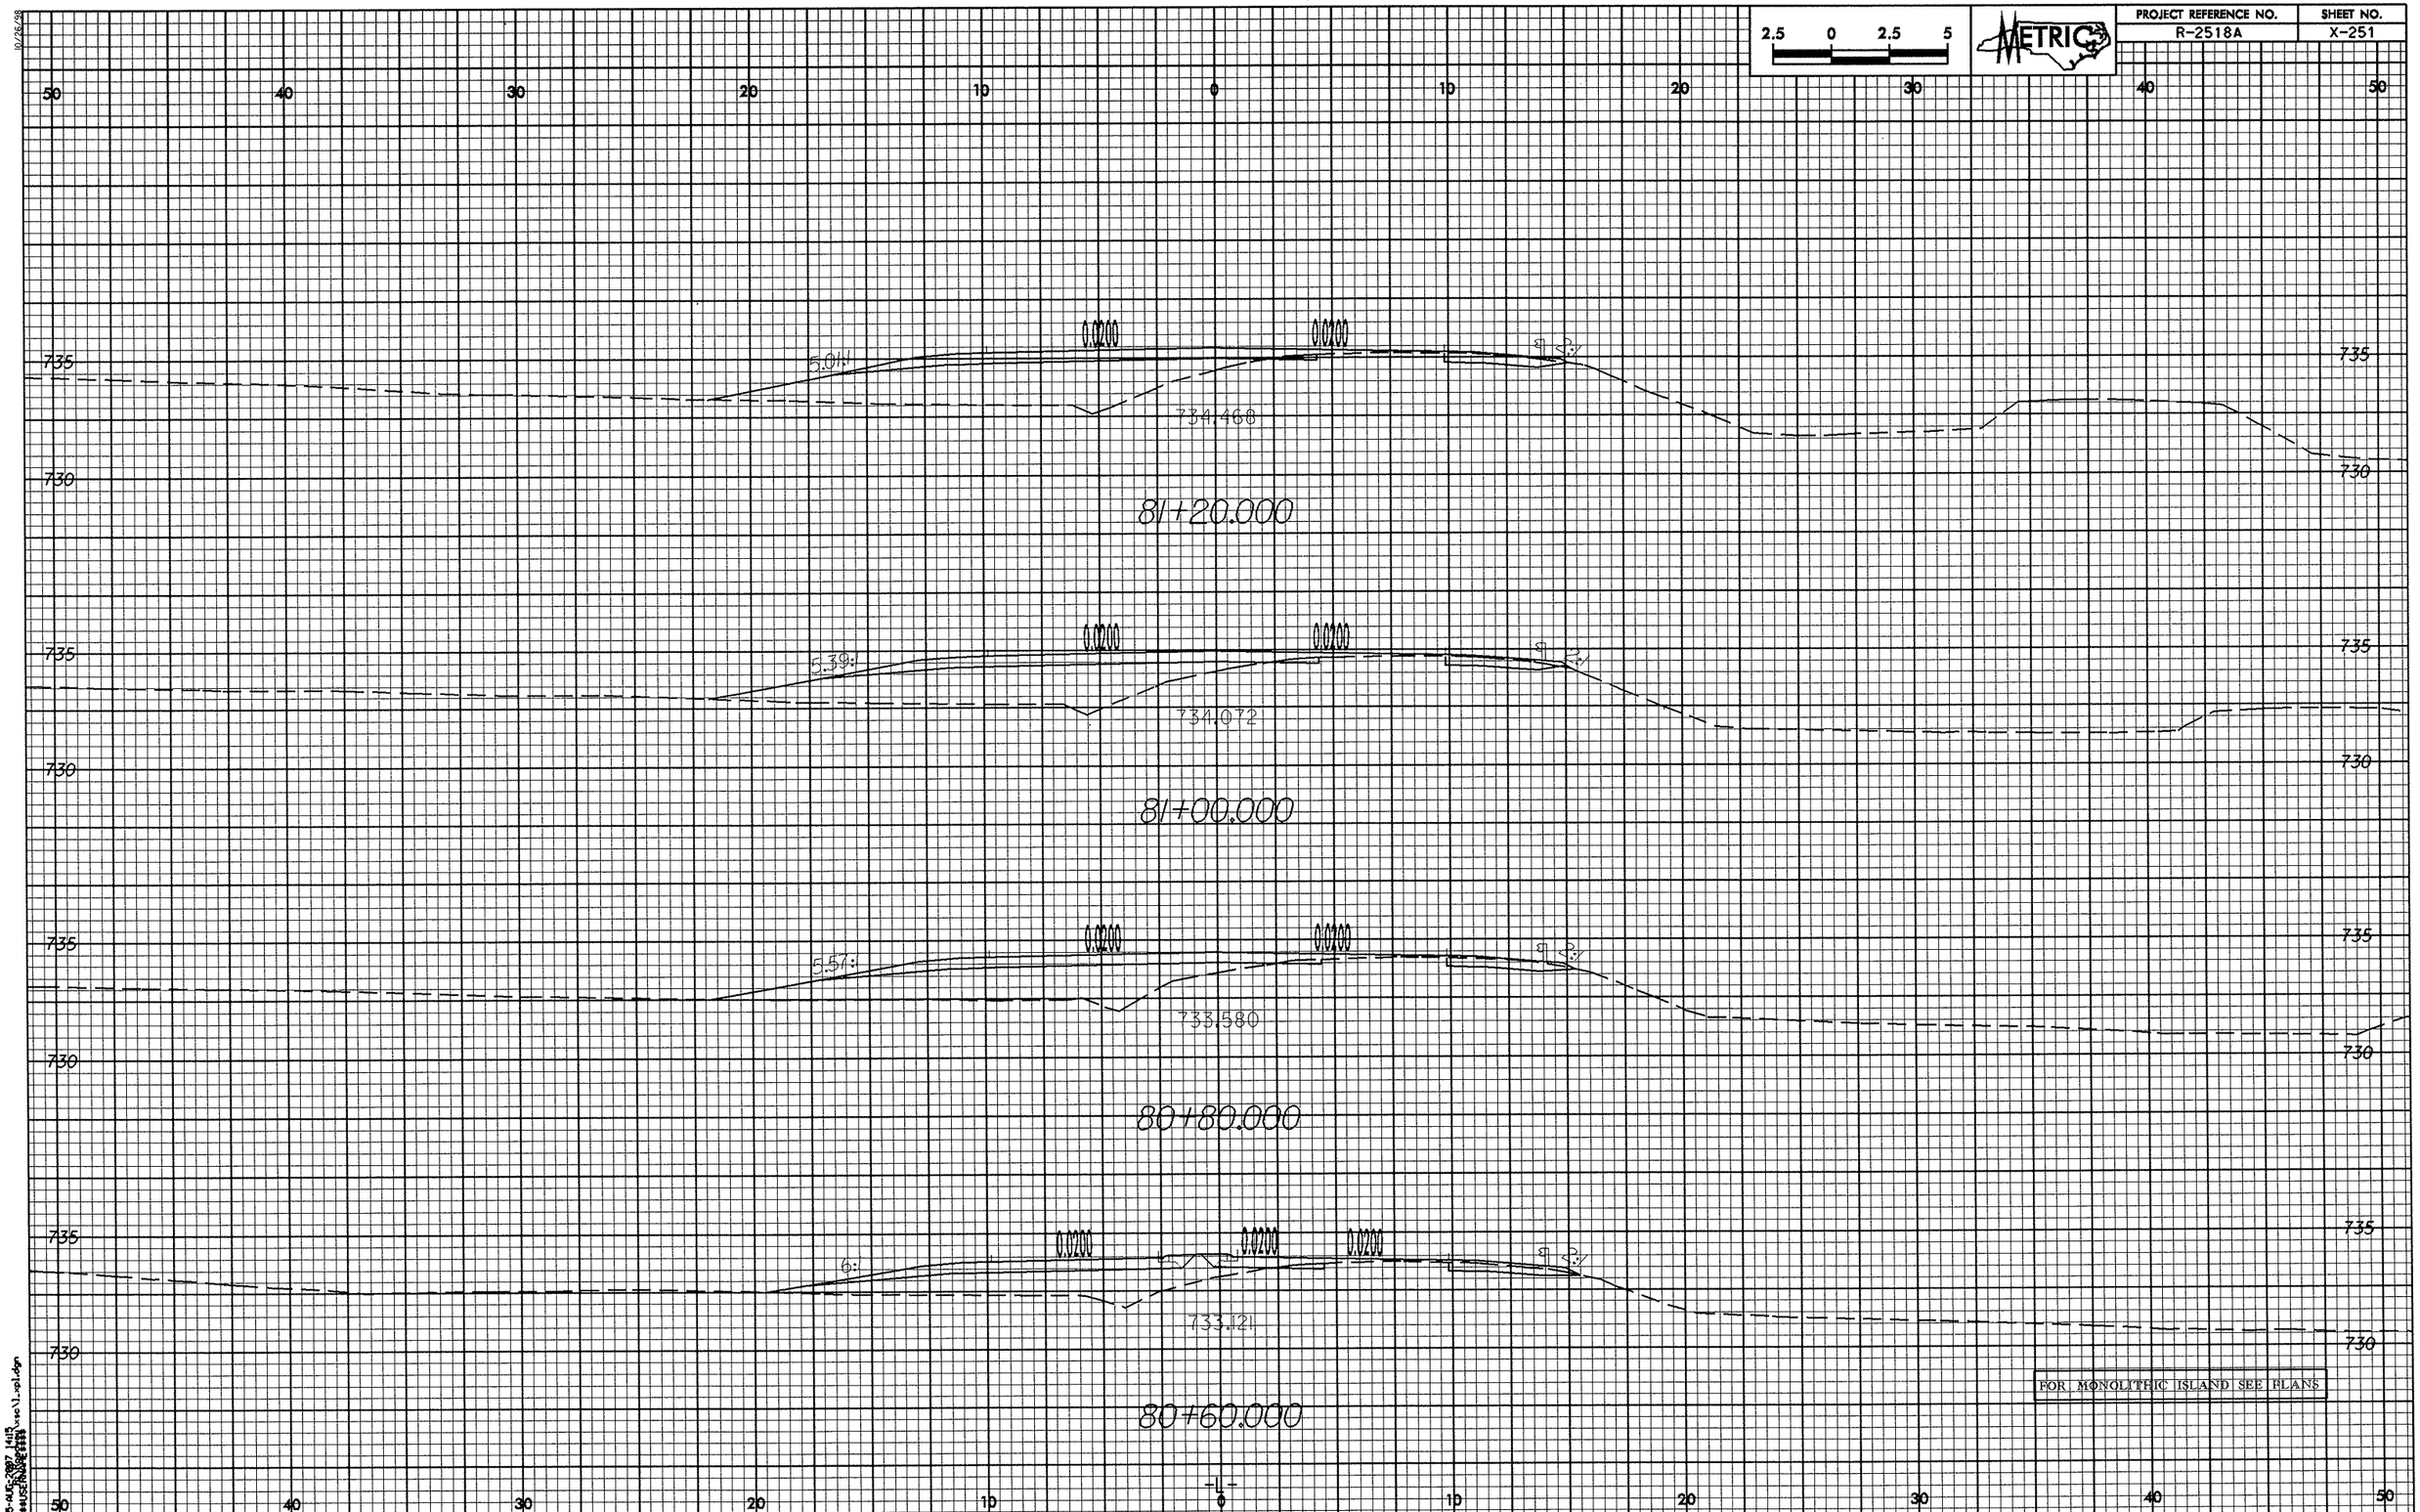

2.5 0 2.5 5
METRIC
PROJECT REFERENCE NO.
R-2518A
SHEET NO.
X-251
50 40 30 20 10 0 10 20 30 40 50
735
730
0.0200
0.0200
5.01:1
734.468
81+20.000
5.39:1
734.072
81+00.000
5.57:1
733.580
80+80.000
6:1
733.121
80+60.000
FOR MONOLITHIC ISLAND SEE PLANS
-L-

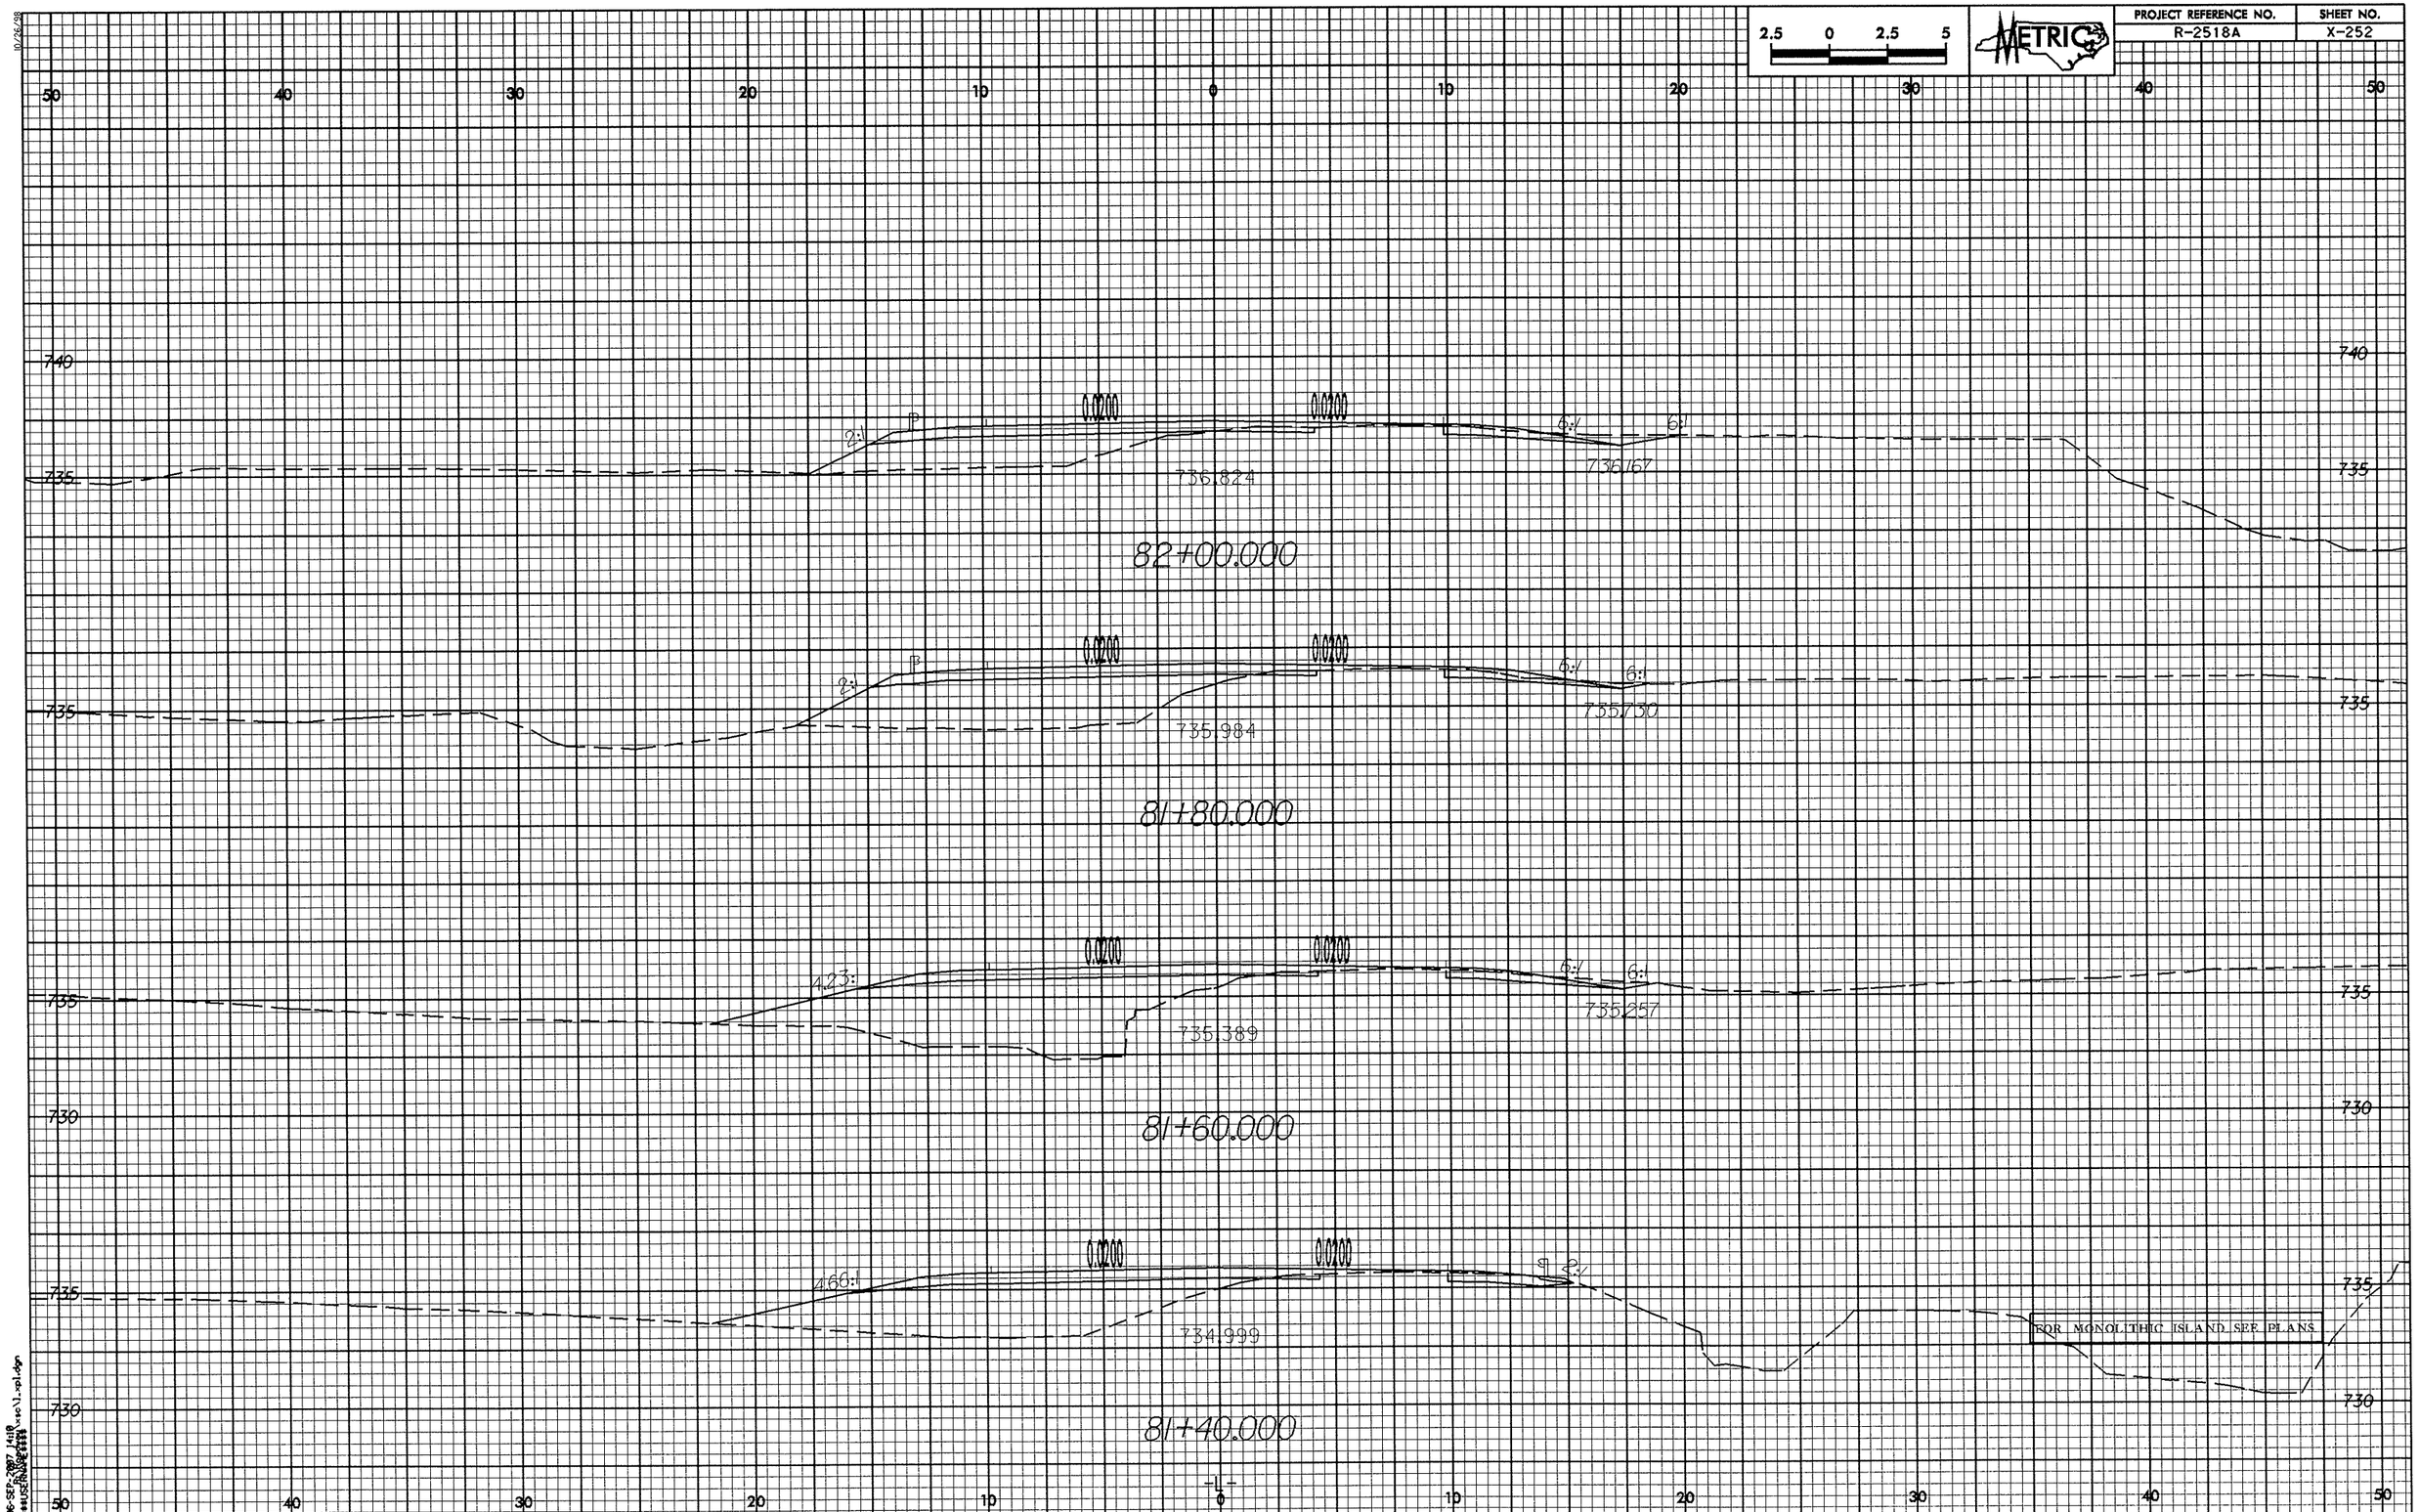

2.5 0 2.5 5
METRIC
PROJECT REFERENCE NO.
R-2518A
SHEET NO.
X-252
50 40 30 20 10 0 10 20 30 40 50
740
735
730
0.0200
0.0200
2:1
6:1
736.824
736.167
82+00.000
735.984
735.730
81+80.000
4.23:1
735.389
735.257
81+60.000
4.66:1
734.999
FOR MONOLITHIC ISLAND SEE PLANS
81+40.000
-L-

PROJECT REFERENCE NO.	SHEET NO.
R-2518A	X-253

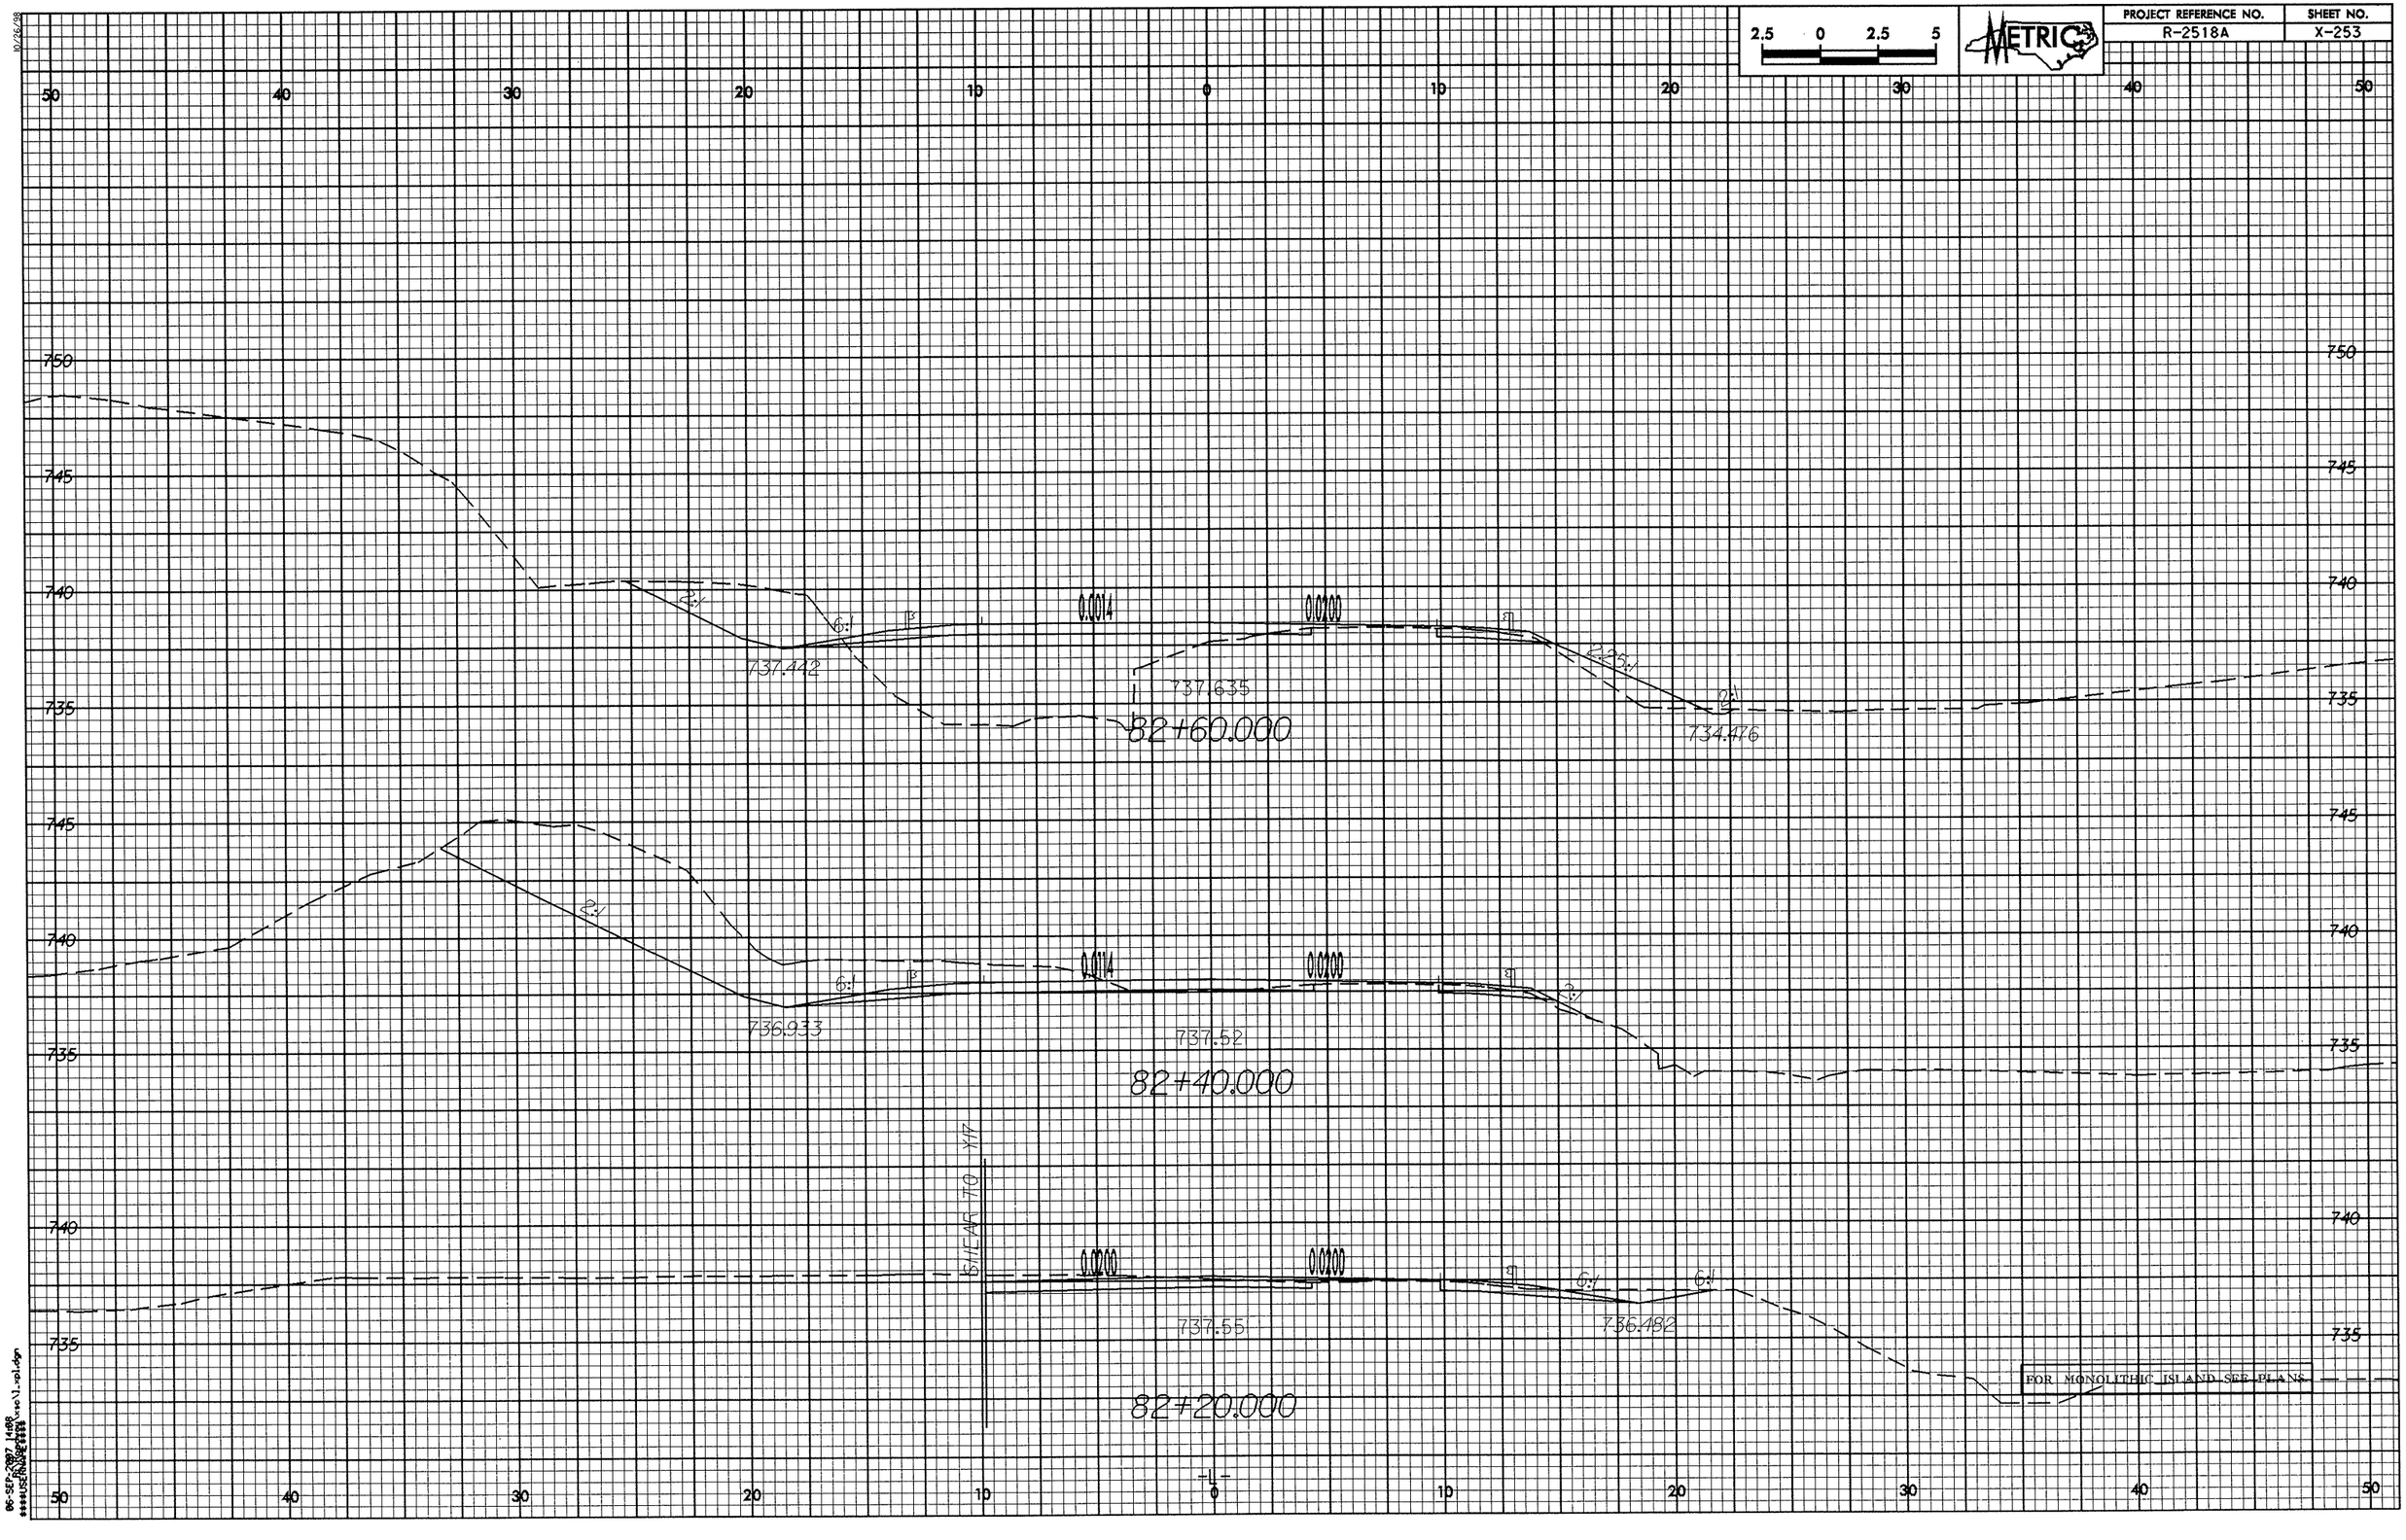

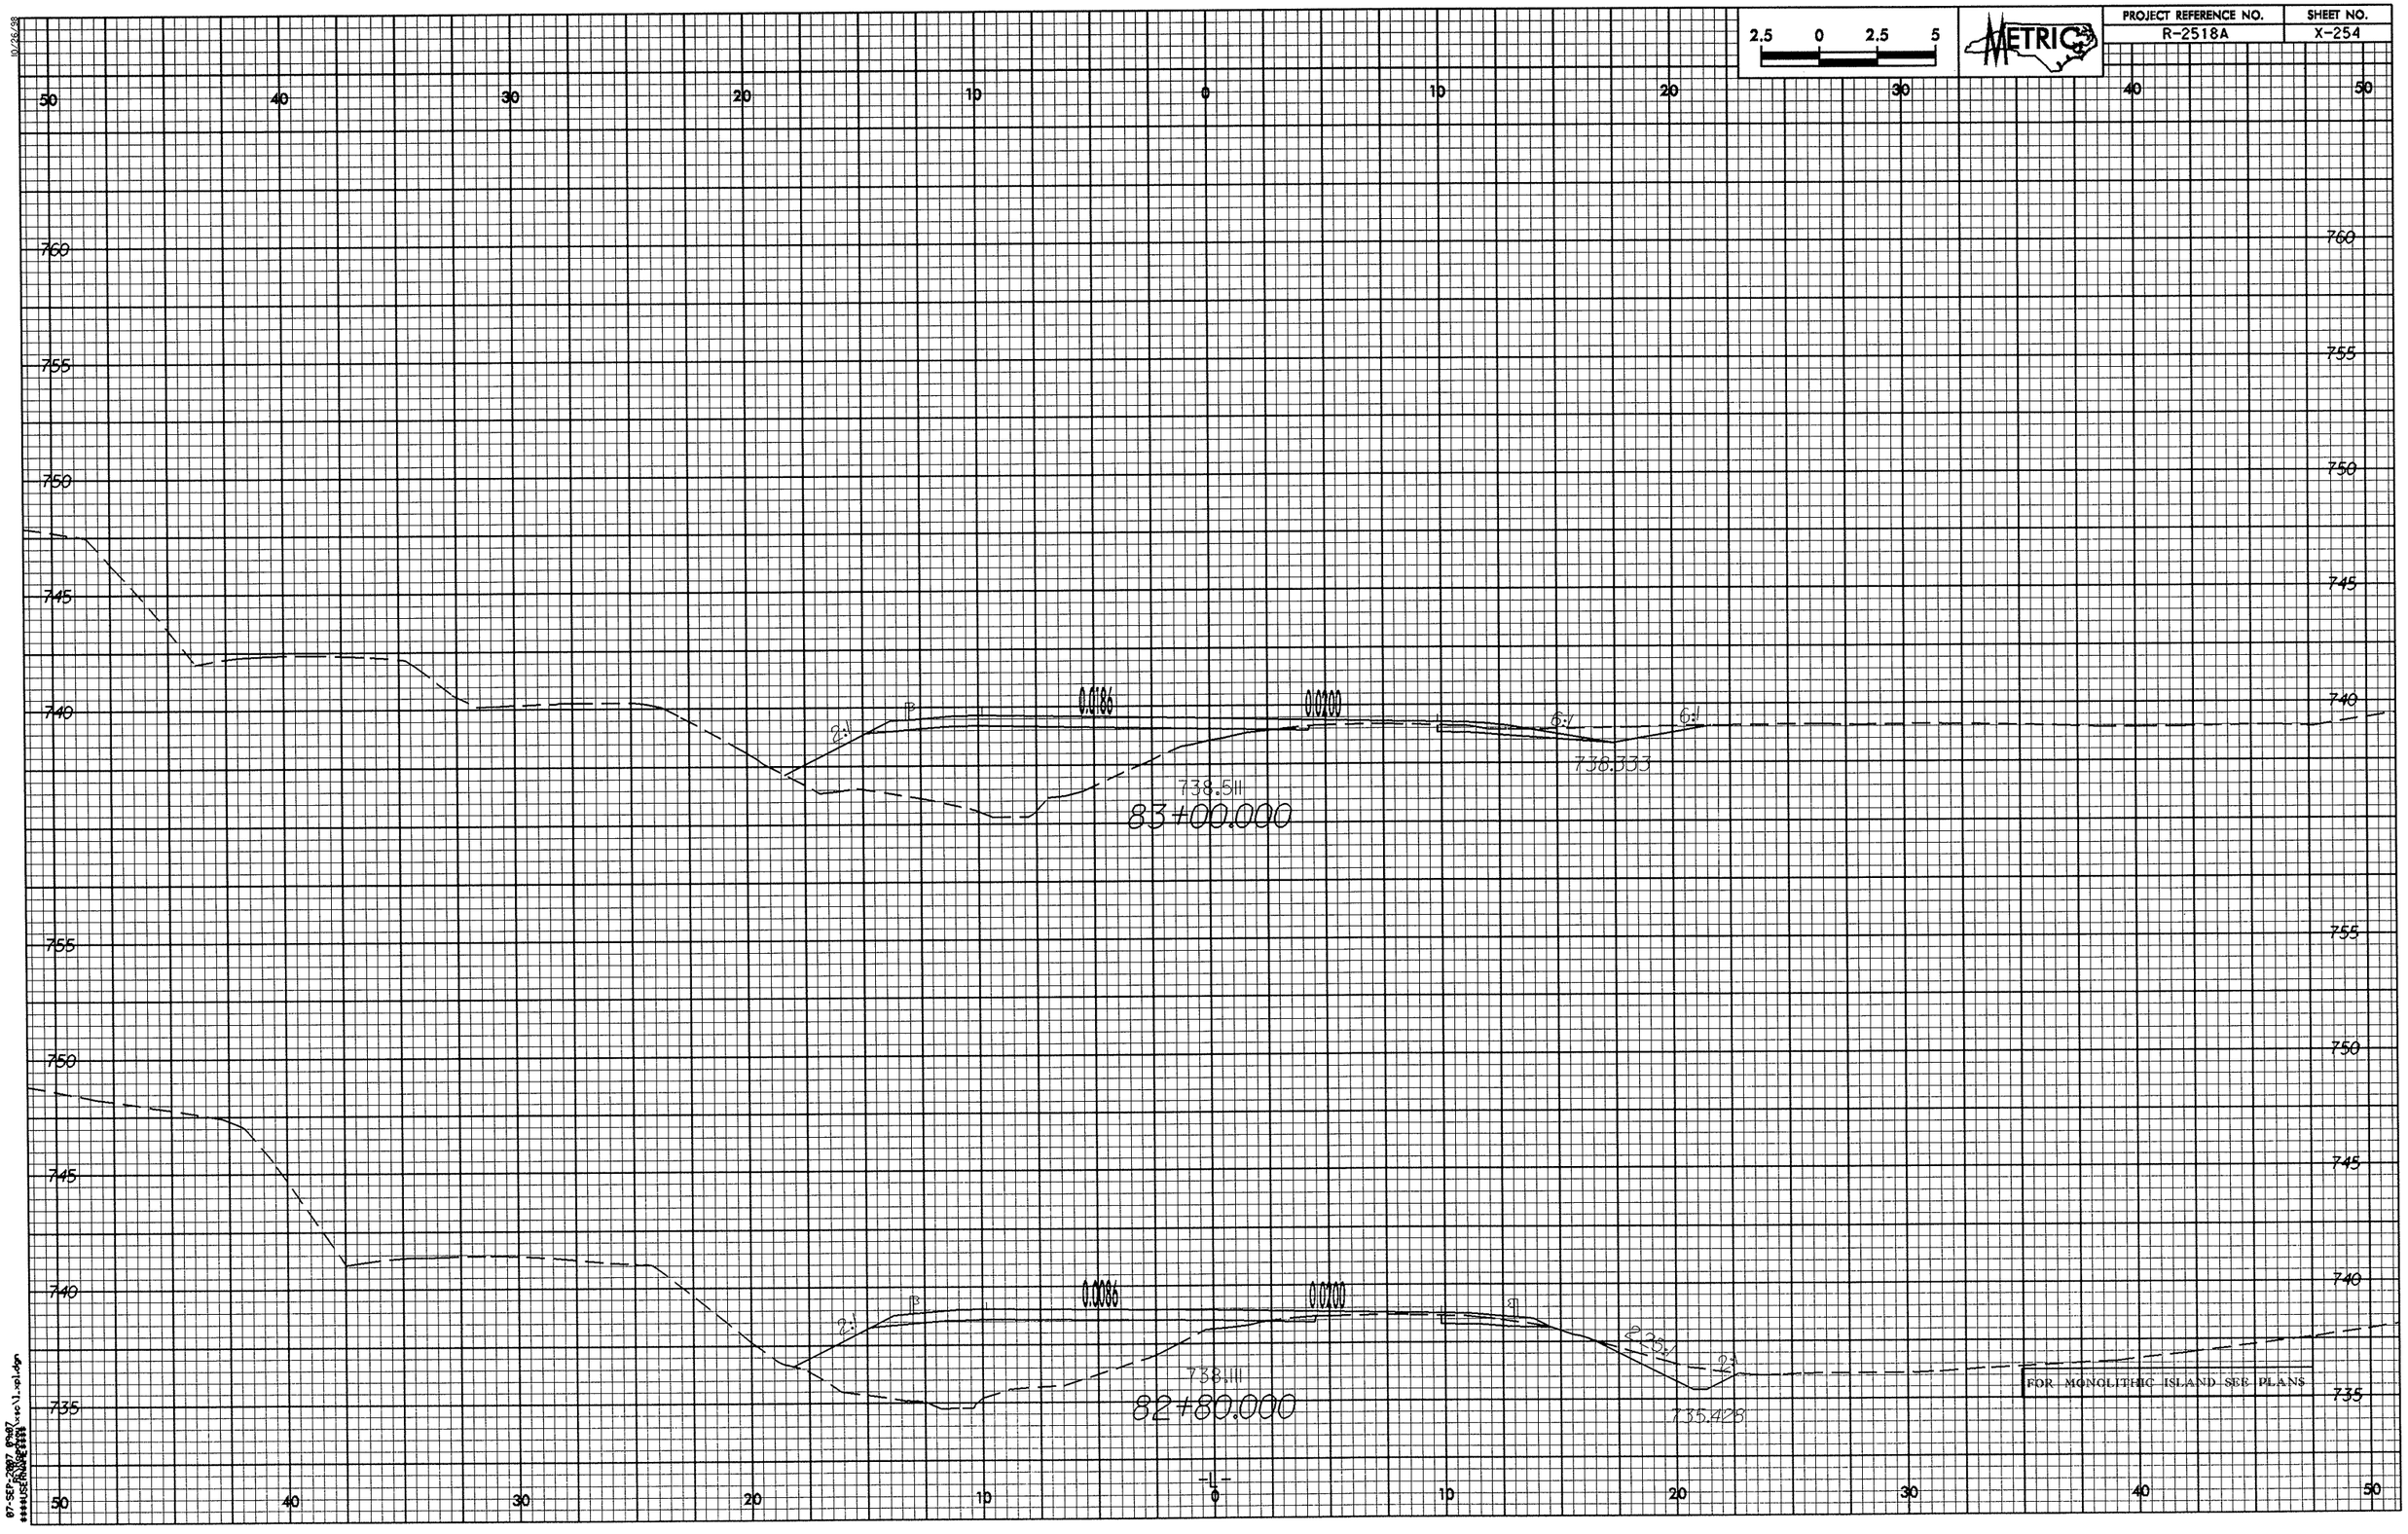

2.5 0 2.5 5
METRIC
PROJECT REFERENCE NO.
R-2518A
SHEET NO.
X-254
50 40 30 20 10 0 10 20 30 40 50
760
755
750
745
740
735
0.0186
0.0200
2:1
6:1
738.511
83+00.000
738.333
0.0086
0.0200
2:1
2.25:1
738.111
82+80.000
735.428
FOR MONOLITHIC ISLAND SEE PLANS

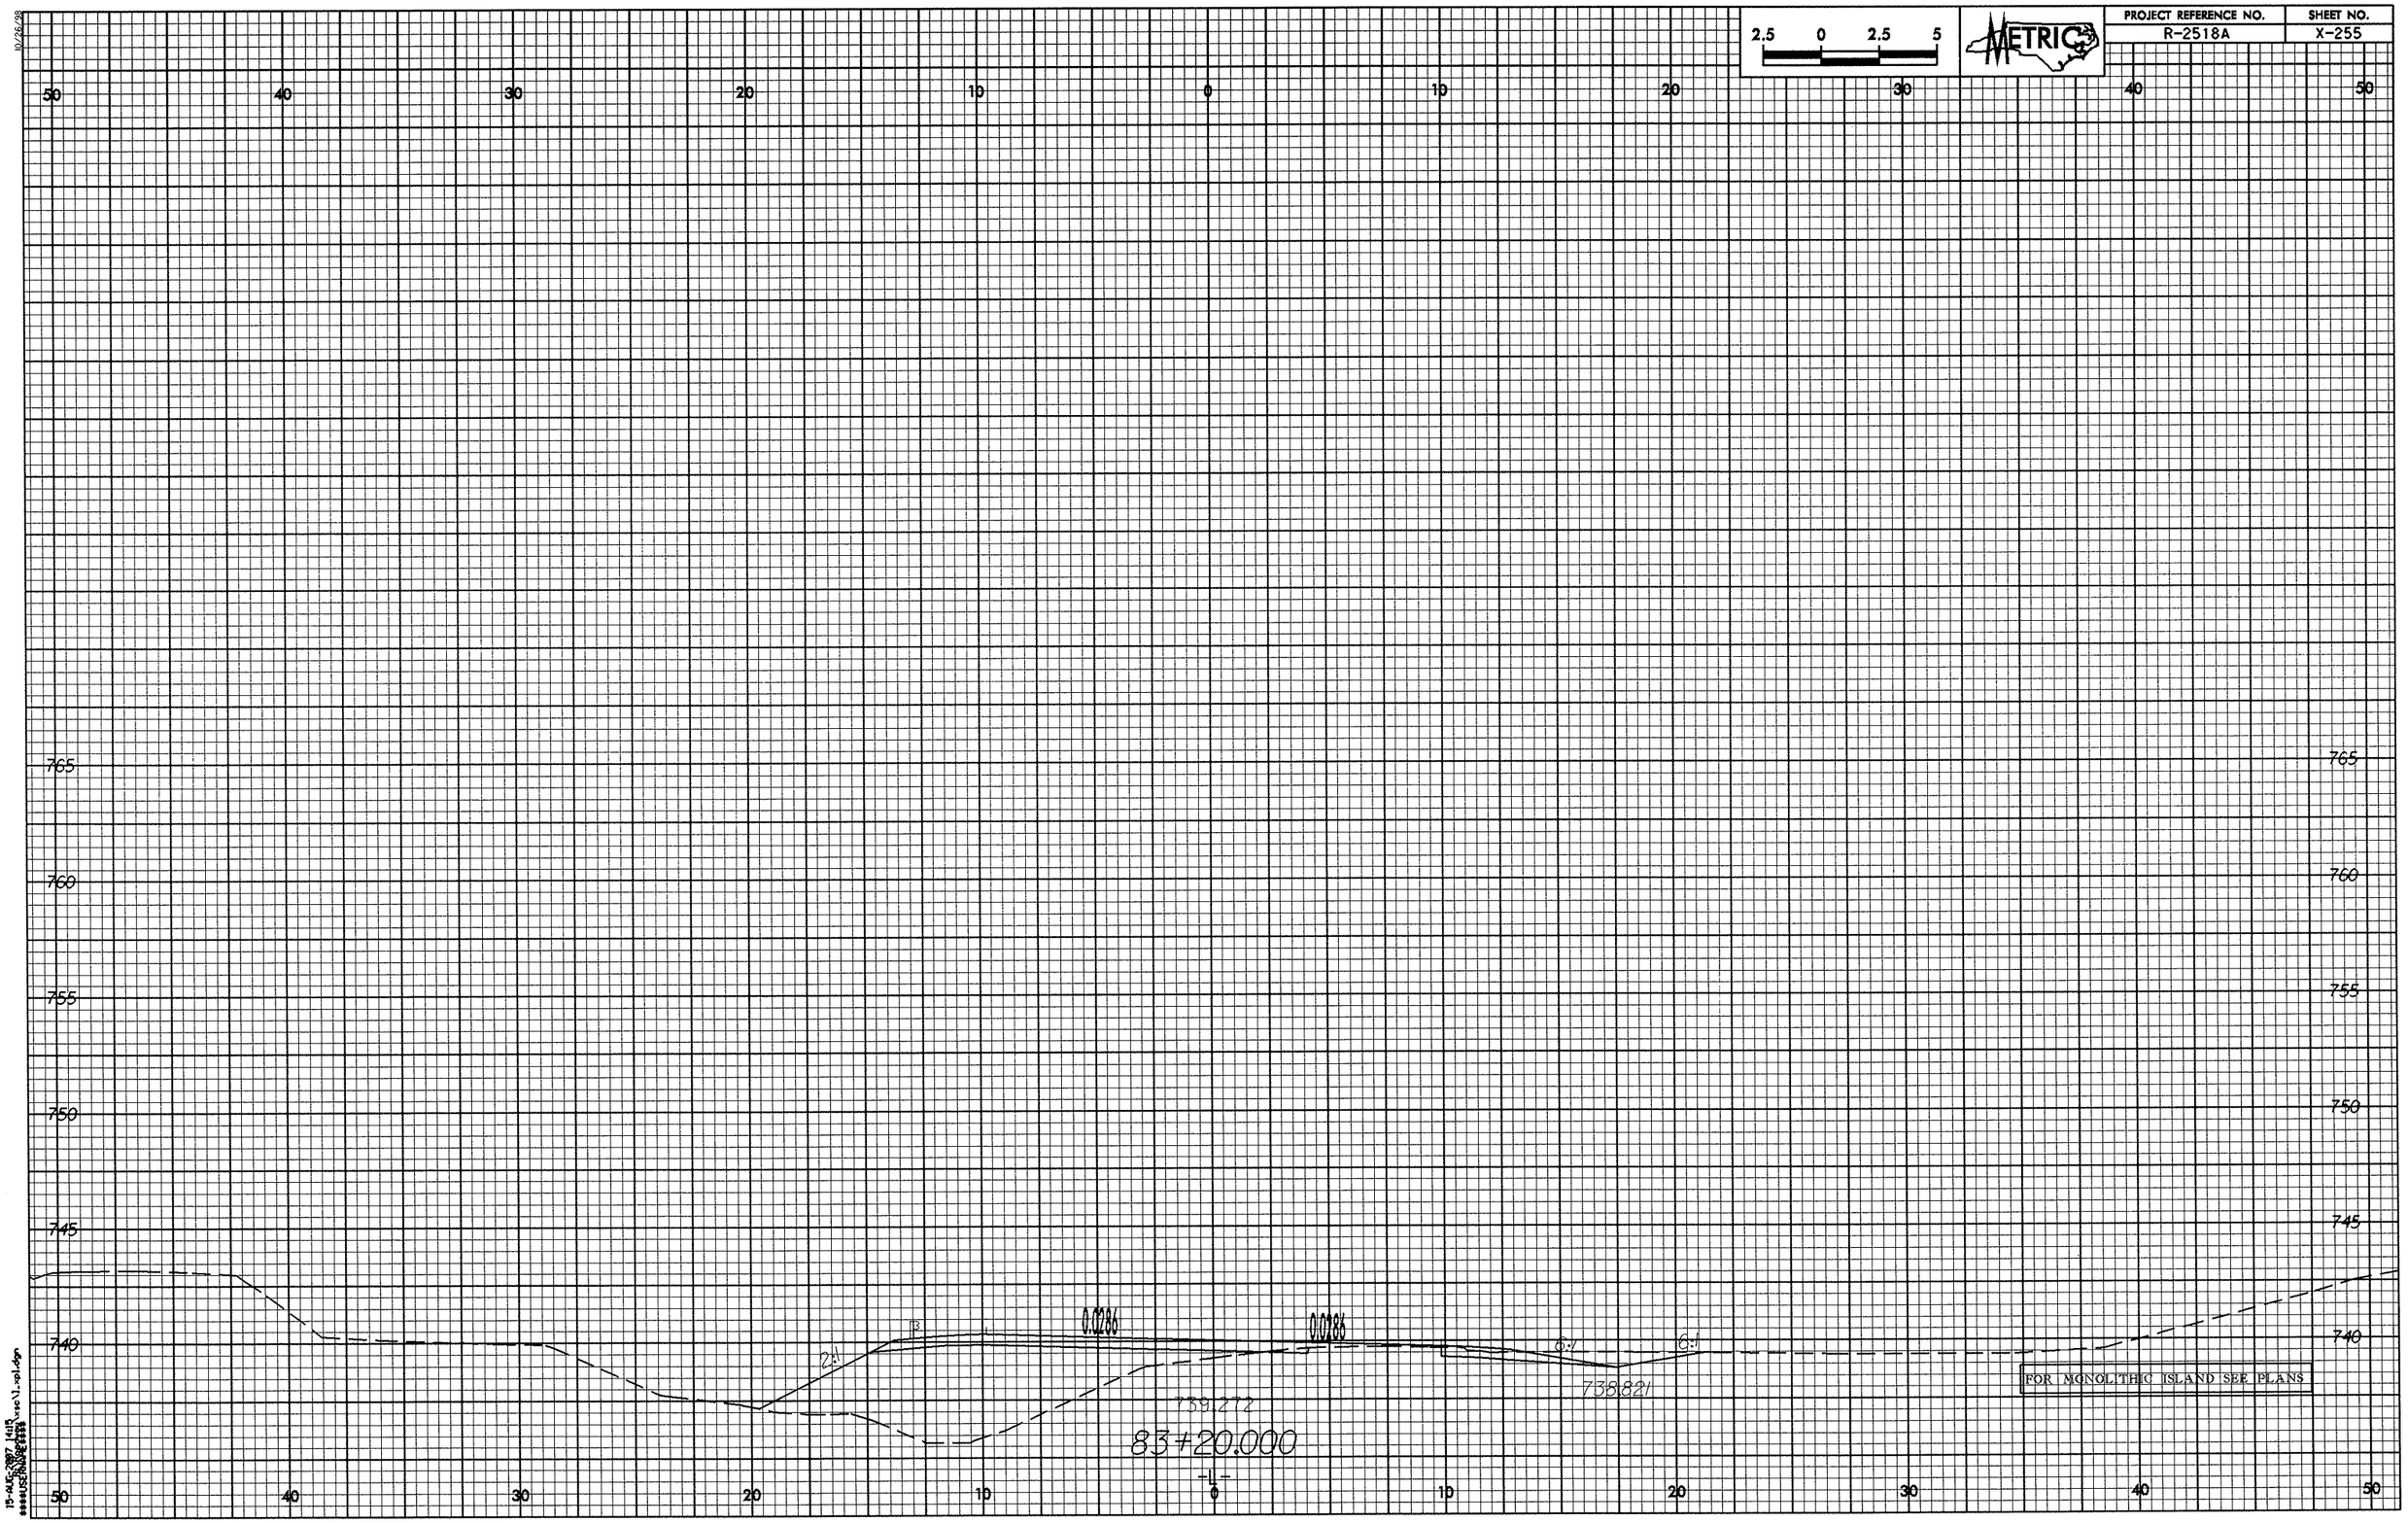

2.5 0 2.5 5
METRIC
PROJECT REFERENCE NO.
R-2518A
SHEET NO.
X-255
50 40 30 20 10 0 10 20 30 40 50
765
760
755
750
745
740
0.0286
0.0286
2:1
6:1
6:1
739.272
738.821
83+20.000
-L-
FOR MONOLITHIC ISLAND SEE PLANS

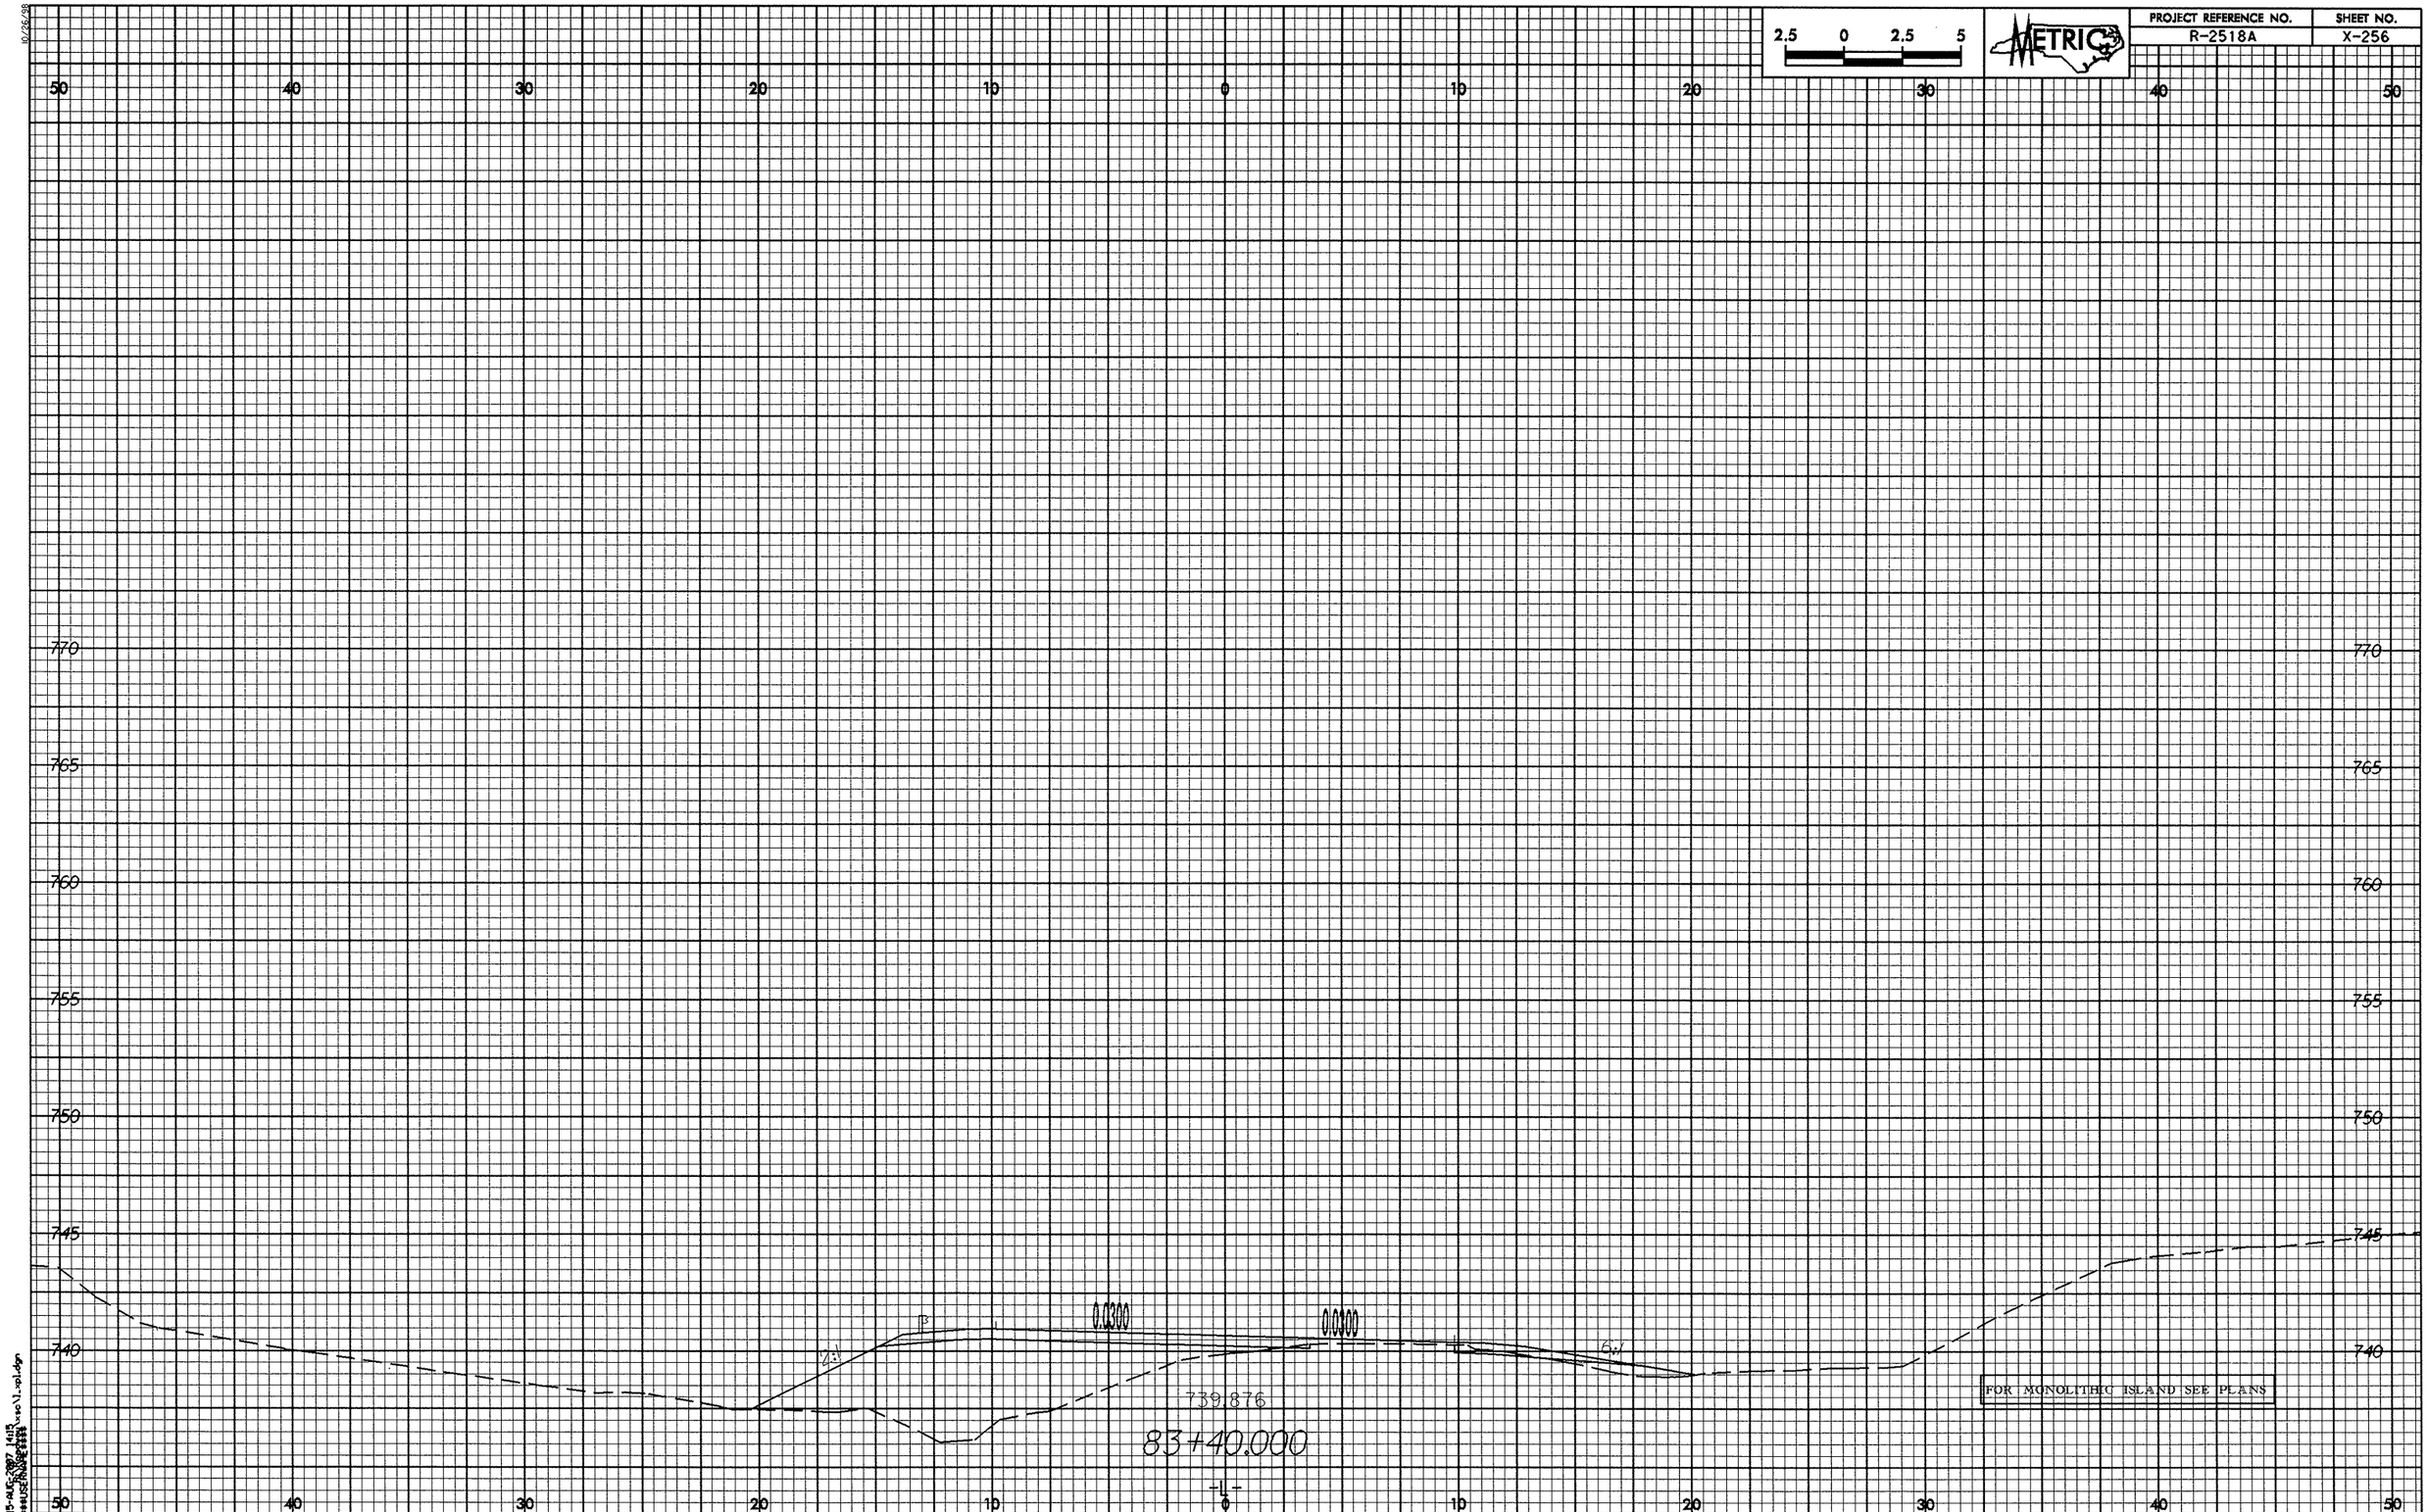

2.5 0 2.5 5
METRIC
PROJECT REFERENCE NO.
R-2518A
SHEET NO.
X-256
50 40 30 20 10 0 10 20 30 40 50
770
765
760
755
750
745
740
0.0300
0.0300
739.876
83+40.000
-L-
FOR MONOLITHIC ISLAND SEE PLANS

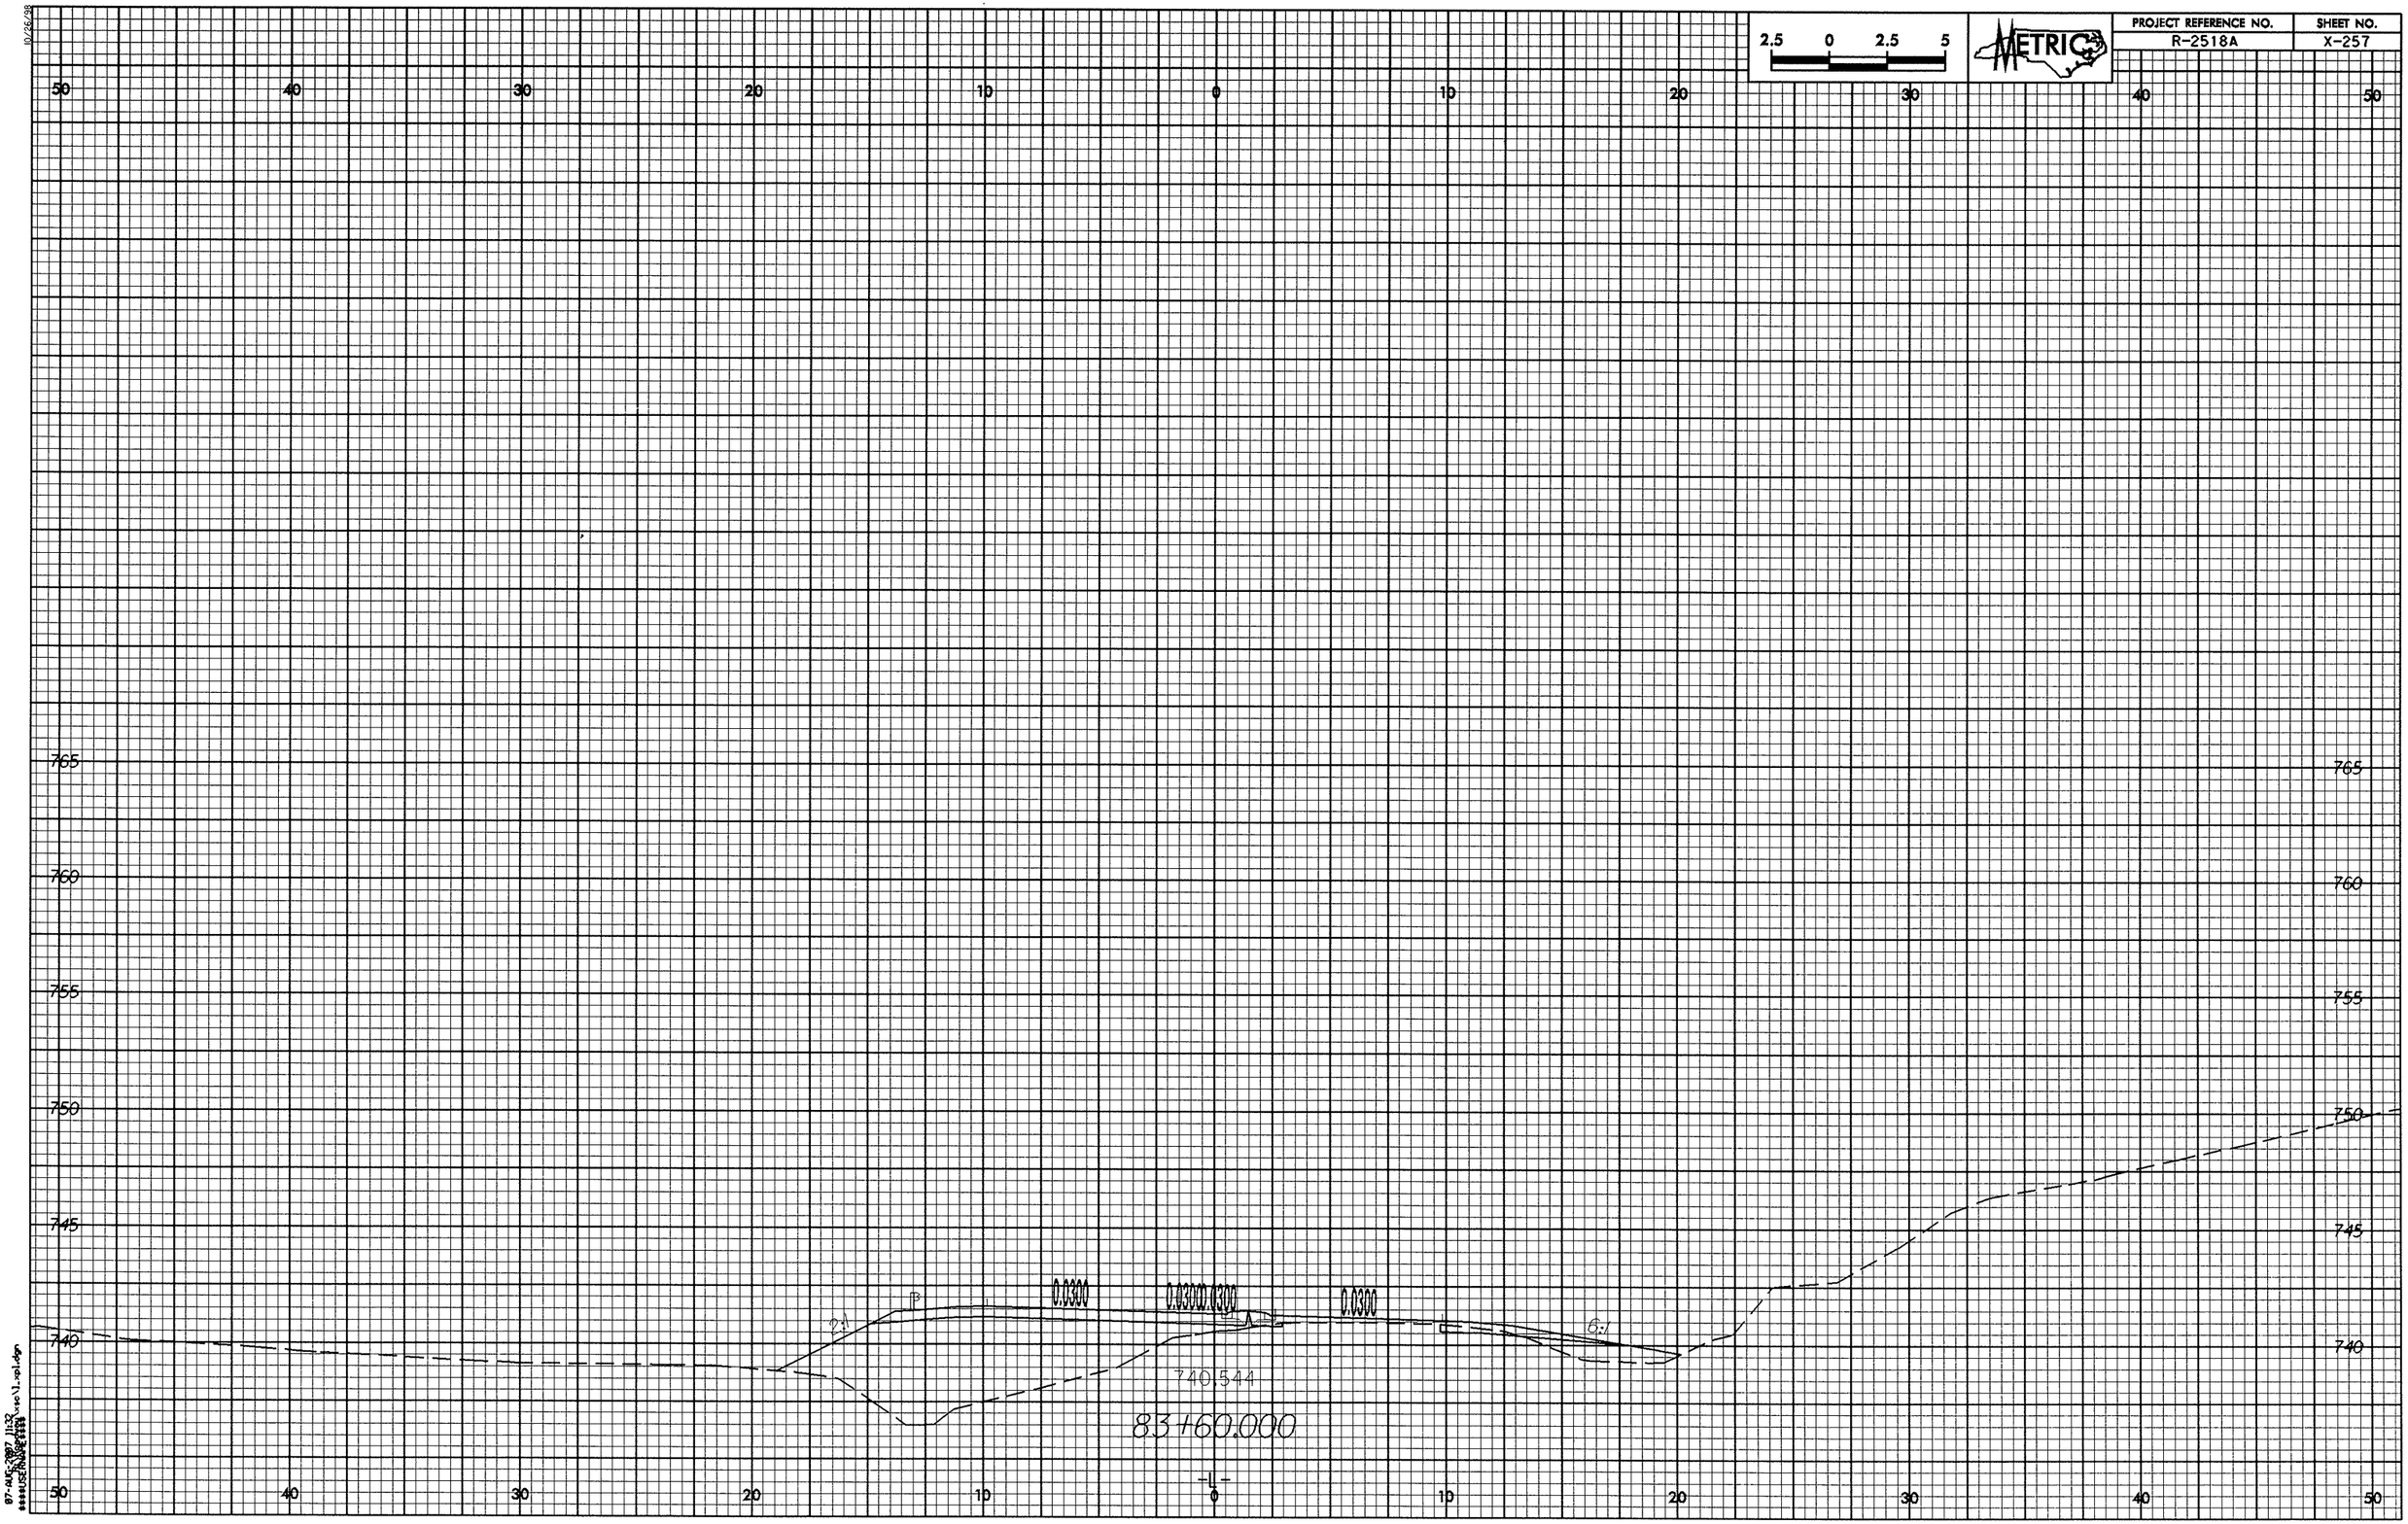
2.5 0 2.5 5
METRIC
PROJECT REFERENCE NO.
R-2518A
SHEET NO.
X-257
50 40 30 20 10 0 10 20 30 40 50
765
760
755
750
745
740
2:1
P
0.0300
0.0300 0.0300
0.0300
6:1
740.544
83+60.000
-L-

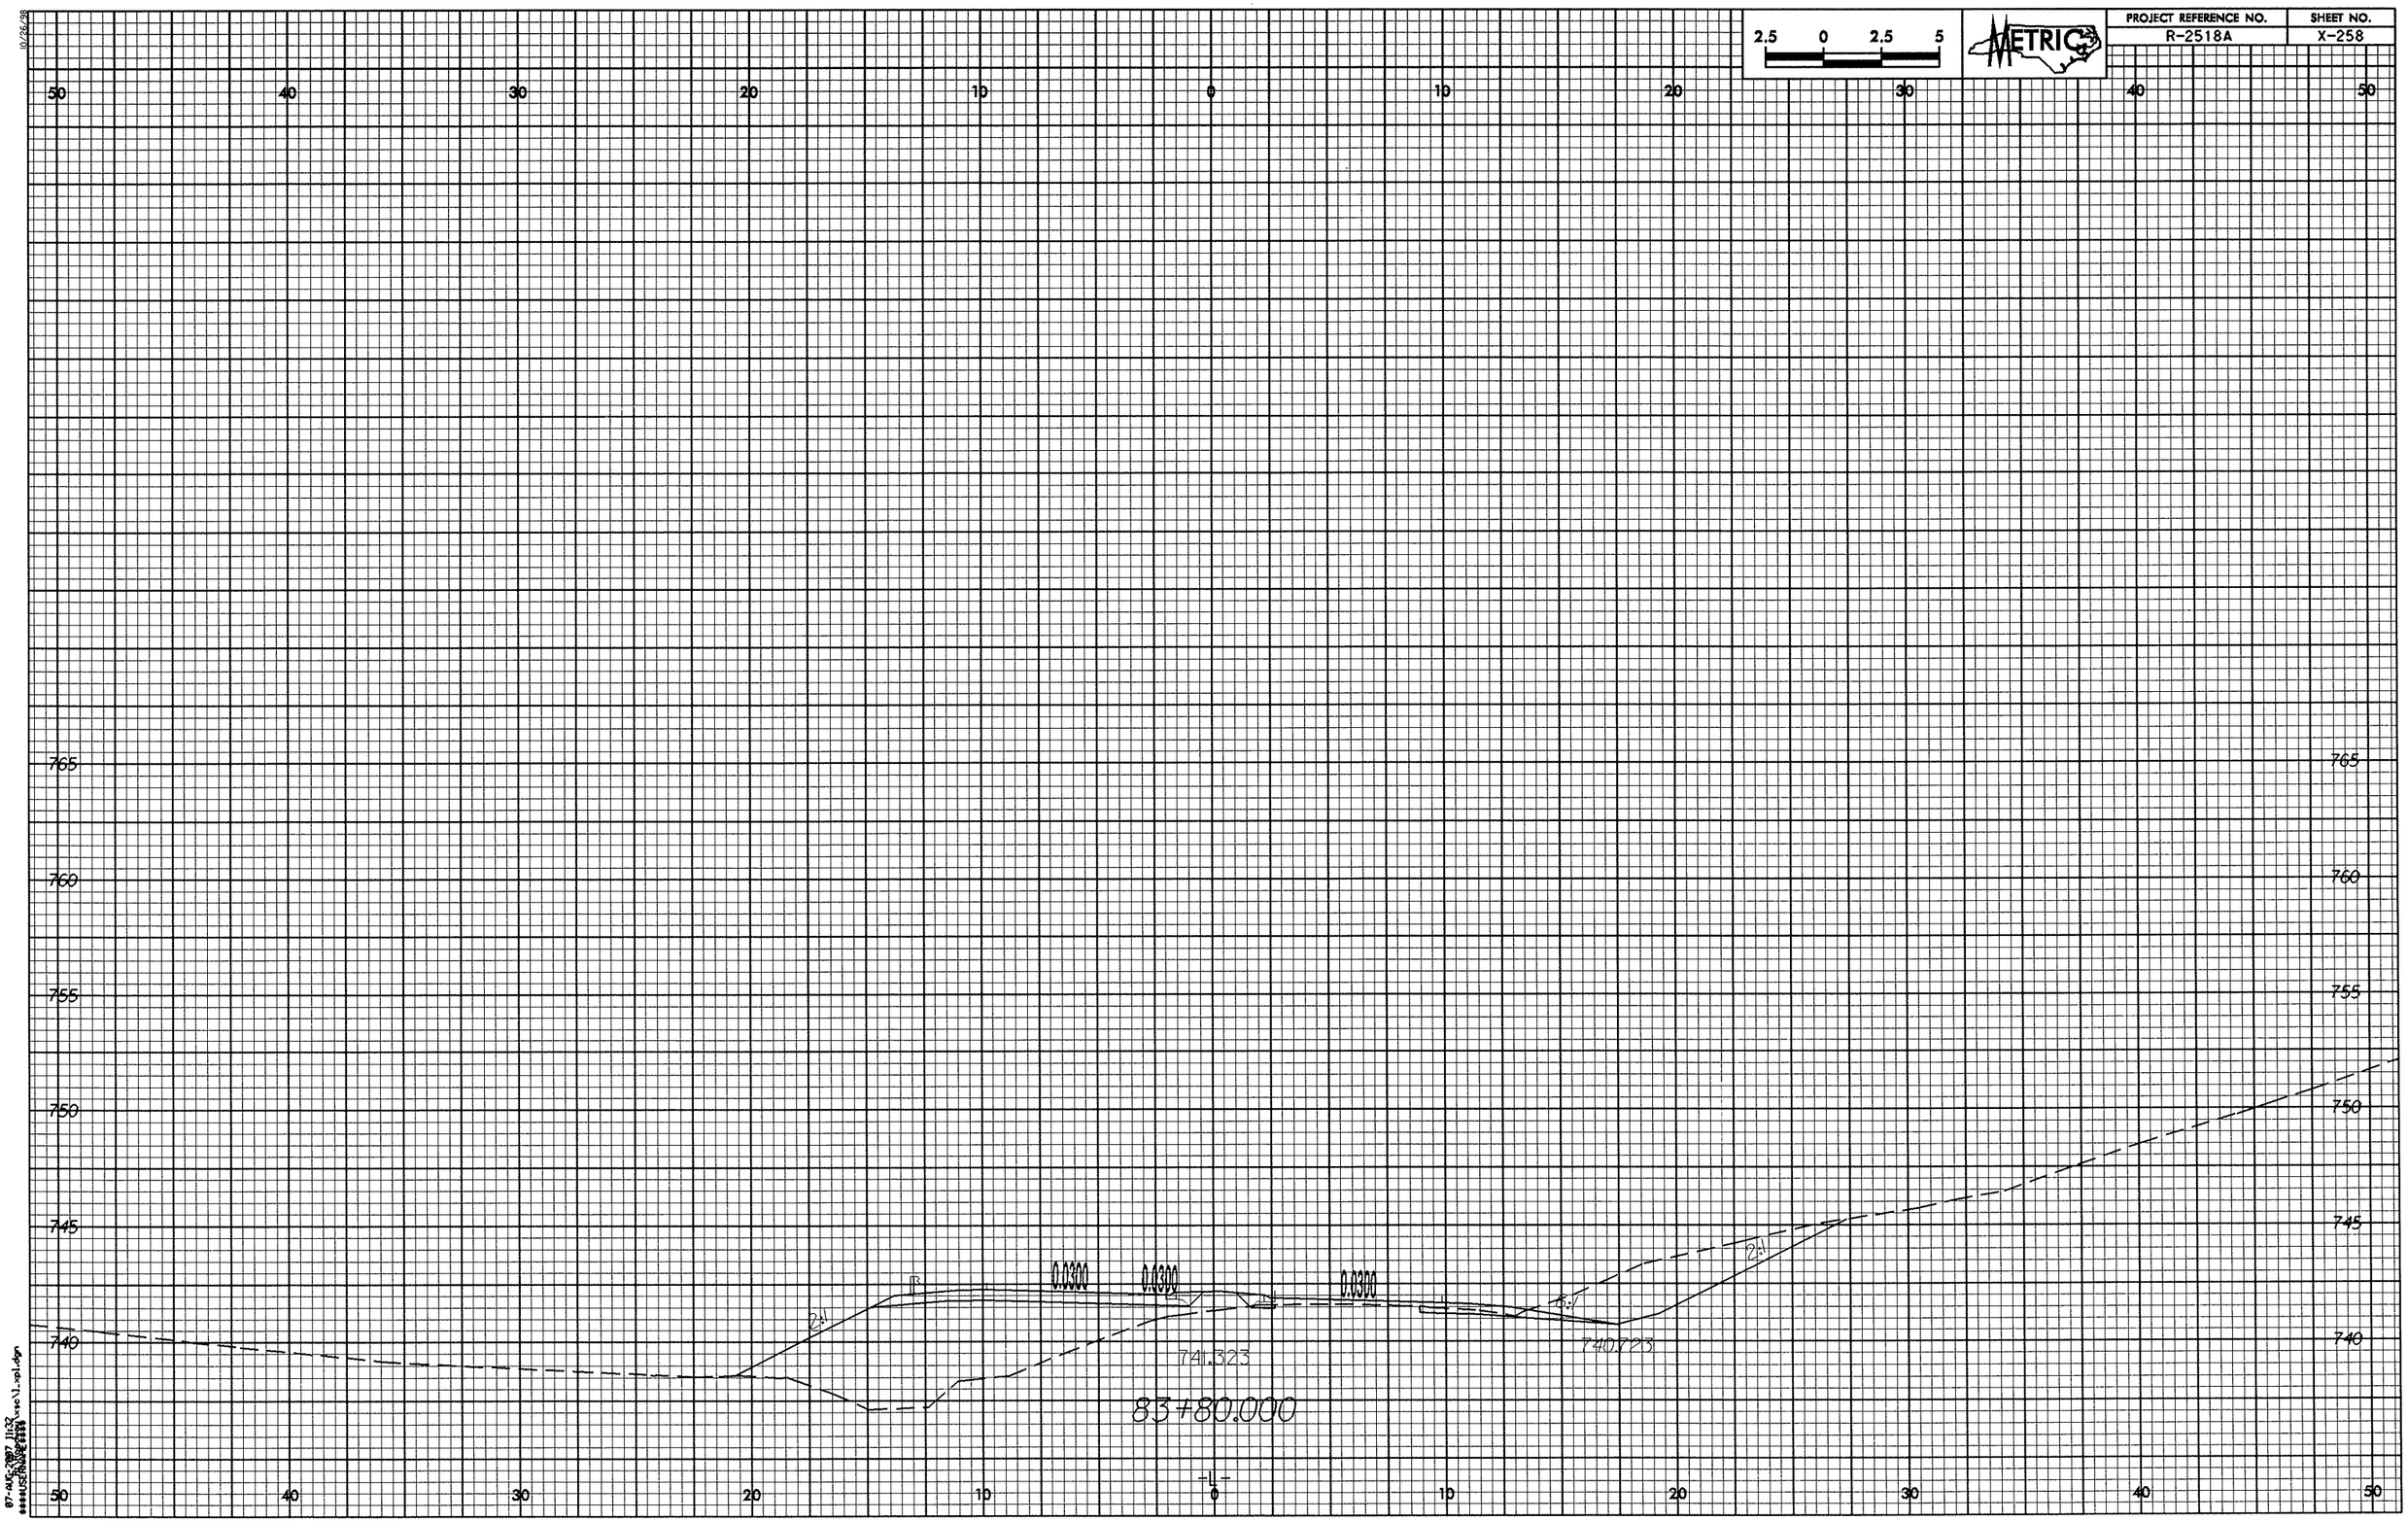

2.5 0 2.5 5
METRIC
PROJECT REFERENCE NO.
R-2518A
SHEET NO.
X-258
50 40 30 20 10 0 10 20 30 40 50
765
760
755
750
745
740
0.0300
0.0300
0.0300
2:1
2:1
741.323
740.723
83+80.000
-L-

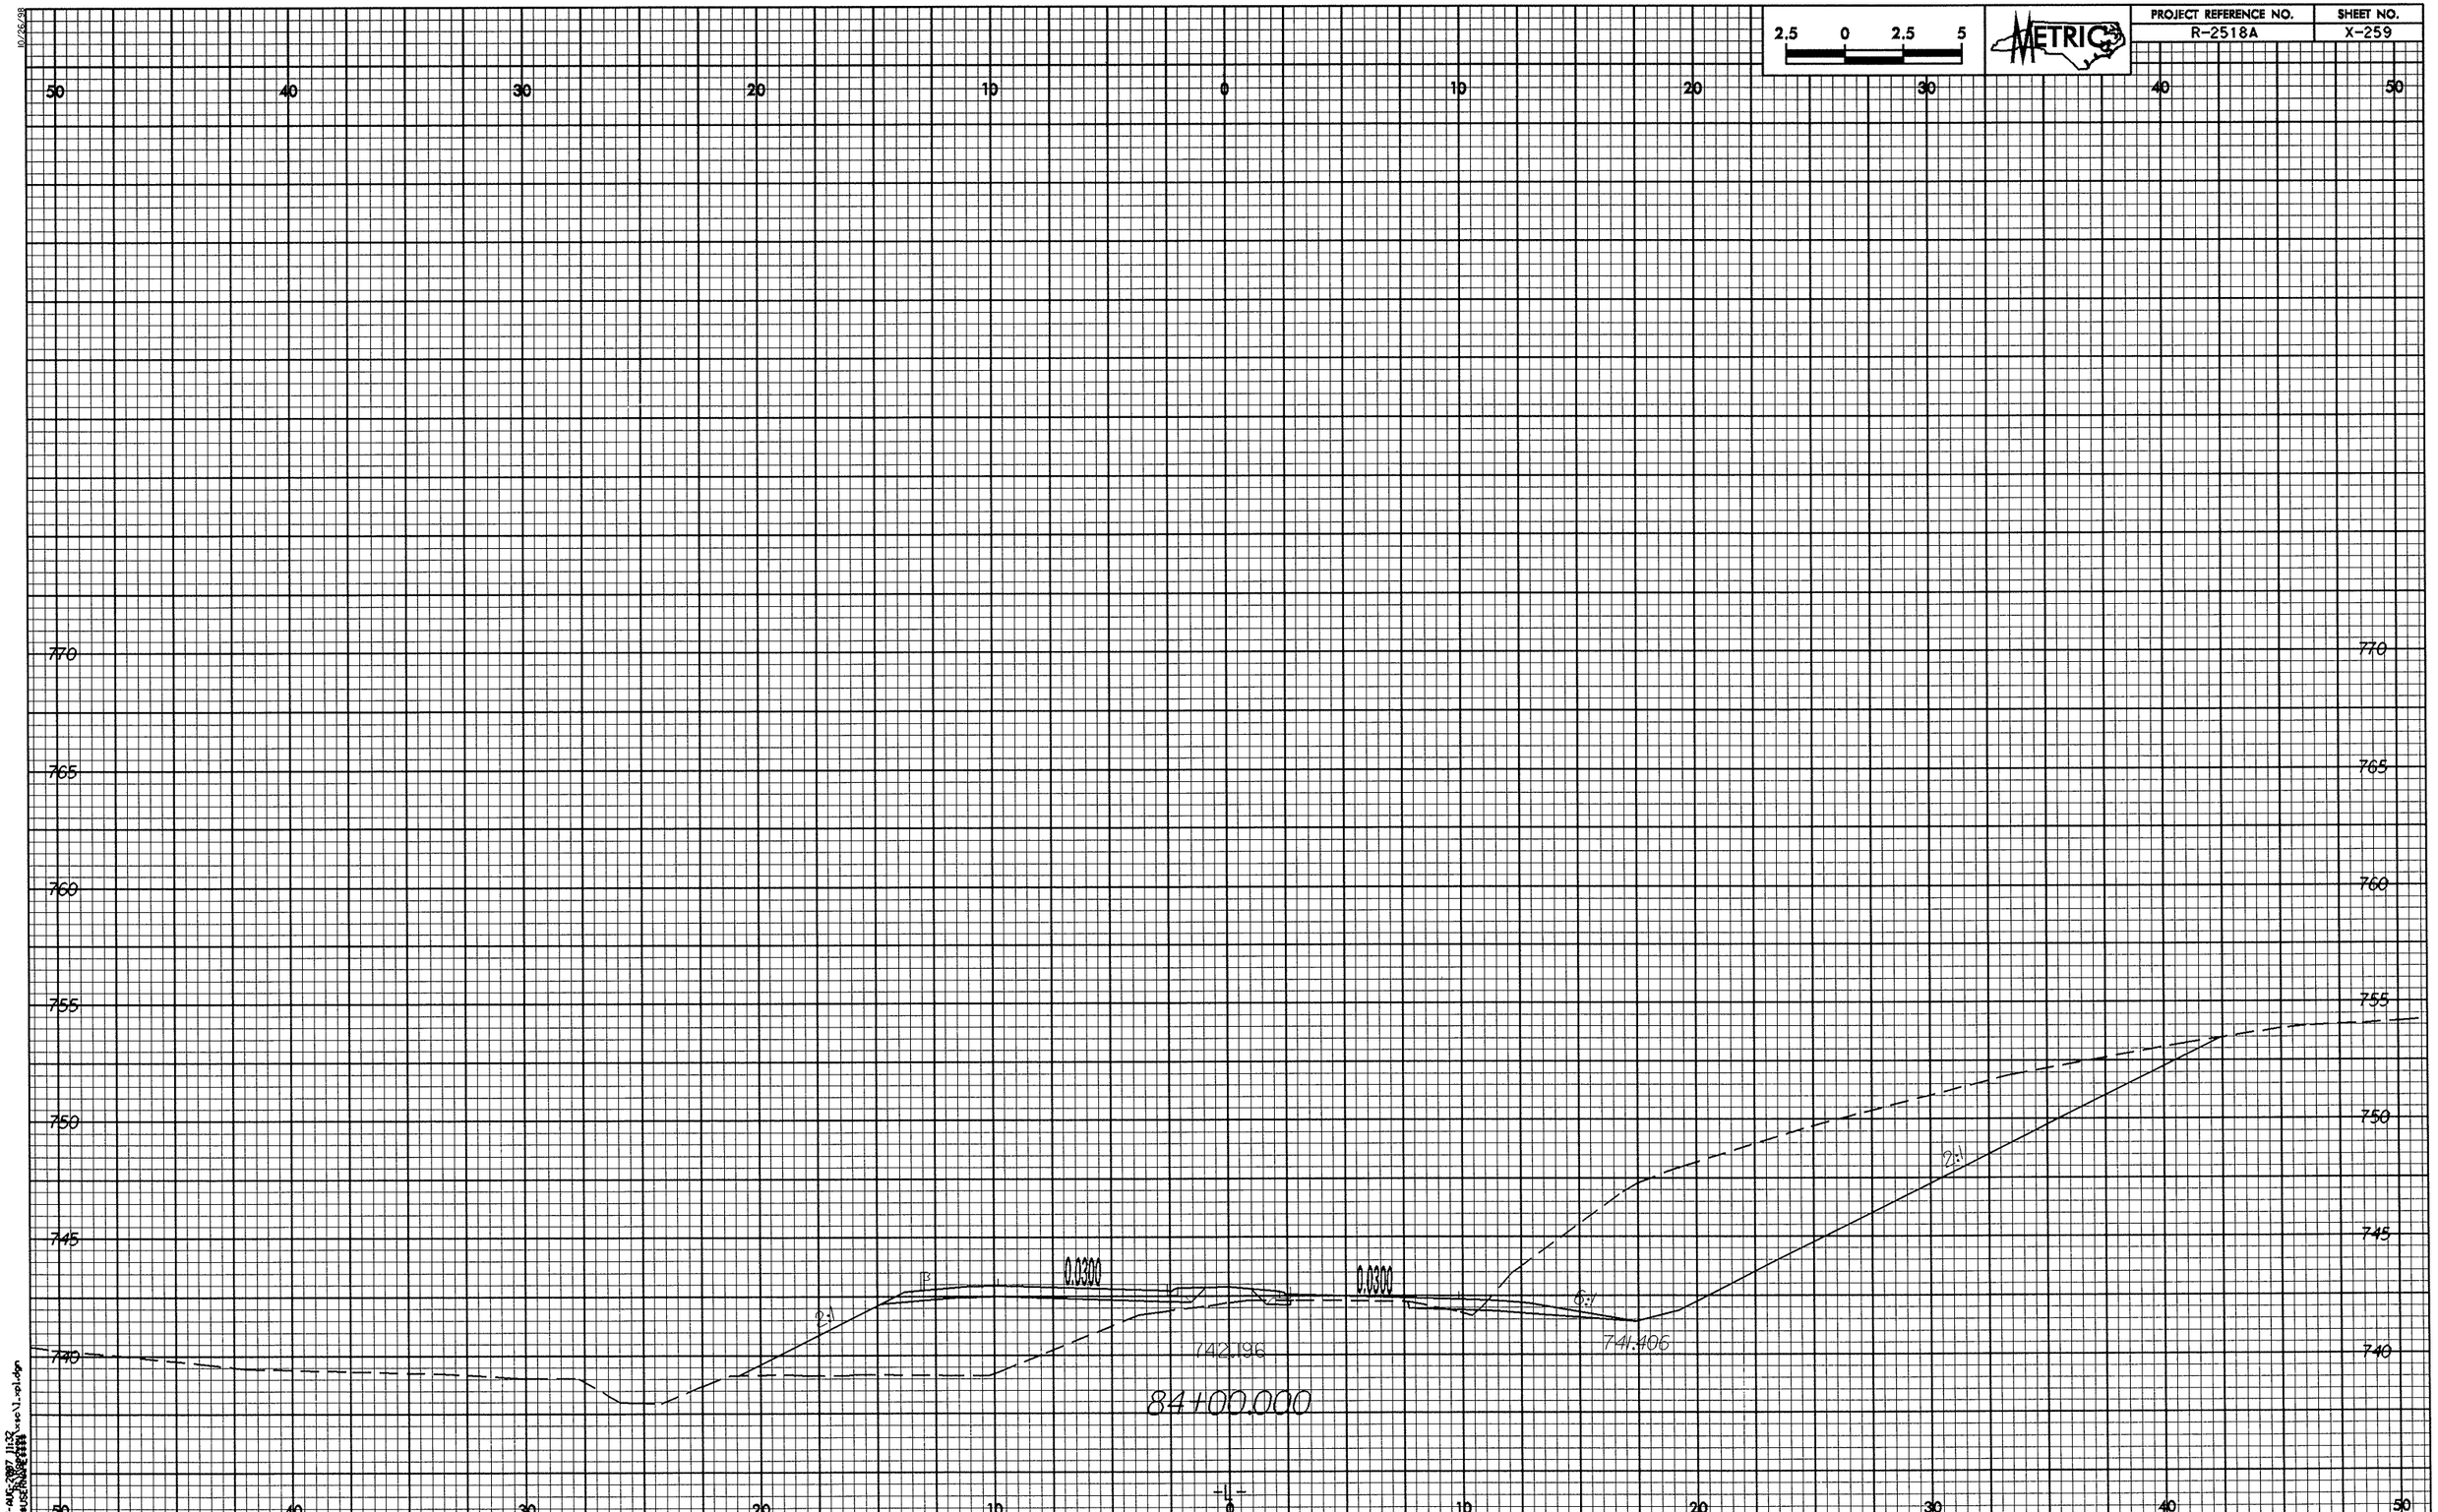
PROJECT REFERENCE NO.
R-2518A
SHEET NO.
X-259
2.5 0 2.5 5
METRIC
50 40 30 20 10 0 10 20 30 40 50
770
765
760
755
750
745
740
0.0300
0.0300
2:1
6:1
2:1
742.196
741.406
84+00.000
-L-

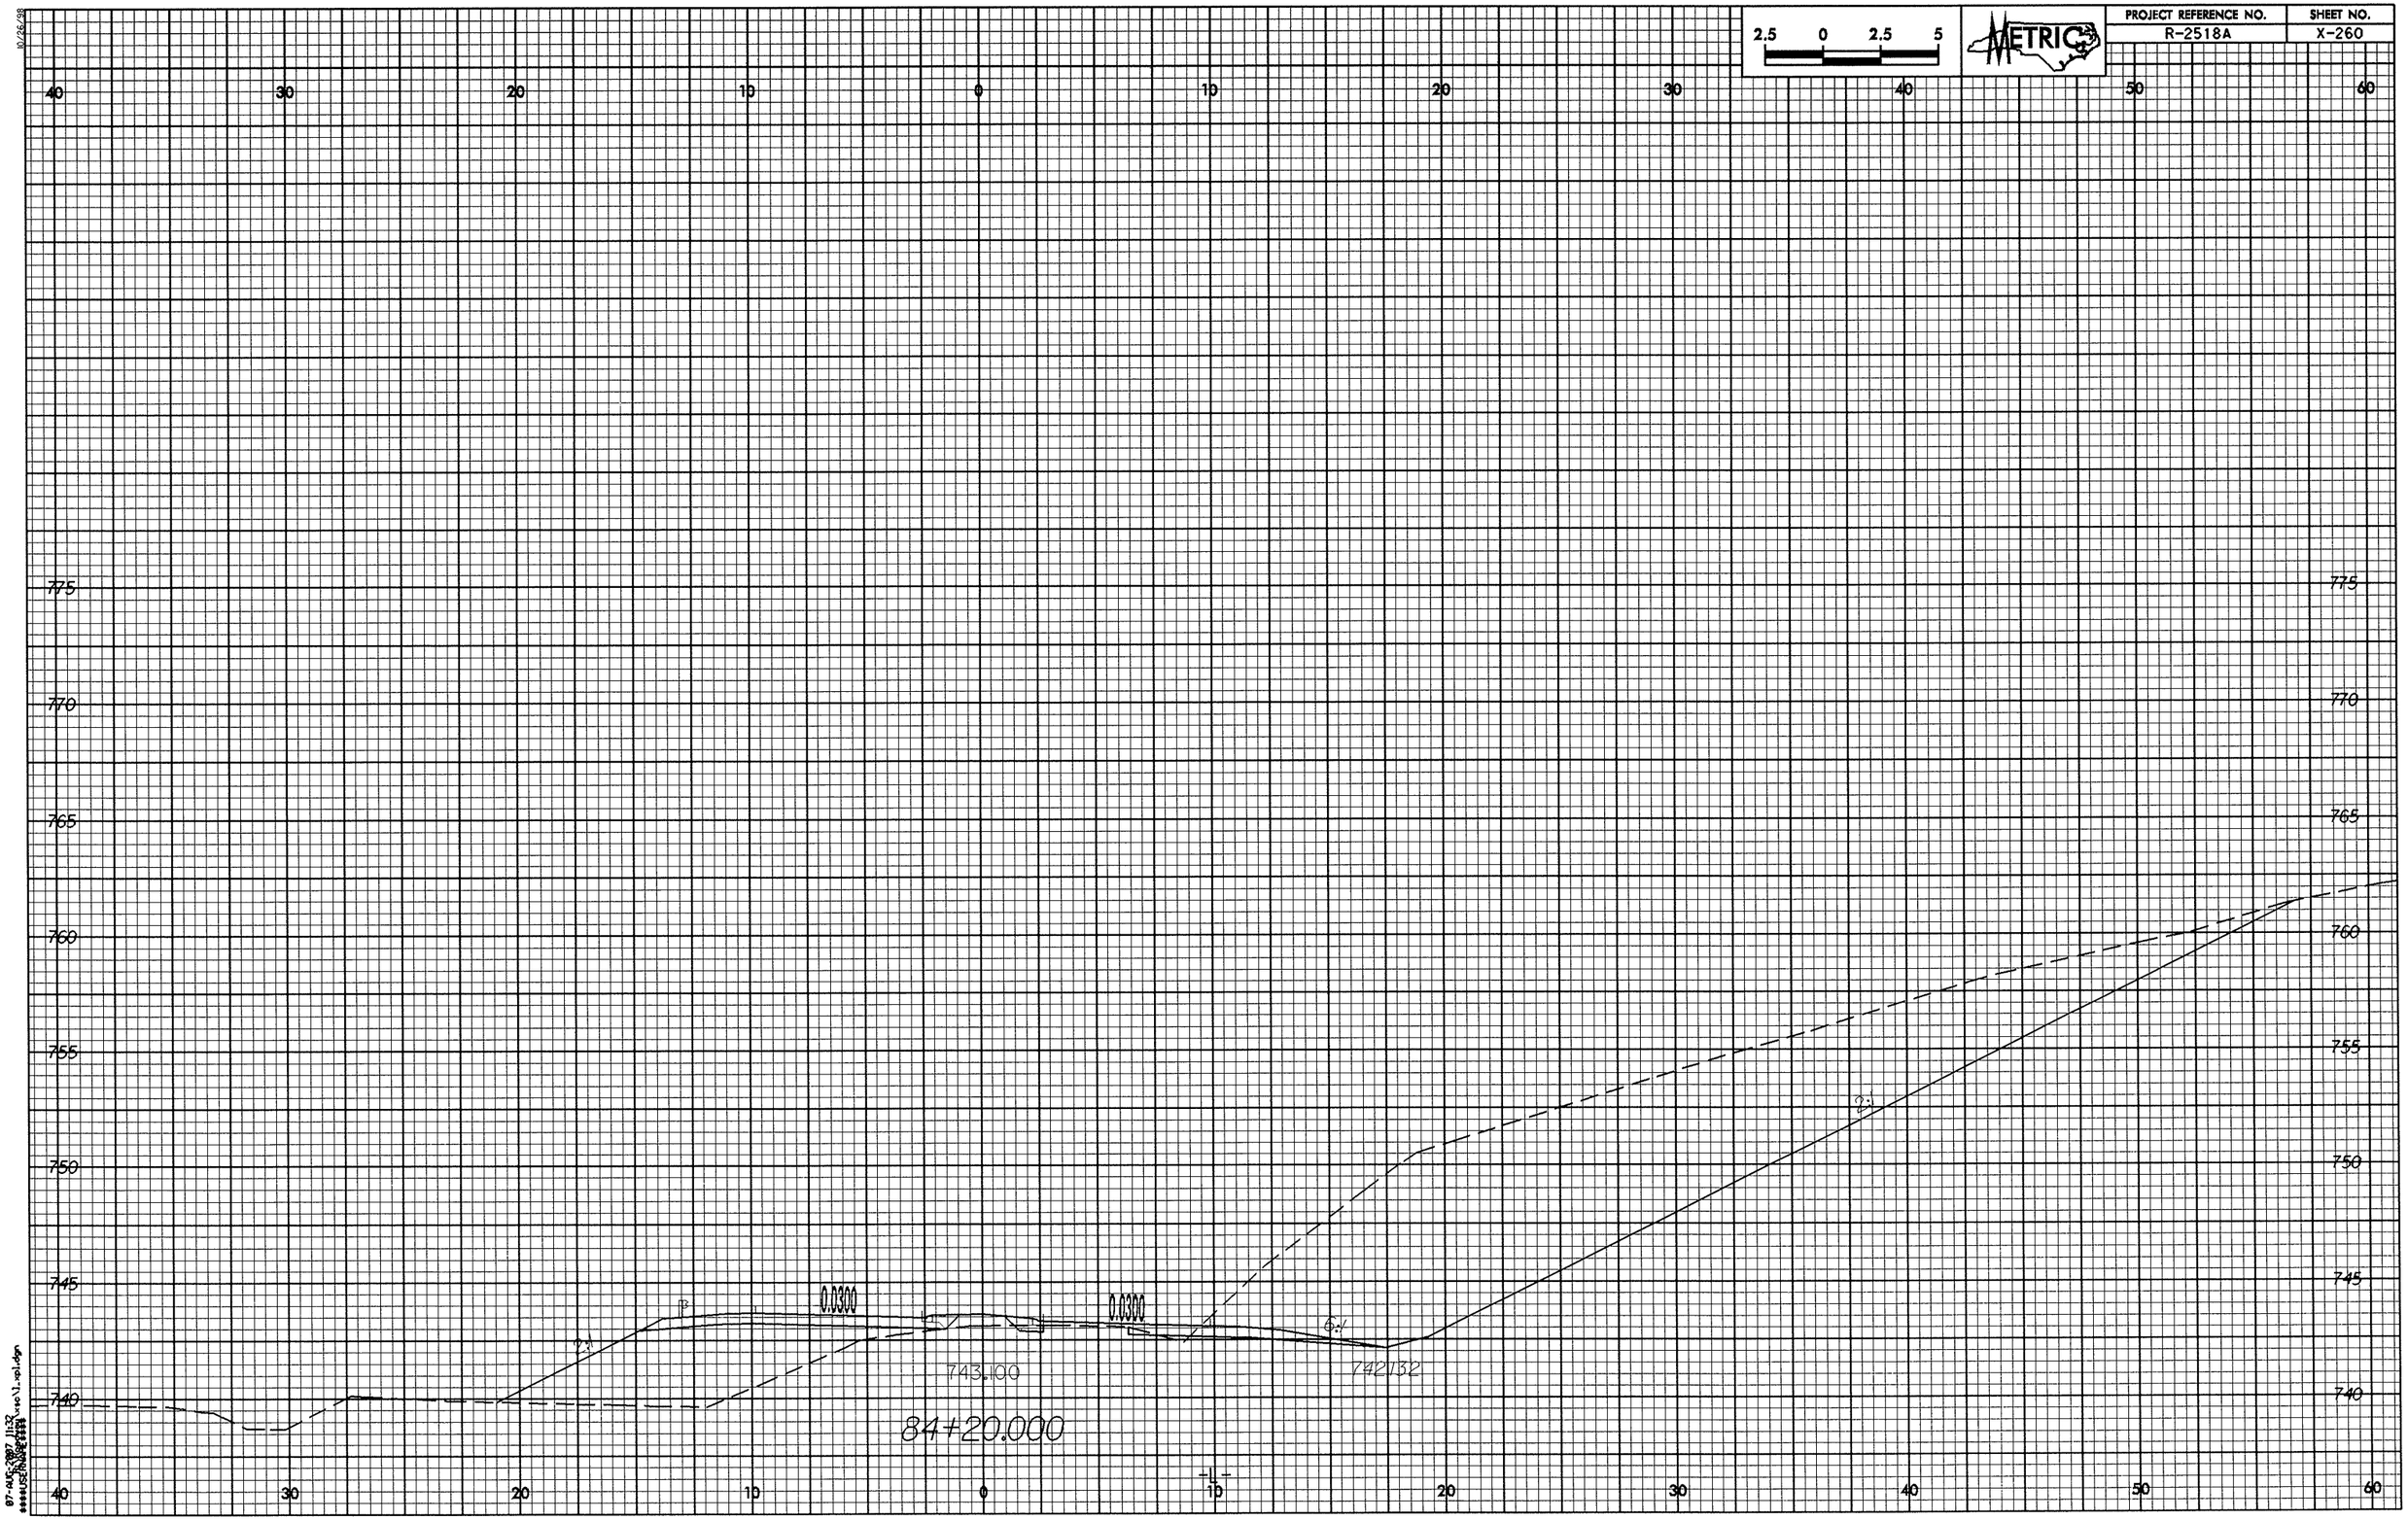

2.5 0 2.5 5
METRIC
PROJECT REFERENCE NO.
R-2518A
SHEET NO.
X-260
40 30 20 10 0 10 20 30 40 50 60
775
770
765
760
755
750
745
740
0.0300
0.0300
743.100
742.132
84+20.000
-L-

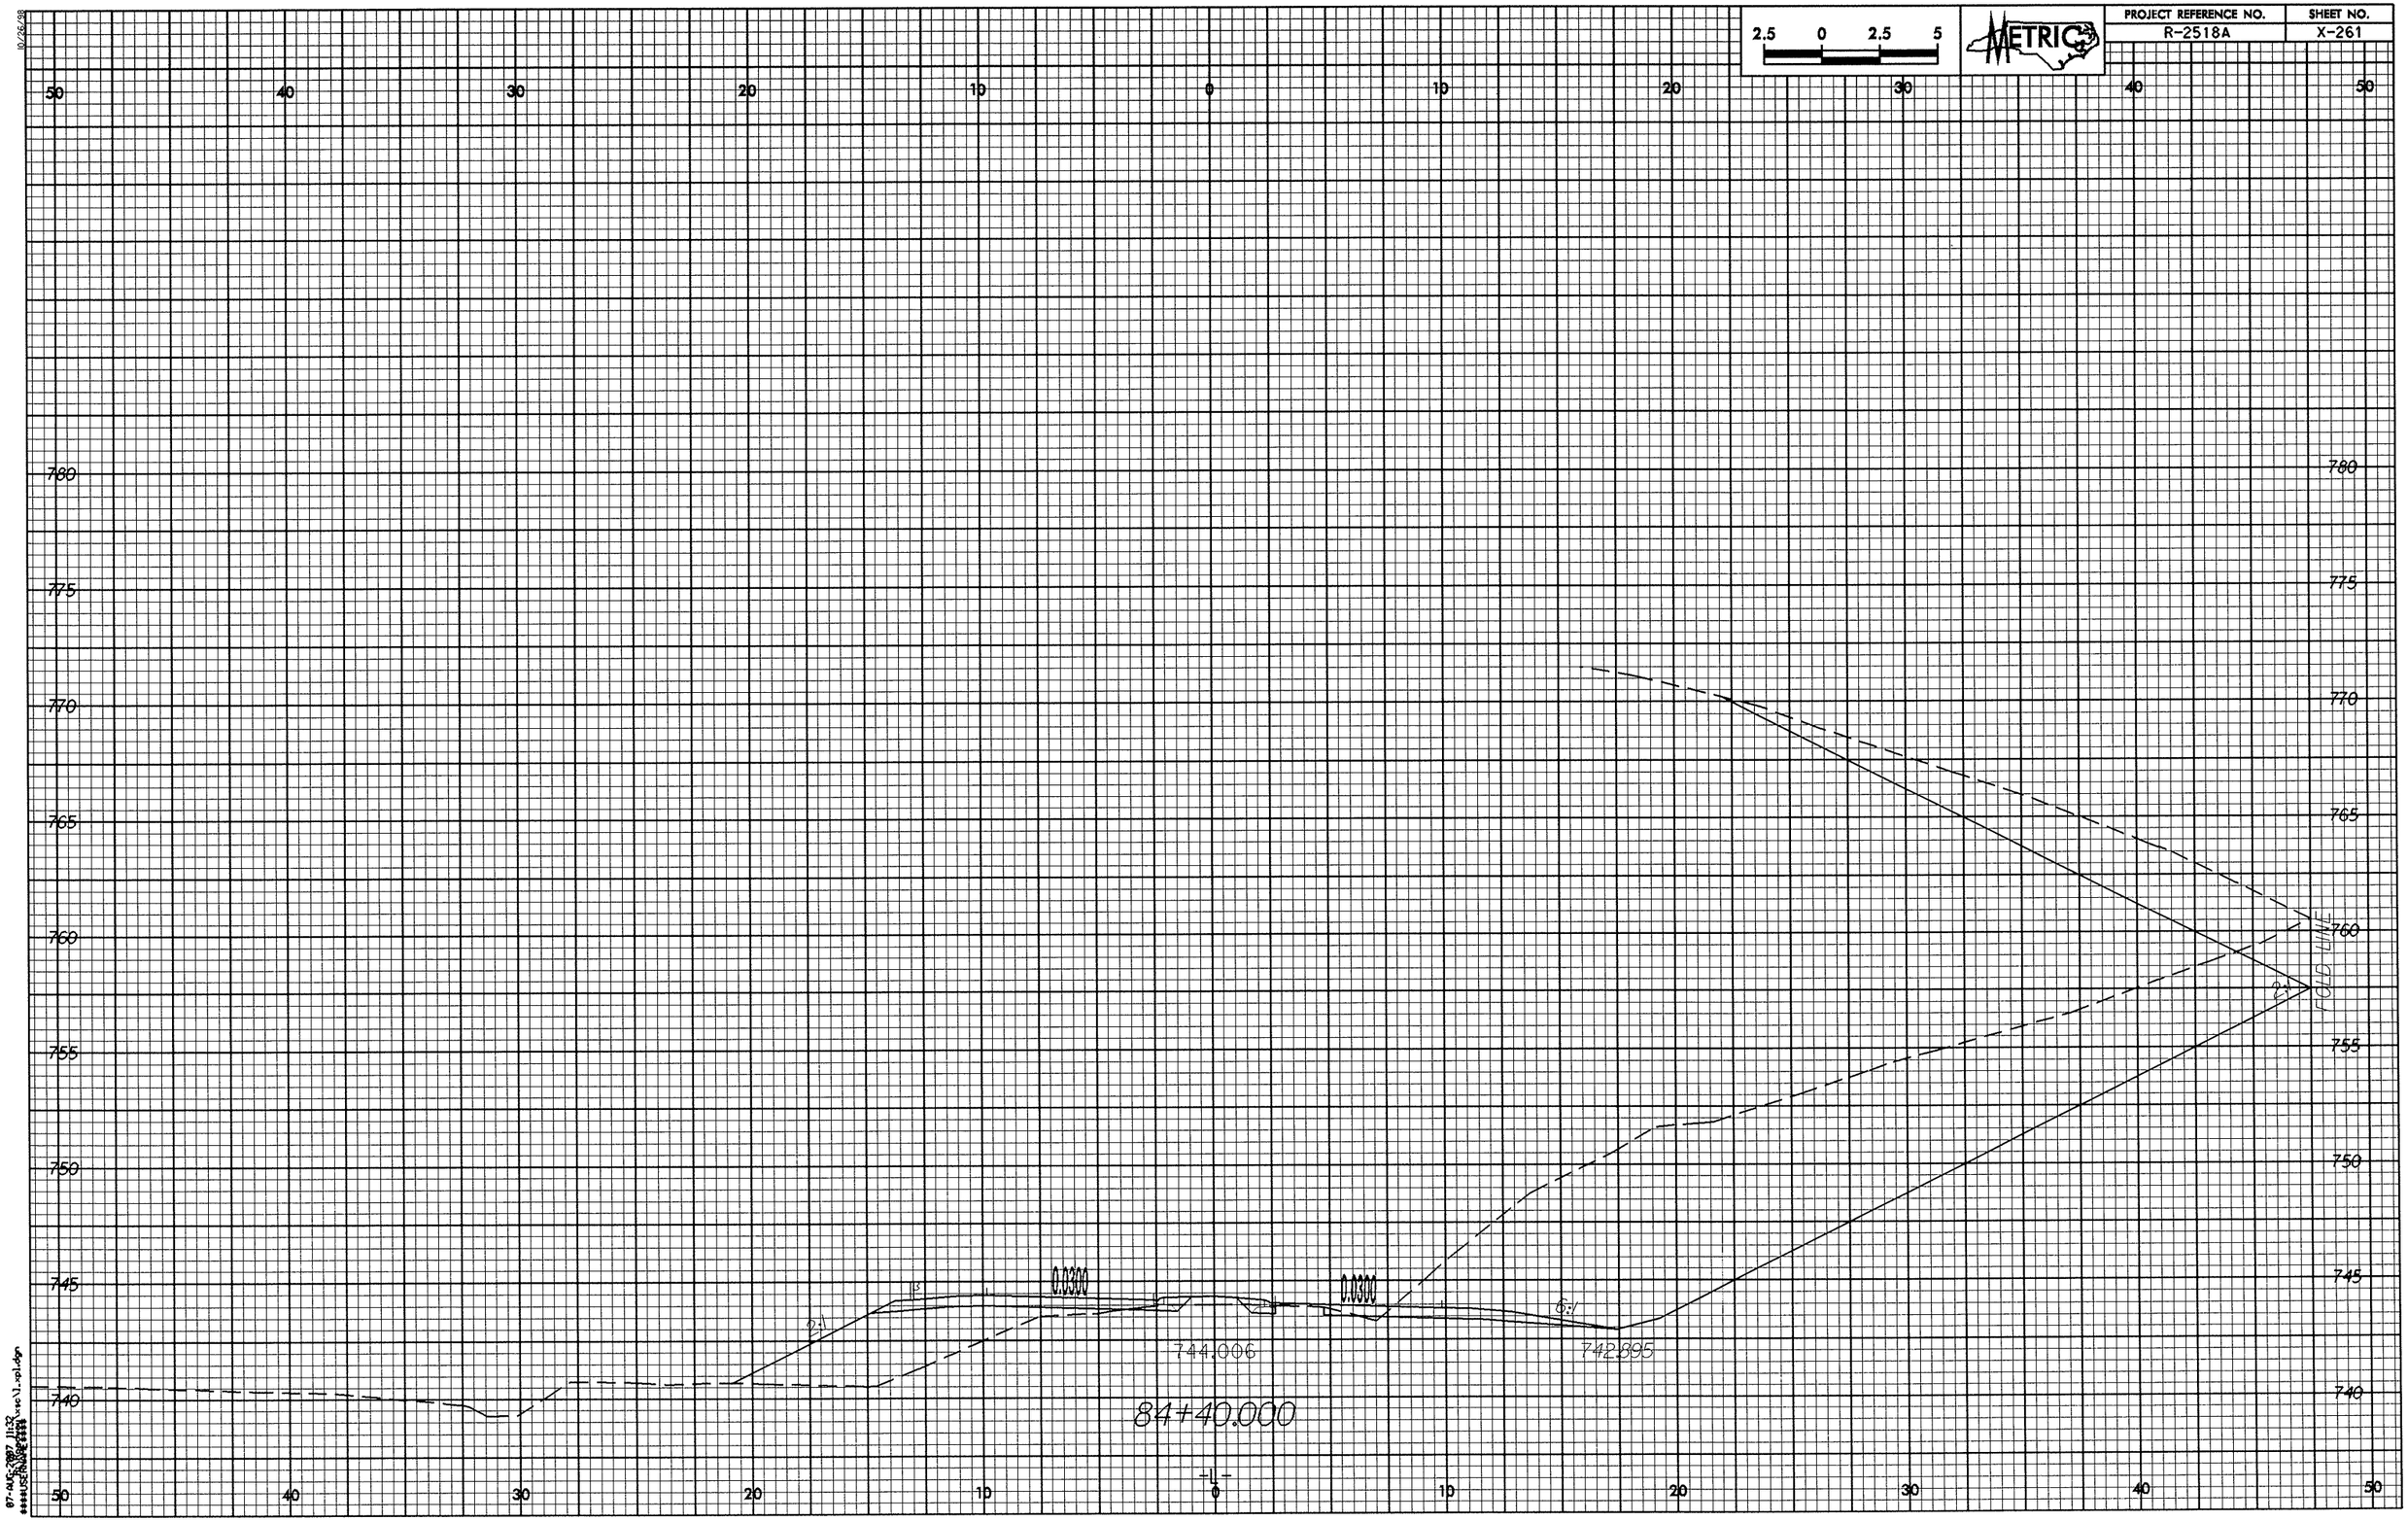
2.5 0 2.5 5
METRIC
PROJECT REFERENCE NO.
R-2518A
SHEET NO.
X-261
50
40
30
20
10
0
10
20
30
40
50
780
775
770
765
760
755
750
745
740
0.0300
0.0300
6:1
6:1
6:1
744.006
742.895
84+40.000
FOLD LINE

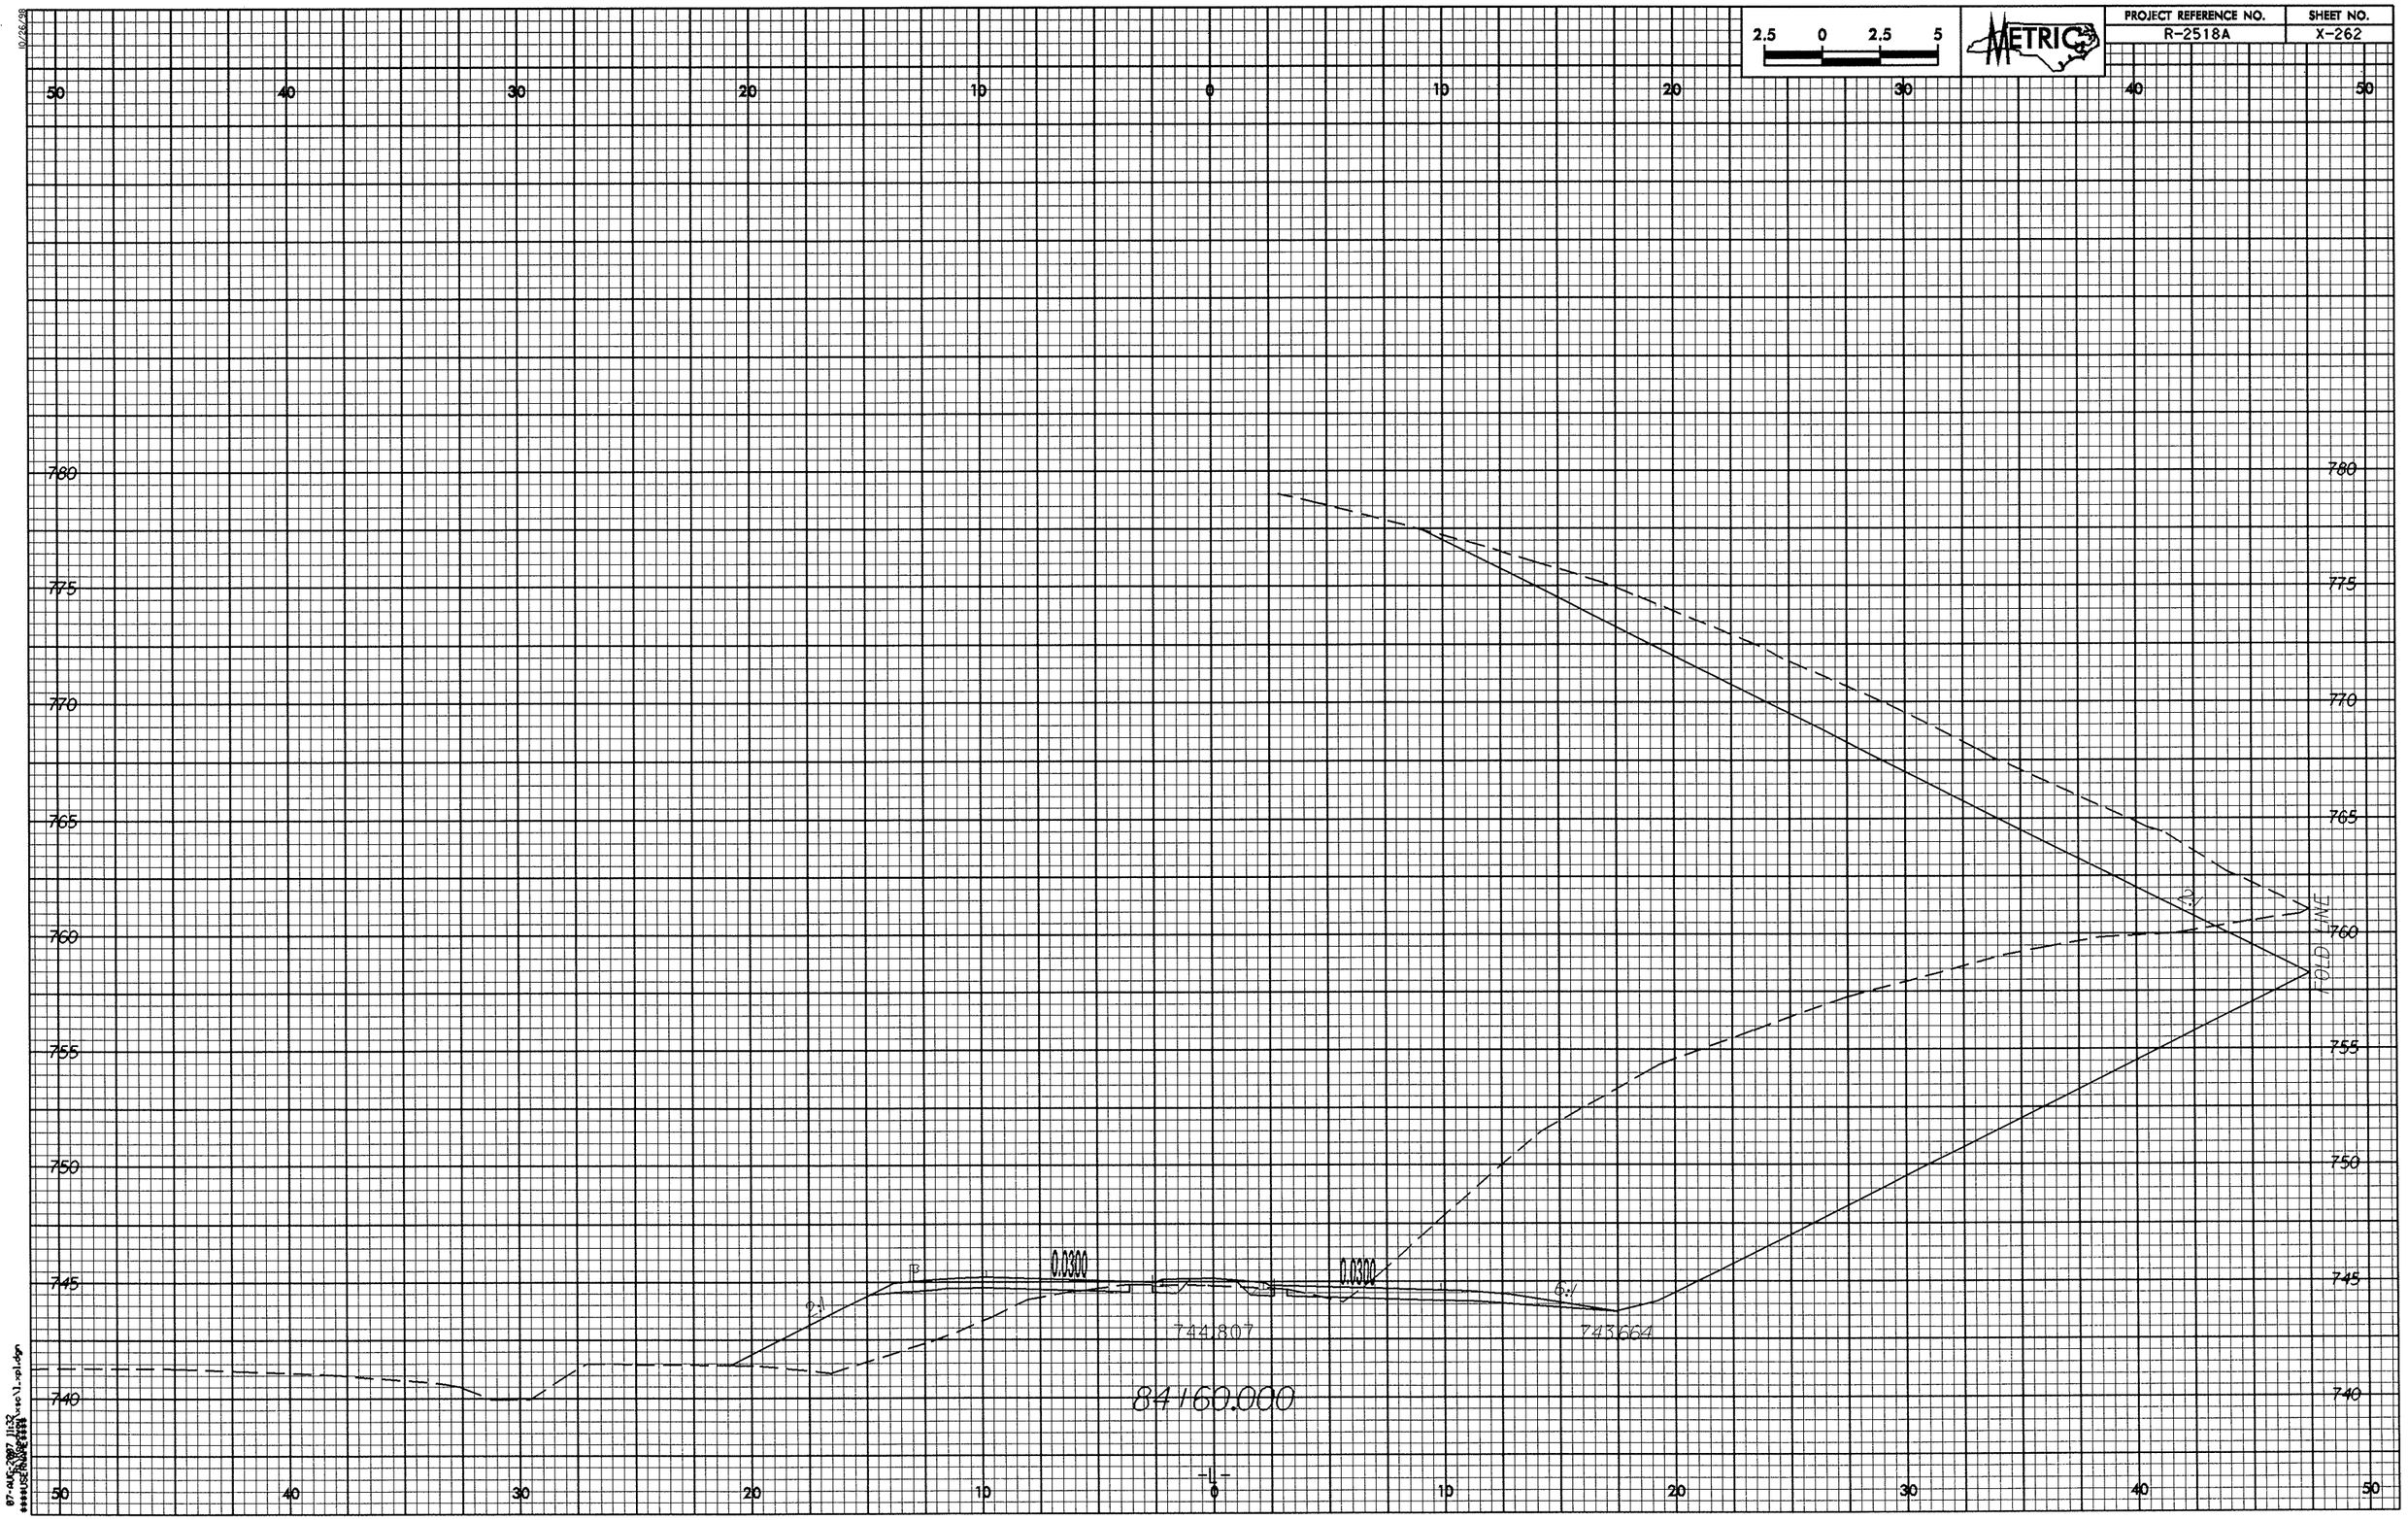

2.5 0 2.5 5
METRIC
PROJECT REFERENCE NO.
R-2518A
SHEET NO.
X-262
50 40 30 20 10 0 10 20 30 40 50
780
775
770
765
760
755
750
745
740
0.0300
0.0300
2:1
6:1
744.807
743.664
84160.000
FOLD LINE
-L-

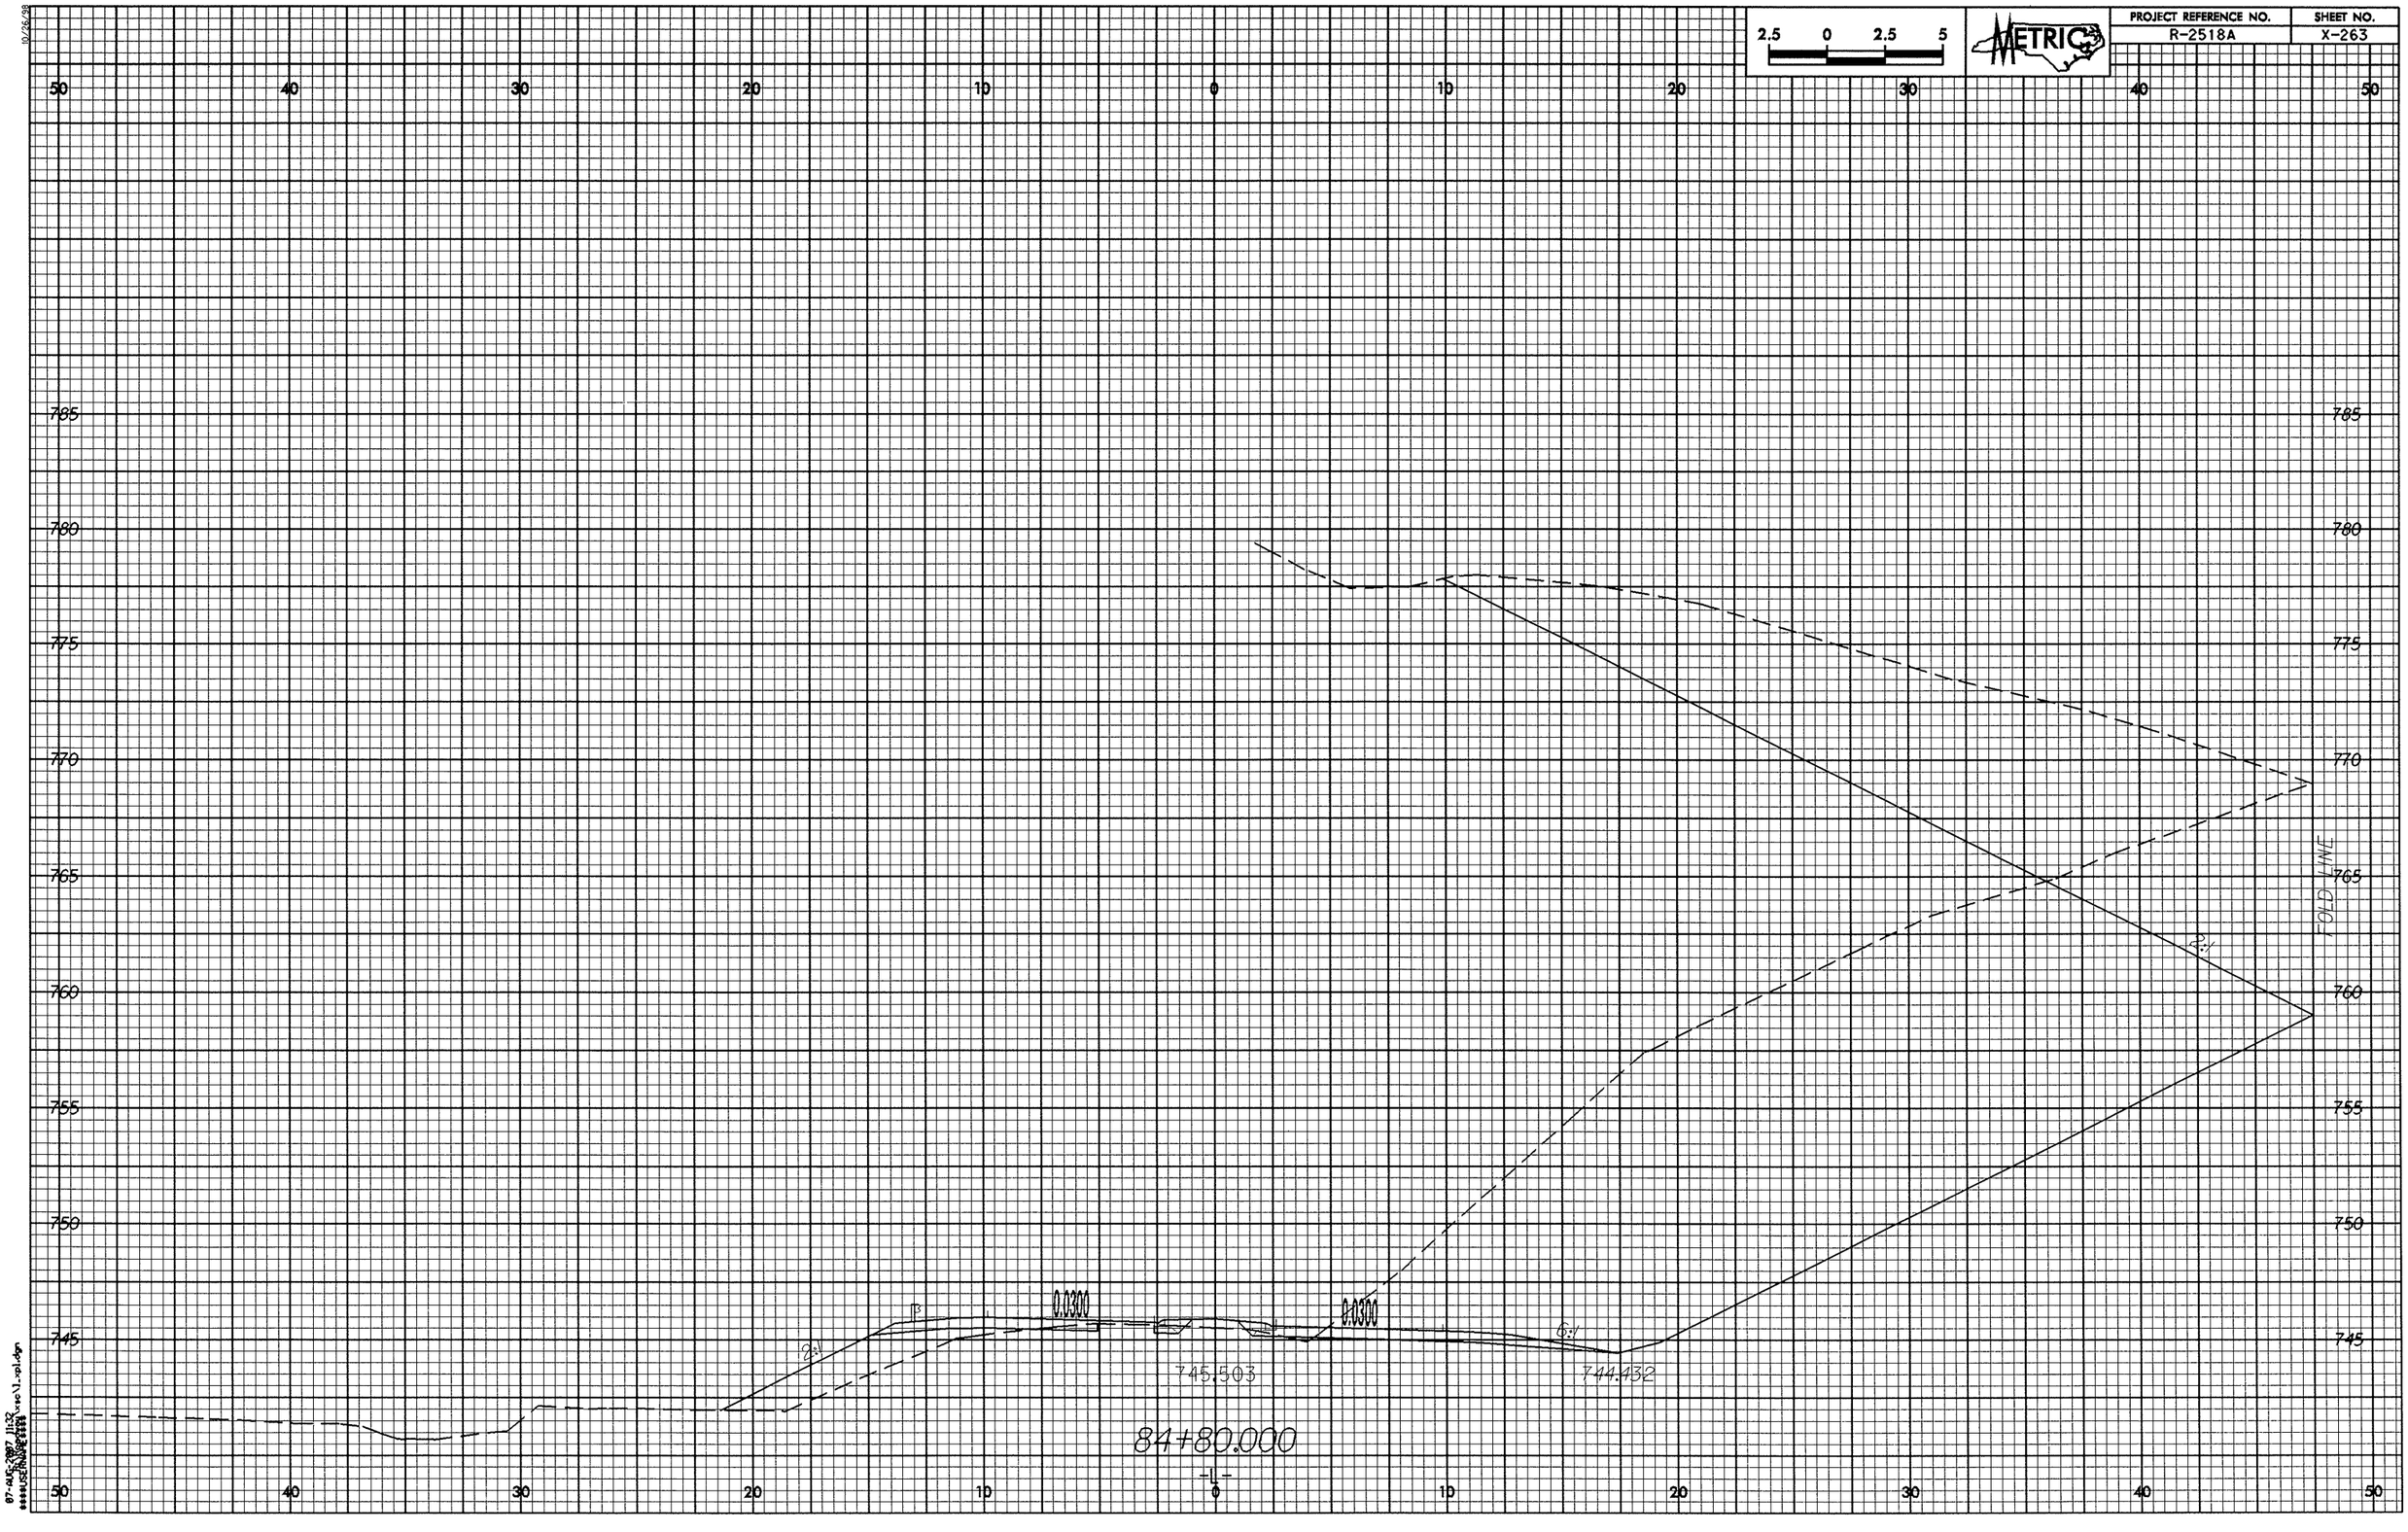
2.5 0 2.5 5
METRIC
PROJECT REFERENCE NO.
R-2518A
SHEET NO.
X-263
50 40 30 20 10 0 10 20 30 40 50
785
780
775
770
765
760
755
750
745
FOLD LINE
2:1
2:1
6:1
0.0300
0.0300
745.503
744.432
84+80.000
-L-

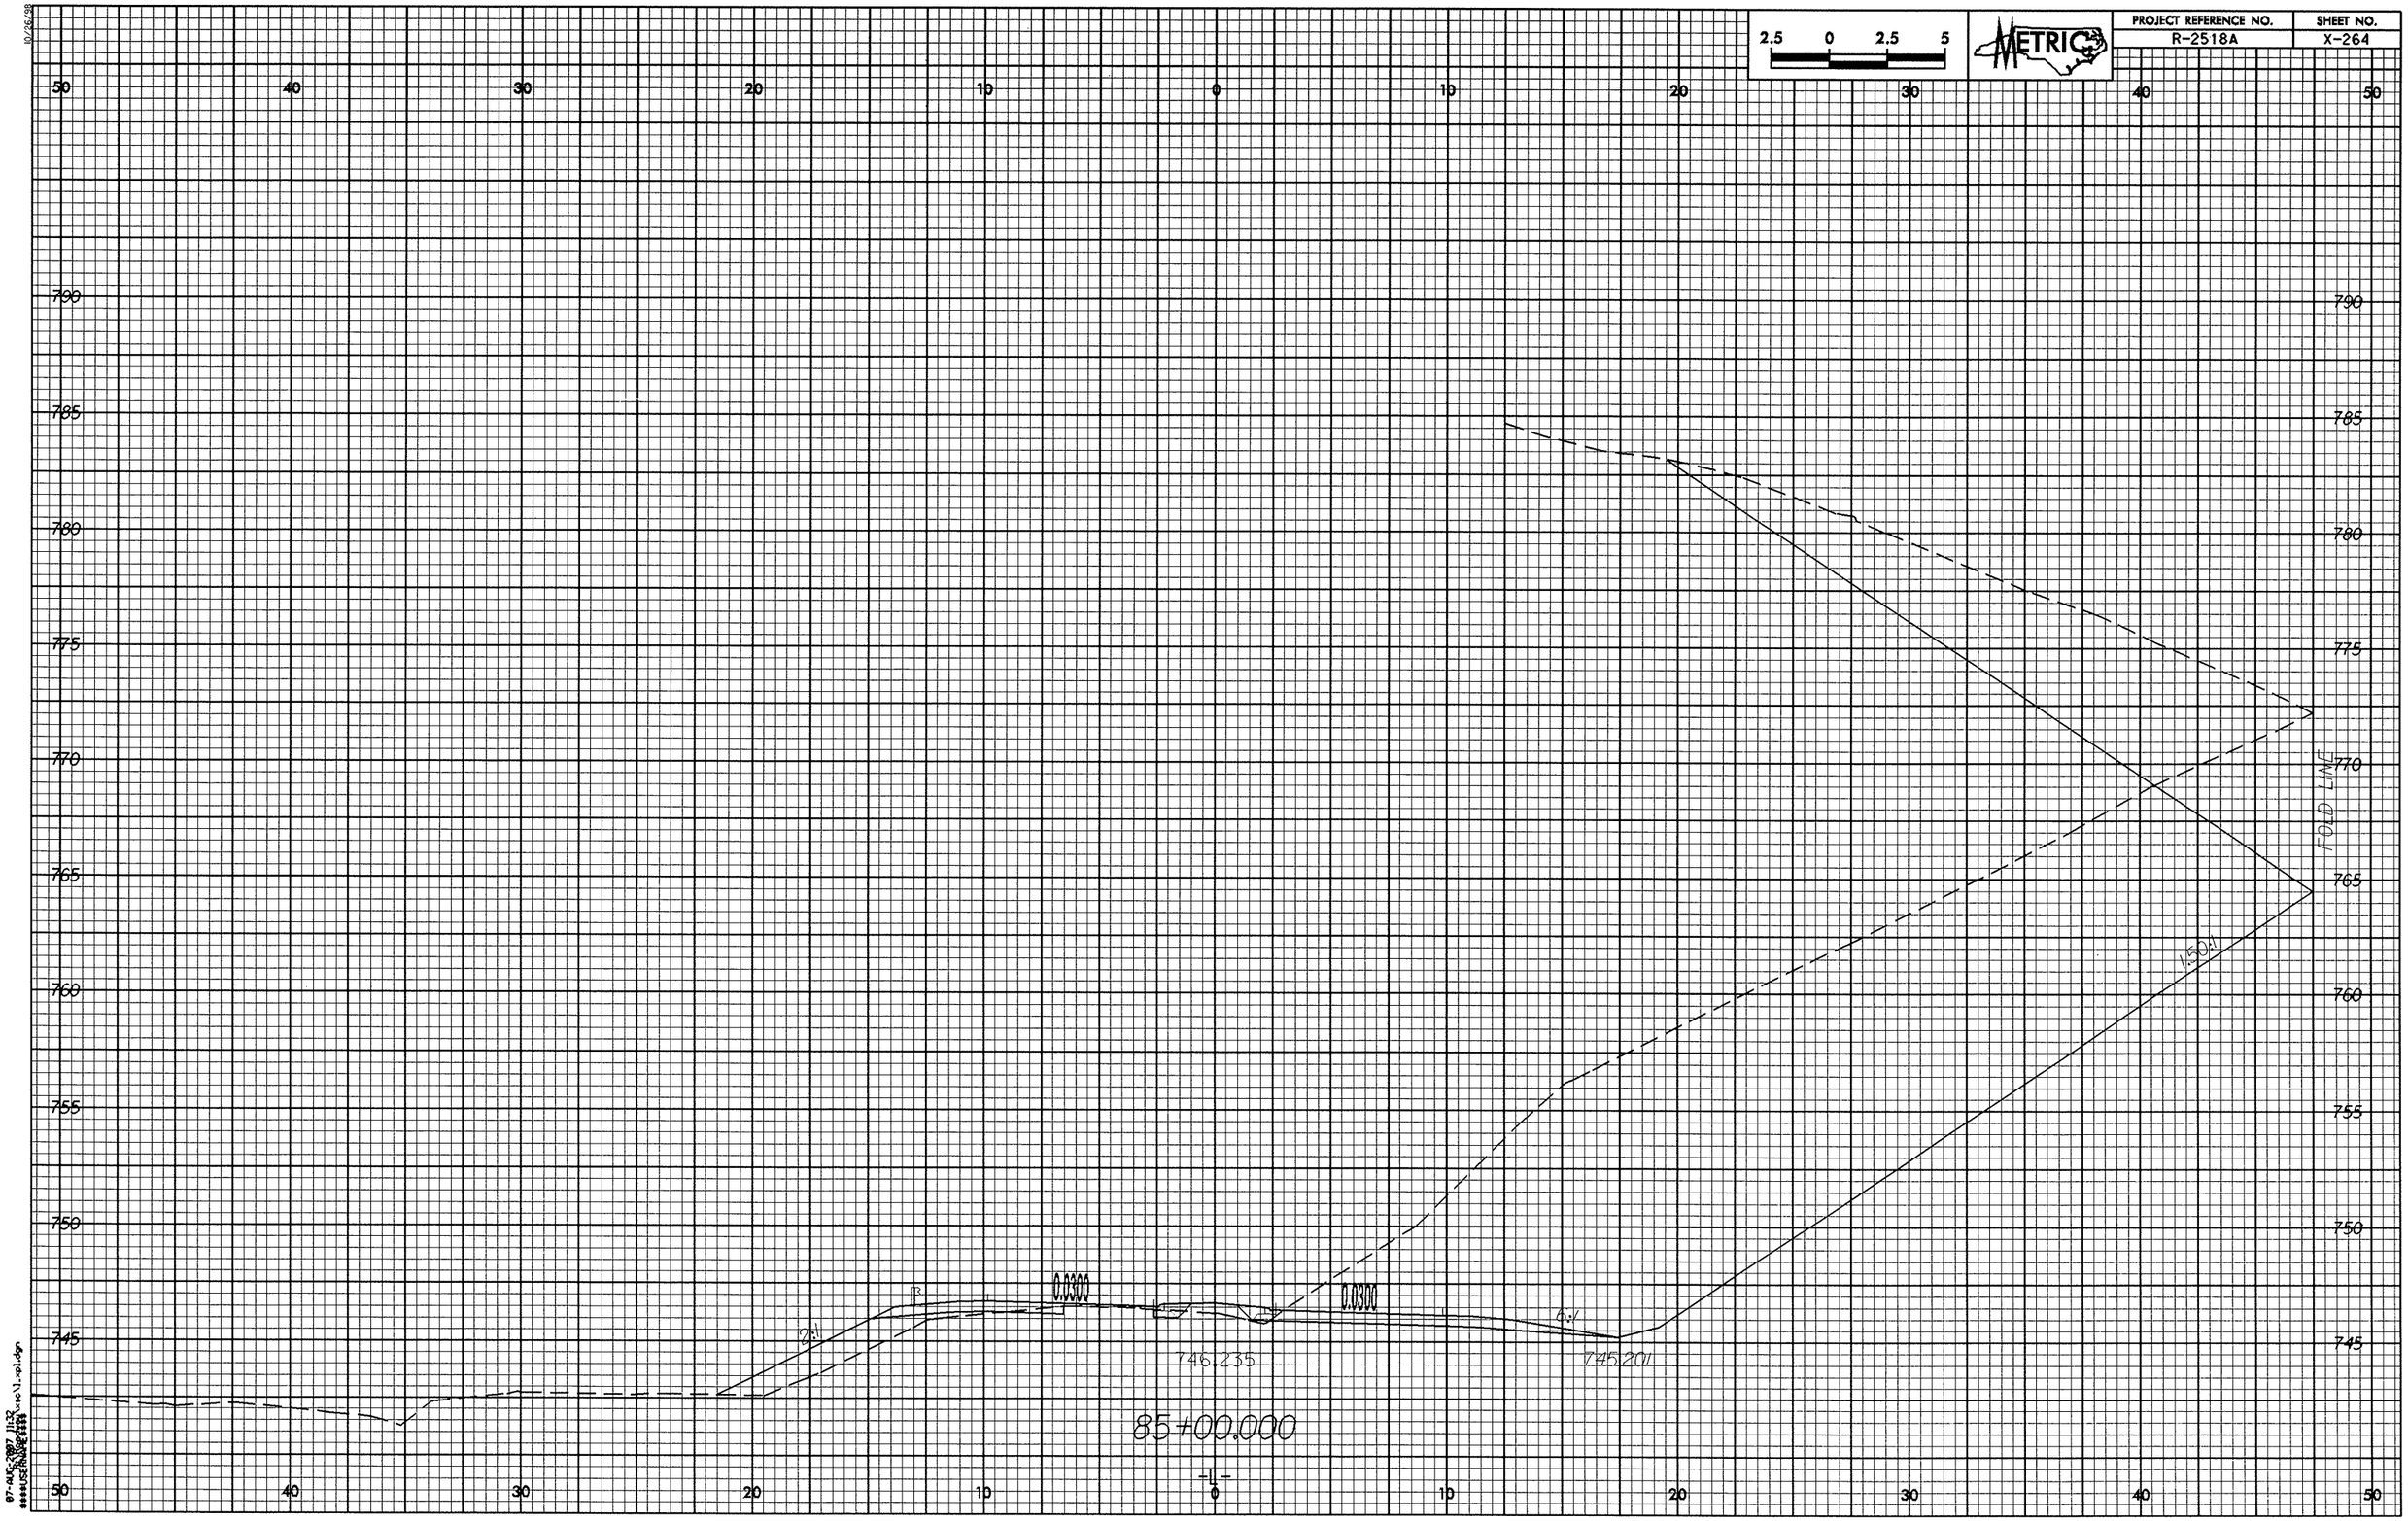
2.5 0 2.5 5
METRIC
PROJECT REFERENCE NO.
R-2518A
SHEET NO.
X-264
50 40 30 20 10 0 10 20 30 40 50
790
785
780
775
770
765
760
755
750
745
FOLD LINE
1.5:1
0.0300
0.0300
2:1
6:1
746.235
745.201
85+00.000
-L-

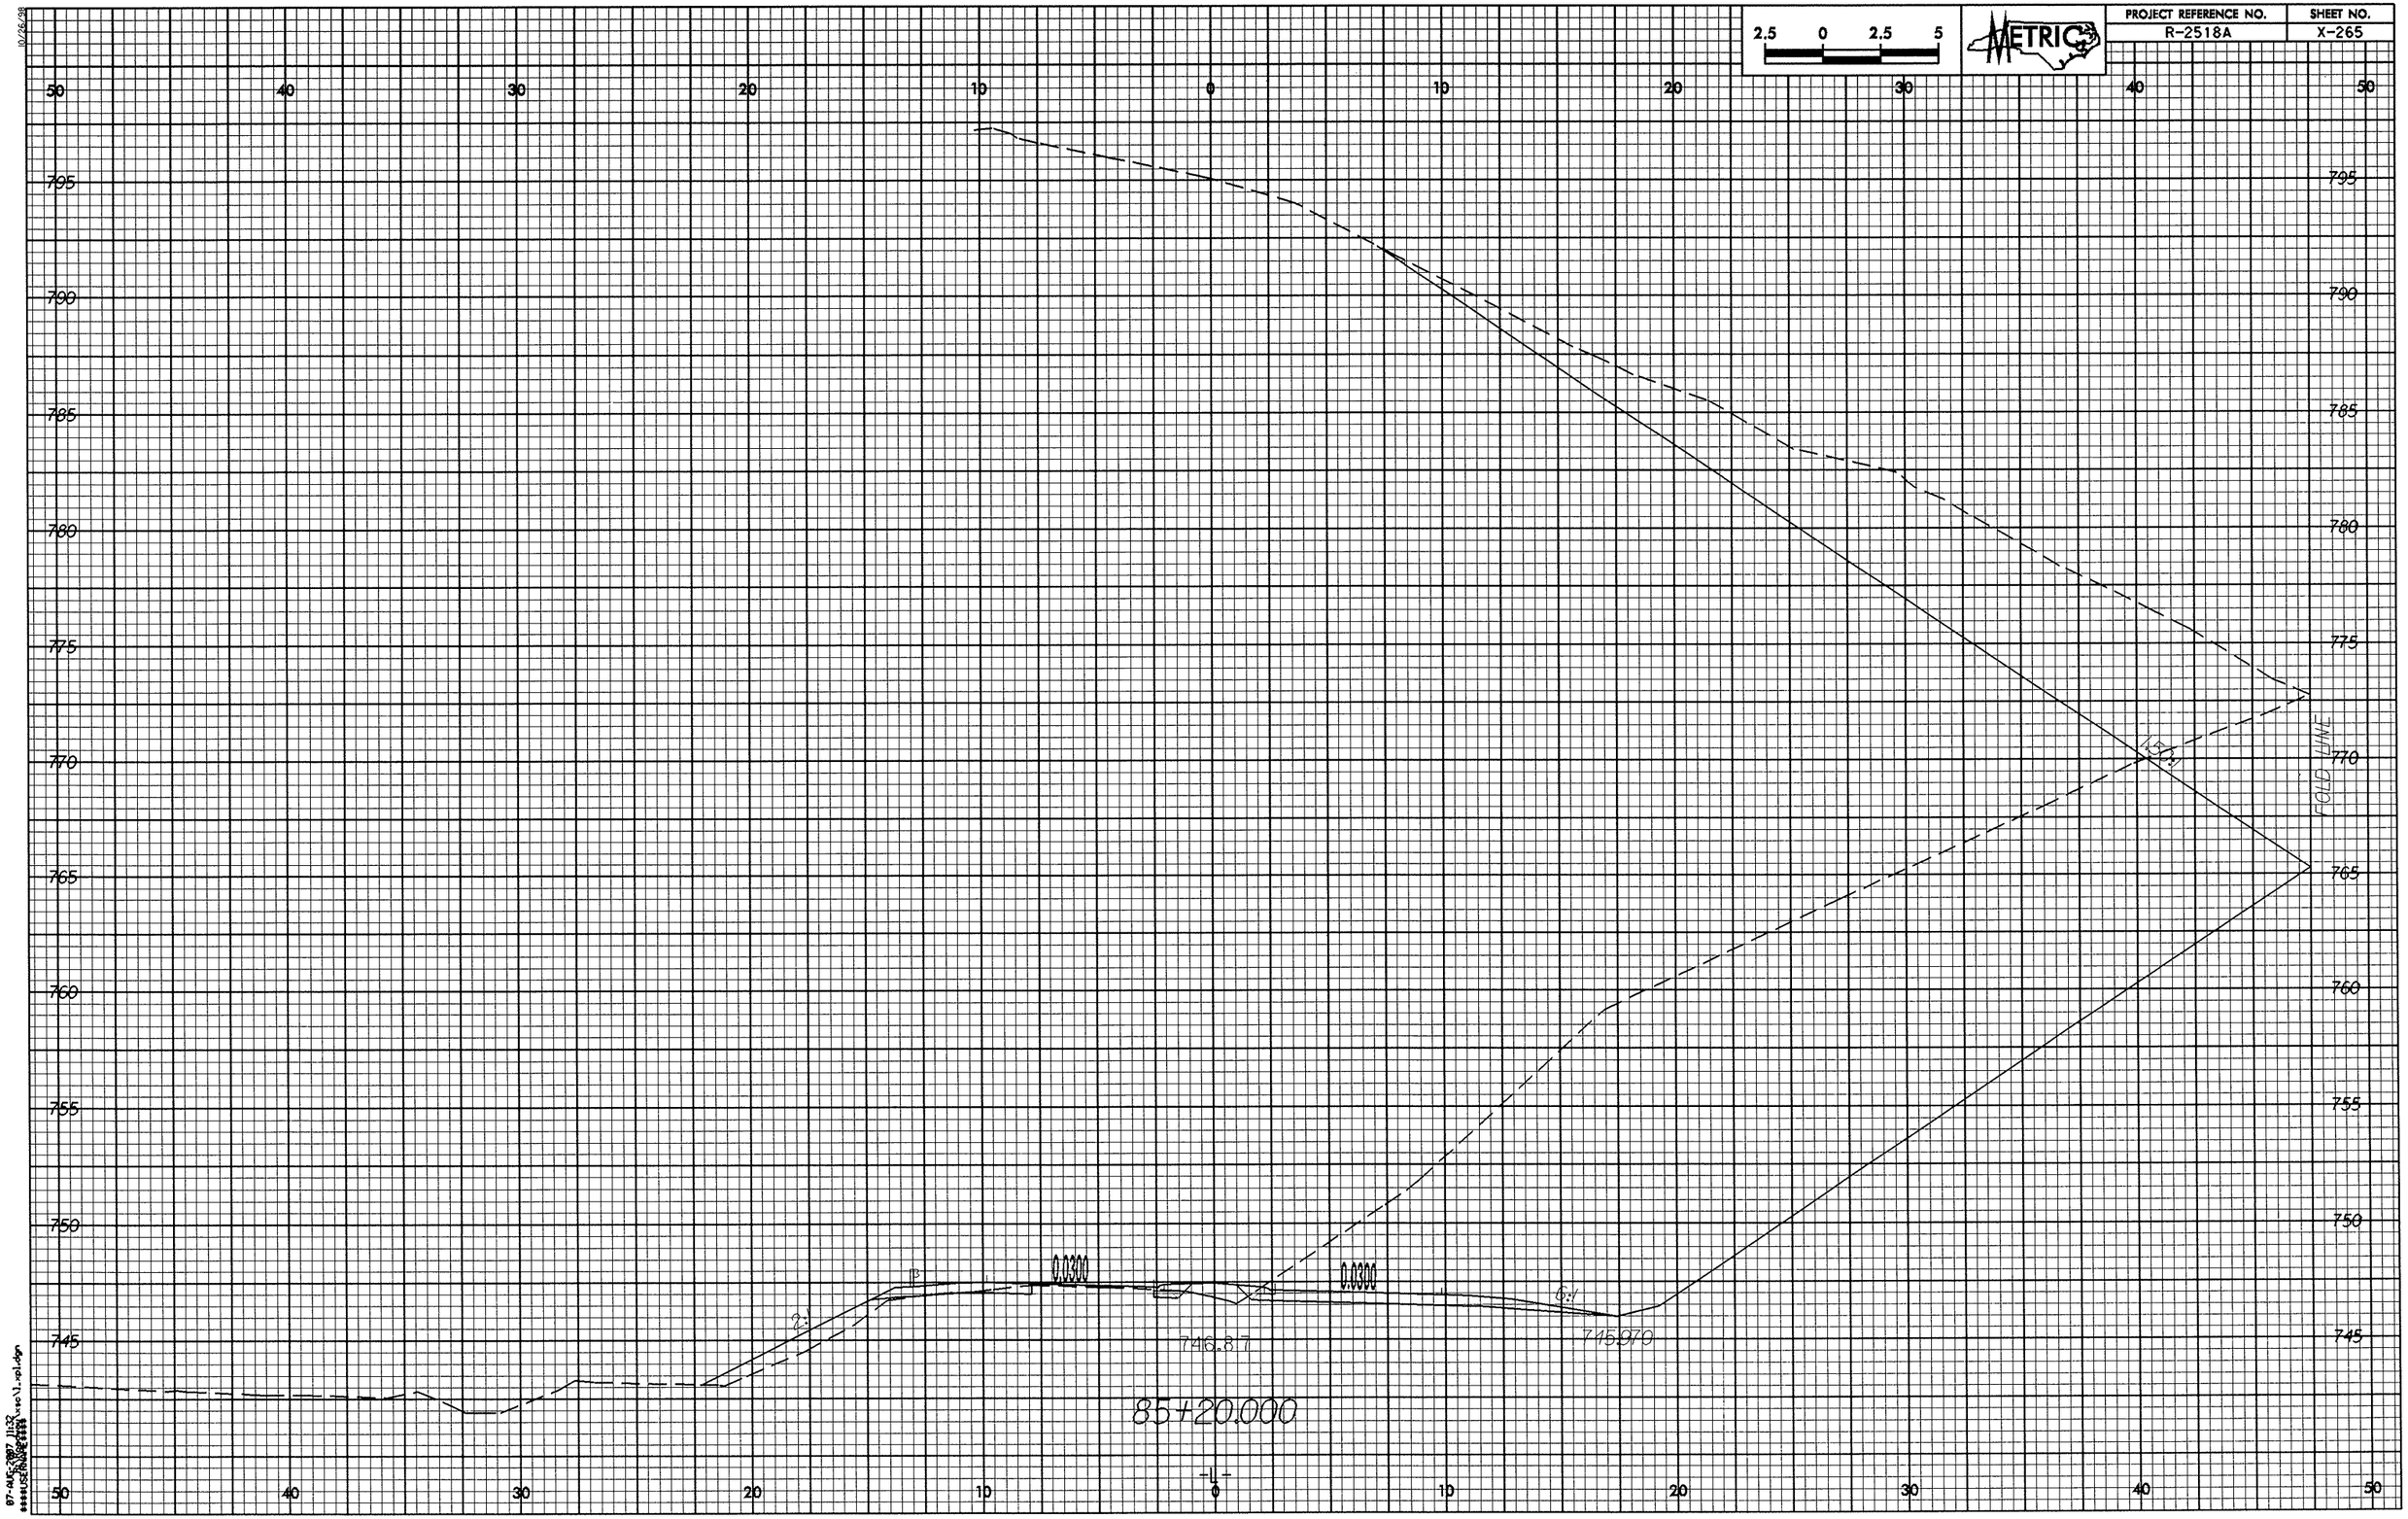

2.5 0 2.5 5
METRIC
PROJECT REFERENCE NO.
R-2518A
SHEET NO.
X-265
50 40 30 20 10 0 10 20 30 40 50
795 790 785 780 775 770 765 760 755 750 745
FOLD LINE
1.50:1
0.0300
0.0300
2:1
6:1
746.87
745.970
85+20.000
-L-

PROJECT REFERENCE NO.	SHEET NO.
R-2518A	X-266

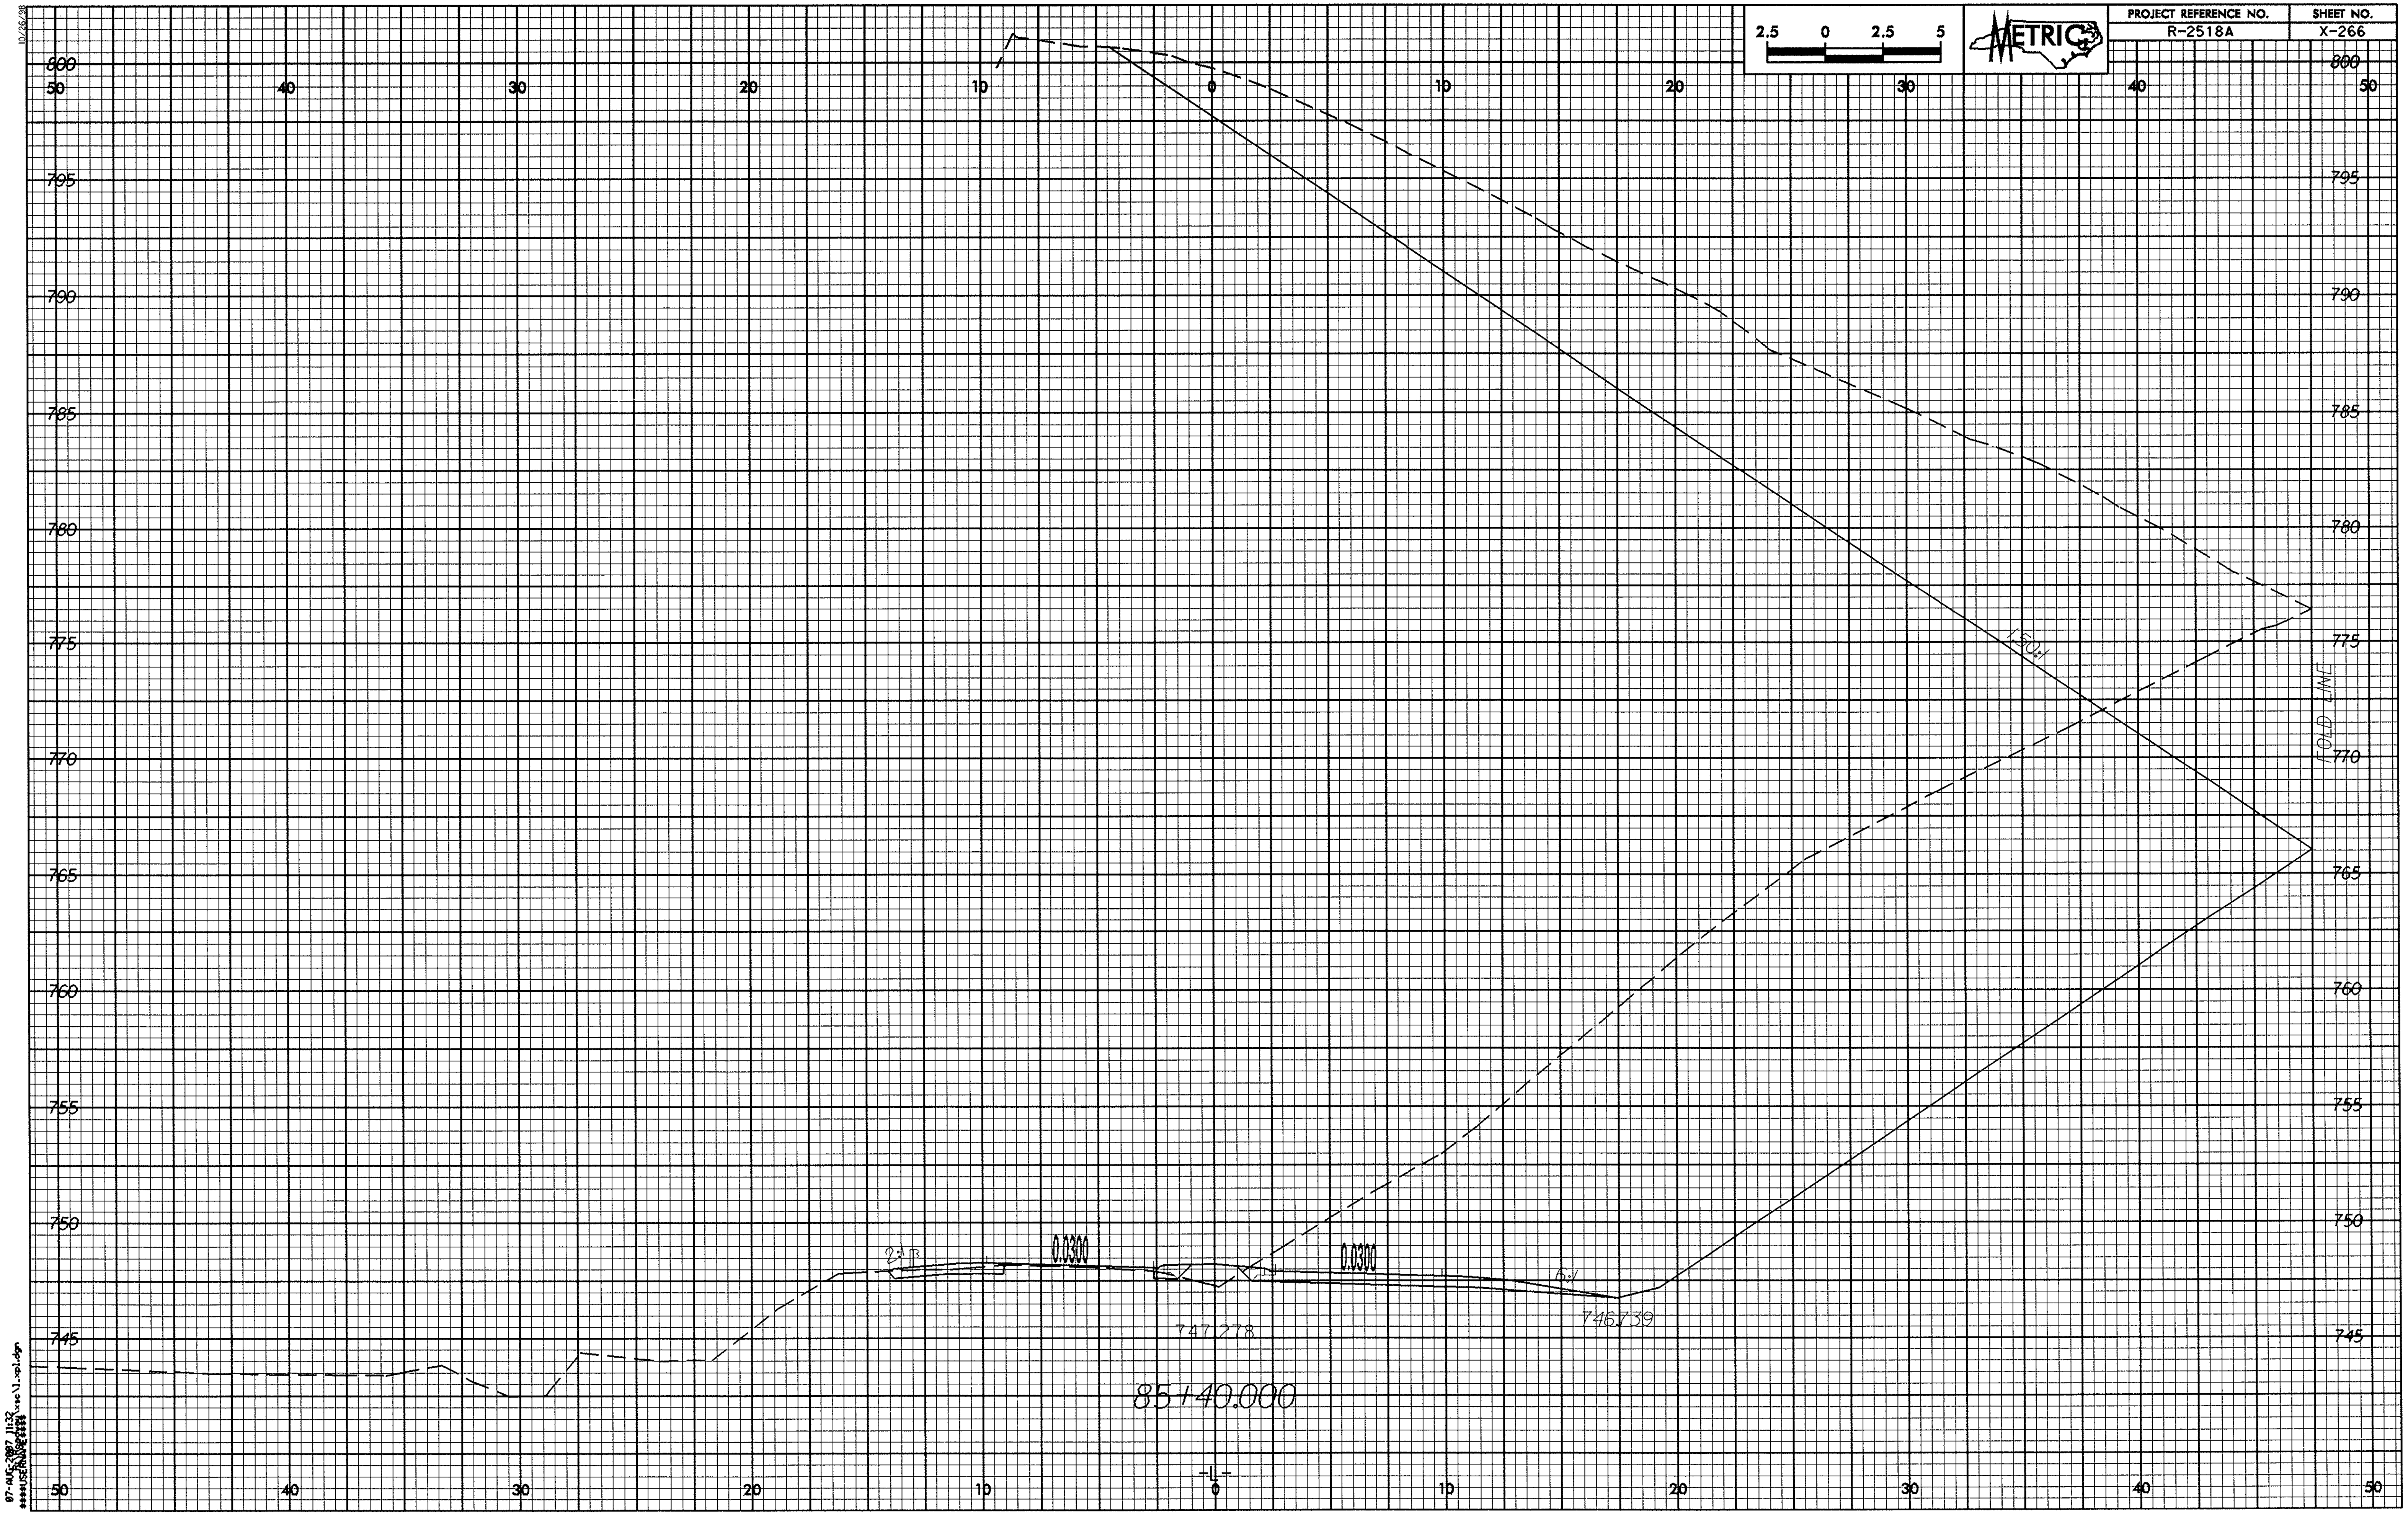

10/26/98

07-AUG-2007 11:32
$$$$USERNAME$$$$

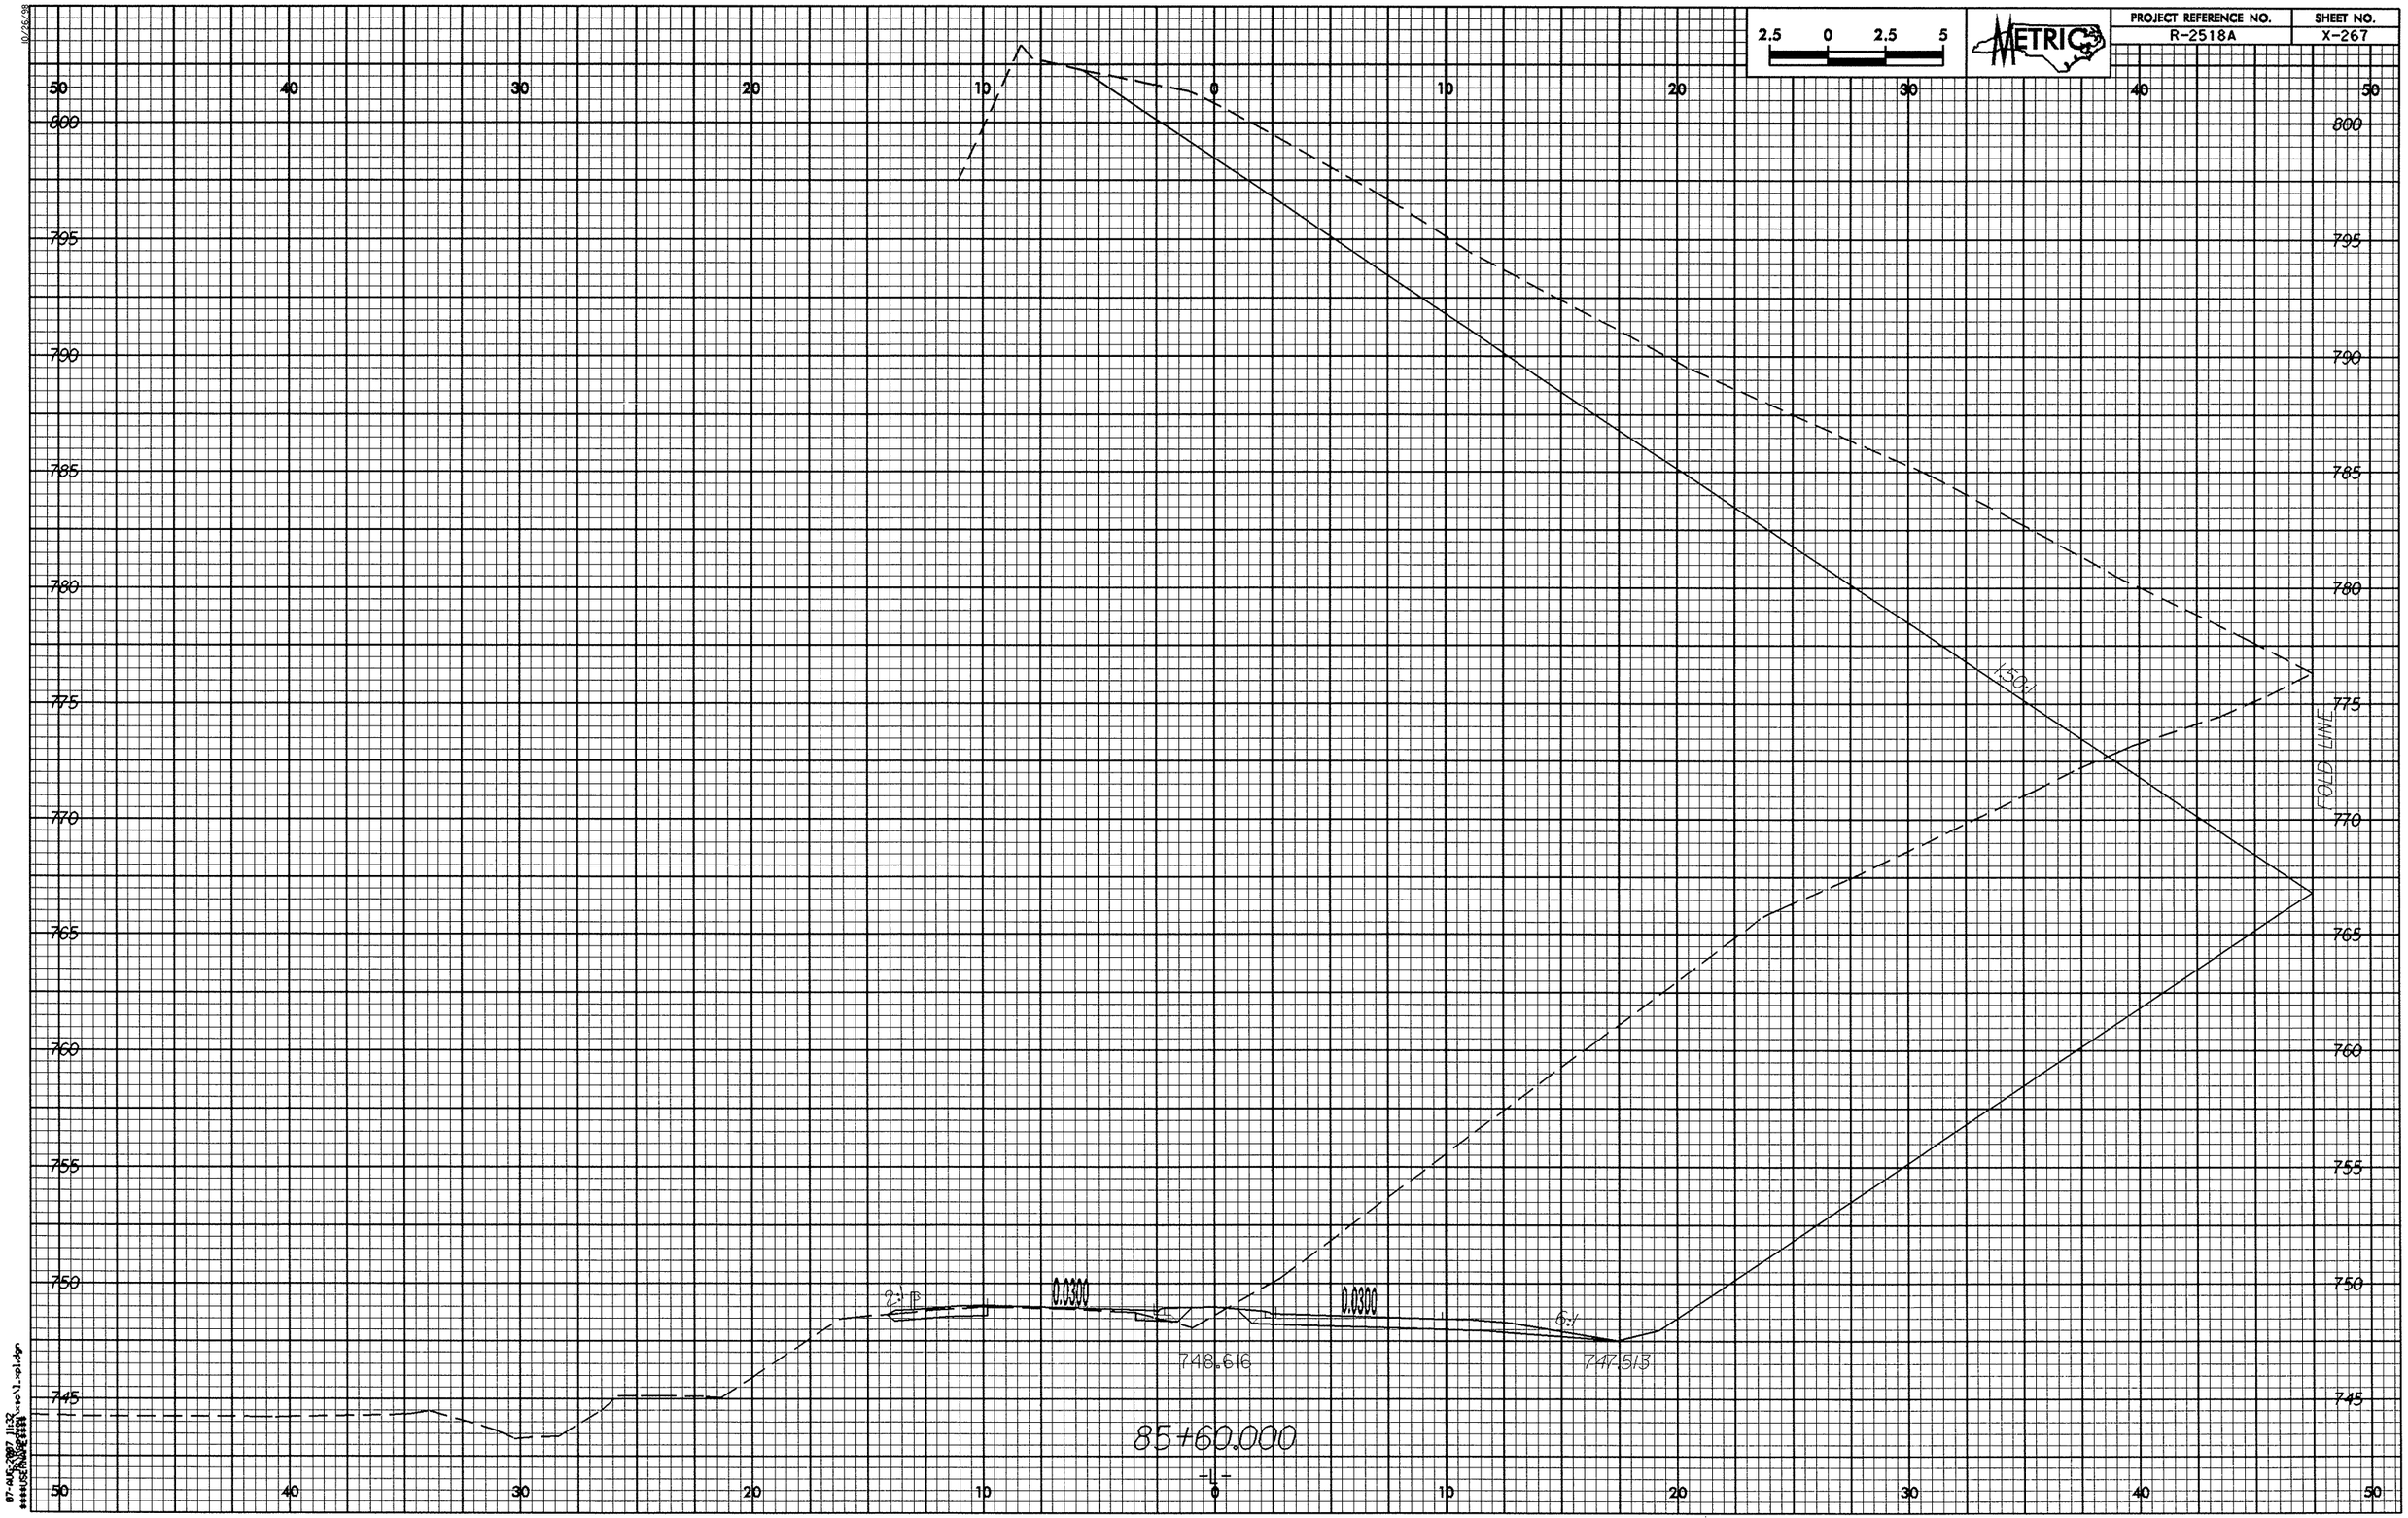

2.5 0 2.5 5
METRIC
PROJECT REFERENCE NO.
R-2518A
SHEET NO.
X-267
50 40 30 20 10 0 10 20 30 40 50
800
795
790
785
780
775
770
765
760
755
750
745
1.50:1
FOLD LINE
2:1
0.0300
0.0300
6:1
748.616
747.513
85+60.000
-L-

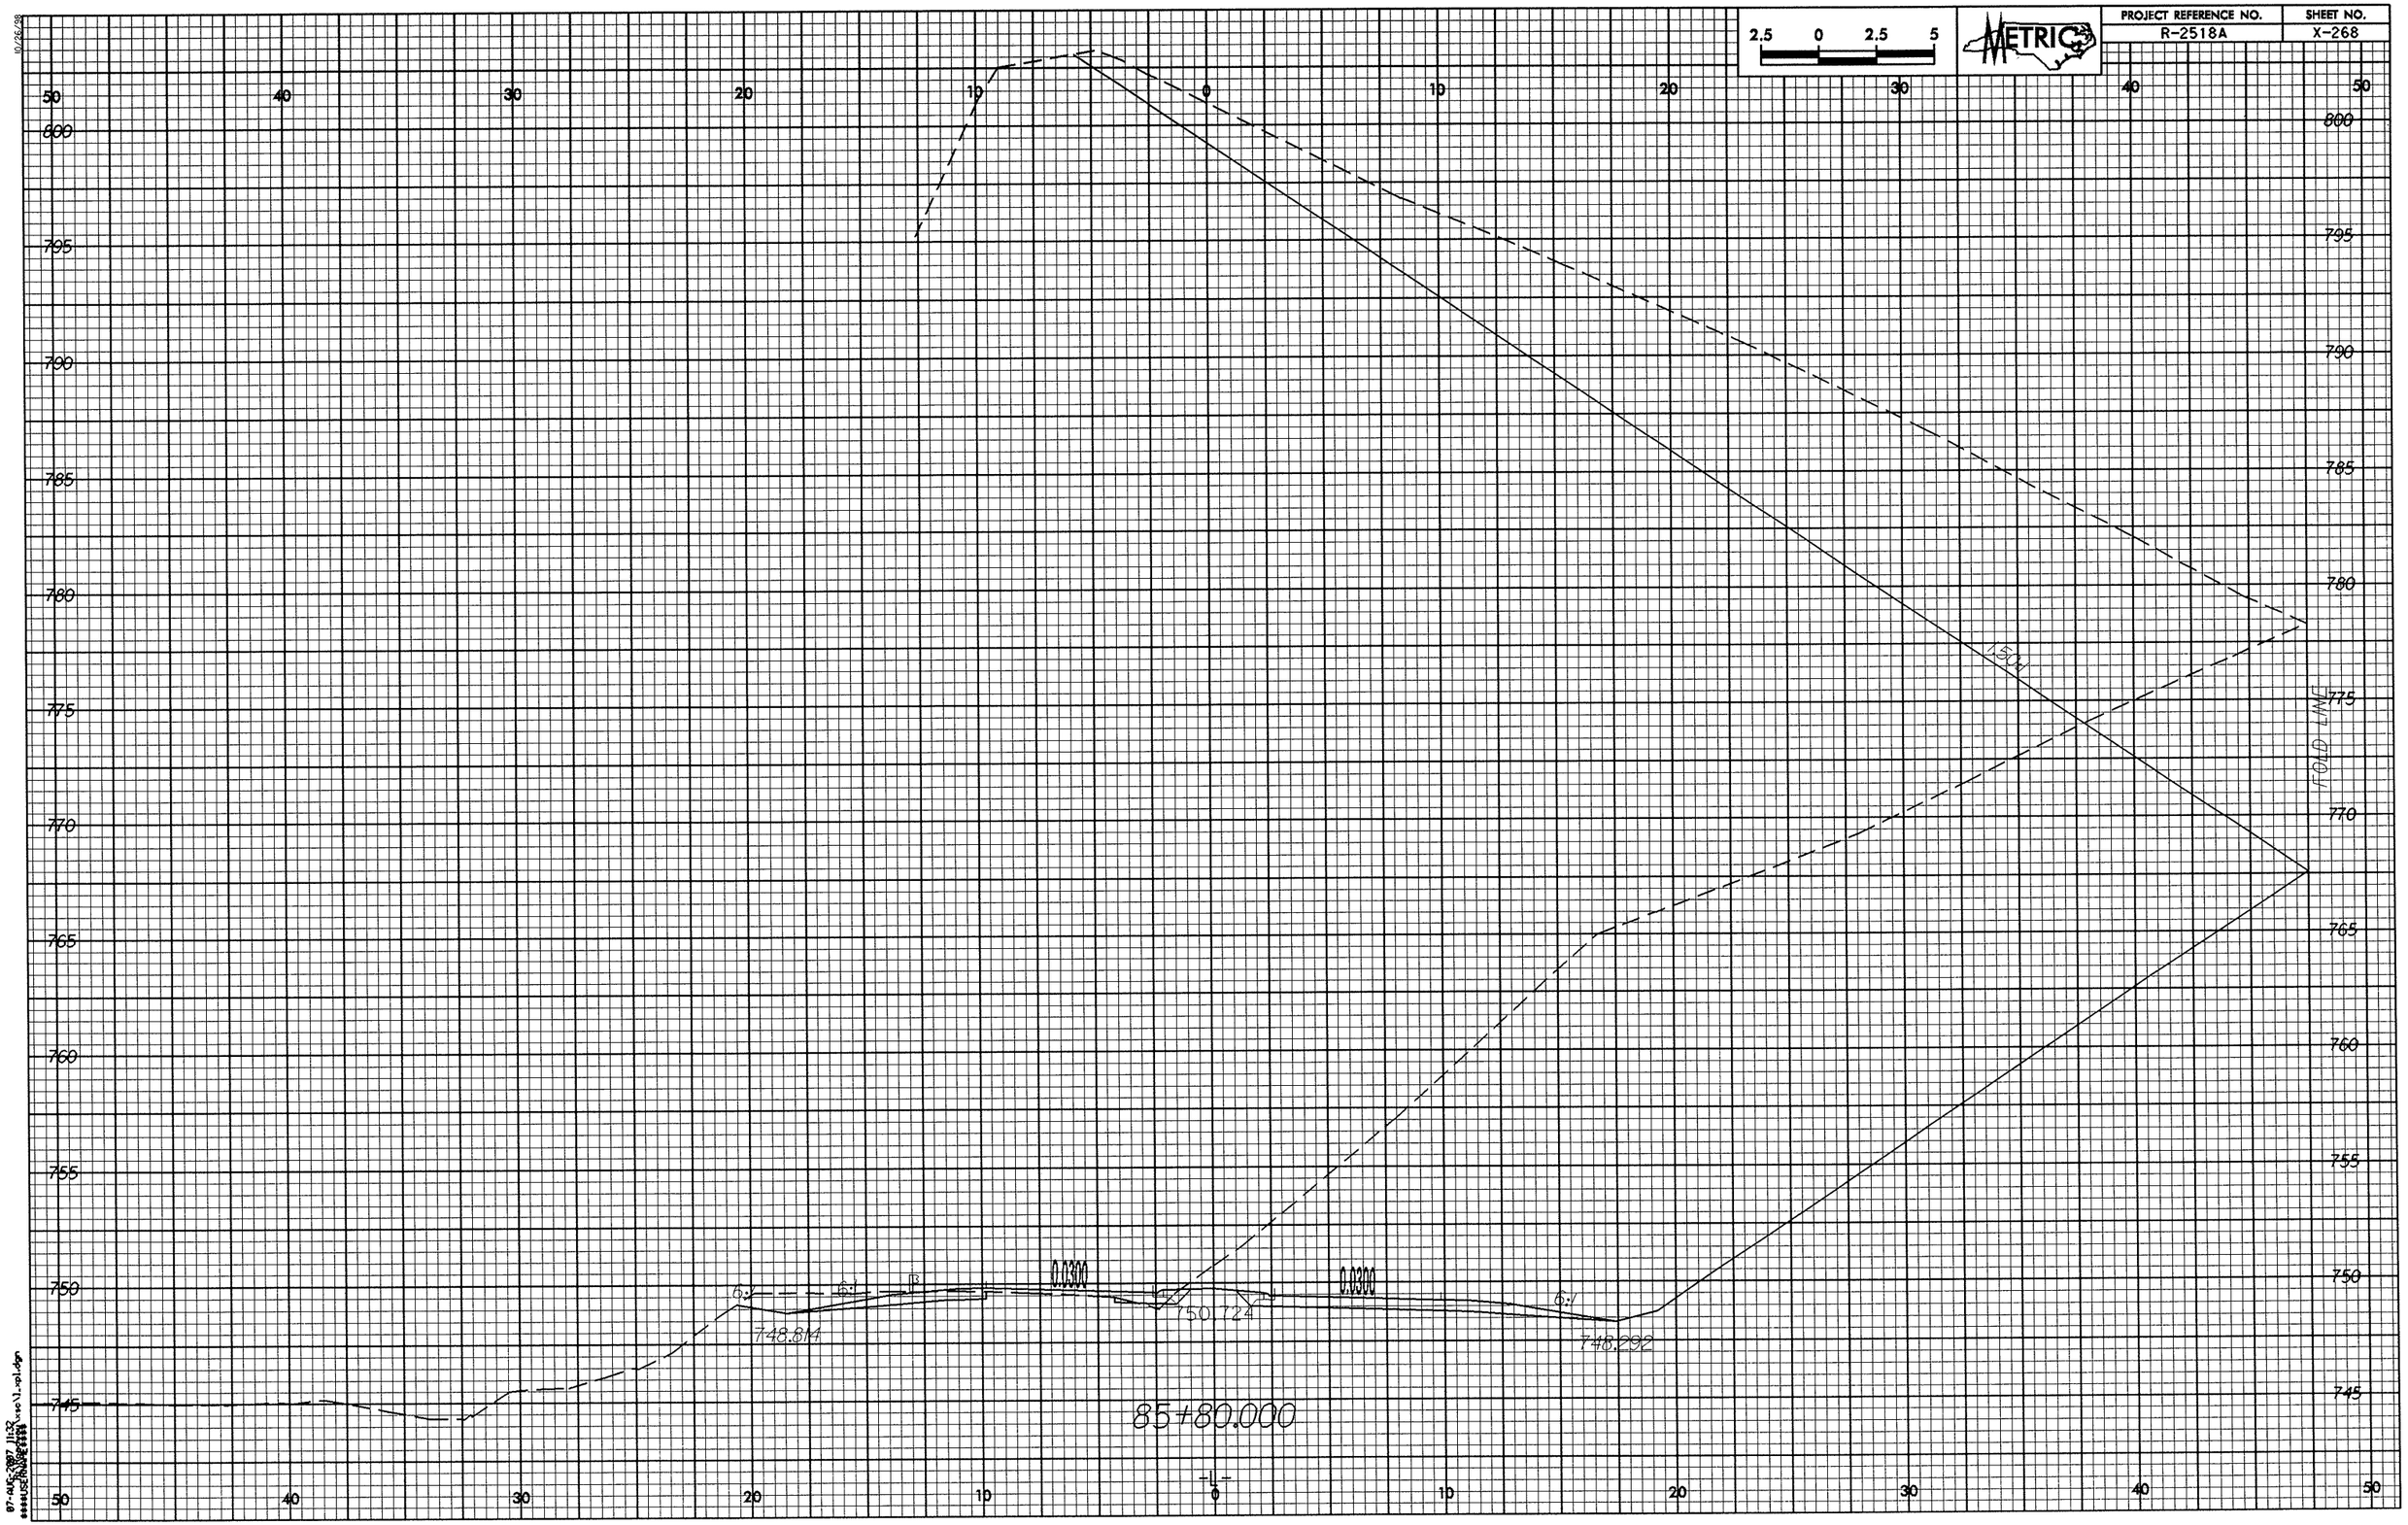

PROJECT REFERENCE NO.
R-2518A
SHEET NO.
X-268
METRIC
2.5 0 2.5 5
FOLD LINE
1.50:1
6:1
0.0300
0.0300
748.814
750.724
748.292
85+80.000
-L-

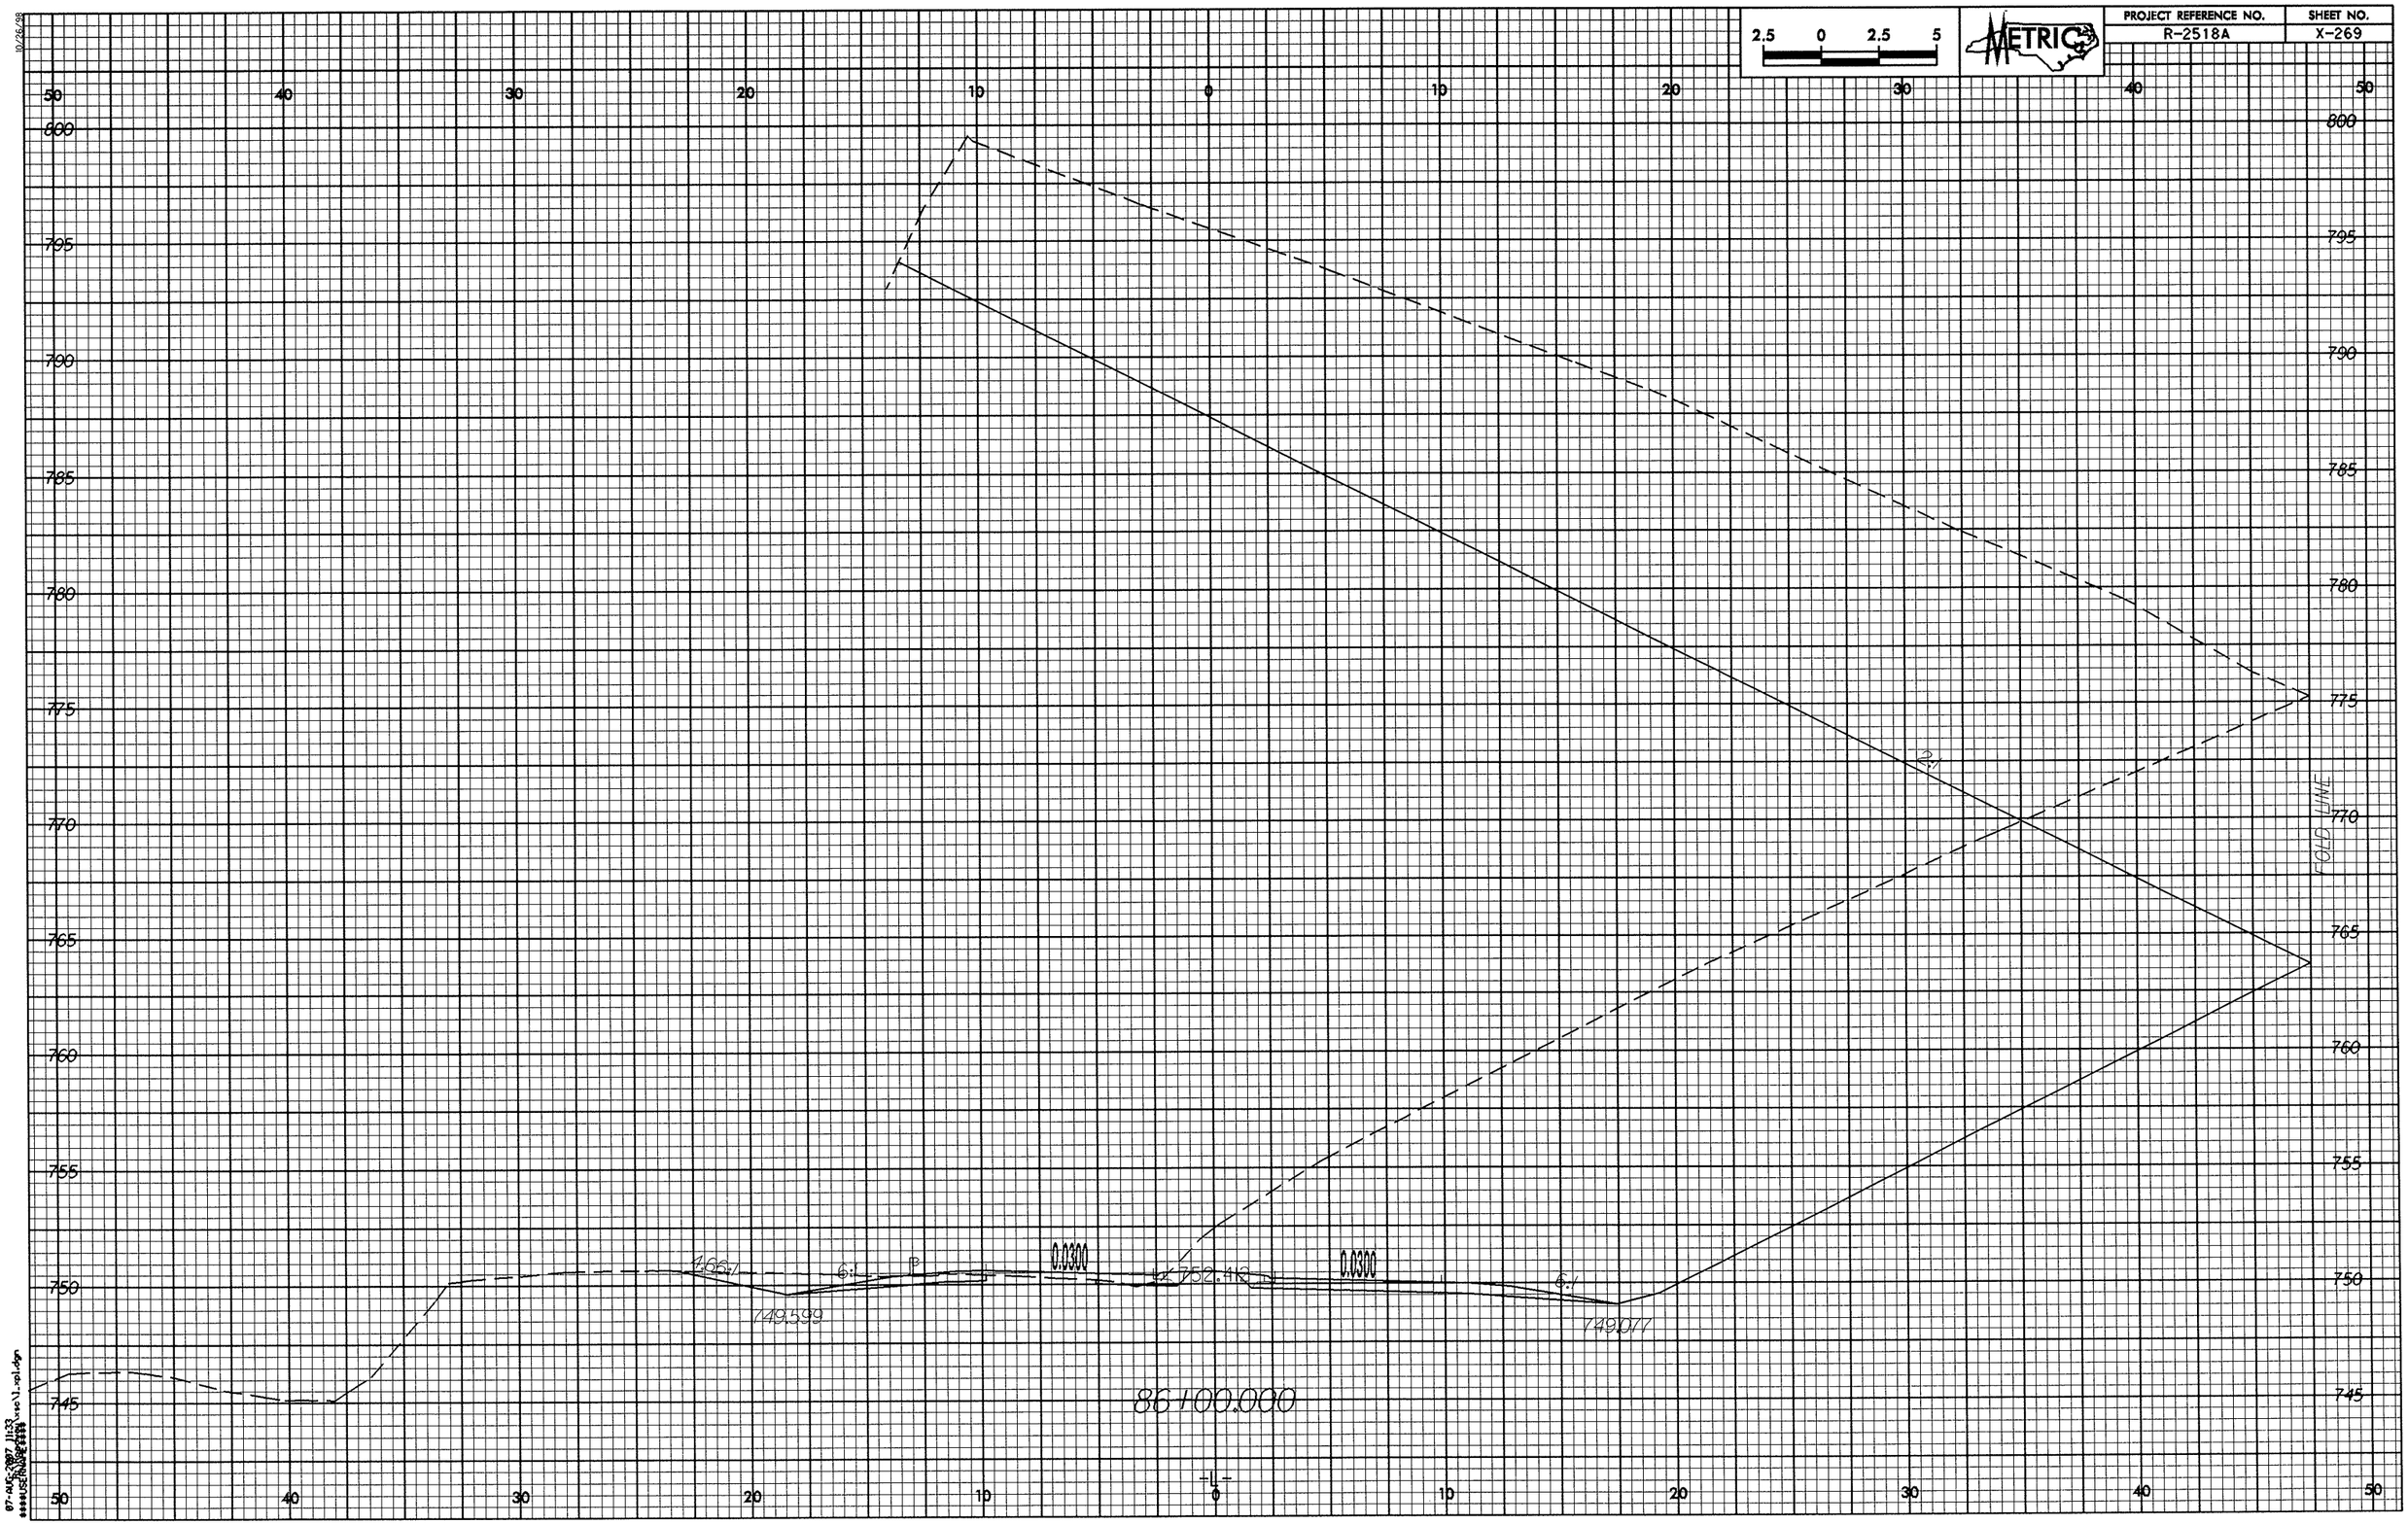

2.5 0 2.5 5
METRIC
PROJECT REFERENCE NO.
R-2518A
SHEET NO.
X-269
800
795
790
785
780
775
770
765
760
755
750
745
50 40 30 20 10 0 10 20 30 40 50
FOLD LINE
2:1
0.0300
0.0300
6:1
6:1
749.599
749.077
86+00.000
-L-

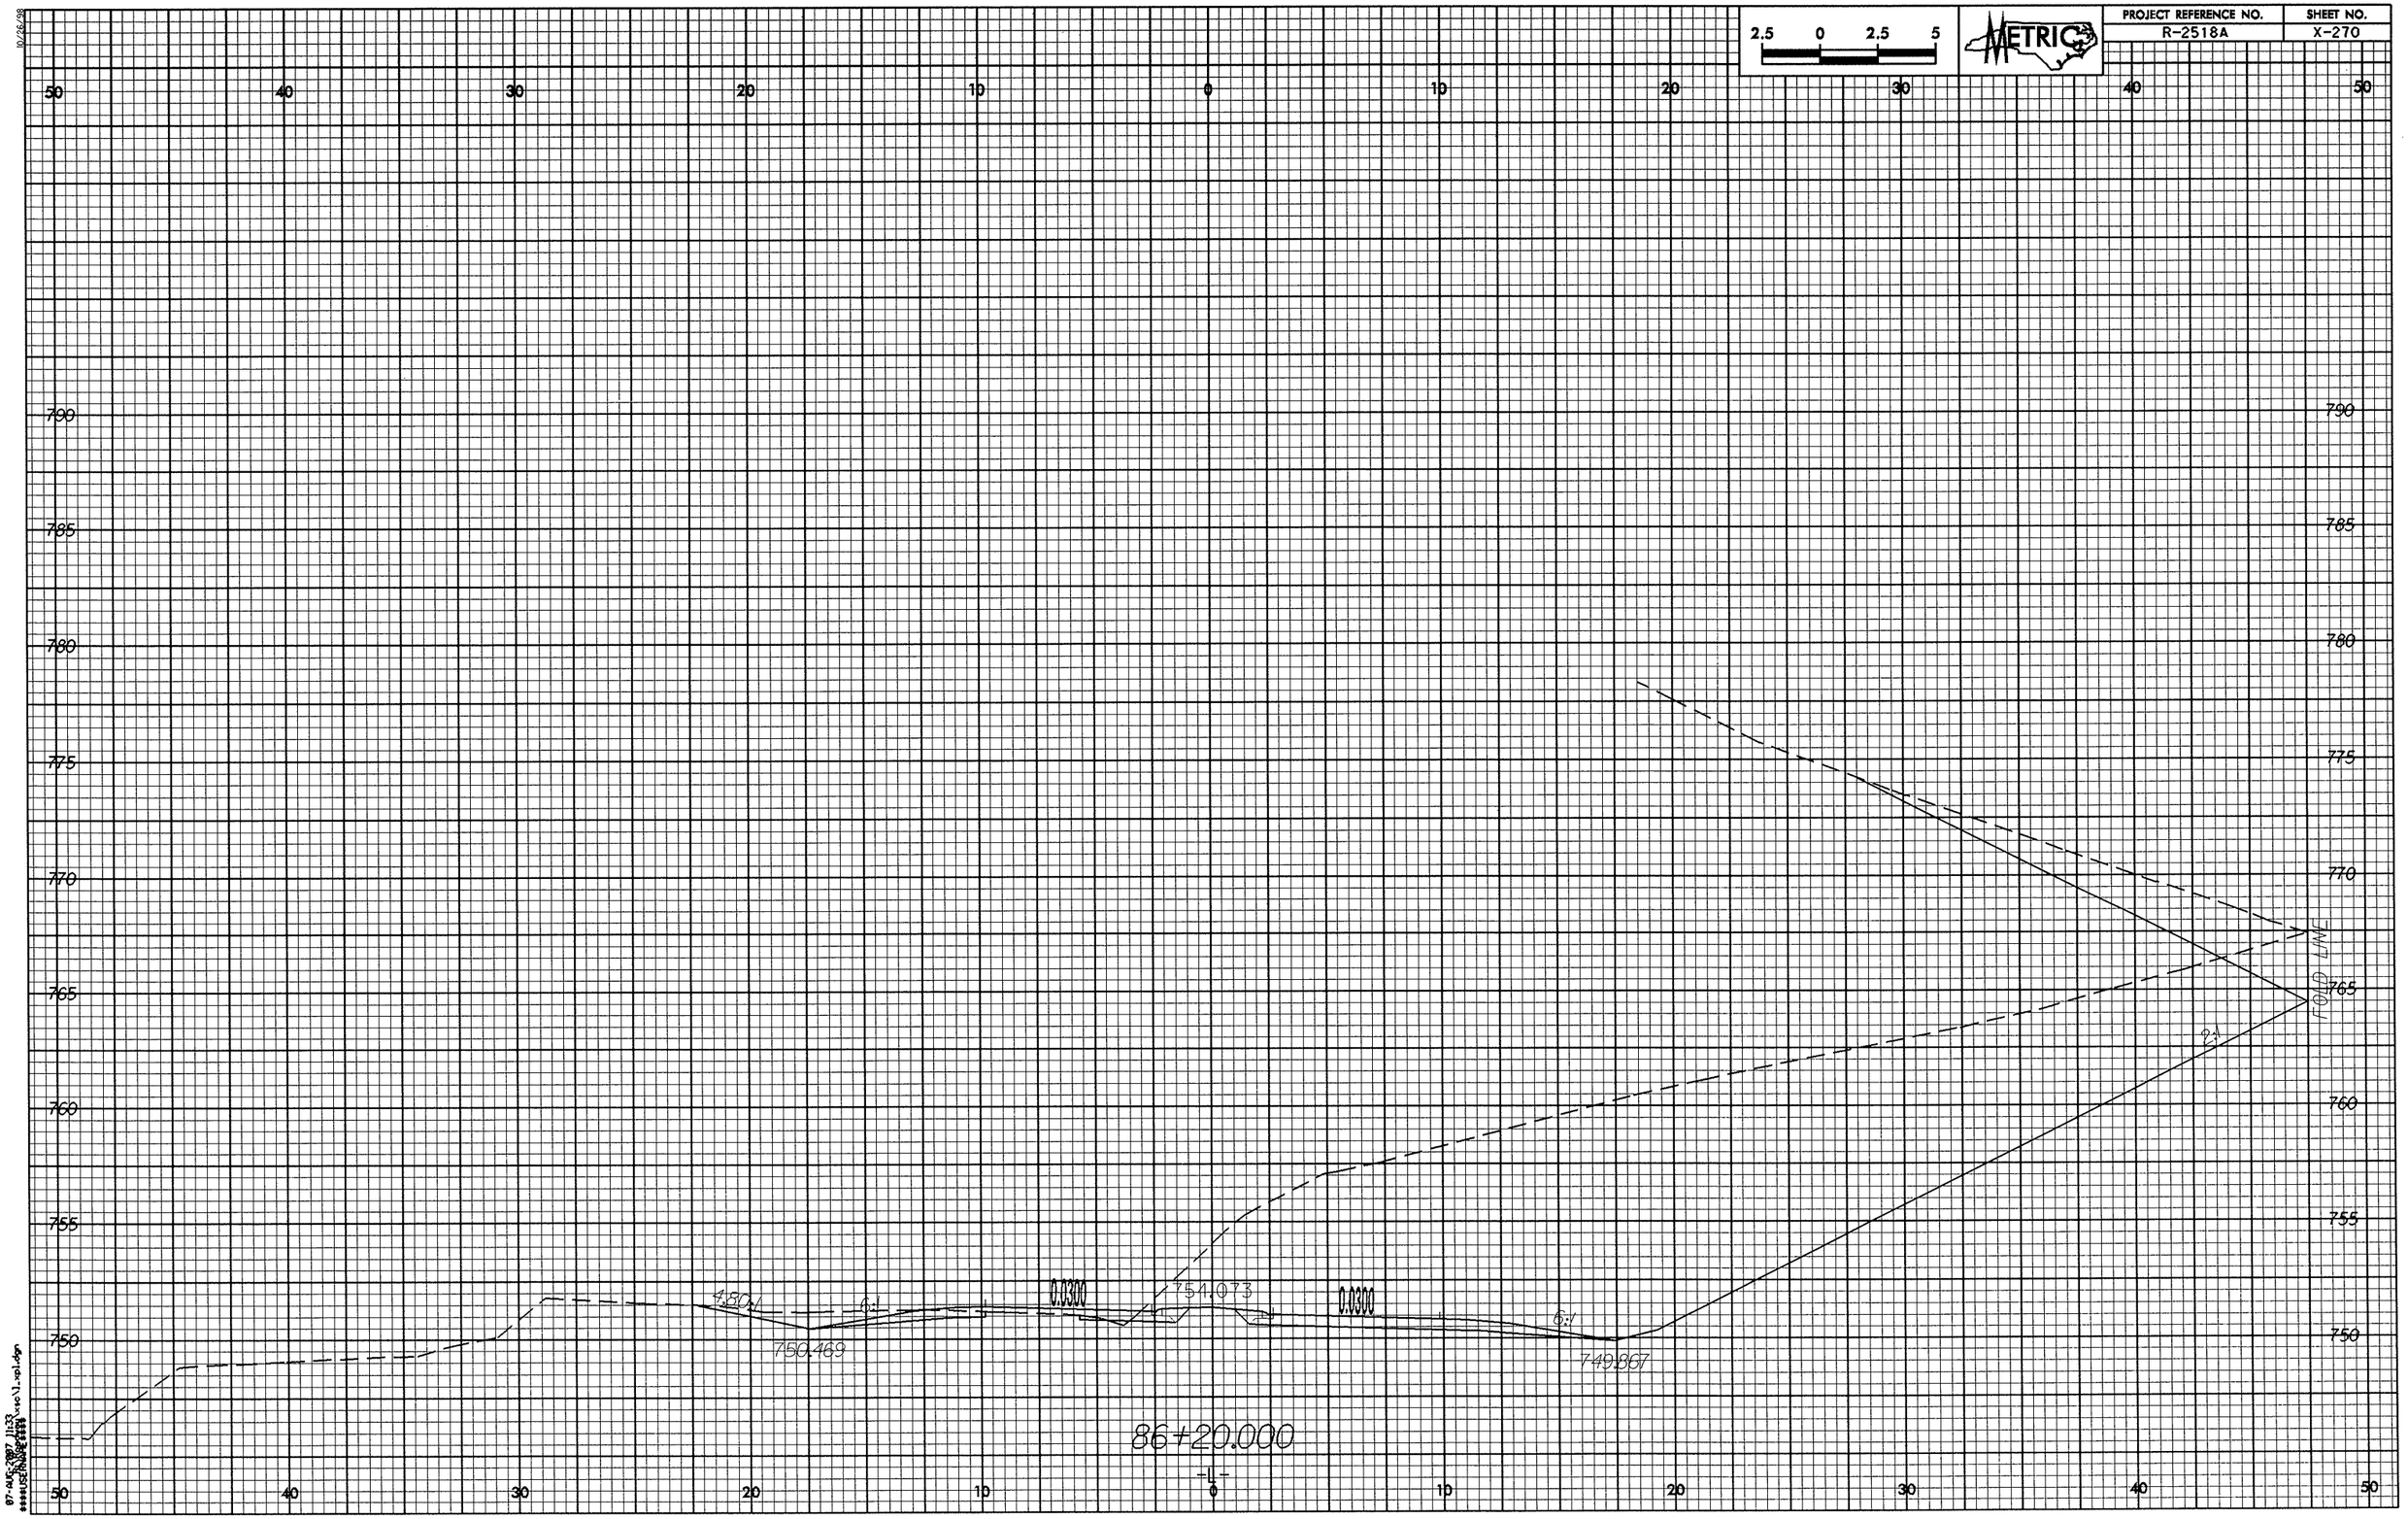

2.5 0 2.5 5
METRIC
PROJECT REFERENCE NO.
R-2518A
SHEET NO.
X-270
50 40 30 20 10 0 10 20 30 40 50
790 785 780 775 770 765 760 755 750
4.80:1
6:1
0.0300
754.073
0.0300
6:1
750.469
749.867
2:1
FOLD LINE
86+20.000
-L-

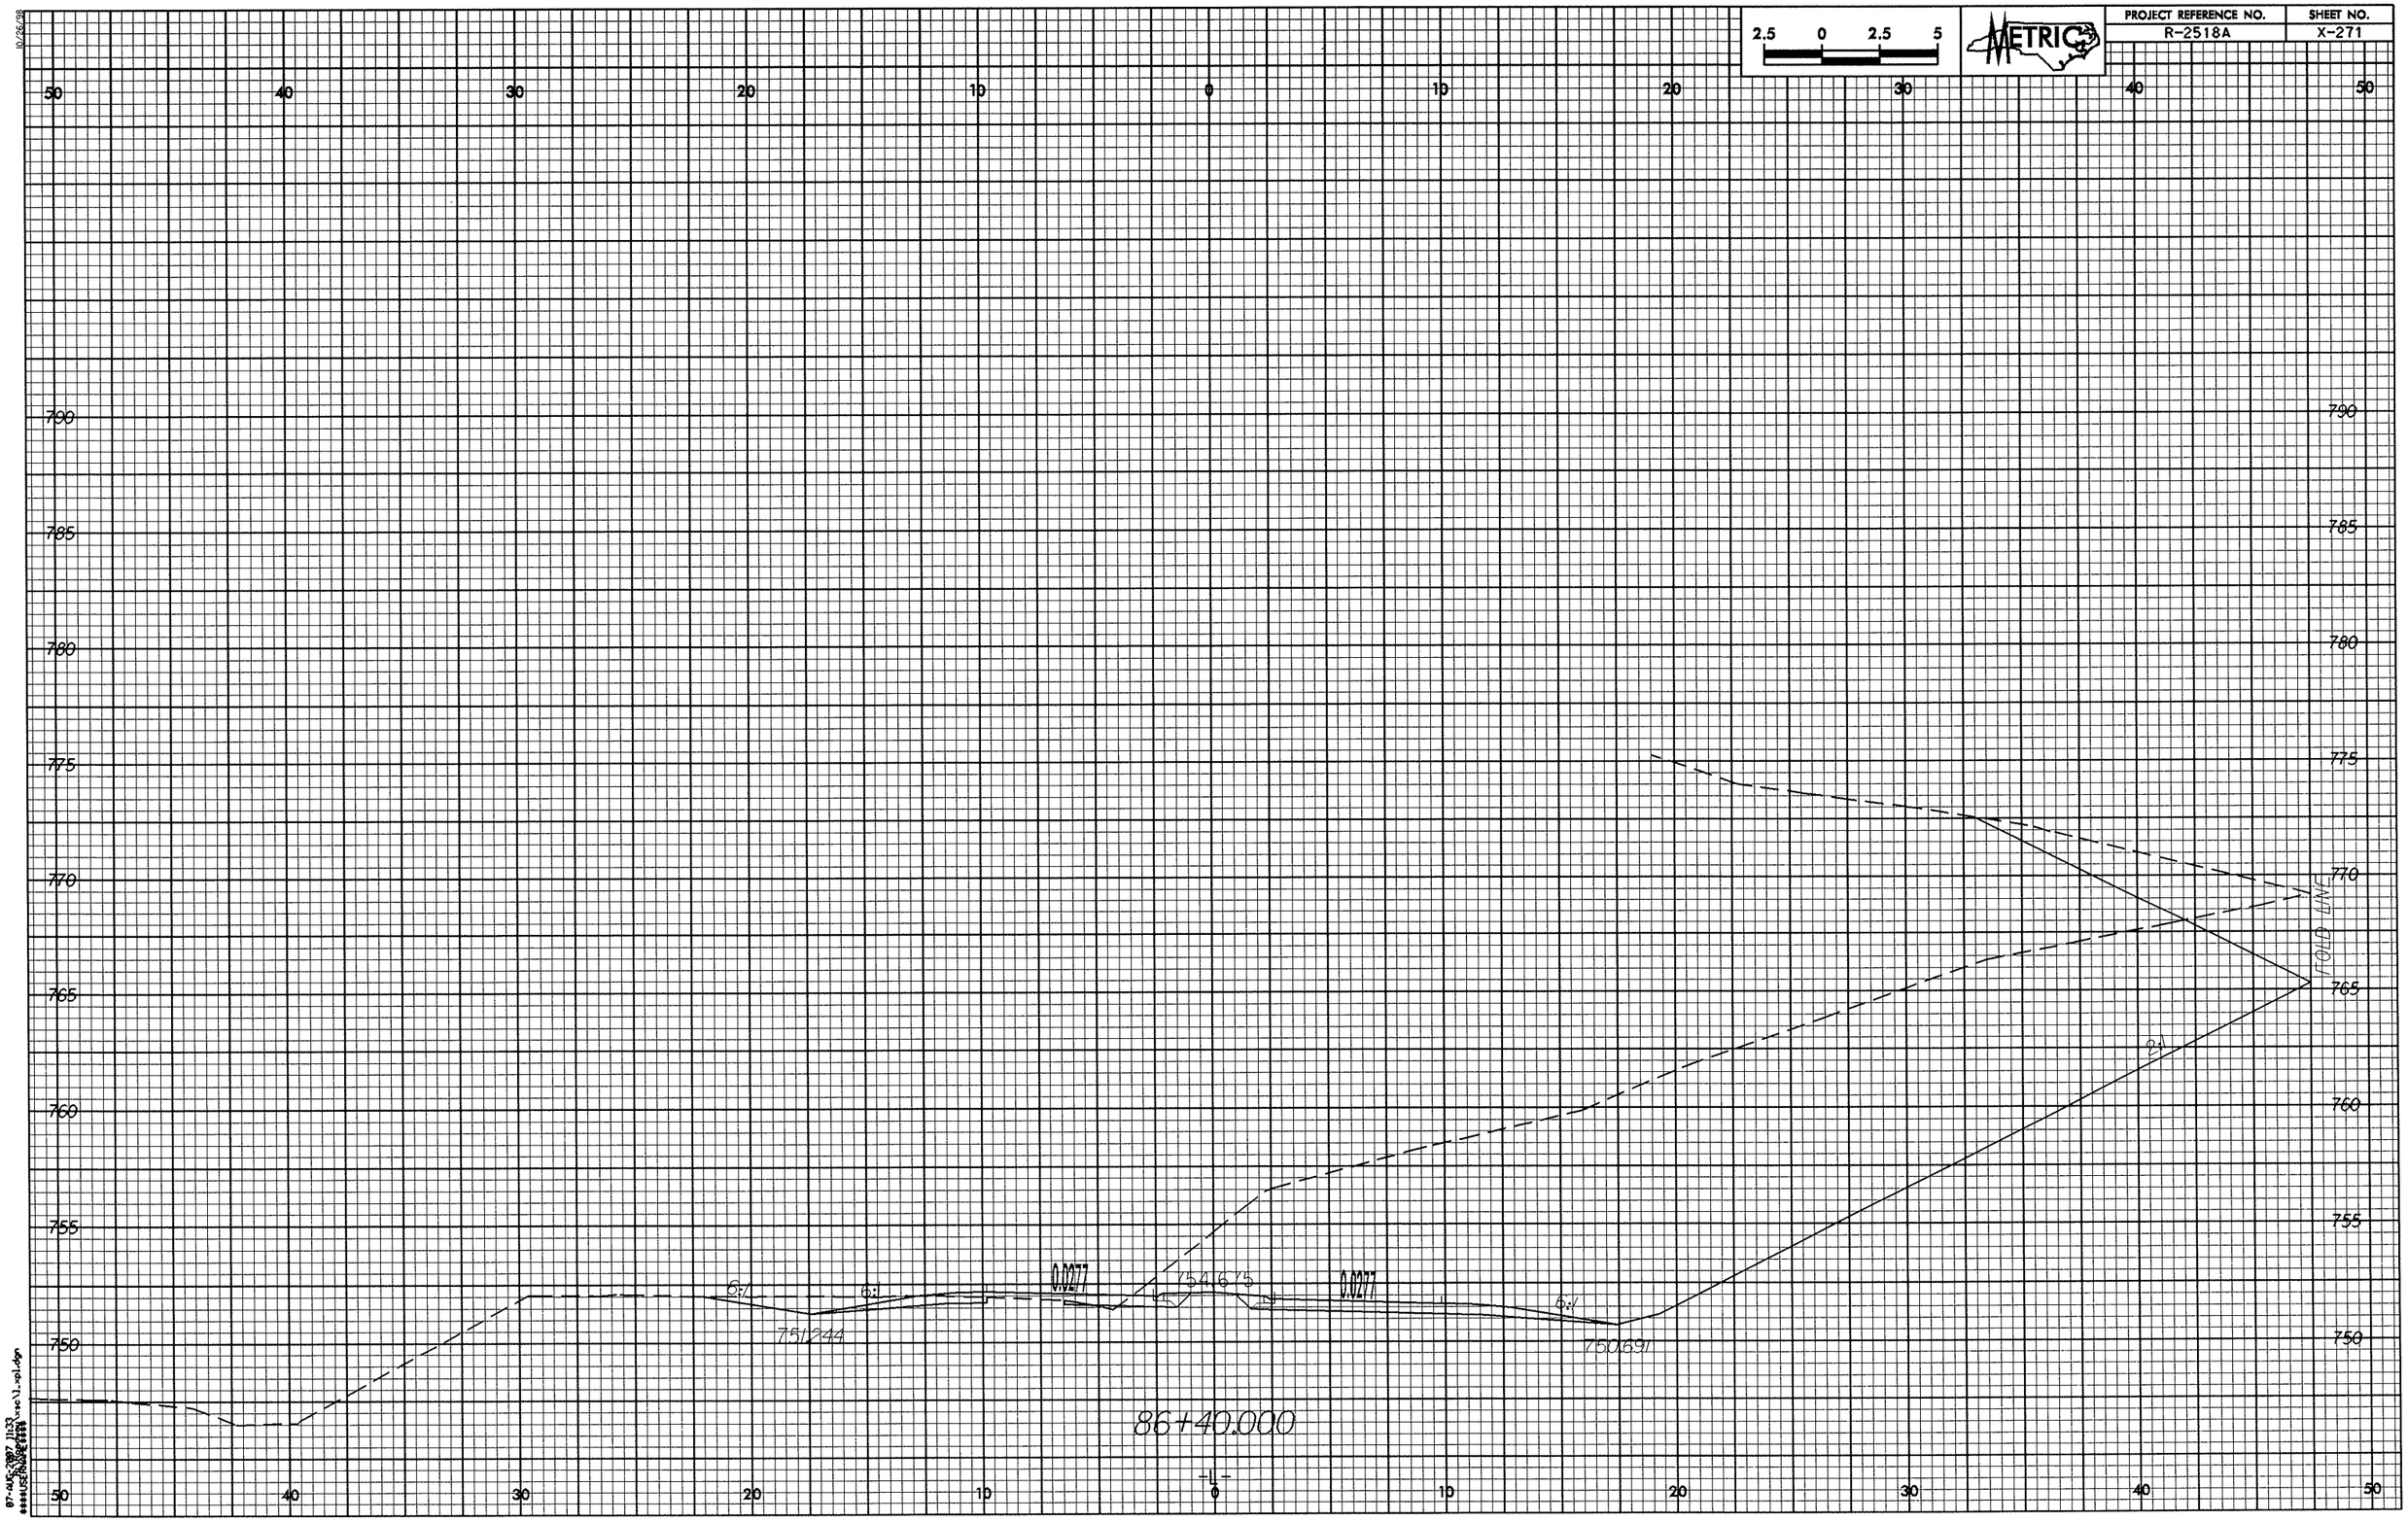
PROJECT REFERENCE NO.
R-2518A
SHEET NO.
X-271
2.5 0 2.5 5
METRIC
50 40 30 20 10 0 10 20 30 40 50
790
785
780
775
770
765
760
755
750
FOLD LINE
6:1
0.0077
754675
751244
750691
86+40.000
-L-

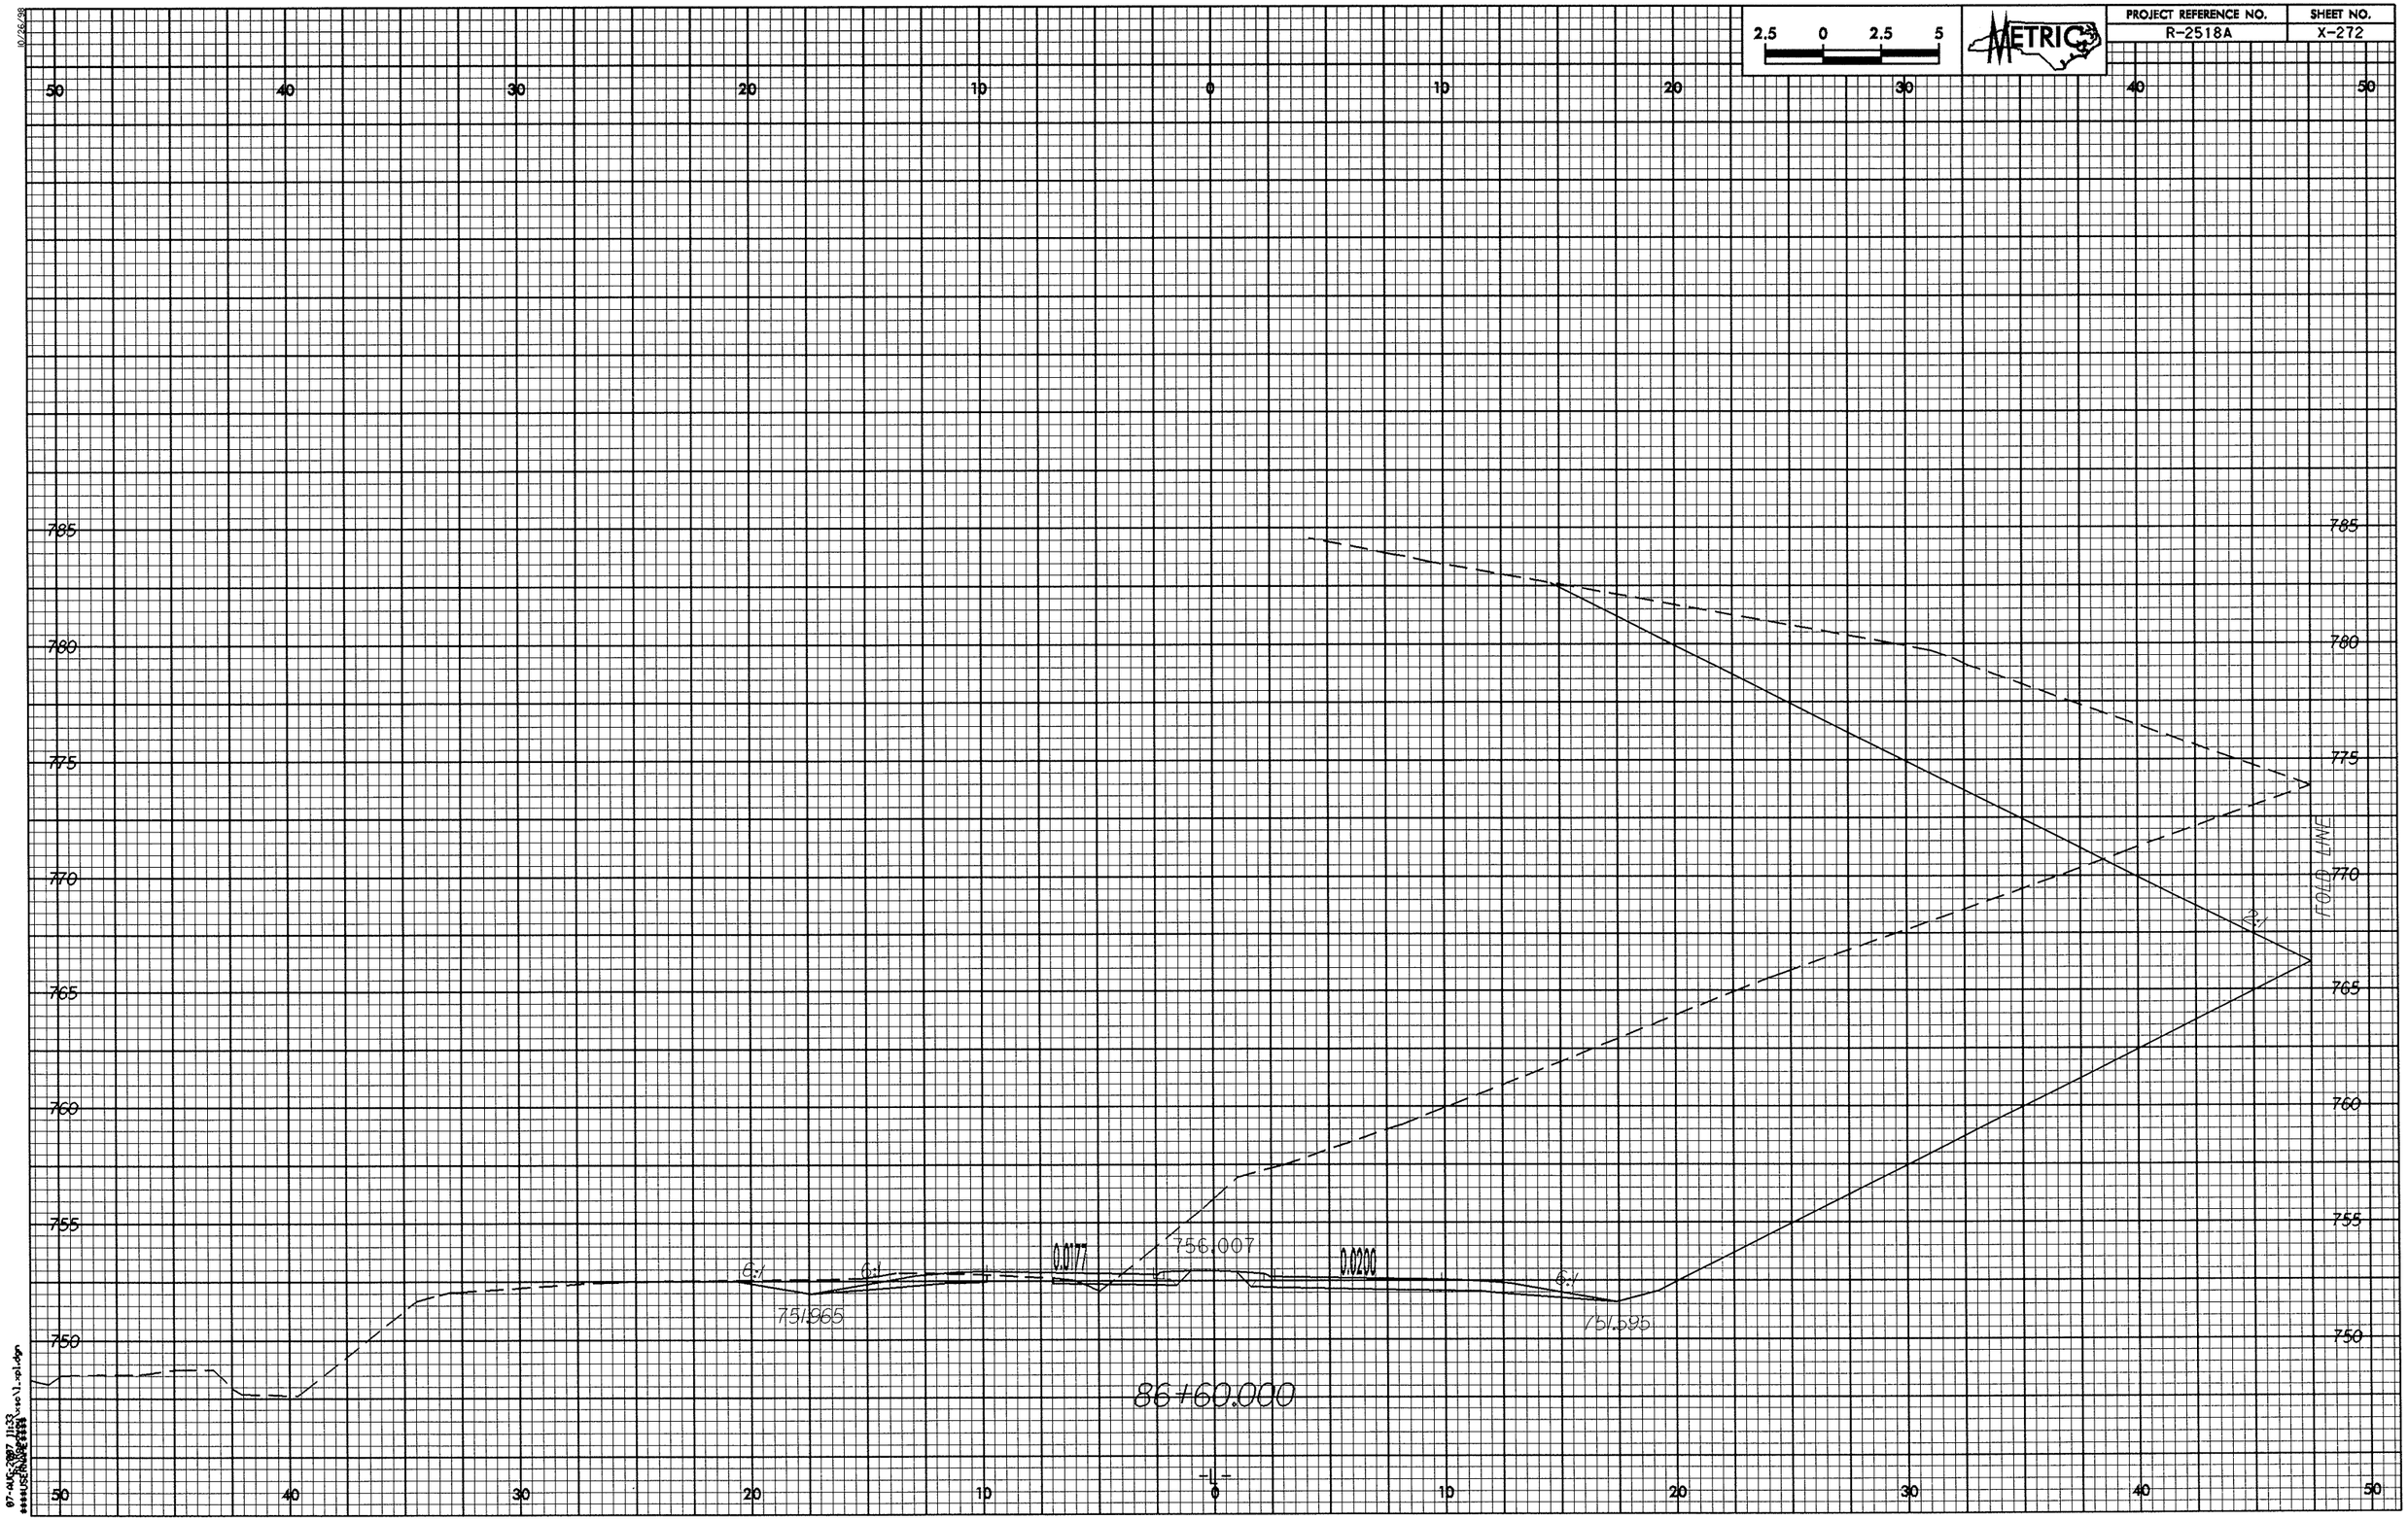
PROJECT REFERENCE NO.
R-2518A
SHEET NO.
X-272
2.5 0 2.5 5
METRIC
50 40 30 20 10 0 10 20 30 40 50
785
780
775
770
765
760
755
750
6:1
6:1
0.017
756.007
0.0200
6:1
751.965
751.595
2:1
FOLD LINE
86+60.000

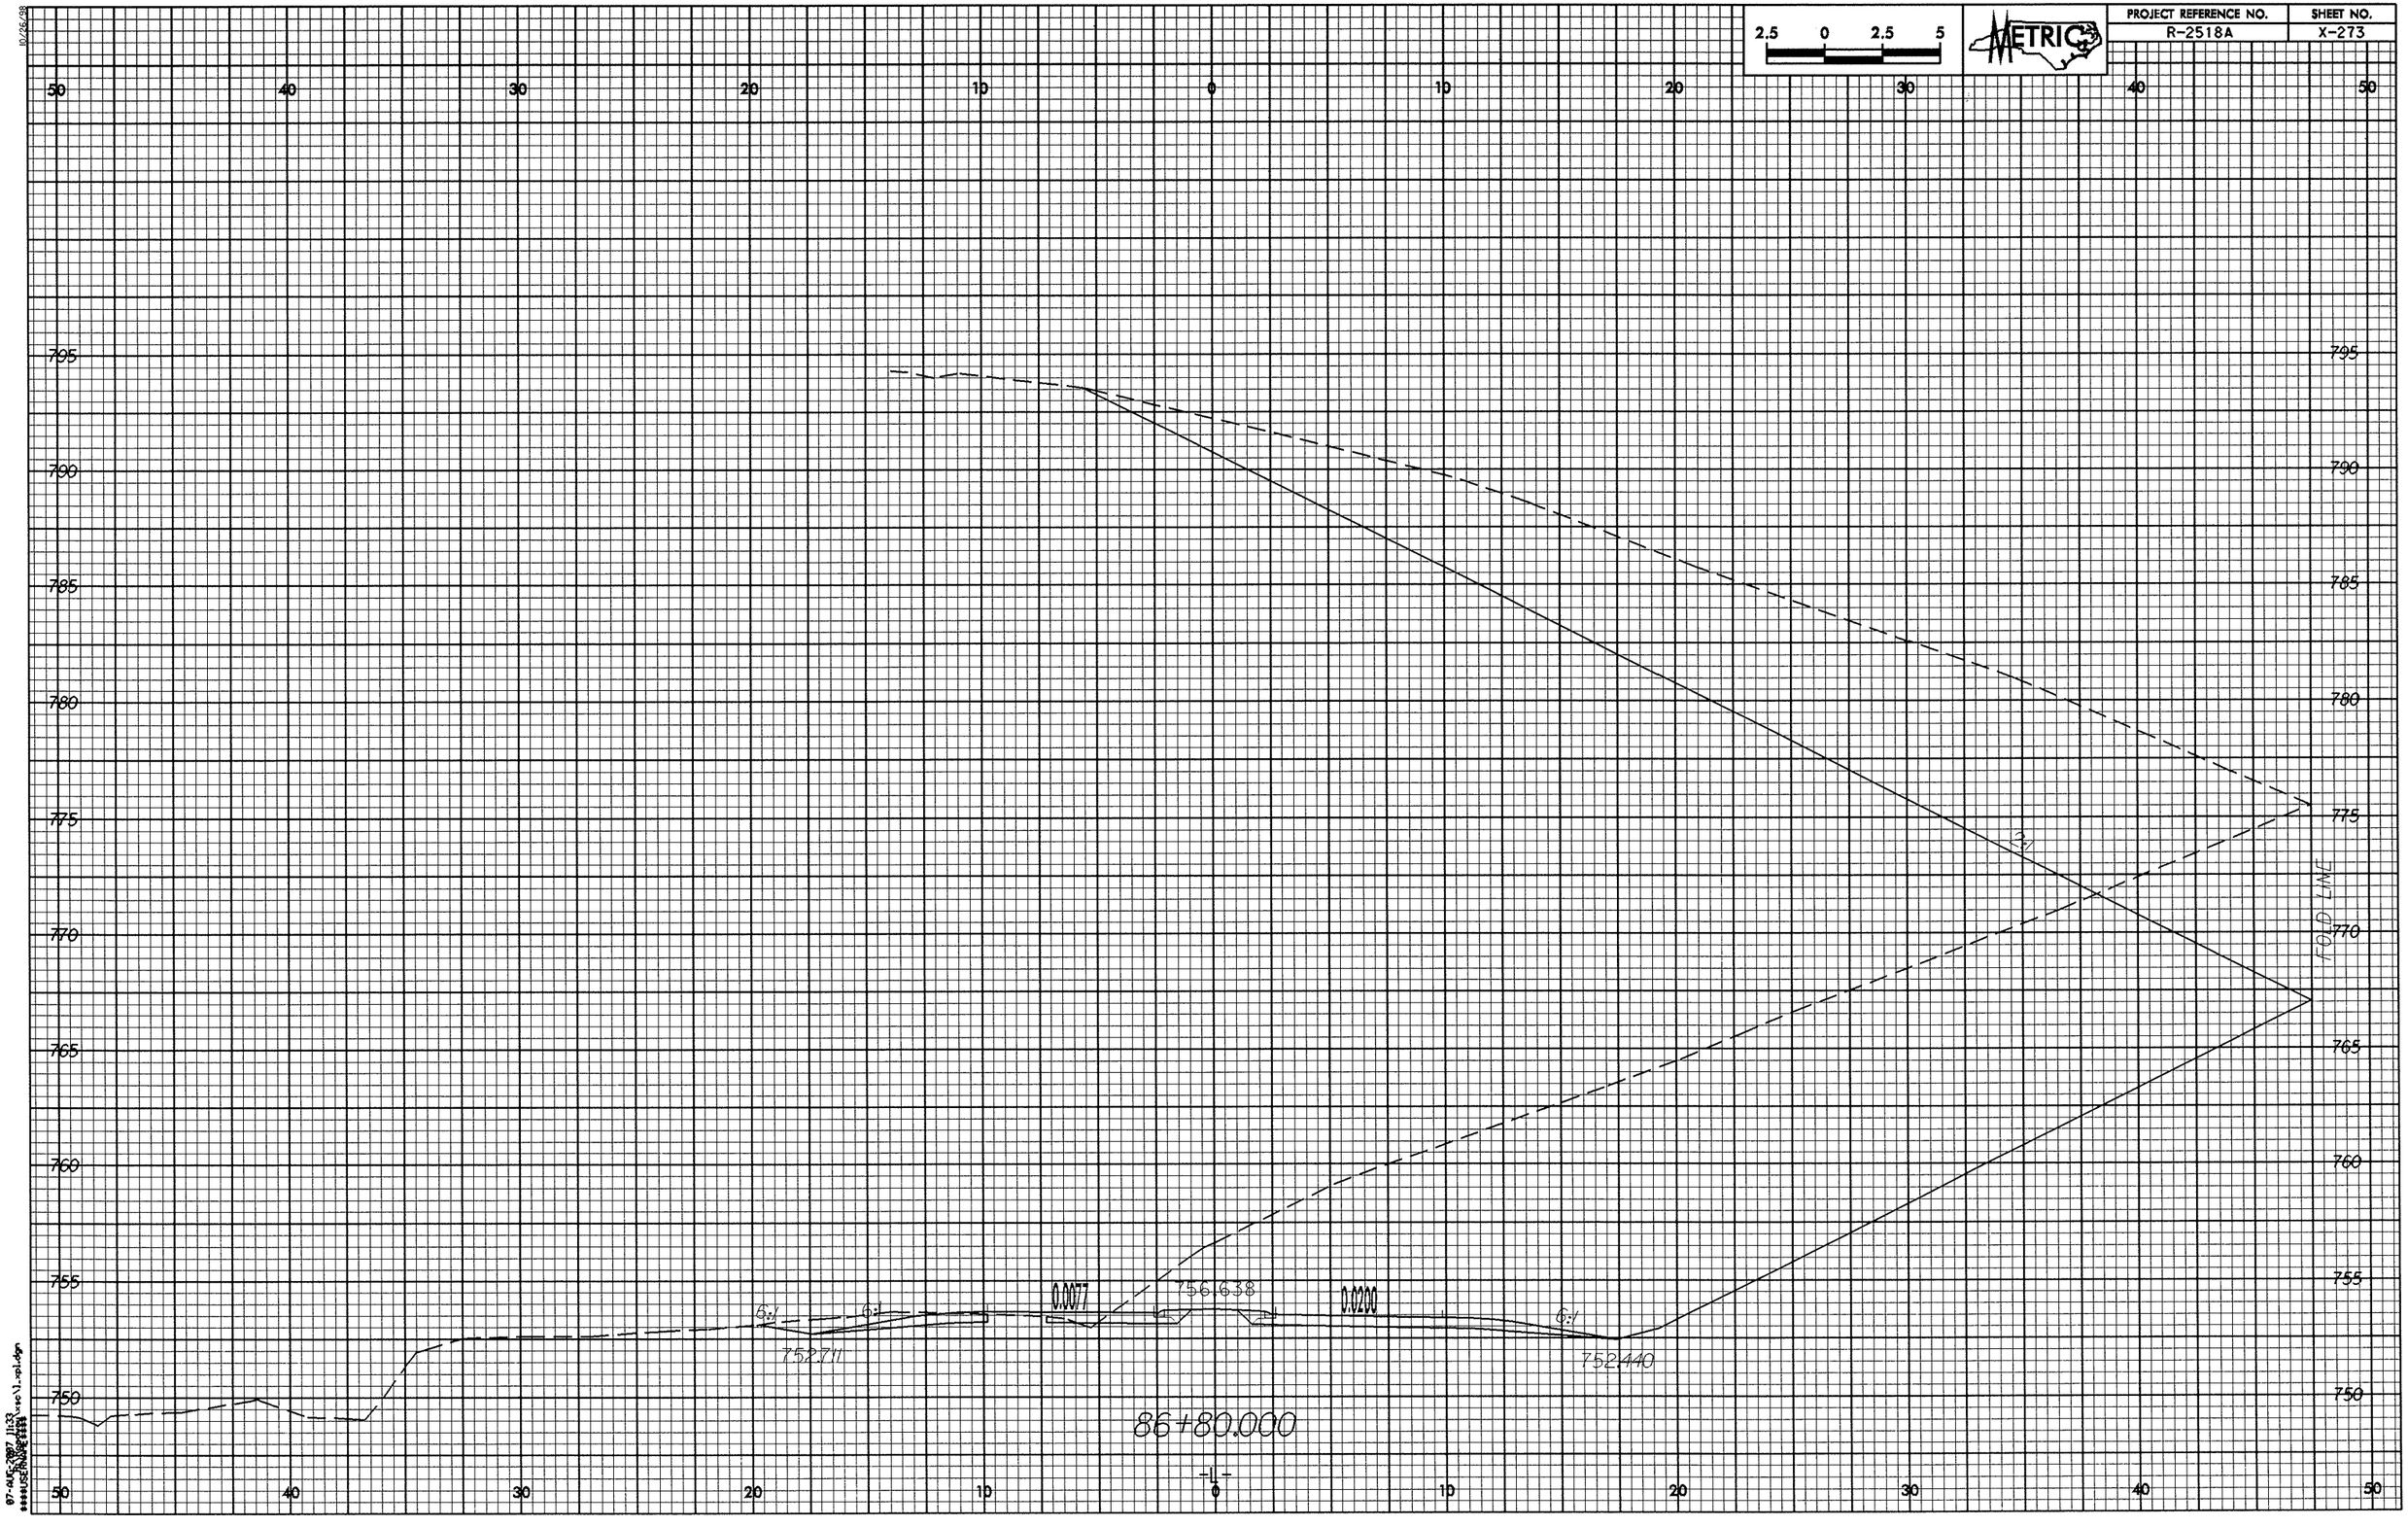

2.5 0 2.5 5
METRIC
PROJECT REFERENCE NO.
R-2518A
SHEET NO.
X-273
50 40 30 20 10 0 10 20 30 40 50
795 790 785 780 775 770 765 760 755 750
FOLD LINE
6:1
6:1
6:1
0.0077
0.0200
756.638
752.711
752.440
86+80.000
-L-

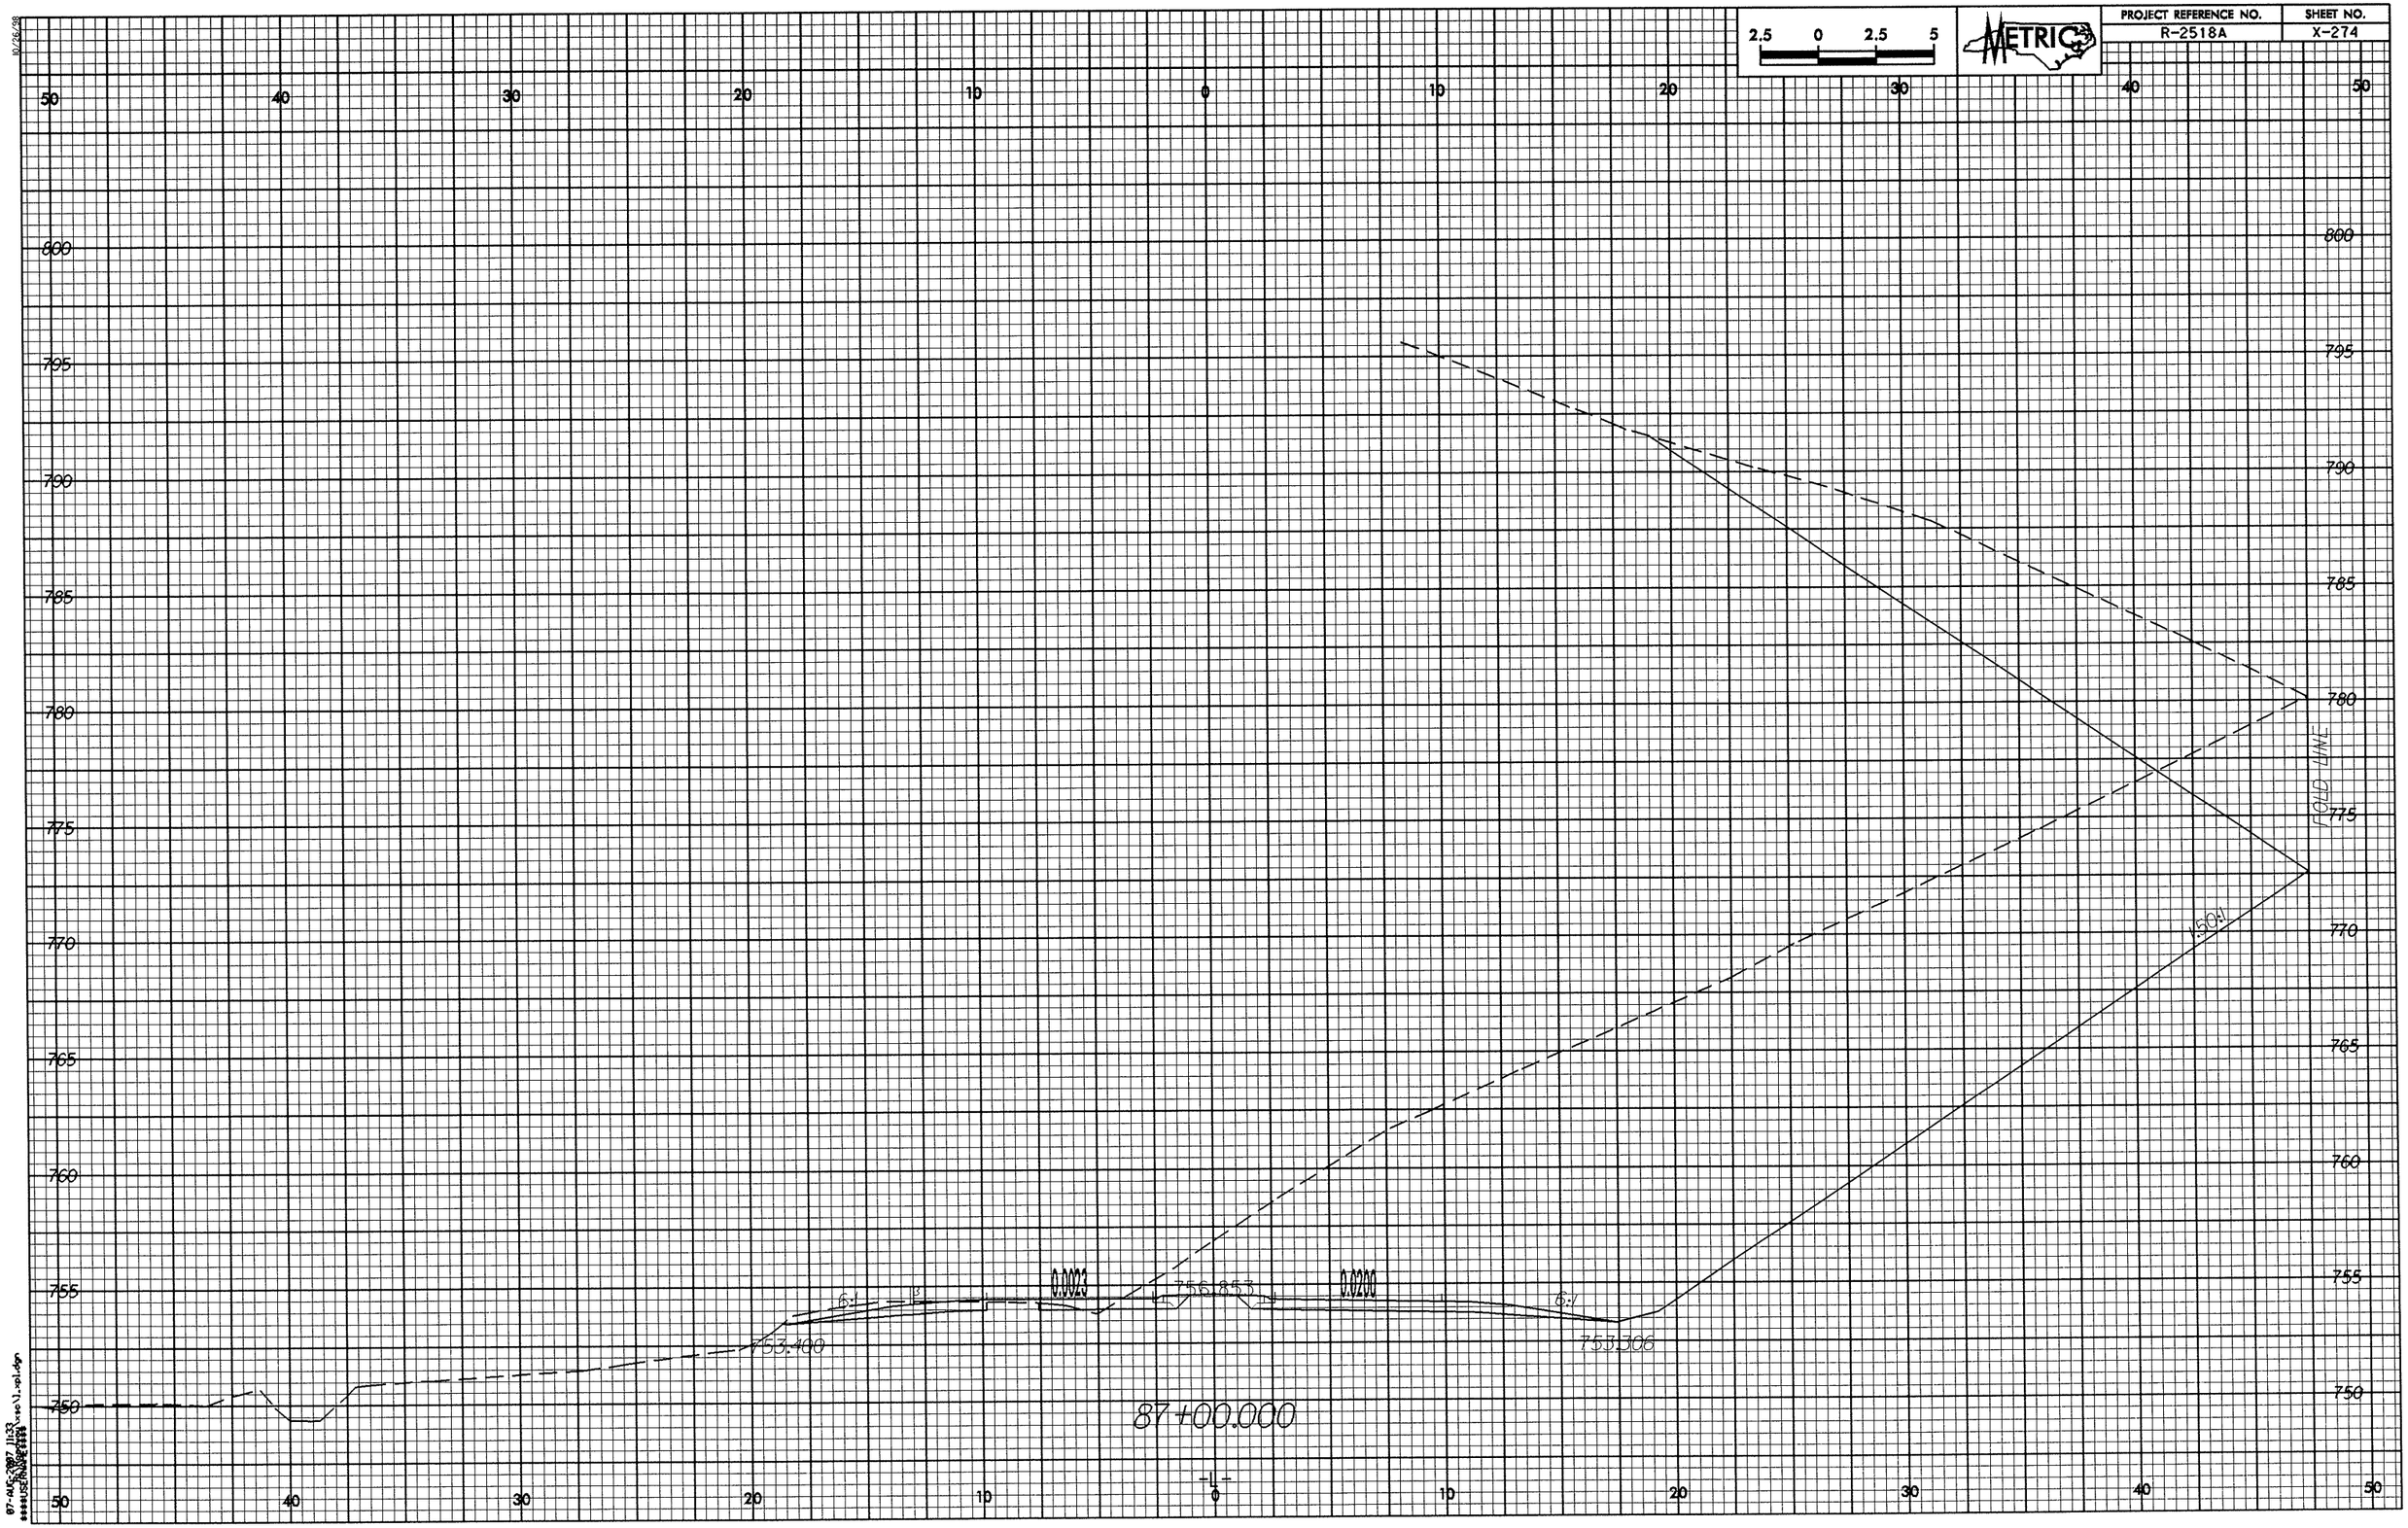

2.5 0 2.5 5
METRIC
PROJECT REFERENCE NO.
R-2518A
SHEET NO.
X-274
50 40 30 20 10 0 10 20 30 40 50
800
795
790
785
780
775
770
765
760
755
750
FOLD LINE
1.50:1
0.0023
756.853
0.0200
6:1
6:1
753.400
753.306
87+00.000
-L-

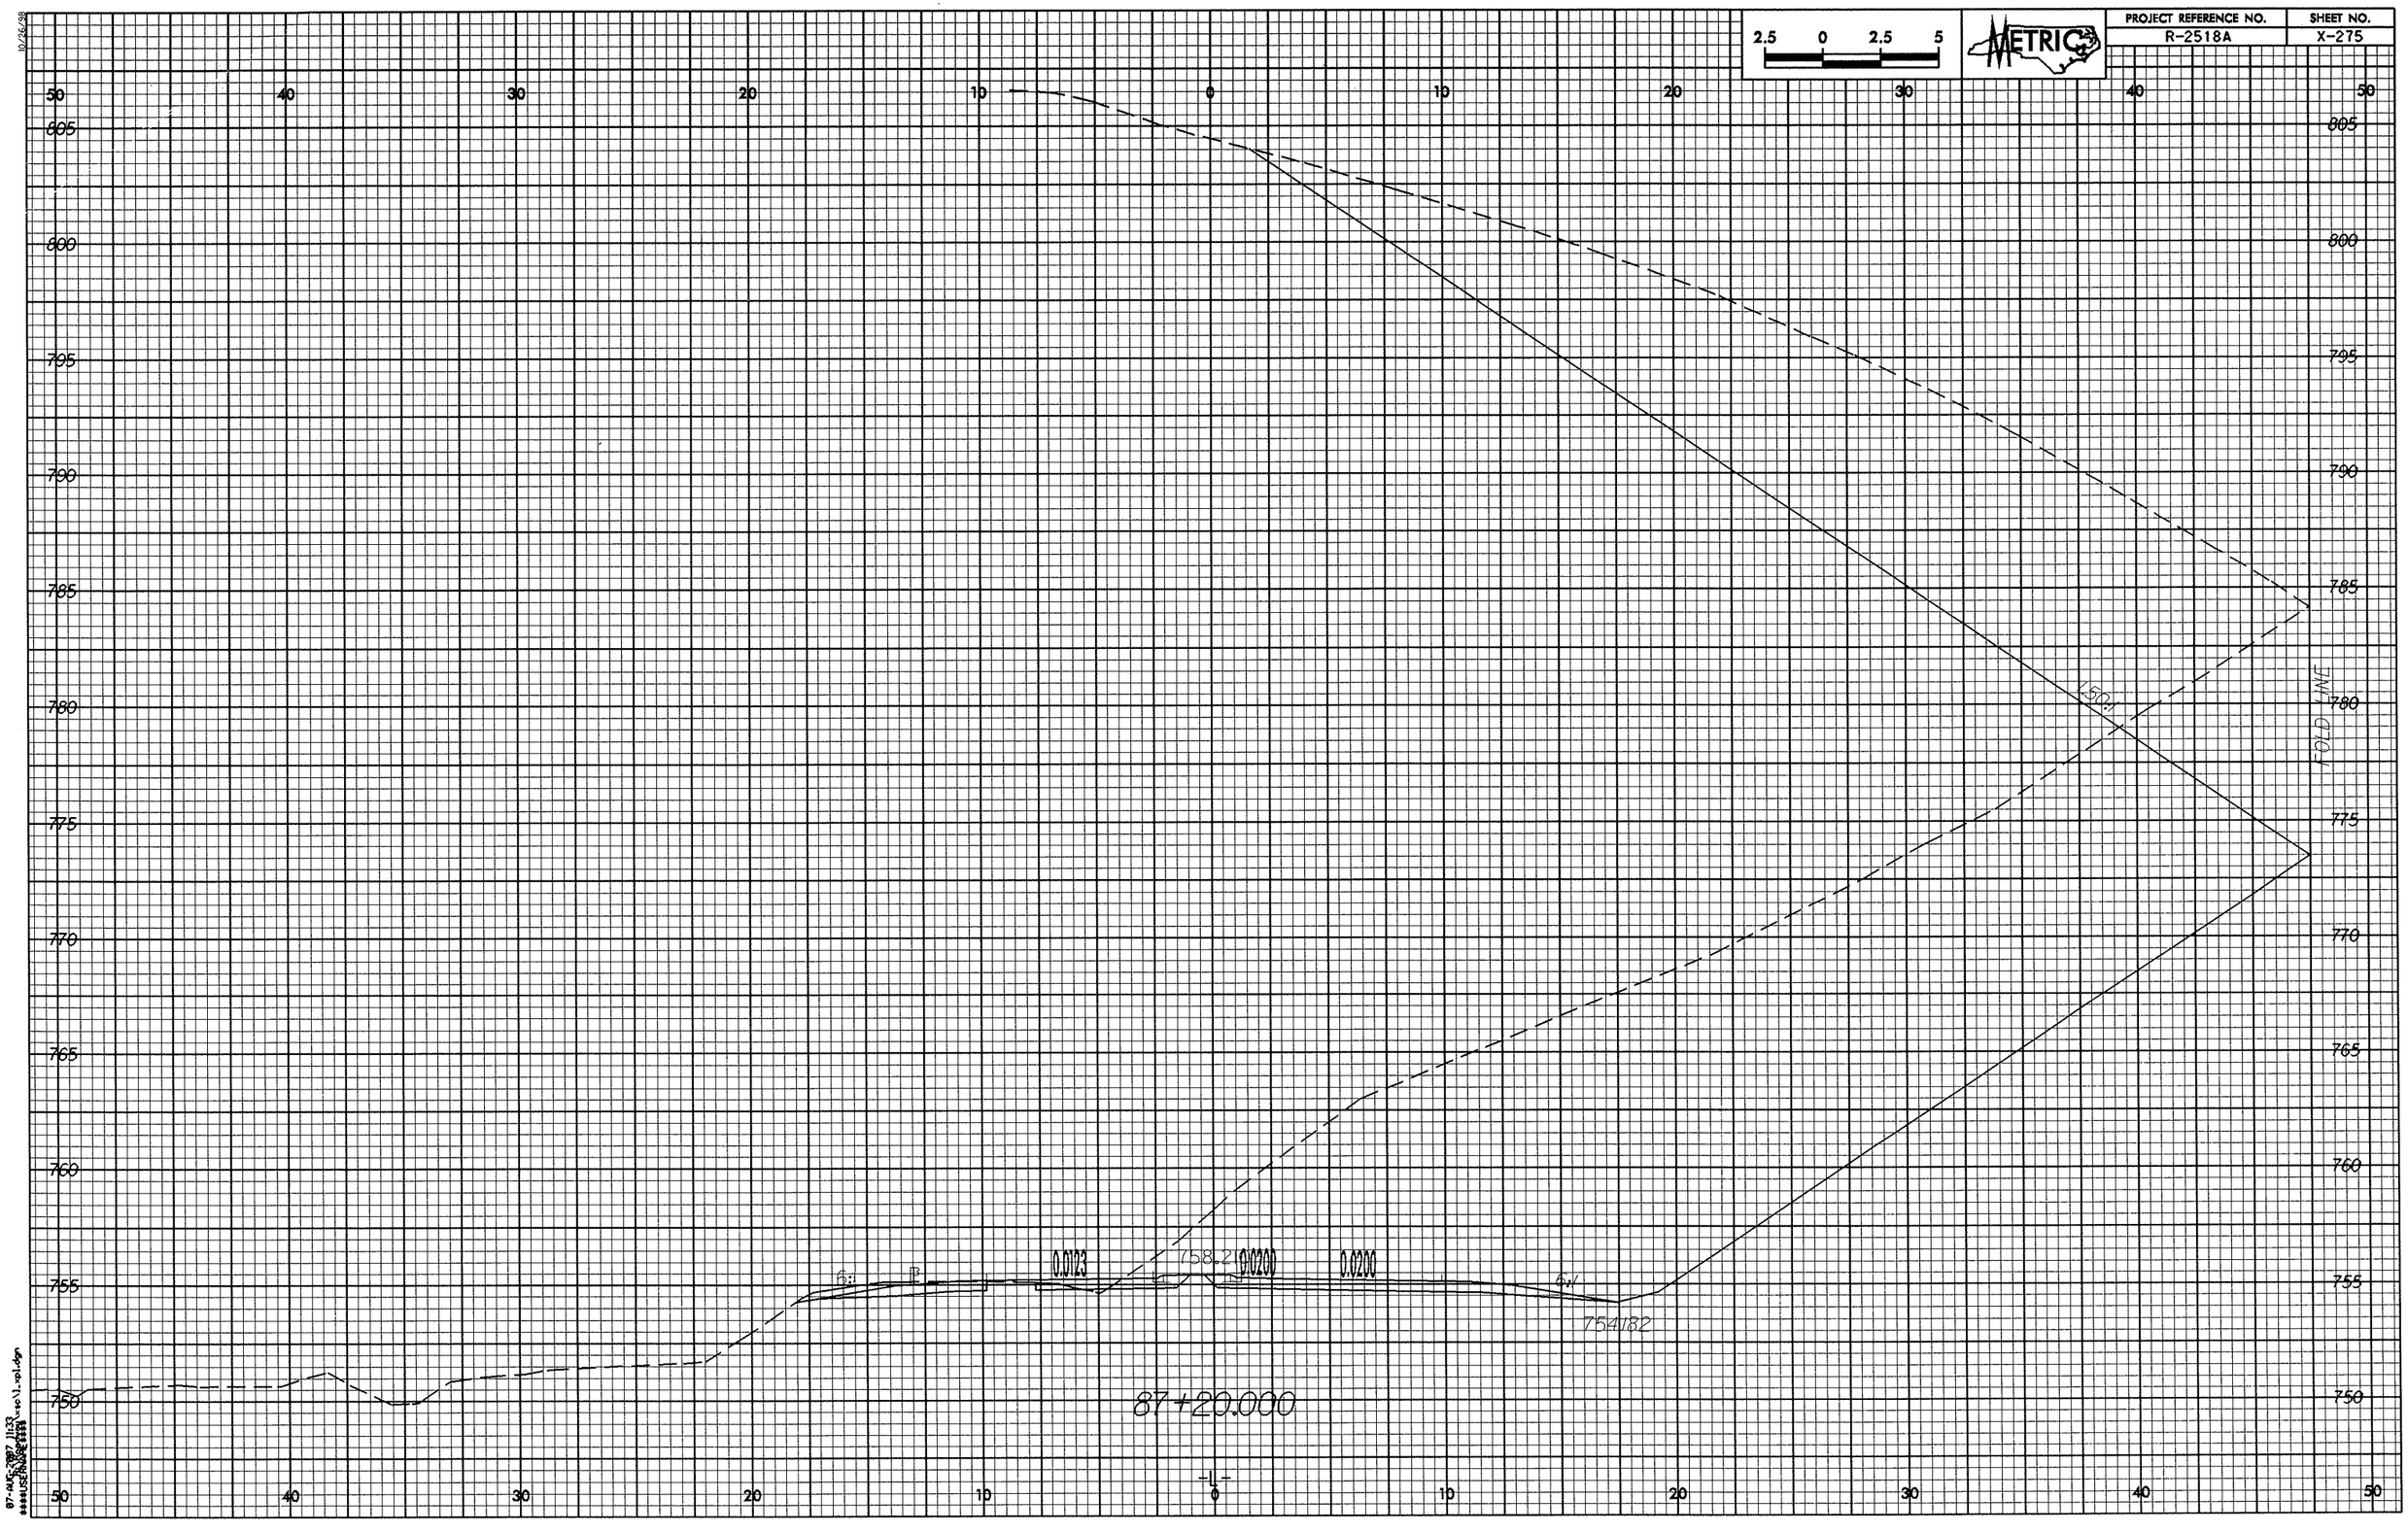

2.5 0 2.5 5
METRIC
PROJECT REFERENCE NO.
R-2518A
SHEET NO.
X-275
50 40 30 20 10 0 10 20 30 40 50
805 800 795 790 785 780 775 770 765 760 755 750
FOLD LINE
150.1
0.0123
758.21
0.0200
0.0200
6:1
6:1
754.82
87+20.000
-L-

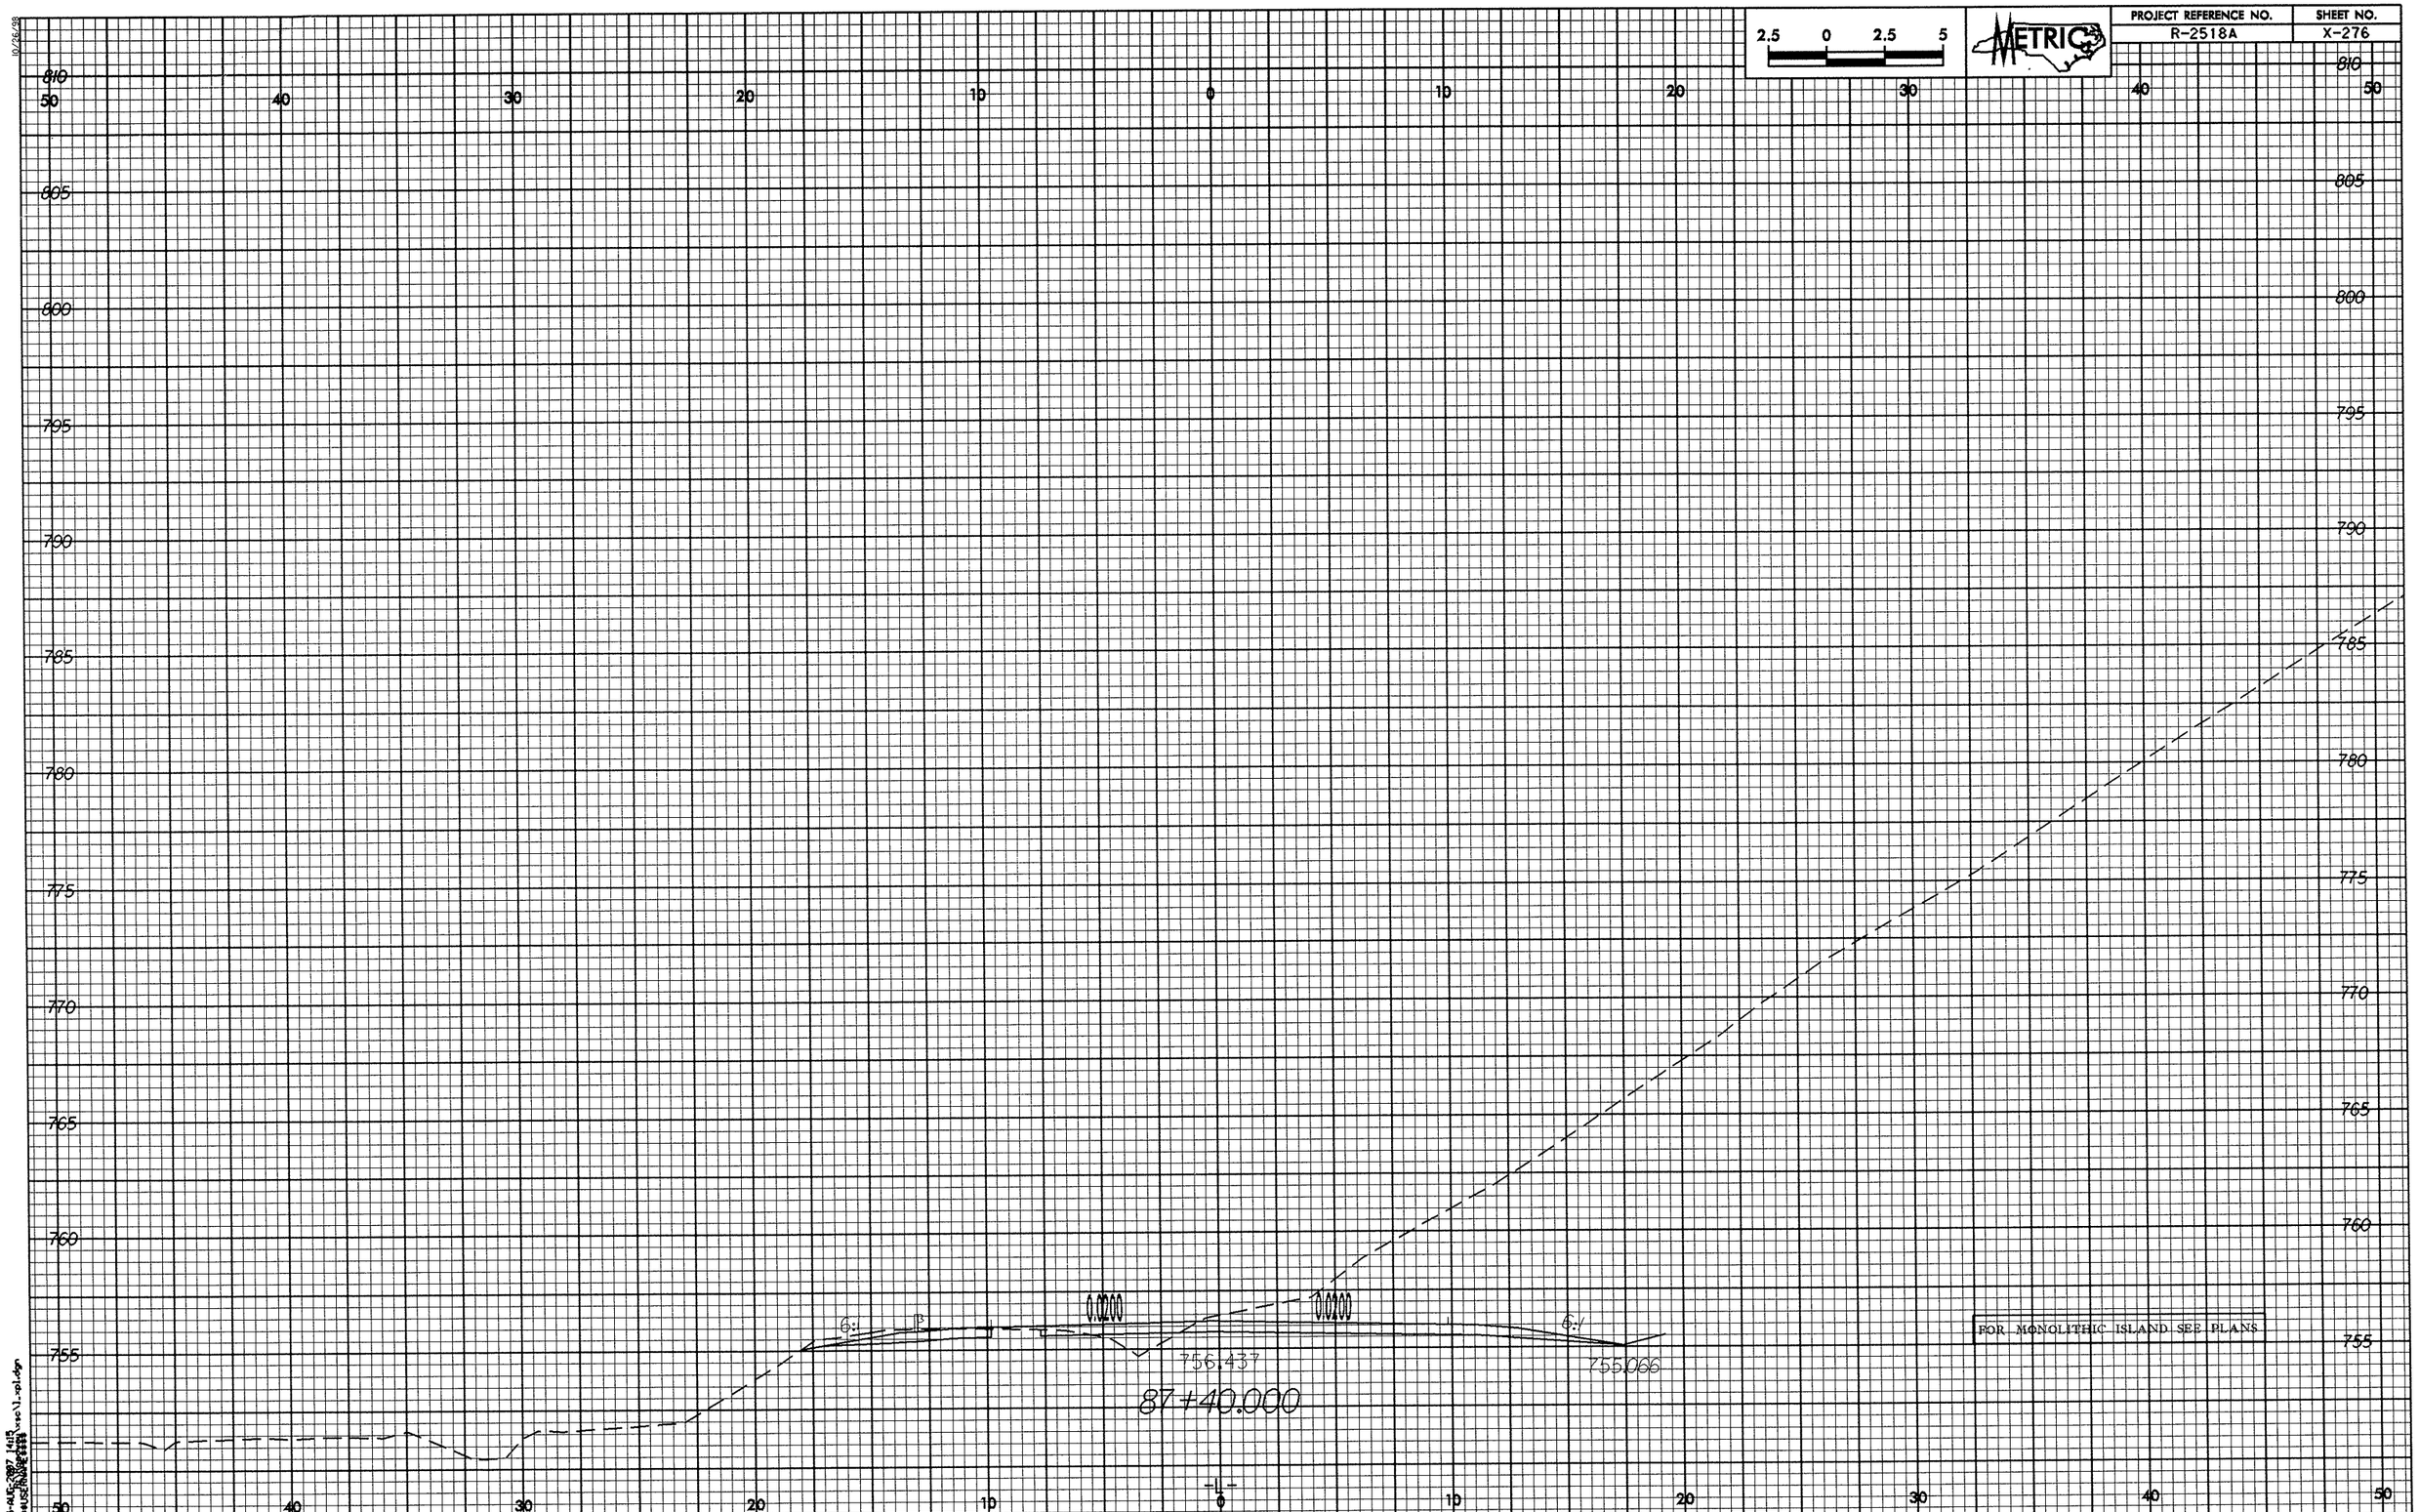
2.5 0 2.5 5
METRIC
PROJECT REFERENCE NO.
R-2518A
SHEET NO.
X-276
810
805
800
795
790
785
780
775
770
765
760
755
50 40 30 20 10 0 10 20 30 40 50
6:1
0.0200
0.0200
6:1
756.437
755.066
87+40.000
FOR MONOLITHIC ISLAND SEE PLANS
-L-

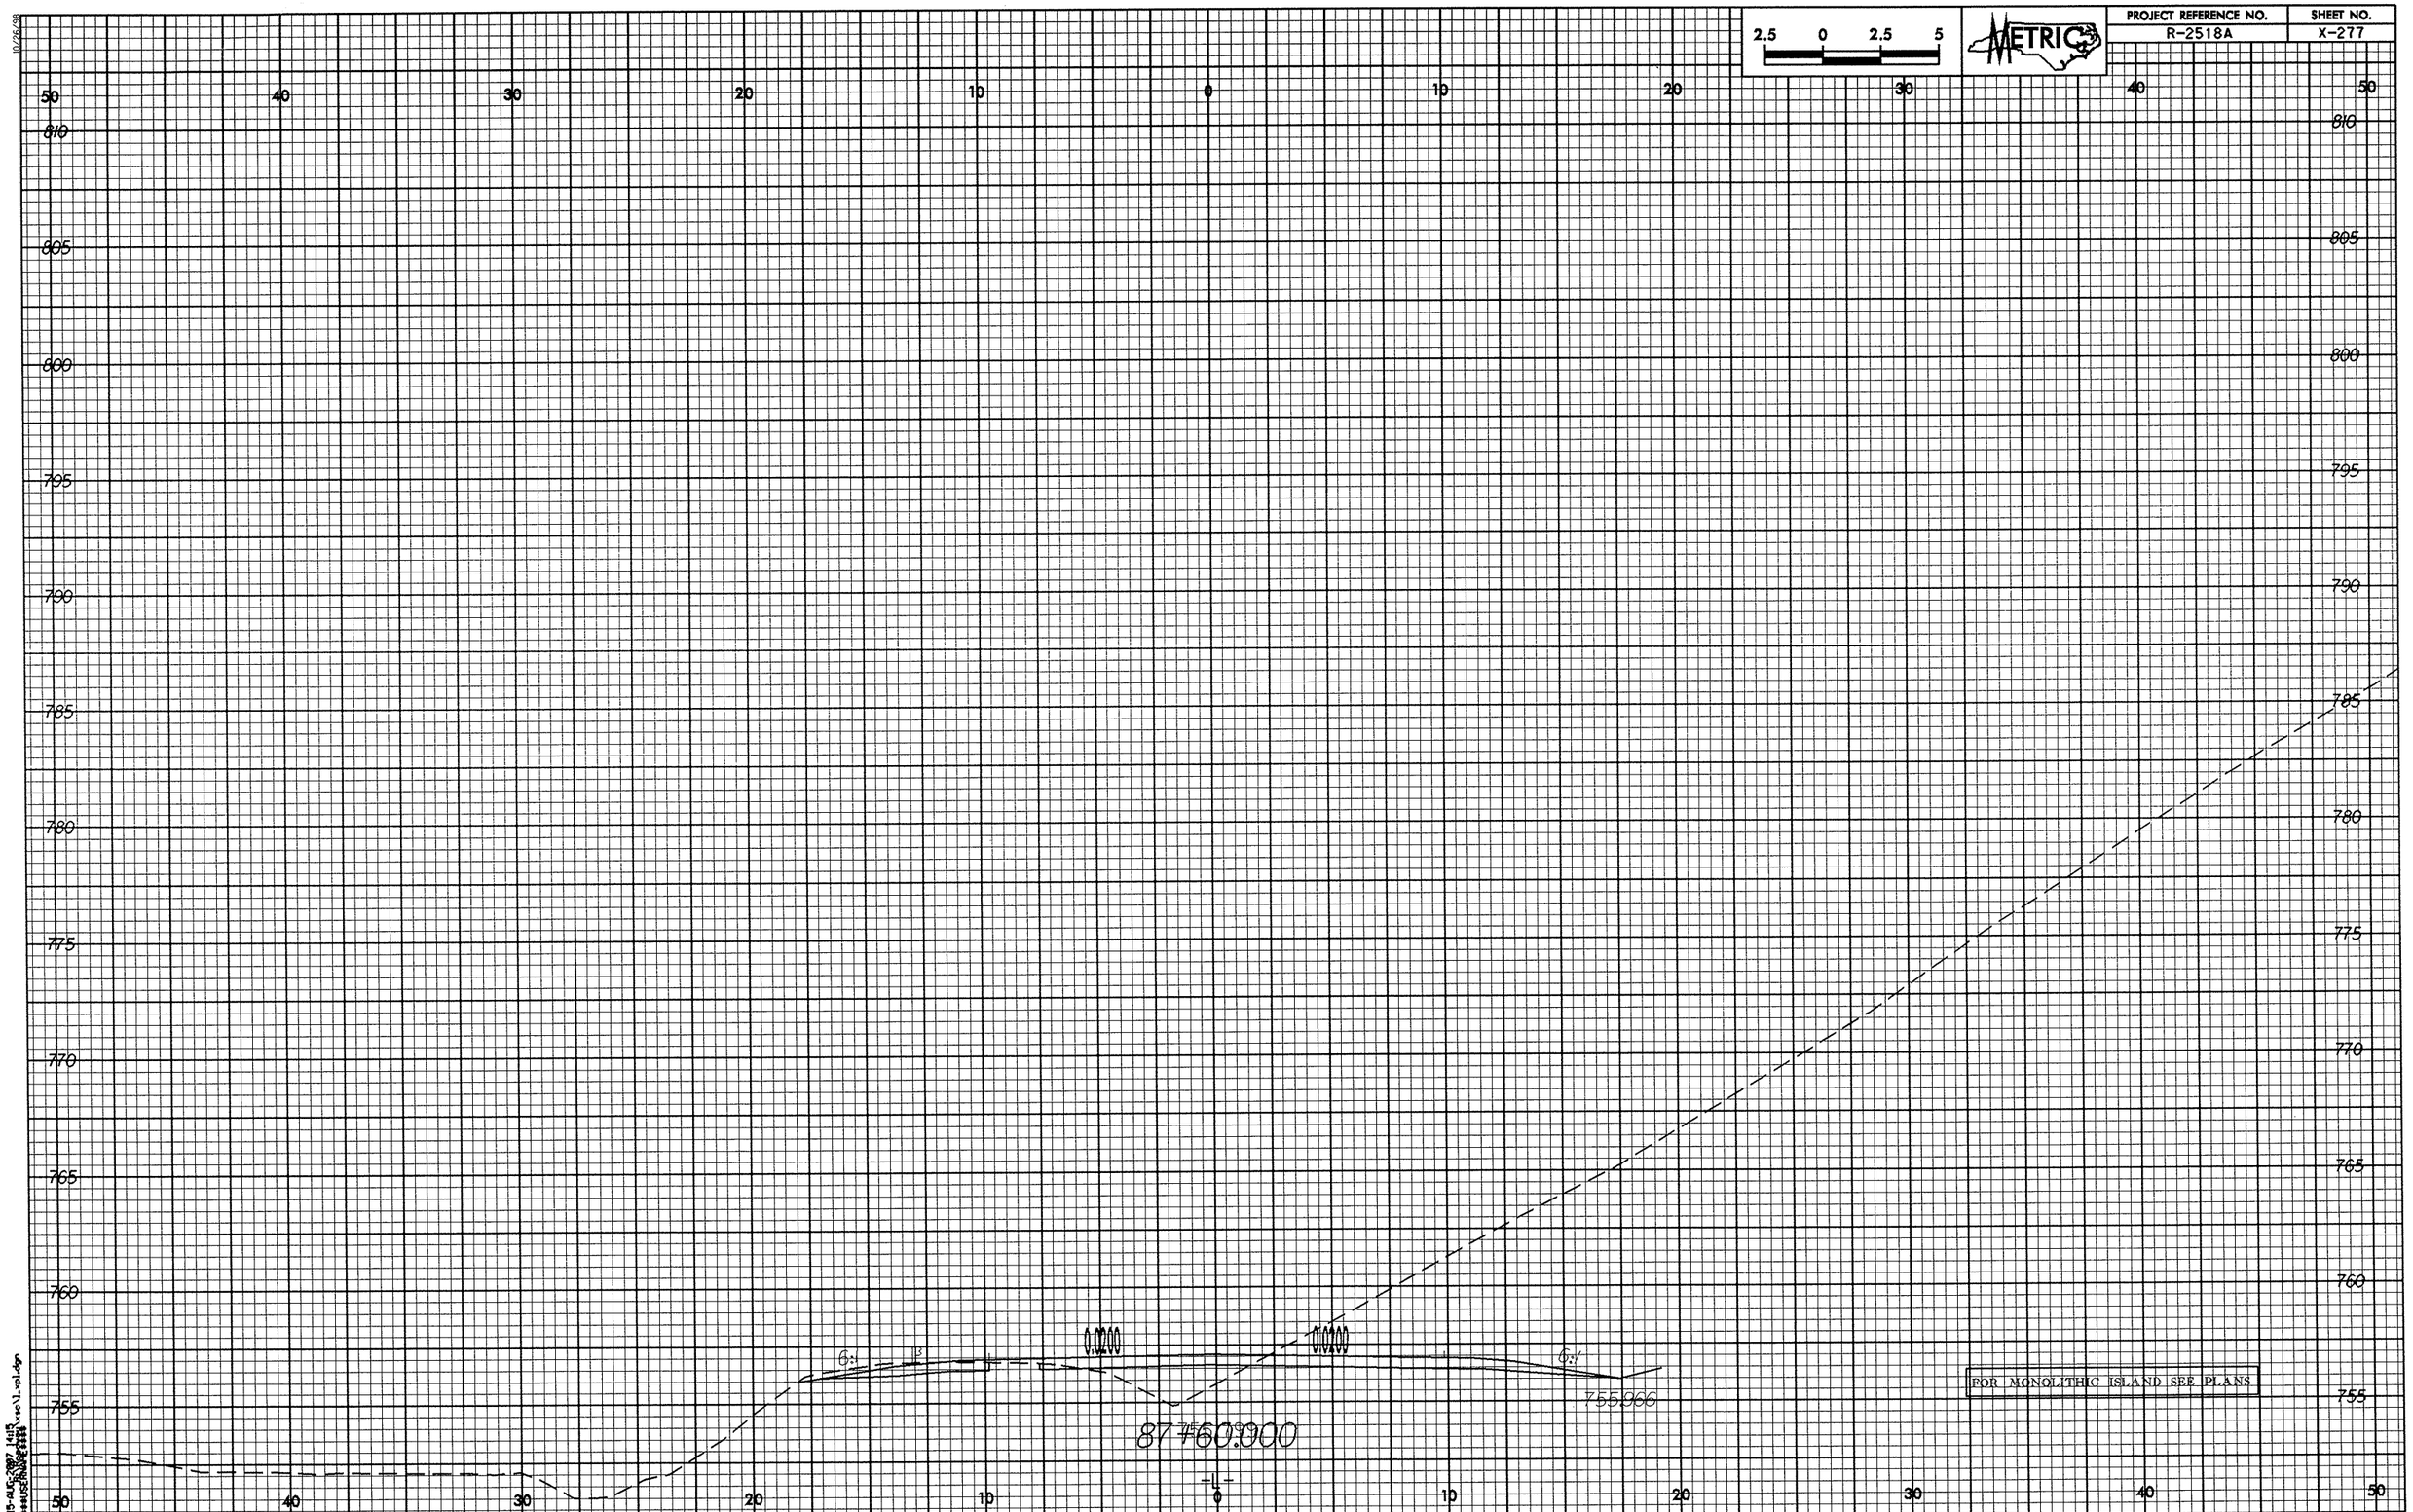

2.5 0 2.5 5
METRIC
PROJECT REFERENCE NO.
R-2518A
SHEET NO.
X-277
50 40 30 20 10 0 10 20 30 40 50
810
805
800
795
790
785
780
775
770
765
760
755
0.0200
0.0200
6:1
6:1
755.966
87+60.000
-L-
FOR MONOLITHIC ISLAND SEE PLANS

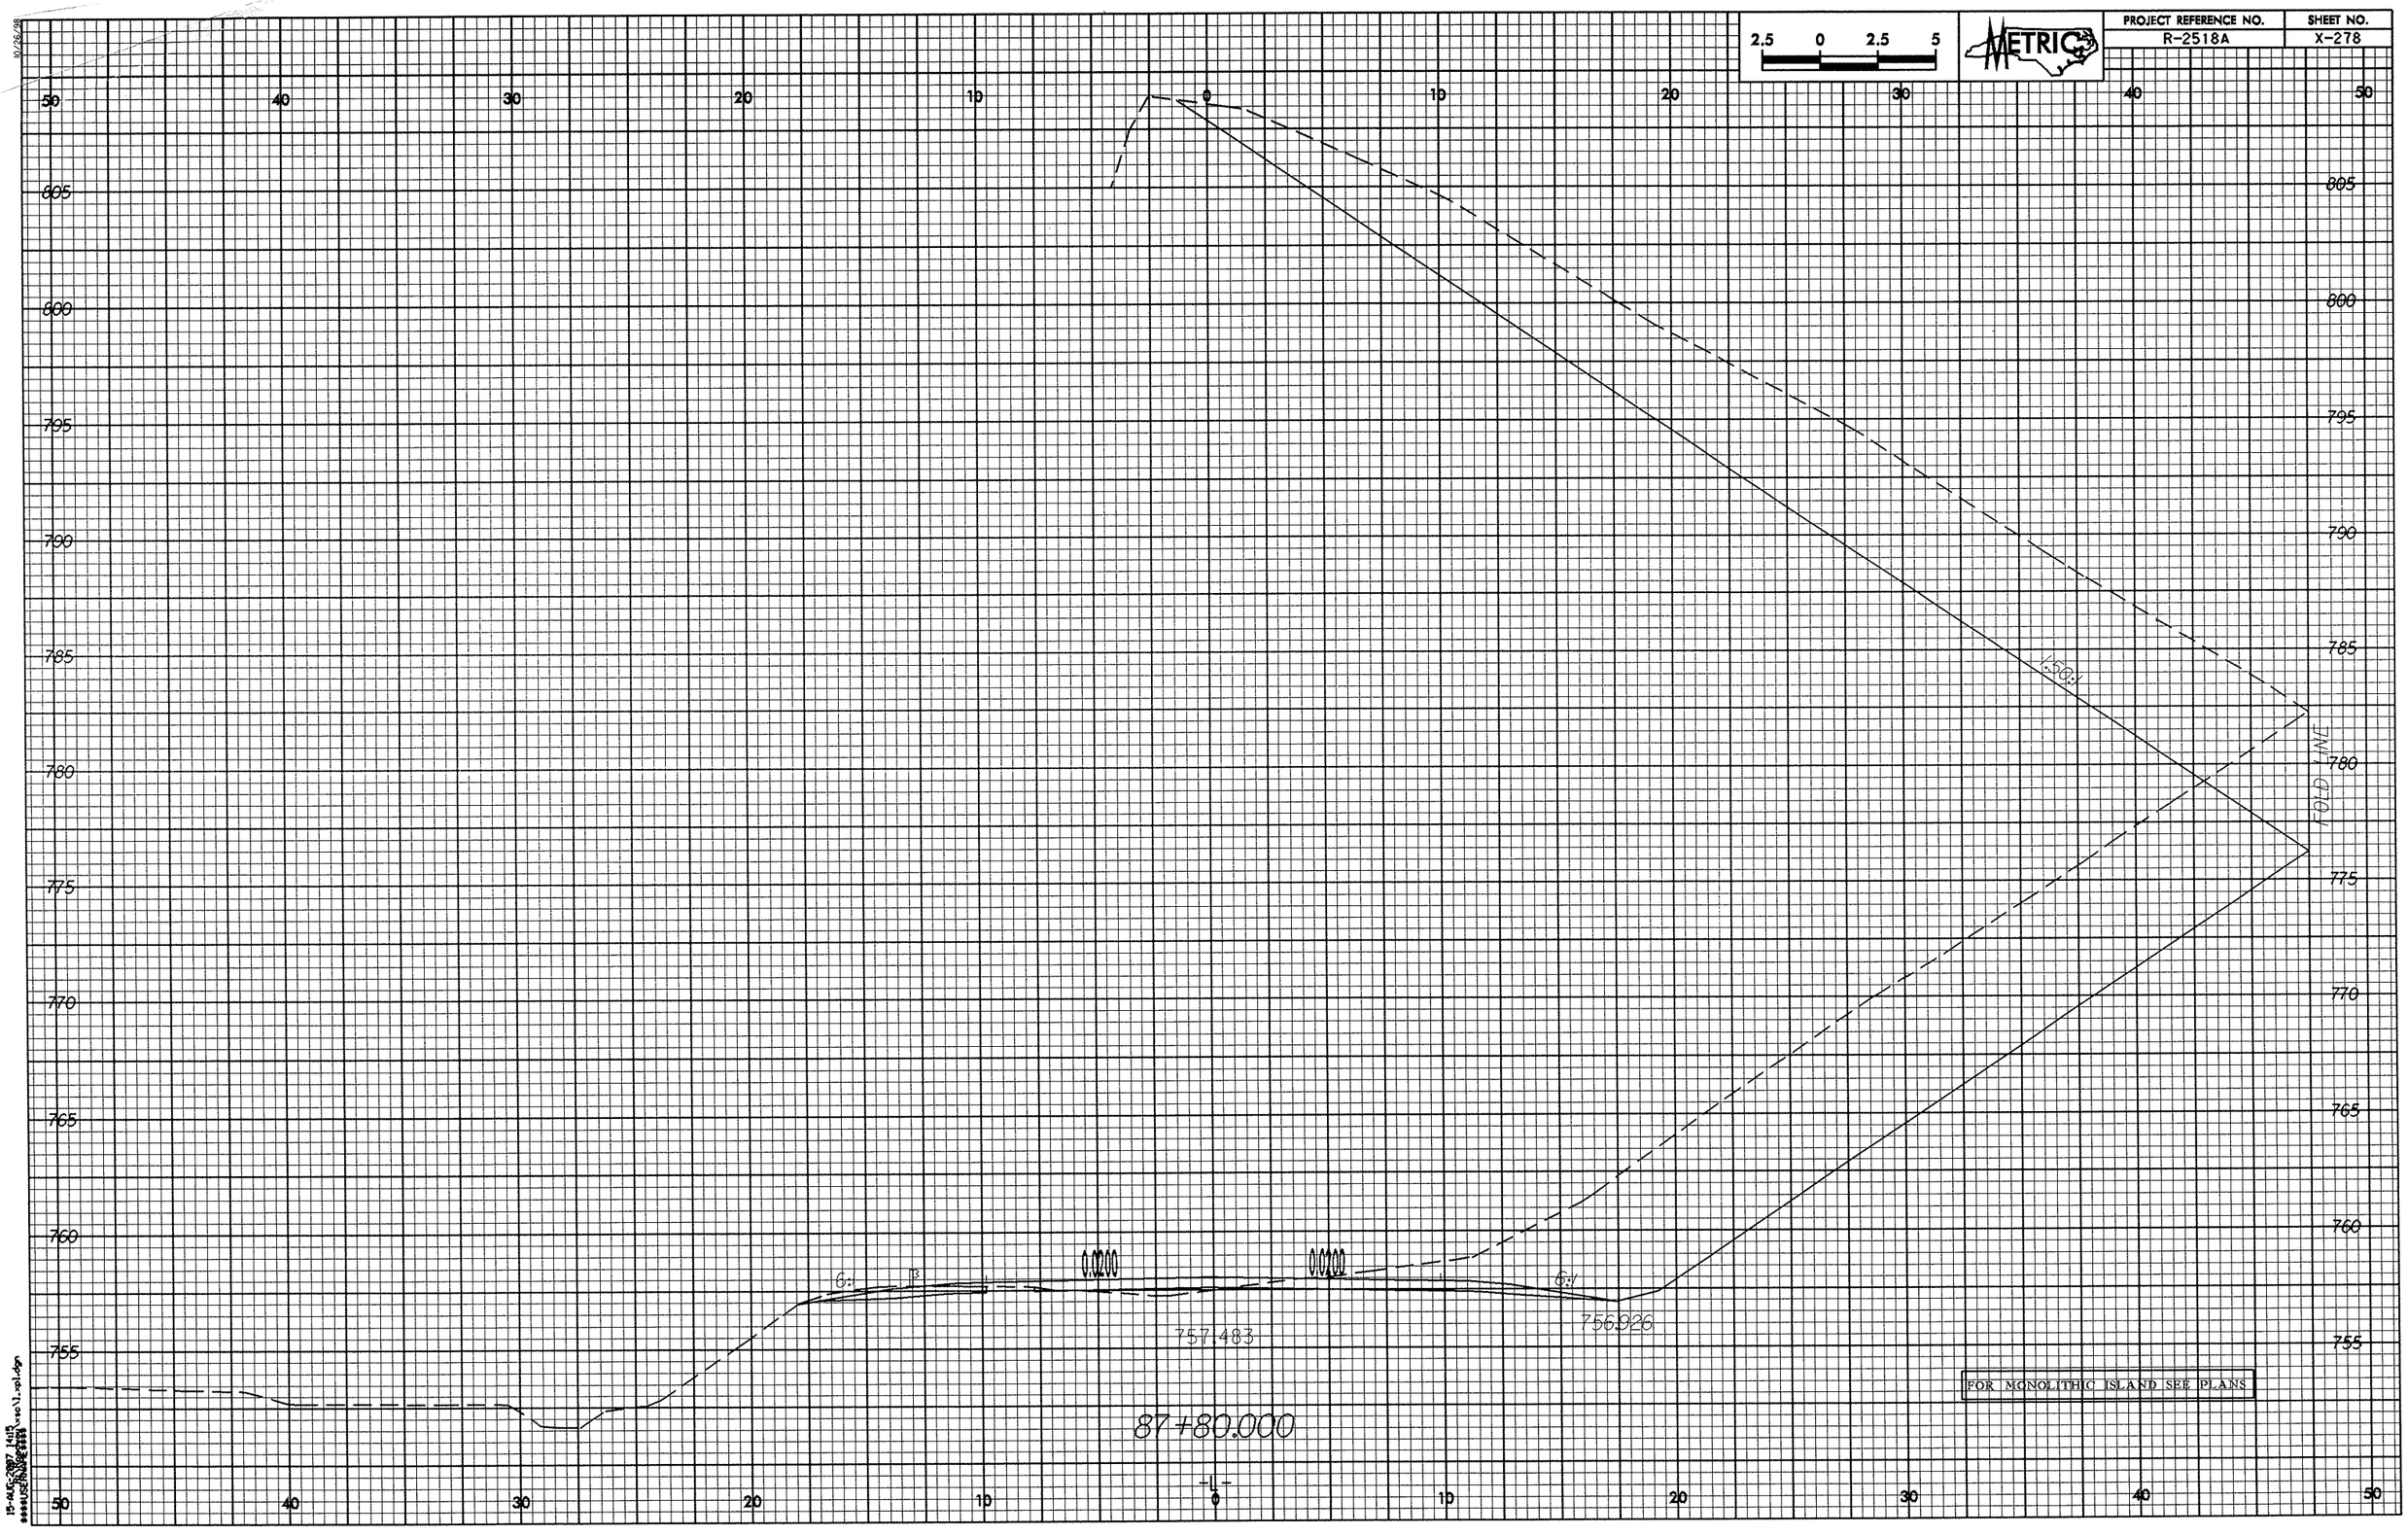

2.5 0 2.5 5
METRIC
PROJECT REFERENCE NO.
R-2518A
SHEET NO.
X-278
50 40 30 20 10 0 10 20 30 40 50
805 800 795 790 785 780 775 770 765 760 755
1:50:1
FOLD LINE
6:1
0.0200
0.0200
6:1
757.483
756.926
87+80.000
-L-
FOR MONOLITHIC ISLAND SEE PLANS

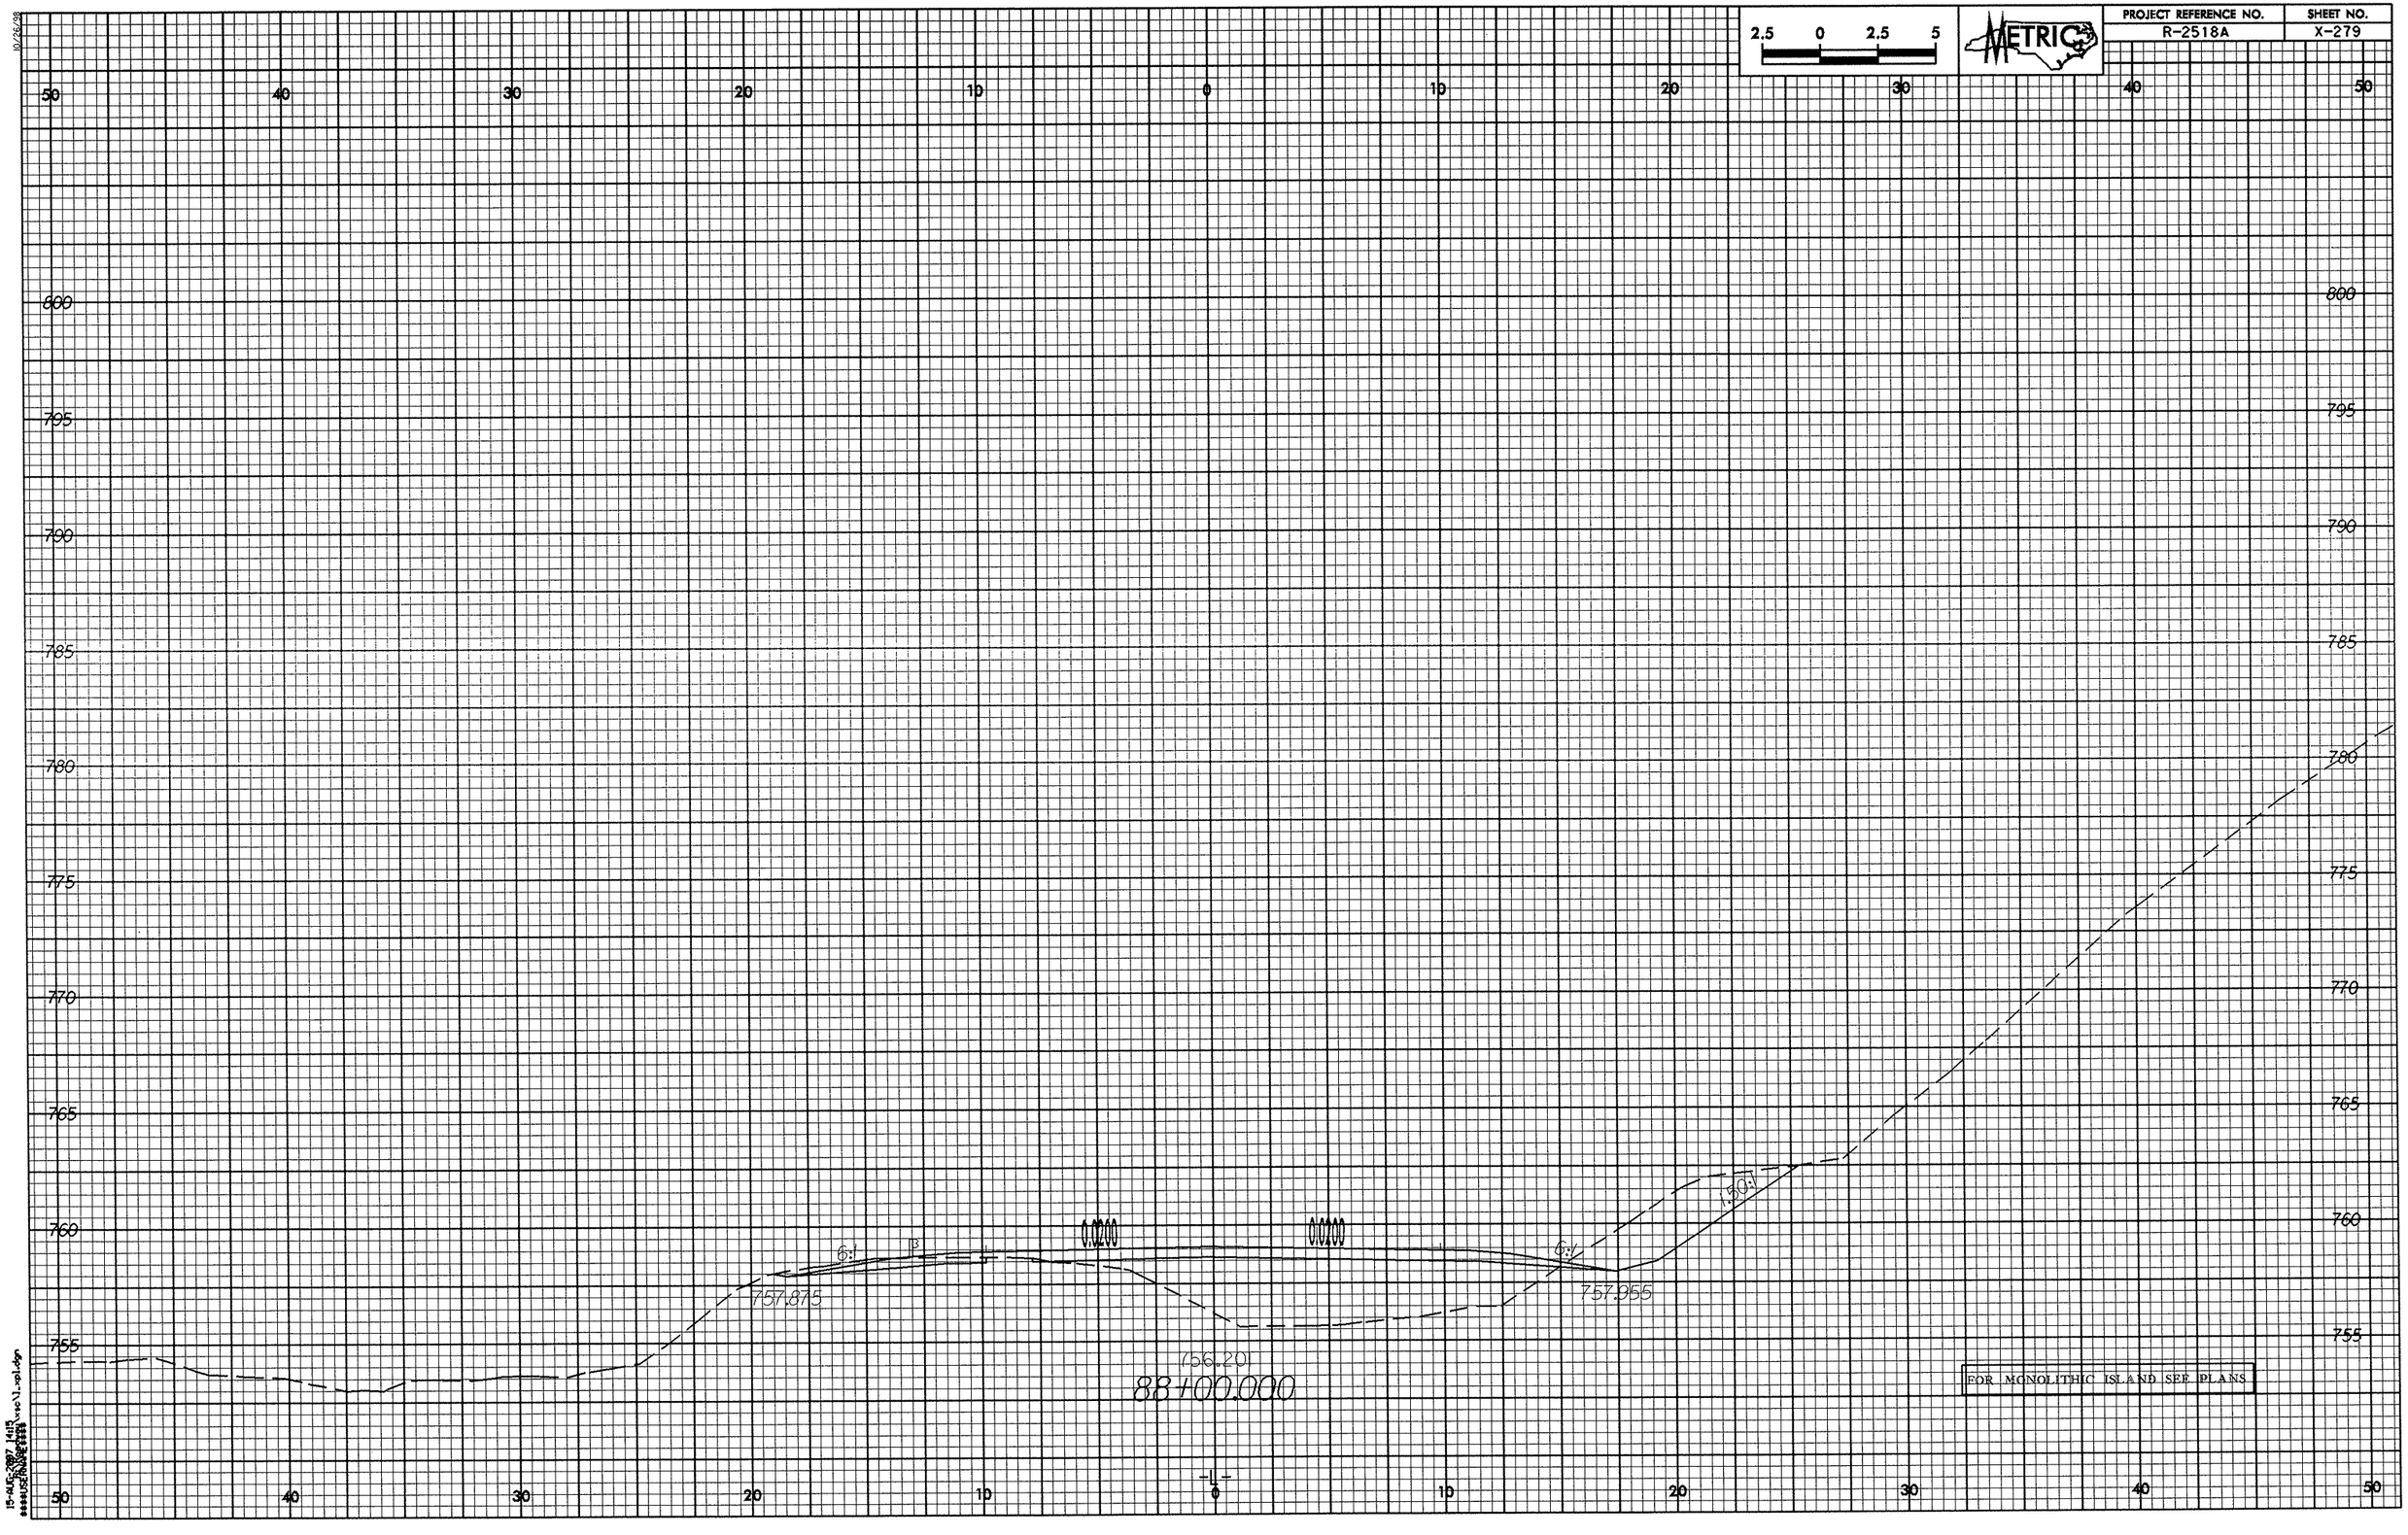
2.5 0 2.5 5
METRIC
PROJECT REFERENCE NO.
R-2518A
SHEET NO.
X-279
50 40 30 20 10 0 10 20 30 40 50
800
795
790
785
780
775
770
765
760
755
6:1
0.0200
0.0200
6:1
1.50:1
757.875
757.955
(56.20)
88+00.000
FOR MONOLITHIC ISLAND SEE PLANS

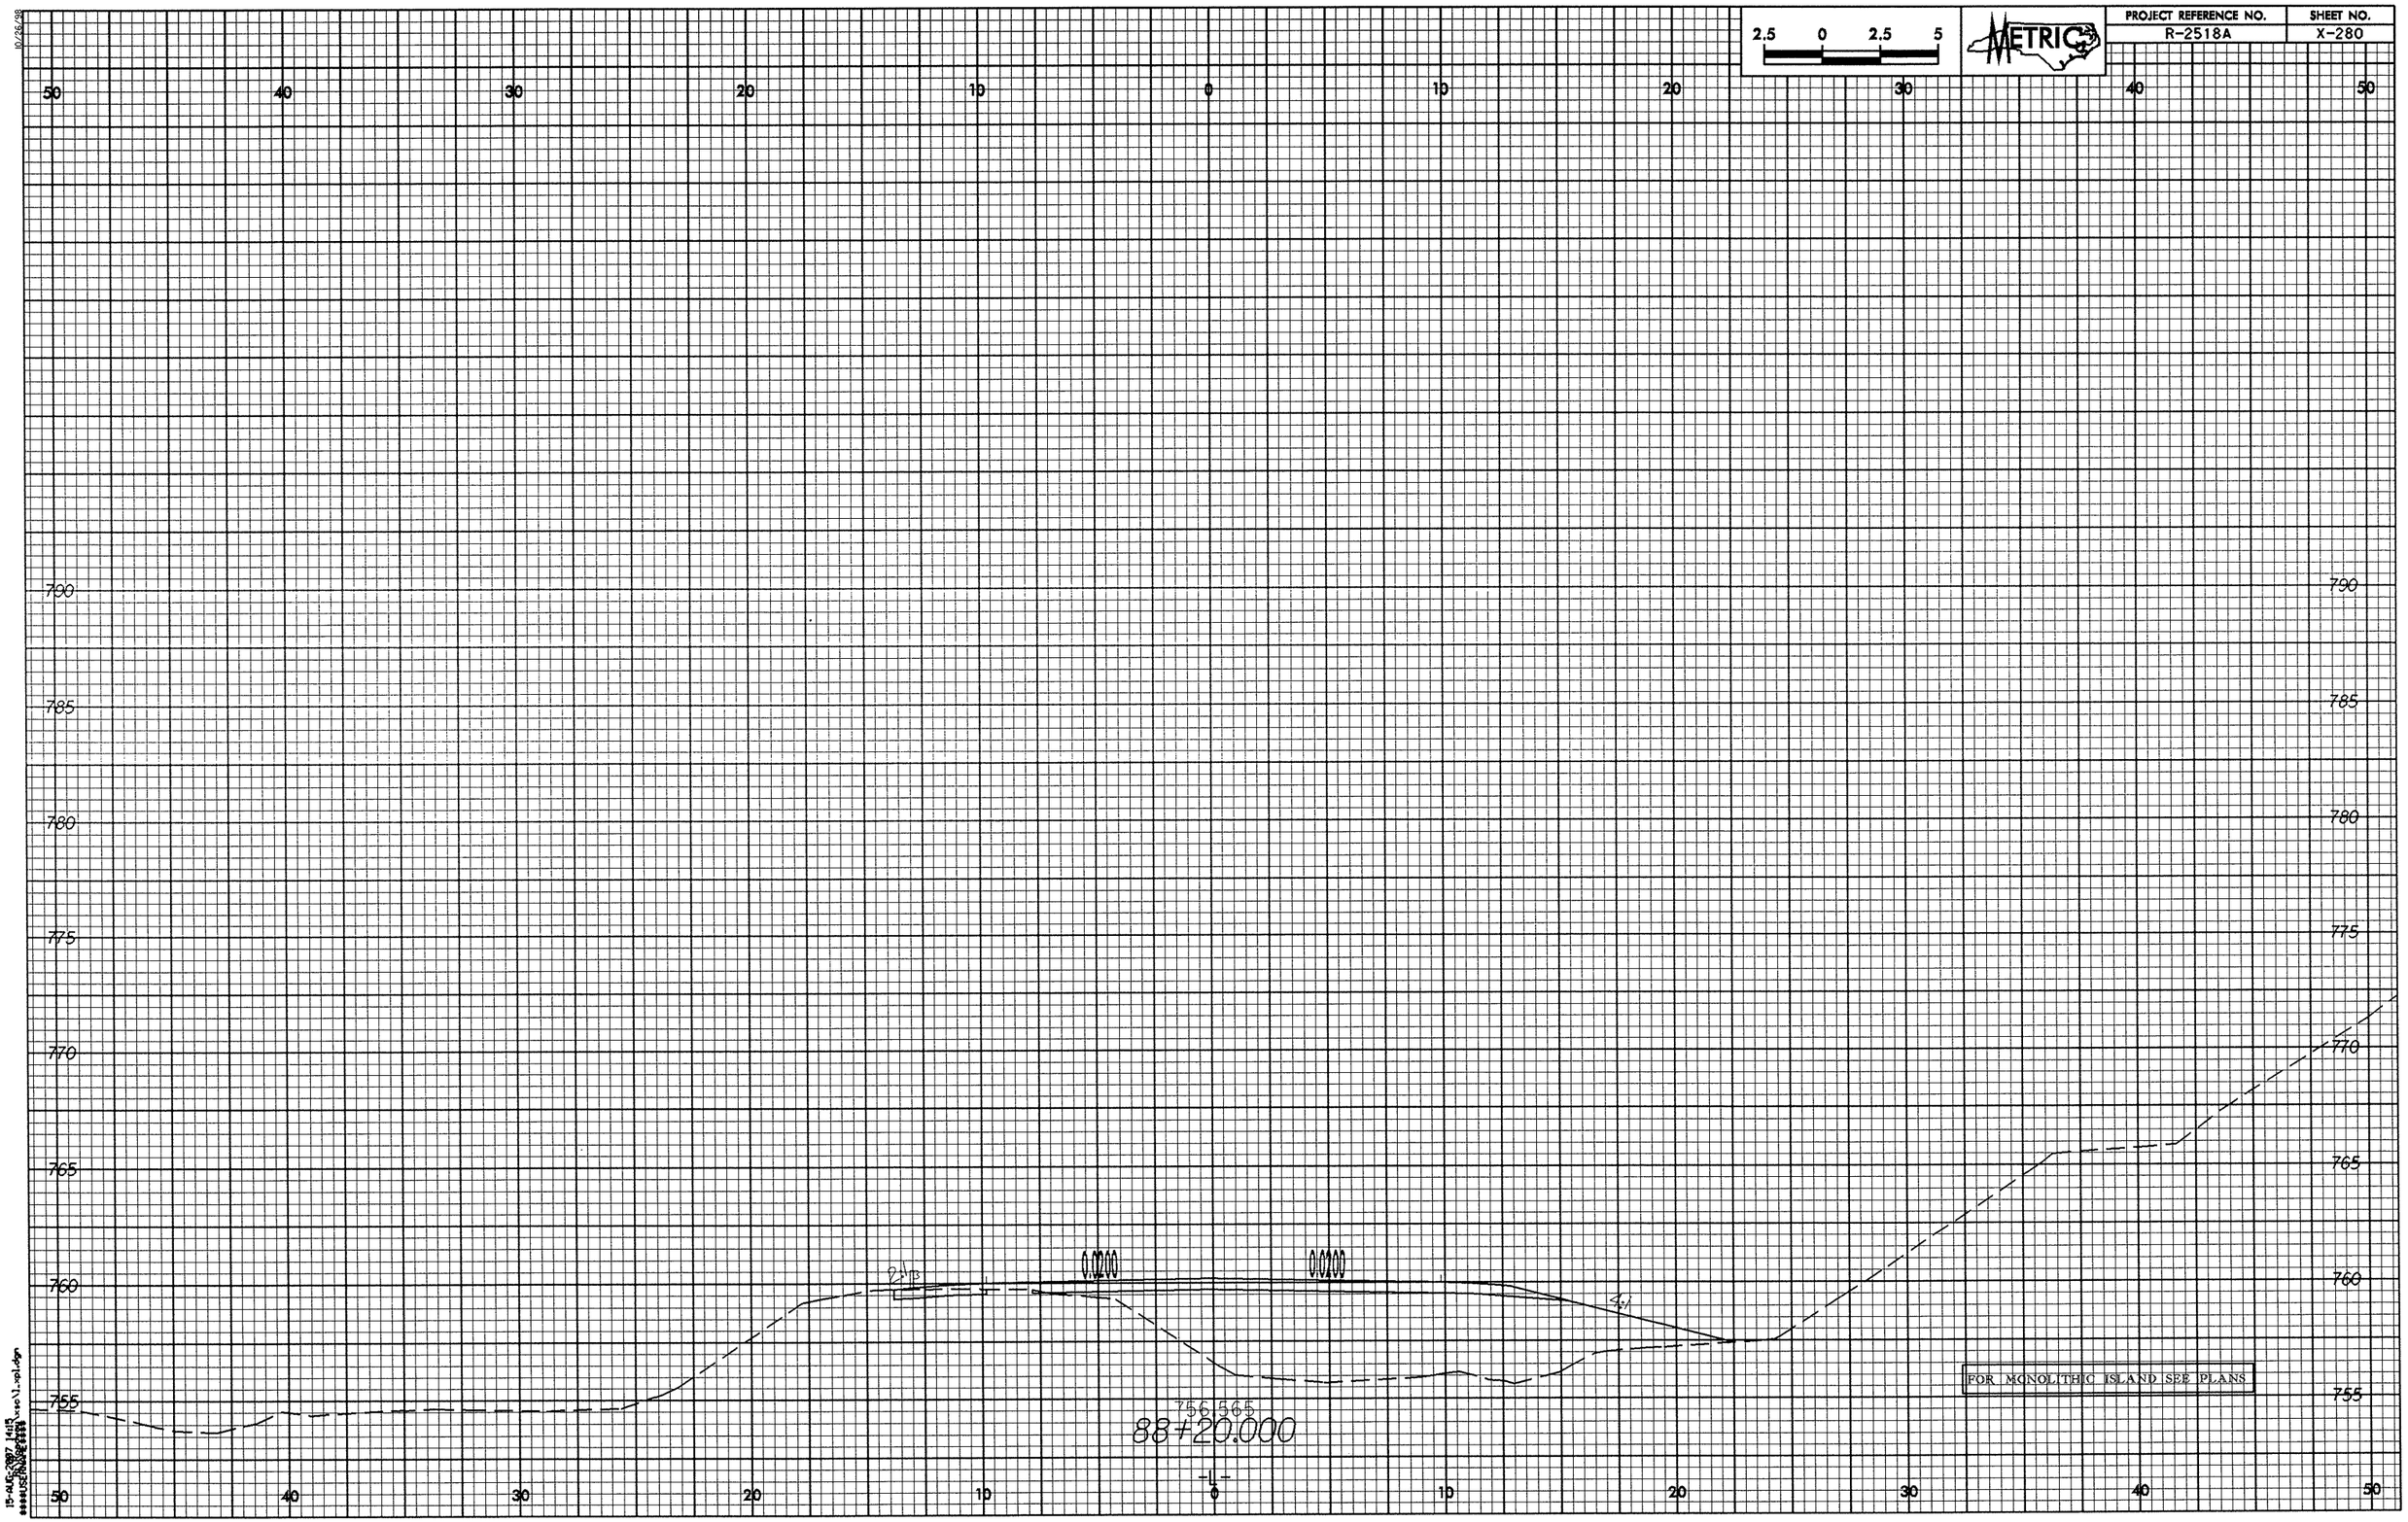
PROJECT REFERENCE NO.
R-2518A
SHEET NO.
X-280
2.5 0 2.5 5
METRIC
50 40 30 20 10 0 10 20 30 40 50
790
785
780
775
770
765
760
755
0.0200
0.0200
2:1
4:1
756.565
88+20.000
FOR MONOLITHIC ISLAND SEE PLANS

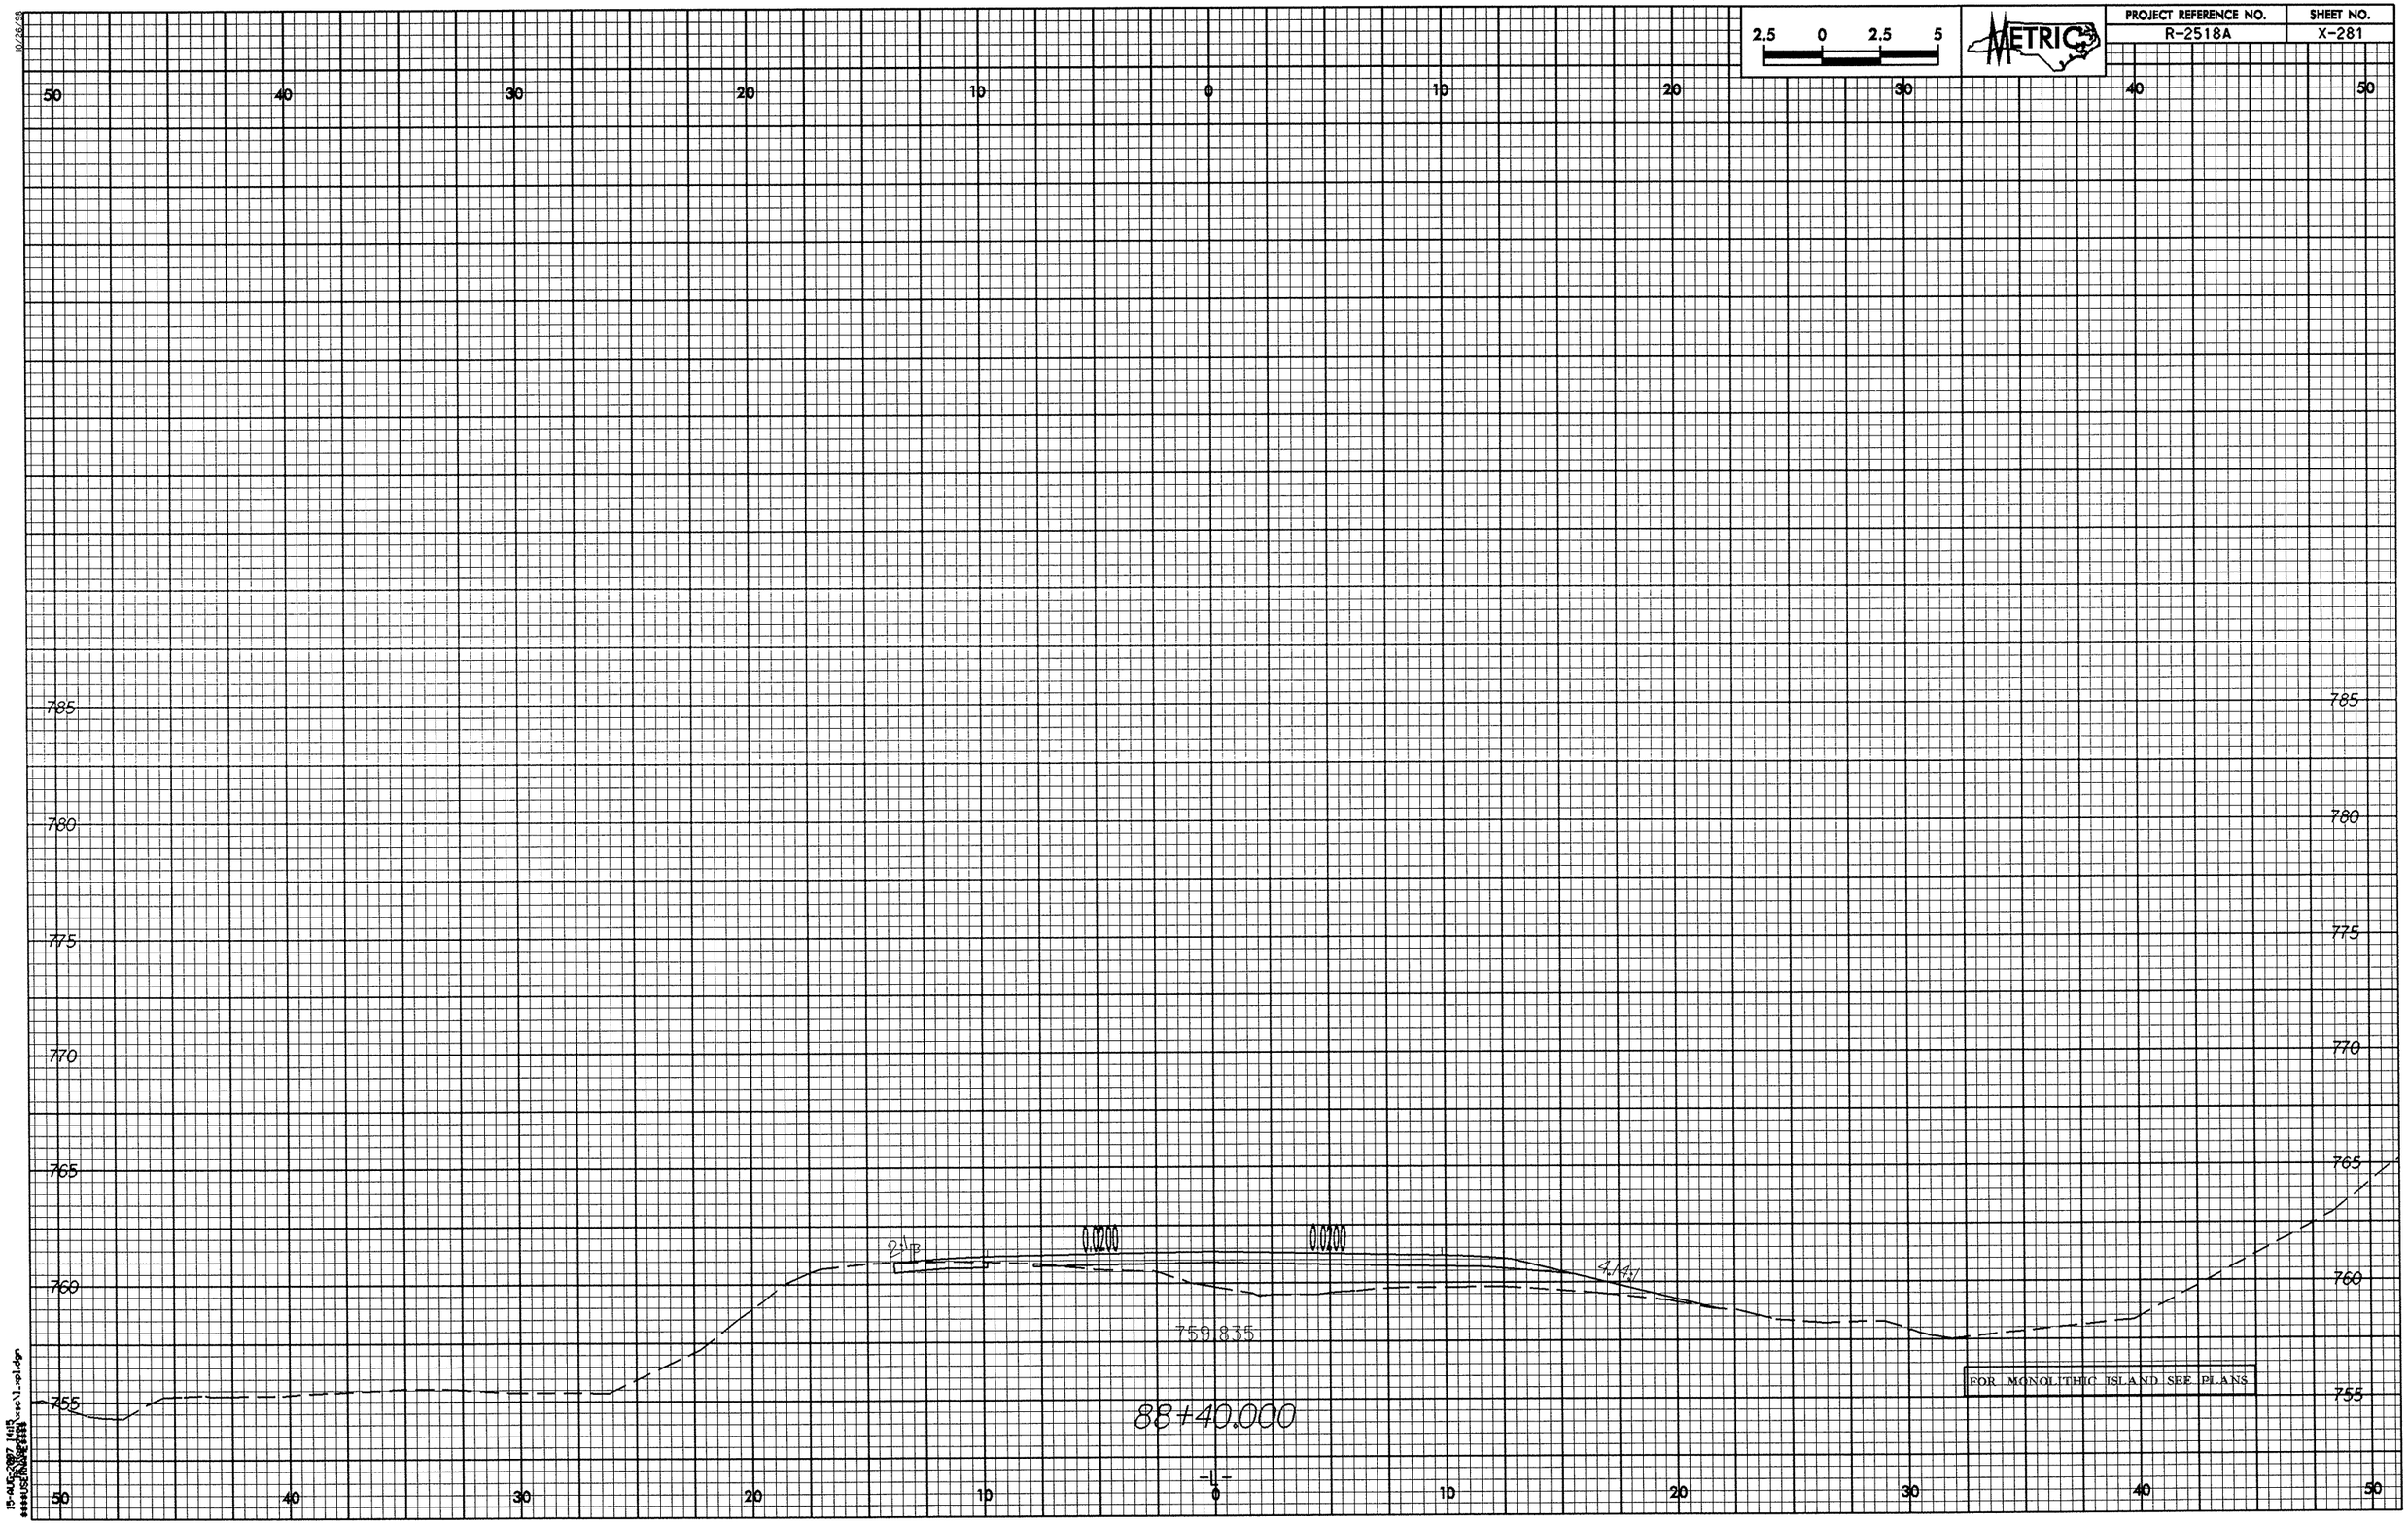
PROJECT REFERENCE NO.
R-2518A
SHEET NO.
X-281
2.5 0 2.5 5
METRIC
50 40 30 20 10 0 10 20 30 40 50
785
780
775
770
765
760
755
0.0200
0.0200
759.835
88+40.000
FOR MONOLITHIC ISLAND SEE PLANS

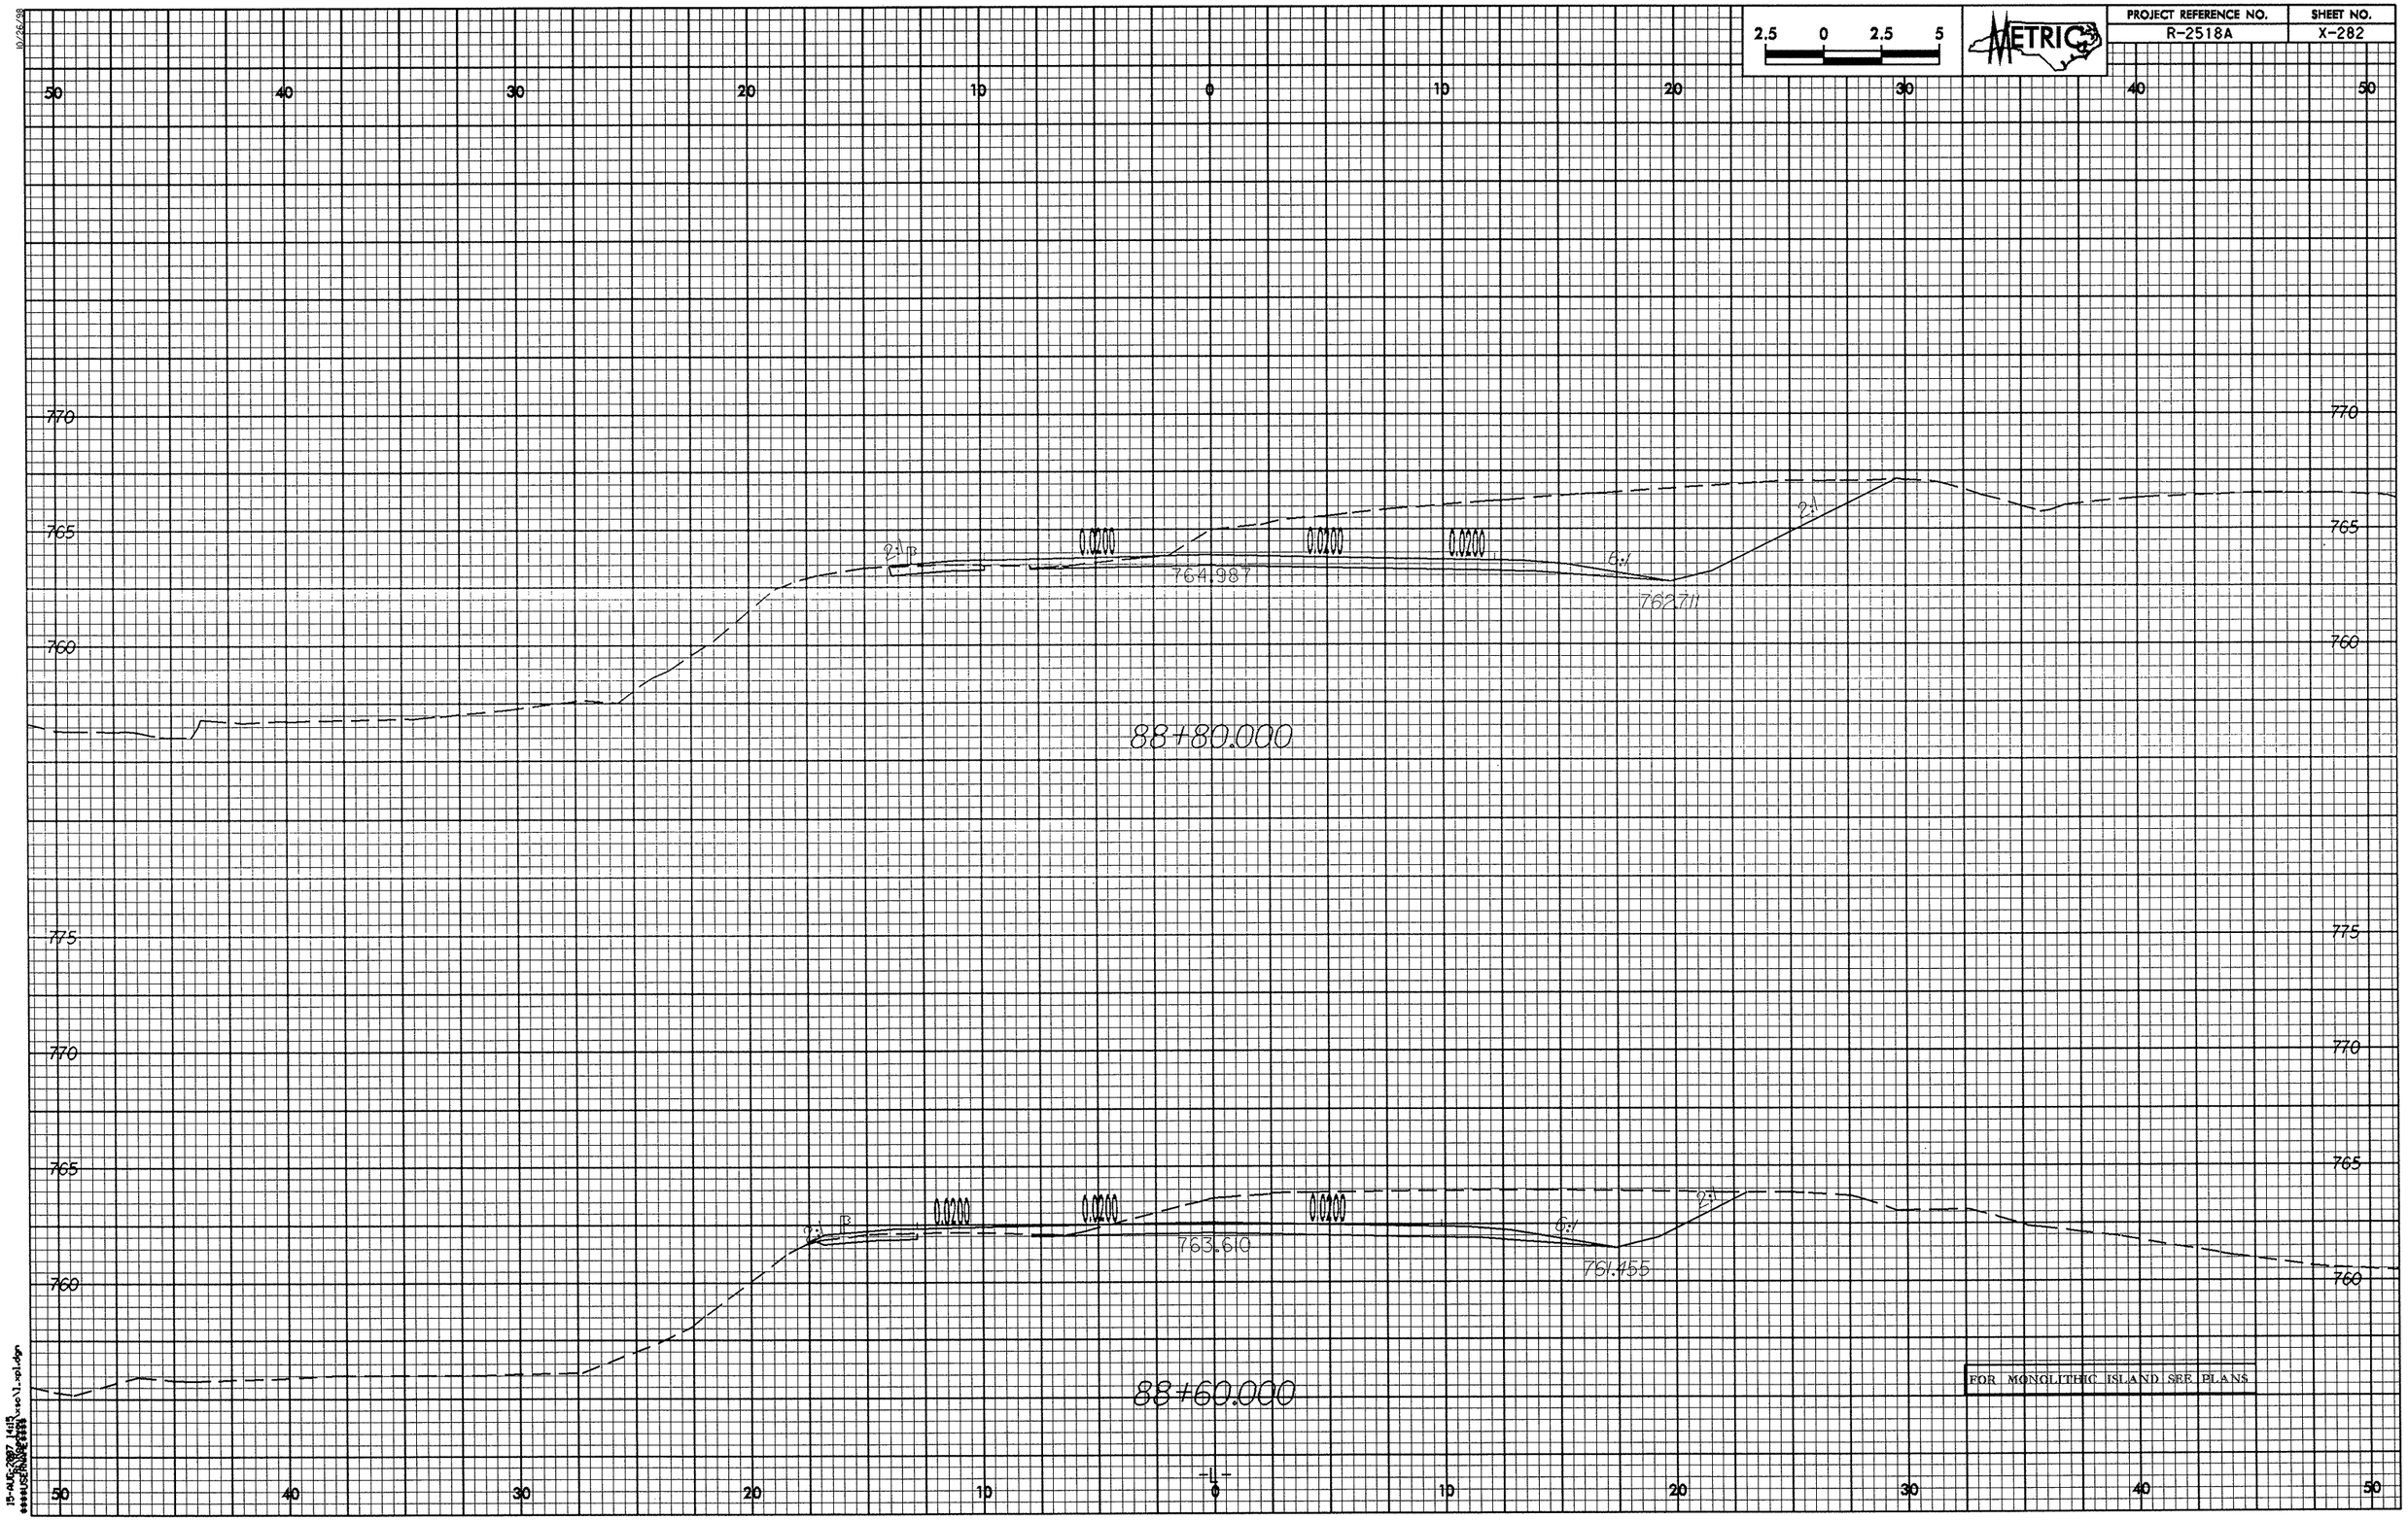

PROJECT REFERENCE NO.
R-2518A
SHEET NO.
X-282
METRIC
2.5 0 2.5 5
50 40 30 20 10 0 10 20 30 40 50
770
765
760
775
2:1
0.0200
764.987
762.711
6:1
88+80.000
763.610
761.455
88+60.000
FOR MONOLITHIC ISLAND SEE PLANS
-L-

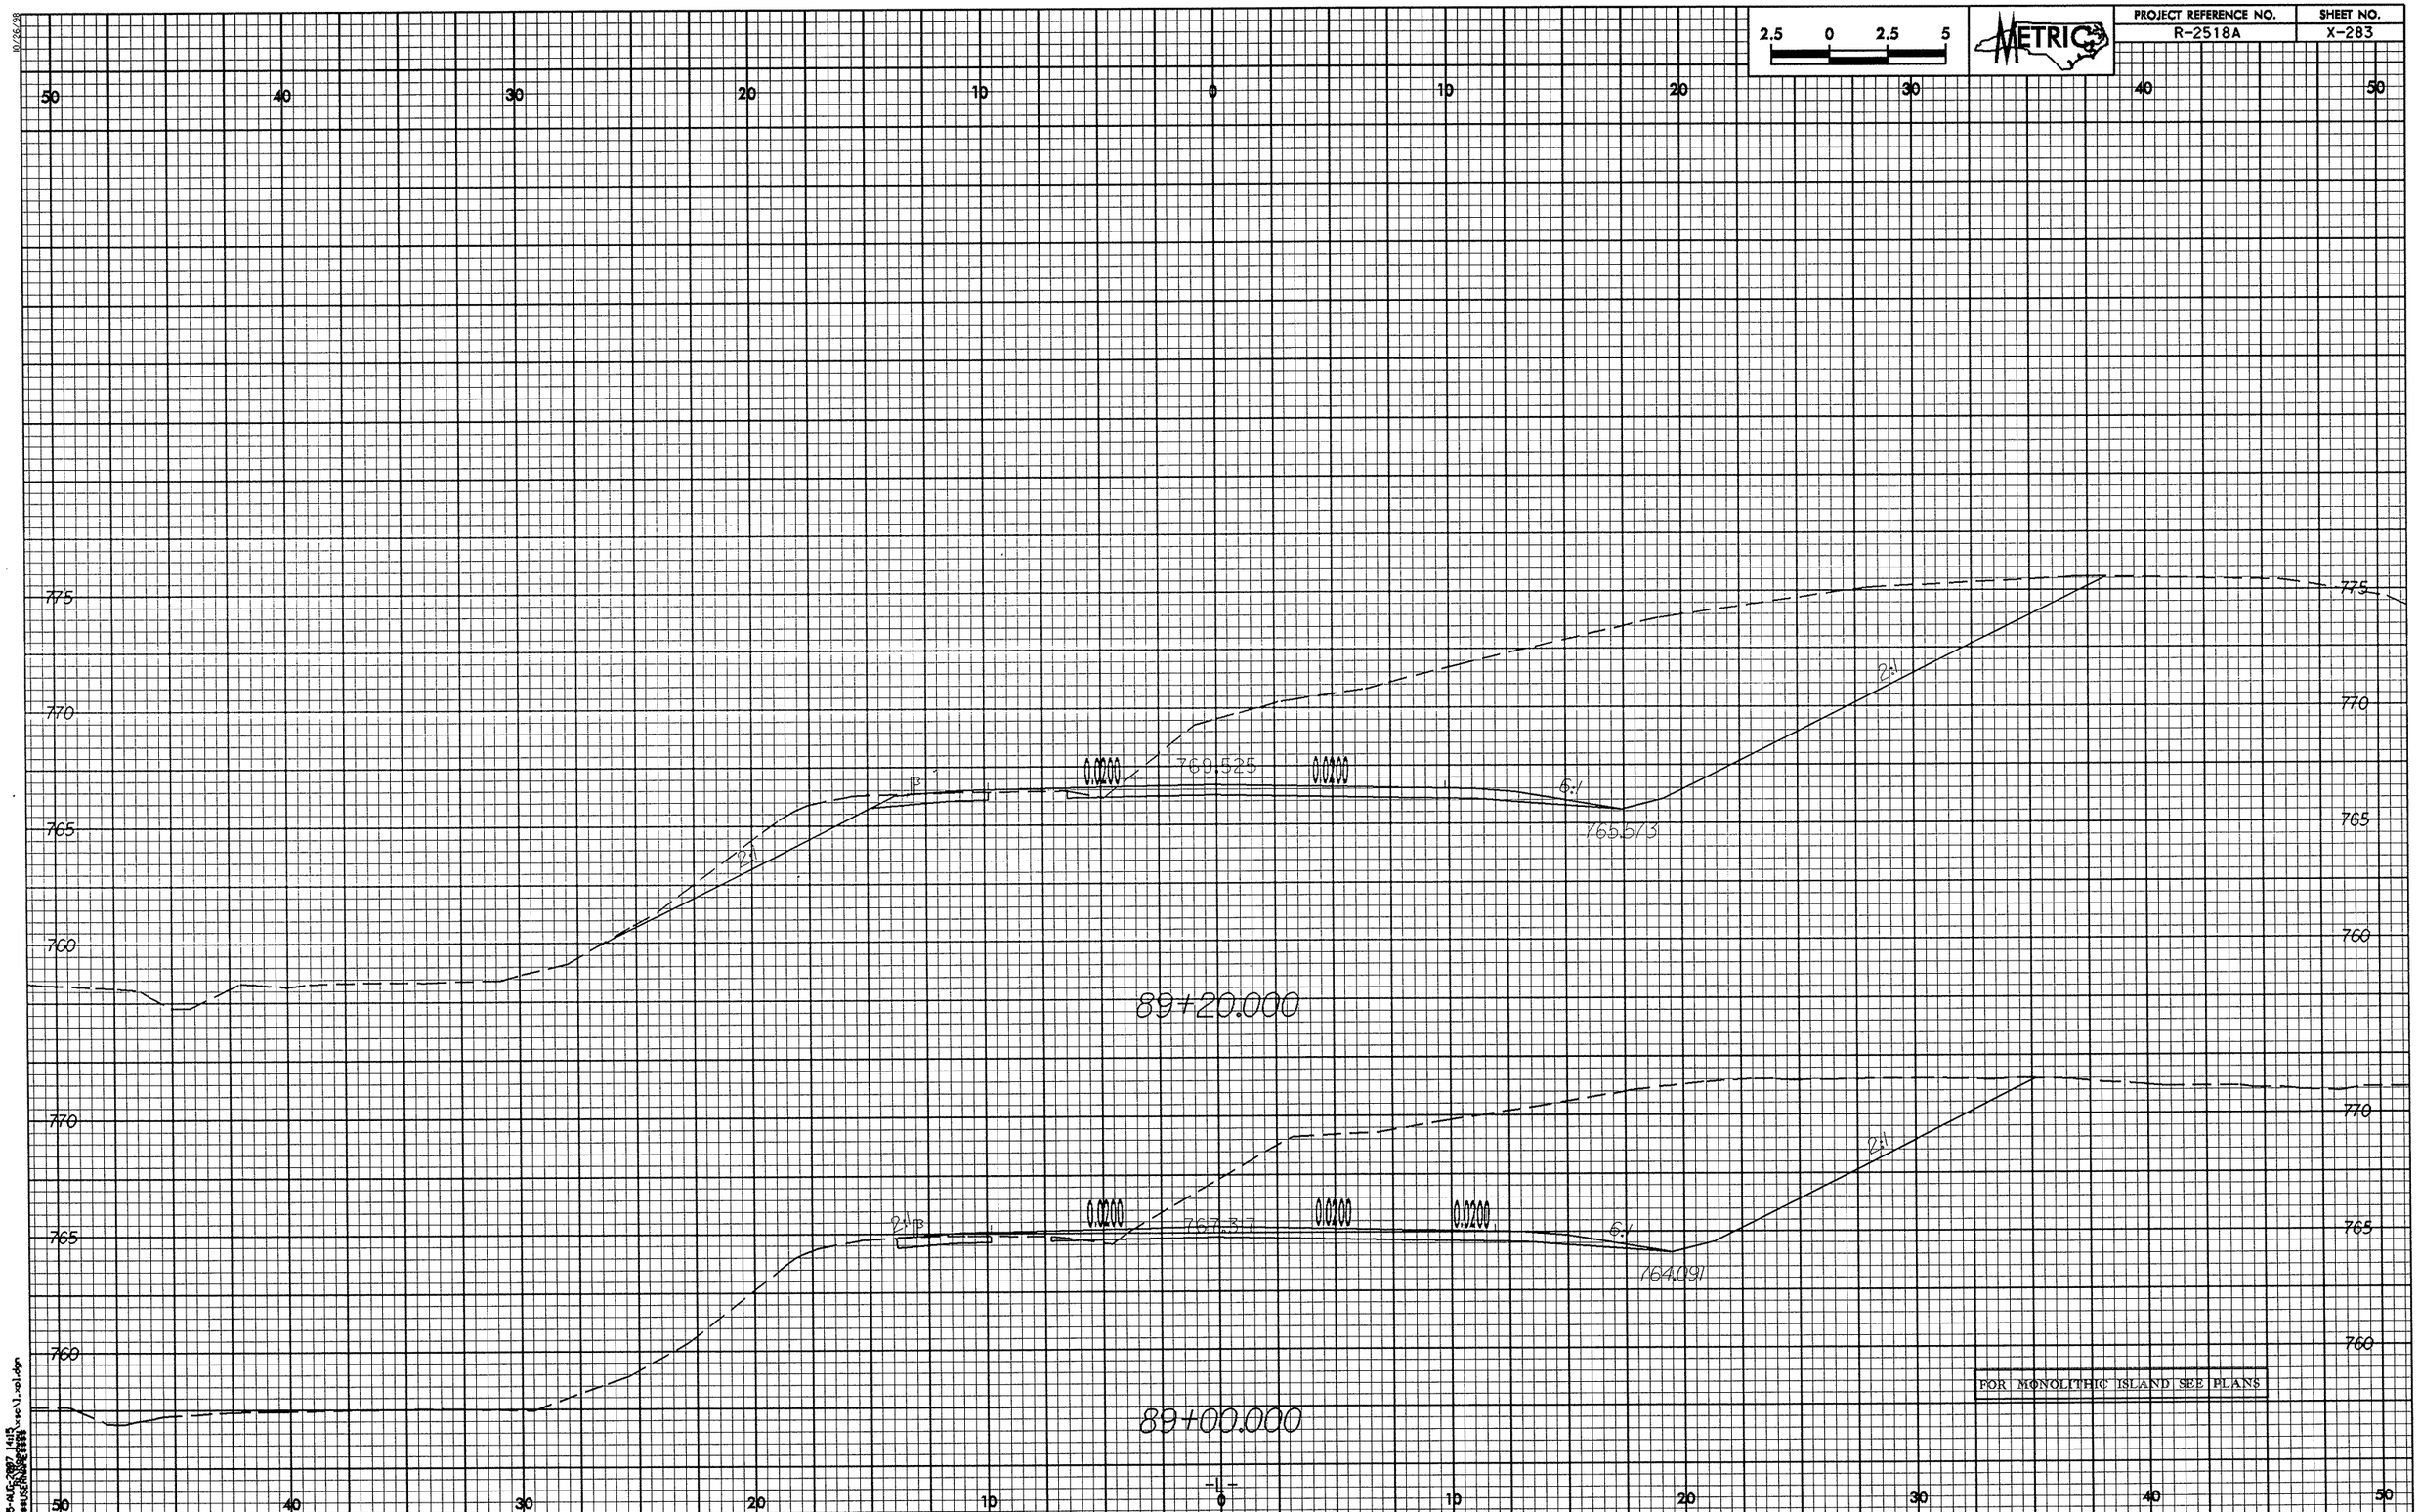

2.5 0 2.5 5
METRIC
PROJECT REFERENCE NO.
R-2518A
SHEET NO.
X-283
50 40 30 20 10 0 10 20 30 40 50
775
770
765
760
0.0200
769.525
0.0200
2:1
6:1
765.573
89+20.000
2:1
0.0200
767.317
0.0200
0.0200
2:1
6:1
764.091
89+00.000
FOR MONOLITHIC ISLAND SEE PLANS
-L-

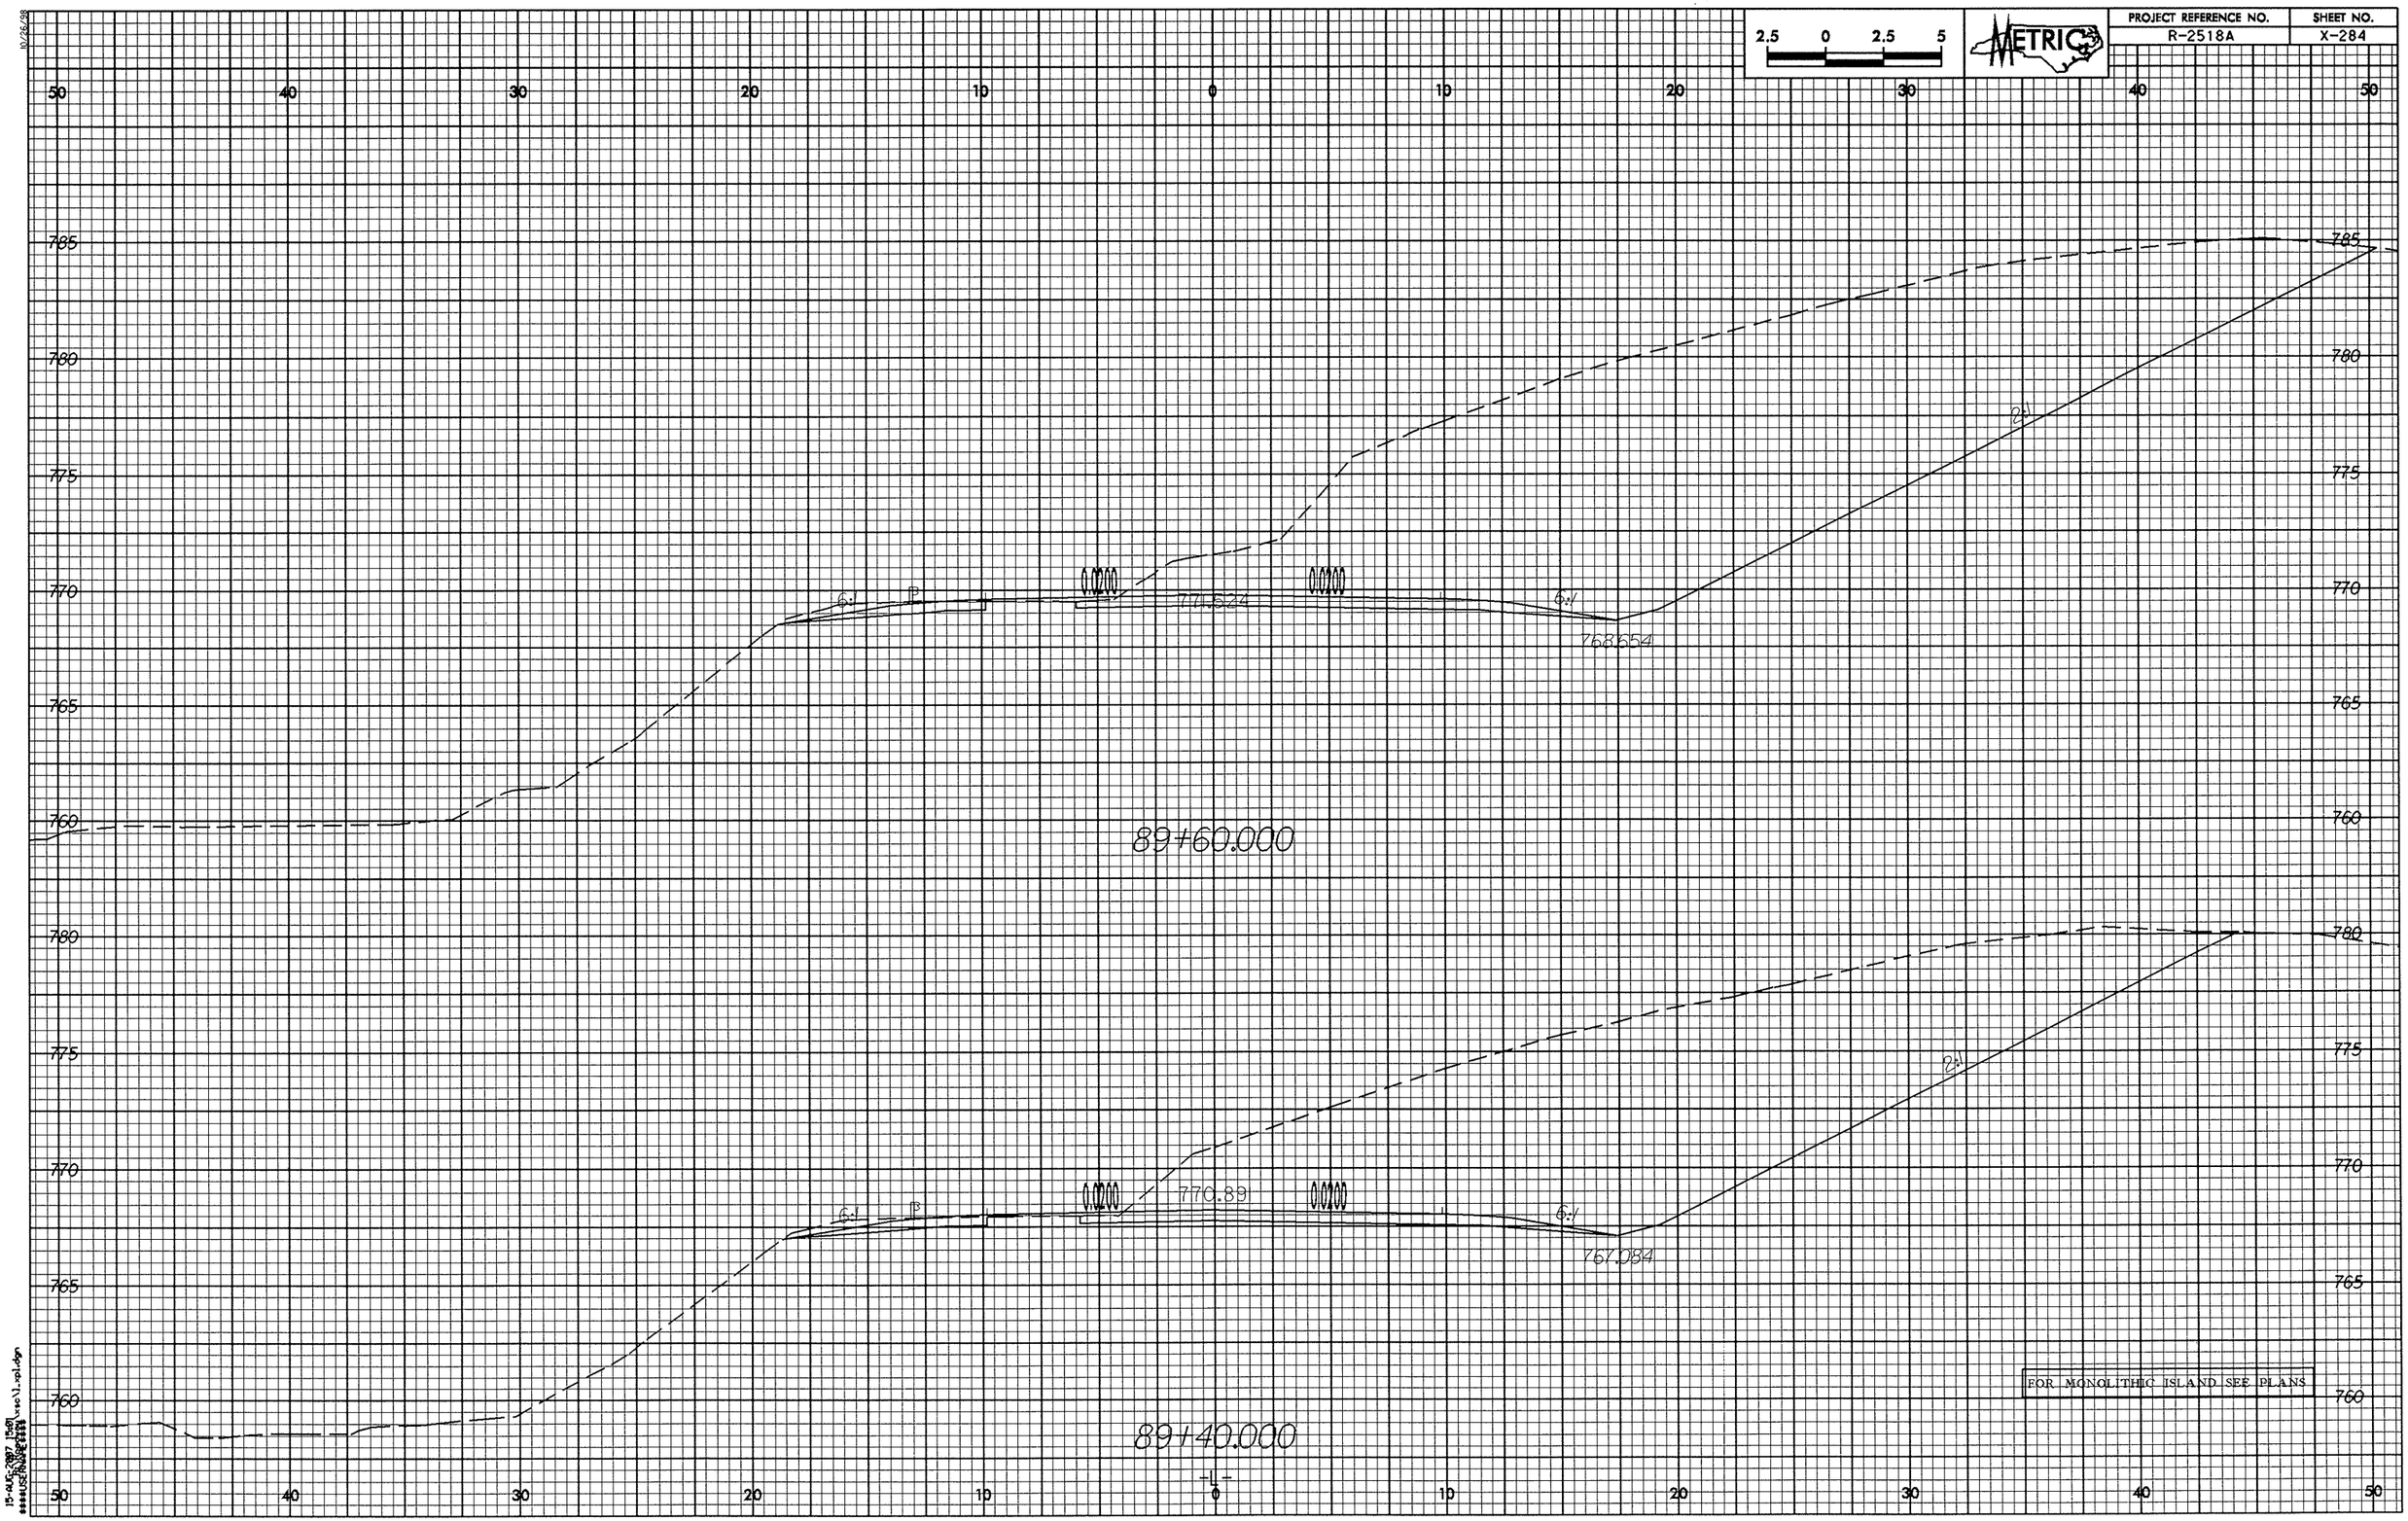

PROJECT REFERENCE NO.
R-2518A
SHEET NO.
X-284
METRIC
2.5 0 2.5 5
50 40 30 20 10 0 10 20 30 40 50
785 780 775 770 765 760
6:1
0.0200
771.624
768.654
2:1
89+60.000
770.89
767.084
89+40.000
FOR MONOLITHIC ISLAND SEE PLANS
-L-

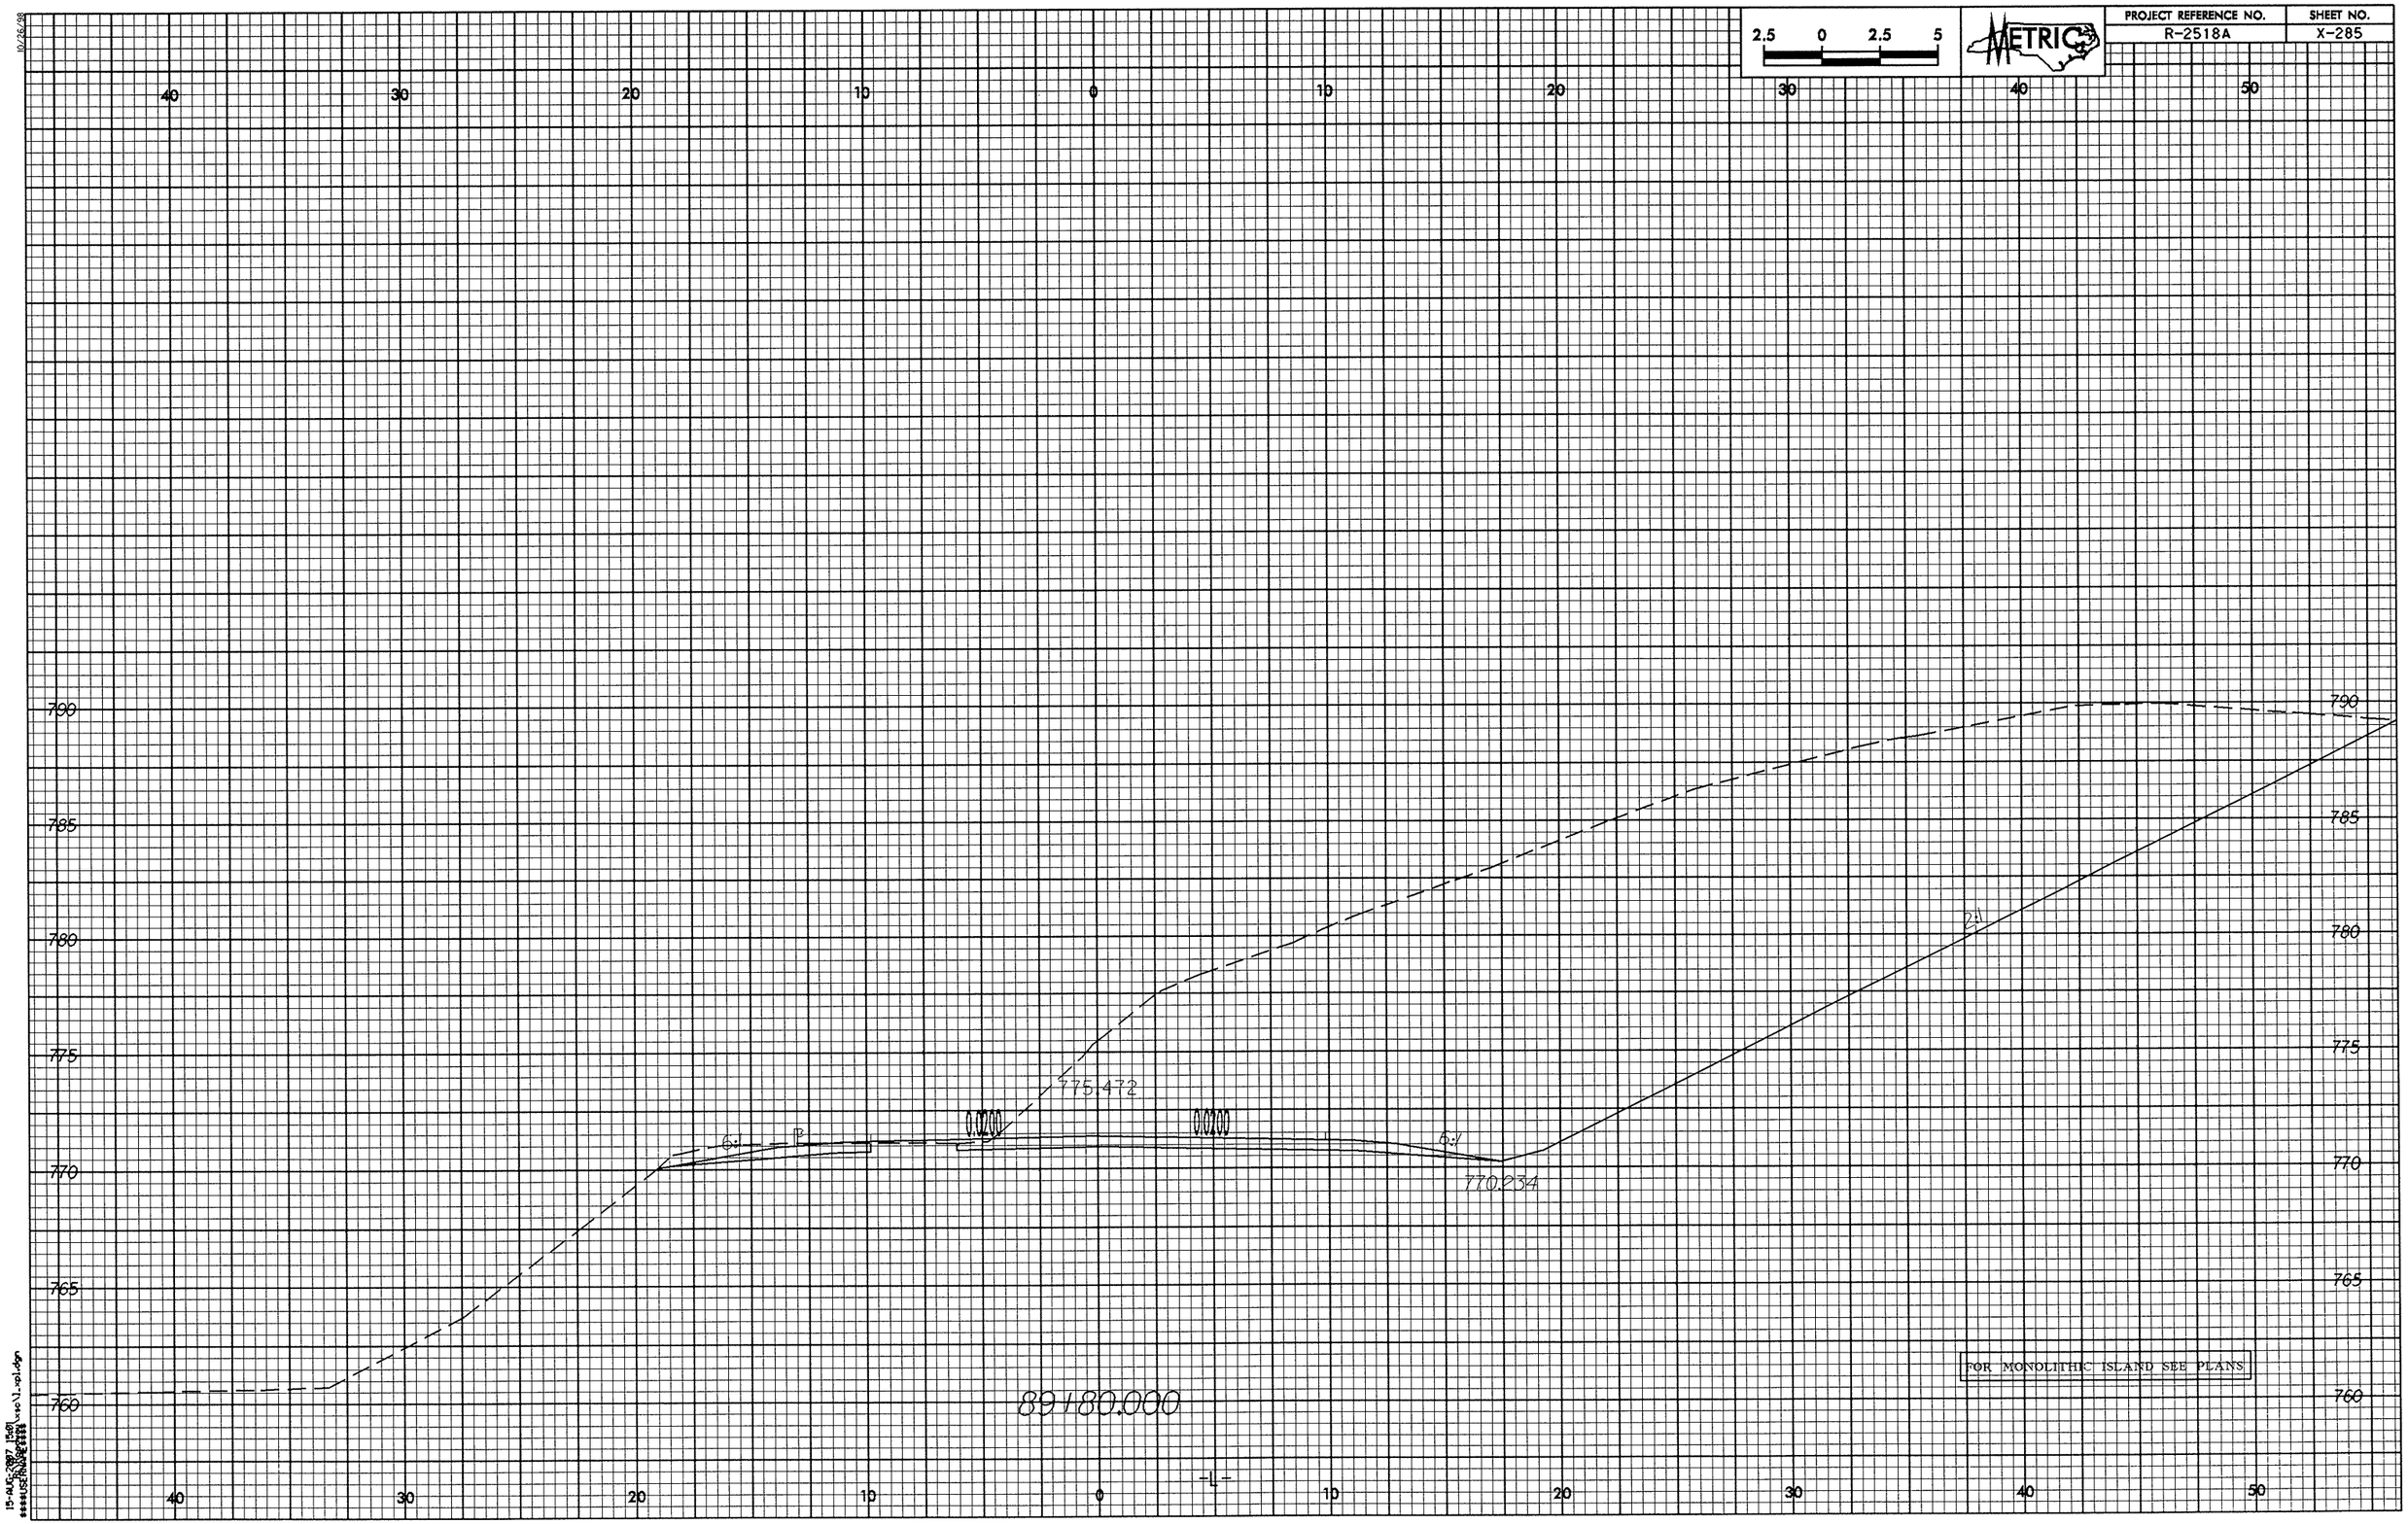

2.5 0 2.5 5
METRIC
PROJECT REFERENCE NO.
R-2518A
SHEET NO.
X-285
40 30 20 10 0 10 20 30 40 50
790
785
780
775
770
765
760
775.472
0.0200
0.0200
6:1
6:1
770.234
2:1
FOR MONOLITHIC ISLAND SEE PLANS
89+80.000
-L-

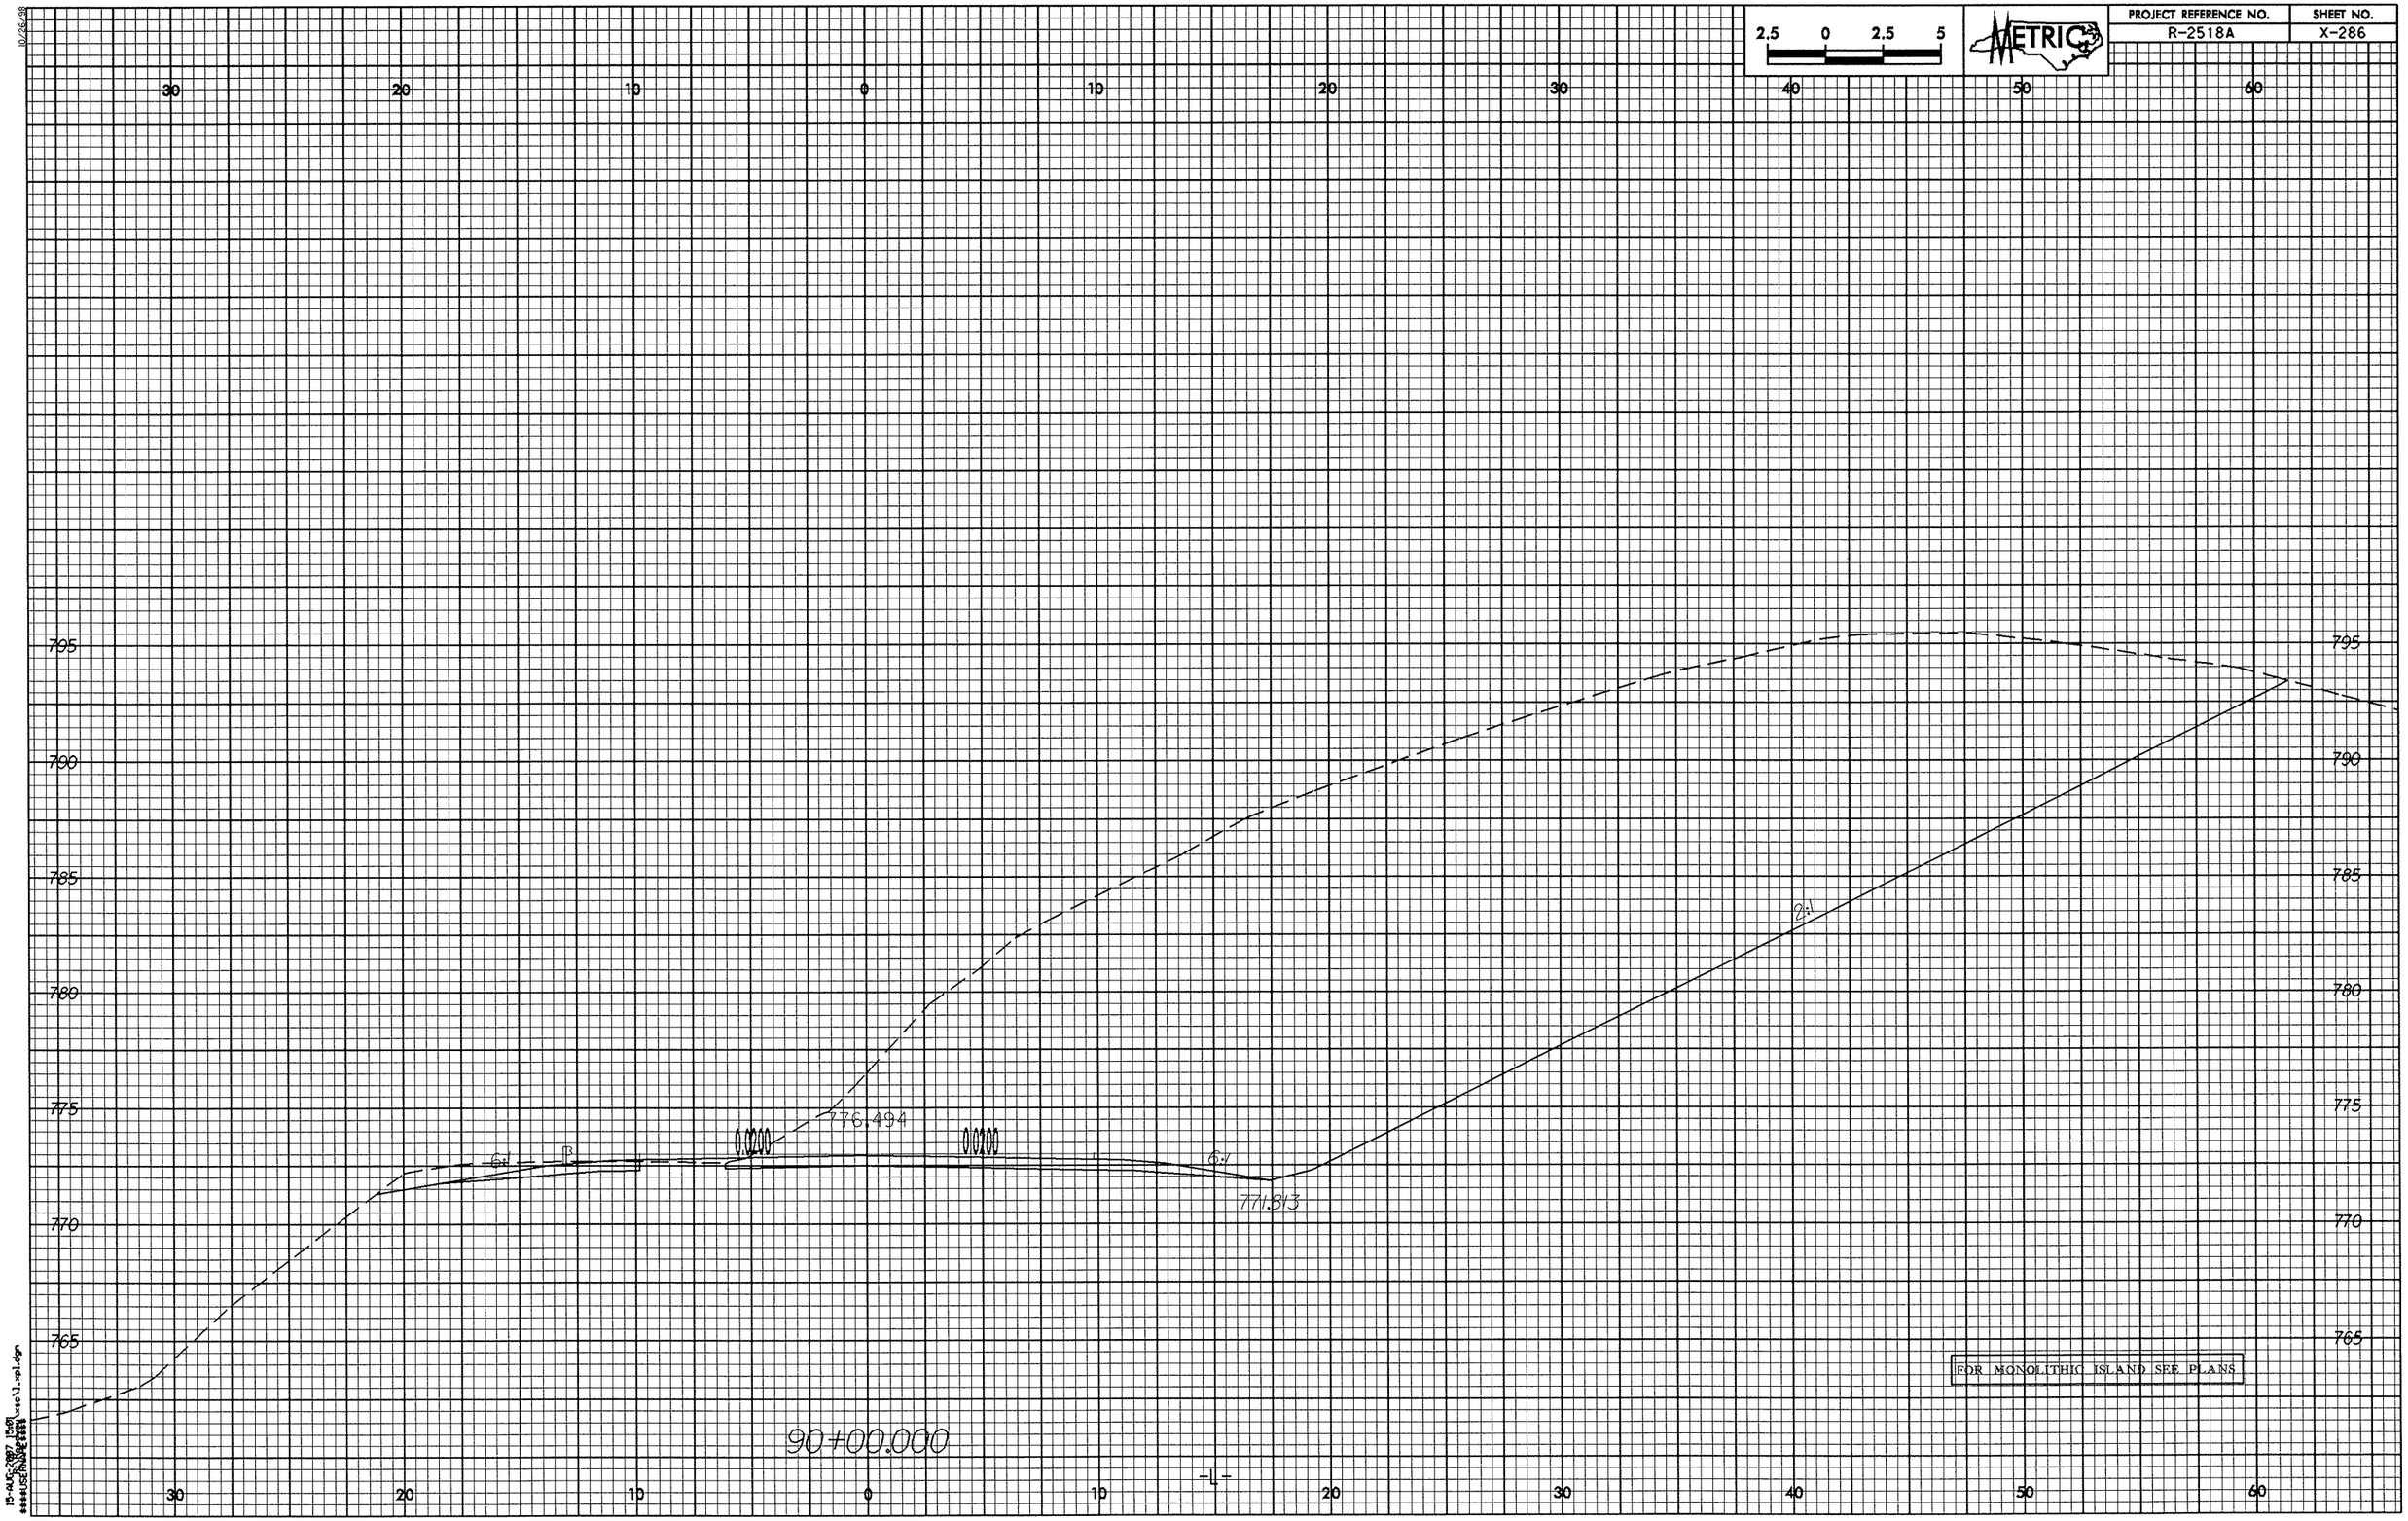
2.5 0 2.5 5
METRIC
PROJECT REFERENCE NO.
R-2518A
SHEET NO.
X-286
30 20 10 0 10 20 30 40 50 60
795
790
785
780
775
770
765
776.494
771.813
6:1
6:1
9:1
90+00.000
-L-
FOR MONOLITHIC ISLAND SEE PLANS

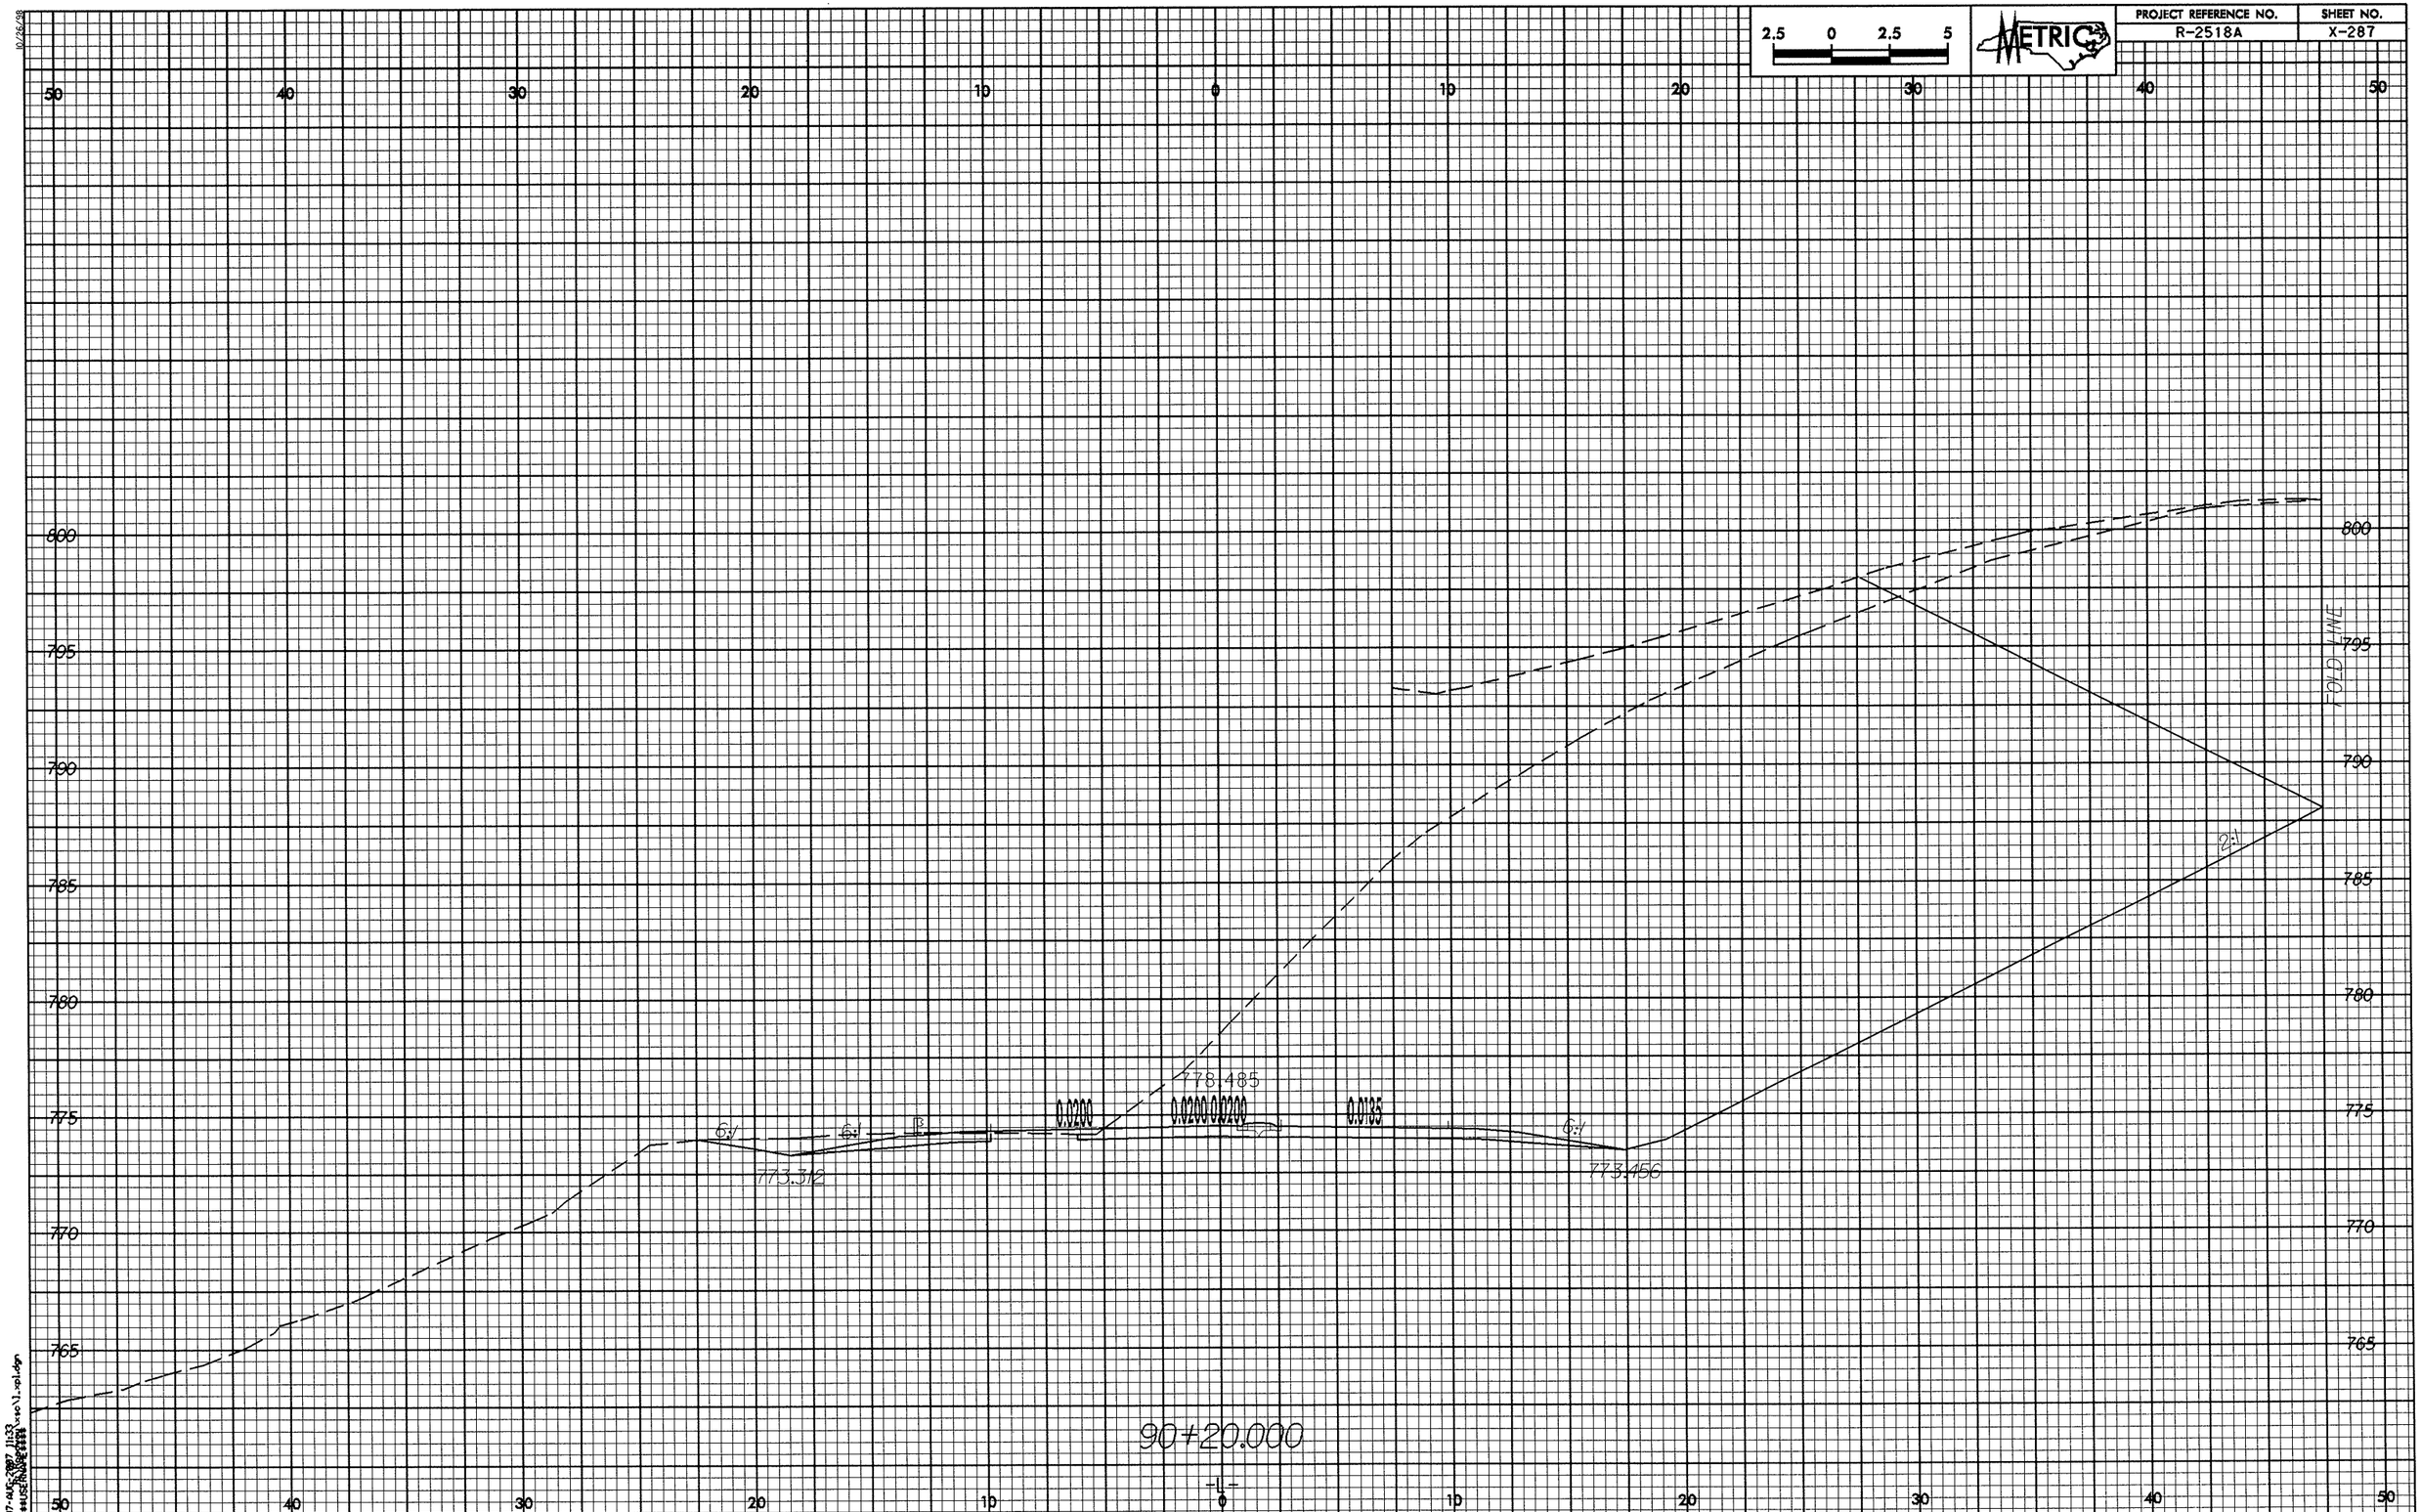

2.5 0 2.5 5
METRIC
PROJECT REFERENCE NO.
R-2518A
SHEET NO.
X-287
50 40 30 20 10 0 10 20 30 40 50
800
795
790
785
780
775
770
765
FOLD LINE
2:1
6:1
6:1
6:1
0.0200
0.0200
0.0200
0.0135
778.485
773.312
773.456
90+20.000
-L-

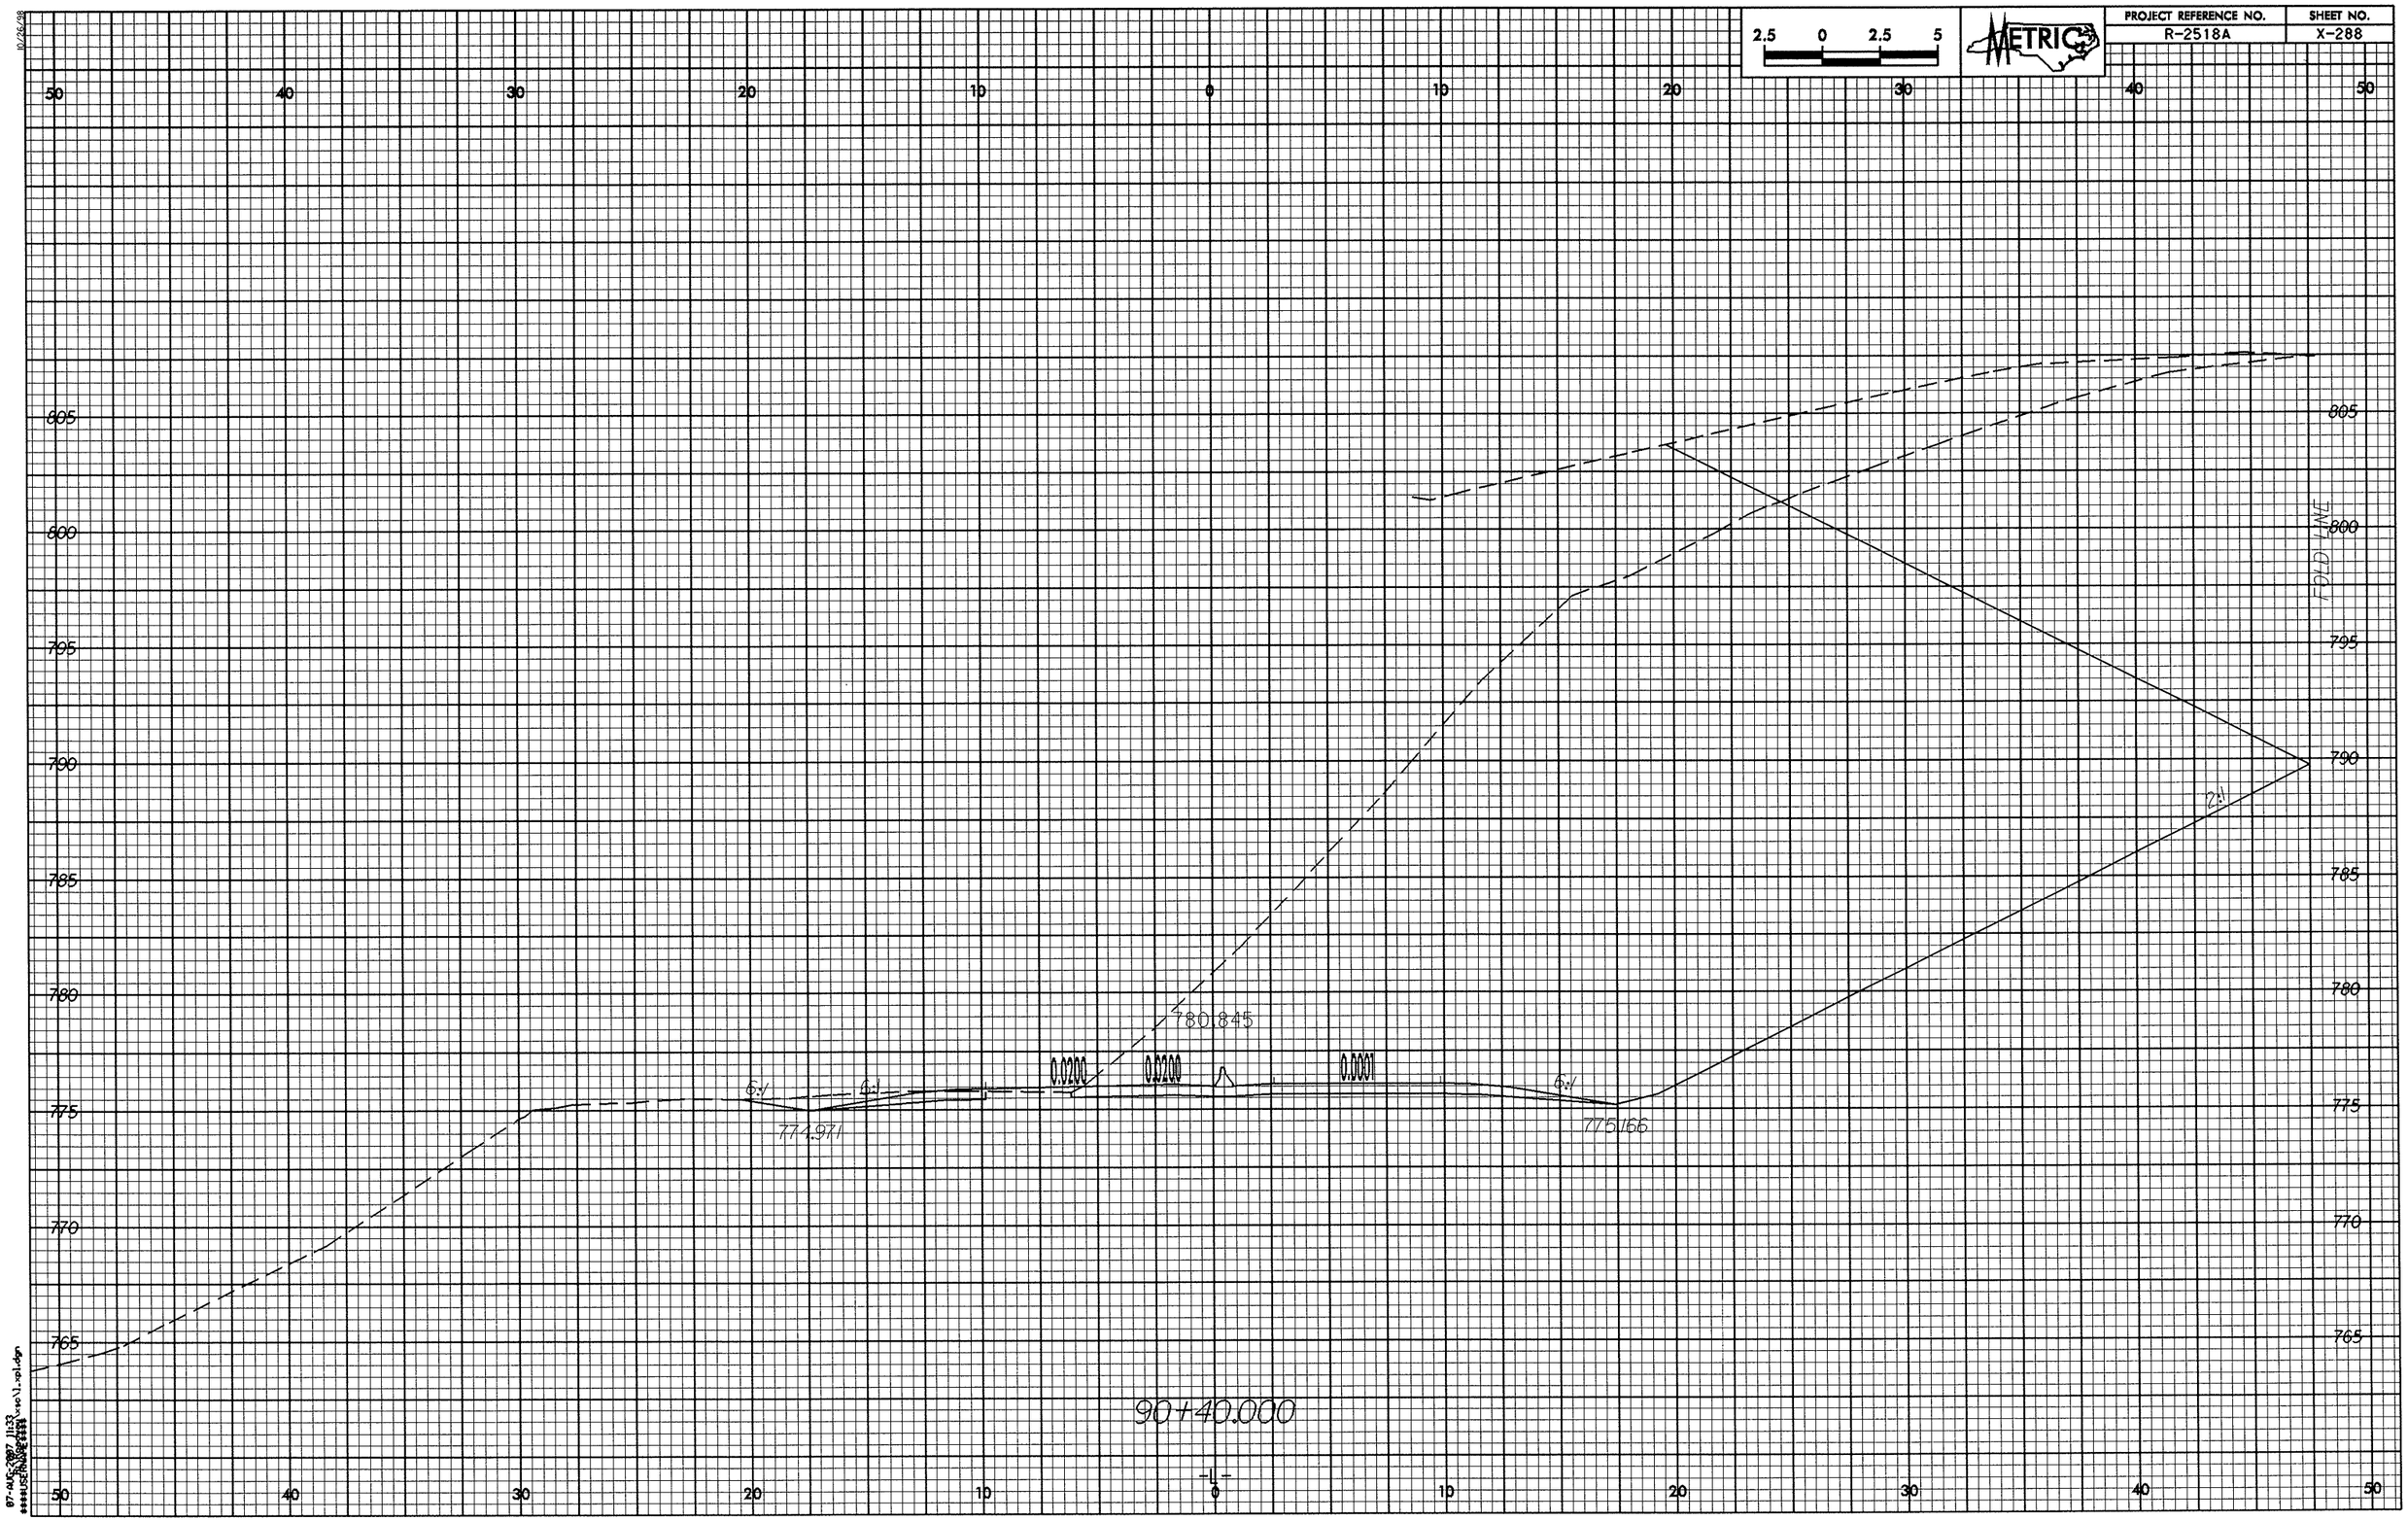
2.5 0 2.5 5
METRIC
PROJECT REFERENCE NO.
R-2518A
SHEET NO.
X-288
50 40 30 20 10 0 10 20 30 40 50
805
800
795
790
785
780
775
770
765
780.845
6:1
6:1
6:1
2:1
774.971
775.166
90+40.000
FOLD LINE
10/26/08
07-AUG-2007 11:33

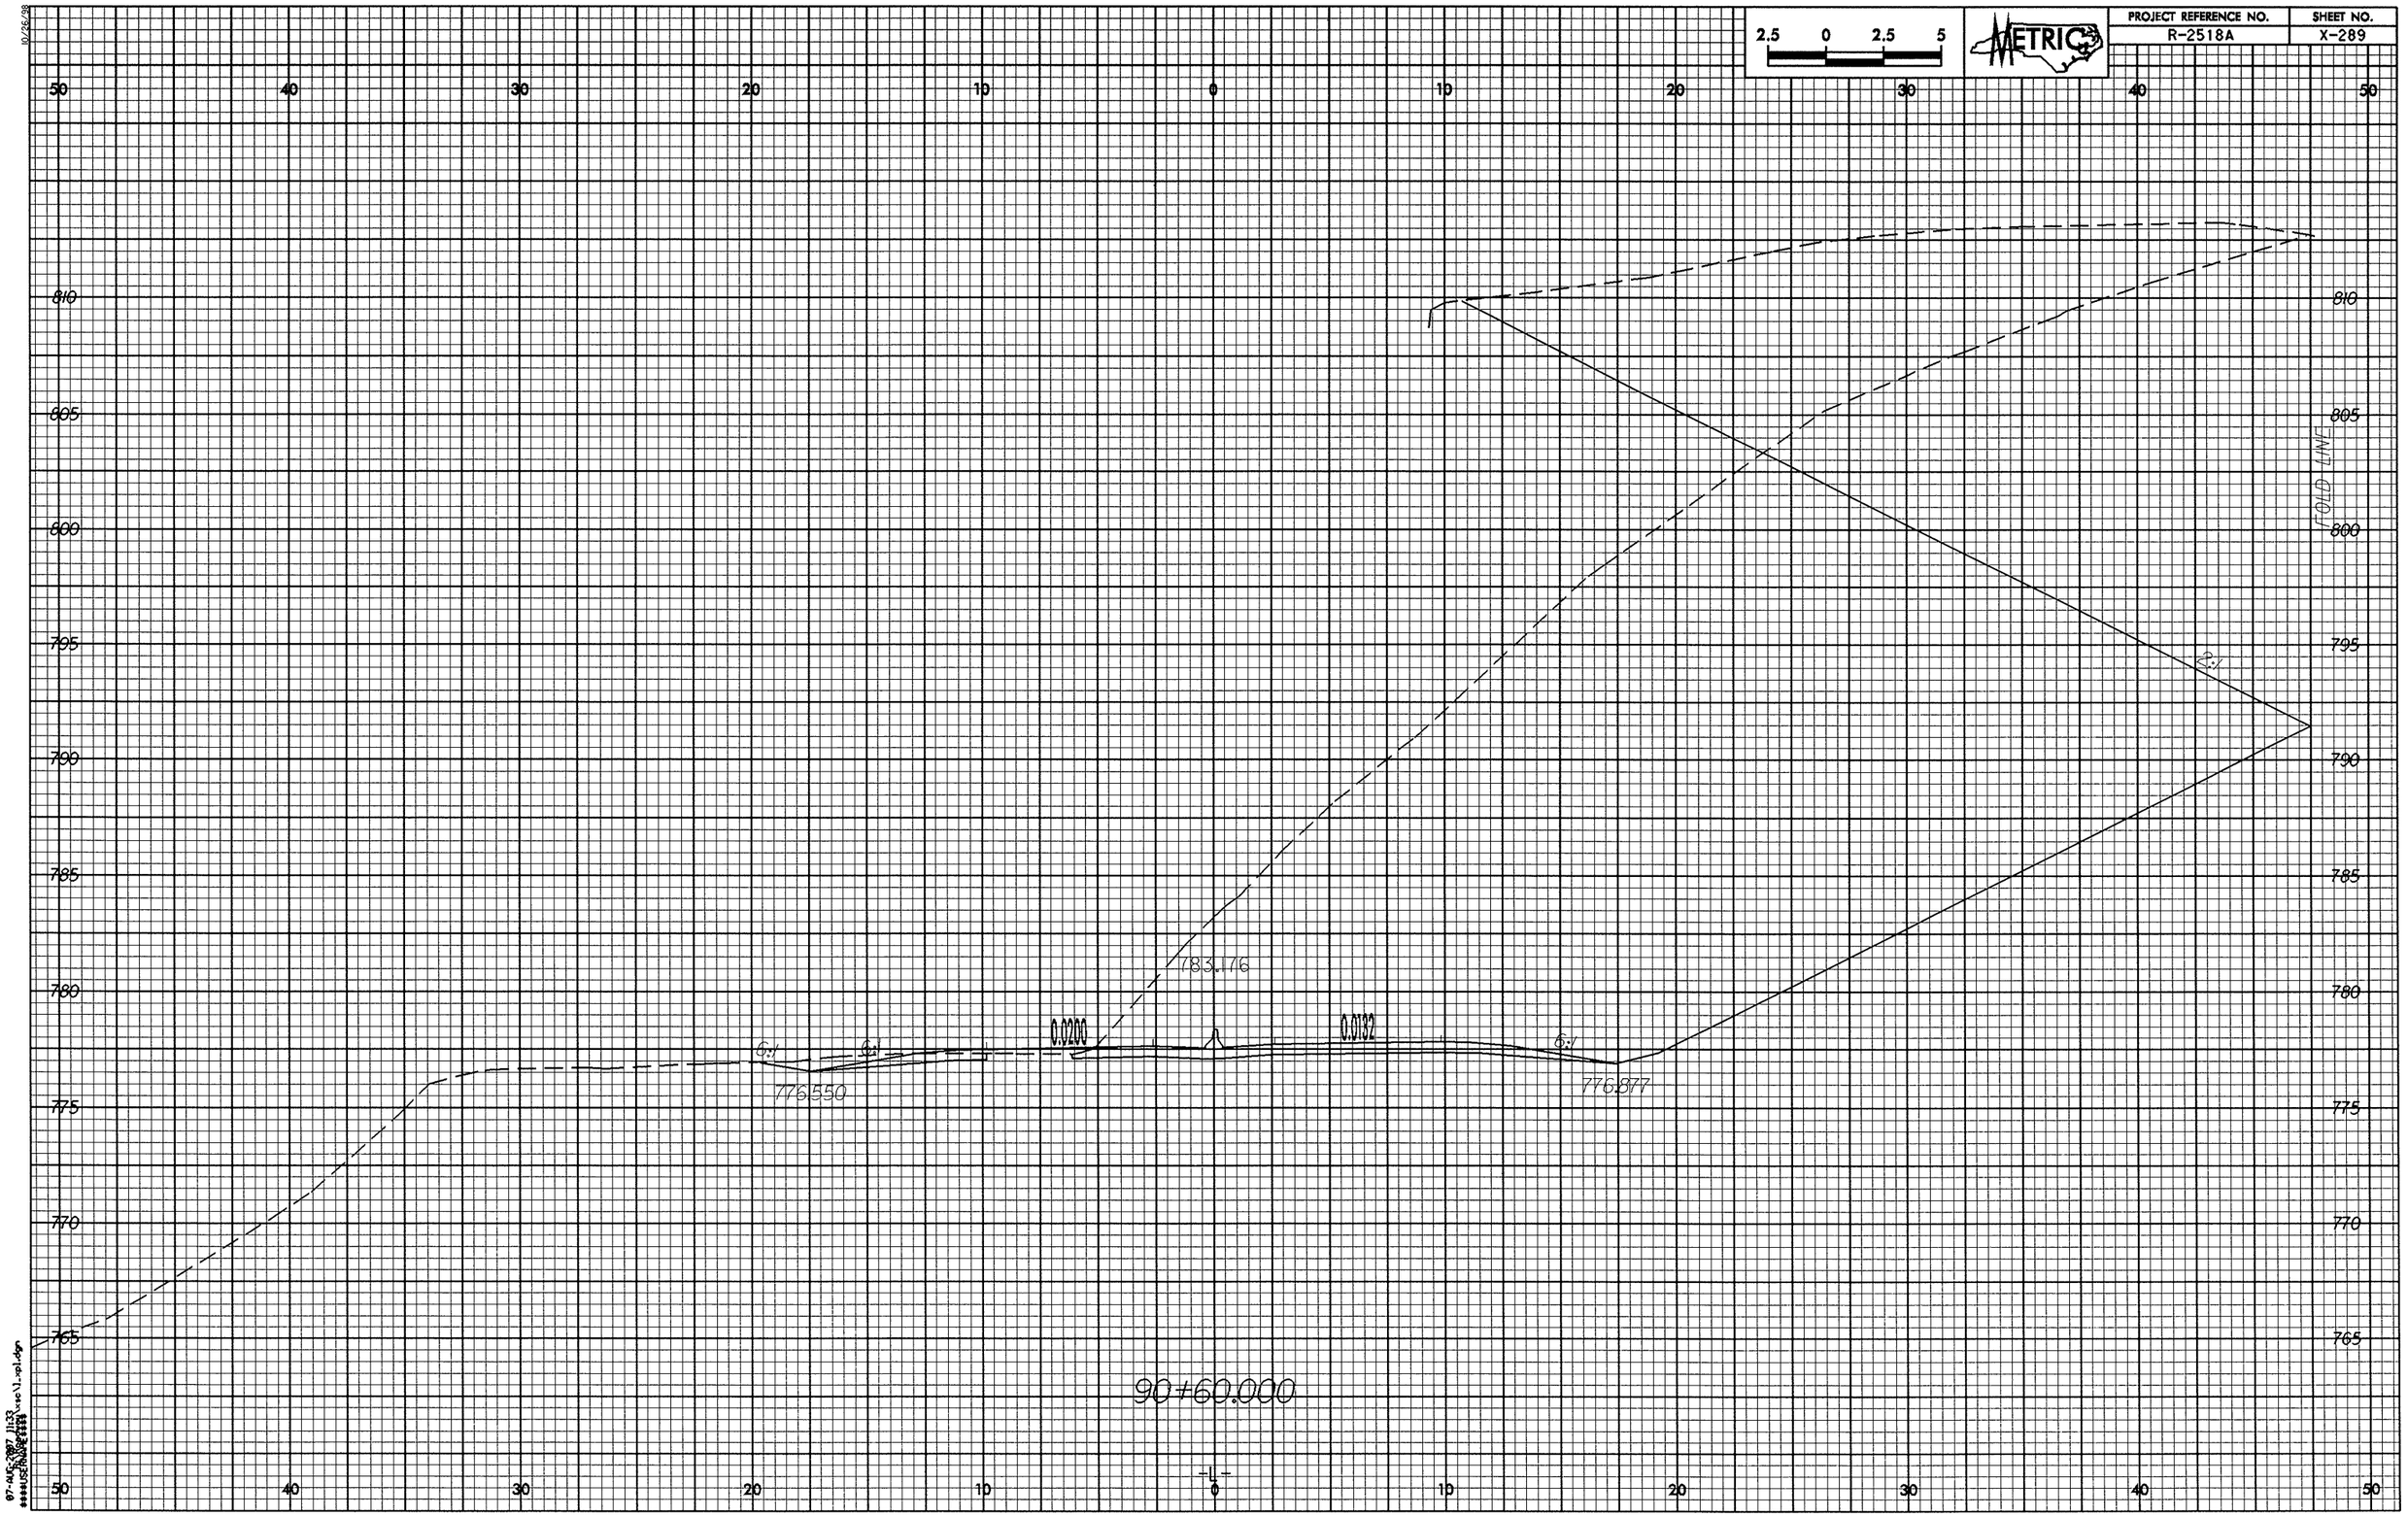
2.5 0 2.5 5
METRIC
PROJECT REFERENCE NO.
R-2518A
SHEET NO.
X-289
50 40 30 20 10 0 10 20 30 40 50
810
805
800
795
790
785
780
775
770
765
FOLD LINE
783.176
0.0200
0.0182
6:1
6:1
6:1
6:1
776.550
776.877
90+60.000
-L-

PROJECT REFERENCE NO.	SHEET NO.
R-2518A	X-290

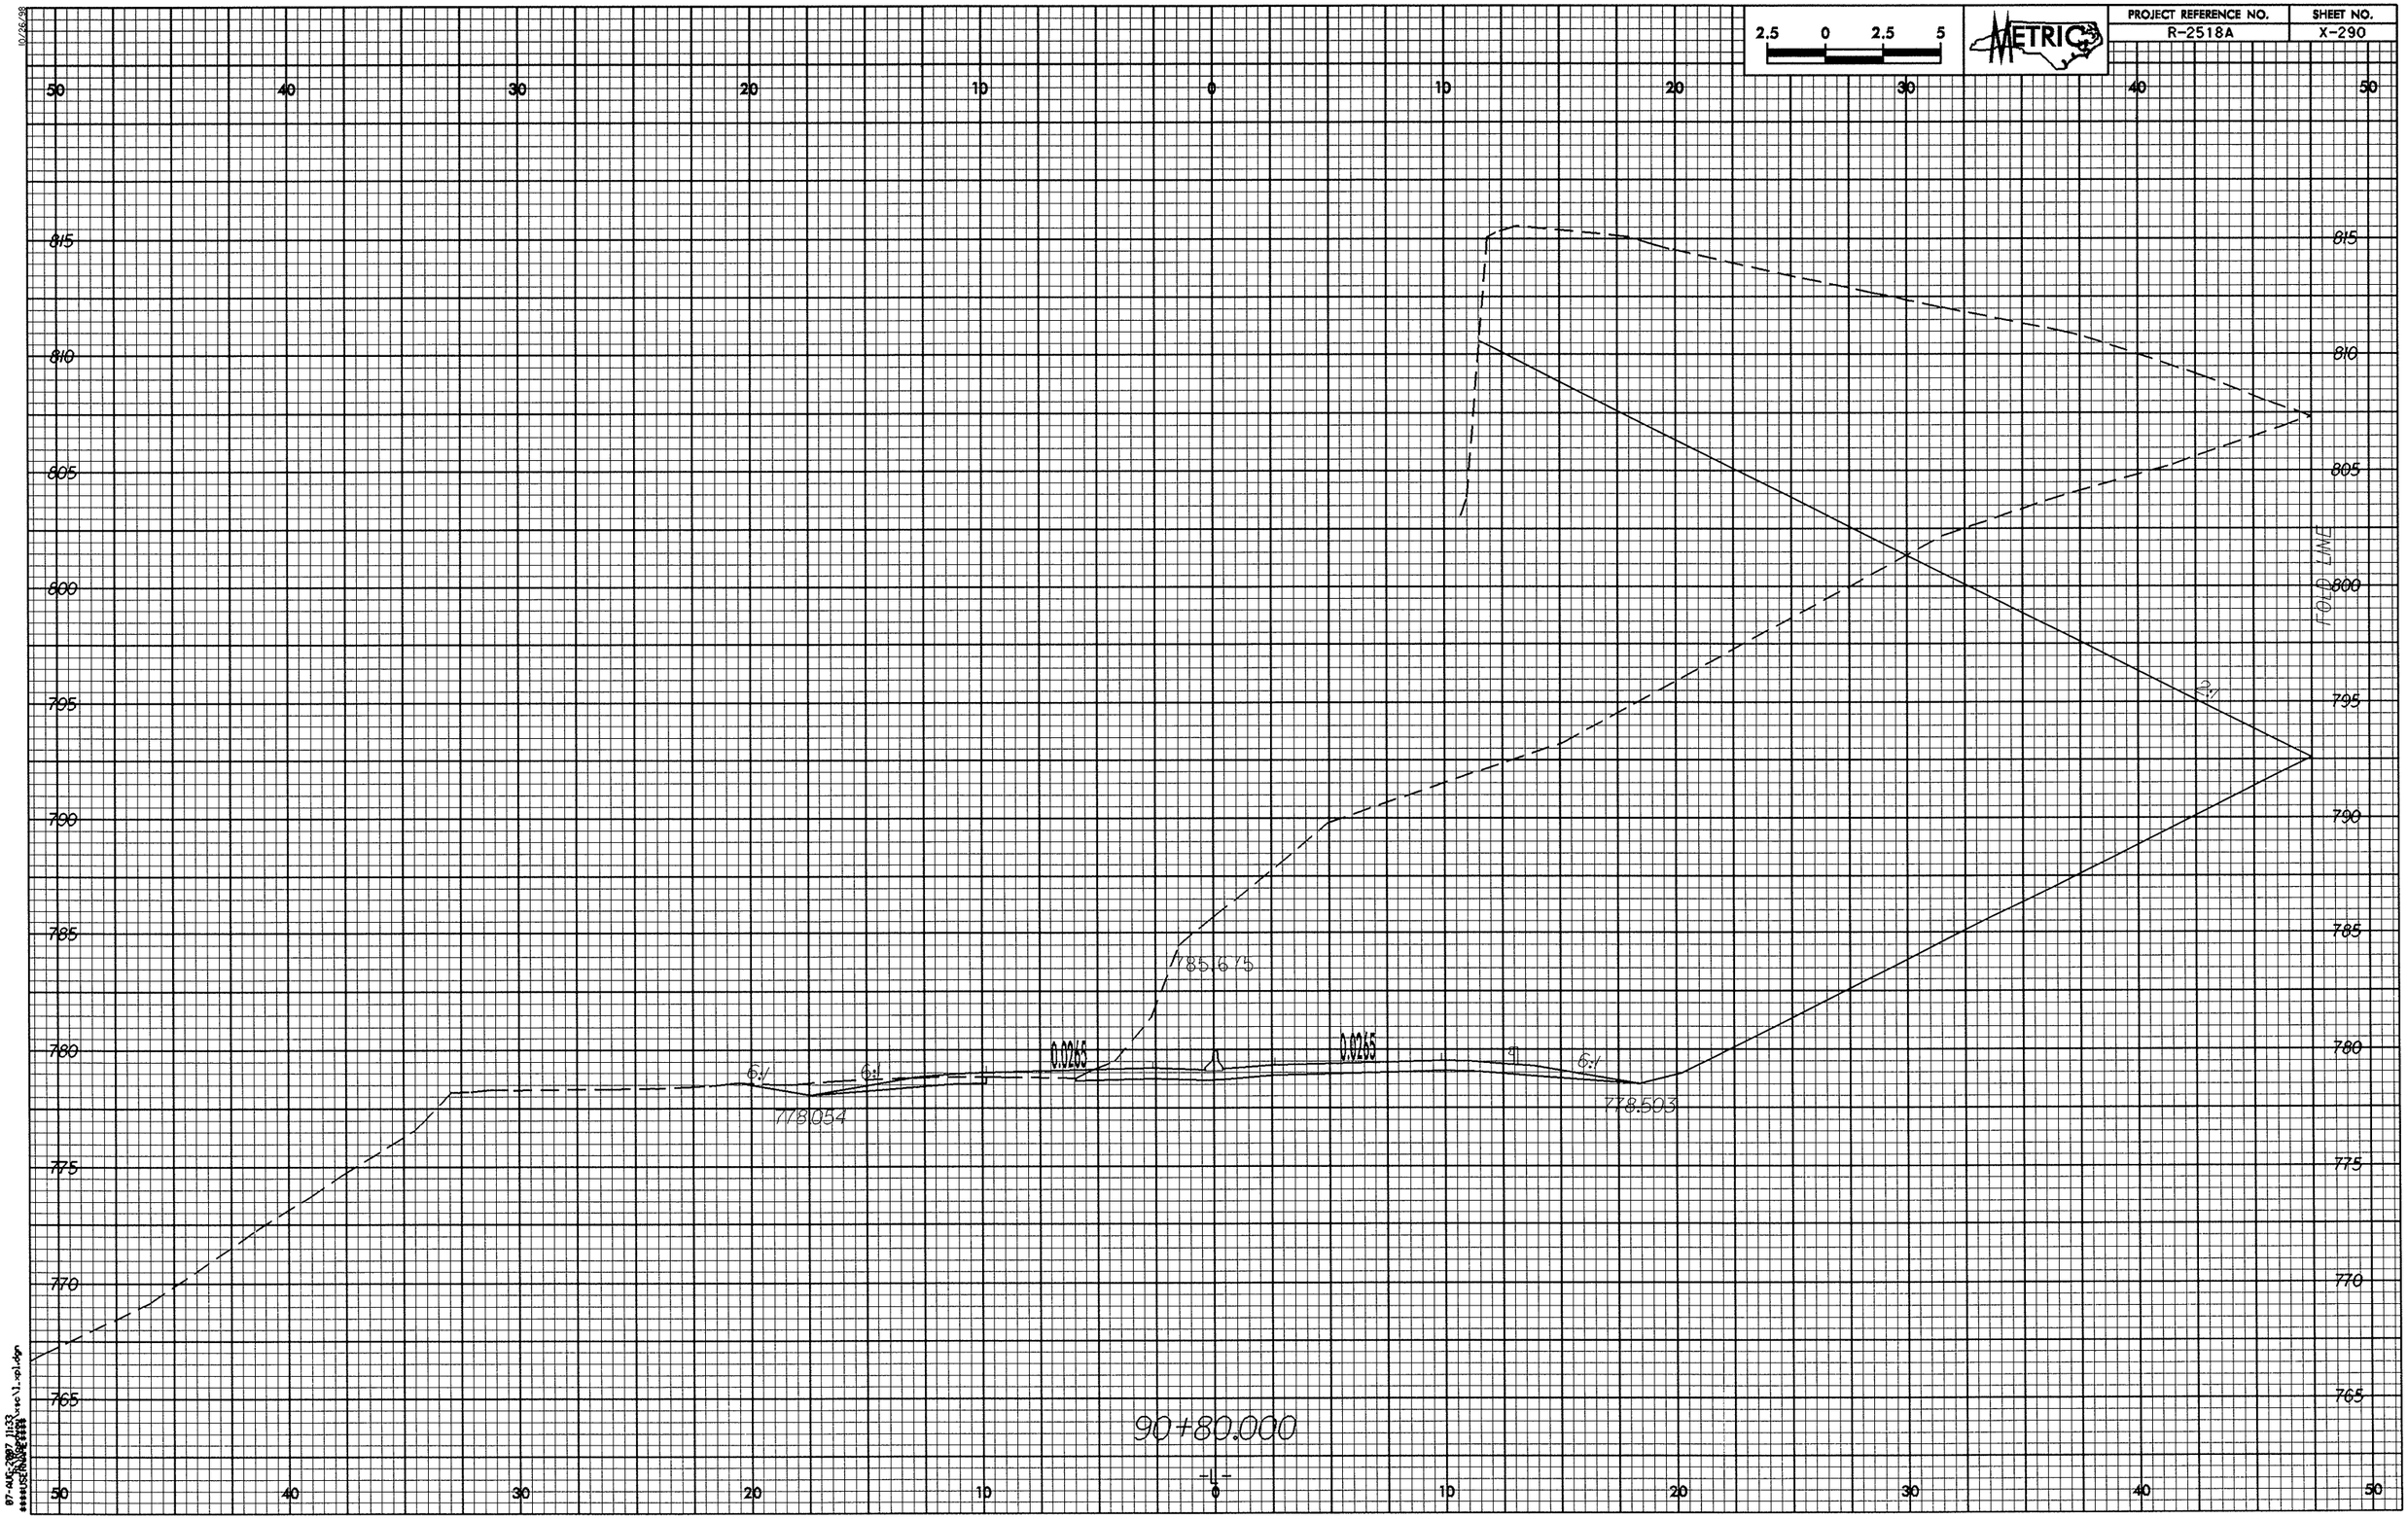

10/26/88

07-AUG-2007 11:33

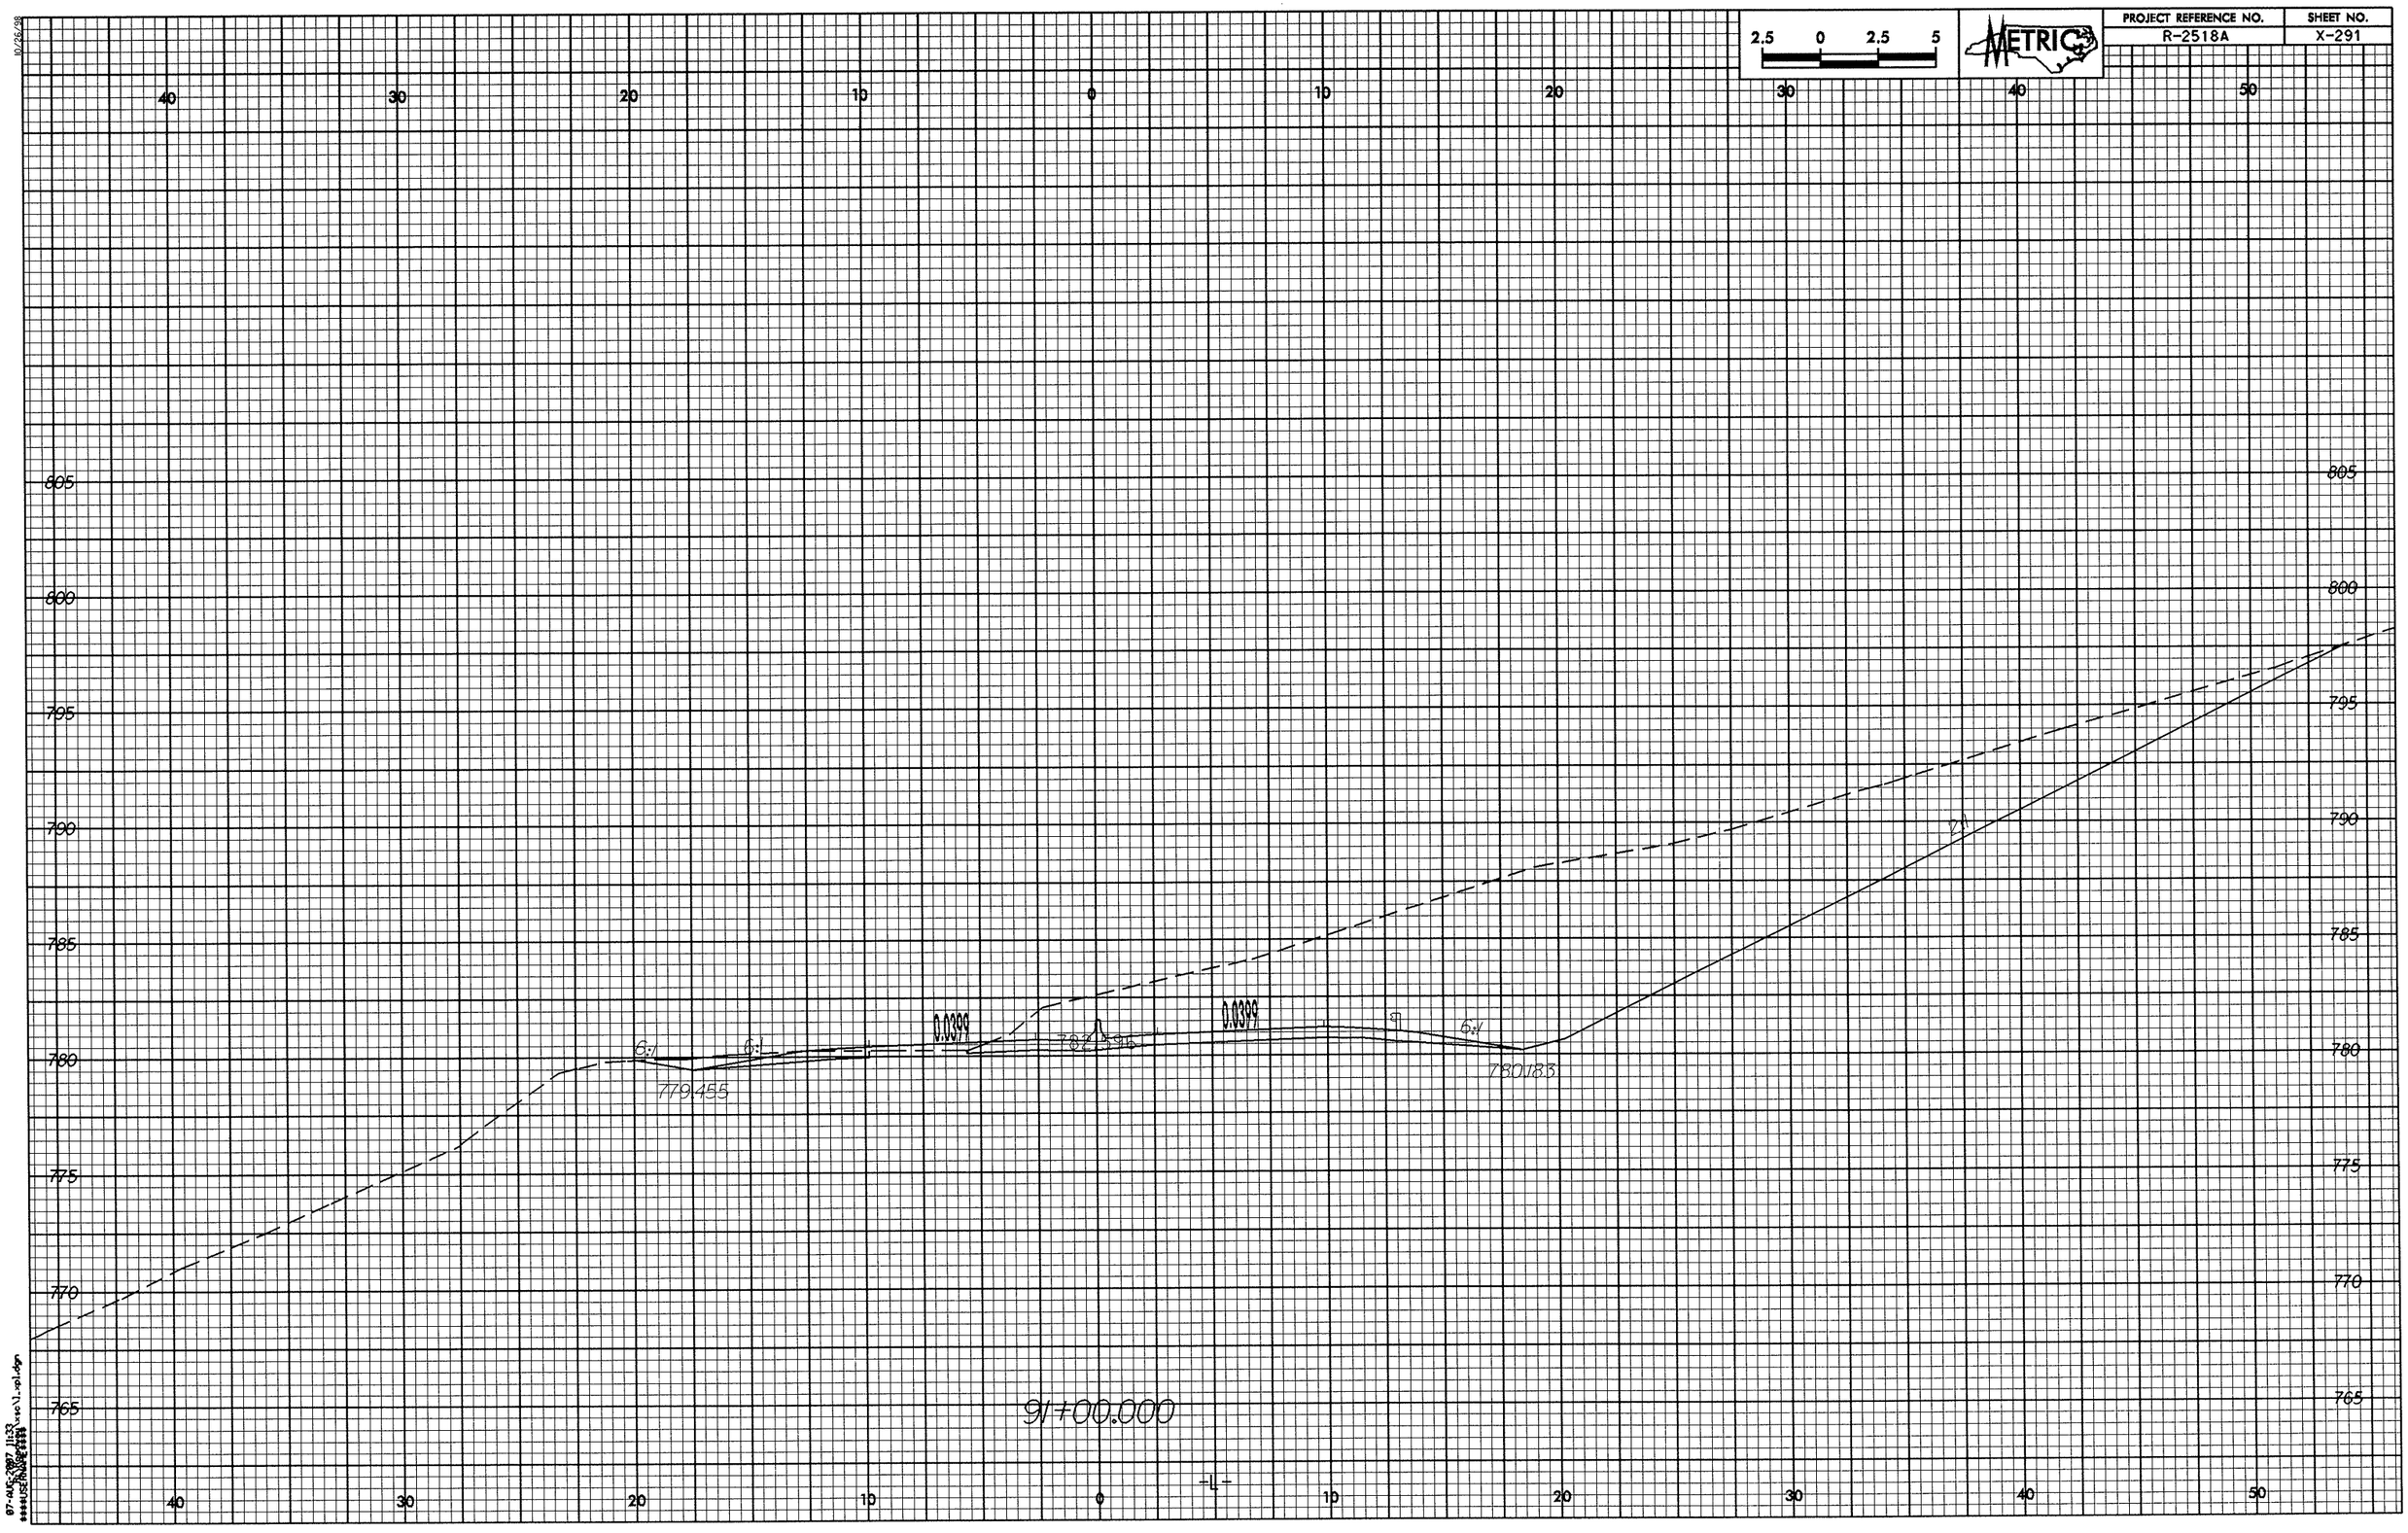

2.5 0 2.5 5
METRIC
PROJECT REFERENCE NO.
R-2518A
SHEET NO.
X-291
40 30 20 10 0 10 20 30 40 50
805
800
795
790
785
780
775
770
765
6:1
6:1
0.0399
0.0399
6:1
779.455
780.183
91+00.000
-L-

PROJECT REFERENCE NO.	SHEET NO.
R-2518A	X-292

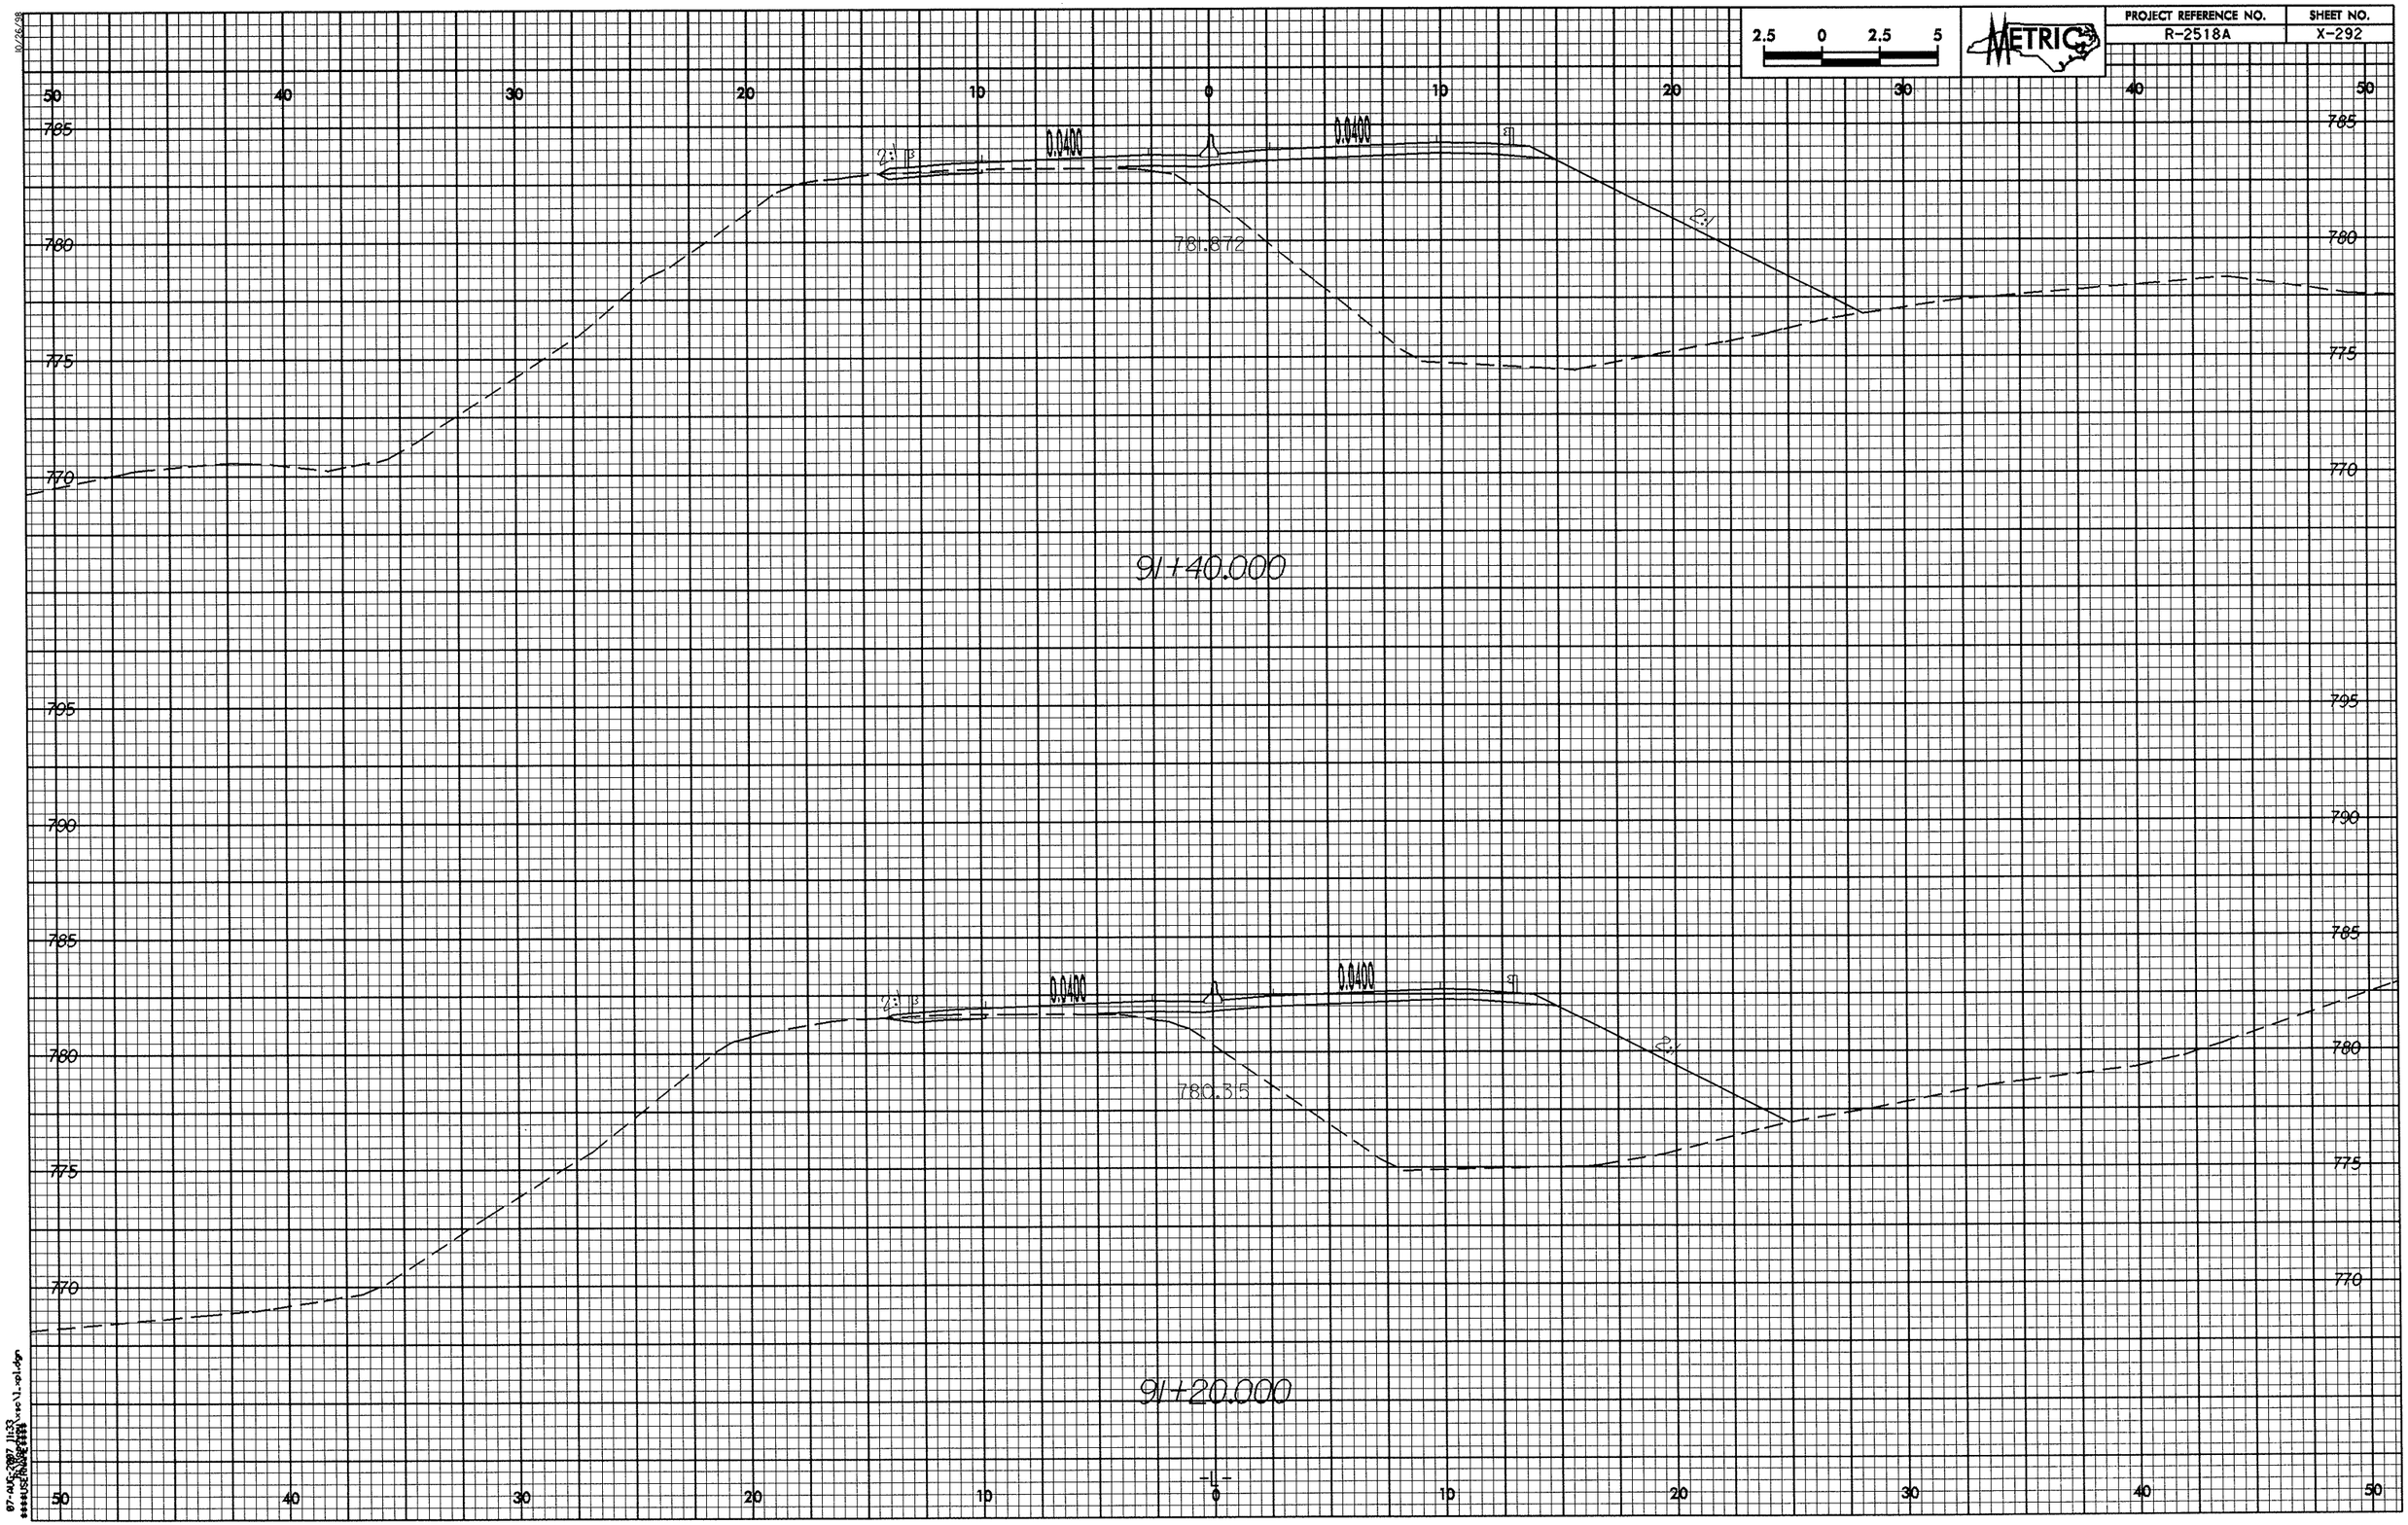

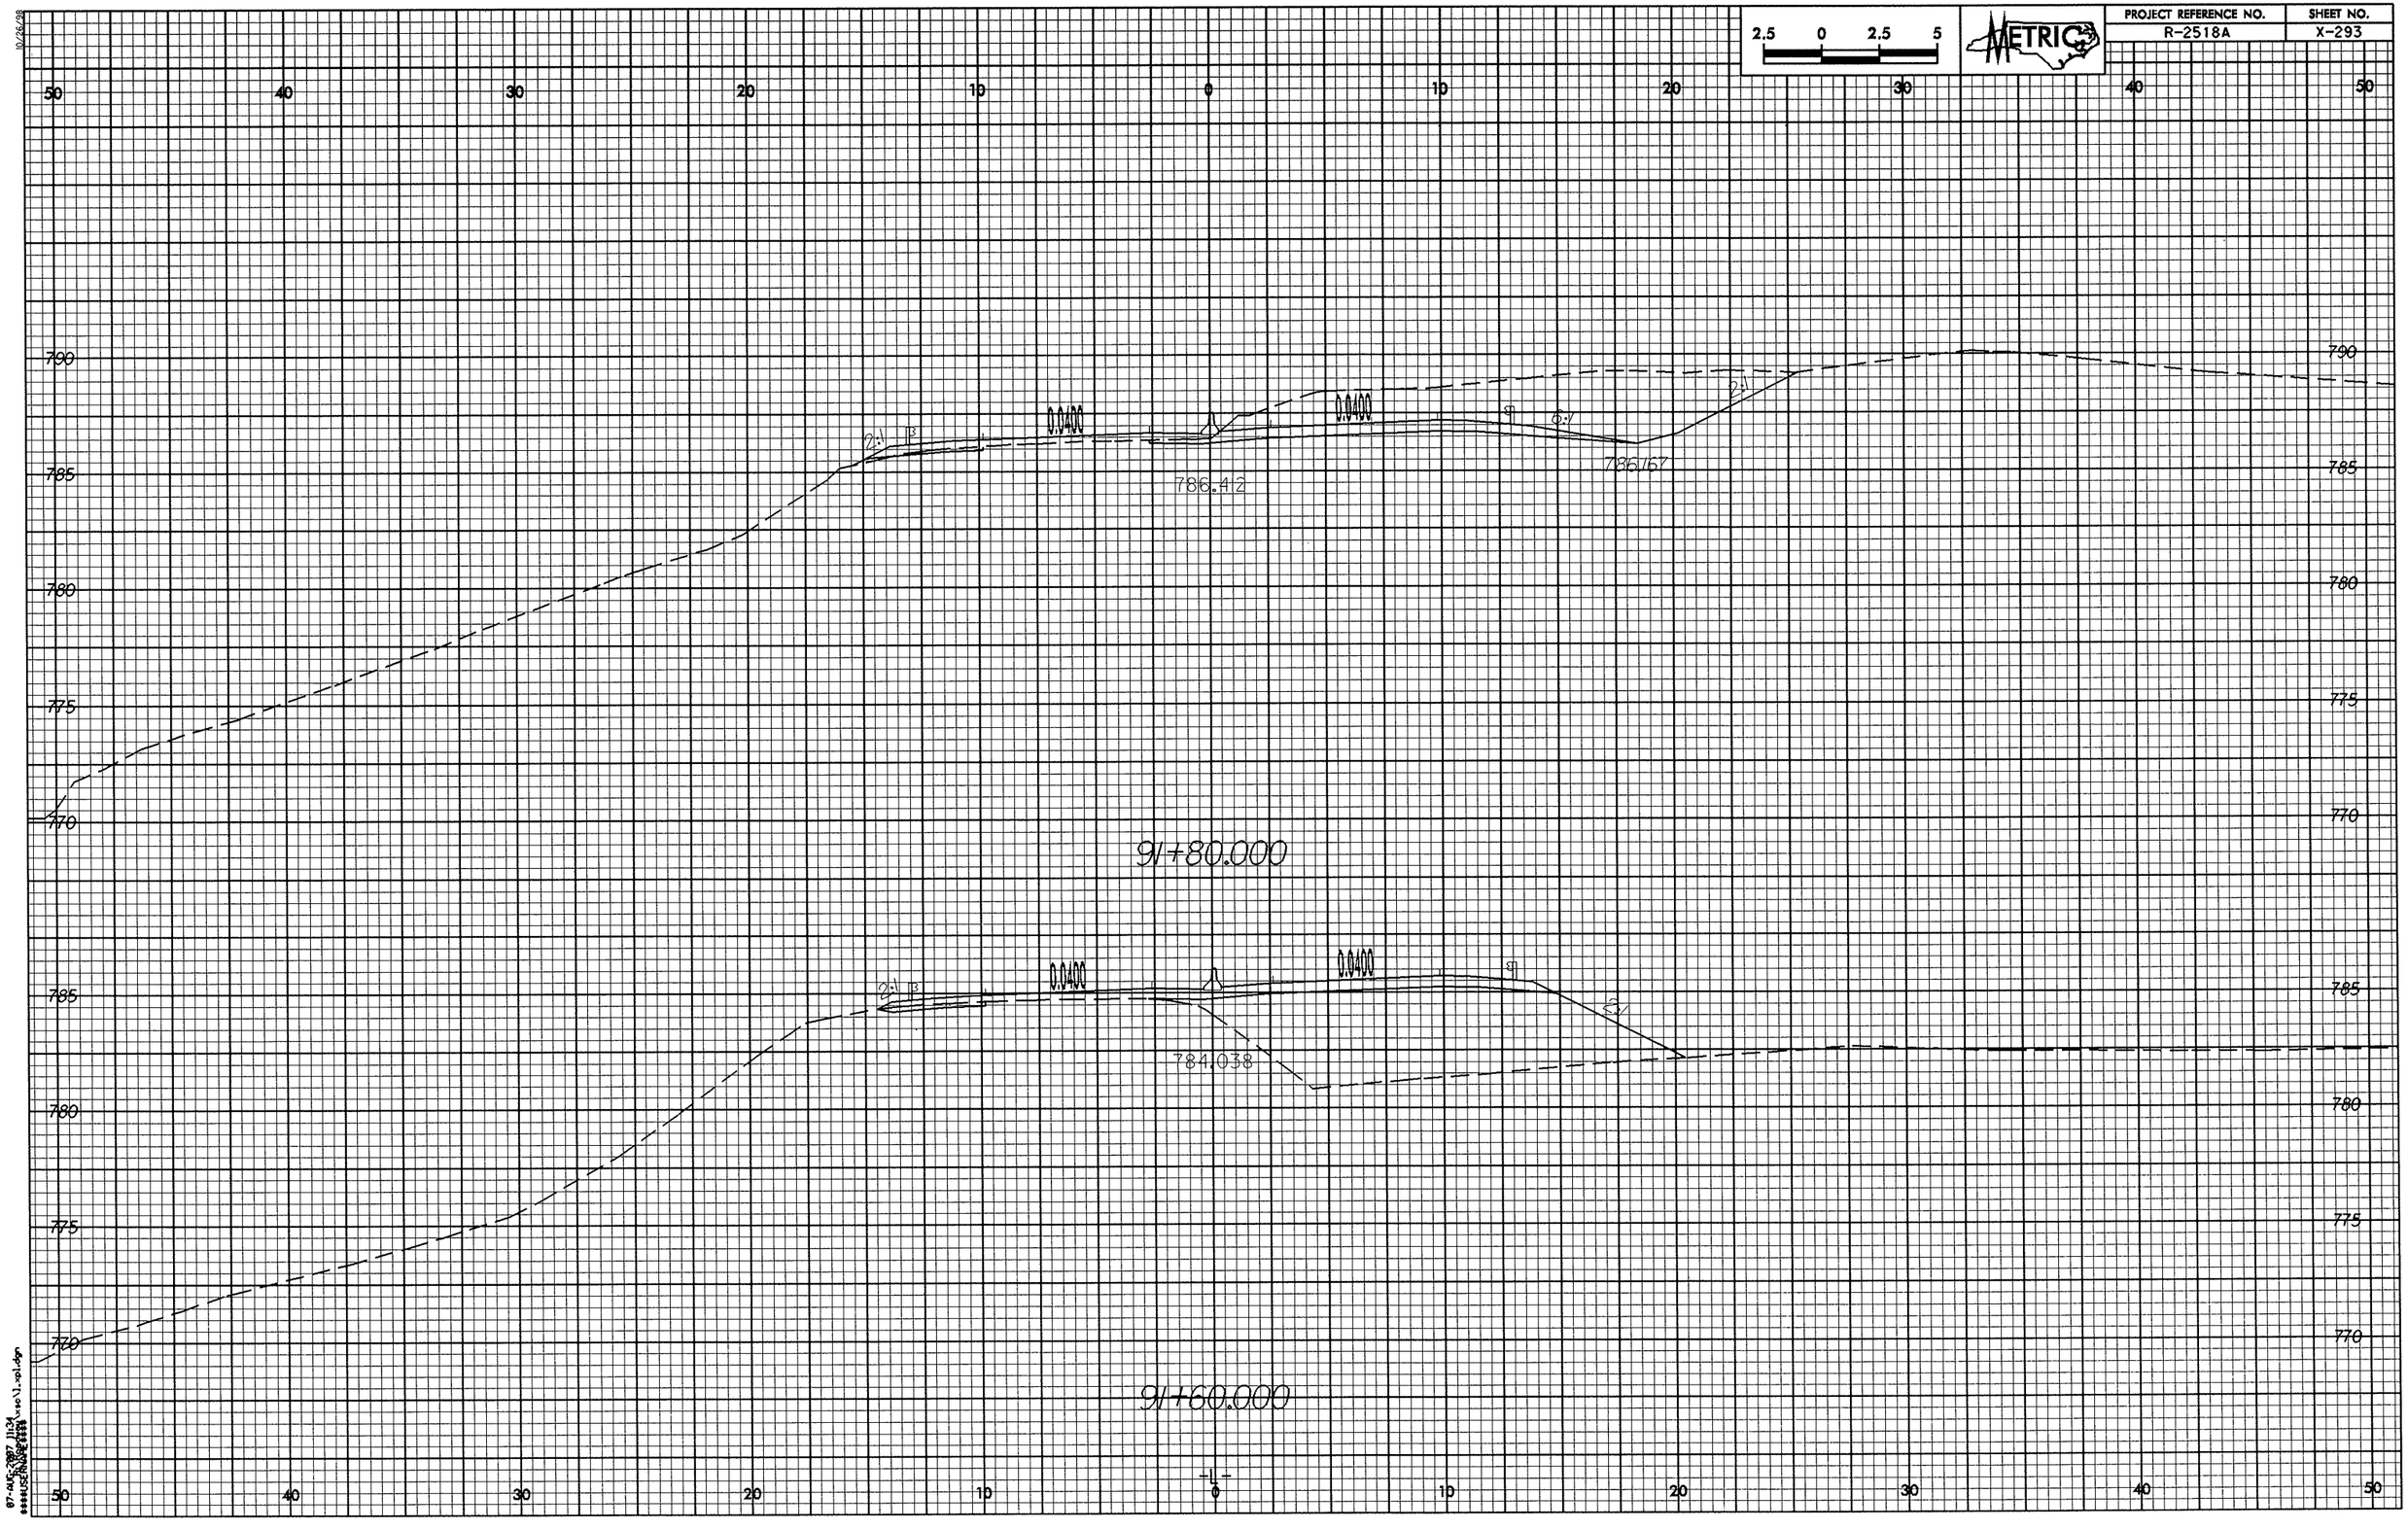

PROJECT REFERENCE NO.
R-2518A
SHEET NO.
X-293
METRIC
2.5 0 2.5 5
50 40 30 20 10 0 10 20 30 40 50
790
785
780
775
770
0.0400
0.0400
2:1
6:1
786.42
786.167
91+80.000
784.038
91+60.000
-L-

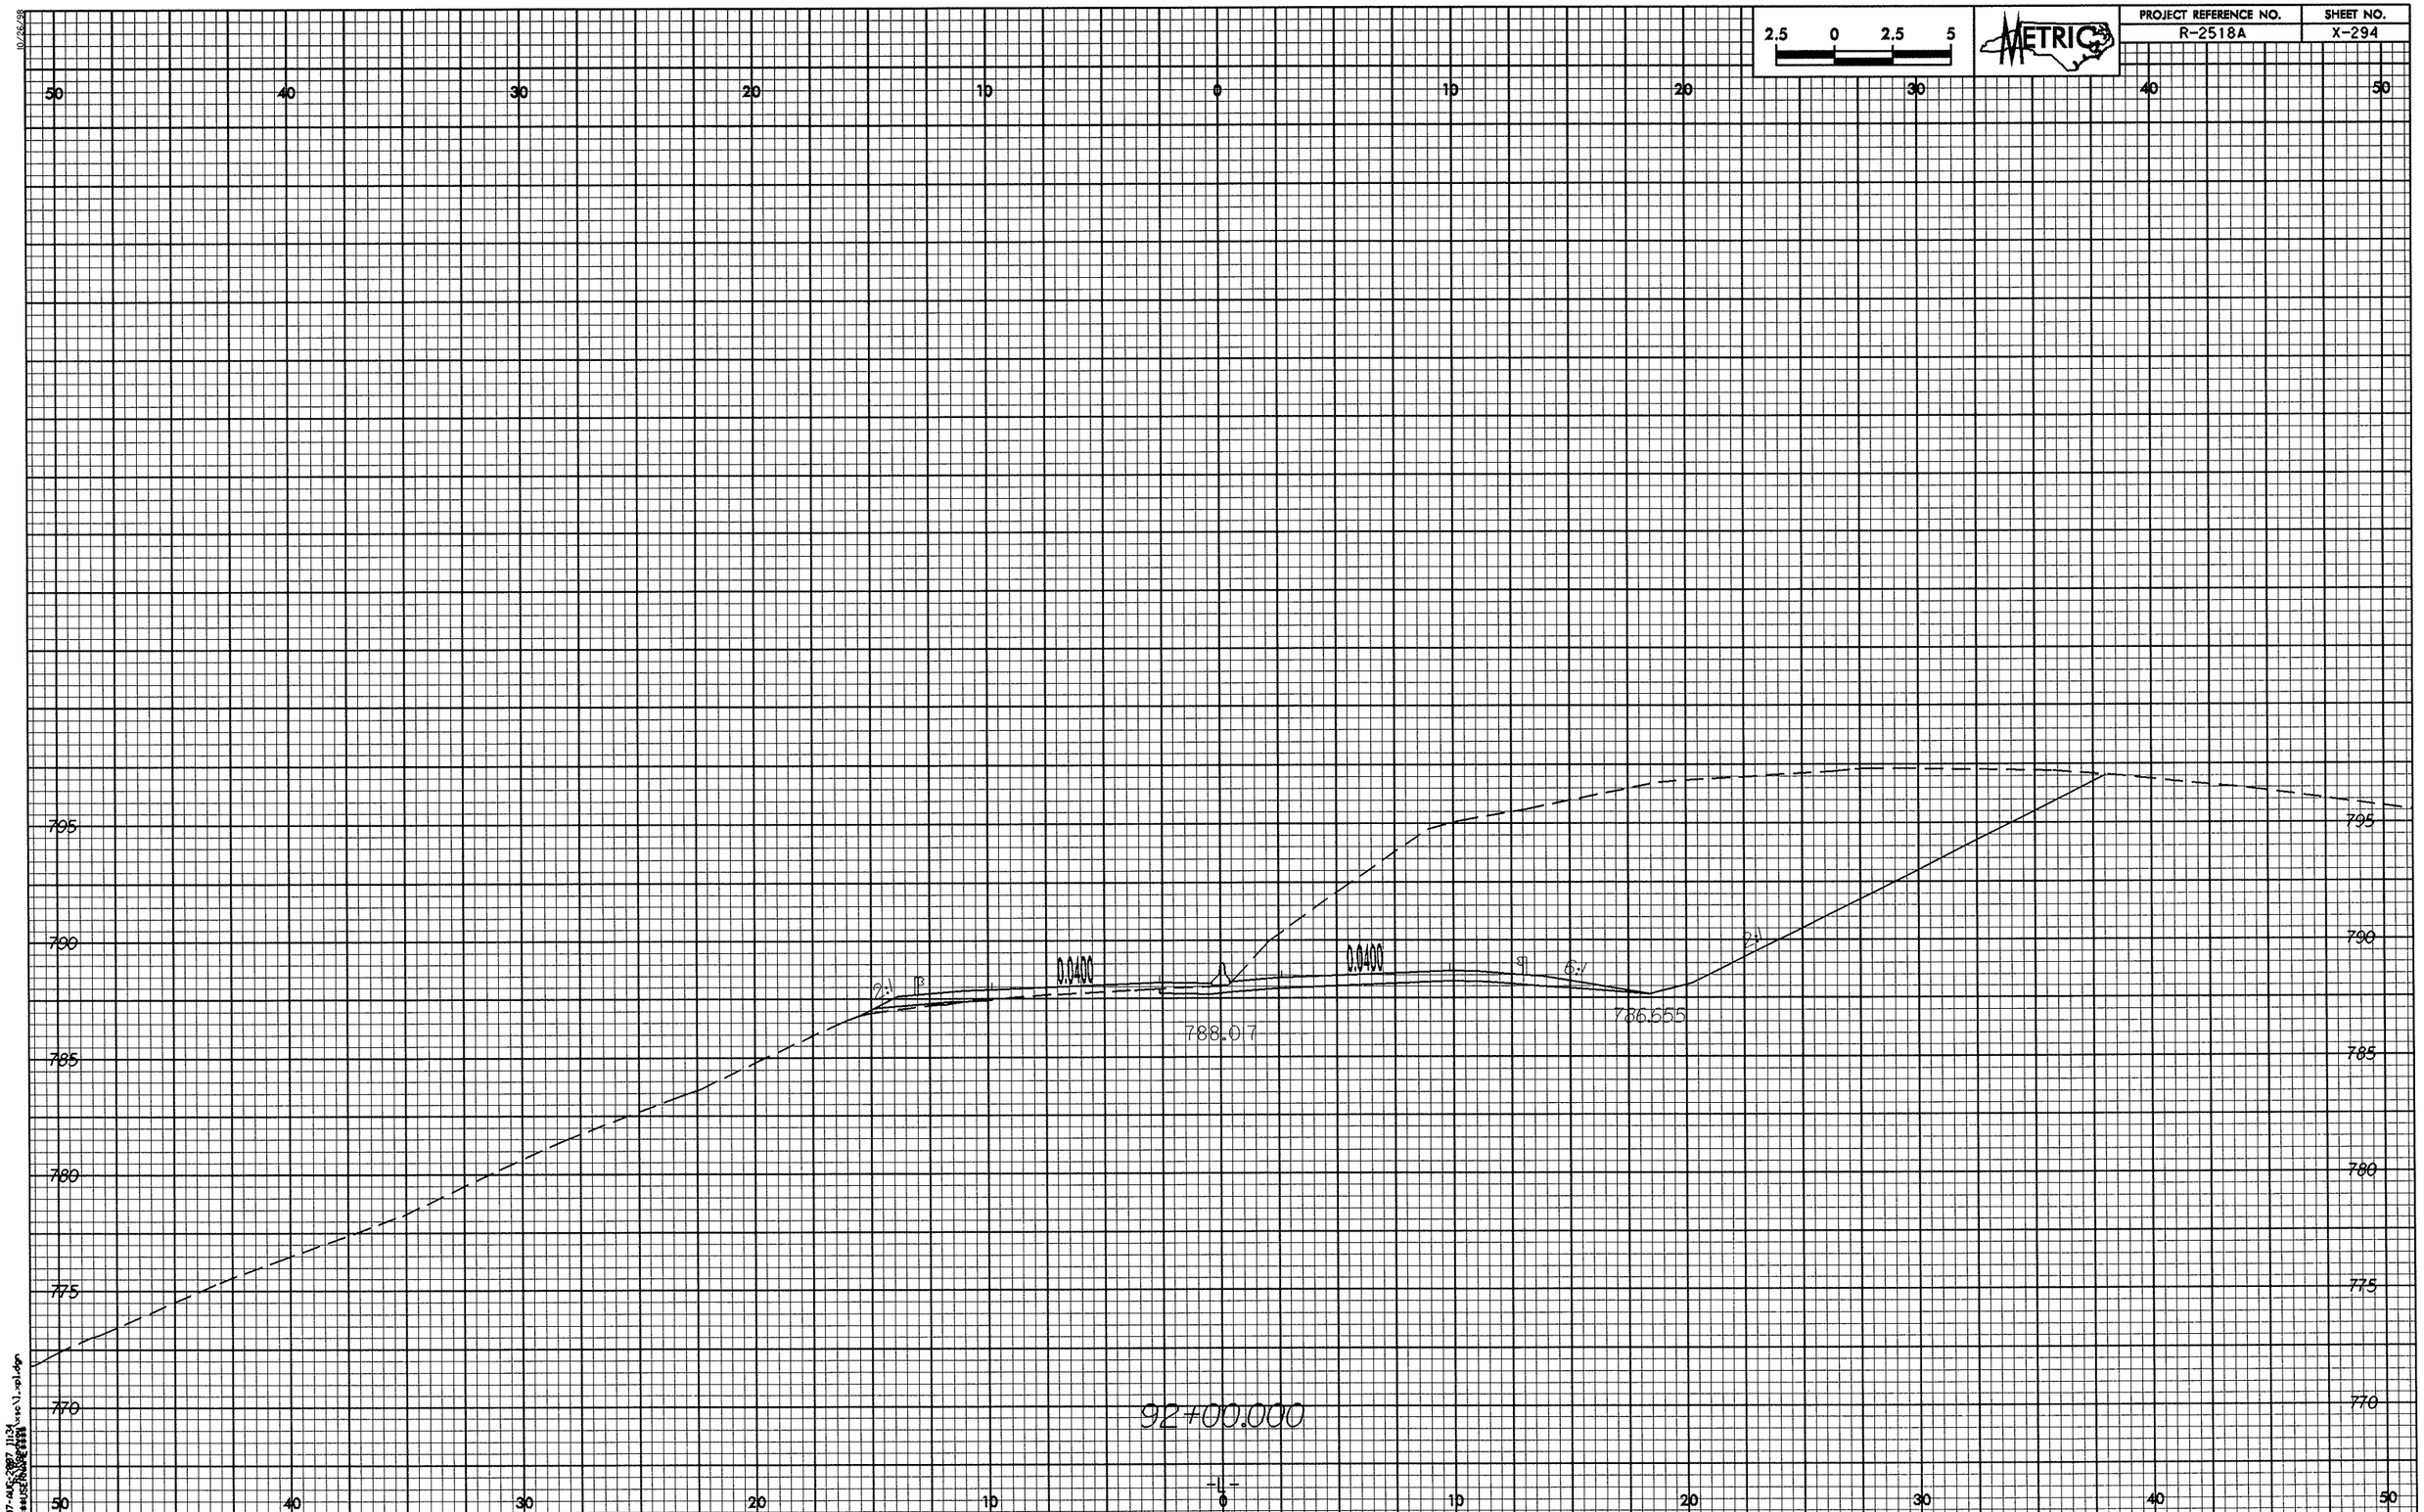
2.5 0 2.5 5
METRIC
PROJECT REFERENCE NO.
R-2518A
SHEET NO.
X-294
50 40 30 20 10 0 10 20 30 40 50
795
790
785
780
775
770
0.0400
0.0400
2:1
6:1
788.07
786.555
92+00.000
-L-

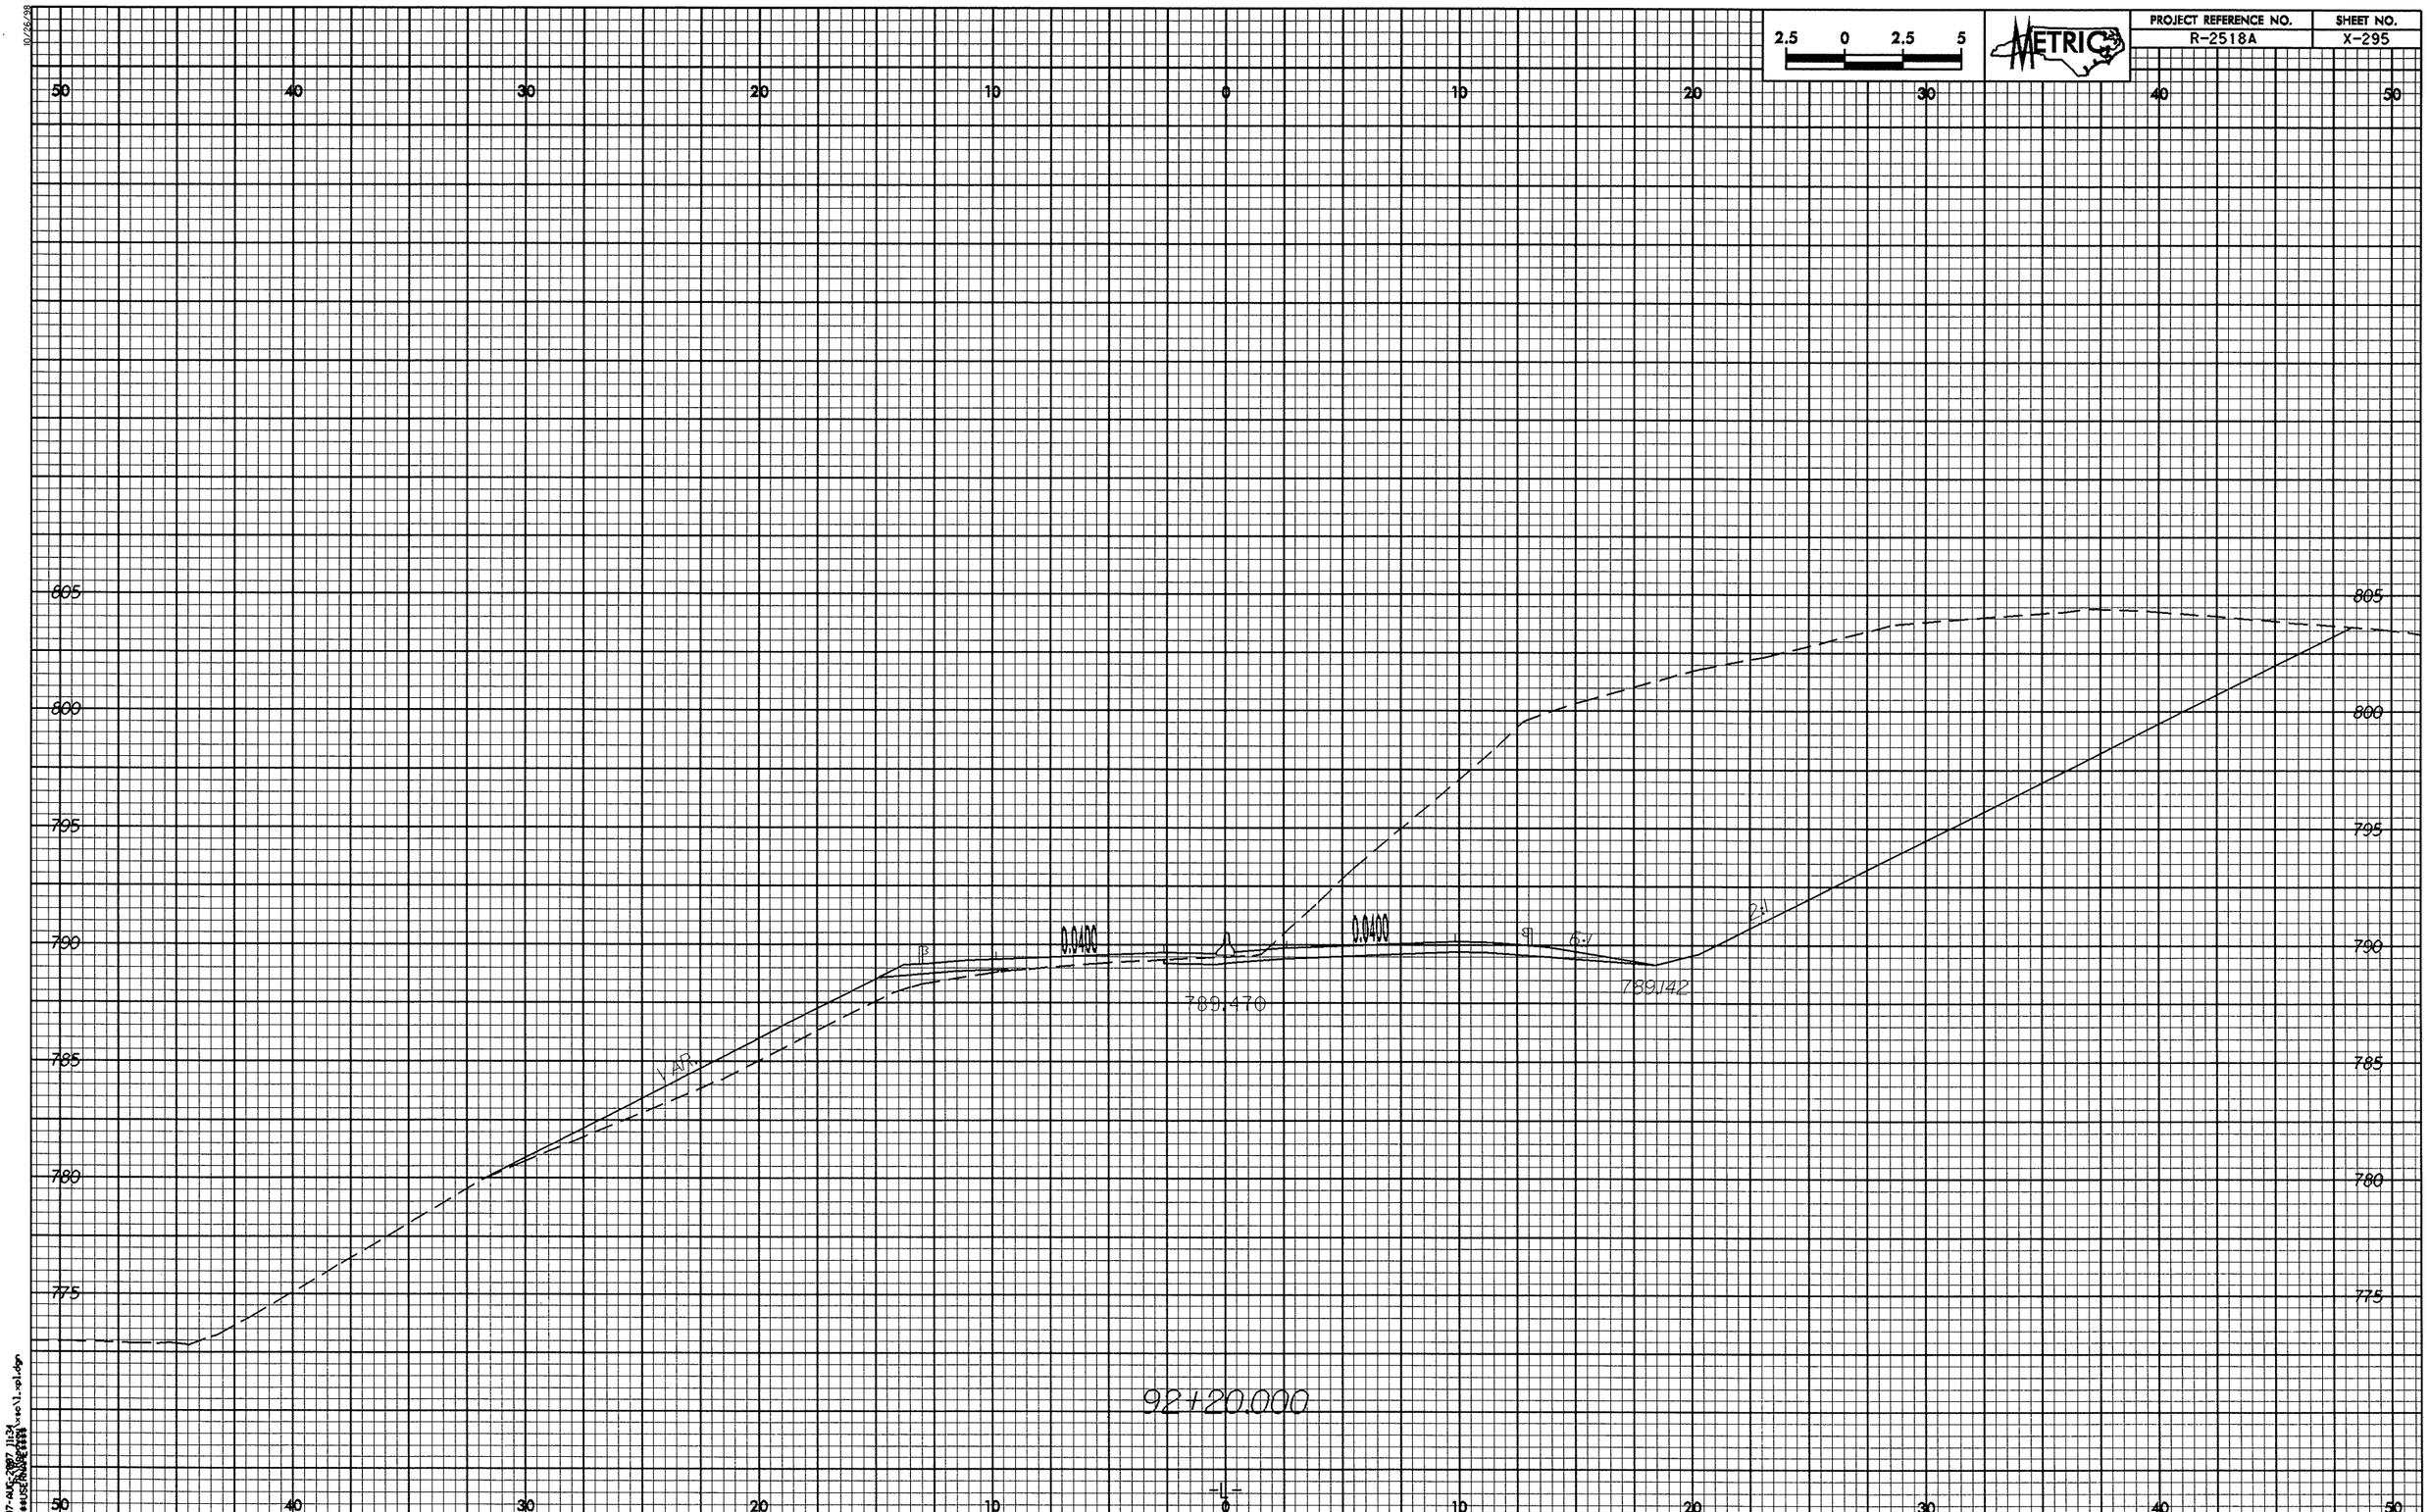

2.5 0 2.5 5
METRIC
PROJECT REFERENCE NO.
R-2518A
SHEET NO.
X-295
50 40 30 20 10 0 10 20 30 40 50
805
800
795
790
785
780
775
0.0400
0.0400
789.470
789.142
VAR.
92+20.000
-L-

PROJECT REFERENCE NO.	SHEET NO.
R-2518A	X-296

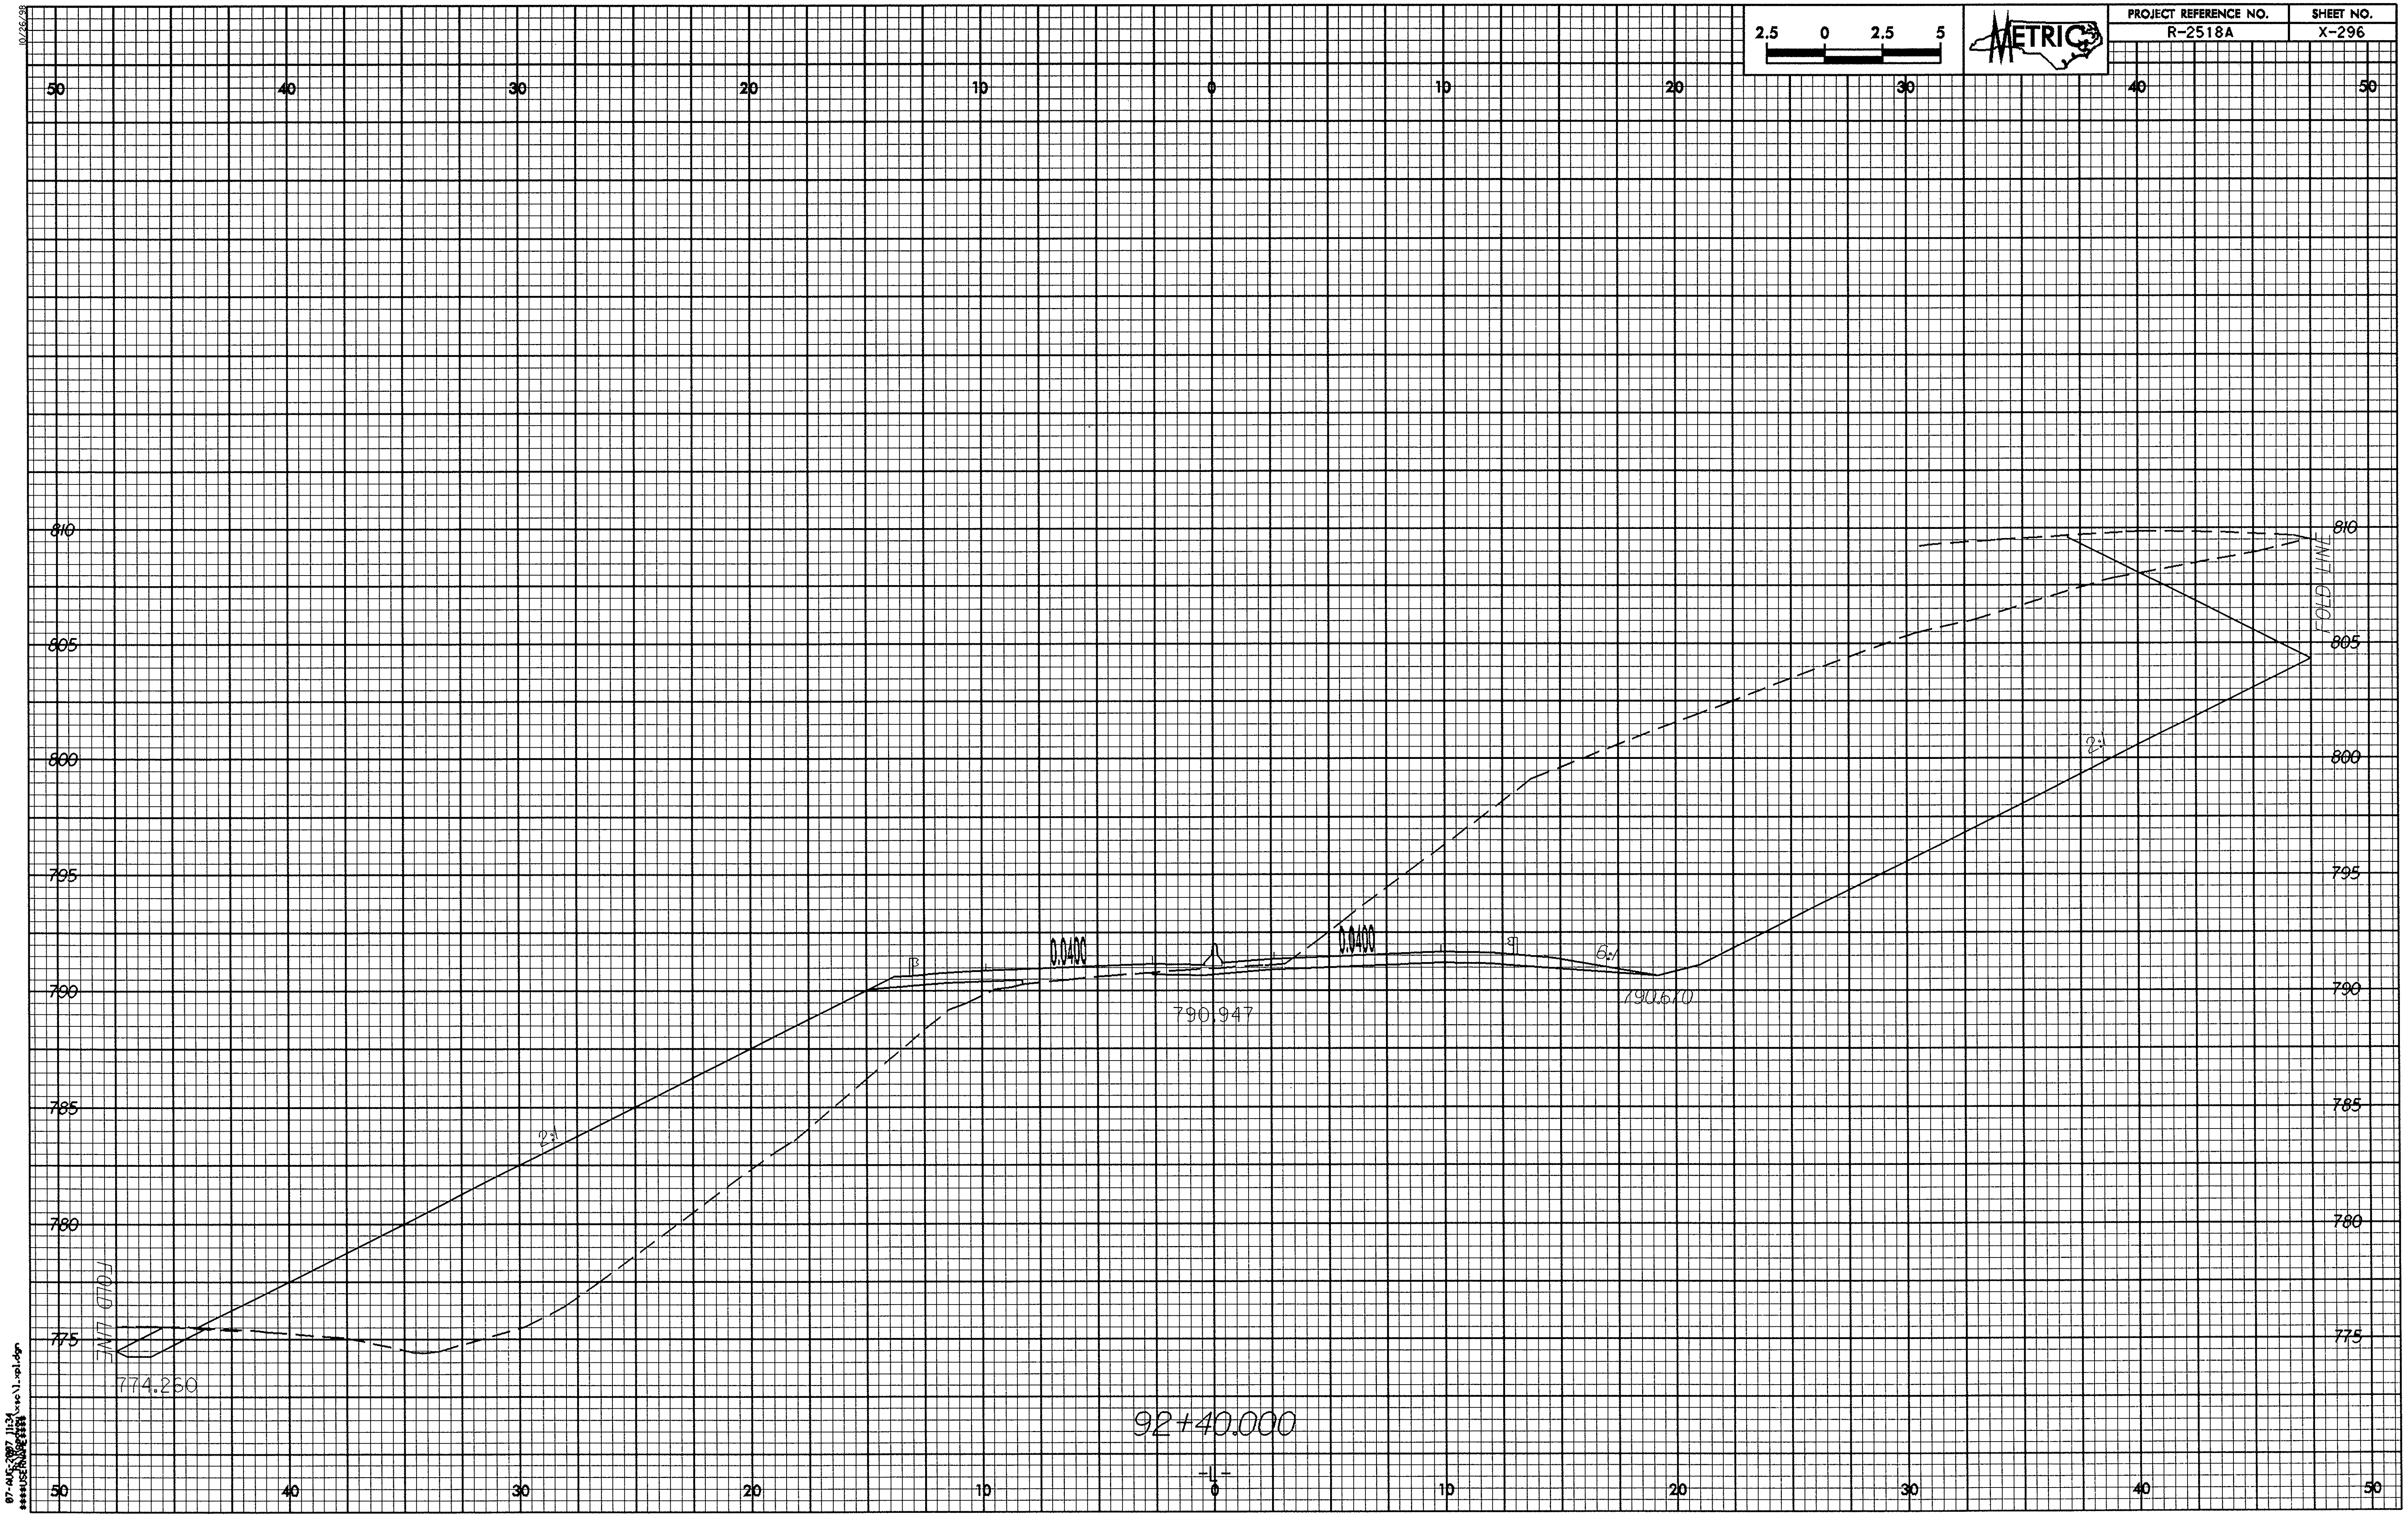

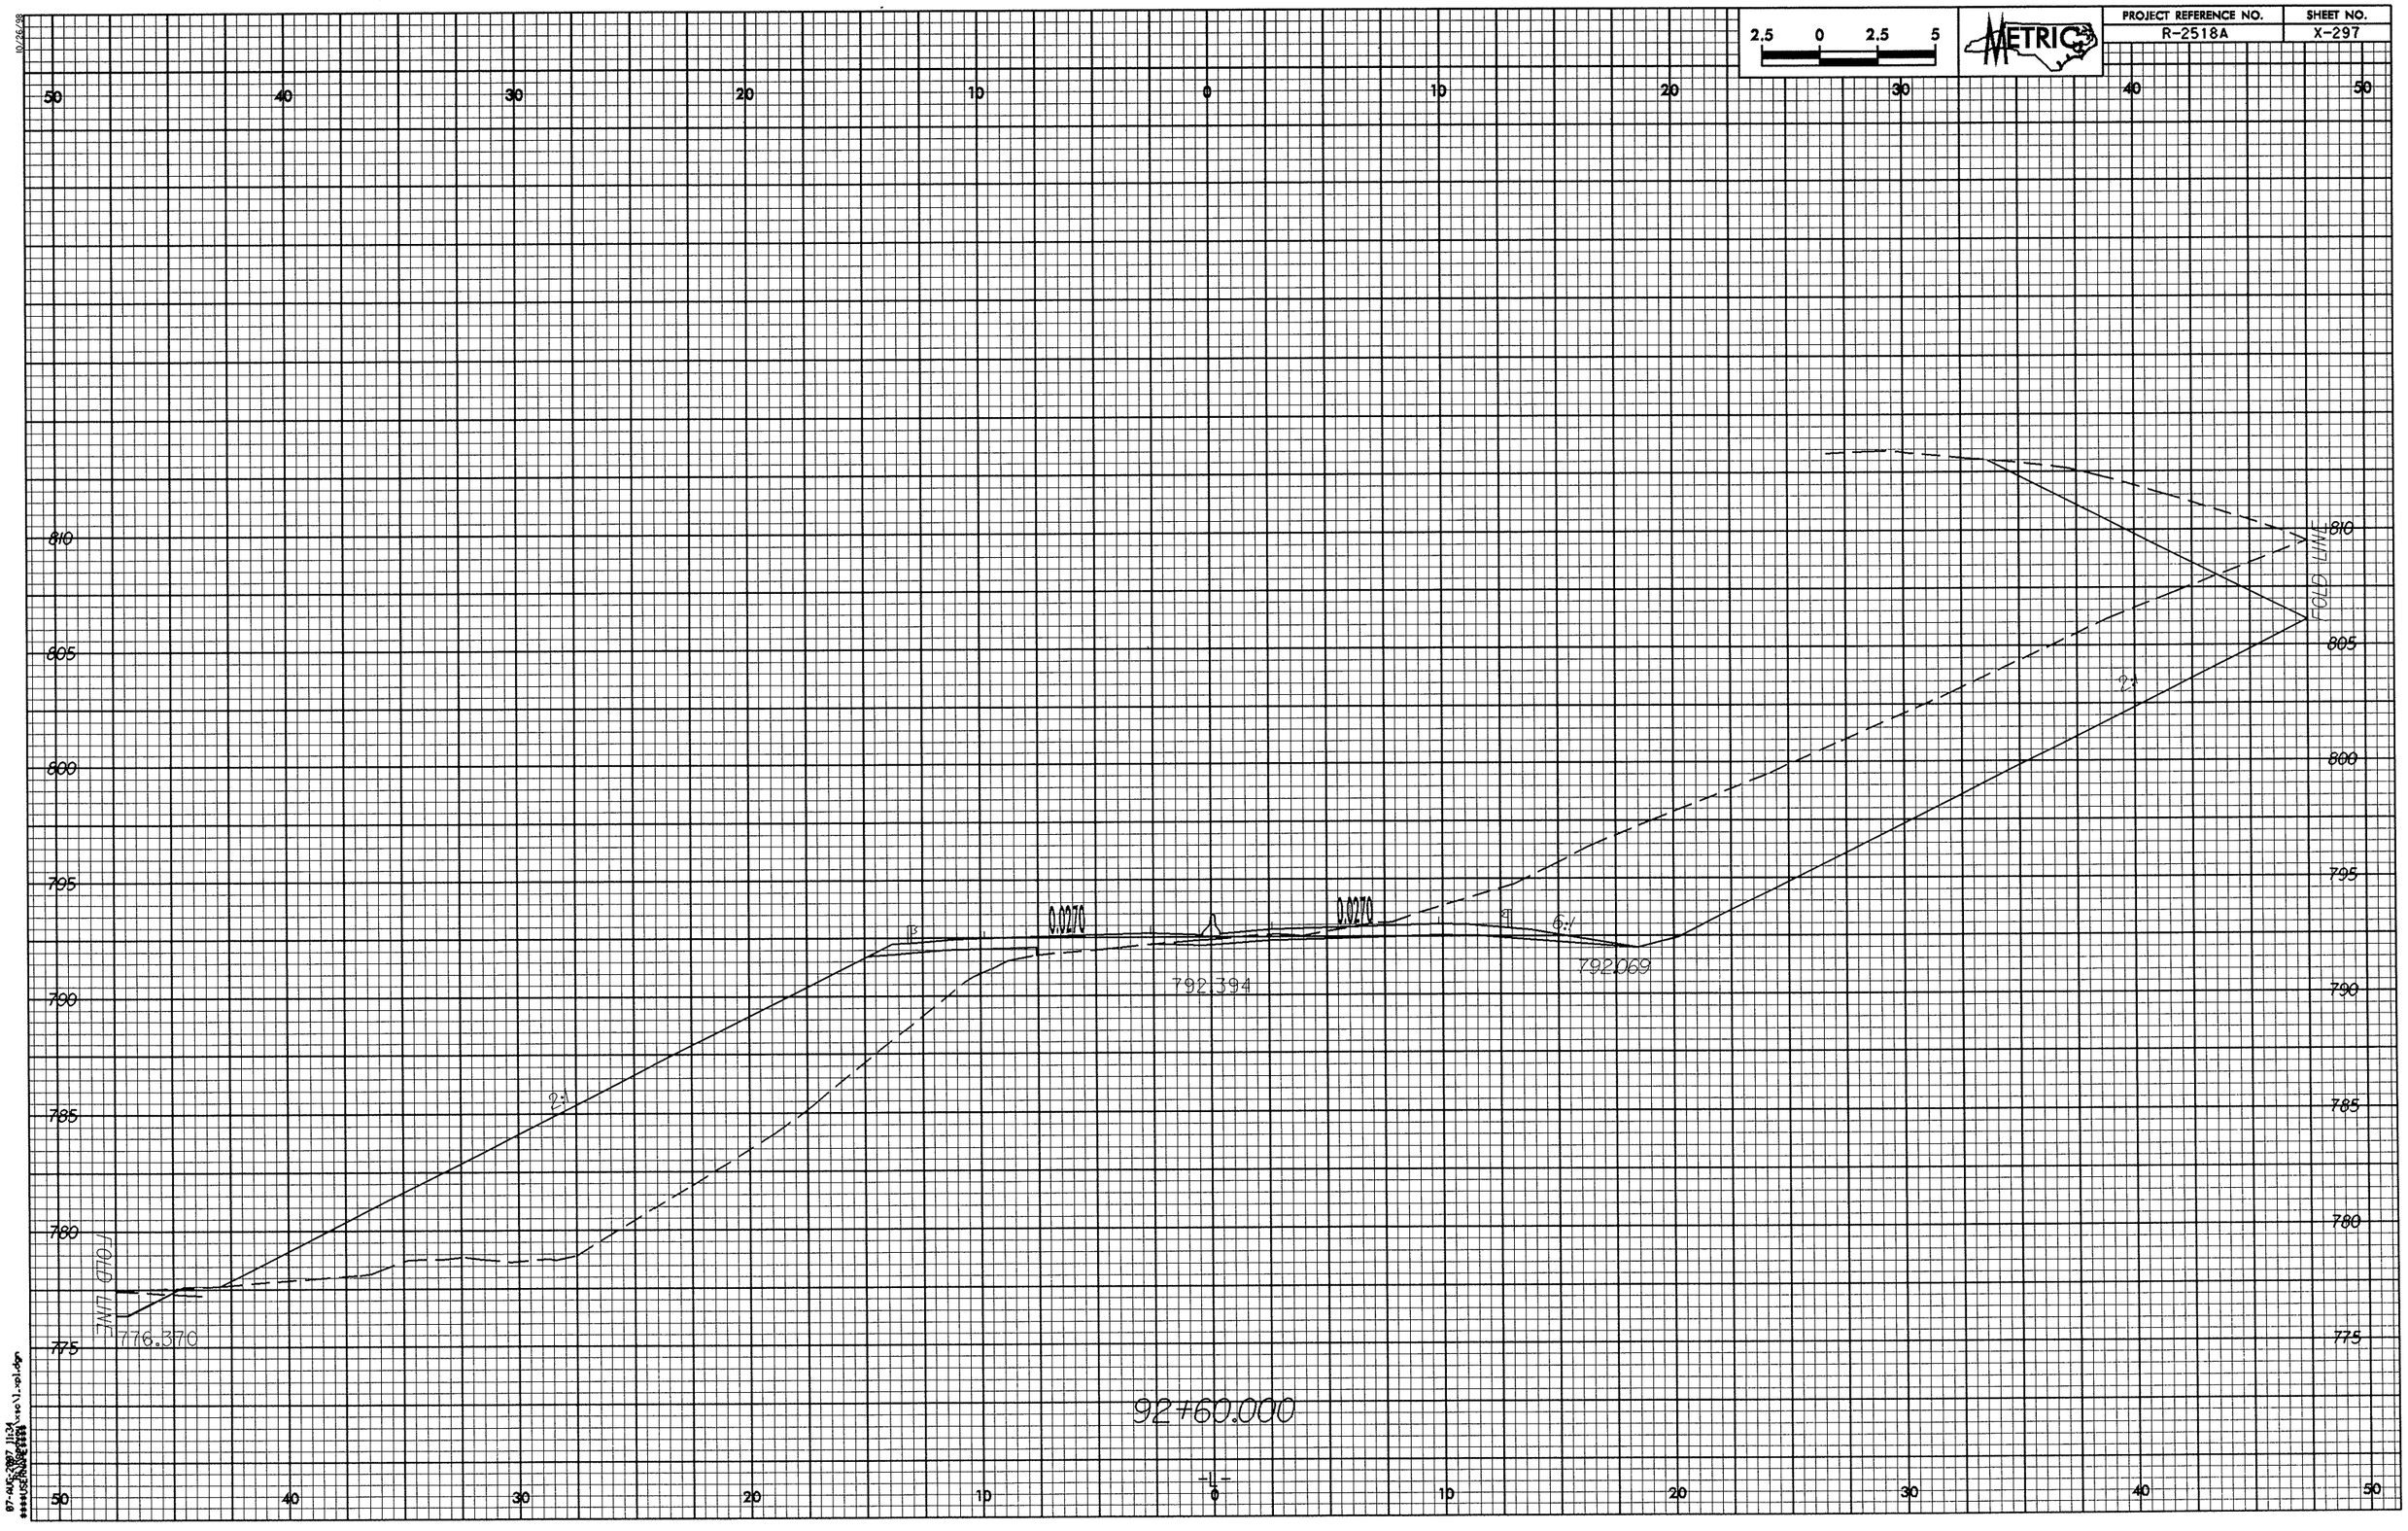

2.5 0 2.5 5
METRIC
PROJECT REFERENCE NO.
R-2518A
SHEET NO.
X-297
50 40 30 20 10 0 10 20 30 40 50
810
805
800
795
790
785
780
775
FOLD LINE
776.370
2:1
0.0270
0.0270
792.394
6:1
792.069
2:1
FOLD LINE
92+60.000
-L-

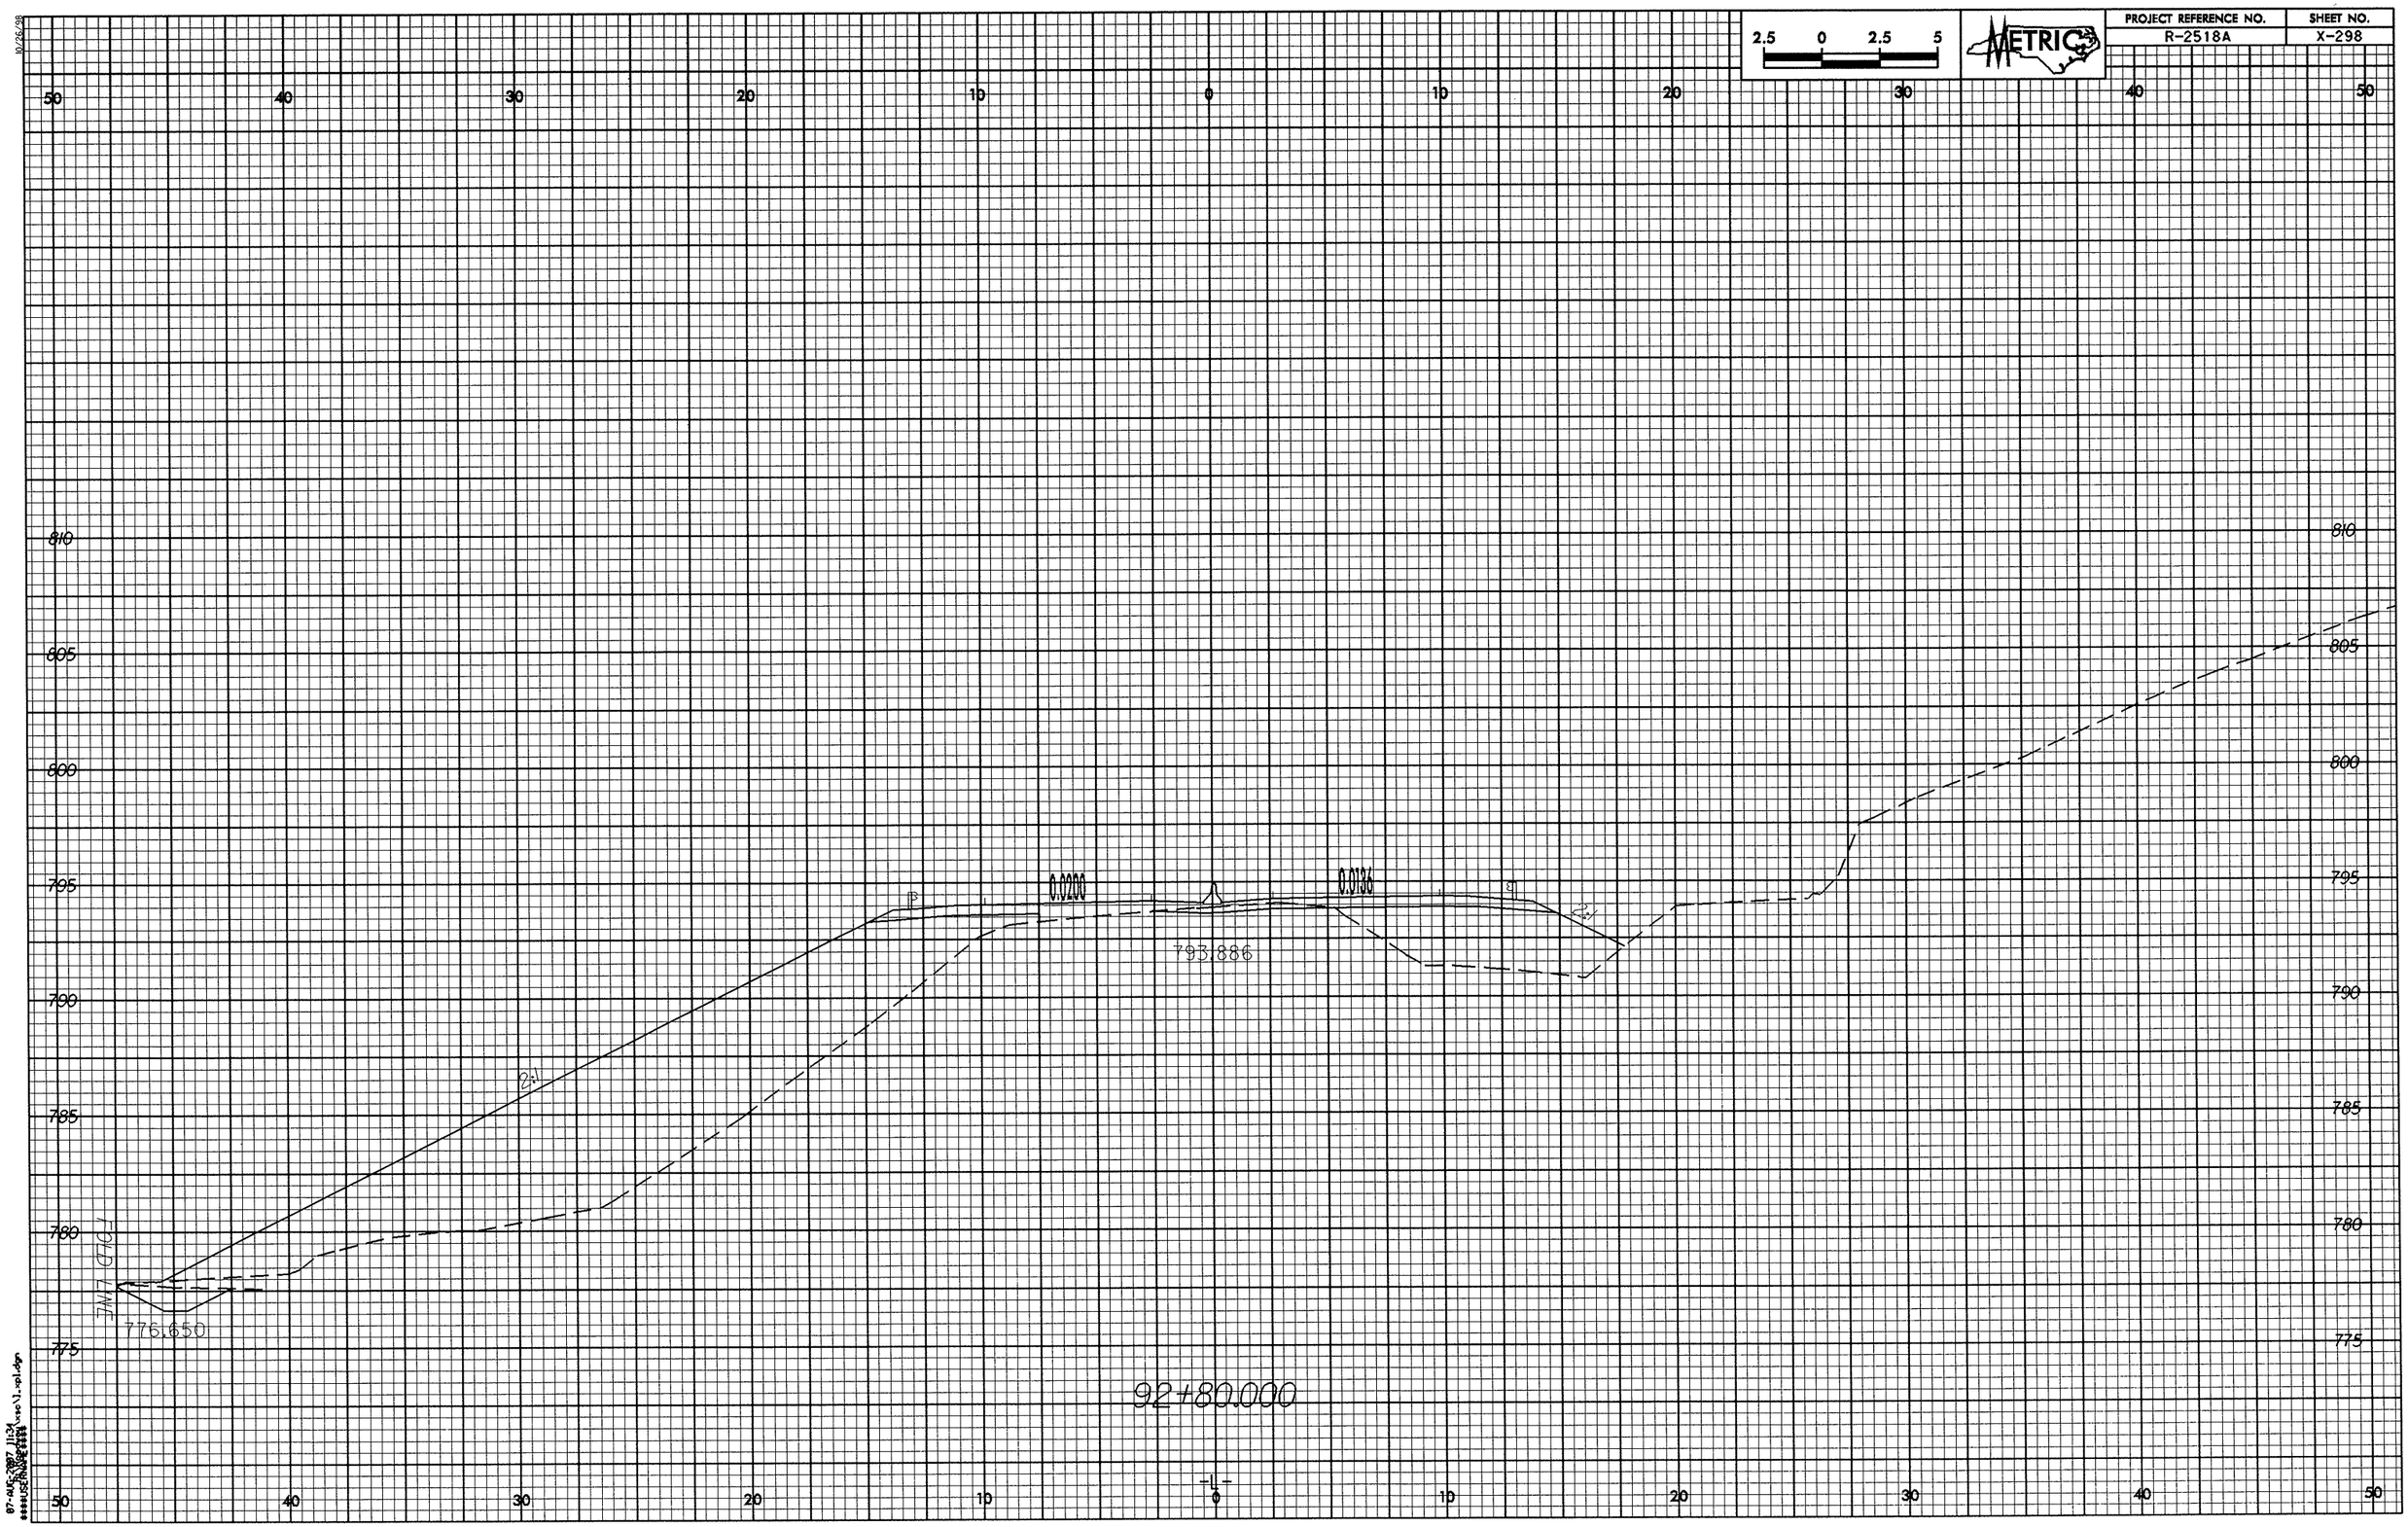

2.5 0 2.5 5
METRIC
PROJECT REFERENCE NO.
R-2518A
SHEET NO.
X-298
50 40 30 20 10 0 10 20 30 40 50
810
805
800
795
790
785
780
775
0.0200
0.0136
793.886
776.650
2:1
FOLD LINE
92+80.000
-L-

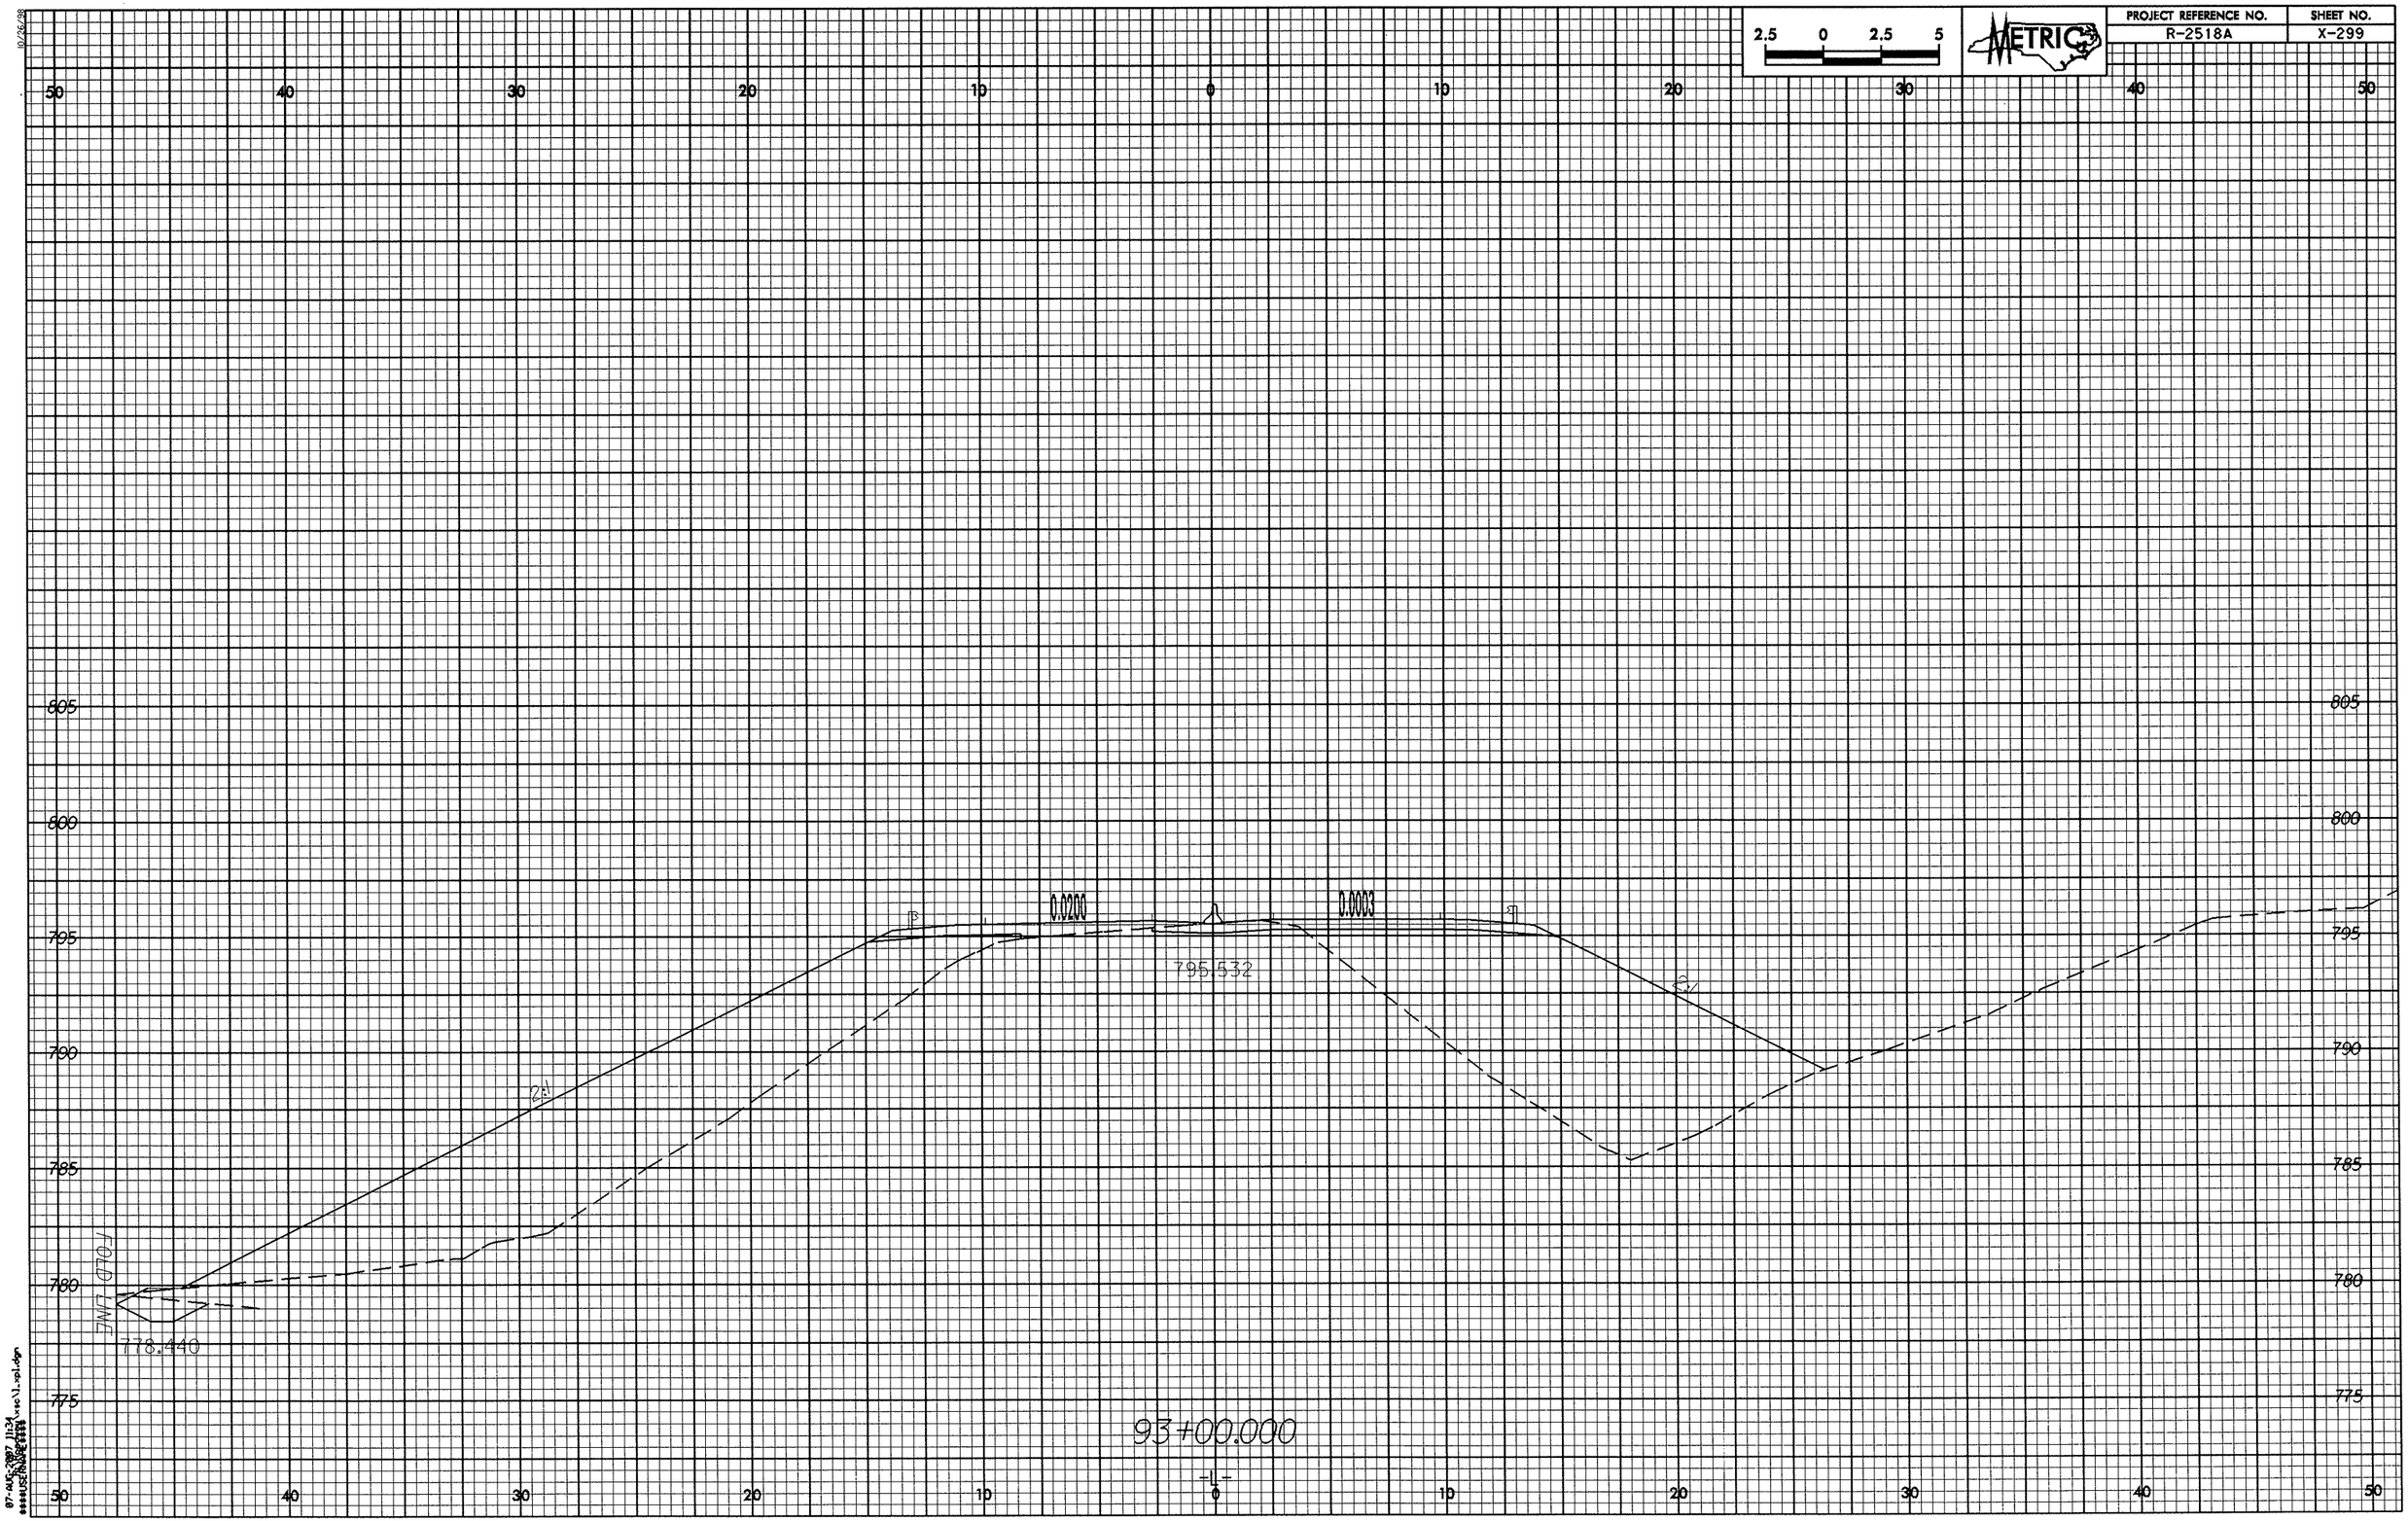

2.5 0 2.5 5
METRIC
PROJECT REFERENCE NO.
R-2518A
SHEET NO.
X-299
50 40 30 20 10 0 10 20 30 40 50
805
800
795
790
785
780
775
0.0200
0.0003
795.532
2:1
2:1
FOLD LINE
778.440
93+00.000
-L-

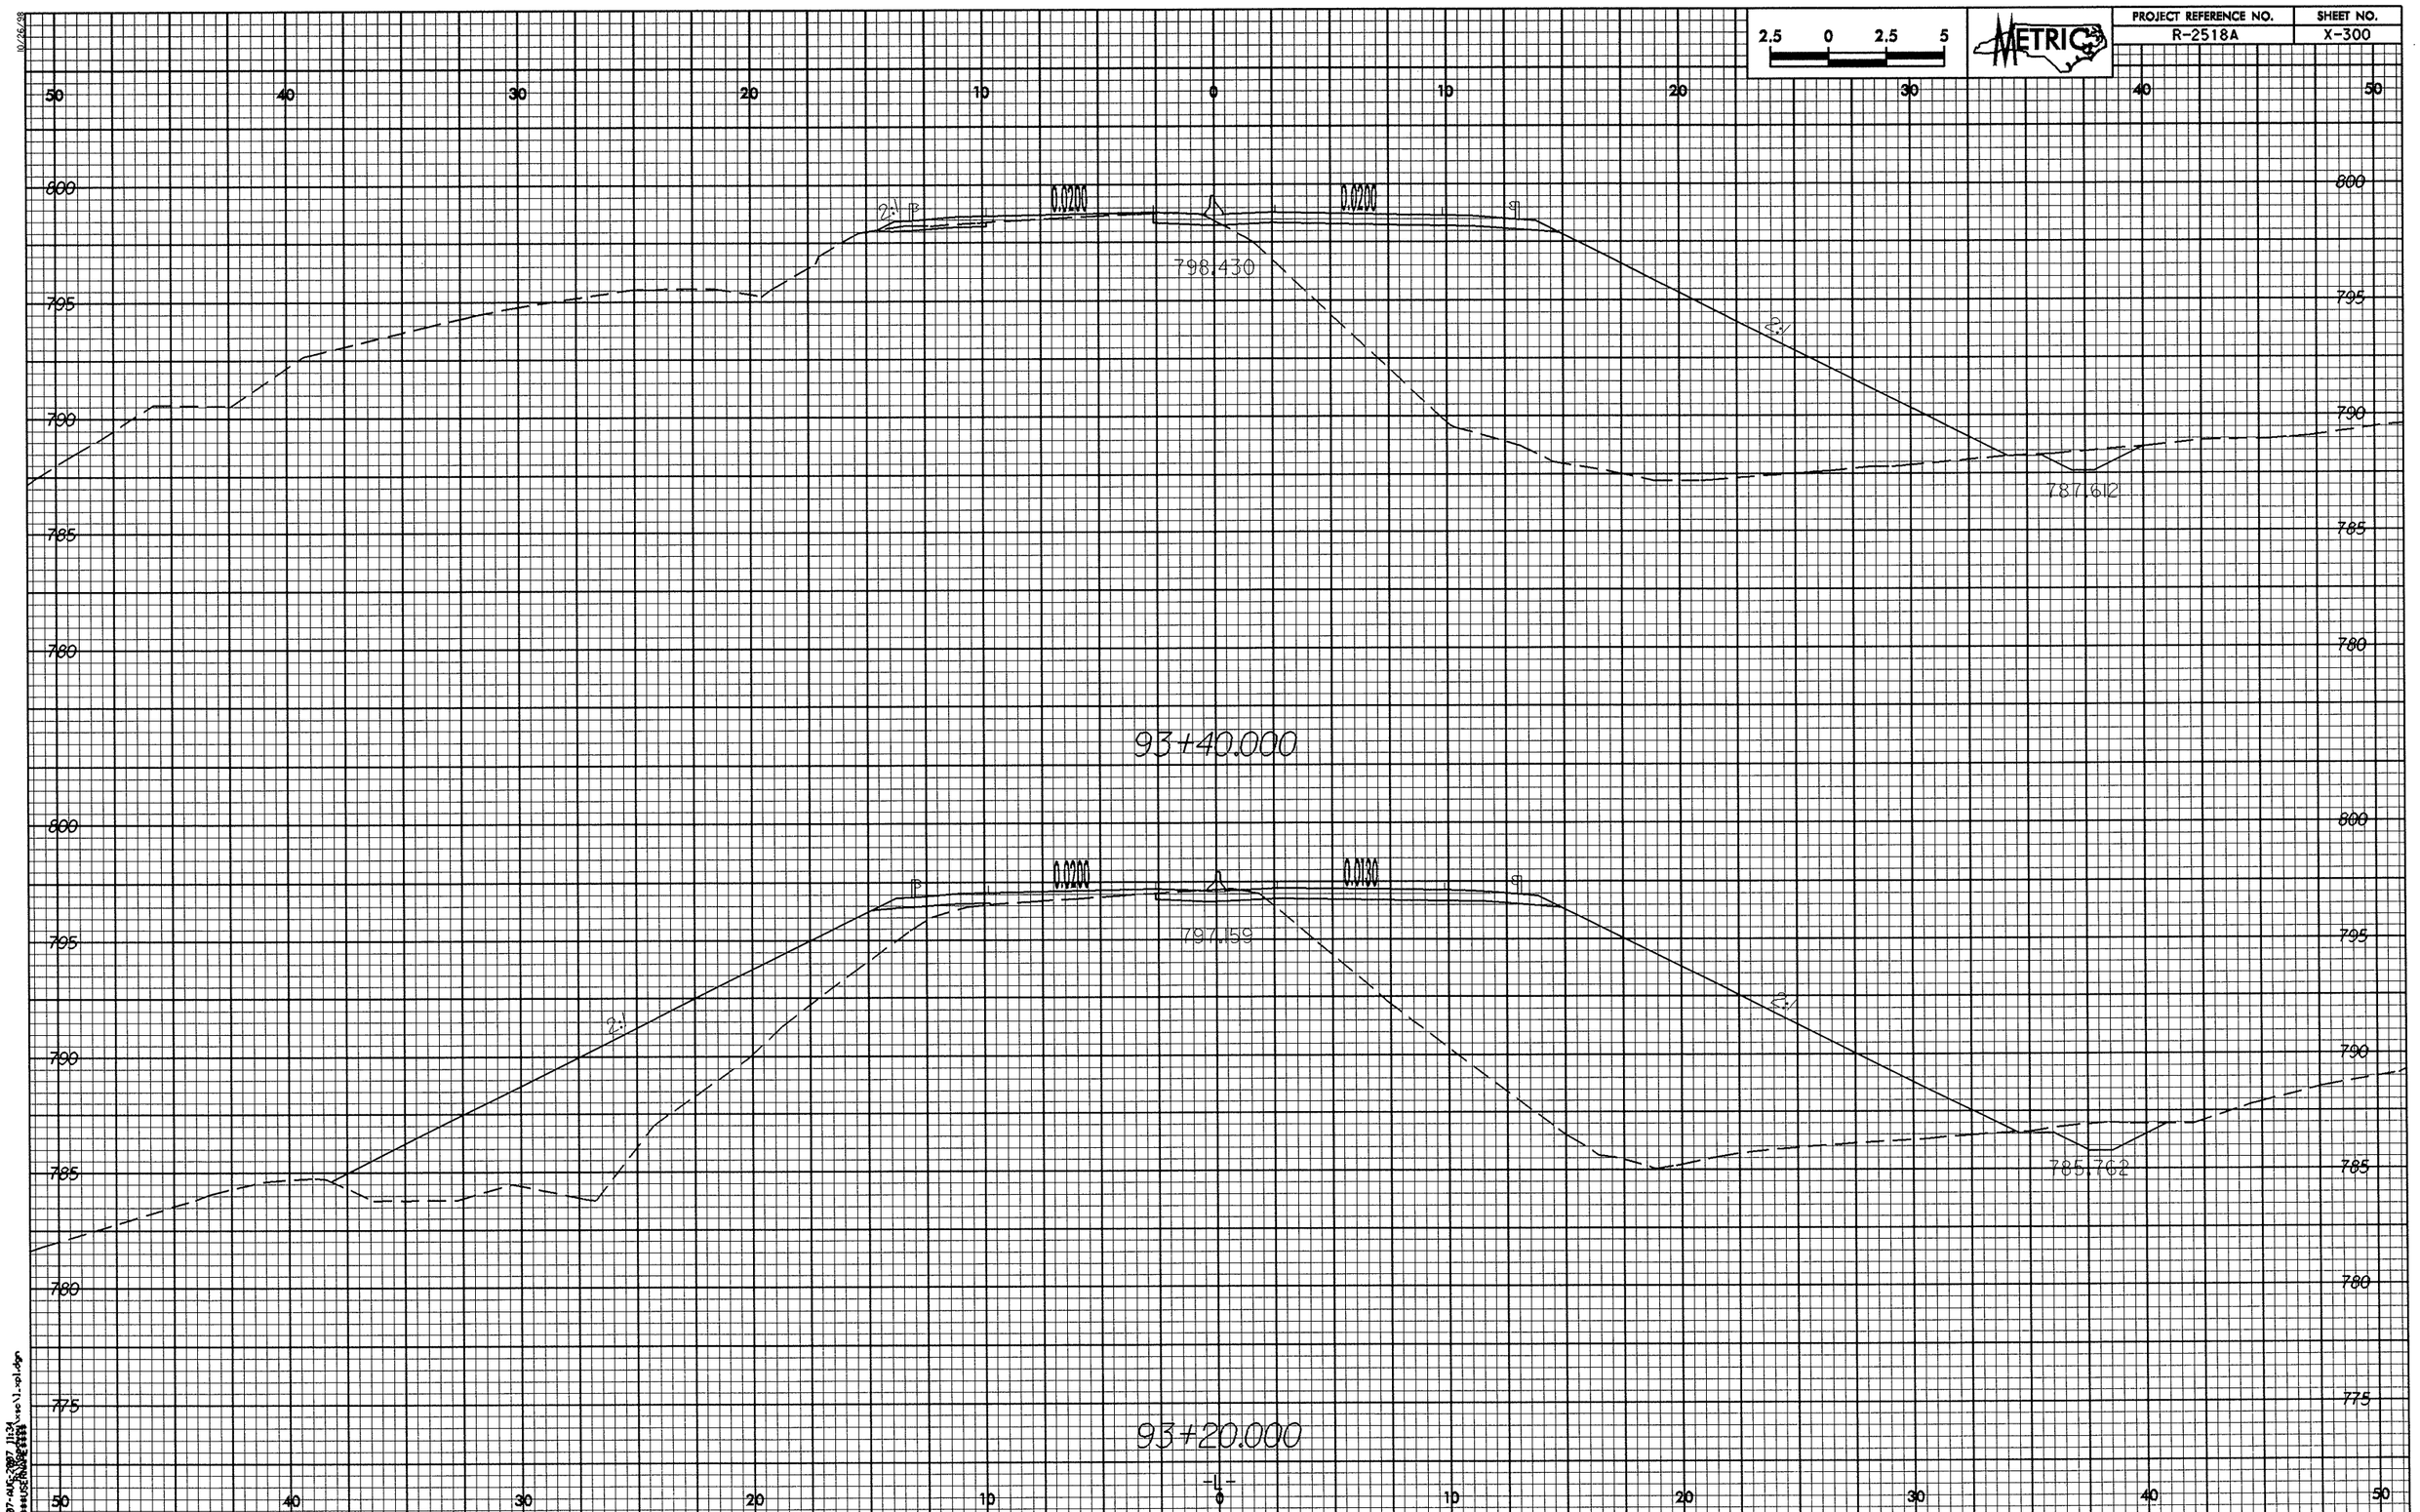

2.5 0 2.5 5
METRIC
PROJECT REFERENCE NO.
R-2518A
SHEET NO.
X-300
50 40 30 20 10 0 10 20 30 40 50
800 795 790 785 780 775
0.0200
0.0200
2:1
2:1
798.430
787.612
93+40.000
0.0200
0.0130
797.159
785.762
93+20.000
-L-

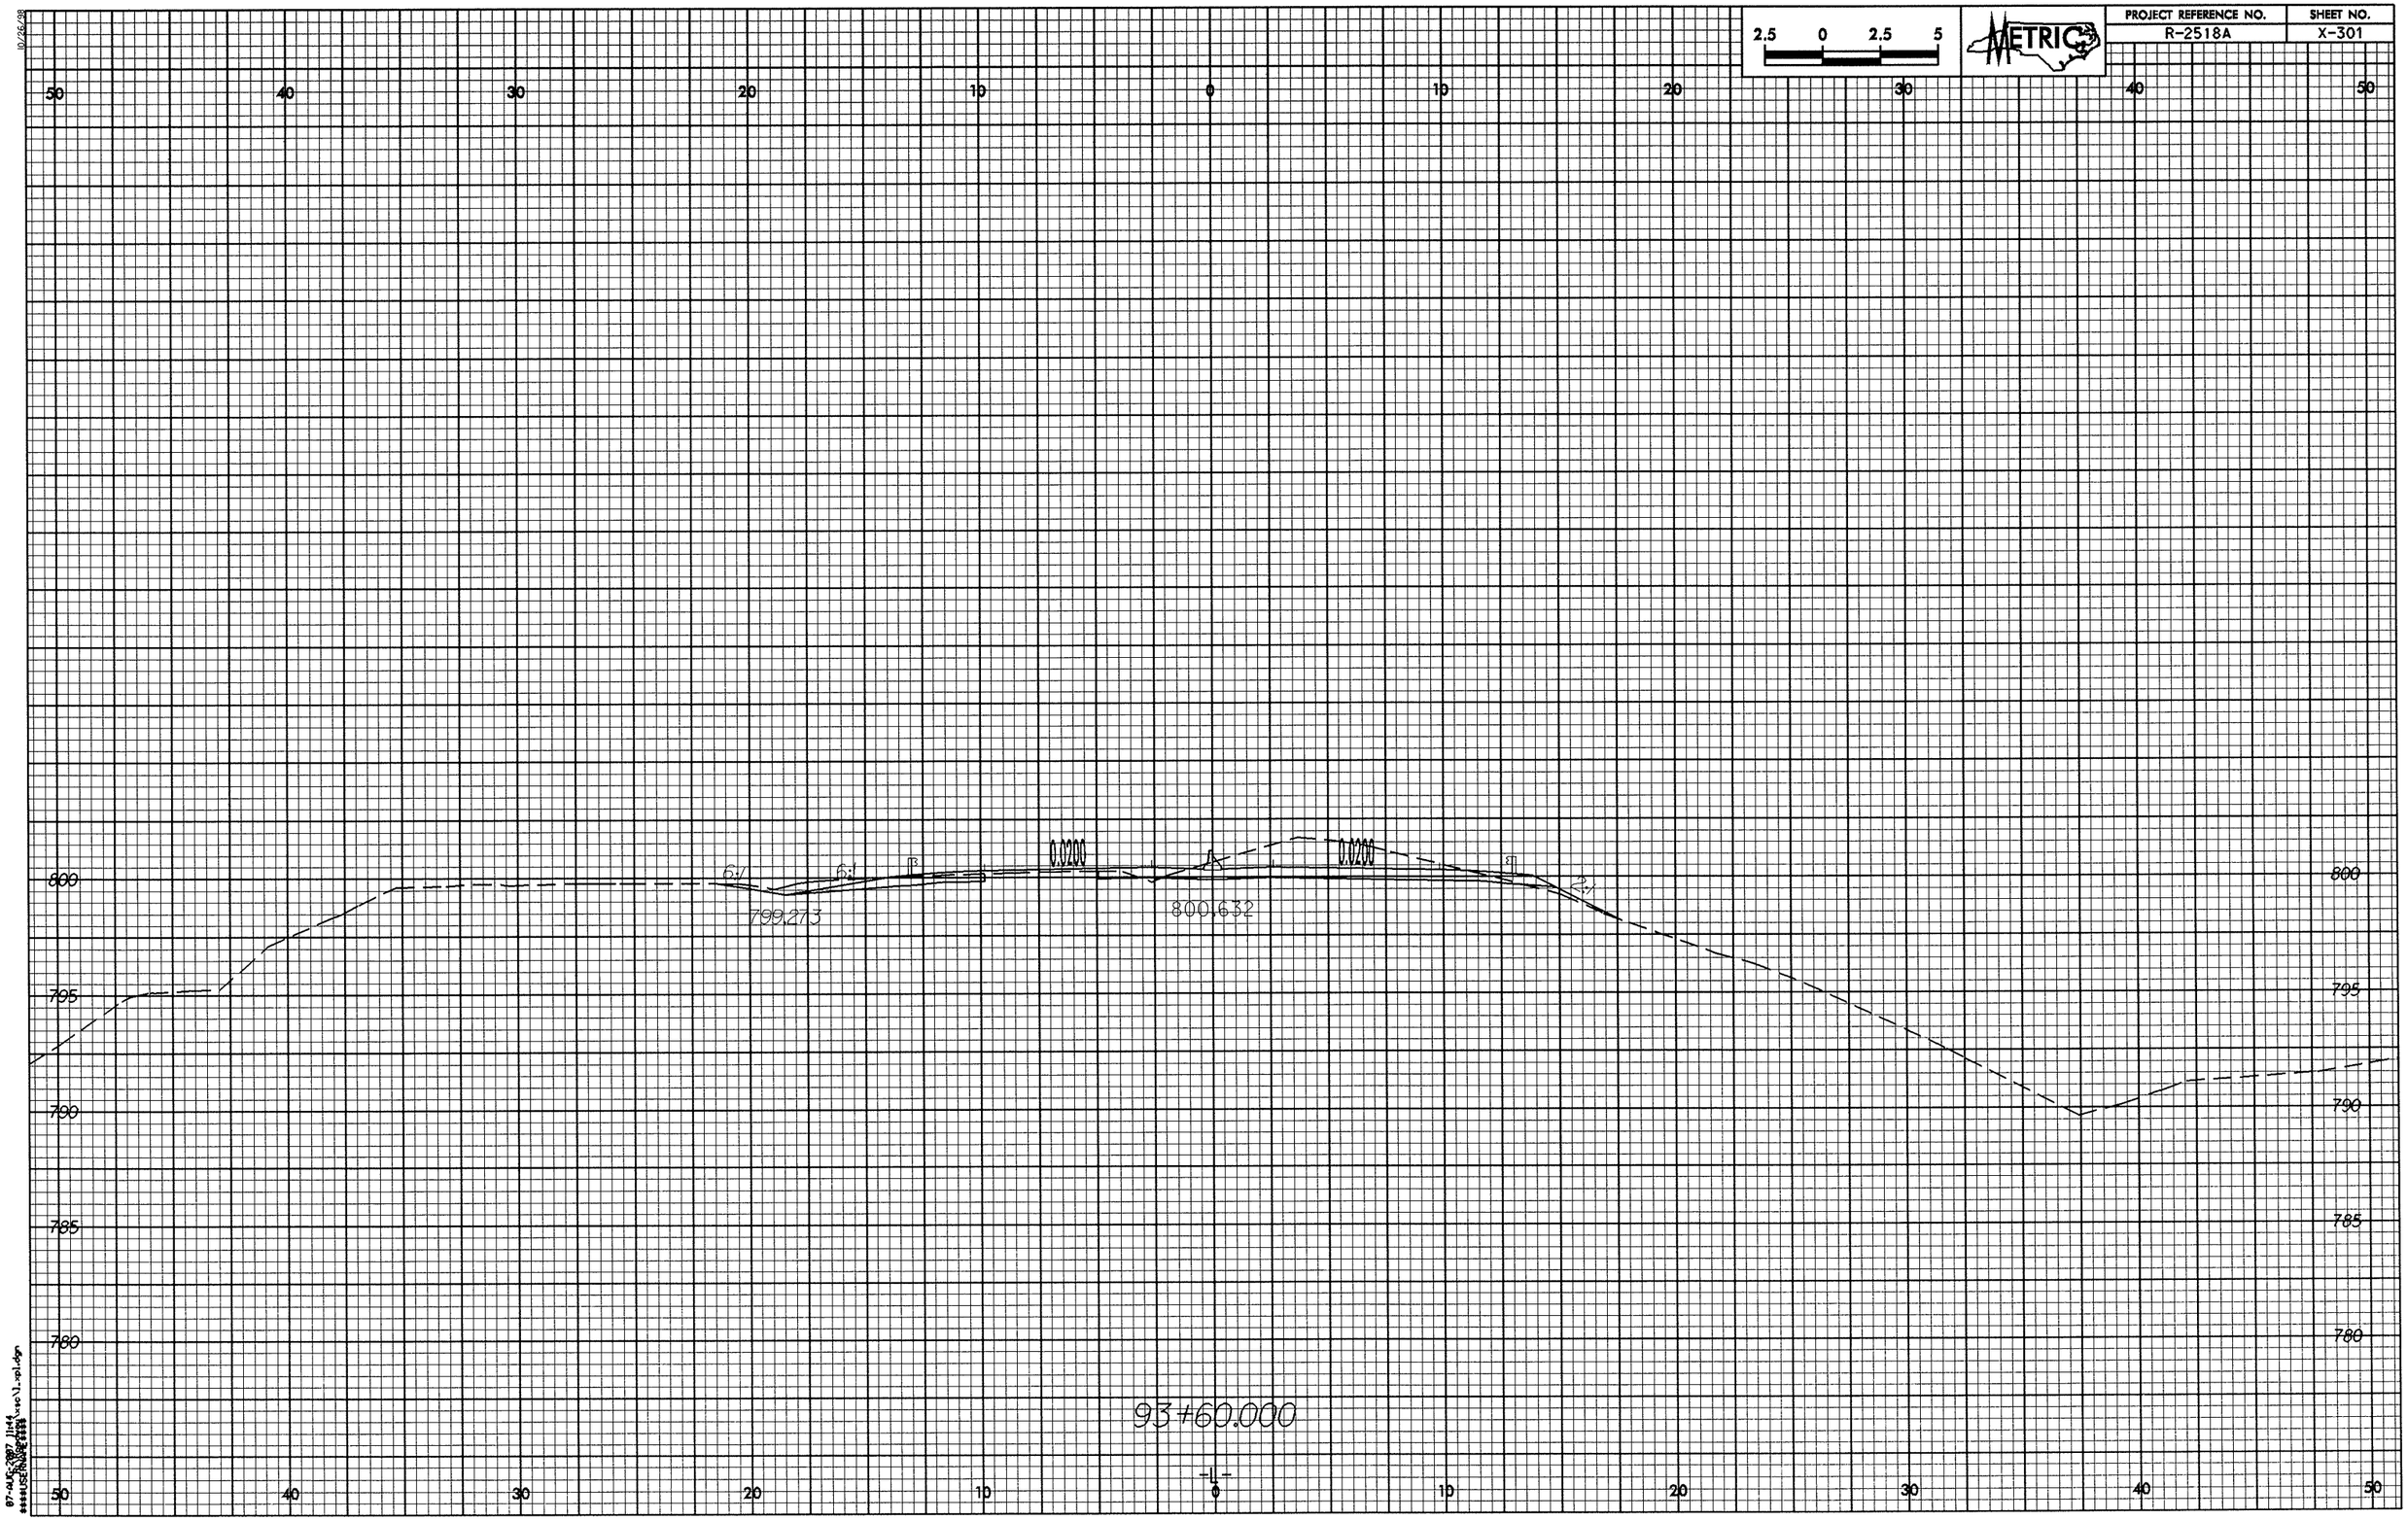

2.5 0 2.5 5
METRIC
PROJECT REFERENCE NO.
R-2518A
SHEET NO.
X-301
50 40 30 20 10 0 10 20 30 40 50
800
795
790
785
780
6:1
6:1
0.0200
0.0200
2:1
799.273
800.632
93+60.000
-L-

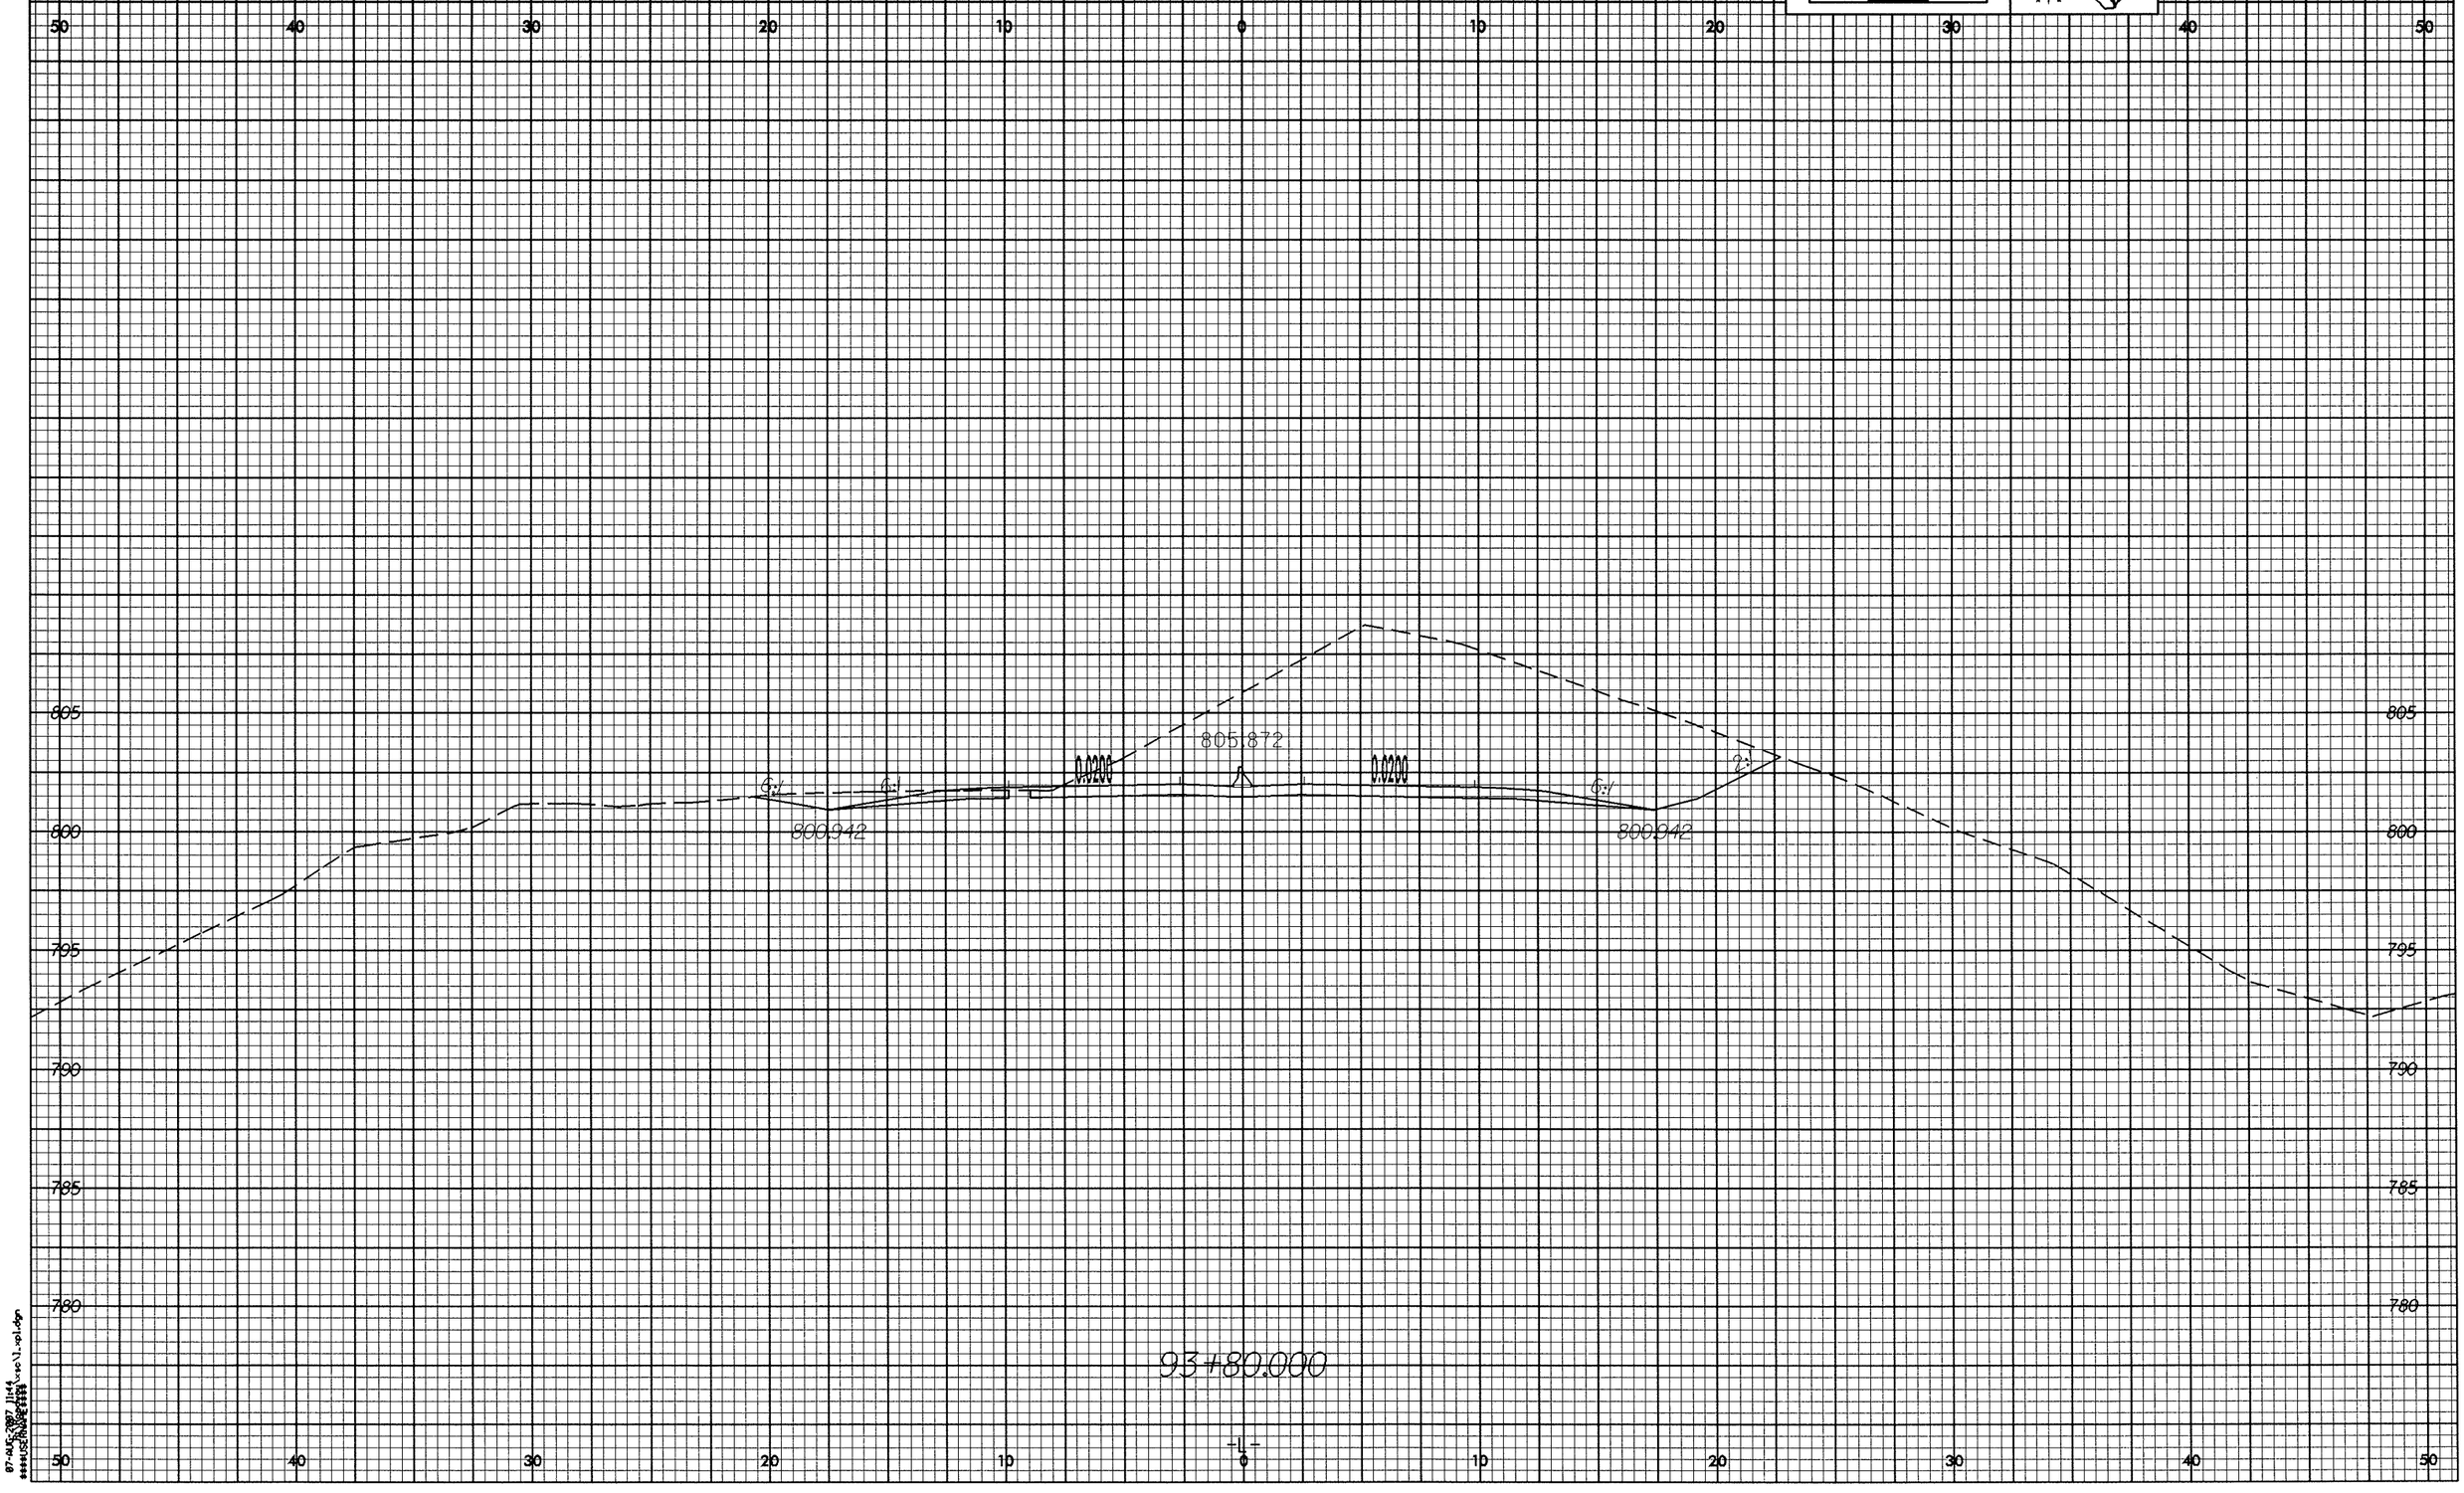

2.5 0 2.5 5
METRIC
PROJECT REFERENCE NO.
R-2518A
SHEET NO.
X-302
50 40 30 20 10 0 10 20 30 40 50
805
800
795
790
785
780
805.872
0.0200
0.0200
6:1
6:1
6:1
2:1
800.942
800.942
93+80.000
-L-

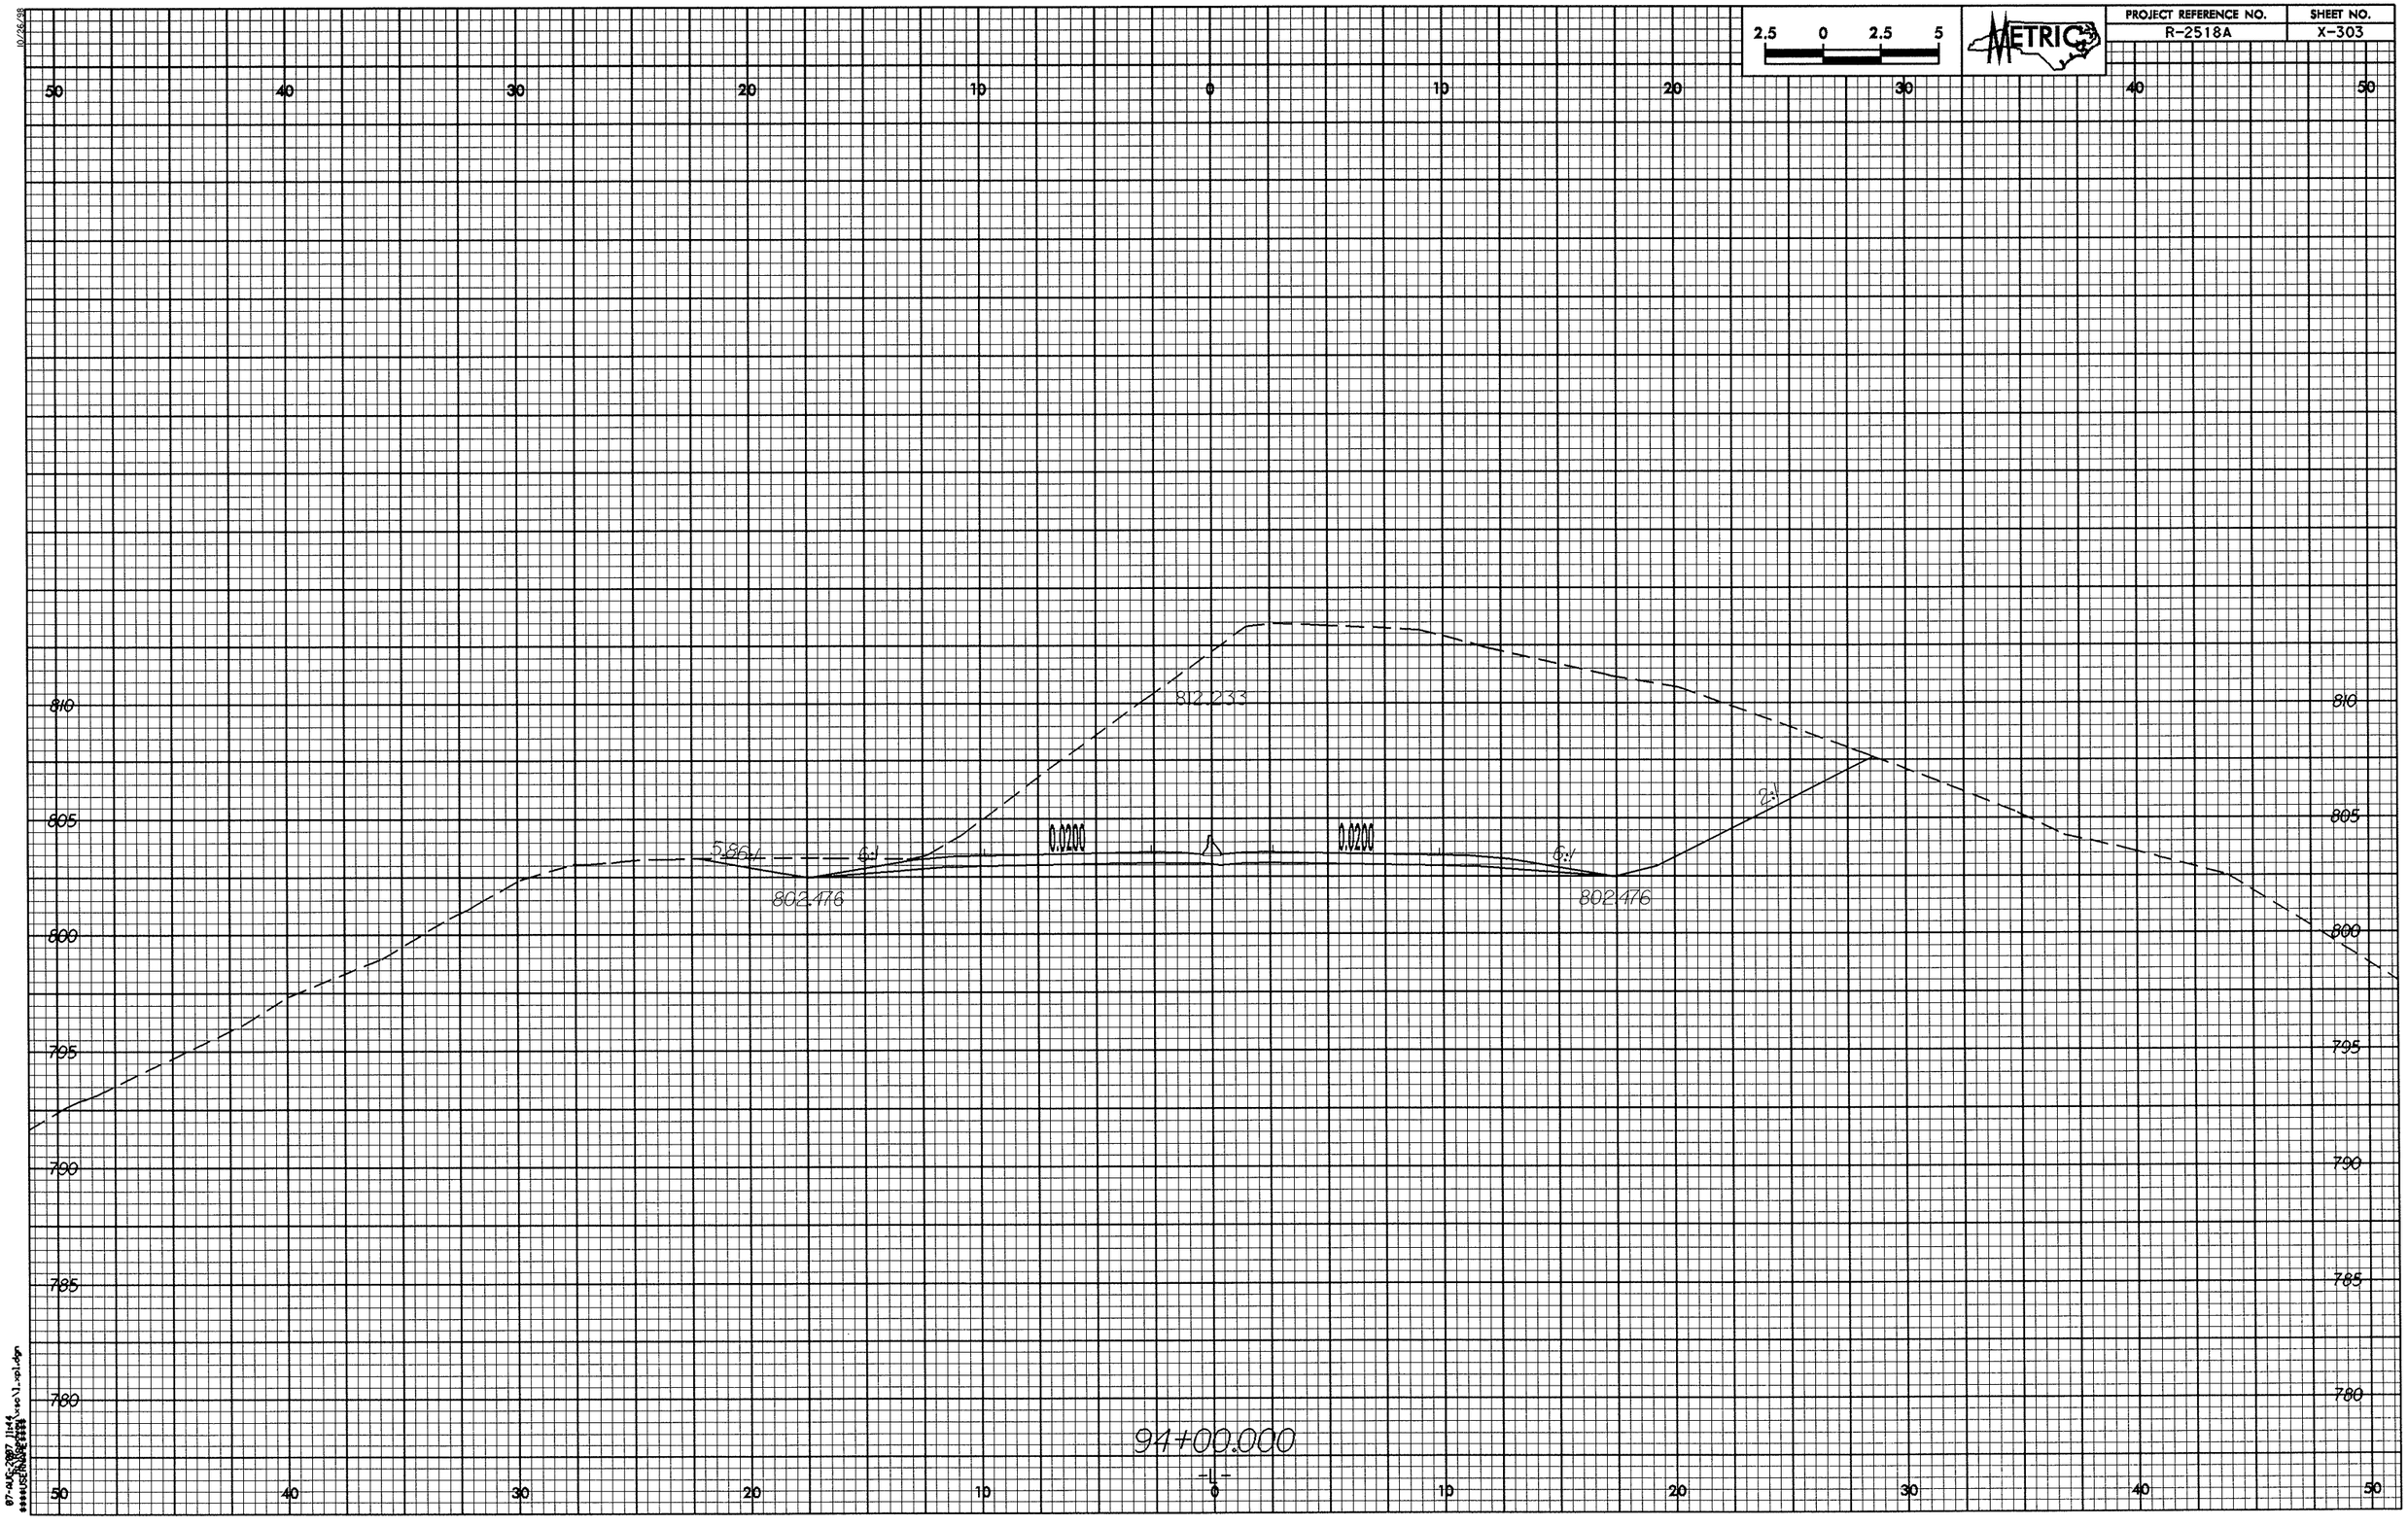

2.5 0 2.5 5
METRIC
PROJECT REFERENCE NO.
R-2518A
SHEET NO.
X-303
50 40 30 20 10 0 10 20 30 40 50
810
805
800
795
790
785
780
812.233
5.86:1
6:1
0.0200
0.0200
6:1
2:1
802.476
802.476
94+00.000
-L-

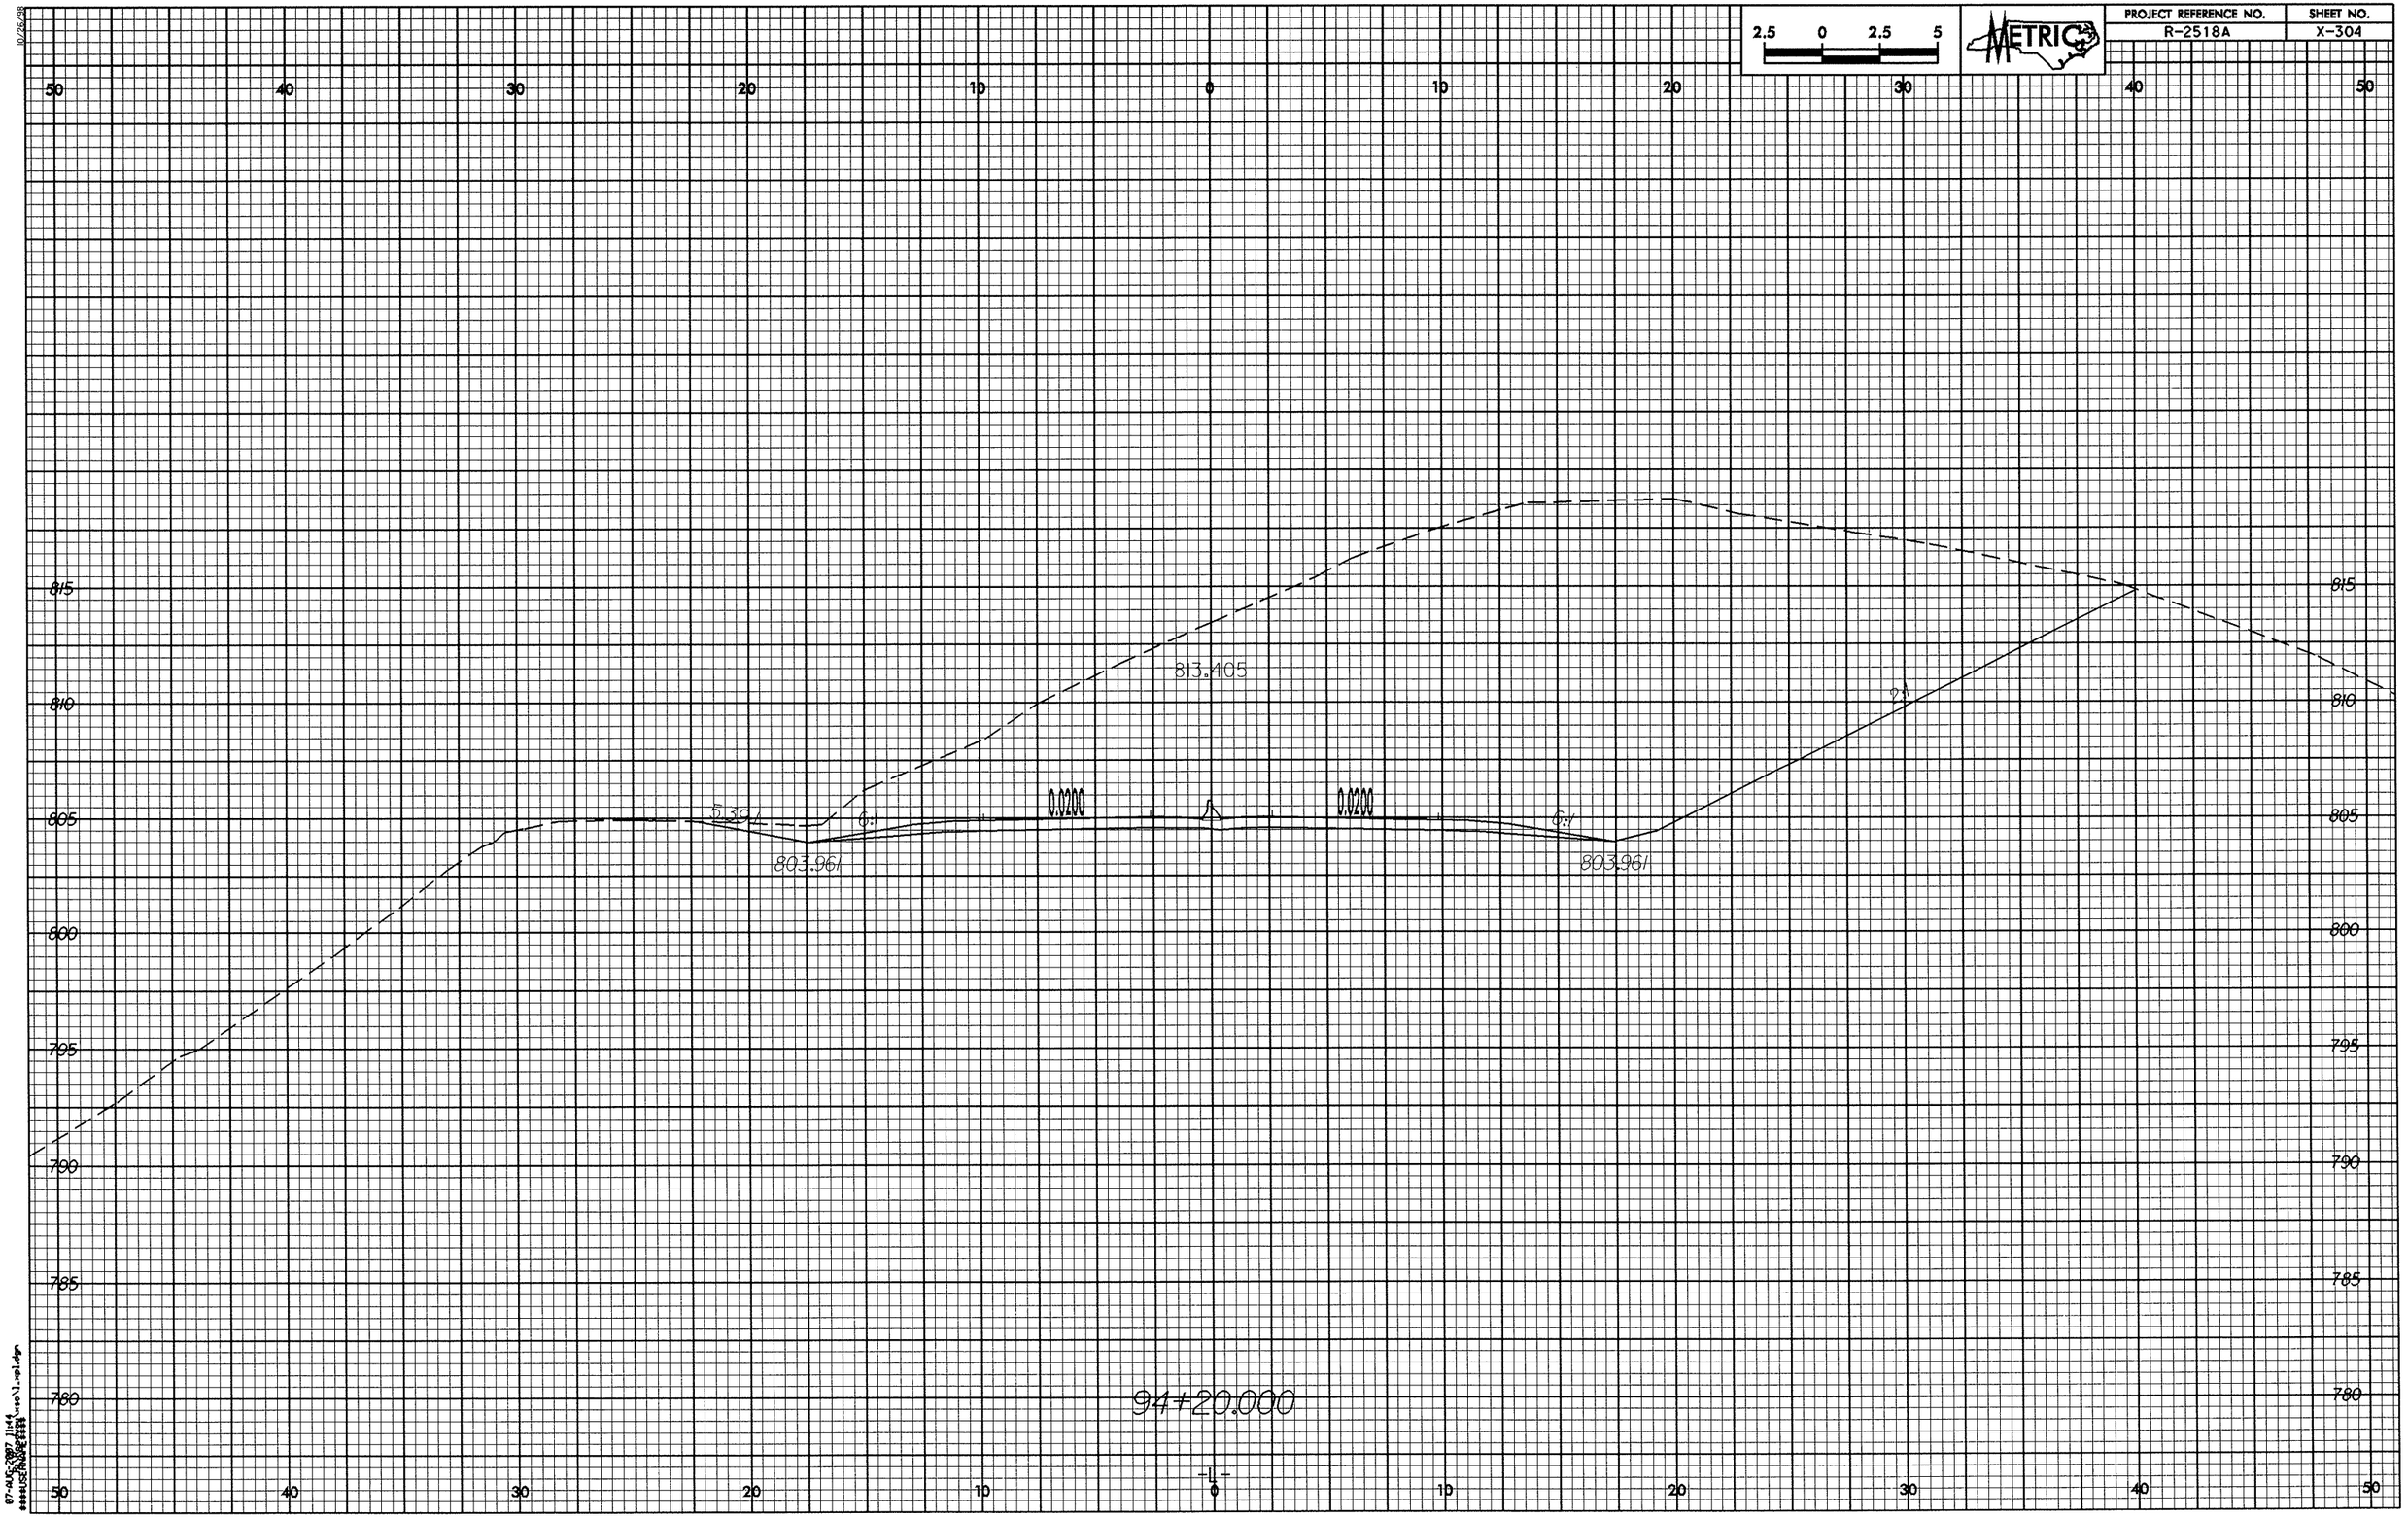

2.5 0 2.5 5
METRIC
PROJECT REFERENCE NO.
R-2518A
SHEET NO.
X-304
50 40 30 20 10 0 10 20 30 40 50
815
810
805
800
795
790
785
780
813.405
5.39:1
6:1
0.0200
0.0200
6:1
2:1
803.961
803.961
94+20.000
-L-

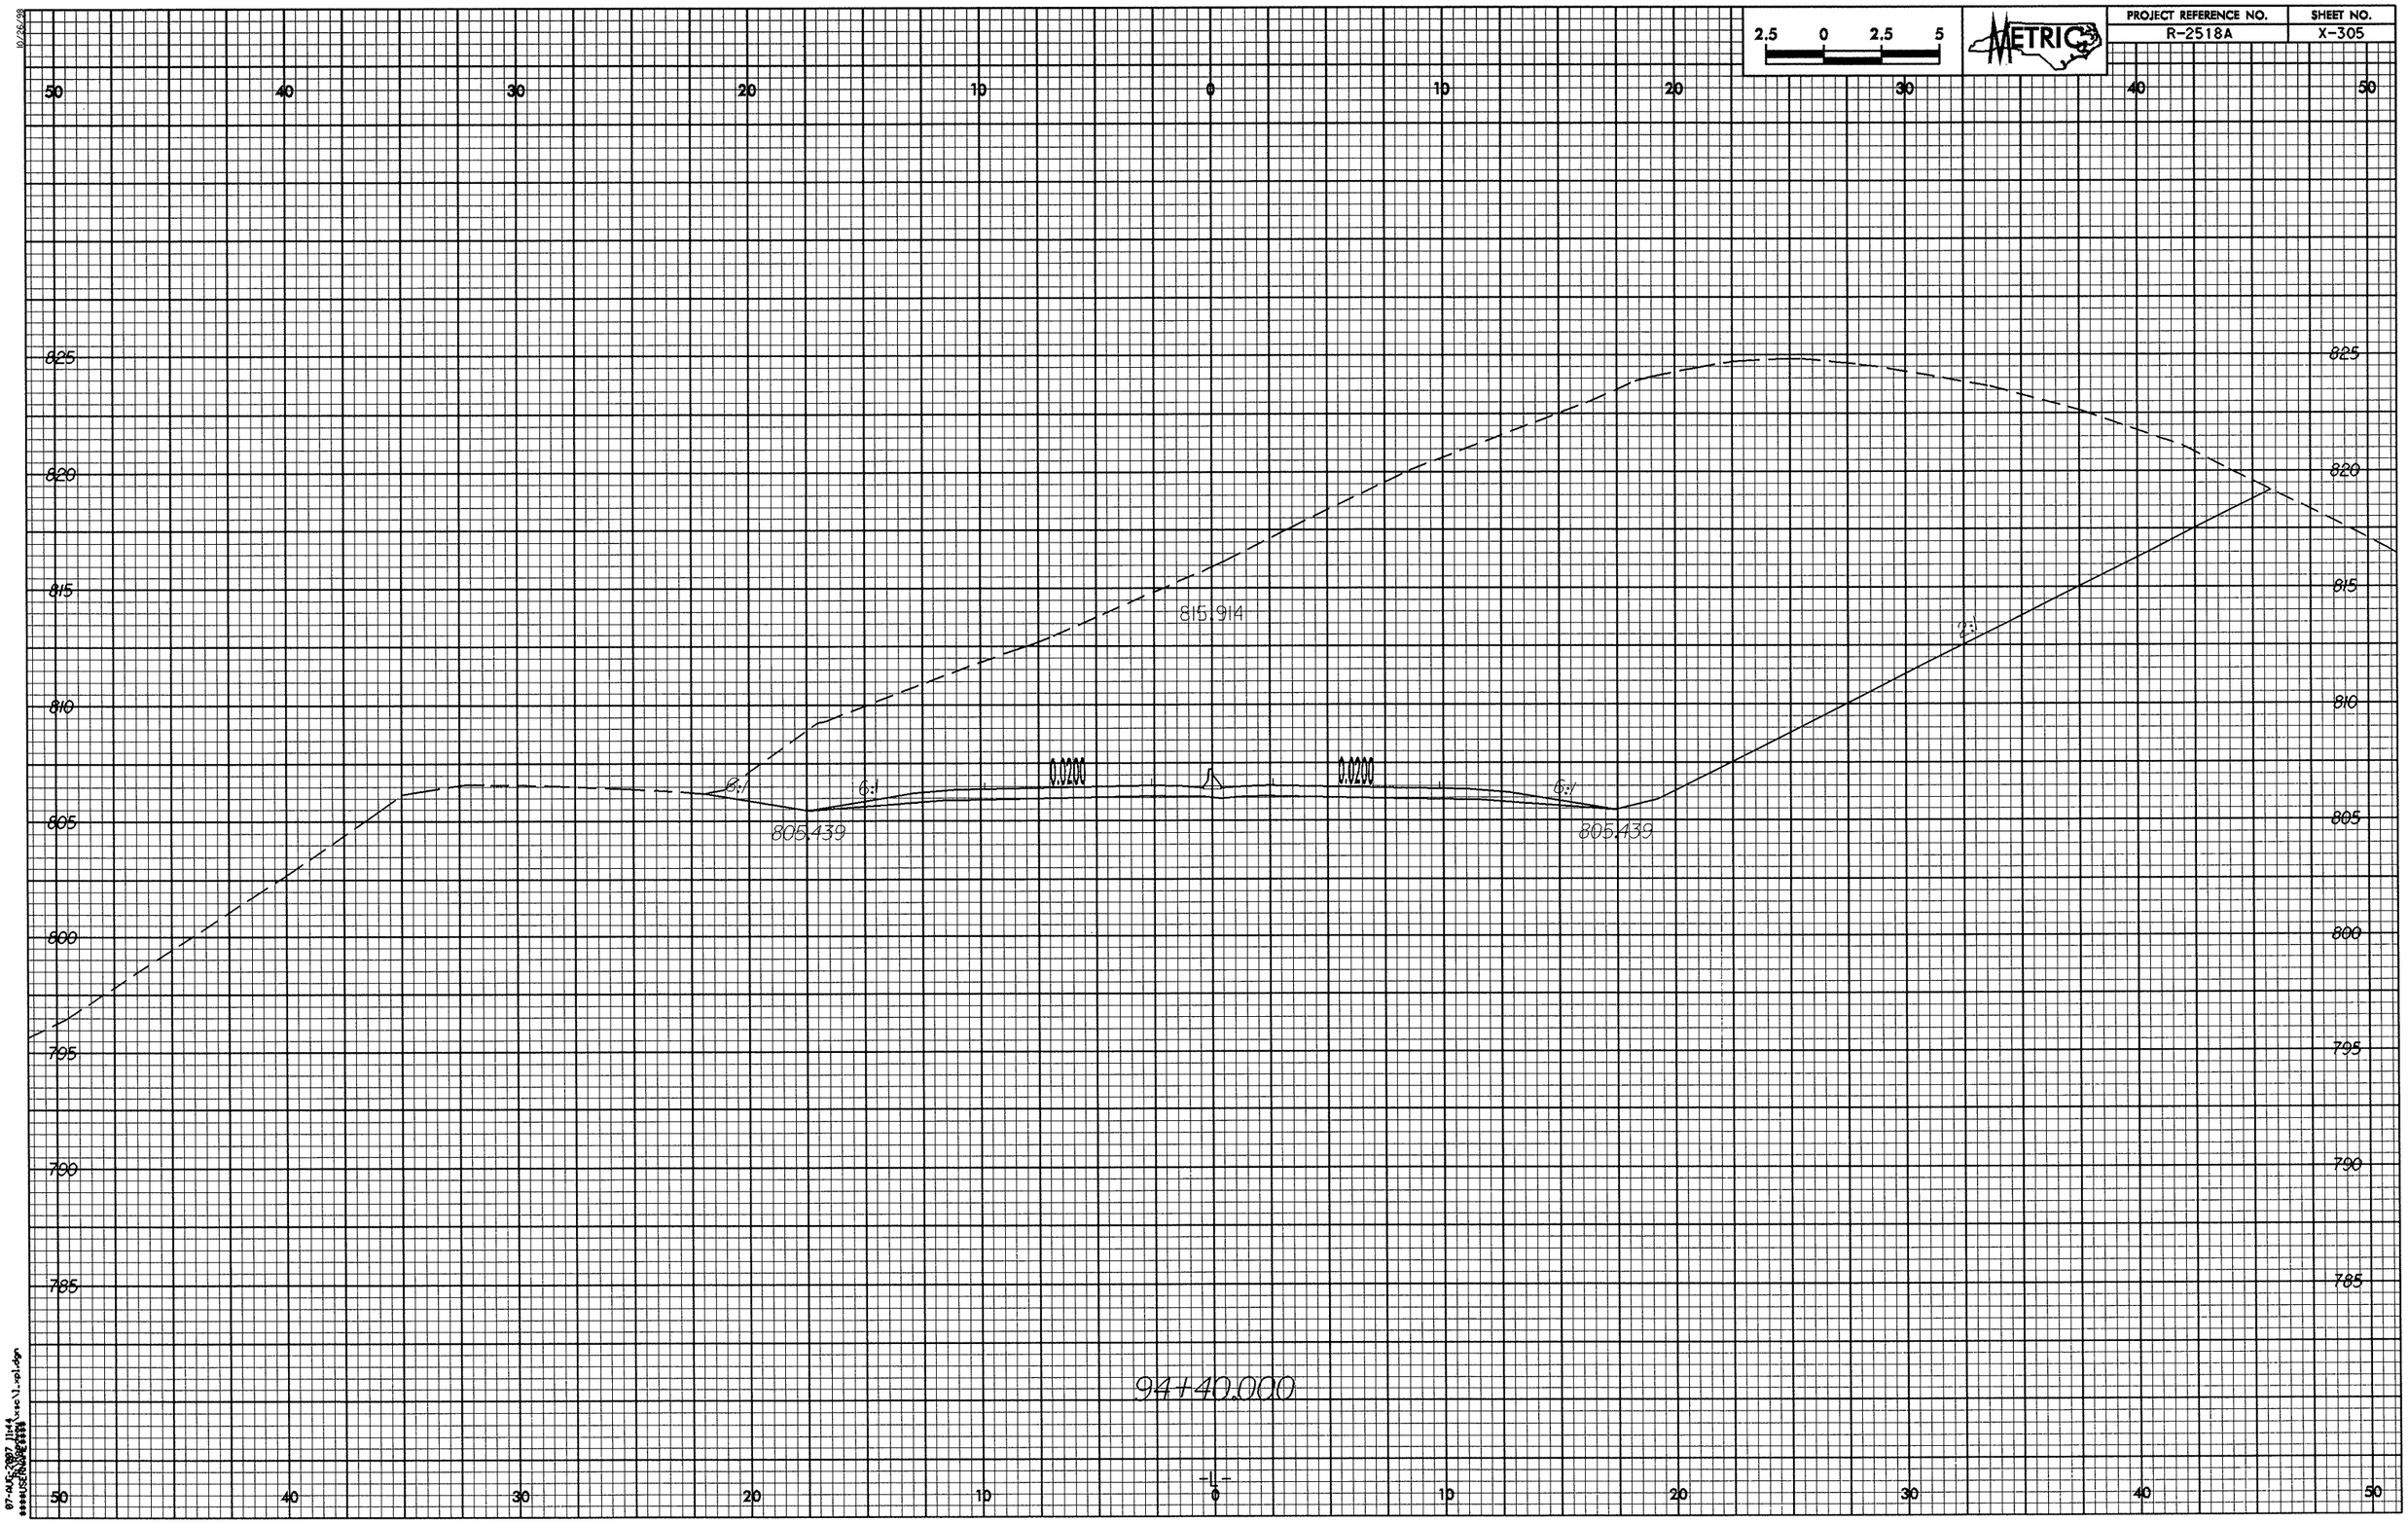

2.5 0 2.5 5
METRIC
PROJECT REFERENCE NO.
R-2518A
SHEET NO.
X-305
50 40 30 20 10 0 10 20 30 40 50
825
820
815
810
805
800
795
790
785
815.914
6:1
6:1
0.0200
0.0200
6:1
805.439
805.439
2:1
94+40.000
-L-

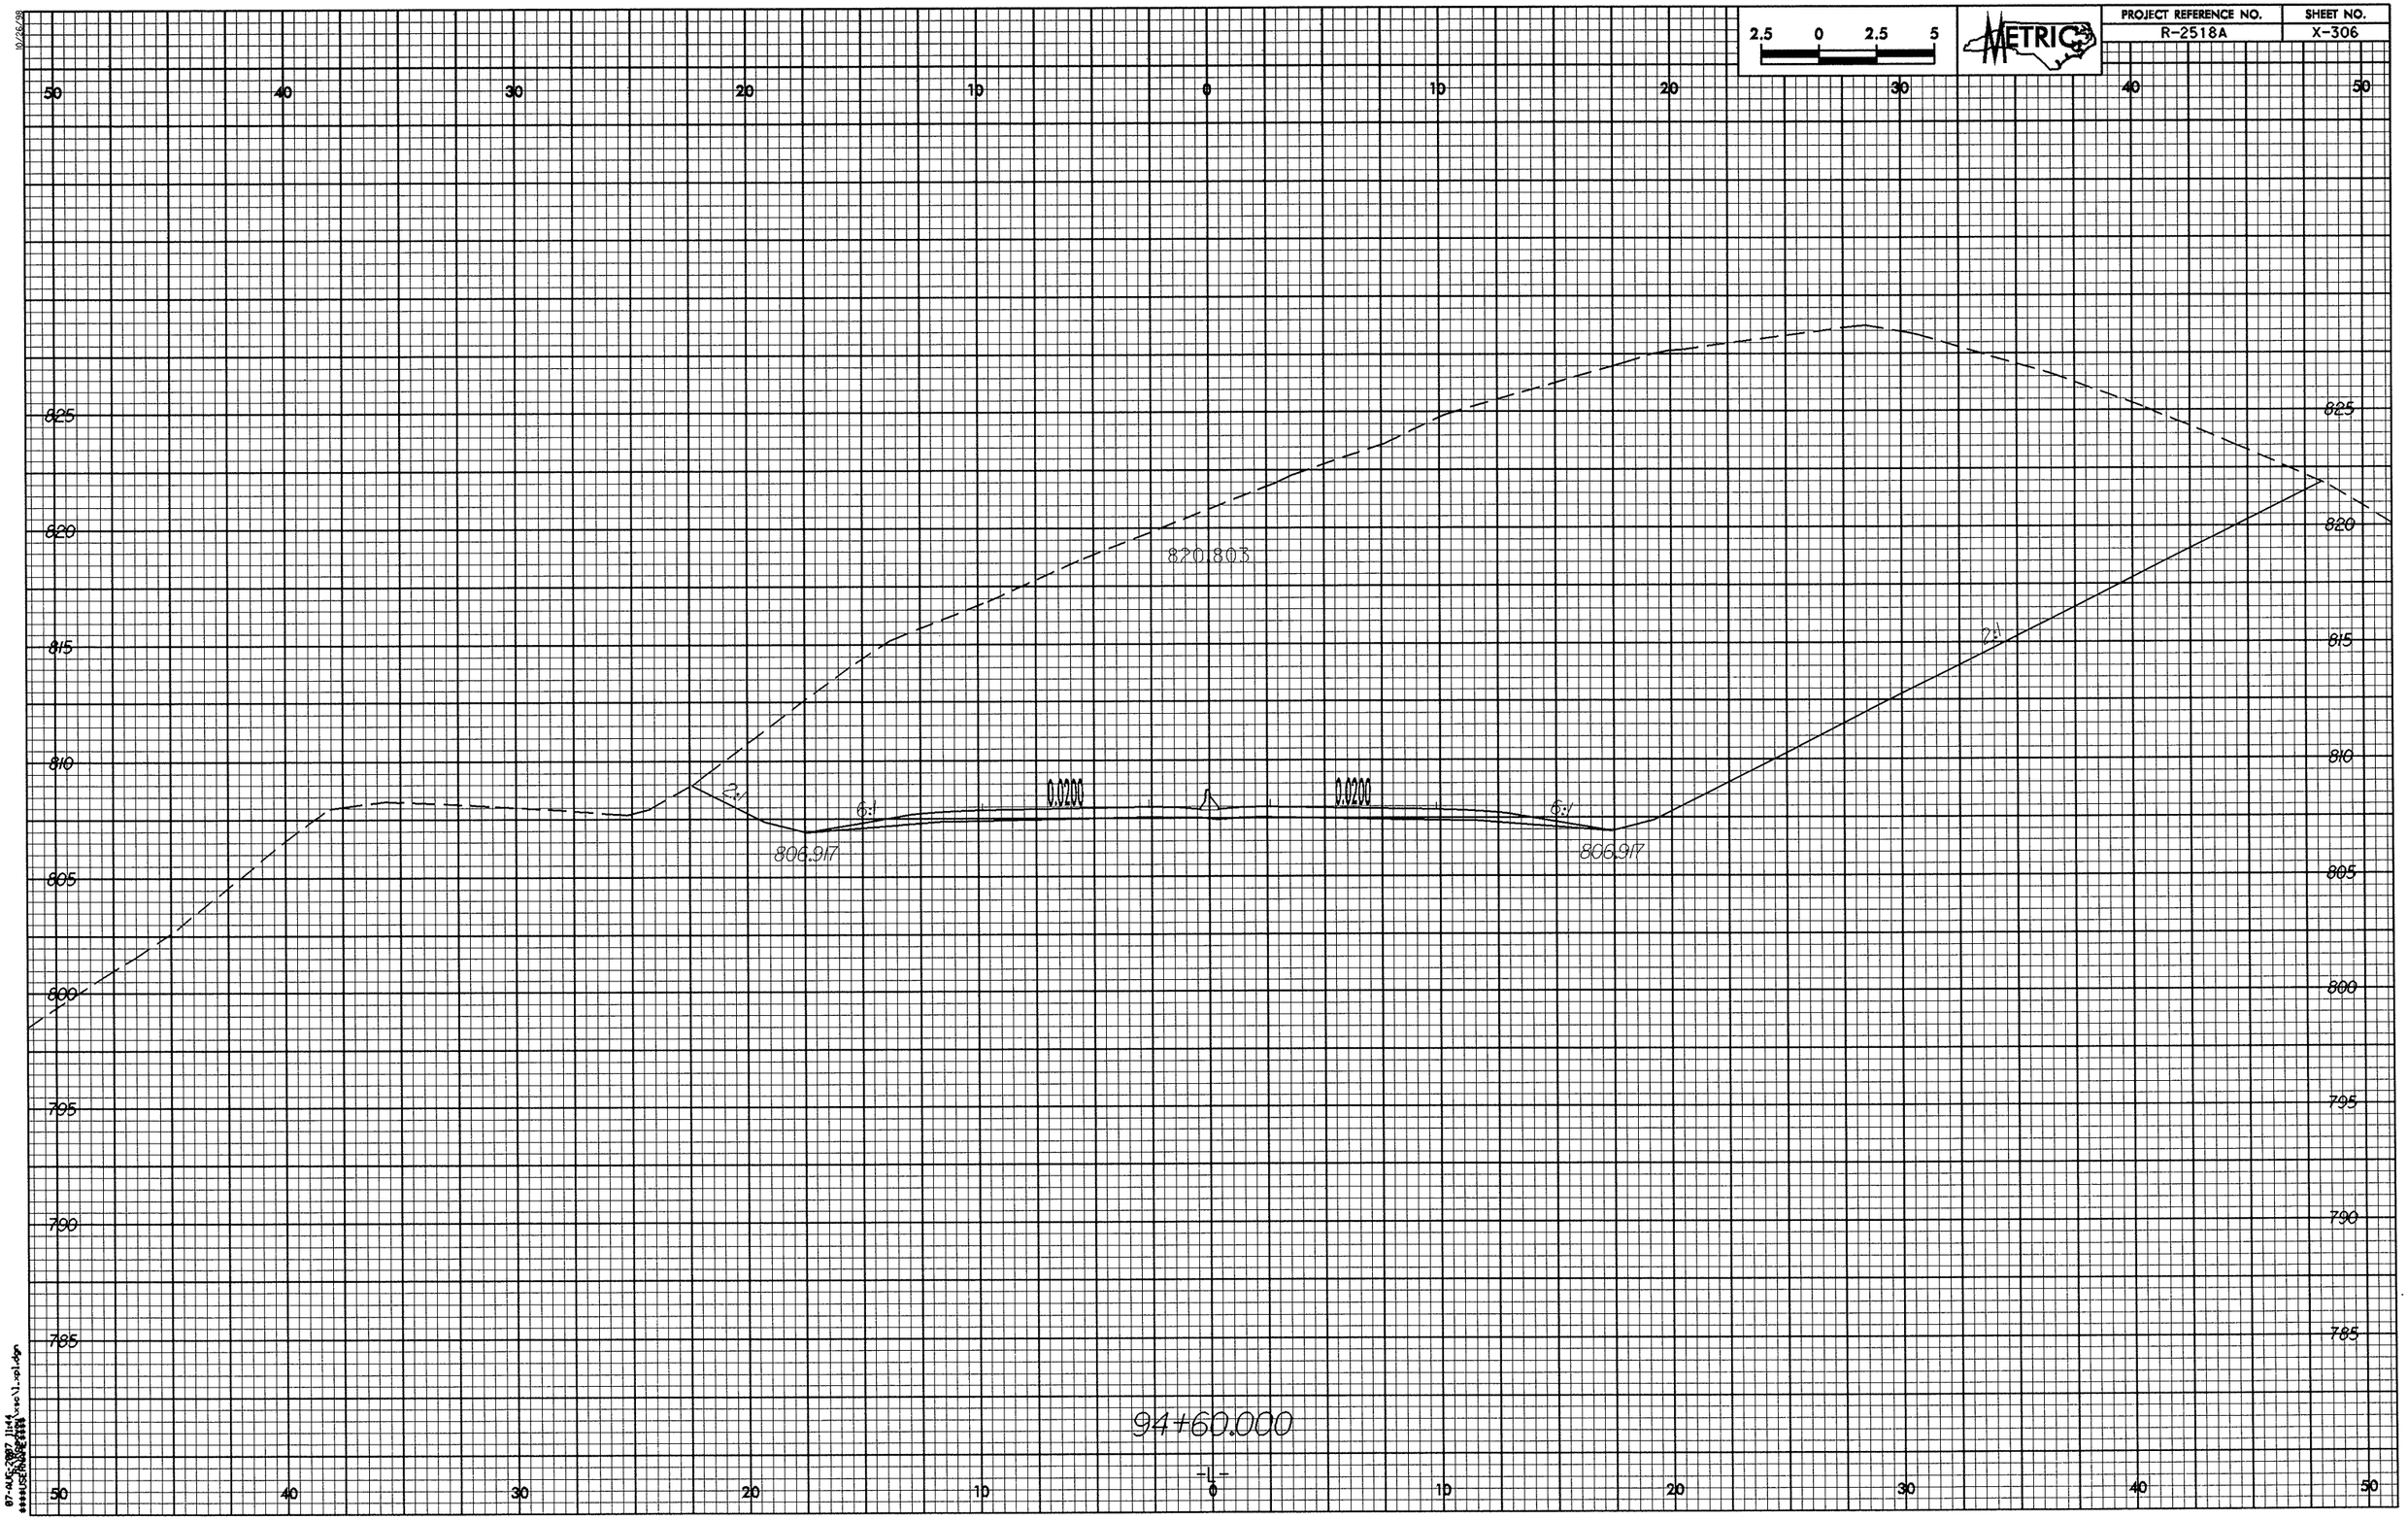

2.5 0 2.5 5
METRIC
PROJECT REFERENCE NO.
R-2518A
SHEET NO.
X-306
50 40 30 20 10 0 10 20 30 40 50
825
820
815
810
805
800
795
790
785
820.803
2:1
6:1
0.0200
0.0200
6:1
2:1
806.917
806.917
94+60.000
-L-

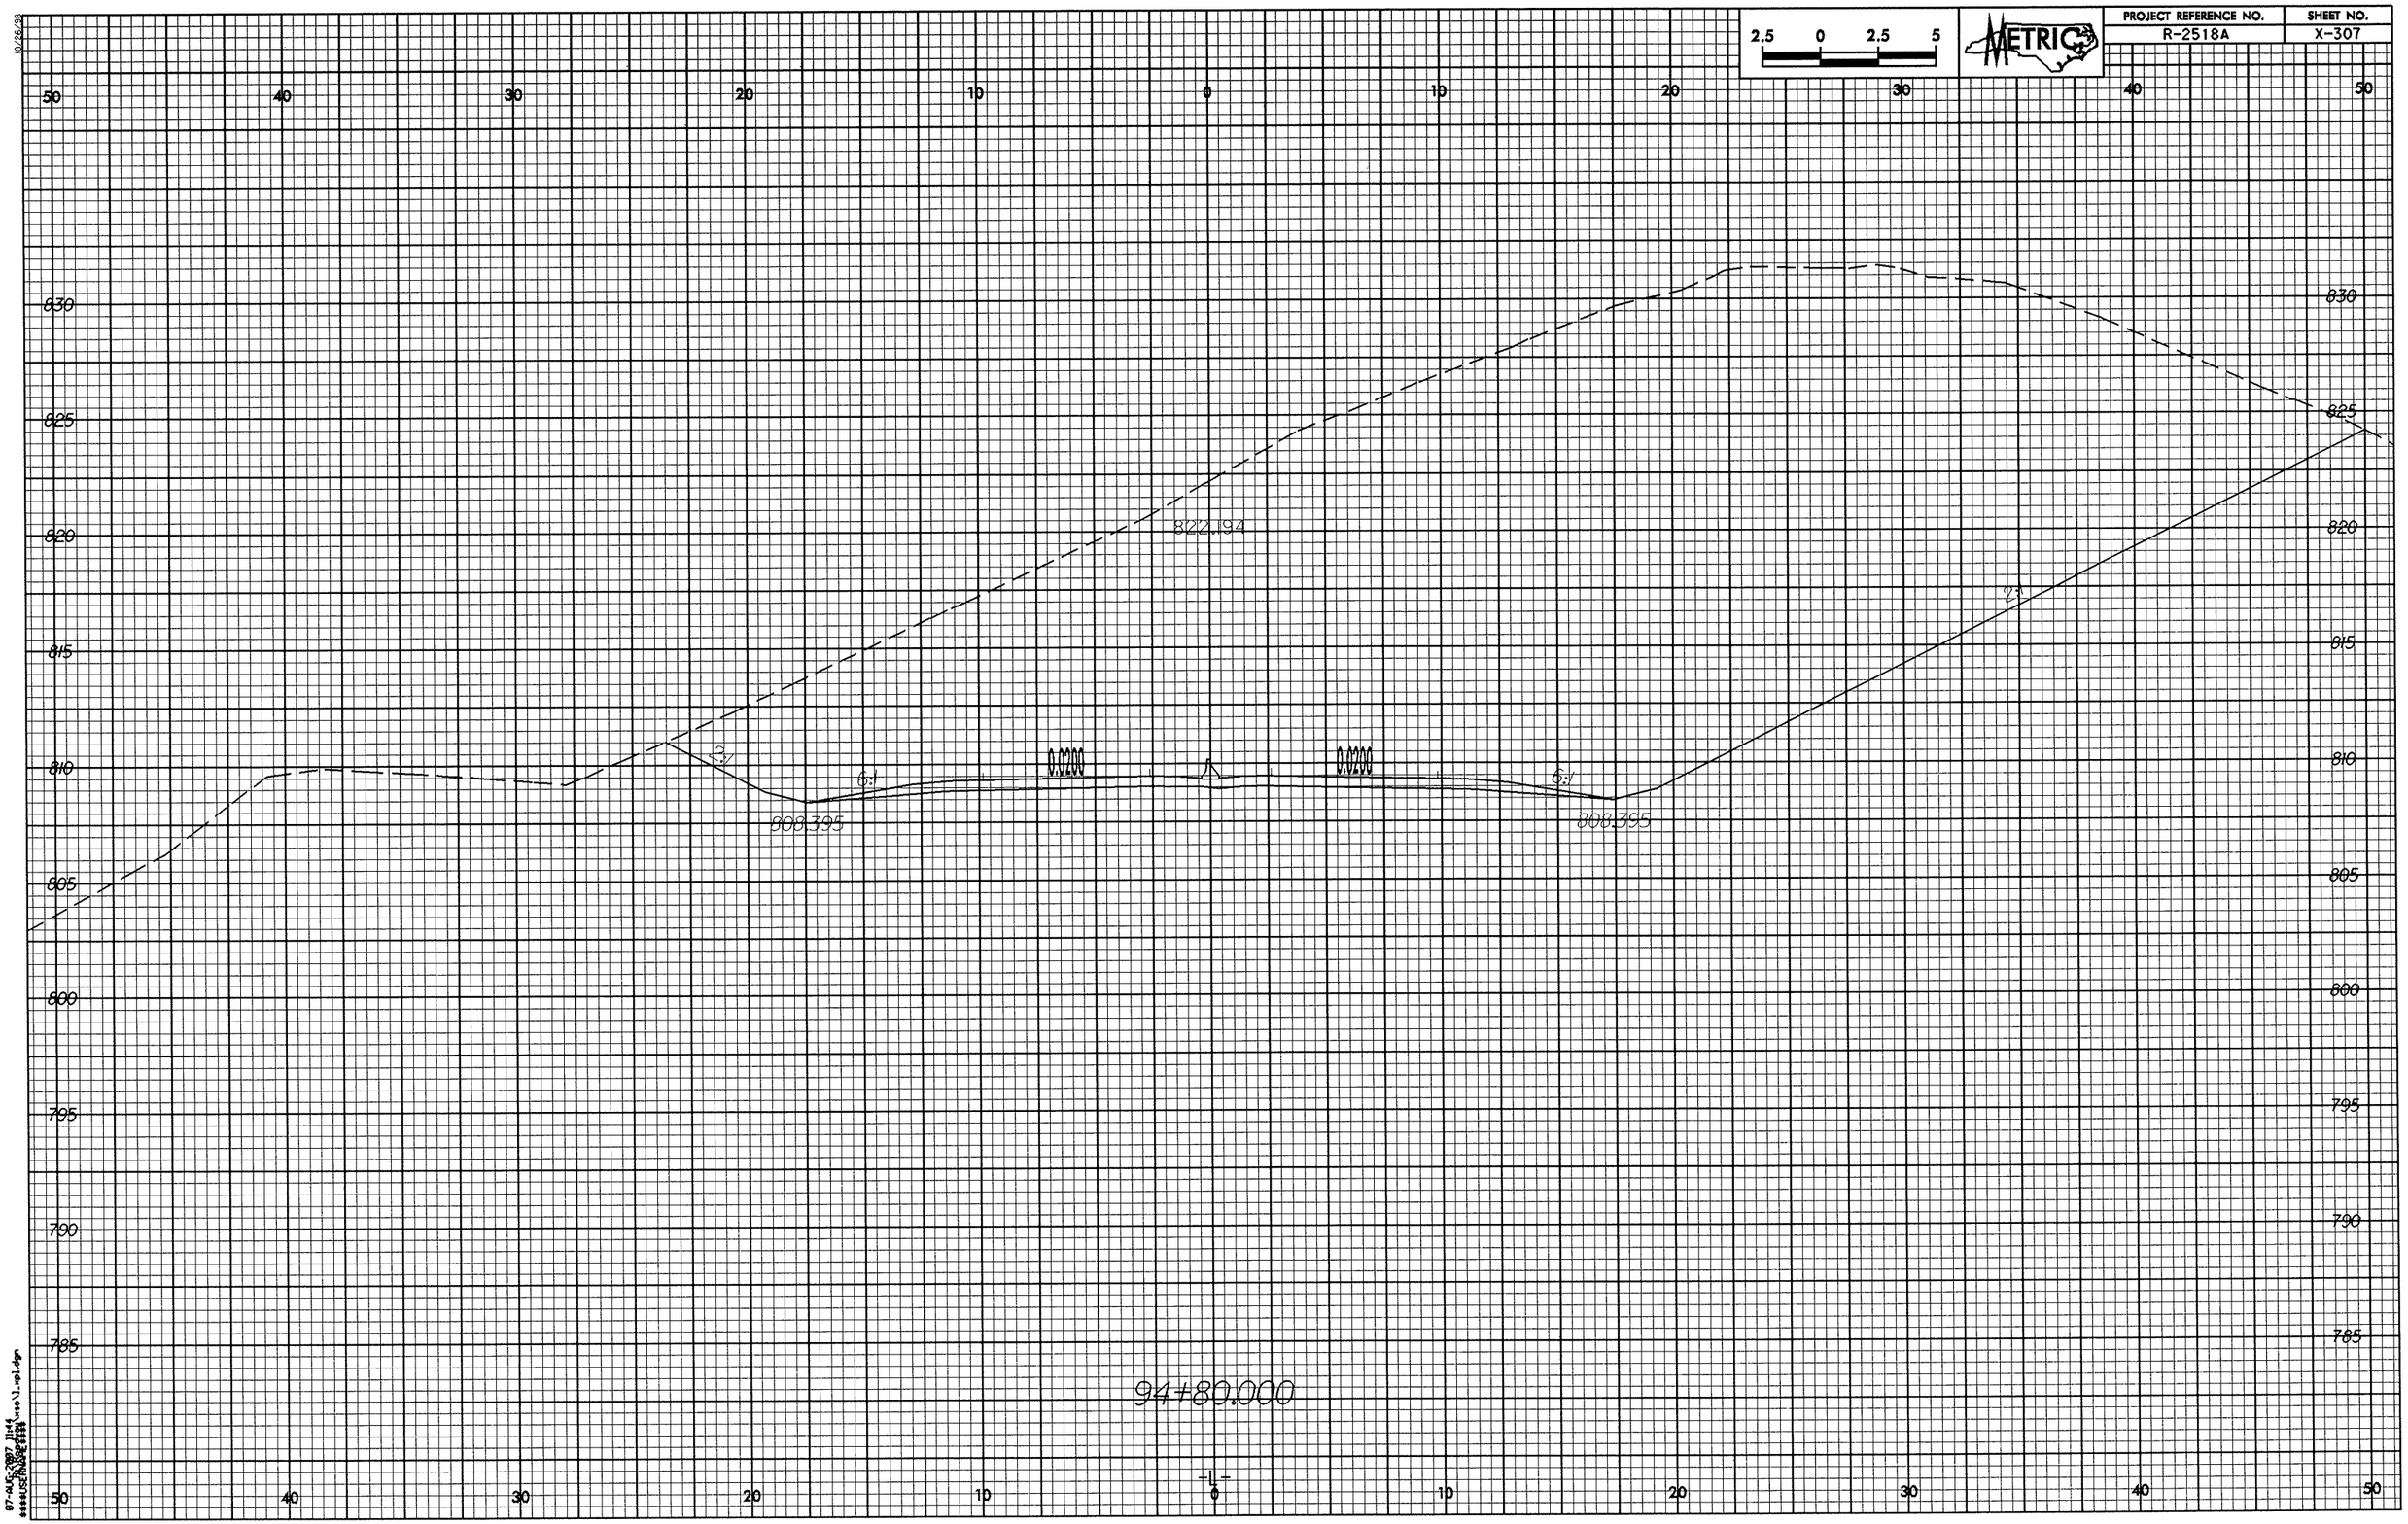
PROJECT REFERENCE NO.
R-2518A
SHEET NO.
X-307
METRIC
2.5 0 2.5 5
50 40 30 20 10 0 10 20 30 40 50
830
825
820
815
810
805
800
795
790
785
822.194
808.395
808.395
3:1
6:1
6:1
0.0200
0.0200
94+80.000

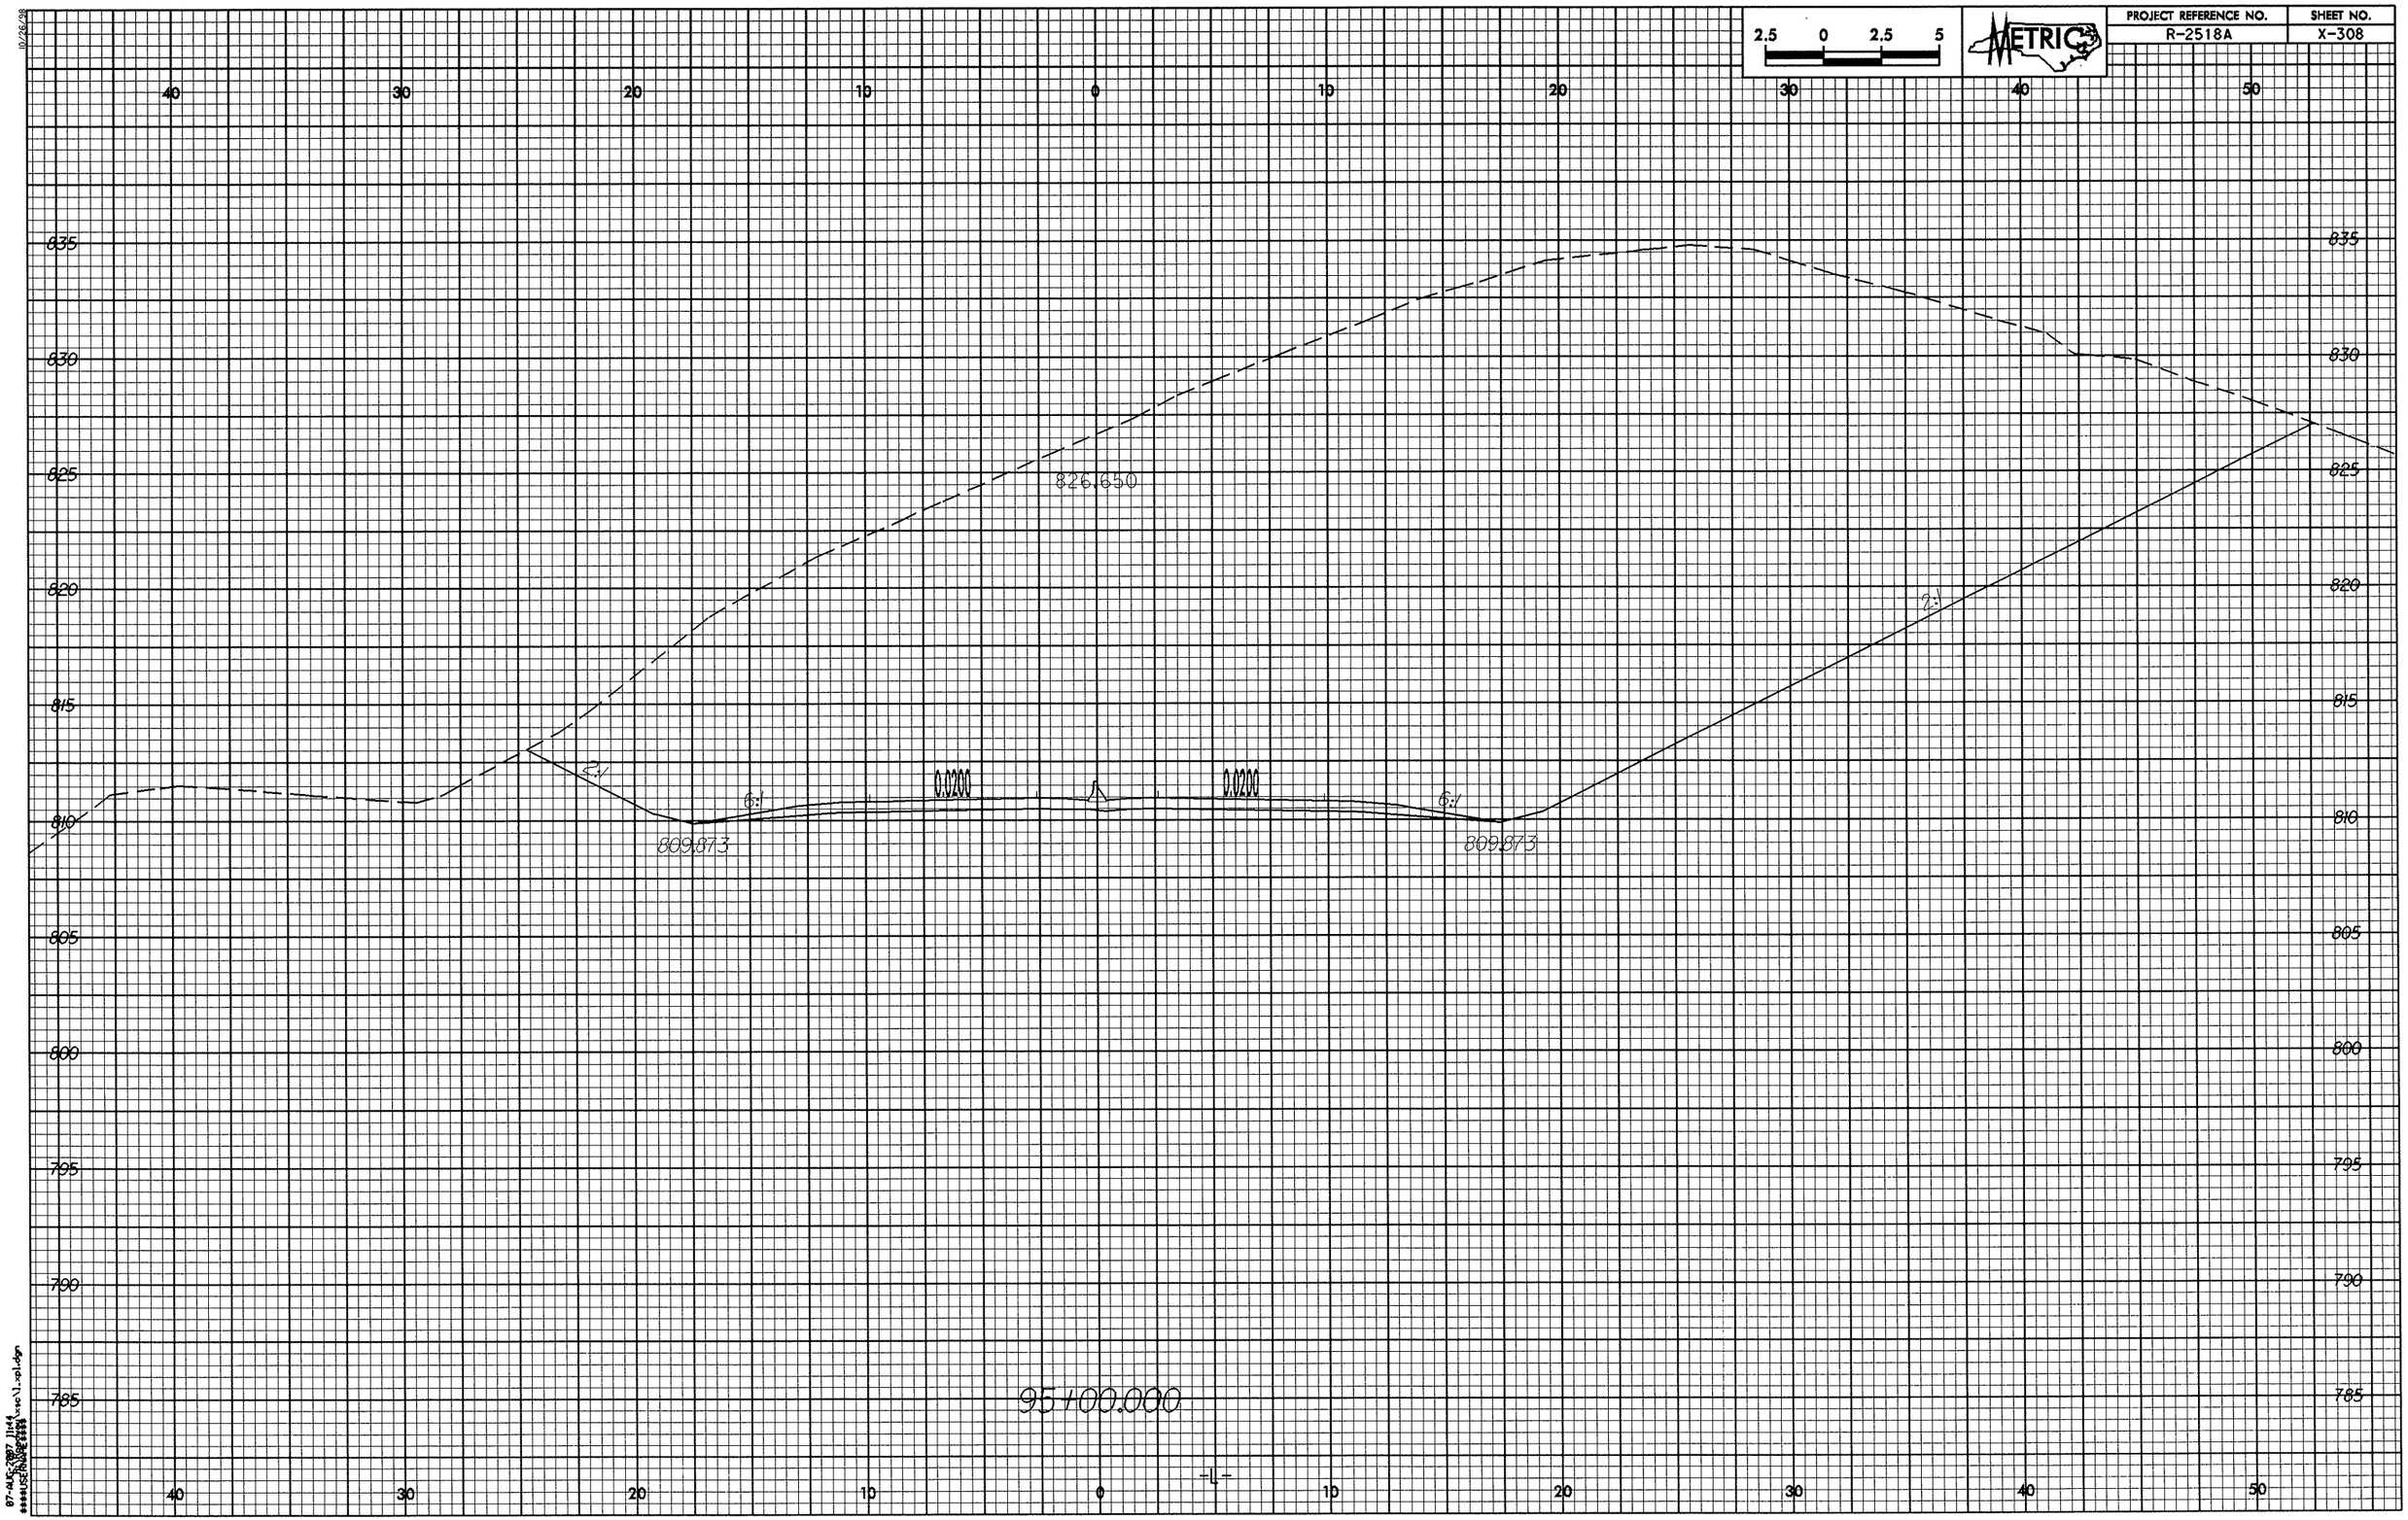

2.5 0 2.5 5
METRIC
PROJECT REFERENCE NO.
R-2518A
SHEET NO.
X-308
40 30 20 10 0 10 20 30 40 50
835 830 825 820 815 810 805 800 795 790 785
826.650
2:1
6:1
0.0200
0.0200
6:1
2:1
809.873
809.873
95+00.000
-L-

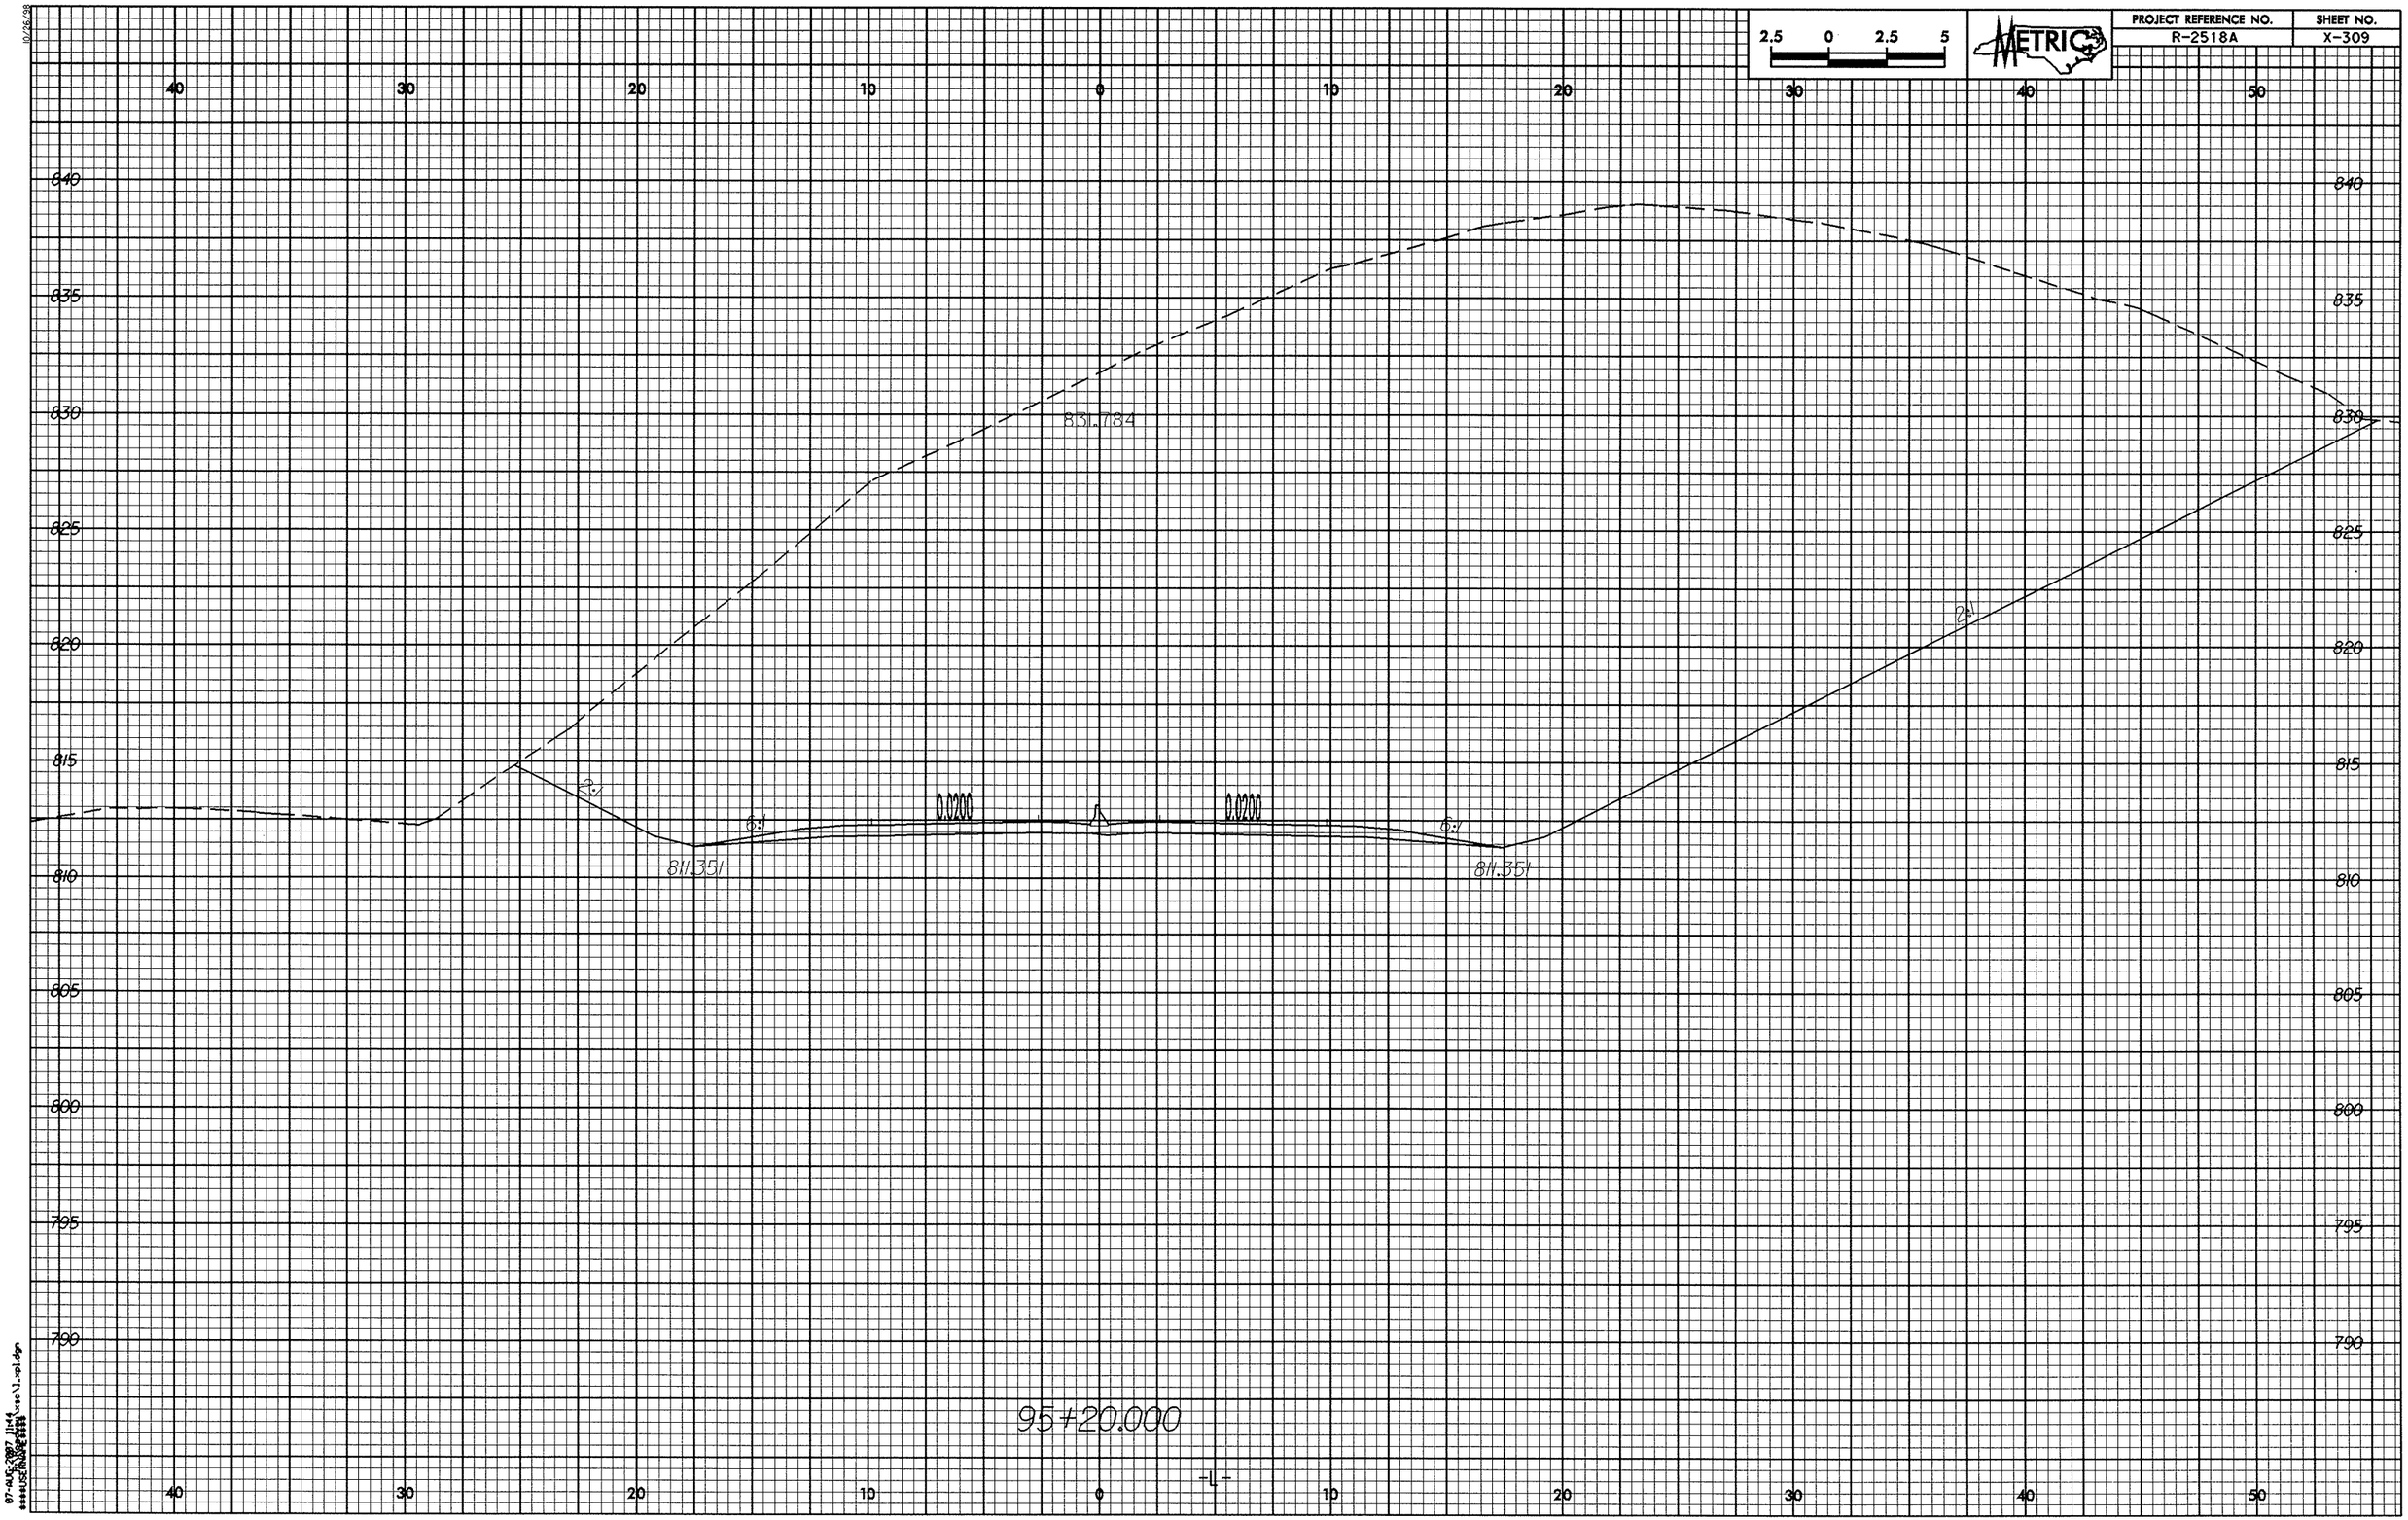

2.5 0 2.5 5
METRIC
PROJECT REFERENCE NO.
R-2518A
SHEET NO.
X-309
40 30 20 10 0 10 20 30 40 50
840 835 830 825 820 815 810 805 800 795 790
831.784
2:1
6:1
0.0200
0.0200
6:1
2:1
811.351
811.351
95+20.000
-L-

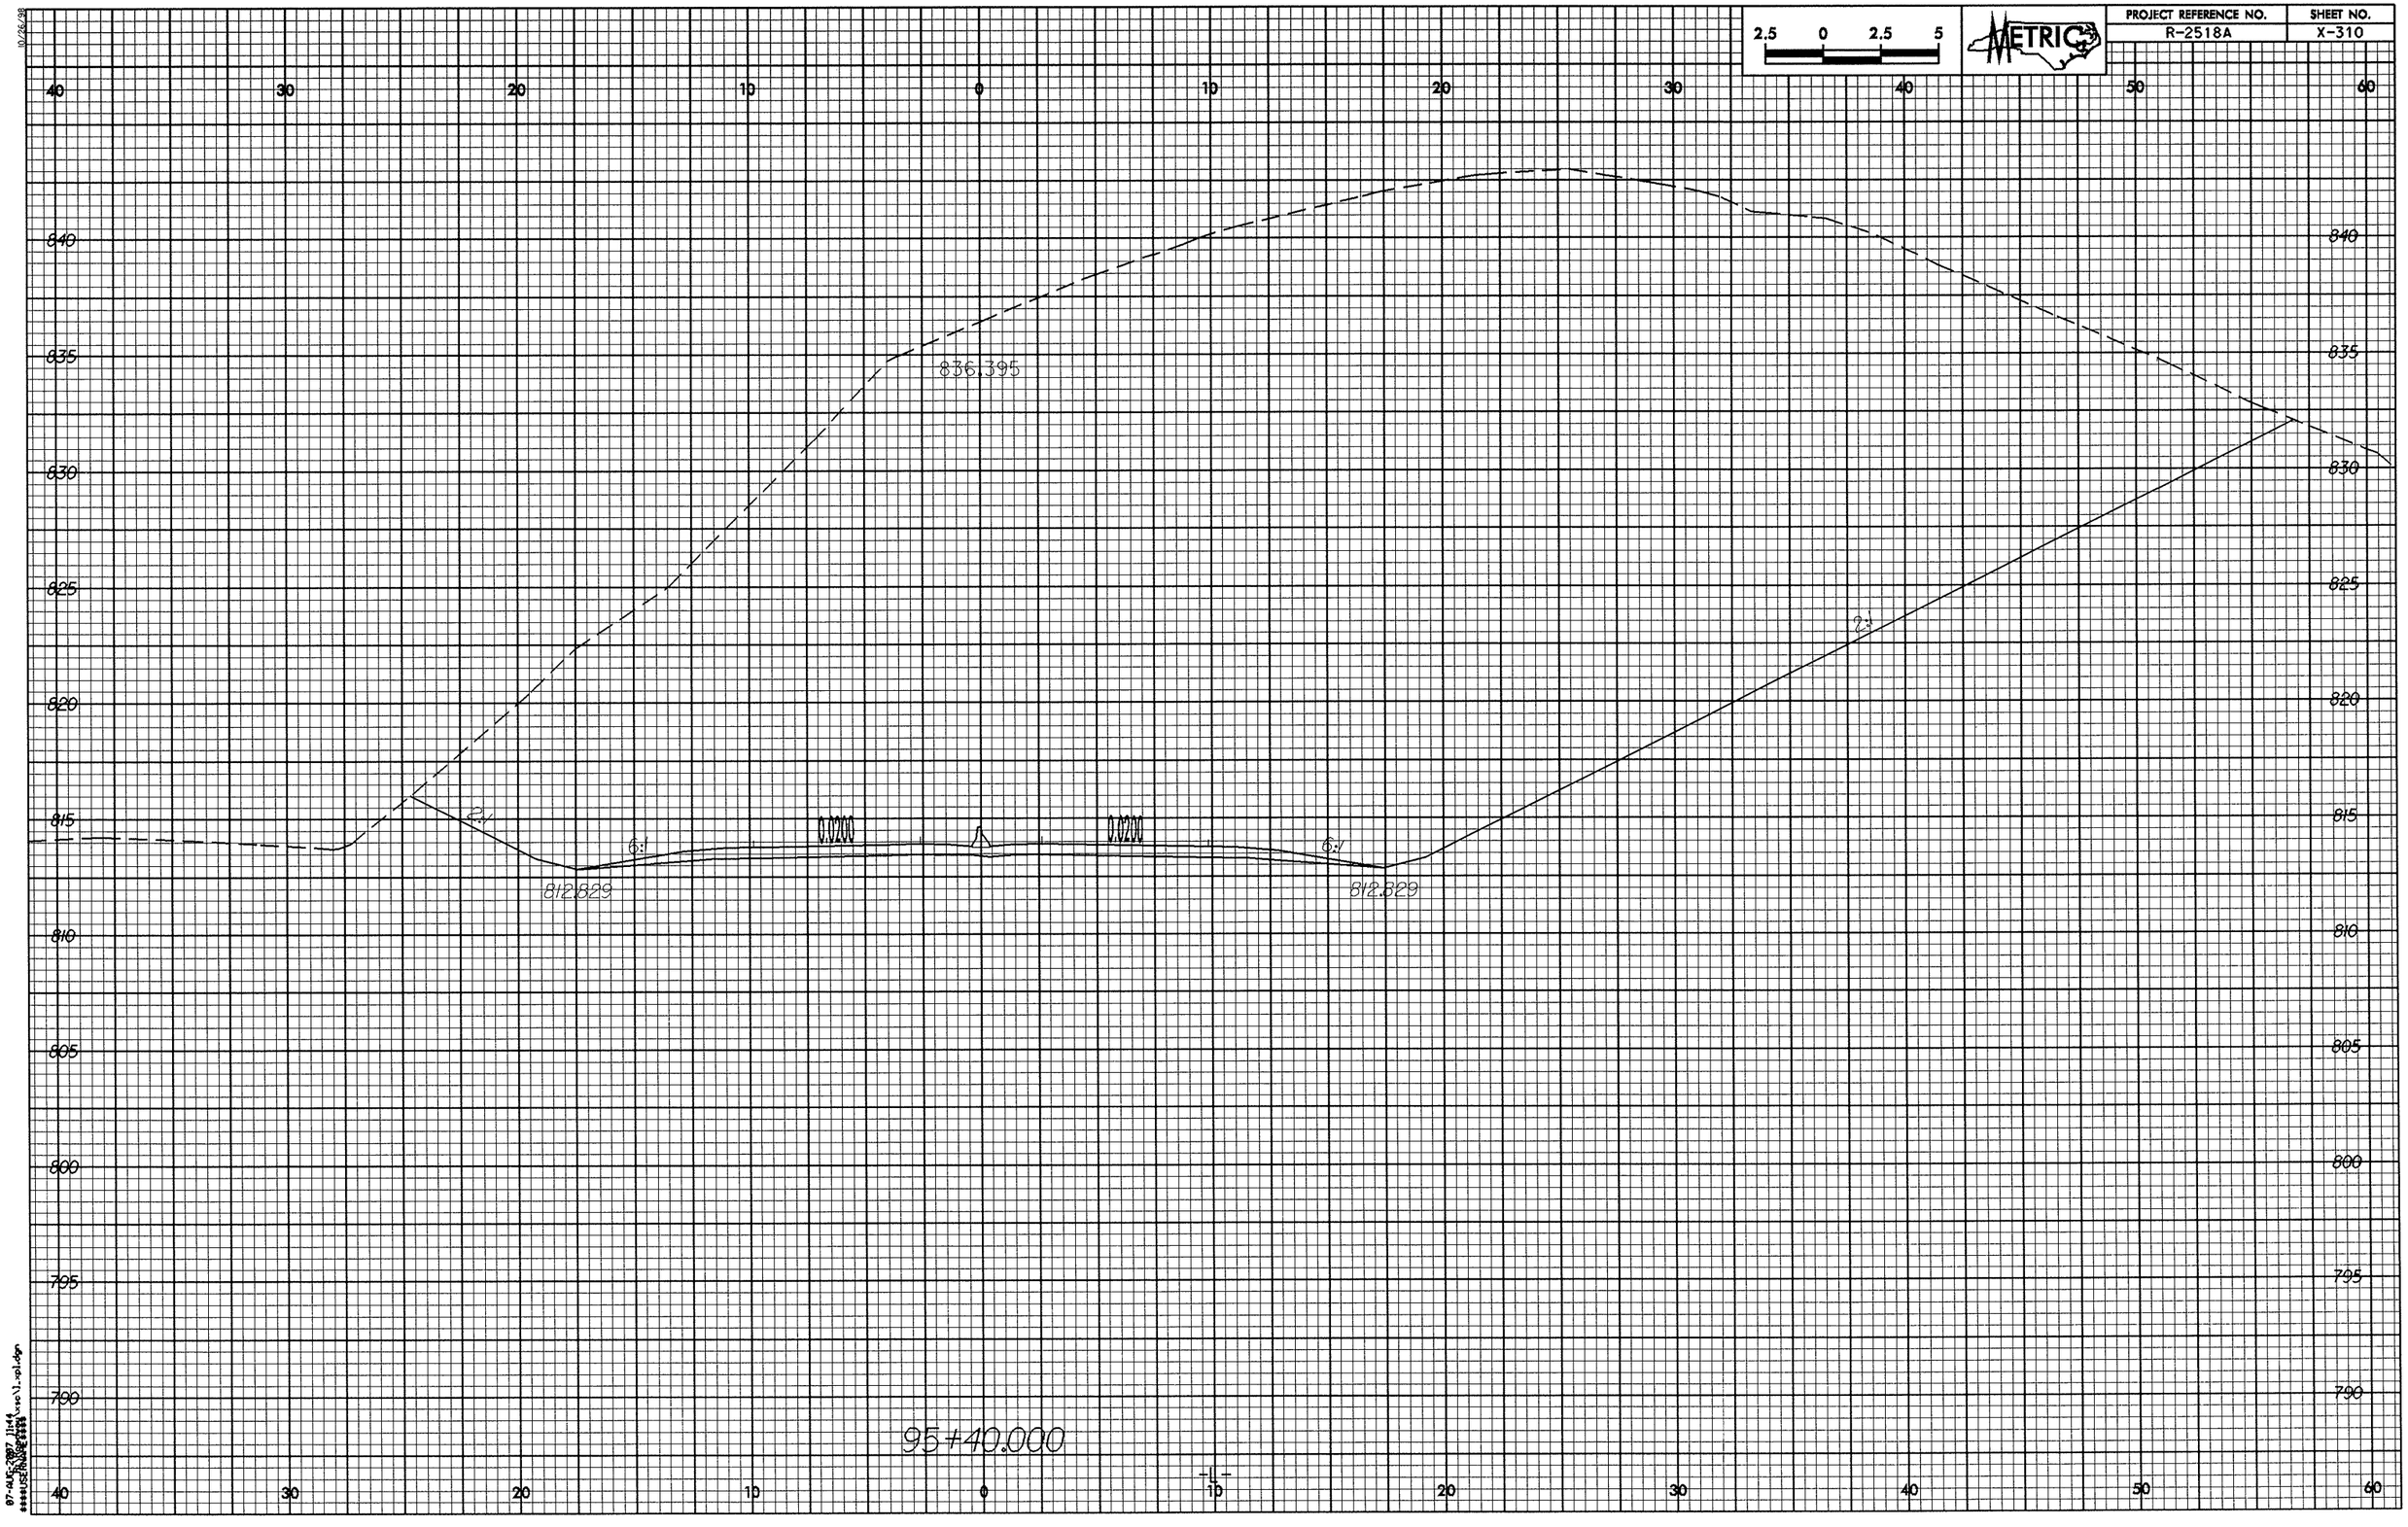

2.5 0 2.5 5
METRIC
PROJECT REFERENCE NO.
R-2518A
SHEET NO.
X-310
40 30 20 10 0 10 20 30 40 50 60
840 835 830 825 820 815 810 805 800 795 790
836.395
2:1
6:1
0.0200
0.0200
6:1
2:1
812.829
812.829
95+40.000
-L-

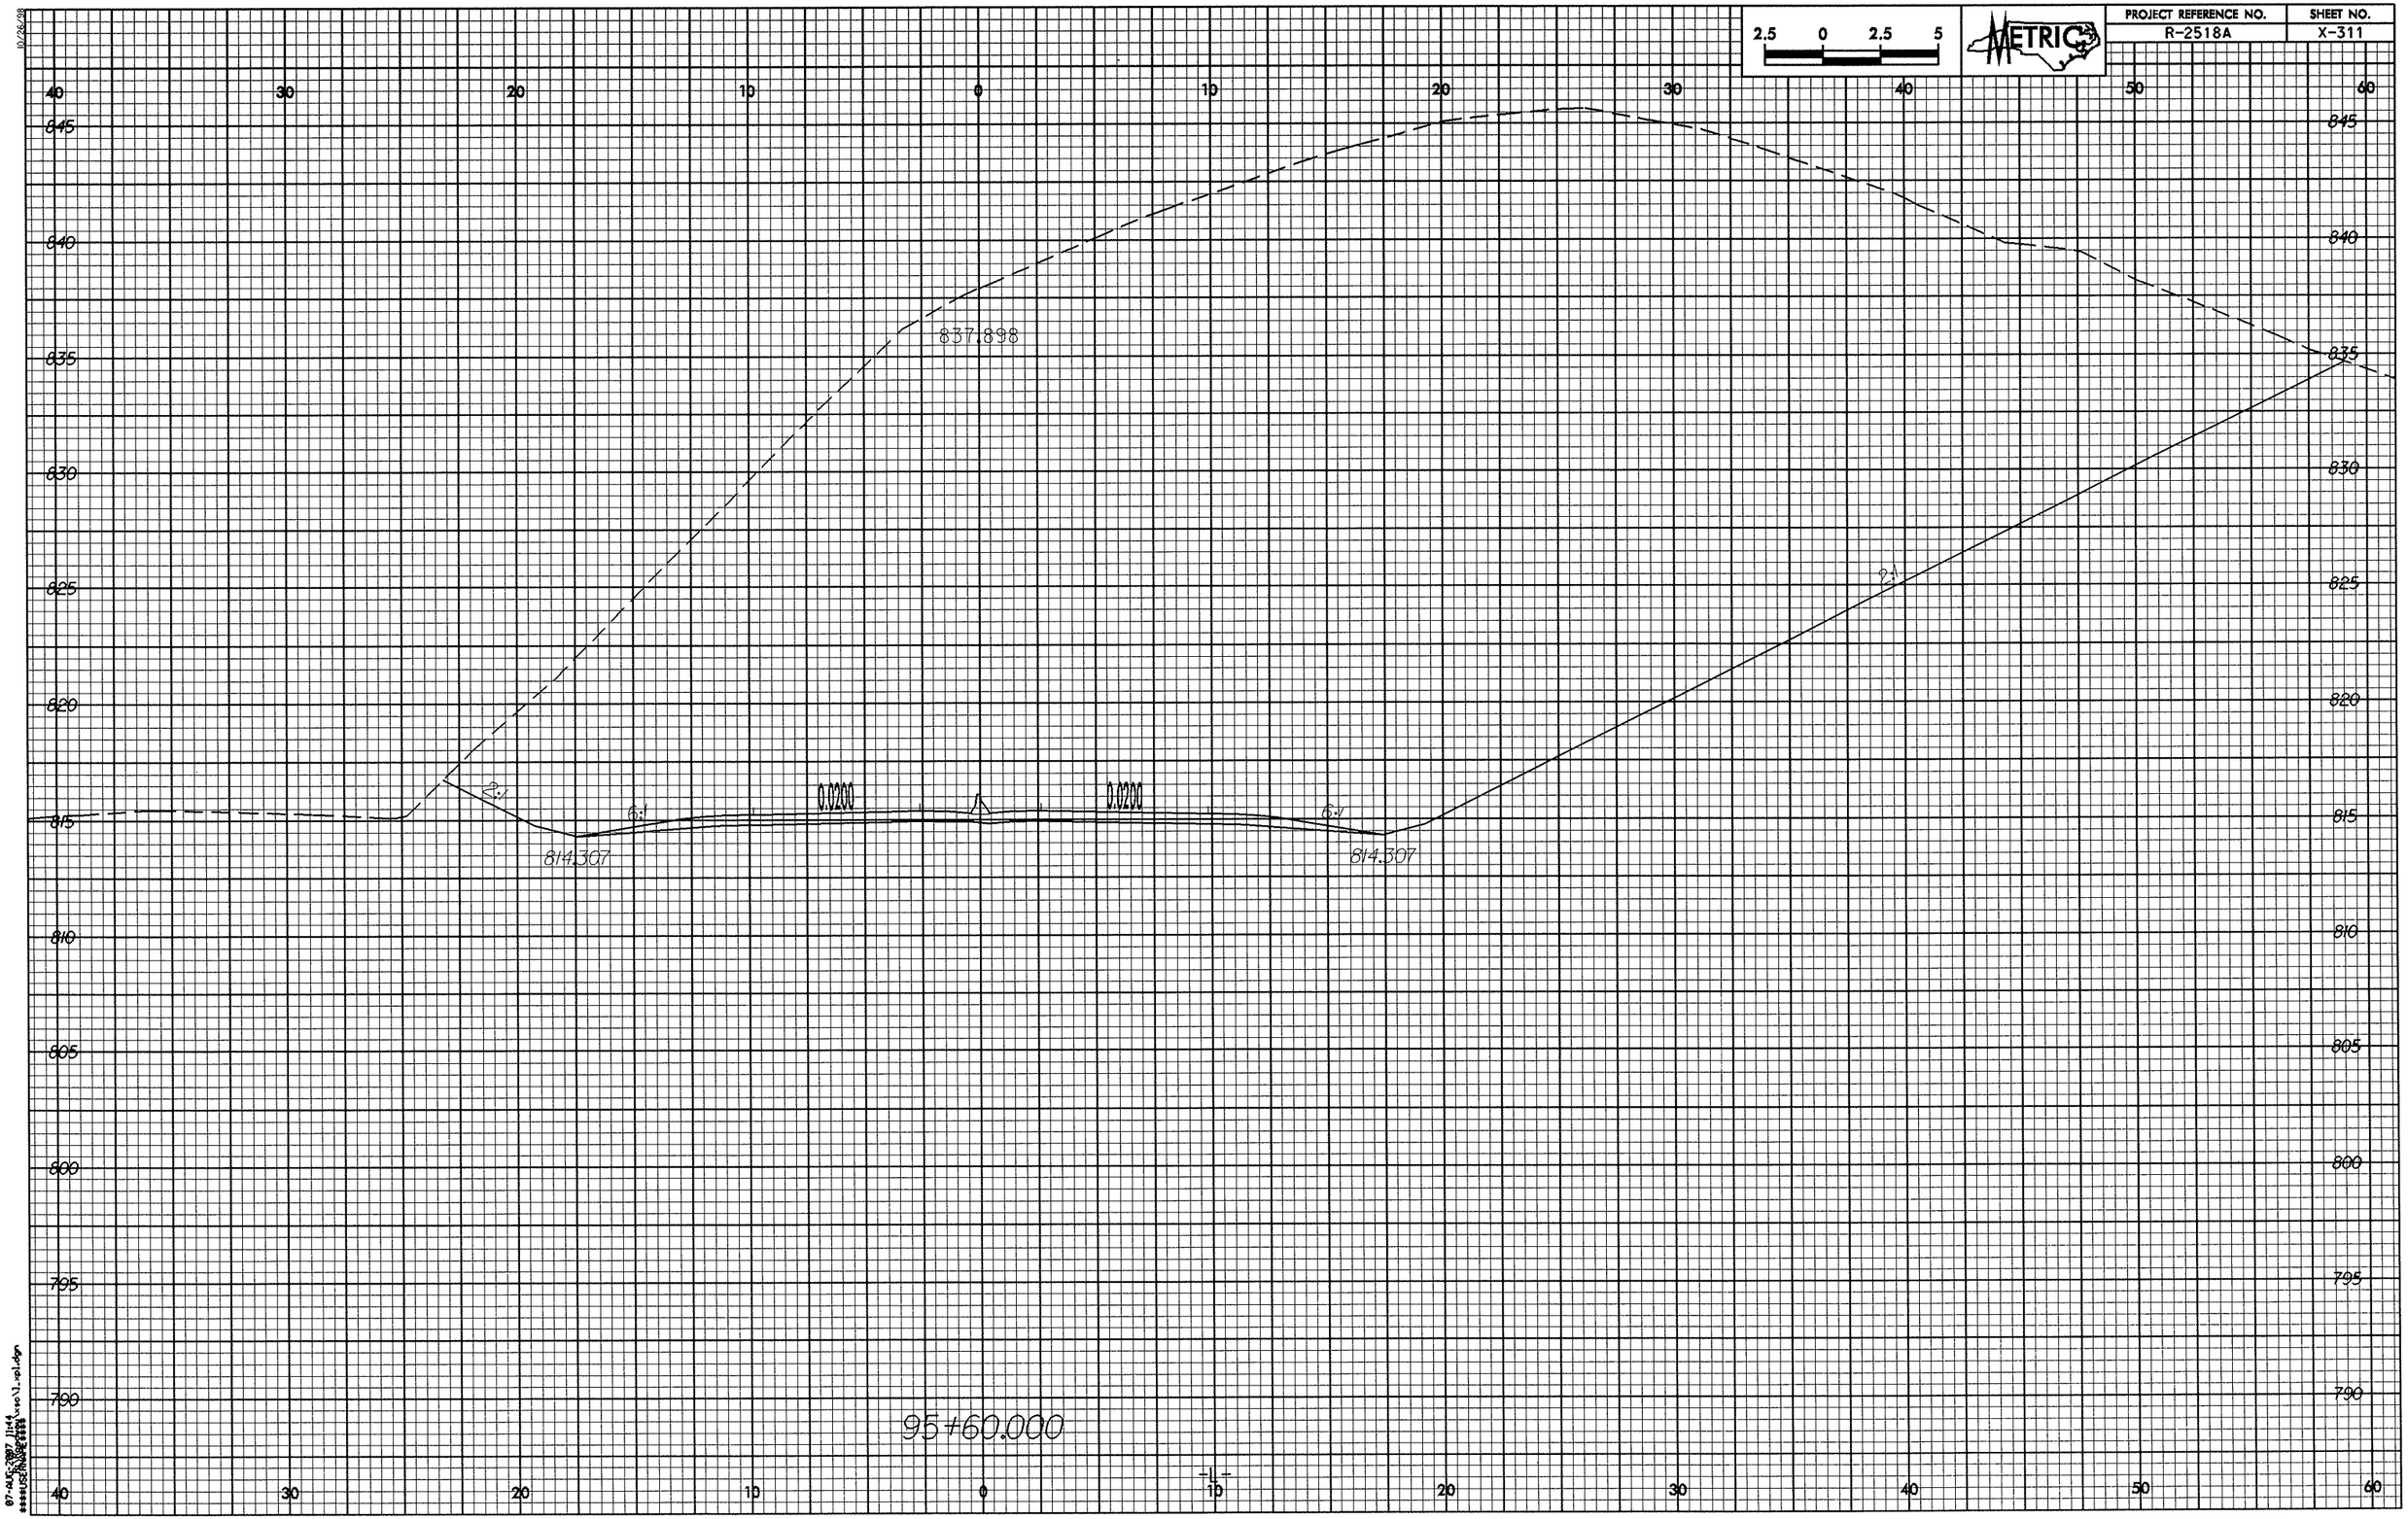

2.5 0 2.5 5
METRIC
PROJECT REFERENCE NO.
R-2518A
SHEET NO.
X-311
40 30 20 10 0 10 20 30 40 50 60
845 840 835 830 825 820 815 810 805 800 795 790
837.898
2:1
6:1
0.0200
0.0200
6:1
814.307
814.307
2:1
95+60.000
-L-

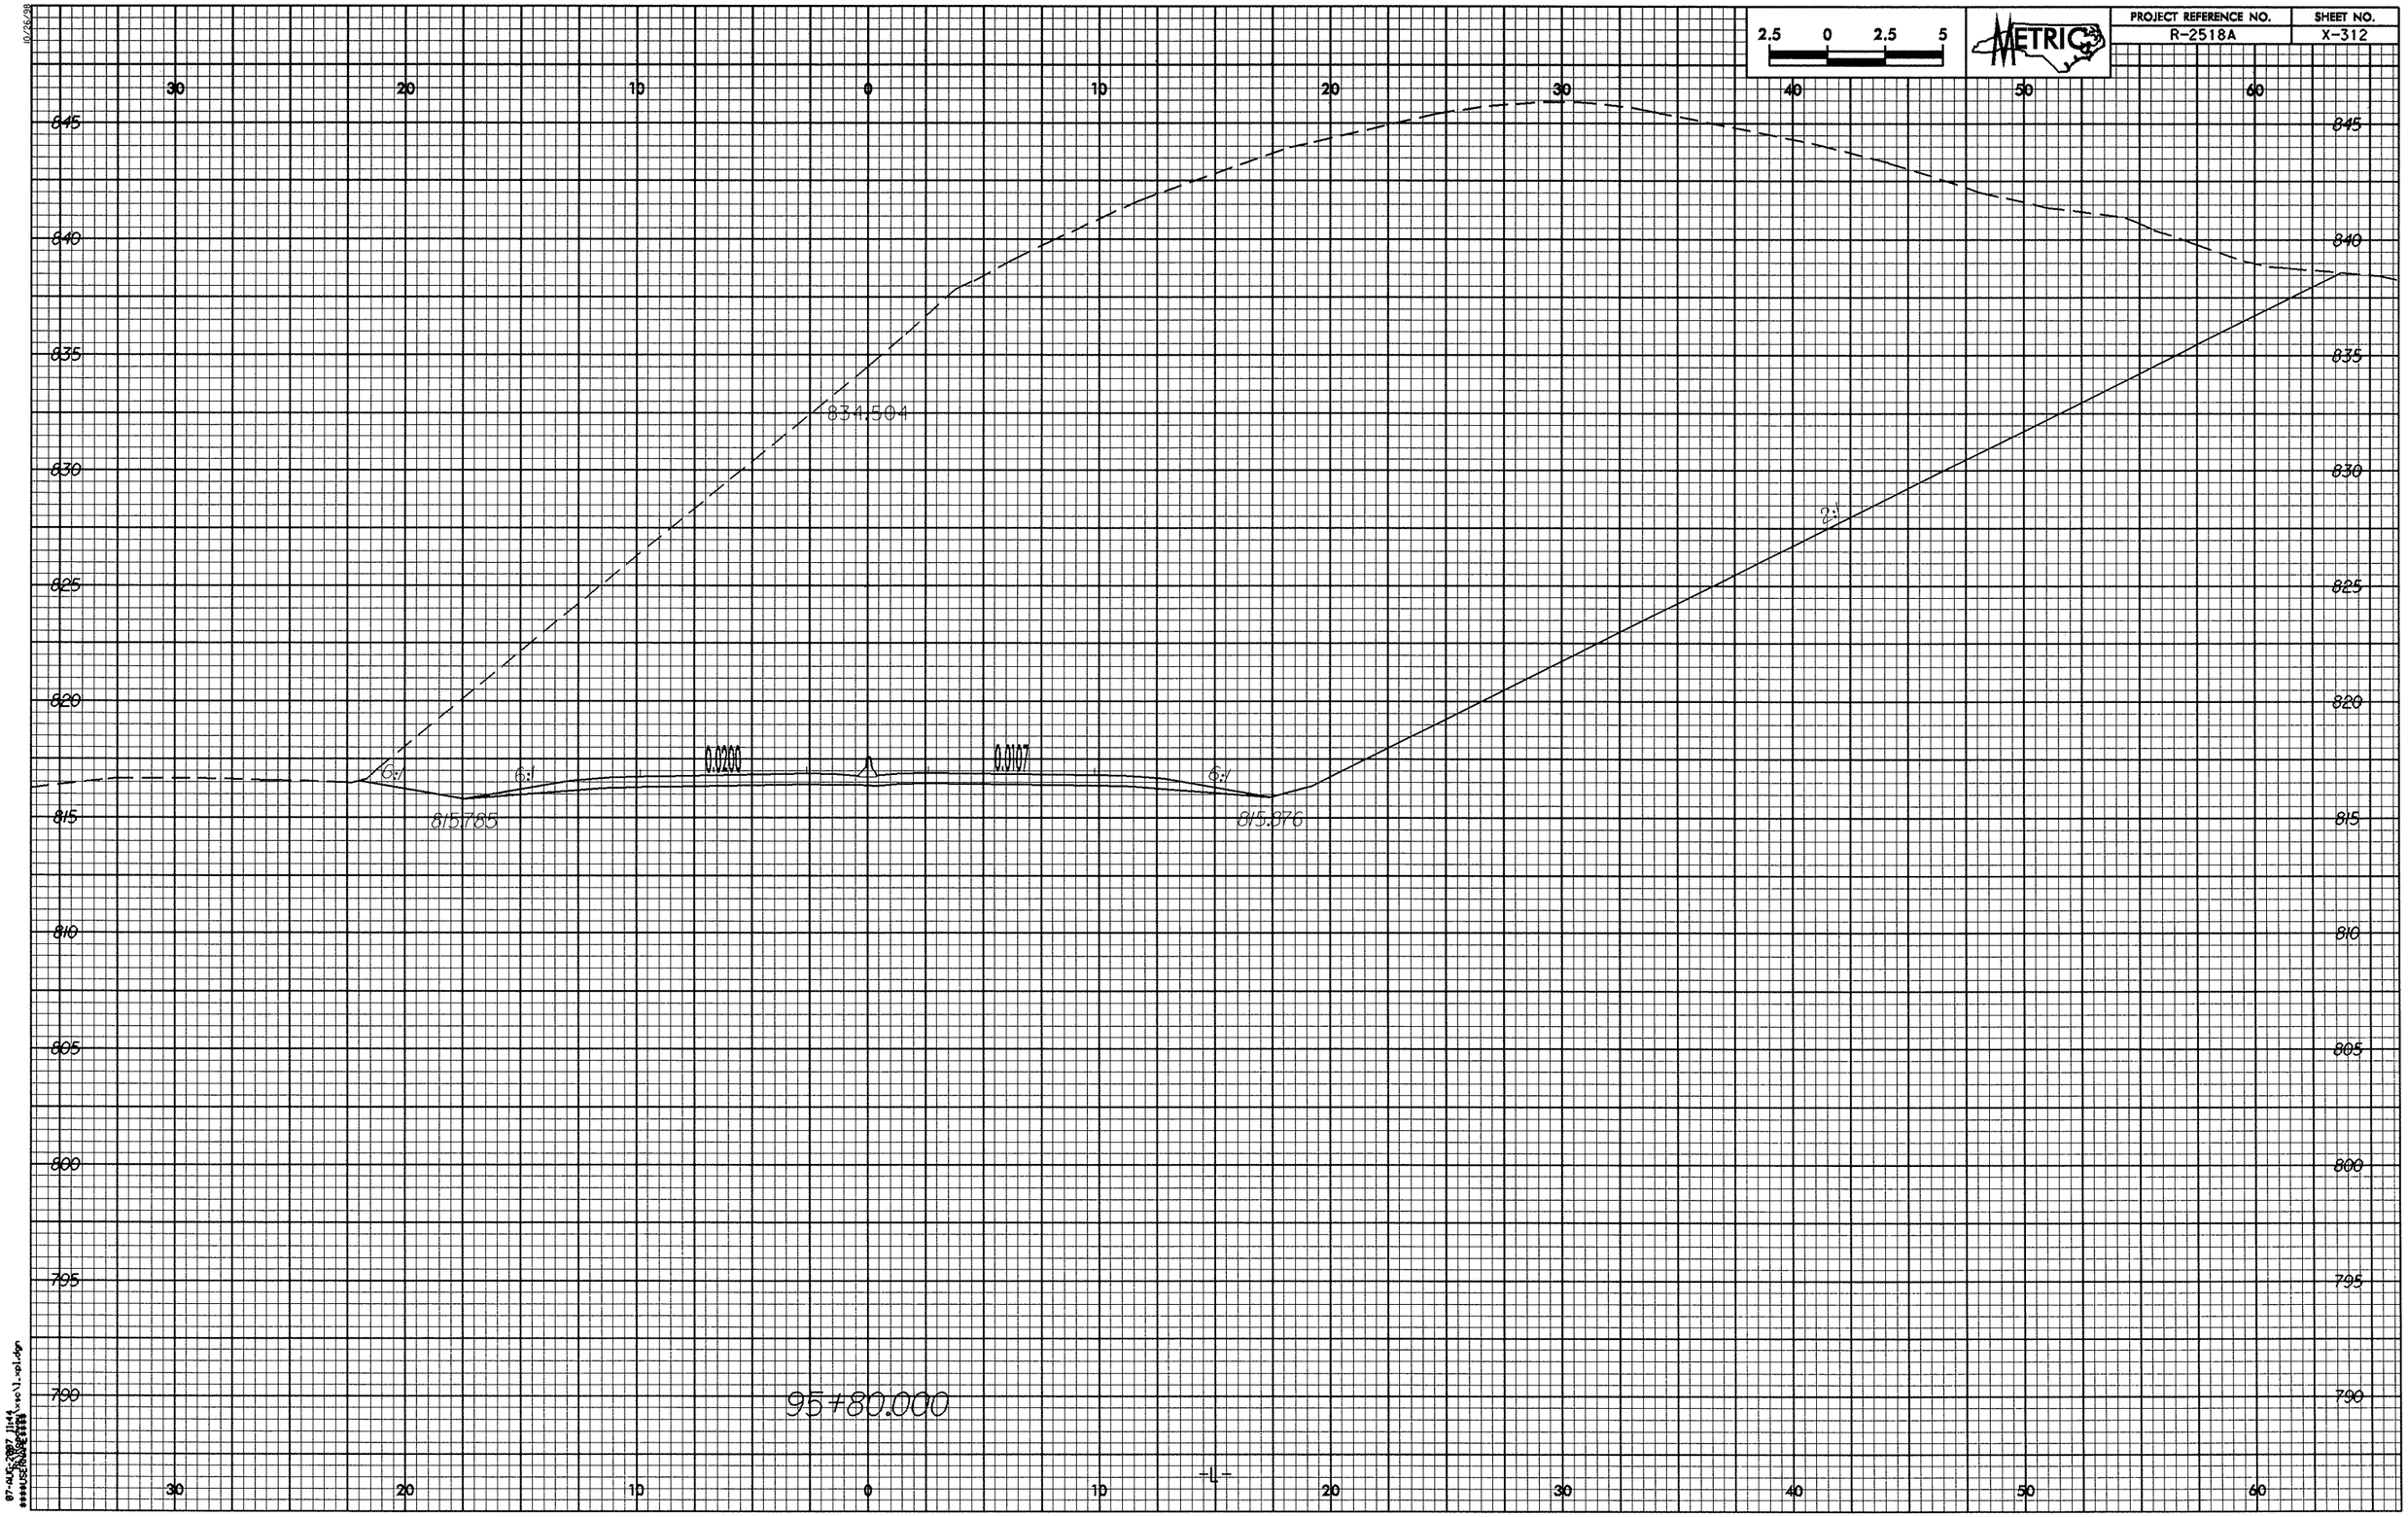
PROJECT REFERENCE NO.
R-2518A
SHEET NO.
X-312
2.5 0 2.5 5
METRIC
30 20 10 0 10 20 30 40 50 60
845
840
835
830
825
820
815
810
805
800
795
790
834.504
6:1
6:1
0.0200
0.0107
6:1
815.785
815.376
95+80.000
-L-

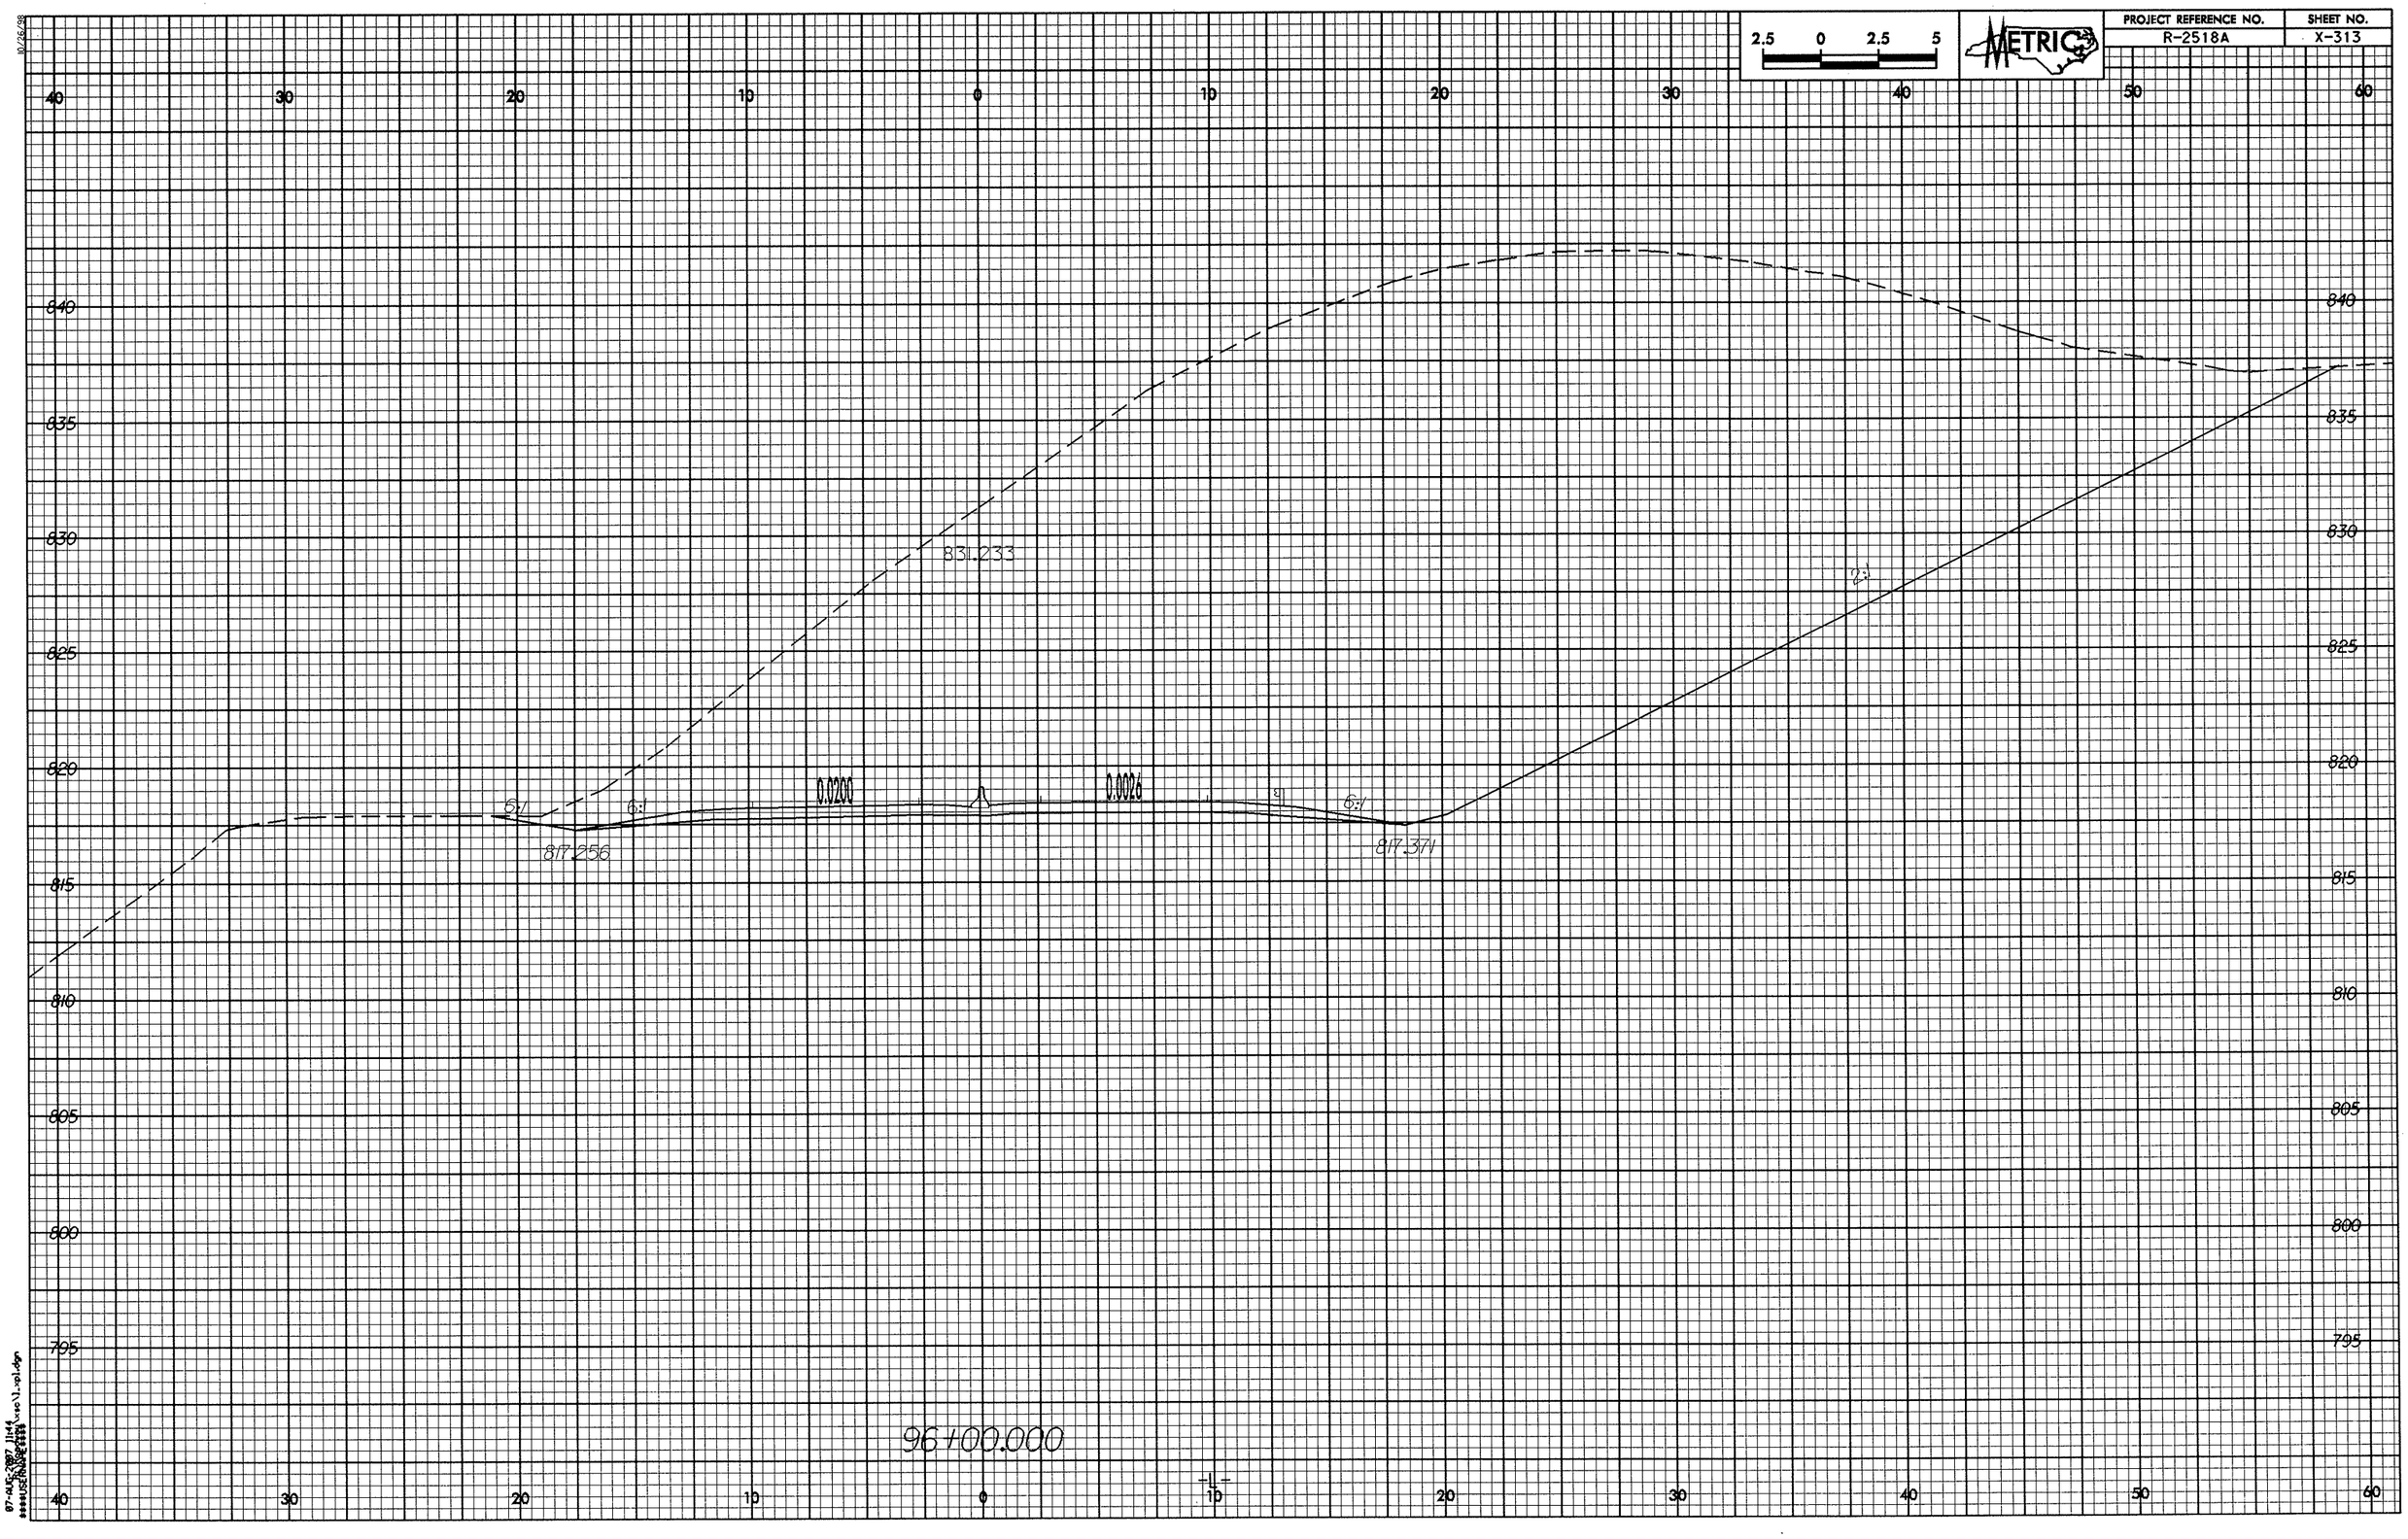
2.5 0 2.5 5
METRIC
PROJECT REFERENCE NO.
R-2518A
SHEET NO.
X-313
40 30 20 10 0 10 20 30 40 50 60
840
835
830
825
820
815
810
805
800
795
831.233
0.0200
0.0026
6:1
6:1
6:1
817.256
817.371
96+00.000

PROJECT REFERENCE NO.	SHEET NO.
R-2518A	X-314

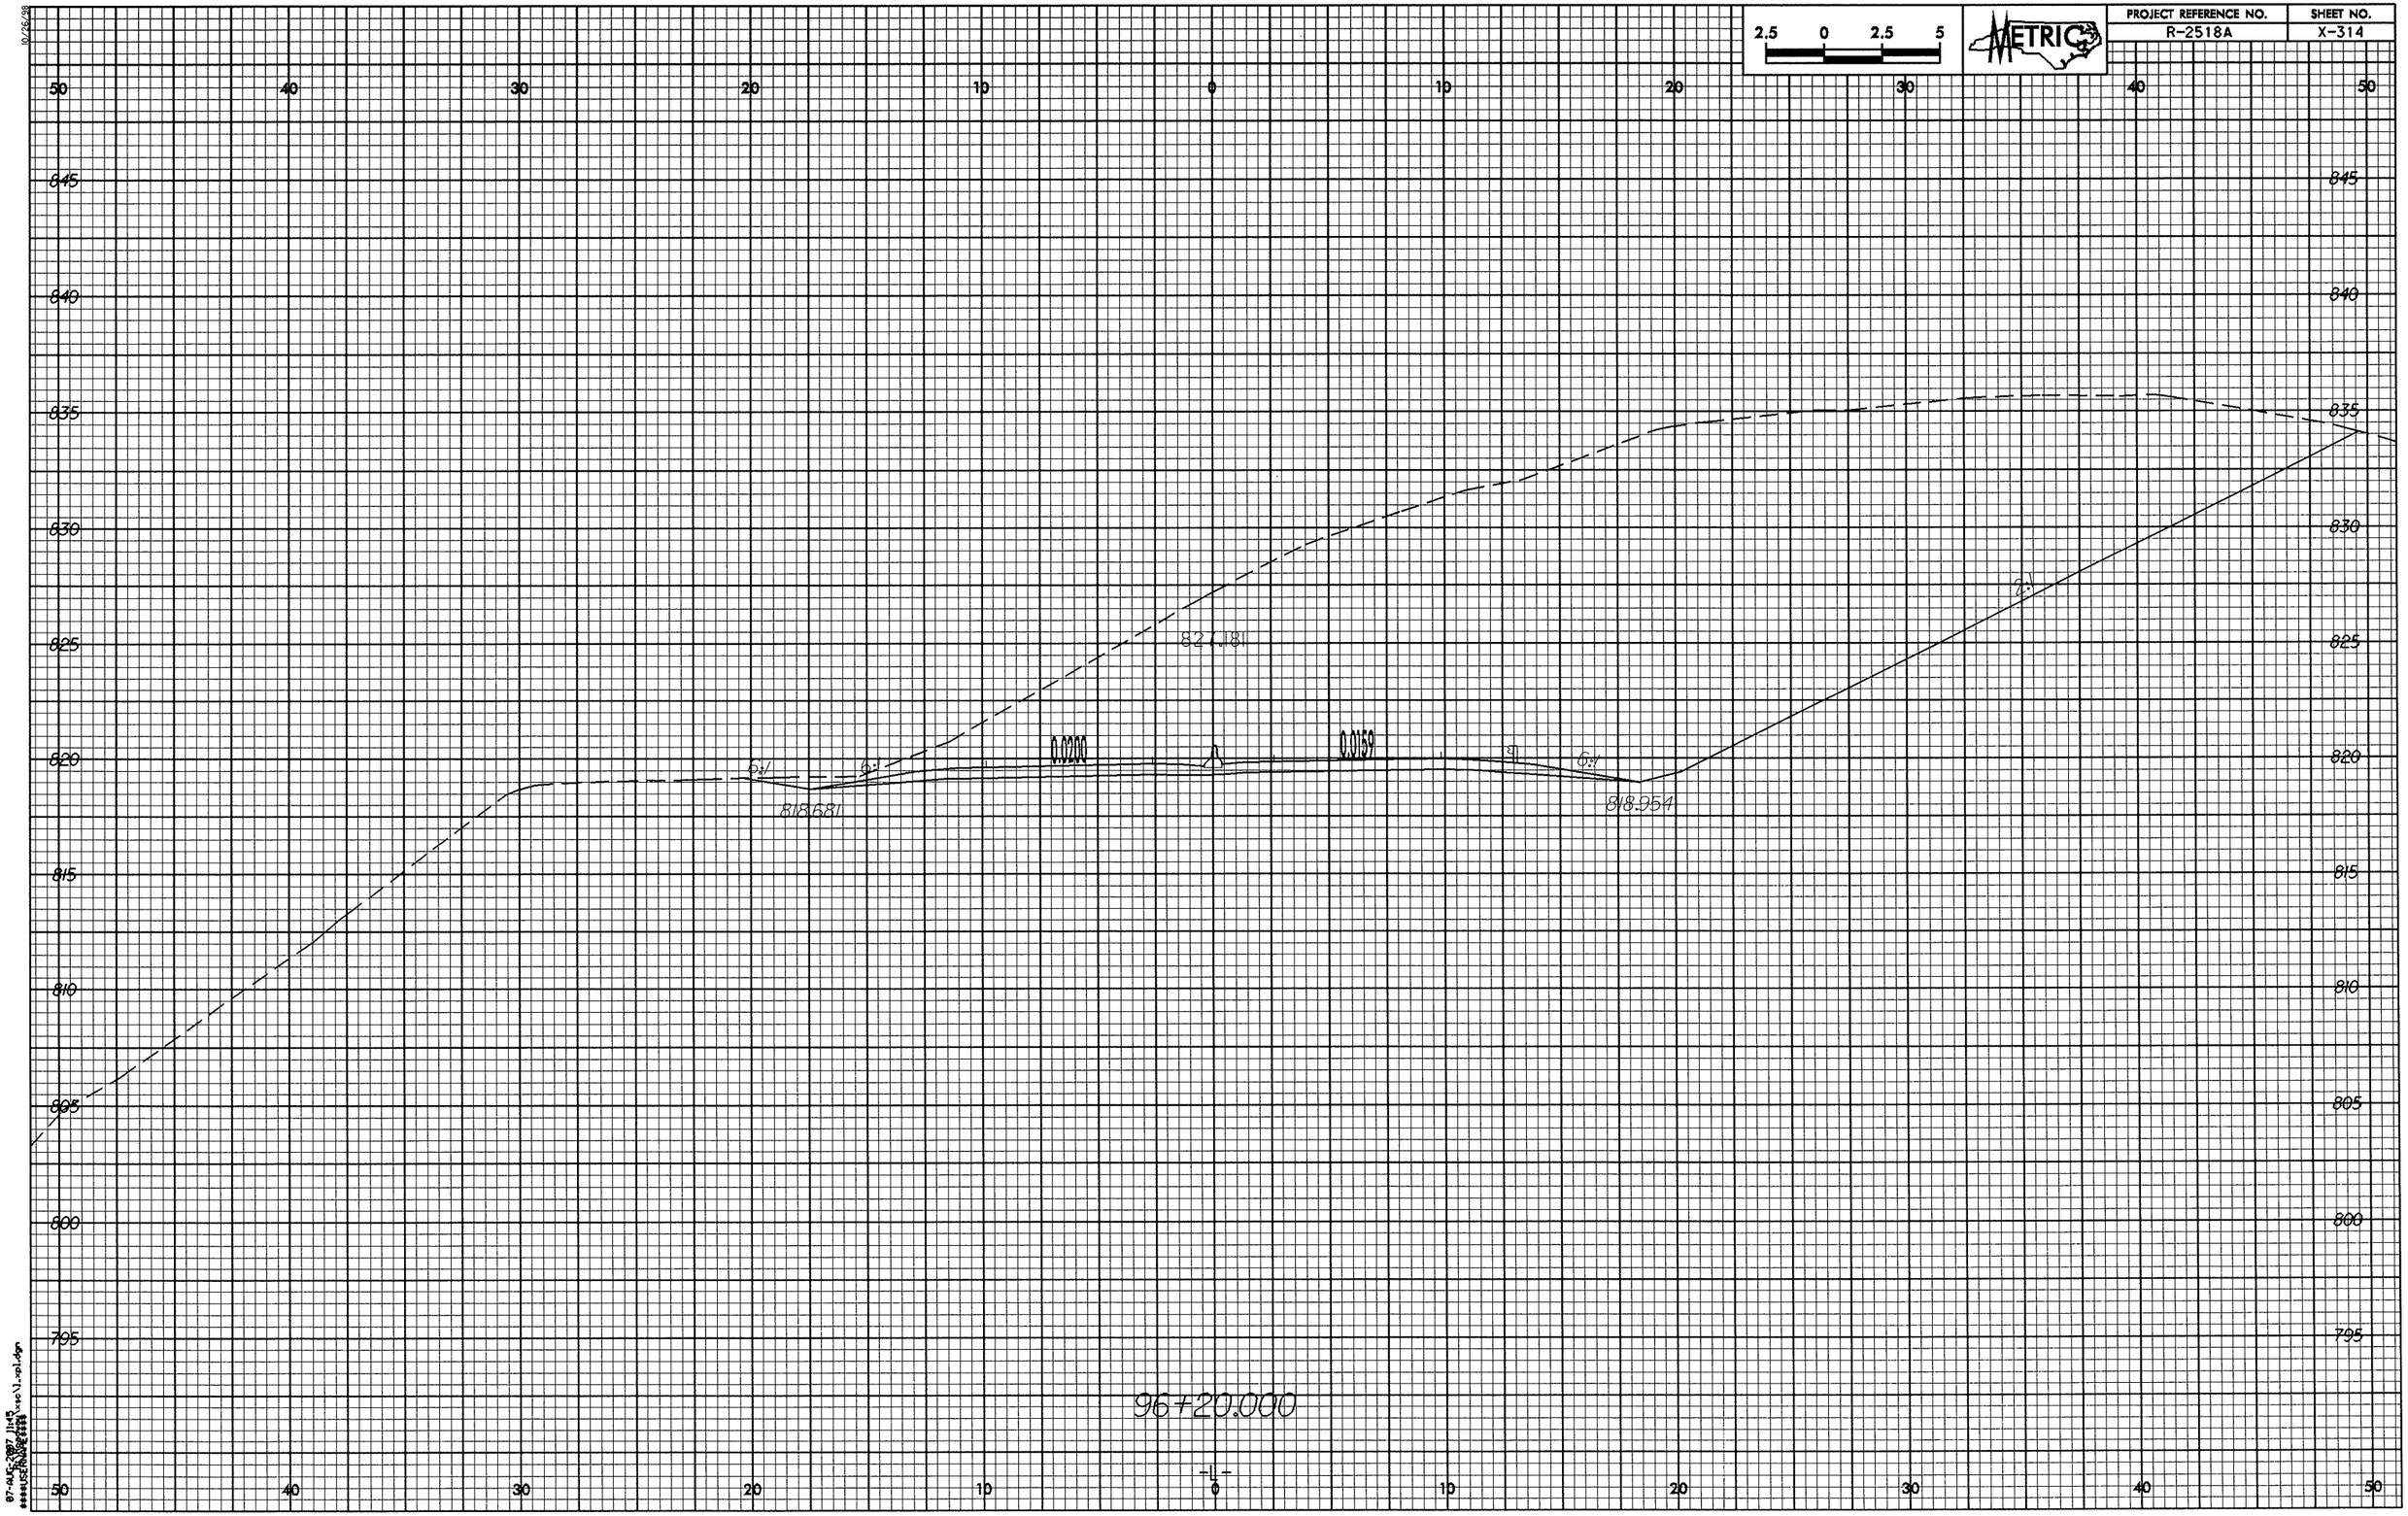

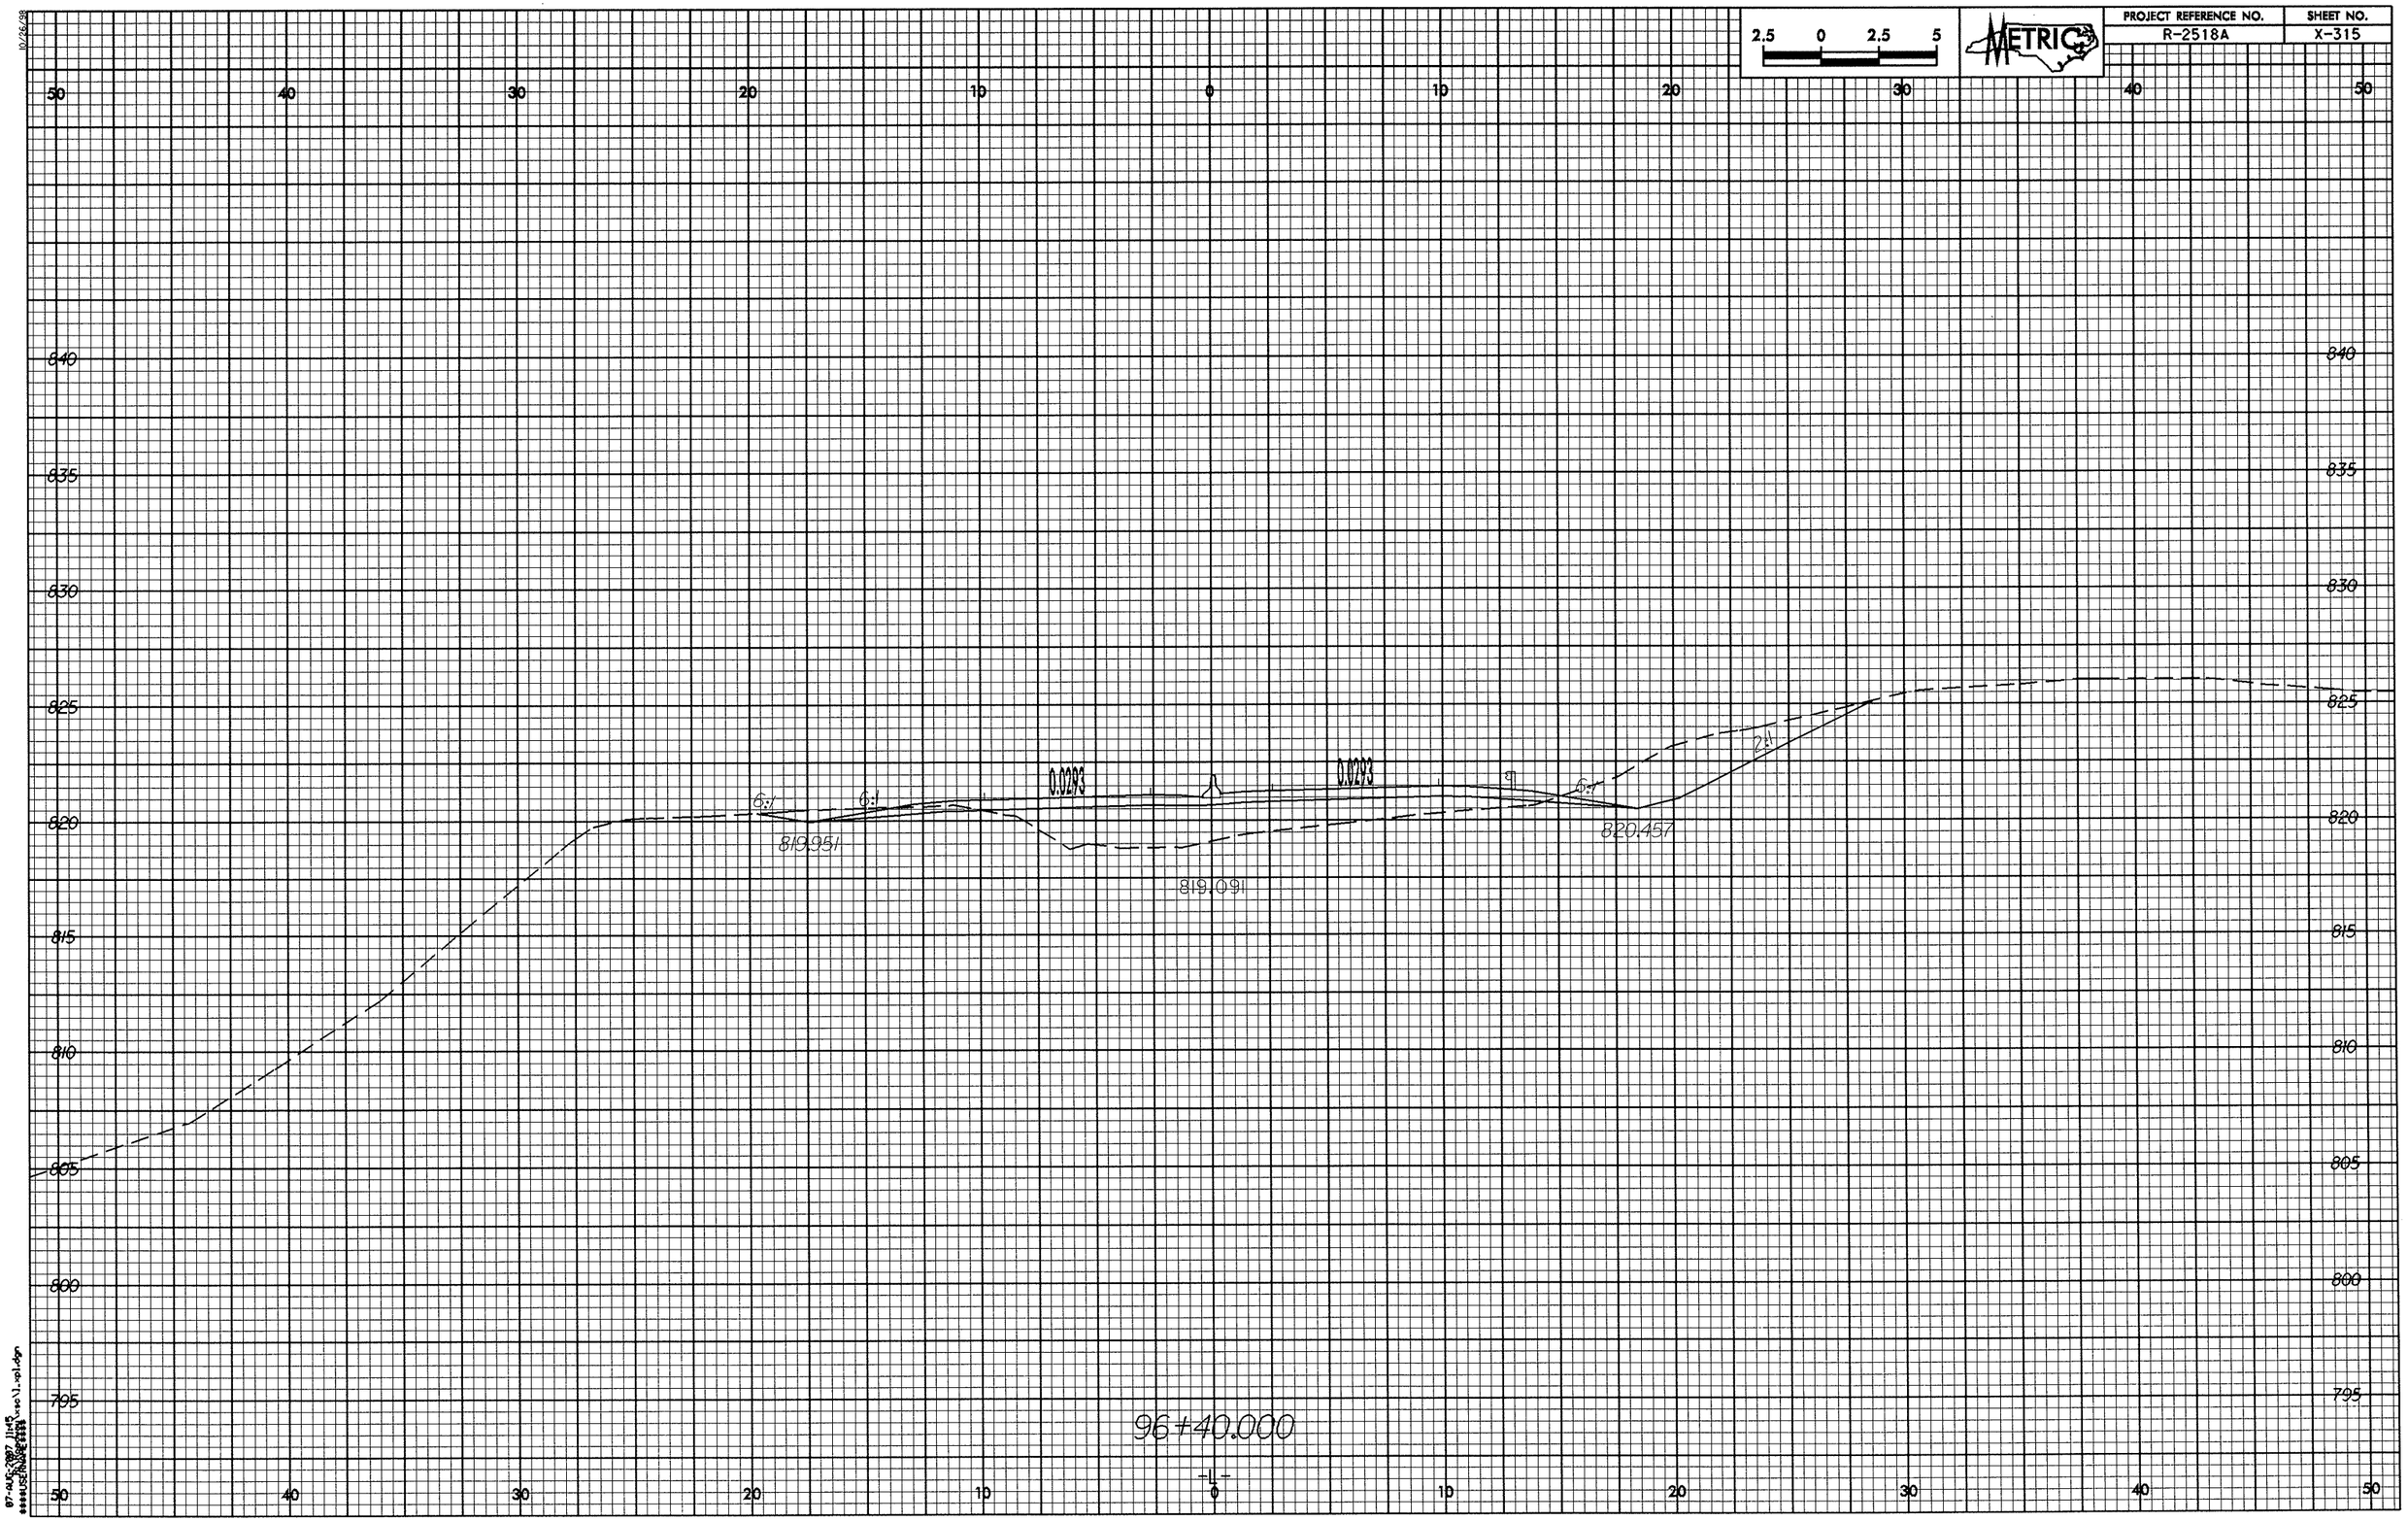

2.5 0 2.5 5
METRIC
PROJECT REFERENCE NO.
R-2518A
SHEET NO.
X-315
50 40 30 20 10 0 10 20 30 40 50
840 835 830 825 820 815 810 805 800 795
0.0293
0.0293
6:1
6:1
6:1
2:1
819.951
819.091
820.457
96+40.000
-L-

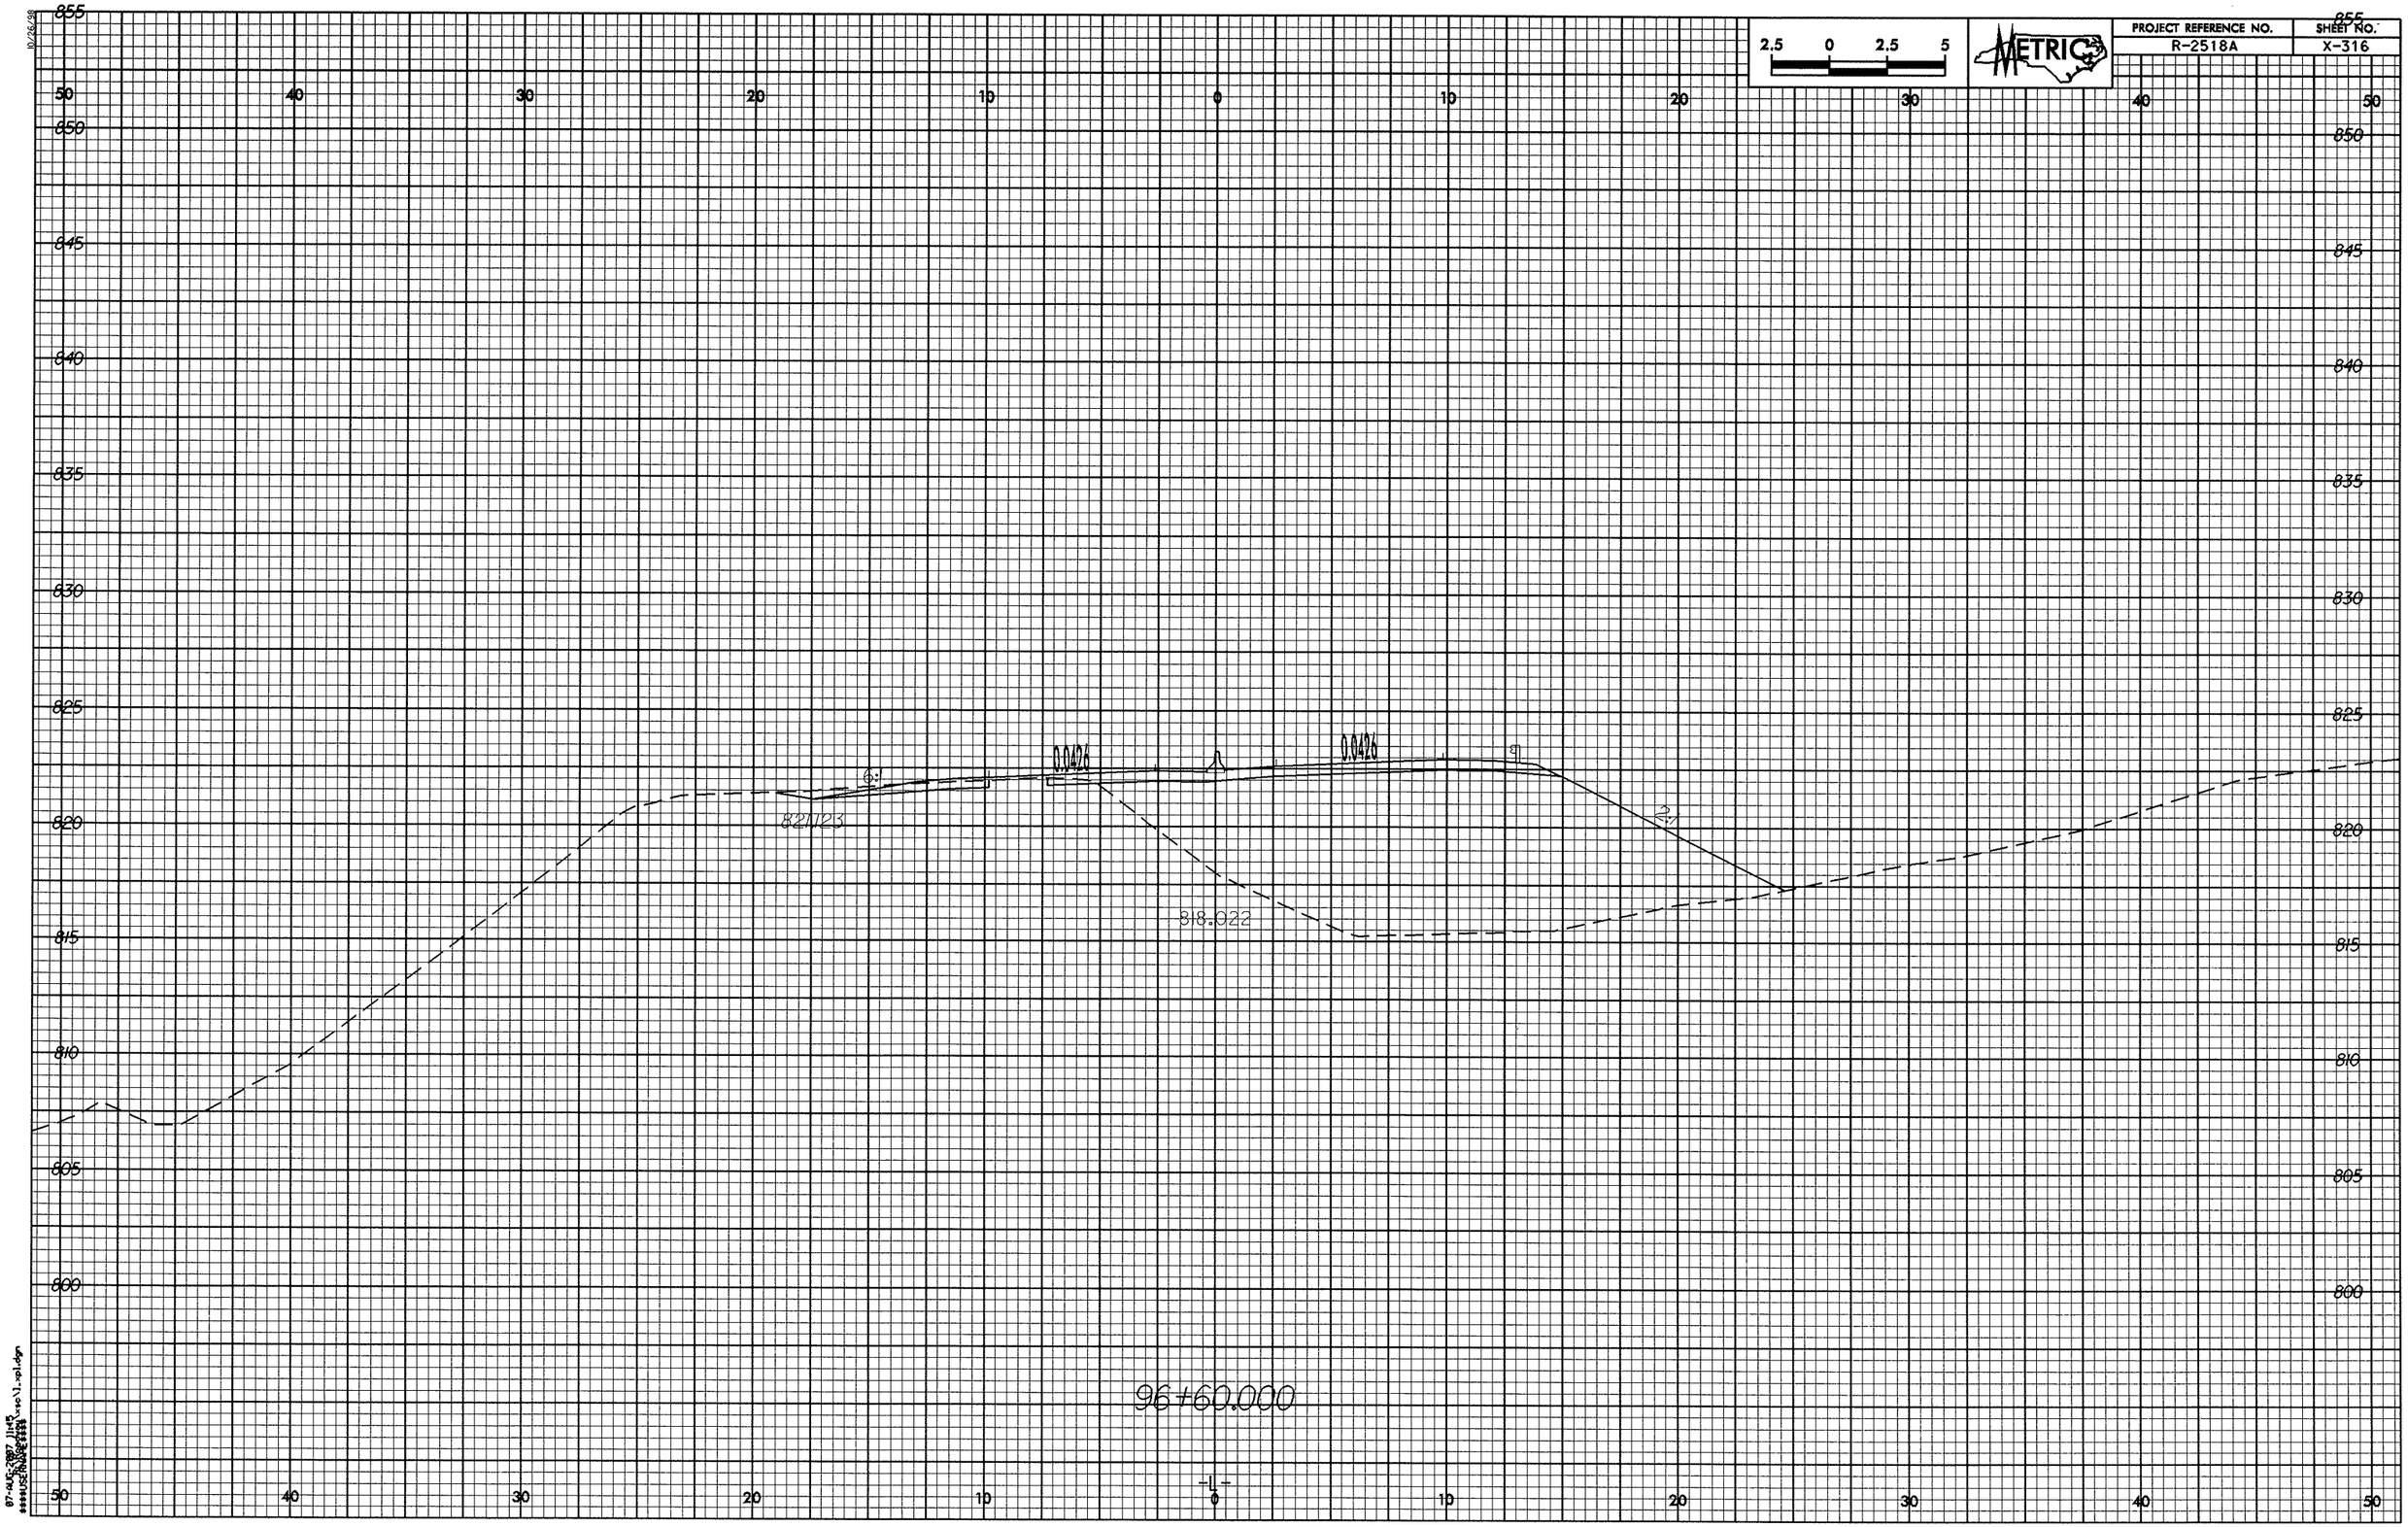
PROJECT REFERENCE NO.
R-2518A
SHEET NO.
X-316
METRIC
2.5 0 2.5 5
855
850
845
840
835
830
825
820
815
810
805
800
50 40 30 20 10 0 10 20 30 40 50
0.0426
0.0426
2.1
2.1
821.123
818.022
96+60.000
-L-

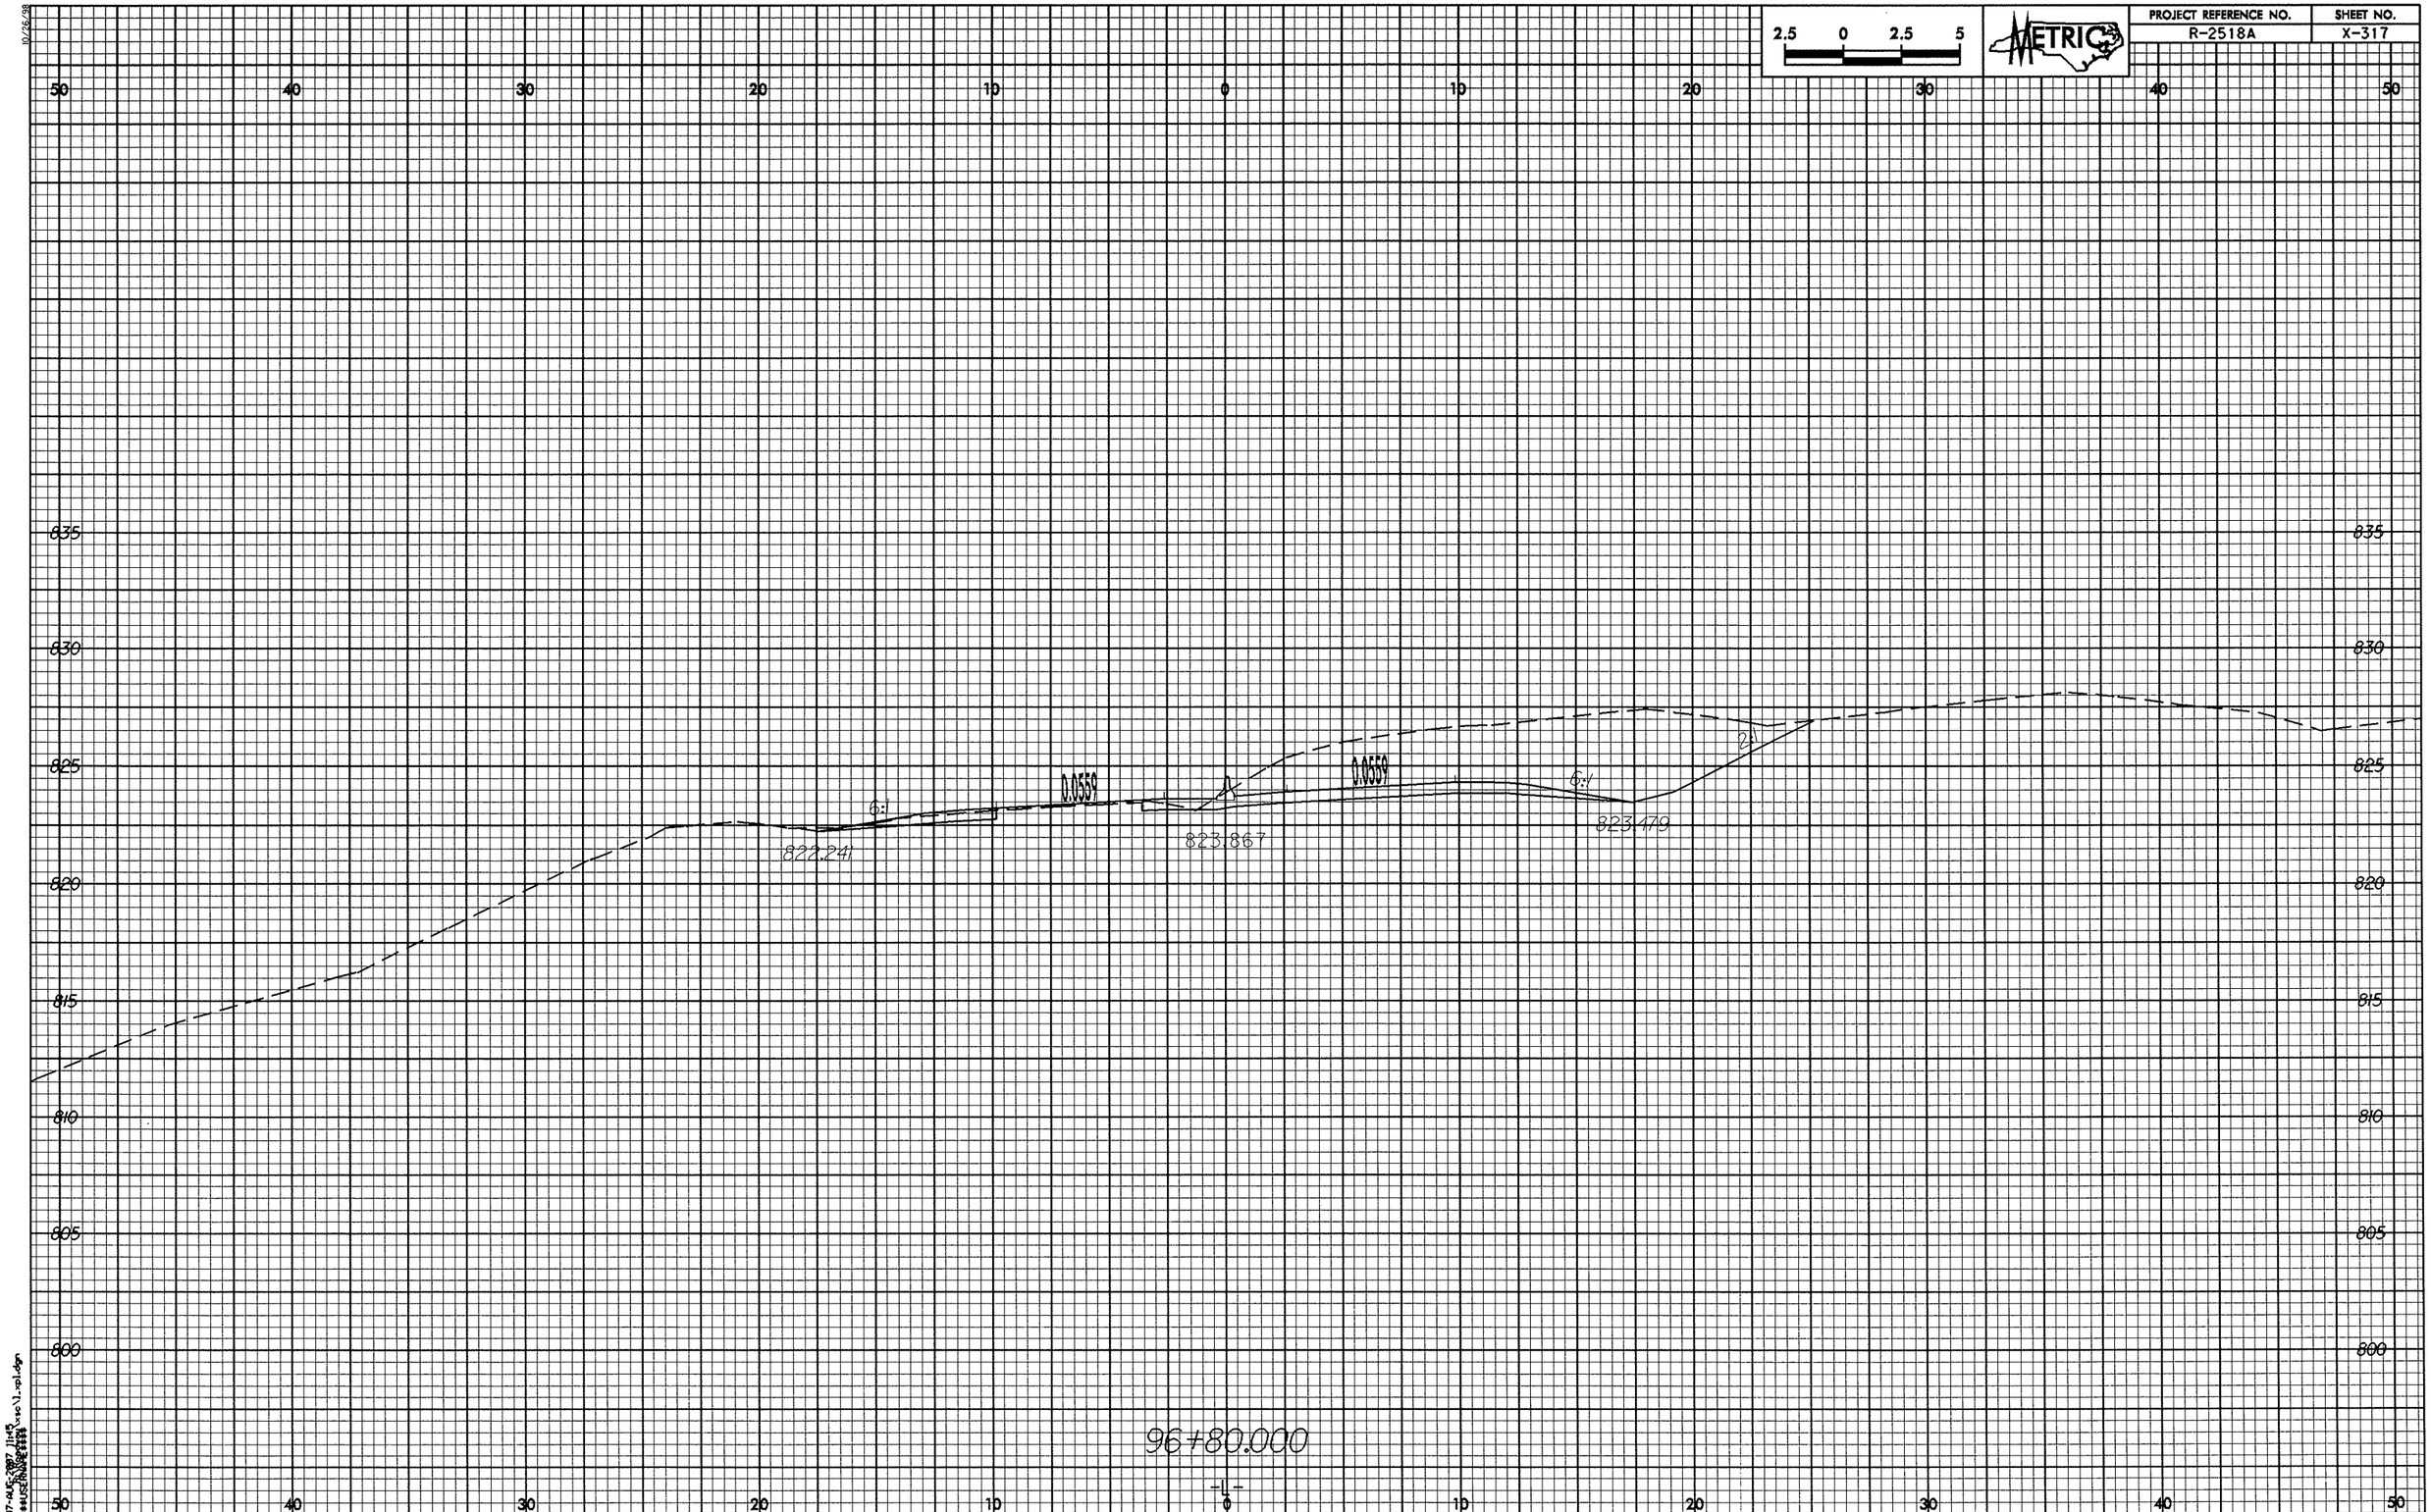

10/26/98

07-AUG-2007 11:45
$$$$USERNAME$$$$

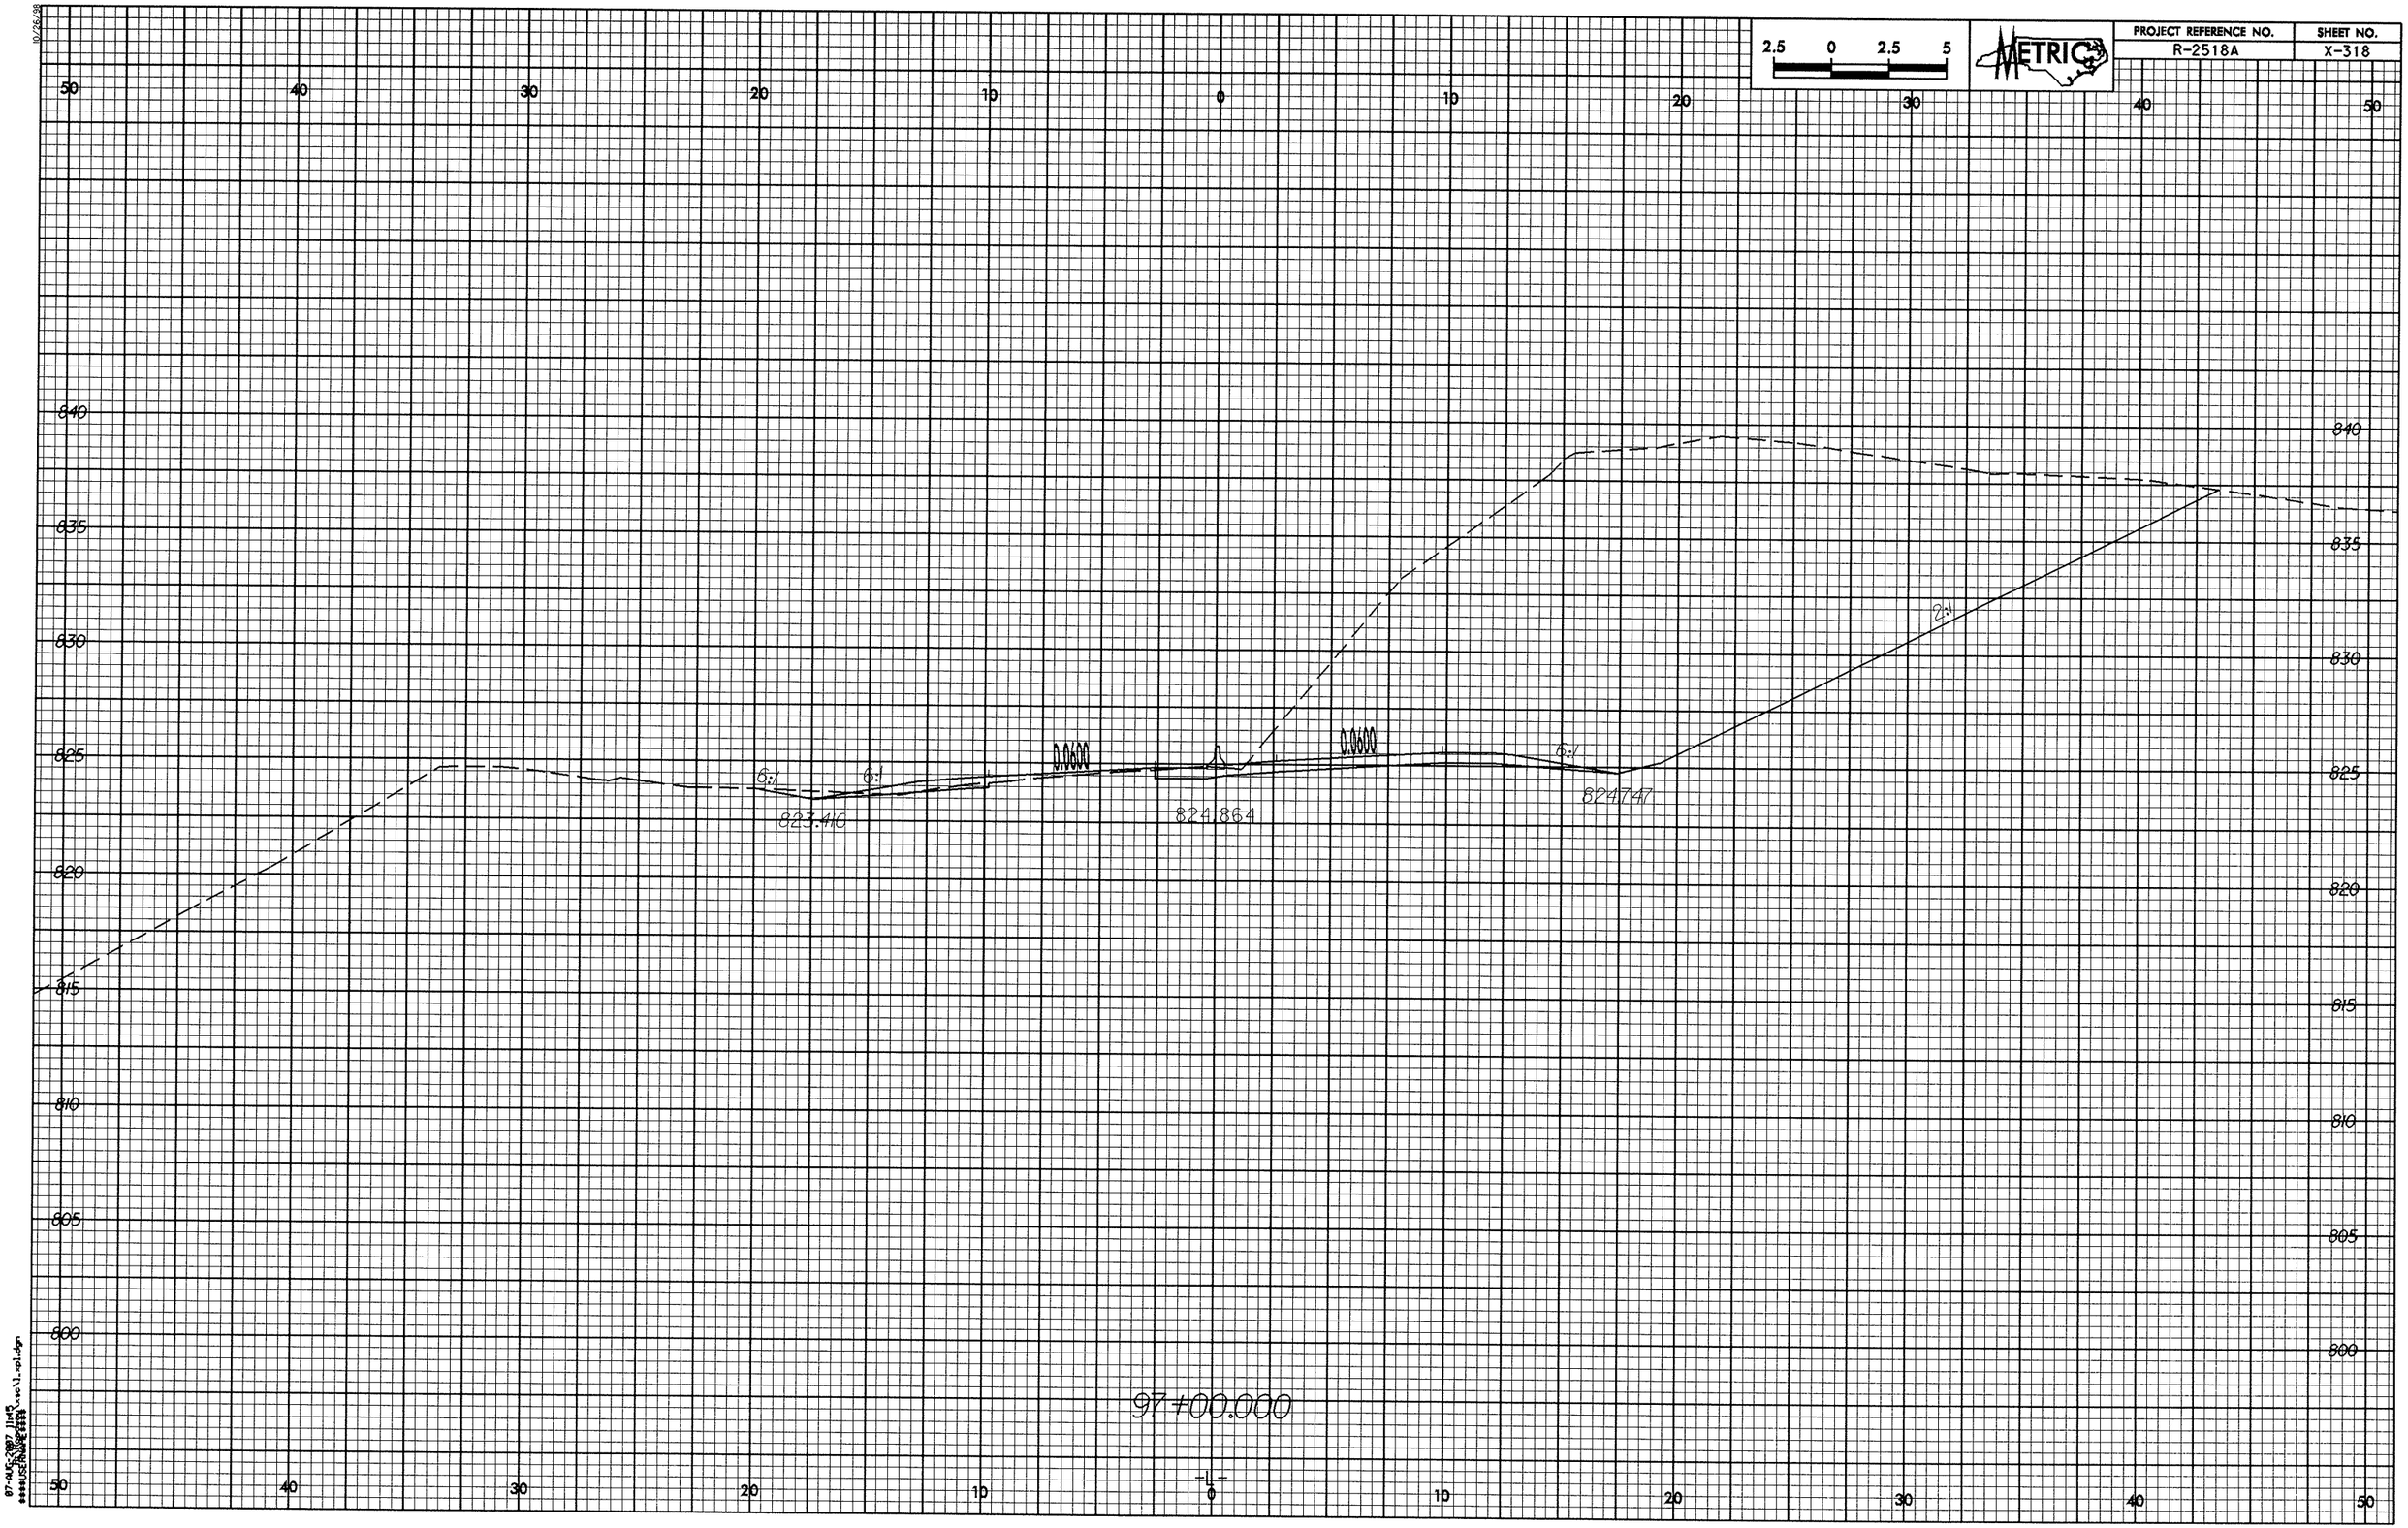
2.5 0 2.5 5
METRIC
PROJECT REFERENCE NO.
R-2518A
SHEET NO.
X-318
50 40 30 20 10 0 10 20 30 40 50
840
835
830
825
820
815
810
805
800
6:1
6:1
0.0600
0.0600
6:1
823.416
824.864
824.747
97+00.000
-L-

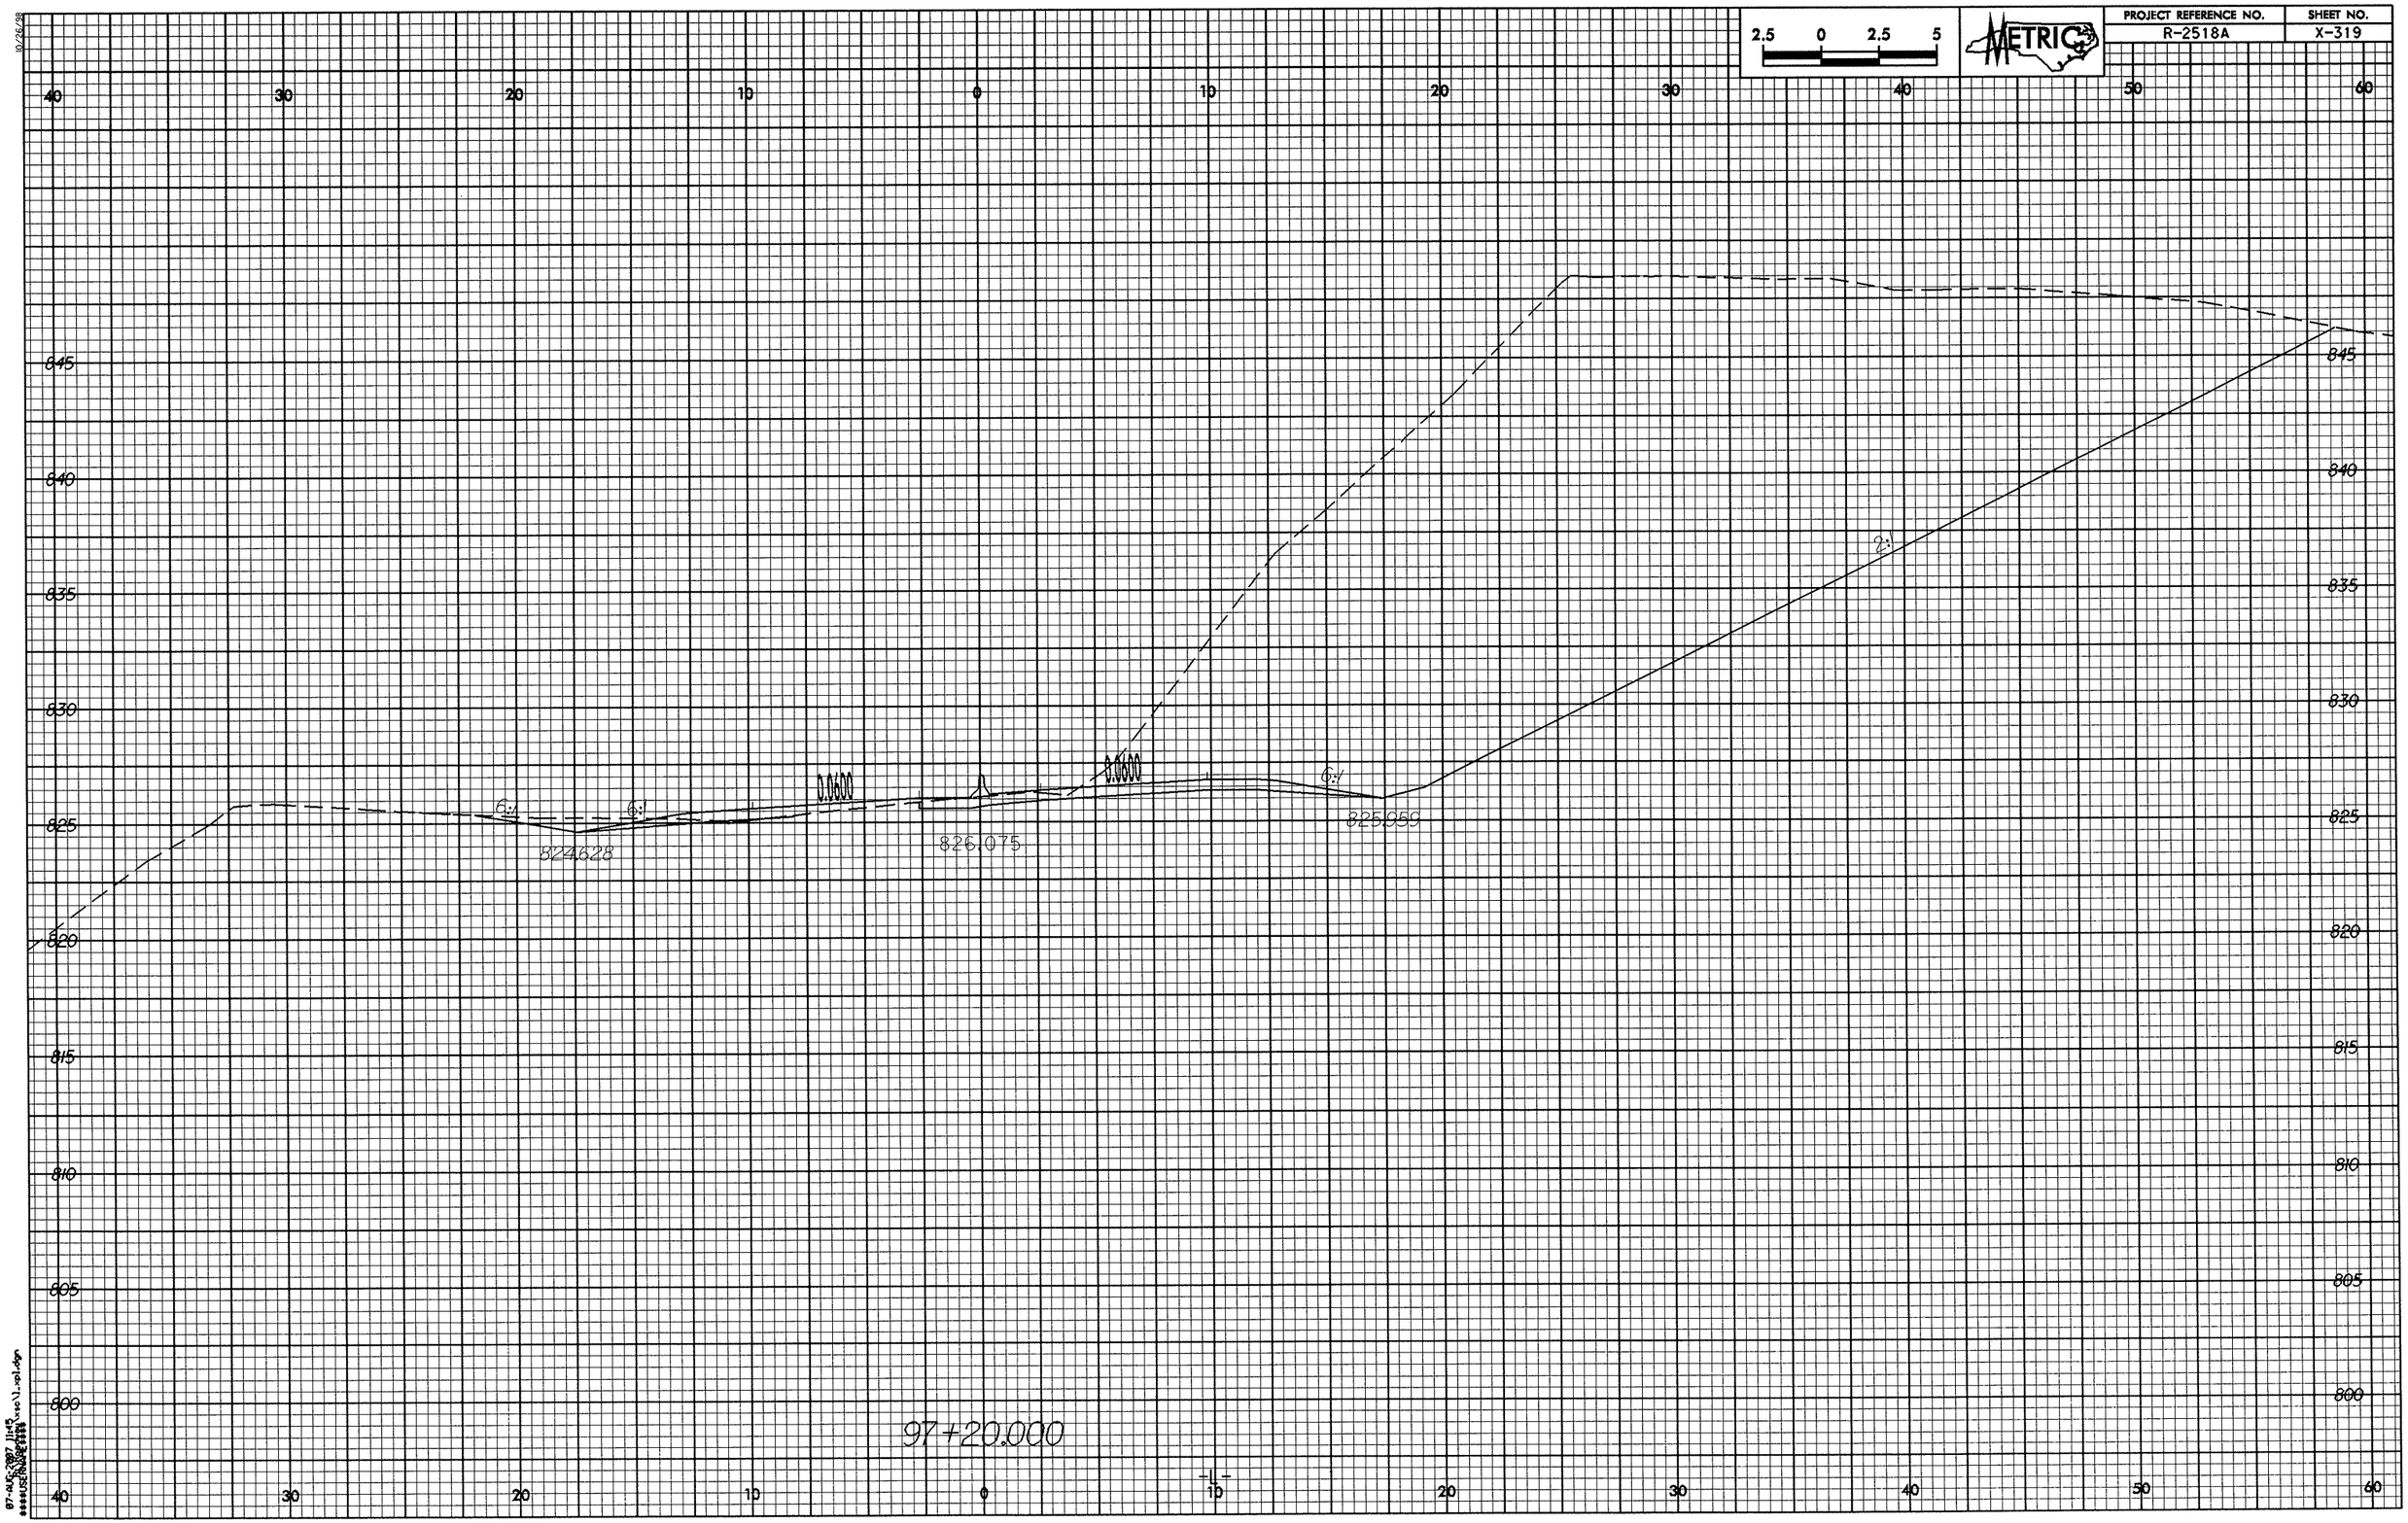
2.5 0 2.5 5
METRIC
PROJECT REFERENCE NO.
R-2518A
SHEET NO.
X-319
40 30 20 10 0 10 20 30 40 50 60
845
840
835
830
825
820
815
810
805
800
0.0600
0.0600
6:1
6:1
6:1
824.628
826.075
825.059
97+20.000

PROJECT REFERENCE NO.	SHEET NO.
R-2518A	X-320

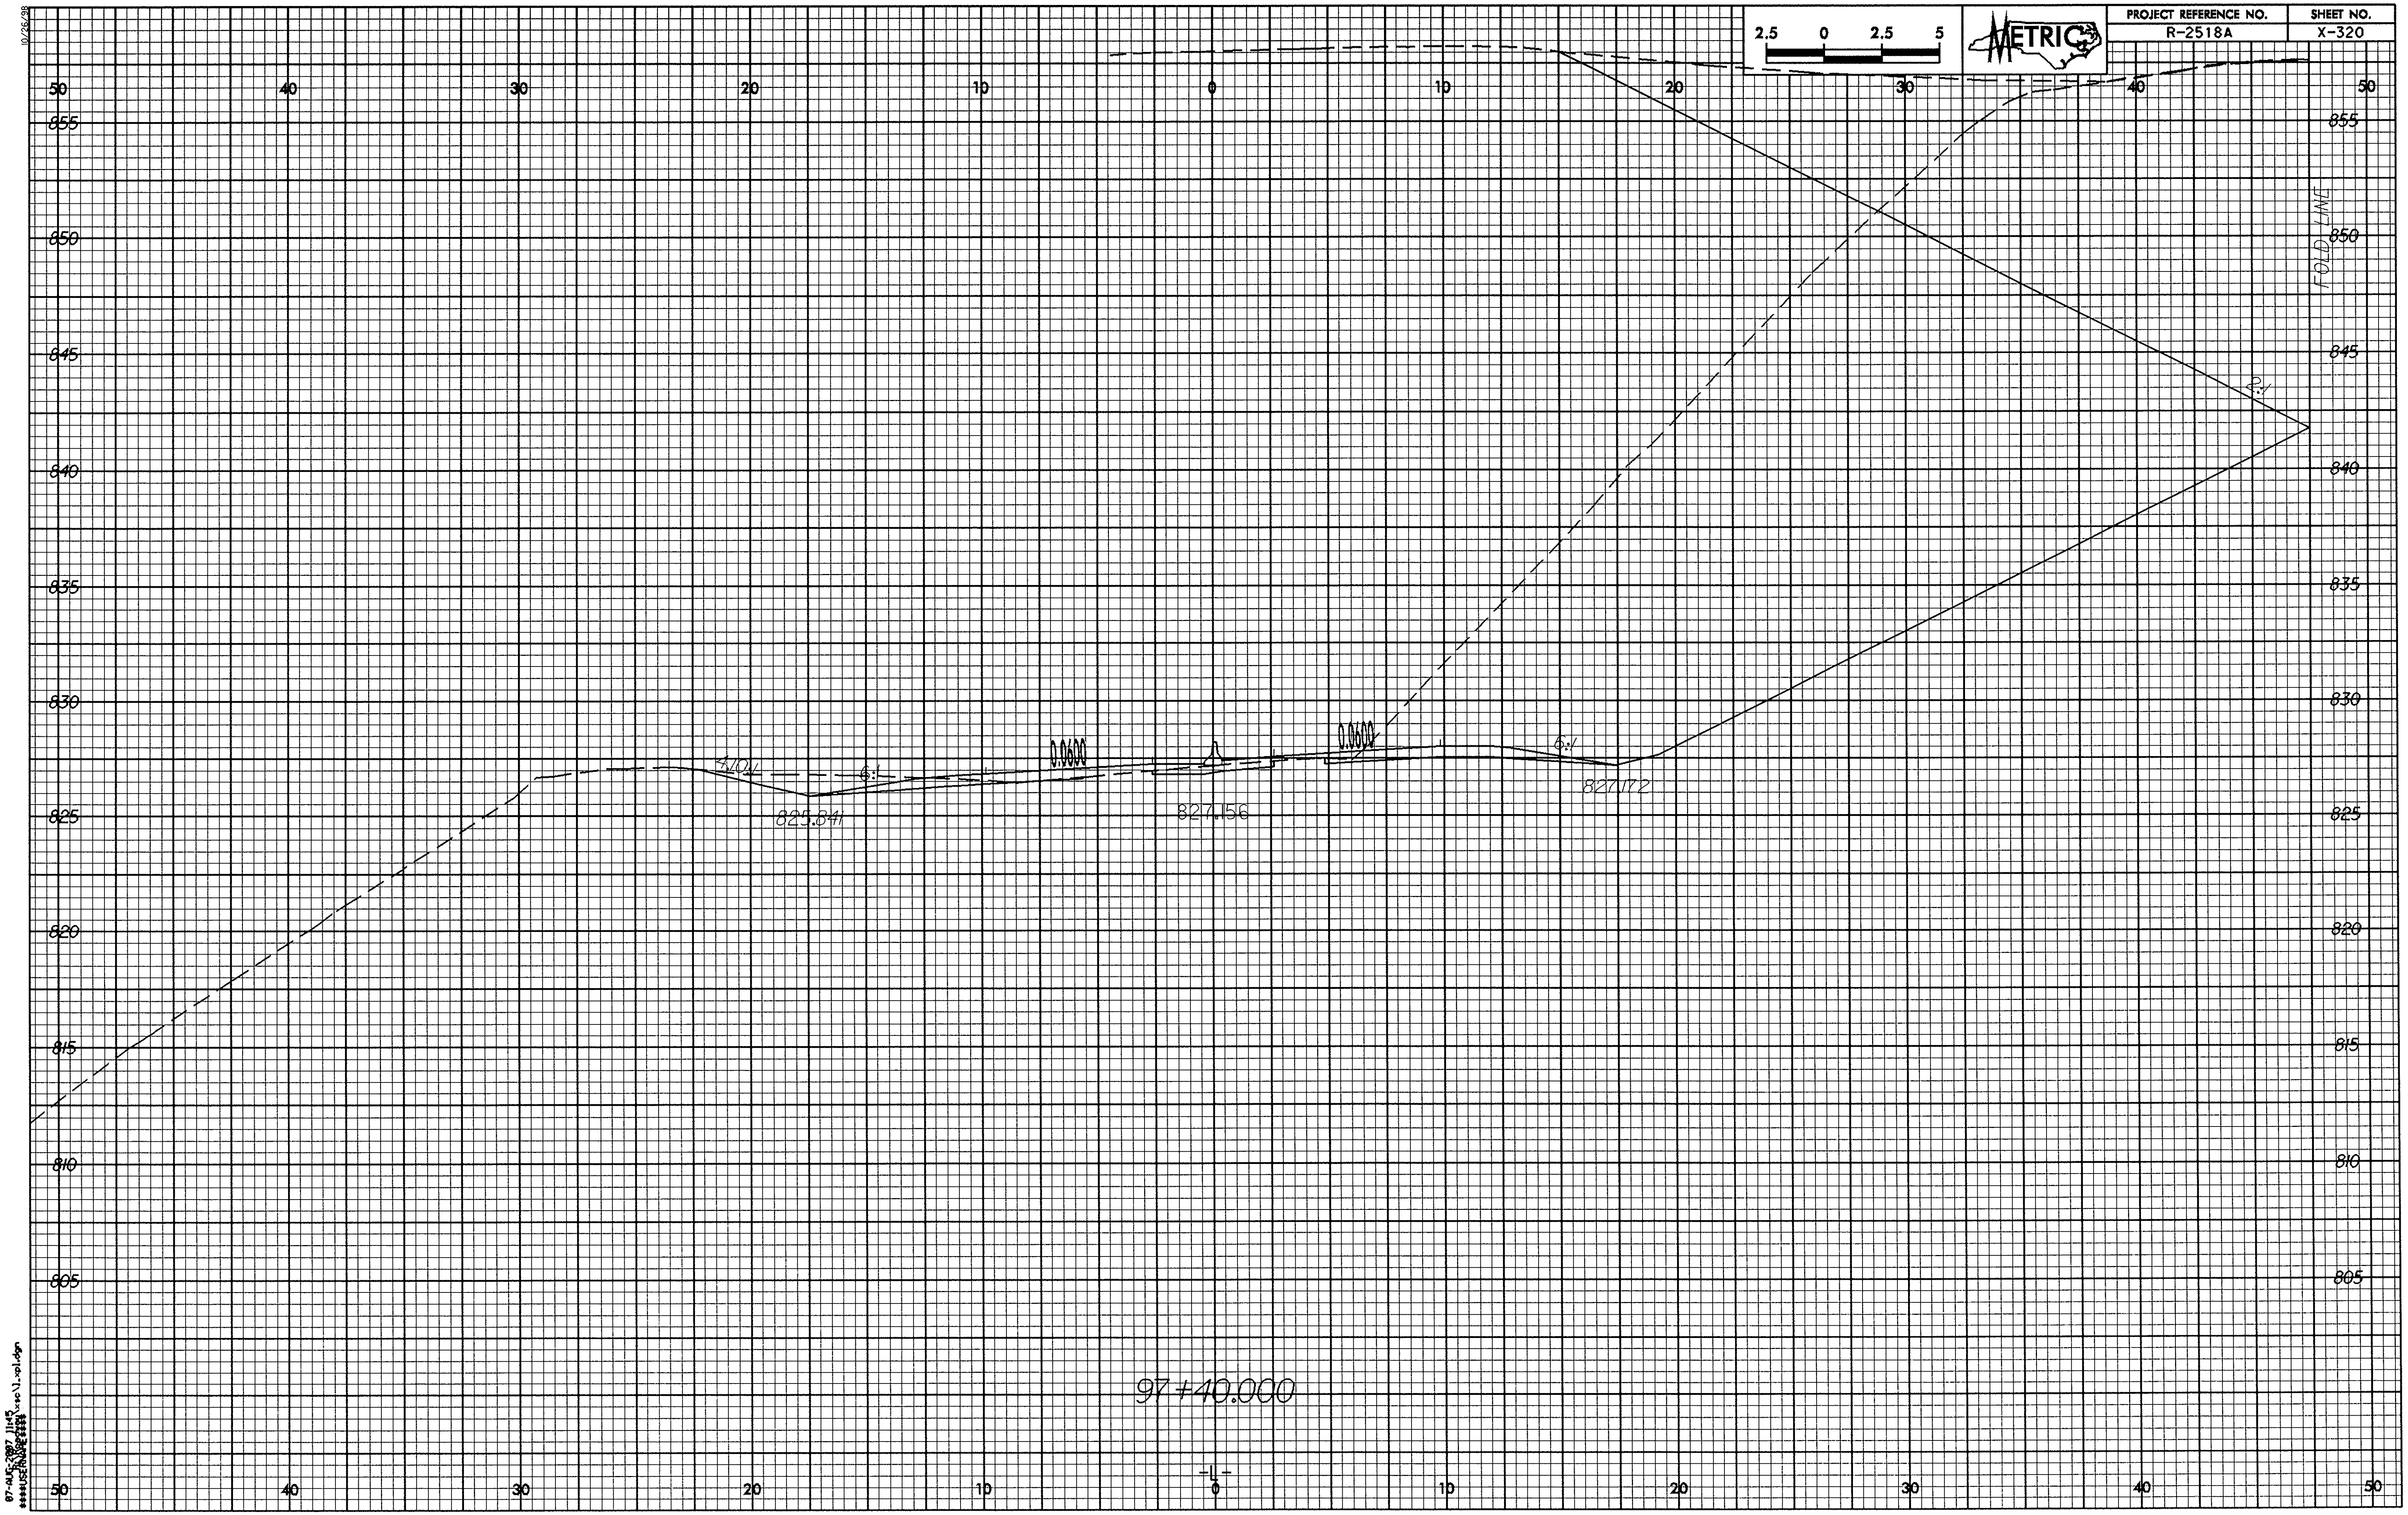

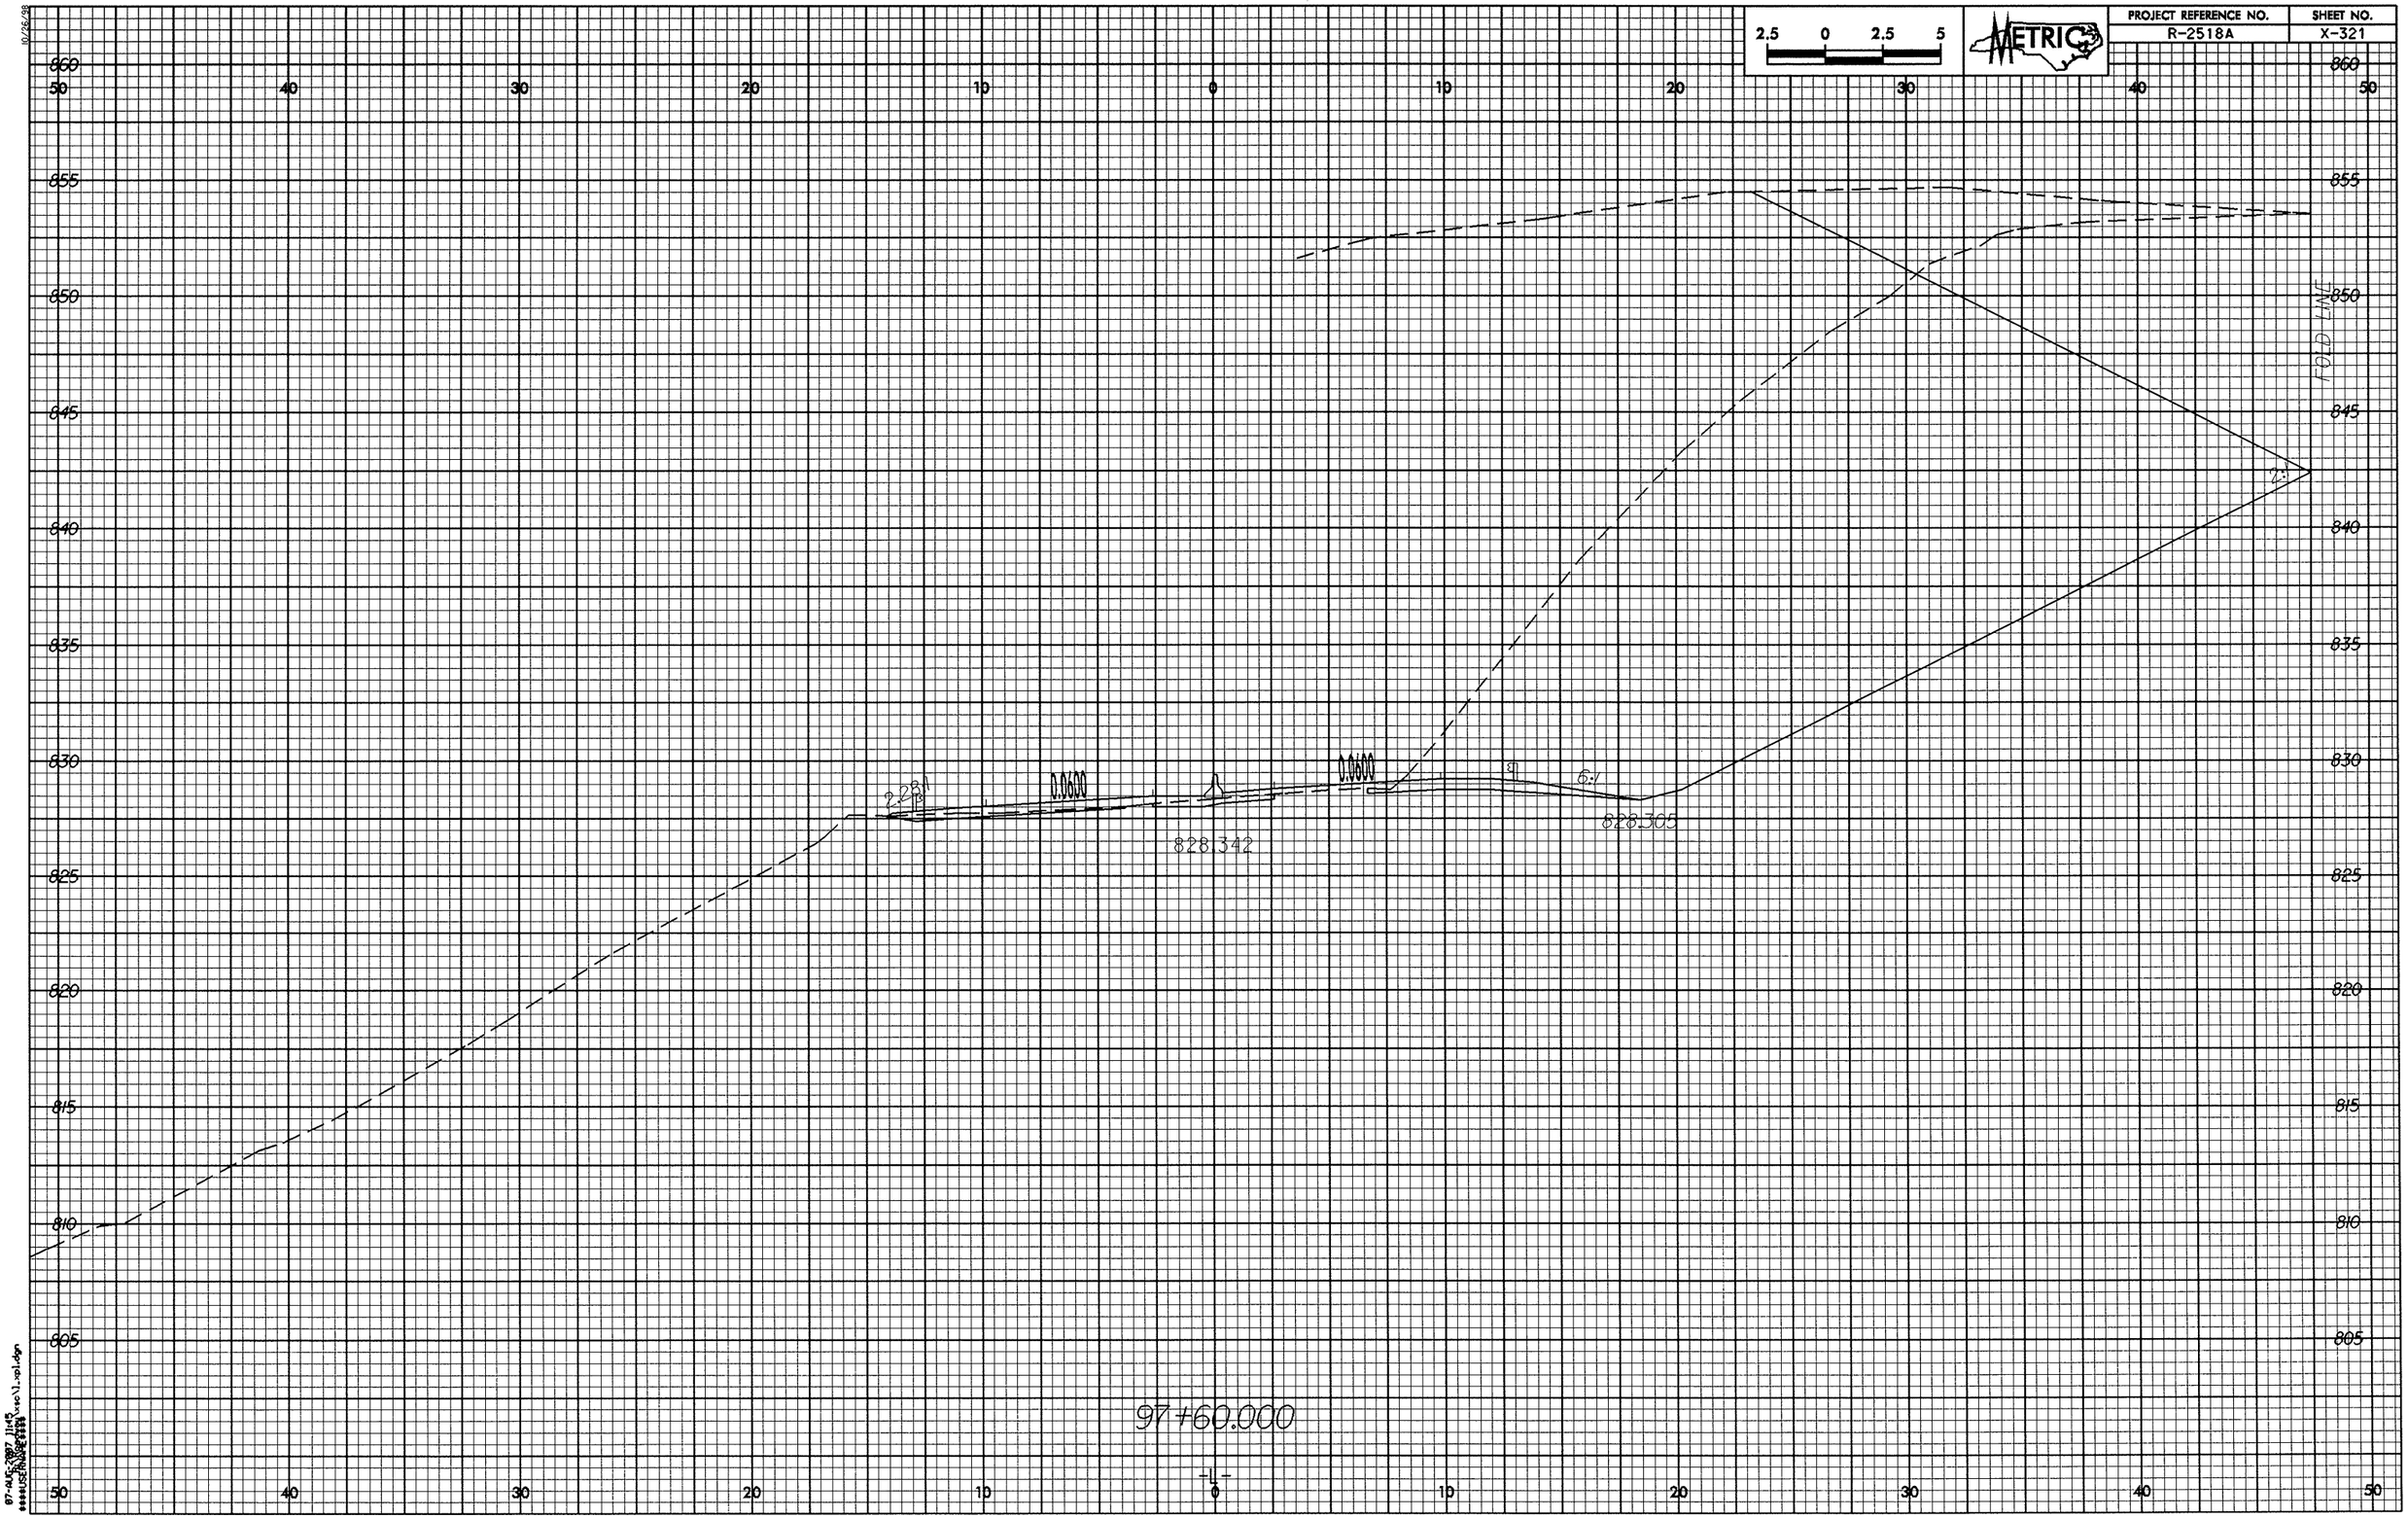

PROJECT REFERENCE NO.
R-2518A
SHEET NO.
X-321
METRIC
2.5 0 2.5 5
860
855
850
845
840
835
830
825
820
815
810
805
50 40 30 20 10 0 10 20 30 40 50
FOLD LINE
2:1
2.28:1
0.0600
0.0600
6:1
828.342
828.305
97+60.000
-L-

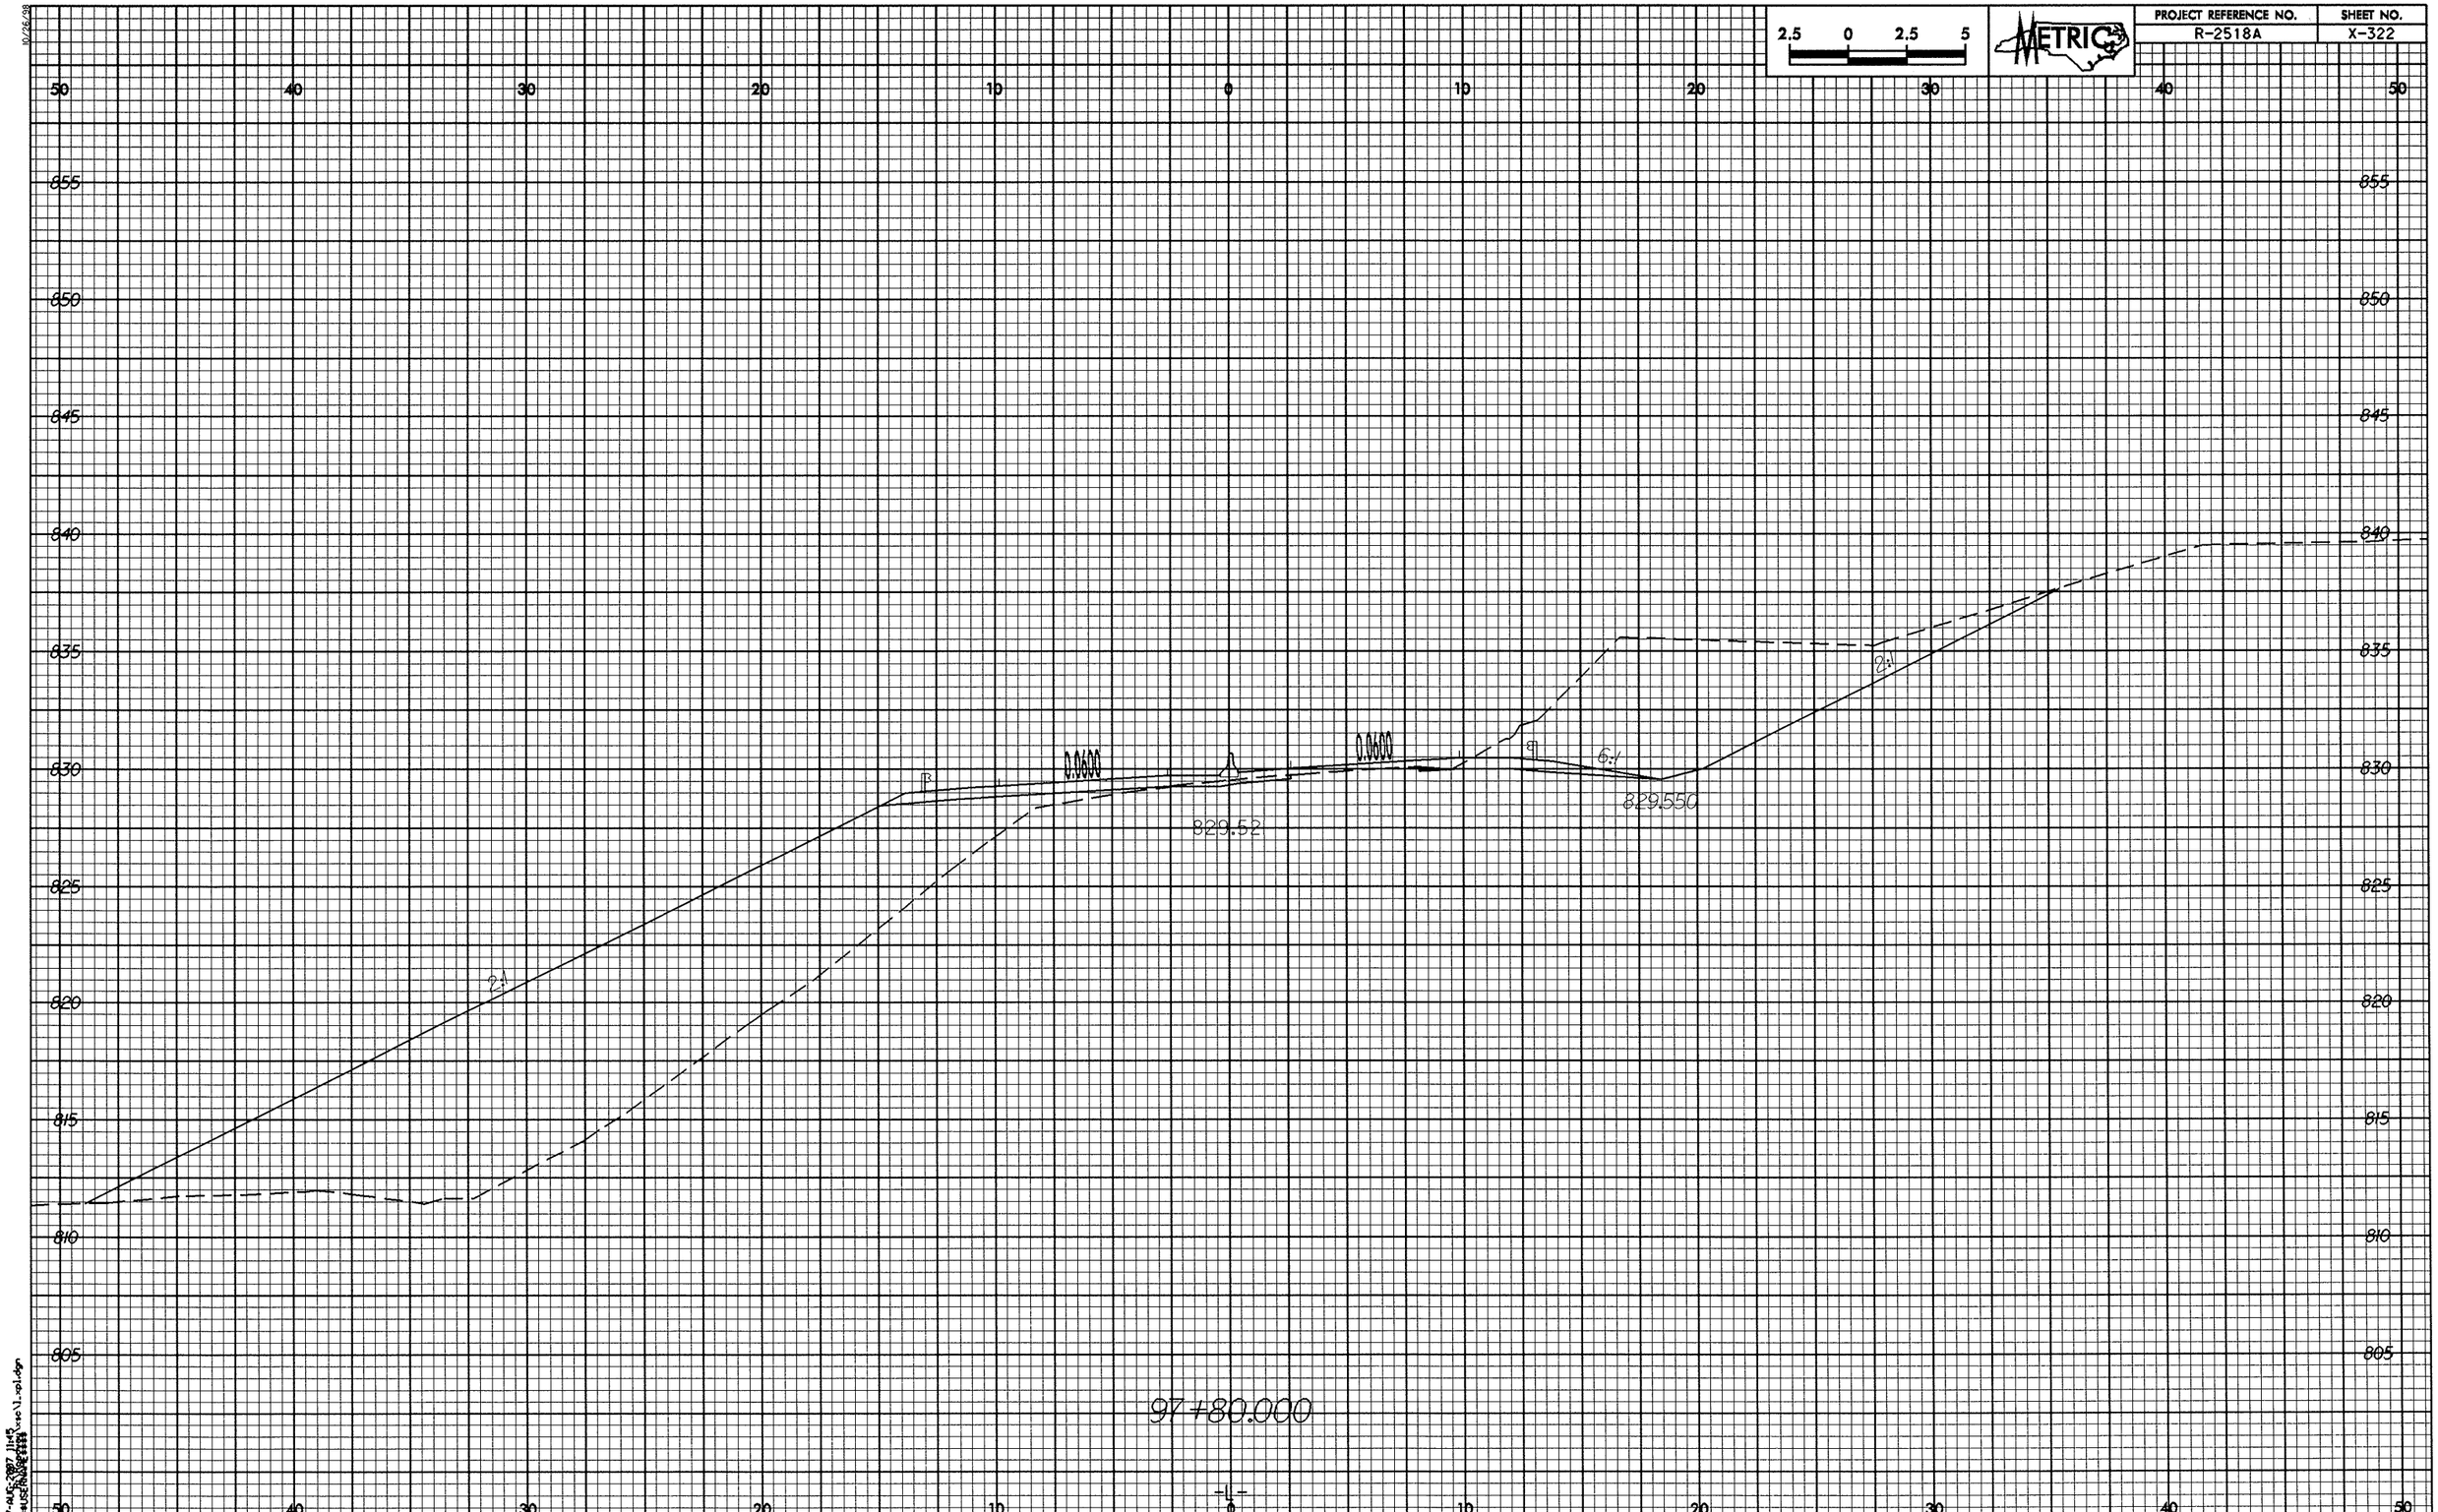

PROJECT REFERENCE NO.
R-2518A
SHEET NO.
X-322
METRIC
2.5 0 2.5 5
50 40 30 20 10 0 10 20 30 40 50
855 850 845 840 835 830 825 820 815 810 805
0.0600
0.0600
829.52
829.550
6:1
2:1
2:1
97+80.000
-L-

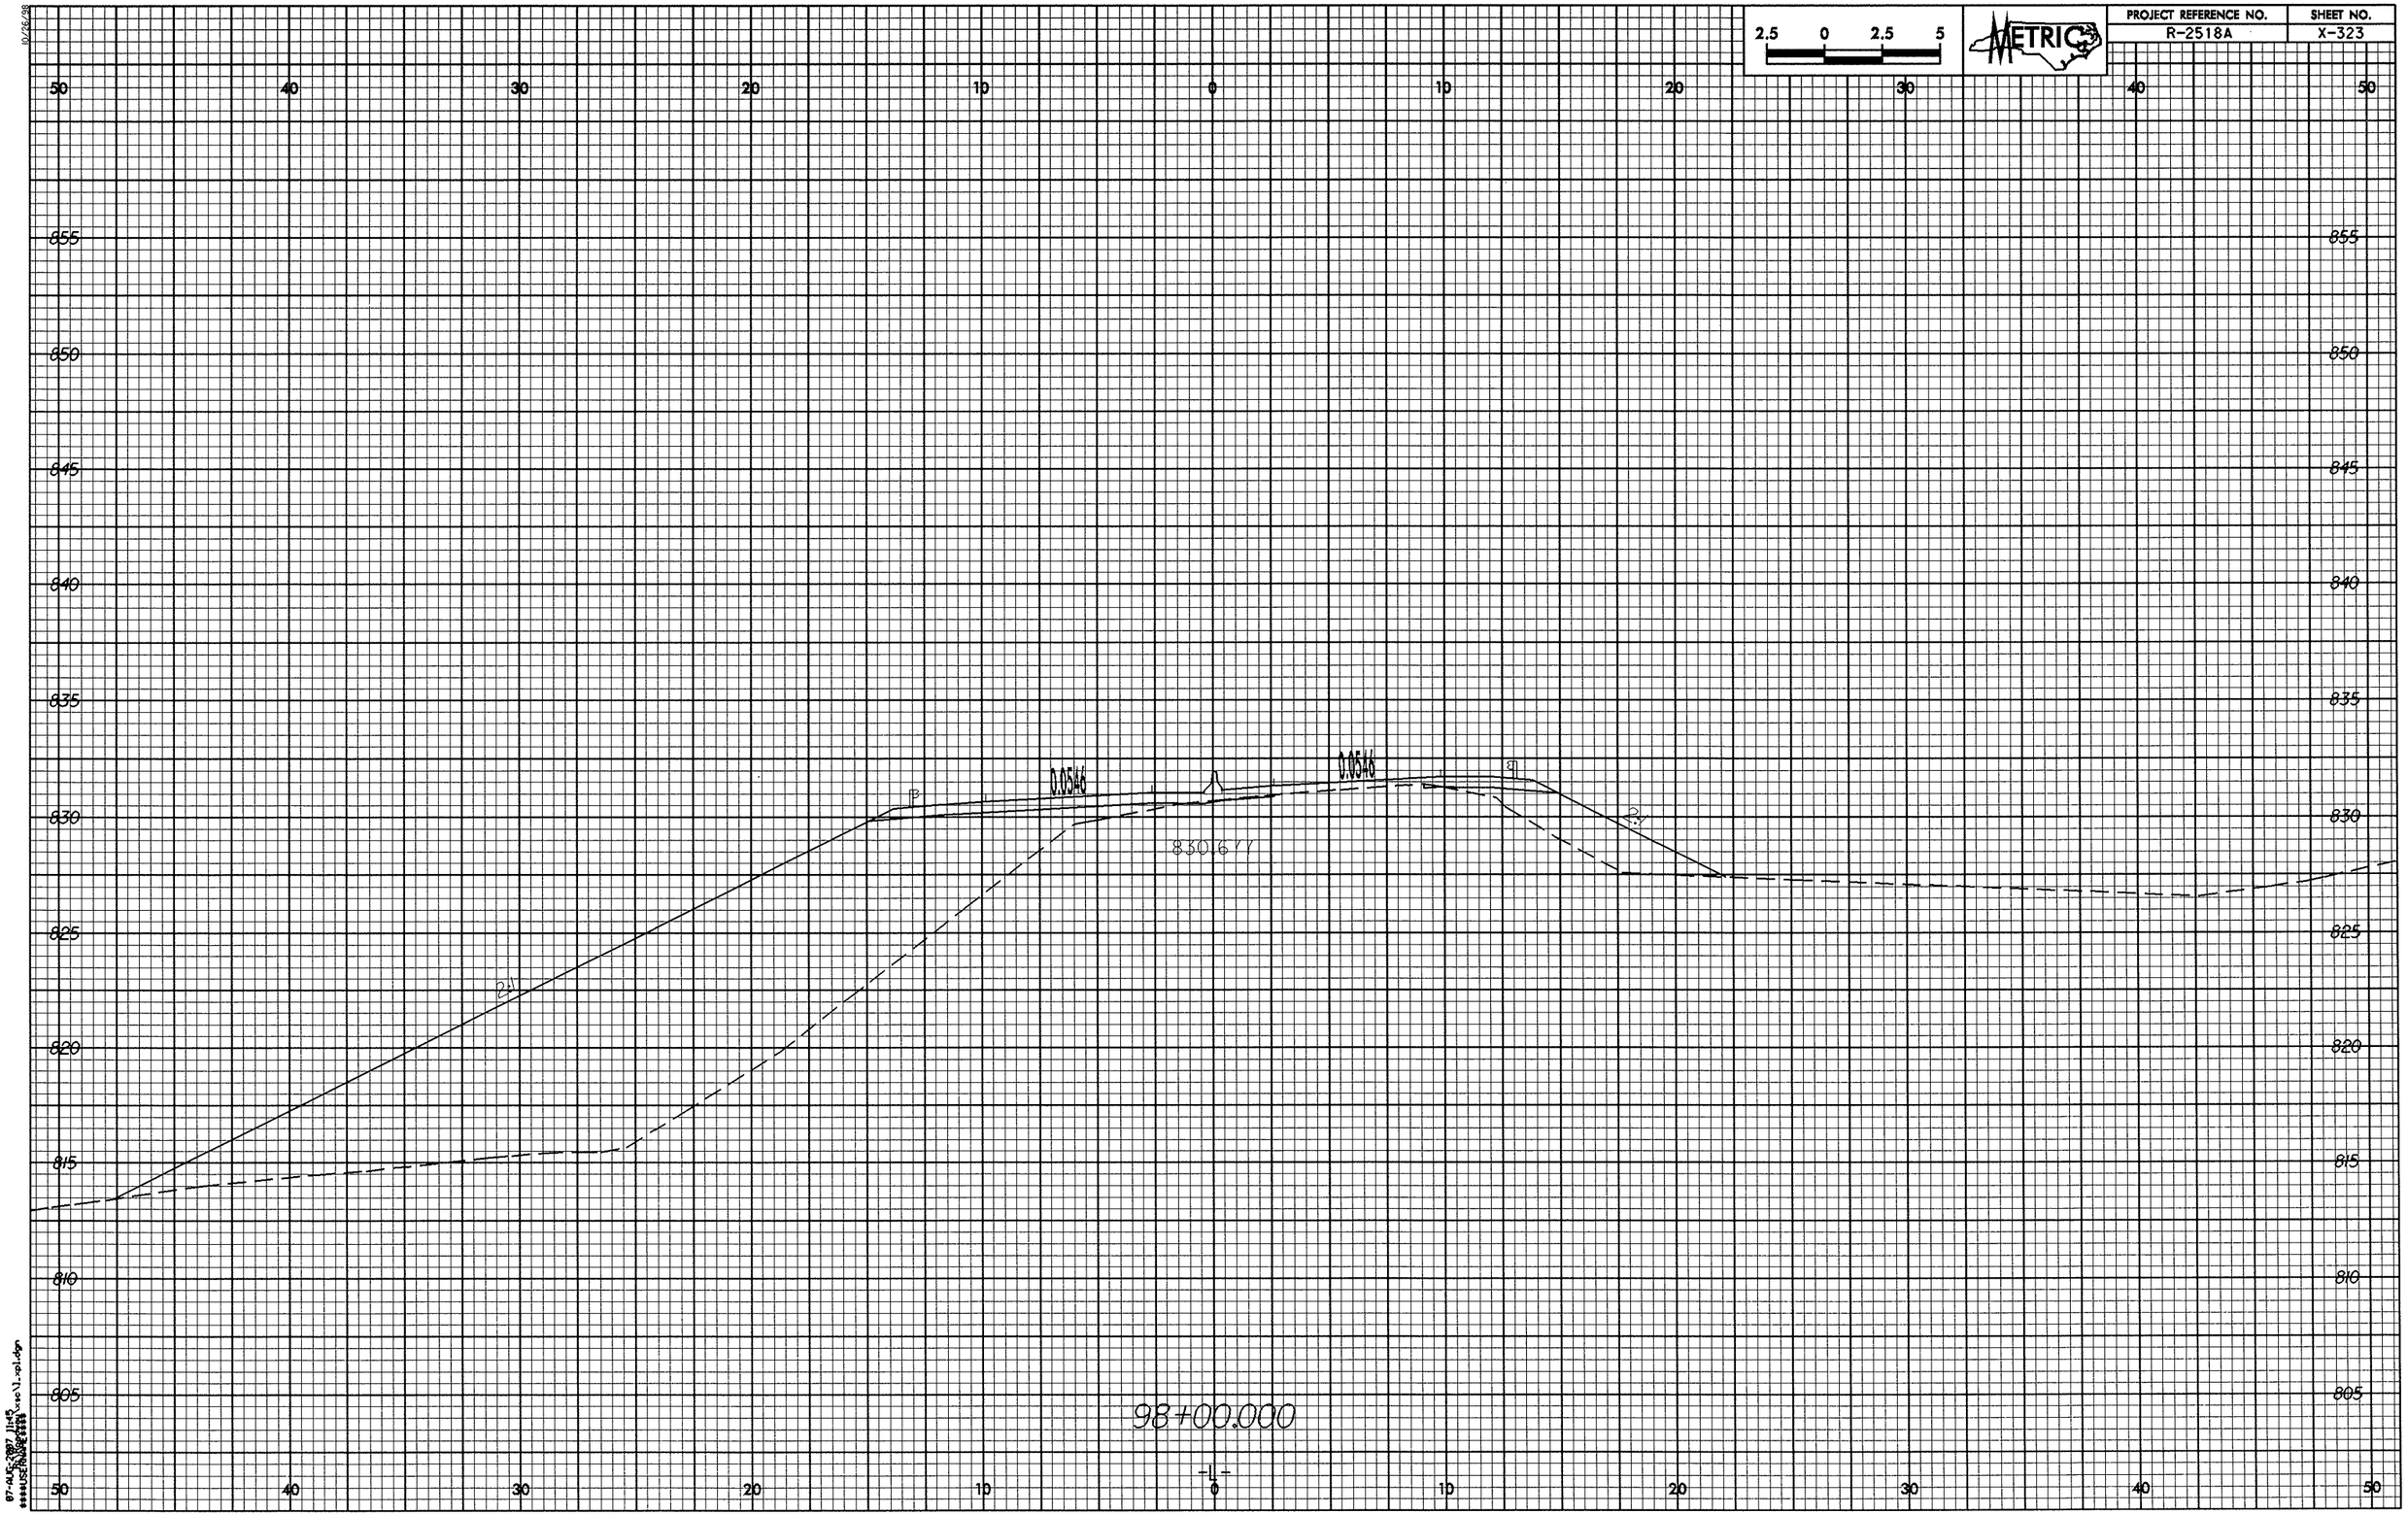

2.5 0 2.5 5
METRIC
PROJECT REFERENCE NO.
R-2518A
SHEET NO.
X-323
50 40 30 20 10 0 10 20 30 40 50
855 850 845 840 835 830 825 820 815 810 805
0.0546
0.0546
830.677
2:1
2:1
98+00.000
-L-

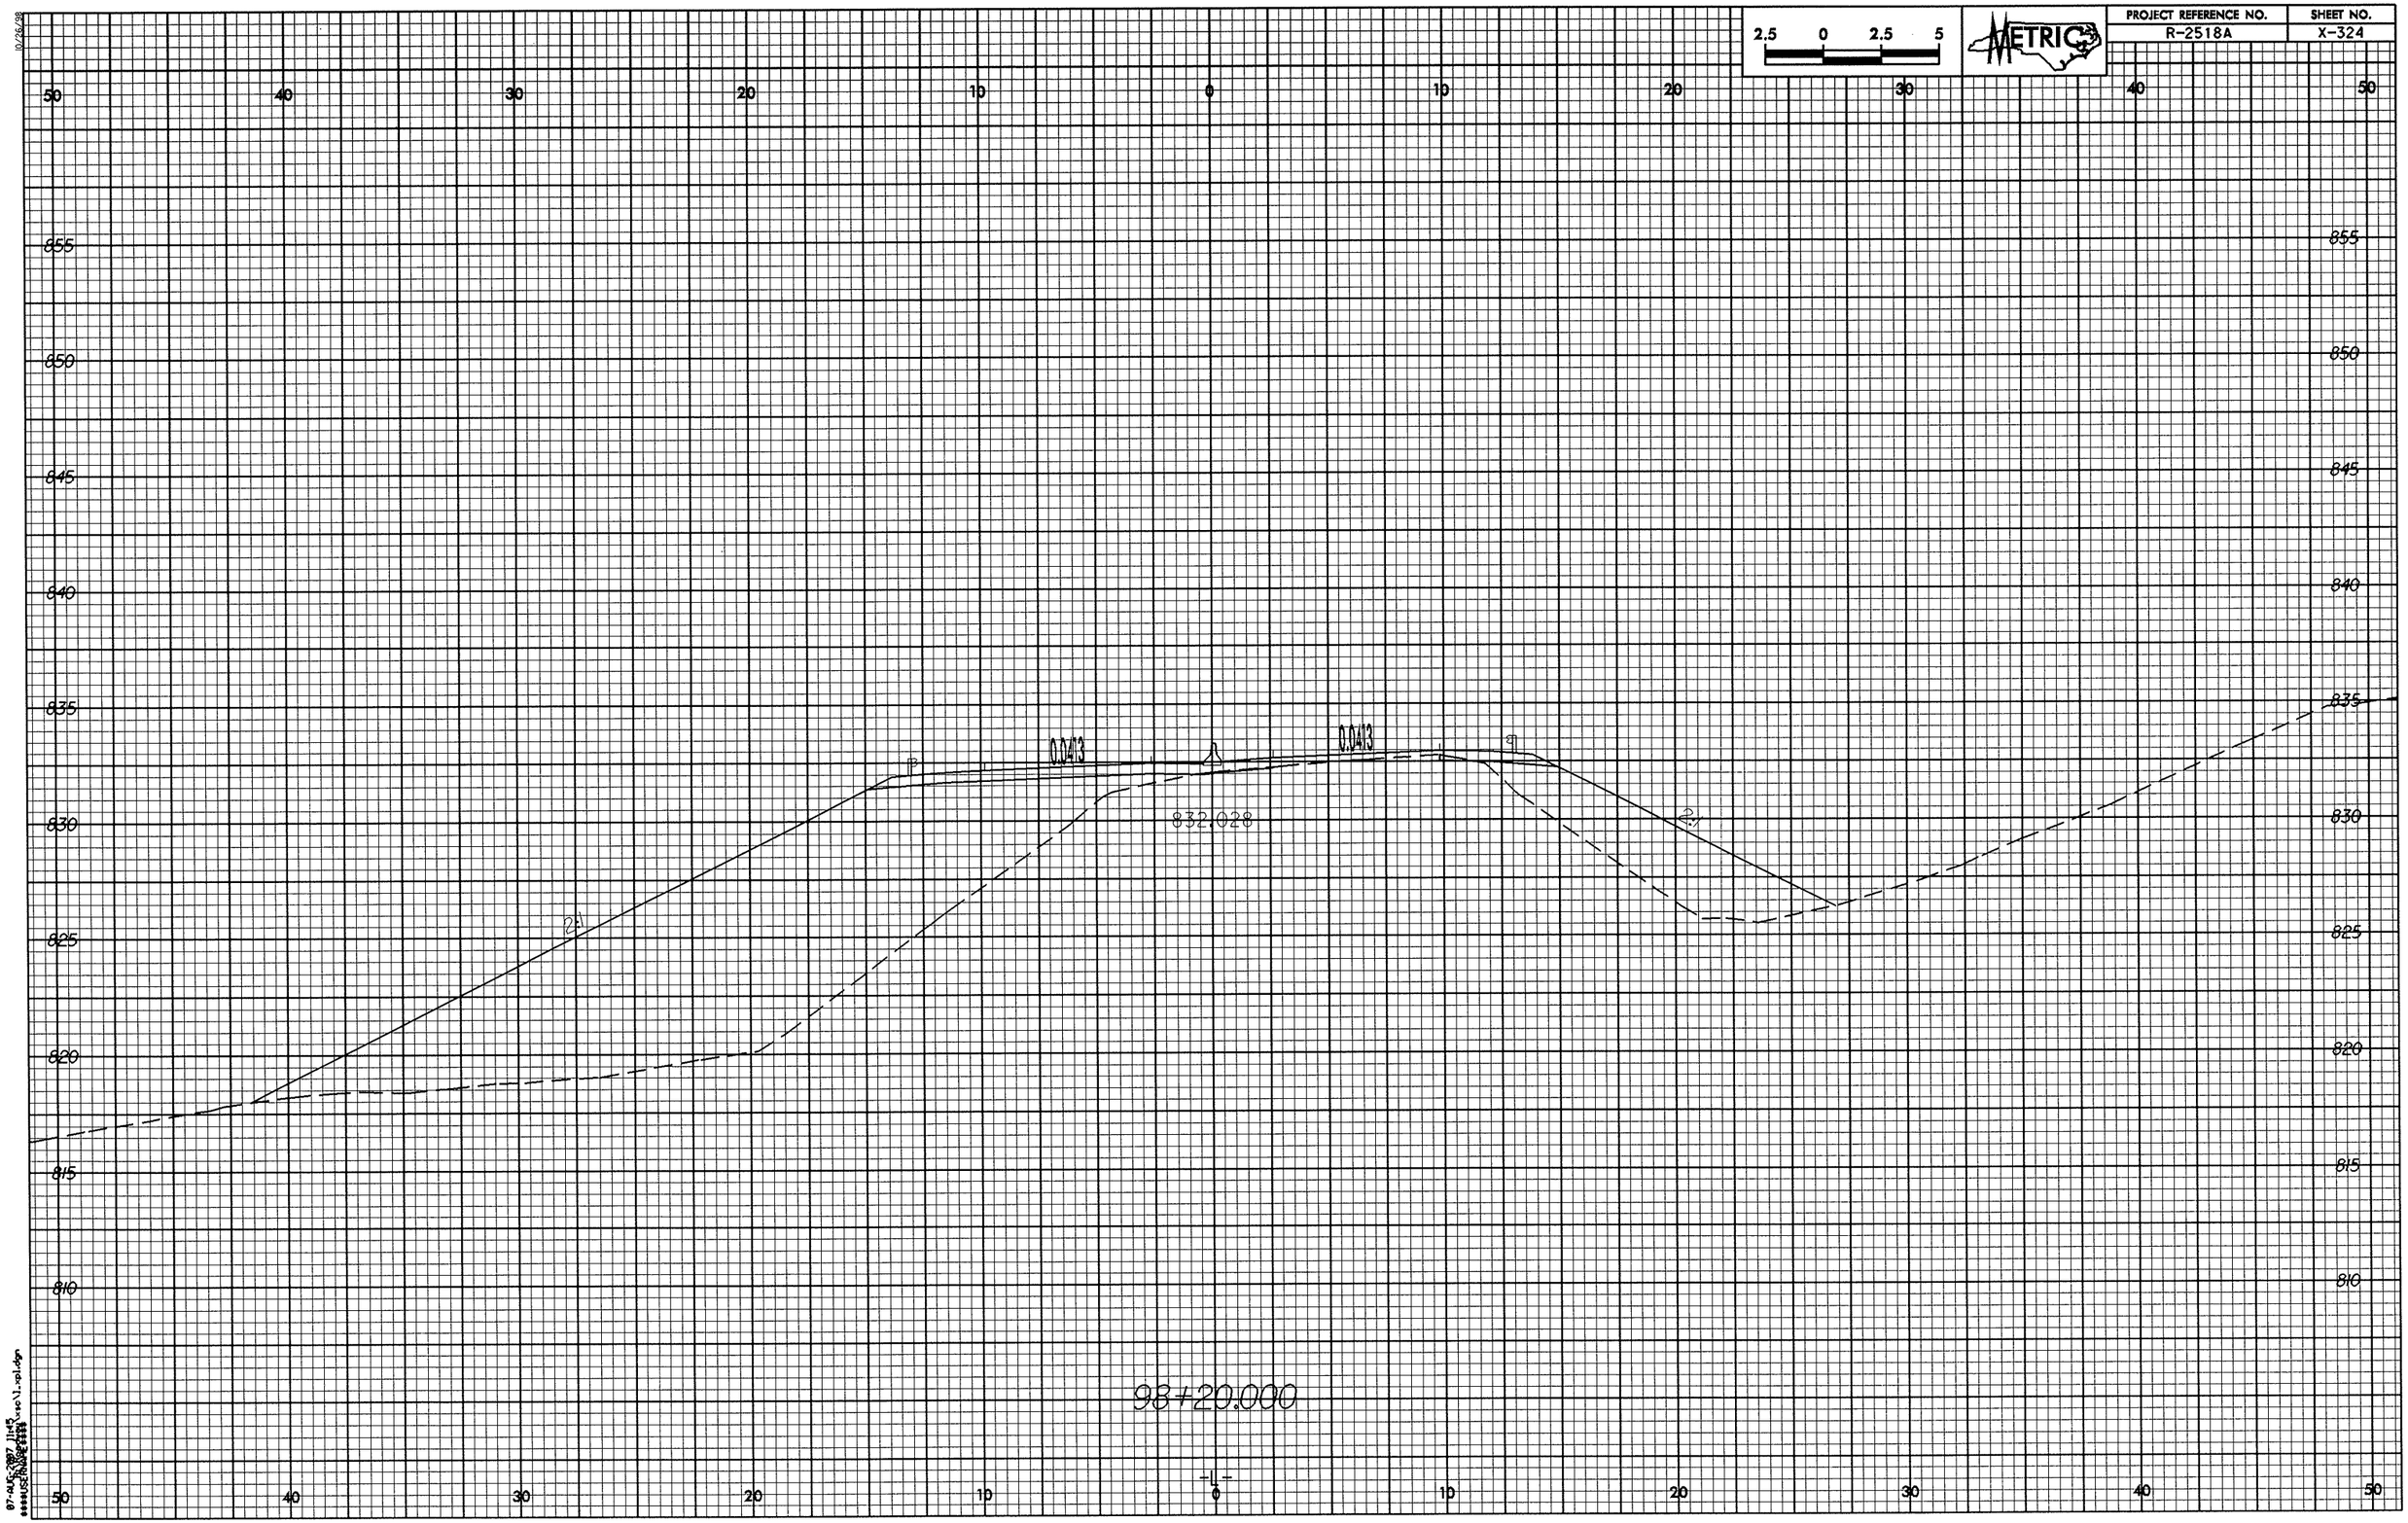
PROJECT REFERENCE NO.
R-2518A
SHEET NO.
X-324
METRIC
2.5 0 2.5 5
50 40 30 20 10 0 10 20 30 40 50
855
850
845
840
835
830
825
820
815
810
0.043
0.043
8321028
93+20.000
-L-

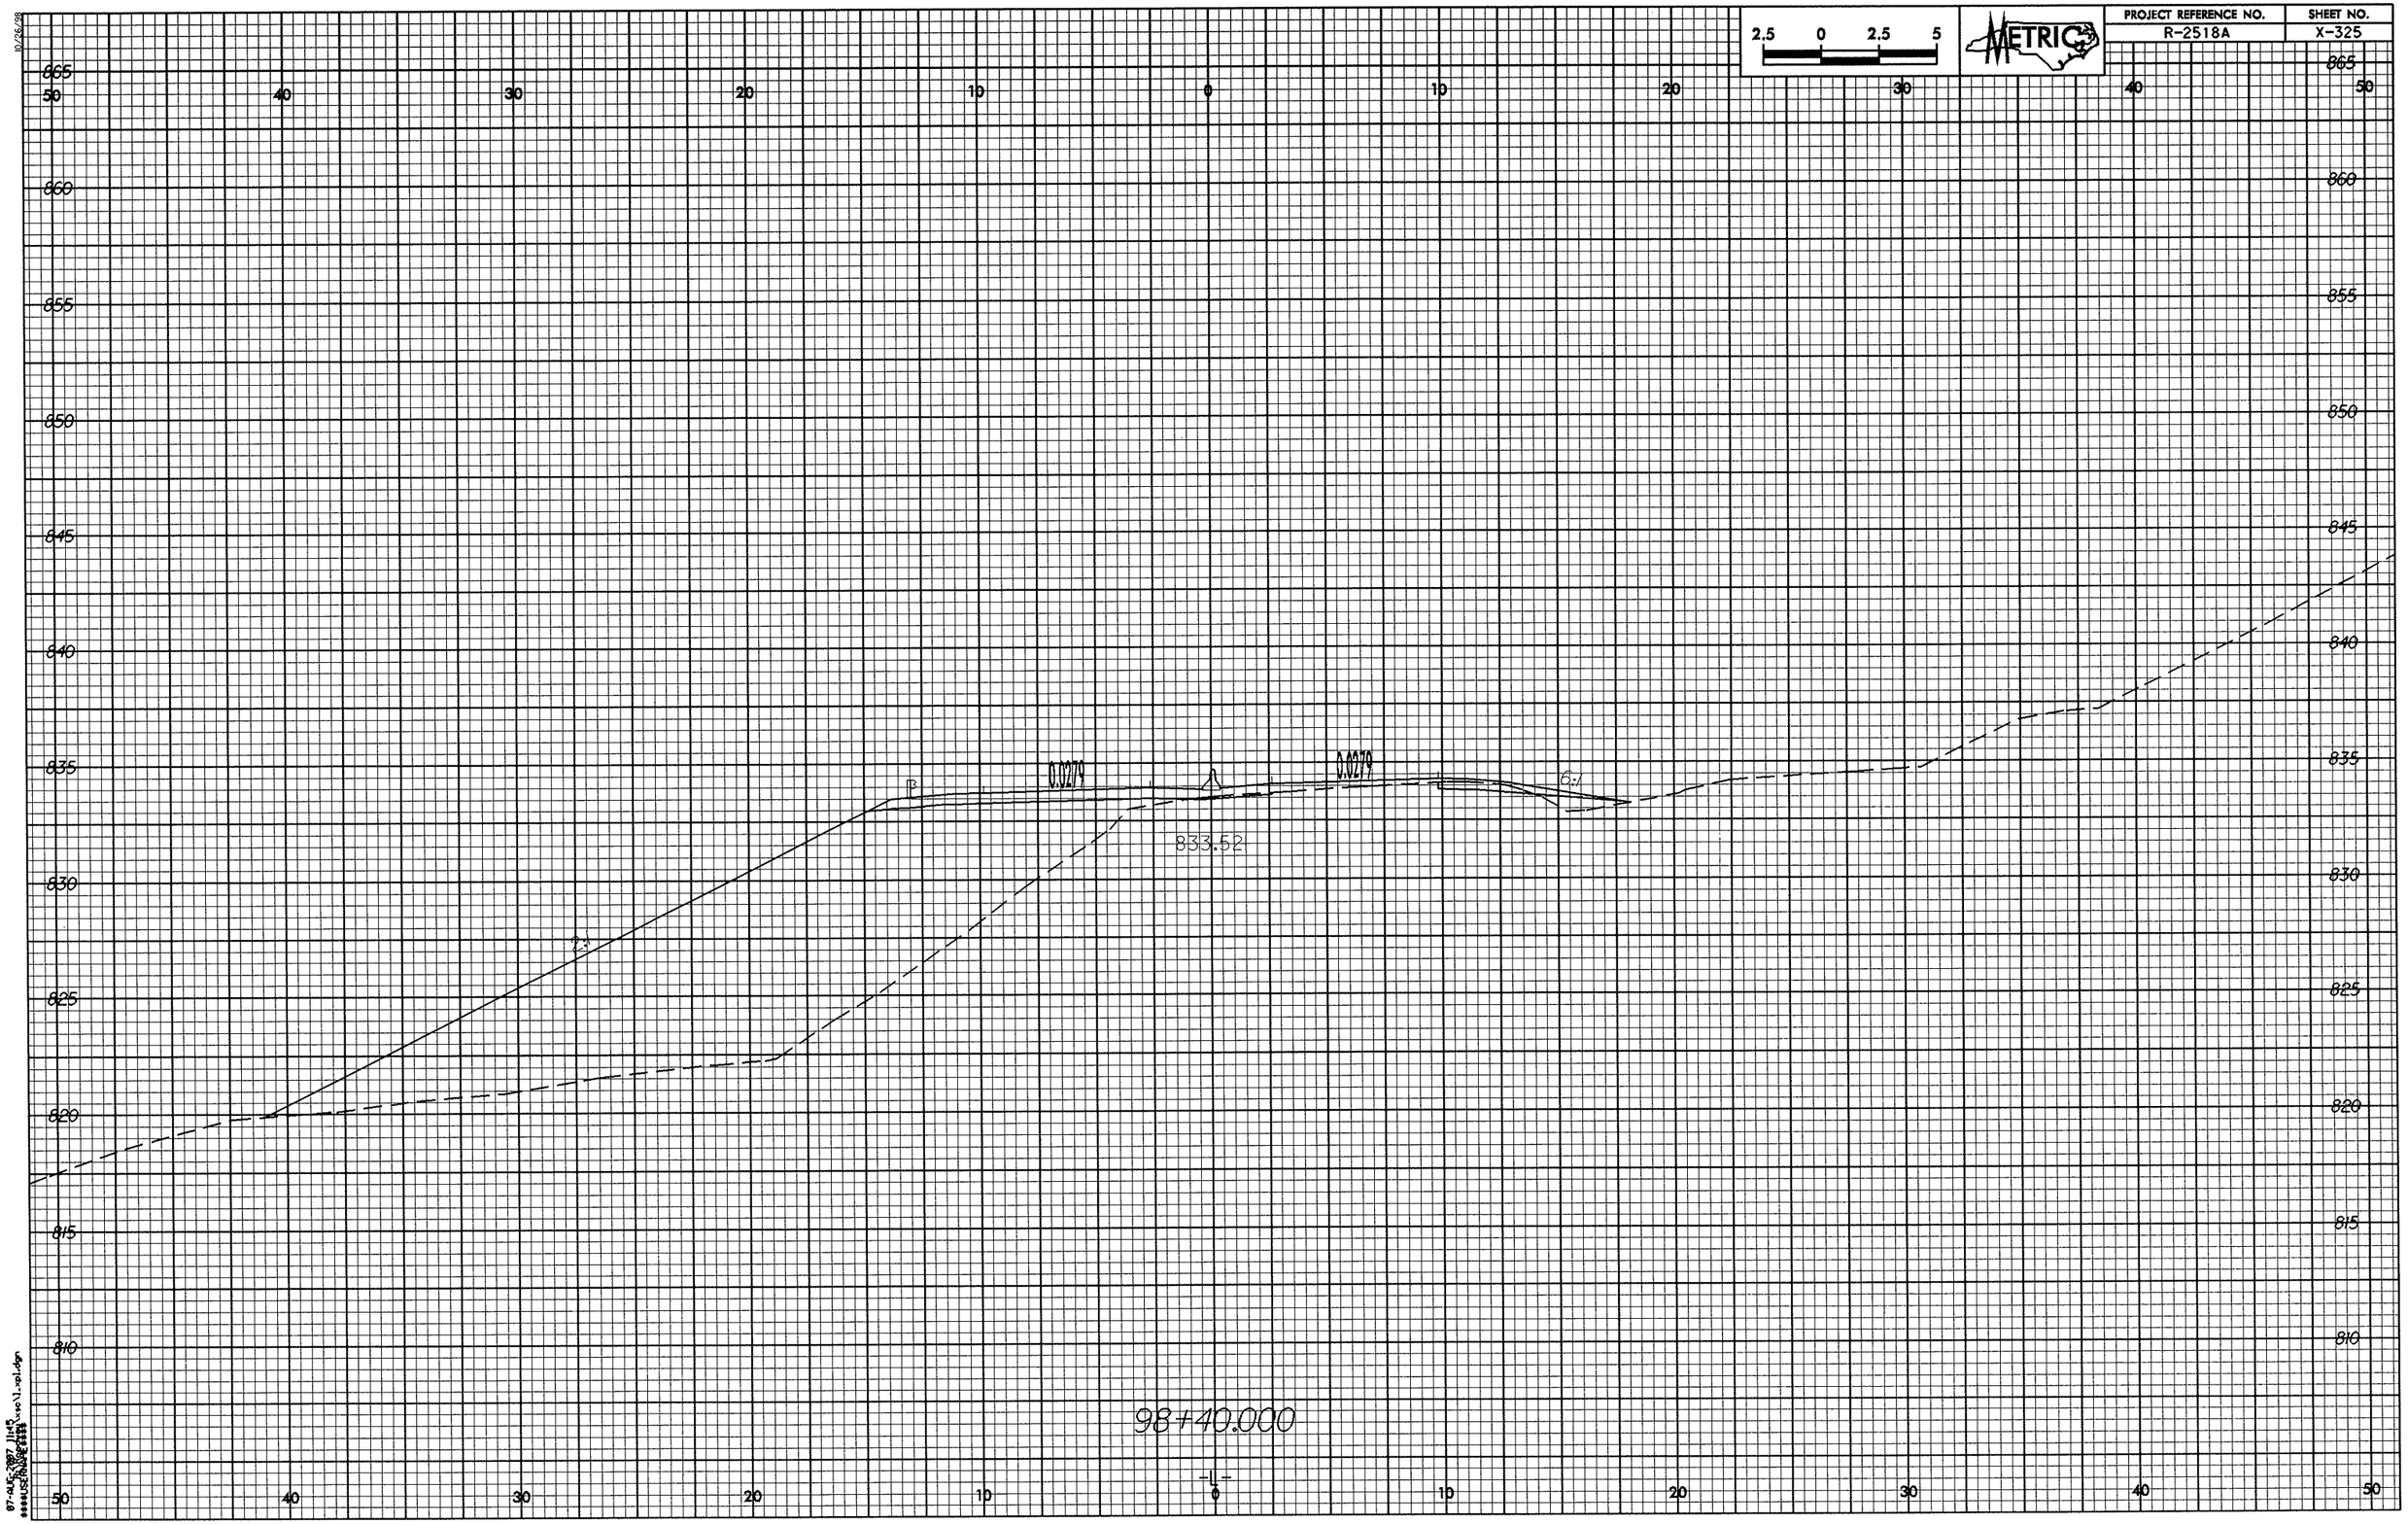

2.5 0 2.5 5
METRIC
PROJECT REFERENCE NO.
R-2518A
SHEET NO.
X-325
865
860
855
850
845
840
835
830
825
820
815
810
50 40 30 20 10 0 10 20 30 40 50
0.0279
0.0279
833.52
6:1
98+40.000
-L-

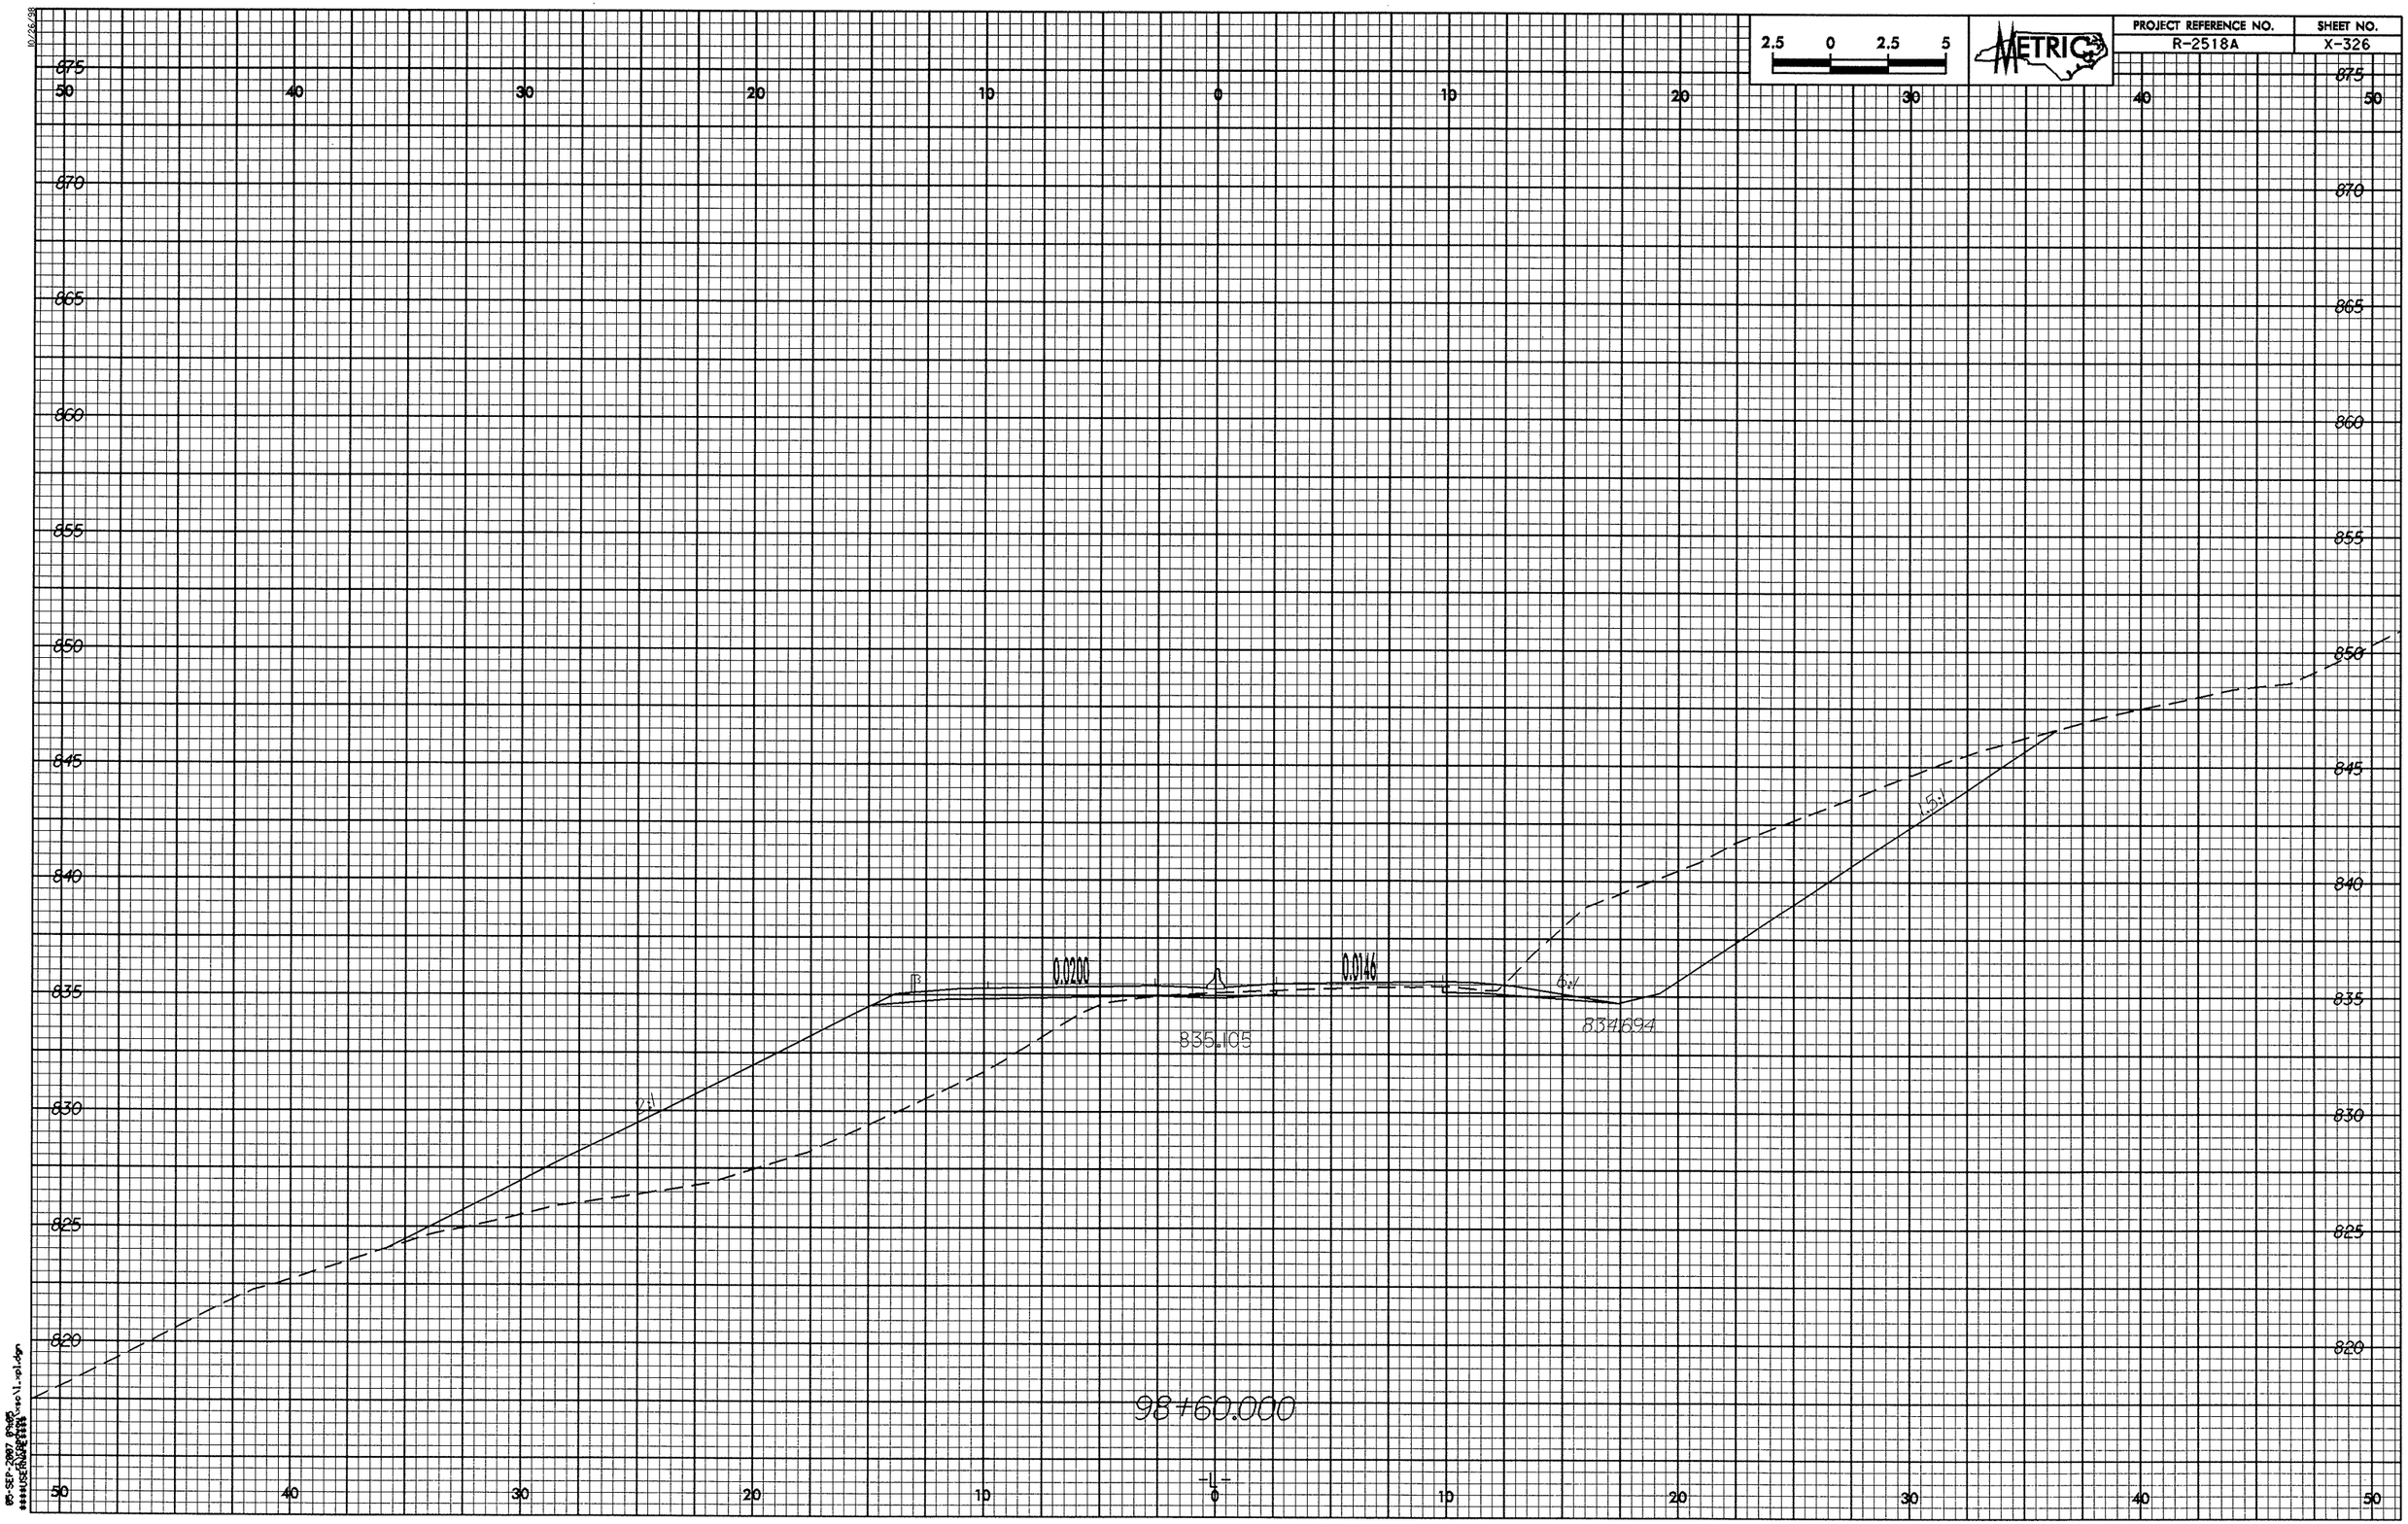
2.5 0 2.5 5
METRIC
PROJECT REFERENCE NO.
R-2518A
SHEET NO.
X-326
875
870
865
860
855
850
845
840
835
830
825
820
50 40 30 20 10 0 10 20 30 40 50
0.0200
0.0146
835.105
834.694
2:1
1.5:1
98+60.000
-L-

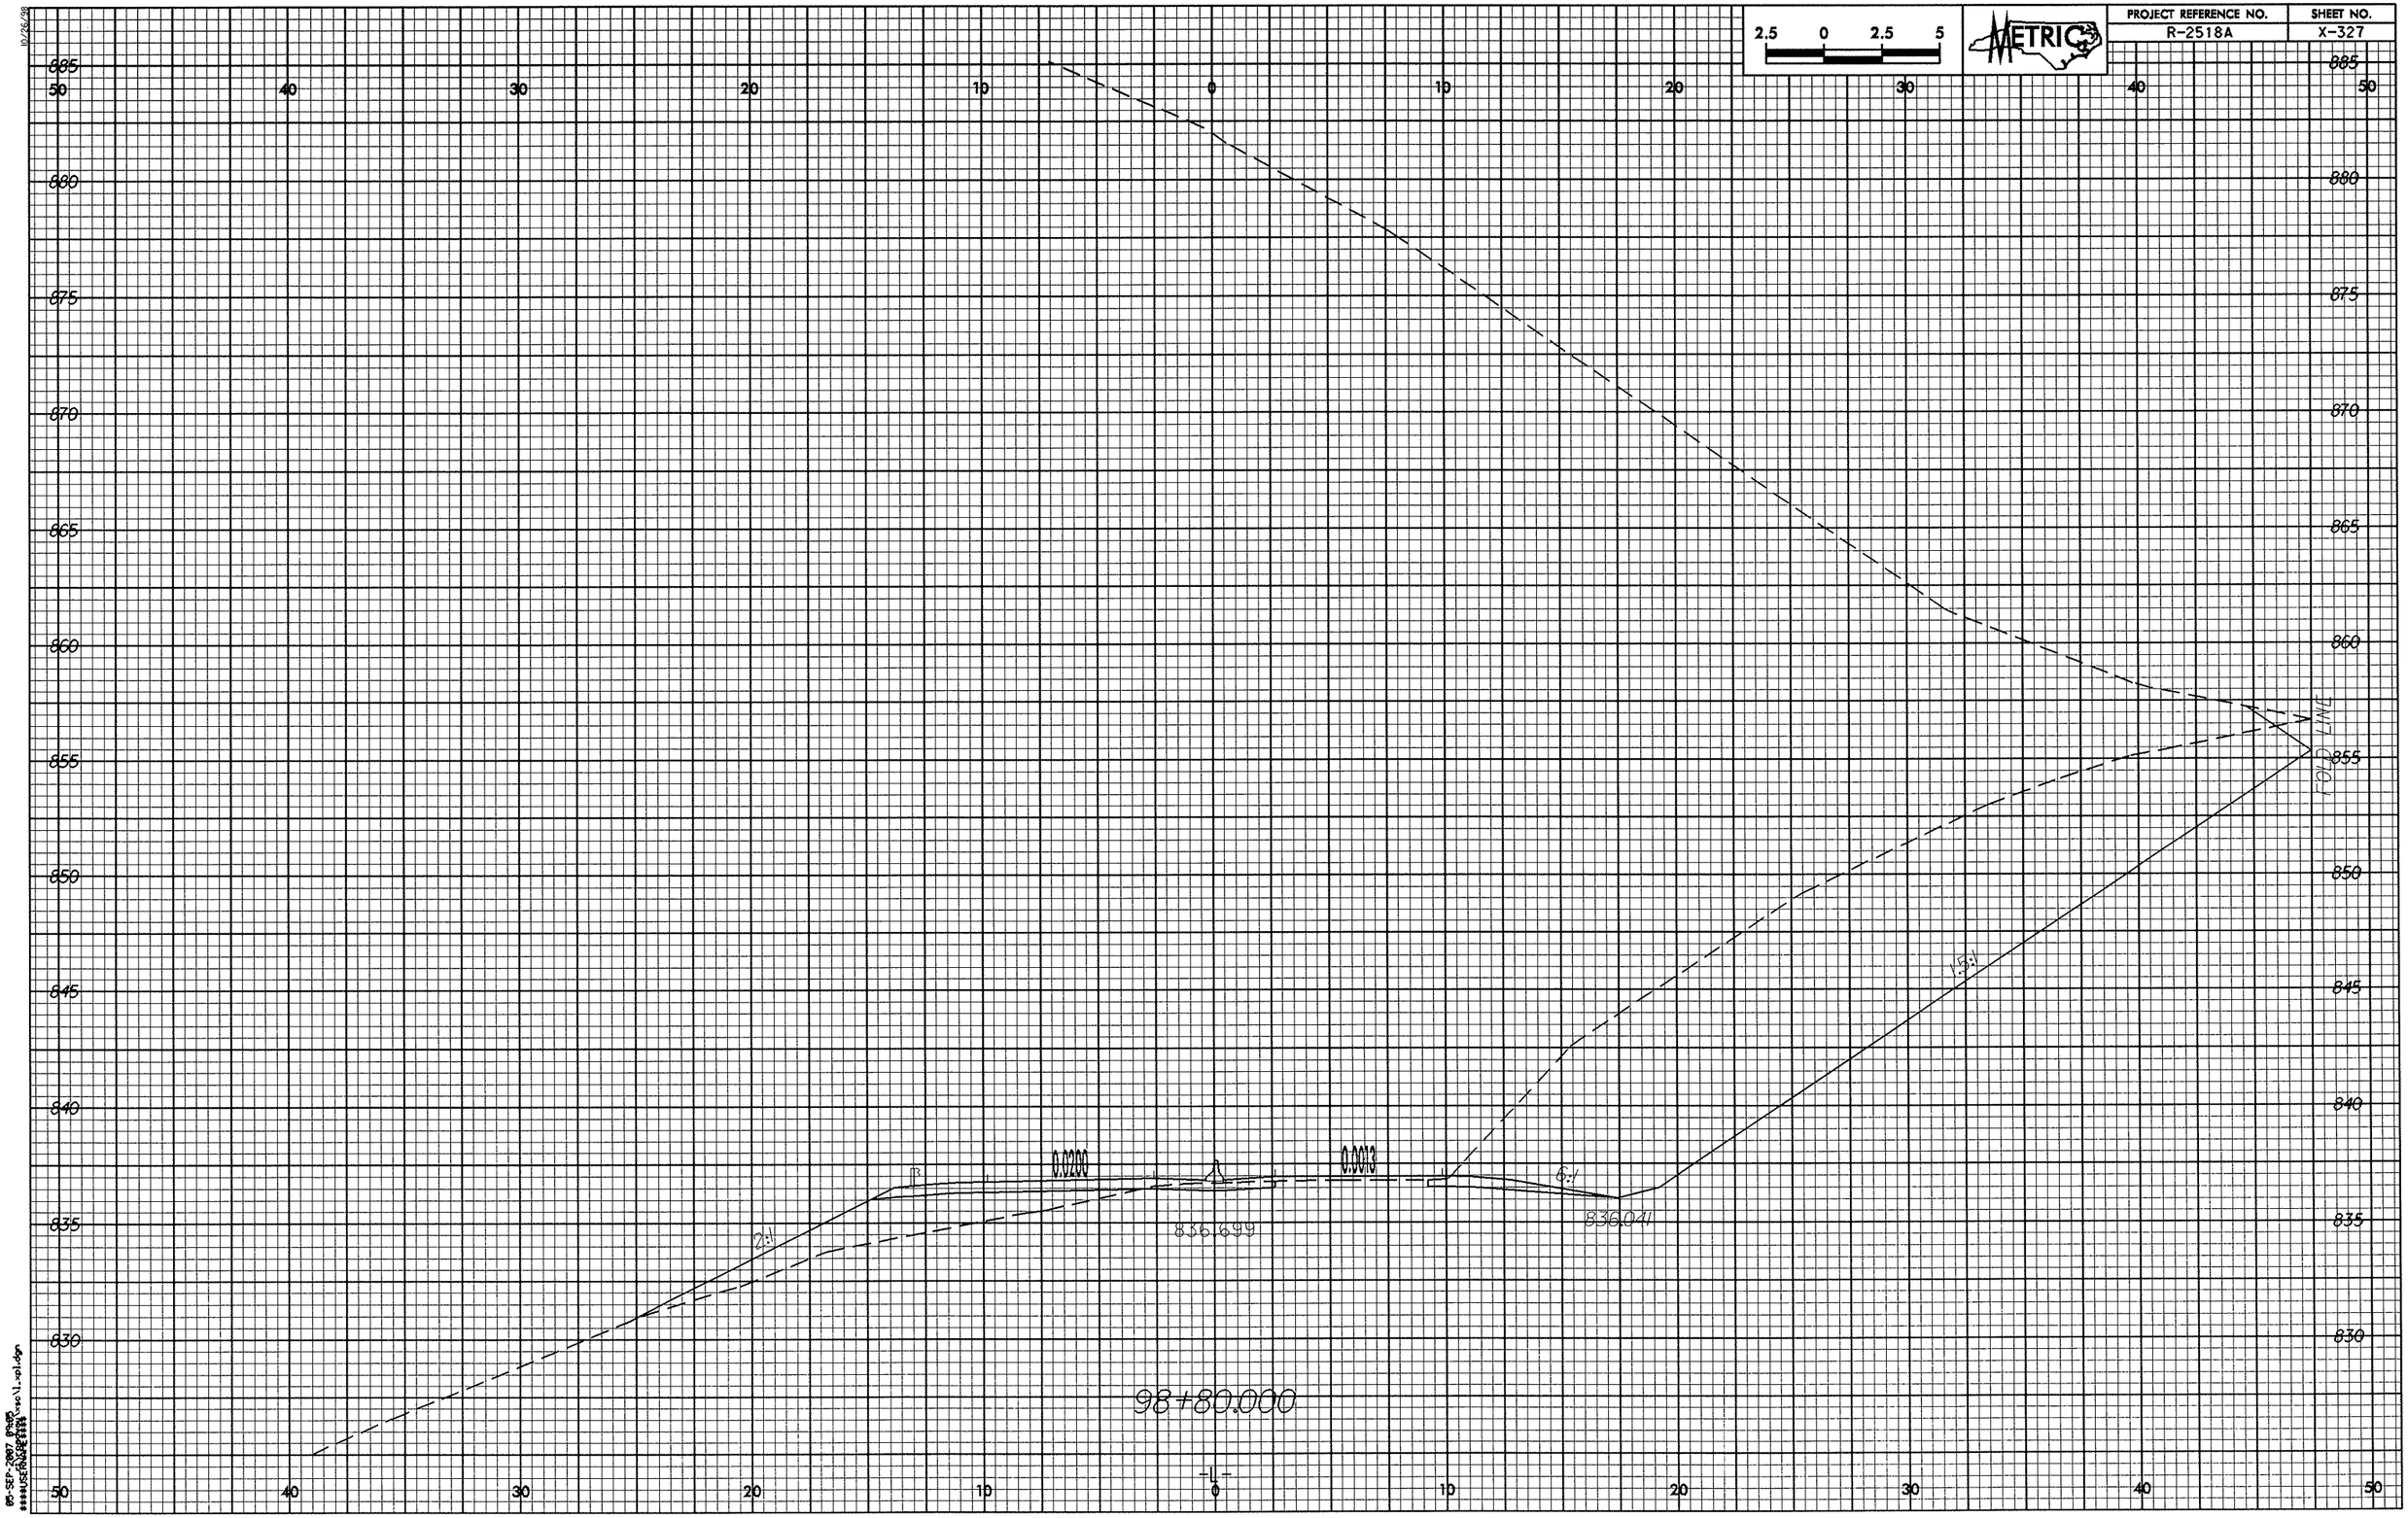

2.5 0 2.5 5
METRIC
PROJECT REFERENCE NO.
R-2518A
SHEET NO.
X-327
885
880
875
870
865
860
855
850
845
840
835
830
50 40 30 20 10 0 10 20 30 40 50
0.0200
0.0013
2:1
6:1
1.5:1
836.699
836.041
FOLD LINE
98+80.000
-L-

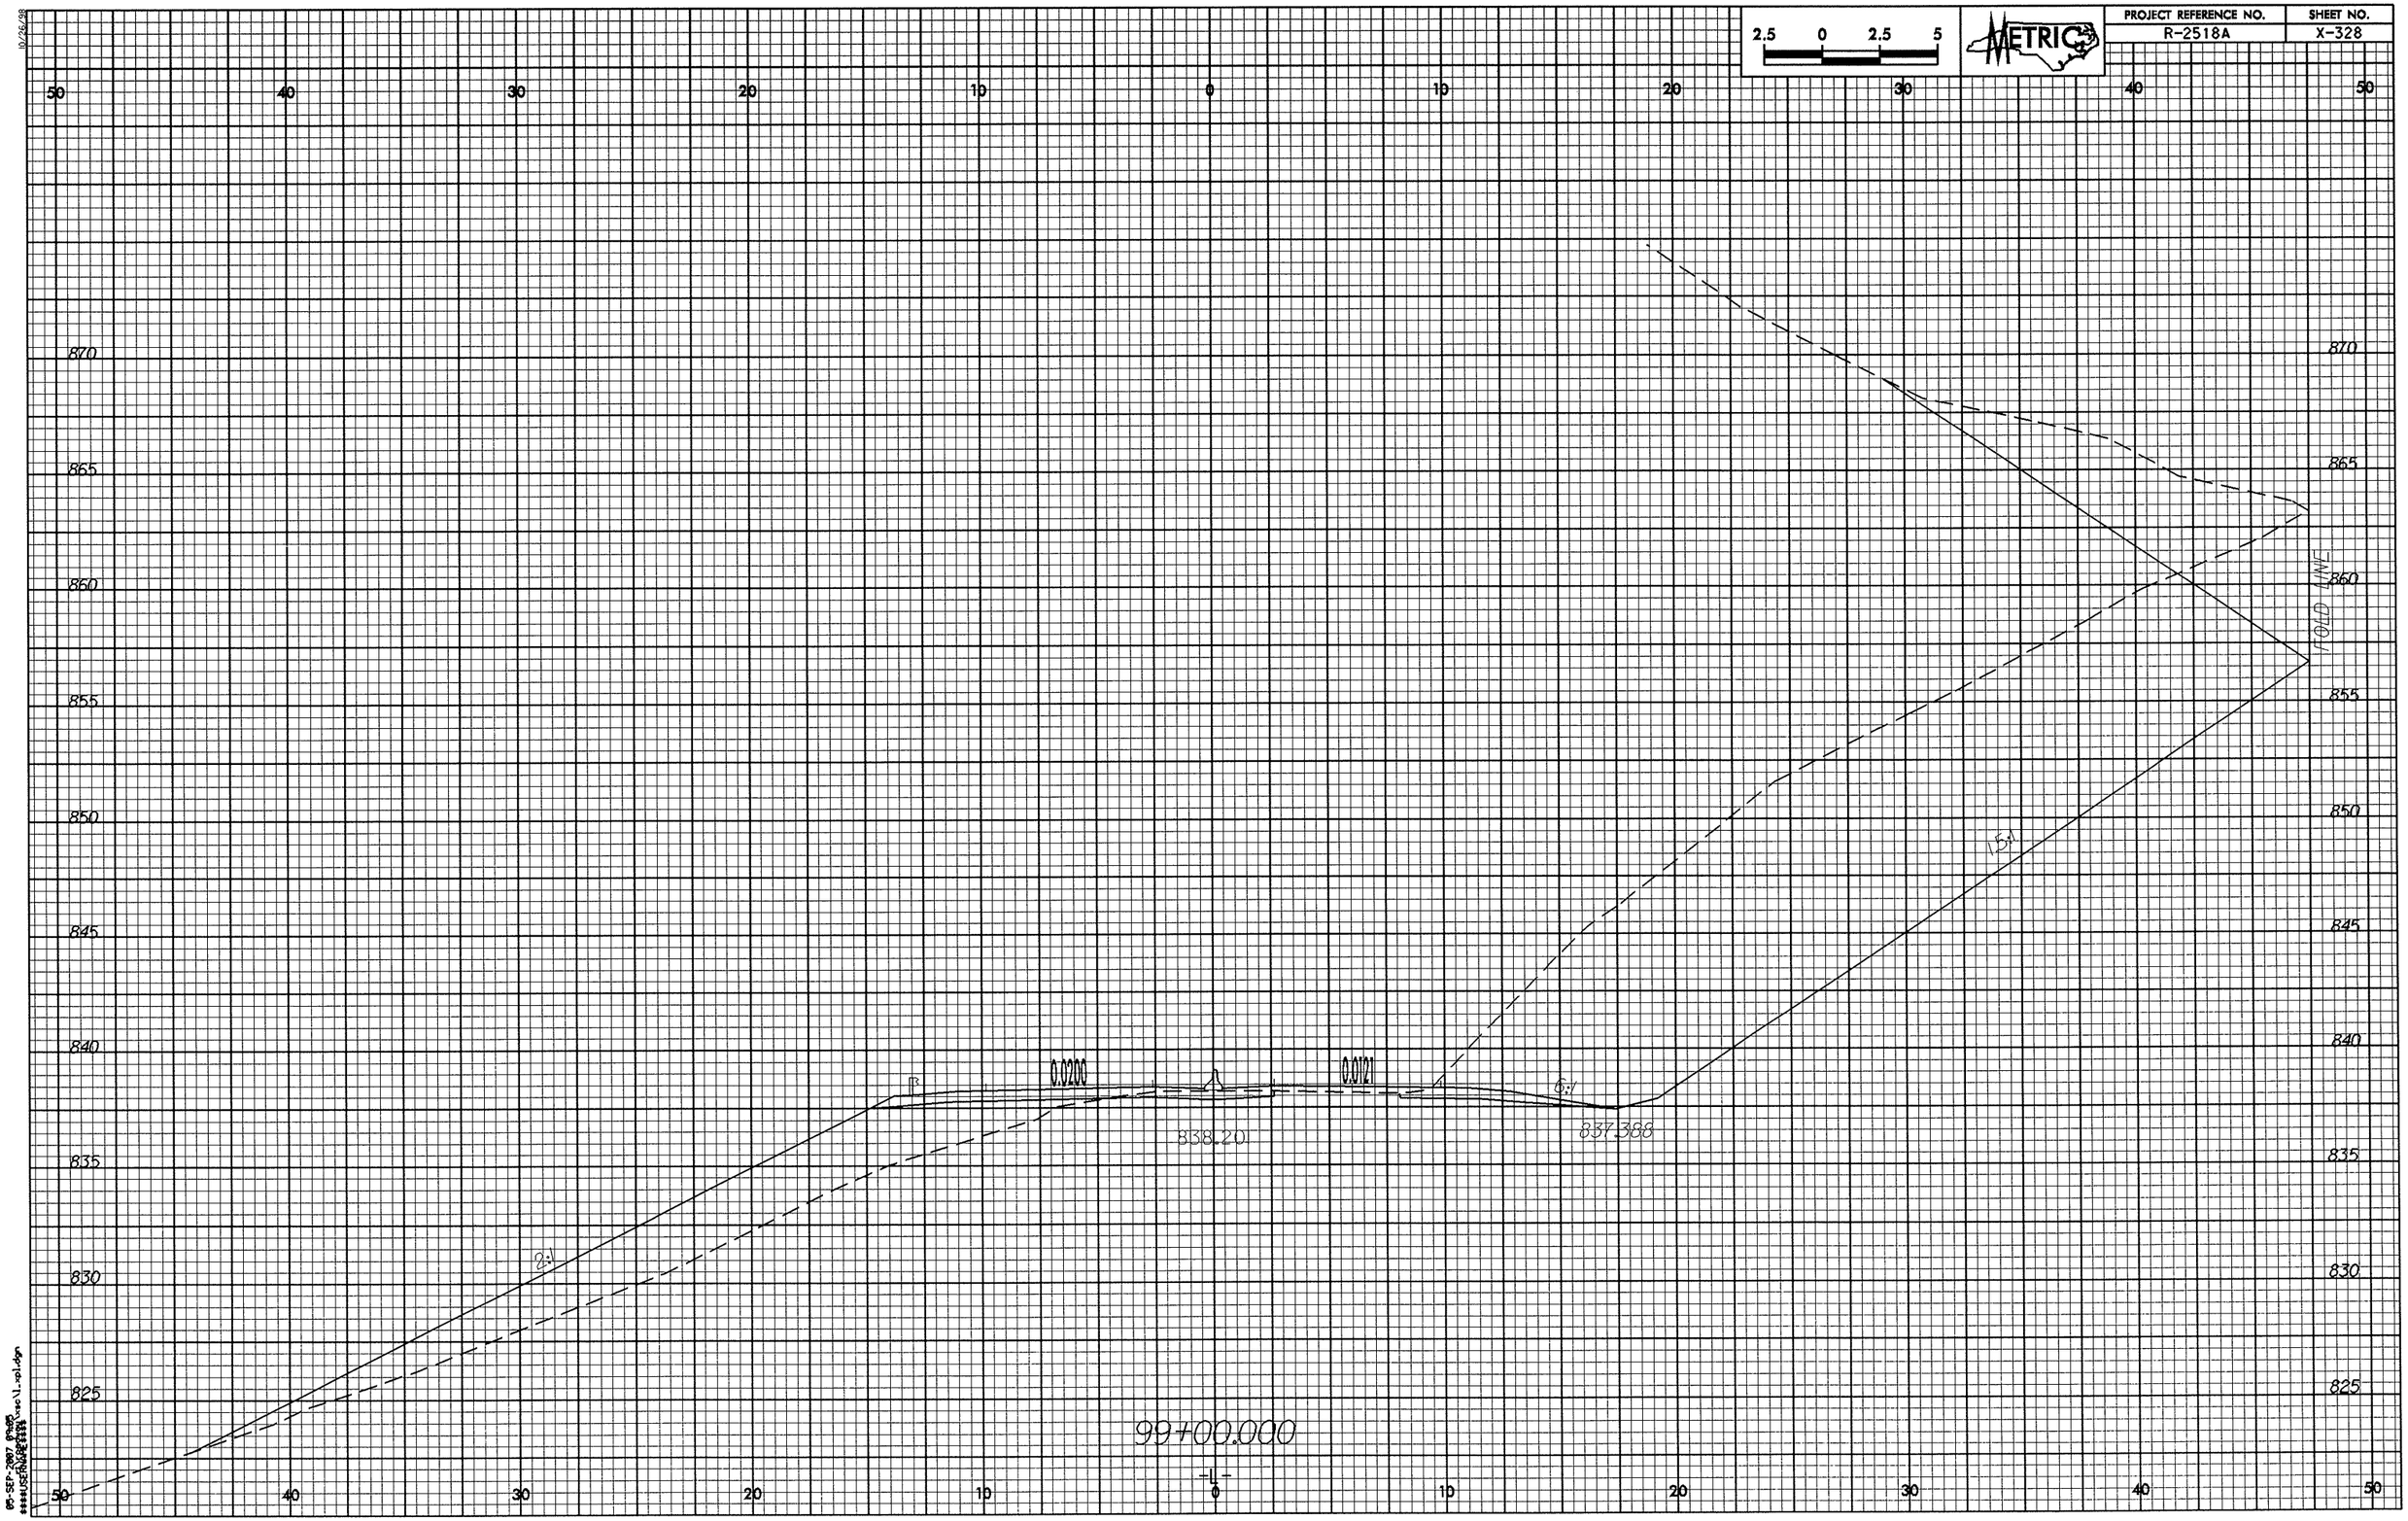

2.5 0 2.5 5
METRIC
PROJECT REFERENCE NO.
R-2518A
SHEET NO.
X-328
50 40 30 20 10 0 10 20 30 40 50
870 865 860 855 850 845 840 835 830 825
FOLD LINE
15:1
6:1
2:1
0.0200
0.0121
838.20
837.388
99+00.000
-L-

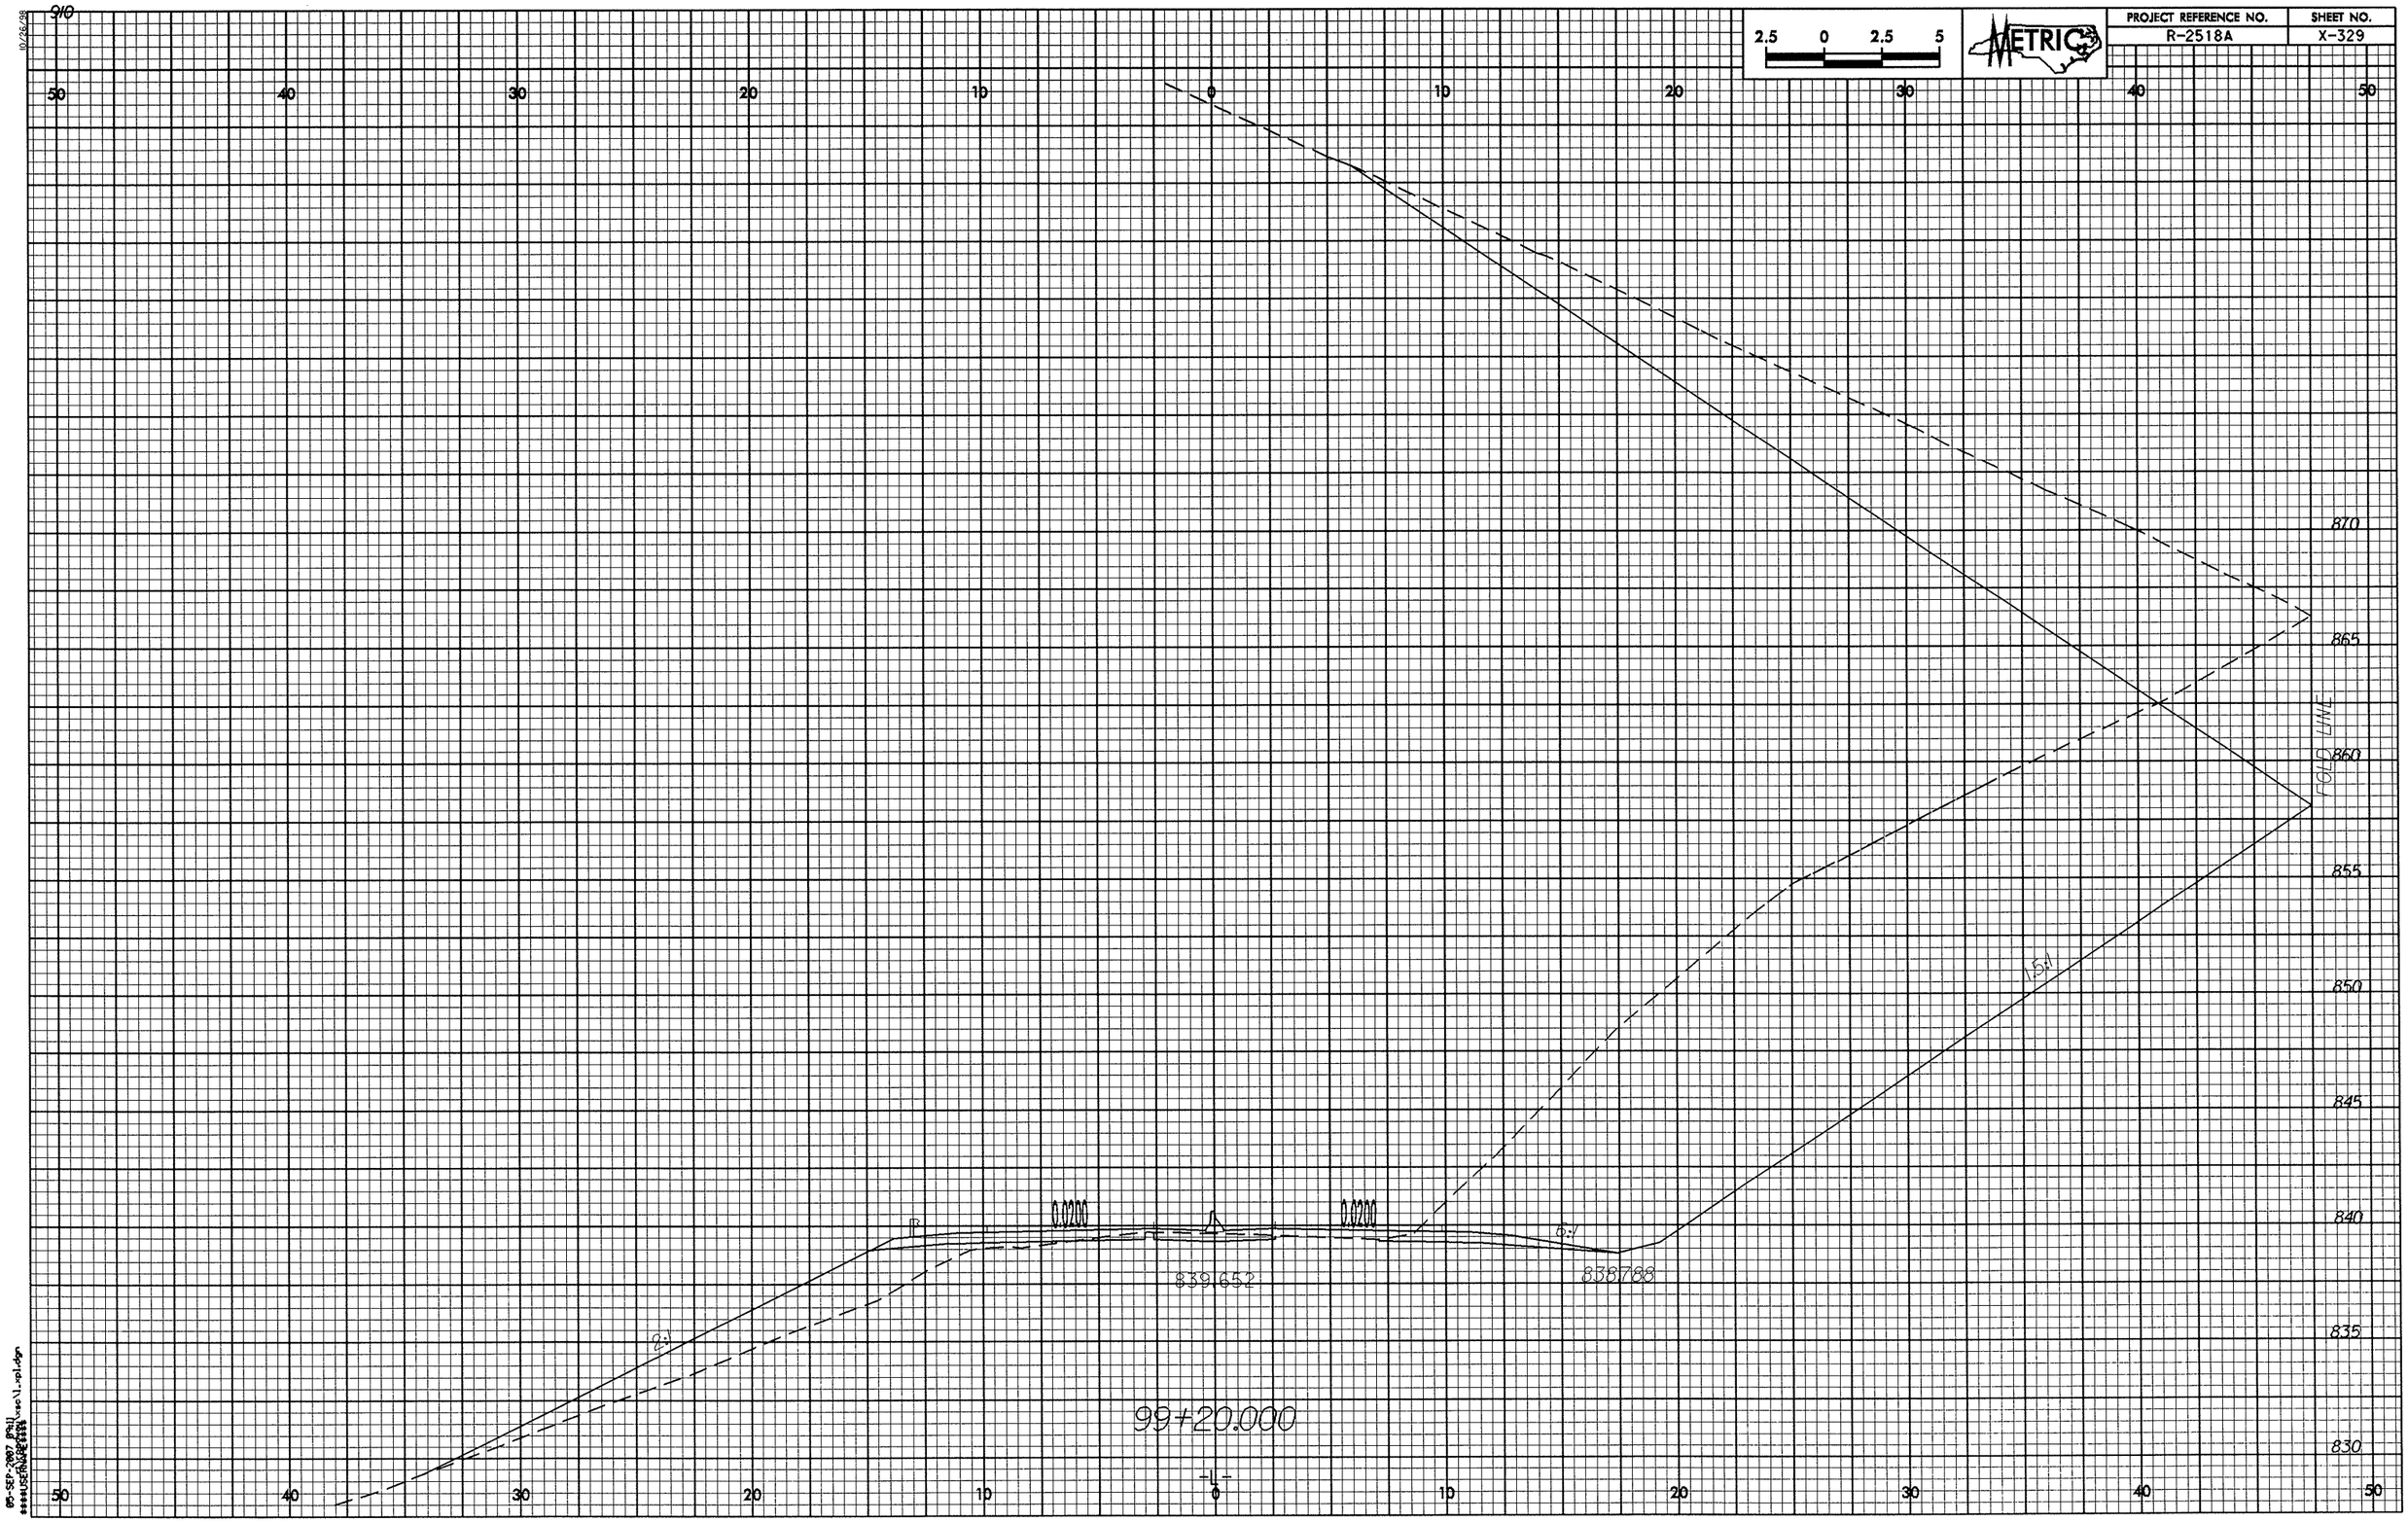

PROJECT REFERENCE NO.
R-2518A
SHEET NO.
X-329
METRIC
2.5 0 2.5 5
910
50 40 30 20 10 0 10 20 30 40 50
870
865
860
855
850
845
840
835
830
FOLD LINE
1.5:1
6:1
2:1
0.0200
0.0200
839.652
838.788
99+20.000
-L-

PROJECT REFERENCE NO.	SHEET NO.
R-2518A	X-330

5 0 5 10

METRIC

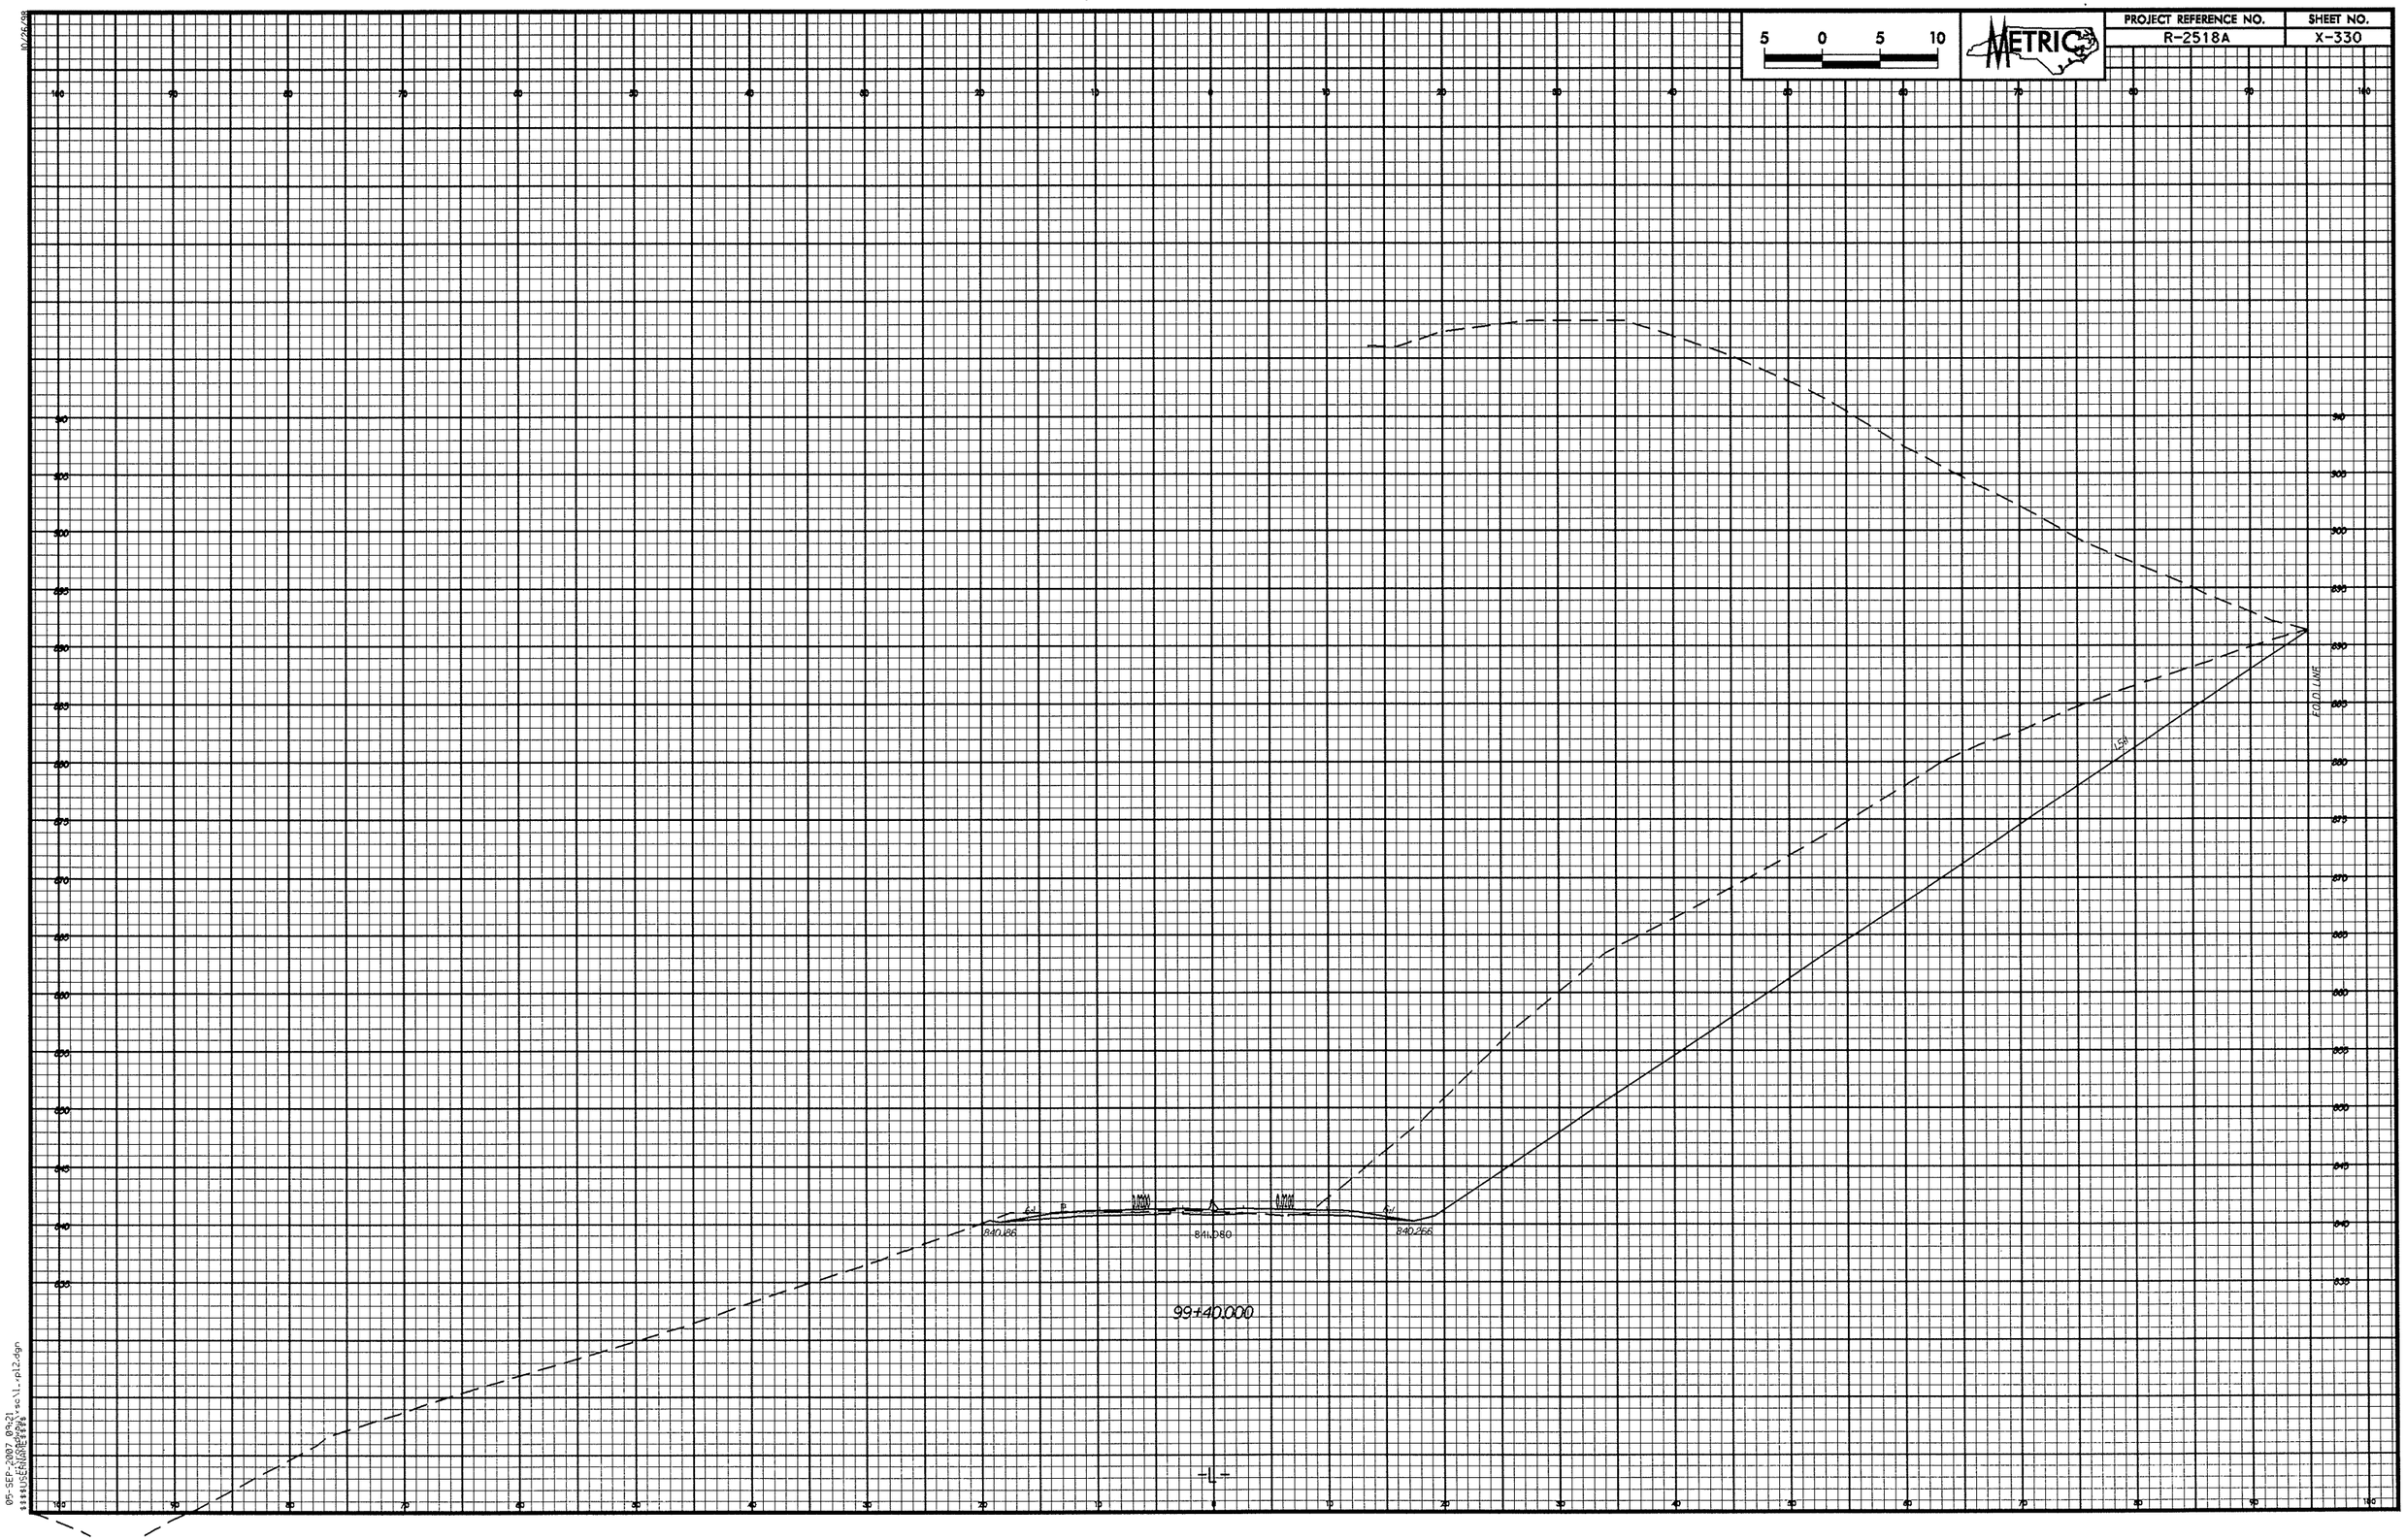

10/25/88

05-SEP-2007 09:21
$$$$USERNAME$$$$

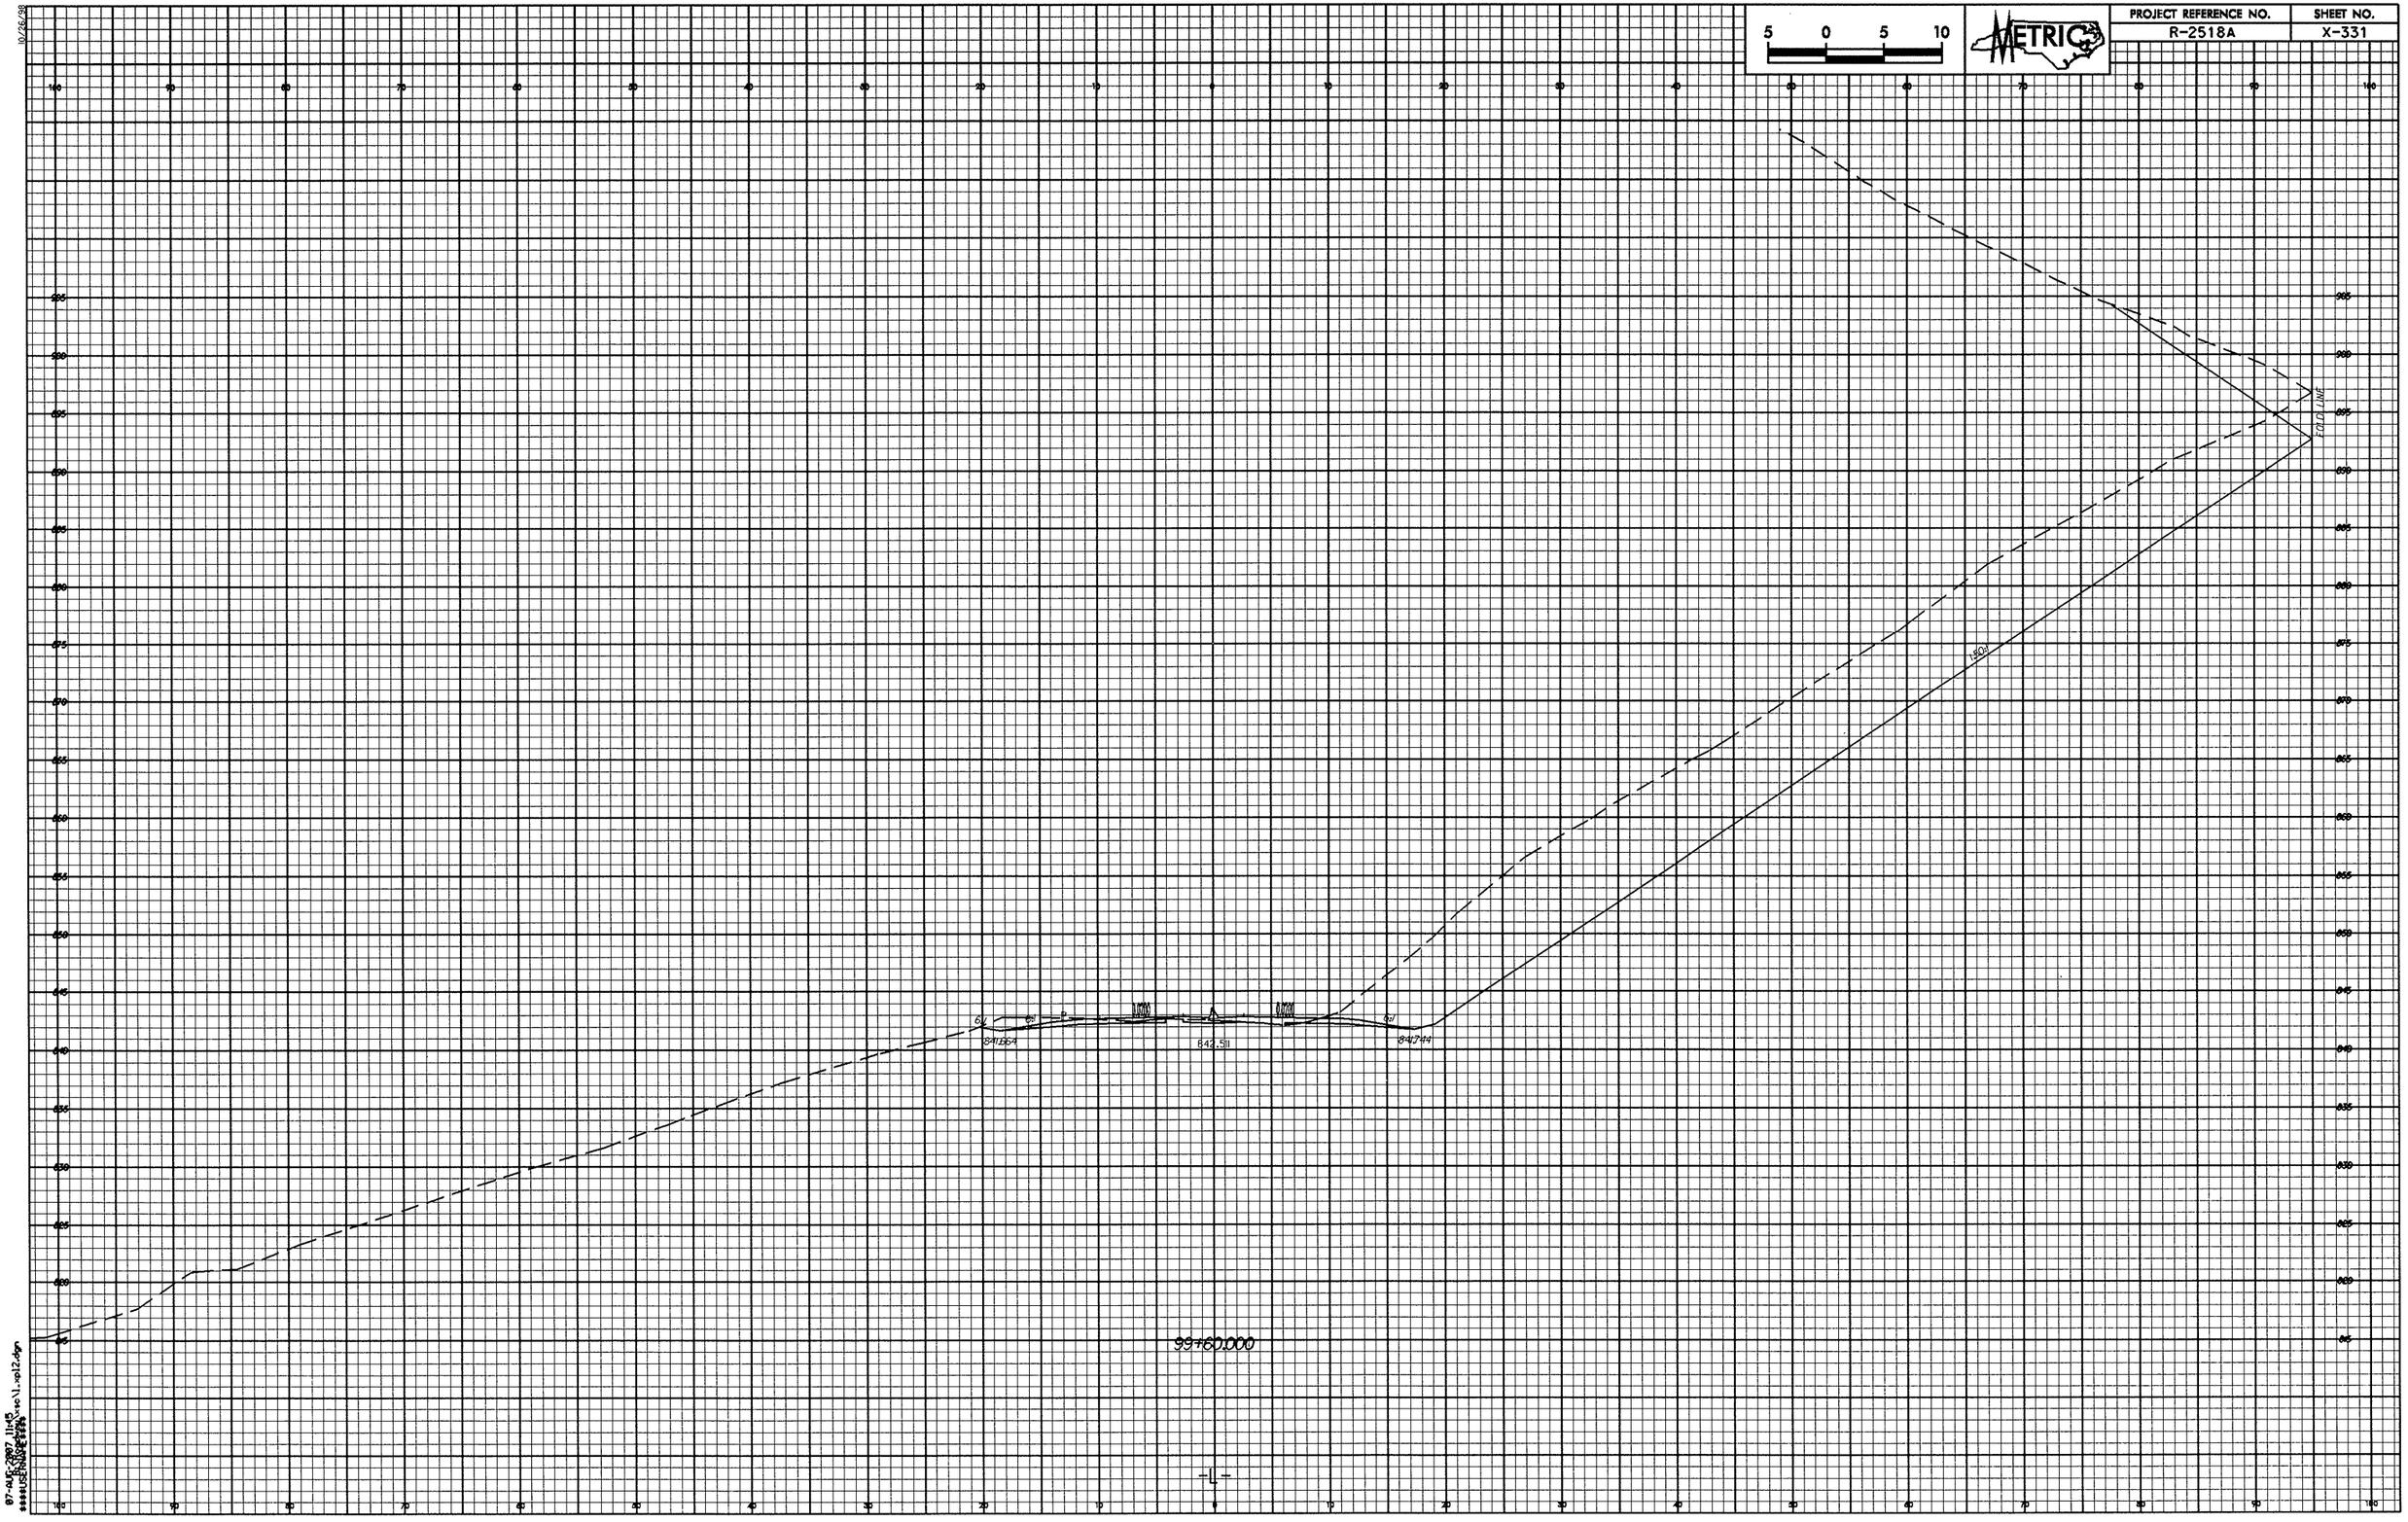

5 0 5 10
METRIC
PROJECT REFERENCE NO.
R-2518A
SHEET NO.
X-331
FOLD LINE
841.664
842.511
841.744
99+60.000
-L-

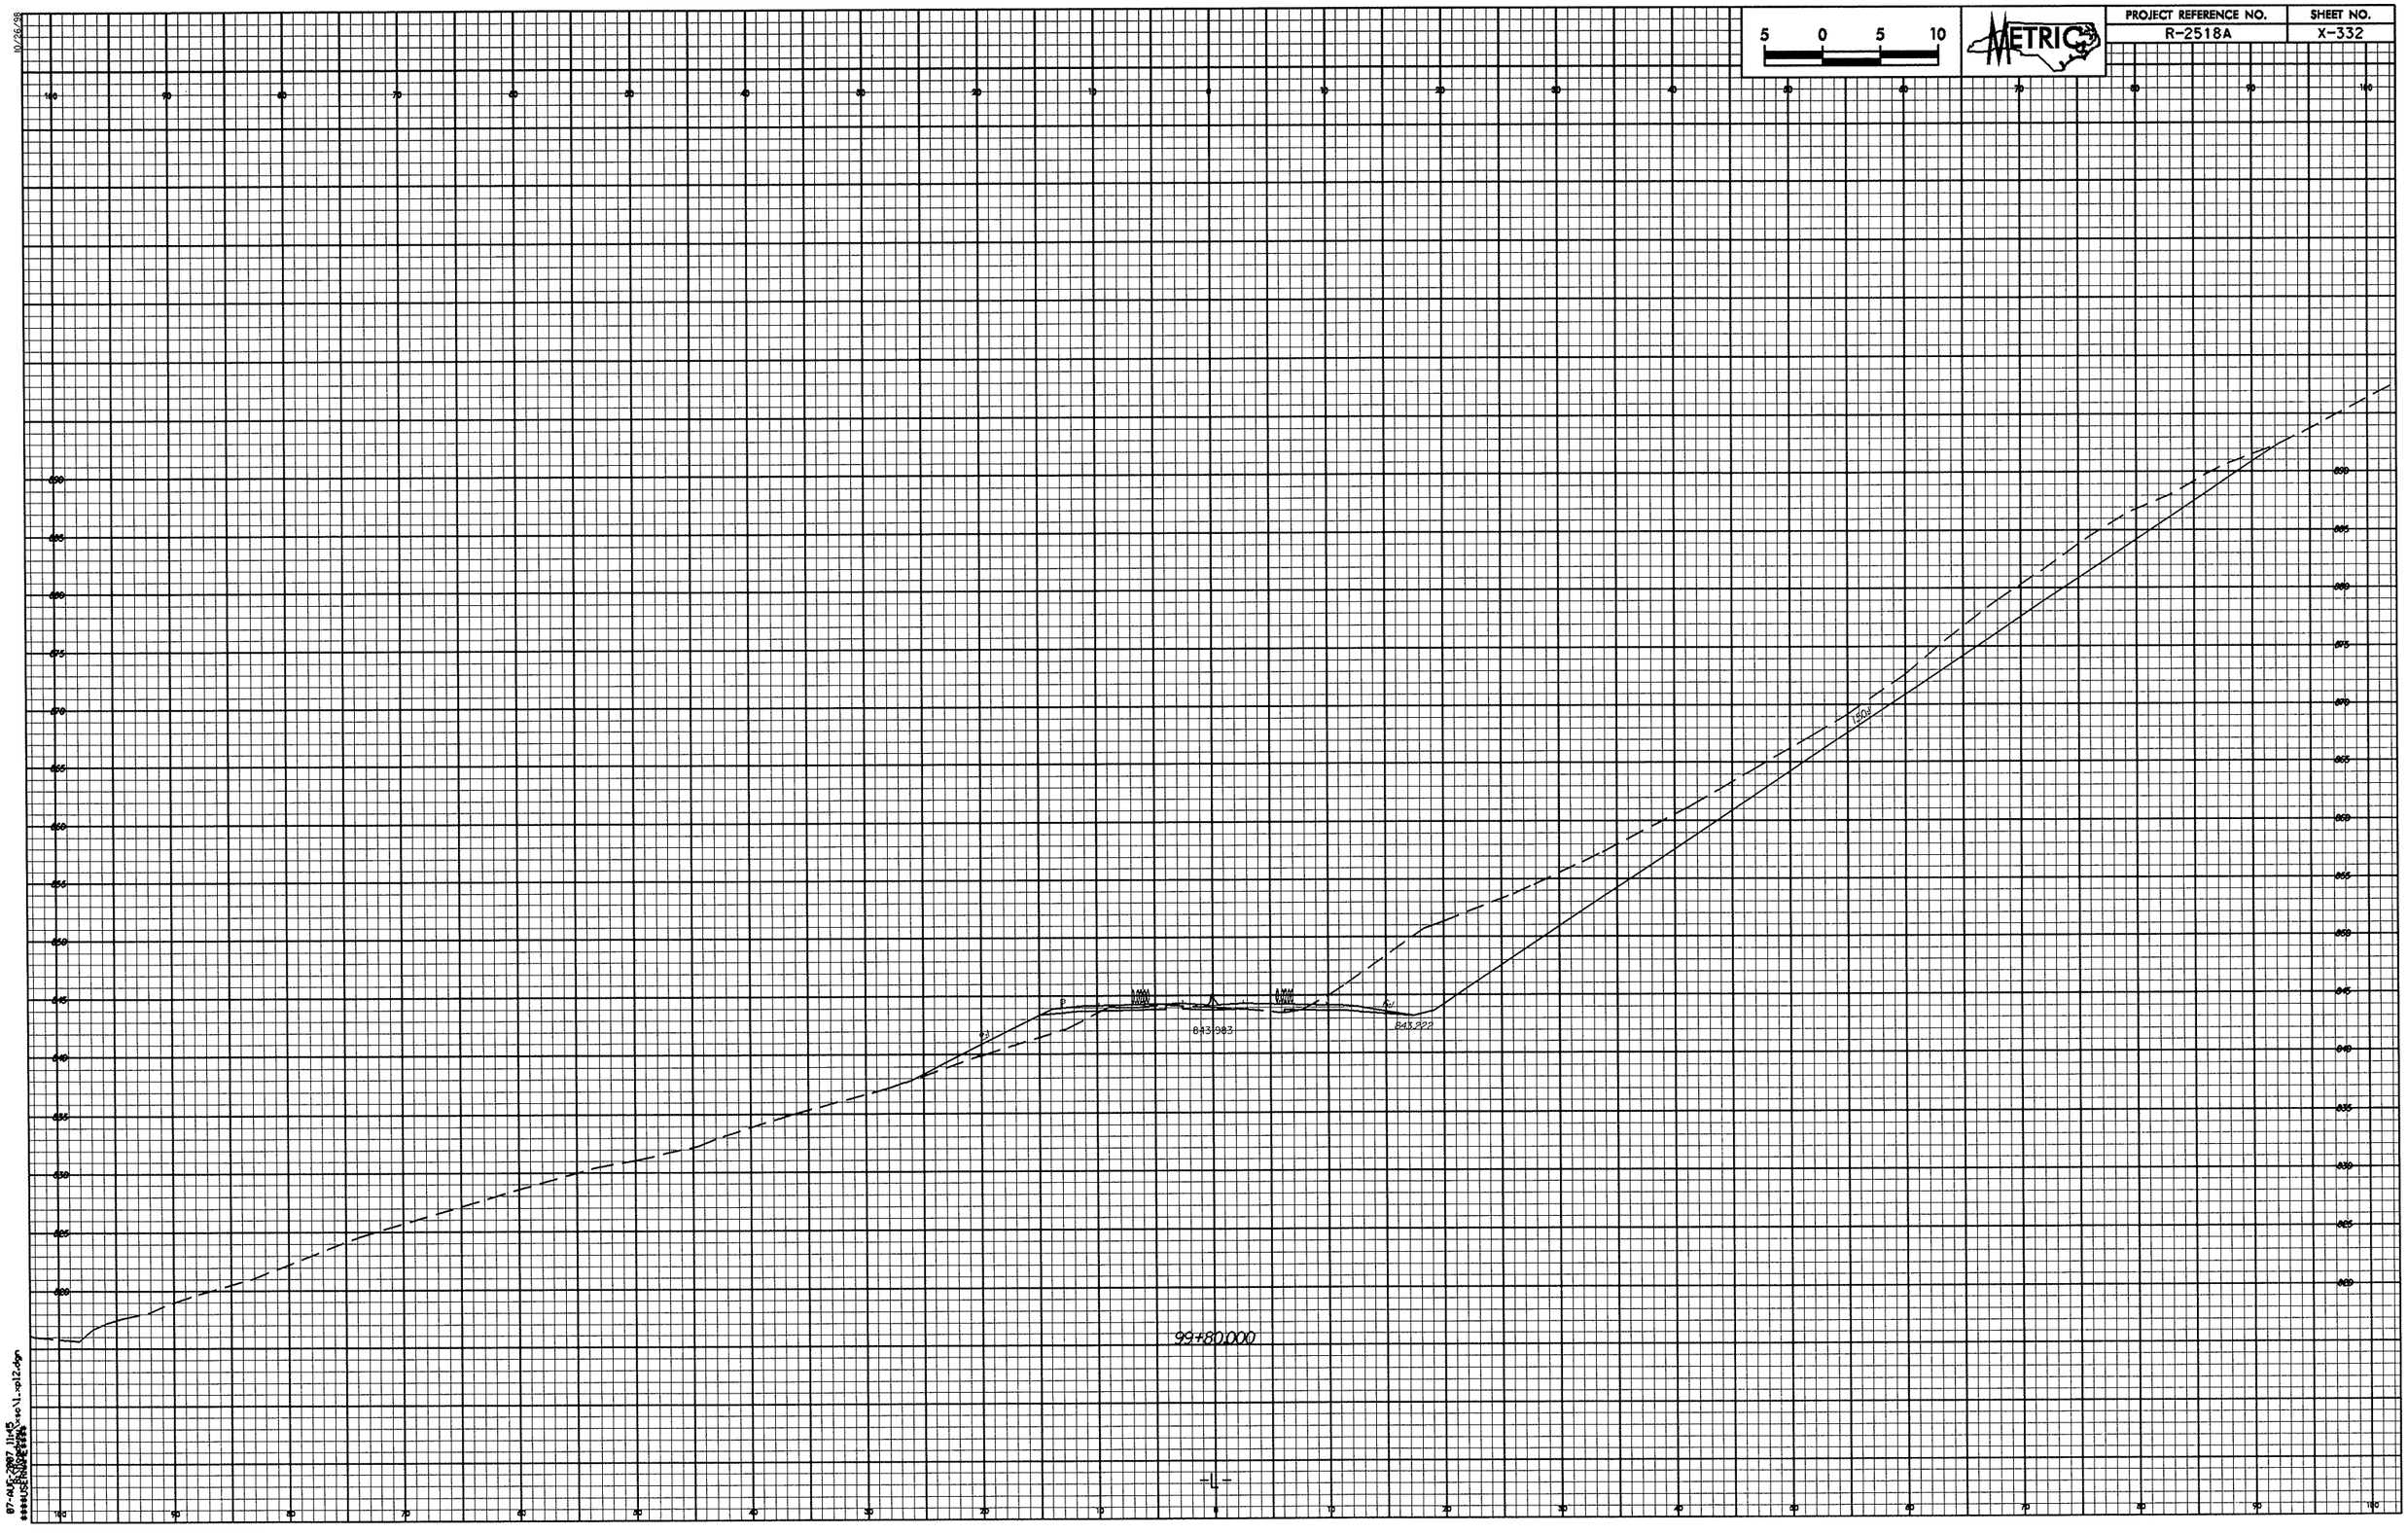

5 0 5 10
METRIC
PROJECT REFERENCE NO.
R-2518A
SHEET NO.
X-332
843.983
843.222
99+80.000
-L-

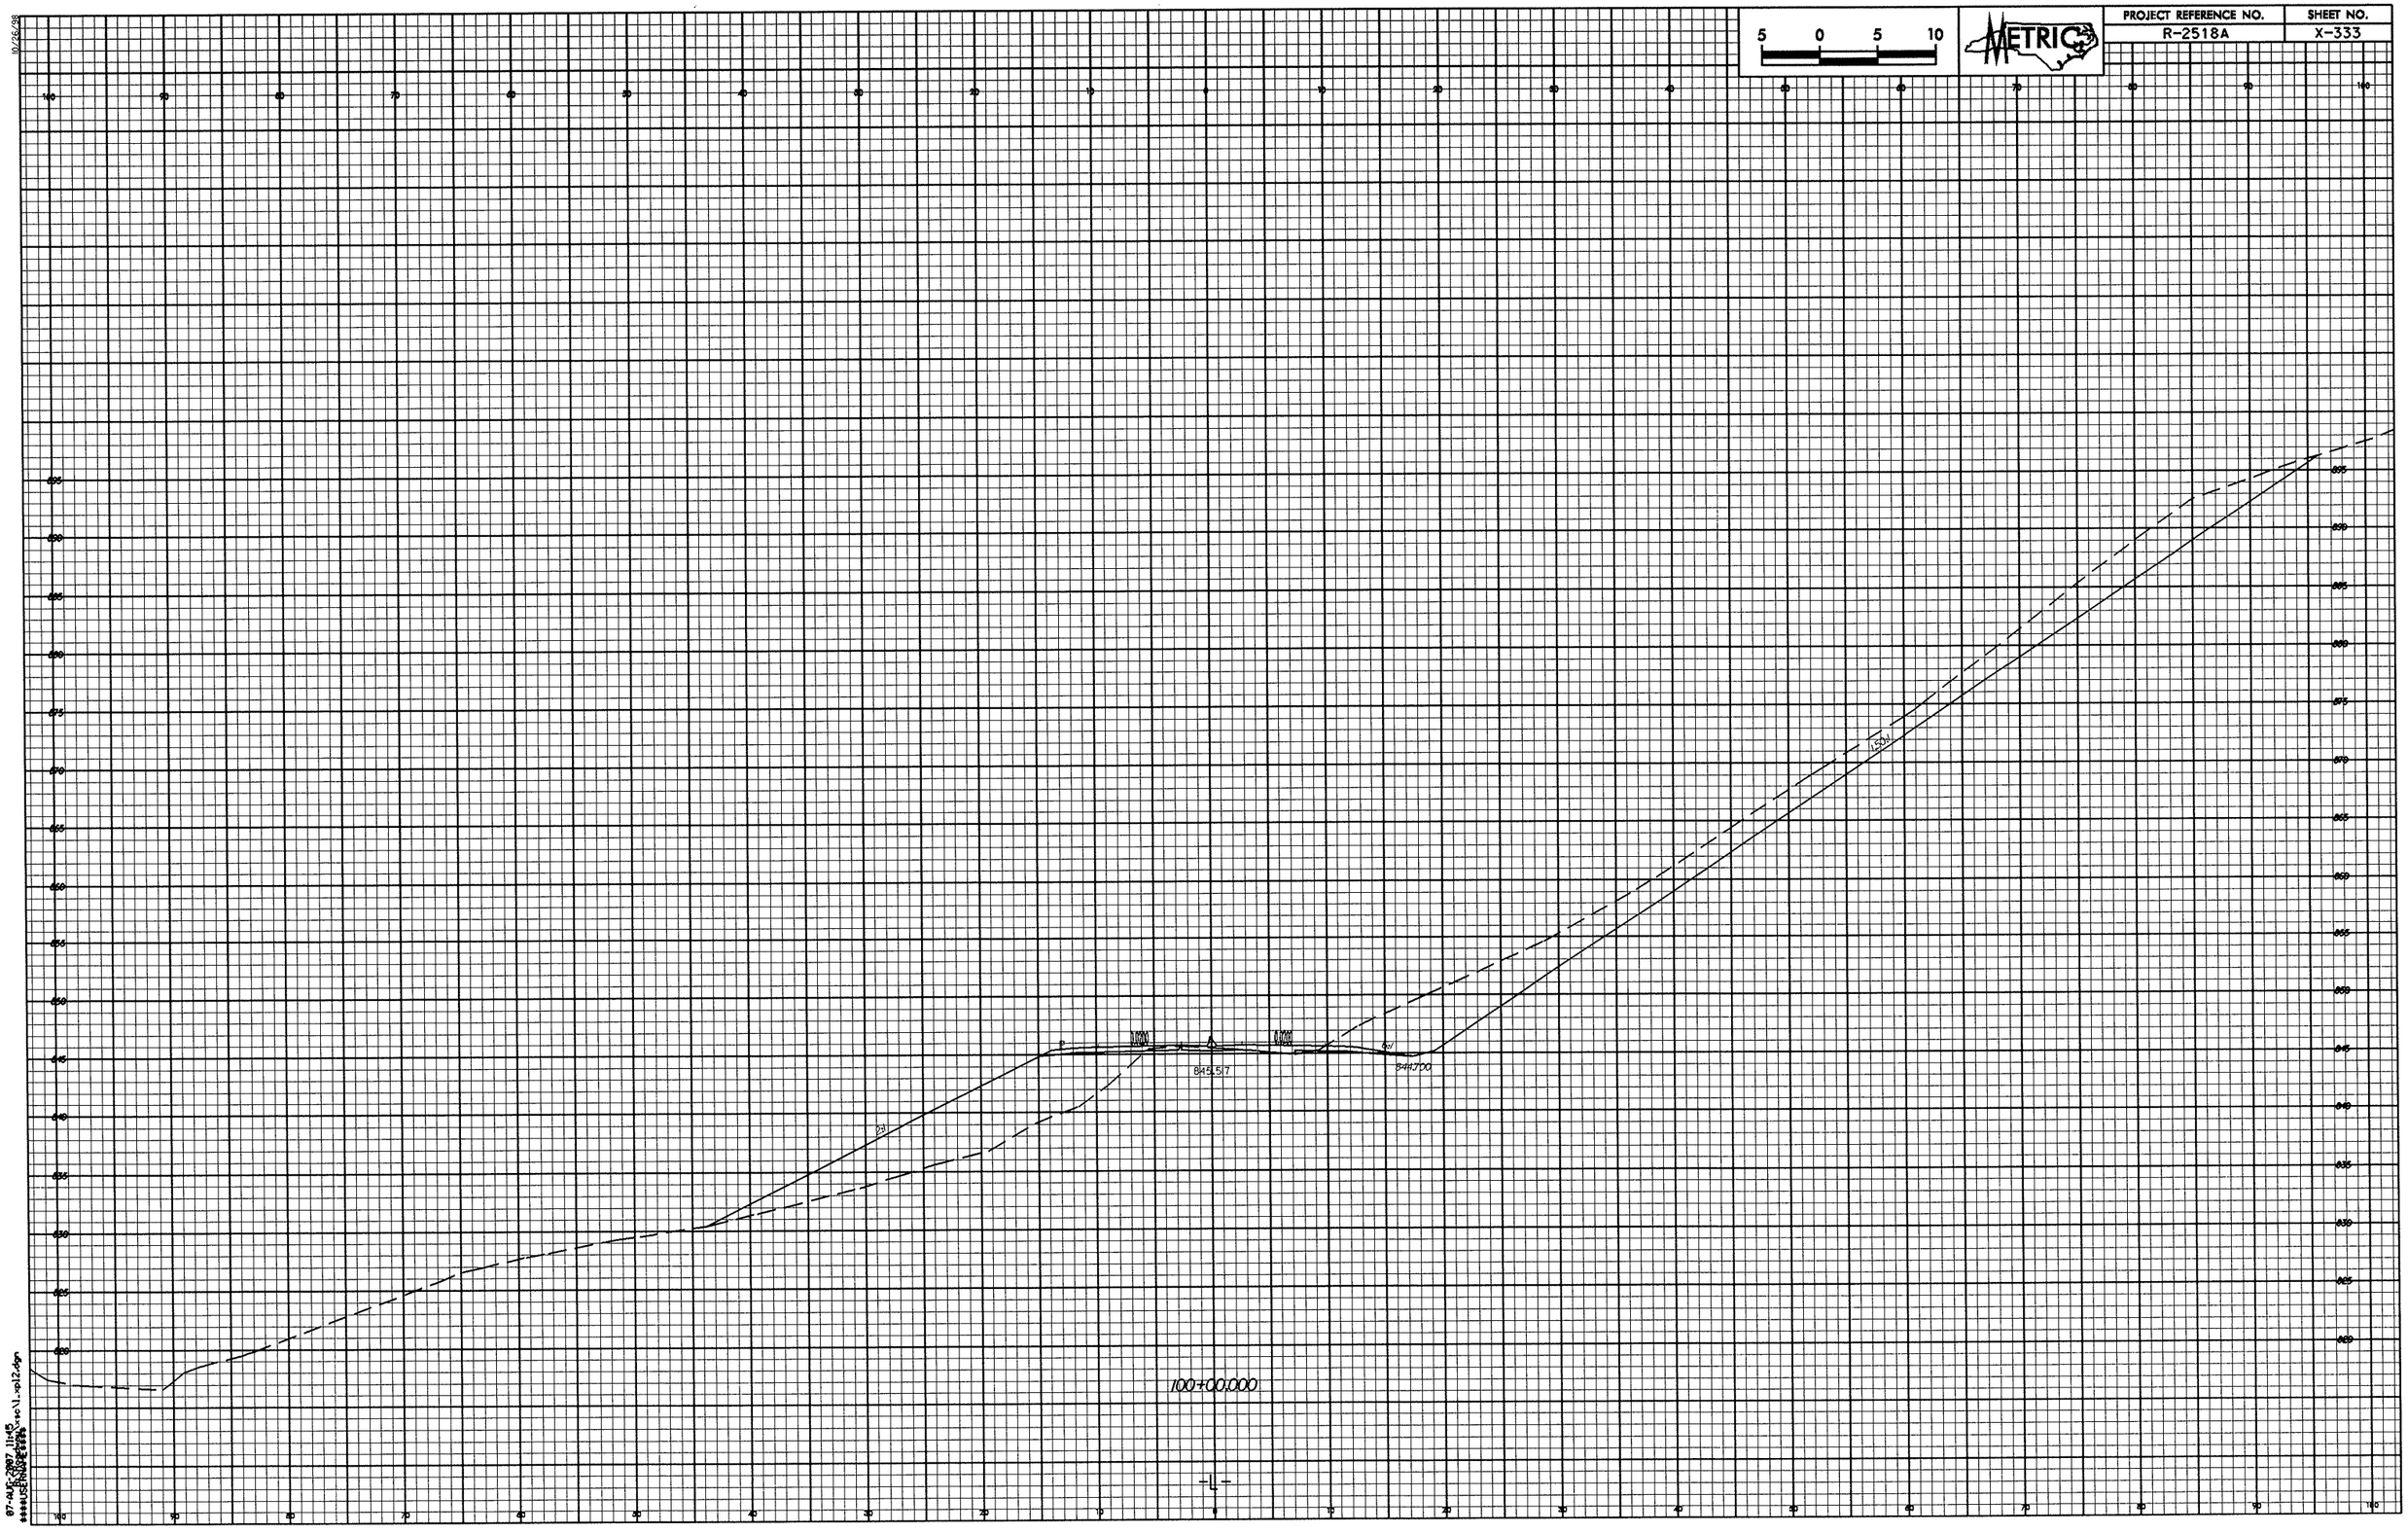

5 0 5 10
METRIC
PROJECT REFERENCE NO.
R-2518A
SHEET NO.
X-333
845.517
844.700
100+00.000
-L-

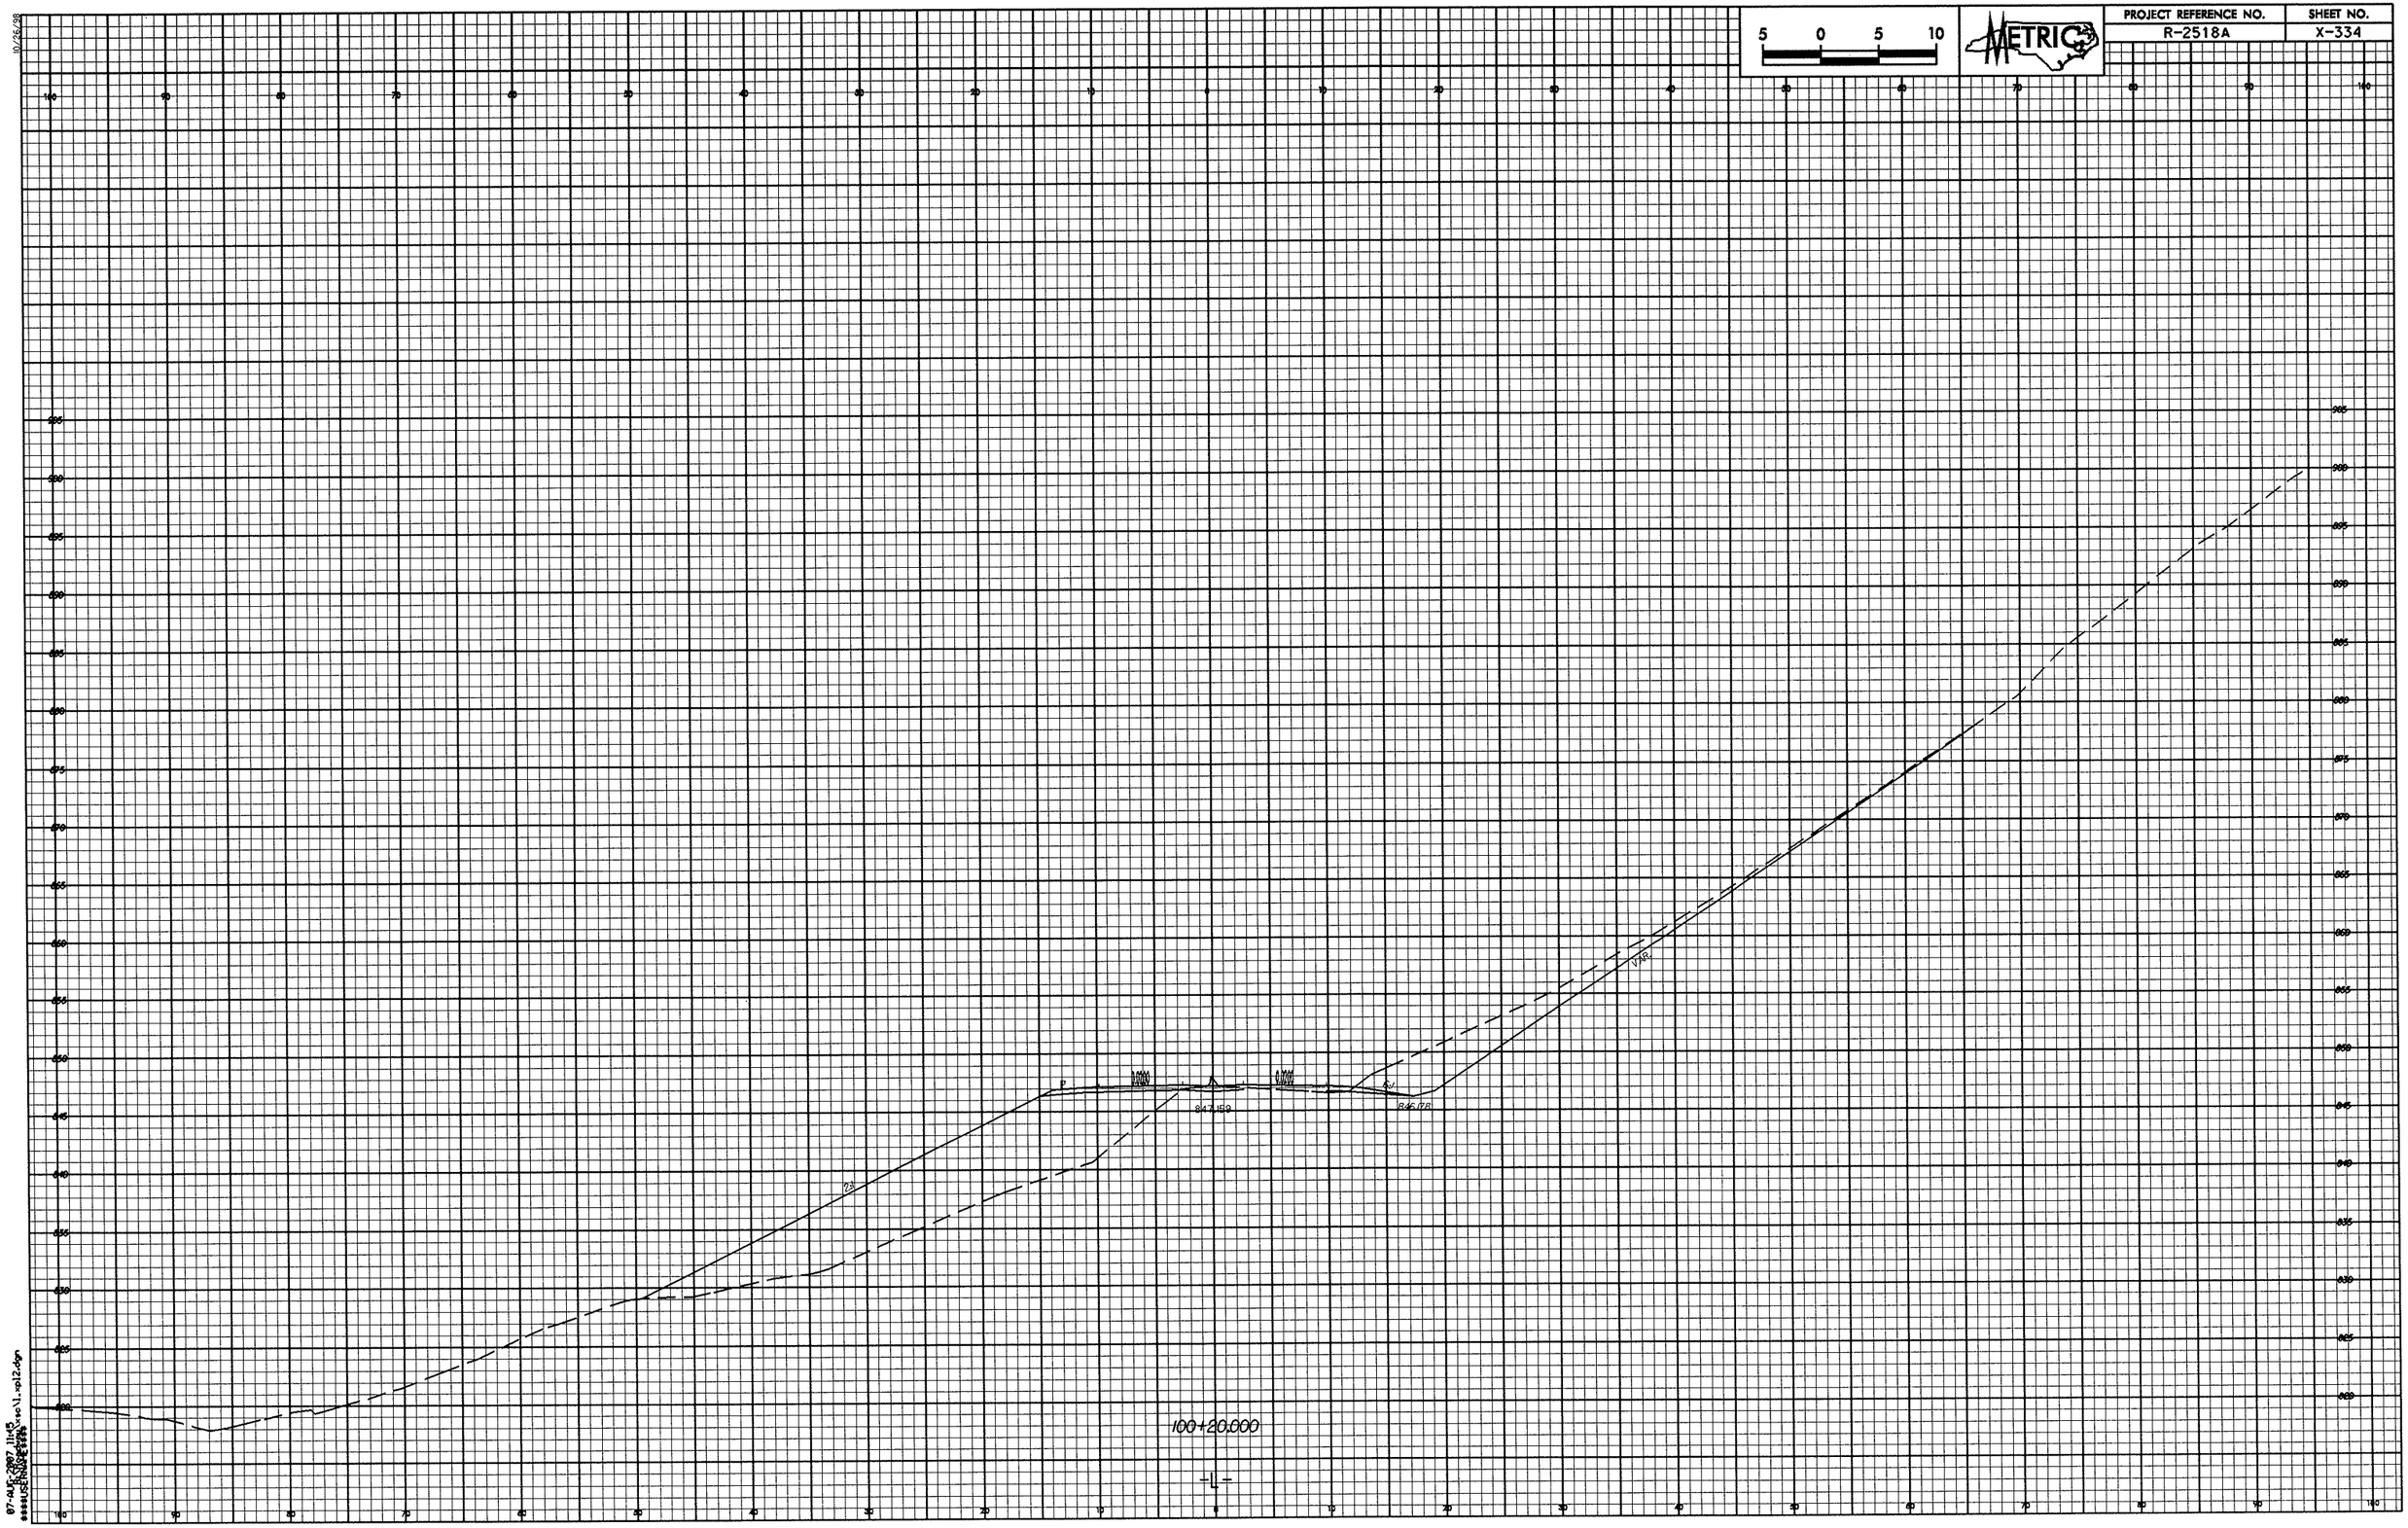

5 0 5 10
METRIC
PROJECT REFERENCE NO.
R-2518A
SHEET NO.
X-334
100+20.000
-L-

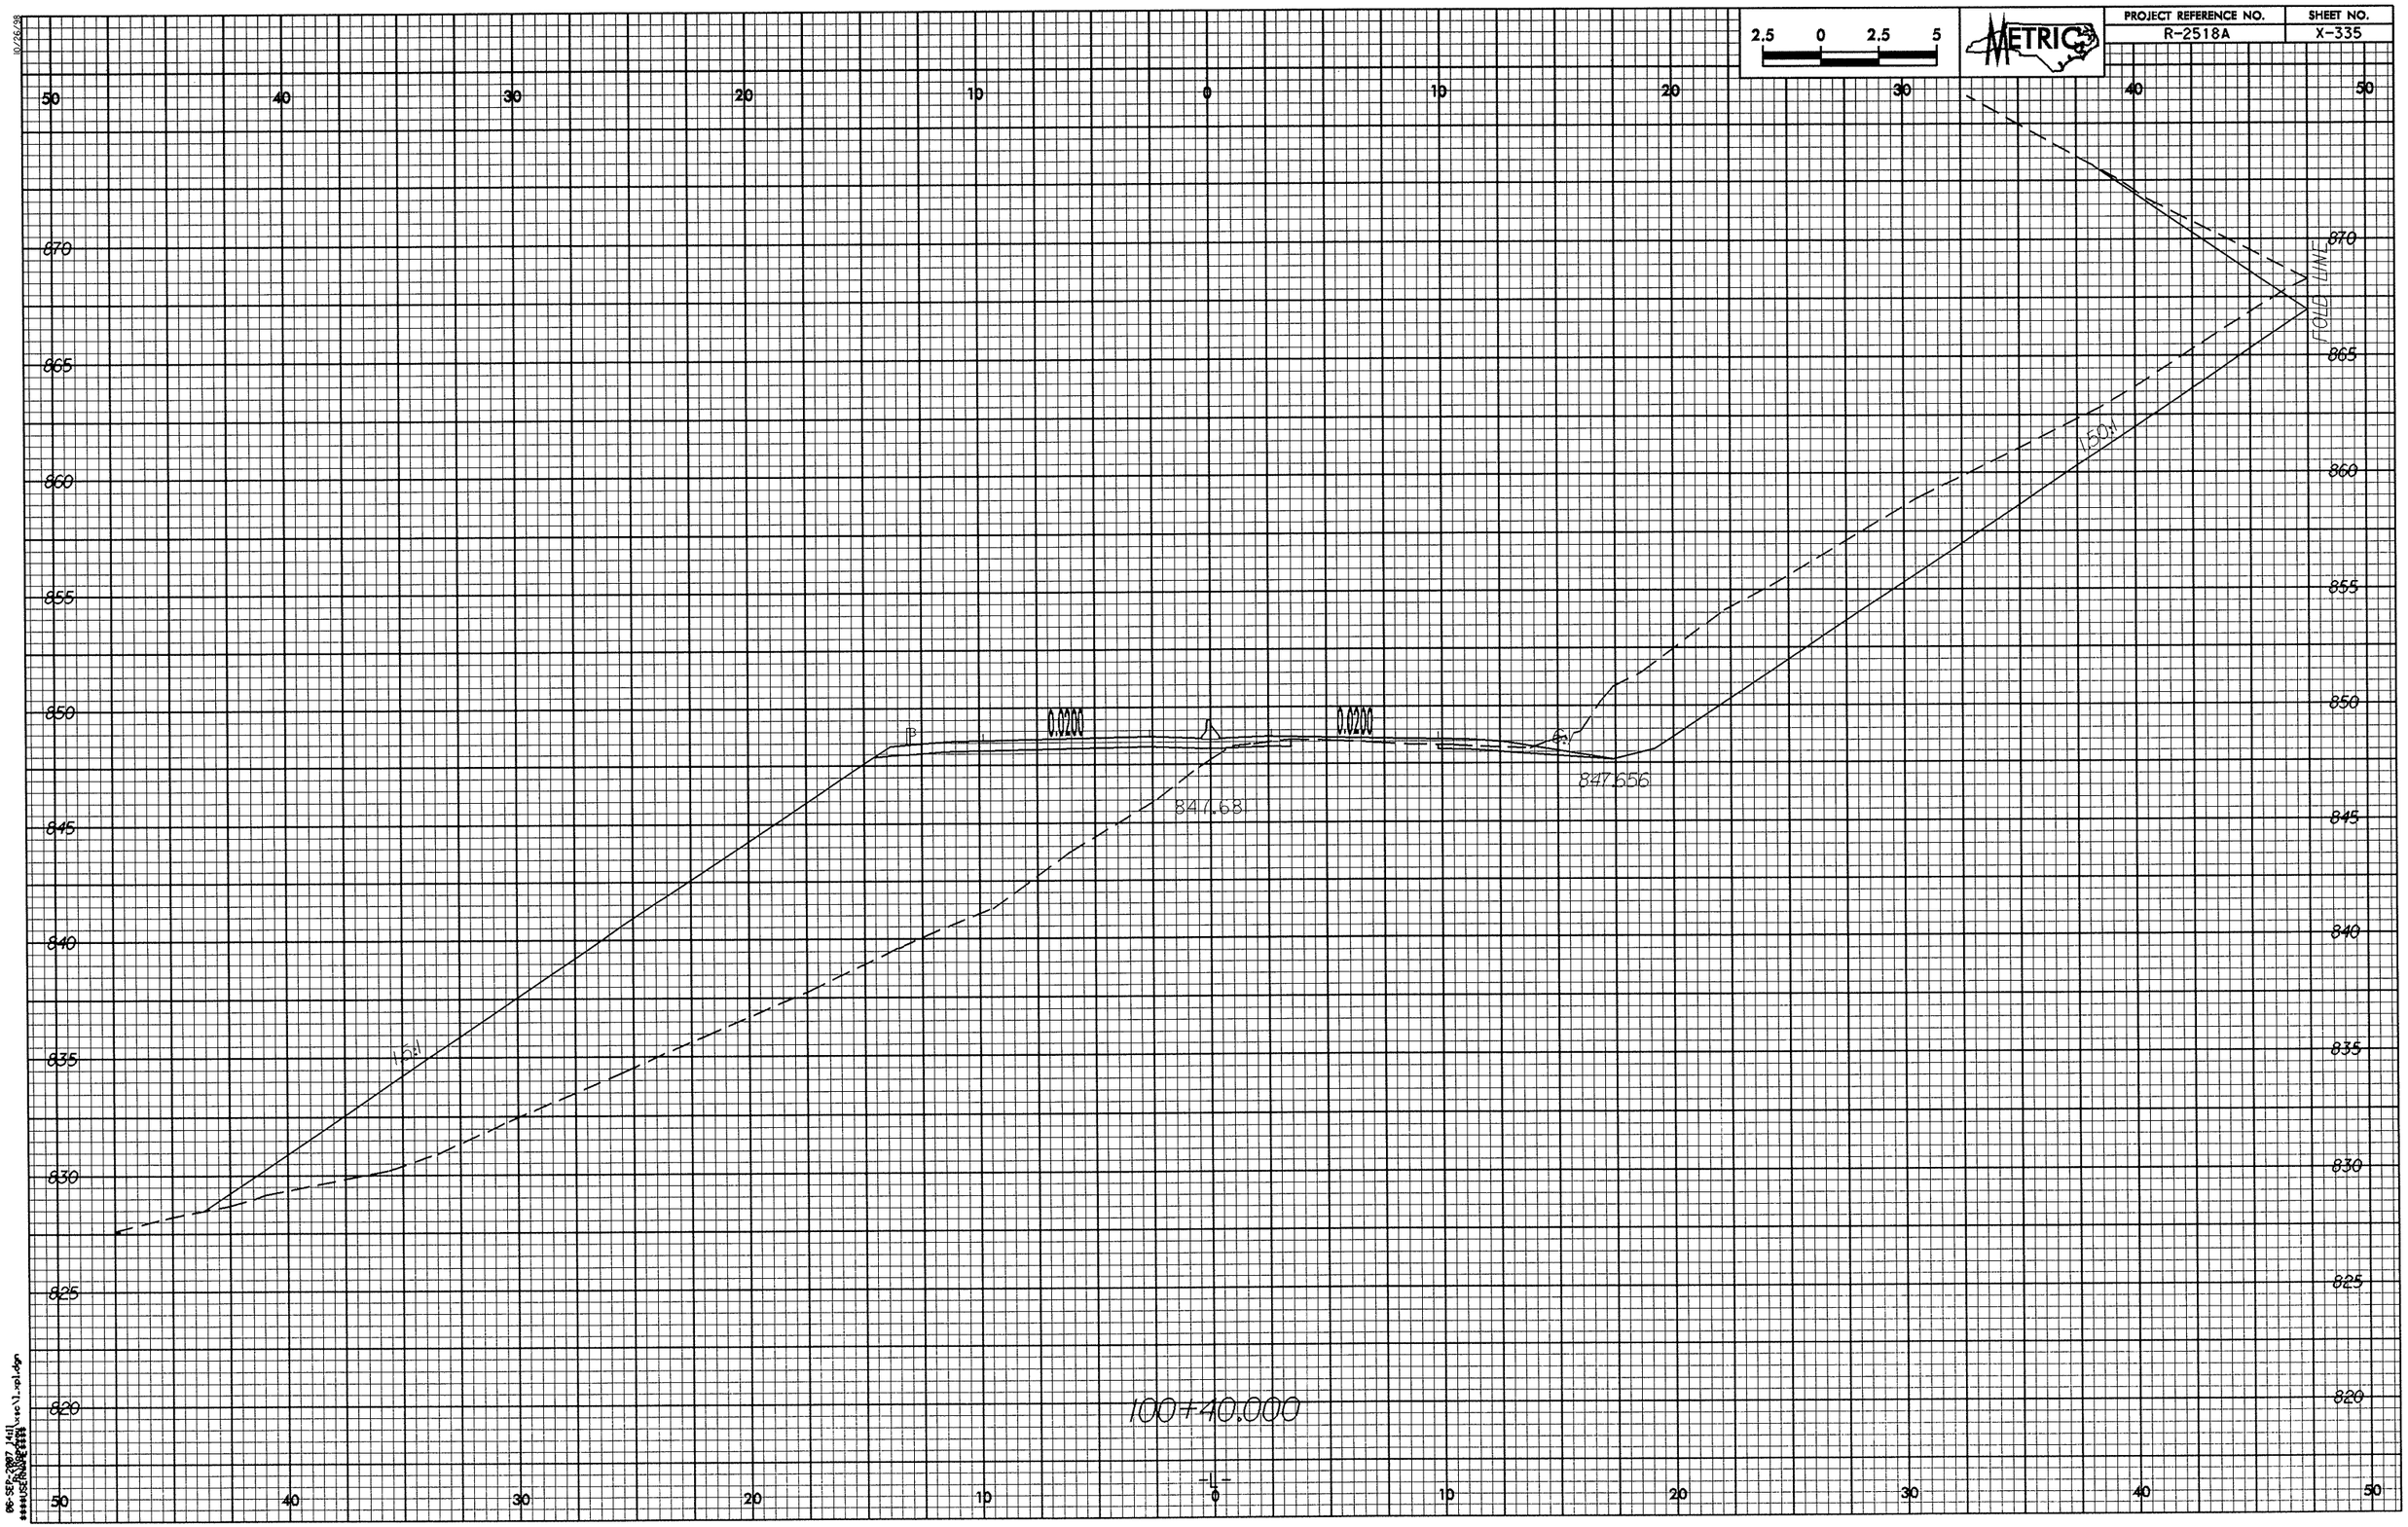

2.5 0 2.5 5
METRIC
PROJECT REFERENCE NO.
R-2518A
SHEET NO.
X-335
50 40 30 20 10 0 10 20 30 40 50
870 865 860 855 850 845 840 835 830 825 820
0.0200
0.0200
847.68
847.656
1.5:1
1.5:1
FOLD LINE
100+40.000
-L-

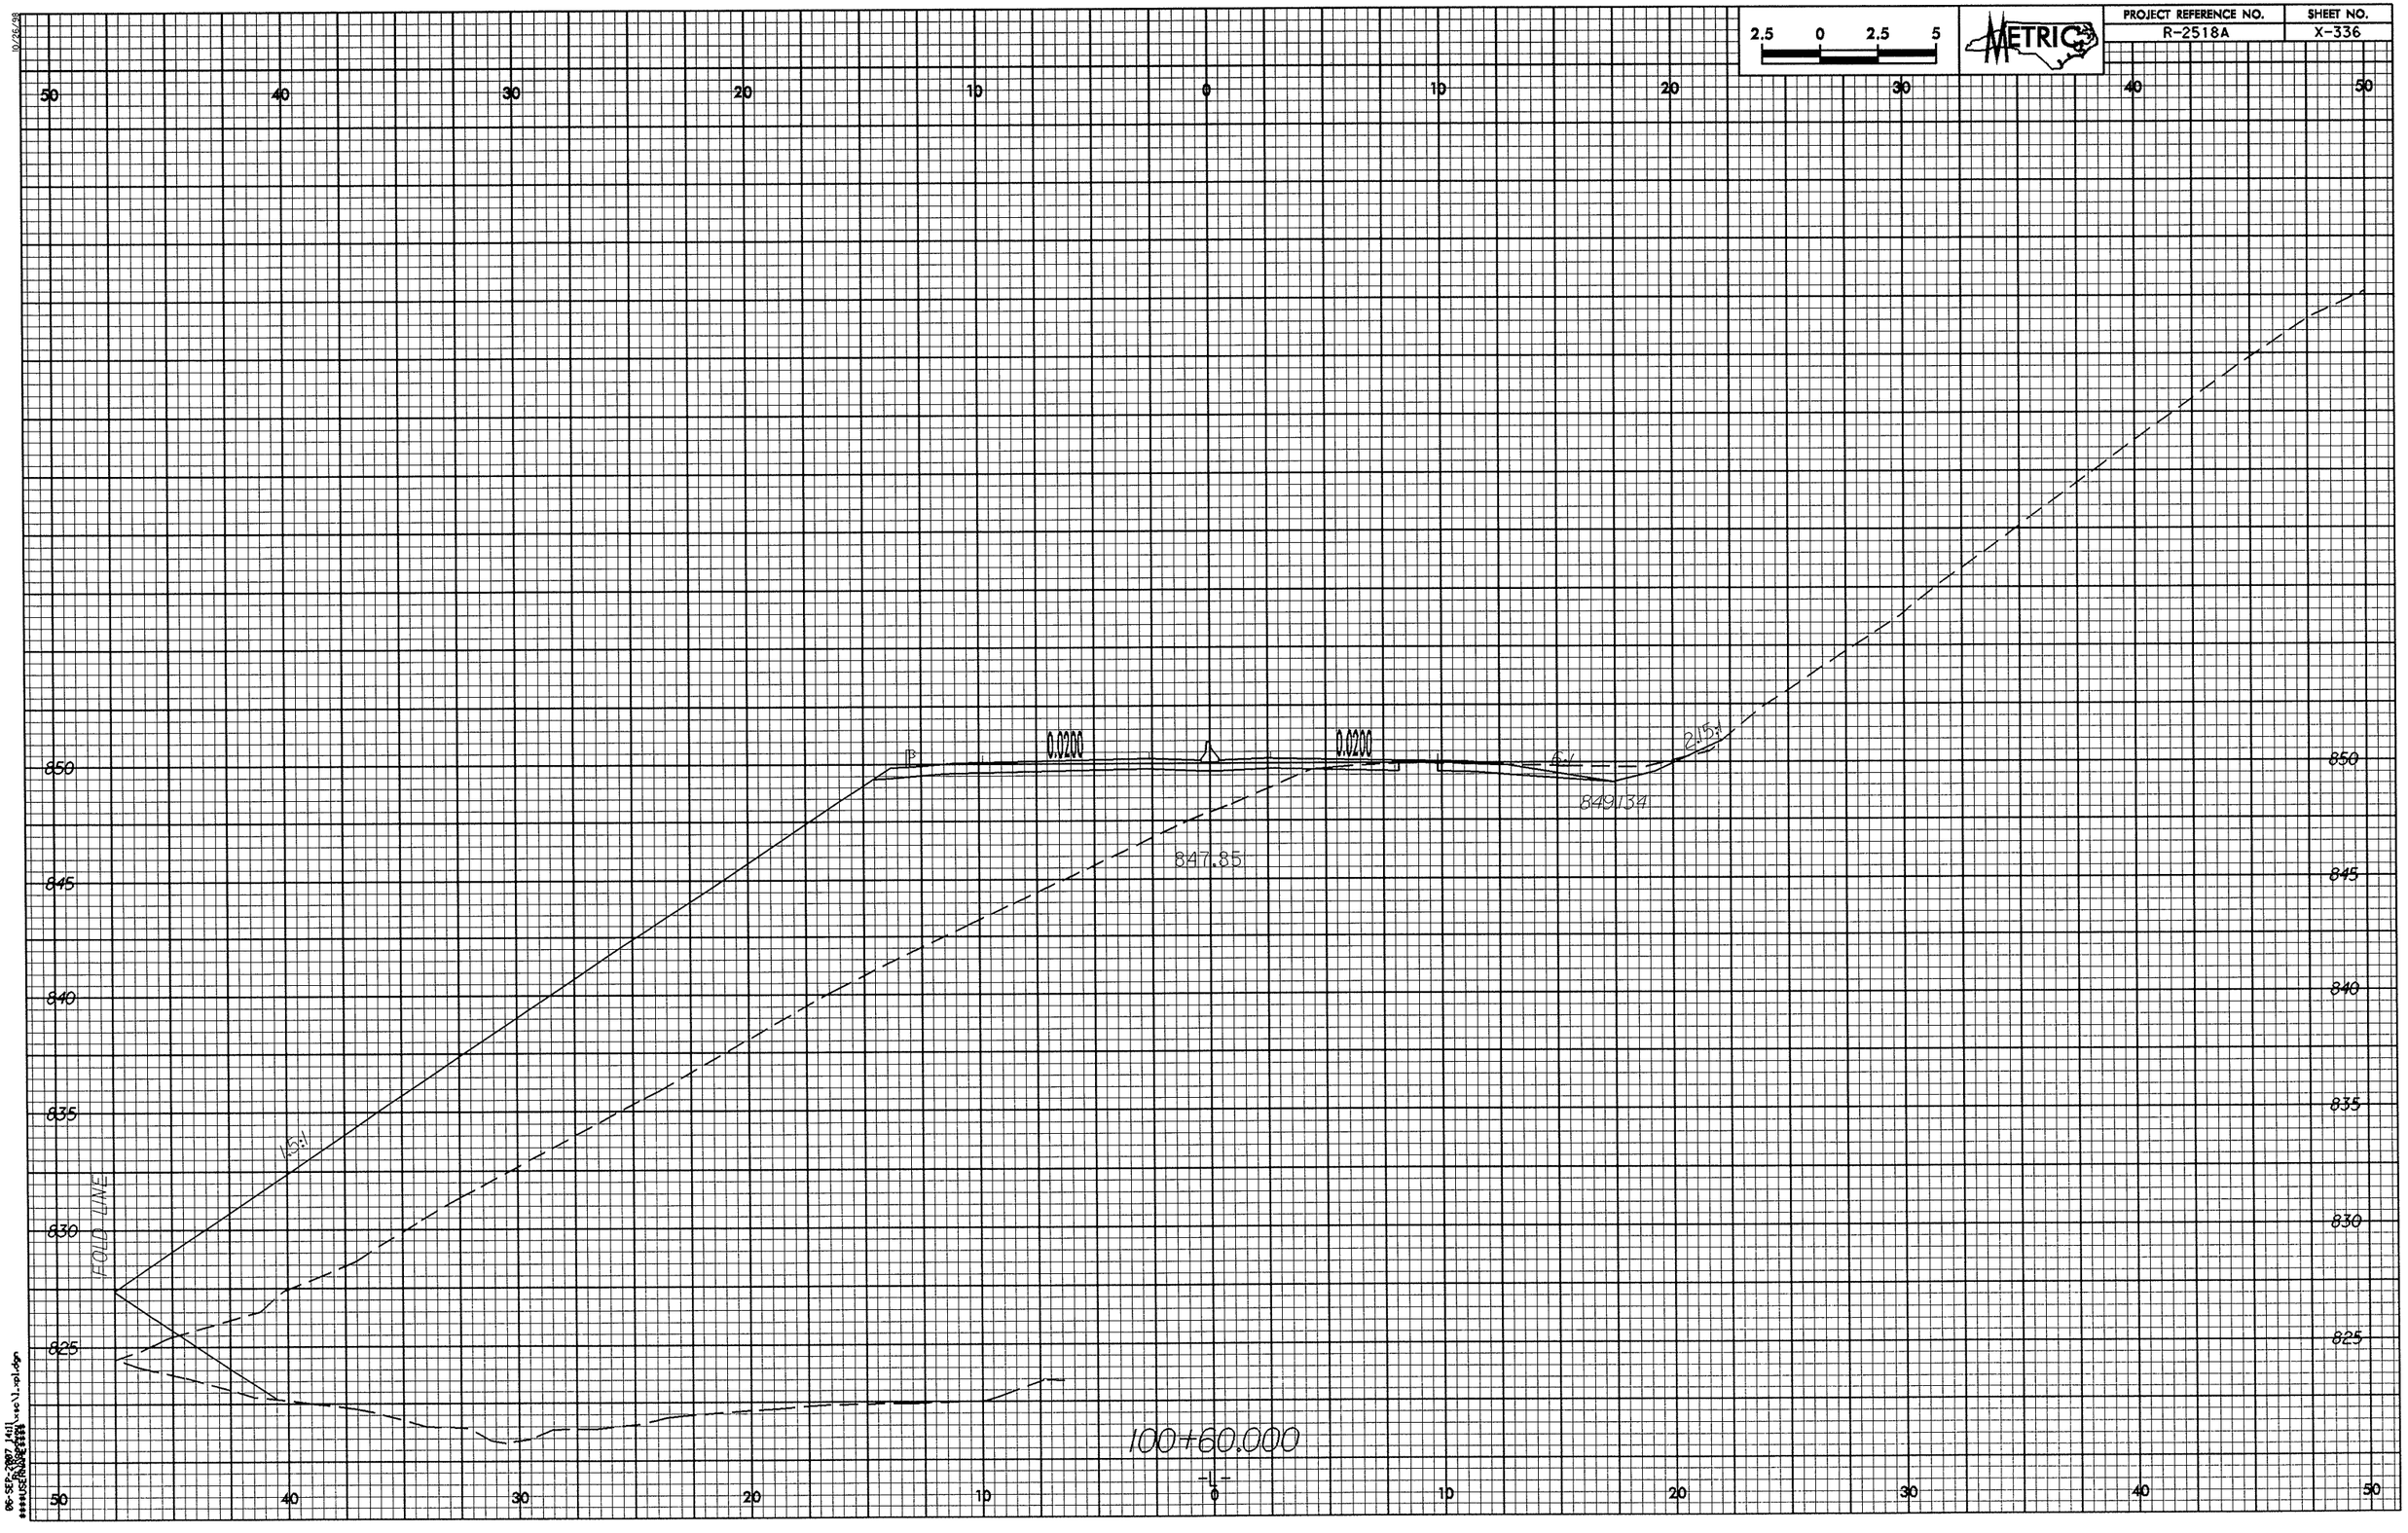

2.5 0 2.5 5
METRIC
PROJECT REFERENCE NO.
R-2518A
SHEET NO.
X-336
50 40 30 20 10 0 10 20 30 40 50
850 845 840 835 830 825
0.0200
0.0200
2.15:1
849.34
847.85
1.5:1
FOLD LINE
100+60.000
-L-

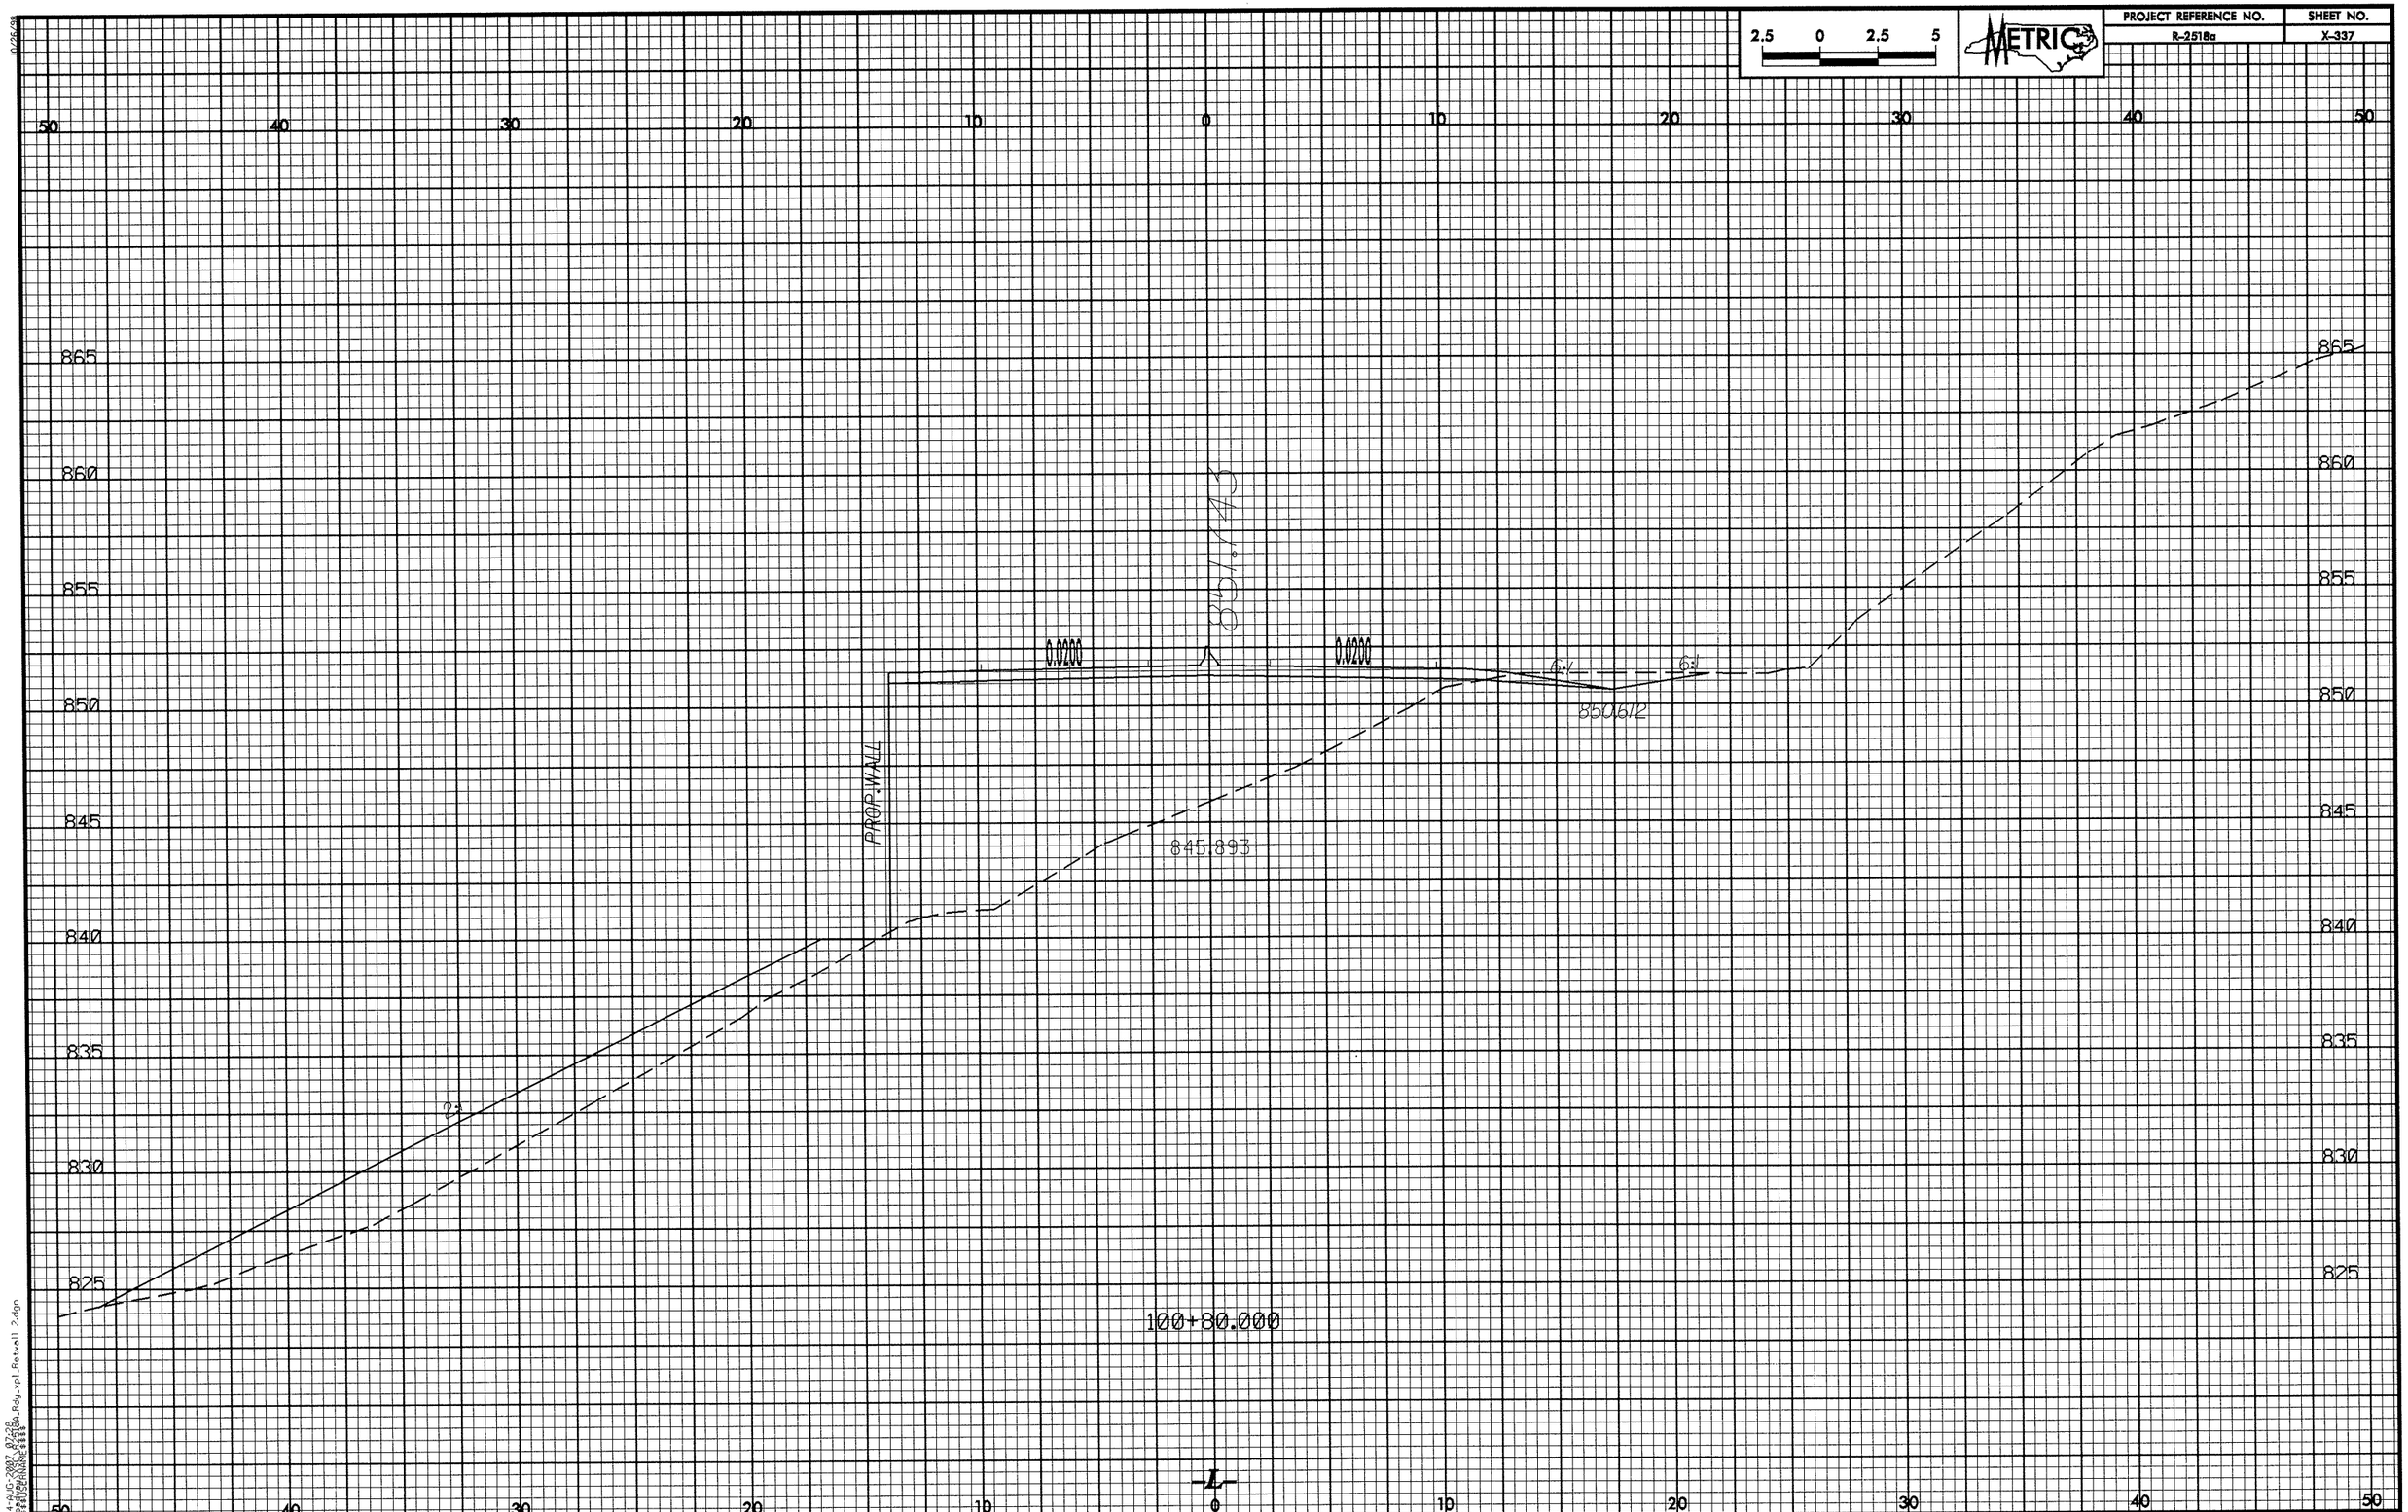
2.5 0 2.5 5
METRIC
PROJECT REFERENCE NO.
R-2518a
SHEET NO.
X-337
50 40 30 20 10 0 10 20 30 40 50
865
860
855
850
845
840
835
830
825
0.0000
0.0200
6:1
6:1
850.612
845.893
PROP. WALL
100+80.000
-L-

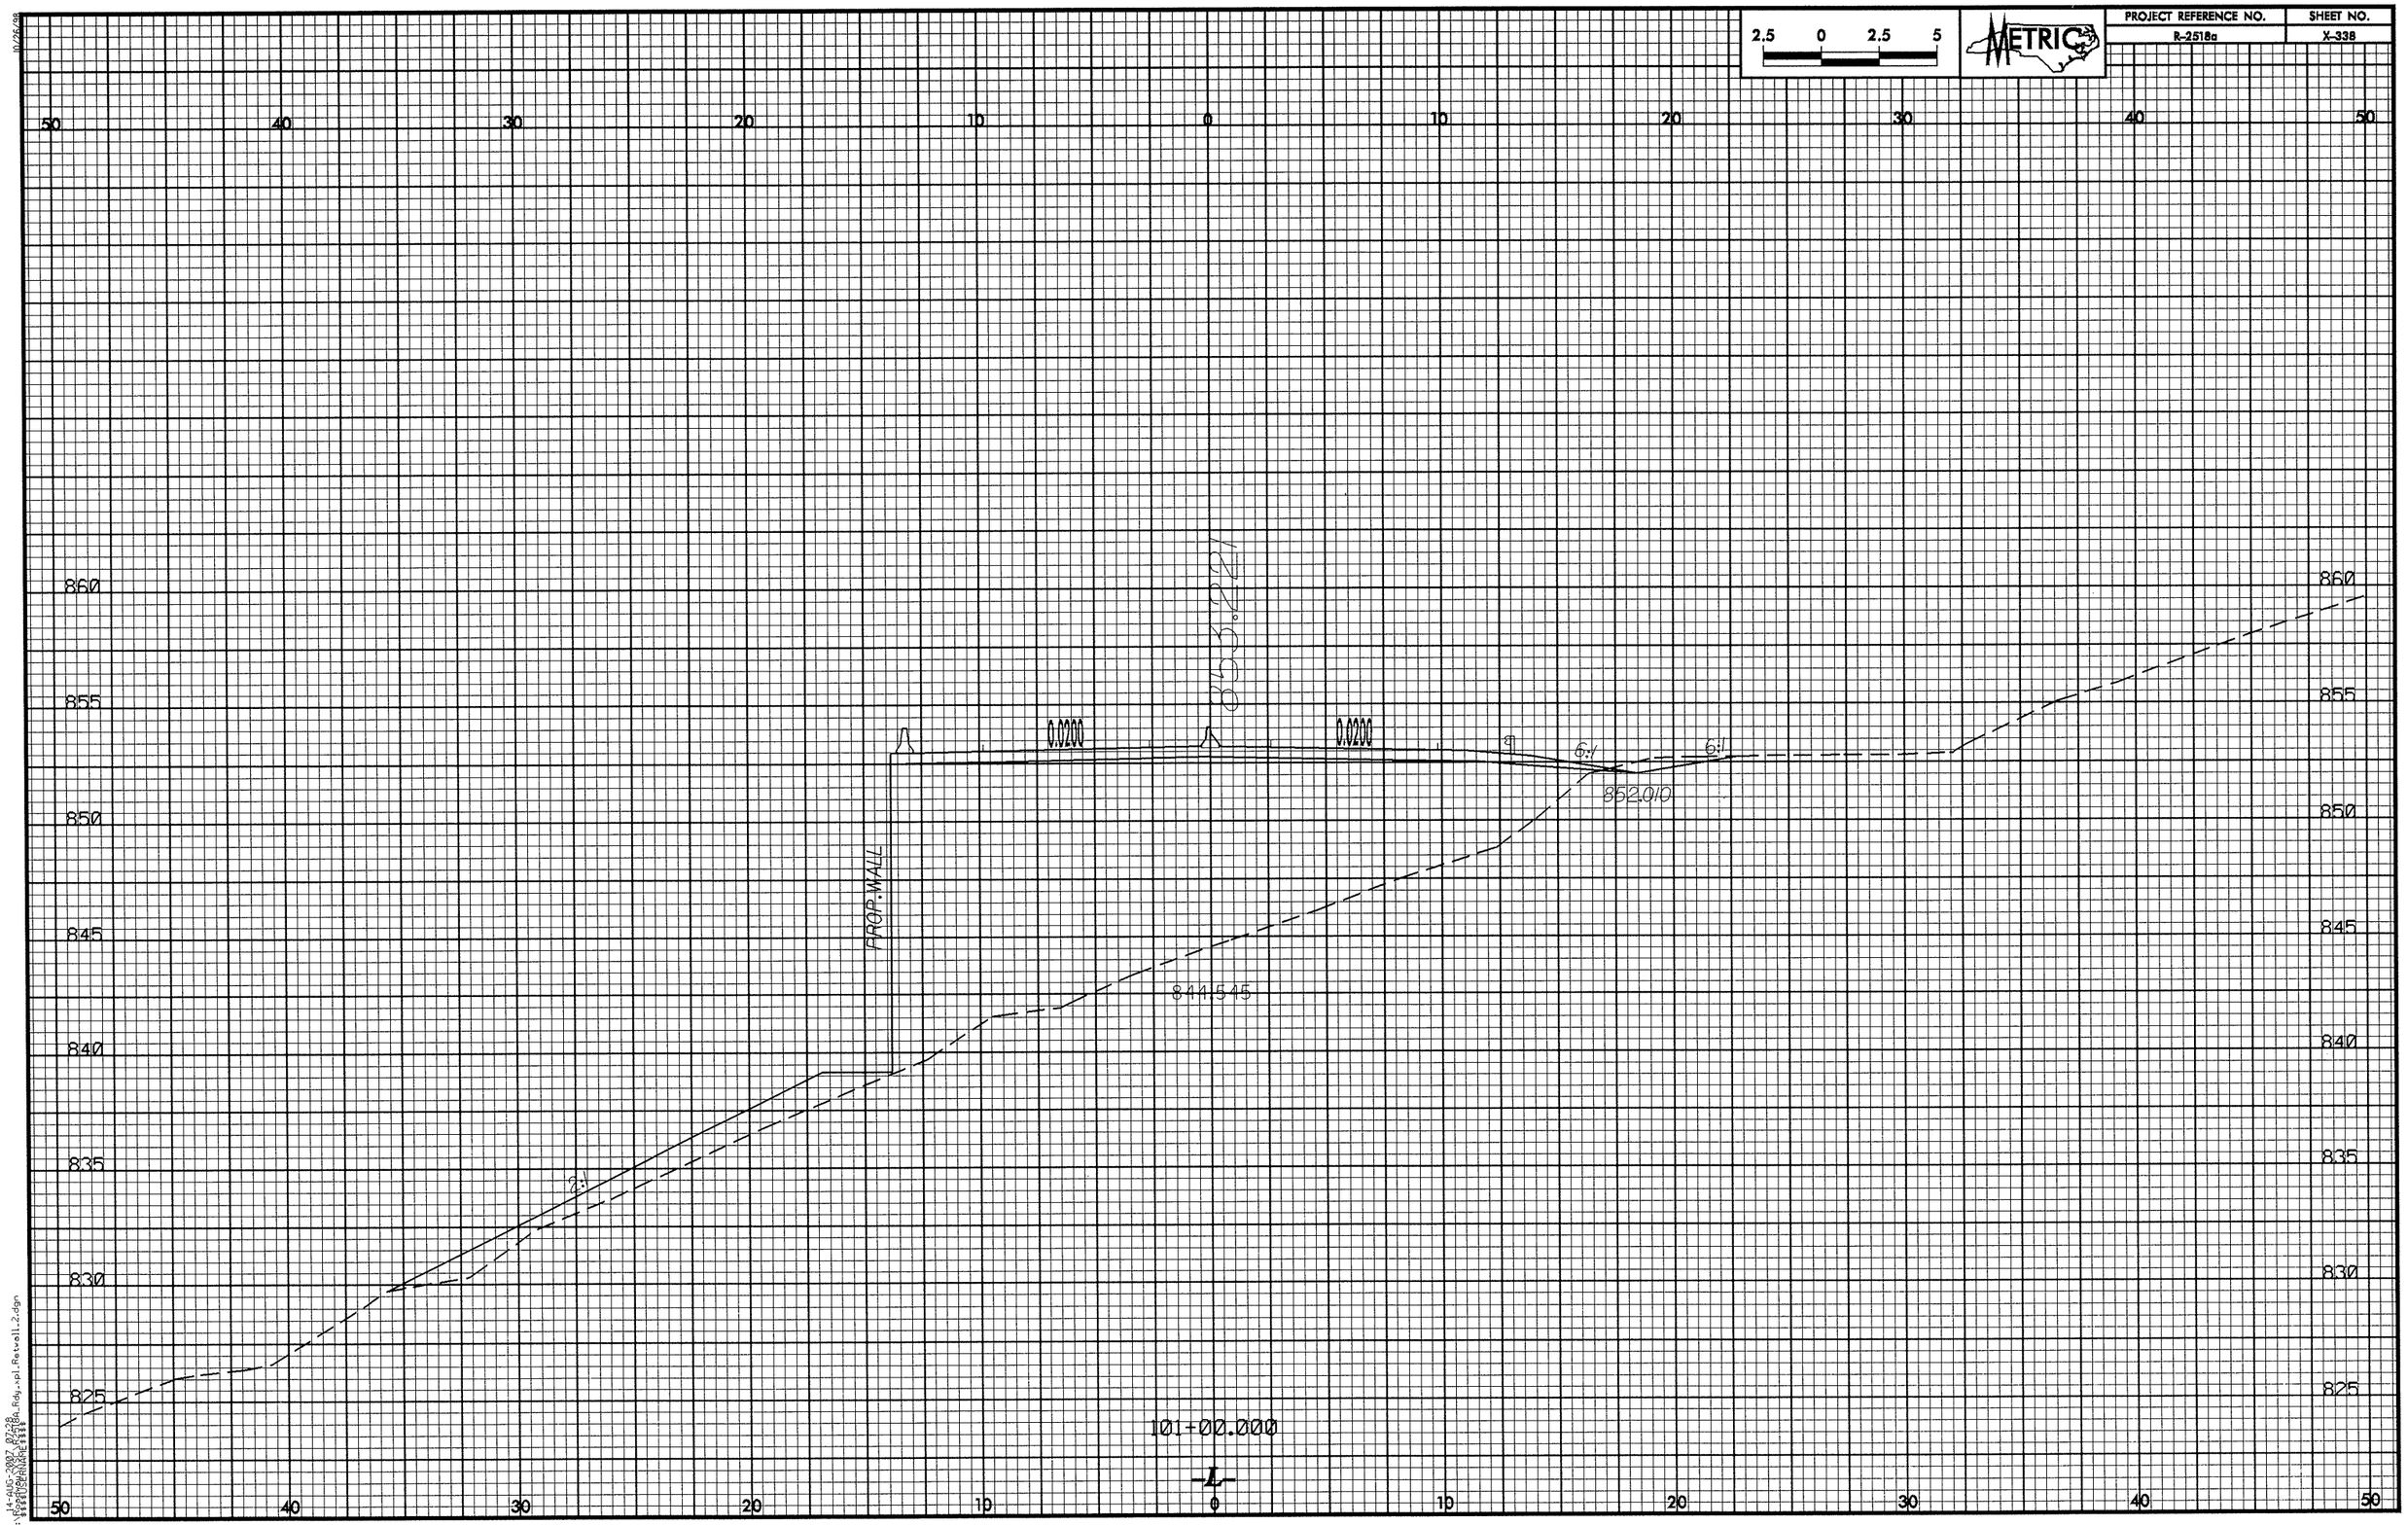

2.5 0 2.5 5
METRIC
PROJECT REFERENCE NO.
R-2518a
SHEET NO.
X-338
50 40 30 20 10 0 10 20 30 40 50
860
855
850
845
840
835
830
825
853.221
0.0200
0.0200
6:1
6:1
852.010
PROP. WALL
844.545
2:1
101+00.000
-L-

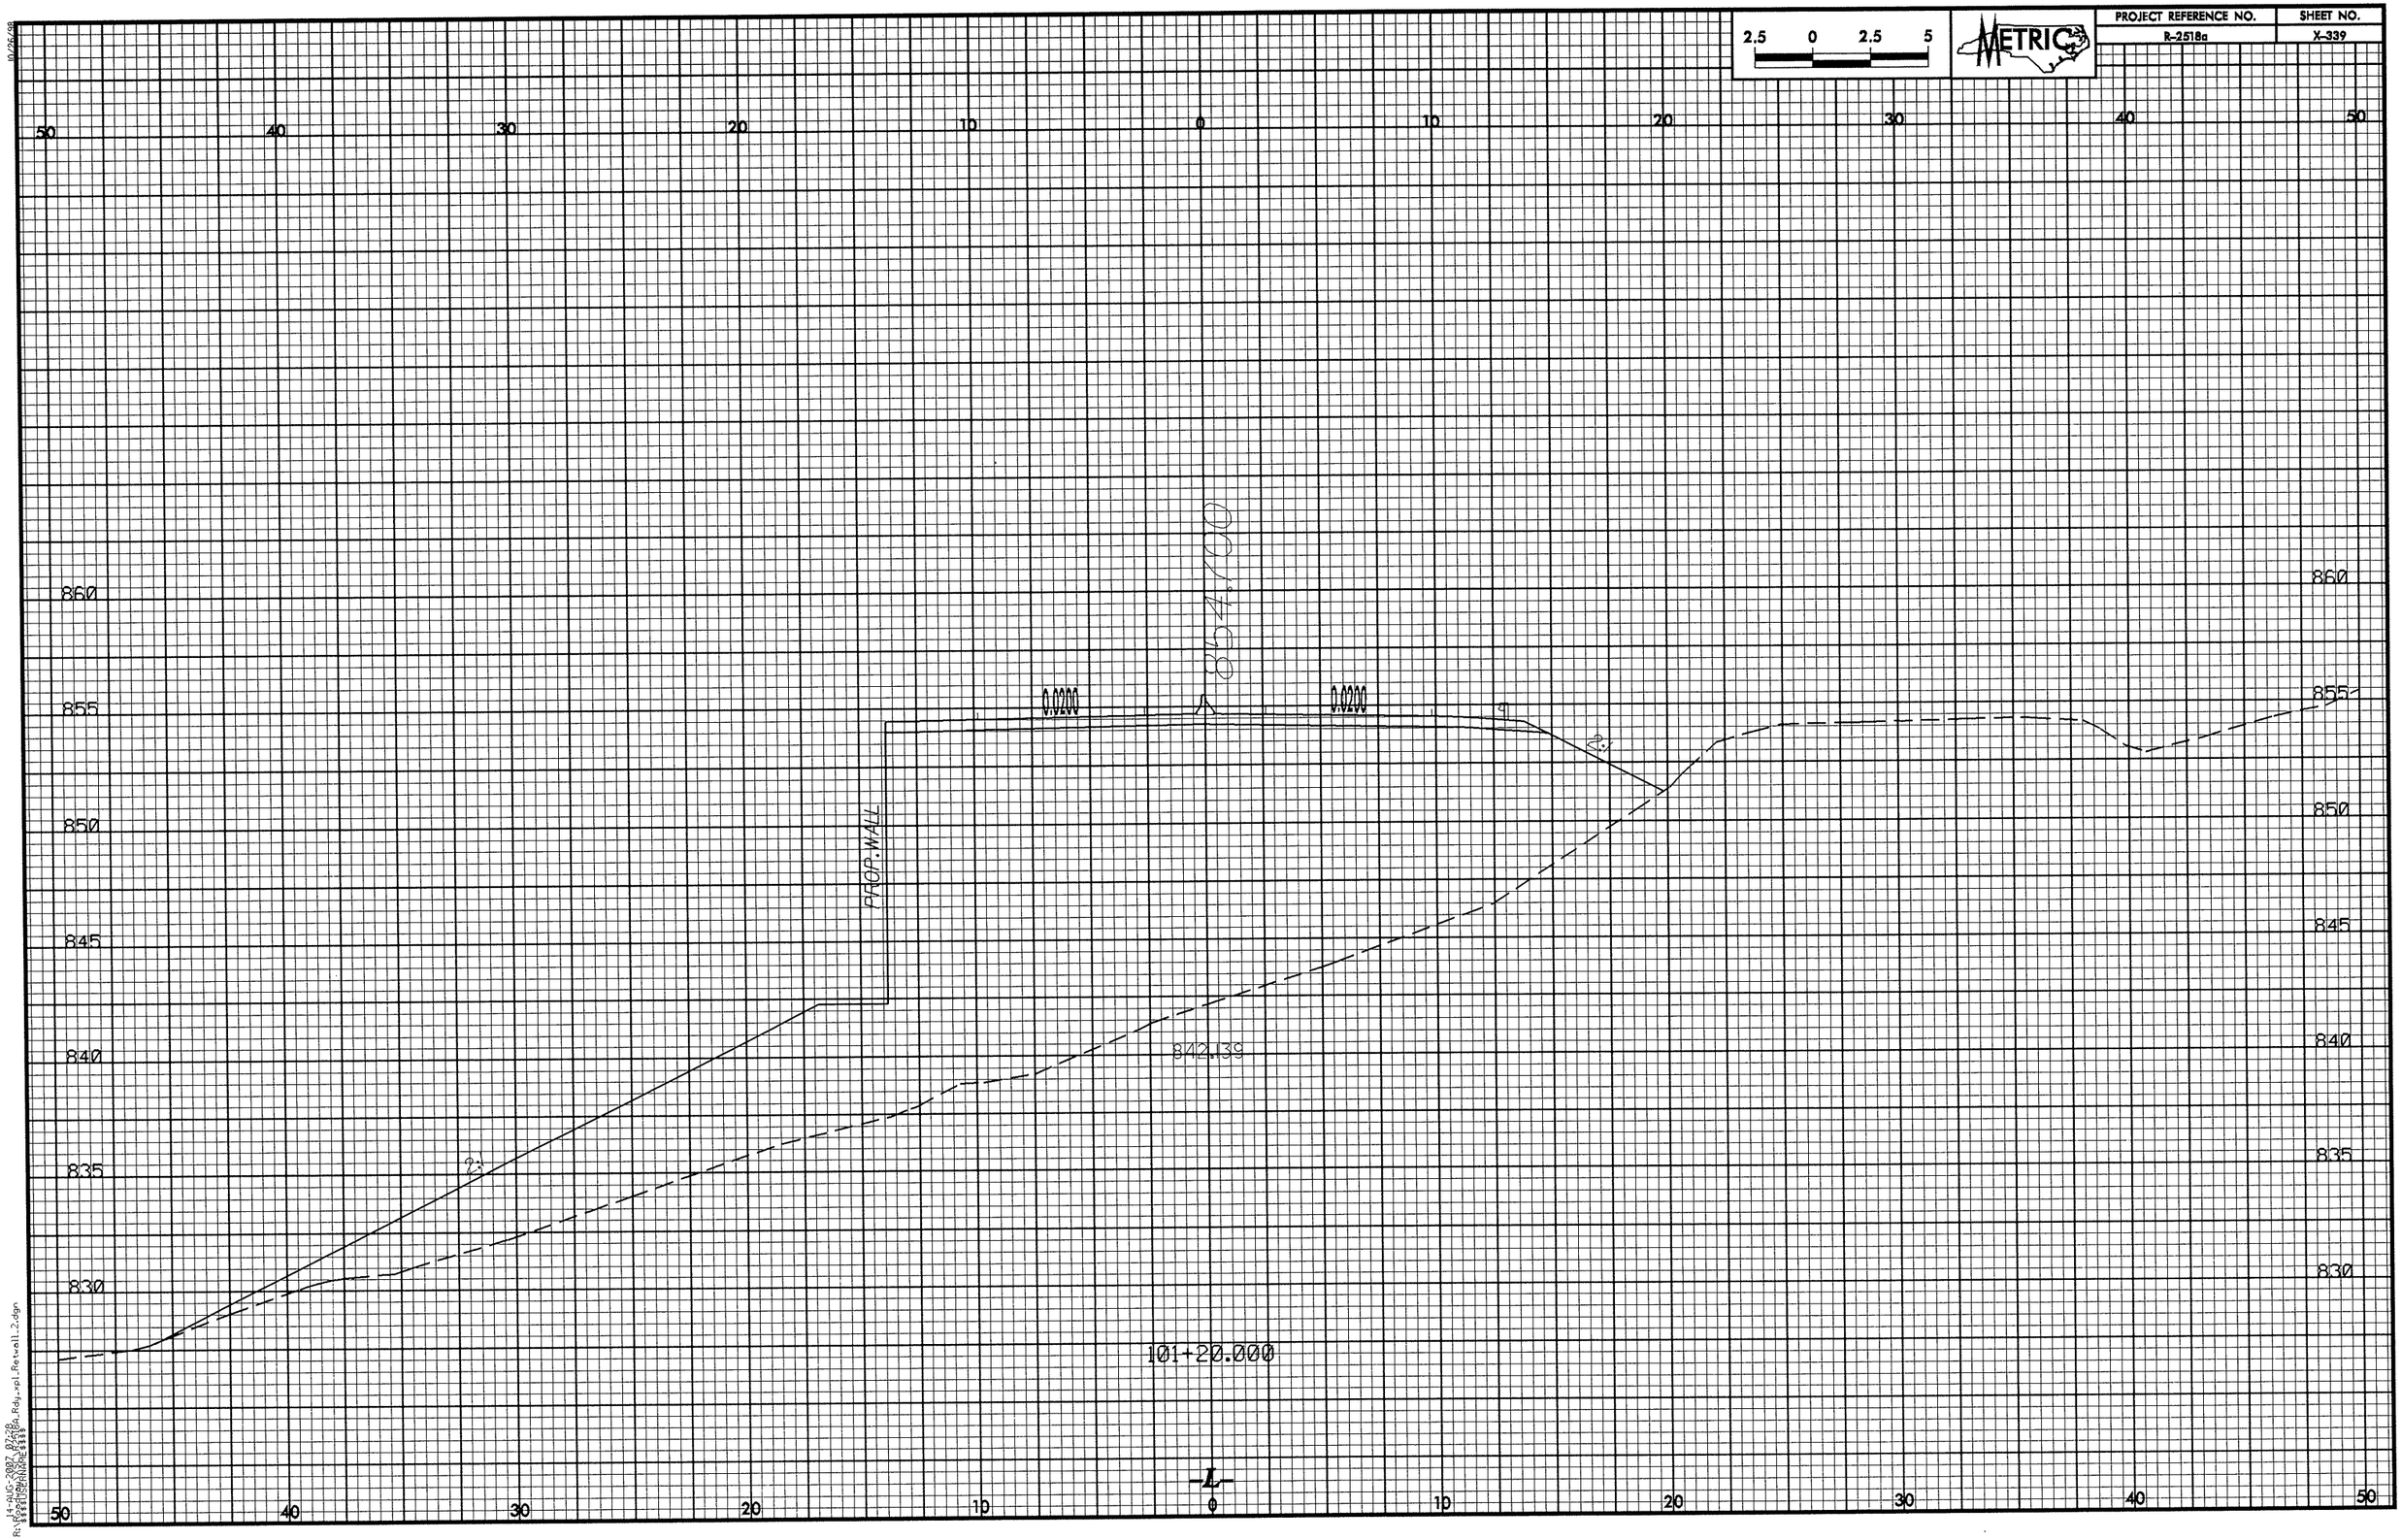

2.5 0 2.5 5
METRIC
PROJECT REFERENCE NO.
R-2518a
SHEET NO.
X-339
50 40 30 20 10 0 10 20 30 40 50
860
855
850
845
840
835
830
0.0200
0.0200
854.100
PROP. WALL
842.139
101+20.000
-L-

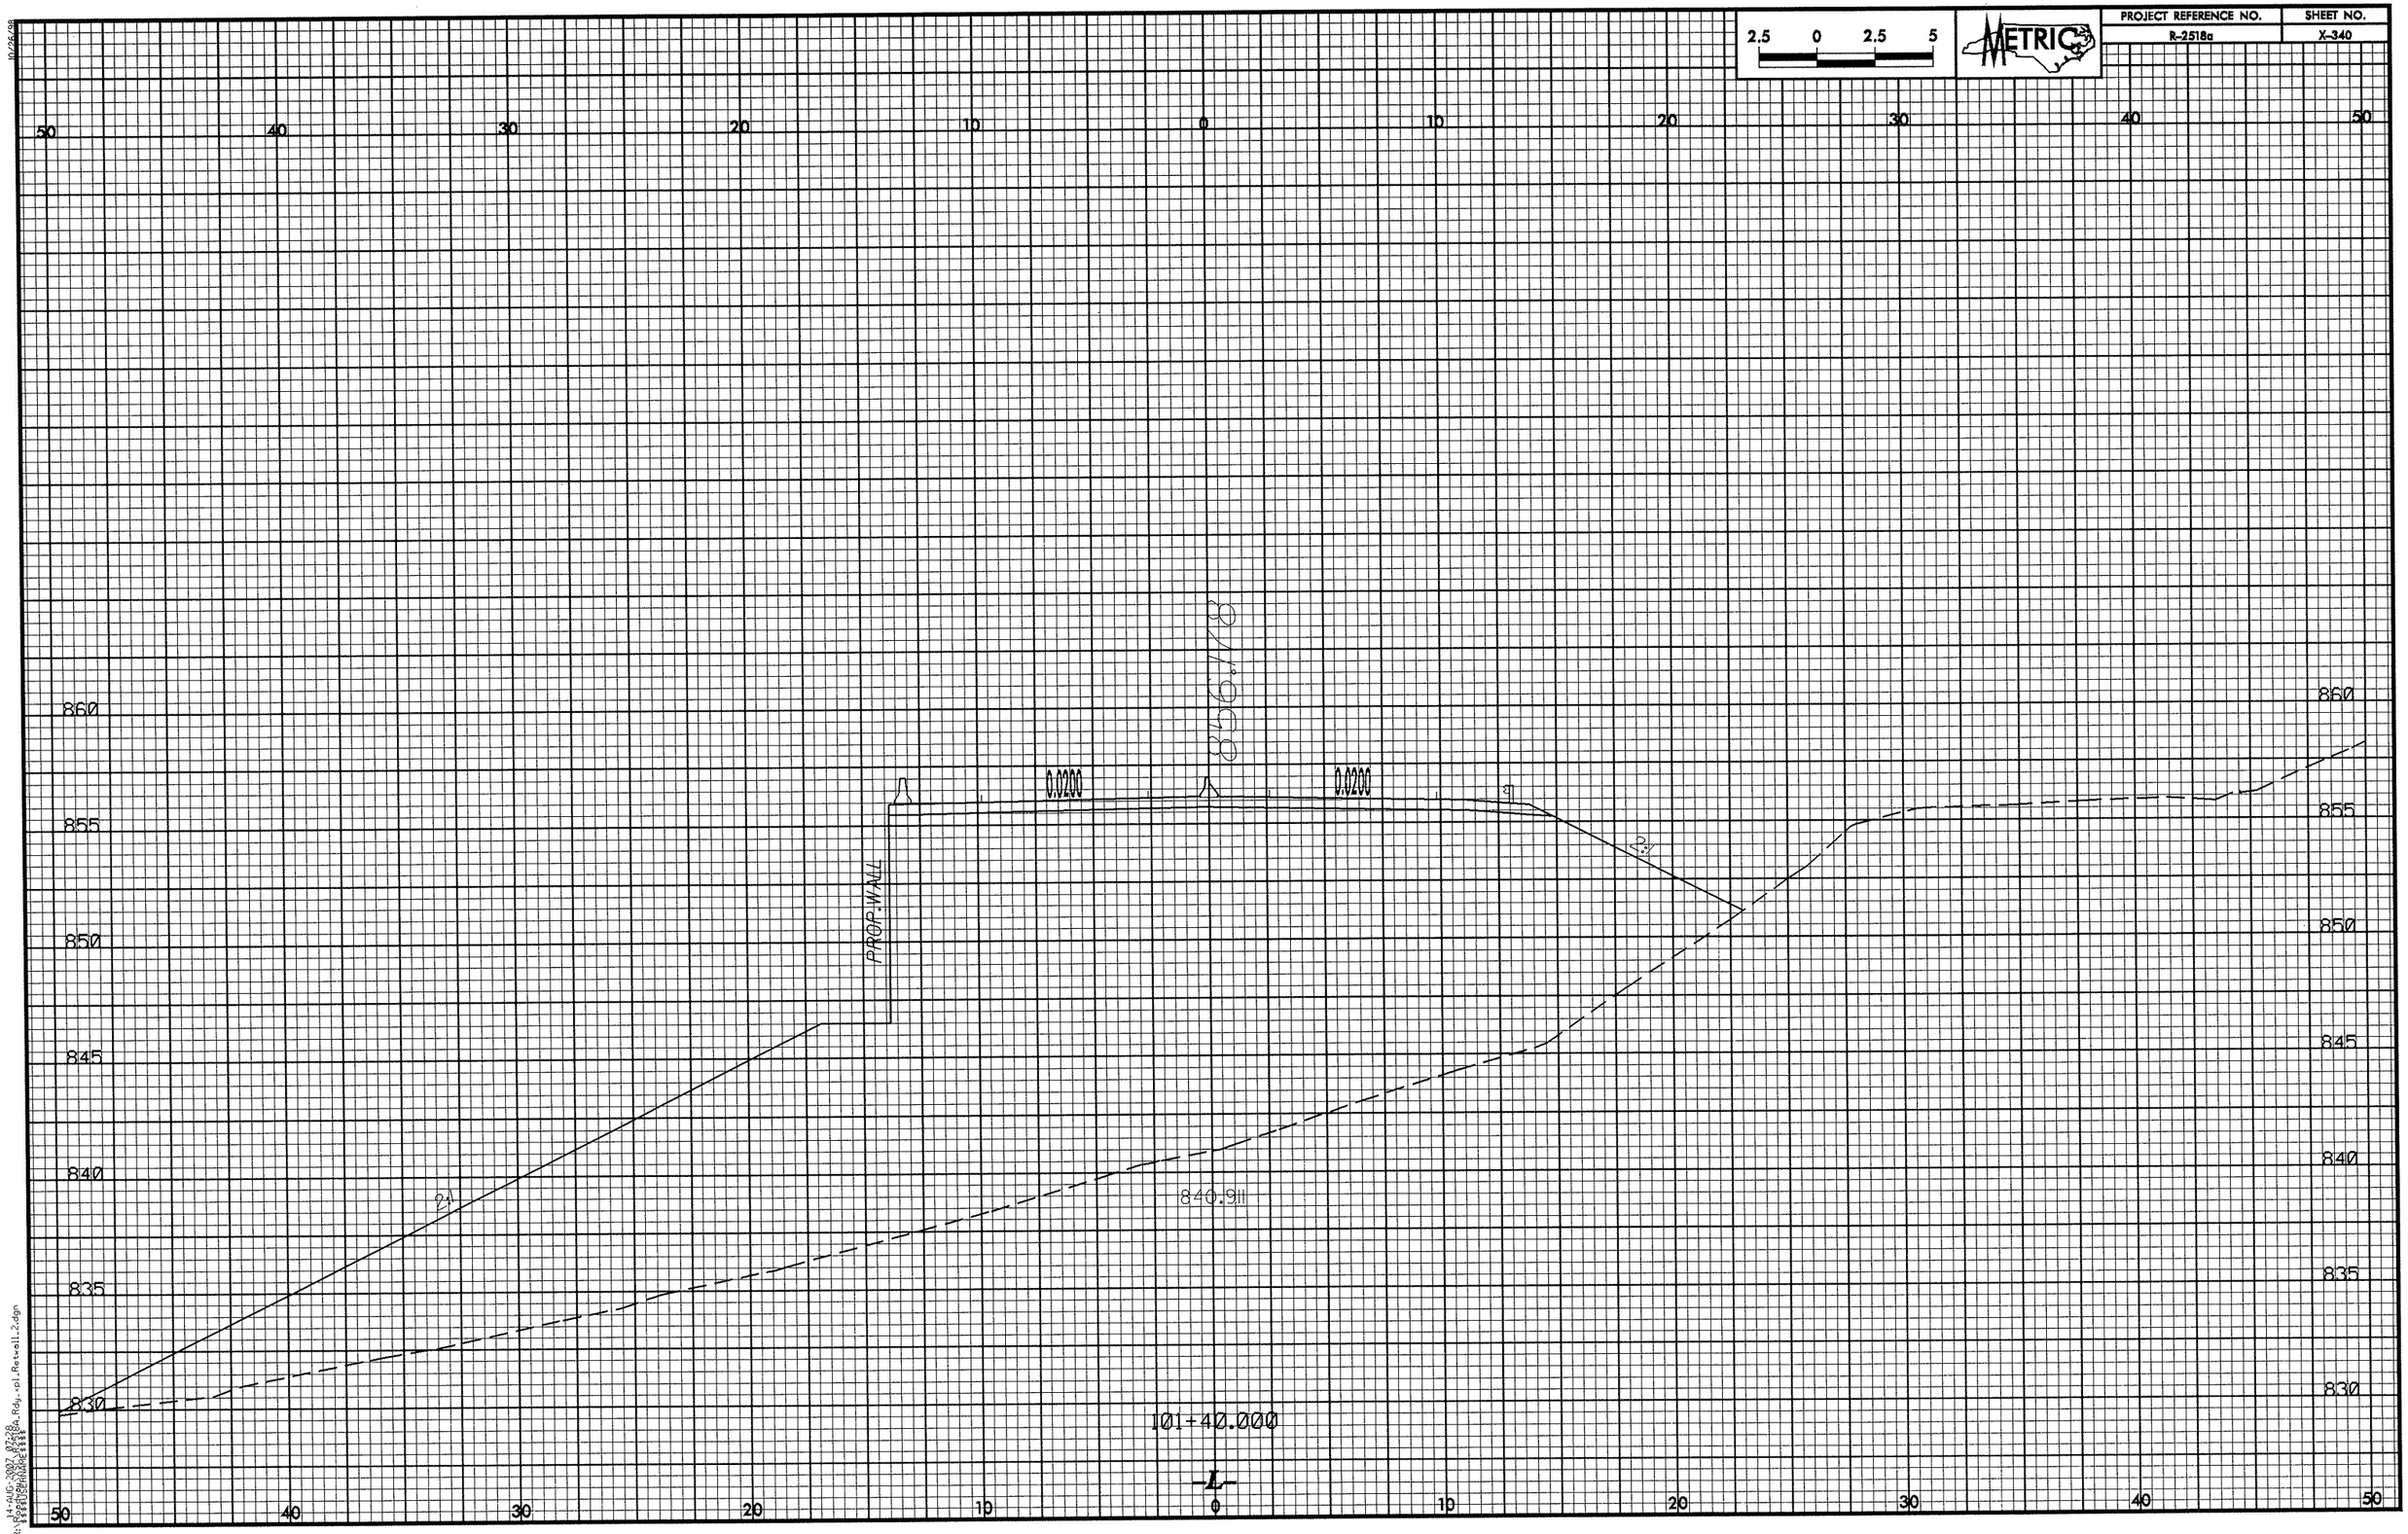
2.5 0 2.5 5
METRIC
PROJECT REFERENCE NO.
R-2518a
SHEET NO.
X-340
50 40 30 20 10 0 10 20 30 40 50
860
855
850
845
840
835
830
0.0200
0.0200
PROP. WALL
2:1
2:1
840.911
101+40.000
-L-

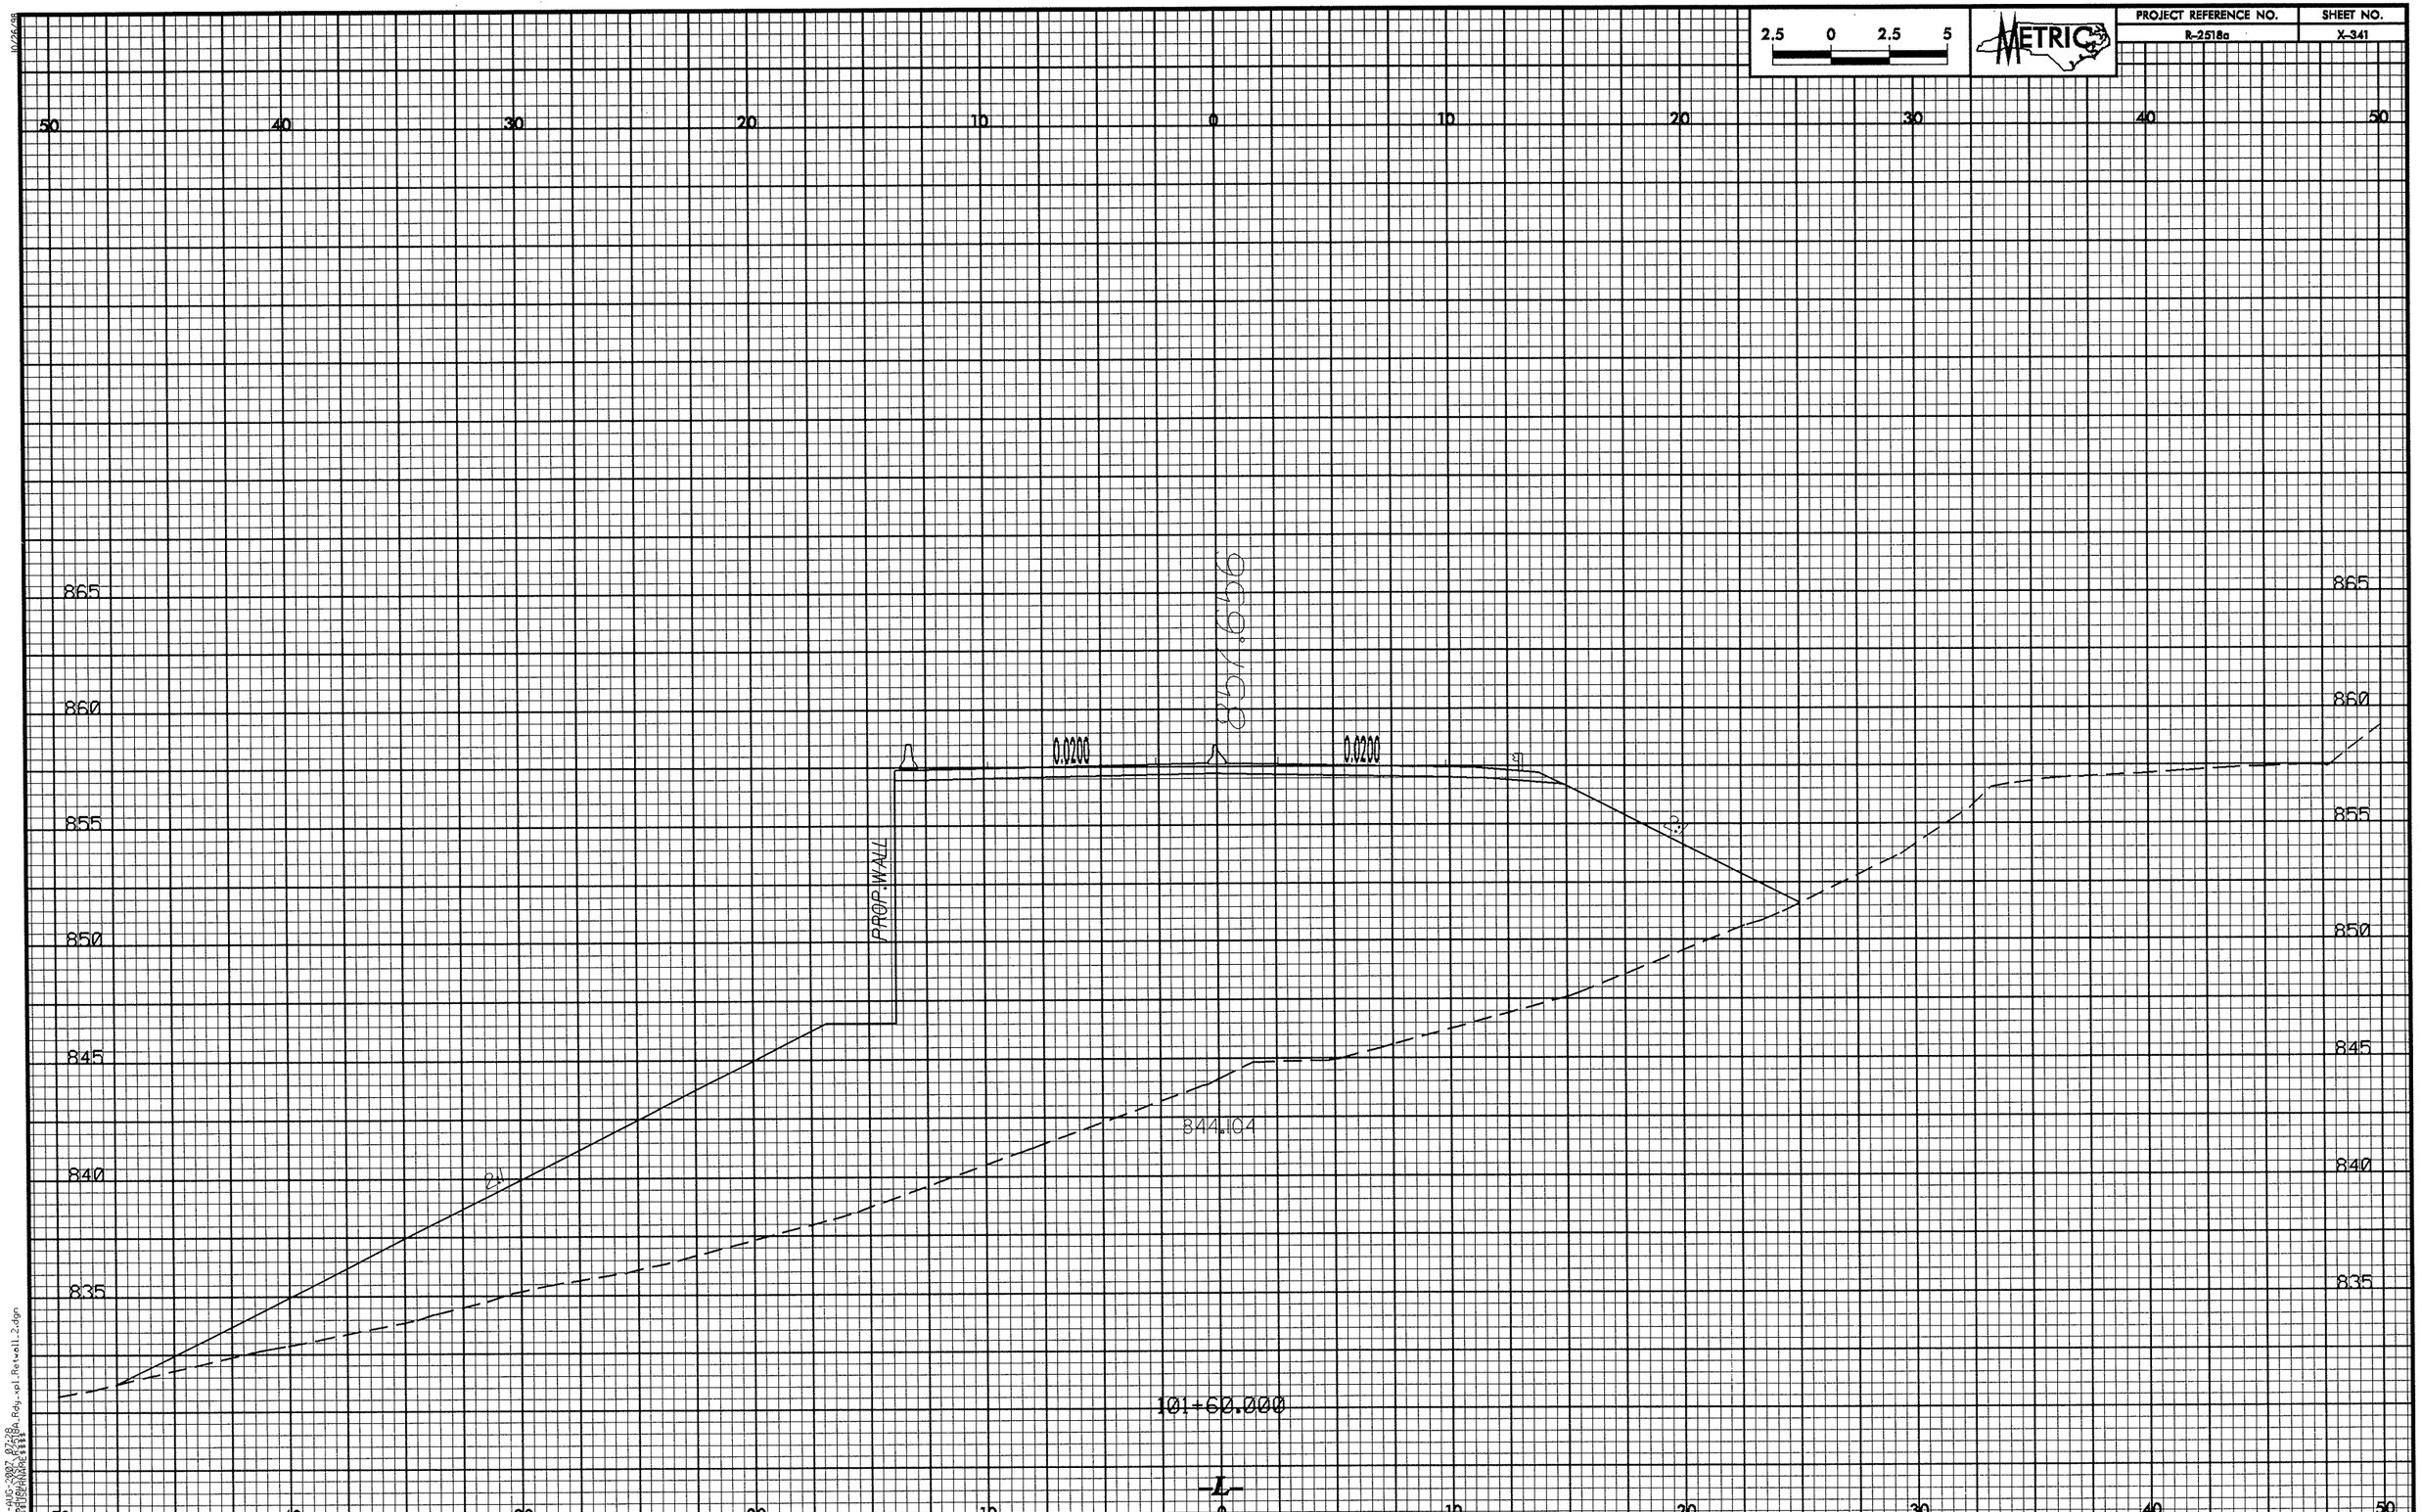
2.5 0 2.5 5
METRIC
PROJECT REFERENCE NO.
R-2518a
SHEET NO.
X-341
50 40 30 20 10 0 10 20 30 40 50
865
860
855
850
845
840
835
0.0200
0.0200
PROP. WALL
2:1
2:1
844.04
10+60.000
-L-

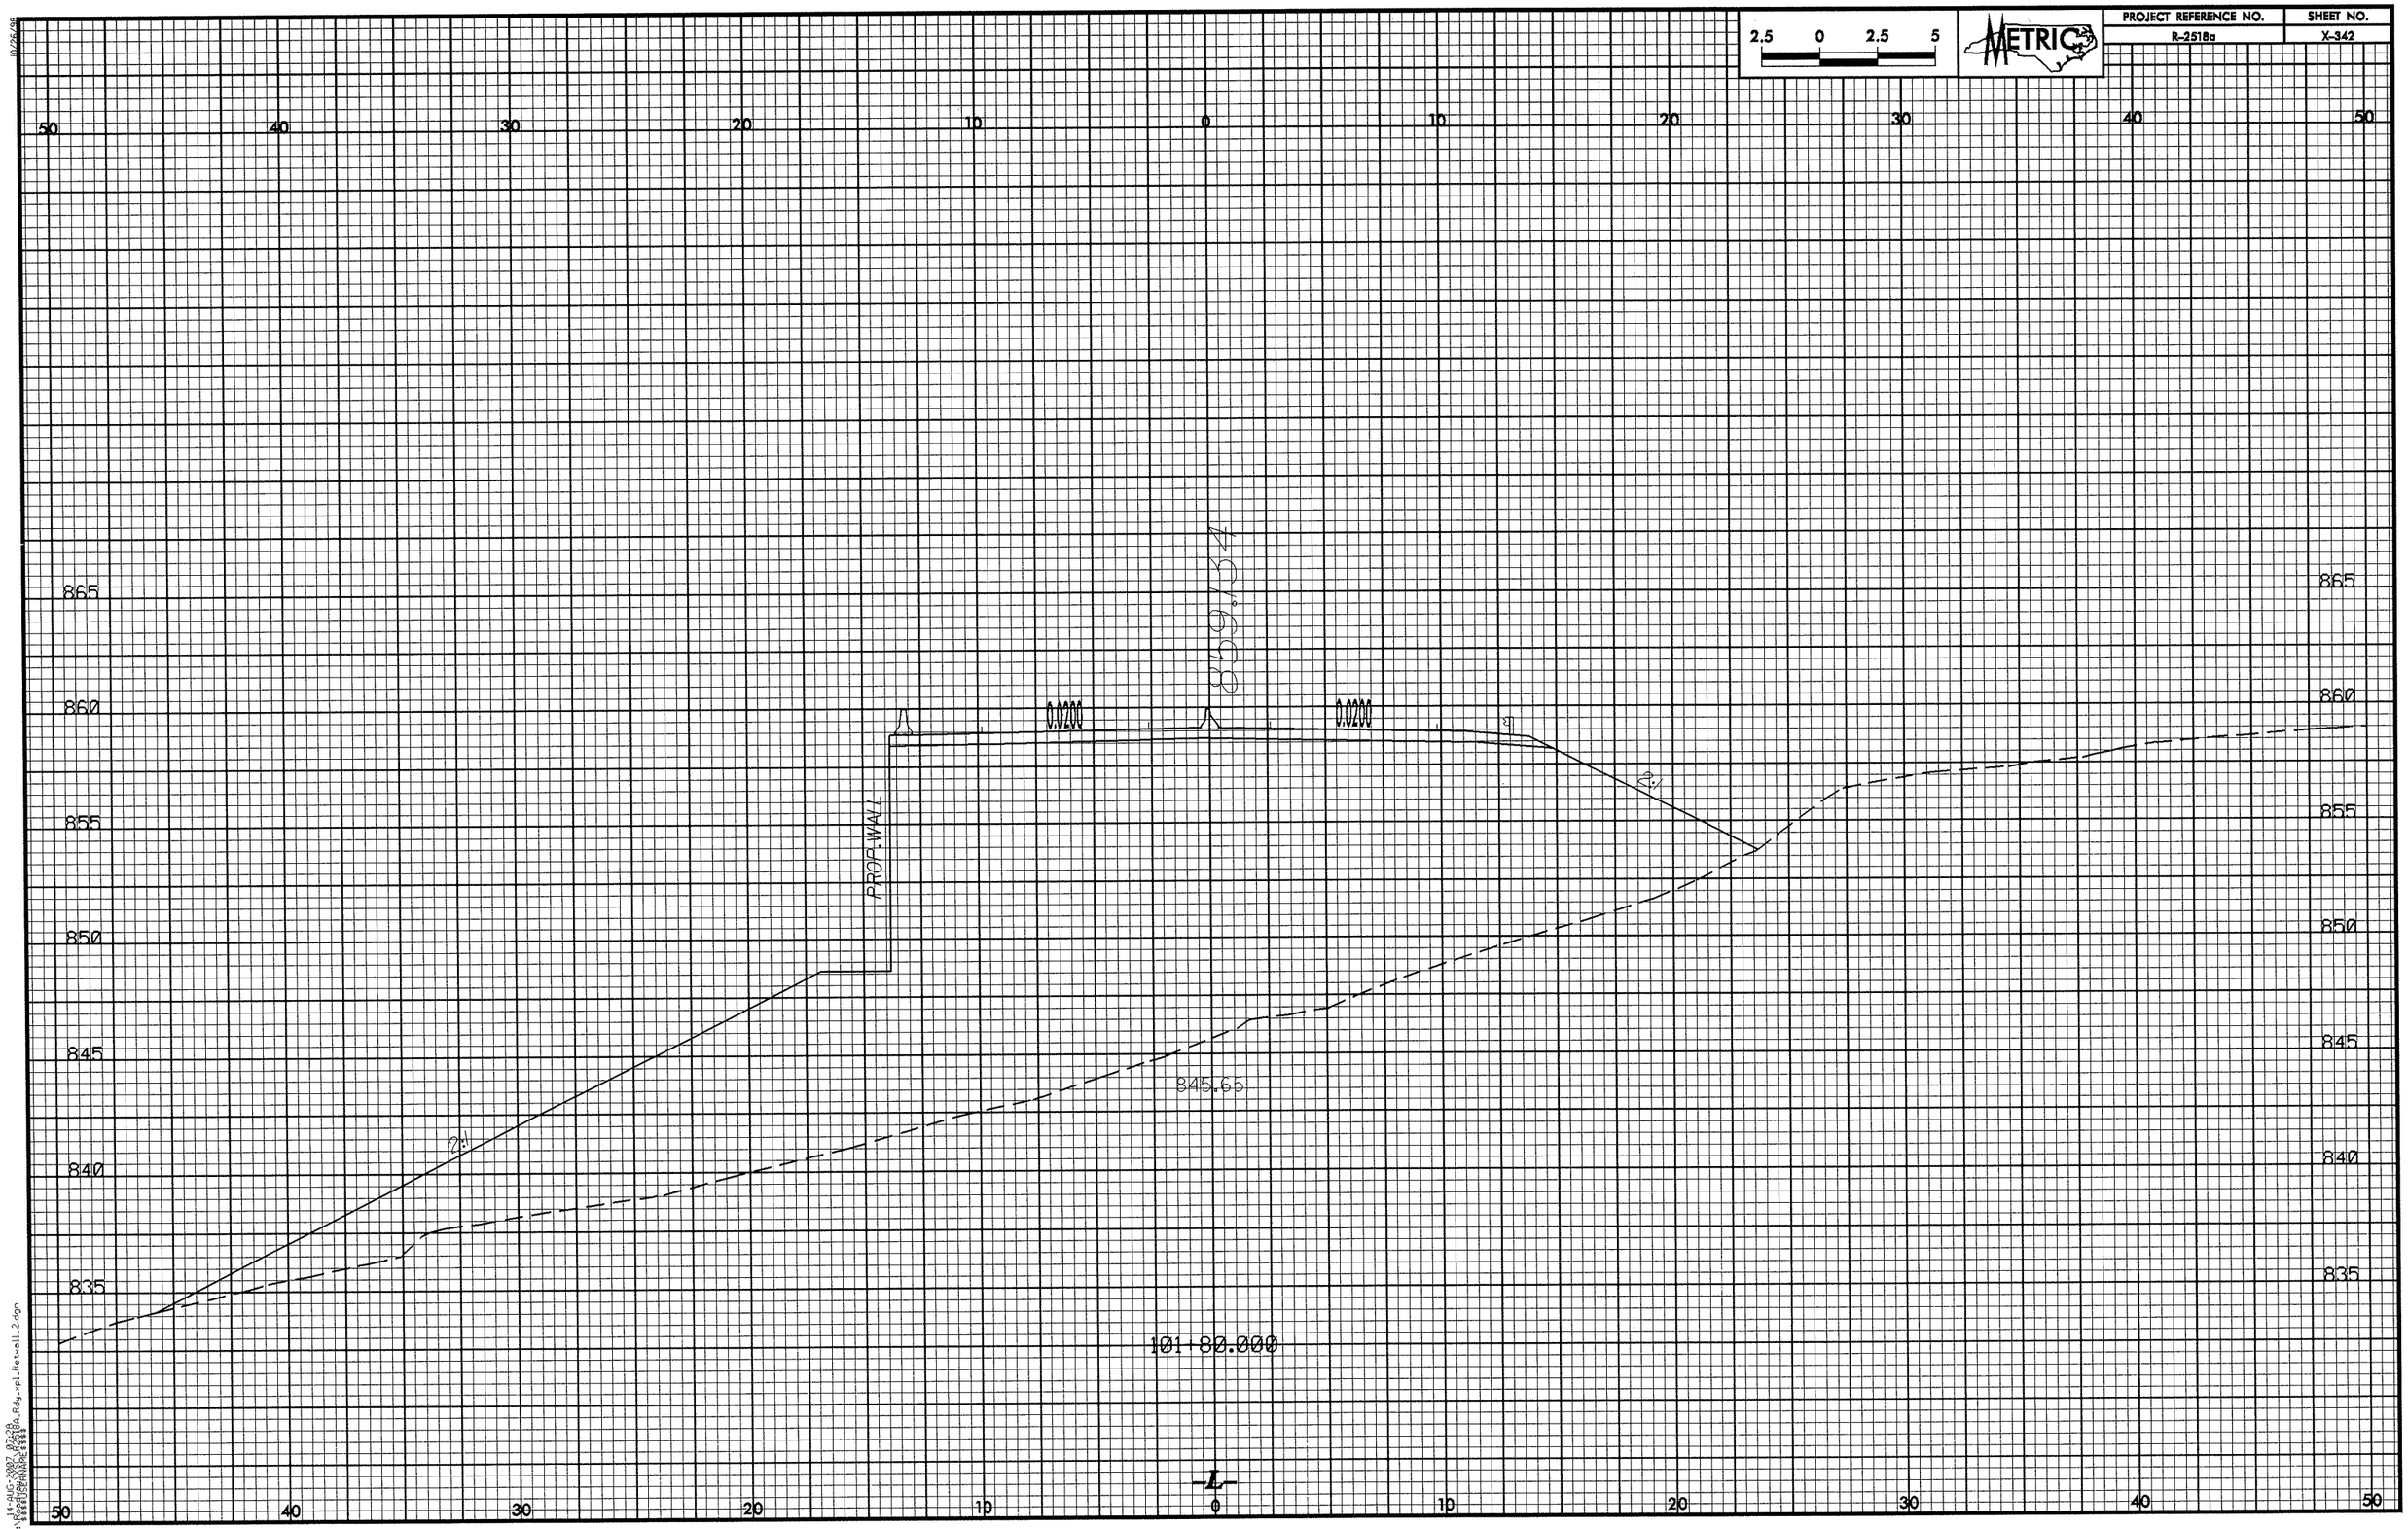

2.5 0 2.5 5
METRIC
PROJECT REFERENCE NO.
R-2518a
SHEET NO.
X-342
50 40 30 20 10 0 10 20 30 40 50
865
860
855
850
845
840
835
859.134
0.0200
0.0200
PROP. WALL
2:1
2:1
845.65
101+80.000
-L-

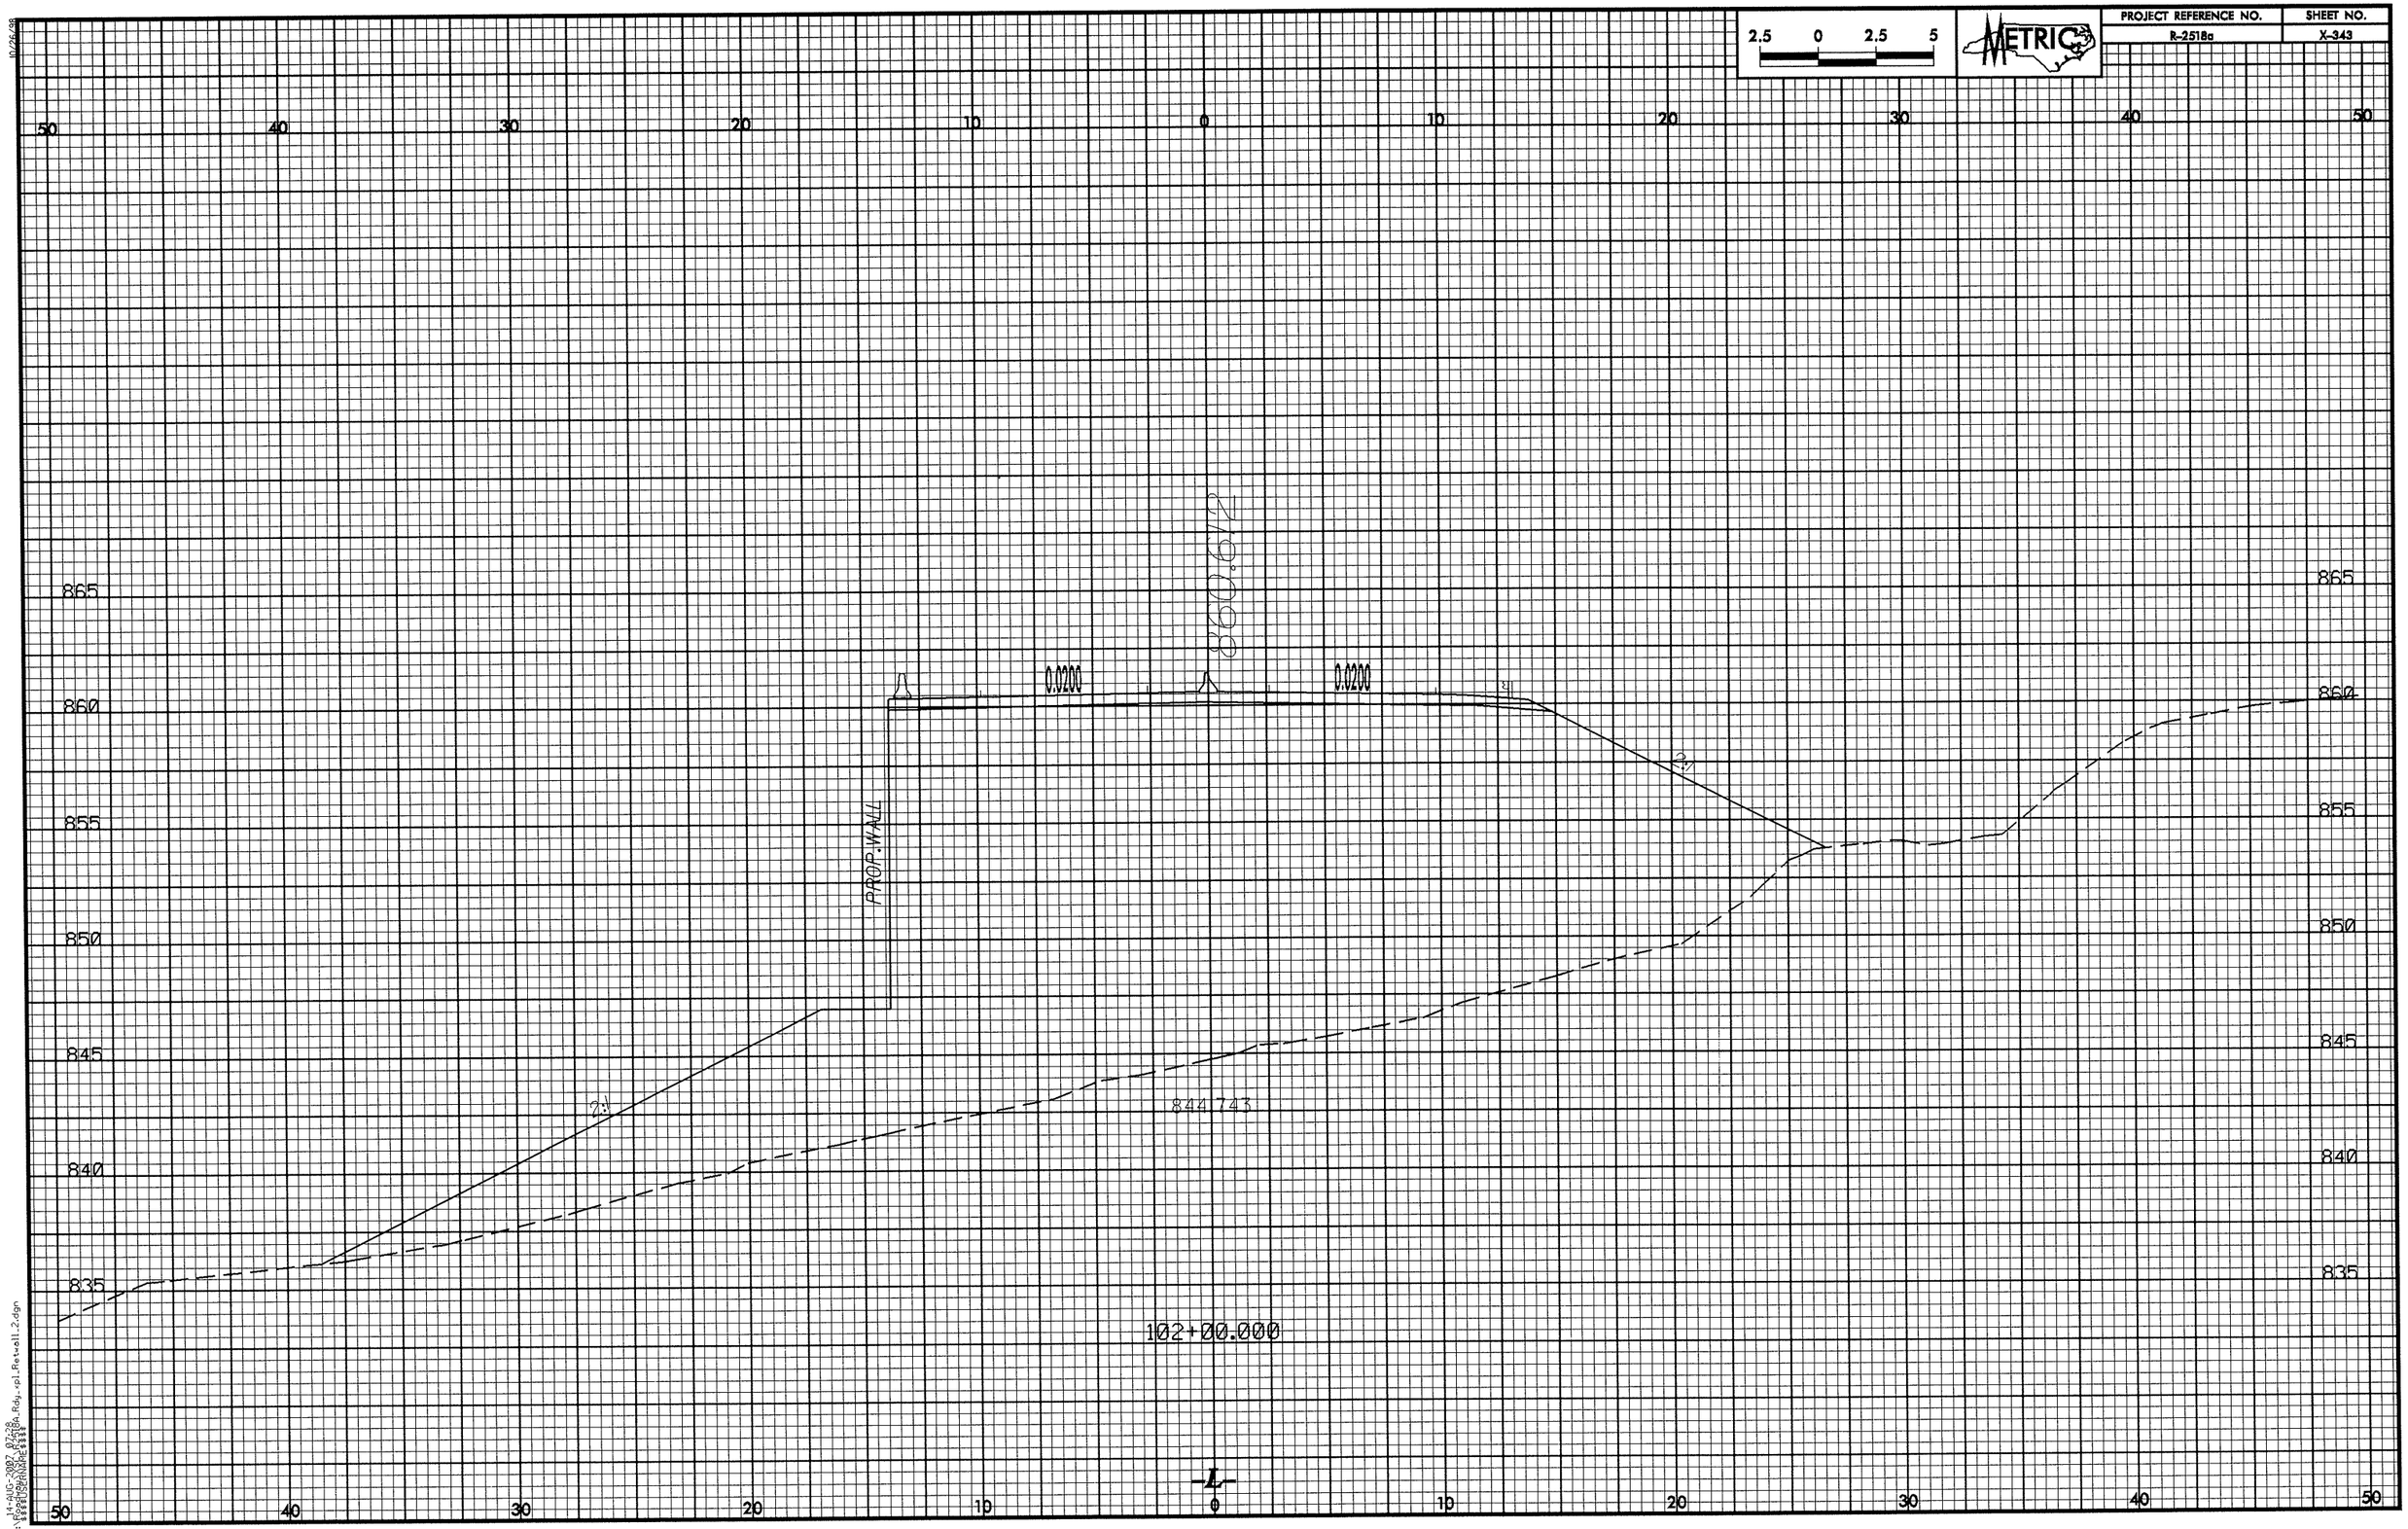

2.5 0 2.5 5
METRIC
PROJECT REFERENCE NO.
R-2518a
SHEET NO.
X-343
50 40 30 20 10 0 10 20 30 40 50
865
860
855
850
845
840
835
0.0200
0.0200
860.612
PROP. WALL
2:1
2:1
844.743
102+00.000
-L-

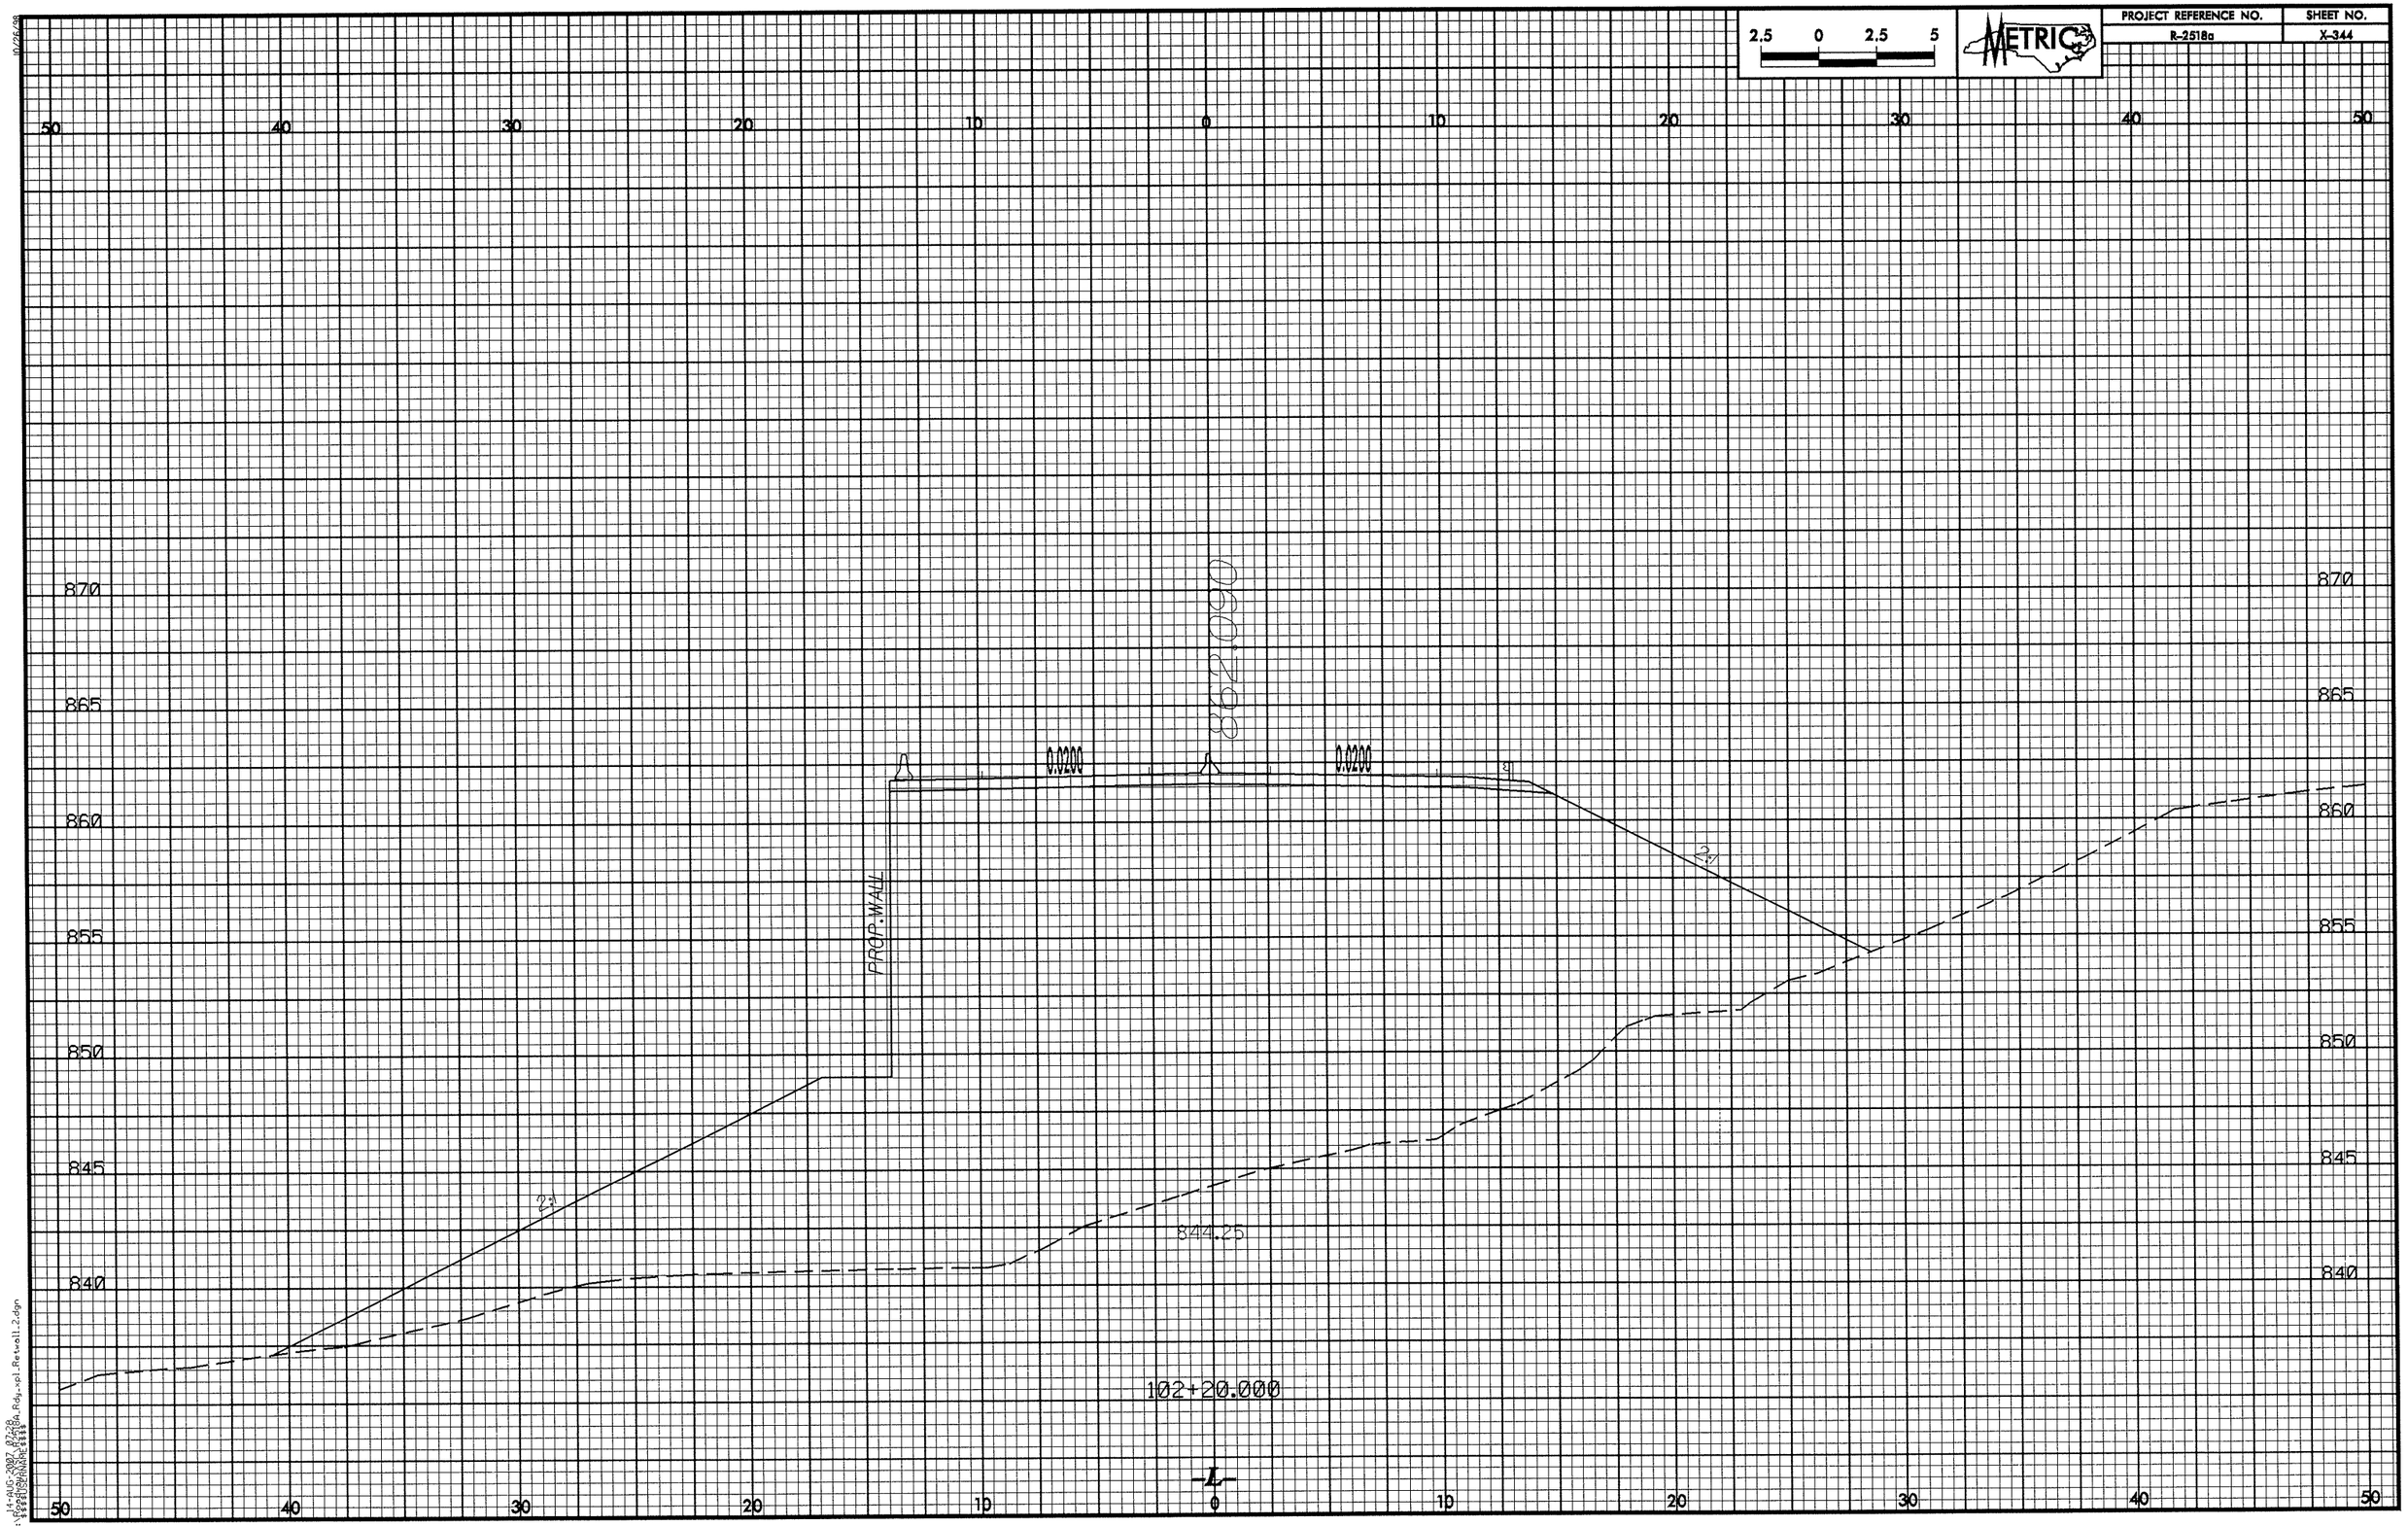
2.5 0 2.5 5
METRIC
PROJECT REFERENCE NO.
R-2518a
SHEET NO.
X-344
50 40 30 20 10 0 10 20 30 40 50
870
865
860
855
850
845
840
PROP. WALL
0.0200
0.0200
2:1
2:1
844.25
102+20.000
-L-

PROJECT REFERENCE NO.	SHEET NO.
R-2518a	X-345

2.5 0 2.5 5

METRIC

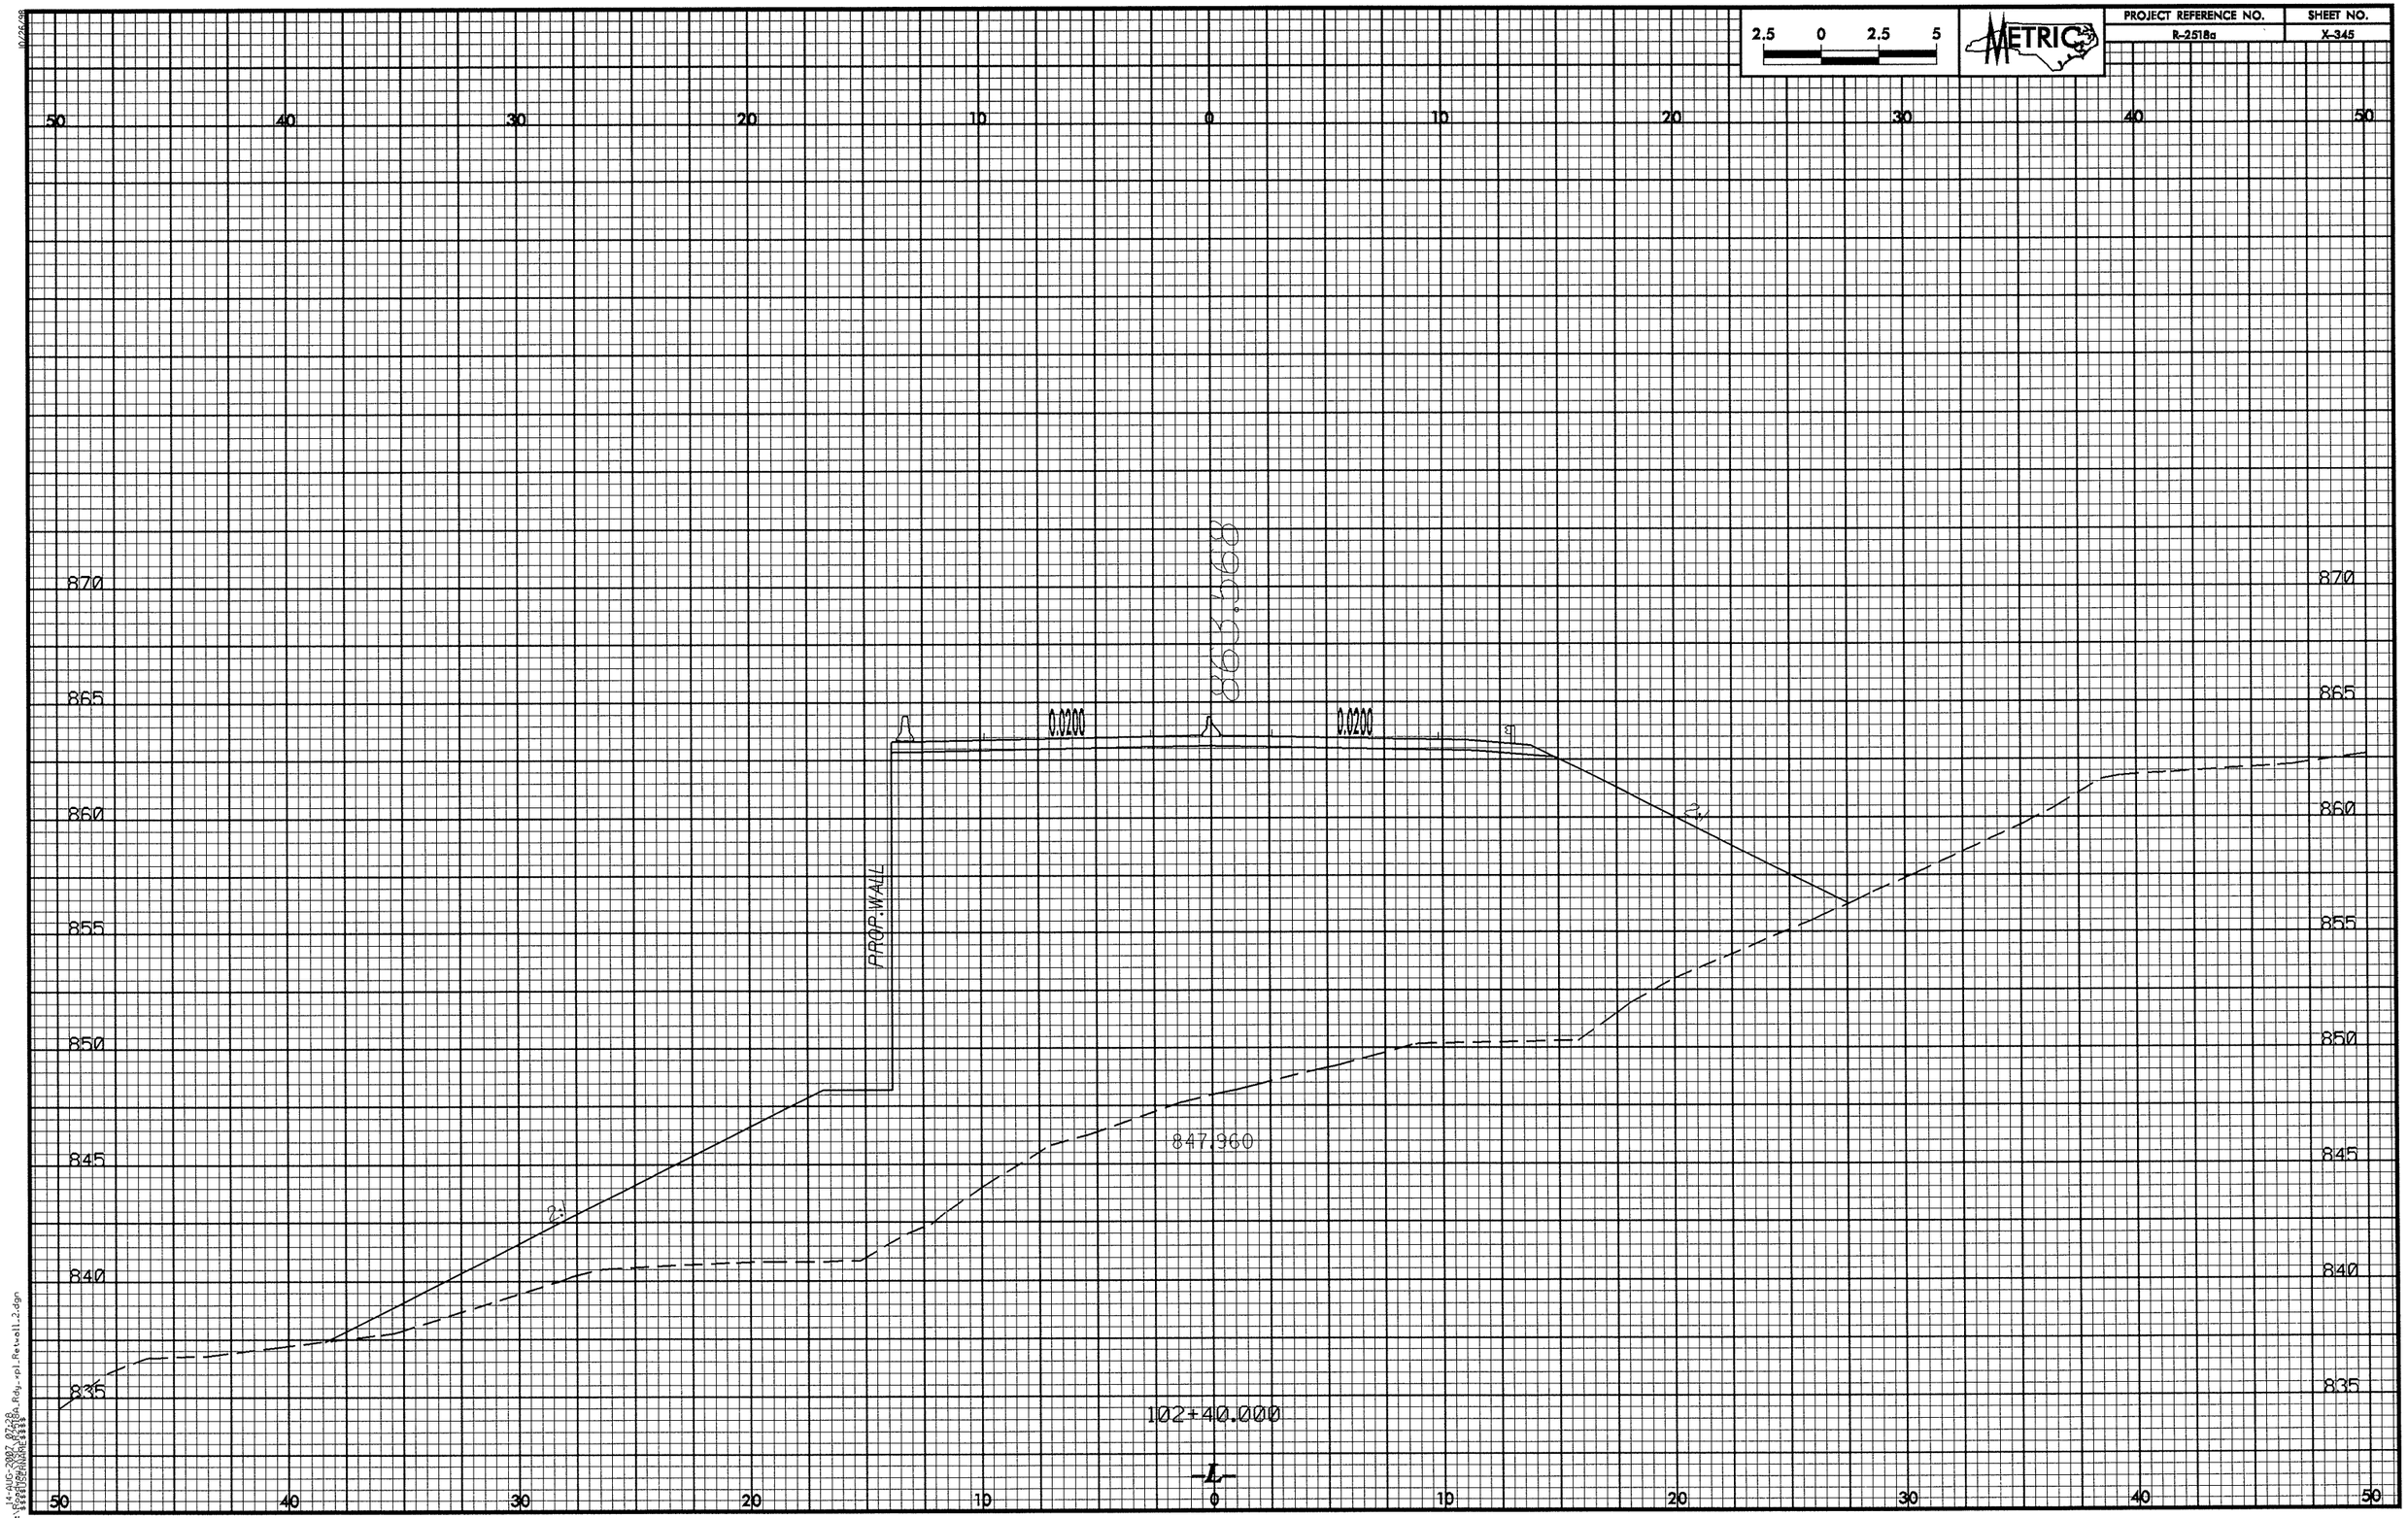

14-AUG-2007 07:28
R:\Roadway\Proj\R2518a_Rdy_rpl_Retwall_2.dgn

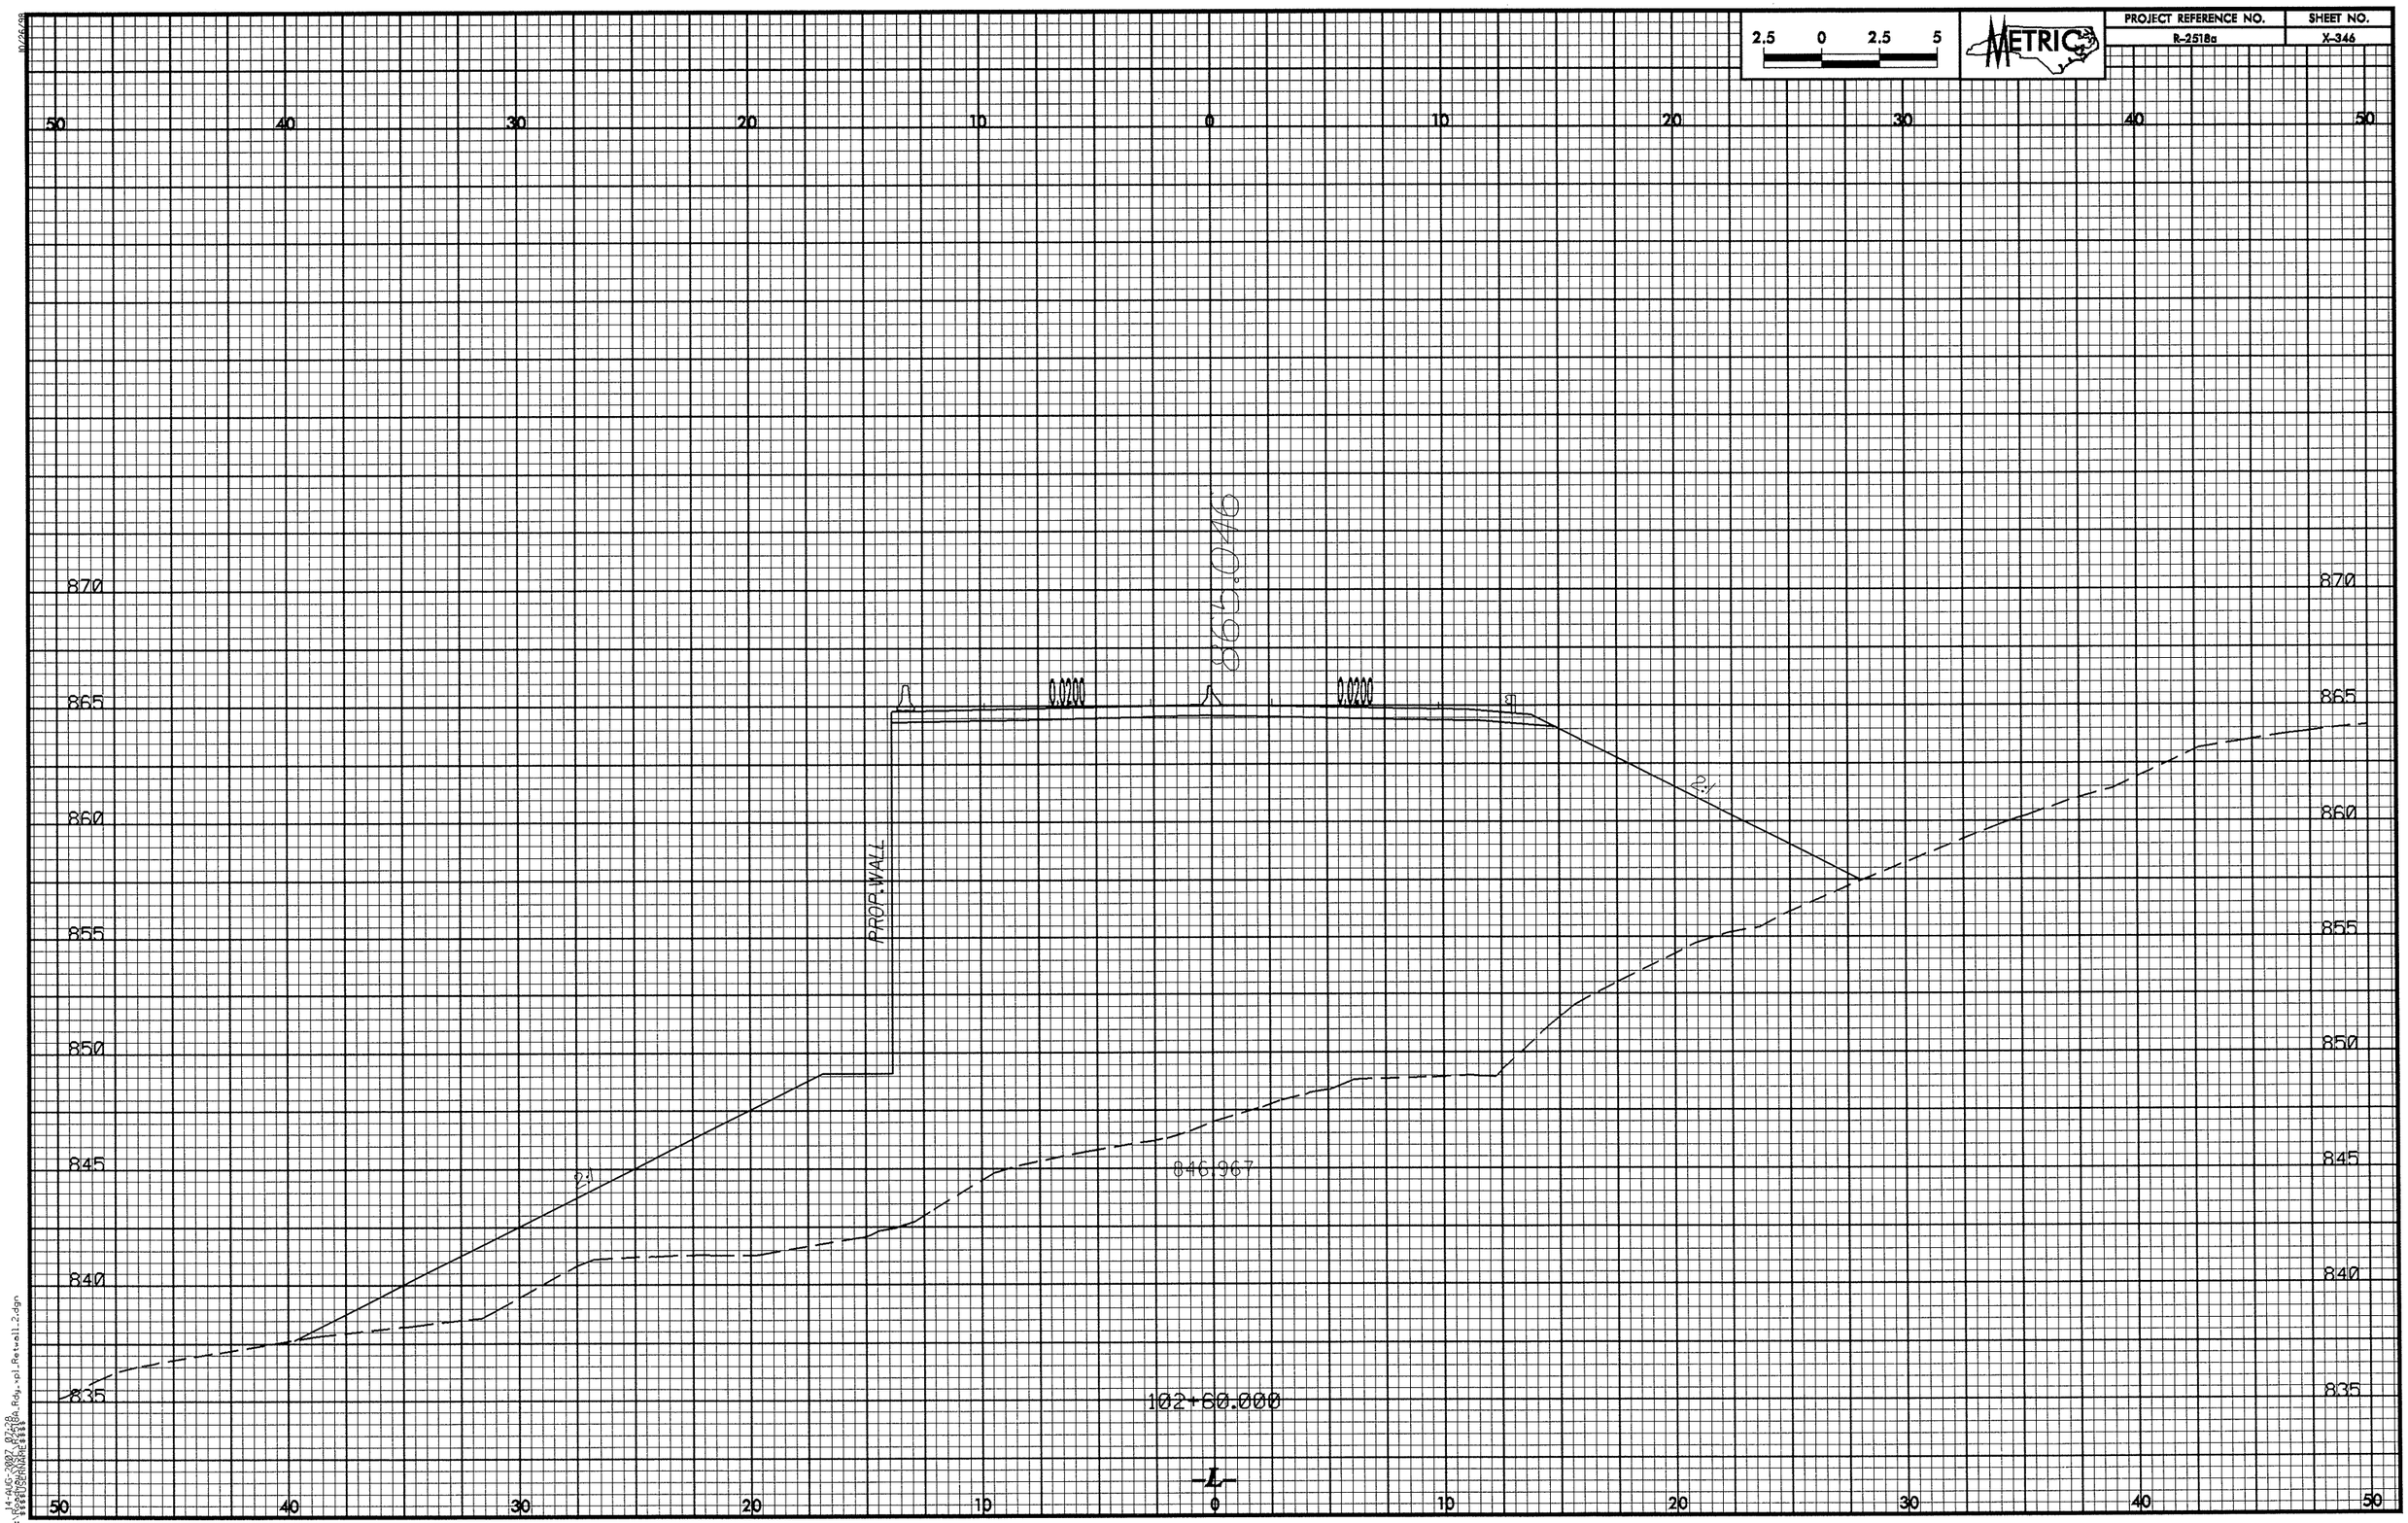

2.5 0 2.5 5
METRIC
PROJECT REFERENCE NO.
R-2518a
SHEET NO.
X-346
50 40 30 20 10 0 10 20 30 40 50
870
865
860
855
850
845
840
835
865.046
0.0200
0.0200
PROP. WALL
2:1
2:1
846.967
102+60.000
-L-

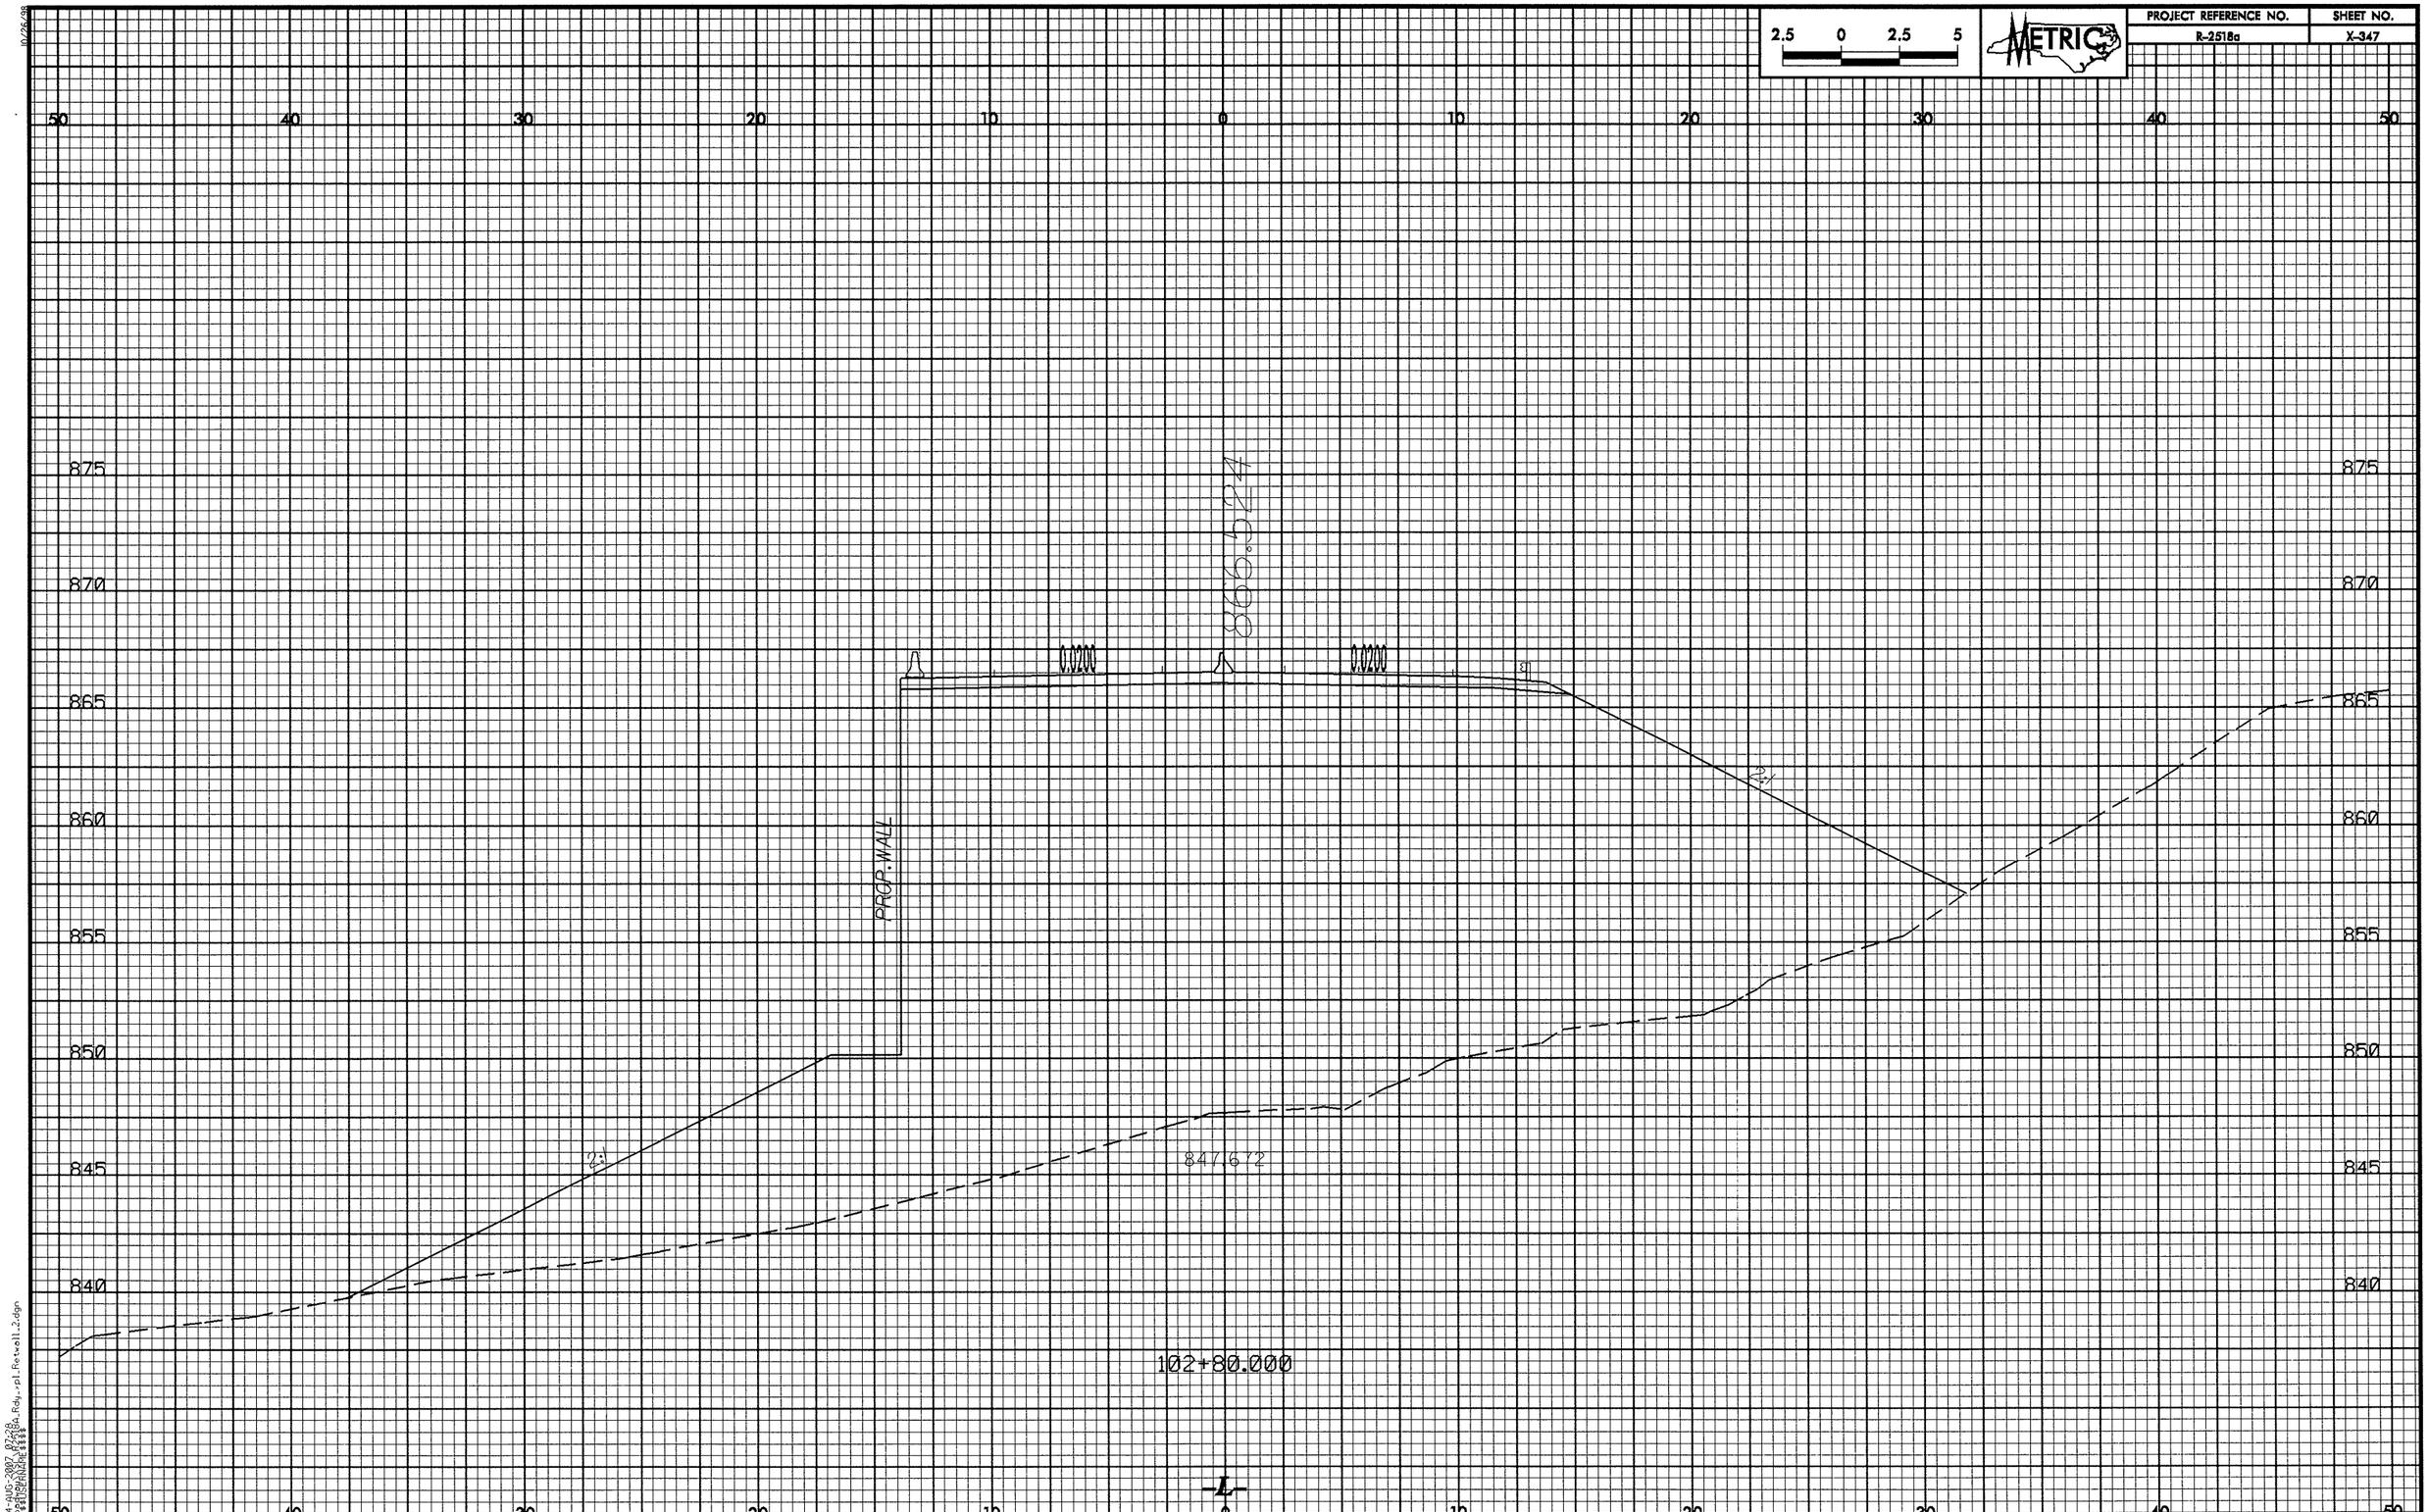

2.5 0 2.5 5
METRIC
PROJECT REFERENCE NO.
R-2518a
SHEET NO.
X-347
50 40 30 20 10 0 10 20 30 40 50
875
870
865
860
855
850
845
840
0.0200
0.0200
866.524
PROP. WALL
2:1
2:1
847.672
102+80.000
-L-

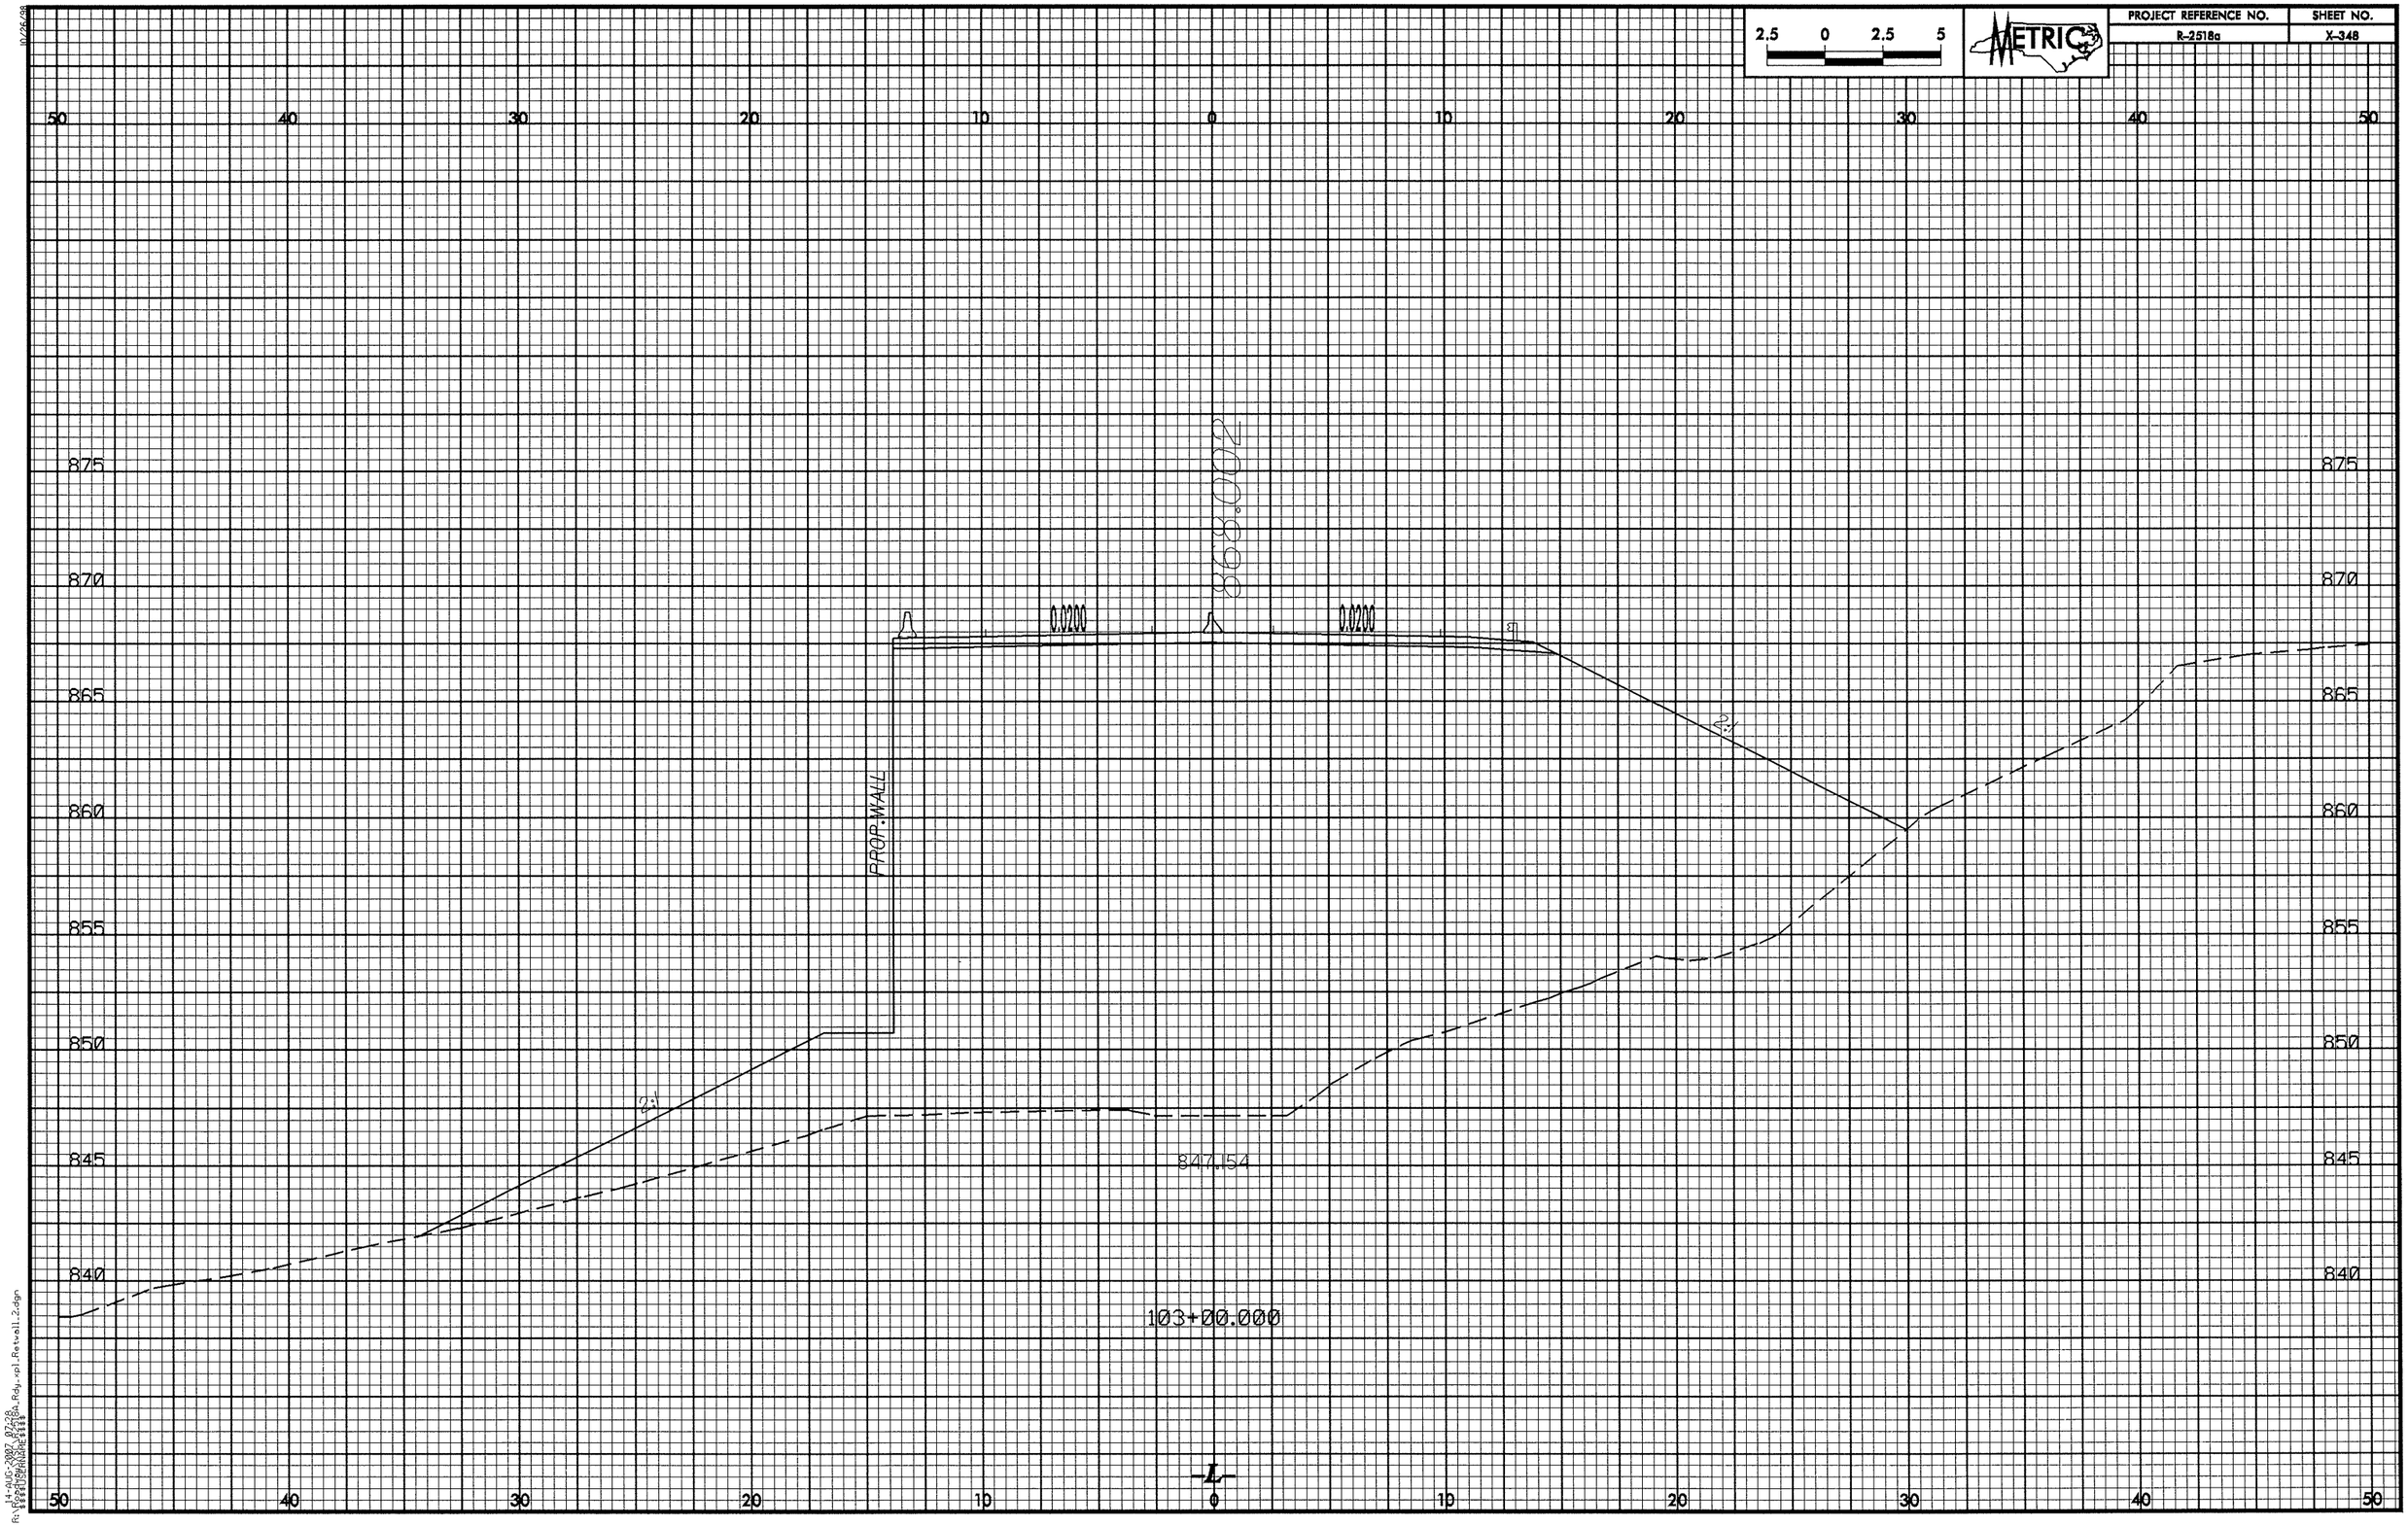

2.5 0 2.5 5
METRIC
PROJECT REFERENCE NO.
R-2518a
SHEET NO.
X-348
50 40 30 20 10 0 10 20 30 40 50
875
870
865
860
855
850
845
840
868.002
0.0200
0.0200
PROP. WALL
2:1
2:1
847.154
103+00.000
-L-

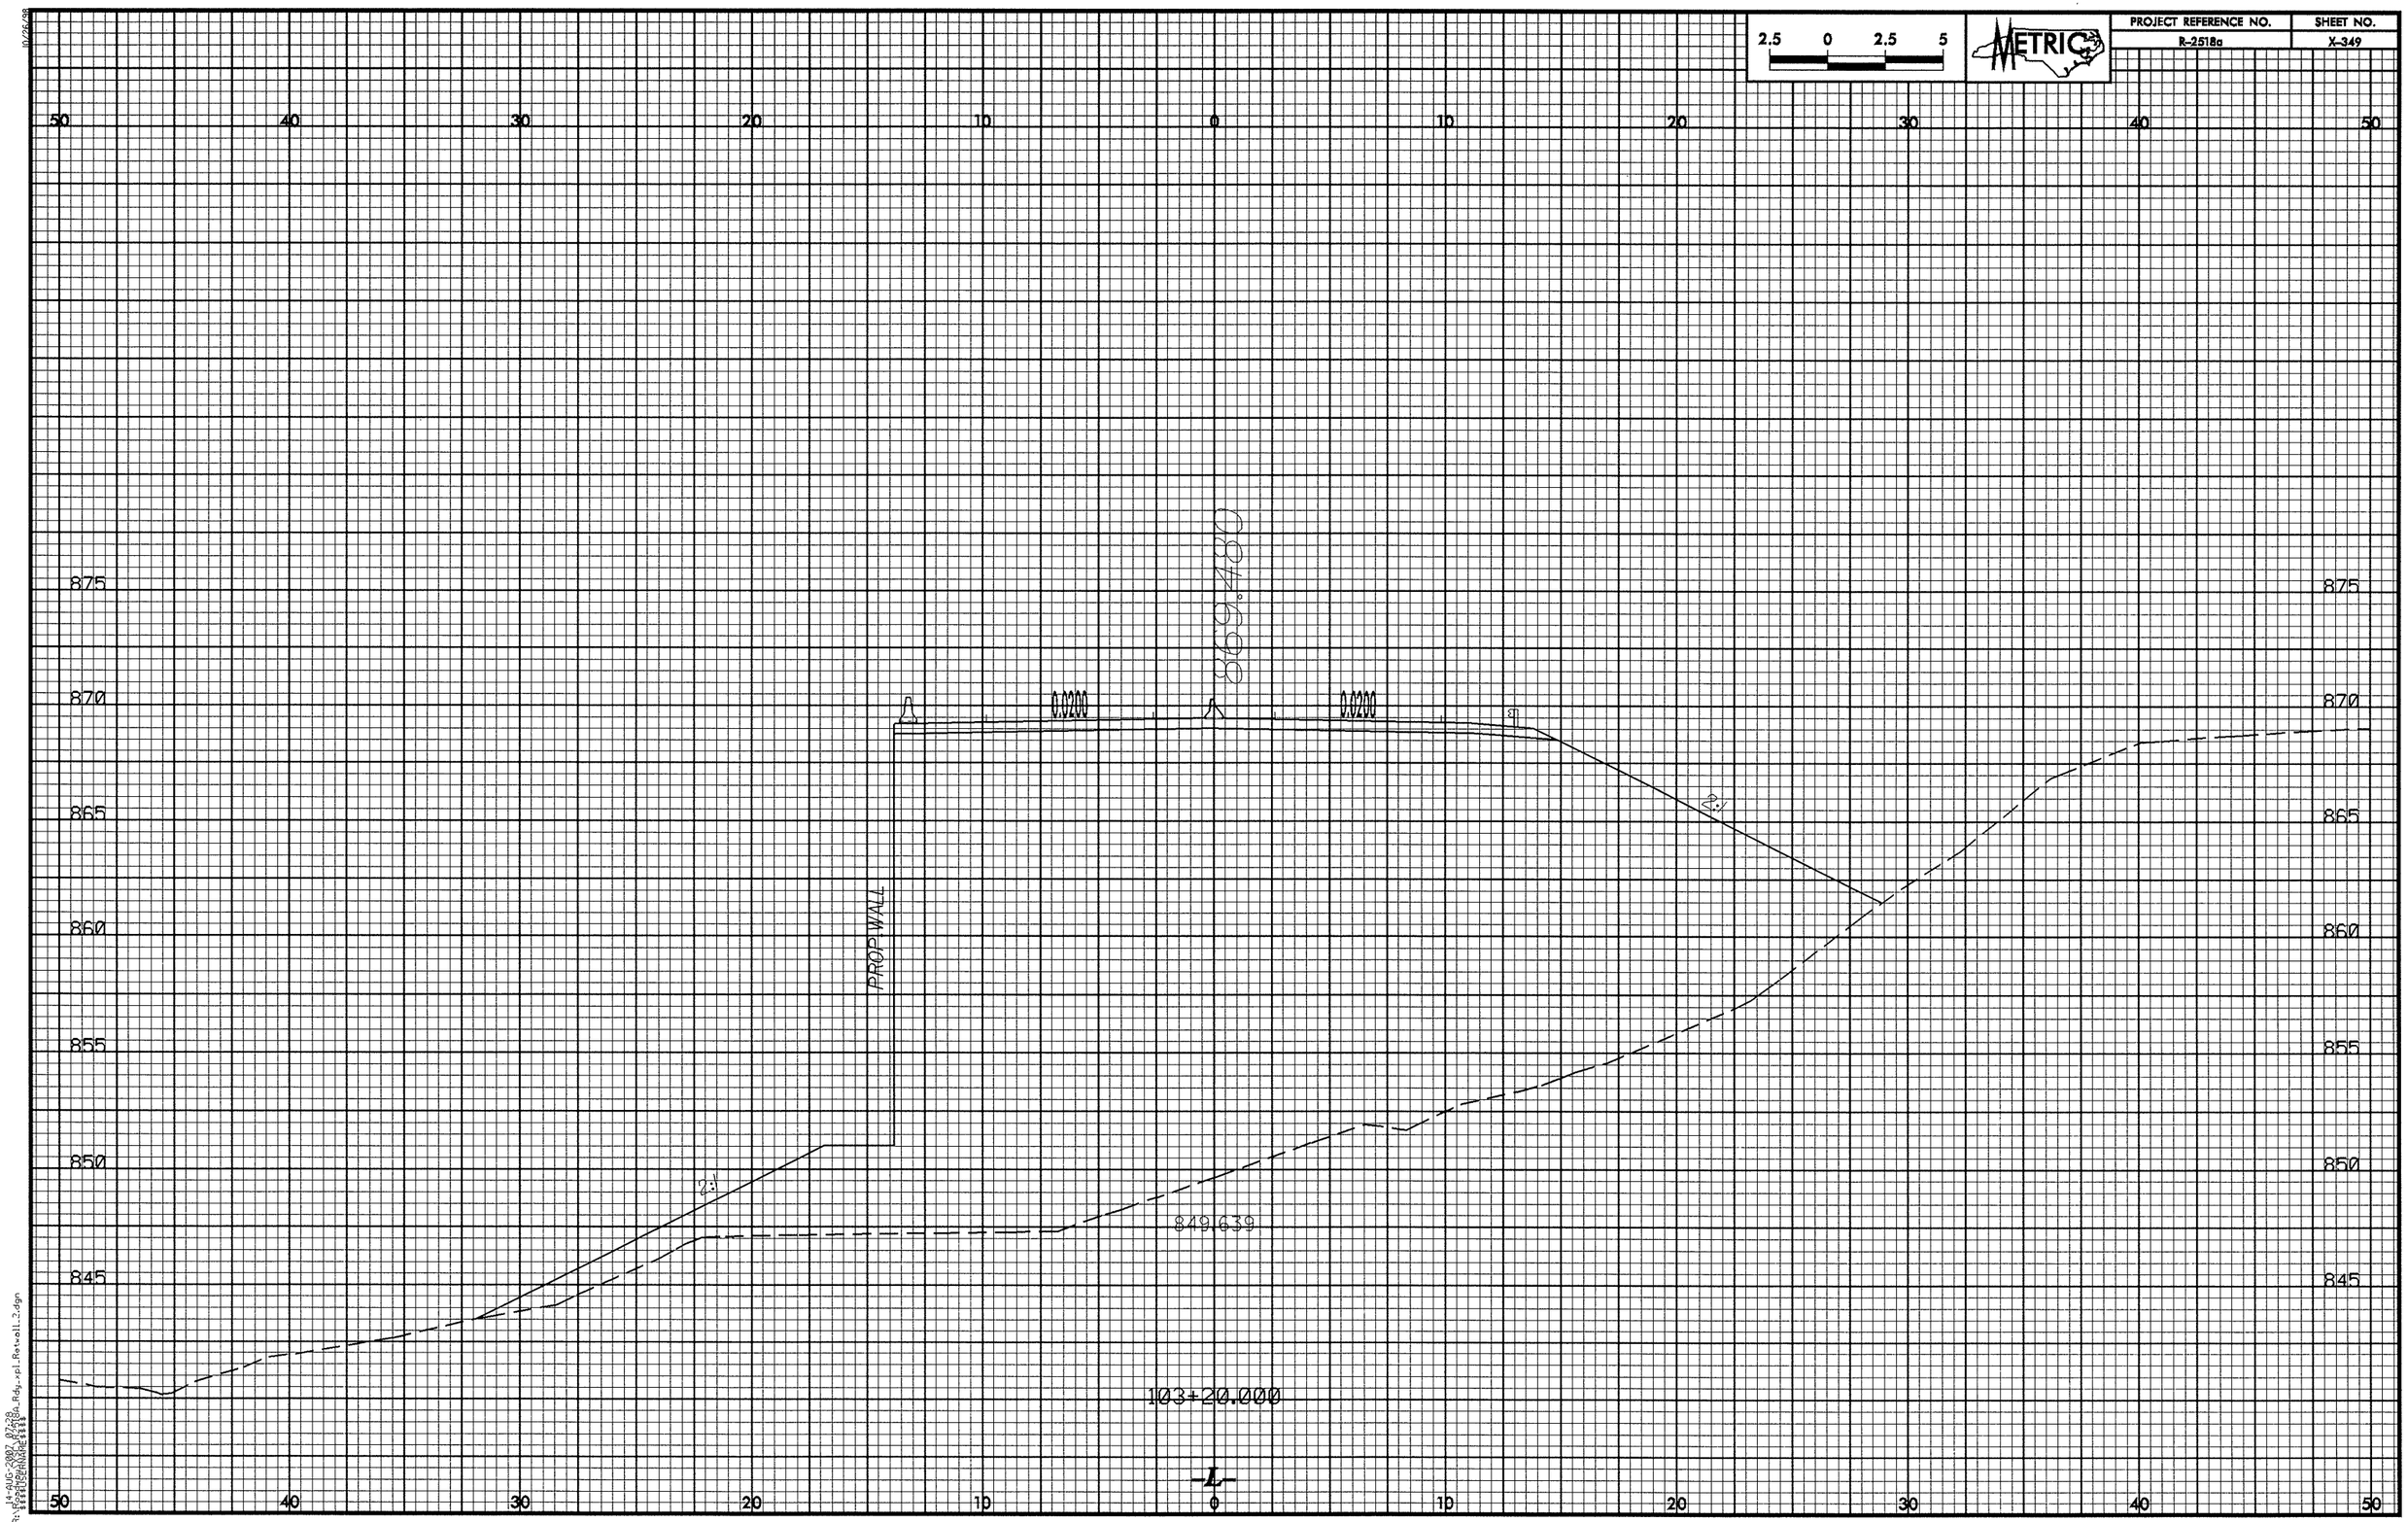
2.5 0 2.5 5
METRIC
PROJECT REFERENCE NO.
R-2518a
SHEET NO.
X-349
50 40 30 20 10 0 10 20 30 40 50
875
870
865
860
855
850
845
0.0200
0.0200
PROP WALL
2:1
2:1
849.639
103+20.000
-L-

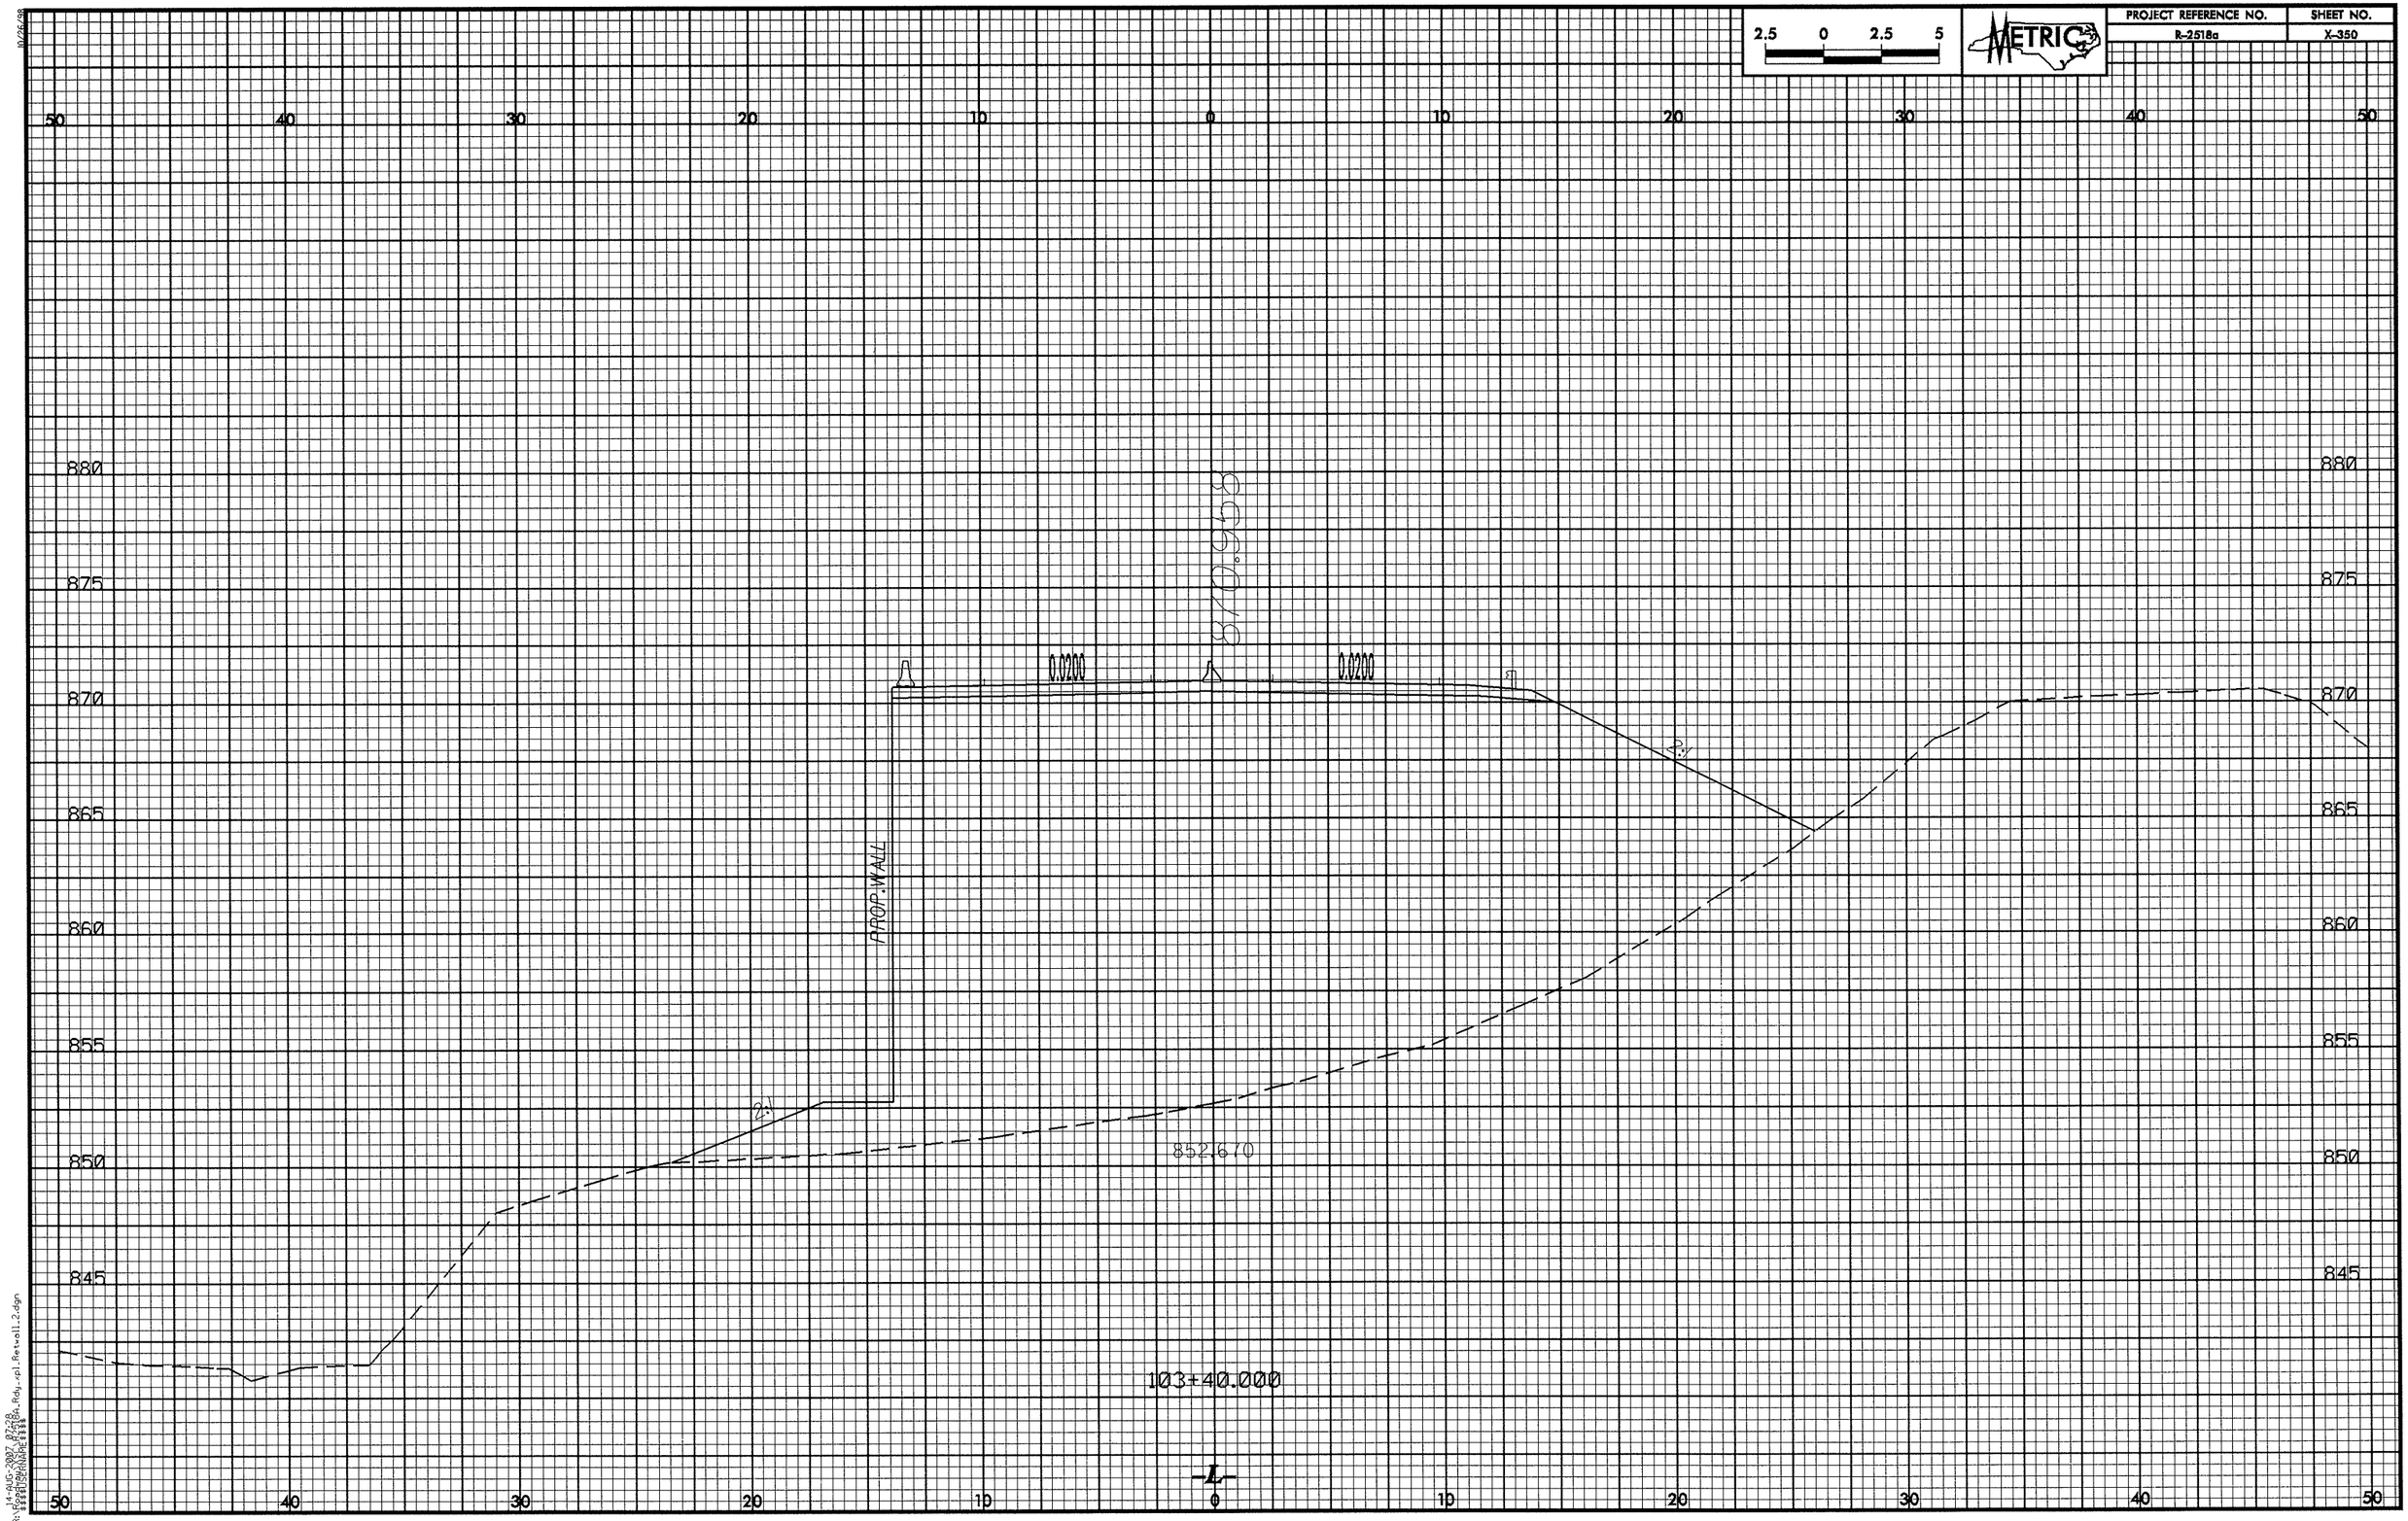

2.5 0 2.5 5
METRIC
PROJECT REFERENCE NO.
R-2518a
SHEET NO.
X-350
50 40 30 20 10 0 10 20 30 40 50
880
875
870
865
860
855
850
845
870.958
0.0200
0.0200
2:1
2:1
PROP. WALL
852.670
103+40.000
-L-

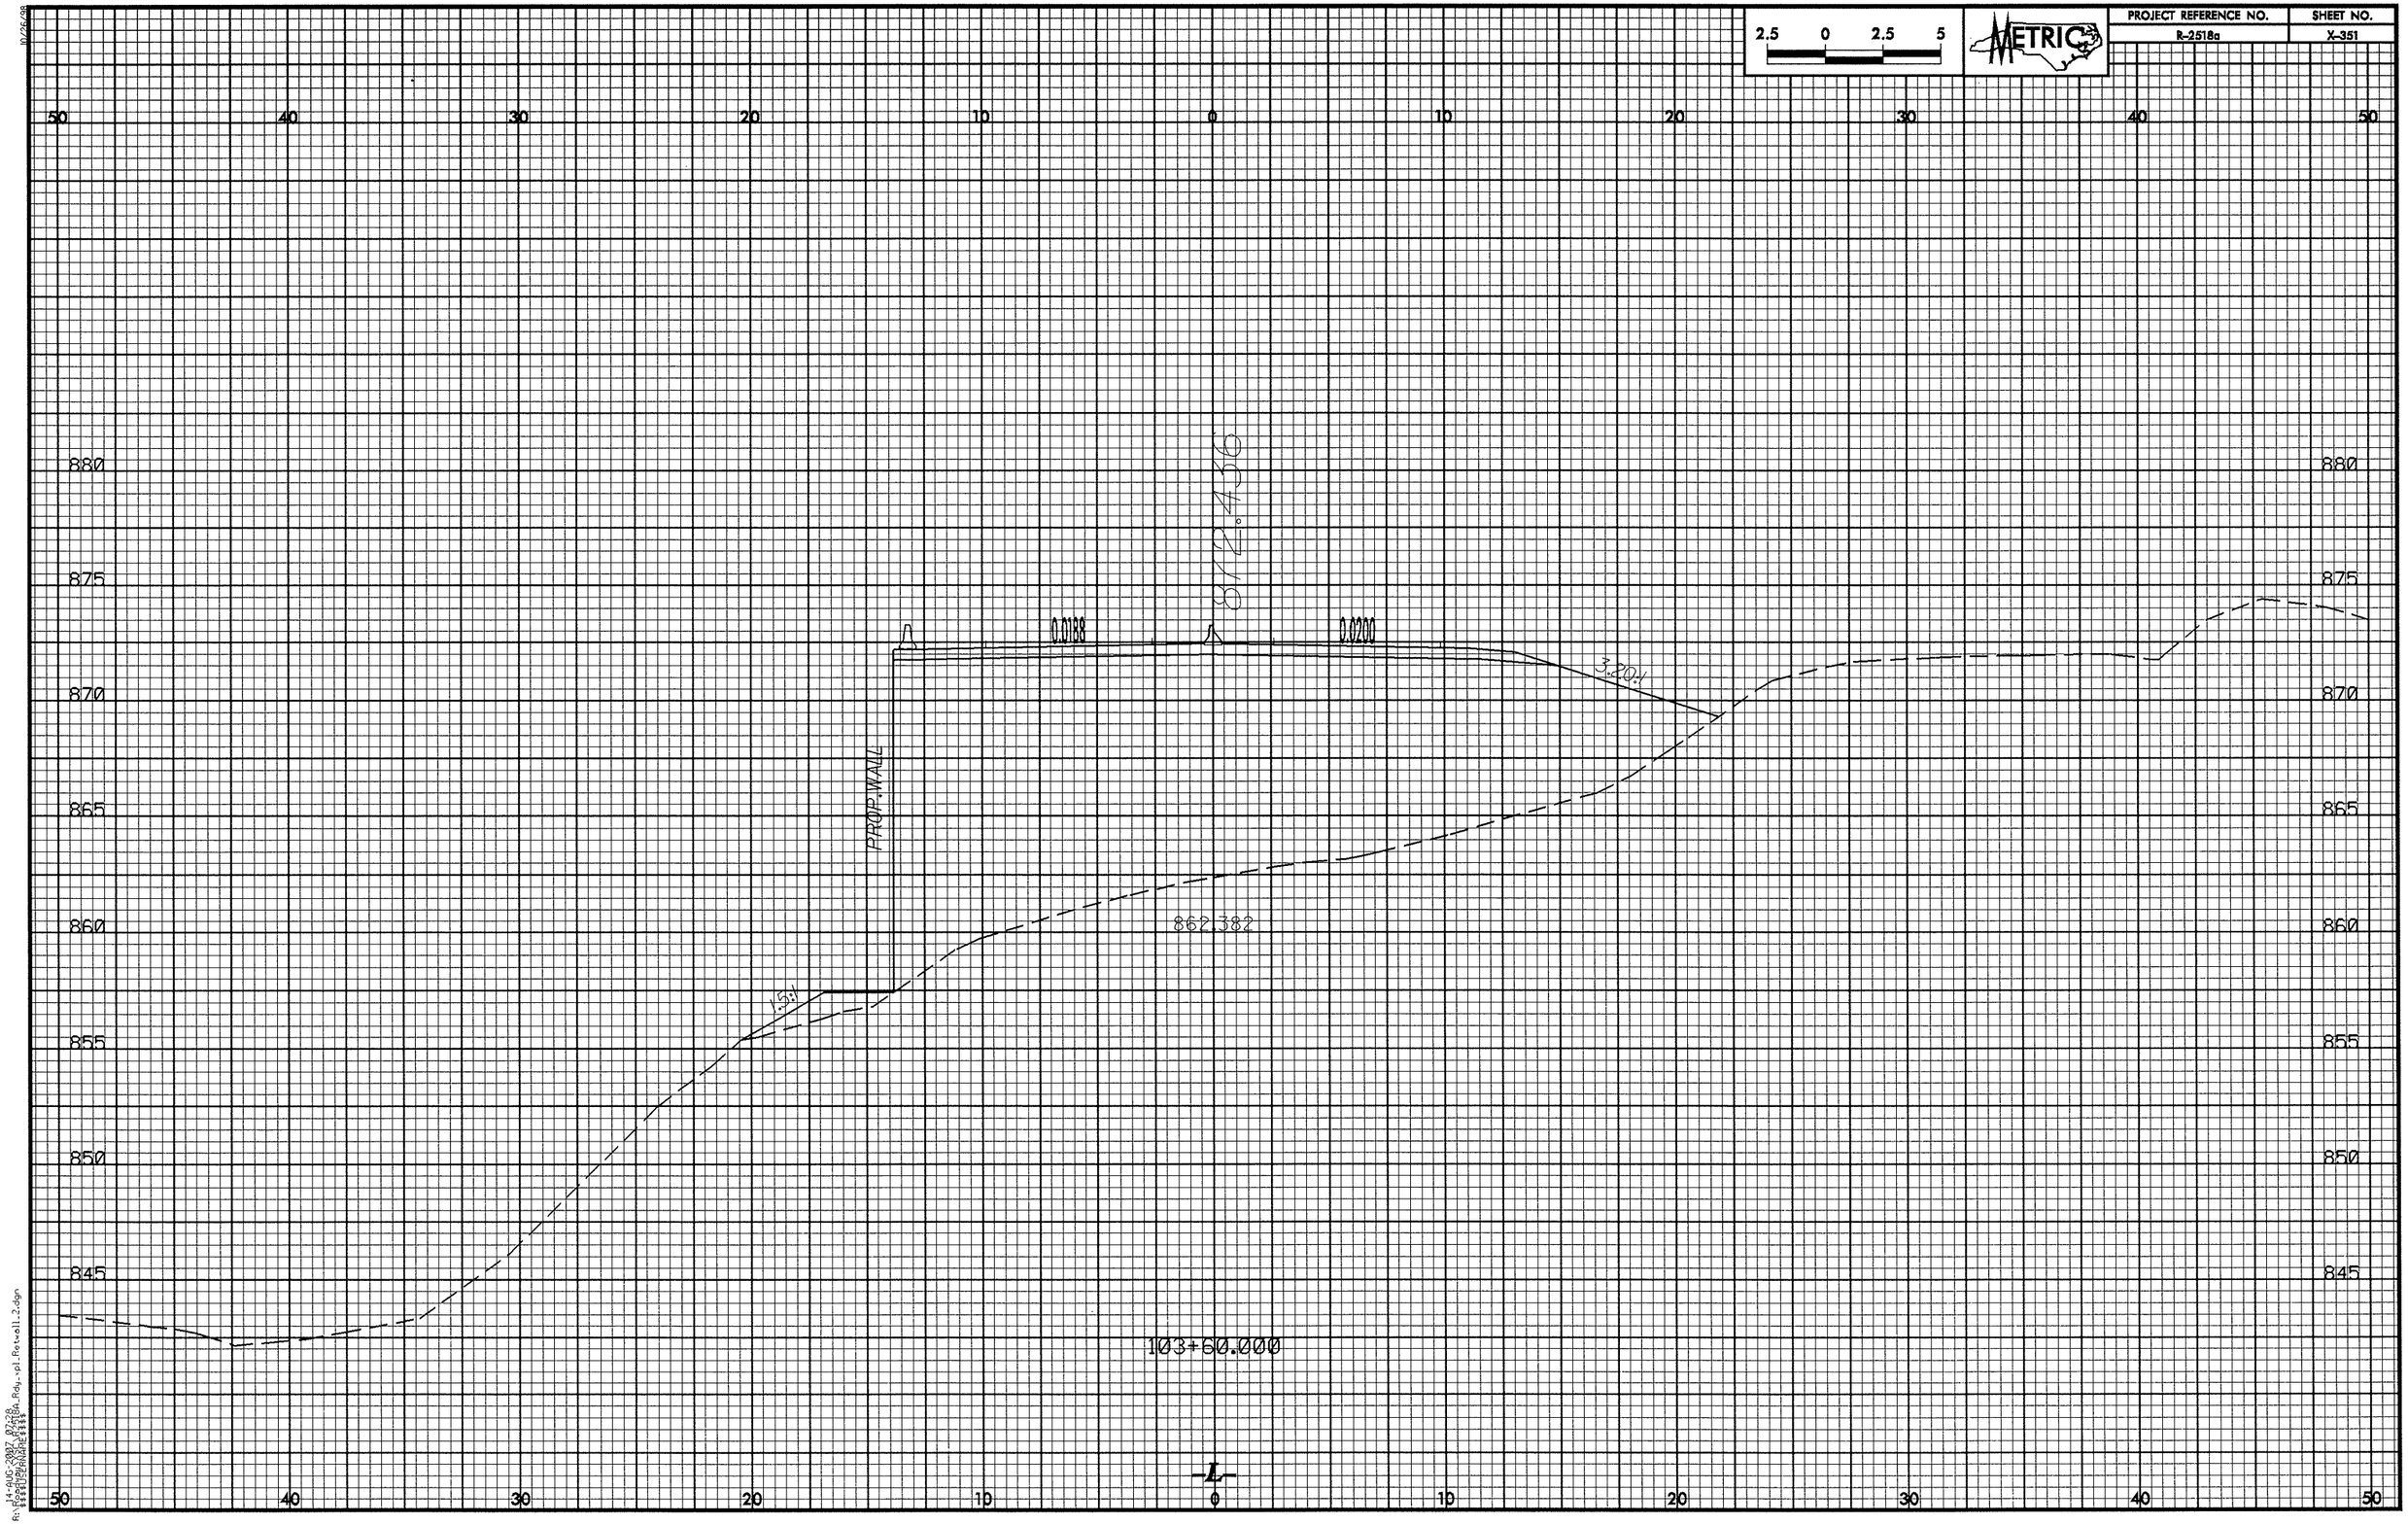

2.5 0 2.5 5
METRIC
PROJECT REFERENCE NO.
R-2518a
SHEET NO.
X-351
50 40 30 20 10 0 10 20 30 40 50
880
875
870
865
860
855
850
845
812.436
0.0188
0.0200
3.20:1
PROP. WALL
862.382
1.5:1
103+60.000
-L-

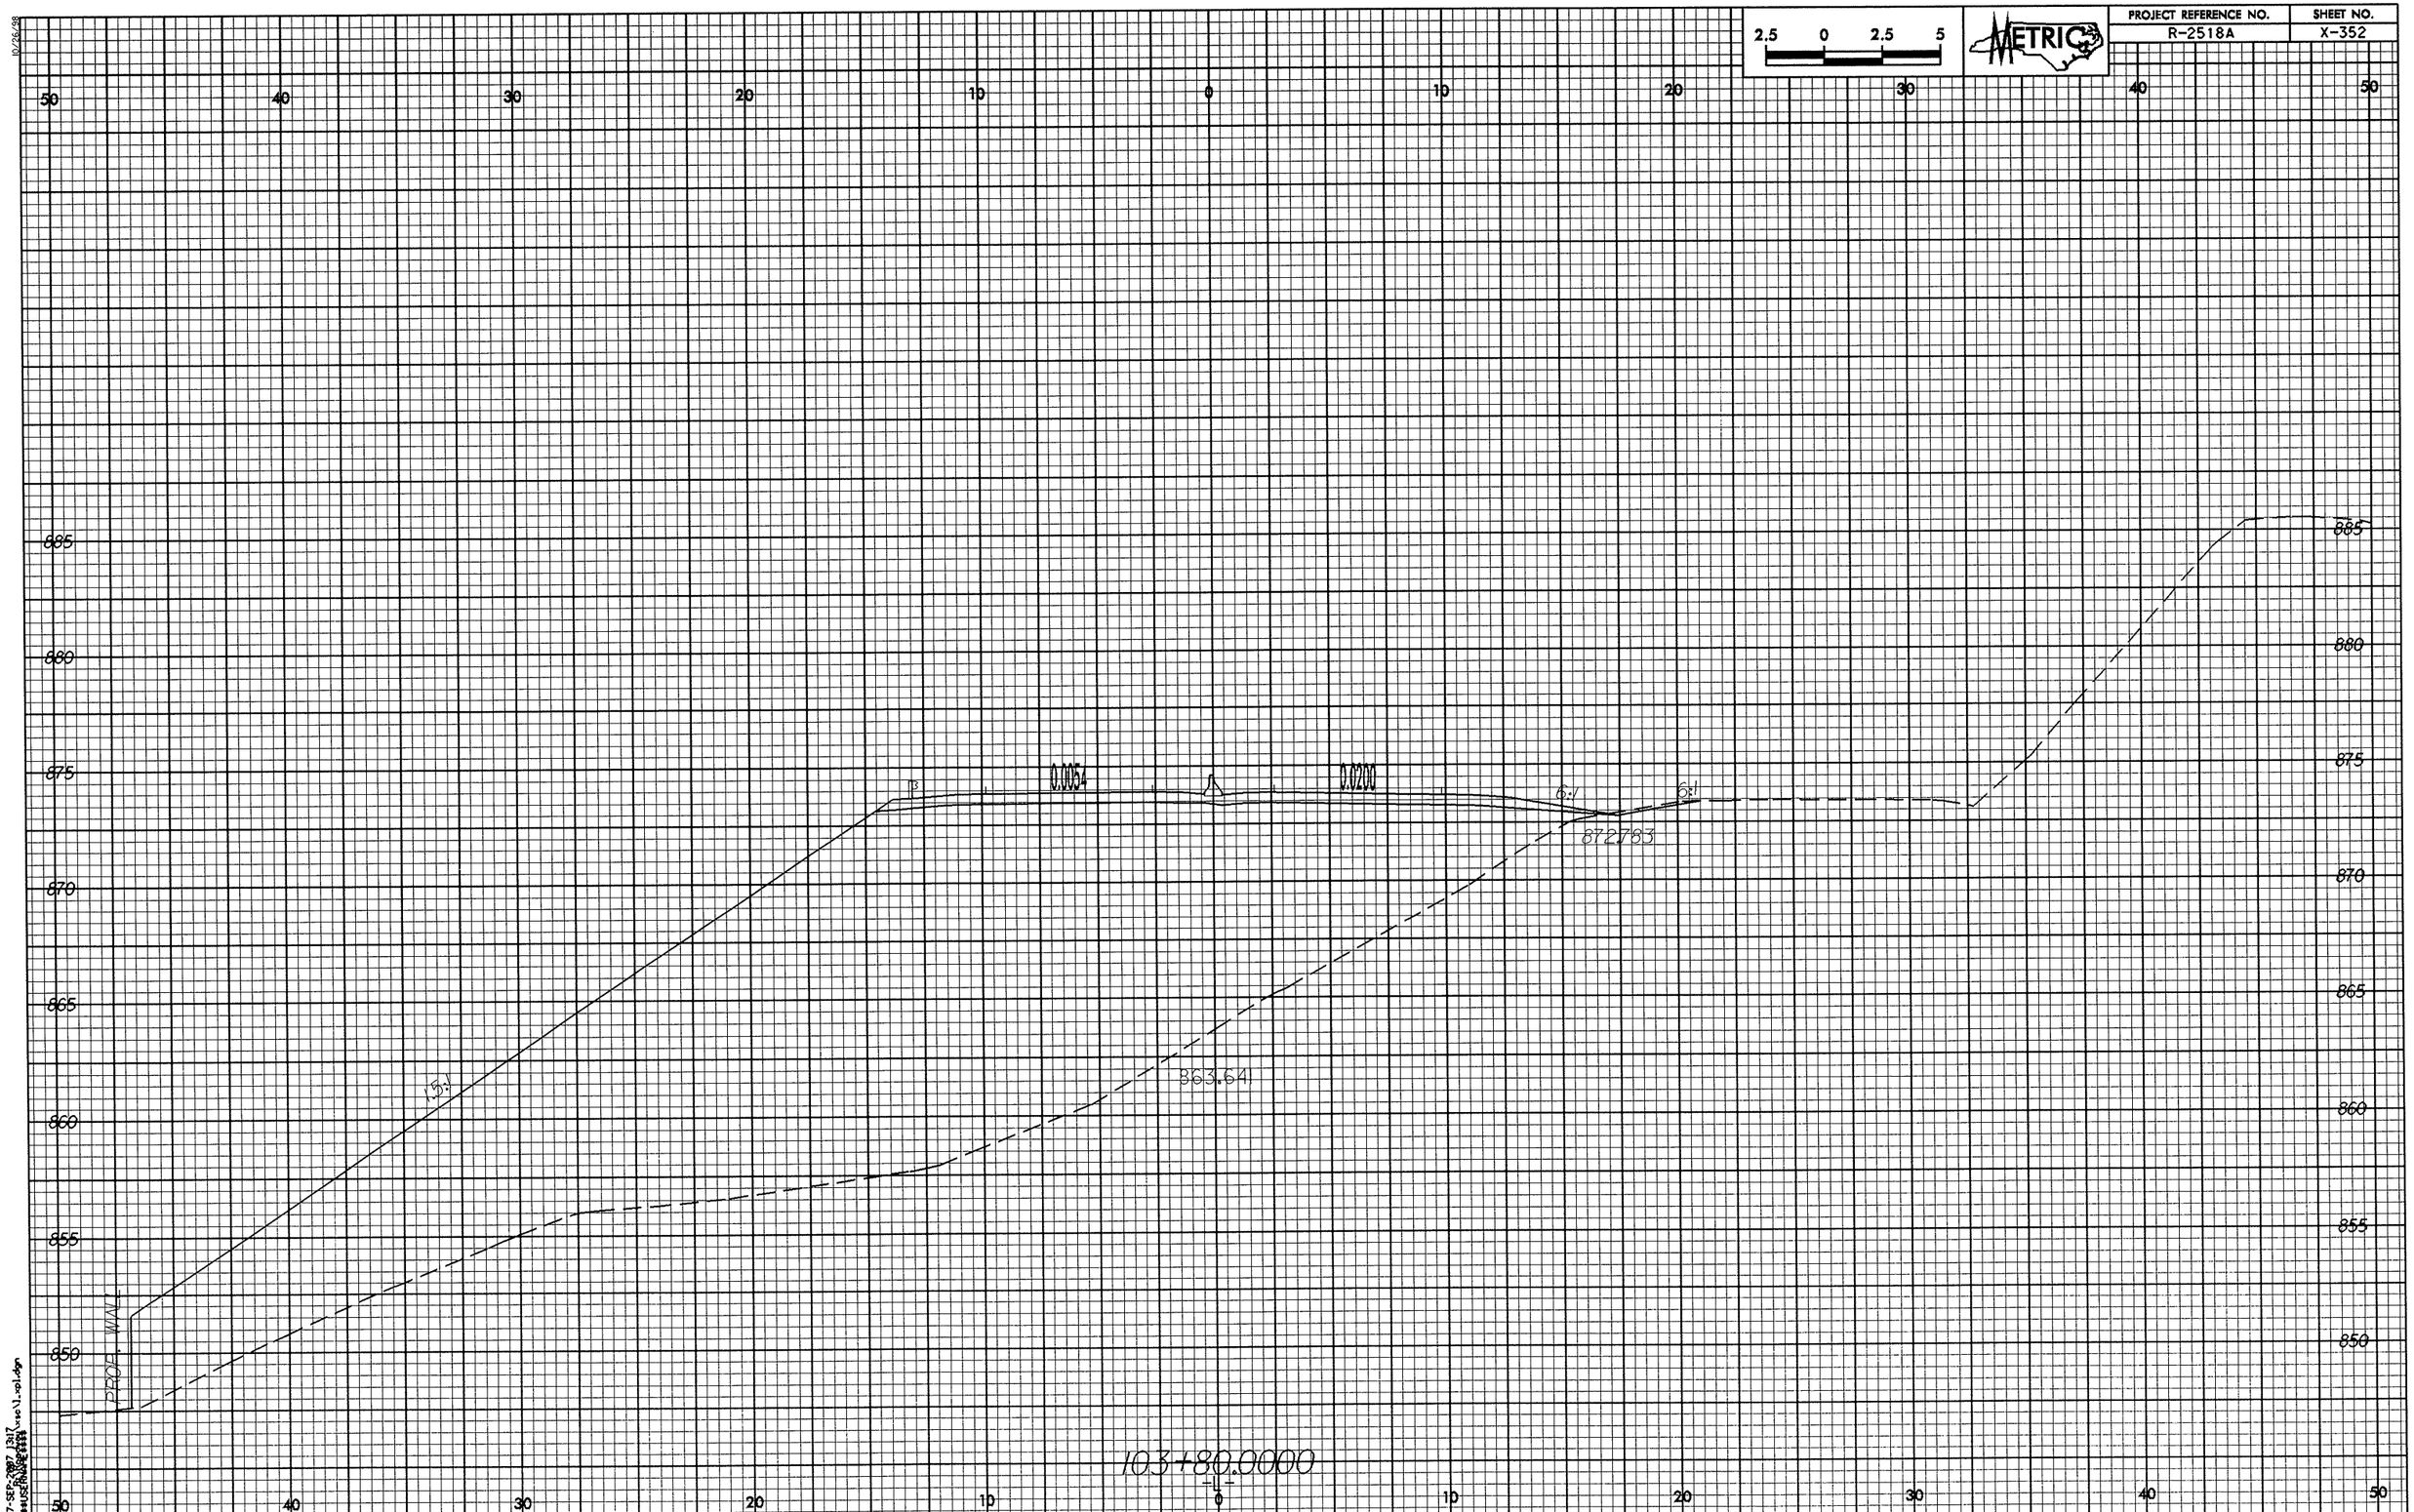
2.5 0 2.5 5
METRIC
PROJECT REFERENCE NO.
R-2518A
SHEET NO.
X-352
50 40 30 20 10 0 10 20 30 40 50
885
880
875
870
865
860
855
850
0.0054
0.0200
6:1
6:1
872.783
1.5:1
363.641
PROP. WALL
10.3+80.0000
-L-
10/26/98
07-SEP-2007 13:17
$$$$USERNAME$$$$

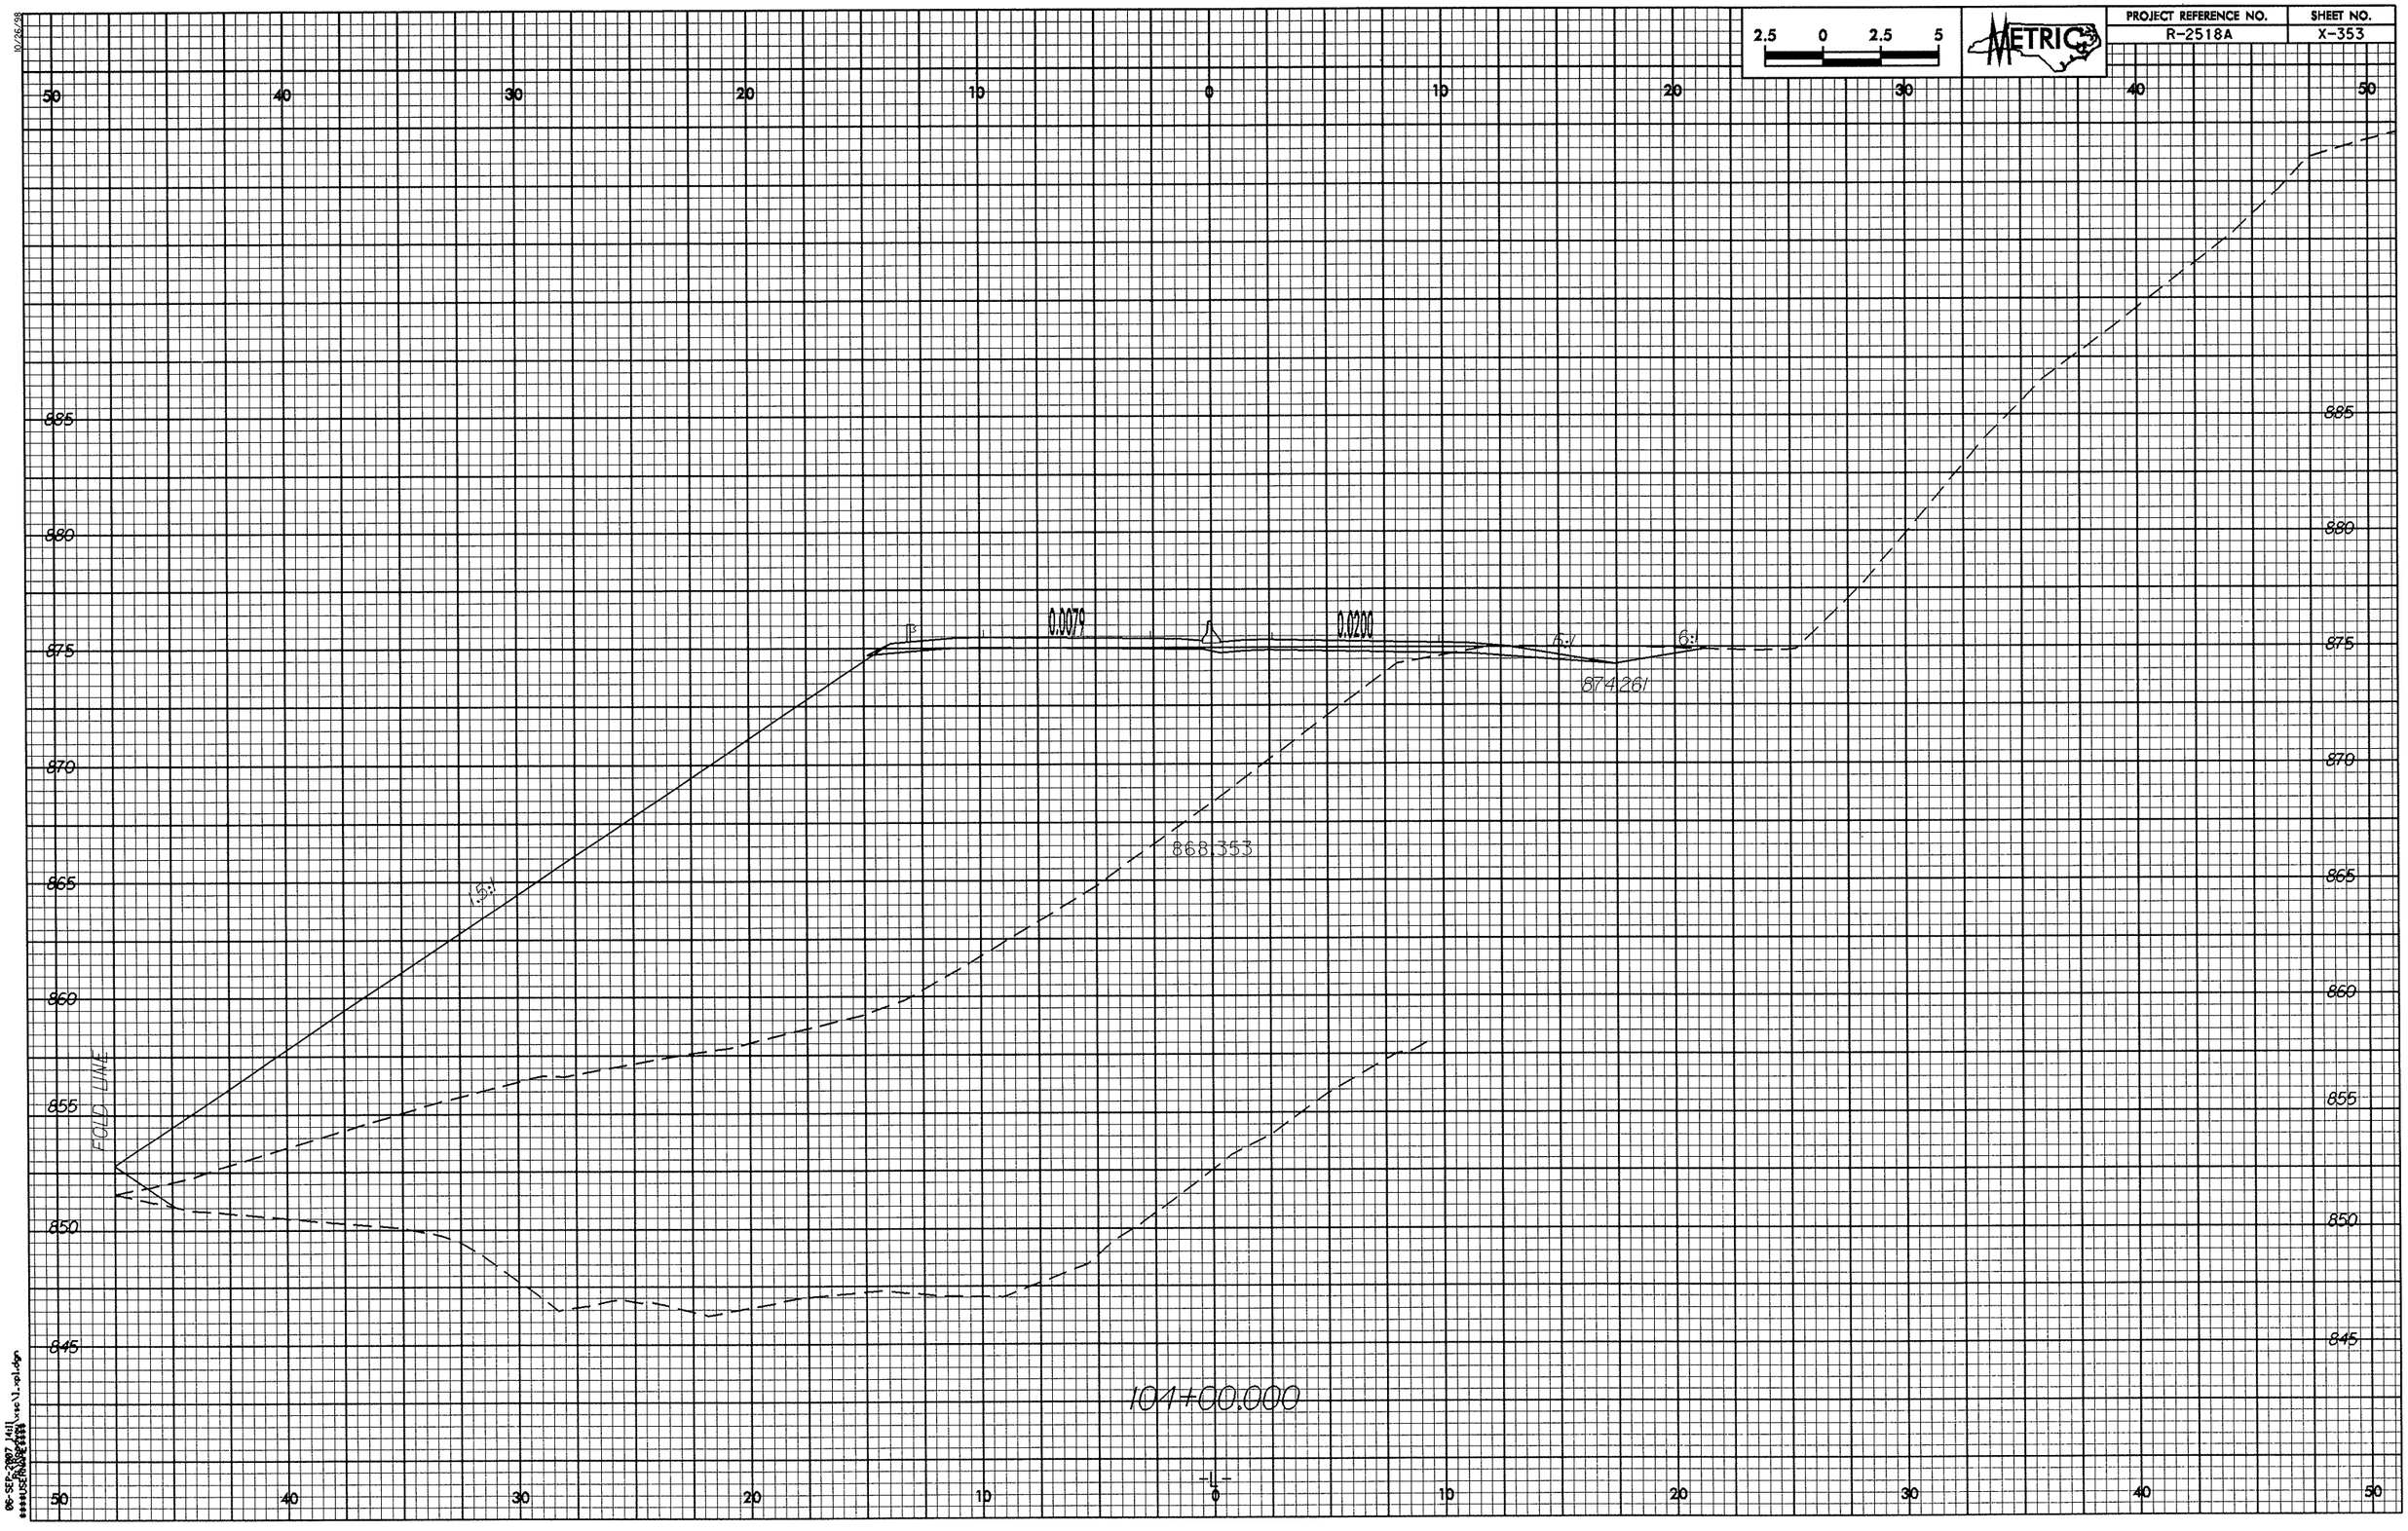

PROJECT REFERENCE NO.
R-2518A
SHEET NO.
X-353
METRIC
2.5 0 2.5 5
50 40 30 20 10 0 10 20 30 40 50
885
880
875
870
865
860
855
850
845
0.0079
0.0200
6:1
6:1
874.261
868.353
1.5:1
FOLD LINE
104+00.000
-L-

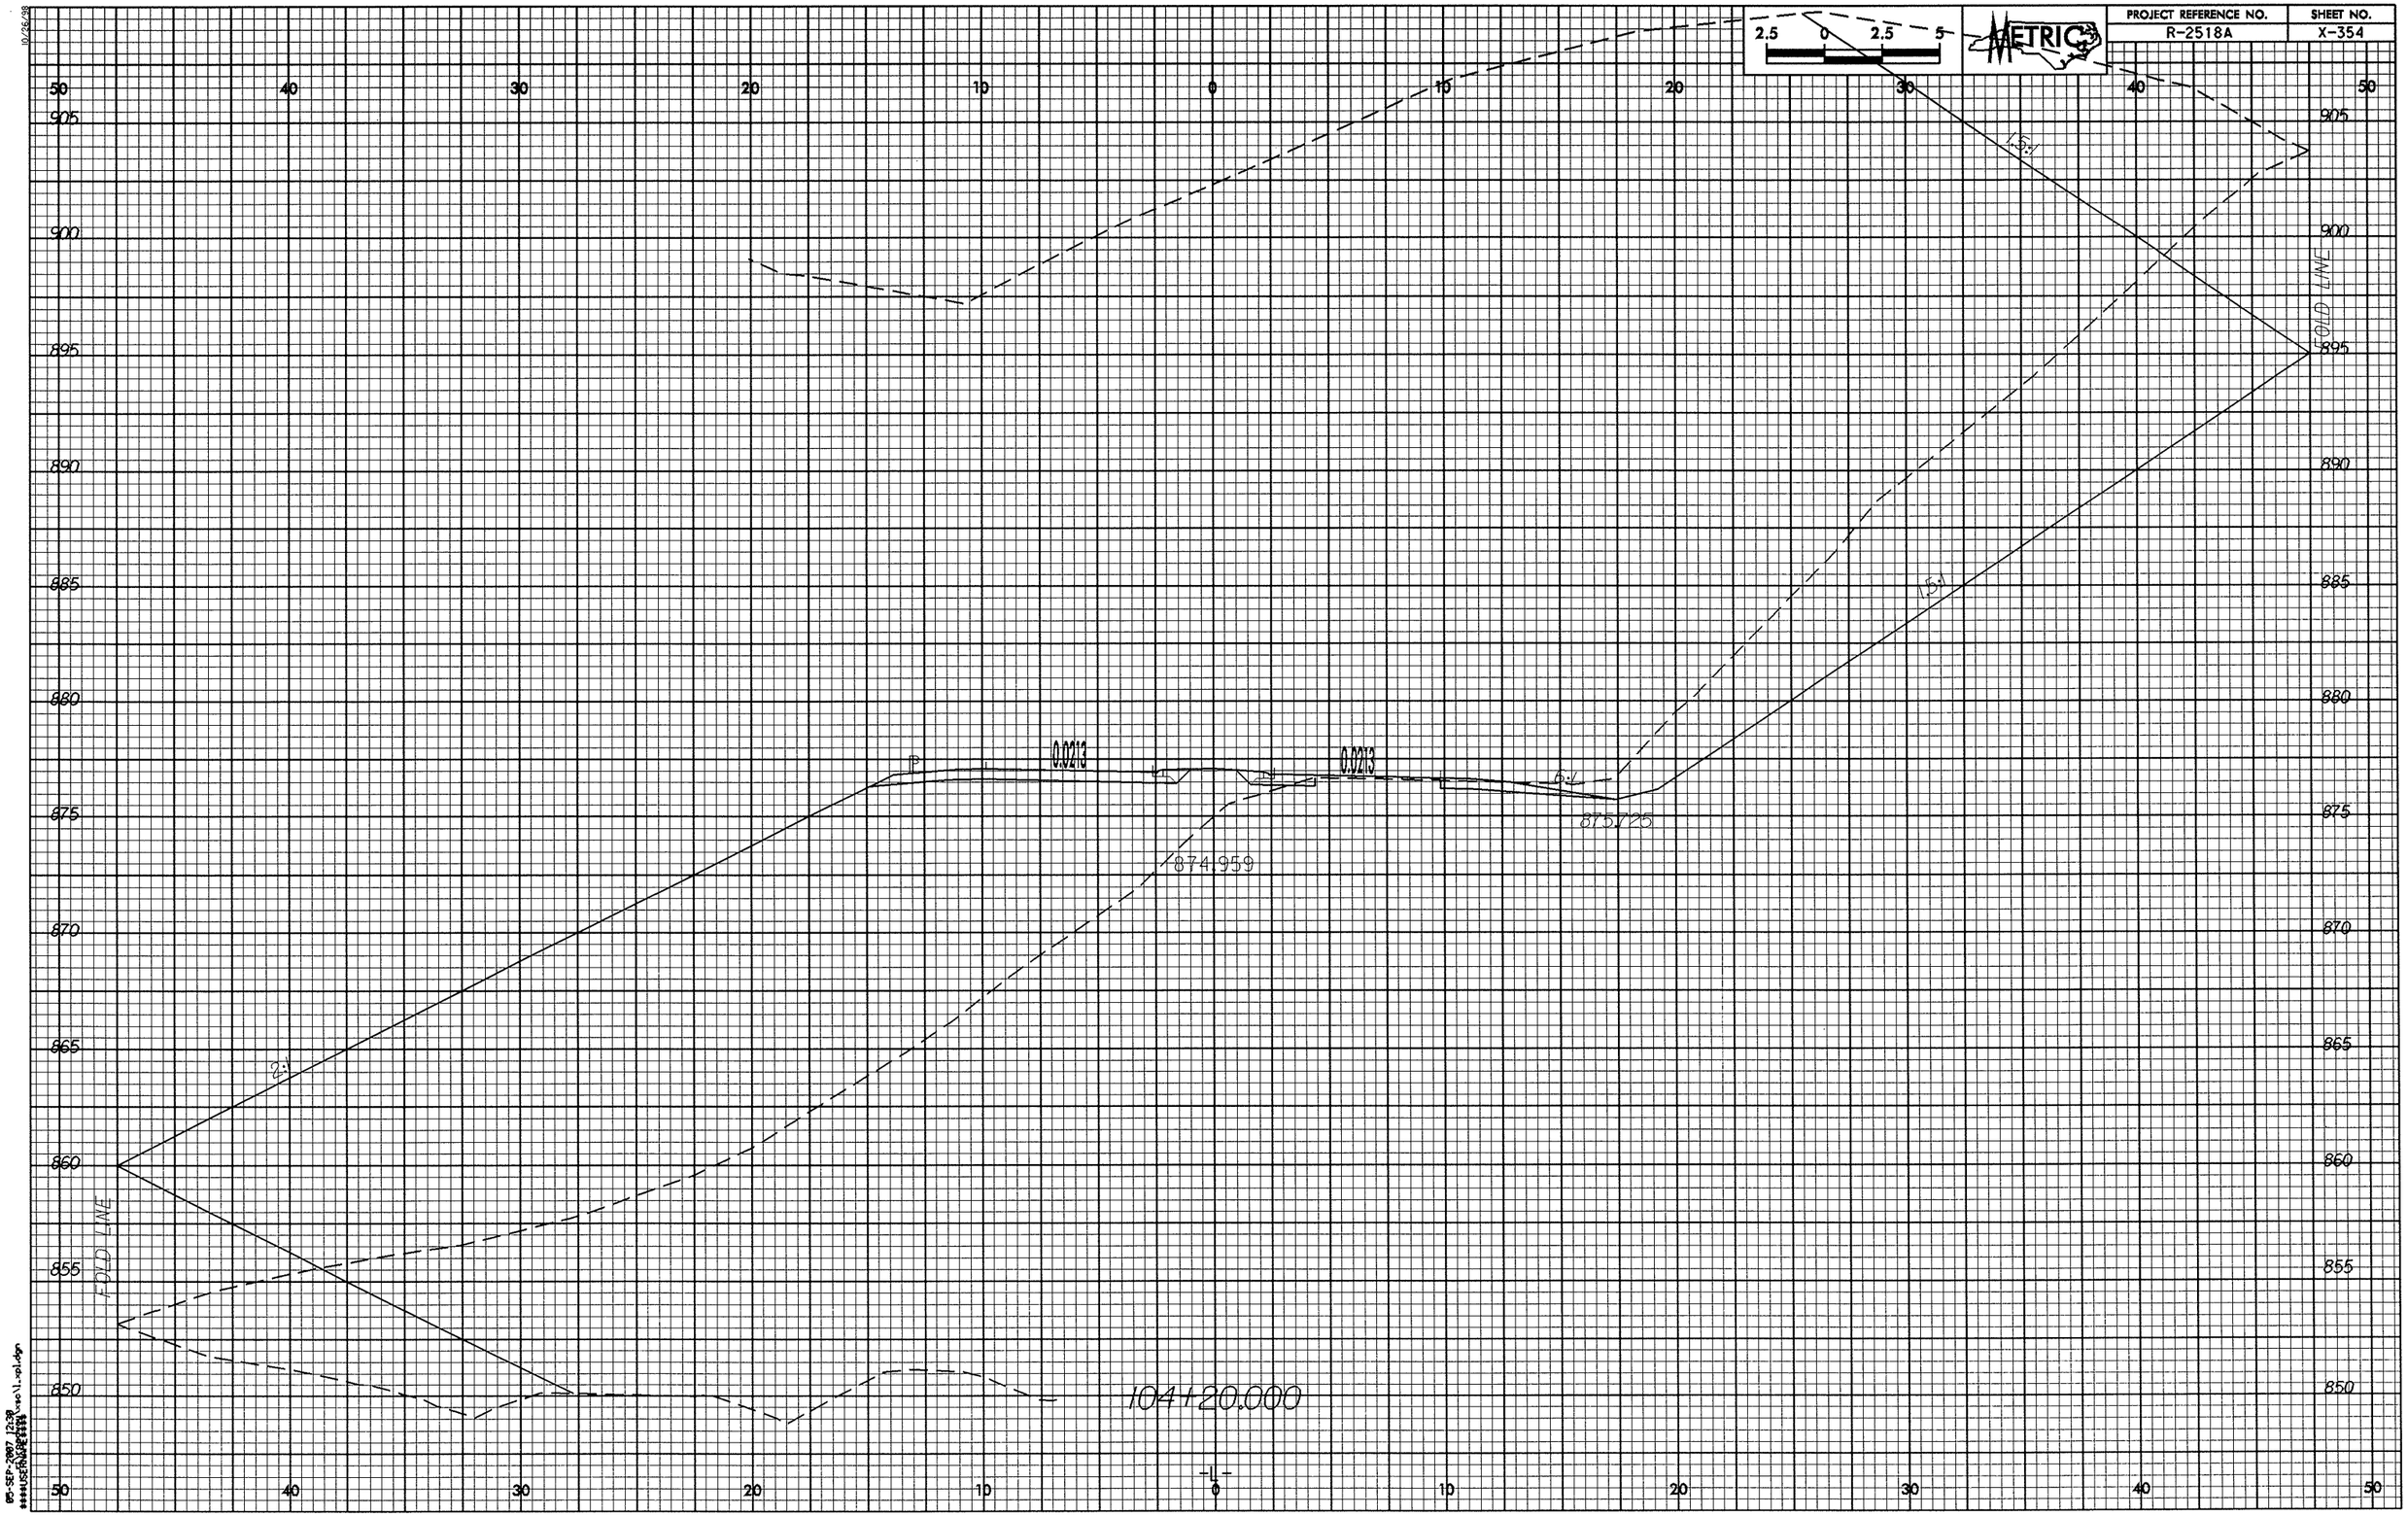

PROJECT REFERENCE NO.
R-2518A
SHEET NO.
X-354
METRIC
2.5 0 2.5 5
50 40 30 20 10 0 10 20 30 40 50
905 900 895 890 885 880 875 870 865 860 855 850
1.5:1
1.5:1
2:1
0.0213
0.0213
6:1
875.725
874.959
FOLD LINE
FOLD LINE
104+20.000
-L-

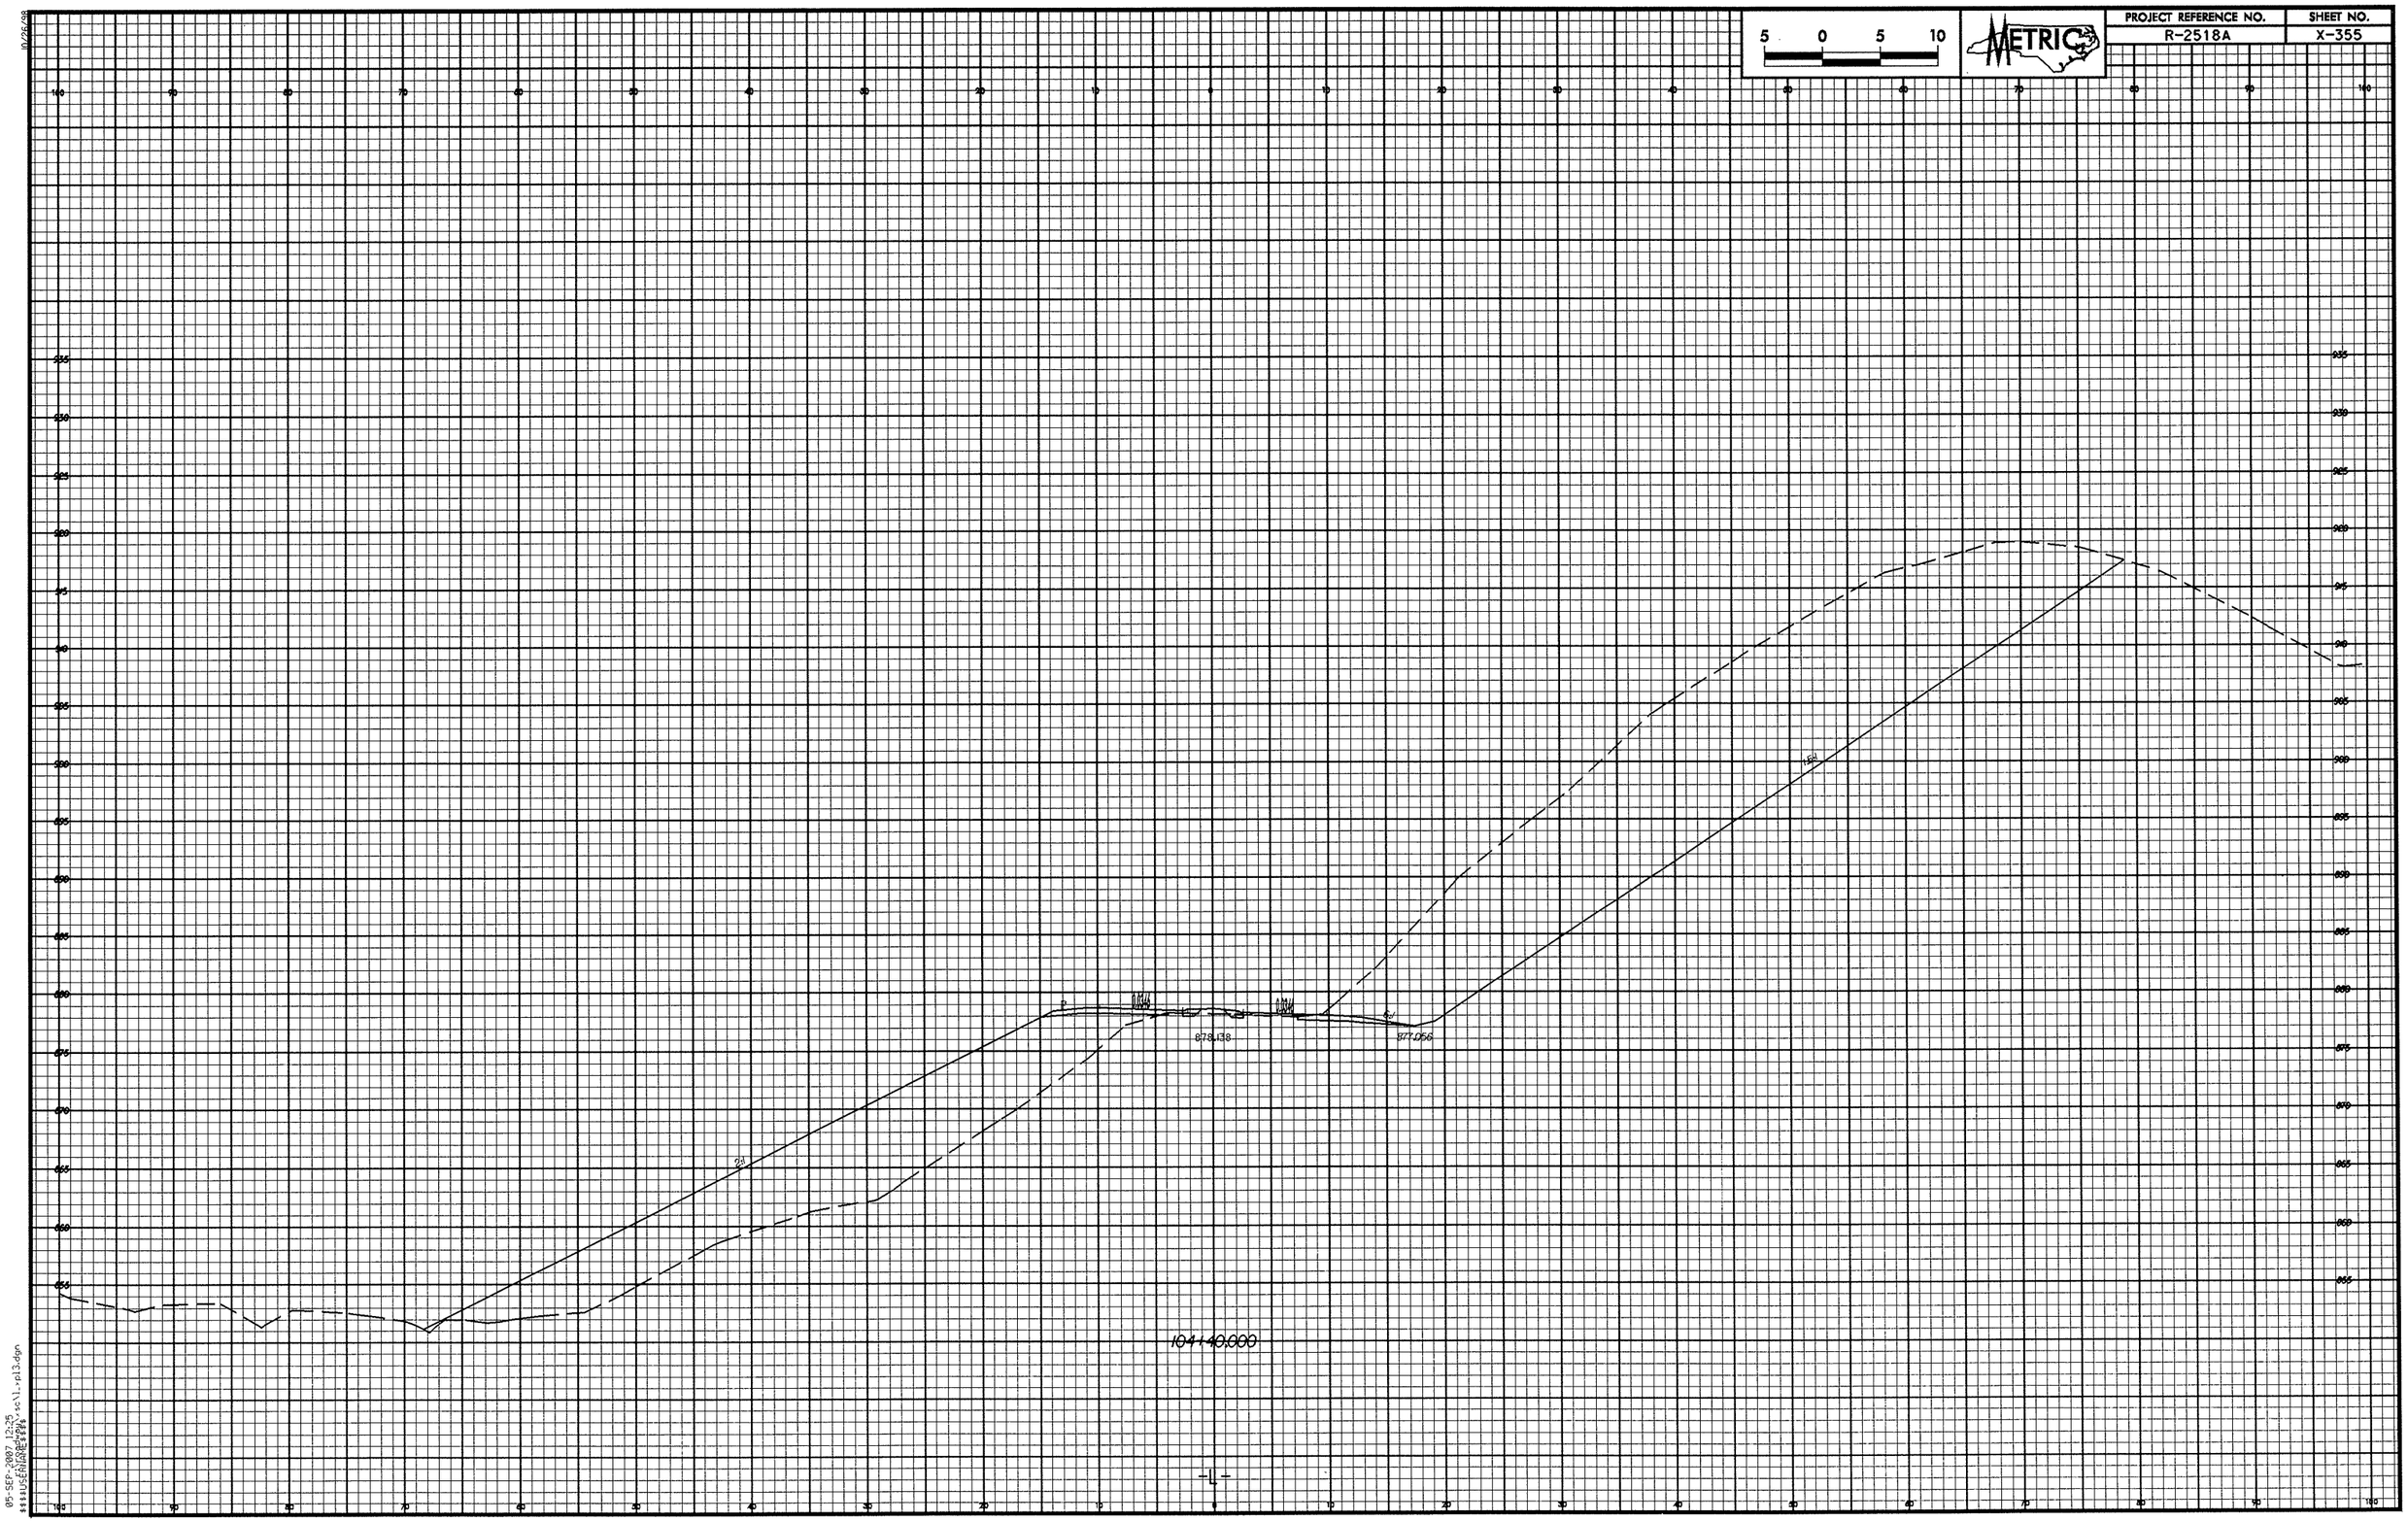

5 0 5 10
METRIC
PROJECT REFERENCE NO.
R-2518A
SHEET NO.
X-355
878.138
877.056
104+40.000
-L-

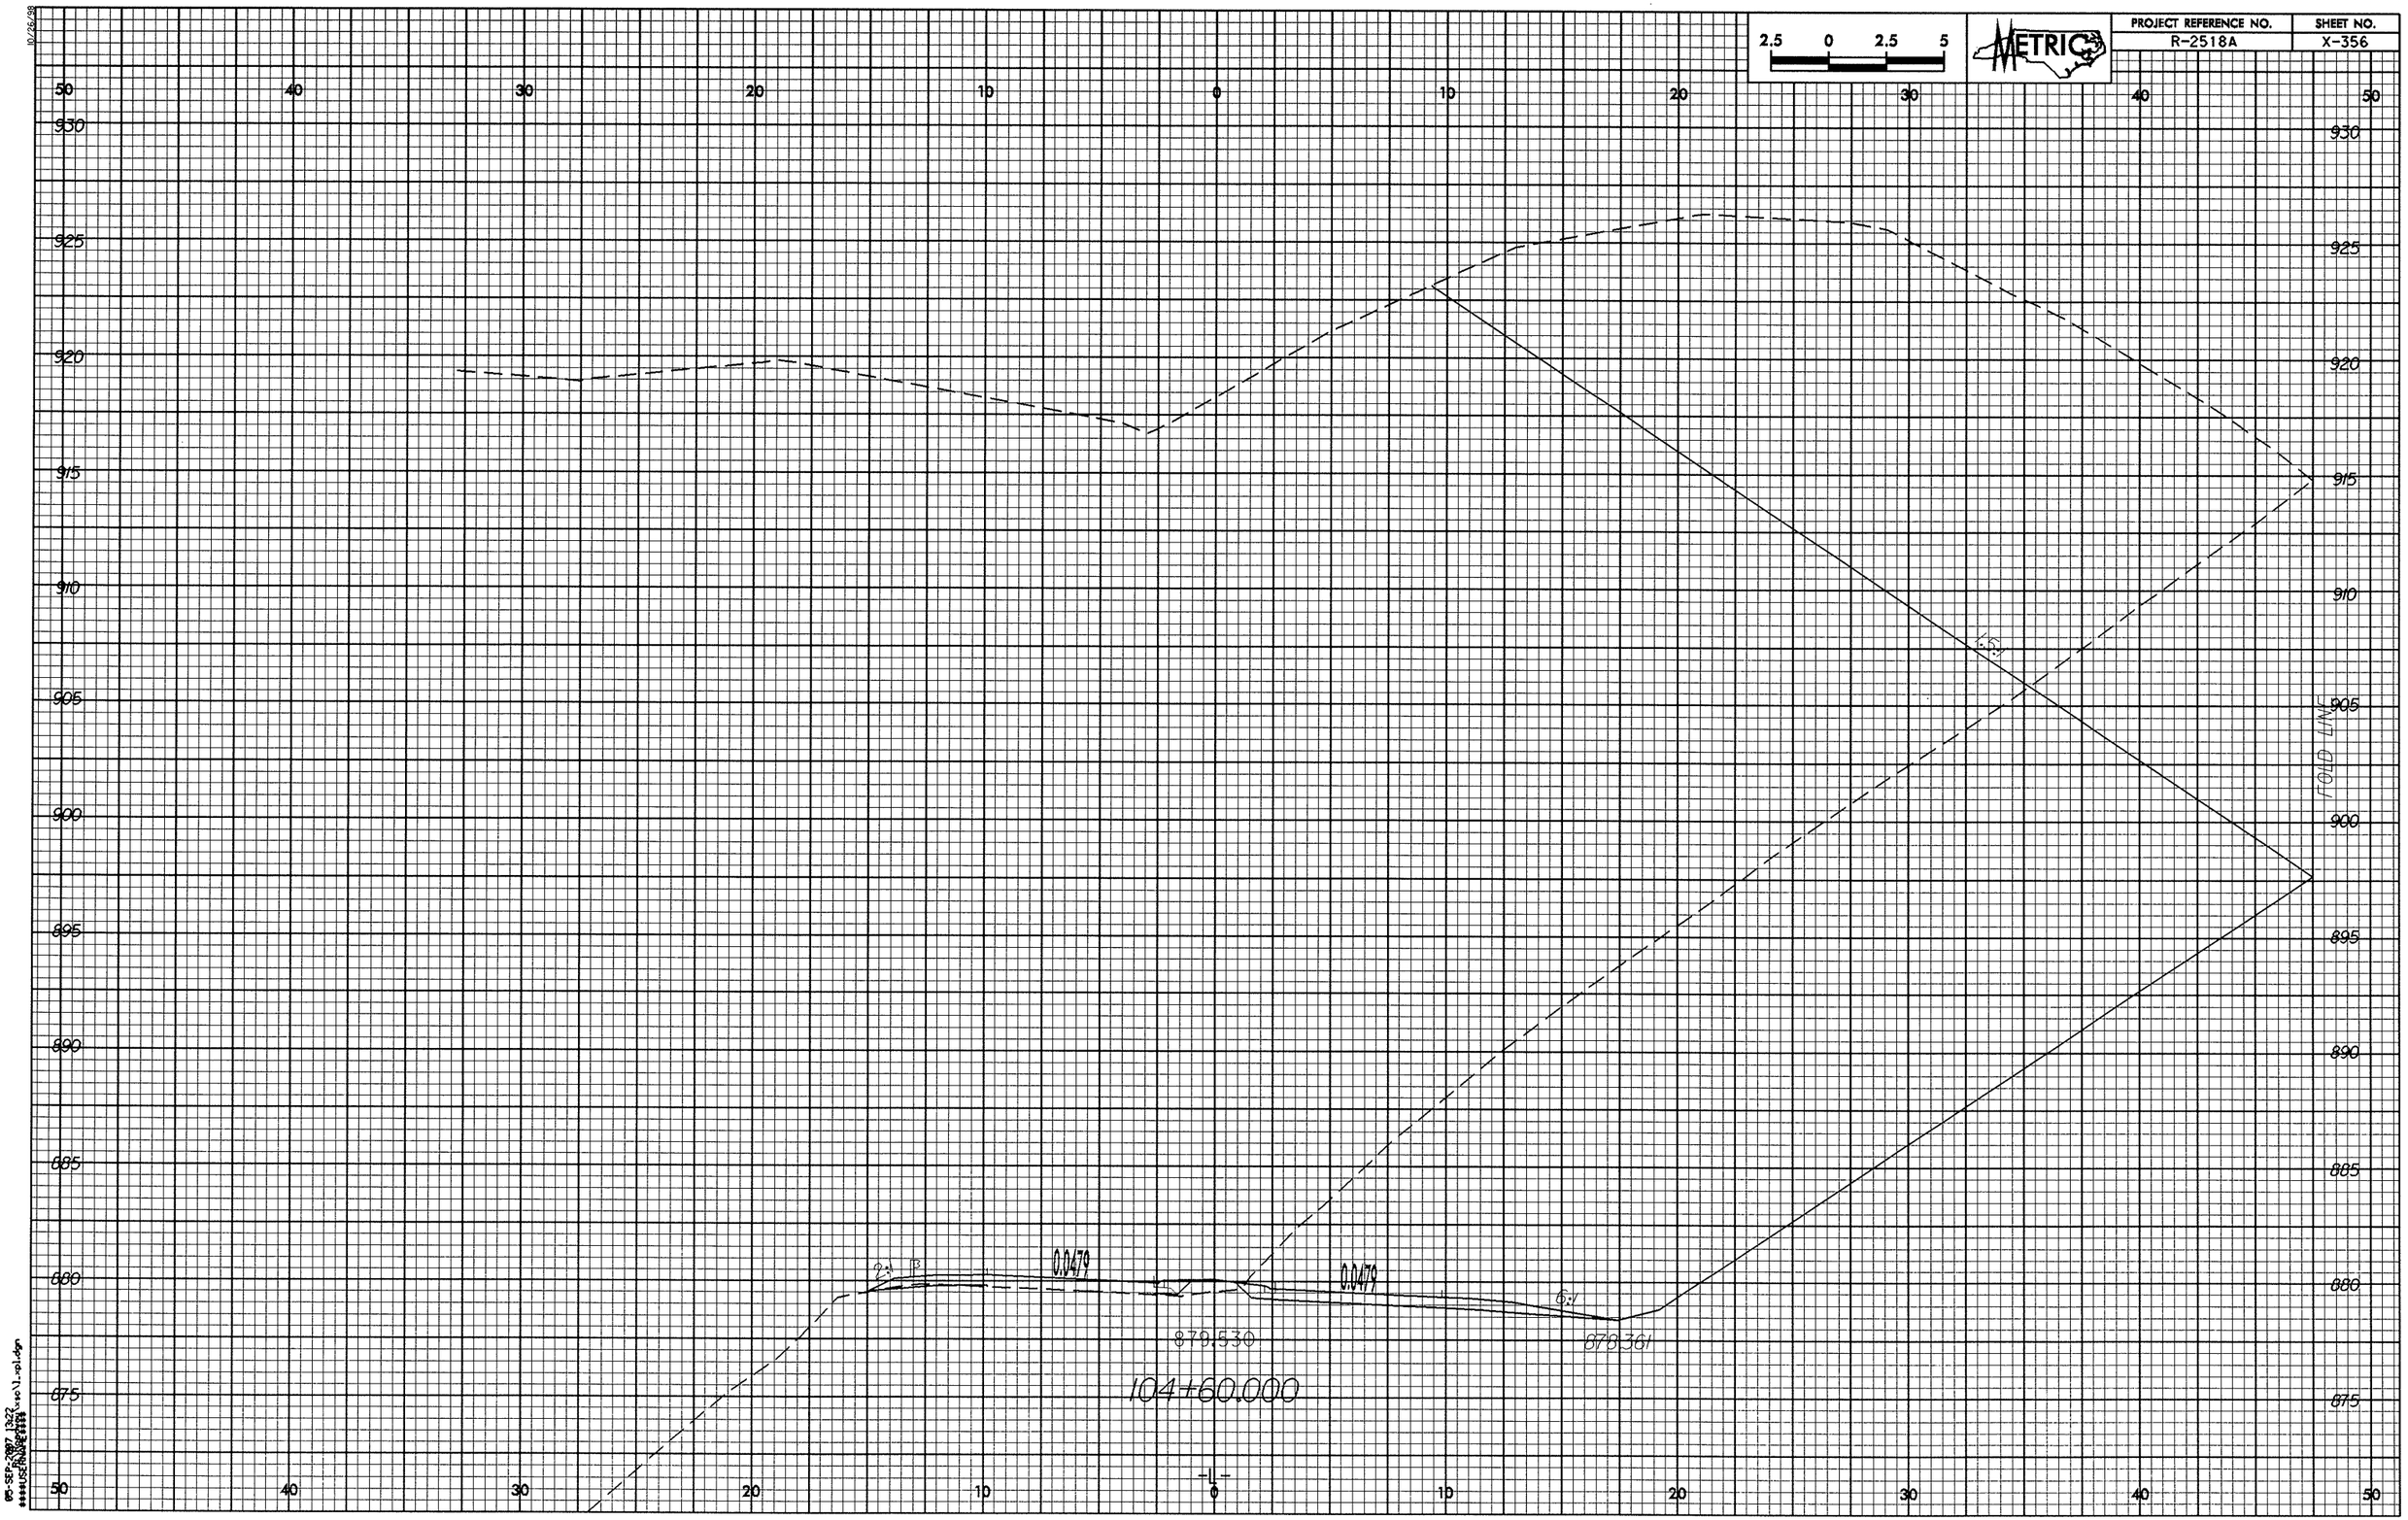

2.5 0 2.5 5
METRIC
PROJECT REFERENCE NO.
R-2518A
SHEET NO.
X-356
50 40 30 20 10 0 10 20 30 40 50
930 925 920 915 910 905 900 895 890 885 880 875
FOLD LINE
0.0479
0.0479
879.530
878.361
104+60.000
-L-

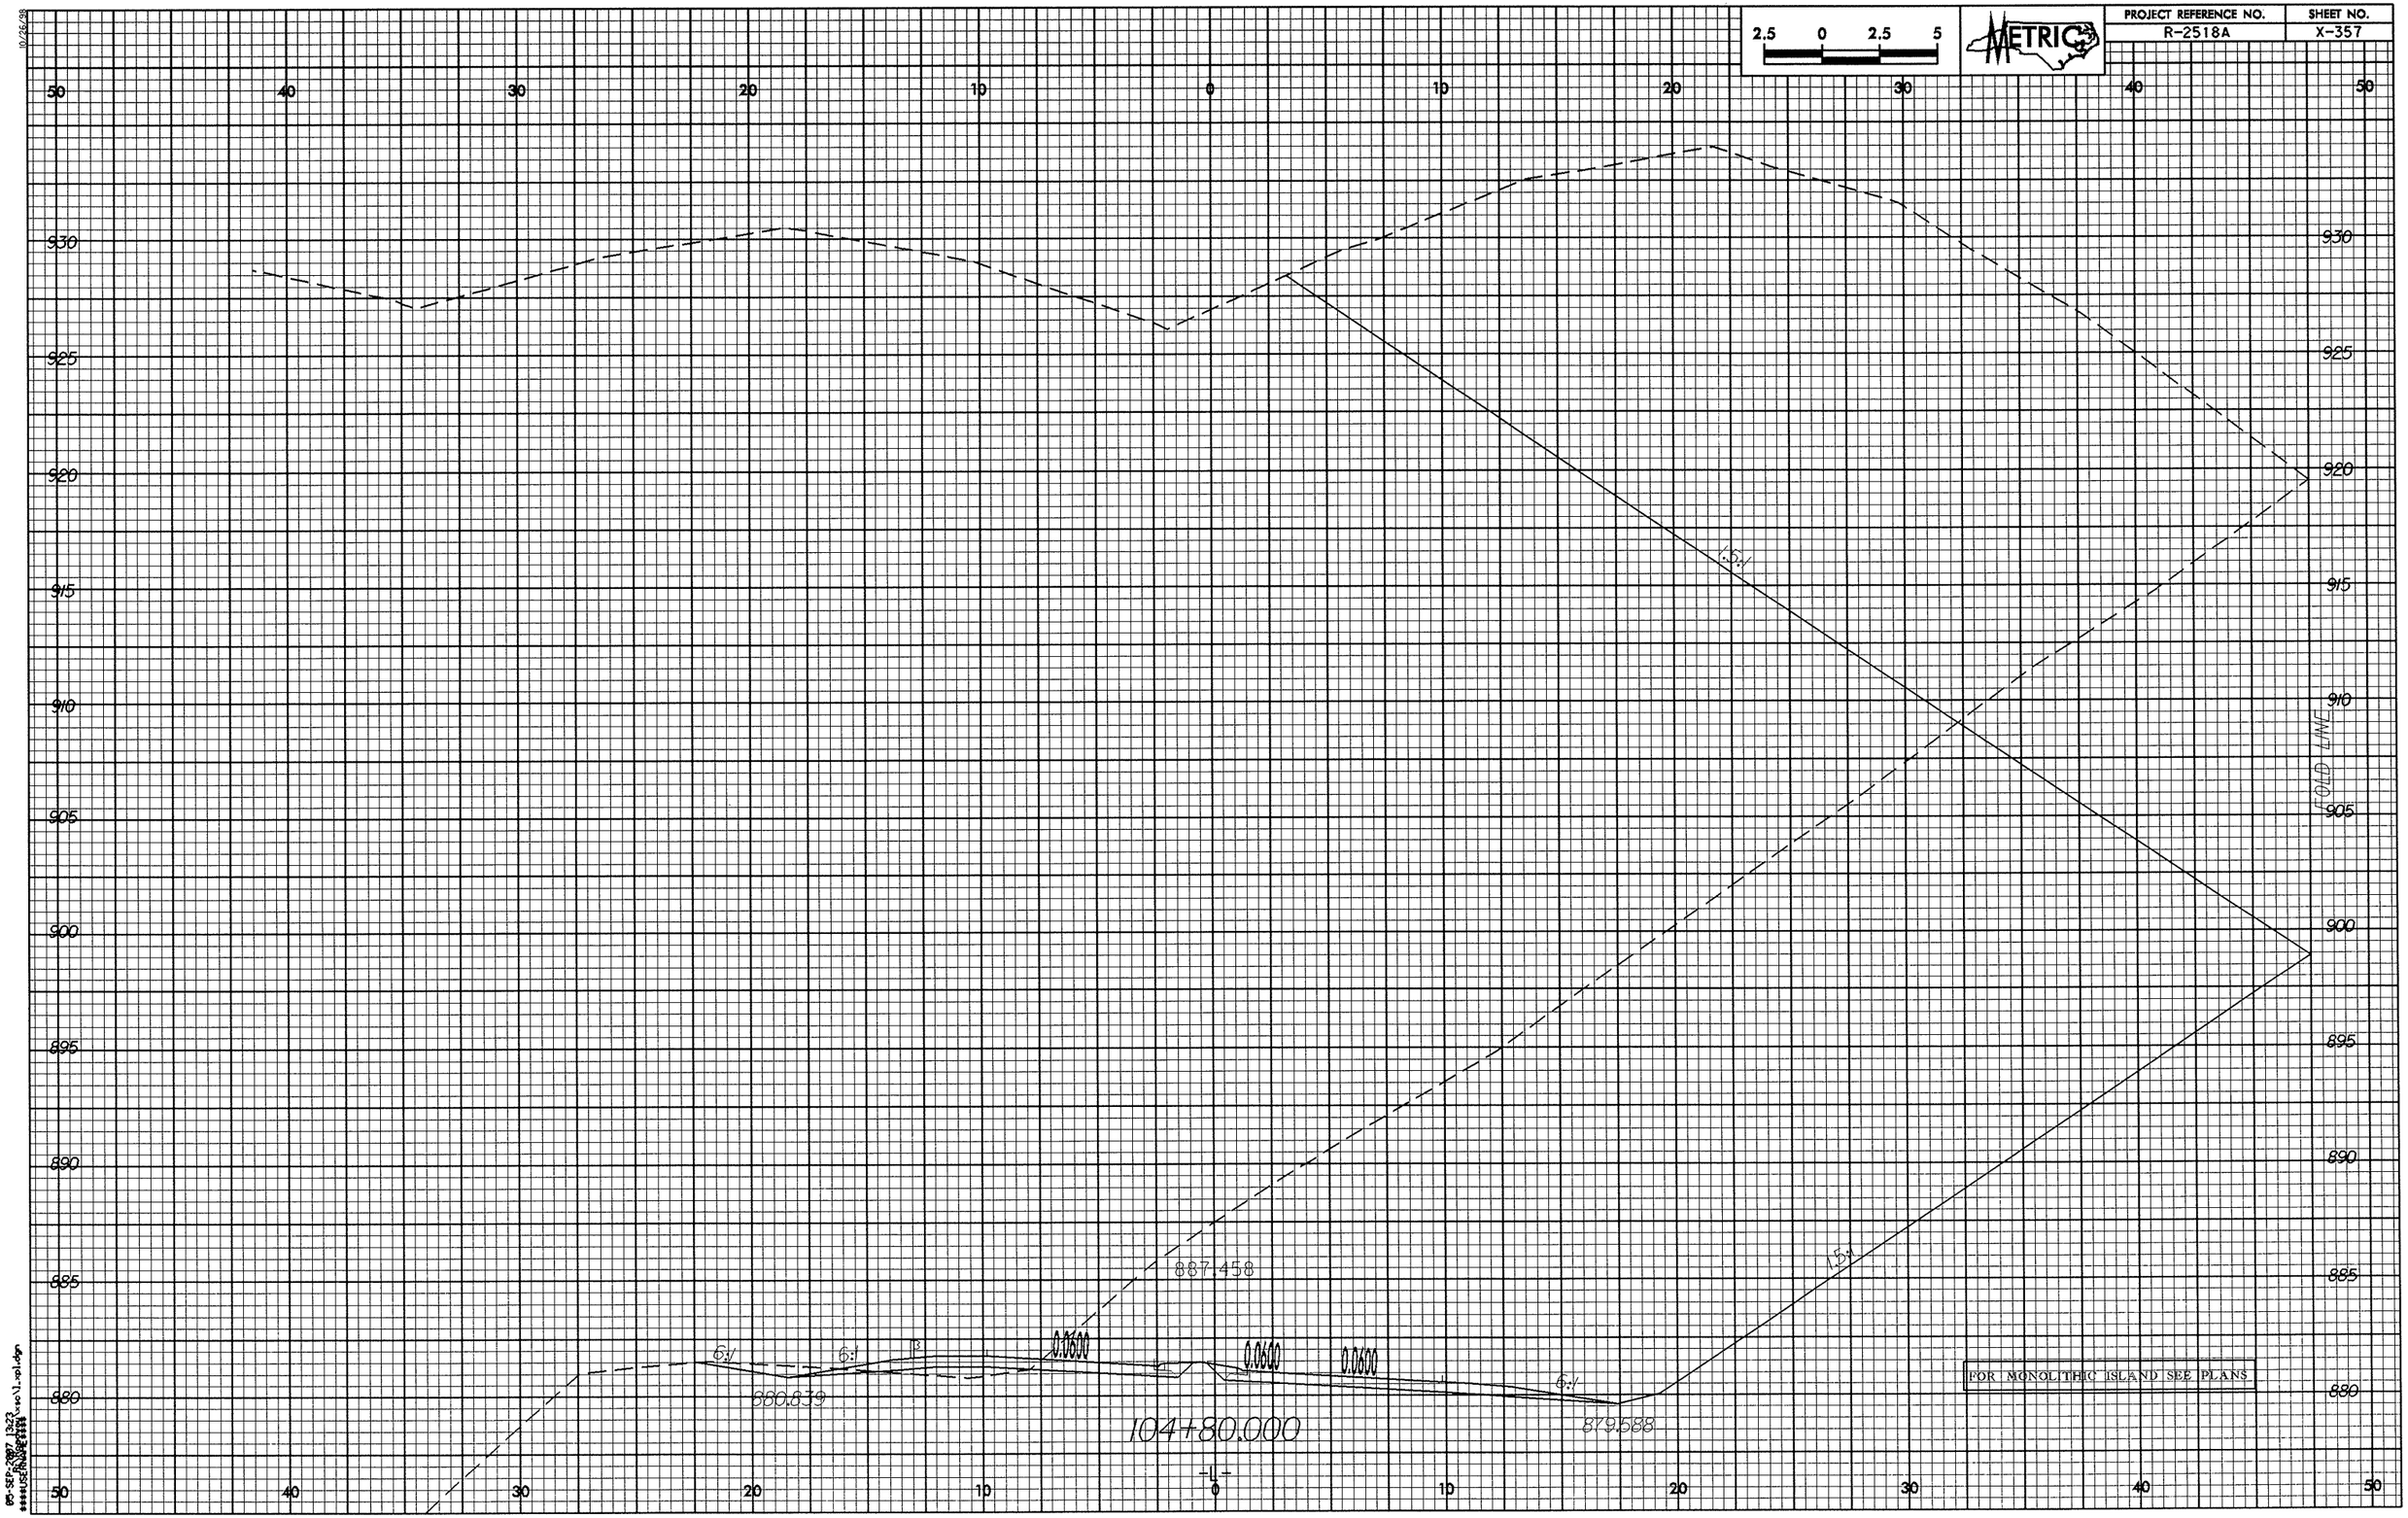

PROJECT REFERENCE NO.
R-2518A
SHEET NO.
X-357
METRIC
2.5 0 2.5 5
50 40 30 20 10 0 10 20 30 40 50
930 925 920 915 910 905 900 895 890 885 880
FOLD LINE
1.5:1
887.458
6:1
6:1
0.0600
0.0600
0.0600
6:1
1.5:1
880.839
879.588
104+80.000
-L-
FOR MONOLITHIC ISLAND SEE PLANS

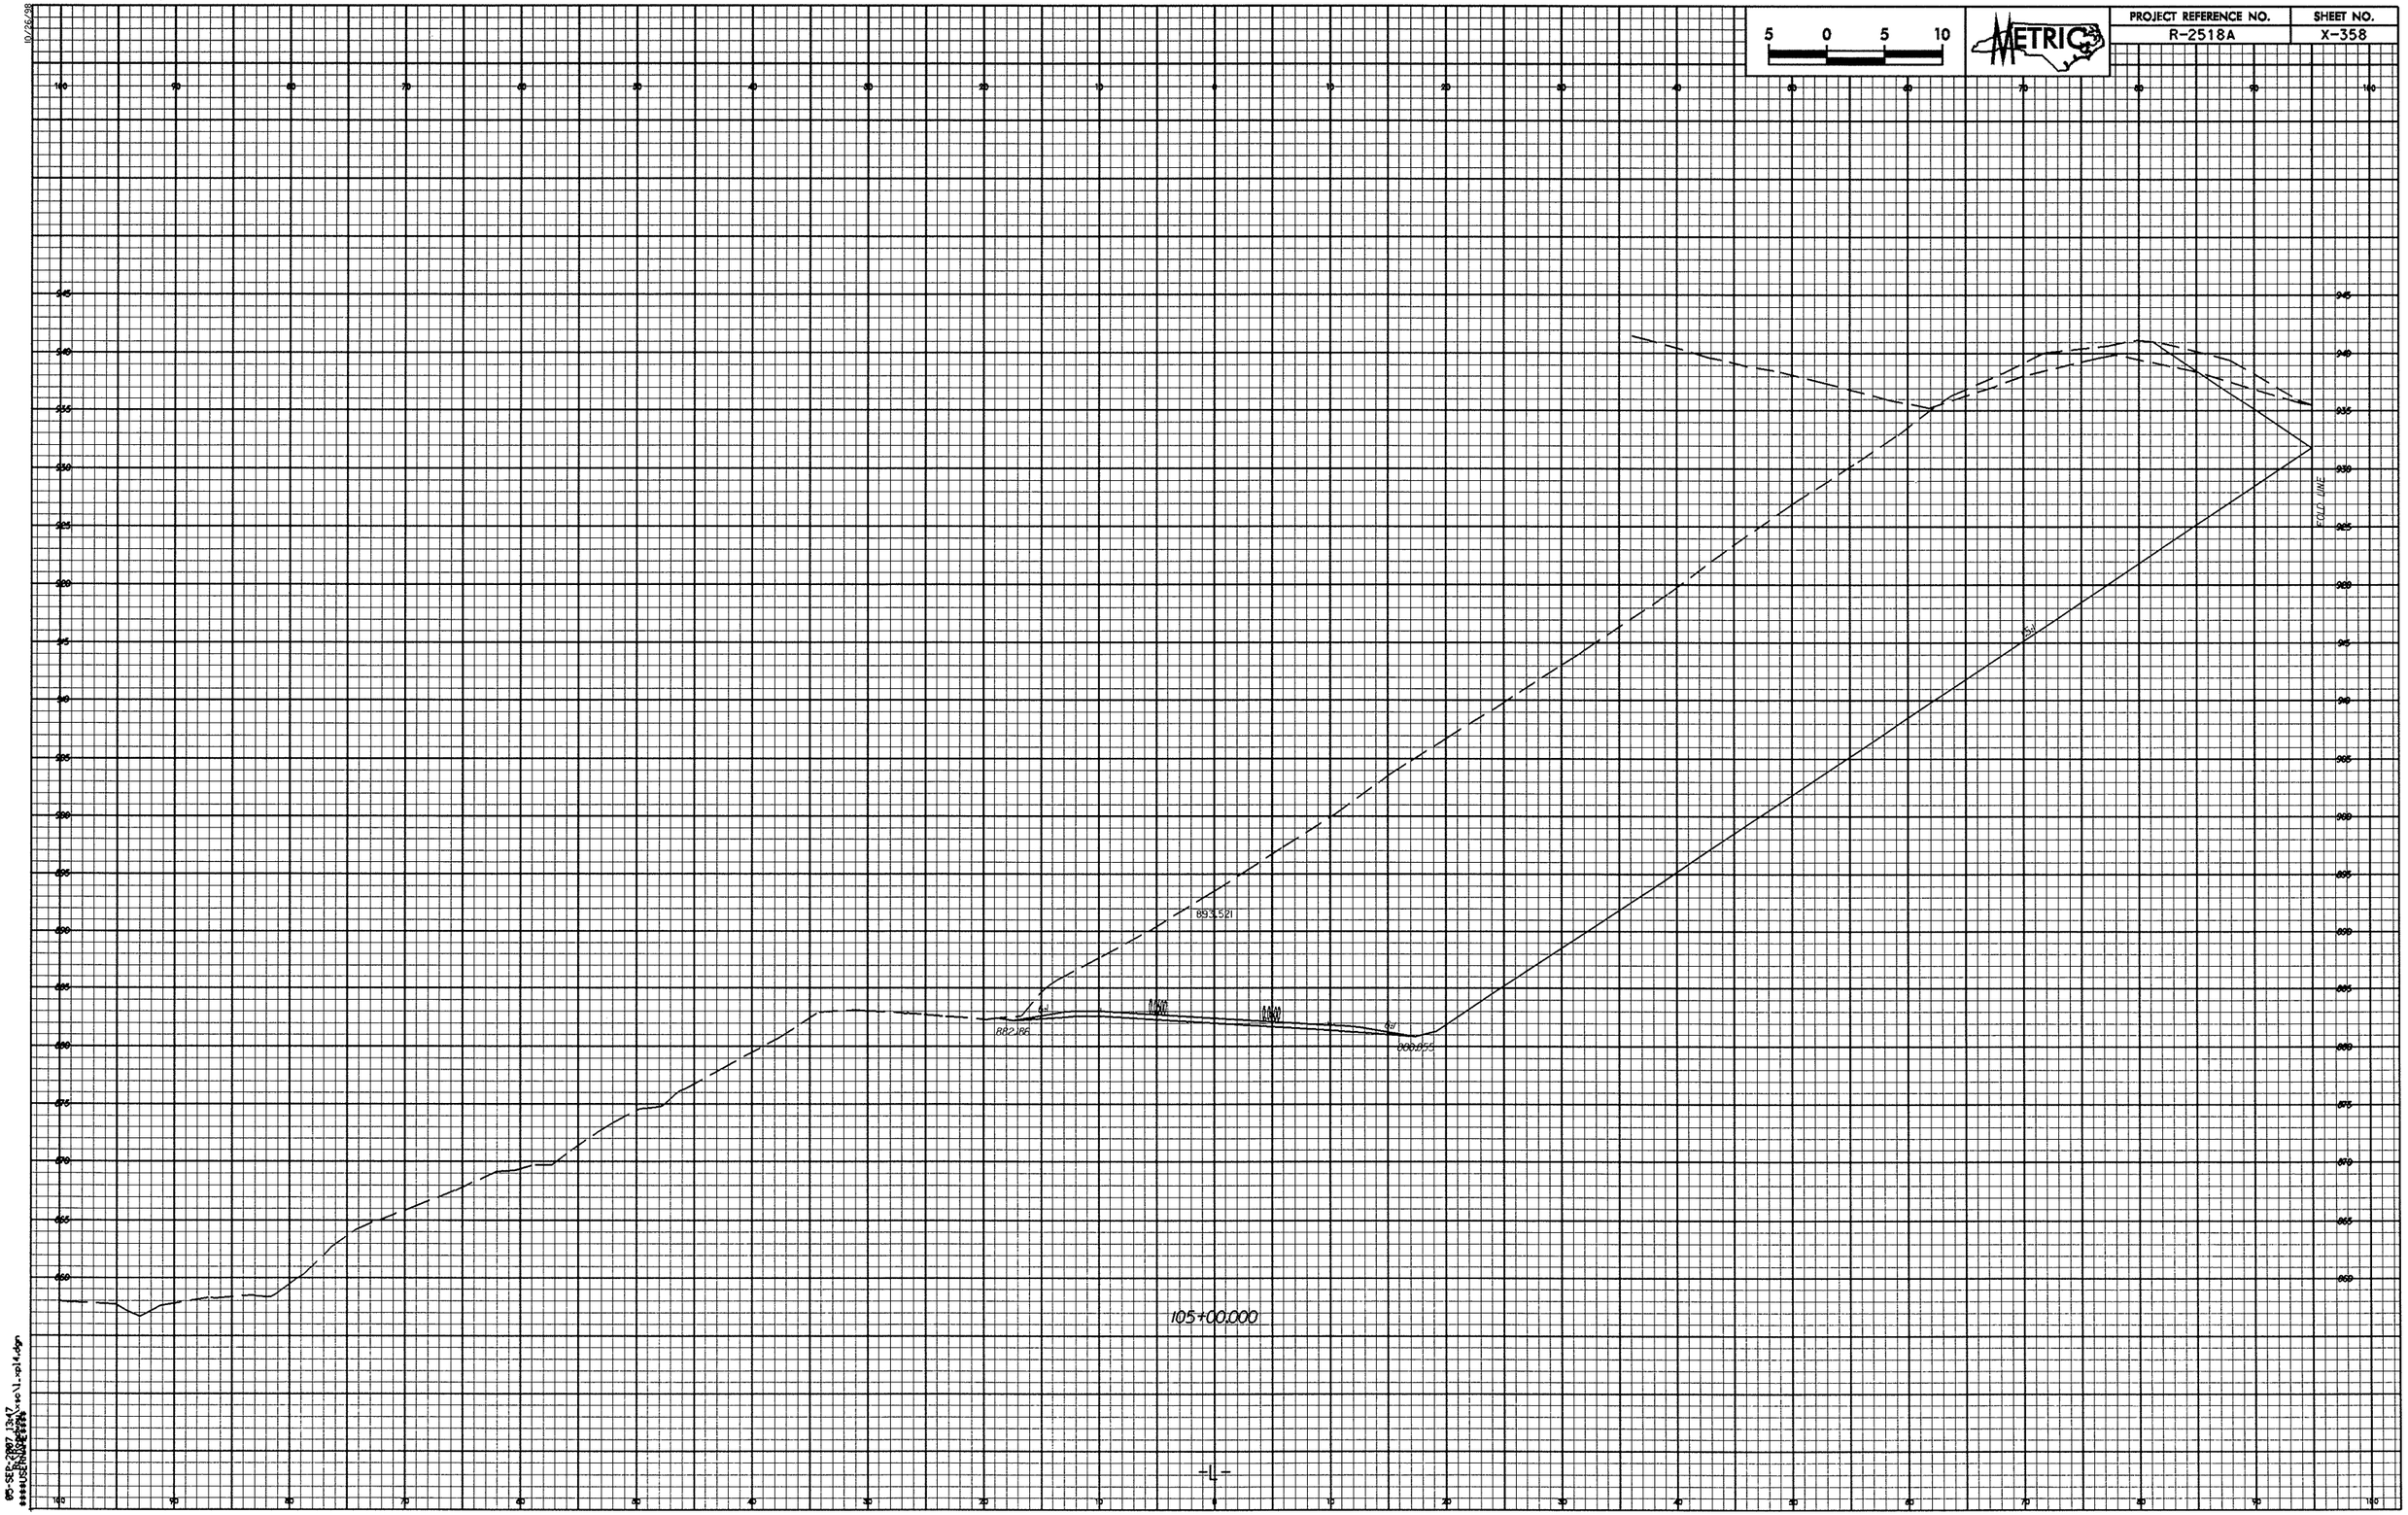

5 0 5 10
METRIC
PROJECT REFERENCE NO.
R-2518A
SHEET NO.
X-358
893.521
882.186
880.855
FOLD LINE
105+00.000
-L-

10/26/98

PROJECT REFERENCE NO.	SHEET NO.
R-2518A	X-359

5 0 5 10

METRIC

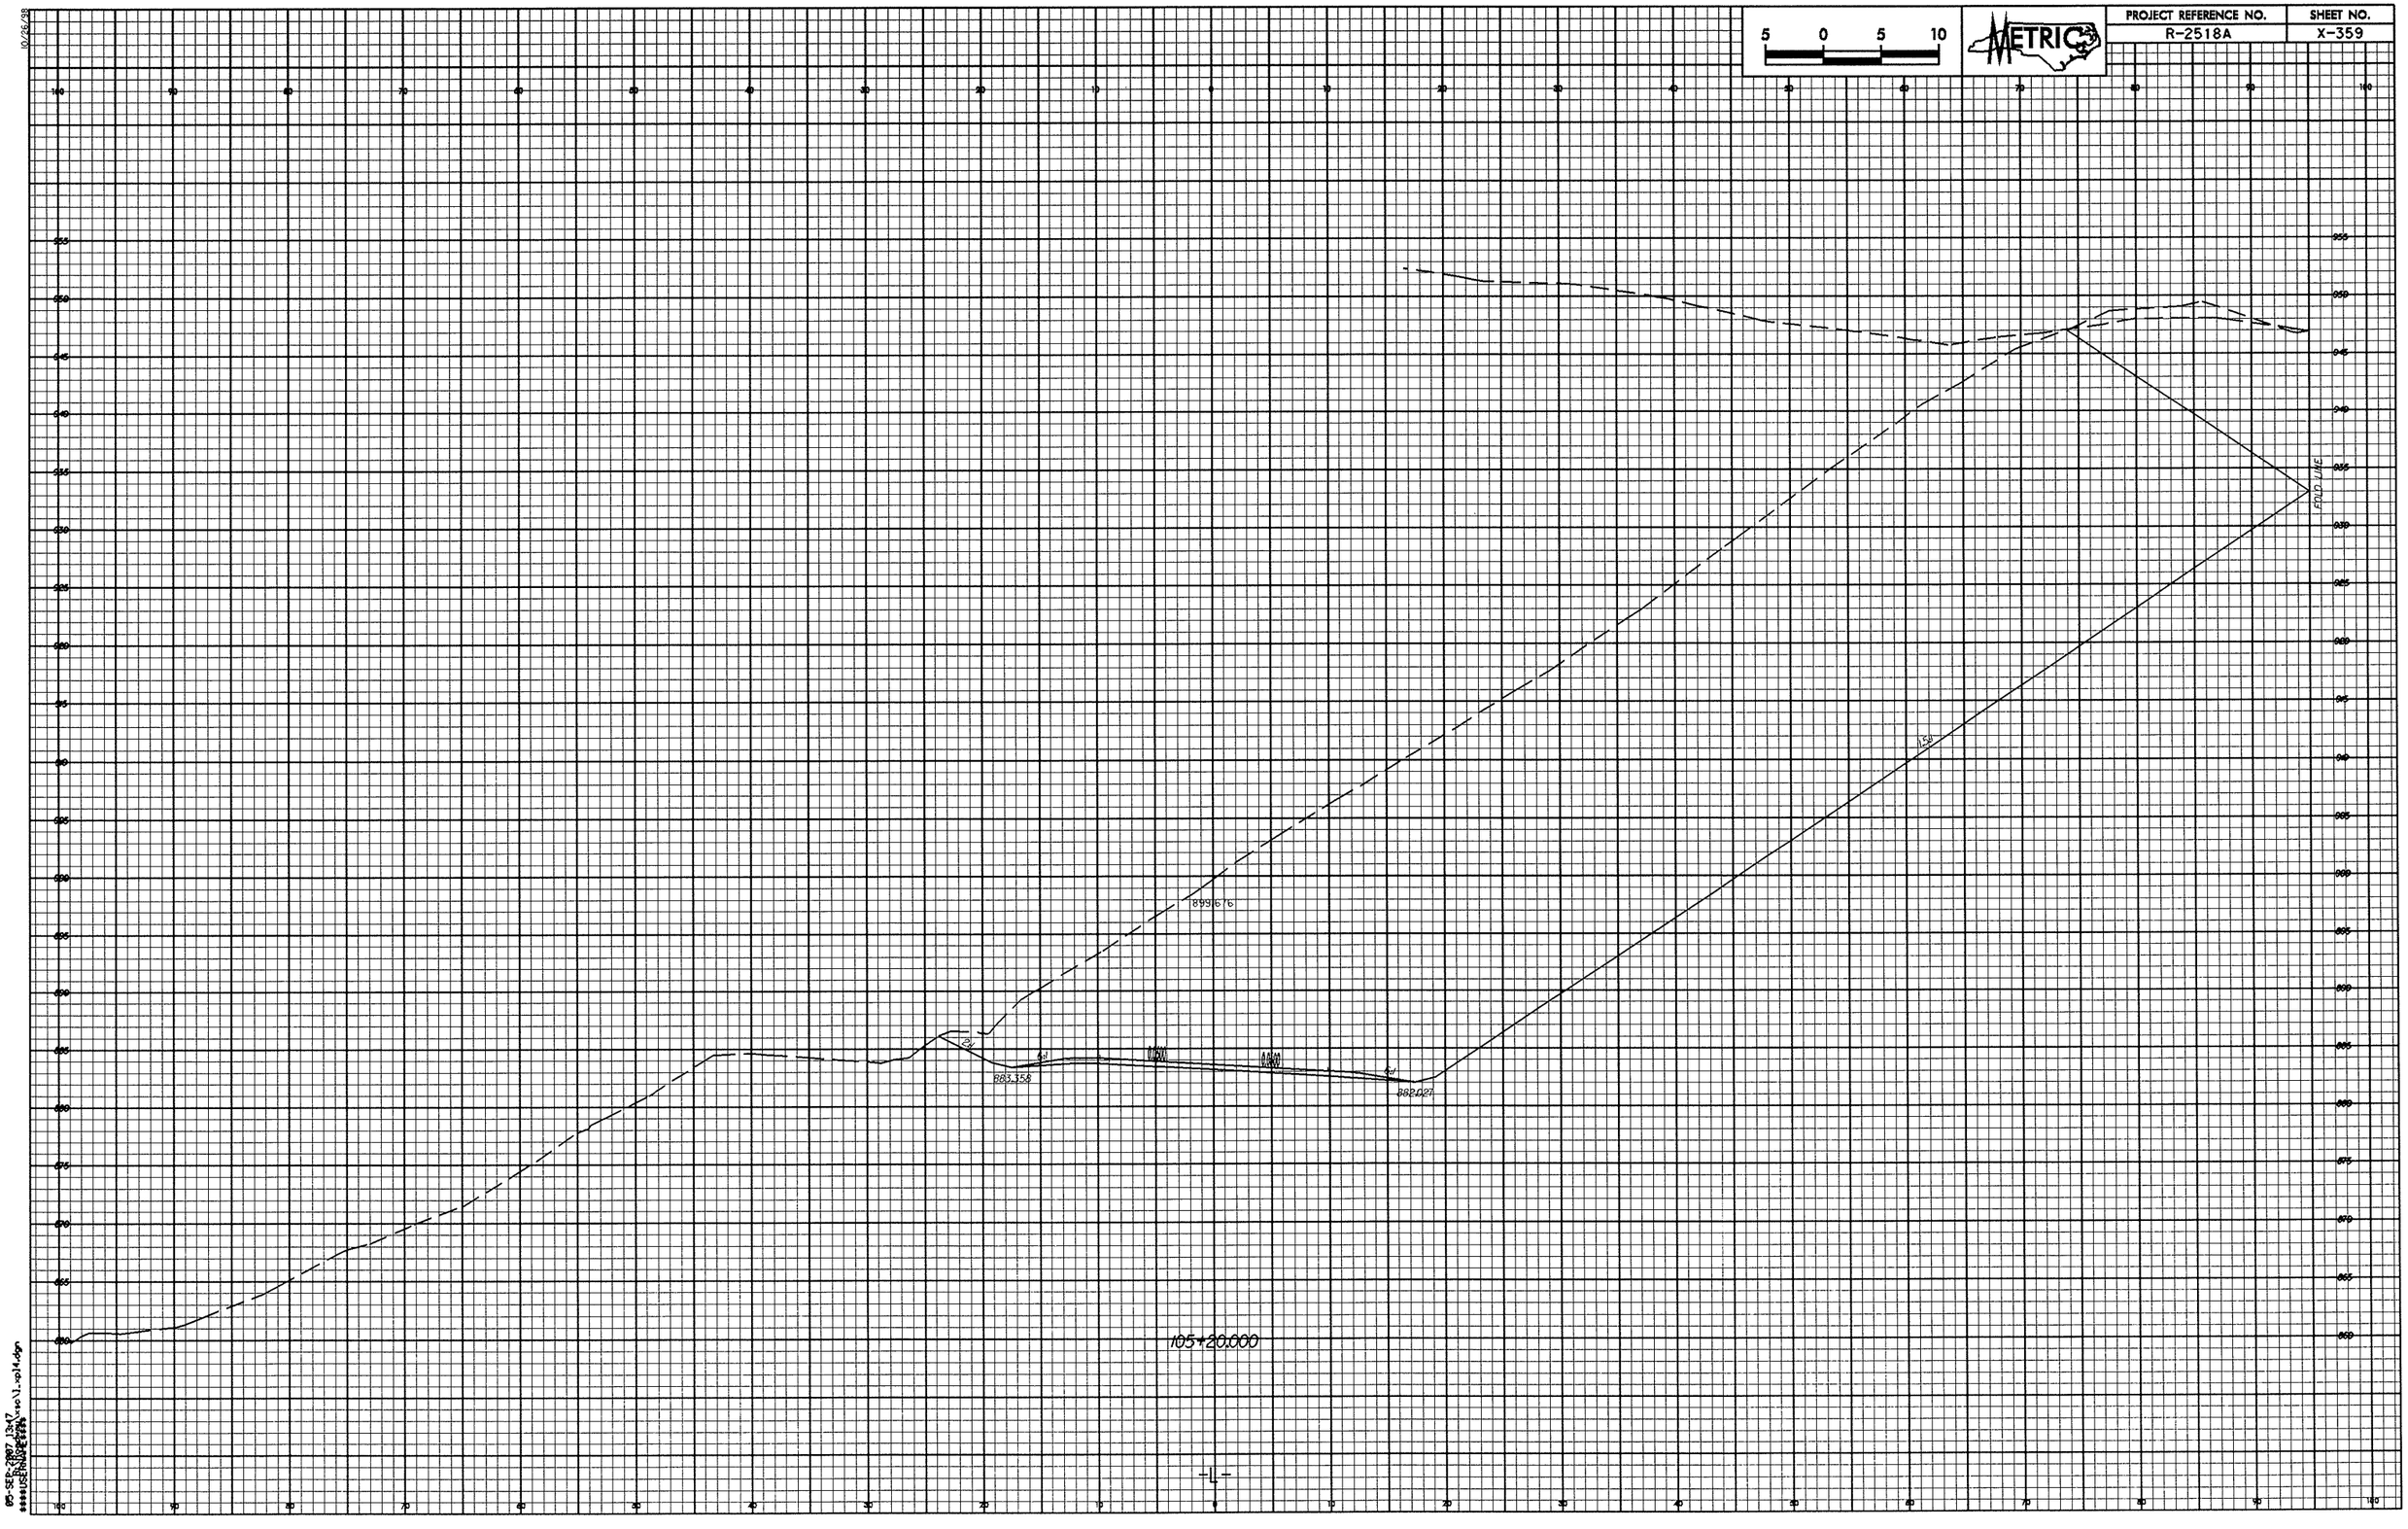

05-SEP-2007 13:17

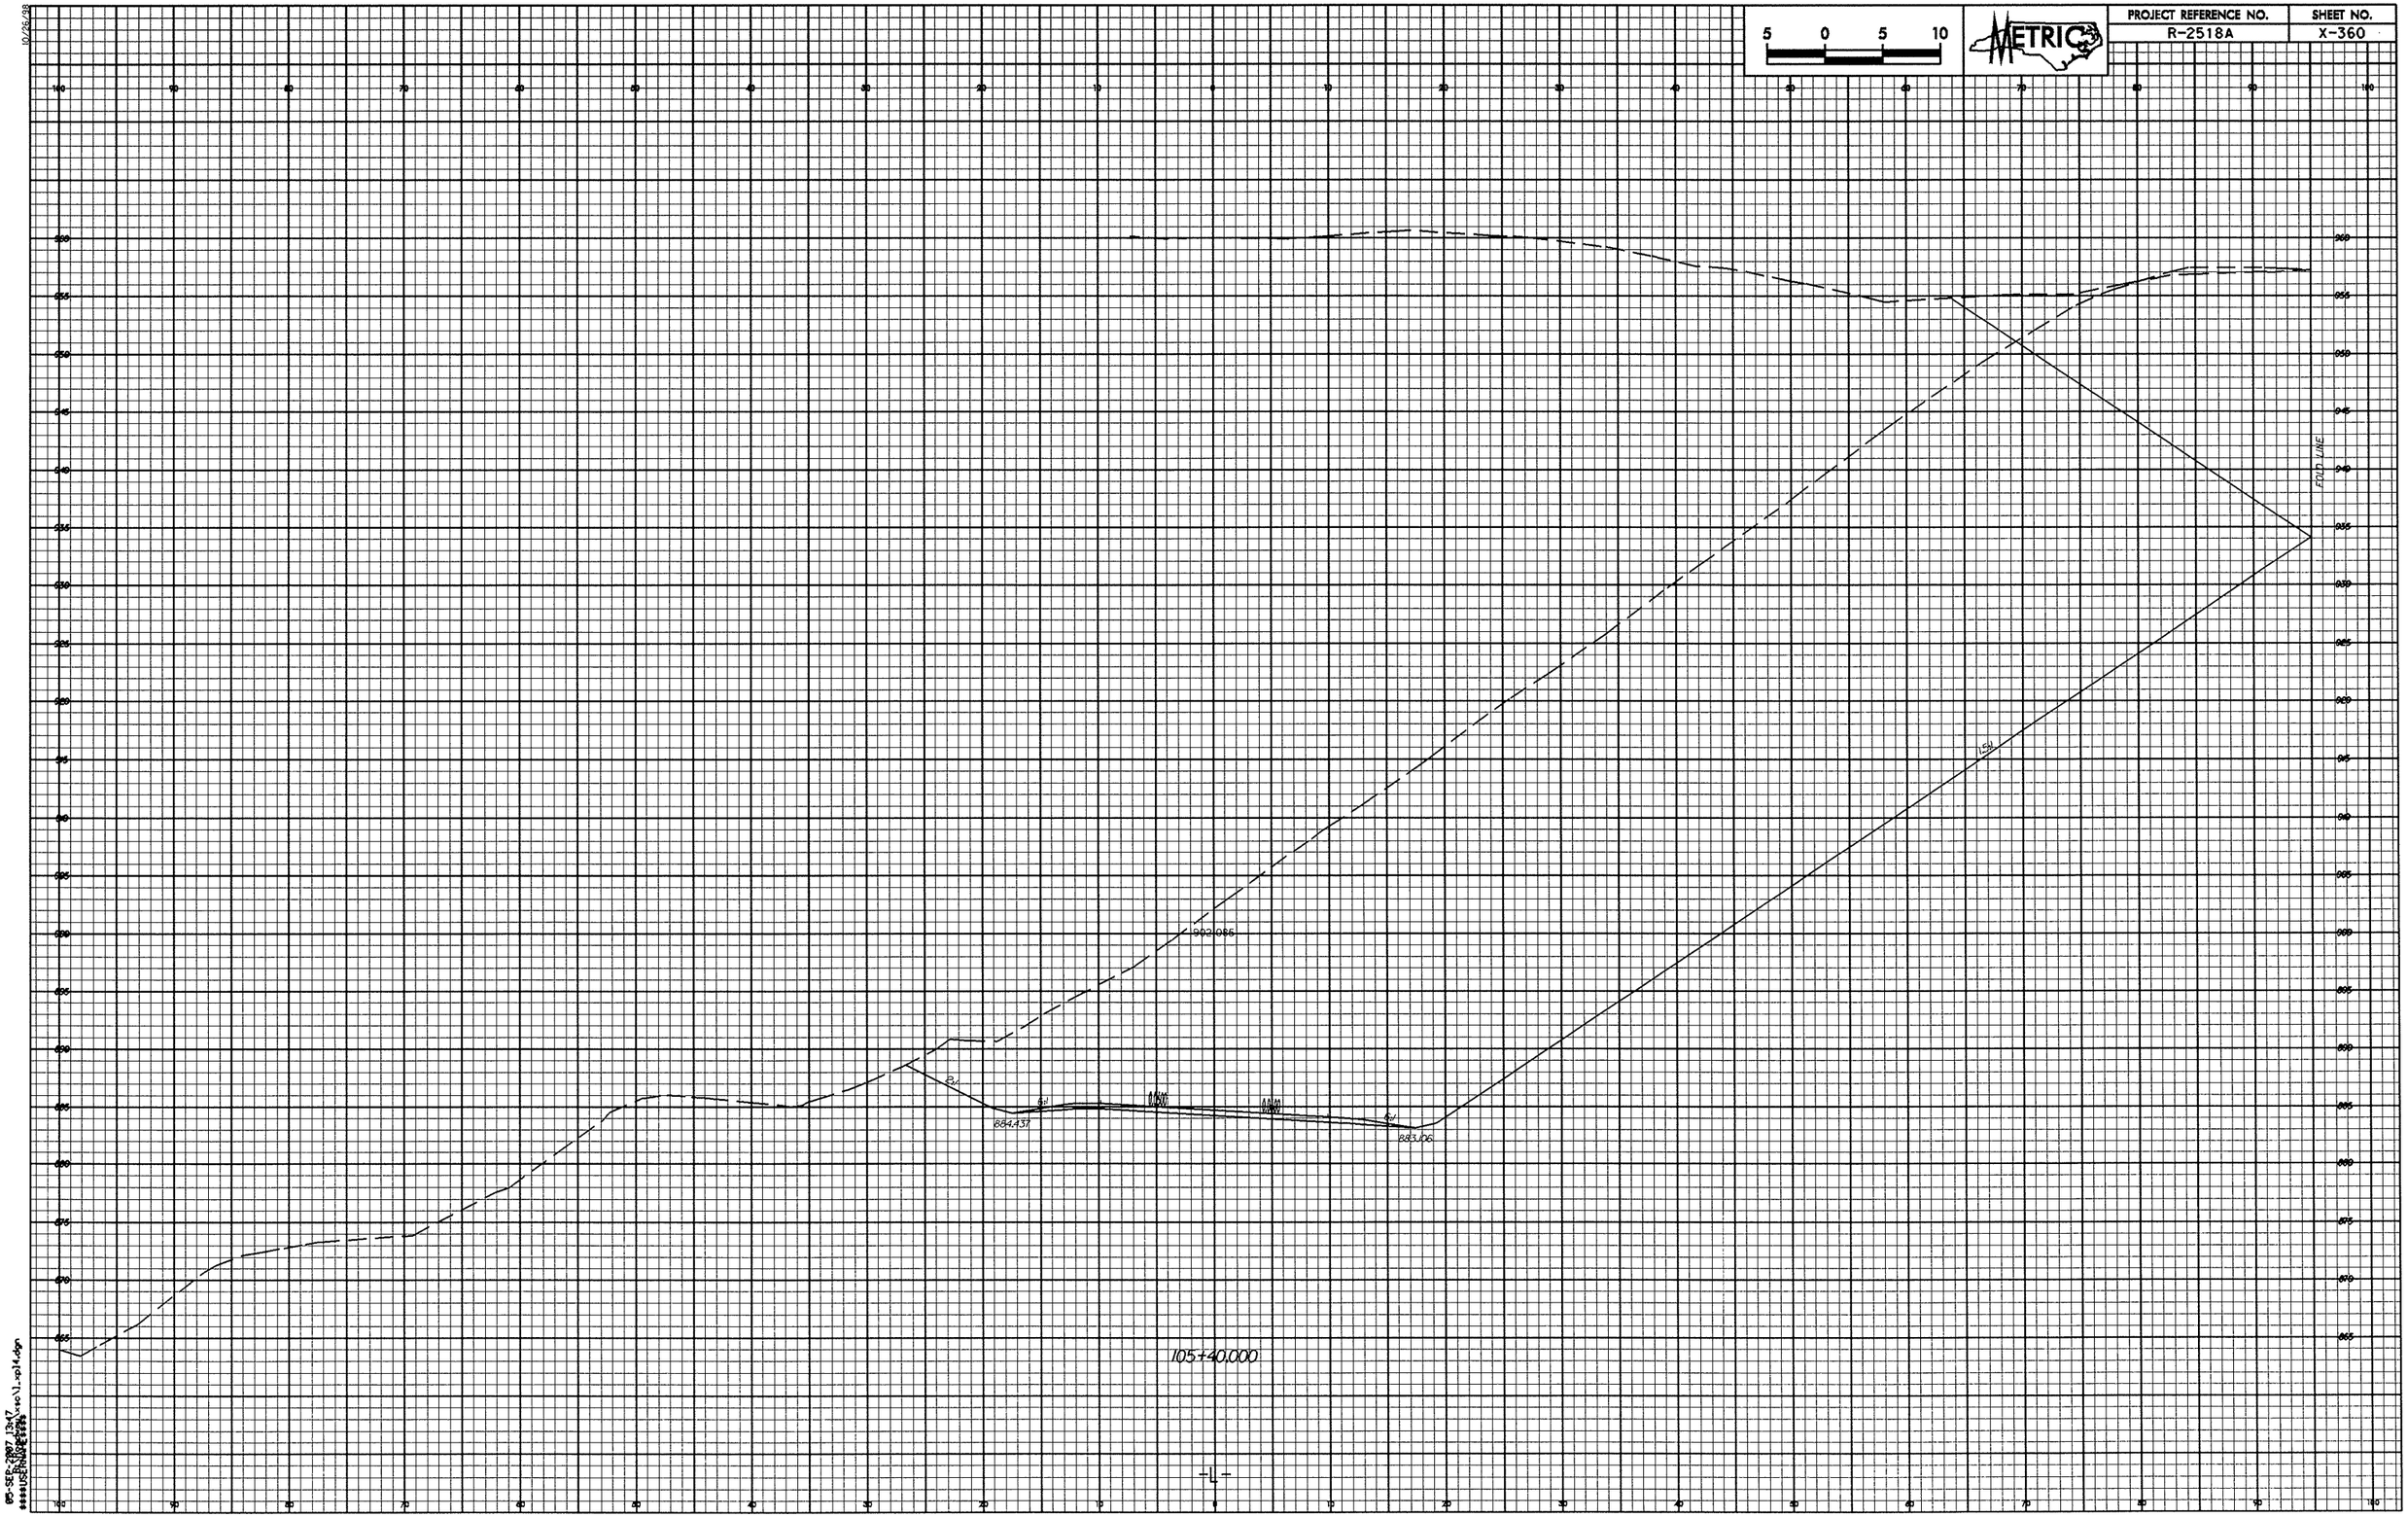

5 0 5 10
METRIC
PROJECT REFERENCE NO.
R-2518A
SHEET NO.
X-360
902.085
884.437
883.106
1.5:1
FOLD LINE
105+40.000
-L-

10/26/98

PROJECT REFERENCE NO.	SHEET NO.
R-2518A	X-361

5 0 5 10

METRIC

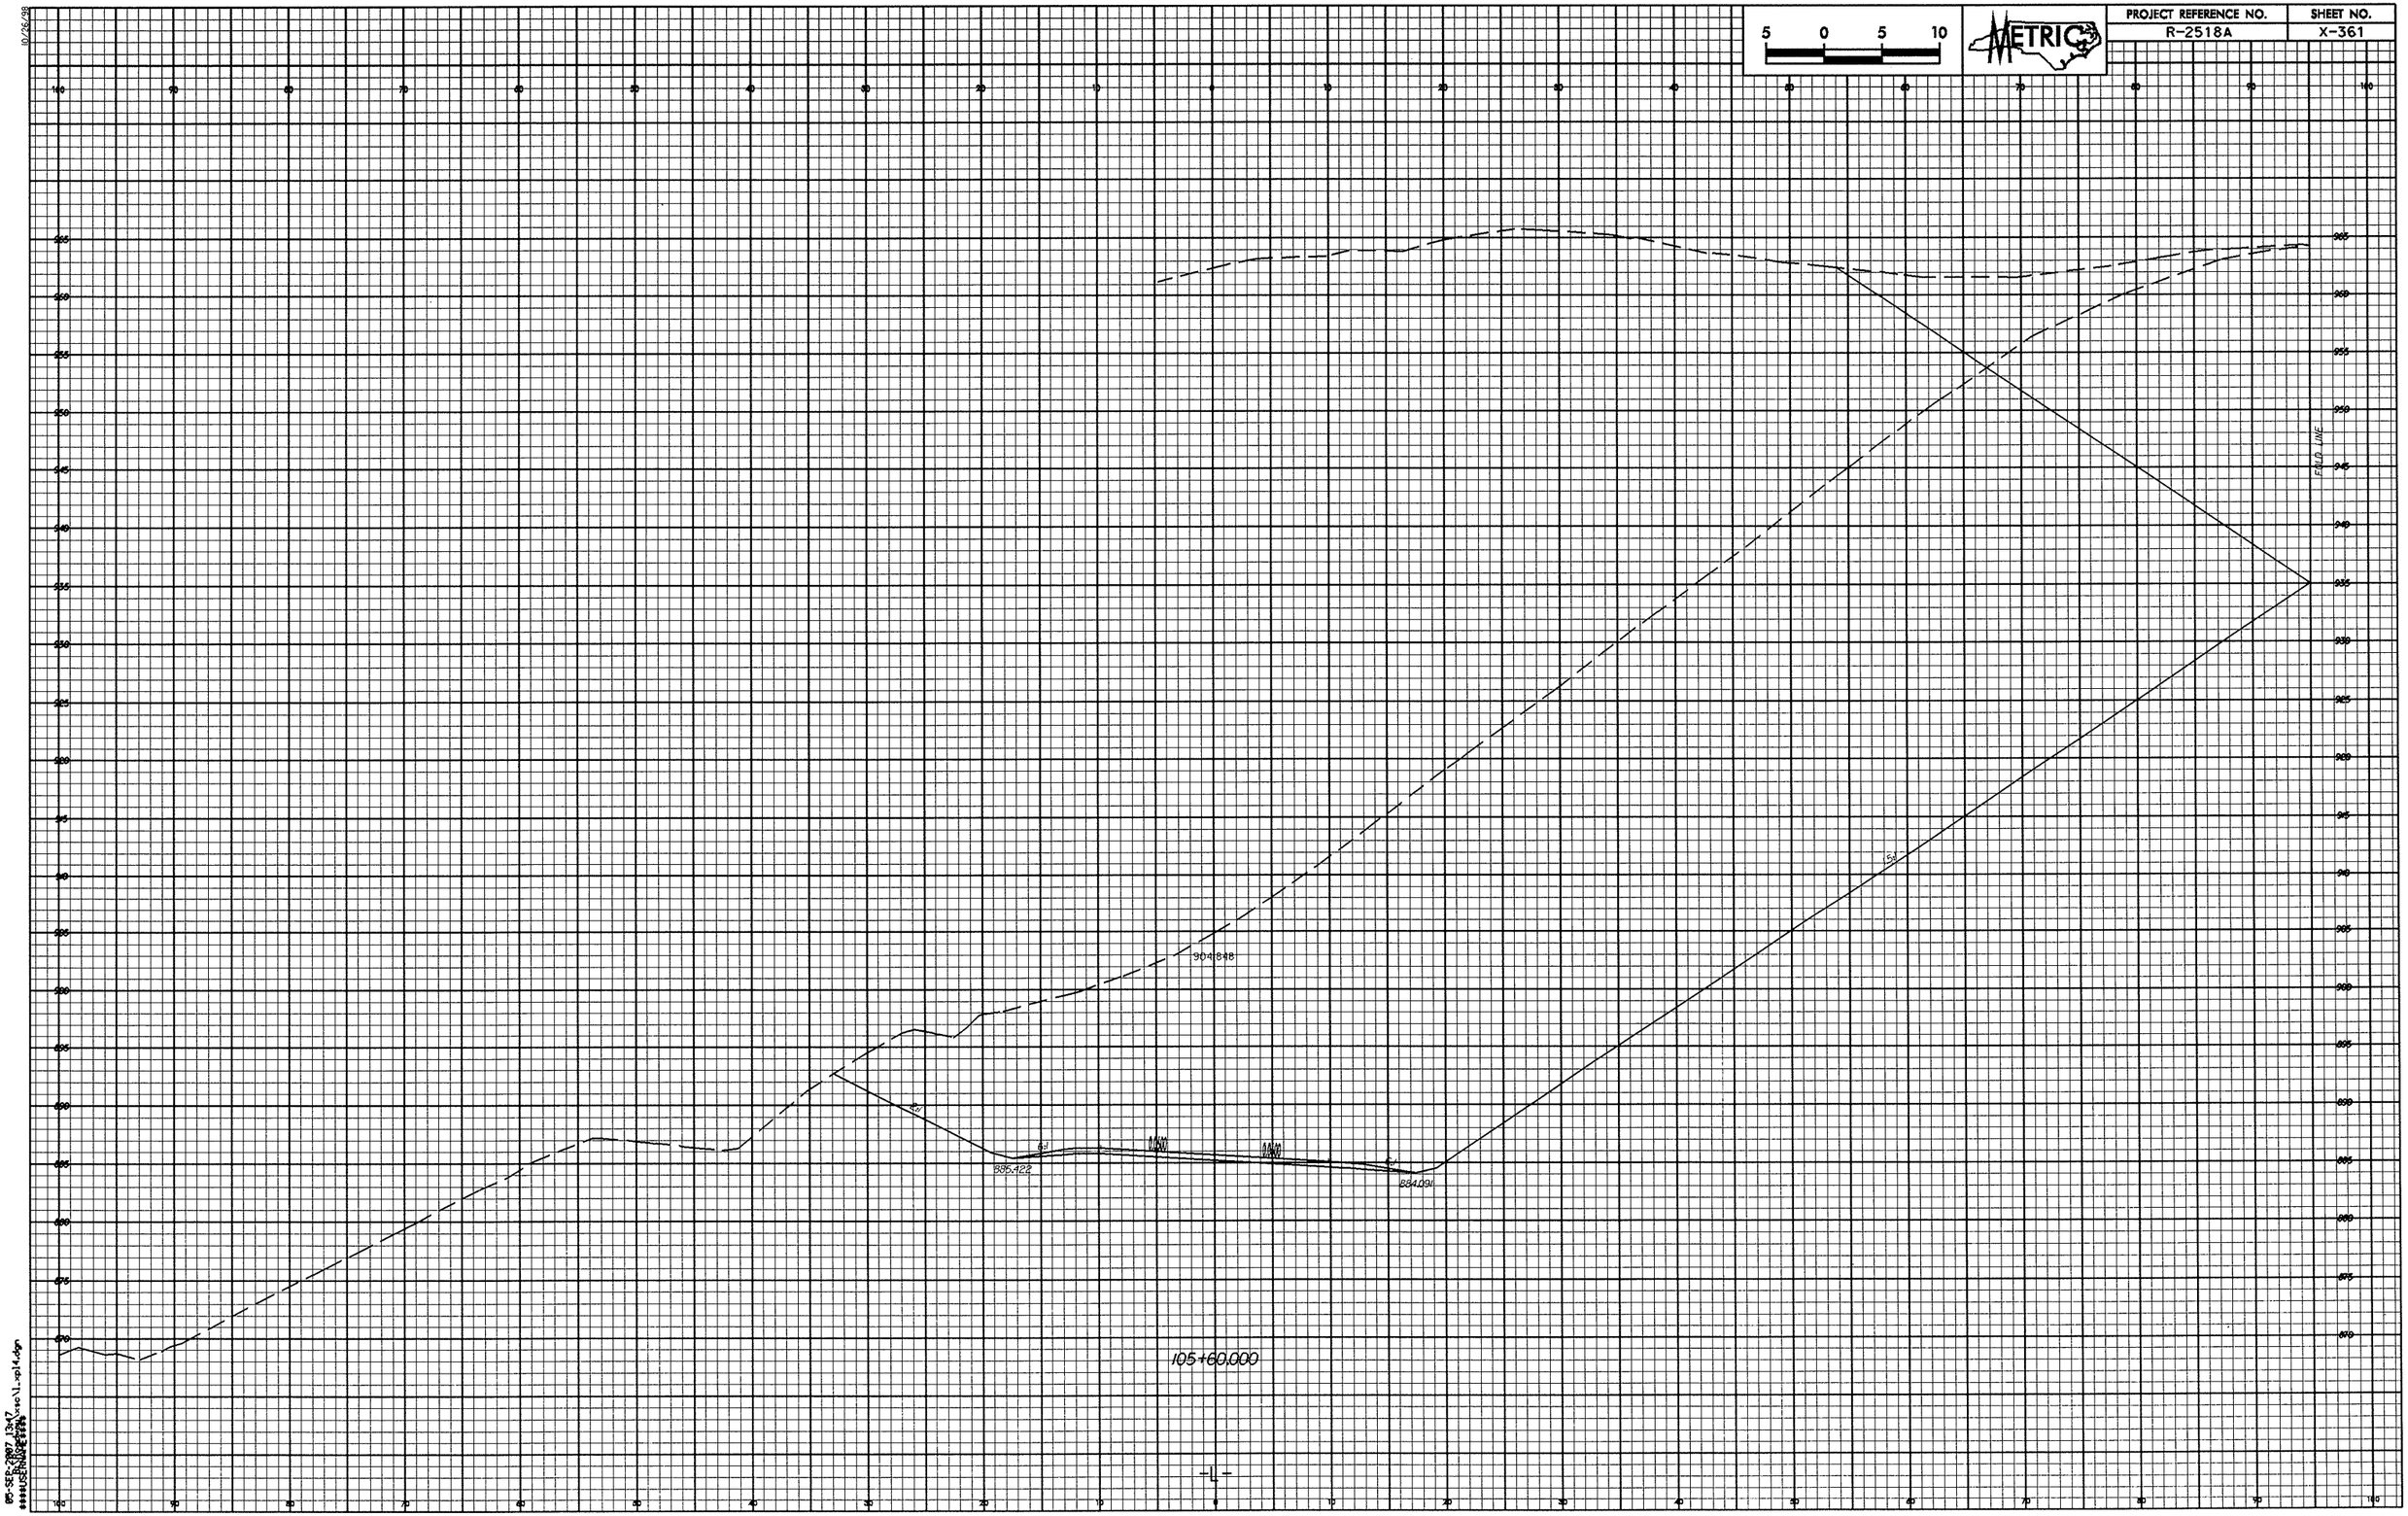

05-SEP-2007 13:17

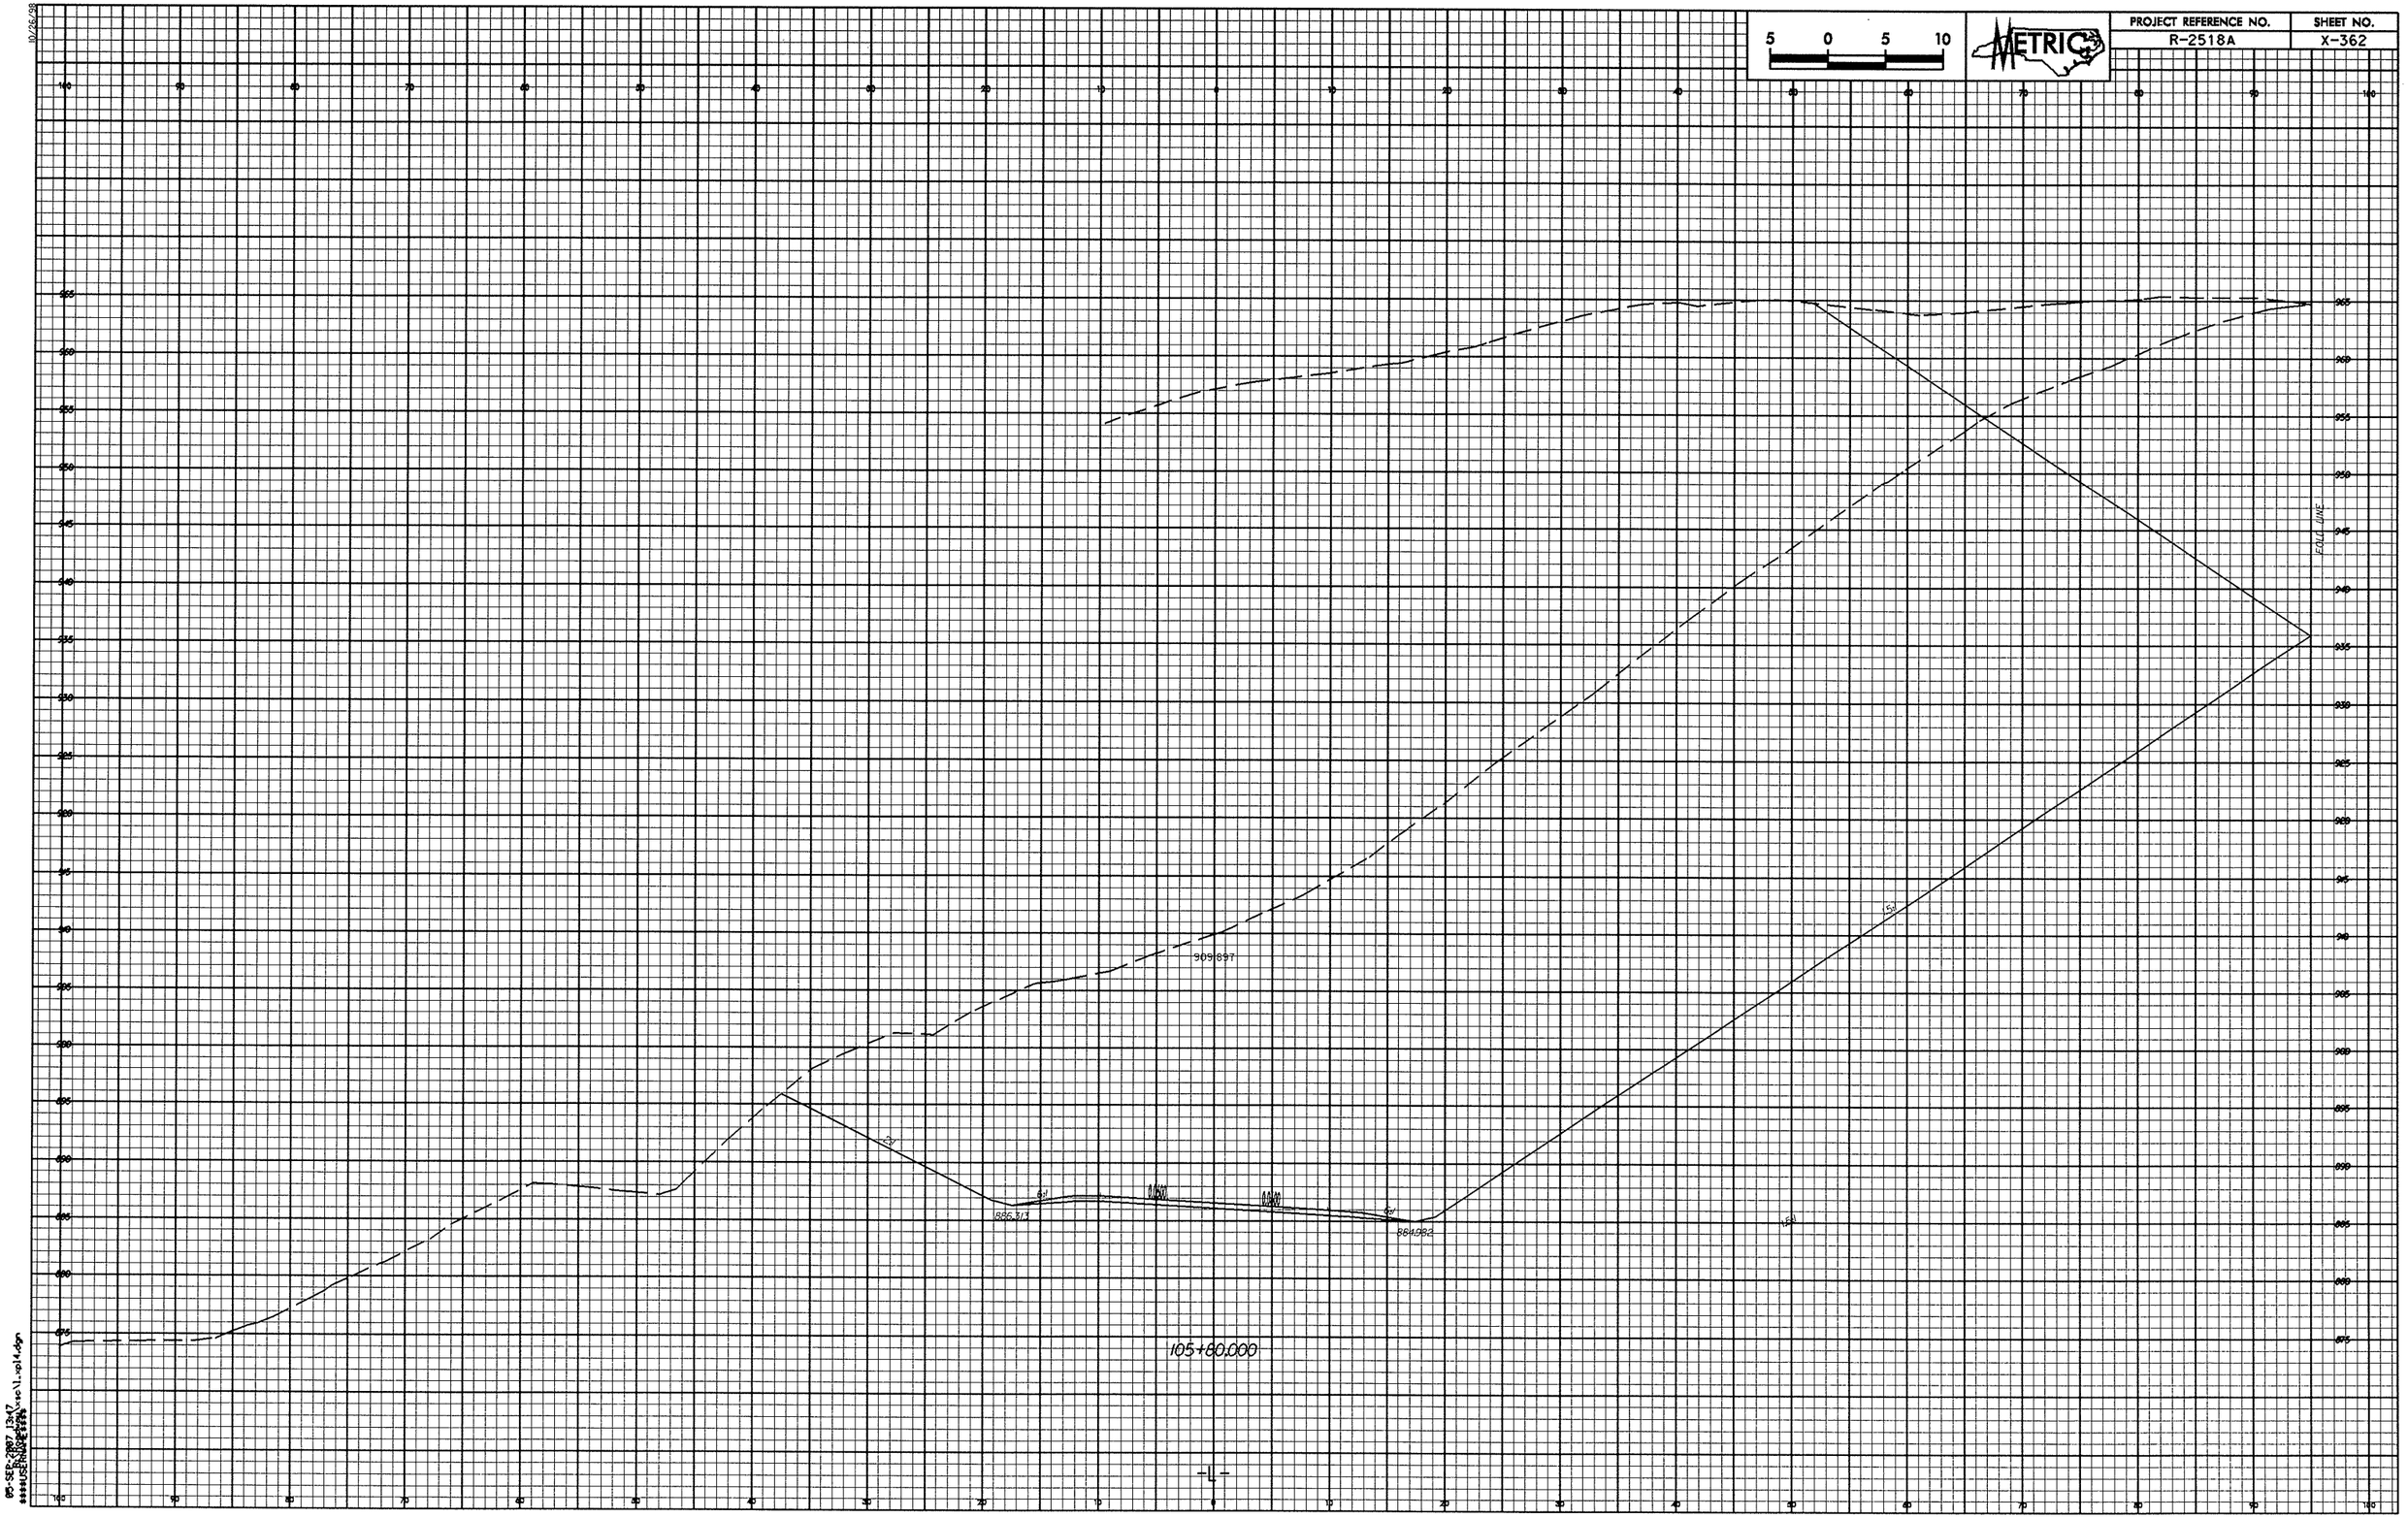

5 0 5 10
METRIC
PROJECT REFERENCE NO.
R-2518A
SHEET NO.
X-362
909.897
886.313
884.982
105+80.000
FOLD LINE
-L-

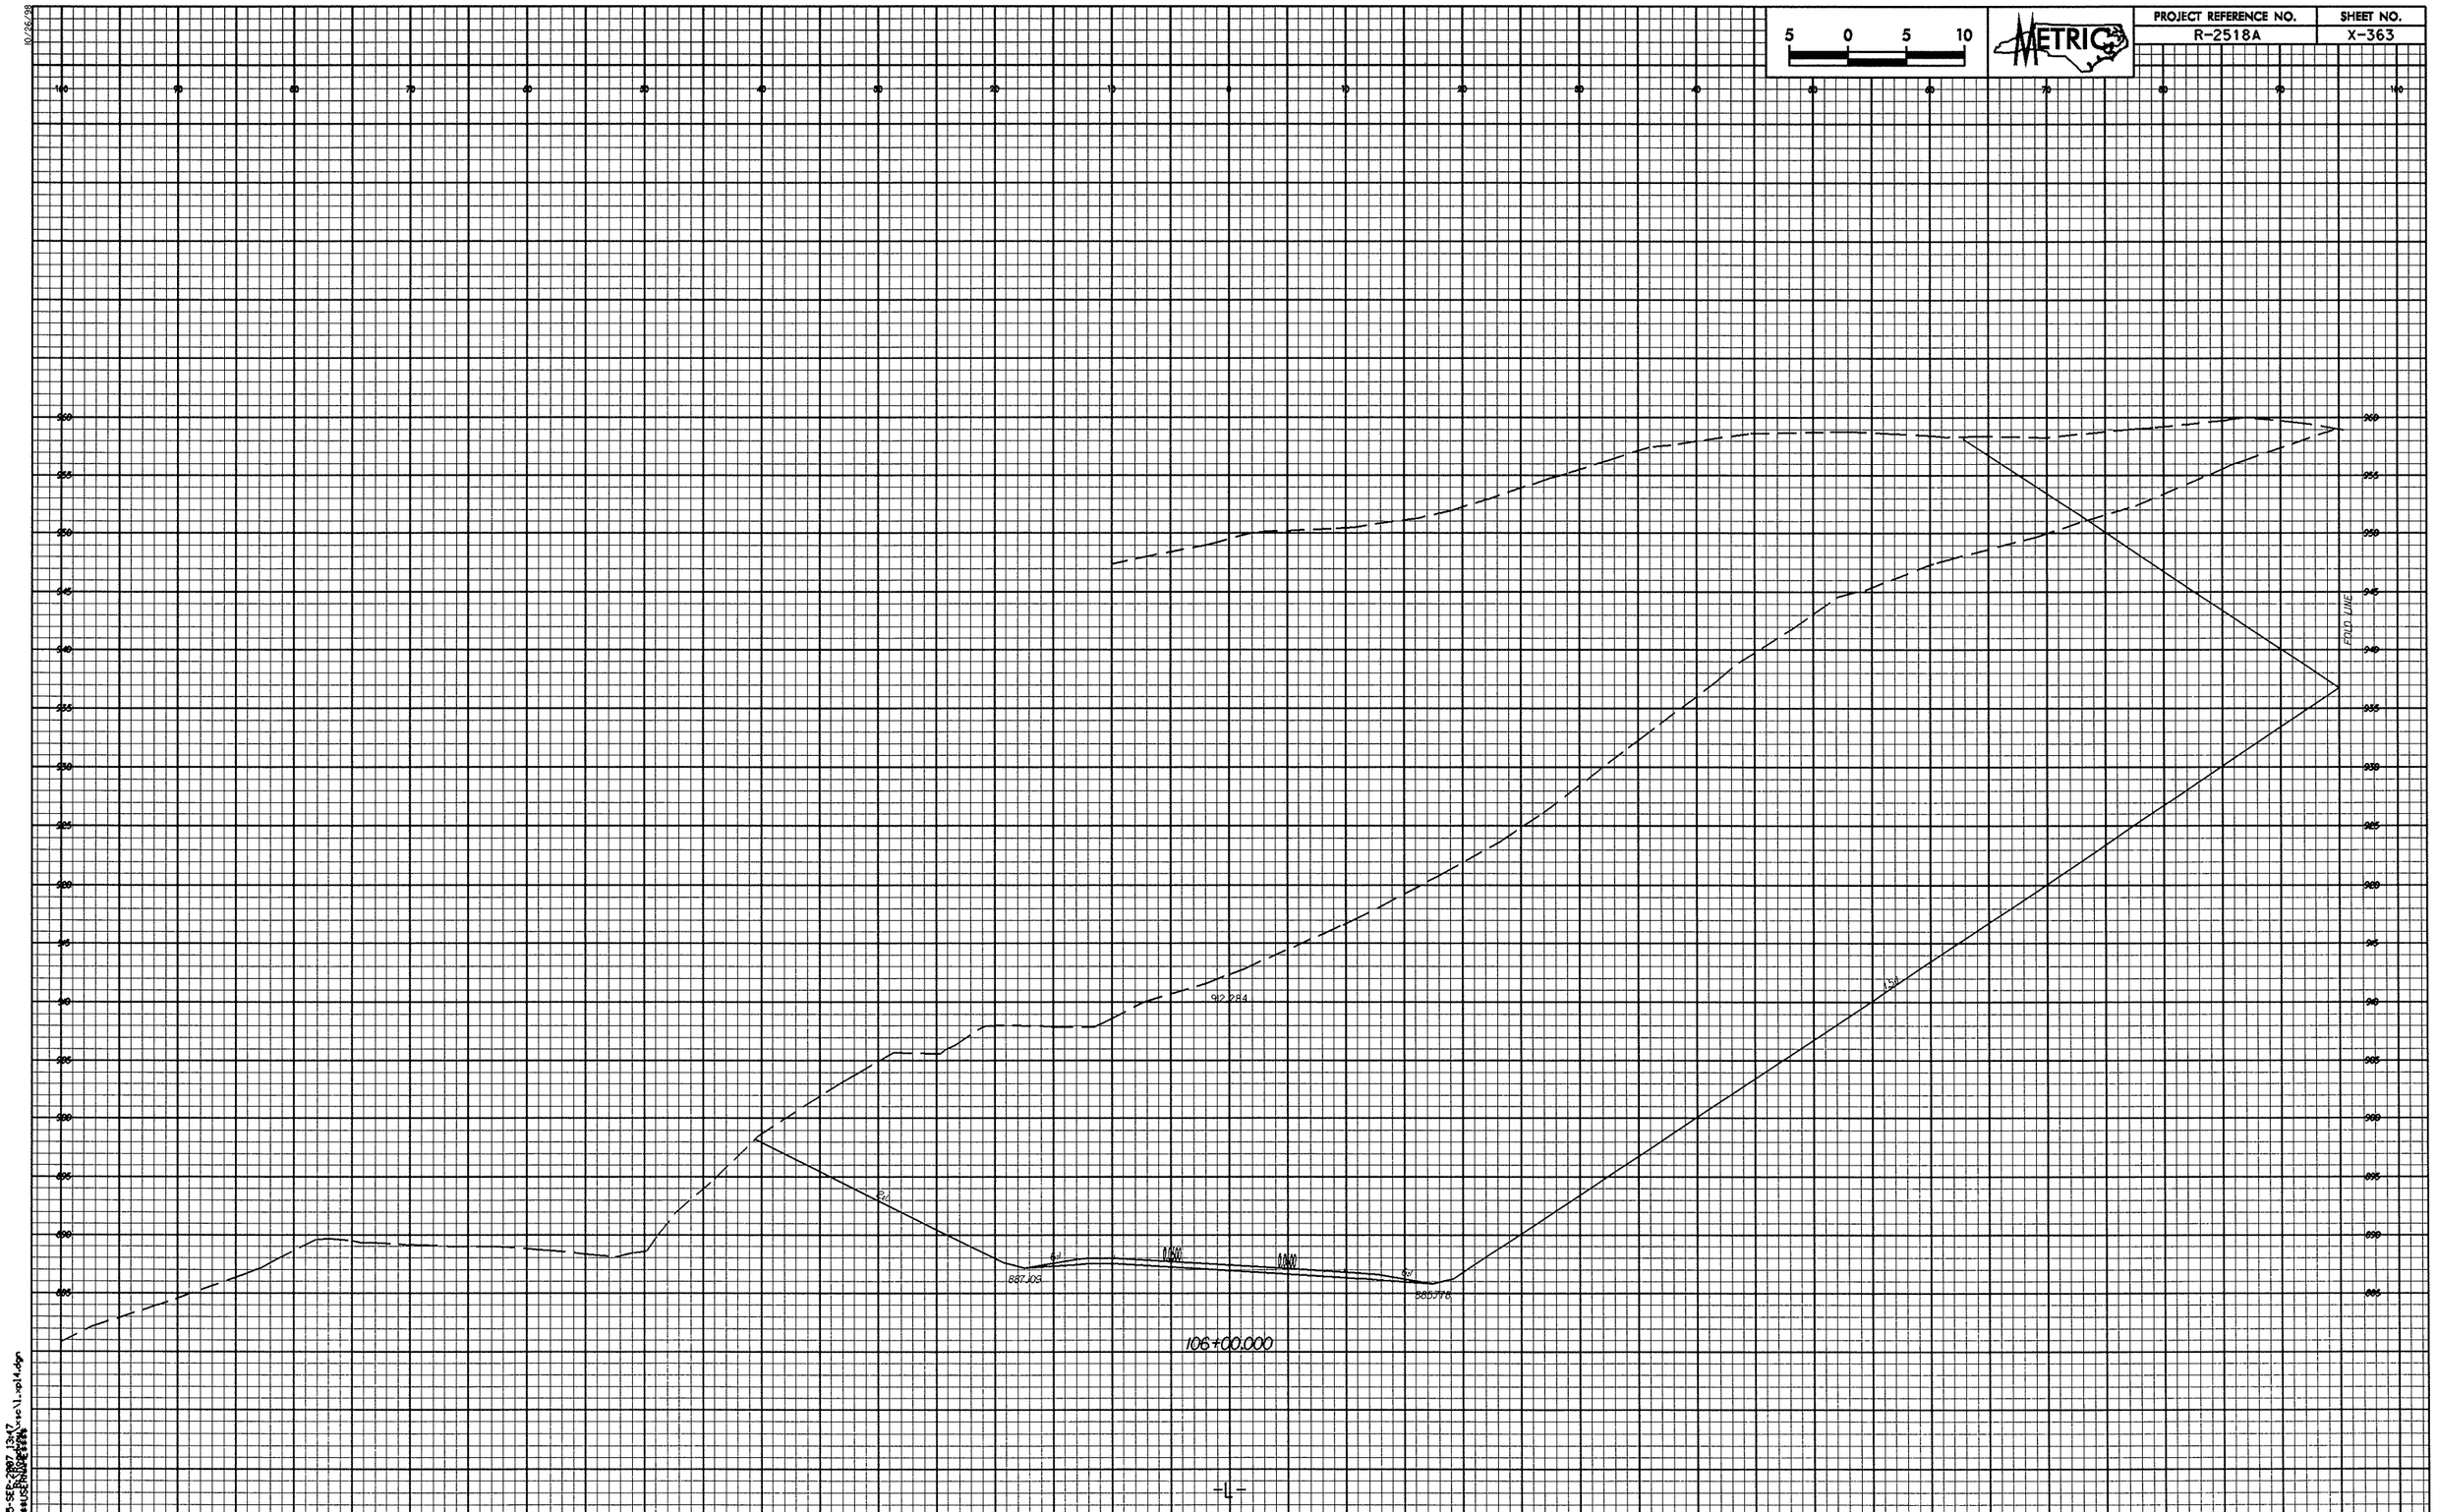

5 0 5 10
METRIC
PROJECT REFERENCE NO.
R-2518A
SHEET NO.
X-363
912.284
887.109
885.778
106+00.000
FOLD LINE
-L-

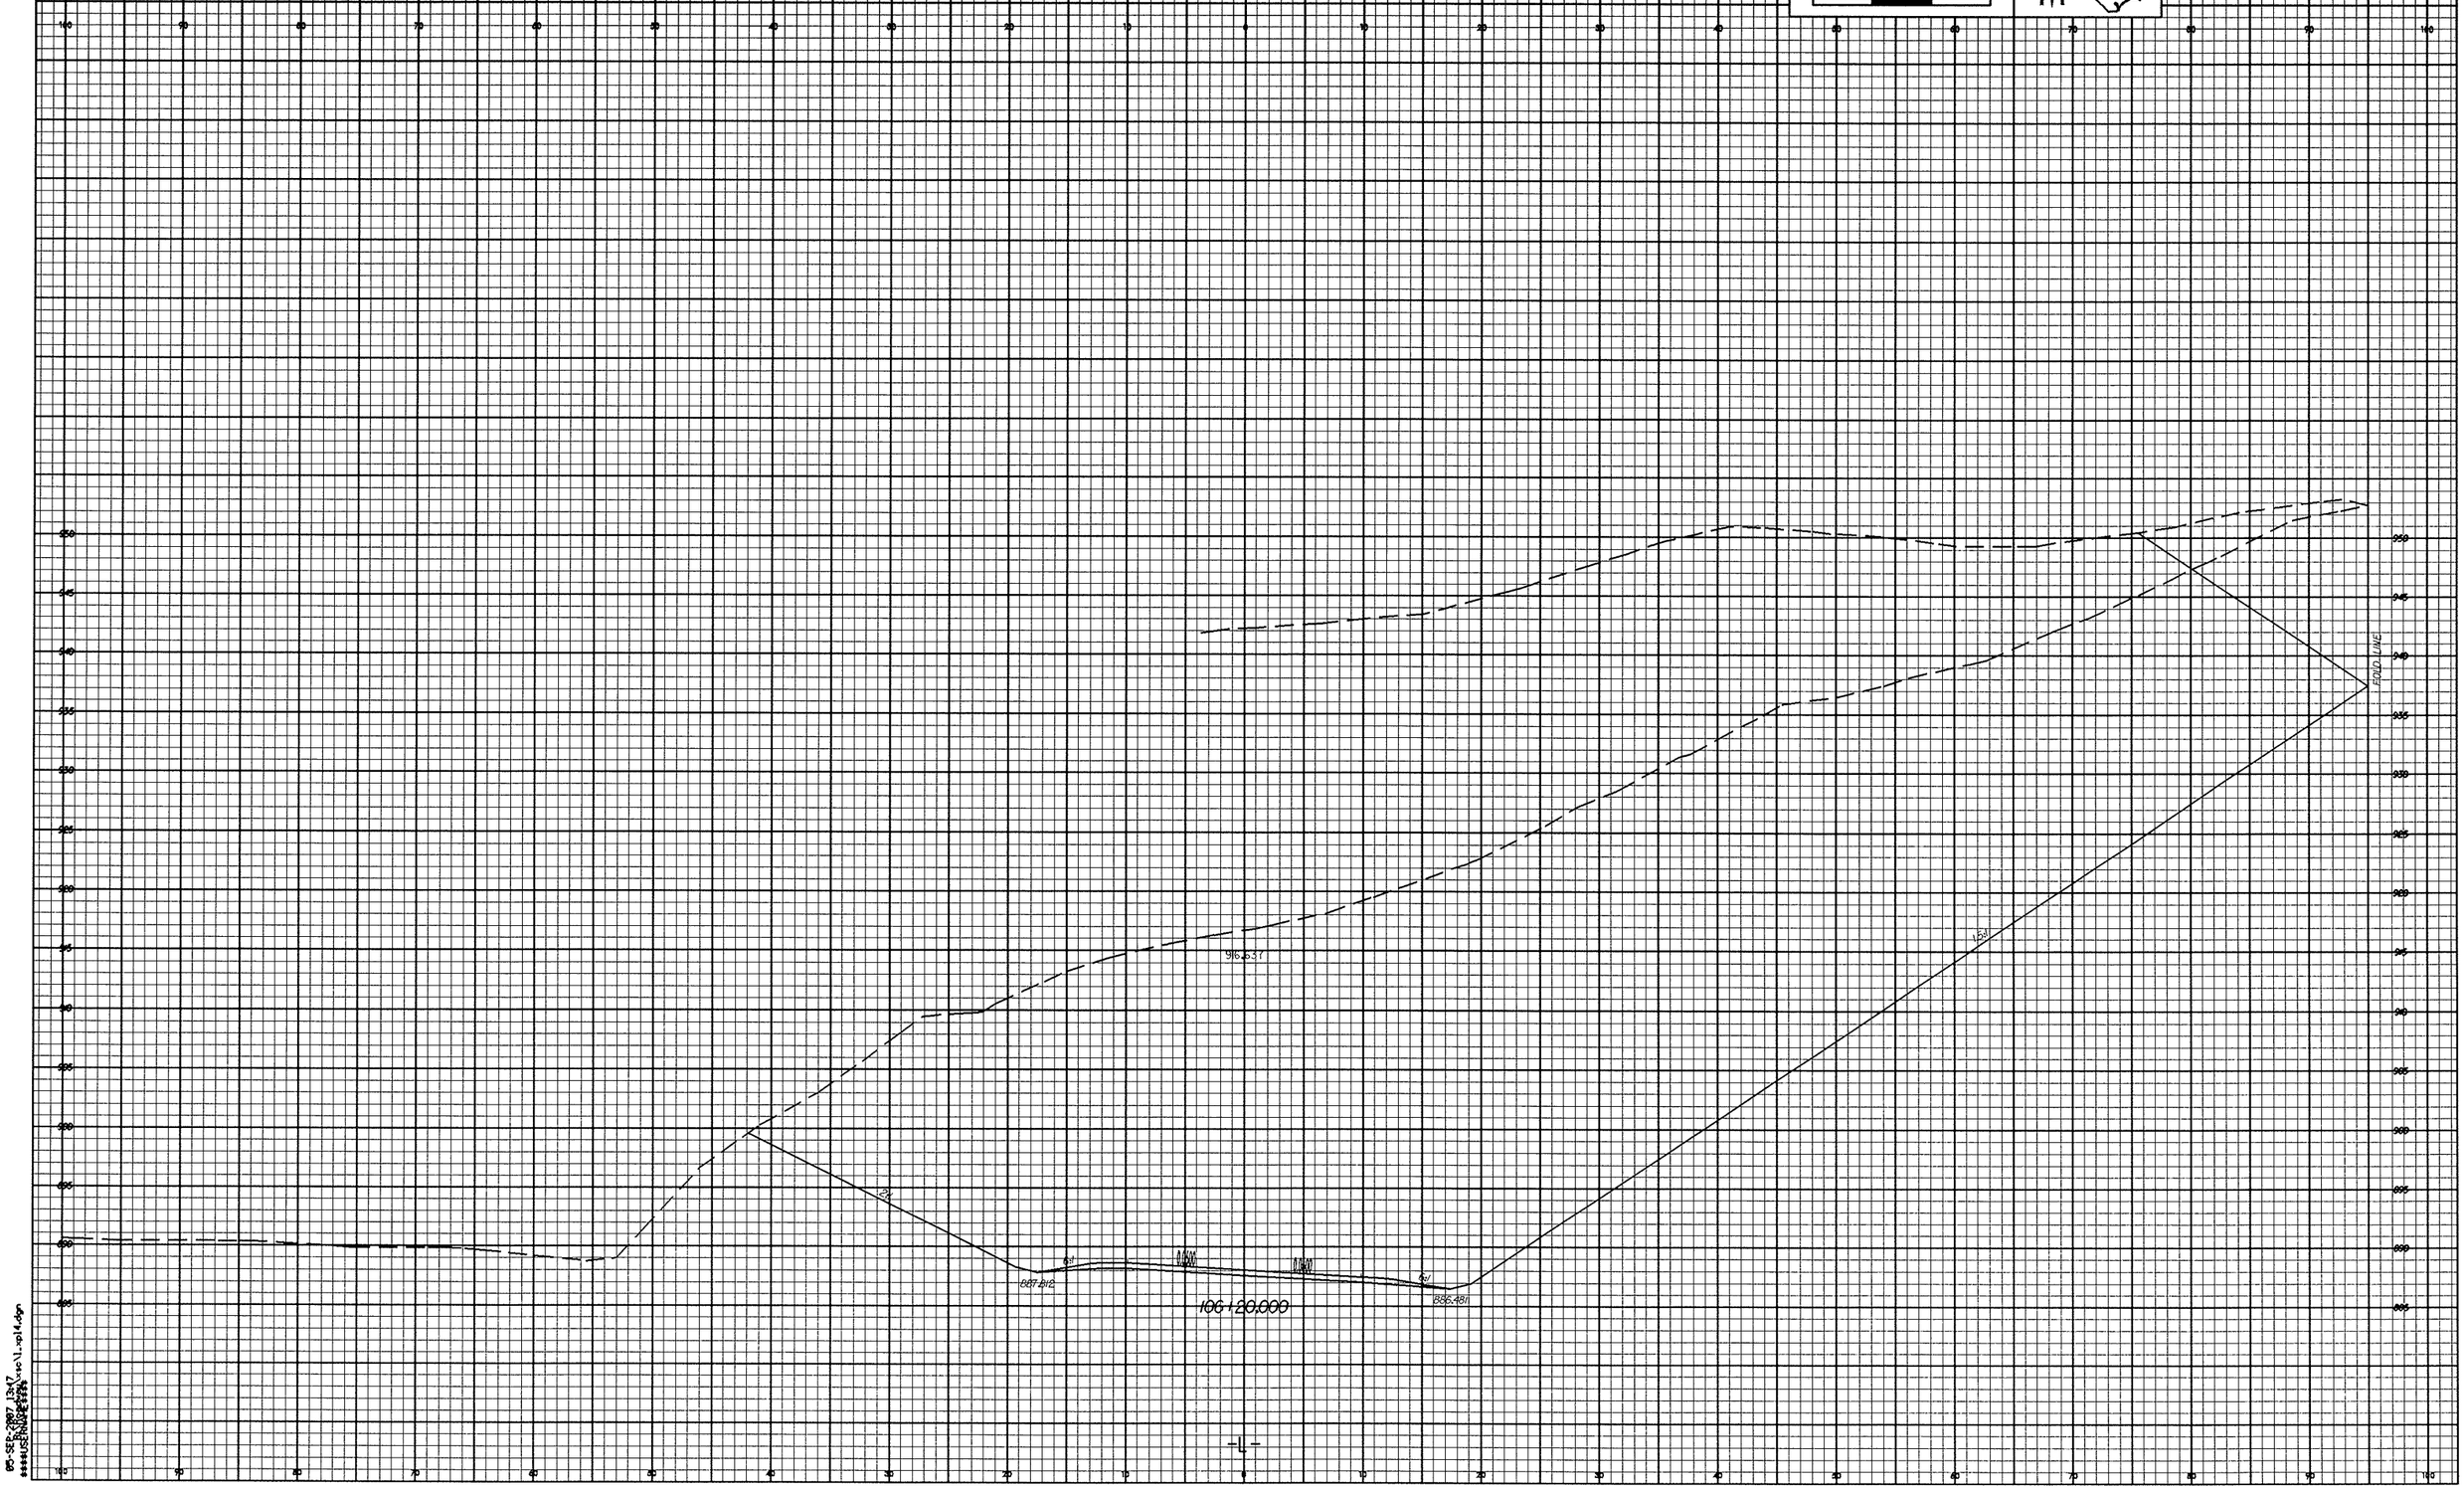

5 0 5 10
METRIC
PROJECT REFERENCE NO.
R-2518A
SHEET NO.
X-364
FOLD LINE
916.637
887.812
886.481
106+20.000
-L-

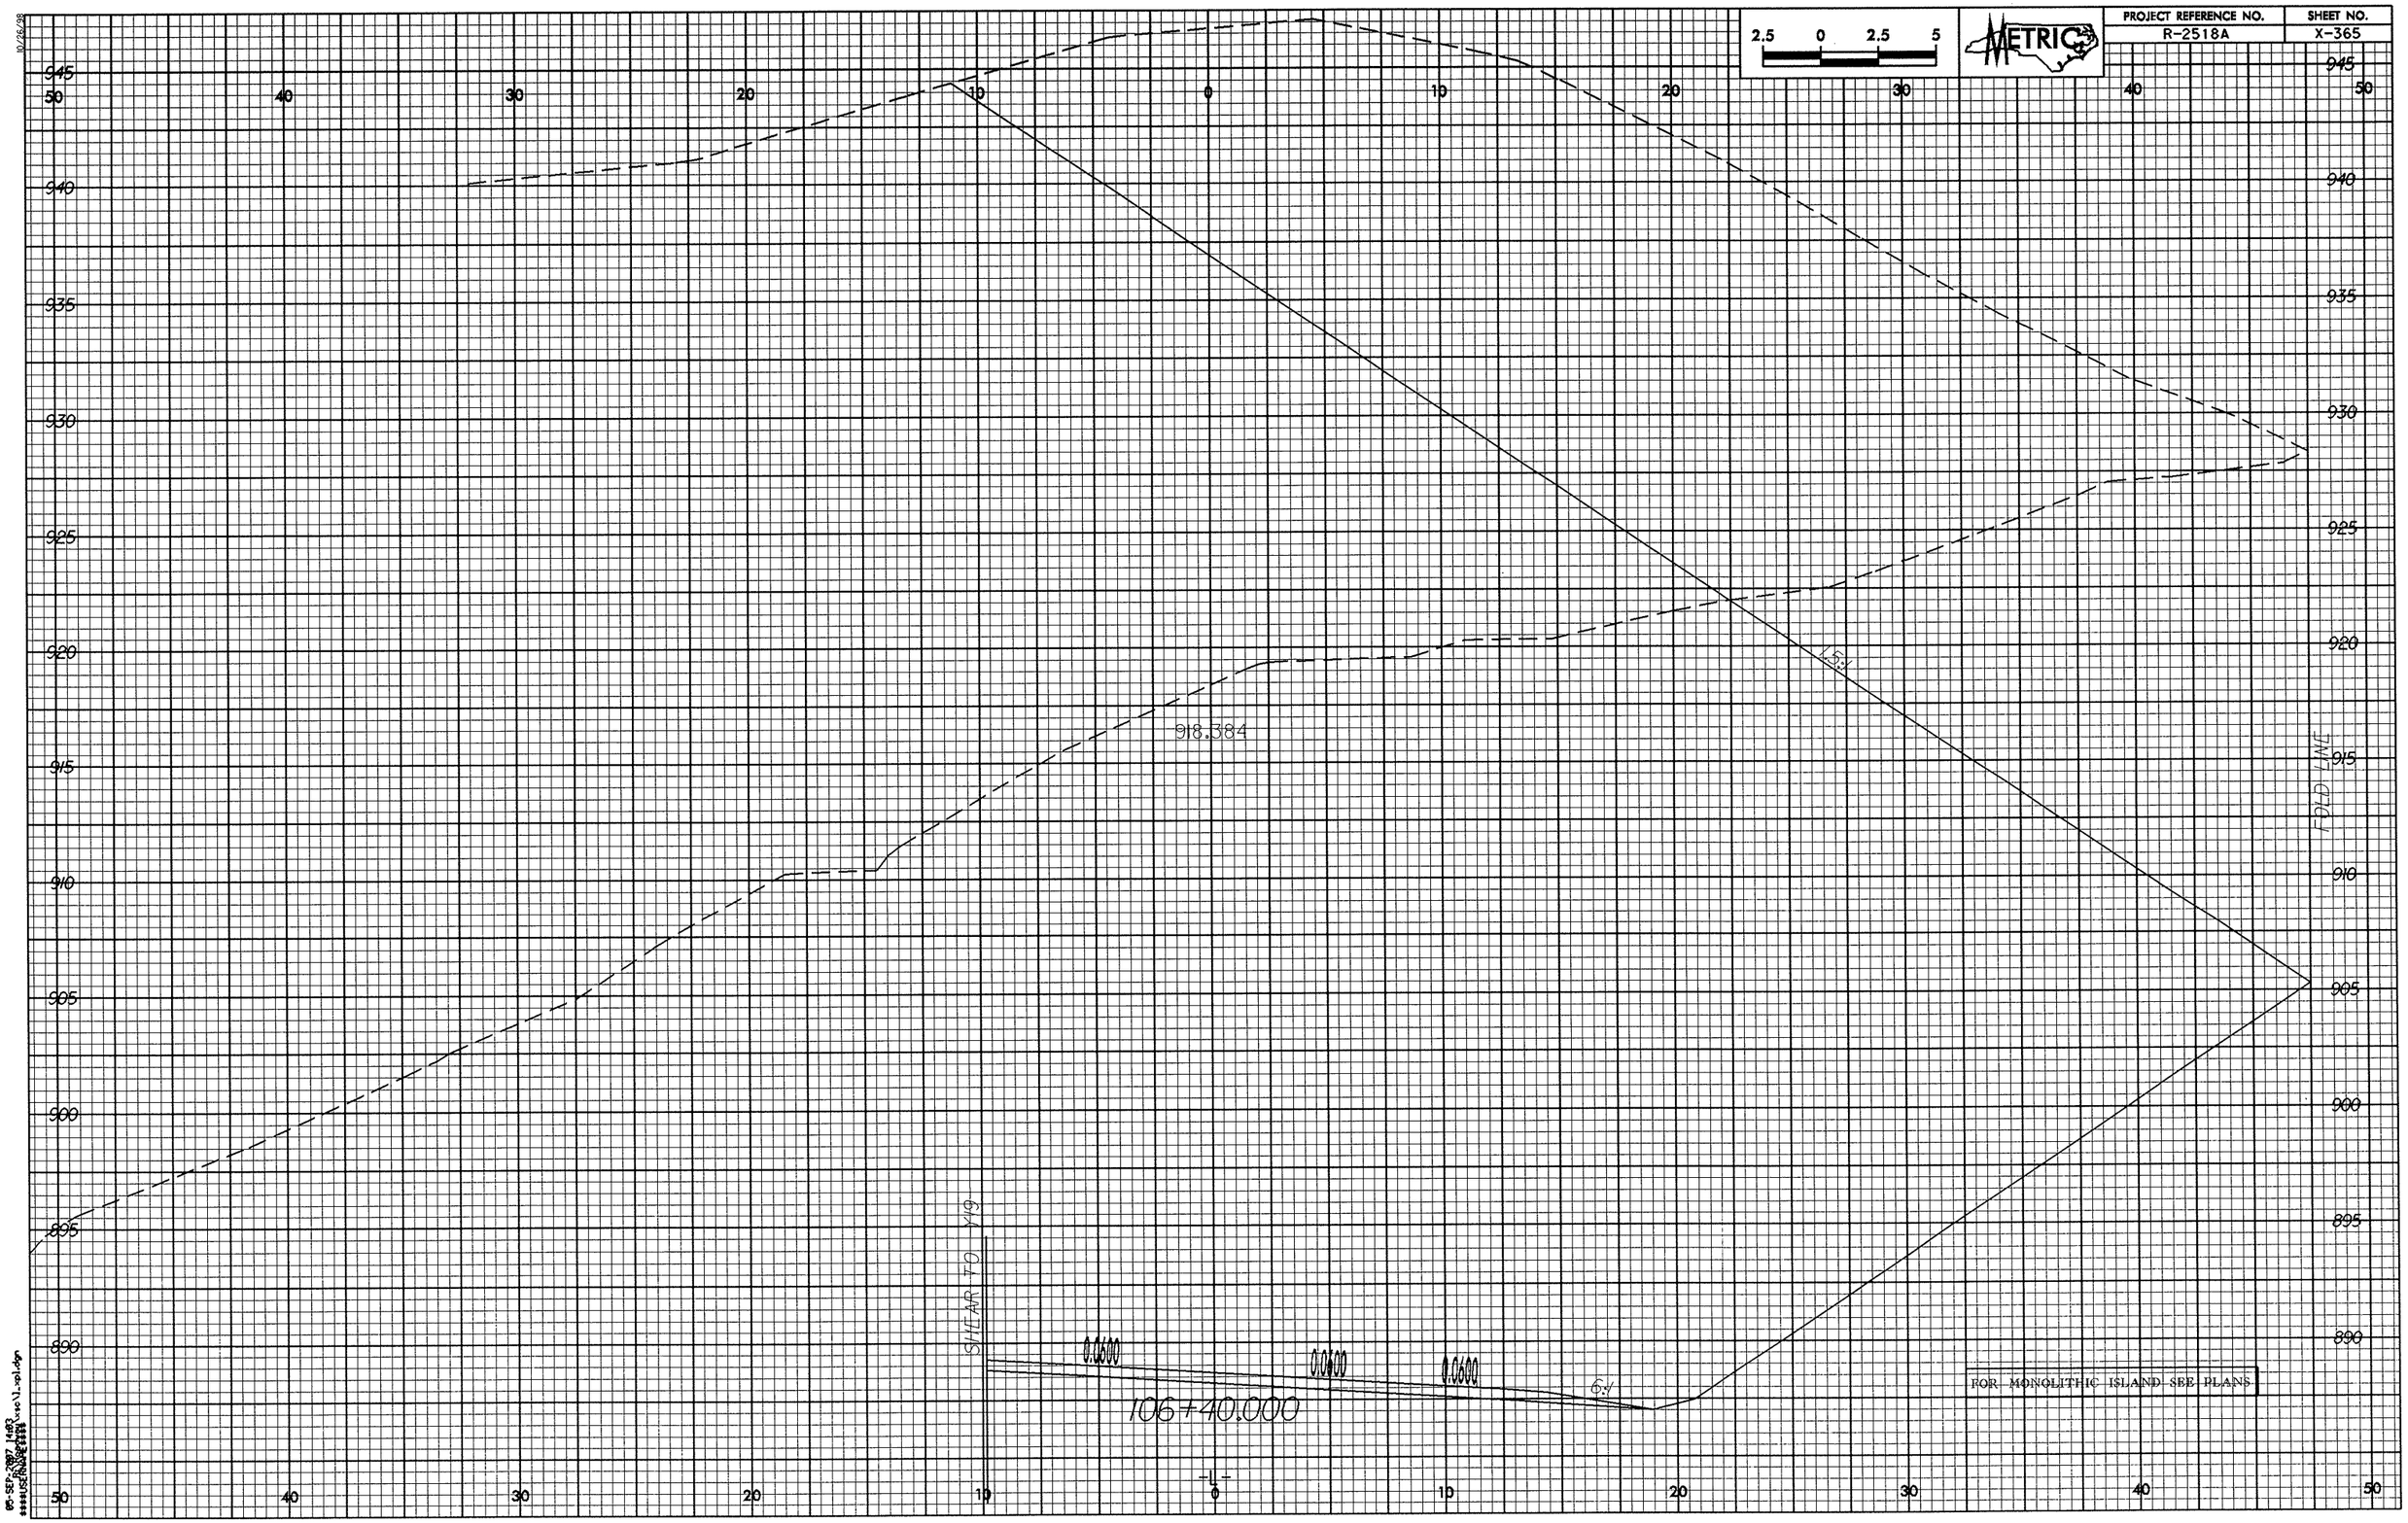

2.5 0 2.5 5
METRIC
PROJECT REFERENCE NO.
R-2518A
SHEET NO.
X-365
945
940
935
930
925
920
915
910
905
900
895
890
50 40 30 20 10 0 10 20 30 40 50
918.384
1.5:1
FOLD LINE
SHEAR TO Y19
0.0600
0.0600
0.0600
6:1
106+40.000
-L-
FOR MONOLITHIC ISLAND SEE PLANS

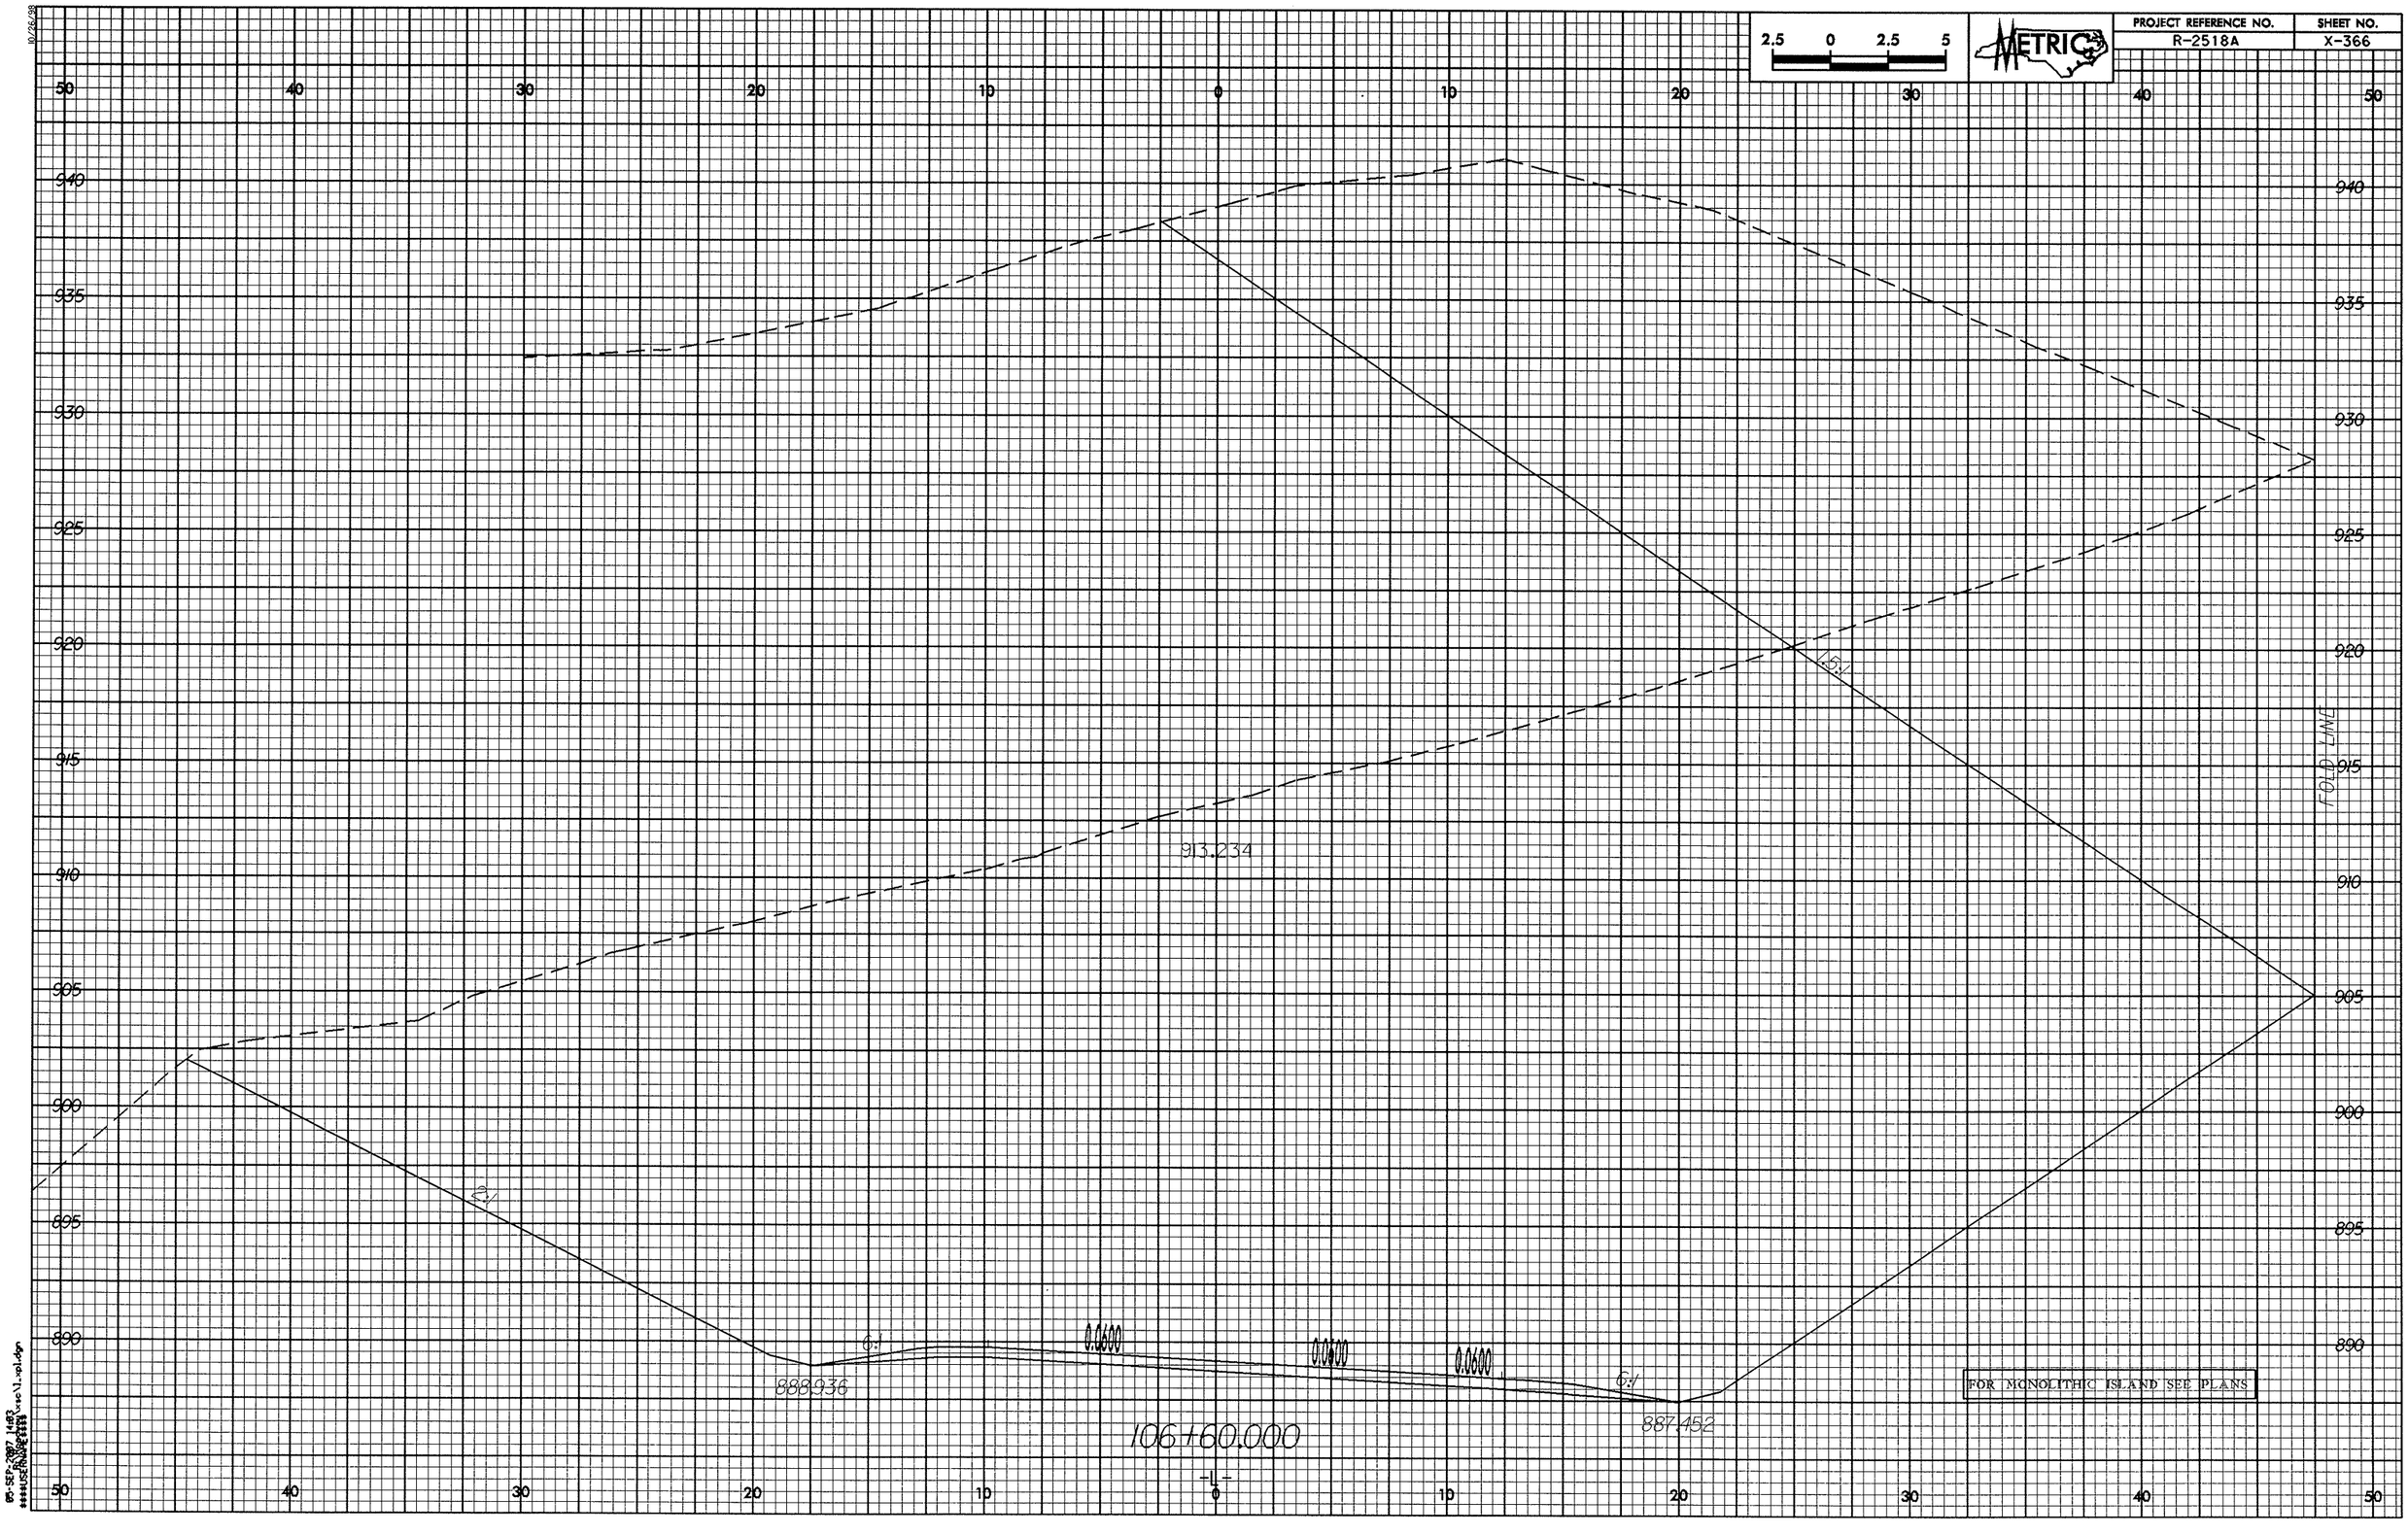

PROJECT REFERENCE NO.
R-2518A
SHEET NO.
X-366
METRIC
2.5 0 2.5 5
50 40 30 20 10 0 10 20 30 40 50
940 935 930 925 920 915 910 905 900 895 890
913.234
1.5:1
2:1
6:1
0.0600
0.0600
0.0600
6:1
888.936
887.452
106+60.000
-L-
FOLD LINE
FOR MONOLITHIC ISLAND SEE PLANS

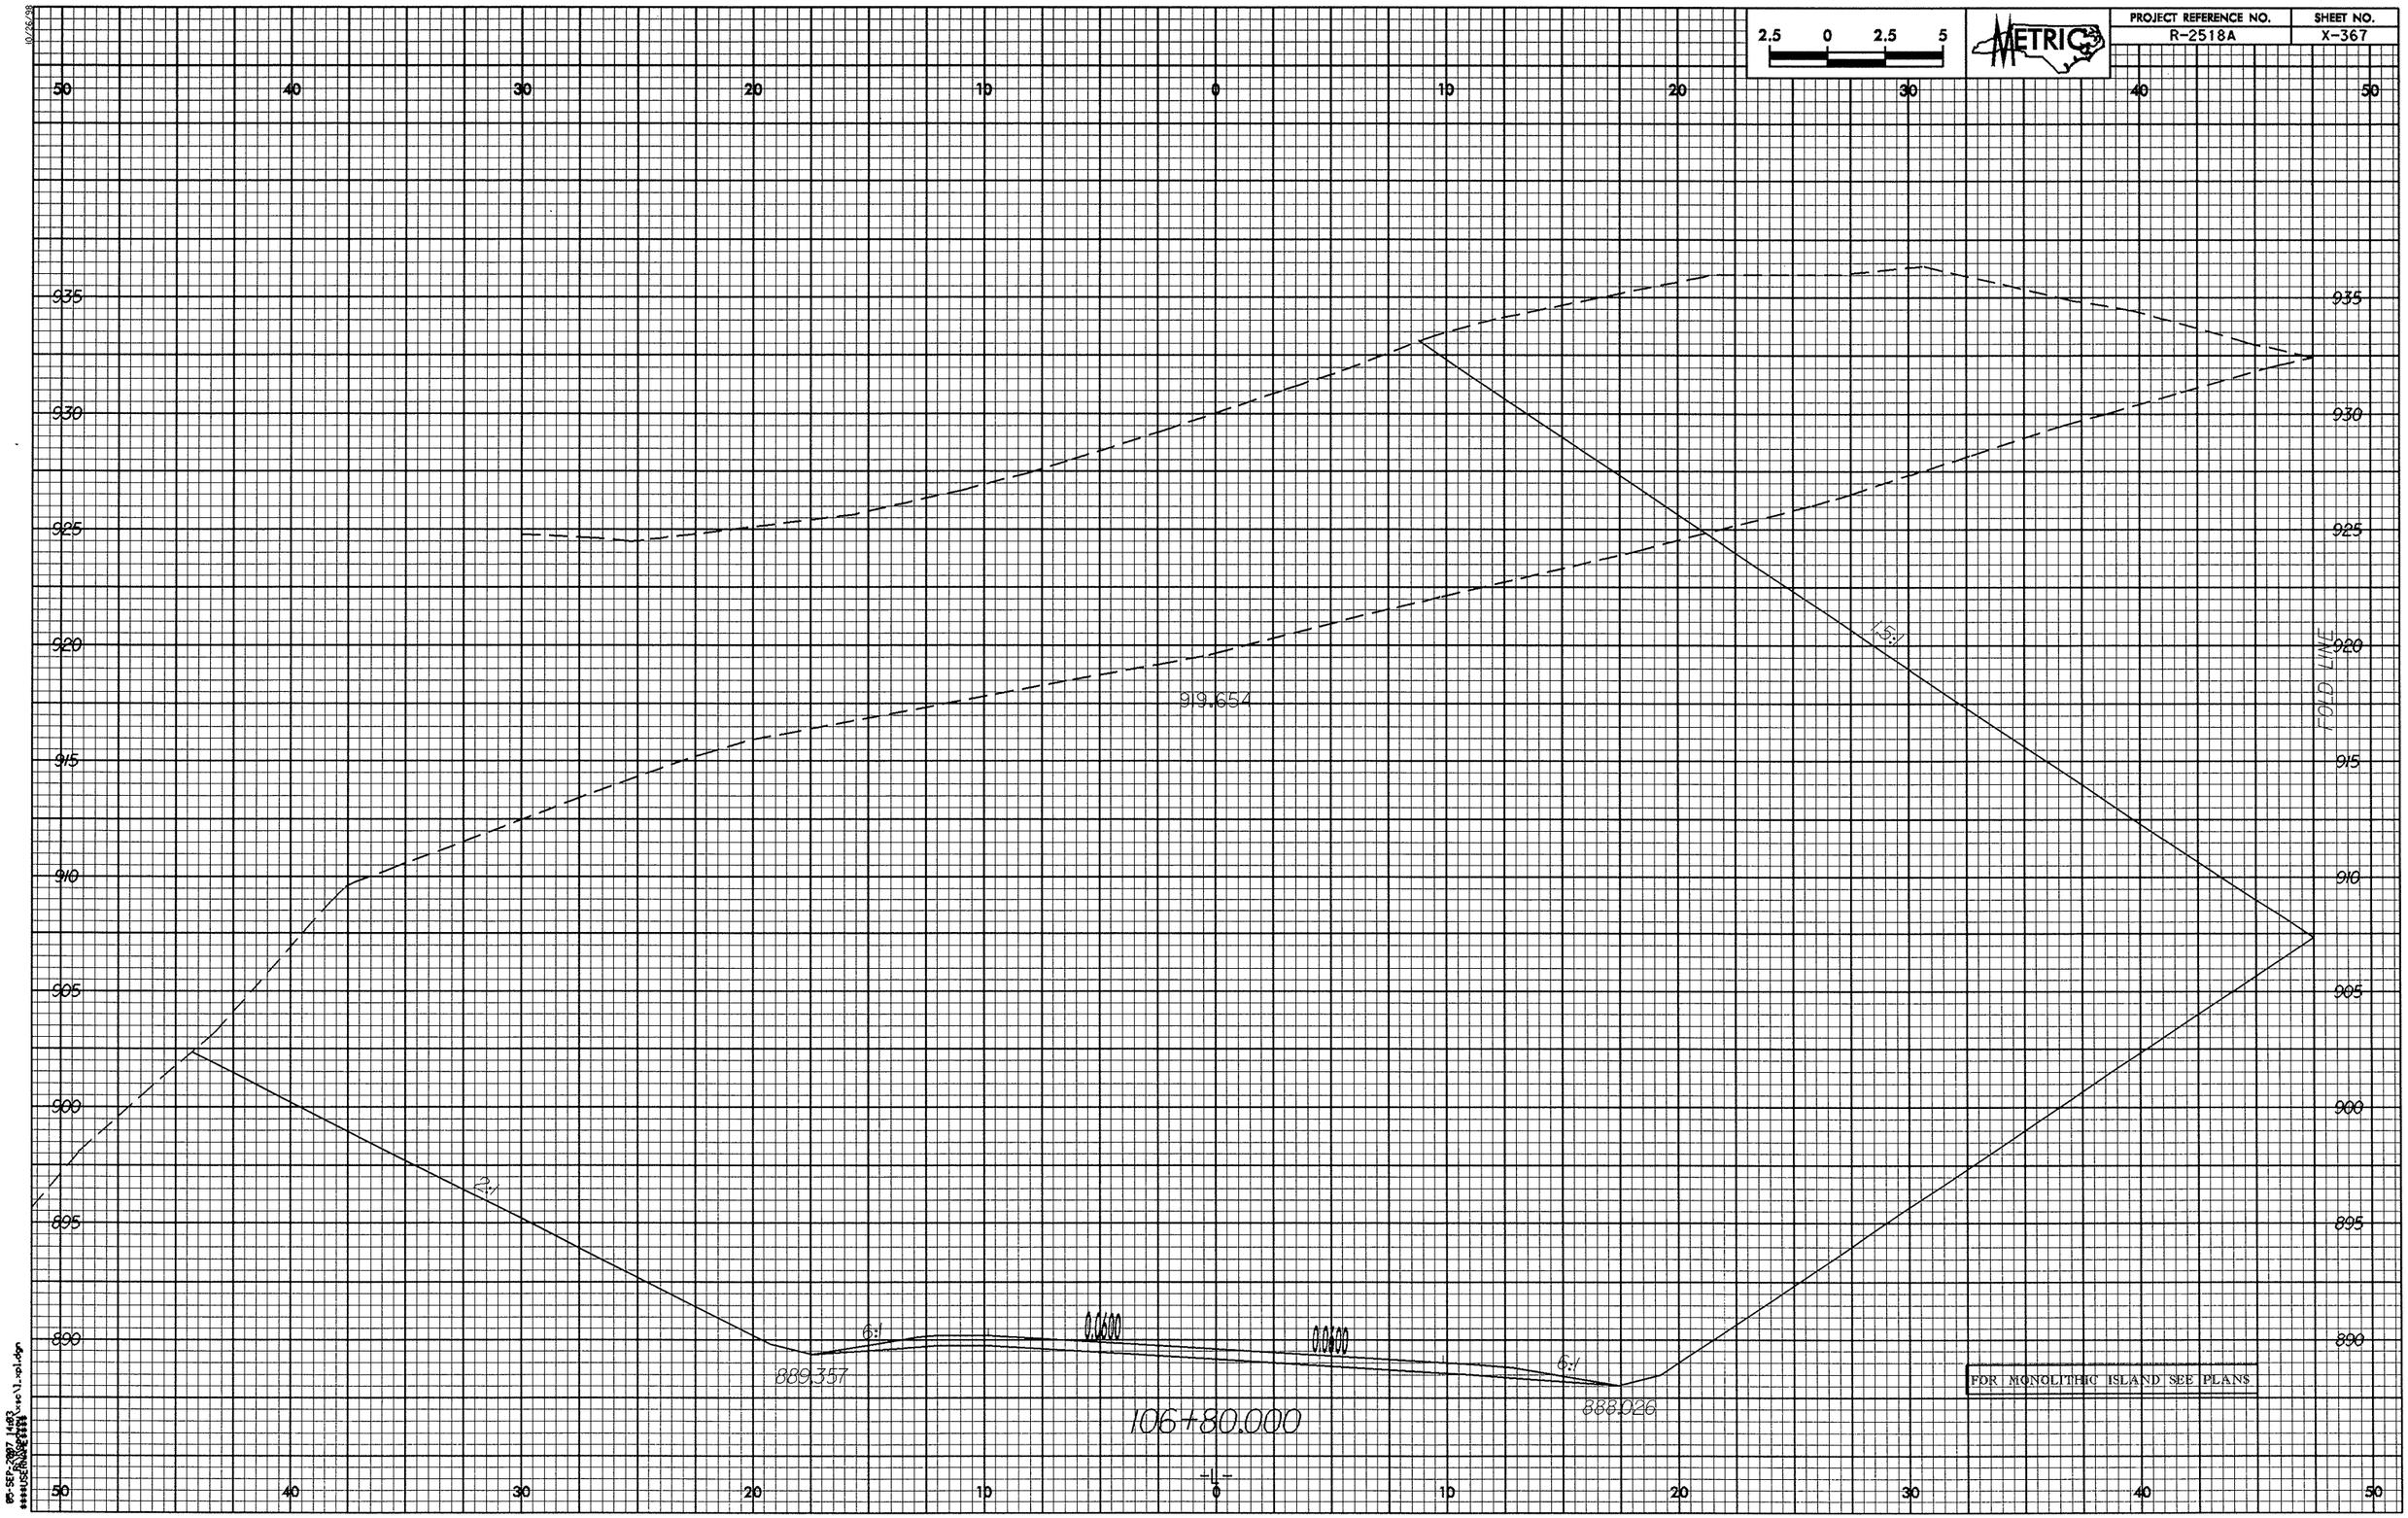

2.5 0 2.5 5
METRIC
PROJECT REFERENCE NO.
R-2518A
SHEET NO.
X-367
50 40 30 20 10 0 10 20 30 40 50
935 930 925 920 915 910 905 900 895 890
FOLD LINE
1.5:1
99.654
2:1
6:1
0.0600
0.0600
6:1
889.357
888.026
106+80.000
-L-
FOR MONOLITHIC ISLAND SEE PLANS

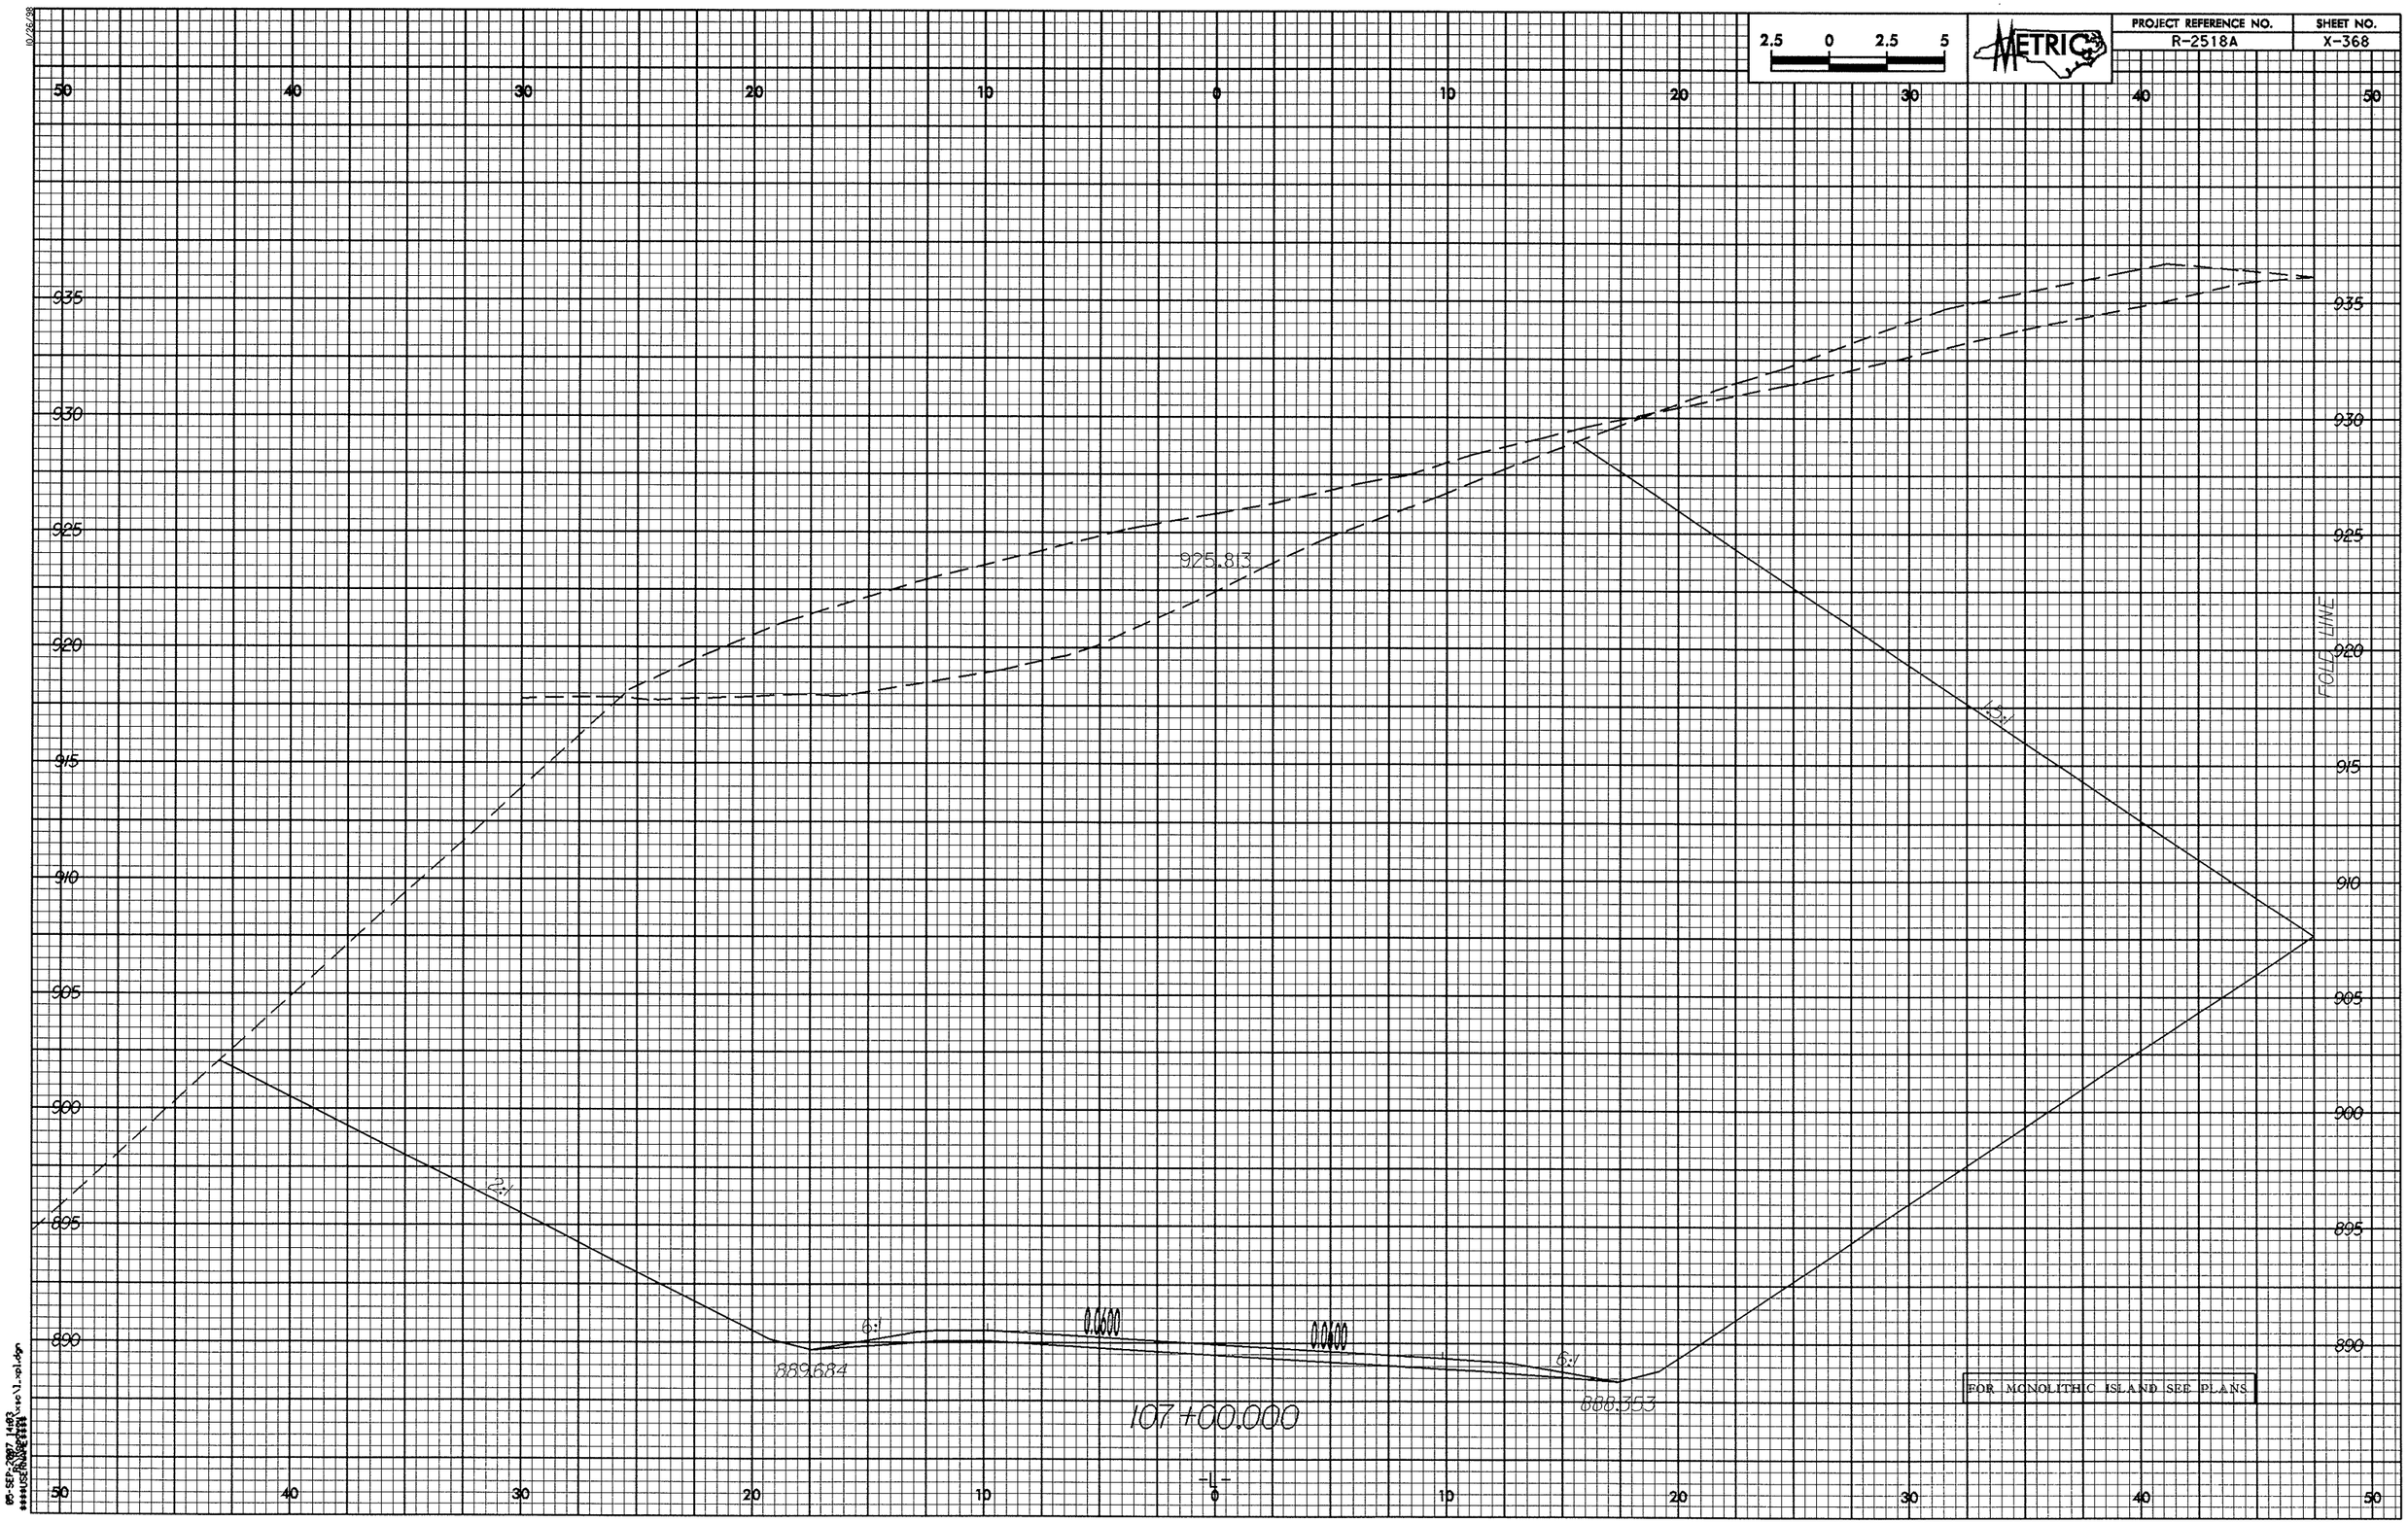

2.5 0 2.5 5
METRIC
PROJECT REFERENCE NO.
R-2518A
SHEET NO.
X-368
50 40 30 20 10 0 10 20 30 40 50
935
930
925
920
915
910
905
900
895
890
925.813
1.5:1
2:1
6:1
0.0600
0.0600
6:1
889.684
888.353
107+00.000
FOLD LINE
FOR MONOLITHIC ISLAND SEE PLANS
-L-

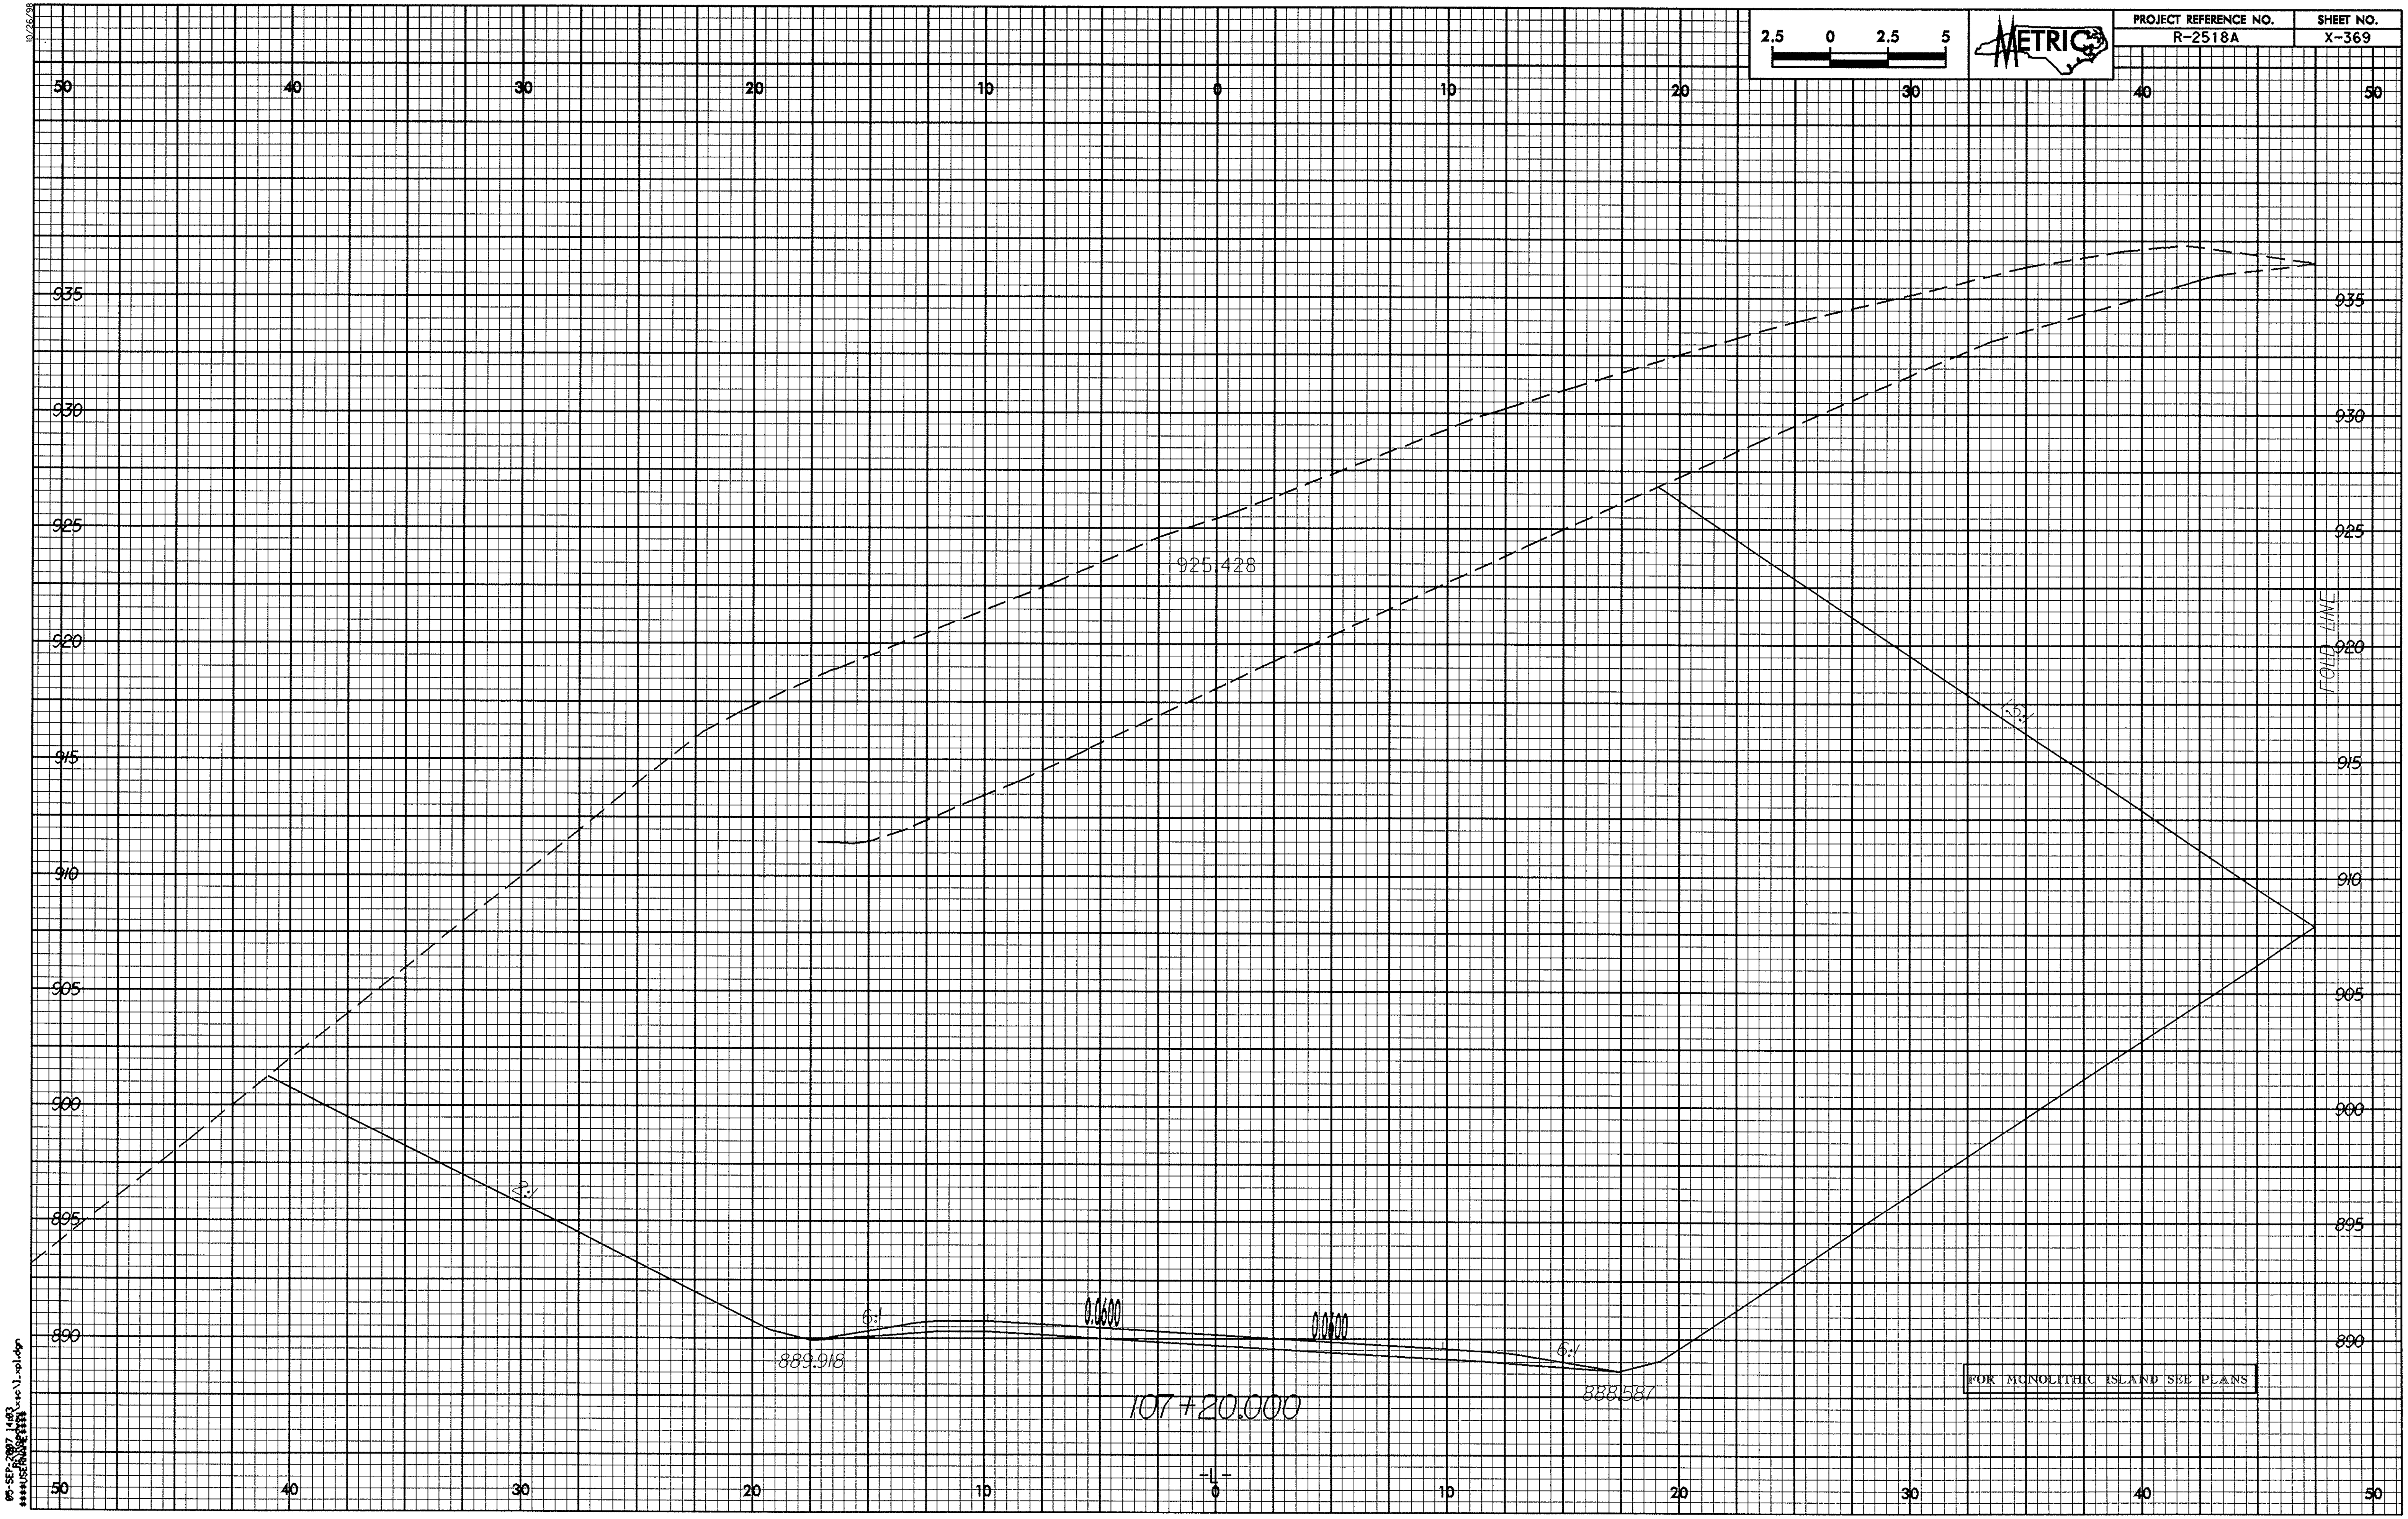

PROJECT REFERENCE NO.
R-2518A
SHEET NO.
X-369
METRIC
2.5 0 2.5 5
50 40 30 20 10 0 10 20 30 40 50
935
930
925
920
915
910
905
900
895
890
925.428
FOLD LINE
1.5:1
2:1
6:1
0.0600
0.0600
6:1
889.918
888.587
107+20.000
-L-
FOR MONOLITHIC ISLAND SEE PLANS
10/26/98
05-SEP-2007 14:03
R:\Roadway\xsc\1.xpl.dgn
$$$$USERNAME$$$$

10/26/98

PROJECT REFERENCE NO.	SHEET NO.
R-2518A	X-370

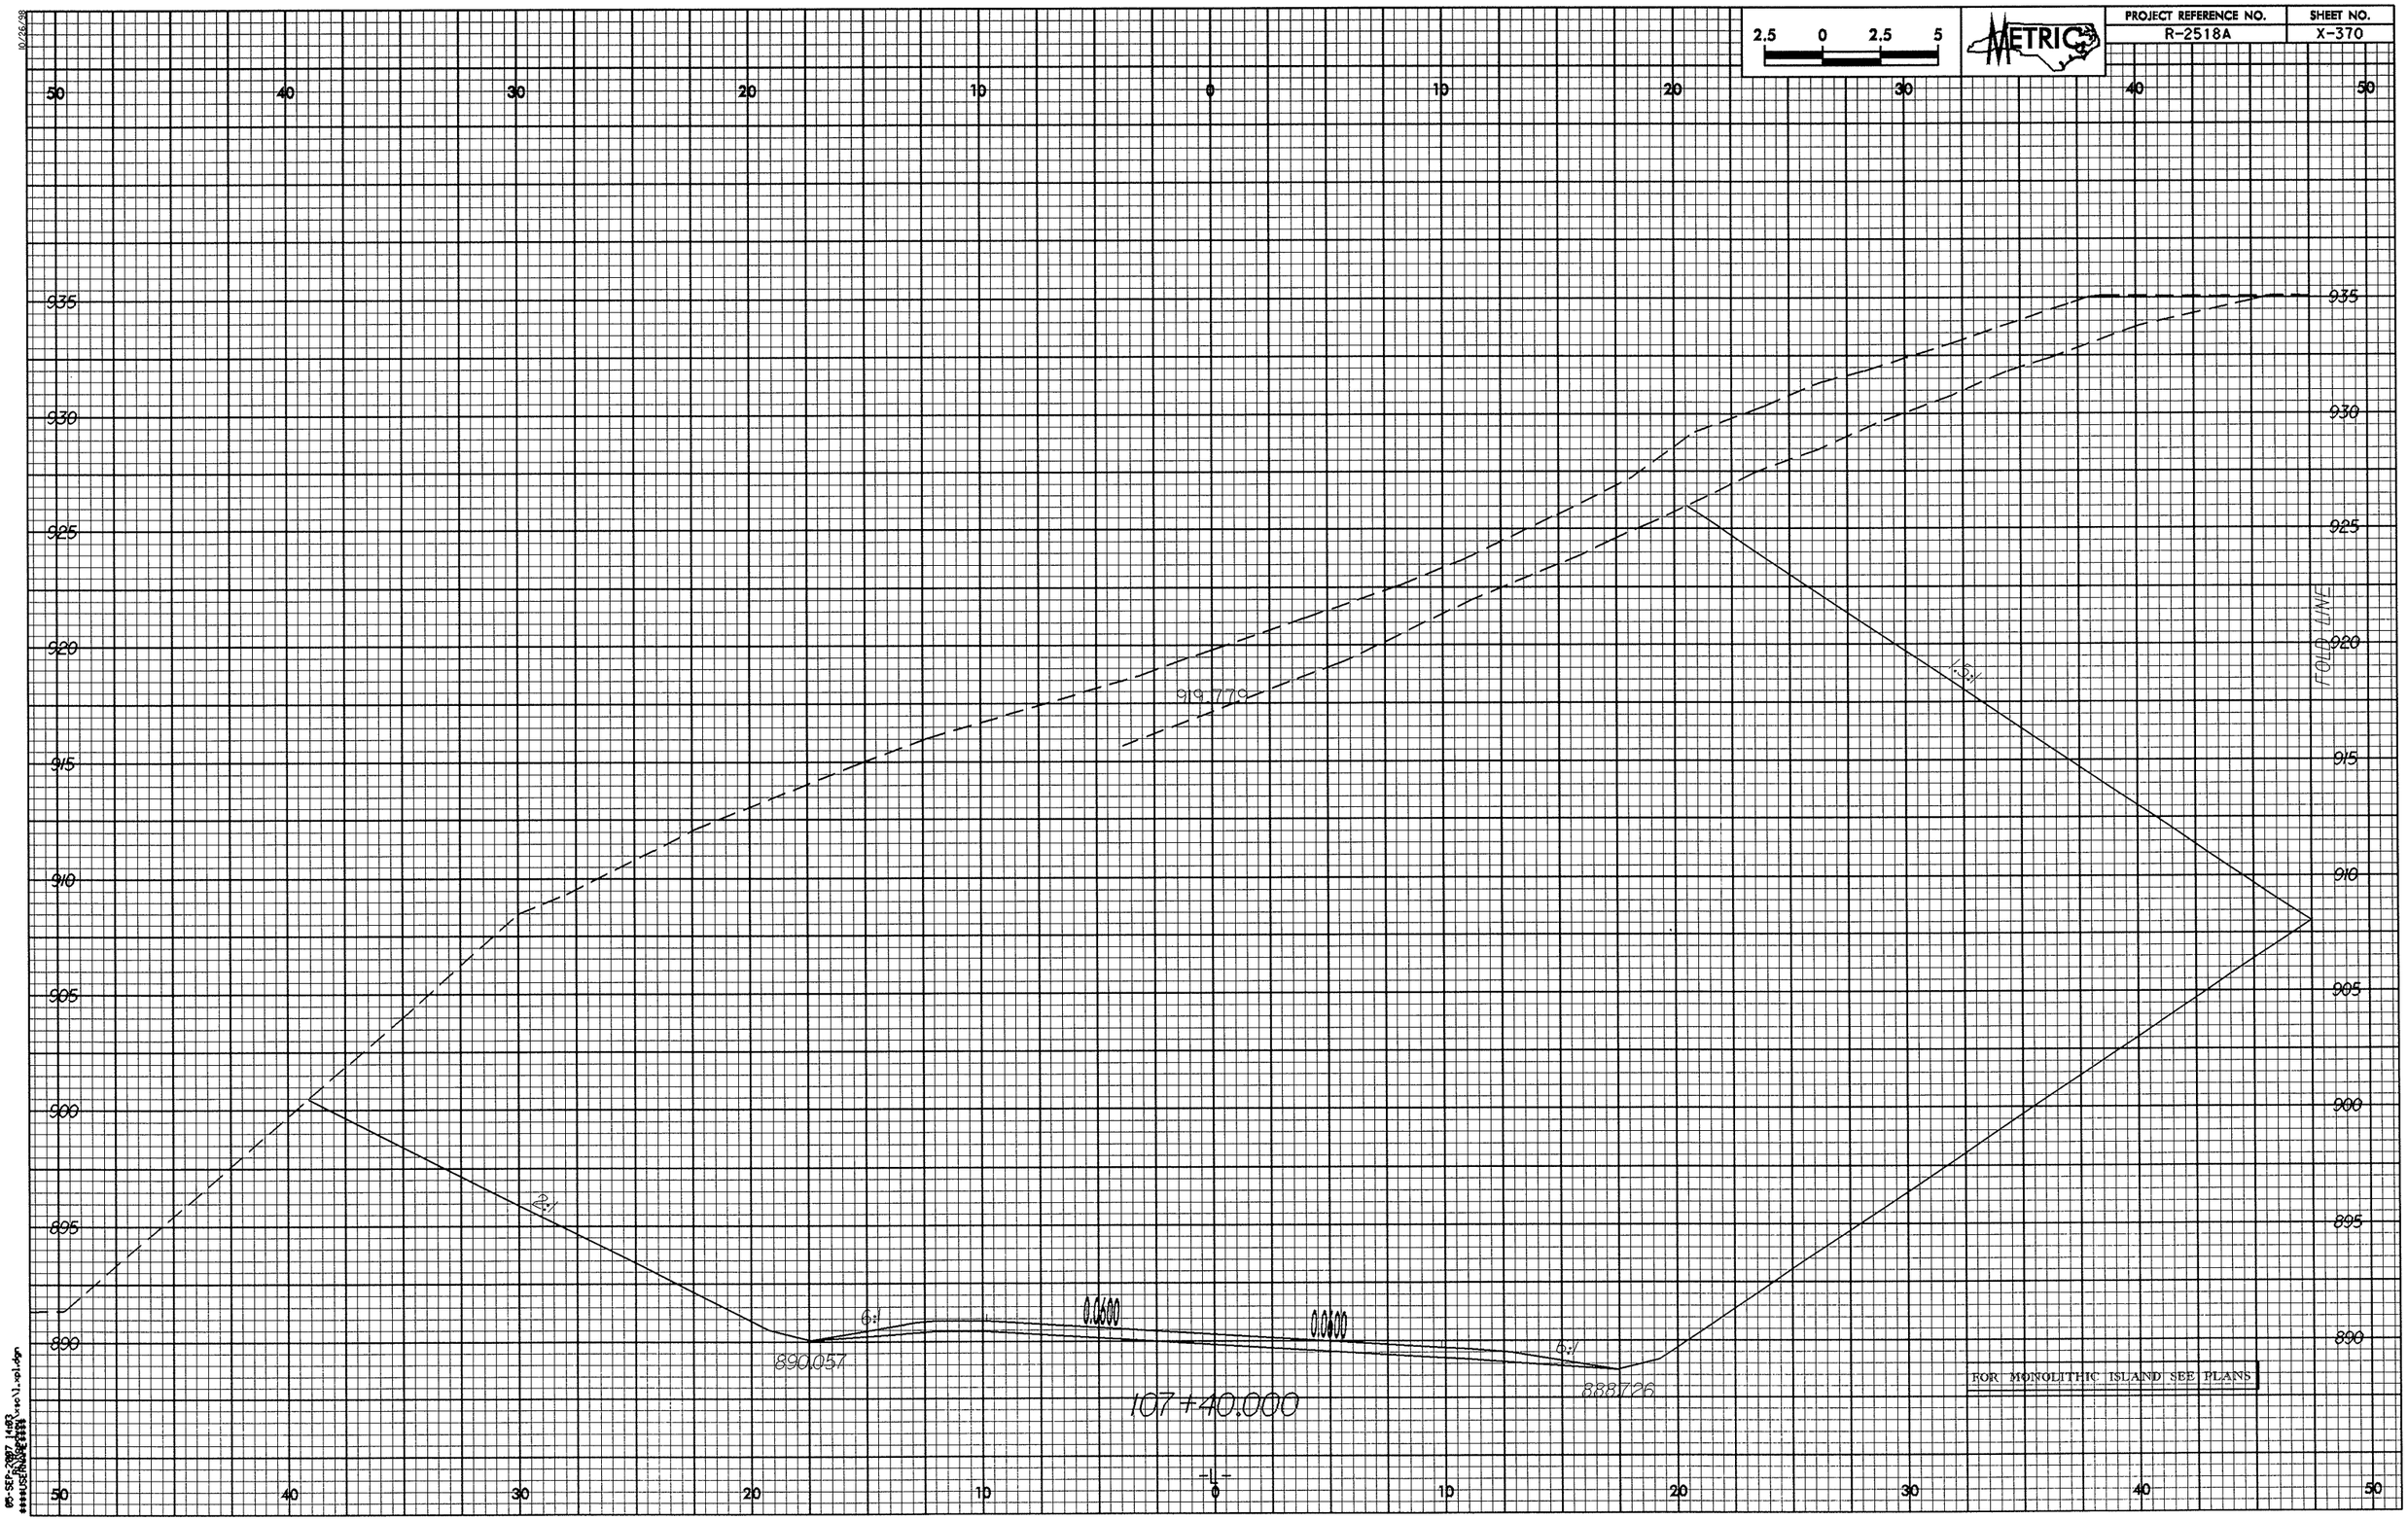

05-SEP-2007 14:03

10/26/98

PROJECT REFERENCE NO.	SHEET NO.
R-2518A	X-371

2.5 0 2.5 5

METRIC

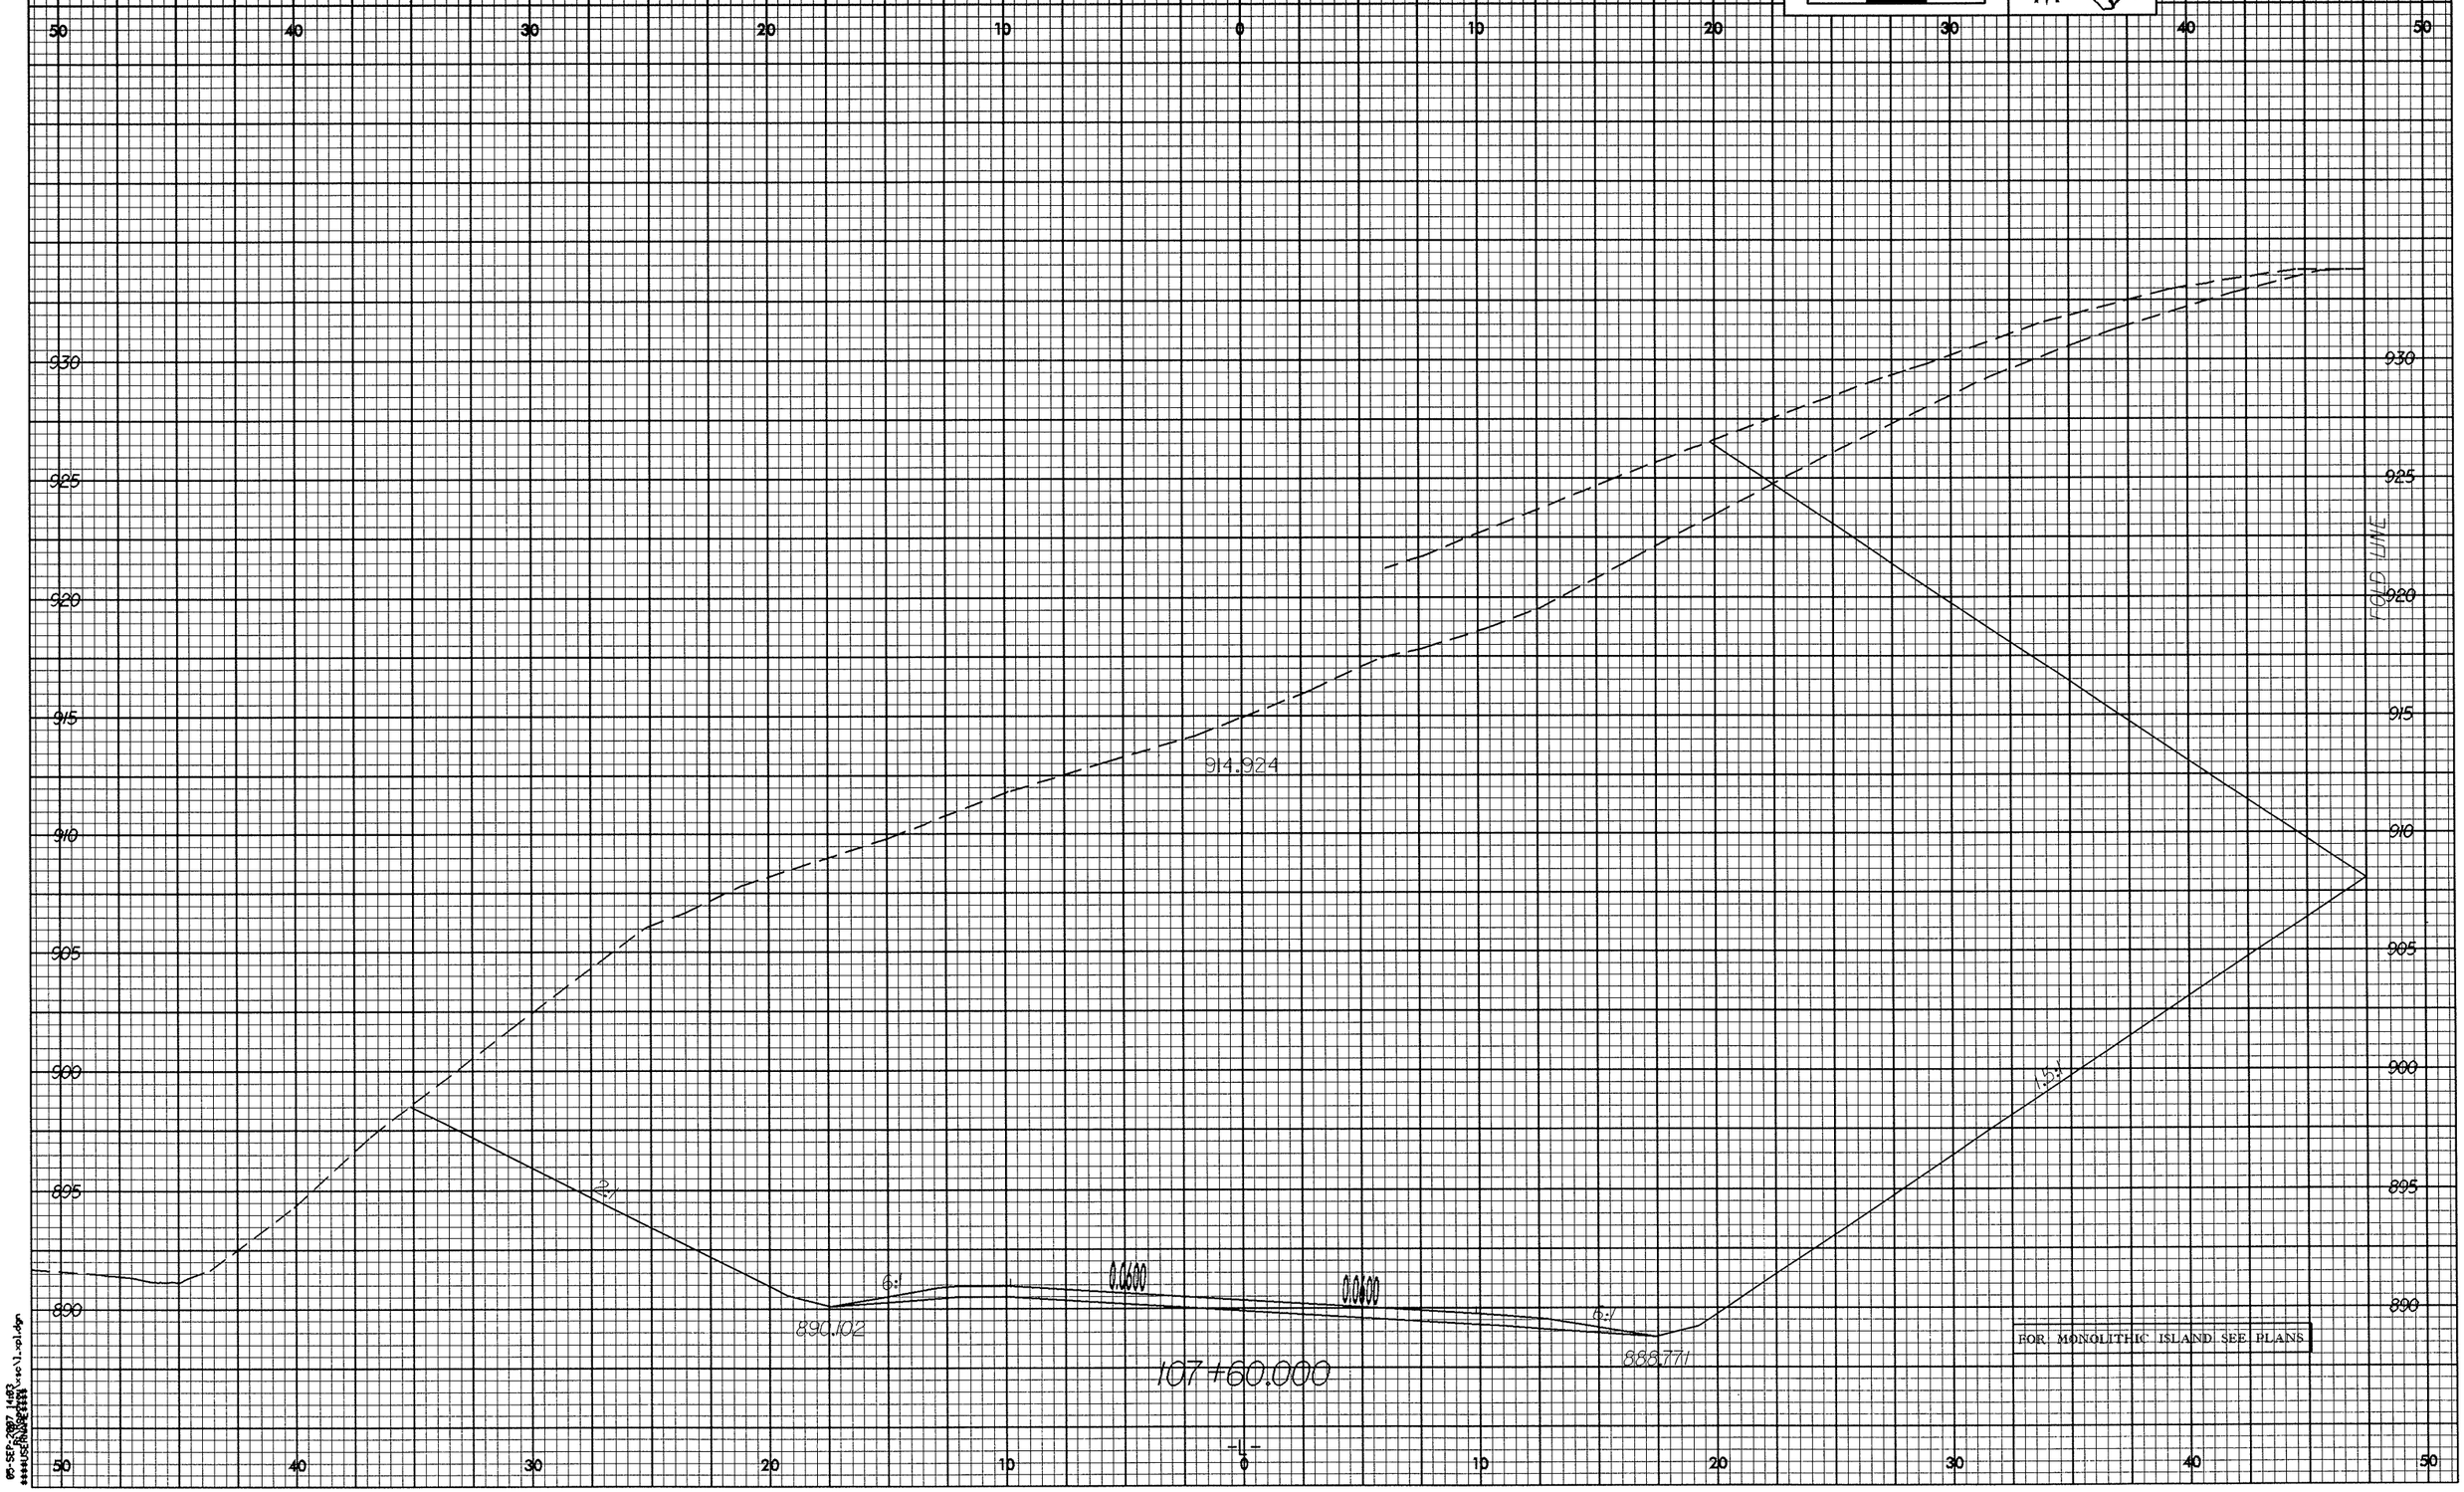

05-SEP-2007 14:03

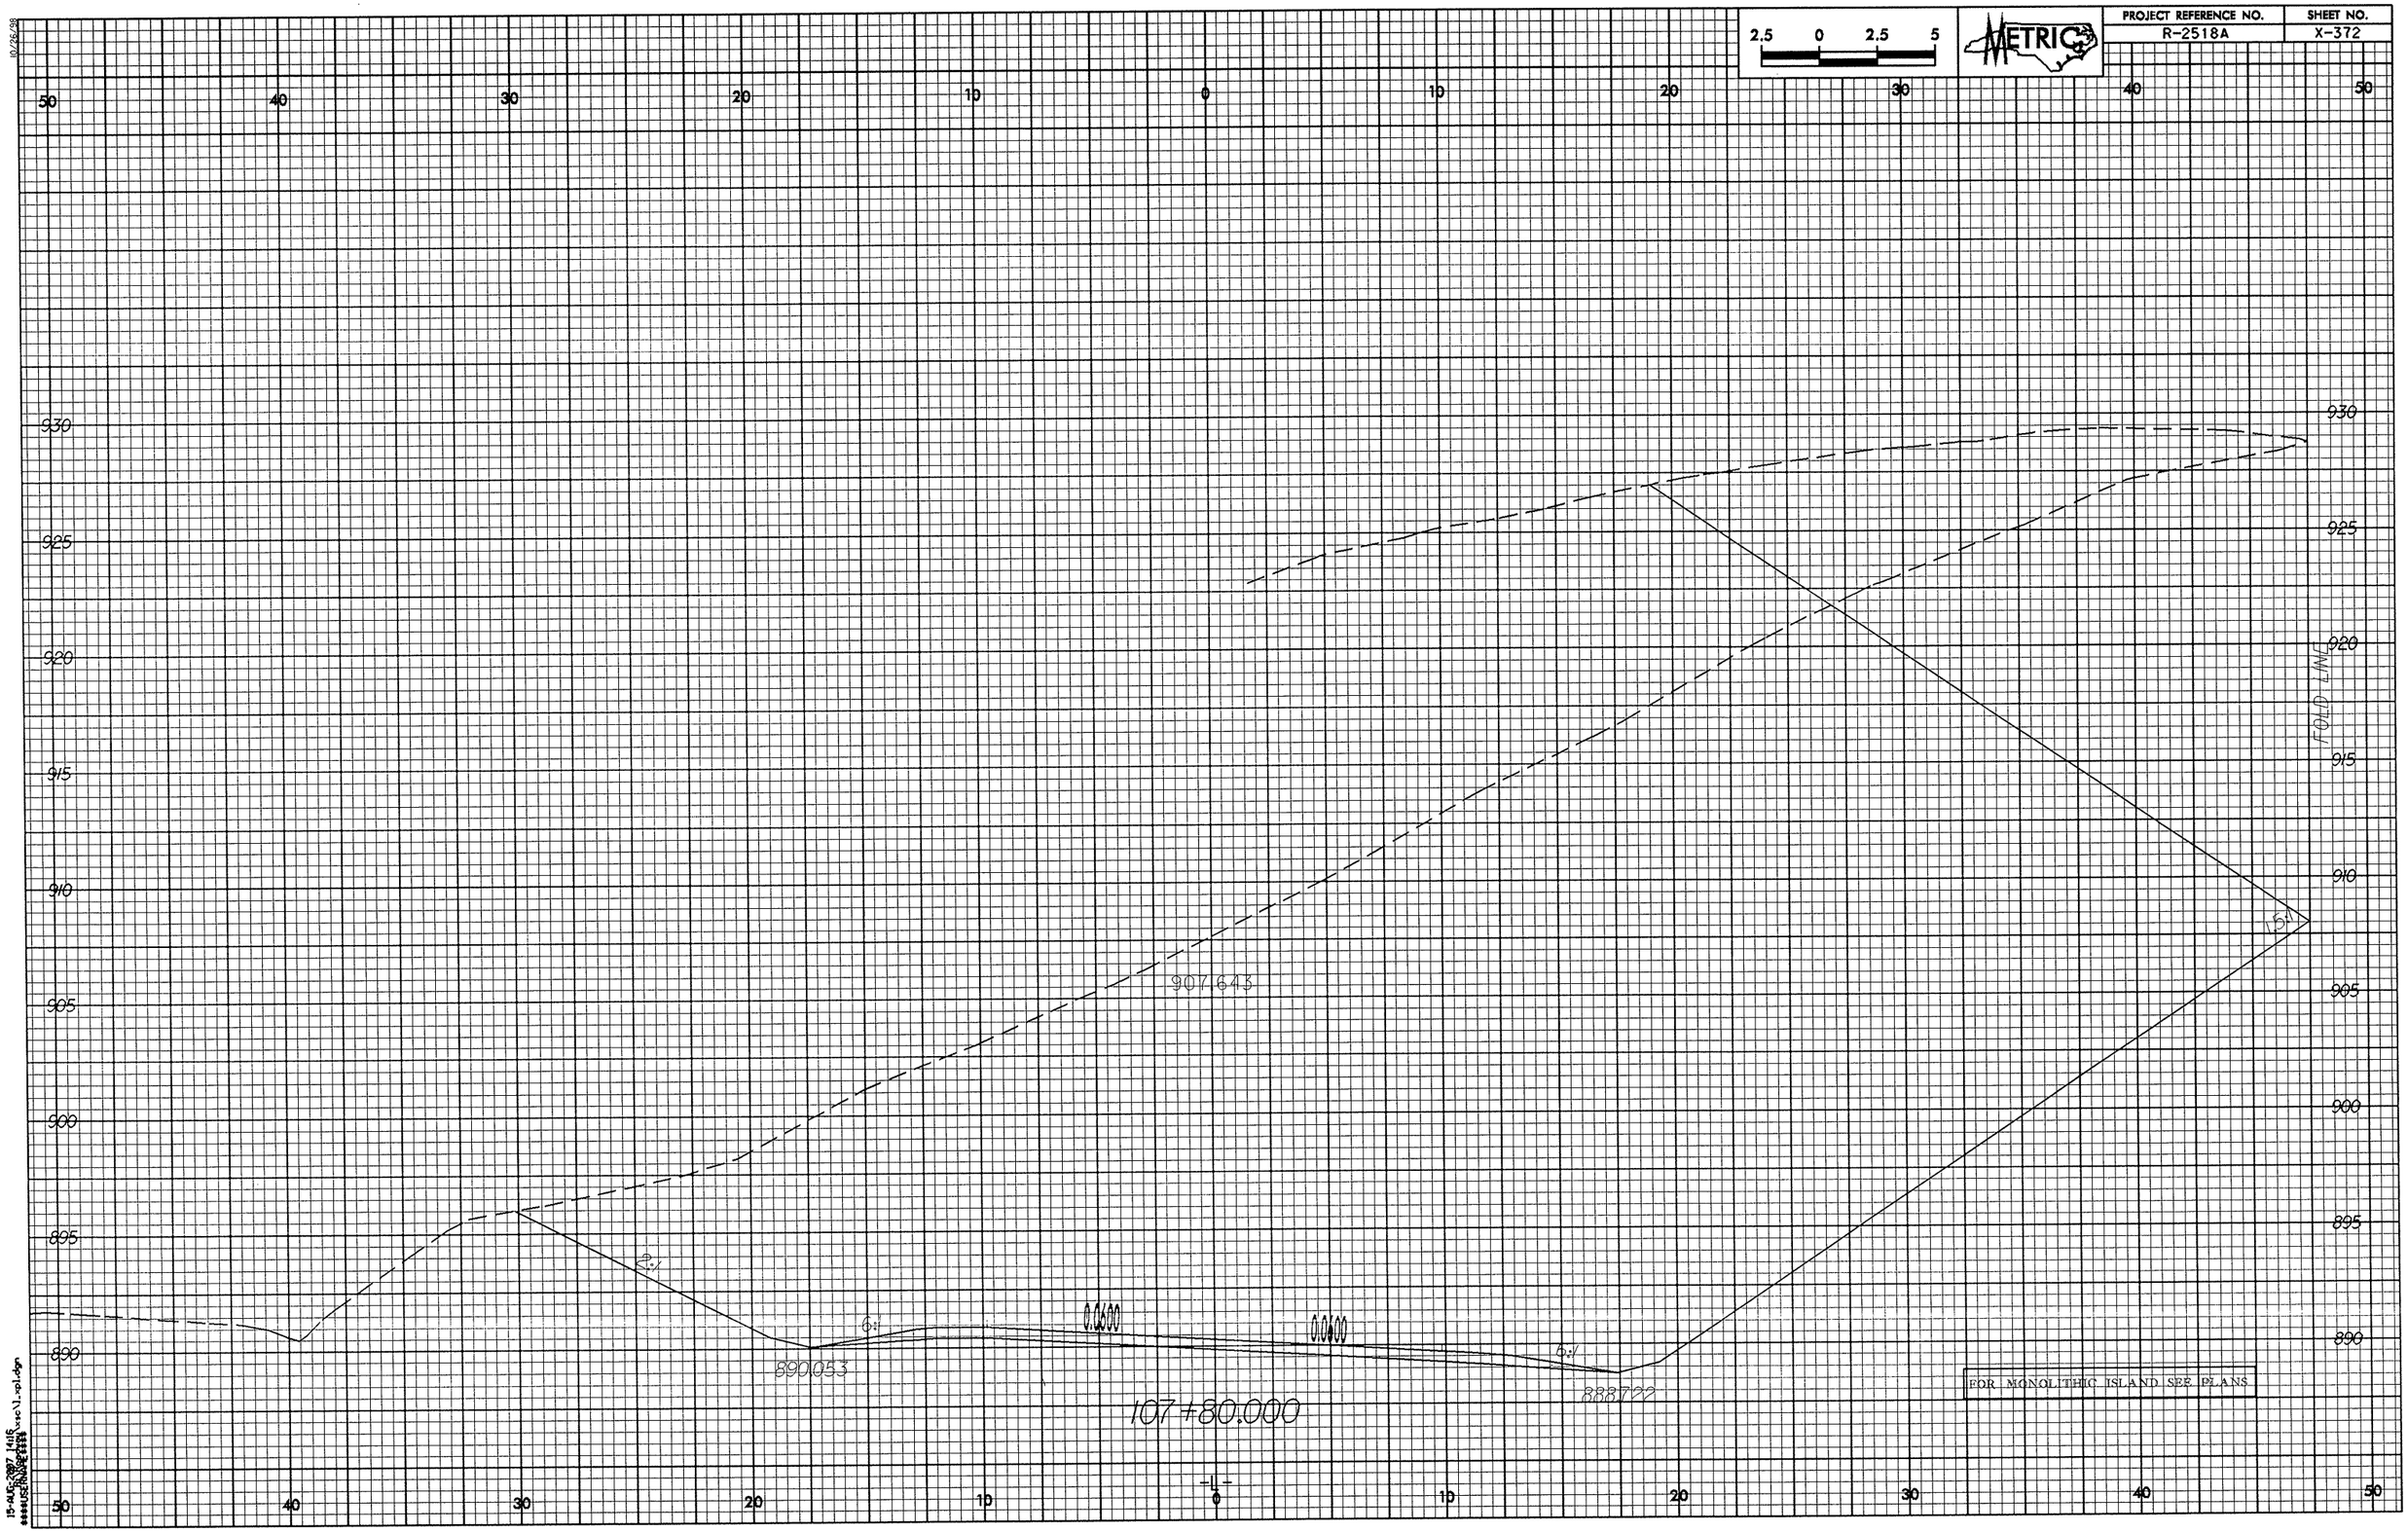
2.5 0 2.5 5
METRIC
PROJECT REFERENCE NO.
R-2518A
SHEET NO.
X-372
50 40 30 20 10 0 10 20 30 40 50
930
925
920
915
910
905
900
895
890
907.643
890.053
888.722
0.0500
0.0000
2:1
6:1
6:1
1.5:1
107+80.000
FOLD LINE
FOR MONOLITHIC ISLAND SEE PLANS
-L-

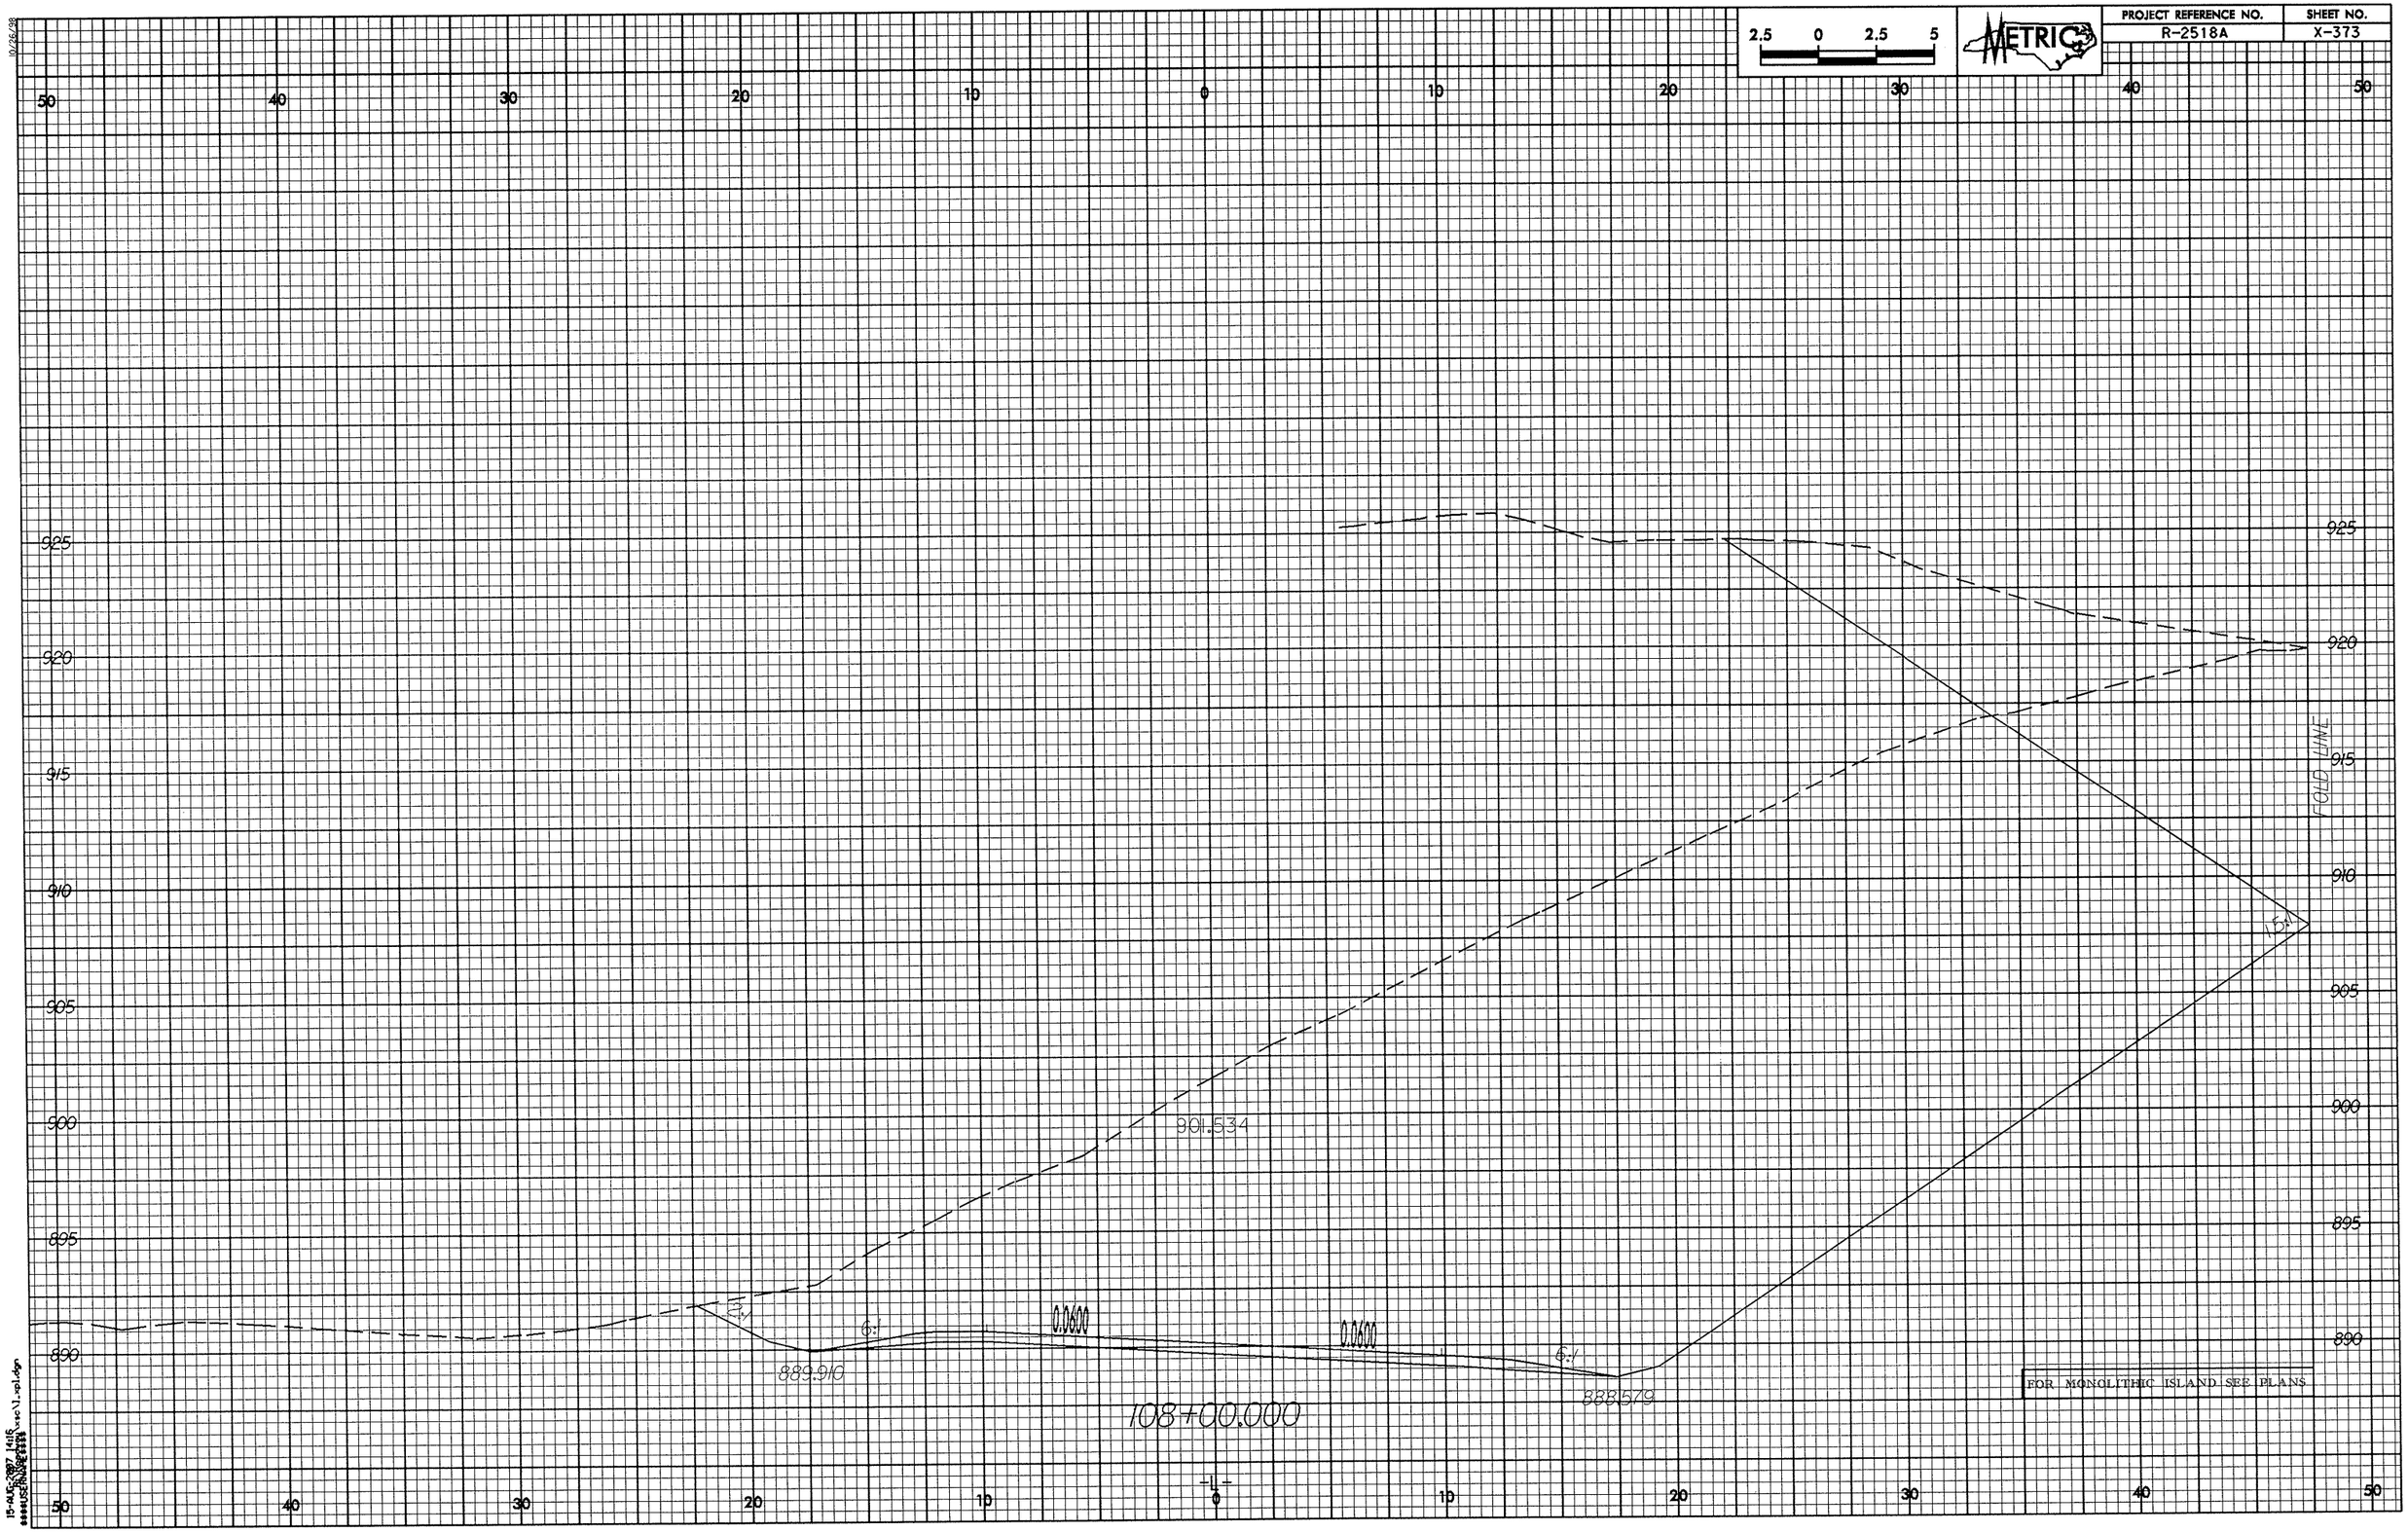

2.5 0 2.5 5
METRIC
PROJECT REFERENCE NO.
R-2518A
SHEET NO.
X-373
50 40 30 20 10 0 10 20 30 40 50
925
920
915
910
905
900
895
890
FOLD LINE
901.534
889.910
888.579
0.0600
0.0600
6:1
6:1
1.5:1
108+00.000
FOR MONOLITHIC ISLAND SEE PLANS

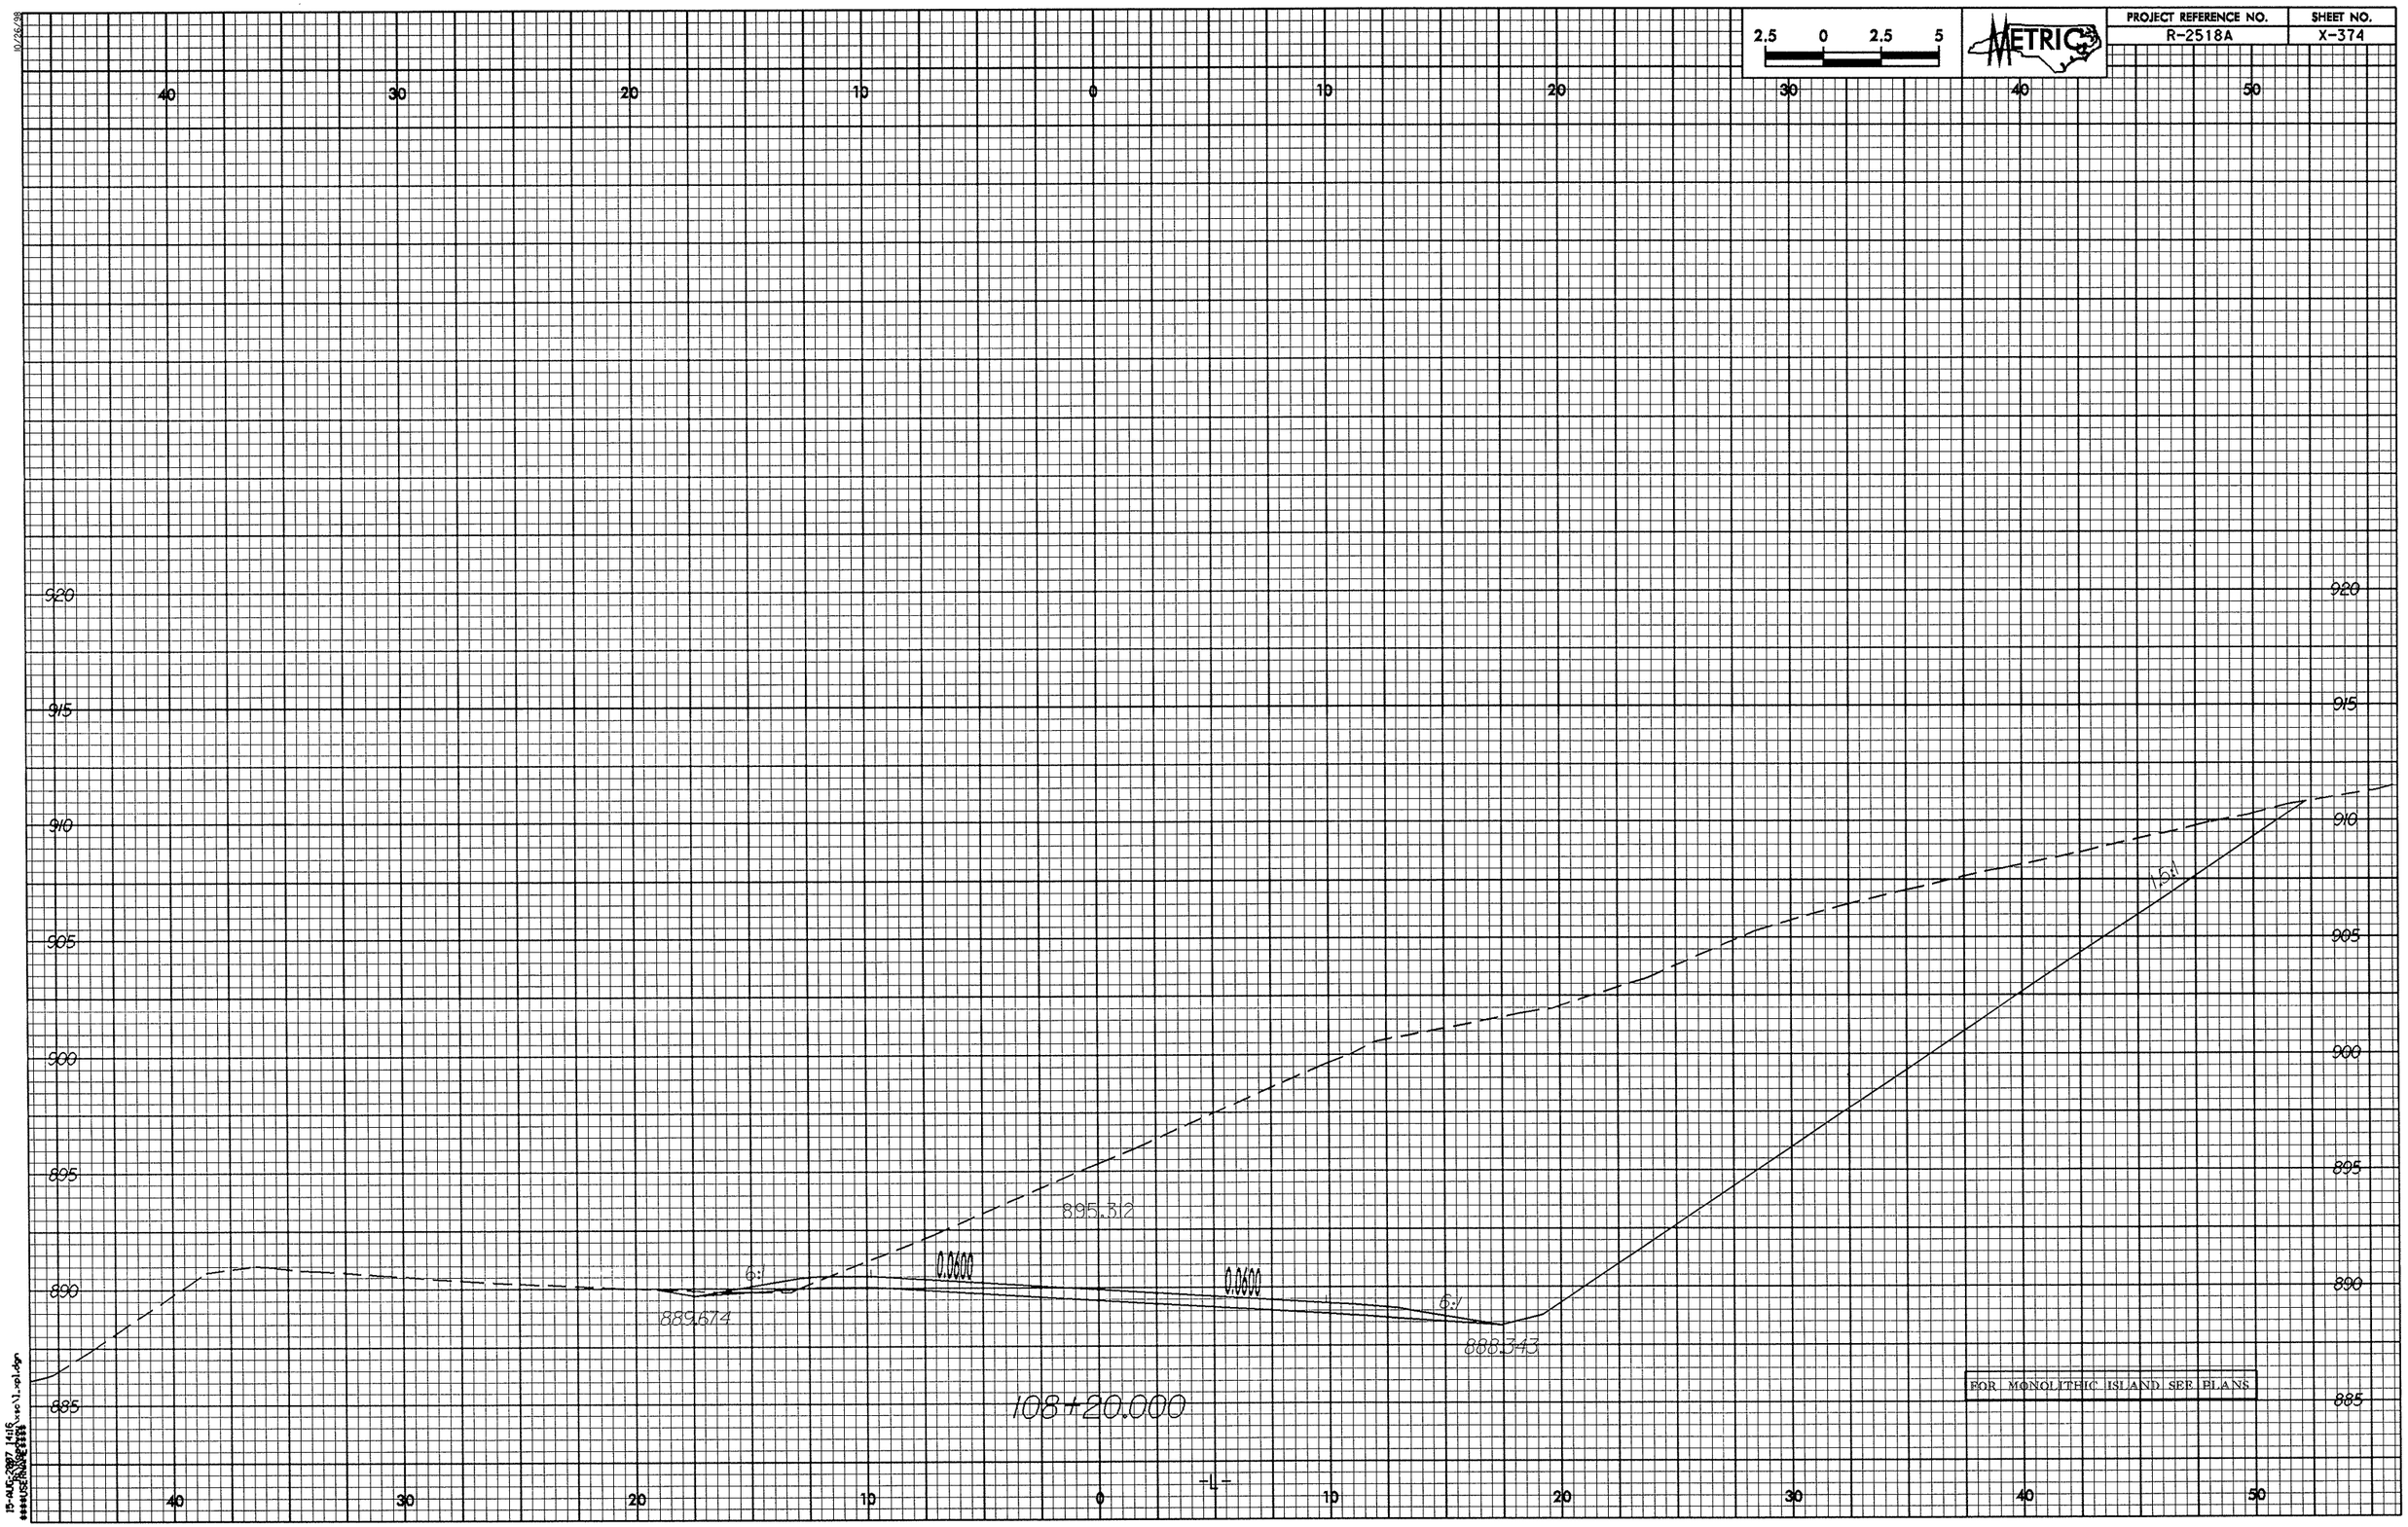
2.5 0 2.5 5
METRIC
PROJECT REFERENCE NO.
R-2518A
SHEET NO.
X-374
40 30 20 10 0 10 20 30 40 50
920
915
910
905
900
895
890
885
895.32
6:1
0.0600
0.0600
6:1
889.674
888.343
6:1
108+20.000
-L-
FOR MONOLITHIC ISLAND SEE PLANS

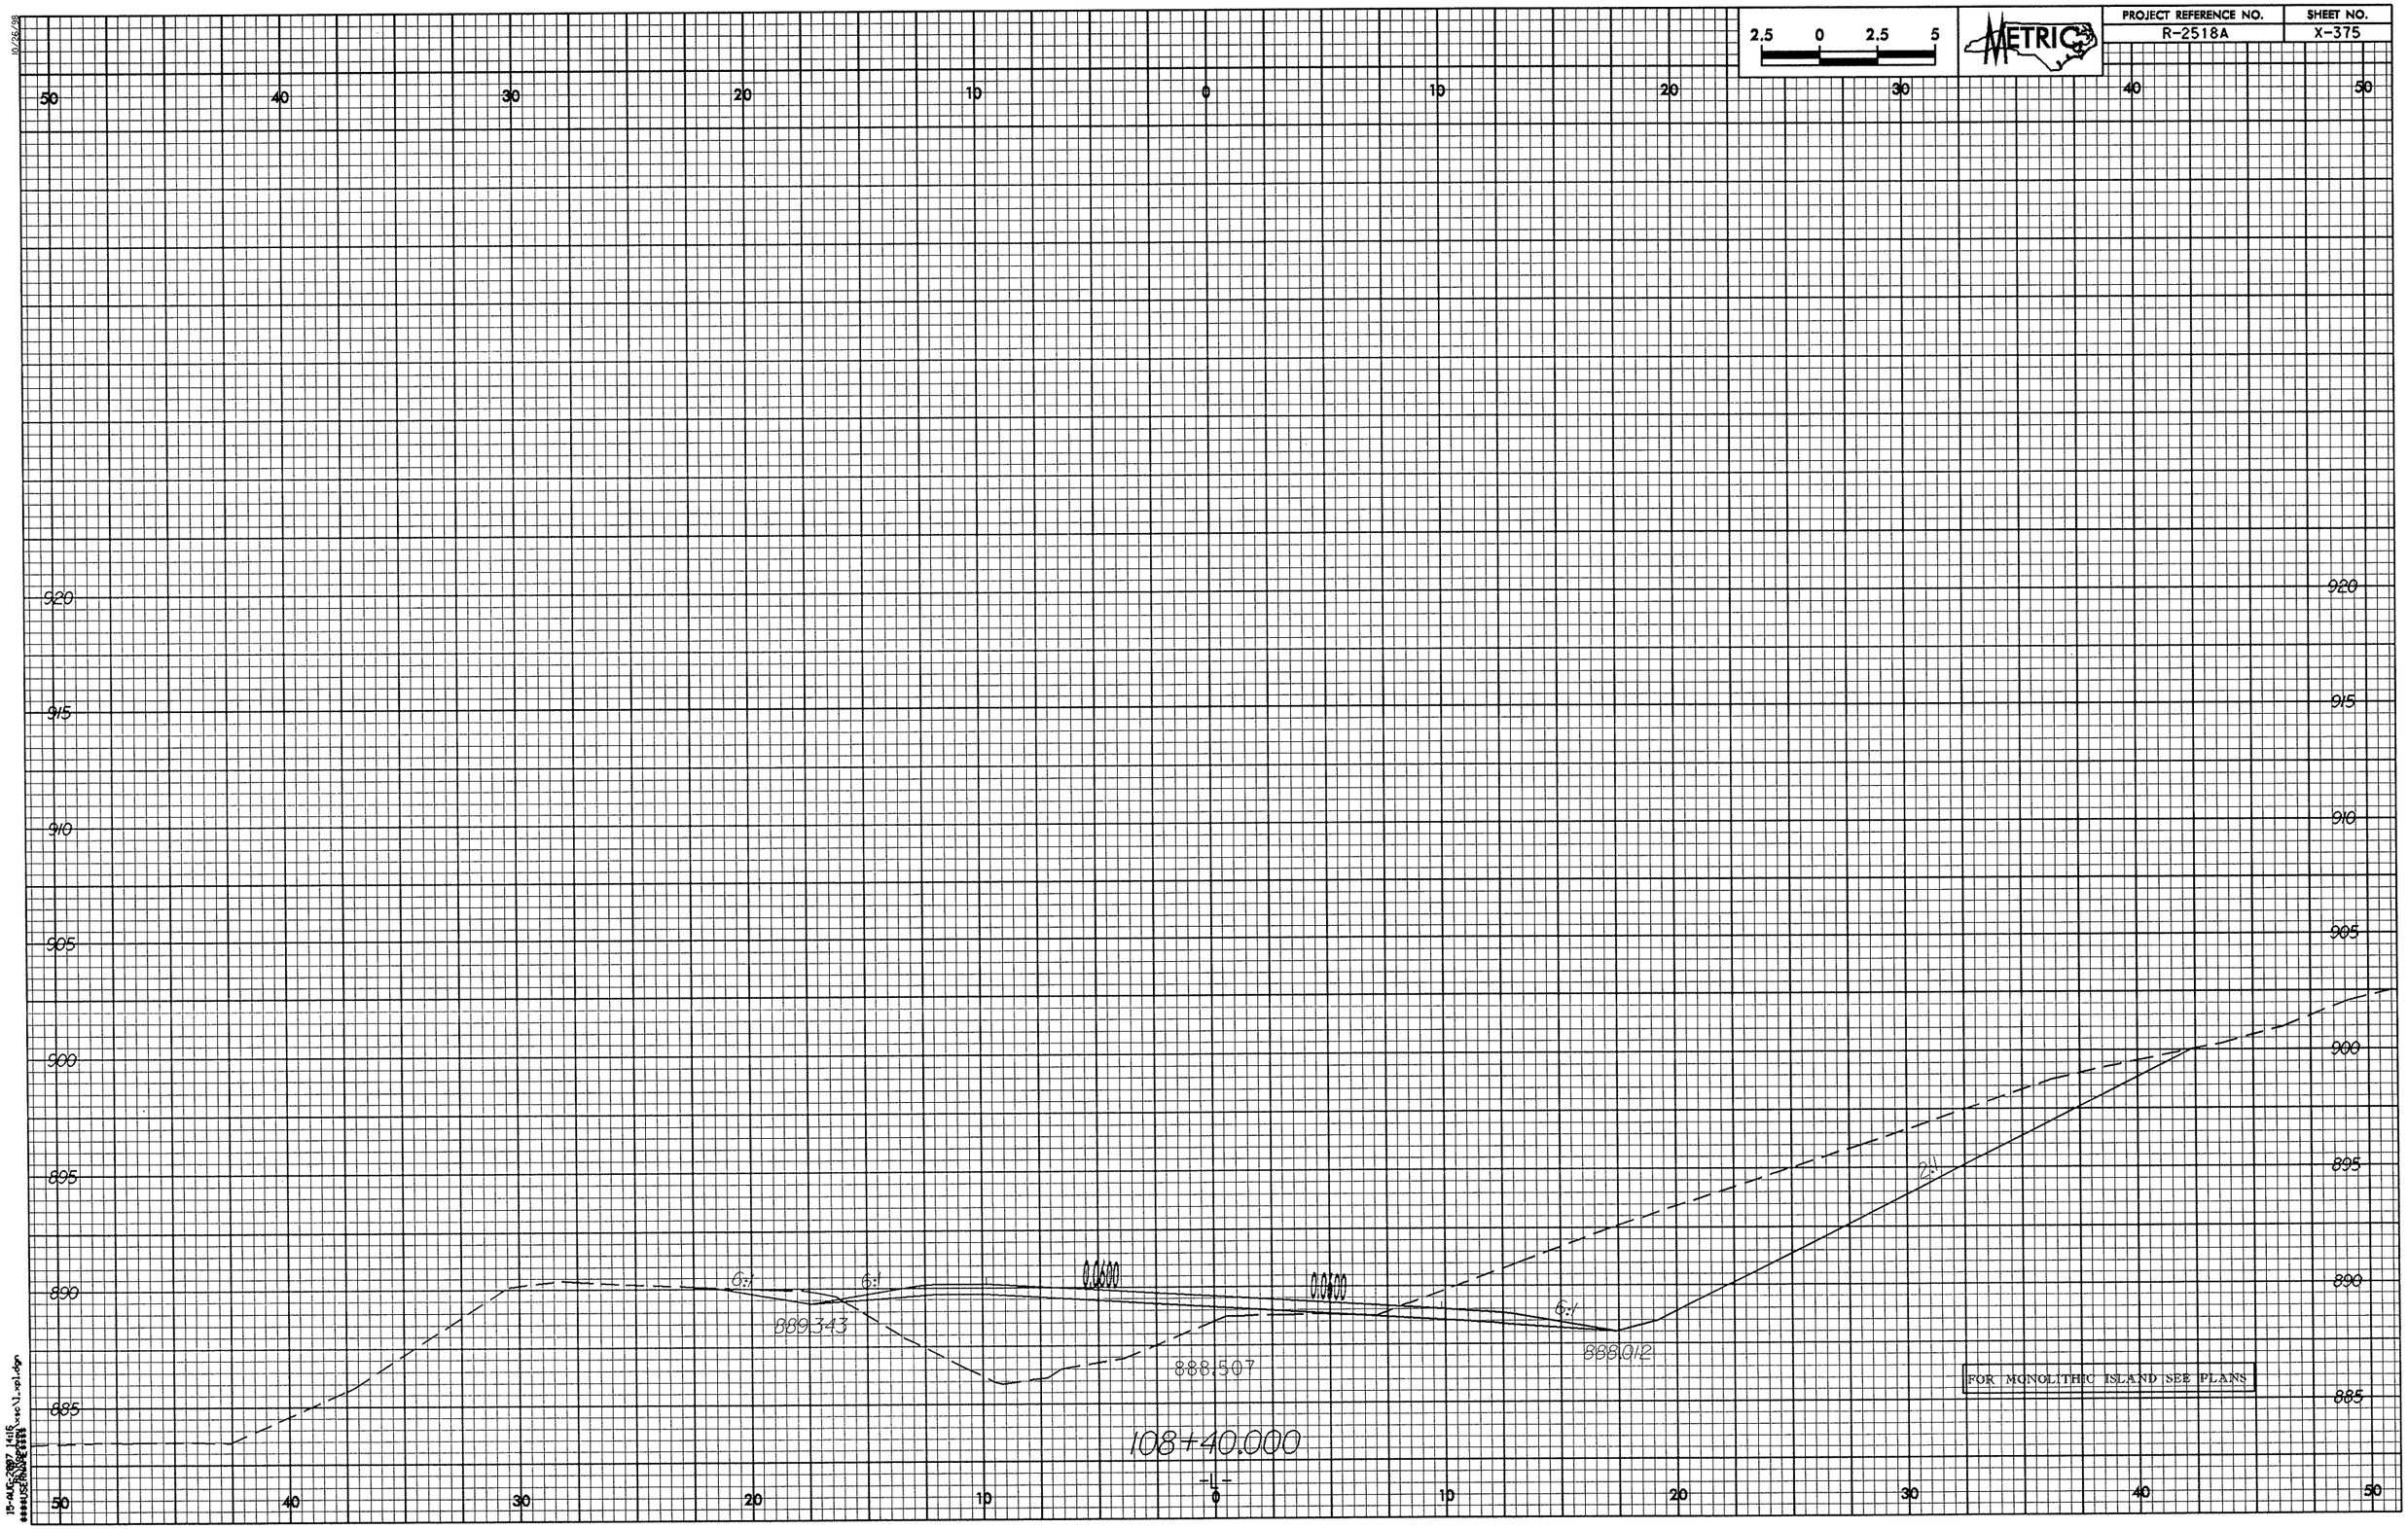
2.5 0 2.5 5
METRIC
PROJECT REFERENCE NO.
R-2518A
SHEET NO.
X-375
50 40 30 20 10 0 10 20 30 40 50
920
915
910
905
900
895
890
885
6:1
6:1
6:1
2:1
889.343
888.507
889.012
108+40.000
-L-
FOR MONOLITHIC ISLAND SEE PLANS

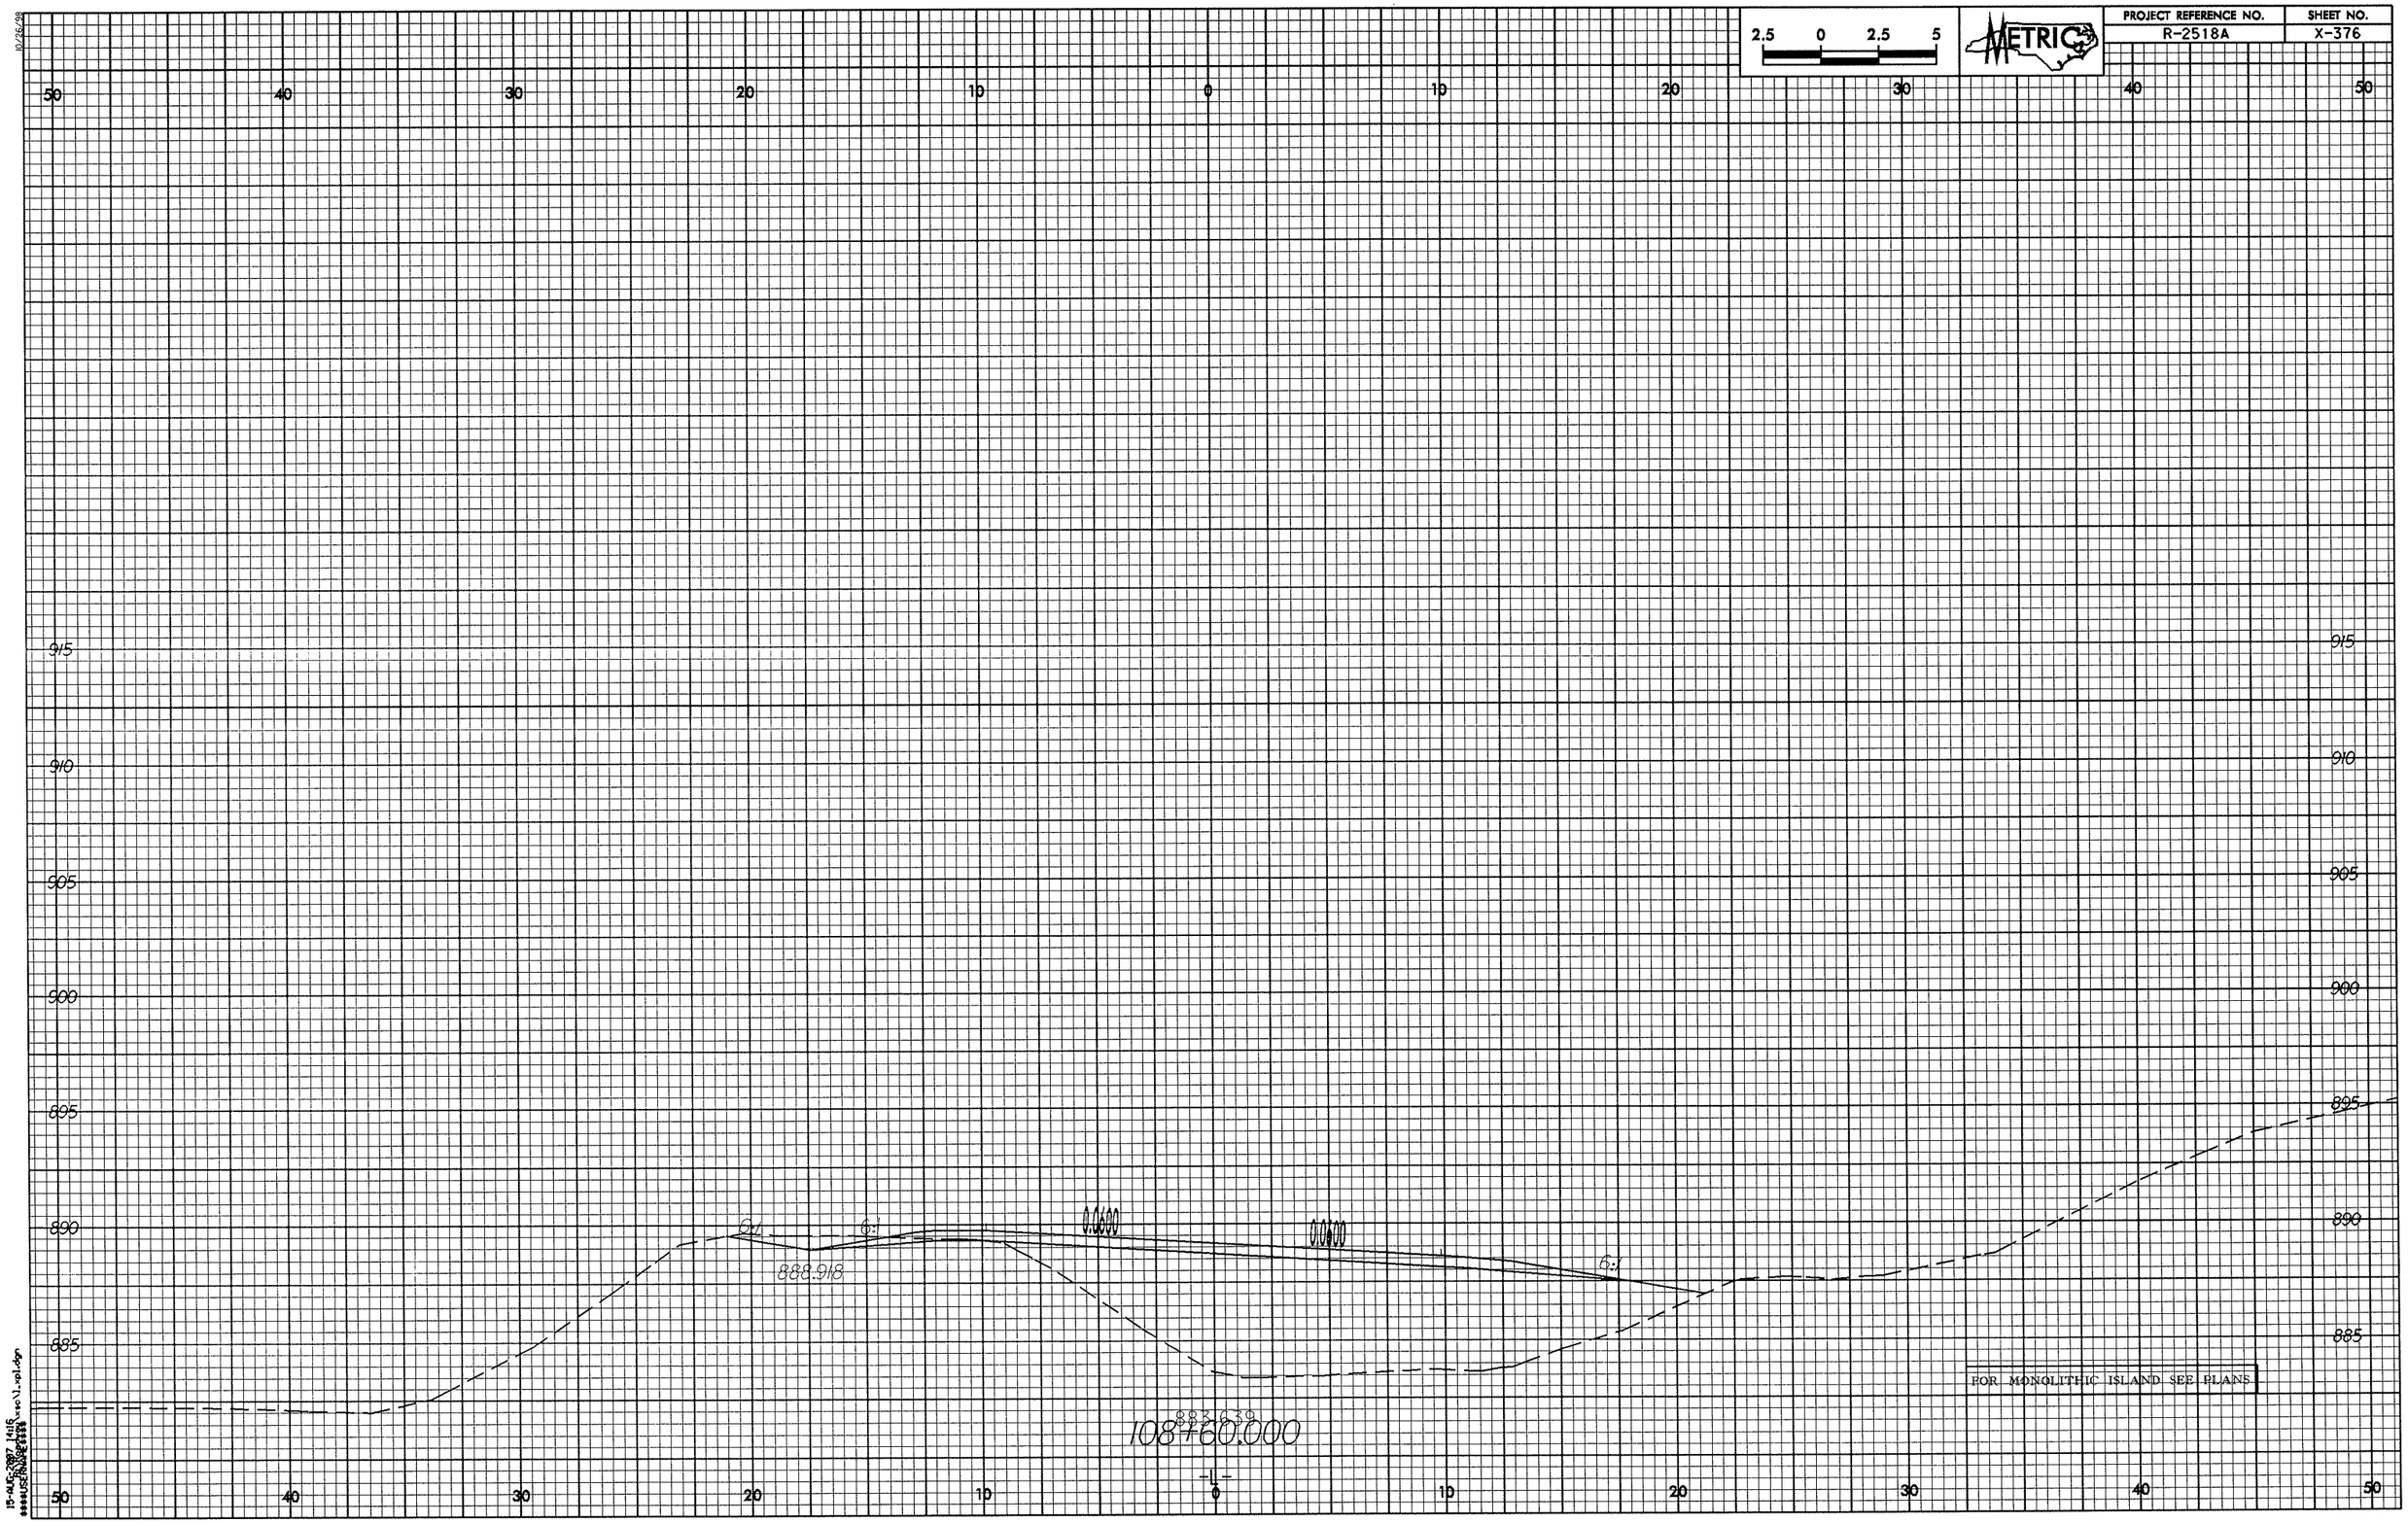

2.5 0 2.5 5
METRIC
PROJECT REFERENCE NO.
R-2518A
SHEET NO.
X-376
50 40 30 20 10 0 10 20 30 40 50
915
910
905
900
895
890
885
6:1
6:1
0.0600
0.0600
6:1
888.918
883.639
108+60.000
-L-
FOR MONOLITHIC ISLAND SEE PLANS

PROJECT REFERENCE NO.	SHEET NO.
R-2518A	X-377

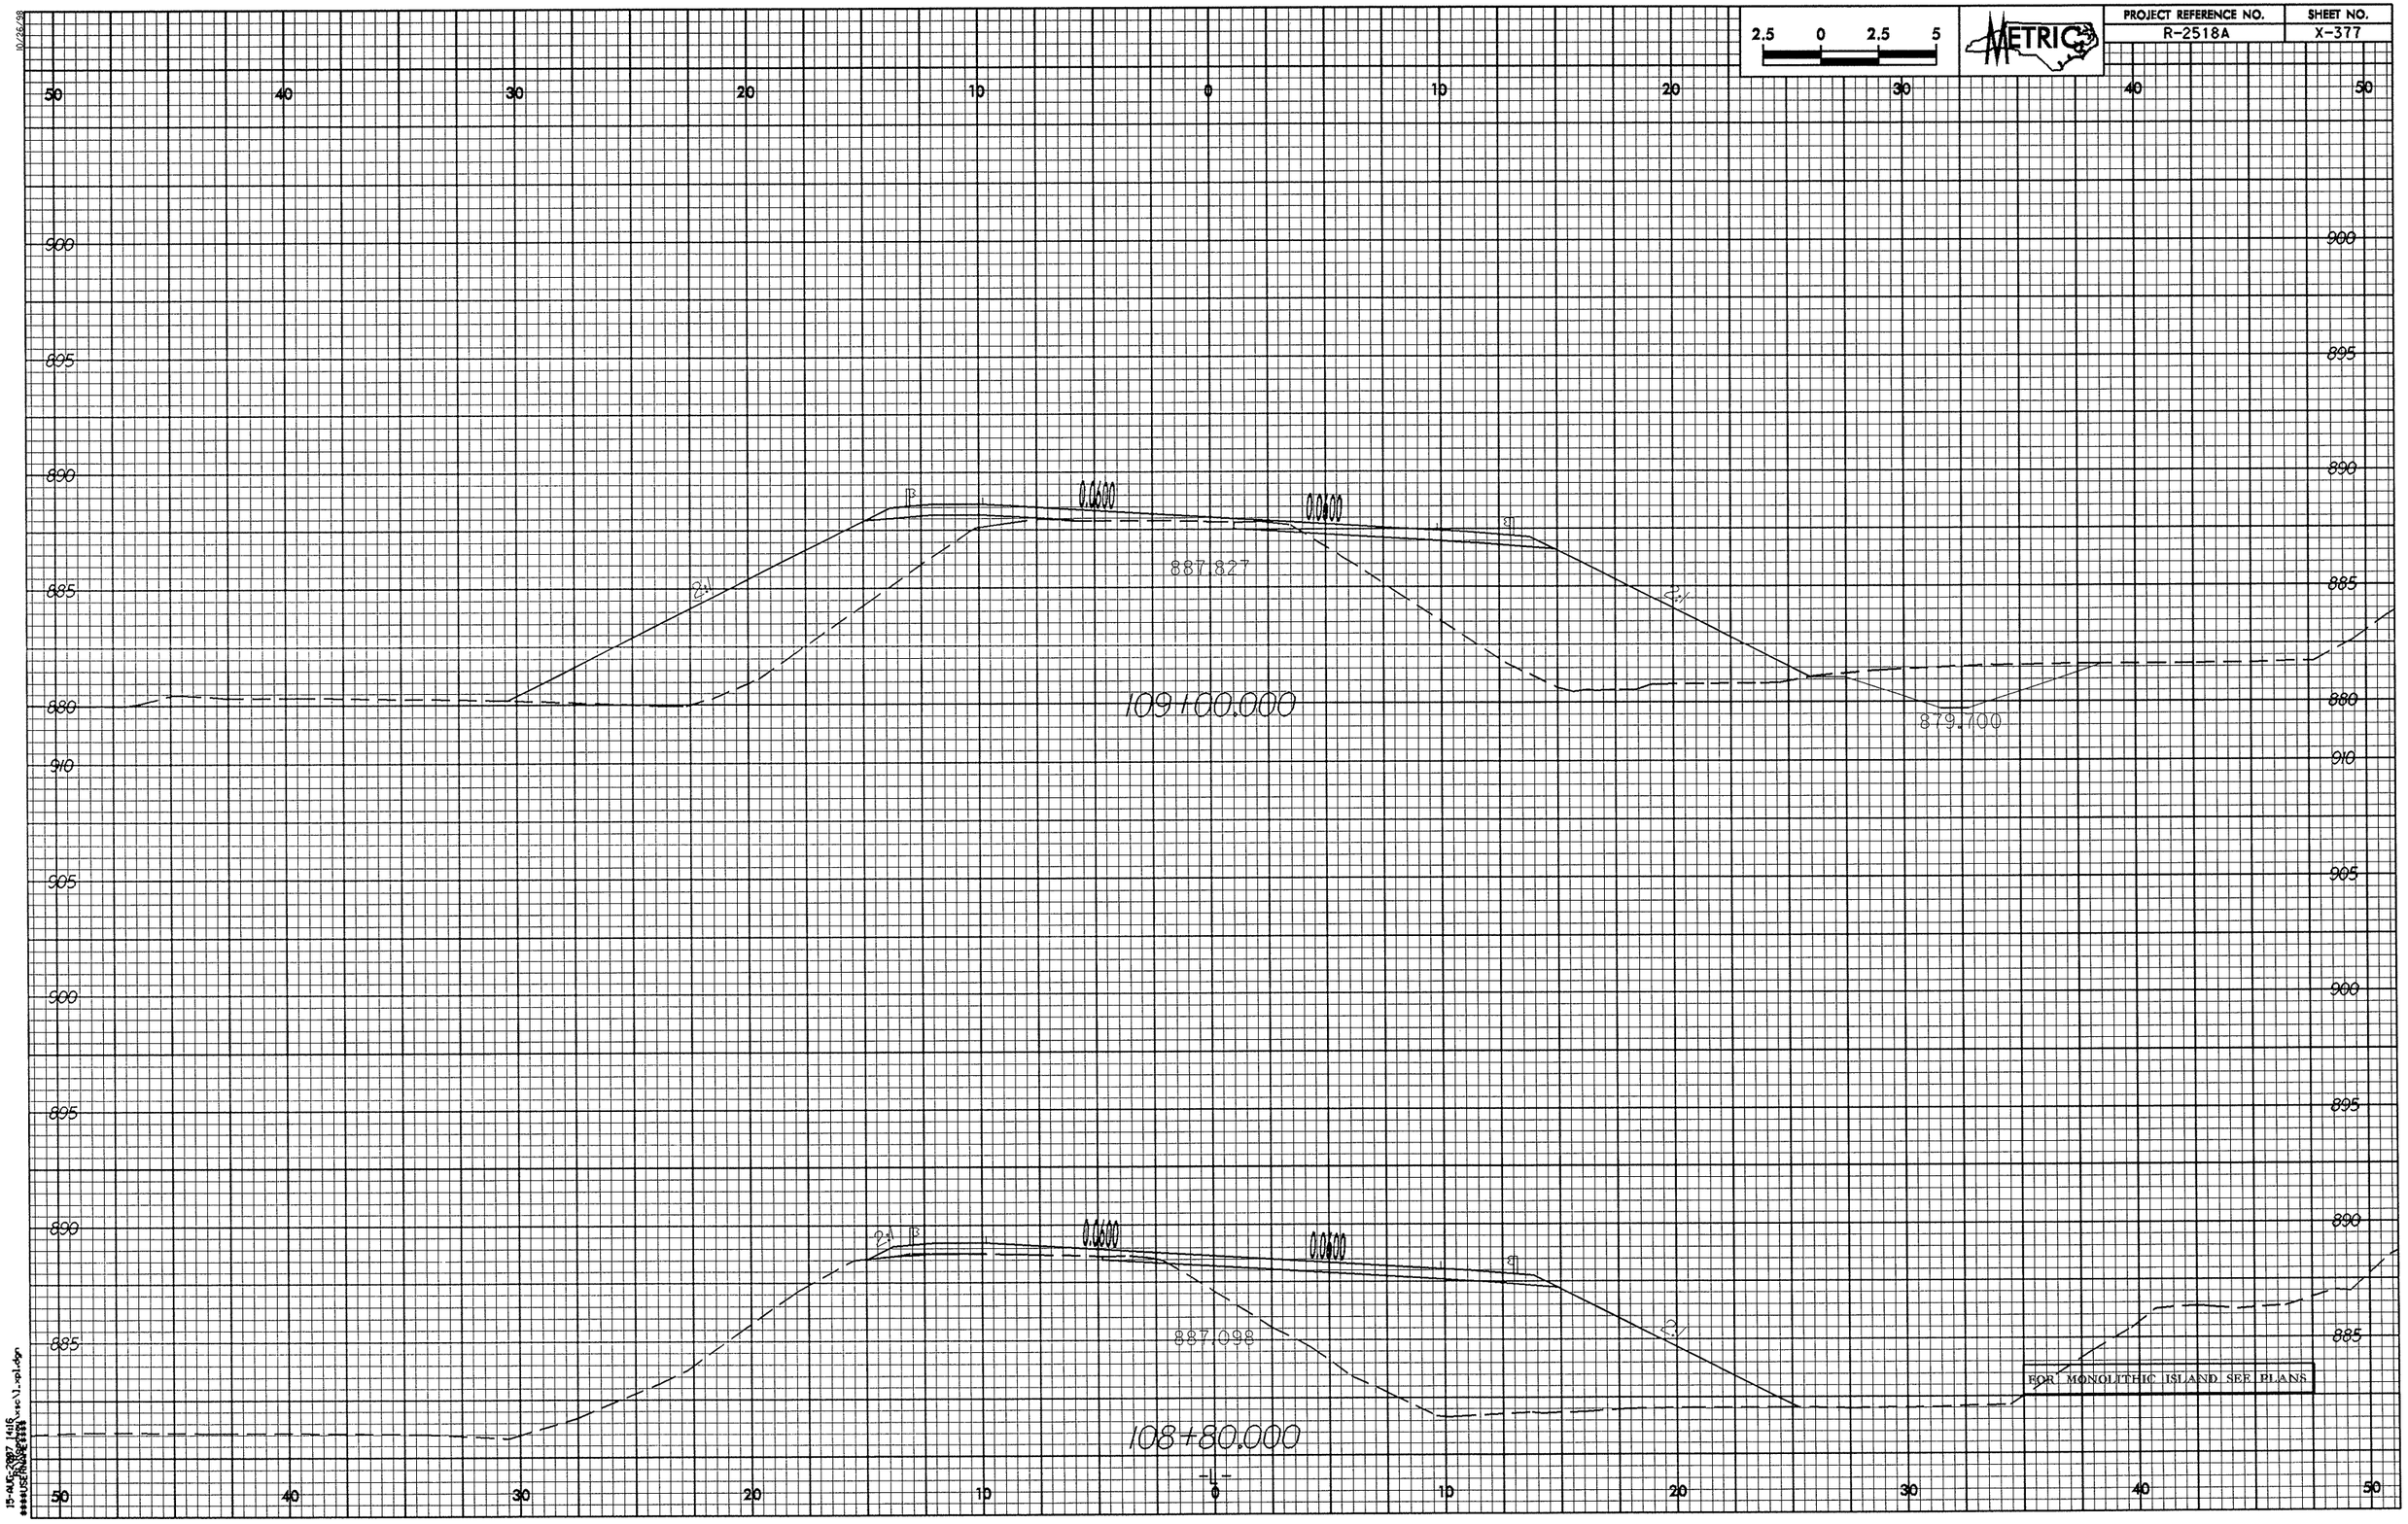

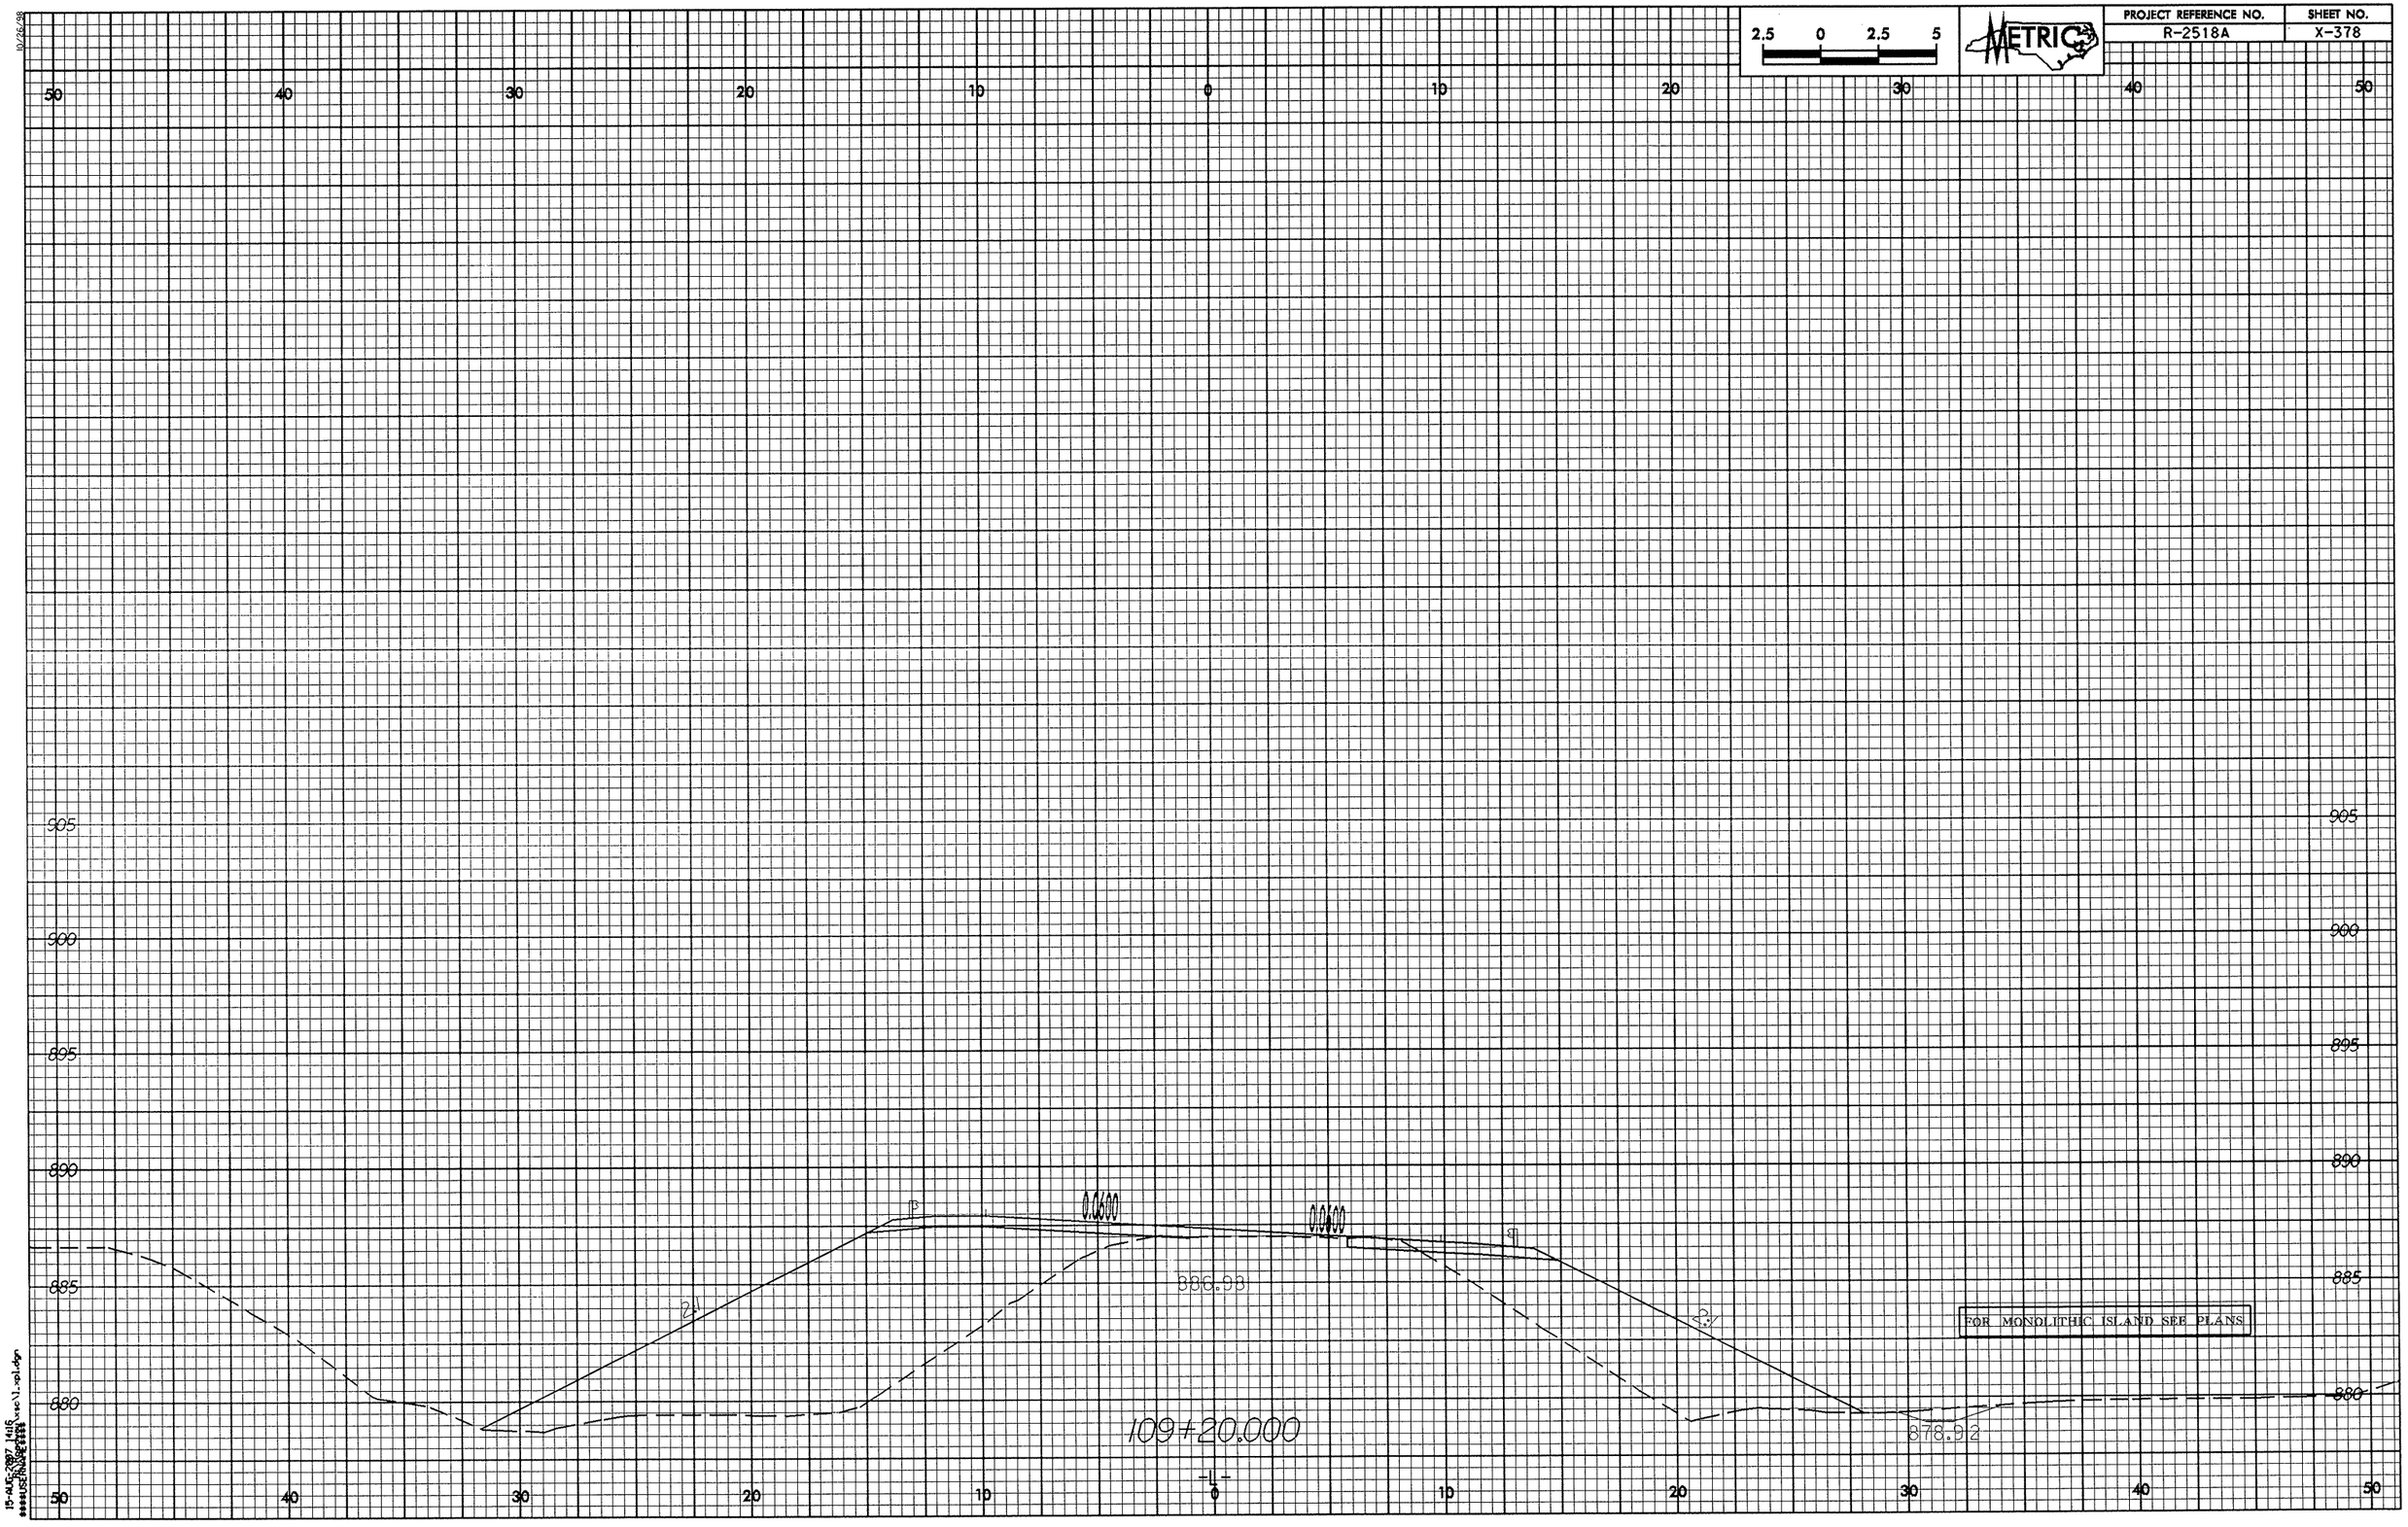

2.5 0 2.5 5
METRIC
PROJECT REFERENCE NO.
R-2518A
SHEET NO.
X-378
50 40 30 20 10 0 10 20 30 40 50
905
900
895
890
885
880
0.0600
0.0600
886.93
2:1
2:1
878.92
109+20.000
-L-
FOR MONOLITHIC ISLAND SEE PLANS

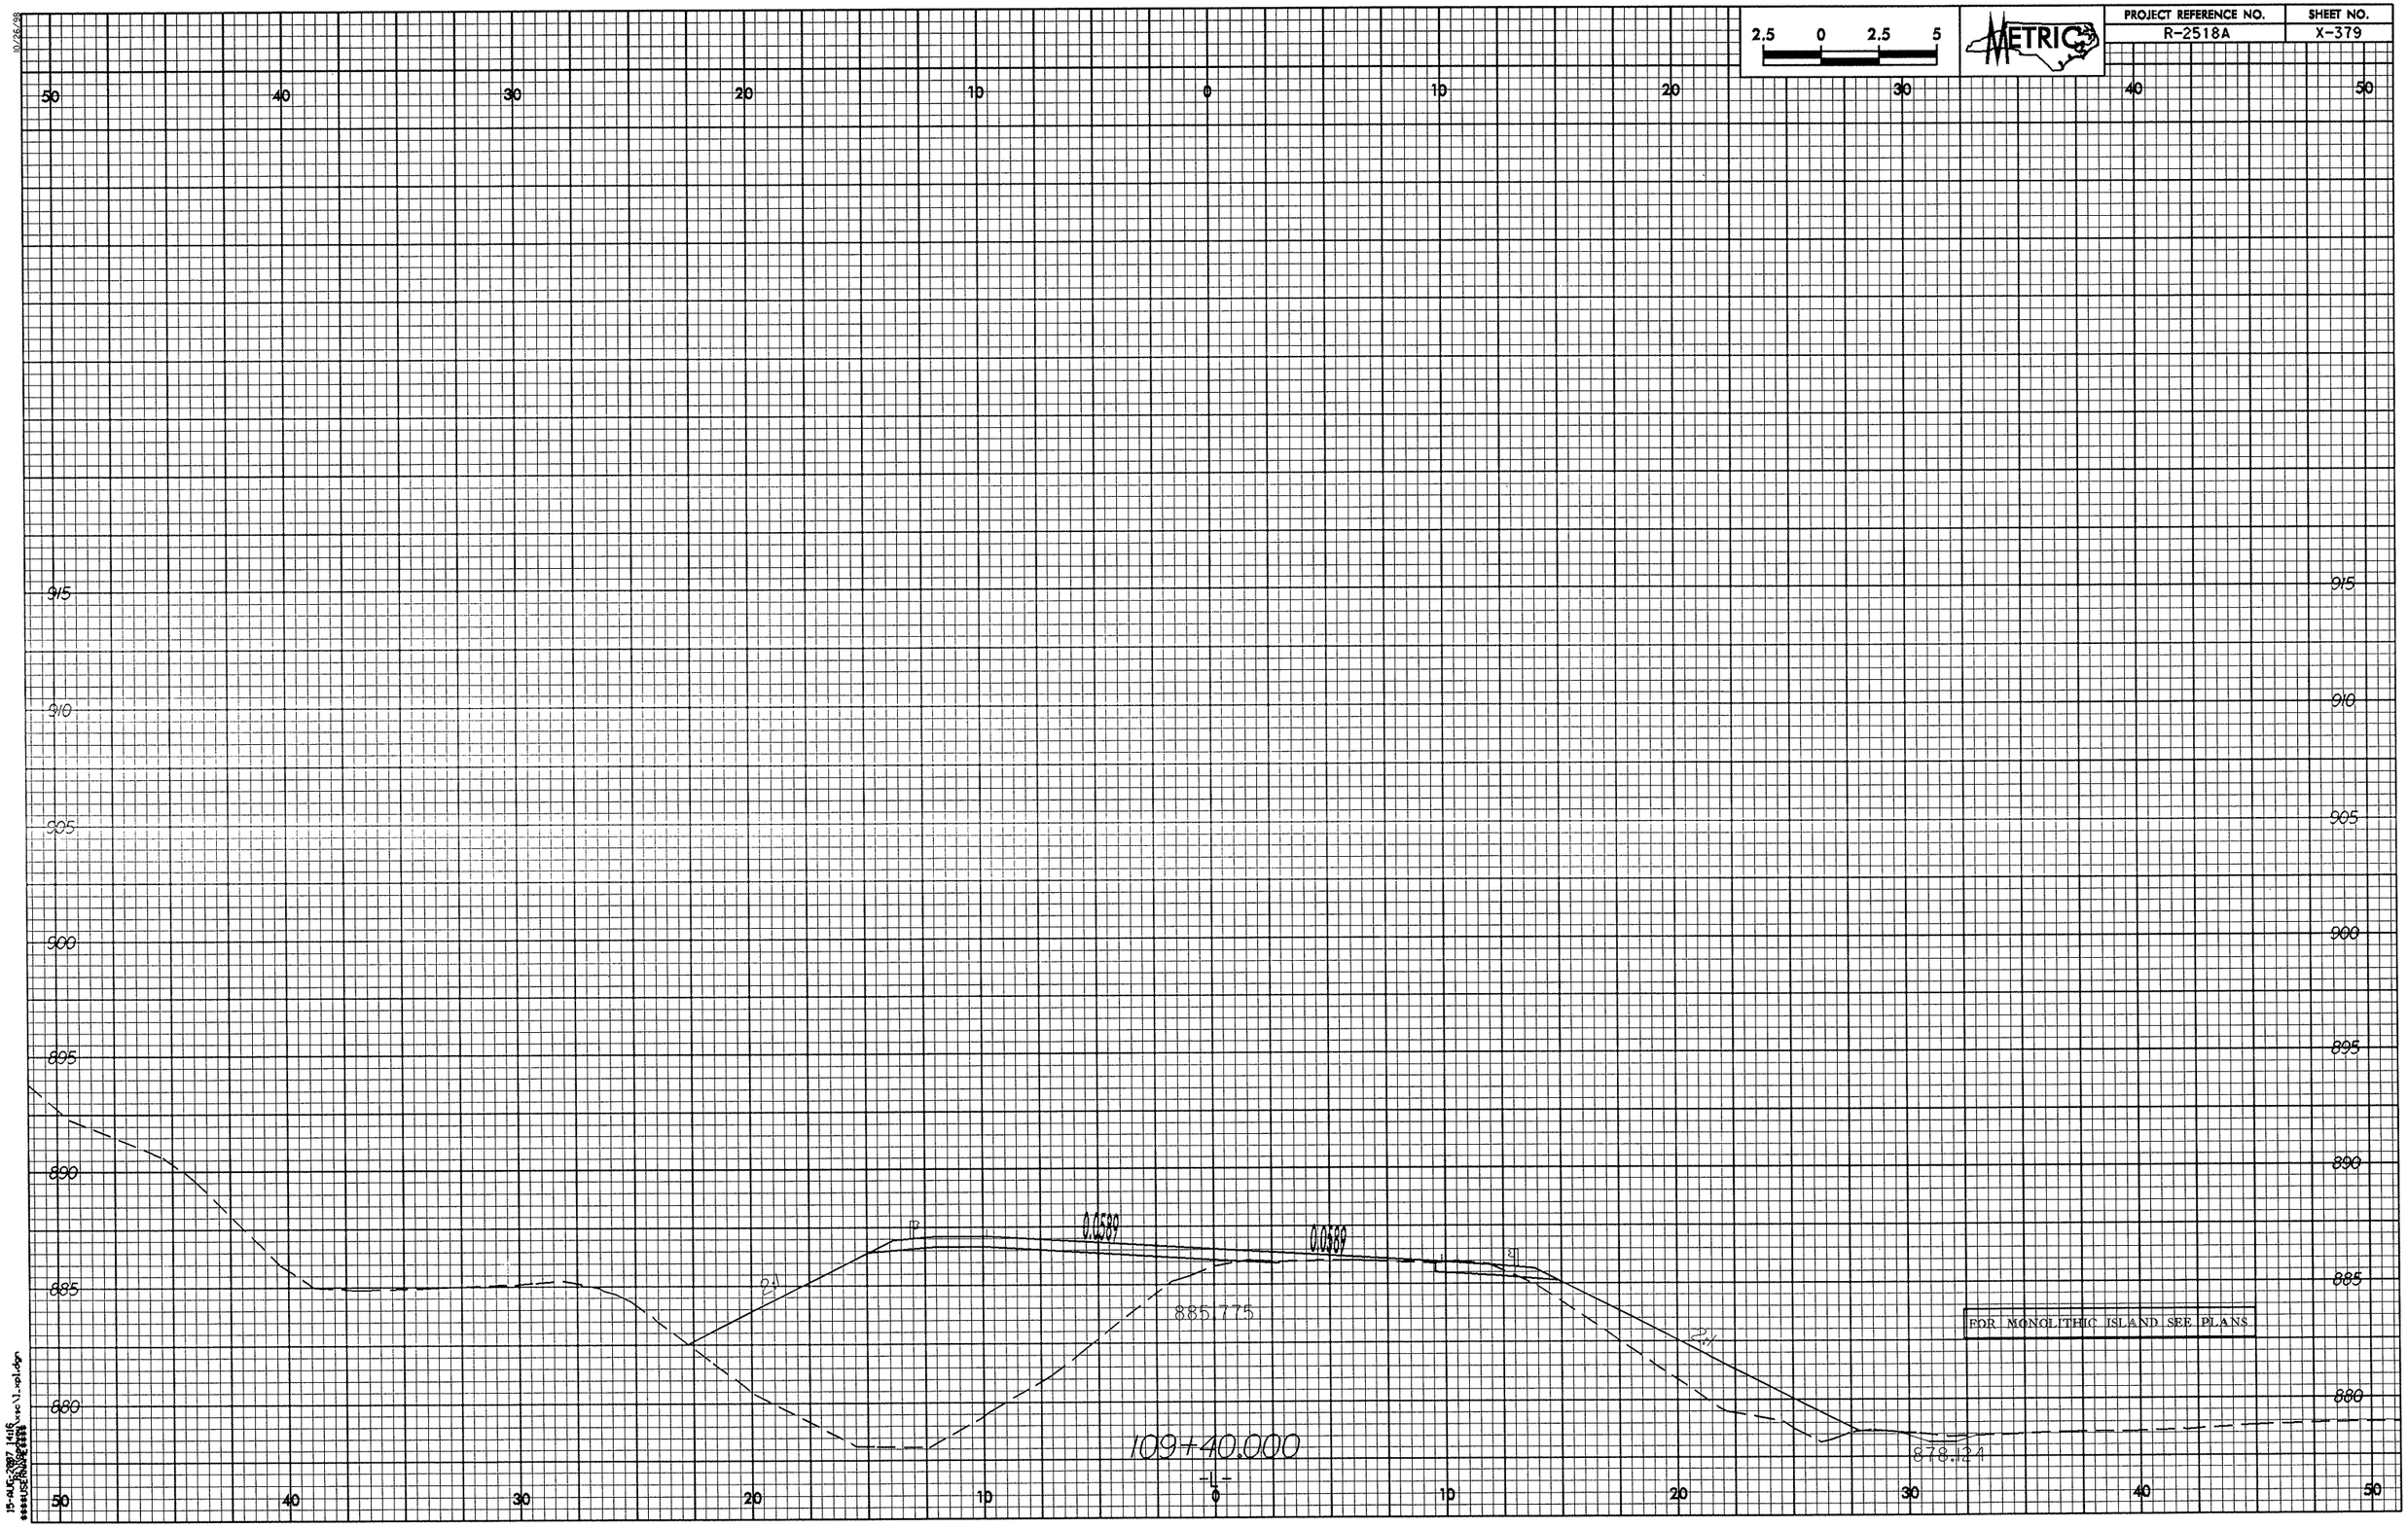
2.5 0 2.5 5
METRIC
PROJECT REFERENCE NO.
R-2518A
SHEET NO.
X-379
50 40 30 20 10 0 10 20 30 40 50
915
910
905
900
895
890
885
880
0.0587
0.0589
885.775
878.124
109+40.000
FOR MONOLITHIC ISLAND SEE PLANS.

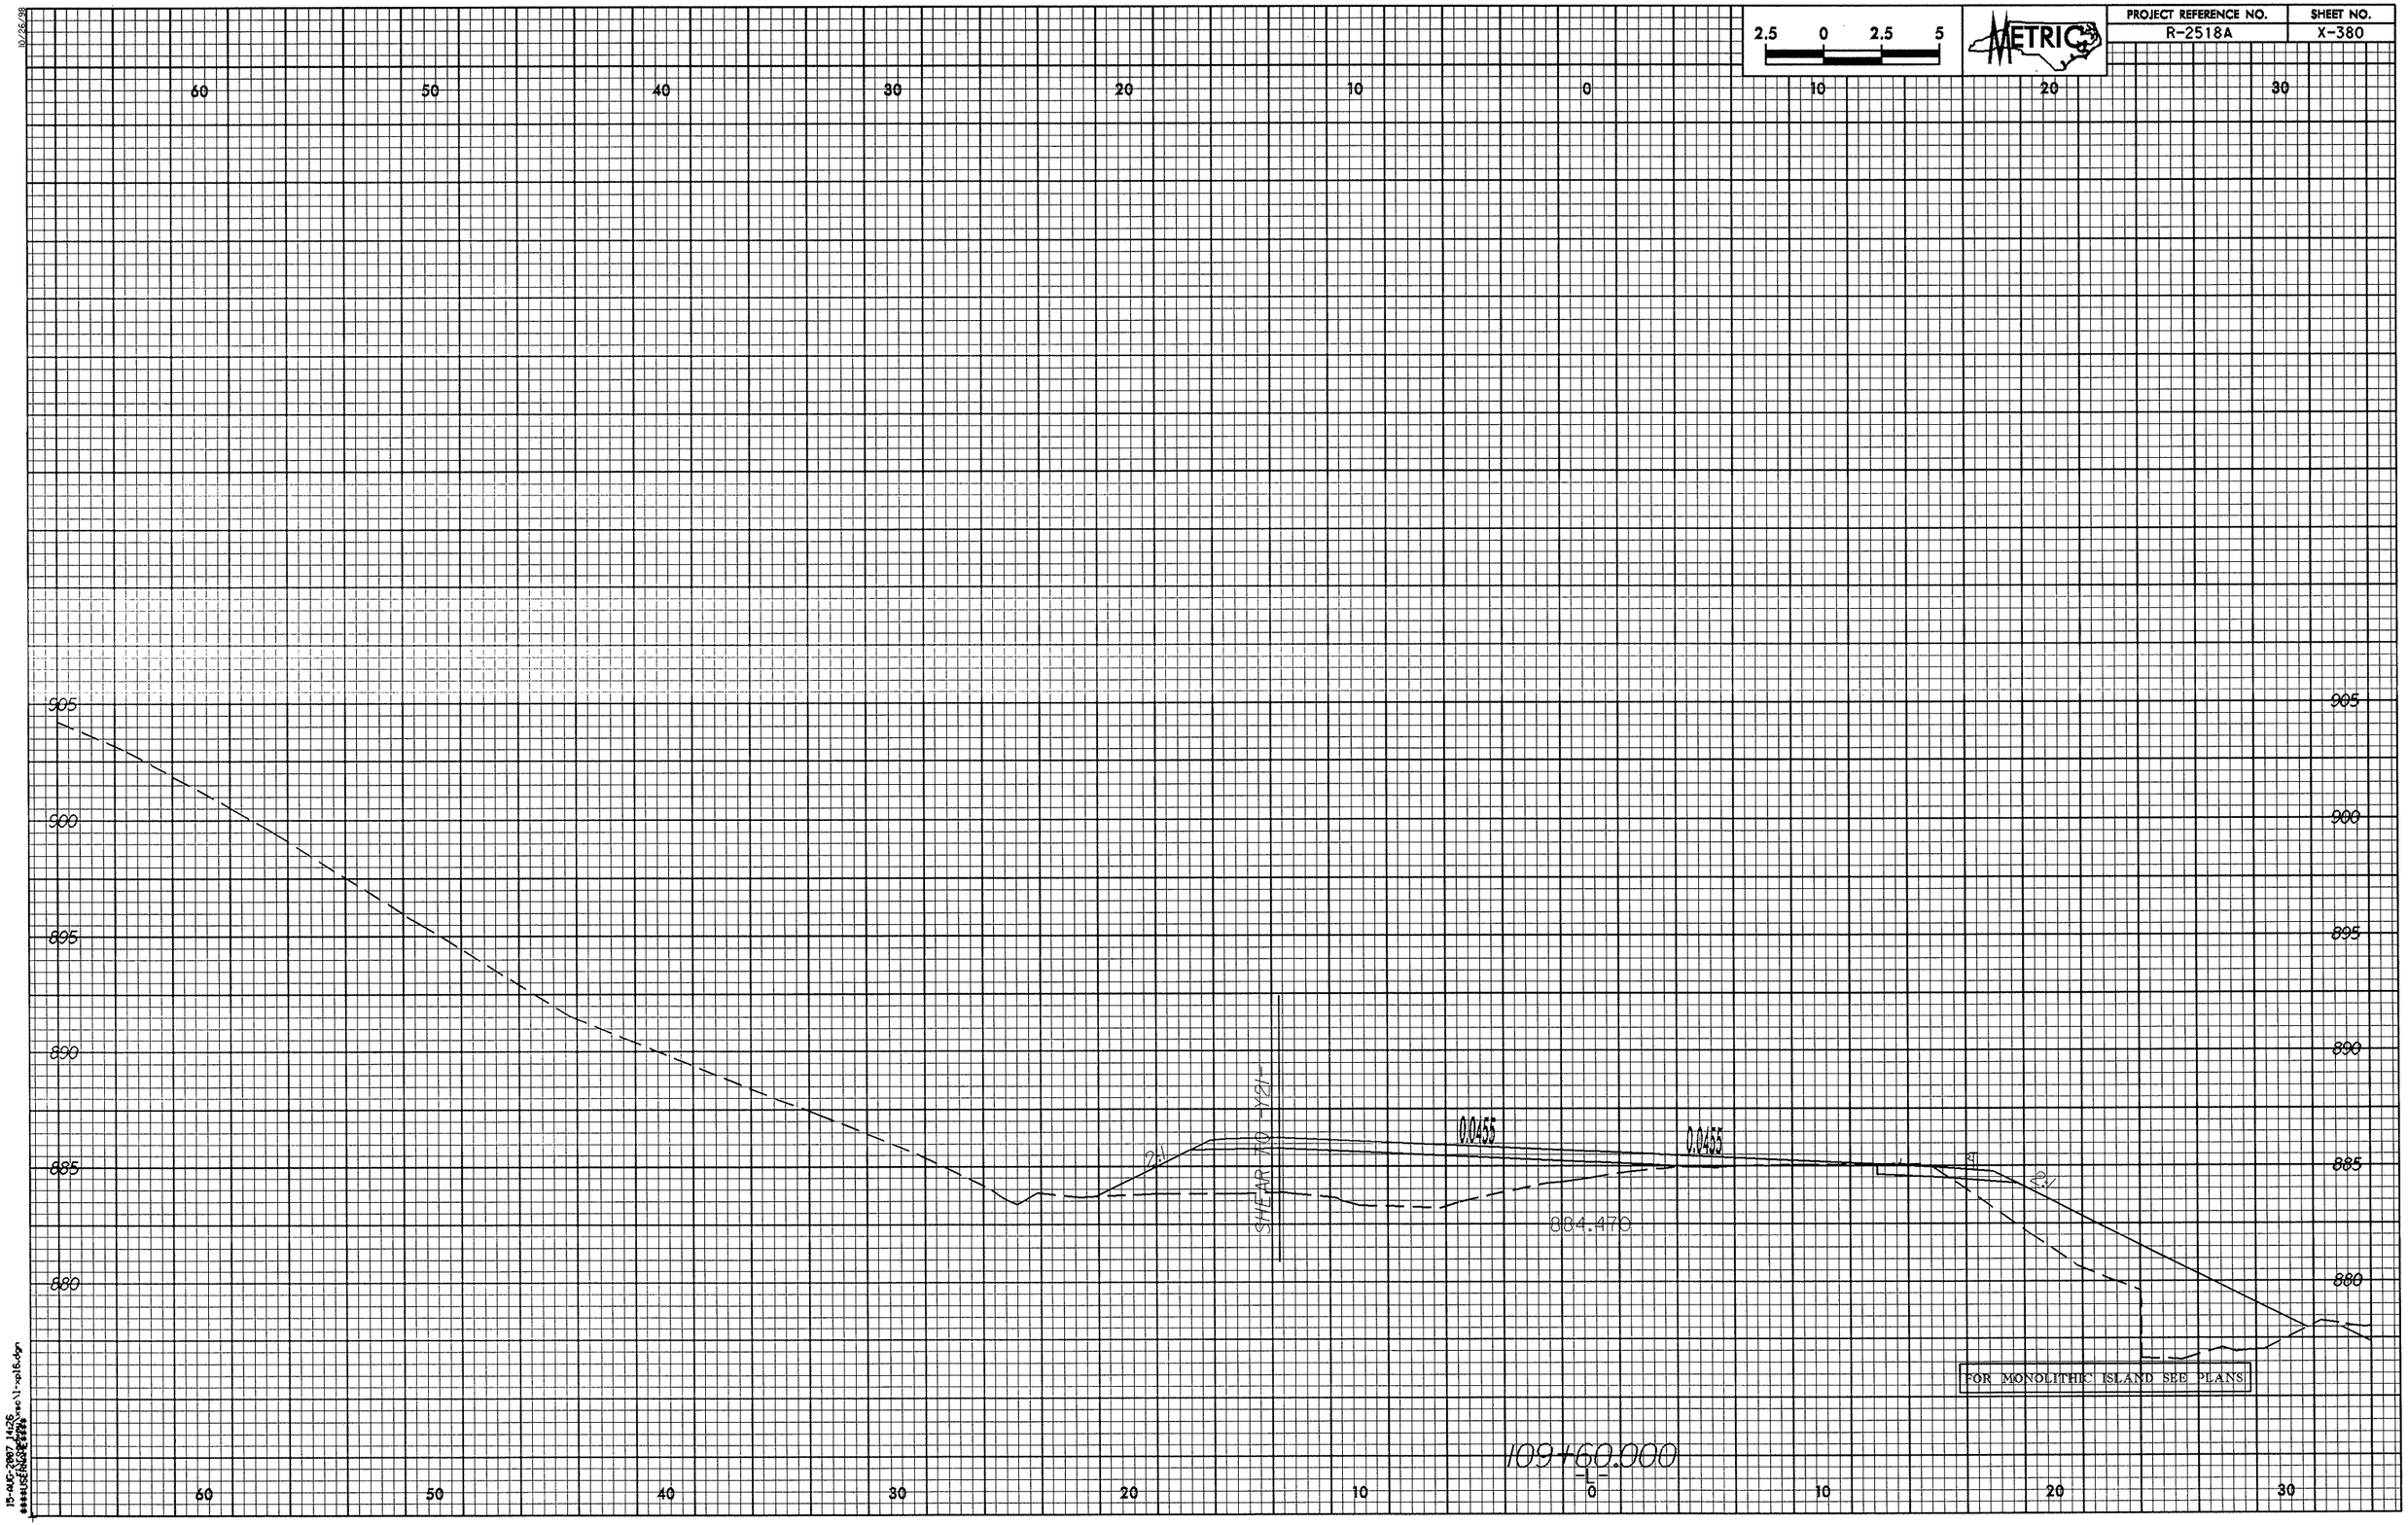

2.5 0 2.5 5
METRIC
PROJECT REFERENCE NO.
R-2518A
SHEET NO.
X-380
60 50 40 30 20 10 0 10 20 30
905
900
895
890
885
880
0.0455
0.0455
2:1
2:1
SHEAR TO -Y21-
884.470
FOR MONOLITHIC ISLAND SEE PLANS
109+60.000
-L-

10/26/98

PROJECT REFERENCE NO.	SHEET NO.
R-2518A	X-381

2.5 0 2.5 5

METRIC

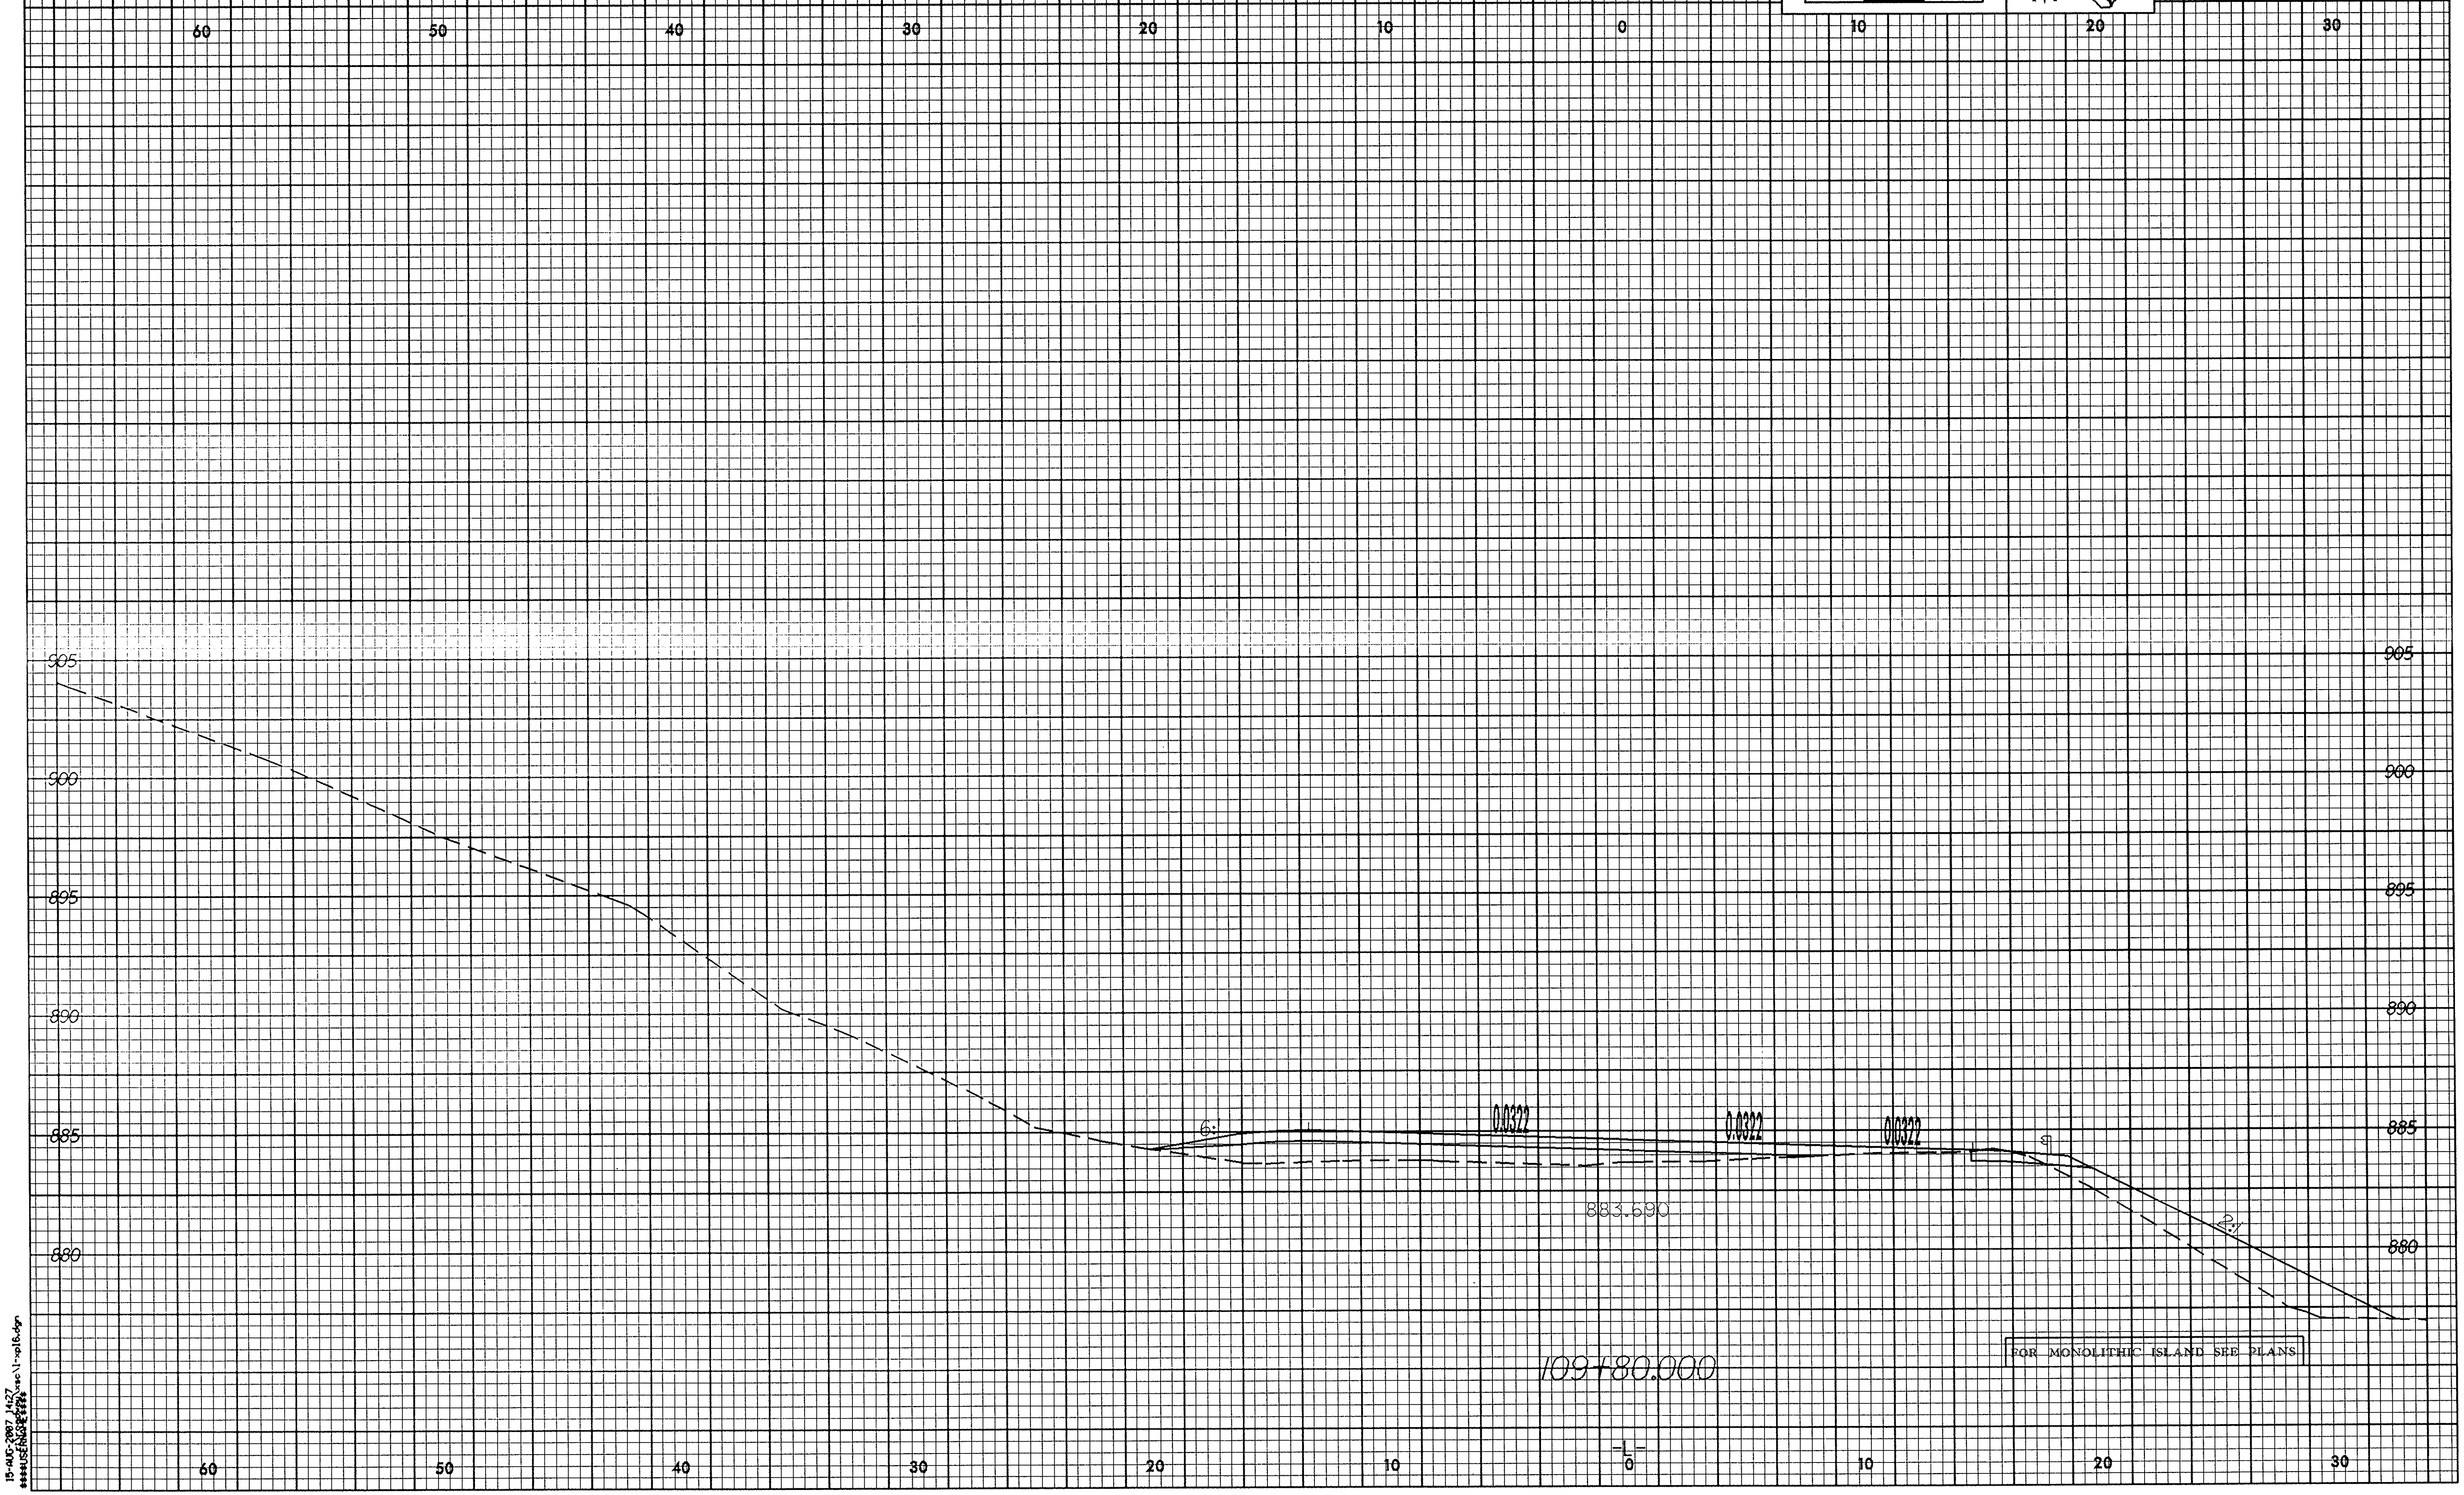

15-AUG-2007 14:27
$$$$USERNAME$$$$

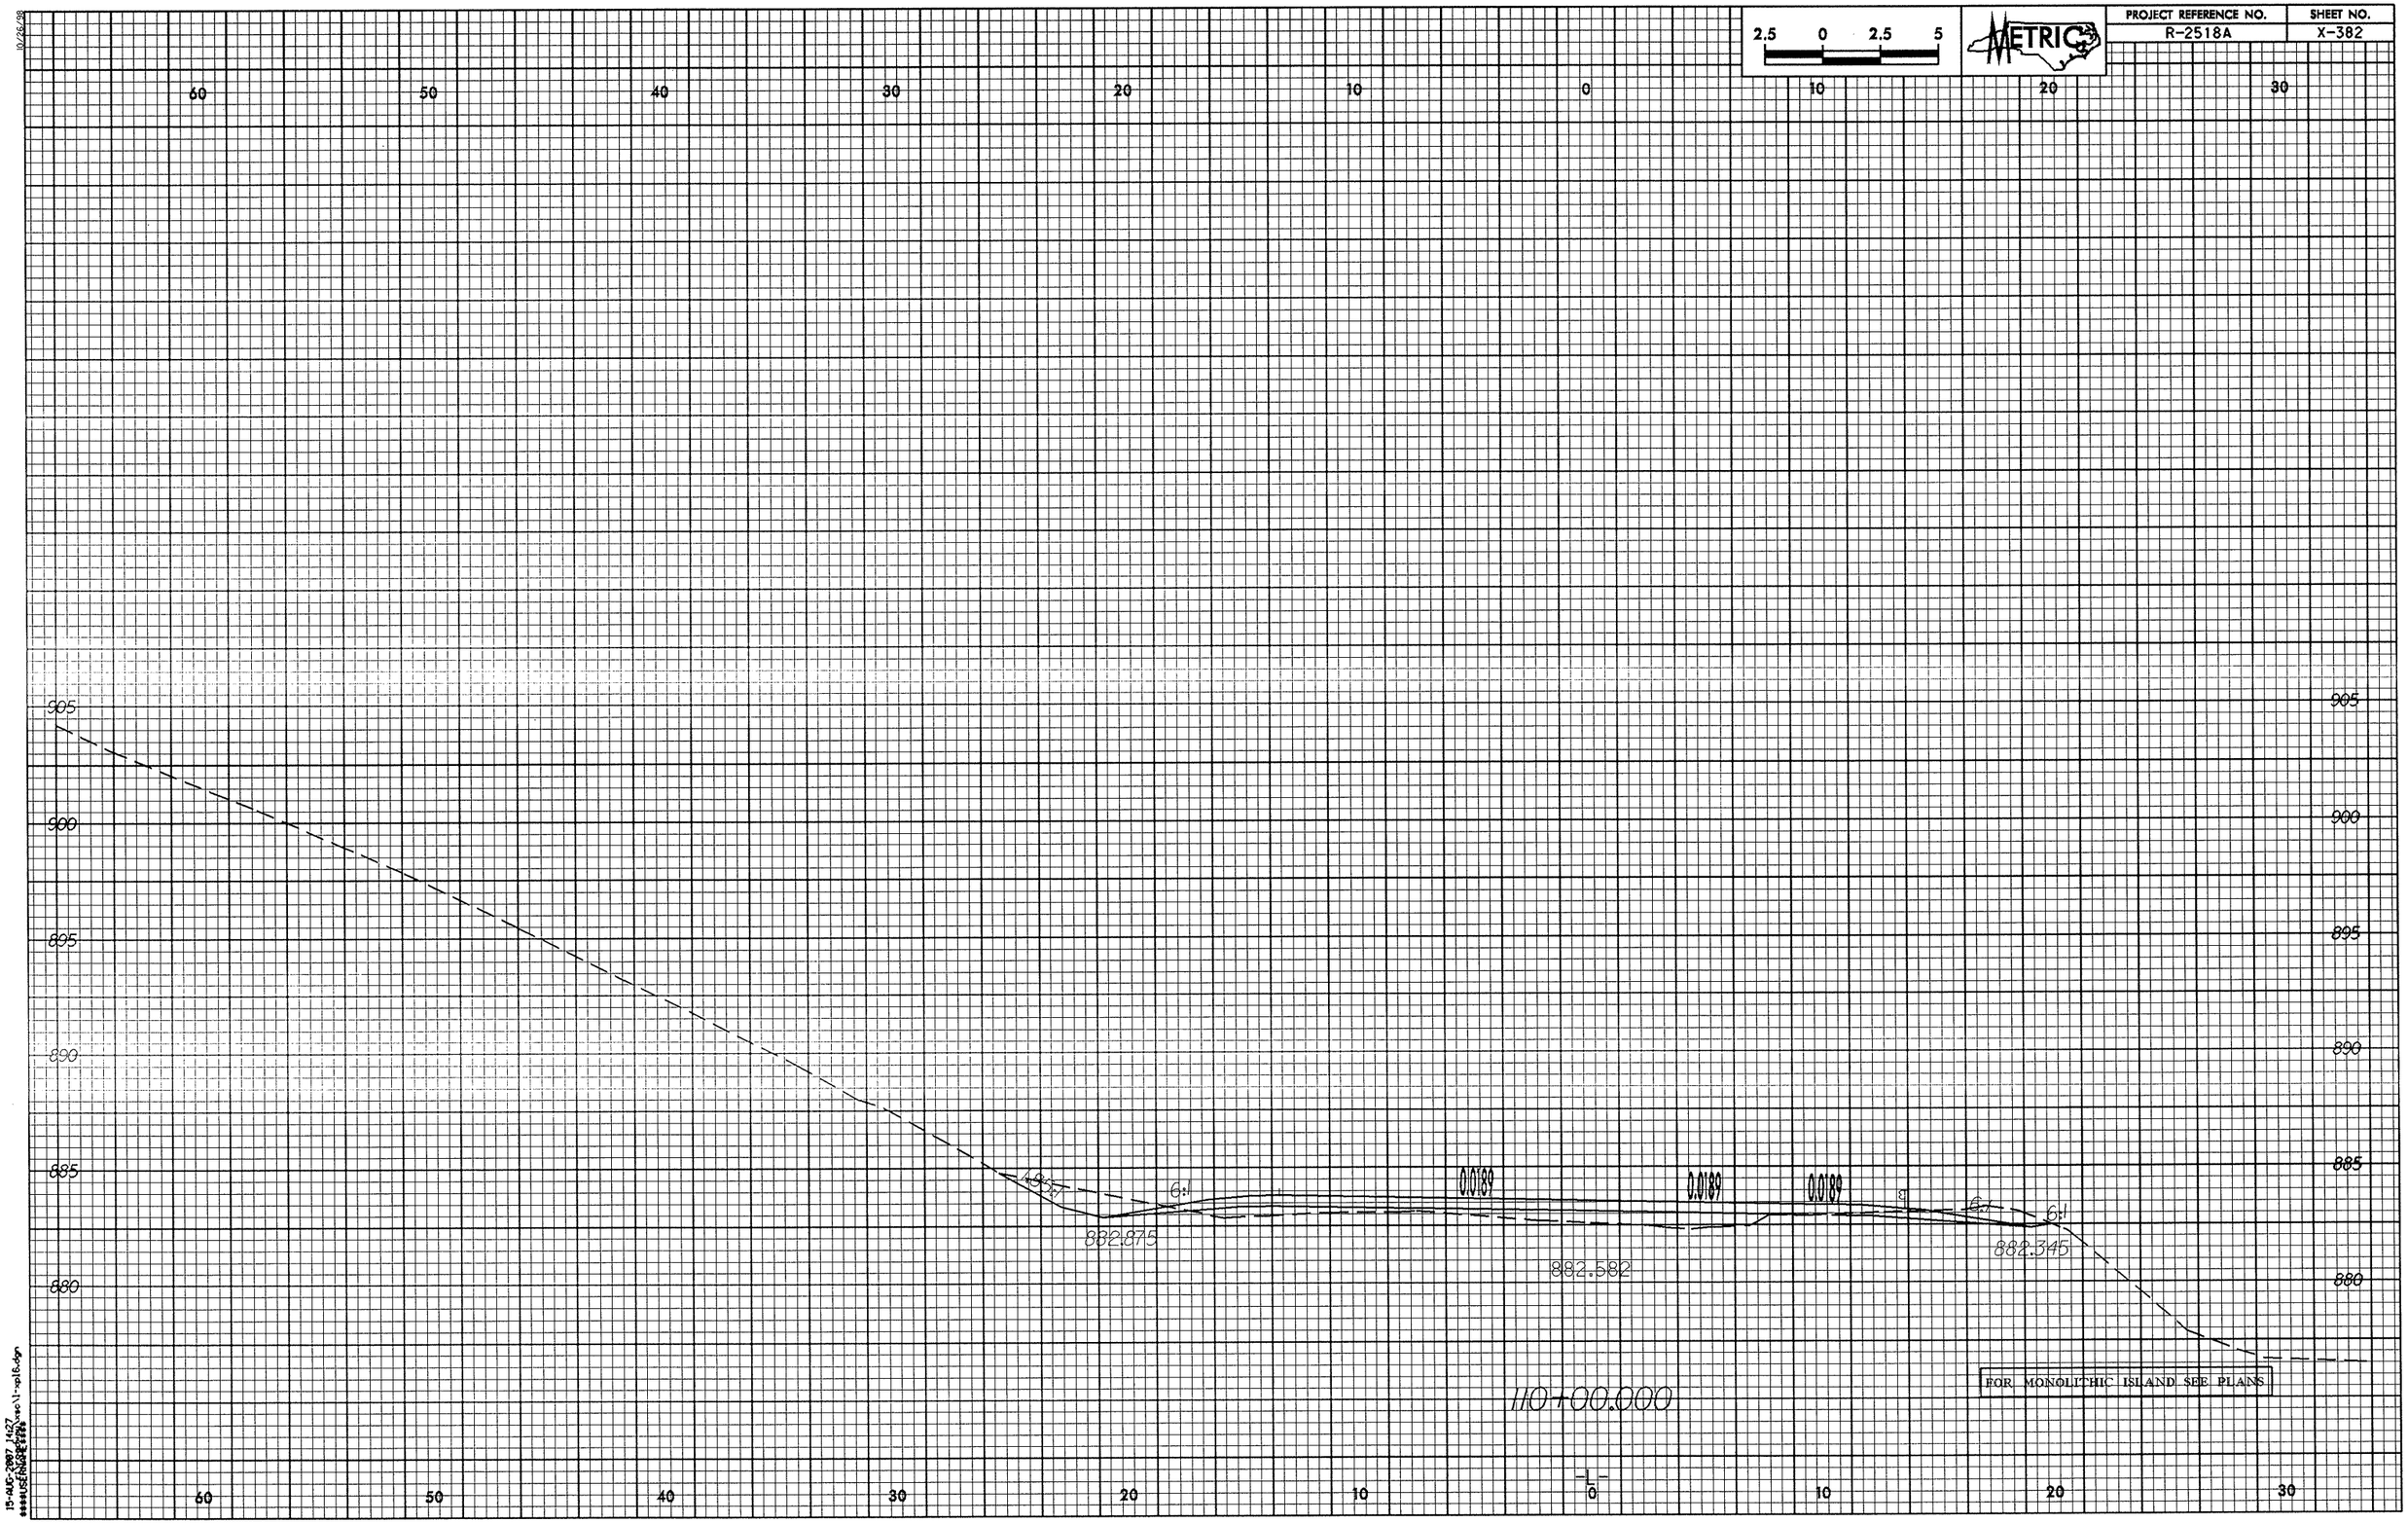

2.5 0 2.5 5
METRIC
PROJECT REFERENCE NO.
R-2518A
SHEET NO.
X-382
60 50 40 30 20 10 0 10 20 30
905
900
895
890
885
880
6:1
0.0189
0.0189
0.0189
6:1
882.875
882.582
882.345
110+00.000
FOR MONOLITHIC ISLAND SEE PLANS
-L-

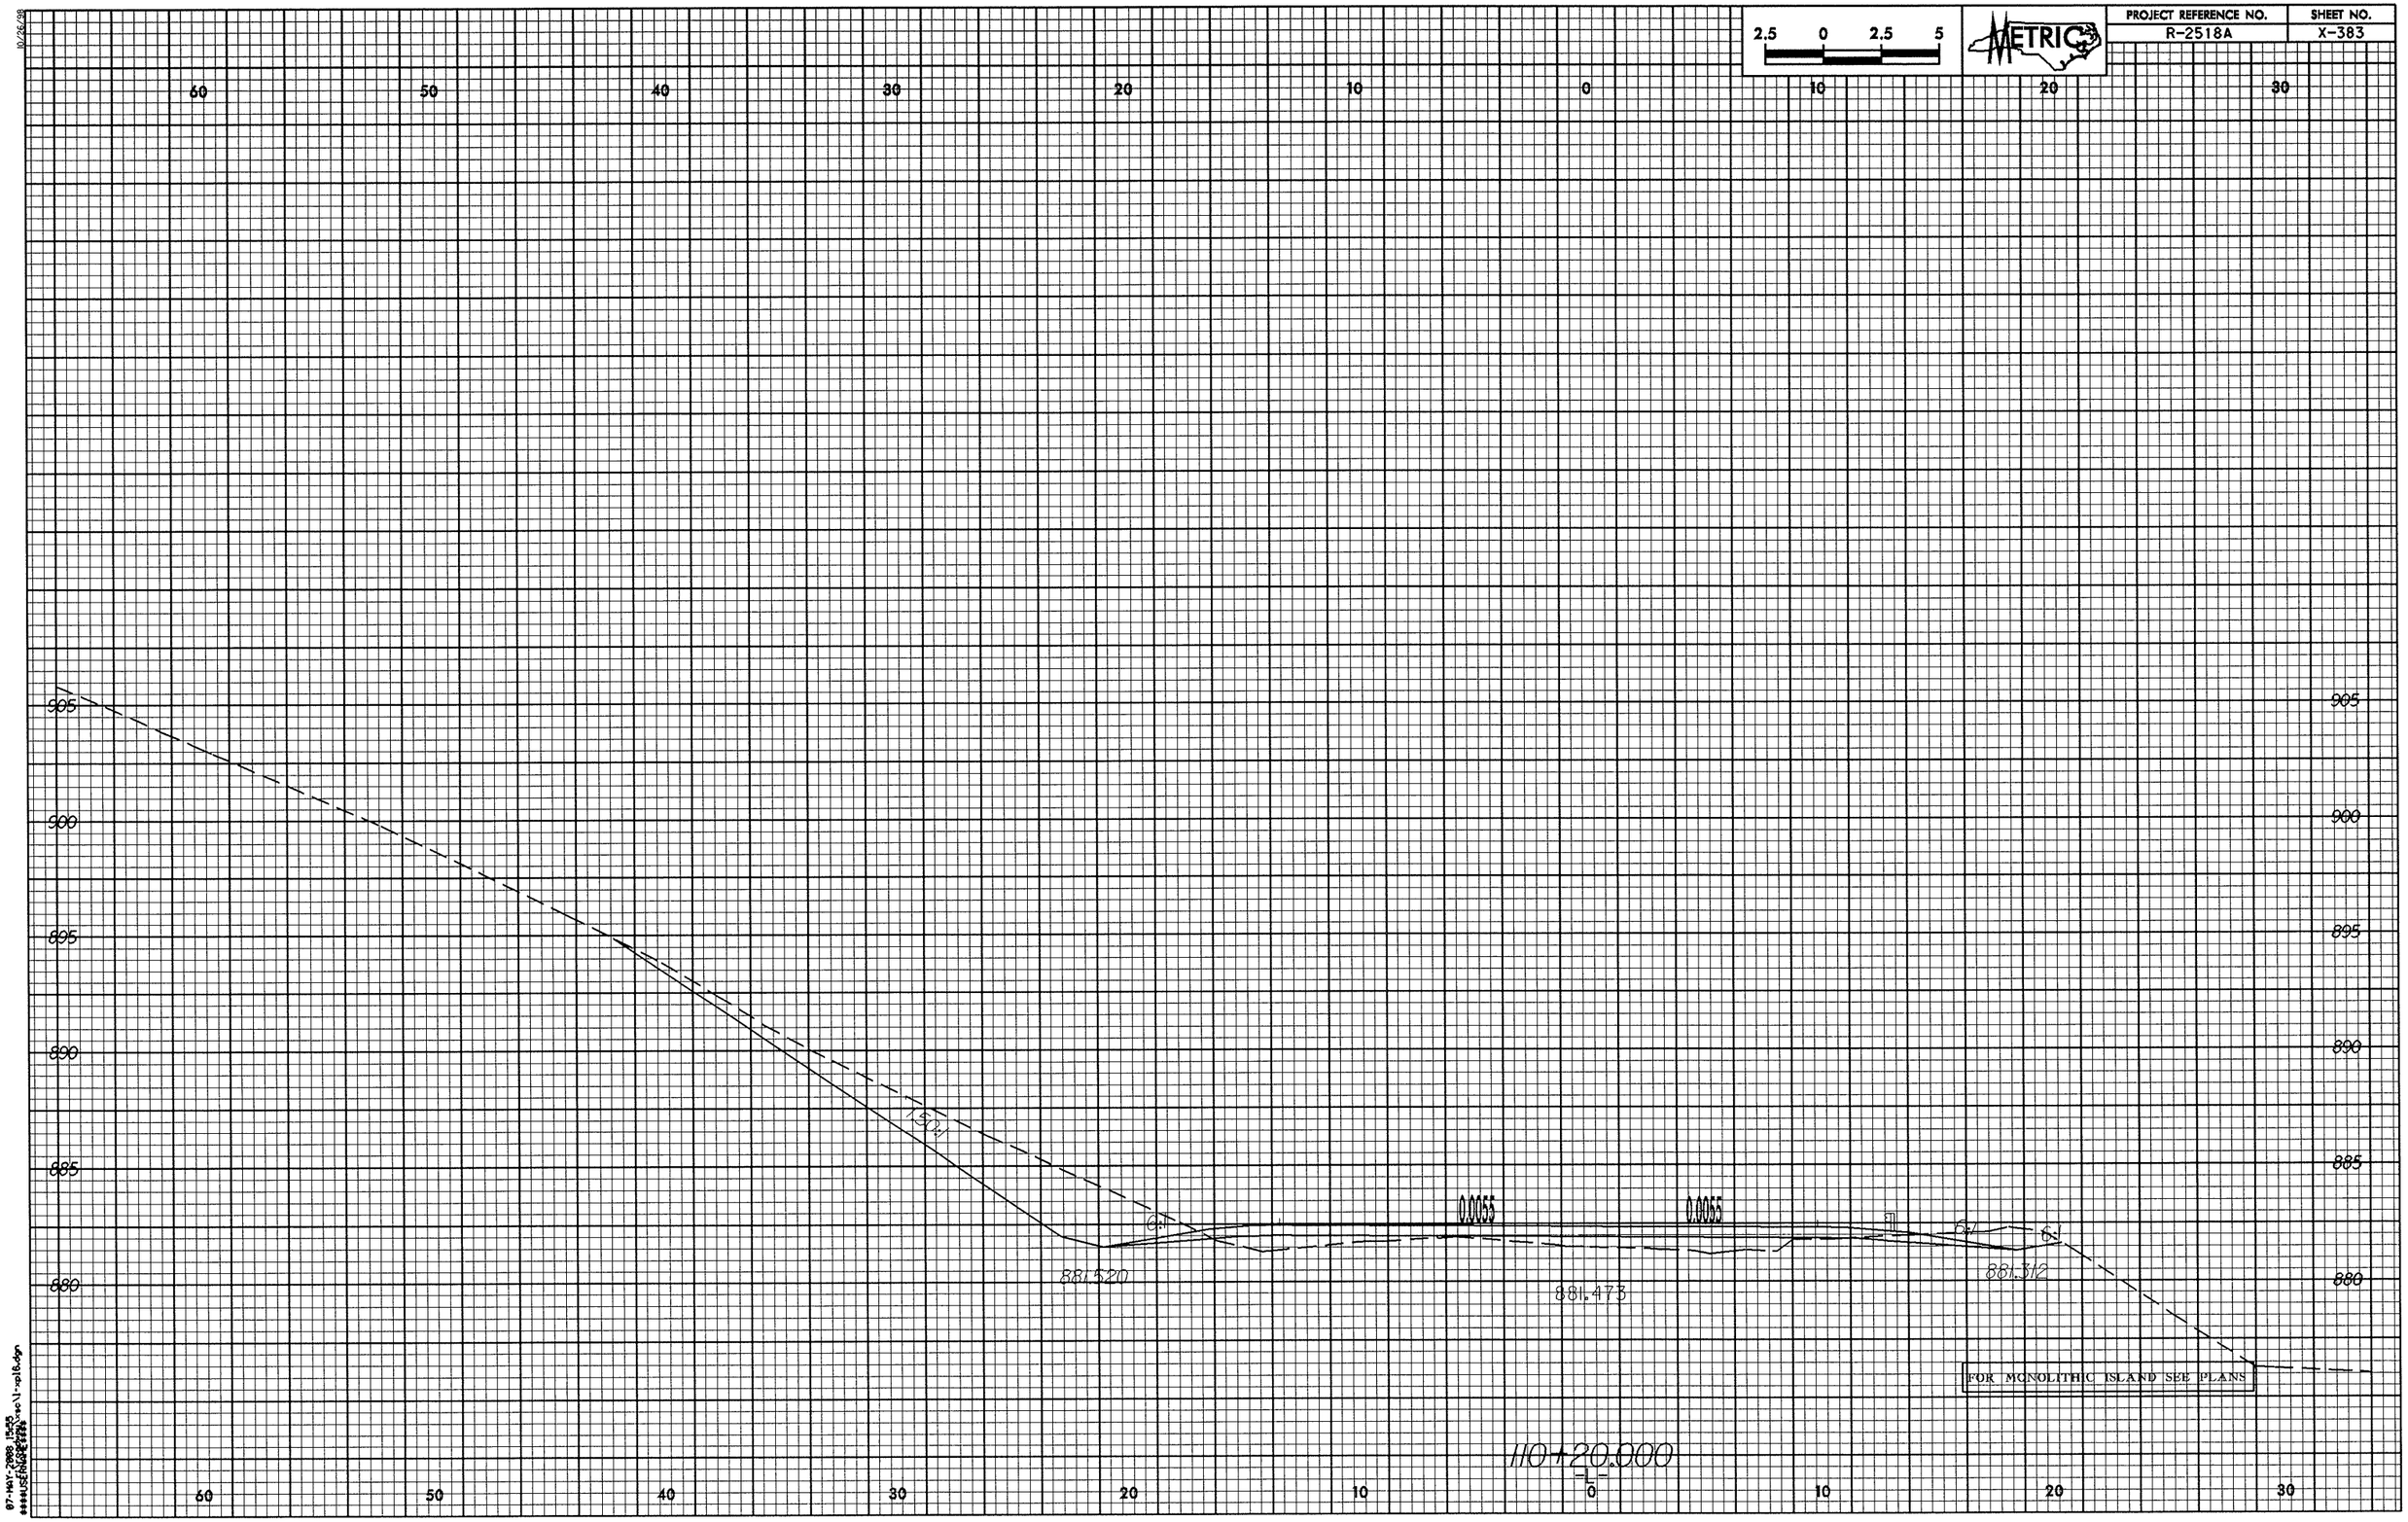

PROJECT REFERENCE NO.
R-2518A
SHEET NO.
X-383
METRIC
2.5 0 2.5 5
60 50 40 30 20 10 0 10 20 30
905
900
895
890
885
880
1.50:1
6:1
0.0055
0.0055
6:1
6:1
881.520
881.473
881.312
FOR MONOLITHIC ISLAND SEE PLANS
110+20.000

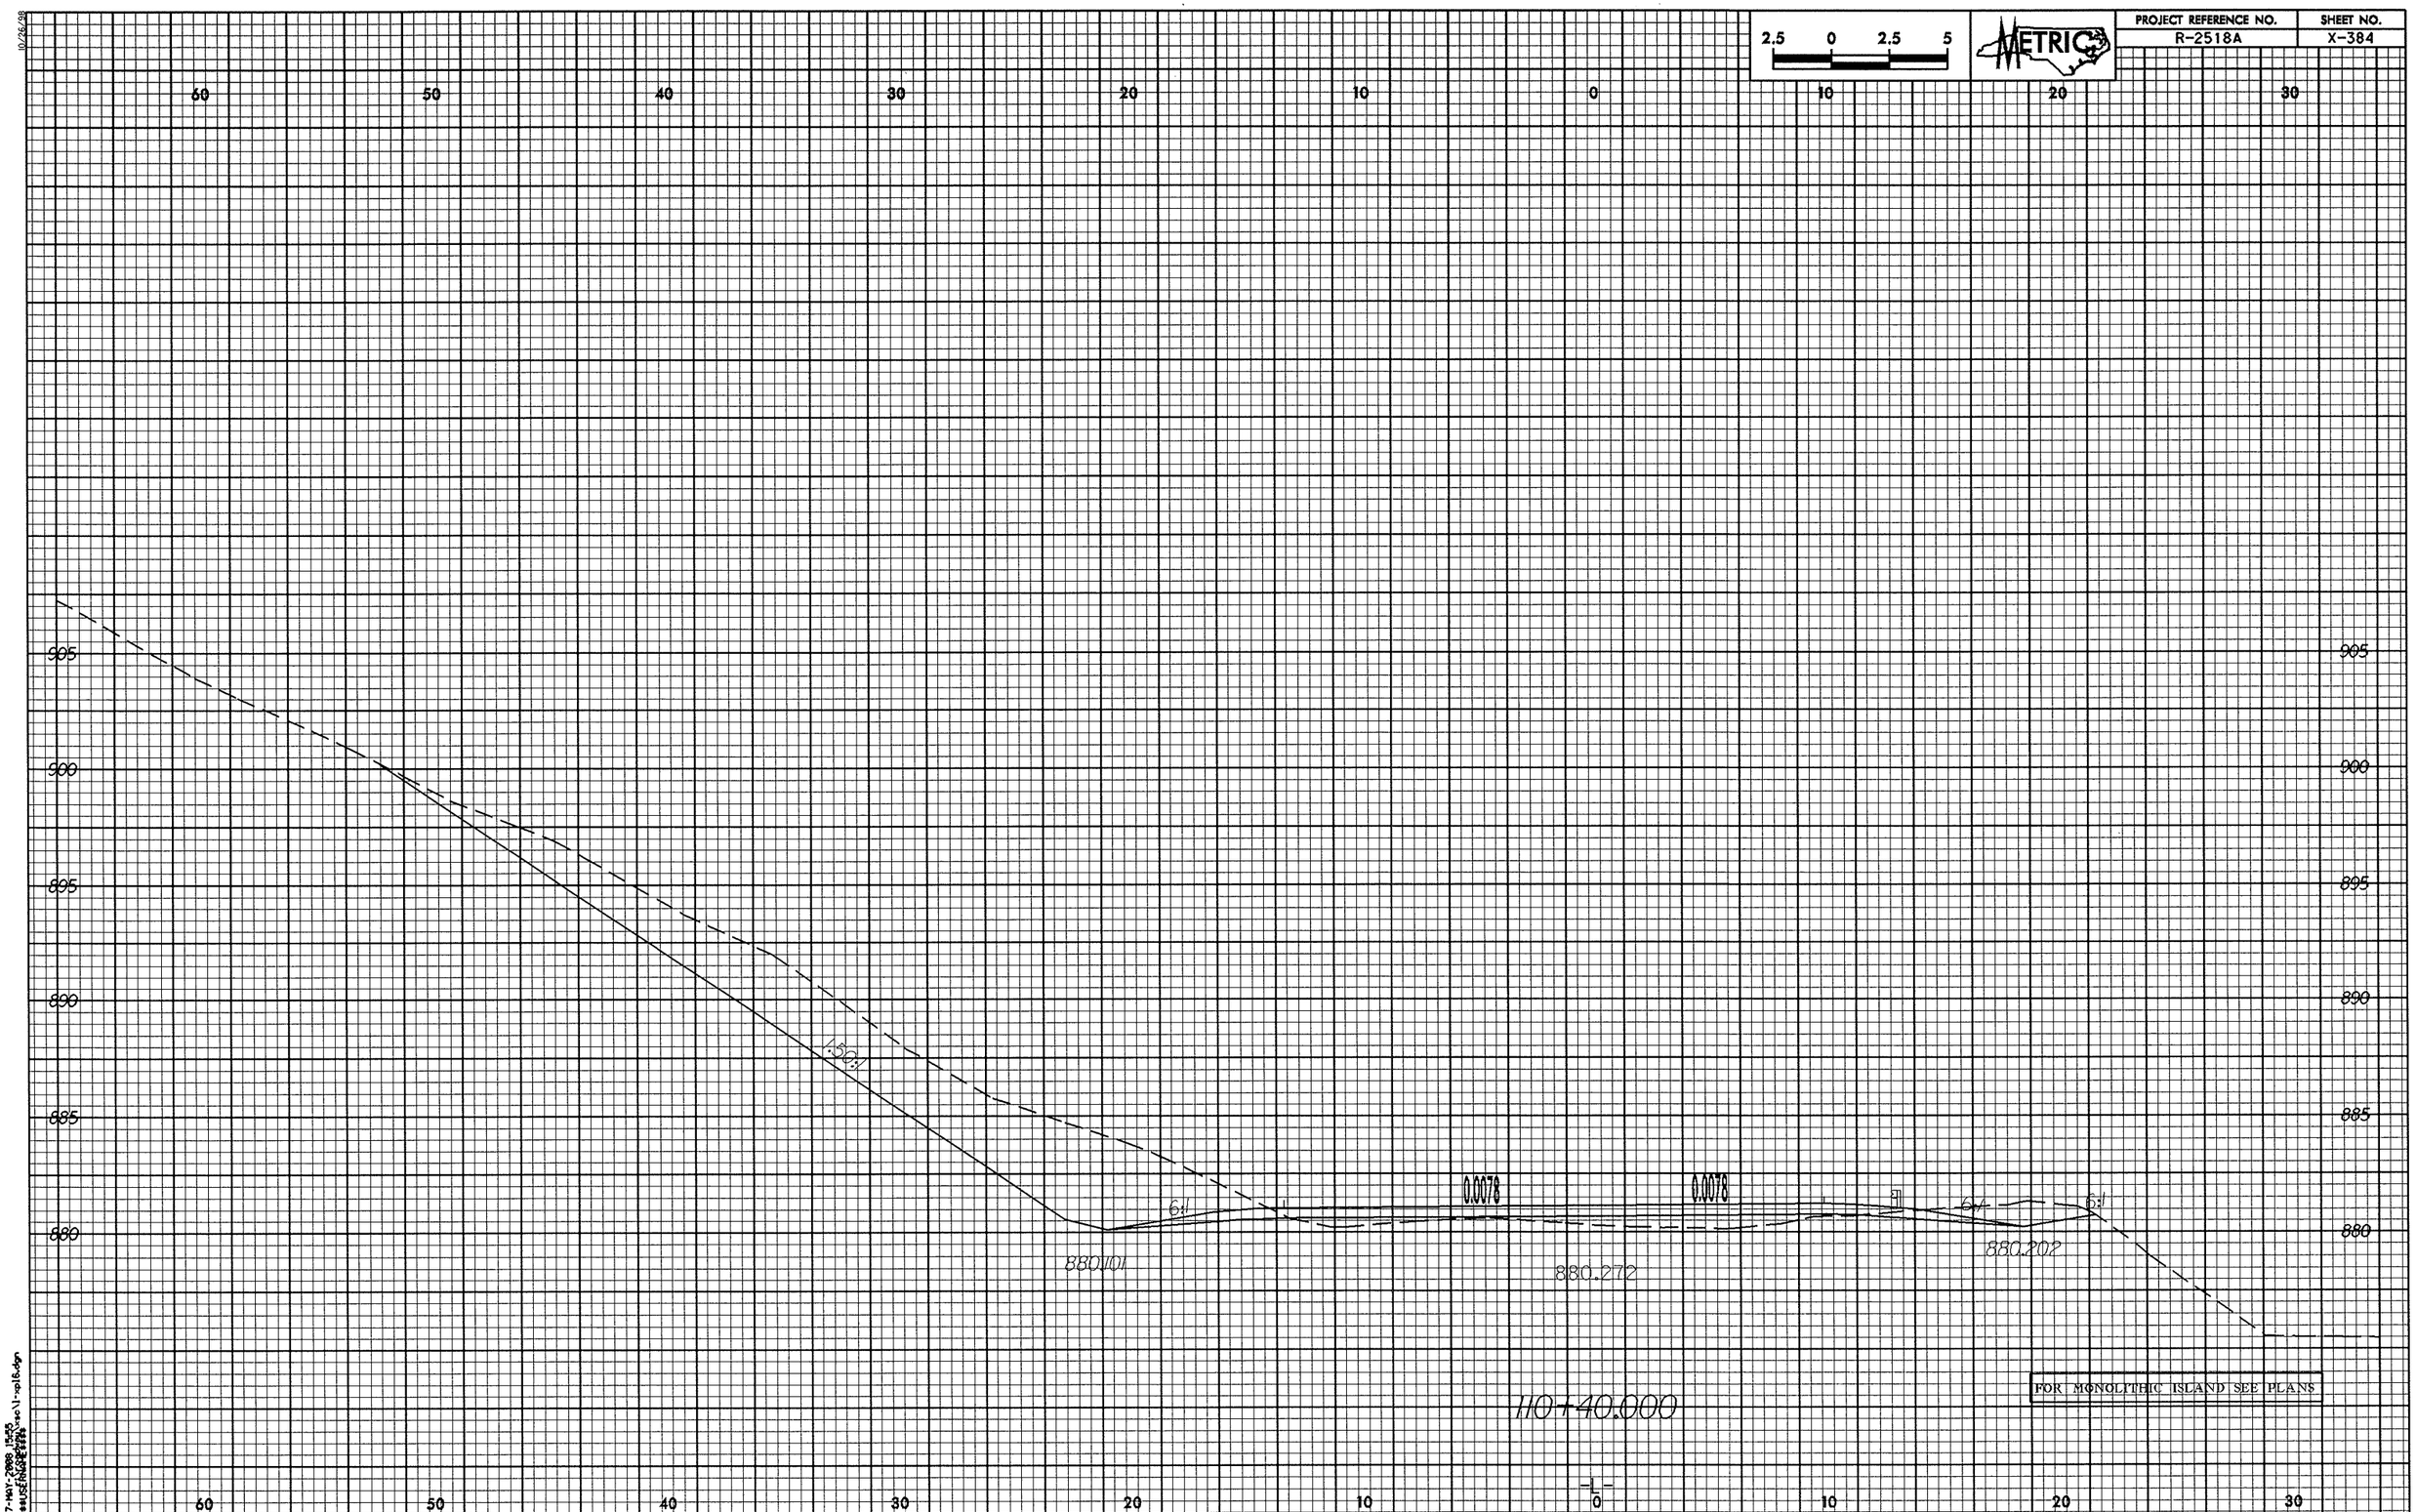

PROJECT REFERENCE NO.
R-2518A
SHEET NO.
X-384
METRIC
2.5 0 2.5 5
60 50 40 30 20 10 0 10 20 30
905
900
895
890
885
880
1:50:1
6:1
0.0078
0.0078
6:1
6:1
880.101
880.272
880.202
110+40.000
-L-
FOR MONOLITHIC ISLAND SEE PLANS

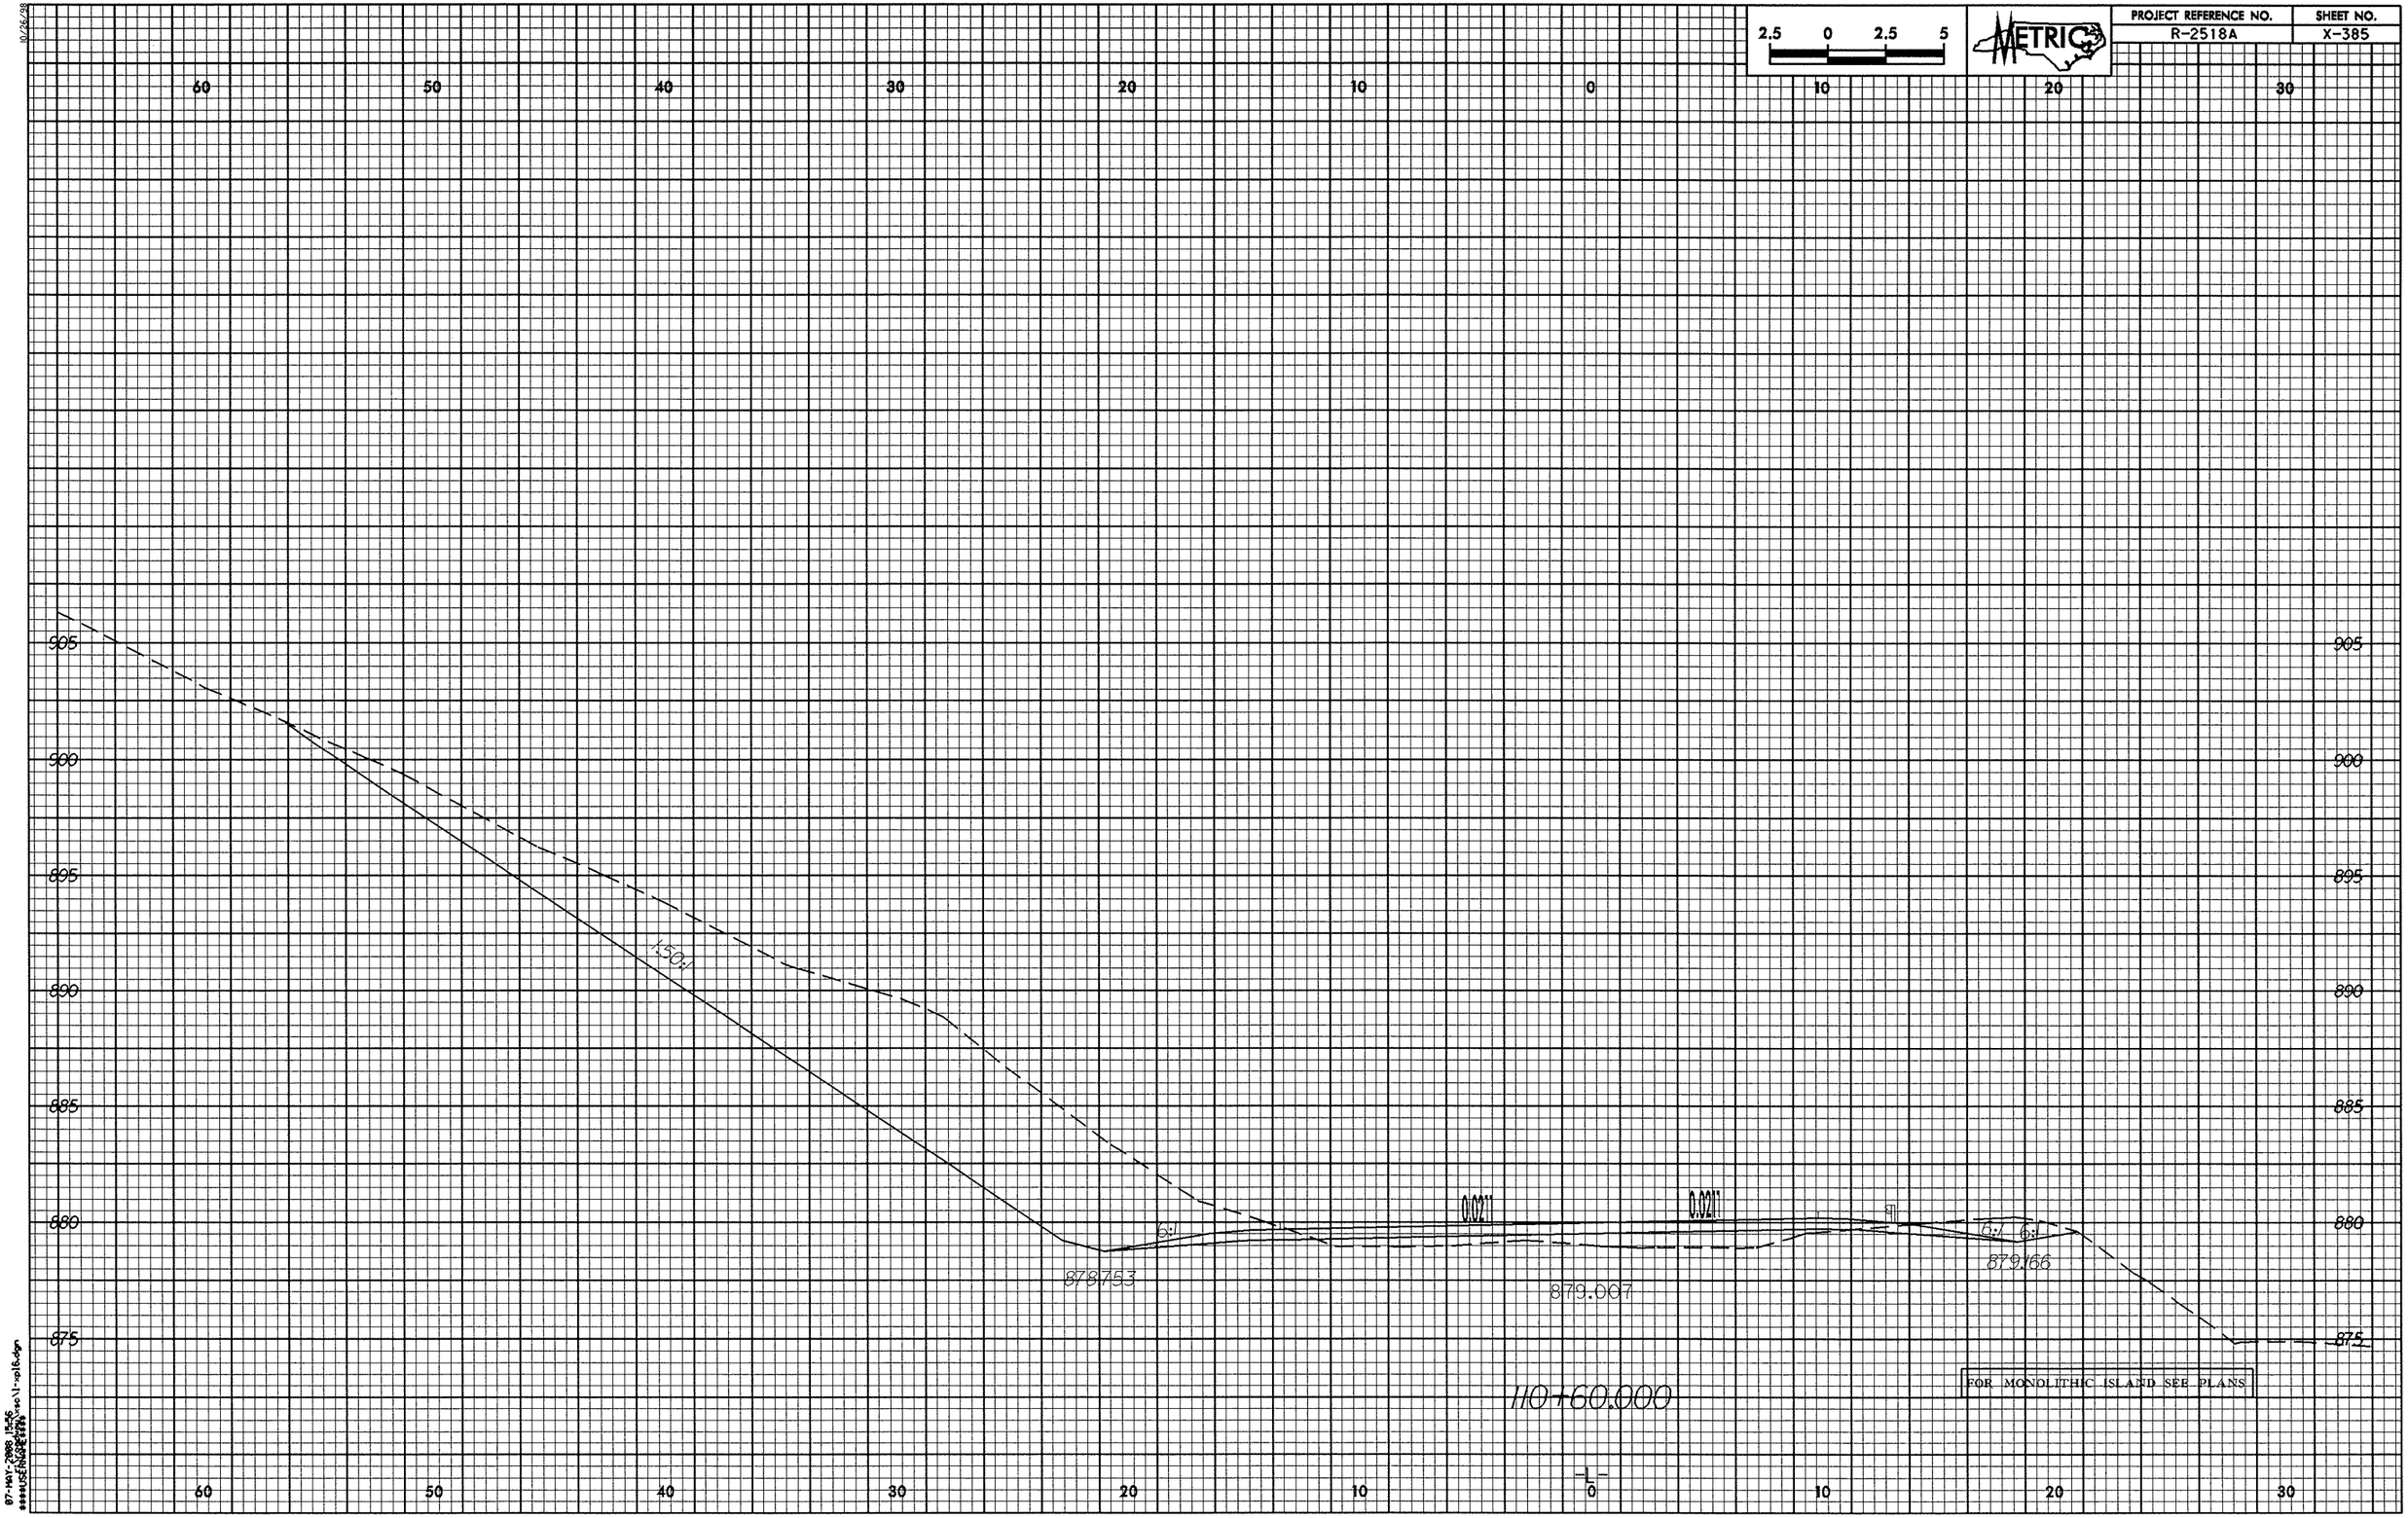
PROJECT REFERENCE NO.
R-2518A
SHEET NO.
X-385
2.5 0 2.5 5
METRIC
60 50 40 30 20 10 0 10 20 30
905
900
895
890
885
880
875
1.50:1
0.021
0.021
6:1
6:1
879.753
879.007
879.166
110+60.000
FOR MONOLITHIC ISLAND SEE PLANS

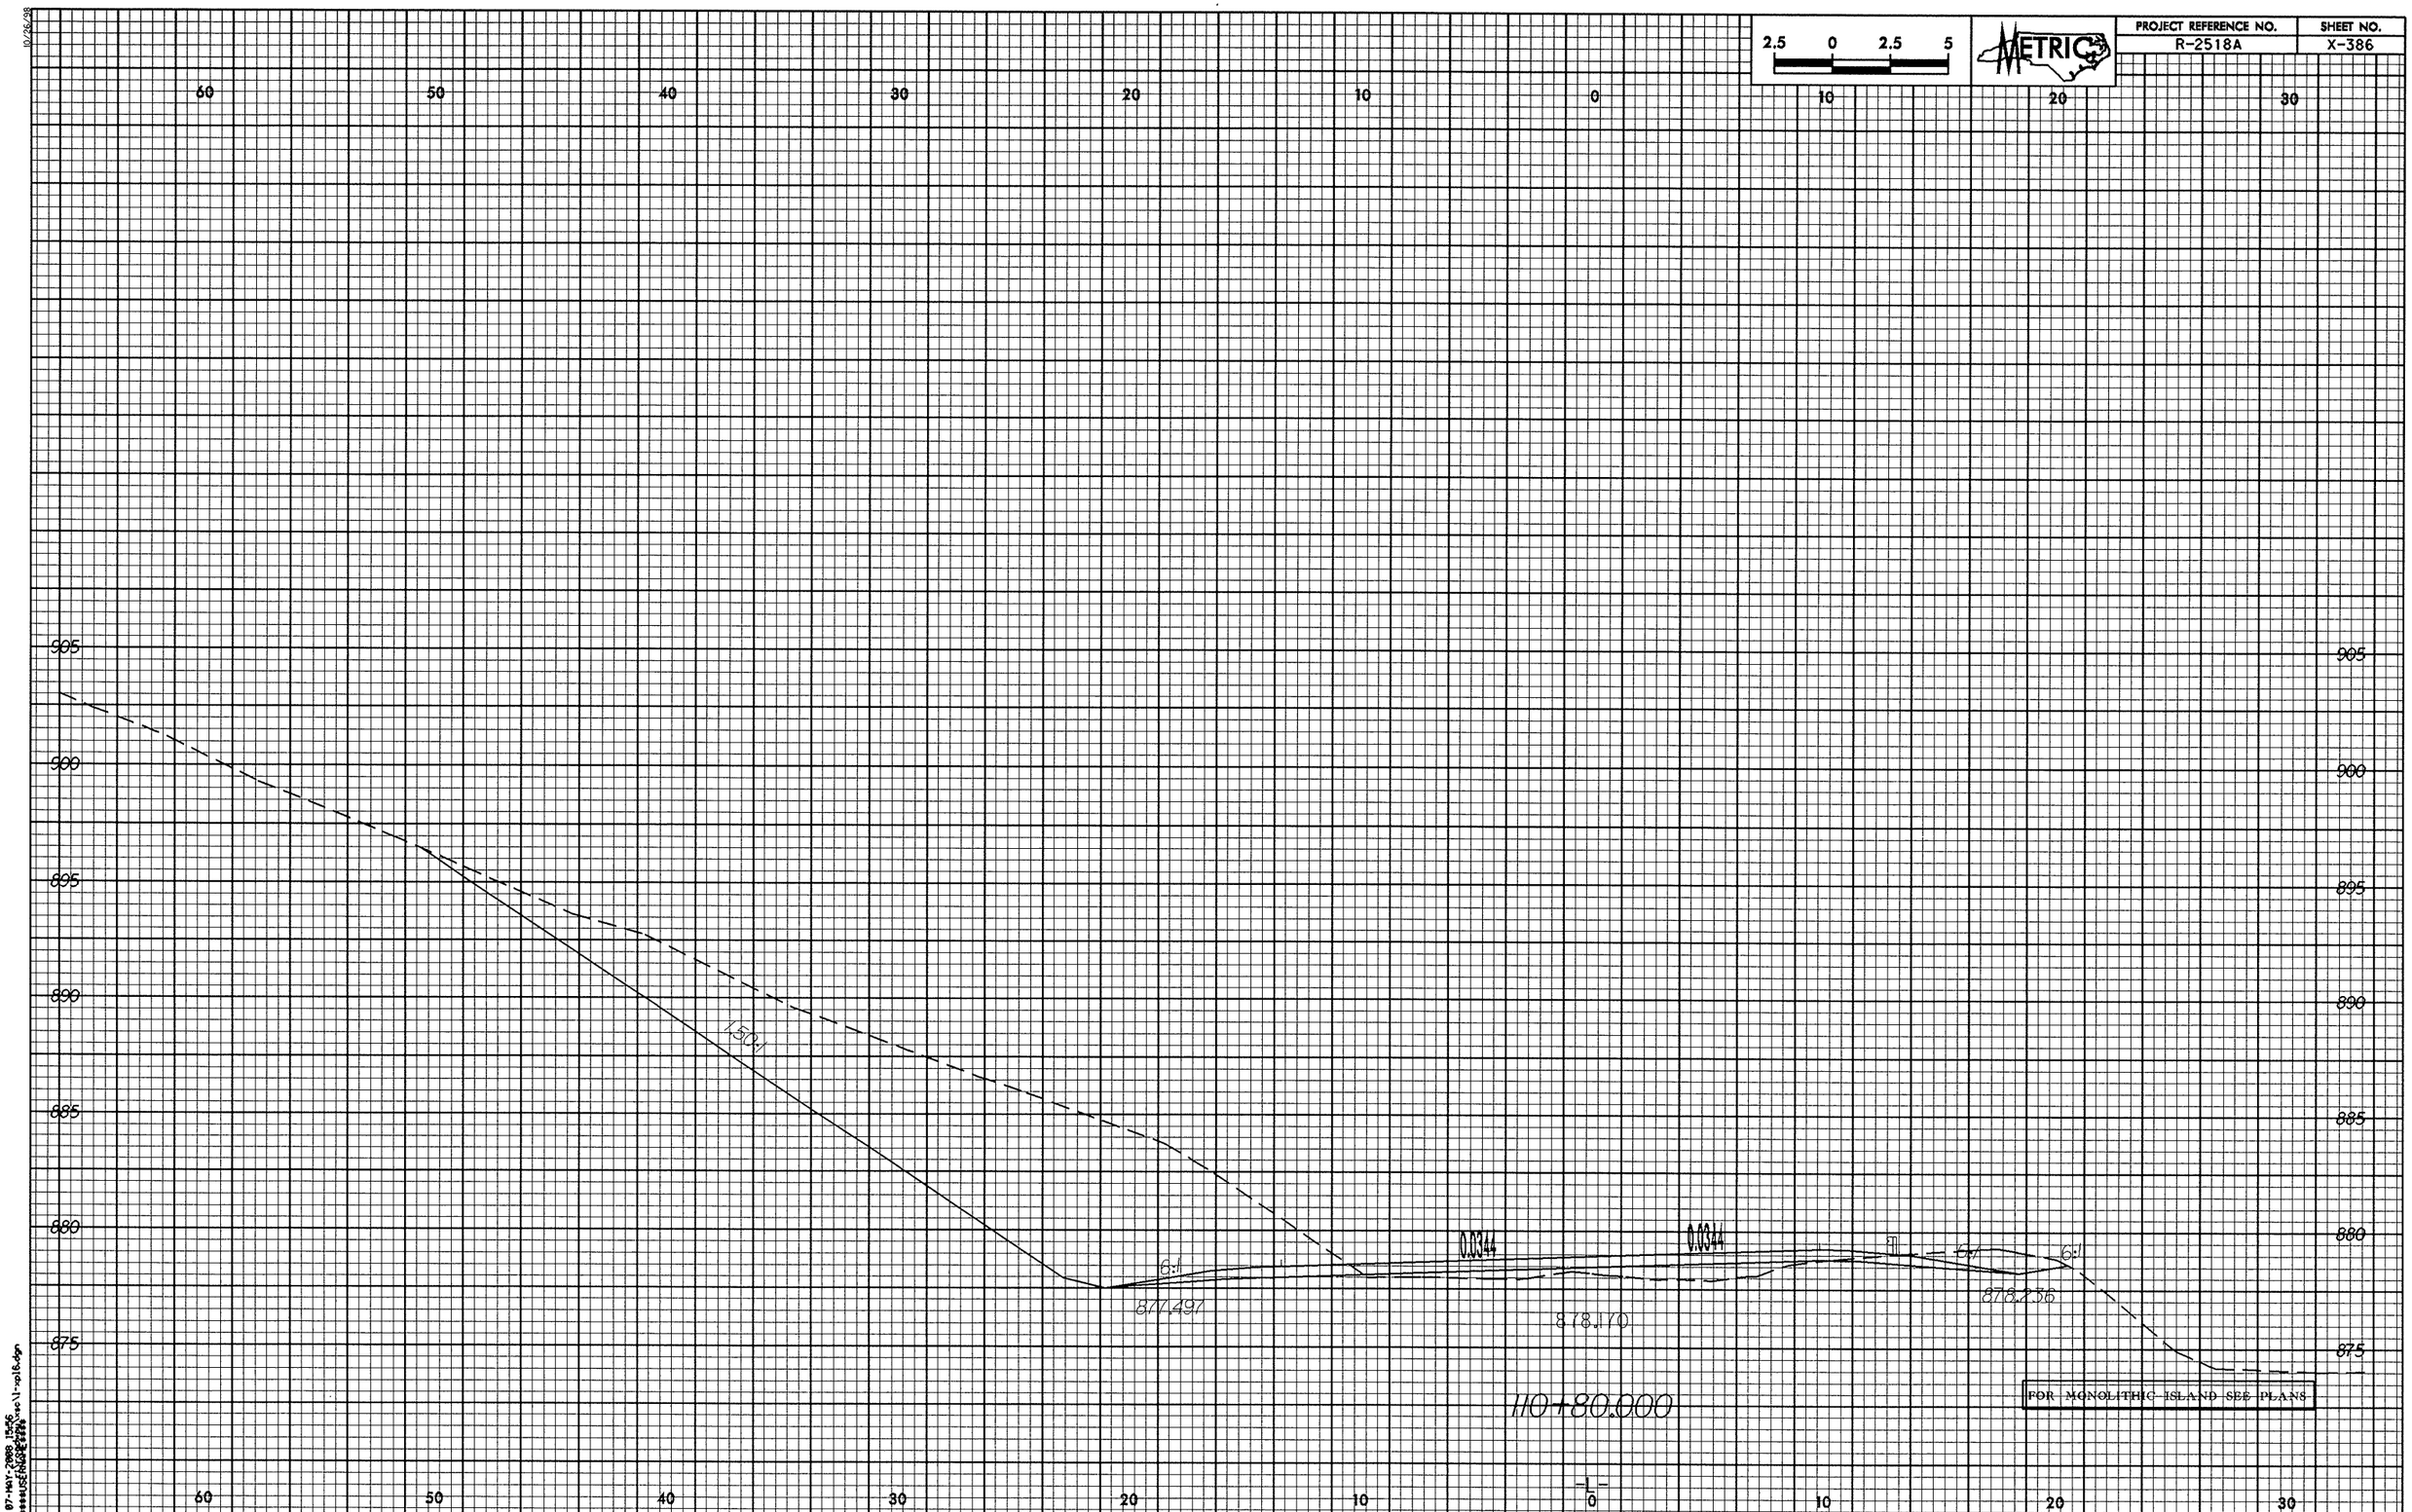

2.5 0 2.5 5
METRIC
PROJECT REFERENCE NO.
R-2518A
SHEET NO.
X-386
60 50 40 30 20 10 0 10 20 30
905
900
895
890
885
880
875
150:1
6:1
877.497
0.0344
0.0344
878.170
6:1
6:1
878.236
110+80.000
FOR MONOLITHIC ISLAND SEE PLANS
-L-

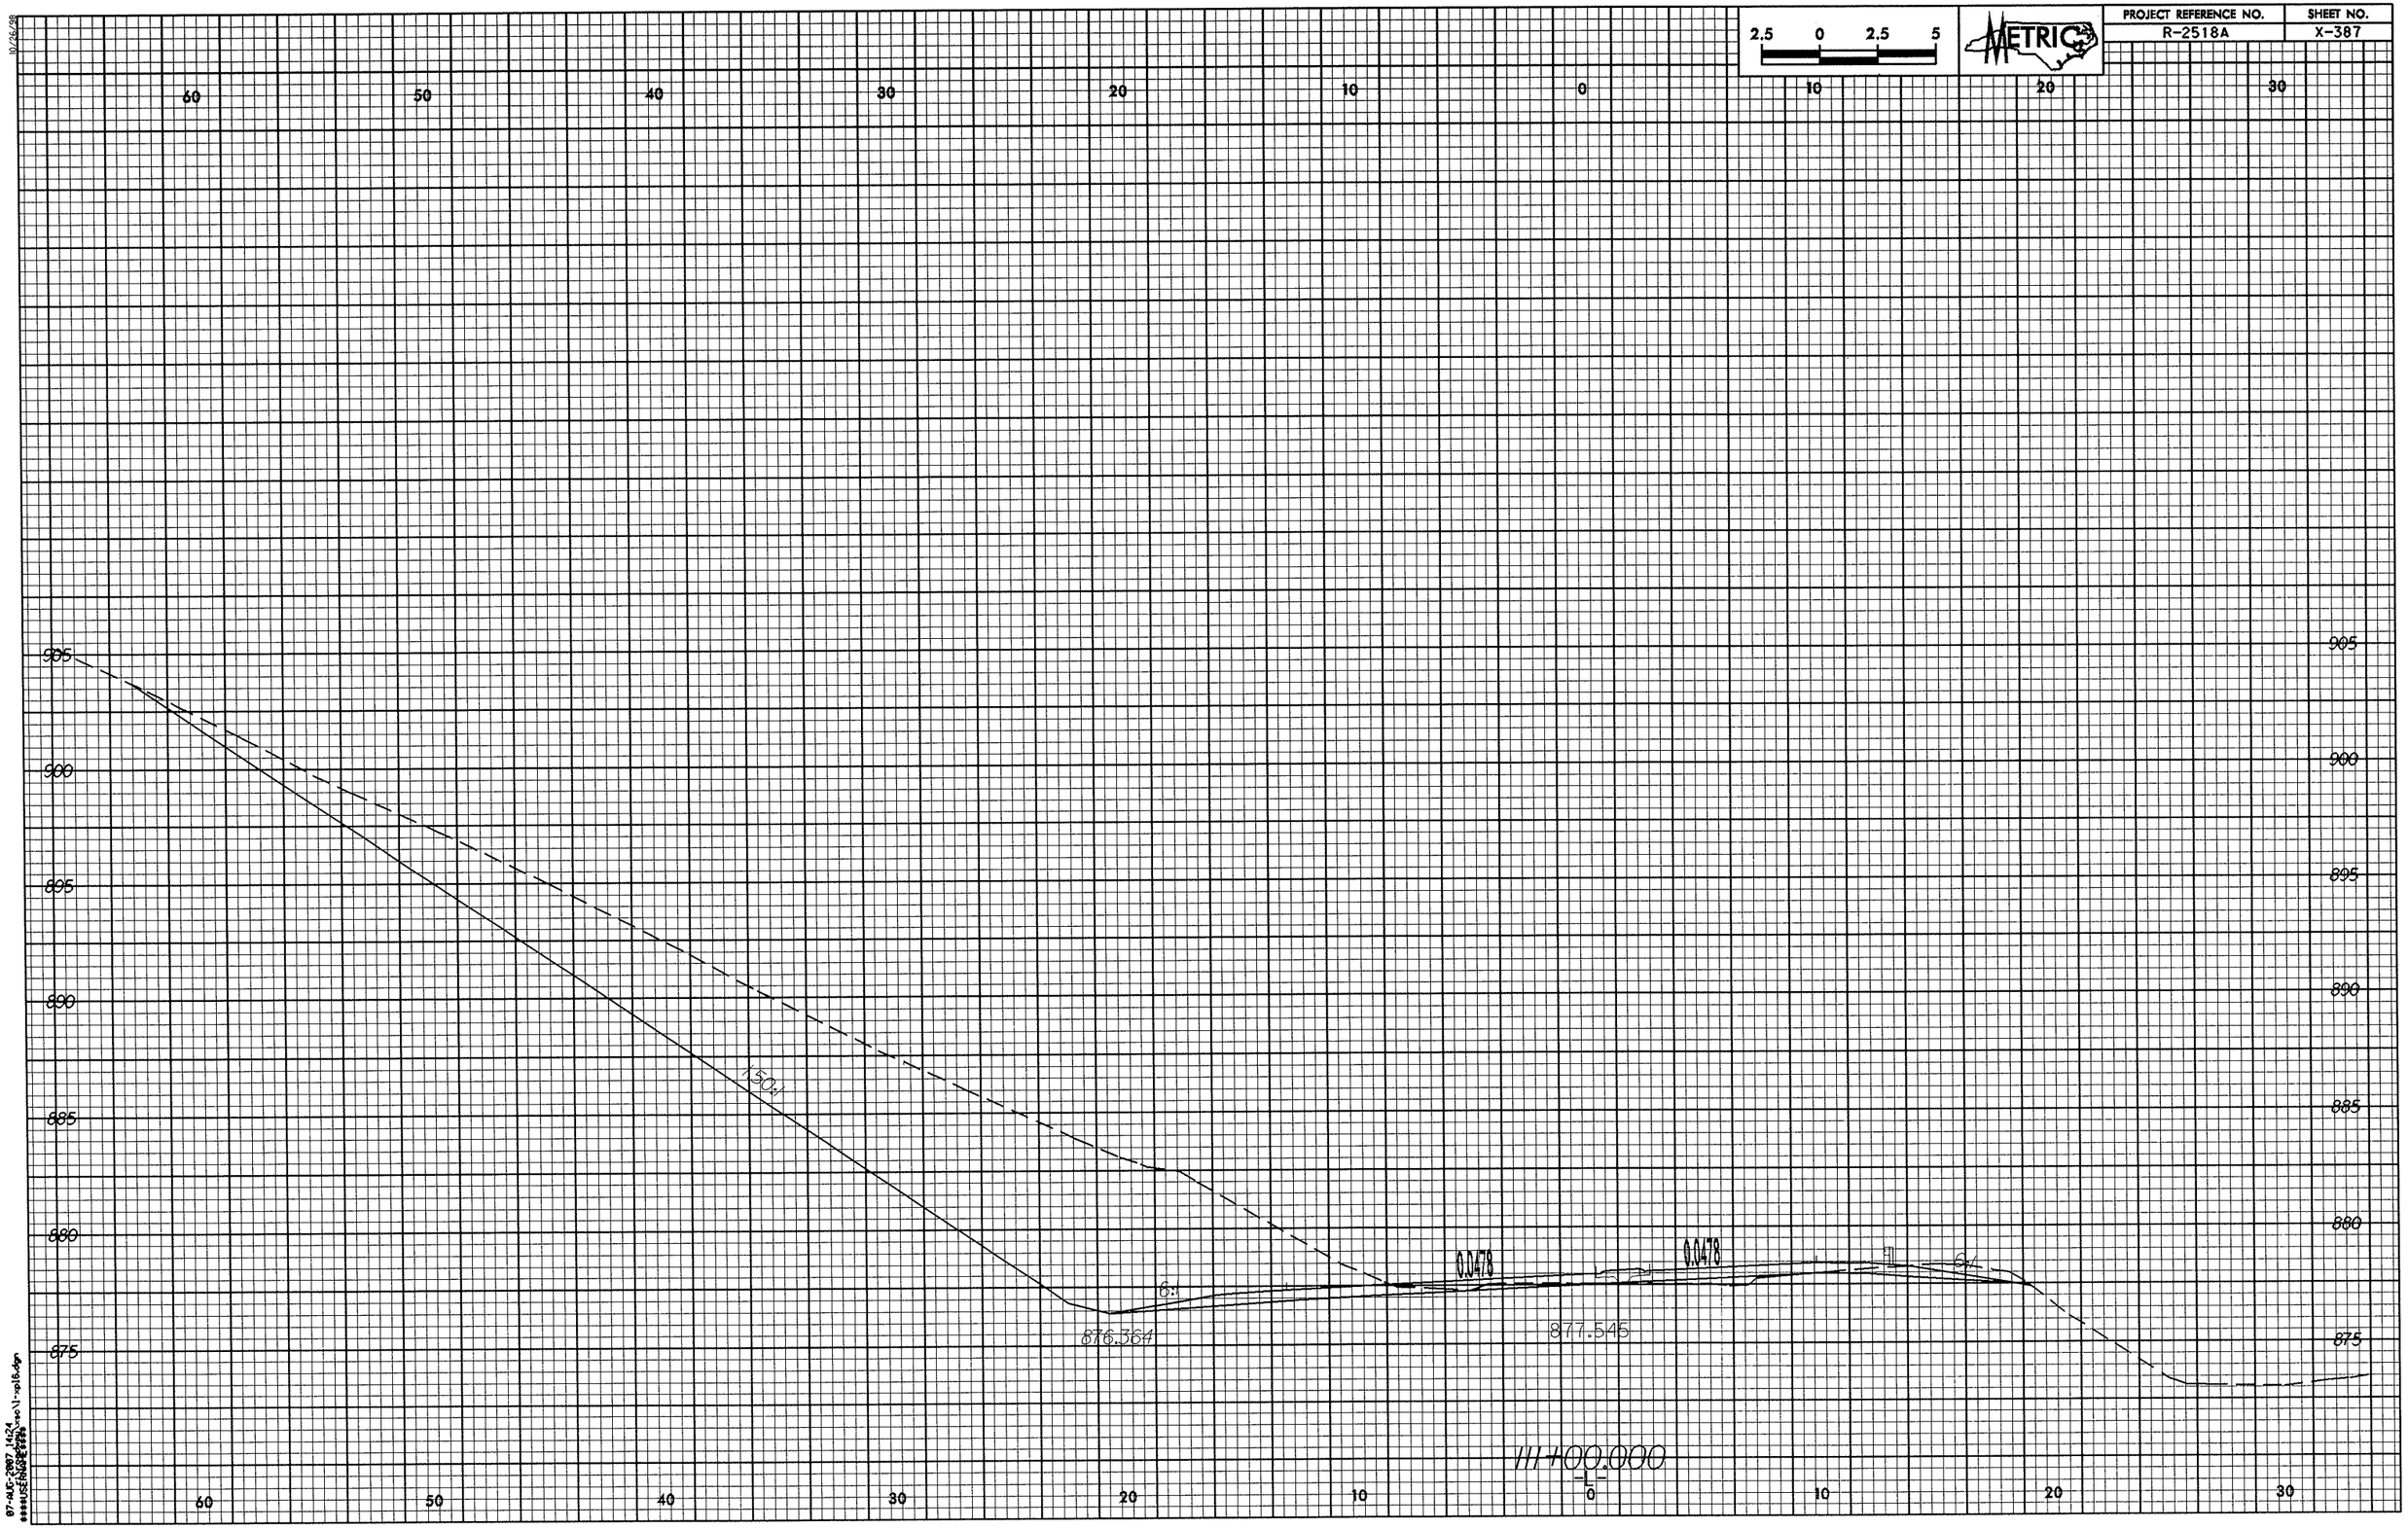

2.5 0 2.5 5
METRIC
PROJECT REFERENCE NO.
R-2518A
SHEET NO.
X-387
60
50
40
30
20
10
0
10
20
30
905
900
895
890
885
880
875
150:1
6:1
0.0478
0.0478
6:1
876.364
877.545
111+00.000
-L-

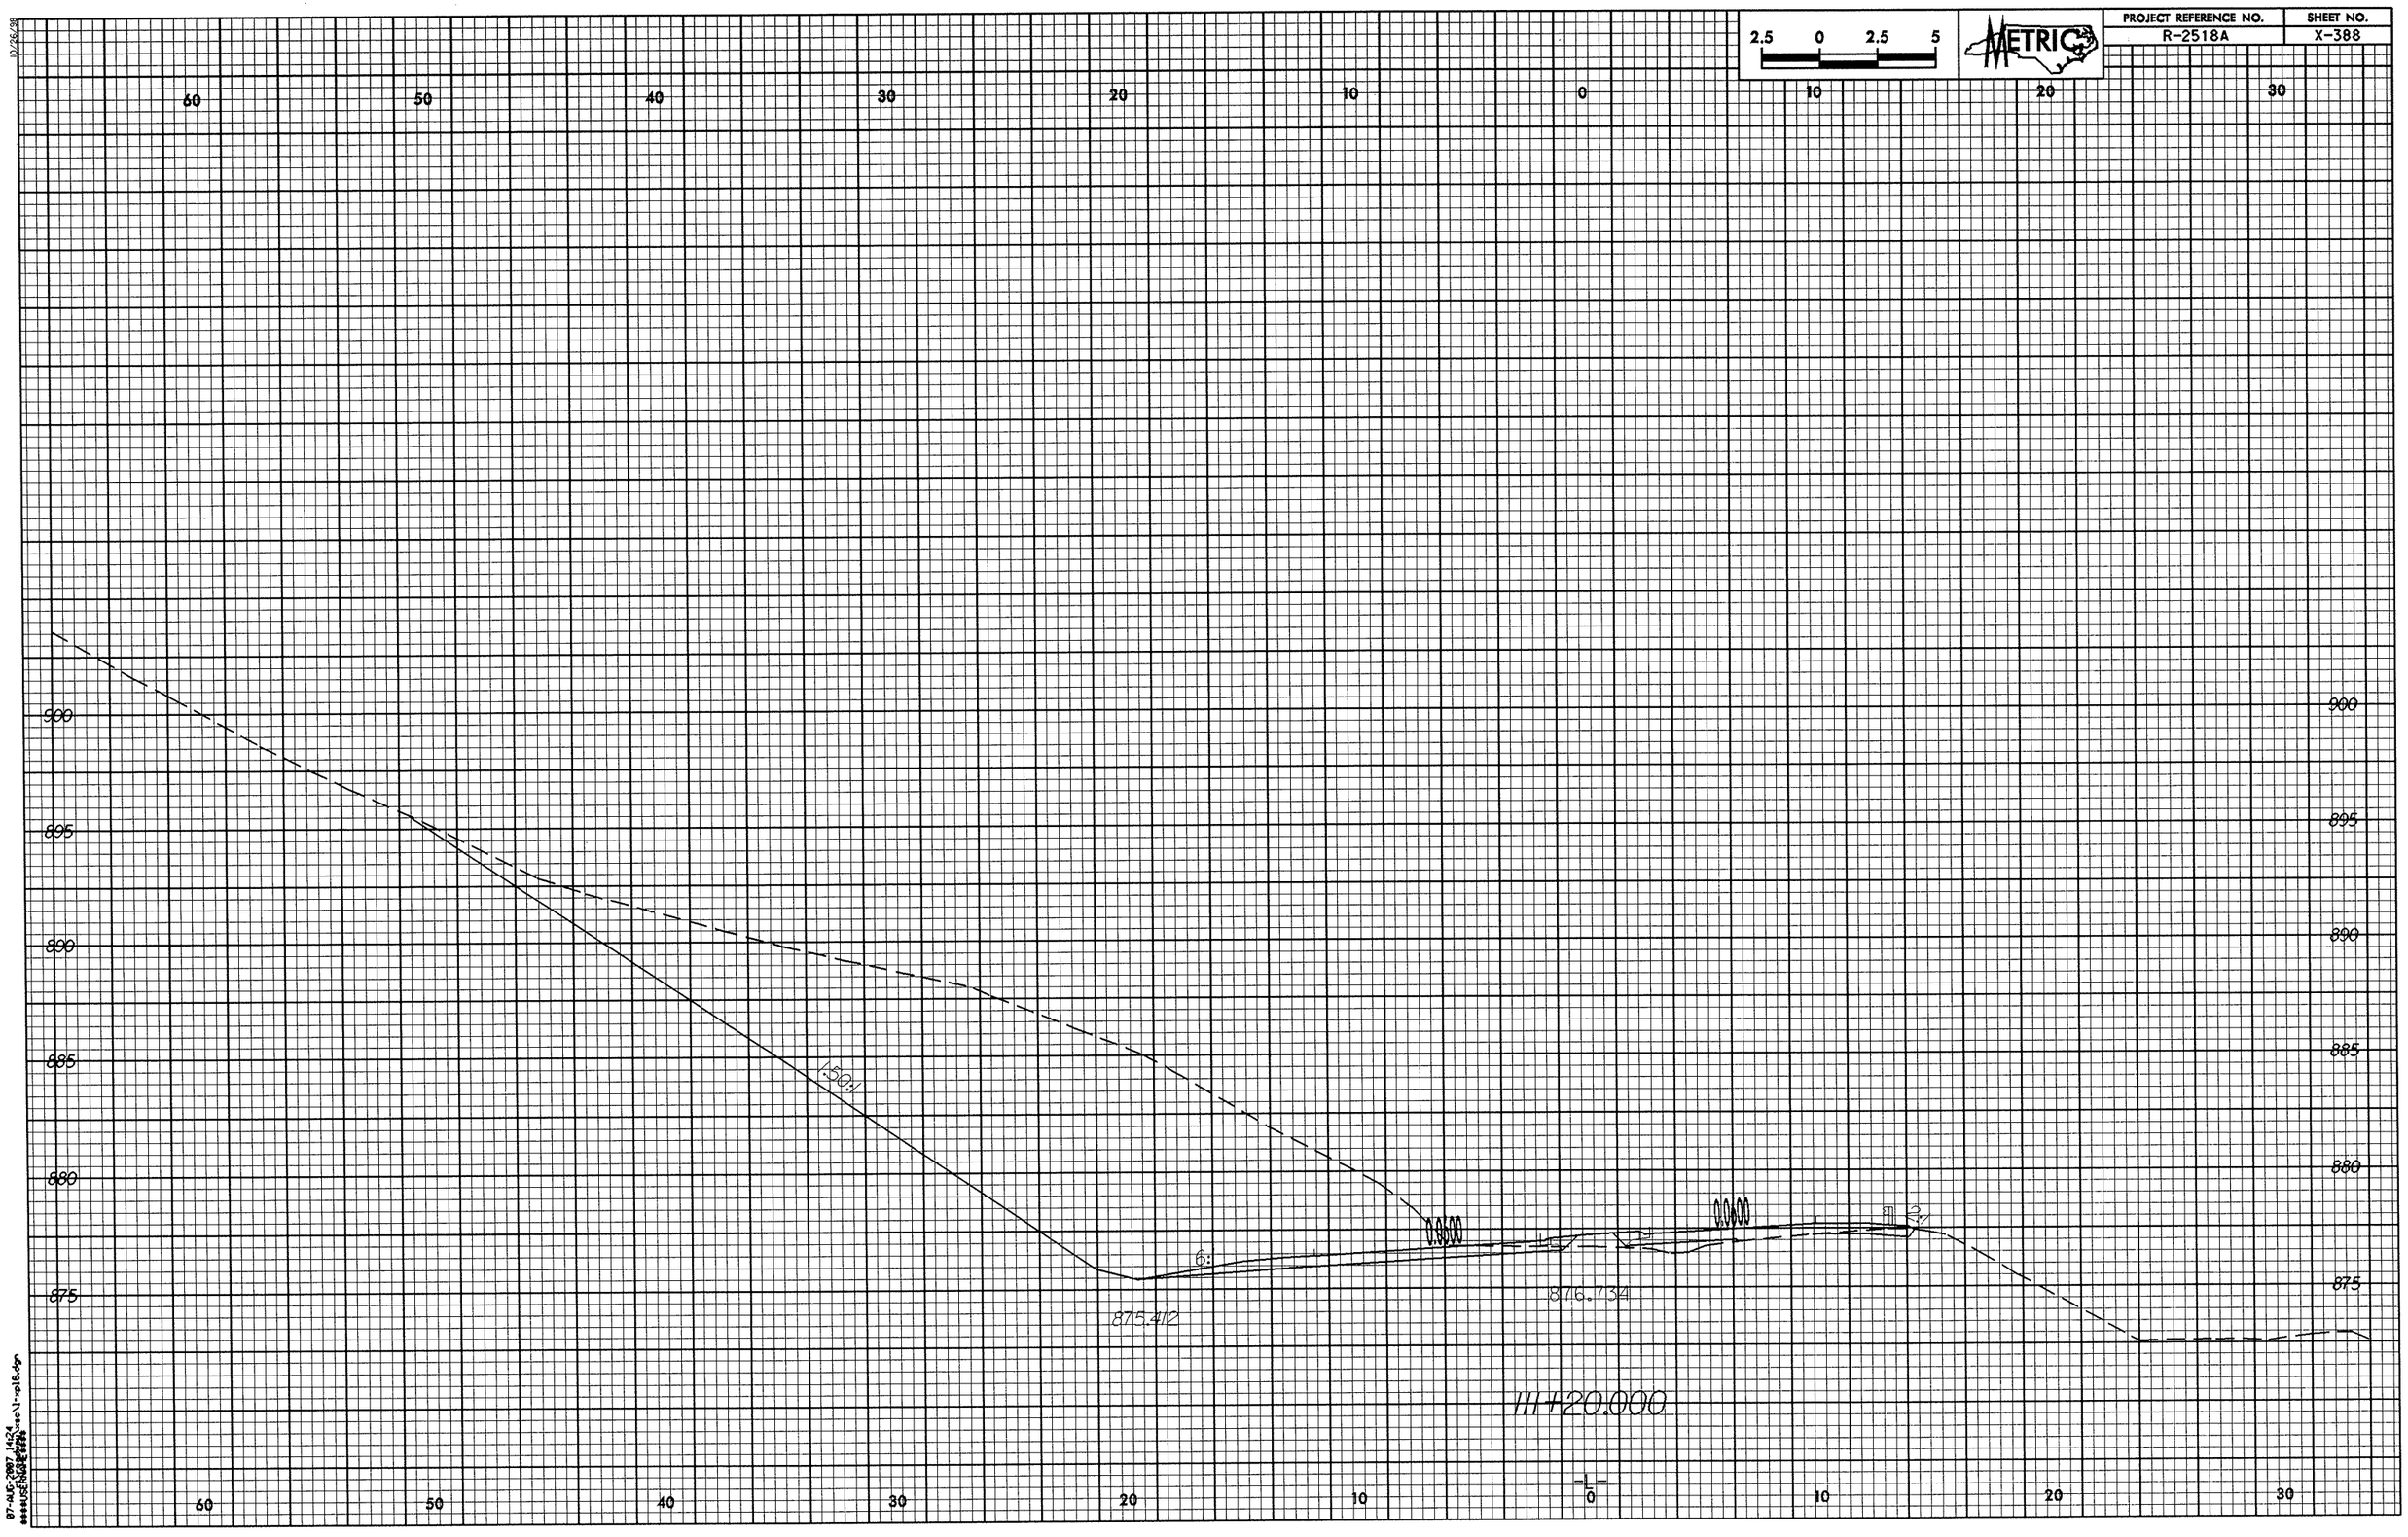

2.5 0 2.5 5
METRIC
PROJECT REFERENCE NO.
R-2518A
SHEET NO.
X-388
60
50
40
30
20
10
0
10
20
30
900
895
890
885
880
875
1.50:1
6:
0.0600
0.0600
2:1
875.412
876.734
111+20.000
-L-

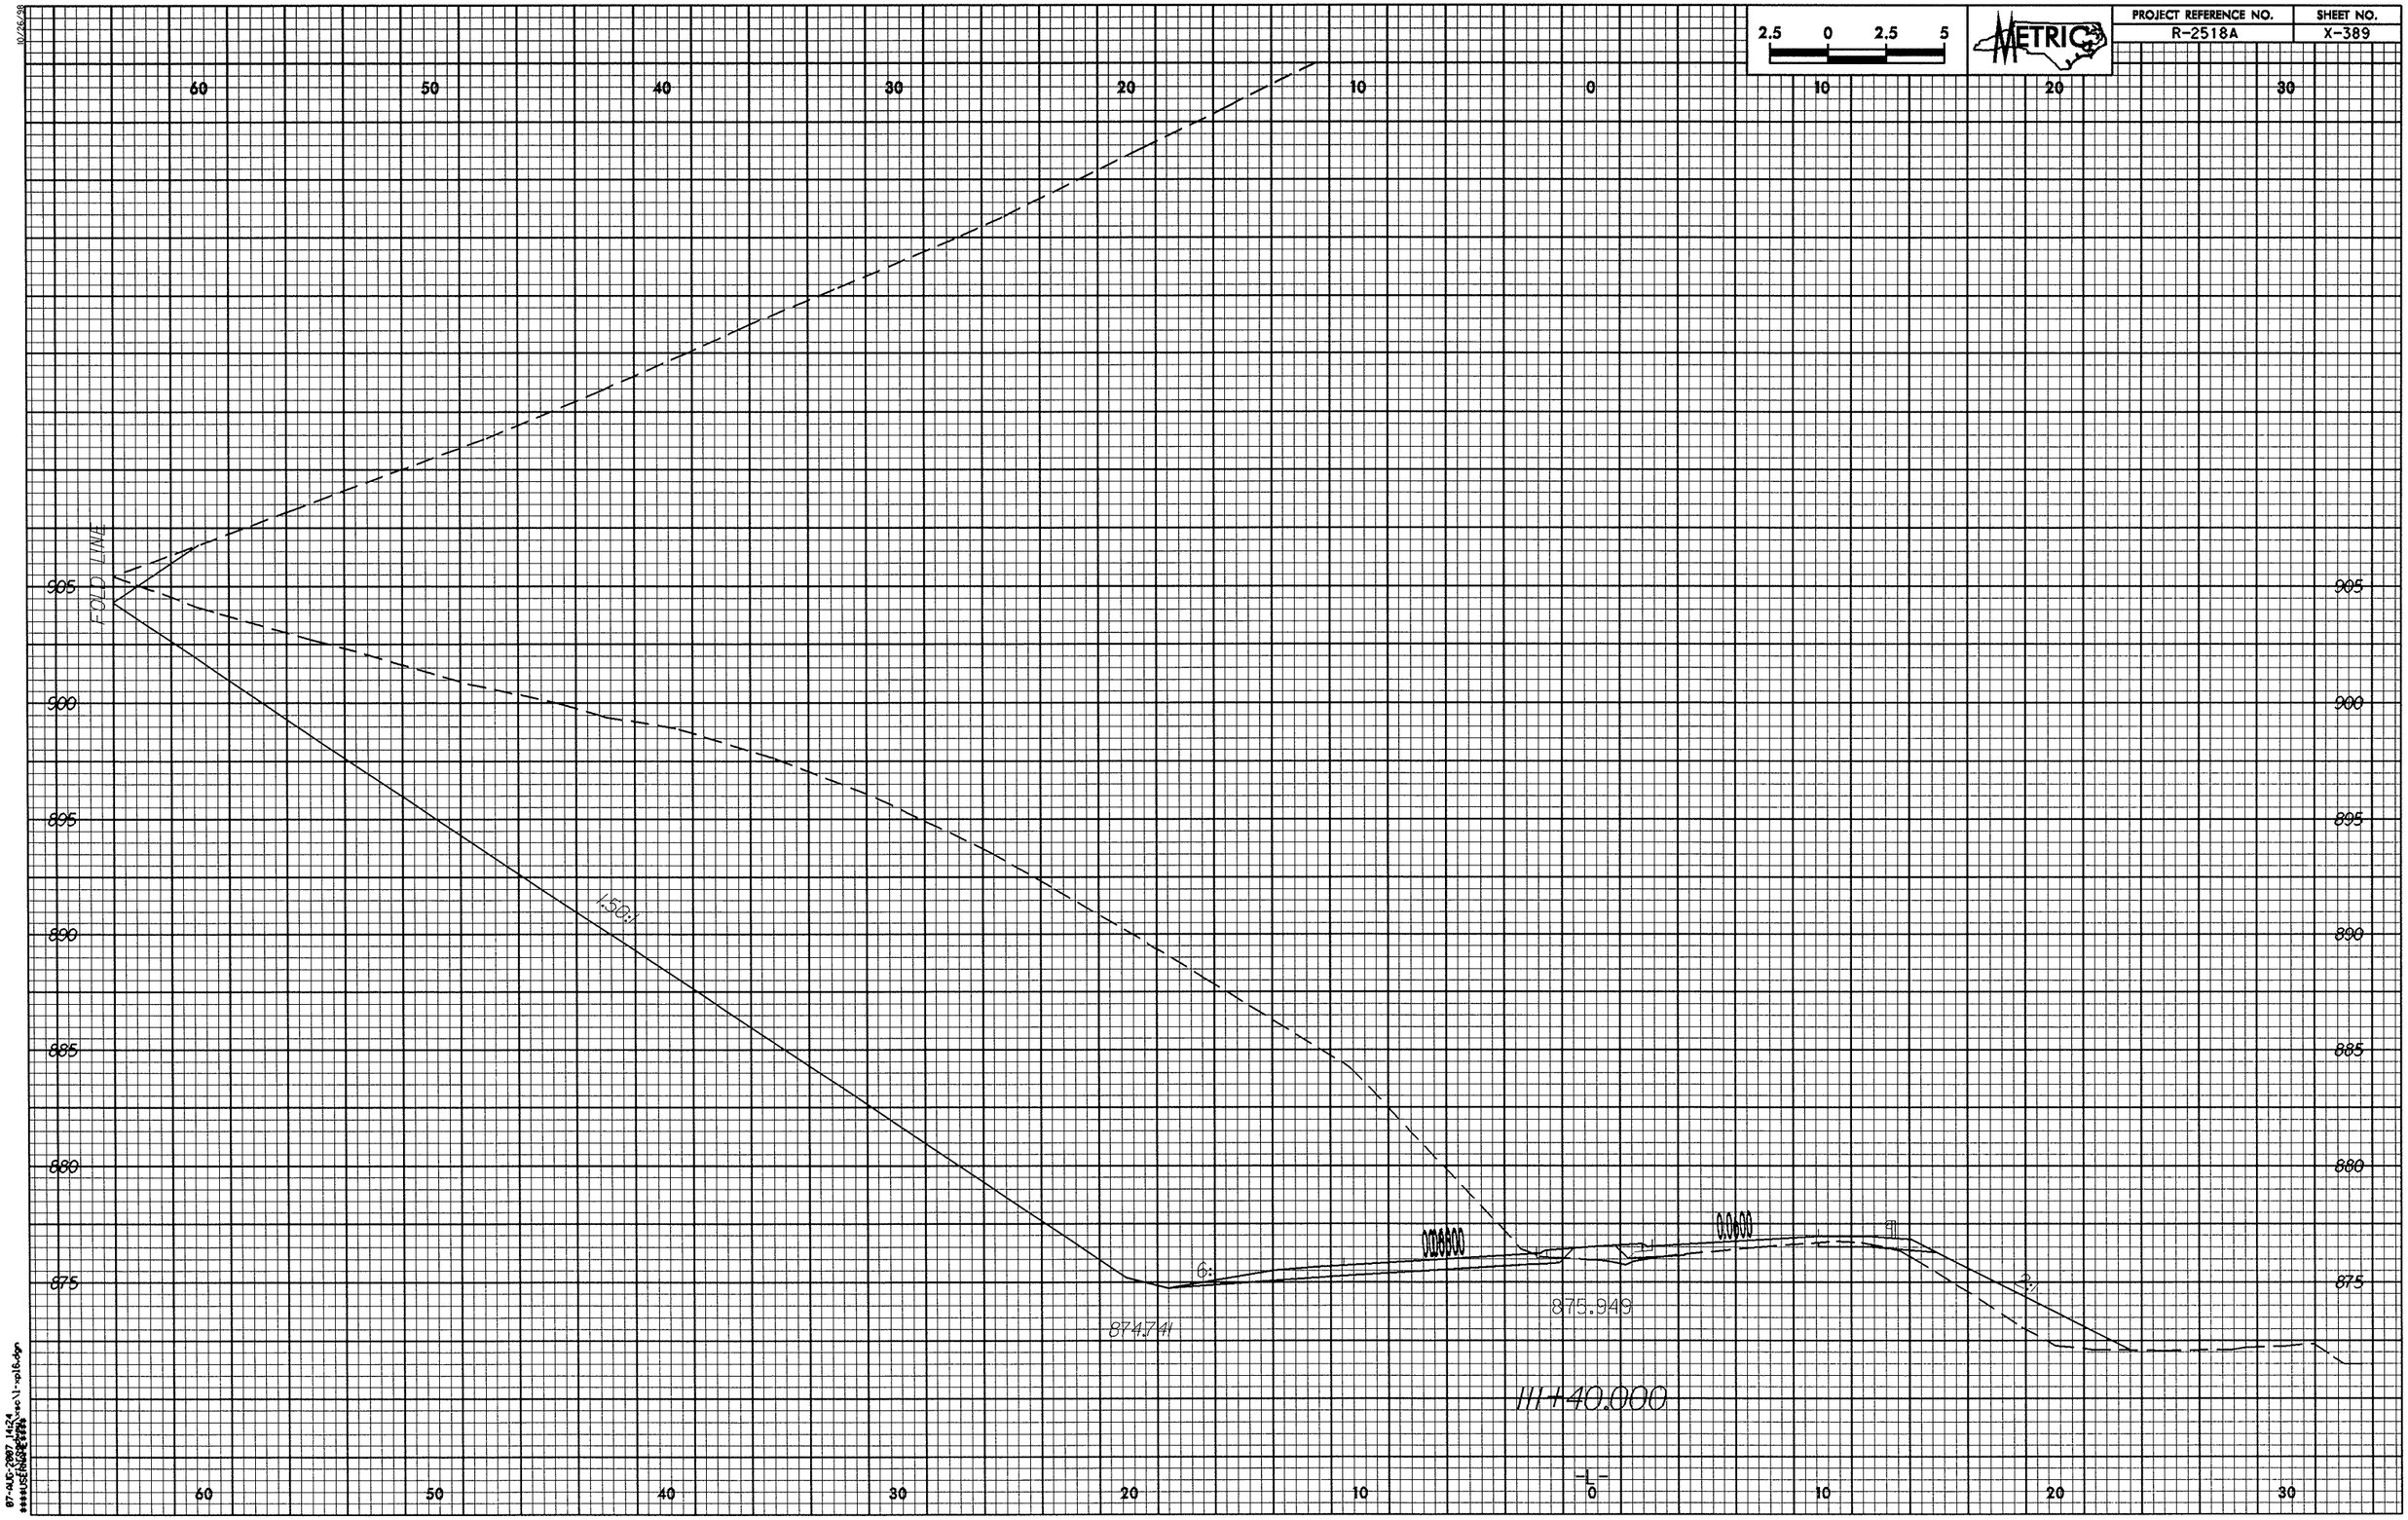

2.5 0 2.5 5
METRIC
PROJECT REFERENCE NO.
R-2518A
SHEET NO.
X-389
60 50 40 30 20 10 0 10 20 30
905 900 895 890 885 880 875
FOLD LINE
1.50:1
6:
0.0600
2:1
874.741
875.949
111+40.000
-L-

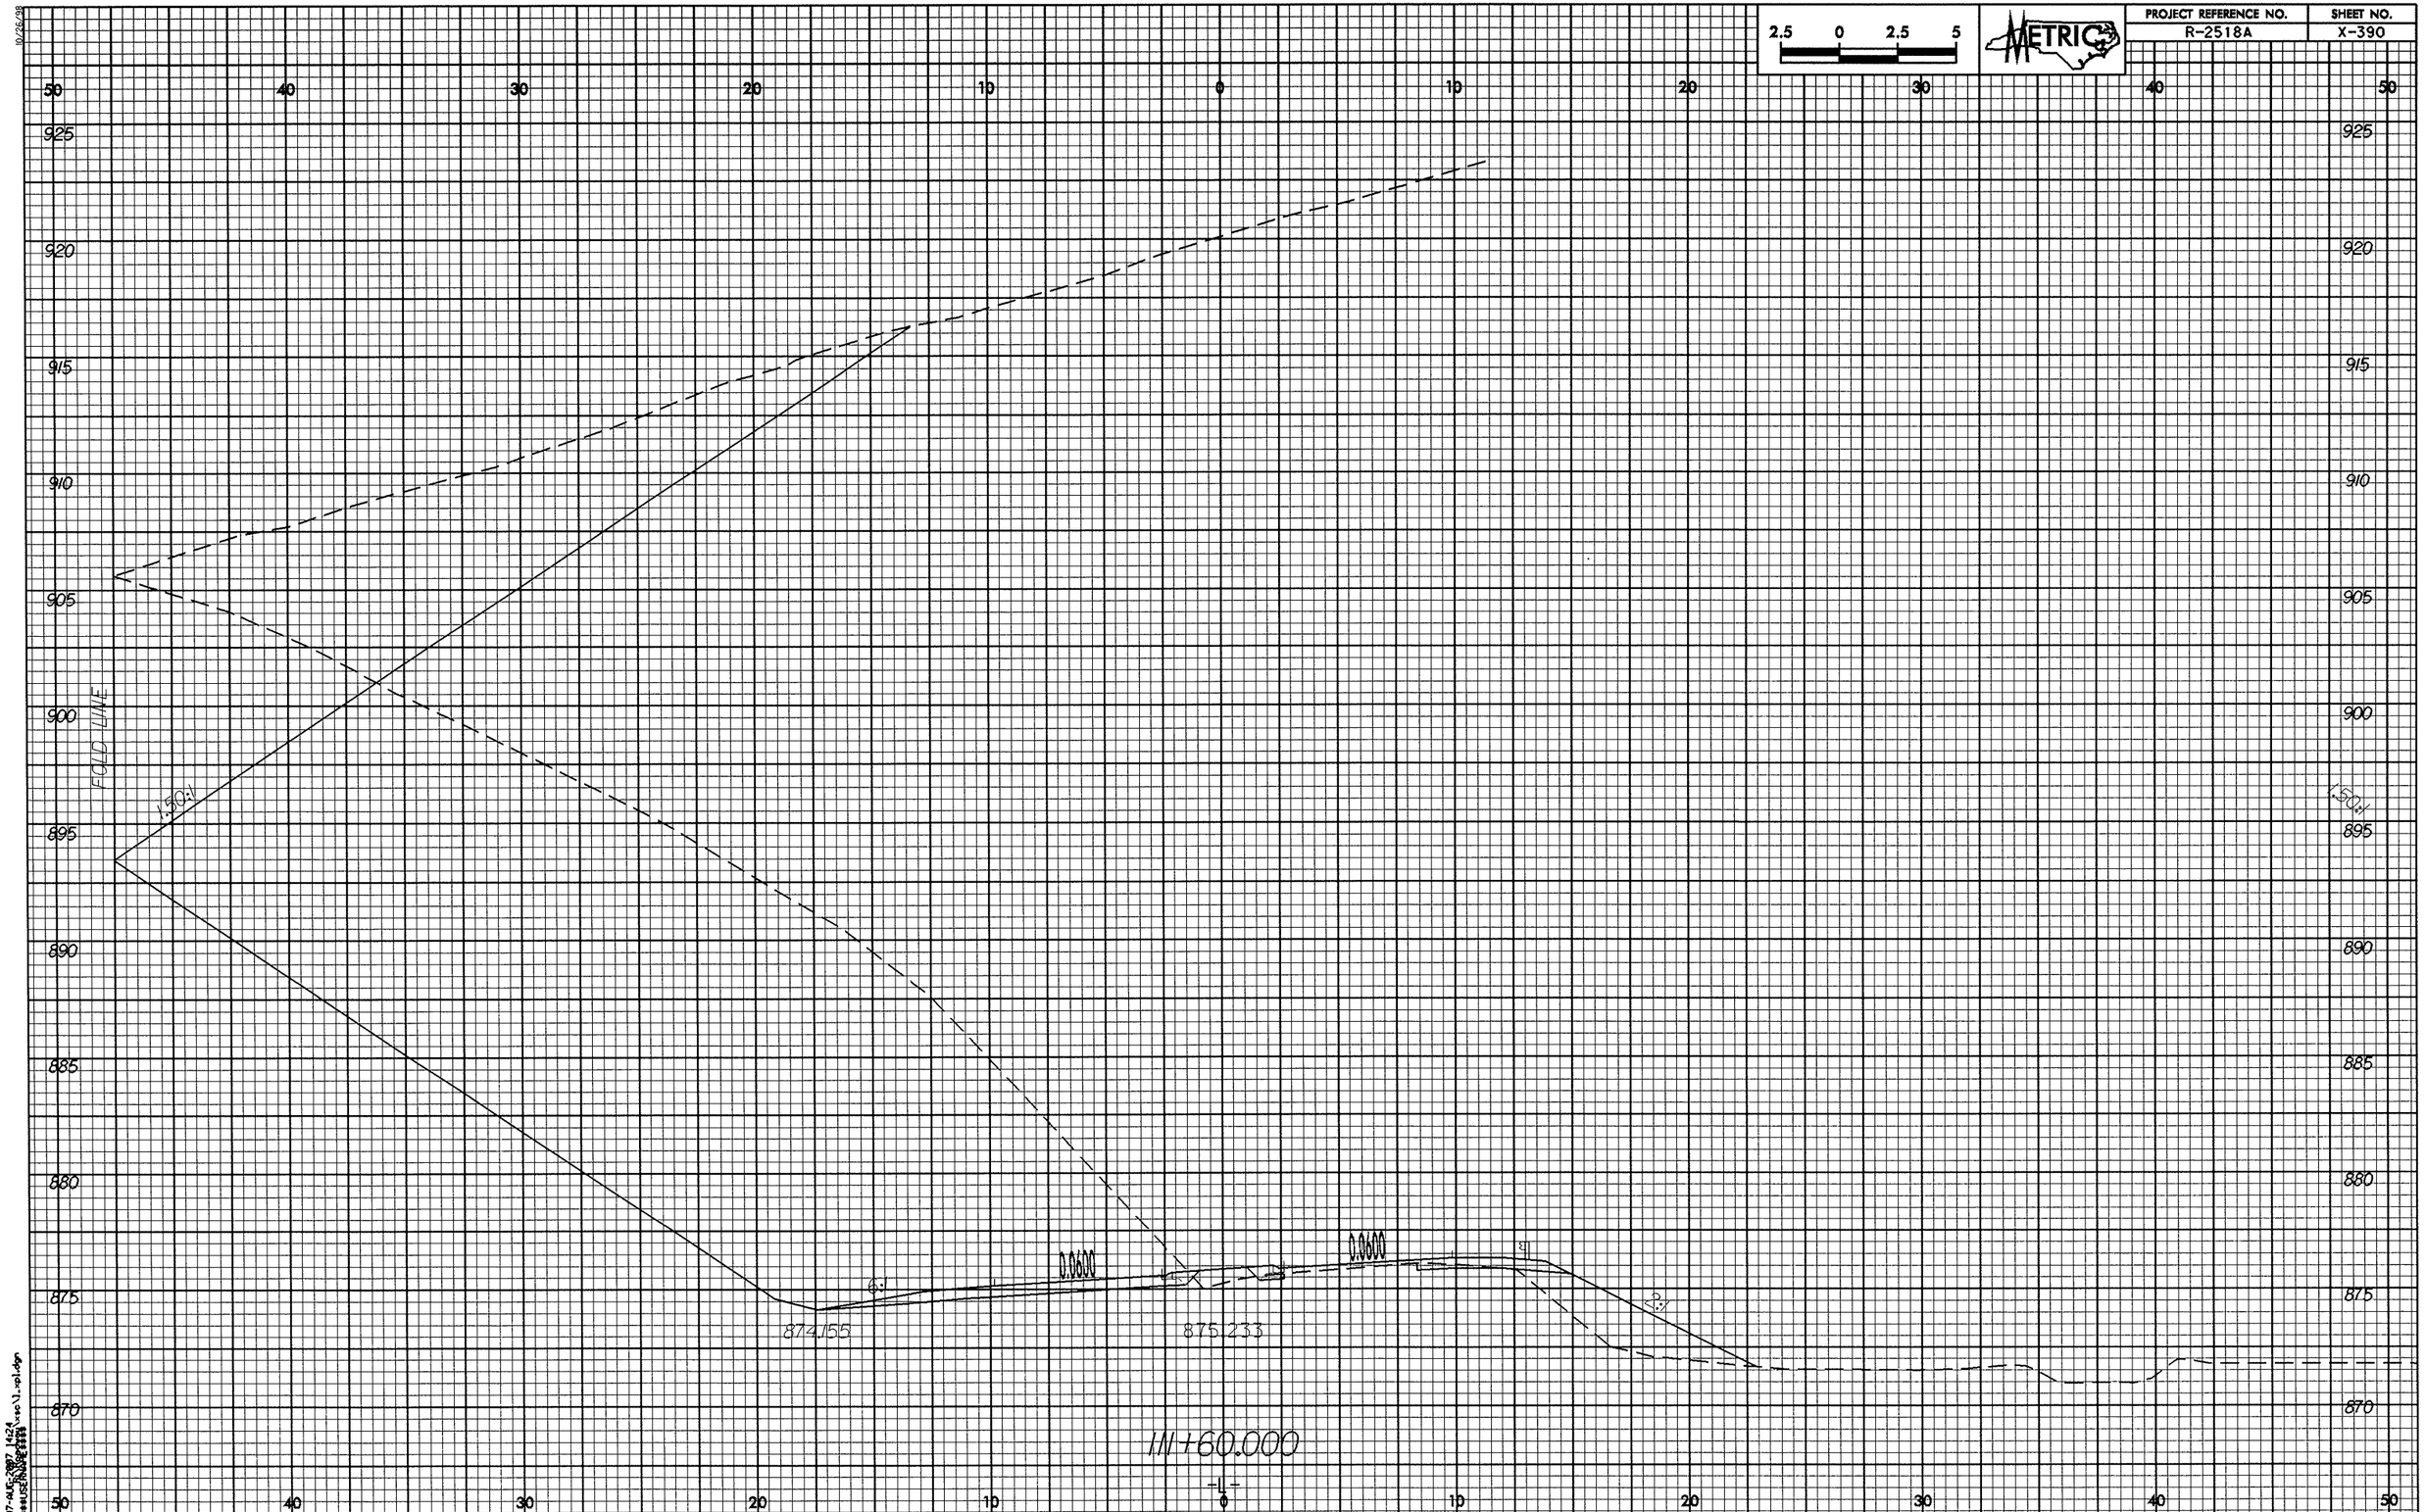

2.5 0 2.5 5
METRIC
PROJECT REFERENCE NO.
R-2518A
SHEET NO.
X-390
50 40 30 20 10 0 10 20 30 40 50
925 920 915 910 905 900 895 890 885 880 875 870
FOLD LINE
1.50:1
1.50:1
6:1
0.0600
0.0600
2:1
874.155
875.233
111+60.000
-L-

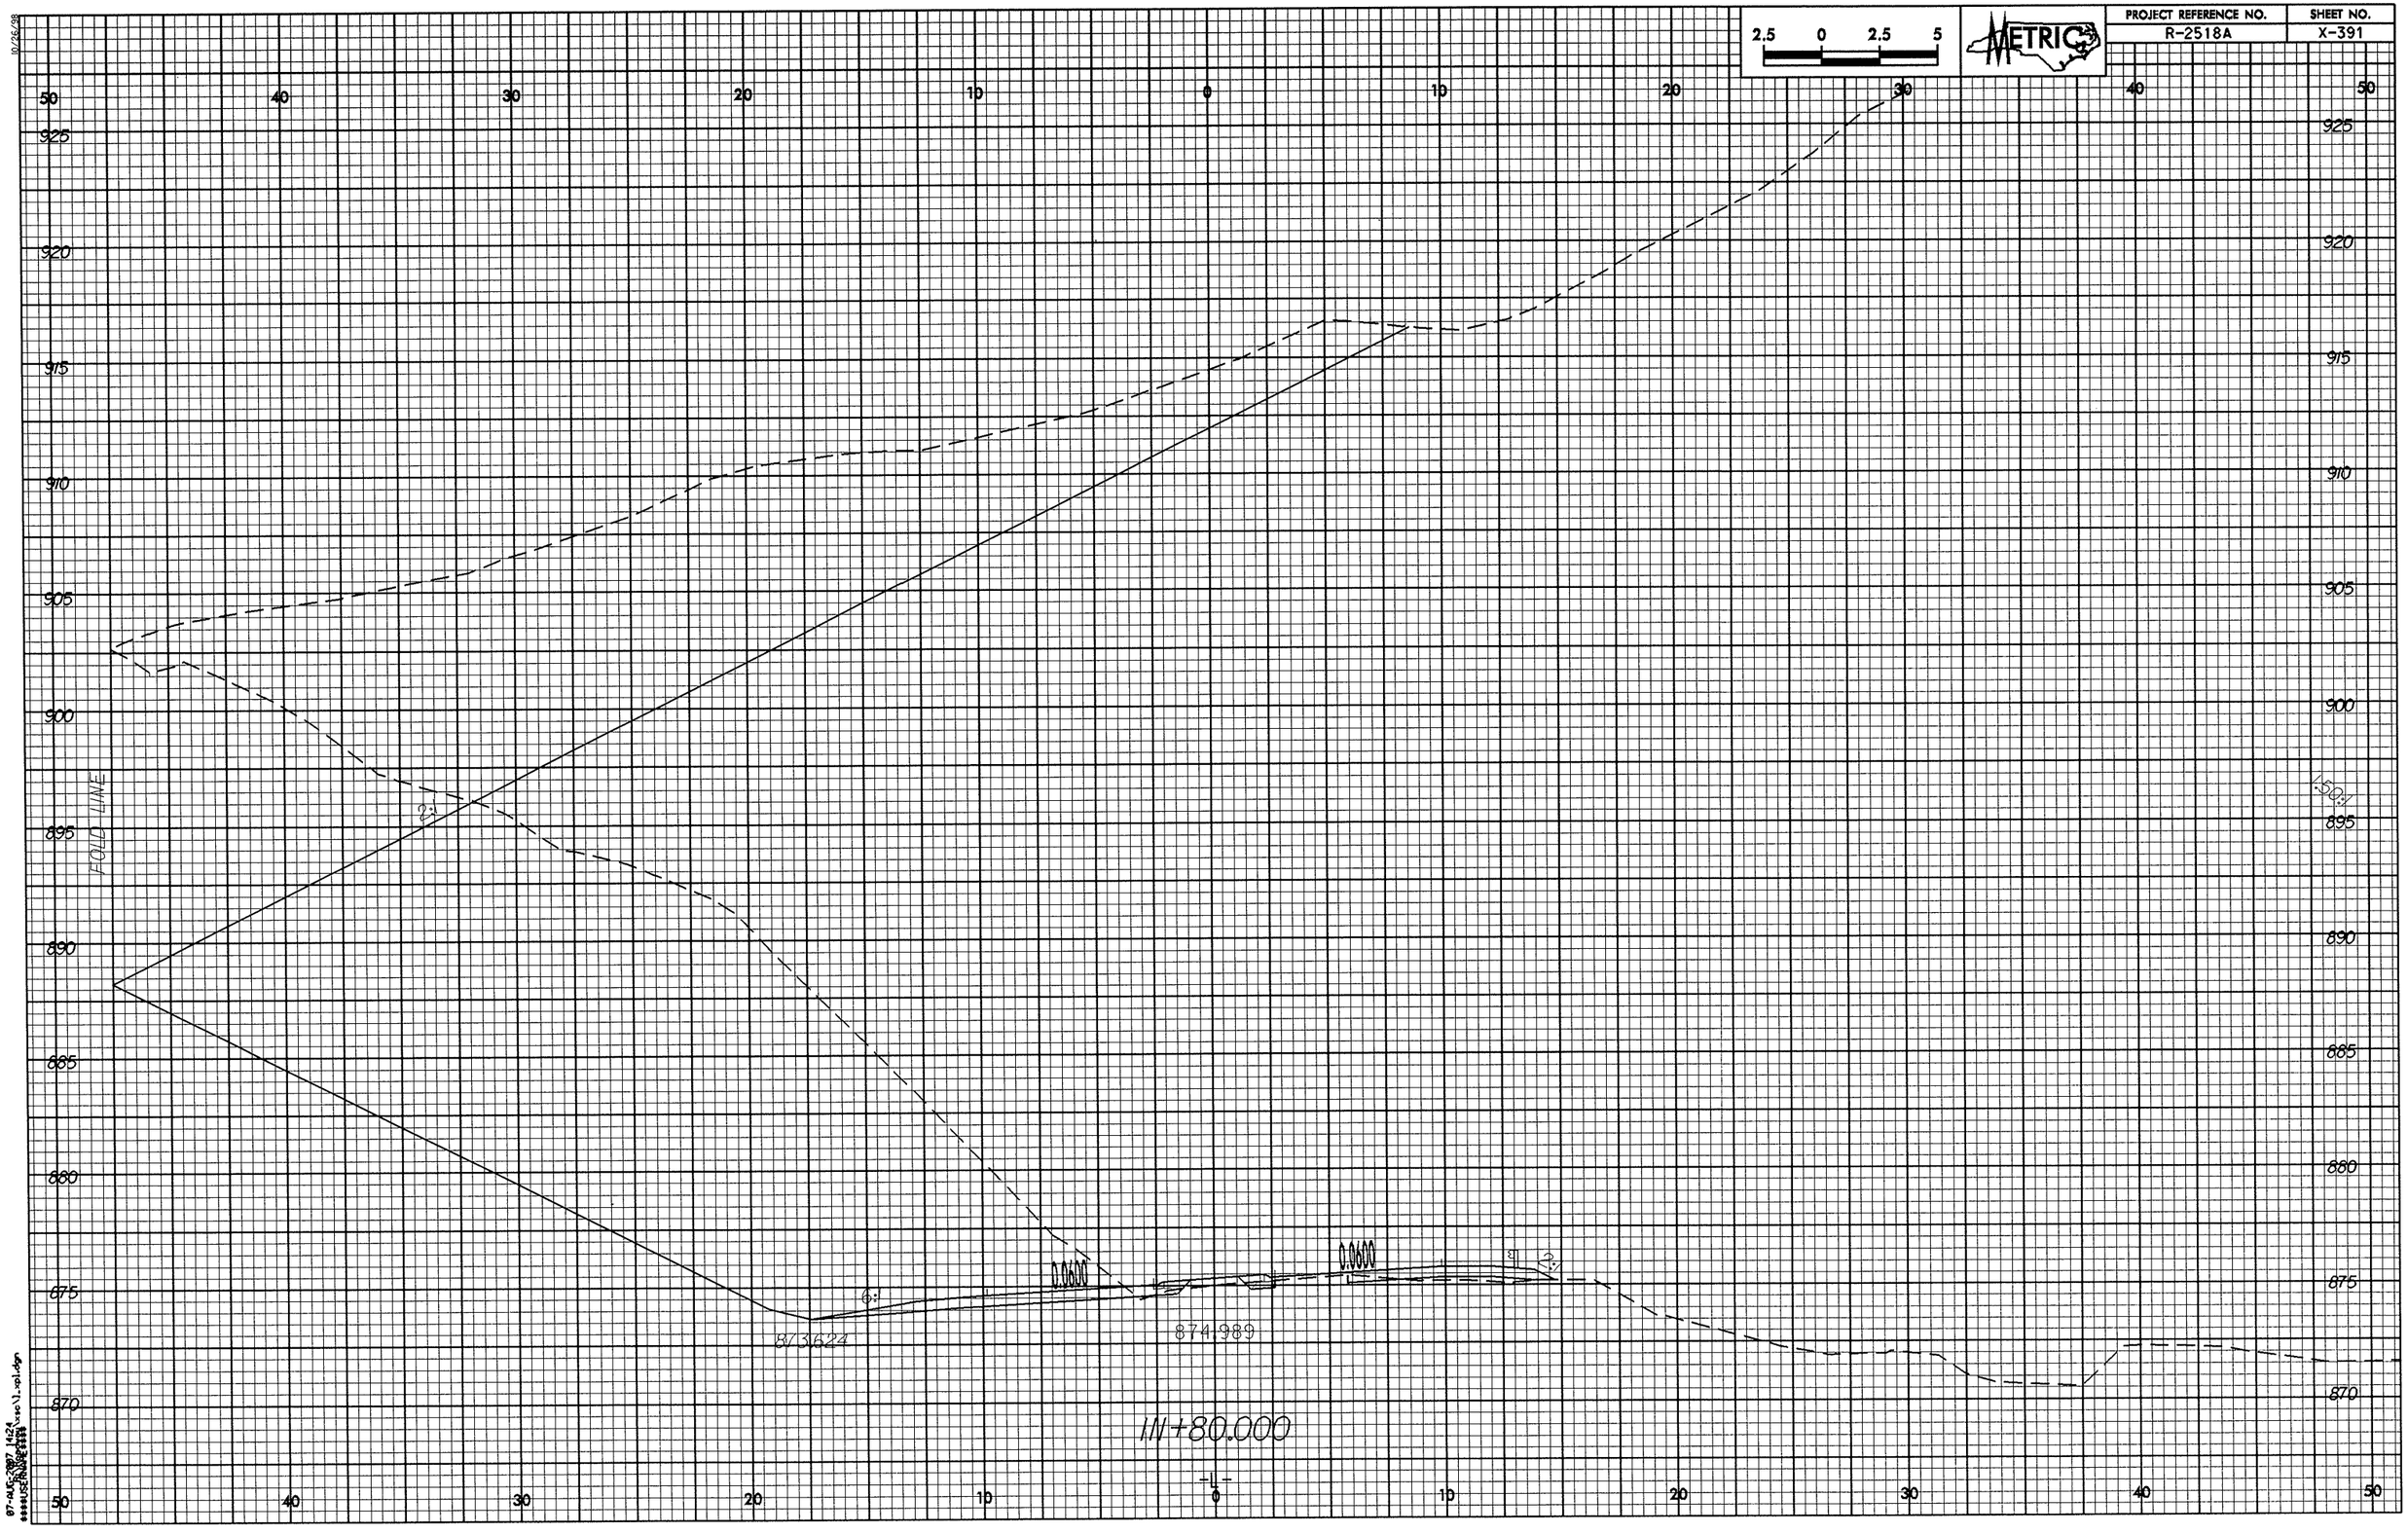

2.5 0 2.5 5
METRIC
PROJECT REFERENCE NO.
R-2518A
SHEET NO.
X-391
50 40 30 20 10 0 10 20 30 40 50
925 920 915 910 905 900 895 890 885 880 875 870
FOLD LINE
2:1
6:1
0.0600
0.0600
2:1
873.624
874.989
IN+80.000
-L-

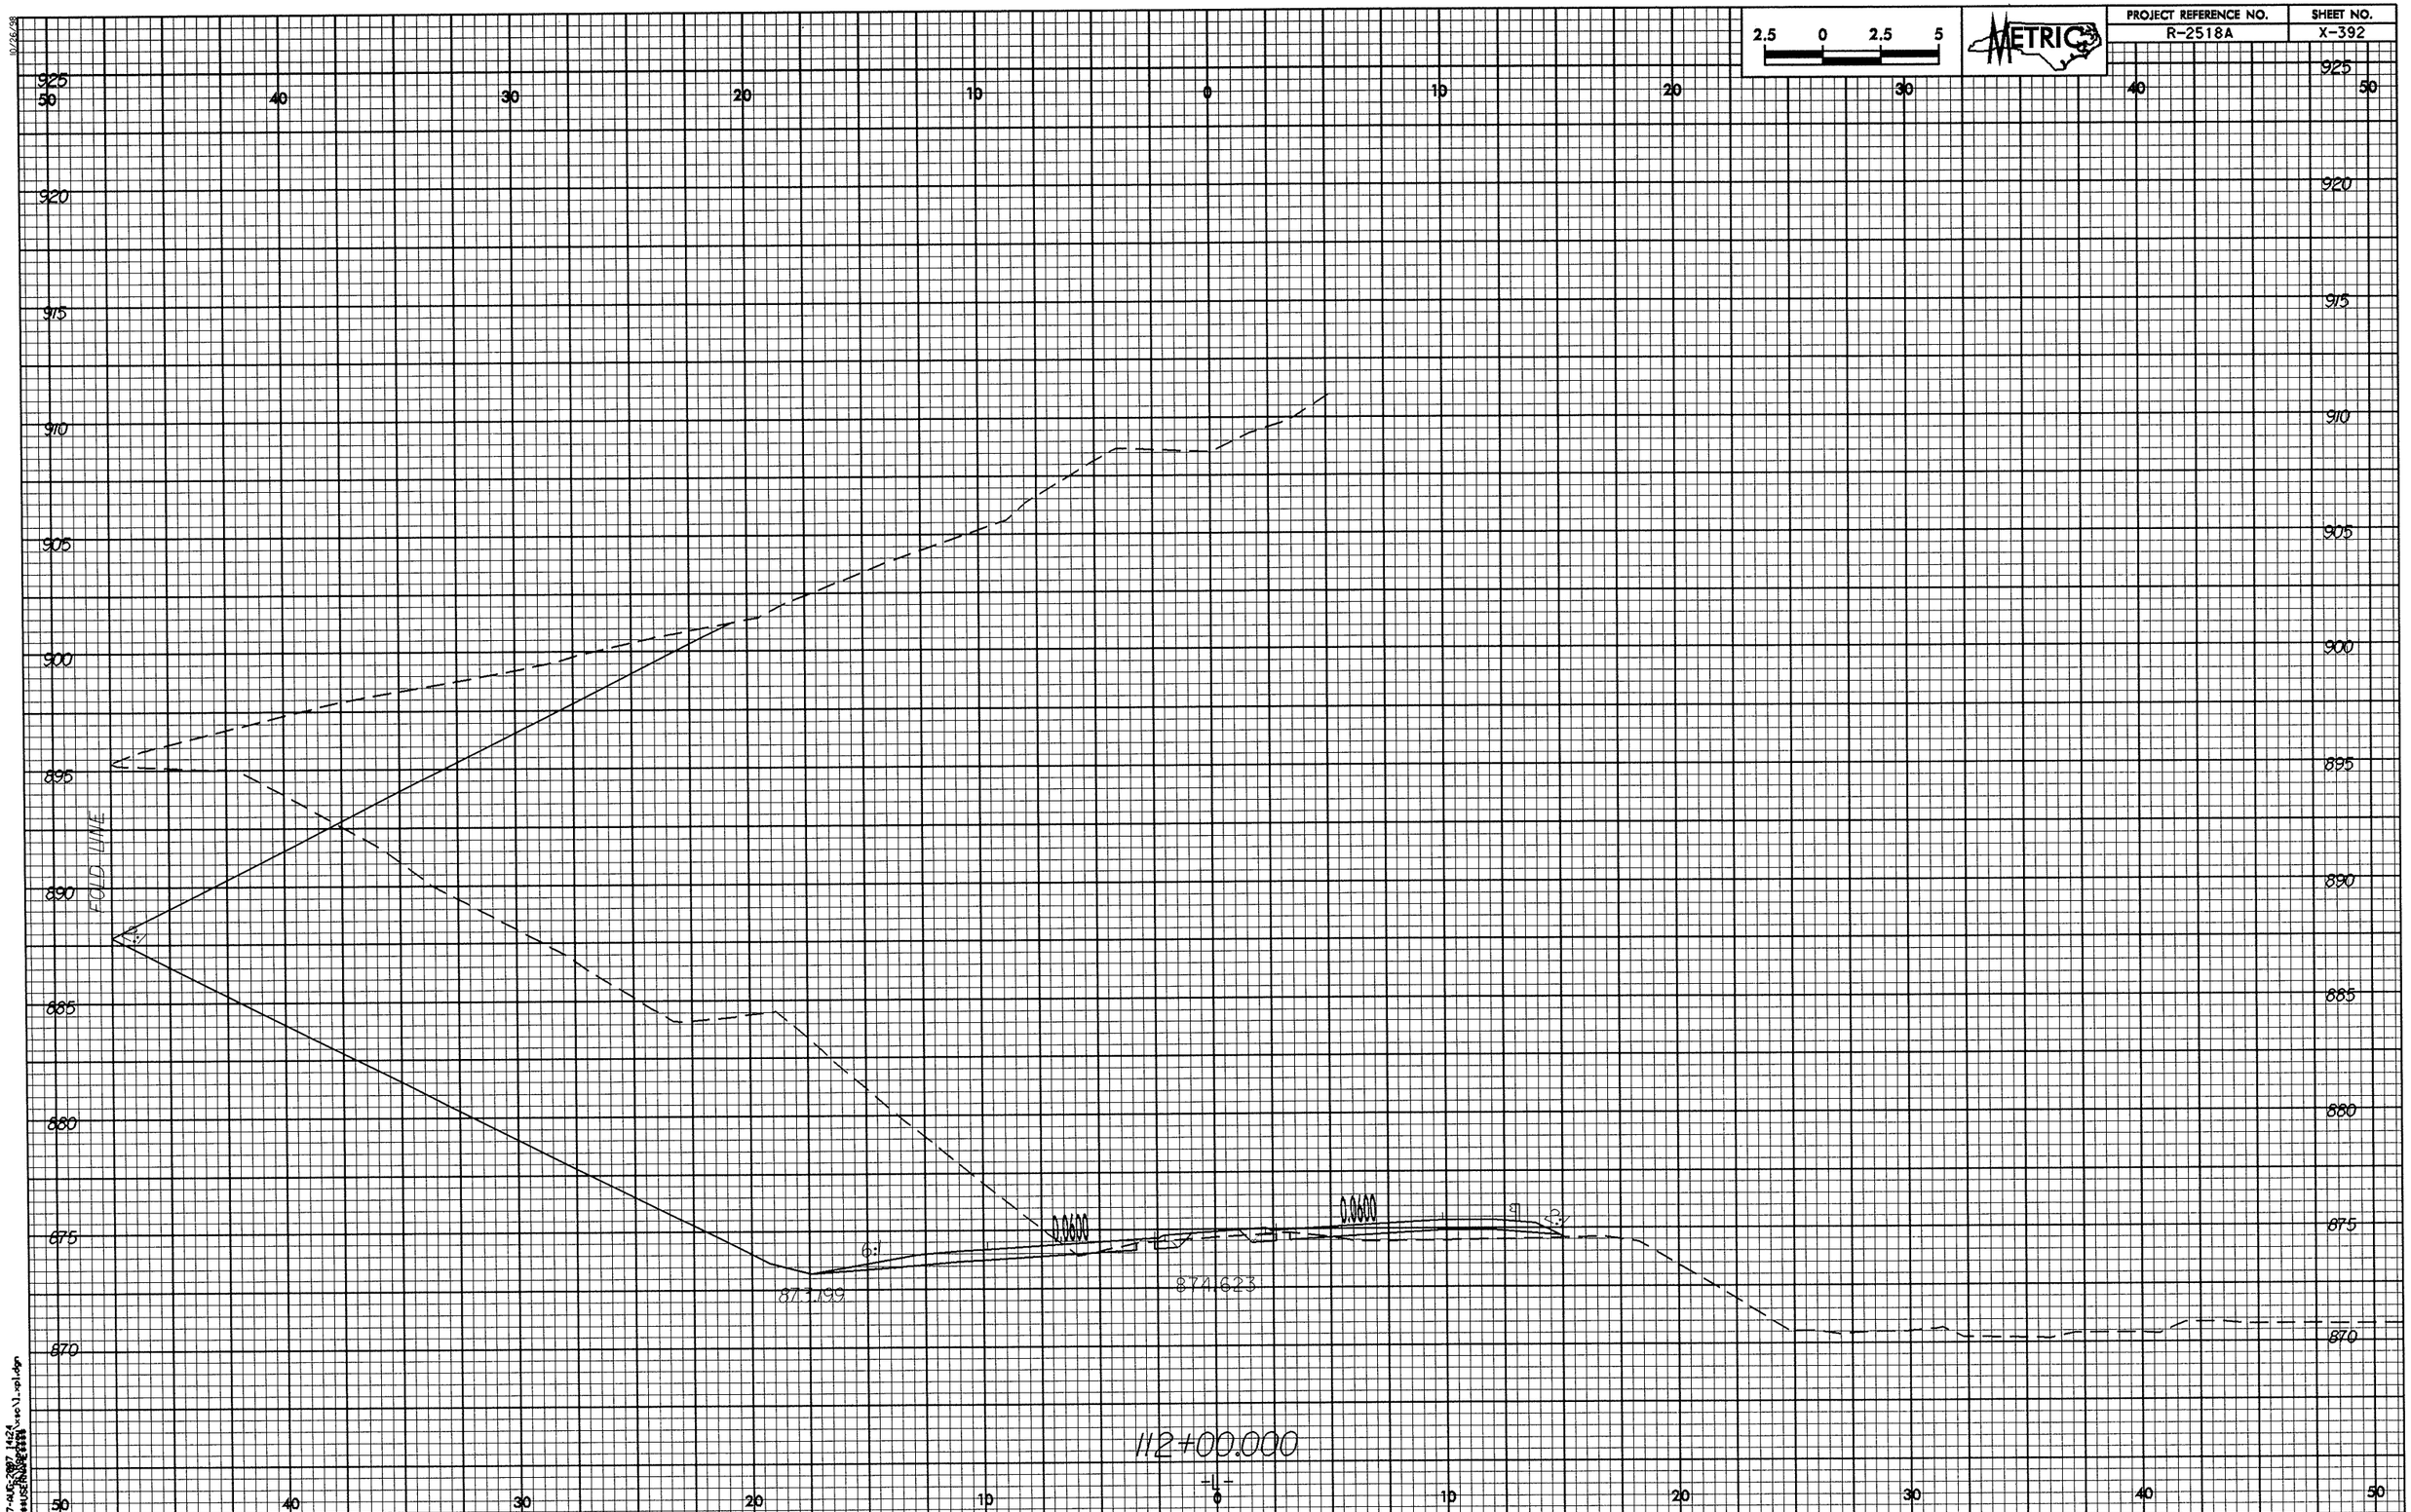
2.5 0 2.5 5
METRIC
PROJECT REFERENCE NO.
R-2518A
SHEET NO.
X-392
925
920
915
910
905
900
895
890
885
880
875
870
50 40 30 20 10 0 10 20 30 40 50
FOLD LINE
6:1
0.0000
0.0000
3:1
871.199
874.623
112+00.000
-L-

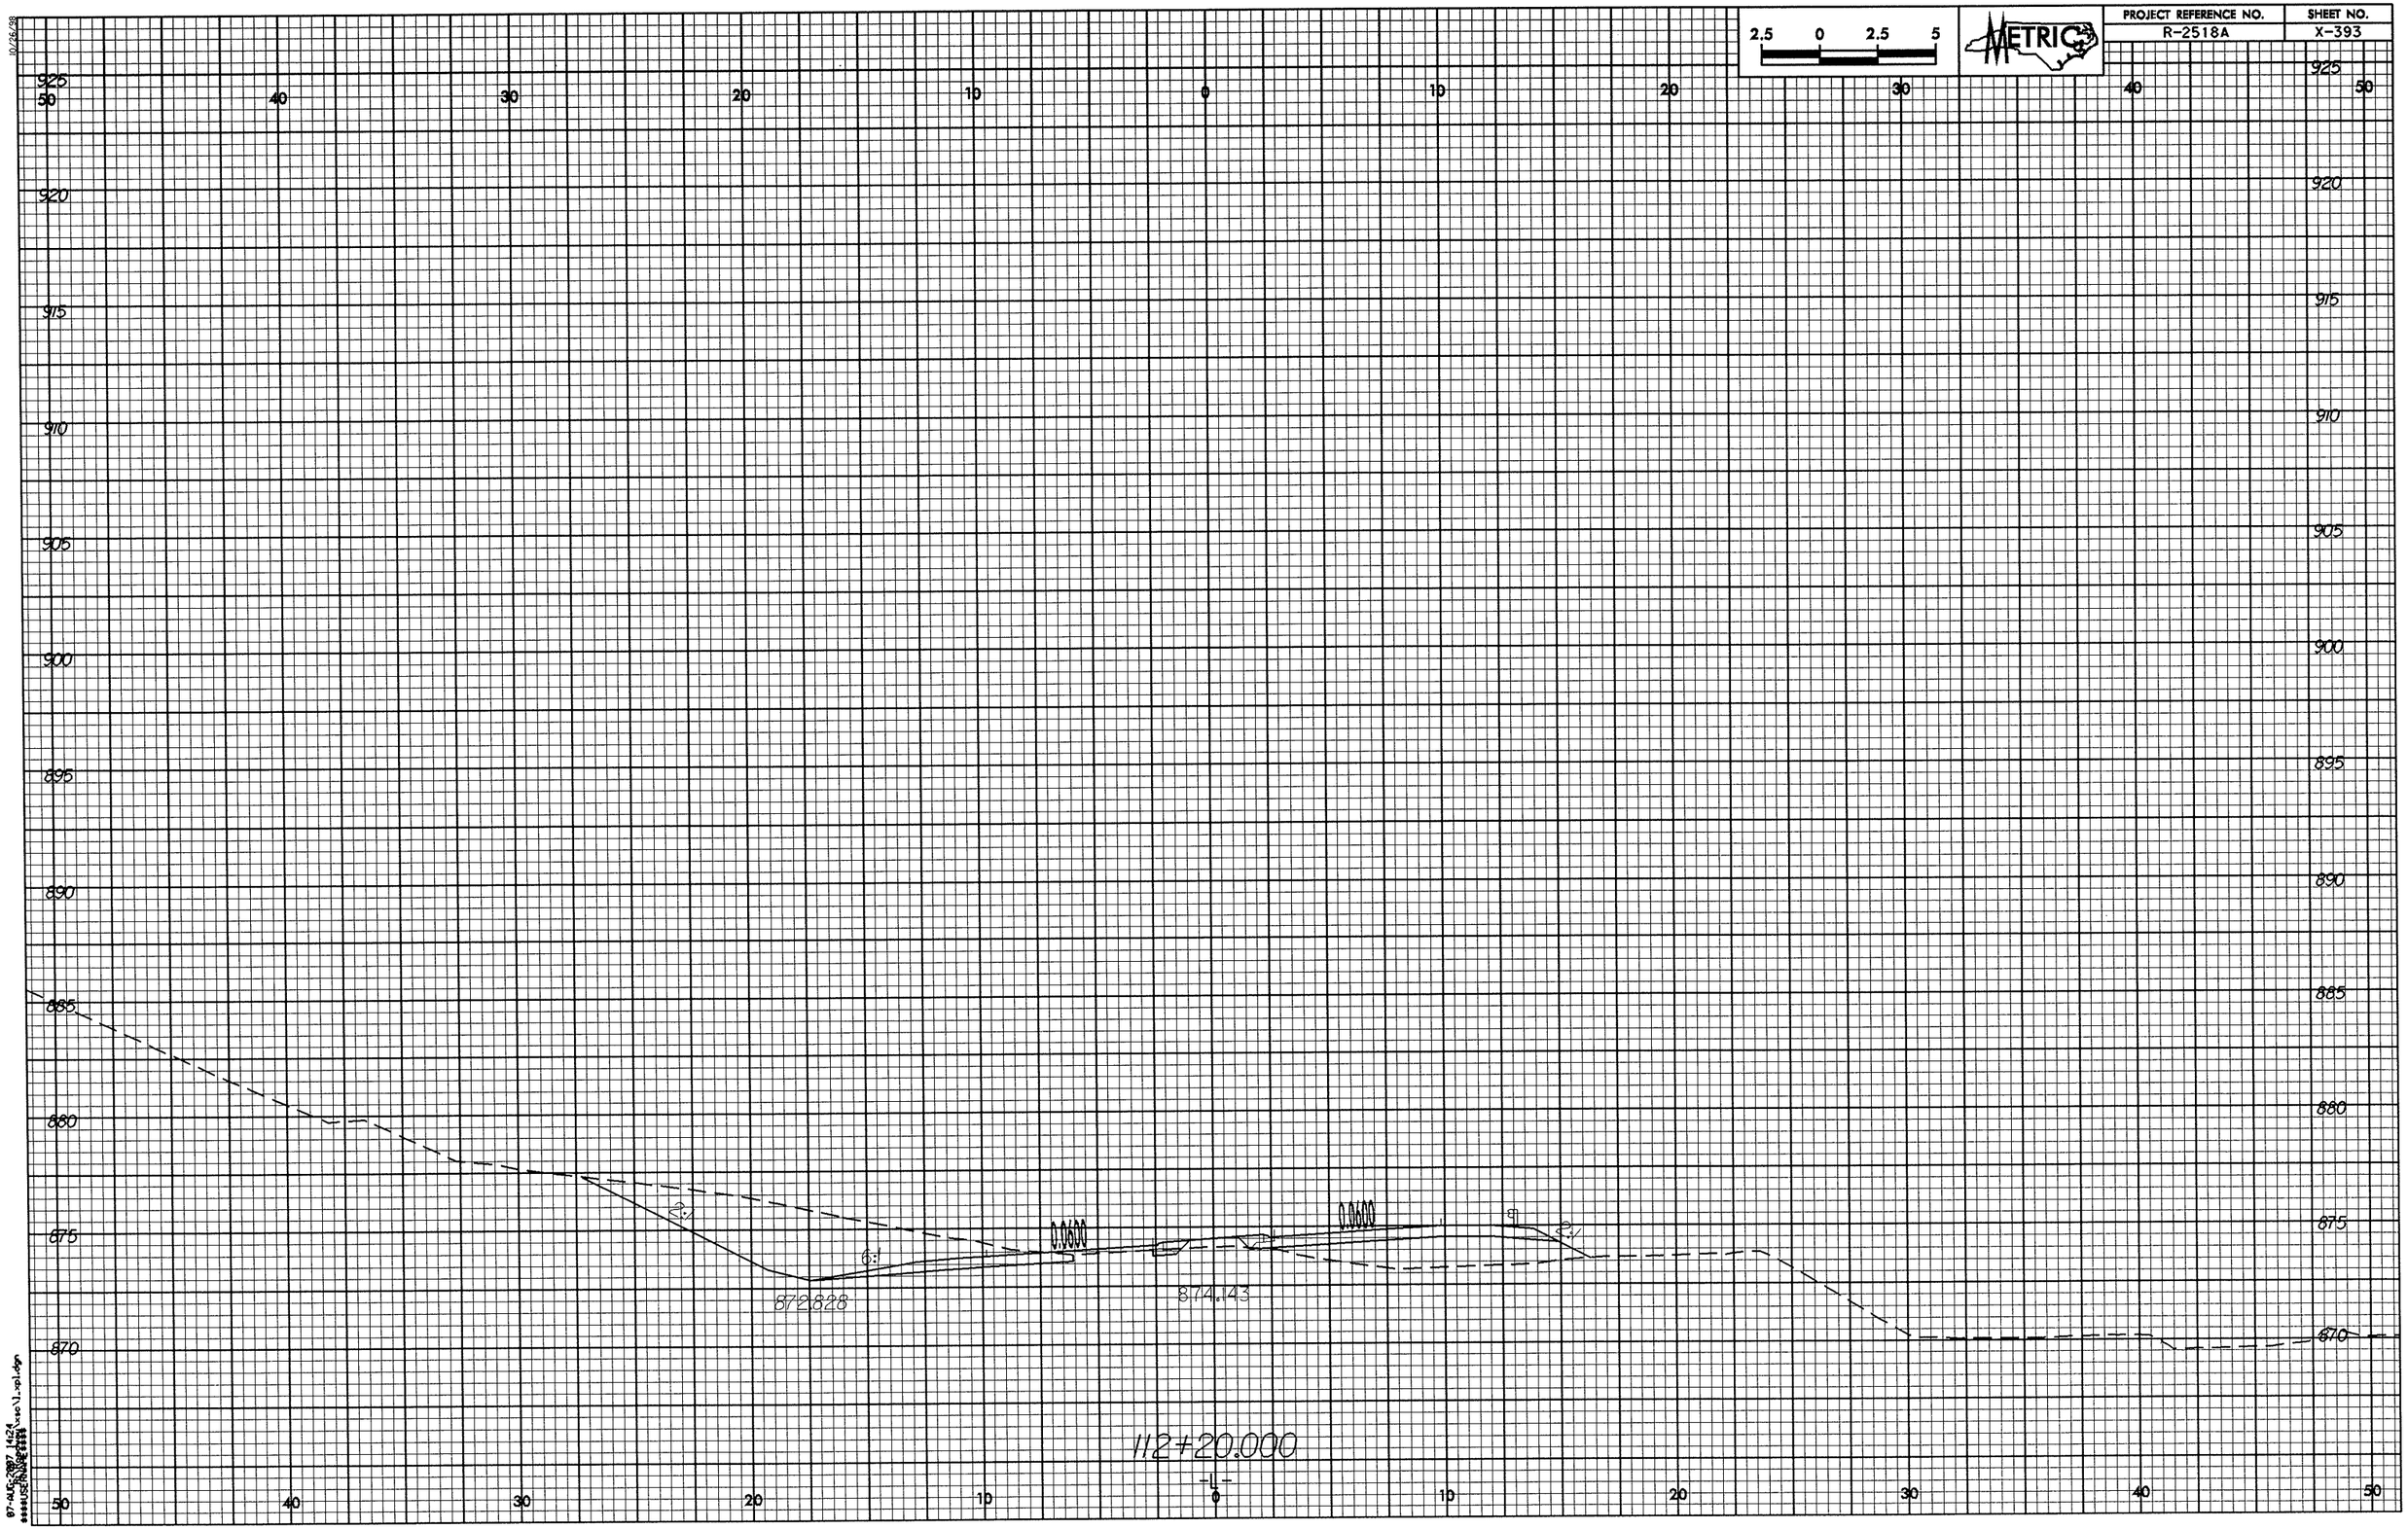
2.5 0 2.5 5
METRIC
PROJECT REFERENCE NO.
R-2518A
SHEET NO.
X-393
925
920
915
910
905
900
895
890
885
880
875
870
50 40 30 20 10 0 10 20 30 40 50
6:1
6:1
0.0000
0.0000
872.828
874.143
112+20.000
-L-

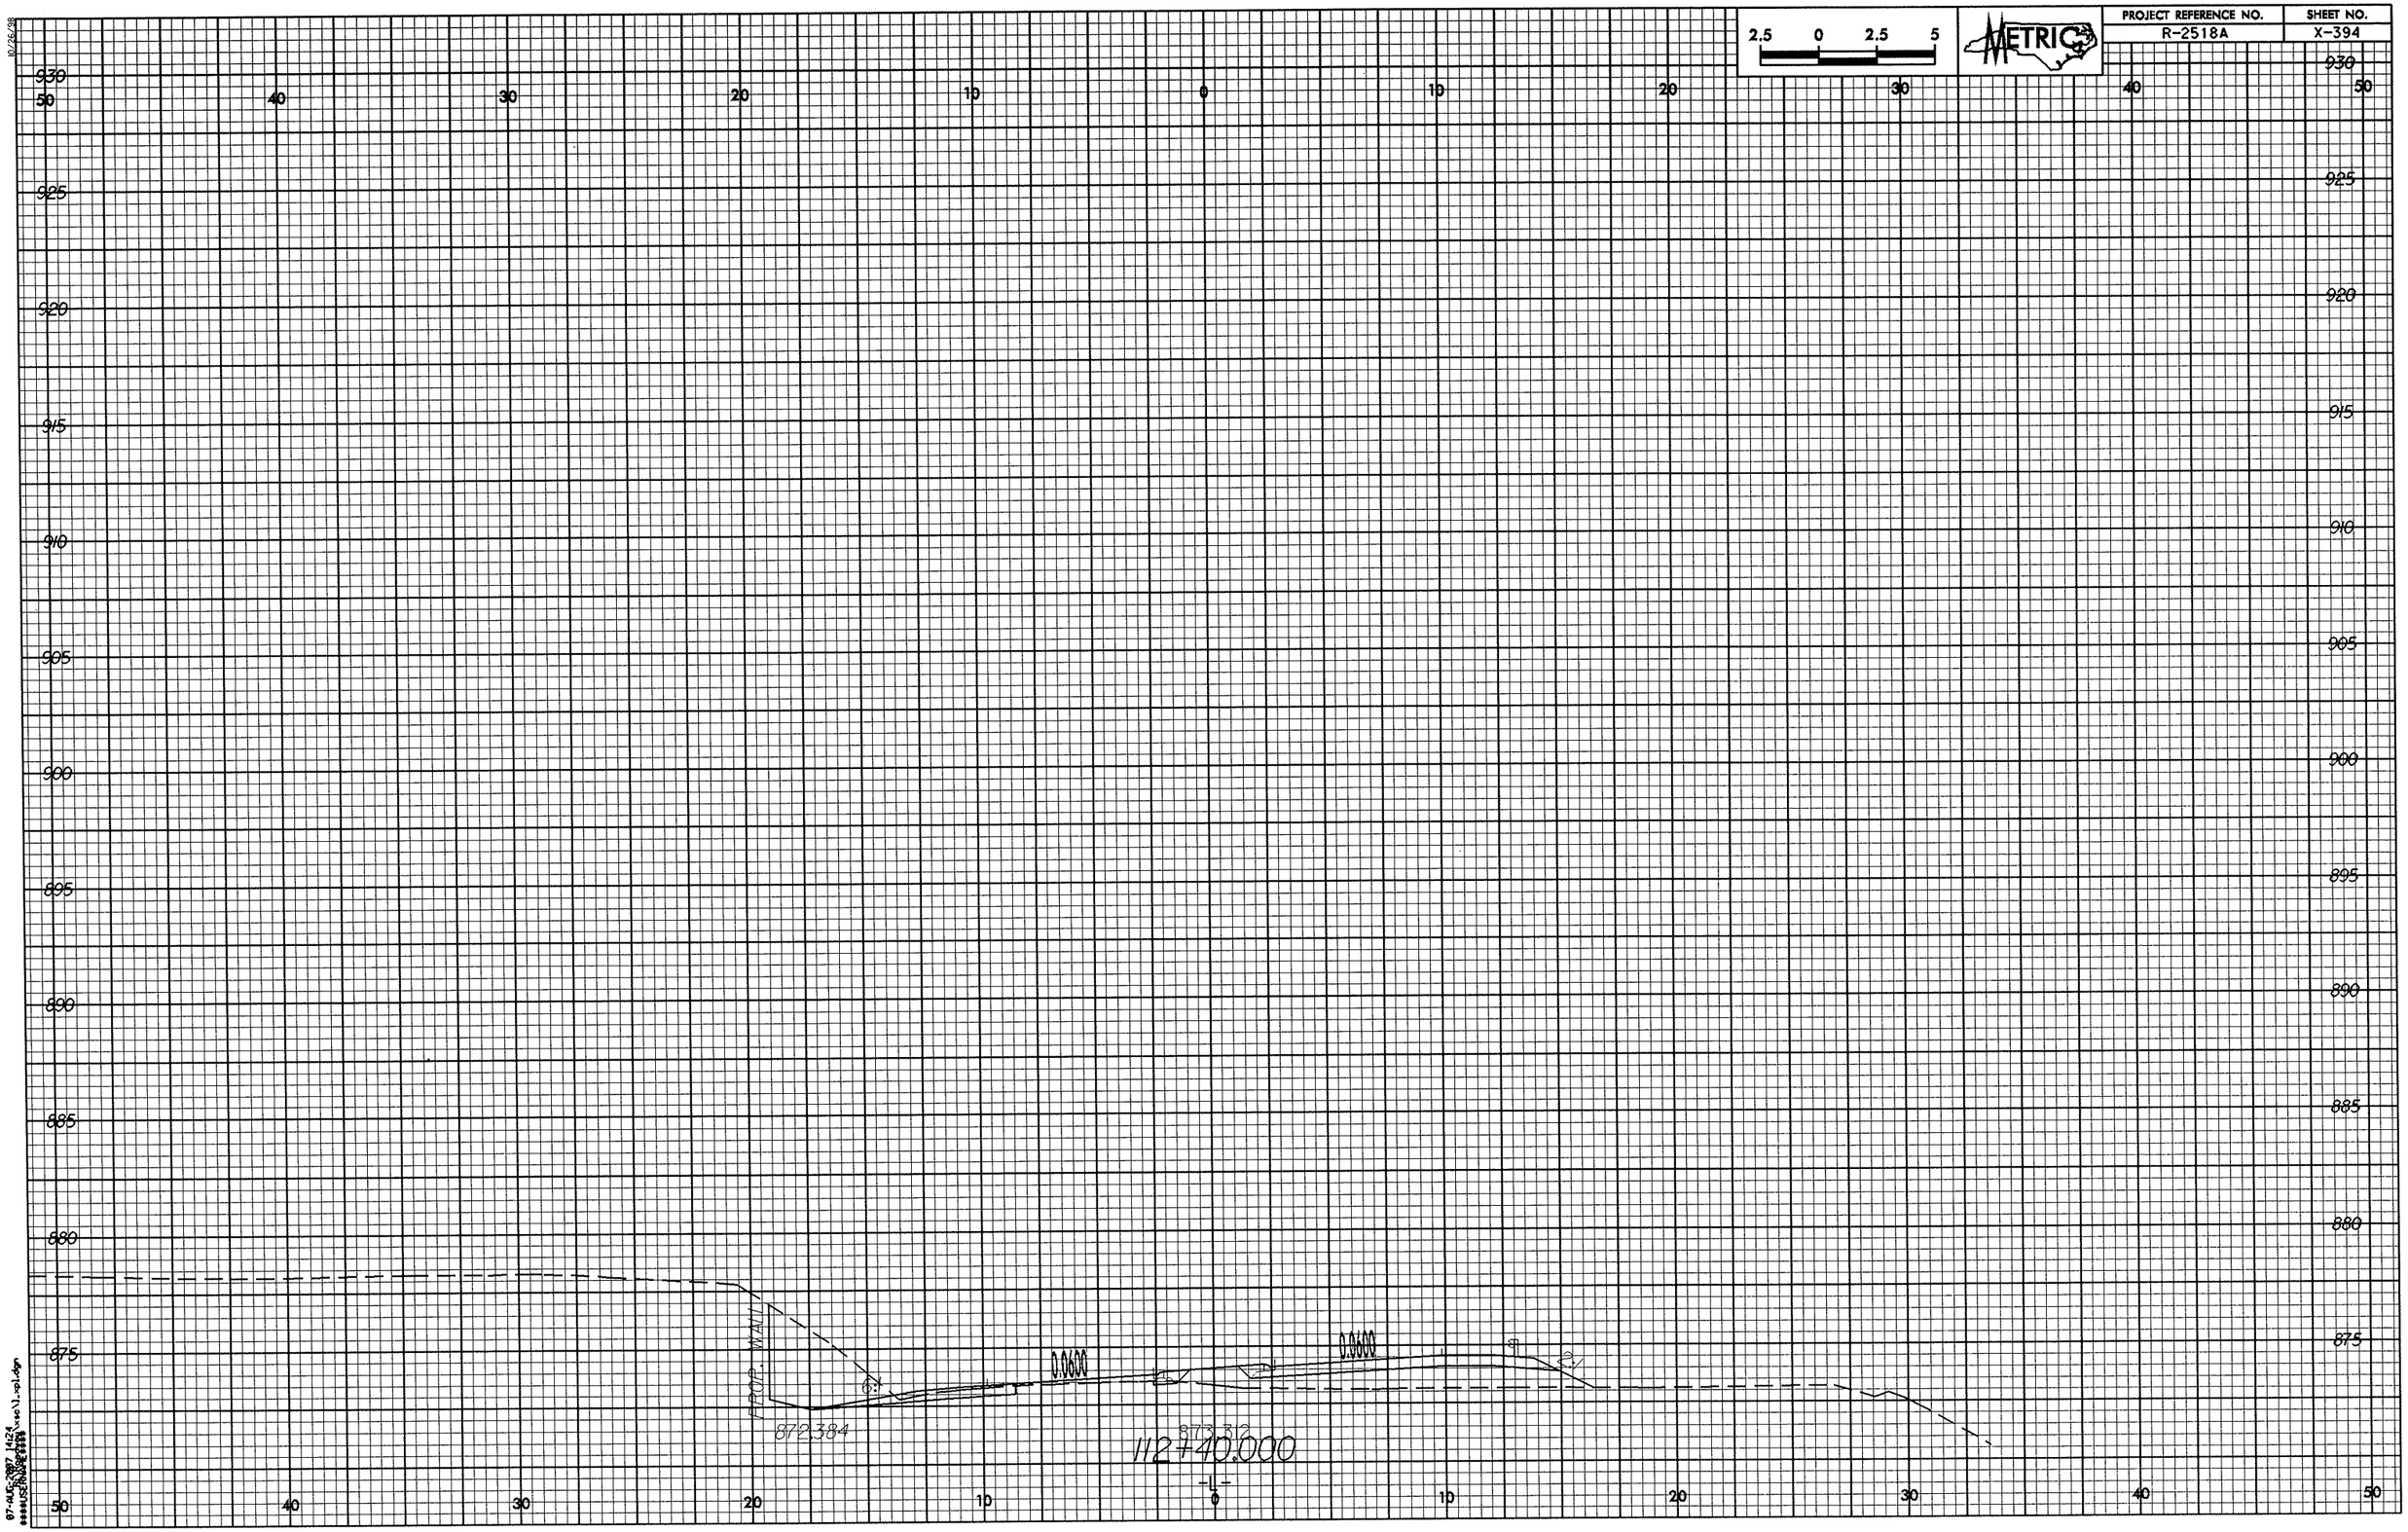

2.5 0 2.5 5
METRIC
PROJECT REFERENCE NO.
R-2518A
SHEET NO.
X-394
930
925
920
915
910
905
900
895
890
885
880
875
50 40 30 20 10 0 10 20 30 40 50
PROP. WALL
872.384
0.0600
0.0600
873.312
112+40.000
-L-

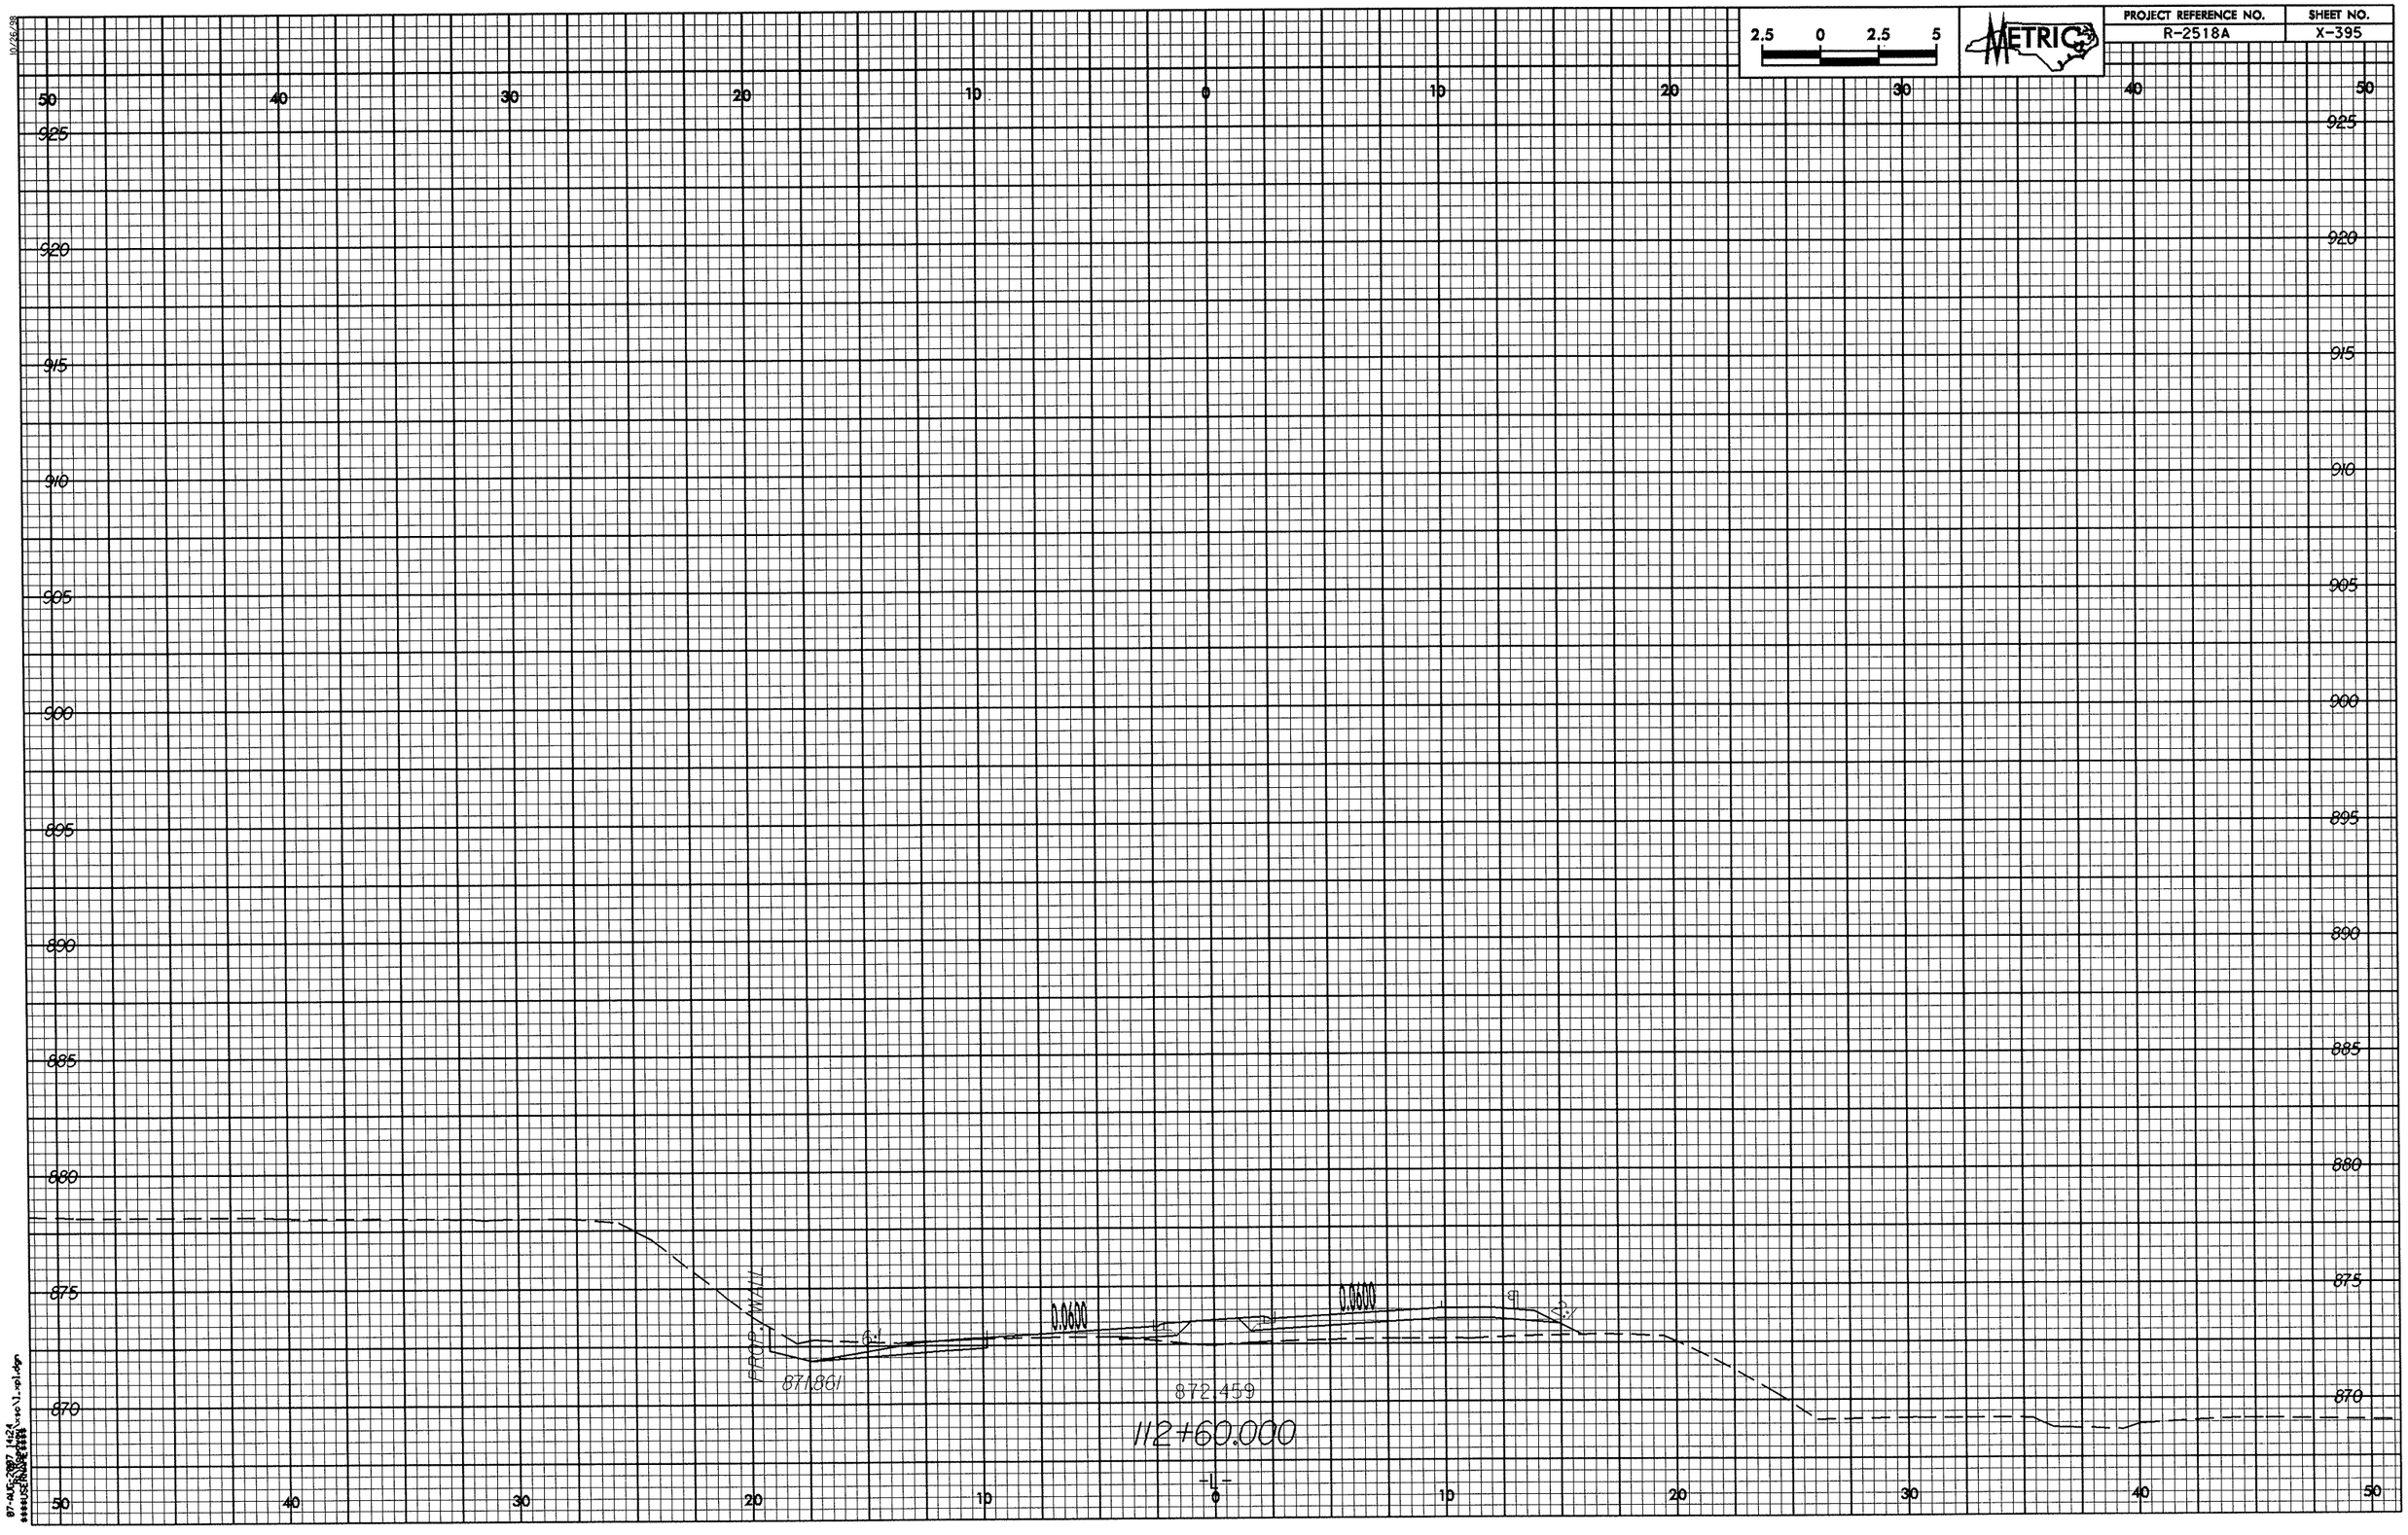

2.5 0 2.5 5
METRIC
PROJECT REFERENCE NO.
R-2518A
SHEET NO.
X-395
50 40 30 20 10 0 10 20 30 40 50
925 920 915 910 905 900 895 890 885 880 875 870
PROP. WALL
871.861
0.0600
0.0600
872.459
112+60.000
-L-

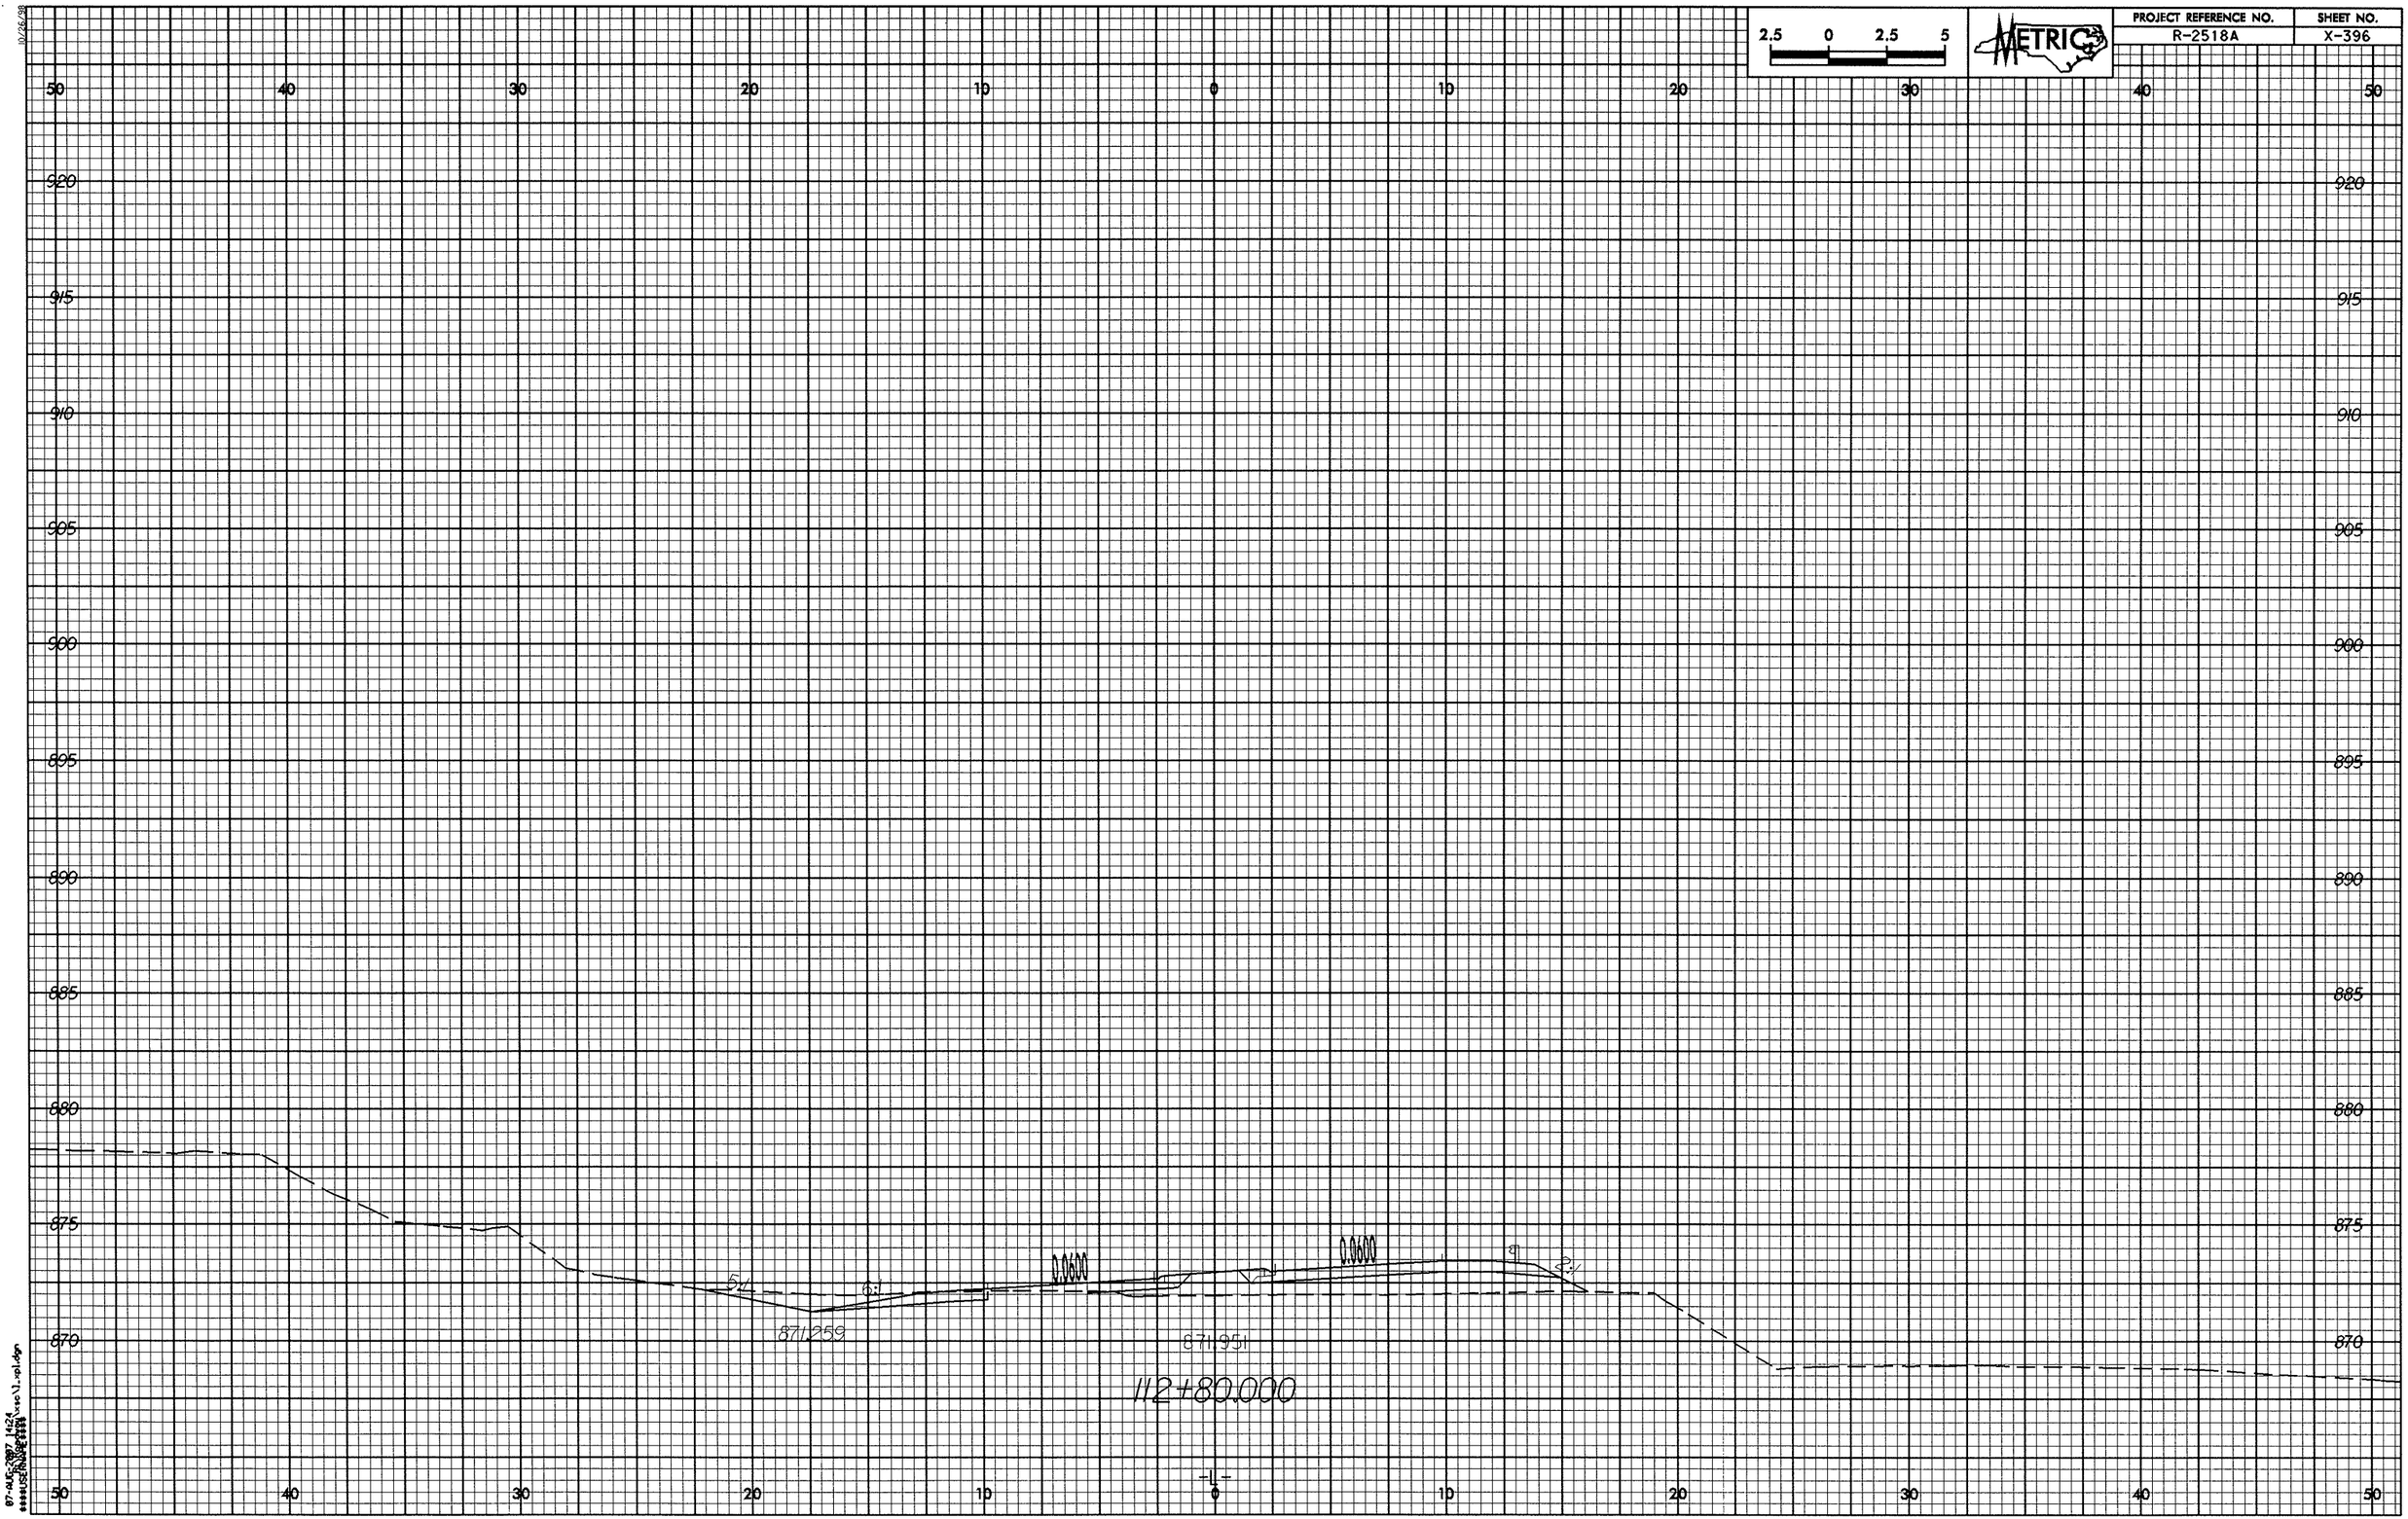
2.5 0 2.5 5
METRIC
PROJECT REFERENCE NO.
R-2518A
SHEET NO.
X-396
50 40 30 20 10 0 10 20 30 40 50
920
915
910
905
900
895
890
885
880
875
870
0.0600
0.0600
5:1
6:1
2:1
2:1
871.259
871.951
112+80.000
-L-

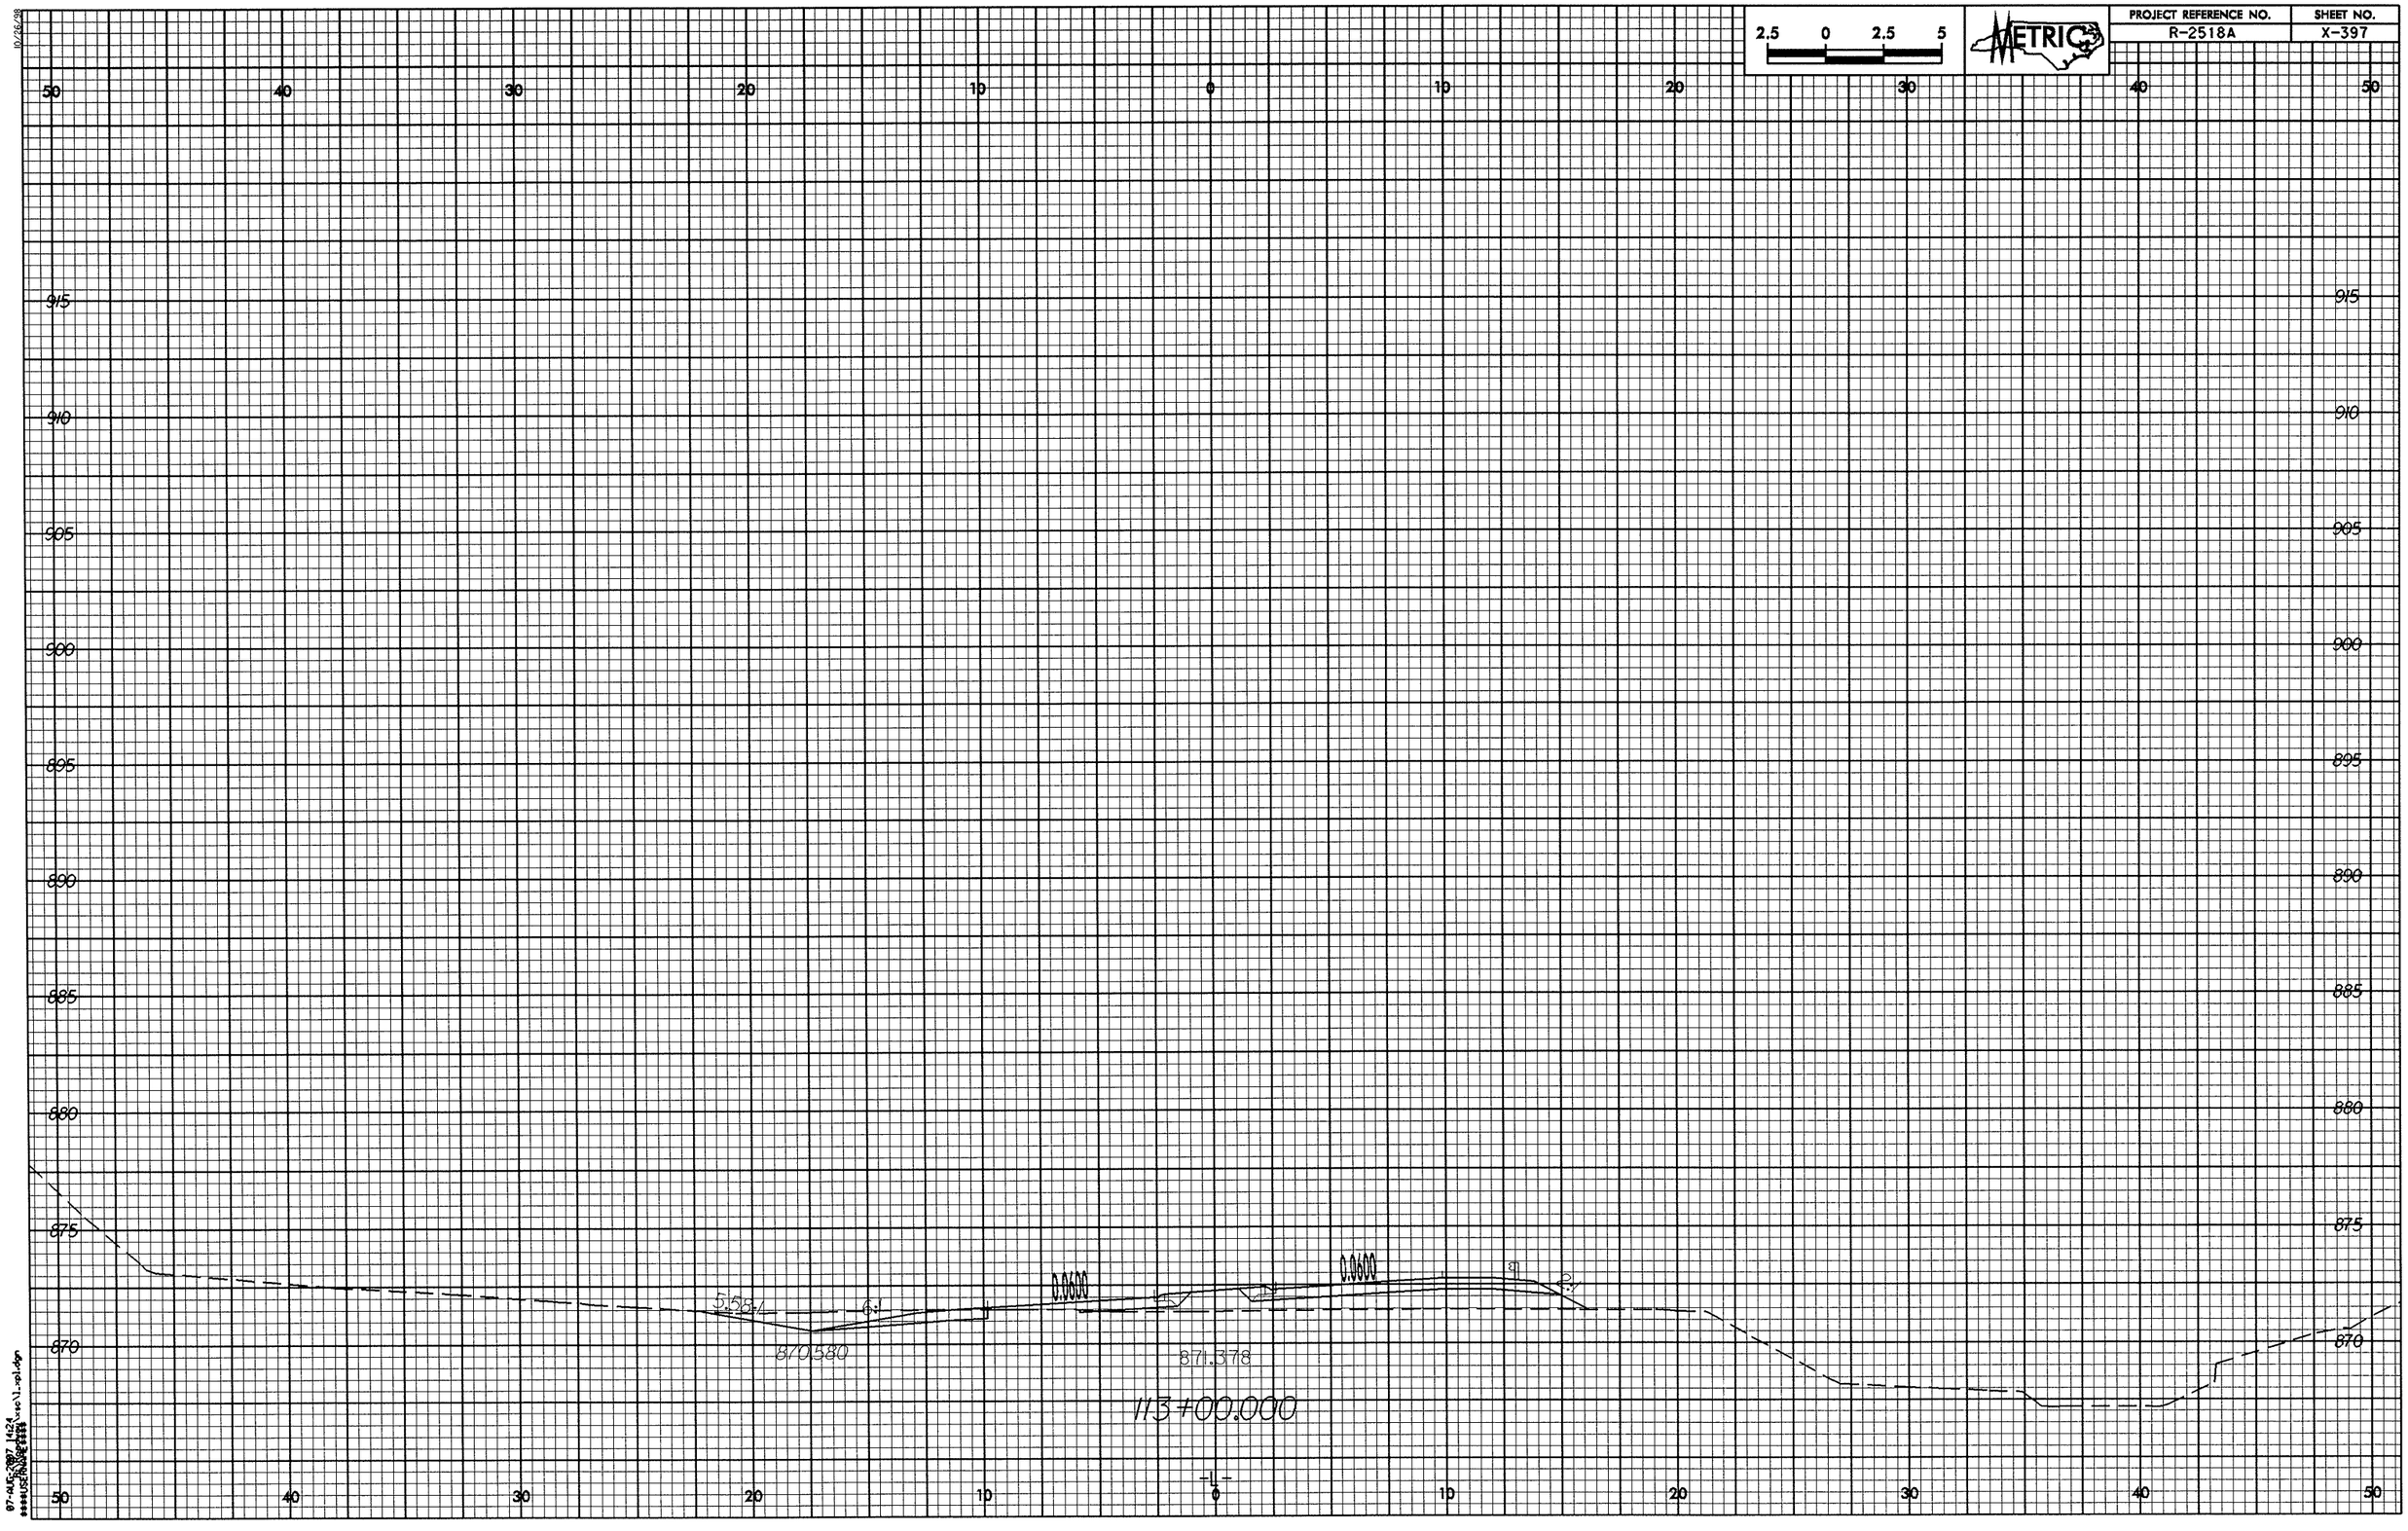
2.5 0 2.5 5
METRIC
PROJECT REFERENCE NO.
R-2518A
SHEET NO.
X-397
50 40 30 20 10 0 10 20 30 40 50
915
910
905
900
895
890
885
880
875
870
0.0000
0.0600
5:1
6:1
3:1
2:1
870.580
871.378
113+00.000
-L-

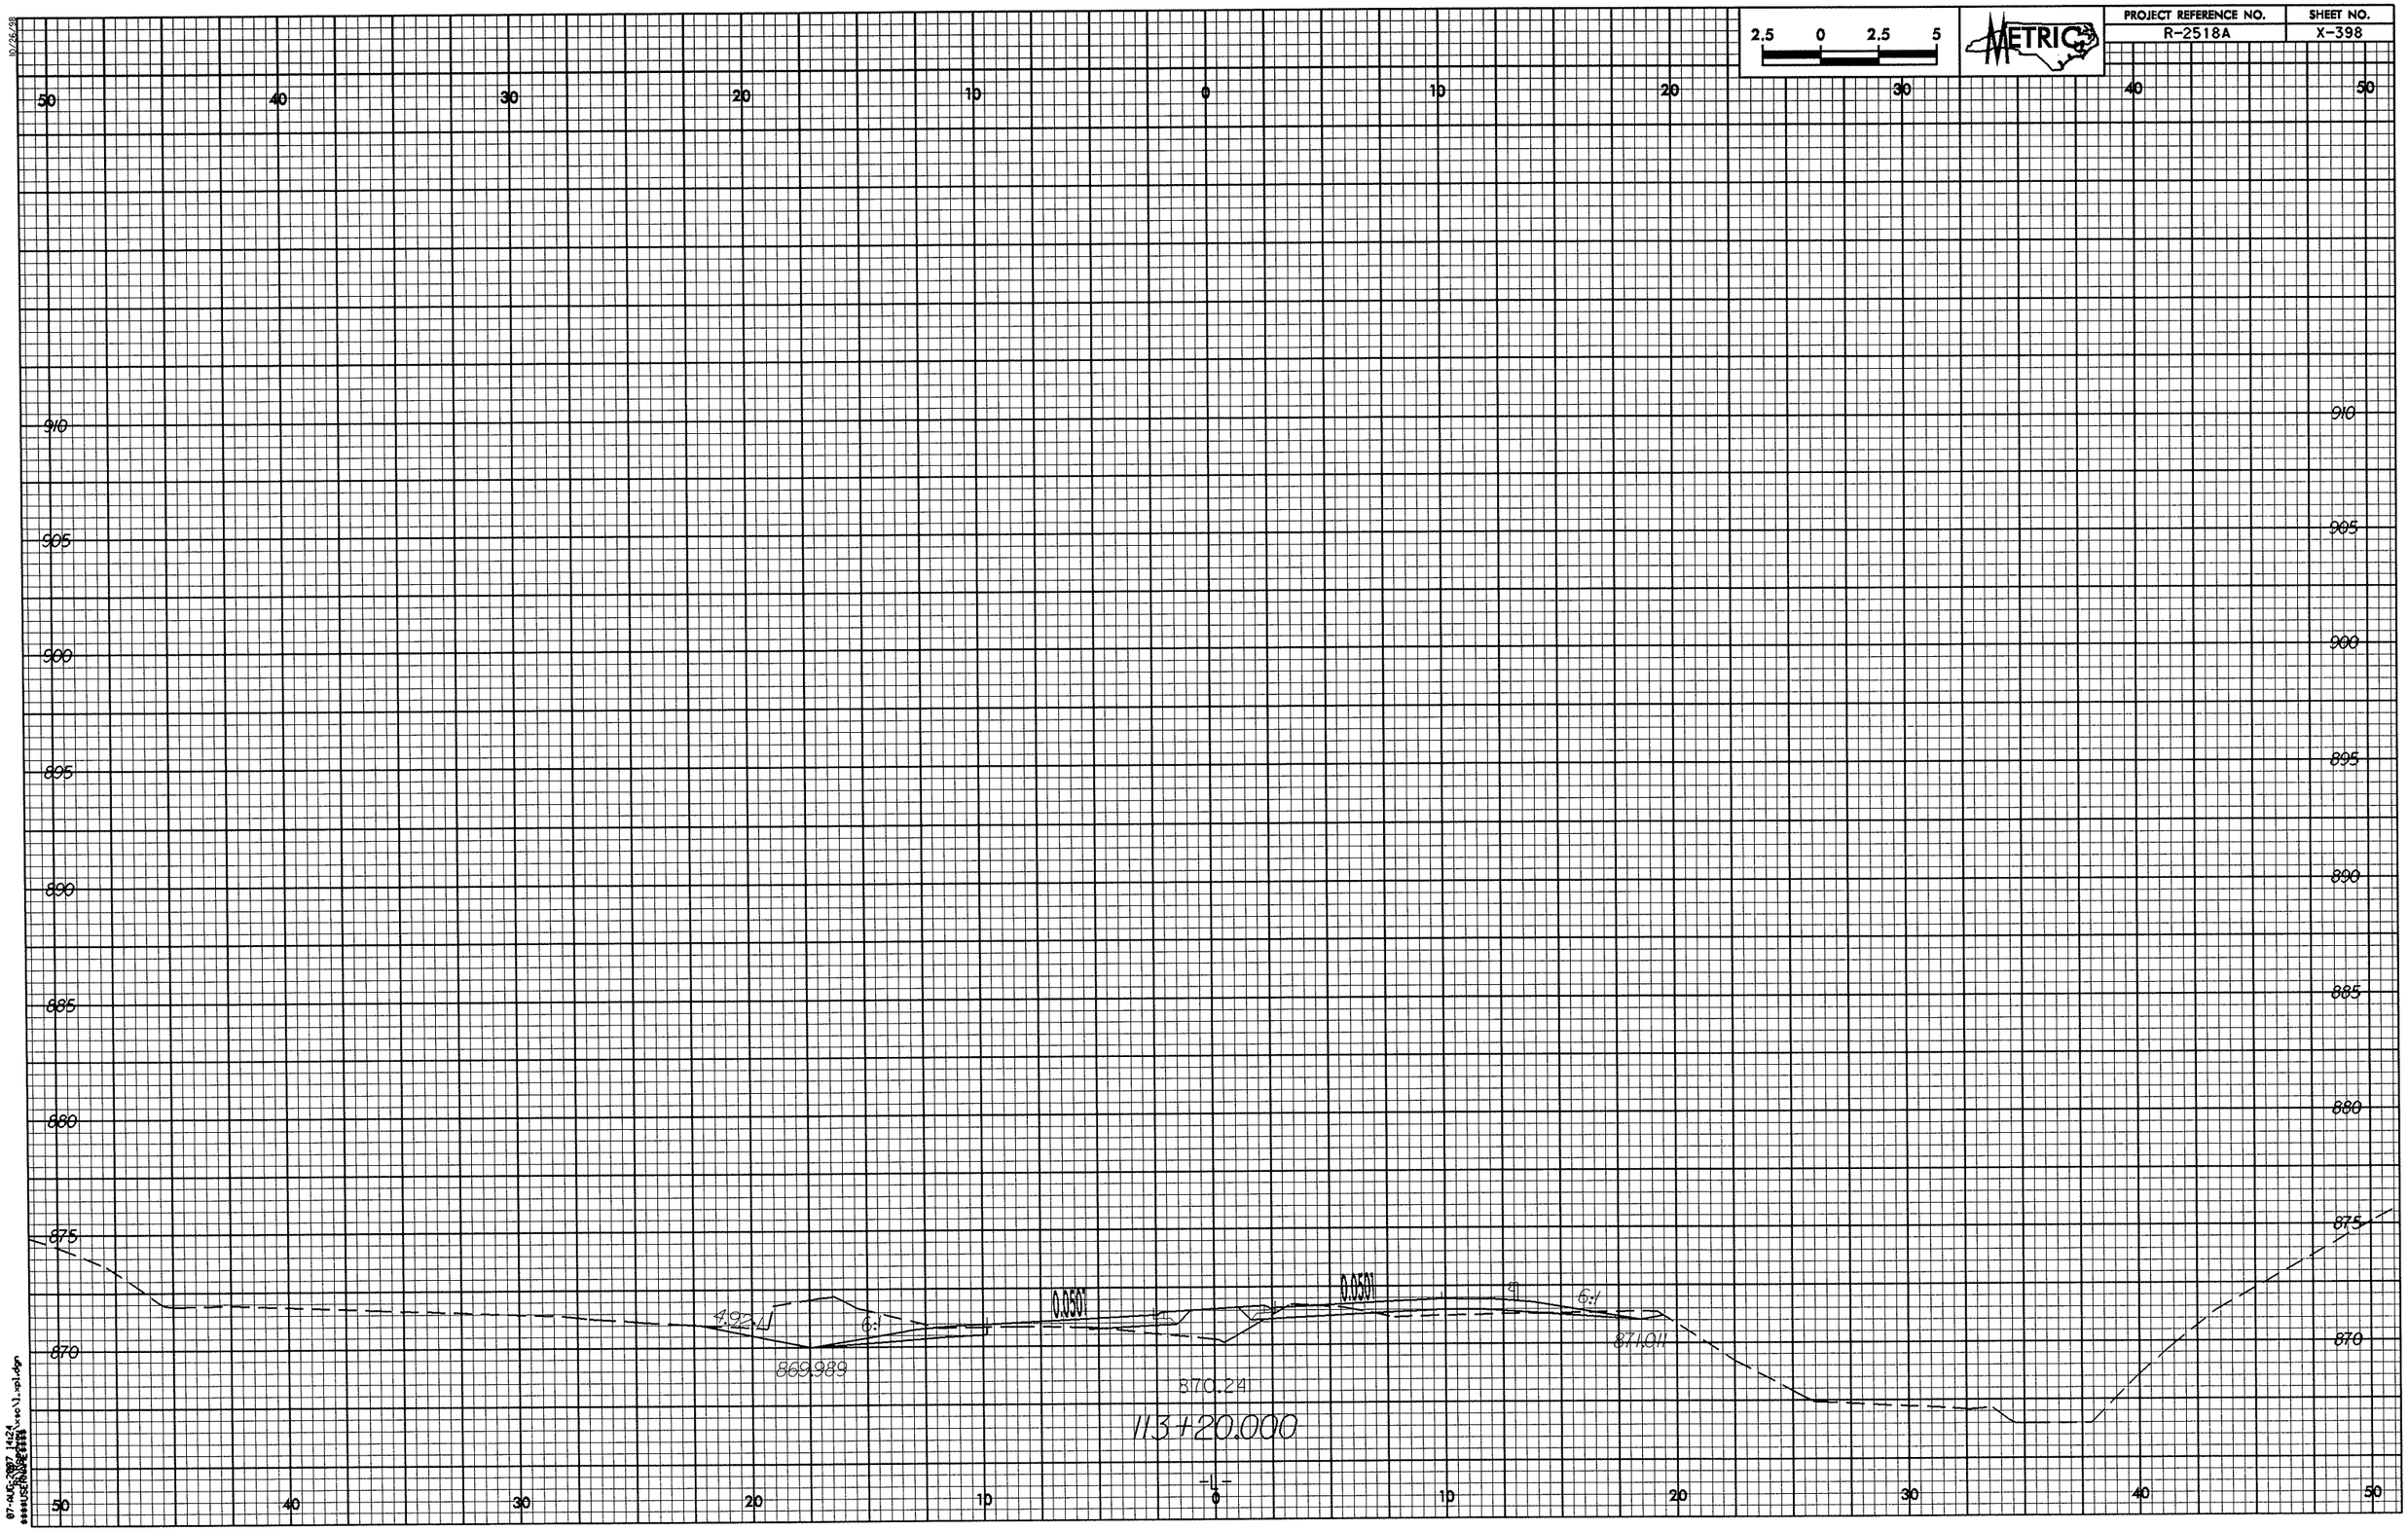

2.5 0 2.5 5
METRIC
PROJECT REFERENCE NO.
R-2518A
SHEET NO.
X-398
50 40 30 20 10 0 10 20 30 40 50
910 905 900 895 890 885 880 875 870
4.92:1
6:1
0.050'
0.050'
6:1
869.989
871.011
870.24
113+20.000
-L-

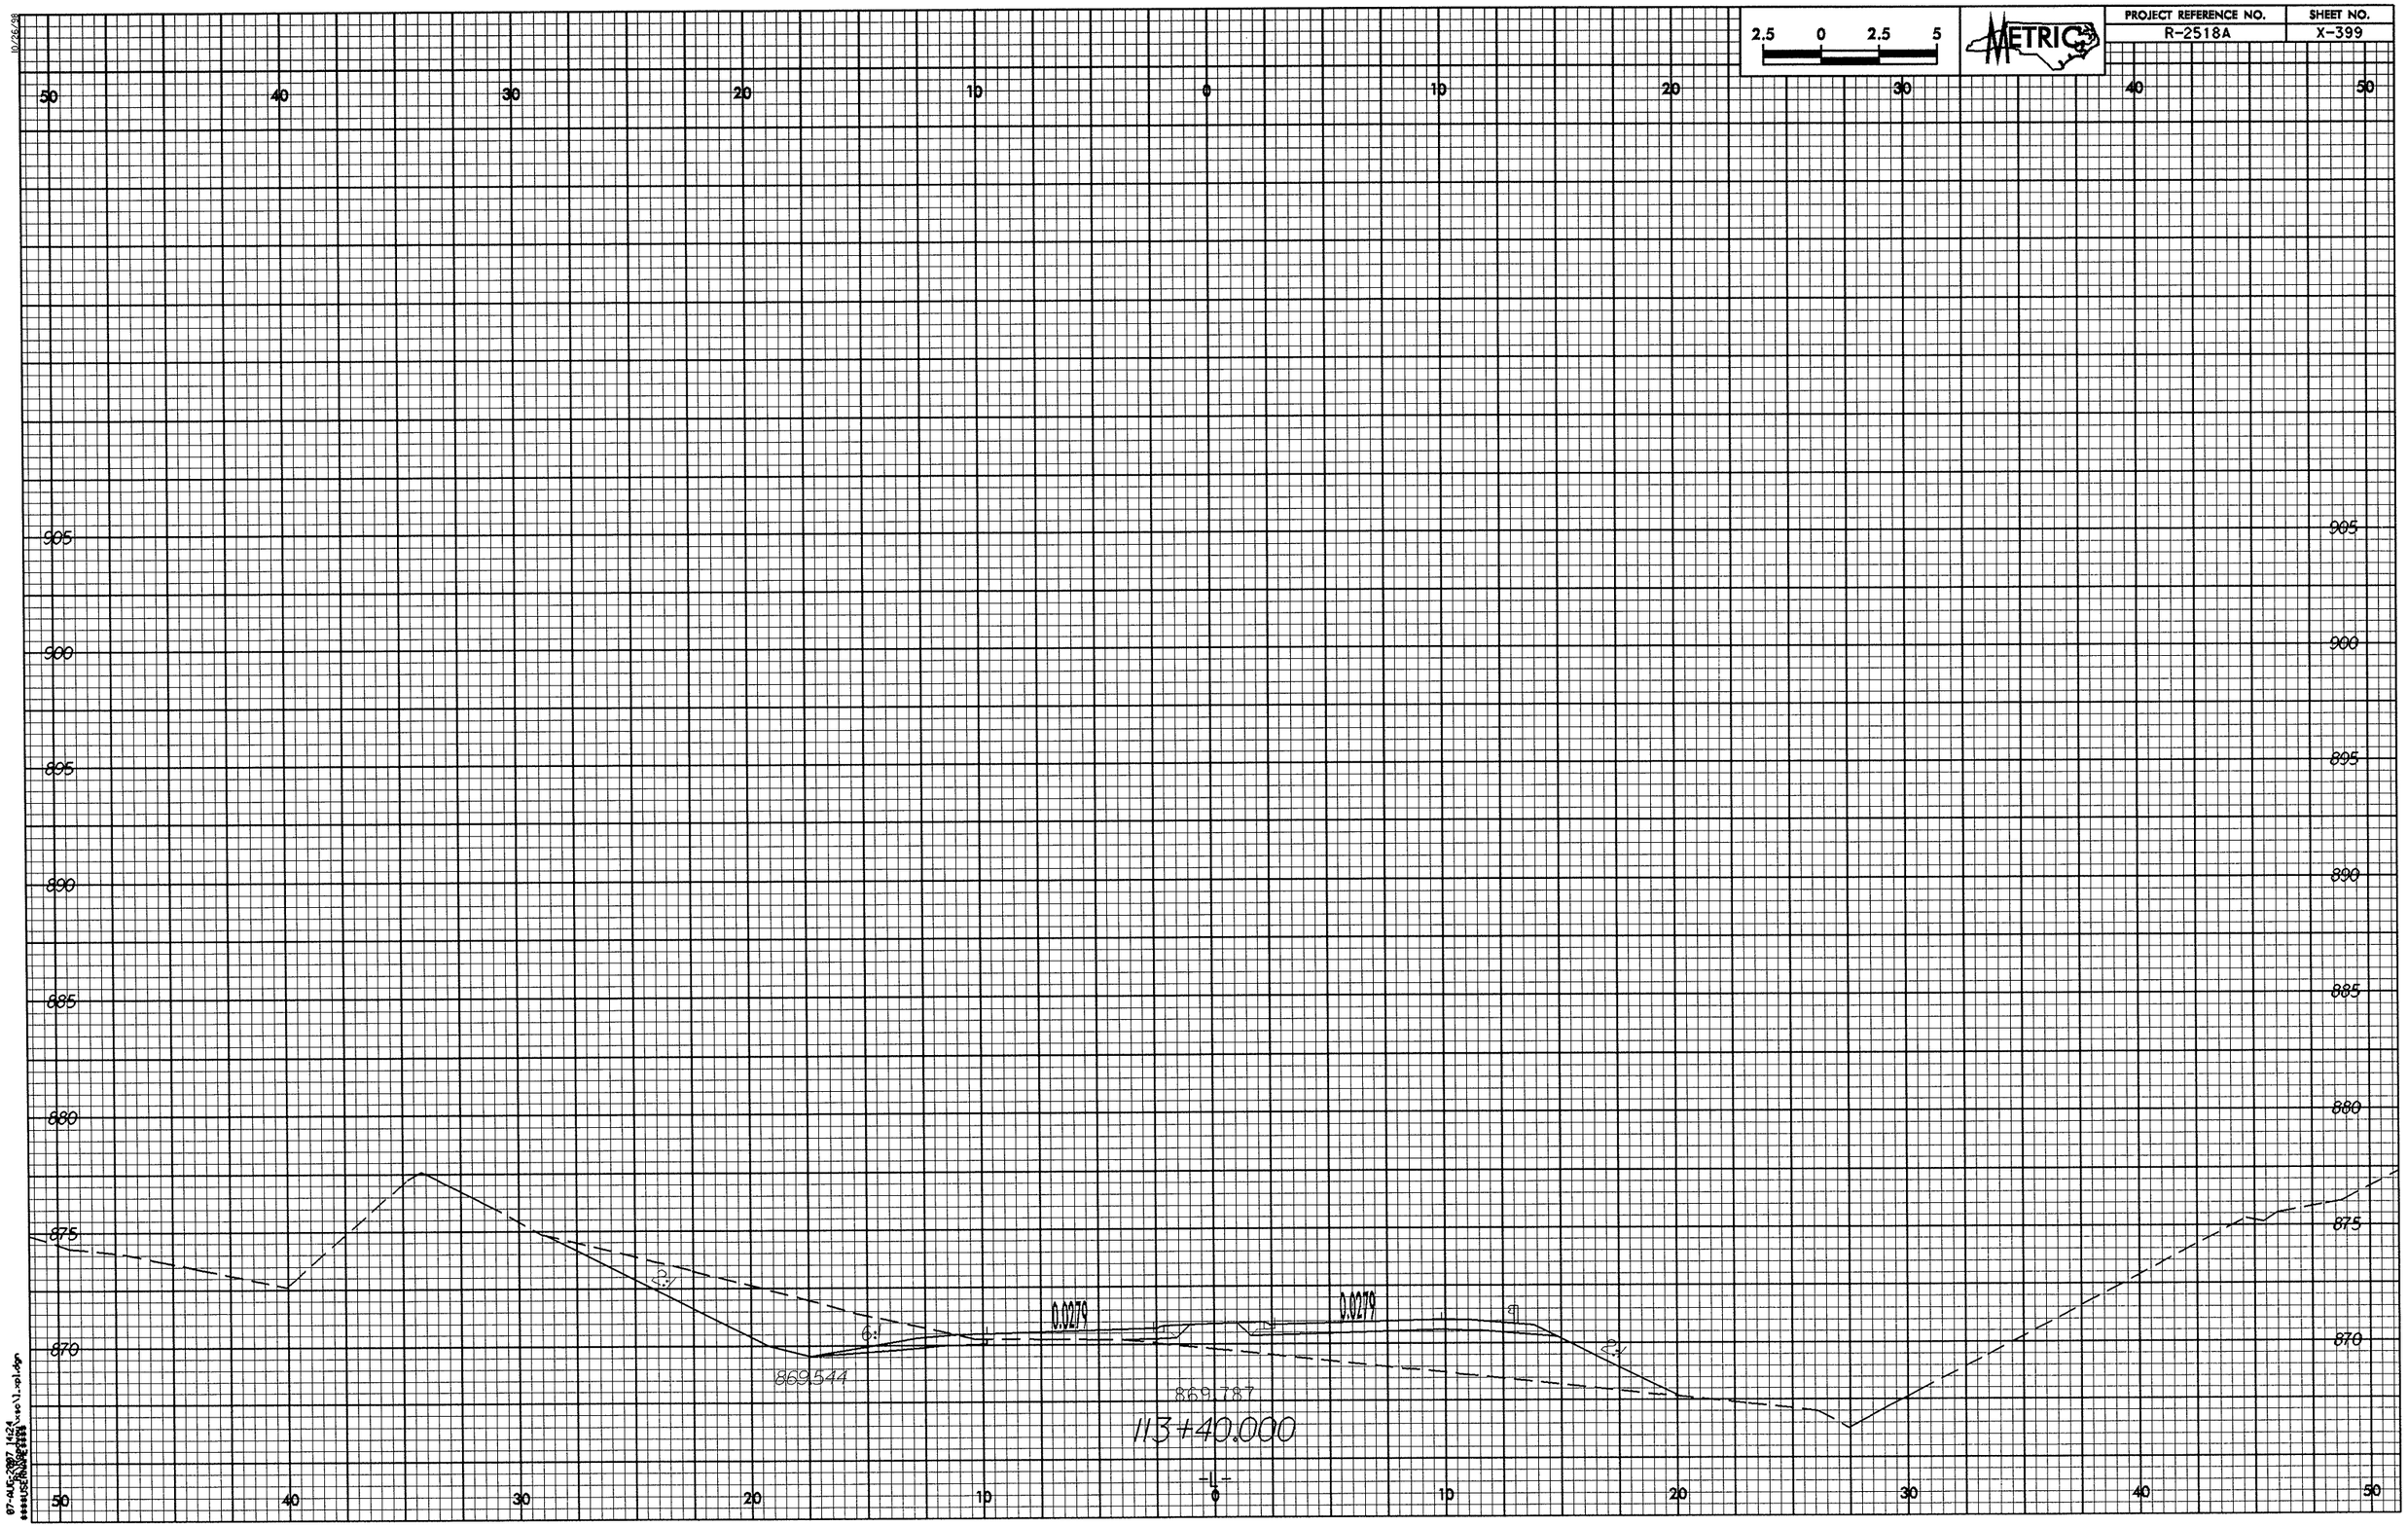

2.5 0 2.5 5
METRIC
PROJECT REFERENCE NO.
R-2518A
SHEET NO.
X-399
50 40 30 20 10 0 10 20 30 40 50
905 900 895 890 885 880 875 870
0.0279
0.0279
2:1
6:1
2:1
869.544
869.787
113+40.000
-L-

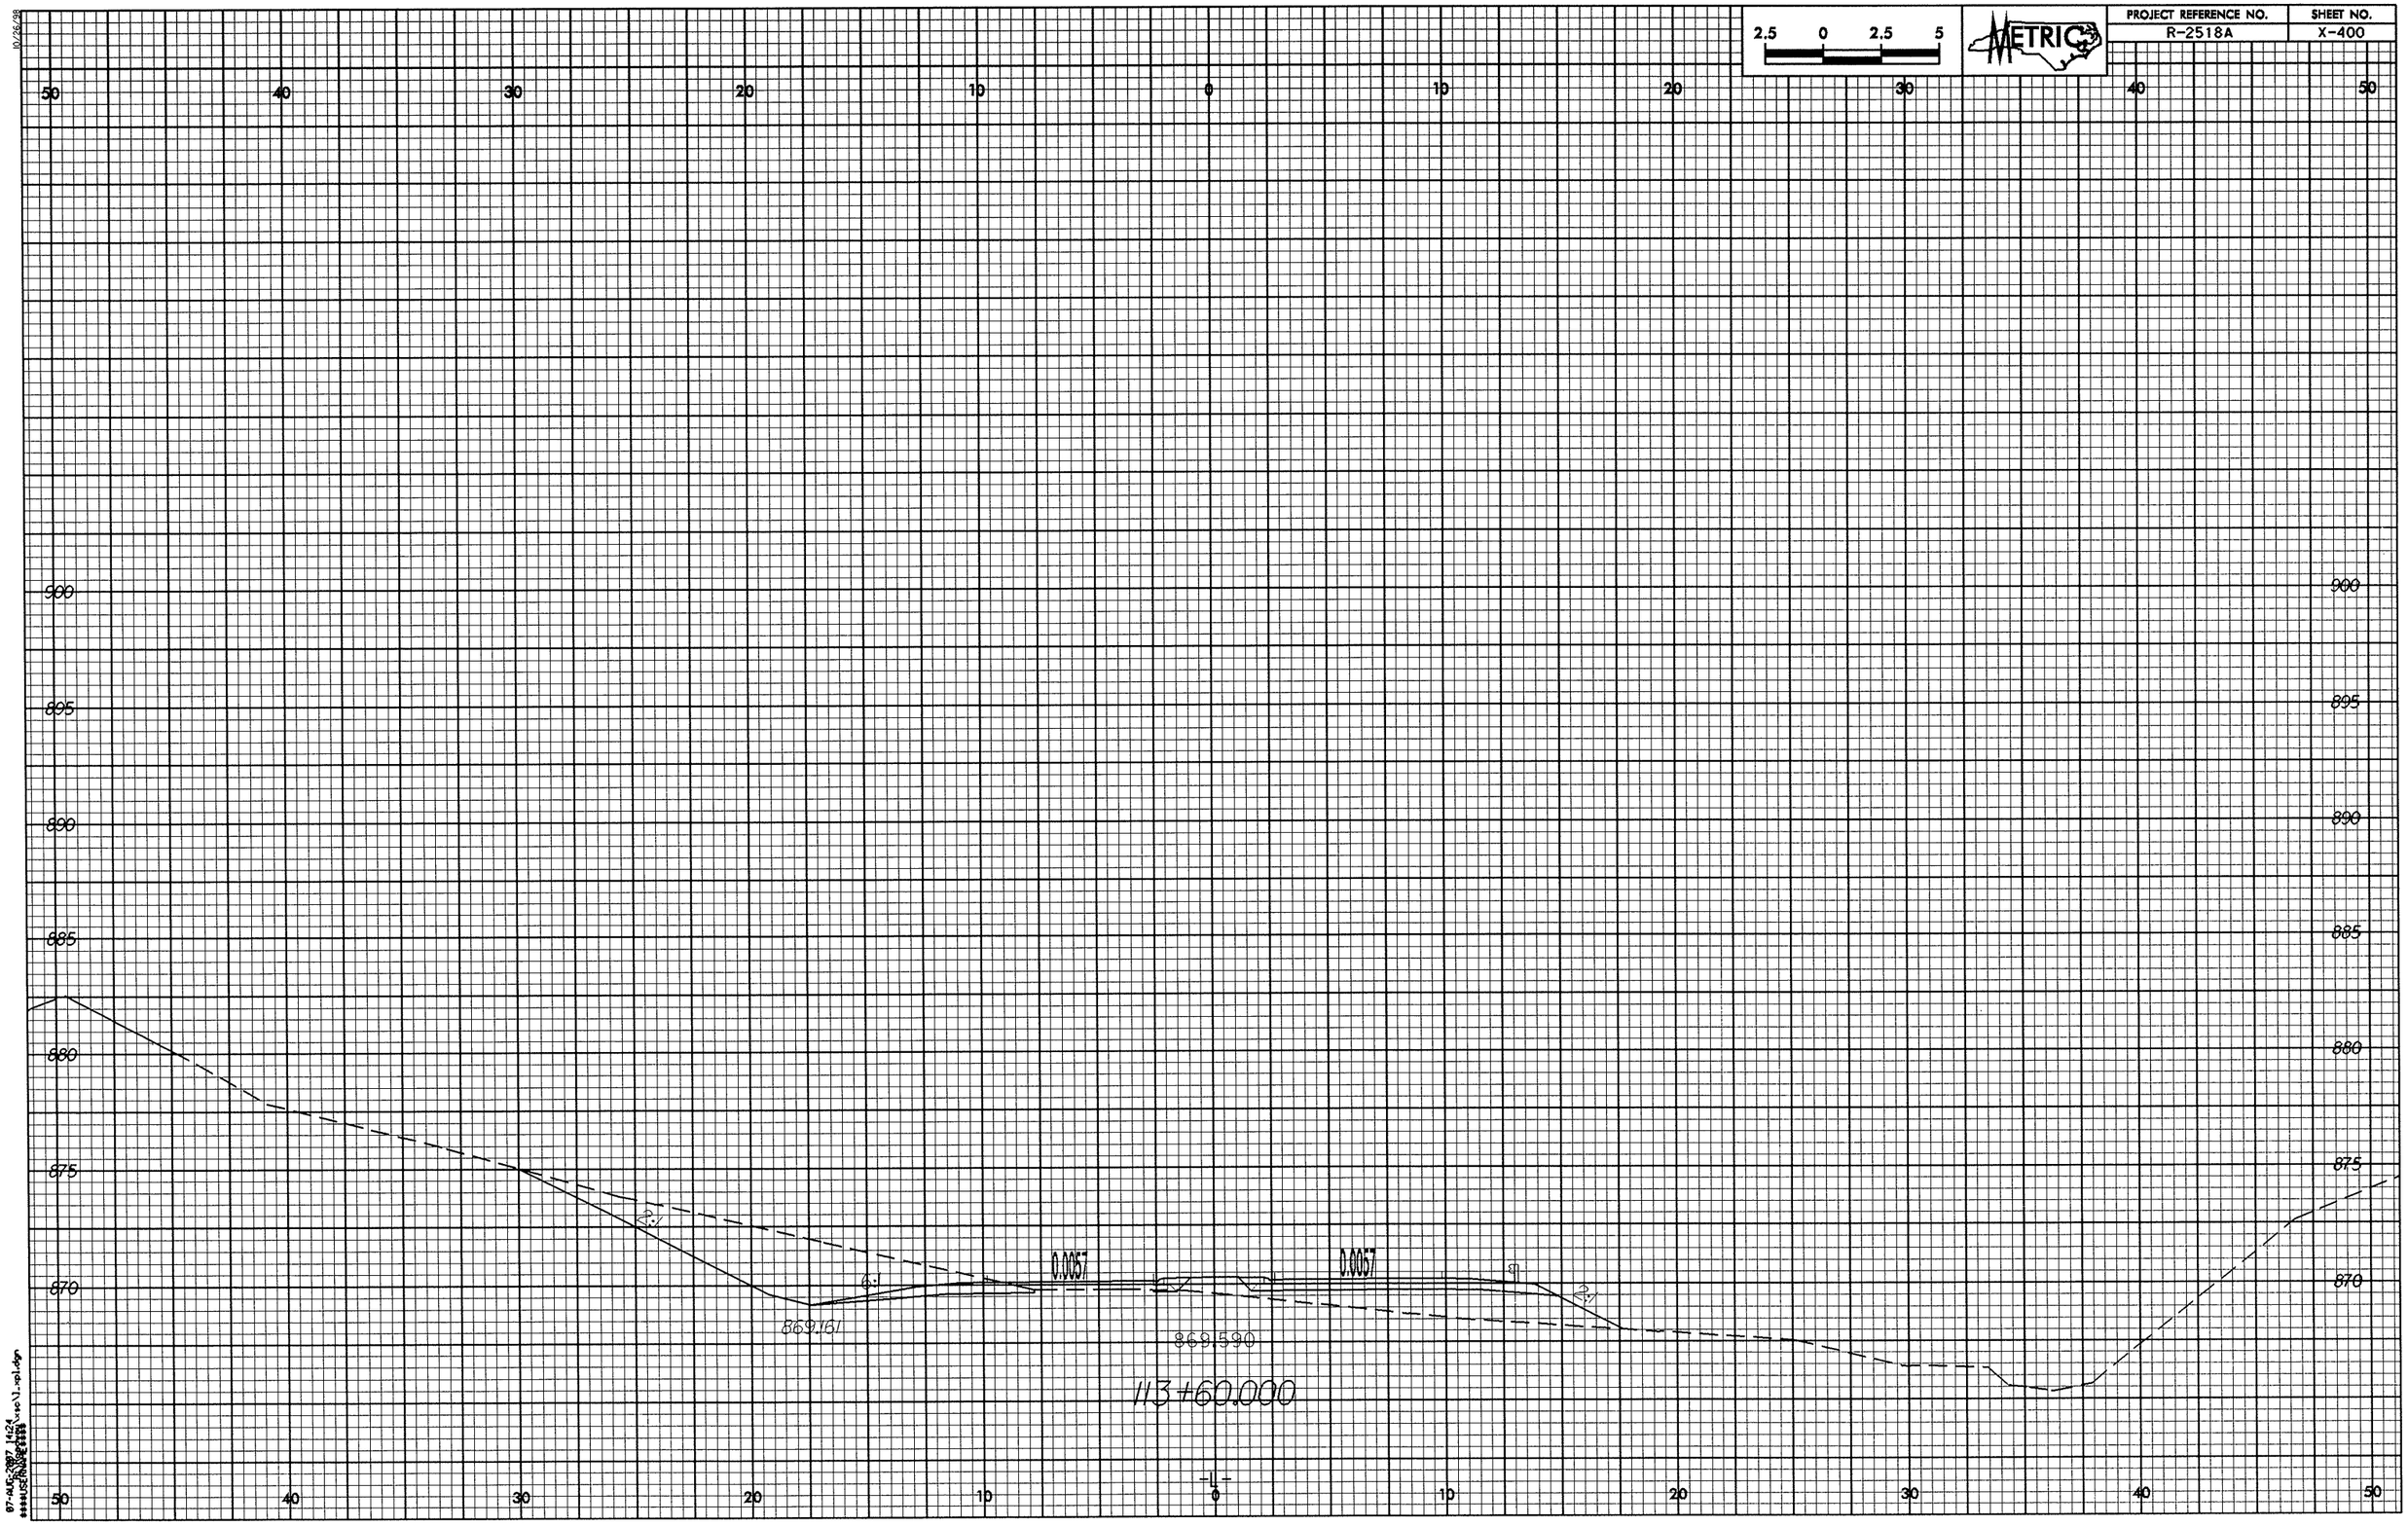
PROJECT REFERENCE NO.
R-2518A
SHEET NO.
X-400
METRIC
2.5 0 2.5 5
50 40 30 20 10 0 10 20 30 40 50
900
895
890
885
880
875
870
0.0057
0.0057
6:1
2:1
869.161
869.590
113+60.000