PROJ. REFERENCE NO.	SHEET NO.
B-5021	BR.151 X-1

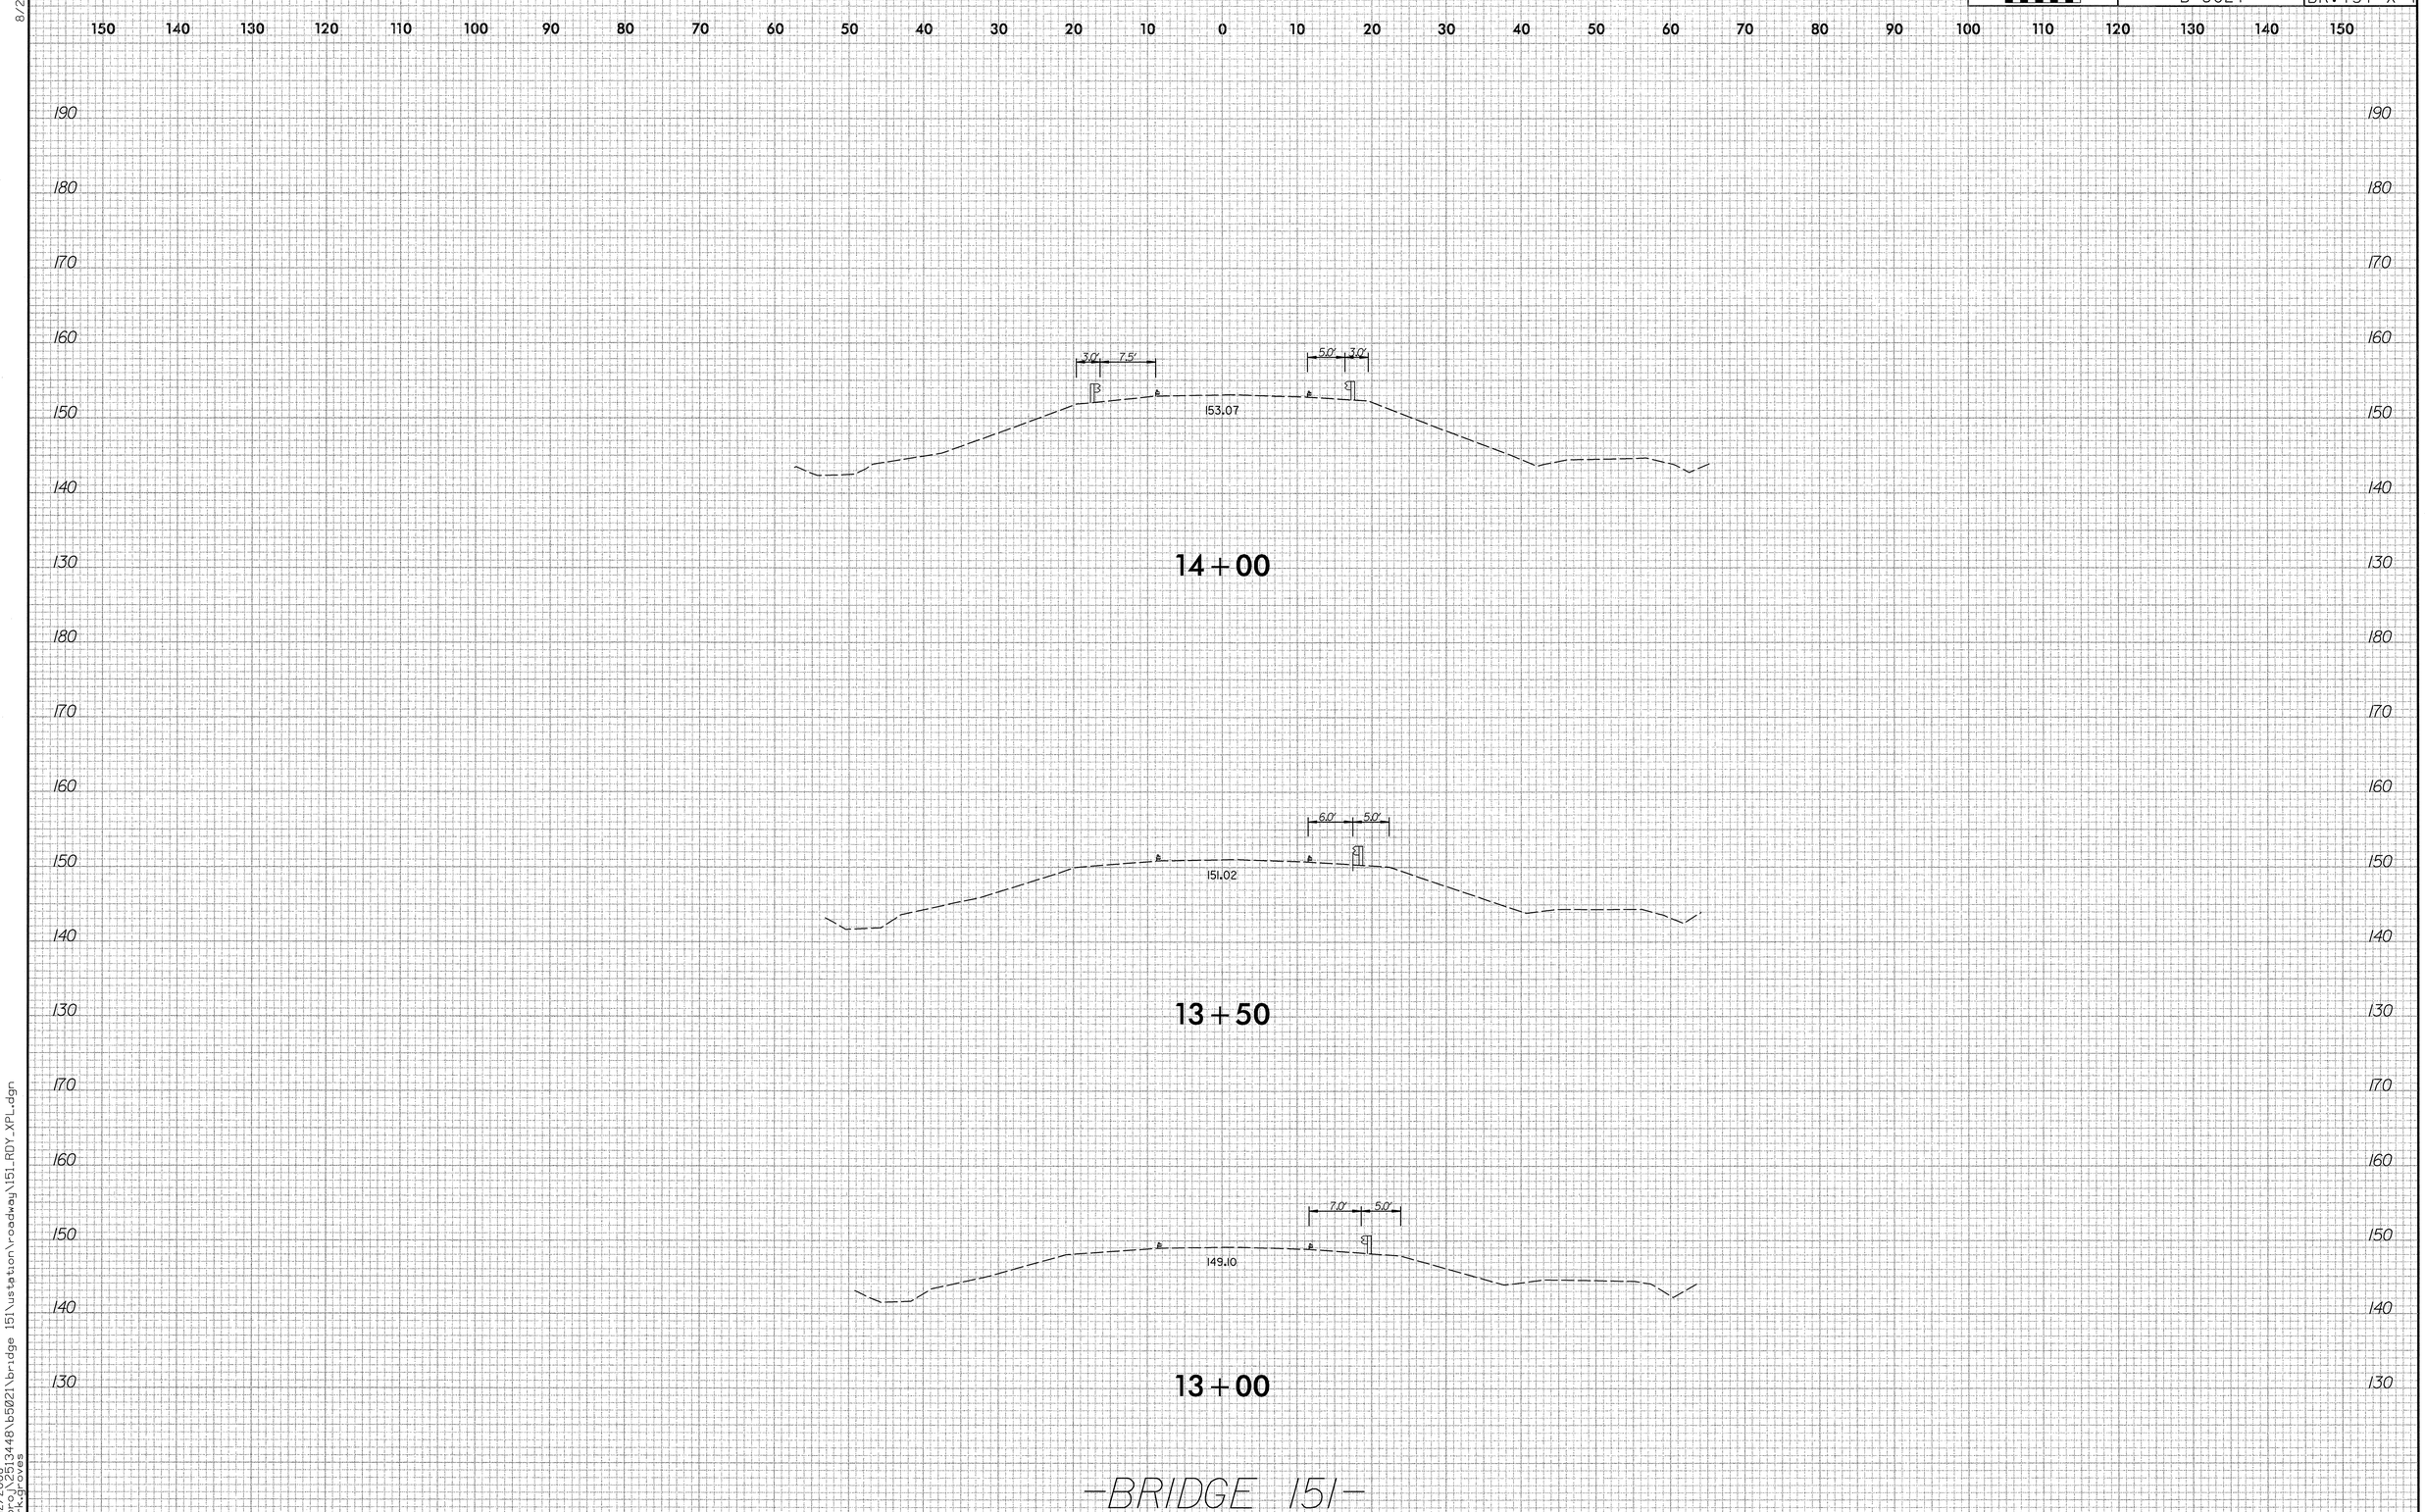

8/23/99

04/12/2008
n:\proj\2513448\b5021\bridge 151\ustation\roadway\151_RDY_XPL.dgn
clark.groves

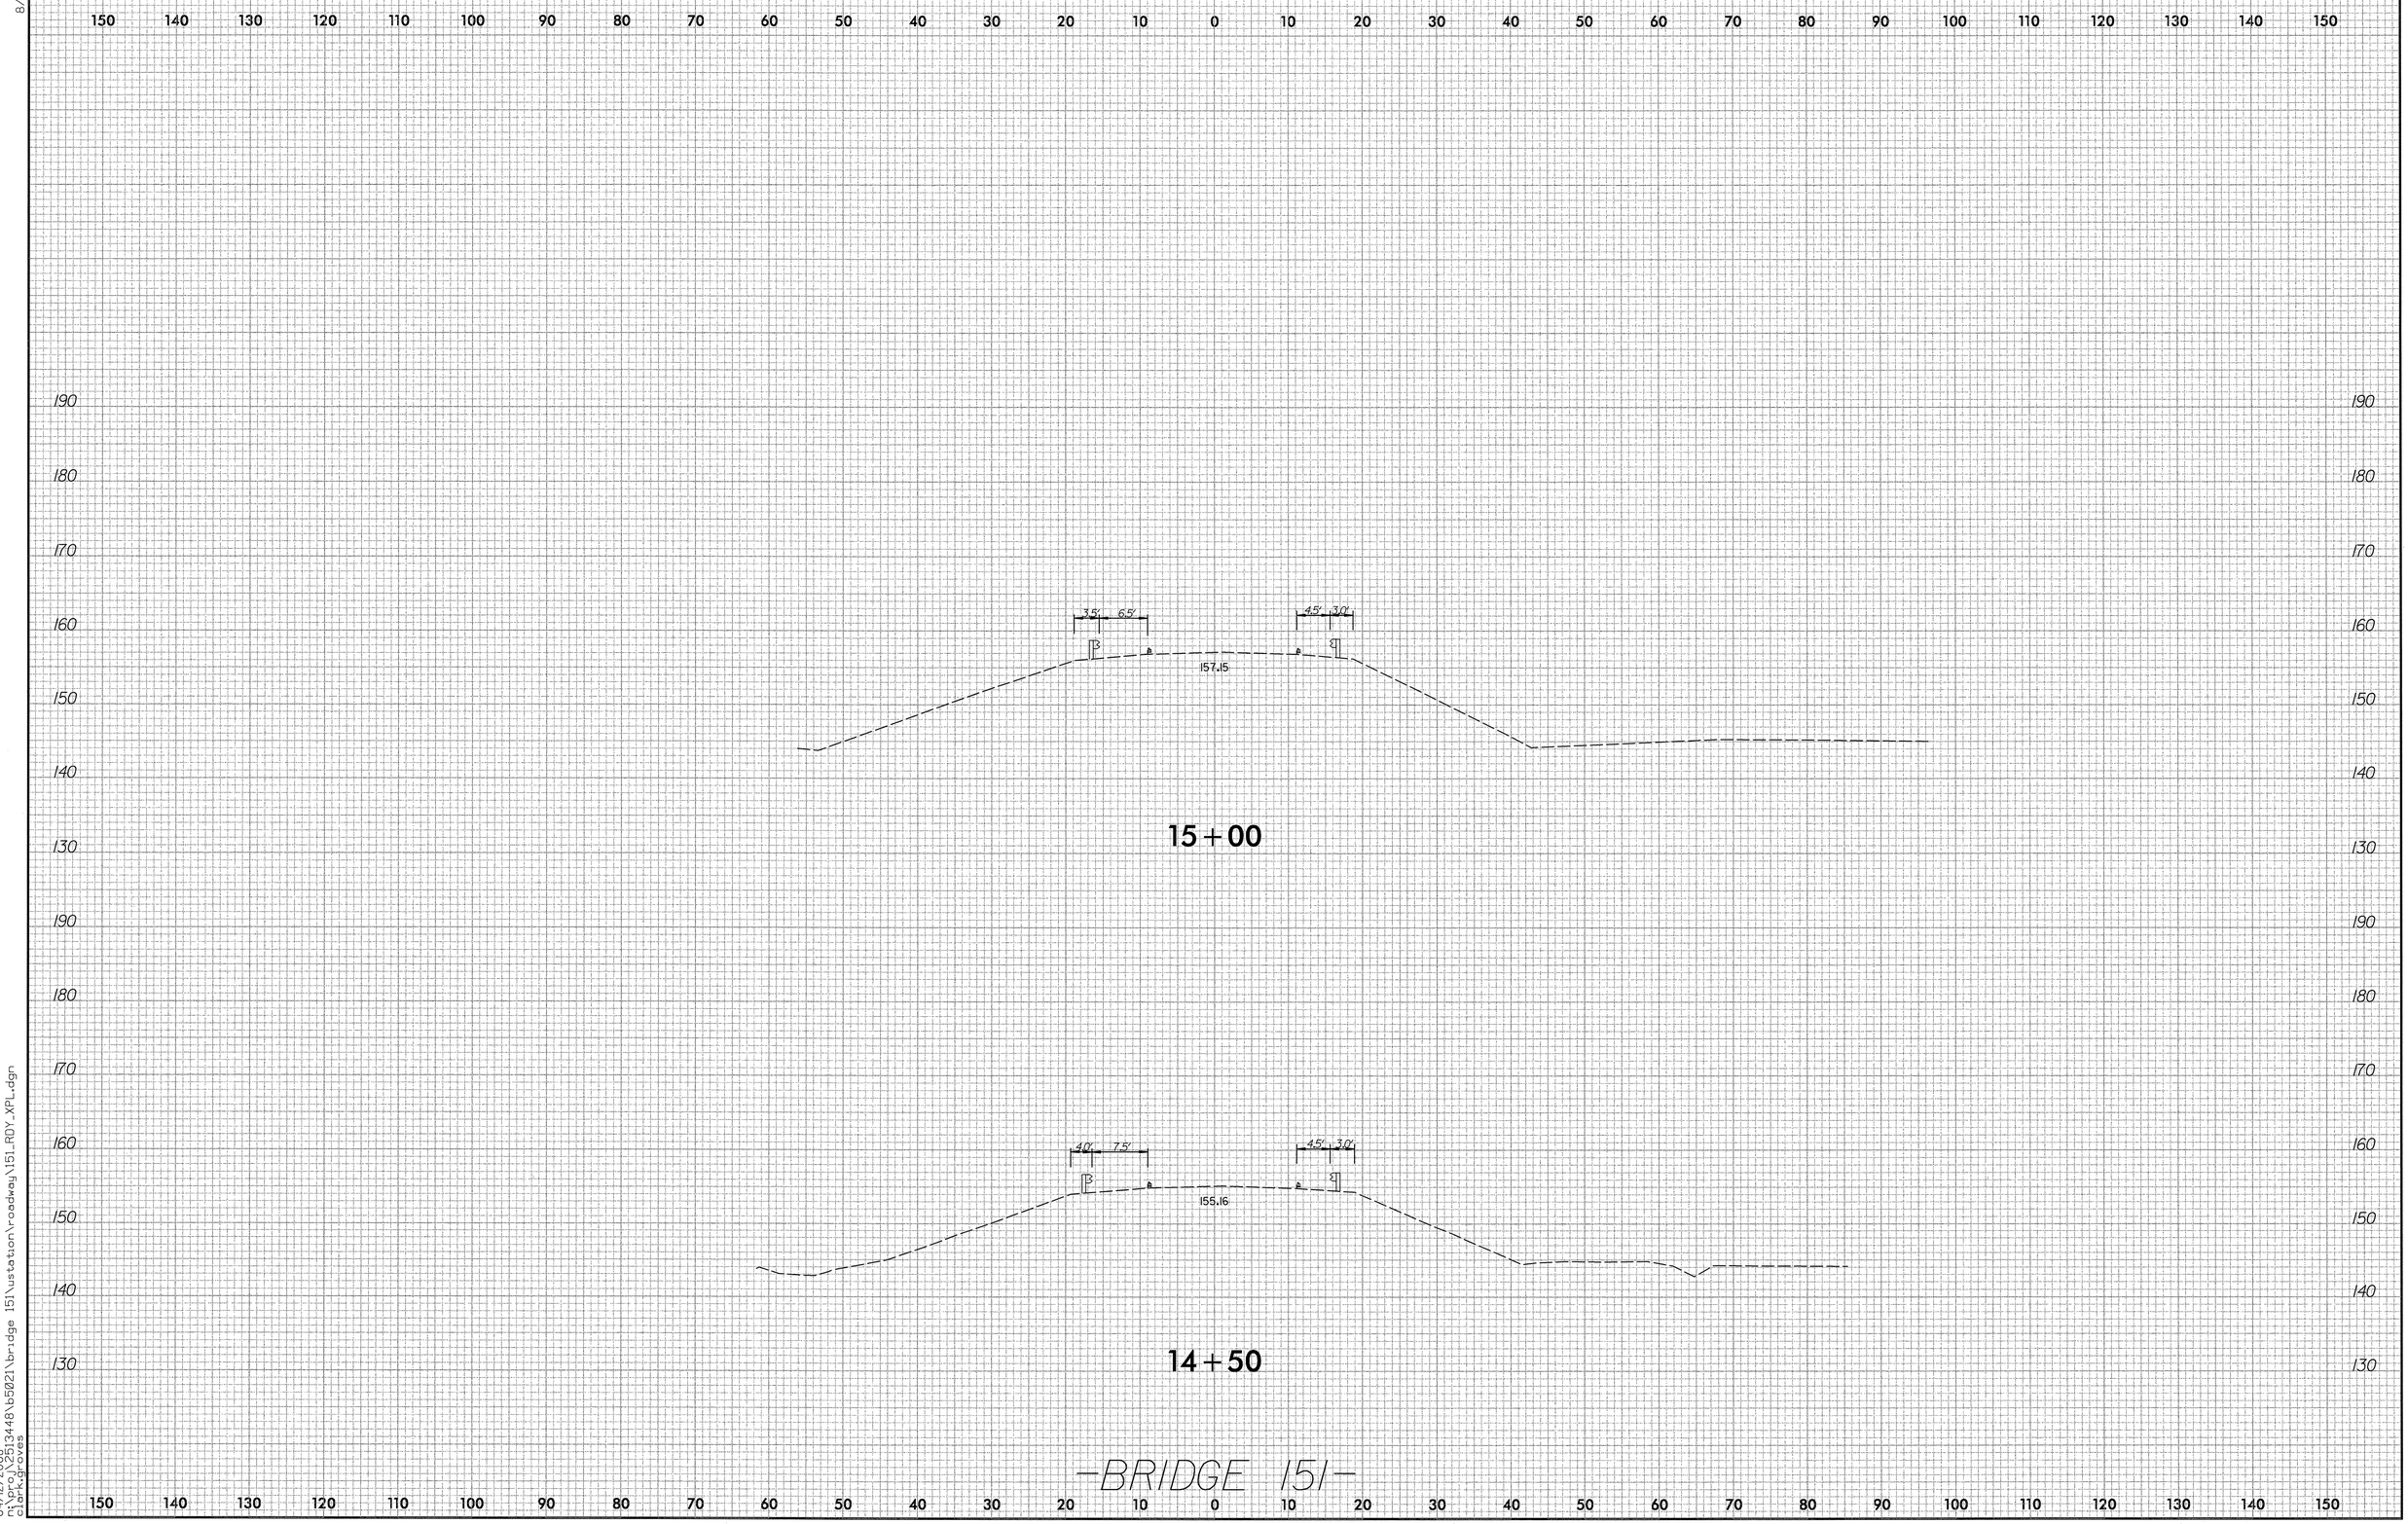

8/23/99
04/12/2008
n:\proj\2513448\b5021\bridge 151\station\roadway\151_RDY_XPL.dgn
clark.groves

0 5 10	PROJ. REFERENCE NO.	SHEET NO.
	B-5021	BR.151 X-3

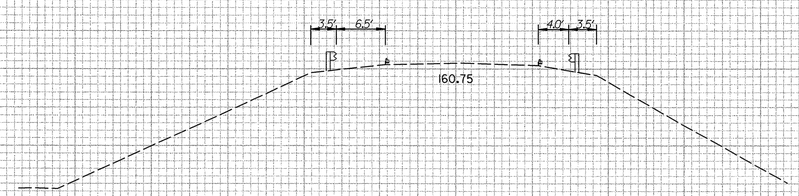

16+00

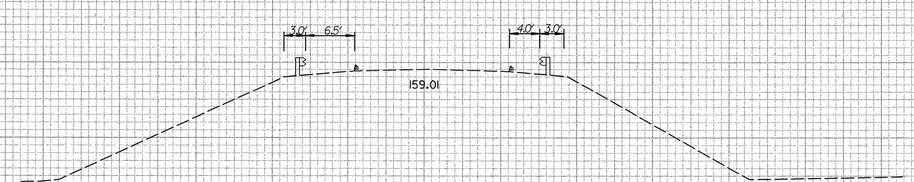

15+50

-BRIDGE 151-

8/23/99

04/12/2008
n:\pro\2513448\b5021\bridge 151\station\roadway\151_RDY_XPL.dgn
clarkgroves

0 5 10	PROJ. REFERENCE NO.	SHEET NO.
	B-5021	BR.151 X-4

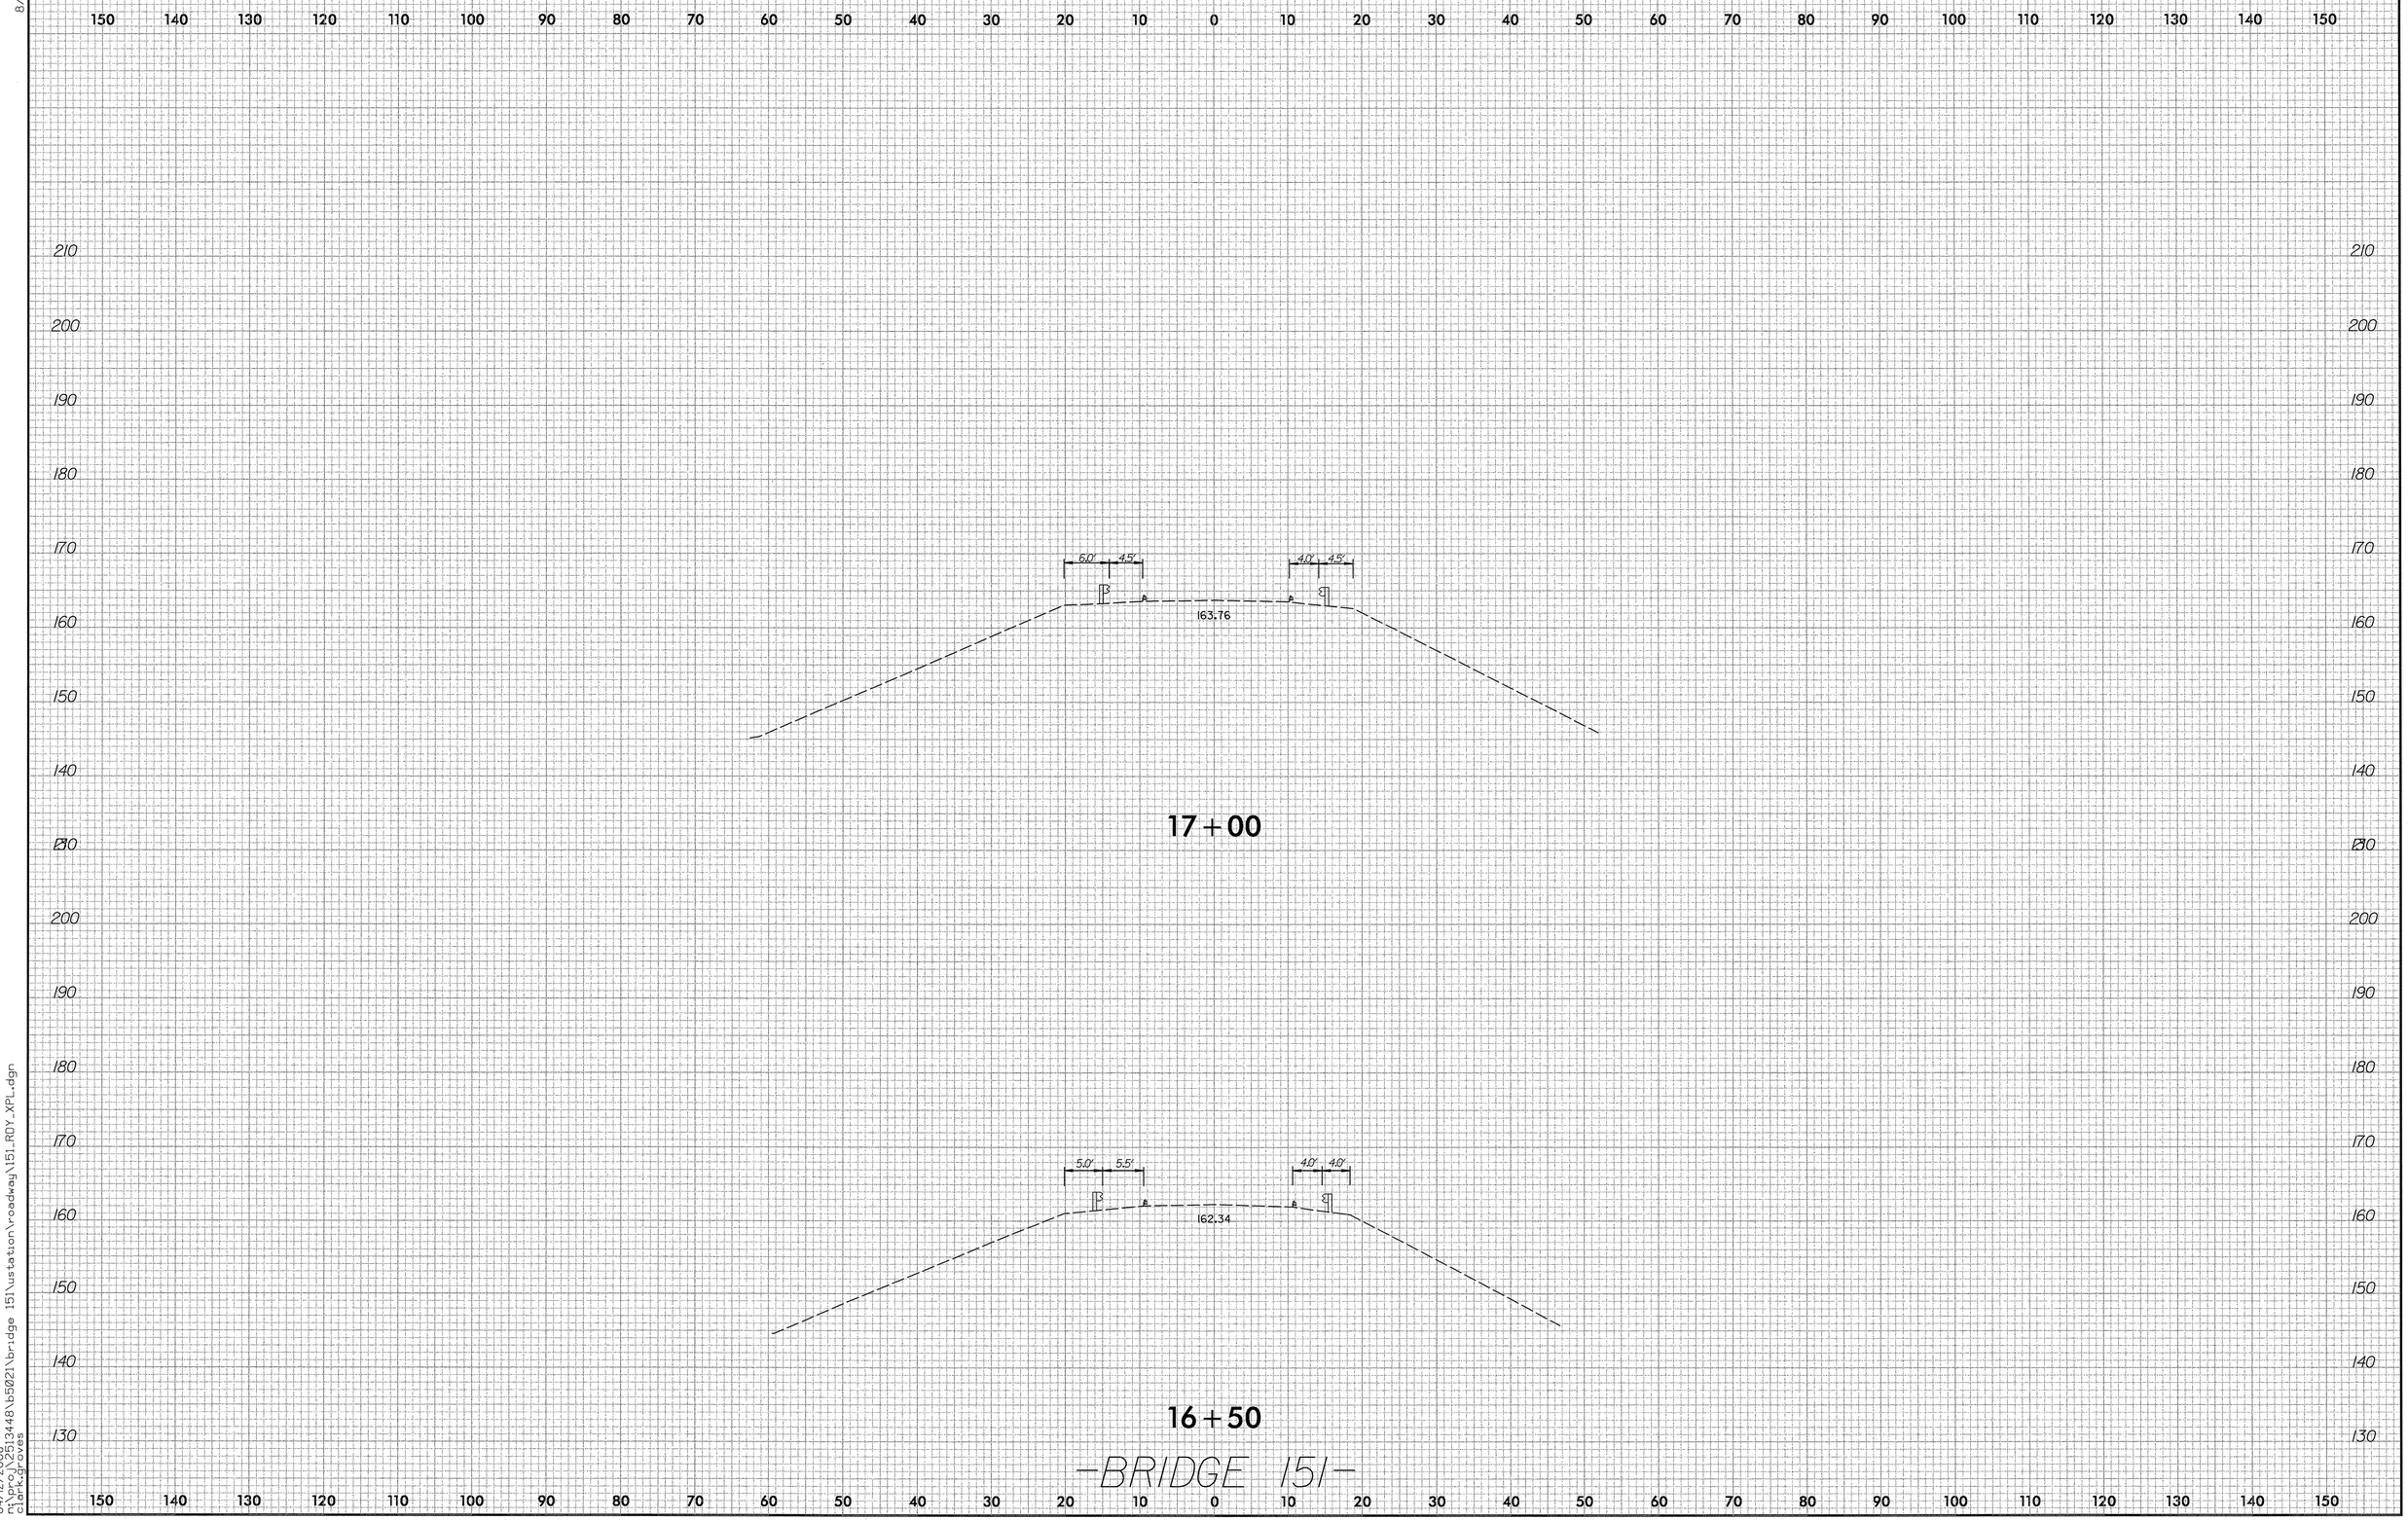

8/23/99

04/12/2008
n:\proj\2513448\b5021\bridge 151\ustation\roadway\151_RDY_XPL.dgn
clarkgroves

0 5 10	PROJ. REFERENCE NO.	SHEET NO.
	B-5021	BR.151 X-5

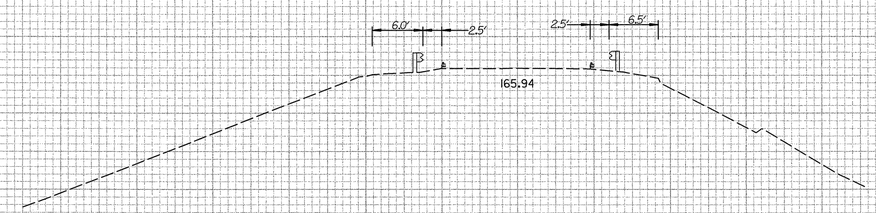

18+00

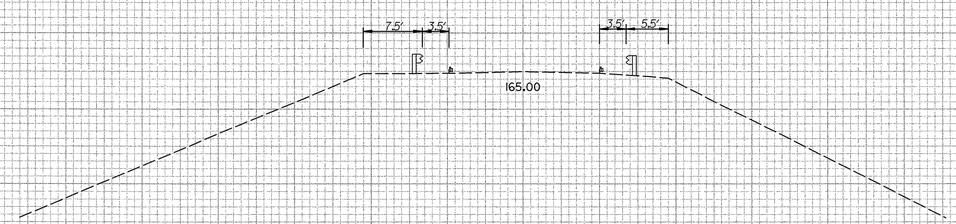

17+50

-BRIDGE 151-

8/23/99

04/12/2008
n:\proj\2513448\b5021\bridge 151\ustation\roadway\151_RDY_XPL.dgn
clarkgroves

0 5 10	PROJ. REFERENCE NO.	SHEET NO.
	B-5021	BR.151 X-6

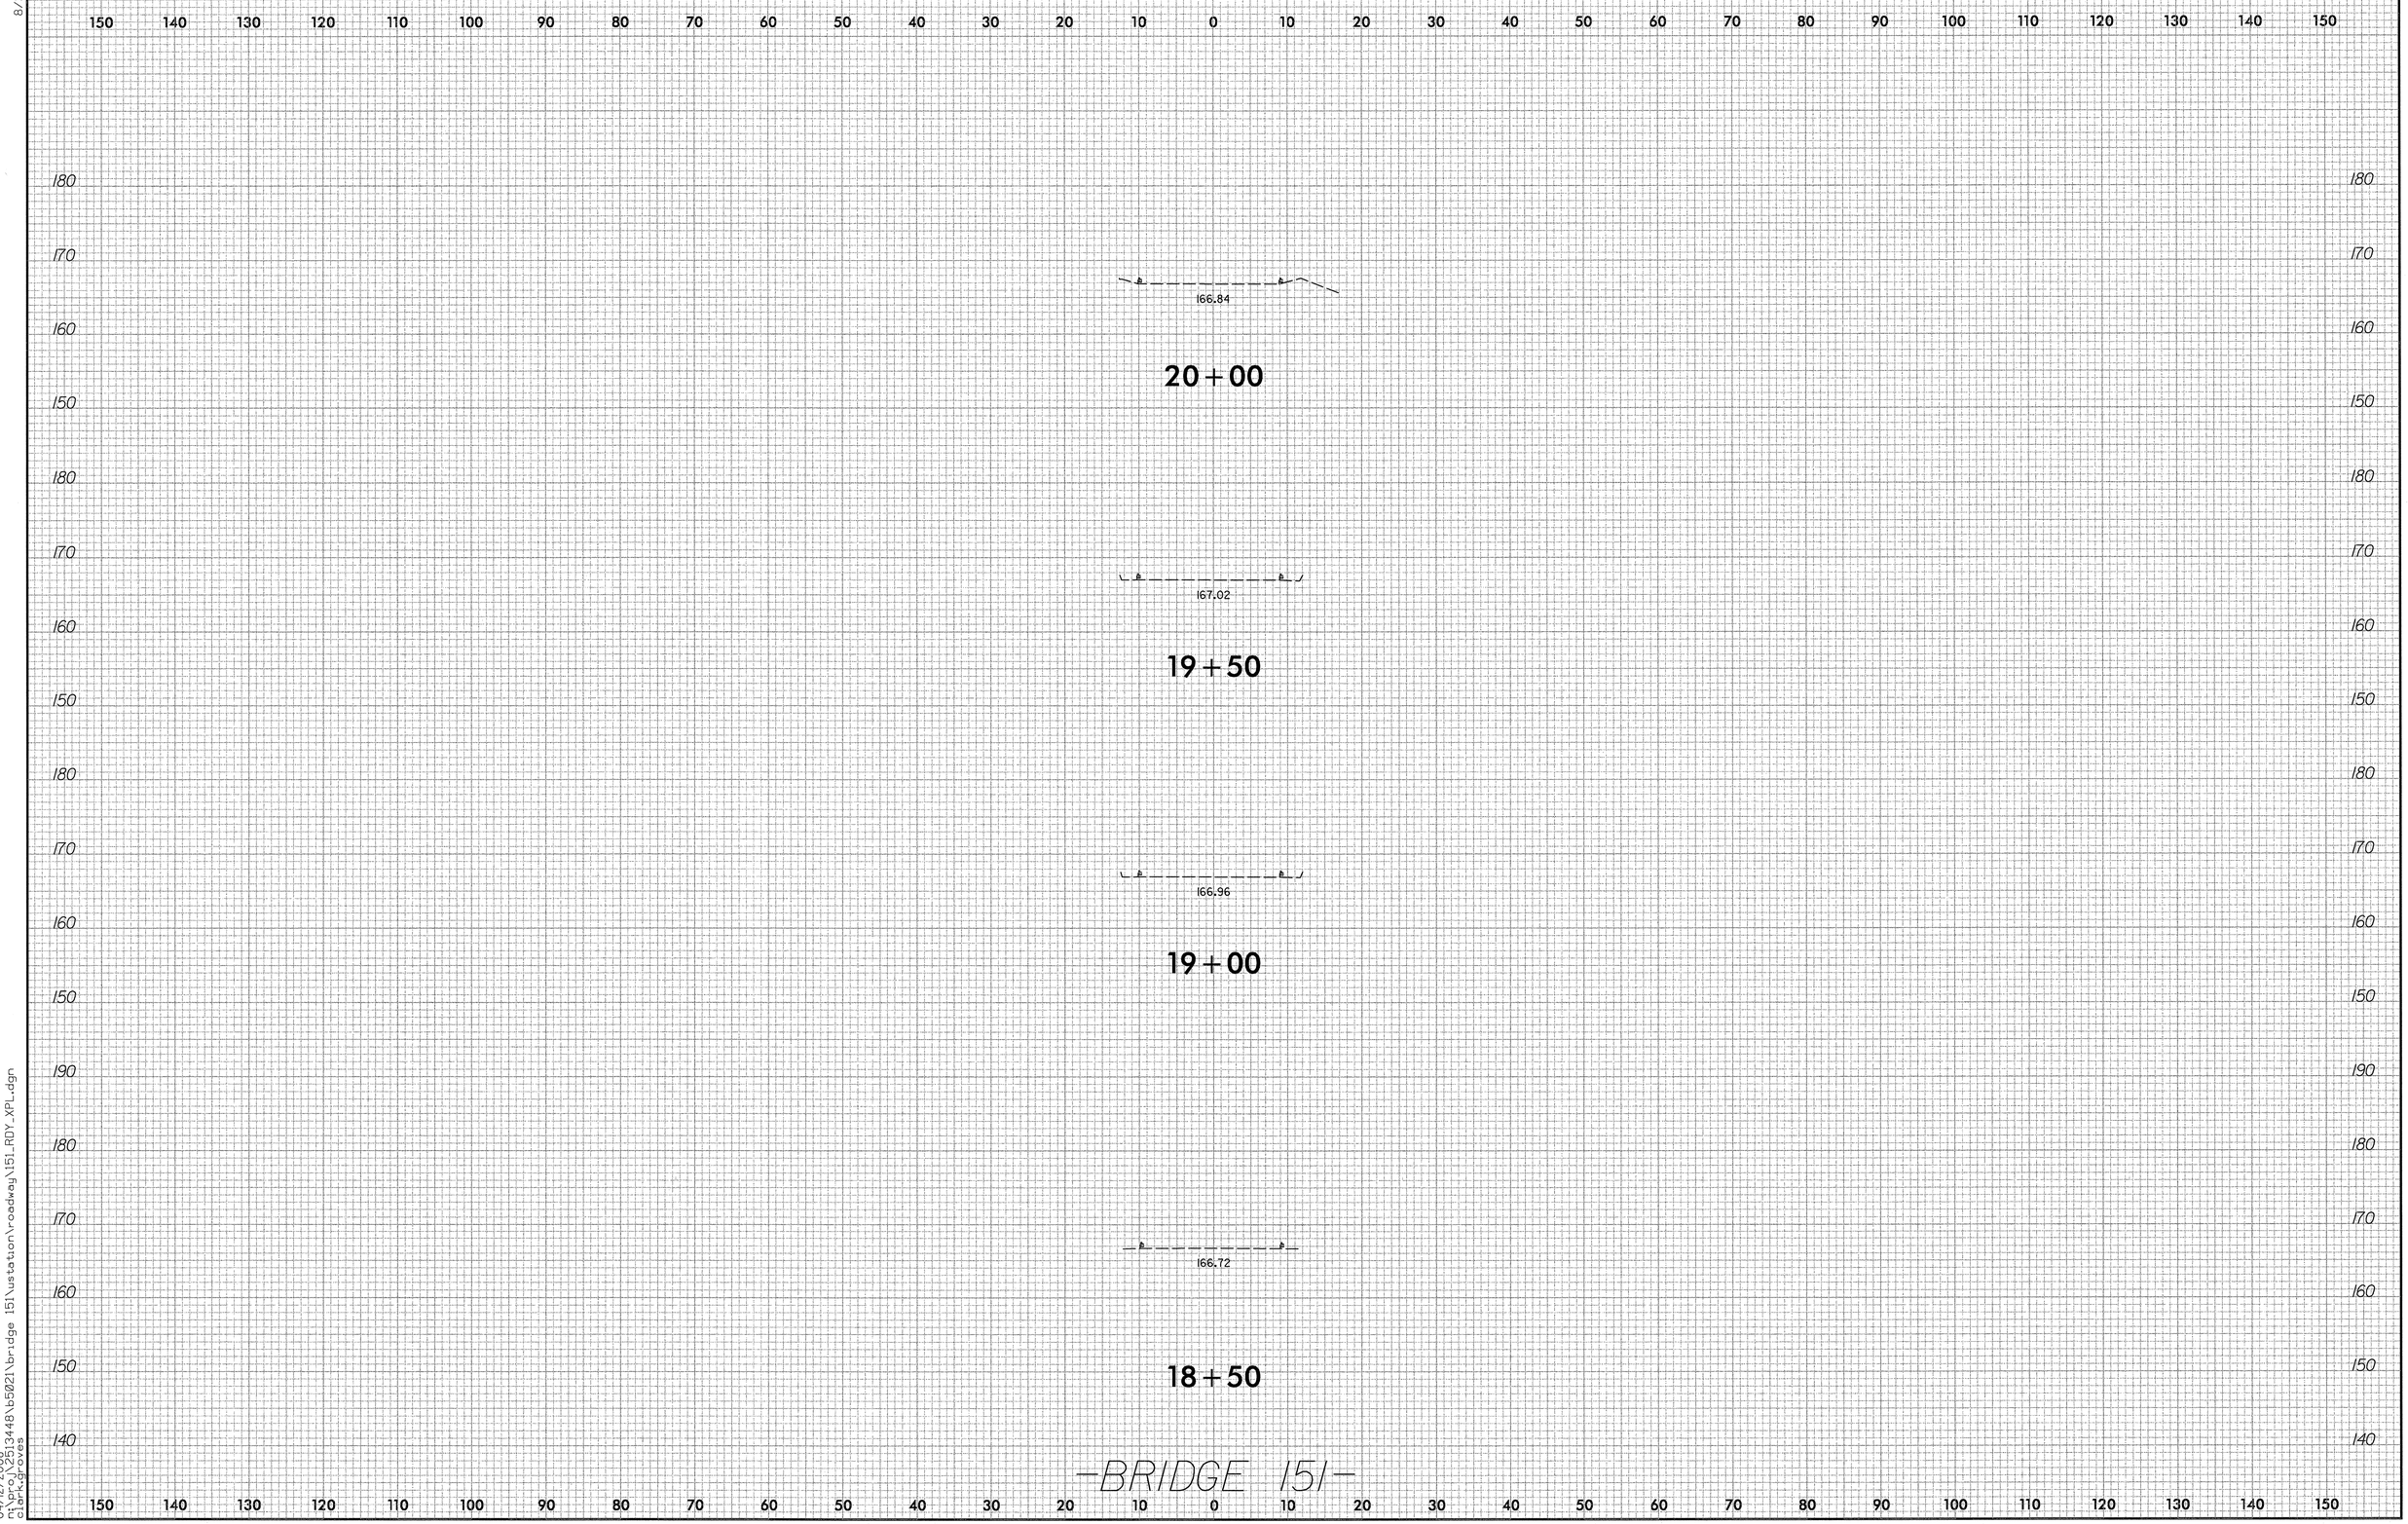

8/23/99

04/12/2008
n:\proj\2513448\b5021\bridge 151\ustation\roadway\151_RDY_XPL.dgn
clark.groves

0 5 10	PROJ. REFERENCE NO.	SHEET NO.
	B-5021	BR.151 X-7

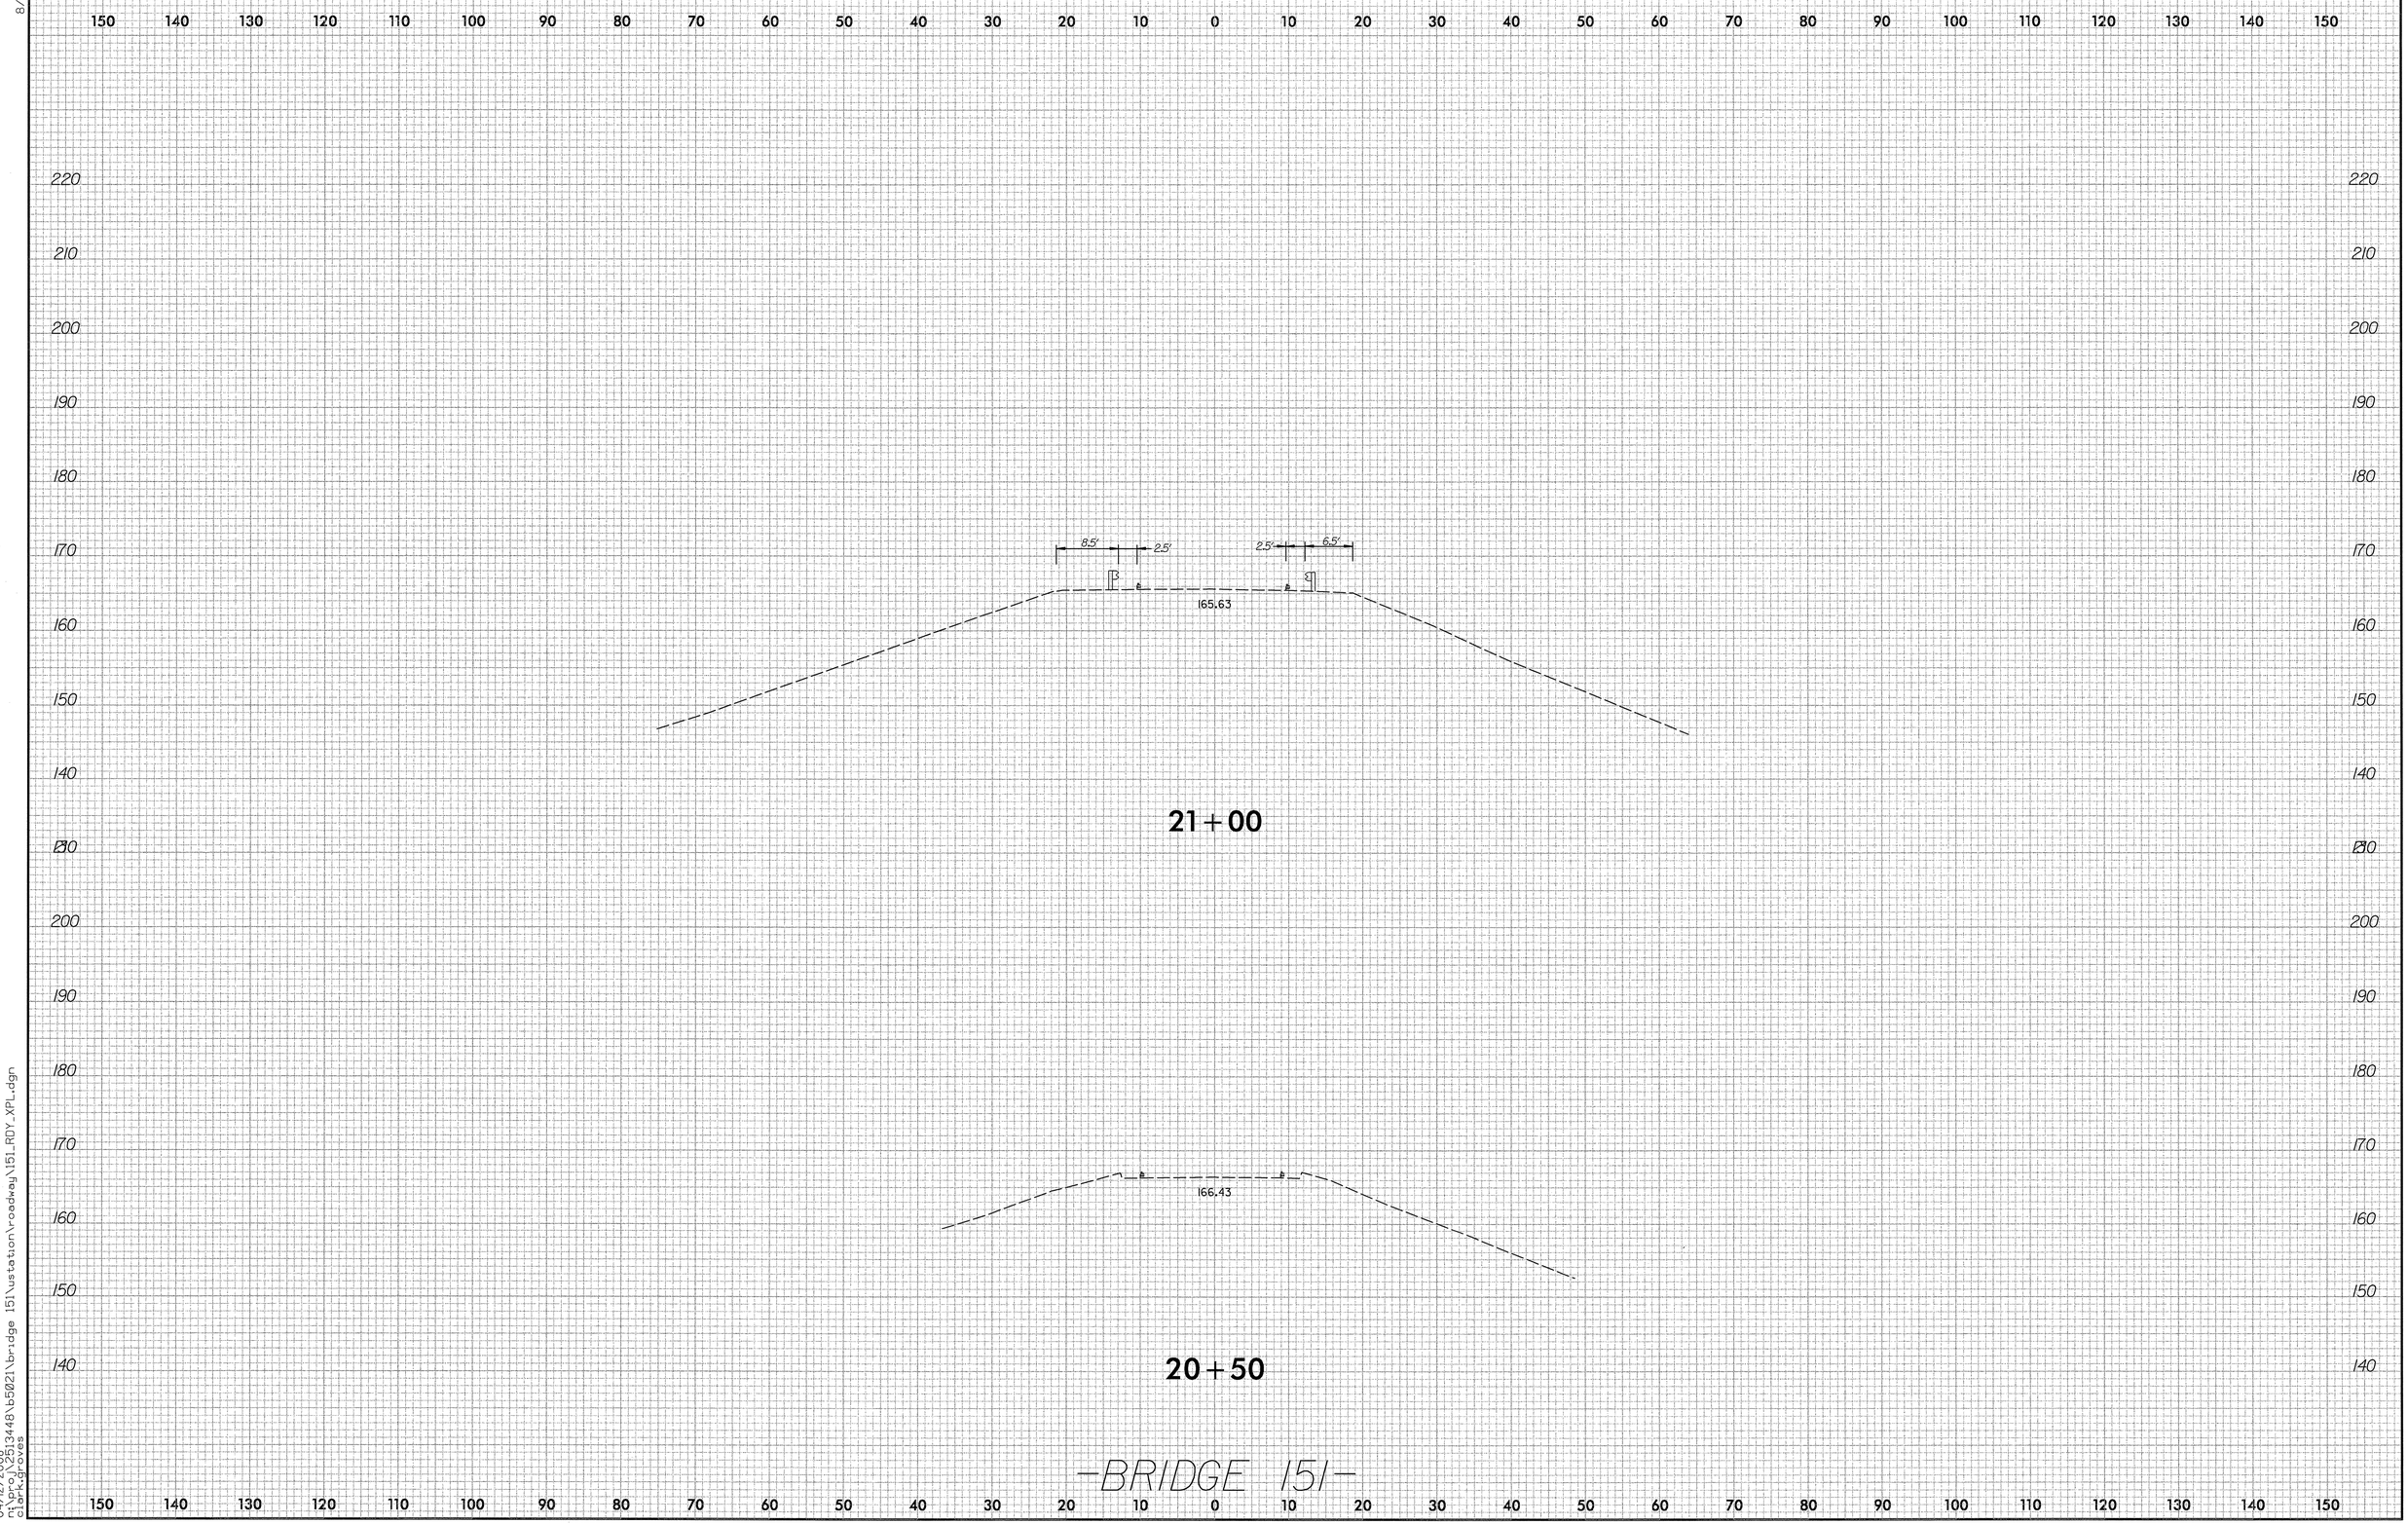

8/23/99

04/12/2008
n:\proj\2513448\b5021\bridge 151\ustation\roadway\151_RDY_XPL.dgn
clark.groves

0 5 10	PROJ. REFERENCE NO.	SHEET NO.
	B-5021	BR.151 X-8

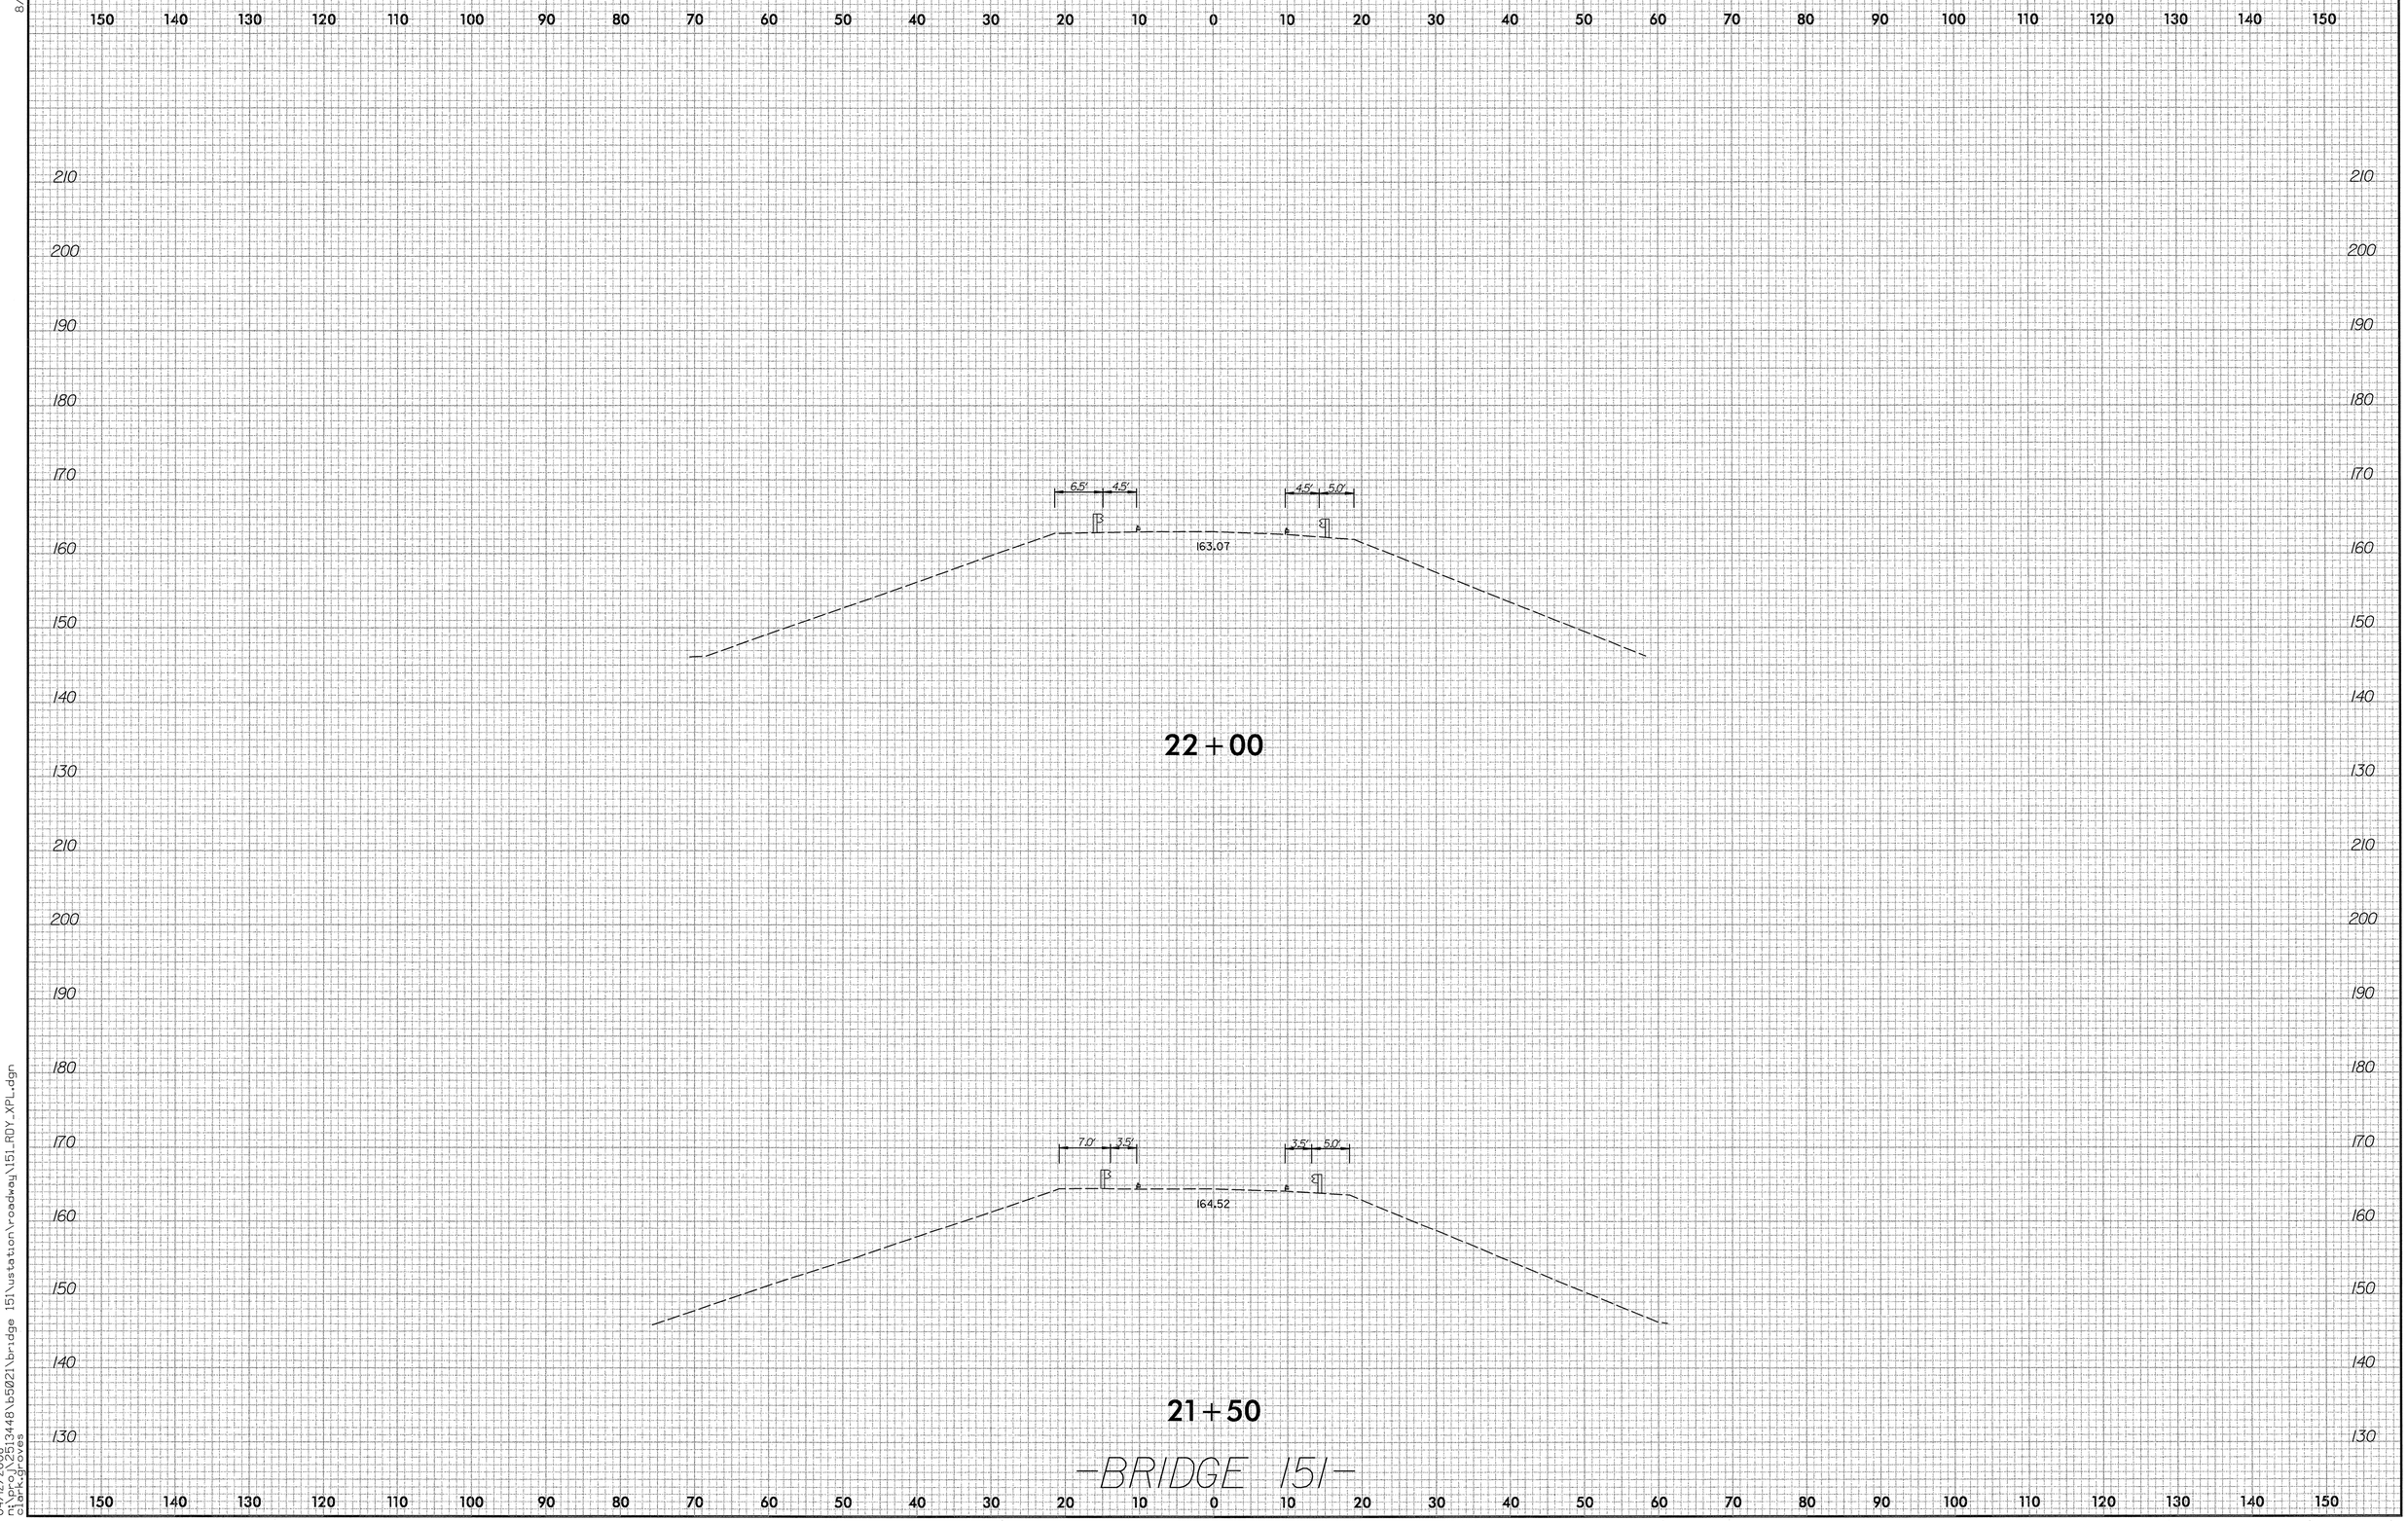

8/23/99

04/12/2008
n:\proj\2513448\b5021\bridge 151\ustation\r-roadway\151_RDY_XPL.dgn
clark.groves

0 5 10	PROJ. REFERENCE NO.	SHEET NO.
	B-5021	BR.151 X-9

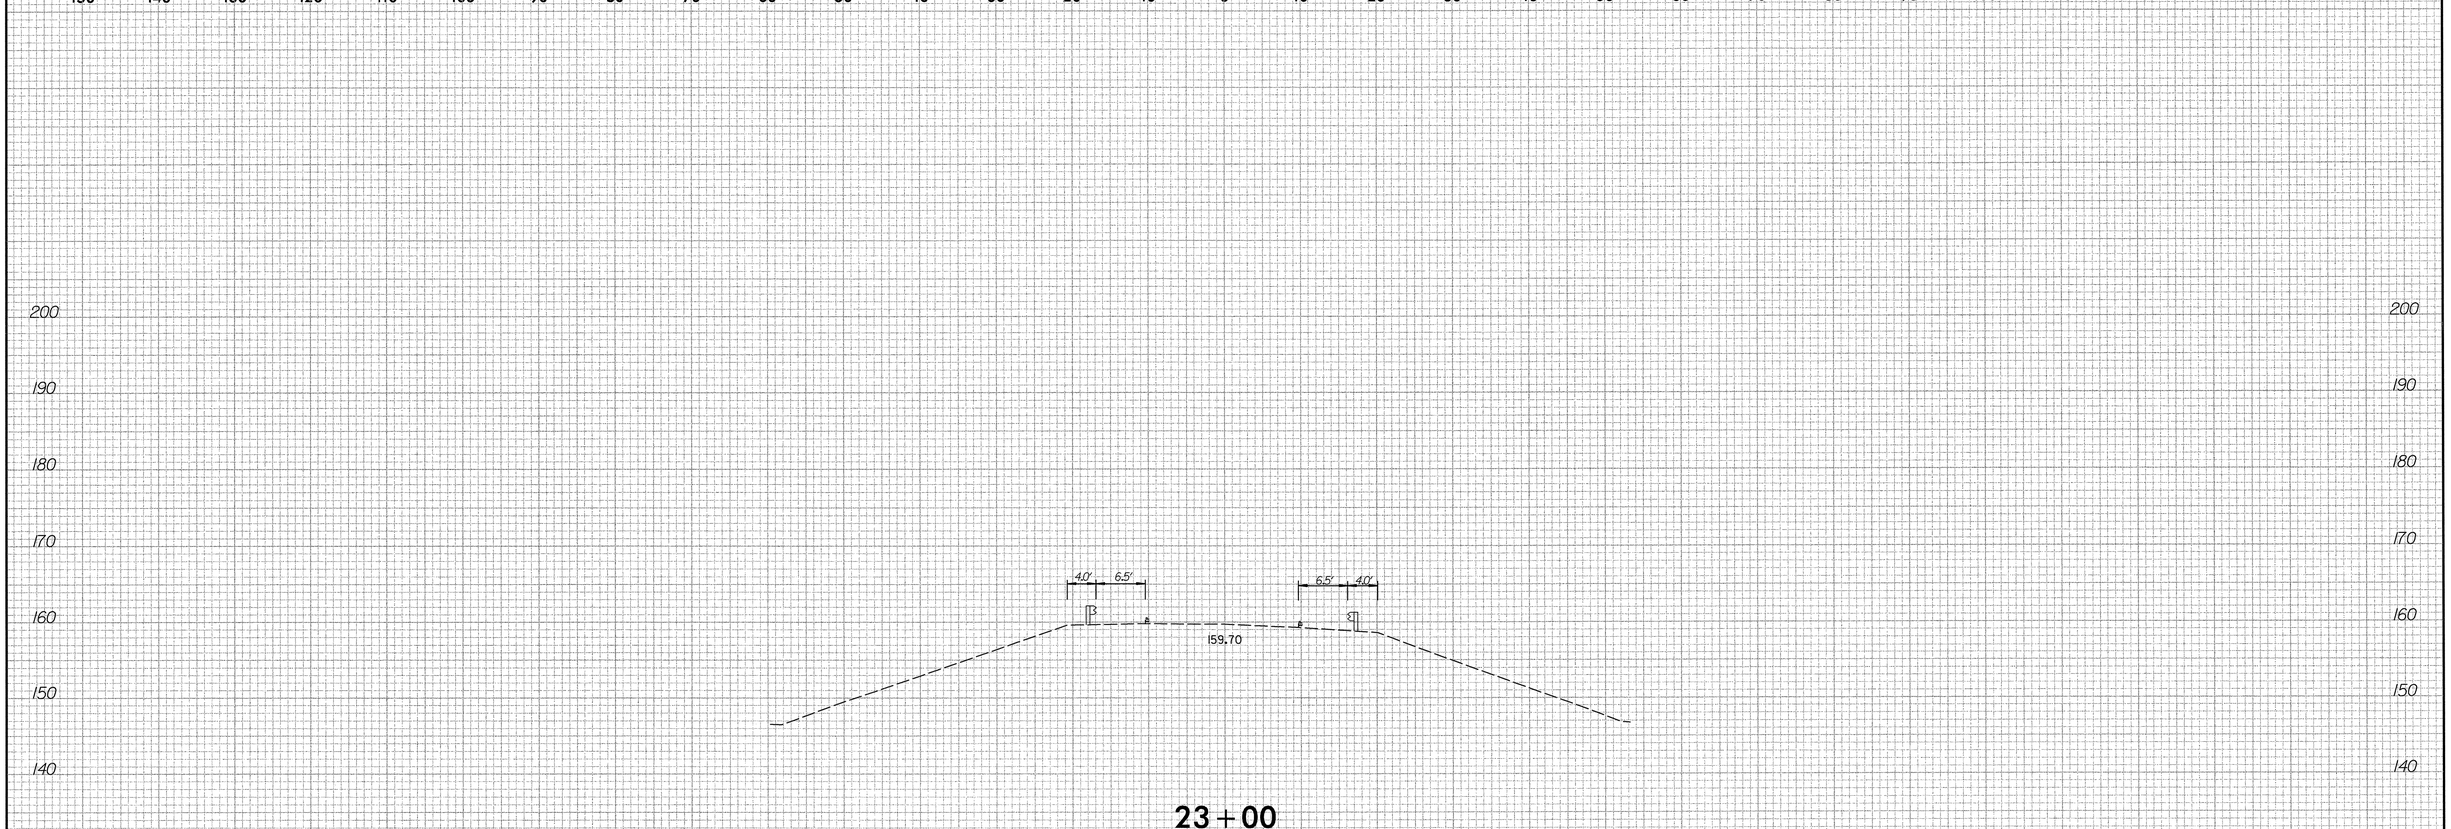

23+00

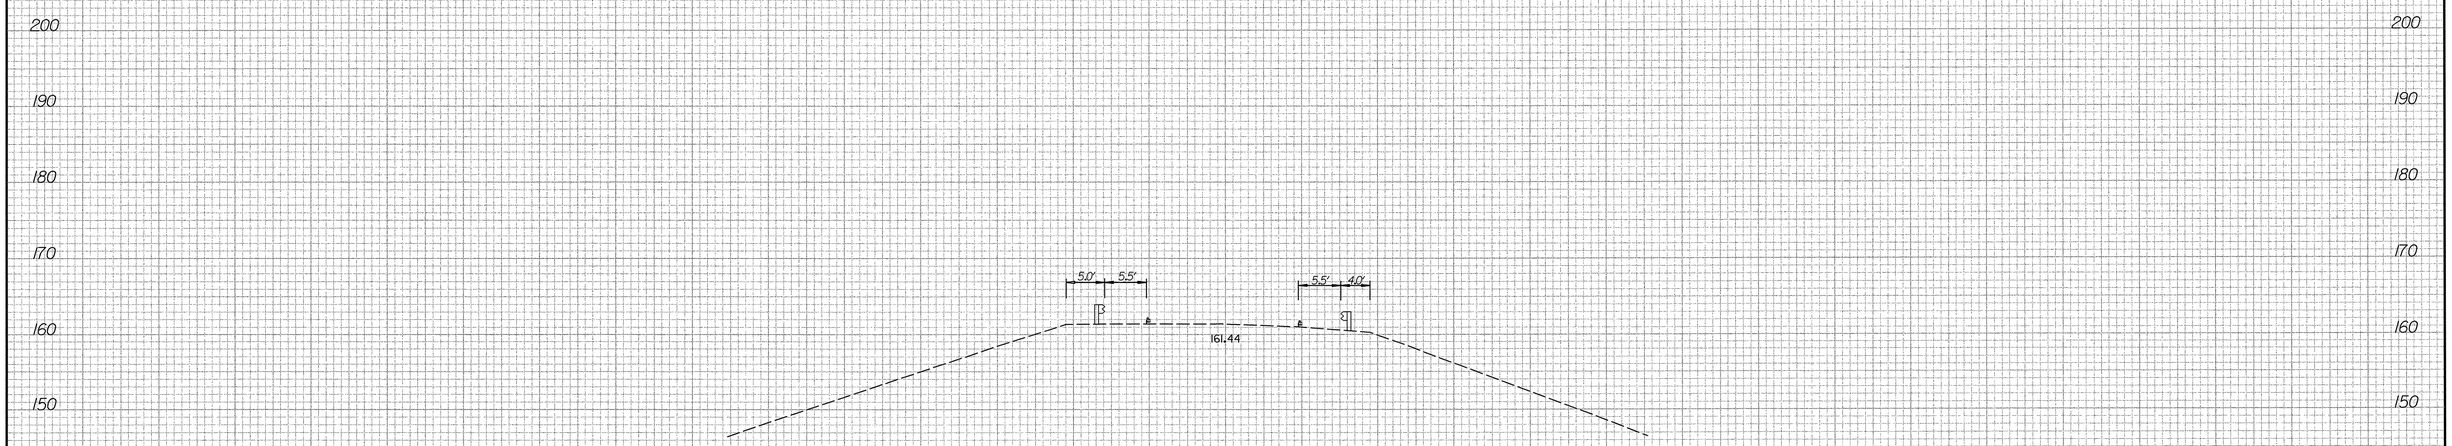

22+50

-BRIDGE 151-

8/23/99

04/12/2008
n:\proj\2513448\b5021\bridge 151\ustation\roadway\151_RDY_XPL.dgn
clark.groves

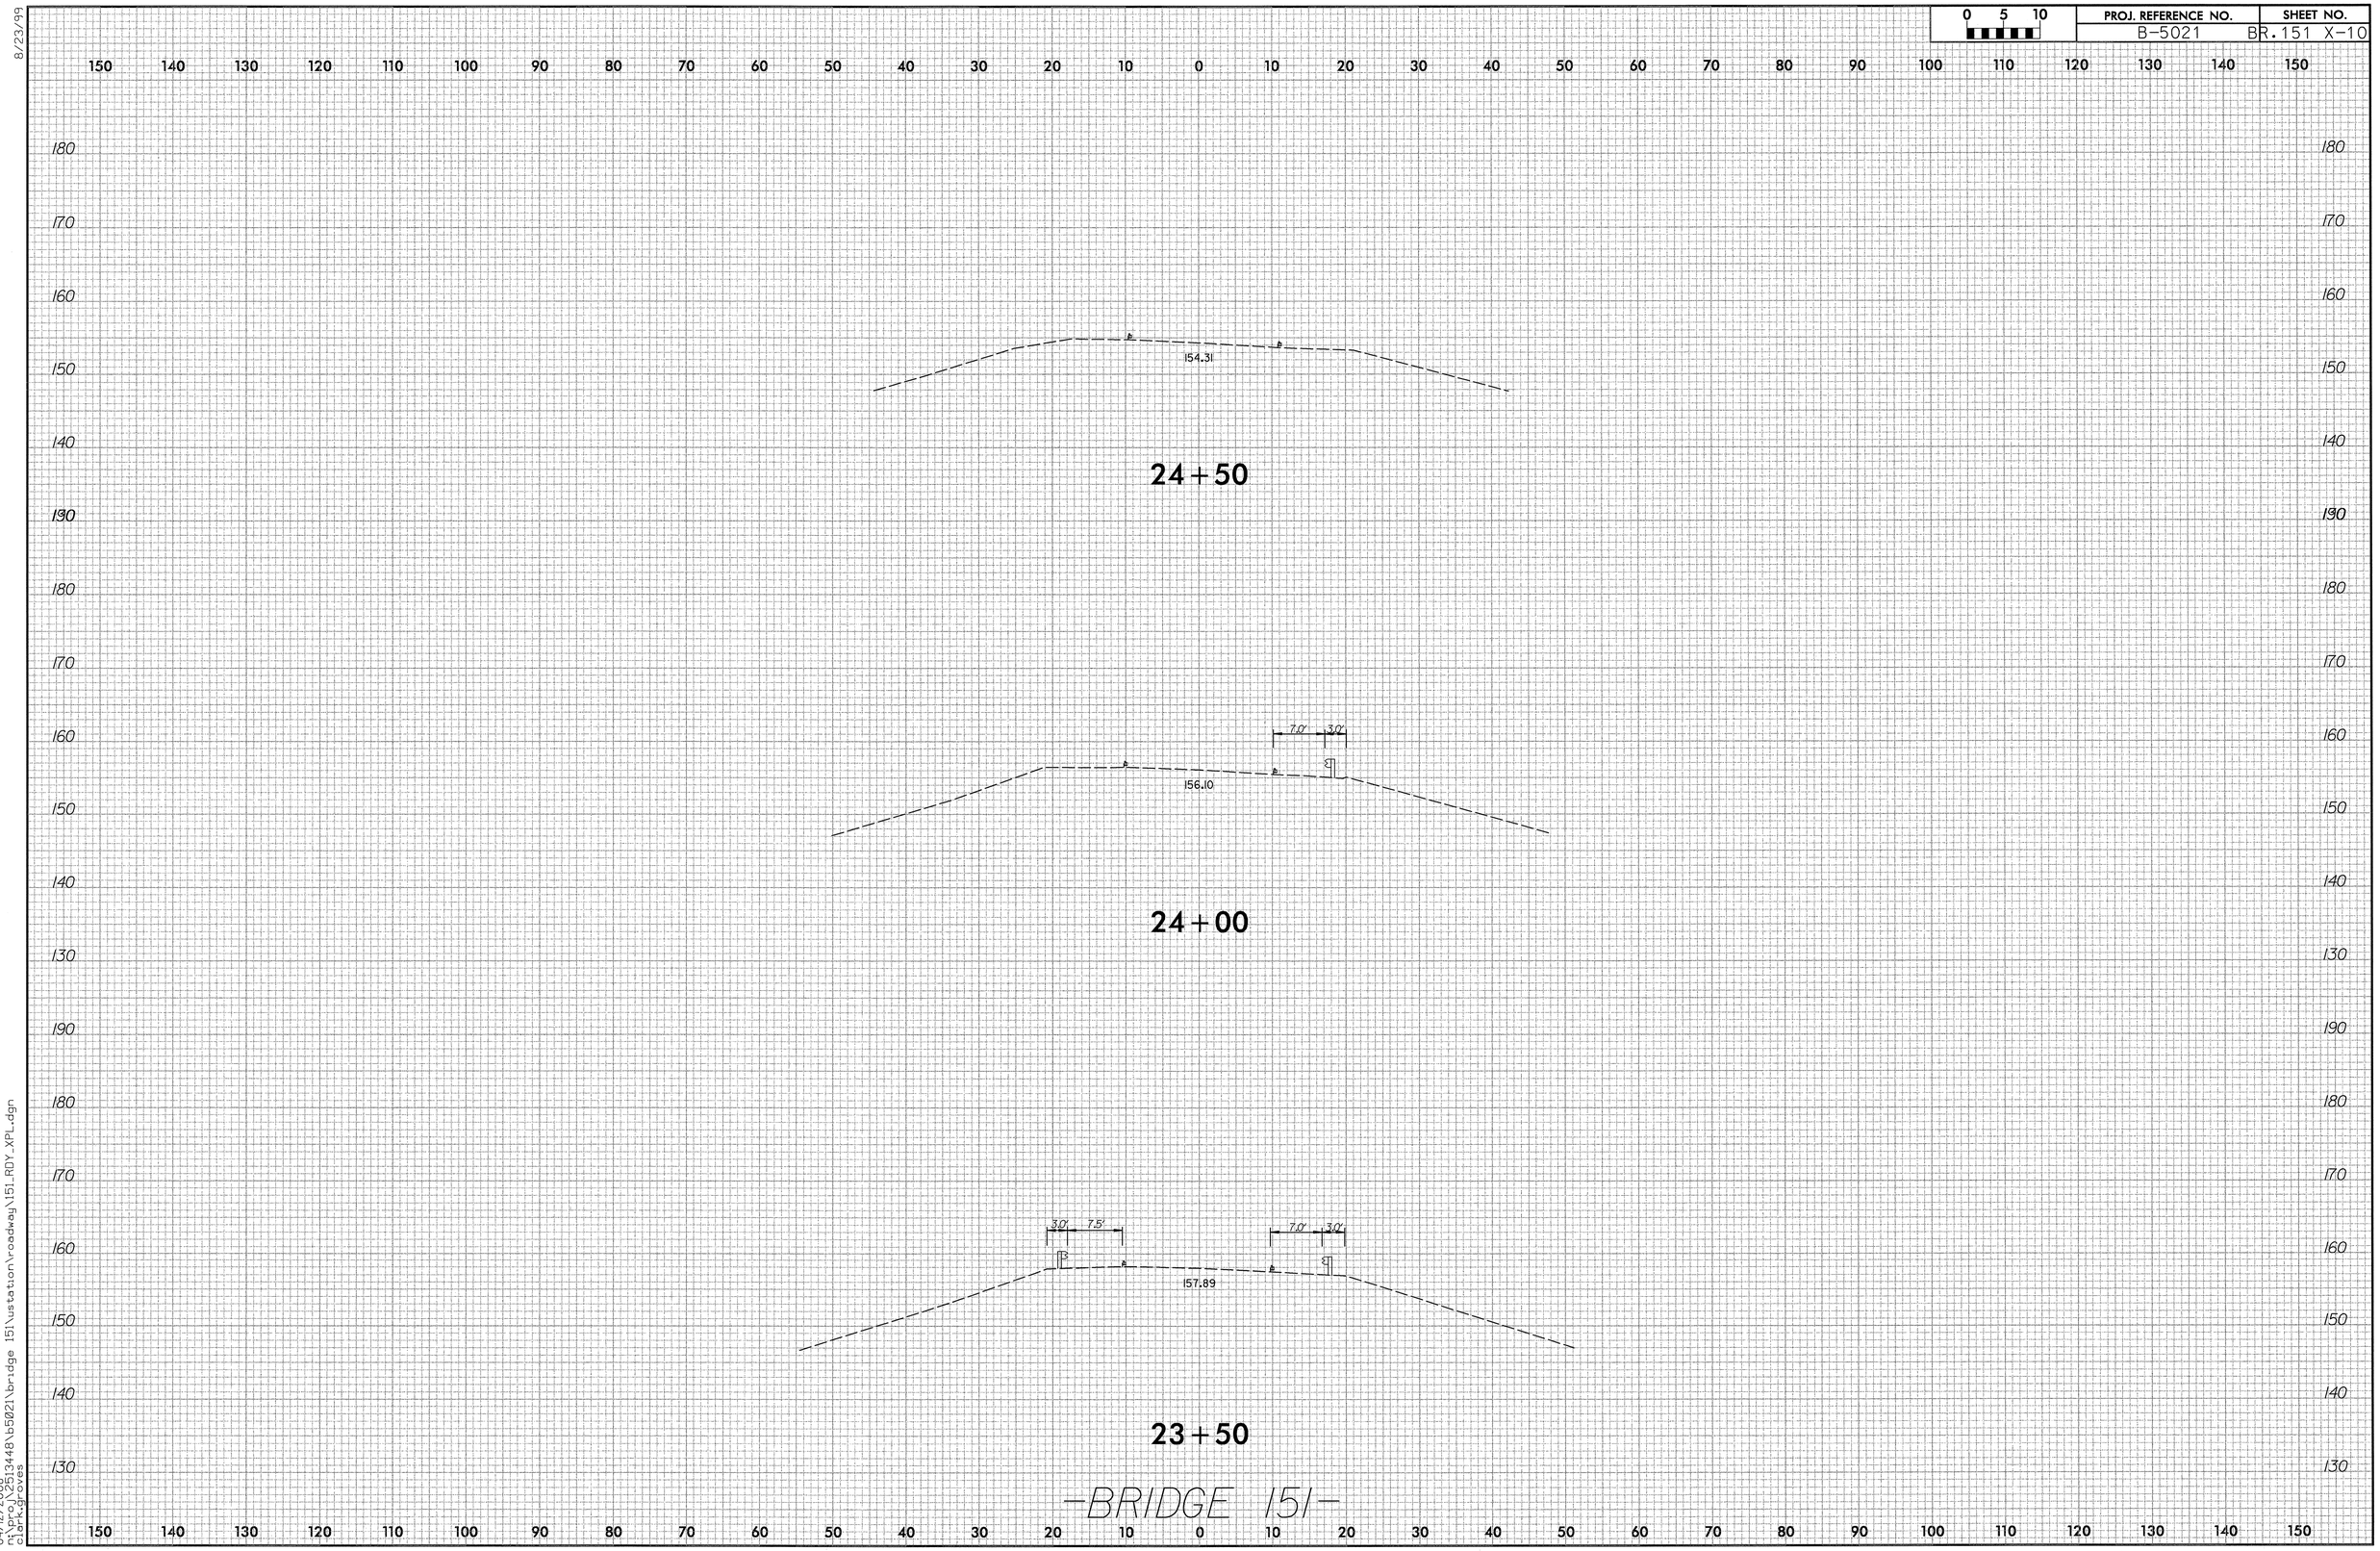

8/23/99
04/12/2008
n:\proj\2513448\b5021\bridge 151\ustation\roadway\151_RDY_XPL.dgn
clarkgroves

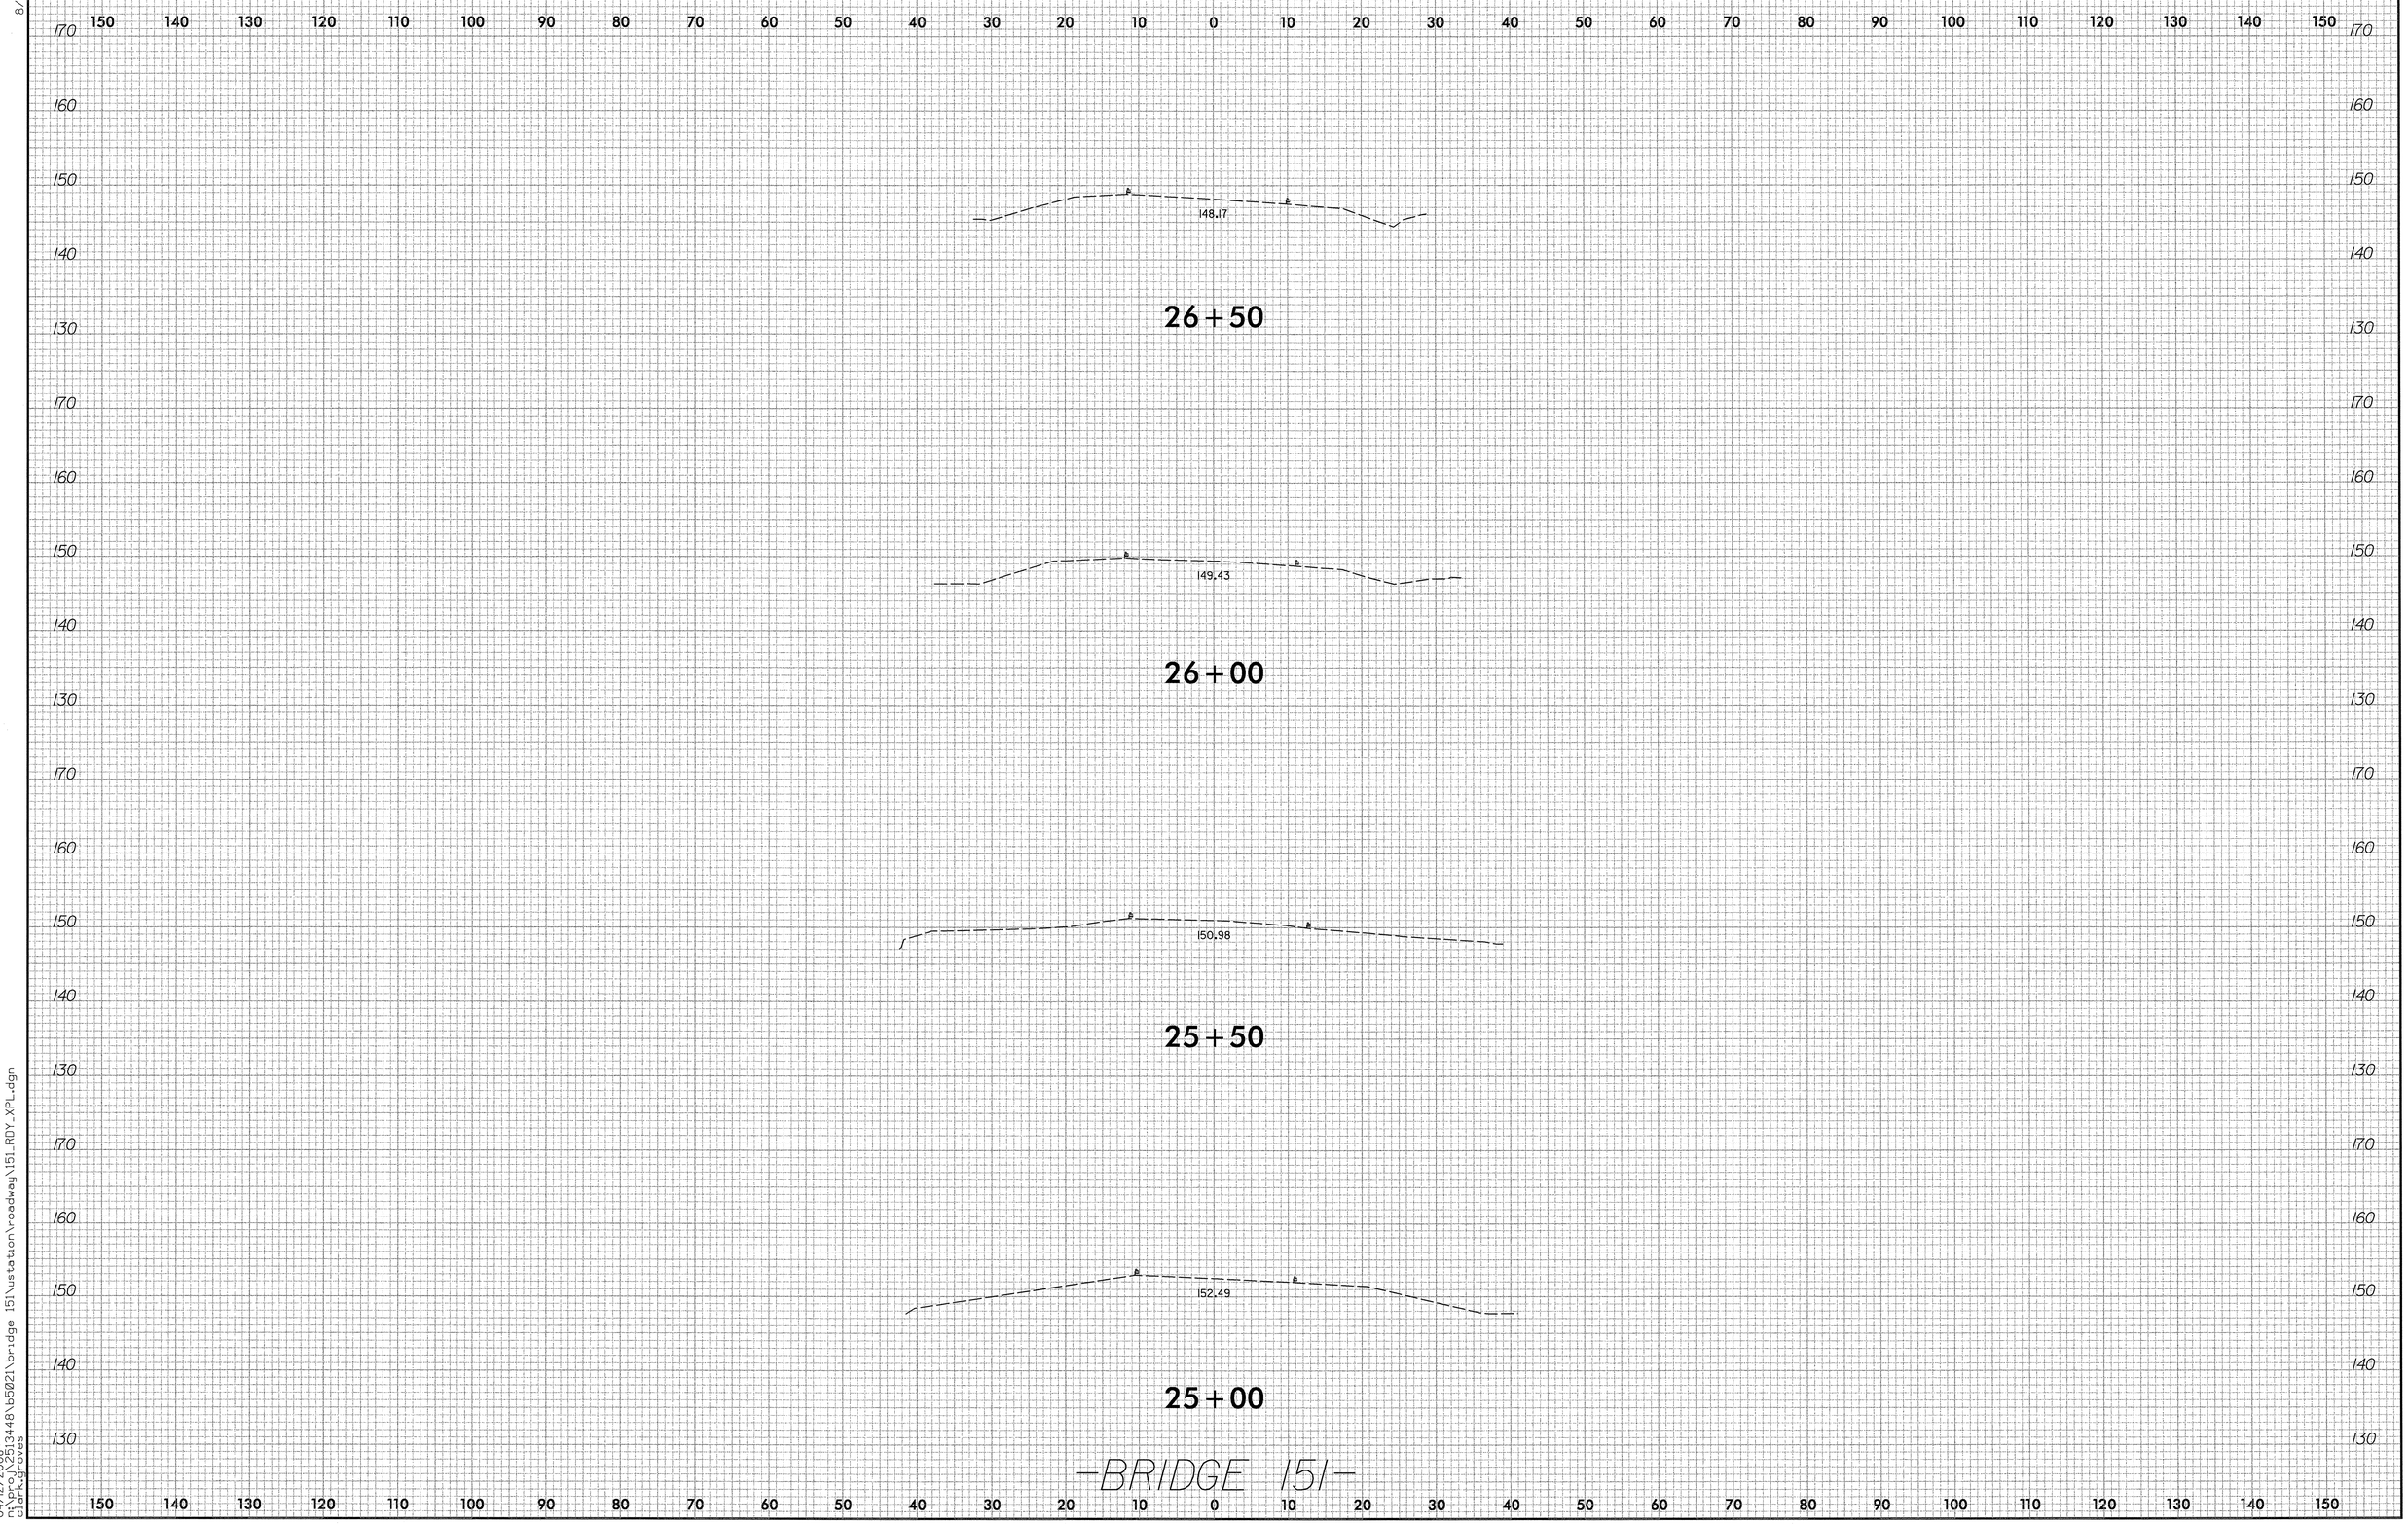

8/23/99
04/12/2008
n:\proj\2513448\b5021\bridge 151\ustation\r-roadway\151_RDY_XPL.dgn
clark.groves

8/23/99

0 5 10	PROJ. REFERENCE NO.	SHEET NO.
	B-5021	BR.151 X-12

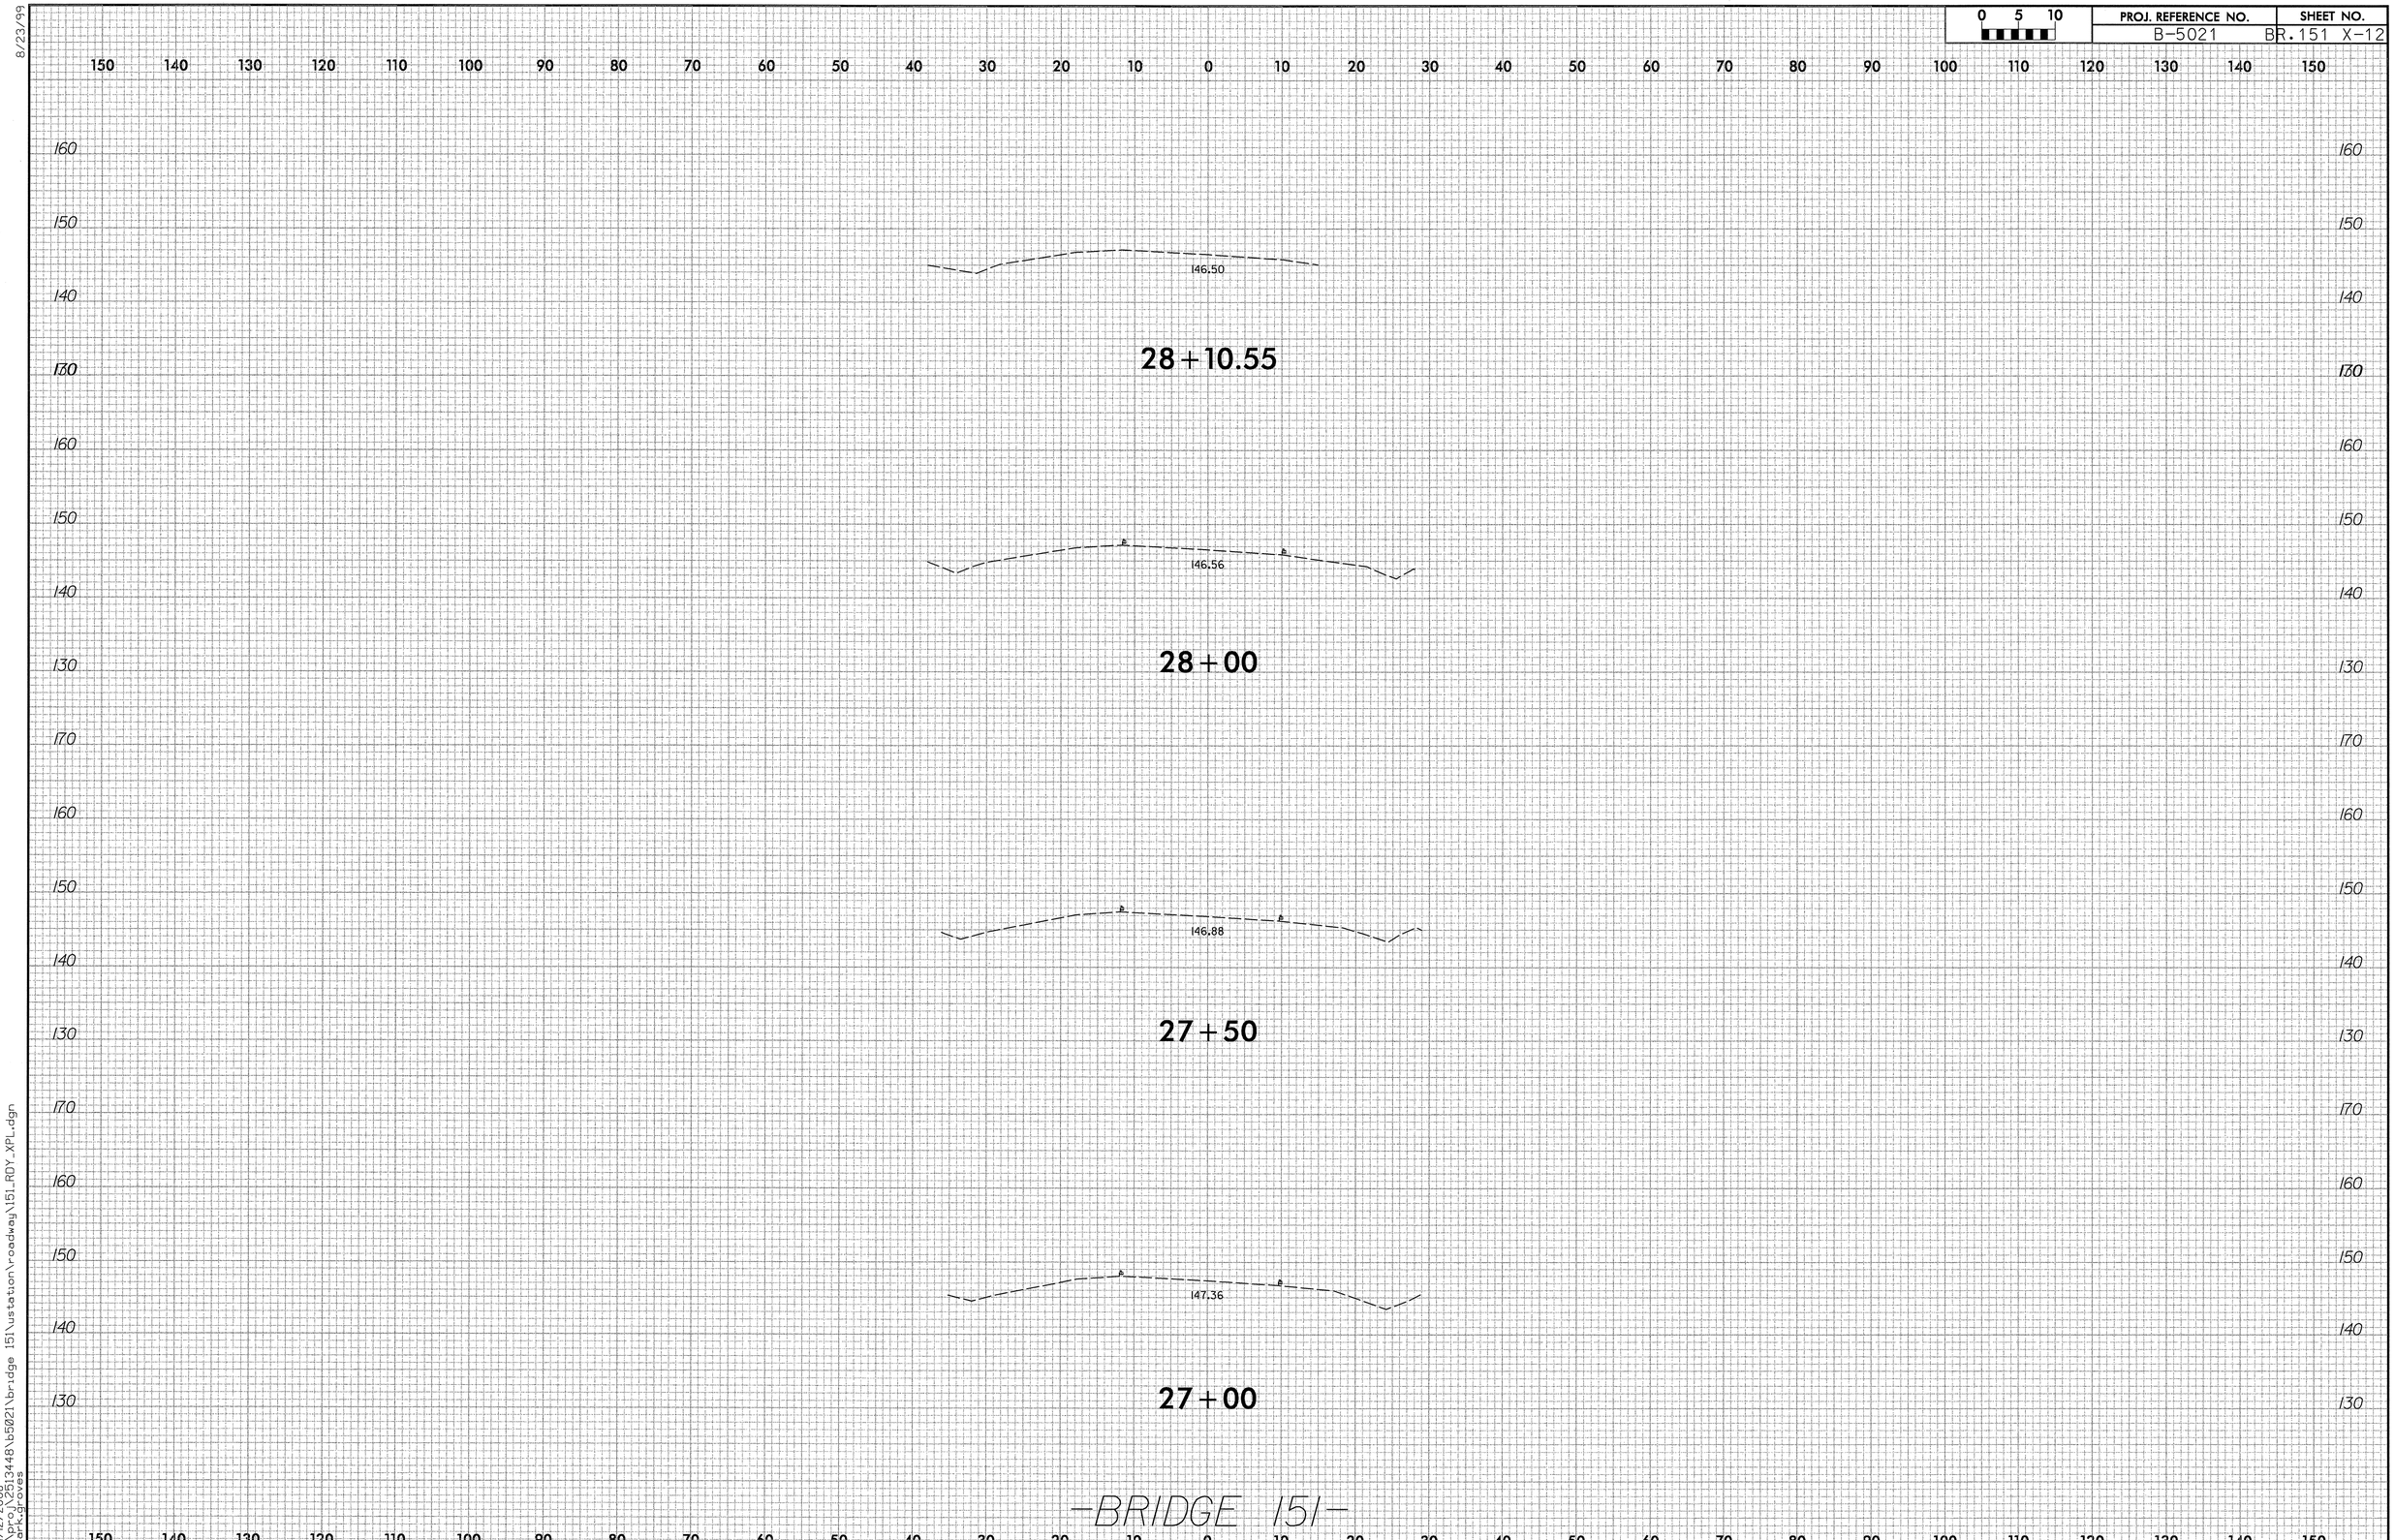

04/12/2008
n:\proj\2513448\b5021\bridge 151\ustation\r-roadway\151_RDY_XPL.dgn
clarkgroves

PROJ. REFERENCE NO.	SHEET NO.
B-5021	BR.54 X-1

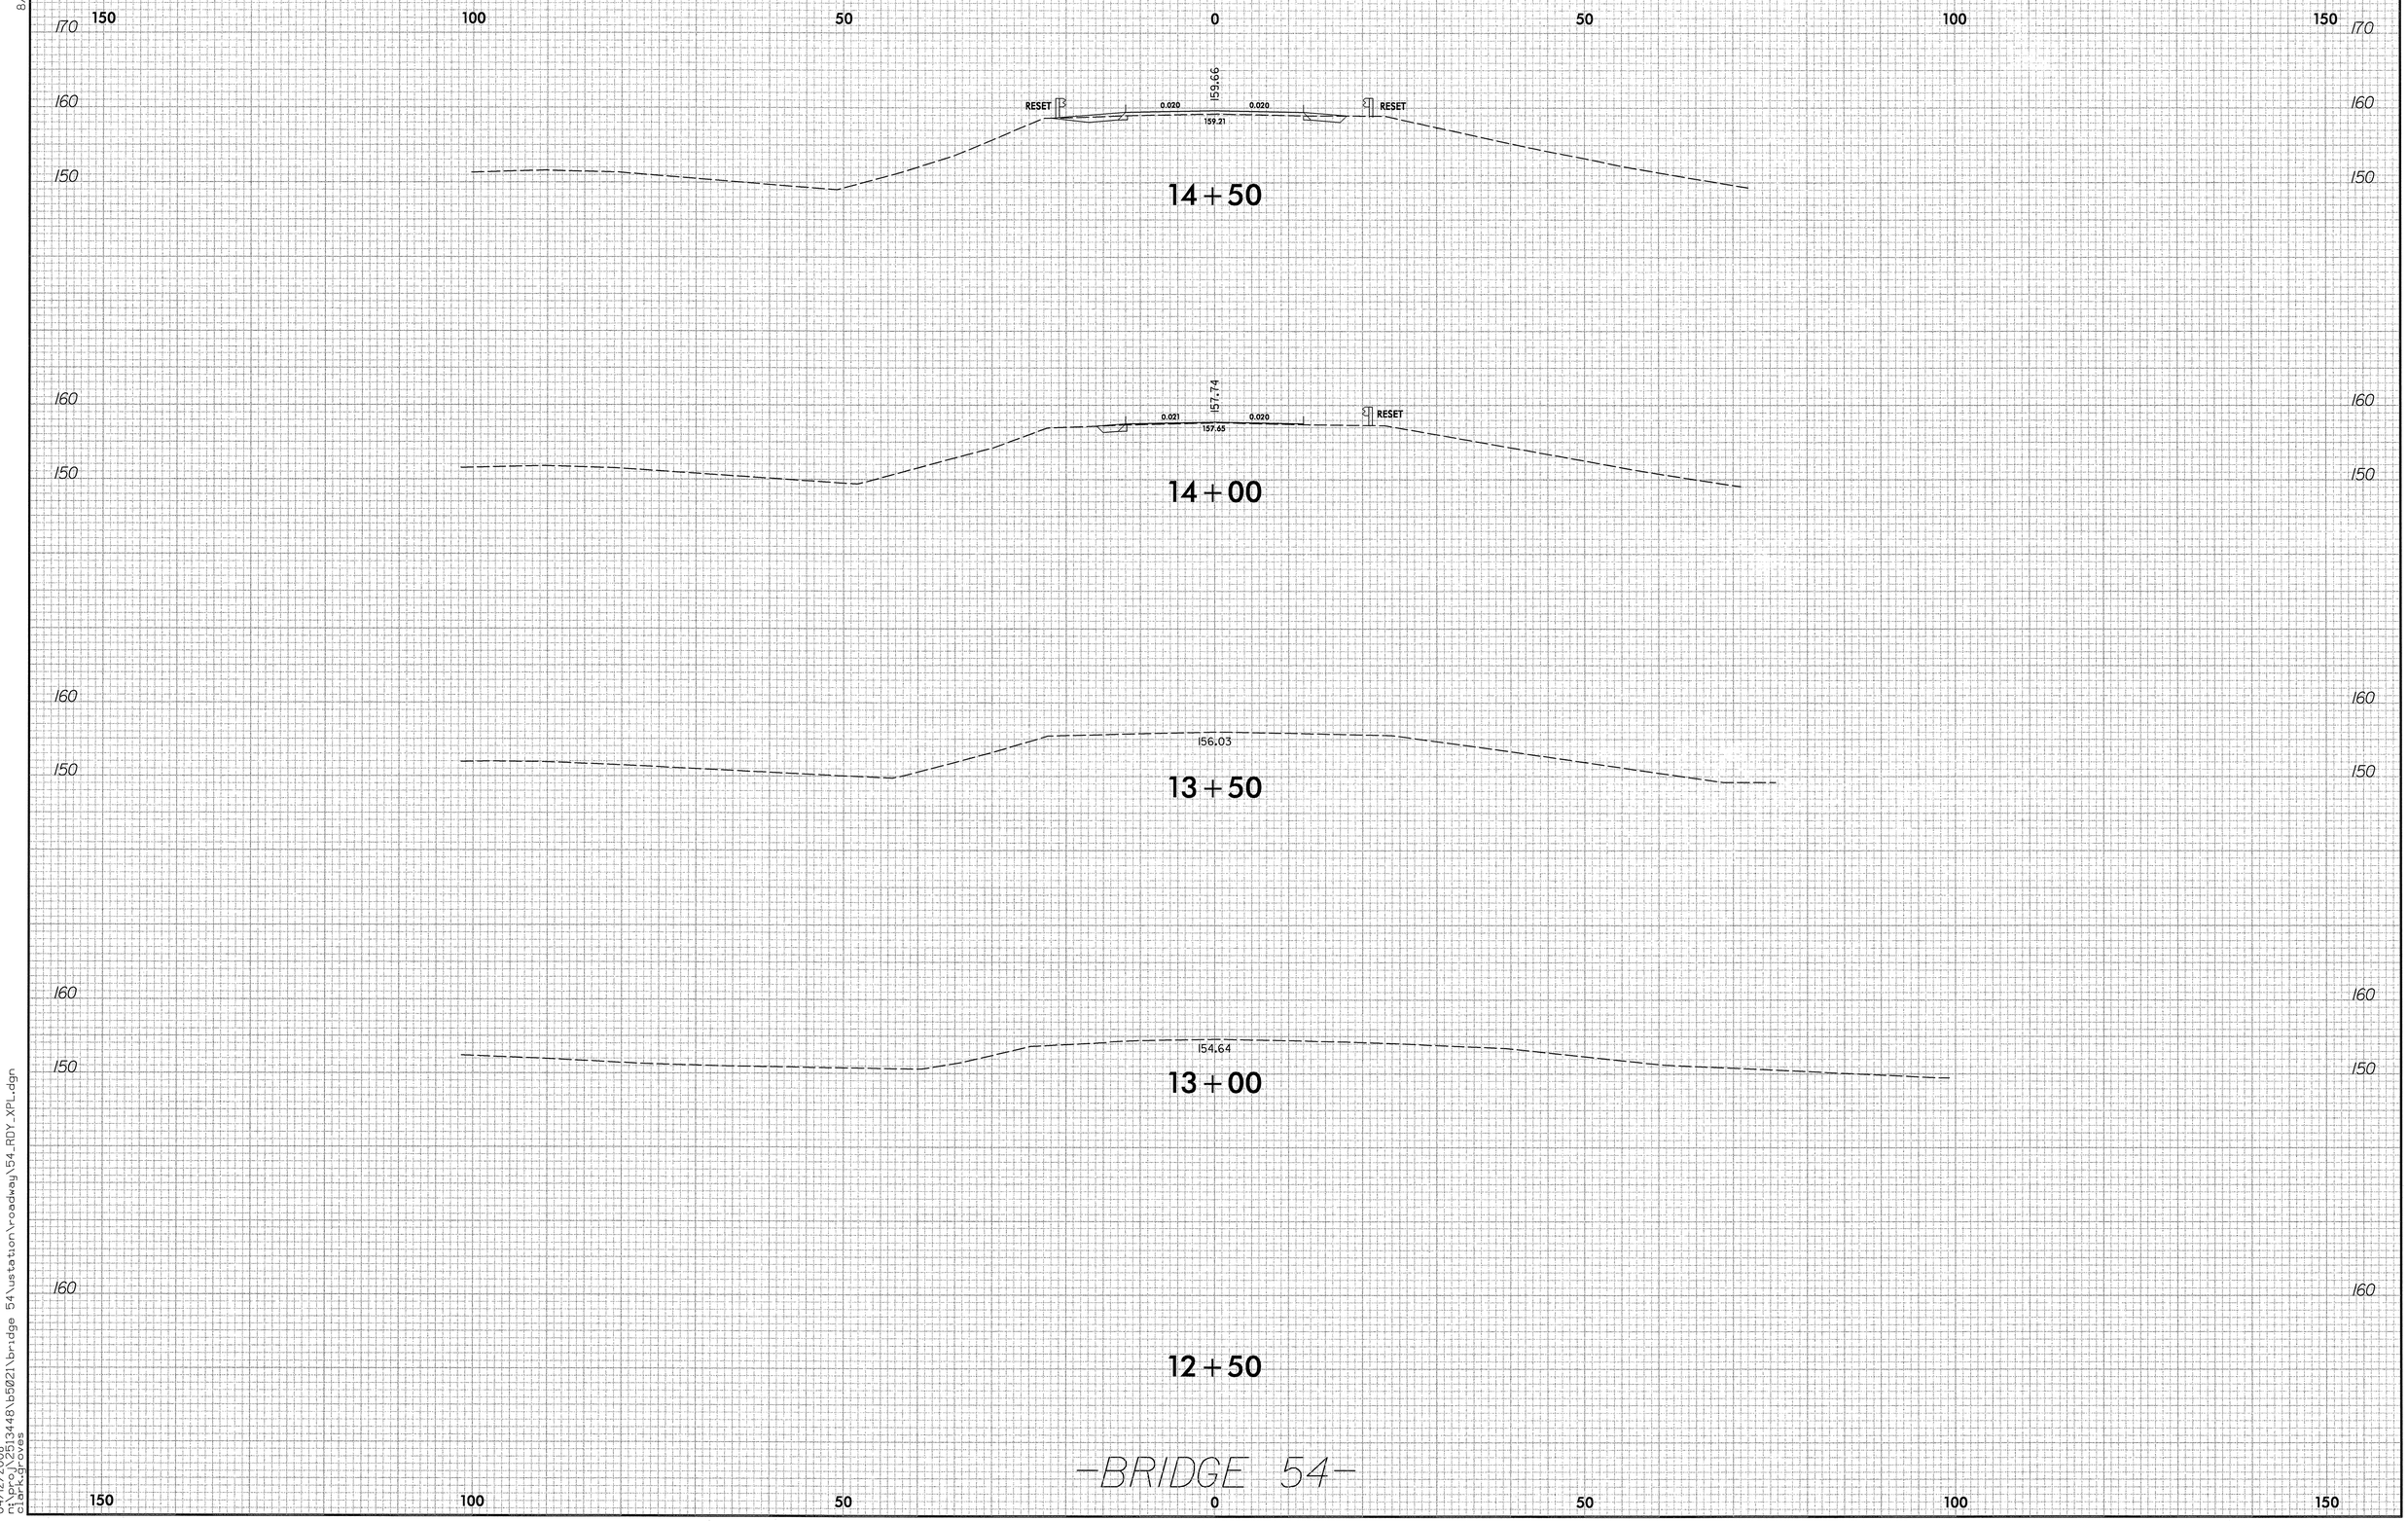

8/23/99

04/12/2008
n:\proj\2513448\b5021\bridge 54\ustation\roadway\54_RDY_XPL.dgn
clark.groves

PROJ. REFERENCE NO.	SHEET NO.
B-5021	BR. 54 X-2

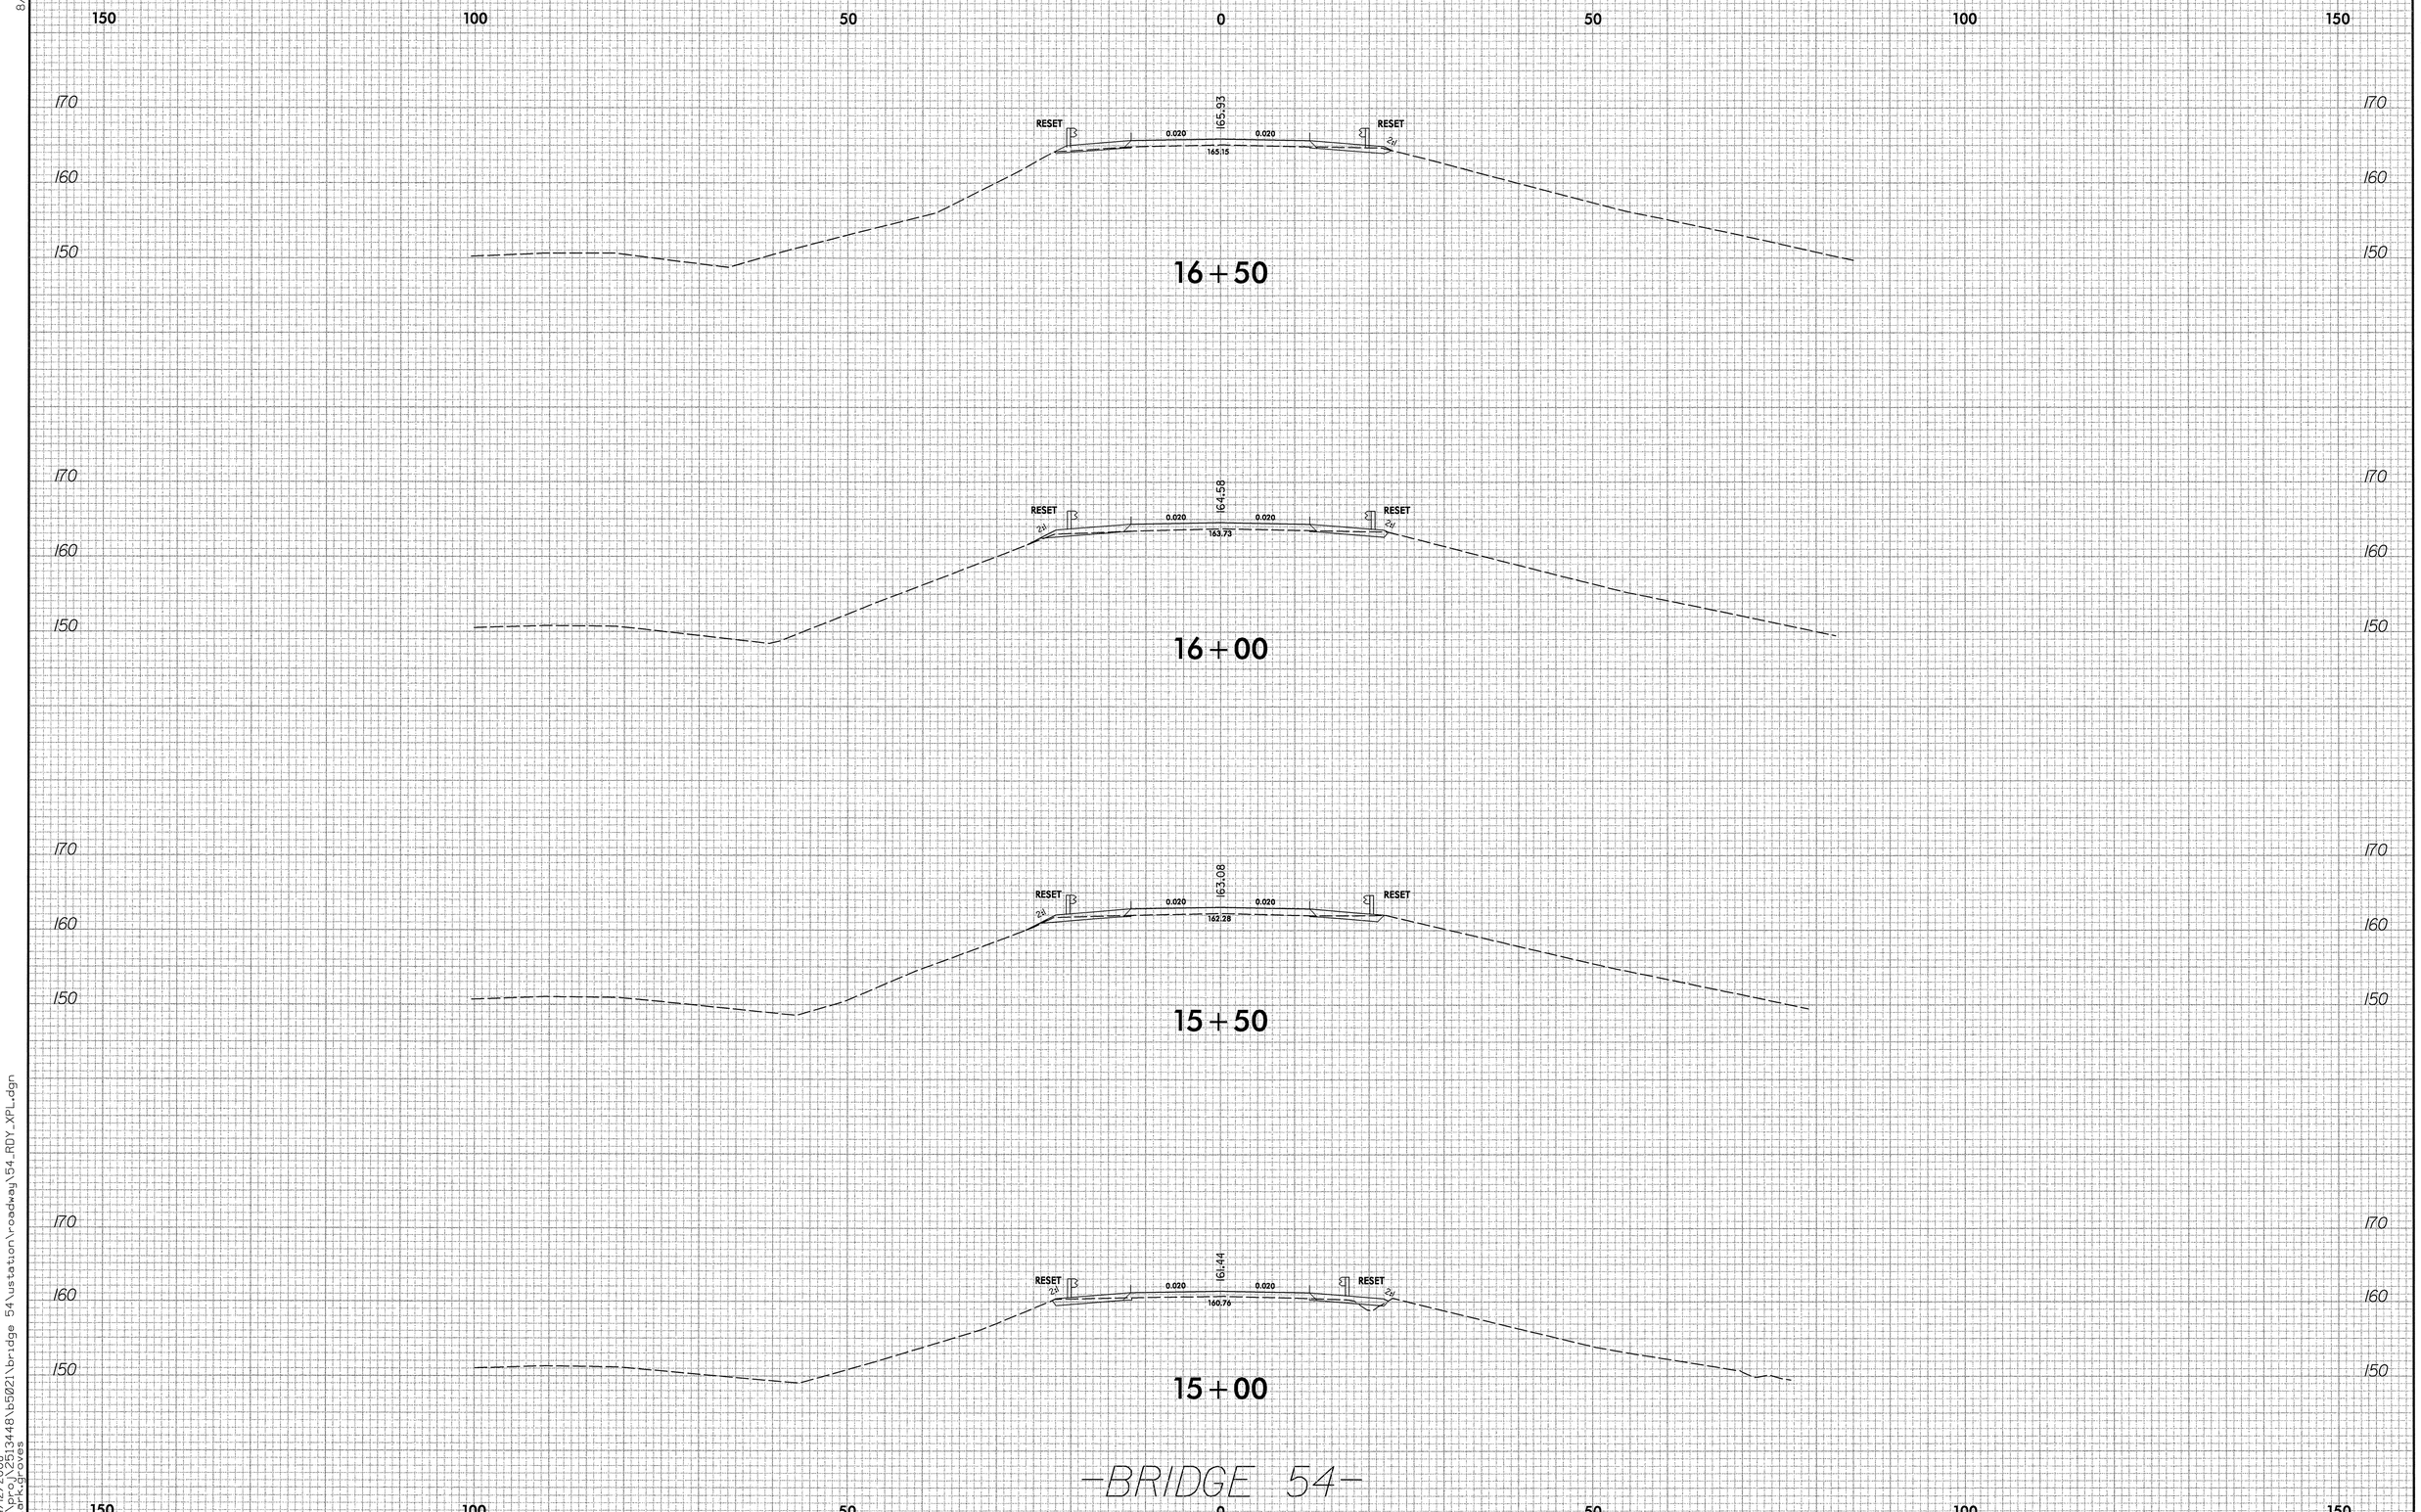

8/23/99

04/12/2008
n:\proj\2513448\b5021\bridge 54\ustation\roadway\54_RDY_XPL.dgn
clark.groves

PROJ. REFERENCE NO.	SHEET NO.
B-5021	BR. 54 X-3

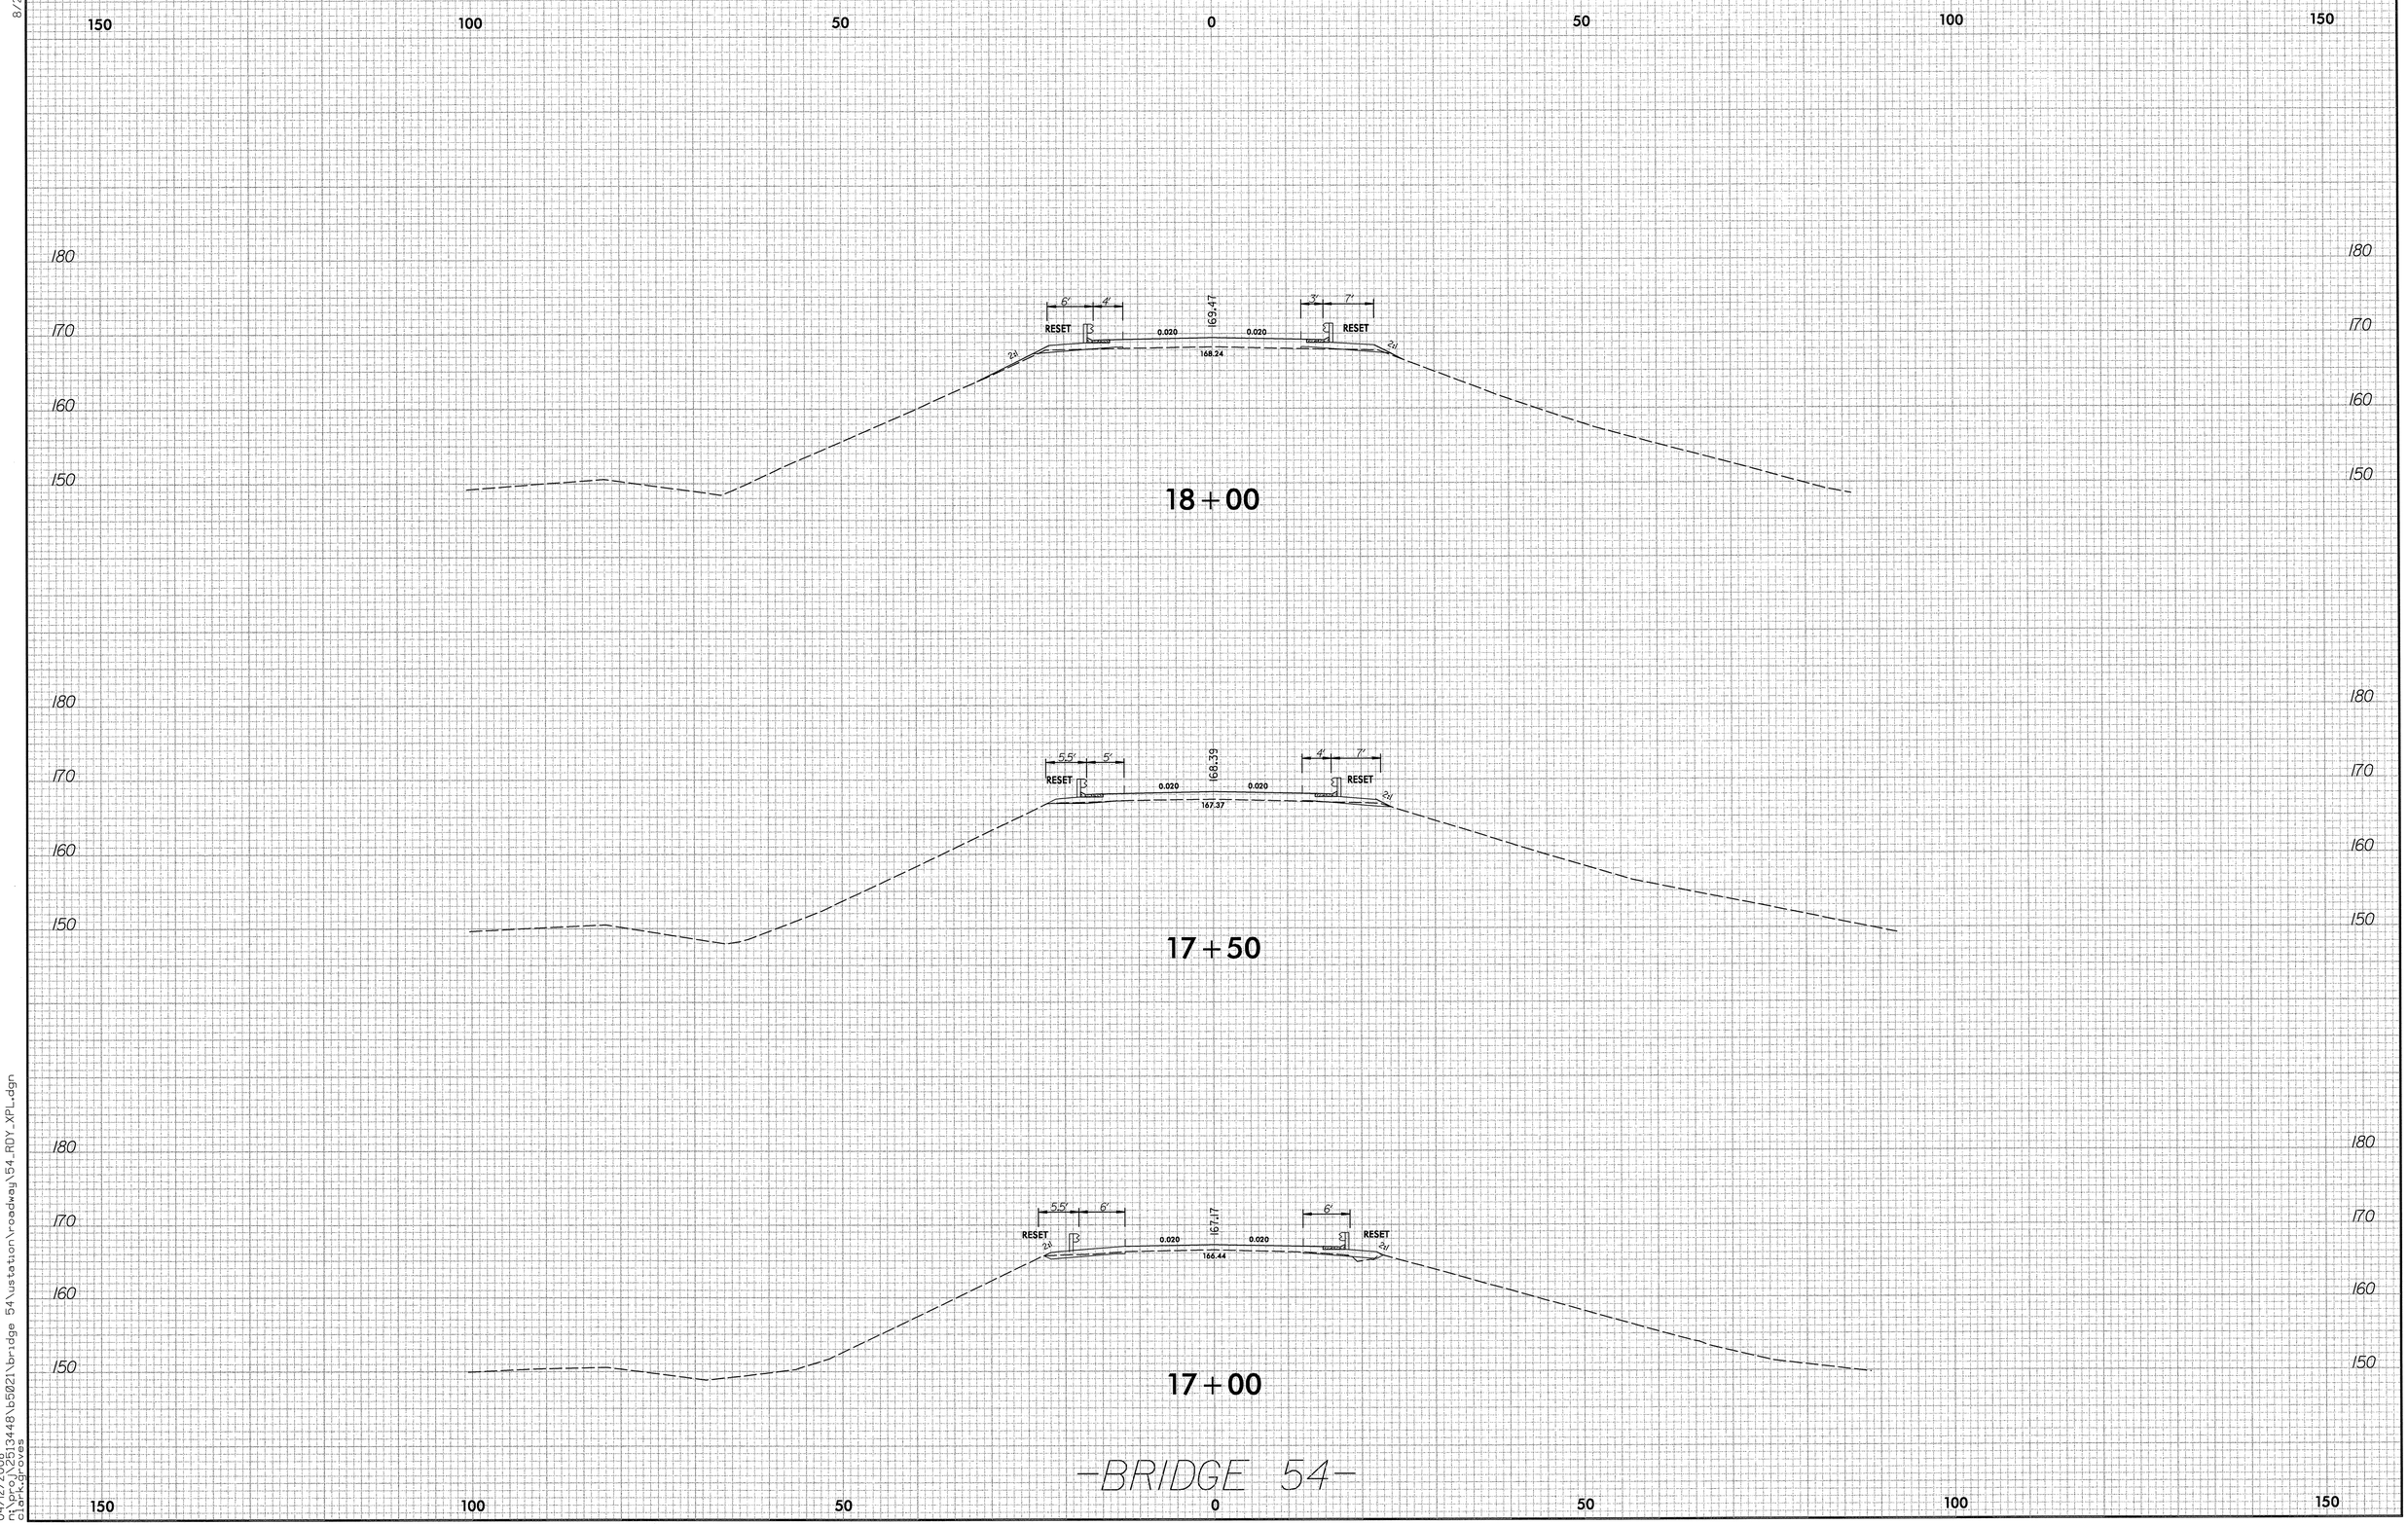

8/23/99

04/12/2008
n:\proj\2513448\b5021\bridge 54\ustation\roadway\54_RDY_XPL.dgn
clark.groves

PROJ. REFERENCE NO.	SHEET NO.
B-5021	BR. 54 X-4

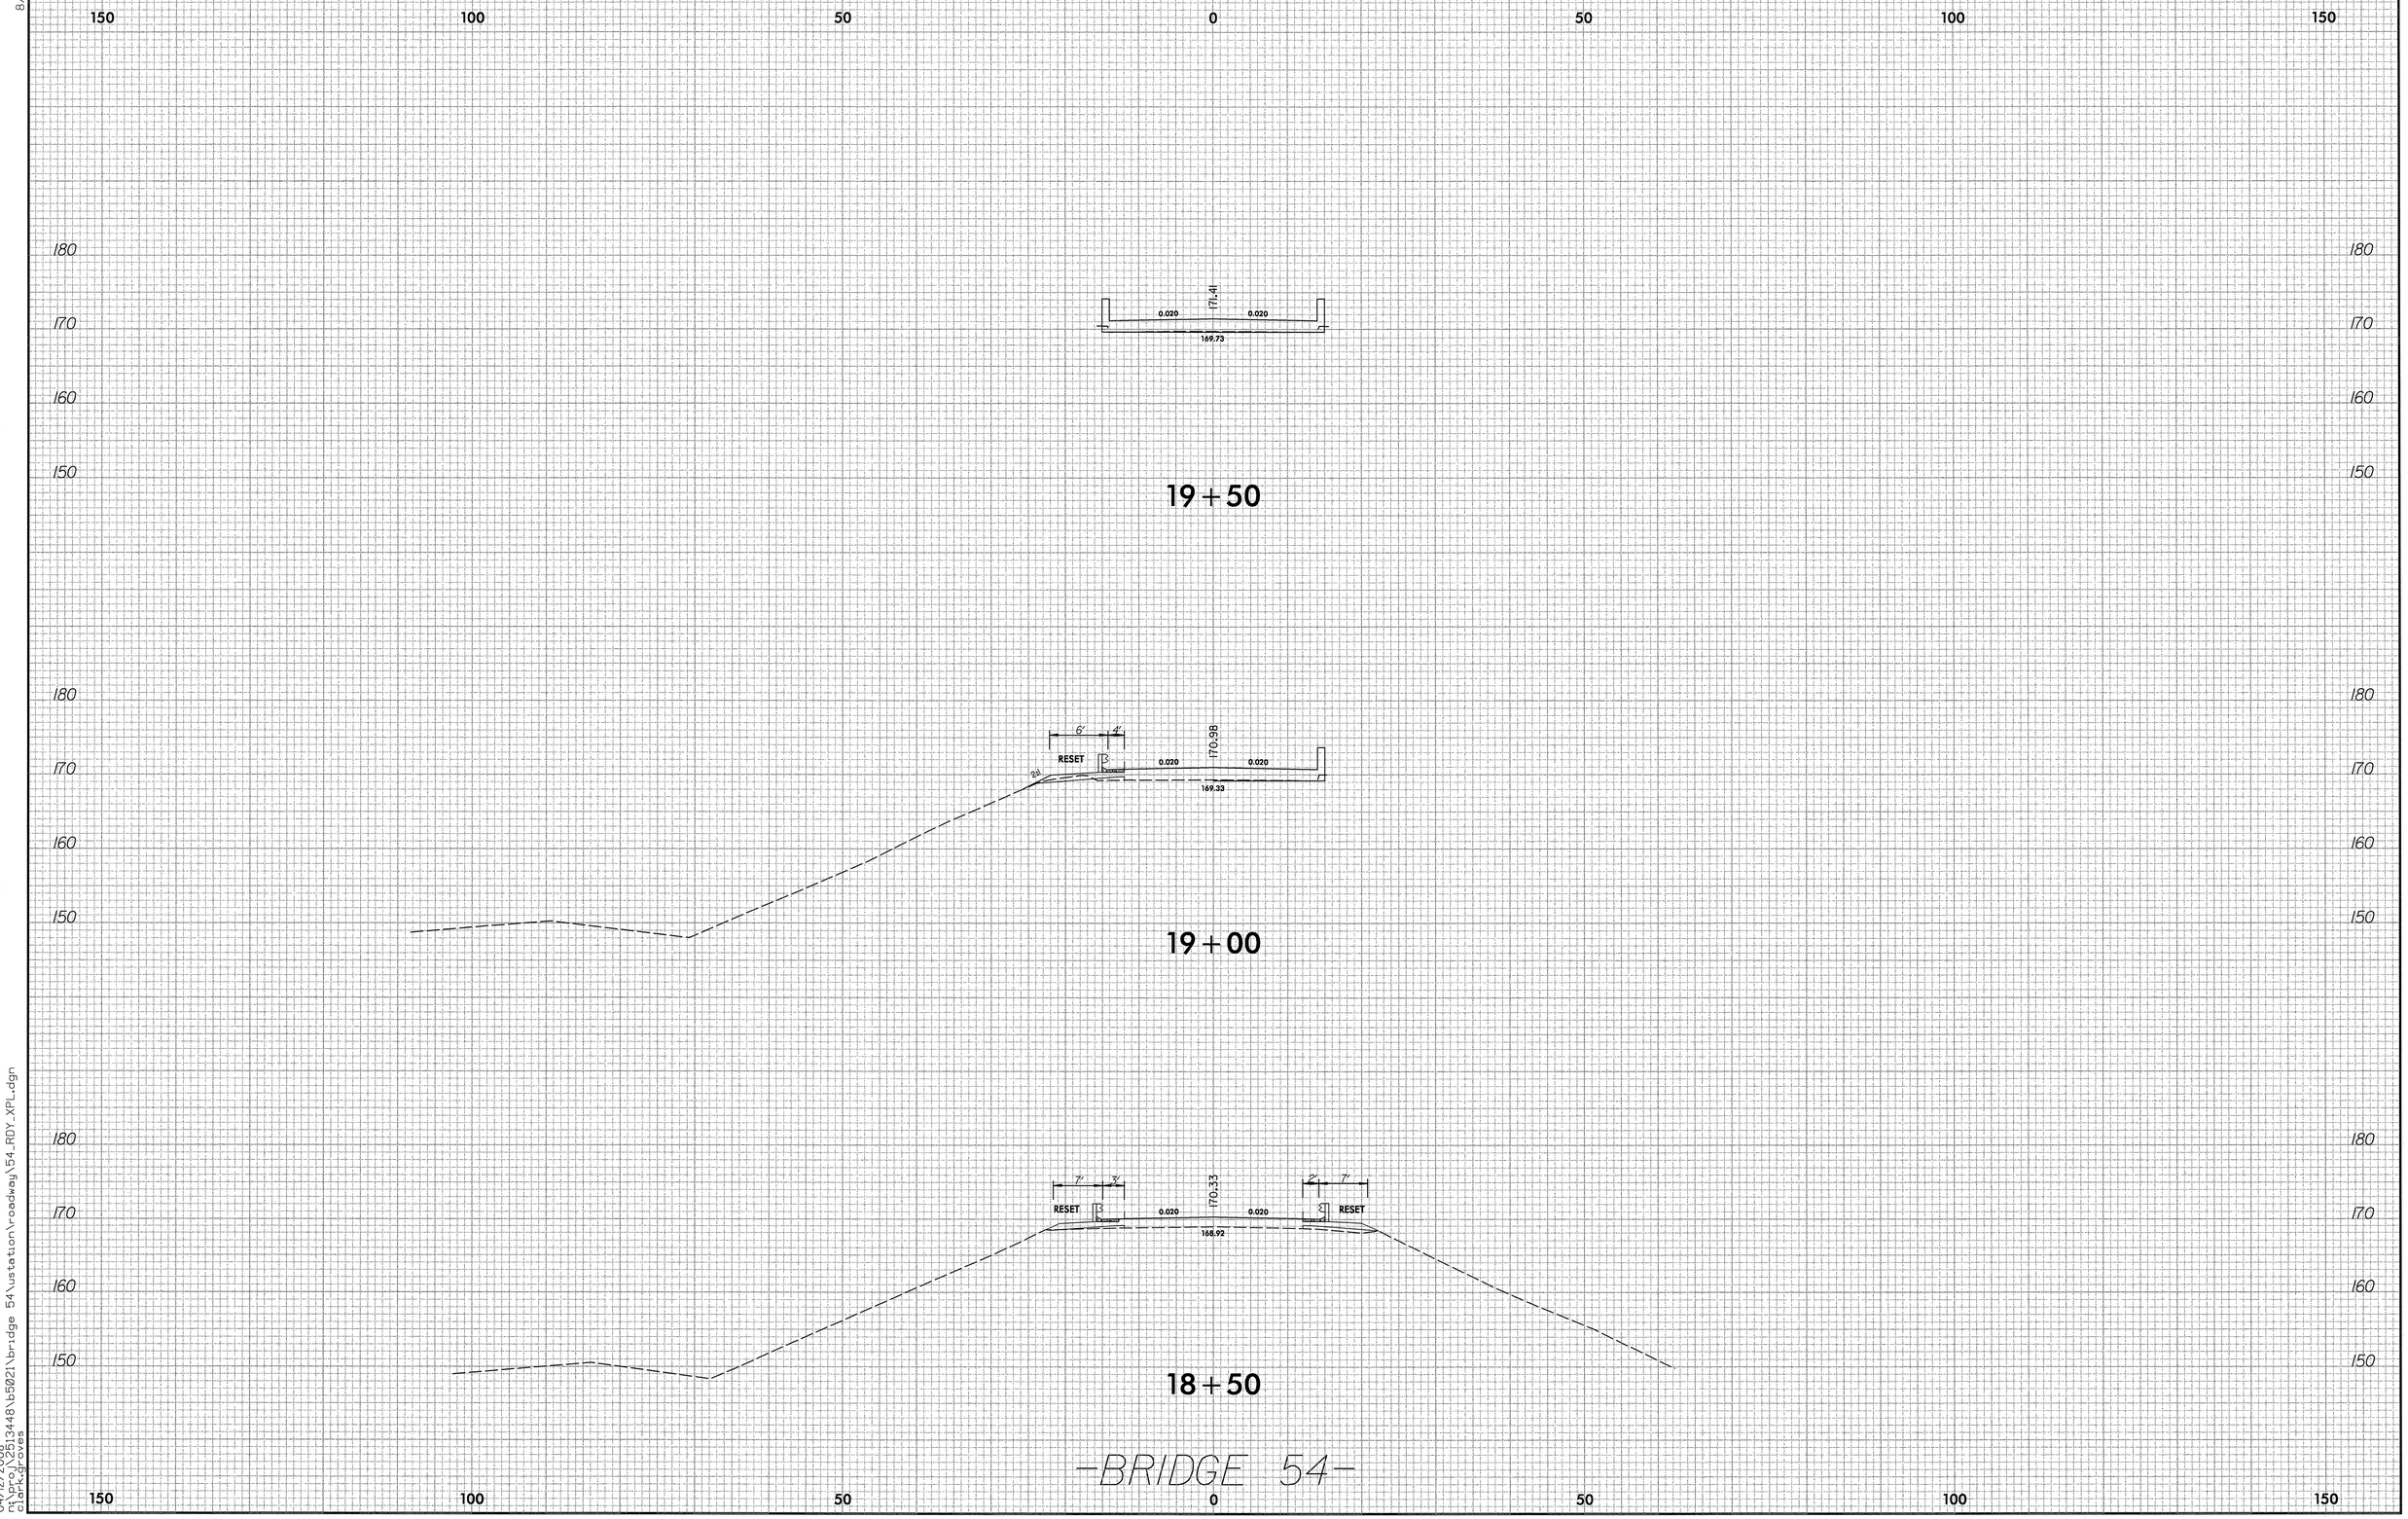

8/23/99

04/12/2008
n:\proj\2513448\b5021\bridge 54\ustation\roadway\54_RDY_XPL.dgn
clark.groves

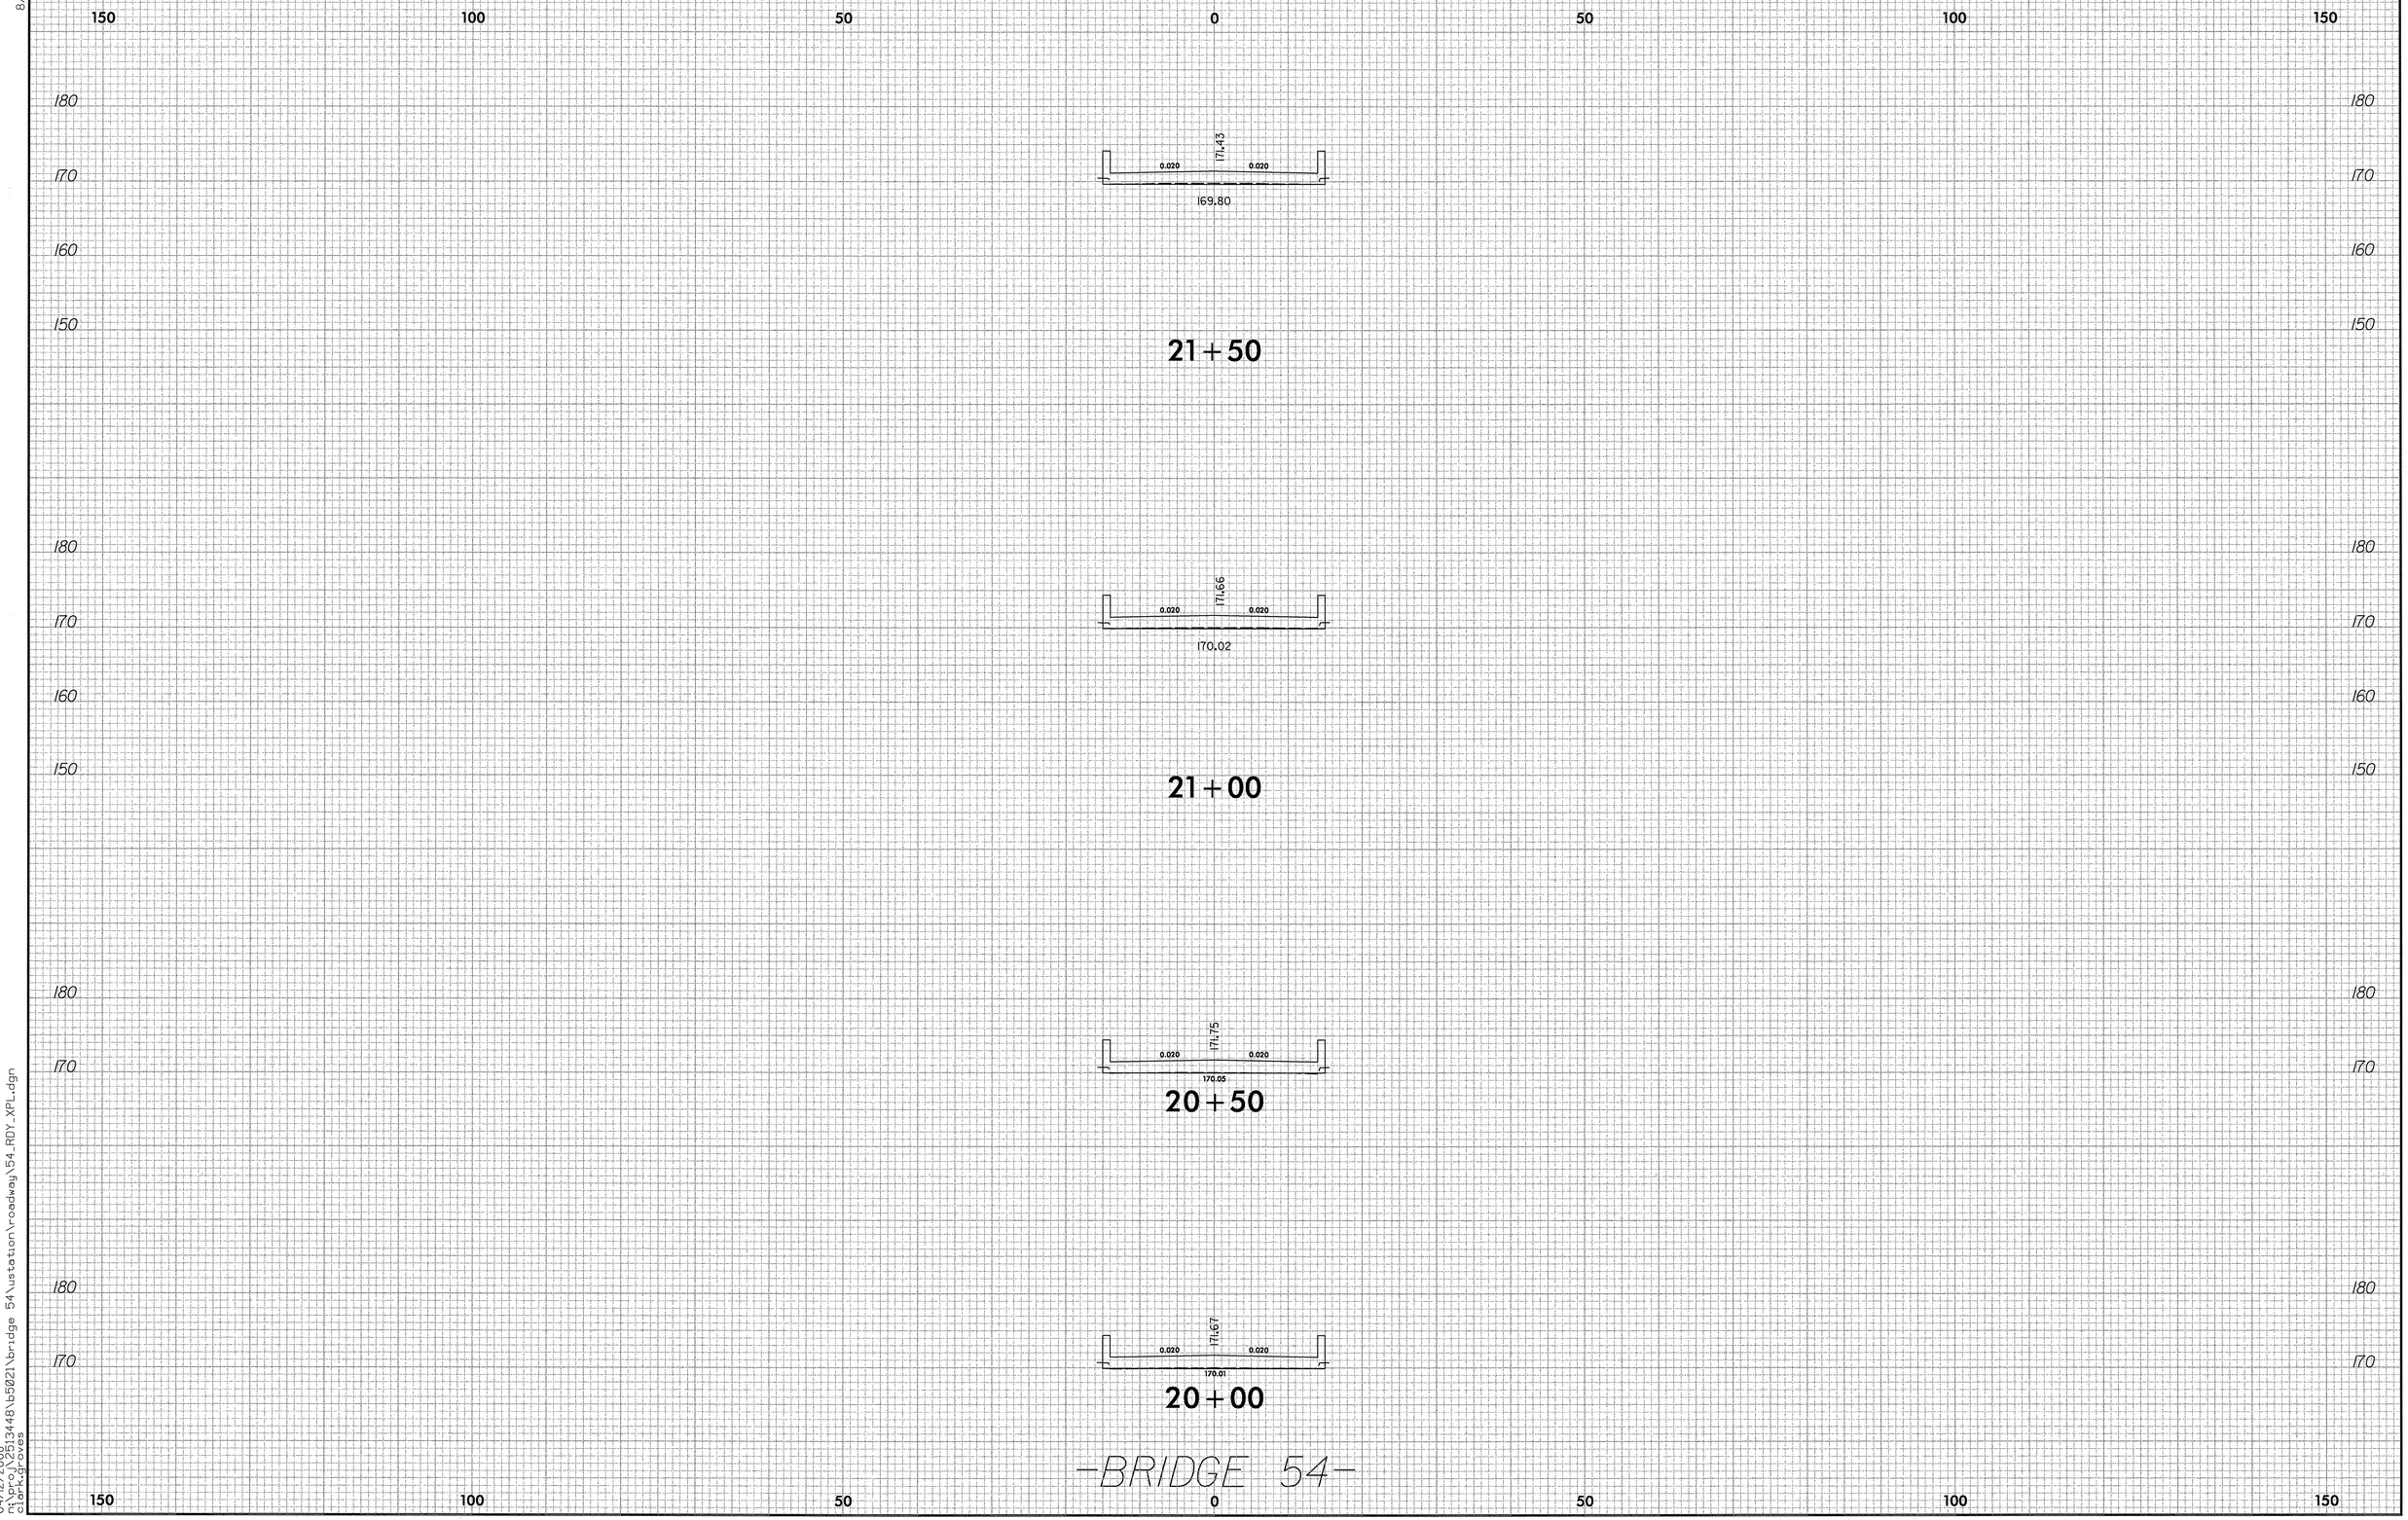

8/23/99

04/12/2008
n:\proj\2513448\b5021\bridge 54\ustation\roadway\54_RDY_XPL.dgn
clark.groves

0 5 10	PROJ. REFERENCE NO.	SHEET NO.
	B-5021	BR. 54 X-6

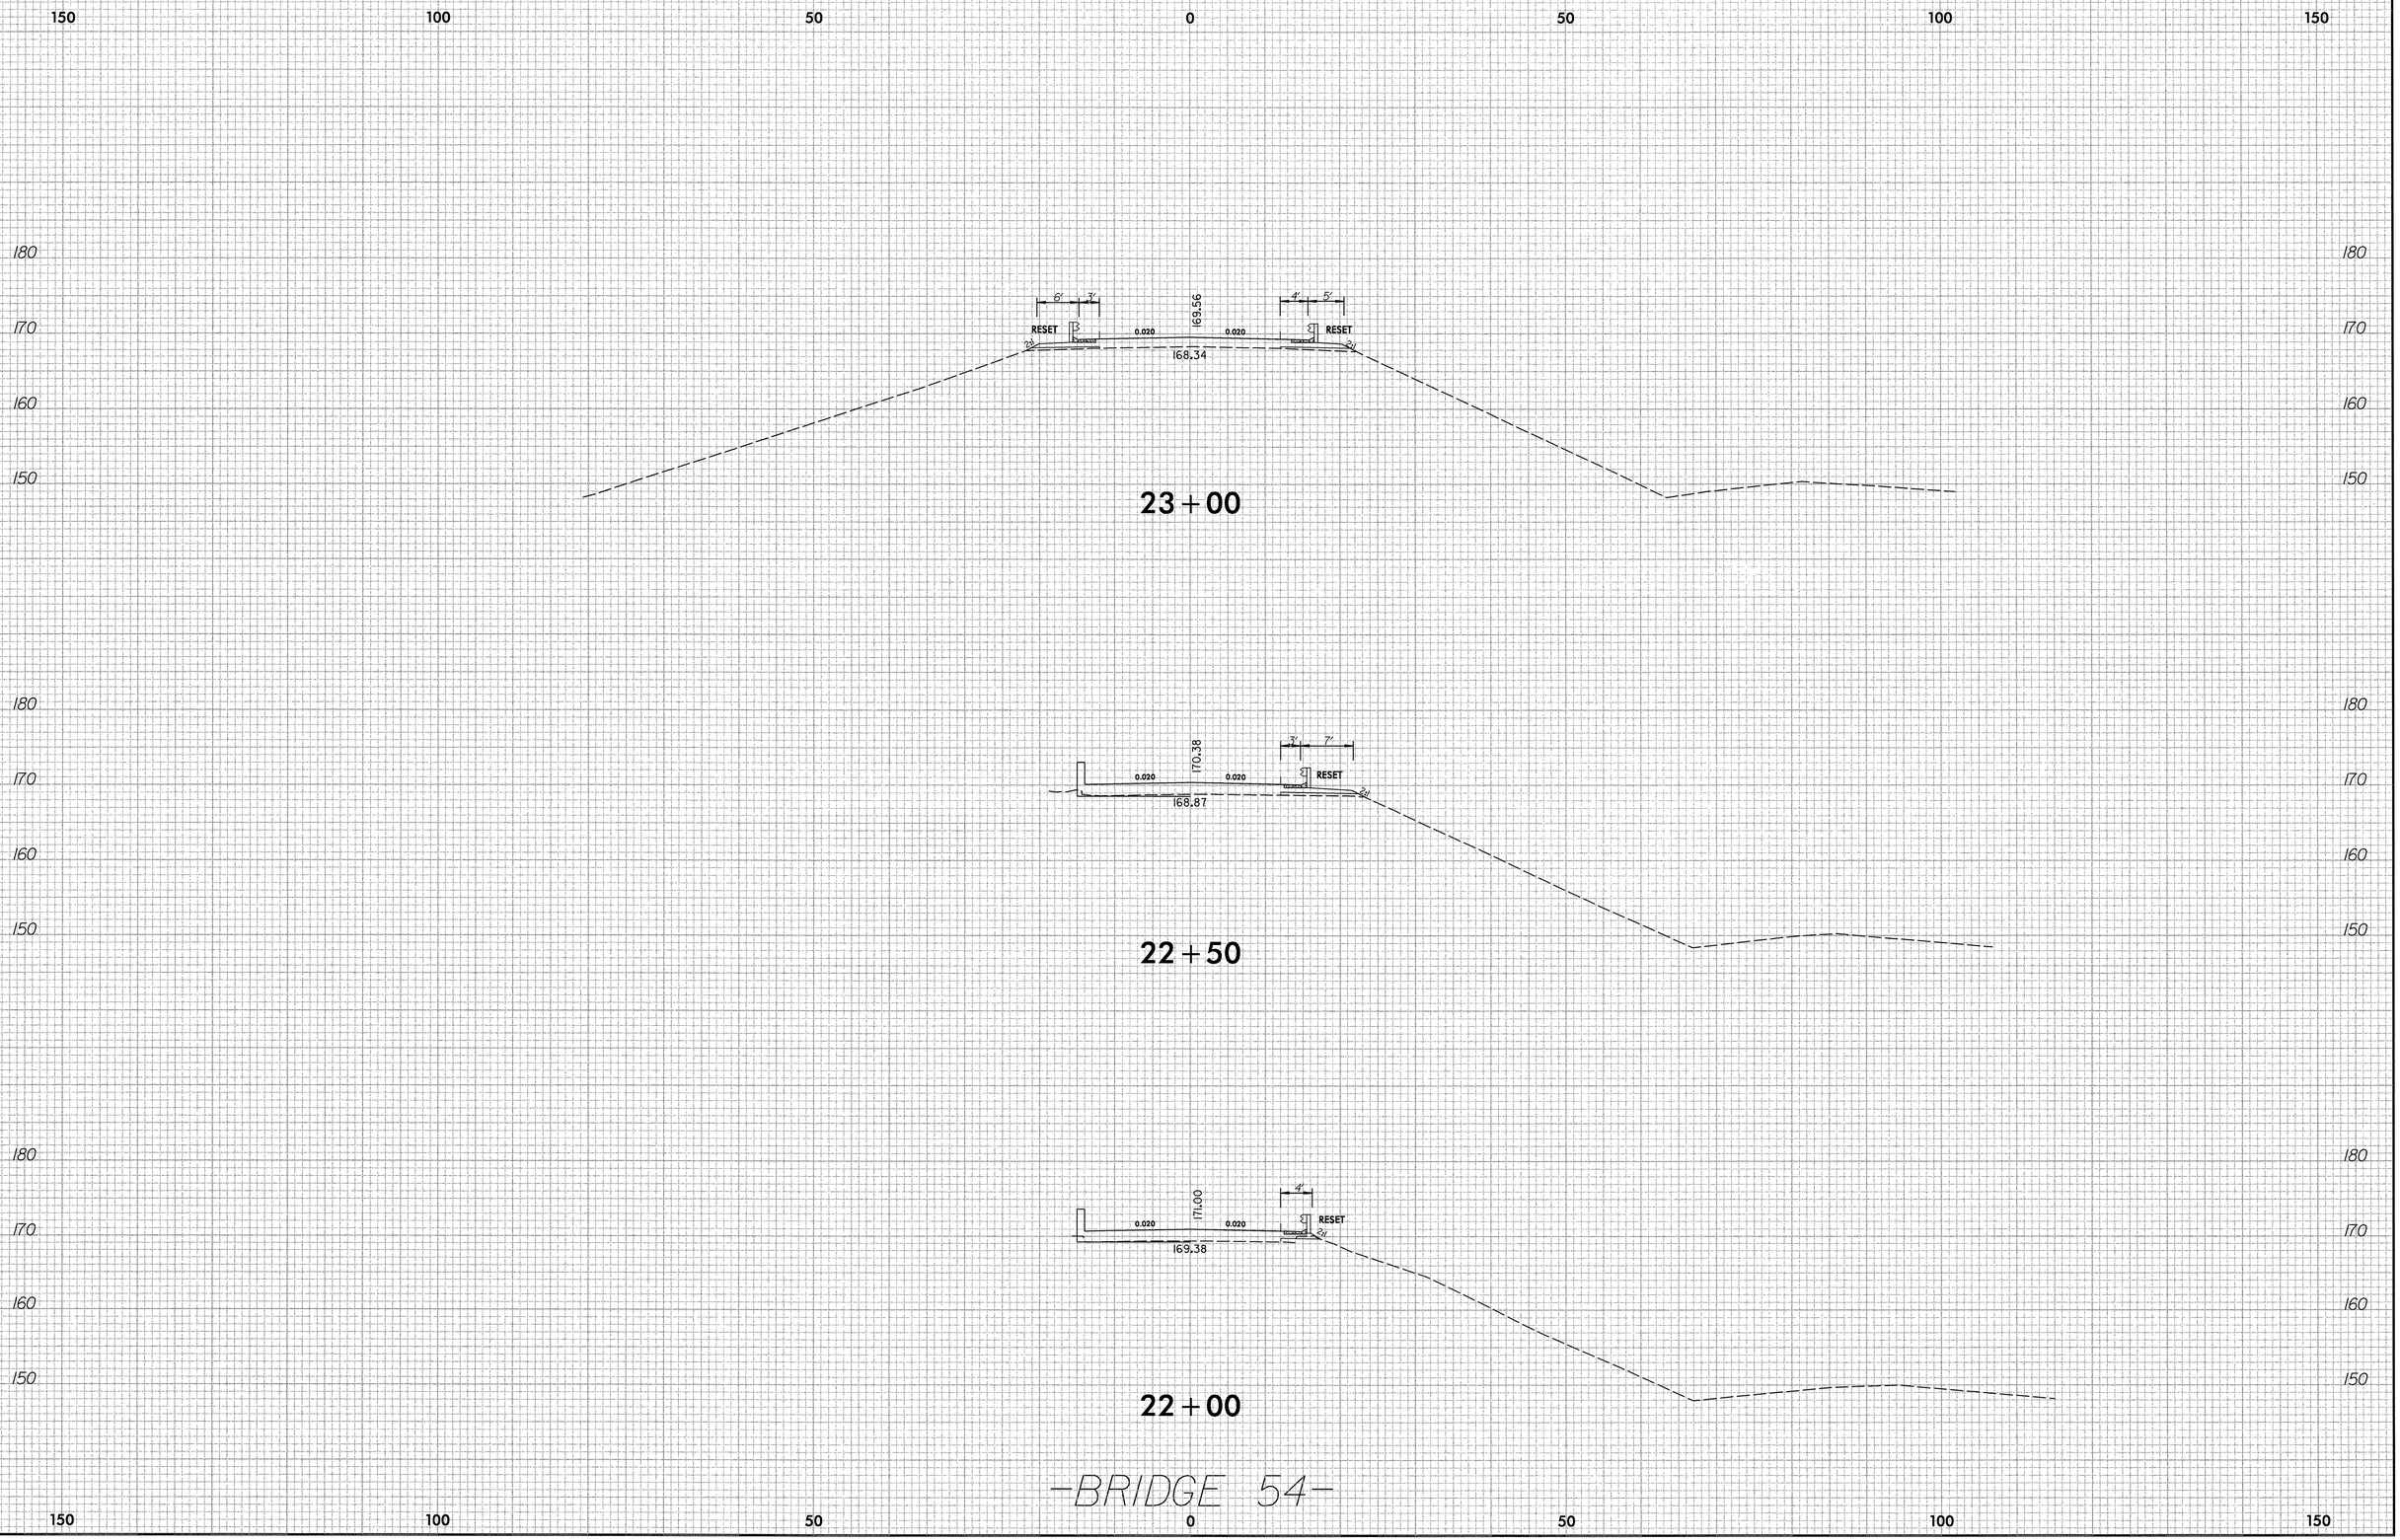

-BRIDGE 54-

8/23/99

04/12/2008
n:\proj\2513448\b5021\bridge 54\station\roadway\54_RDY_XPL.dgn
clark.groves

0 5 10	PROJ. REFERENCE NO.	SHEET NO.
	B-5021	BR. 54 X-7

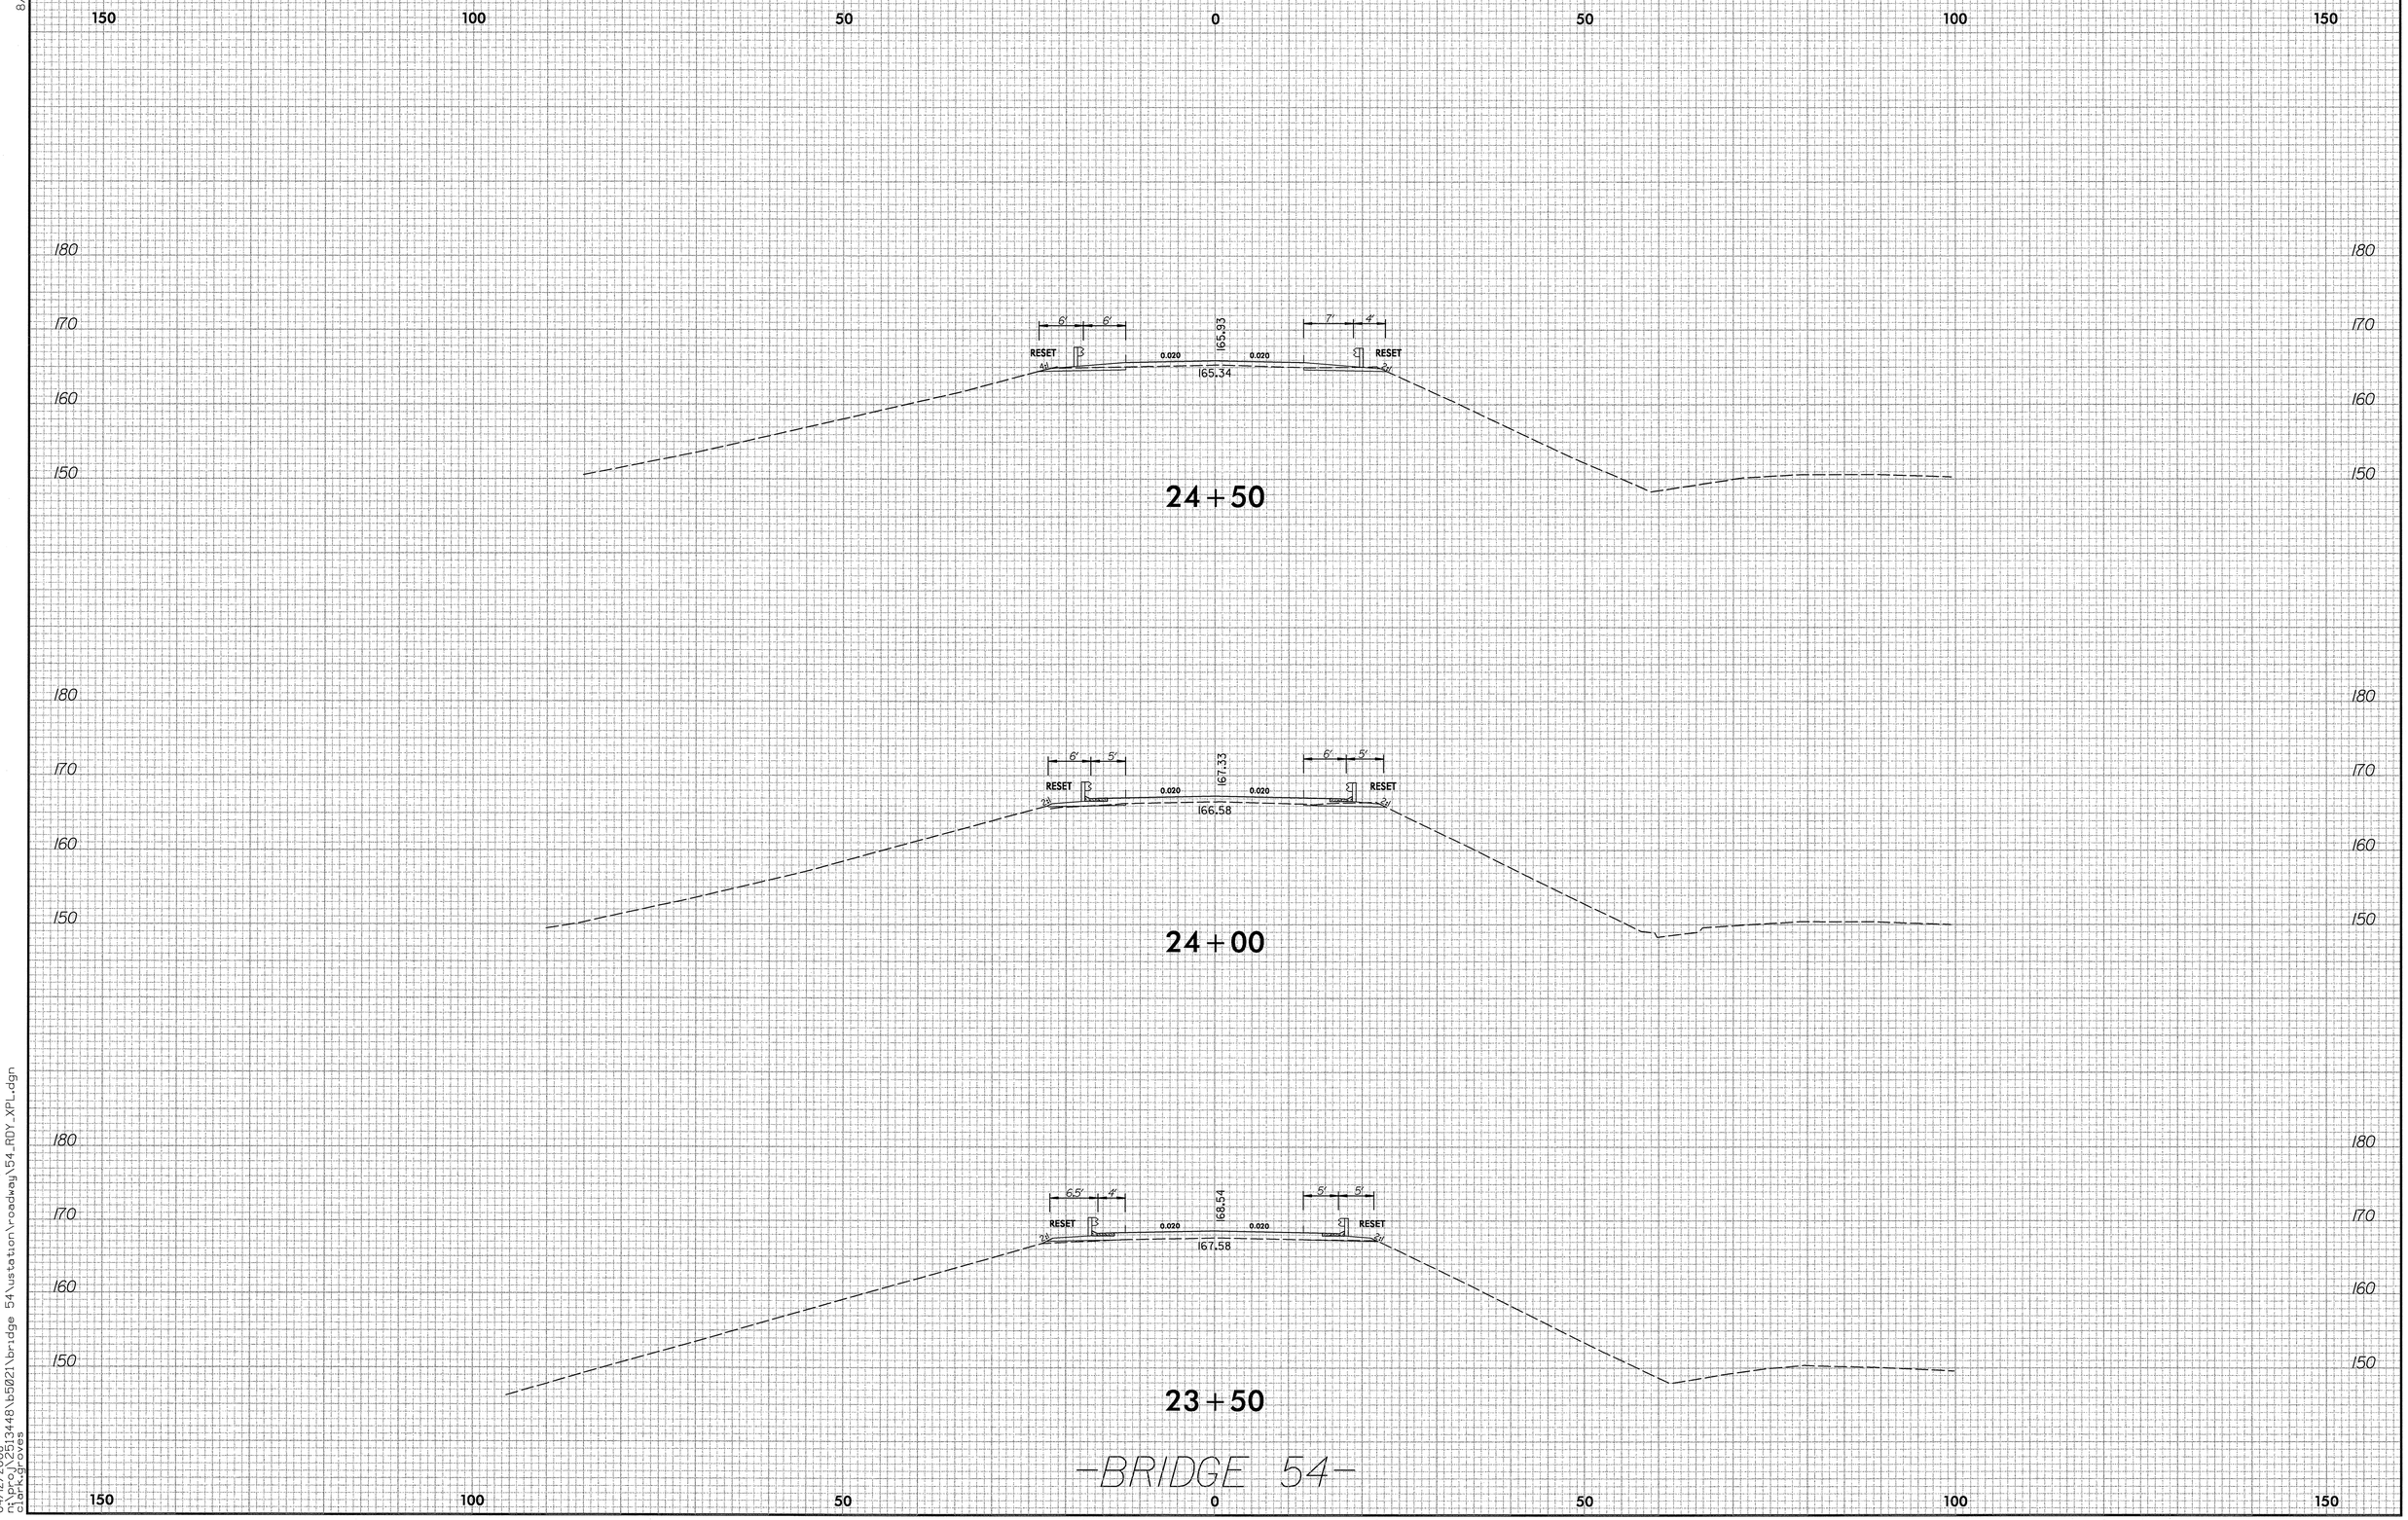

8/23/99

04/12/2008
n:\proj\2513448\b5021\bridge 54\ustation\roadway\54_RDY_XPL.dgn
mark.grooms

0 5 10	PROJ. REFERENCE NO.	SHEET NO.
	B-5021	BR. 54 X-8

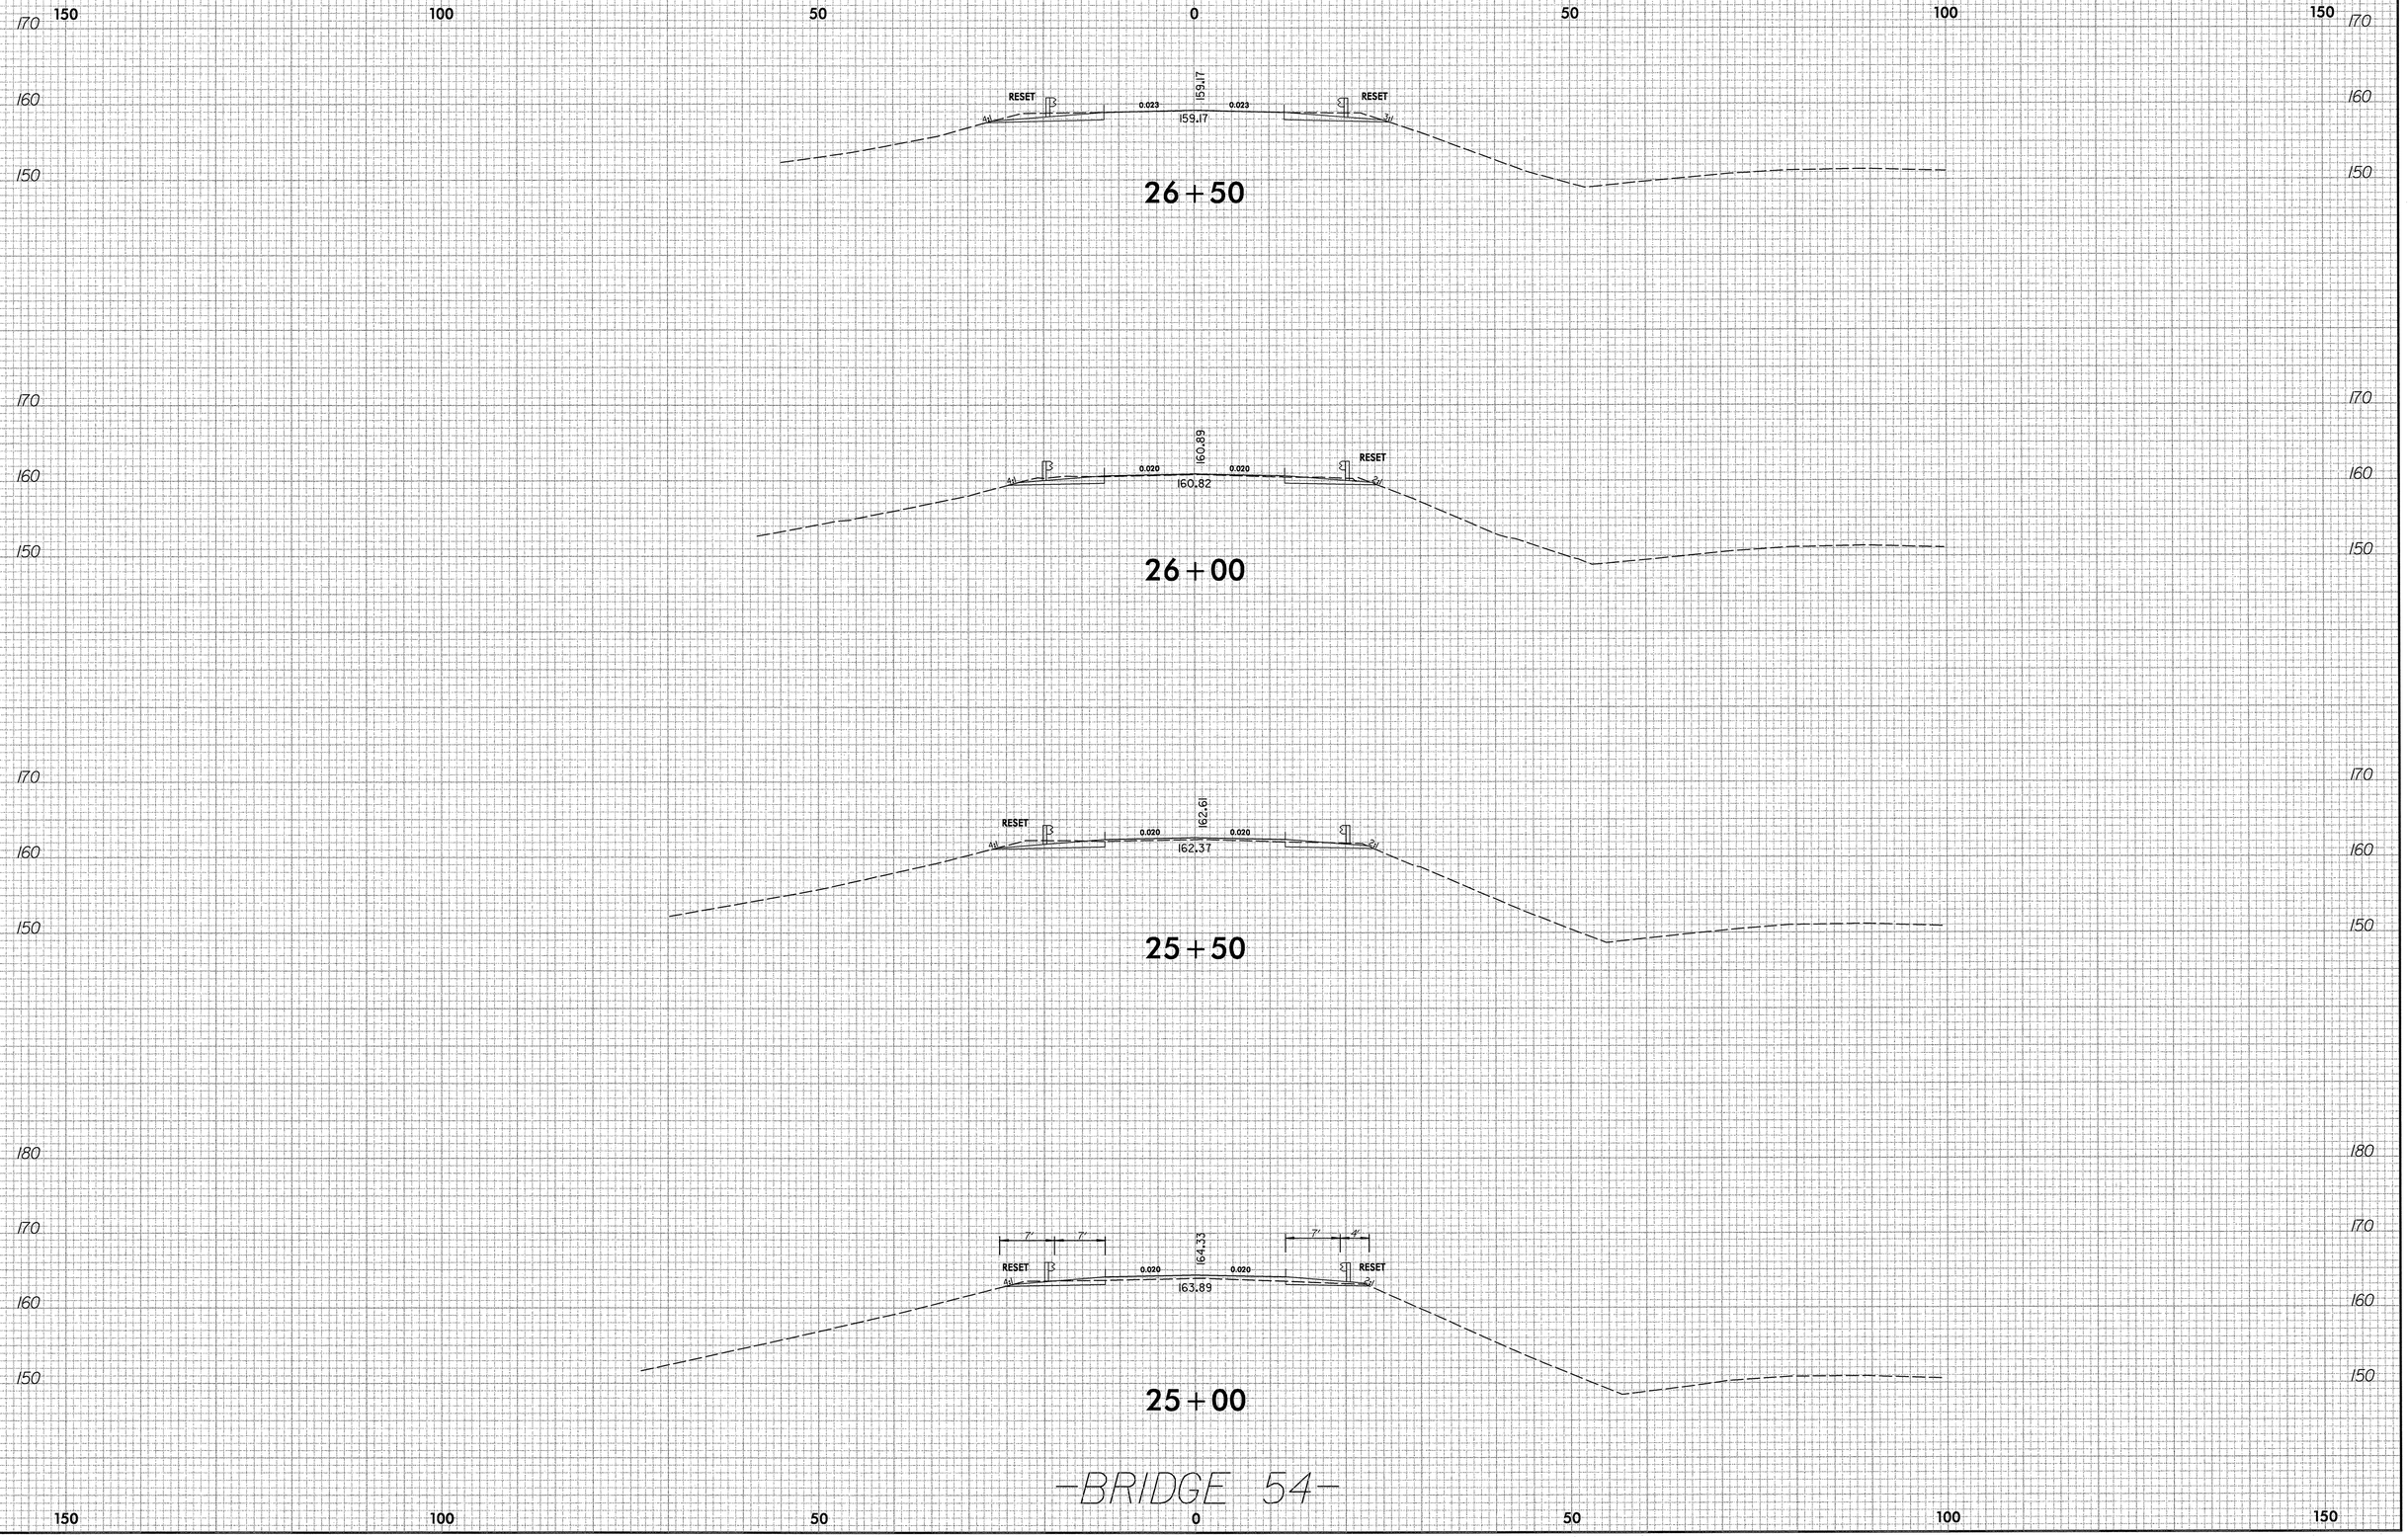

8/23/99

04/12/2008
n:\proj\251448\b5021\bridge 54\vstation\roadway\54_RDY_XPL.dgn
clark.groves

0 5 10	PROJ. REFERENCE NO.	SHEET NO.
	B-5021	BR.100 X-1

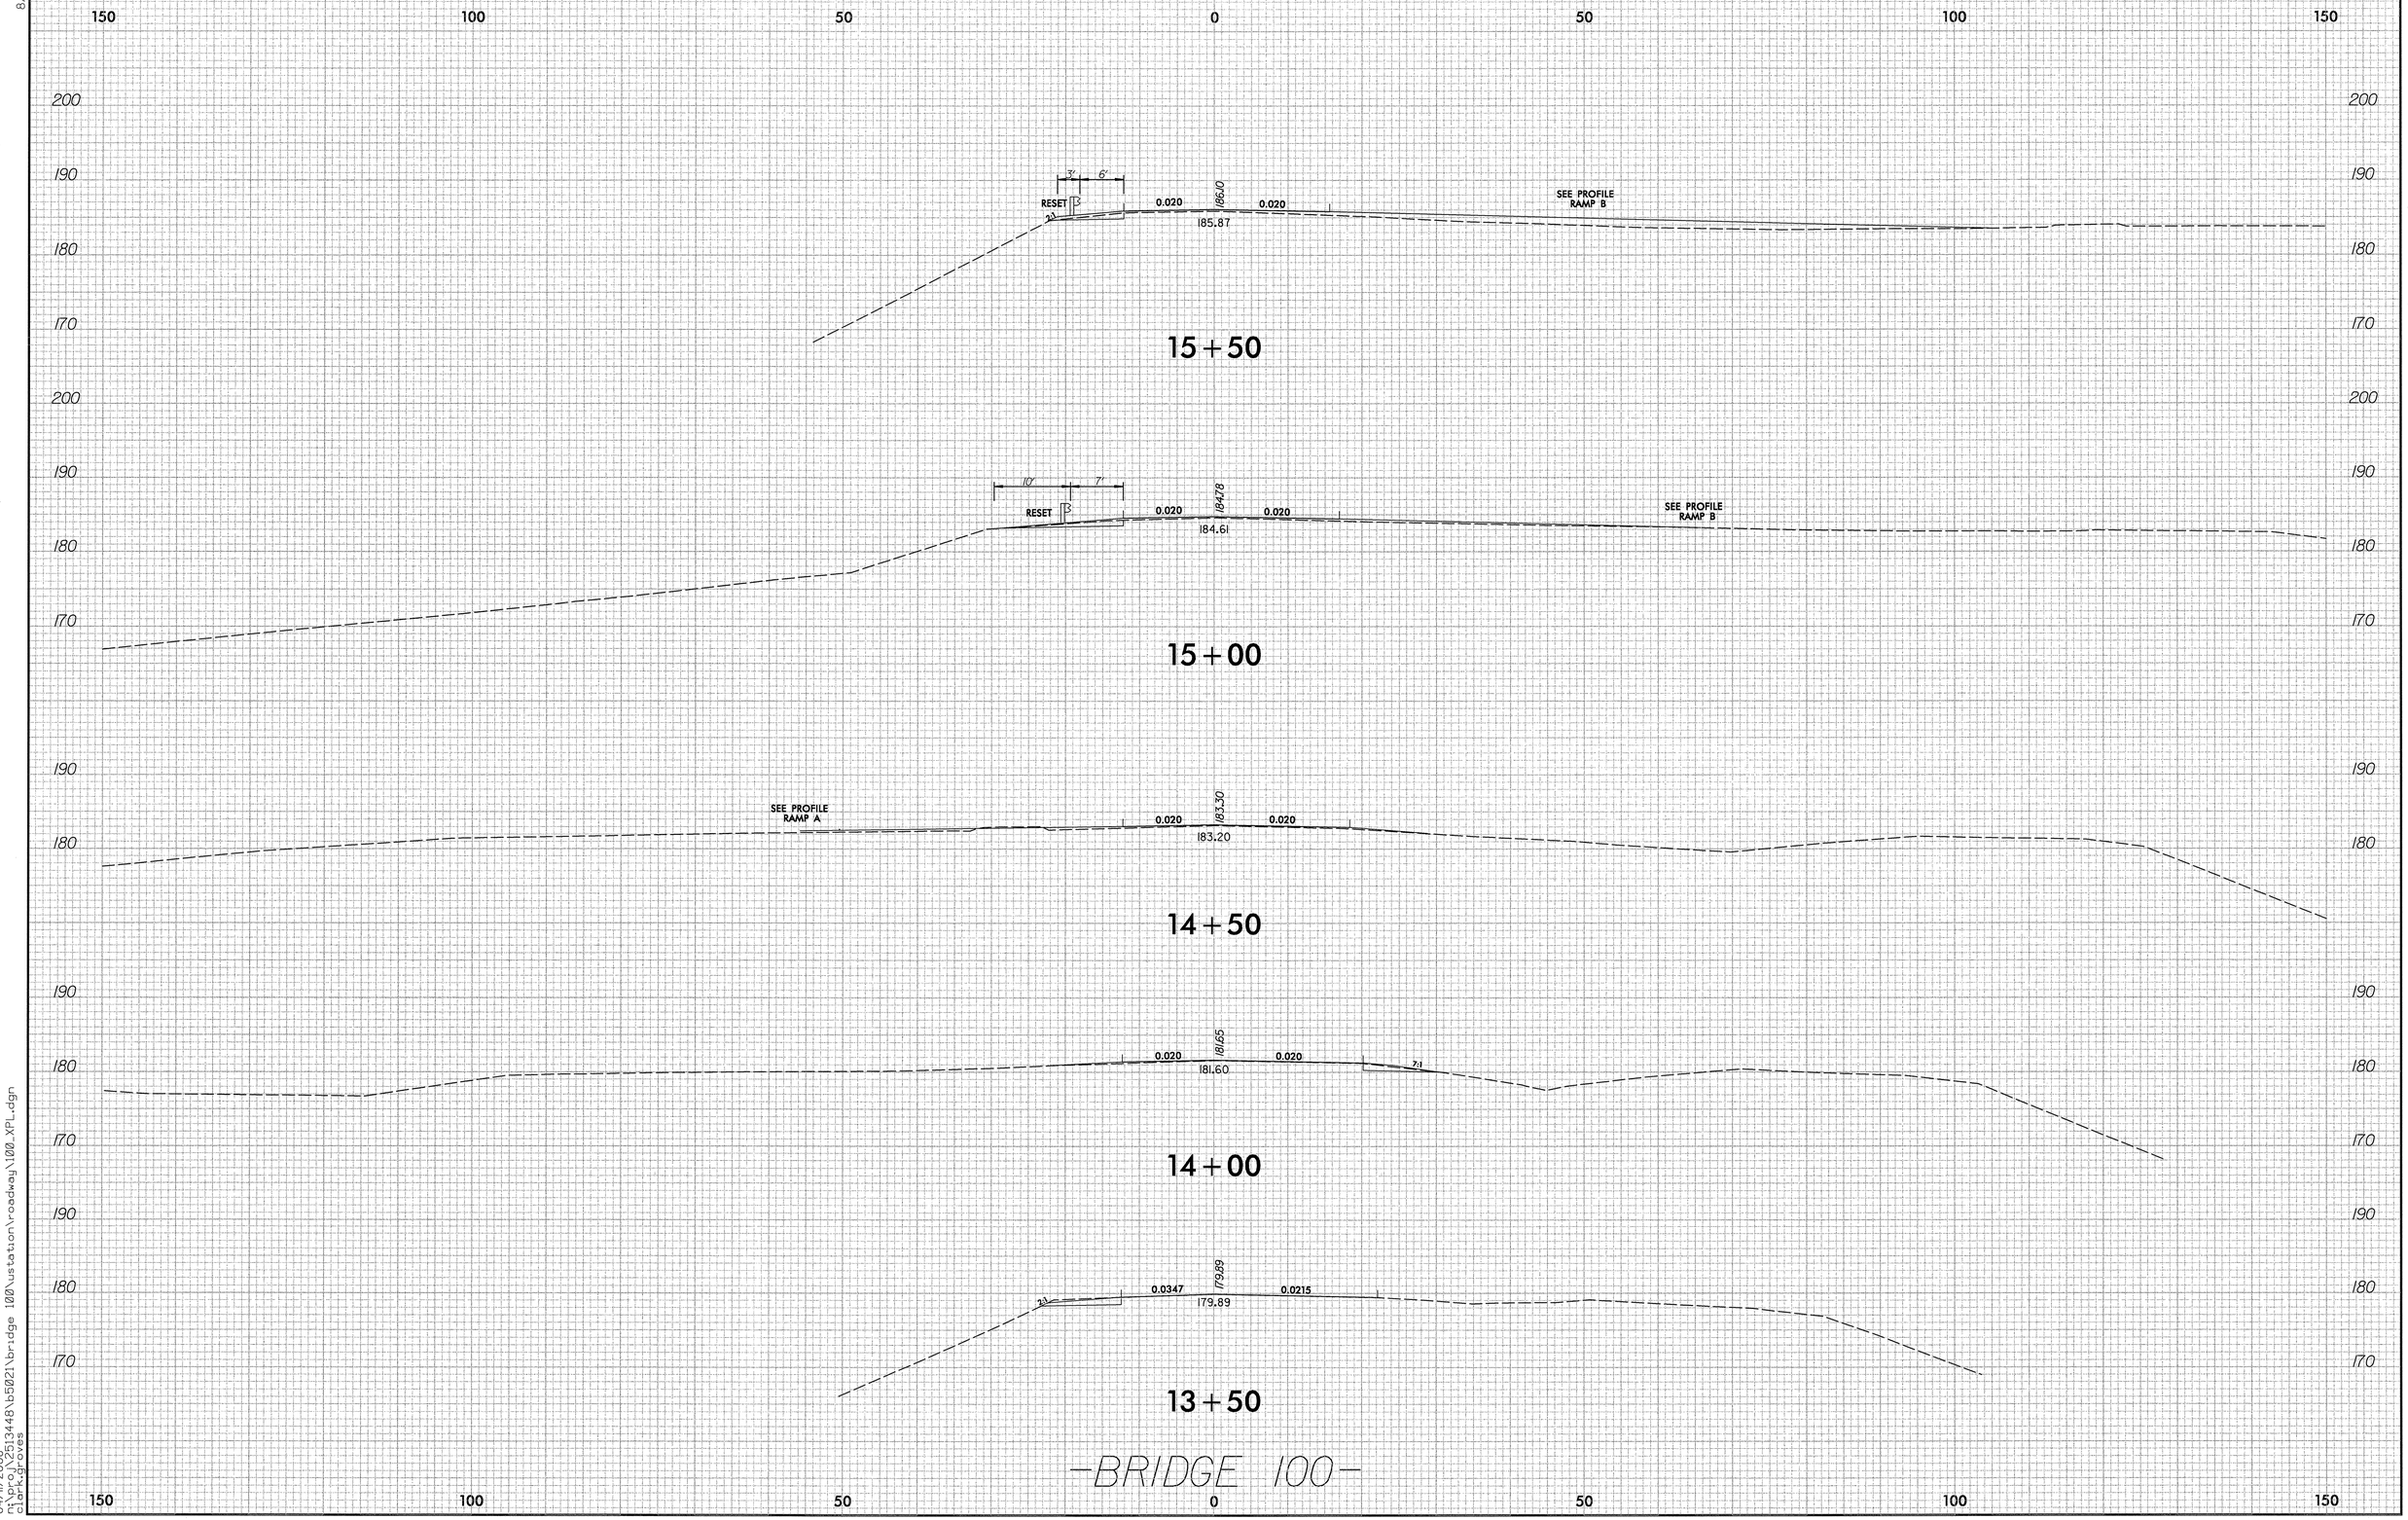

8/23/99

04/11/2008
n:\proj\2513448\b5021\bridge 100\ustation\roadway\100_XPL.dgn
clark.groves

0 5 10	PROJ. REFERENCE NO.	SHEET NO.
	B-5021	BR.100 X-2

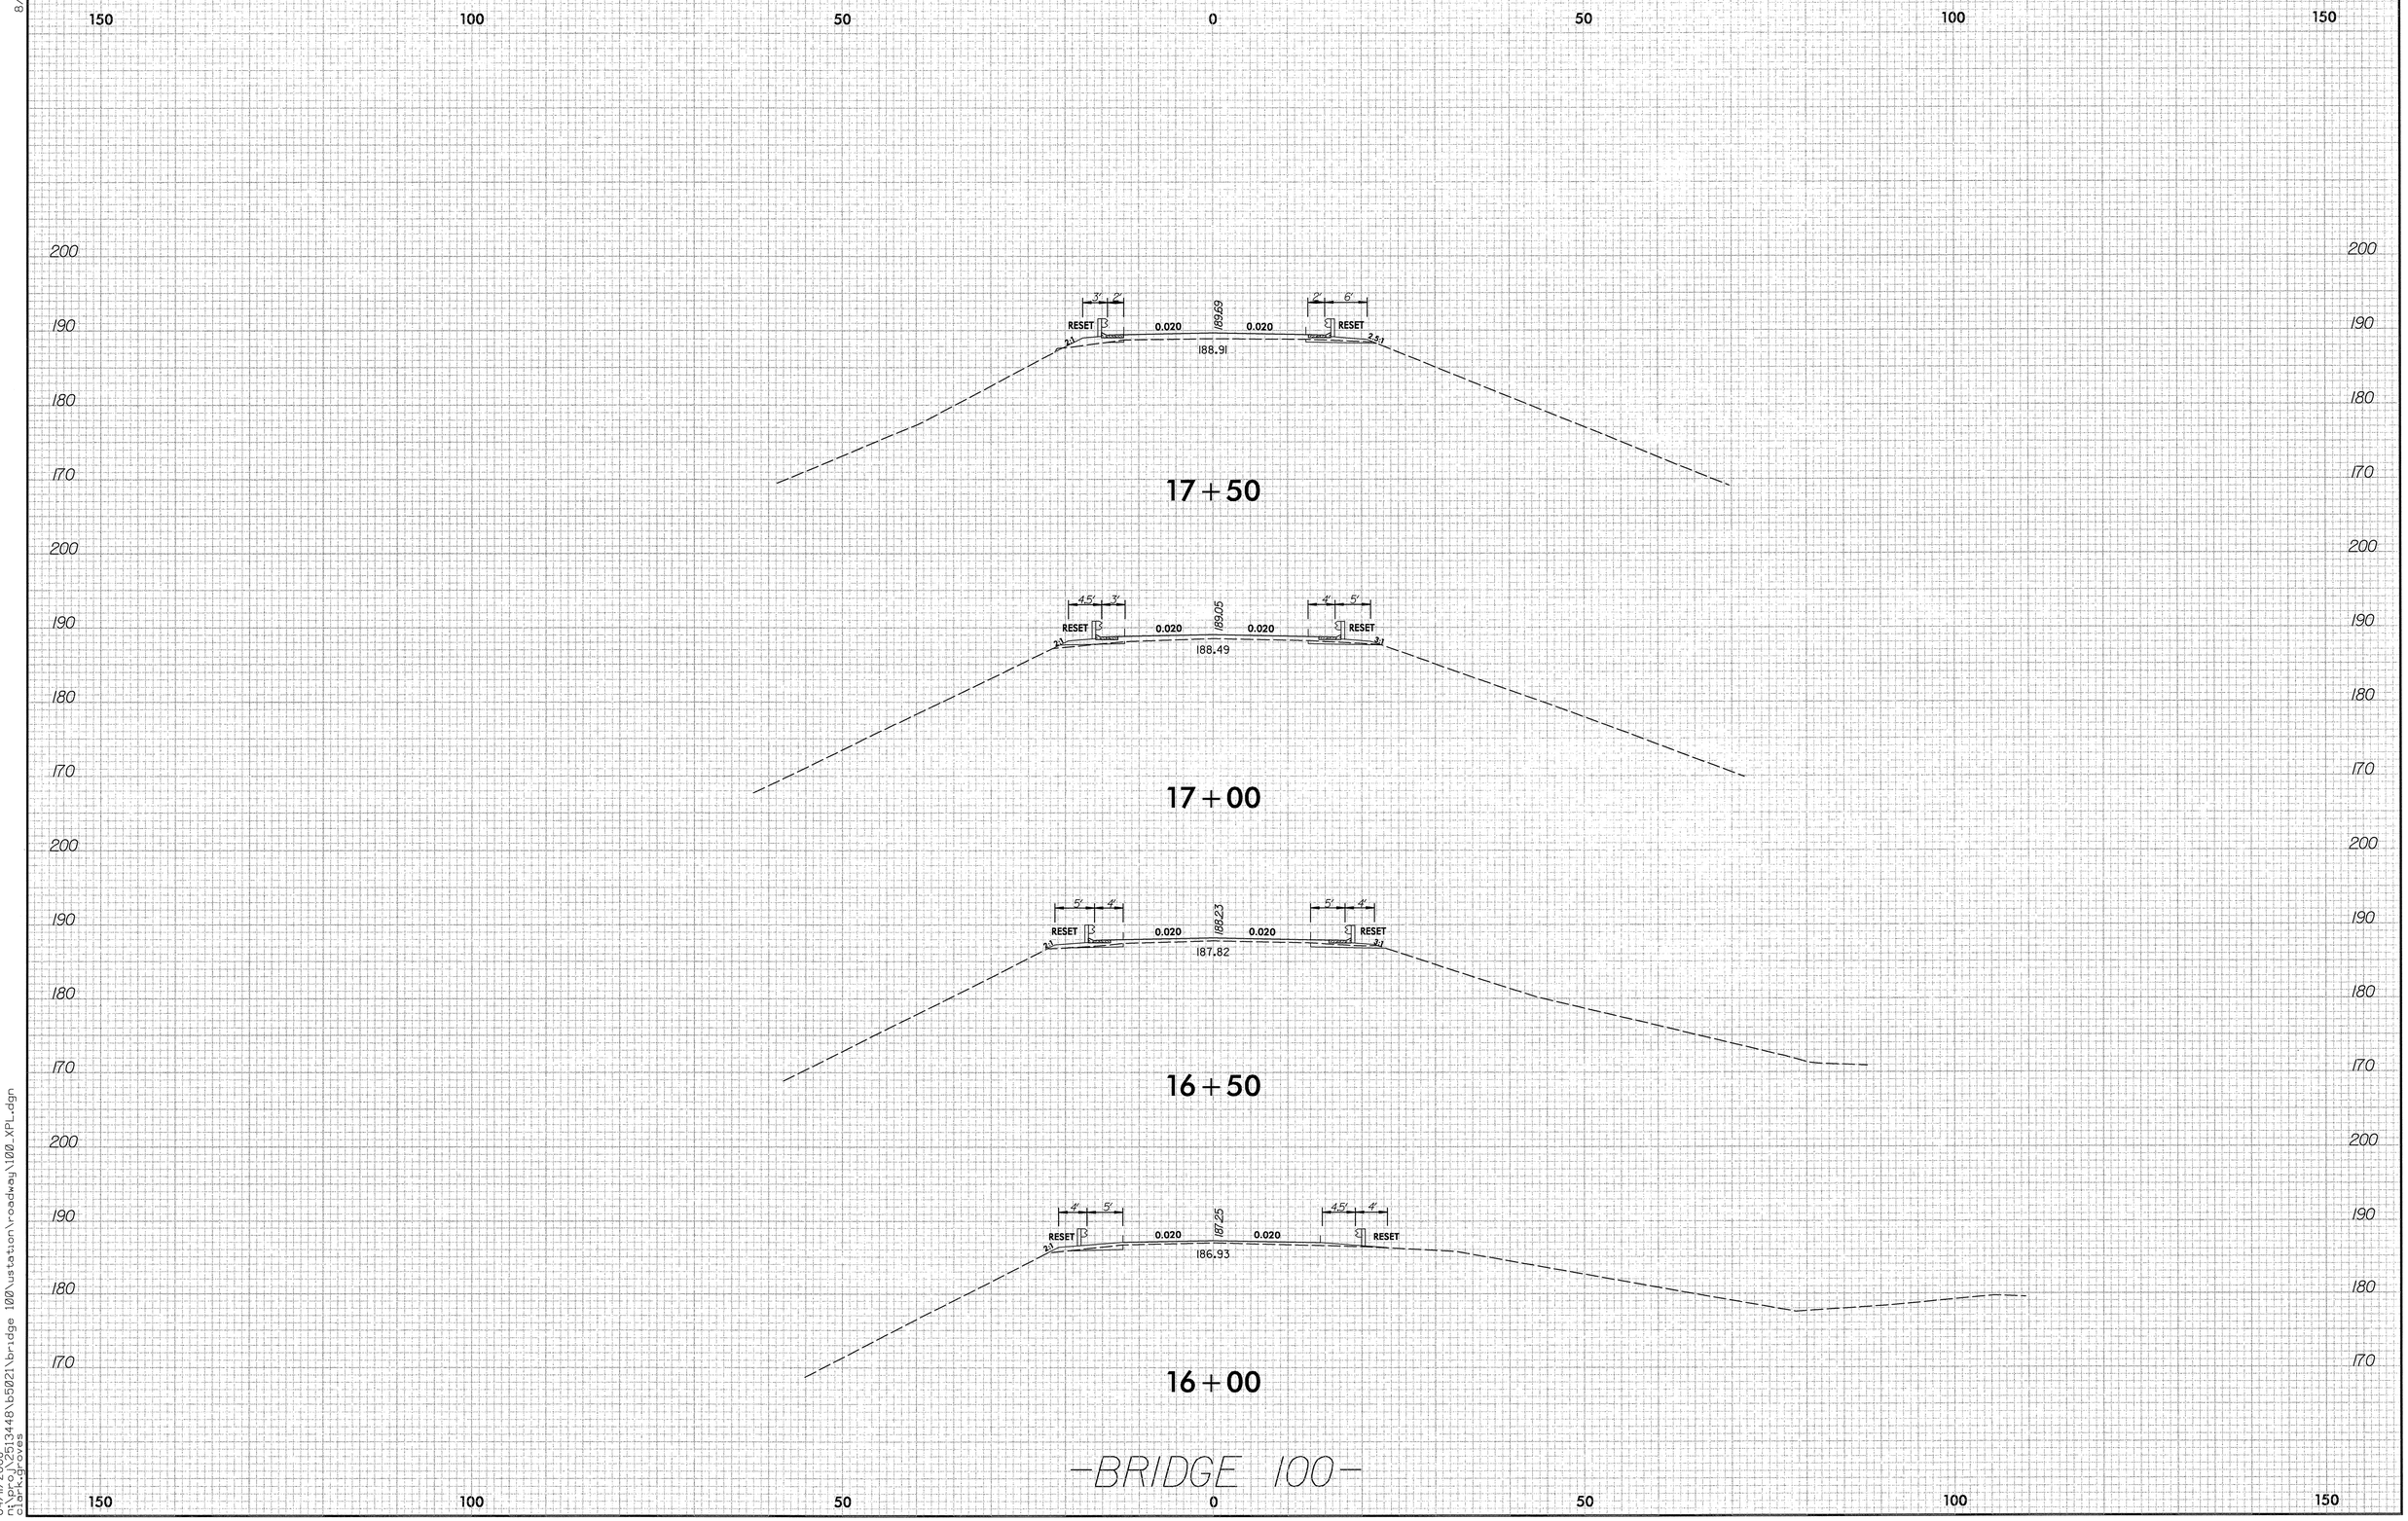

8/23/99

04/11/2008
n:\proj\2513448\b5021\bridge 100\ustation\roadway\100_XPL.dgn
clark.groves

0 5 10	PROJ. REFERENCE NO.	SHEET NO.
	B-5021	BR.100 X-3

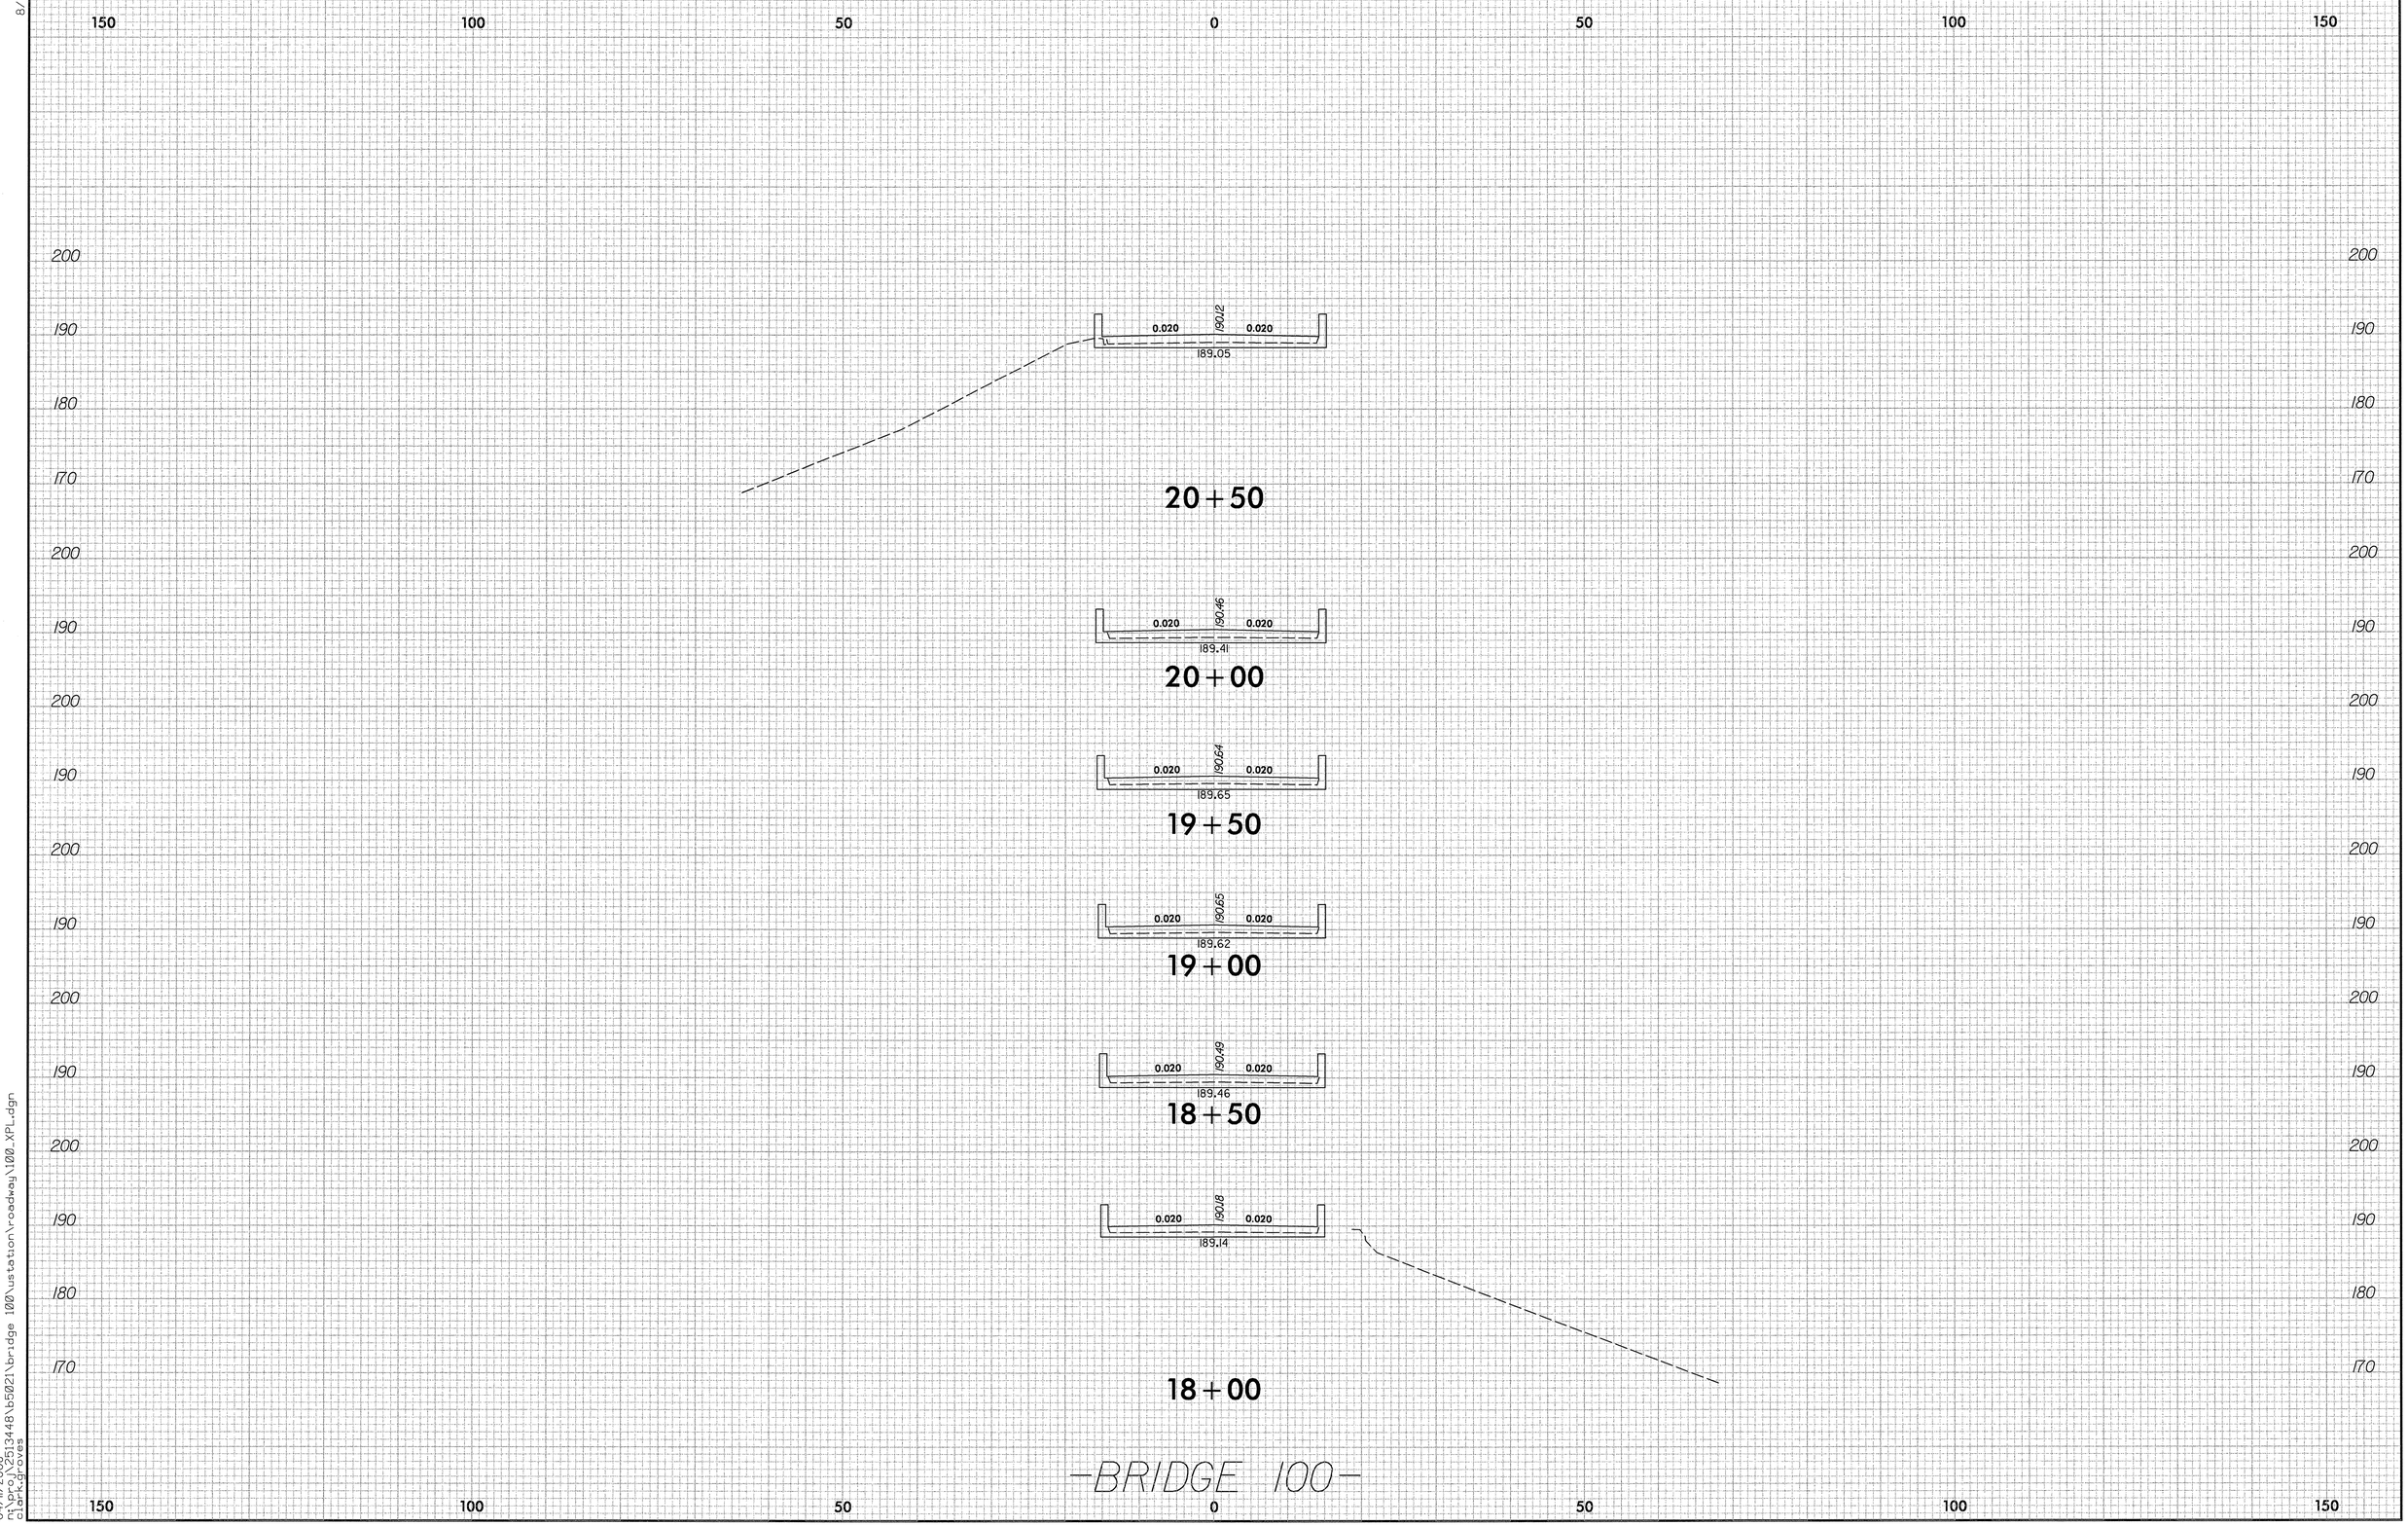

8/23/99

04/11/2008
n:\proj\2513448\b5021\bridge 100\ustation\roadway\100_XPL.dgn
clark.groves

0 5 10	PROJ. REFERENCE NO.	SHEET NO.
	B-5021	BR.100 X-4

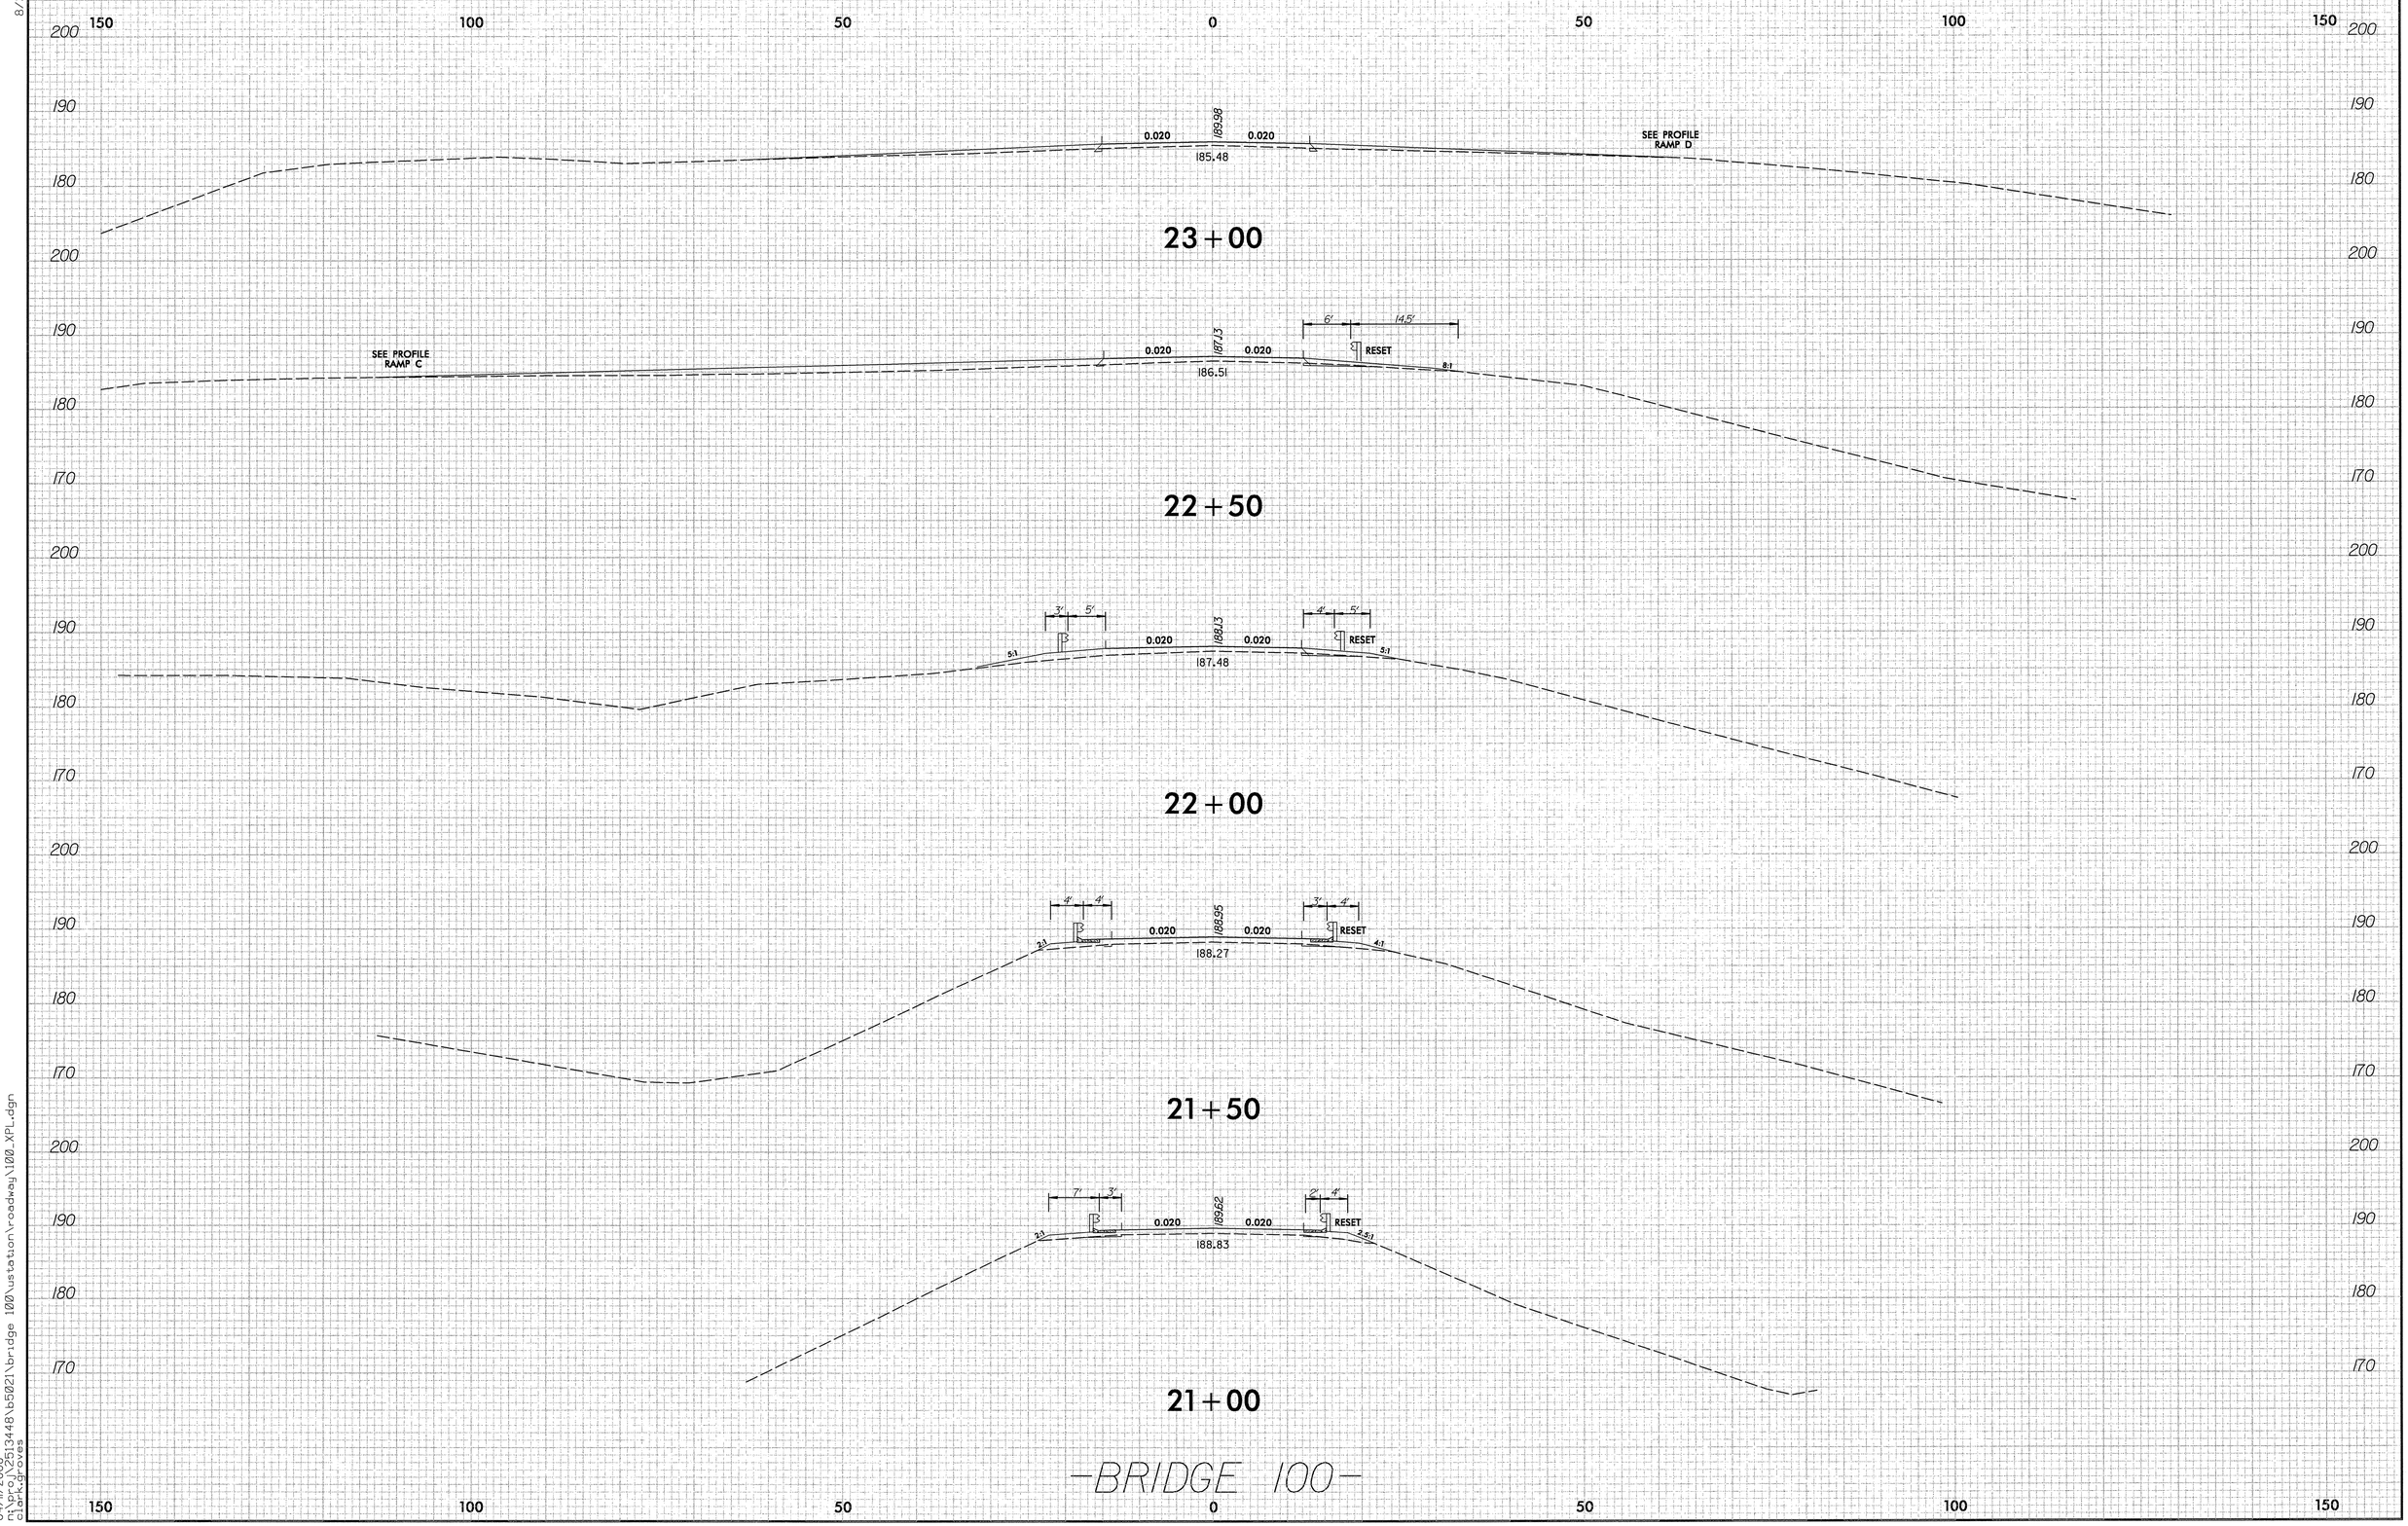

8/23/99

04/11/2008
n:\proj\2513448\b5021\bridge 100\ustation\roadway\100_XPL.dgn
clark.groves

0 5 10	PROJ. REFERENCE NO.	SHEET NO.
	B-5021	BR.100 X-5

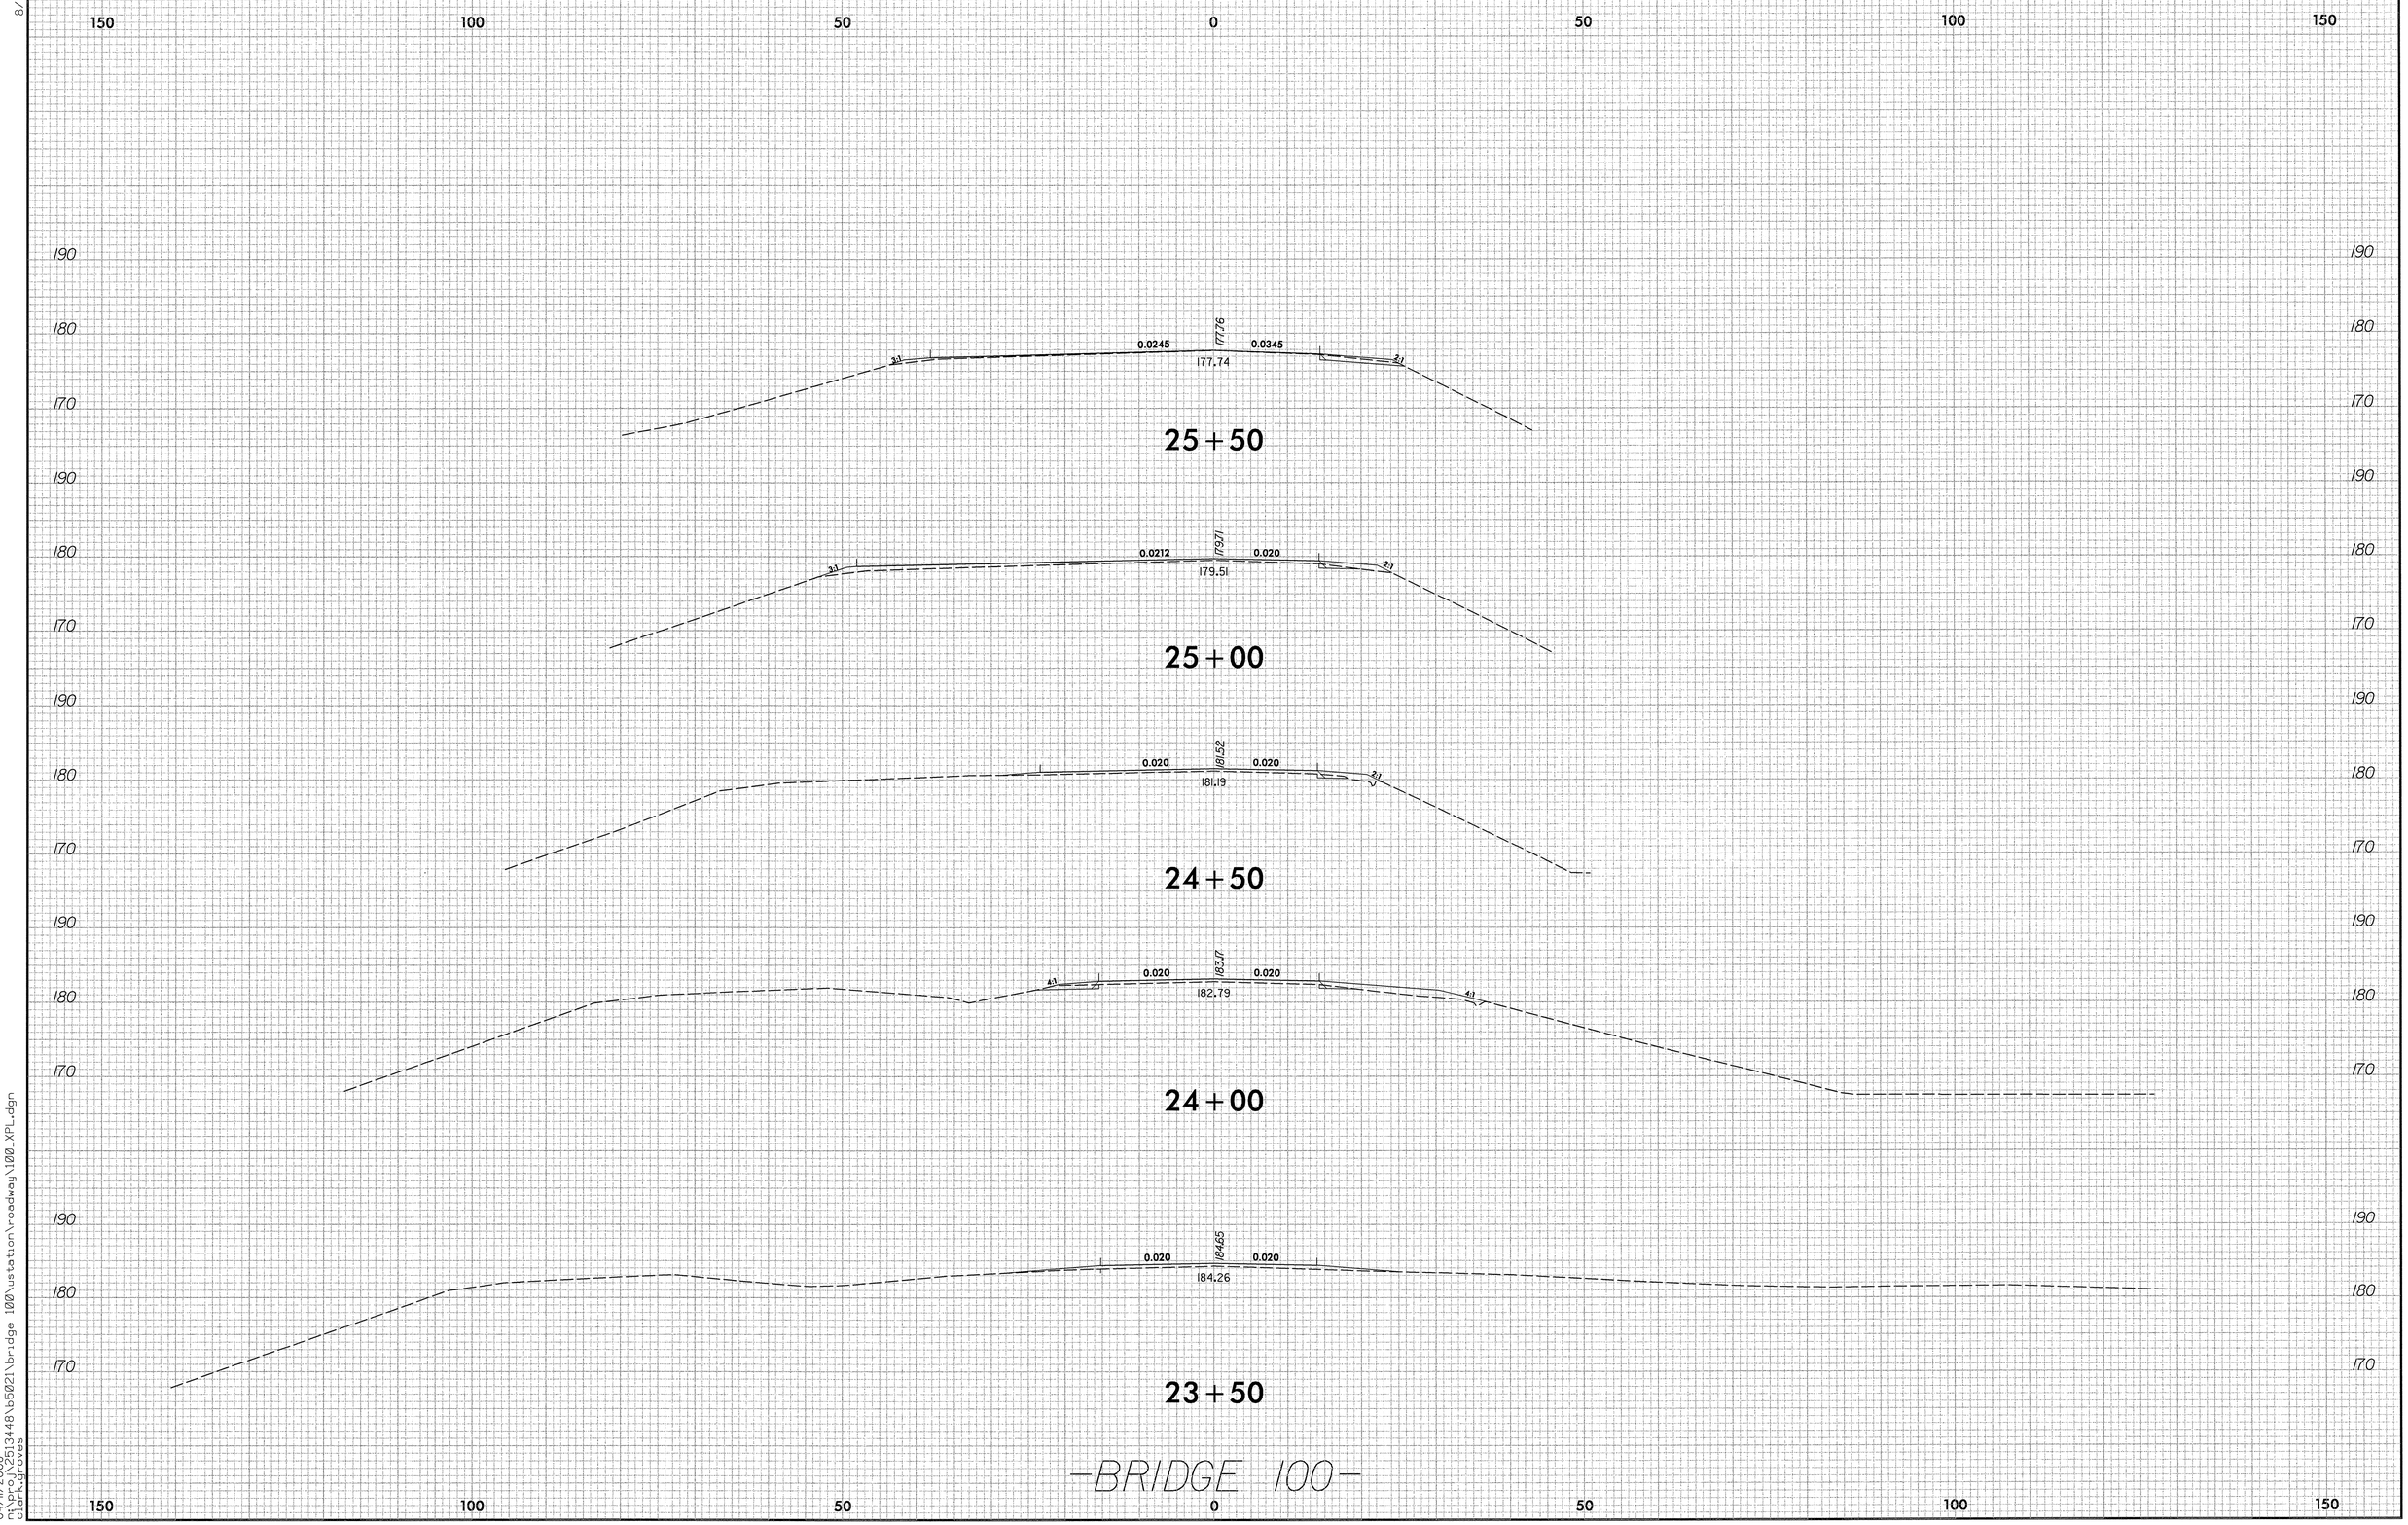

8/23/99

04/11/2008
n:\proj\2513448\b5021\bridge 100\ustation\roadway\100_XPL.dgn
clark.groves

0 5 10	PROJ. REFERENCE NO.	SHEET NO.
	B-5021	BR.162 X-1

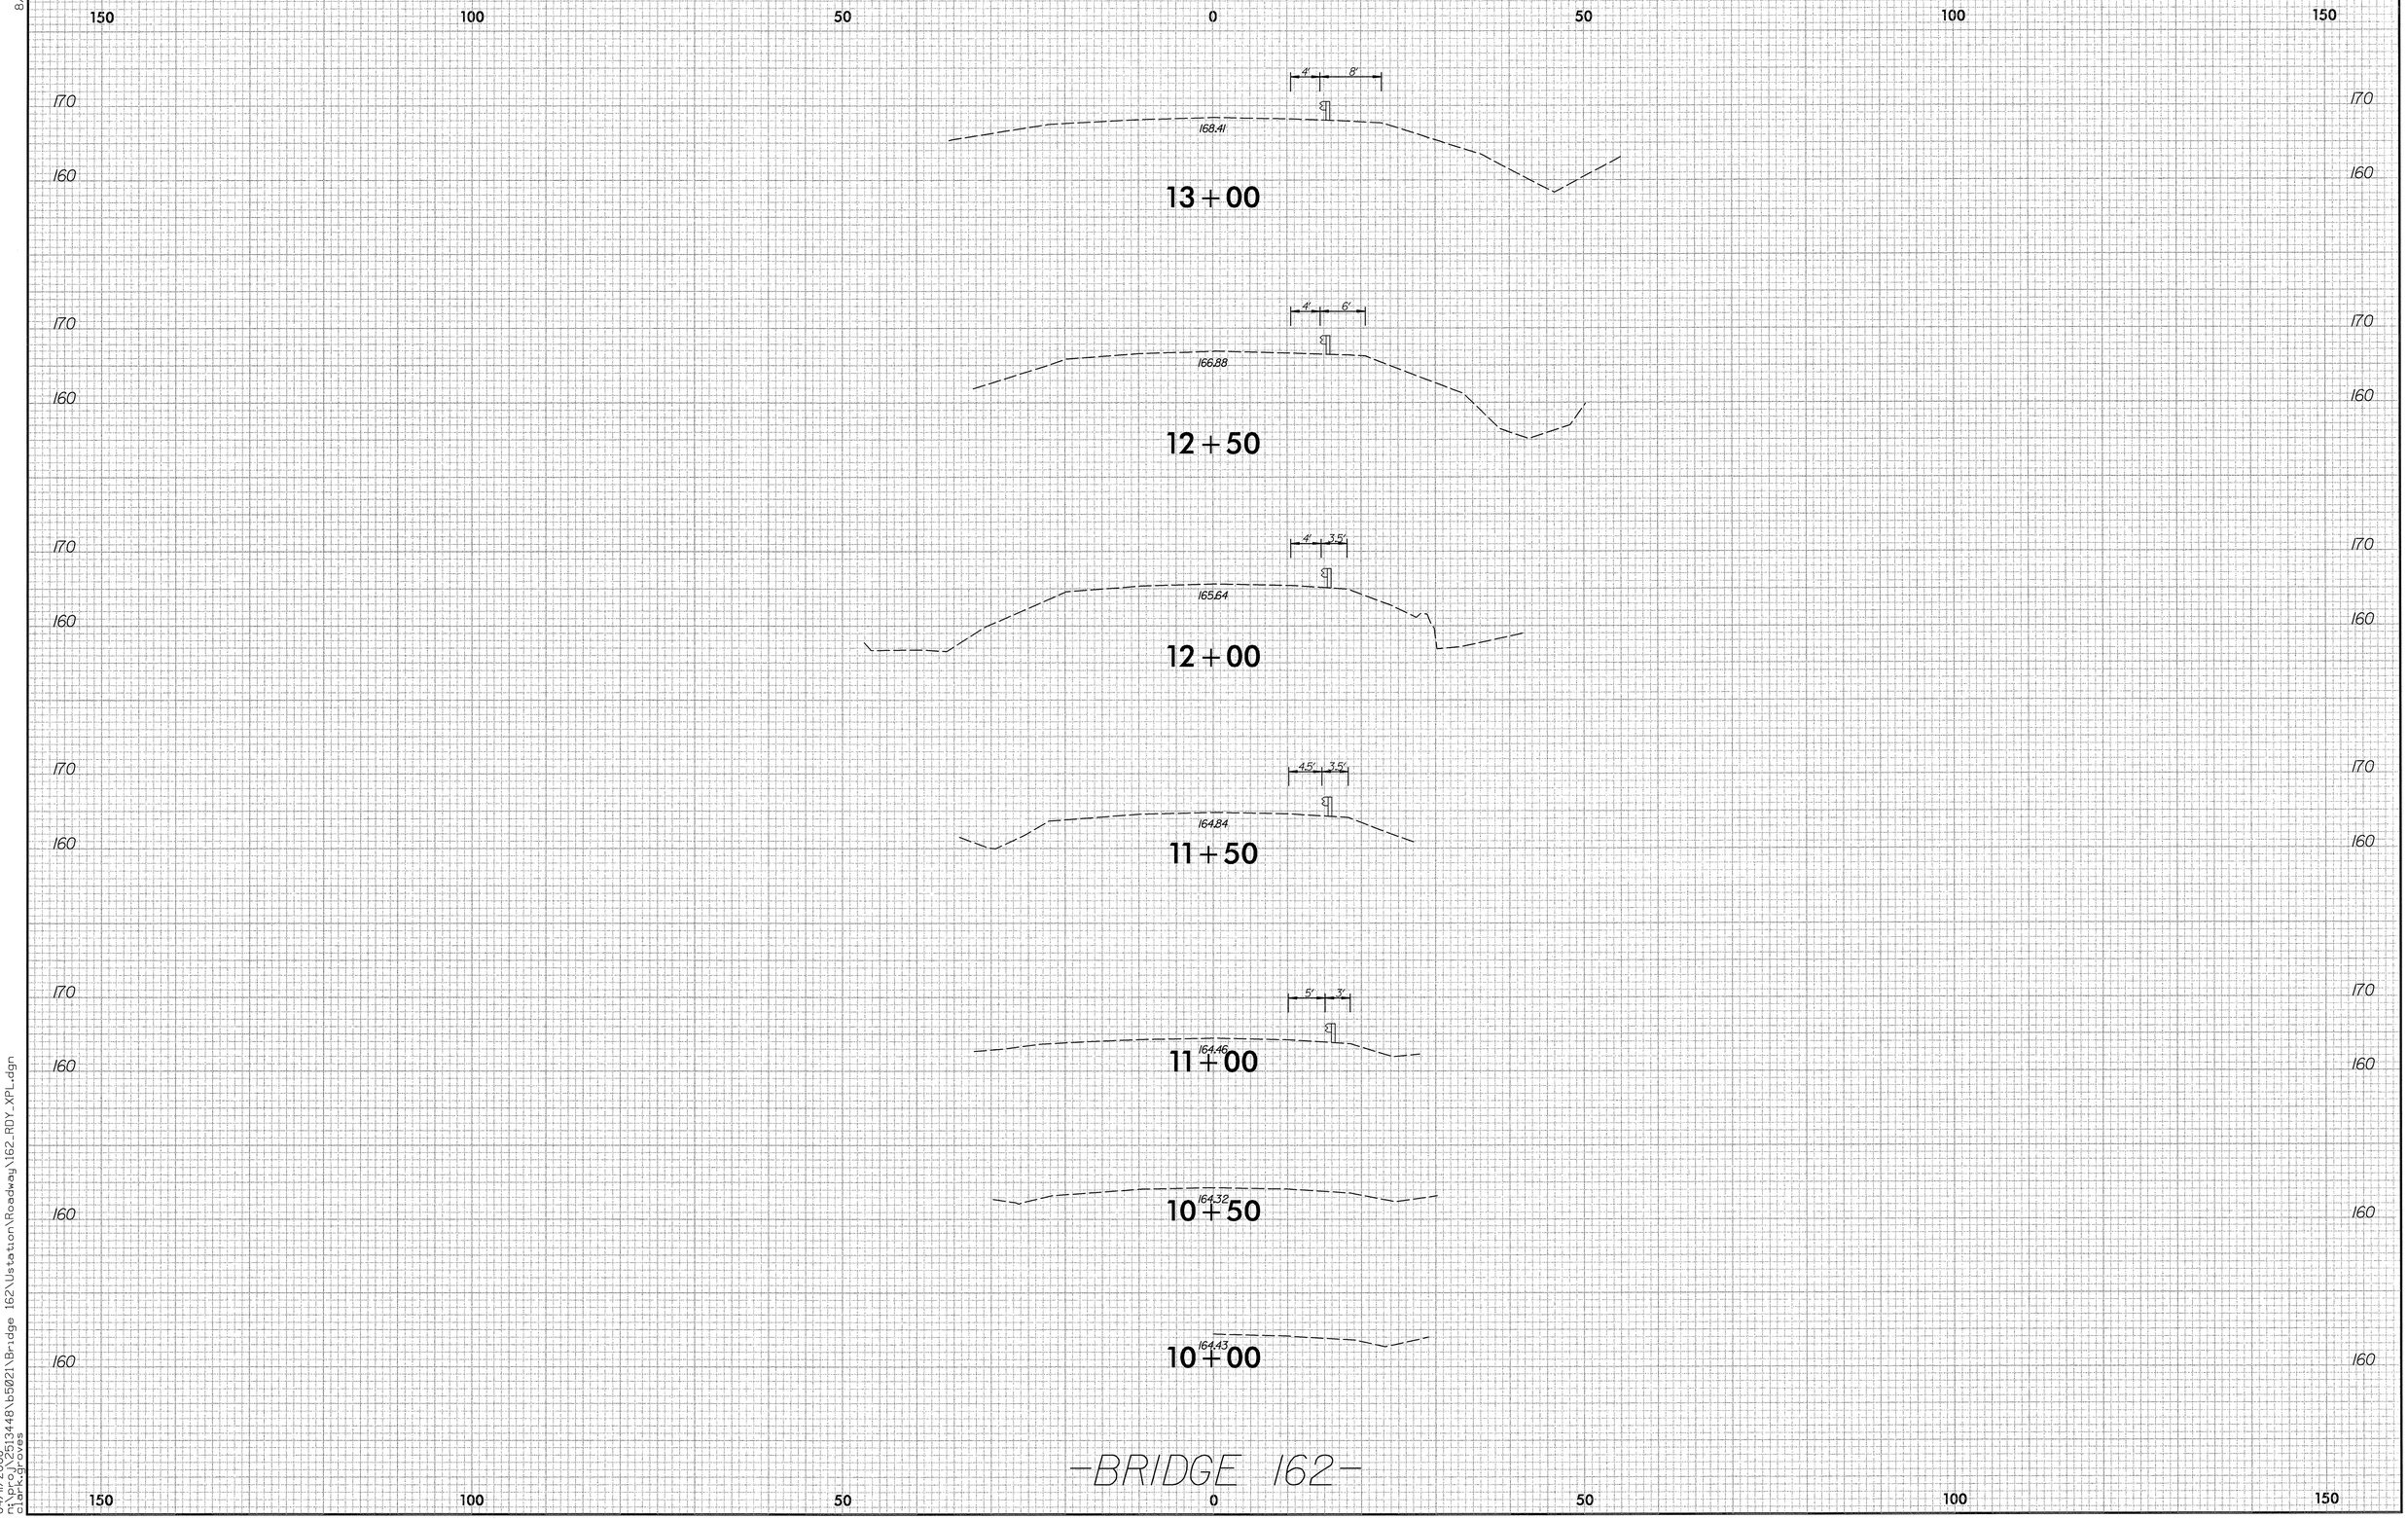

8/23/99

04/11/2008
n:\proj\2513448\b5021\Bridge 162\Ustation\Roadway\162_RDY_XPL.dgn
clark.groves

0 5 10	PROJ. REFERENCE NO.	SHEET NO.
	B-5021	BR.162 X-2

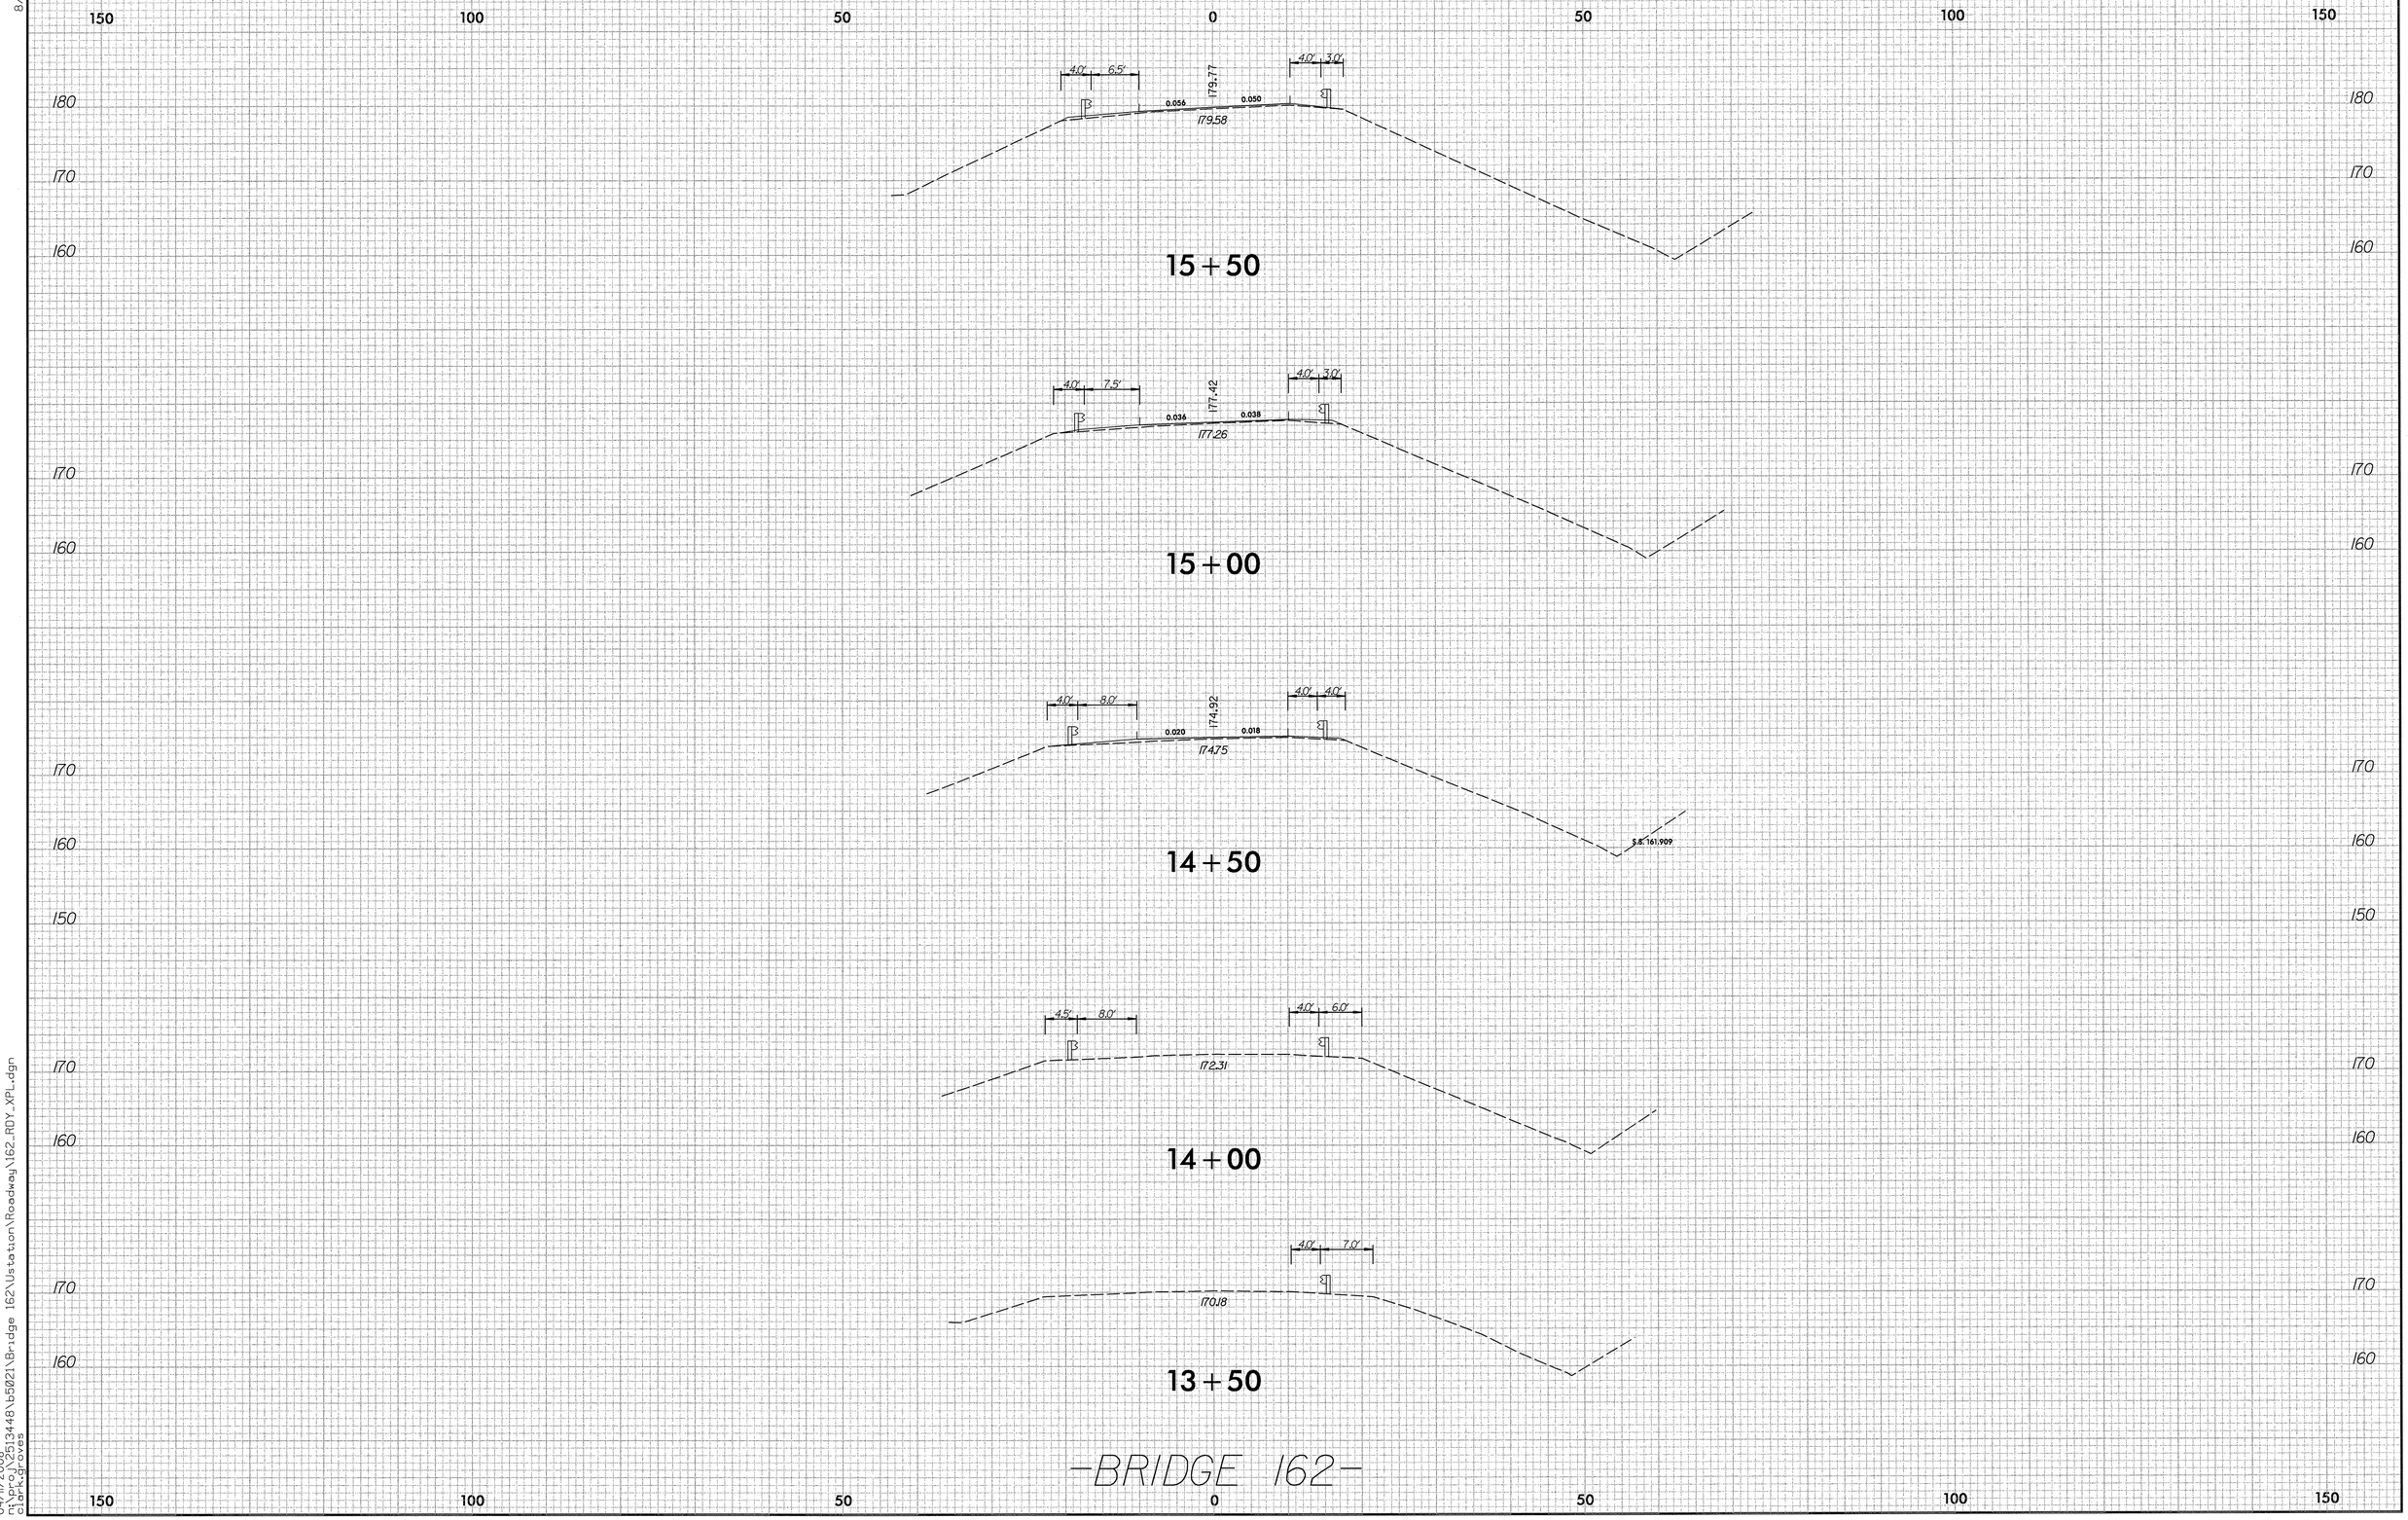

8/23/99

04/11/2008
n:\proj\2513448\b5021\Bridge 162\Ustation\Roadway\162_RDY_XPL.dgn
clark.groves

0 5 10	PROJ. REFERENCE NO.	SHEET NO.
	B-5021	BR.162 X-3

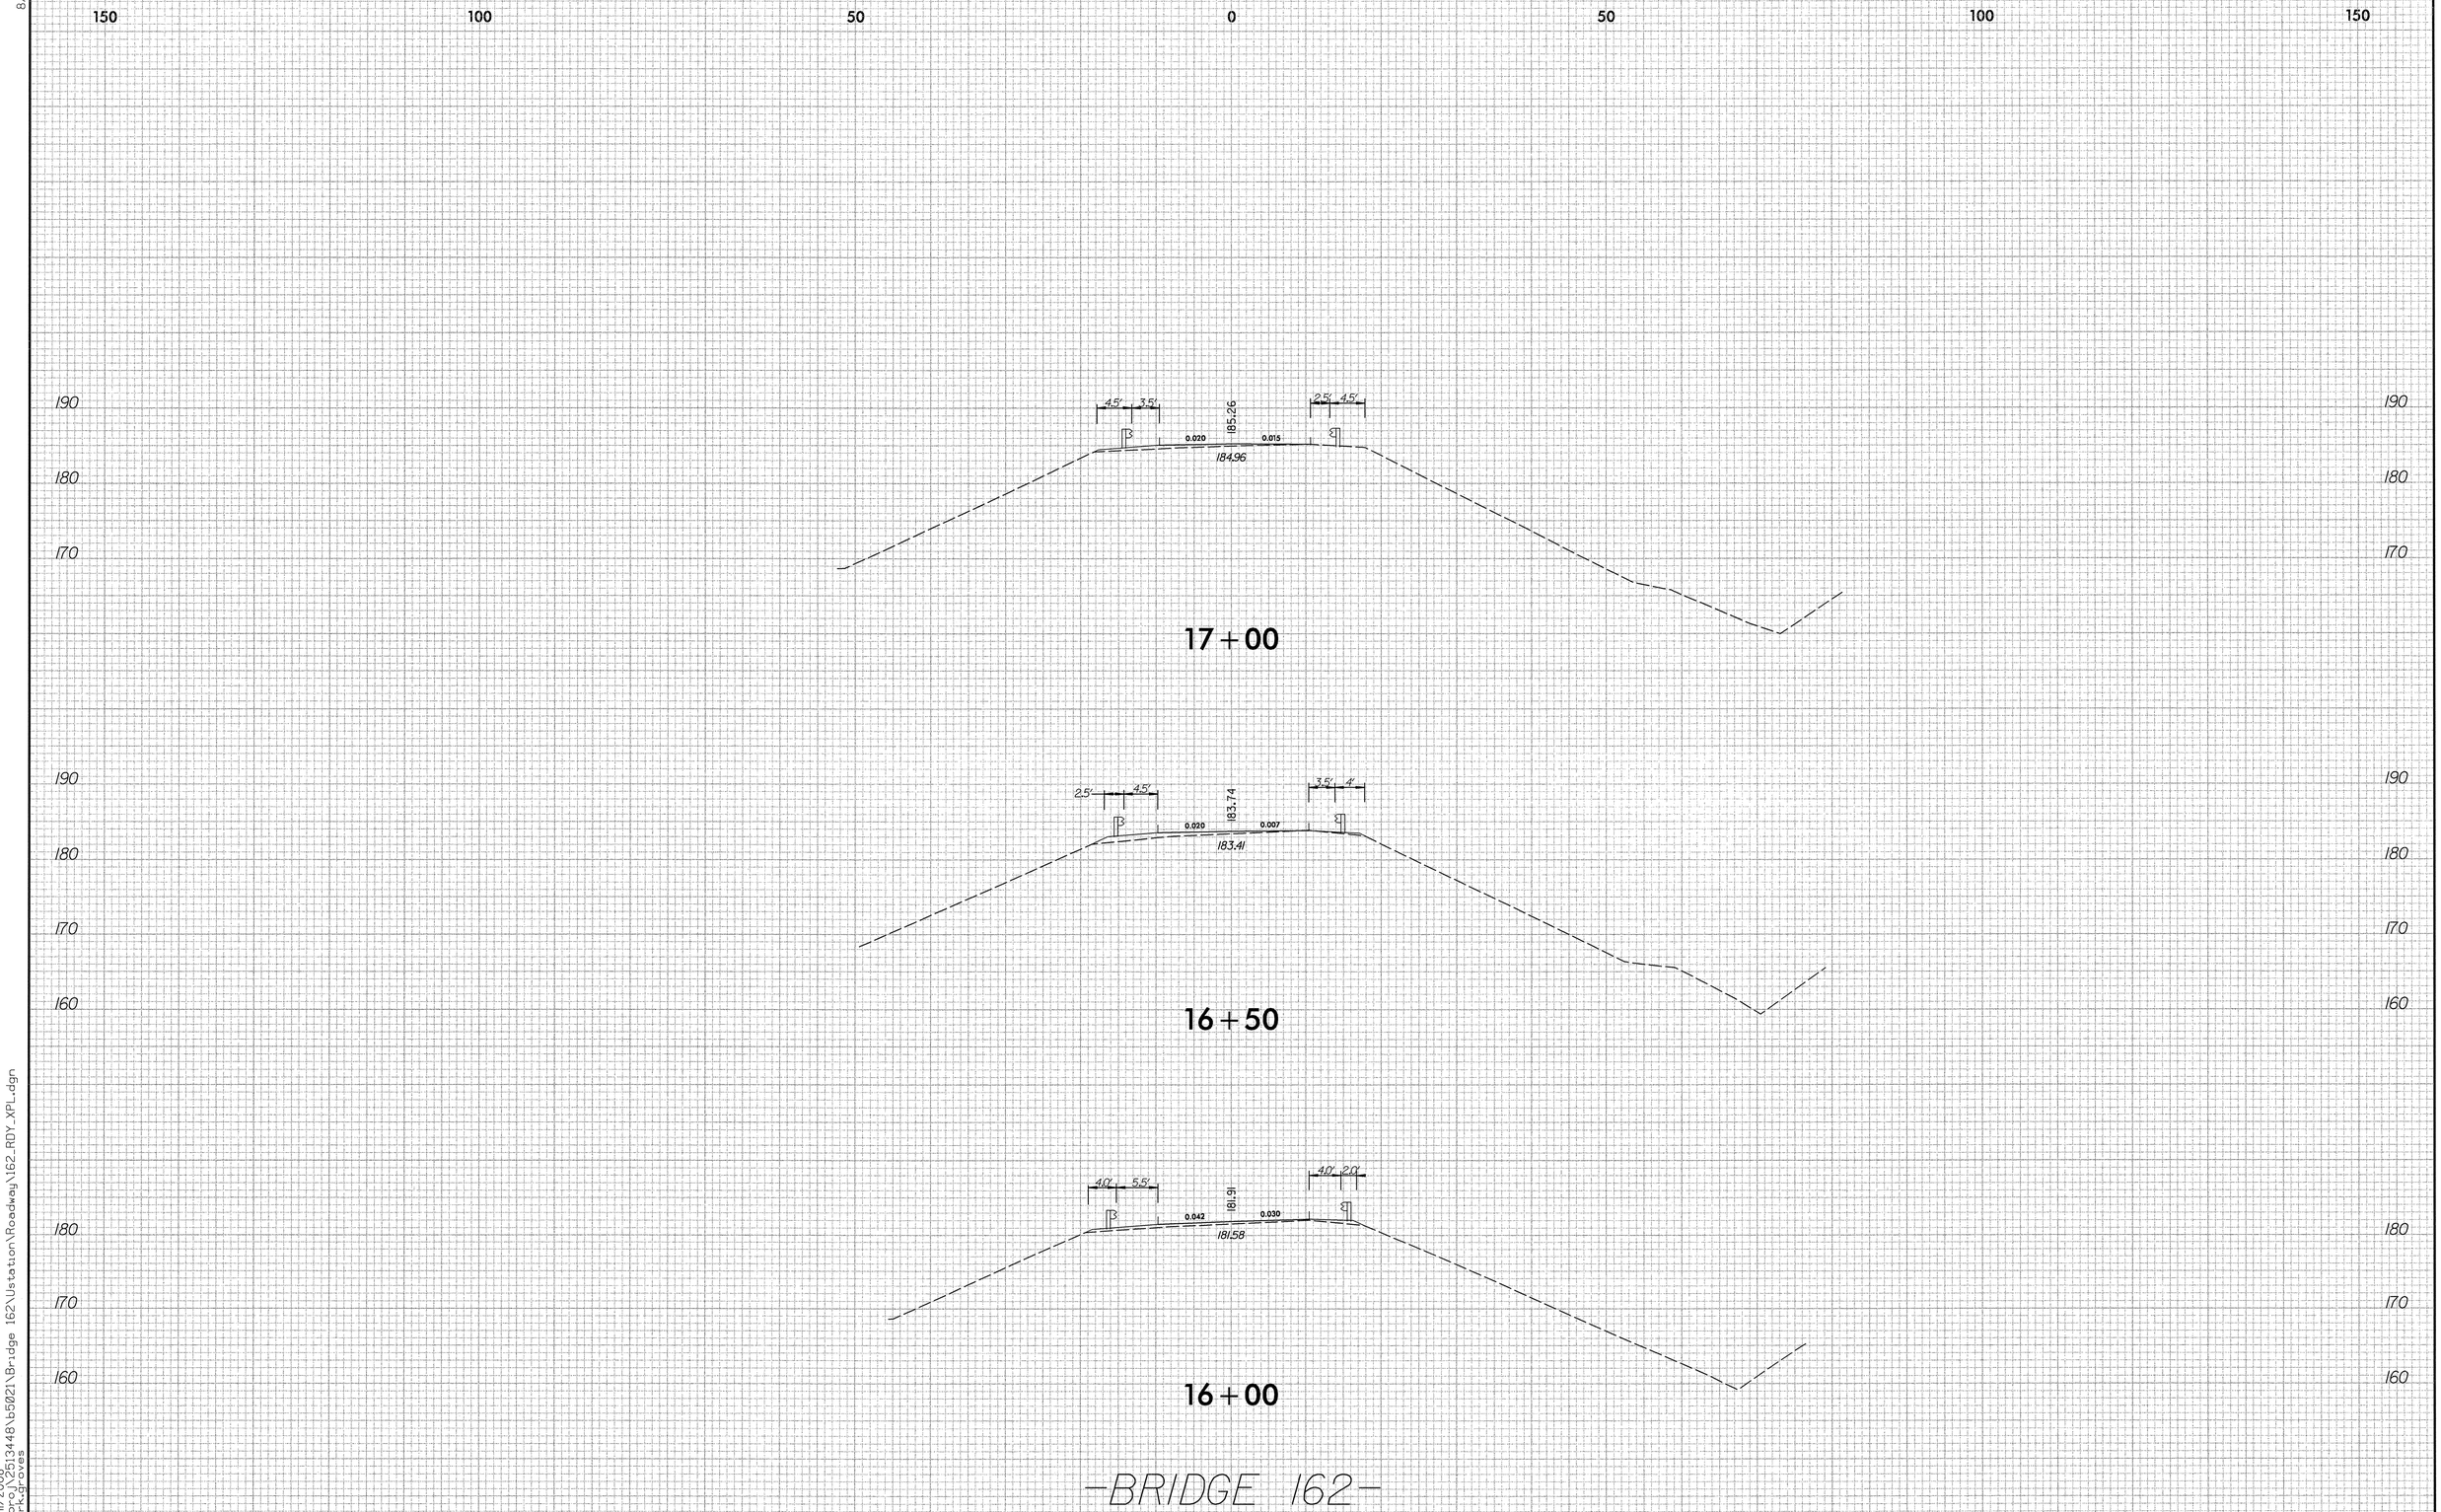

8/23/99

04/11/2008
n:\proj\25\3448\b5021\Bridge 162\Ustation\Roadway\162_RDY_XPL.dgn
clark_groves

0 5 10	PROJ. REFERENCE NO.	SHEET NO.
	B-5021	BR.162 X-4

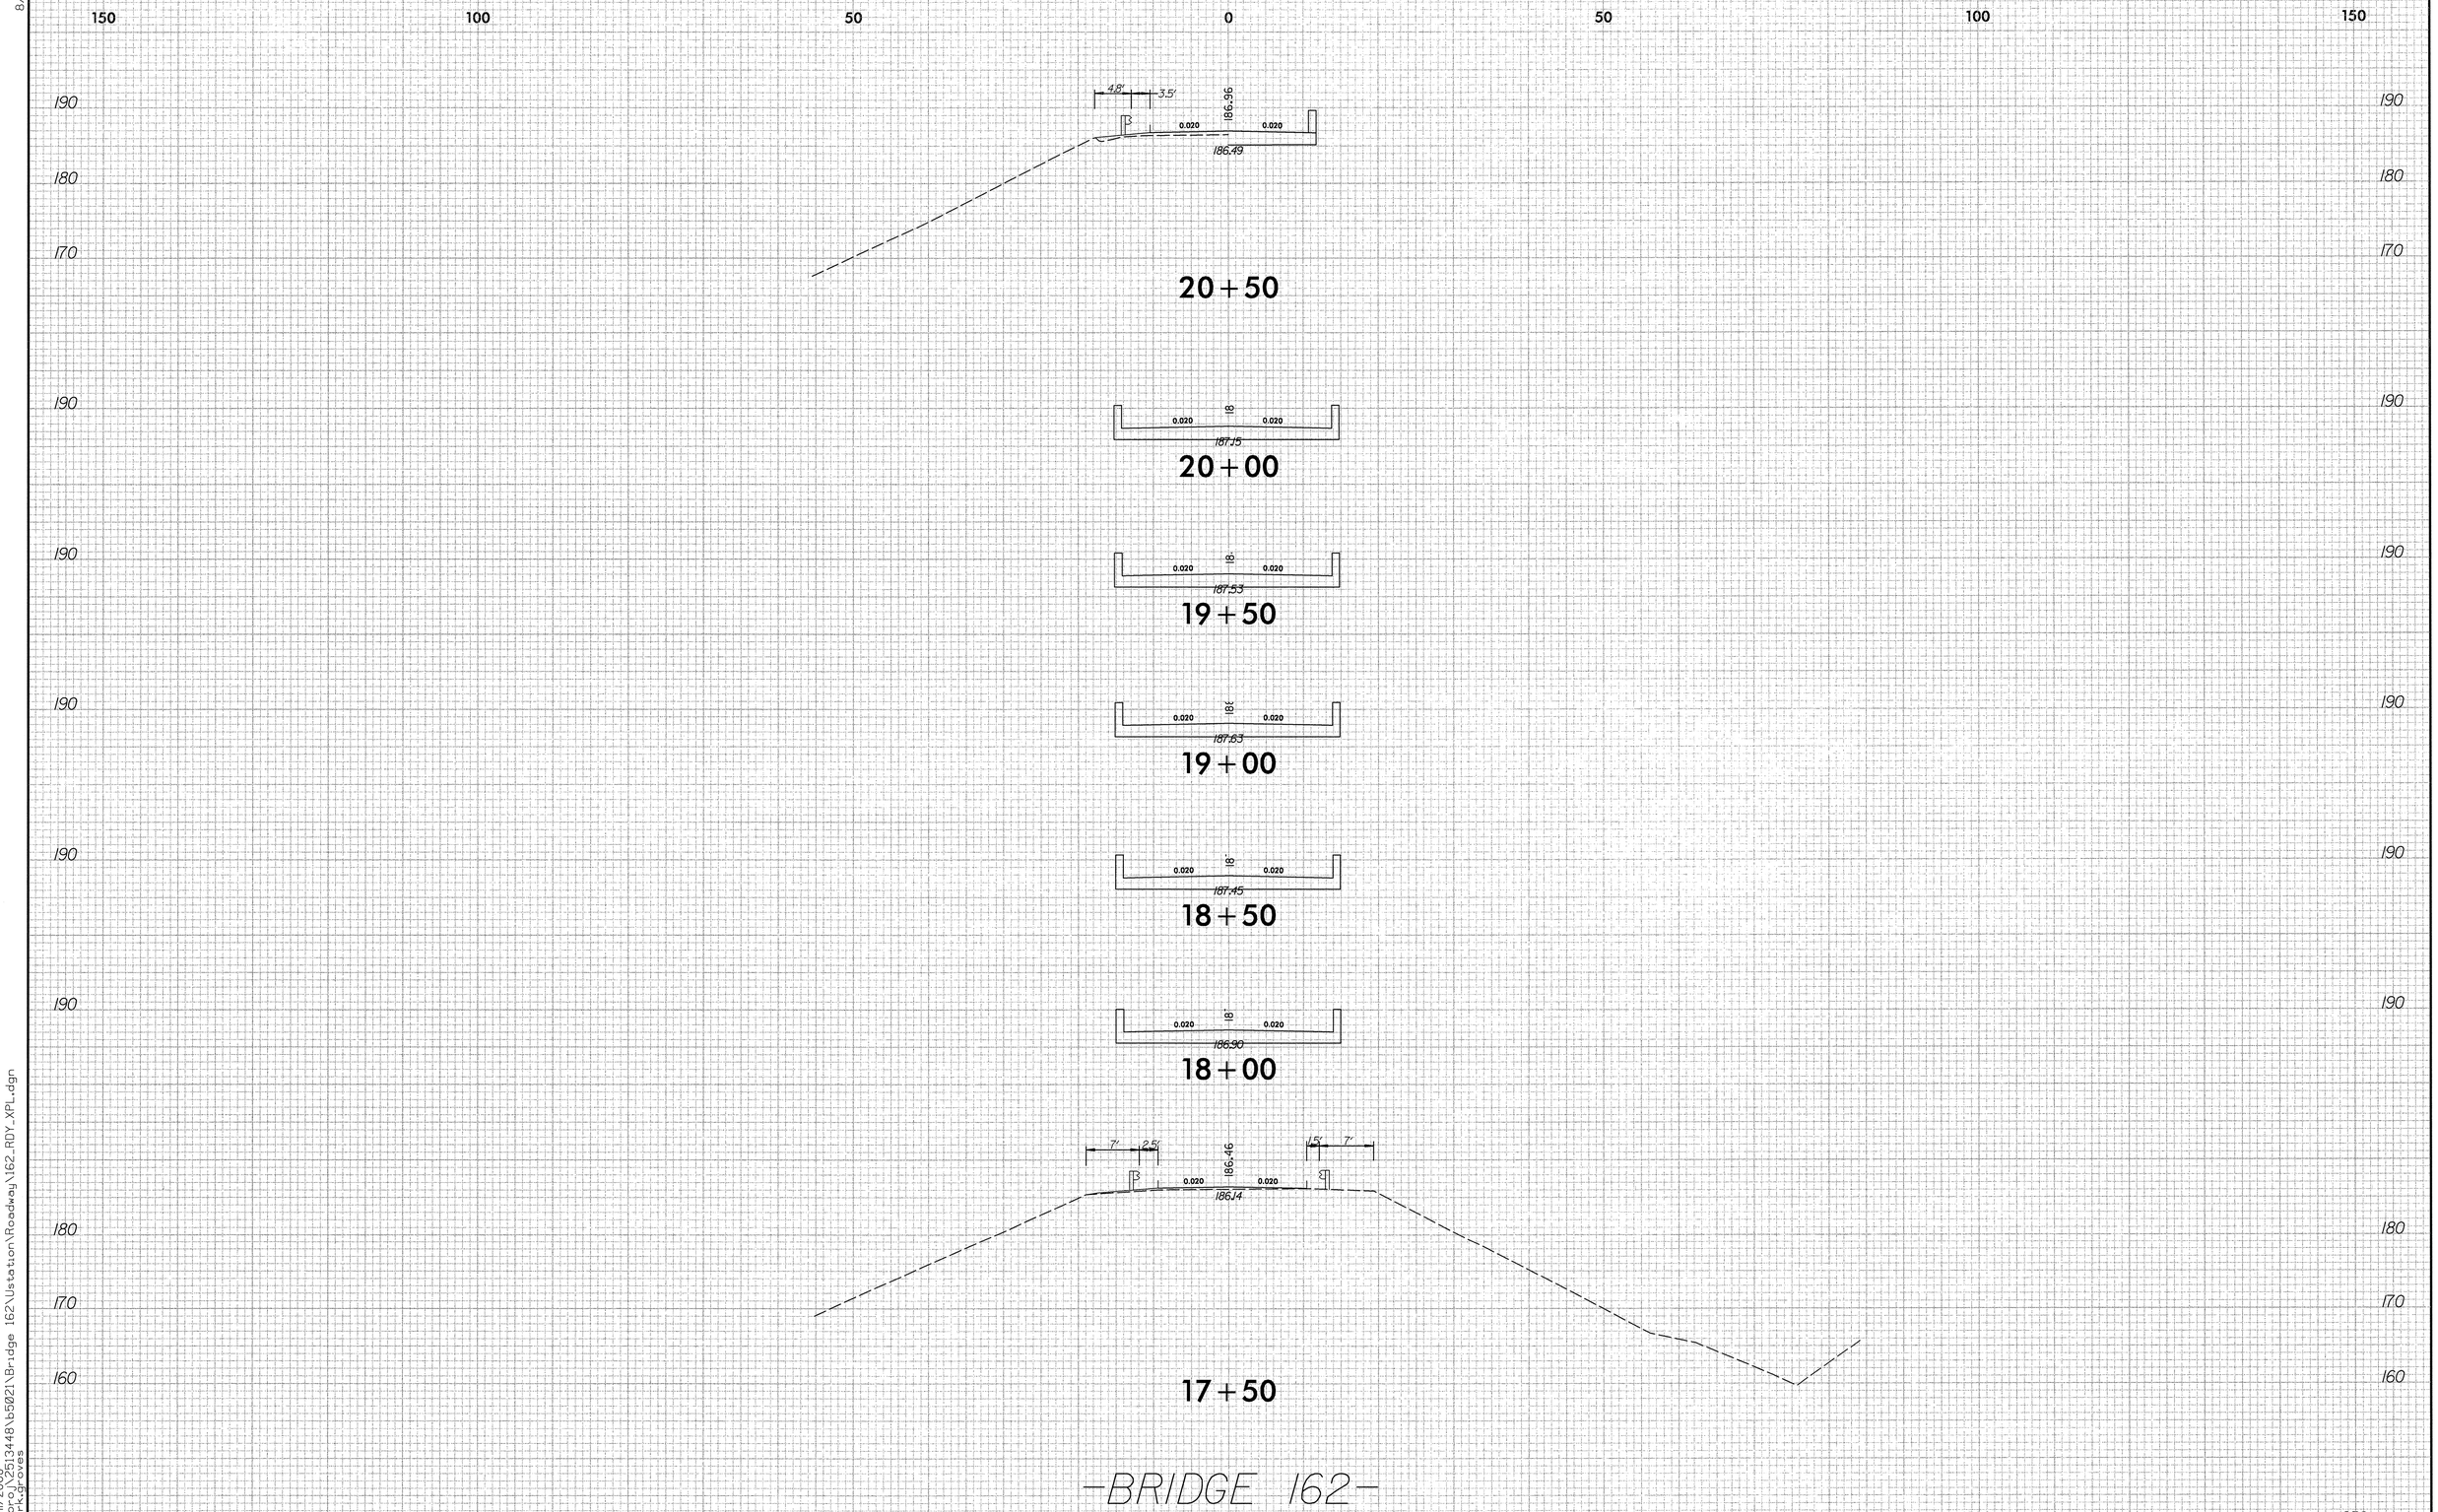

8/23/99

04/11/2008
n:\proj\2513448\b5021\Bridge 162\Ustation\Roadway\162_RDY_XPL.dgn
clark.groves

0 5 10	PROJ. REFERENCE NO.	SHEET NO.
	B-5021	BR.162 X-5

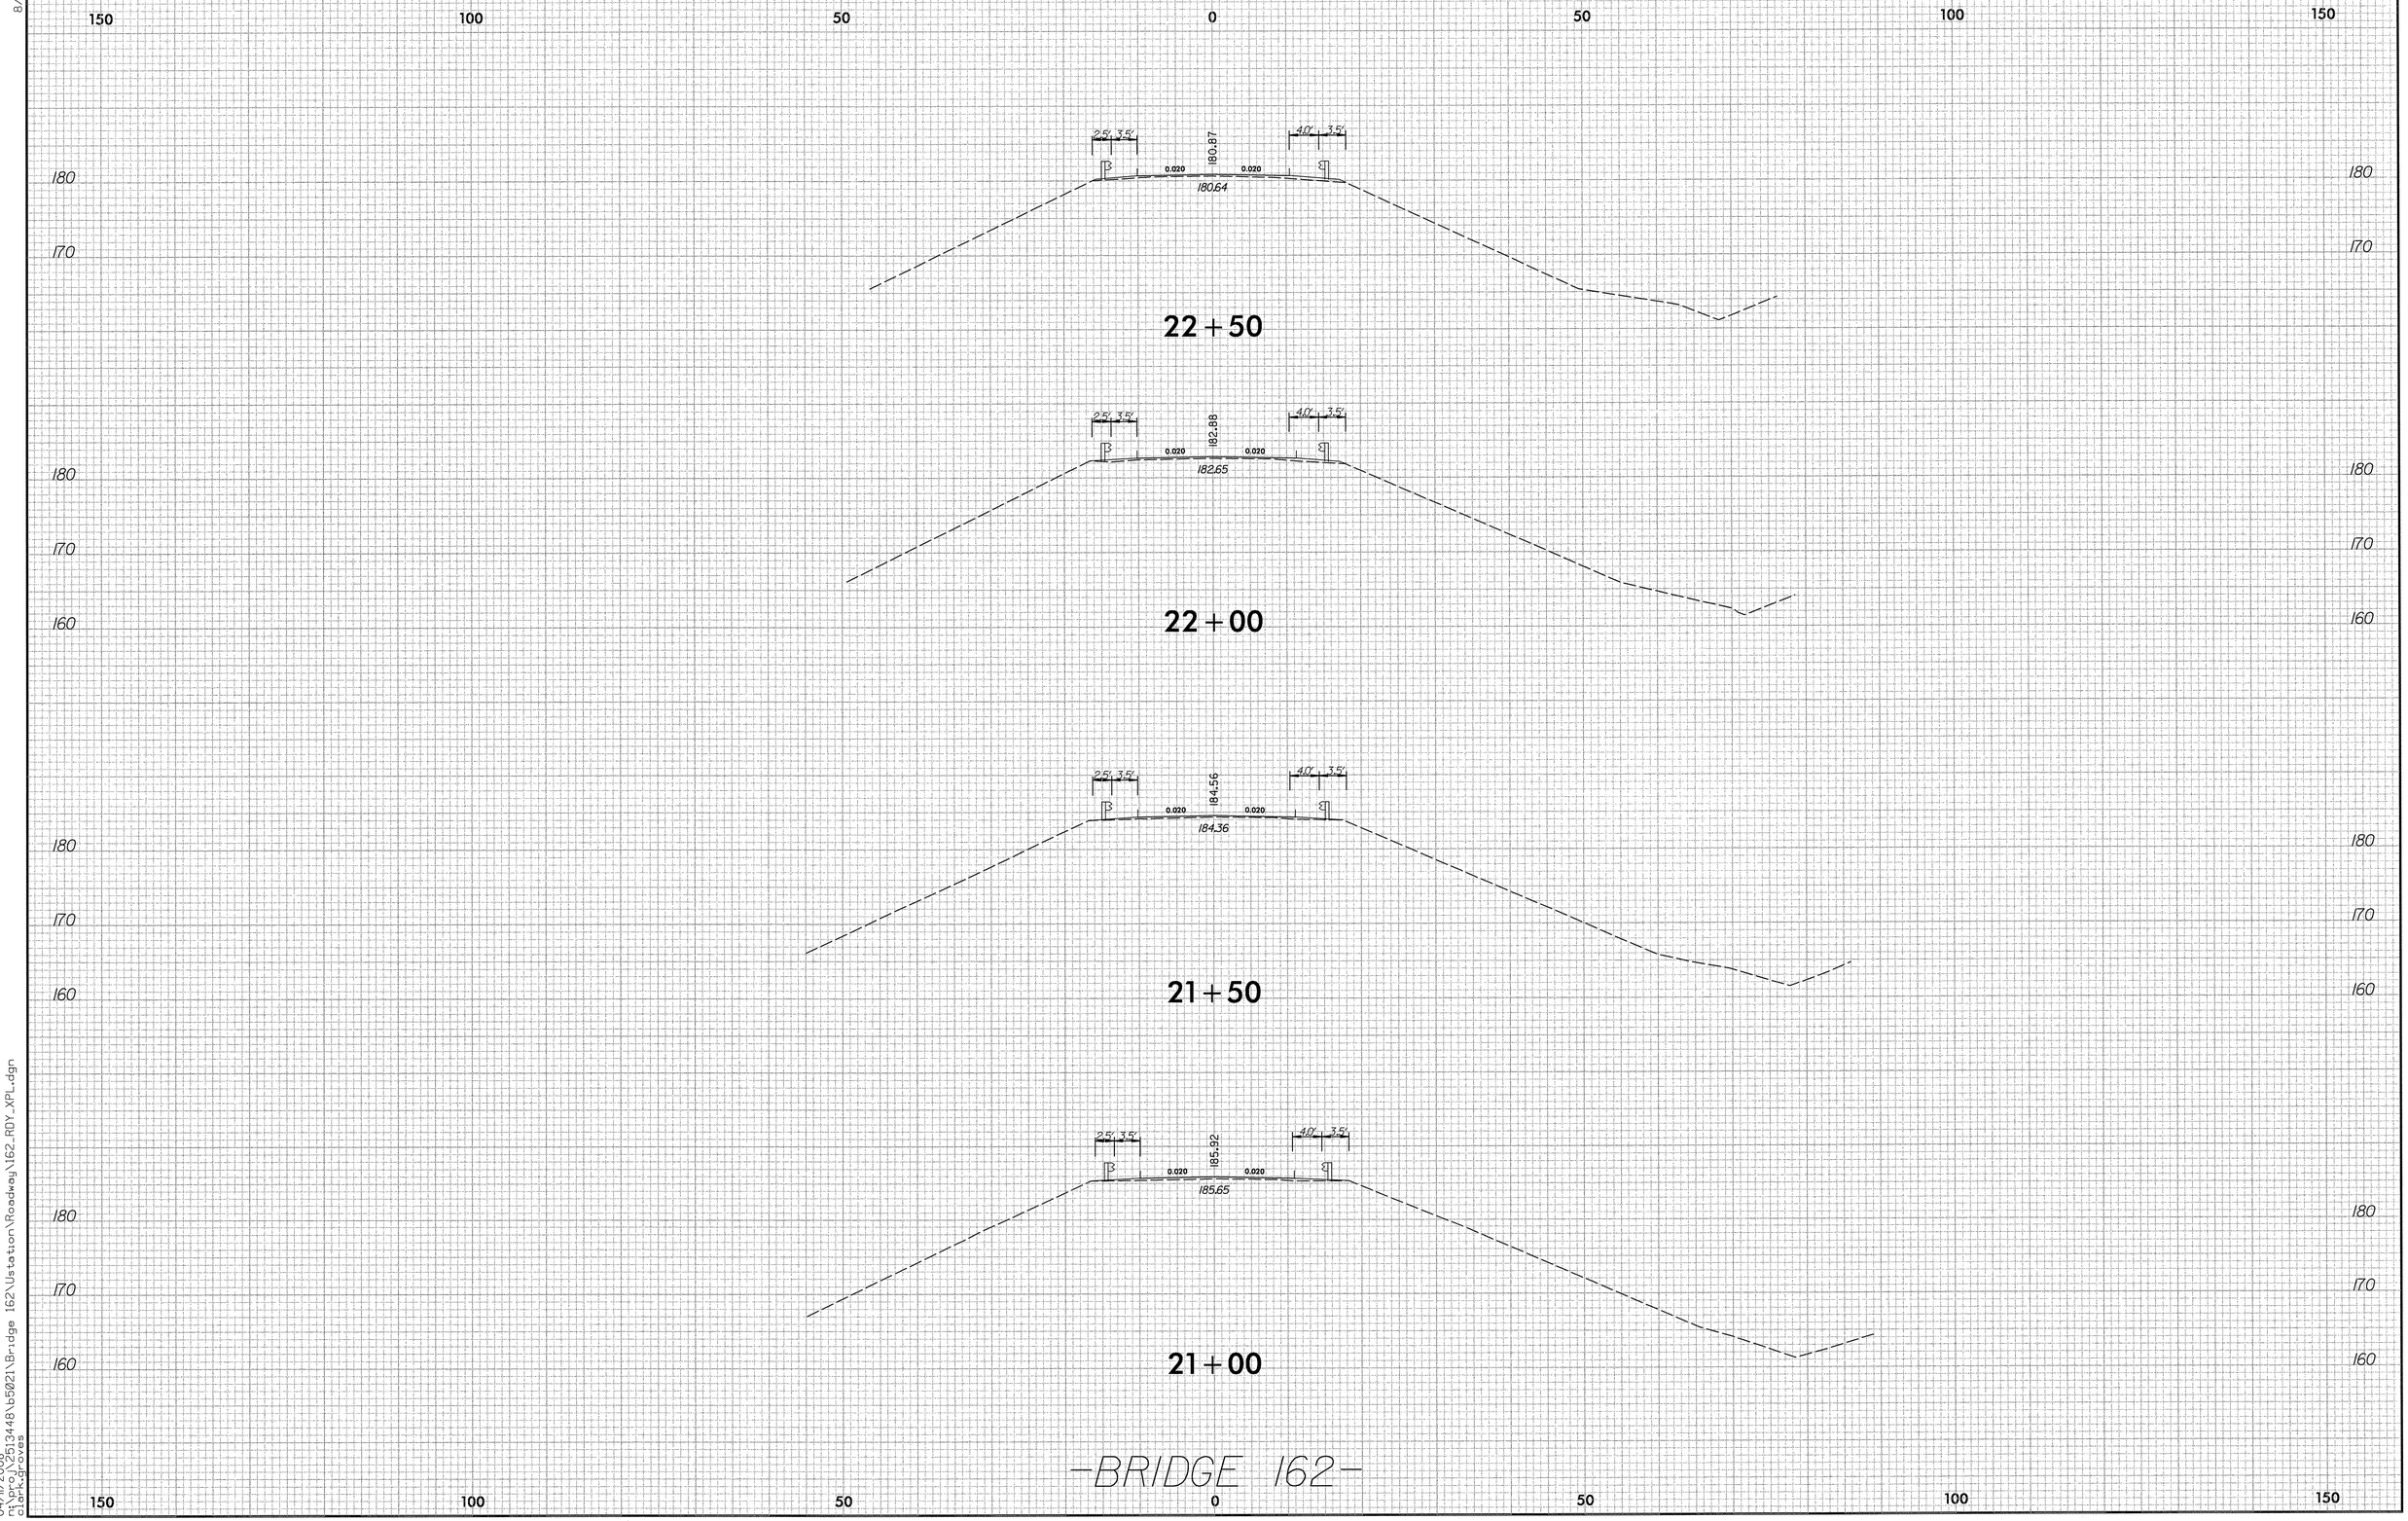

8/23/99

04/11/2008
n:\proj\2513448\b5021\Bridge 162\Ustation\Roadway\162_RDY_XPL.dgn
clark.groves

8/23/99

0 5 10	PROJ. REFERENCE NO.	SHEET NO.
	B-5021	BR.162 X-6

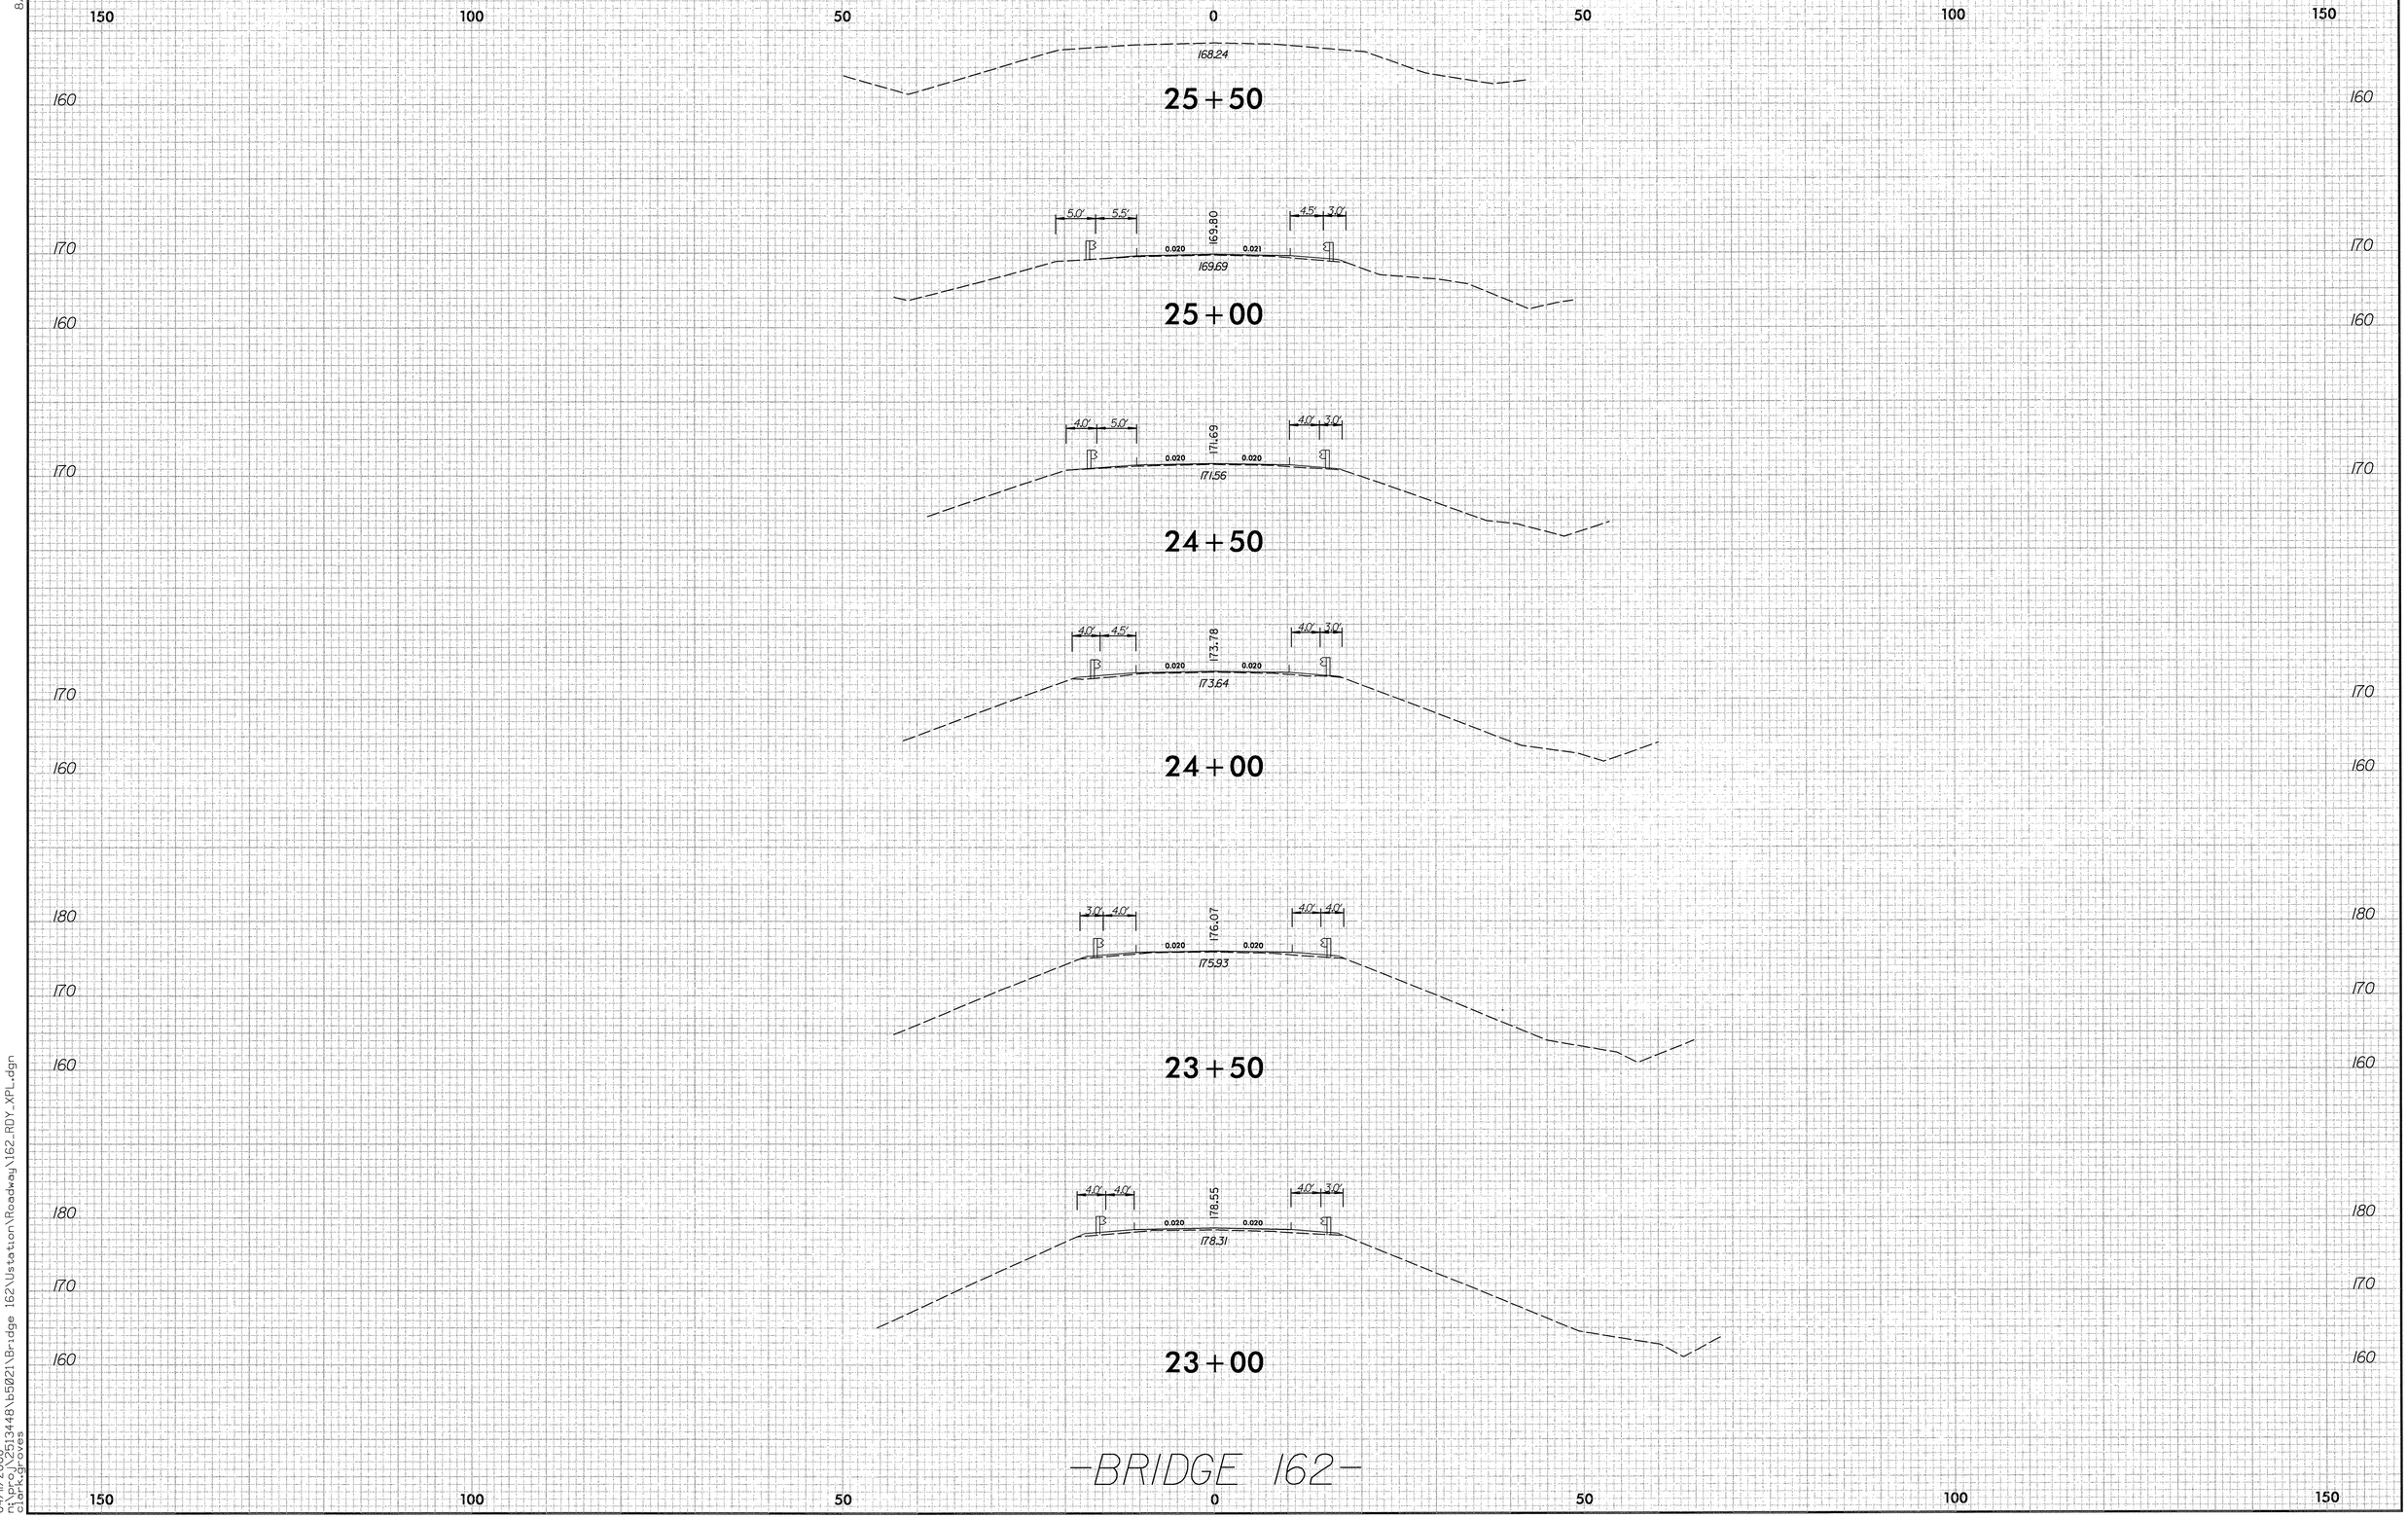

04/11/2008
n:\proj\251344\b5021\Bridge 162\Ustation\Roadway\162_RDY_XPL.dgn
clark.groves

0 5 10	PROJ. REFERENCE NO.	SHEET NO.
	B-5021	BR.162 X-7

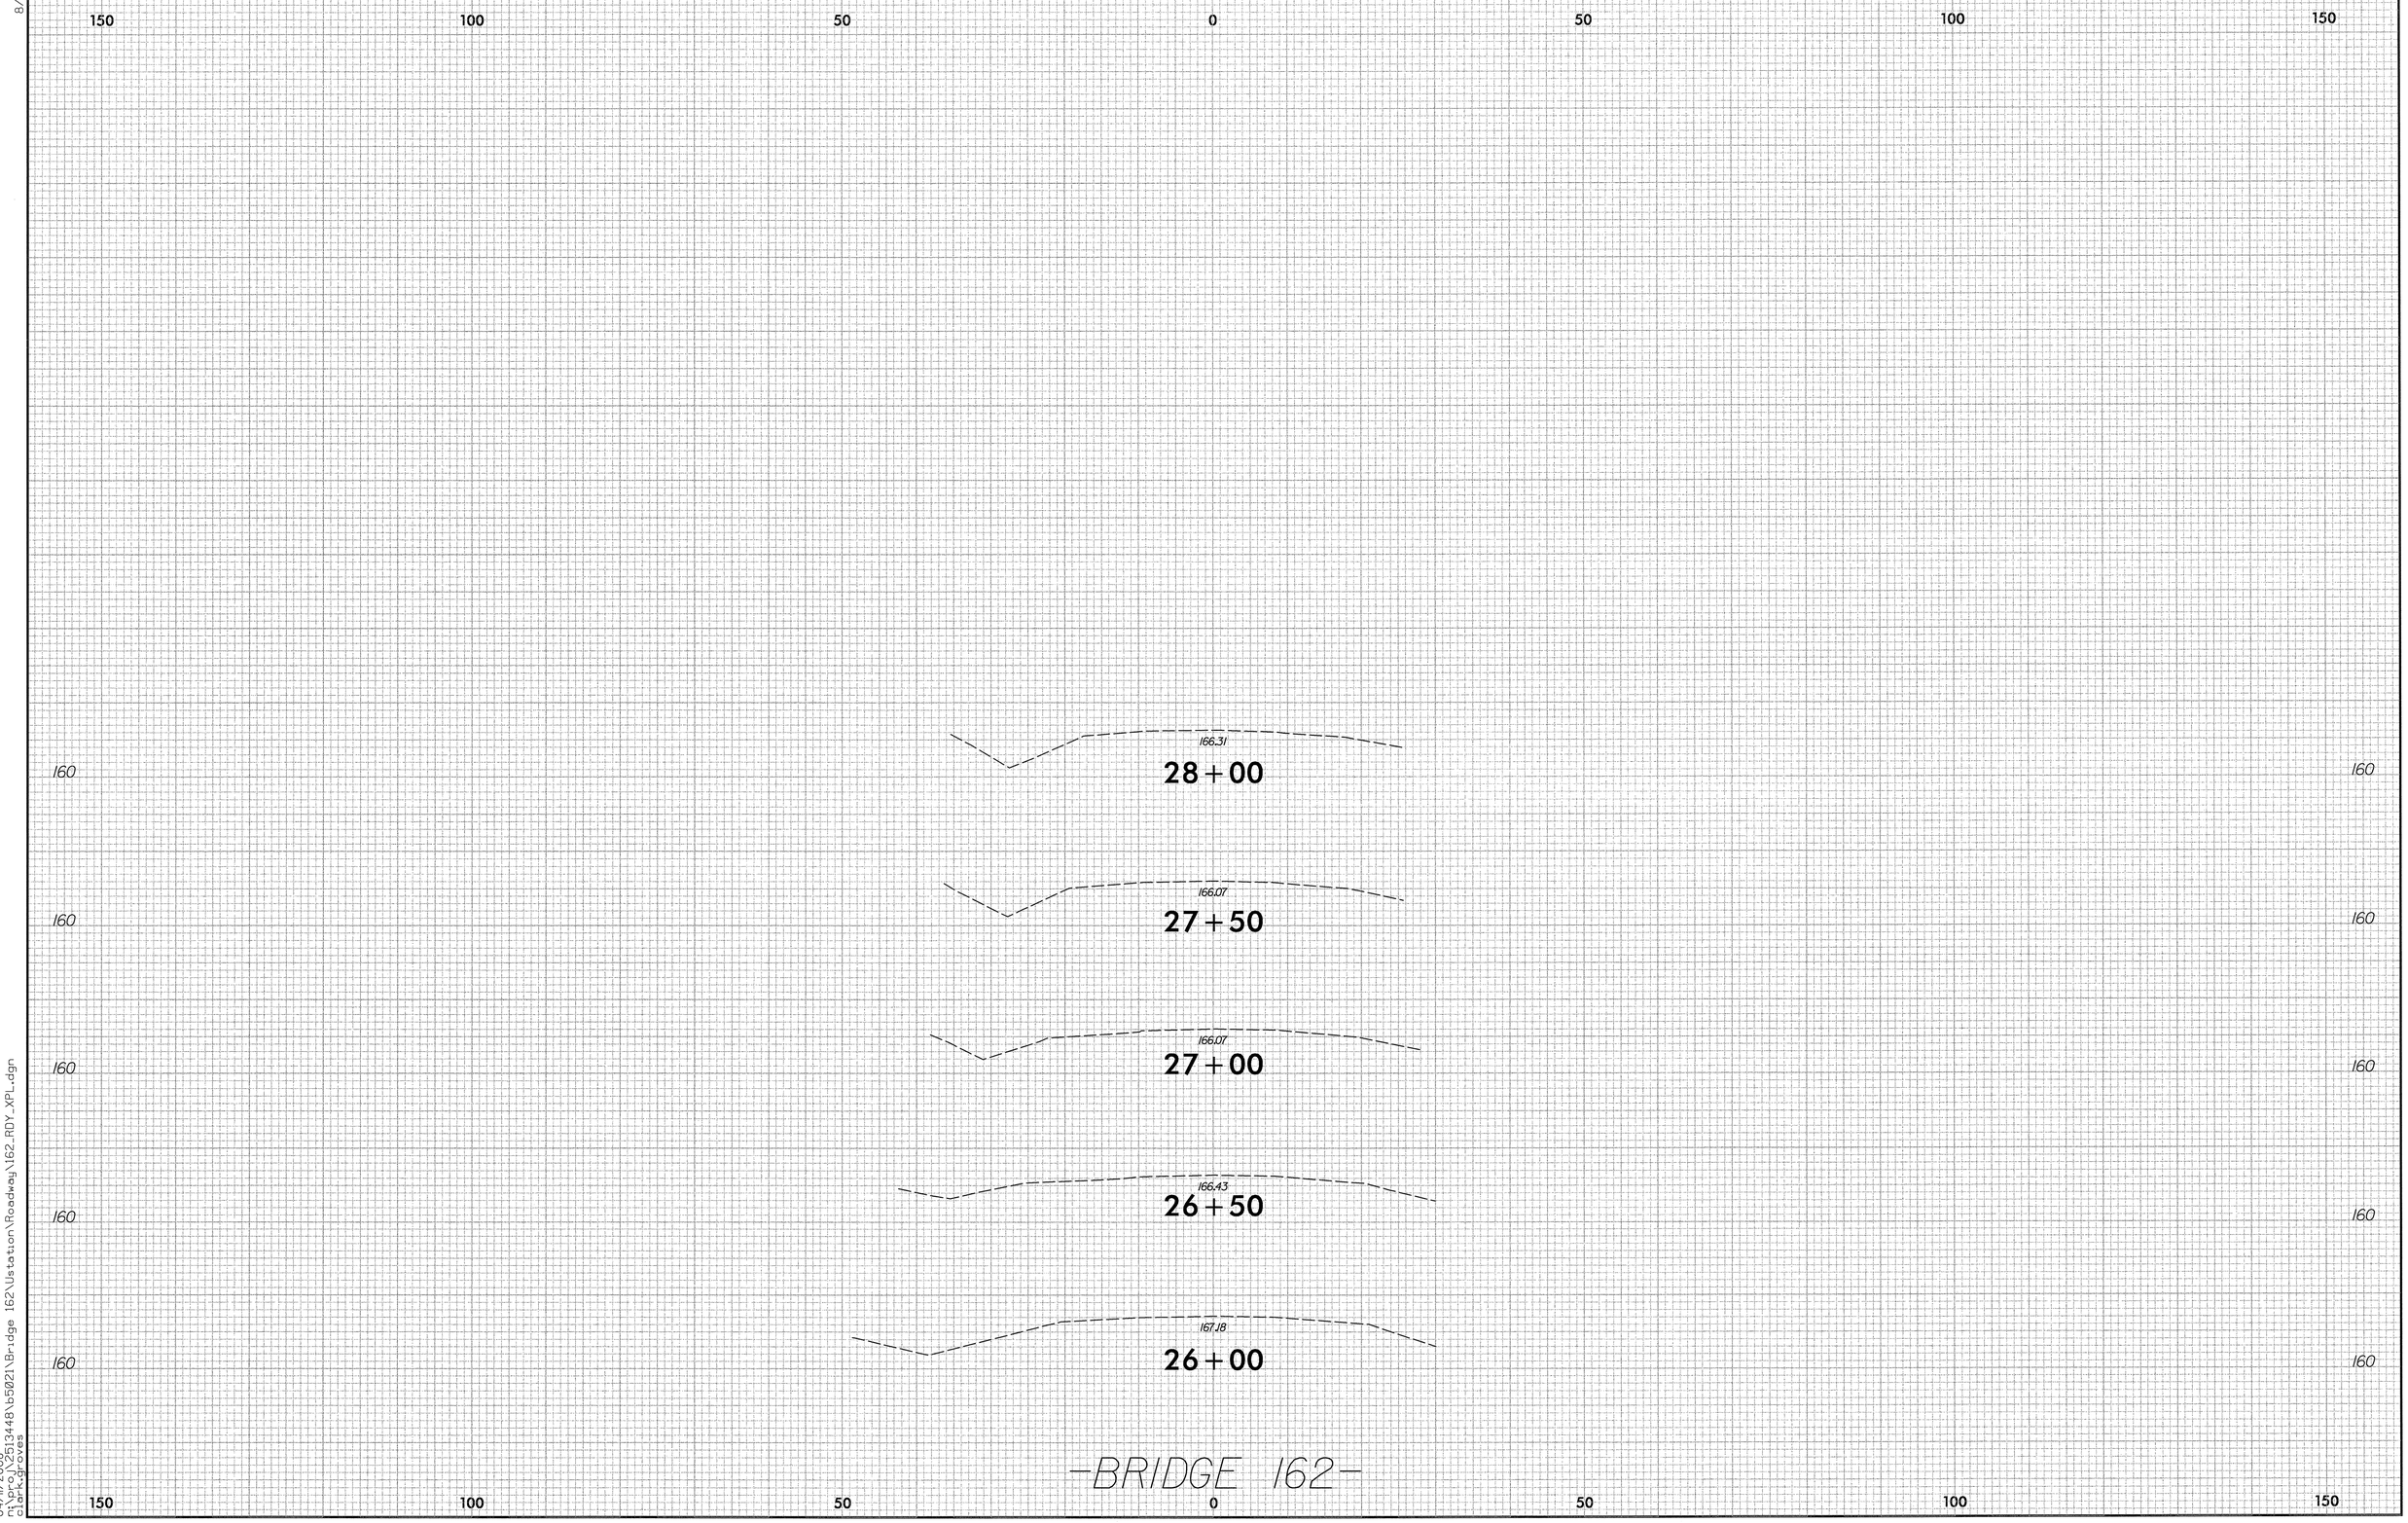

8/23/99

04/11/2008
n:\proj\2513448\b5021\Bridge 162\Ustation\Roadway\162_RDY_XPL.dgn
clark.groves

0 5 10	PROJ. REFERENCE NO.	SHEET NO.
	B-5021	BR.167 X-1

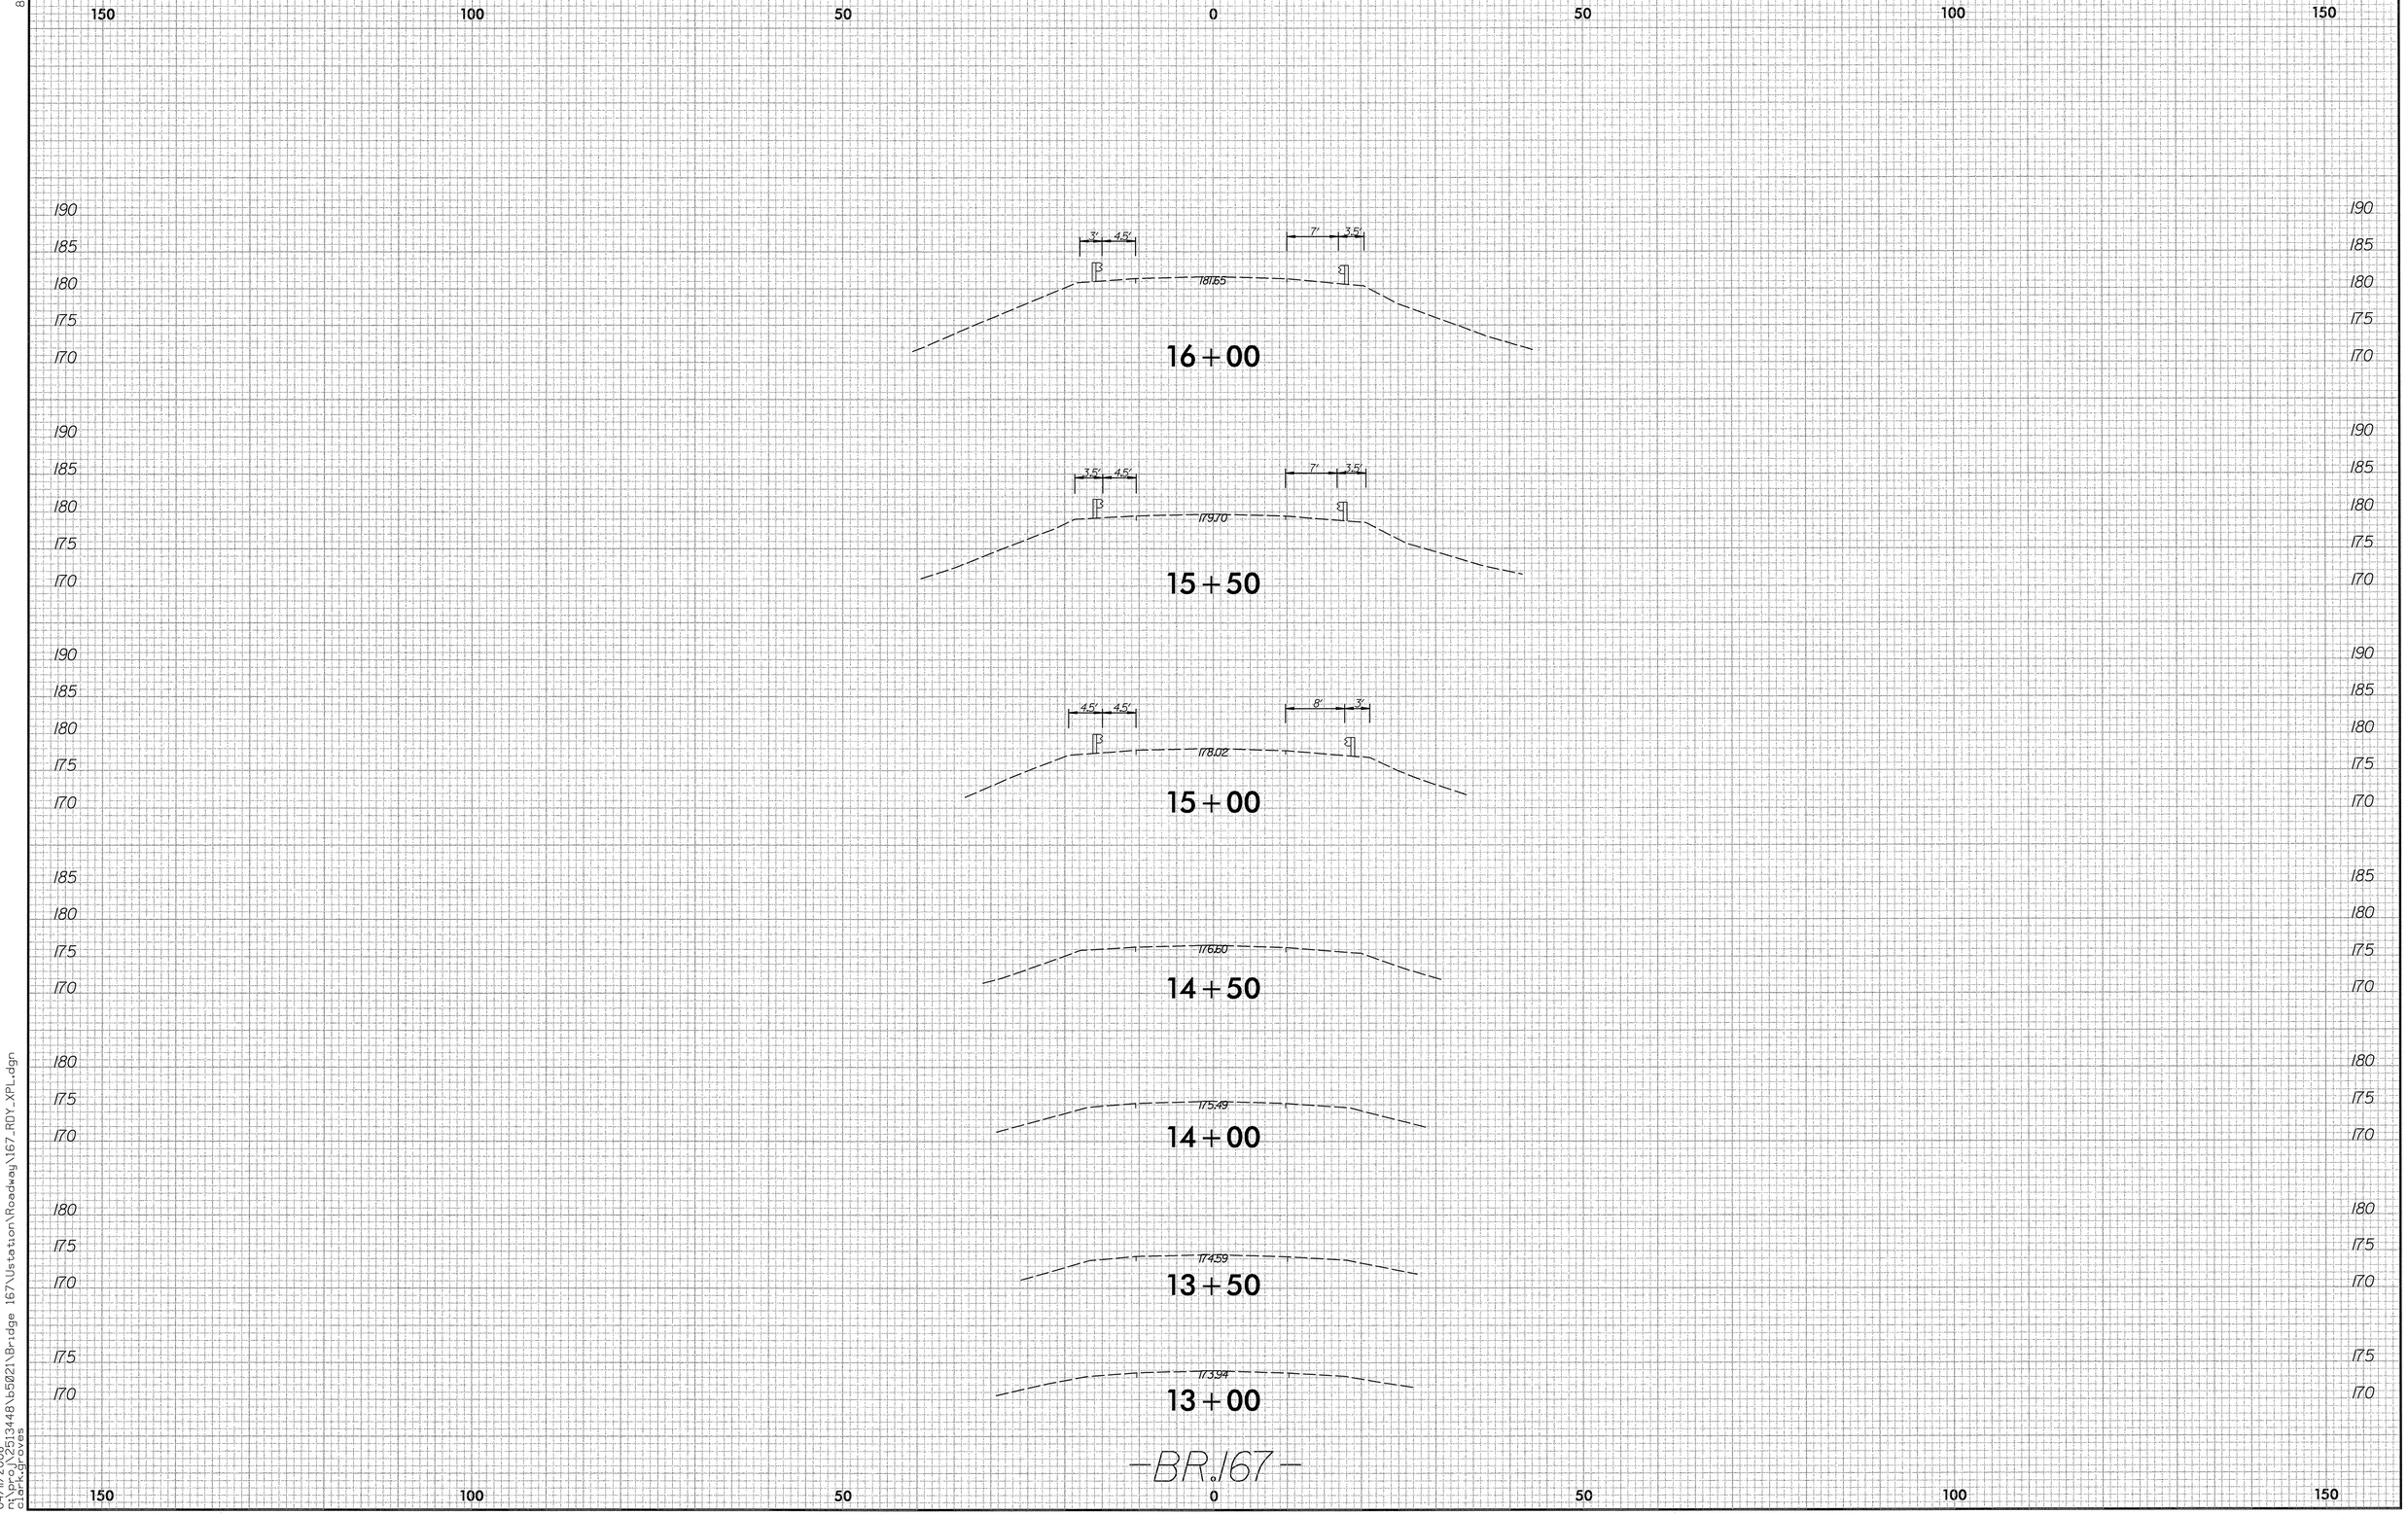

8/23/99

04/11/2008
n:\proj\2513448\b5021\Bridge 167\Ustation\Roadway\167_RDY_XPL.dgn
clarkgroves

8/23/99

0 5 10	PROJ. REFERENCE NO.	SHEET NO.
	B-5021	BR.167 X-2

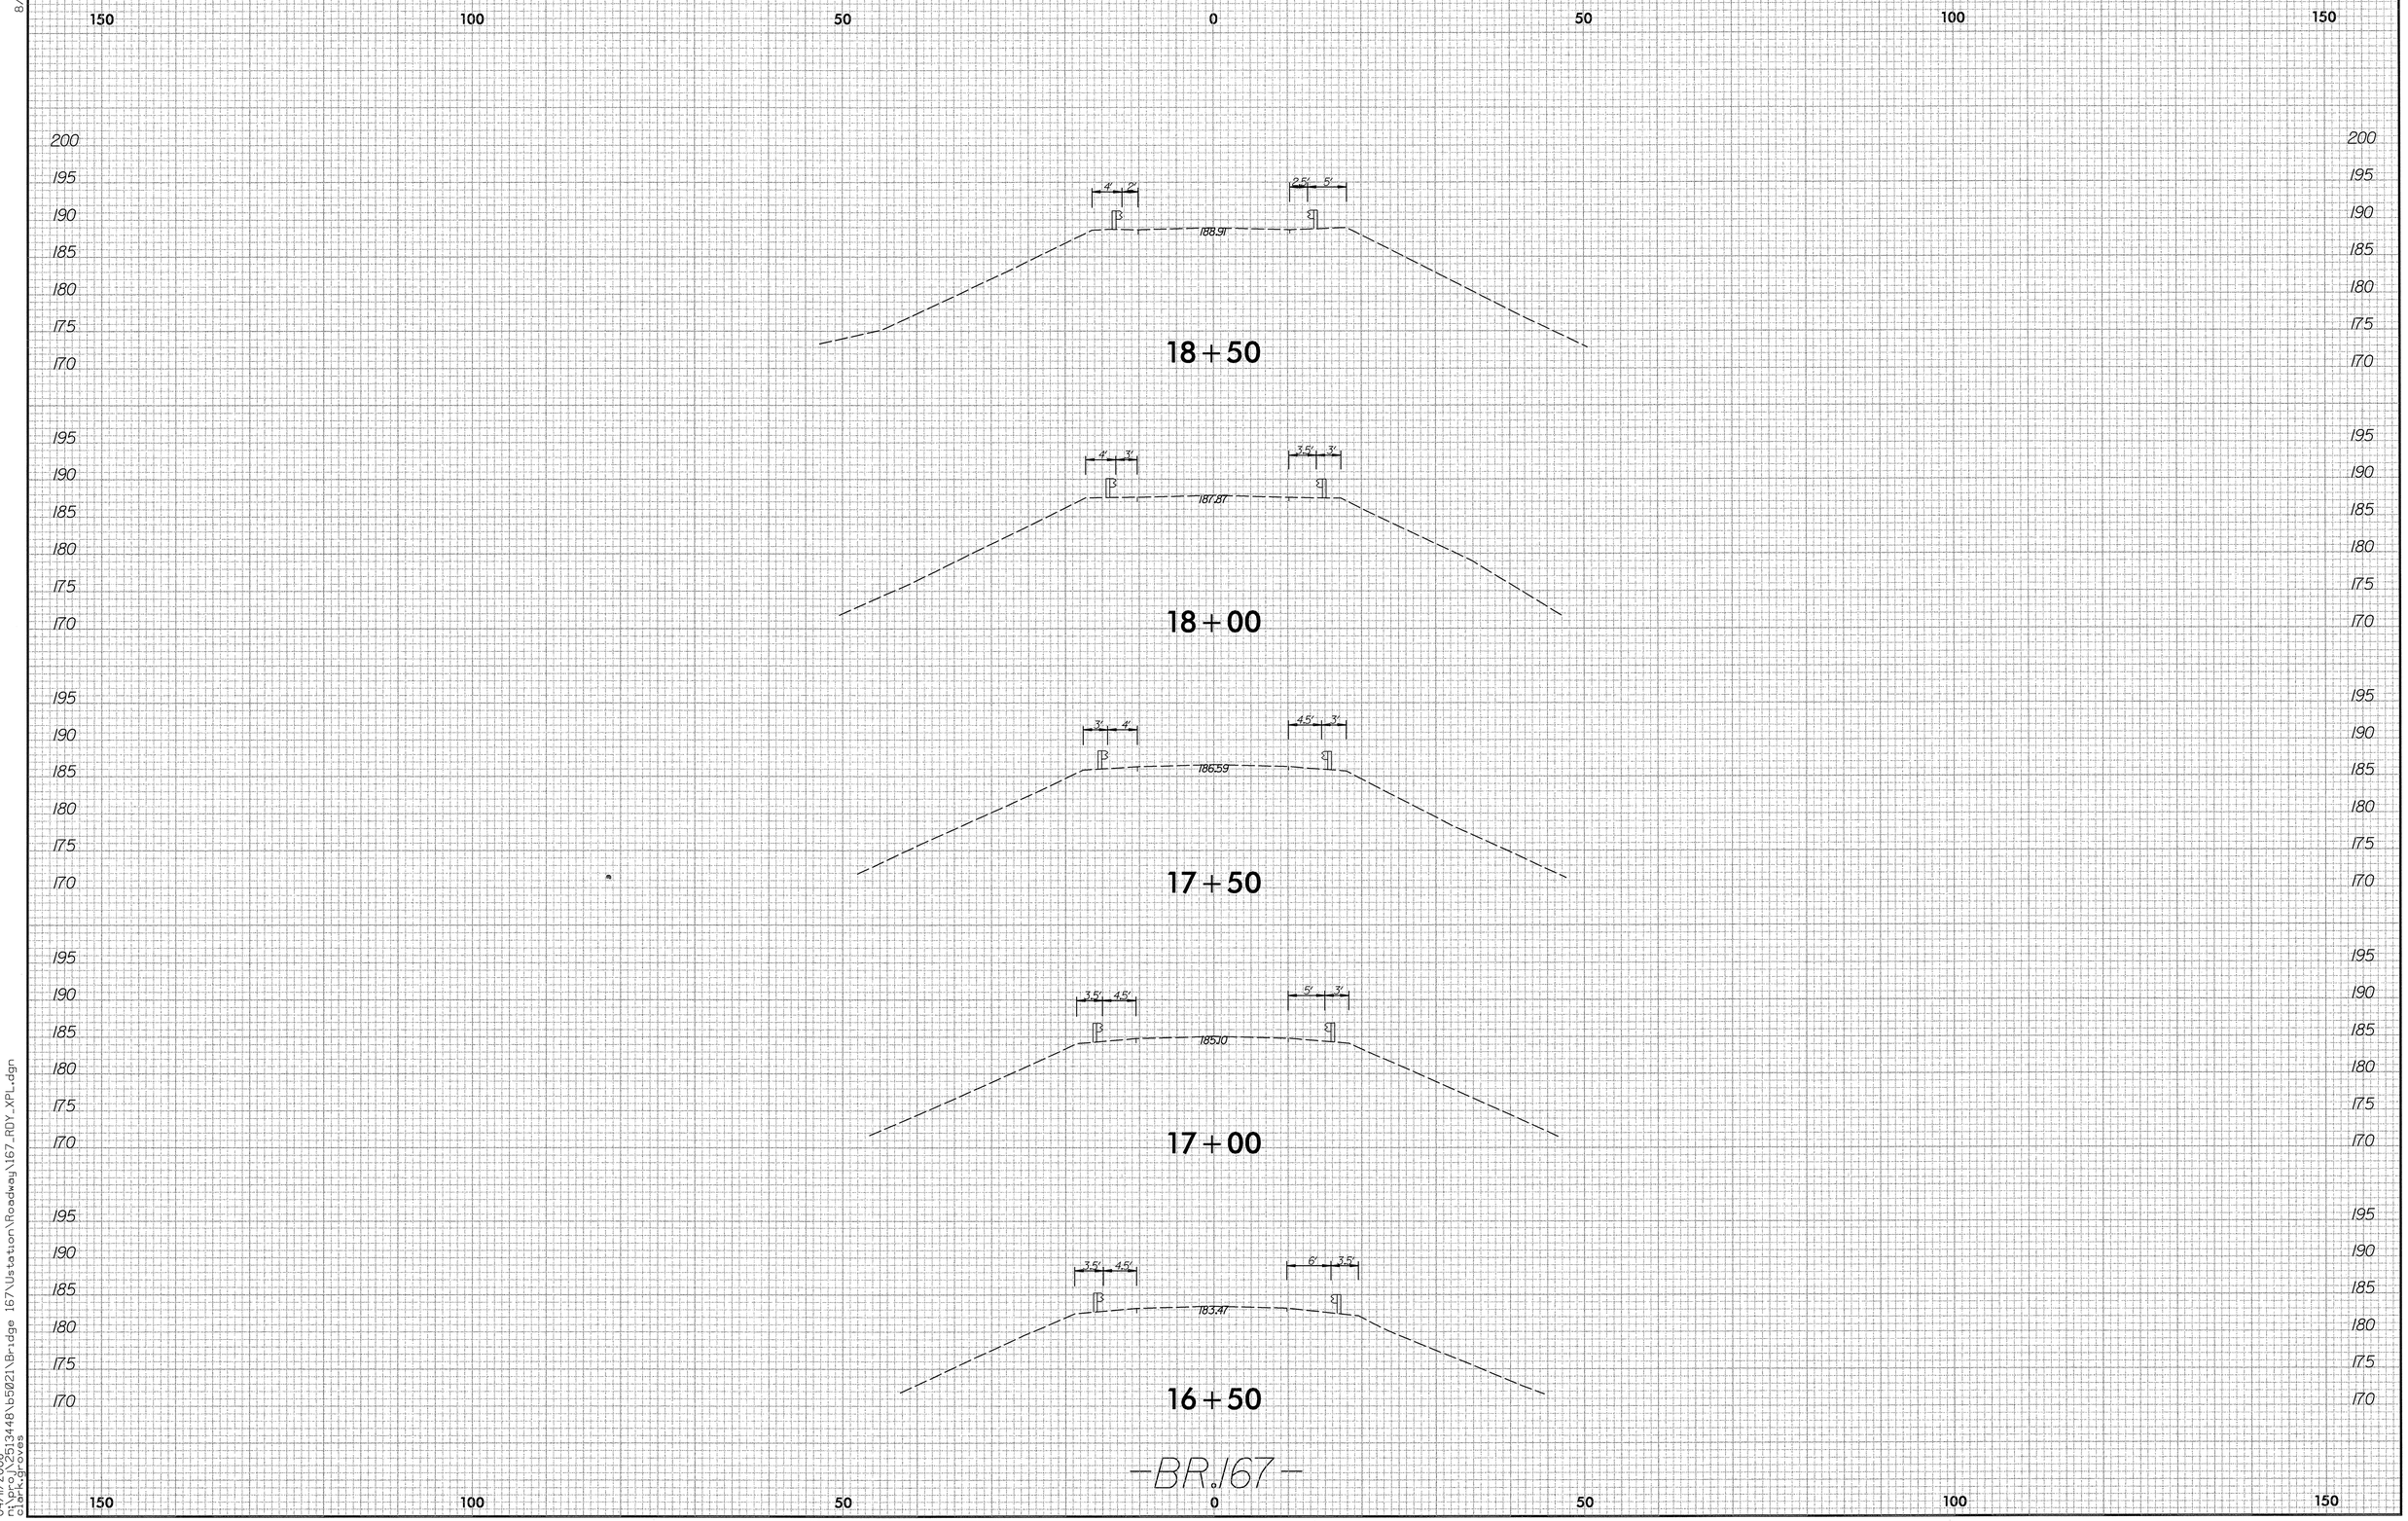

04/11/2008
n:\proj\2513448\b5021\Bridge 167\Ustation\Roadway\167_RDY_XPL.dgn
clark.groves

0 5 10	PROJ. REFERENCE NO.	SHEET NO.
	B-5021	BR.167 X-3

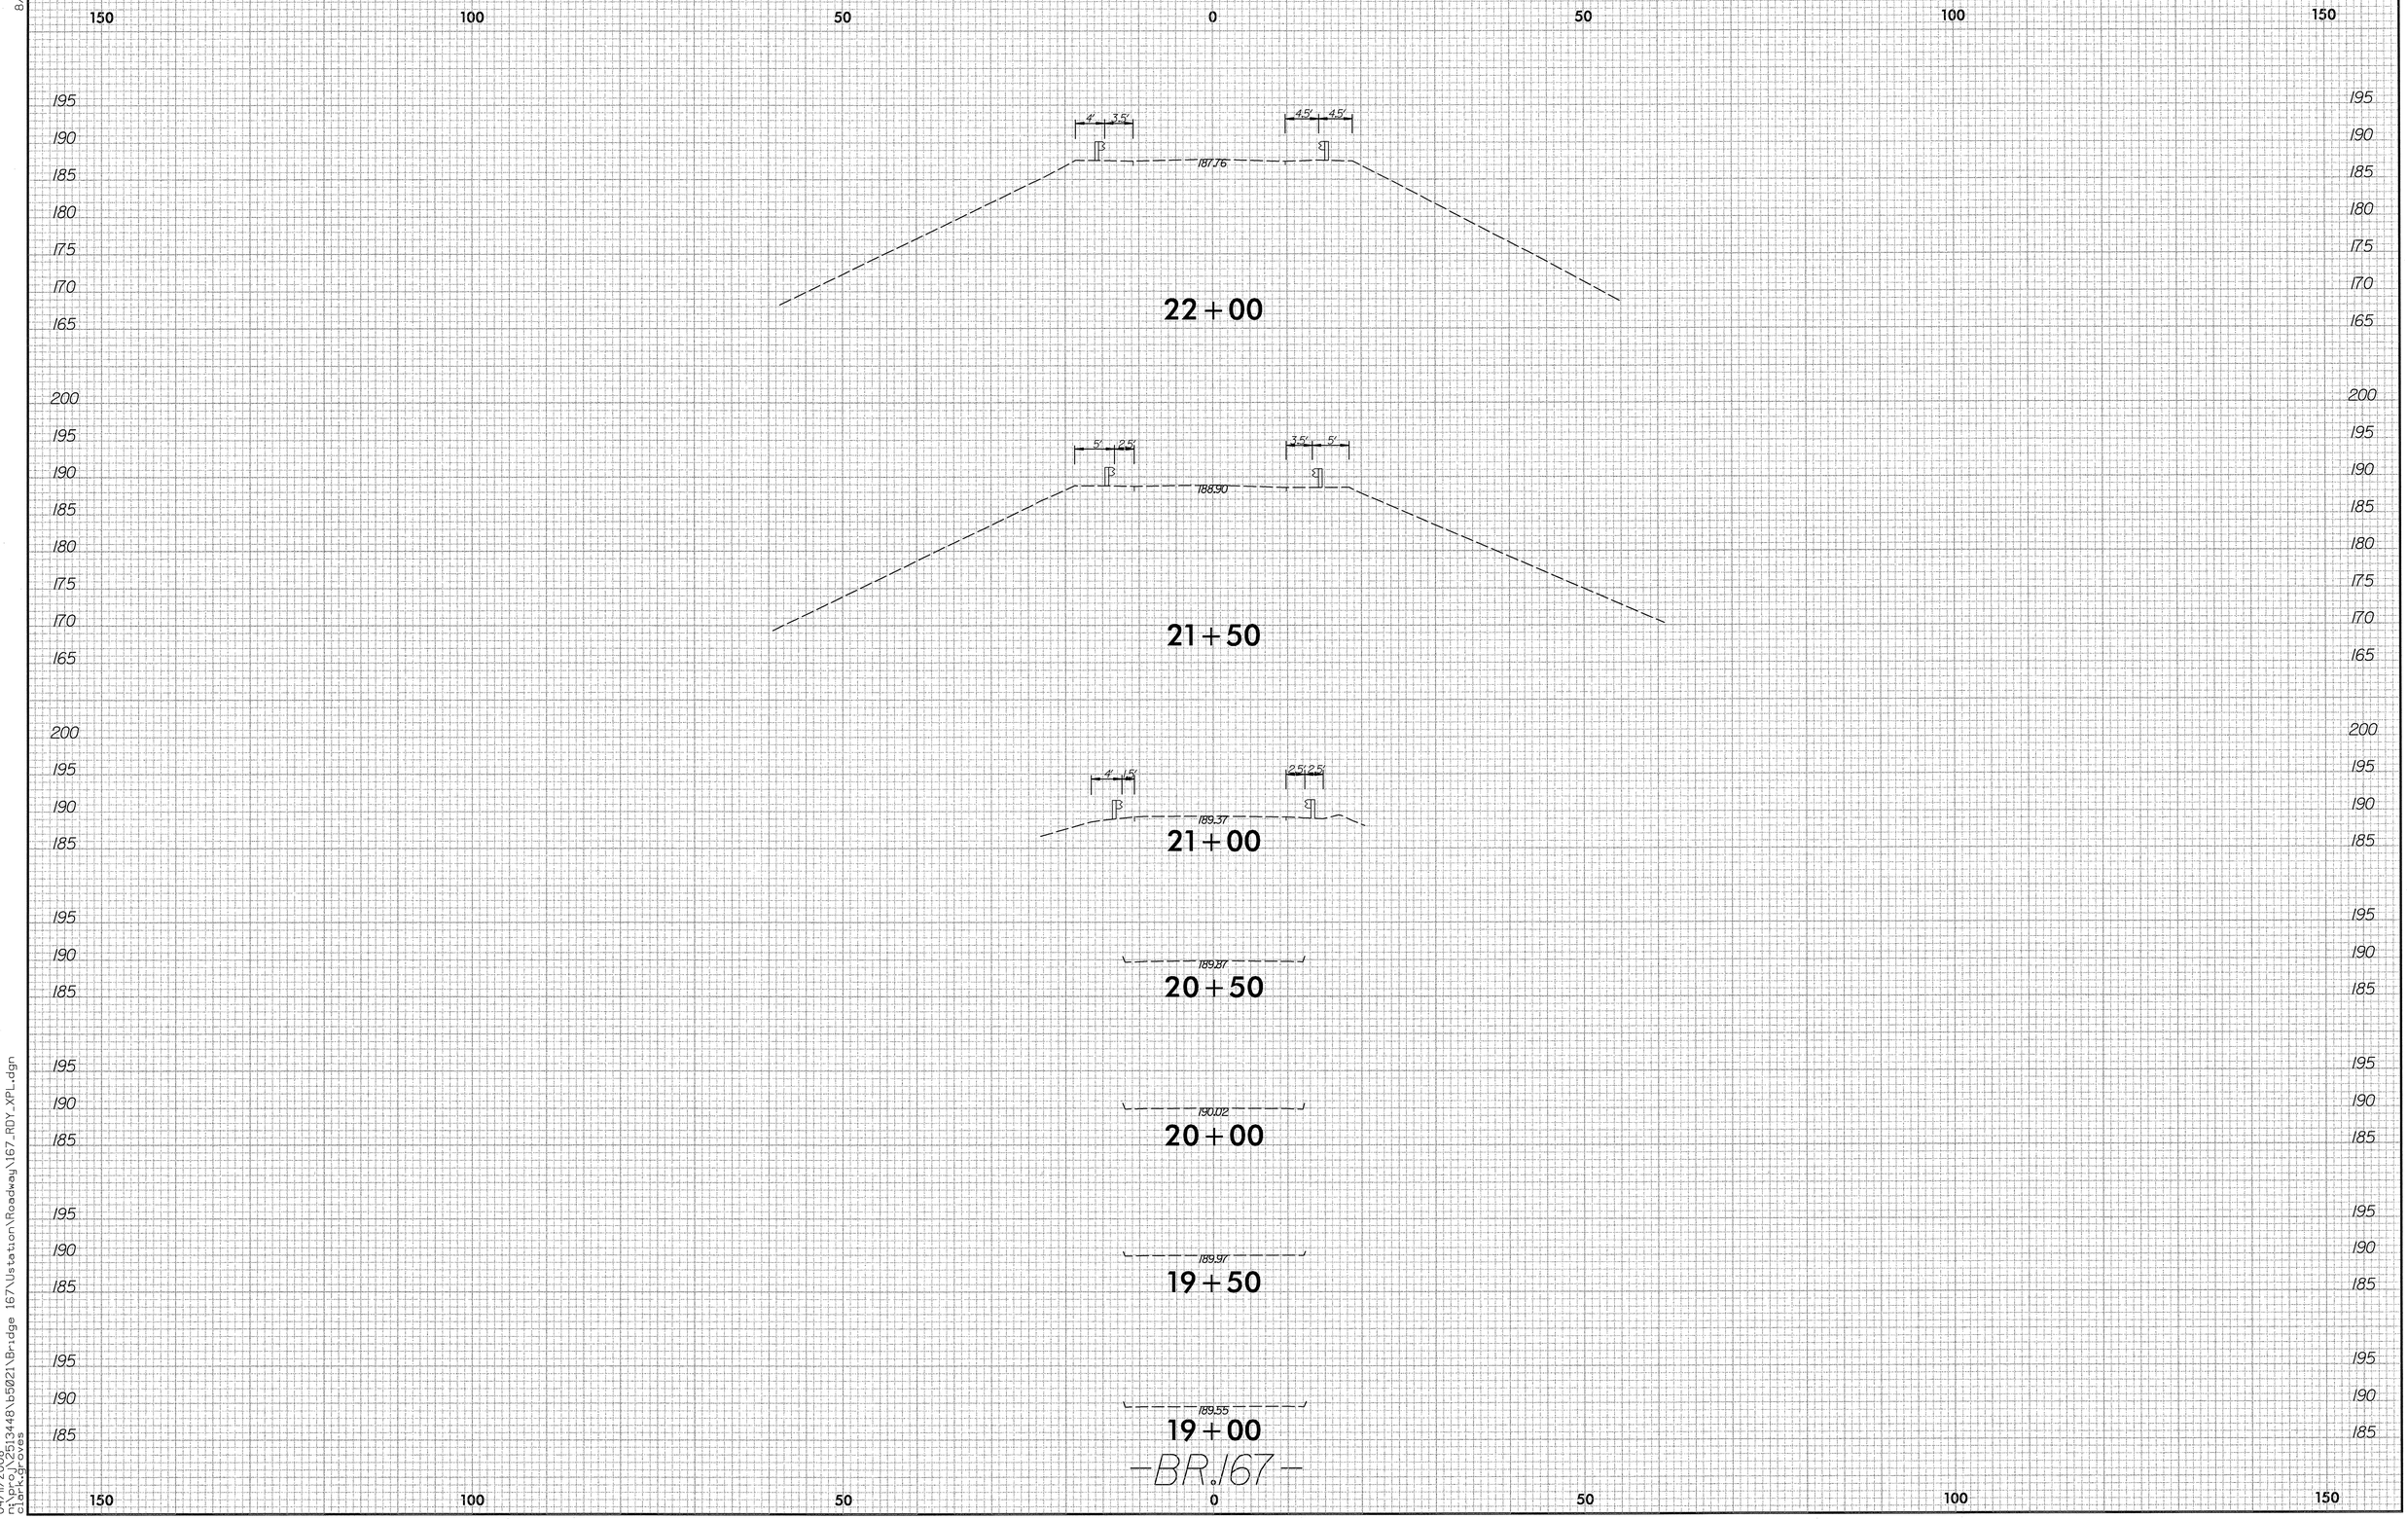

8/23/99

04/11/2008
n:\proj\2513448\b5021\Bridge 167\Ustation\Roadway\167_RDY_XPL.dgn
clark.groves

0 5 10	PROJ. REFERENCE NO.	SHEET NO.
	B-5021	BR.167 X-4

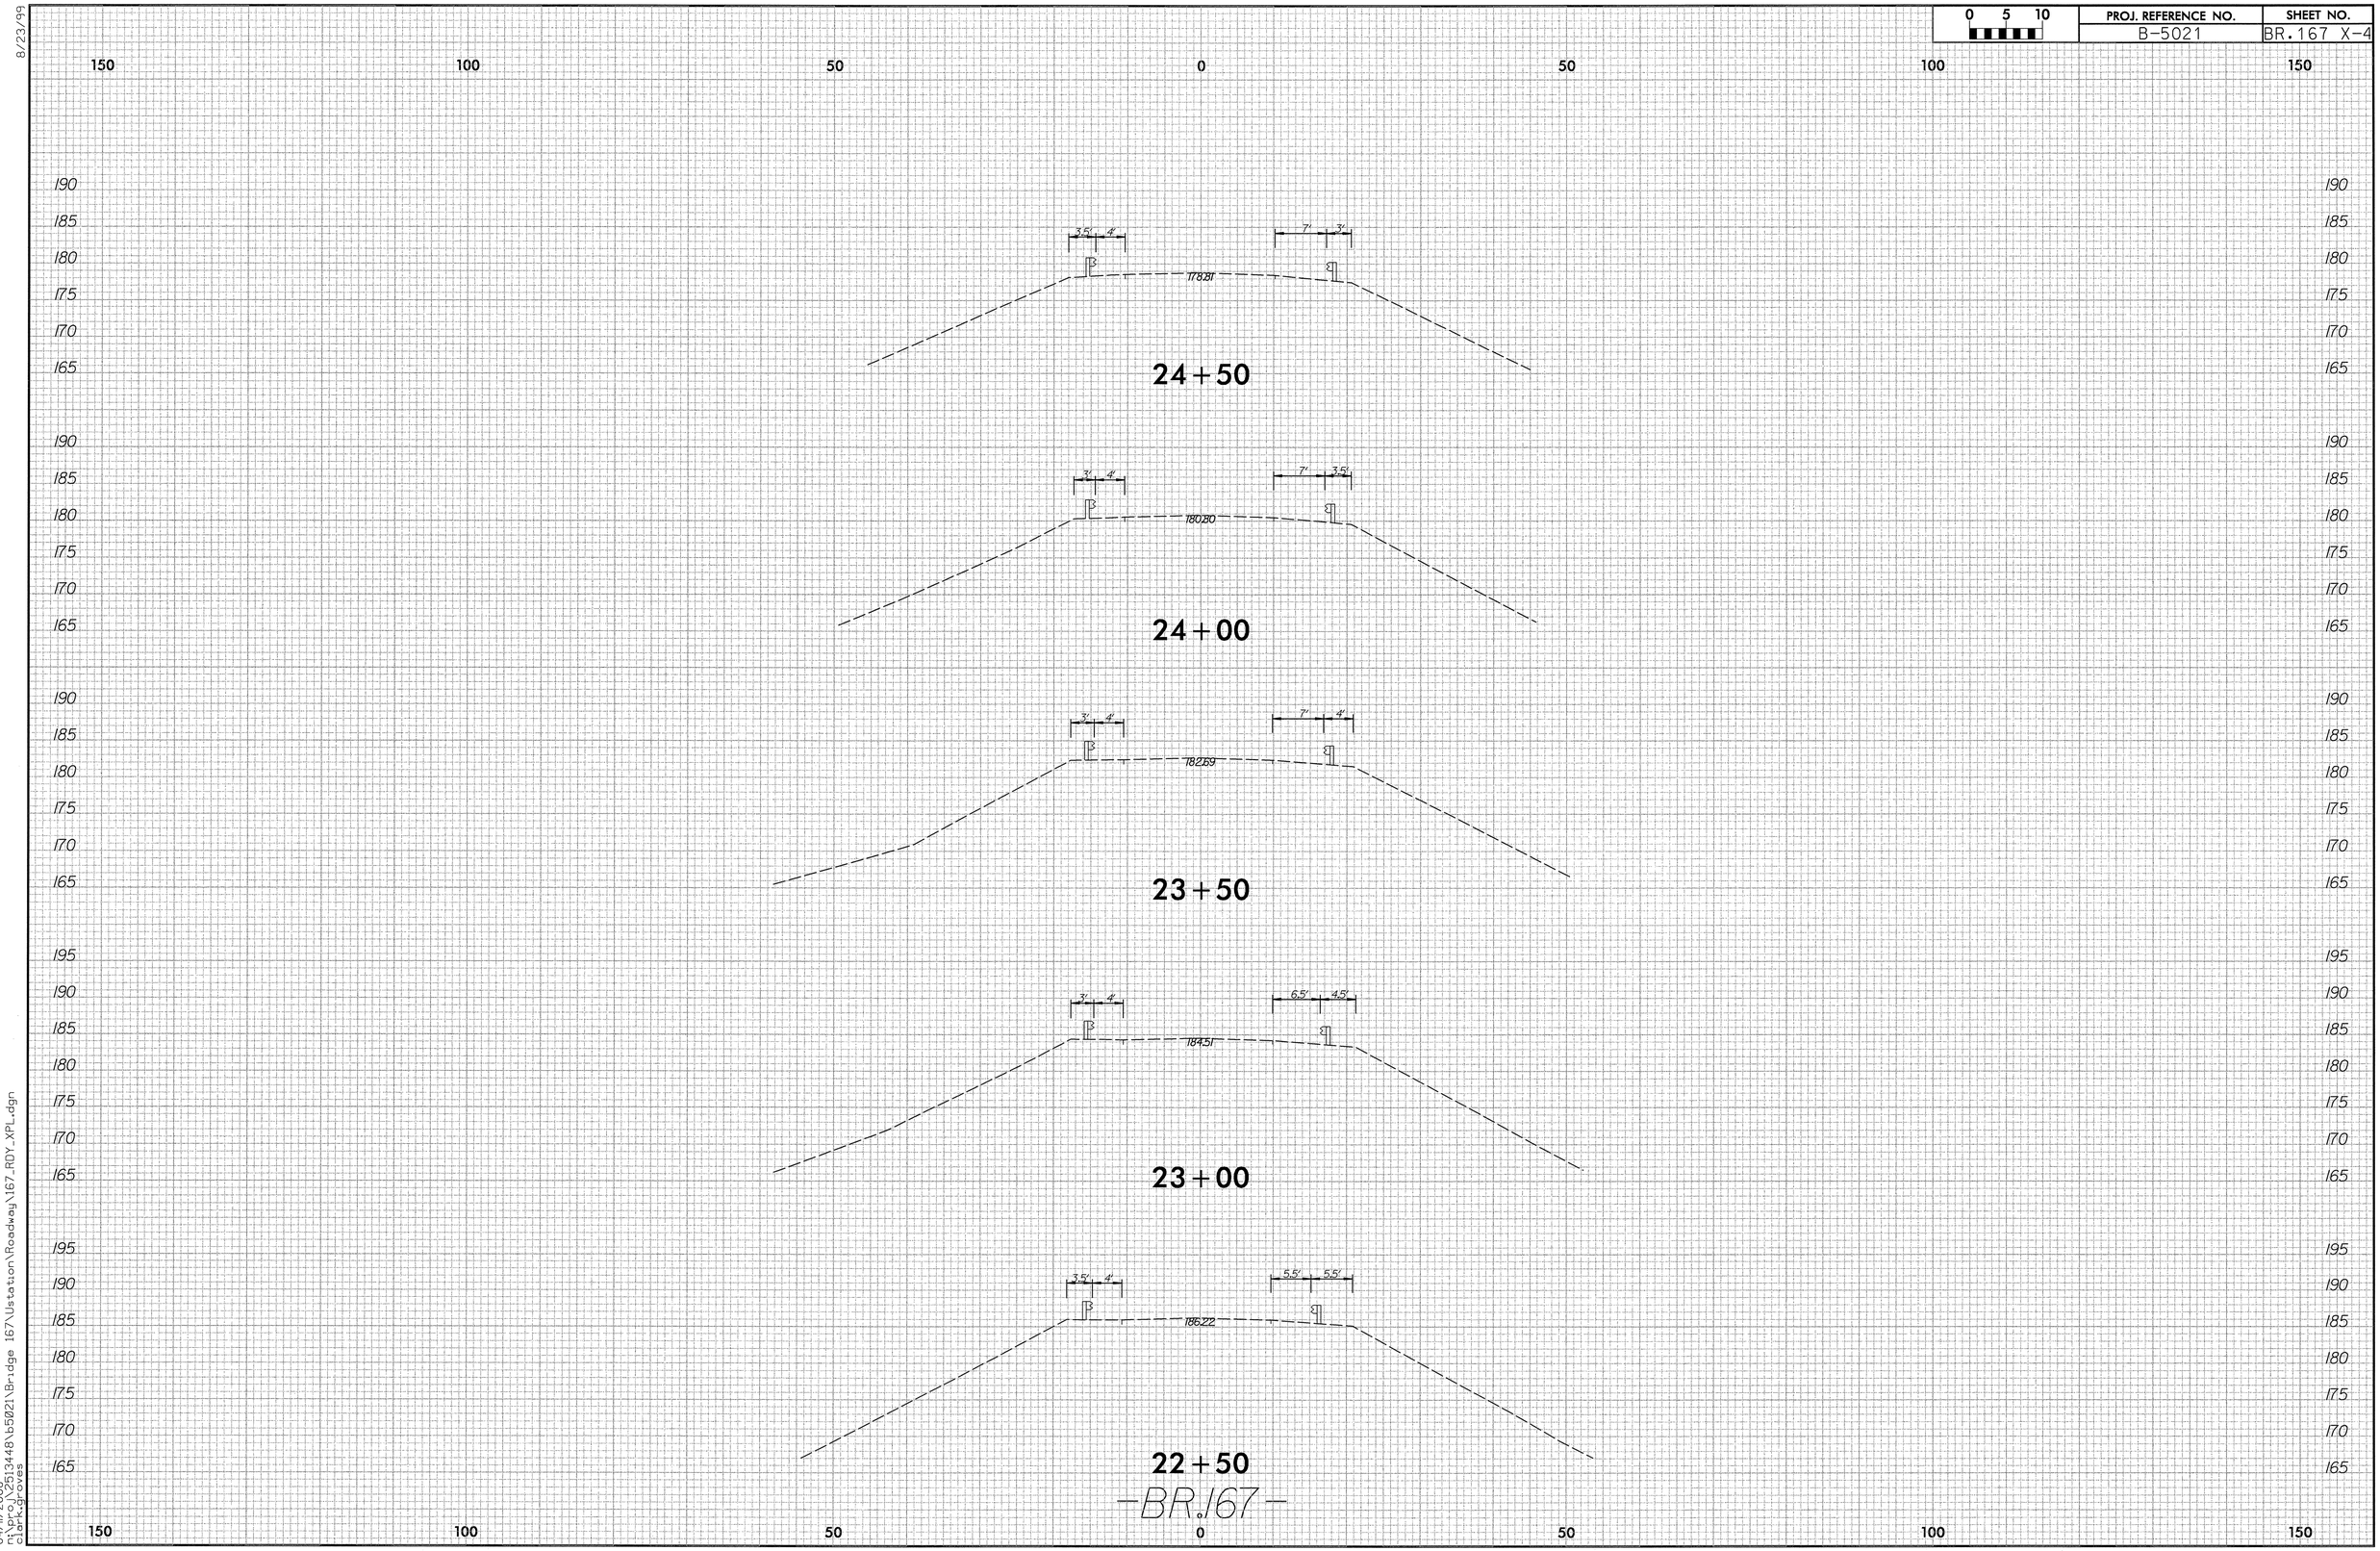

8/23/99

04/11/2008
n:\proj\251448\b5021\Bridge 167\Ustation\Roadway\167_RDY_XPL.dgn
clark.groves

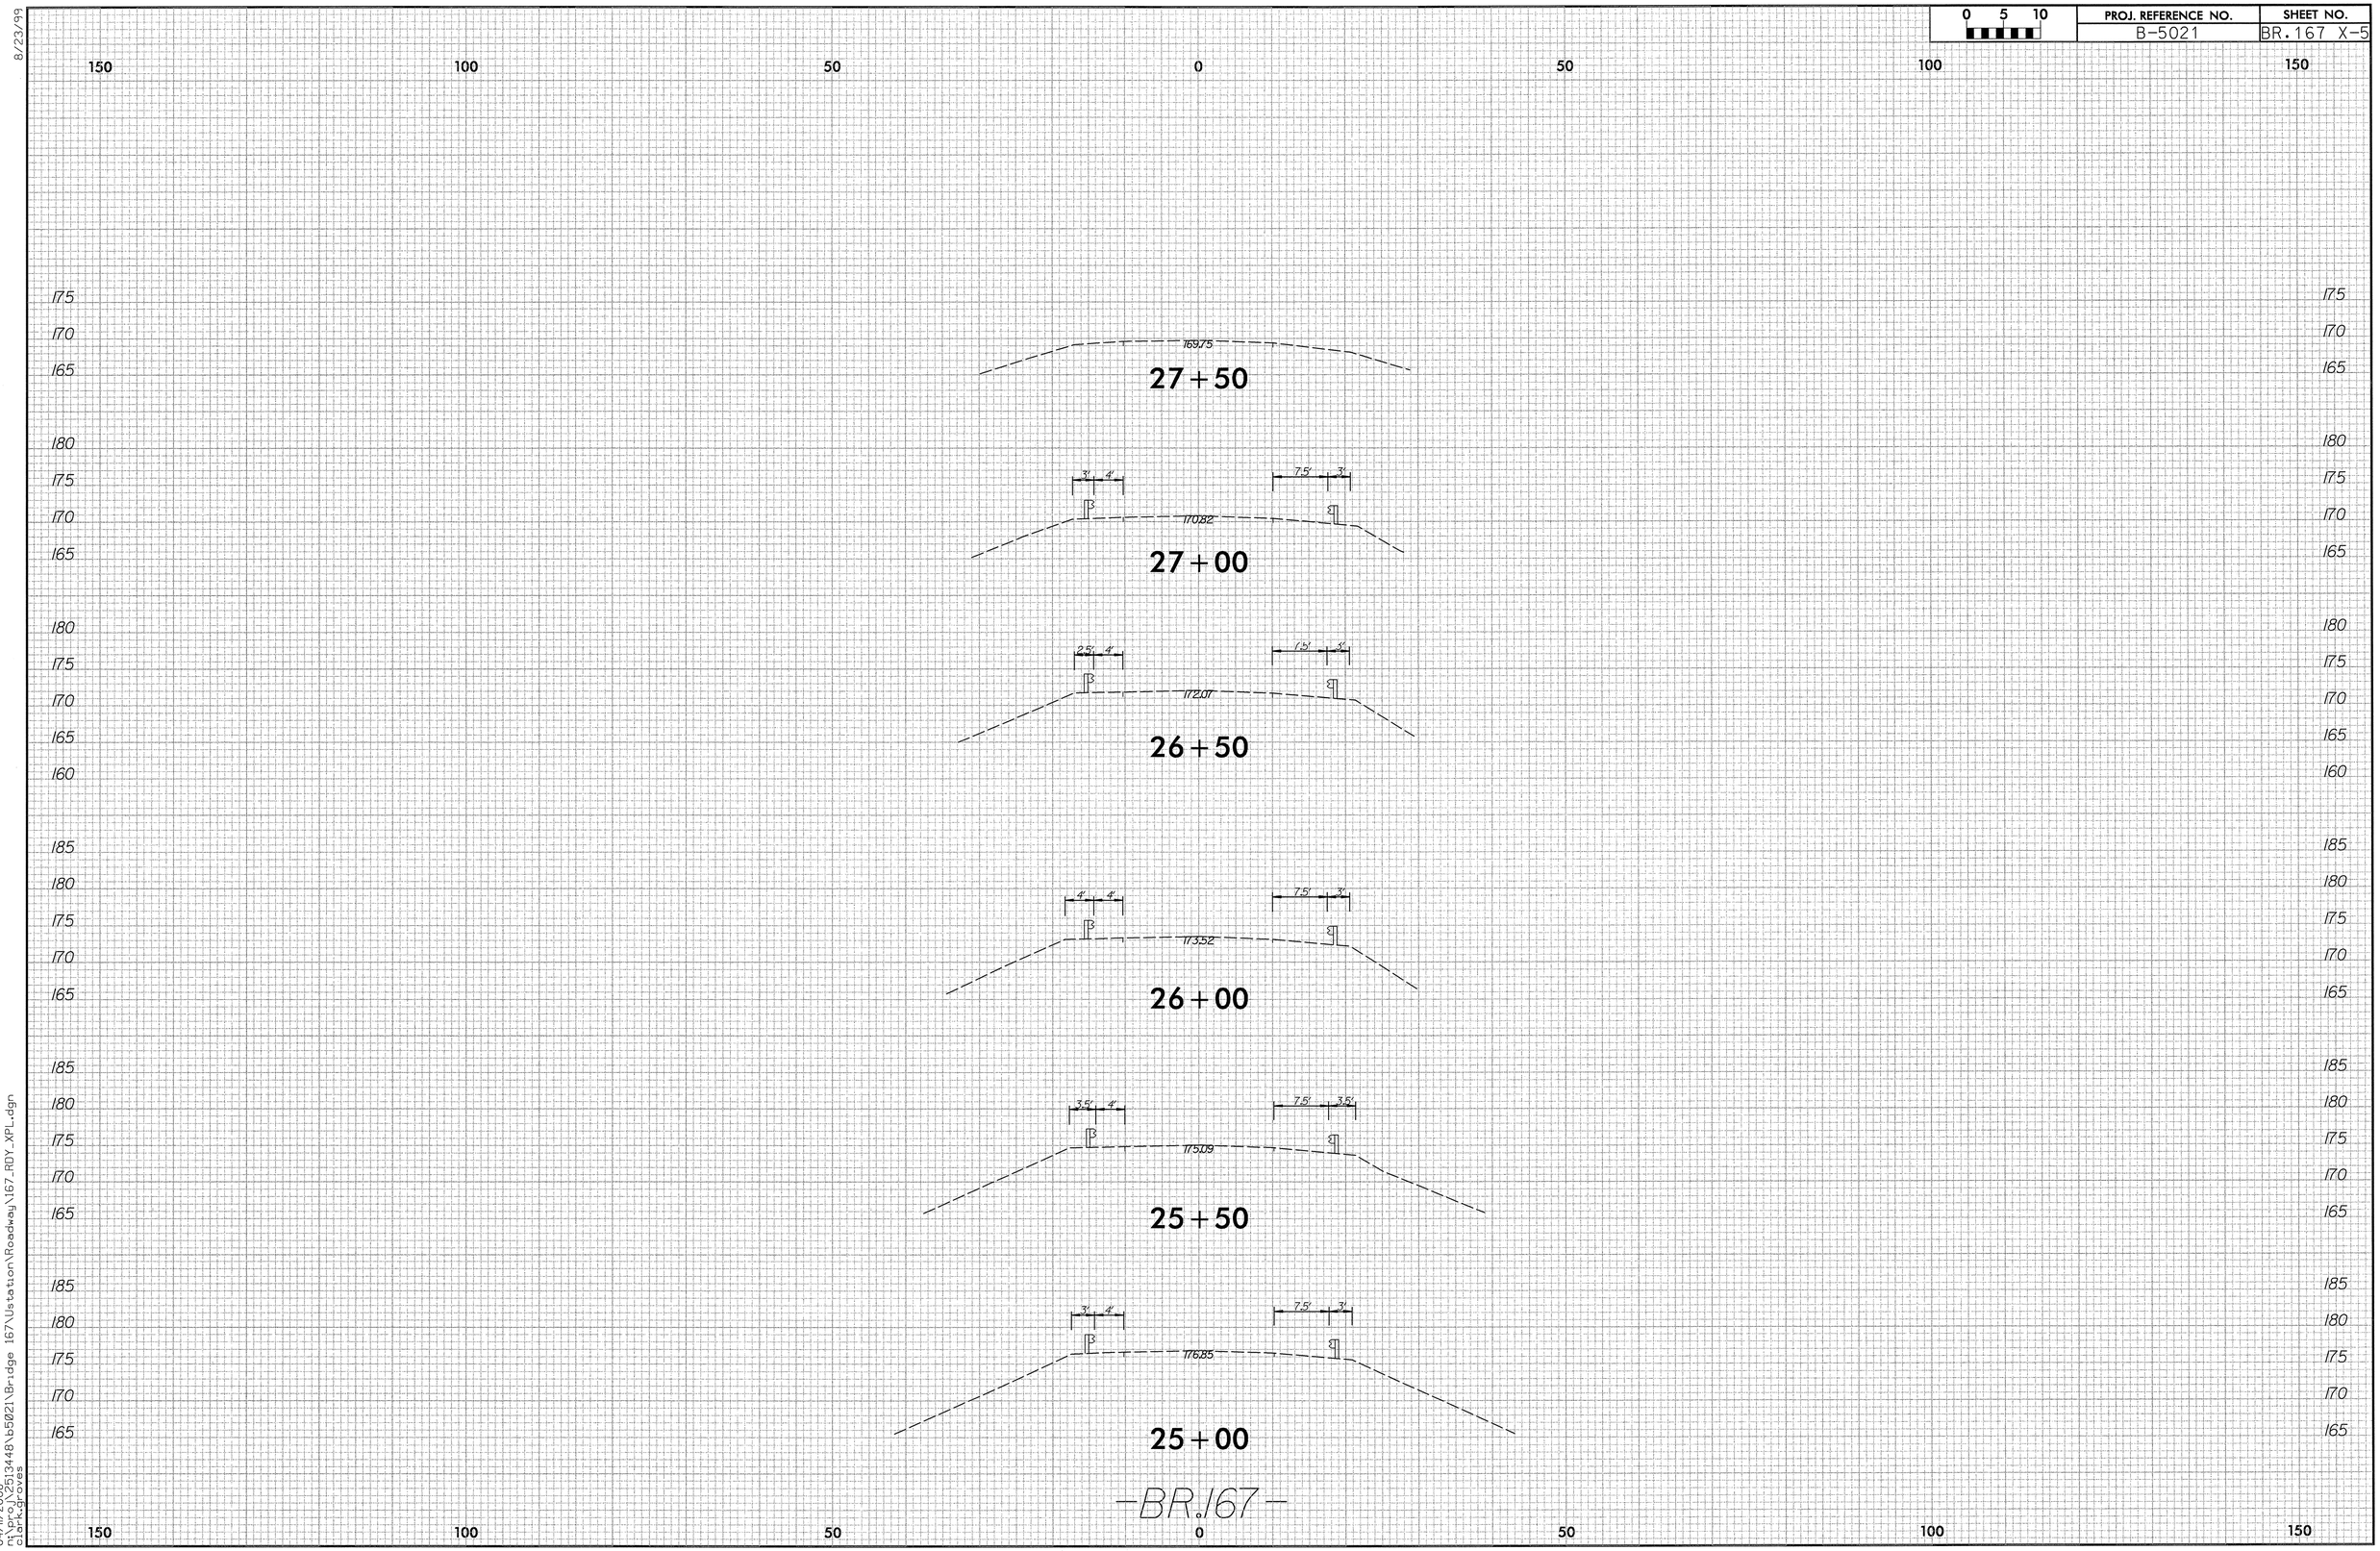

8/23/99
04/11/2008
n:\pro_\2513448\b5021\Bridge 167\Ustation\Roadway\167_RDY_XPL.dgn
clark.groves

0 5 10	PROJ. REFERENCE NO.	SHEET NO.
	B-5021	BR.169 X-1

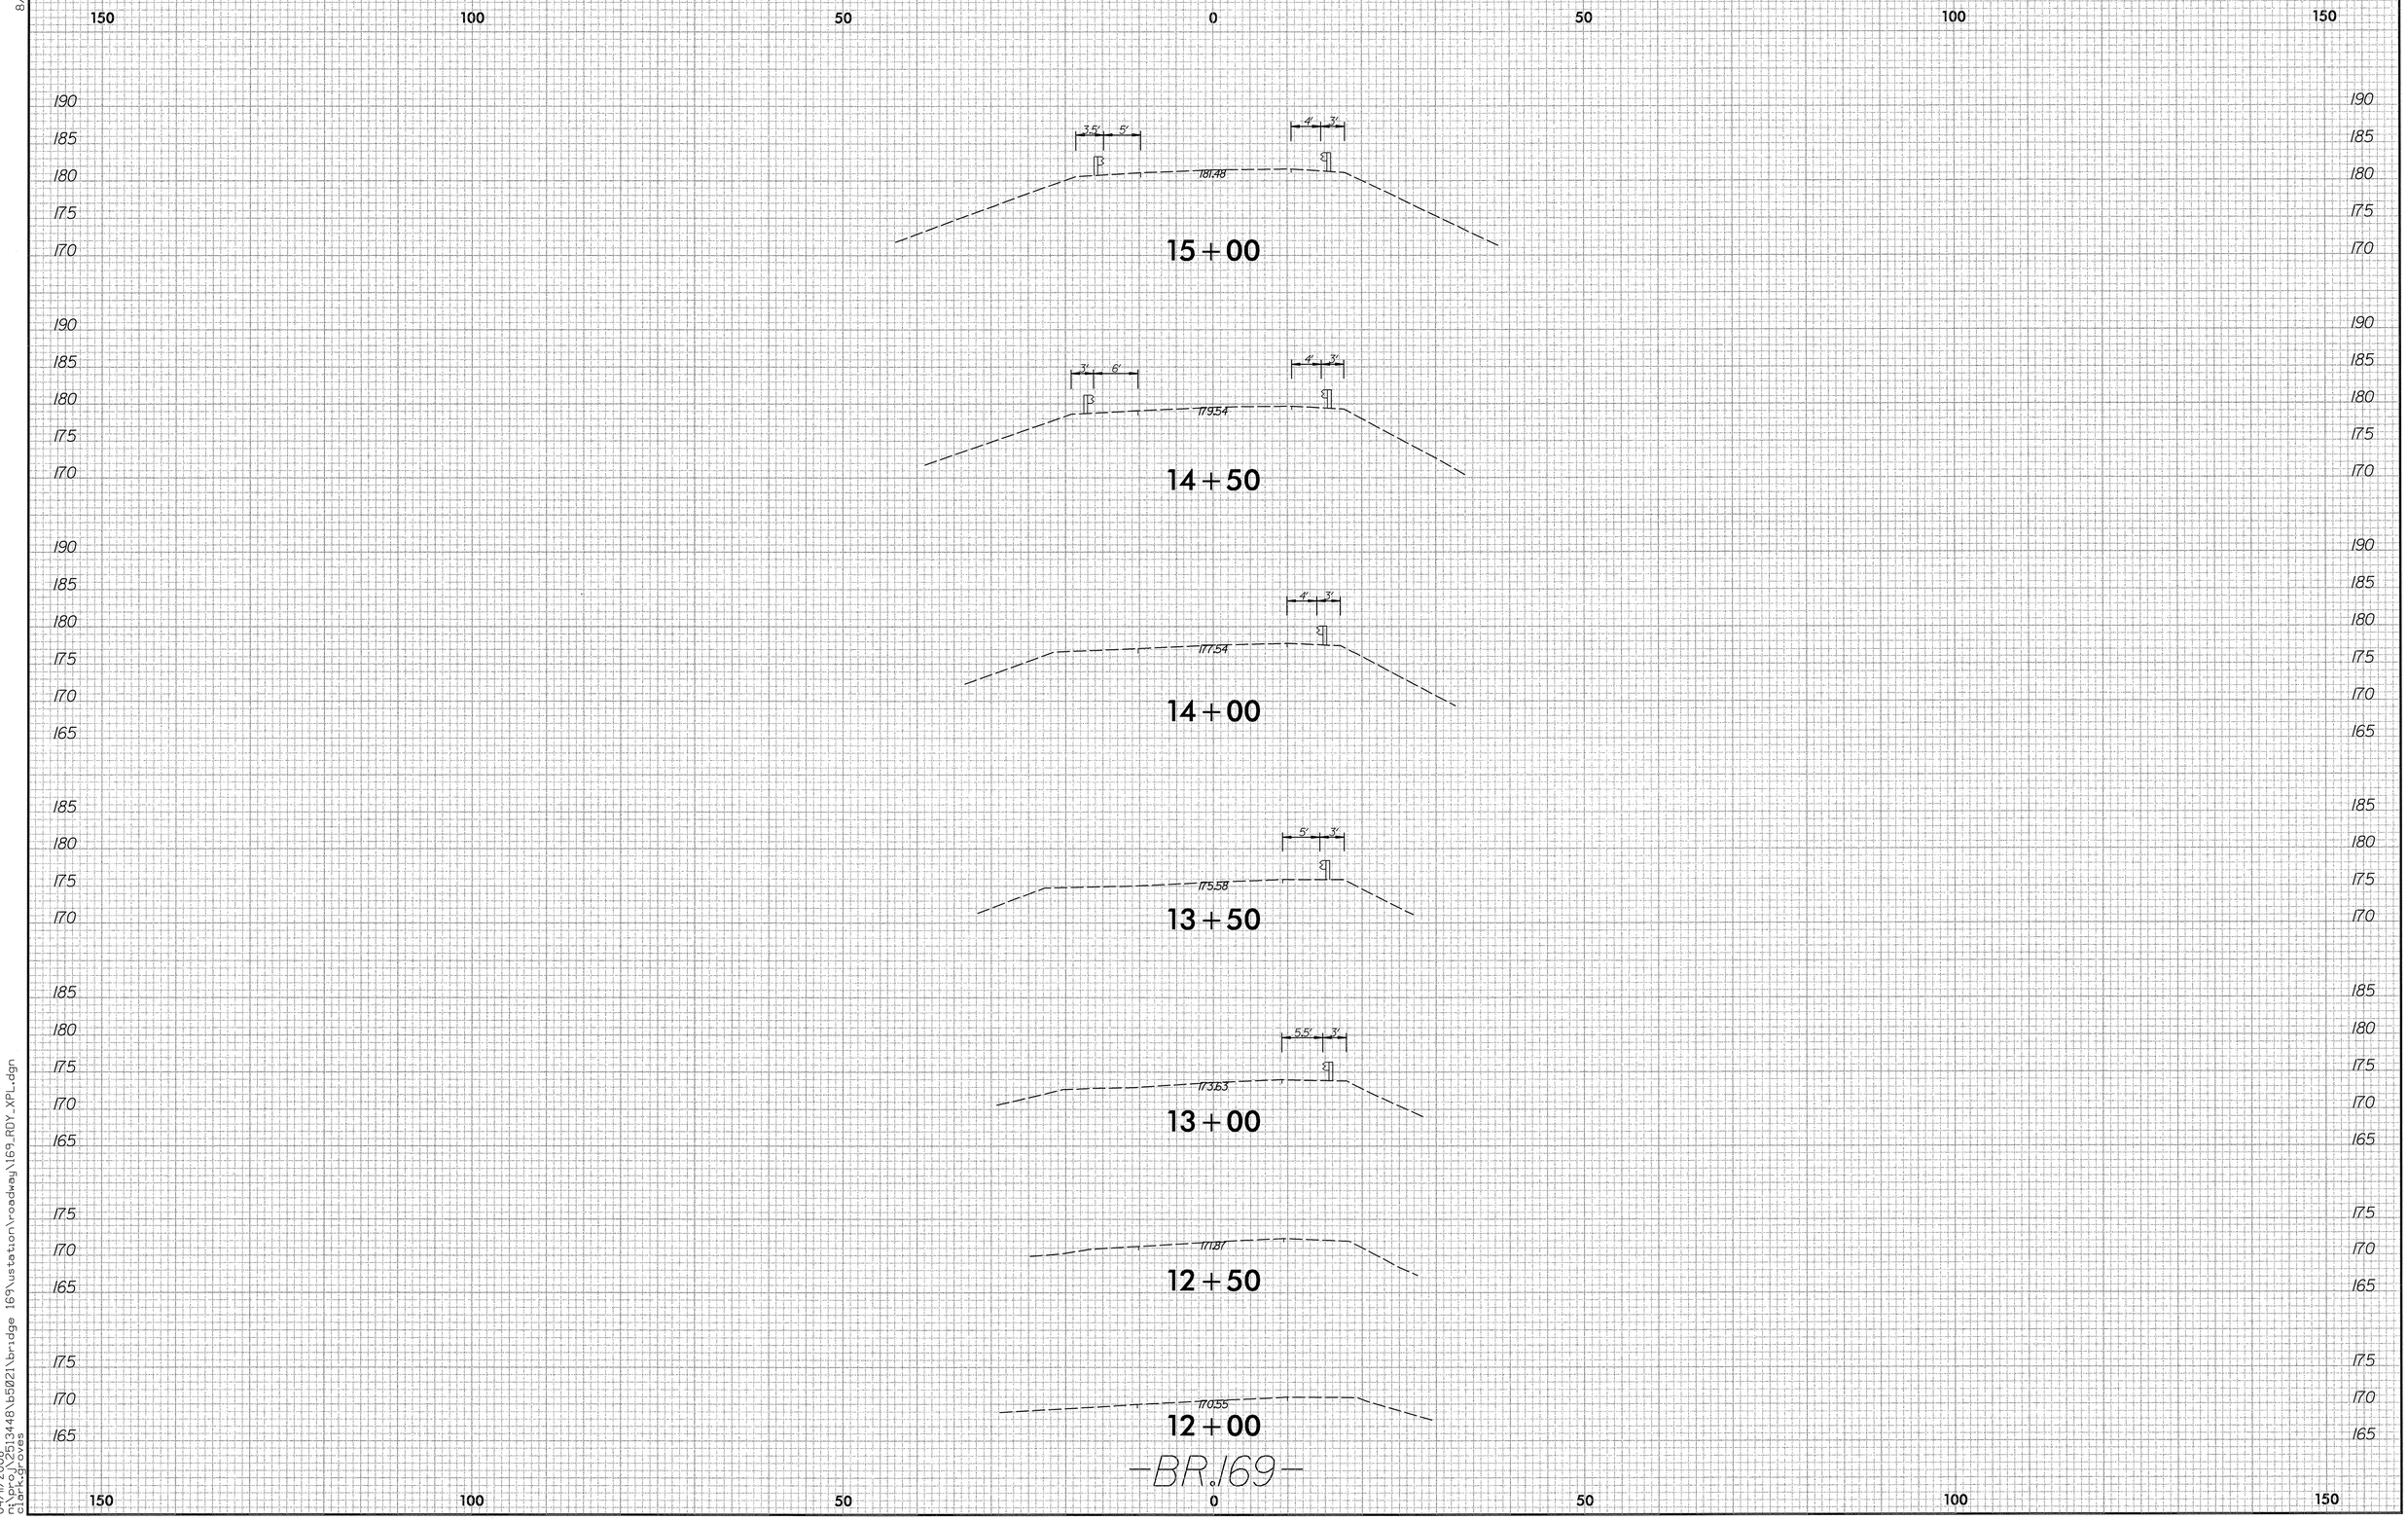

8/23/99

04/11/2008
n:\proj\2513448\b5021\bridge 169\ustation\roadway\169_RDY_XPL.dgn
clarkgroves

8/23/99

0 5 10	PROJ. REFERENCE NO.	SHEET NO.
	B-5021	BR.169 X-2

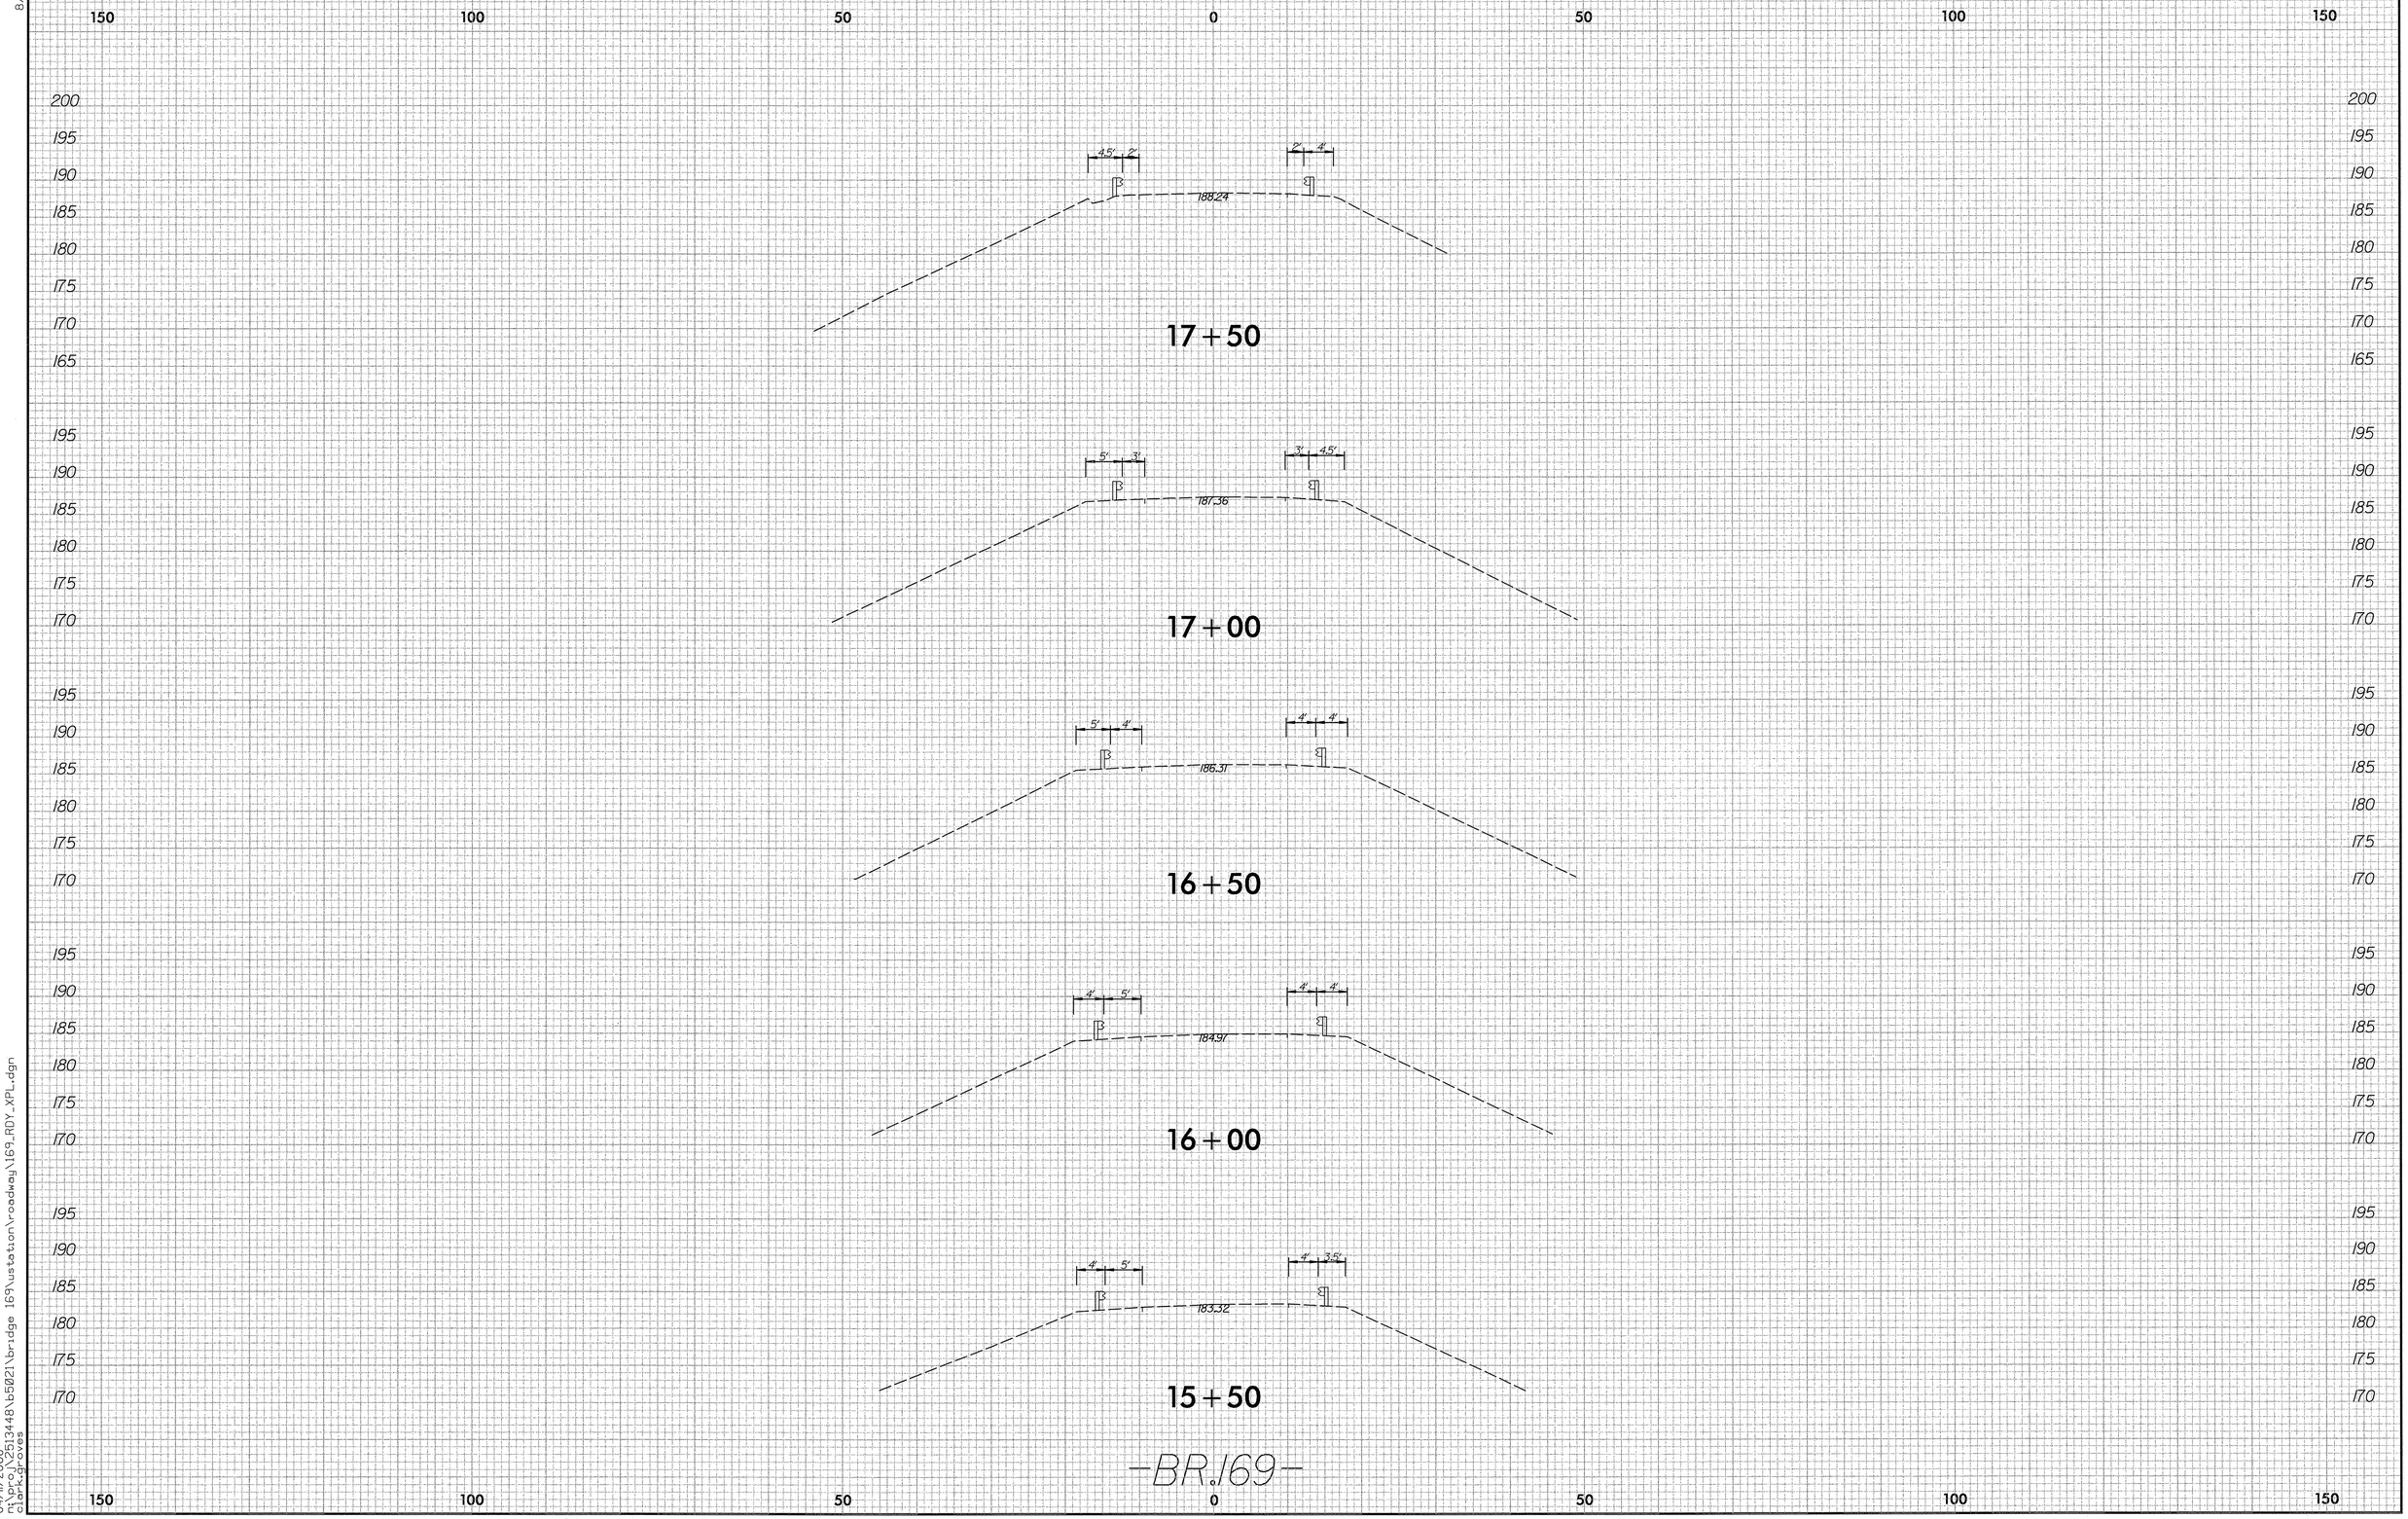

04/11/2008
n:\proj\251448\b5021\bridge 169\ustation\roadway\169_RDY_XPL.dgn
clark.groves

0 5 10	PROJ. REFERENCE NO.	SHEET NO.
	B-5021	BR.169 X-3

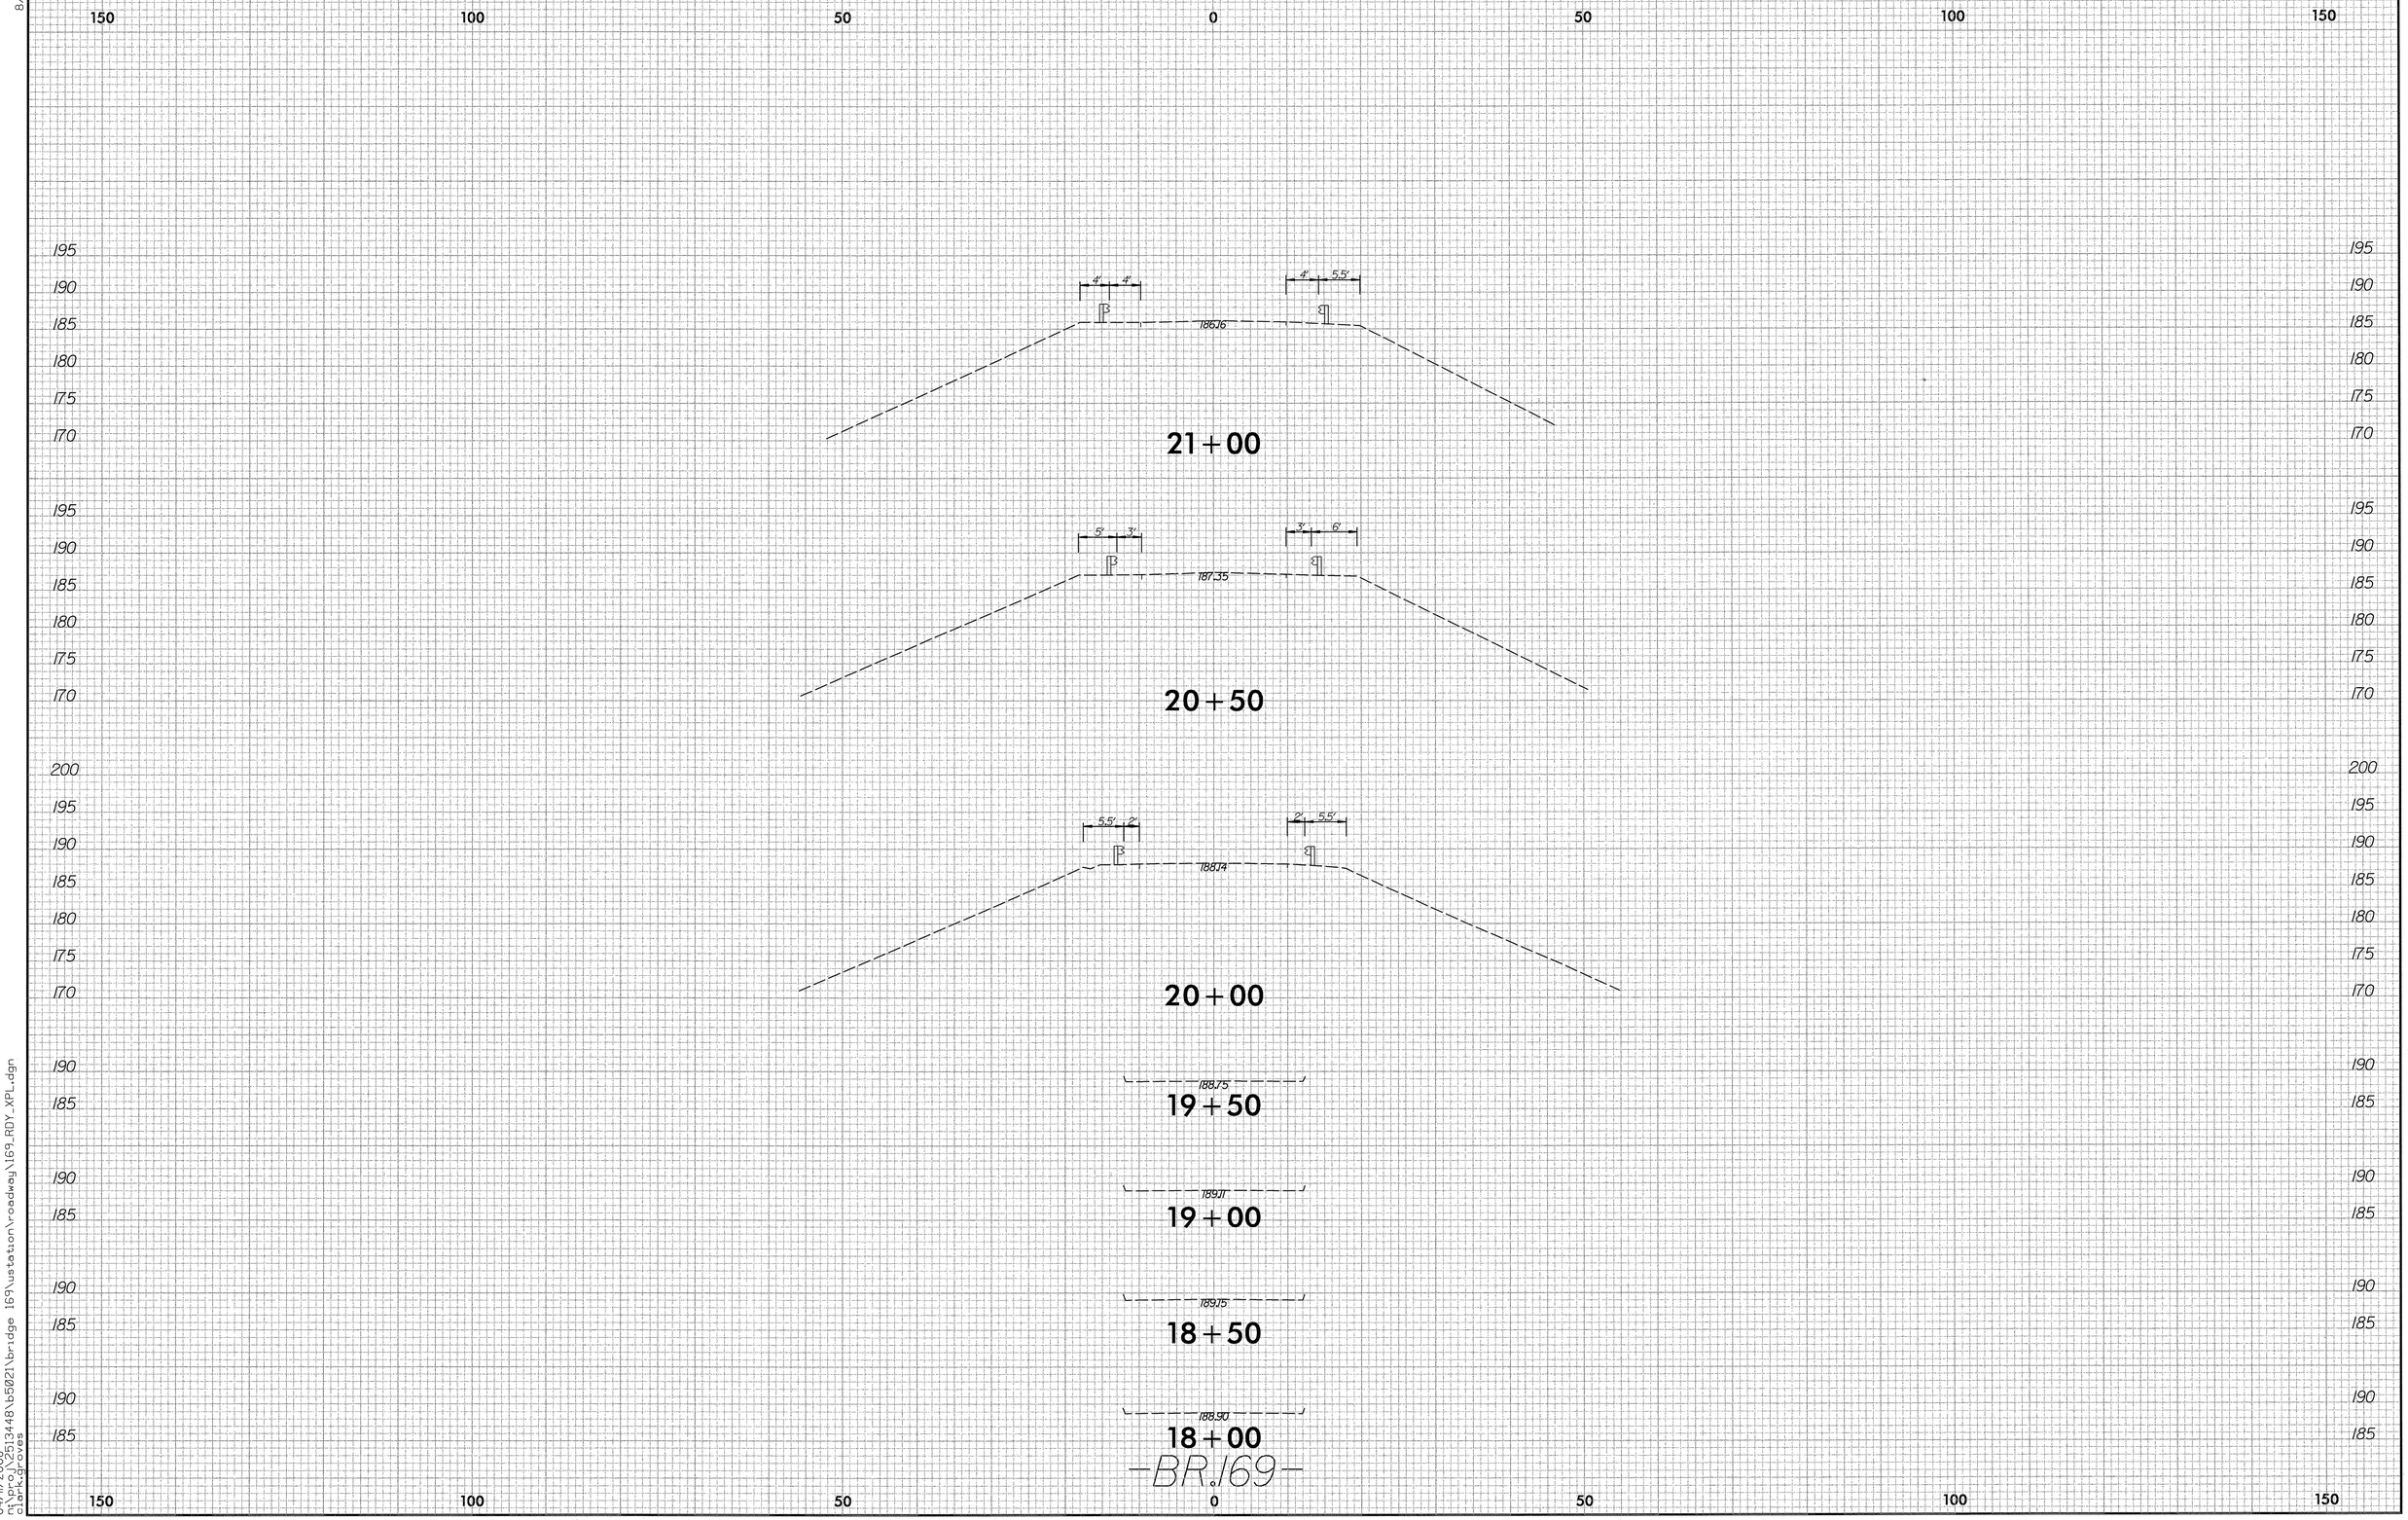

8/23/99

04/11/2008
n:\proj\2513448\b5021\bridge 169\ustation\roadway\169_RDY_XPL.dgn
clark.groves

0 5 10	PROJ. REFERENCE NO.	SHEET NO.
	B-5021	BR.169 X-4

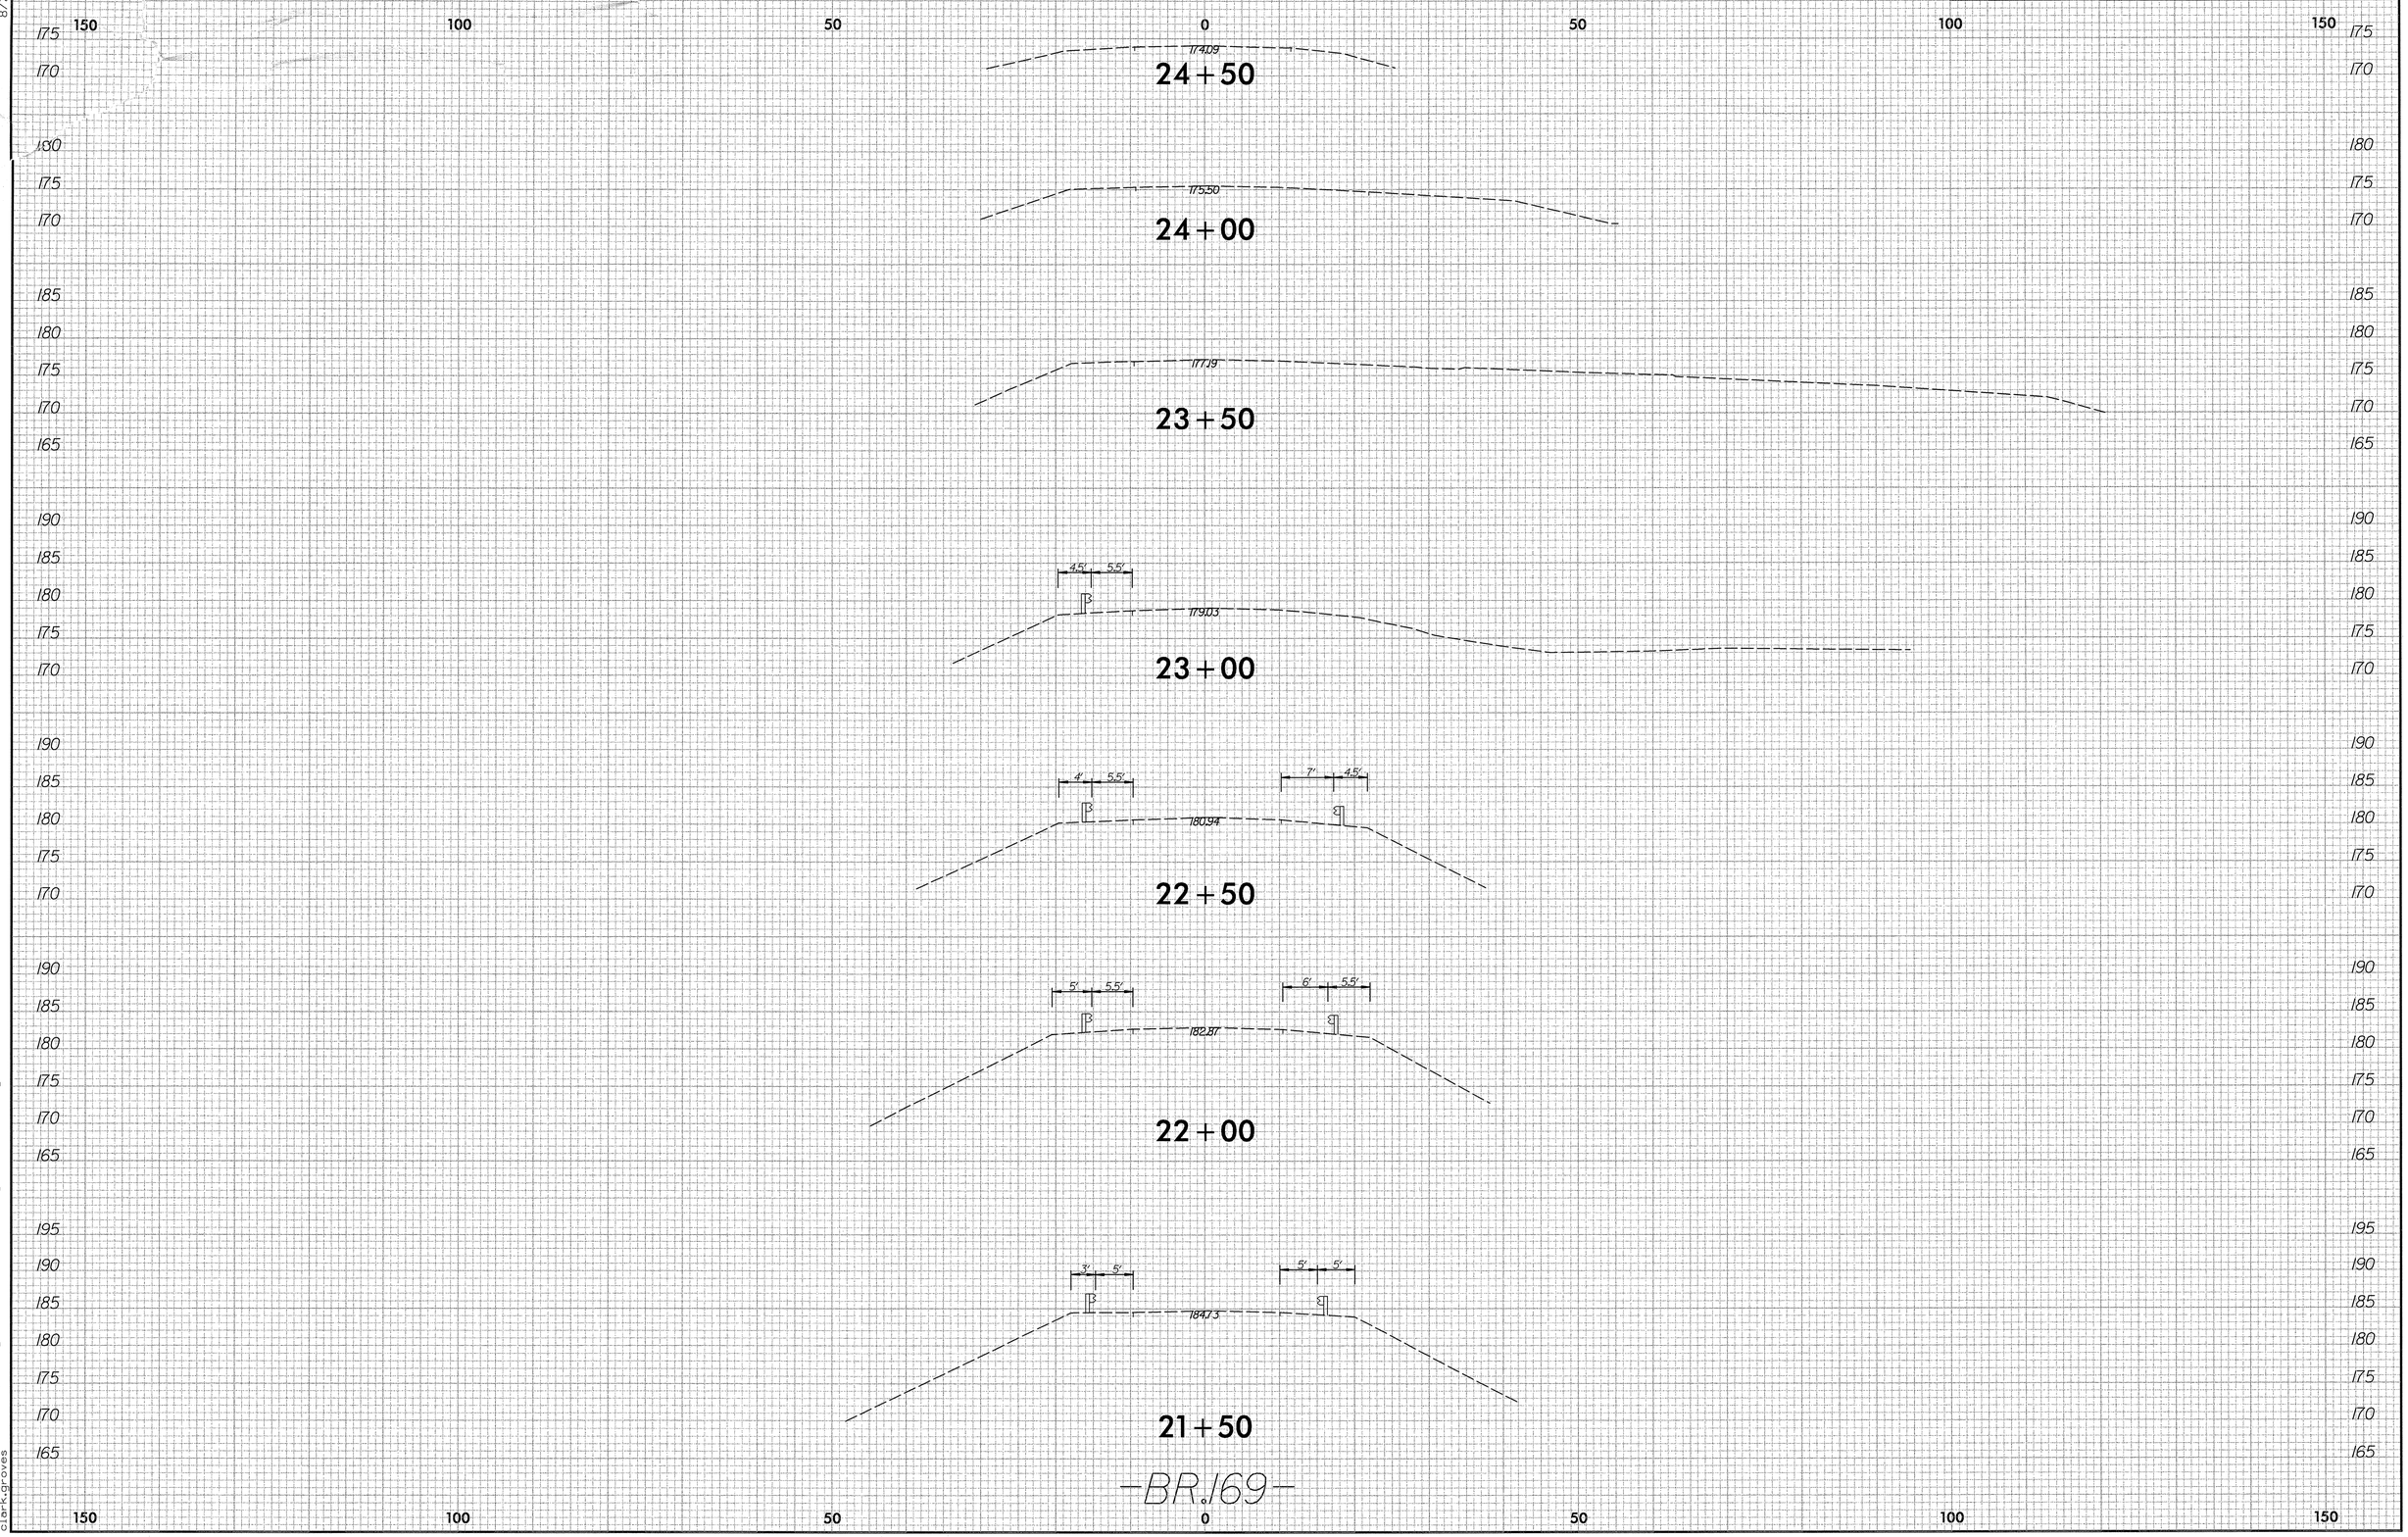

8/23/99

04/11/2008
n:\proj\2513448\b5021\bridge 169\ustation\roadway\169_RDY_XPL.dgn
clark.groves