PROJECT REFERENCE NO.	SHEET NO.
R-2518B	X-204

10/26/98
$$$$$SYSTIME$$$$$
$$$$$$$$$DGN$$$$$$$$$$$$$$$$$$$
$$$$USERNAME$$$$

PROJECT REFERENCE NO.	SHEET NO.
R-2518B	X-205

METRIC

2.5 0 2.5 5

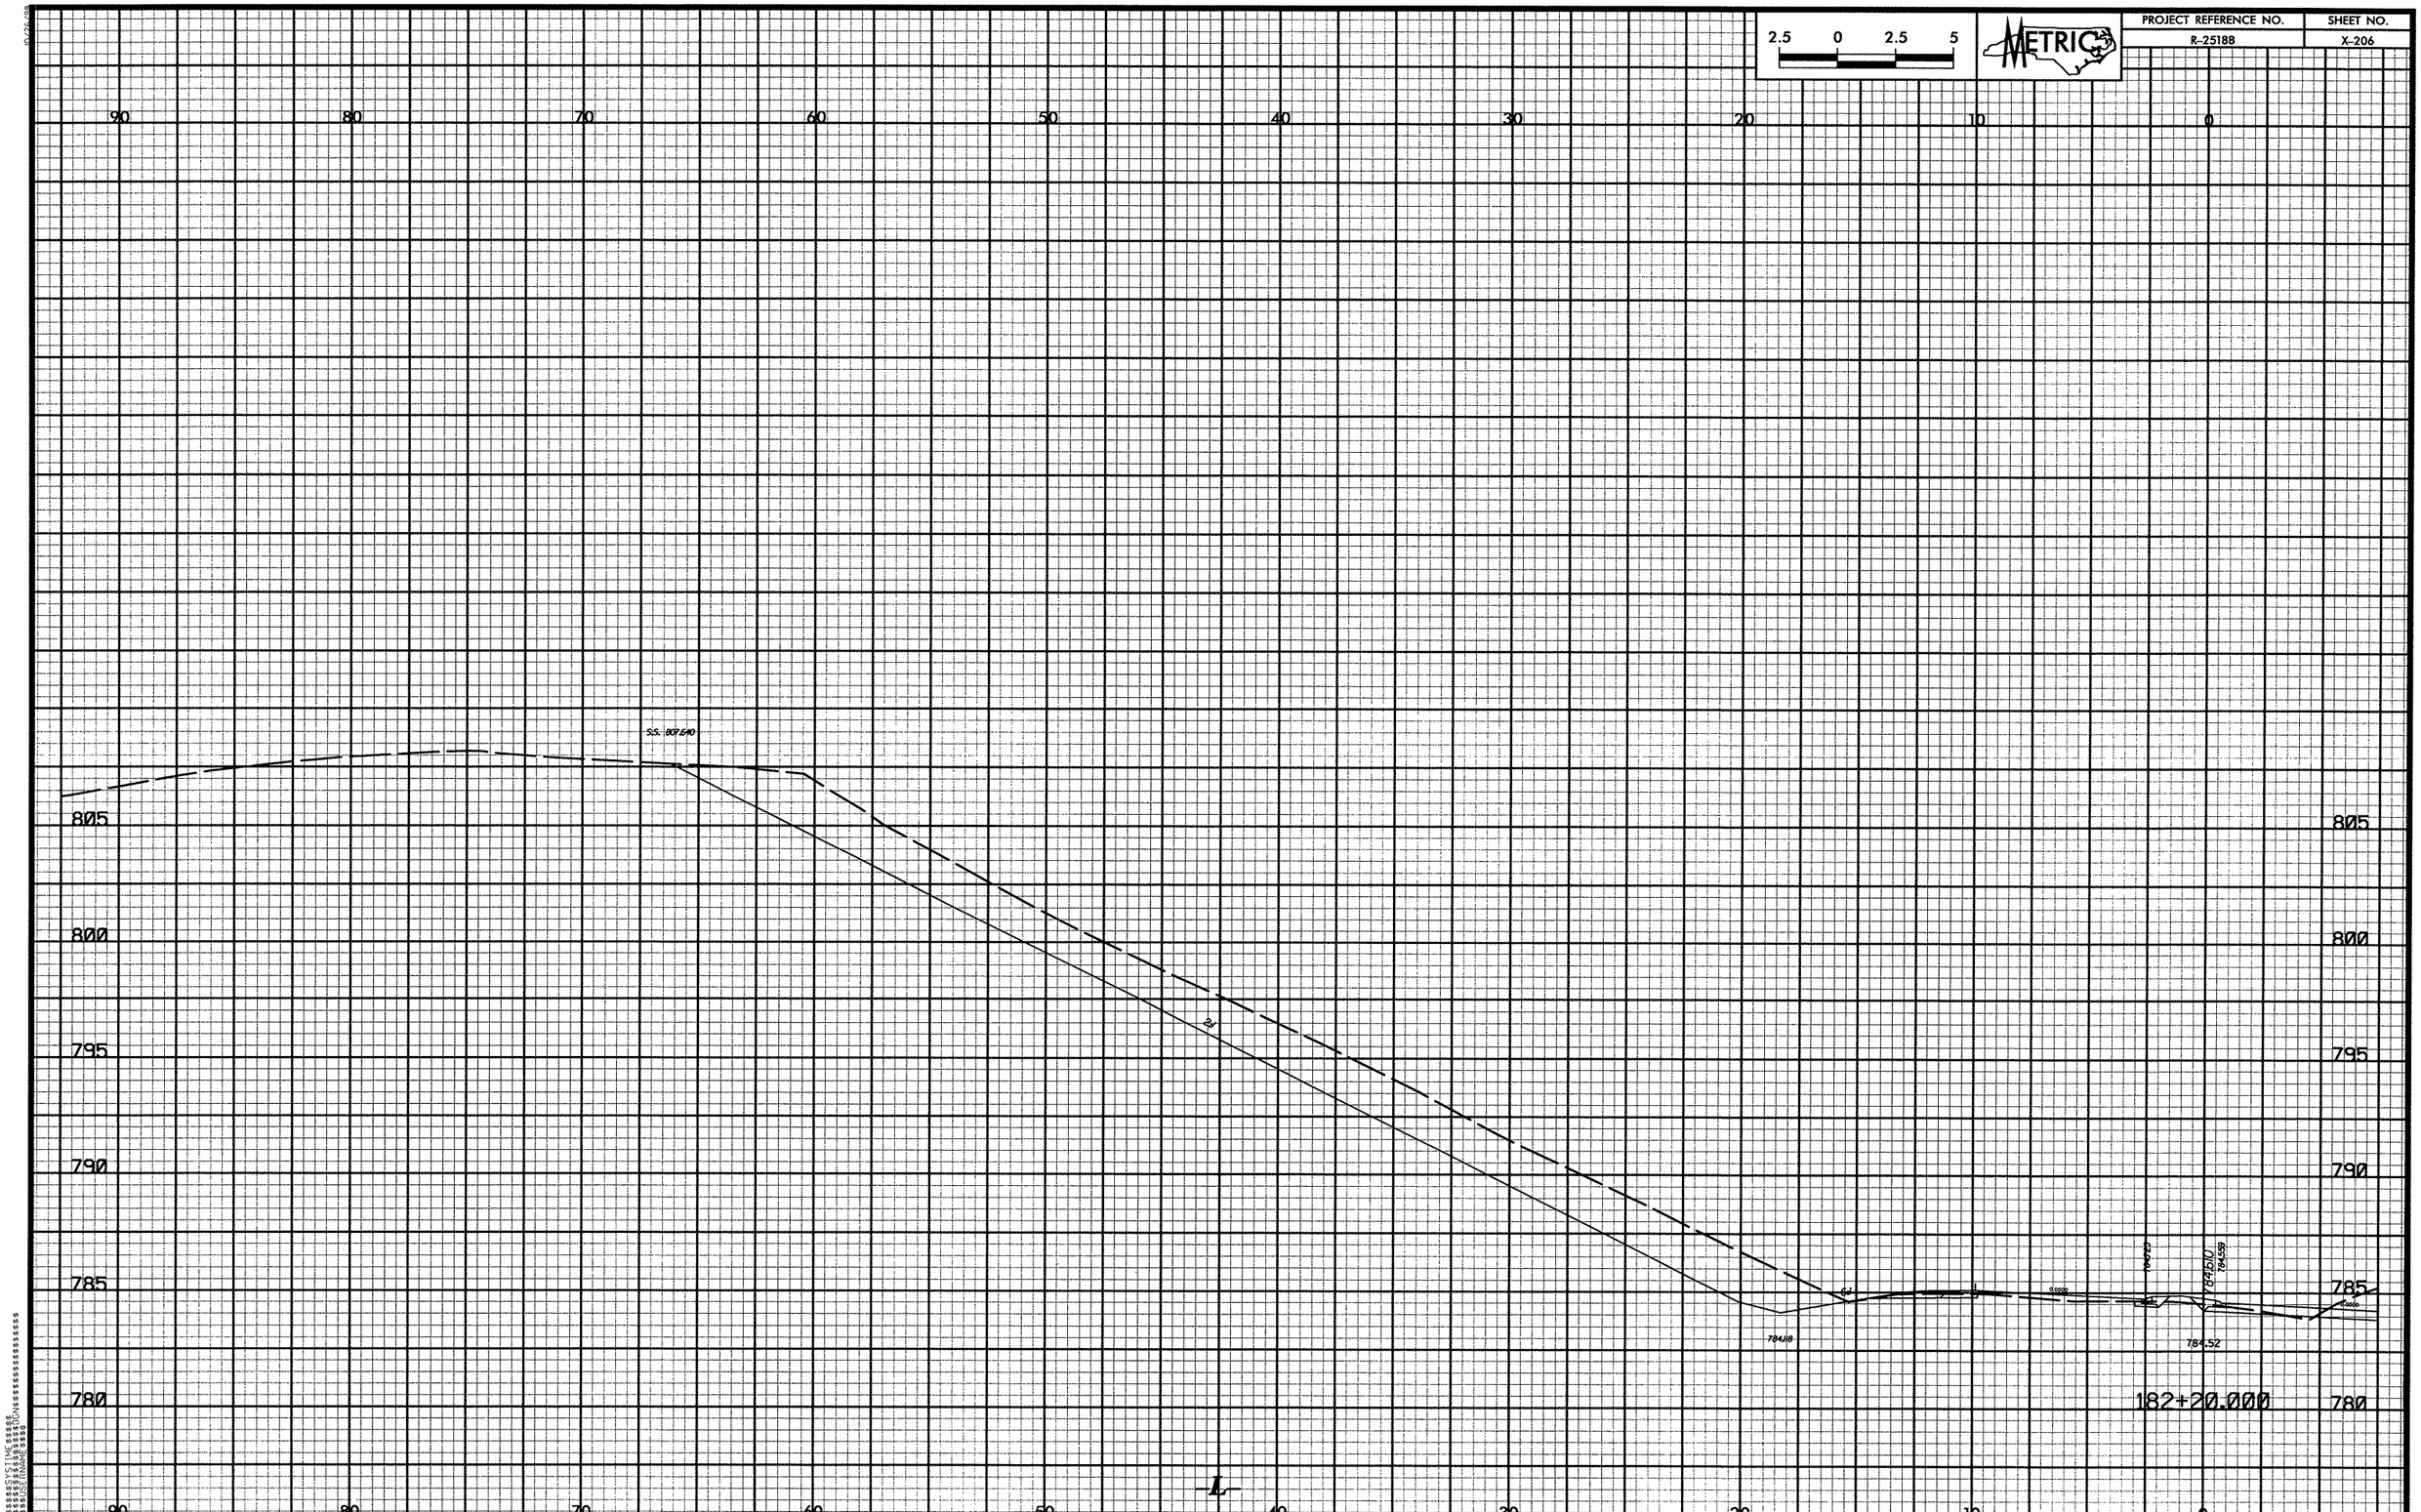

2.5 0 2.5 5
METRIC
PROJECT REFERENCE NO.
R-2518B
SHEET NO.
X-206
90 80 70 60 50 40 30 20 10 0
805
800
795
790
785
780
S.S. 807.640
784.118
784.52
784.610
784.559
182+20.000
L

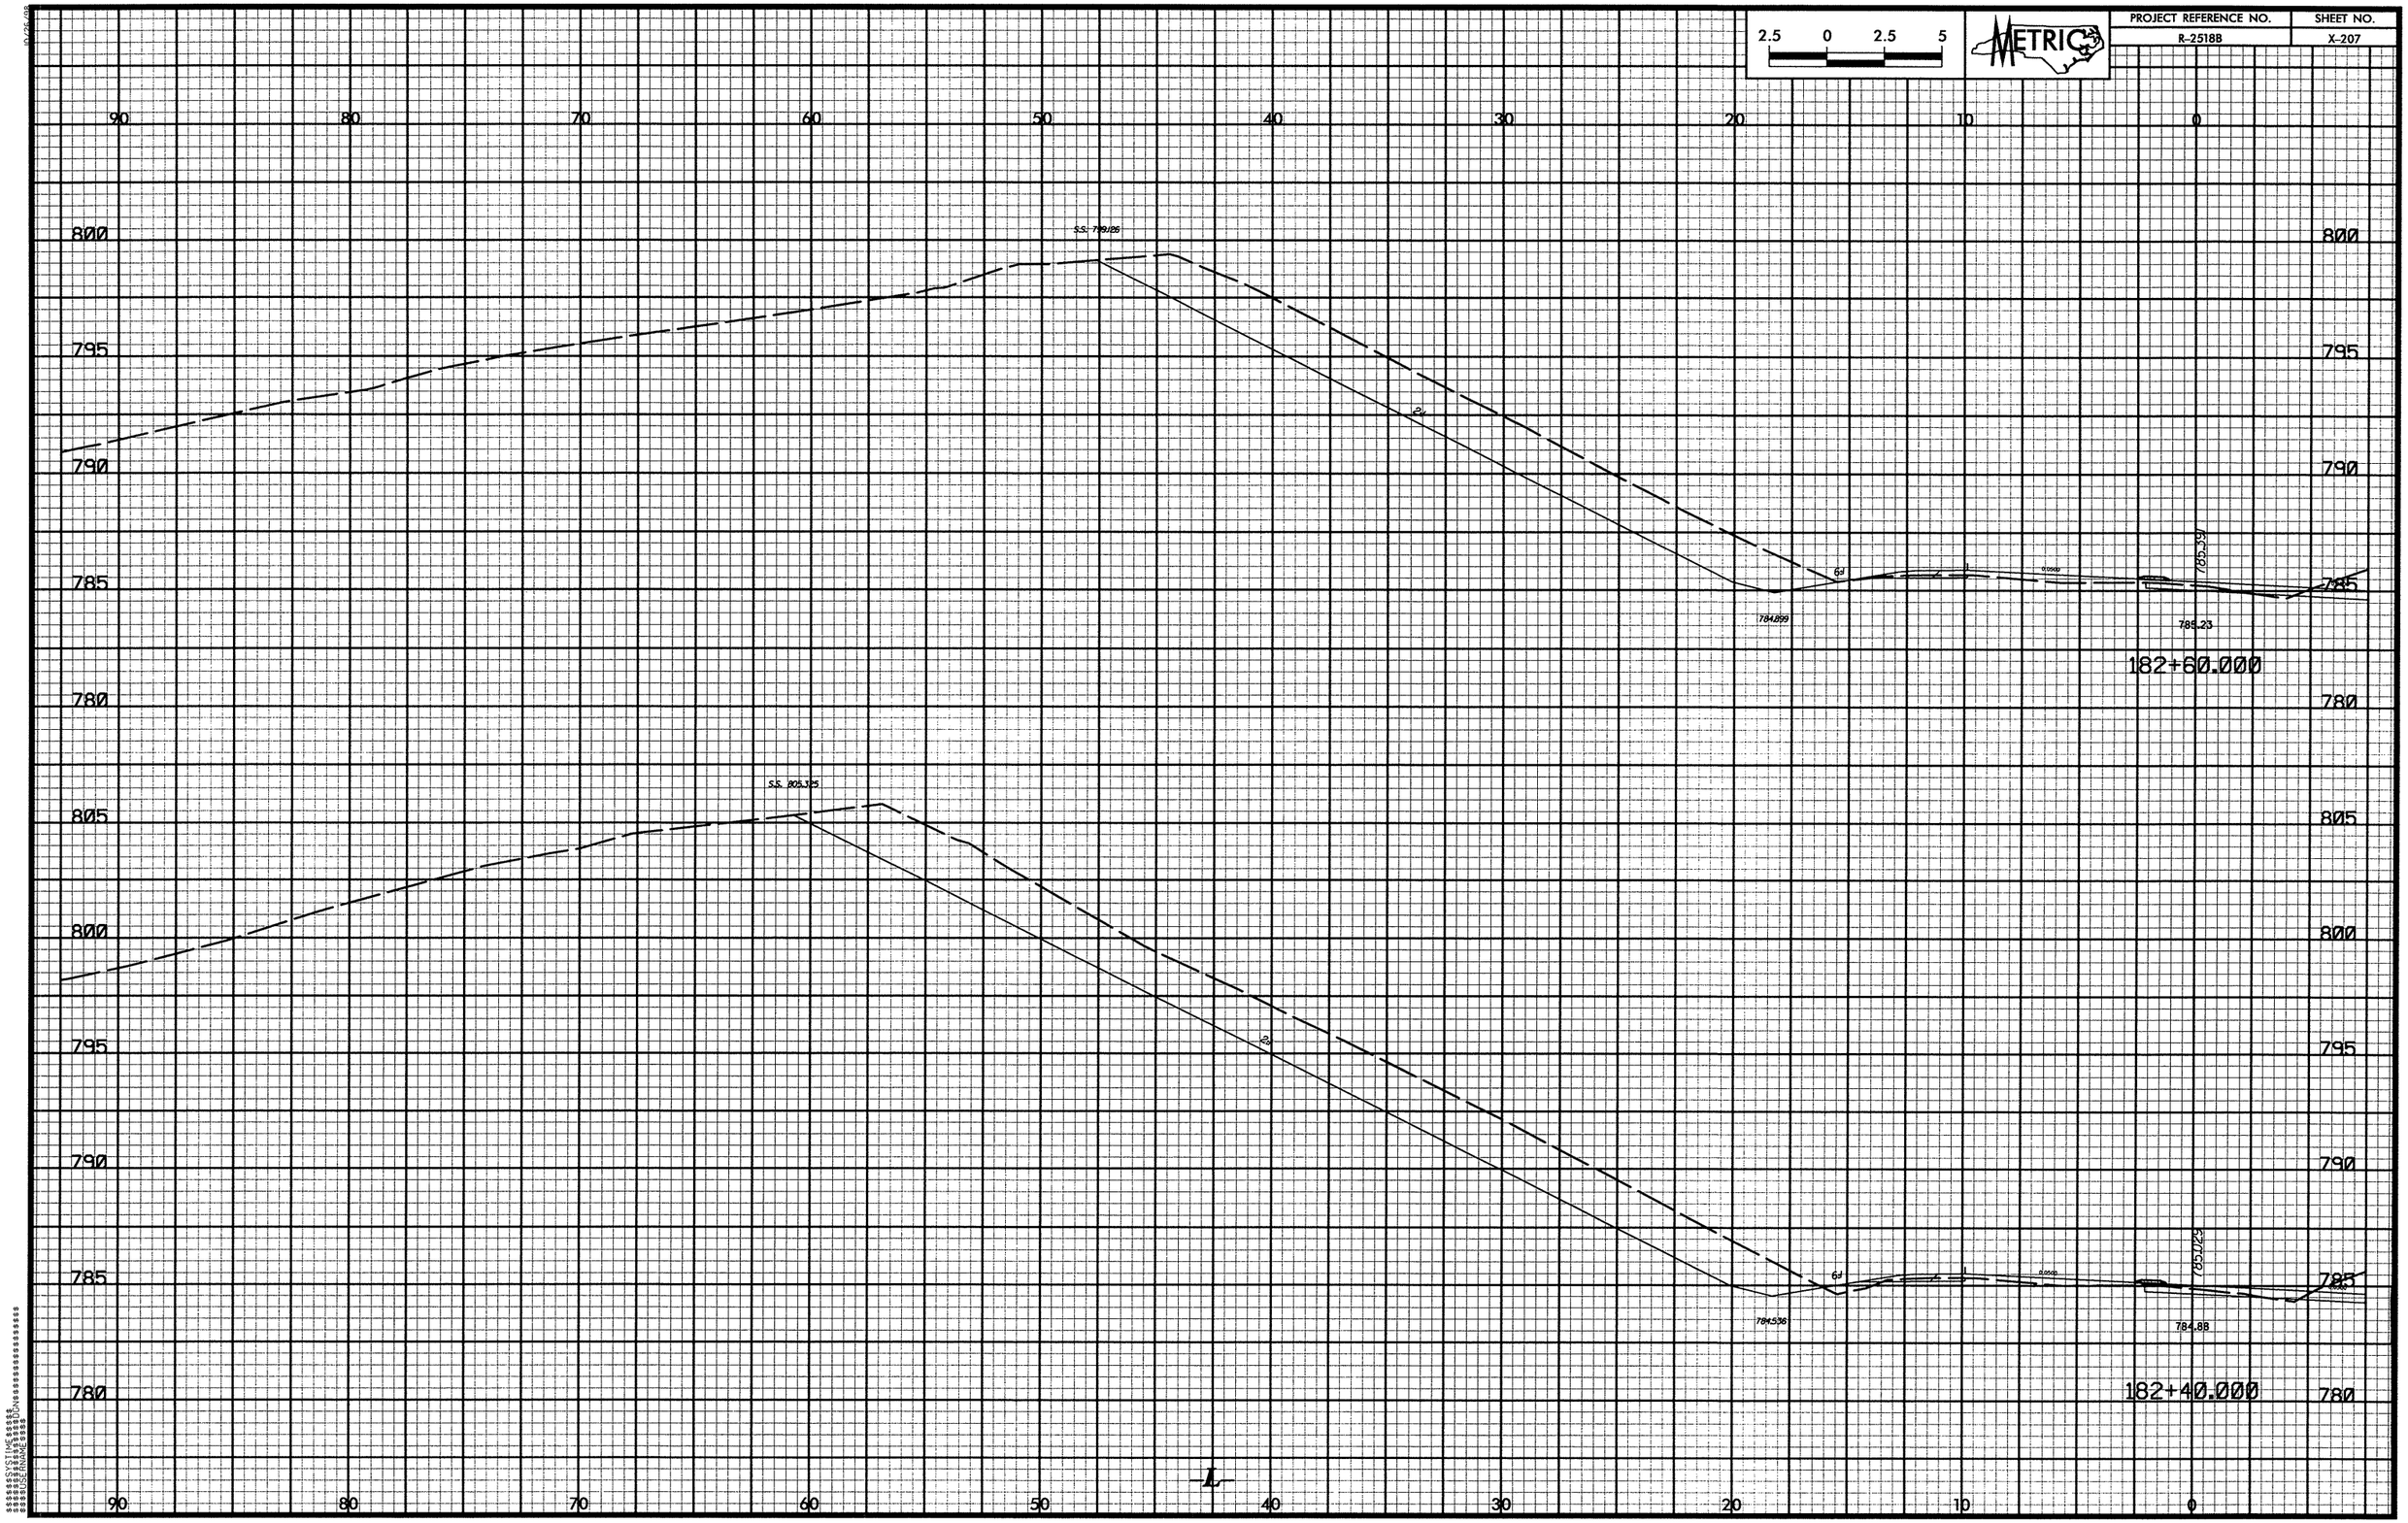

2.5 0 2.5 5
METRIC
PROJECT REFERENCE NO.
R-2518B
SHEET NO.
X-207
90 80 70 60 50 40 30 20 10 0
800 795 790 785 780
S.S. 799.26
784.899
785.23
182+60.000
S.S. 805.325
784.536
784.88
182+40.000

PROJECT REFERENCE NO.
R-2518B
SHEET NO.
X-208
2.5 0 2.5 5
METRIC
S.S. 800.749
2:1
781.01
780.908
780.772
0.0500
6:1
780.87
779.311
181+00.000
S.S. 795.852
2:1
780.072
780.092
779.967
0.0500
6:1
780.03
778.495
180+80.000
-L-
10 0 10 20 30 40 50 60 70 80 90
800 795 790 785 780 775

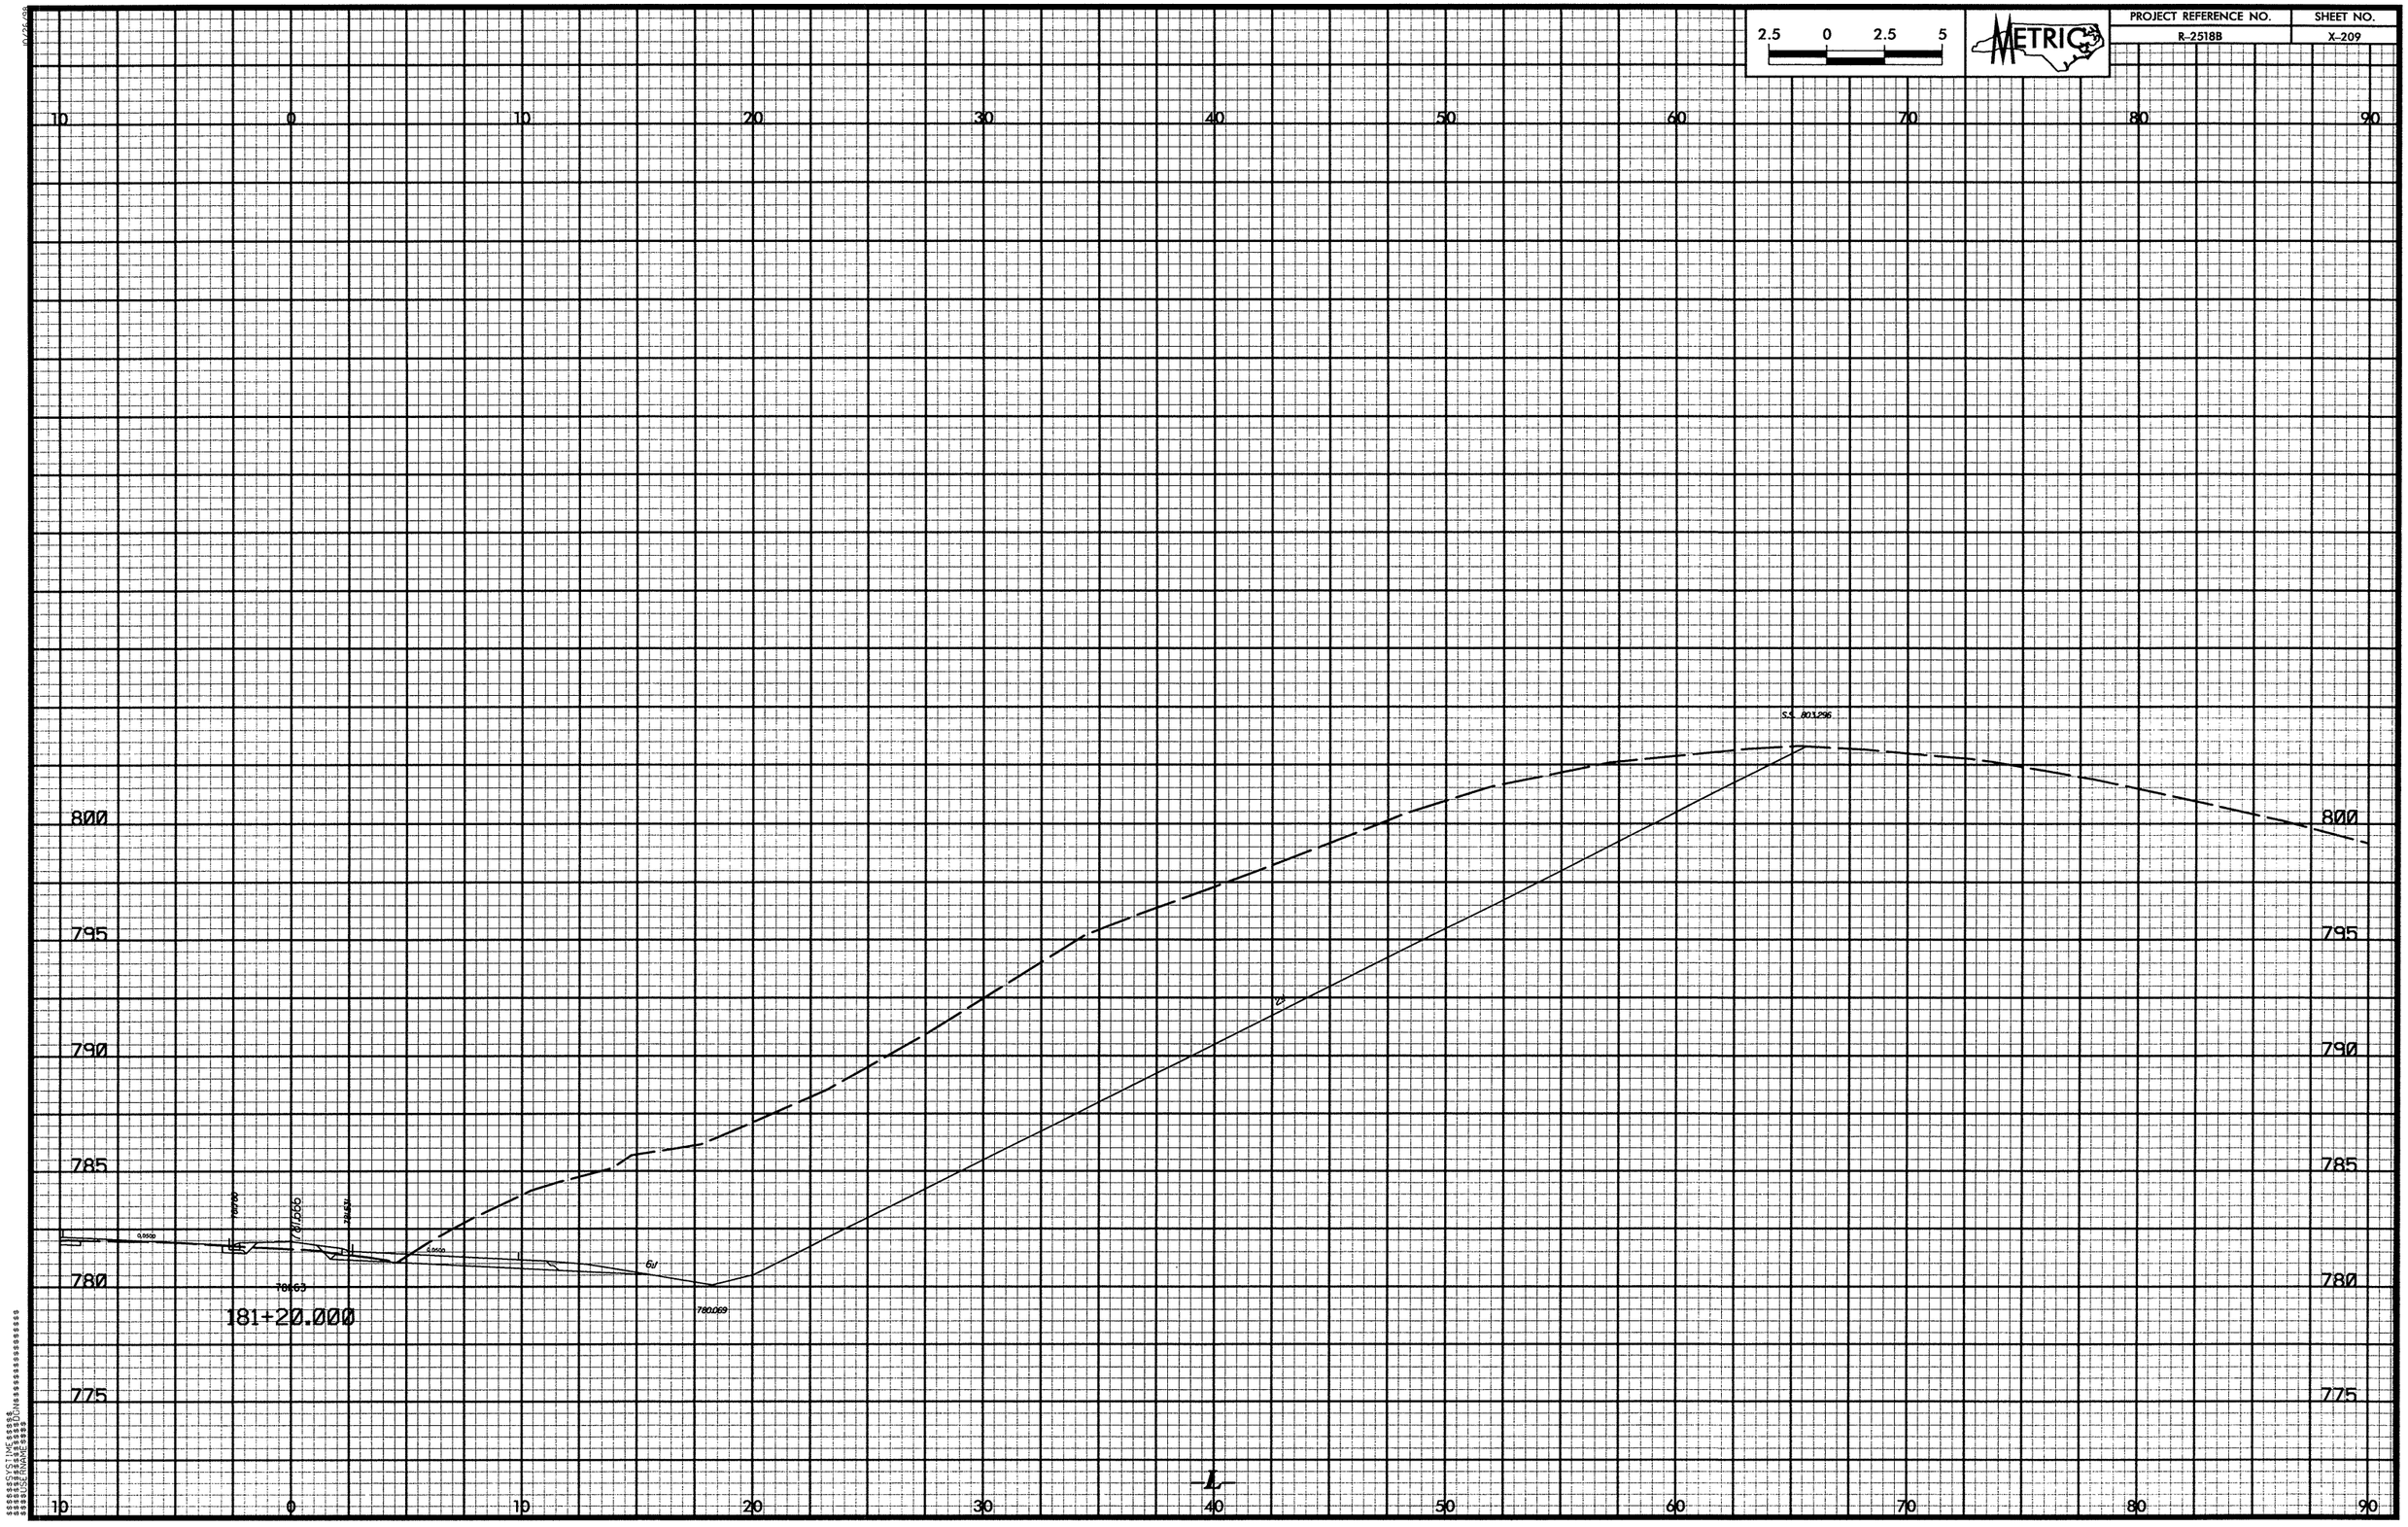

2.5 0 2.5 5
METRIC
PROJECT REFERENCE NO.
R-2518B
SHEET NO.
X-209
10 0 10 20 30 40 50 60 70 80 90
800
795
790
785
780
775
S.S. 803.296
781.666
781.631
780.069
181+20.000
L

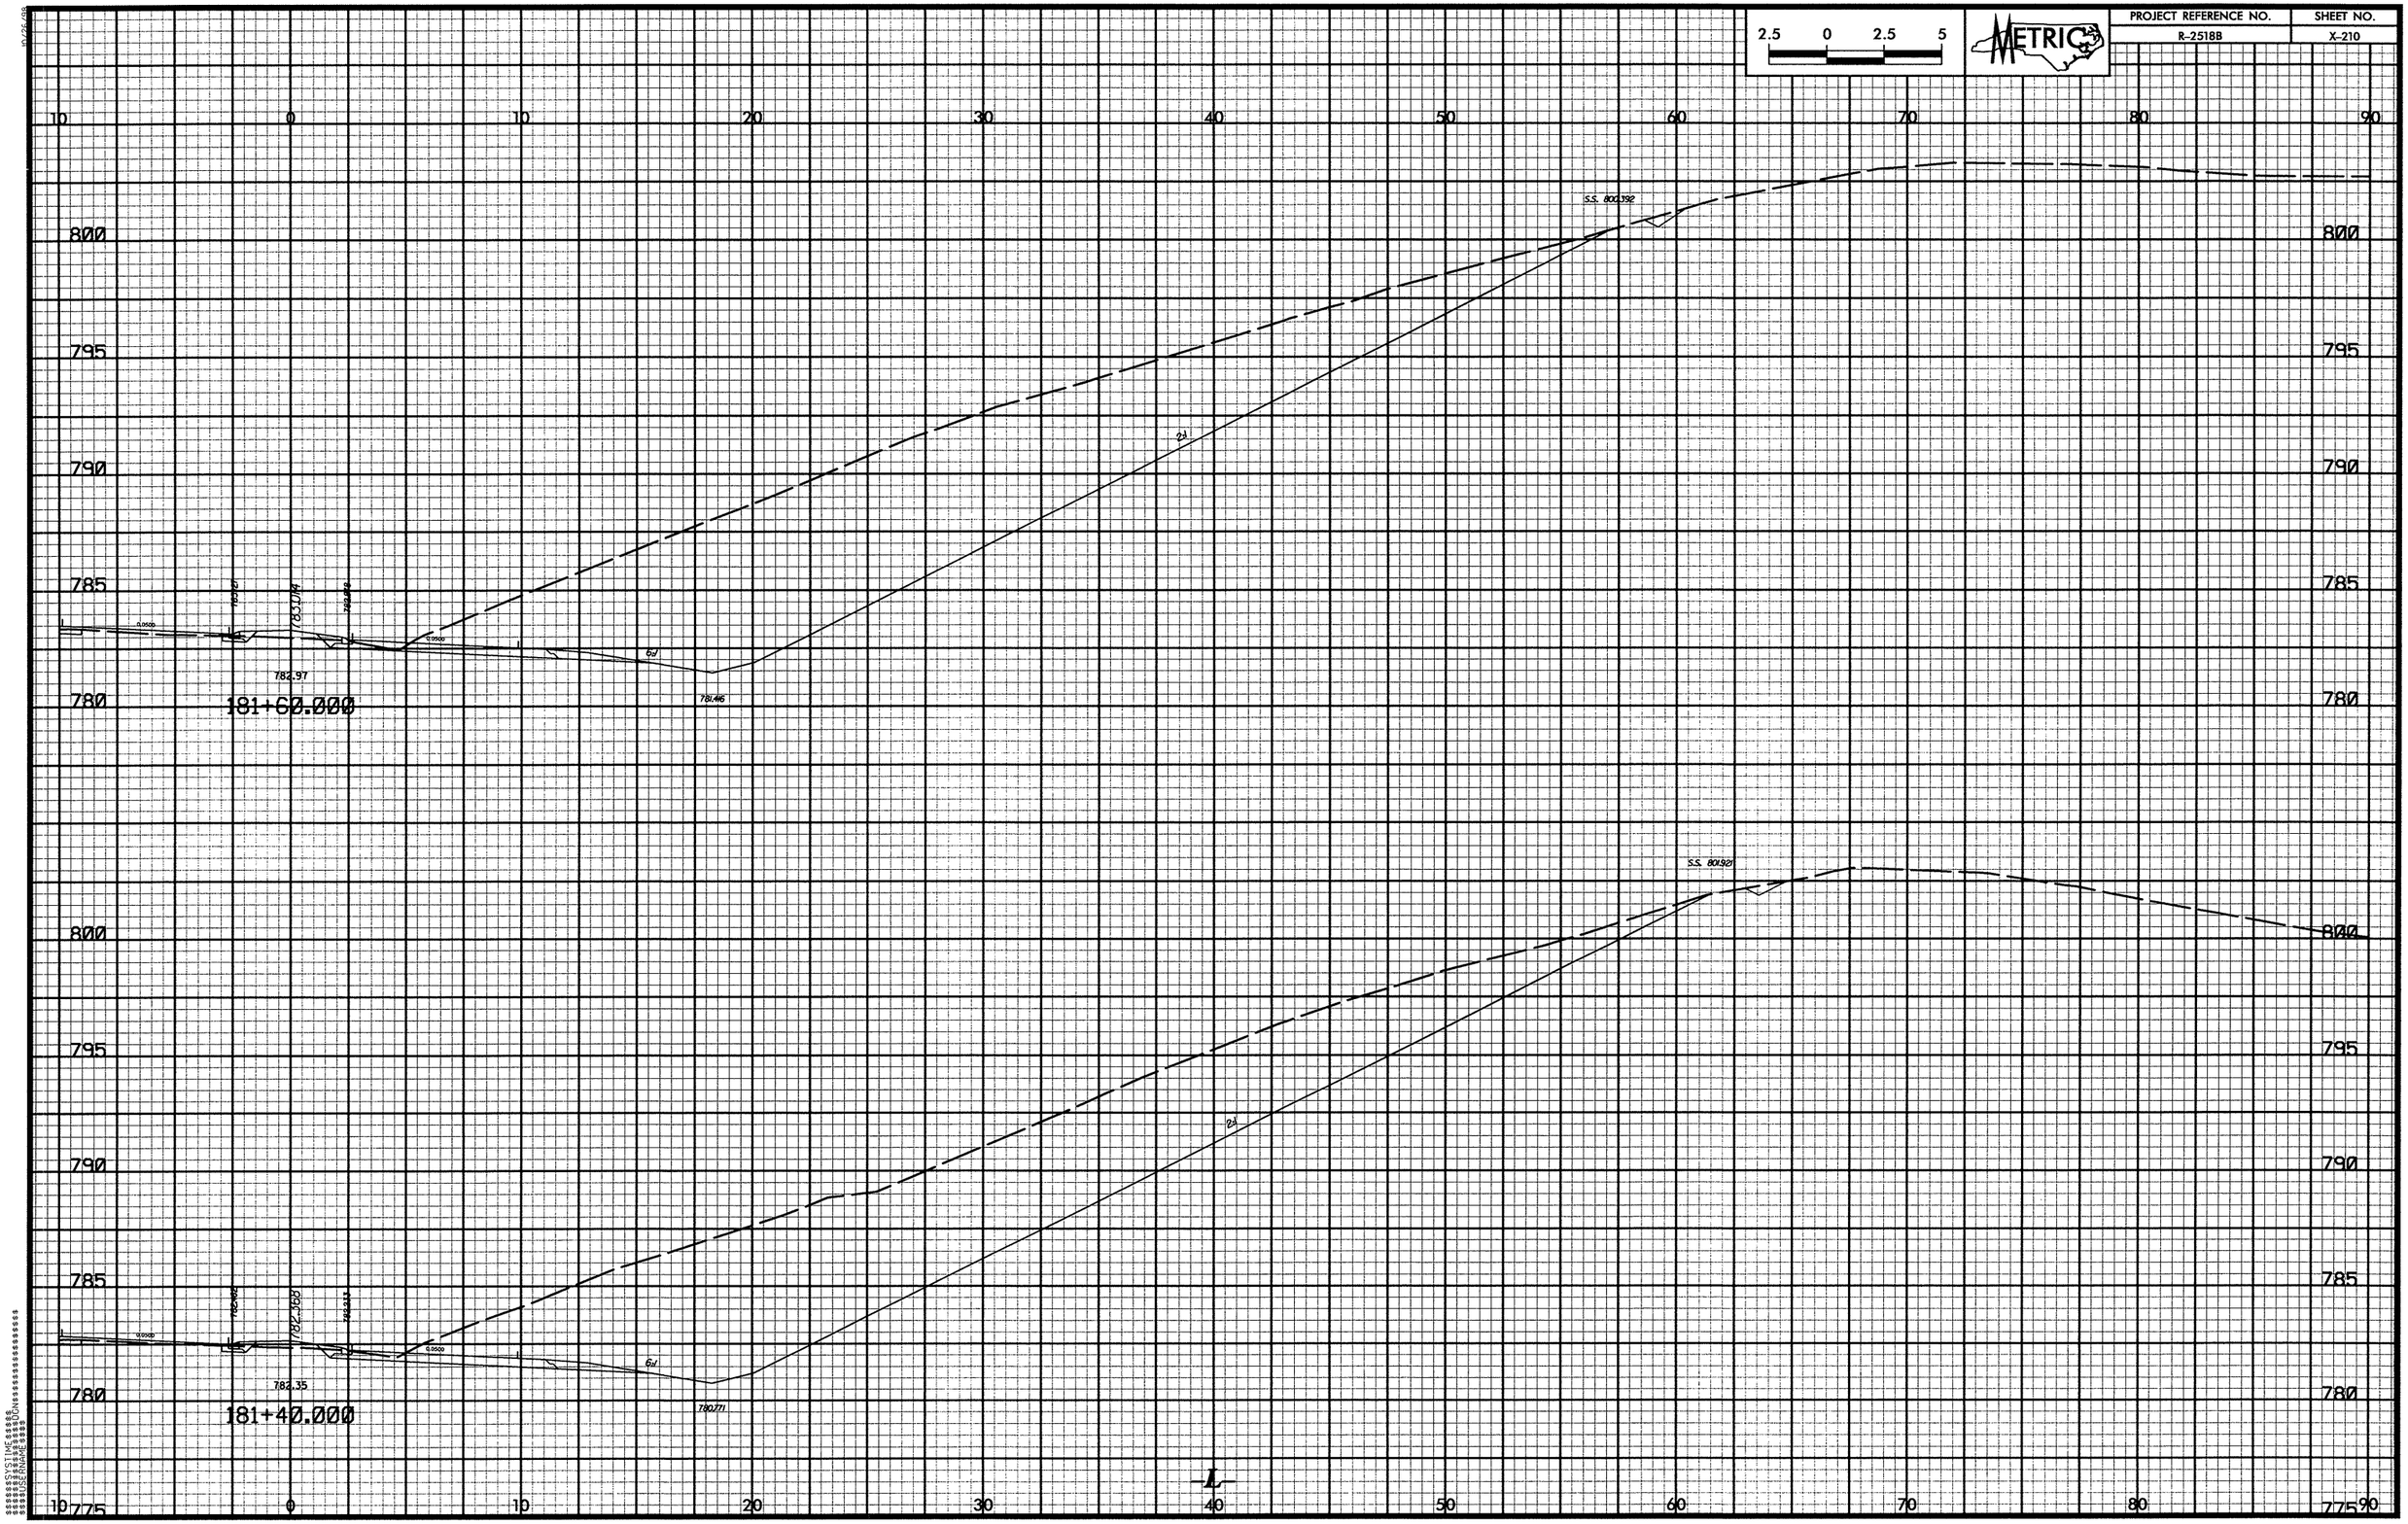

2.5 0 2.5 5
METRIC
PROJECT REFERENCE NO.
R-2518B
SHEET NO.
X-210
S.S. 800.392
2:1
6:1
782.97
781.416
181+60.000
S.S. 801.921
2:1
6:1
782.35
780.771
181+40.000
L

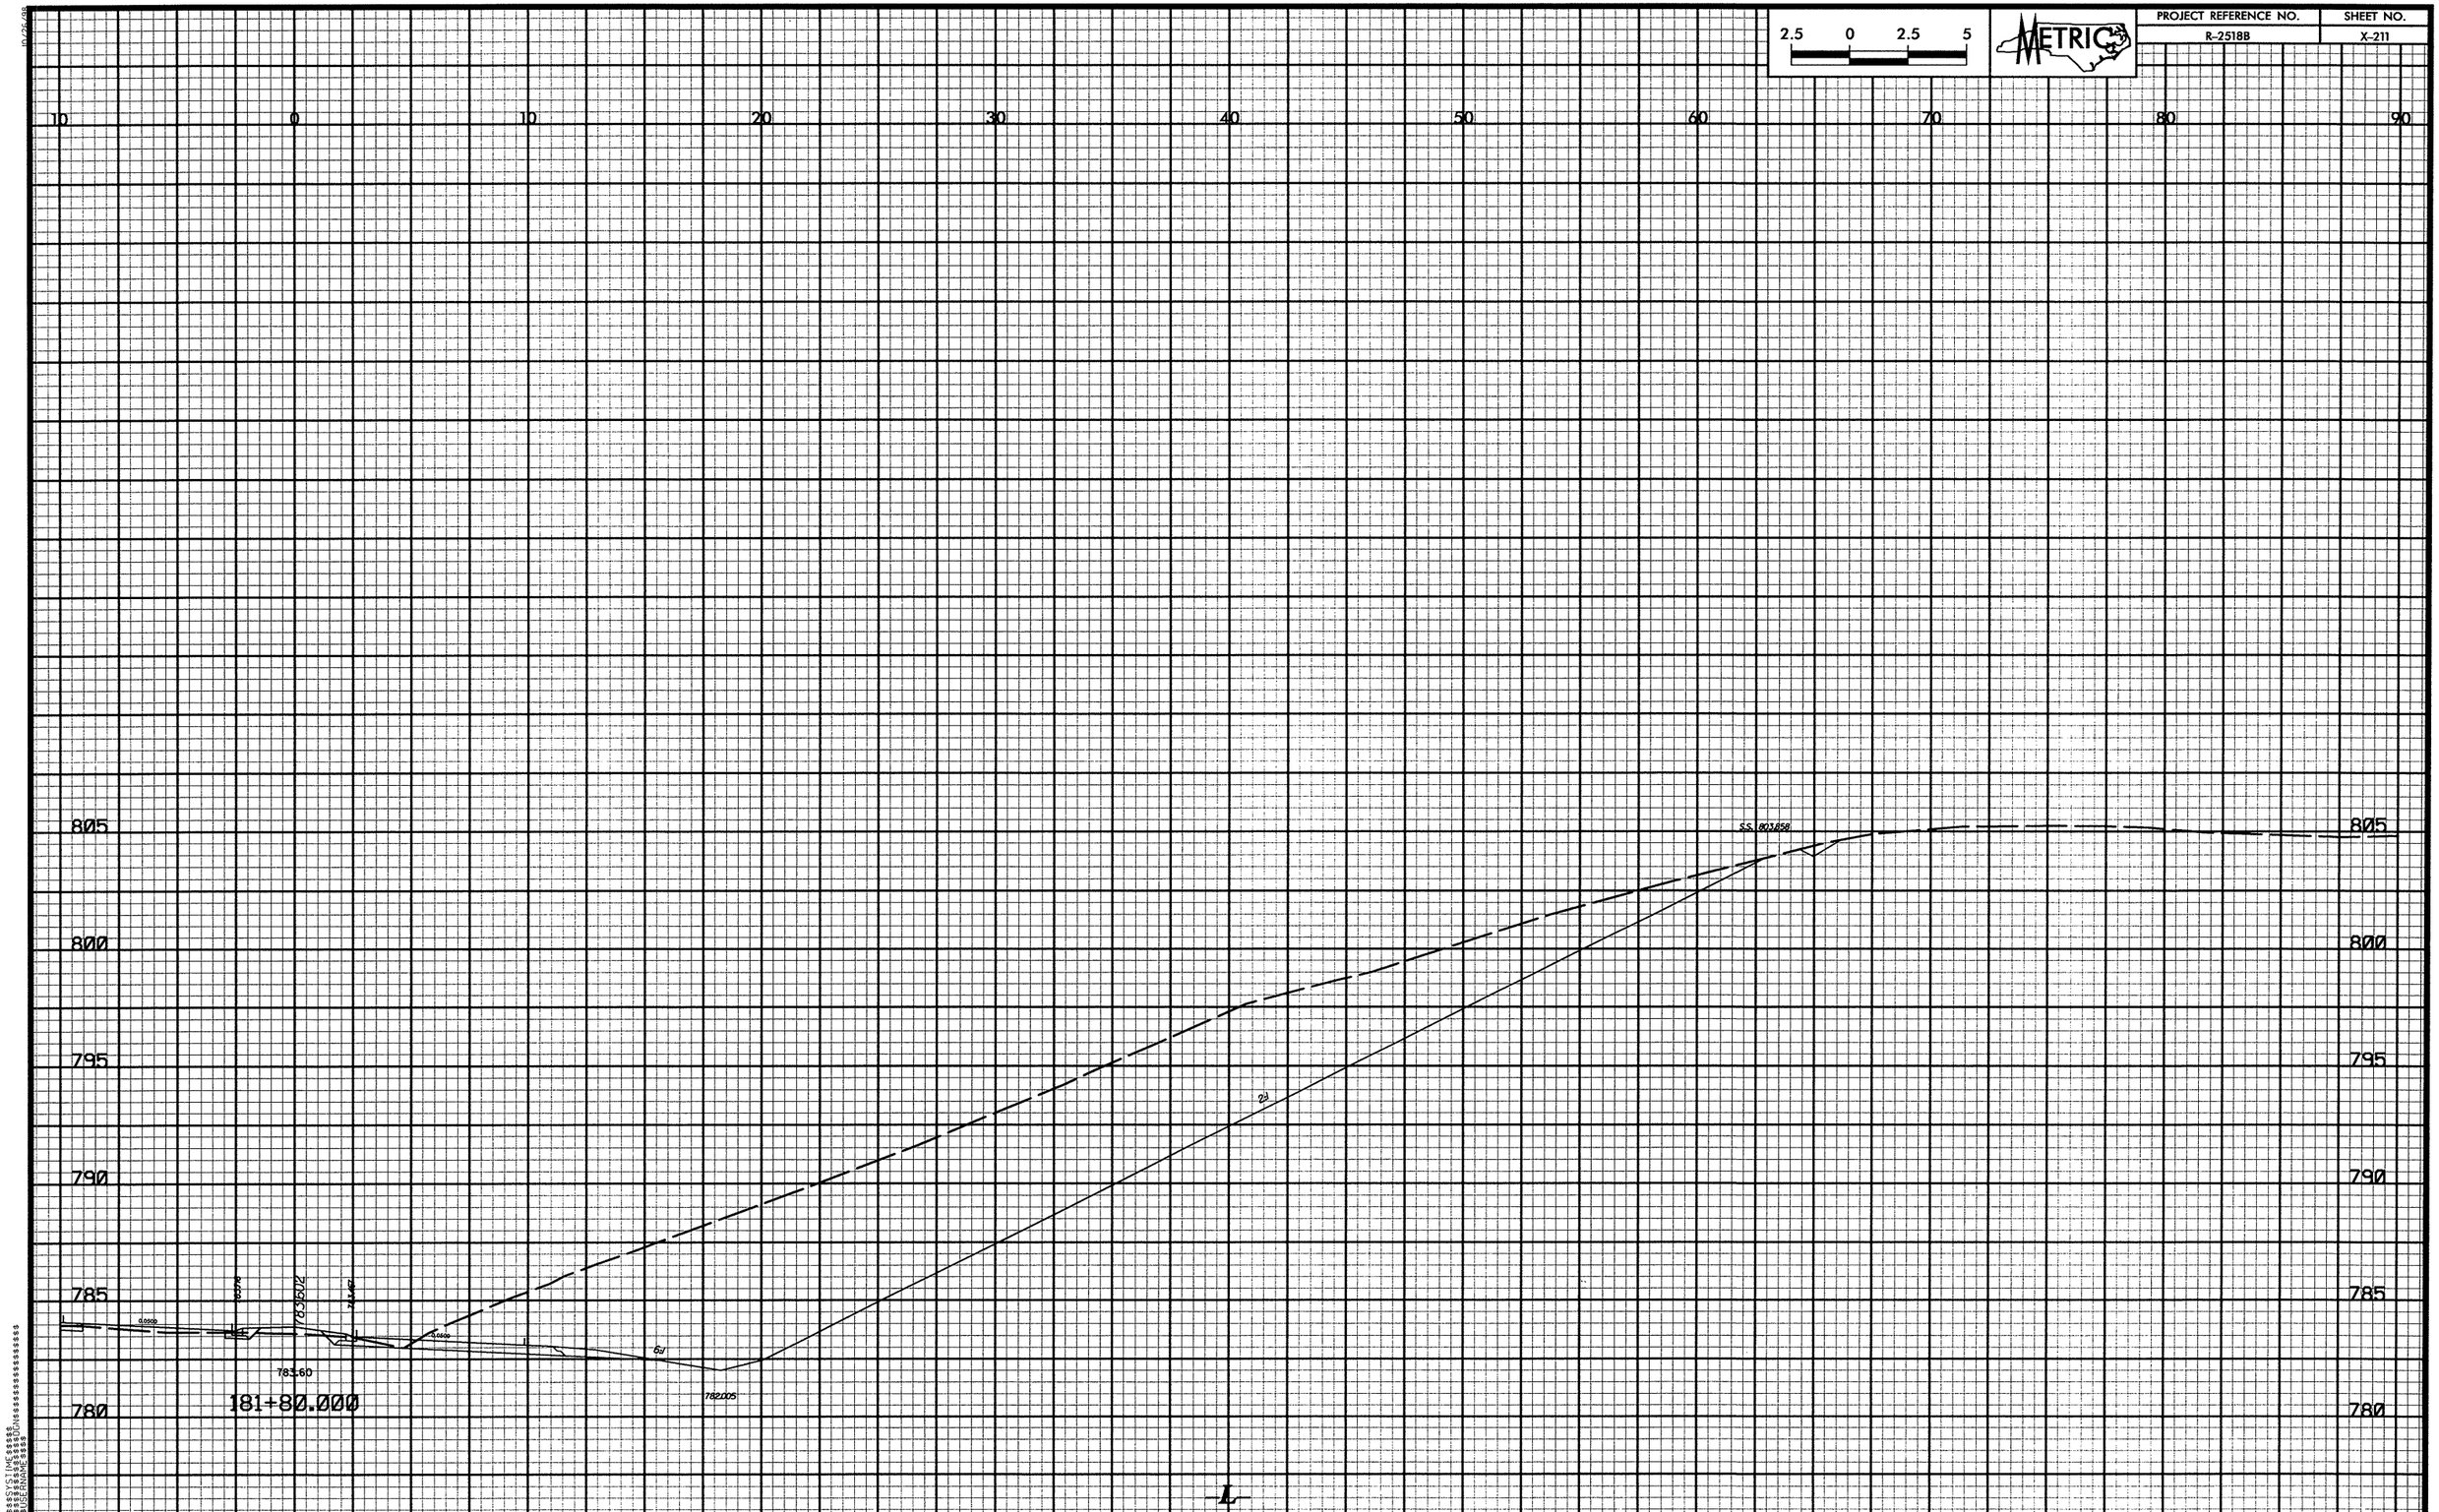

2.5 0 2.5 5
METRIC
PROJECT REFERENCE NO.
R-2518B
SHEET NO.
X-211
10 0 10 20 30 40 50 60 70 80 90
805
800
795
790
785
780
S.S. 803.858
783.60
782.005
181+80.000
L

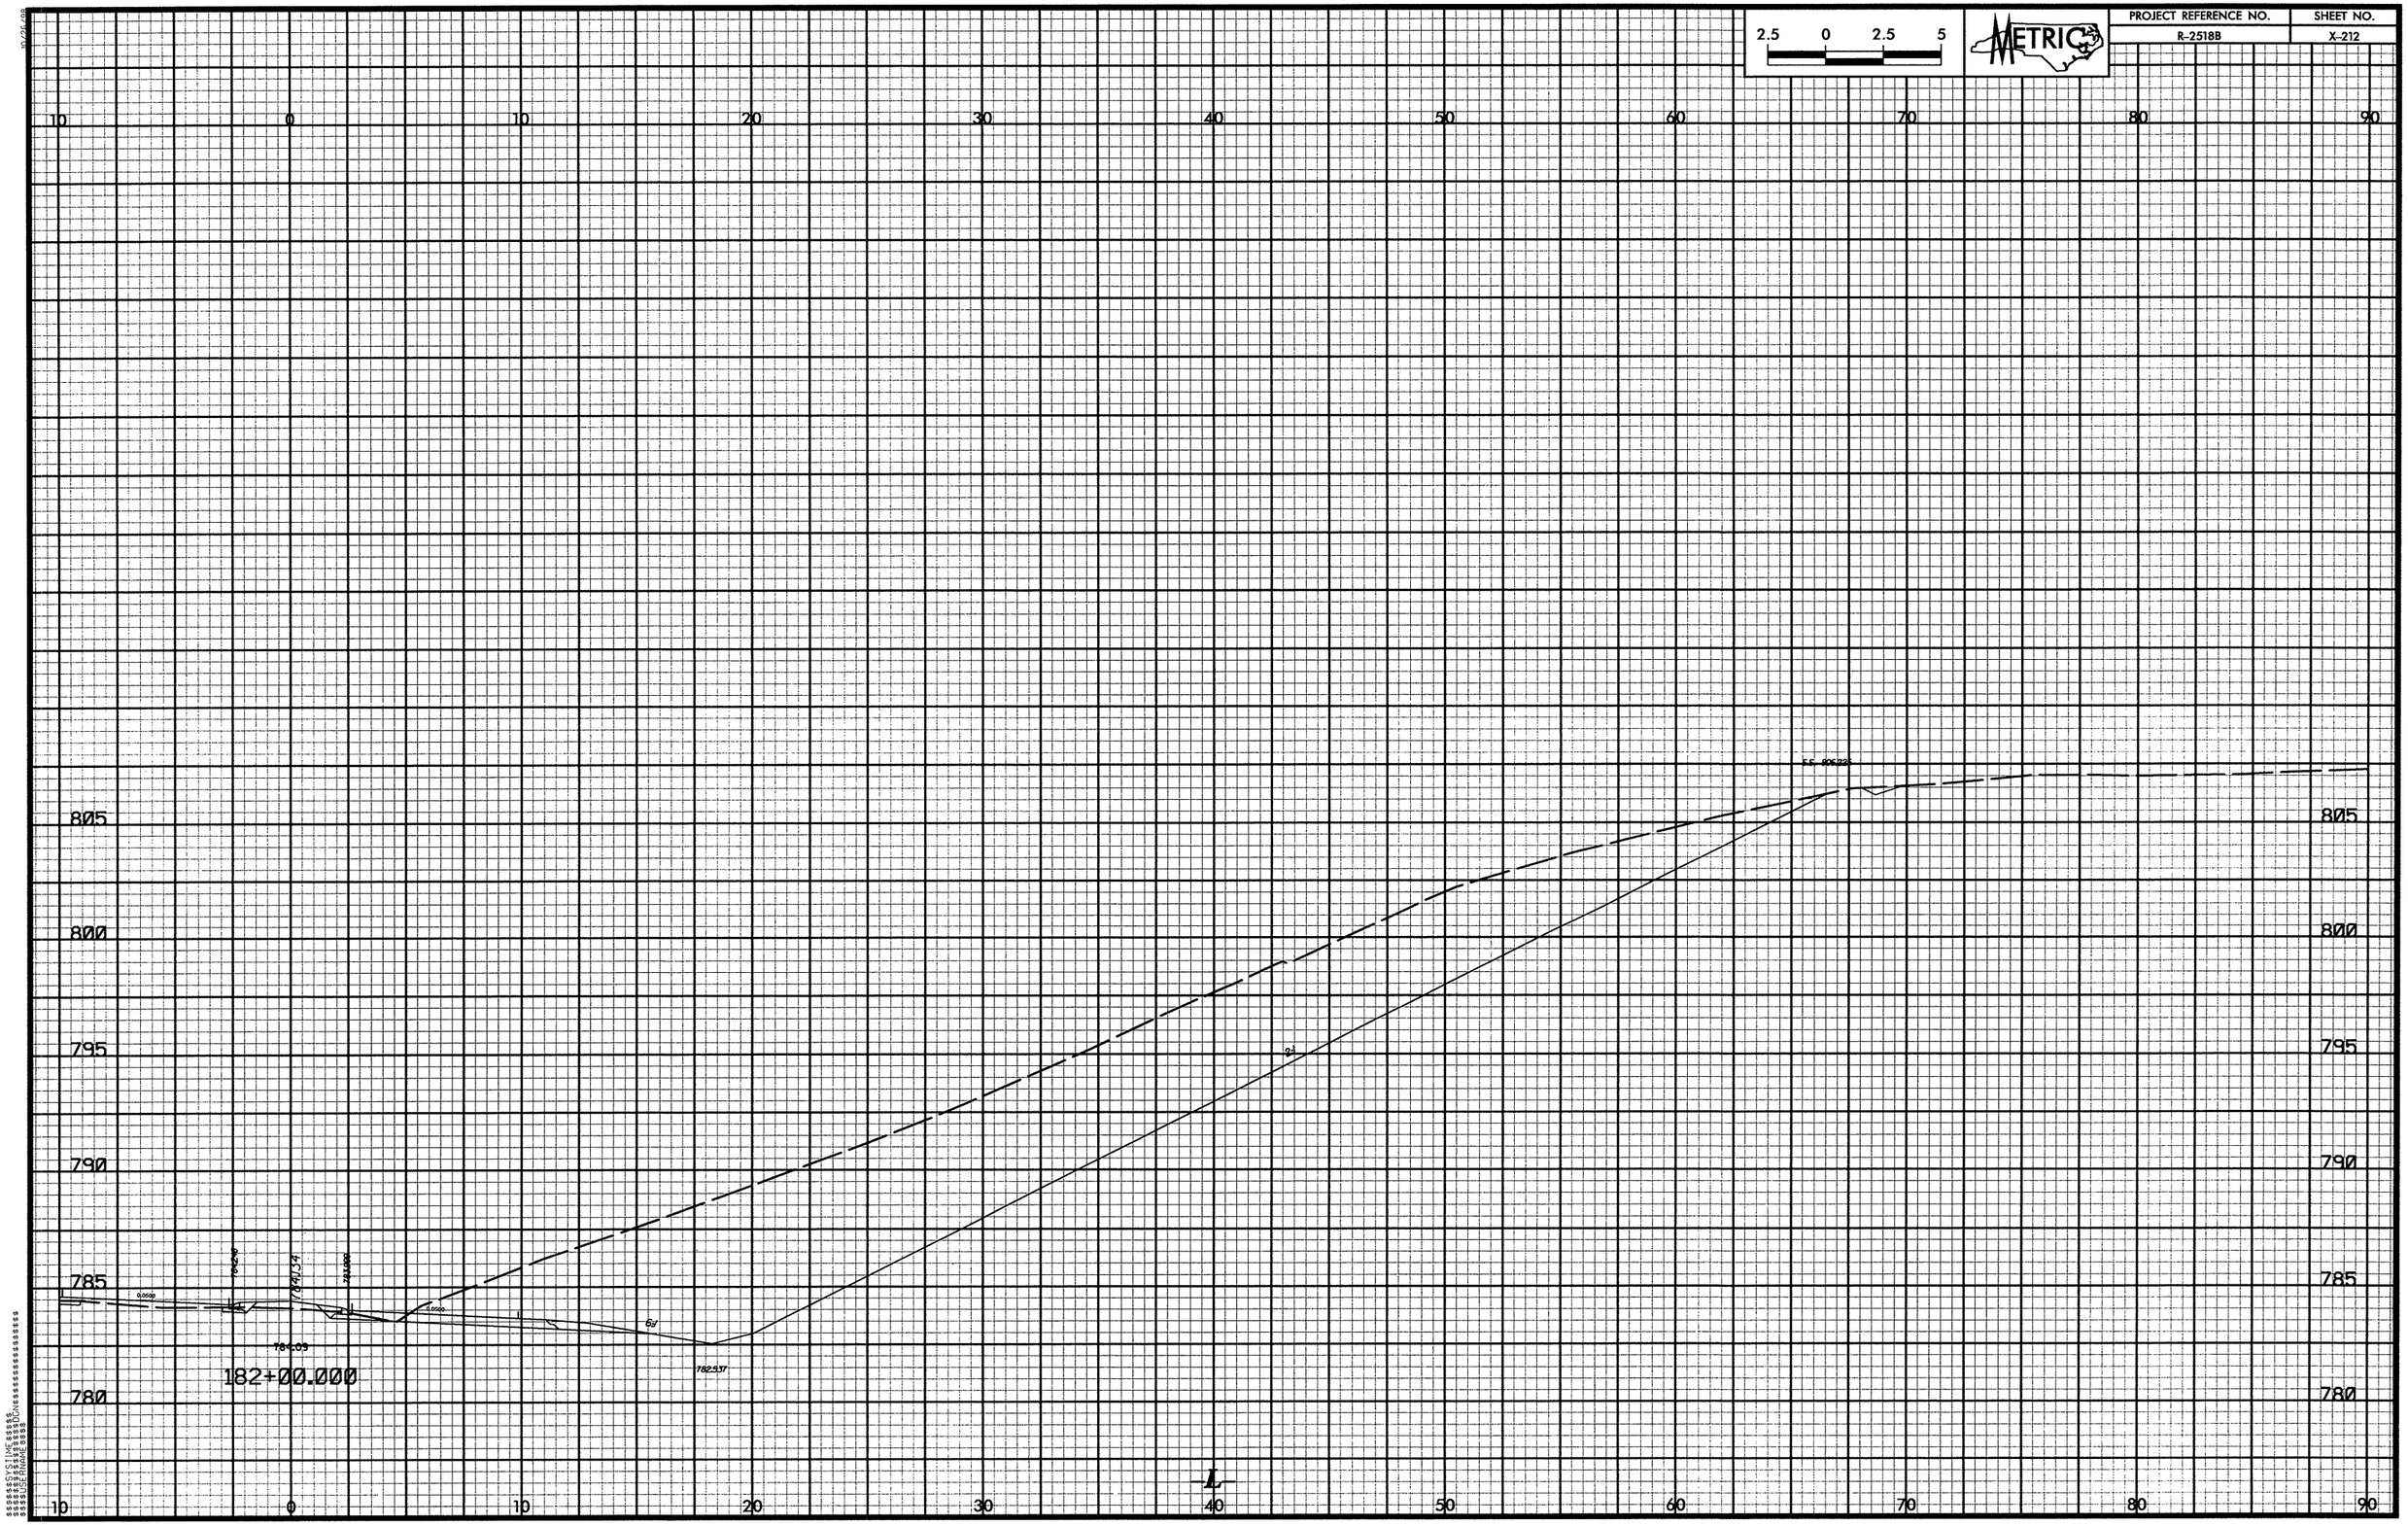

2.5 0 2.5 5
METRIC
PROJECT REFERENCE NO.
R-2518B
SHEET NO.
X-212
10 0 10 20 30 40 50 60 70 80 90
805
800
795
790
785
780
182+00.000
L

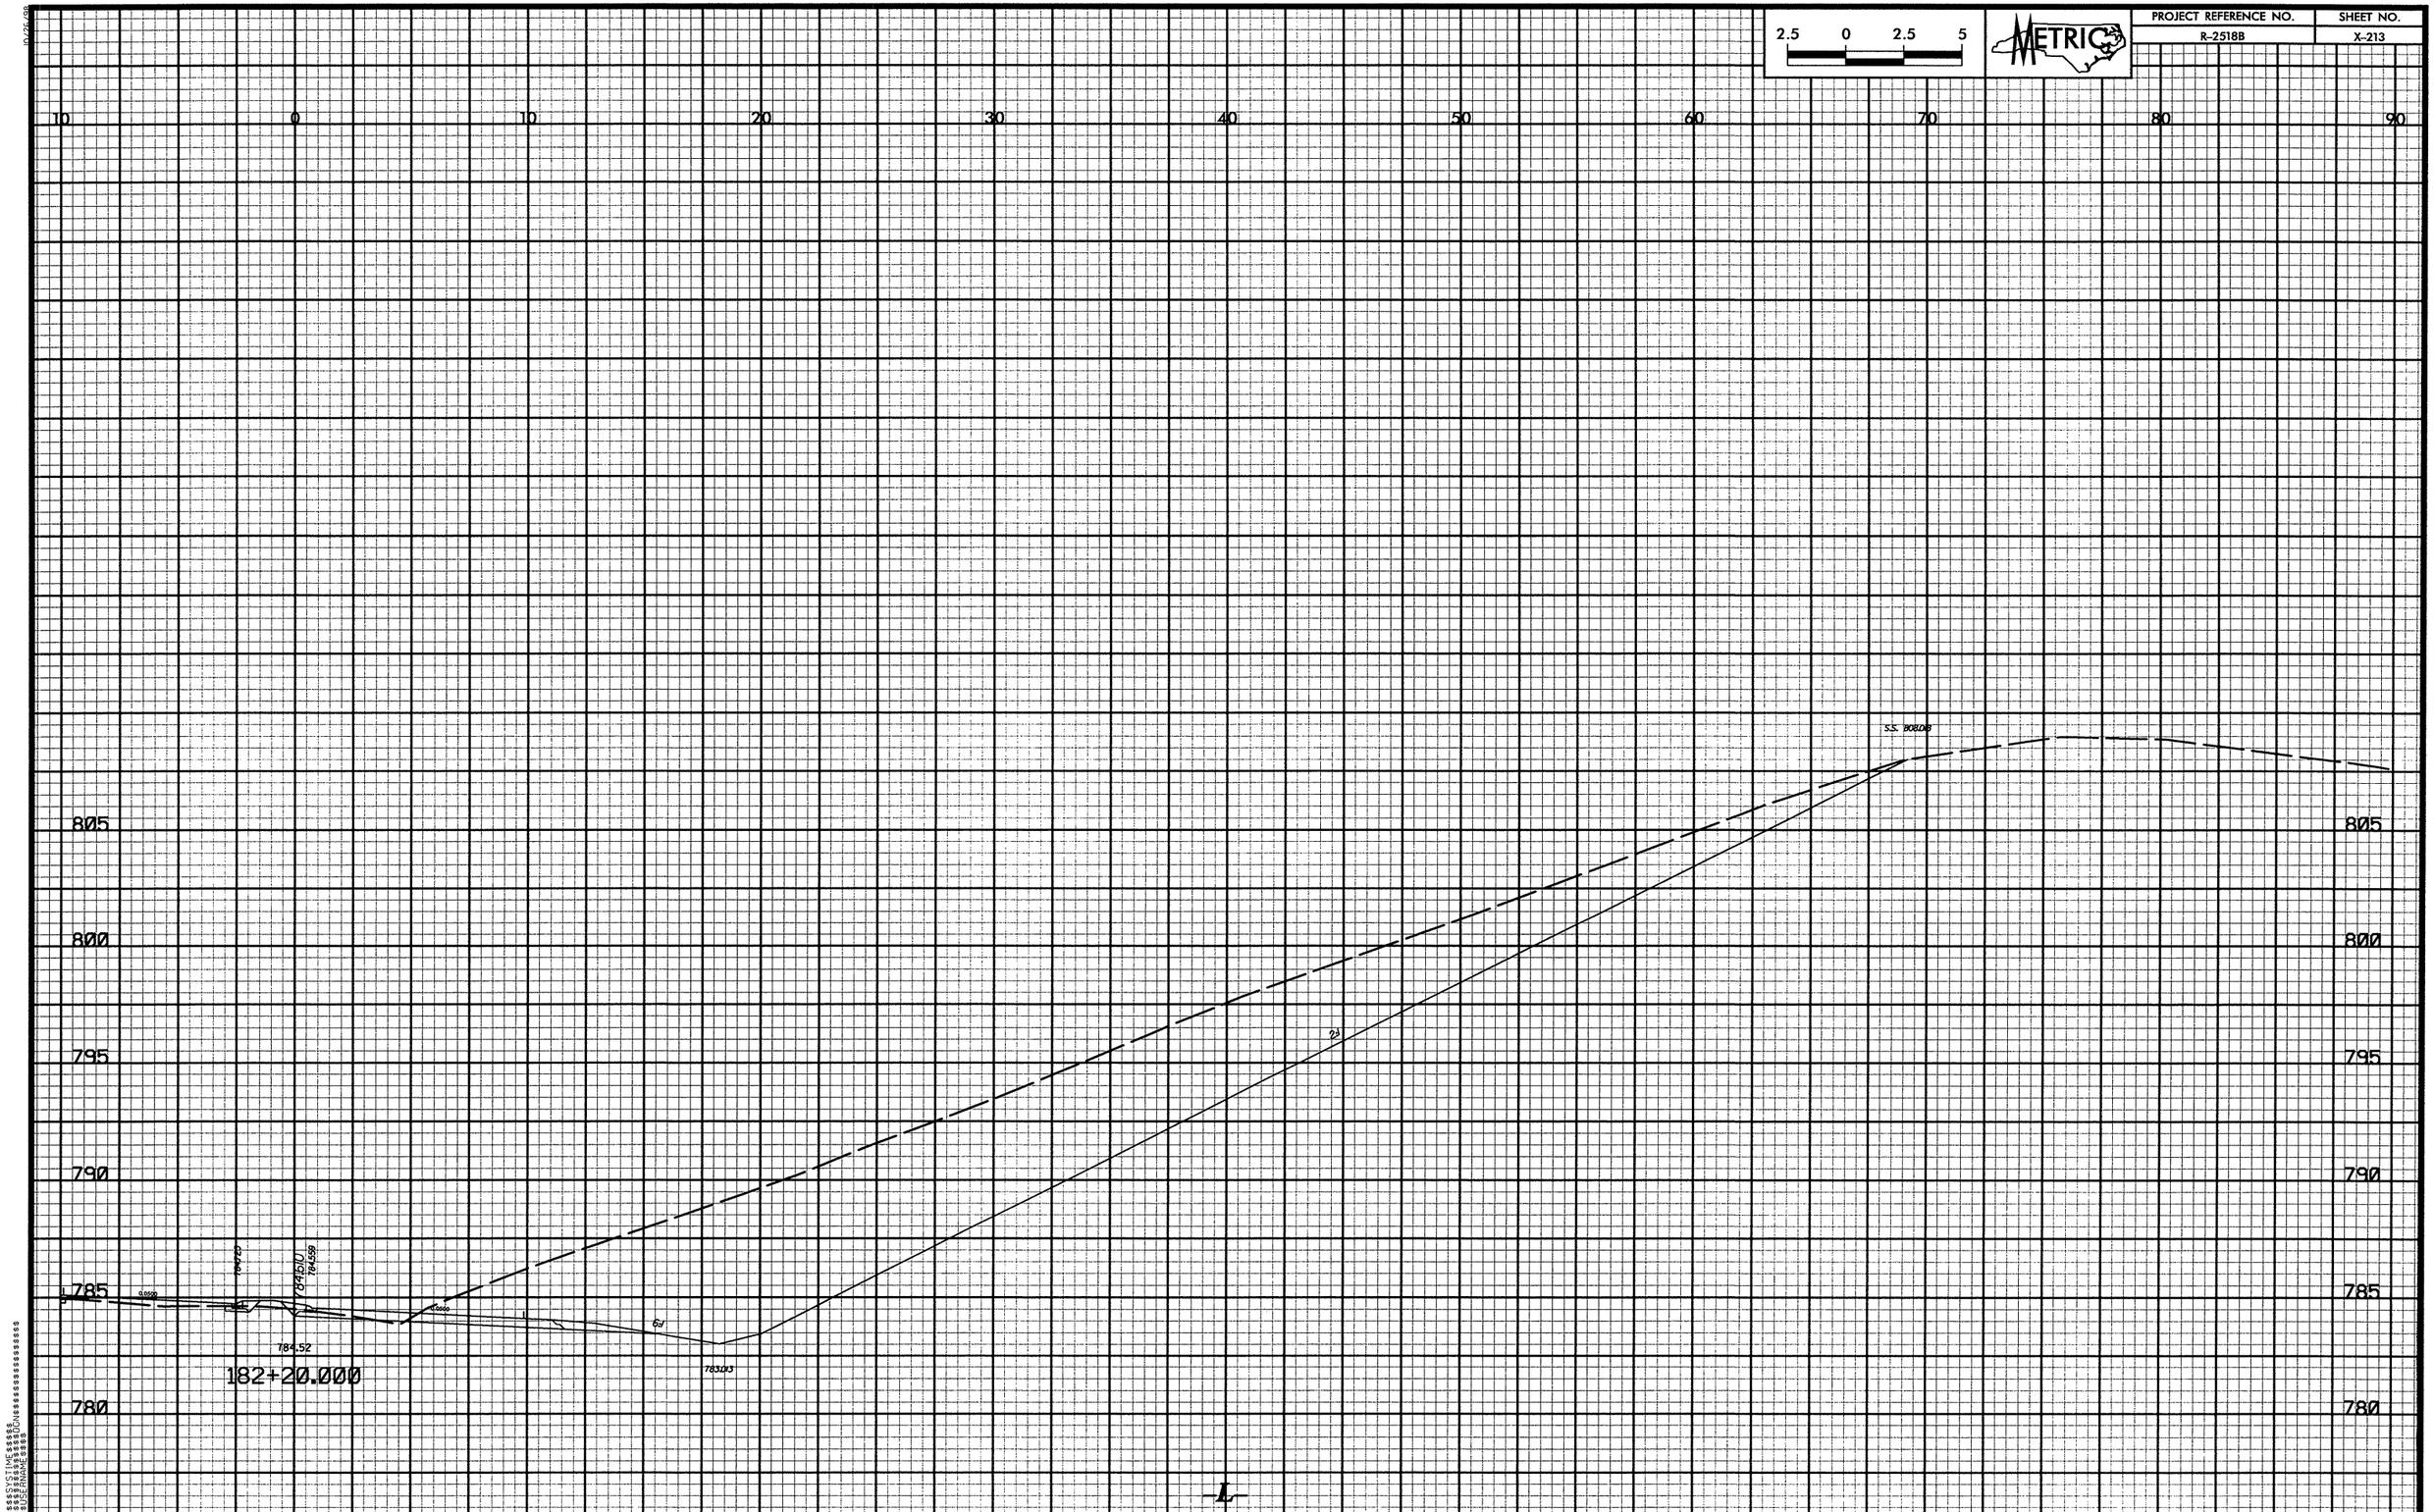

2.5 0 2.5 5
METRIC
PROJECT REFERENCE NO.
R-2518B
SHEET NO.
X-213
10 0 10 20 30 40 50 60 70 80 90
805
800
795
790
785
780
S.S. 808.08
784.52
783.013
182+20.000
L

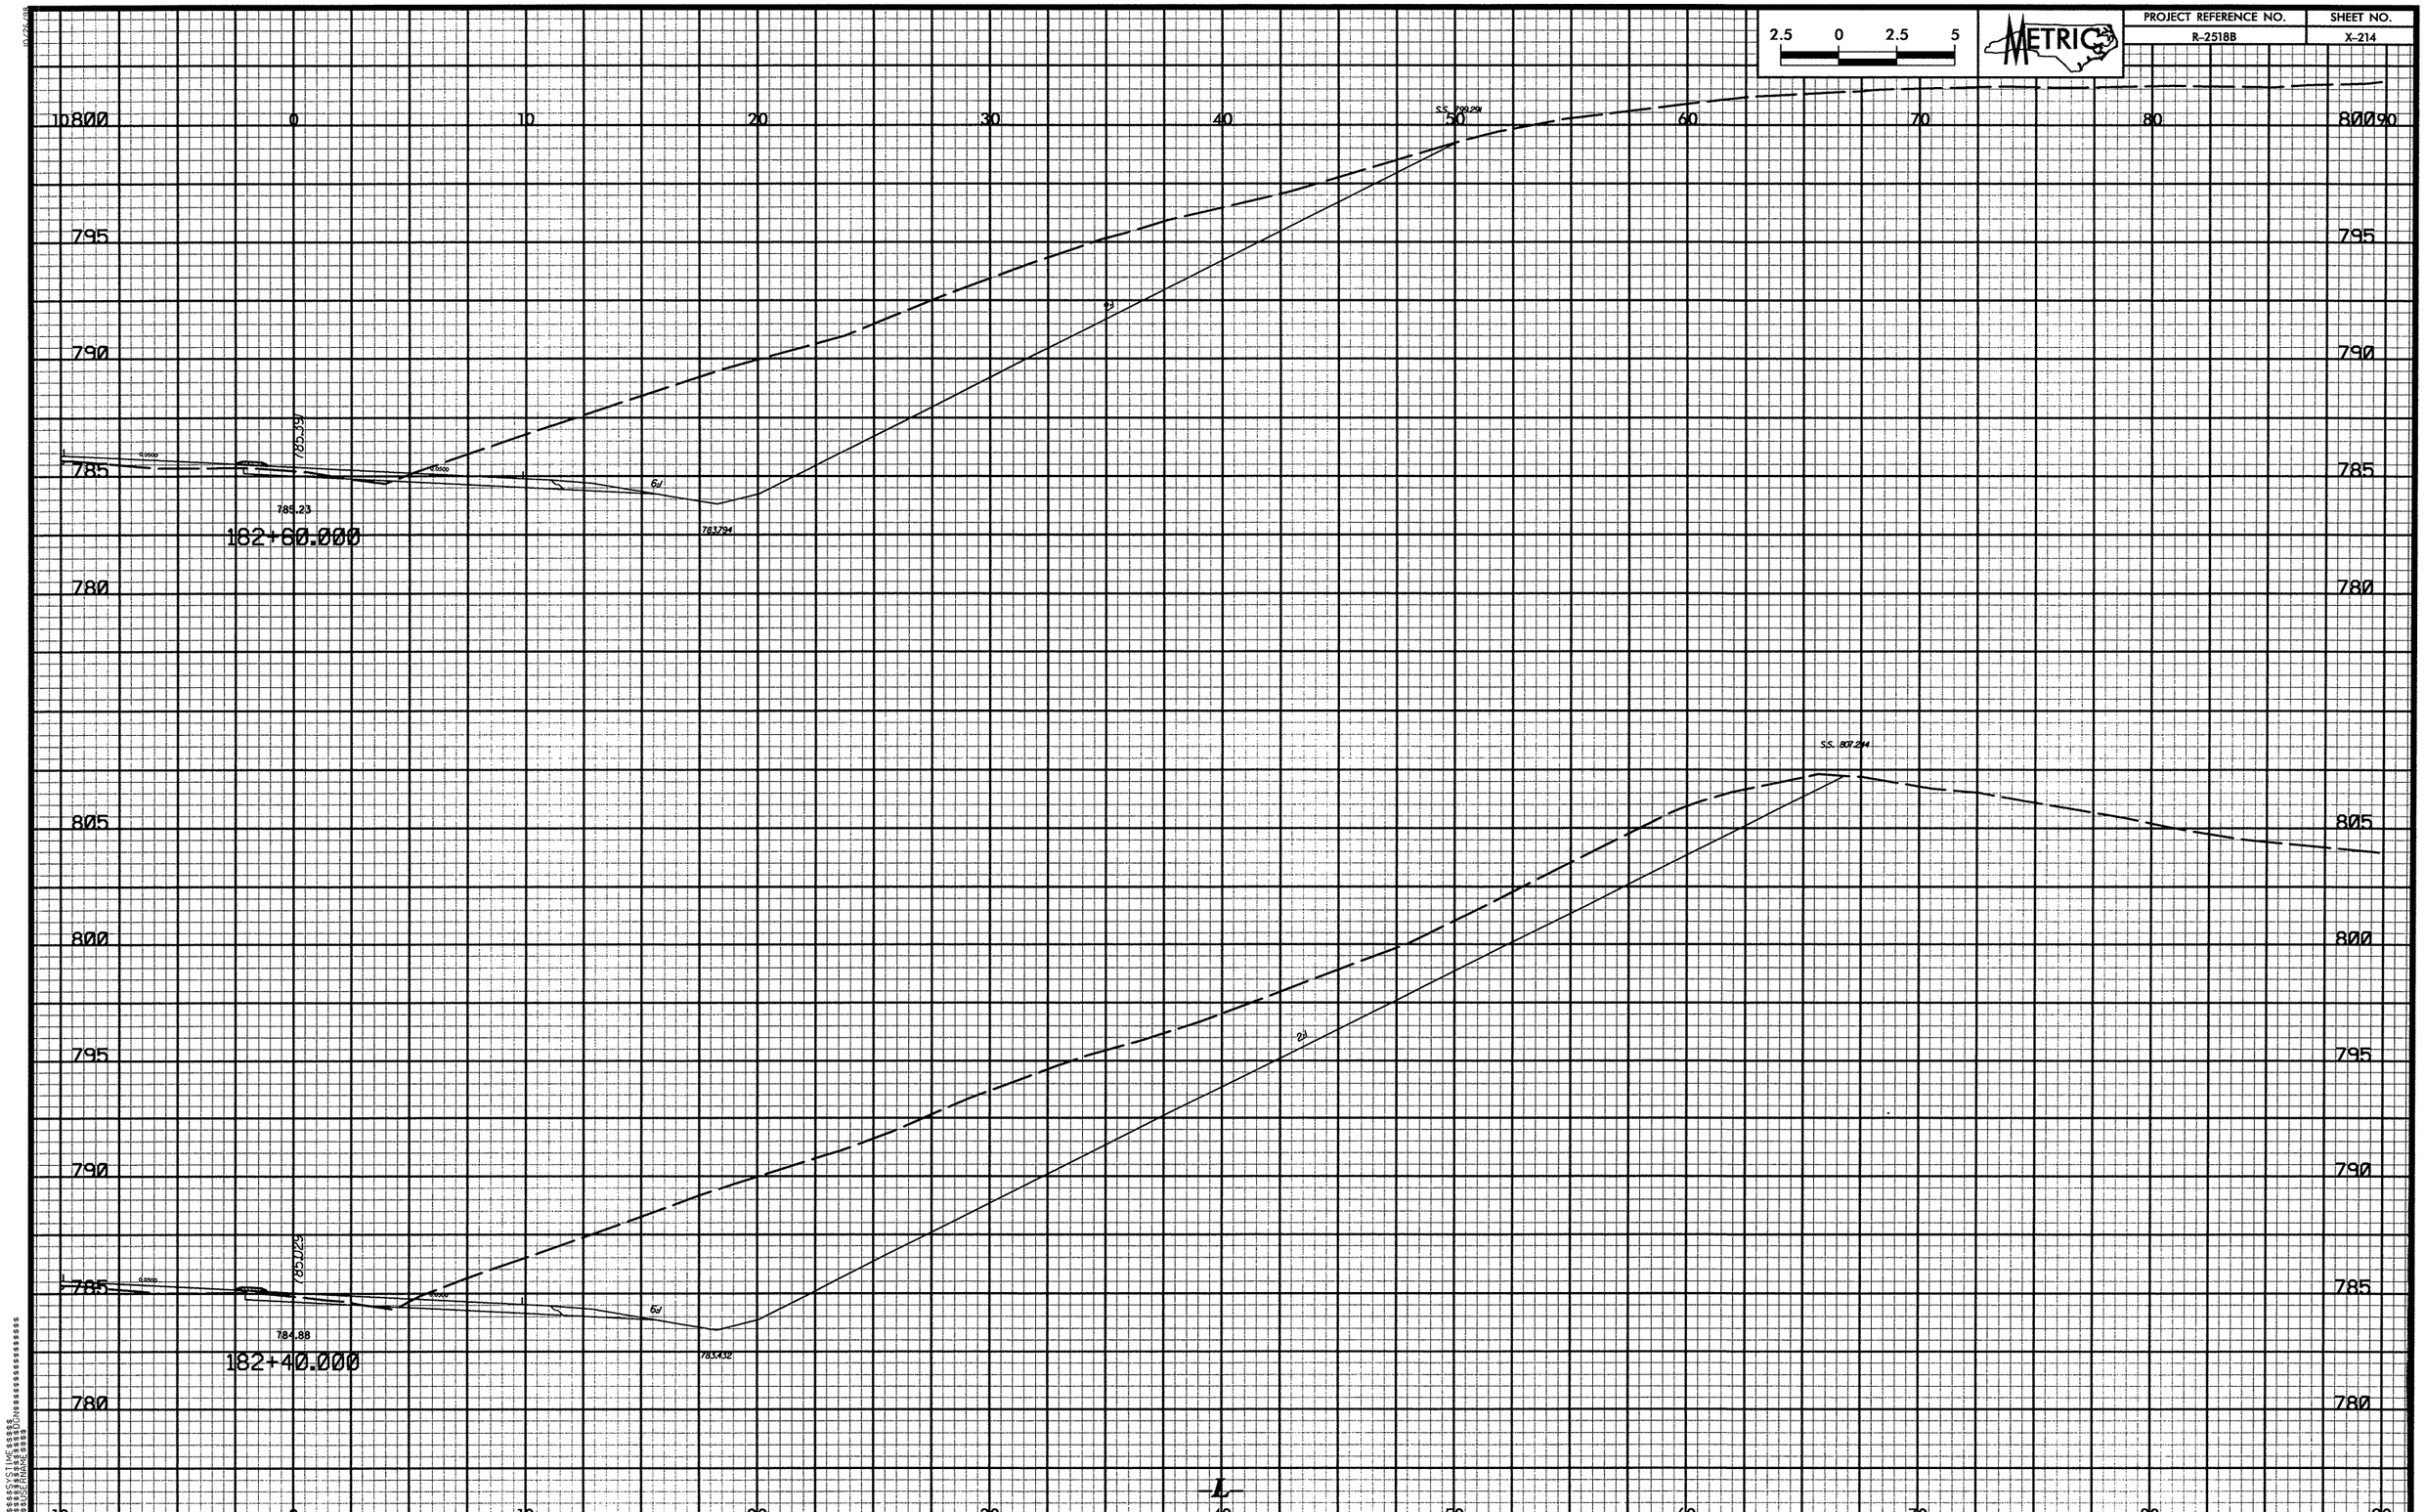

2.5 0 2.5 5
METRIC
PROJECT REFERENCE NO.
R-2518B
SHEET NO.
X-214
S.S. 799.291
785.39
785.23
783.794
182+60.000
S.S. 807.244
785.029
784.88
783.432
182+40.000
L

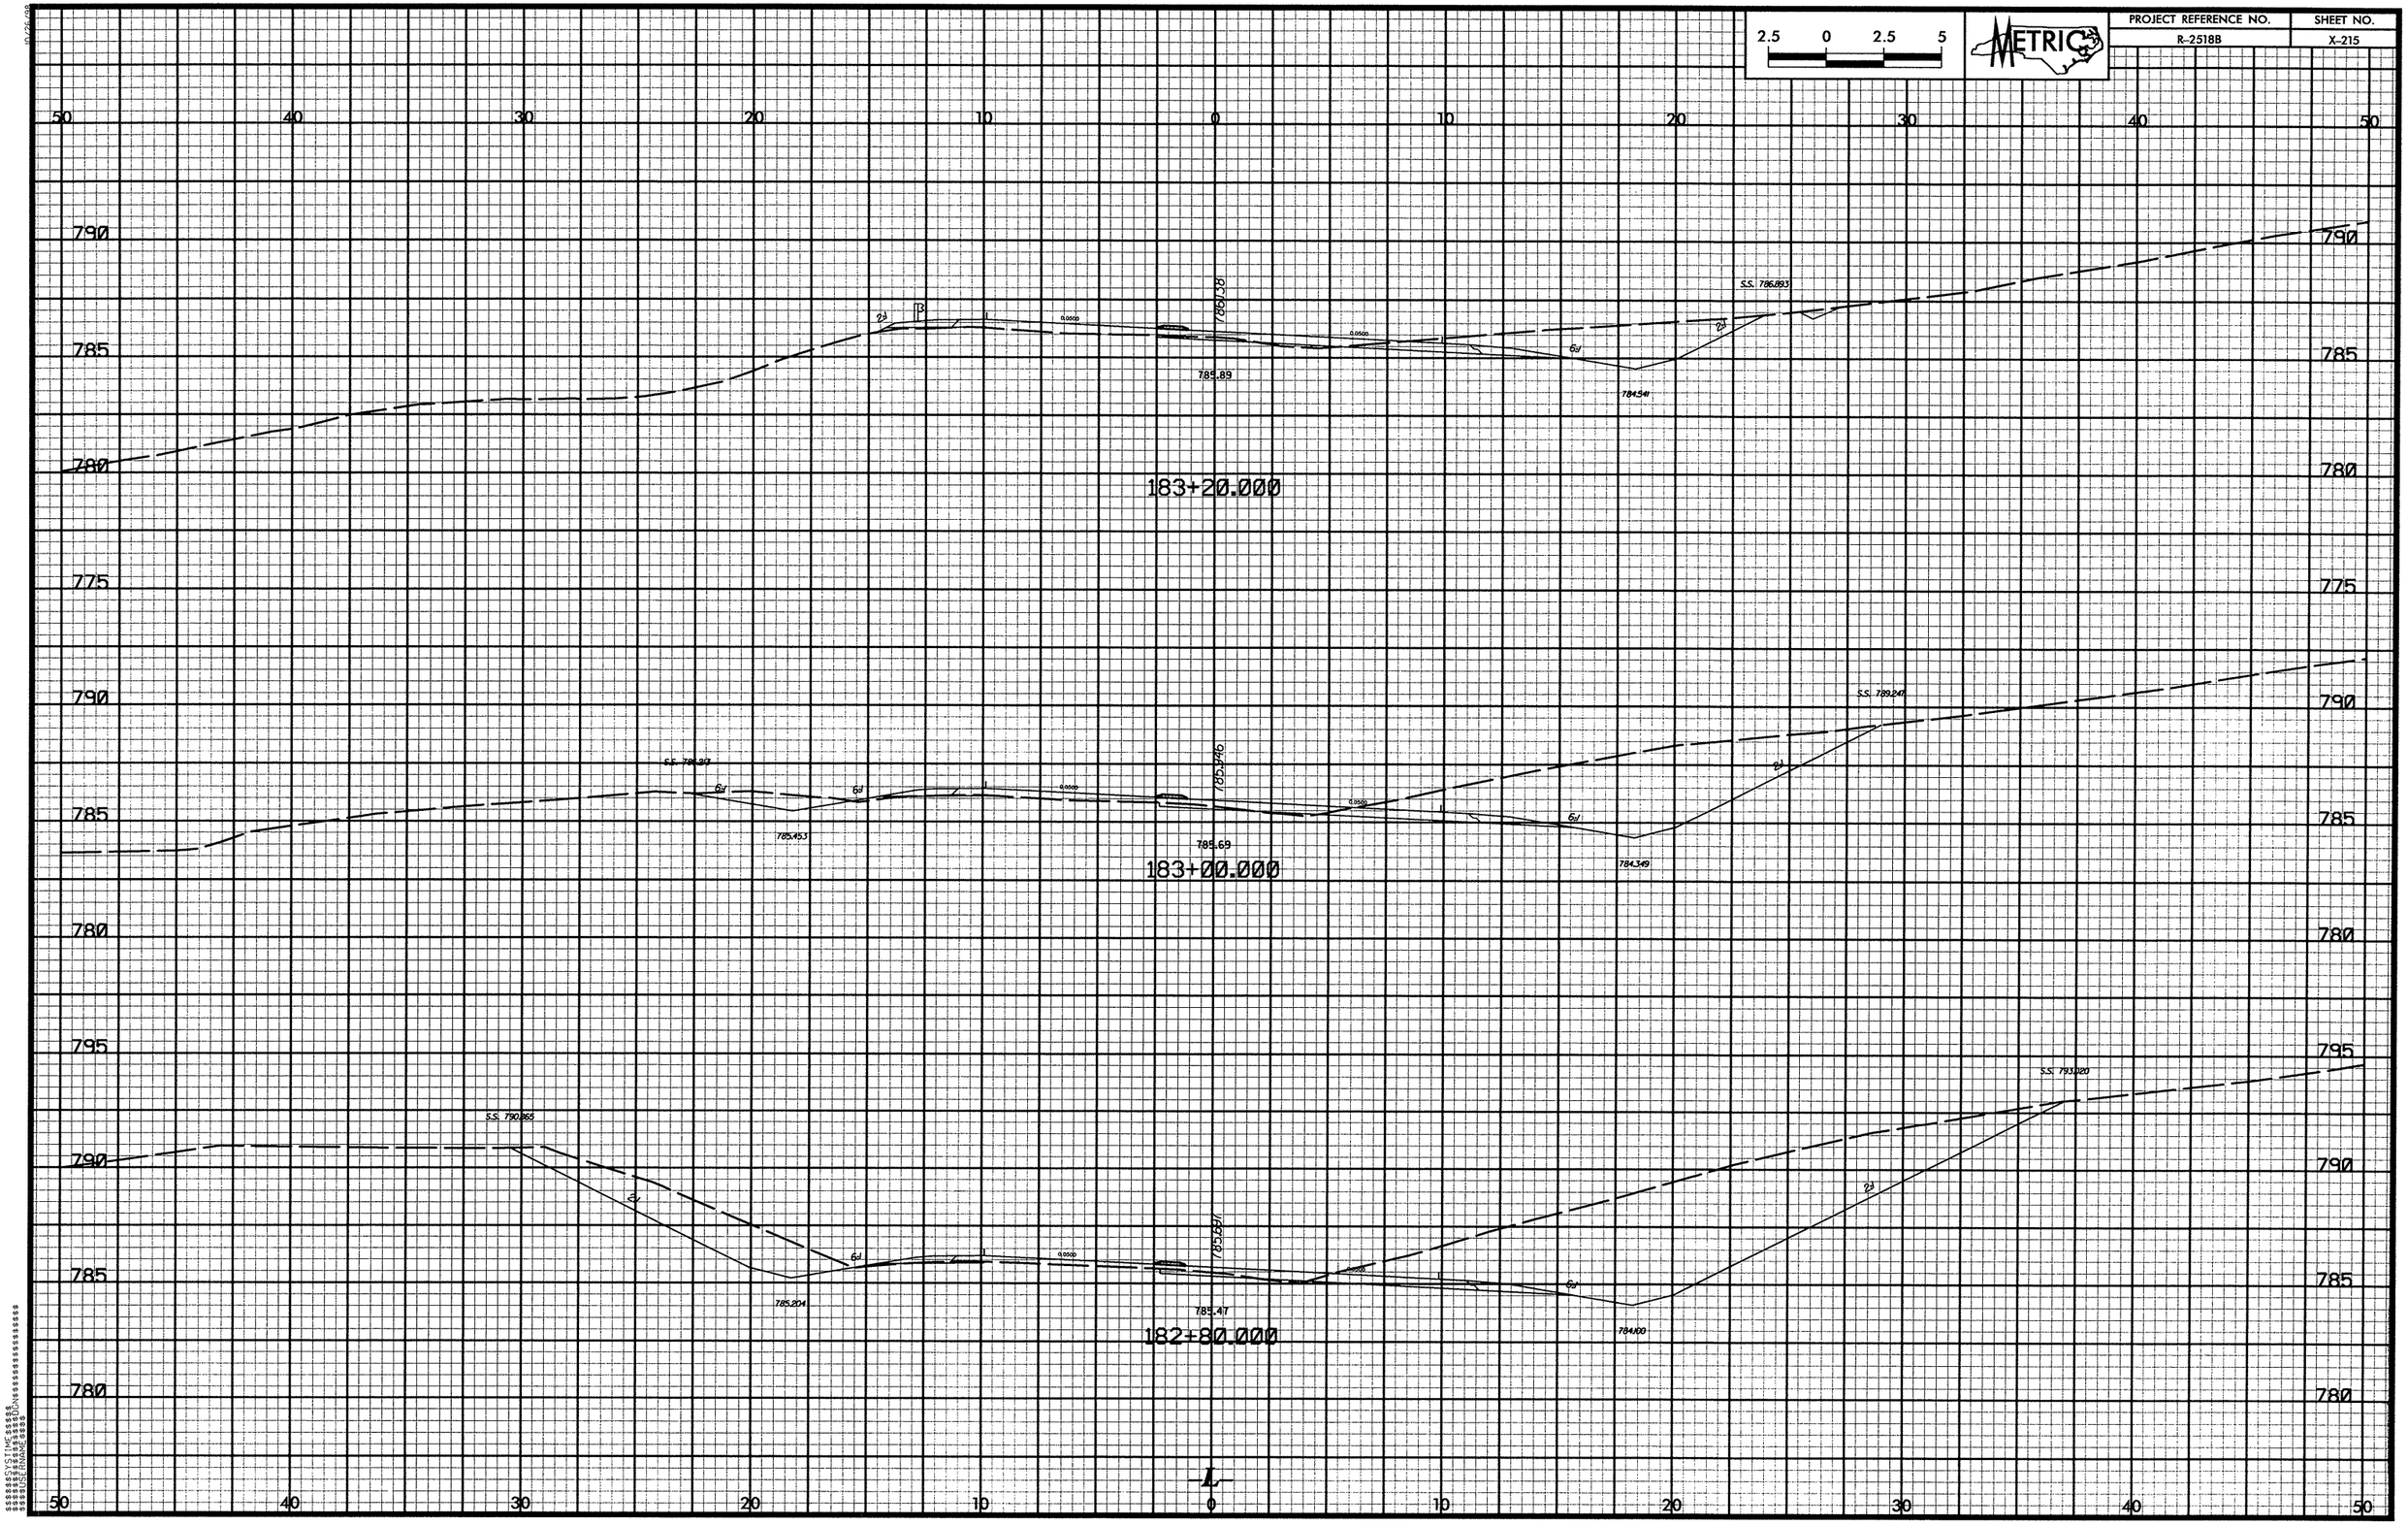

2.5 0 2.5 5
METRIC
PROJECT REFERENCE NO.
R-2518B
SHEET NO.
X-215
50 40 30 20 10 0 10 20 30 40 50
790
785
780
775
S.S. 786.893
786.138
785.89
784.541
183+20.000
S.S. 789.247
785.946
785.453
785.69
784.349
183+00.000
795
S.S. 790.865
S.S. 793.020
785.691
785.204
785.47
784.100
182+80.000
L

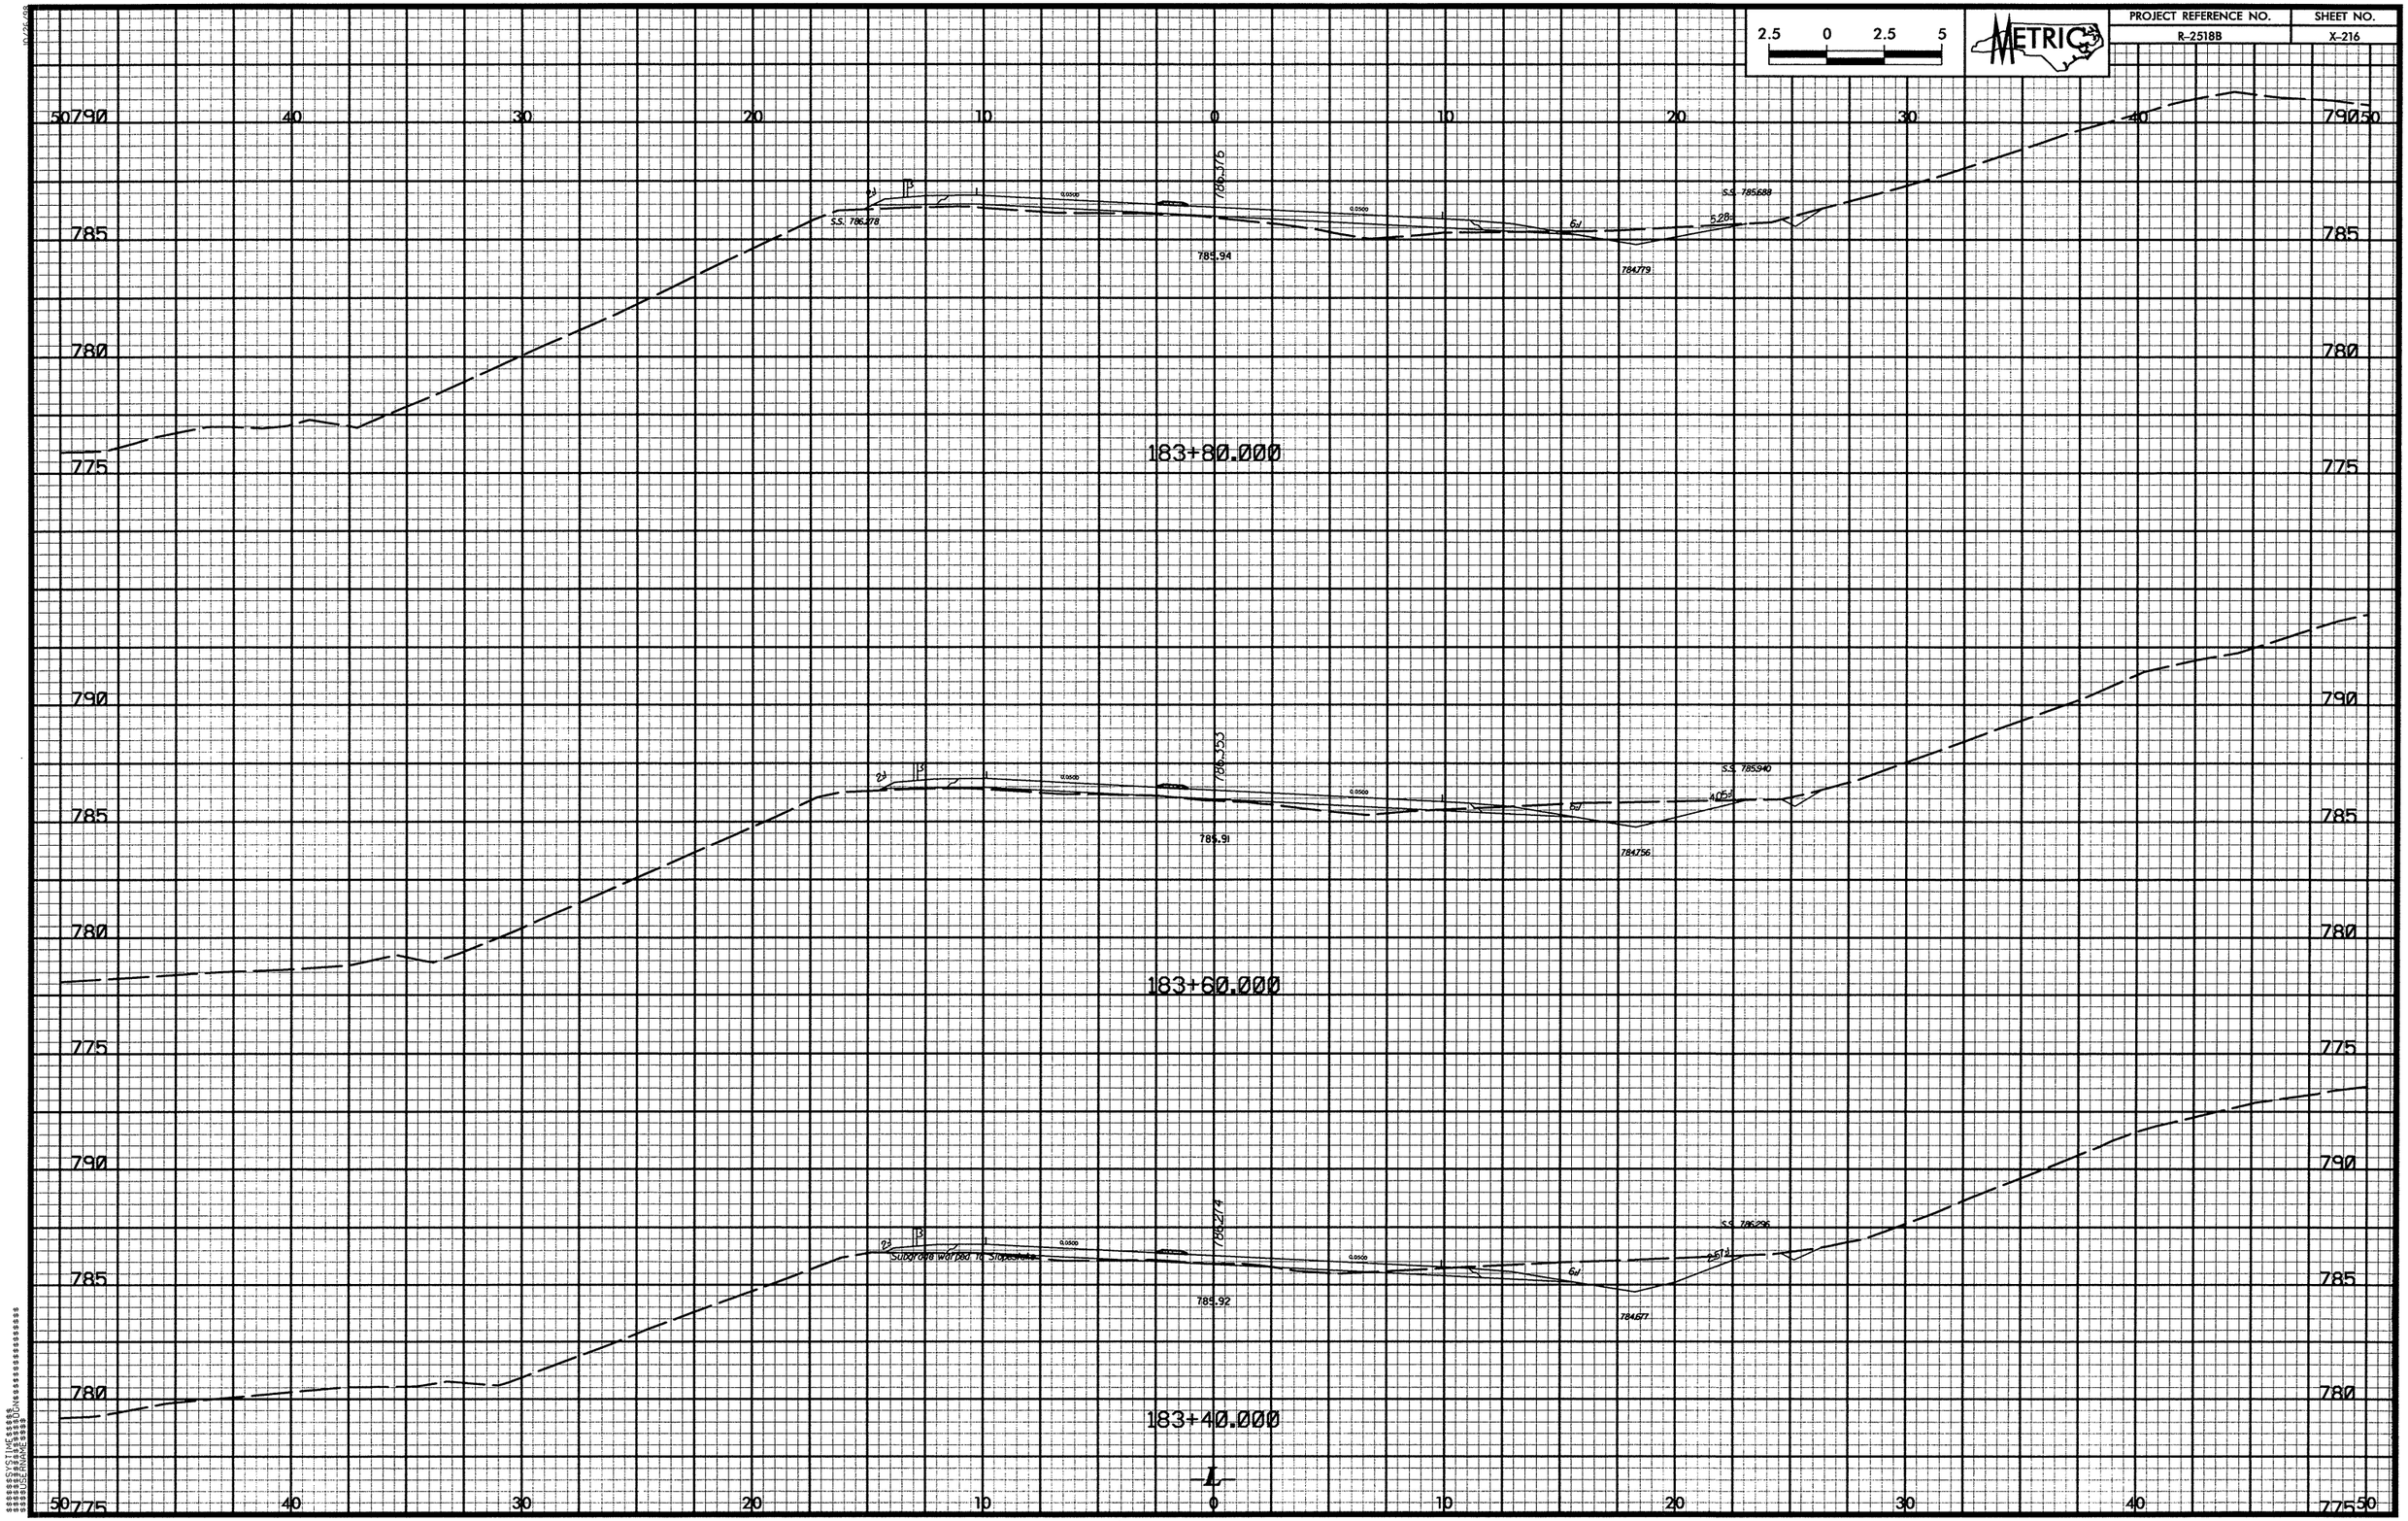

2.5 0 2.5 5
METRIC
PROJECT REFERENCE NO.
R-2518B
SHEET NO.
X-216
183+80.000
S.S. 786.278
786.376
785.94
784.779
S.S. 785.688
183+60.000
786.353
785.91
784.756
S.S. 785.940
183+40.000
786.274
785.92
784.677
S.S. 786.296
Subgrade warped to Slopestake
L

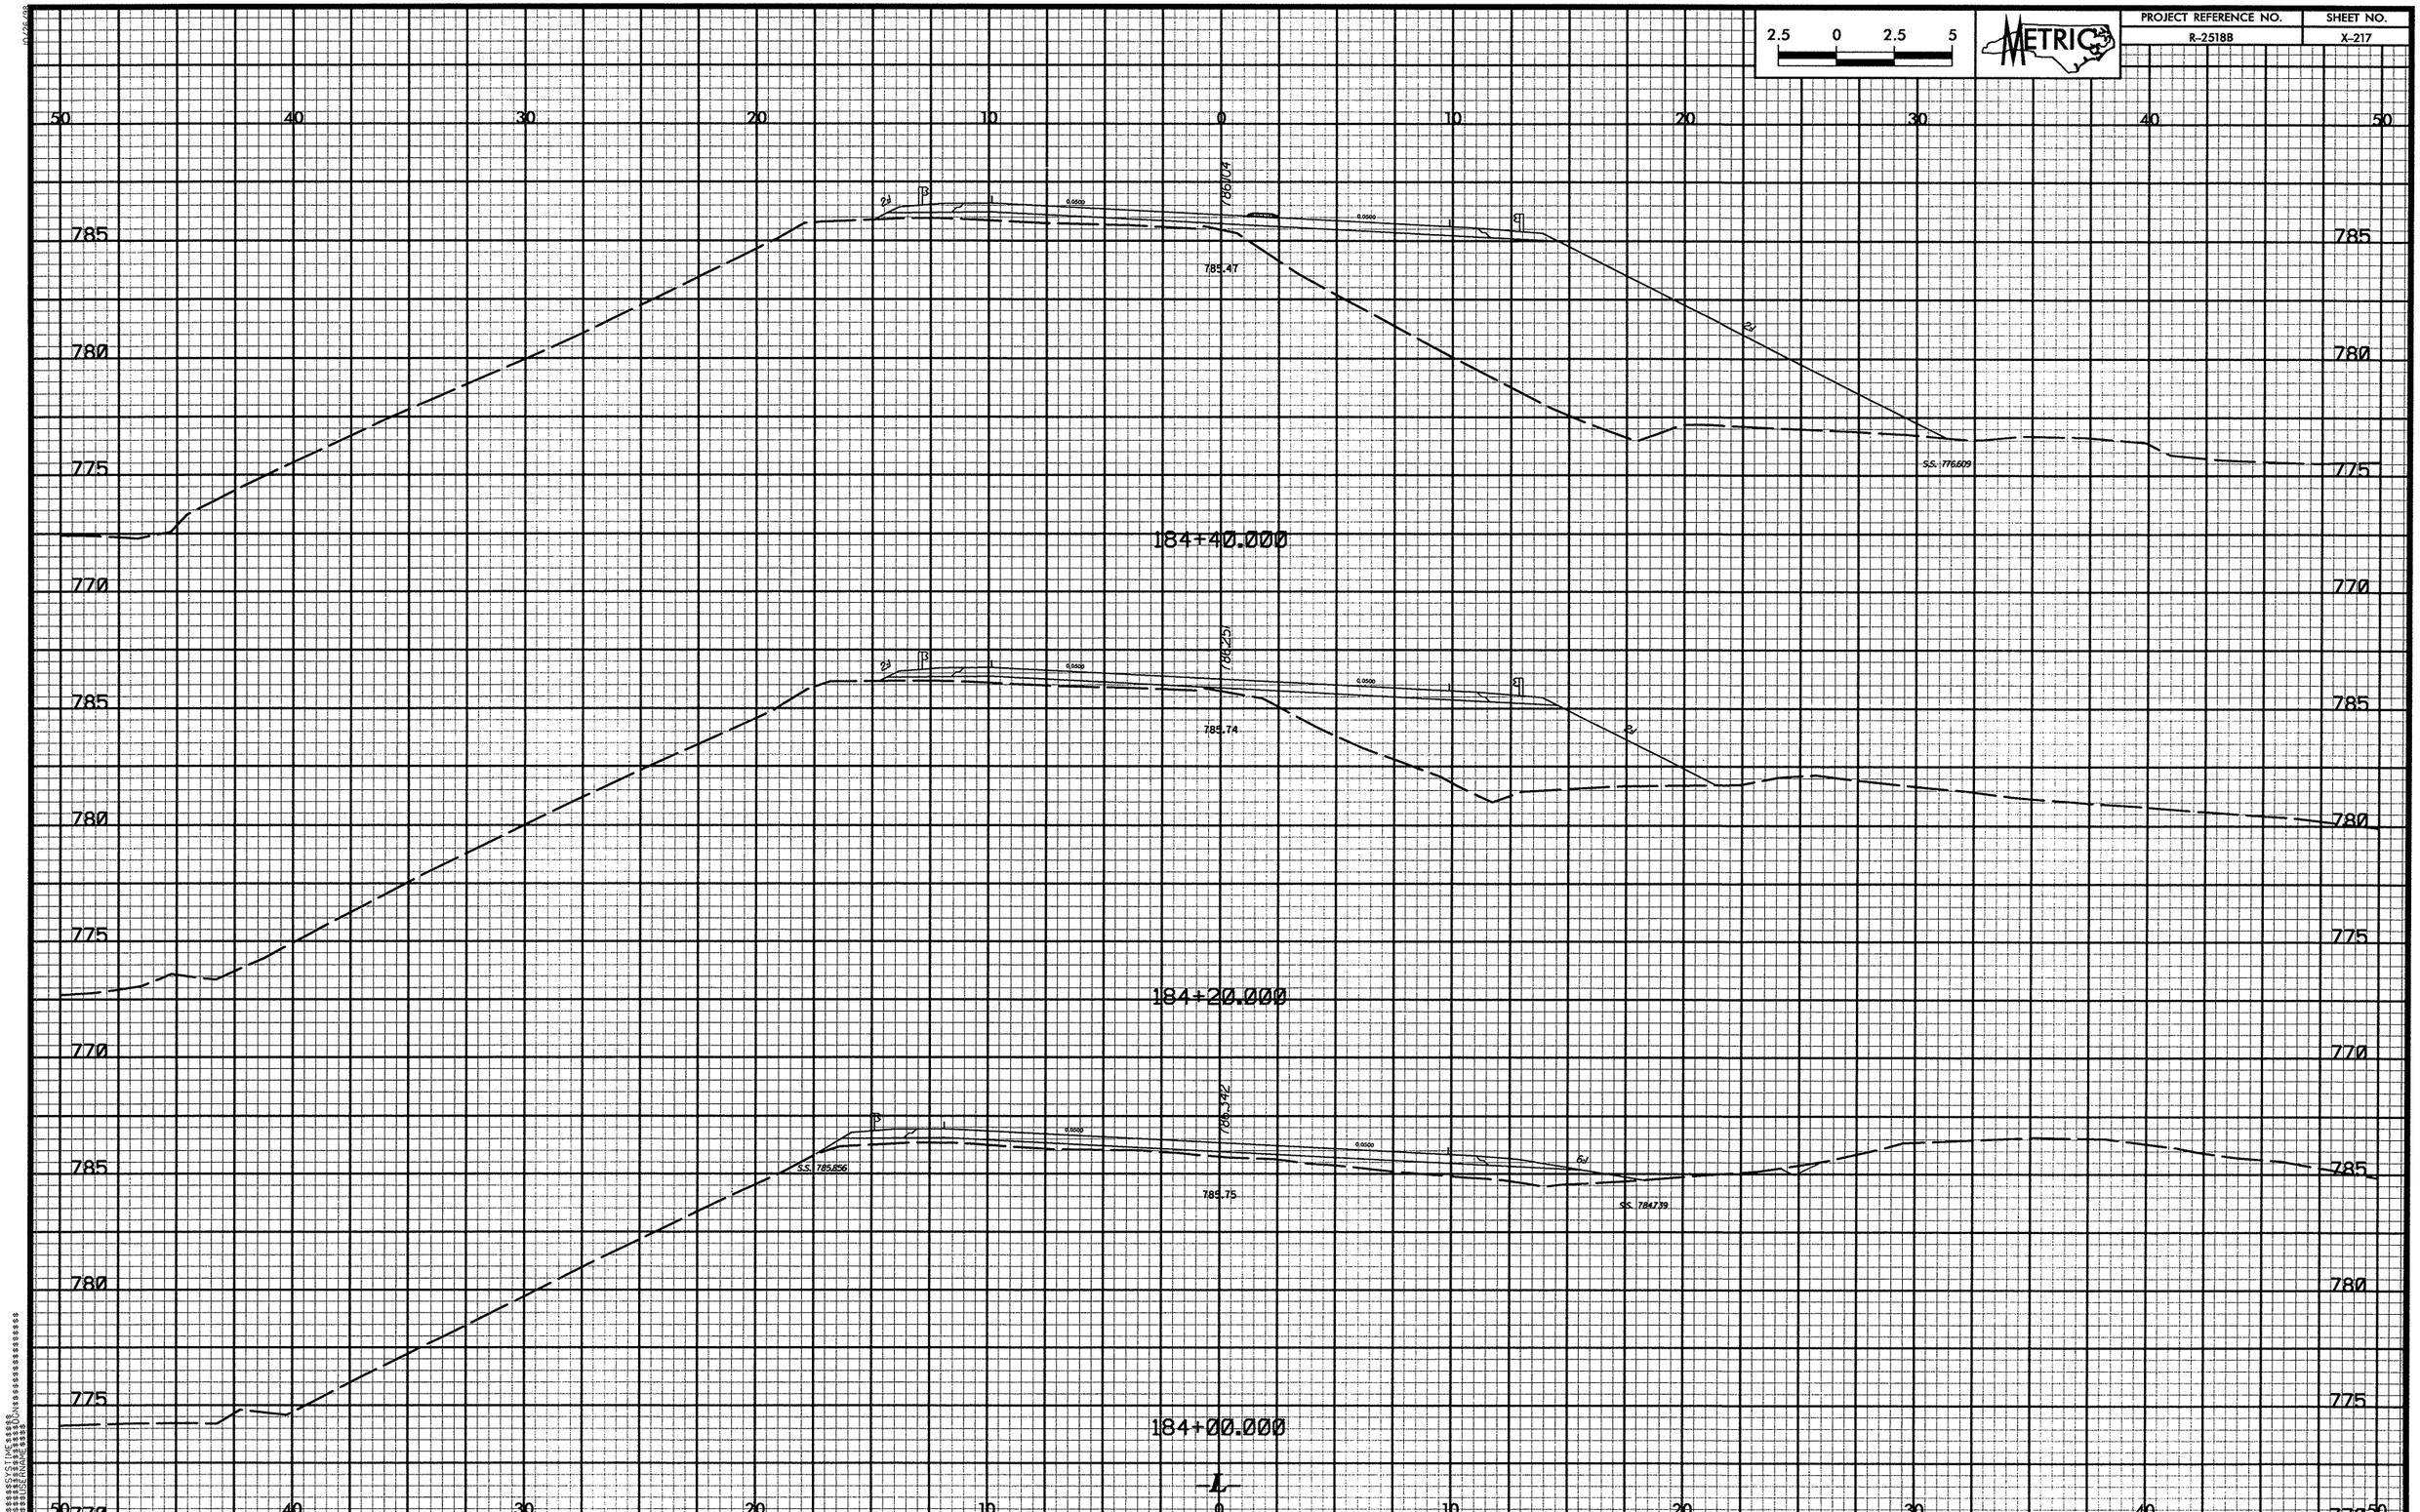

2.5 0 2.5 5
METRIC
PROJECT REFERENCE NO.
R-2518B
SHEET NO.
X-217
50 40 30 20 10 0 10 20 30 40 50
785
780
775
770
786.104
785.47
S.S. 776.609
184+40.000
786.251
785.74
184+20.000
786.342
S.S. 785.856
785.75
S.S. 784.739
184+00.000
-L-

PROJECT REFERENCE NO.	SHEET NO.
R-2518B	X-218

METRIC

2.5 0 2.5 5

10/26/98

$$$$$$SYSTIME$$$$$
$$$$$$$$$$$$$DGN$$$$$$$$$$$$$$$$$$
$$$$USERNAME$$$$

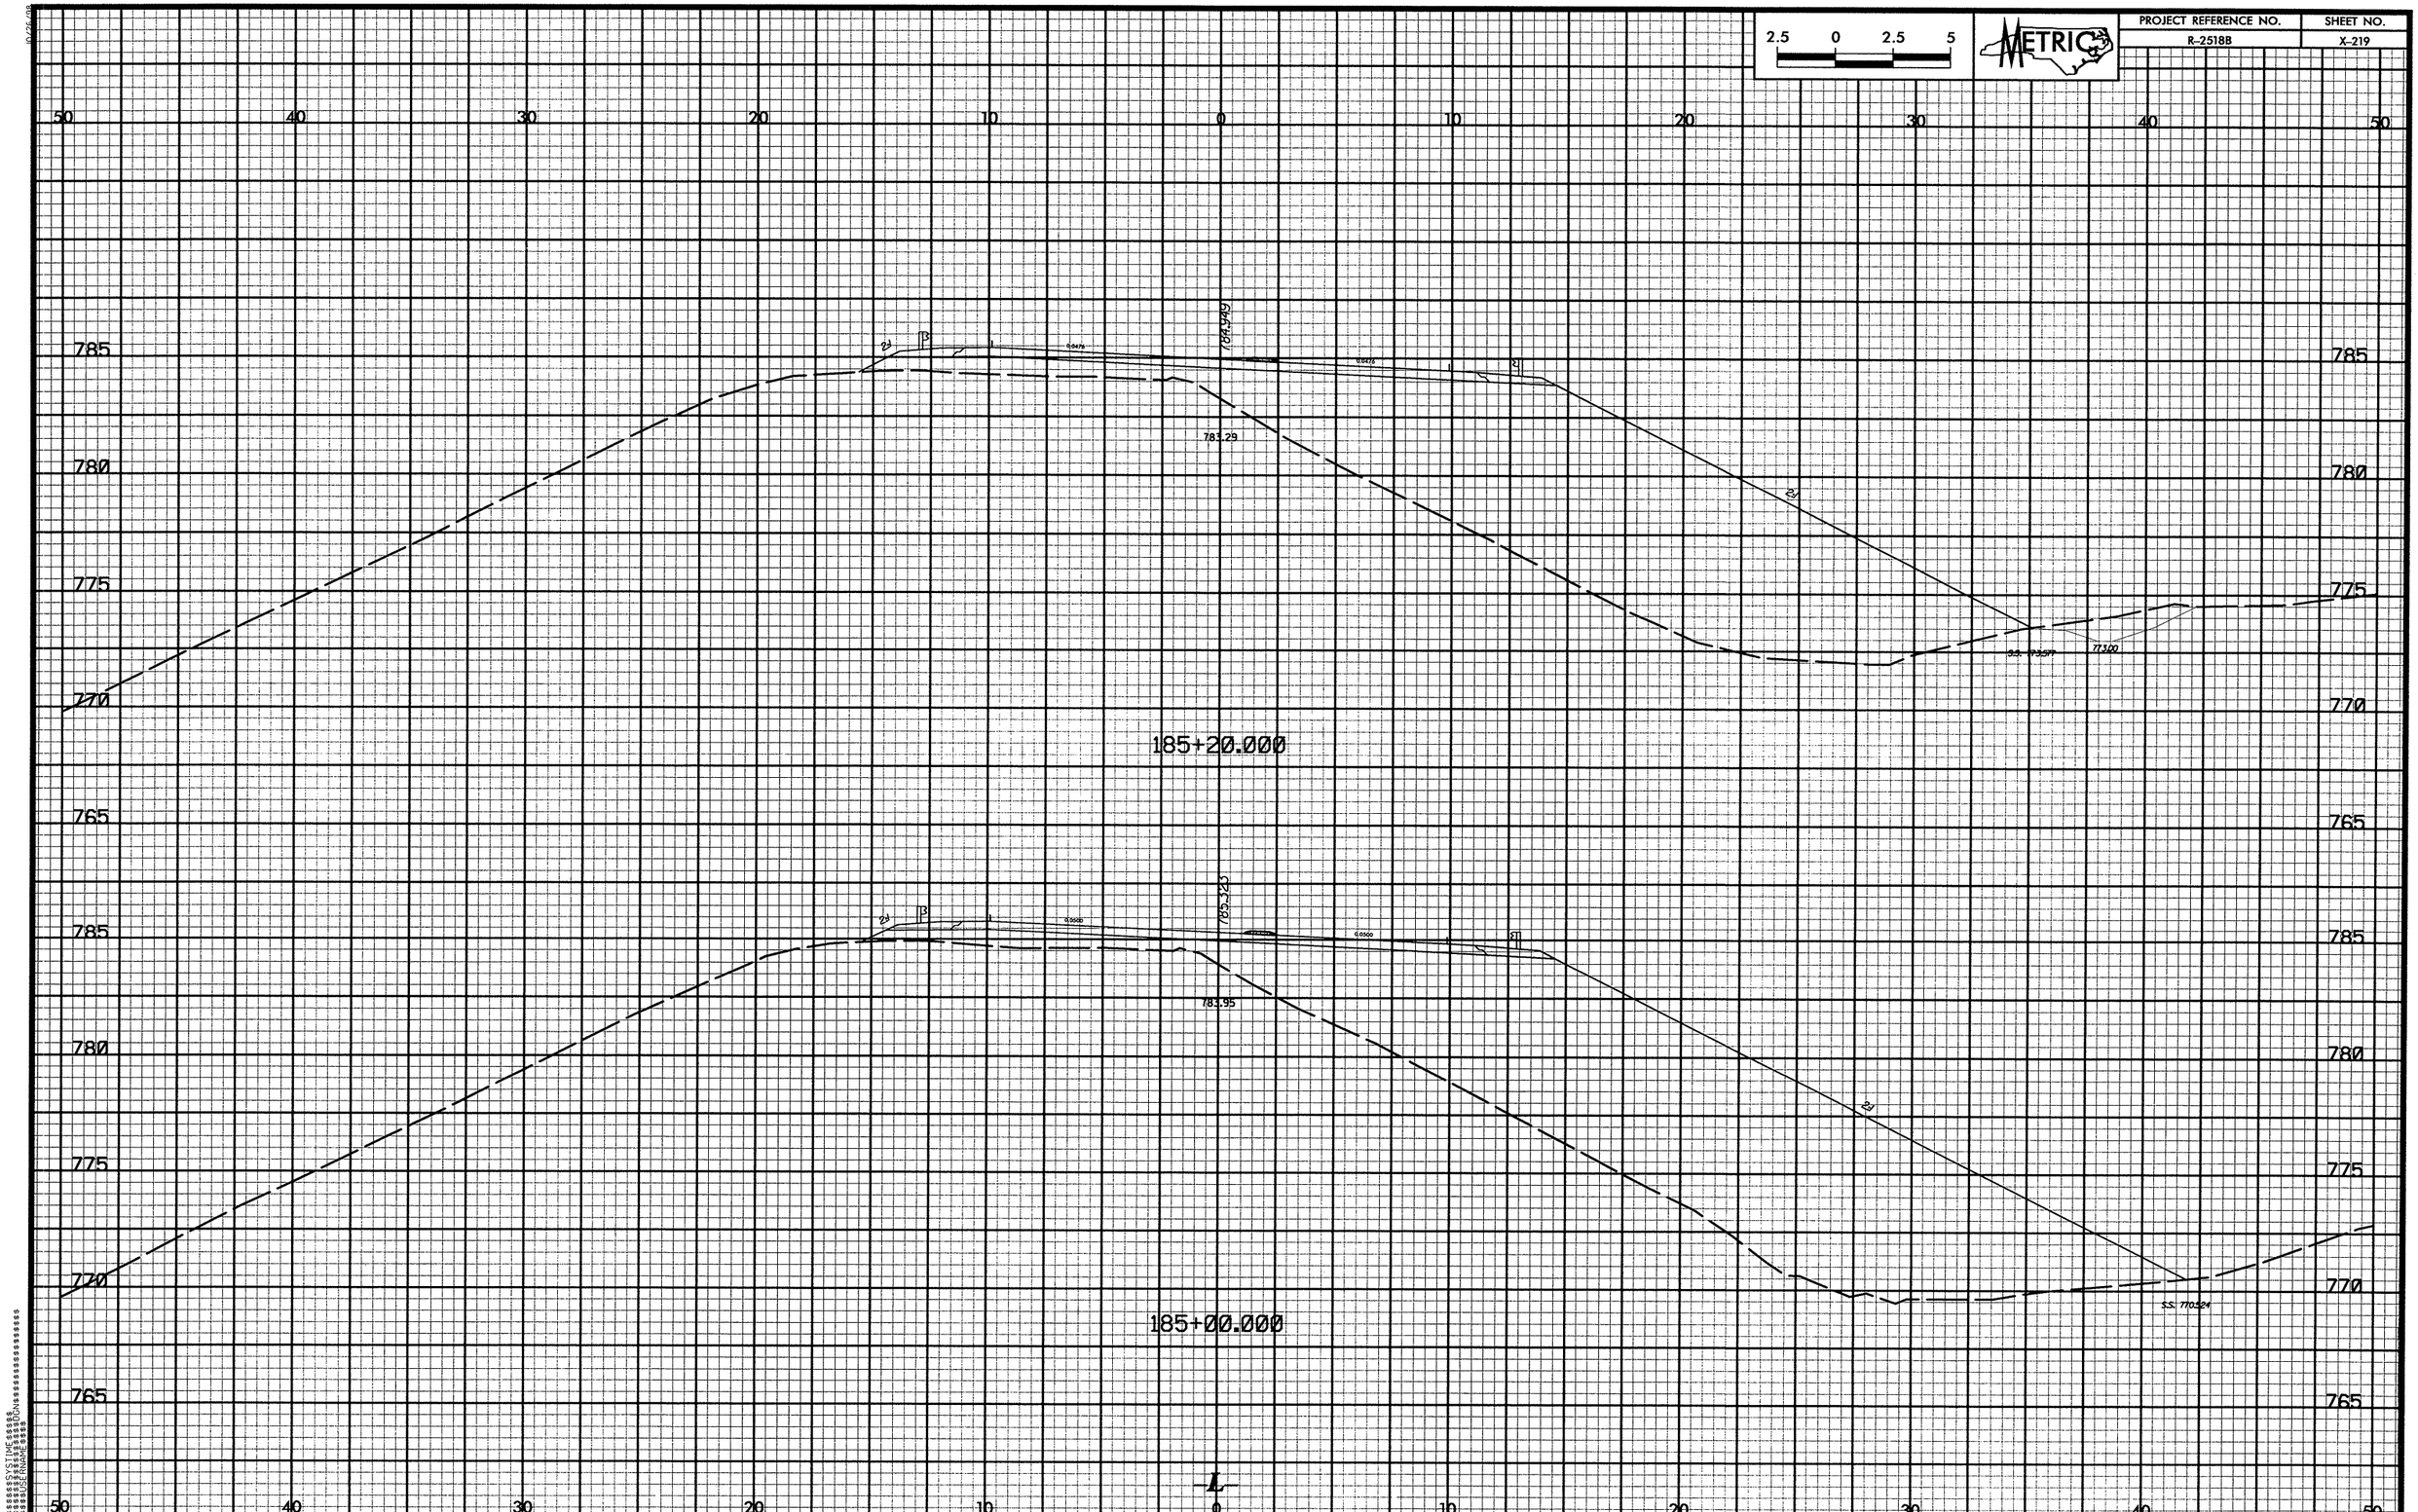

2.5 0 2.5 5
METRIC
PROJECT REFERENCE NO.
R-2518B
SHEET NO.
X-219
50 40 30 20 10 0 10 20 30 40 50
785
780
775
770
765
784.949
783.29
773.00
185+20.000
785.323
783.95
S.S. 770.524
185+00.000
L

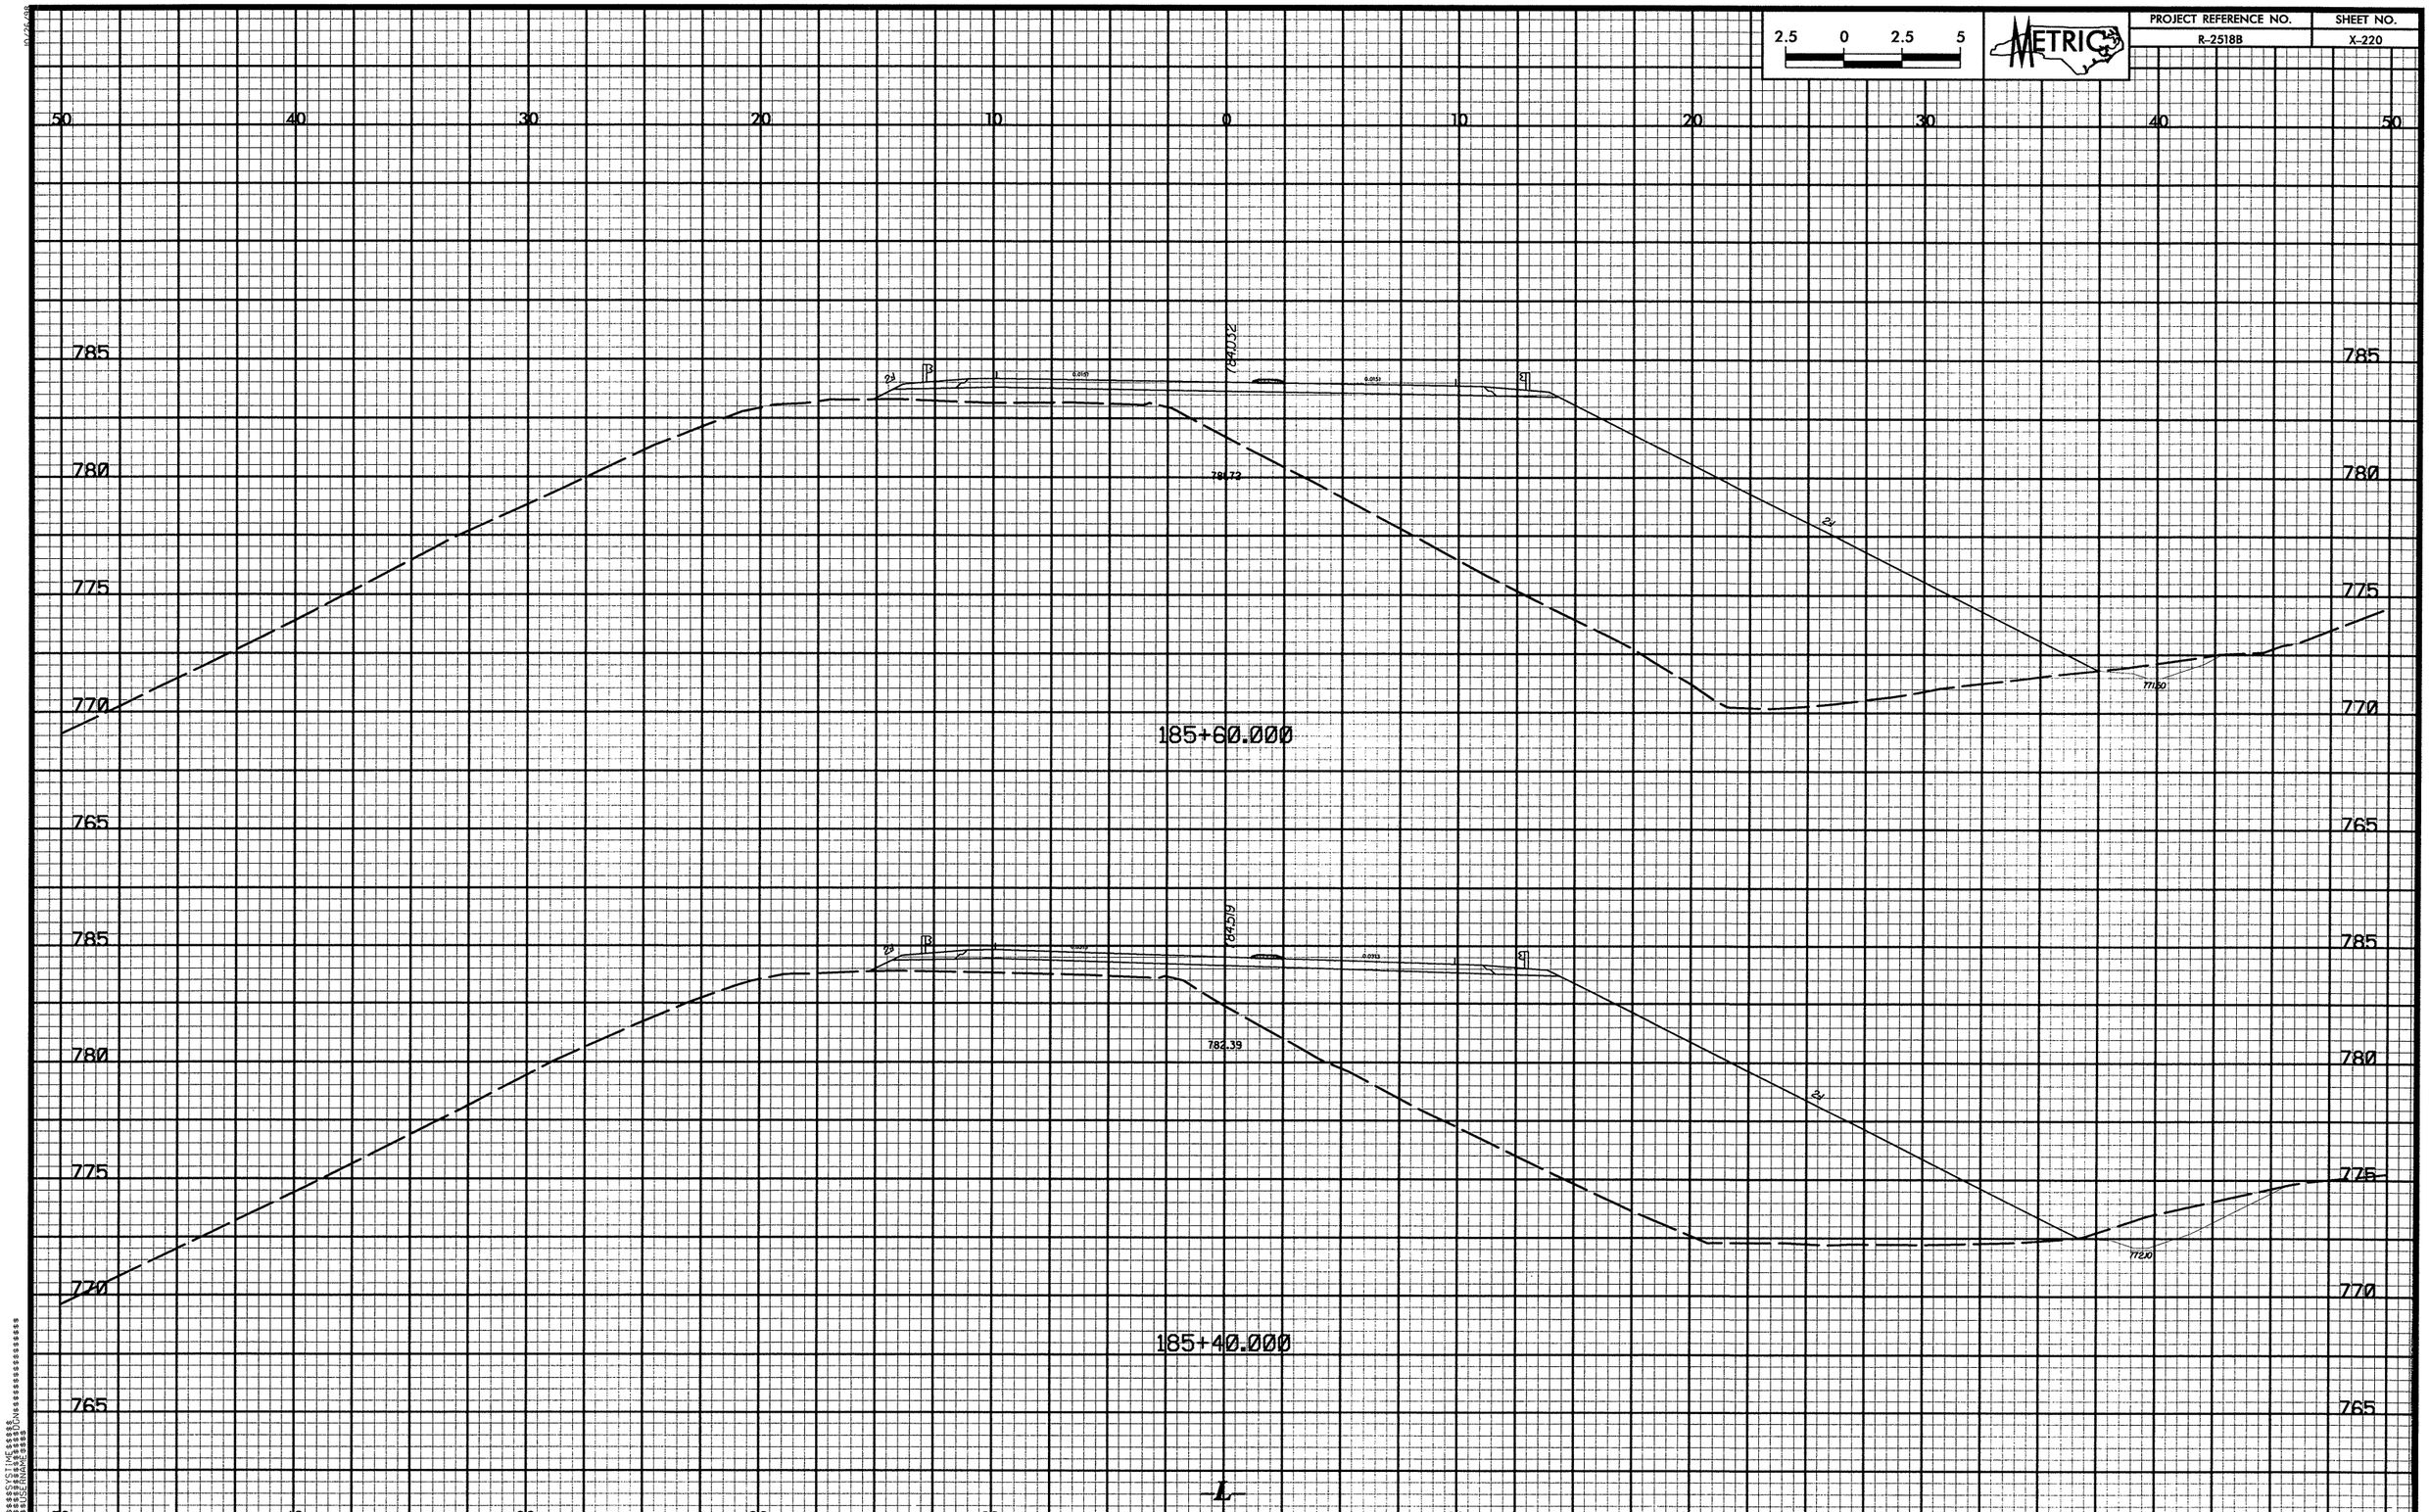

2.5 0 2.5 5
METRIC
PROJECT REFERENCE NO.
R-2518B
SHEET NO.
X-220
50 40 30 20 10 0 10 20 30 40 50
785
780
775
770
765
784.032
784.72
771.50
185+60.000
784.519
782.39
772.10
185+40.000
L

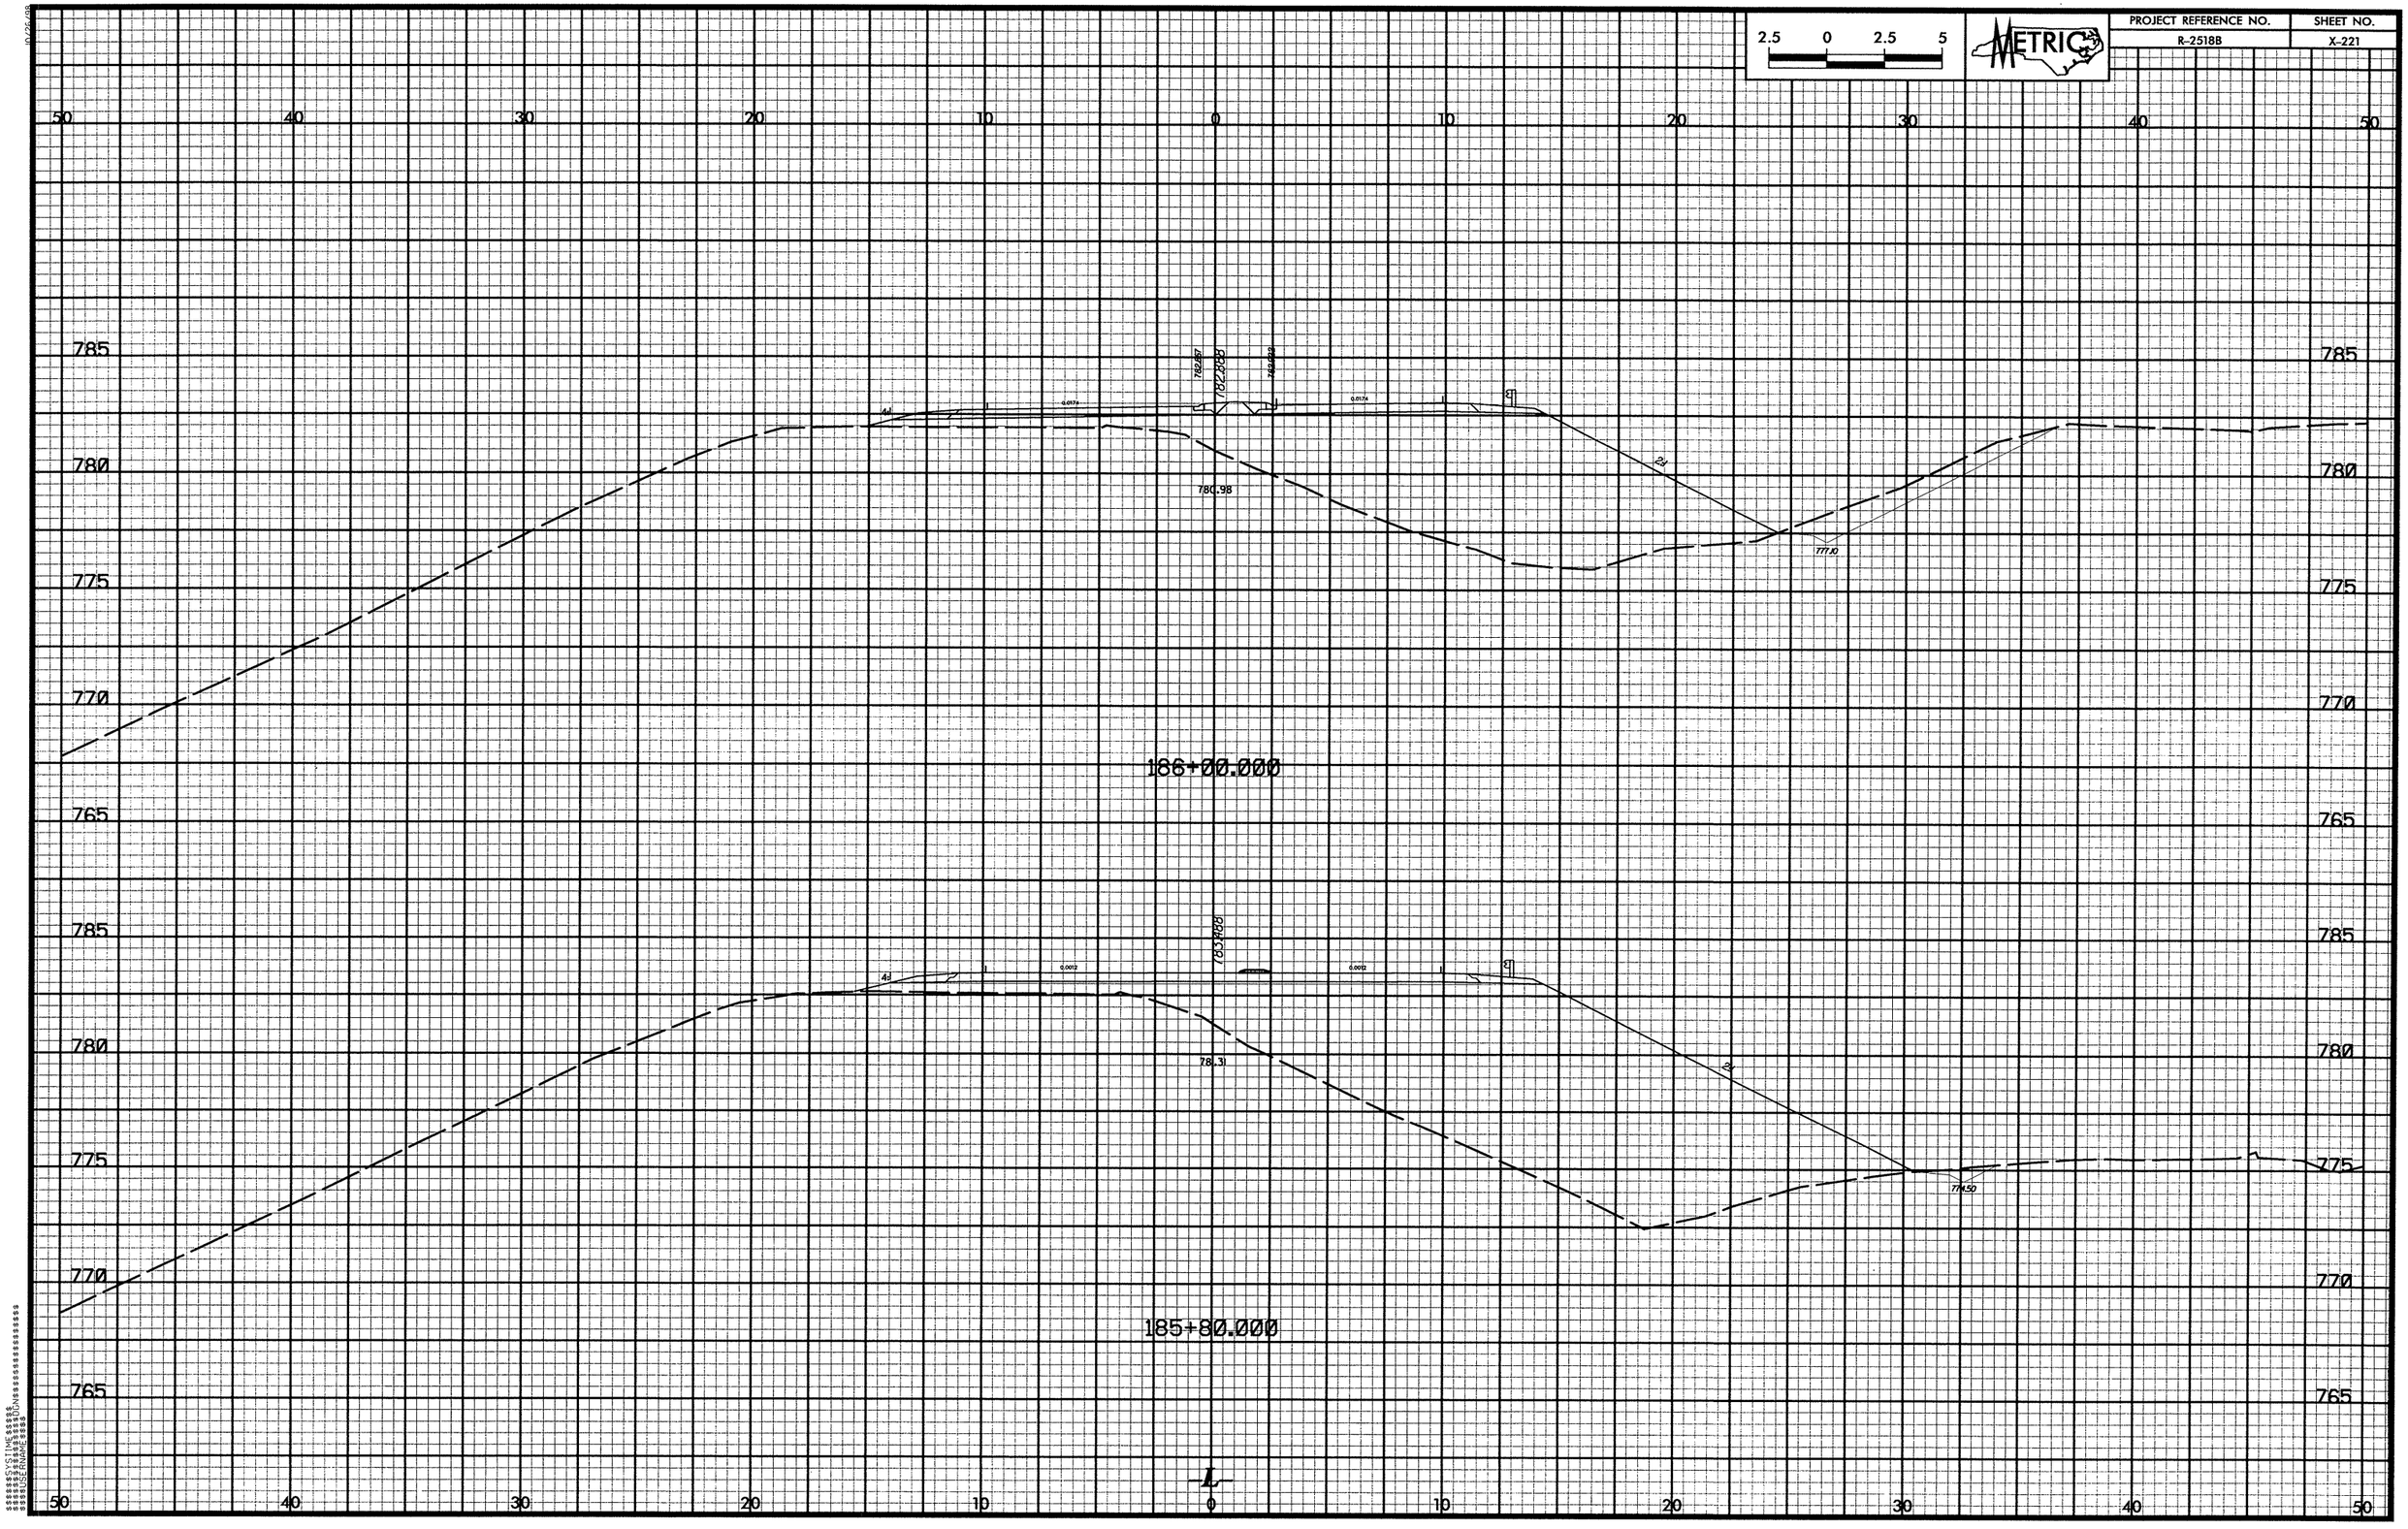

2.5 0 2.5 5
METRIC
PROJECT REFERENCE NO.
R-2518B
SHEET NO.
X-221
50 40 30 20 10 0 10 20 30 40 50
785
780
775
770
765
780.98
777.10
186+00.000
783.88
78.31
774.50
185+80.000
L

PROJECT REFERENCE NO.	SHEET NO.
R-2518B	X-222

METRIC

2.5 0 2.5 5

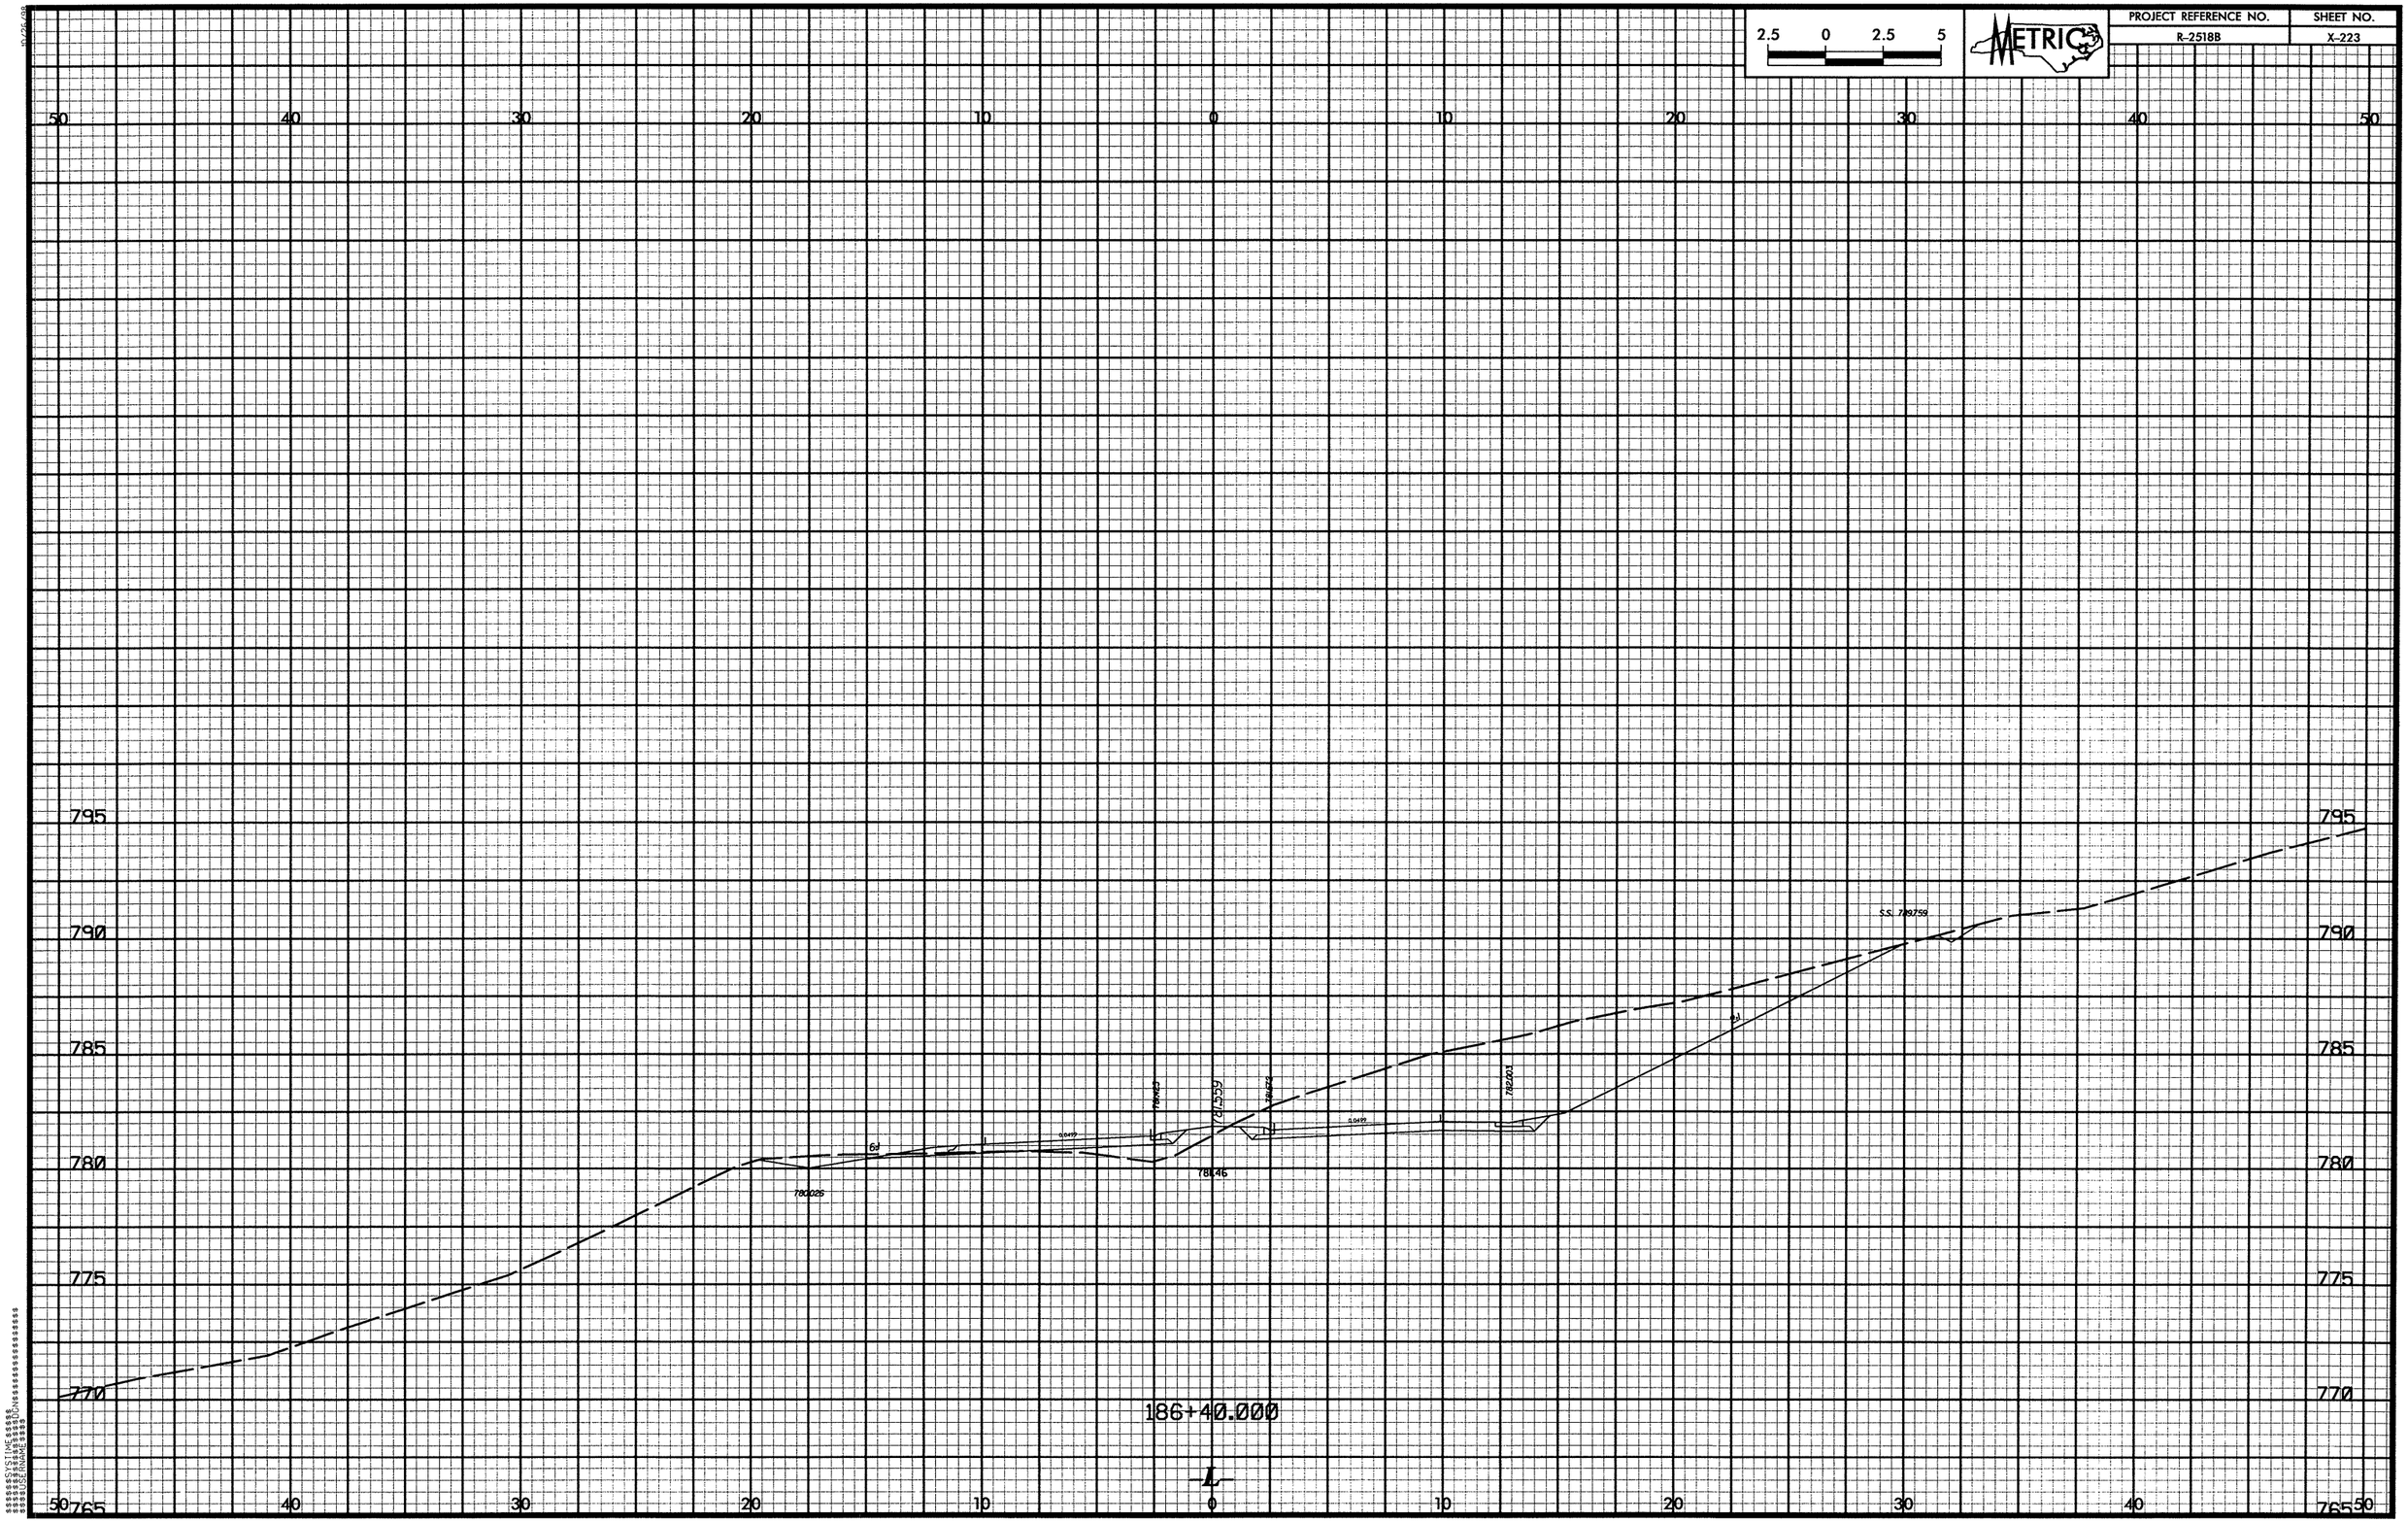

2.5 0 2.5 5
METRIC
PROJECT REFERENCE NO.
R-2518B
SHEET NO.
X-223
50 40 30 20 10 0 10 20 30 40 50
795
790
785
780
775
770
765
S.S. 789759
781559
780026
78146
186+40.000
-L-

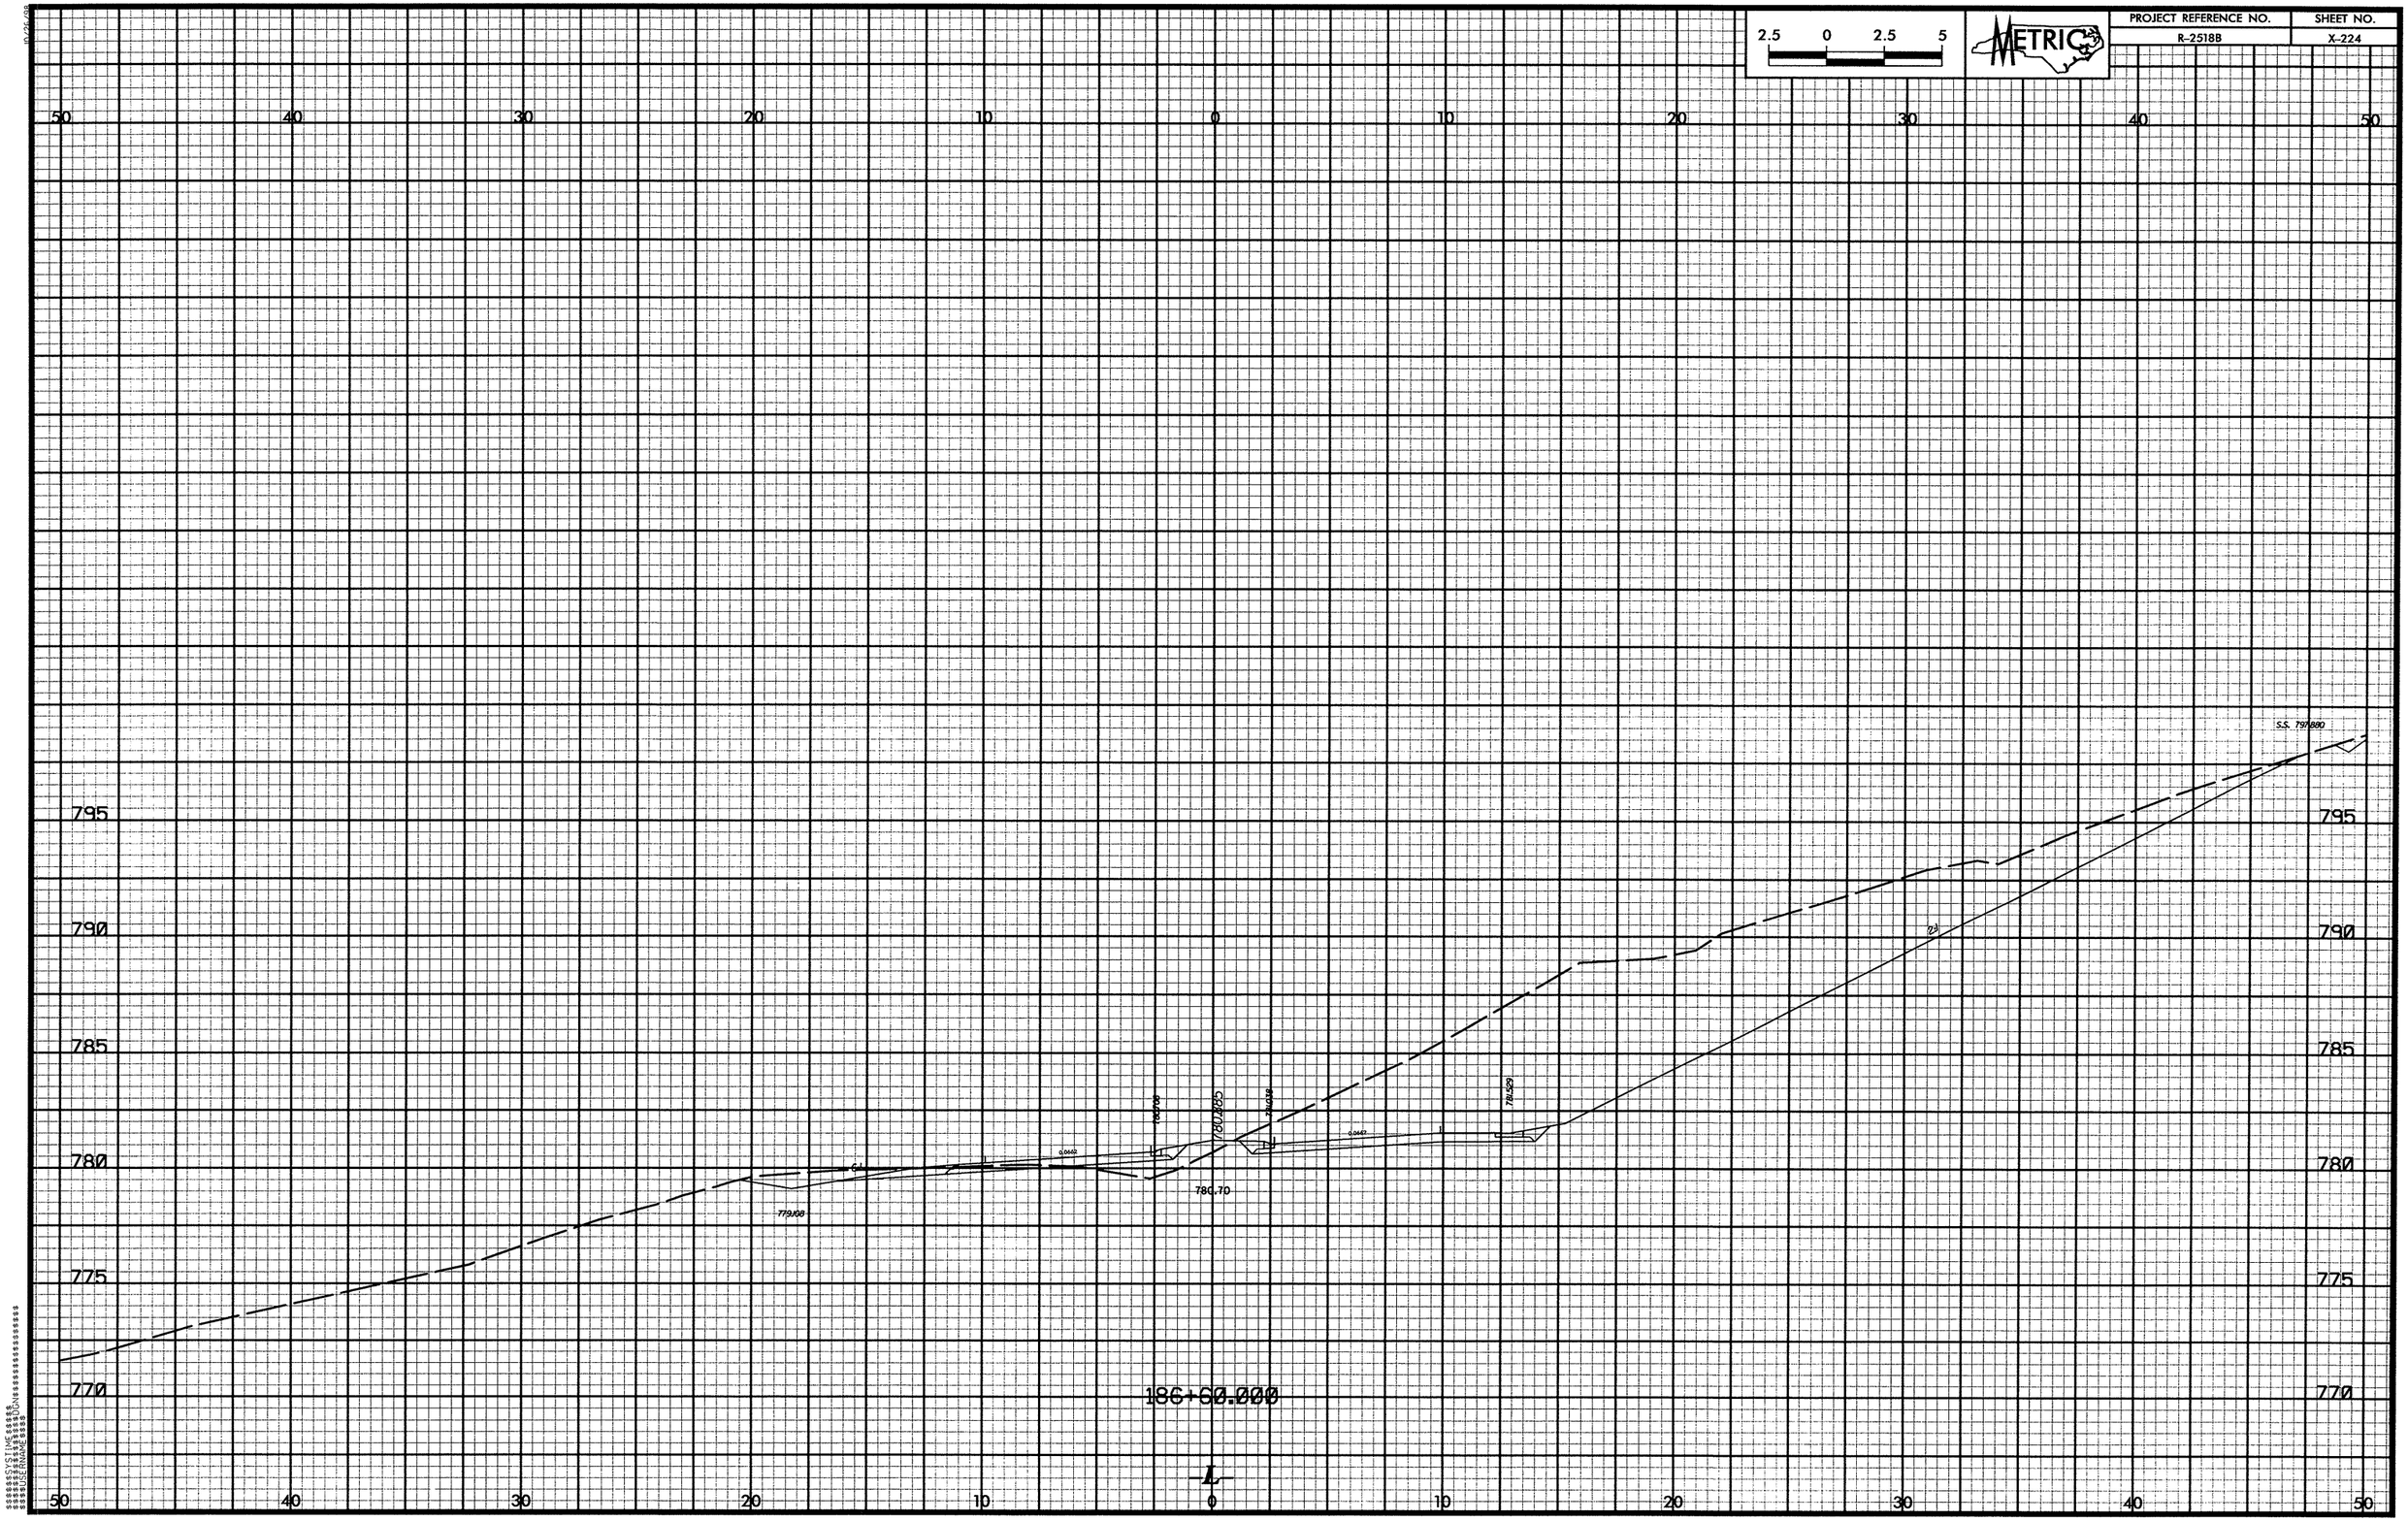

2.5 0 2.5 5
METRIC
PROJECT REFERENCE NO.
R-2518B
SHEET NO.
X-224
50 40 30 20 10 0 10 20 30 40 50
795
790
785
780
775
770
S.S. 797.880
779.108
780.70
780.685
781.529
0.0662
186+60.000
-L-

PROJECT REFERENCE NO.	SHEET NO.
R-2518B	X-225

2.5 0 2.5 5

METRIC

90 80 70 60 50 40 30 20 10 0

780 775 770 765

187+00.000

186+80.000

L

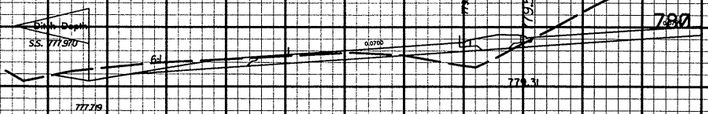

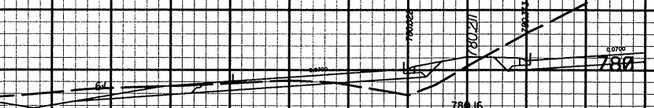

PROJECT REFERENCE NO.
R-2518B
SHEET NO.
X-226
2.5 0 2.5 5
METRIC
90 80 70 60 50 40 30 20 10 0
780
775
770
765
Ditch Depth
S.S. 776.473
776.371
6J
0.0700
778.90
777.11
187+40.000
Ditch Depth
S.S. 777.227
777.045
778.864
778.23
187+20.000
-L-
$$$$$$SYSTIME$$$$$
$$$$$$$$$$DGN$$$$$$$$$$$$$$$$$$$
$$$$USERNAME$$$$$

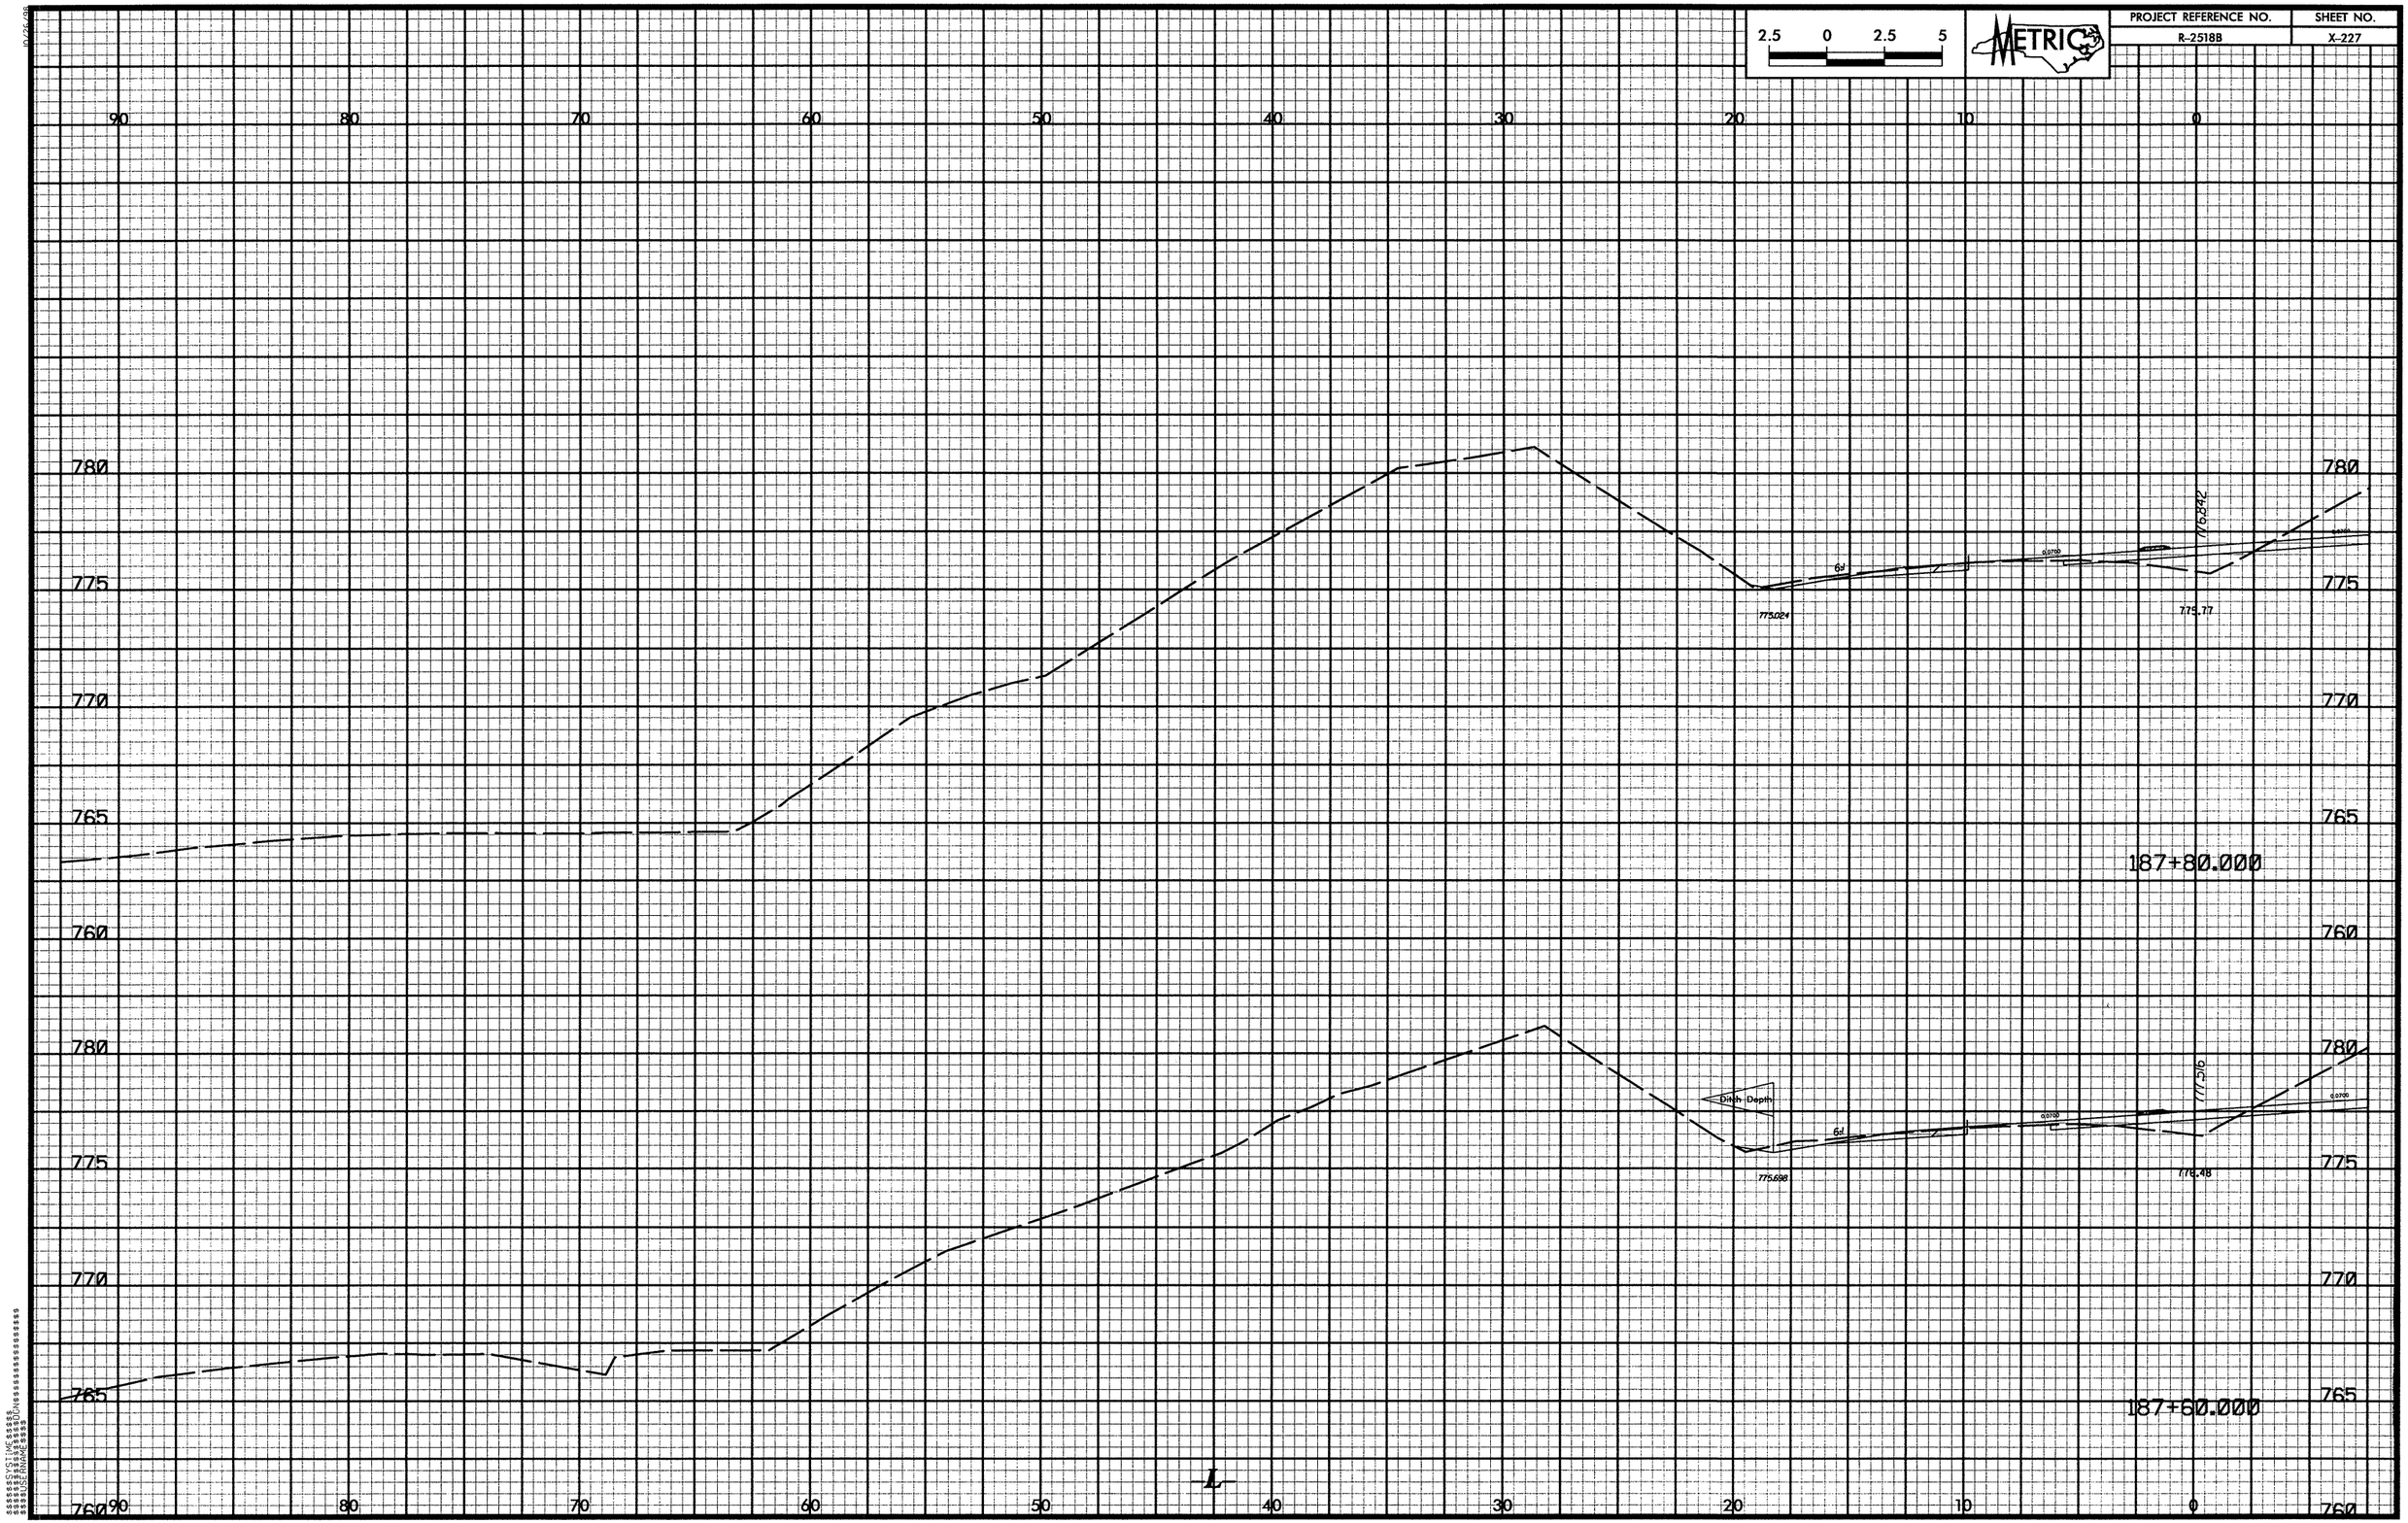

2.5 0 2.5 5
METRIC
PROJECT REFERENCE NO.
R-2518B
SHEET NO.
X-227
90 80 70 60 50 40 30 20 10 0
780
775
770
765
760
776.842
775.024
775.77
187+80.000
Ditch Depth
777.516
775.698
776.48
187+60.000
L

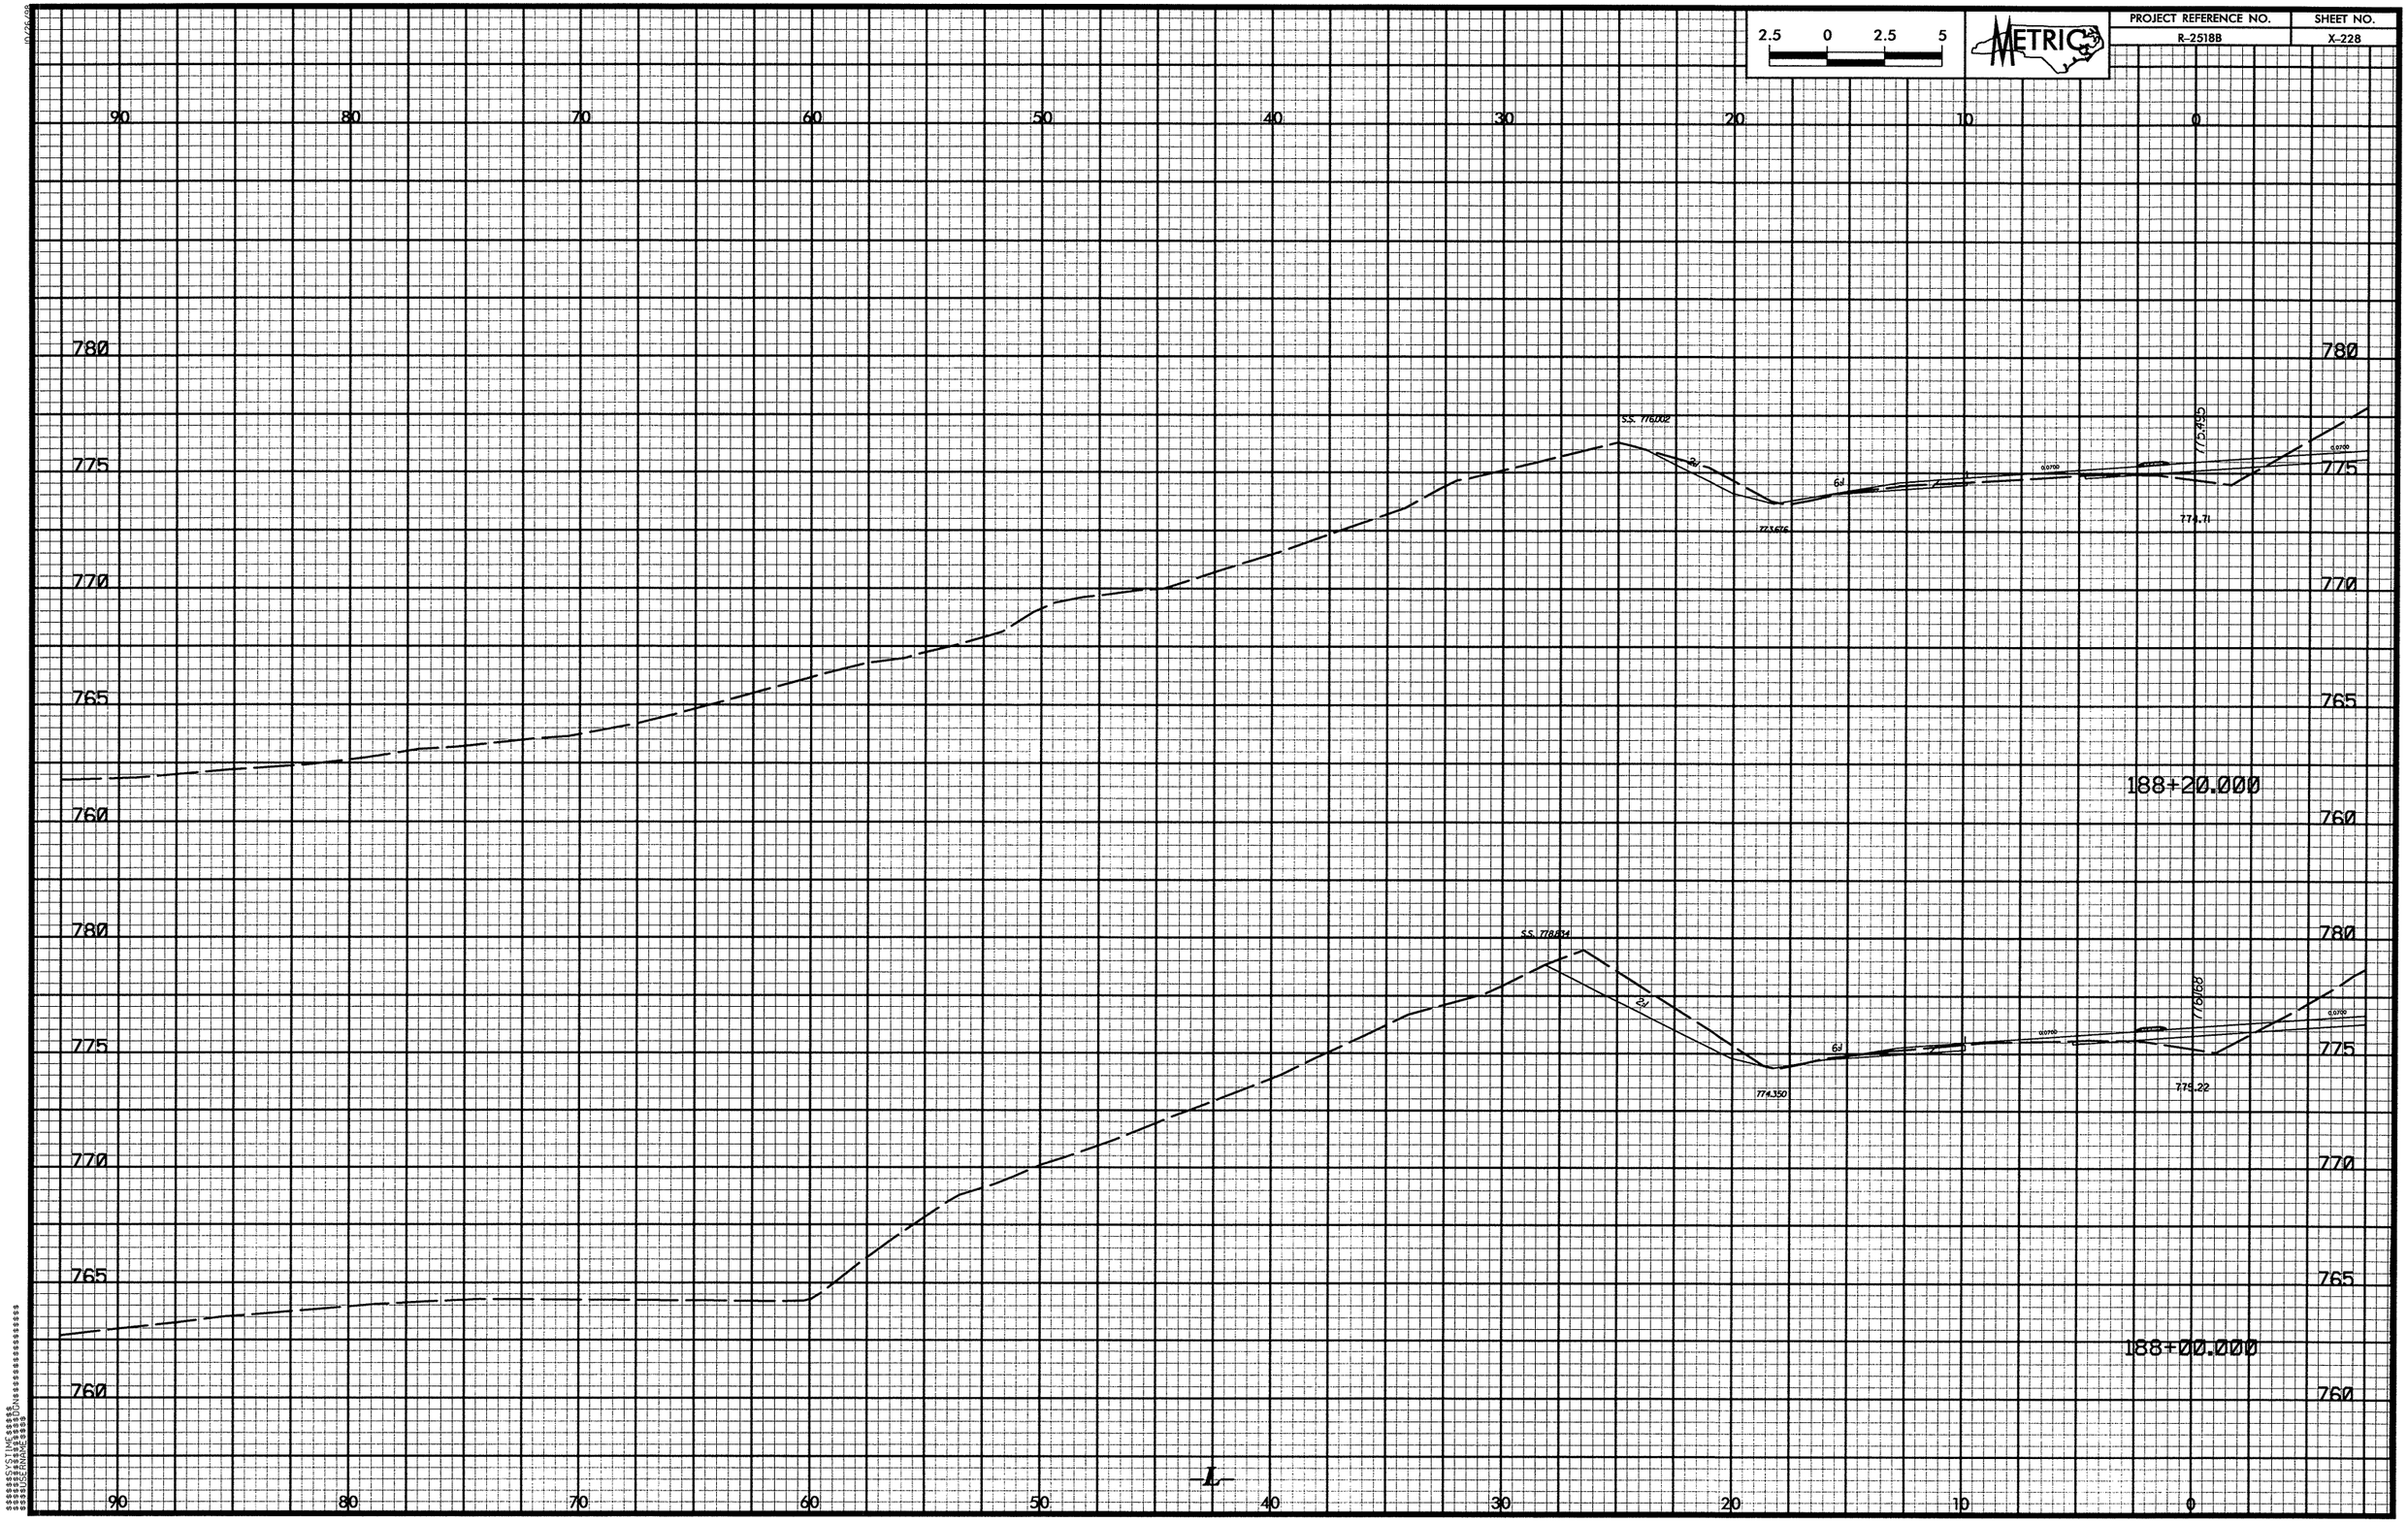

2.5 0 2.5 5
METRIC
PROJECT REFERENCE NO.
R-2518B
SHEET NO.
X-228
90 80 70 60 50 40 30 20 10 0
780 775 770 765 760
S.S. 776.002
773.676
774.71
775.495
188+20.000
S.S. 778.834
774.350
775.22
776.168
188+00.000
L

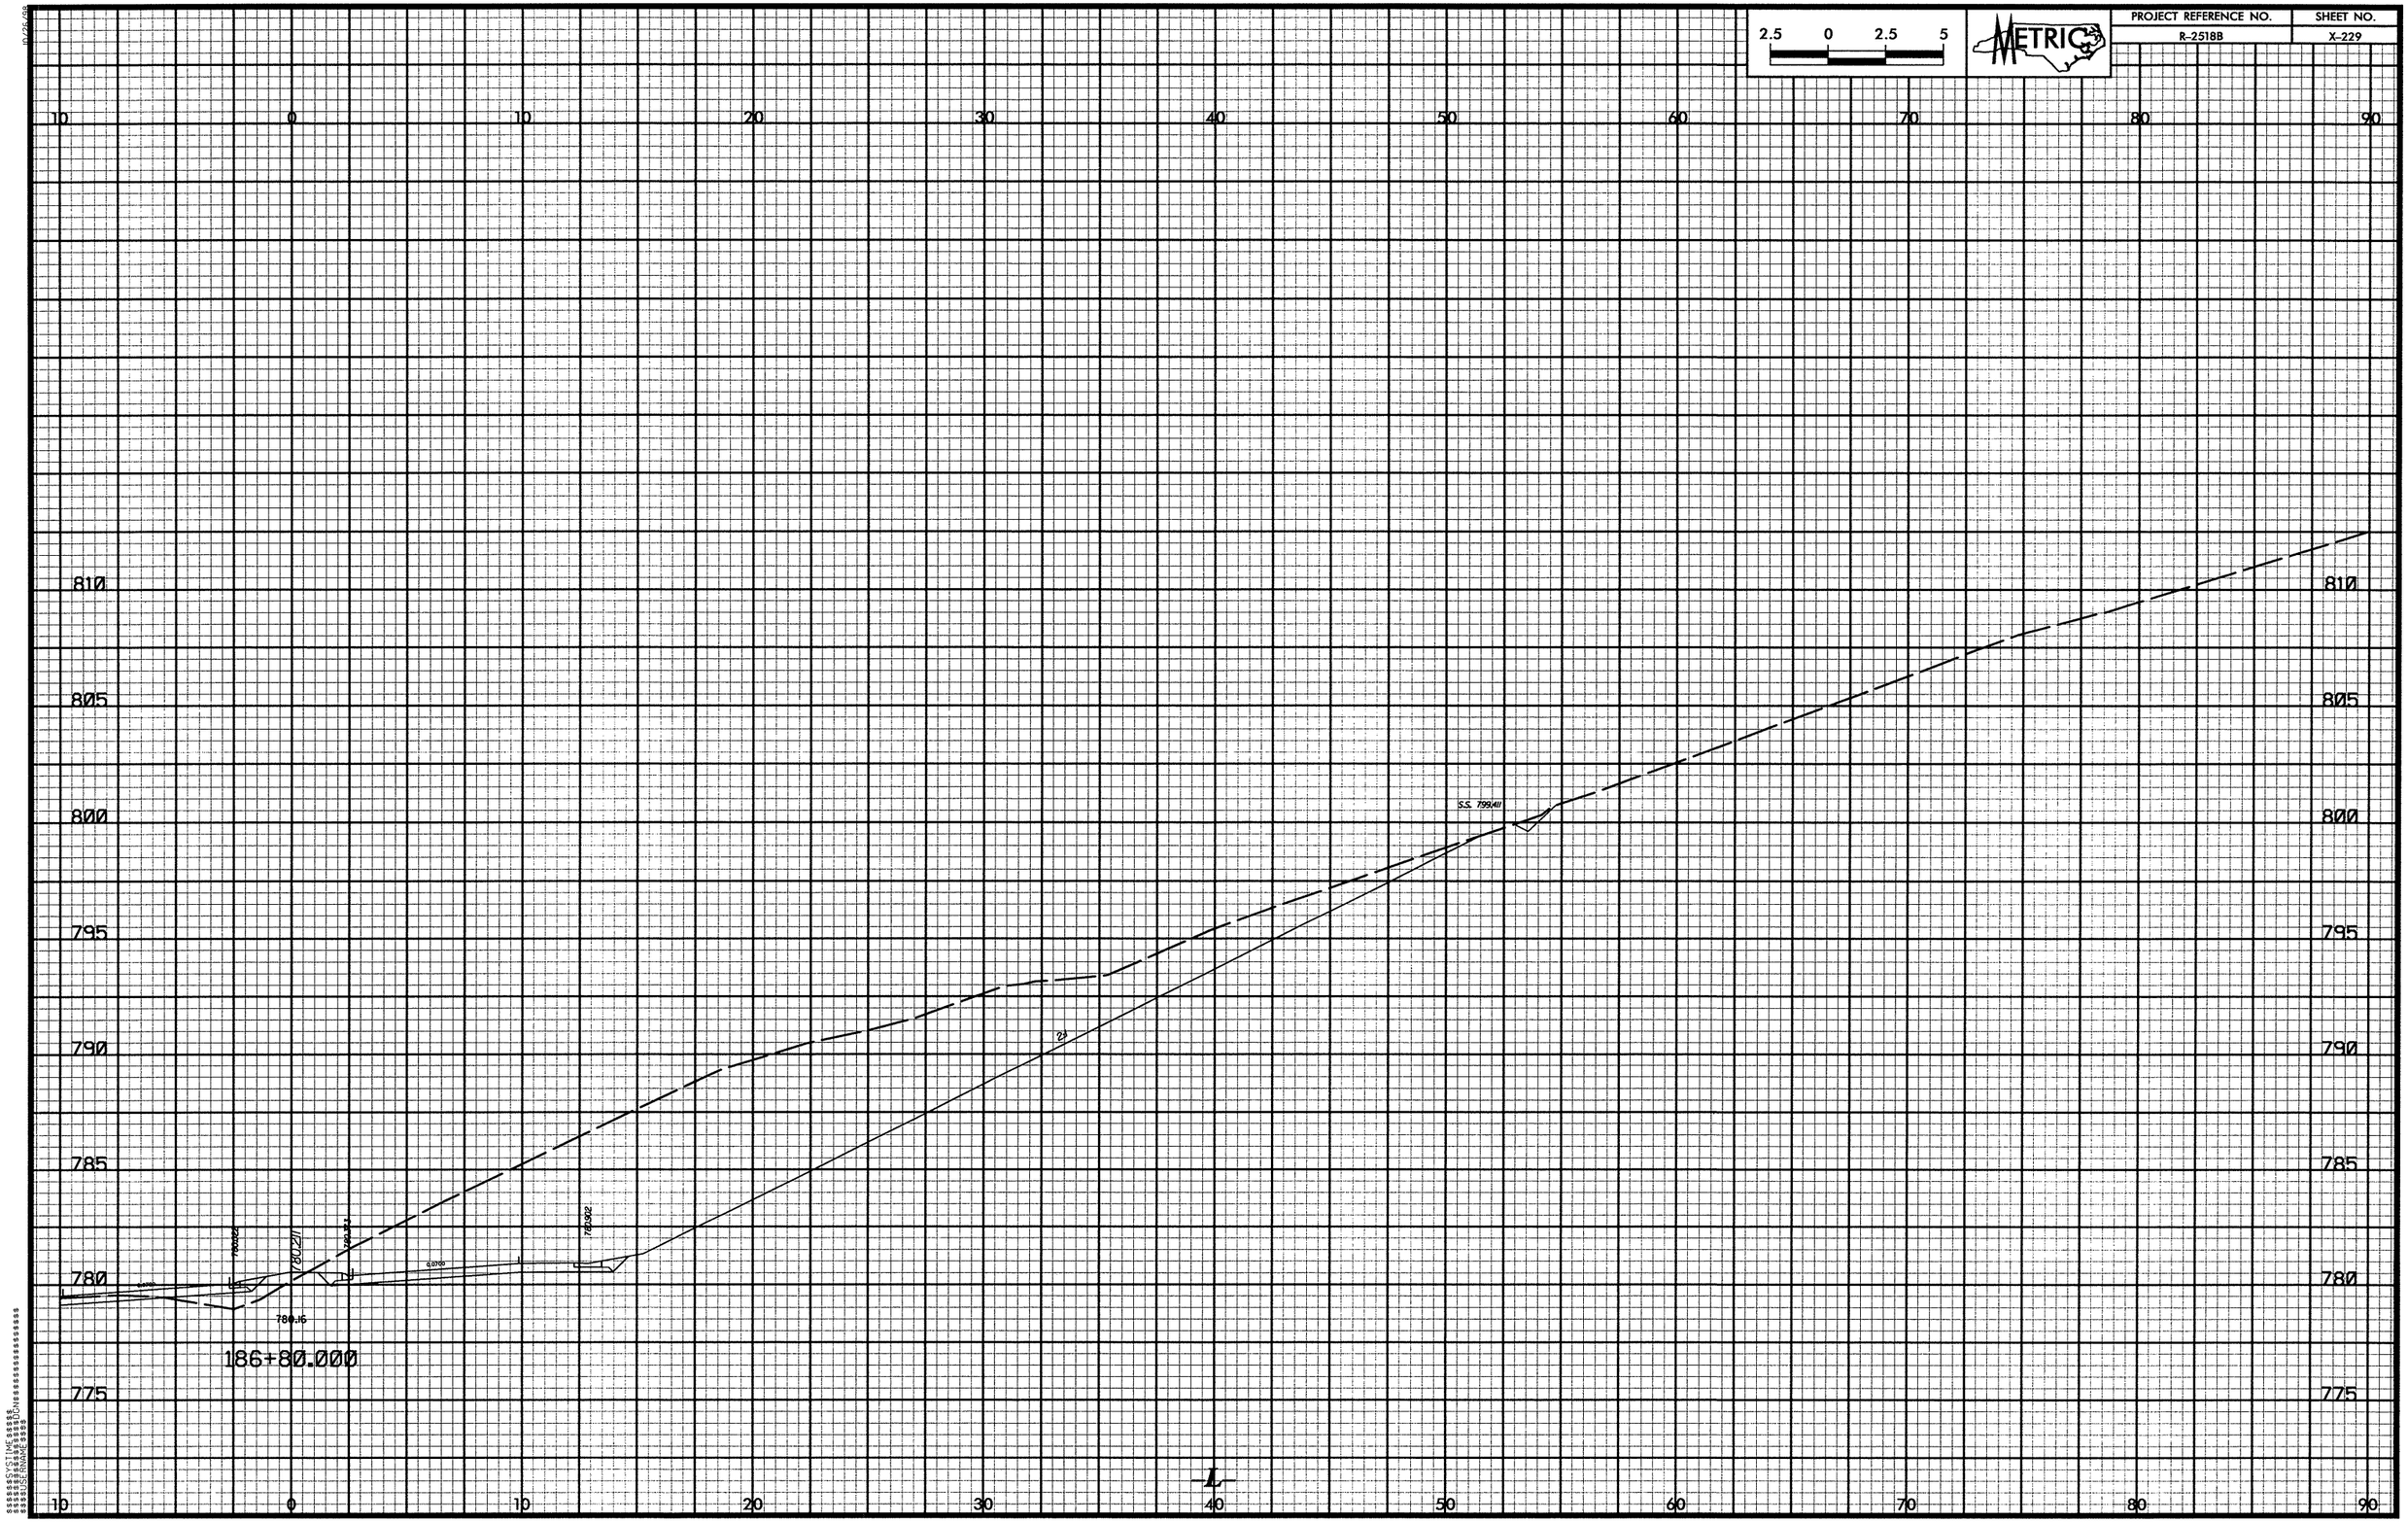

2.5 0 2.5 5
METRIC
PROJECT REFERENCE NO.
R-2518B
SHEET NO.
X-229
10 0 10 20 30 40 50 60 70 80 90
810
805
800
795
790
785
780
775
S.S. 799.411
780.211
780.16
186+80.000
L

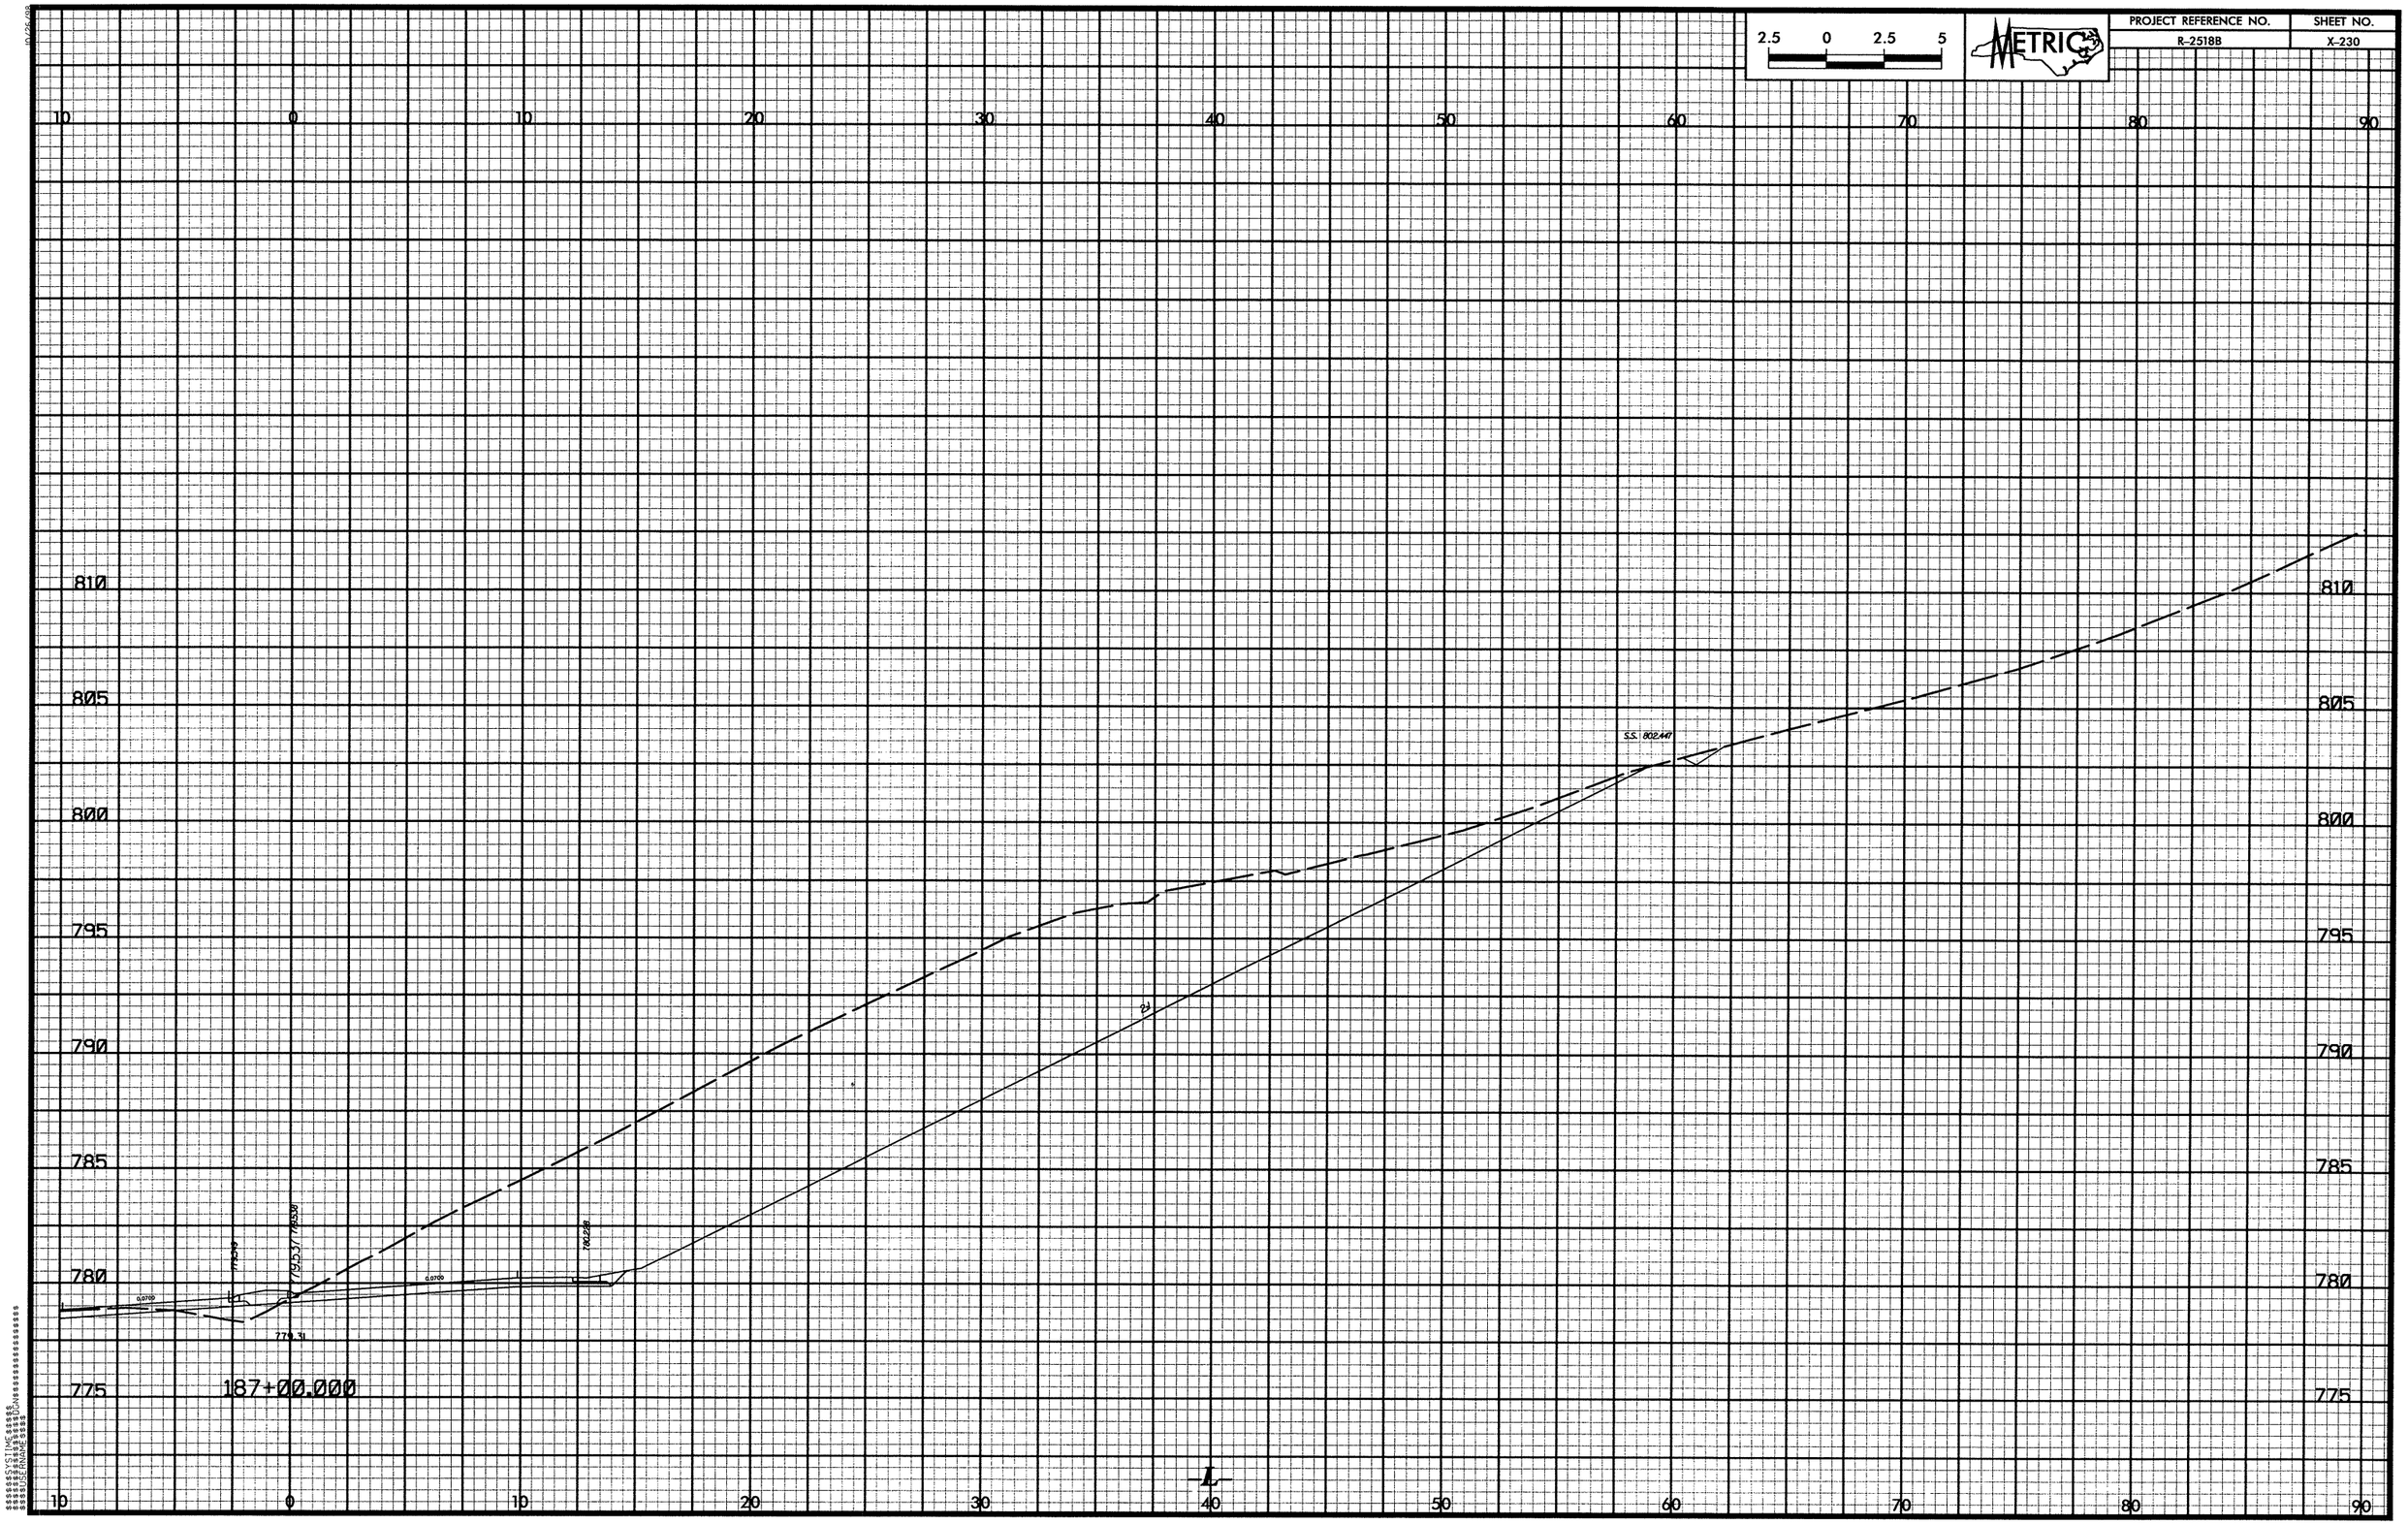

2.5 0 2.5 5
METRIC
PROJECT REFERENCE NO.
R-2518B
SHEET NO.
X-230
10 0 10 20 30 40 50 60 70 80 90
810
805
800
795
790
785
780
775
S.S. 802.447
779.31
187+00.000

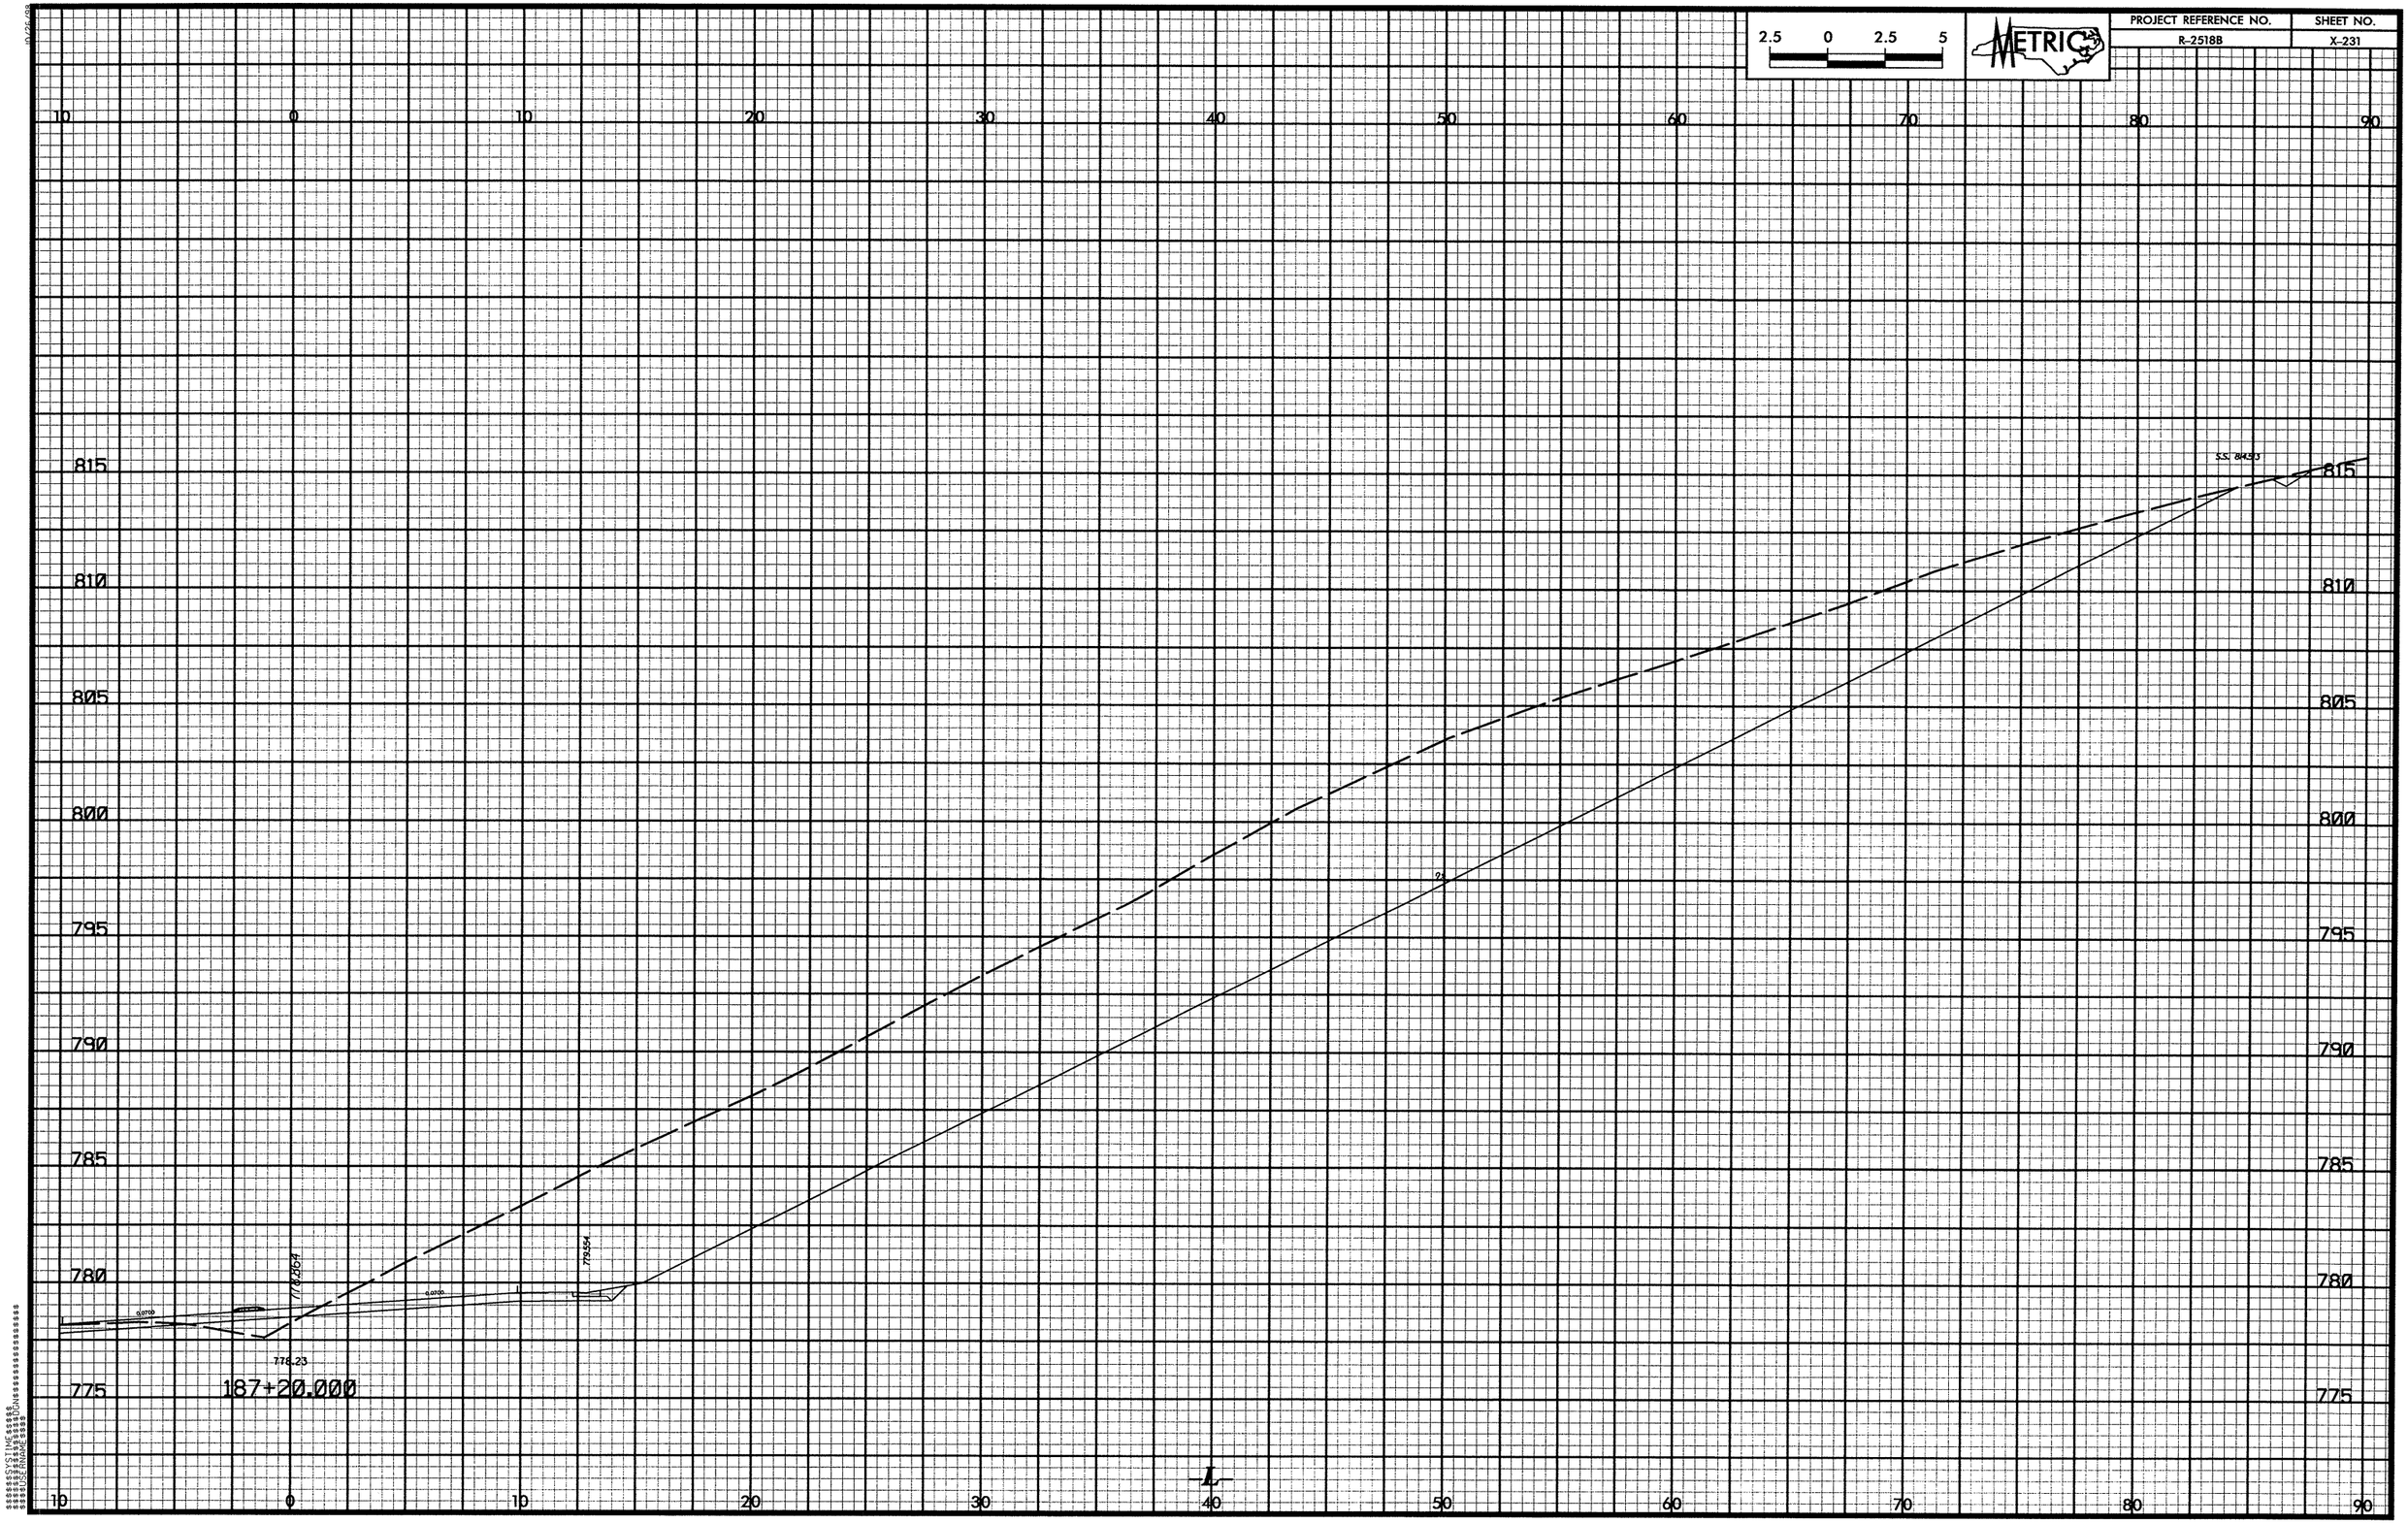

2.5 0 2.5 5
METRIC
PROJECT REFERENCE NO.
R-2518B
SHEET NO.
X-231
10 0 10 20 30 40 50 60 70 80 90
815
810
805
800
795
790
785
780
775
S.S. 84513
778.864
779.554
778.23
187+20.000
L

2.5	0	2.5	5

METRIC

PROJECT REFERENCE NO.	SHEET NO.
R-2518B	X-232

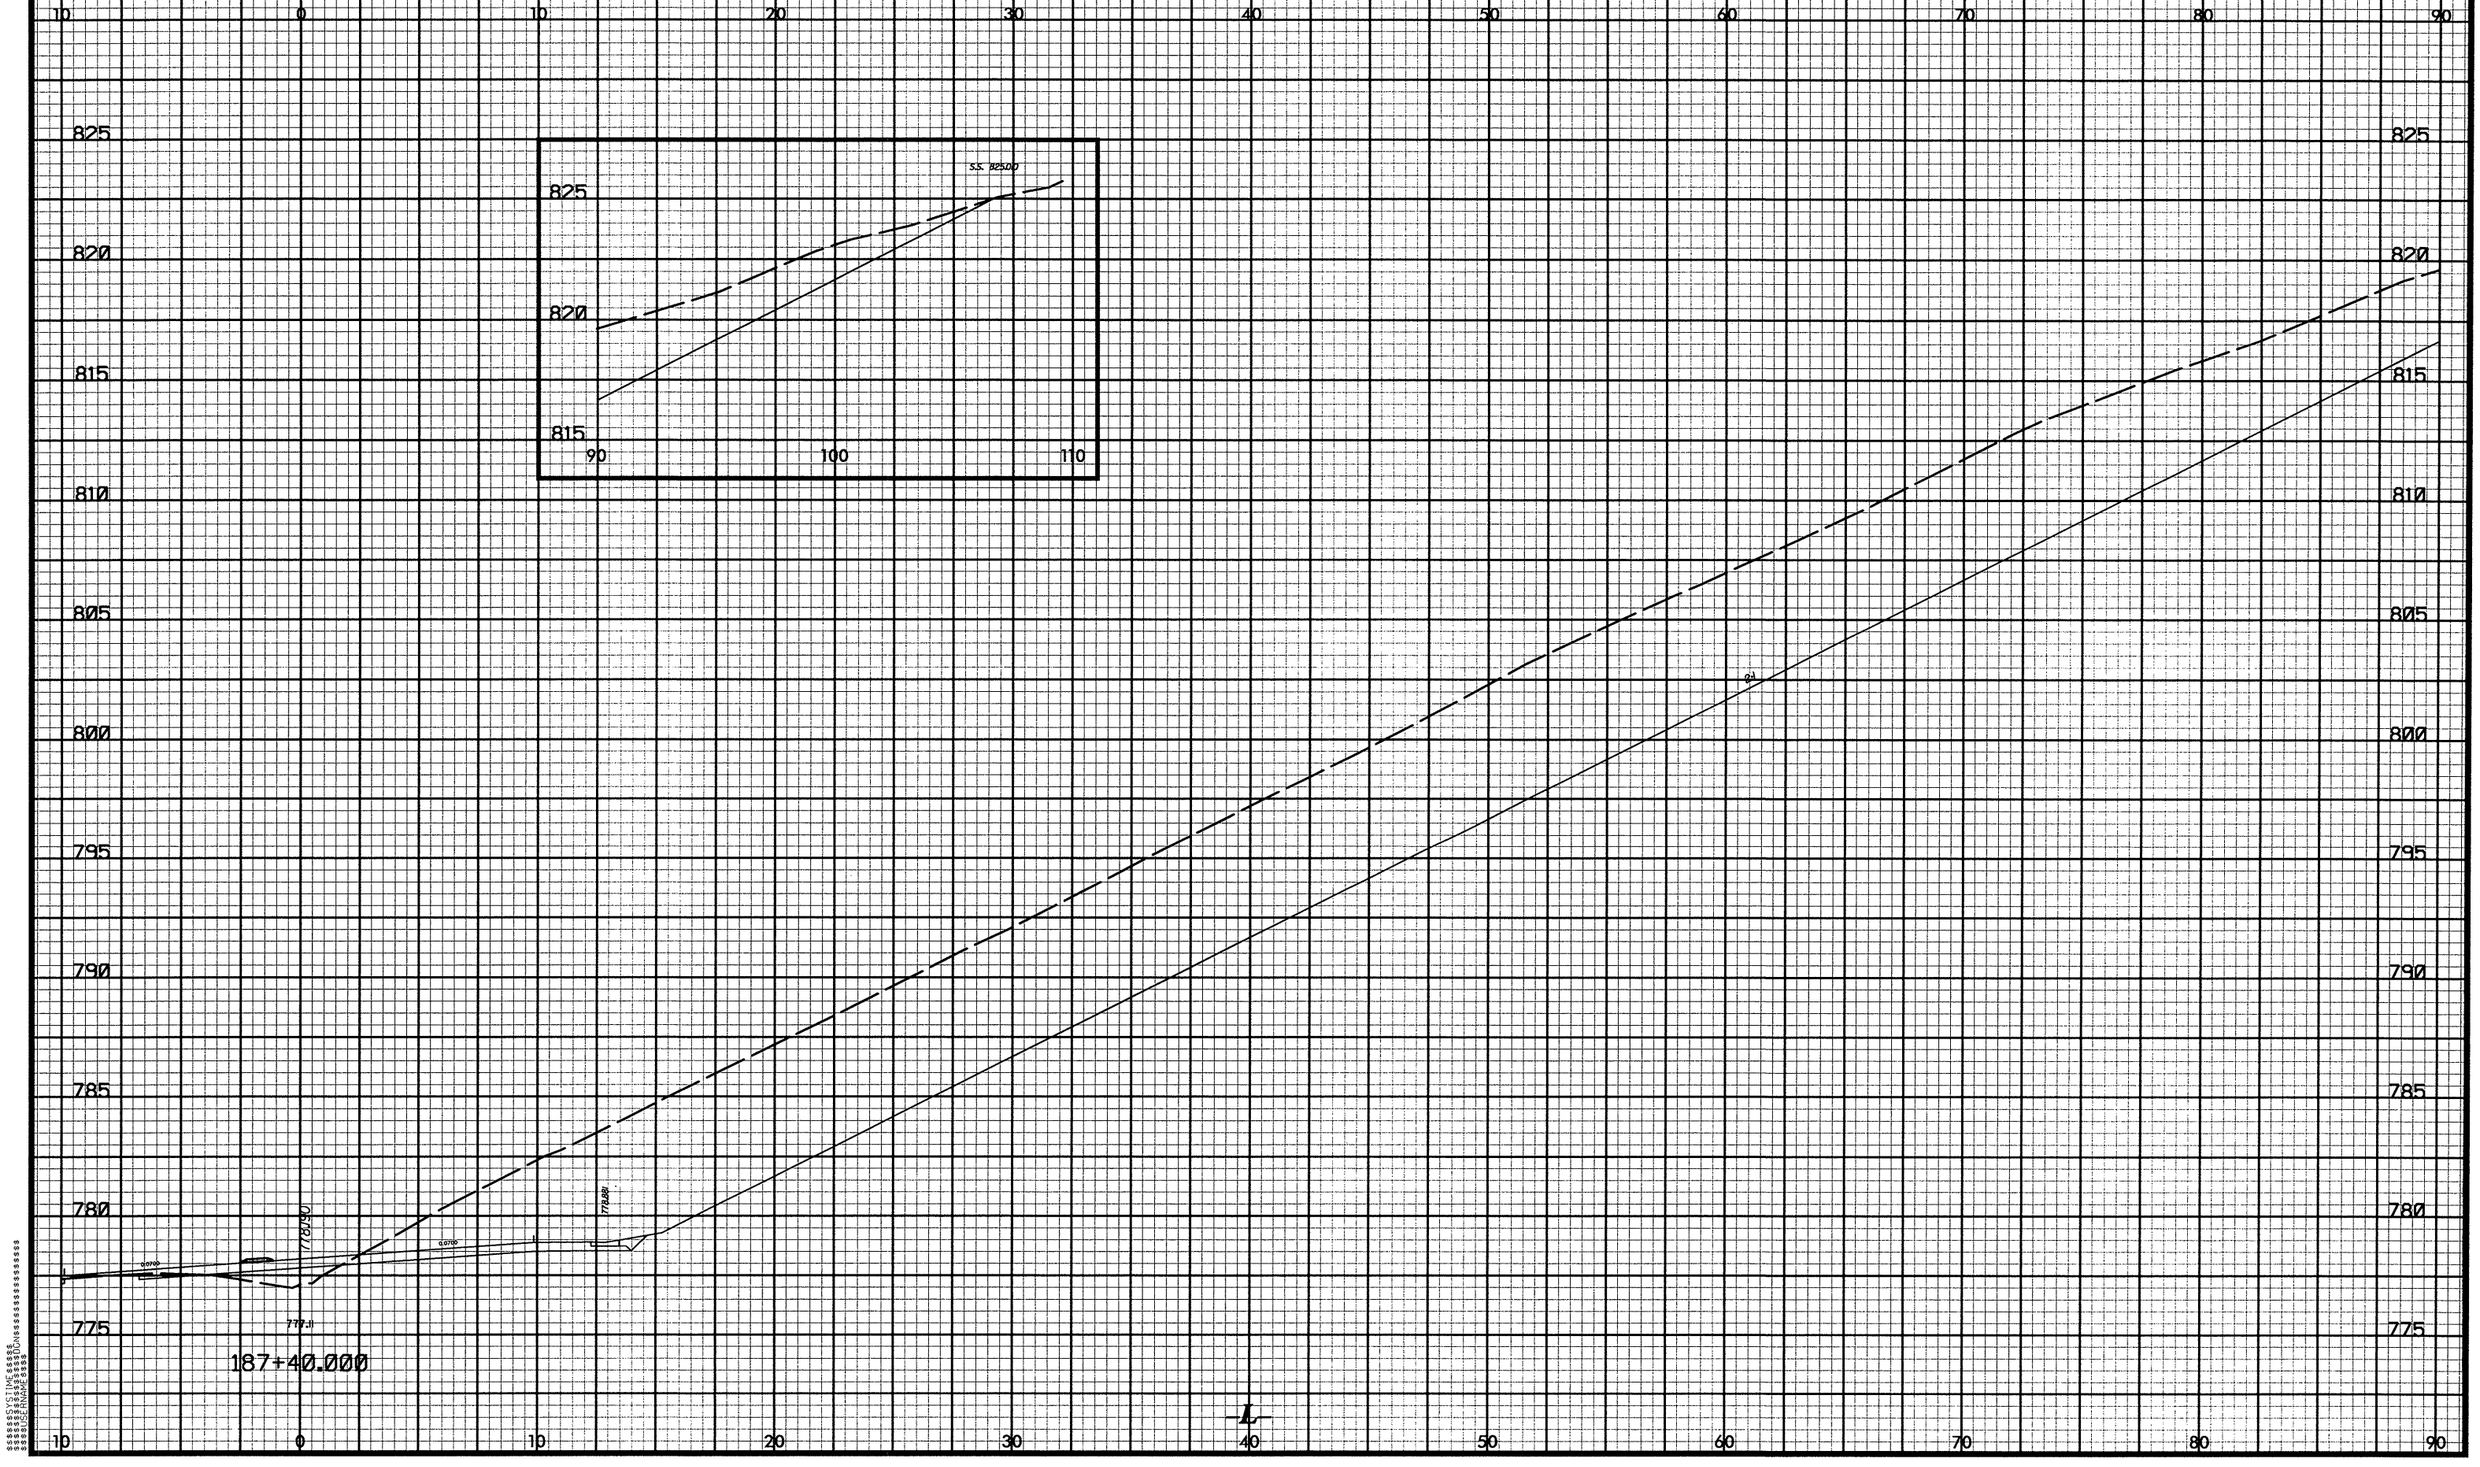

PROJECT REFERENCE NO.	SHEET NO.
R-2518B	X-233

METRIC

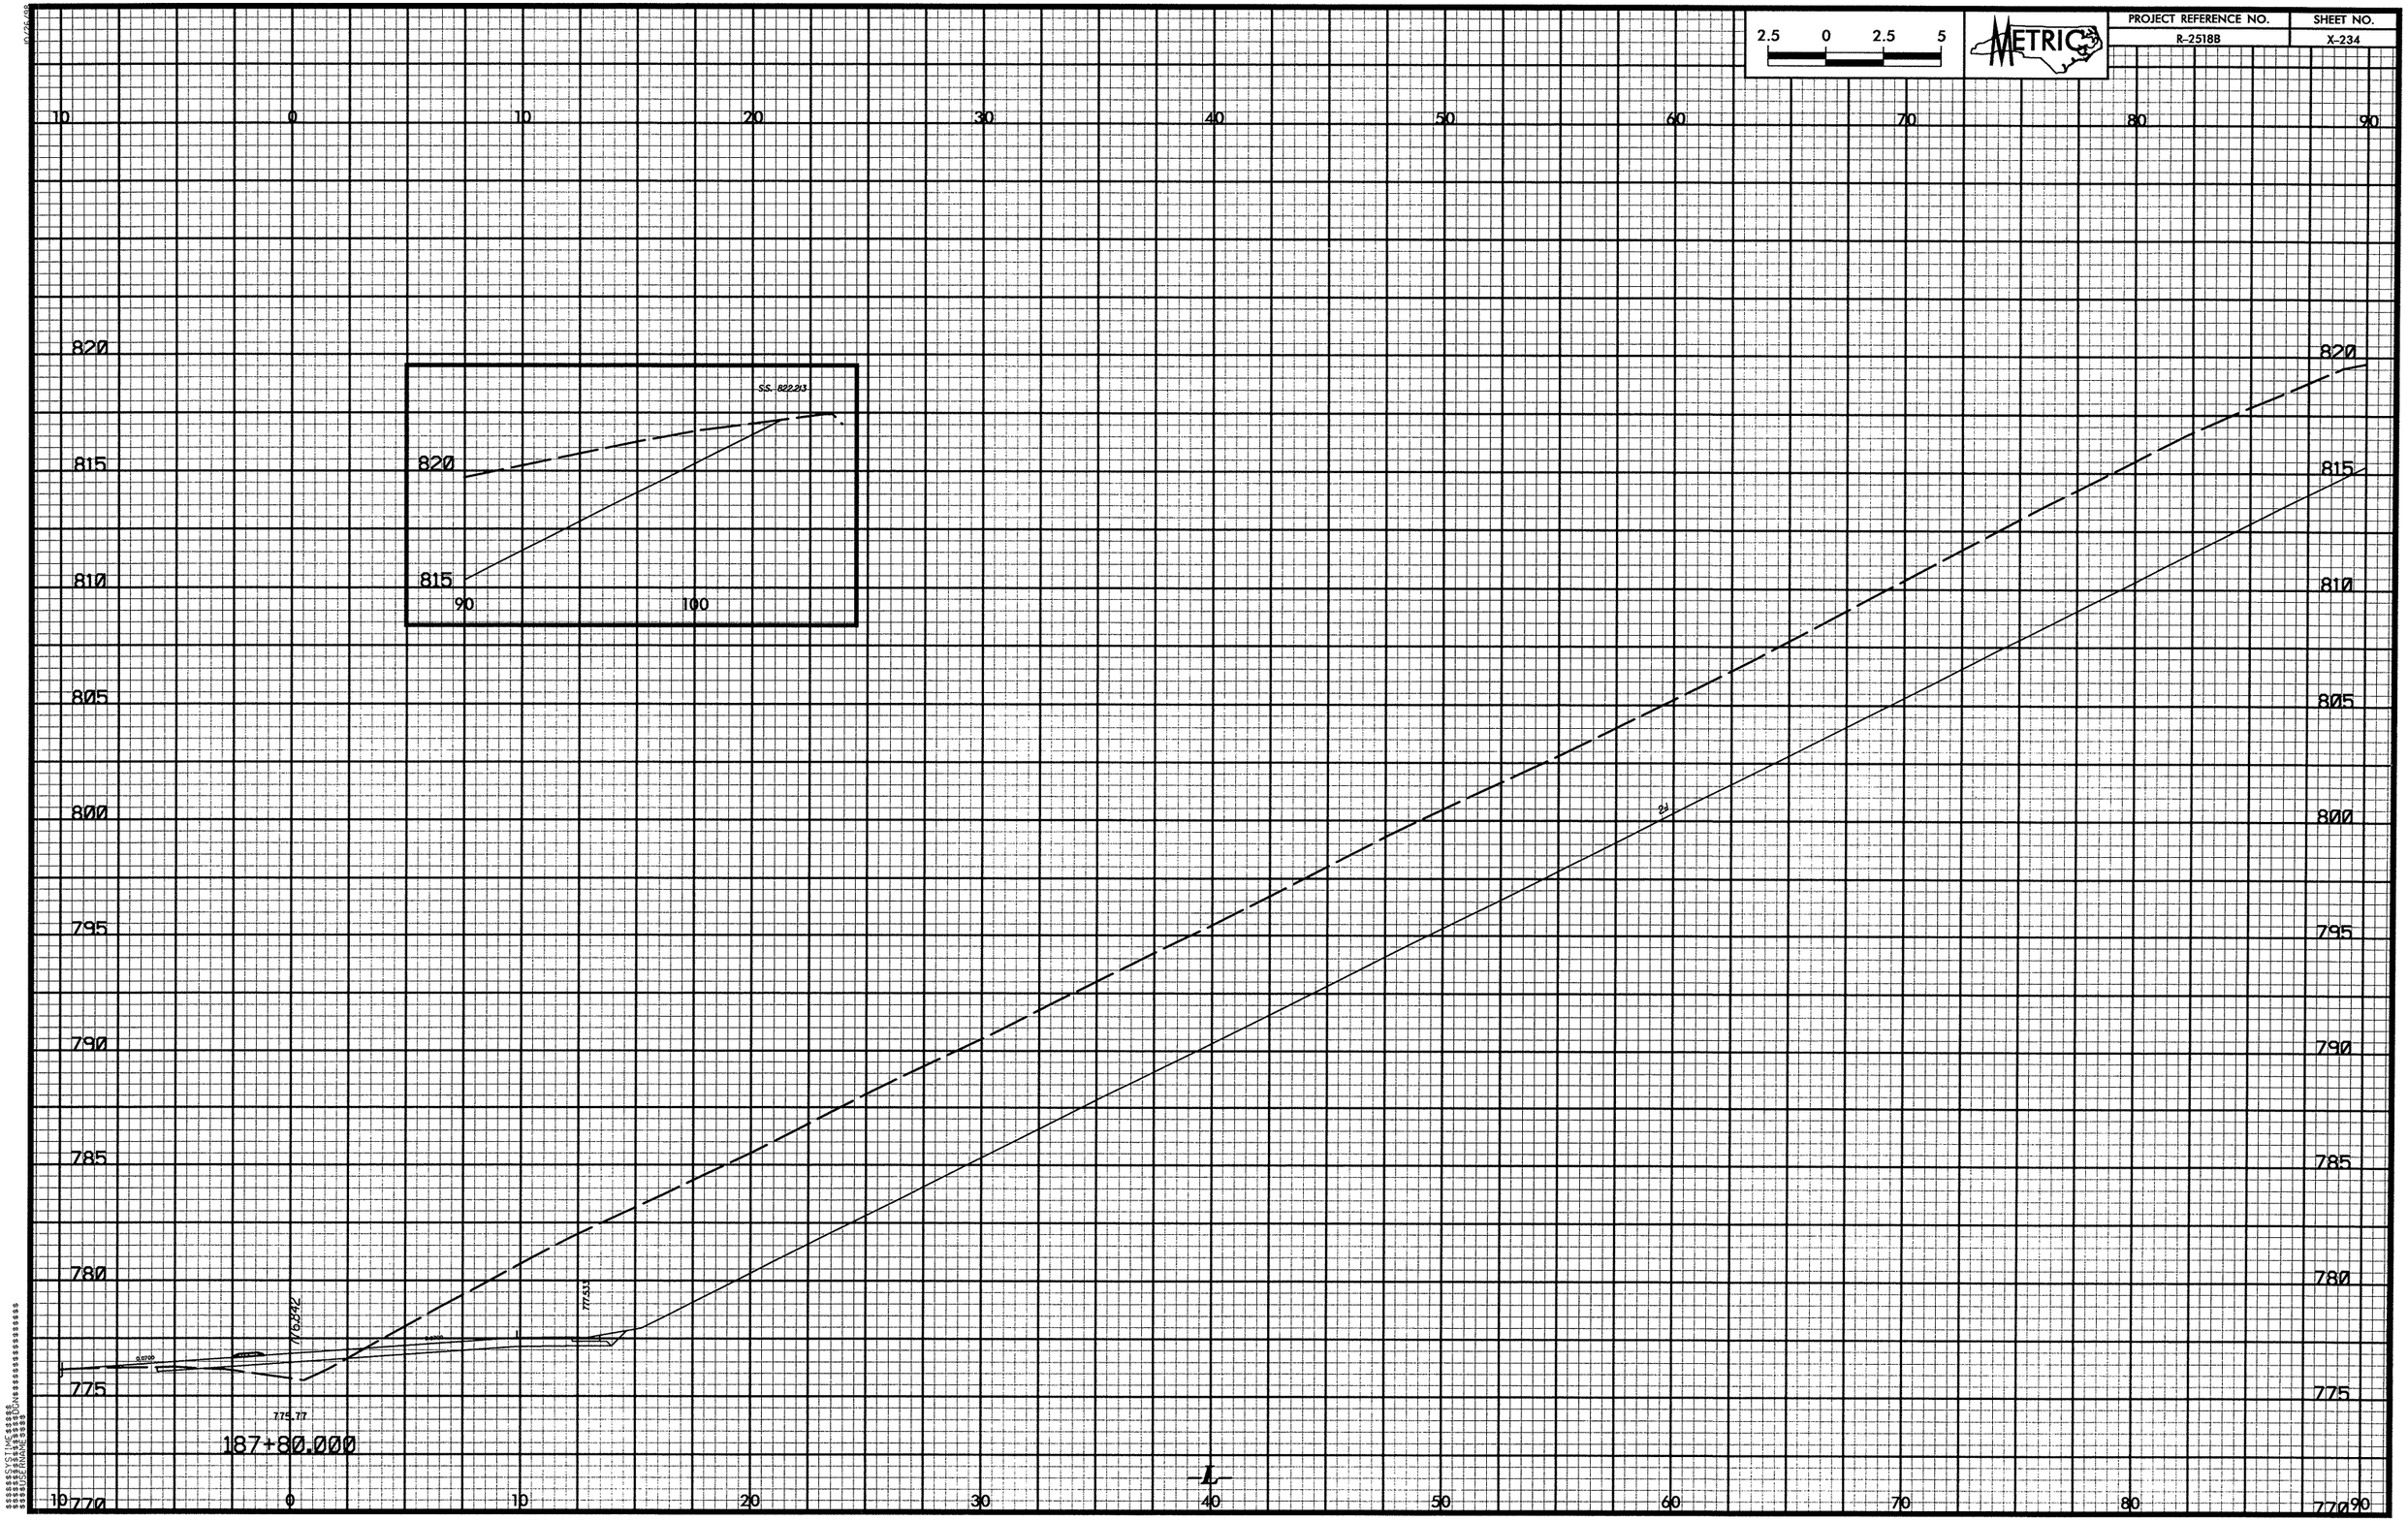

2.5 0 2.5 5
METRIC
PROJECT REFERENCE NO.
R-2518B
SHEET NO.
X-234
10 0 10 20 30 40 50 60 70 80 90
820
815
810
805
800
795
790
785
780
775
770
S.S. 822.213
820
815
90
100
776.842
777.533
775.77
187+80.000
L

2.5	0	2.5	5

METRIC

PROJECT REFERENCE NO.	SHEET NO.
R-2518B	X-235

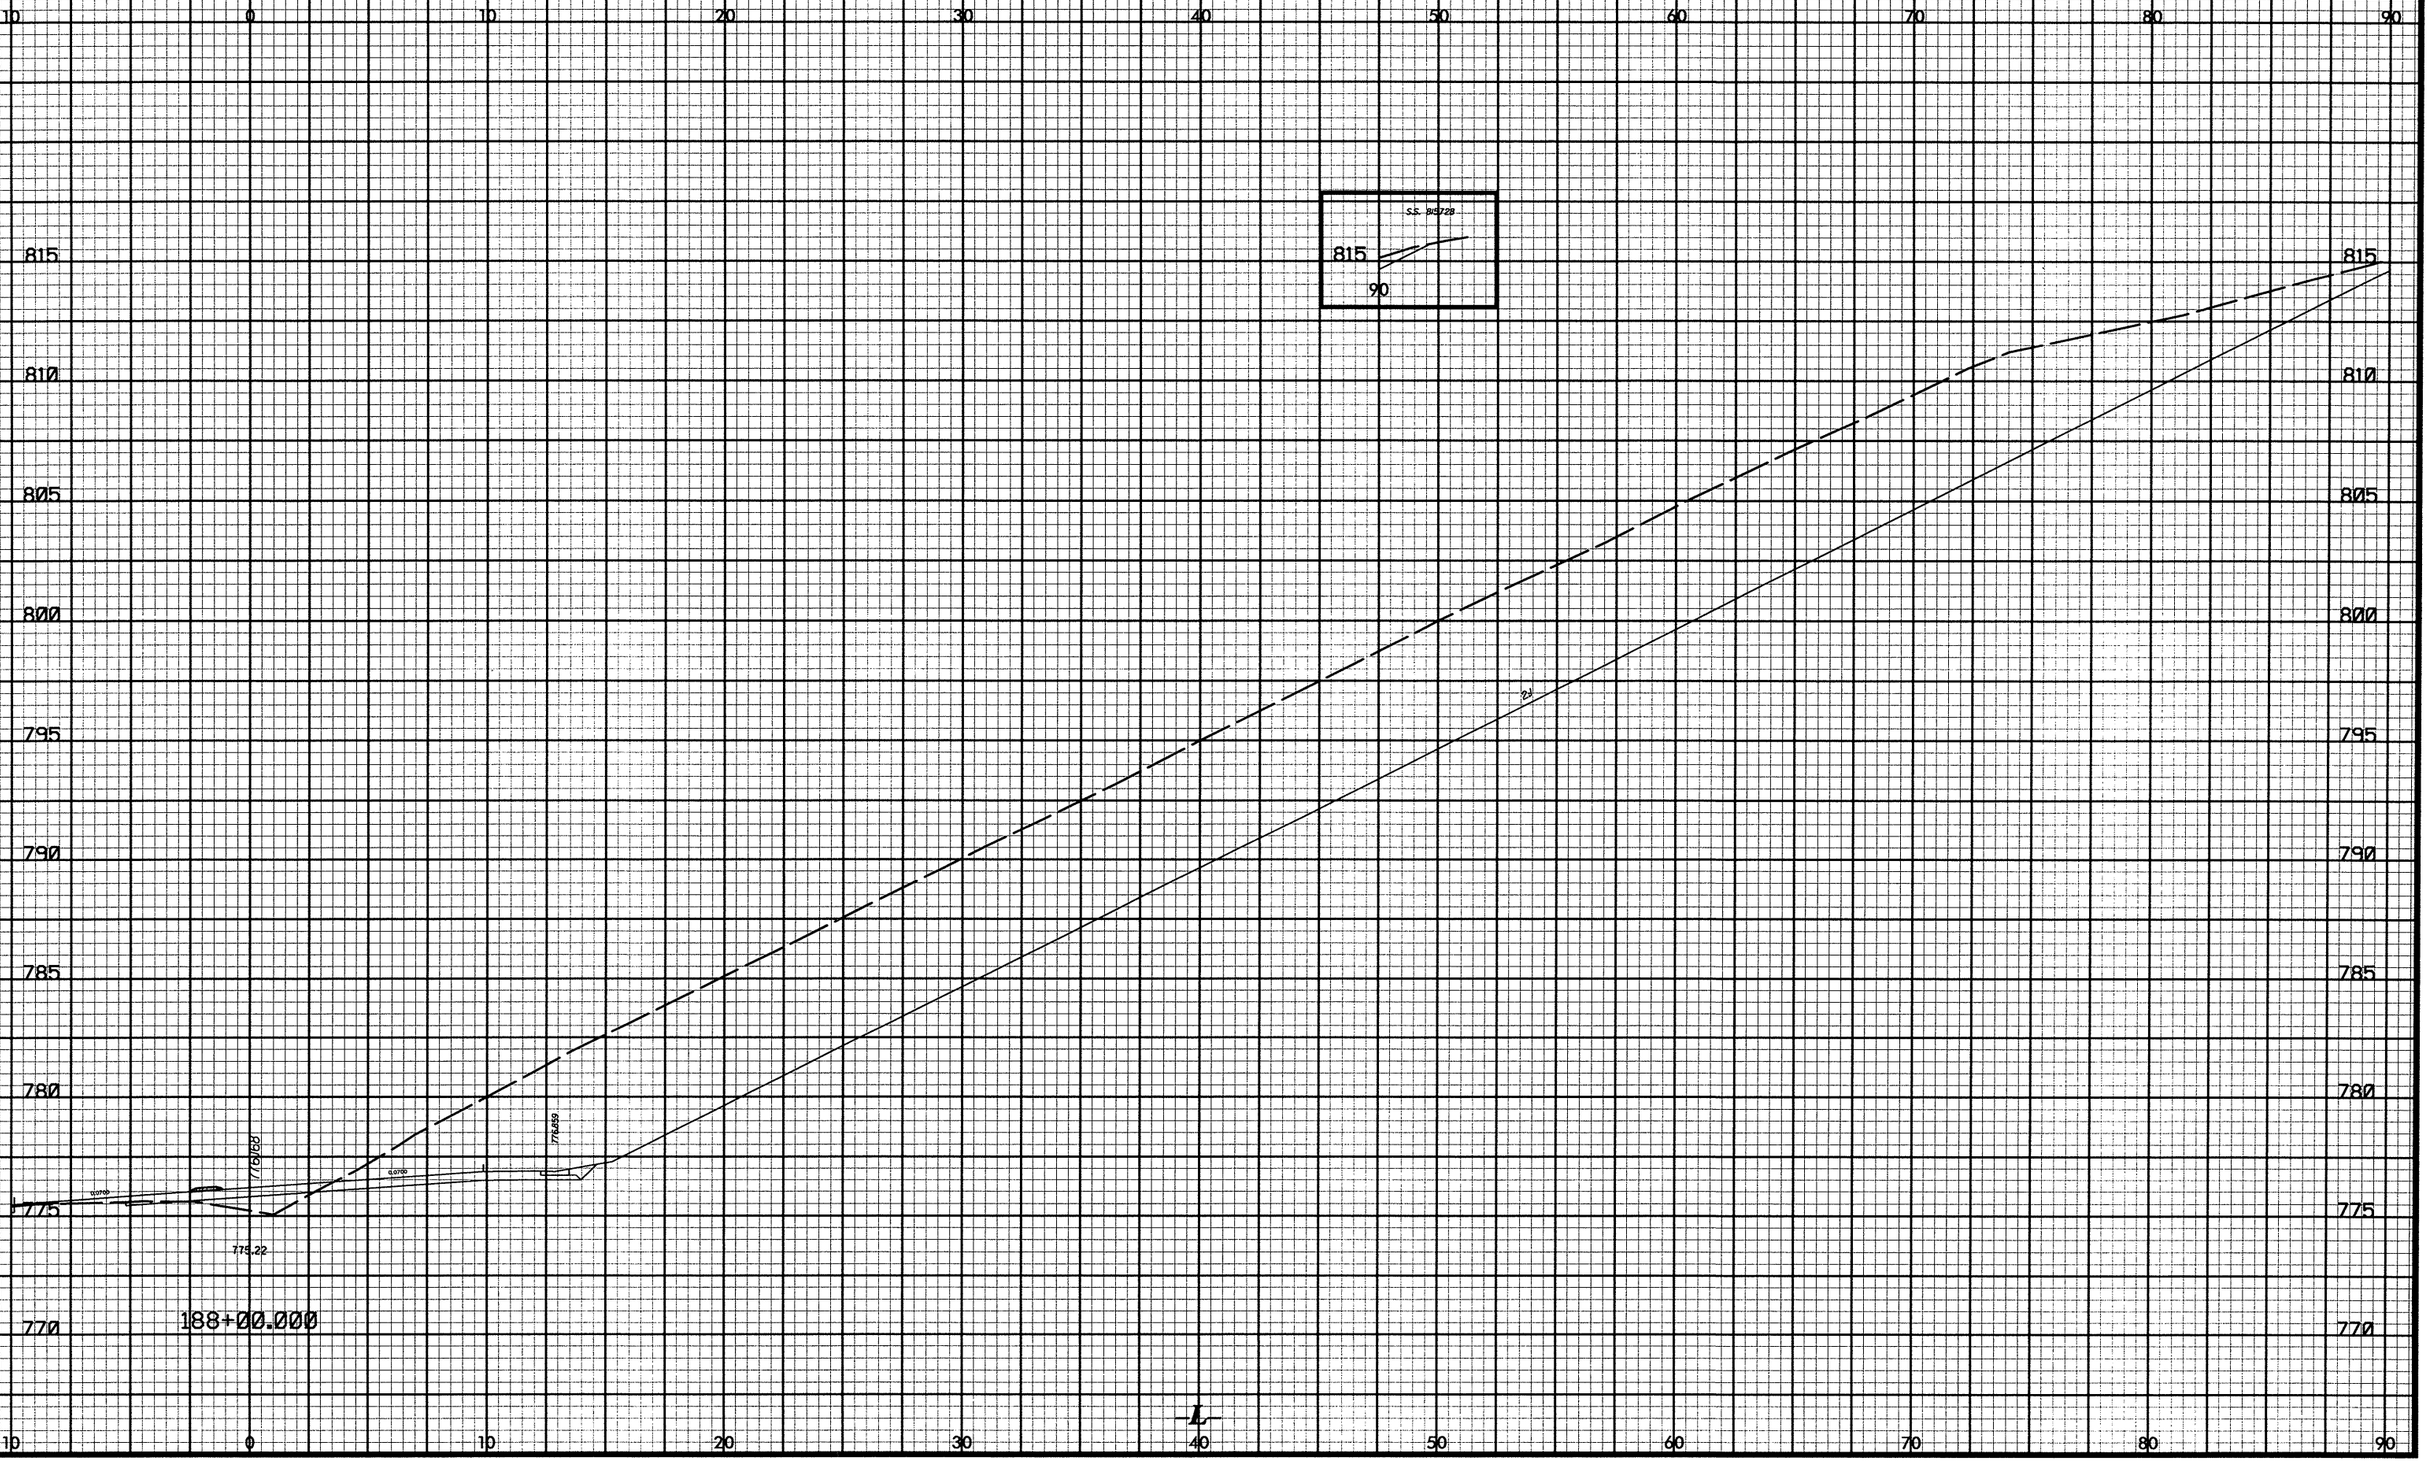

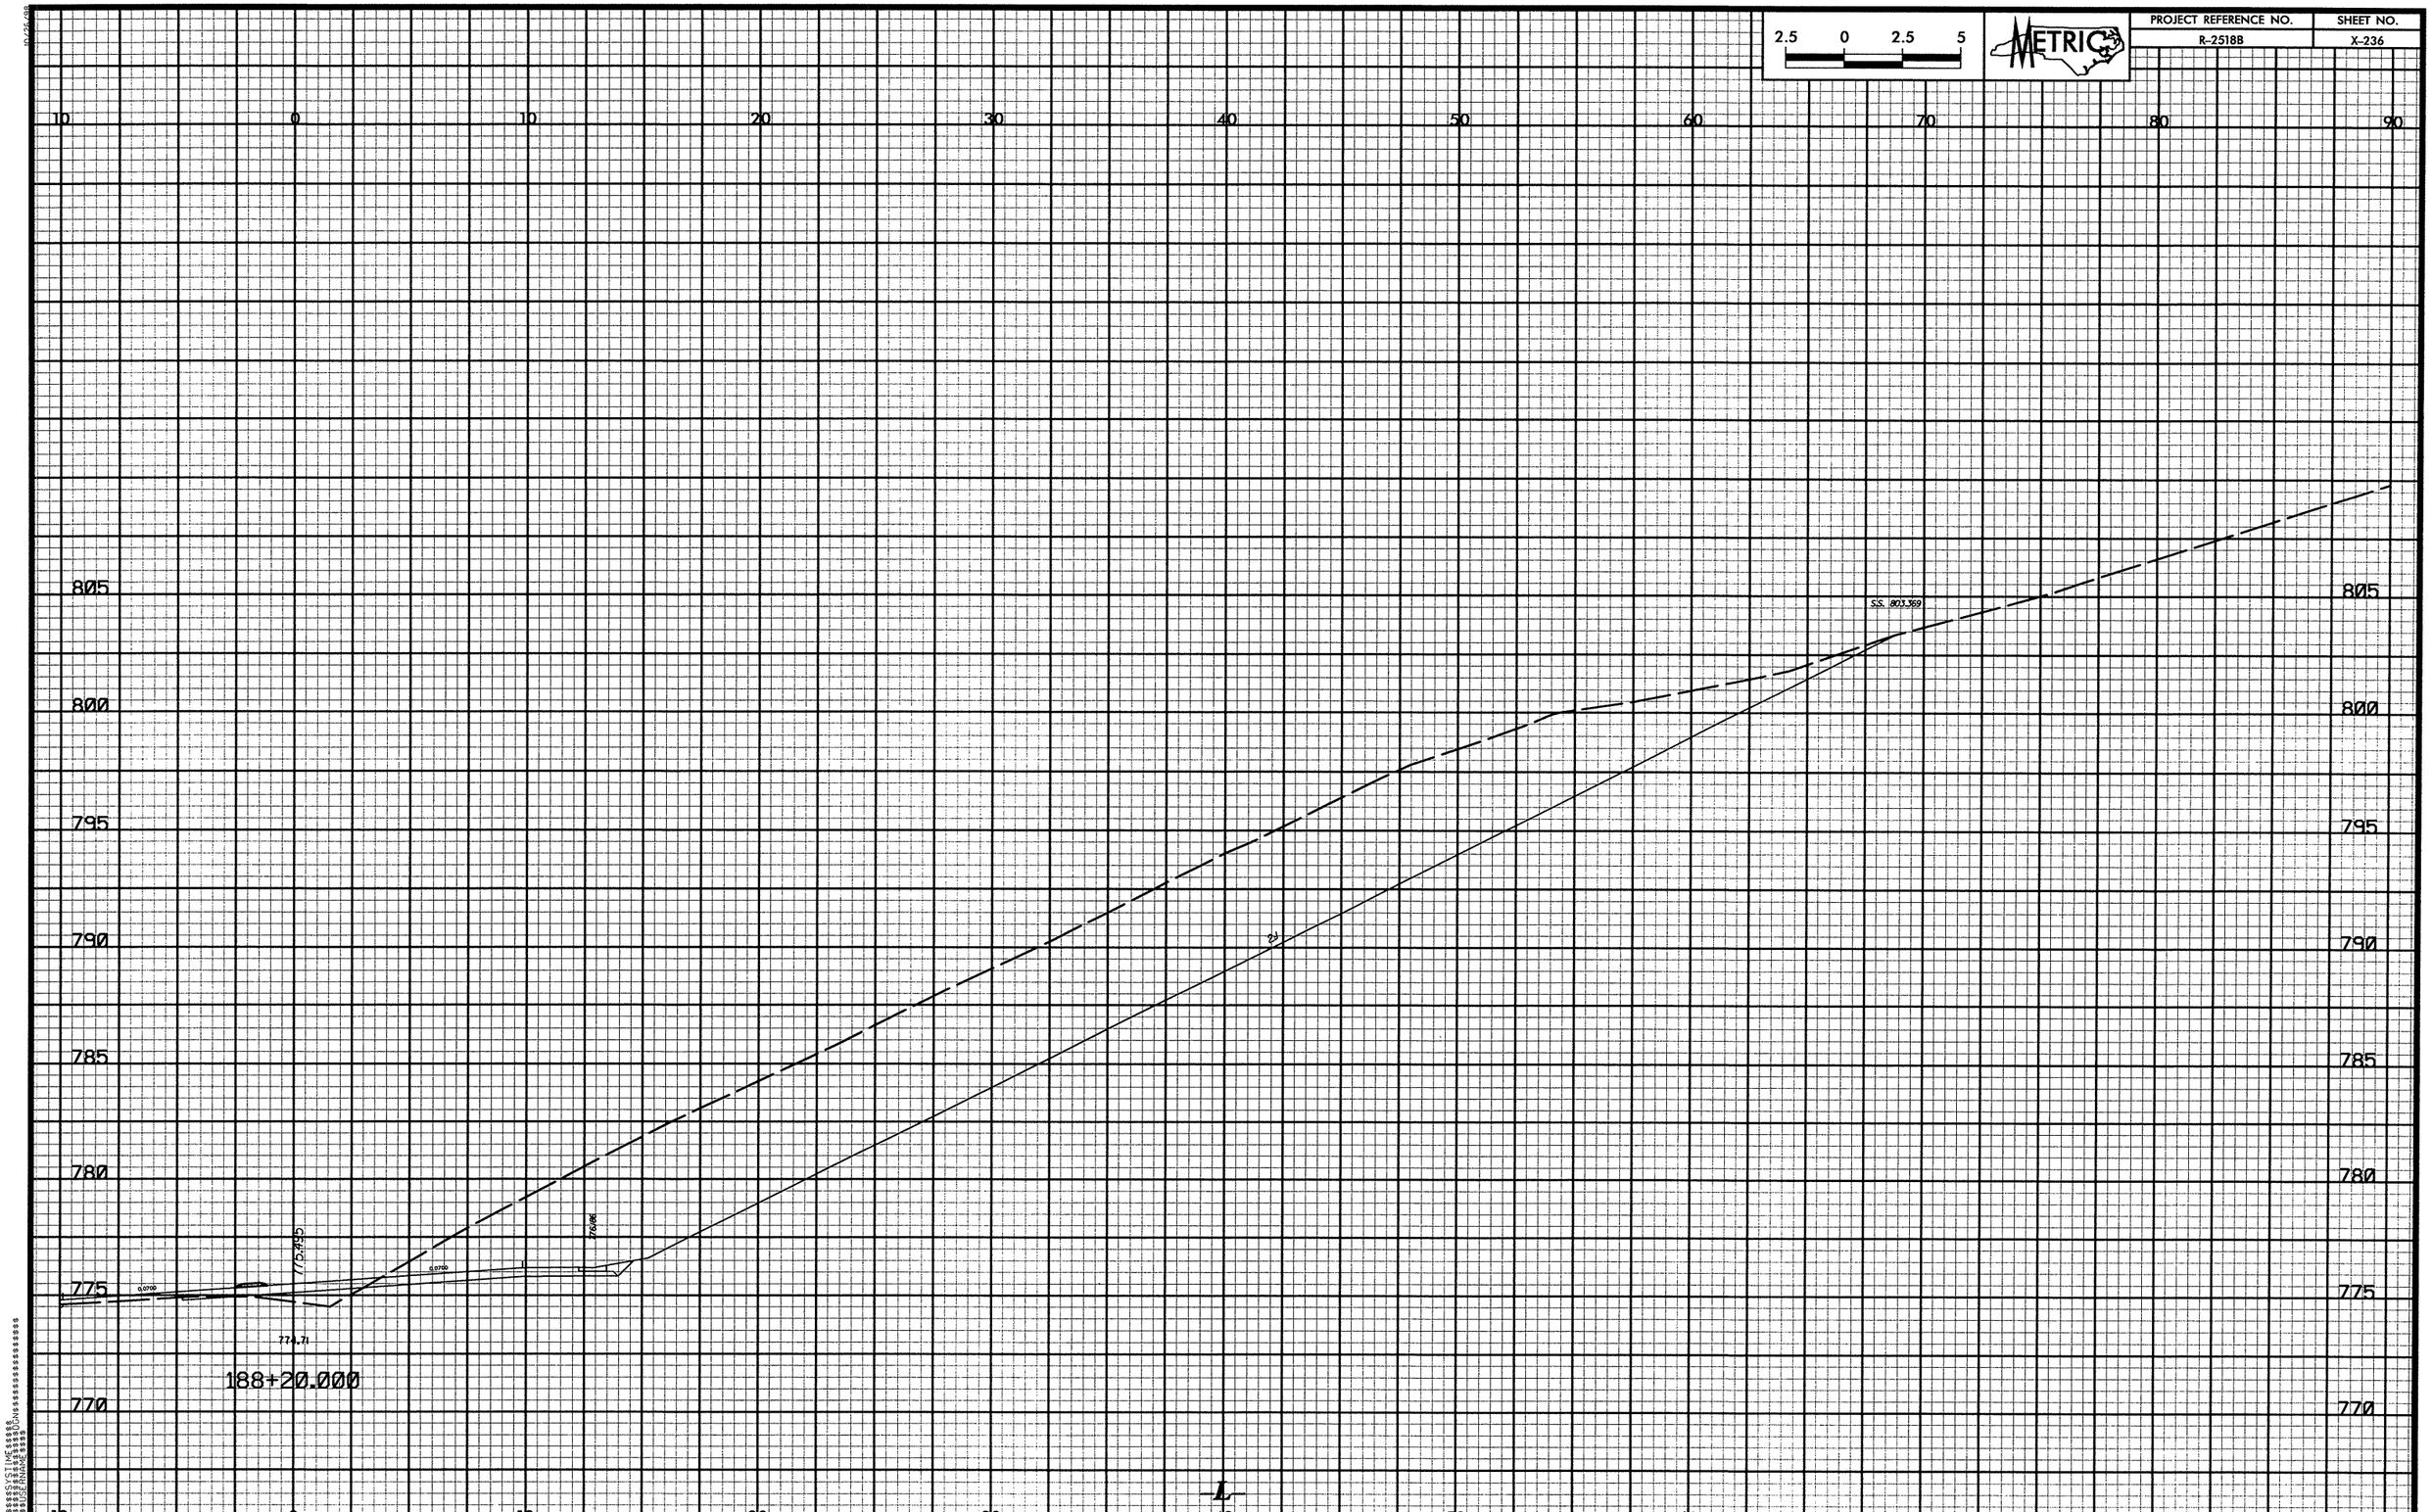

2.5 0 2.5 5
METRIC
PROJECT REFERENCE NO.
R-2518B
SHEET NO.
X-236
10 0 10 20 30 40 50 60 70 80 90
805
800
795
790
785
780
775
770
S.S. 803.369
775.495
776.06
774.71
0.0700
188+20.000
L

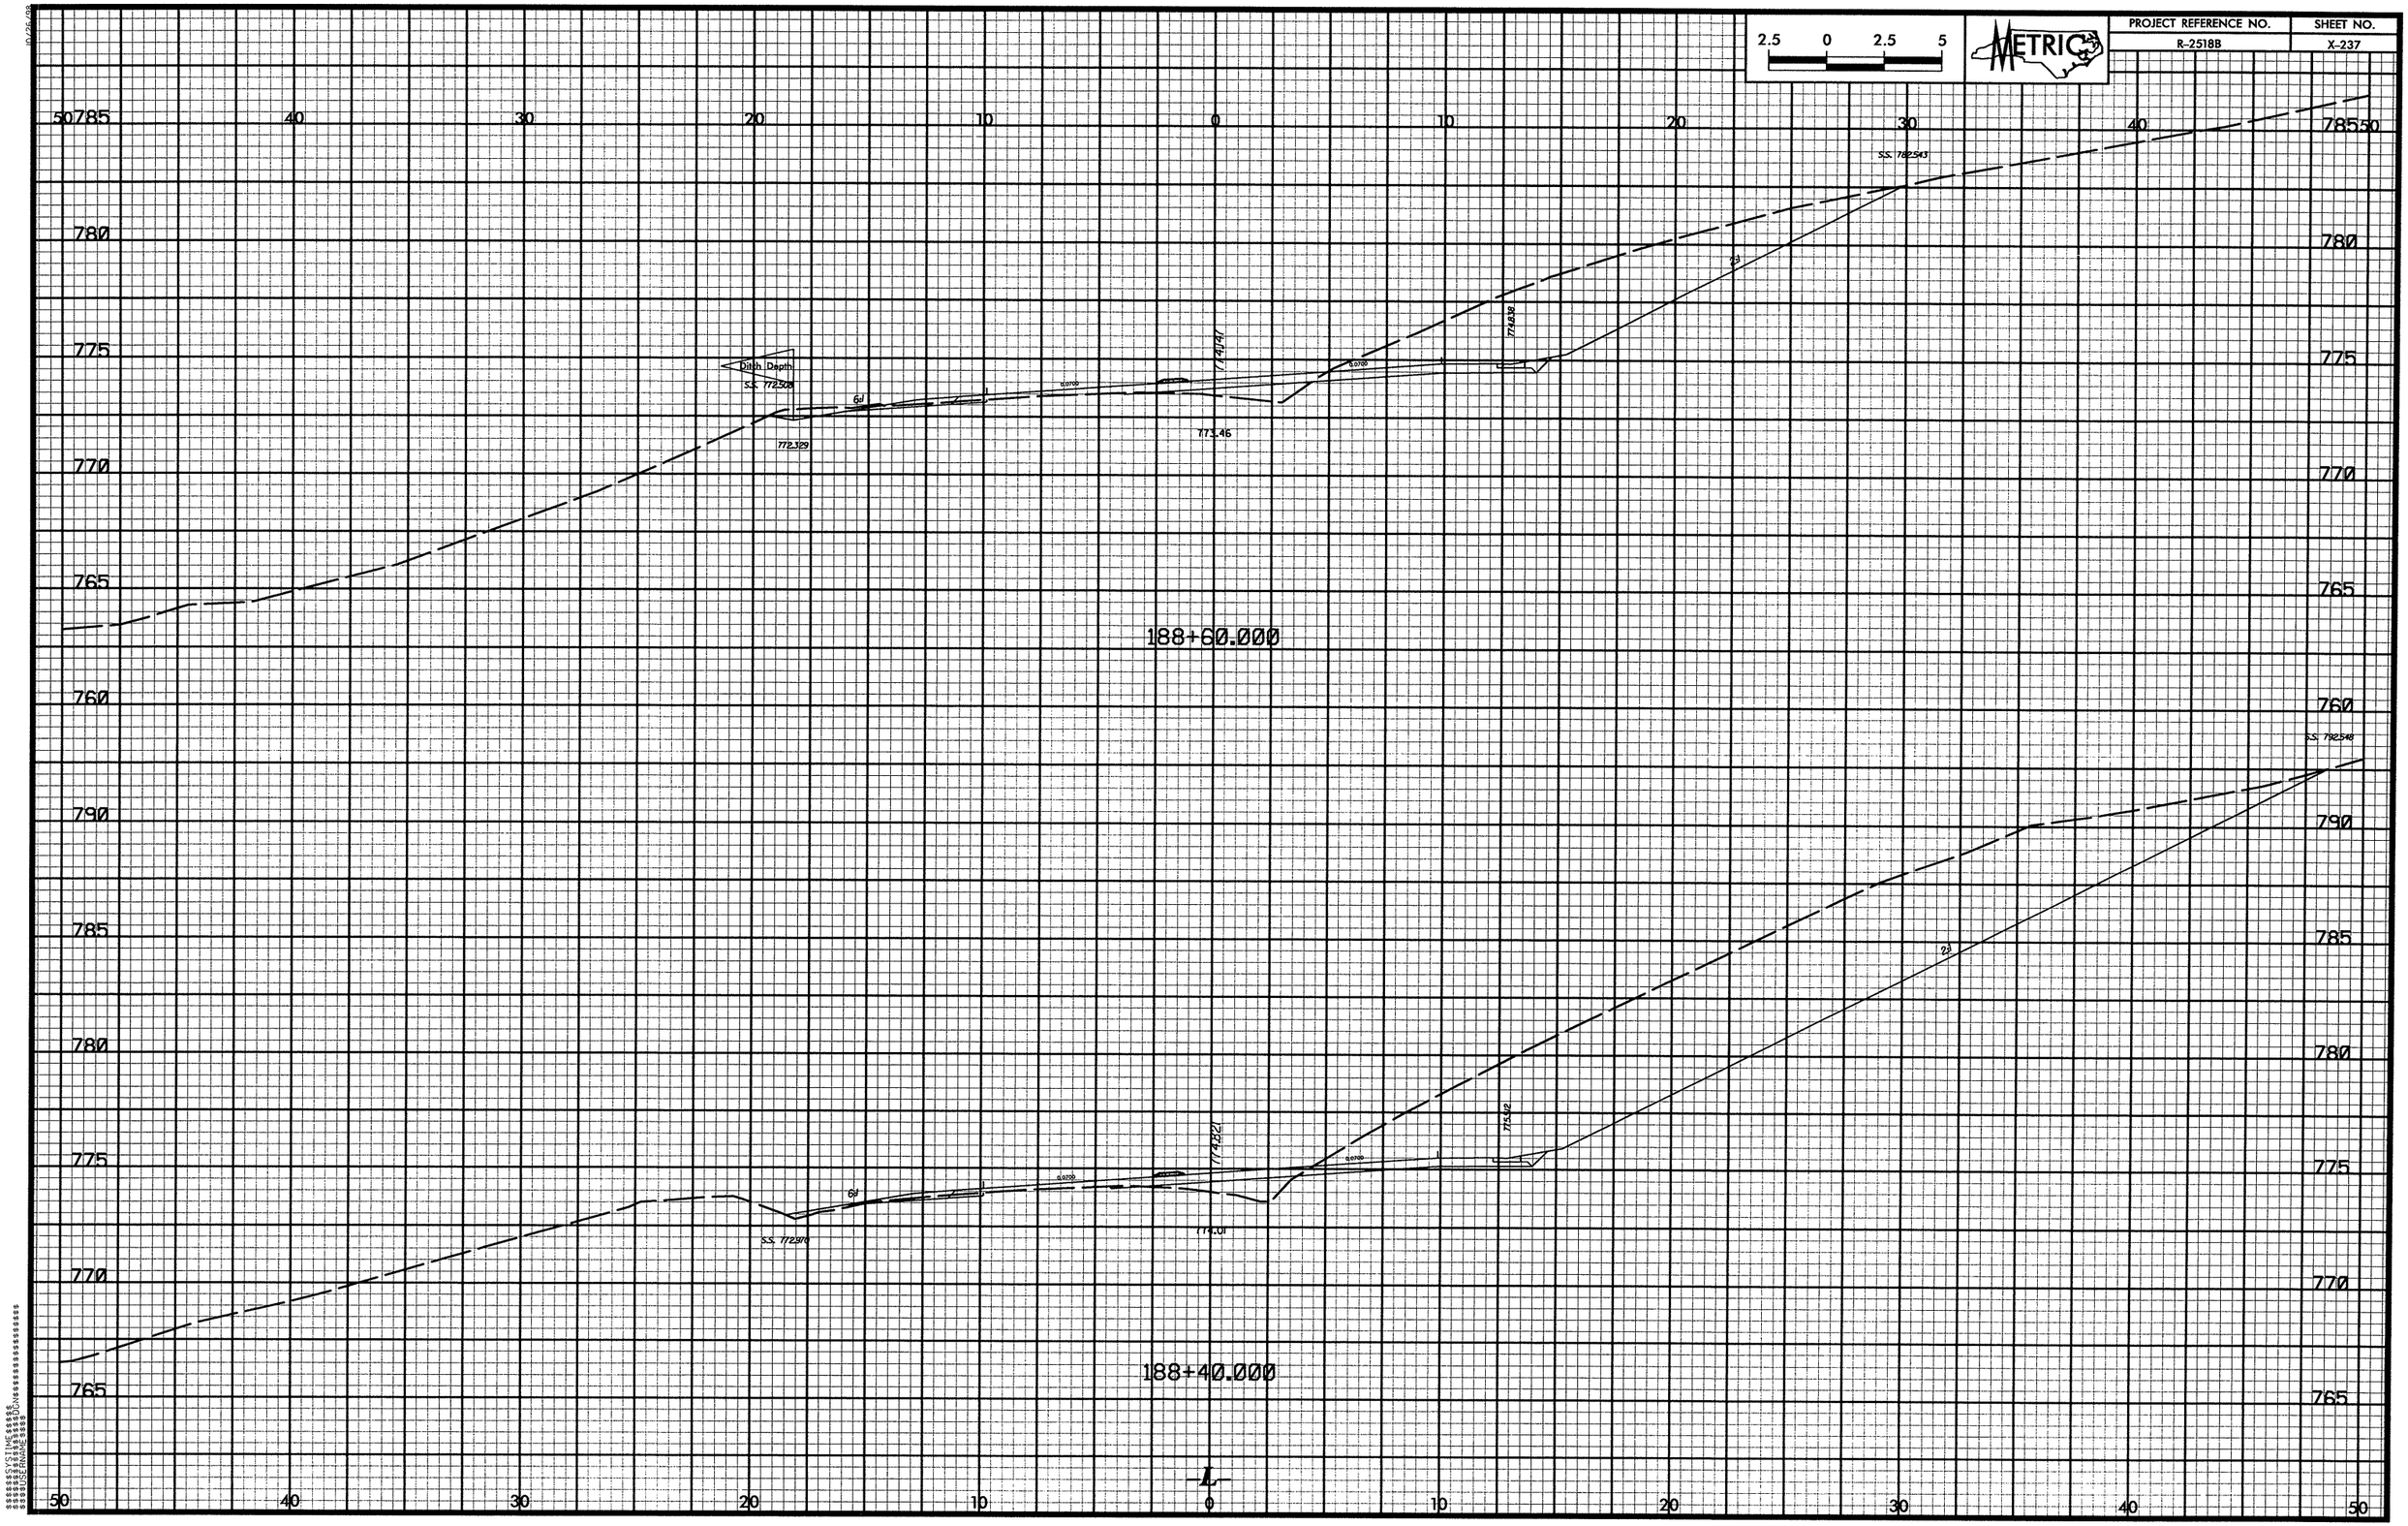

2.5 0 2.5 5
METRIC
PROJECT REFERENCE NO.
R-2518B
SHEET NO.
X-237
Ditch Depth
S.S. 772.508
772.329
773.46
774.141
774.838
S.S. 782.543
188+60.000
S.S. 772.970
774.01
774.821
775.42
S.S. 792.548
188+40.000

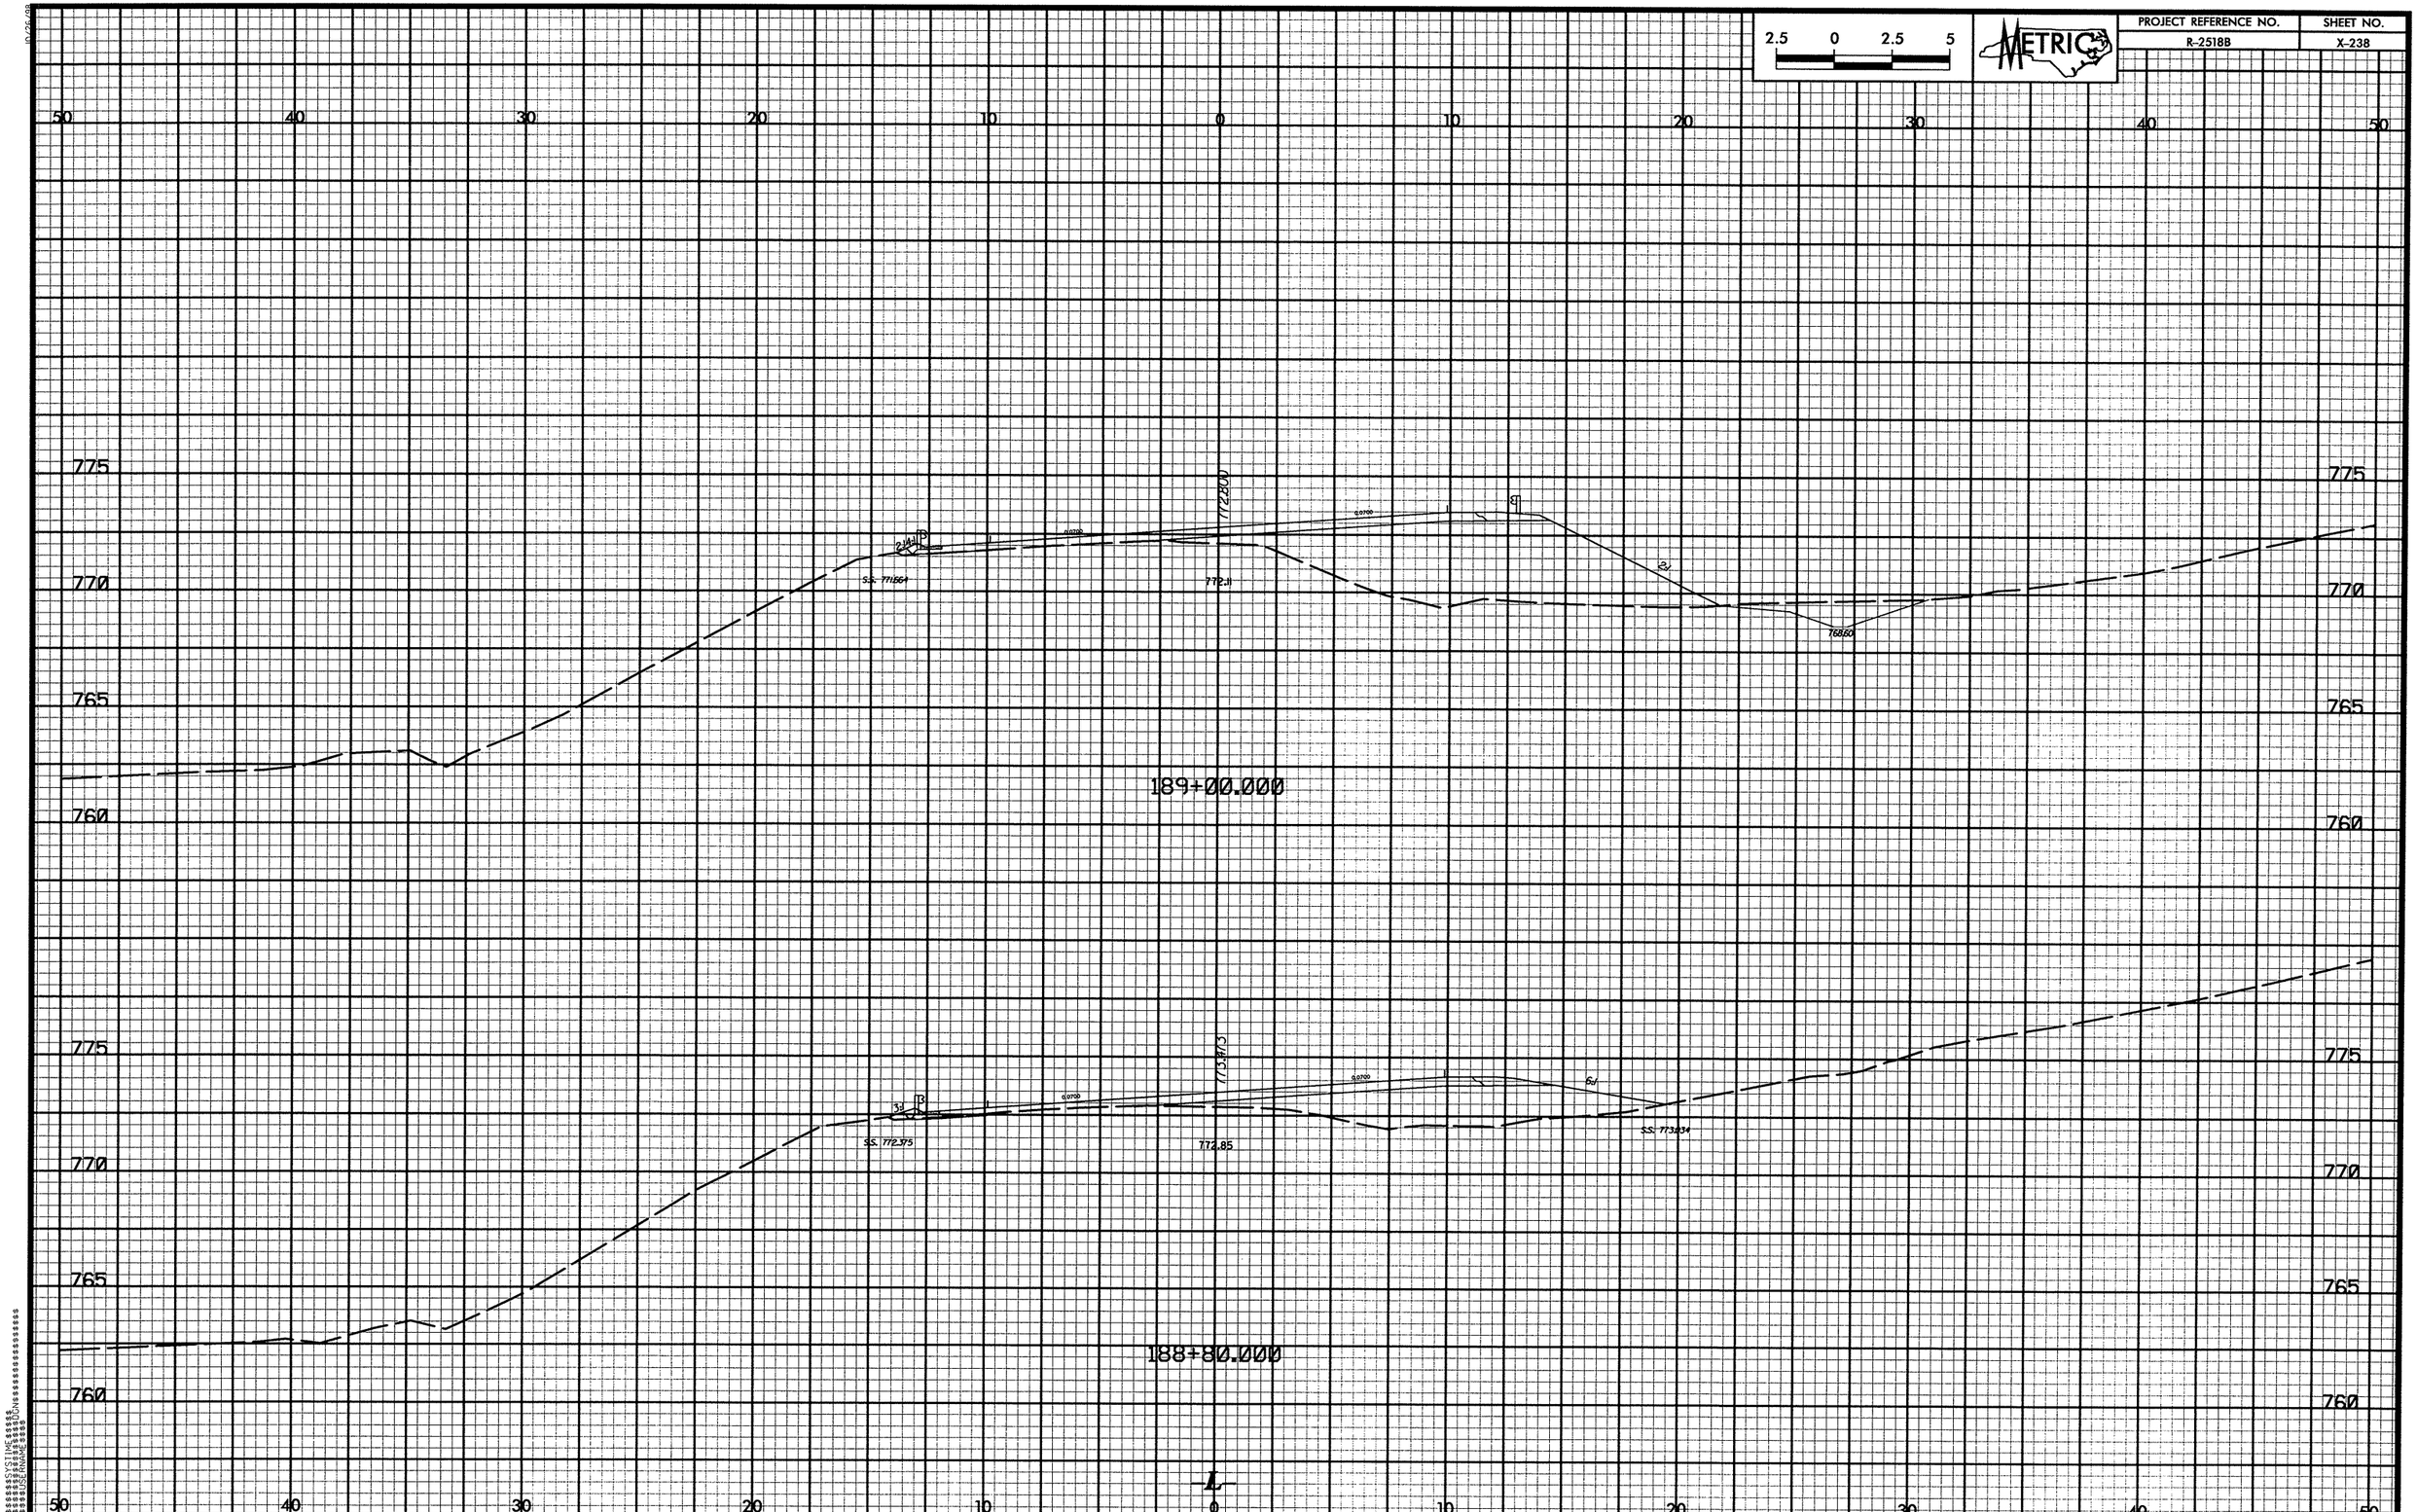

2.5 0 2.5 5
METRIC
PROJECT REFERENCE NO.
R-2518B
SHEET NO.
X-238
50 40 30 20 10 0 10 20 30 40 50
775
770
765
760
S.S. 771.664
772.11
768.60
189+00.000
S.S. 772.375
772.85
S.S. 773.034
188+80.000
L

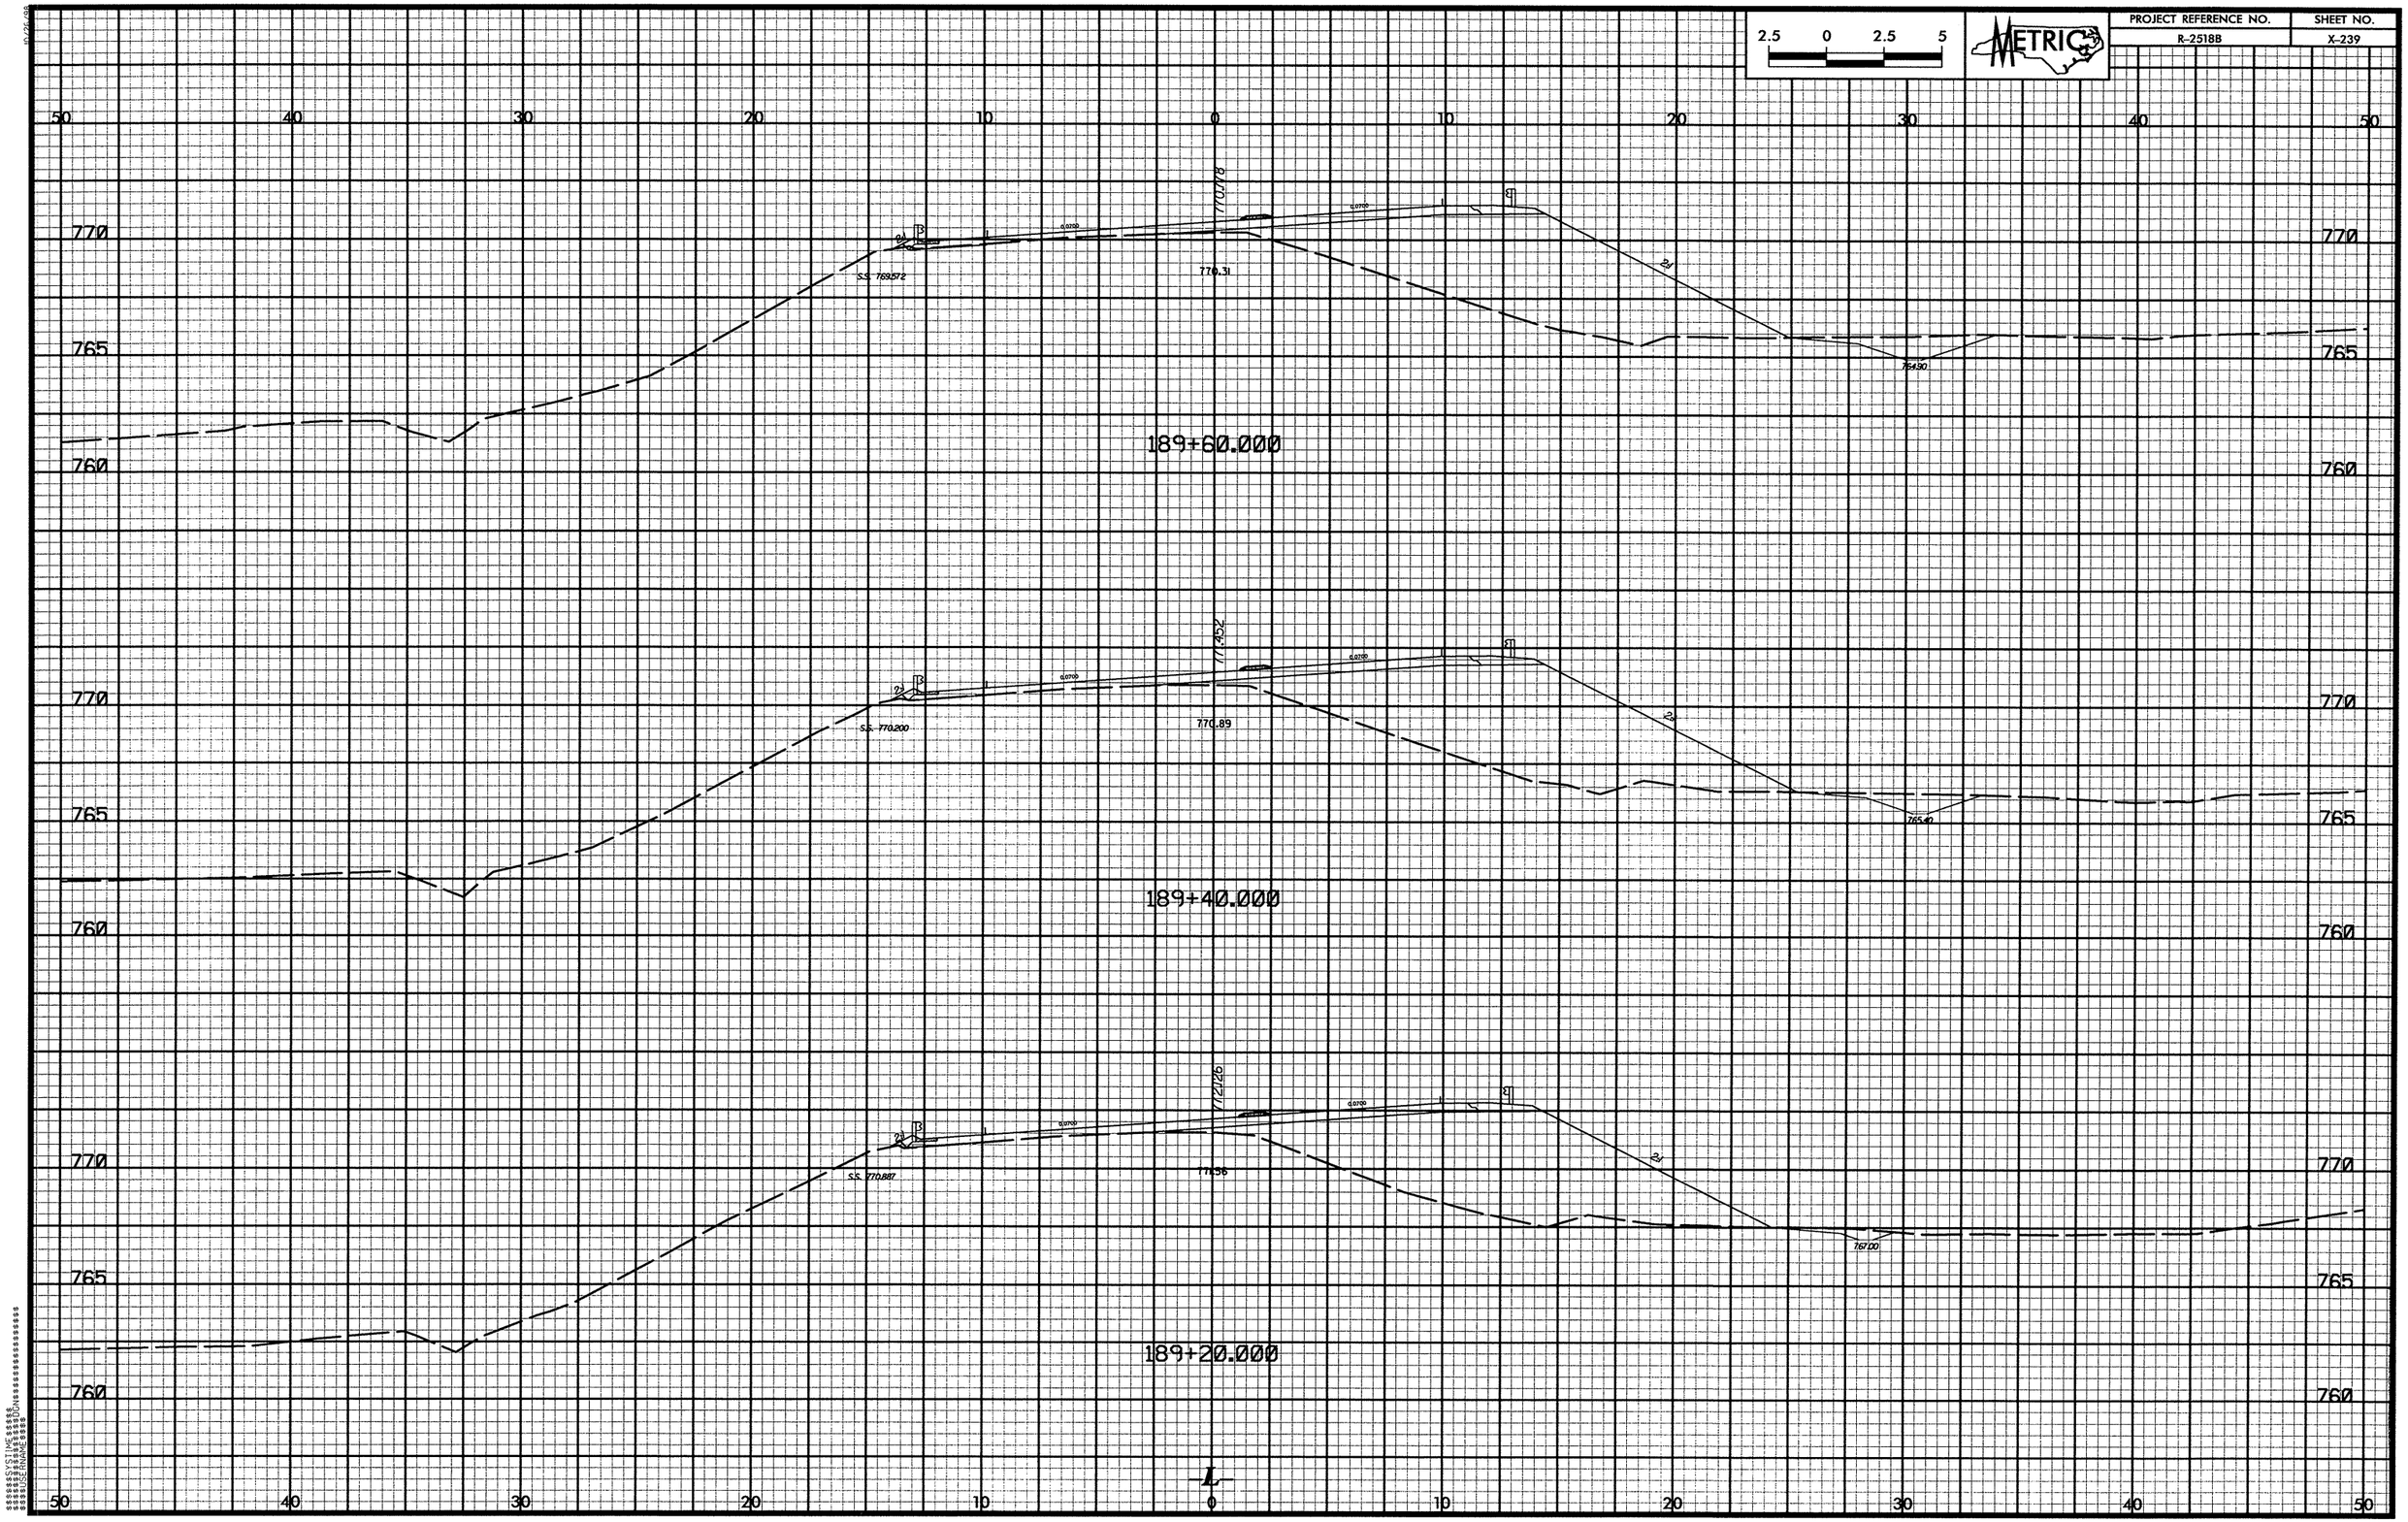

2.5 0 2.5 5
METRIC
PROJECT REFERENCE NO.
R-2518B
SHEET NO.
X-239
50 40 30 20 10 0 10 20 30 40 50
770
765
760
S.S. 769.572
770.31
764.90
189+60.000
S.S. 770.200
770.89
765.40
189+40.000
S.S. 770.887
767.00
189+20.000
L

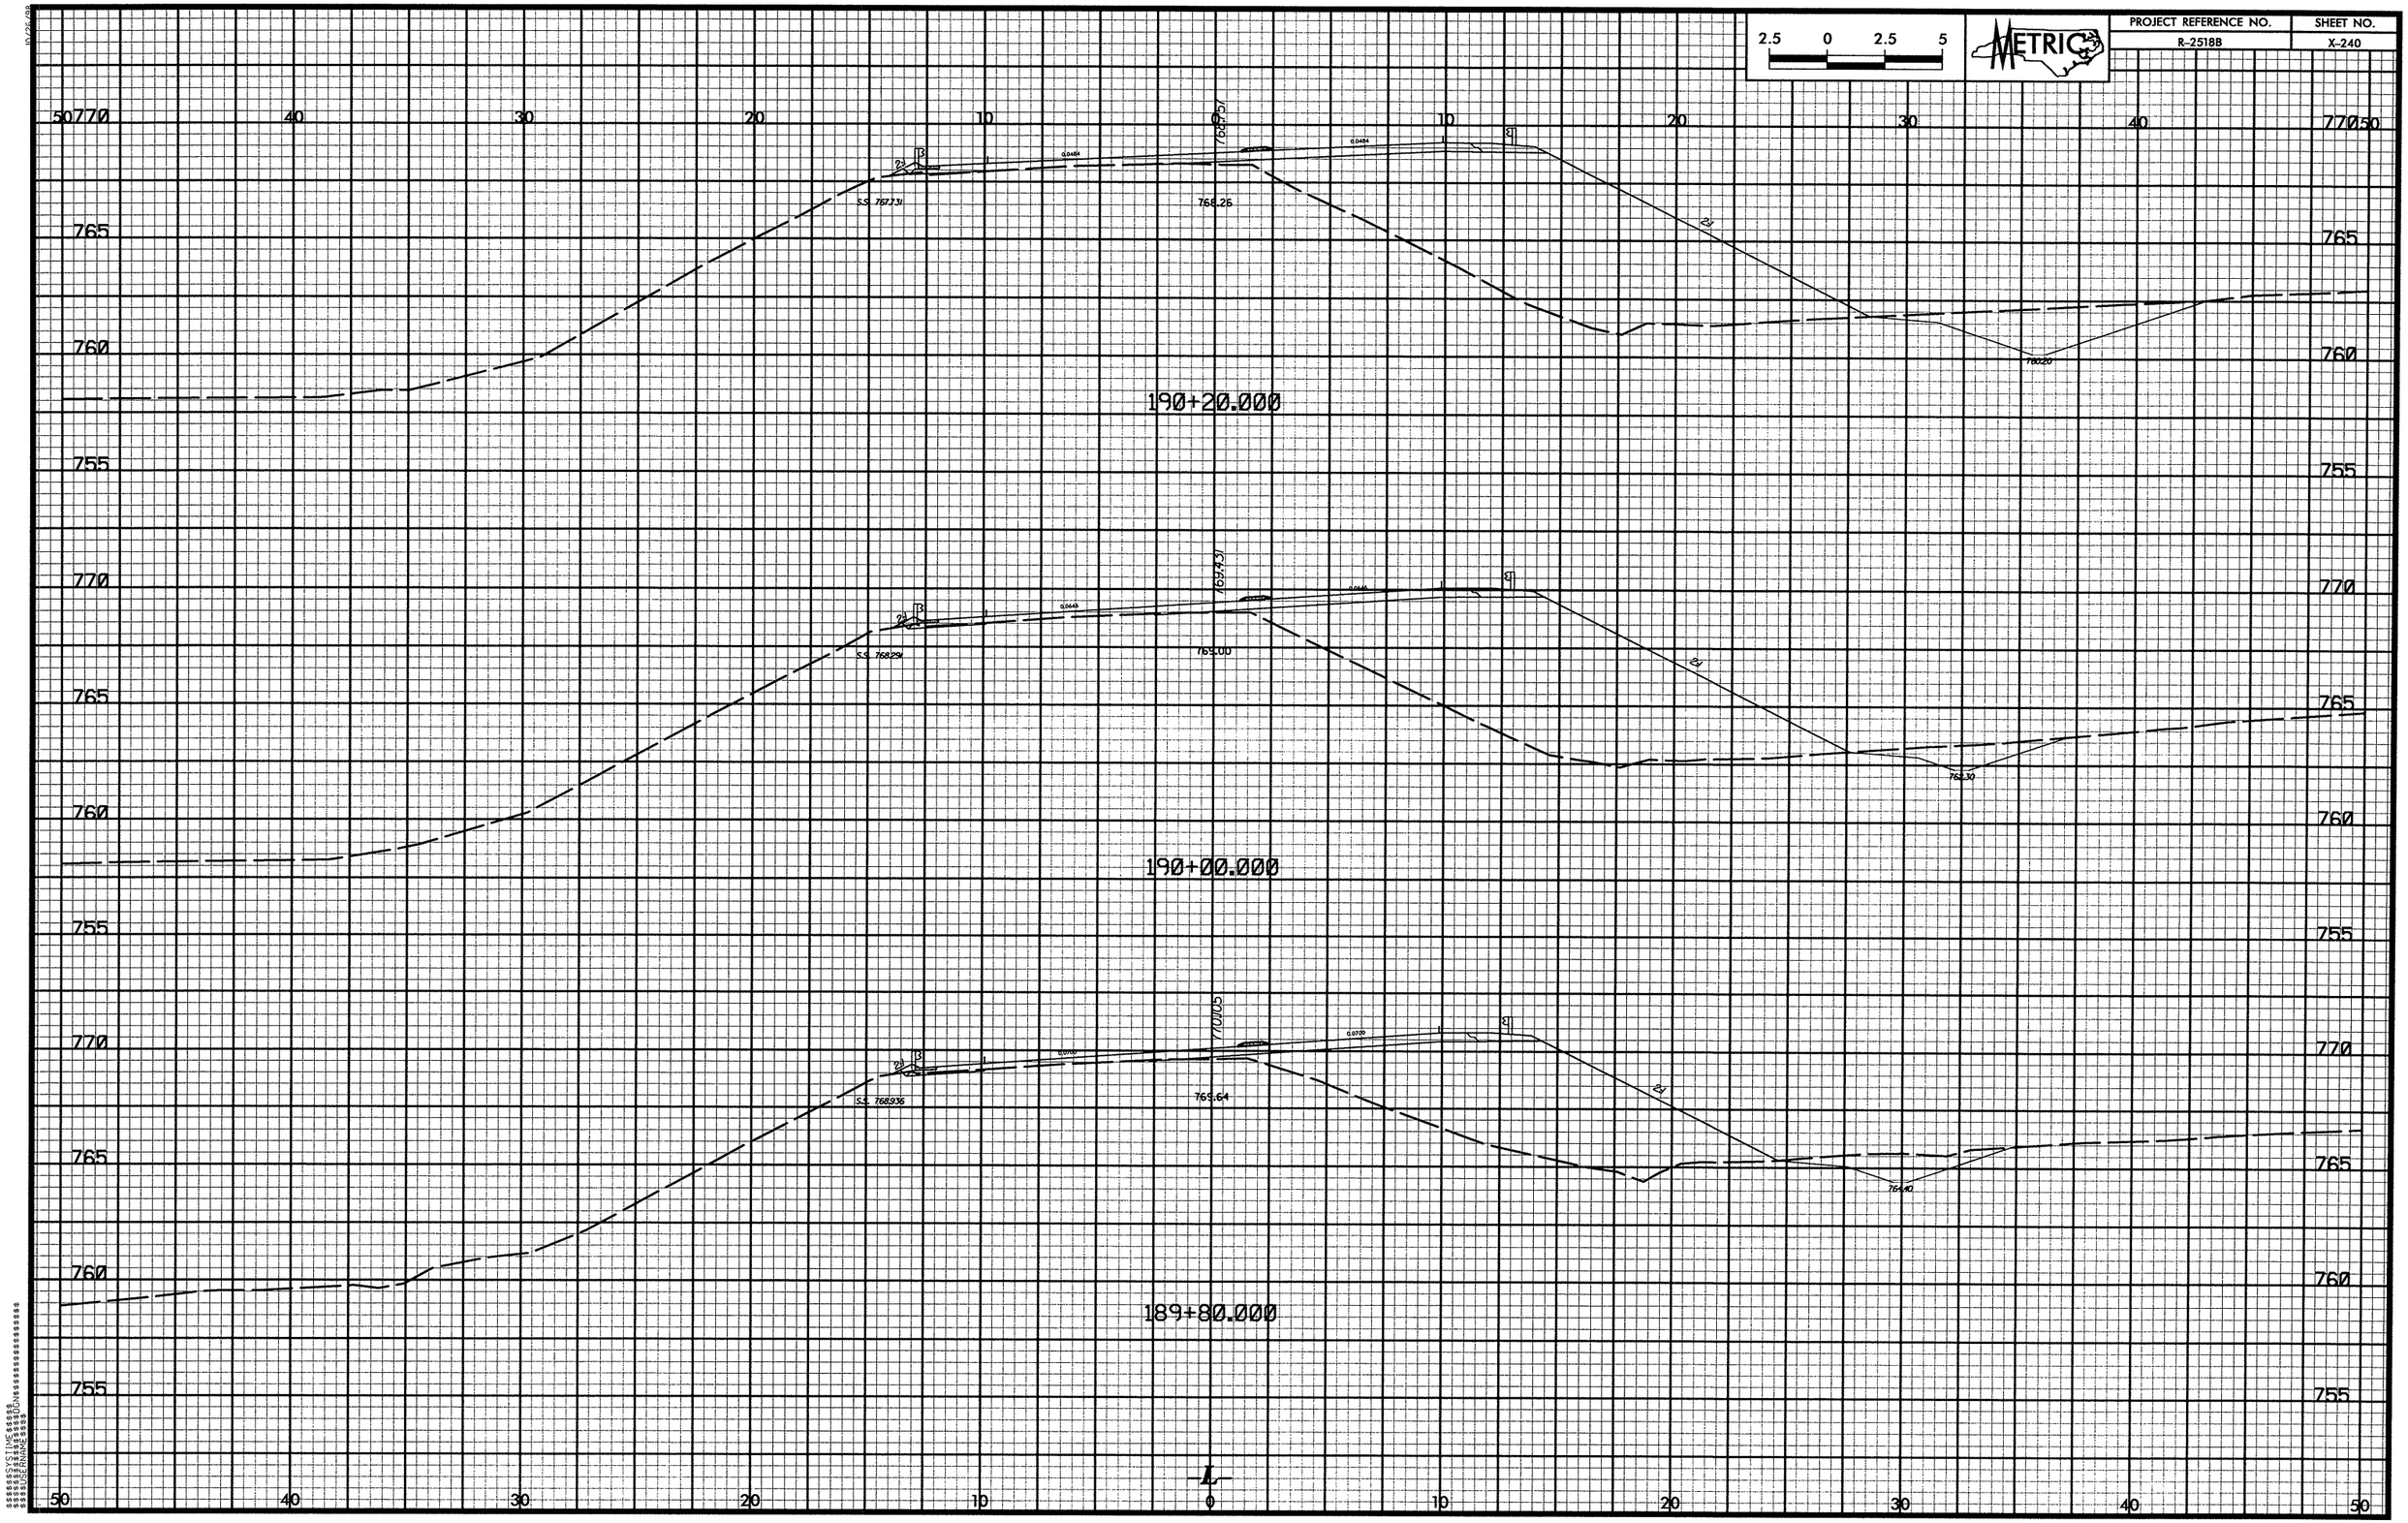

2.5 0 2.5 5
METRIC
PROJECT REFERENCE NO.
R-2518B
SHEET NO.
X-240
190+20.000
190+00.000
189+80.000
S.S. 767.731
768.26
S.S. 768.291
769.00
S.S. 768.936
769.64
770
765
760
755
50
40
30
20
10
0

2.5 0 2.5 5
METRIC
PROJECT REFERENCE NO.
R-2518B
SHEET NO.
X-241
766.707
766.736
766.725
0.0200
0.0004
S.S. 766.050
766.38
2:1
758.40
190+80.000
767.409
0.0159
S.S. 766.647
766.99
759.00
190+60.000
768.083
0.0321
0.0321
S.S. 767.208
767.63
759.60
190+40.000
-L-
765
760
755
770
50
40
30
20
10
0

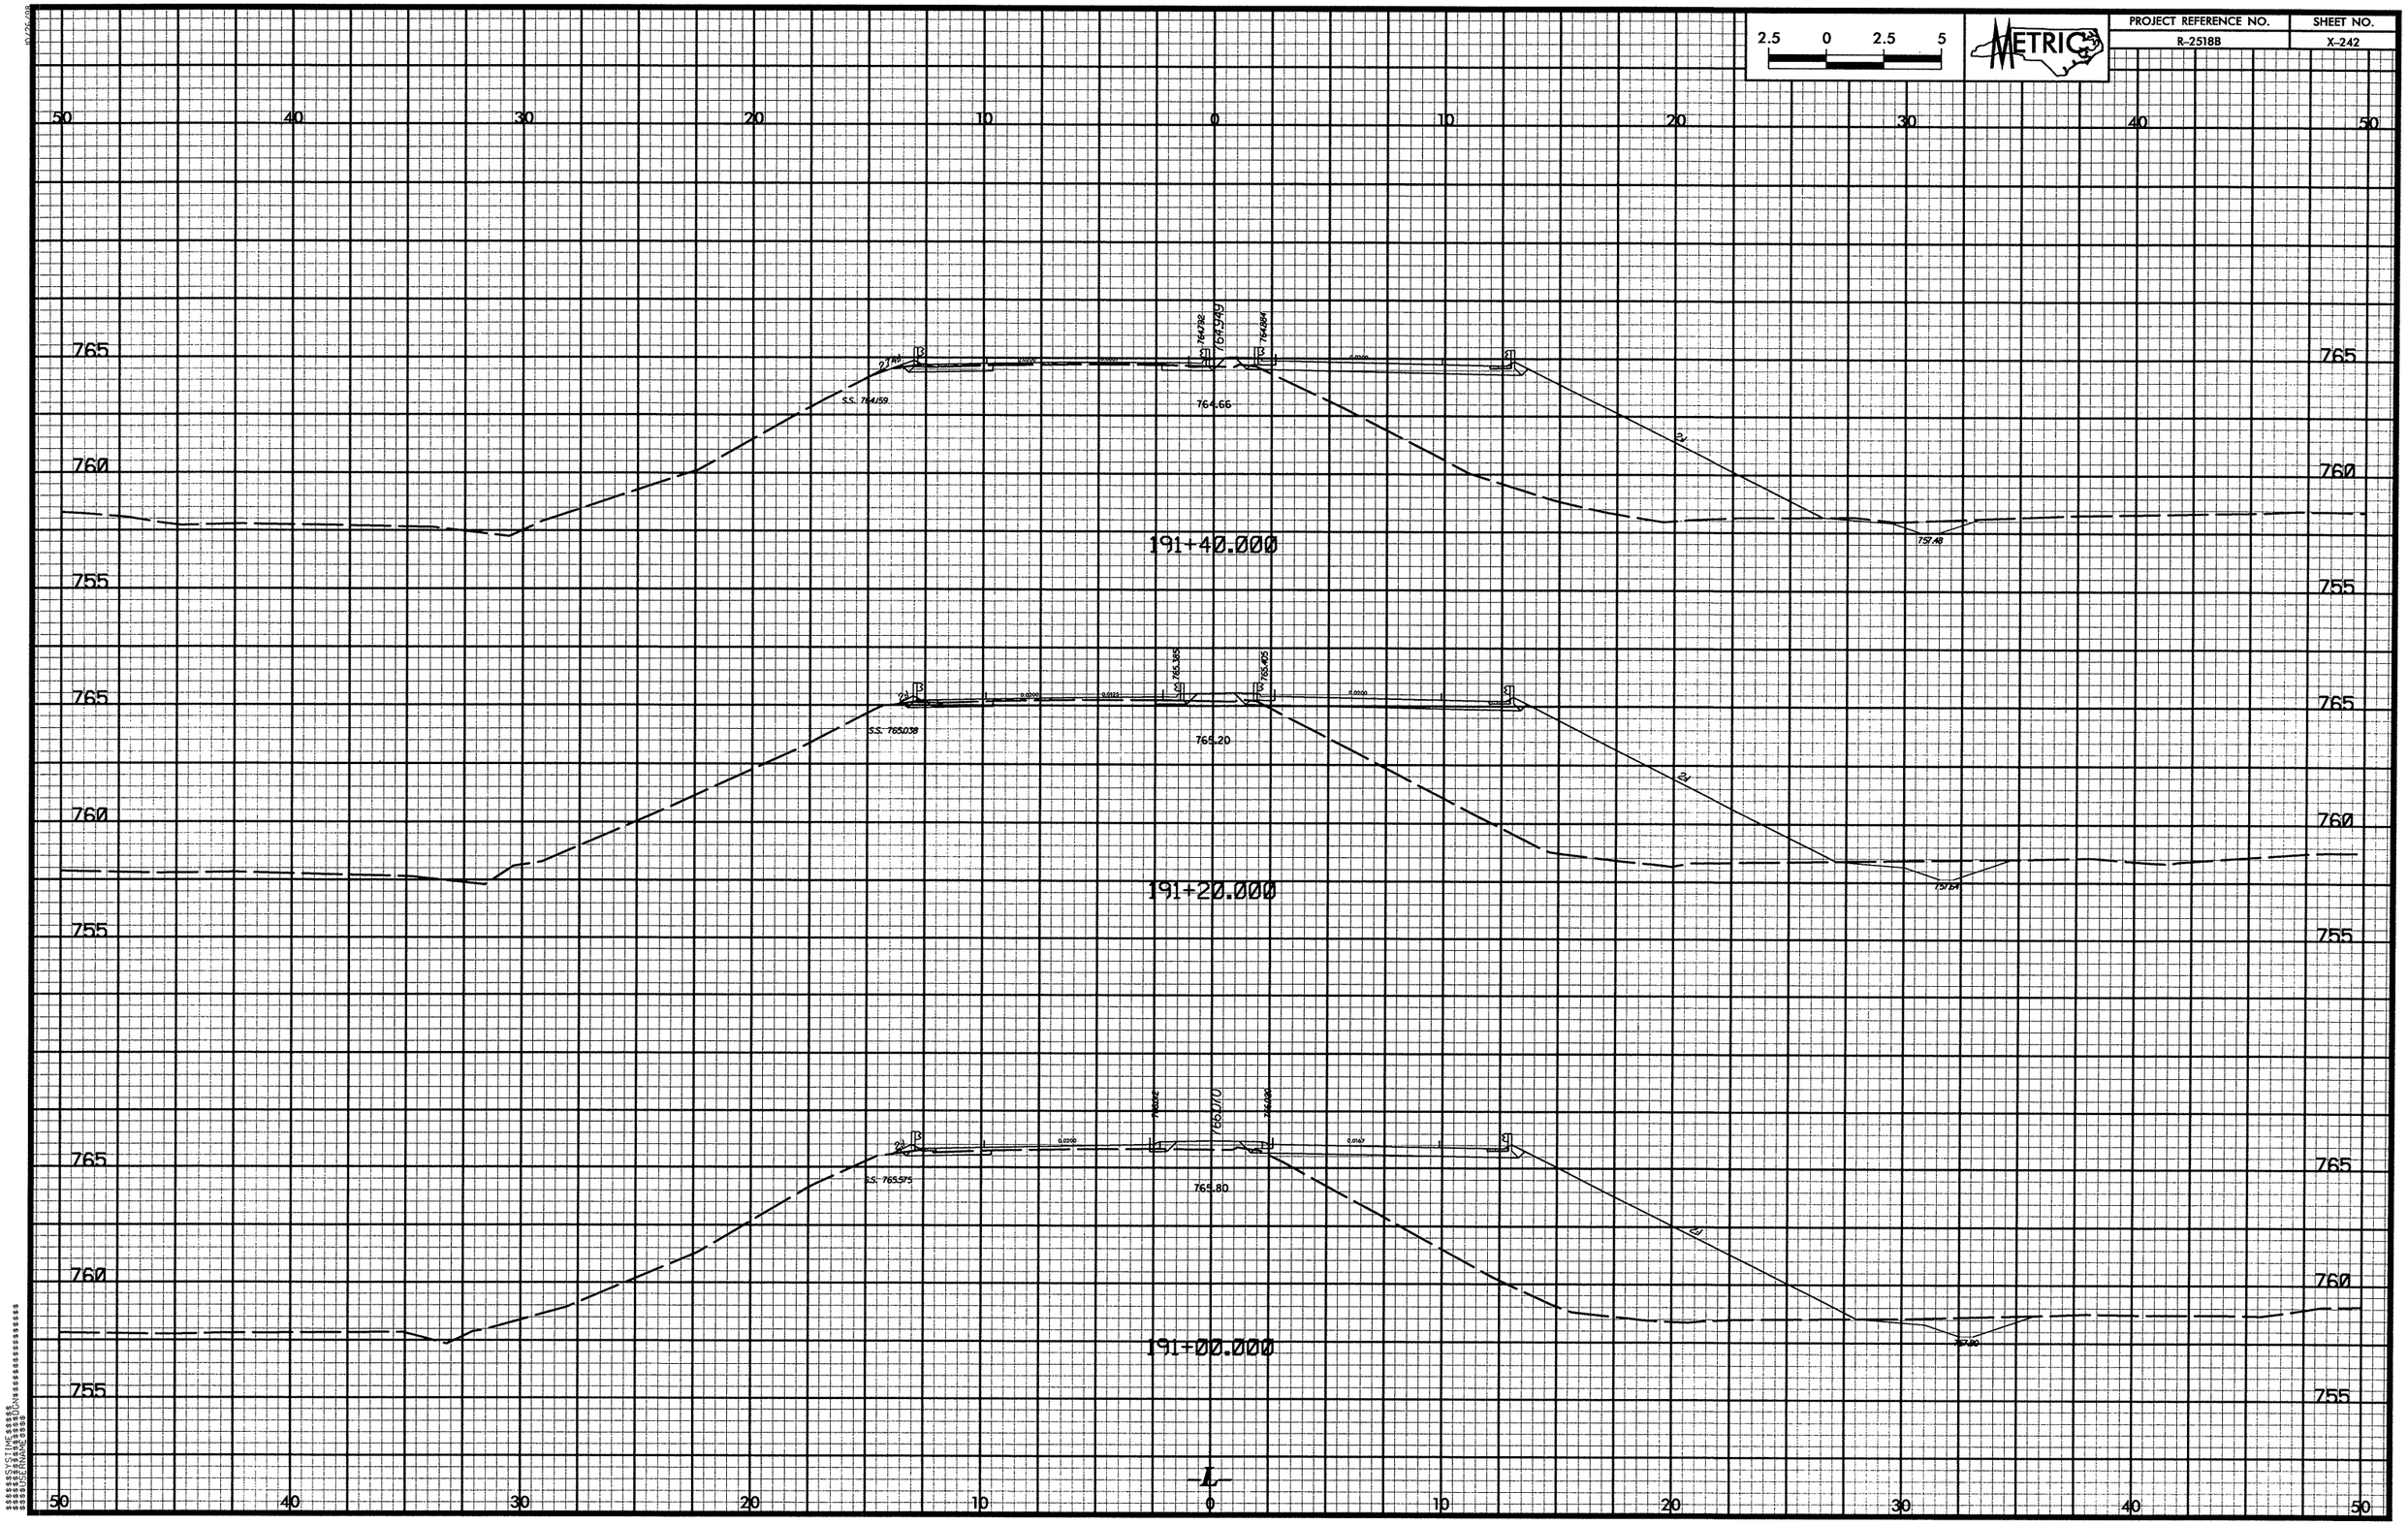

2.5 0 2.5 5
METRIC
PROJECT REFERENCE NO.
R-2518B
SHEET NO.
X-242
50 40 30 20 10 0 10 20 30 40 50
765
760
755
S.S. 764.159
764.66
757.48
191+40.000
S.S. 765.038
765.20
757.64
191+20.000
S.S. 765.575
765.80
757.80
191+00.000
L

PROJECT REFERENCE NO.	SHEET NO.
R-2518B	X-243

2.5	0	2.5	5

METRIC

PROJECT REFERENCE NO.	SHEET NO.
R-2518B	X-244

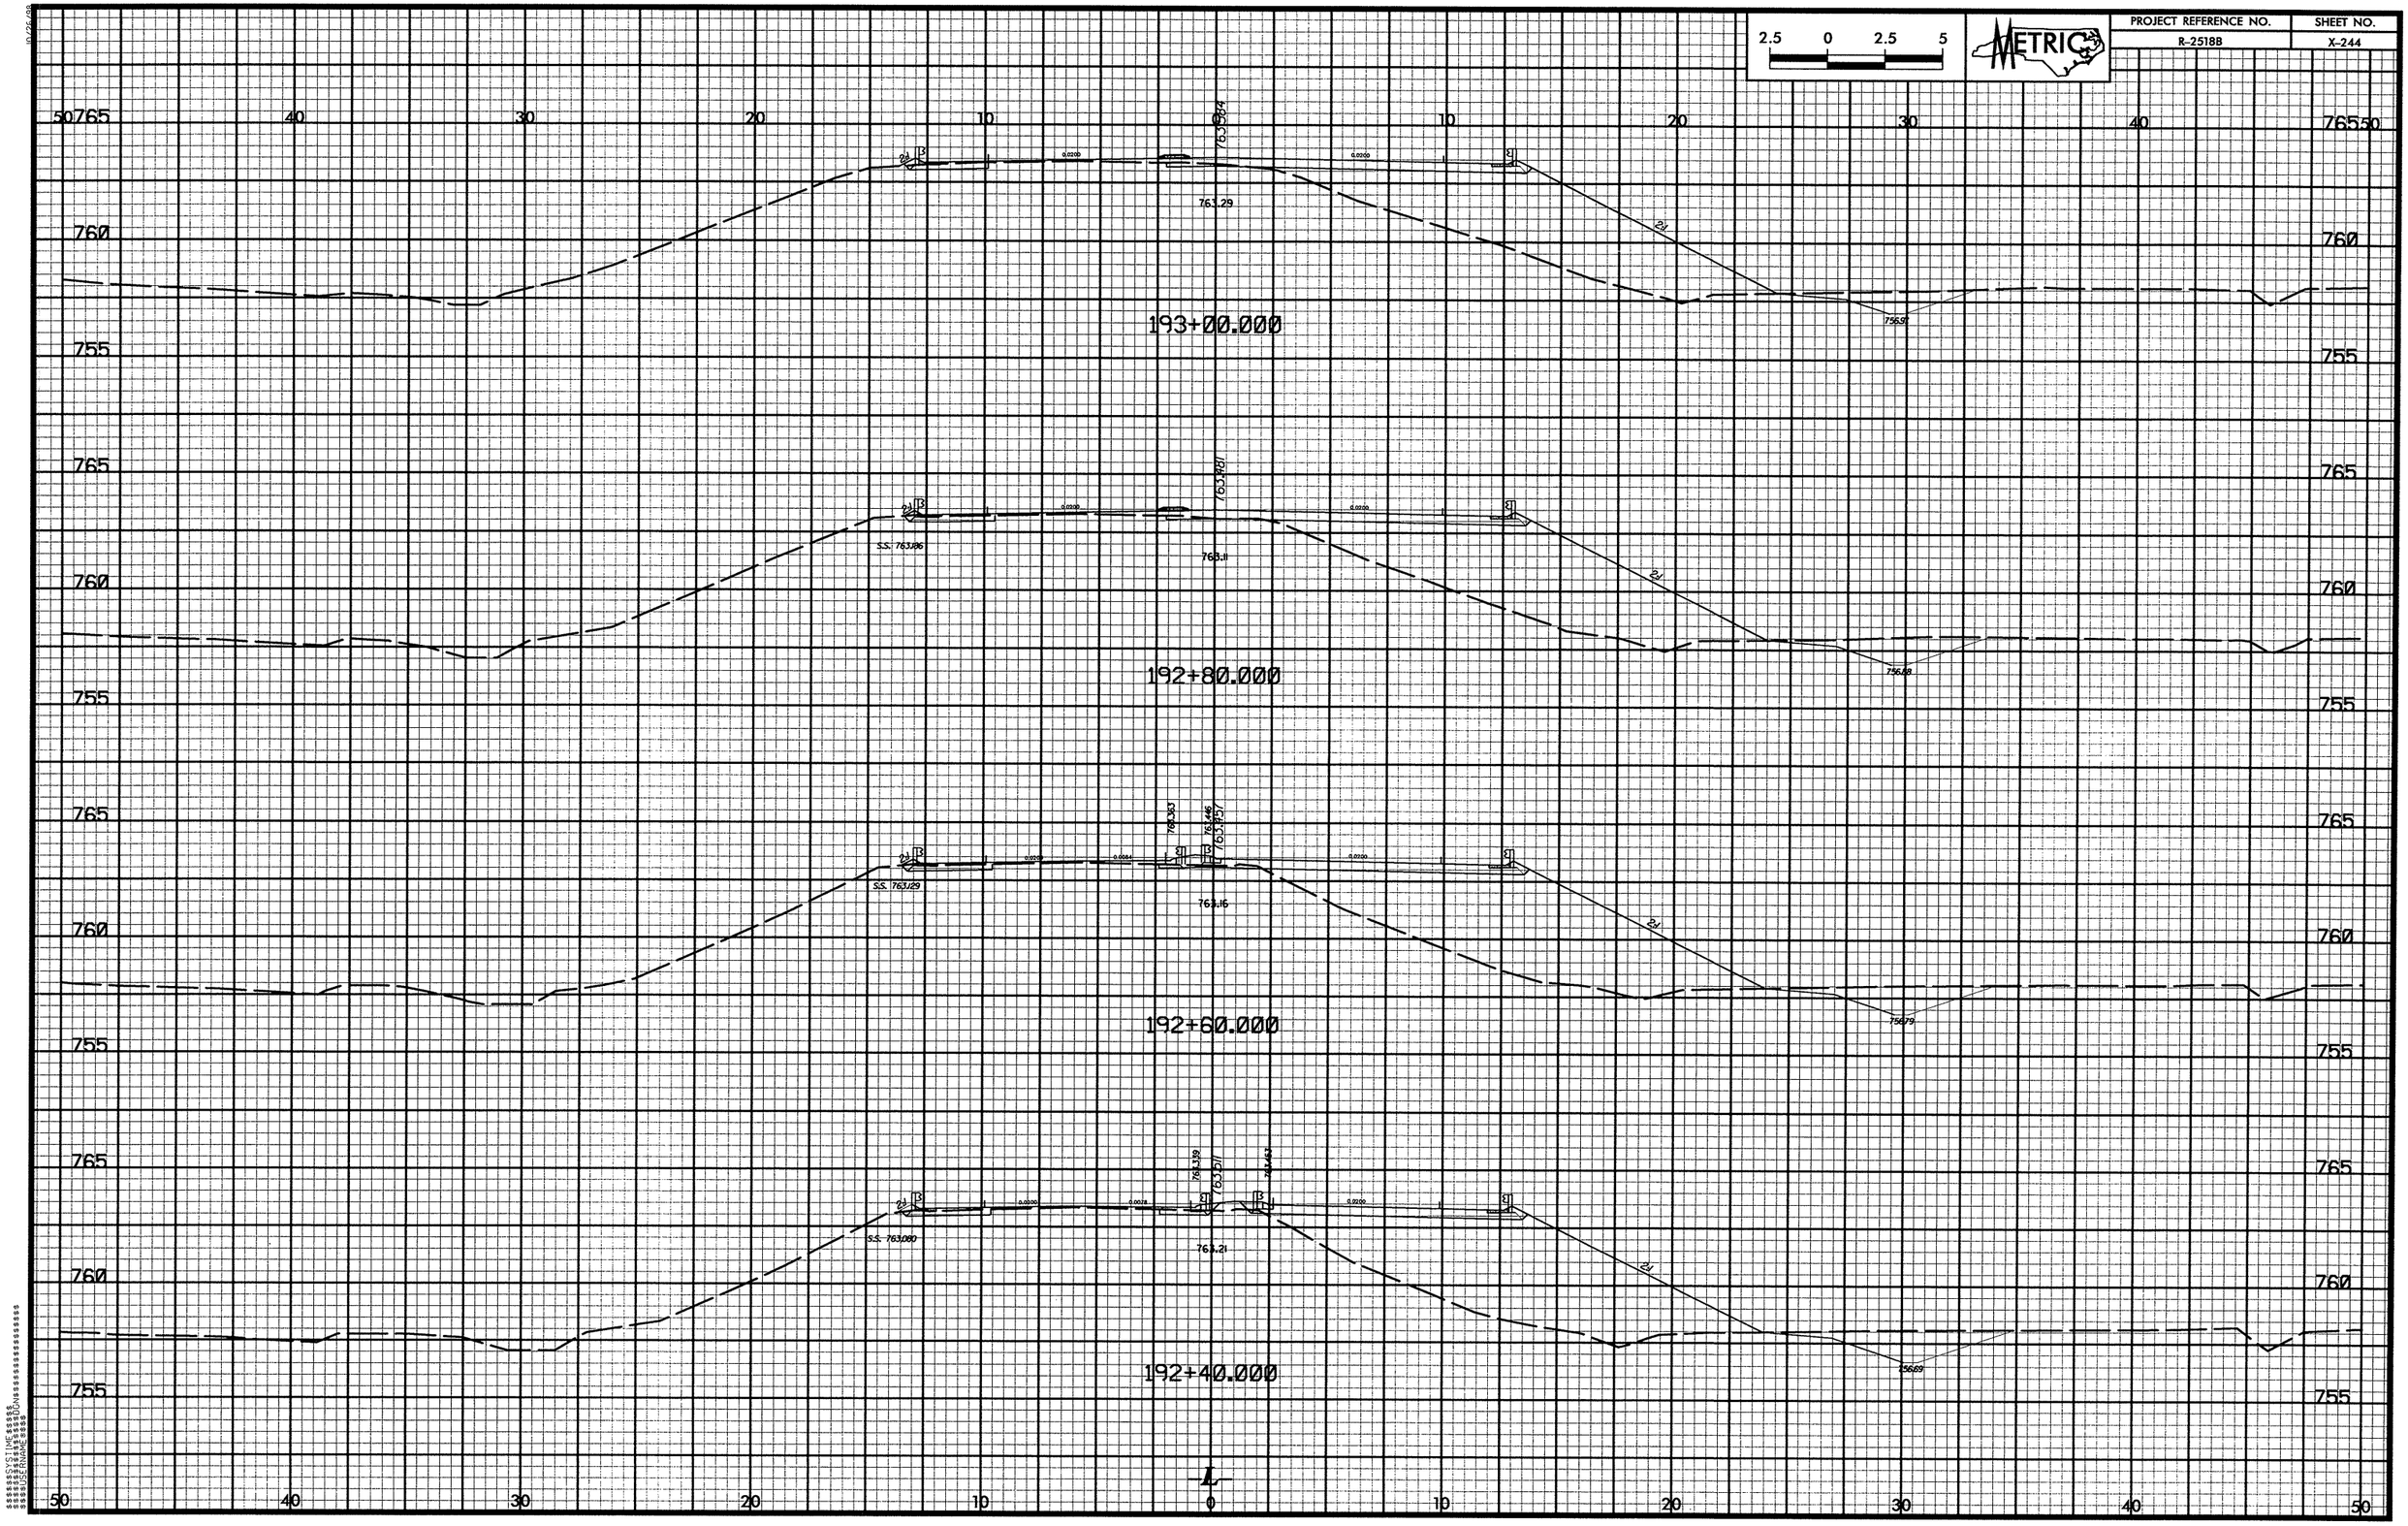

PROJECT REFERENCE NO.
R-2518B
SHEET NO.
X-245
2.5 0 2.5 5
METRIC
193+80.000
764.174
764.51
S.S. 762.321
757.97
193+60.000
764.359
764.08
757.46
193+40.000
764.023
763.79
193+20.000
763.764
763.49
757.06
0.0200
4:1
2:1
765
760
755
50
40
30
20
10
0
-L-

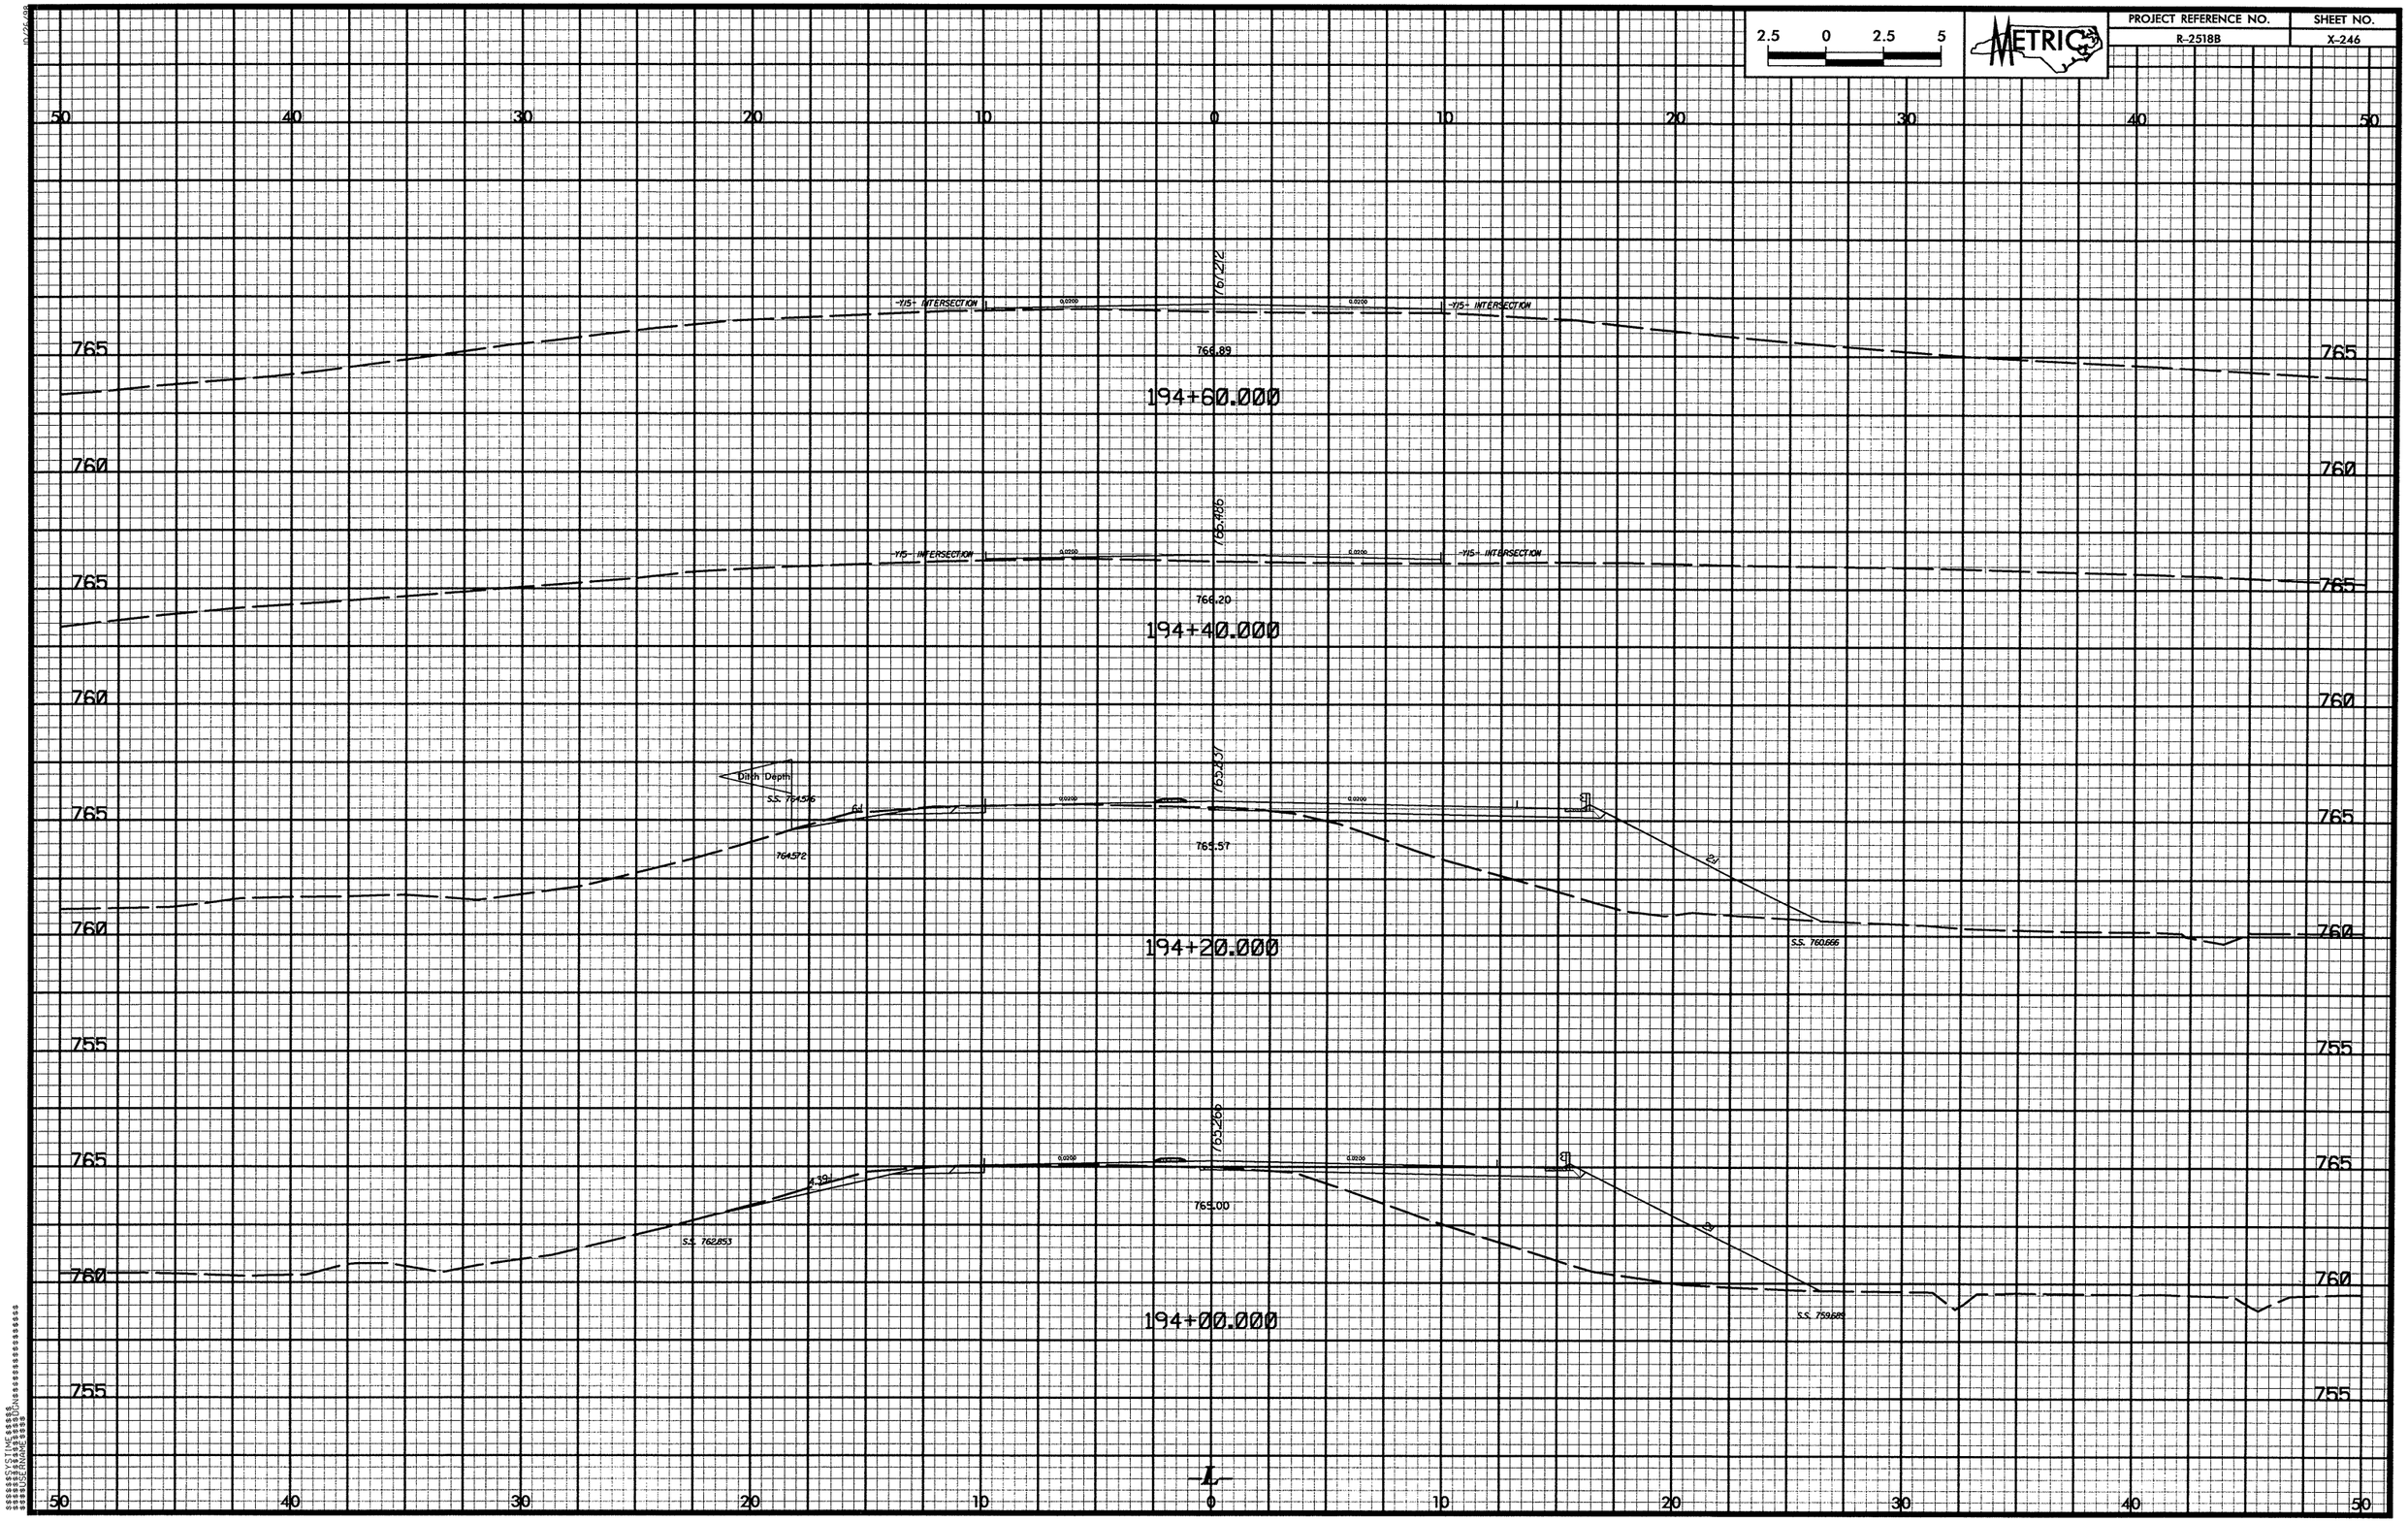

2.5 0 2.5 5
METRIC
PROJECT REFERENCE NO.
R-2518B
SHEET NO.
X-246
50 40 30 20 10 0 10 20 30 40 50
765
760
755
-Y15- INTERSECTION
0.0200
767.212
766.89
194+60.000
766.486
766.20
194+40.000
Ditch Depth
S.S. 764.576
764.572
765.837
765.57
S.S. 760.666
194+20.000
765.266
765.00
S.S. 762.853
S.S. 759.689
194+00.000
L

PROJECT REFERENCE NO.	SHEET NO.
R-2518B	X-247

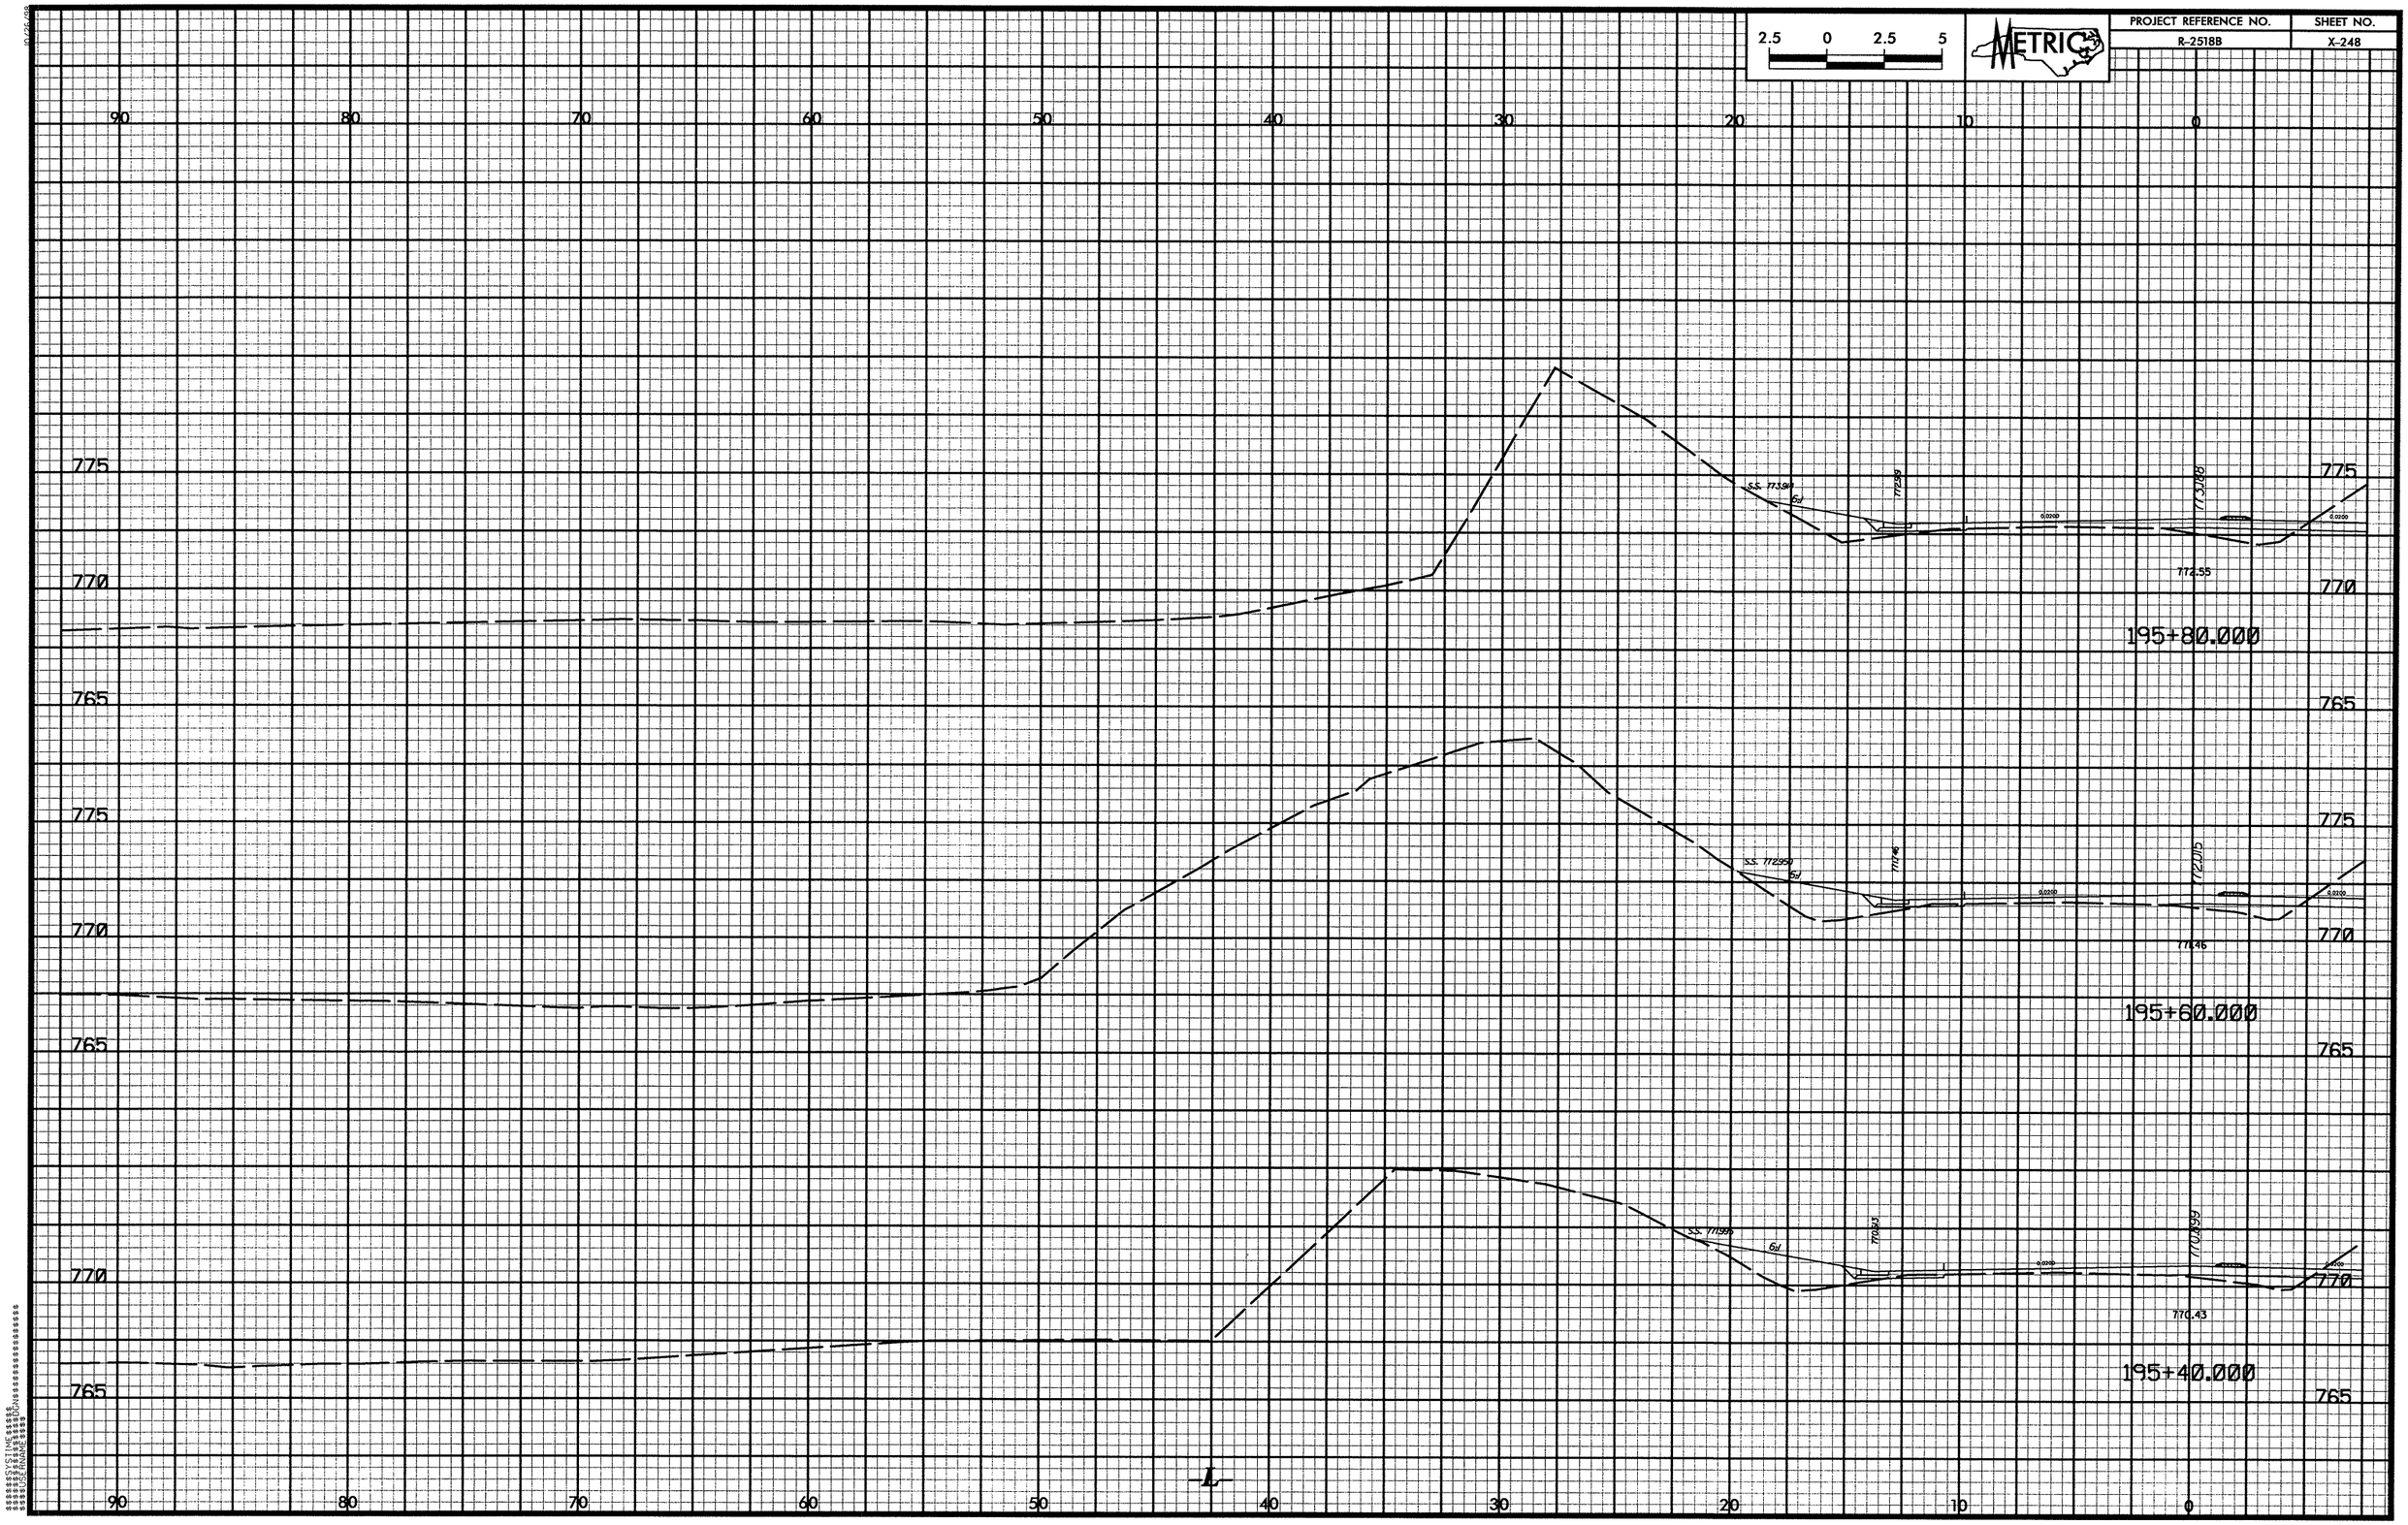

2.5 0 2.5 5
METRIC
PROJECT REFERENCE NO.
R-2518B
SHEET NO.
X-248
90 80 70 60 50 40 30 20 10 0
775
770
765
S.S. 773.90
772.55
195+80.000
S.S. 772.950
771.46
195+60.000
S.S. 771.995
770.43
195+40.000
-L-

PROJECT REFERENCE NO.	SHEET NO.
R-2518B	X-249

METRIC

PROJECT REFERENCE NO.	SHEET NO.
R-2518B	X-250

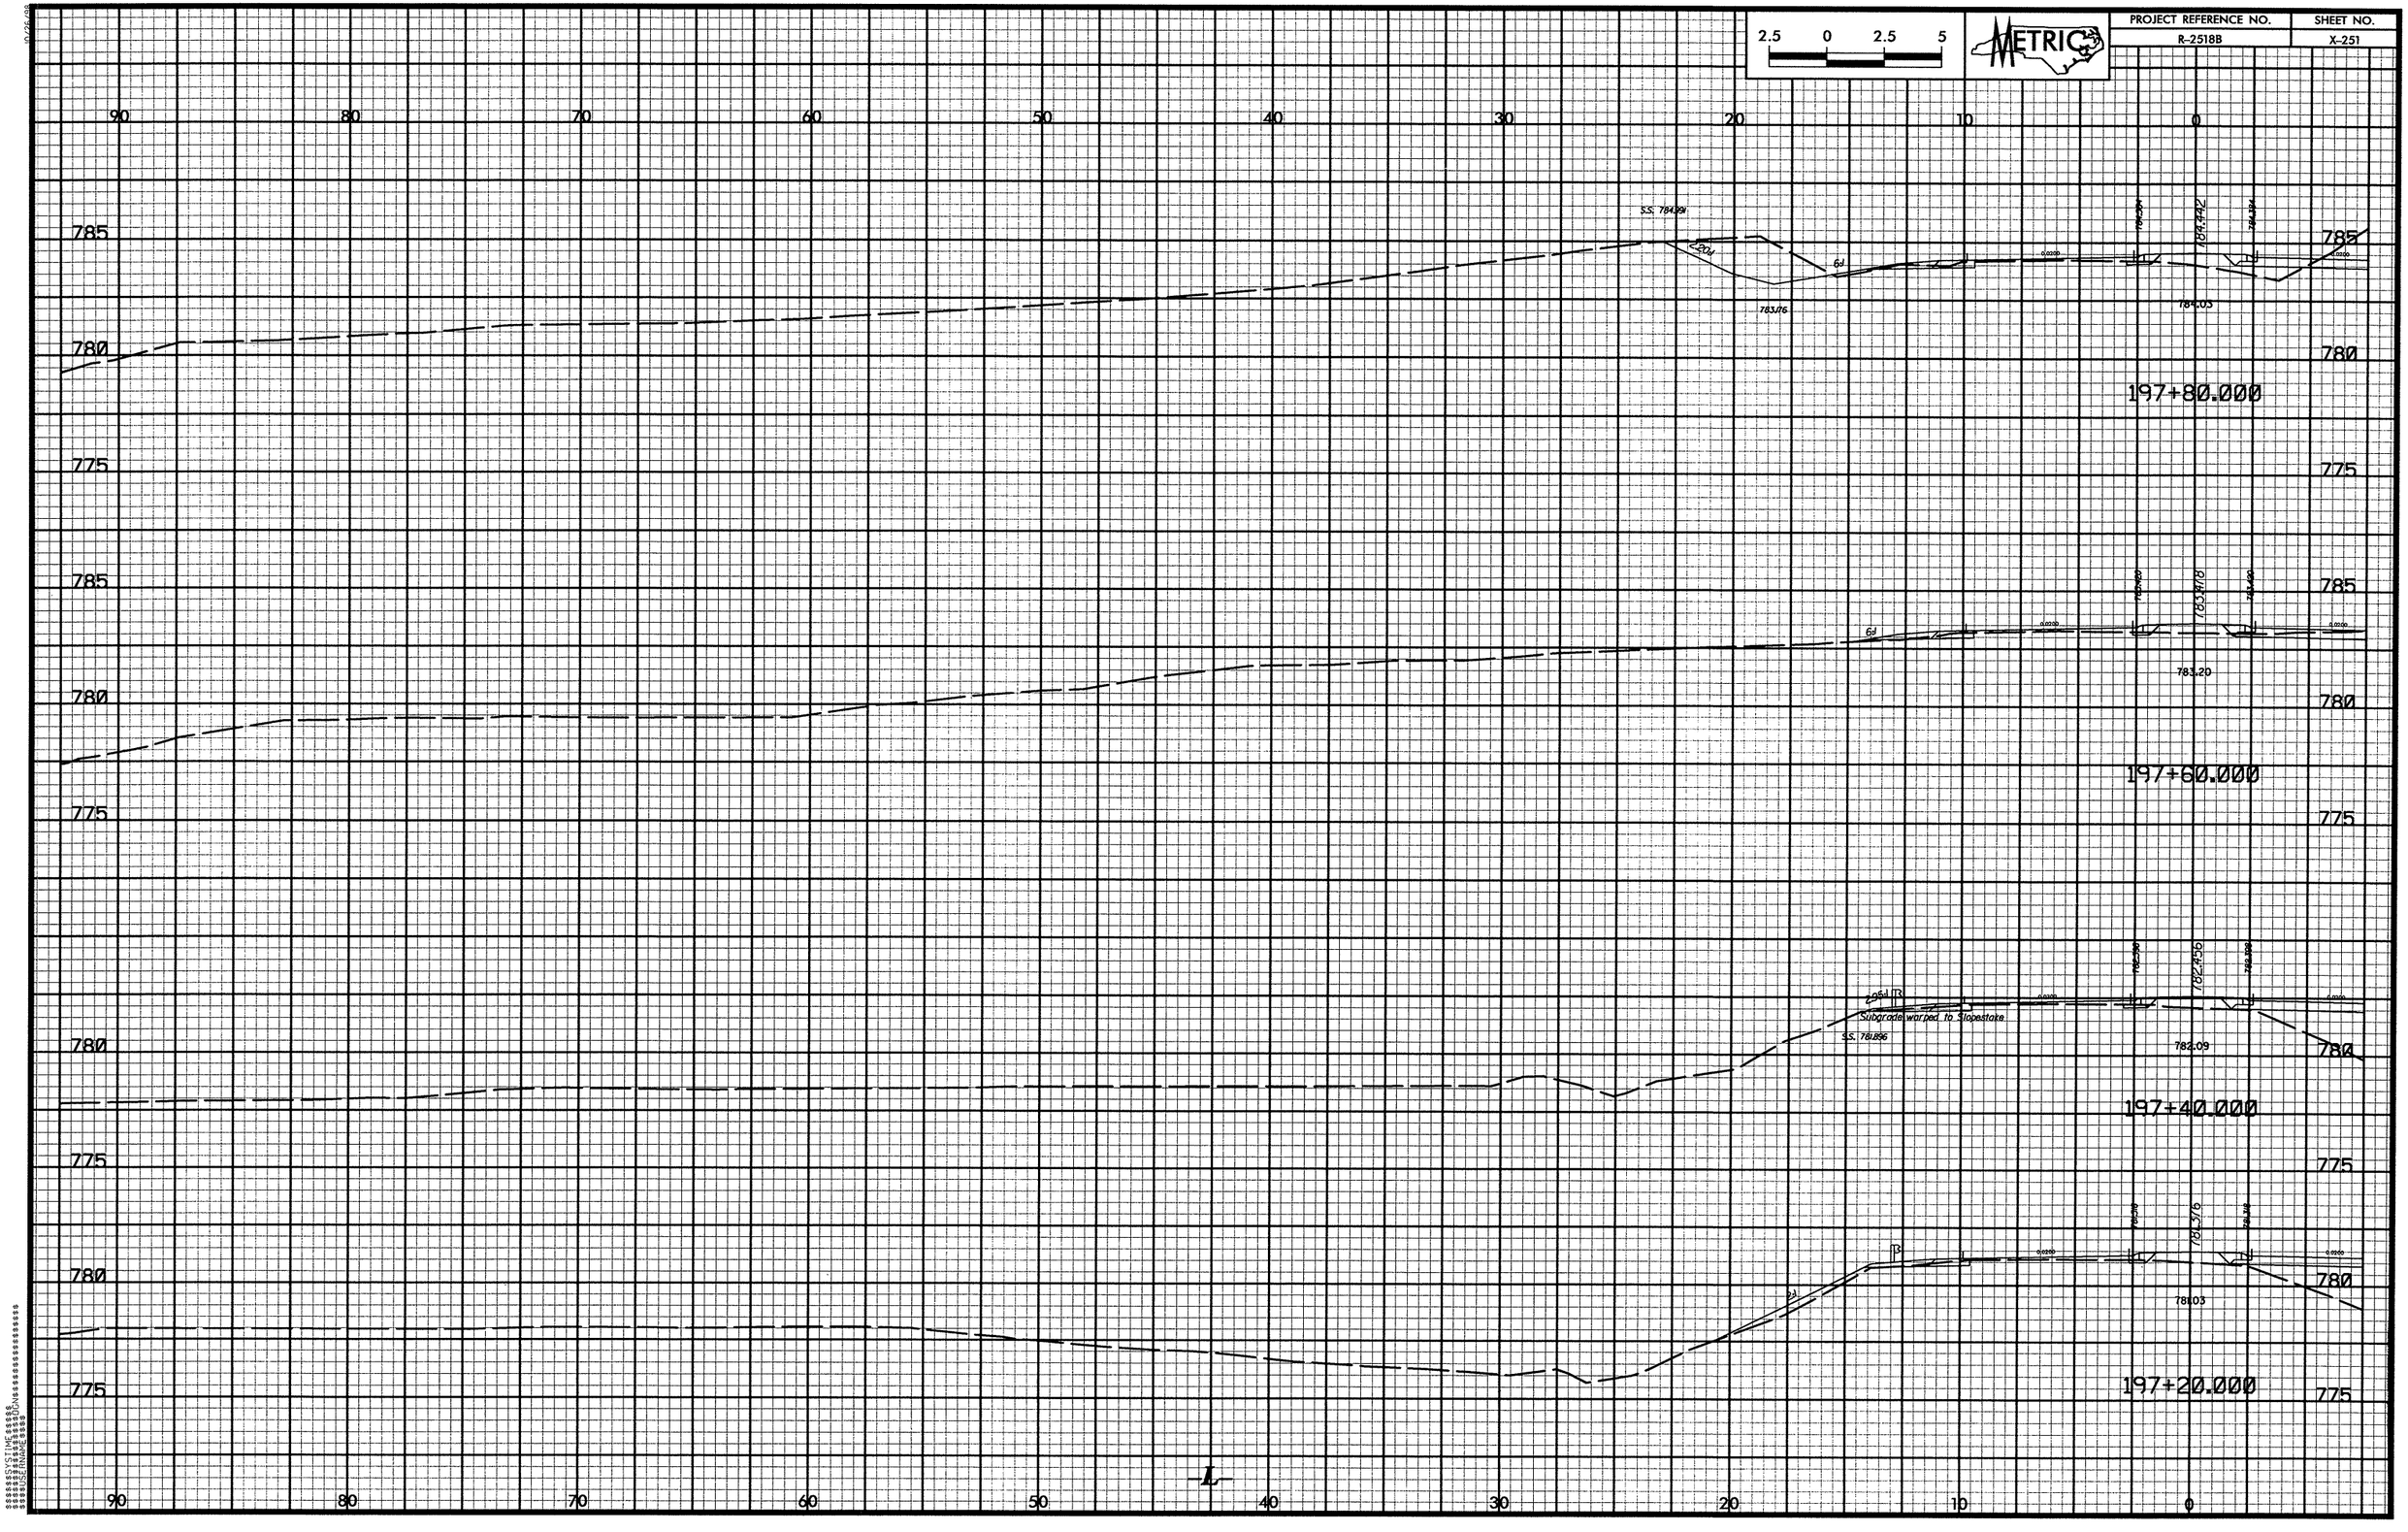

2.5 0 2.5 5
METRIC
PROJECT REFERENCE NO.
R-2518B
SHEET NO.
X-251
90 80 70 60 50 40 30 20 10 0
785
780
775
S.S. 784.991
783.176
784.03
197+80.000
783.20
197+60.000
782.456
Subgrade warped to Slopestake
S.S. 781.896
782.09
197+40.000
781.03
197+20.000
-L-

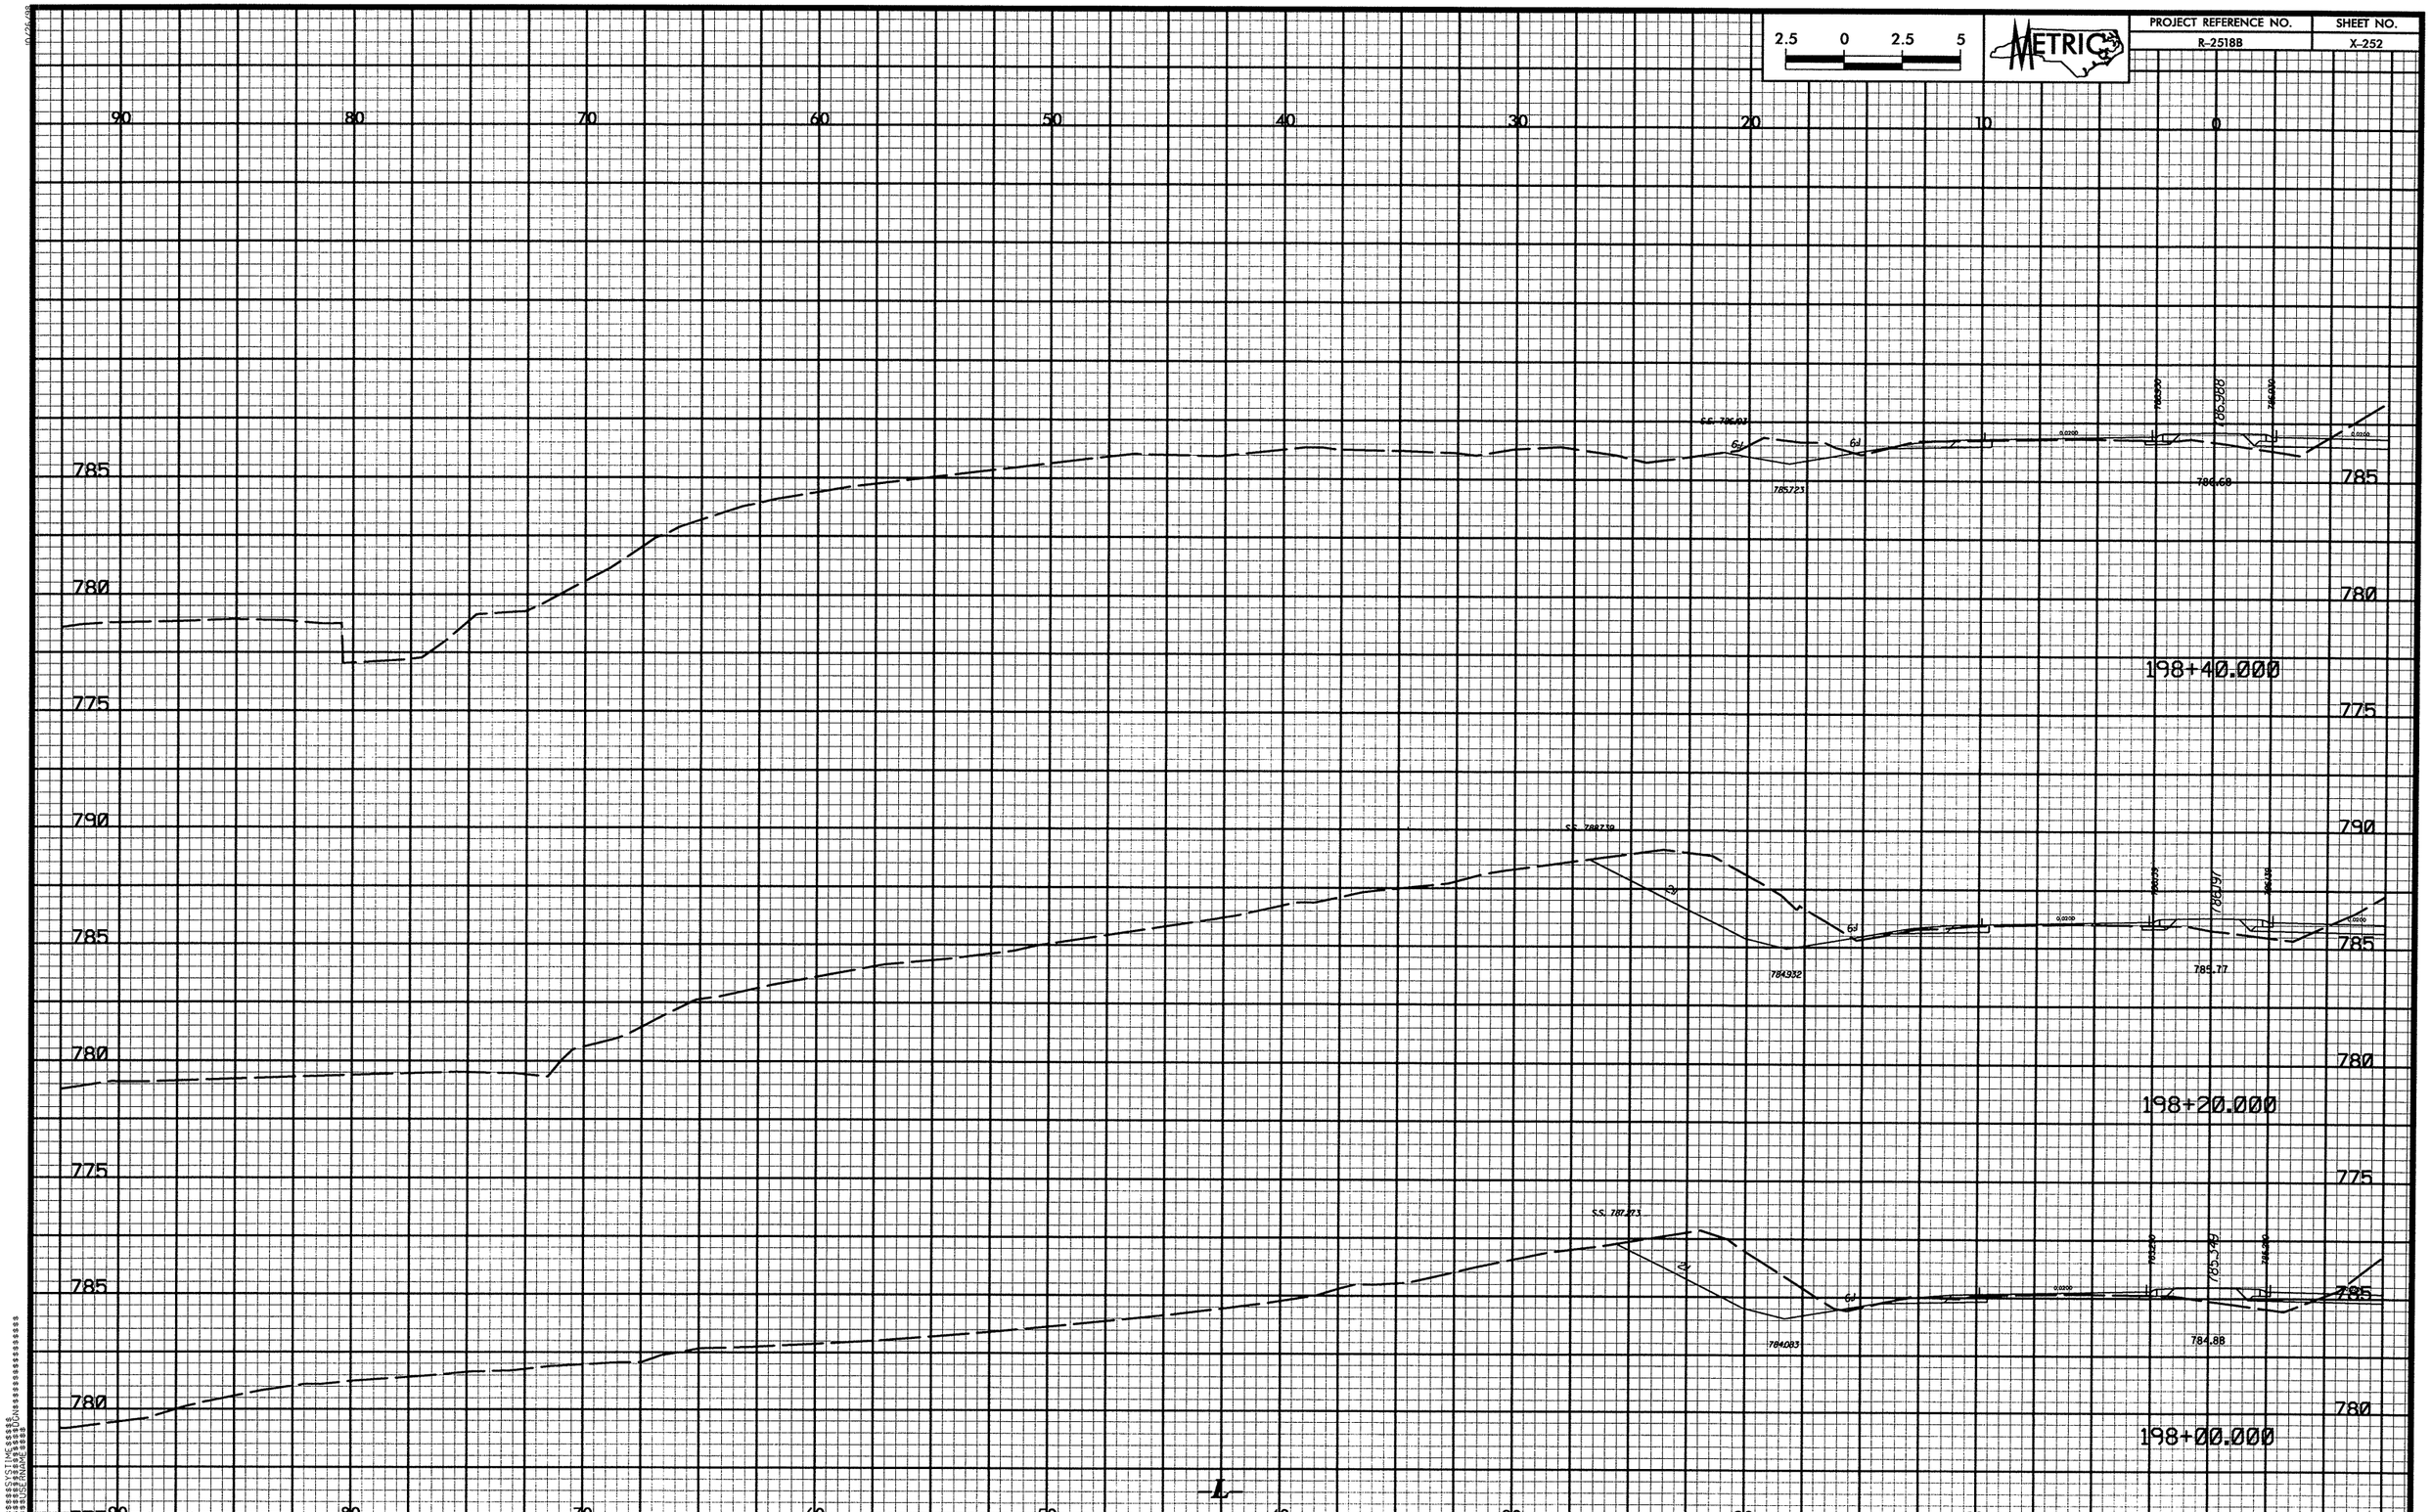

2.5 0 2.5 5
METRIC
PROJECT REFERENCE NO.
R-2518B
SHEET NO.
X-252
90 80 70 60 50 40 30 20 10 0
785
780
775
790
785
780
775
785
780
775
198+40.000
198+20.000
198+00.000
785.723
786.68
784.932
785.77
784.083
784.88

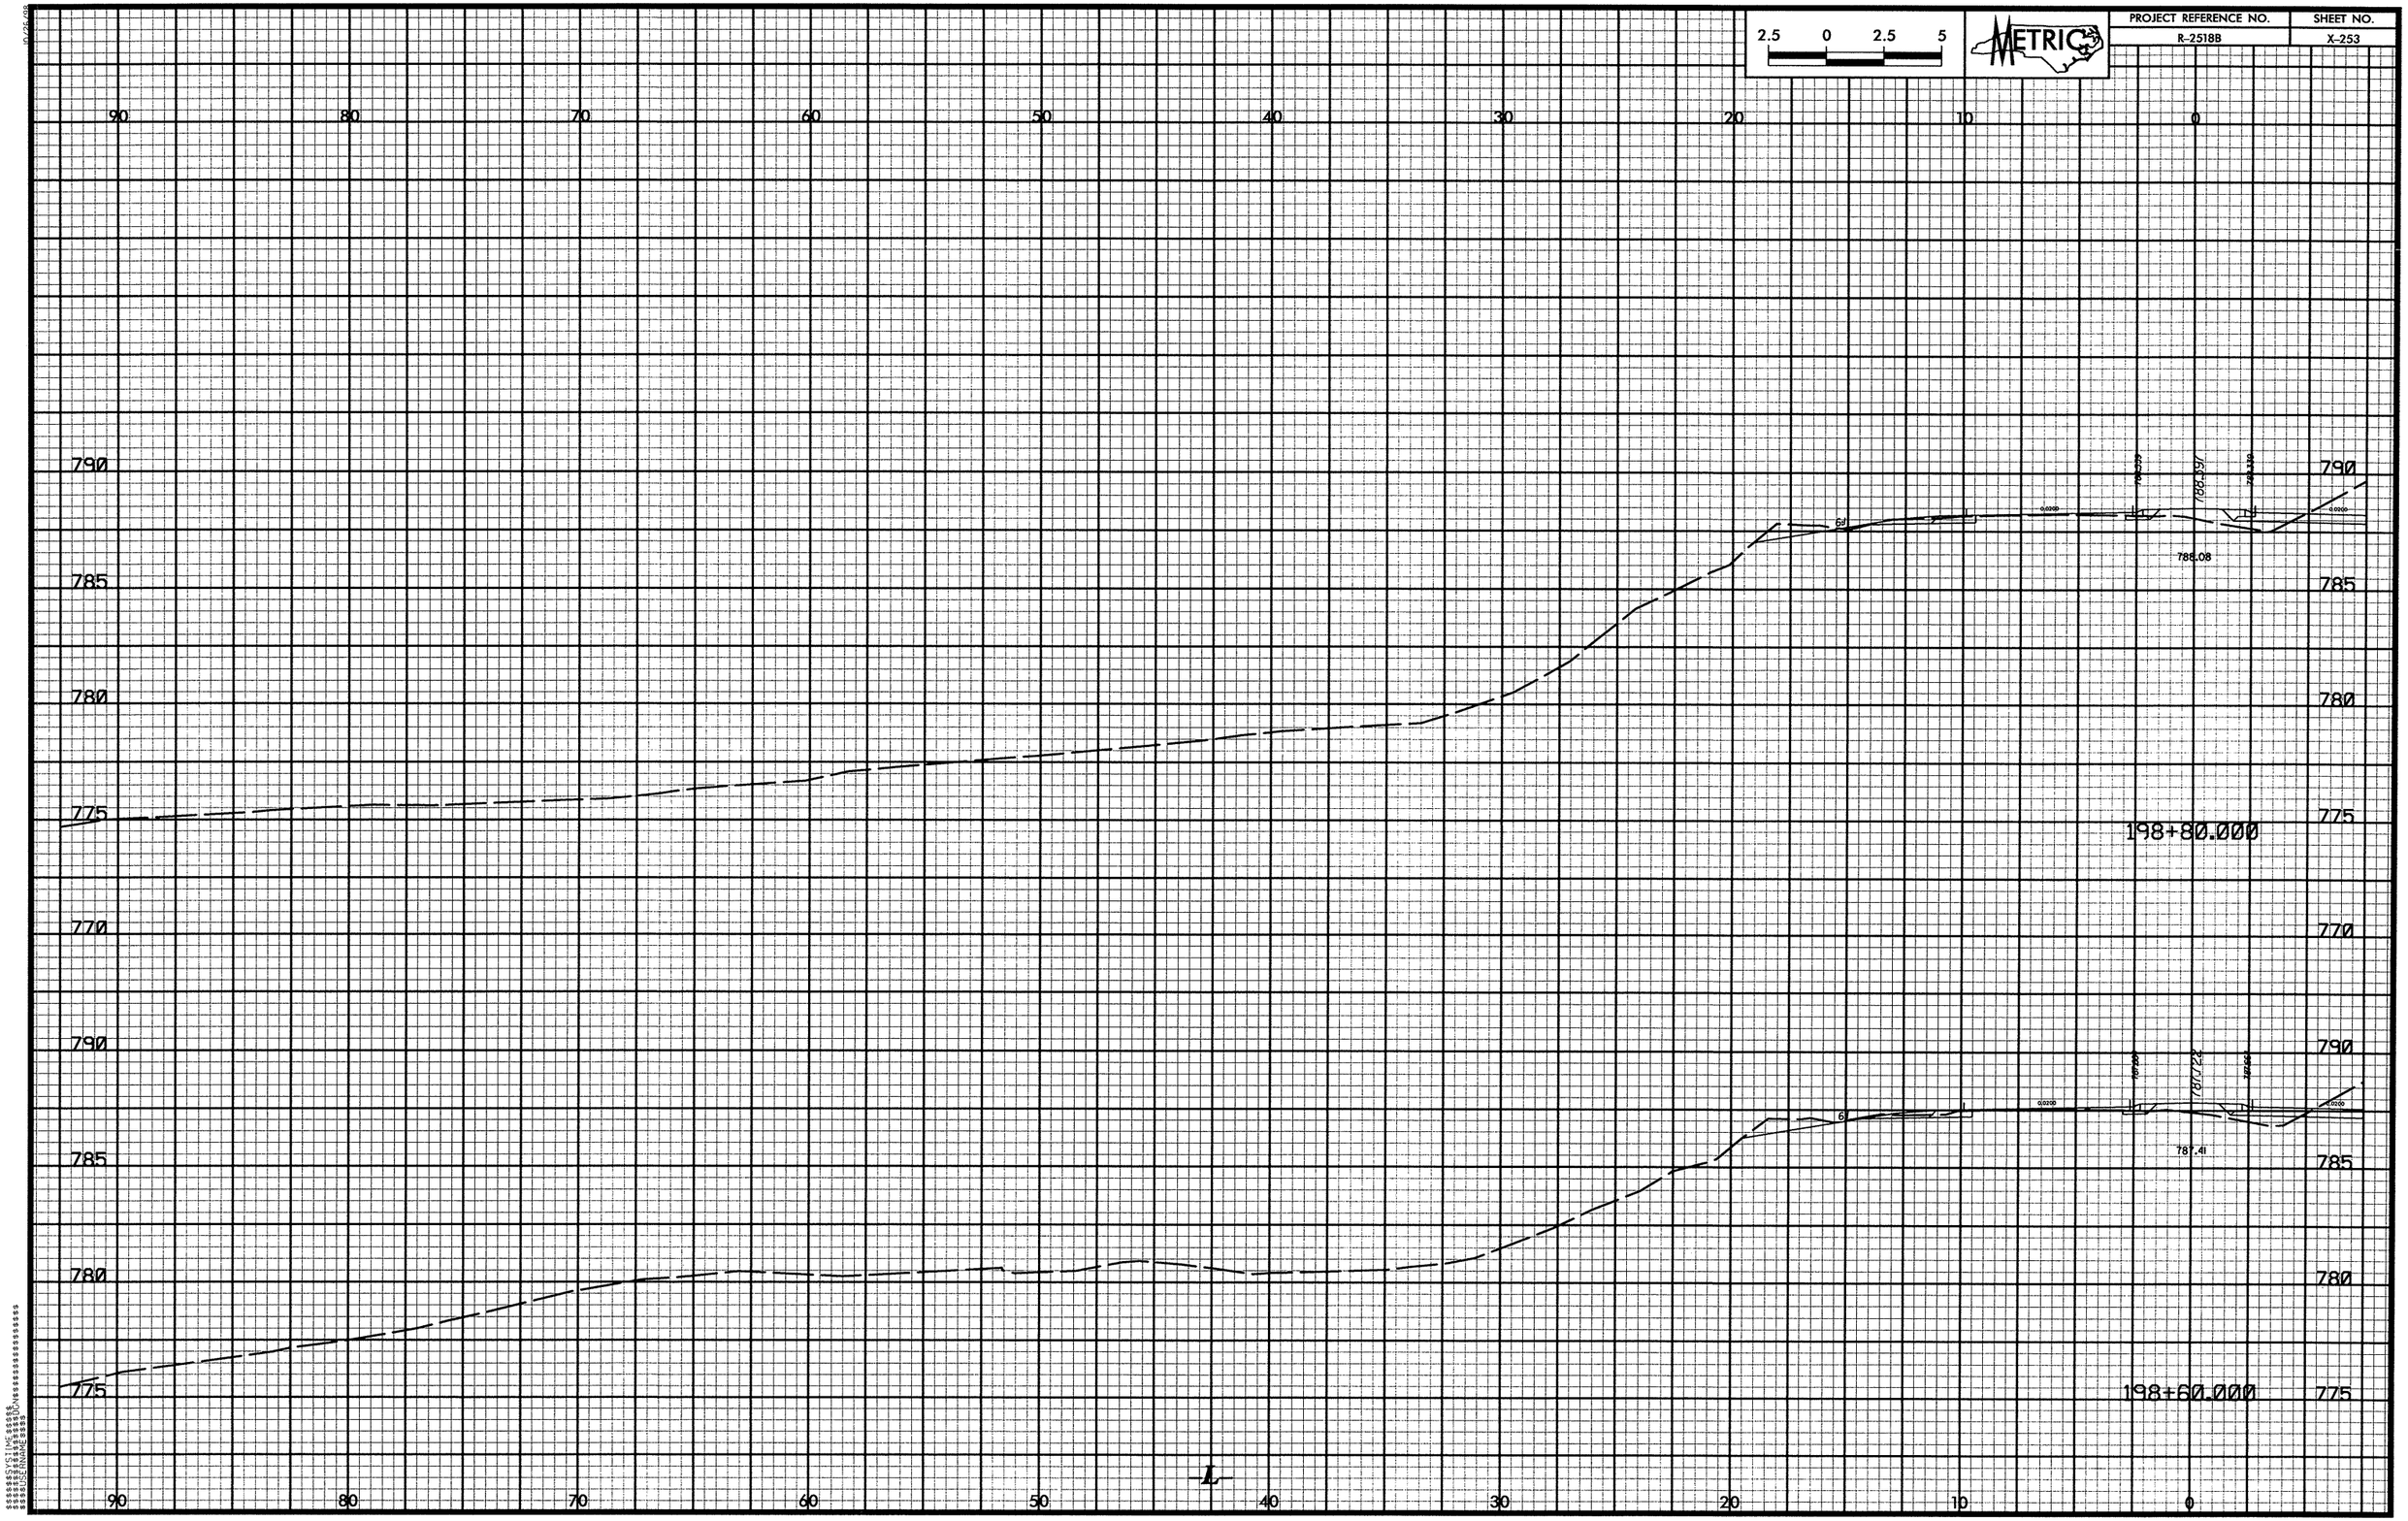

2.5 0 2.5 5
METRIC
PROJECT REFERENCE NO.
R-2518B
SHEET NO.
X-253
90 80 70 60 50 40 30 20 10 0
790
785
780
775
770
788.08
198+80.000
787.41
198+60.000
L

PROJECT REFERENCE NO.
R-2518B
SHEET NO.
X-254
METRIC
2.5 0 2.5 5
90 80 70 60 50 40 30 20 10 0
790
785
780
775
770
788.309
789.575
789.33
0.0200
199+20.000
789.015
788.71
199+00.000
-L-

PROJECT REFERENCE NO.	SHEET NO.
R-2518B	X-255

2.5 0 2.5 5

METRIC

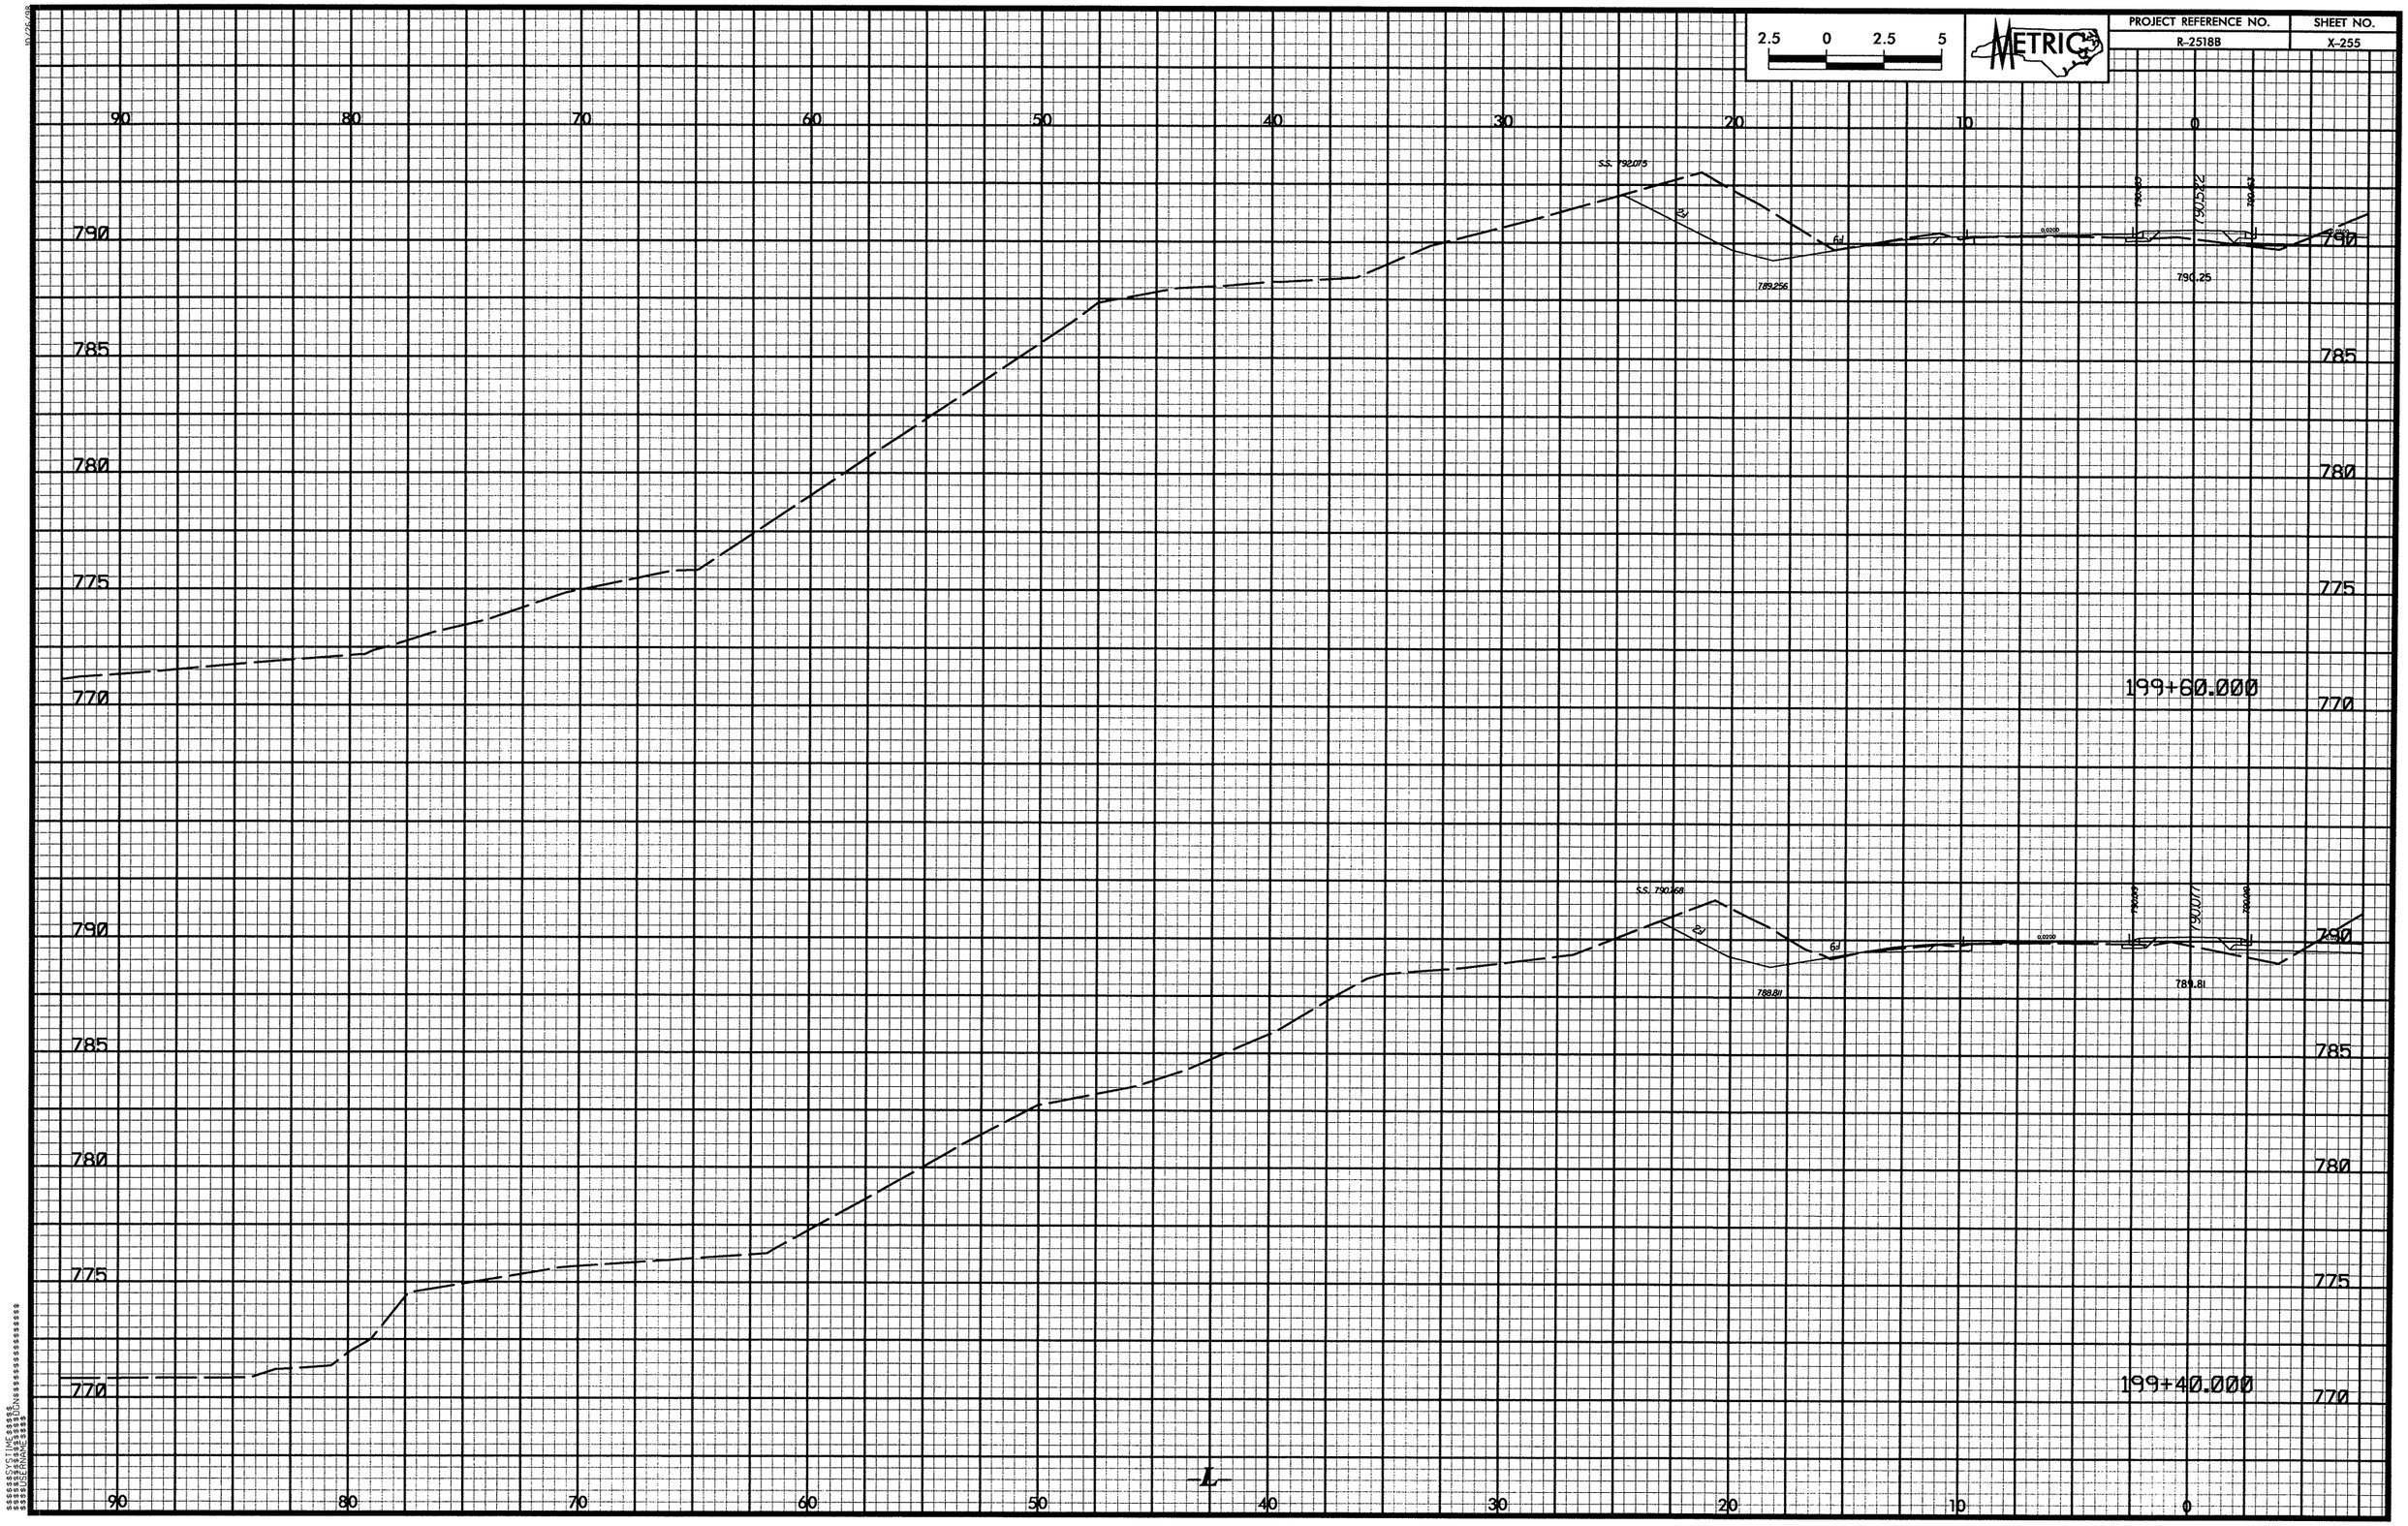

10/26/98

$$$$$SYSTIME$$$$$
$$$$$$$$$DGN$$$$$$$$$$$$$$$$$$$$$$
$$$$USERNAME$$$$

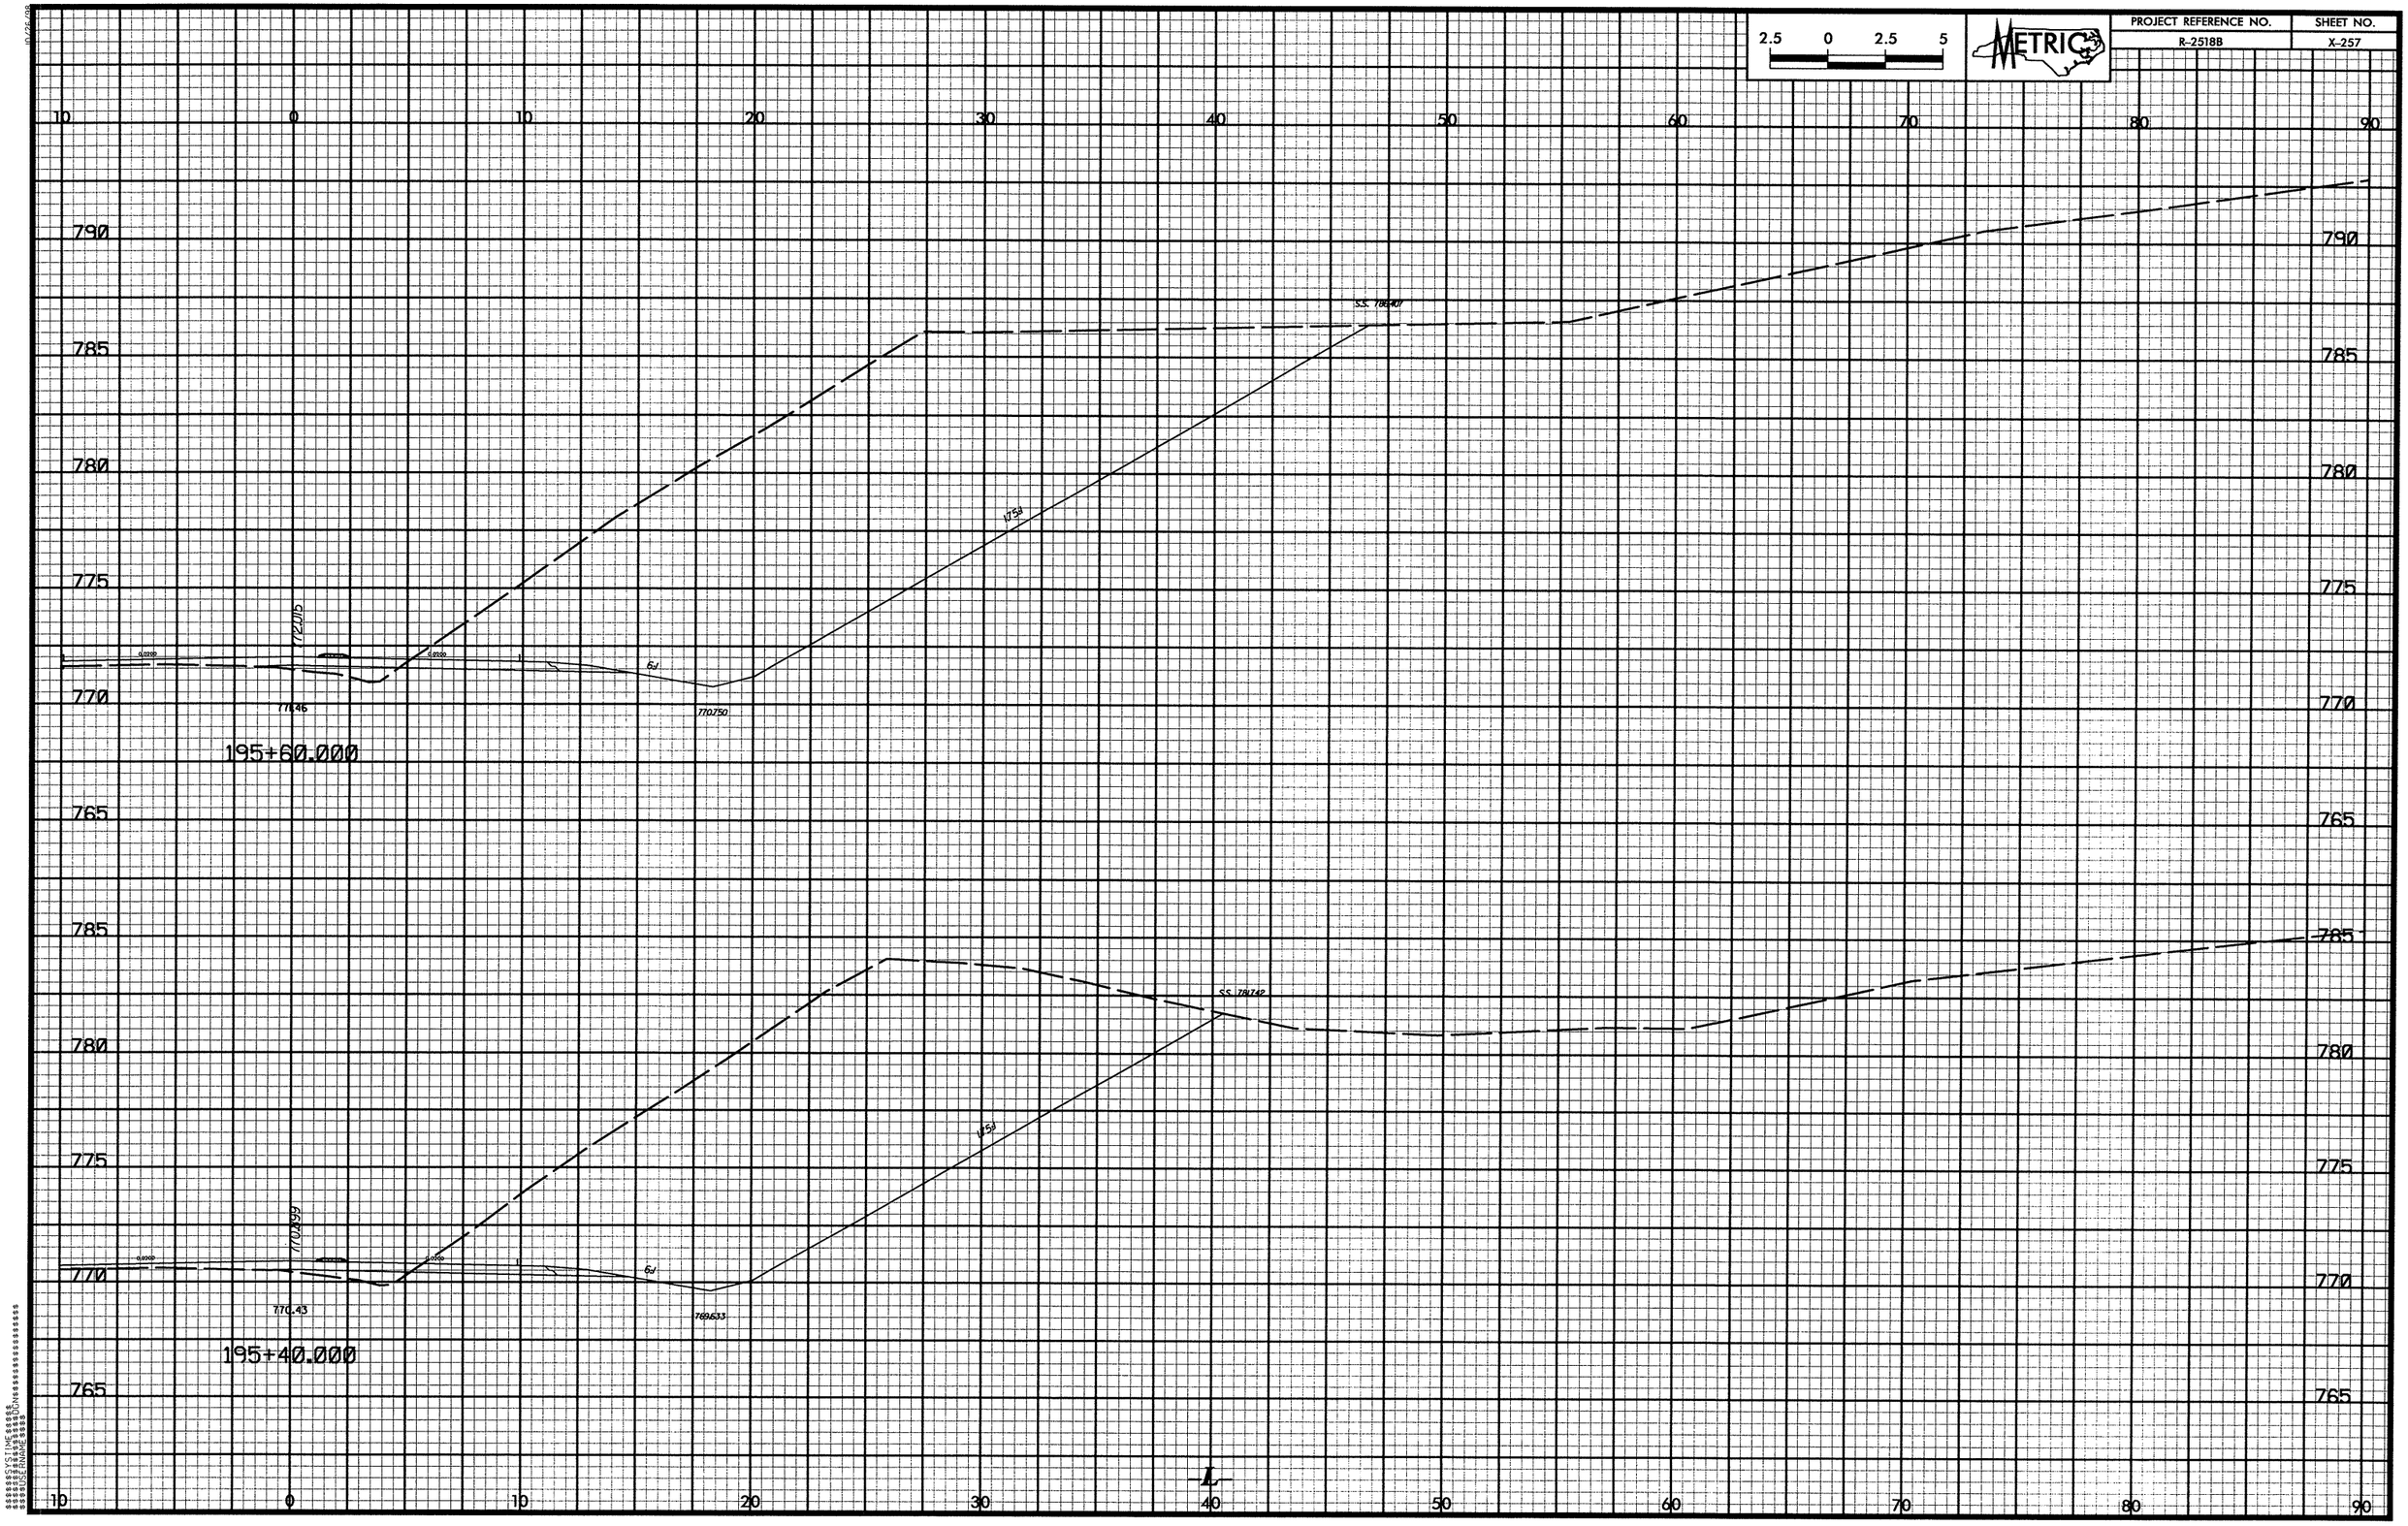

2.5 0 2.5 5
METRIC
PROJECT REFERENCE NO.
R-2518B
SHEET NO.
X-257
10 0 10 20 30 40 50 60 70 80 90
790
785
780
775
770
765
S.S. 786.407
175'
772.015
770.750
195+60.000
S.S. 781.742
125'
770.899
770.43
769.633
195+40.000
L

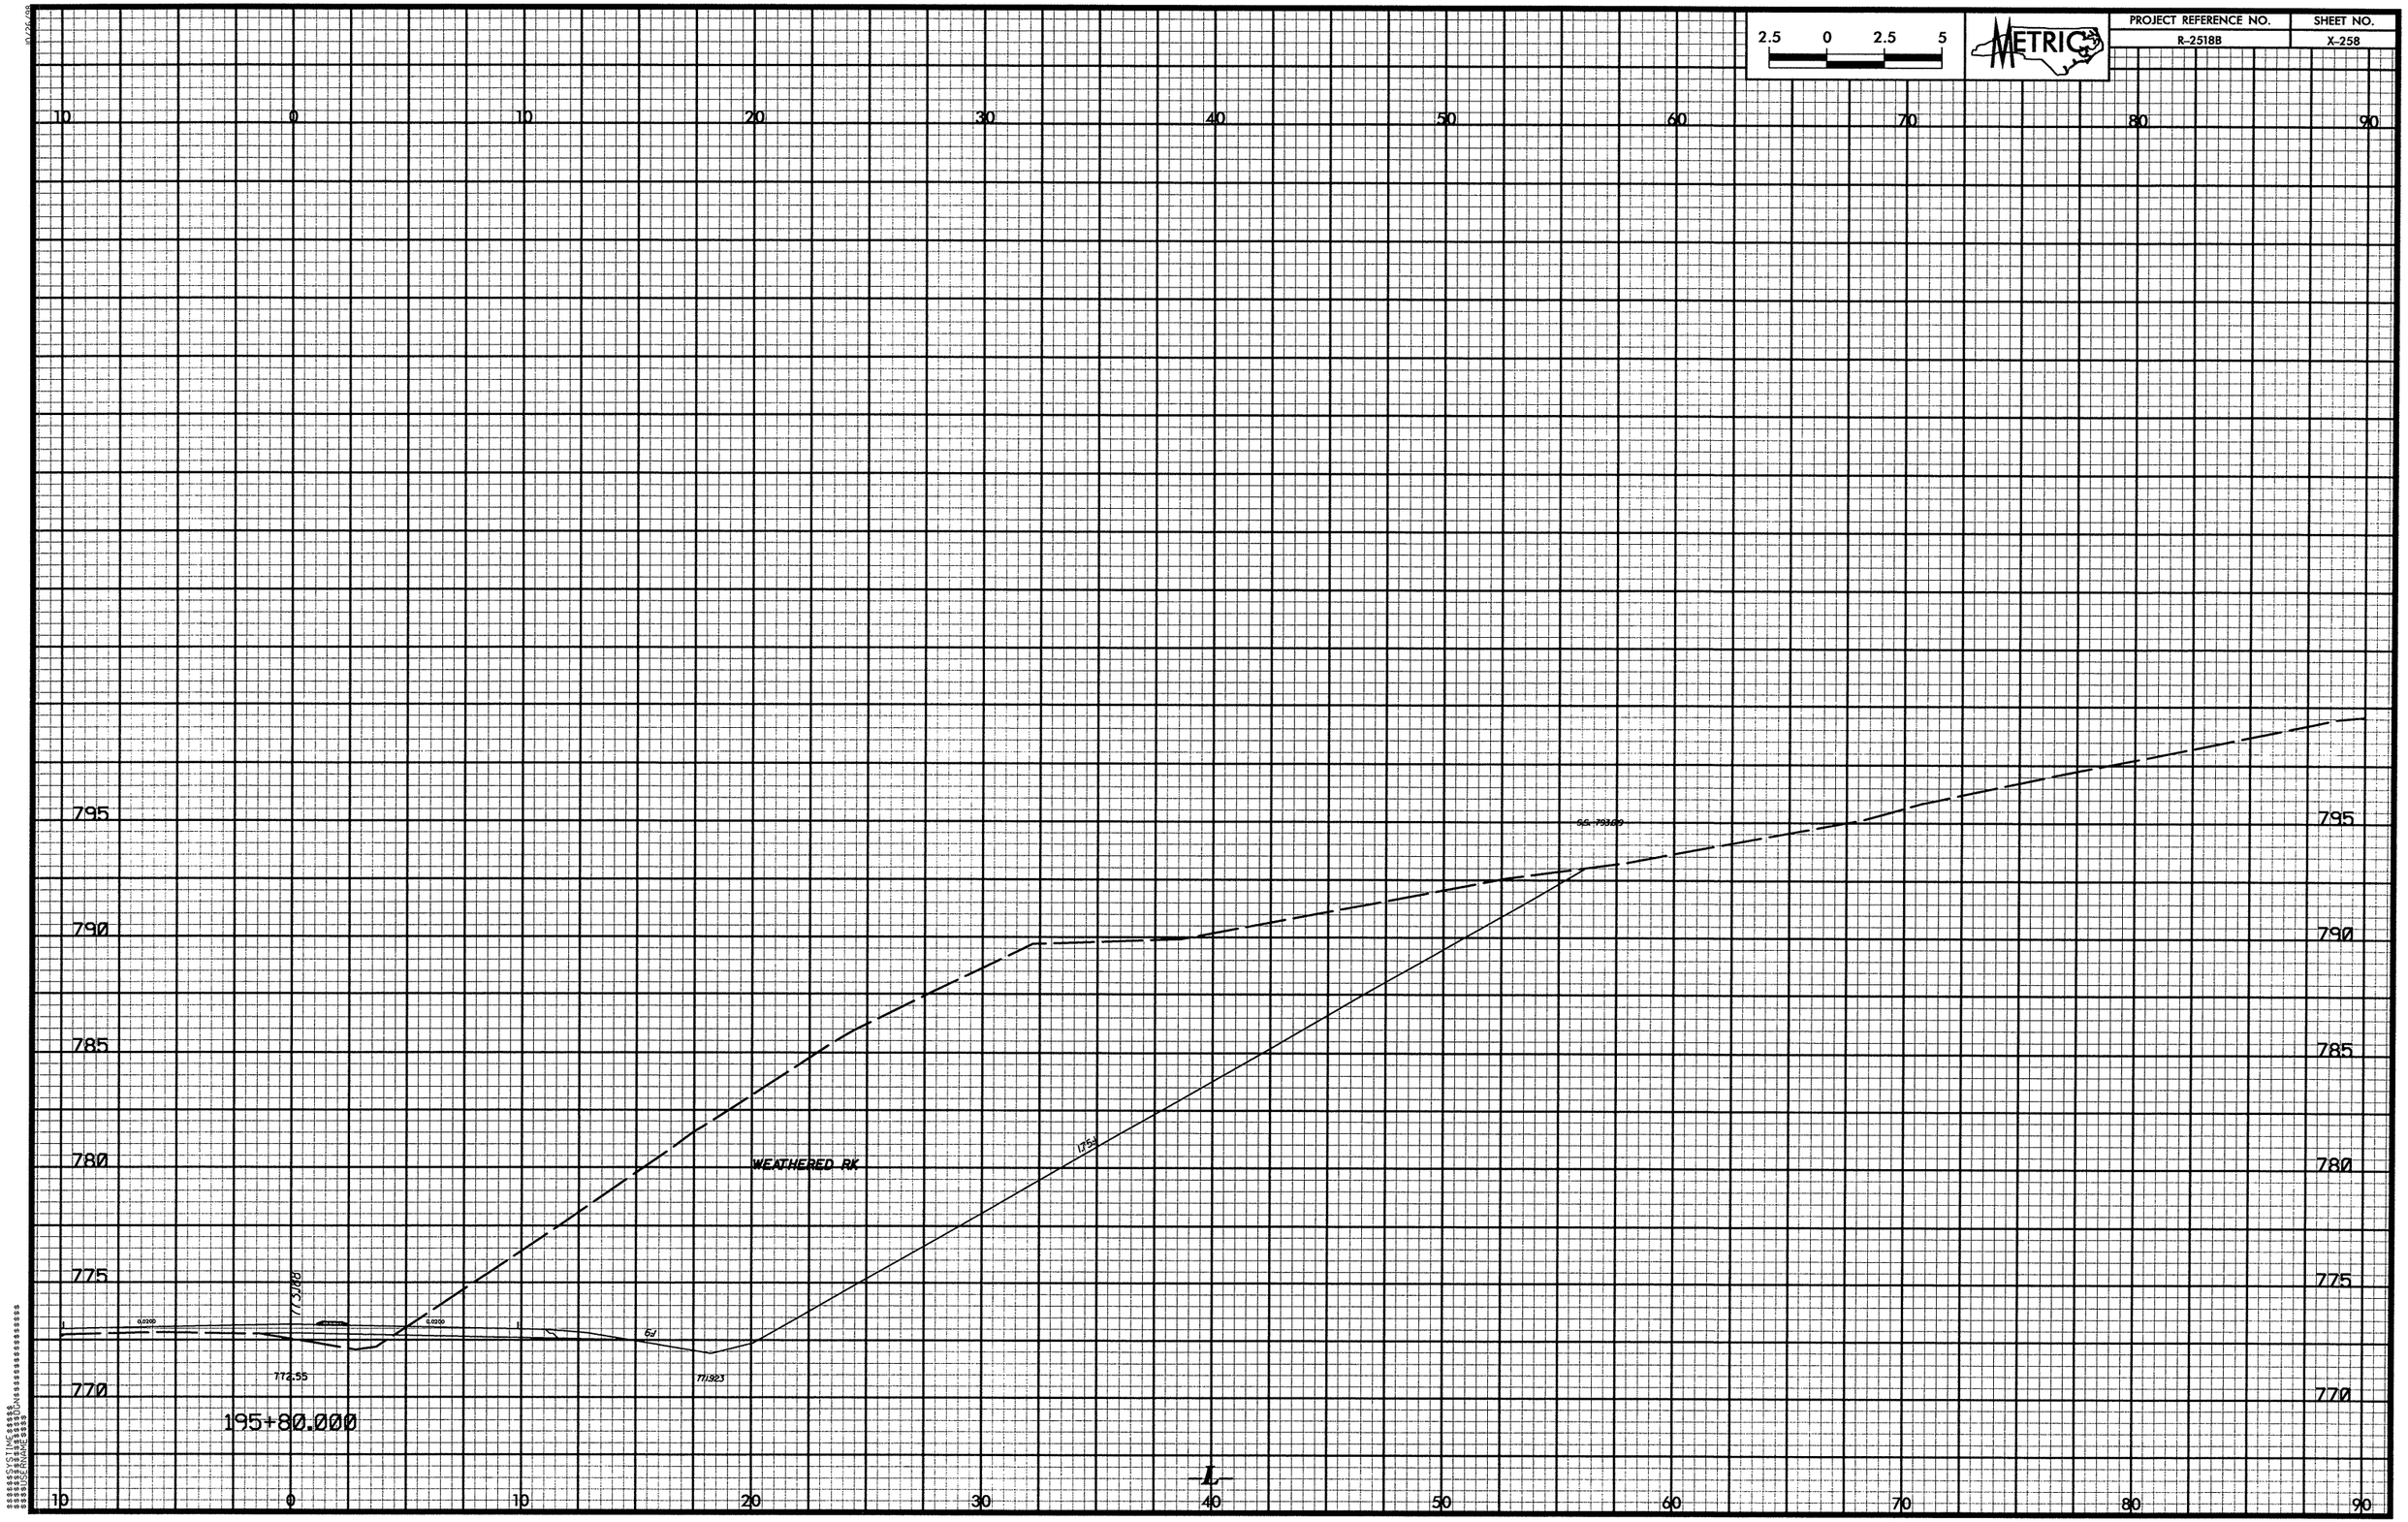

2.5 0 2.5 5
METRIC
PROJECT REFERENCE NO.
R-2518B
SHEET NO.
X-258
10 0 10 20 30 40 50 60 70 80 90
795
790
785
780
775
770
WEATHERED RK
772.55
771.923
195+80.000
L

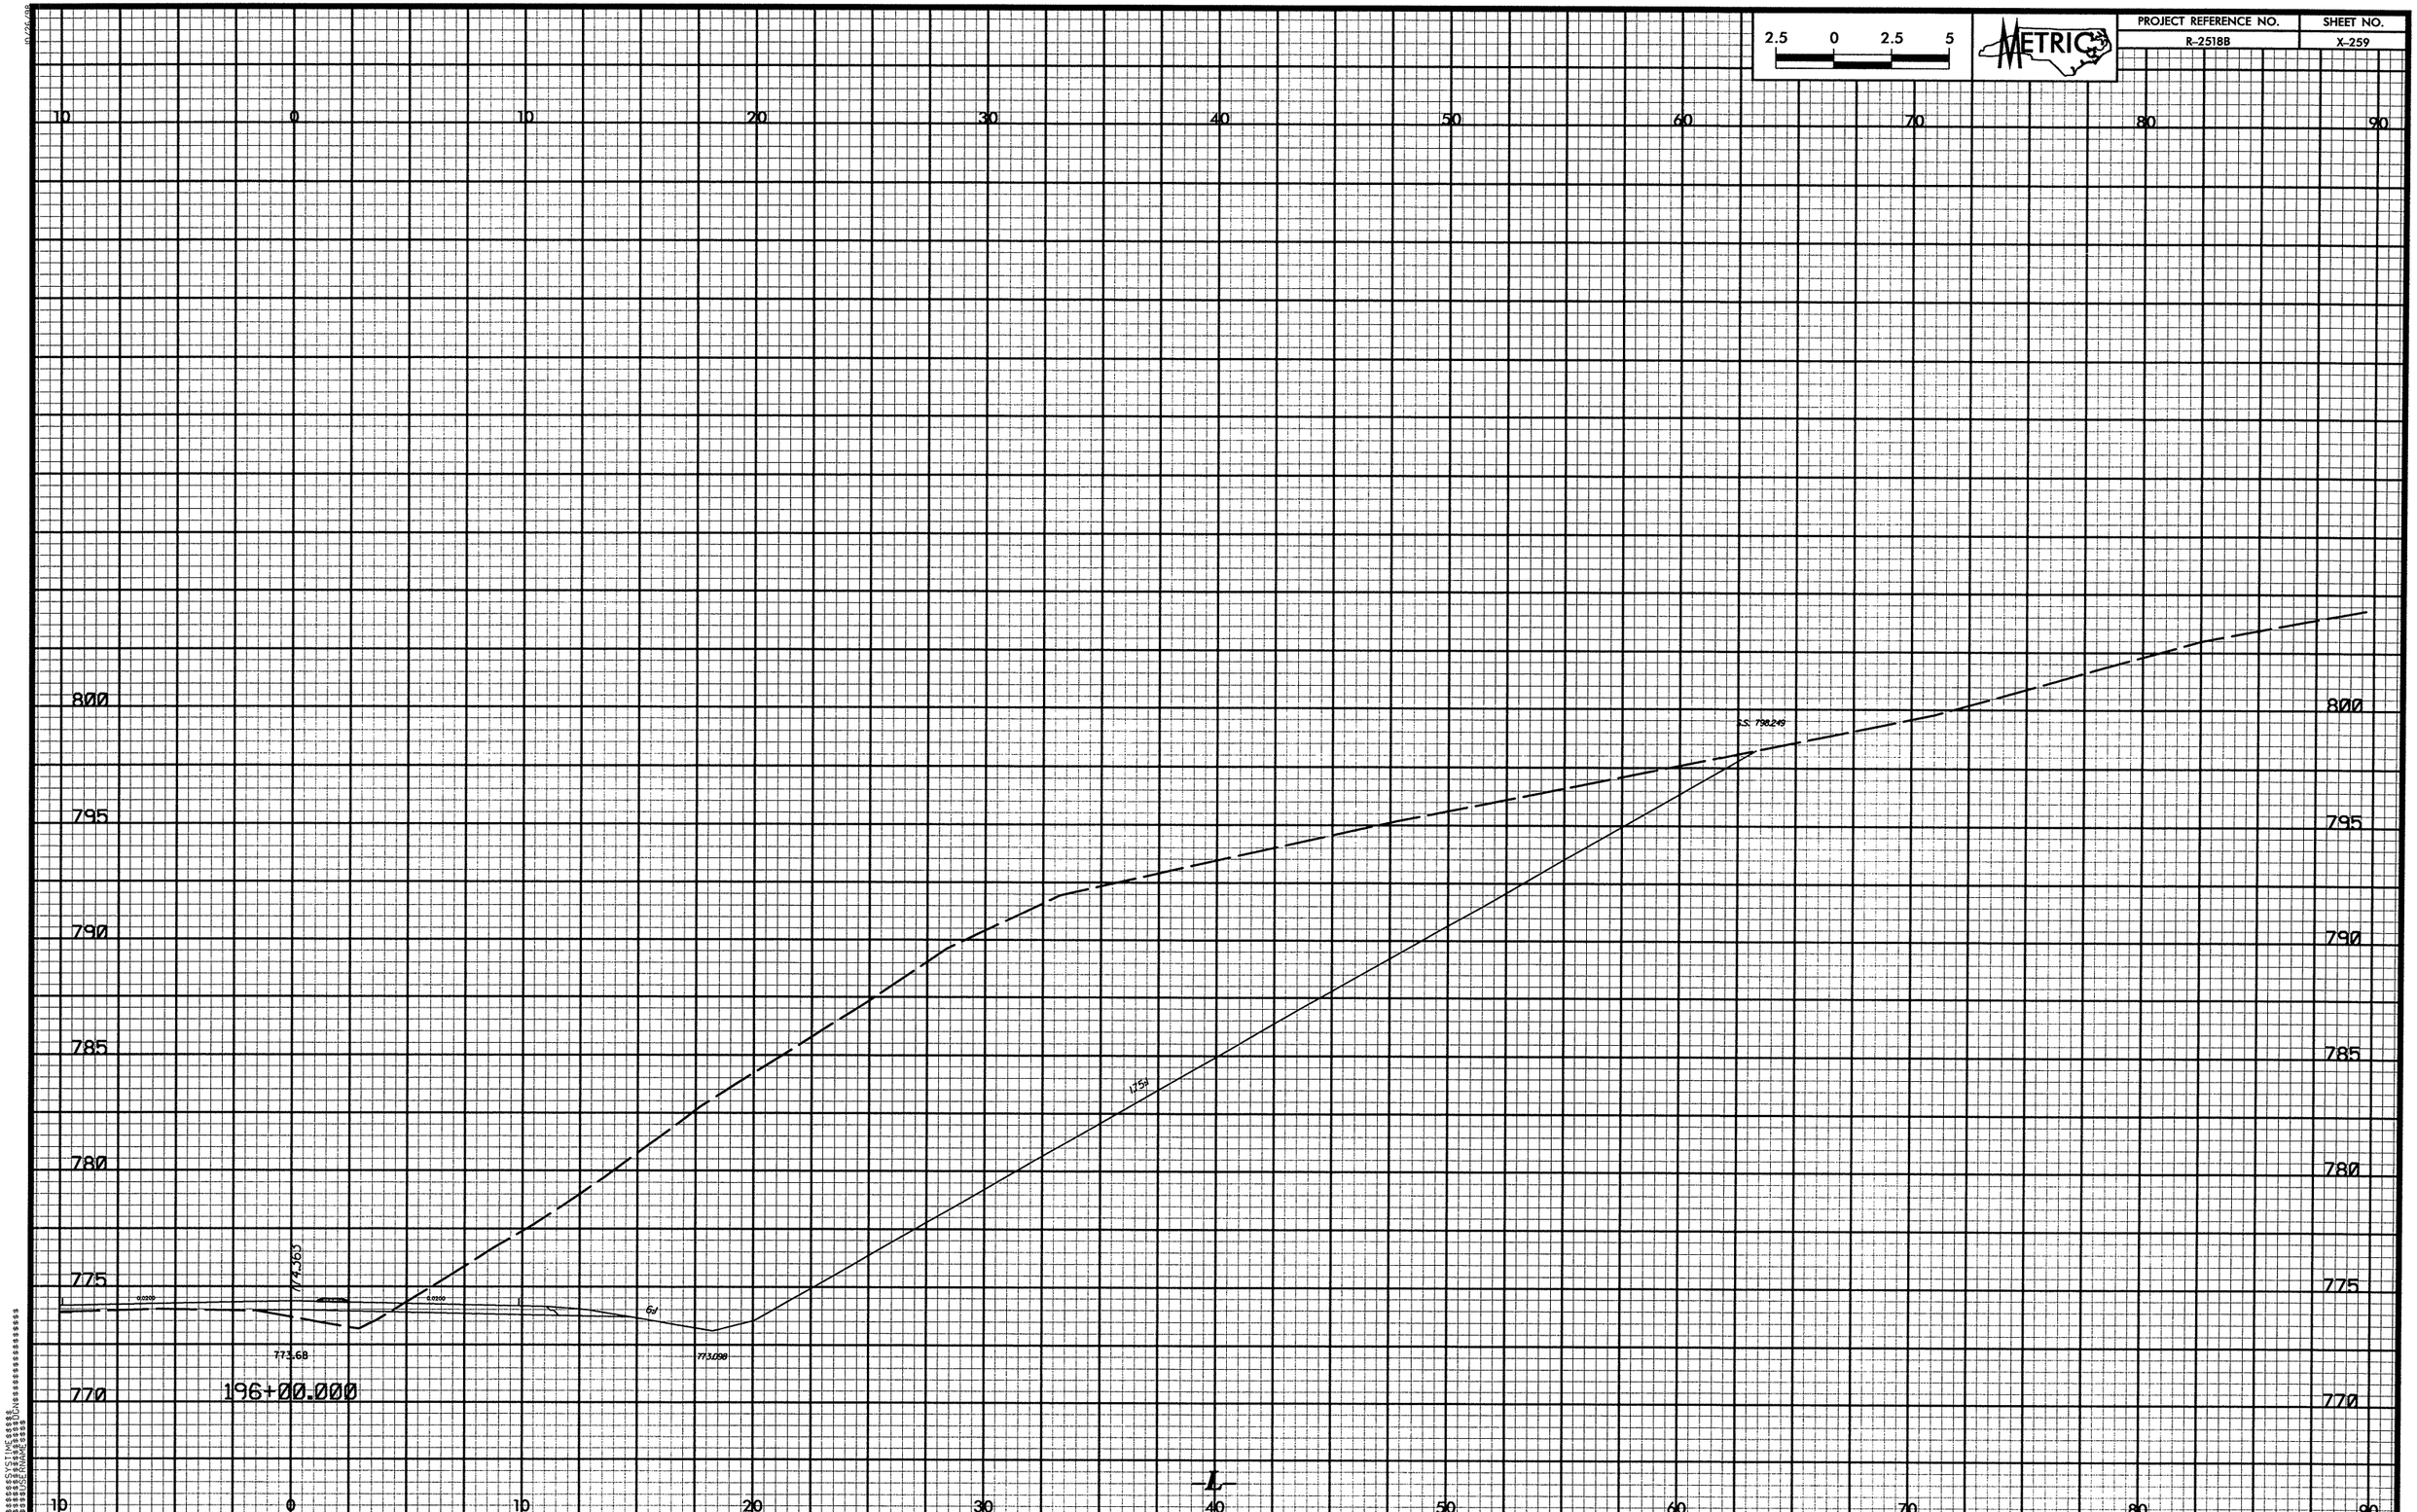

2.5 0 2.5 5
METRIC
PROJECT REFERENCE NO.
R-2518B
SHEET NO.
X-259
10 0 10 20 30 40 50 60 70 80 90
800
795
790
785
780
775
770
S.S. 798.249
1.75:1
774.363
773.68
773.098
196+00.000
L

PROJECT REFERENCE NO.
R-2518B
SHEET NO.
X-260
METRIC
2.5 0 2.5 5
10 0 10 20 30 40 50 60 70 80 90
805
800
795
790
785
780
775
770
S.S. 801.684
775.58
0.0200
0.0200
6:1
774.95
774.273
196+20.000
-L-

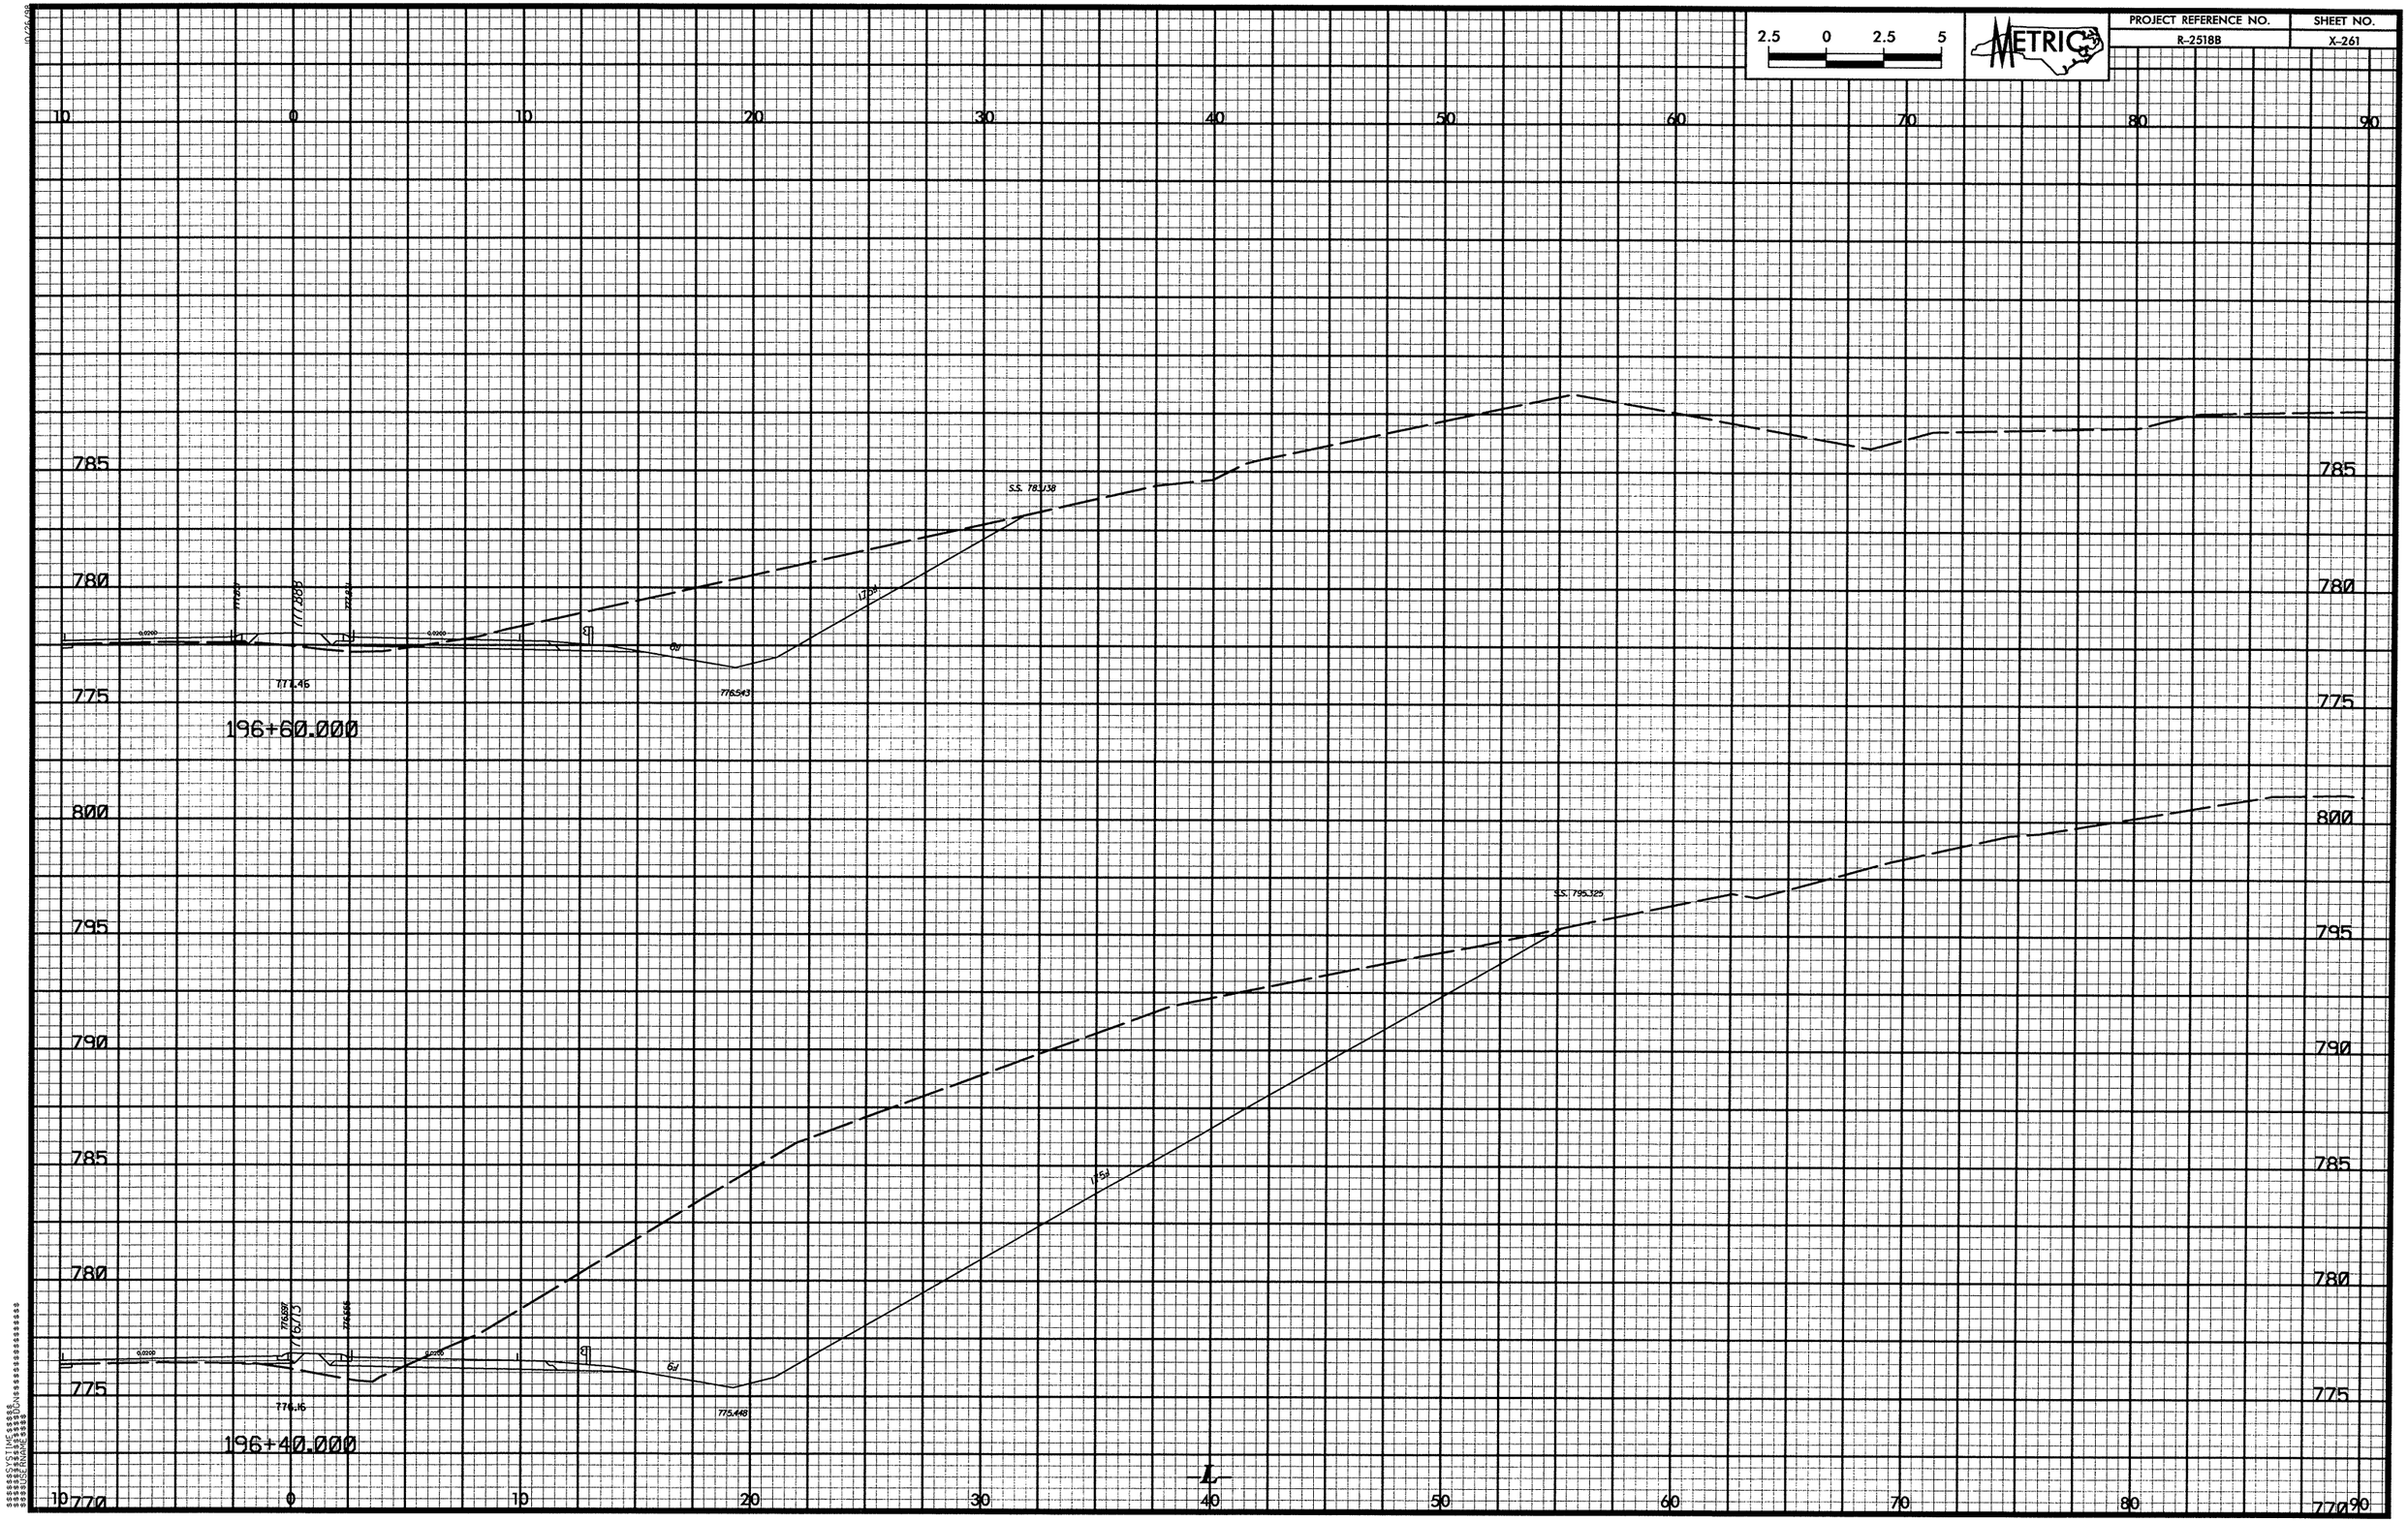

2.5 0 2.5 5
METRIC
PROJECT REFERENCE NO.
R-2518B
SHEET NO.
X-261
10 0 10 20 30 40 50 60 70 80 90
785
780
775
800
795
790
785
780
775
770
S.S. 783.138
777.46
776.543
196+60.000
S.S. 795.325
776.16
775.448
196+40.000
L

PROJECT REFERENCE NO.
R-2518B
SHEET NO.
X-262
METRIC
2.5 0 2.5 5
197+20.000
781.376
781.03
S.S. 775.293
2:1
0.0200
197+00.000
780.238
779.81
S.S. 771.649
196+80.000
779.064
778.66
2.02:1
S.S. 774.296
-L-
780
775
770
785
10 0 10 20 30 40 50 60 70 80 90

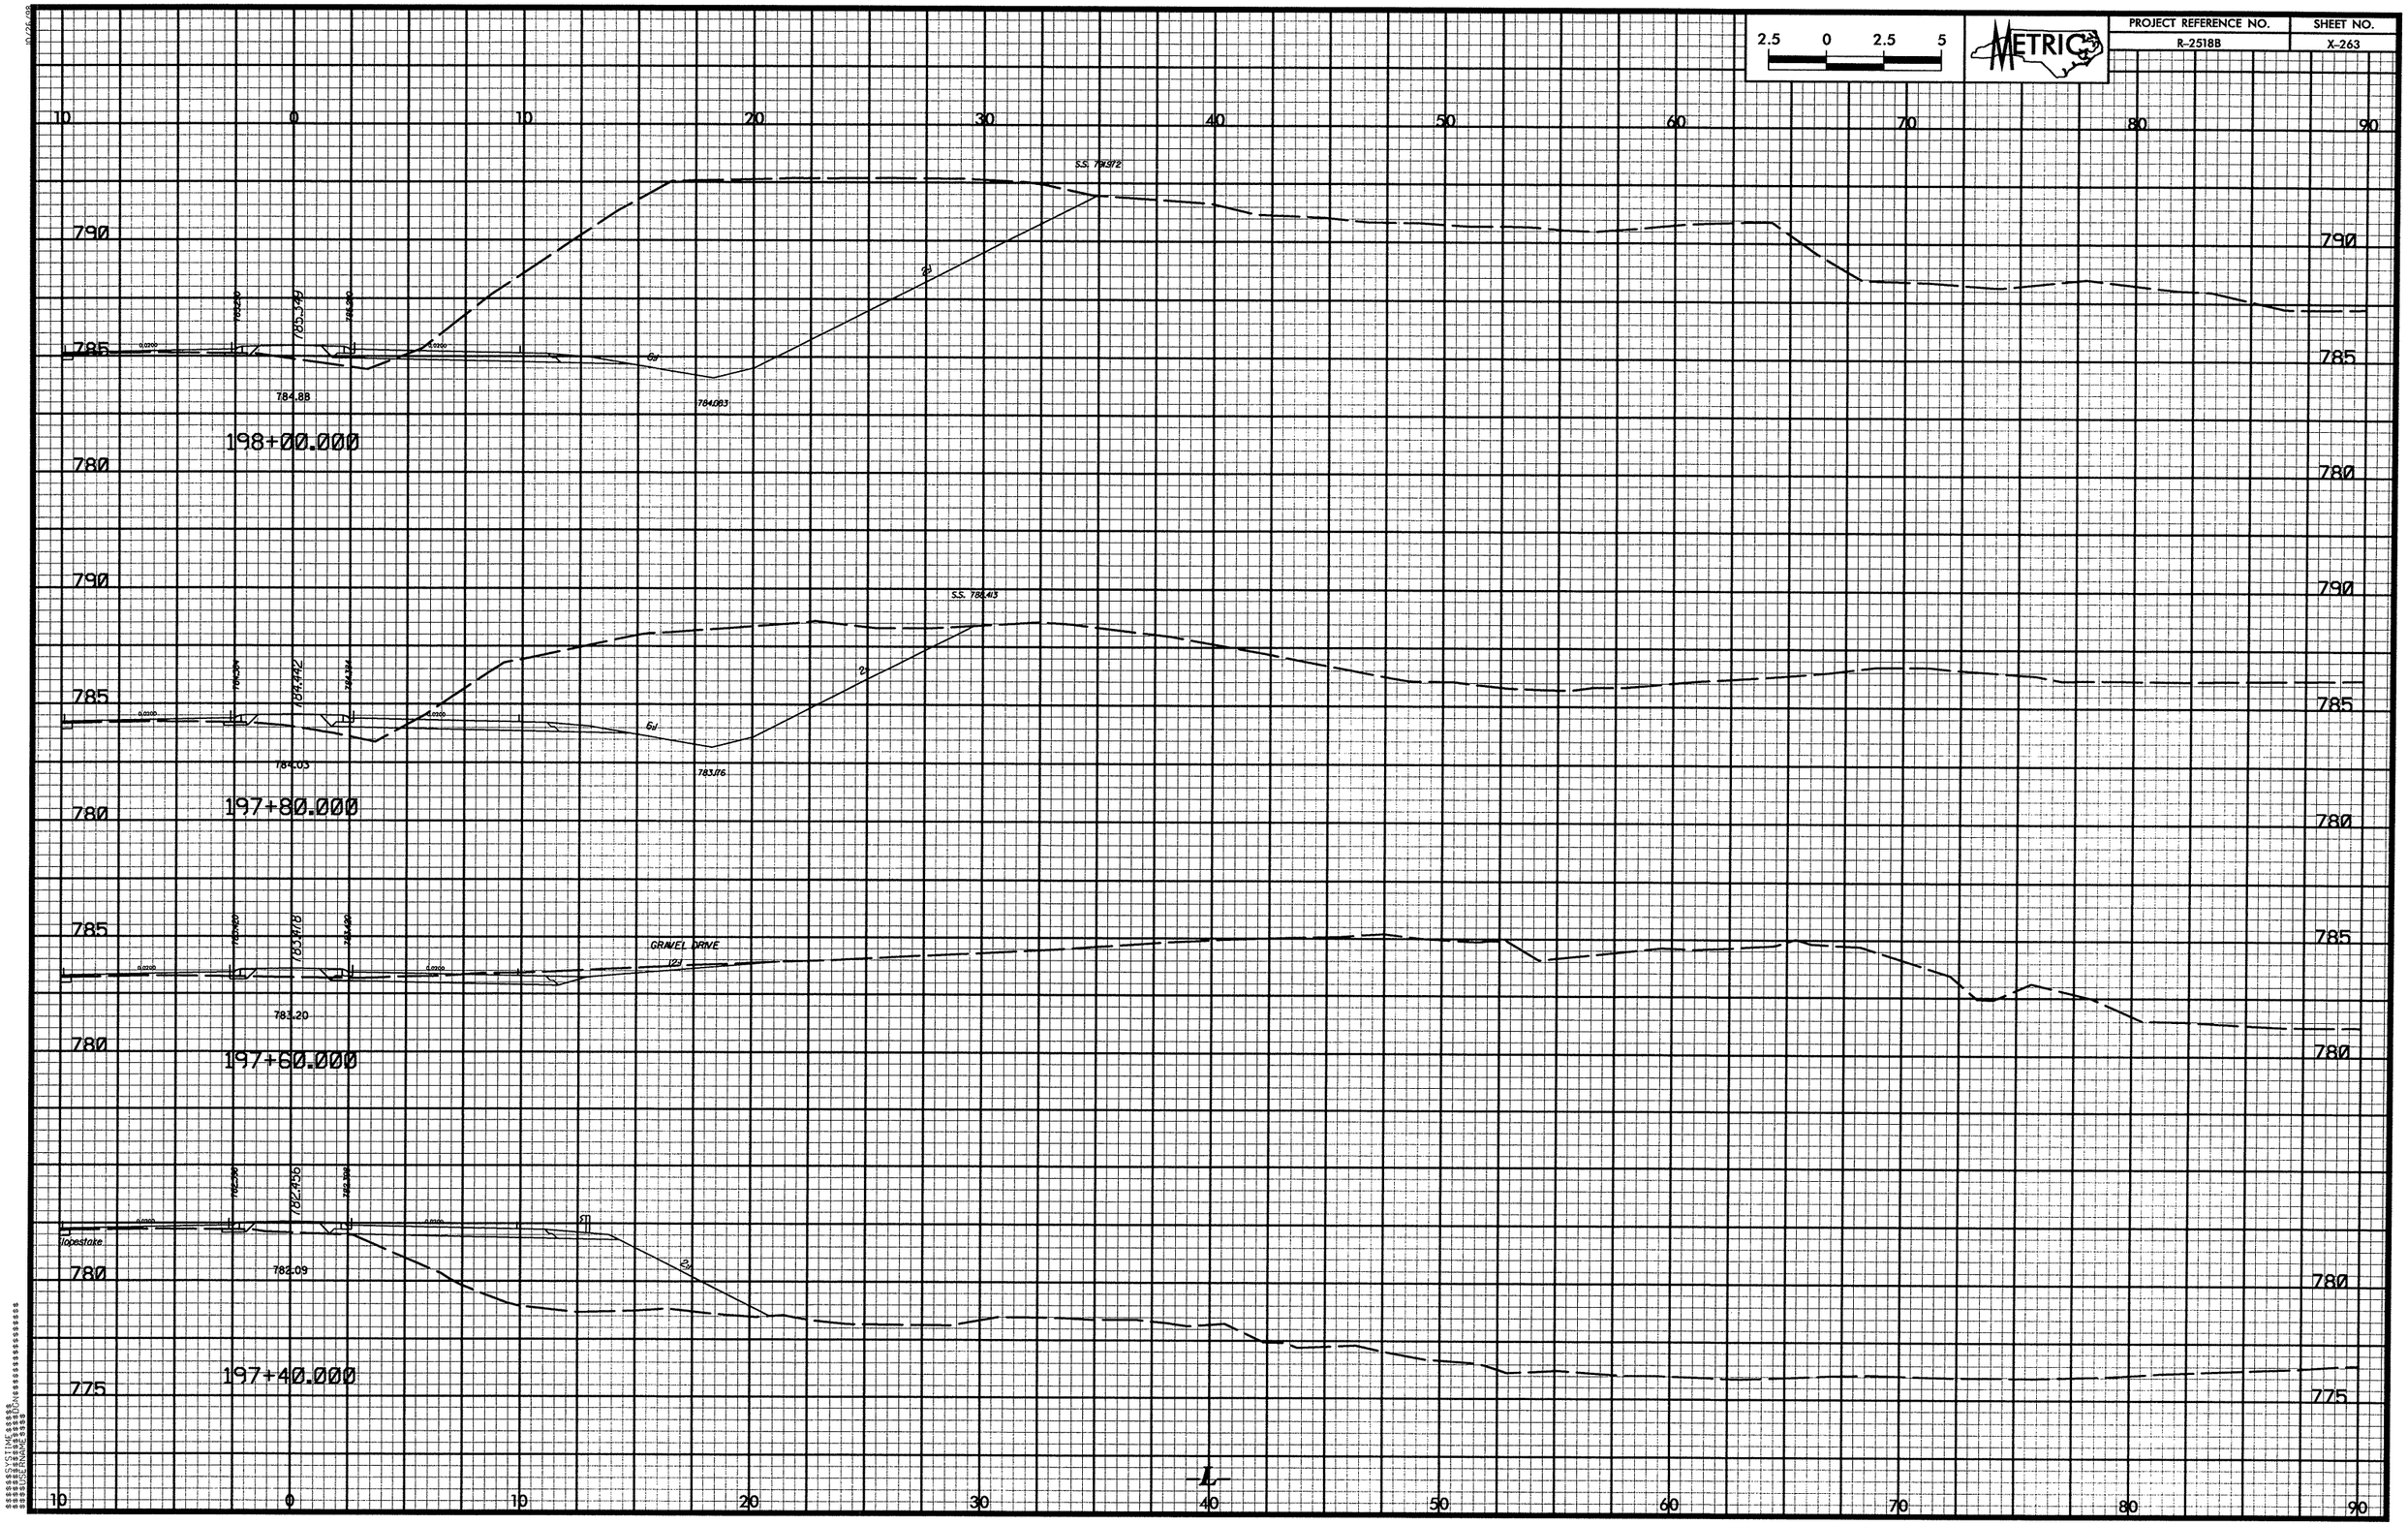

2.5 0 2.5 5
METRIC
PROJECT REFERENCE NO.
R-2518B
SHEET NO.
X-263
10 0 10 20 30 40 50 60 70 80 90
790
785
780
775
S.S. 793.72
784.88
784.083
198+00.000
S.S. 788.413
784.442
784.03
783.76
197+80.000
GRAVEL DRIVE
783.418
783.20
197+60.000
782.456
Topestake
782.09
197+40.000
L

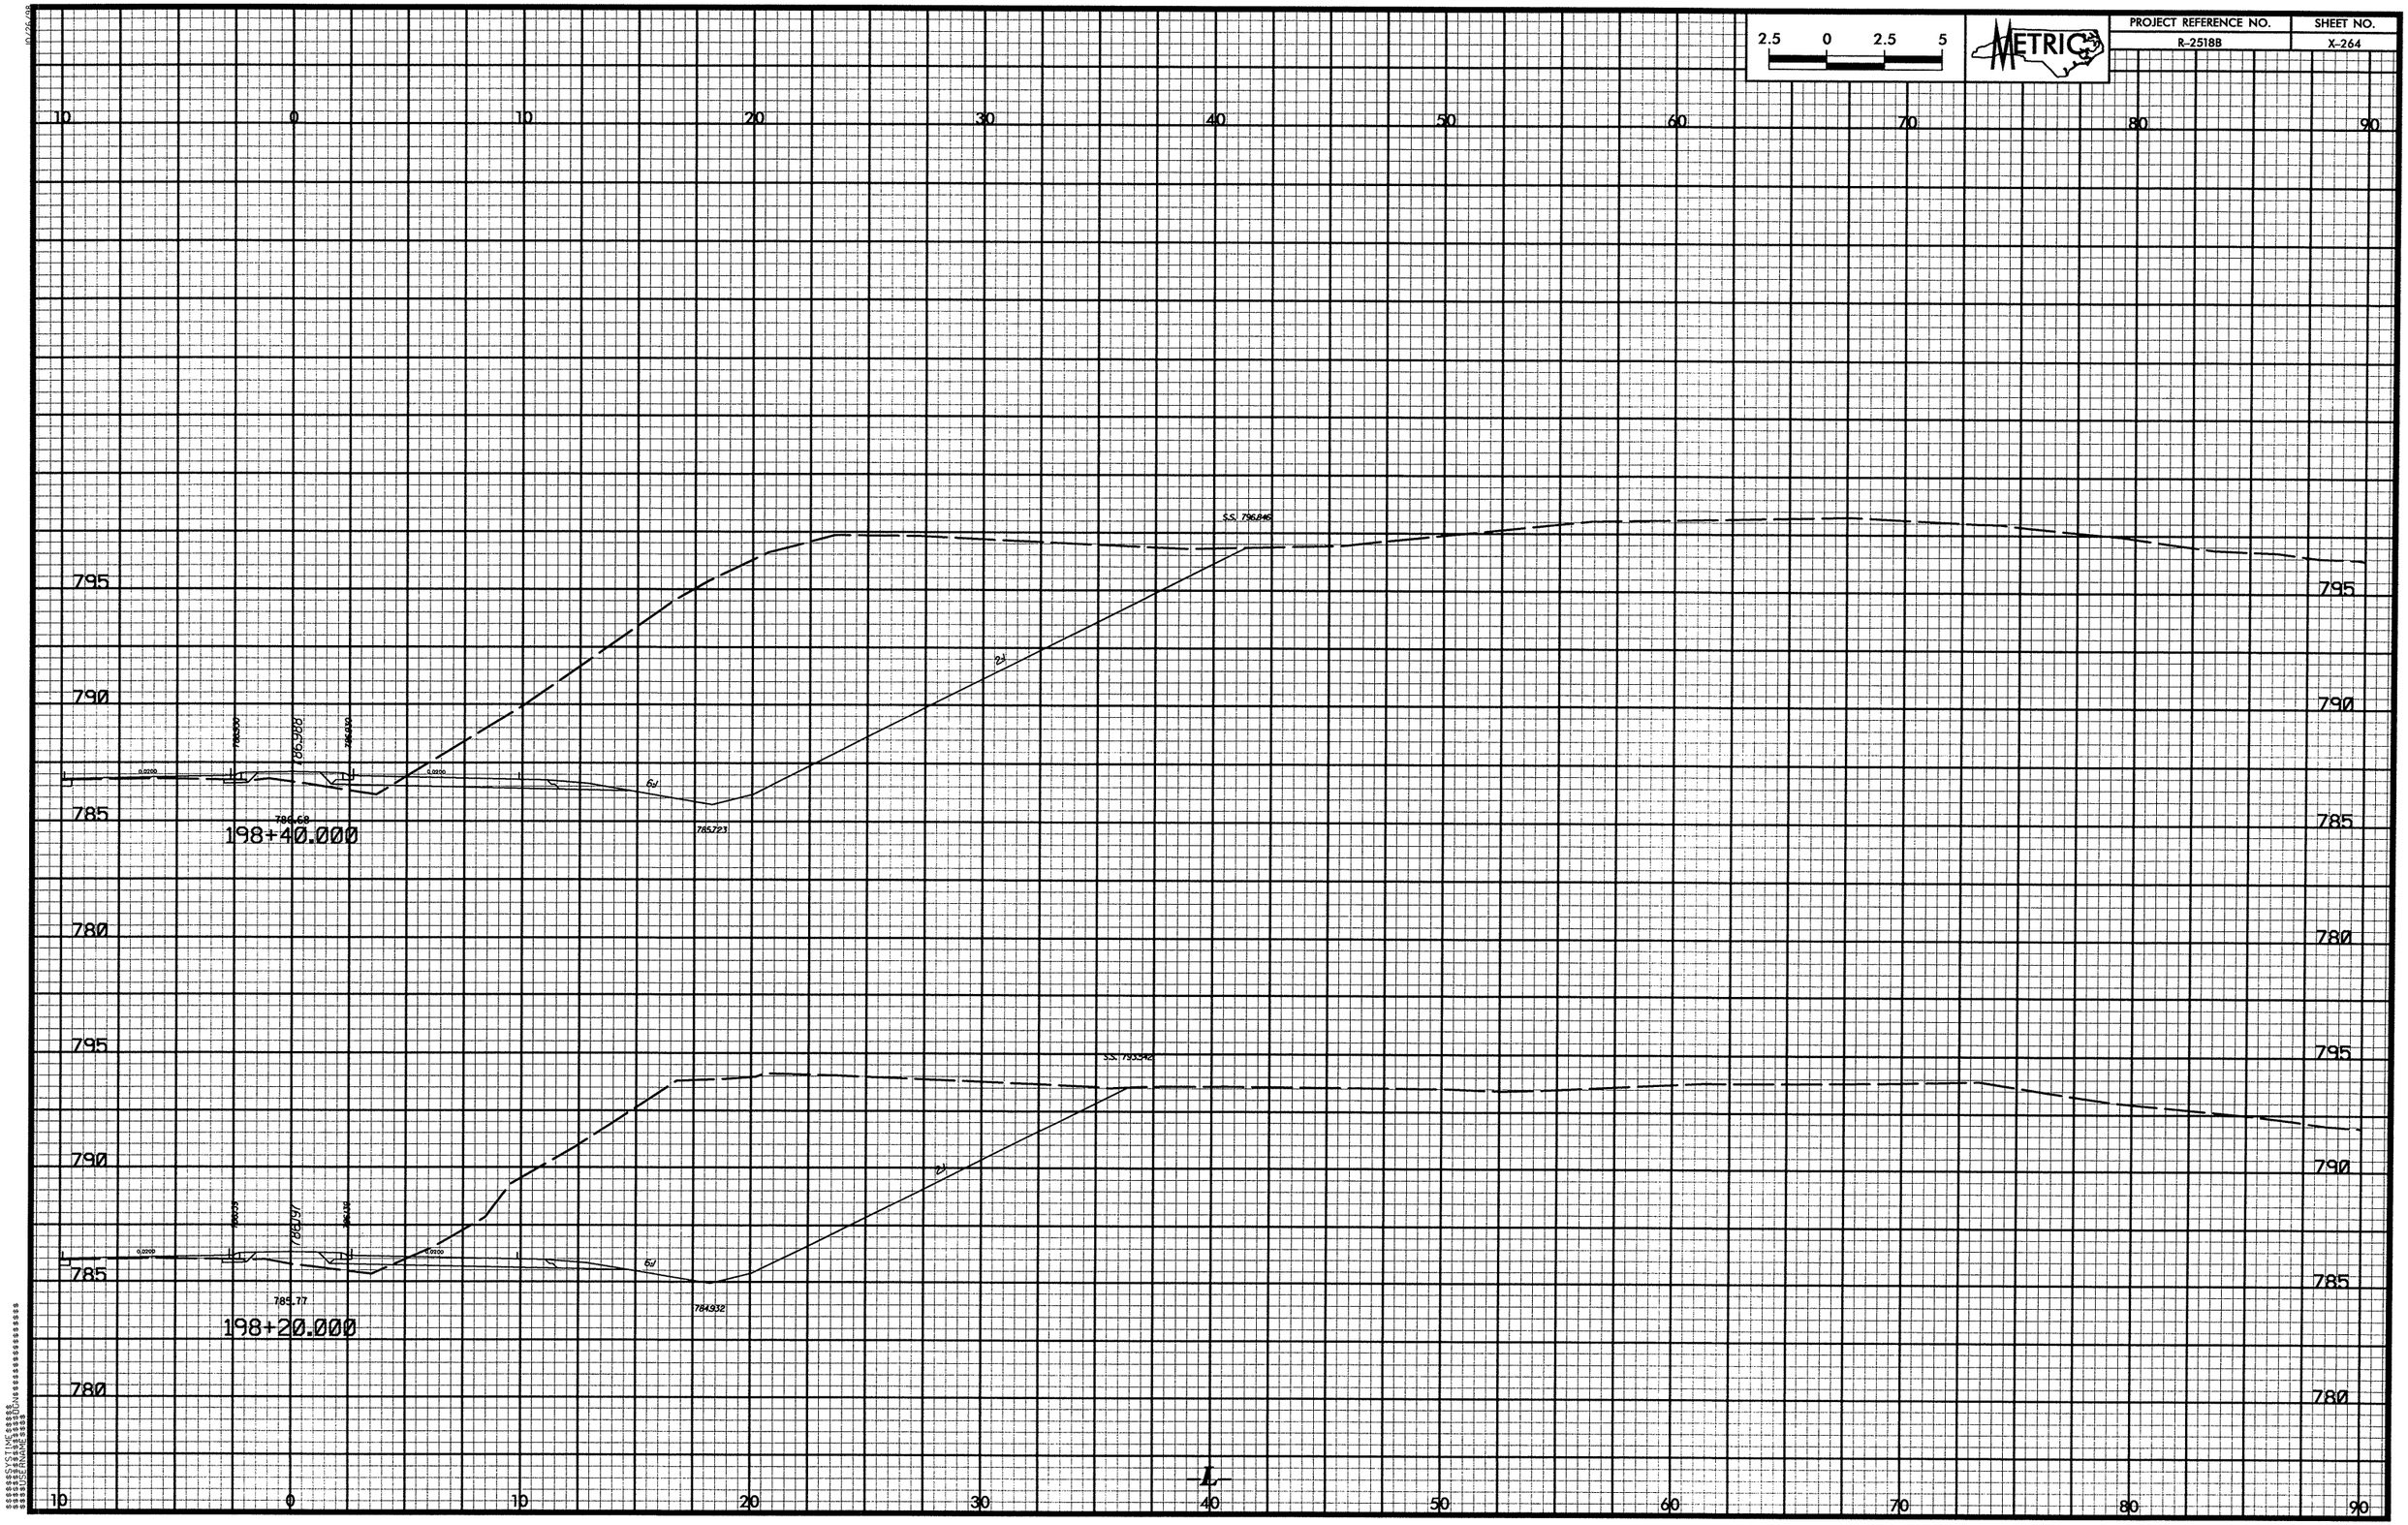

2.5 0 2.5 5
METRIC
PROJECT REFERENCE NO.
R-2518B
SHEET NO.
X-264
10 0 10 20 30 40 50 60 70 80 90
795
790
785
780
S.S. 796.846
786.988
786.68
785.723
198+40.000
S.S. 793.542
785.77
784.932
198+20.000
L

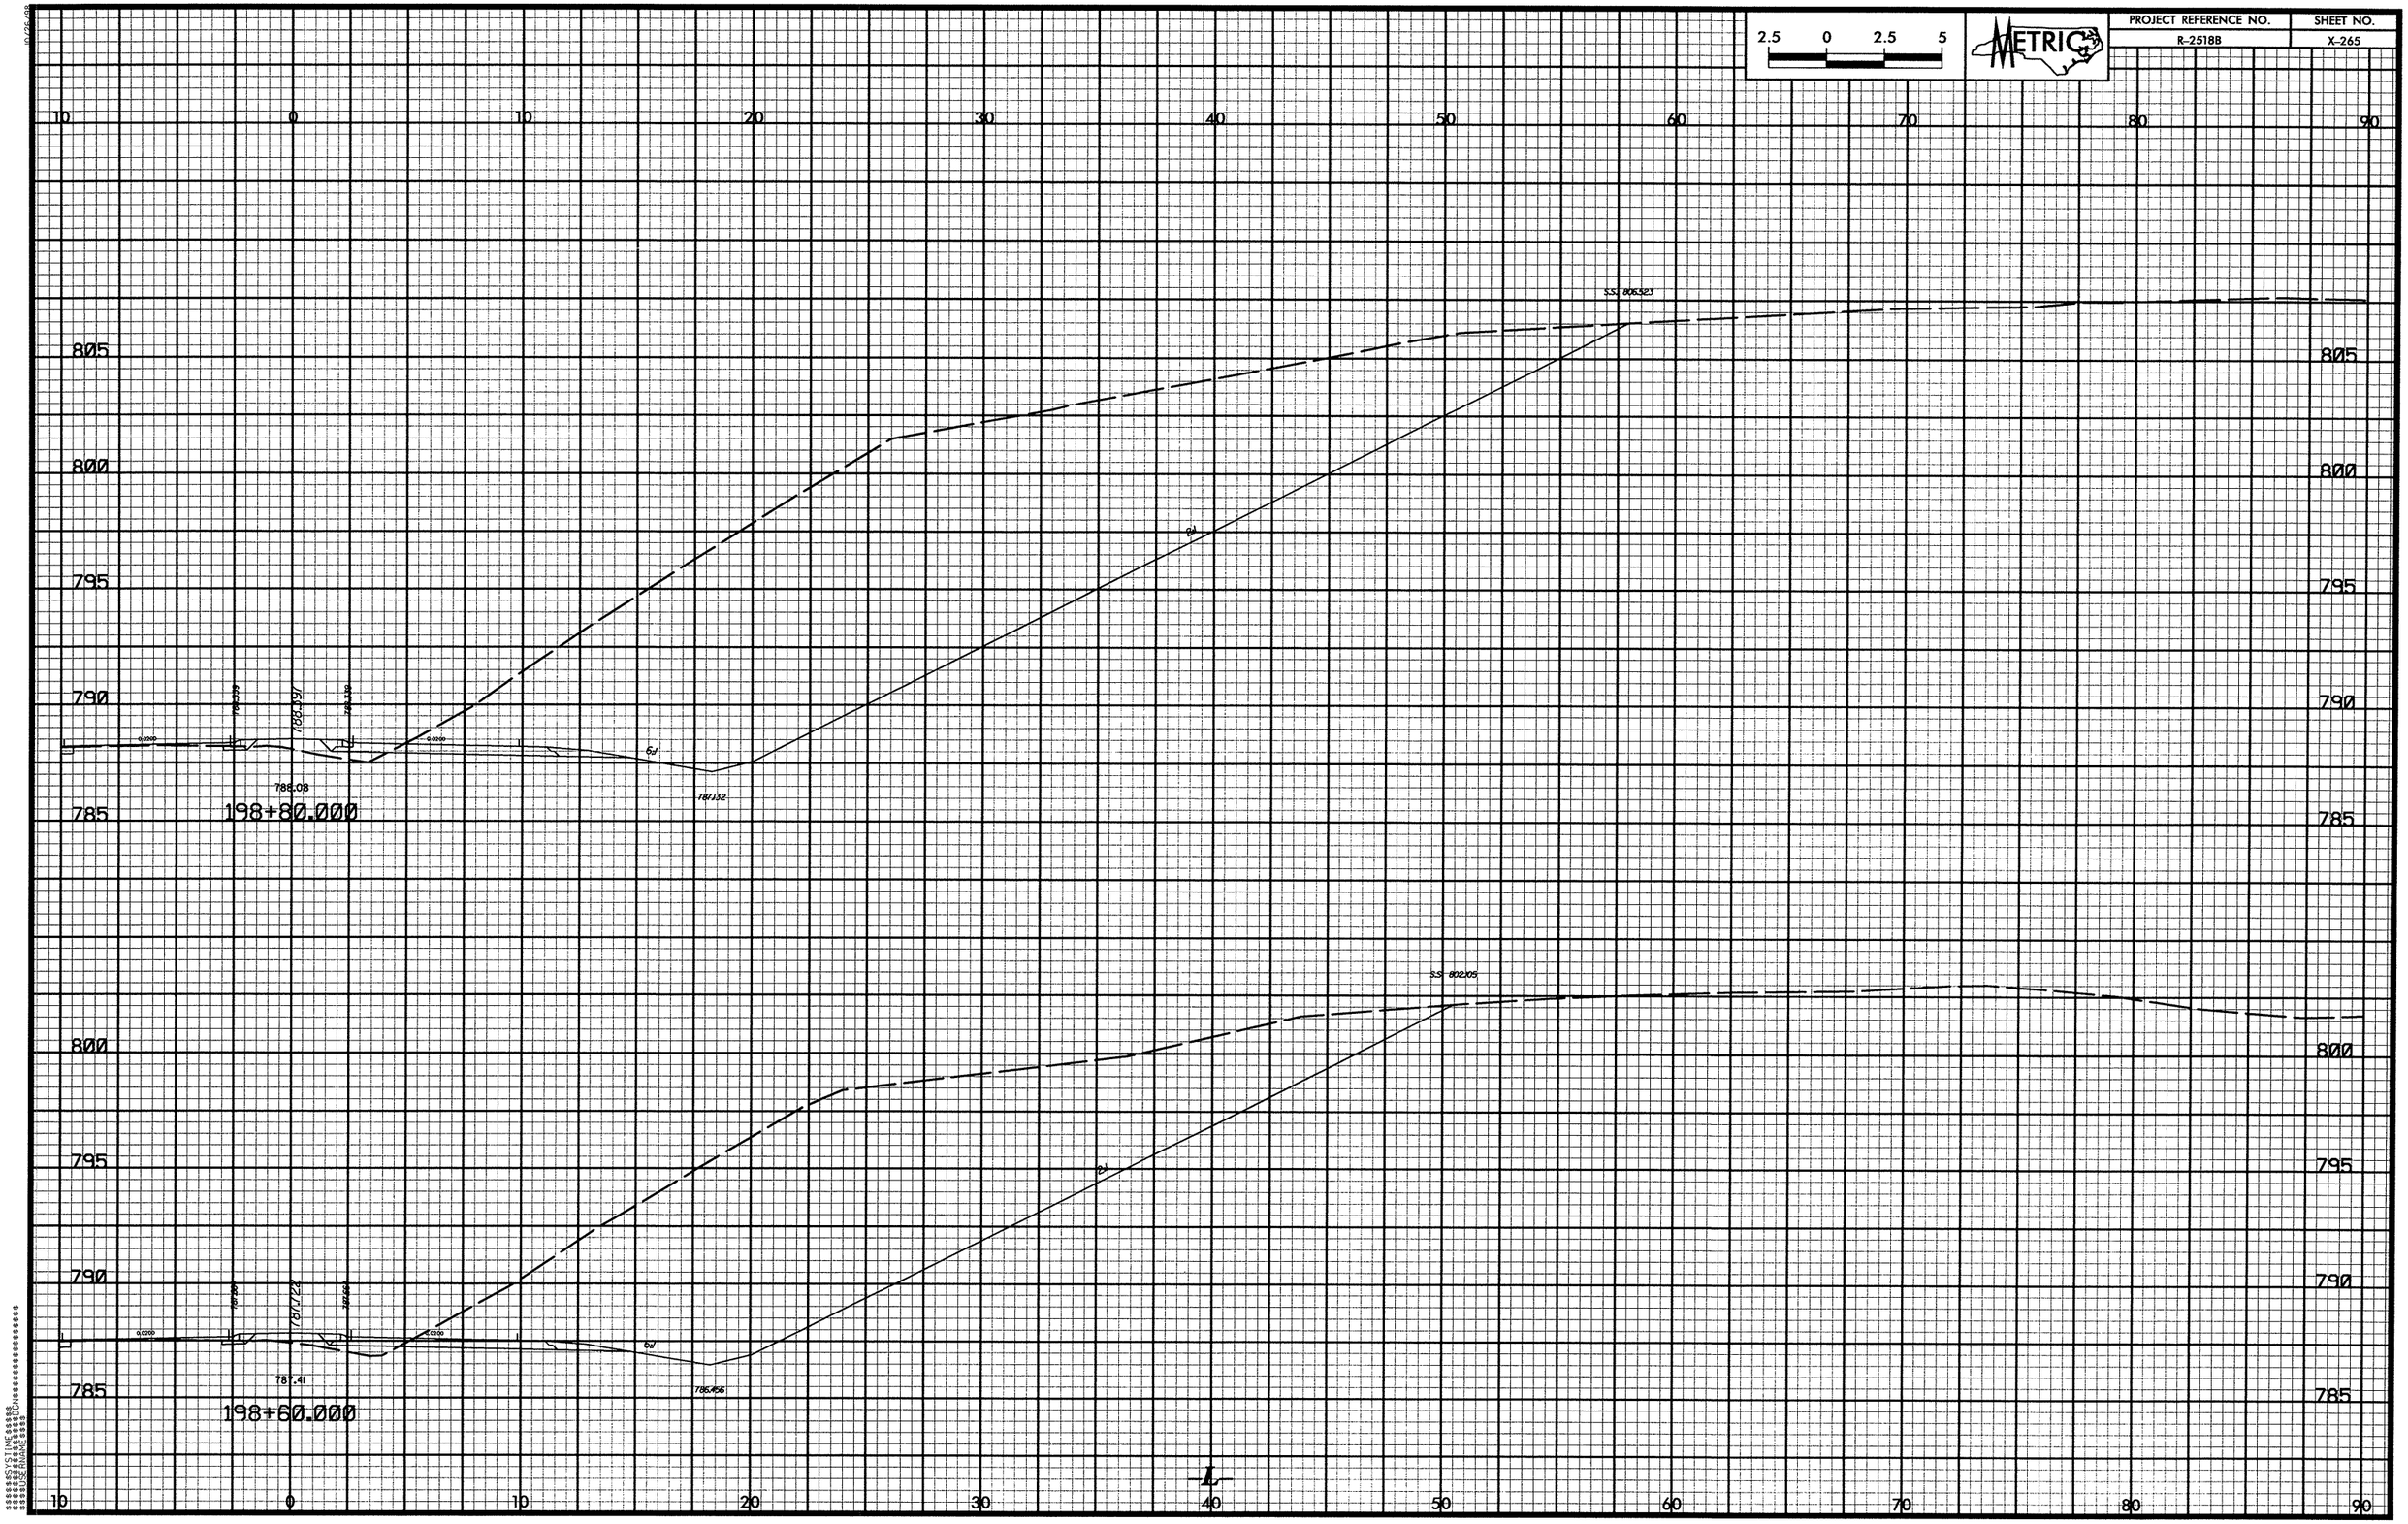

2.5 0 2.5 5
METRIC
PROJECT REFERENCE NO.
R-2518B
SHEET NO.
X-265
10 0 10 20 30 40 50 60 70 80 90
805
800
795
790
785
S.S. 806.523
788.08
787.132
198+80.000
S.S. 802.105
787.41
786.456
198+60.000
L

PROJECT REFERENCE NO.	SHEET NO.
R-2518B	X-266

METRIC

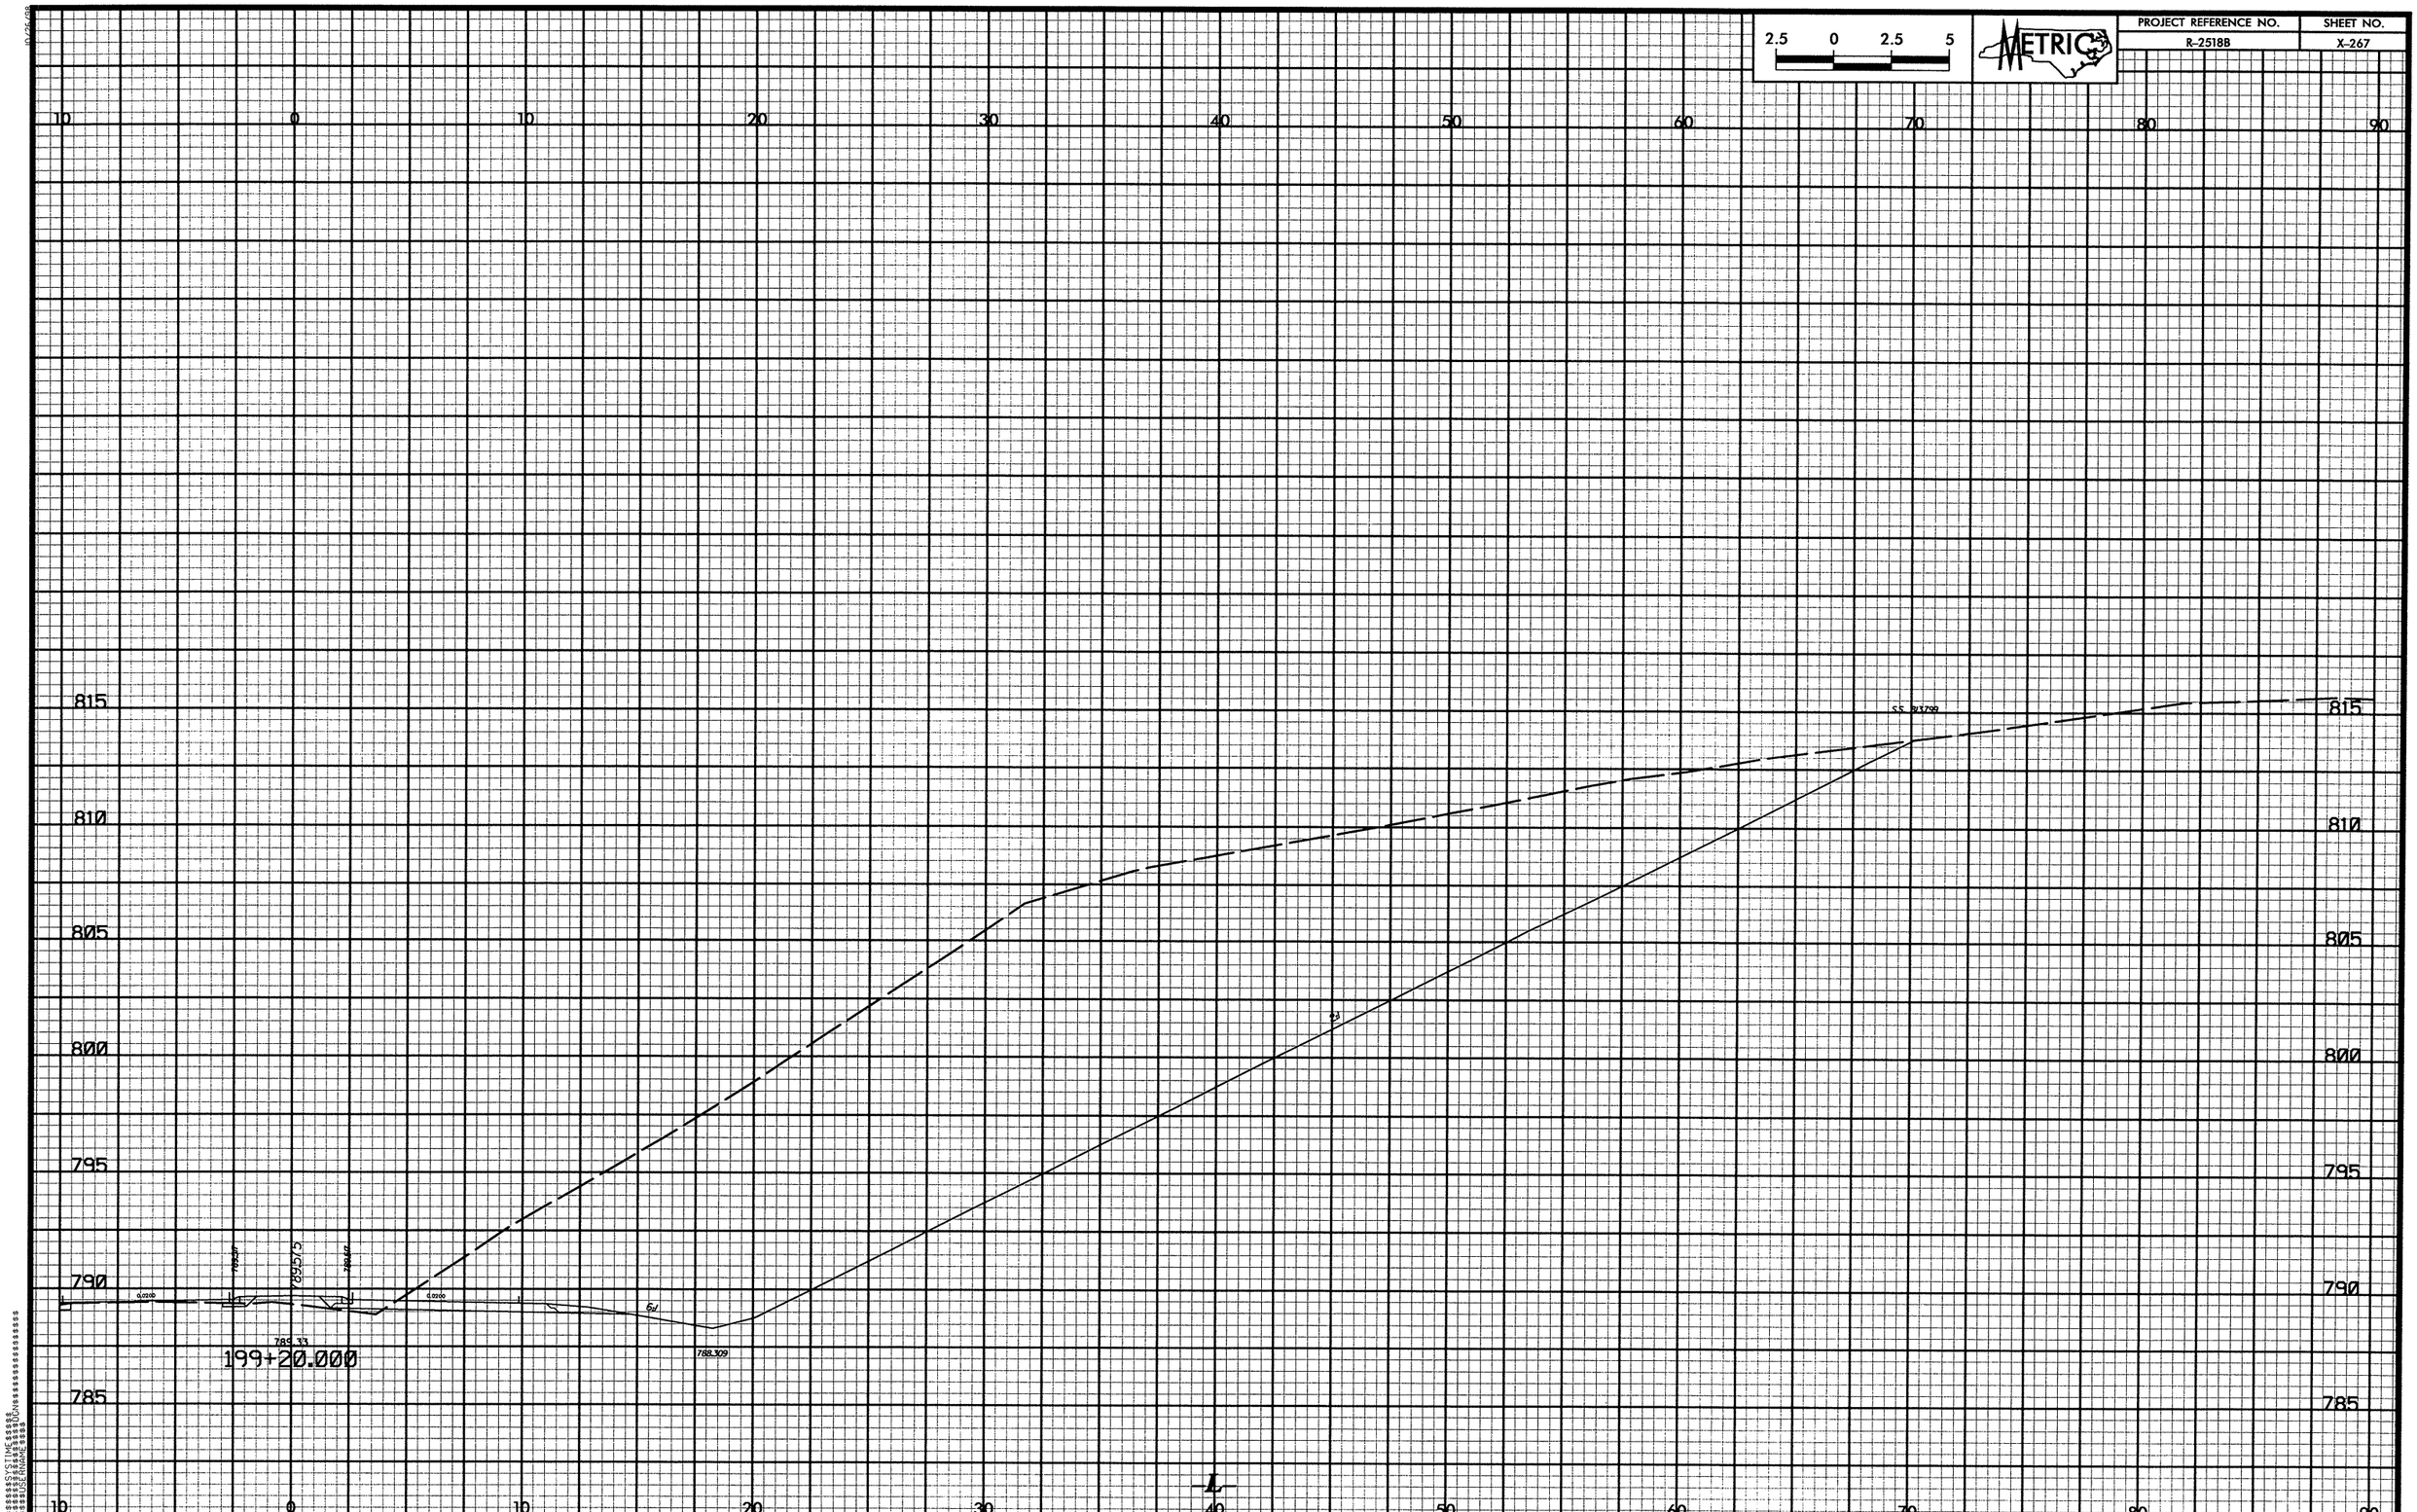

2.5 0 2.5 5
METRIC
PROJECT REFERENCE NO.
R-2518B
SHEET NO.
X-267
10 0 10 20 30 40 50 60 70 80 90
815
810
805
800
795
790
785
S.S. 813.799
789.575
789.33
788.309
199+20.000
L

PROJECT REFERENCE NO.	SHEET NO.
R-2518B	X-268

PROJECT REFERENCE NO.	SHEET NO.
R-2518B	X-269

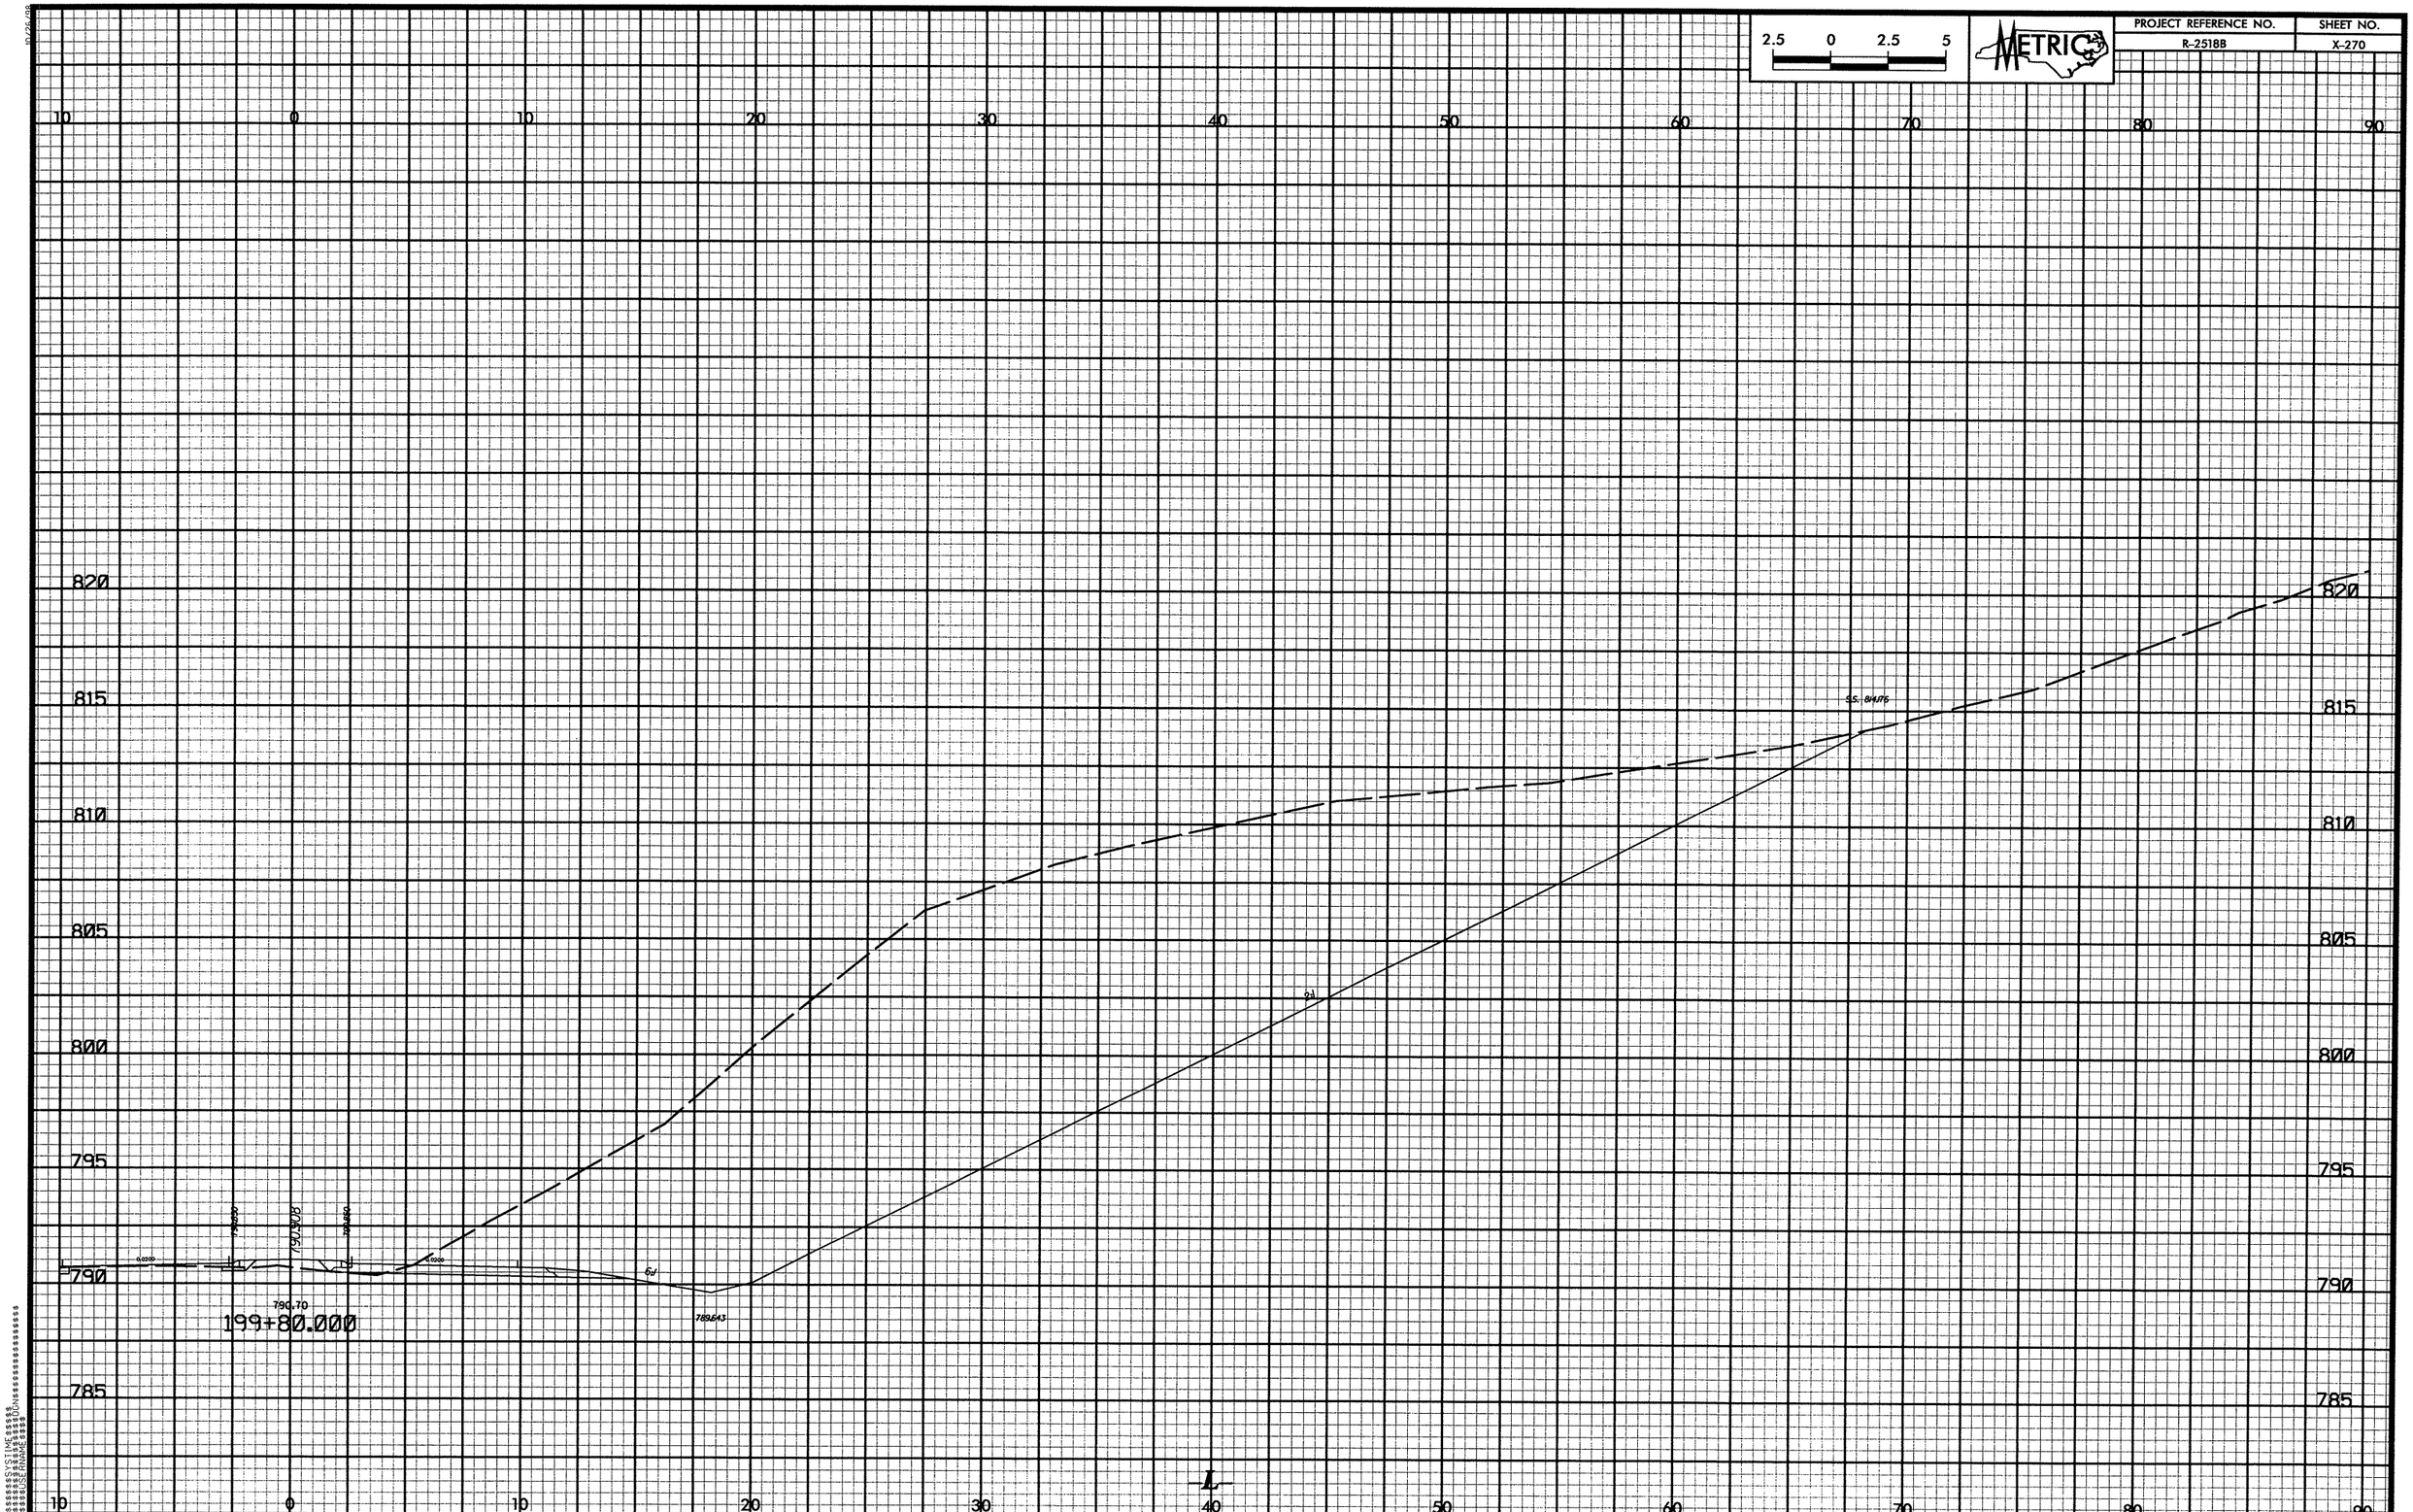

2.5 0 2.5 5
METRIC
PROJECT REFERENCE NO.
R-2518B
SHEET NO.
X-270
10 0 10 20 30 40 50 60 70 80 90
820
815
810
805
800
795
790
785
S.S. 814.76
790.70
199+80.000
789.643
L

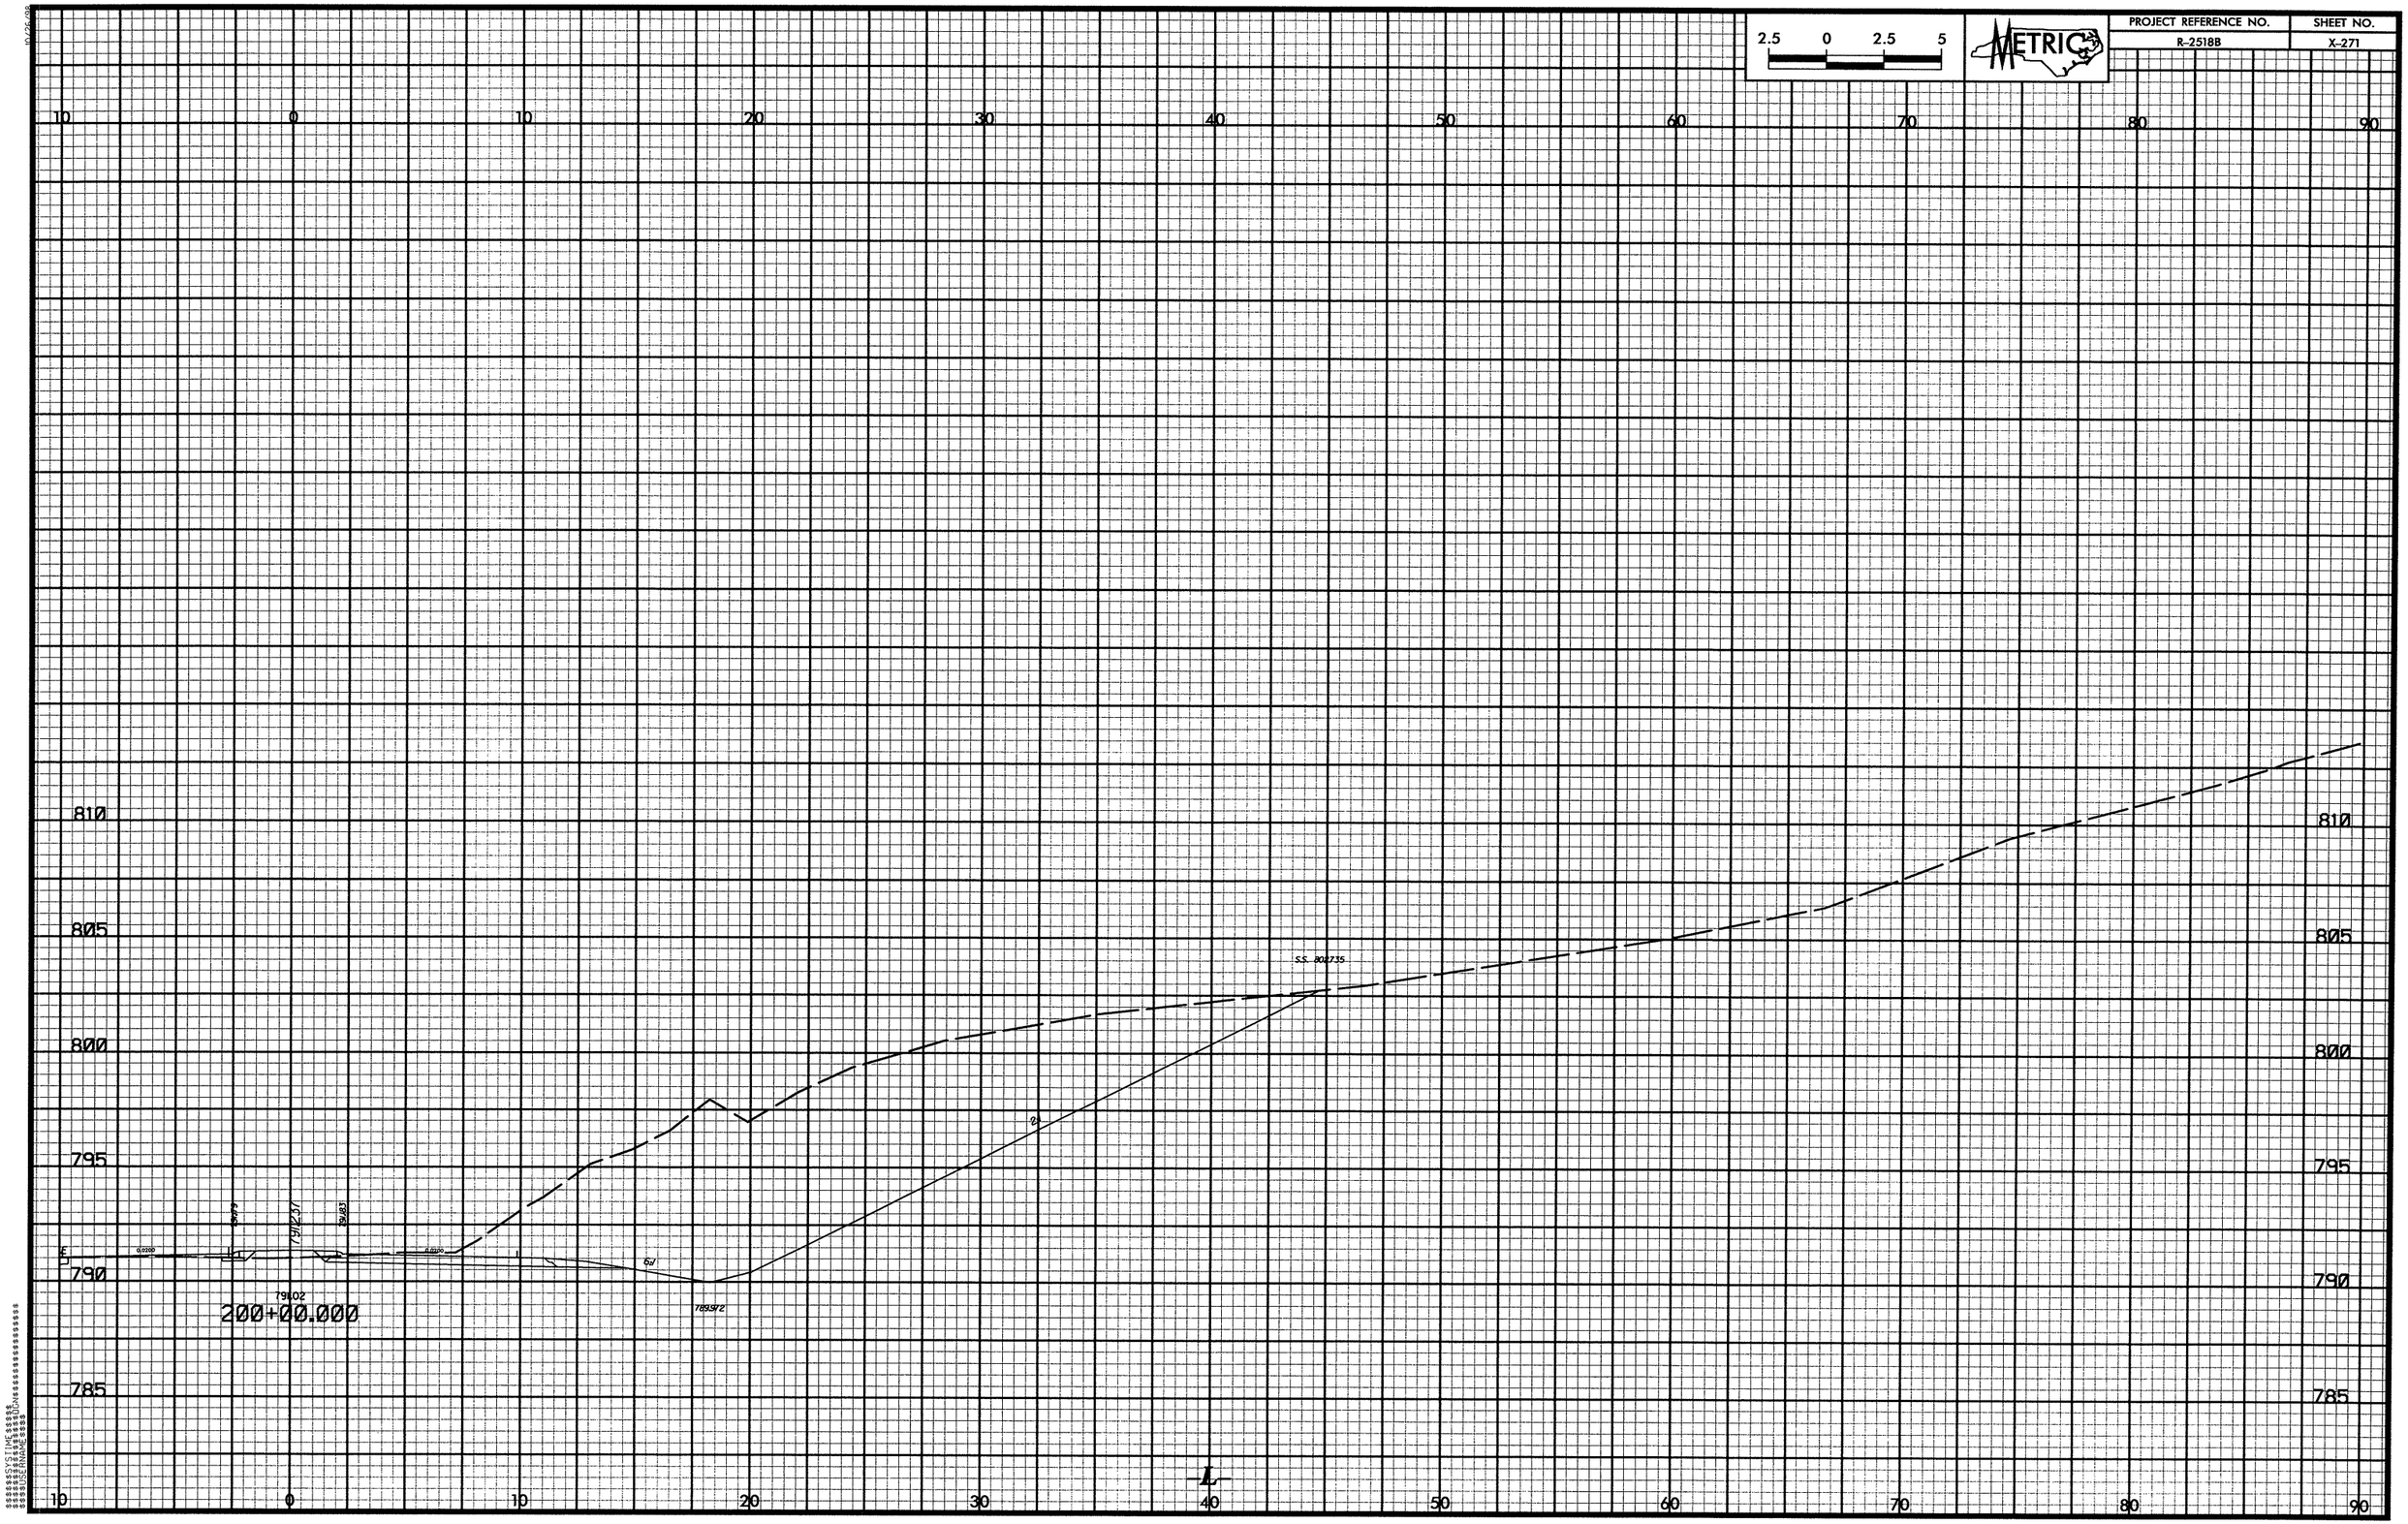

2.5 0 2.5 5
METRIC
PROJECT REFERENCE NO.
R-2518B
SHEET NO.
X-271
10 0 10 20 30 40 50 60 70 80 90
810
805
800
795
790
785
S.S. 802735
791.02
200+00.000
789.972
L

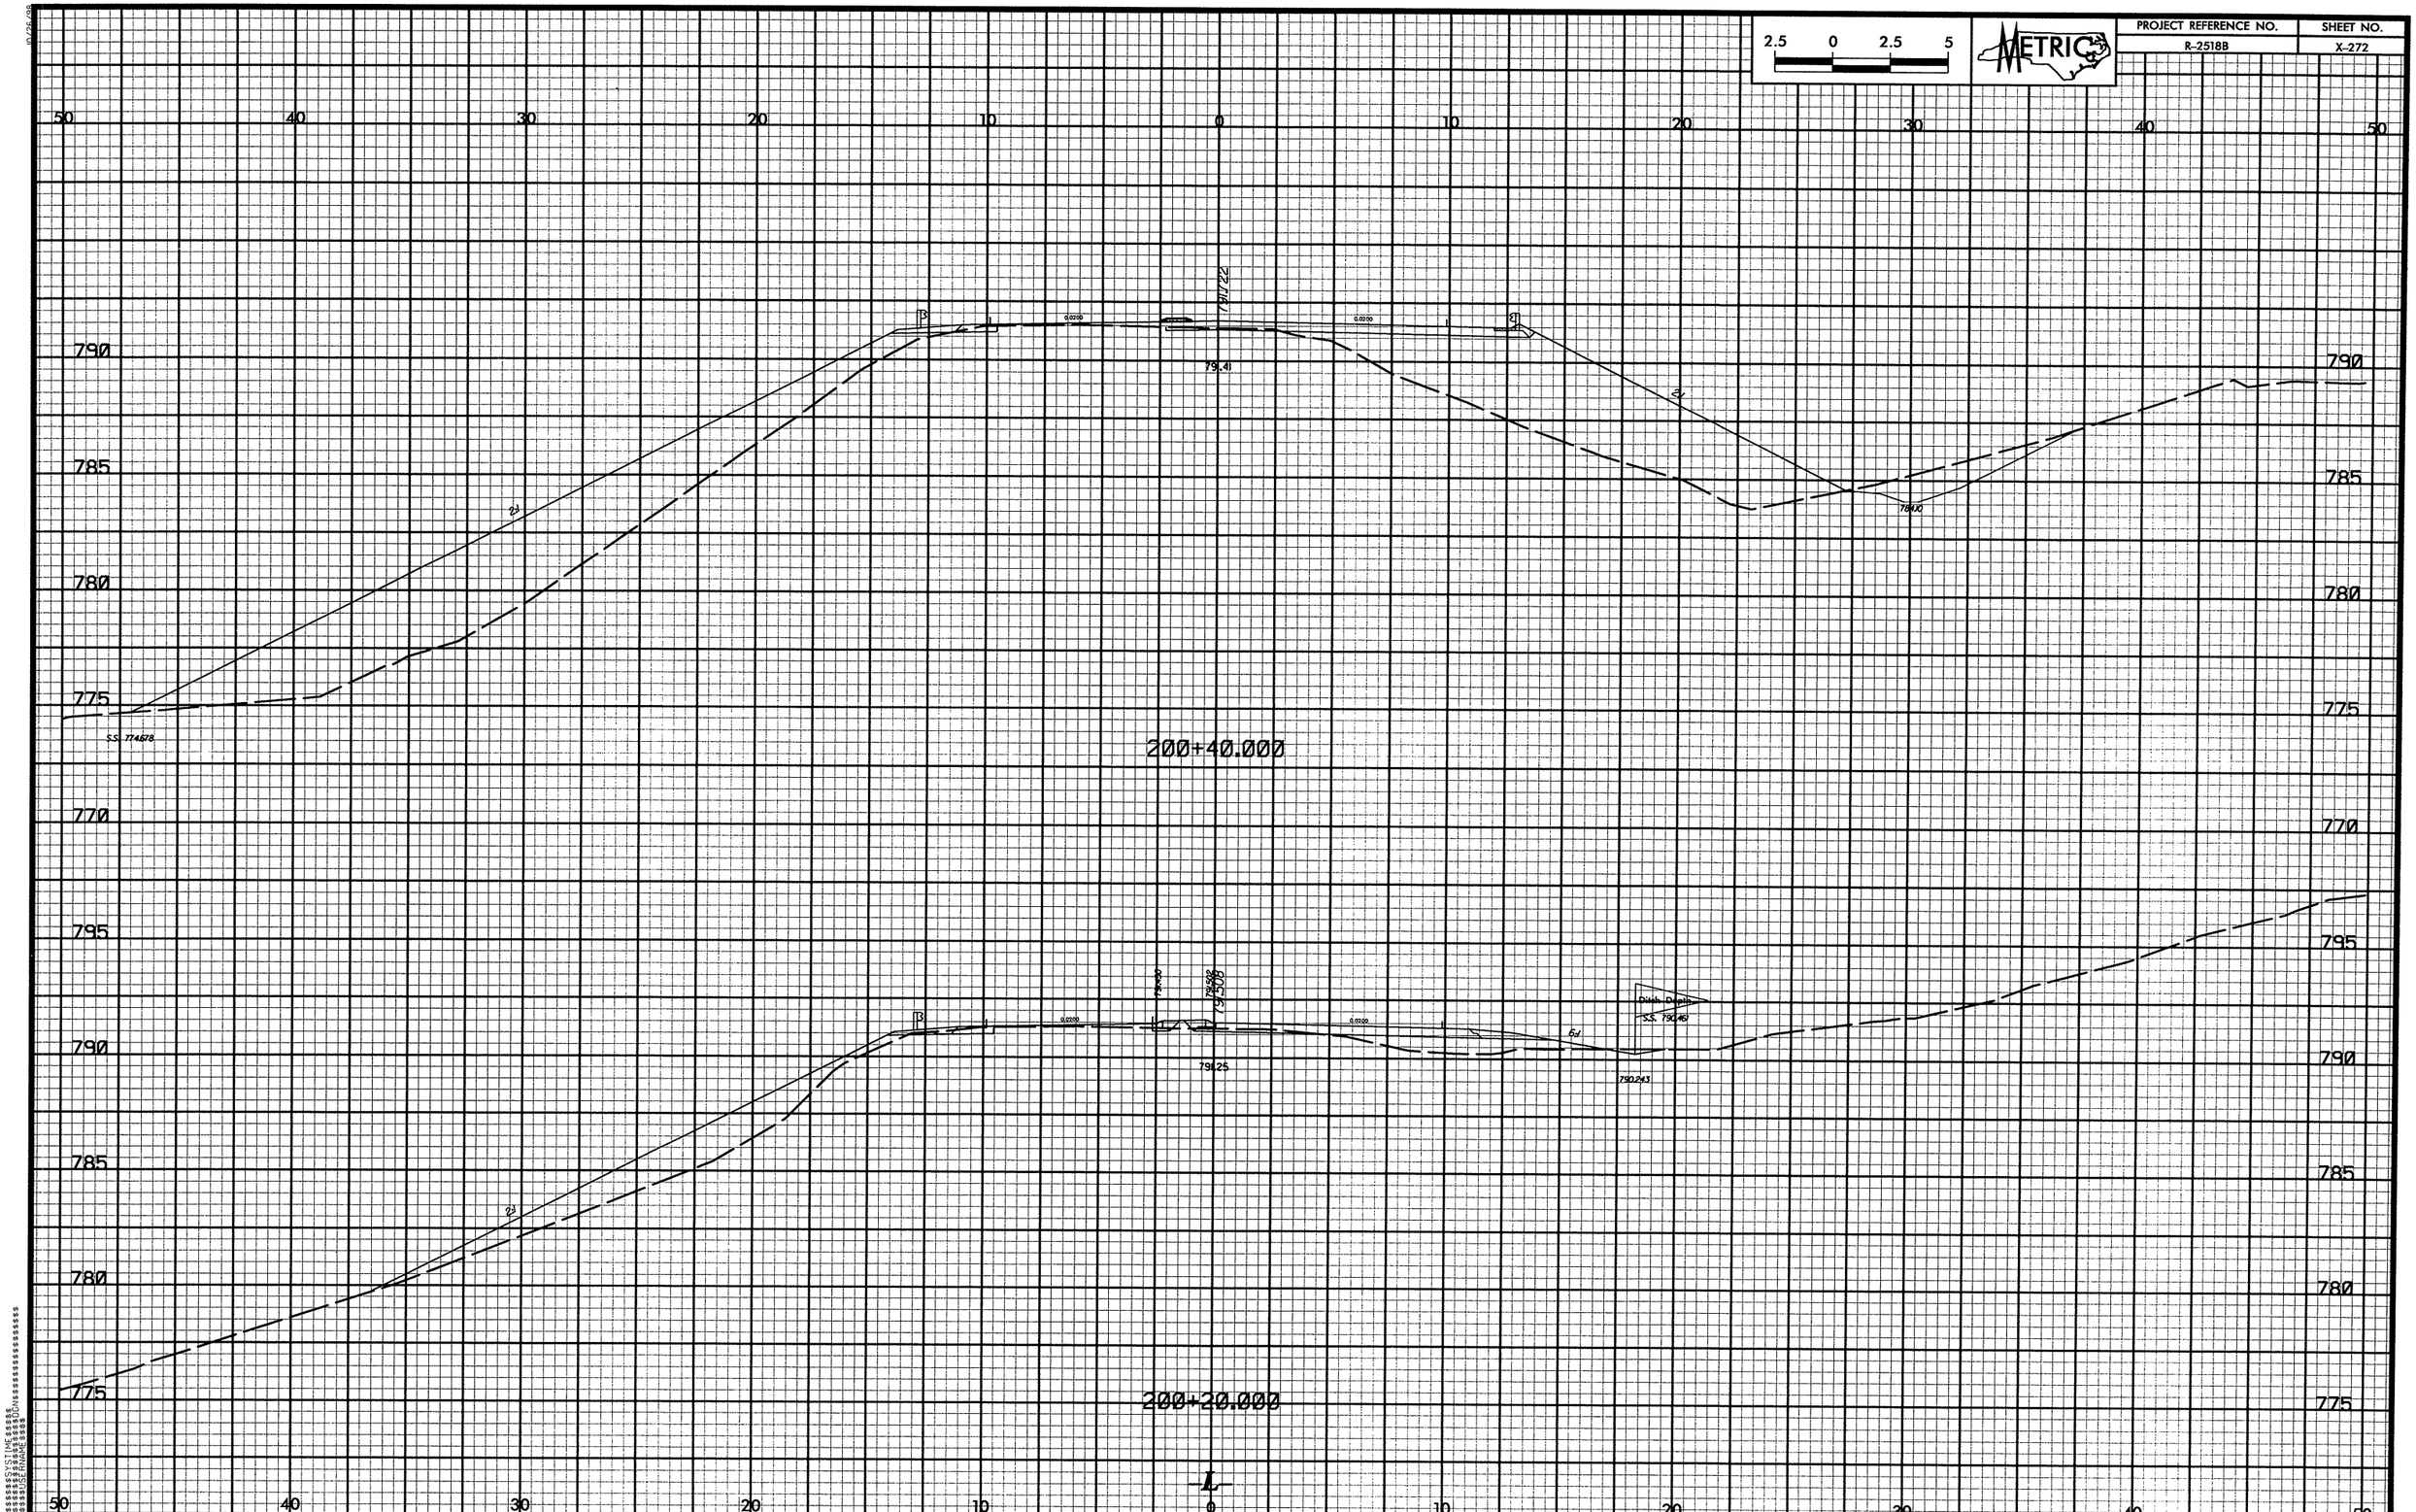

2.5 0 2.5 5
METRIC
PROJECT REFERENCE NO.
R-2518B
SHEET NO.
X-272
50 40 30 20 10 0 10 20 30 40 50
790
785
780
775
770
795
790
785
780
775
S.S. 774.678
200+40.000
79.41
78.00
Ditch Depth
S.S. 790.461
790.243
200+20.000
L

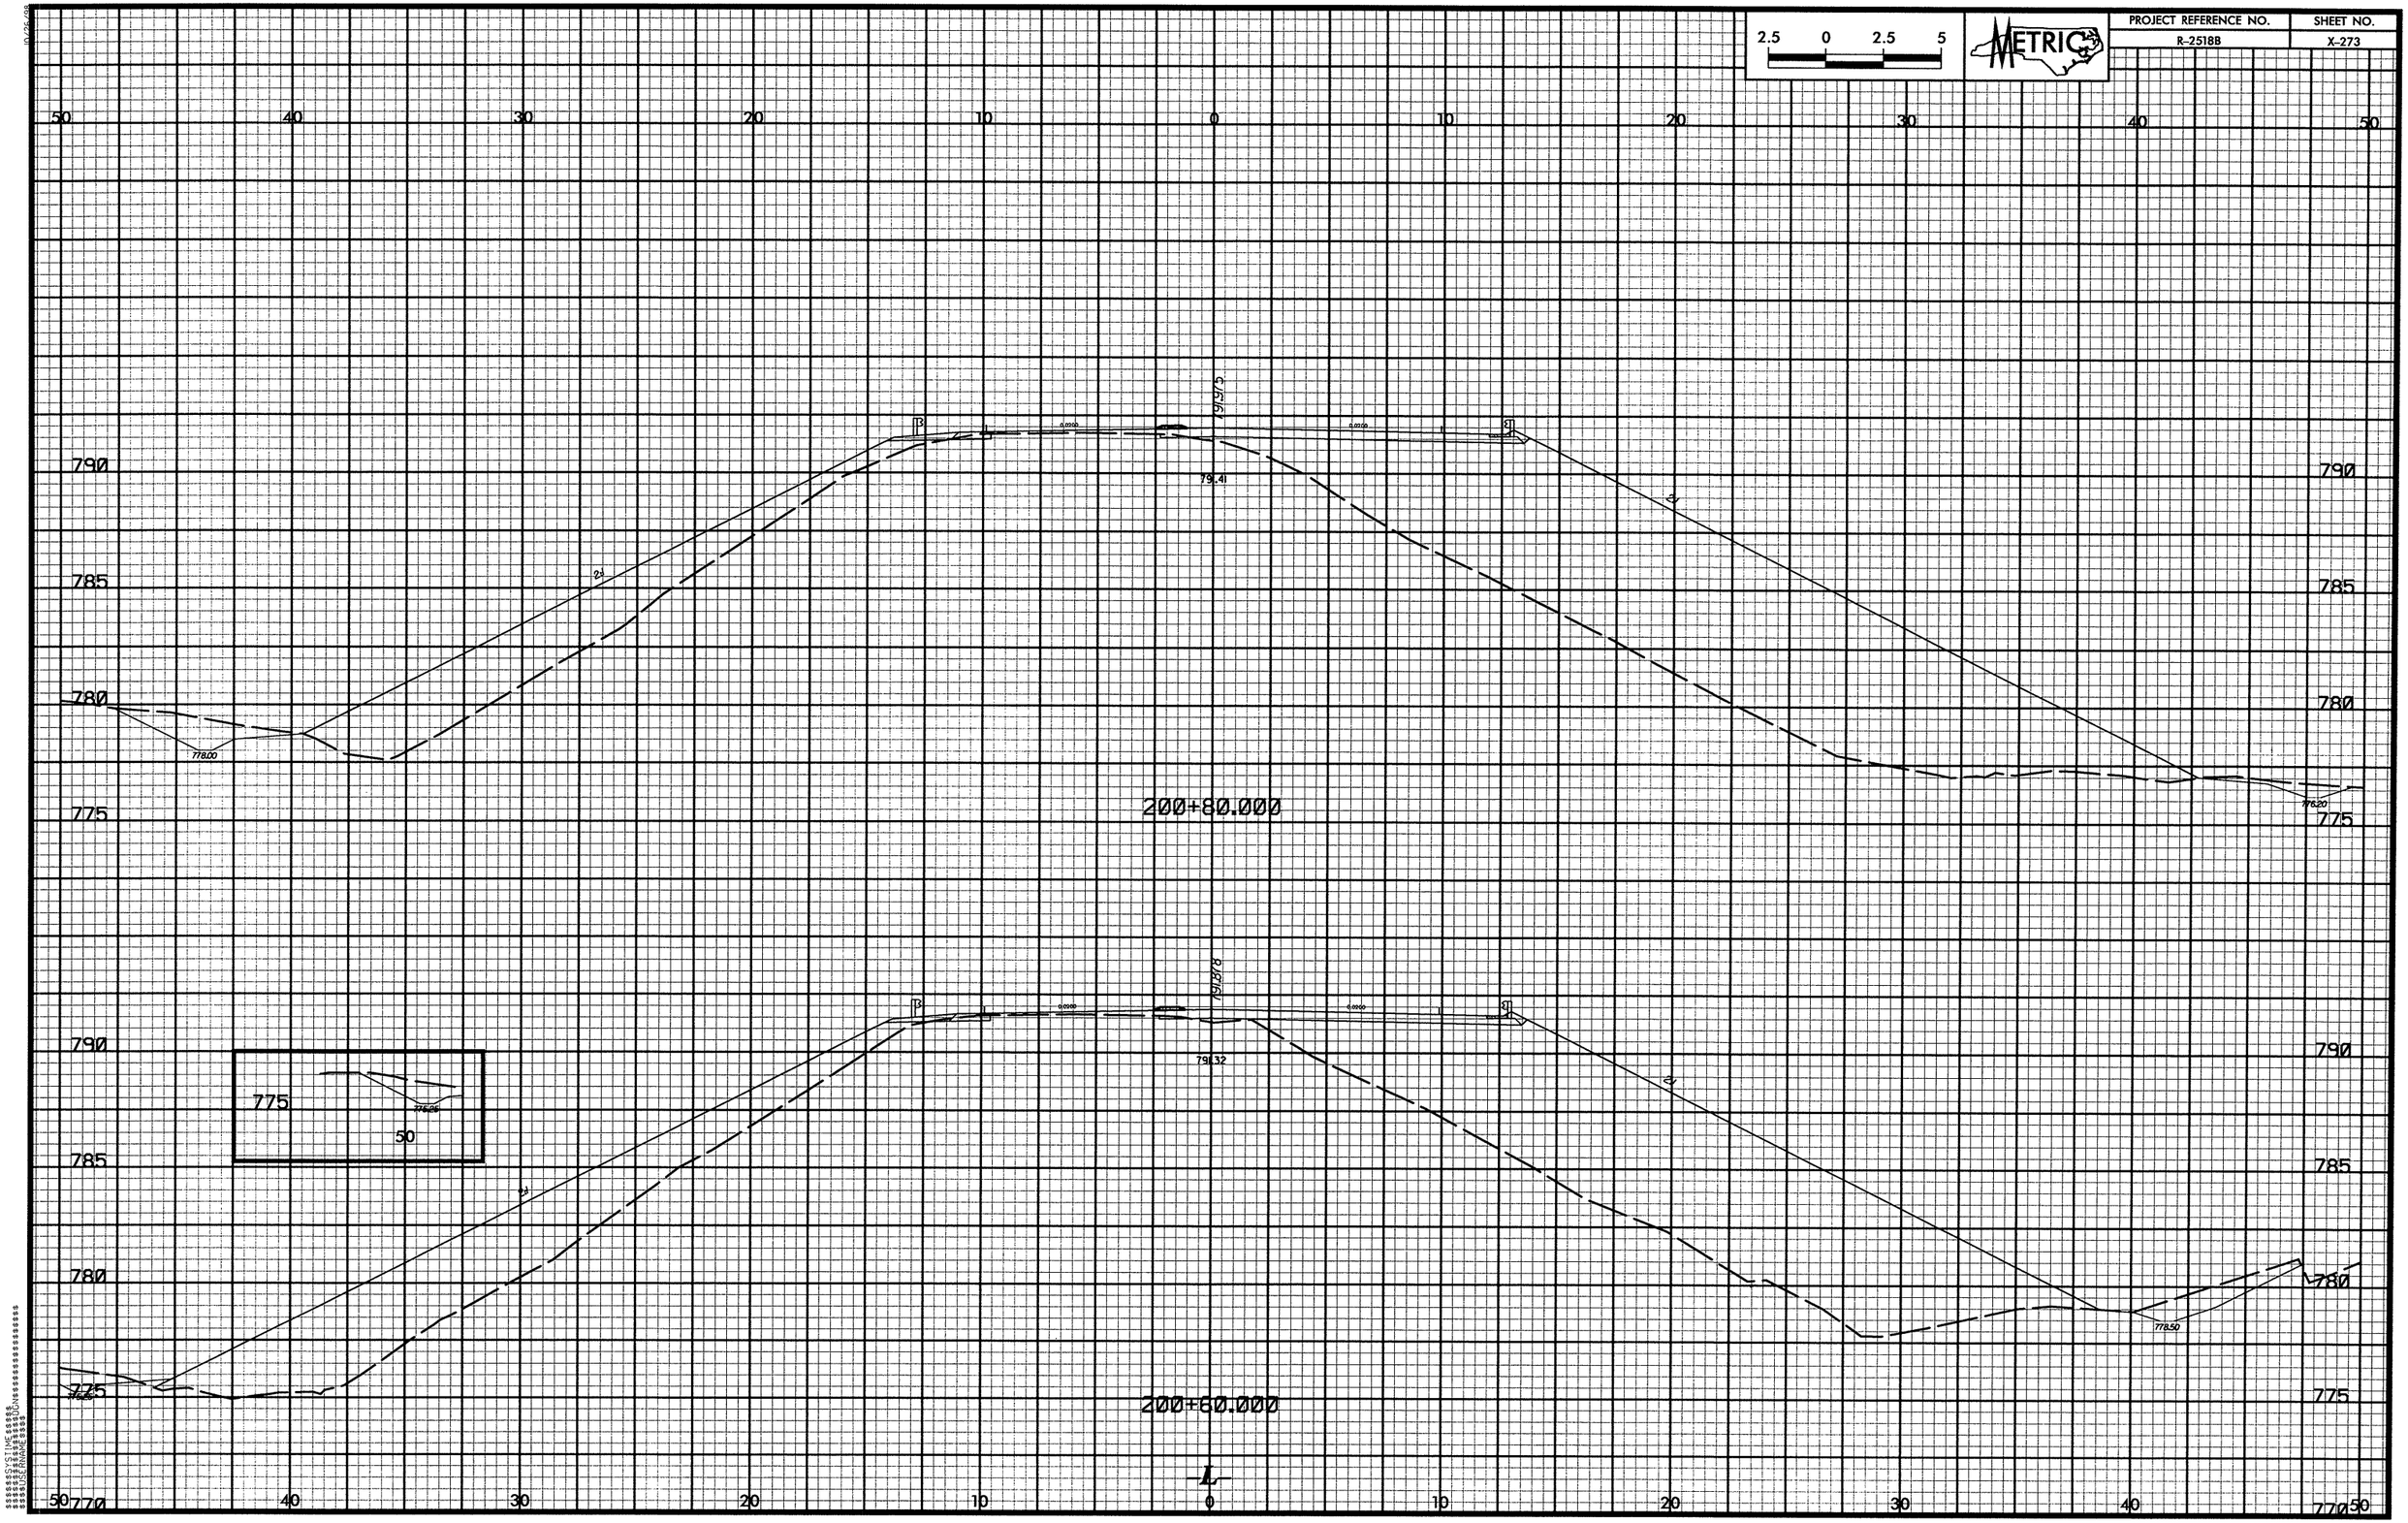

2.5 0 2.5 5
METRIC
PROJECT REFERENCE NO.
R-2518B
SHEET NO.
X-273
50 40 30 20 10 0 10 20 30 40 50
790
785
780
775
770
200+80.000
200+60.000
791.975
791.41
791.878
791.32
778.00
778.50
775
50

PROJECT REFERENCE NO.	SHEET NO.
R-2518B	X-274

METRIC

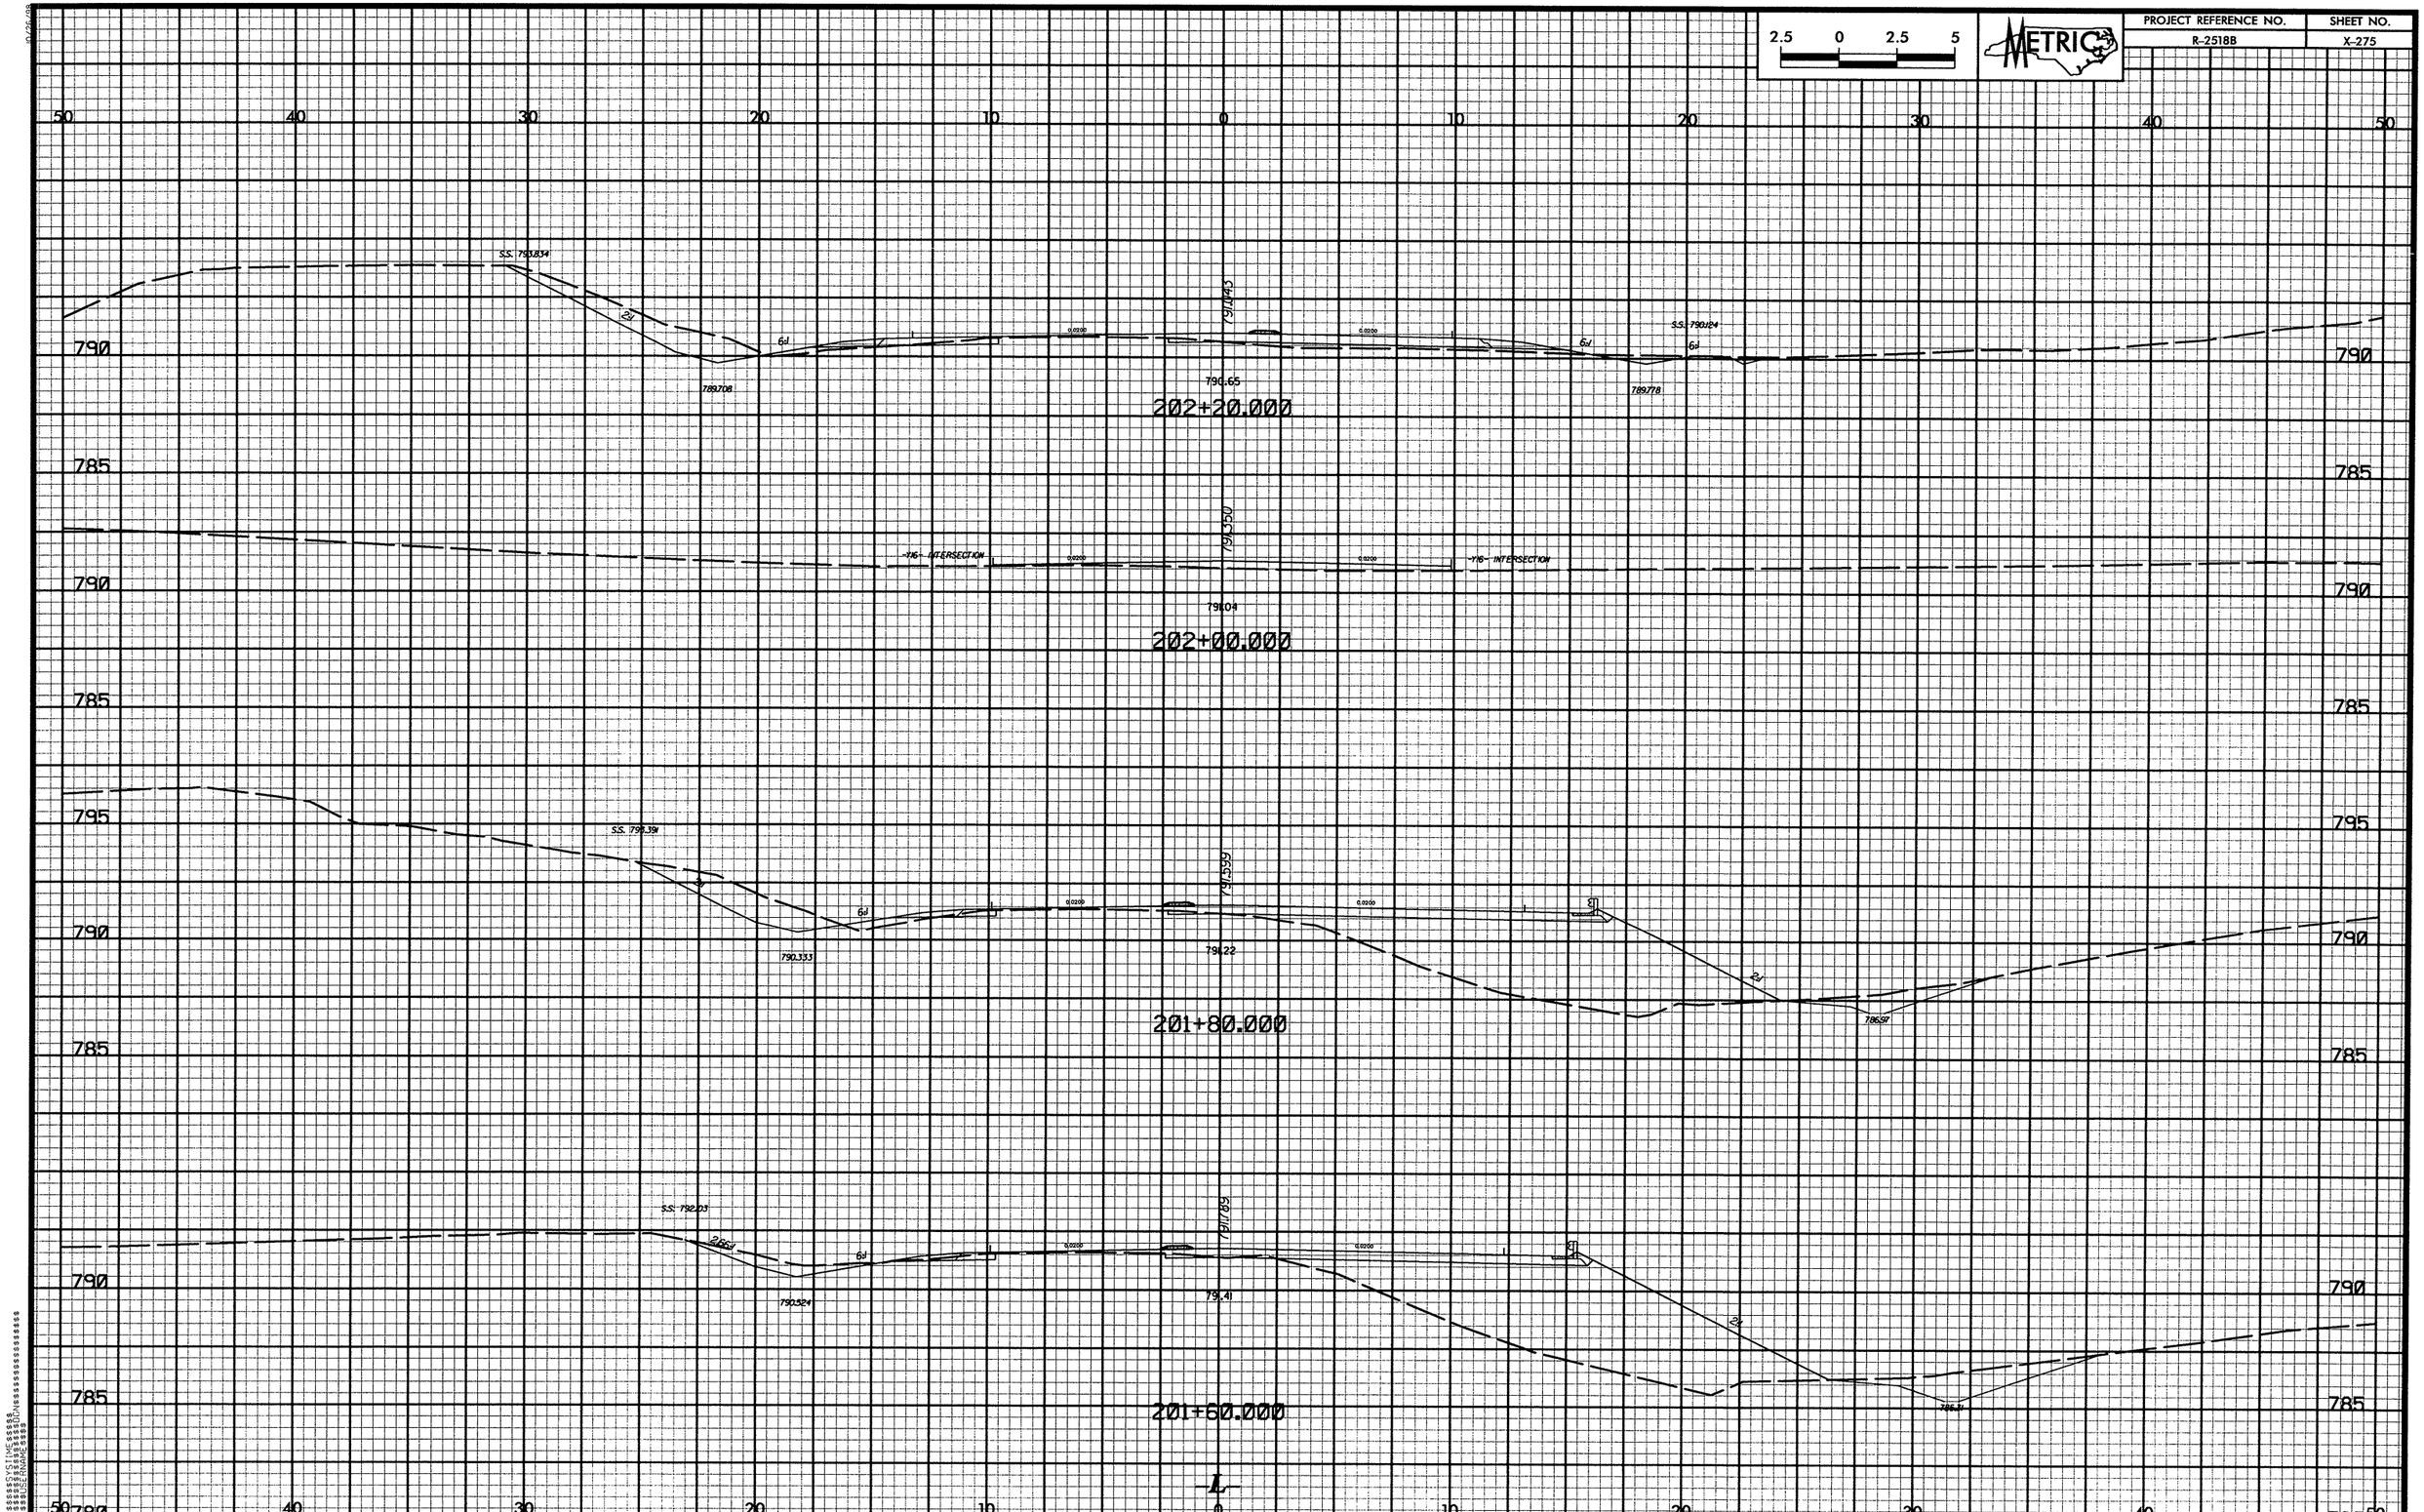

2.5 0 2.5 5
METRIC
PROJECT REFERENCE NO.
R-2518B
SHEET NO.
X-275
S.S. 793.834
S.S. 790.124
790.65
202+20.000
-Y16- INTERSECTION
791.04
202+00.000
S.S. 790.391
790.333
791.22
201+80.000
S.S. 792.03
790.524
791.41
201+60.000
-L-

PROJECT REFERENCE NO.	SHEET NO.
R-2518B	X-276

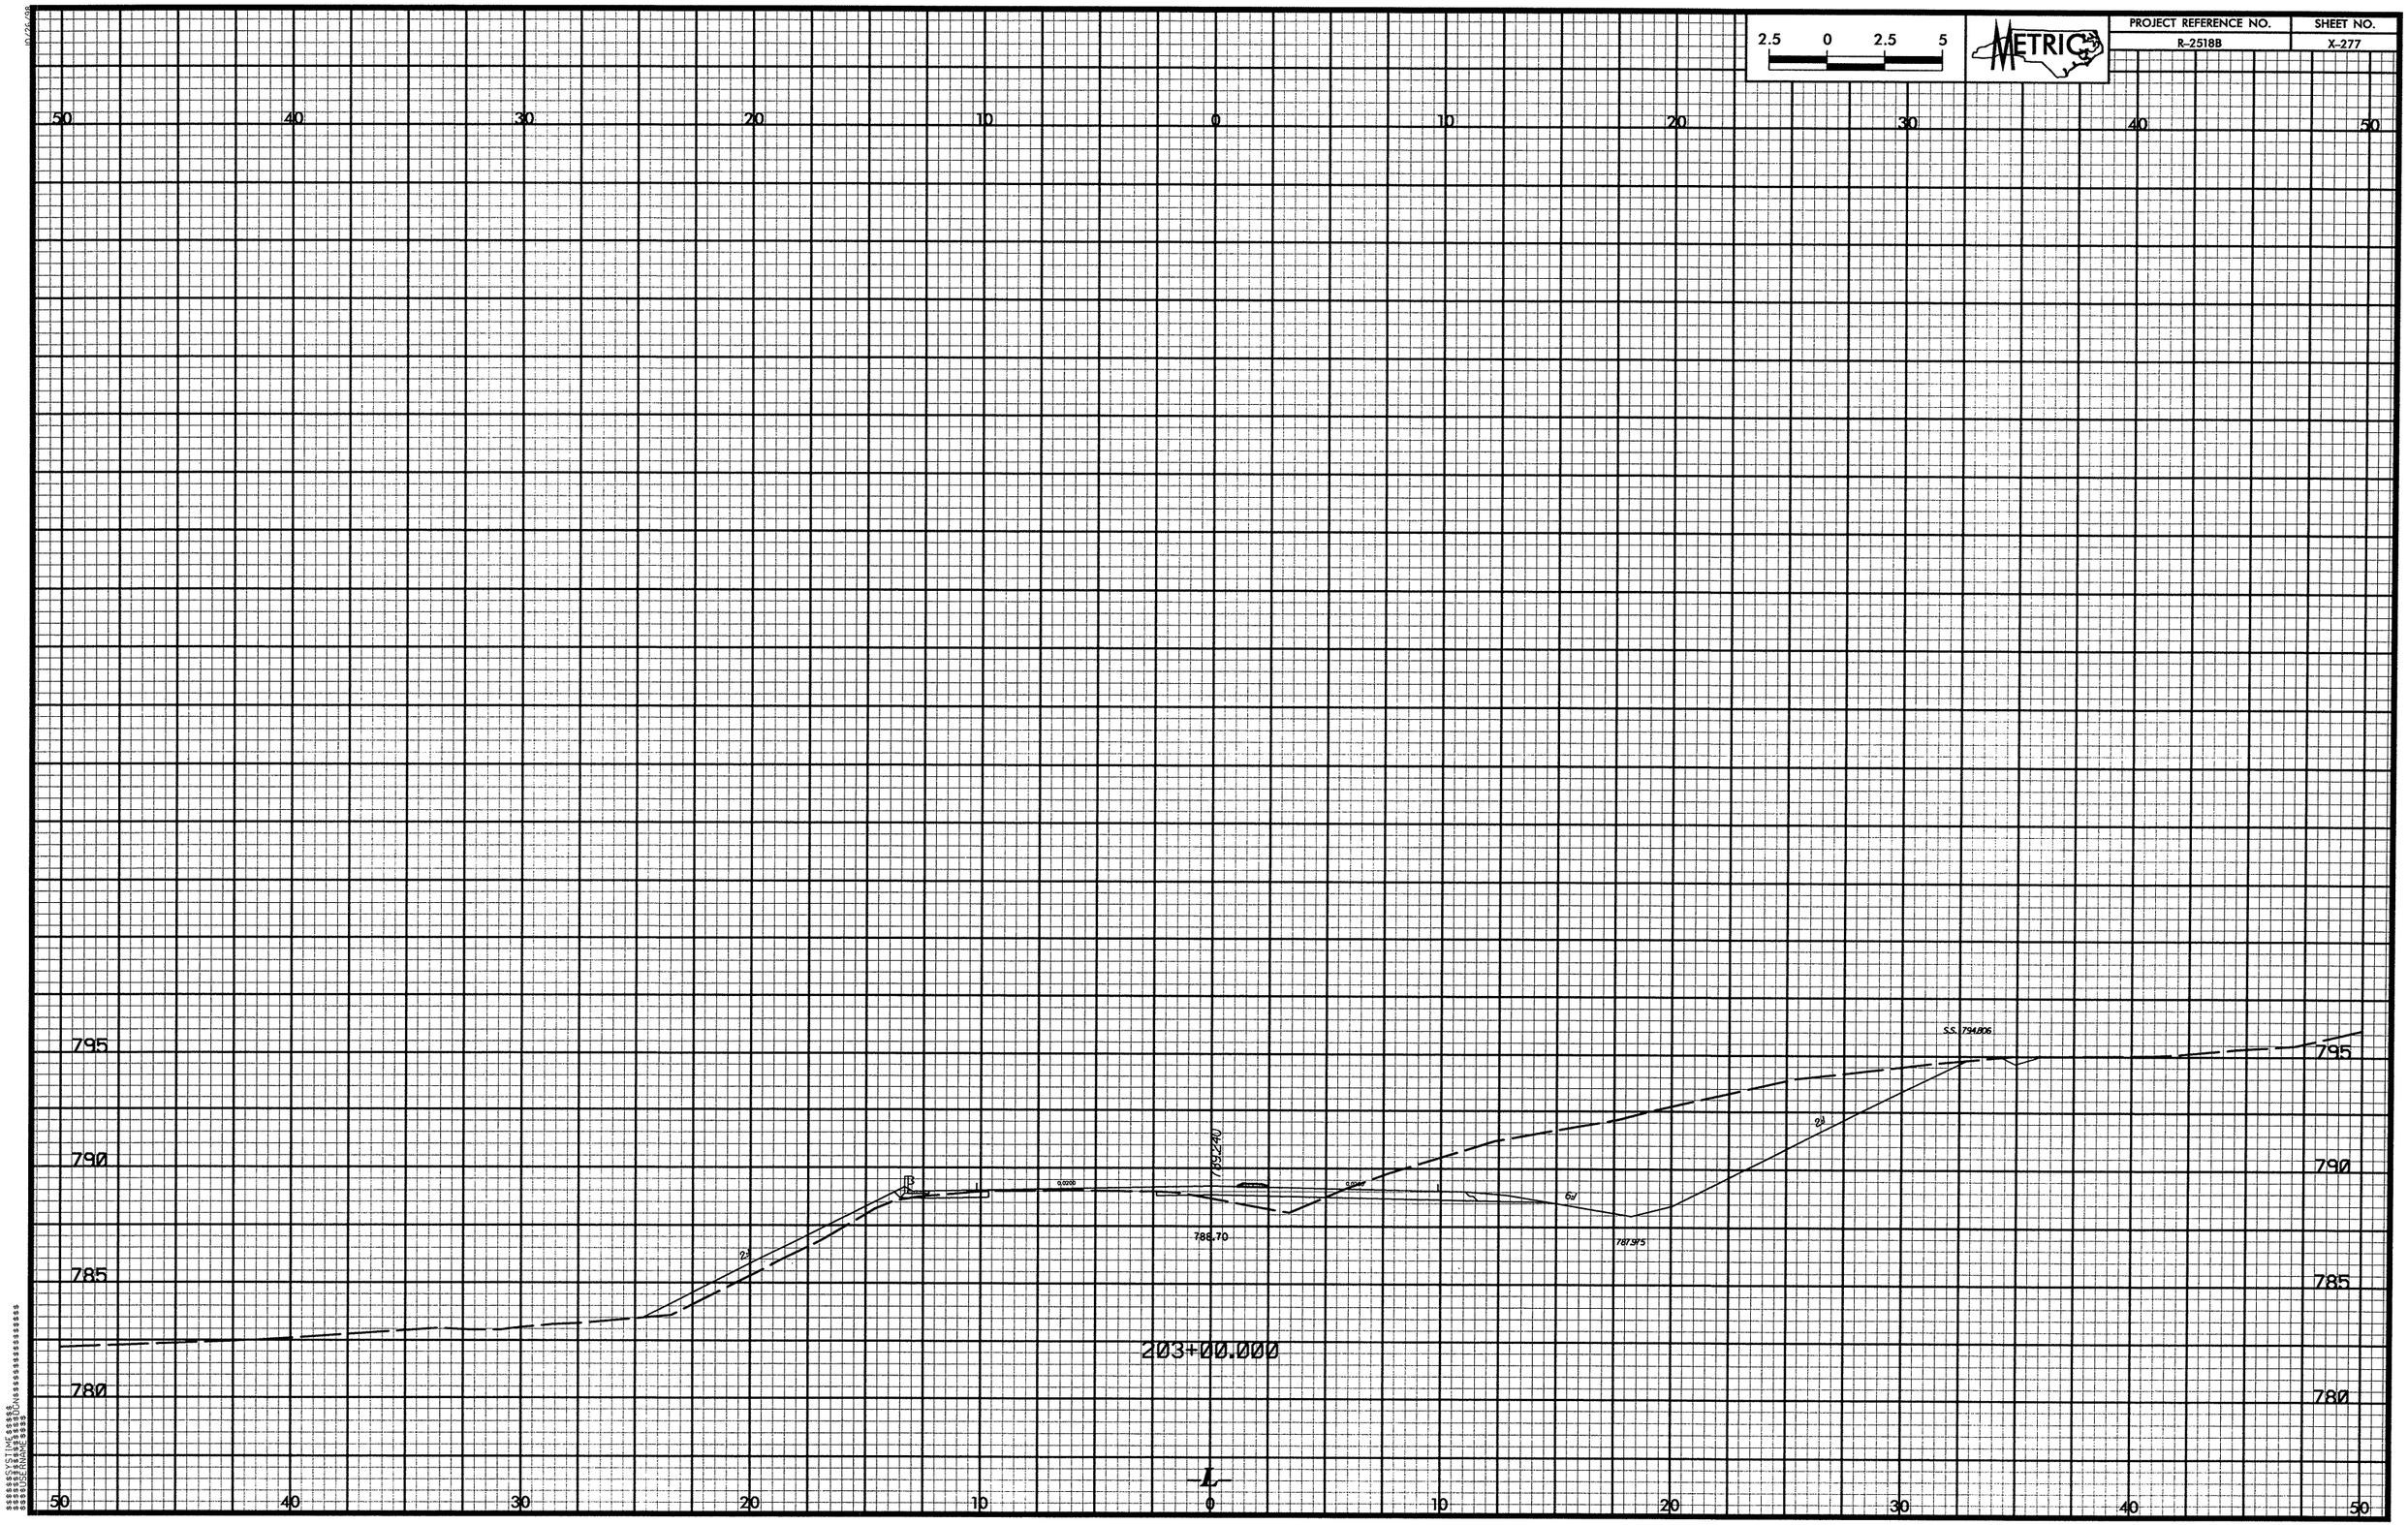

2.5 0 2.5 5
METRIC
PROJECT REFERENCE NO.
R-2518B
SHEET NO.
X-277
50 40 30 20 10 0 10 20 30 40 50
795
790
785
780
S.S. 794.806
789.240
788.70
787.975
203+00.000
L

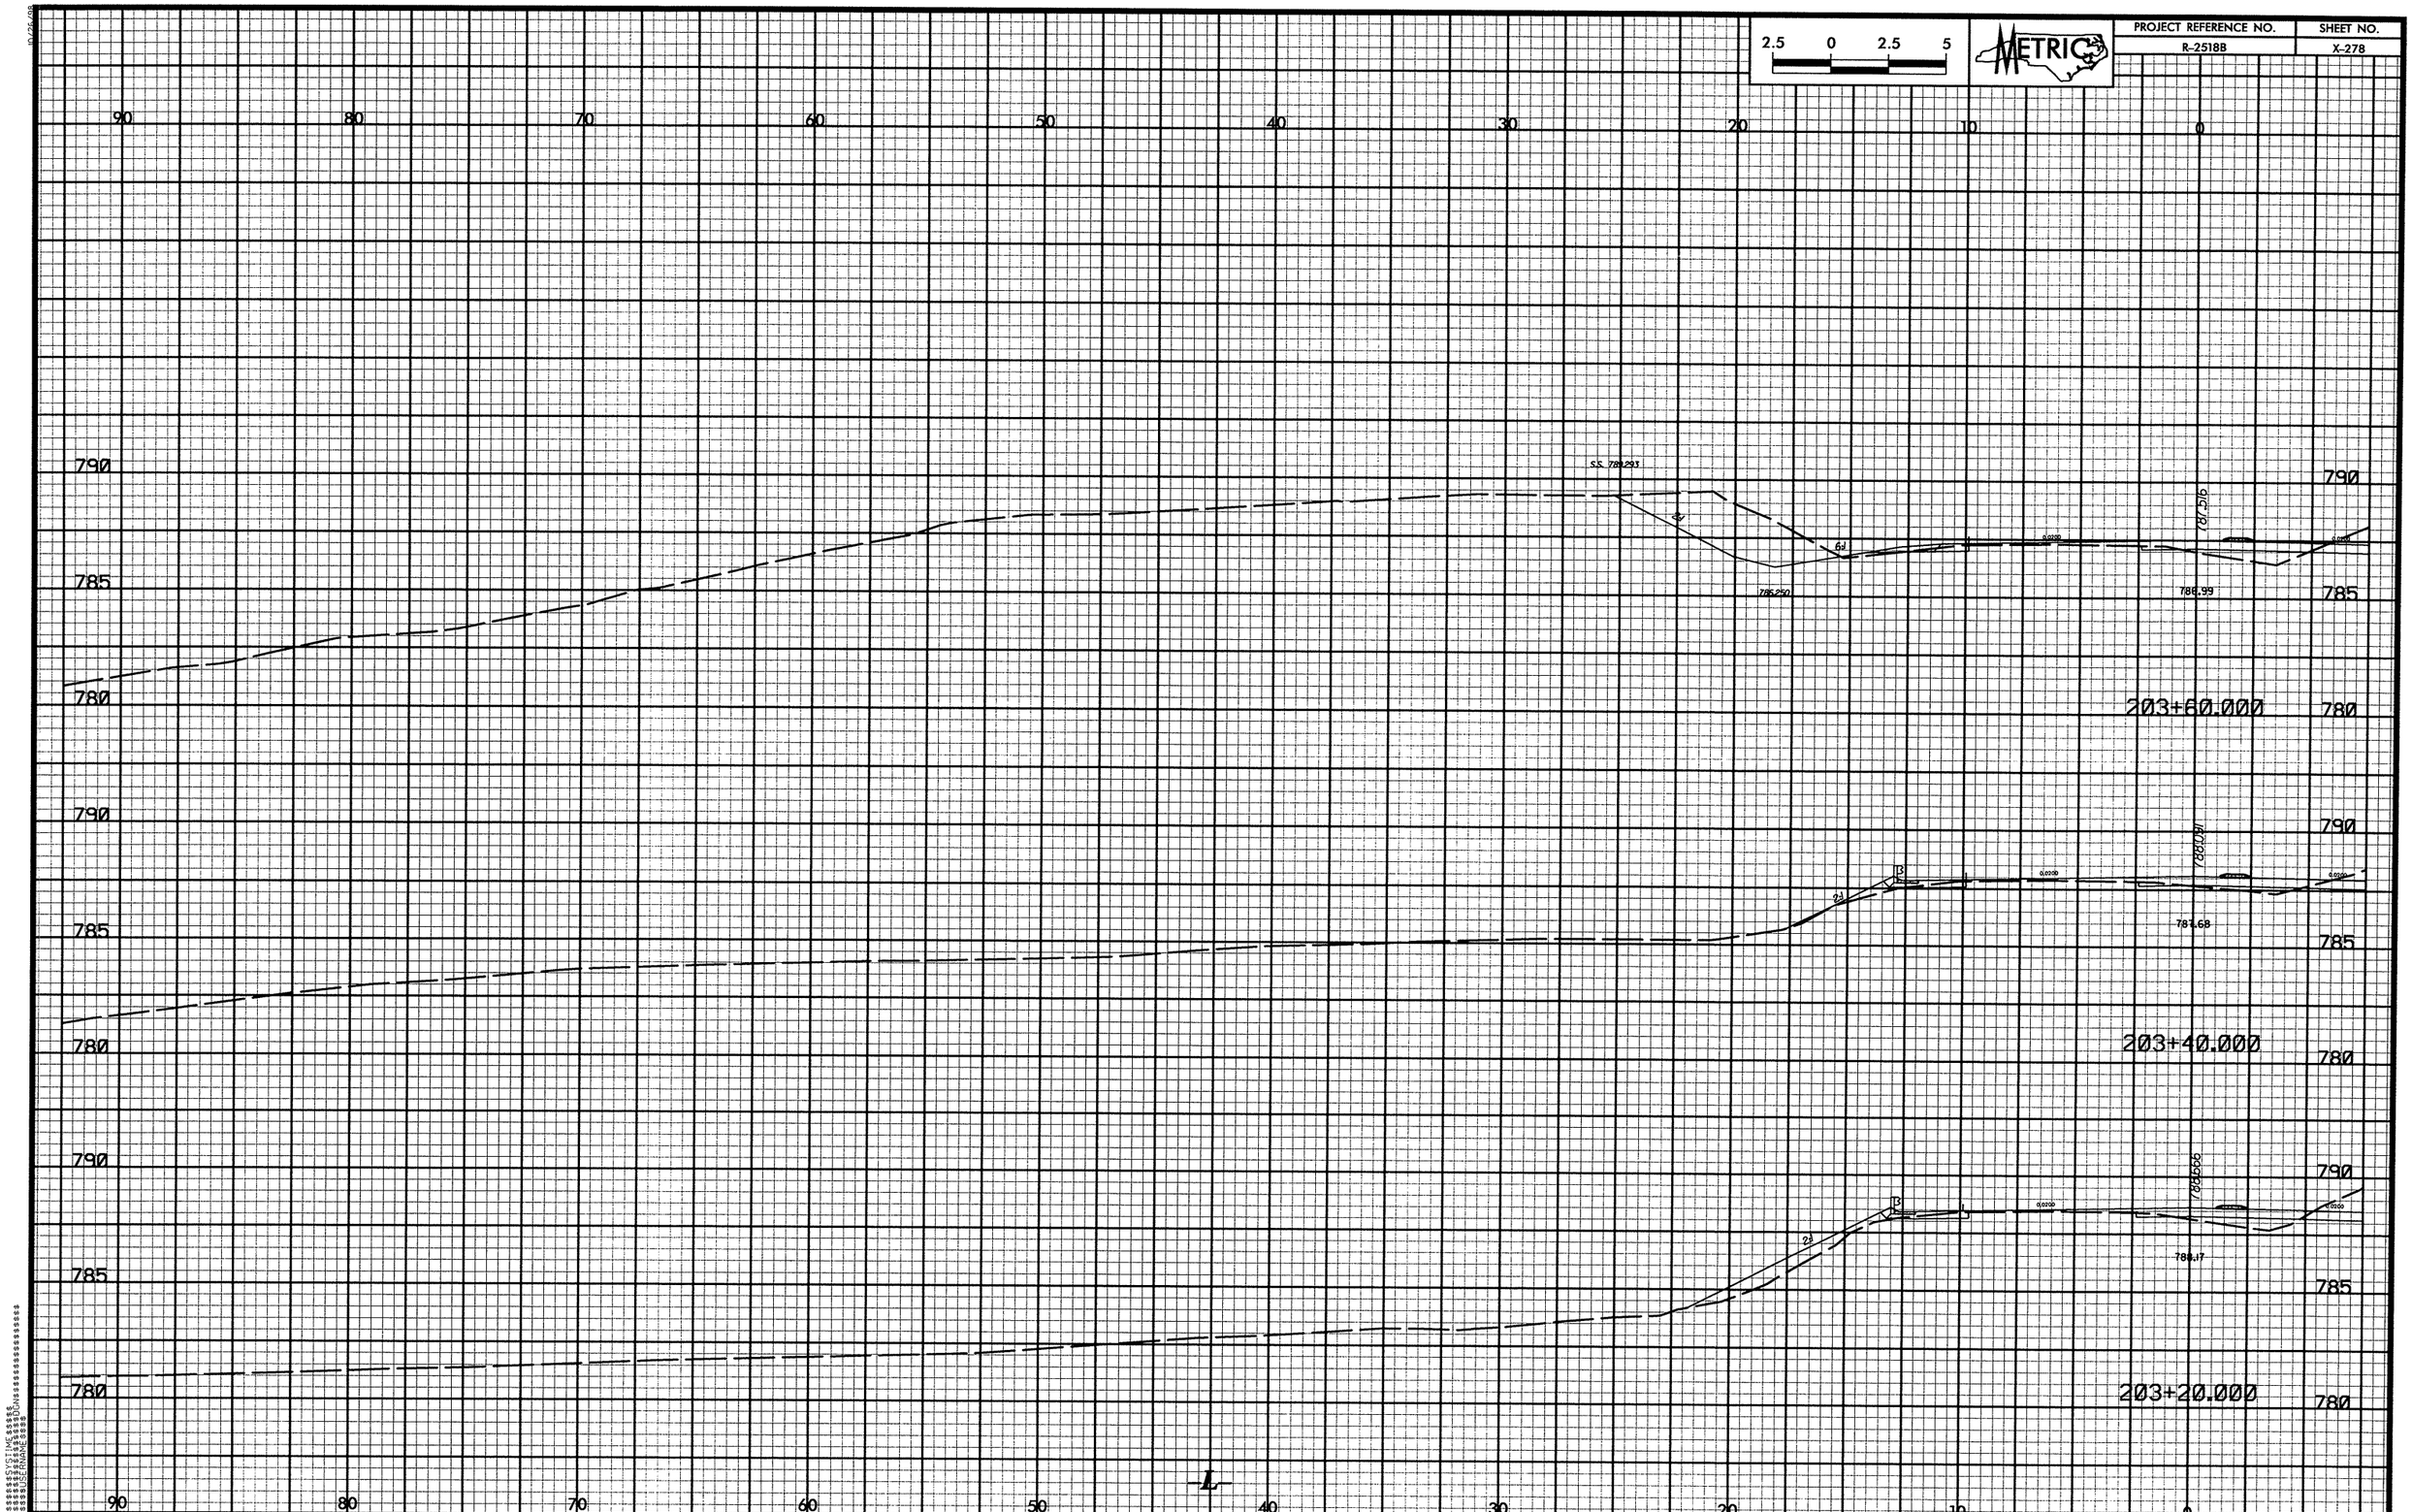

2.5 0 2.5 5
METRIC
PROJECT REFERENCE NO.
R-2518B
SHEET NO.
X-278
90 80 70 60 50 40 30 20 10 0
790
785
780
S.S. 789.293
786.250
787.516
786.99
203+60.000
787.68
203+40.000
788.17
203+20.000
L

PROJECT REFERENCE NO.	SHEET NO.
R-2518B	X-279

2.5 0 2.5 5

METRIC

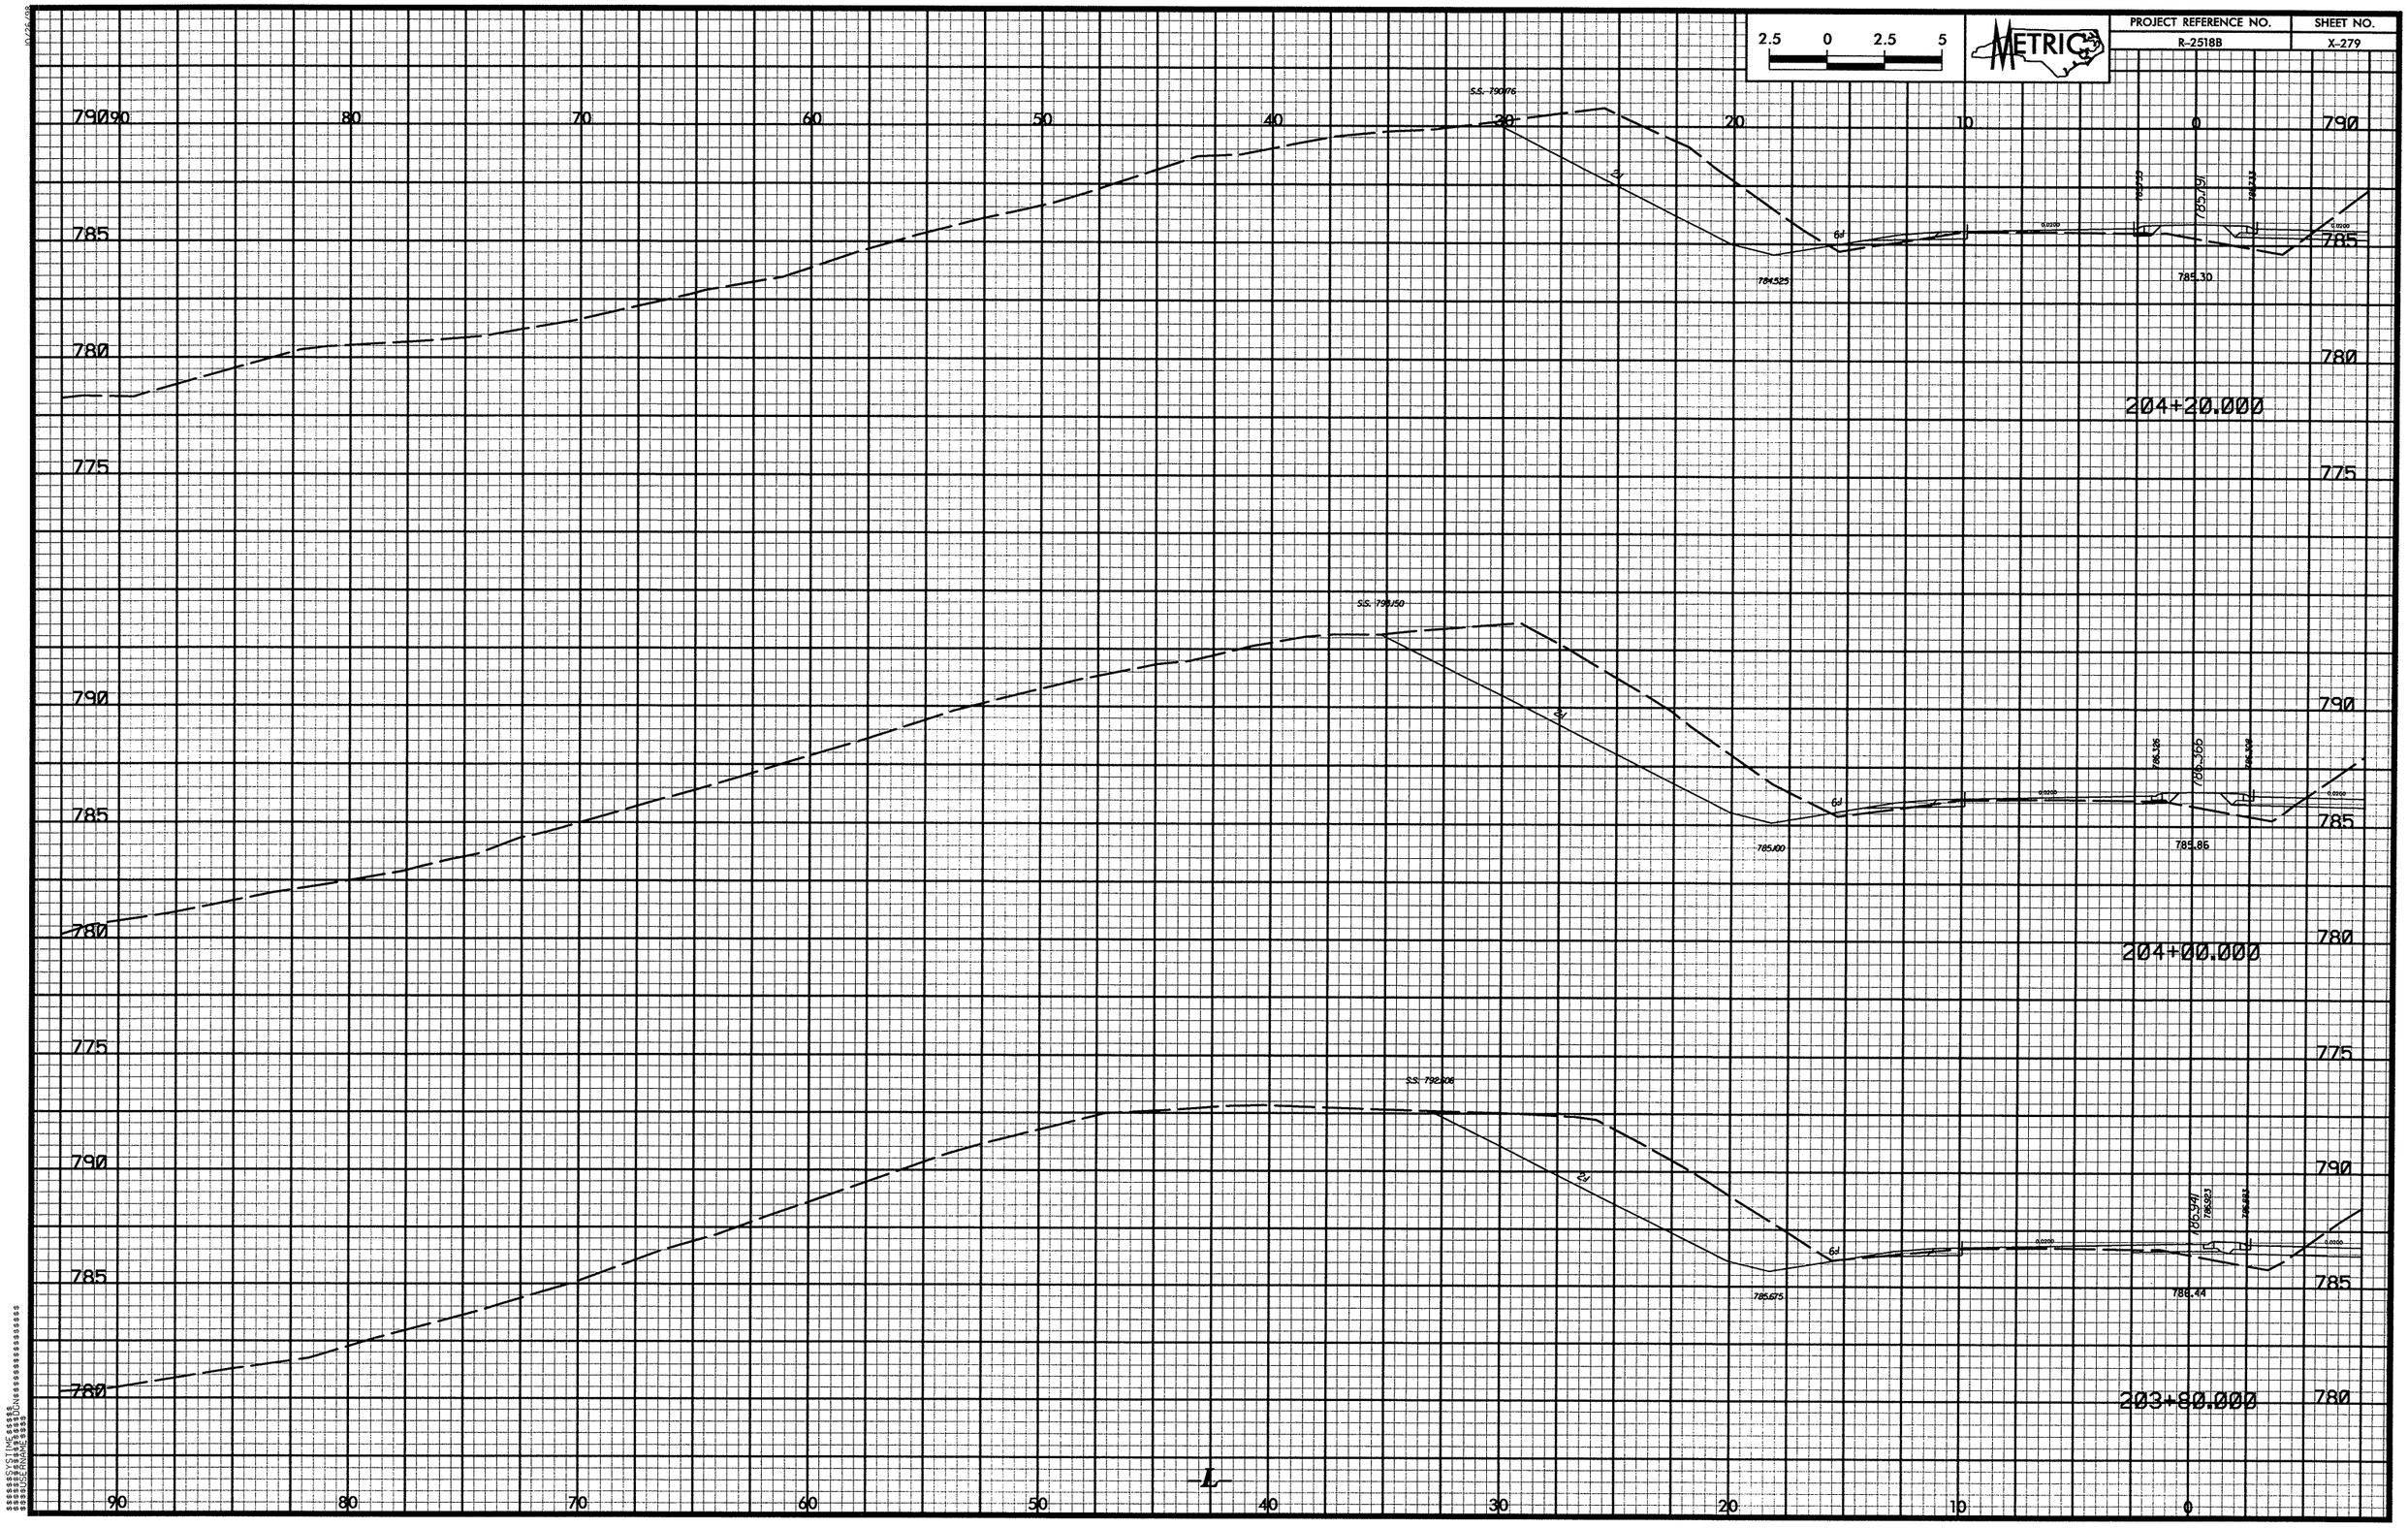

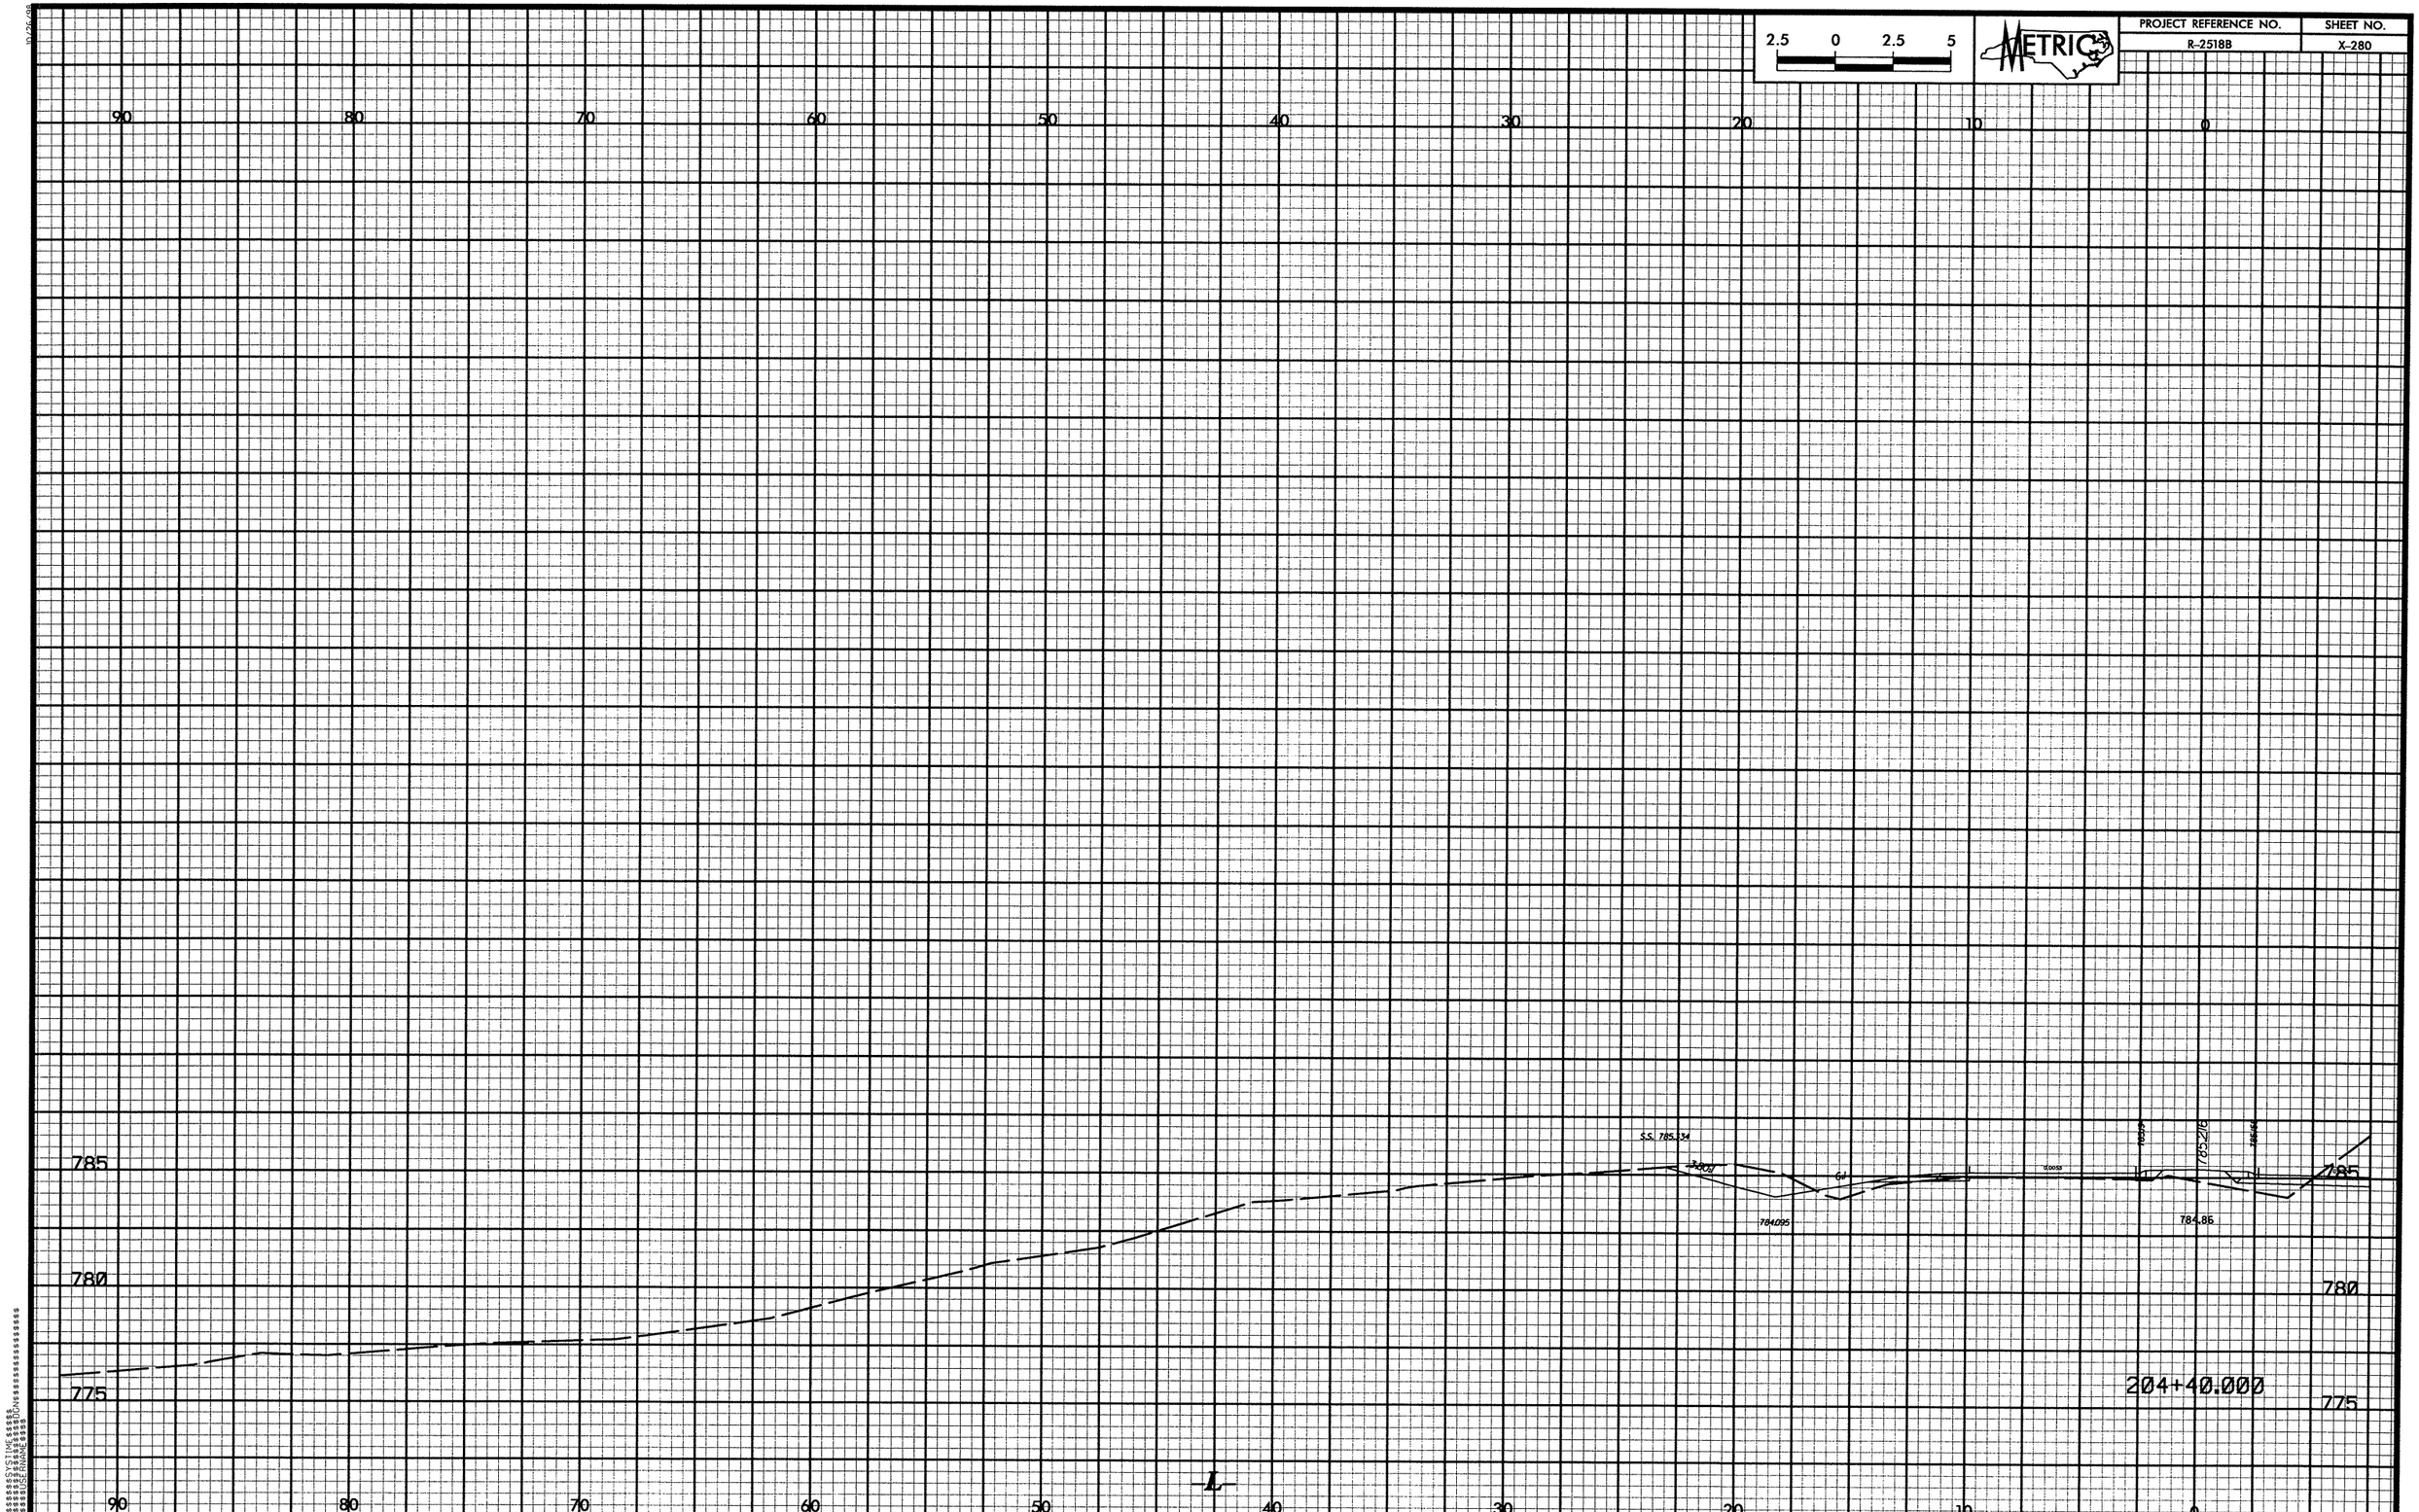

2.5 0 2.5 5
METRIC
PROJECT REFERENCE NO.
R-2518B
SHEET NO.
X-280
90 80 70 60 50 40 30 20 10 0
785
780
775
S.S. 785.34
784.095
784.86
785.216
204+40.000
L

PROJECT REFERENCE NO.	SHEET NO.
R-2518B	X-281

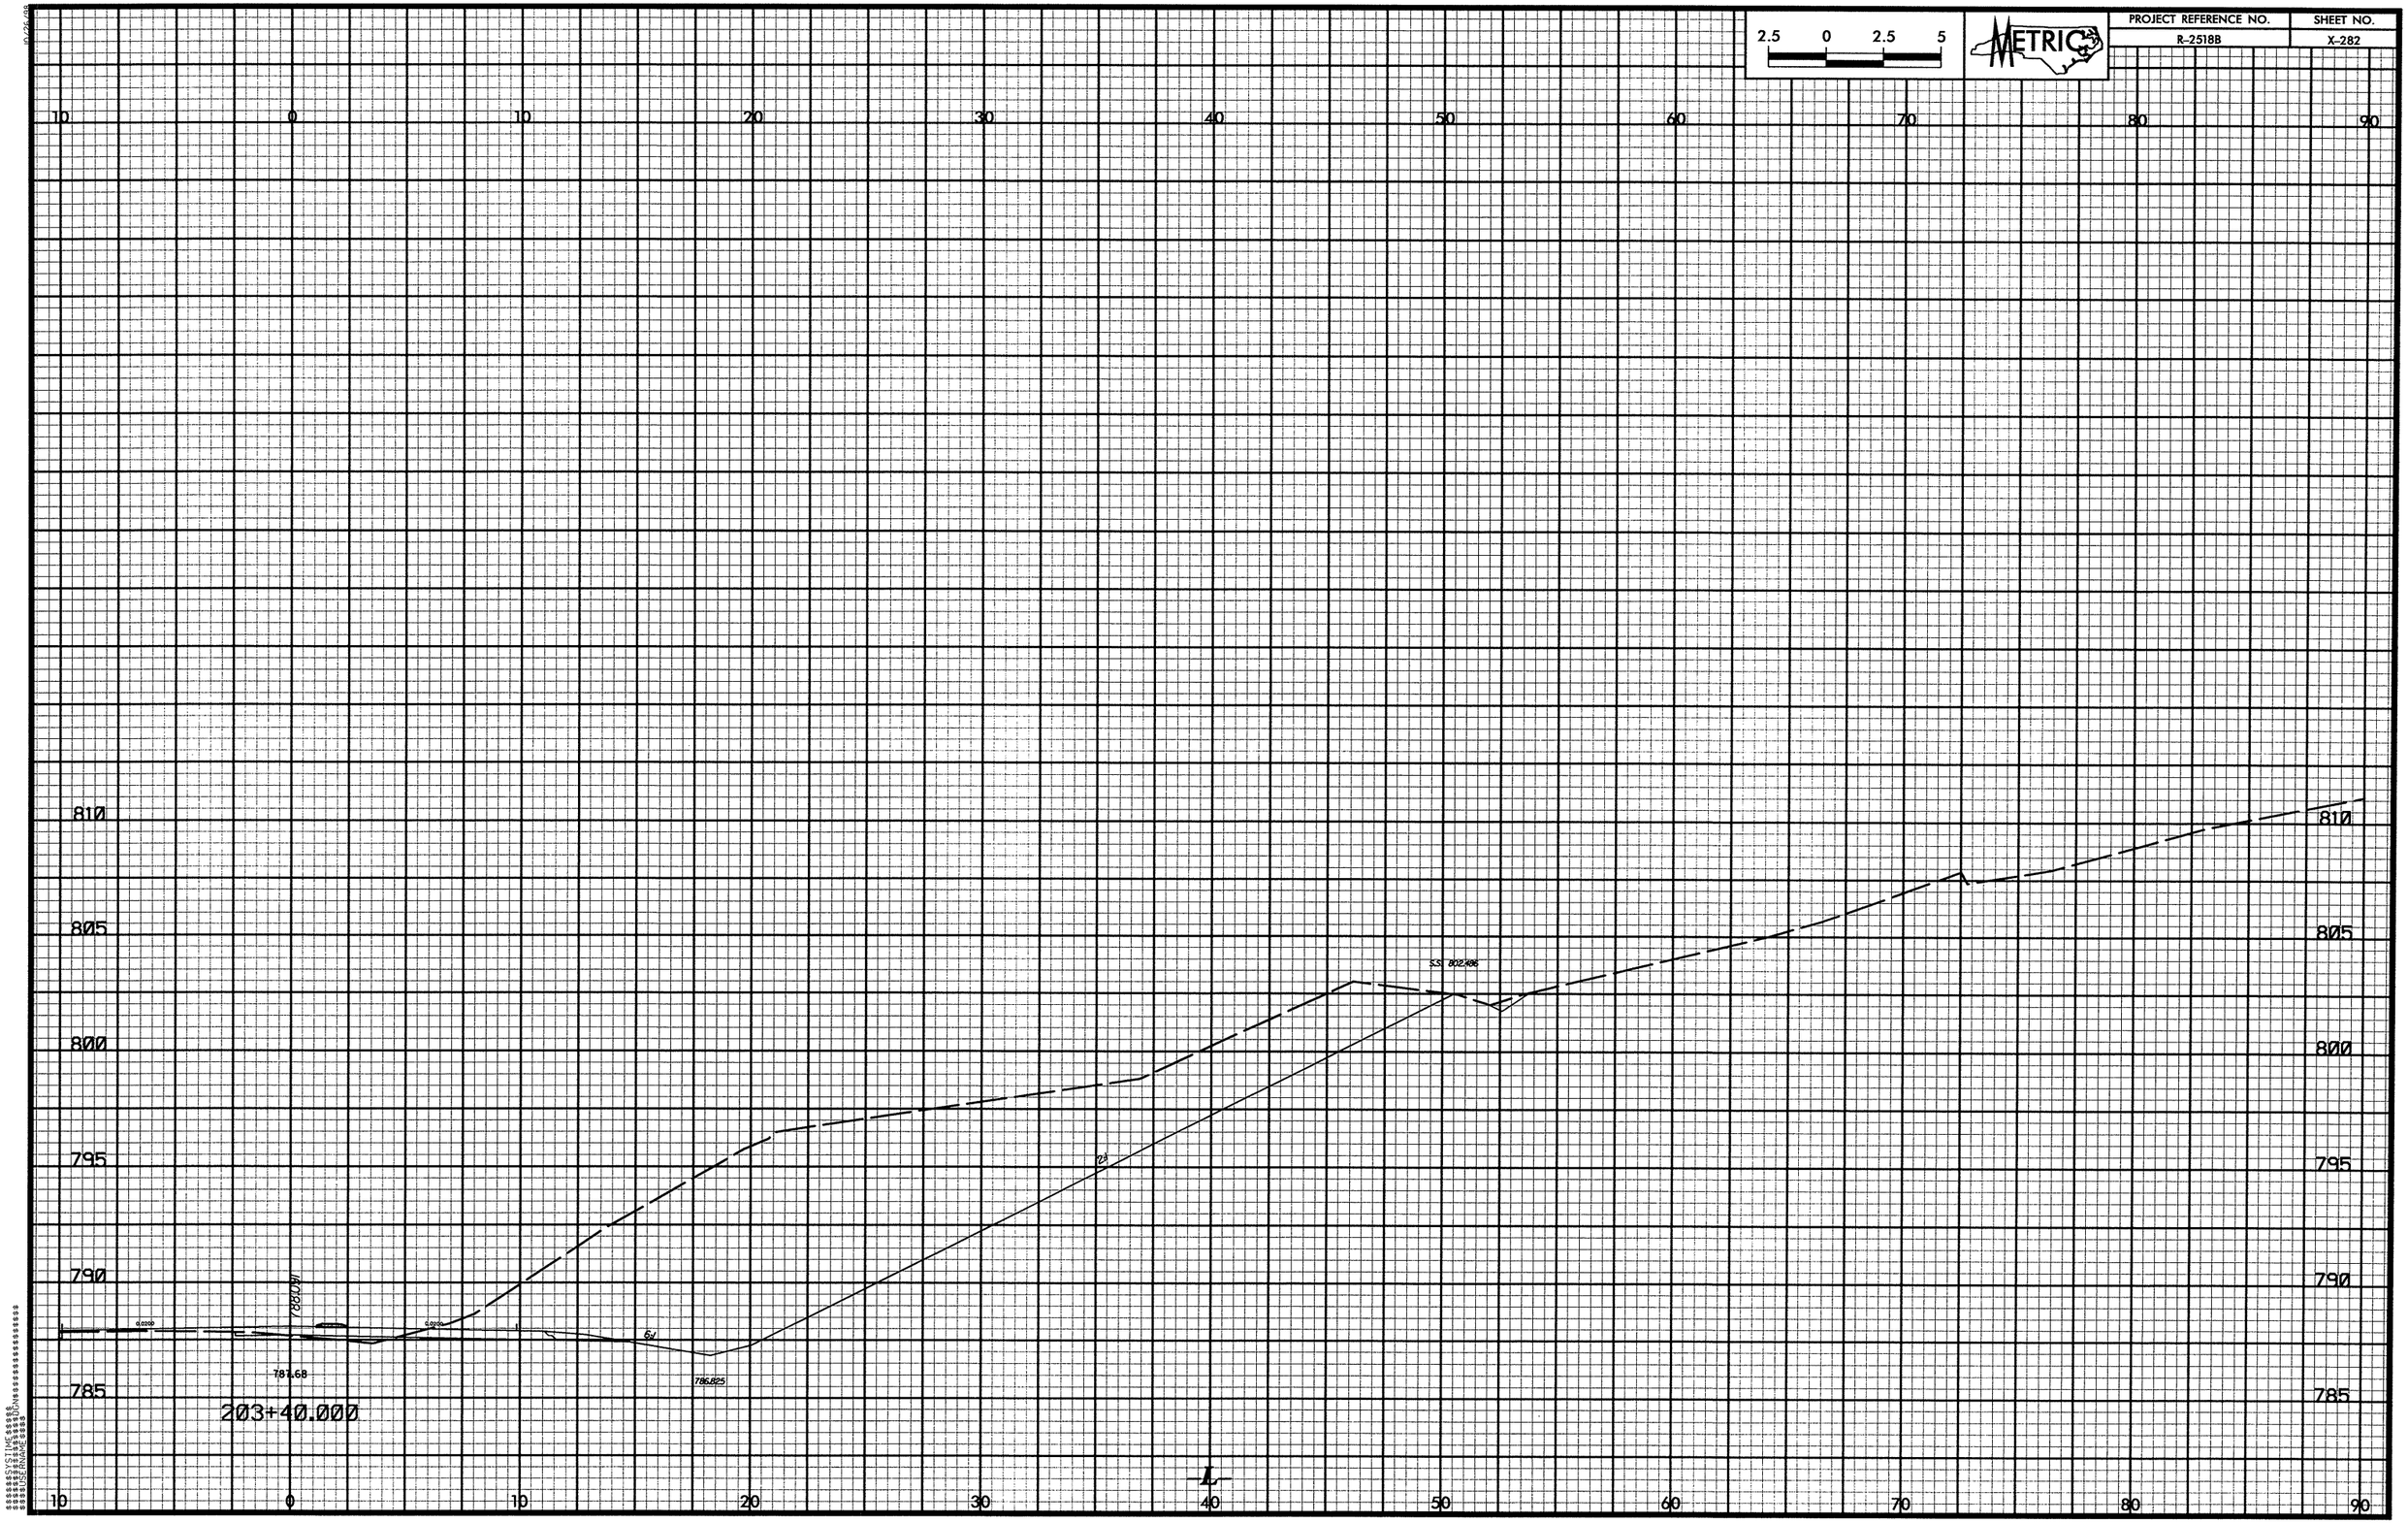

2.5 0 2.5 5
METRIC
PROJECT REFERENCE NO.
R-2518B
SHEET NO.
X-282
10 0 10 20 30 40 50 60 70 80 90
810
805
800
795
790
785
S.S. 802.486
787.68
786.825
203+40.000
L

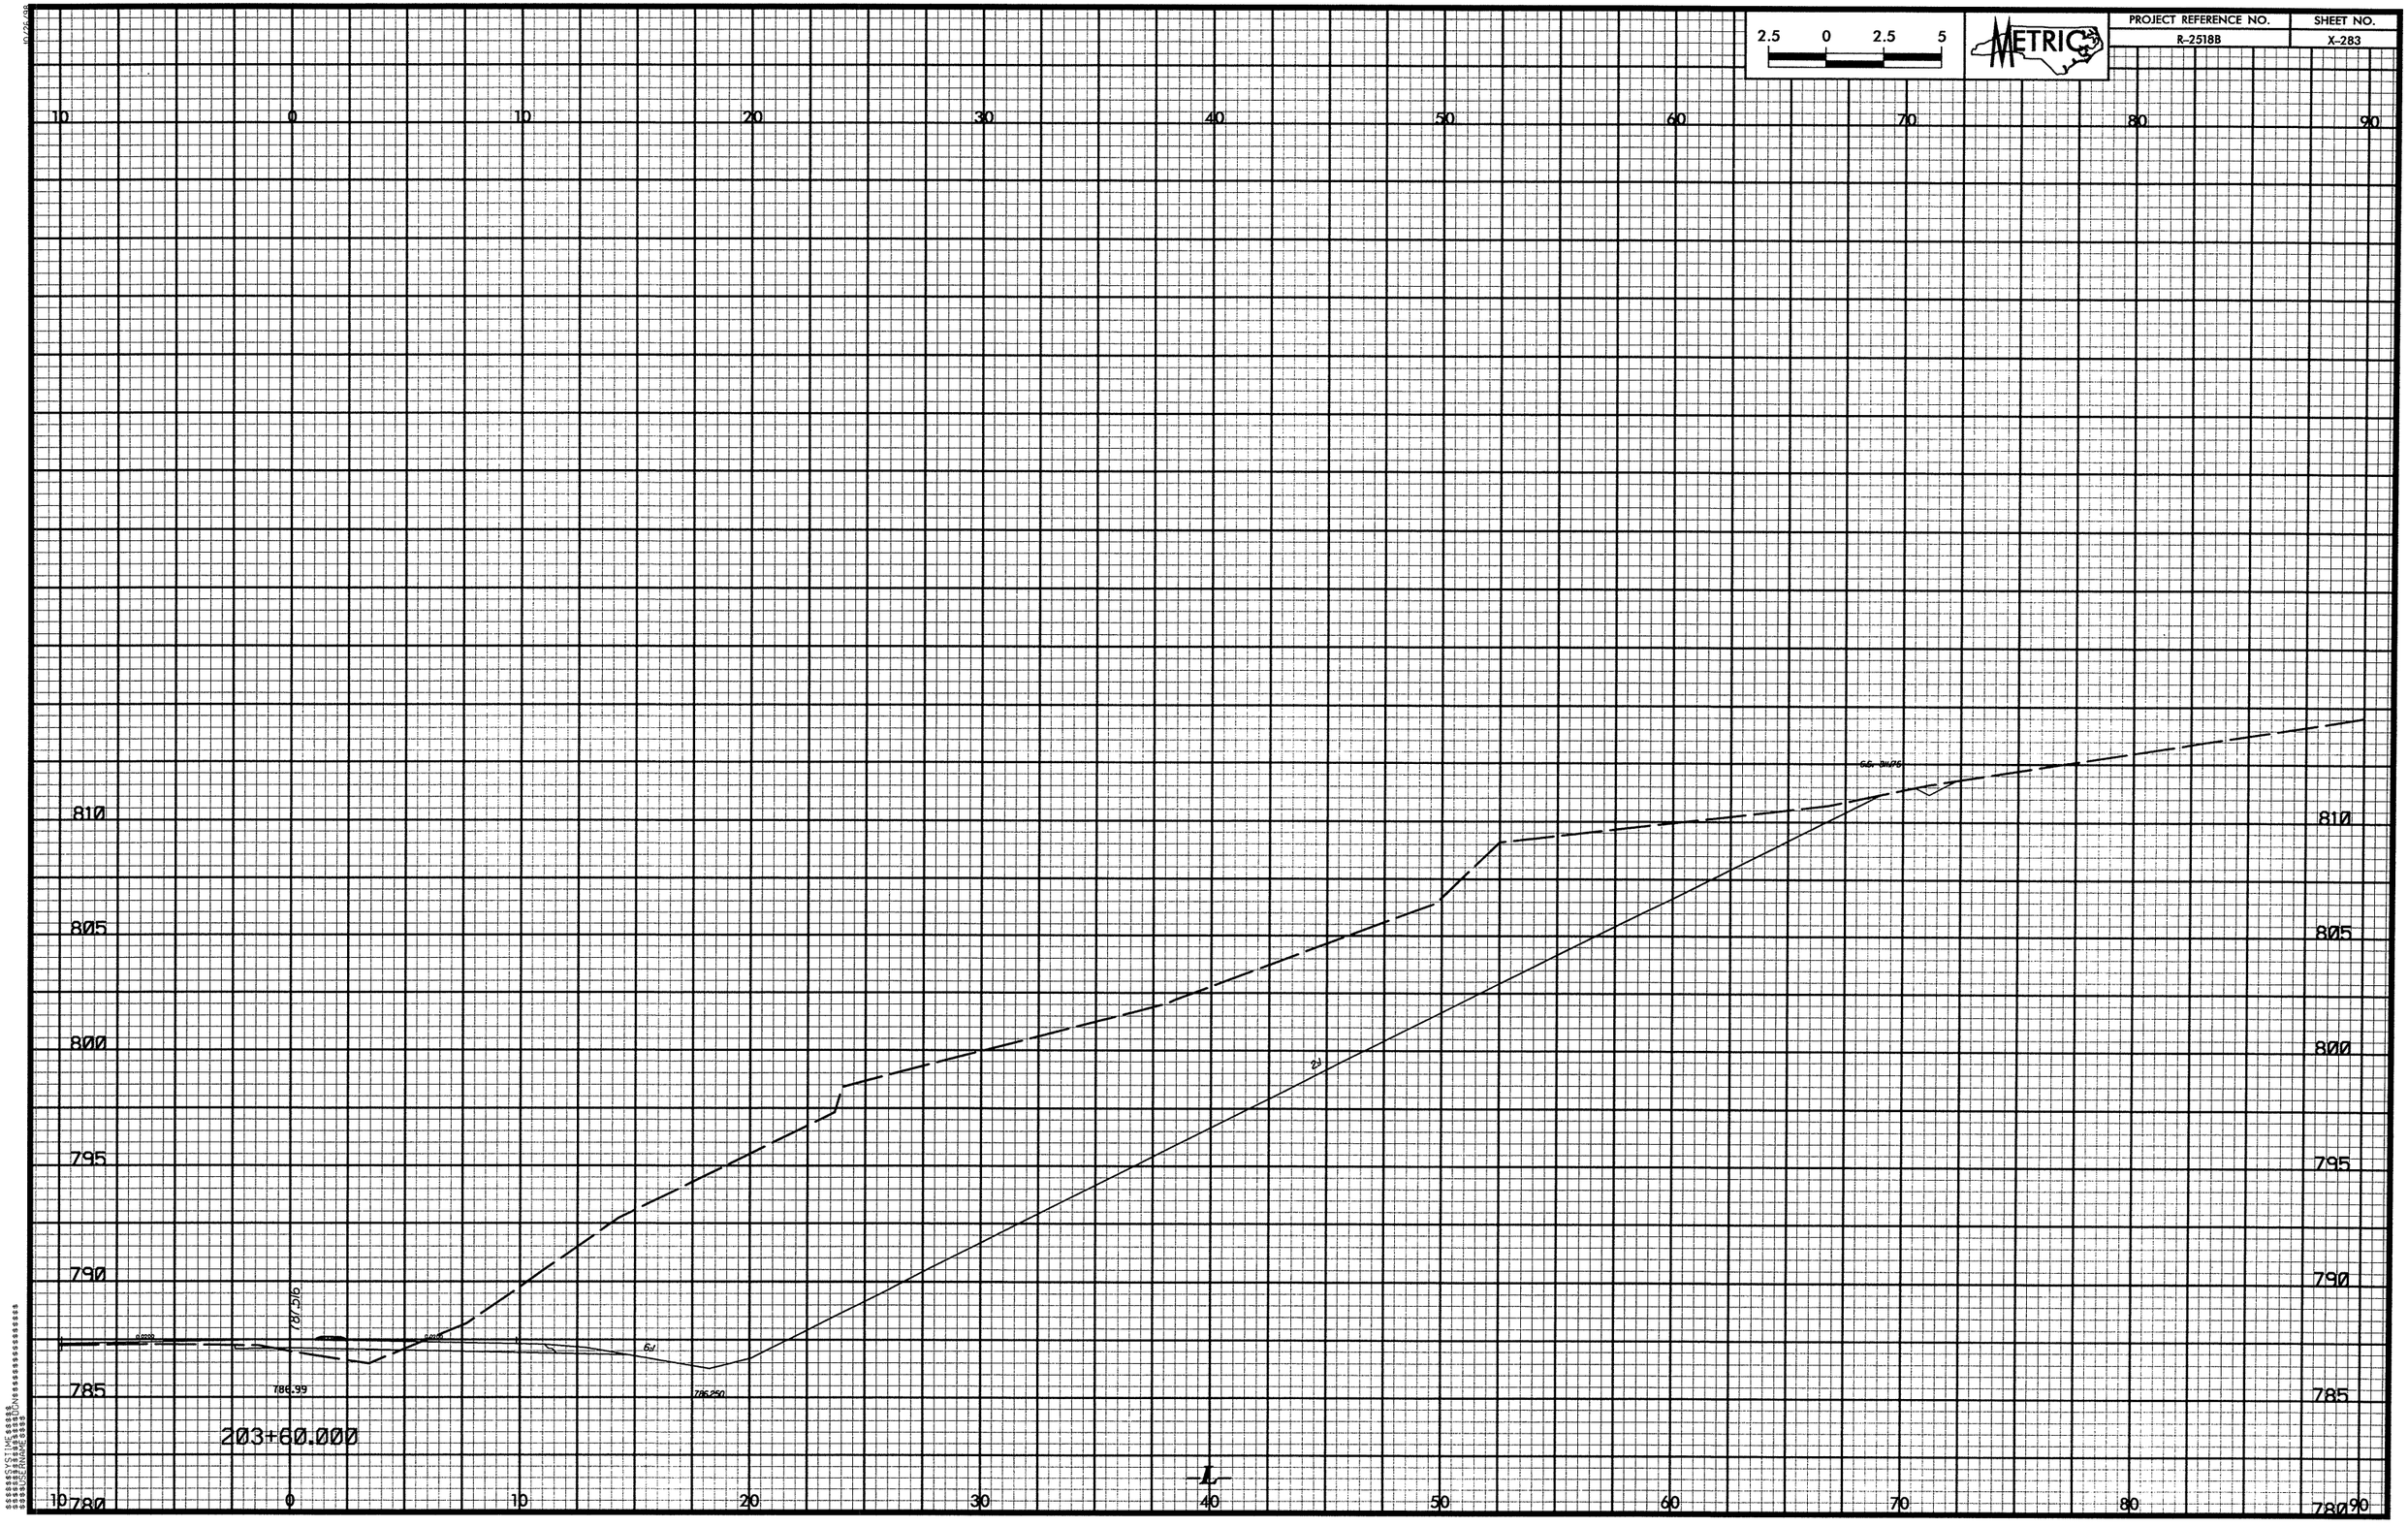

2.5 0 2.5 5
METRIC
PROJECT REFERENCE NO.
R-2518B
SHEET NO.
X-283
10 0 10 20 30 40 50 60 70 80 90
810
805
800
795
790
785
780
787.516
786.99
786.250
203+60.000
L

PROJECT REFERENCE NO.
R-2518B
SHEET NO.
X-284
METRIC
2.5 0 2.5 5
S.S. 816.806
786.941
786.923
786.883
0.0200
0.0200
786.44
785.675
203+80.000
-L-
10 0 10 20 30 40 50 60 70 80 90
780 785 790 795 800 805 810 815

PROJECT REFERENCE NO.
R-2518B
SHEET NO.
X-285
METRIC
2.5 0 2.5 5
10 0 10 20 30 40 50 60 70 80 90
815
810
805
800
795
790
785
780
786.326
786.366
786.308
0.0200
0.0200
785.86
785.100
6:1
2:1
S.S. 816.018
204+00.000
-L-

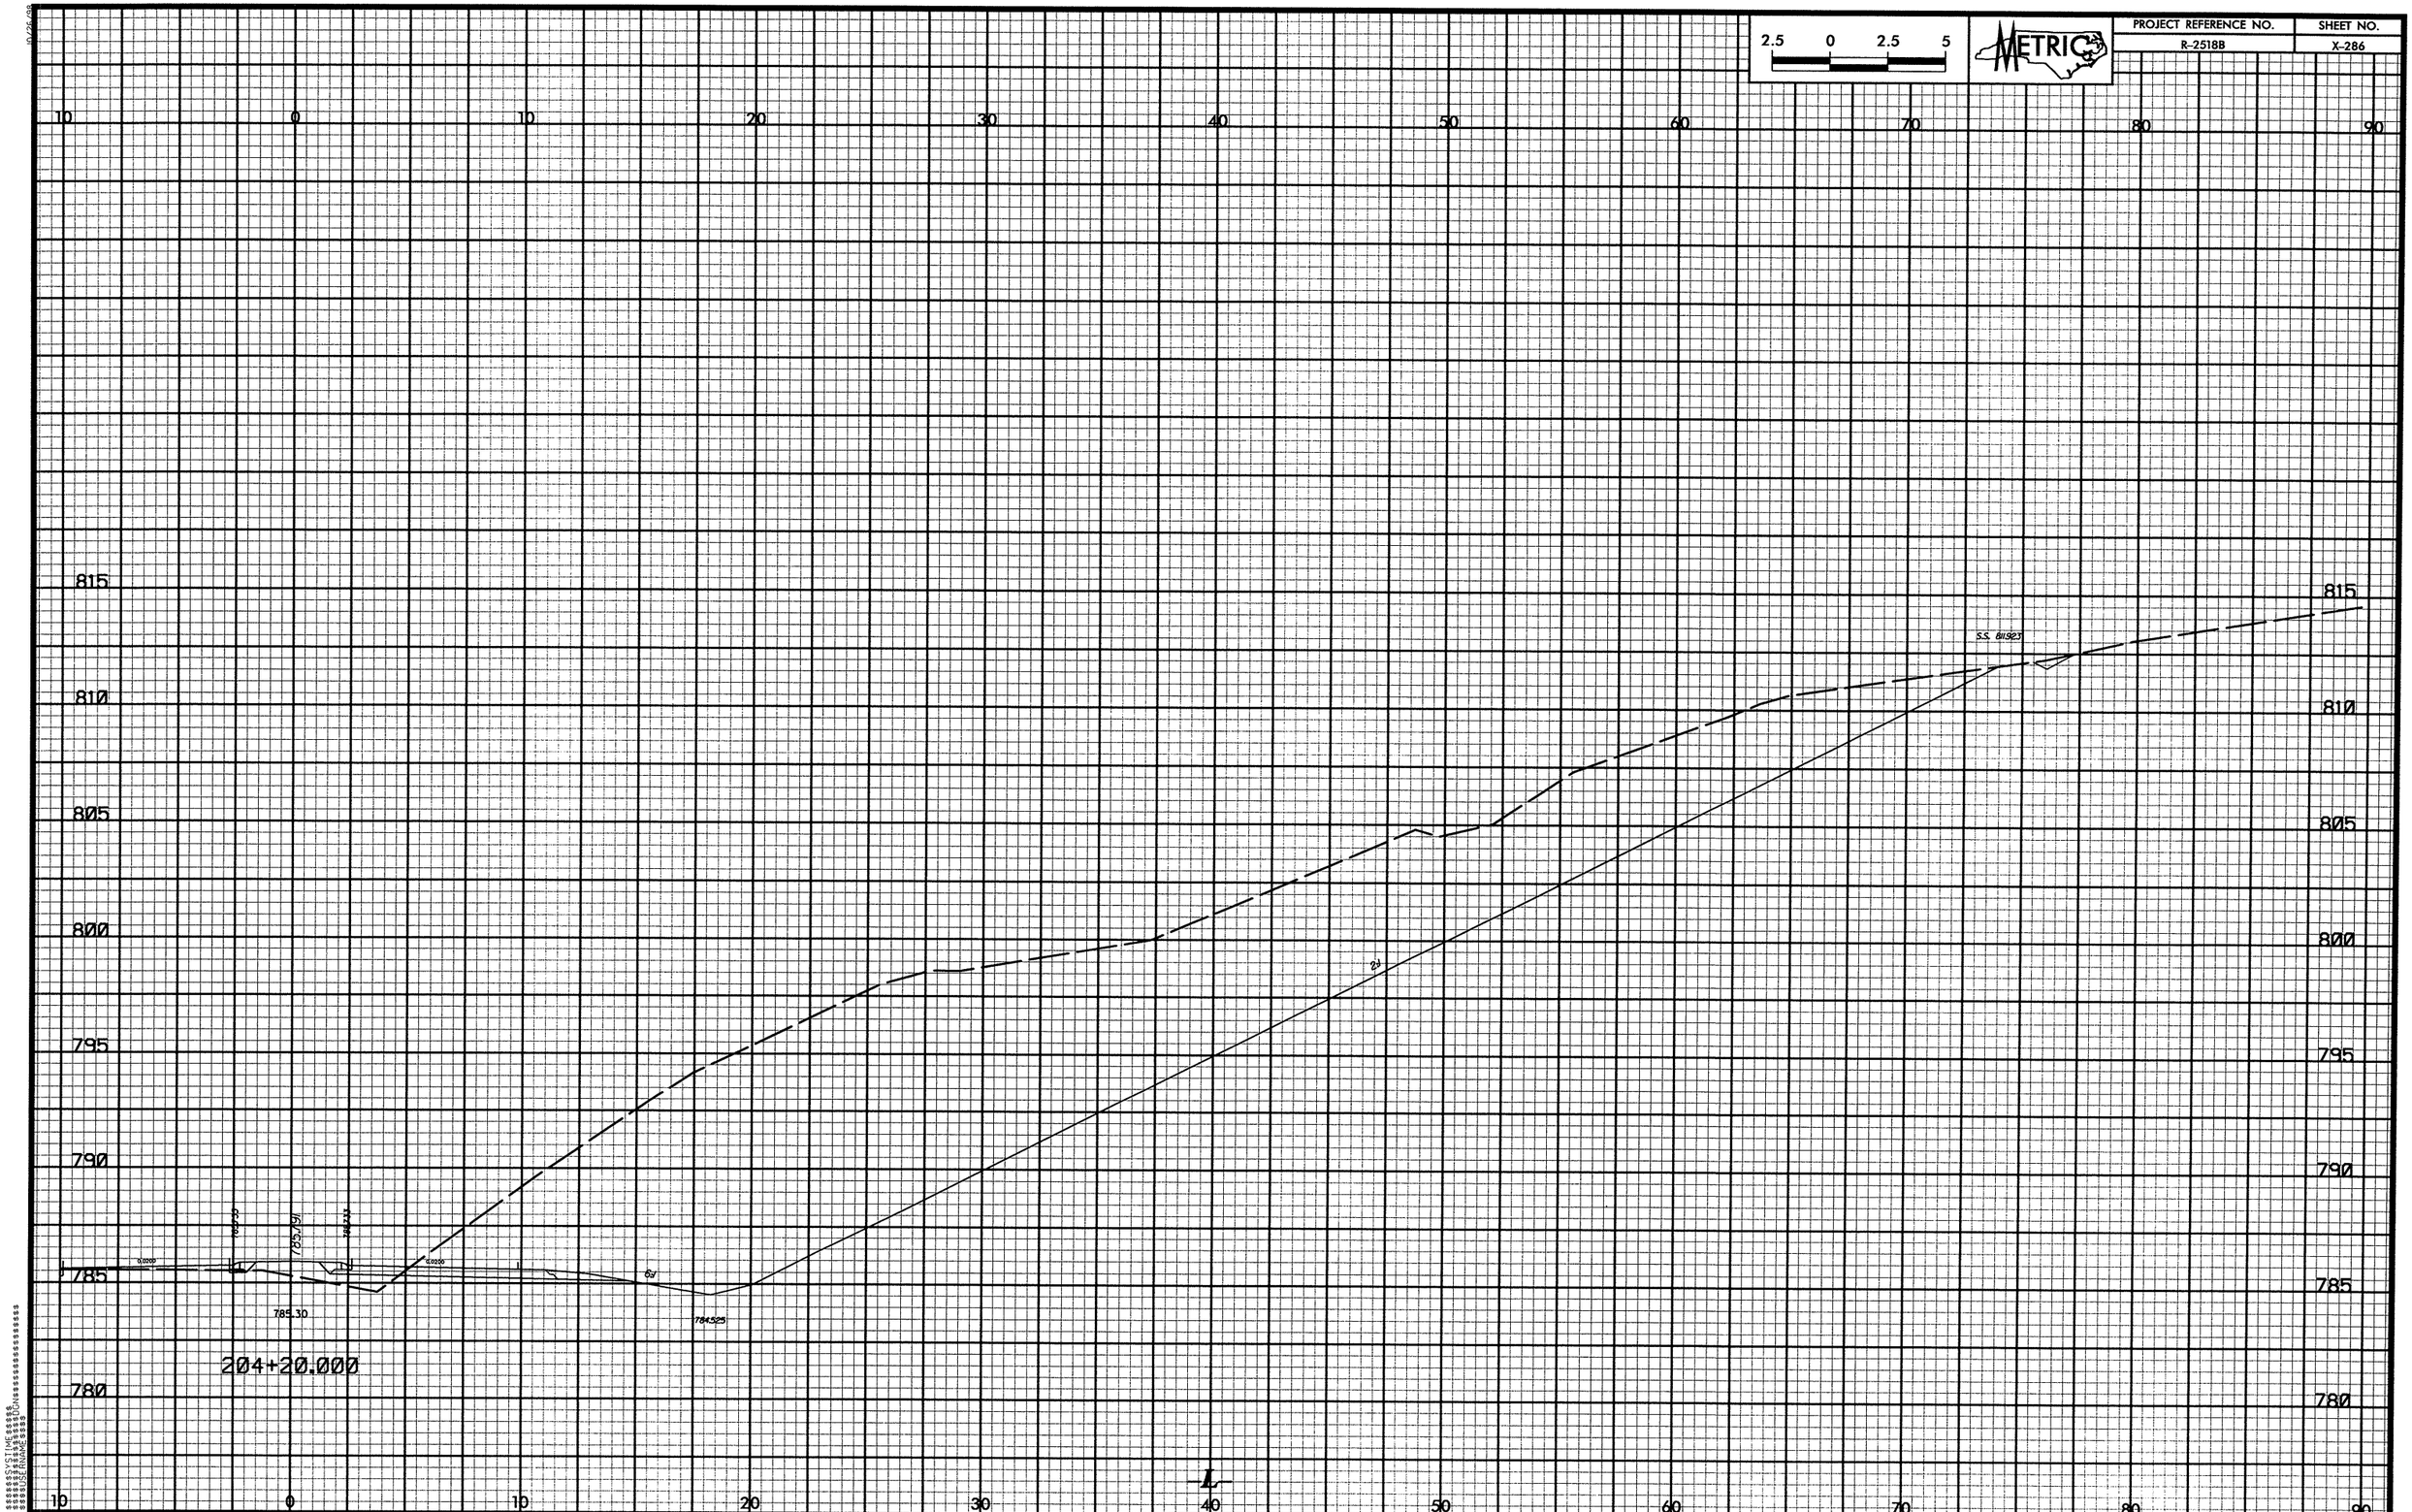

2.5 0 2.5 5
METRIC
PROJECT REFERENCE NO.
R-2518B
SHEET NO.
X-286
10 0 10 20 30 40 50 60 70 80 90
815
810
805
800
795
790
785
780
S.S. 811923
785.30
784.525
204+20.000
L

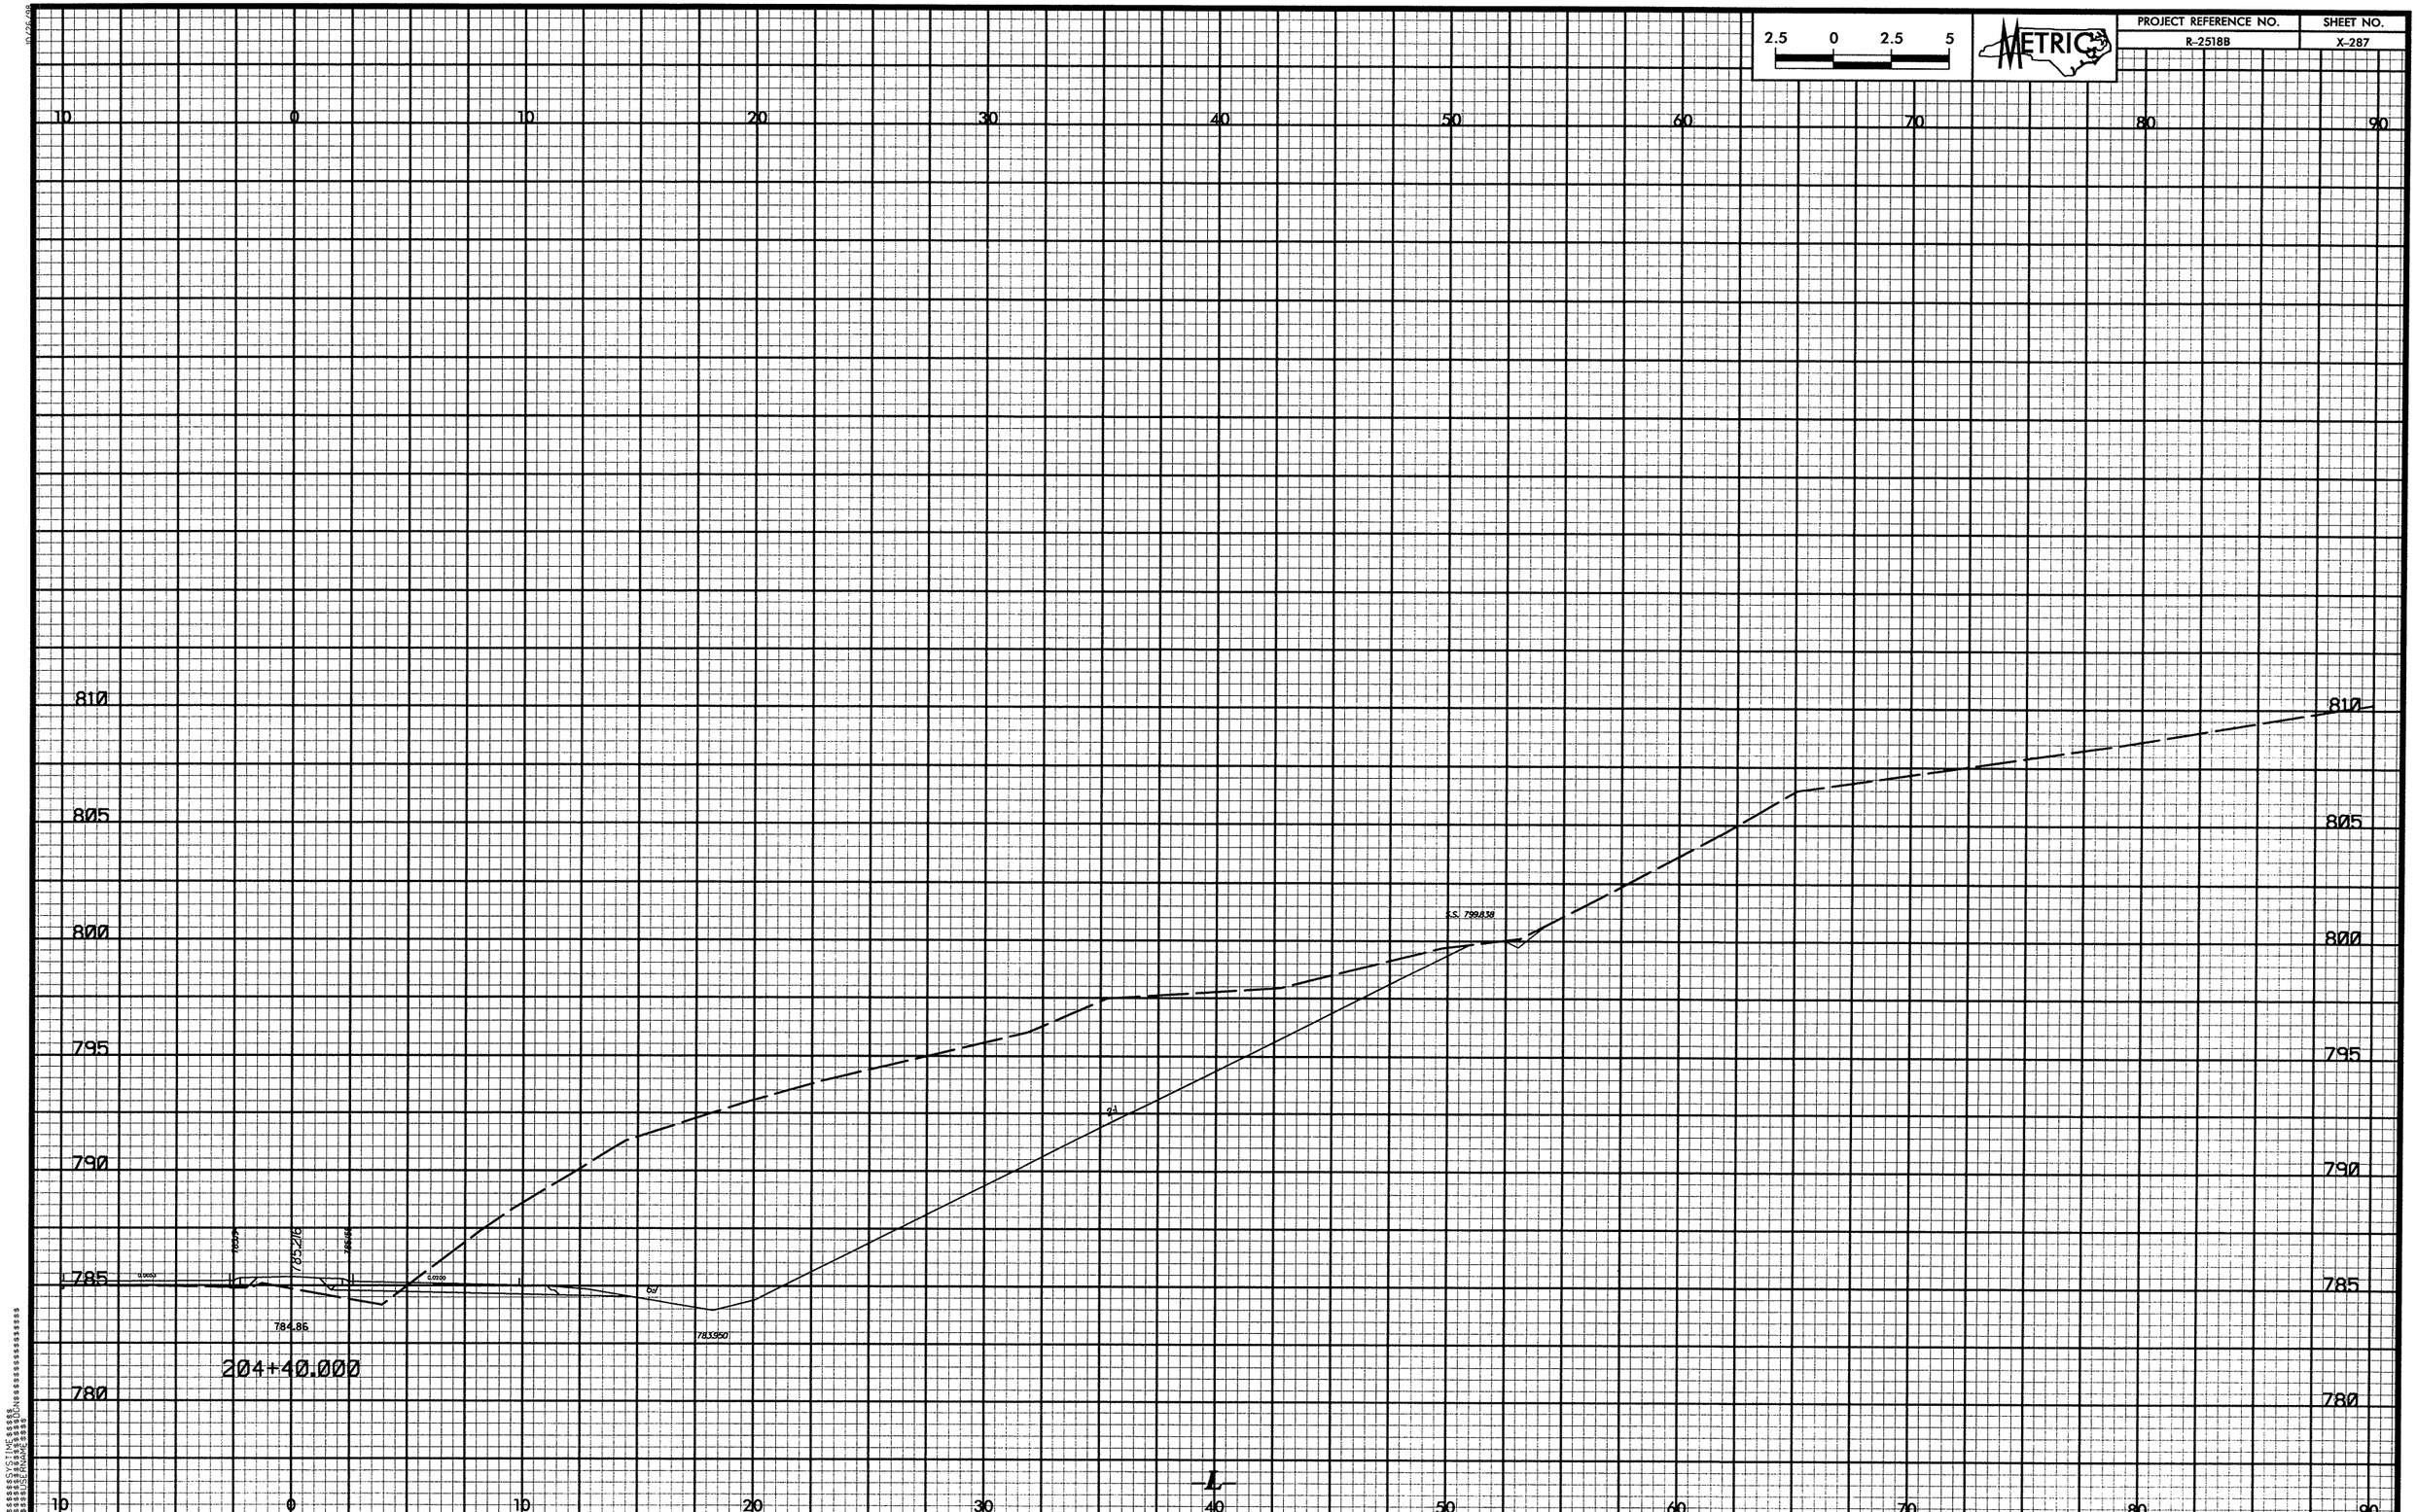

2.5 0 2.5 5
METRIC
PROJECT REFERENCE NO.
R-2518B
SHEET NO.
X-287
10 0 10 20 30 40 50 60 70 80 90
810
805
800
795
790
785
780
S.S. 799.838
785.216
784.86
783.950
204+40.000
L

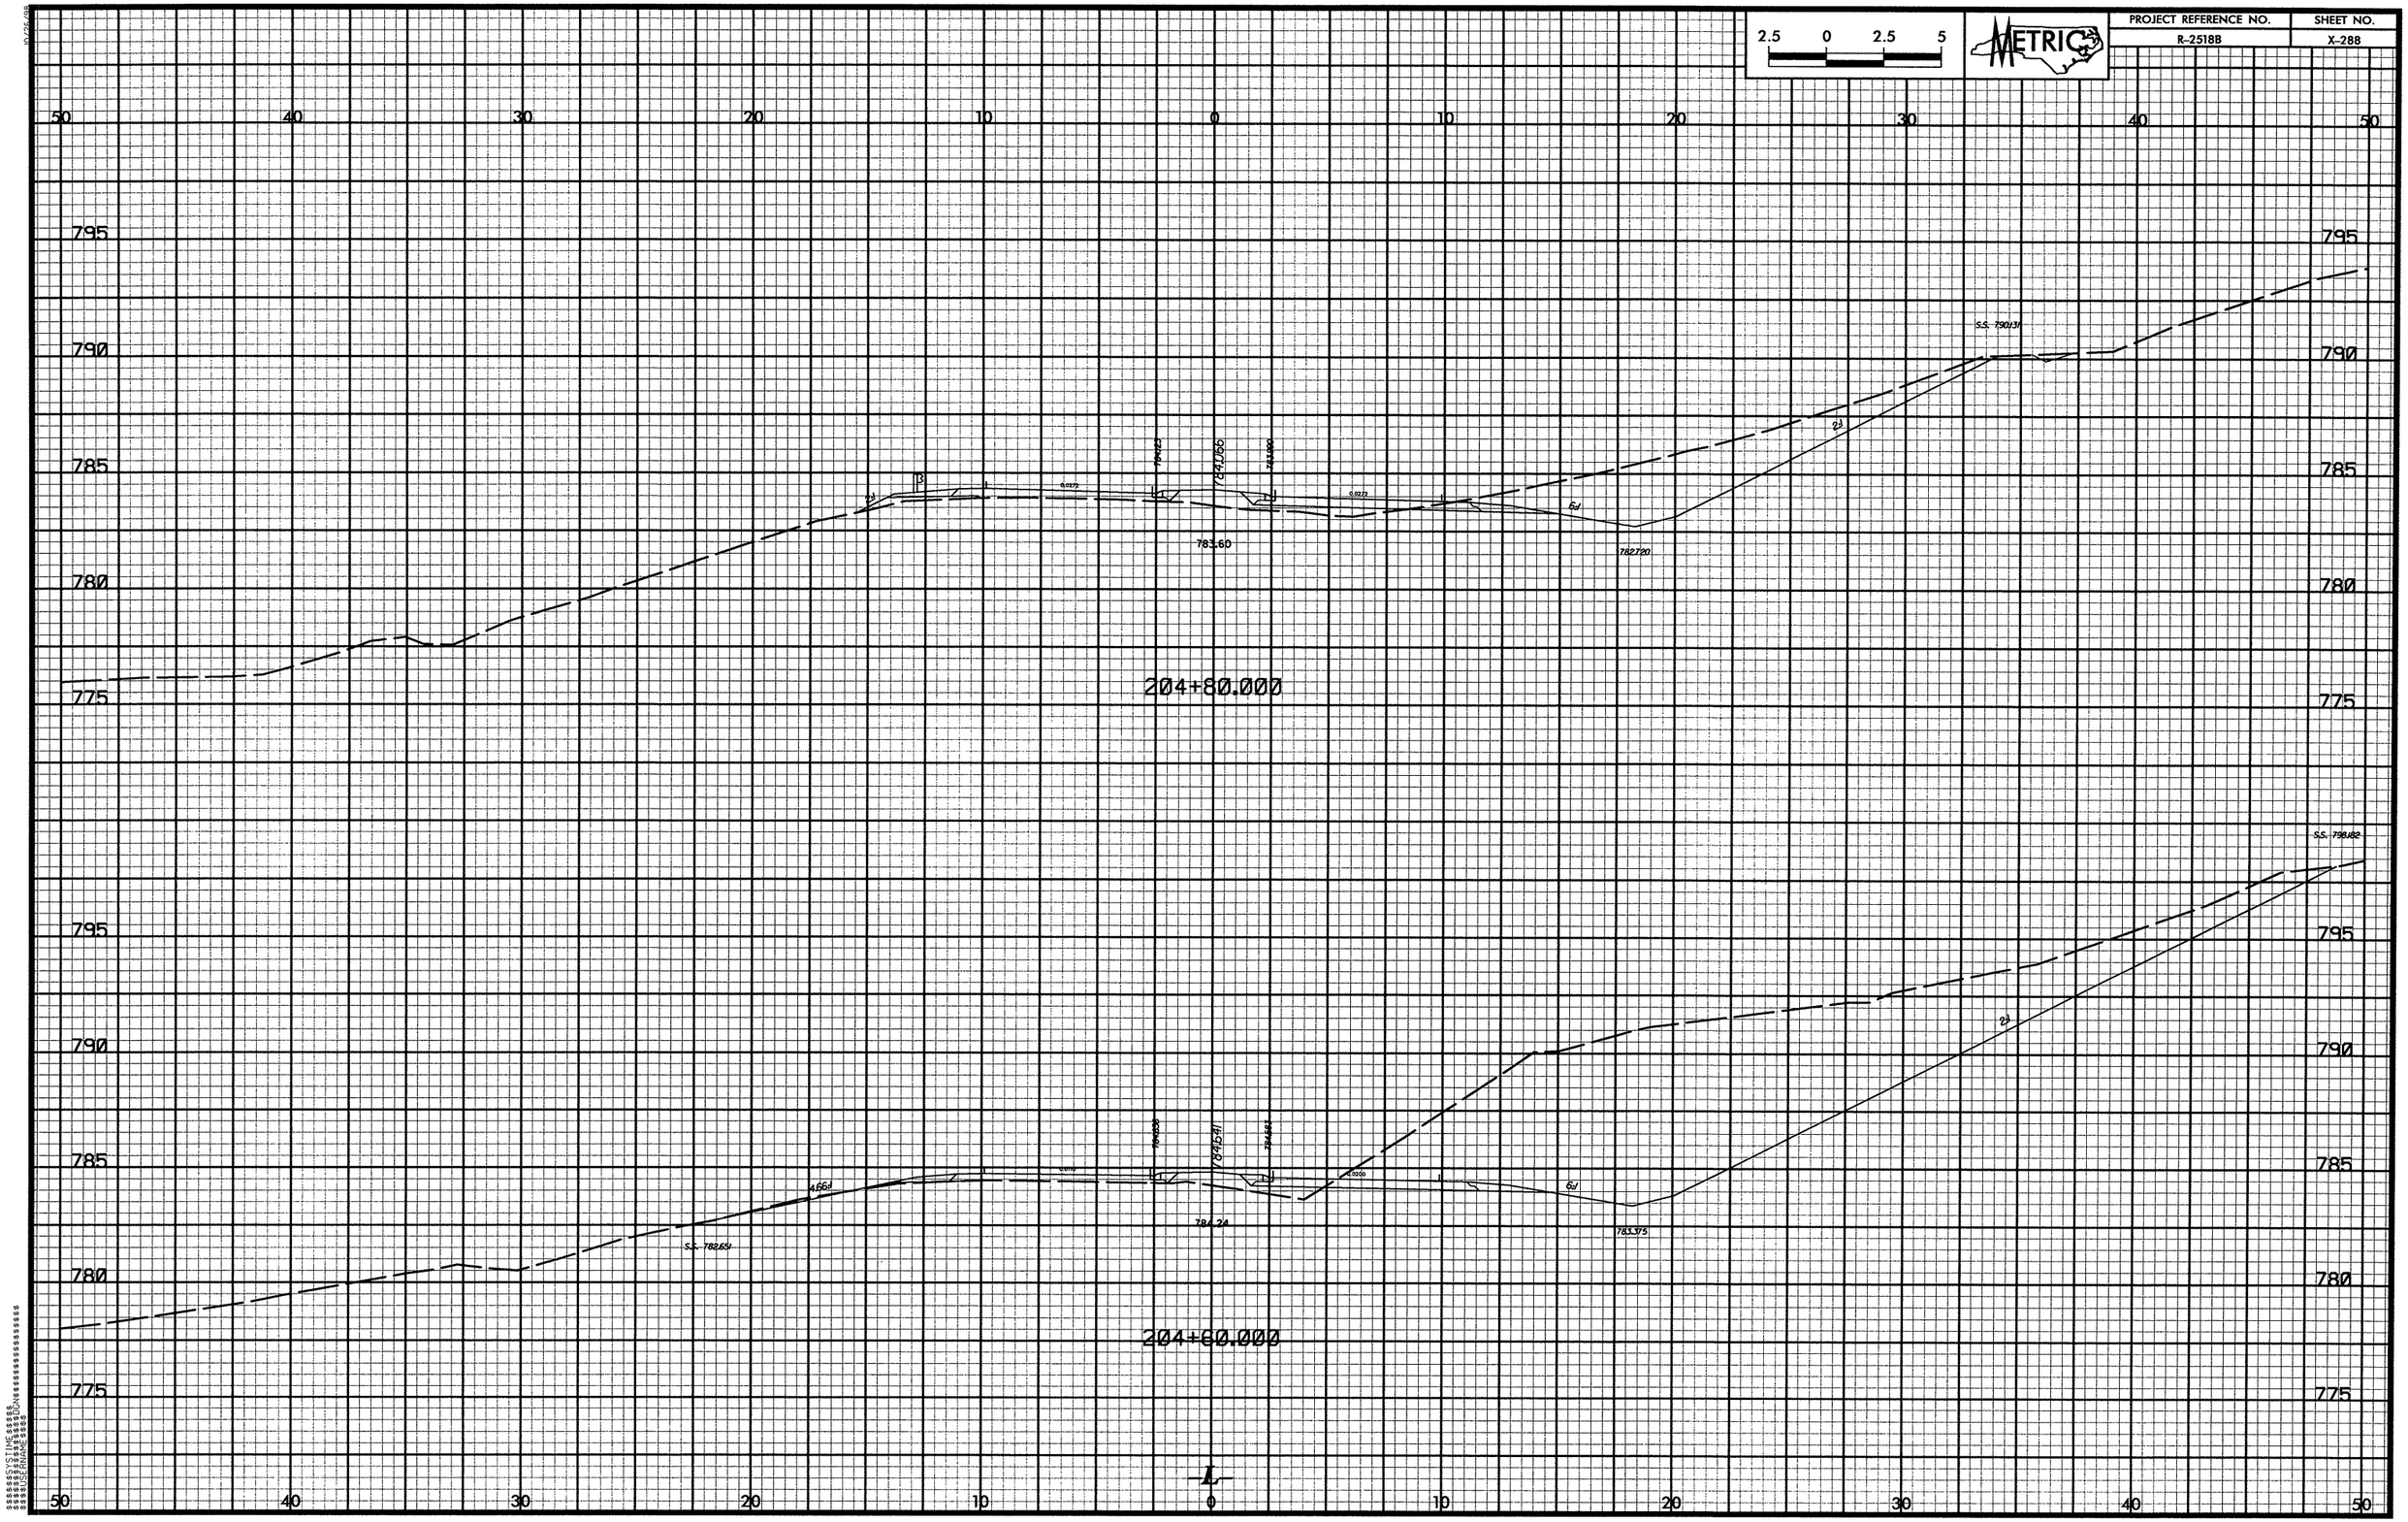

2.5 0 2.5 5
METRIC
PROJECT REFERENCE NO.
R-2518B
SHEET NO.
X-288
50 40 30 20 10 0 10 20 30 40 50
795
790
785
780
775
S.S. 790.131
783.60
782.720
204+80.000
S.S. 798.182
784.641
784.24
783.375
S.S. 782.651
204+60.000
L

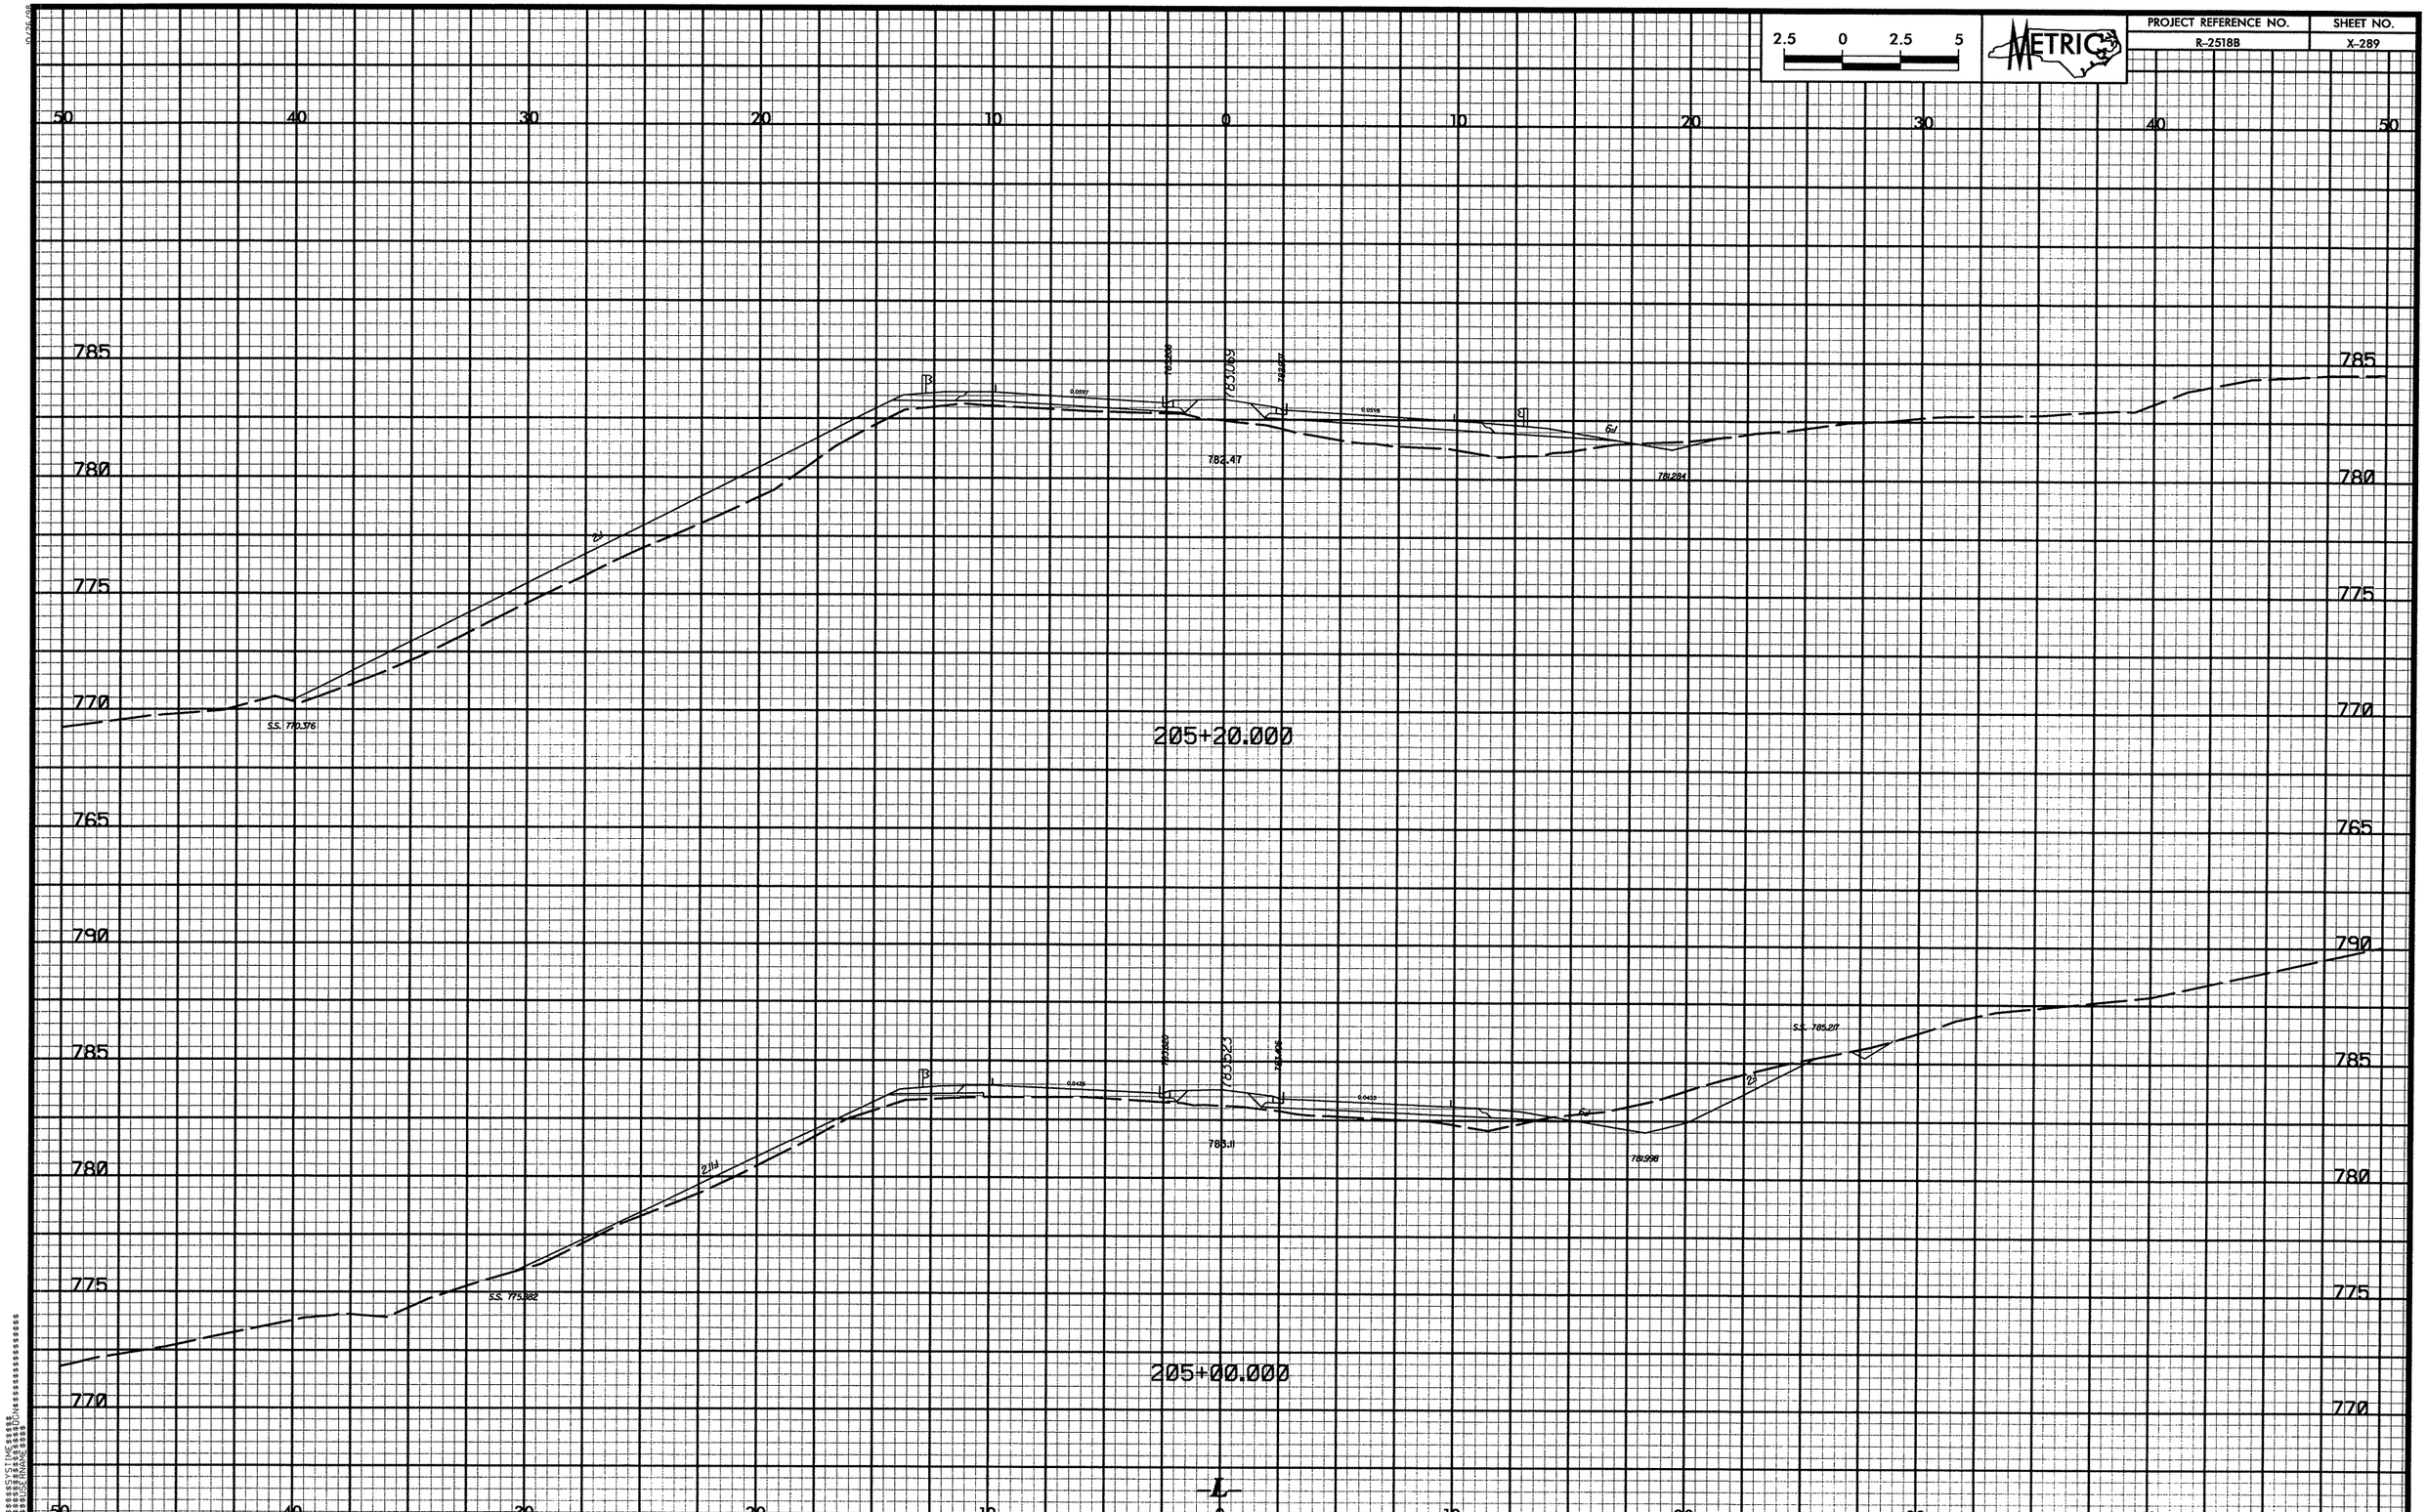

2.5 0 2.5 5
METRIC
PROJECT REFERENCE NO.
R-2518B
SHEET NO.
X-289
50 40 30 20 10 0 10 20 30 40 50
785
780
775
770
765
790
S.S. 770.376
782.47
781.284
205+20.000
S.S. 775.882
783.11
781.998
S.S. 785.217
205+00.000
L

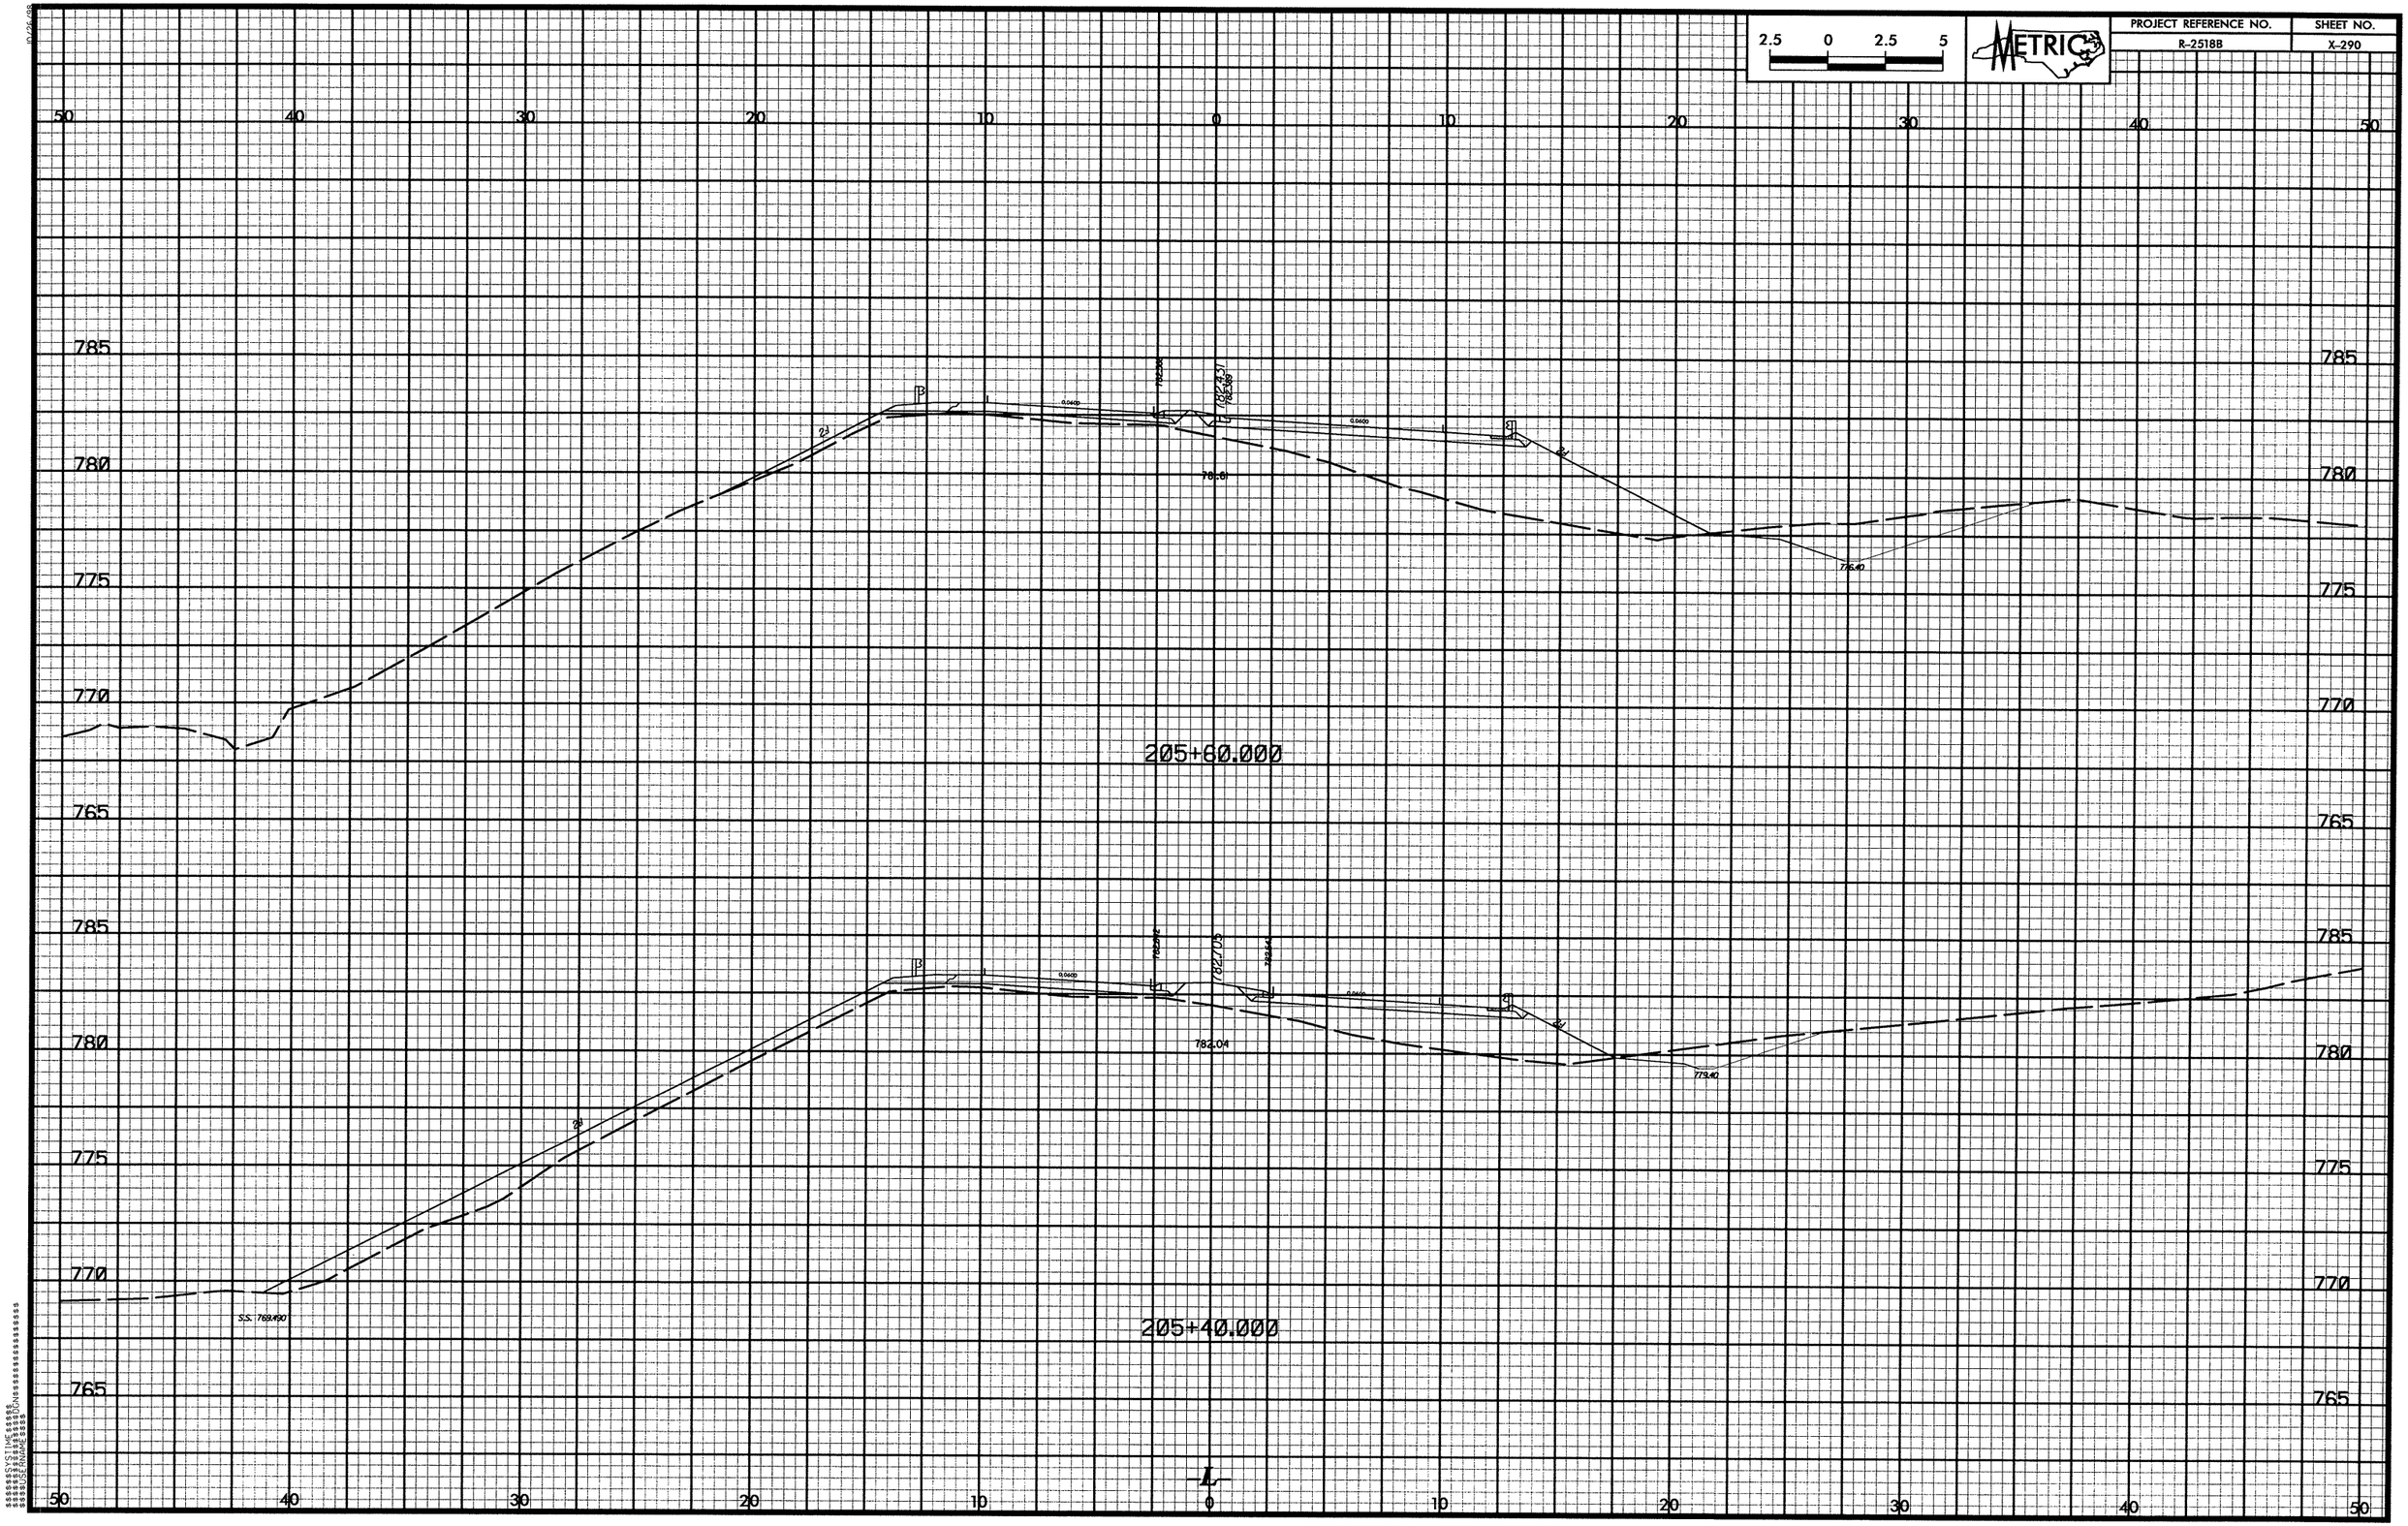

2.5 0 2.5 5
METRIC
PROJECT REFERENCE NO.
R-2518B
SHEET NO.
X-290
50 40 30 20 10 0 10 20 30 40 50
785
780
775
770
765
205+60.000
205+40.000
S.S. 769.490
782.04
779.40

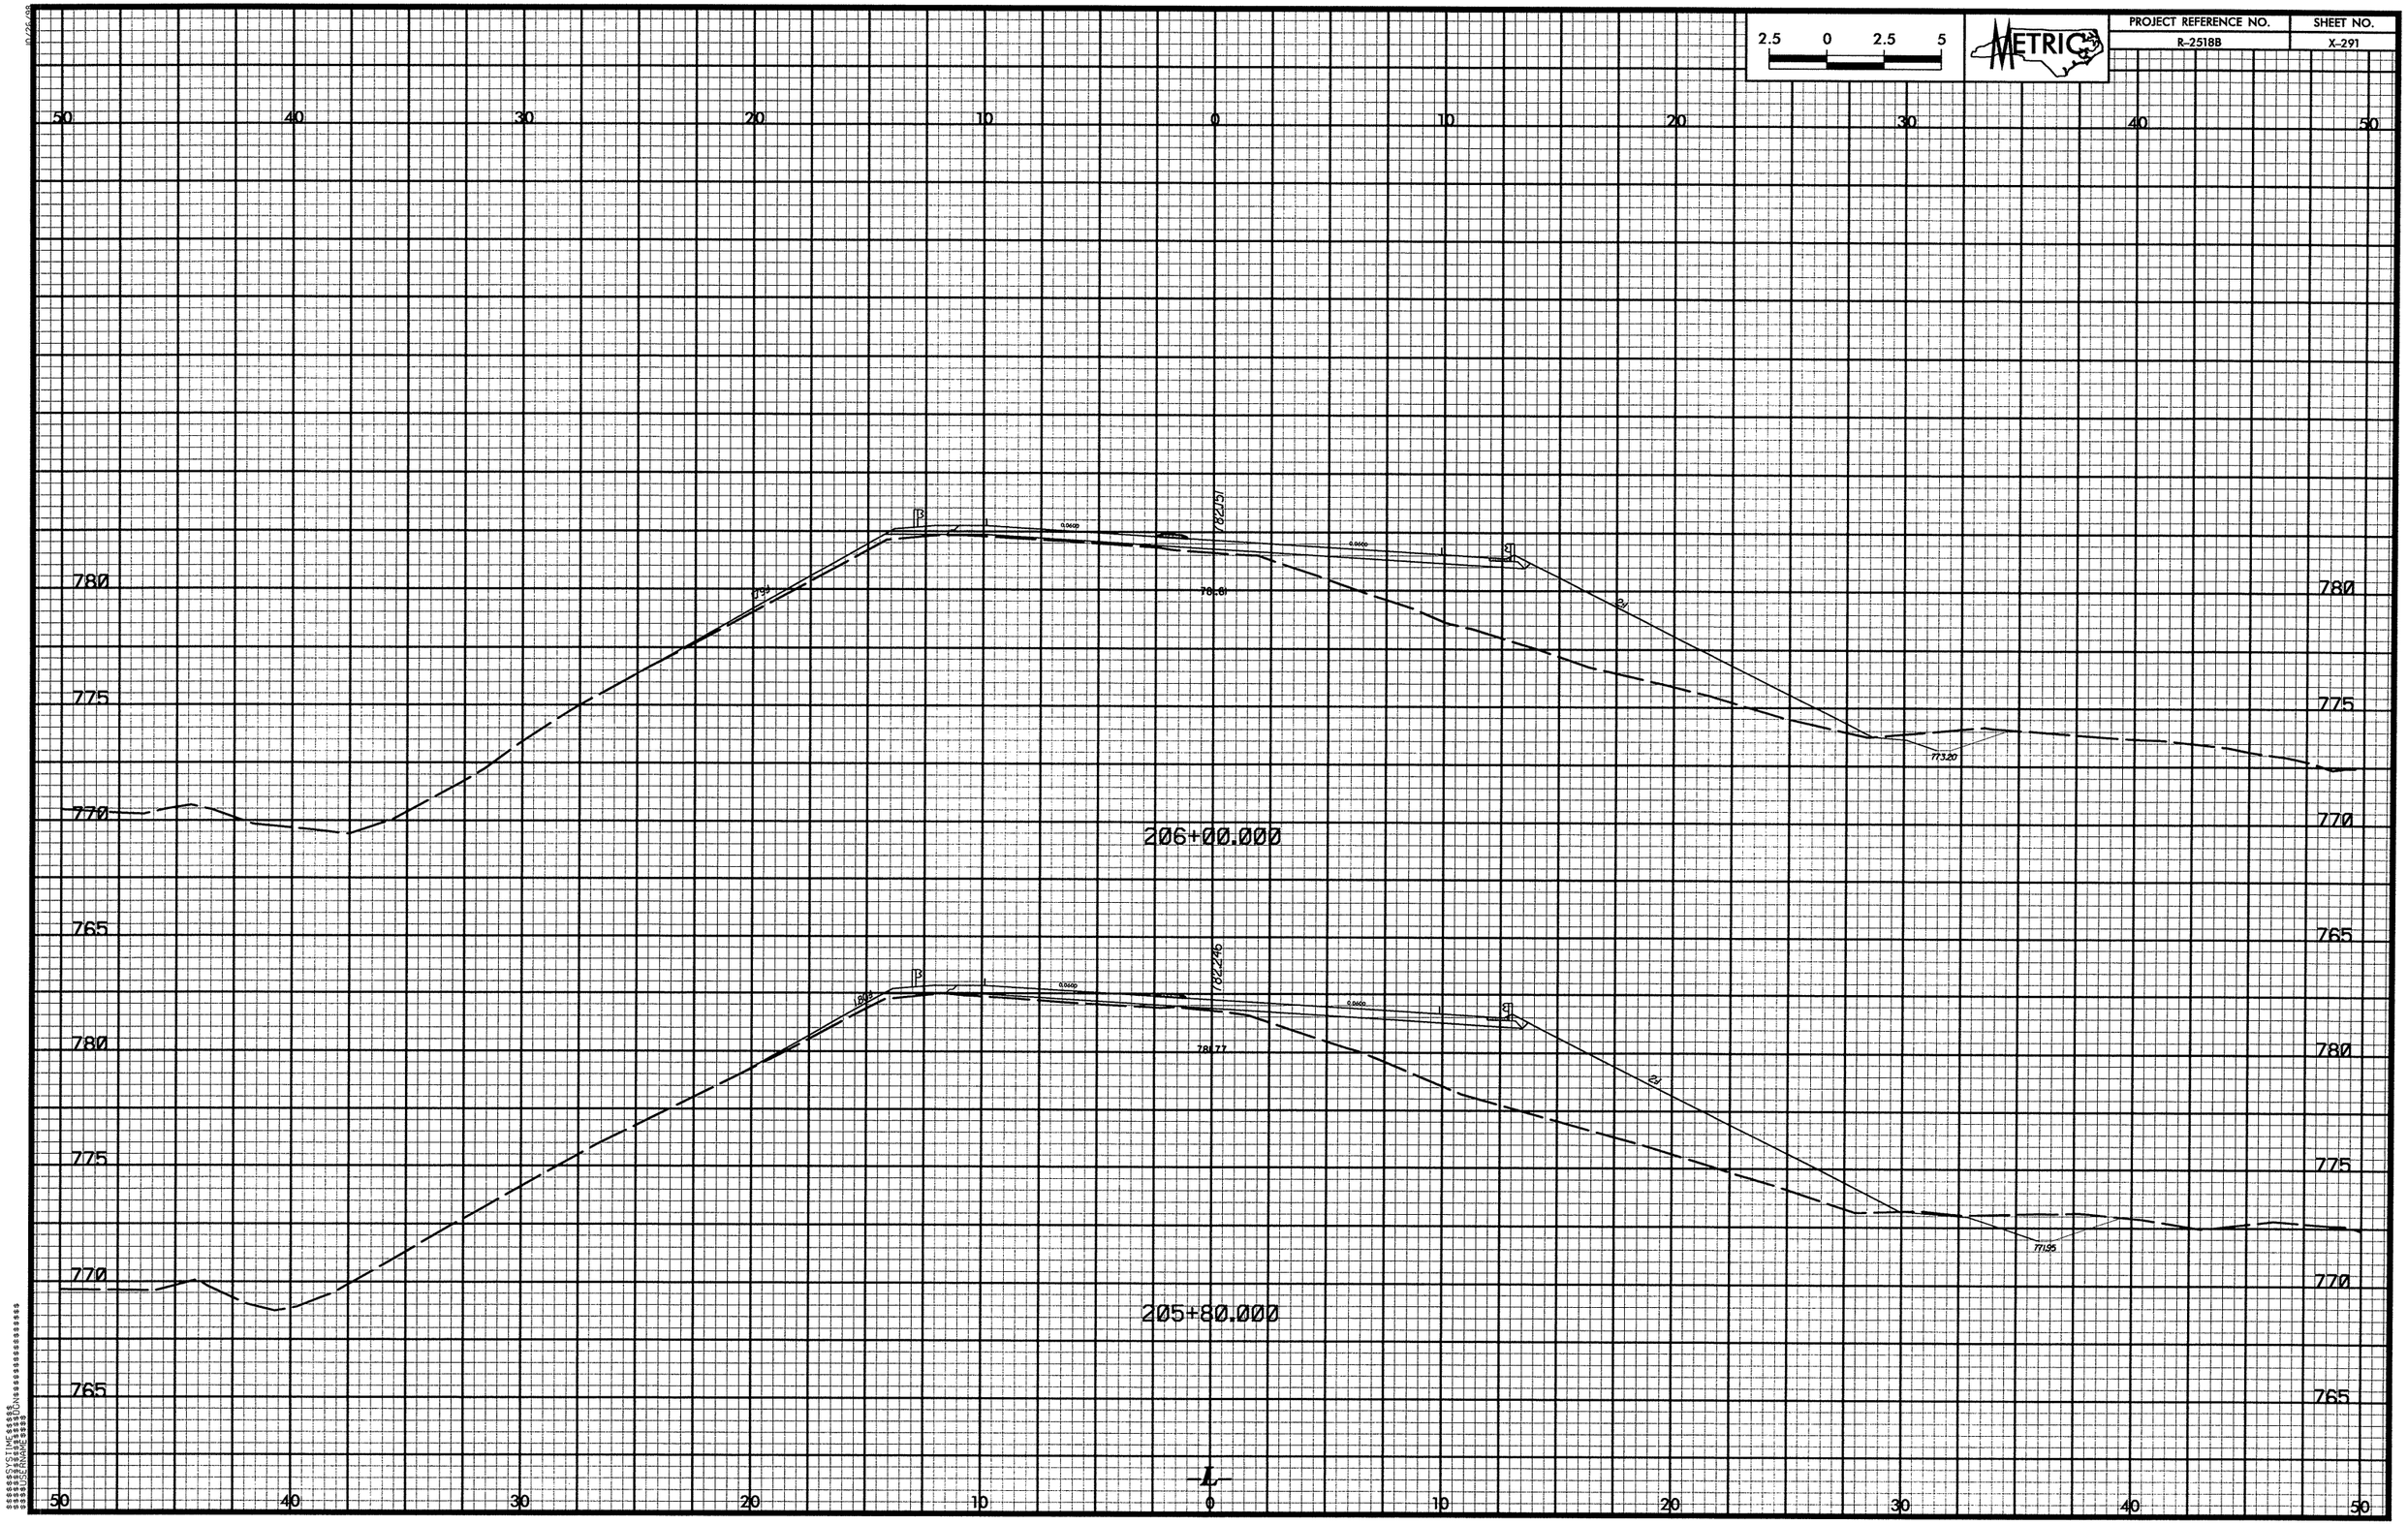

2.5 0 2.5 5
METRIC
PROJECT REFERENCE NO.
R-2518B
SHEET NO.
X-291
50 40 30 20 10 0 10 20 30 40 50
780
775
770
765
206+00.000
205+80.000
L

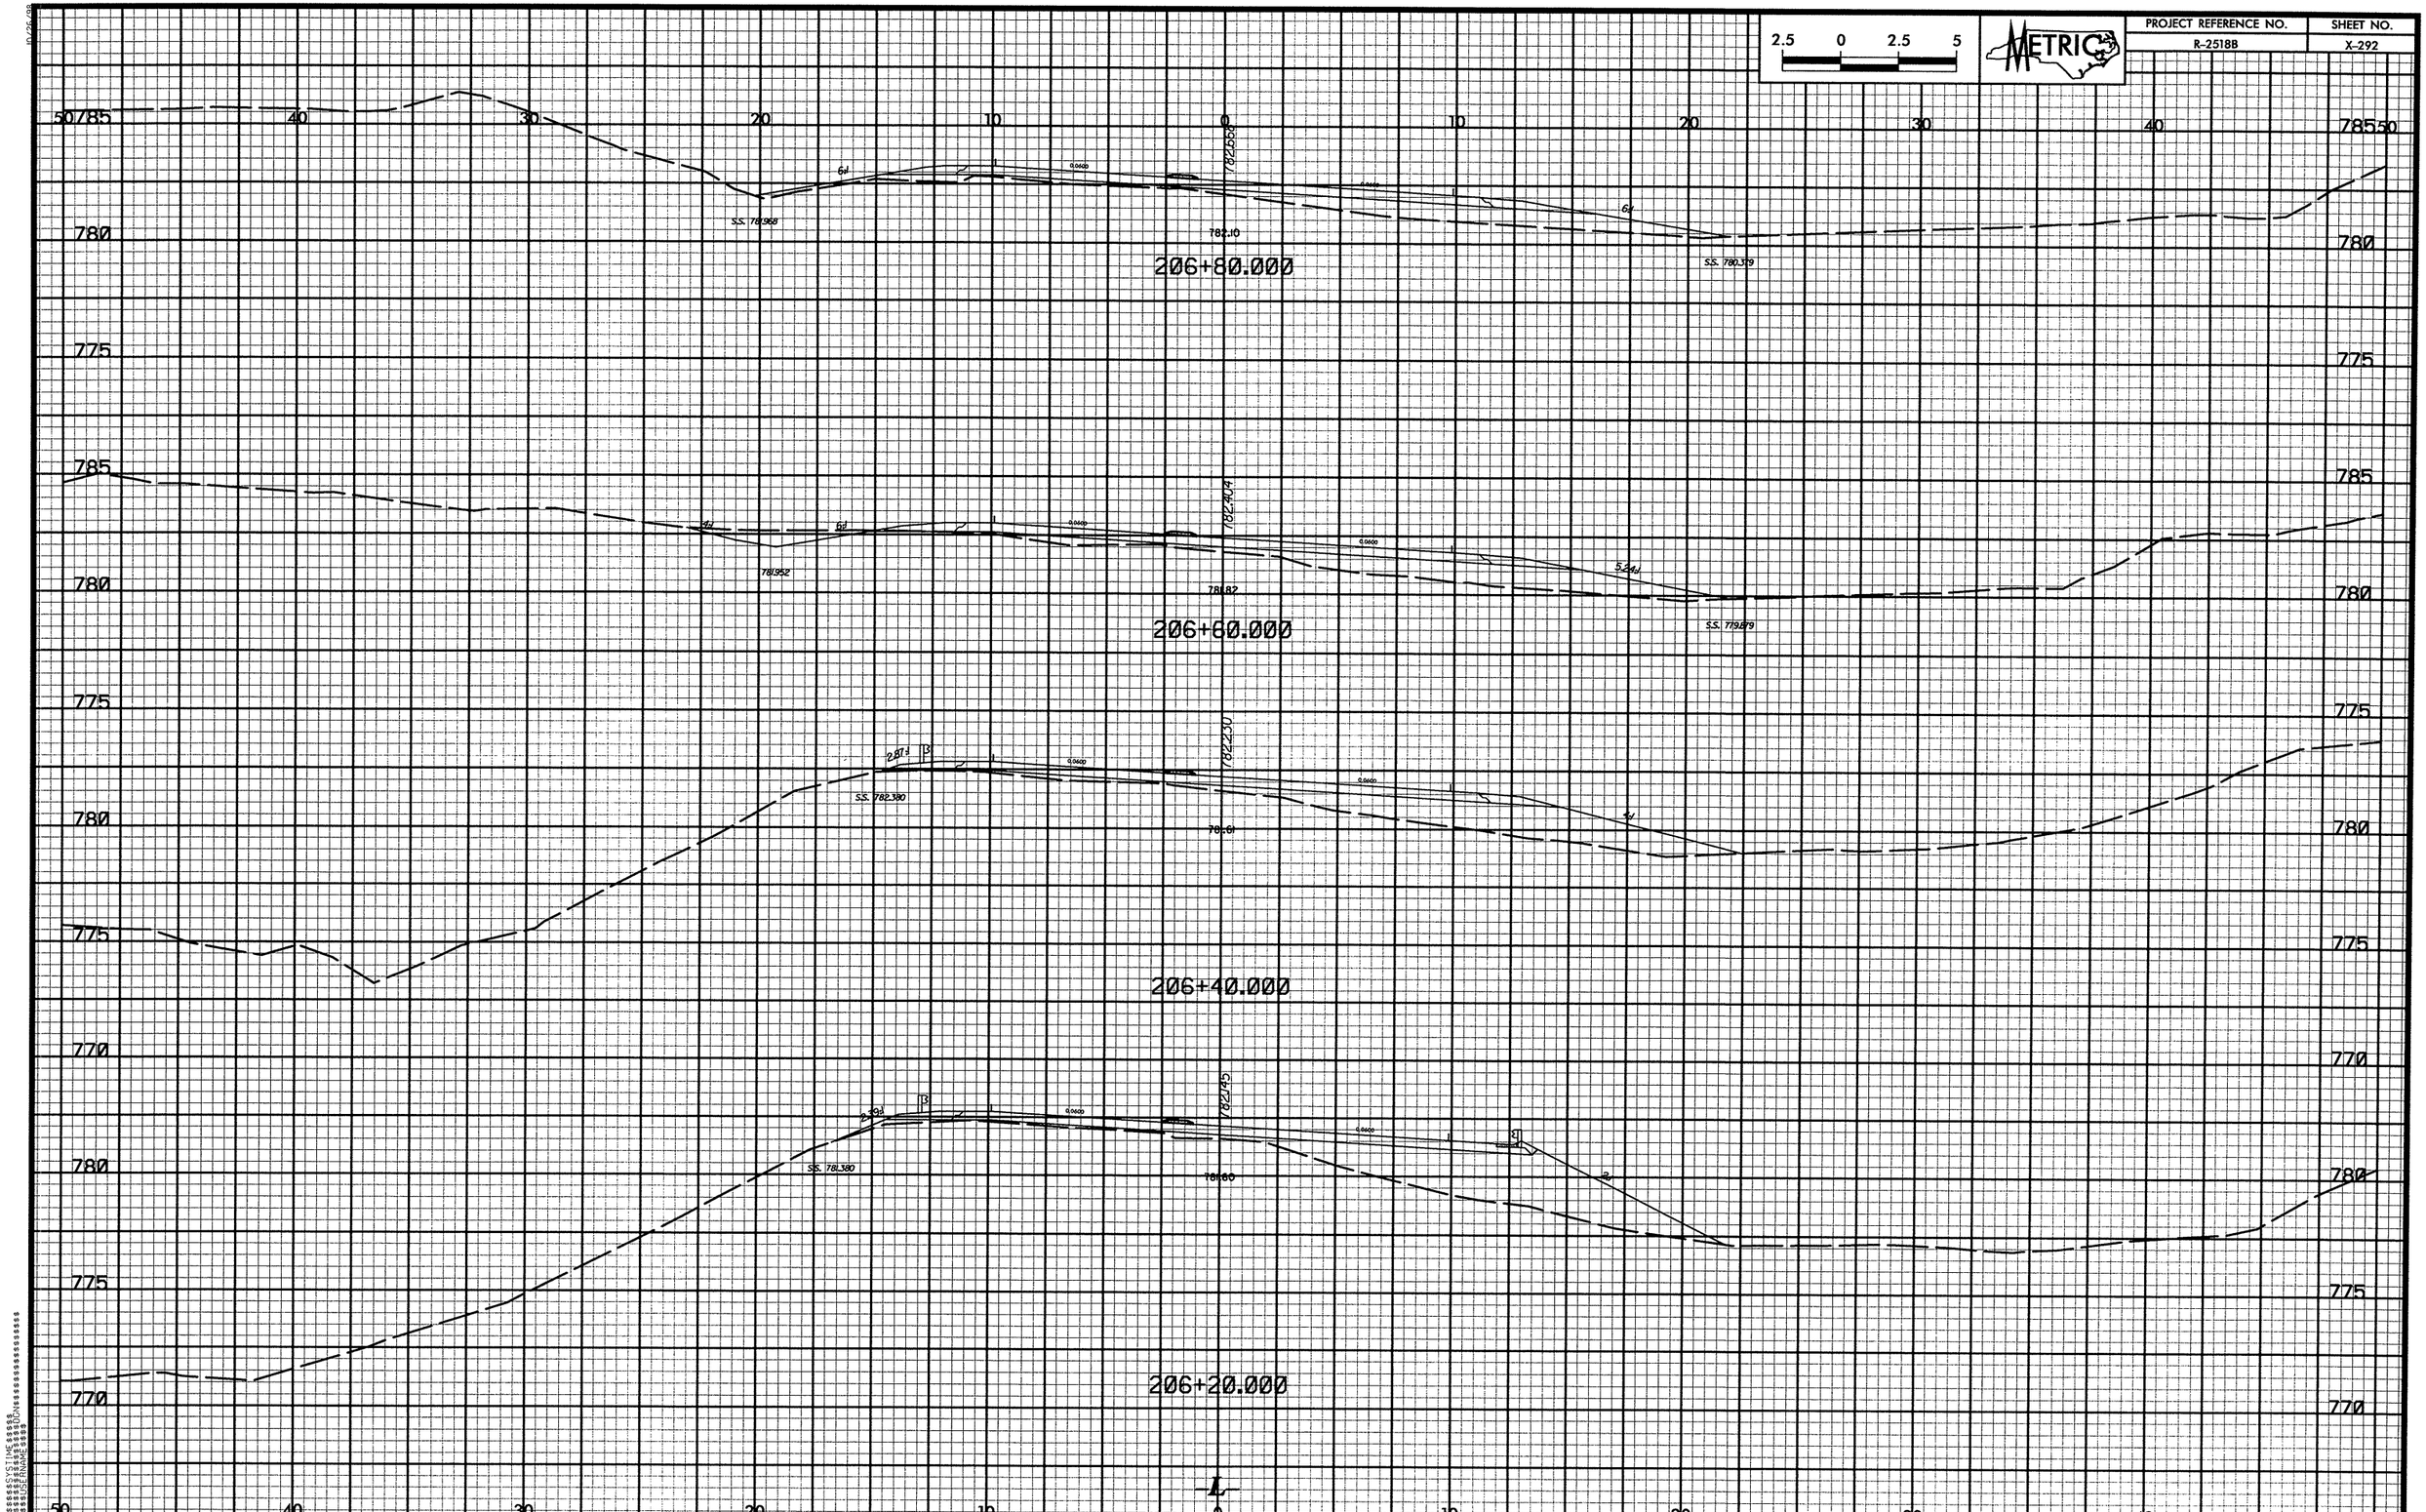

2.5 0 2.5 5
METRIC
PROJECT REFERENCE NO.
R-2518B
SHEET NO.
X-292
206+80.000
206+60.000
206+40.000
206+20.000
S.S. 781968
S.S. 780379
S.S. 779879
S.S. 782380
S.S. 781380
782.10
782.404
782.230
782.145
781.952
781.82
781.61
781.60

PROJECT REFERENCE NO.	SHEET NO.
R-2518B	X-293

METRIC

PROJECT REFERENCE NO.	SHEET NO.
R-2518B	X-294

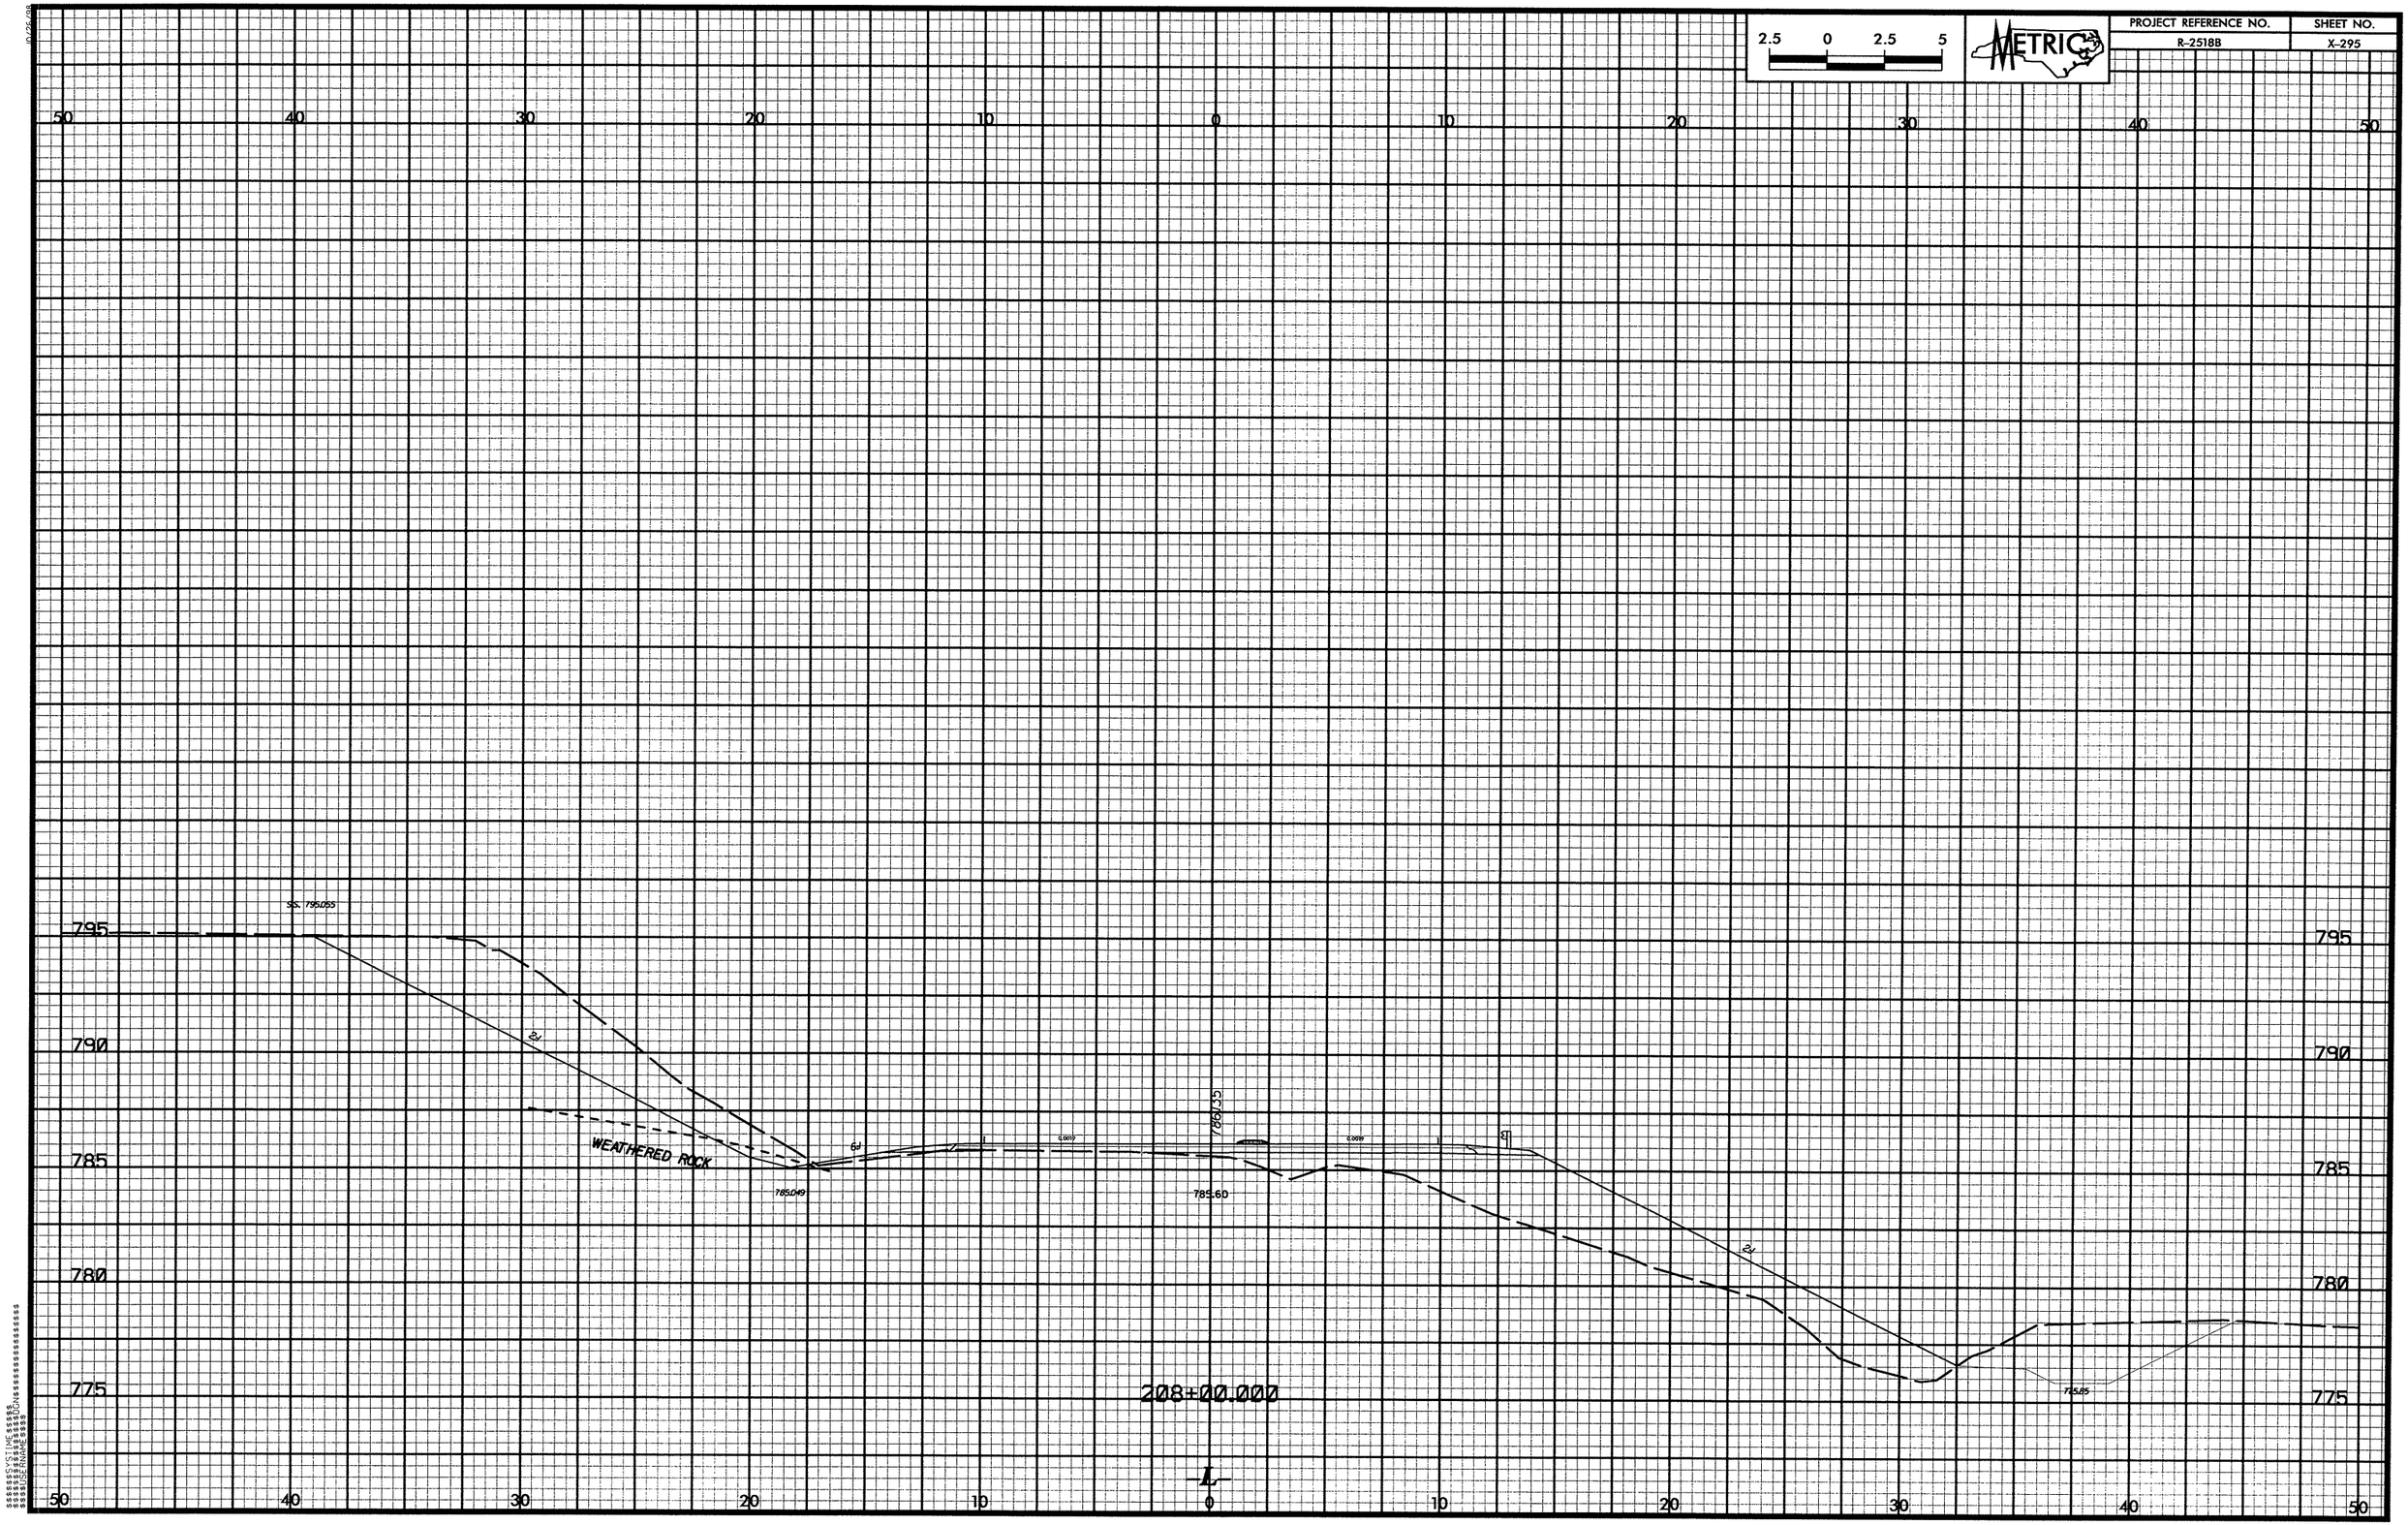

2.5 0 2.5 5
METRIC
PROJECT REFERENCE NO.
R-2518B
SHEET NO.
X-295
50 40 30 20 10 0 10 20 30 40 50
795
790
785
780
775
SS. 795.055
WEATHERED ROCK
785.049
785.60
786.35
775.85
208+00.000
L

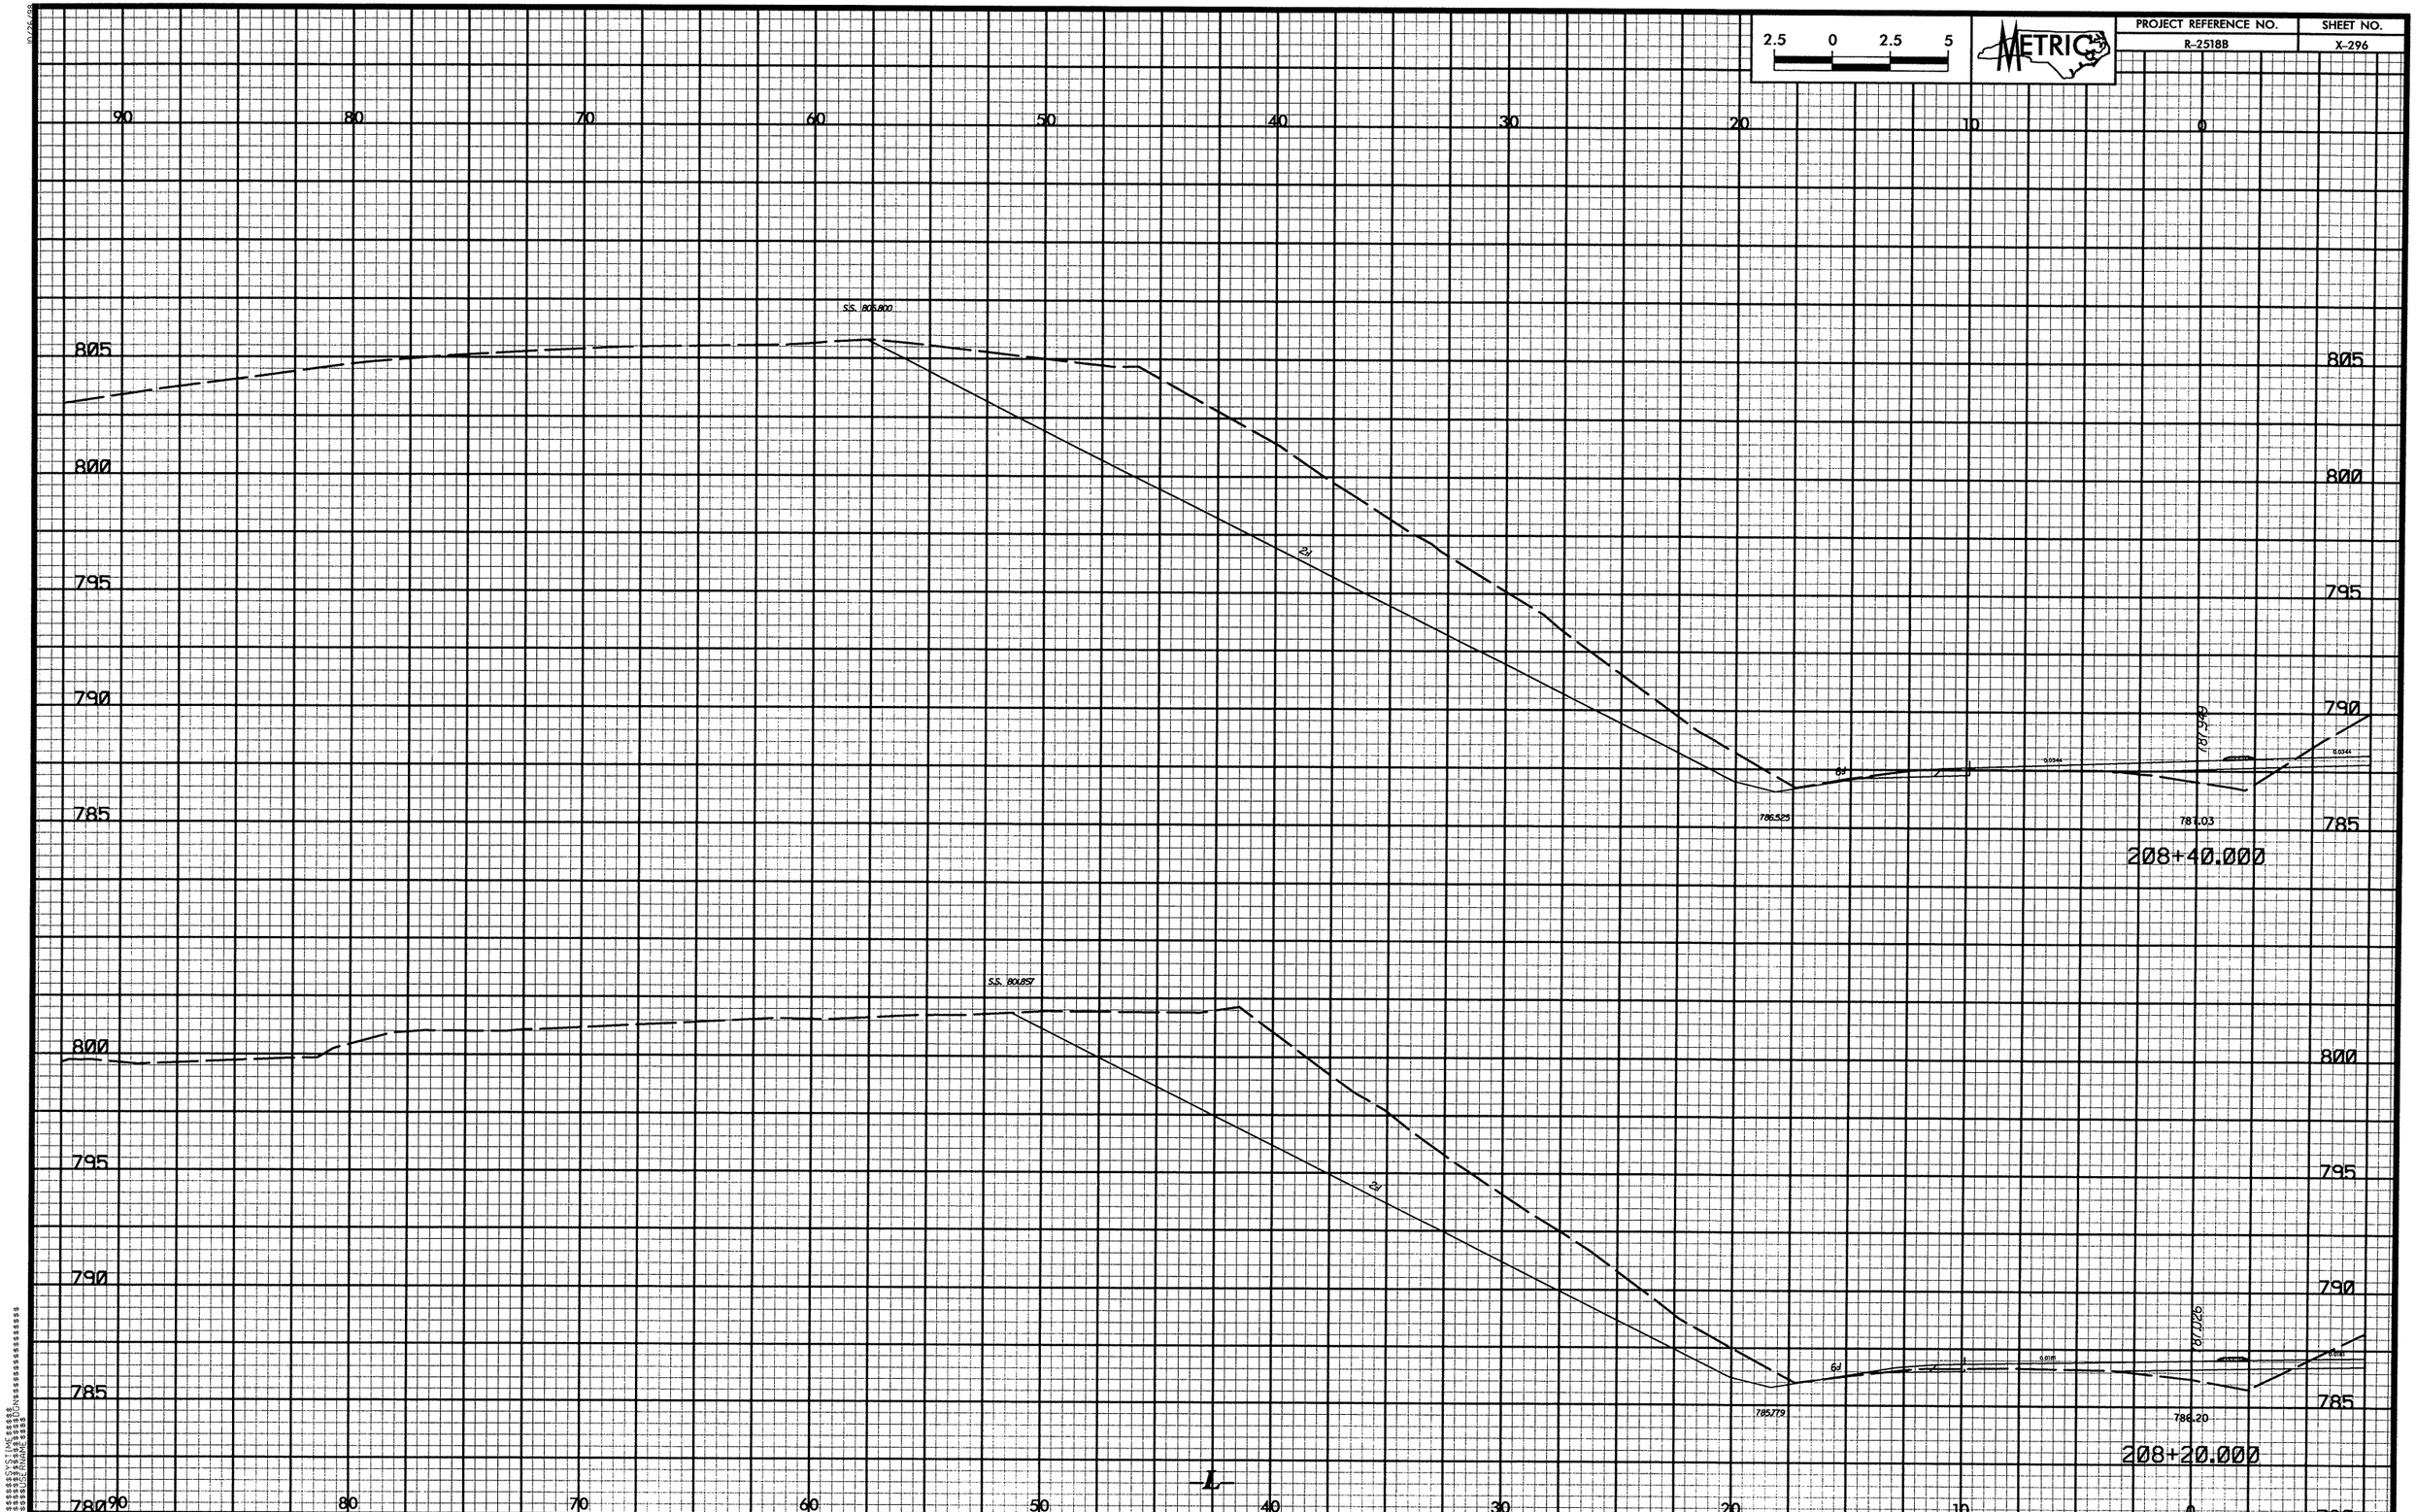

2.5 0 2.5 5
METRIC
PROJECT REFERENCE NO.
R-2518B
SHEET NO.
X-296
90 80 70 60 50 40 30 20 10 0
805
800
795
790
785
780
S.S. 806.800
2:1
786.525
787.949
787.03
208+40.000
S.S. 801.857
2:1
785.779
787.026
786.20
208+20.000
L

2.5 0 2.5 5
METRIC
PROJECT REFERENCE NO.
R-2518B
SHEET NO.
X-297
90
80
70
60
50
40
30
20
10
0
805
800
795
790
785
S.S. 802.773
2:1
6:1
0.0500
789.796
788.198
788.11
208+80.000
S.S. 806.026
787.275
788.872
788.09
208+60.000
-L-
$$$$$SYSTIME$$$$$
$$$$$$$$$$$DGN$$$$$$$$$$$$$$$$
$$$$USERNAME$$$$

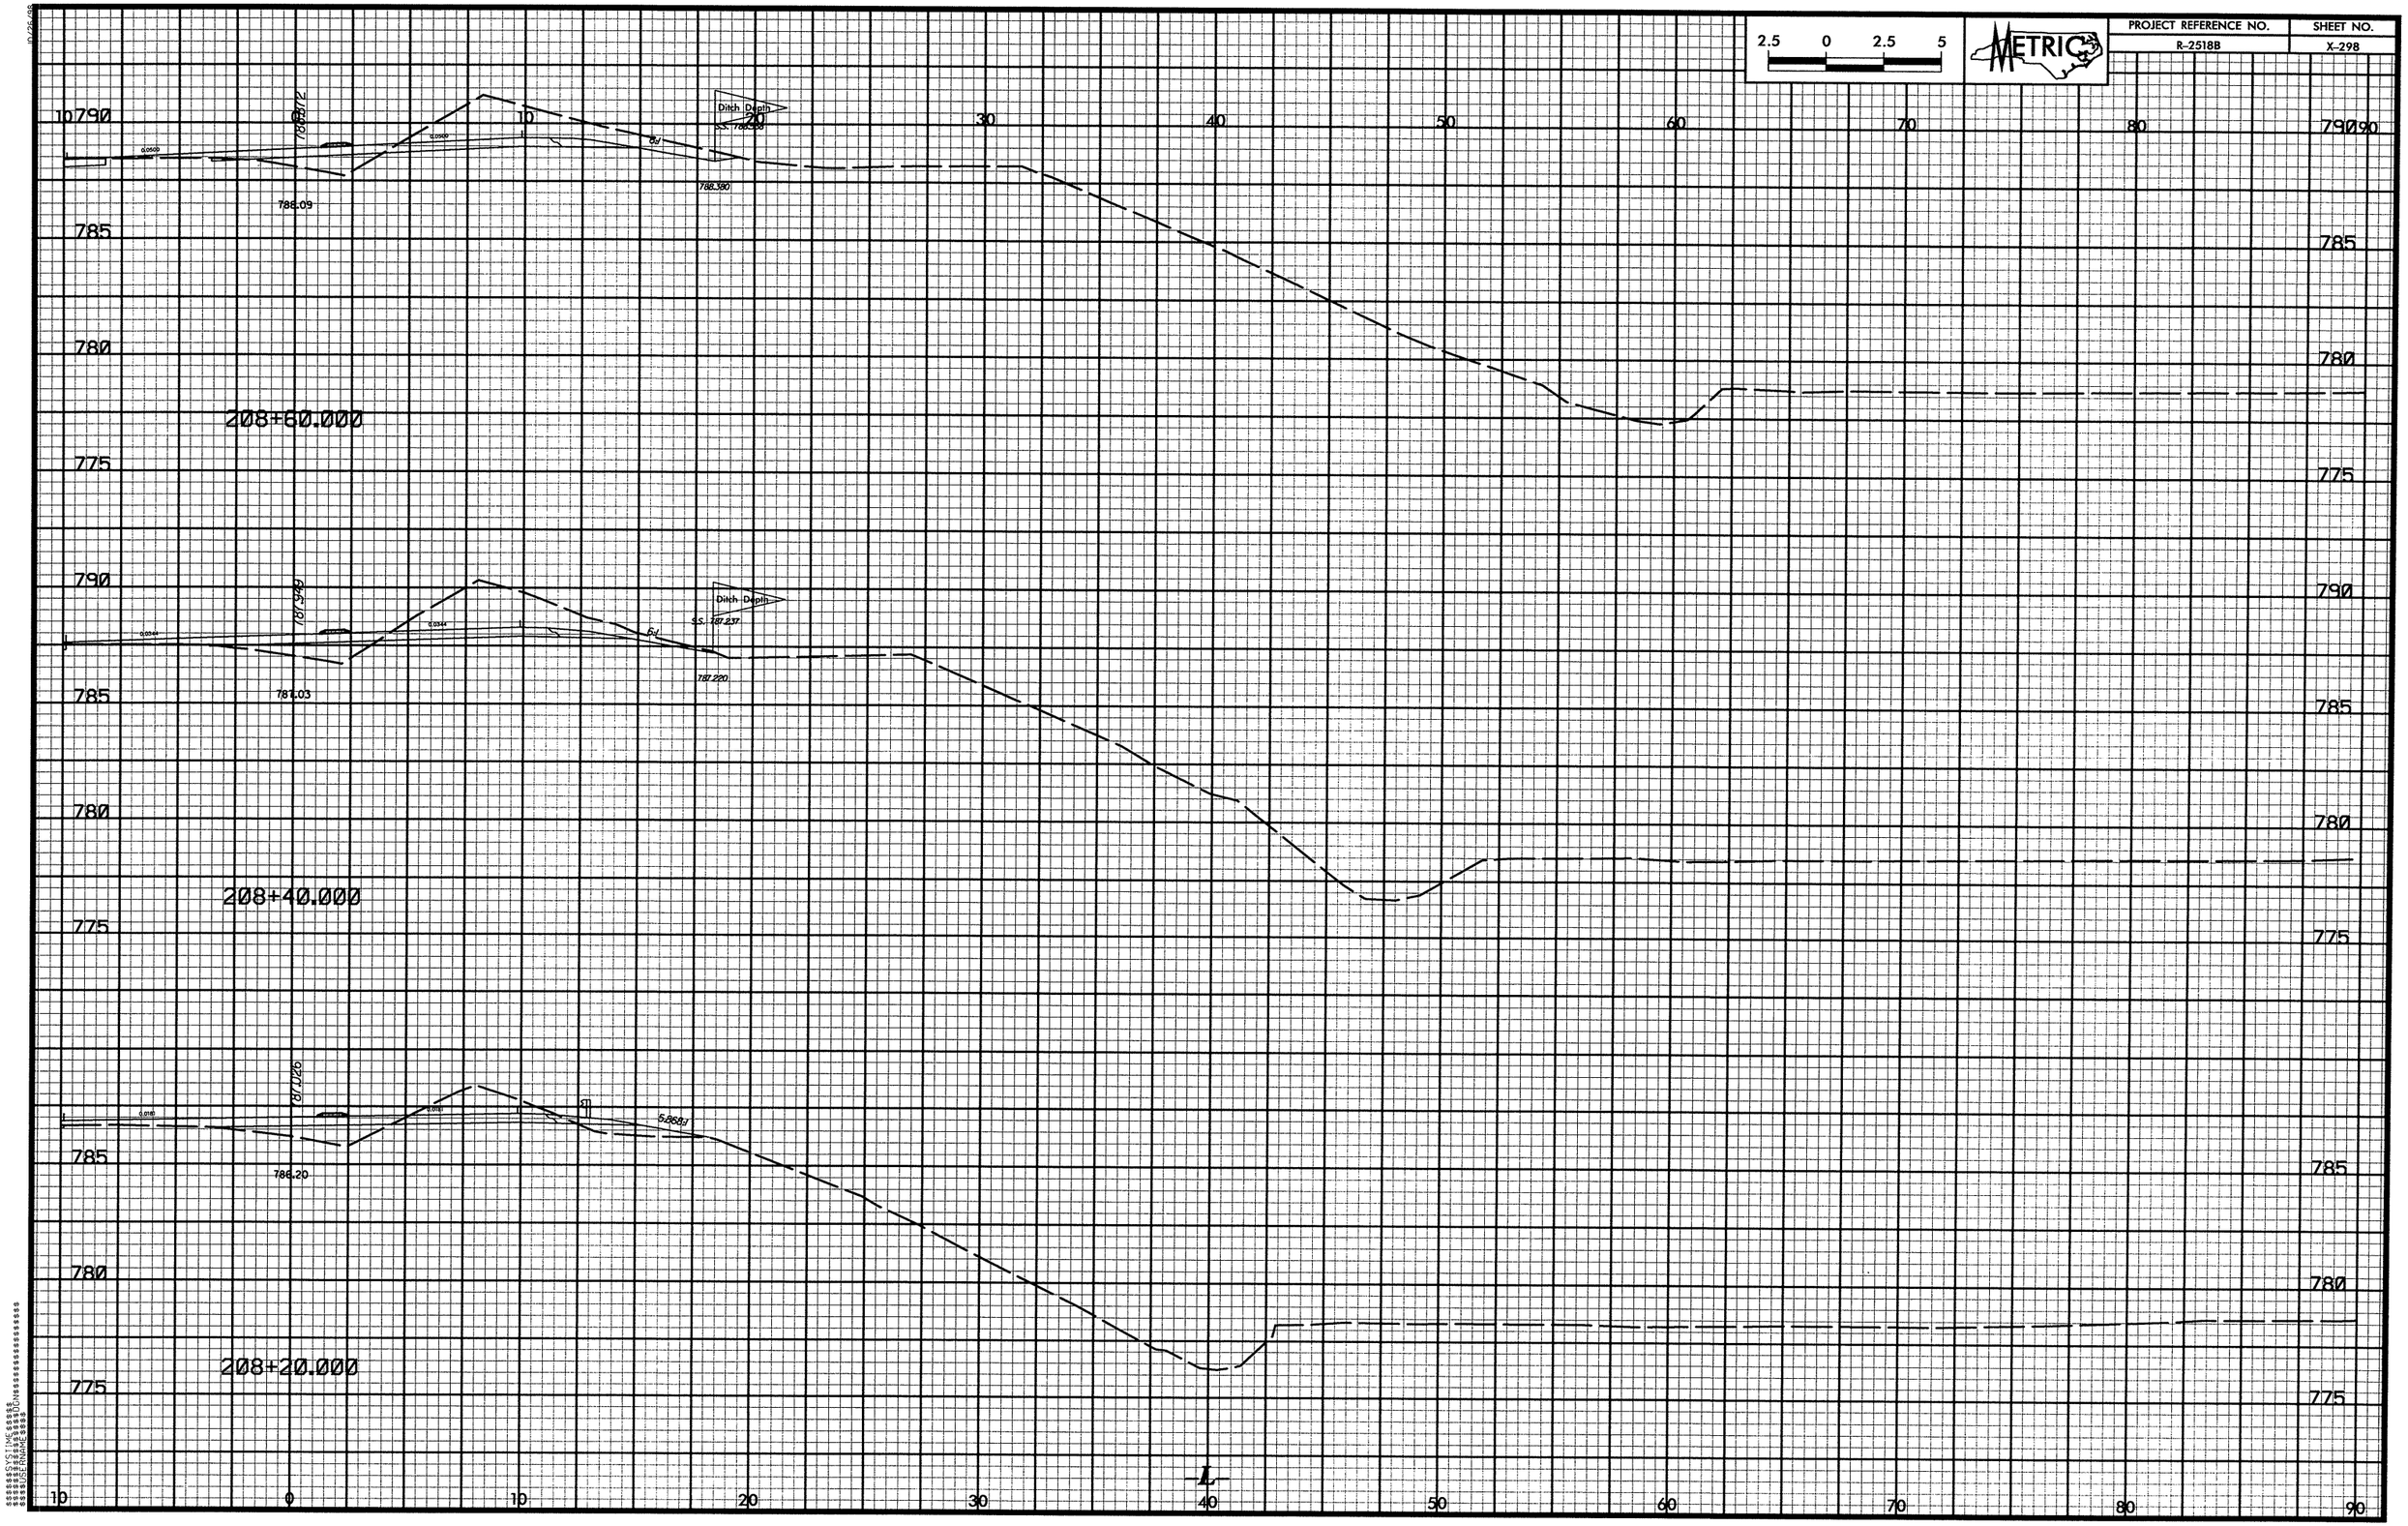

2.5 0 2.5 5
METRIC
PROJECT REFERENCE NO.
R-2518B
SHEET NO.
X-298
Ditch Depth
788.09
788.380
208+60.000
Ditch Depth
787.03
787.220
208+40.000
786.20
208+20.000
L

PROJECT REFERENCE NO.	SHEET NO.
R-2518B	X-299

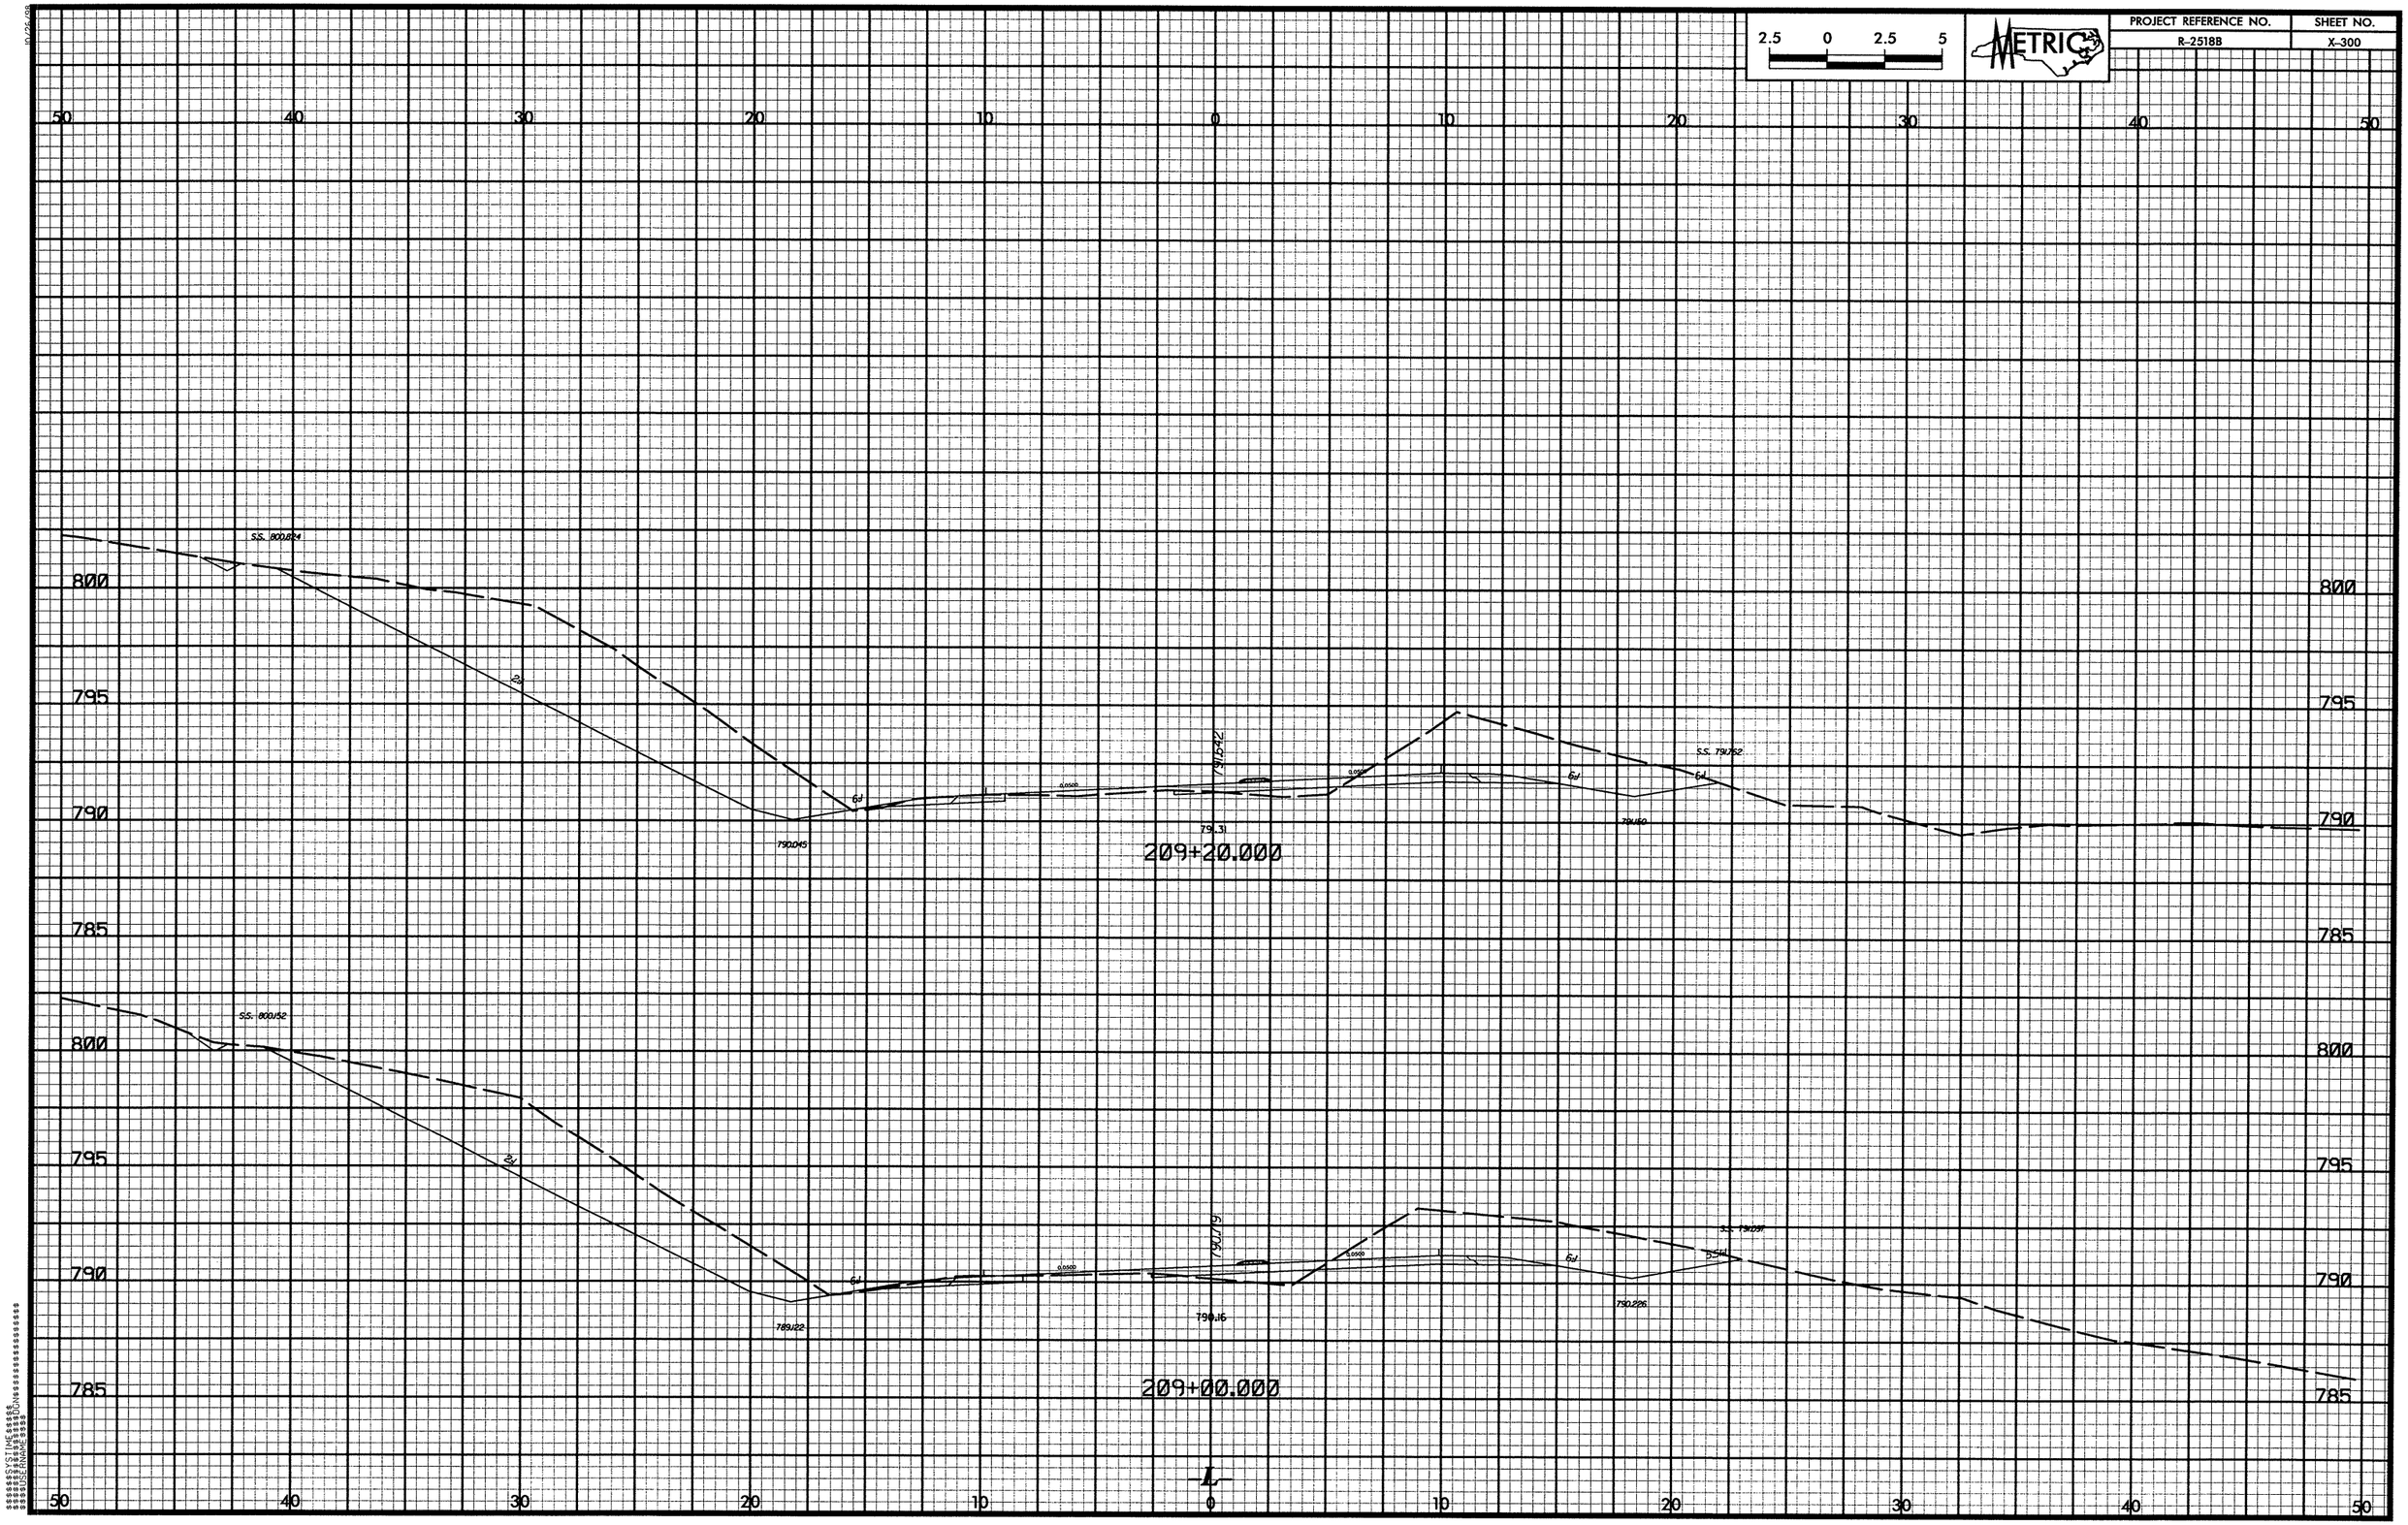

2.5 0 2.5 5
METRIC
PROJECT REFERENCE NO.
R-2518B
SHEET NO.
X-300
50 40 30 20 10 0 10 20 30 40 50
800
795
790
785
S.S. 800.824
S.S. 791.762
791.642
791.31
790.045
791.160
209+20.000
S.S. 800.152
S.S. 791.097
790.719
790.16
789.122
790.226
209+00.000
L

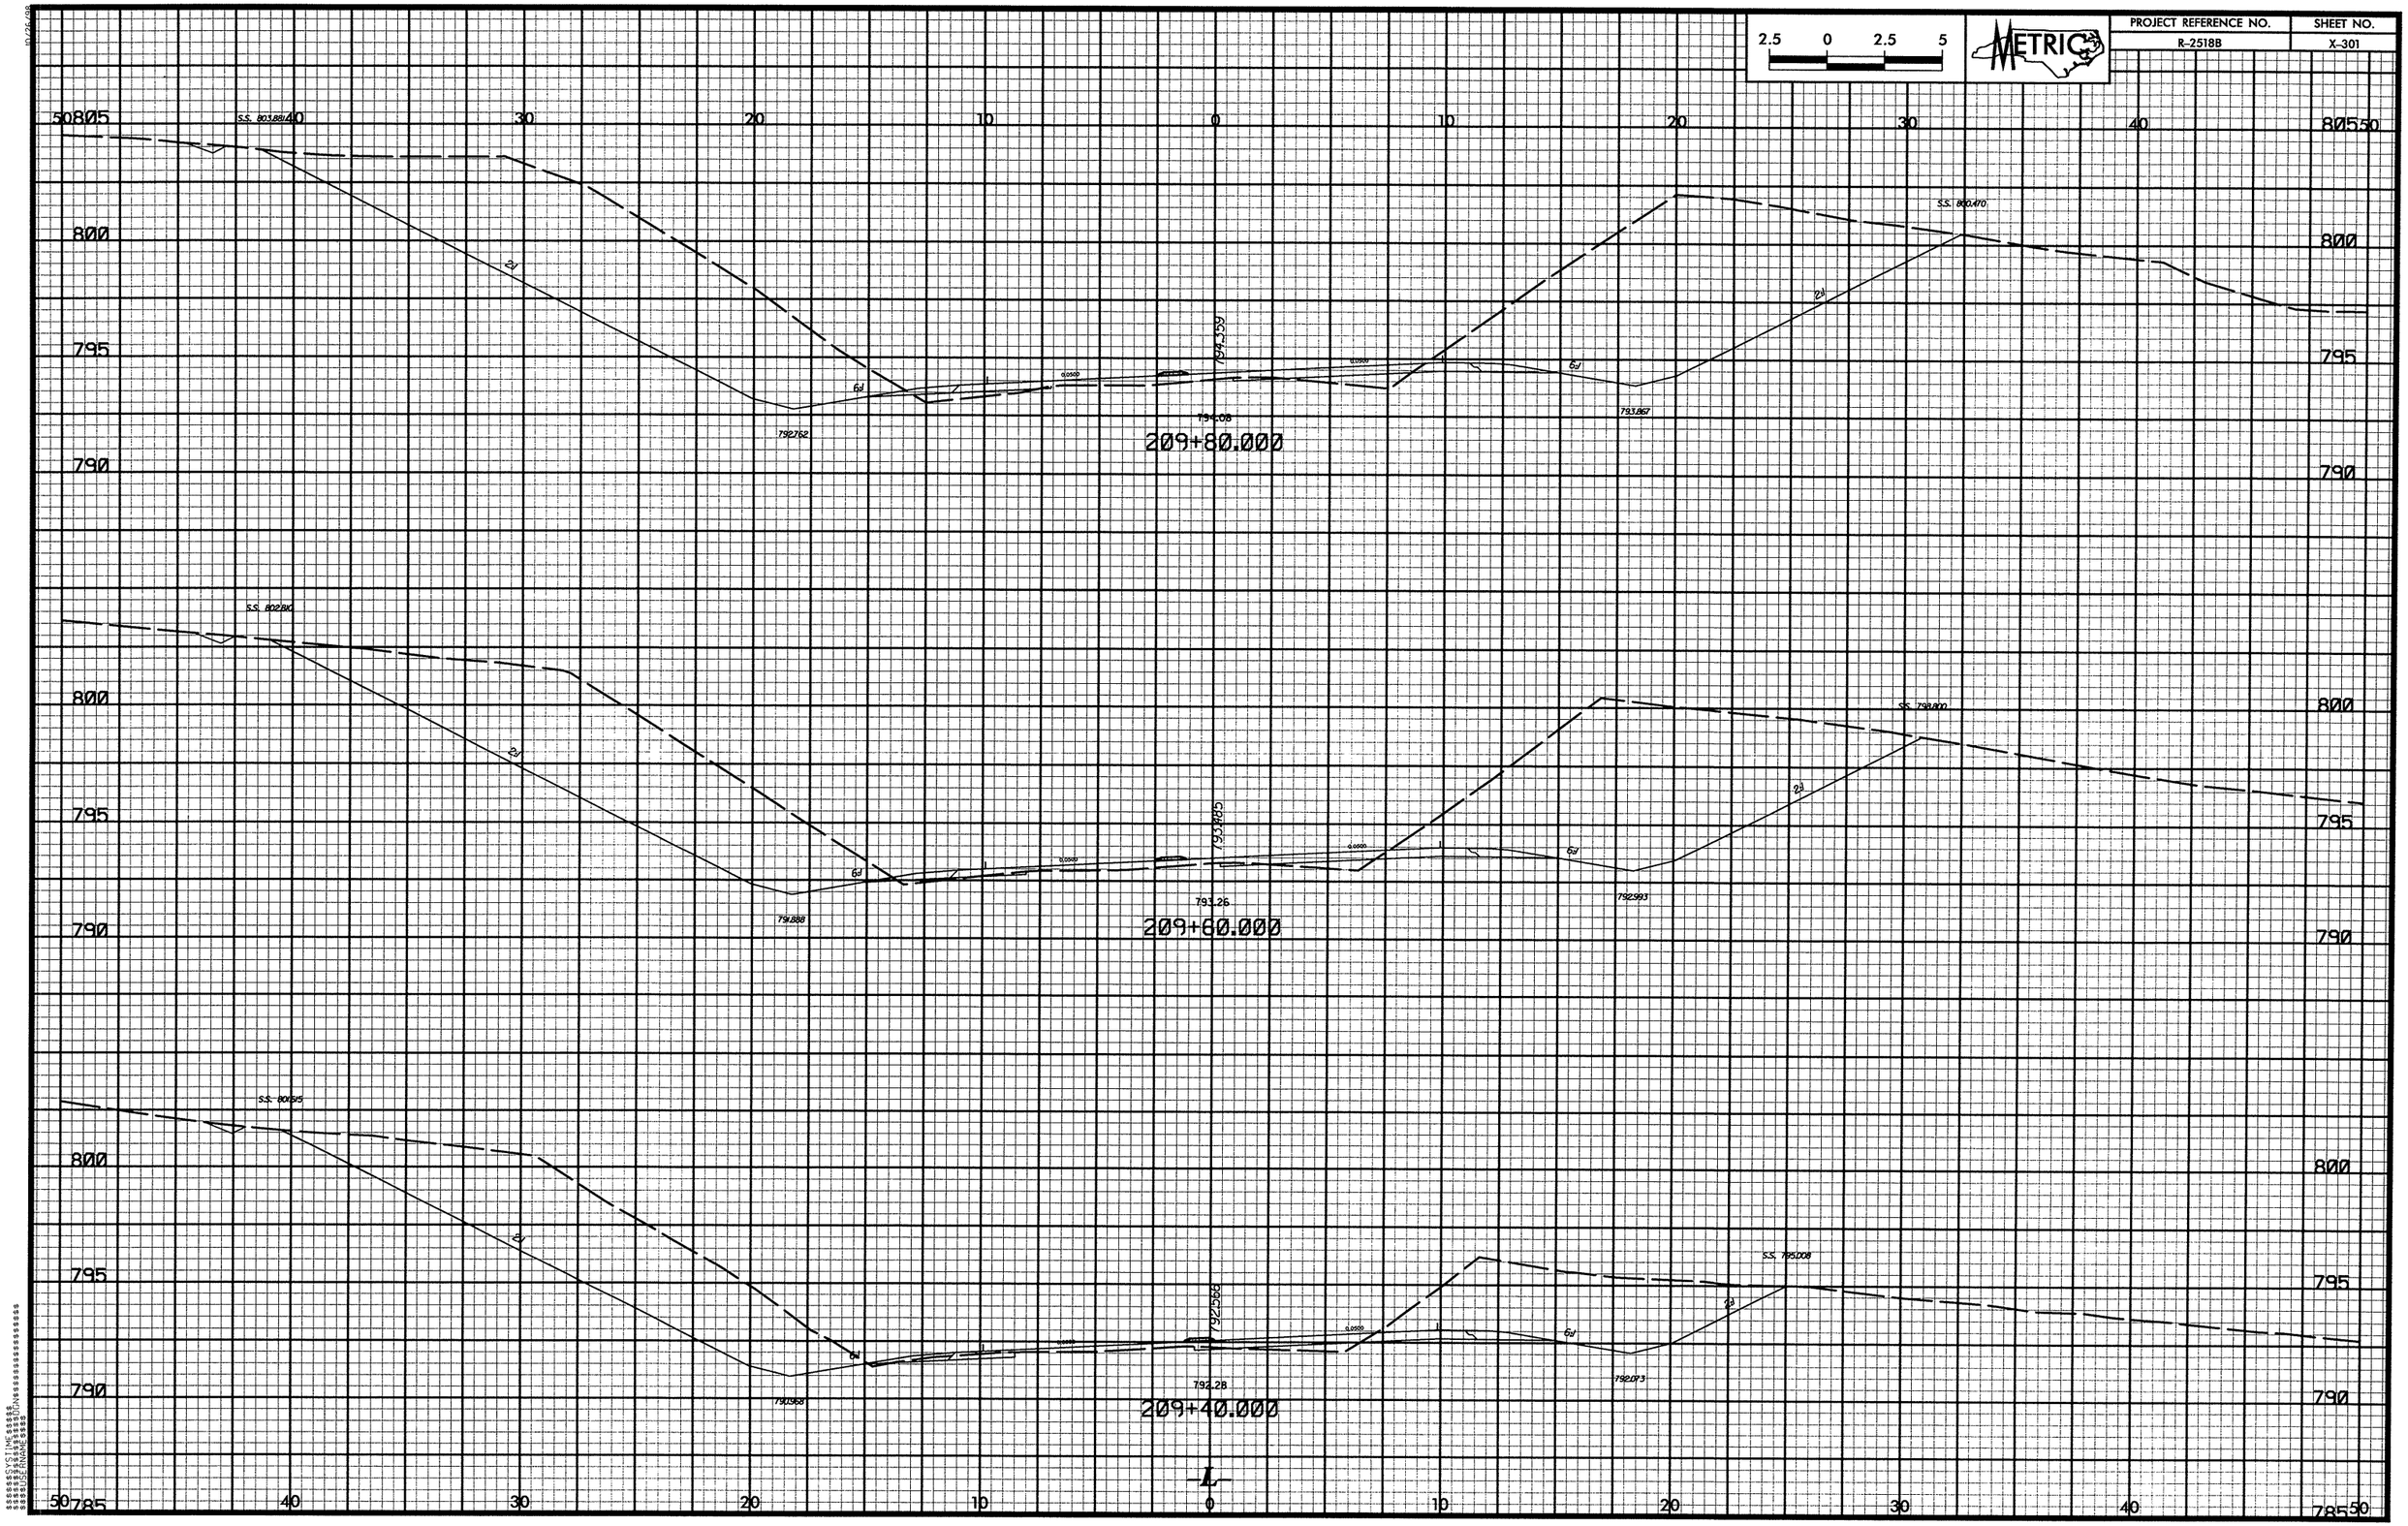

2.5 0 2.5 5
METRIC
PROJECT REFERENCE NO.
R-2518B
SHEET NO.
X-301
S.S. 803.881
S.S. 800.470
794.359
794.08
792.762
793.867
209+80.000
S.S. 802.810
S.S. 798.800
793.485
793.26
791.888
792.993
209+60.000
S.S. 801.515
S.S. 795.008
792.566
792.28
790.968
792.073
209+40.000
L

PROJECT REFERENCE NO.
R-2518B
SHEET NO.
X-302
2.5 0 2.5 5
METRIC
S.S. 802.361
S.S. 803.366
796.633
796.22
795.036
796.141
210+40.000
S.S. 805.622
S.S. 804.040
795.933
795.54
794.336
795.441
210+20.000
S.S. 805.812
S.S. 802.580
795.175
794.83
793.570
794.683
210+00.000
0.0500
2:1
6:1
-L-
50 40 30 20 10 0 10 20 30 40 50
805
800
795
790

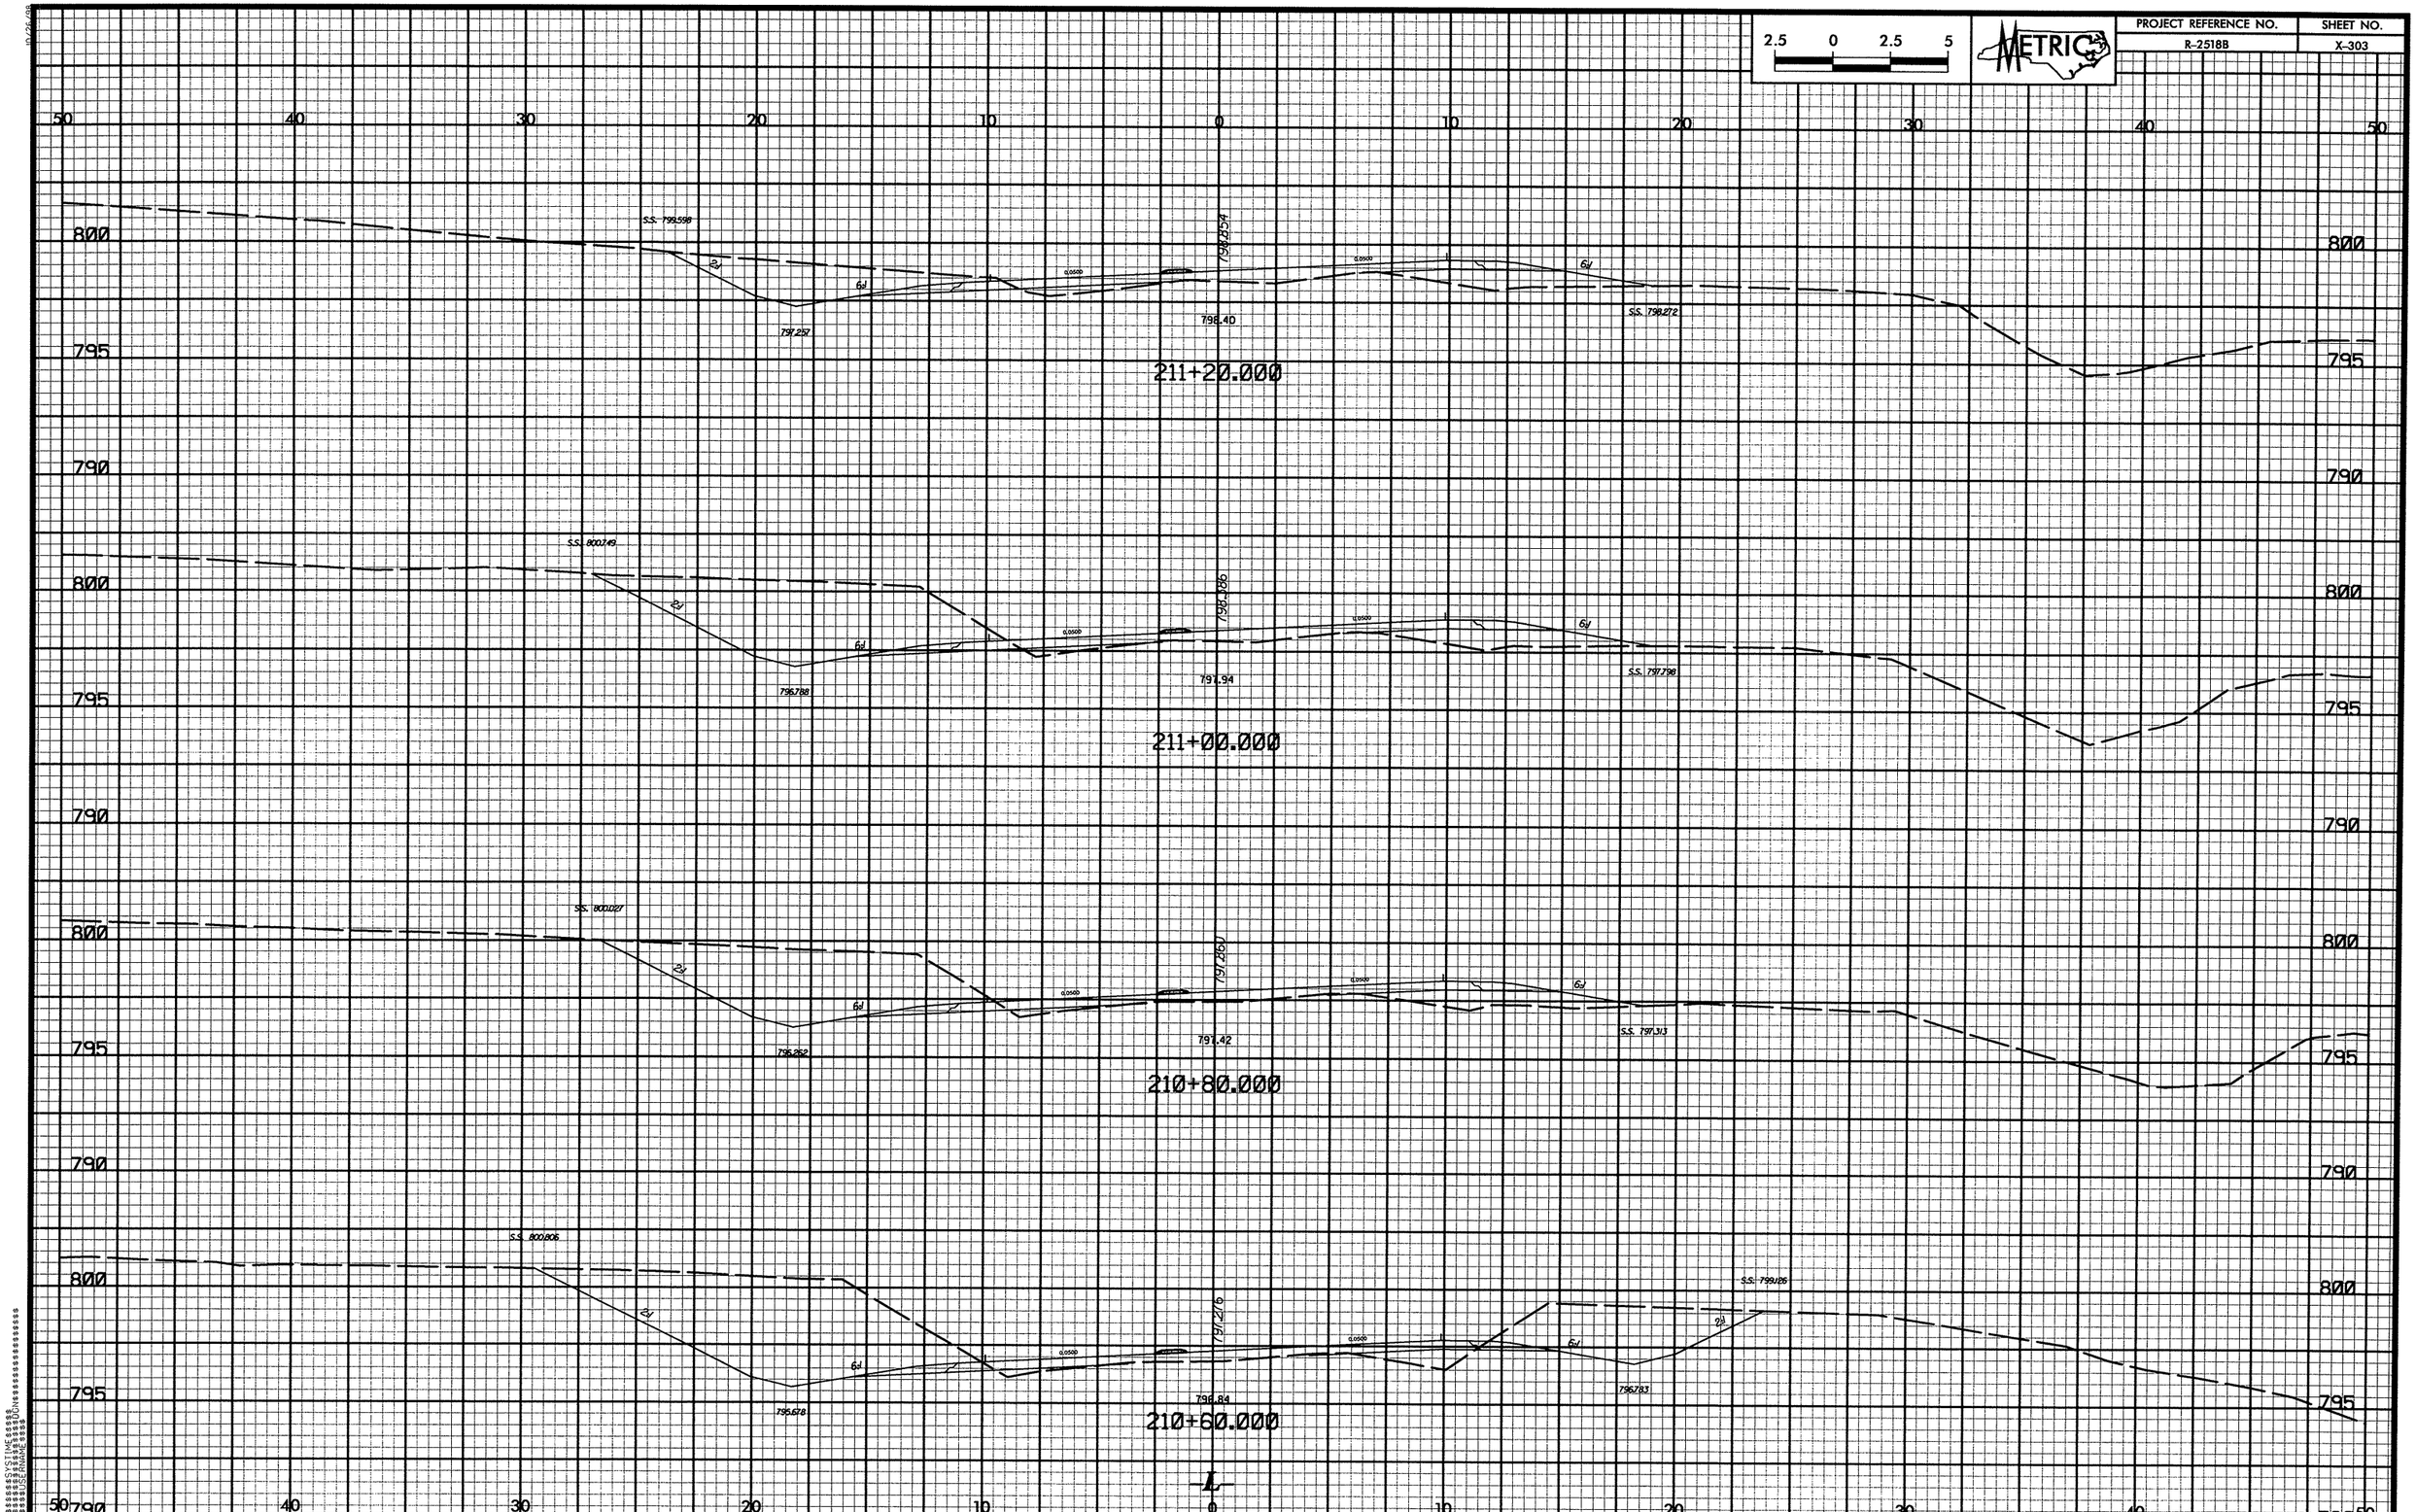

2.5 0 2.5 5
METRIC
PROJECT REFERENCE NO.
R-2518B
SHEET NO.
X-303
211+20.000
211+00.000
210+80.000
210+60.000

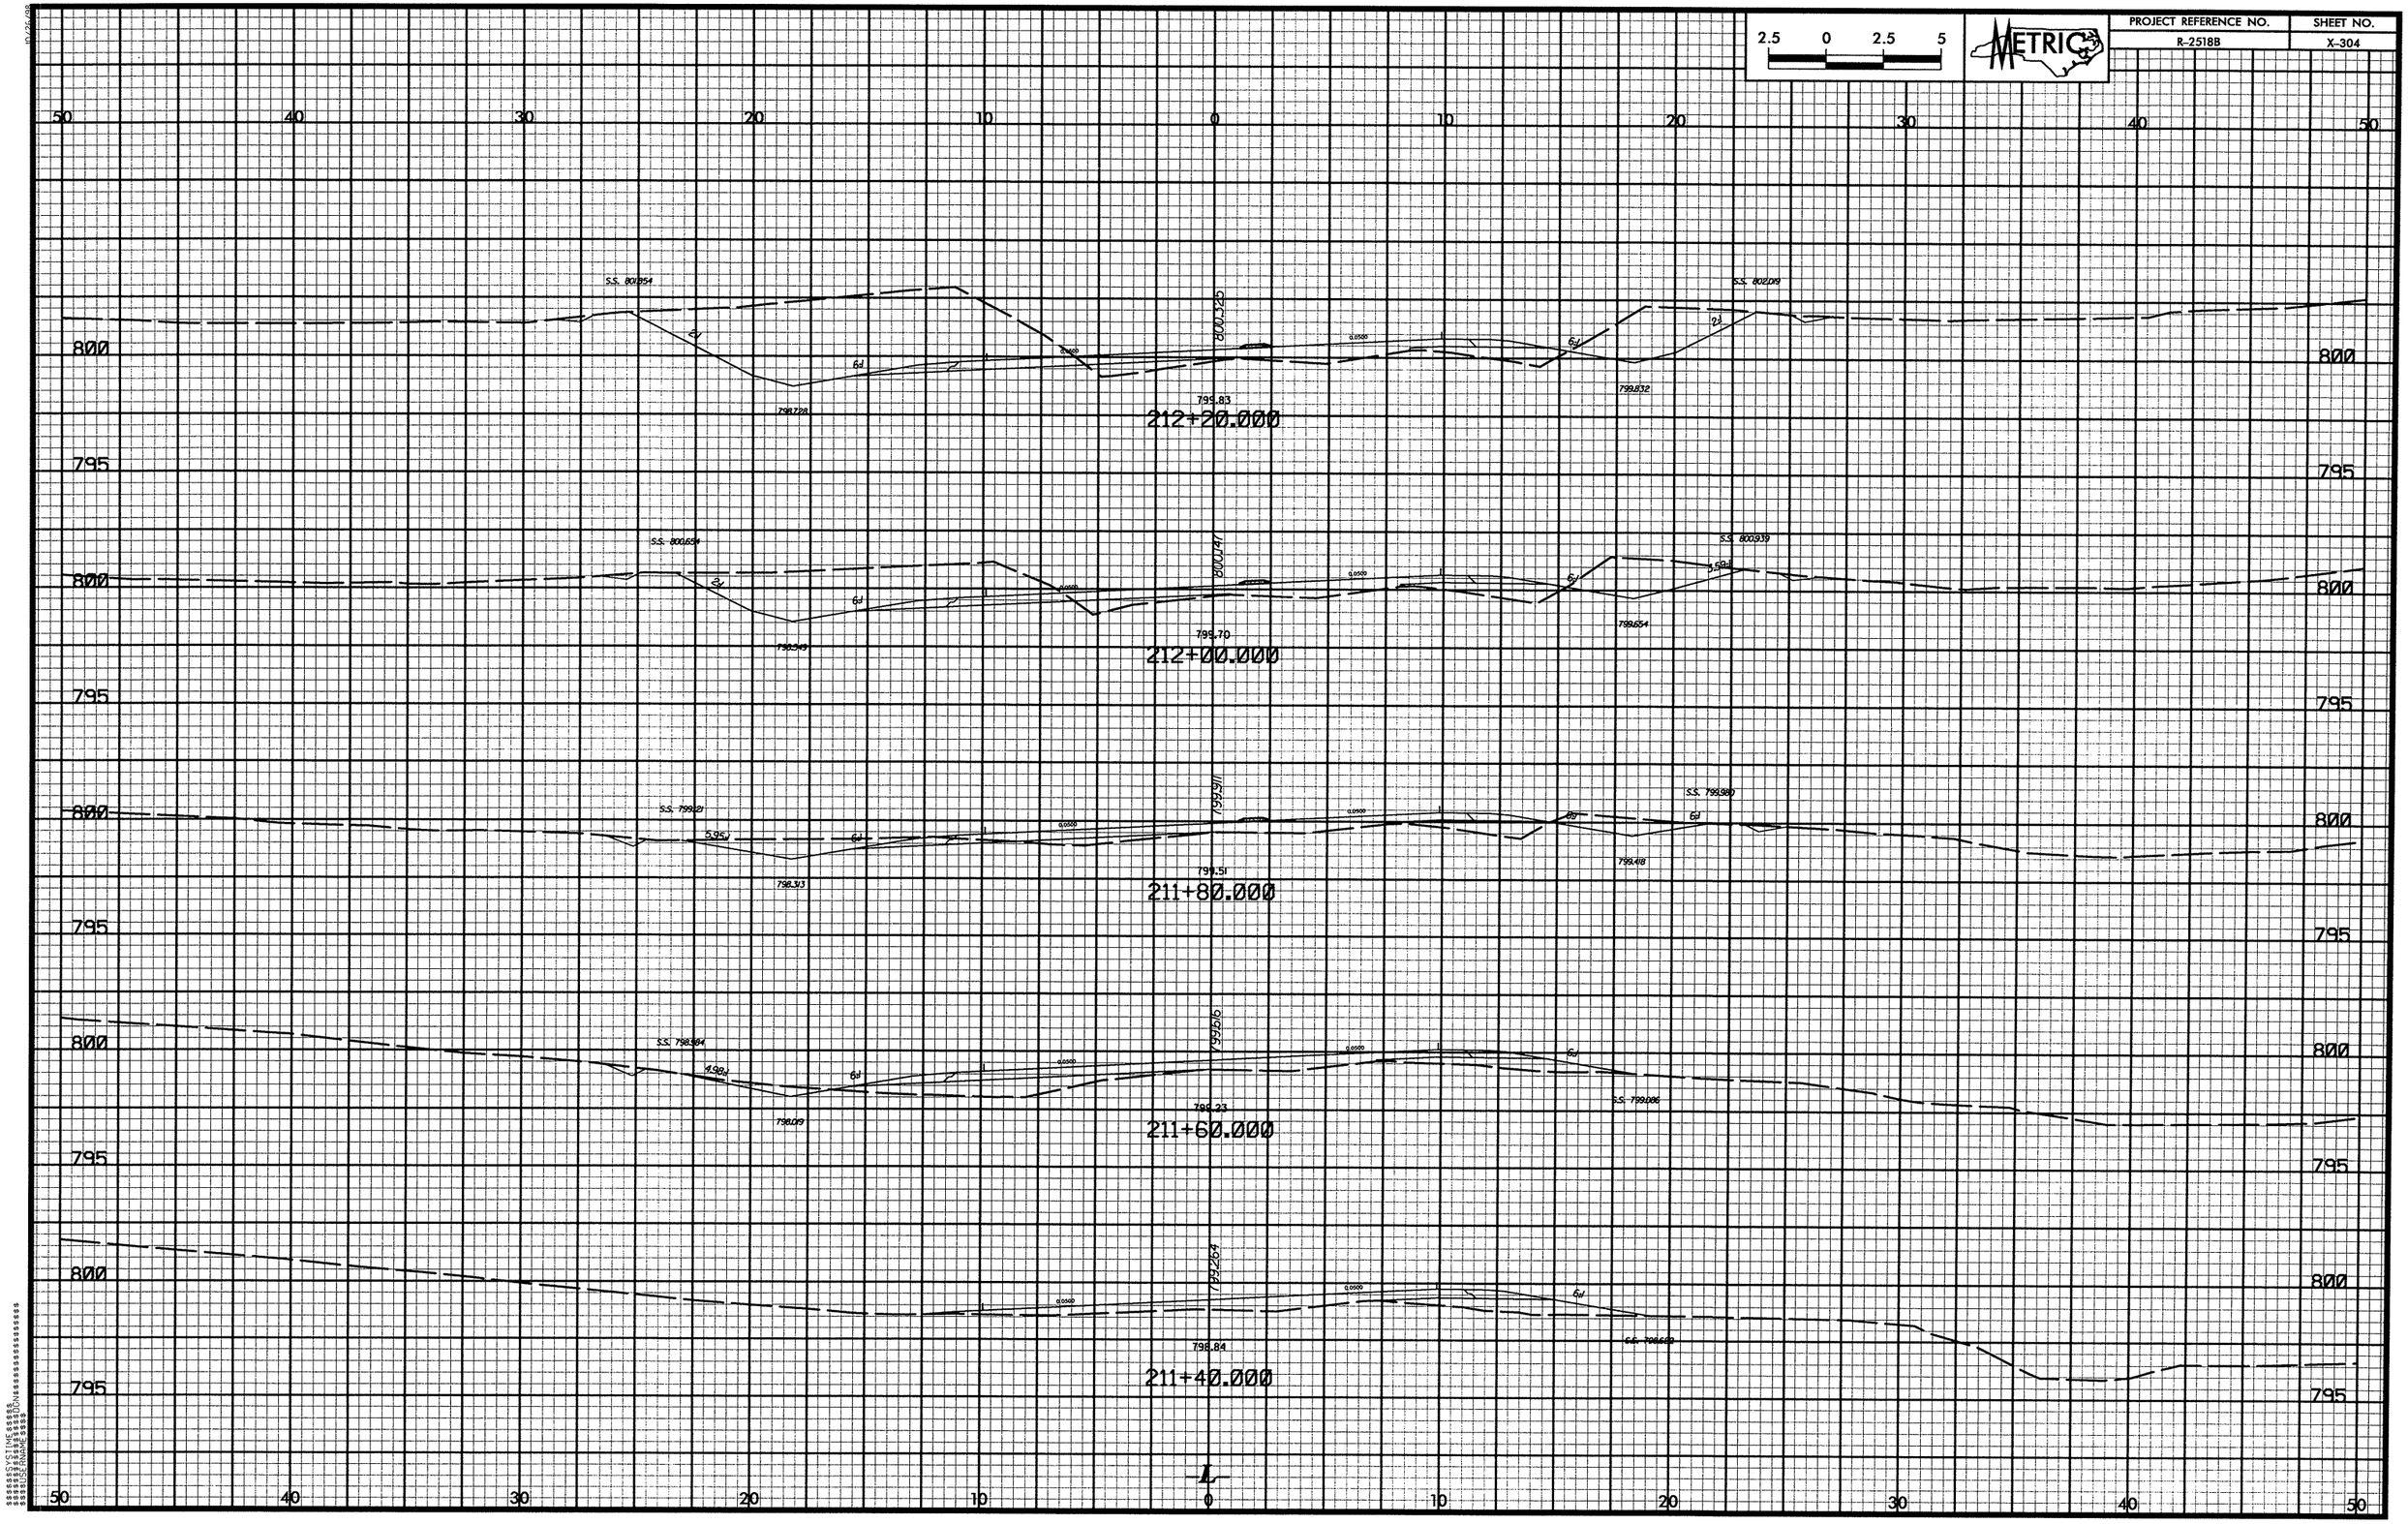

2.5 0 2.5 5
METRIC
PROJECT REFERENCE NO.
R-2518B
SHEET NO.
X-304
50 40 30 20 10 0 10 20 30 40 50
800
795
S.S. 801.854
S.S. 802.019
800.325
799.83
212+20.000
798.728
799.832
S.S. 800.654
S.S. 800.939
800.147
799.70
212+00.000
798.549
799.654
S.S. 799.221
S.S. 799.980
799.911
799.51
211+80.000
798.313
799.418
S.S. 798.984
799.616
799.23
211+60.000
798.019
S.S. 799.086
799.264
798.84
211+40.000
L

2.5	0	2.5	5

METRIC

PROJECT REFERENCE NO.	SHEET NO.
R-2518B	X-305

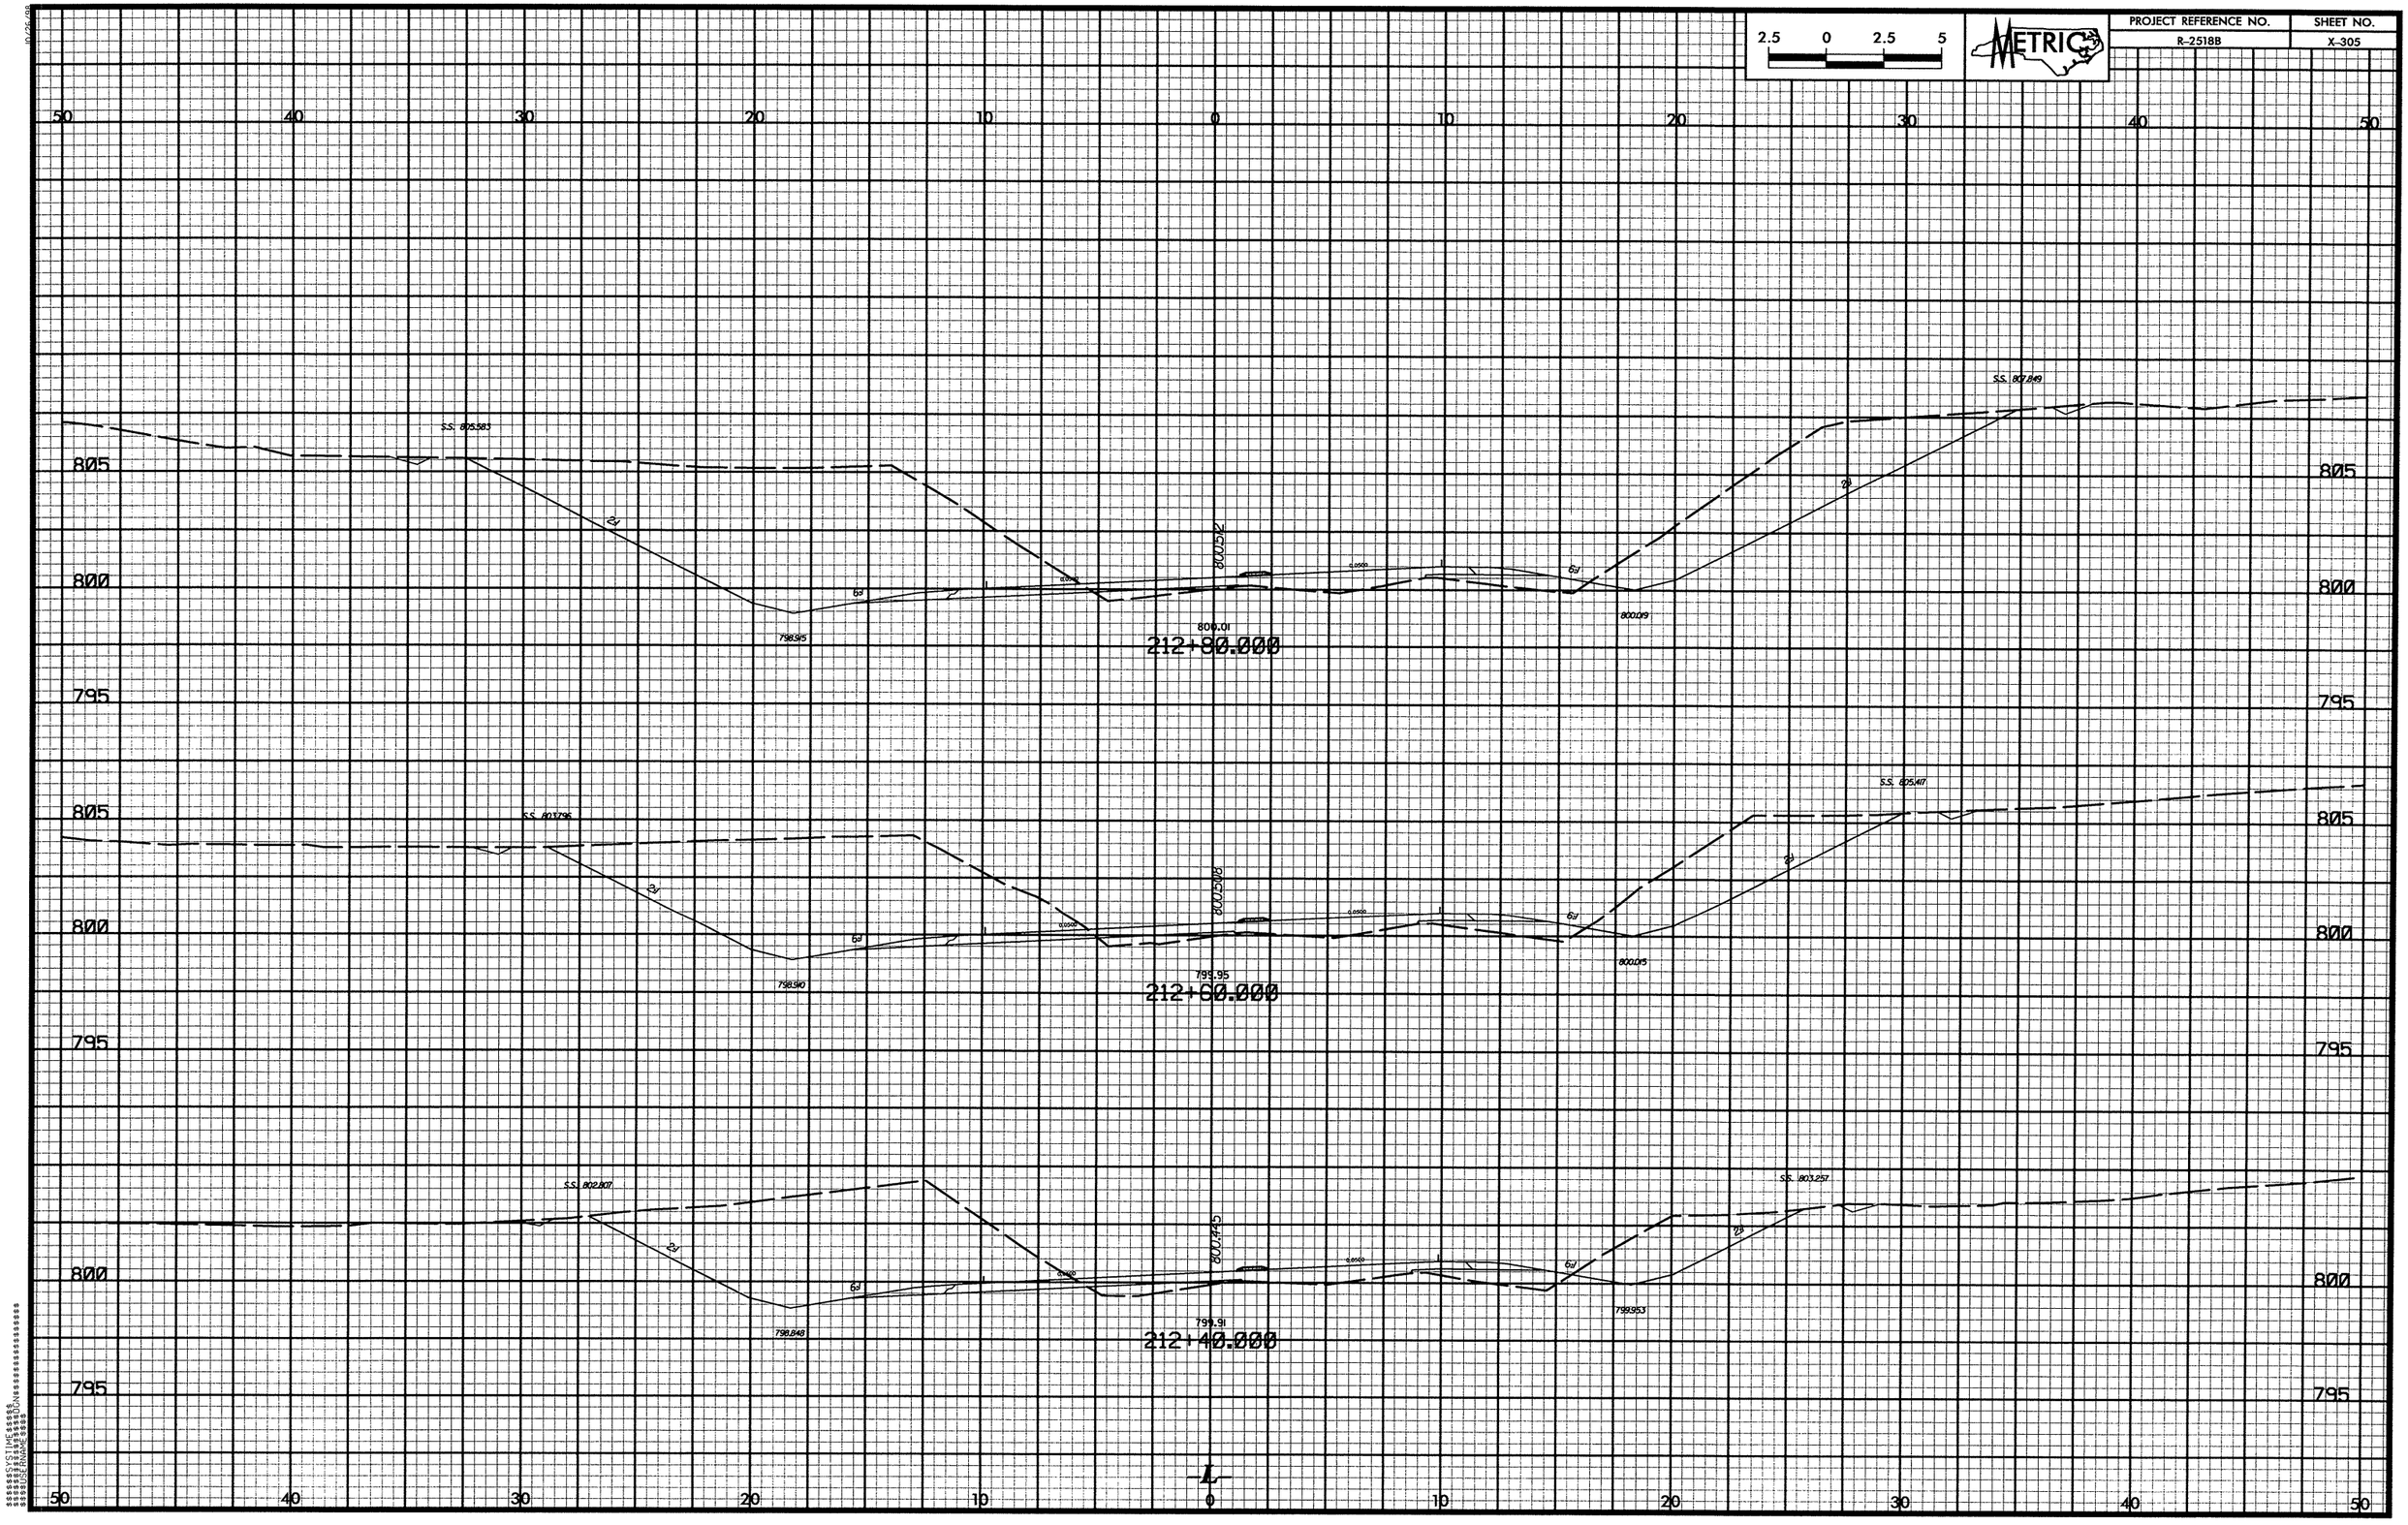

PROJECT REFERENCE NO.	SHEET NO.
R-2518B	X-306

10/26/98

$$$$$SYSTIME$$$$$
$$$$$$$$$$DGN$$$$$$$$$$$$$$$$$
$$$$USERNAME$$$$

PROJECT REFERENCE NO.	SHEET NO.
R-2518B	X-308

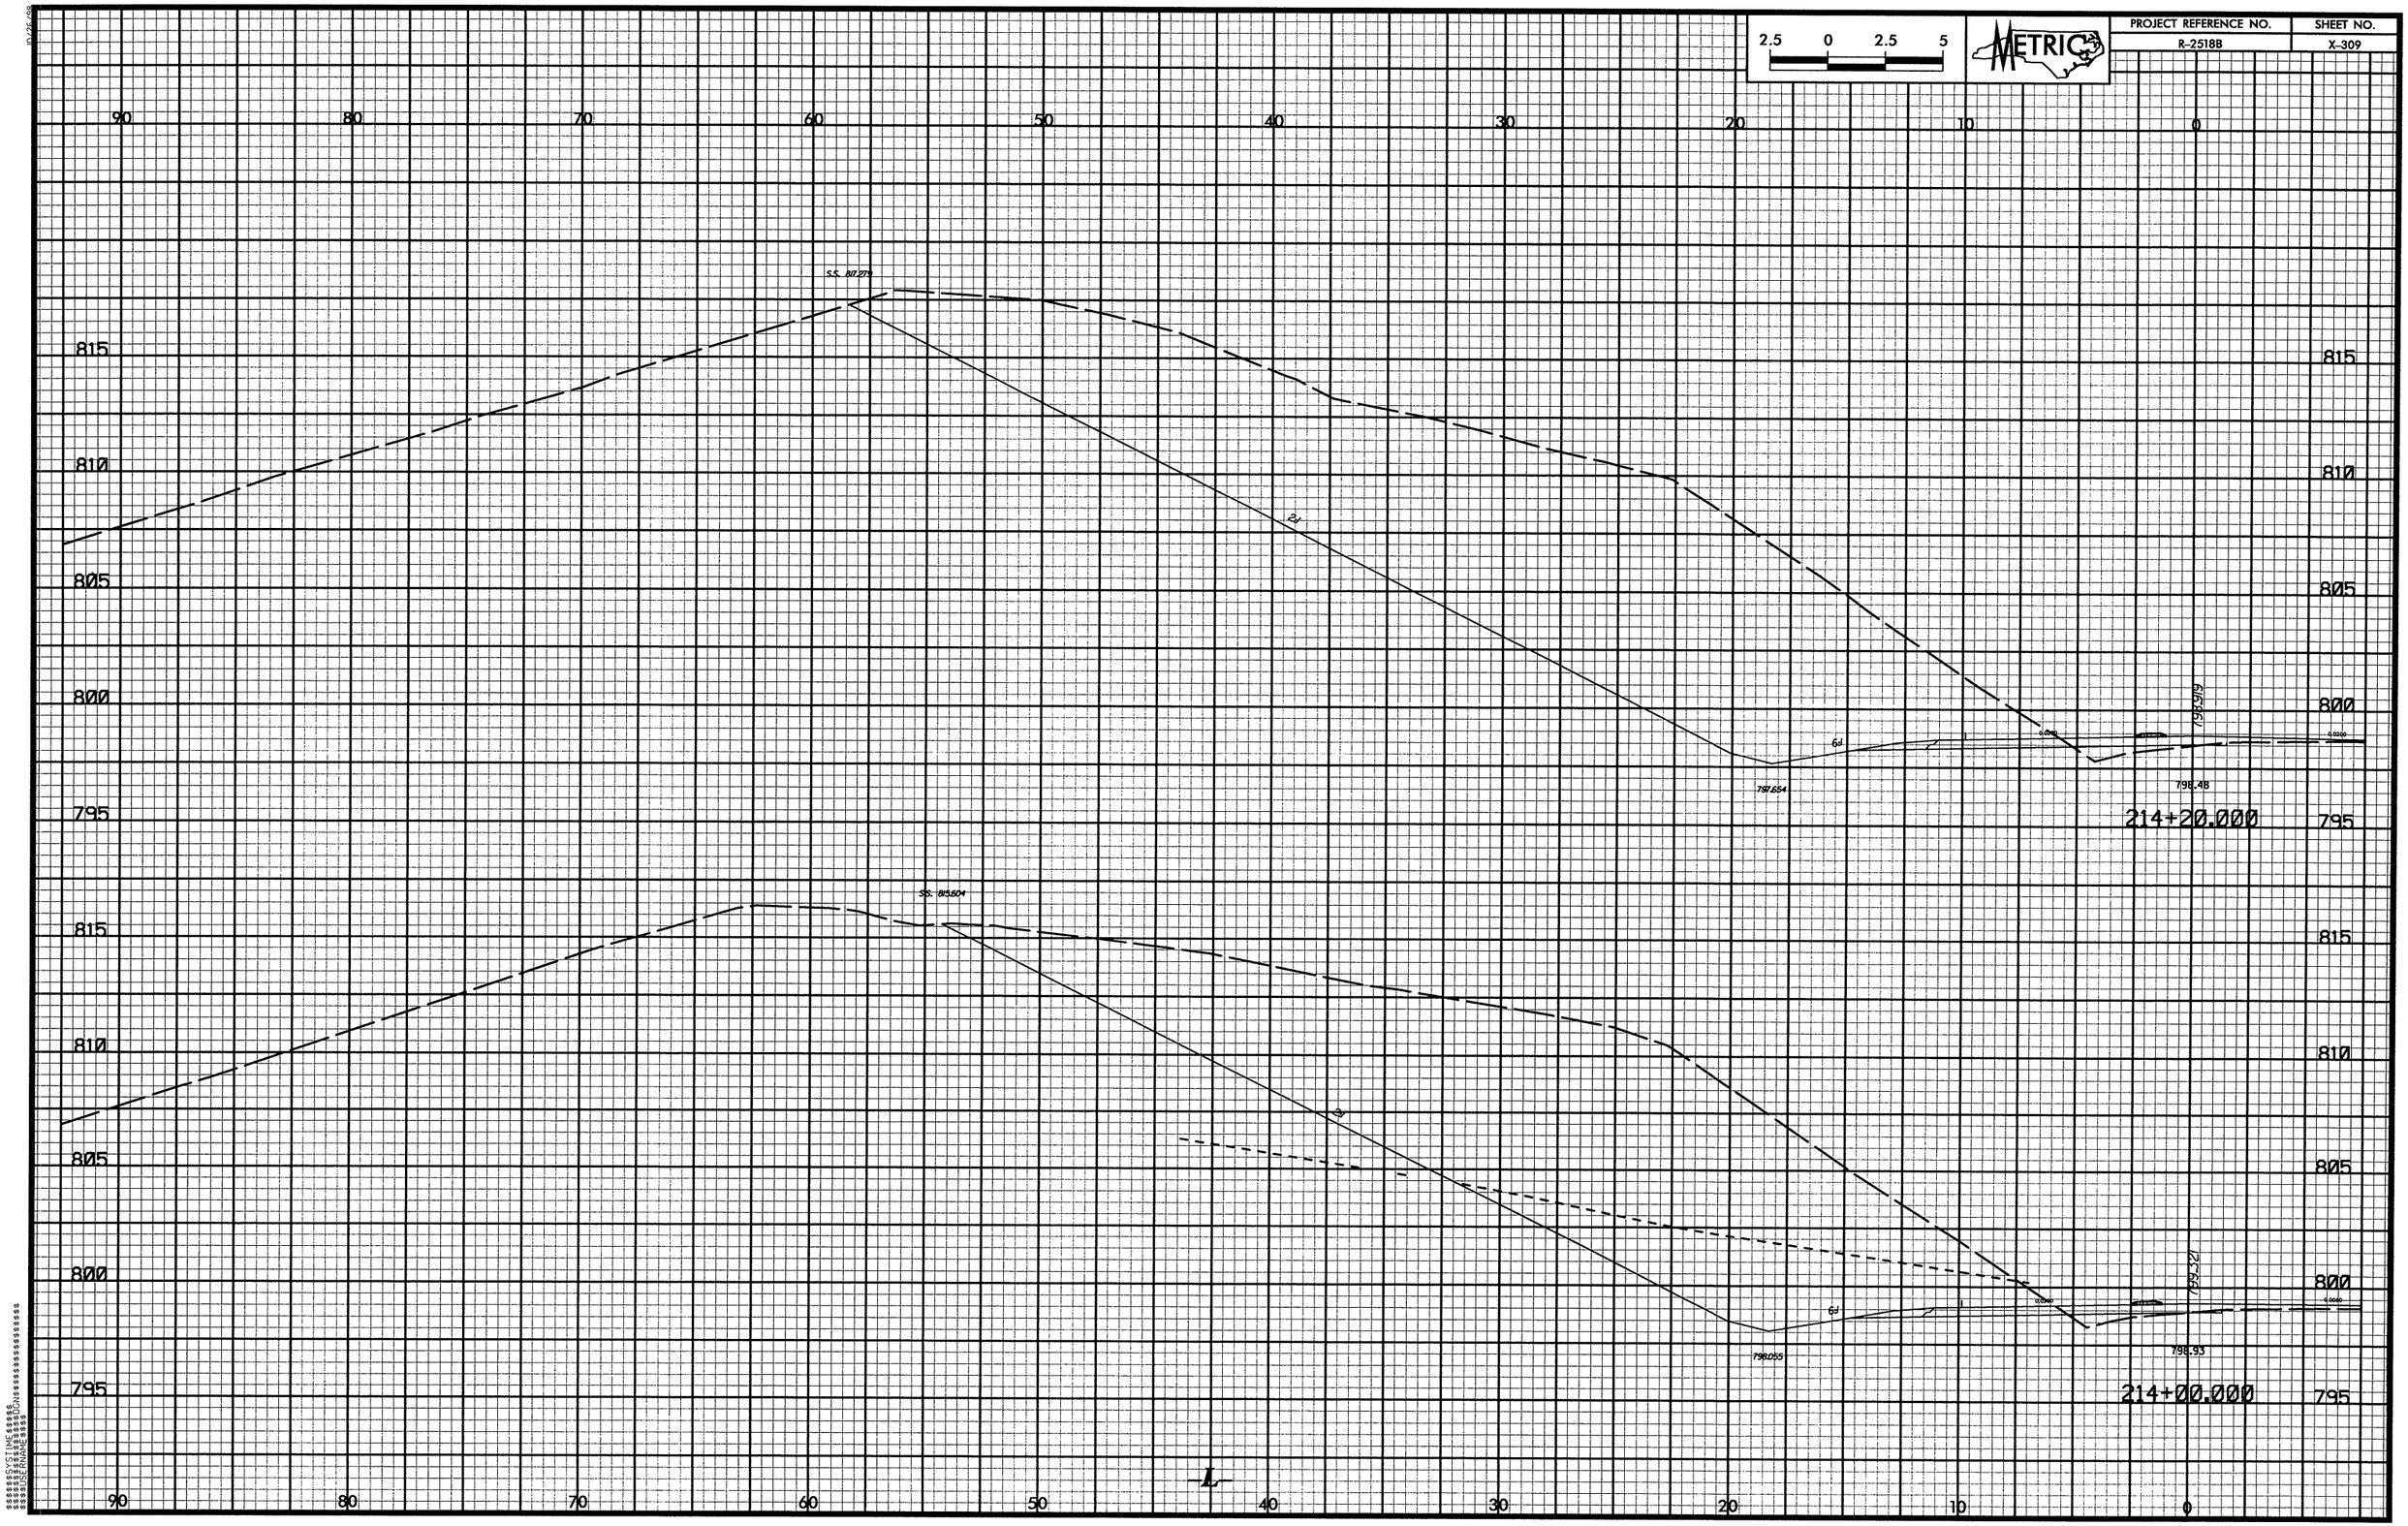

2.5 0 2.5 5
METRIC
PROJECT REFERENCE NO.
R-2518B
SHEET NO.
X-309
90 80 70 60 50 40 30 20 10 0
815 810 805 800 795
SS. 817.279
2:1
6:1
797.654
798.48
214+20.000
SS. 815.604
2:1
6:1
798.055
798.93
214+00.000
L

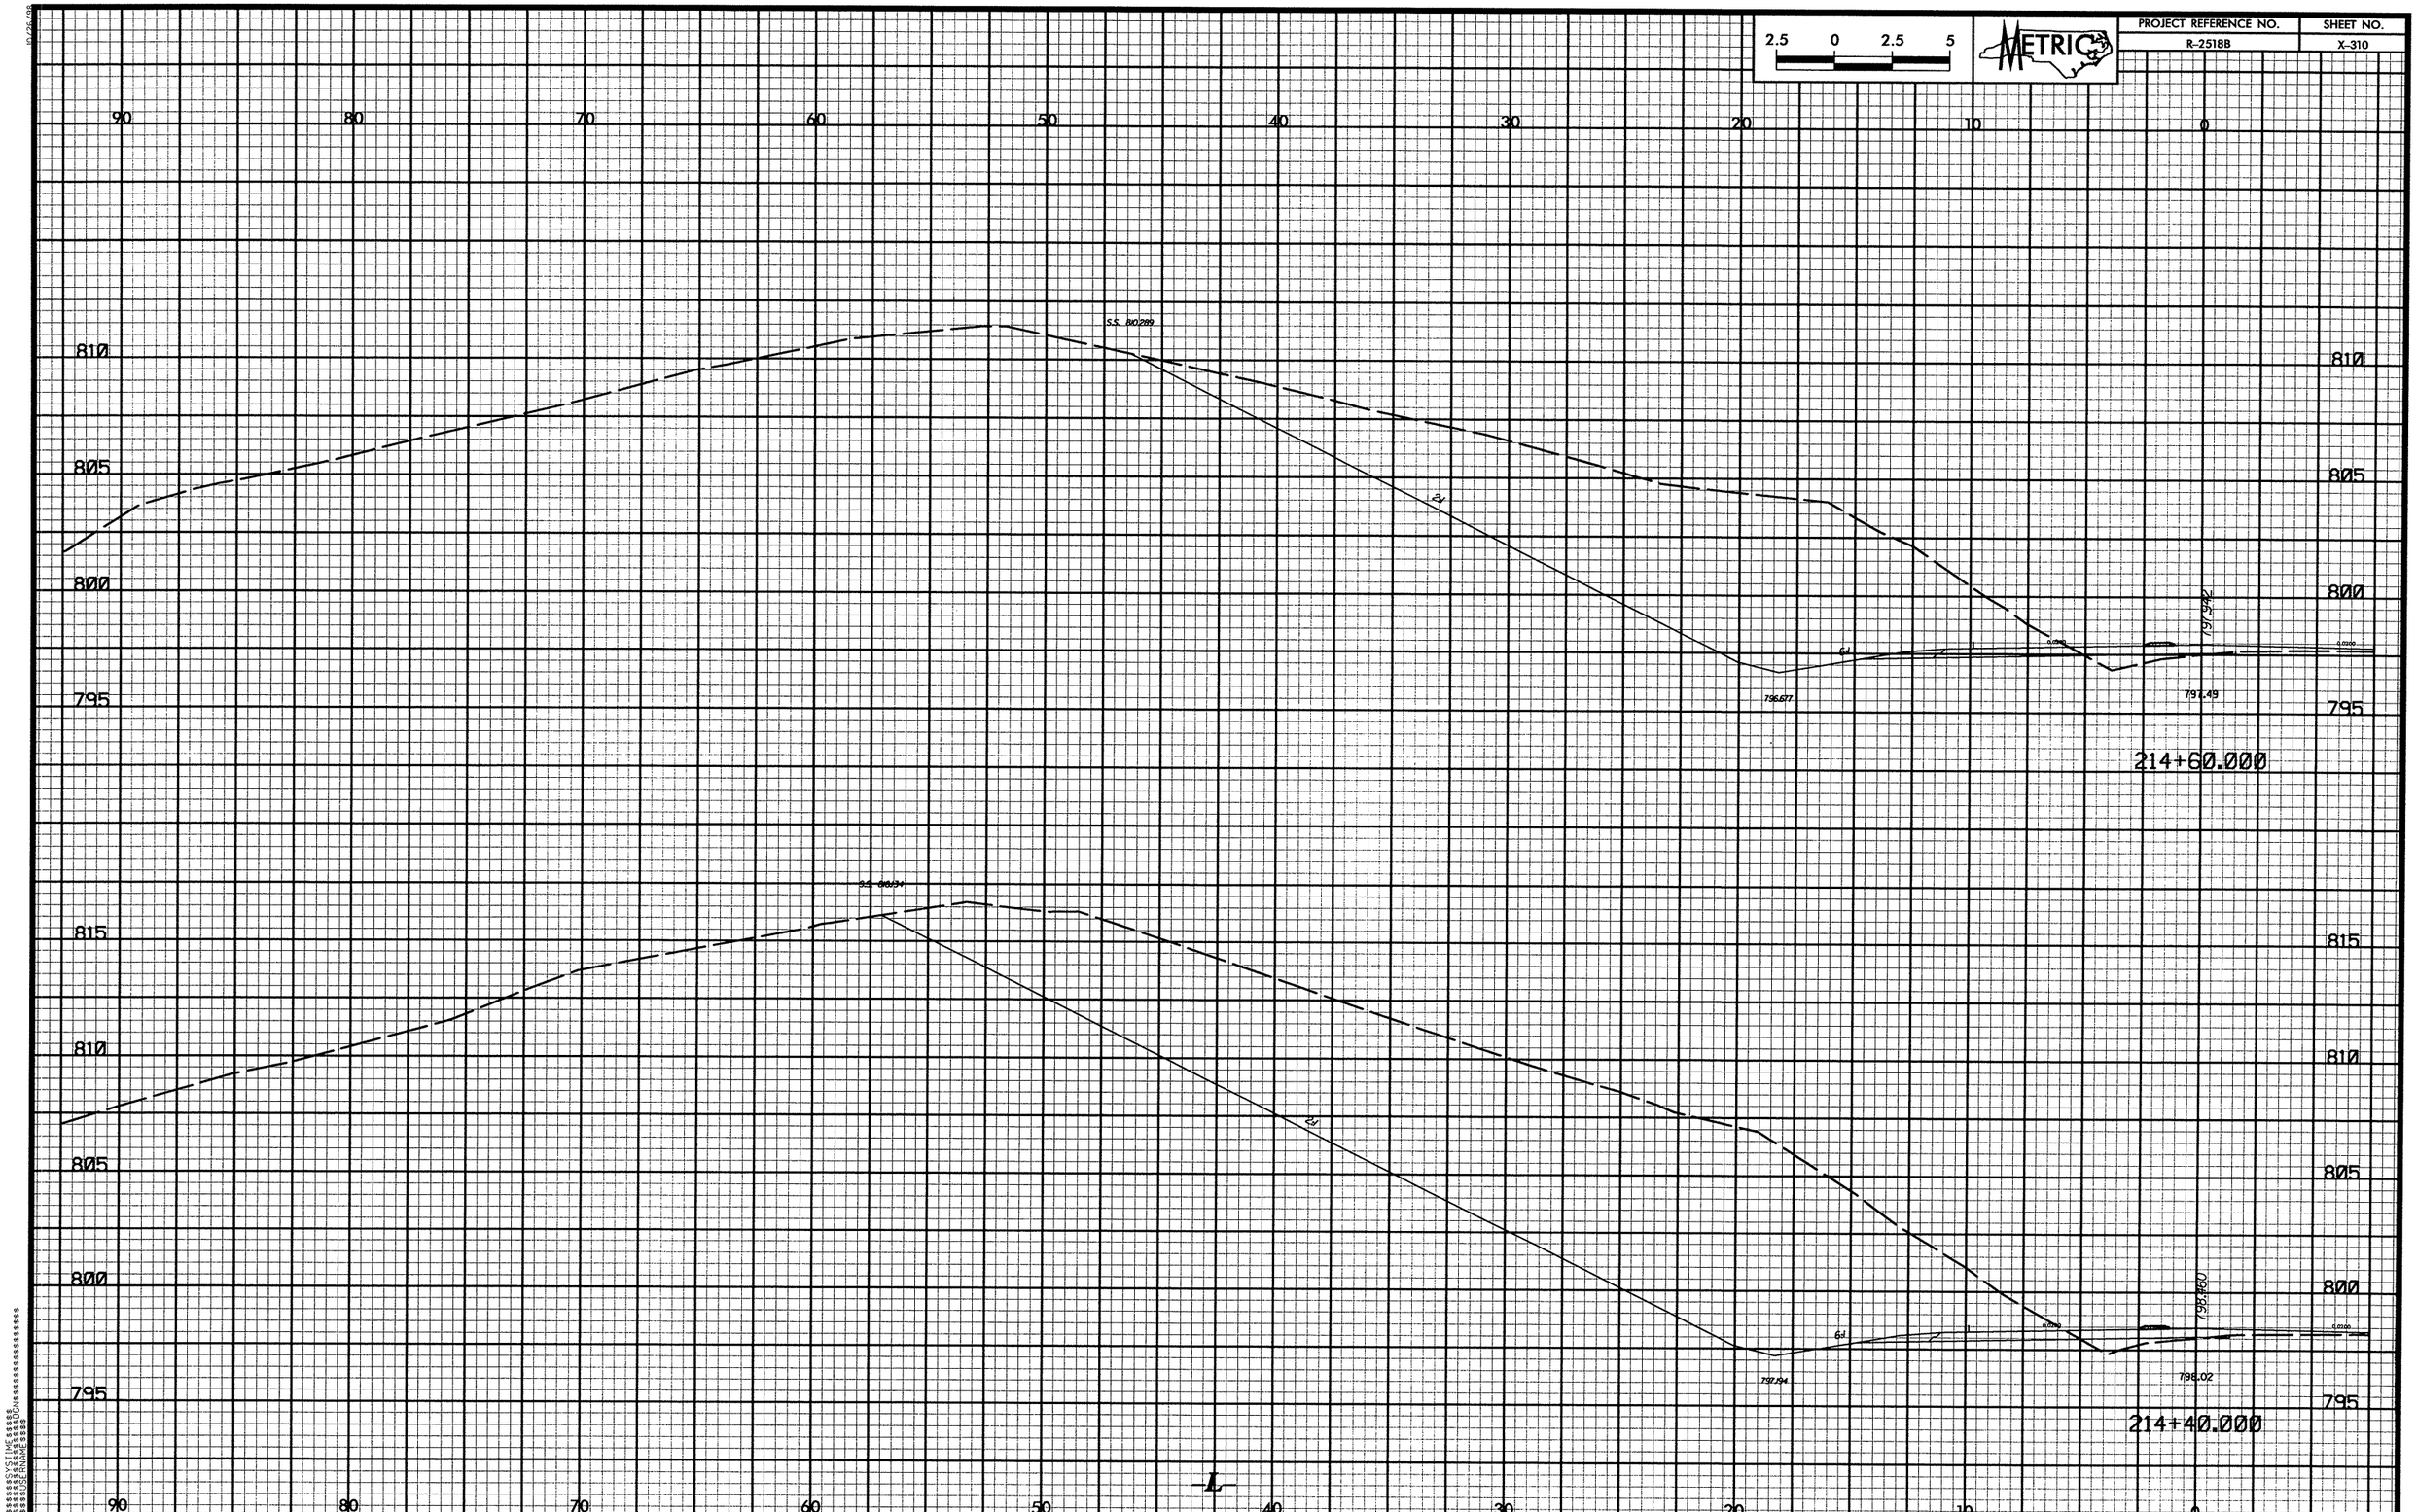

2.5 0 2.5 5
METRIC
PROJECT REFERENCE NO.
R-2518B
SHEET NO.
X-310
90 80 70 60 50 40 30 20 10 0
810
805
800
795
S.S. 810.289
2:1
6:1
796.677
797.49
797.942
214+60.000
815
810
805
800
795
S.S. 810.134
2:1
6:1
797.194
798.02
798.460
214+40.000
L

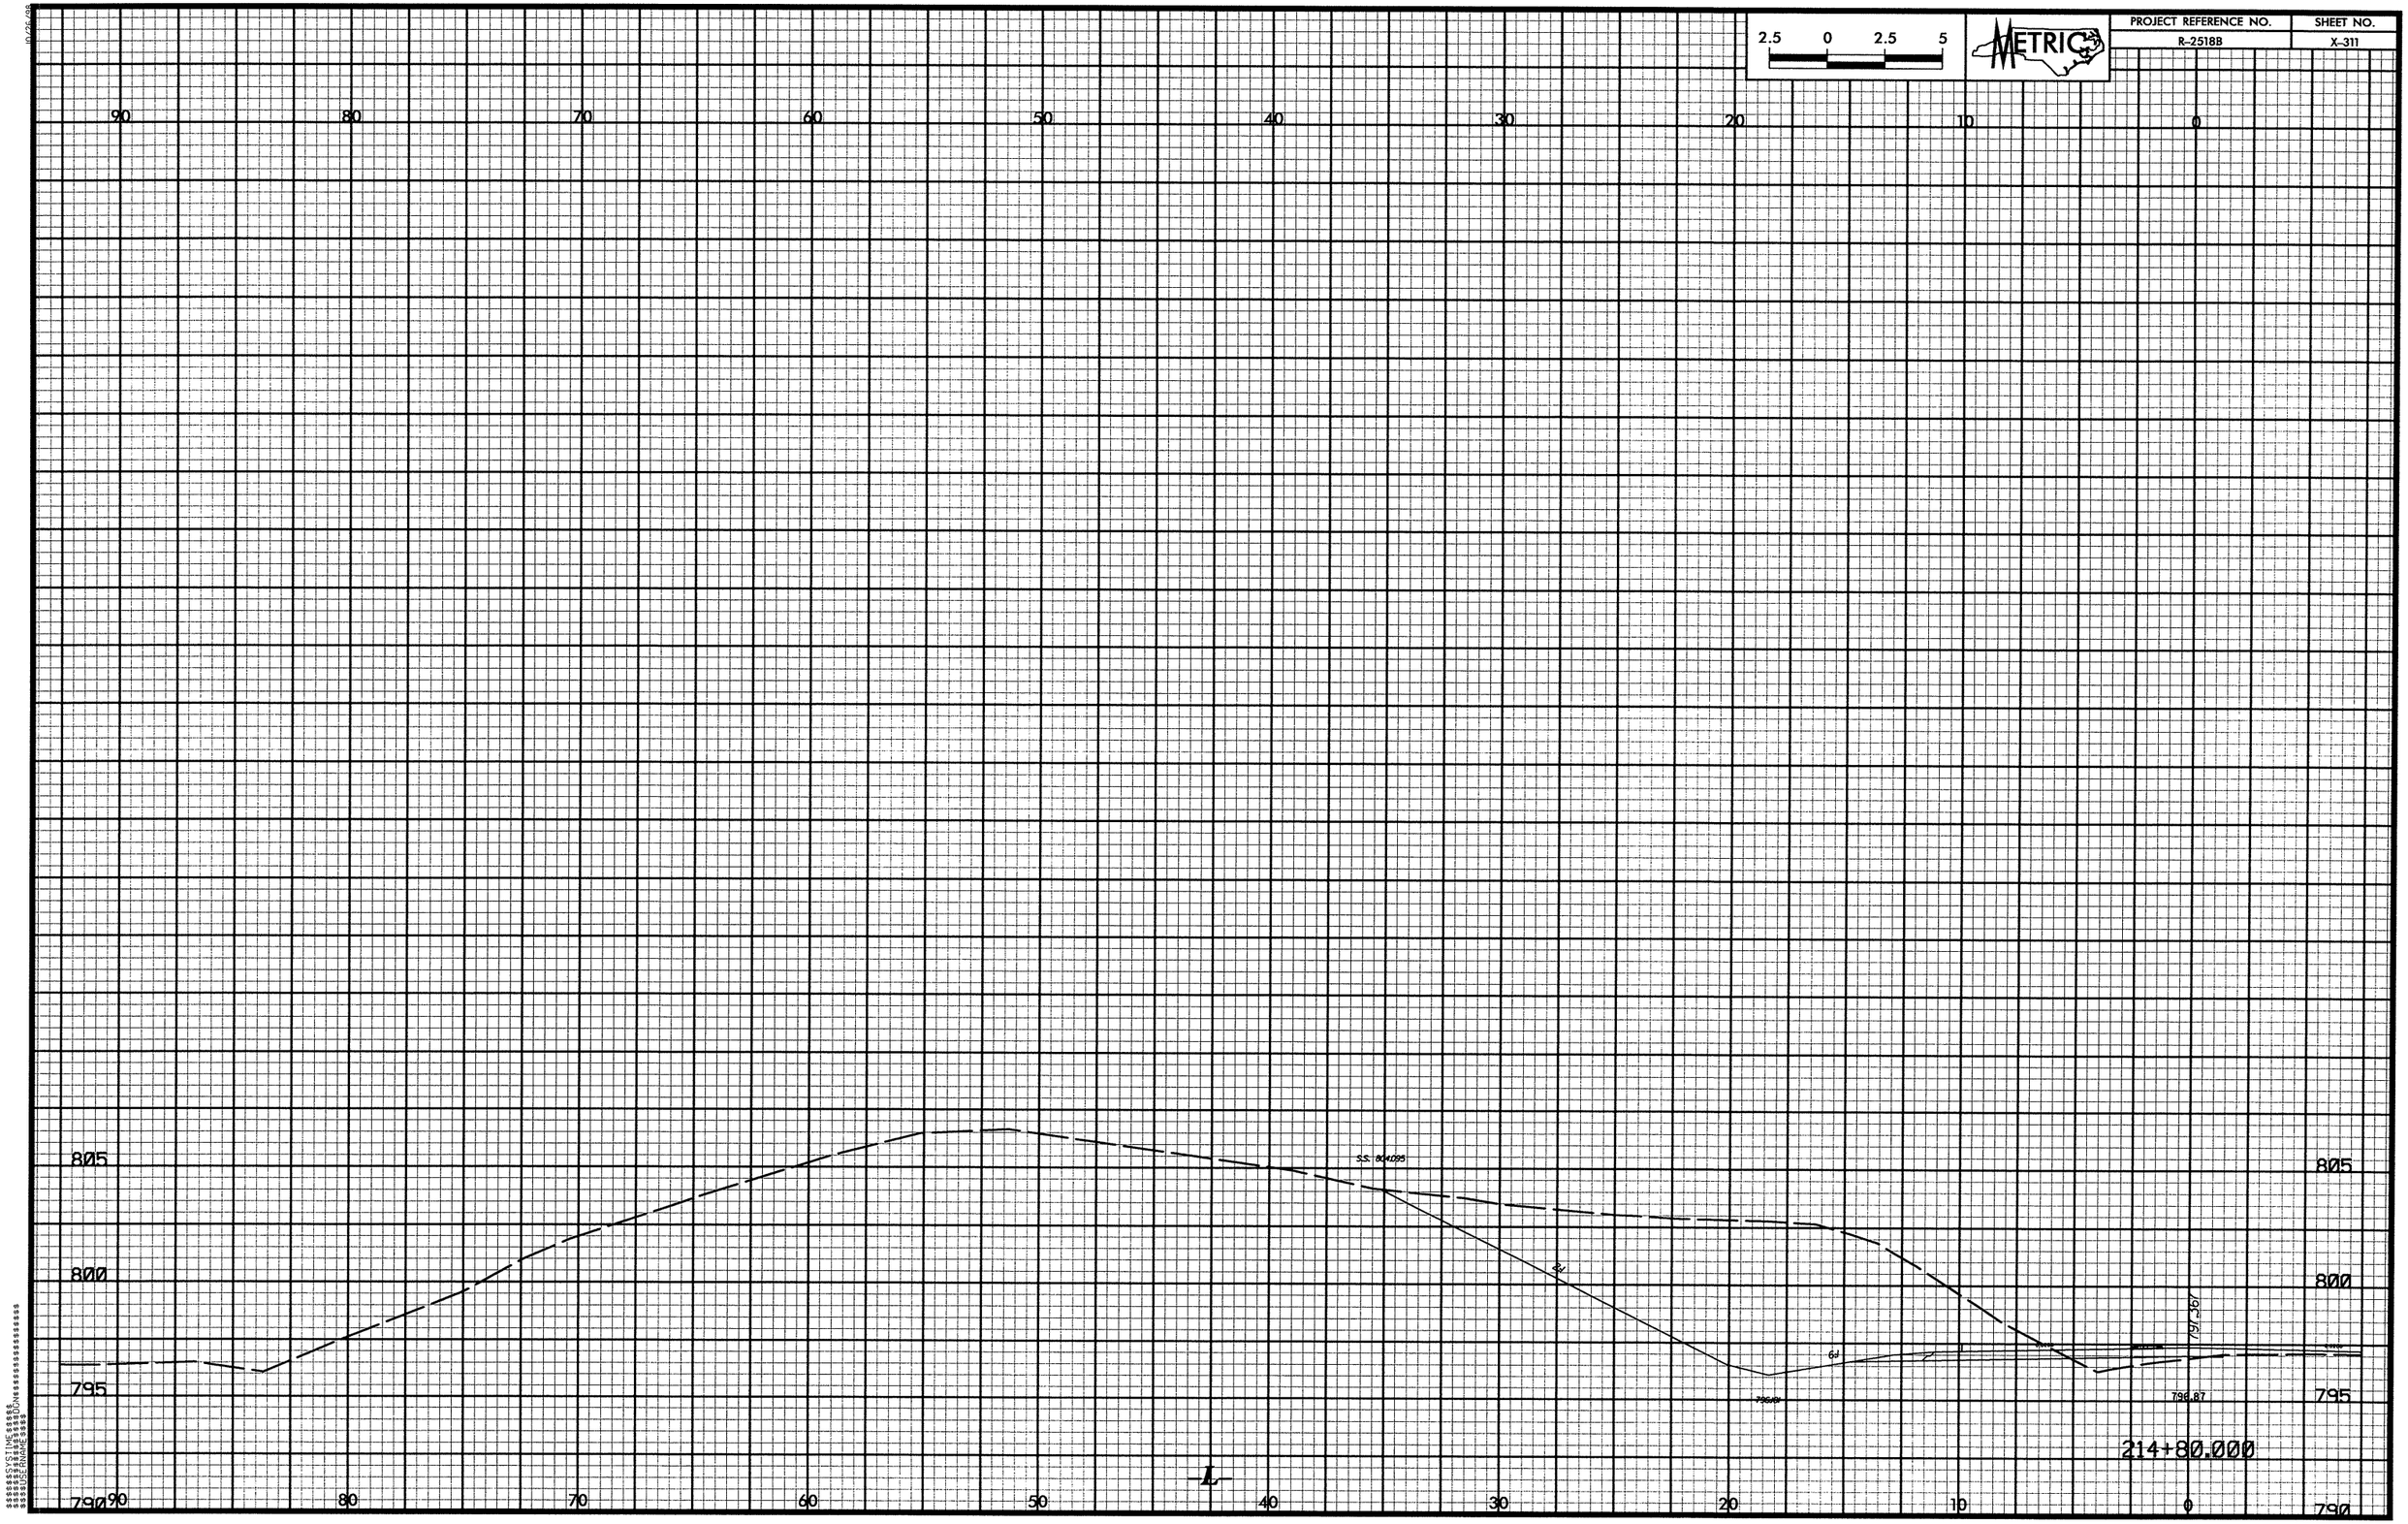

2.5 0 2.5 5
METRIC
PROJECT REFERENCE NO.
R-2518B
SHEET NO.
X-311
90 80 70 60 50 40 30 20 10 0
805
800
795
790
S.S. 804.095
797.367
796.87
214+80.000
L

PROJECT REFERENCE NO.	SHEET NO.
R-2518B	X-312

2.5 0 2.5 5

METRIC

PROJECT REFERENCE NO.	SHEET NO.
R-2518B	X-313

10 0 10 20 30 40 50 60 70 80 90

820 815 810 805 800 795

S.S. 808.869

798.48

797.654

214+20.000

10 0 10 20 30 40 50 60 70 80 90

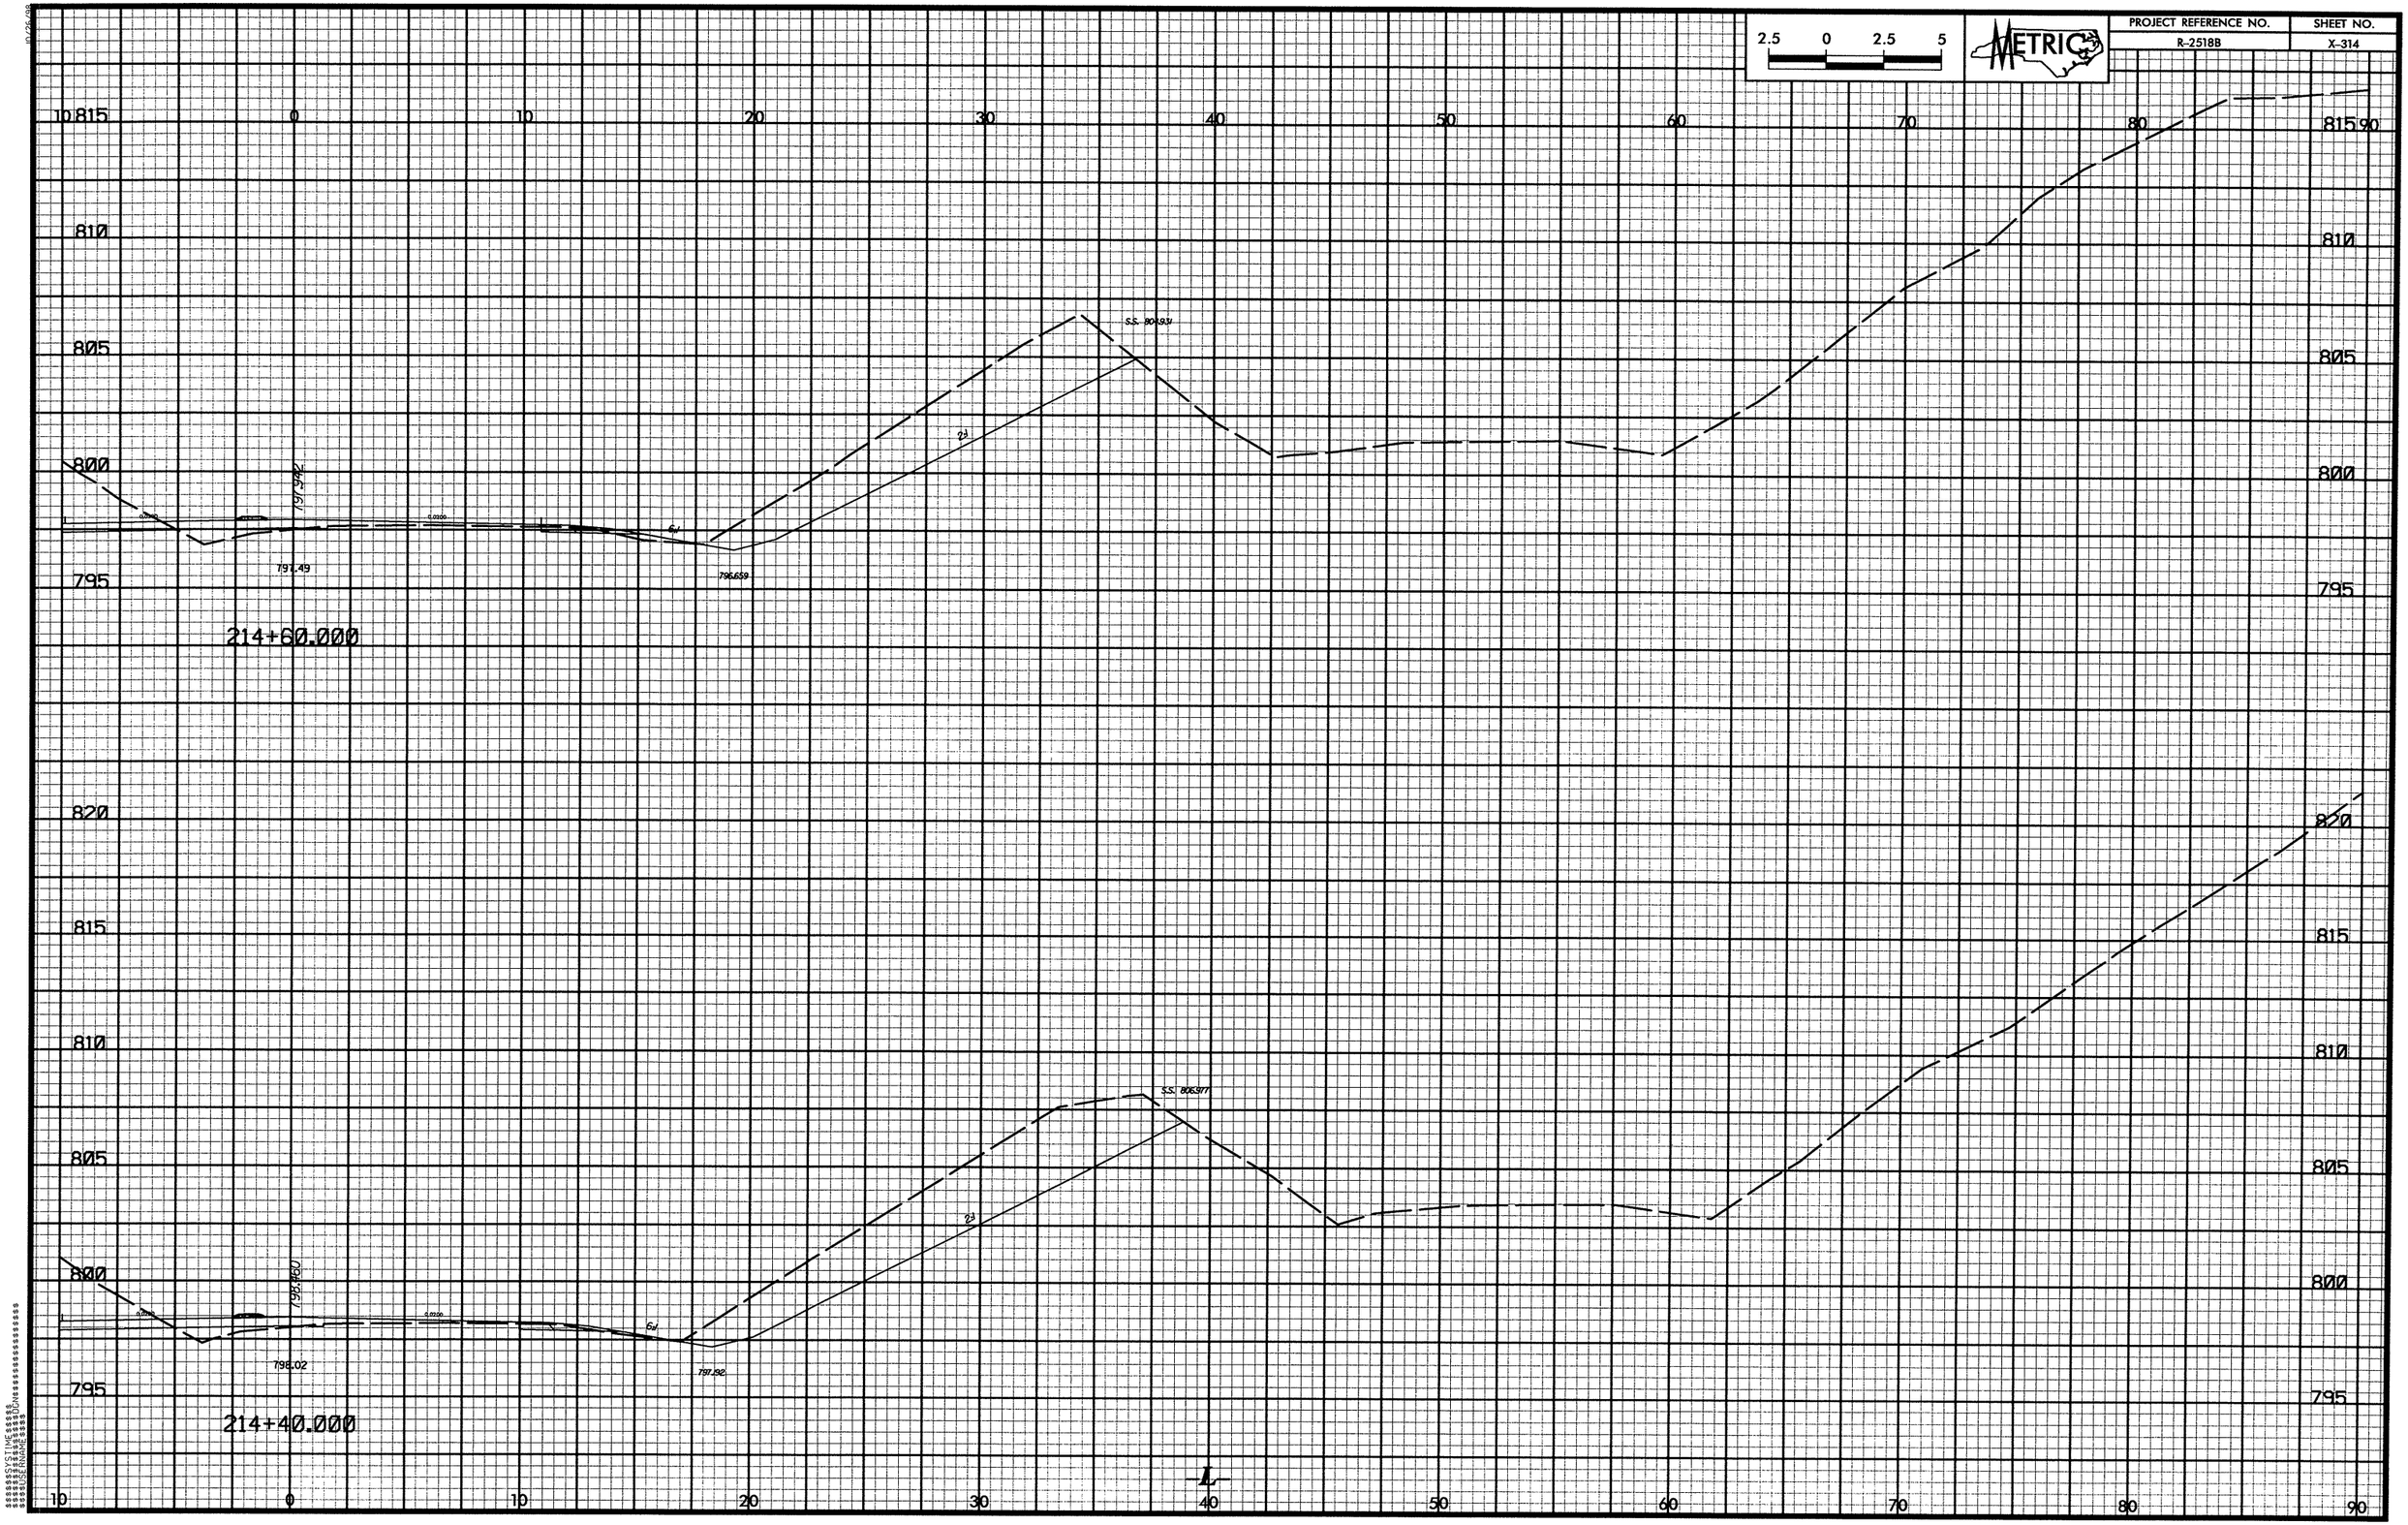

2.5 0 2.5 5
METRIC
PROJECT REFERENCE NO.
R-2518B
SHEET NO.
X-314
10 815
0
10
20
30
40
50
60
70
80
90
815
810
805
800
795
S.S. 804.931
797.49
796.659
214+60.000
820
815
810
805
800
795
S.S. 806.977
798.02
797.92
214+40.000
L

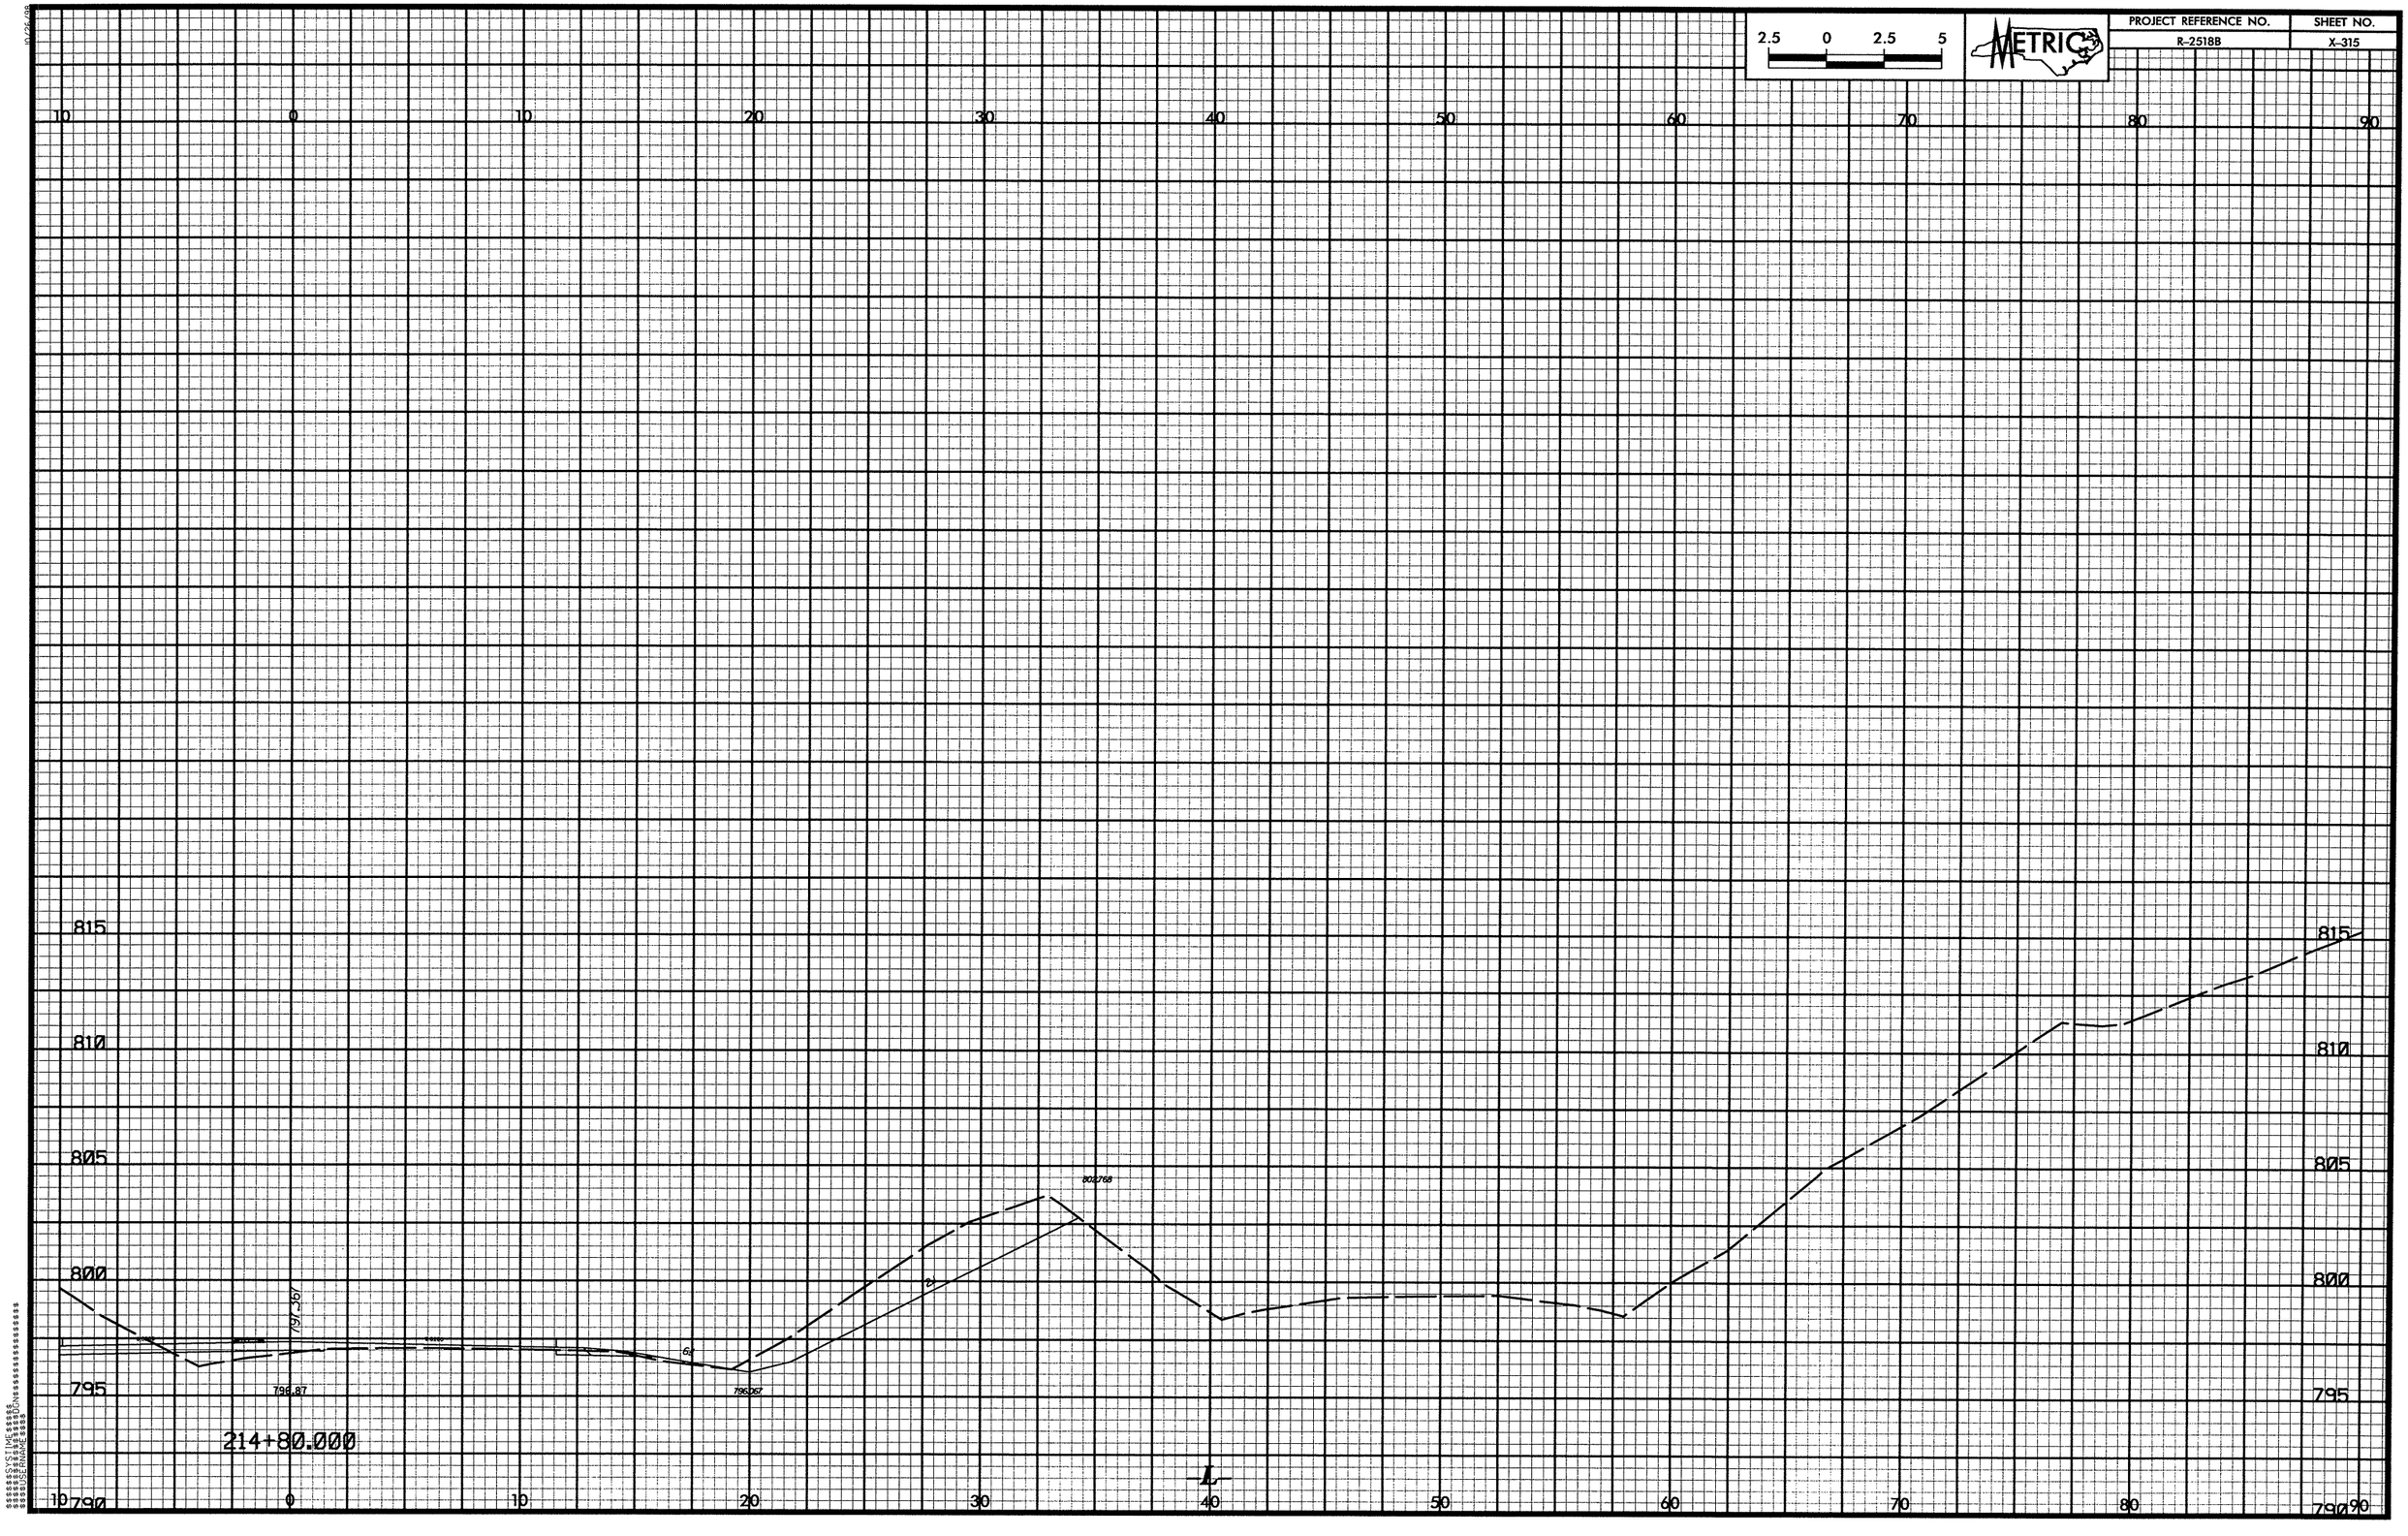

2.5 0 2.5 5
METRIC
PROJECT REFERENCE NO.
R-2518B
SHEET NO.
X-315
10 0 10 20 30 40 50 60 70 80 90
815
810
805
800
795
790
797.367
796.87
796.067
802.768
214+80.000
L

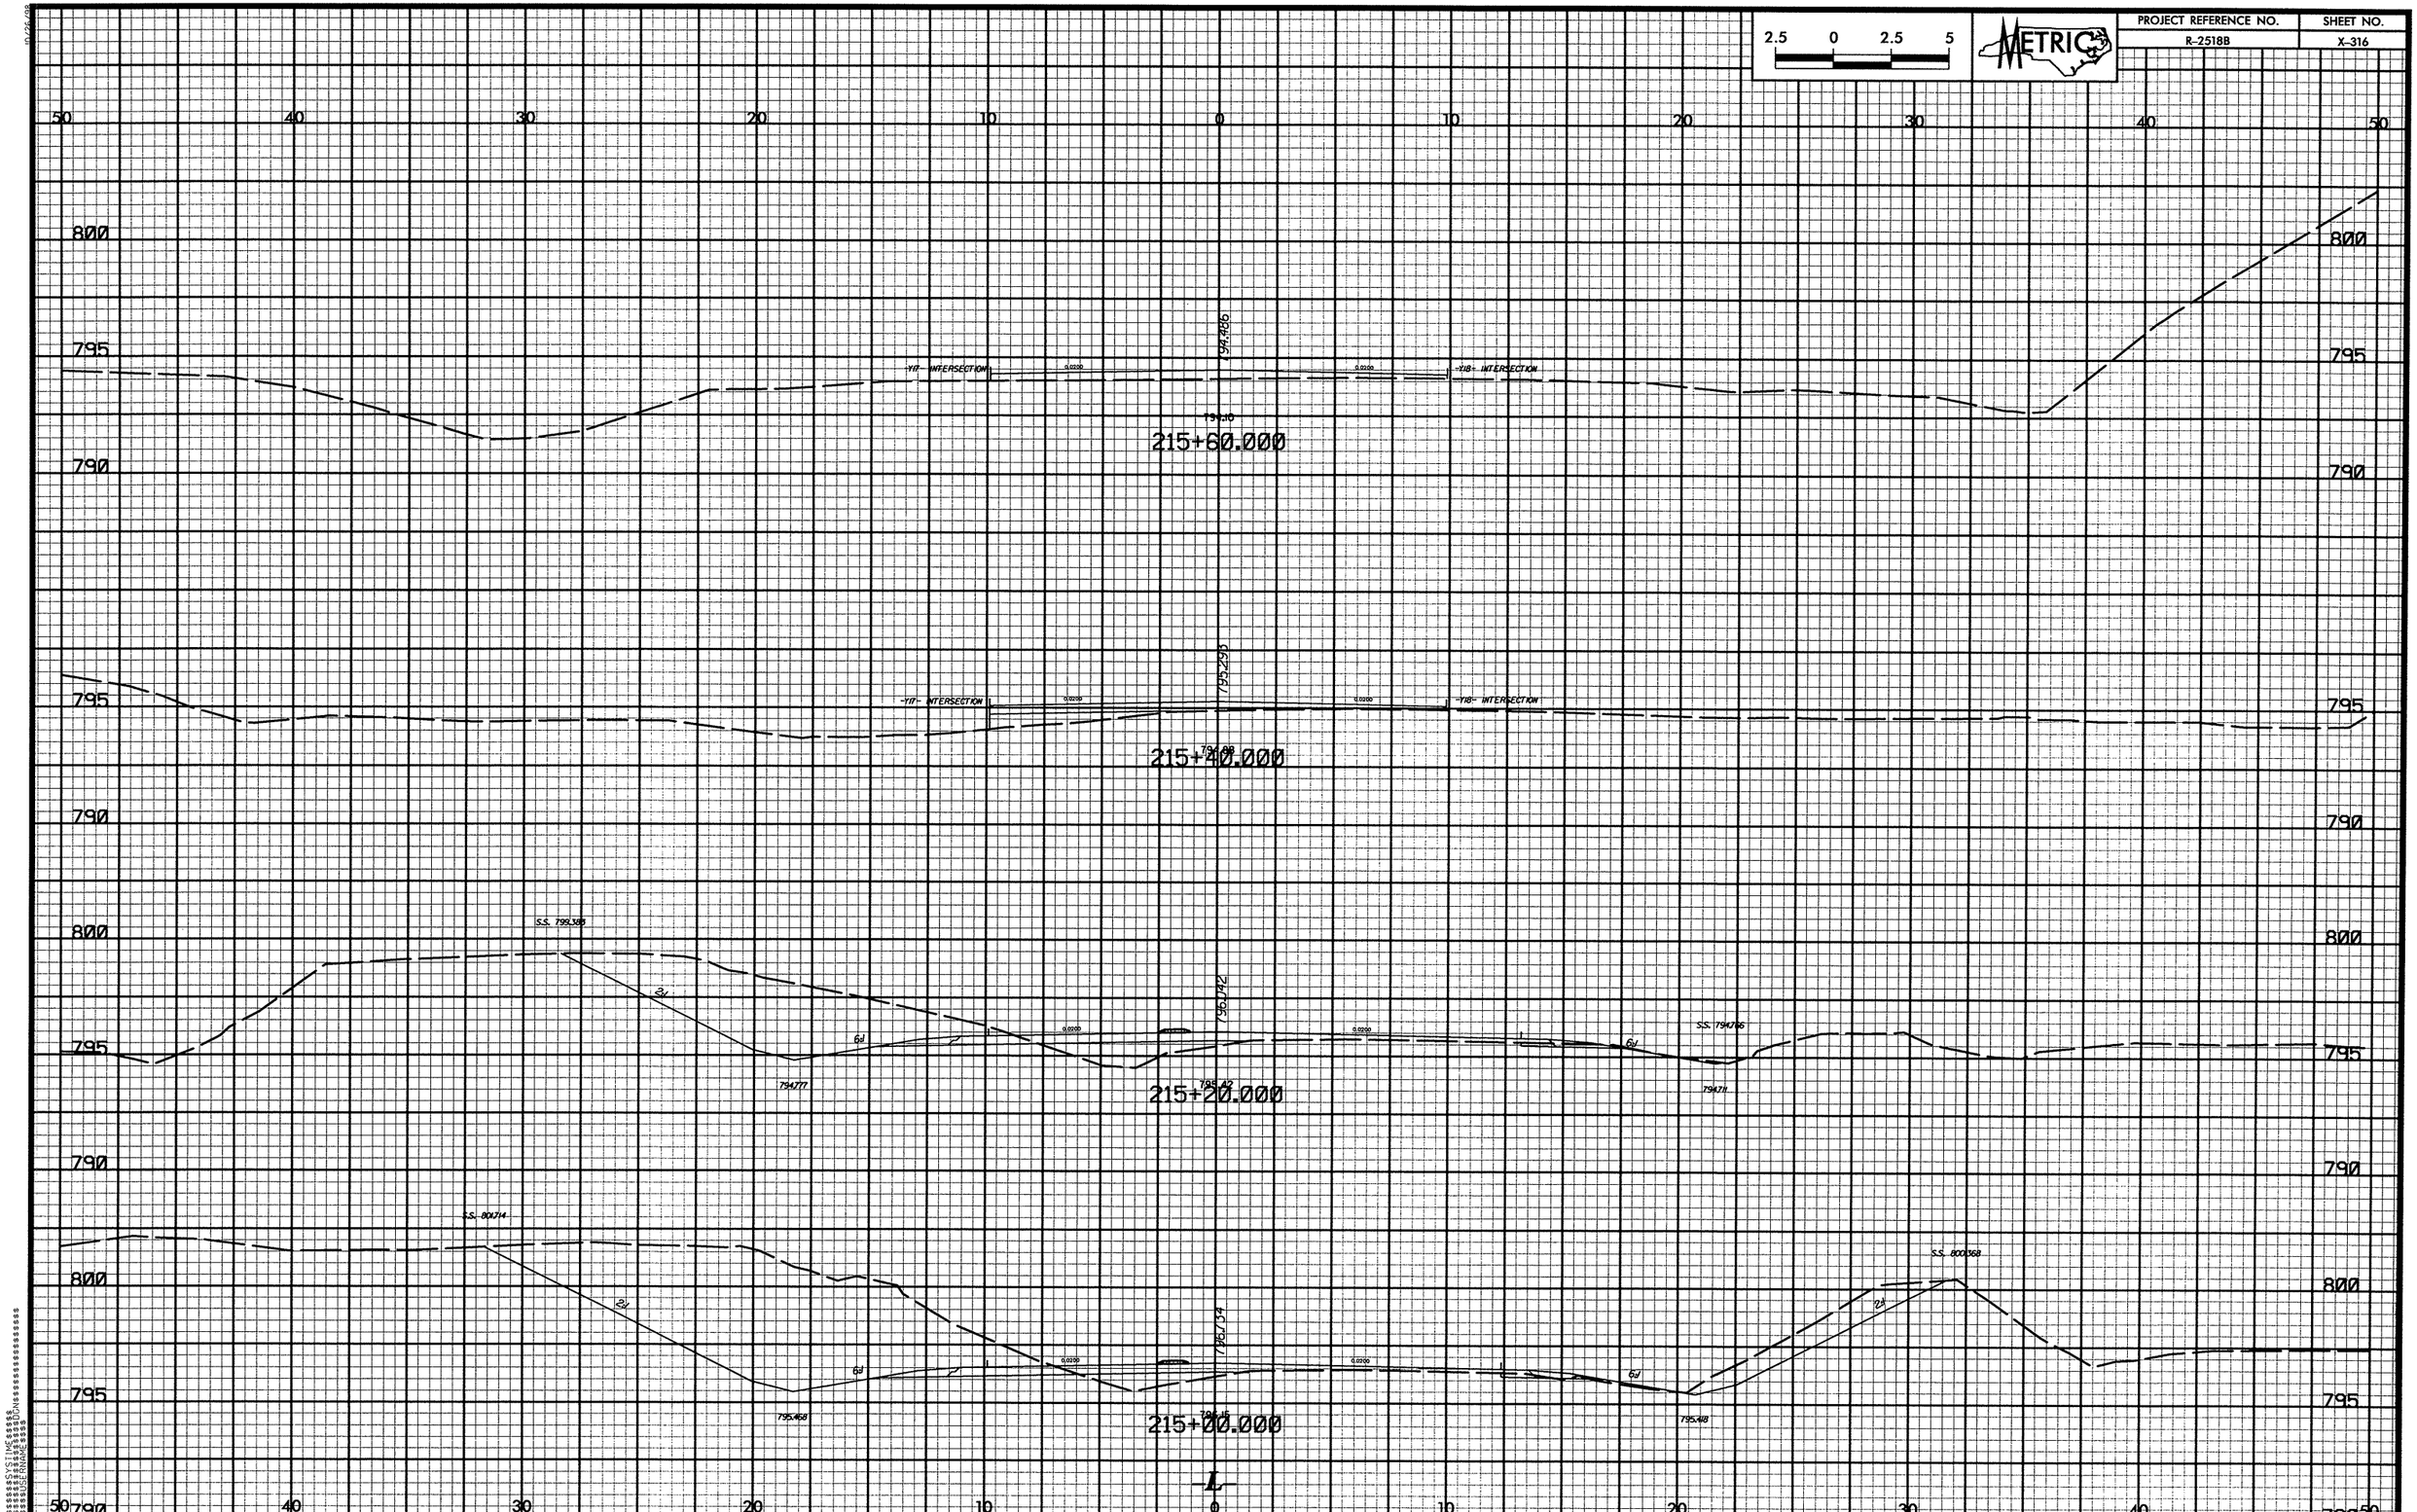

2.5 0 2.5 5
METRIC
PROJECT REFERENCE NO.
R-2518B
SHEET NO.
X-316
50 40 30 20 10 0 10 20 30 40 50
800
795
790
-Y17- INTERSECTION
-Y18- INTERSECTION
794.486
794.10
215+60.000
795.295
794.88
215+40.000
S.S. 799.385
796.742
794.777
795.42
S.S. 794.766
794.711
215+20.000
S.S. 801.714
796.734
795.468
795.15
S.S. 800.368
795.418
215+00.000
L

PROJECT REFERENCE NO.
R-2518B
SHEET NO.
X-317
METRIC
2.5 0 2.5 5
50 40 30 20 10 0 10 20 30 40 50
810
805
800
795
790
785
793.620
0.0200
0.0200
Ditch Depth
S.S. 792.652
6:1
793.21
792.355
215+80.000
-L-

50 40 30 20 10 0 10 20 30 40 50

810 805 800 795 790 785 780

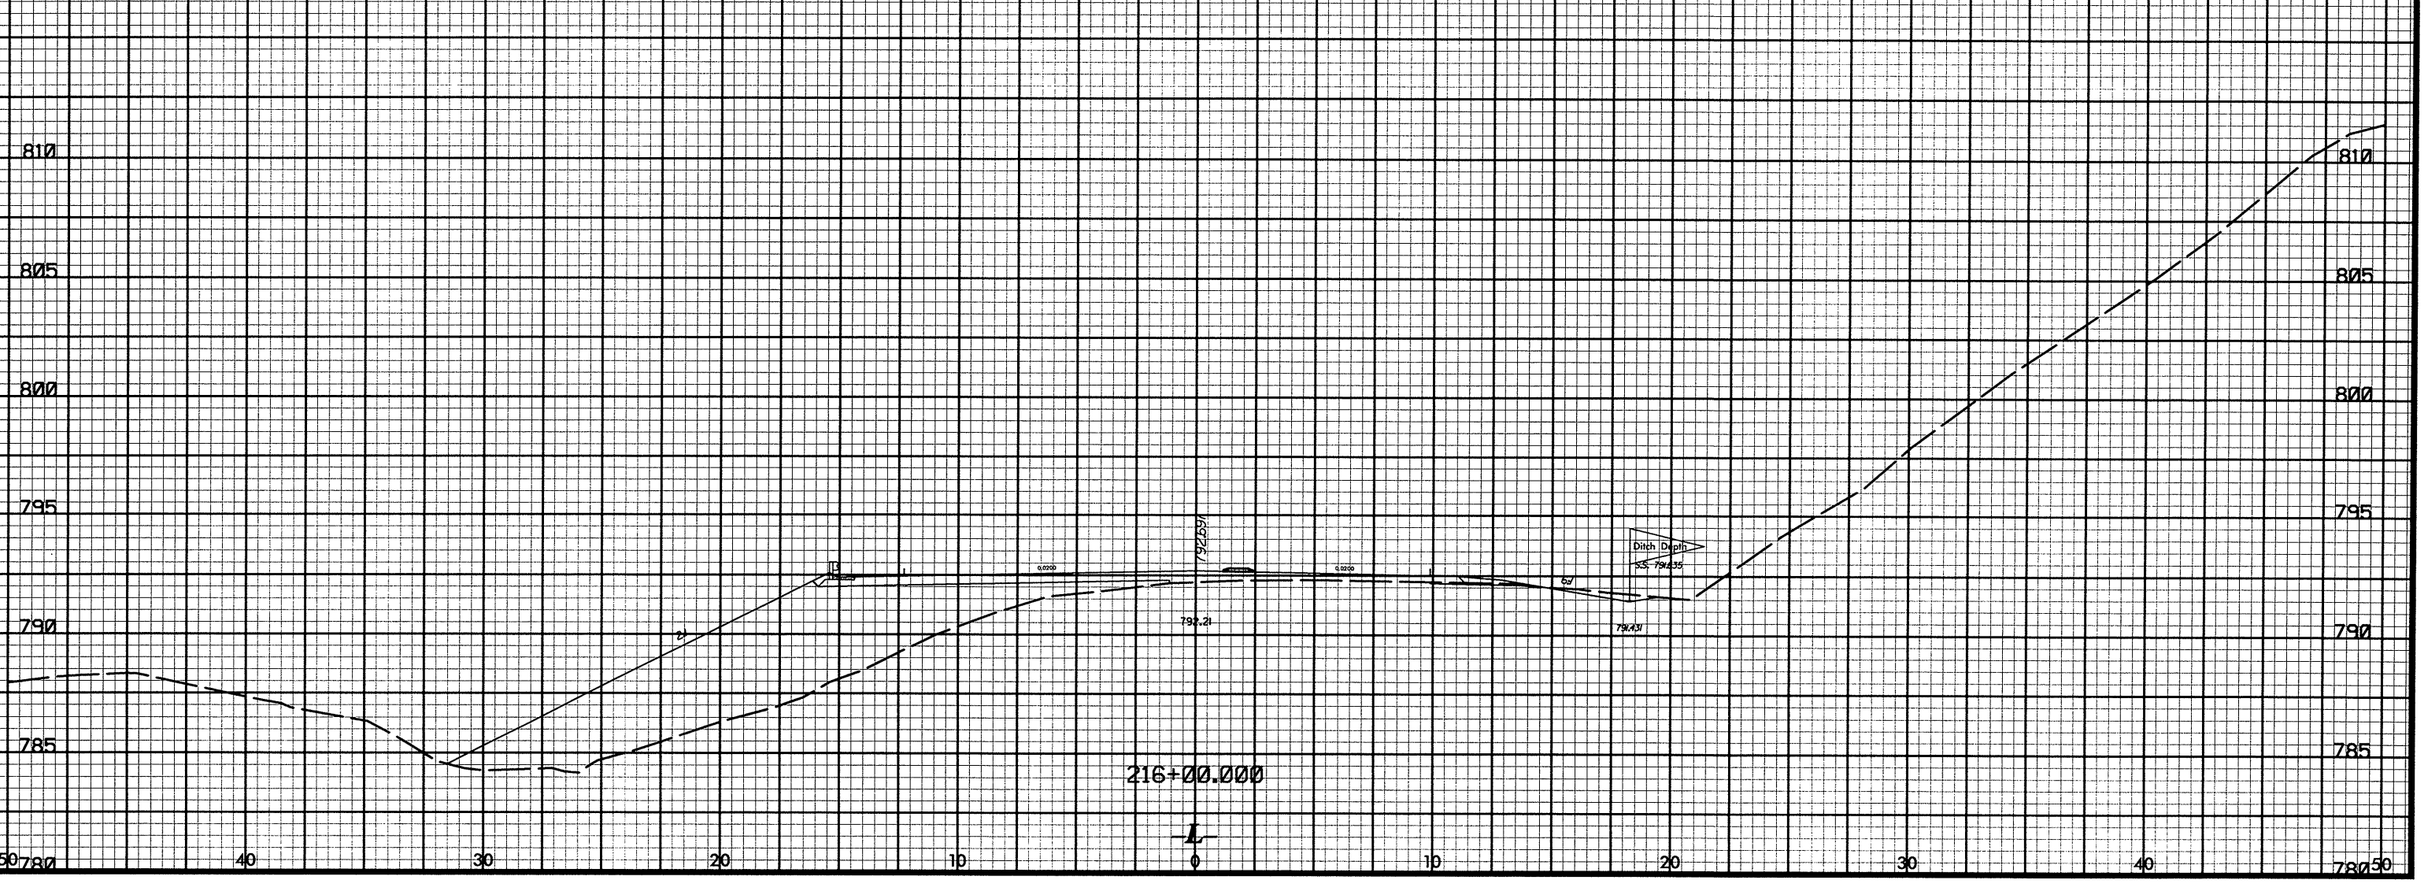

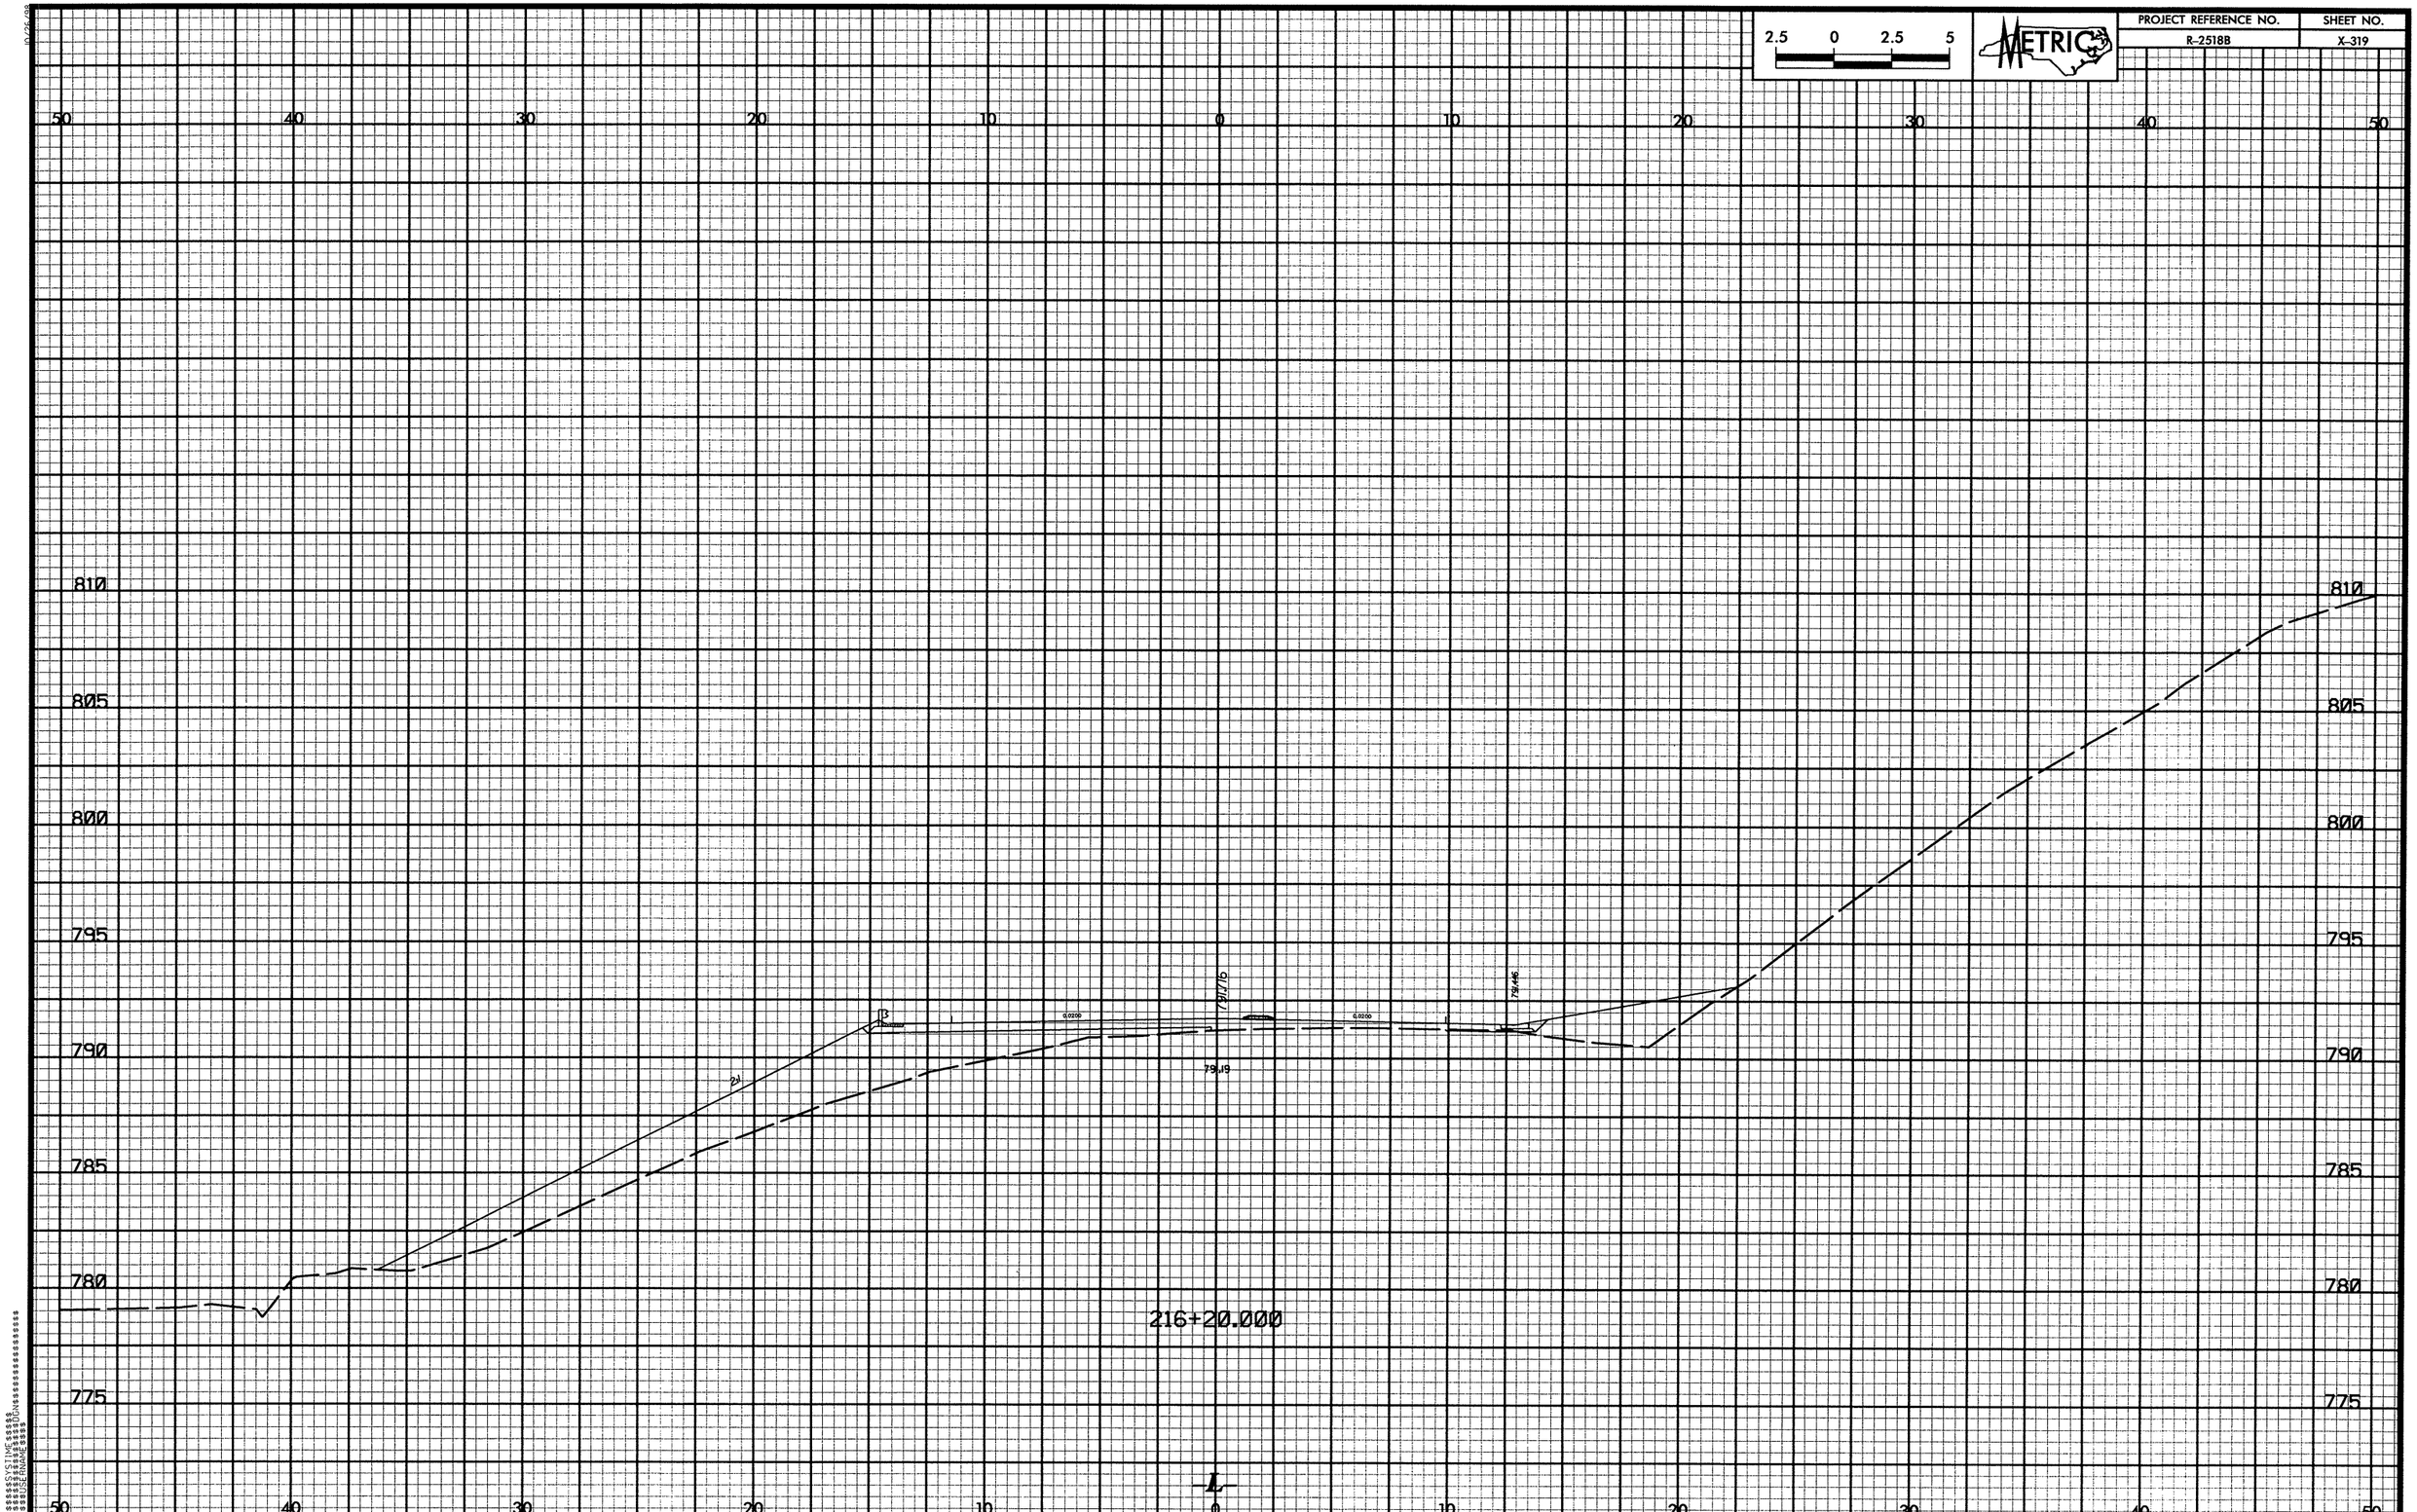

2.5 0 2.5 5
METRIC
PROJECT REFERENCE NO.
R-2518B
SHEET NO.
X-319
50 40 30 20 10 0 10 20 30 40 50
810
805
800
795
790
785
780
775
216+20.000

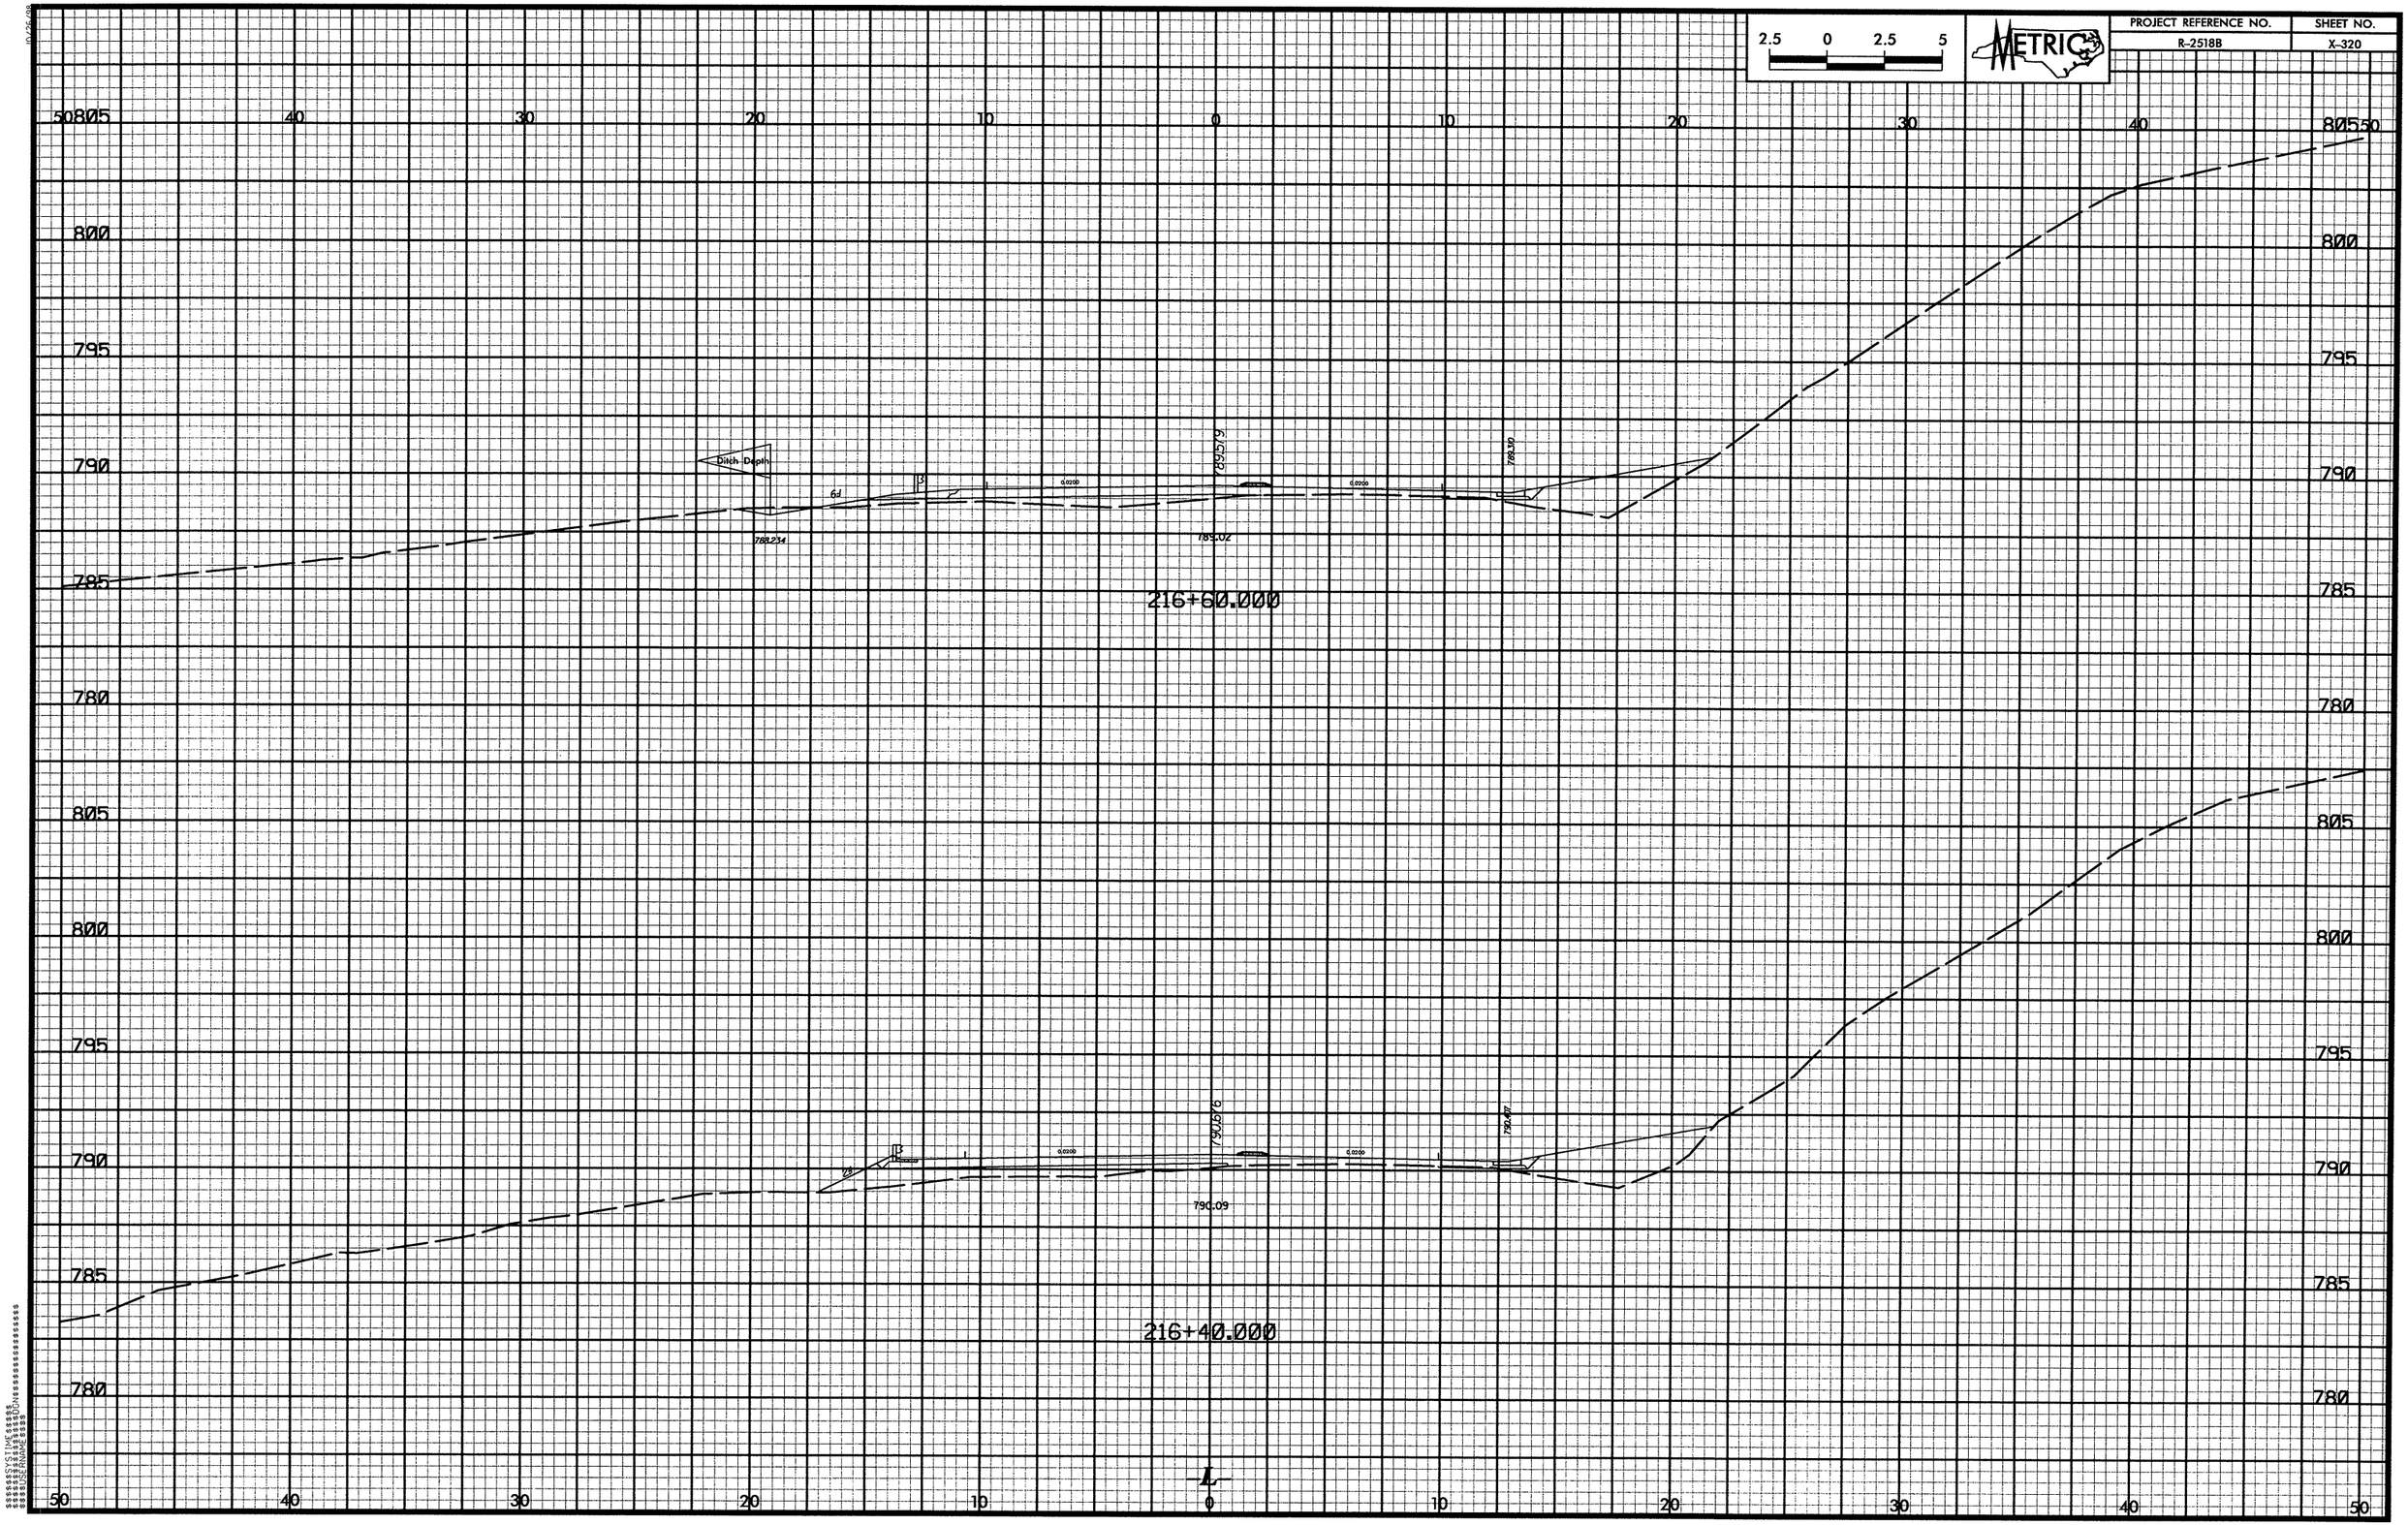

2.5 0 2.5 5
METRIC
PROJECT REFERENCE NO.
R-2518B
SHEET NO.
X-320
Ditch Depth
216+60.000
216+40.000
L

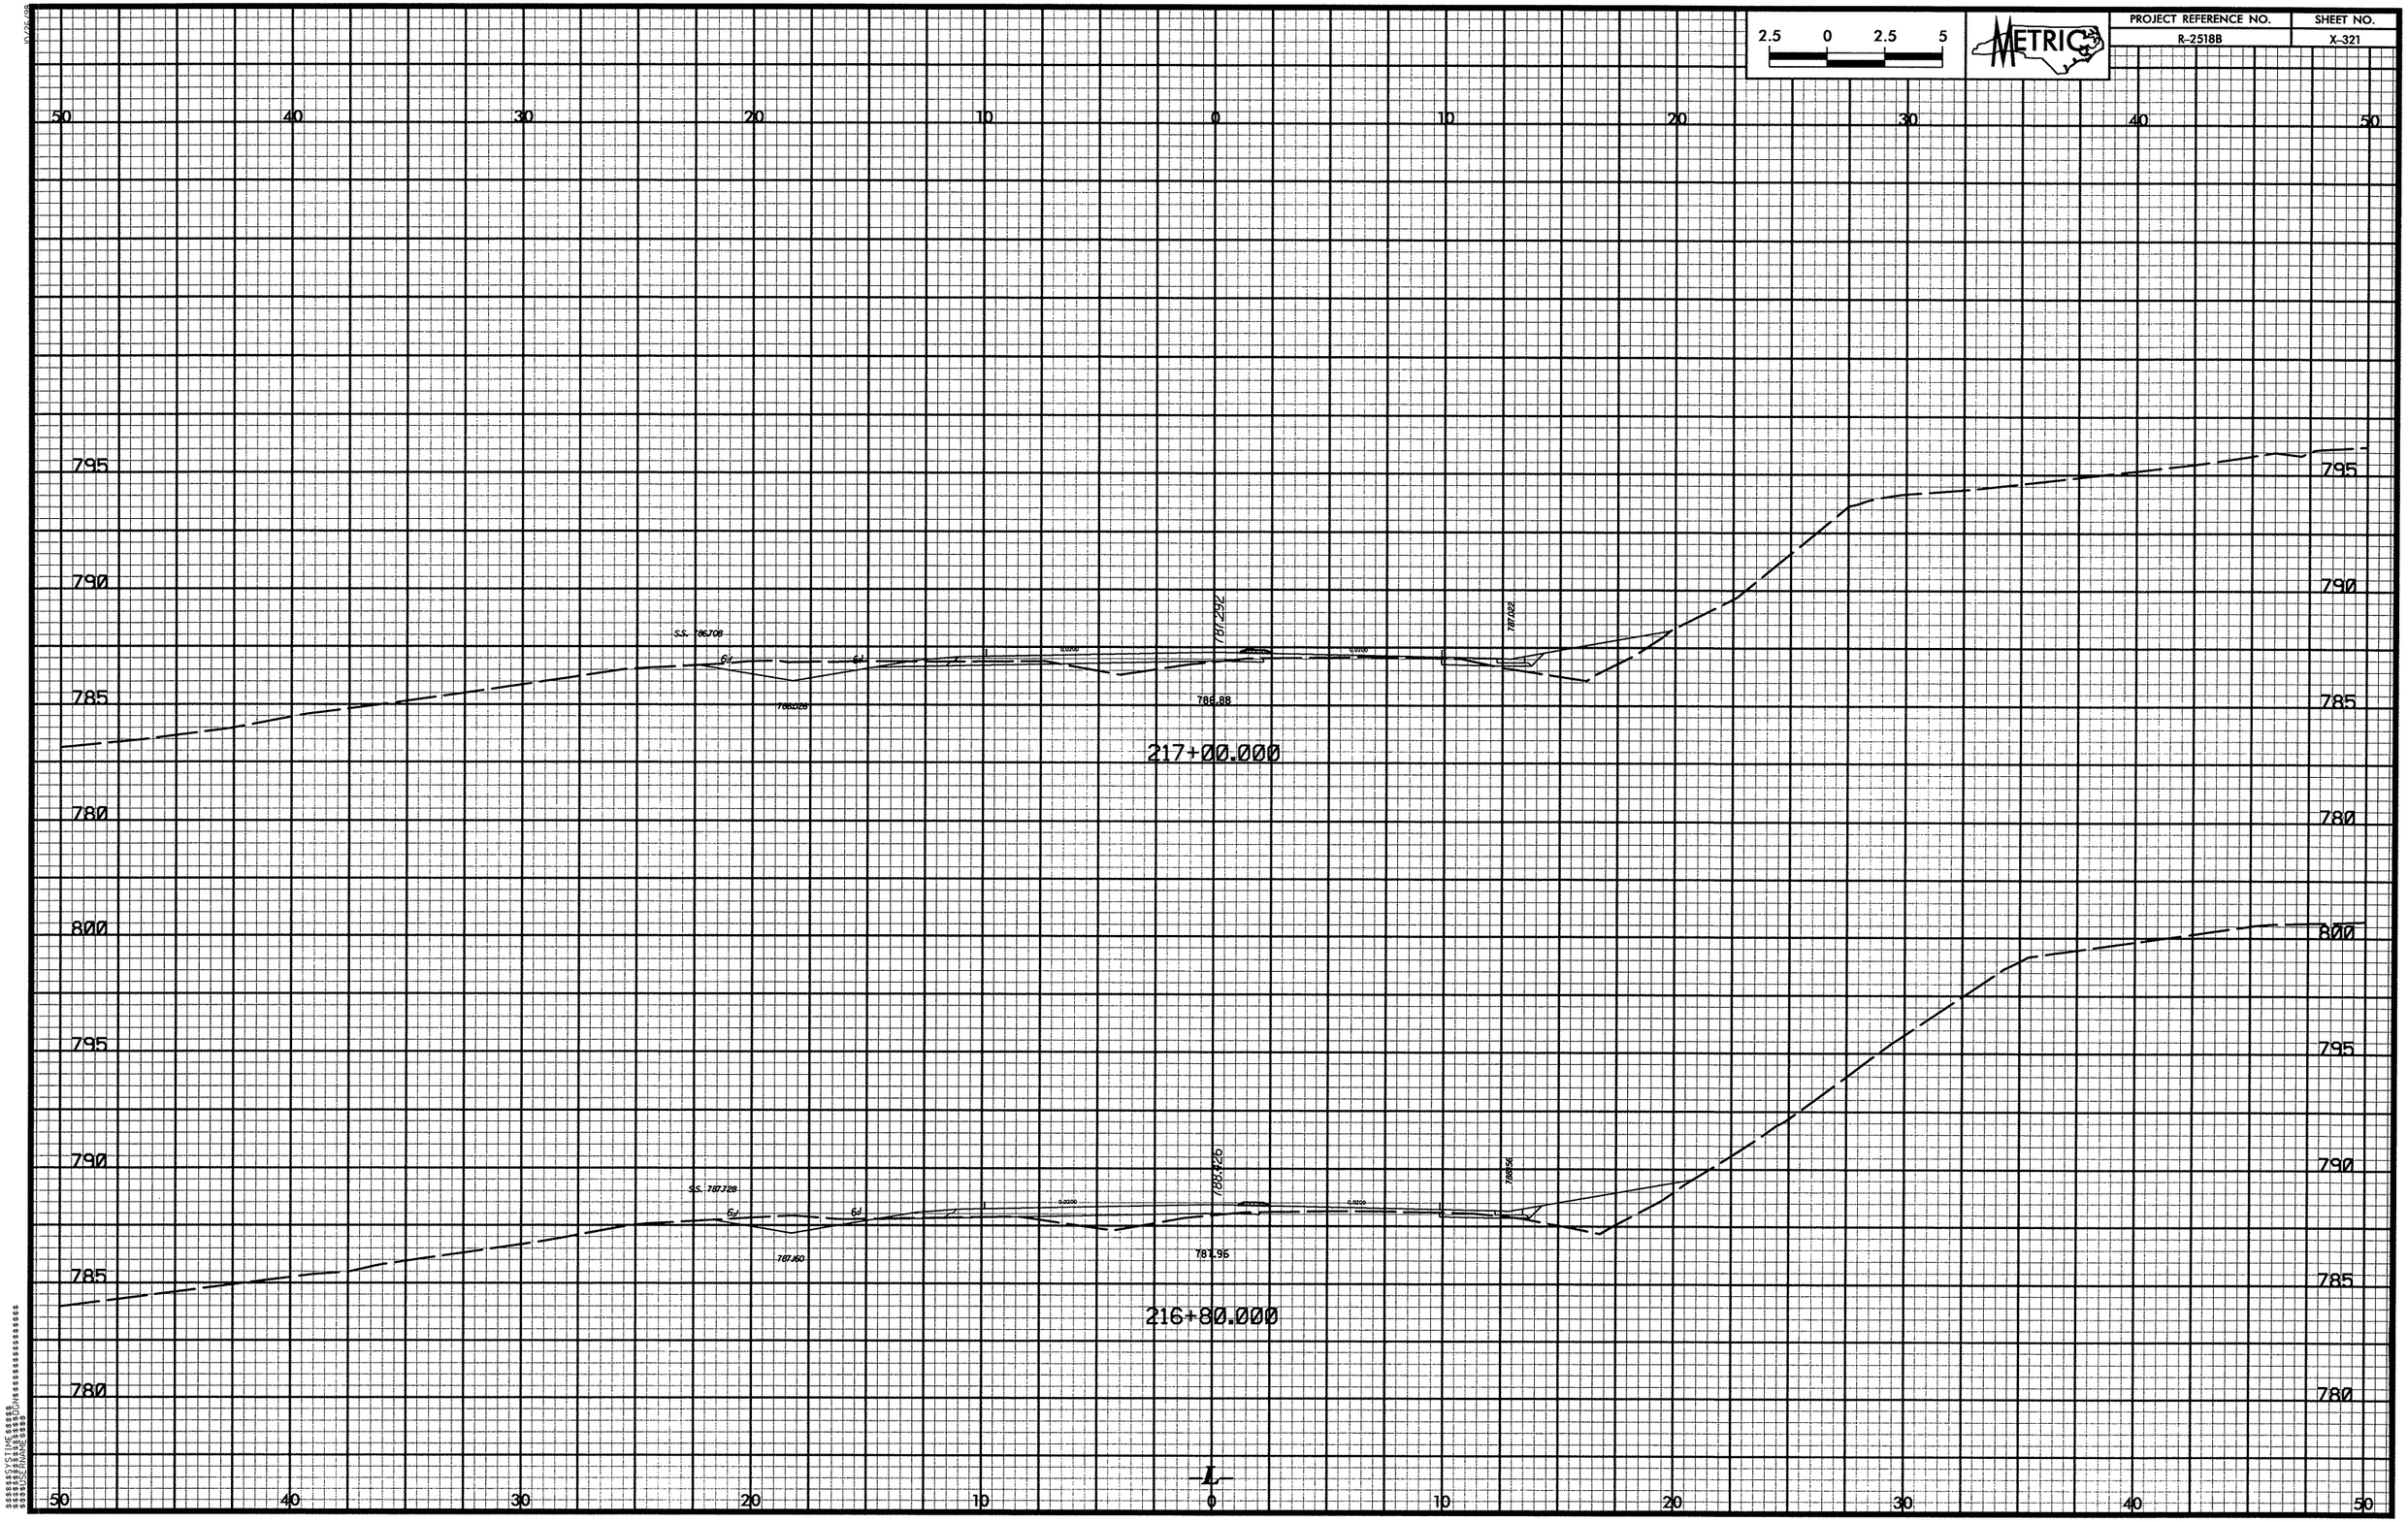

2.5 0 2.5 5
METRIC
PROJECT REFERENCE NO.
R-2518B
SHEET NO.
X-321
50 40 30 20 10 0 10 20 30 40 50
795
790
785
780
800
S.S. 786.708
787.292
787.022
786.028
786.88
217+00.000
S.S. 787.728
788.426
788.56
787.160
787.96
216+80.000
L

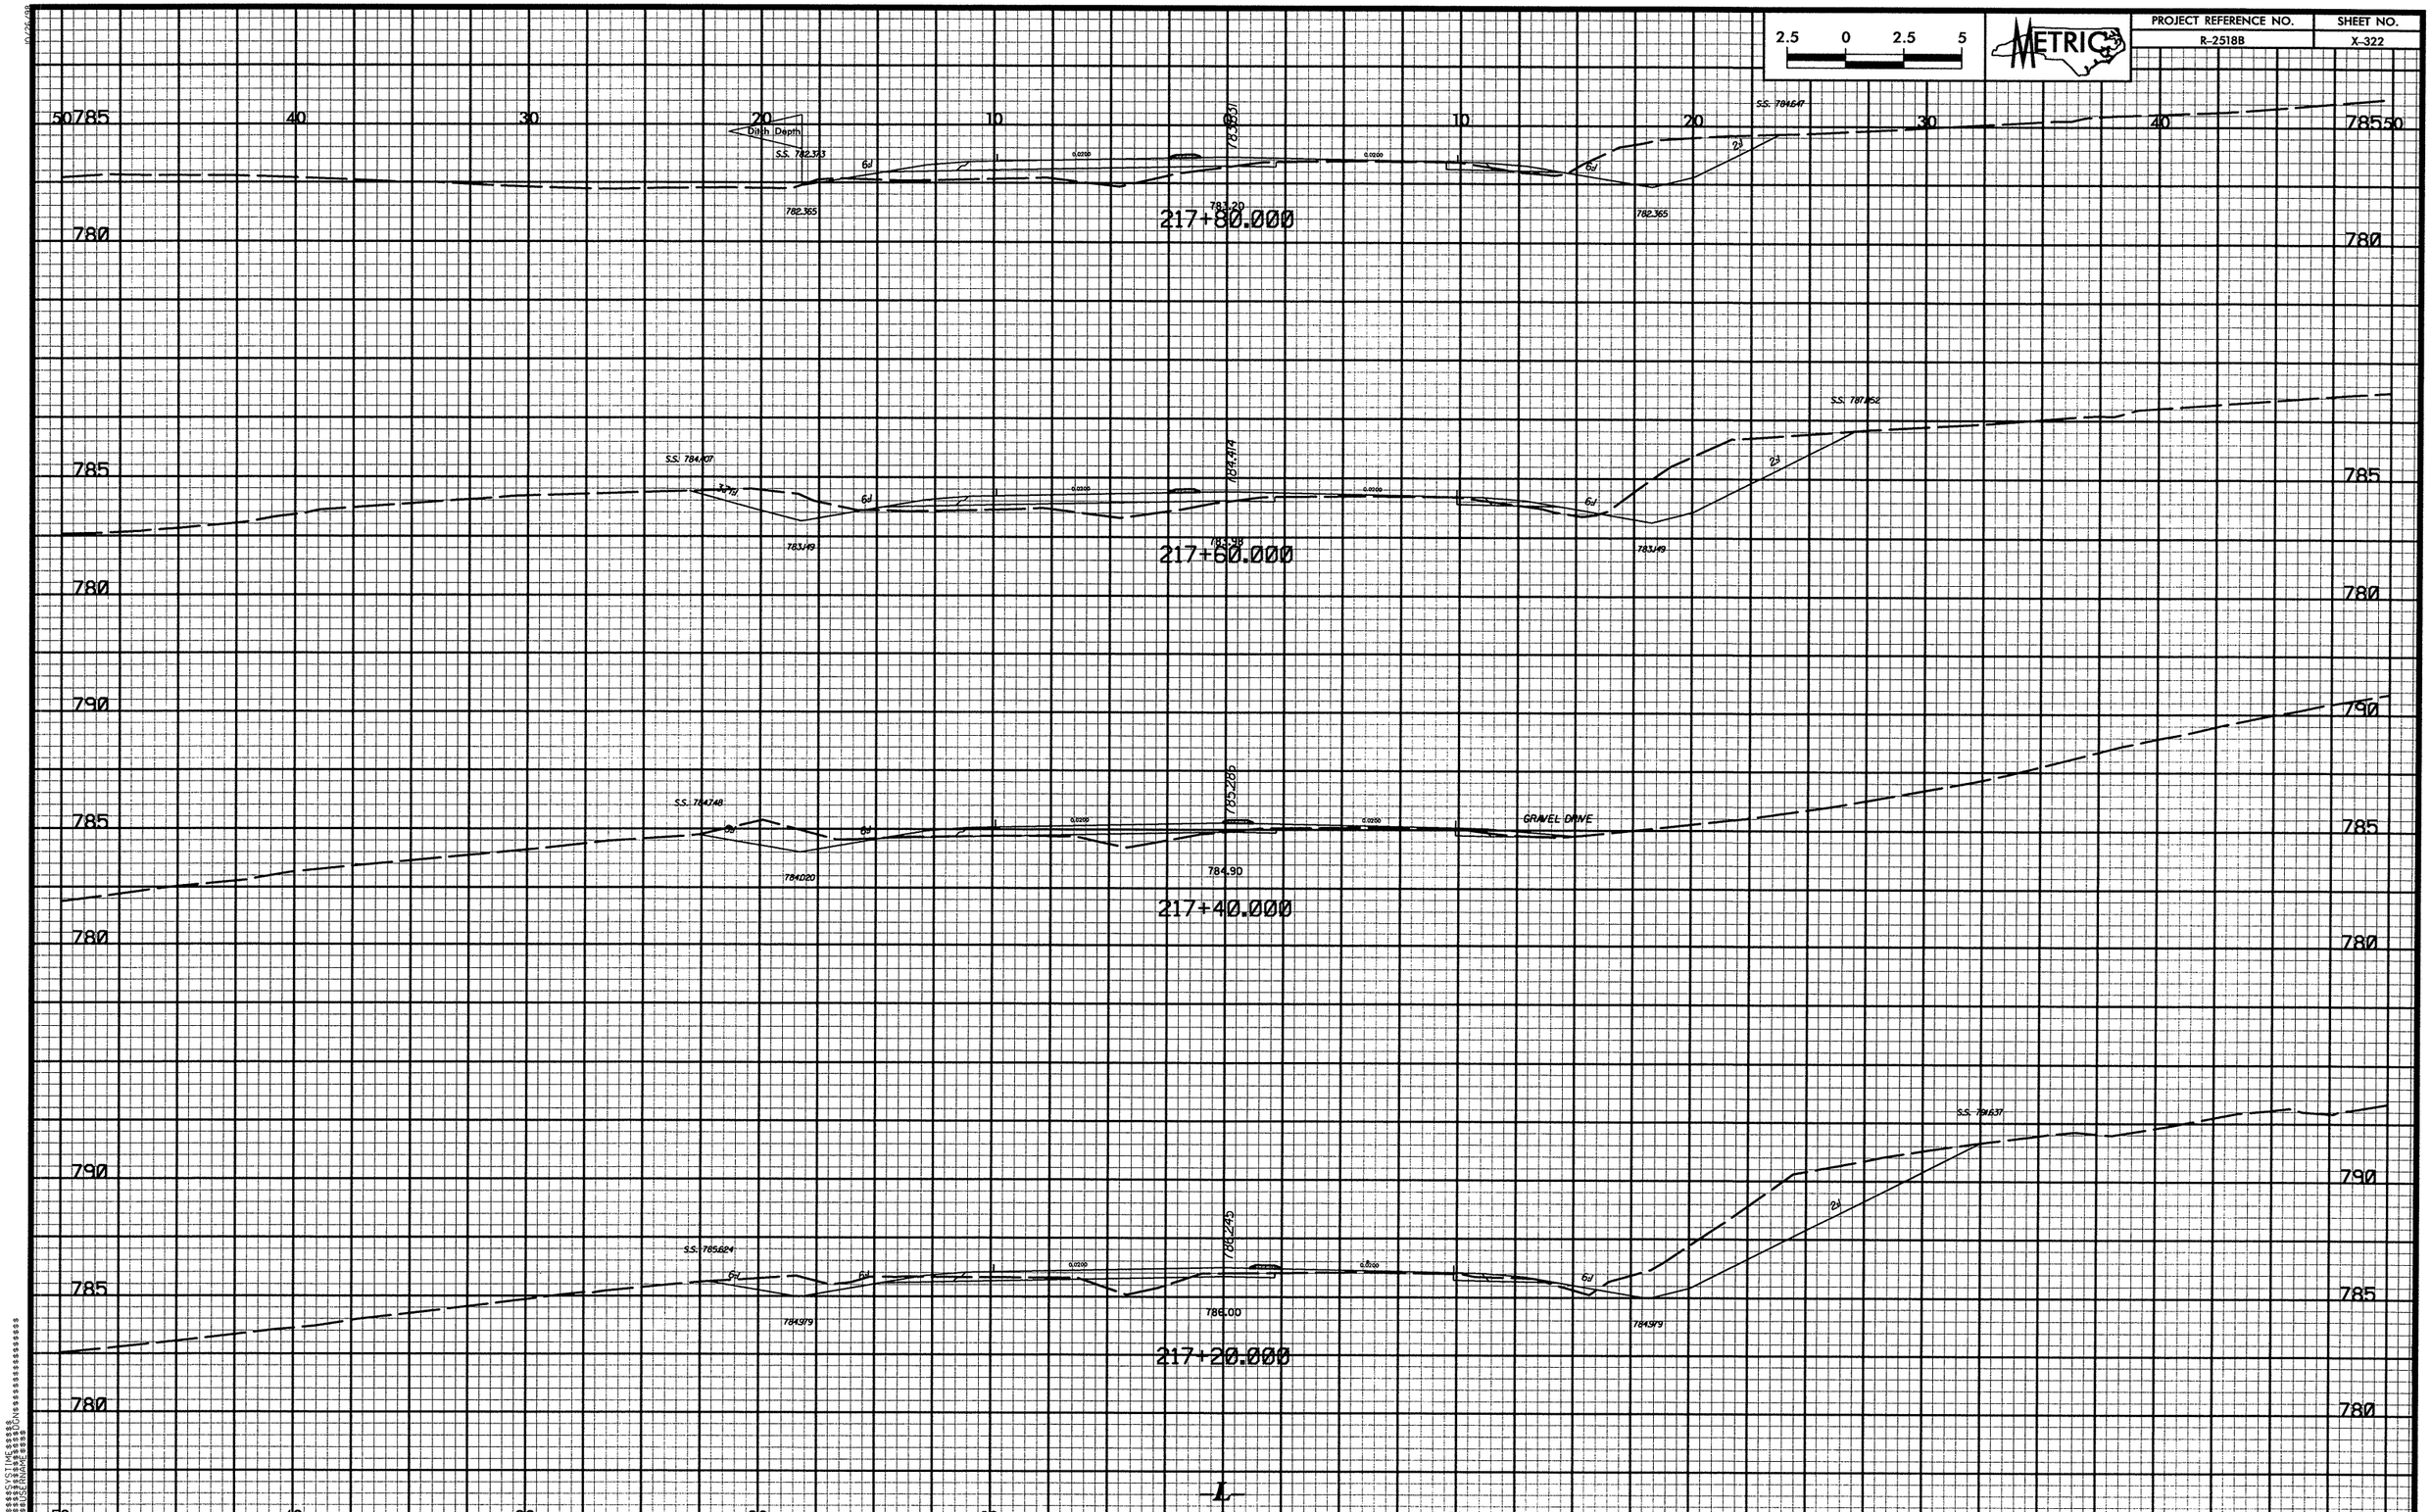

2.5 0 2.5 5
METRIC
PROJECT REFERENCE NO.
R-2518B
SHEET NO.
X-322
Ditch Depth
S.S. 782.373
782.365
783.20
217+80.000
S.S. 784.647
S.S. 784.407
783.149
784.414
217+60.000
S.S. 787.852
S.S. 784.748
784.020
785.285
784.90
GRAVEL DRIVE
217+40.000
S.S. 785.624
784.979
786.245
786.00
217+20.000
S.S. 791.637
L

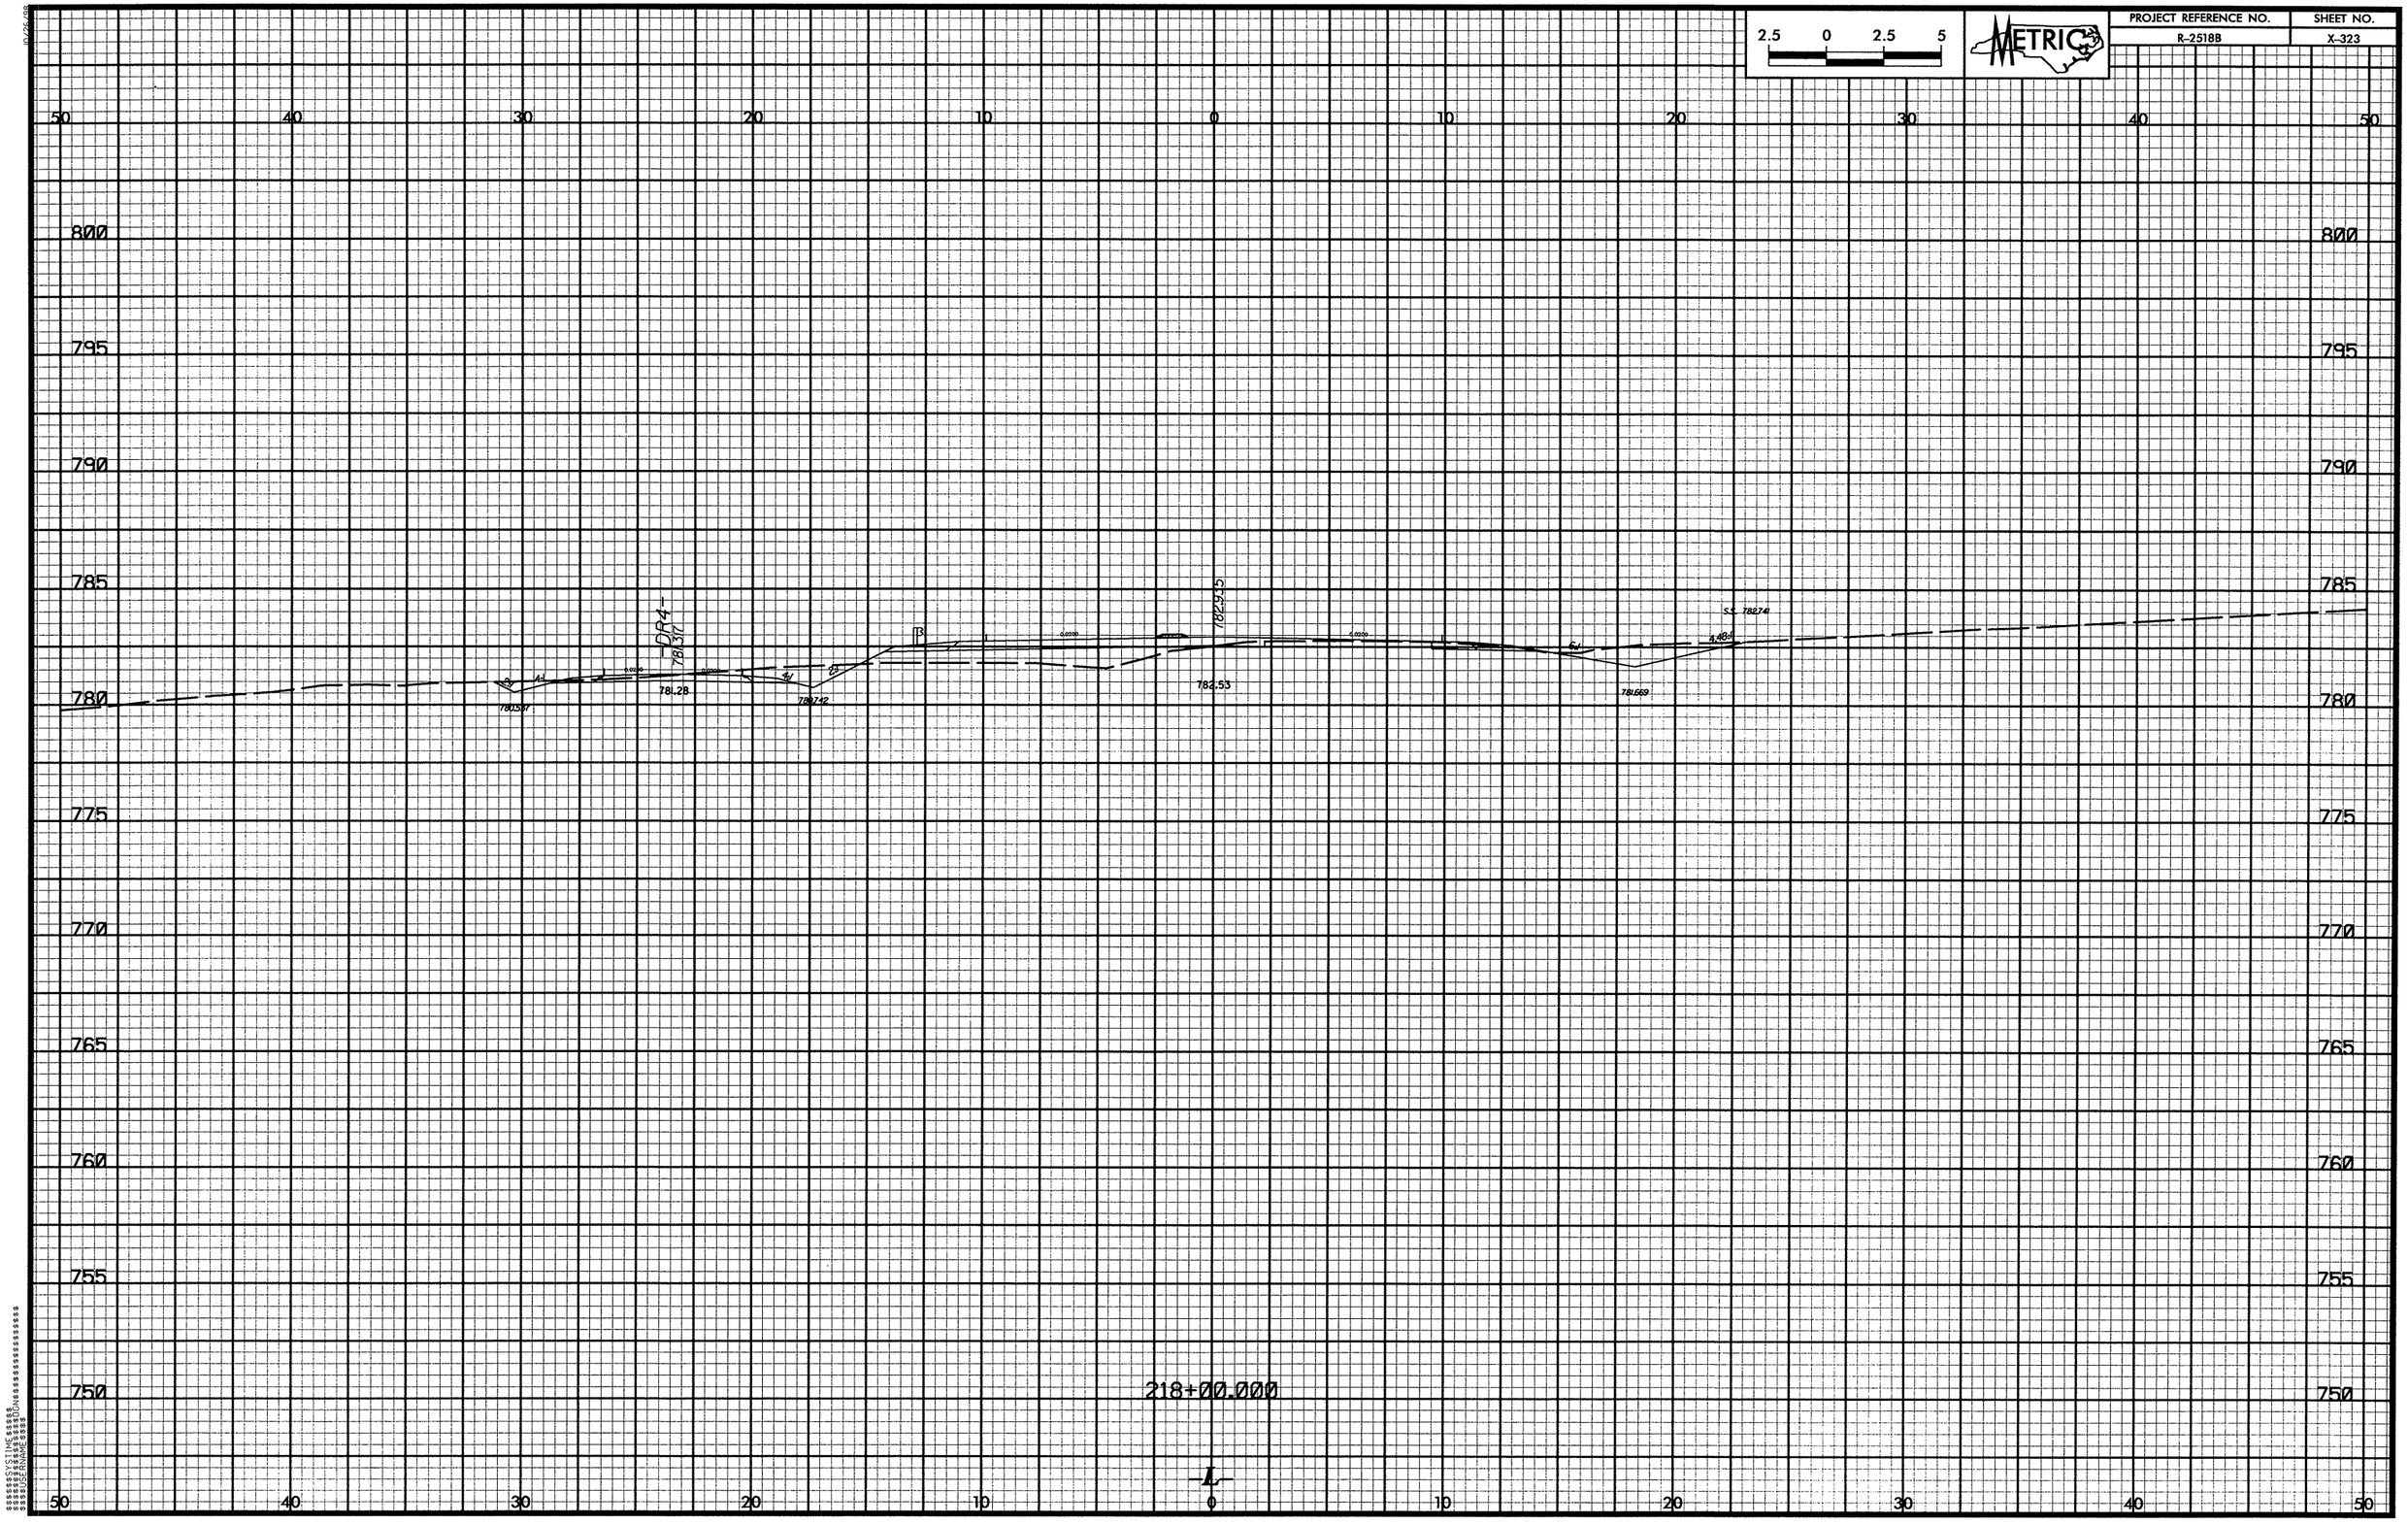

2.5 0 2.5 5
METRIC
PROJECT REFERENCE NO.
R-2518B
SHEET NO.
X-323
50 40 30 20 10 0 10 20 30 40 50
800
795
790
785
780
775
770
765
760
755
750
-DR4-
781.317
782.935
S.S. 782741
781.28
780742
782.53
781669
218+00.000

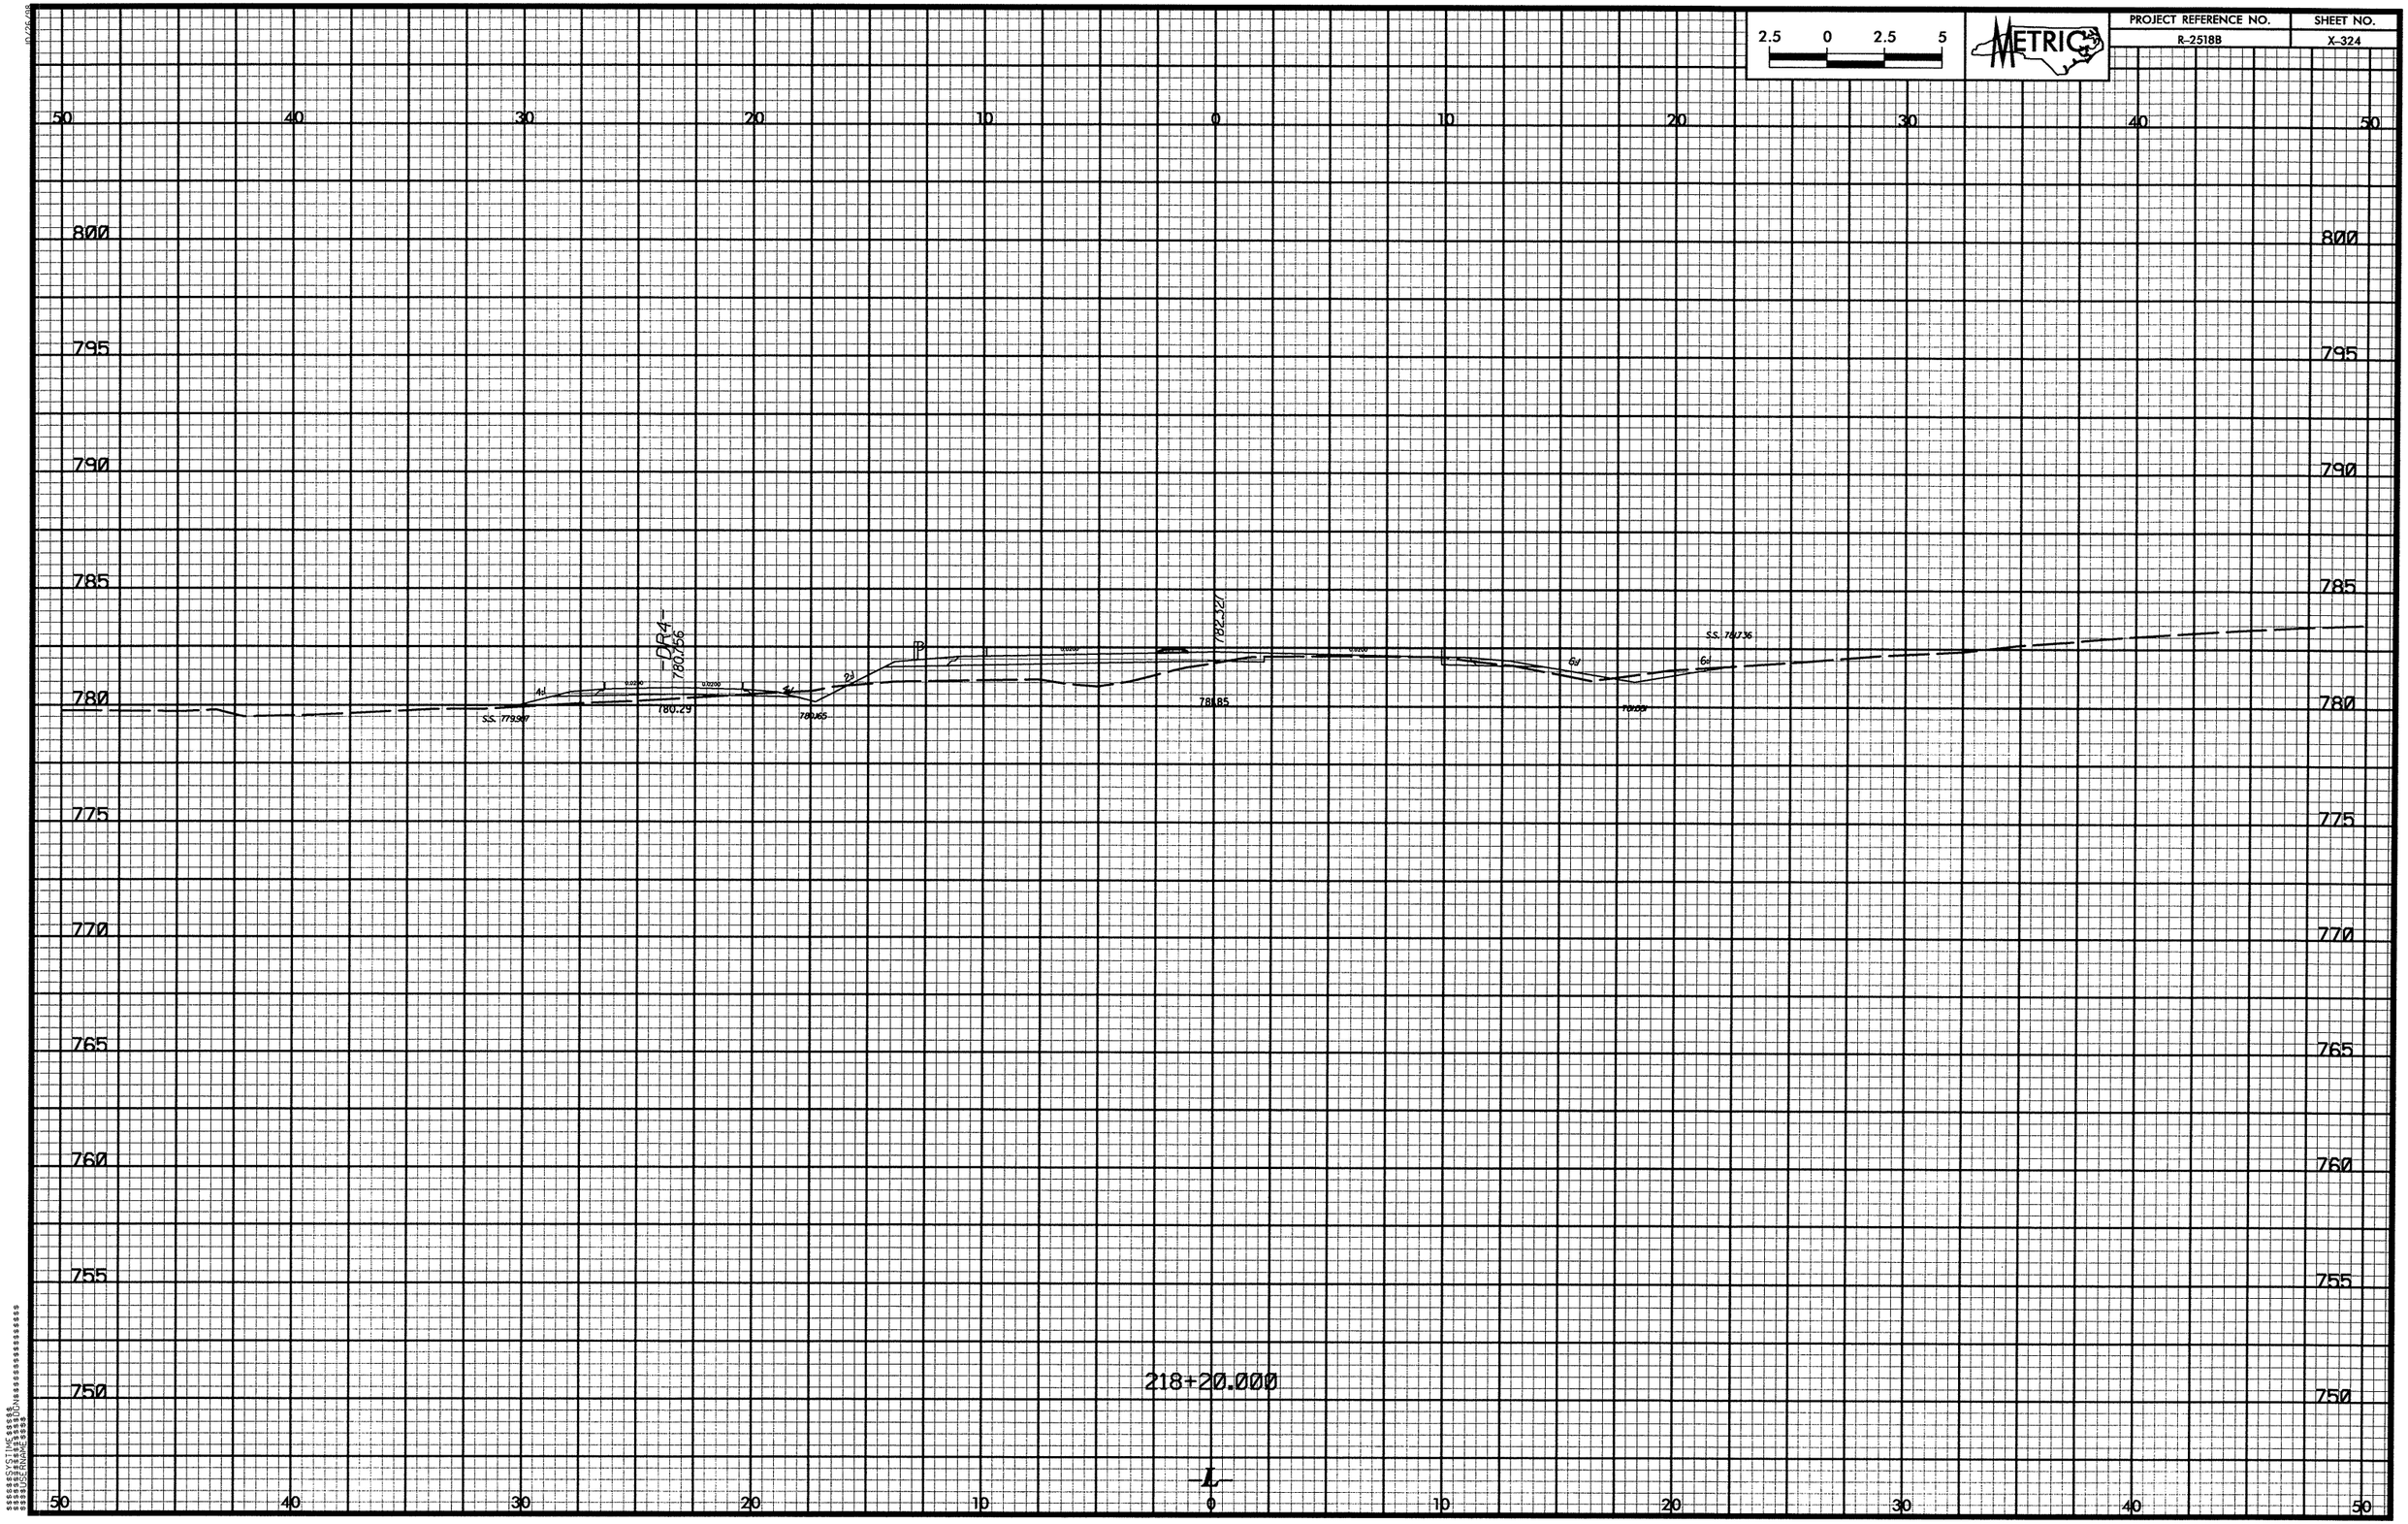

2.5 0 2.5 5
METRIC
PROJECT REFERENCE NO.
R-2518B
SHEET NO.
X-324
50 40 30 20 10 0 10 20 30 40 50
800
795
790
785
780
775
770
765
760
755
750
-DR4-
780.756
780.29
780.165
782.327
781.85
S.S. 779.907
S.S. 781.736
218+20.000
L

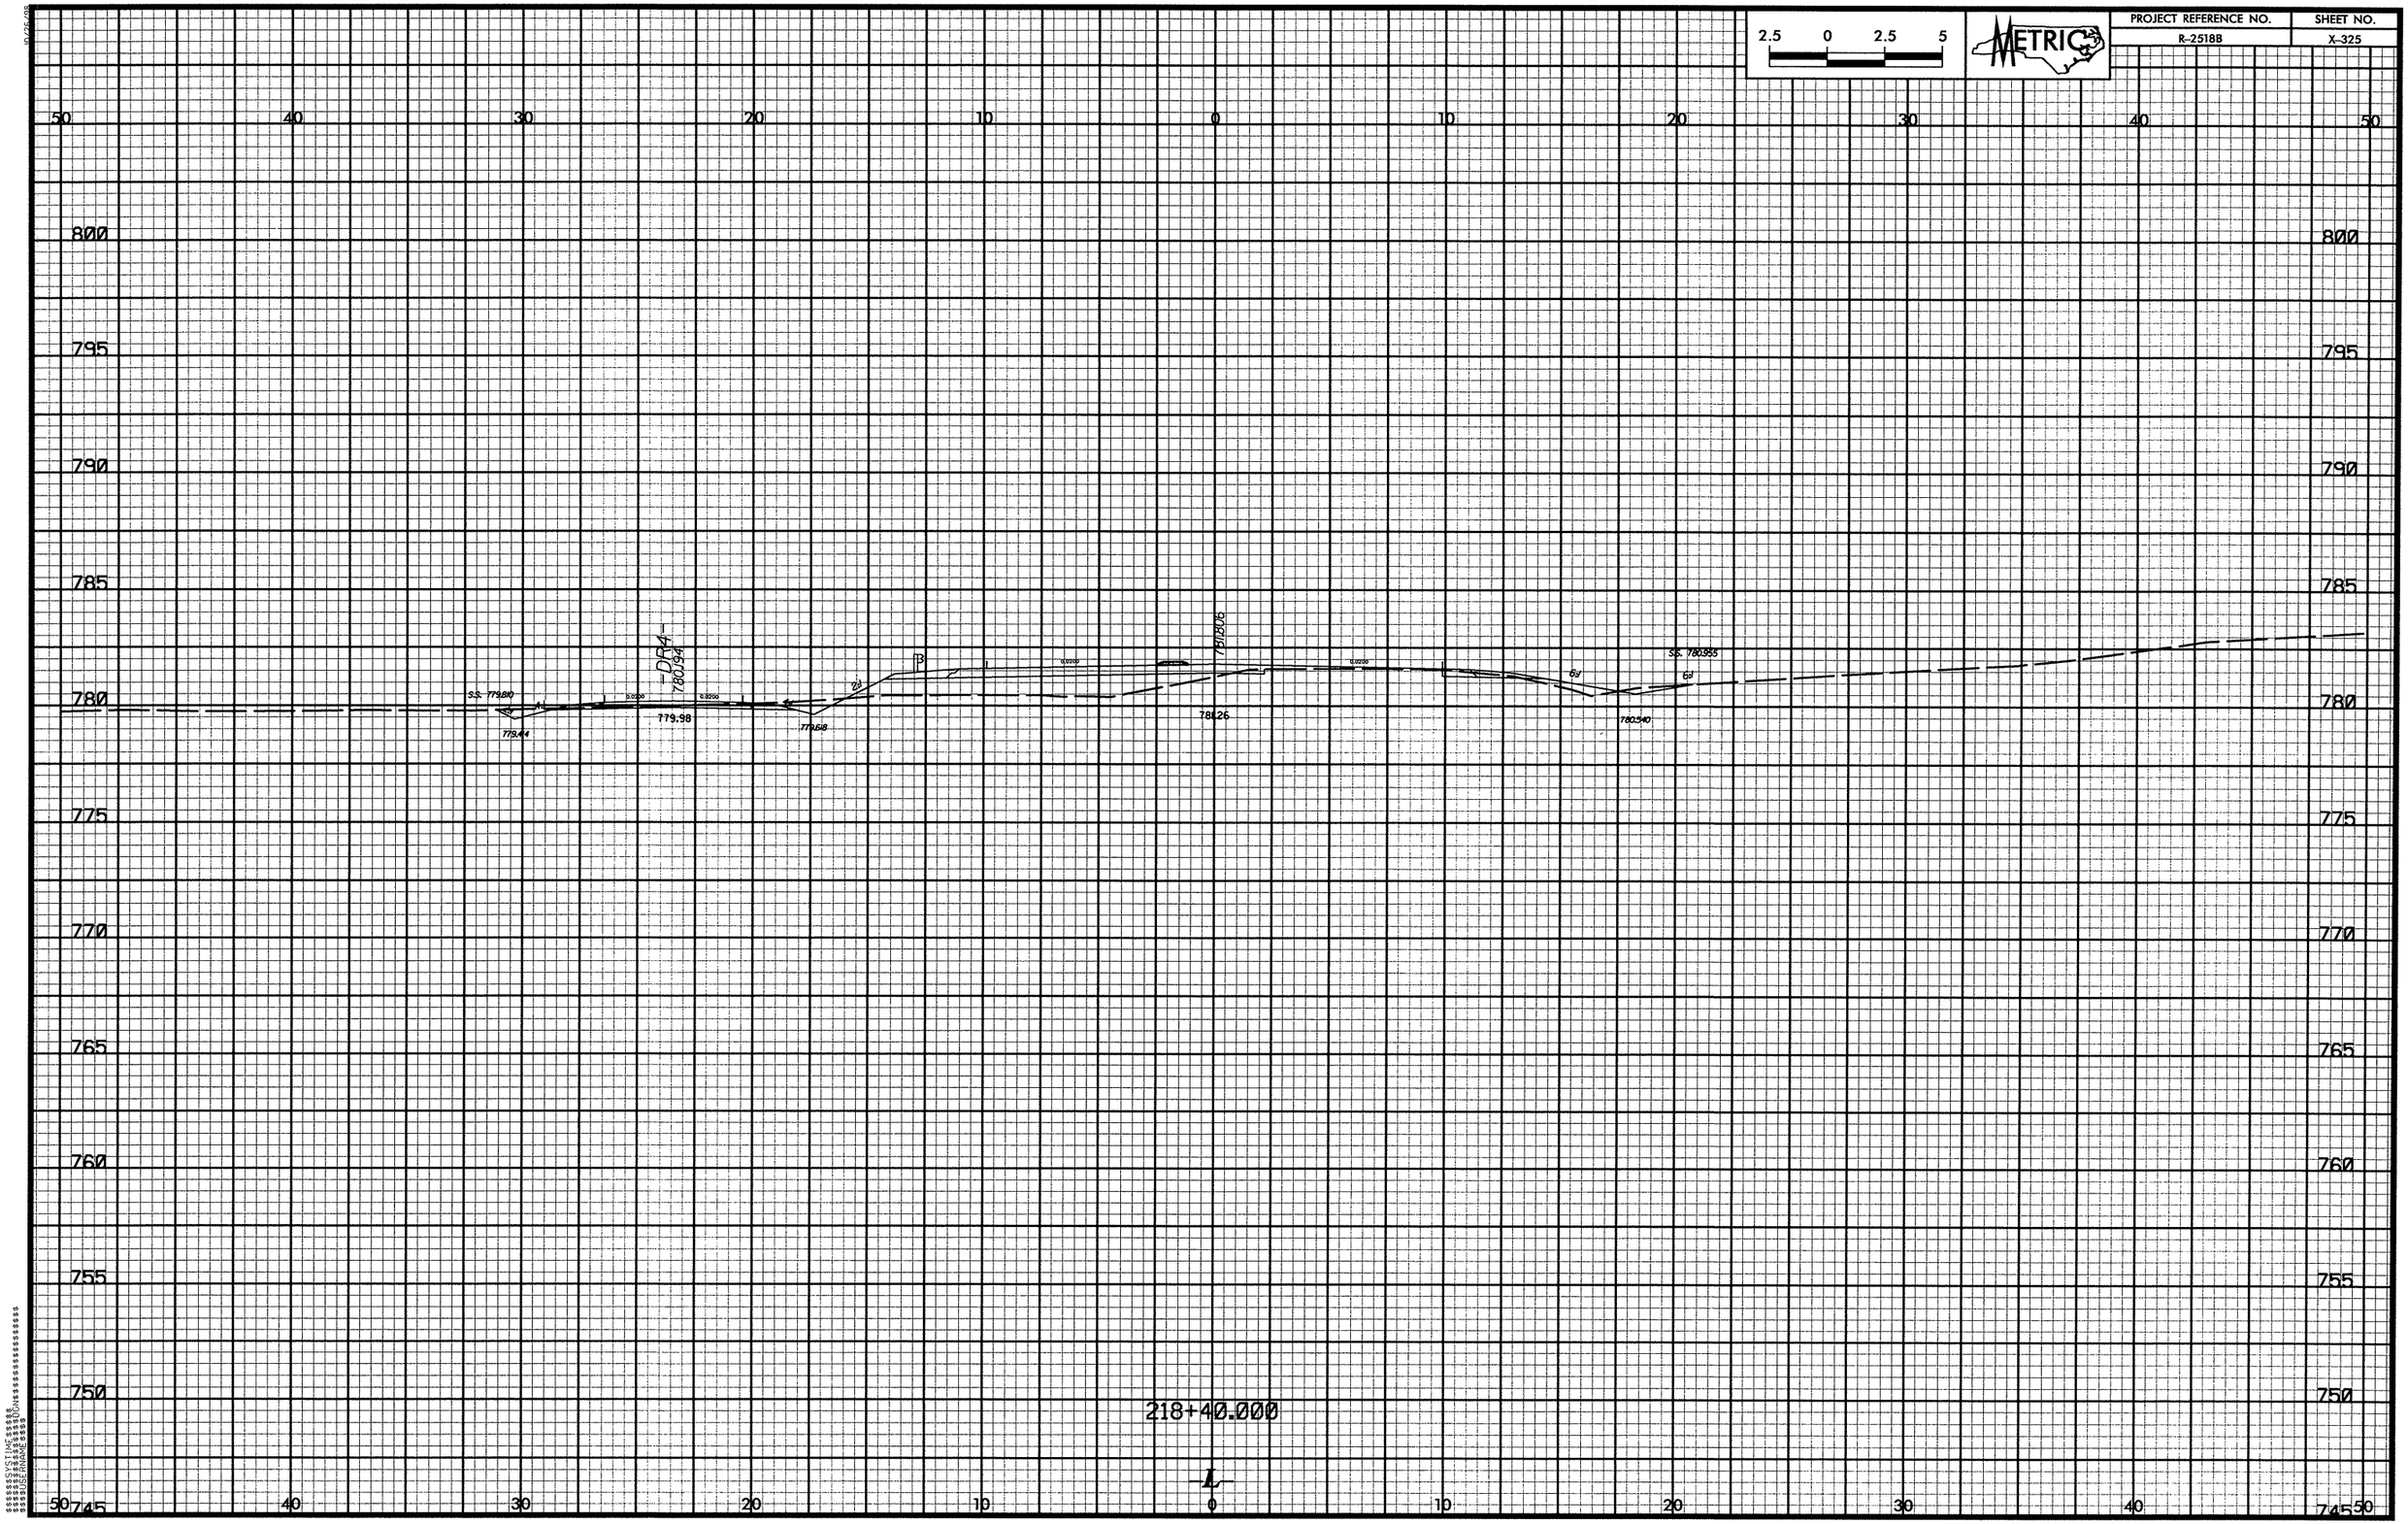

2.5 0 2.5 5
METRIC
PROJECT REFERENCE NO.
R-2518B
SHEET NO.
X-325
50 40 30 20 10 0 10 20 30 40 50
800
795
790
785
780
775
770
765
760
755
750
745
S.S. 779.810
779.44
-DR4-
780.194
779.98
779.618
781.806
781.26
S.S. 780.955
780.540
218+40.000
L

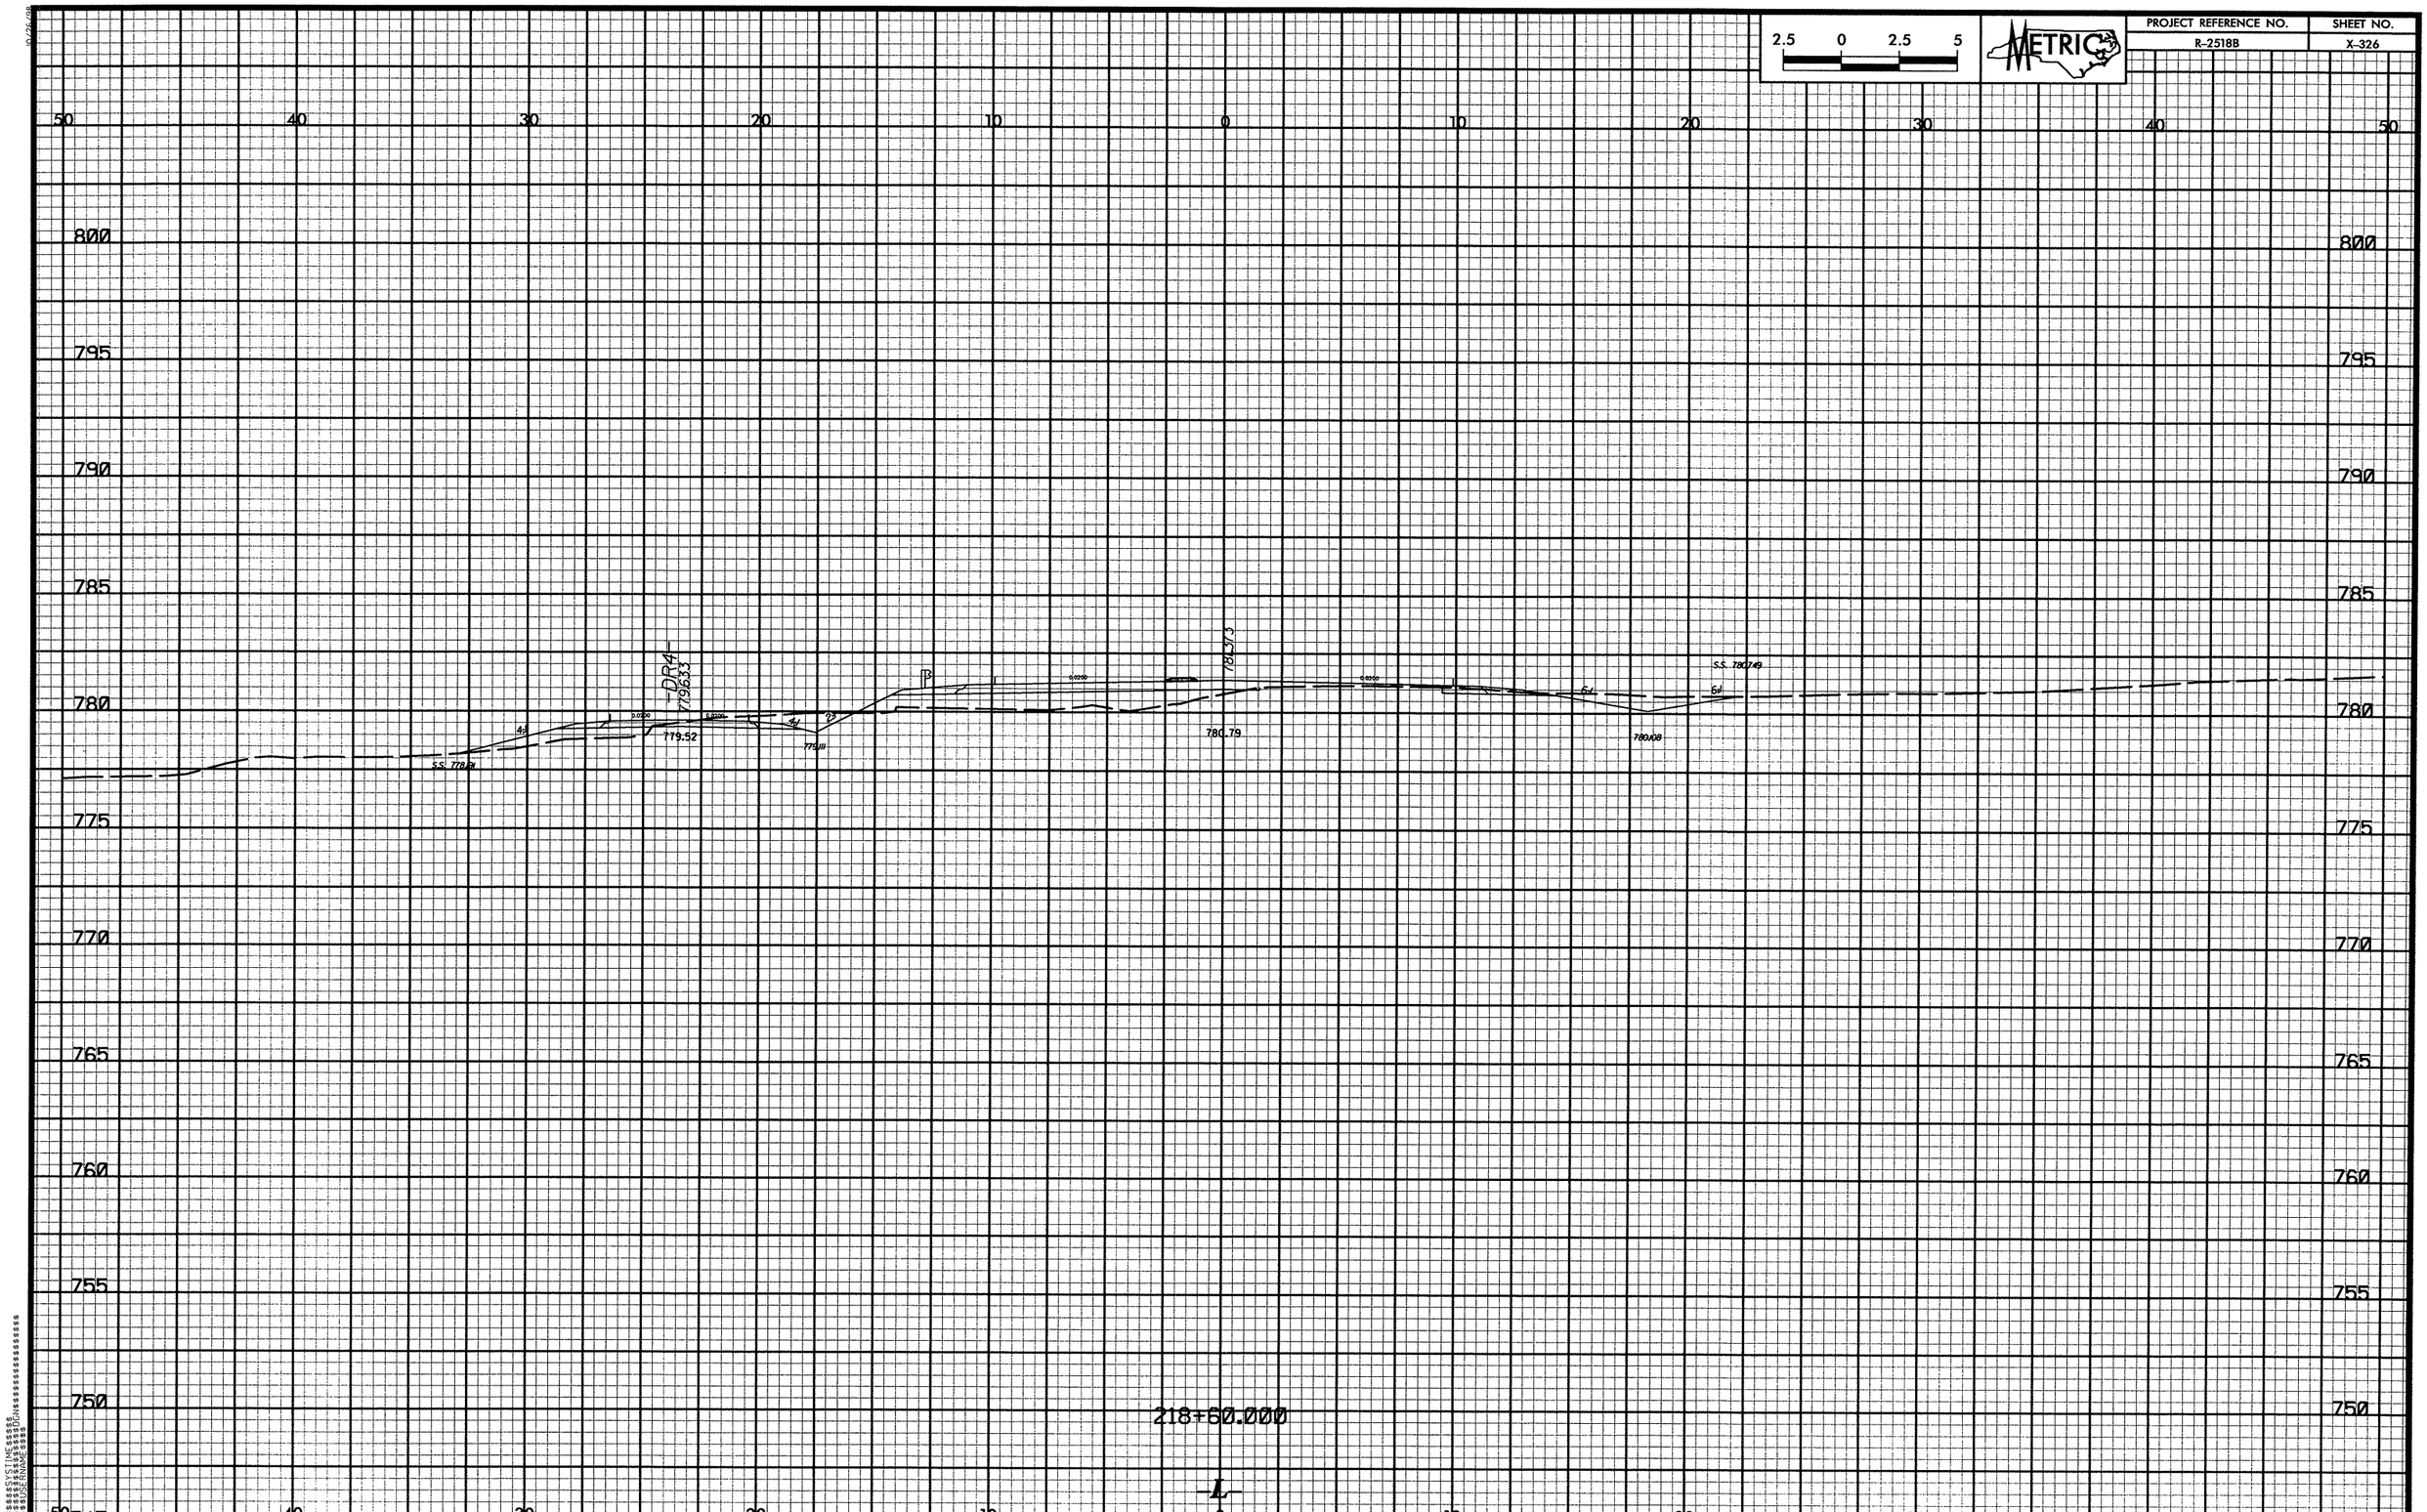

2.5 0 2.5 5
METRIC
PROJECT REFERENCE NO.
R-2518B
SHEET NO.
X-326
50 40 30 20 10 0 10 20 30 40 50
800
795
790
785
780
775
770
765
760
755
750
745
DR4
779.633
779.52
779.111
S.S. 778.81
781.373
780.79
780.108
S.S. 780.749
218+60.000

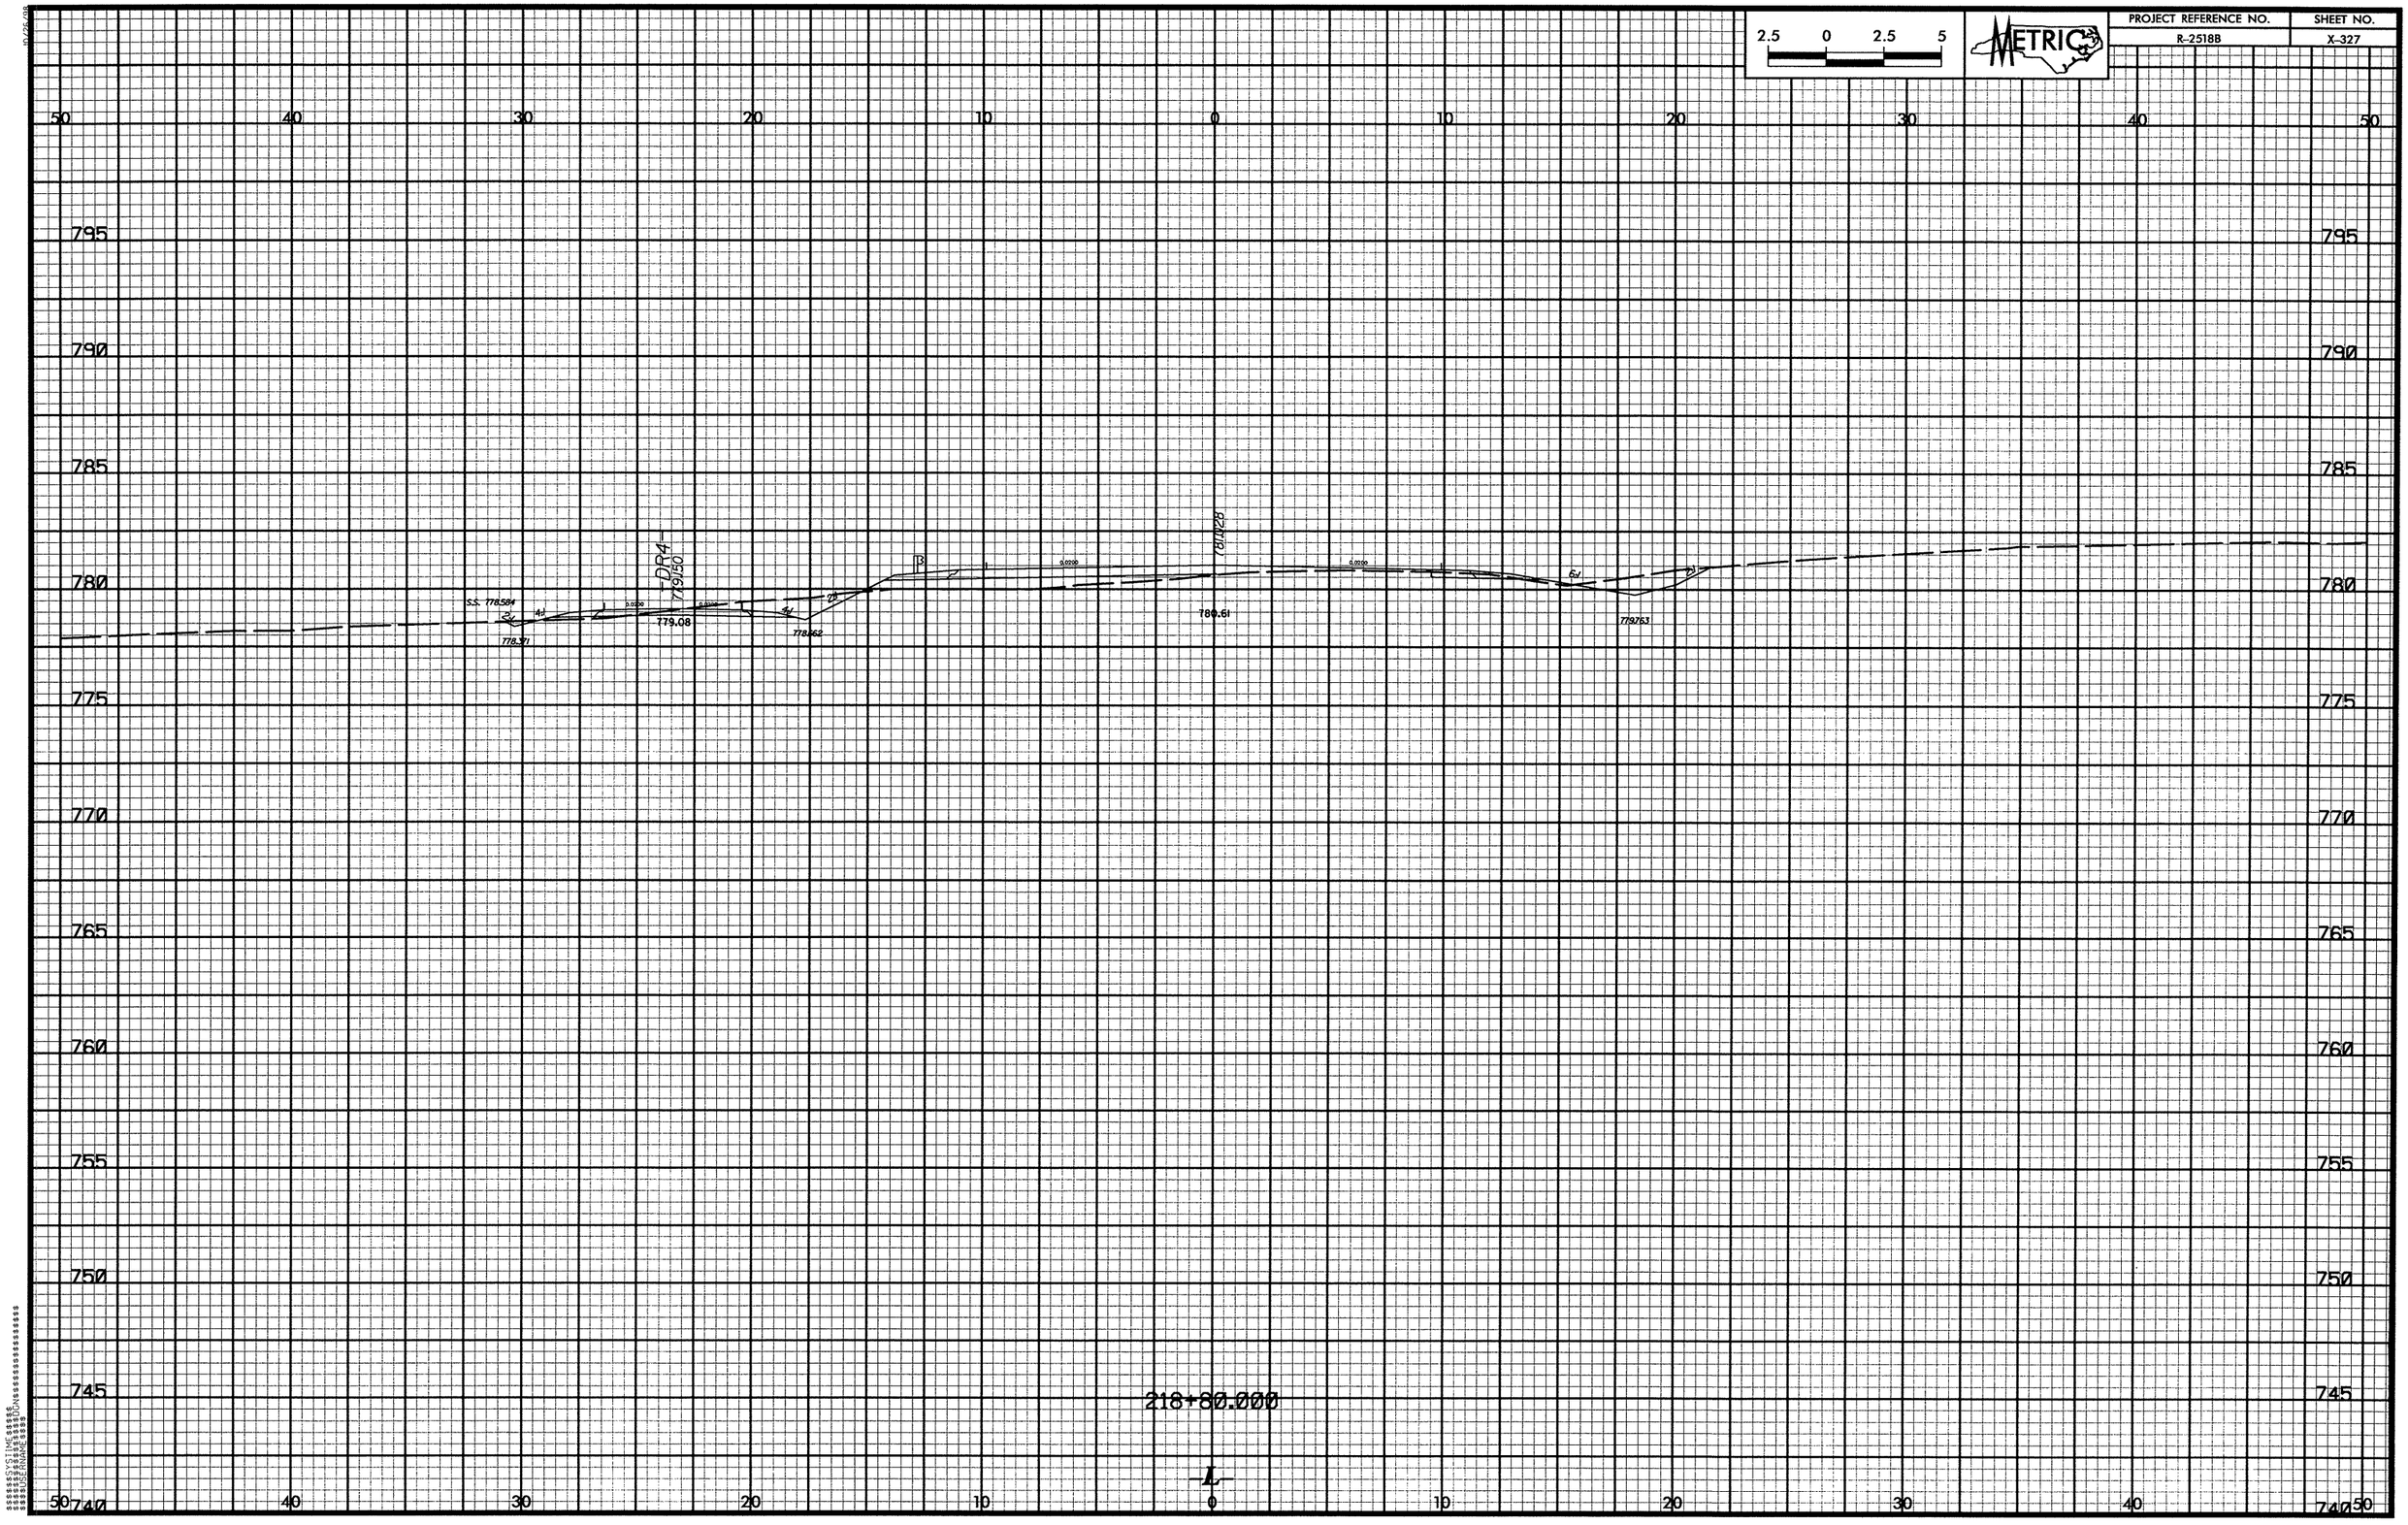

2.5 0 2.5 5
METRIC
PROJECT REFERENCE NO.
R-2518B
SHEET NO.
X-327
50 40 30 20 10 0 10 20 30 40 50
795
790
785
780
775
770
765
760
755
750
745
740
DR4
779.50
S.S. 778.584
778.371
779.08
778.662
780.61
779.763
218+80.000
L

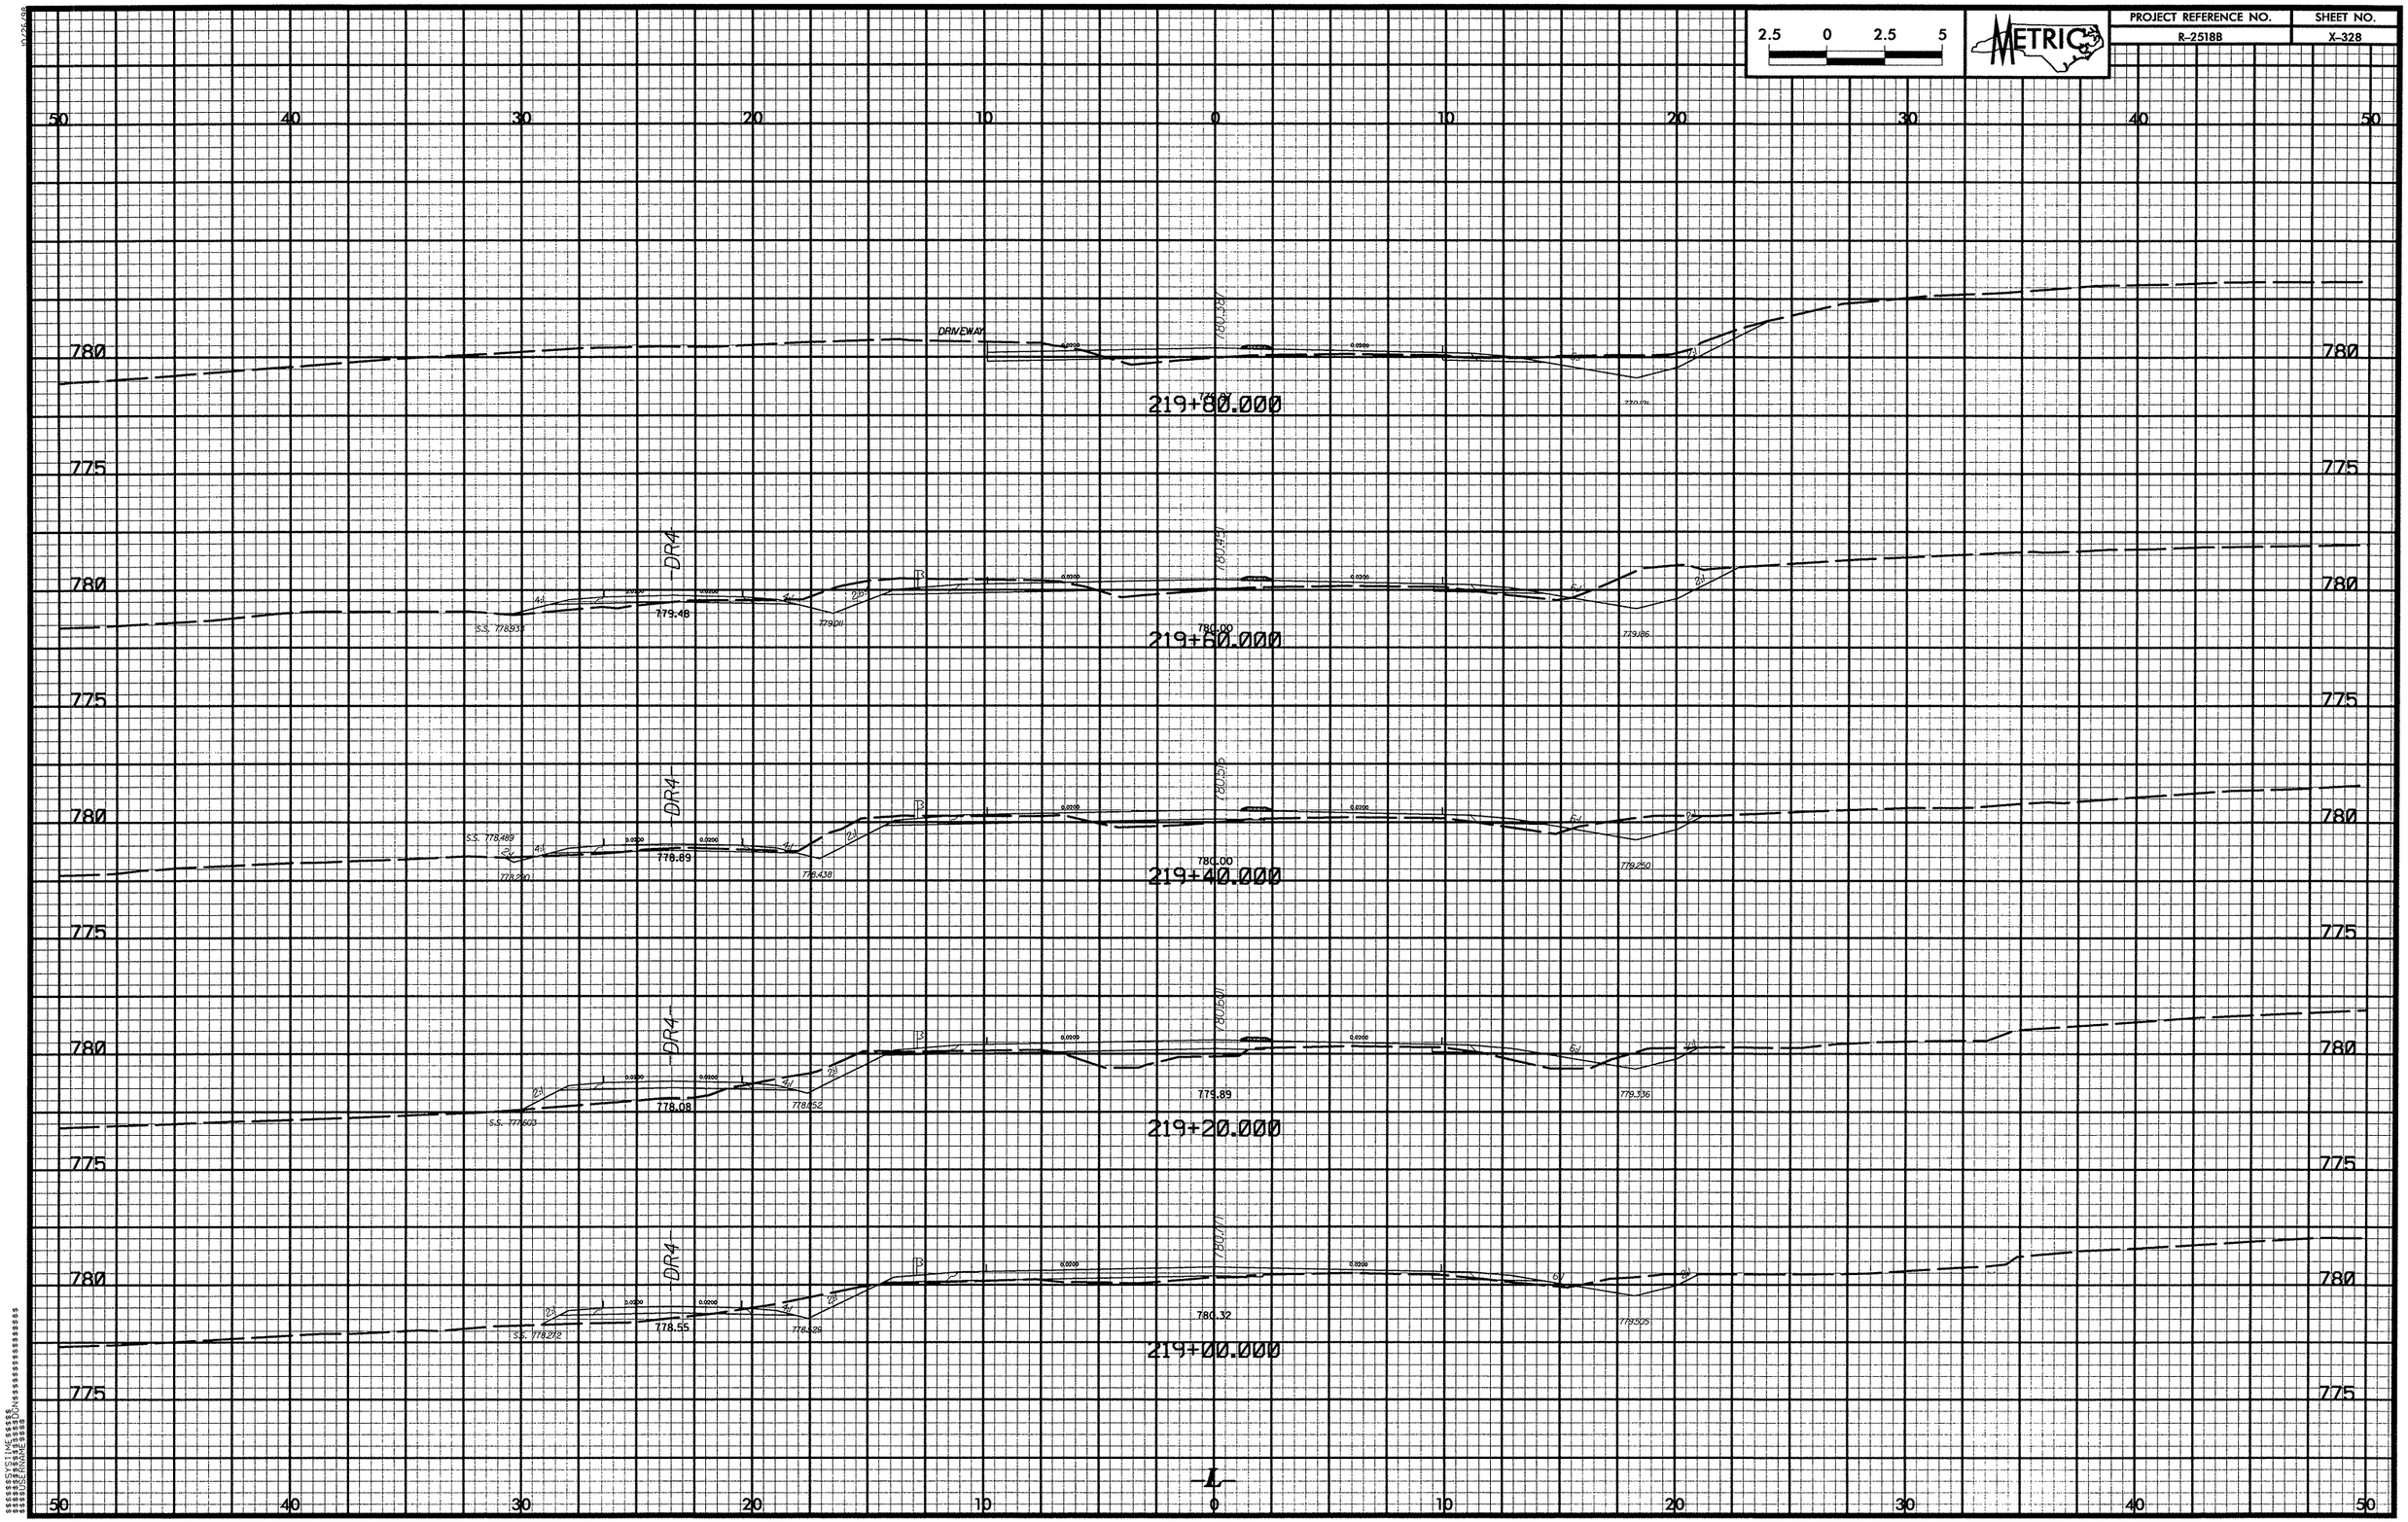

_RDY_L21500_XPL.DGN 4/25/2008 8:02:59 AM TGS

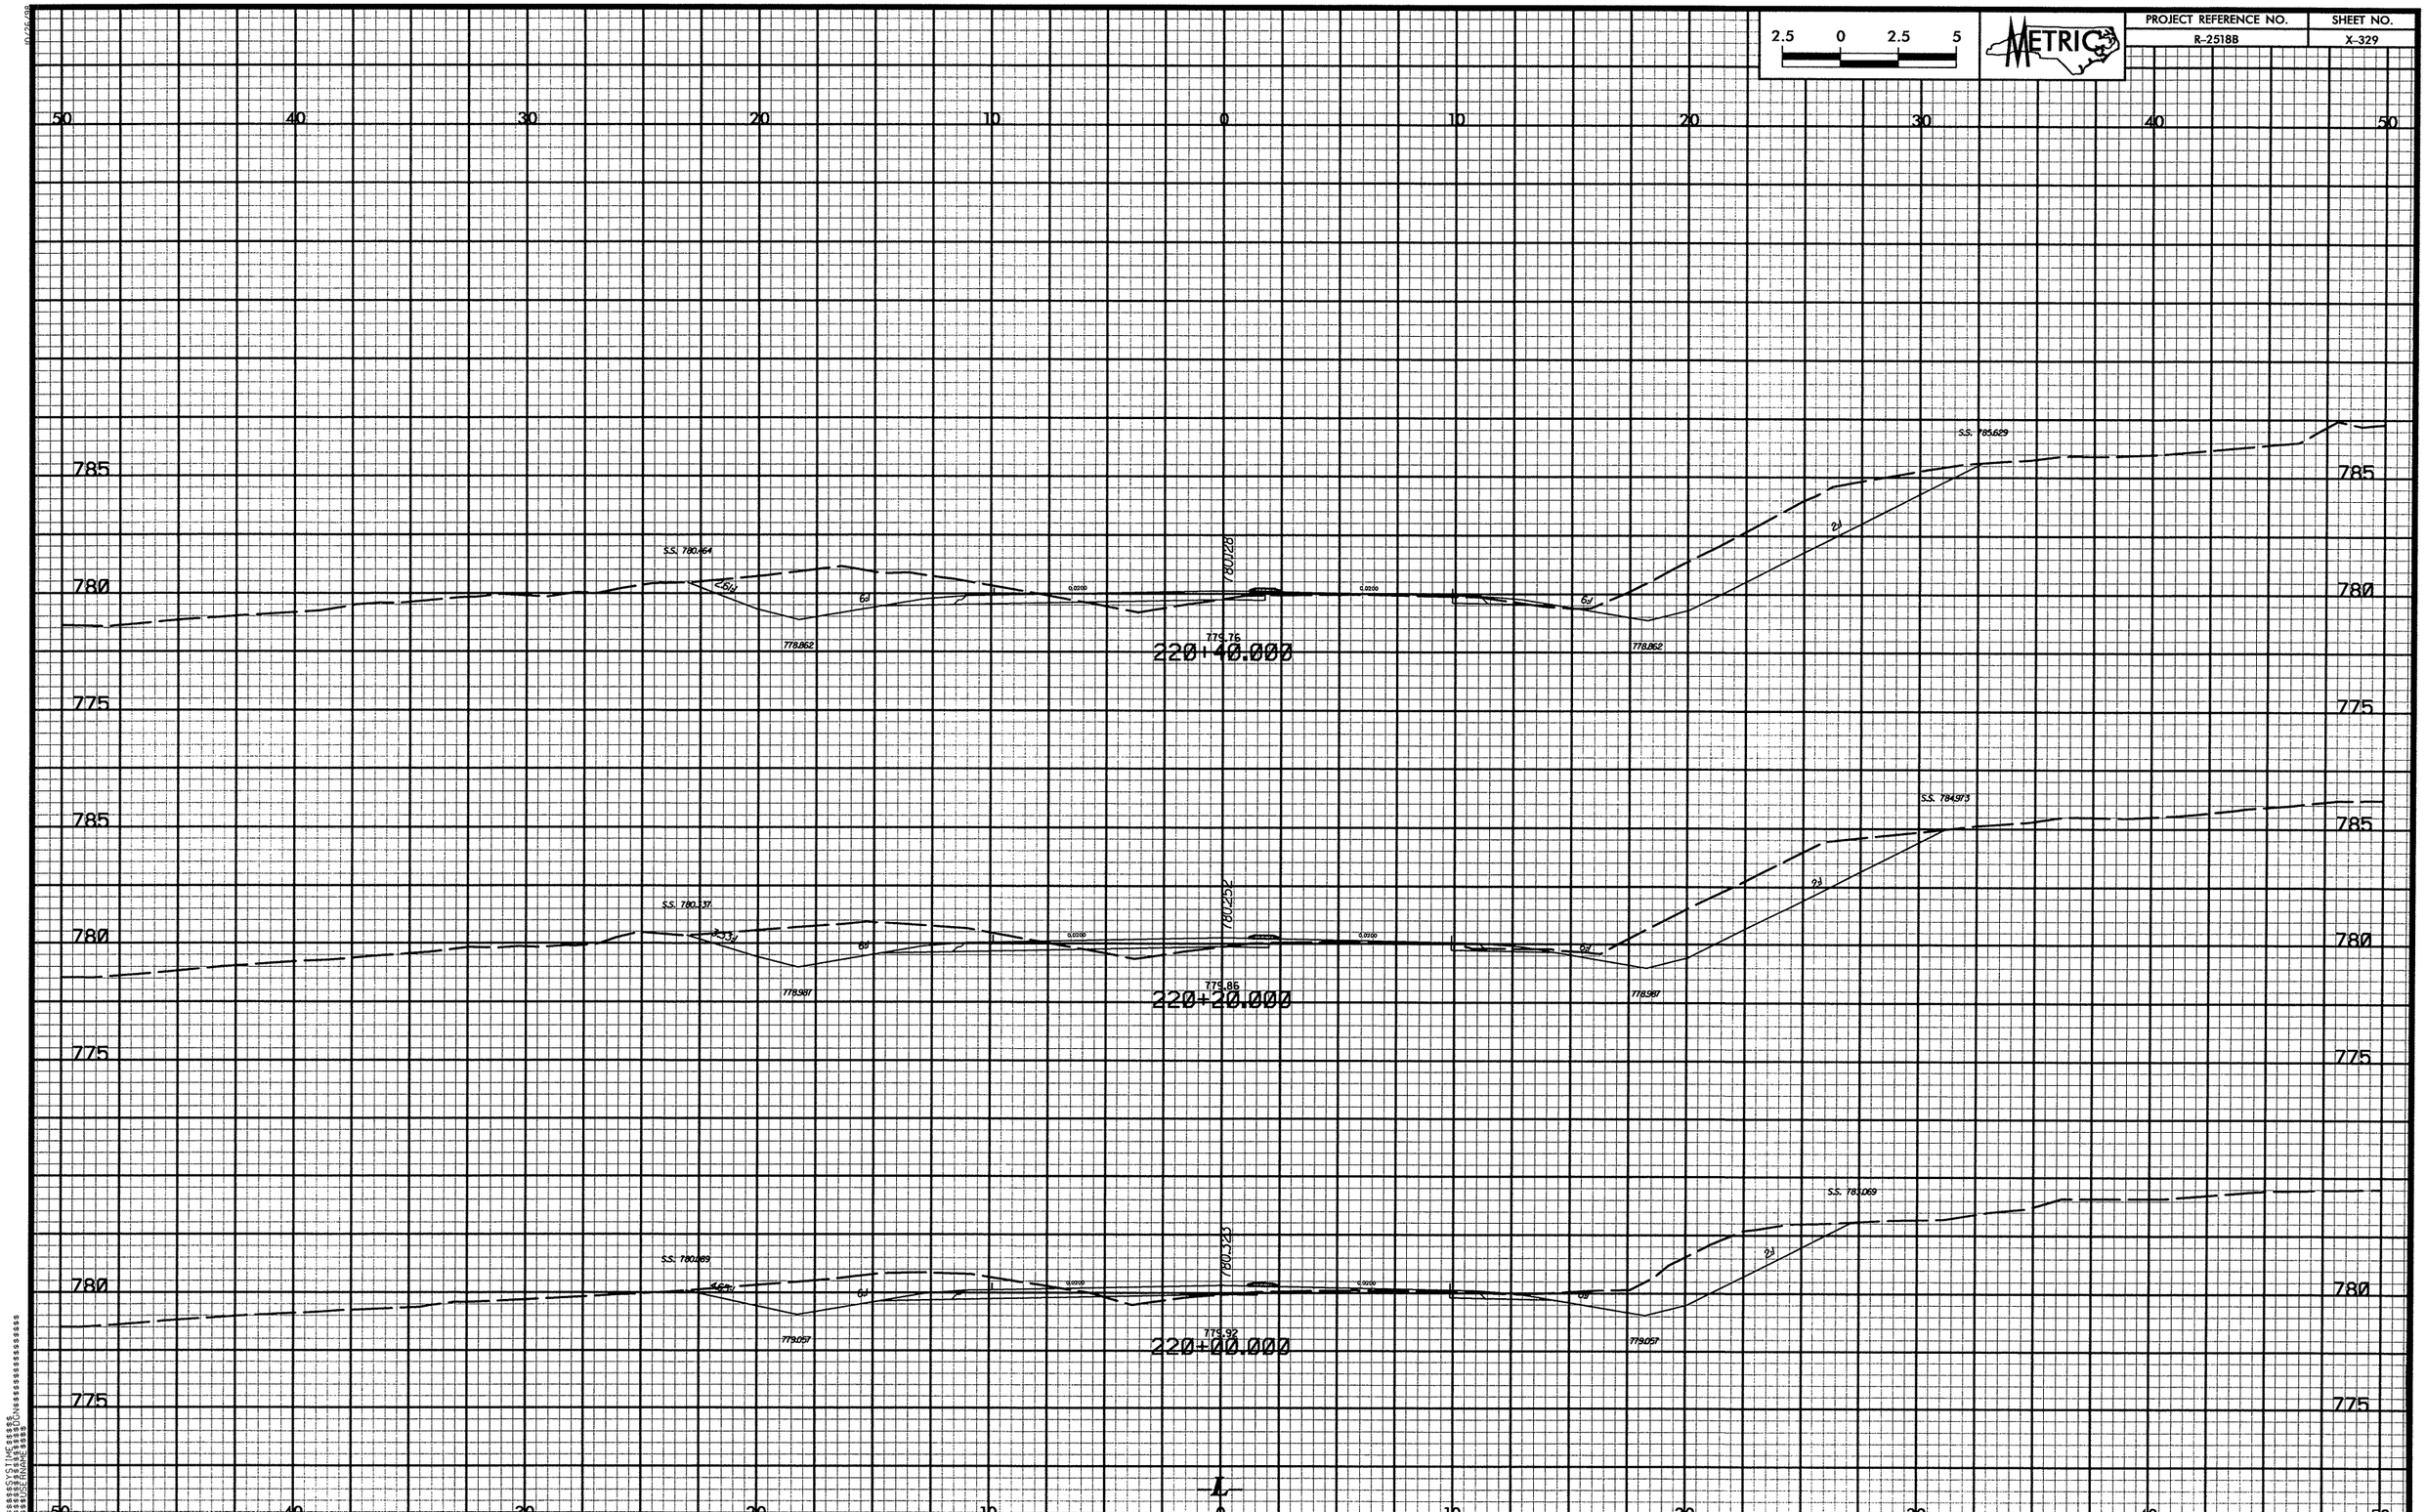

2.5 0 2.5 5
METRIC
PROJECT REFERENCE NO.
R-2518B
SHEET NO.
X-329
50 40 30 20 10 0 10 20 30 40 50
785
780
775
S.S. 780.464
780.128
779.76
220+40.000
778.862
S.S. 785.629
S.S. 780.337
780.252
779.86
220+20.000
778.987
S.S. 784.973
S.S. 780.069
780.323
779.92
220+00.000
779.057
S.S. 783.069
L

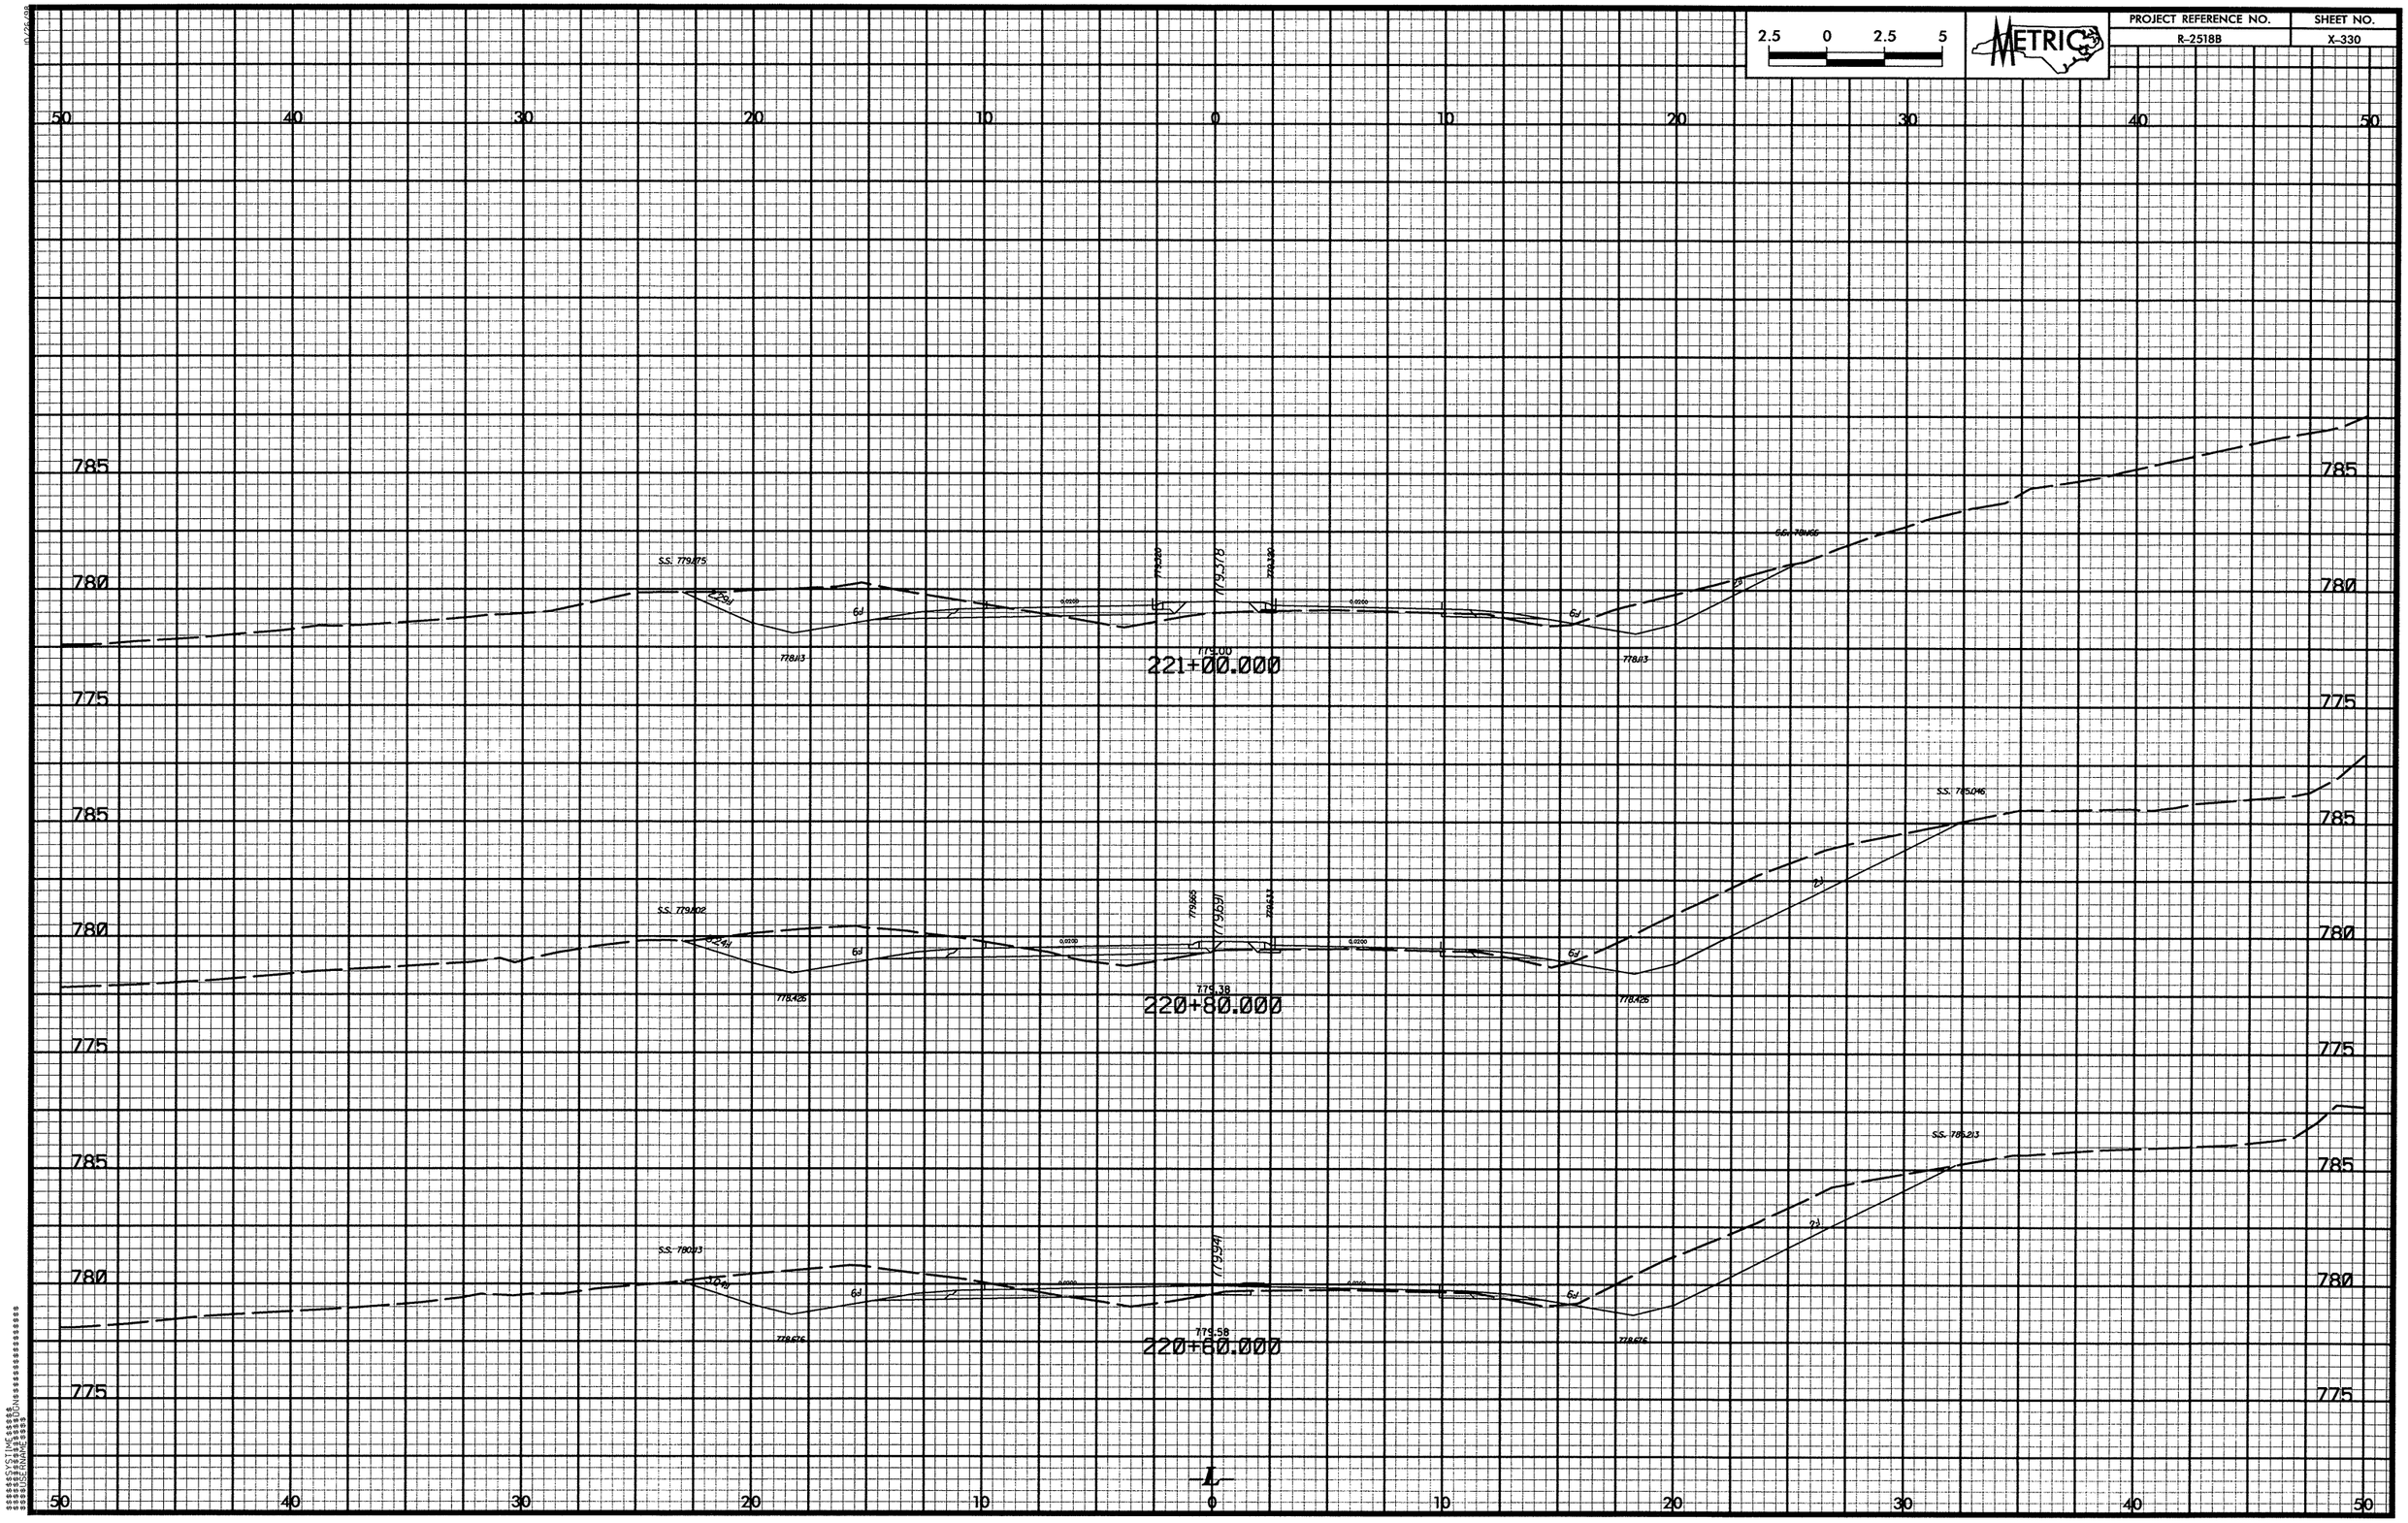

2.5 0 2.5 5
METRIC
PROJECT REFERENCE NO.
R-2518B
SHEET NO.
X-330
50 40 30 20 10 0 10 20 30 40 50
785
780
775
S.S. 779.475
779.00
221+00.000
S.S. 779.802
779.38
220+80.000
S.S. 780.113
779.58
220+60.000
L

2.5 0 2.5 5	METRIC	PROJECT REFERENCE NO.	SHEET NO.
		R-2518B	X-331

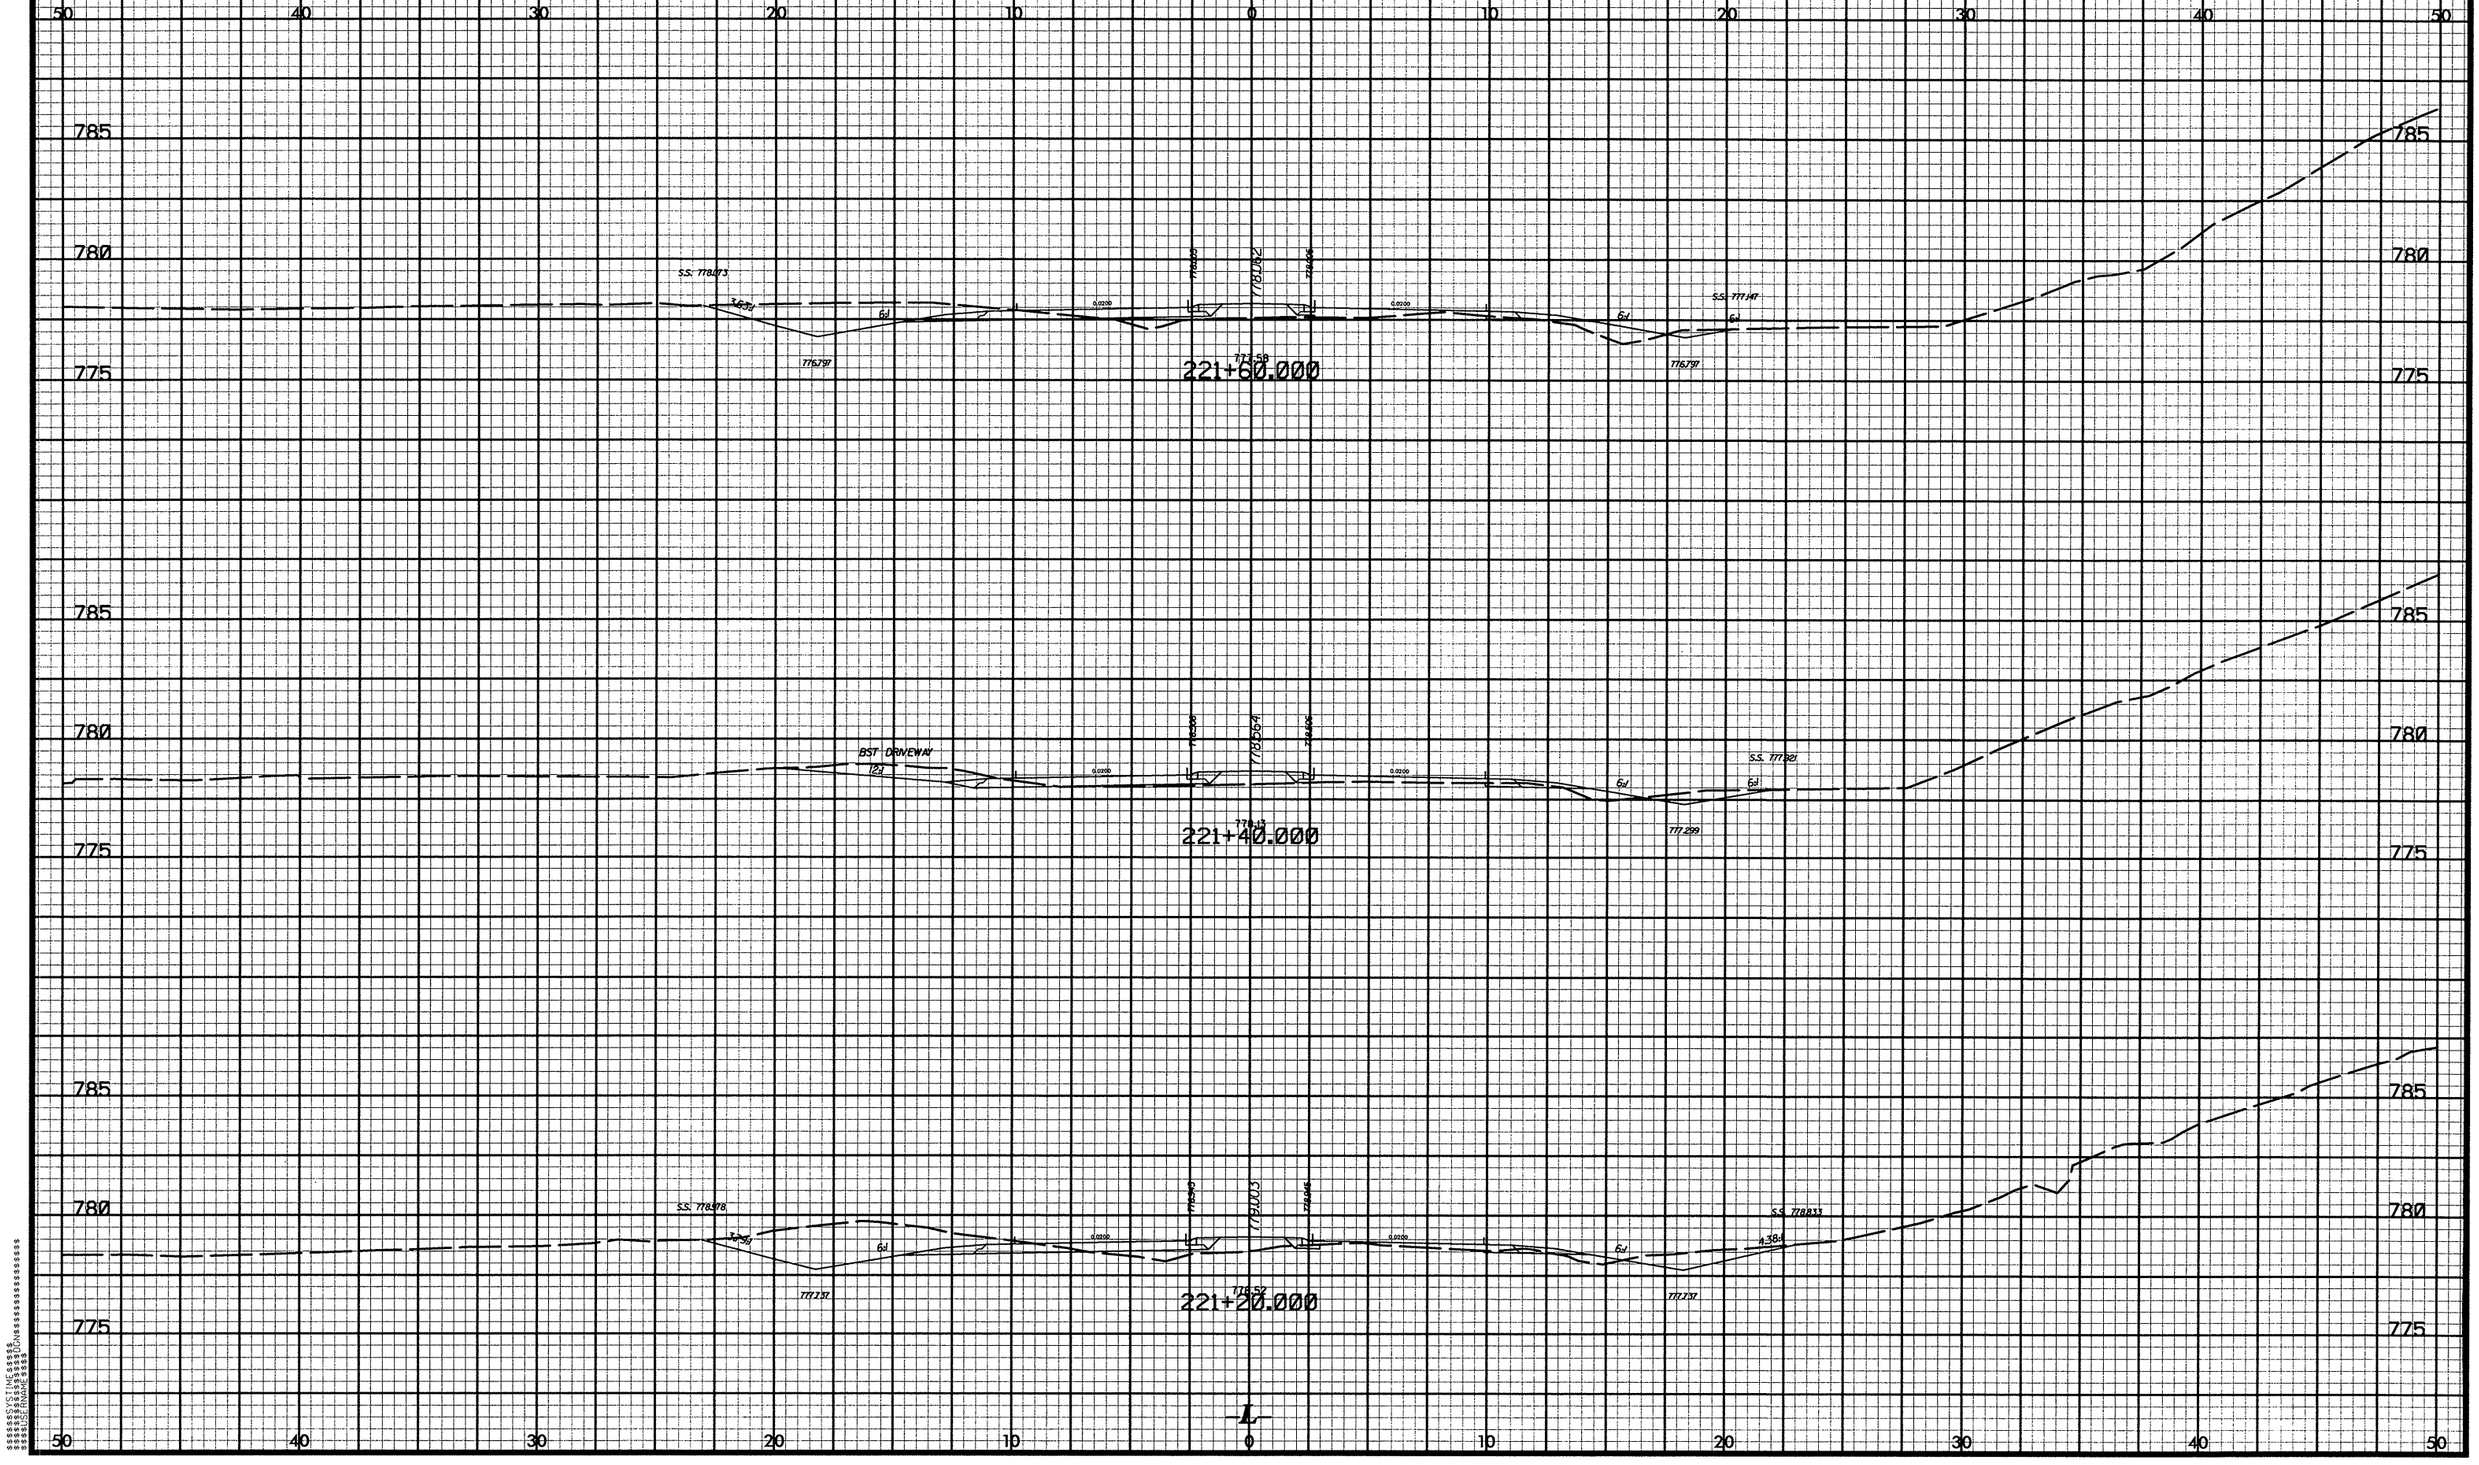

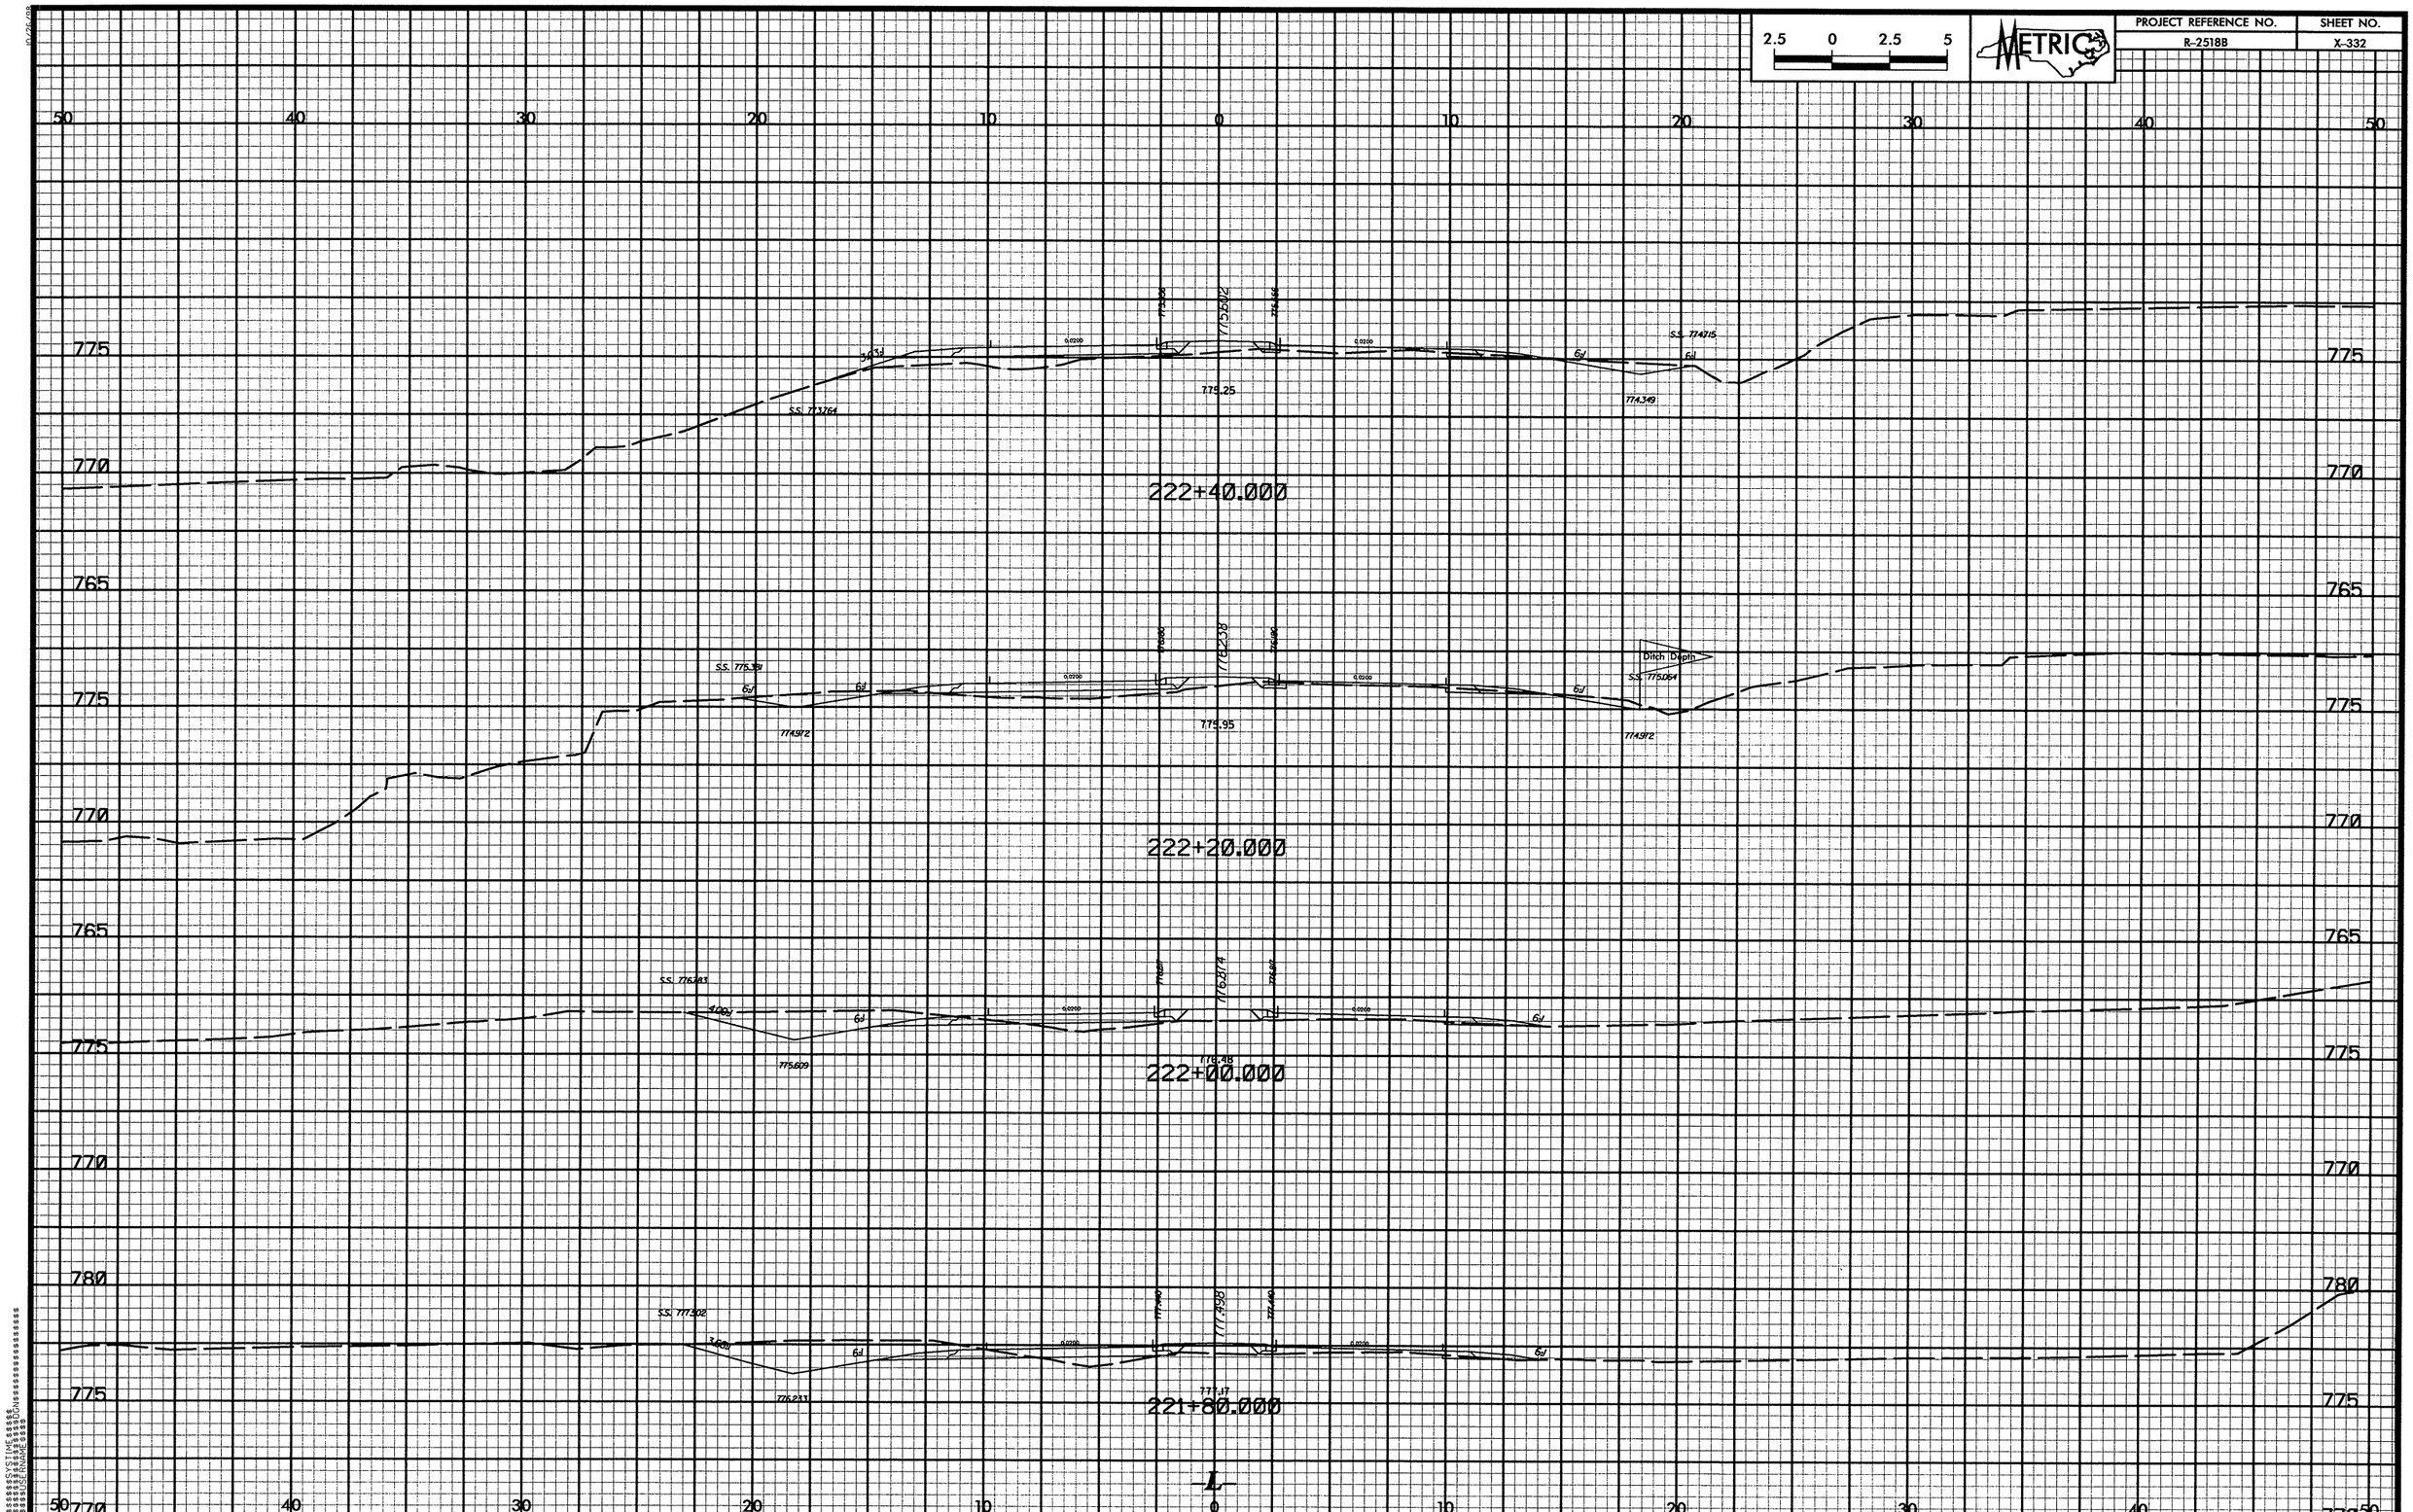

2.5 0 2.5 5
METRIC
PROJECT REFERENCE NO.
R-2518B
SHEET NO.
X-332
222+40.000
222+20.000
222+00.000
221+80.000
Ditch Depth
775.25
775.95
775.609
775.233
774.349
774.972
774.972
775.064
775.609
776.48
776.233
777.17
775
770
765
780
50
40
30
20
10
0

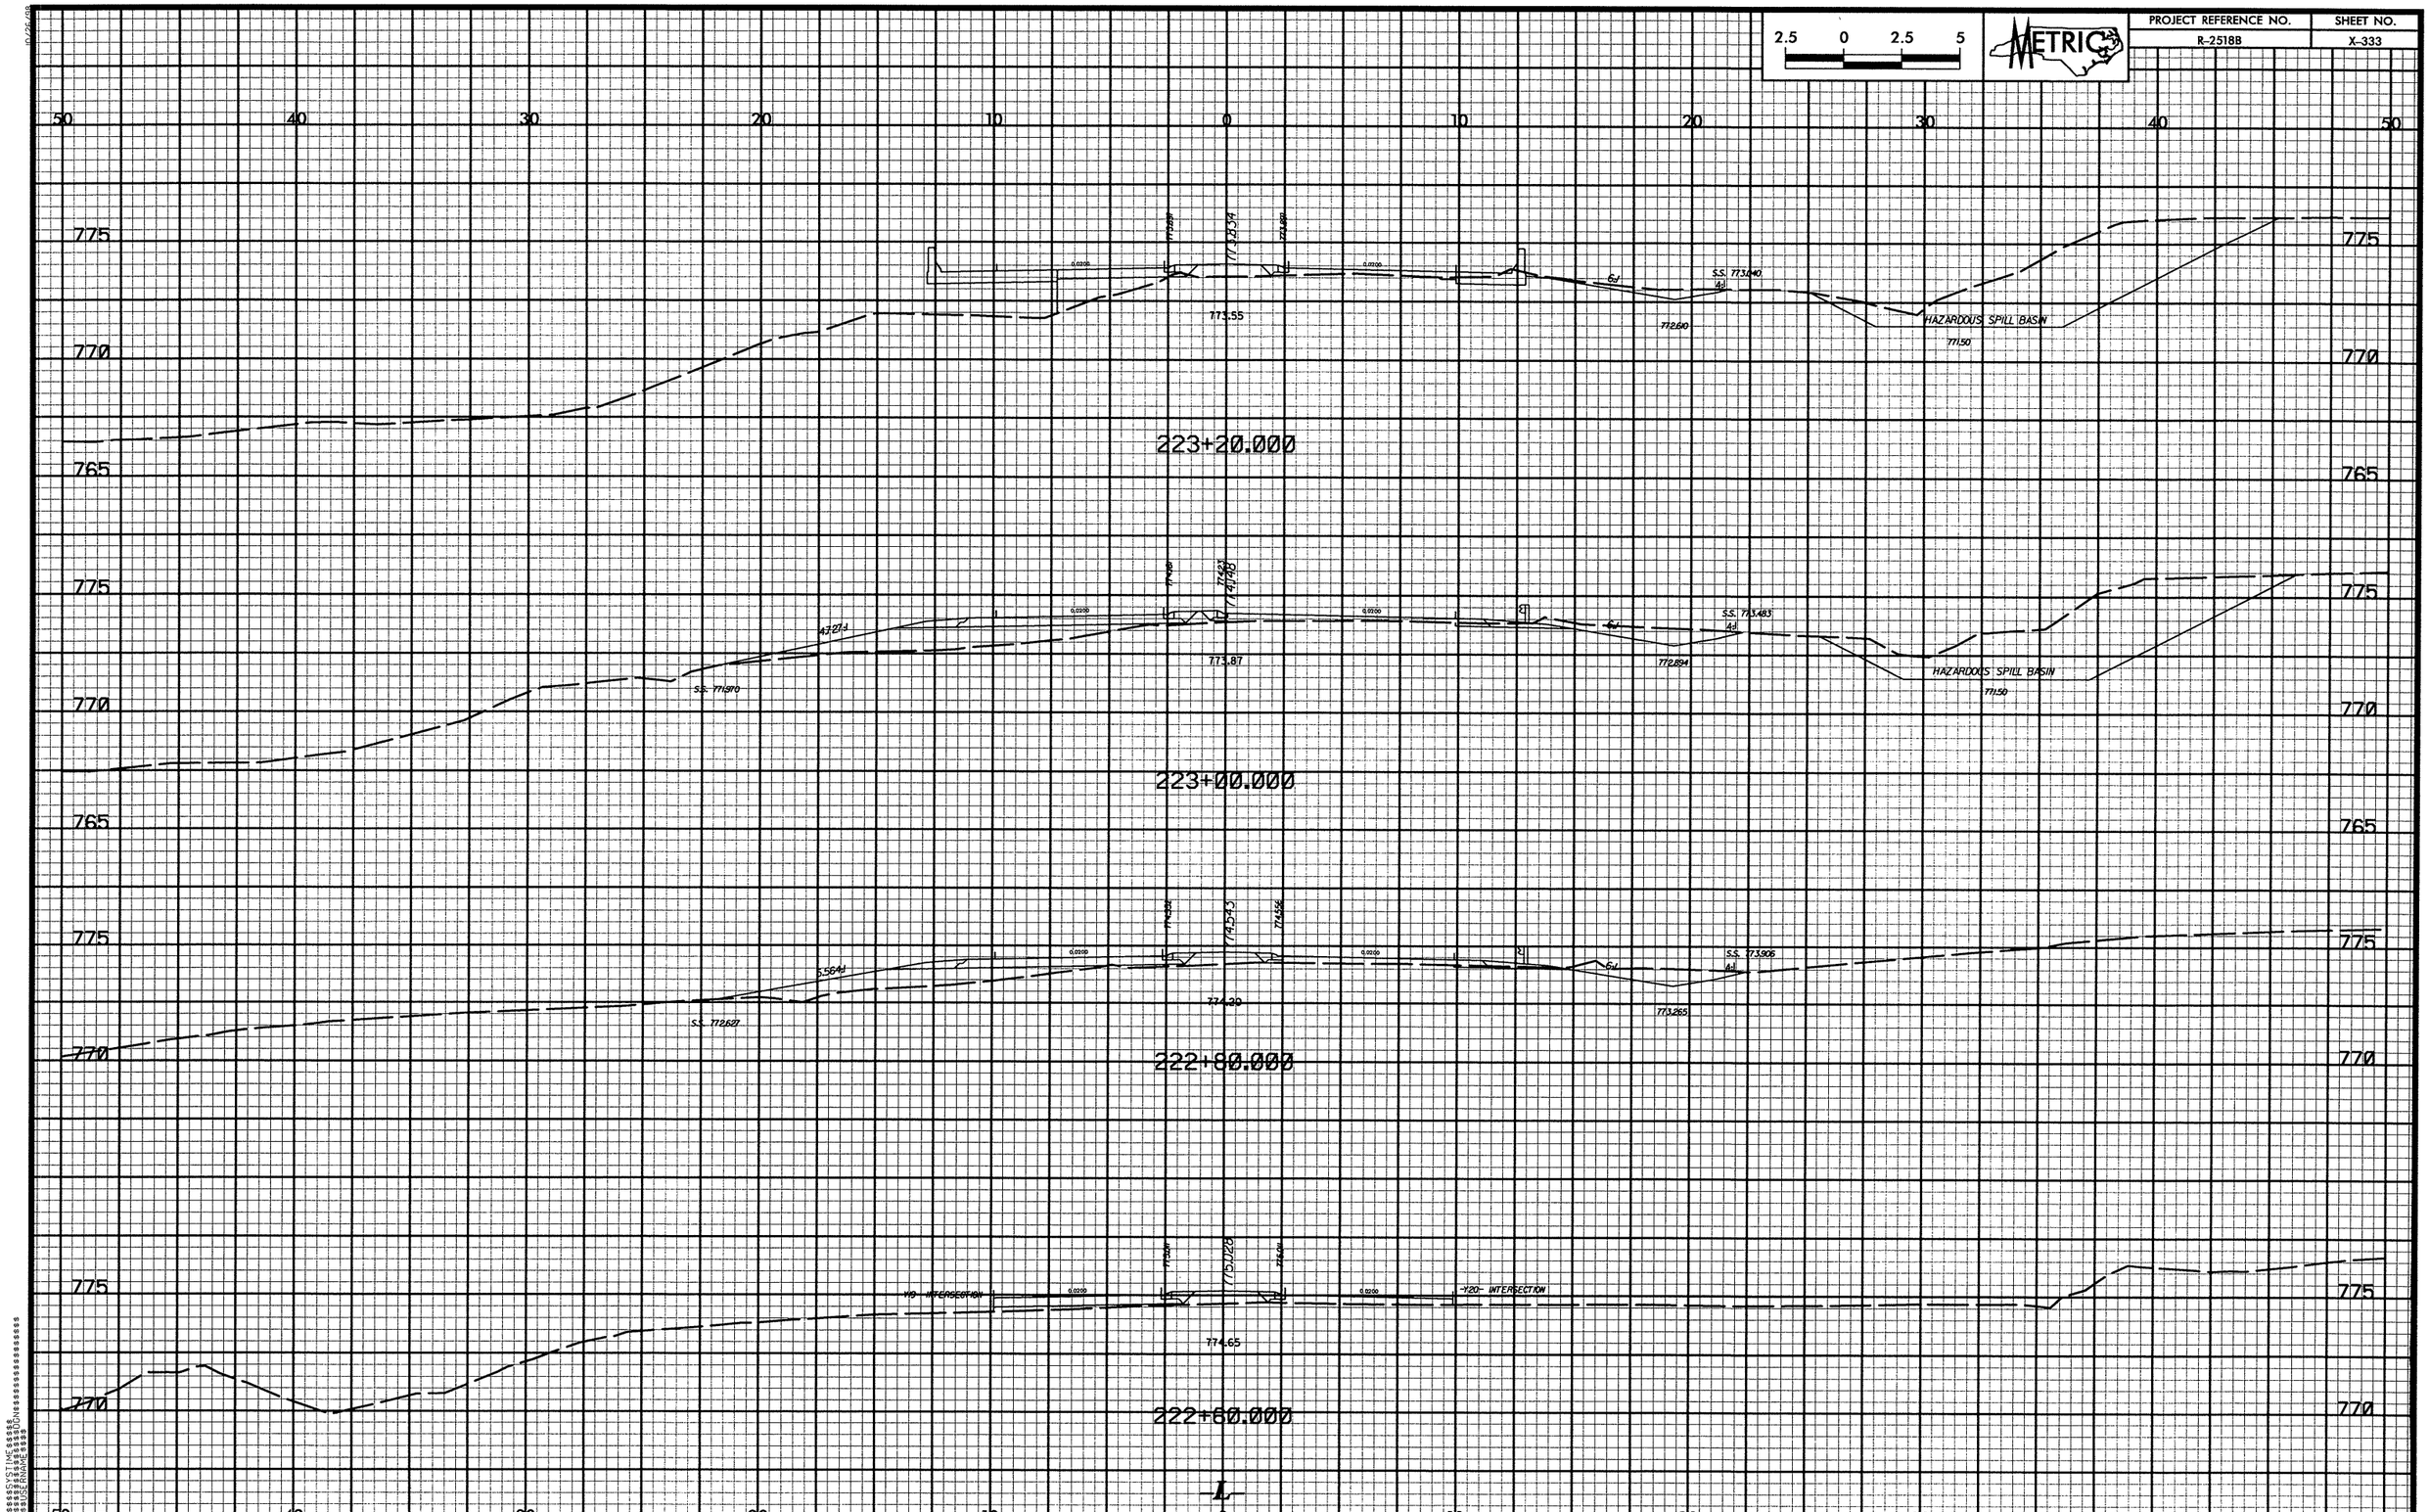

2.5 0 2.5 5
METRIC
PROJECT REFERENCE NO.
R-2518B
SHEET NO.
X-333
50 40 30 20 10 0 10 20 30 40 50
775
770
765
773.55
773.834
772.610
S.S. 773.040
HAZARDOUS SPILL BASIN
771.50
223+20.000
773.87
772.894
S.S. 773.483
S.S. 771.970
223+00.000
774.30
774.543
774.556
773.265
S.S. 773.906
S.S. 772.627
222+80.000
774.65
775.028
Y19 INTERSECTION
Y20 INTERSECTION
222+60.000

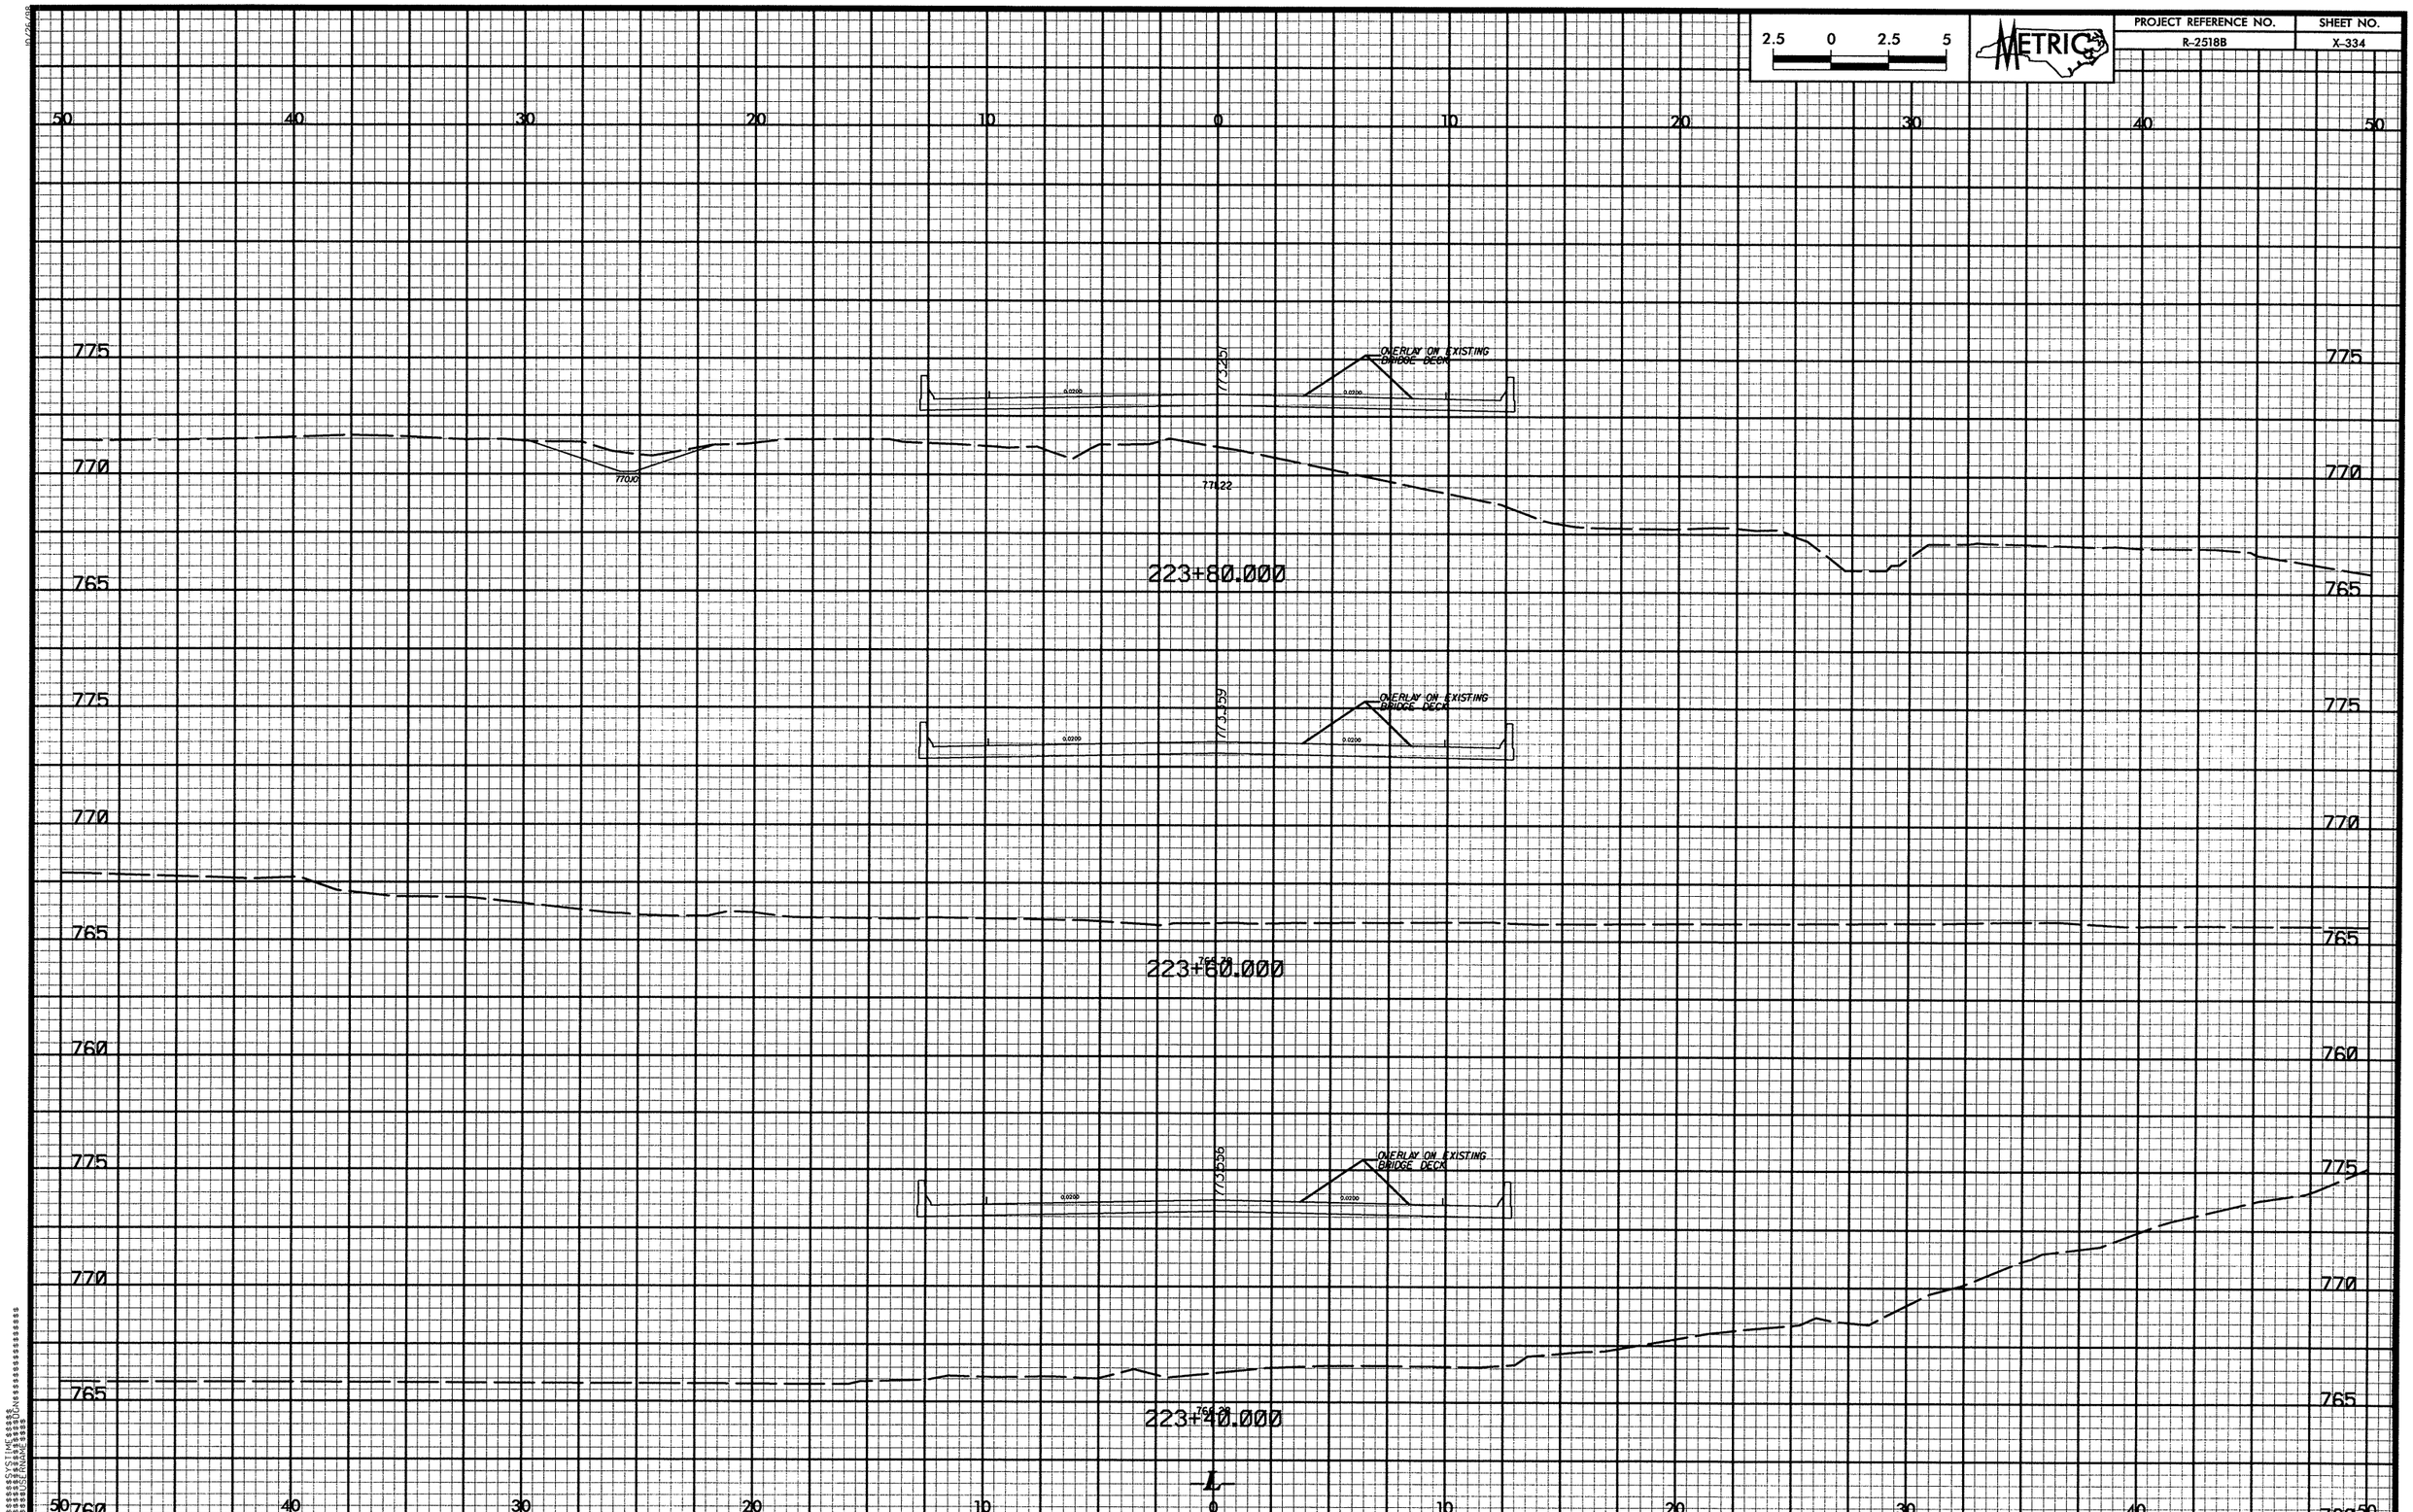

2.5 0 2.5 5
METRIC
PROJECT REFERENCE NO.
R-2518B
SHEET NO.
X-334
50 40 30 20 10 0 10 20 30 40 50
775
770
765
760
OVERLAY ON EXISTING BRIDGE DECK
0.0200
773.251
770.10
771.22
223+80.000
773.359
766.78
223+60.000
773.556
766.28
223+40.000
L

PROJECT REFERENCE NO.	SHEET NO.
R-2518B	X-335

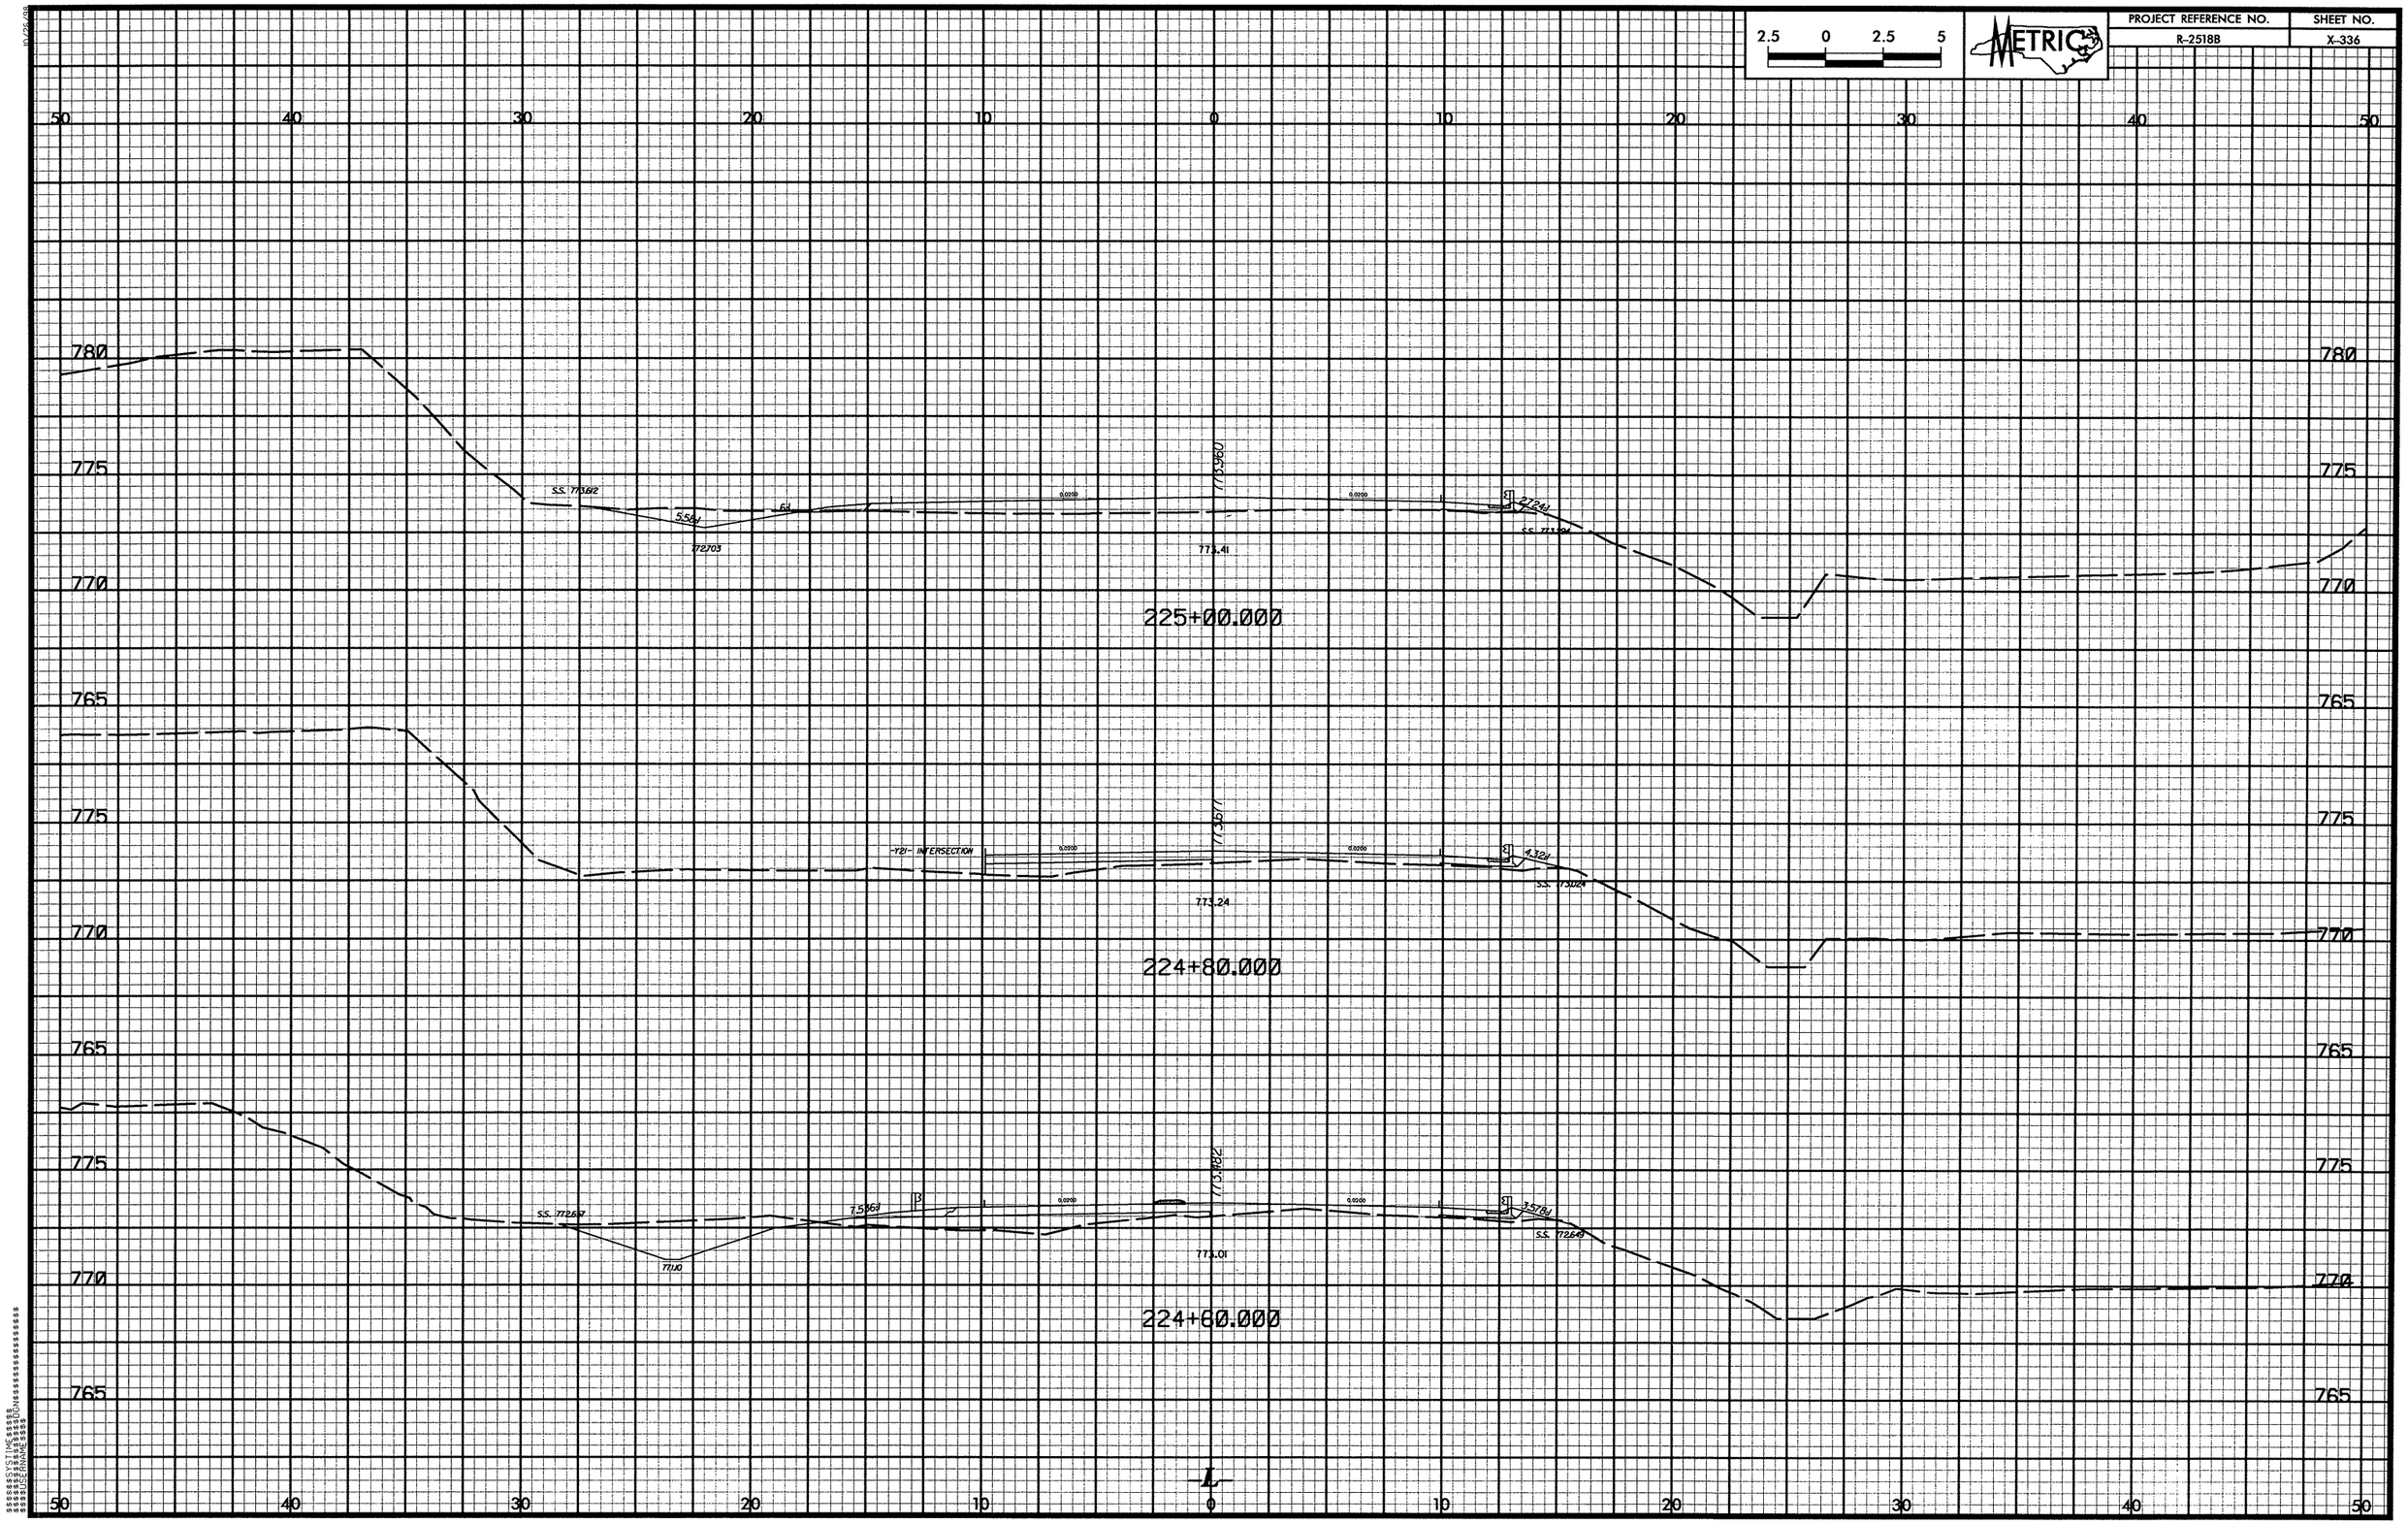

2.5 0 2.5 5
METRIC
PROJECT REFERENCE NO.
R-2518B
SHEET NO.
X-336
50 40 30 20 10 0 10 20 30 40 50
780
775
770
765
S.S. 773.812
5.56
6
772.703
773.960
773.41
0.0200
2.724
225+00.000
-Y21- INTERSECTION
773.677
773.24
4.32
S.S. 773.024
224+80.000
S.S. 772.657
7.56
771.10
773.482
773.01
3.578
S.S. 772.649
224+60.000
L

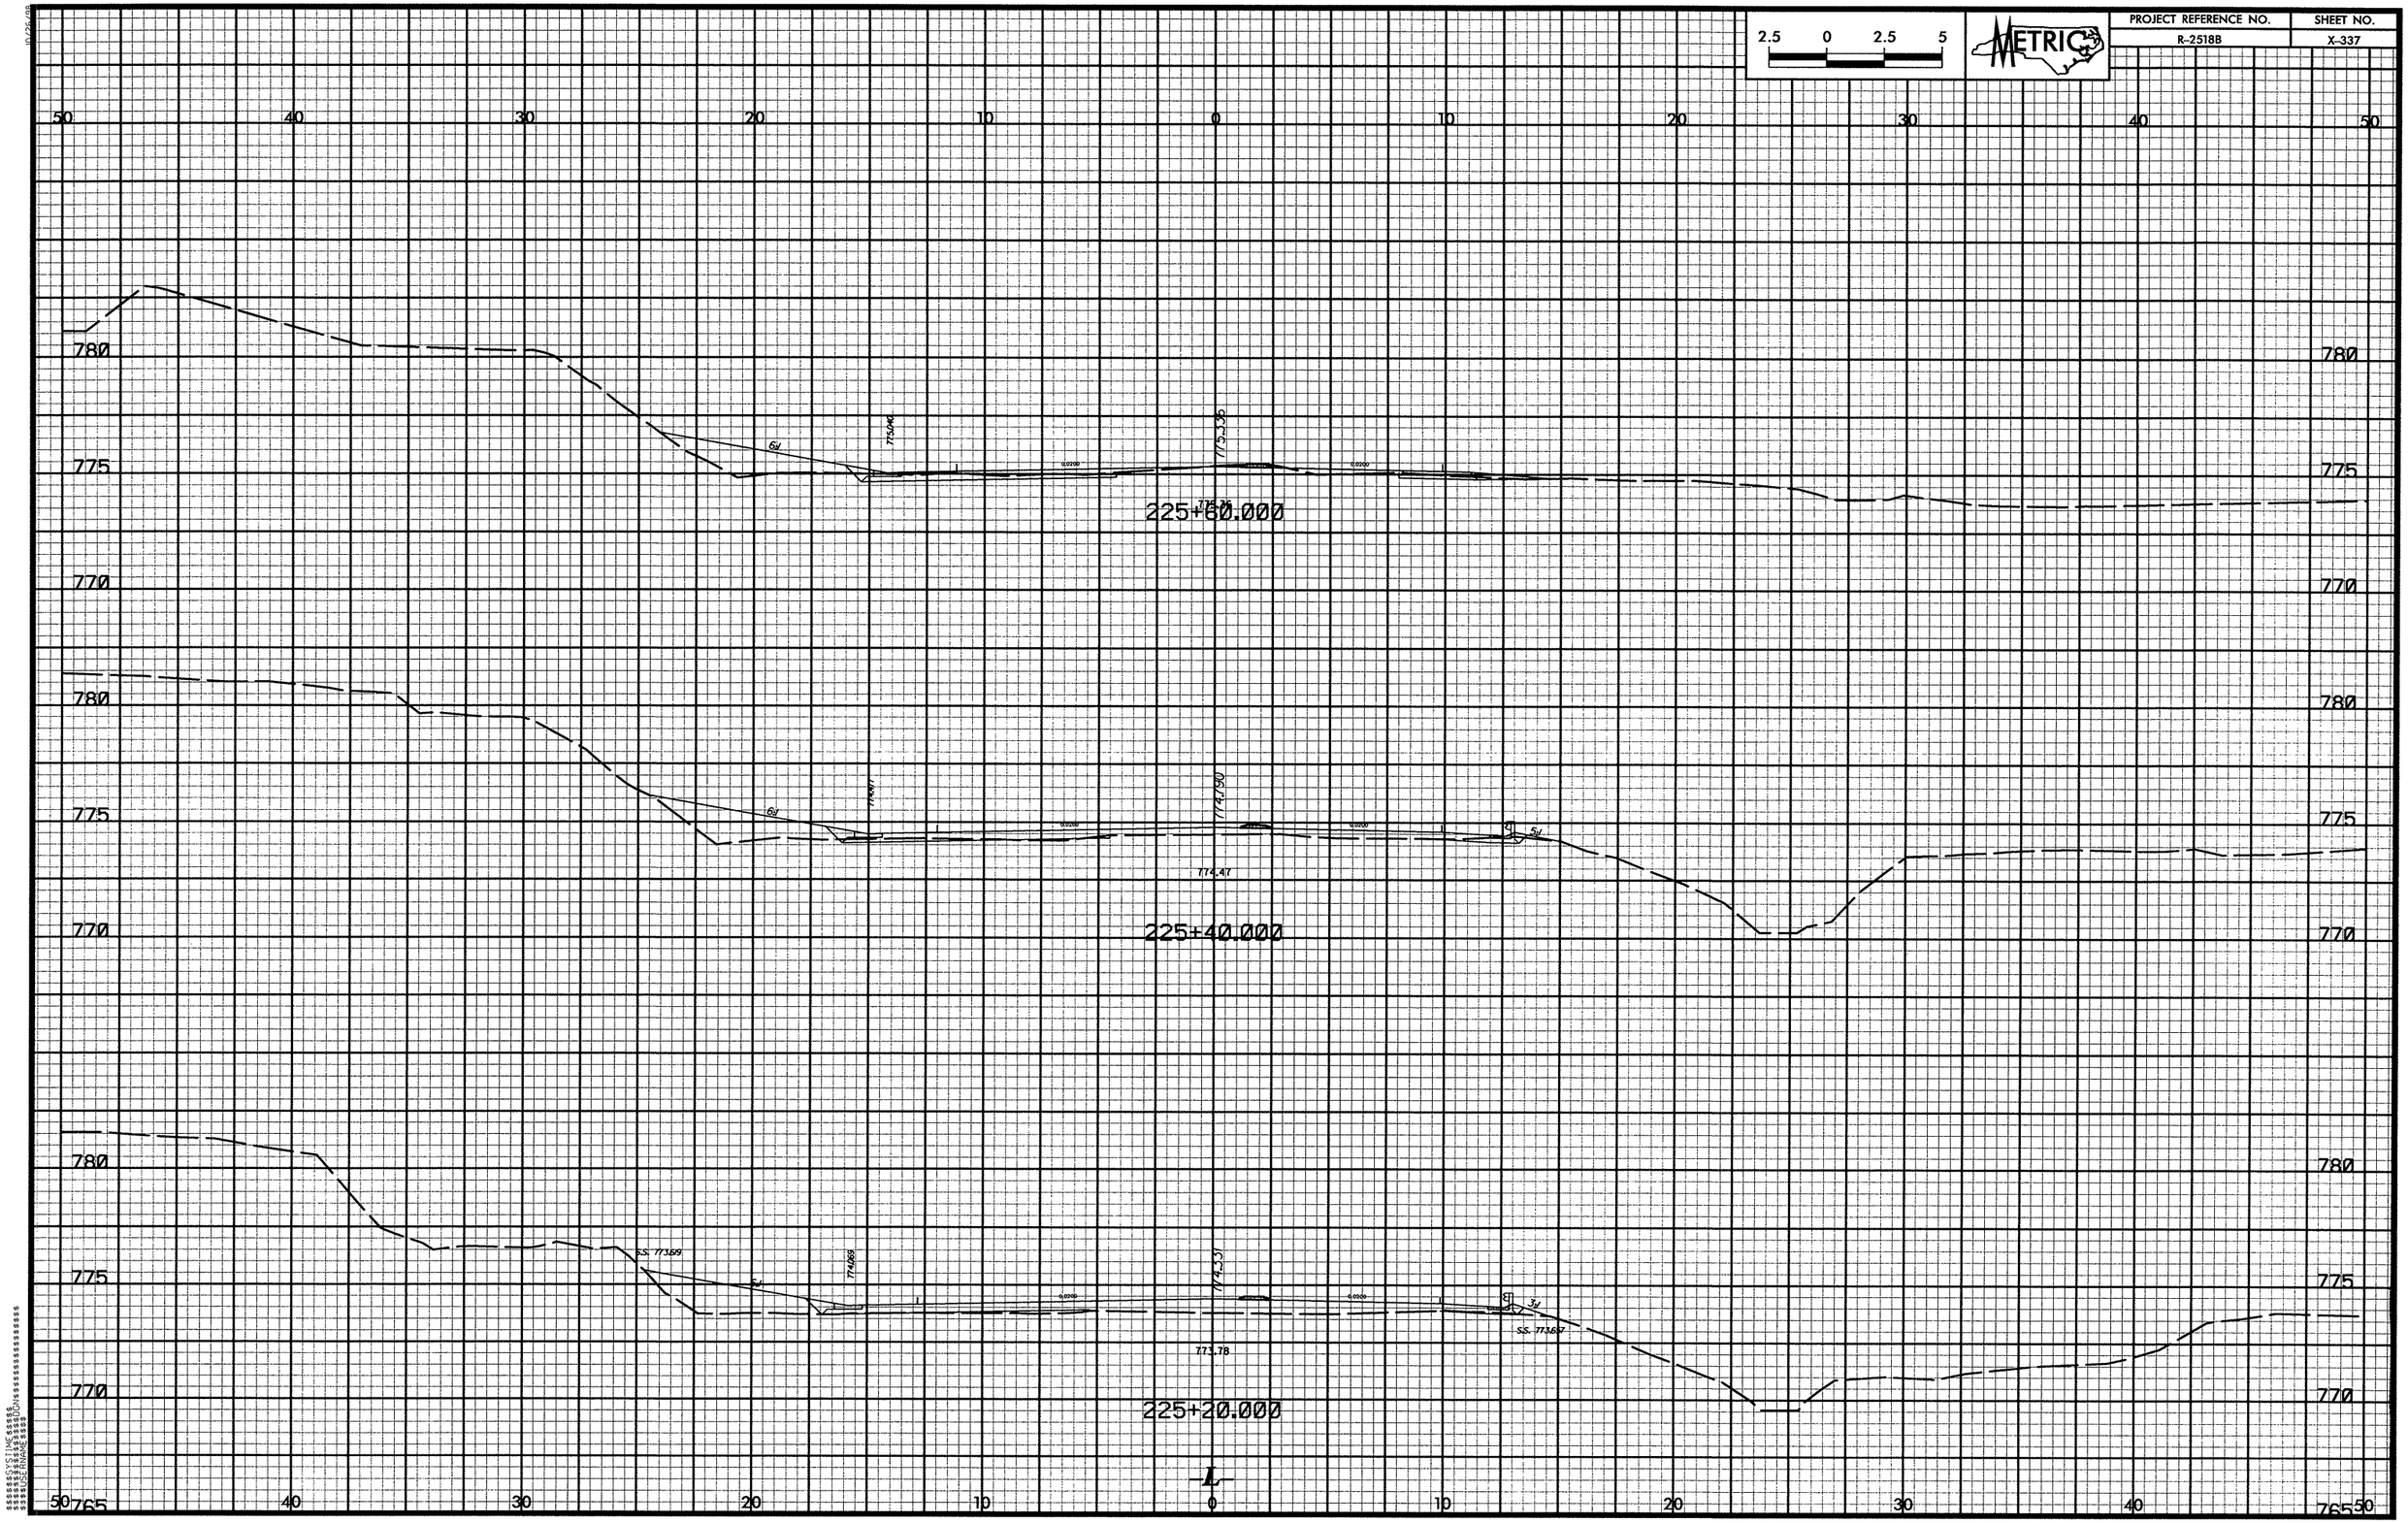

2.5 0 2.5 5
METRIC
PROJECT REFERENCE NO.
R-2518B
SHEET NO.
X-337
50 40 30 20 10 0 10 20 30 40 50
780
775
770
765
225+60.000
225+40.000
225+20.000
774.47
773.78
S.S. 773.69
S.S. 773.657
L

PROJECT REFERENCE NO.	SHEET NO.
R-2518B	X-338

METRIC

50 40 30 20 10 0 10 20 30 40 50

870 865 860 855

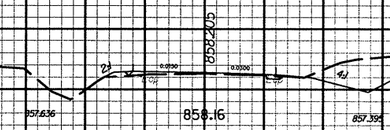

10+10.000

875 870 865 860 855

858.86

10+00.000

50 40 30 20 10 0 10 20 30 40 50

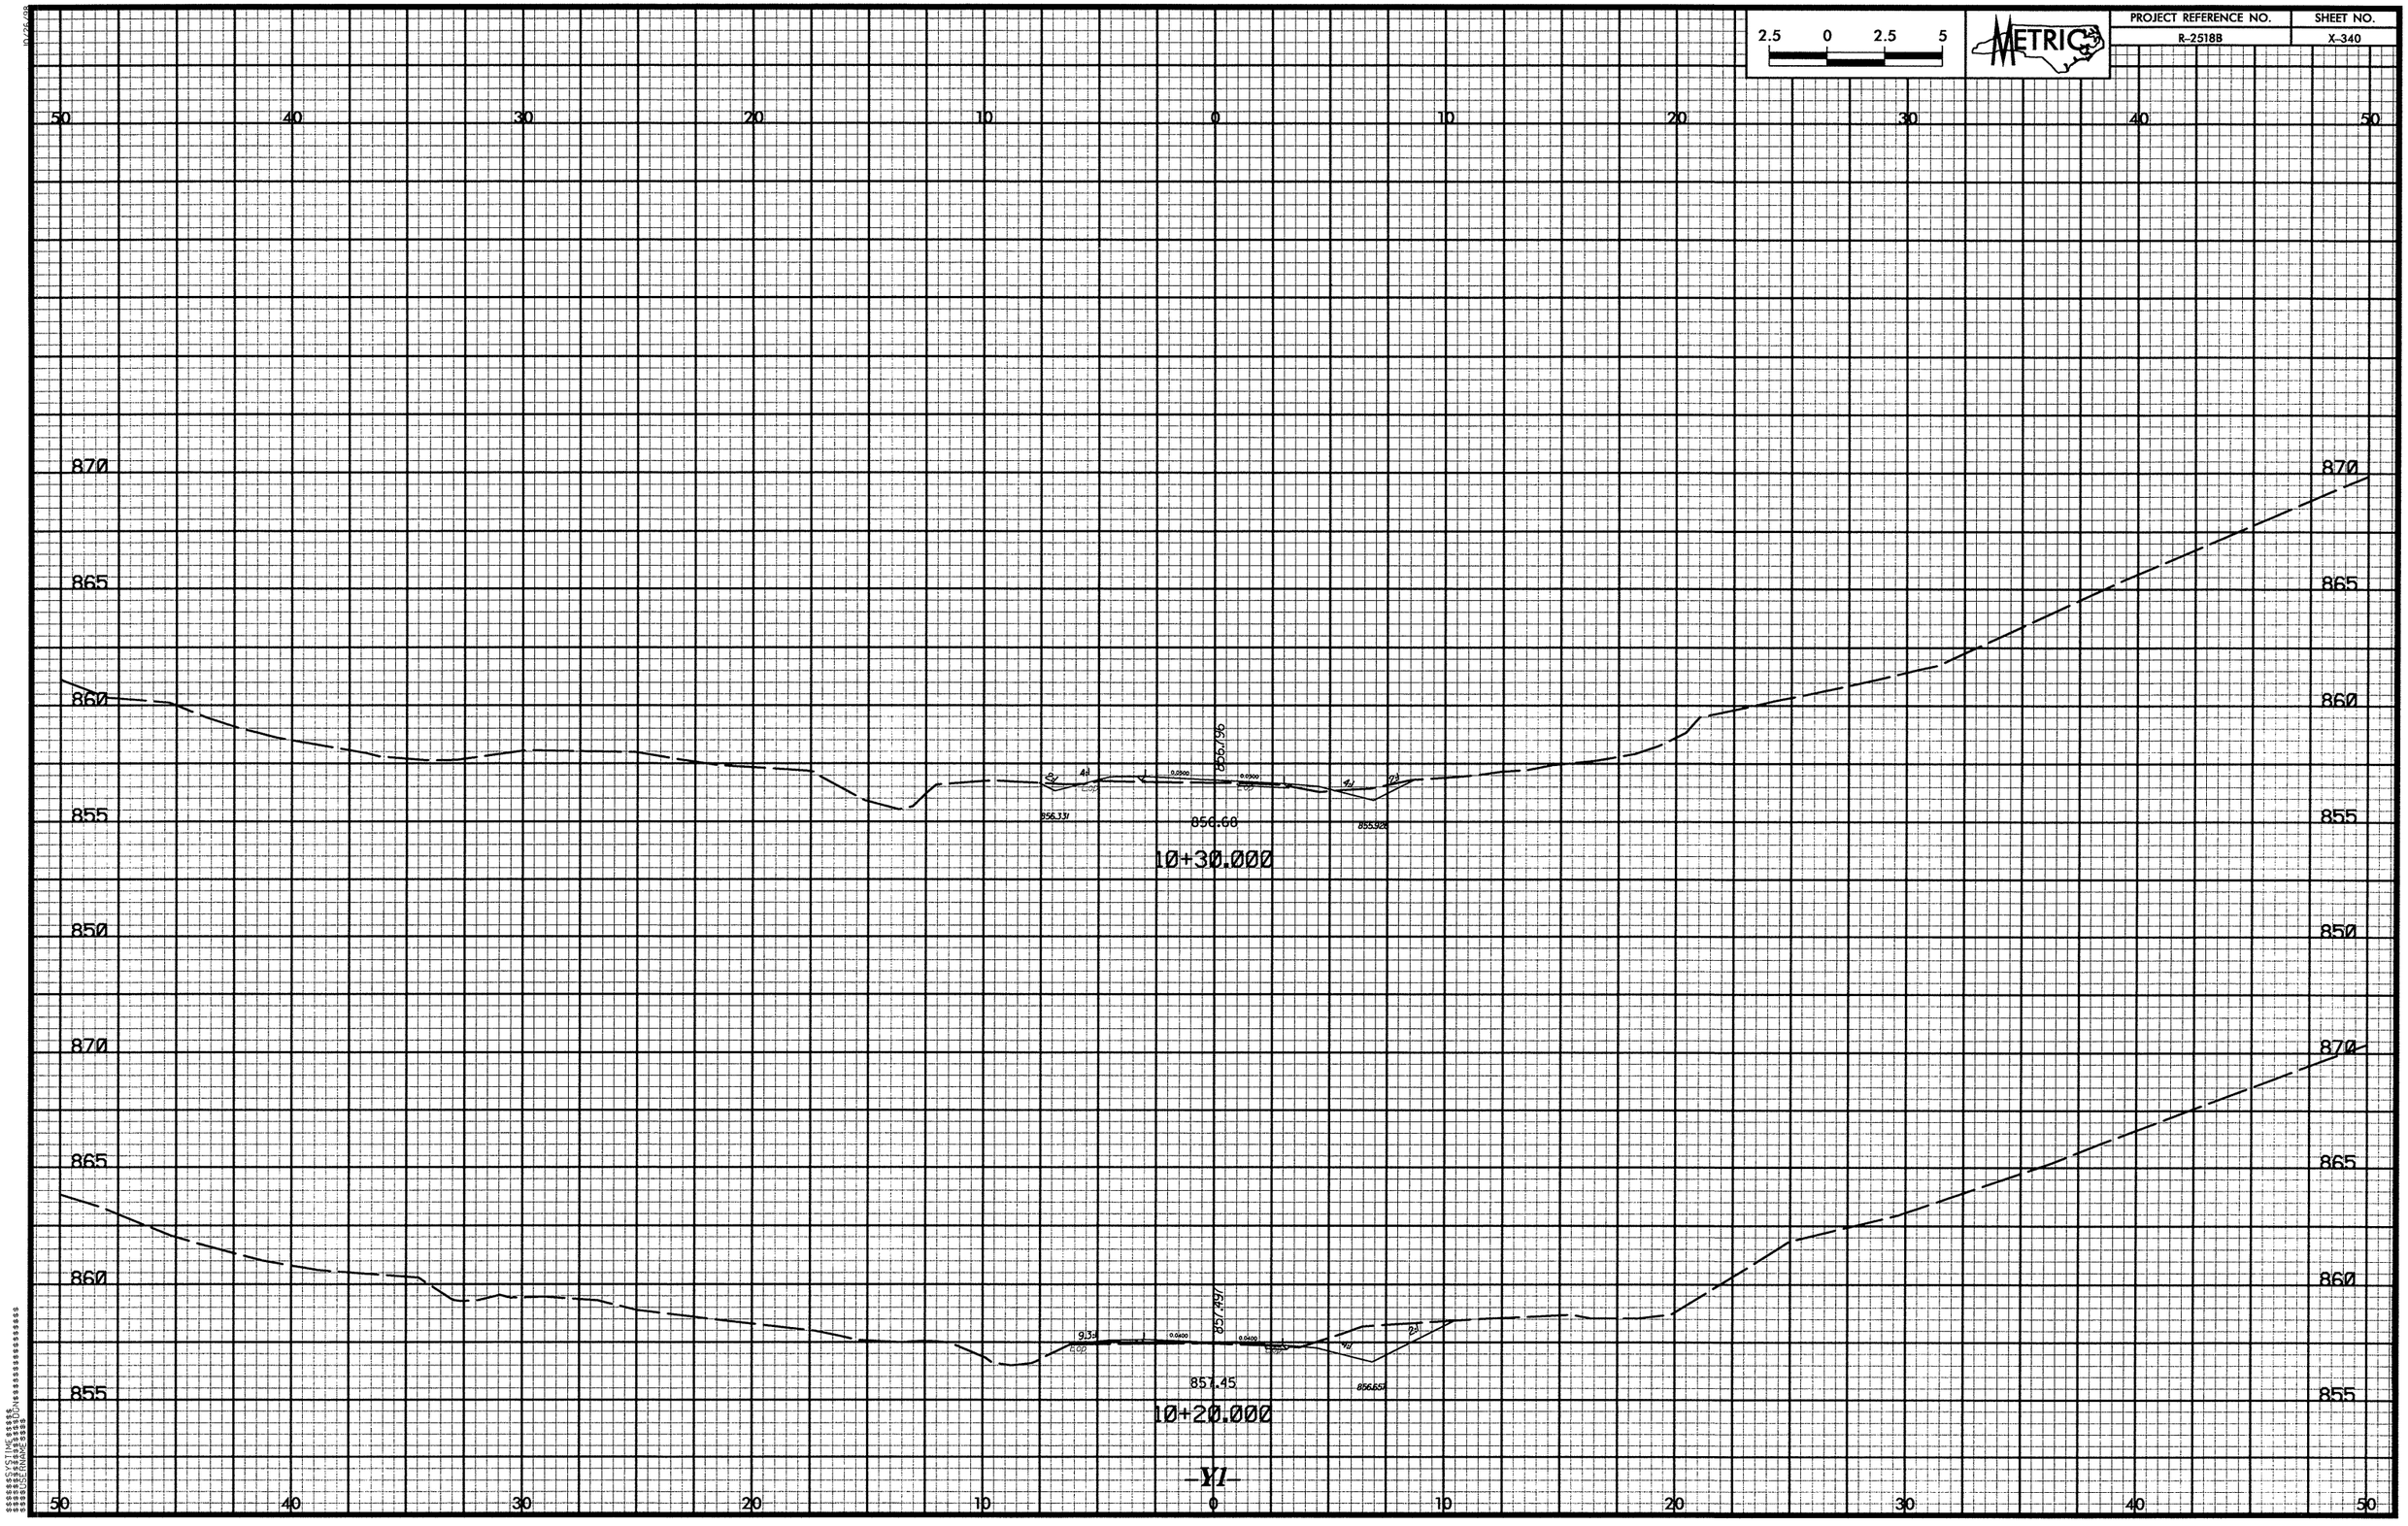

2.5 0 2.5 5
METRIC
PROJECT REFERENCE NO.
R-2518B
SHEET NO.
X-340
50 40 30 20 10 0 10 20 30 40 50
870
865
860
855
856.66
10+30.000
857.45
10+20.000
-Y1-

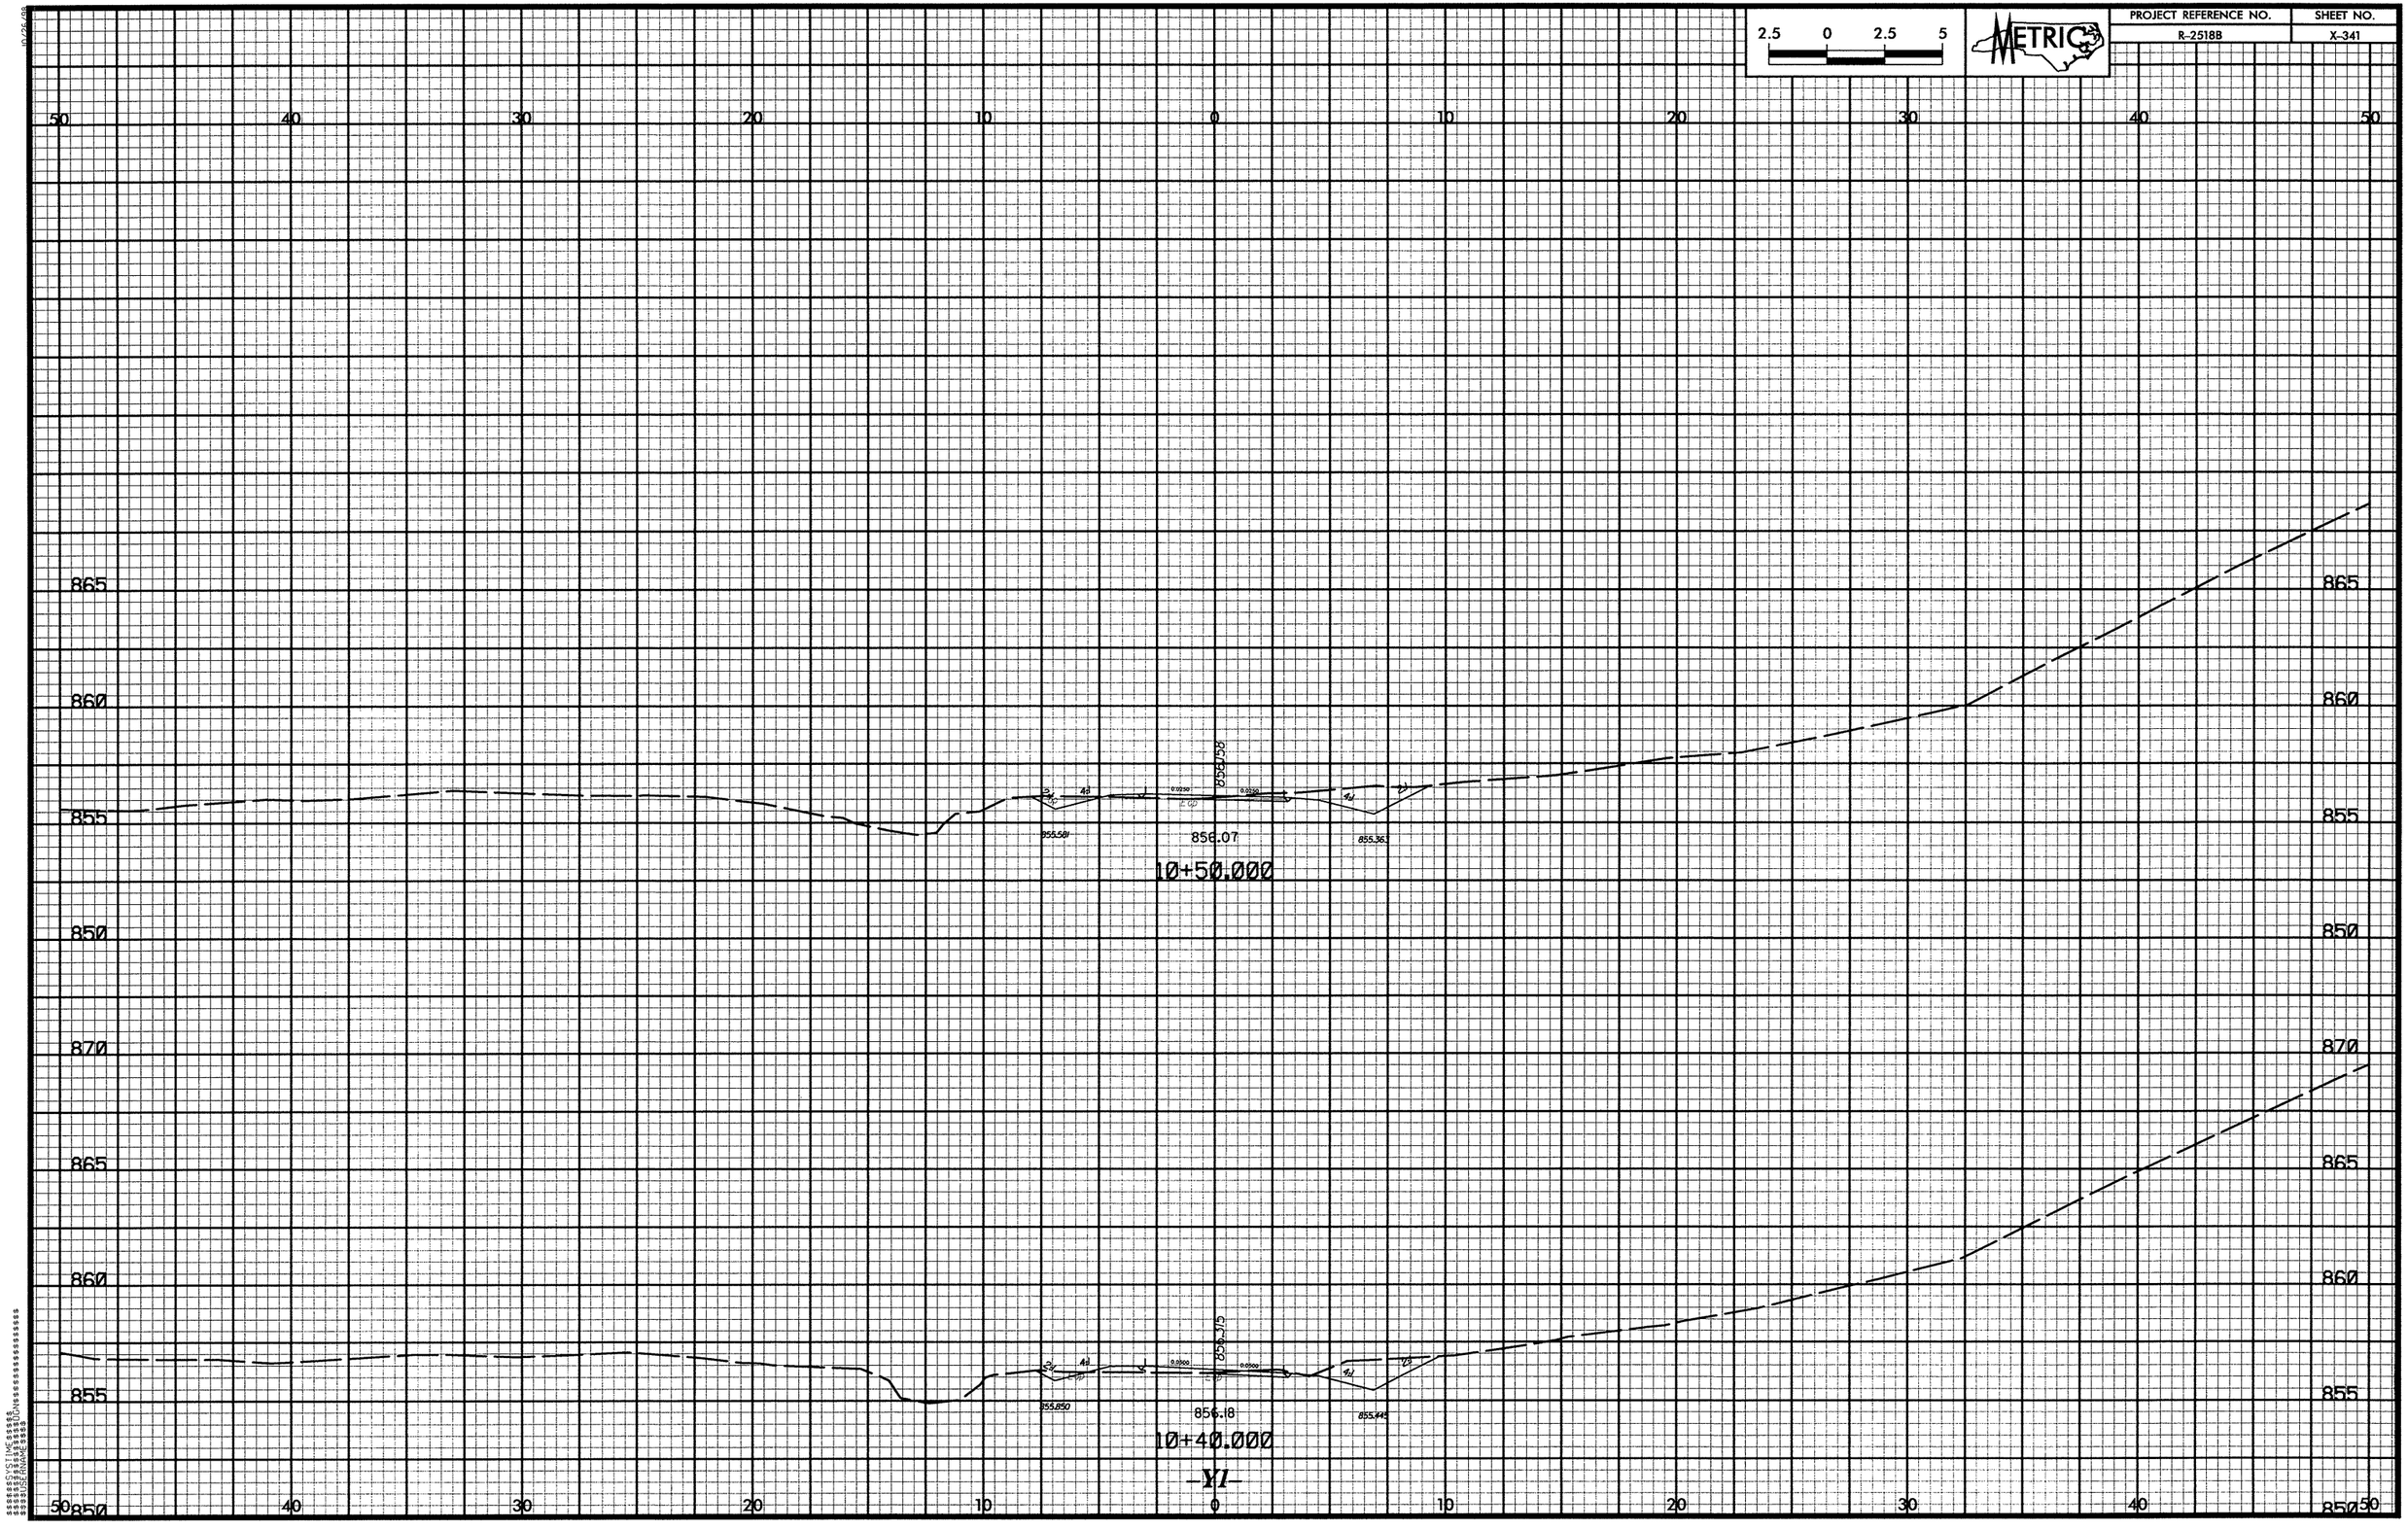

2.5 0 2.5 5
METRIC
PROJECT REFERENCE NO.
R-2518B
SHEET NO.
X-341
50 40 30 20 10 0 10 20 30 40 50
865
860
855
850
870
856.07
10+50.000
856.18
10+40.000
-Y1-

PROJECT REFERENCE NO.	SHEET NO.
R-2518B	X-342

2.5 0 2.5 5

METRIC

50 40 30 20 10 0 10 20 30 40 50

860
855
850

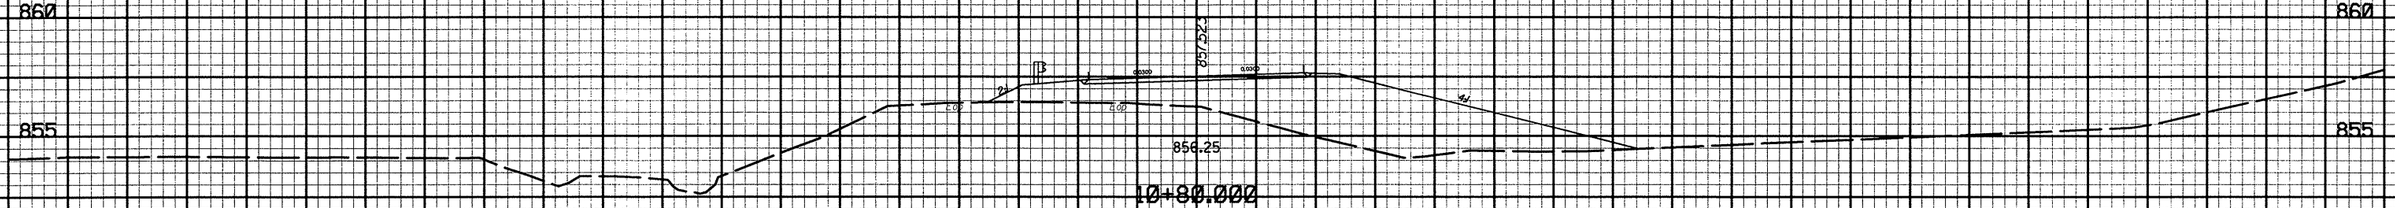

860
855
850

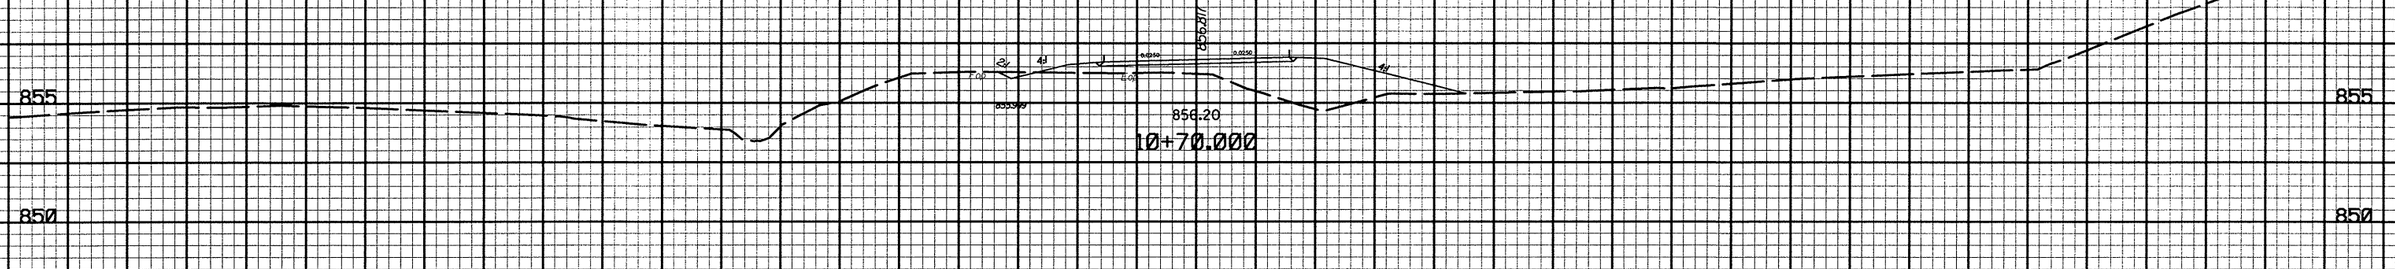

865
860
855
850

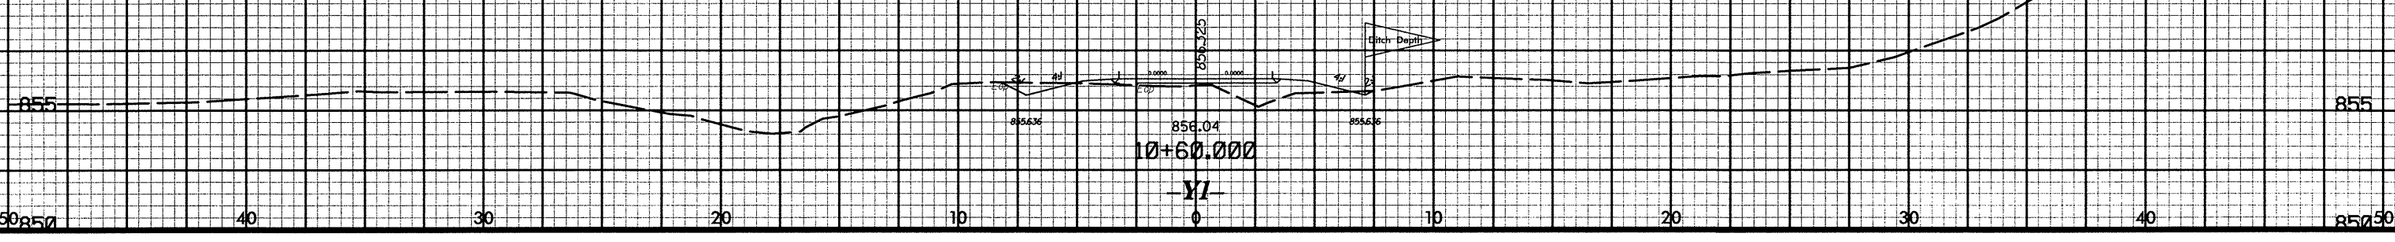

-Y1-

50 40 30 20 10 0 10 20 30 40 50

850 850

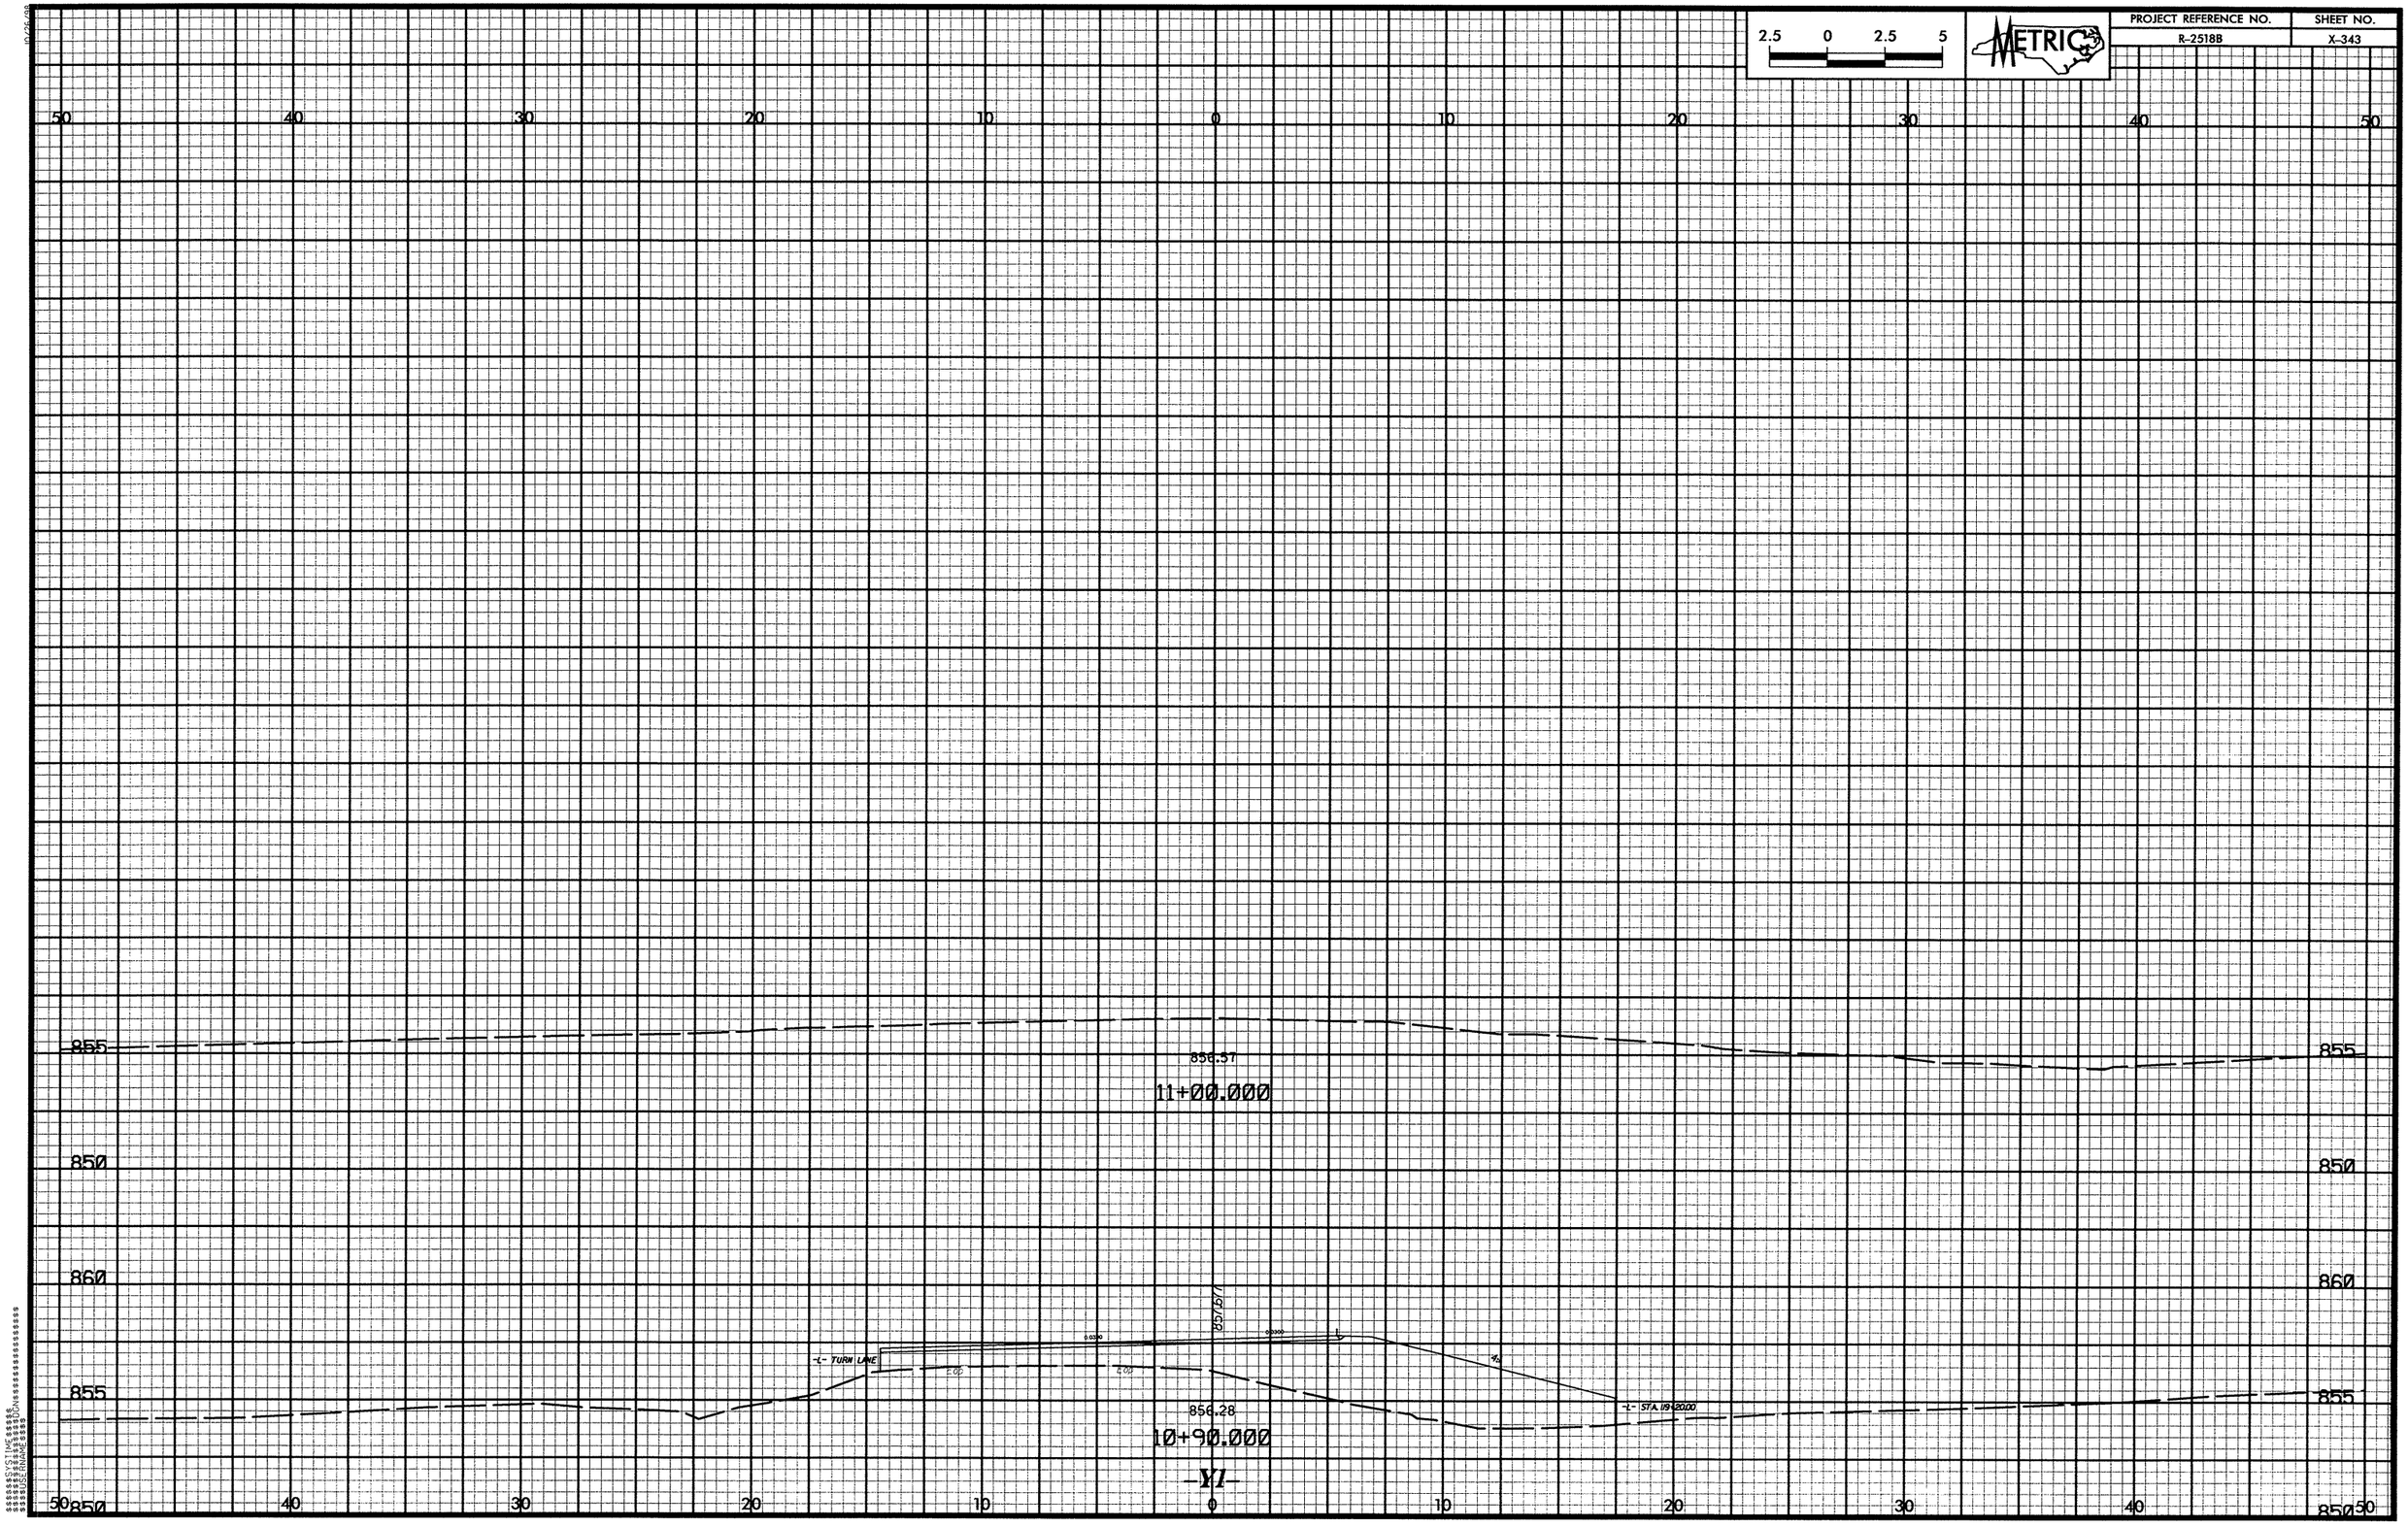

2.5 0 2.5 5
METRIC
PROJECT REFERENCE NO.
R-2518B
SHEET NO.
X-343
50 40 30 20 10 0 10 20 30 40 50
855
850
860
855
850
856.57
11+00.000
857.67
-L- TURN LANE
856.28
10+90.000
-L- STA. 119+20.00
-Y1-

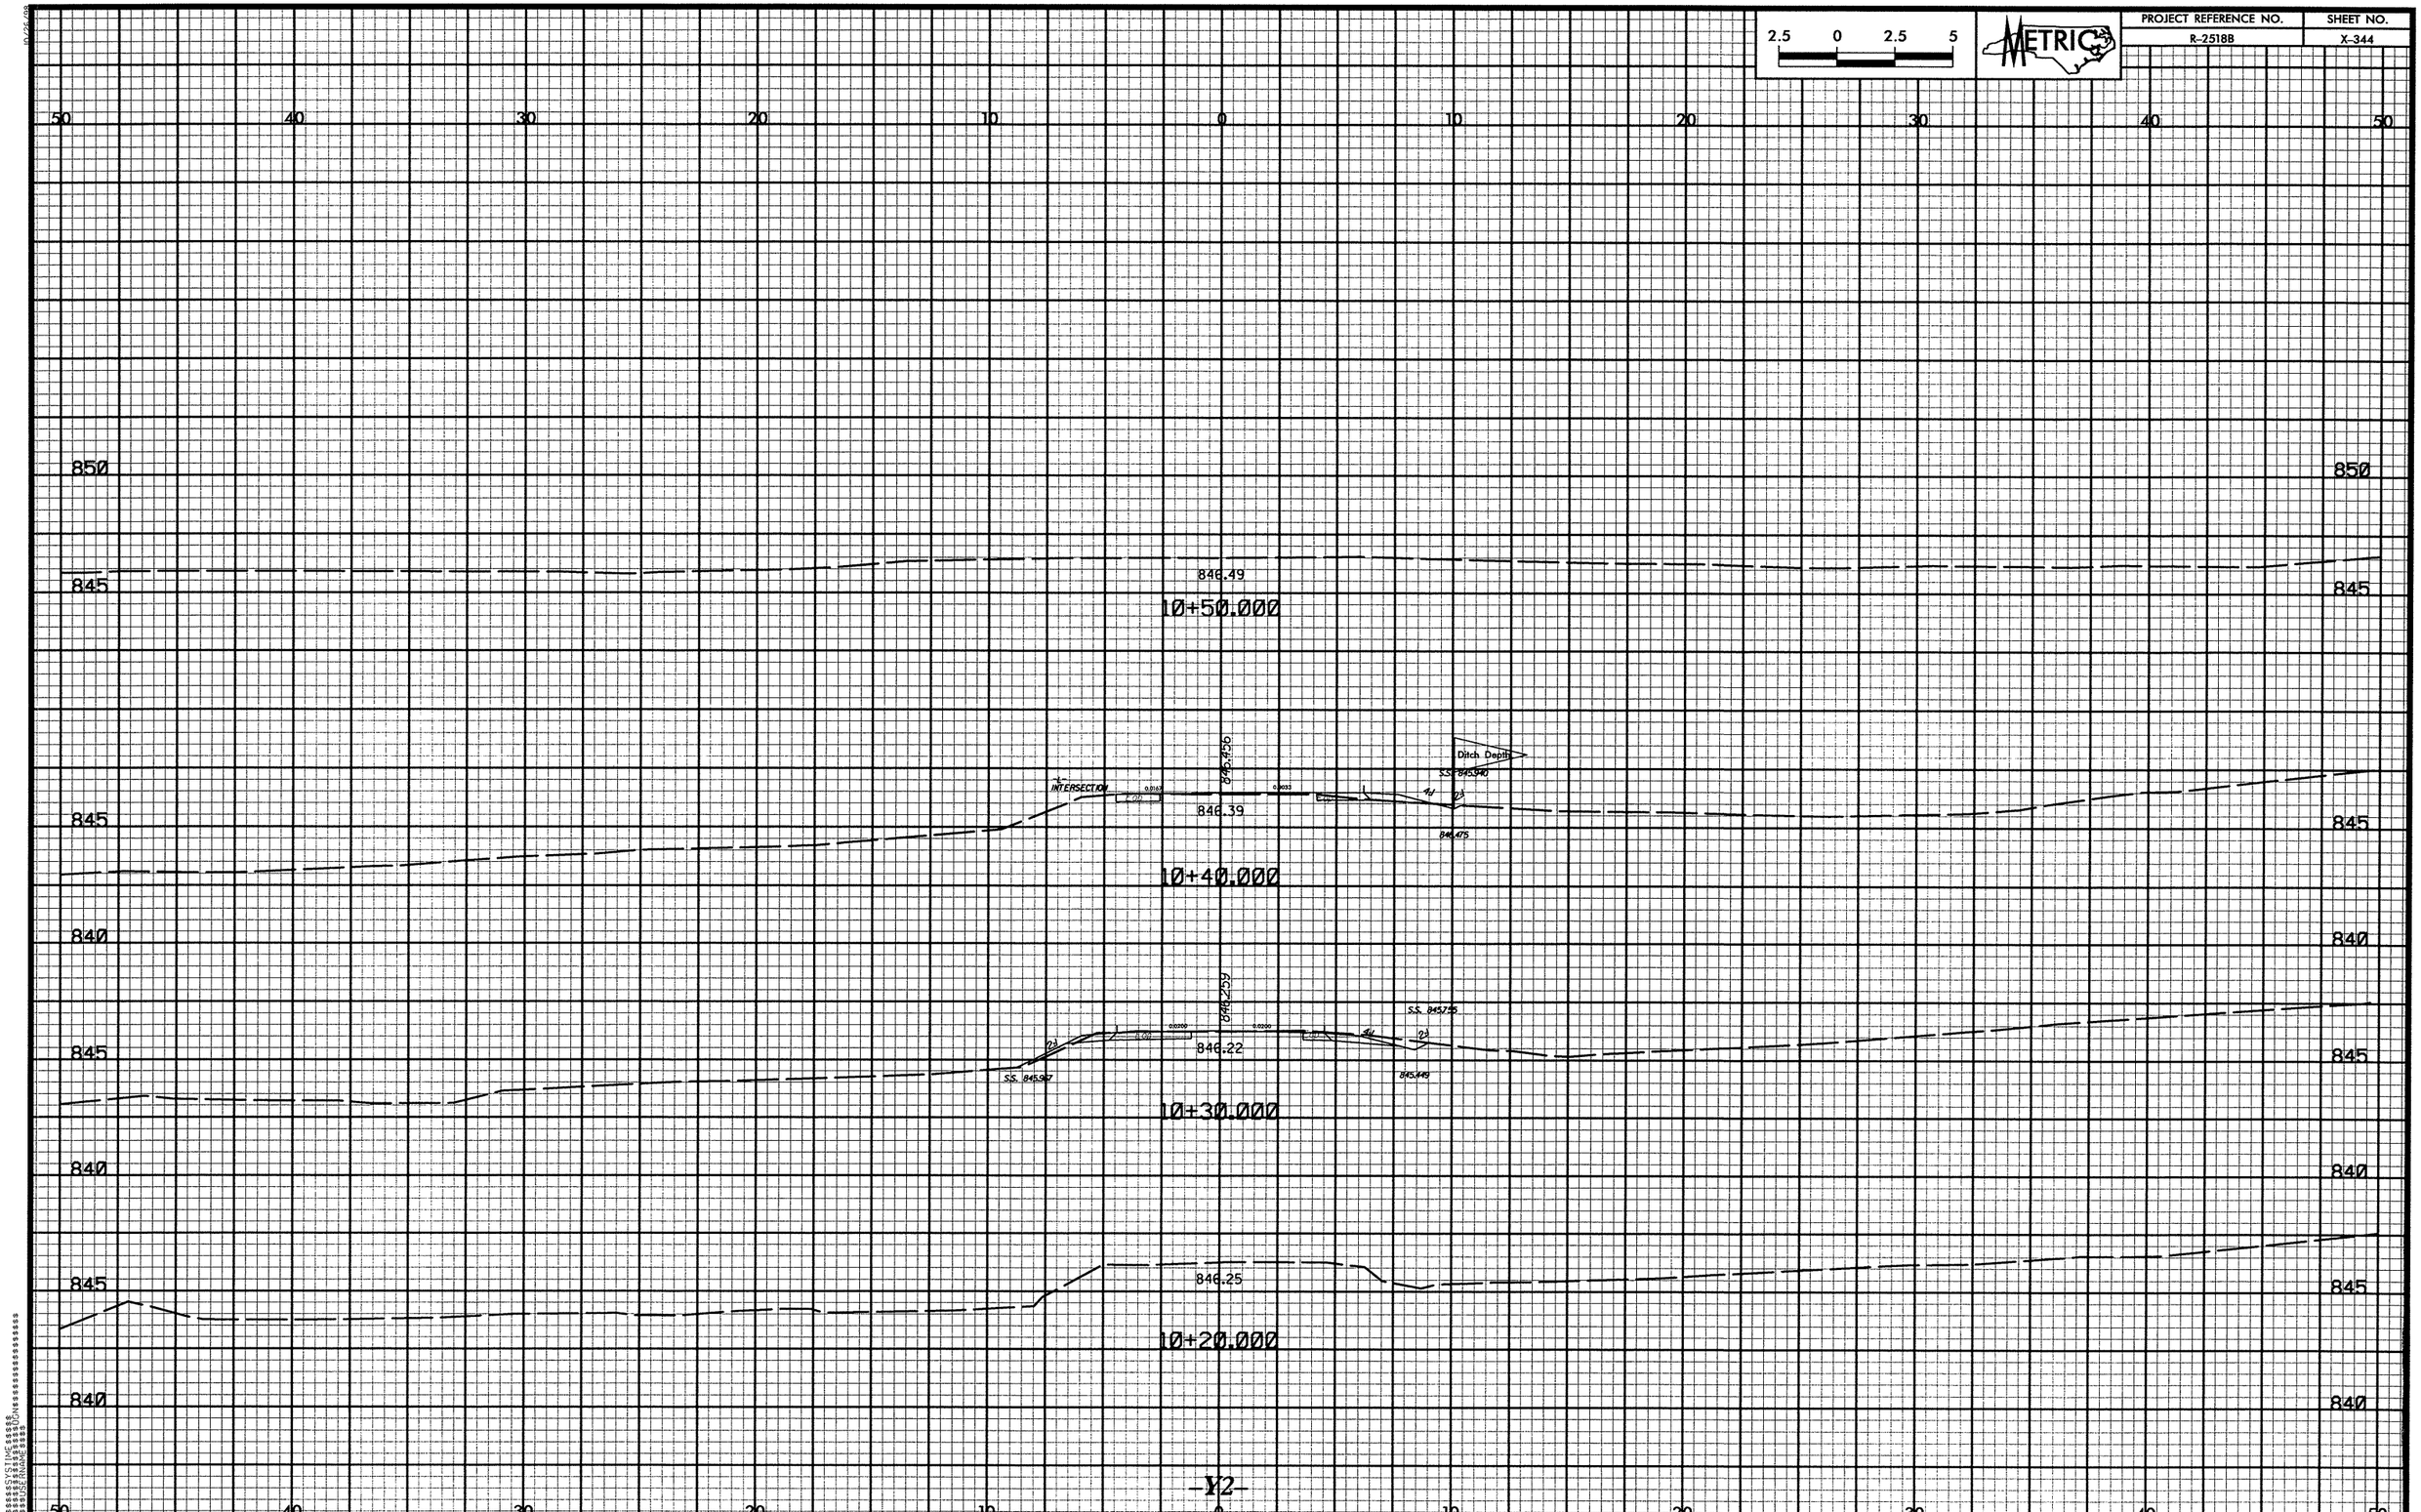

2.5 0 2.5 5
METRIC
PROJECT REFERENCE NO.
R-2518B
SHEET NO.
X-344
50 40 30 20 10 0 10 20 30 40 50
850
845
840
846.49
10+50.000
846.456
Ditch Depth
S.S. 845.940
INTERSECTION
846.39
846.475
10+40.000
846.259
S.S. 845.755
846.22
S.S. 845.967
845.449
10+30.000
846.25
10+20.000
-Y2-

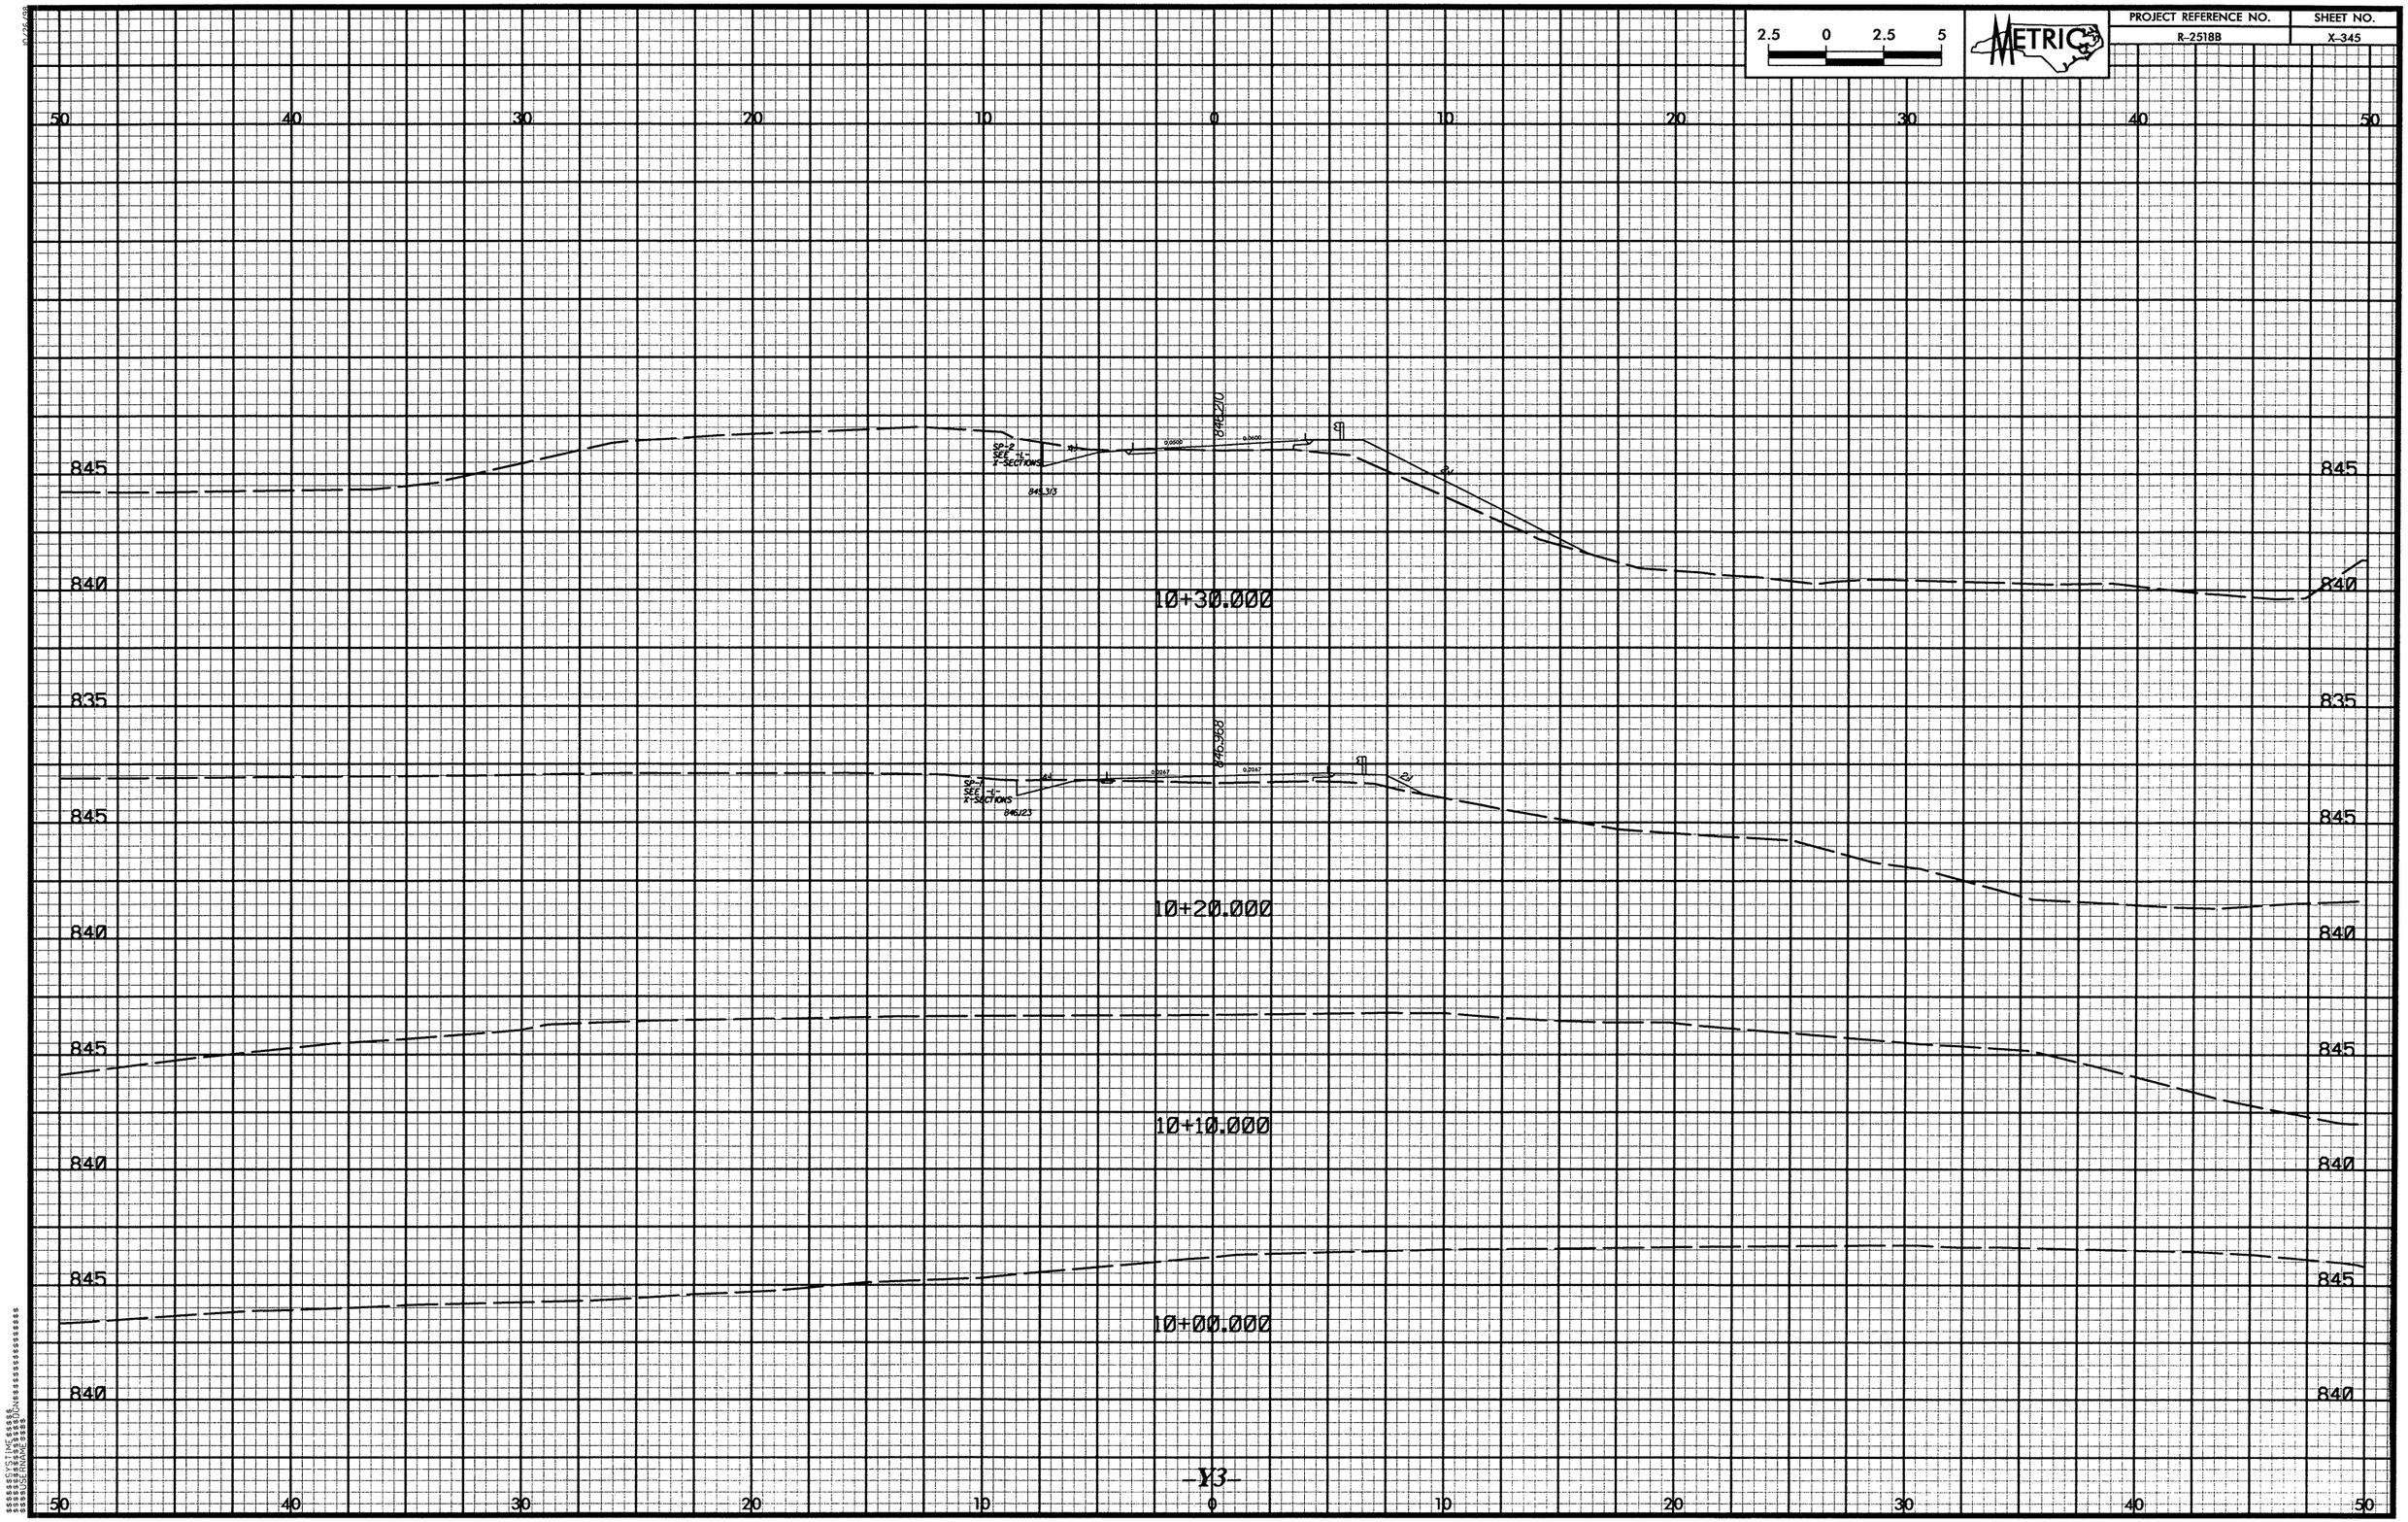

2.5 0 2.5 5
METRIC
PROJECT REFERENCE NO.
R-2518B
SHEET NO.
X-345
50 40 30 20 10 0 10 20 30 40 50
845
840
835
10+30.000
10+20.000
10+10.000
10+00.000
-Y3-

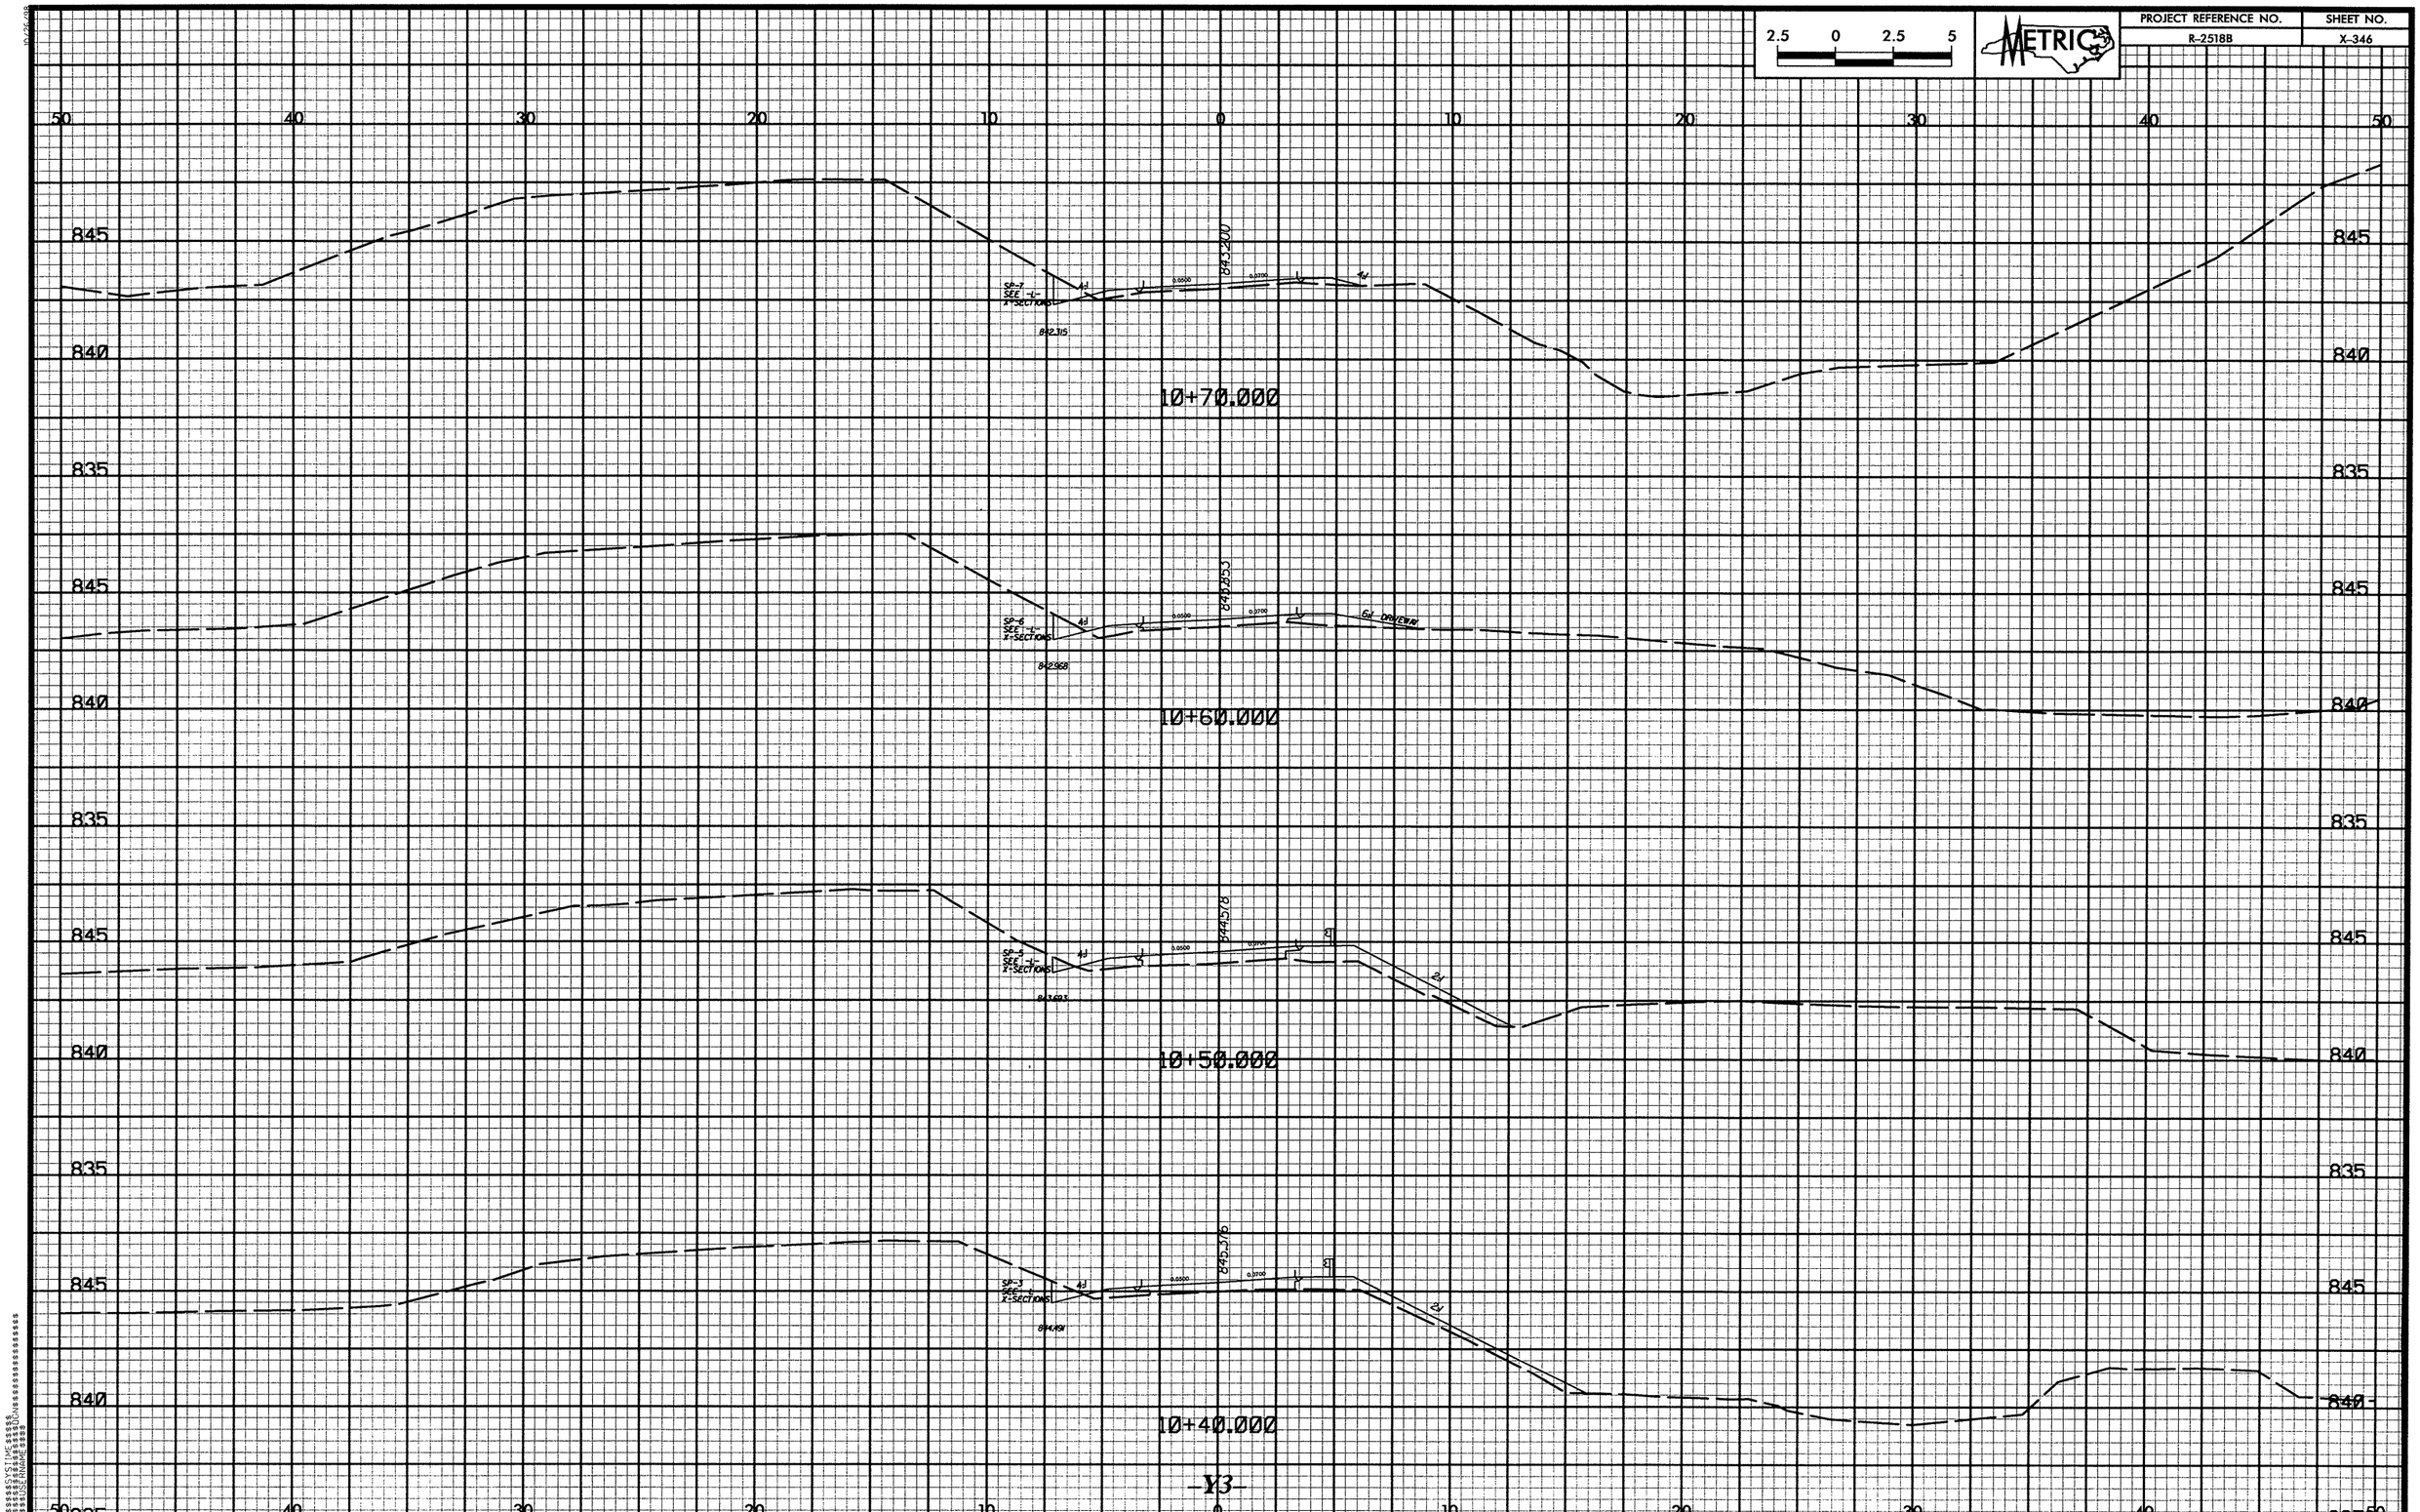

2.5 0 2.5 5
METRIC
PROJECT REFERENCE NO.
R-2518B
SHEET NO.
X-346
10+70.000
10+60.000
10+50.000
10+40.000
845
840
835
50 40 30 20 10 0 10 20 30 40 50

PROJECT REFERENCE NO.	SHEET NO.
R-2518B	X-347

PROJECT REFERENCE NO.	SHEET NO.
R-2518B	X-348

METRIC

10/26/98
$$$$$$SYSTIME$$$$$
$$$$$$$$$$$$$$DGN$$$$$$$$$$$$$$$$$
$$$$USERNAME$$$$

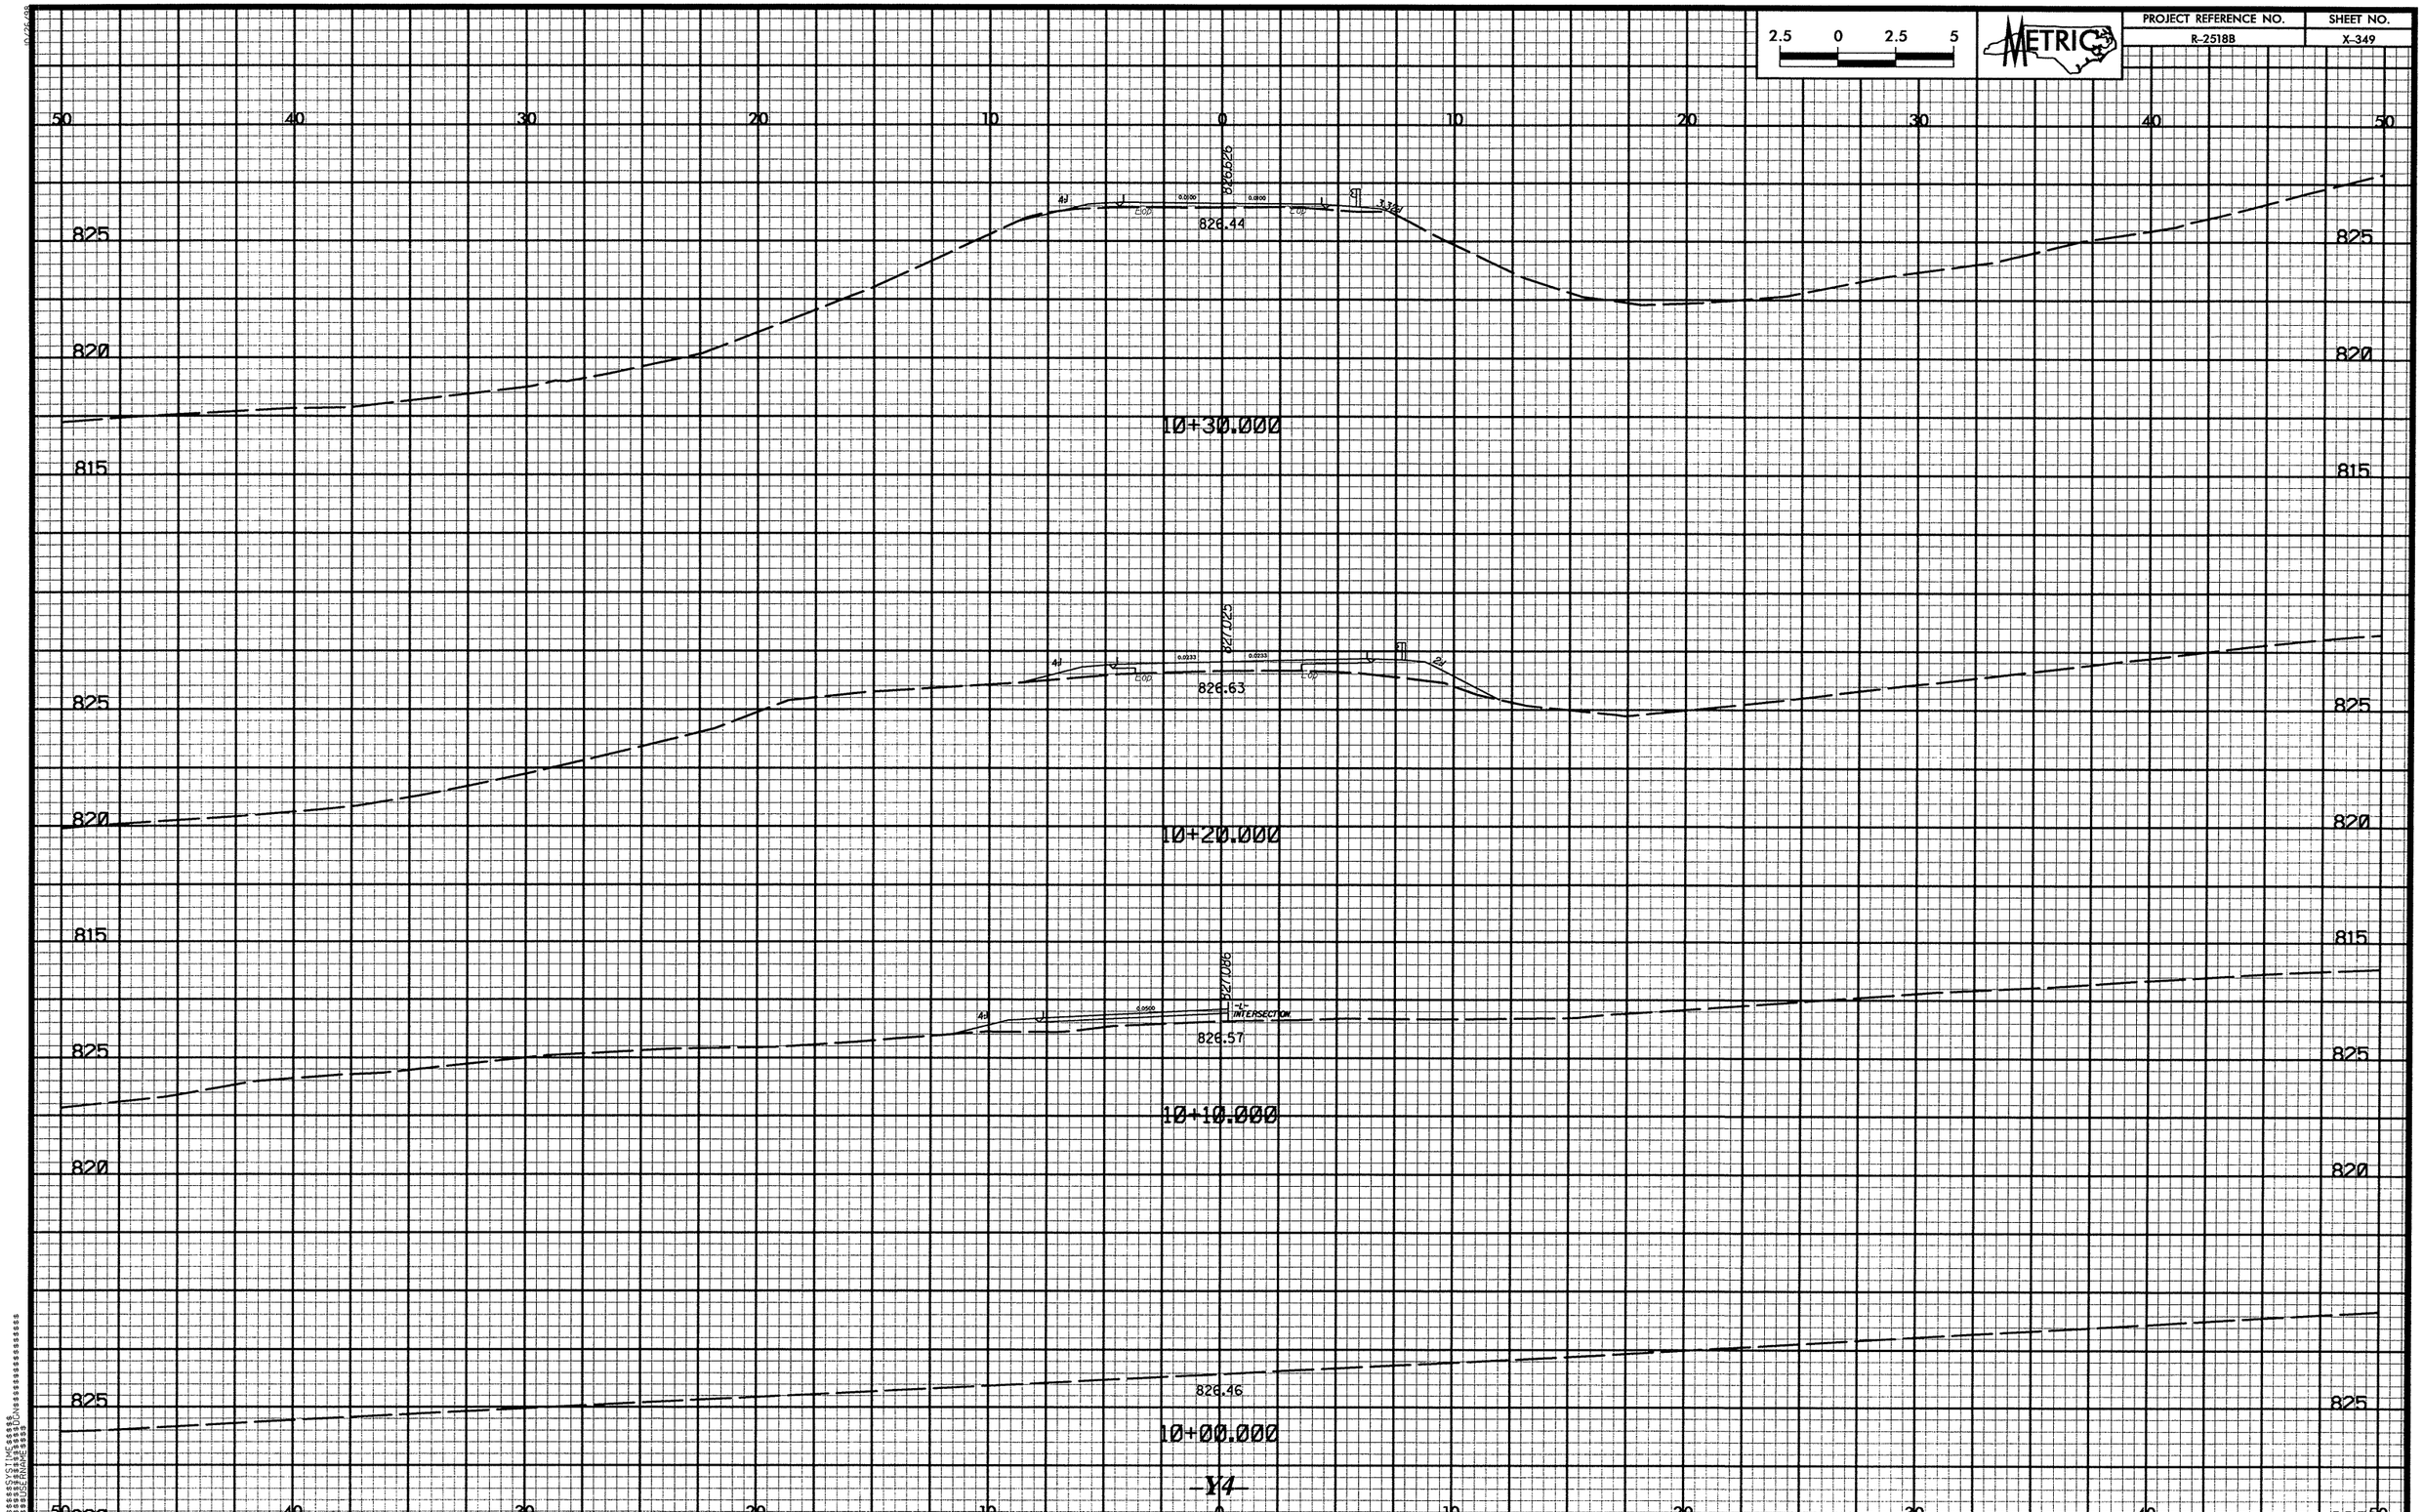

2.5 0 2.5 5
METRIC
PROJECT REFERENCE NO.
R-2518B
SHEET NO.
X-349
826.626
826.44
10+30.000
827.025
826.63
10+20.000
827.086
INTERSECTION
826.57
10+10.000
826.46
10+00.000
-Y4-

50 40 30 20 10 0 10 20 30 40 50

830 825 820 815

825.45

10+50.000

826.01

10+40.000

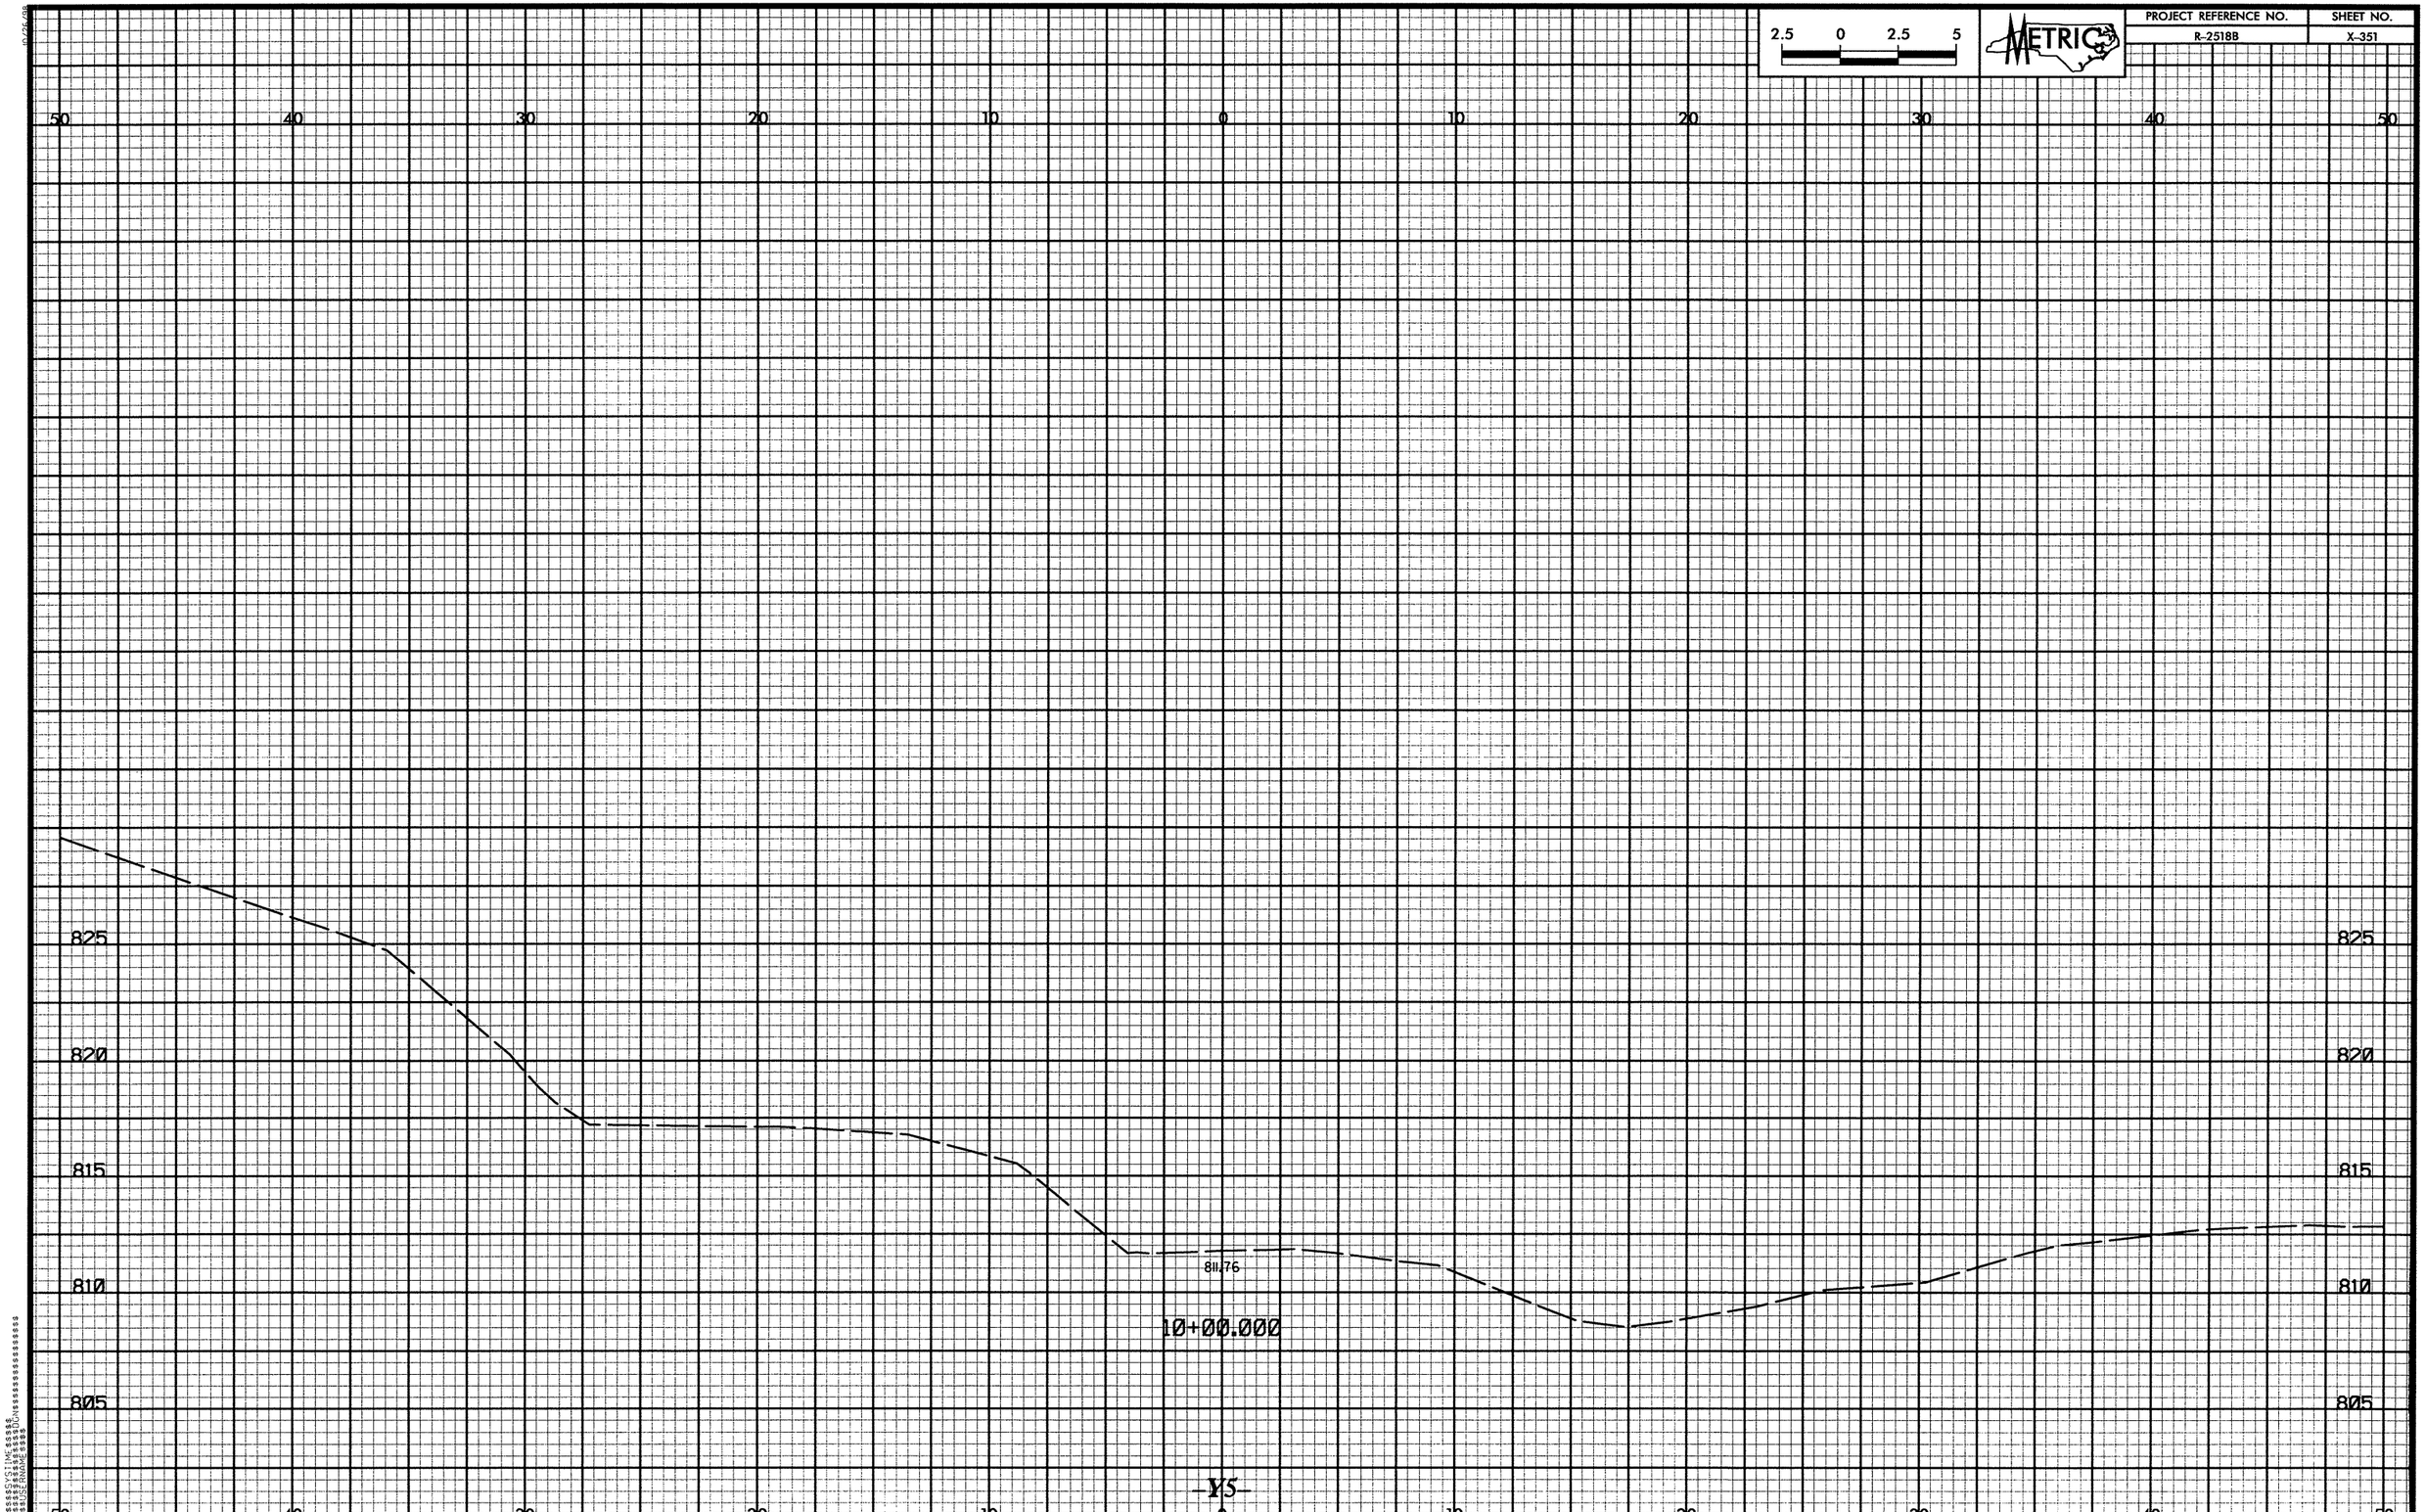

2.5 0 2.5 5
METRIC
PROJECT REFERENCE NO.
R-2518B
SHEET NO.
X-351
50 40 30 20 10 0 10 20 30 40 50
825
820
815
810
805
811.76
10+00.000
-Y5-

PROJECT REFERENCE NO.	SHEET NO.
R-2518B	X-352

2.5 0 2.5 5

METRIC

50 40 30 20 10 0 10 20 30 40 50

825 820 815 810 805

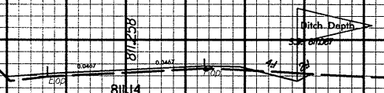

10+20.000

830 825 820 815 810 805

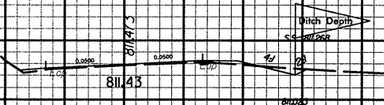

10+10.000

50 40 30 20 10 0 10 20 30 40 50

-Y5-

PROJECT REFERENCE NO.	SHEET NO.
R-2518B	X-353

2.5 0 2.5 5

METRIC

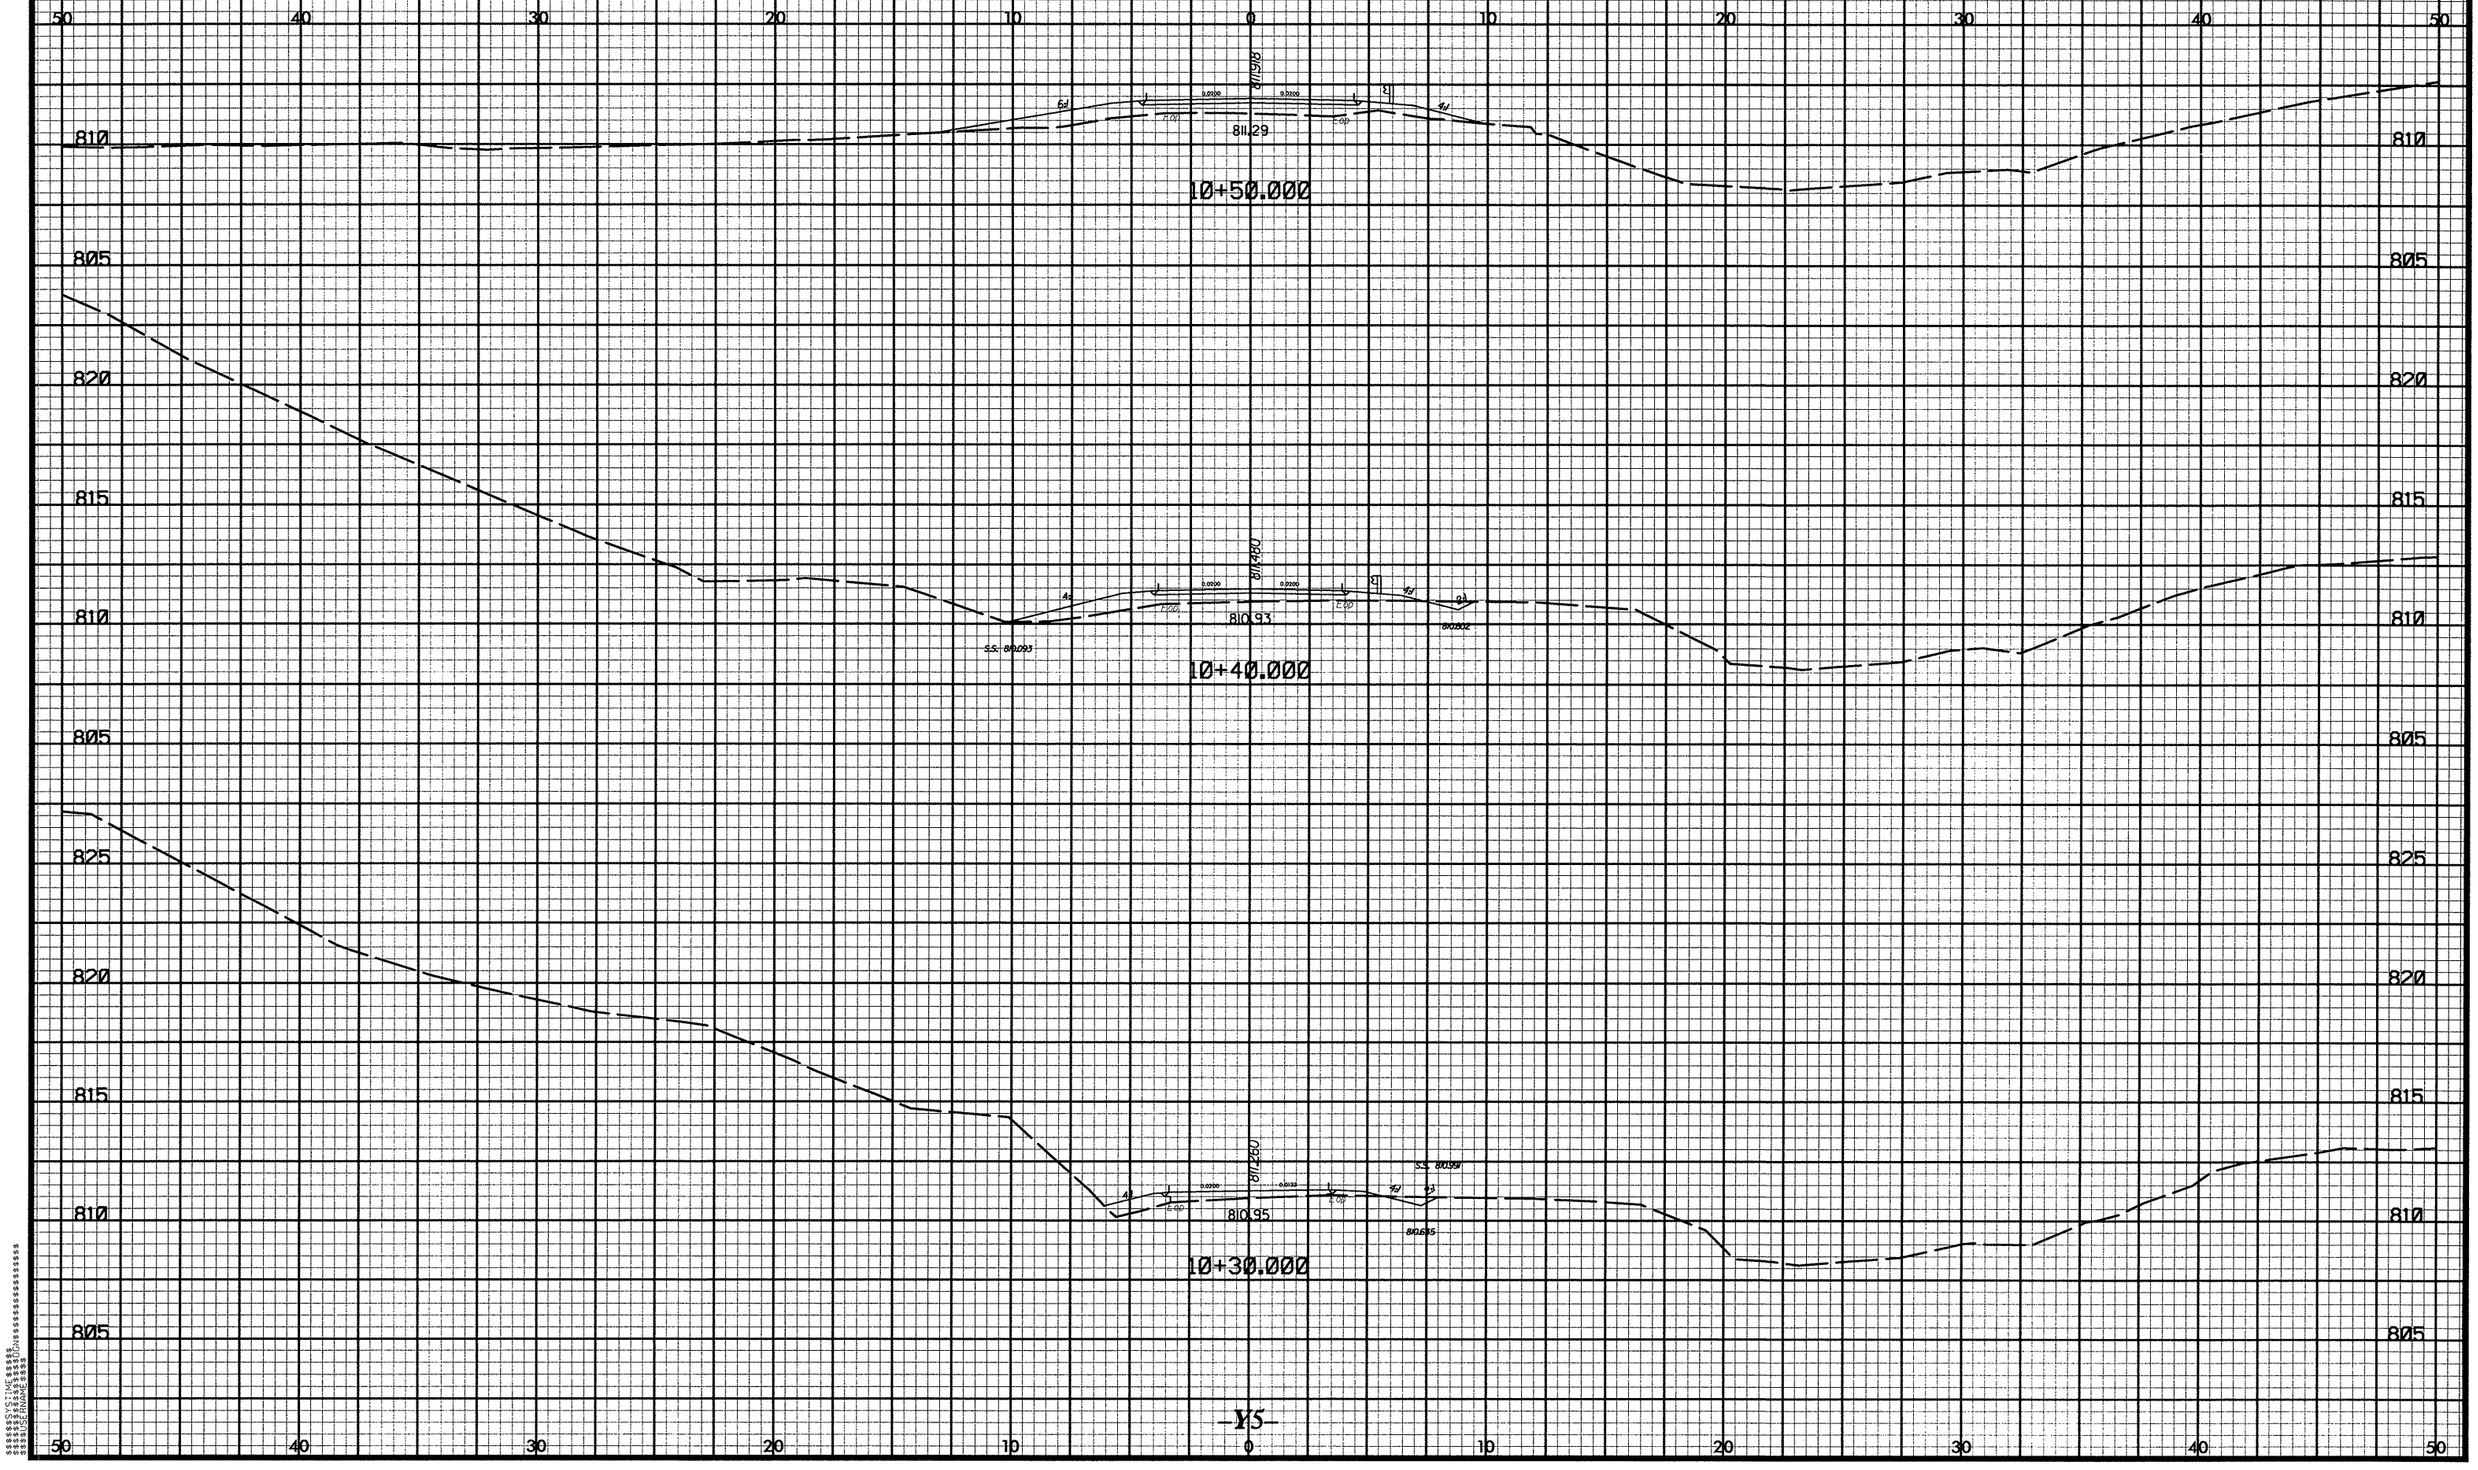

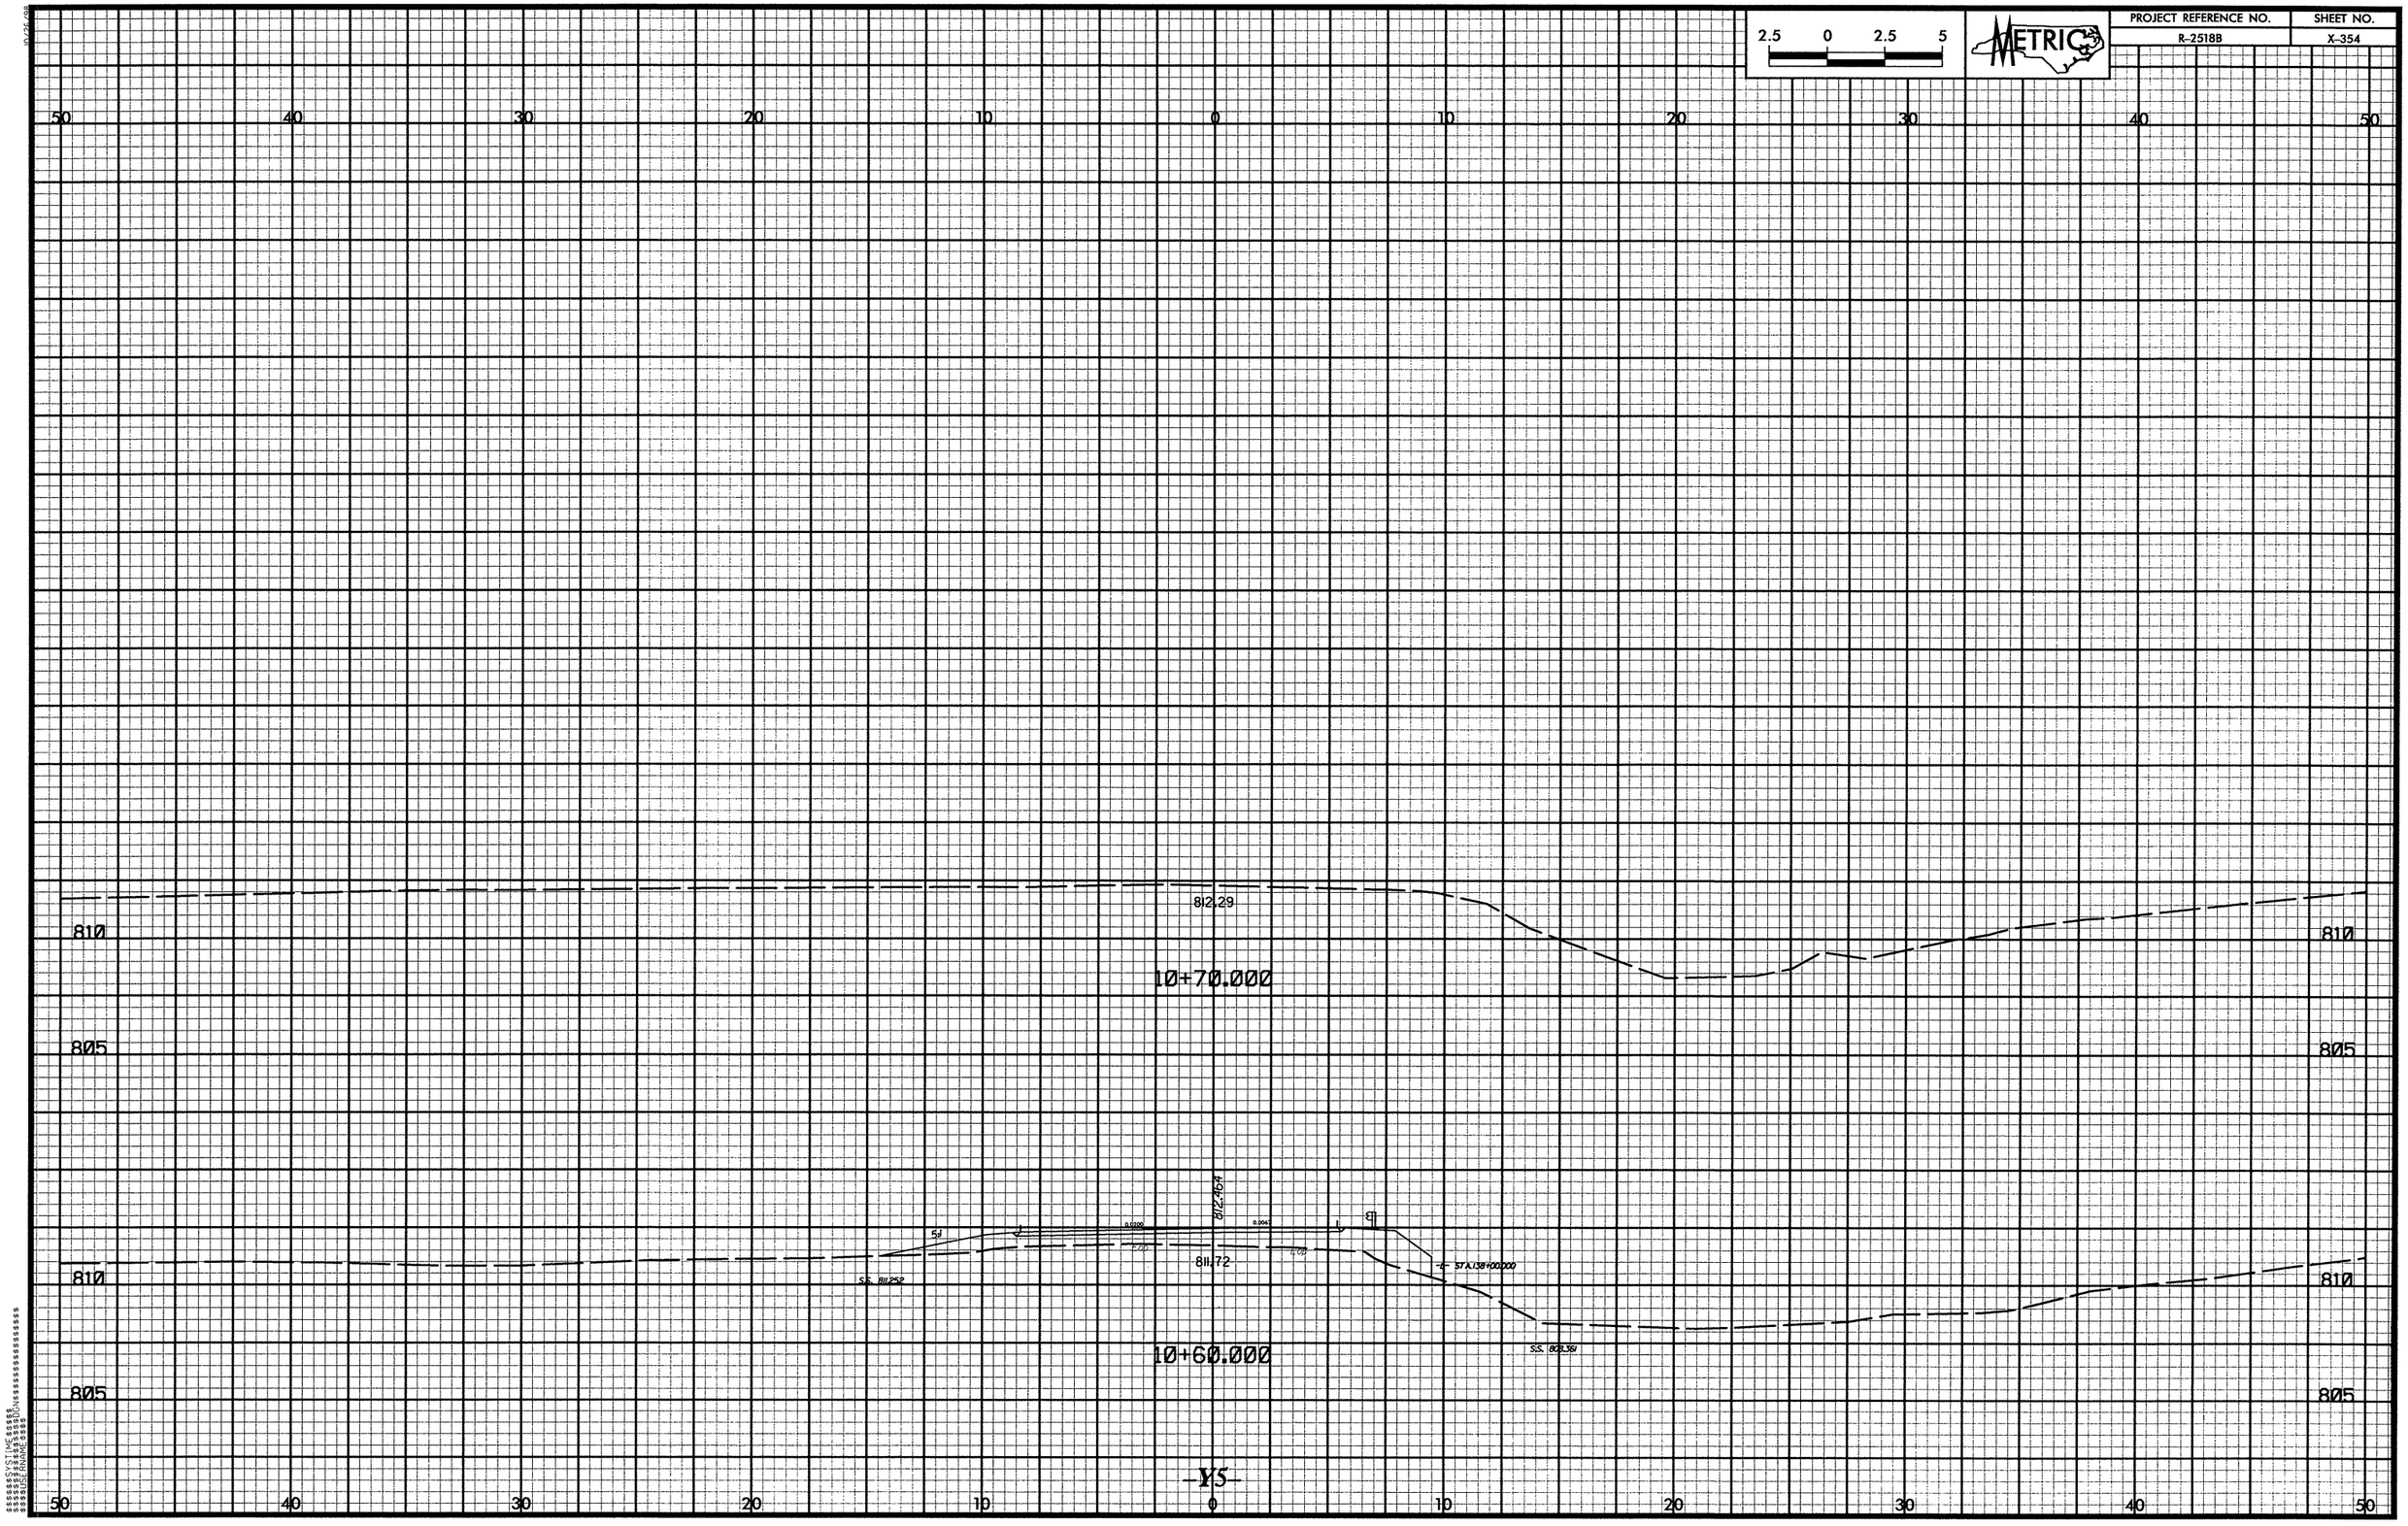

2.5 0 2.5 5
METRIC
PROJECT REFERENCE NO.
R-2518B
SHEET NO.
X-354
50 40 30 20 10 0 10 20 30 40 50
812.29
810
10+70.000
805
812.464
811.72
S.S. 811.252
-L- STA.138+00.000
S.S. 808.361
10+60.000
-Y5-

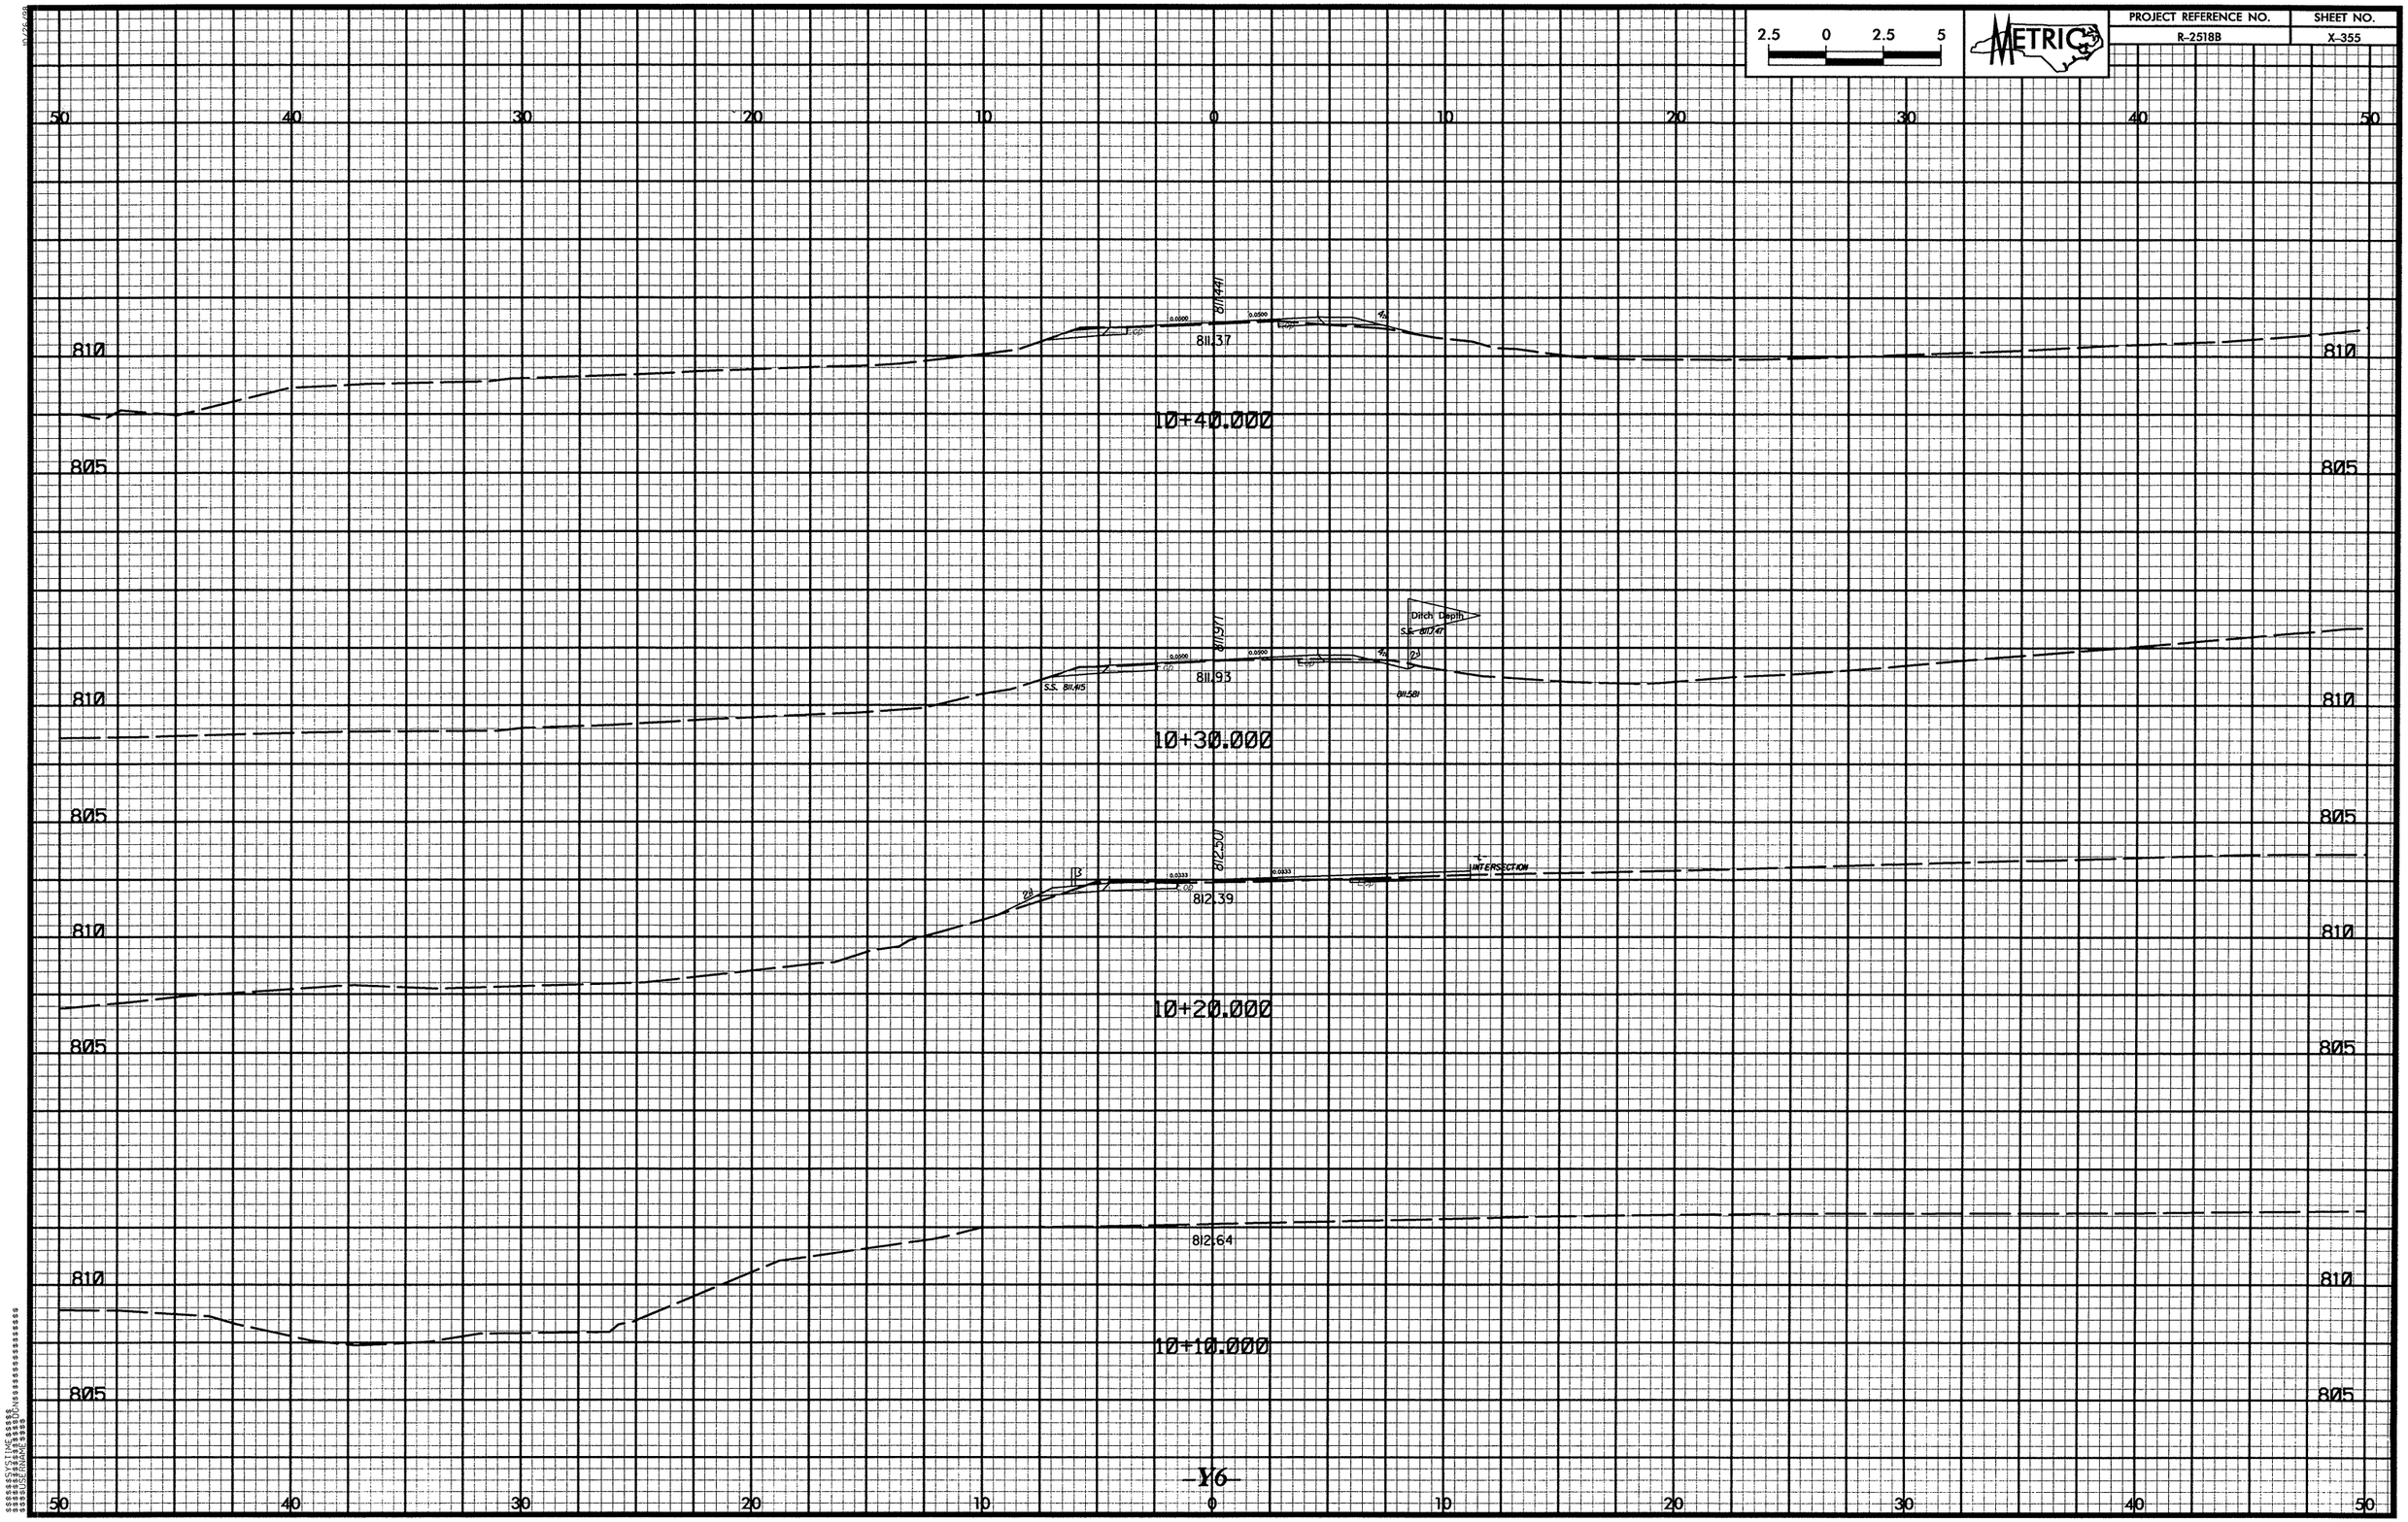

2.5 0 2.5 5
METRIC
PROJECT REFERENCE NO.
R-2518B
SHEET NO.
X-355
50 40 30 20 10 0 10 20 30 40 50
810
805
811.37
10+40.000
811.93
10+30.000
Ditch Depth
812.39
INTERSECTION
10+20.000
812.64
10+10.000

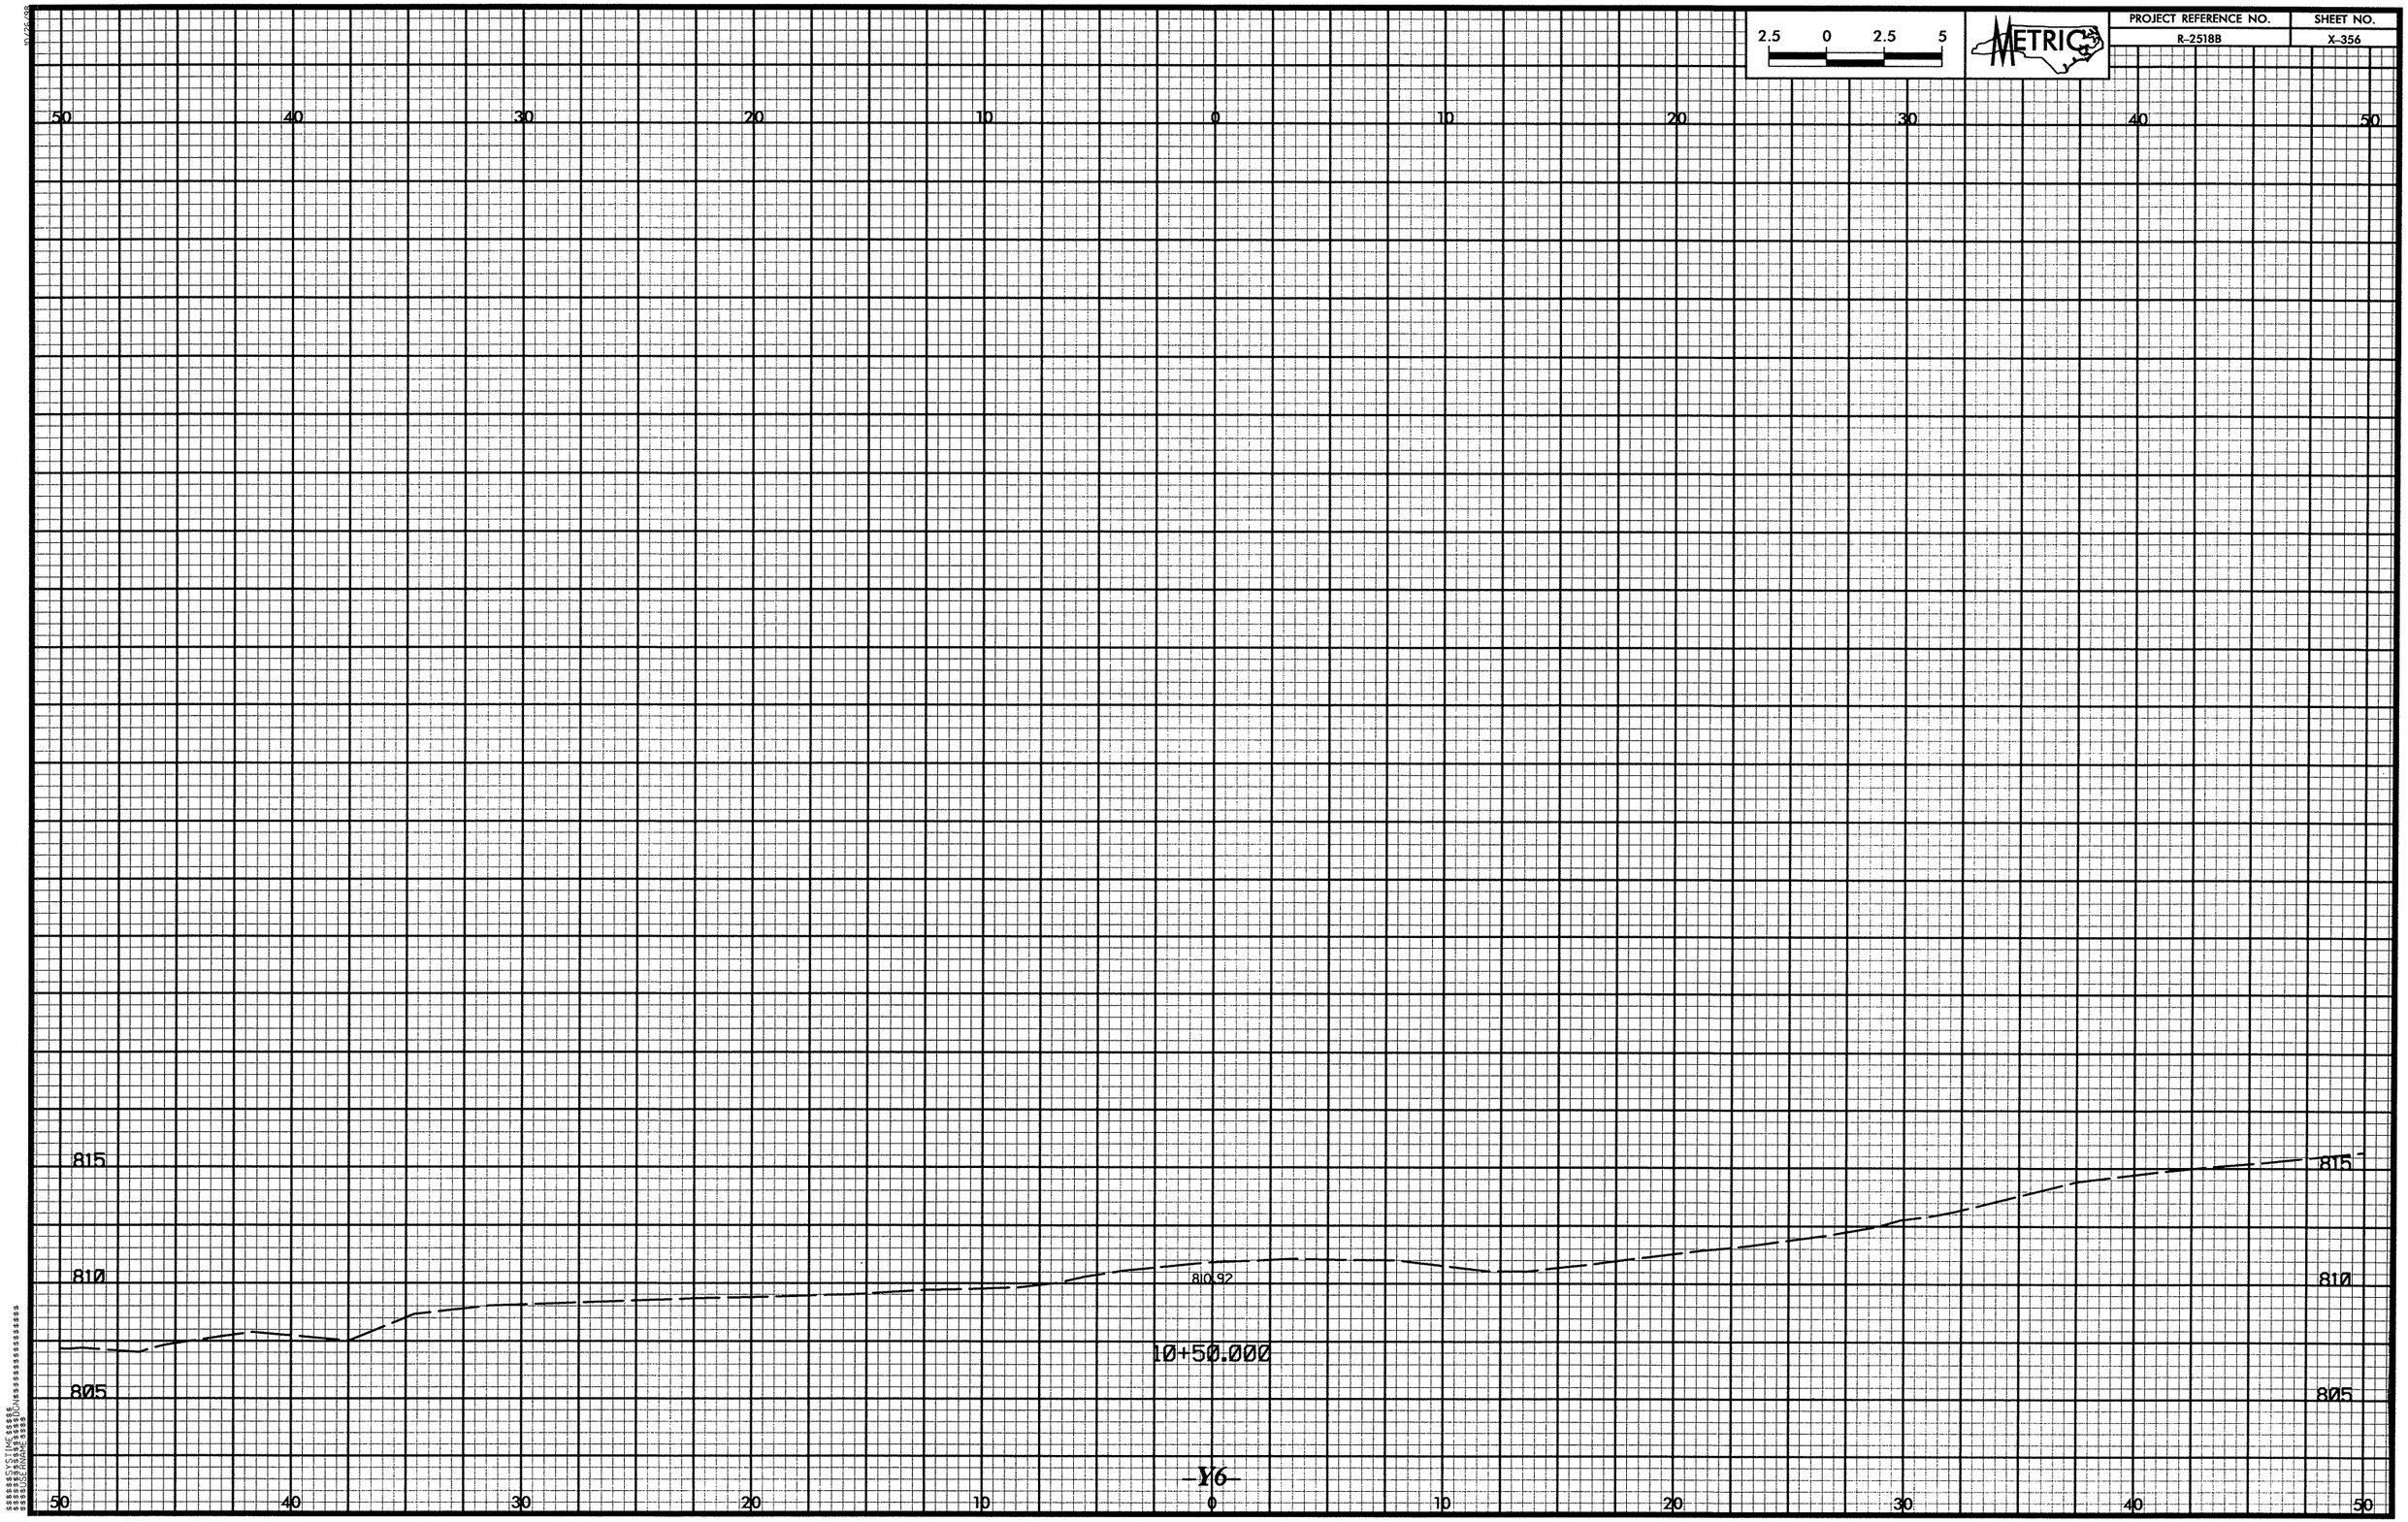

2.5 0 2.5 5
METRIC
PROJECT REFERENCE NO.
R-2518B
SHEET NO.
X-356
50 40 30 20 10 0 10 20 30 40 50
815
810
805
810.92
10+50.000
-Y6-

PROJECT REFERENCE NO.	SHEET NO.
R-2518B	X-357

2.5 0 2.5 5

METRIC

50 40 30 20 10 0 10 20 30 40 50

810 805 800 795 790 785 780

785.53

10+20.000

50 40 30 20 10 0 10 20 30 40 50

815 810 805 800 795 790 785 780

785.01
10+30.000

PROJECT REFERENCE NO.	SHEET NO.
R-2518B	X-360

2.5	0	2.5	5

METRIC

PROJECT REFERENCE NO.	SHEET NO.
R-2518B	X-361

50 40 30 20 10 0 10 20 30 40 50

810
805
800
795
790
785
780

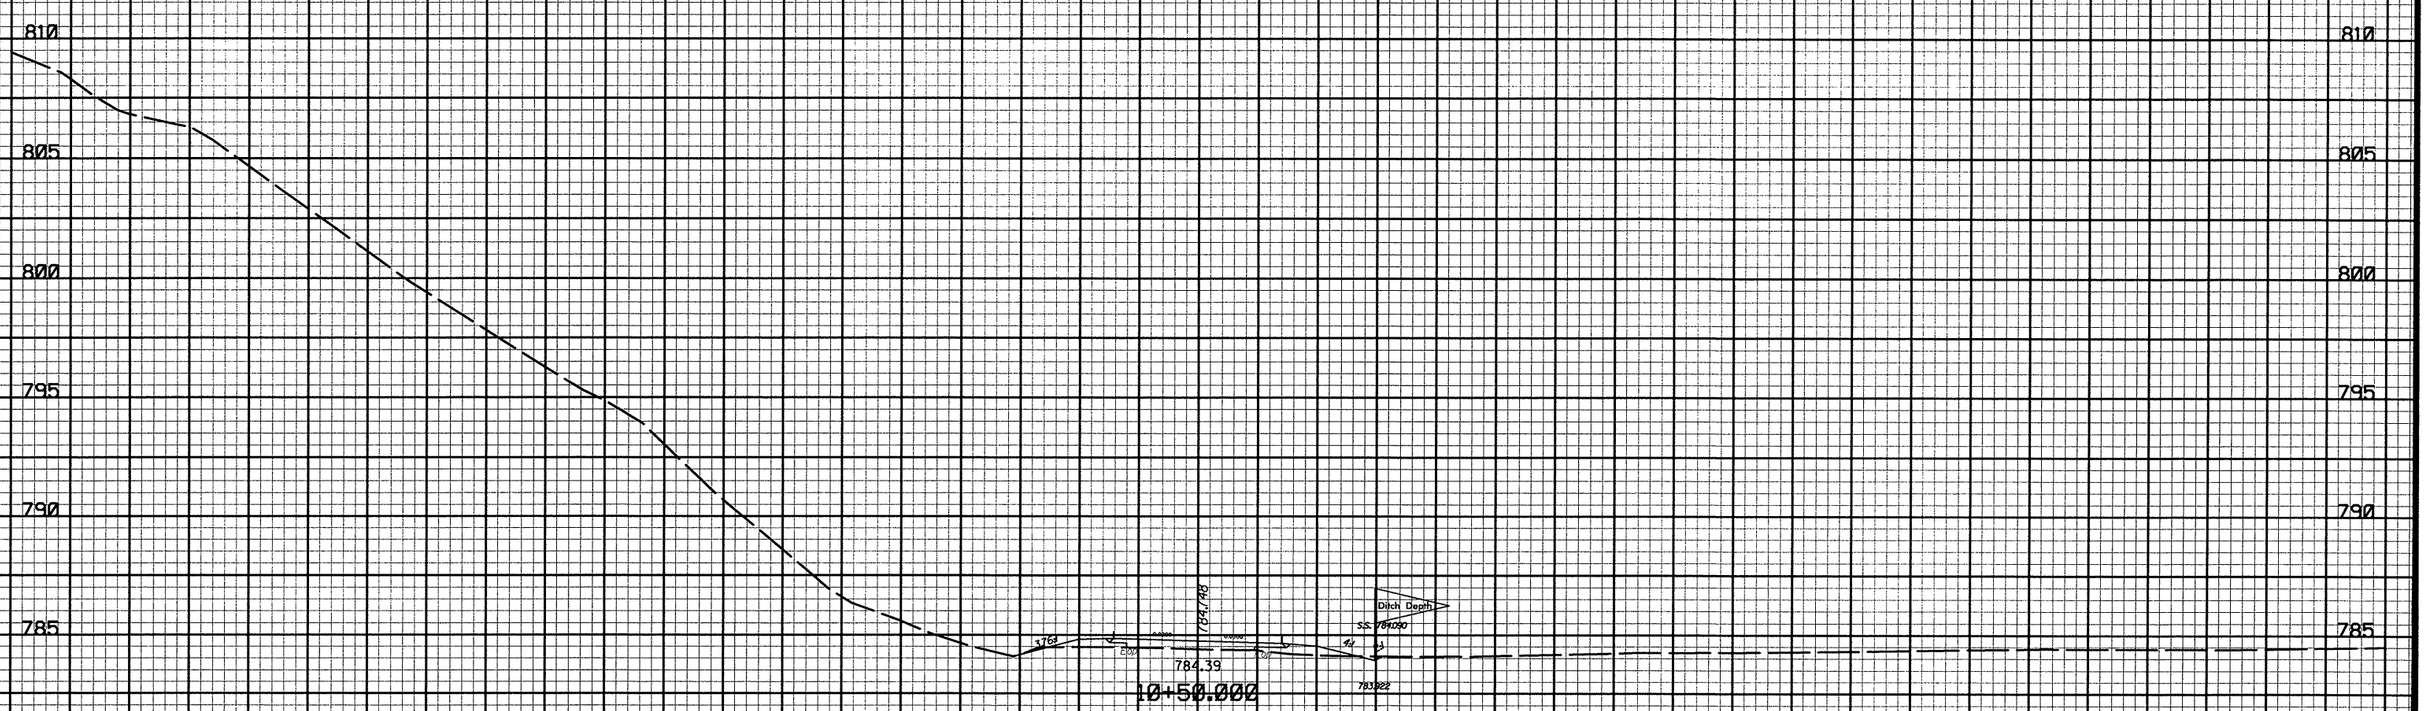

PROJECT REFERENCE NO.	SHEET NO.
R-2518B	X-362

METRIC

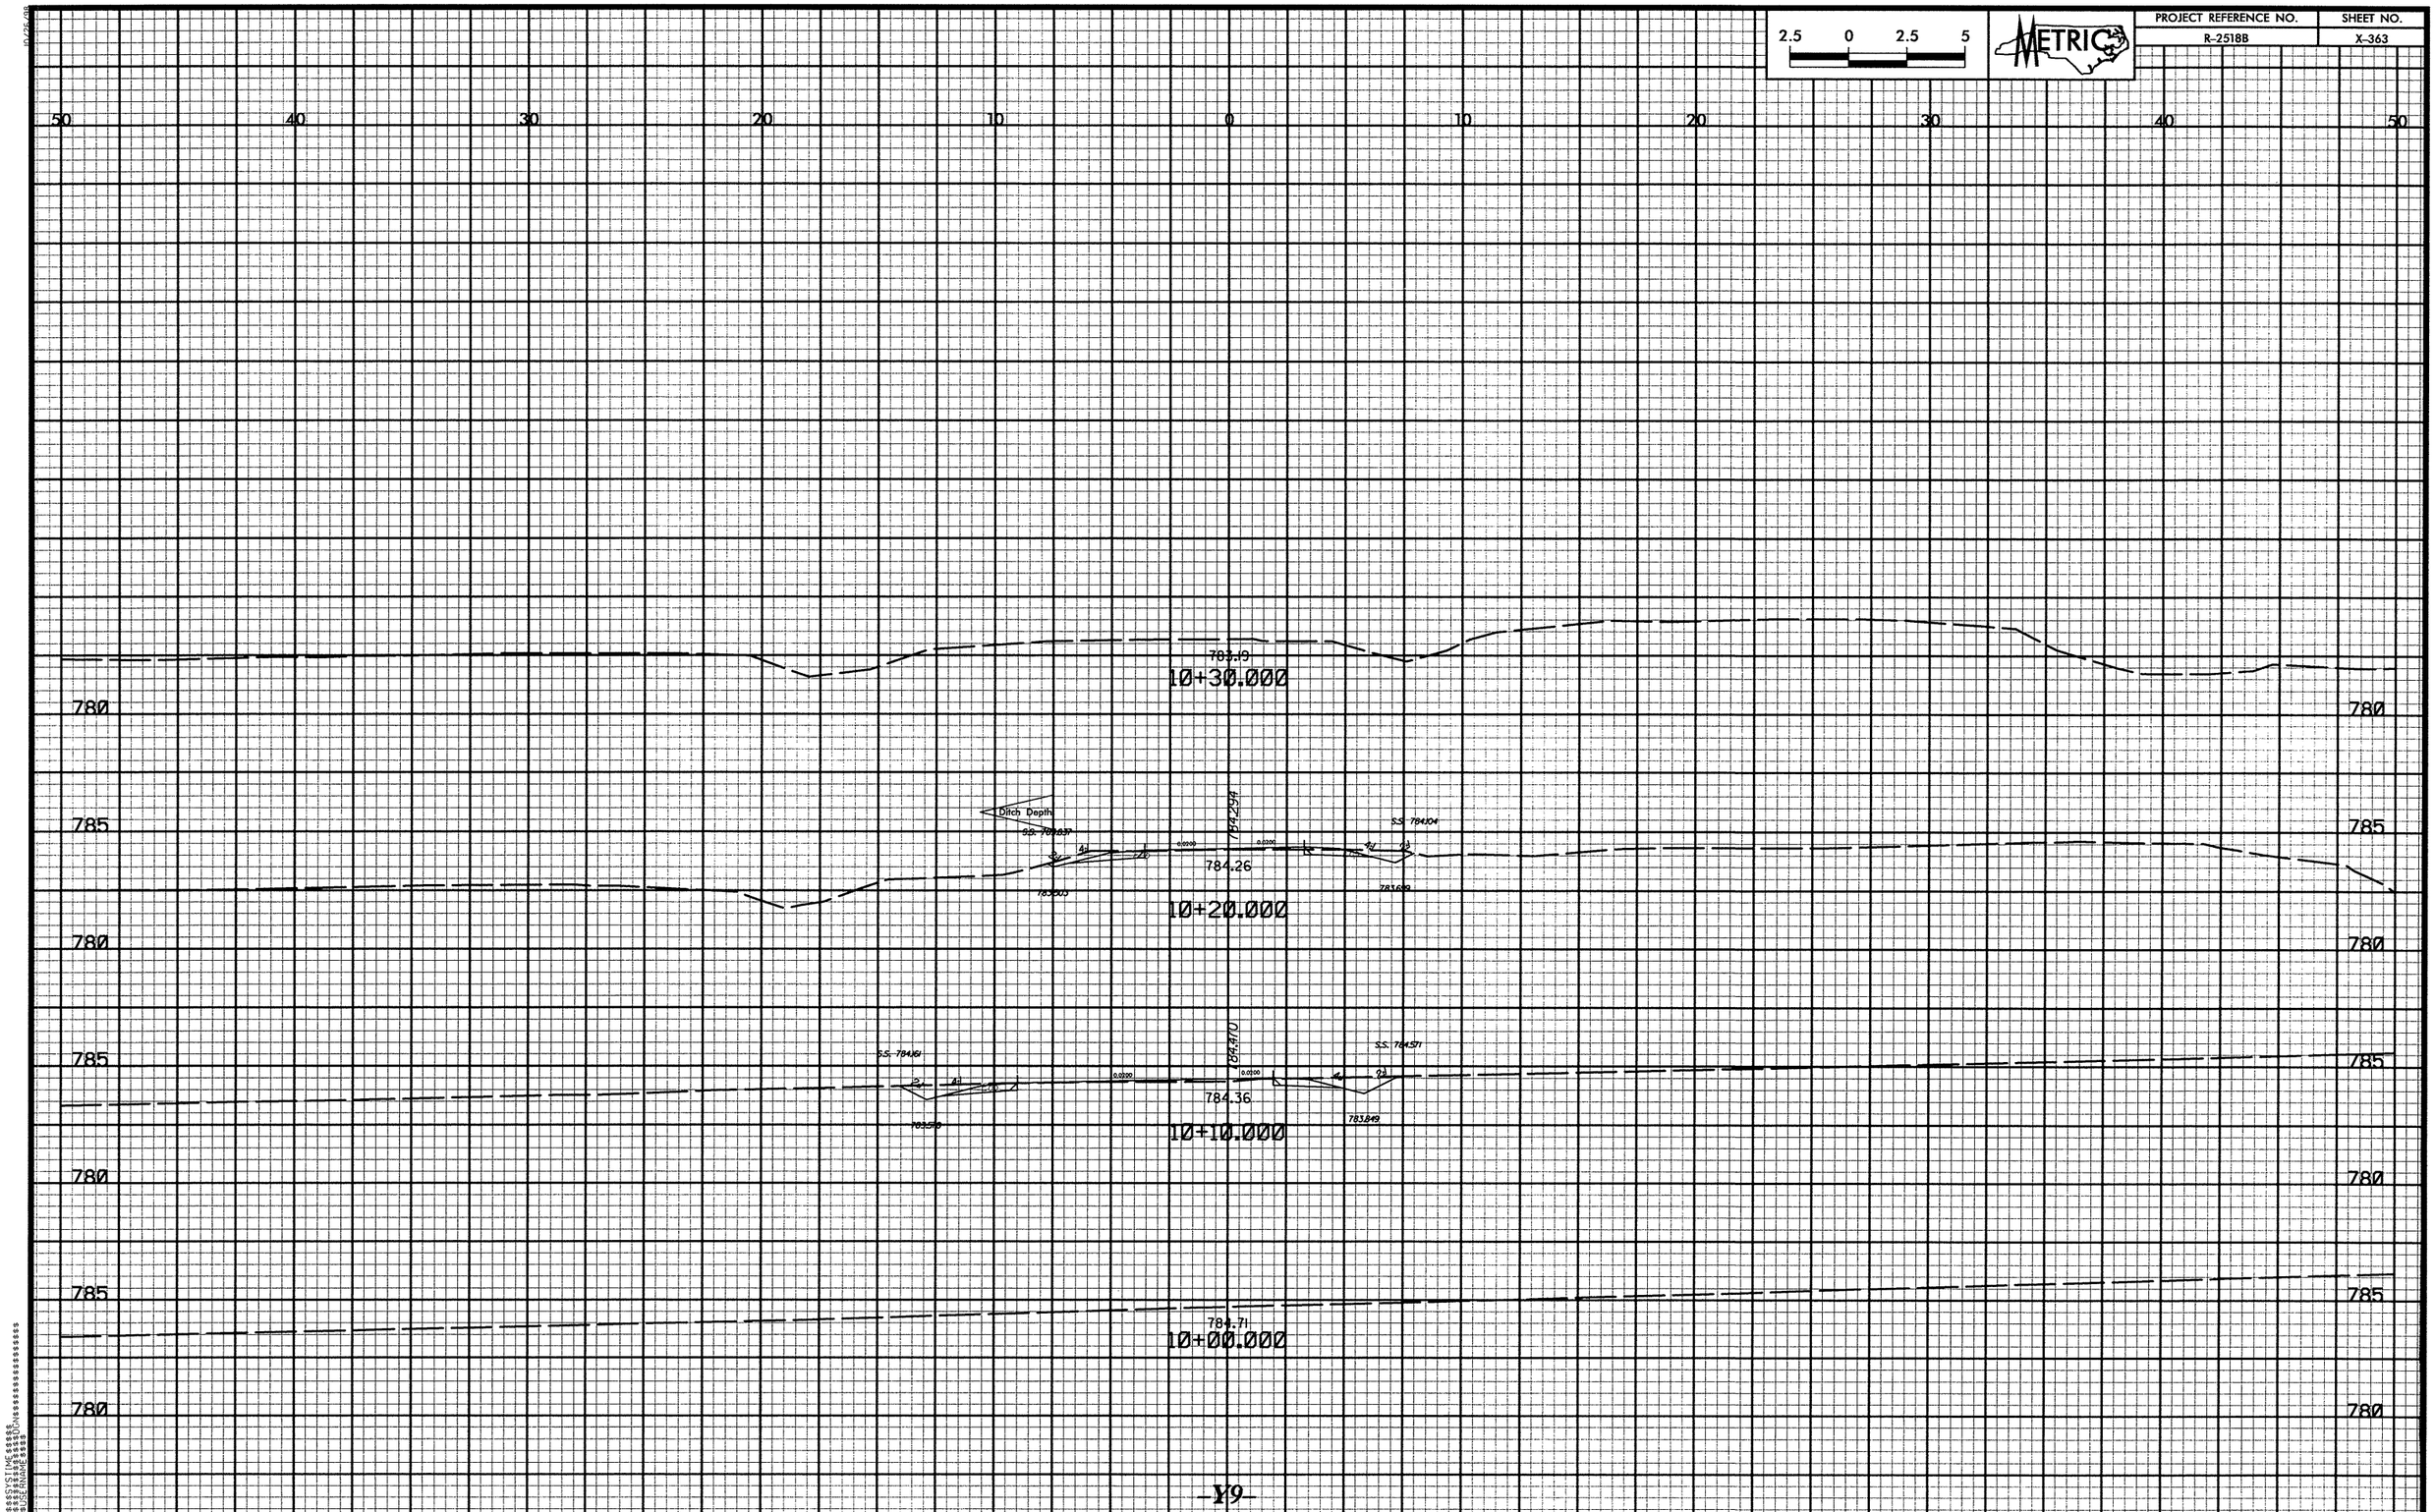

2.5 0 2.5 5
METRIC
PROJECT REFERENCE NO.
R-2518B
SHEET NO.
X-363
50 40 30 20 10 0 10 20 30 40 50
783.19
10+30.000
780
785
Ditch Depth
784.294
S.S. 784.104
784.26
10+20.000
S.S. 784.161
784.410
S.S. 784.571
784.36
10+10.000
784.71
10+00.000

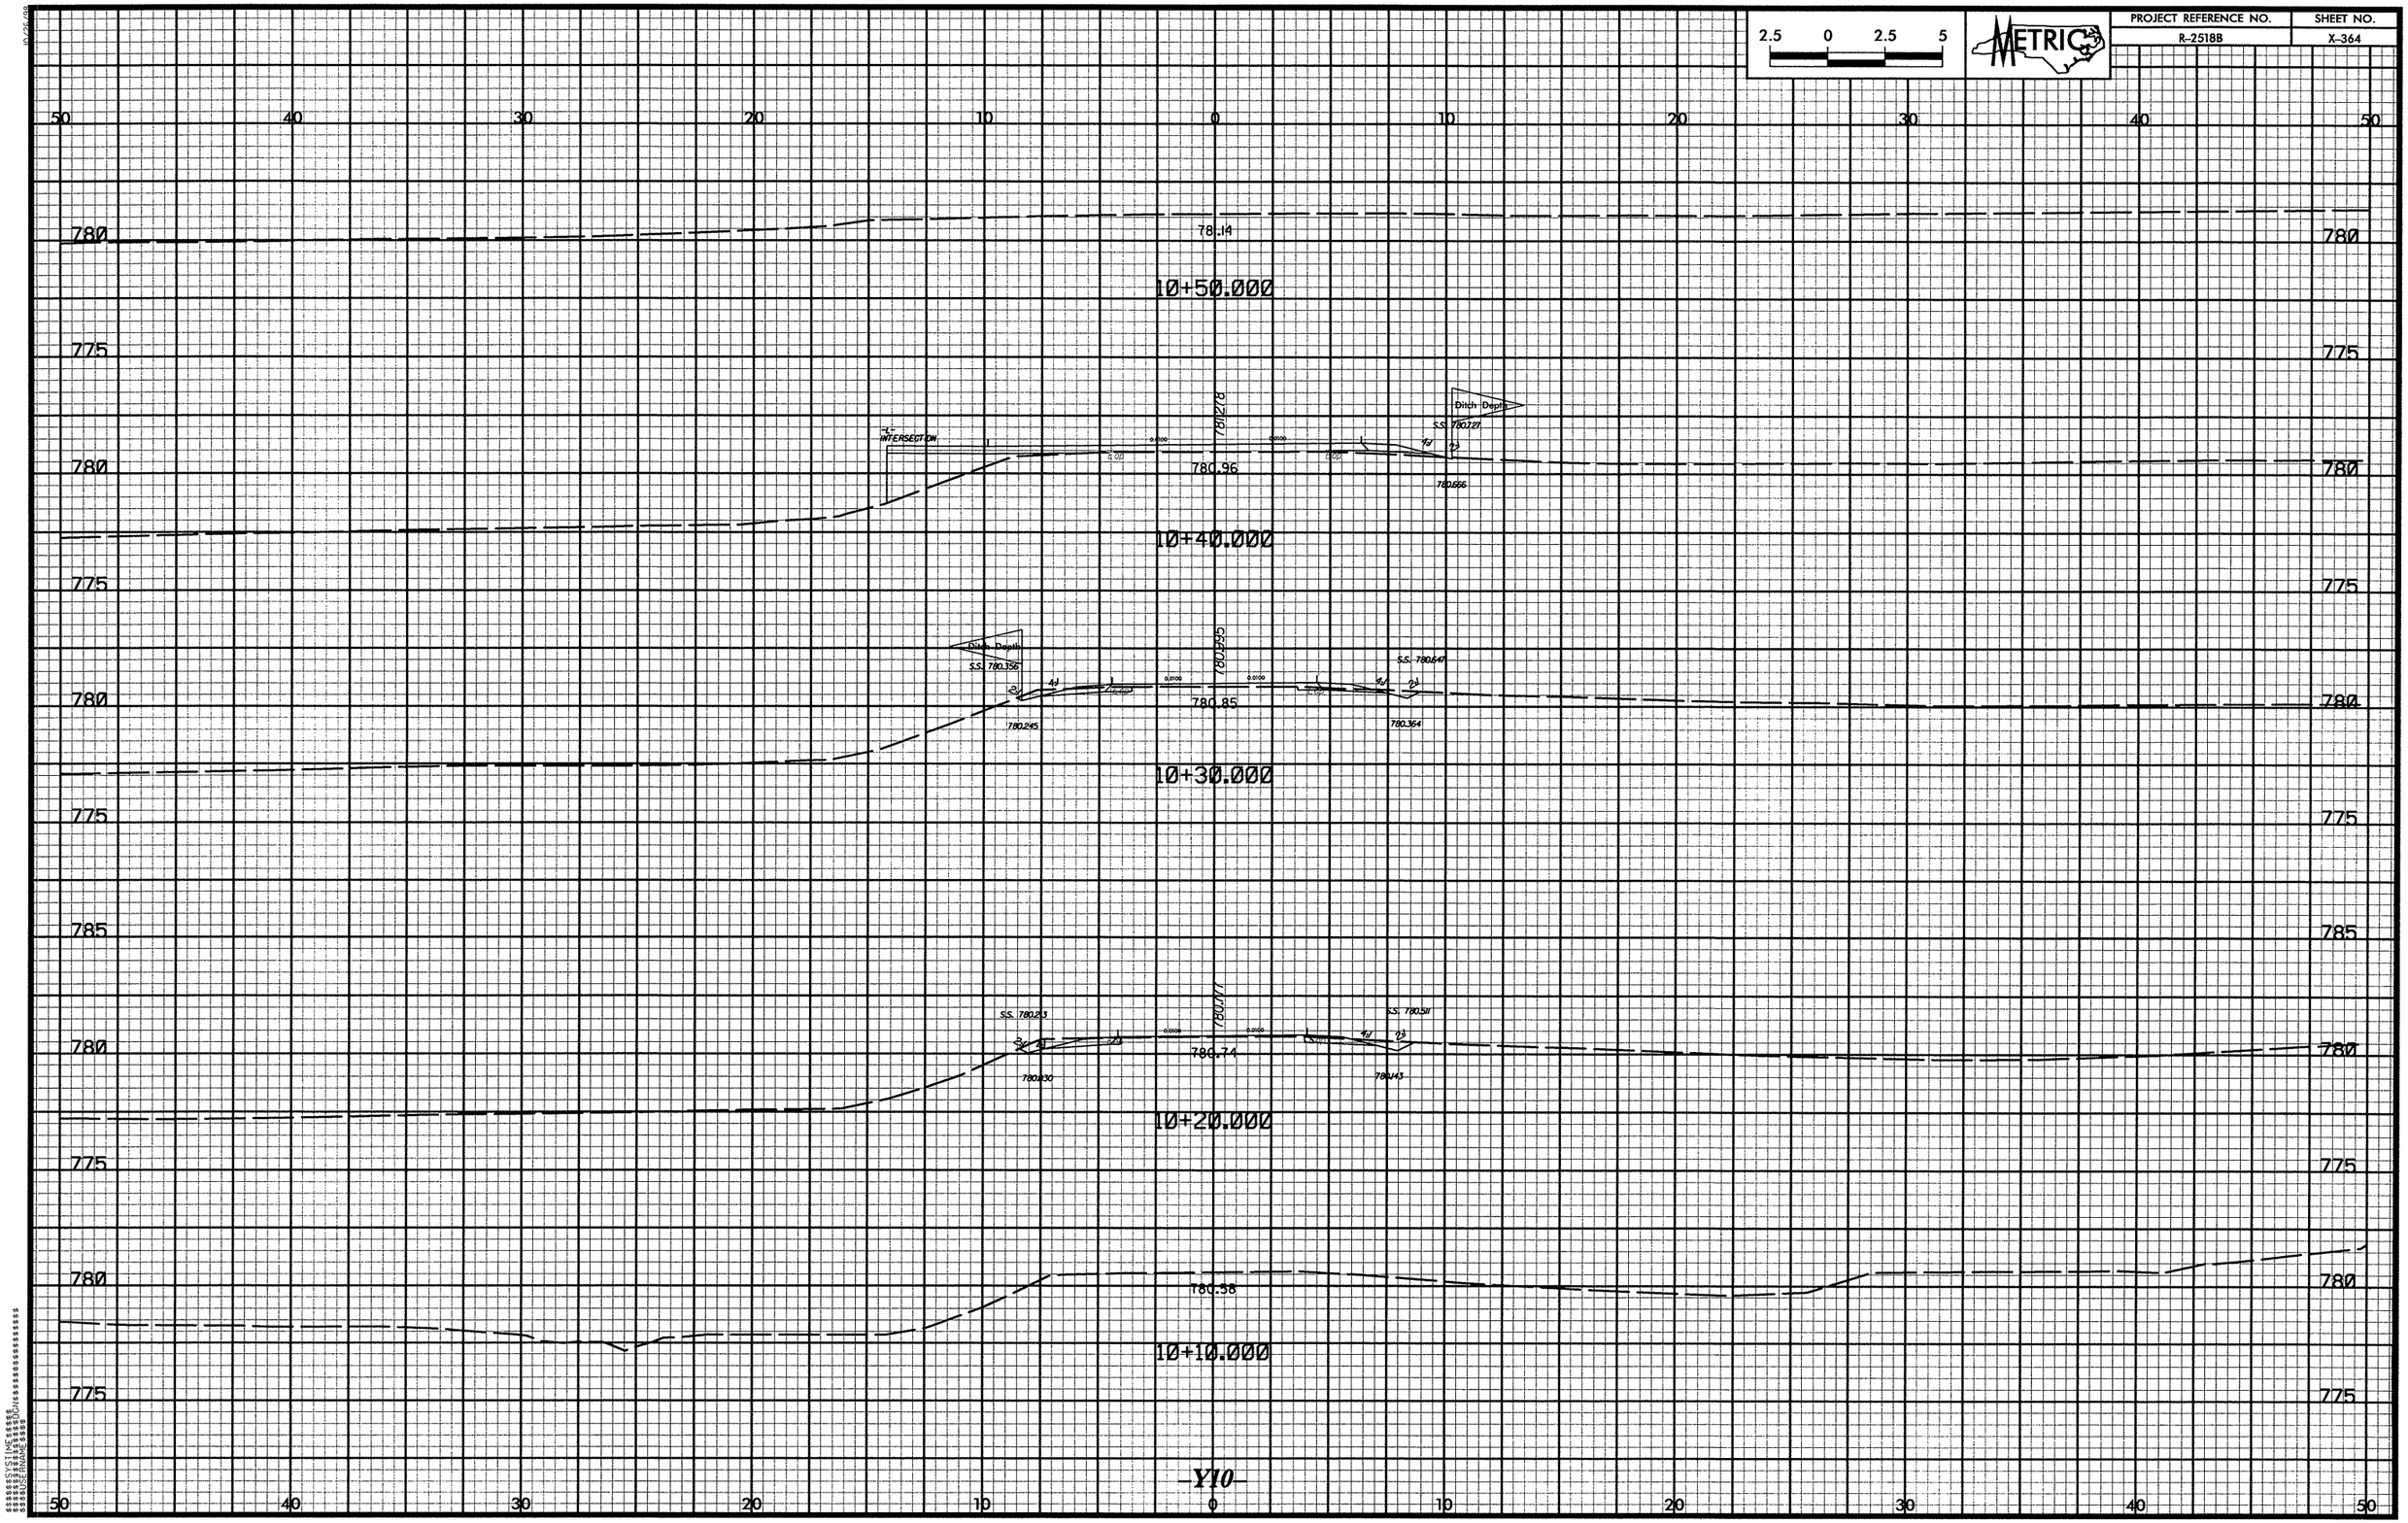

2.5 0 2.5 5
METRIC
PROJECT REFERENCE NO.
R-2518B
SHEET NO.
X-364
50 40 30 20 10 0 10 20 30 40 50
780
775
785
78.14
10+50.000
INTERSECTION
781.278
Ditch Depth
S.S. 780.727
780.96
780.666
10+40.000
Ditch Depth
S.S. 780.356
780.995
S.S. 780.647
780.85
780.245
780.364
10+30.000
S.S. 780.213
780.777
S.S. 780.511
780.74
780.130
780.143
10+20.000
780.58
10+10.000
-Y10-

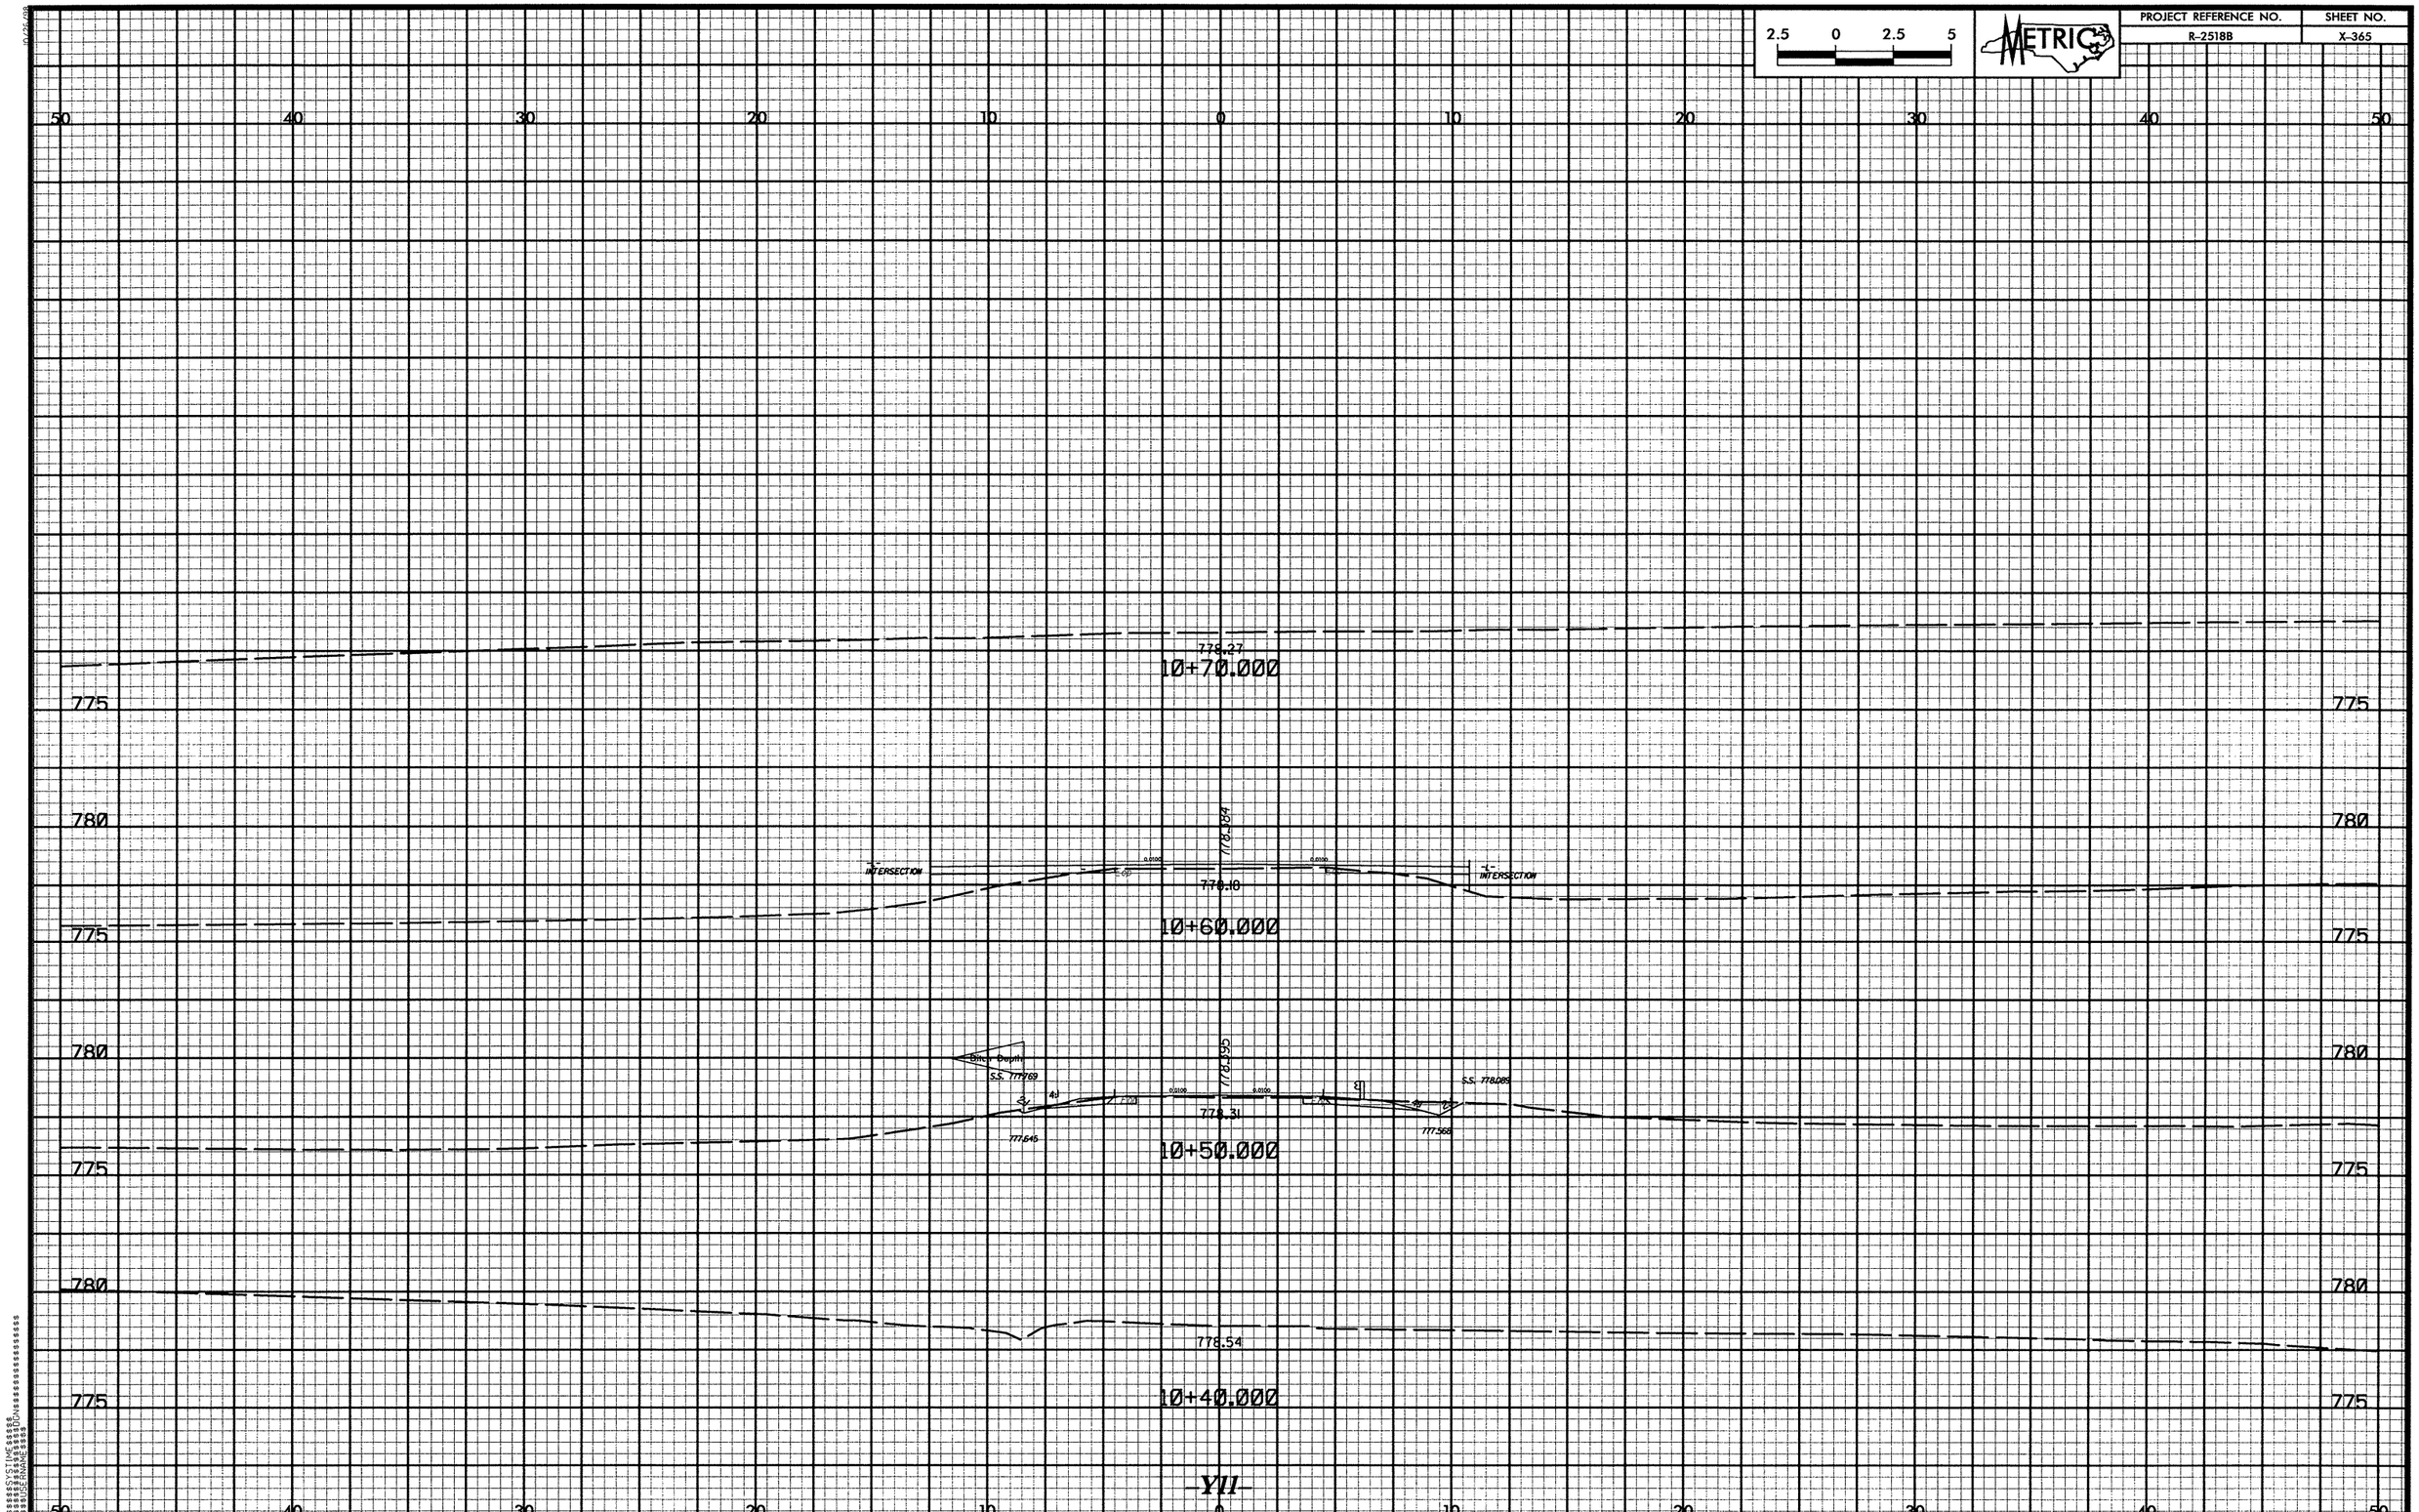

2.5 0 2.5 5
METRIC
PROJECT REFERENCE NO.
R-2518B
SHEET NO.
X-365
50 40 30 20 10 0 10 20 30 40 50
778.27
10+70.000
775
780
INTERSECTION
778.84
778.10
10+60.000
Ditch Depth
S.S. 777.769
778.595
S.S. 778.089
778.31
777.645
777.568
10+50.000
778.54
10+40.000
-Y11-

2.5 0 2.5 5

METRIC

50 40 30 20 10 0 10 20 30 40 50

780 775 770 765

769.13
10+60.000
SS: 765.78

769.29
10+50.000
SS: 767.82

769.50
10+40.000

50 40 30 20 10 0 10 20 30 40 50

775
770
765

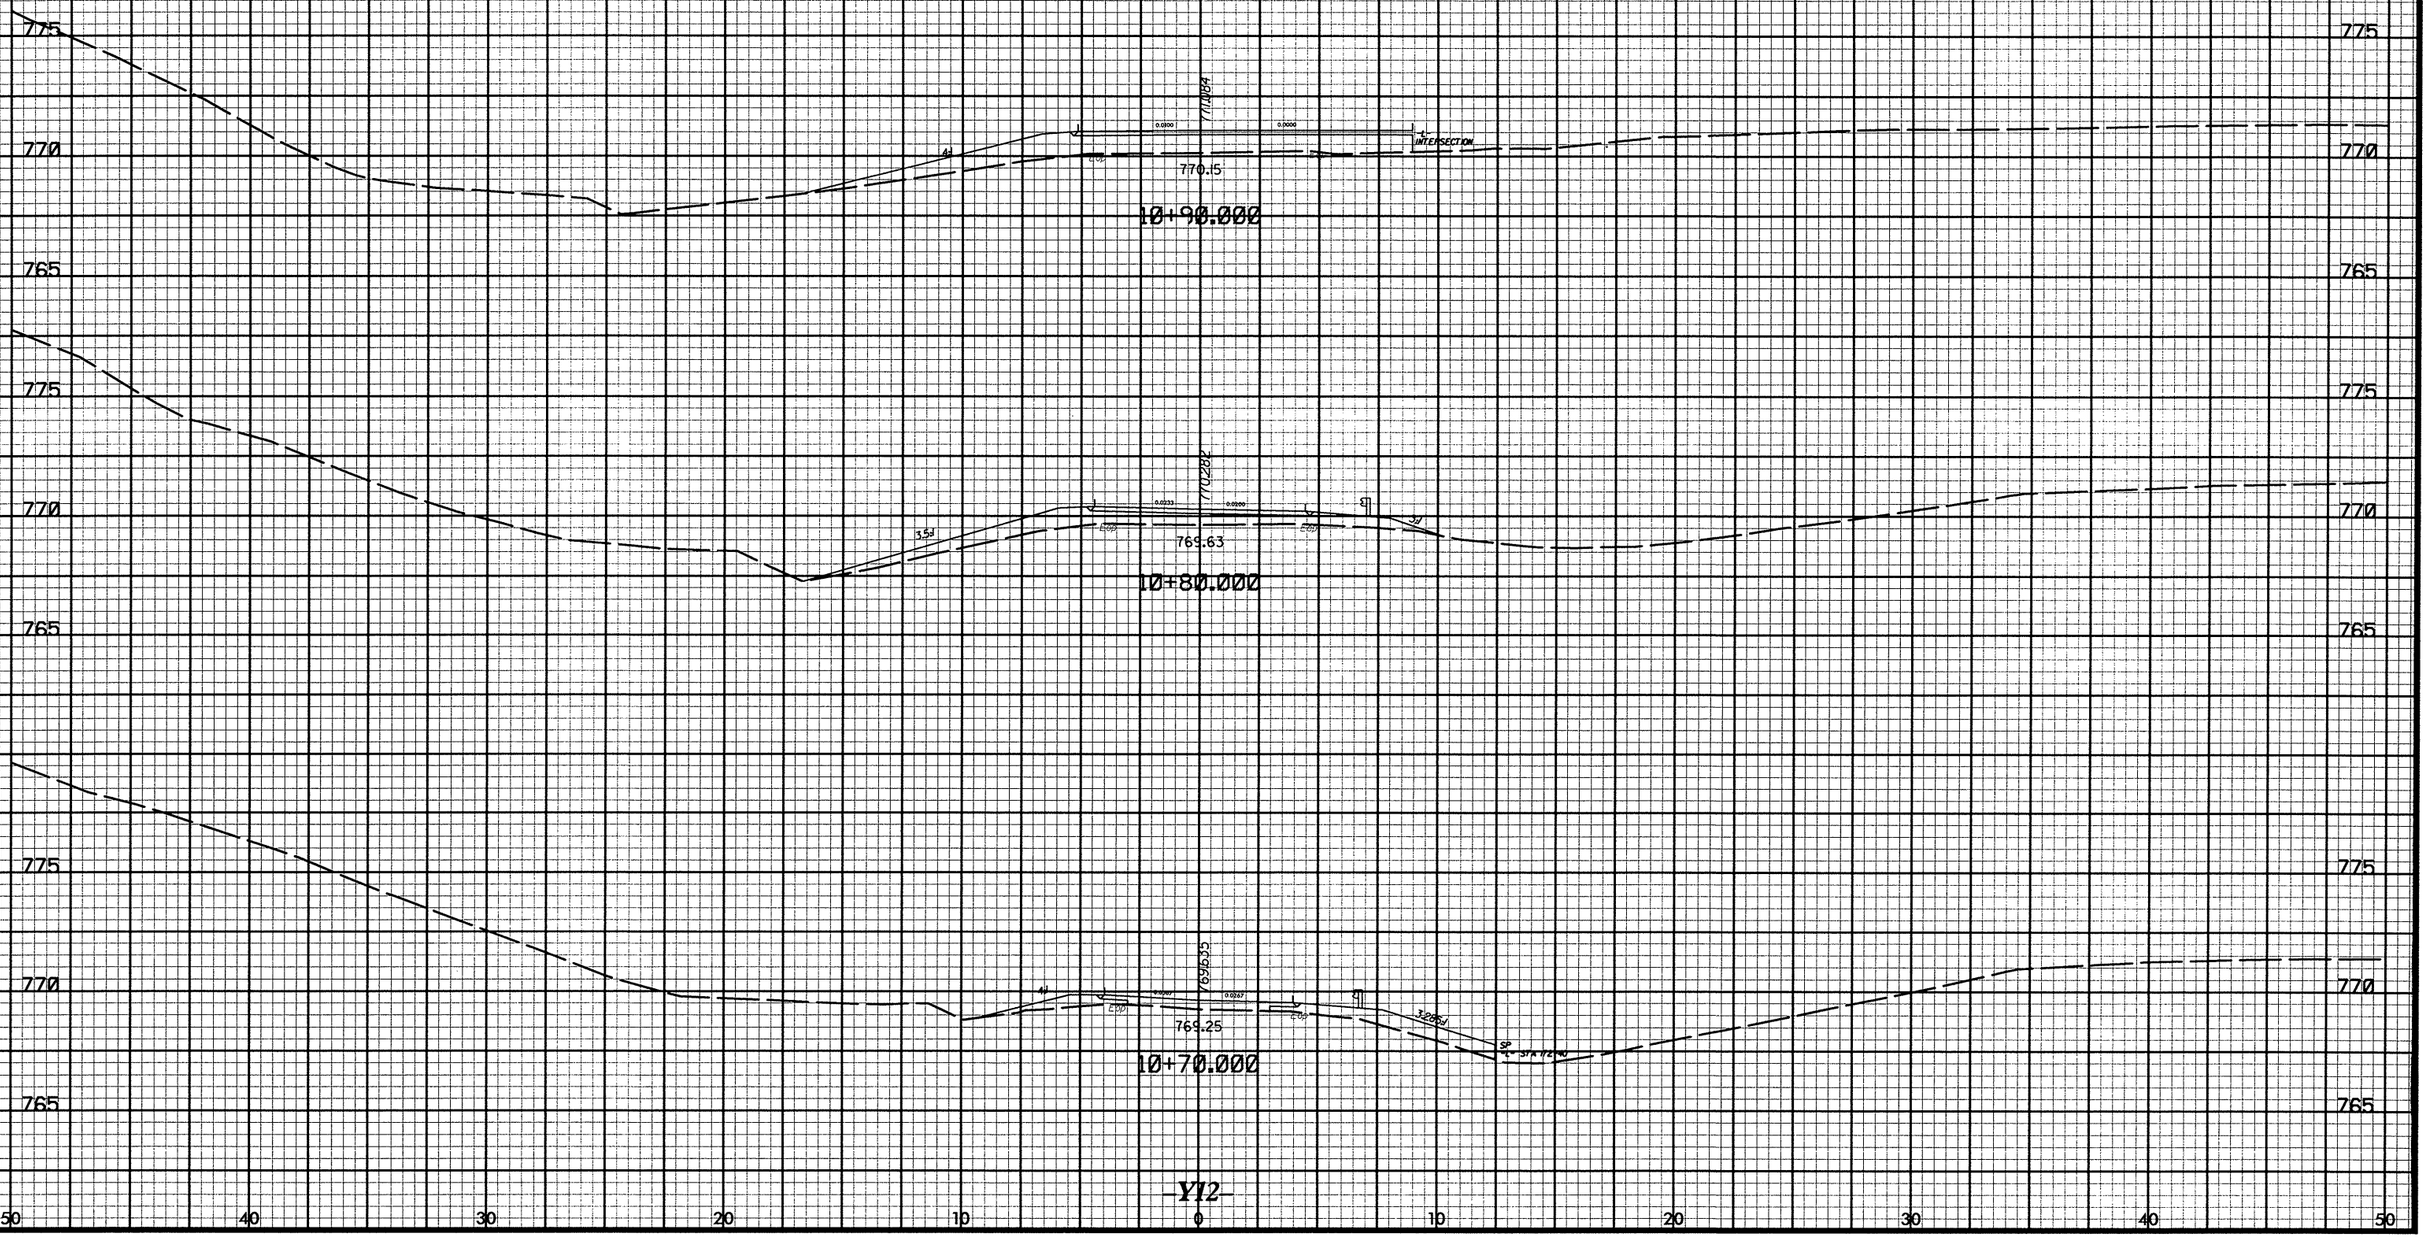

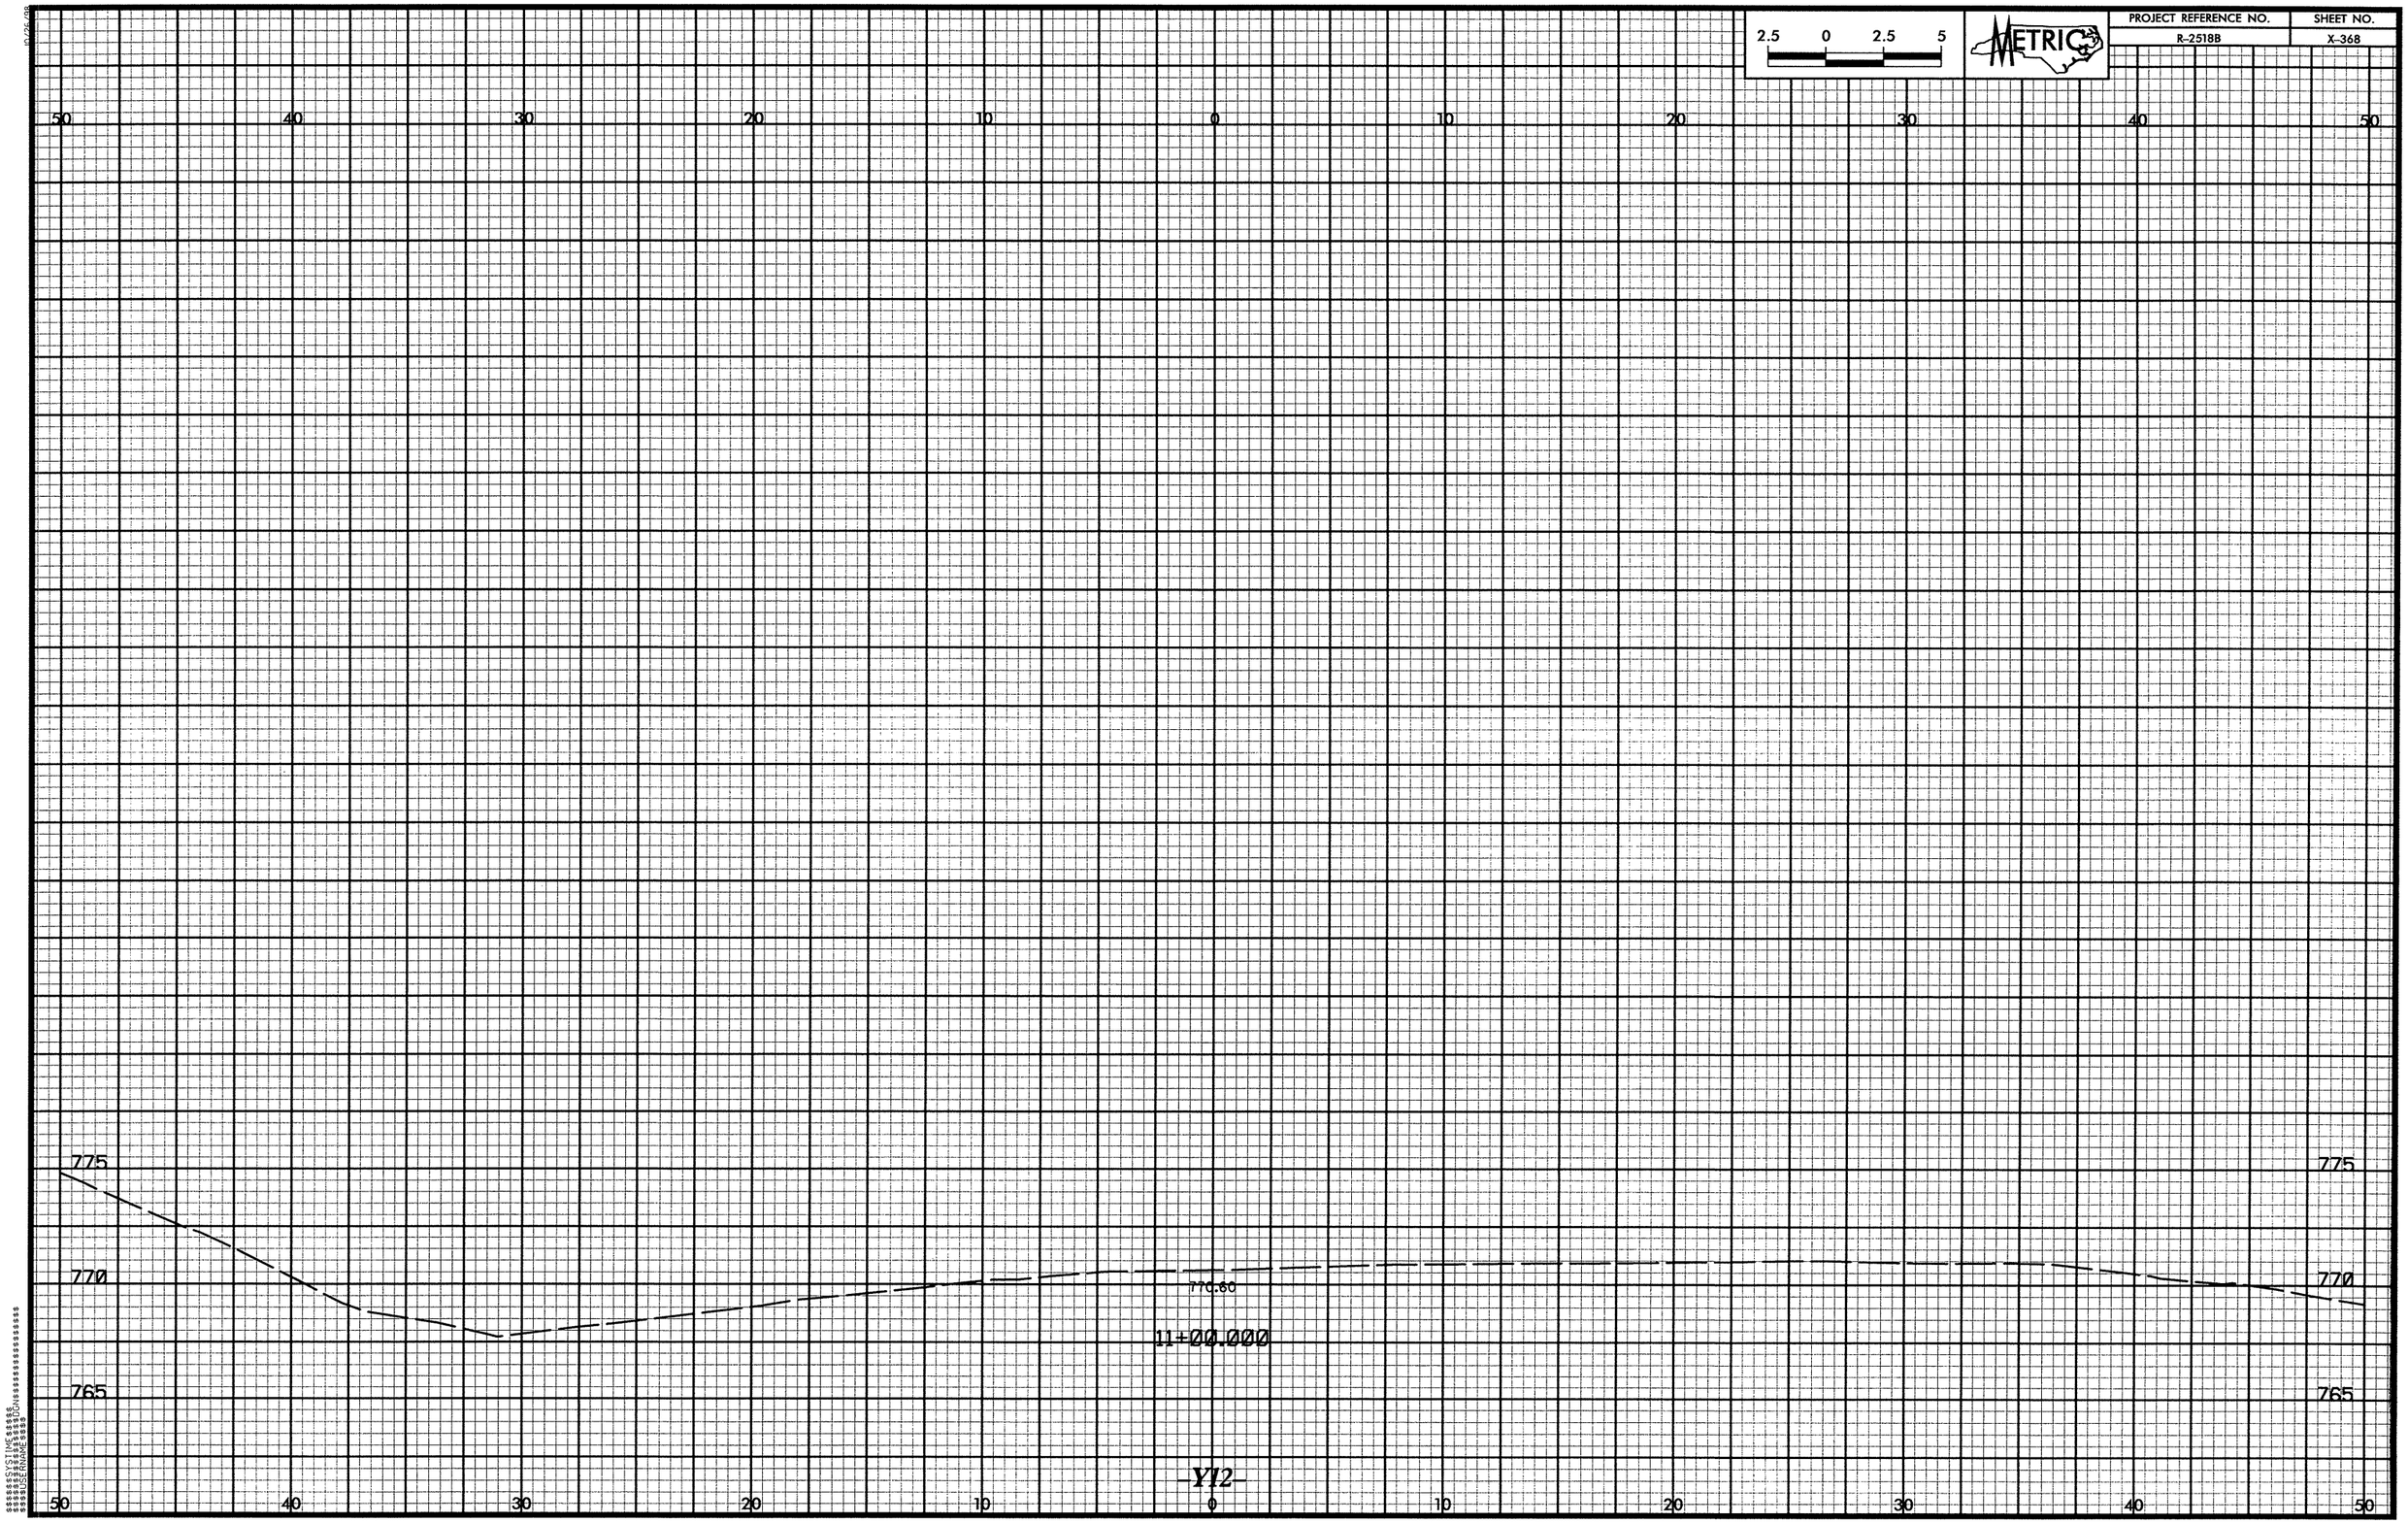

2.5 0 2.5 5
METRIC
PROJECT REFERENCE NO.
R-2518B
SHEET NO.
X-368
50 40 30 20 10 0 10 20 30 40 50
775
770
765
770.60
11+00.000
-Y12-

50 40 30 20 10 0 10 20 30 40 50

770
765
760

770.30

10+90.000

770
765
760

769.59

10+80.000

770
765
760

768.90

10+70.000

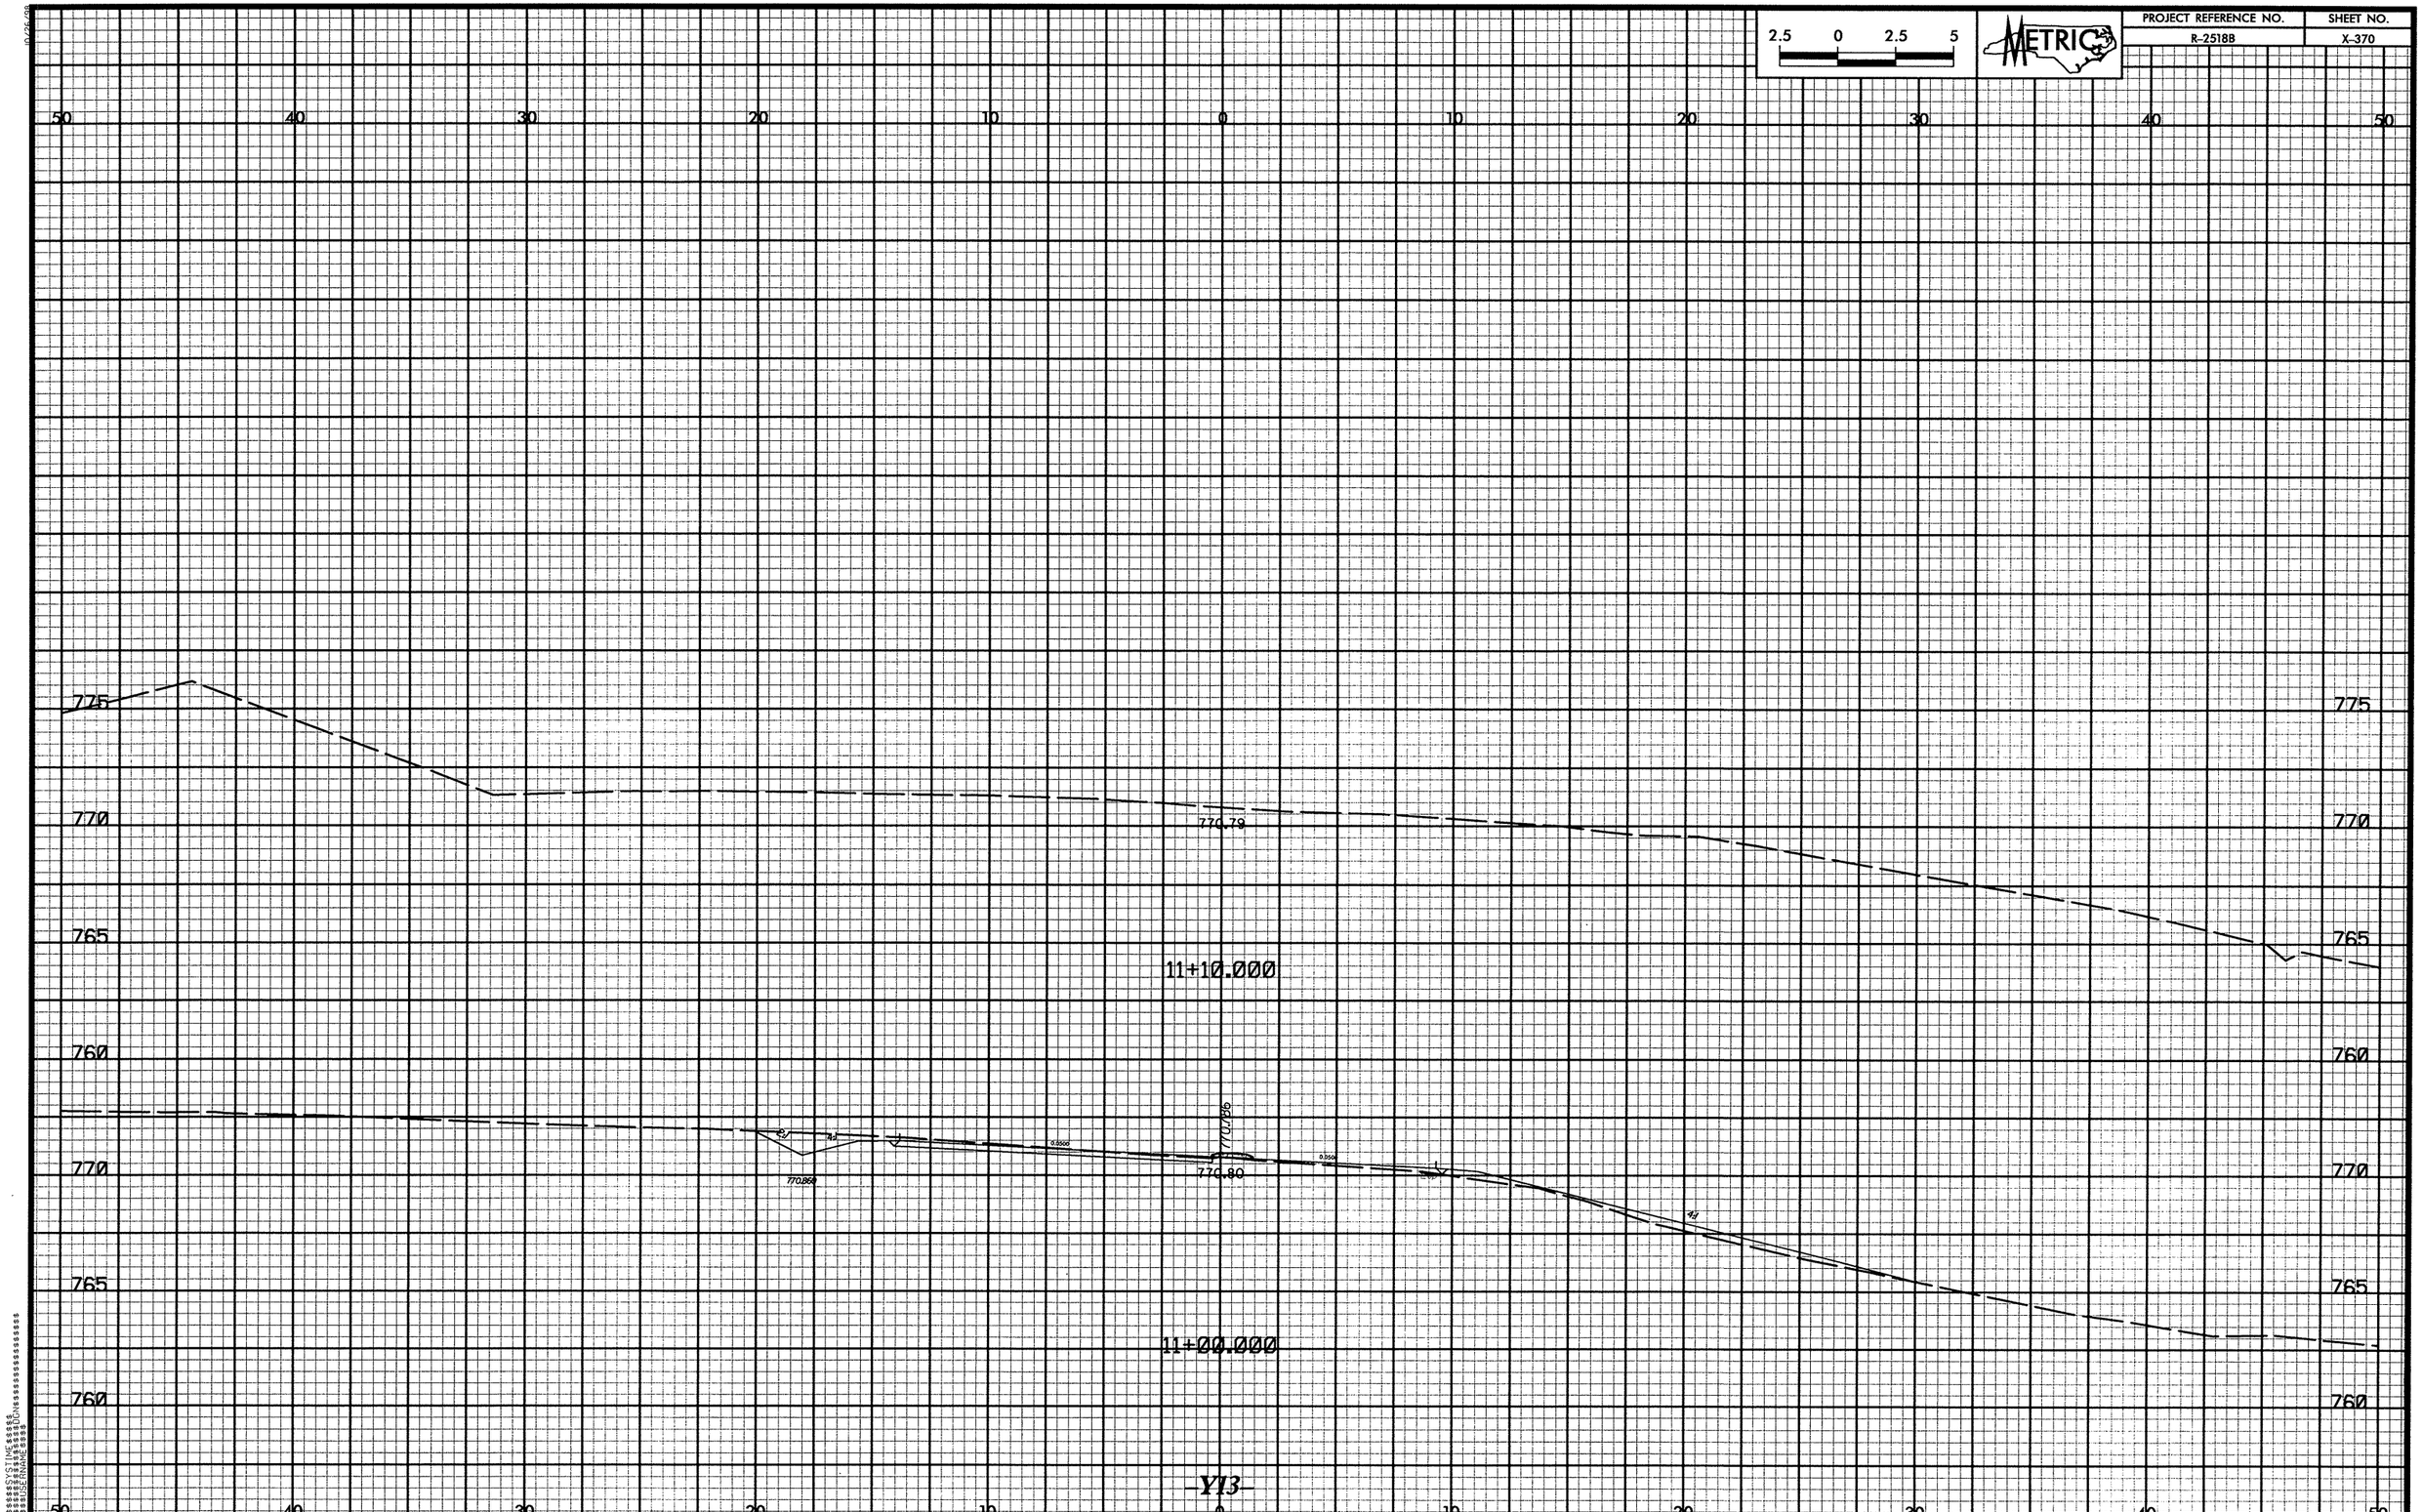

2.5 0 2.5 5
METRIC
PROJECT REFERENCE NO.
R-2518B
SHEET NO.
X-370
50 40 30 20 10 0 10 20 30 40 50
775
770
765
760
770.79
11+10.000
770.80
11+00.000
-Y13-

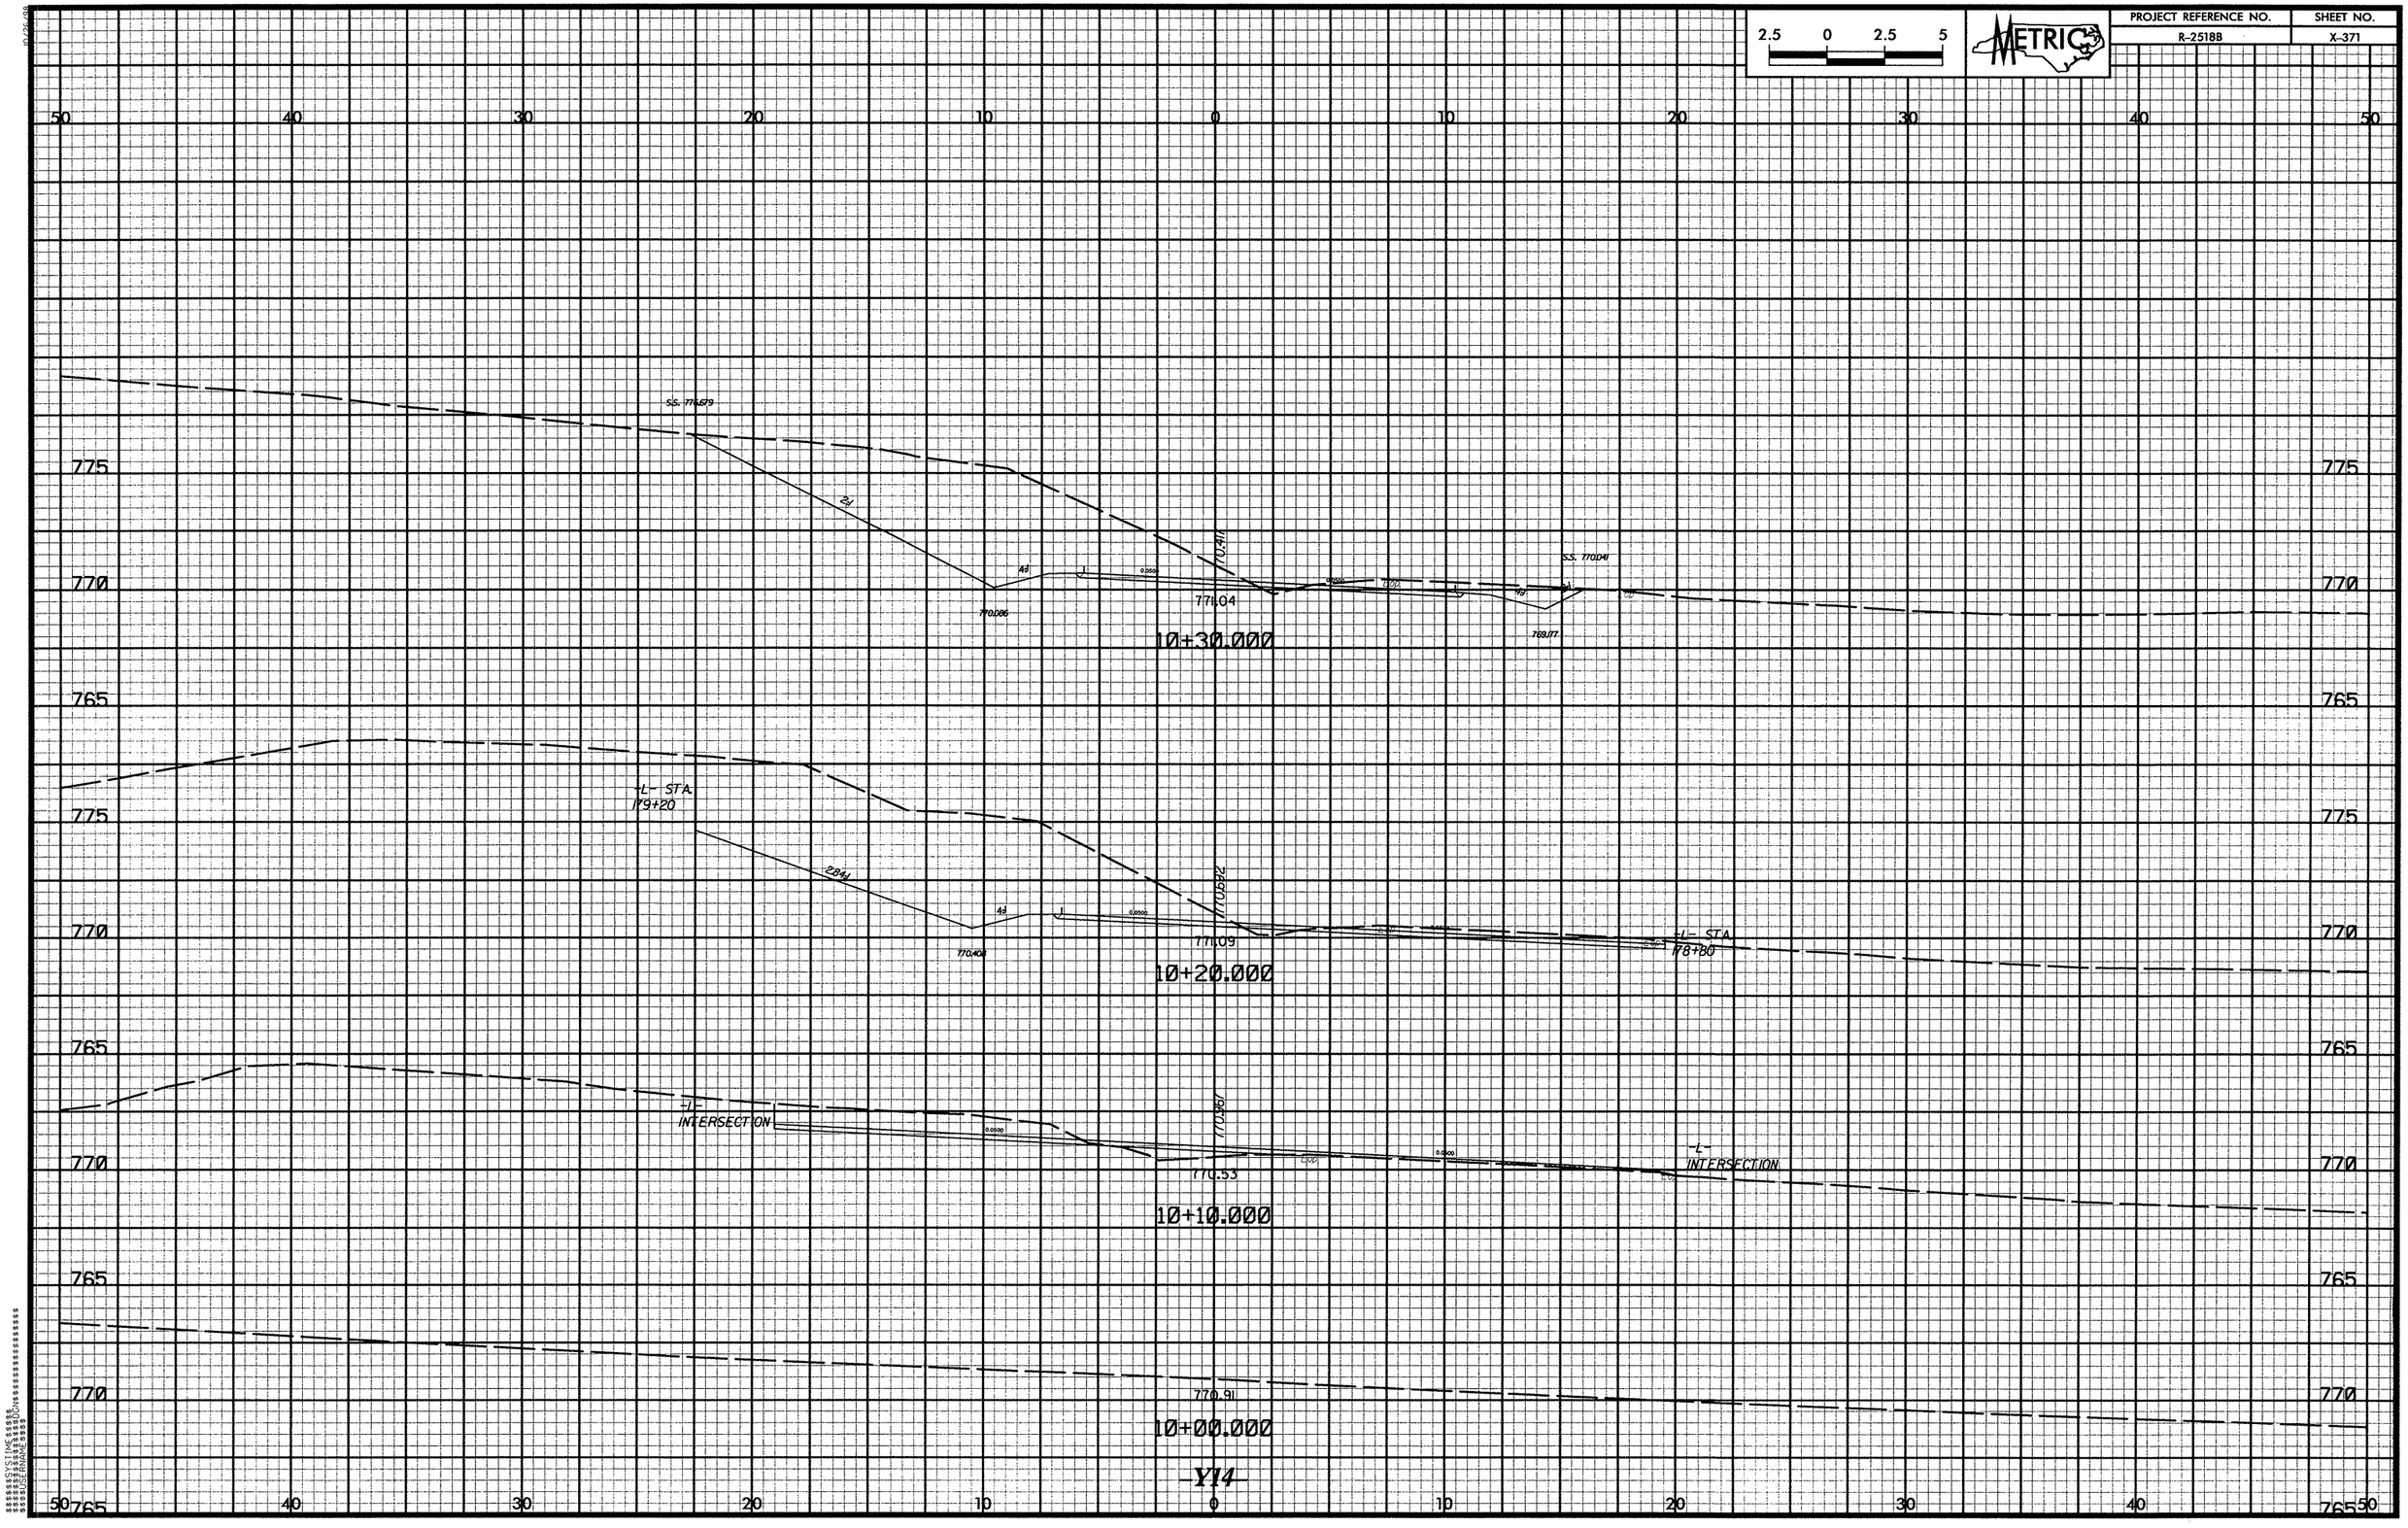

2.5 0 2.5 5
METRIC
PROJECT REFERENCE NO.
R-2518B
SHEET NO.
X-371
50 40 30 20 10 0 10 20 30 40 50
775
770
765
SS. 776.679
2:1
4:1
770.086
771.04
10+30.000
SS. 770.041
769.77
-L- STA.
179+20
2.84:1
770.404
771.09
10+20.000
-L- STA.
178+80
-L-
INTERSECTION
770.53
10+10.000
770.91
10+00.000
-Y14-

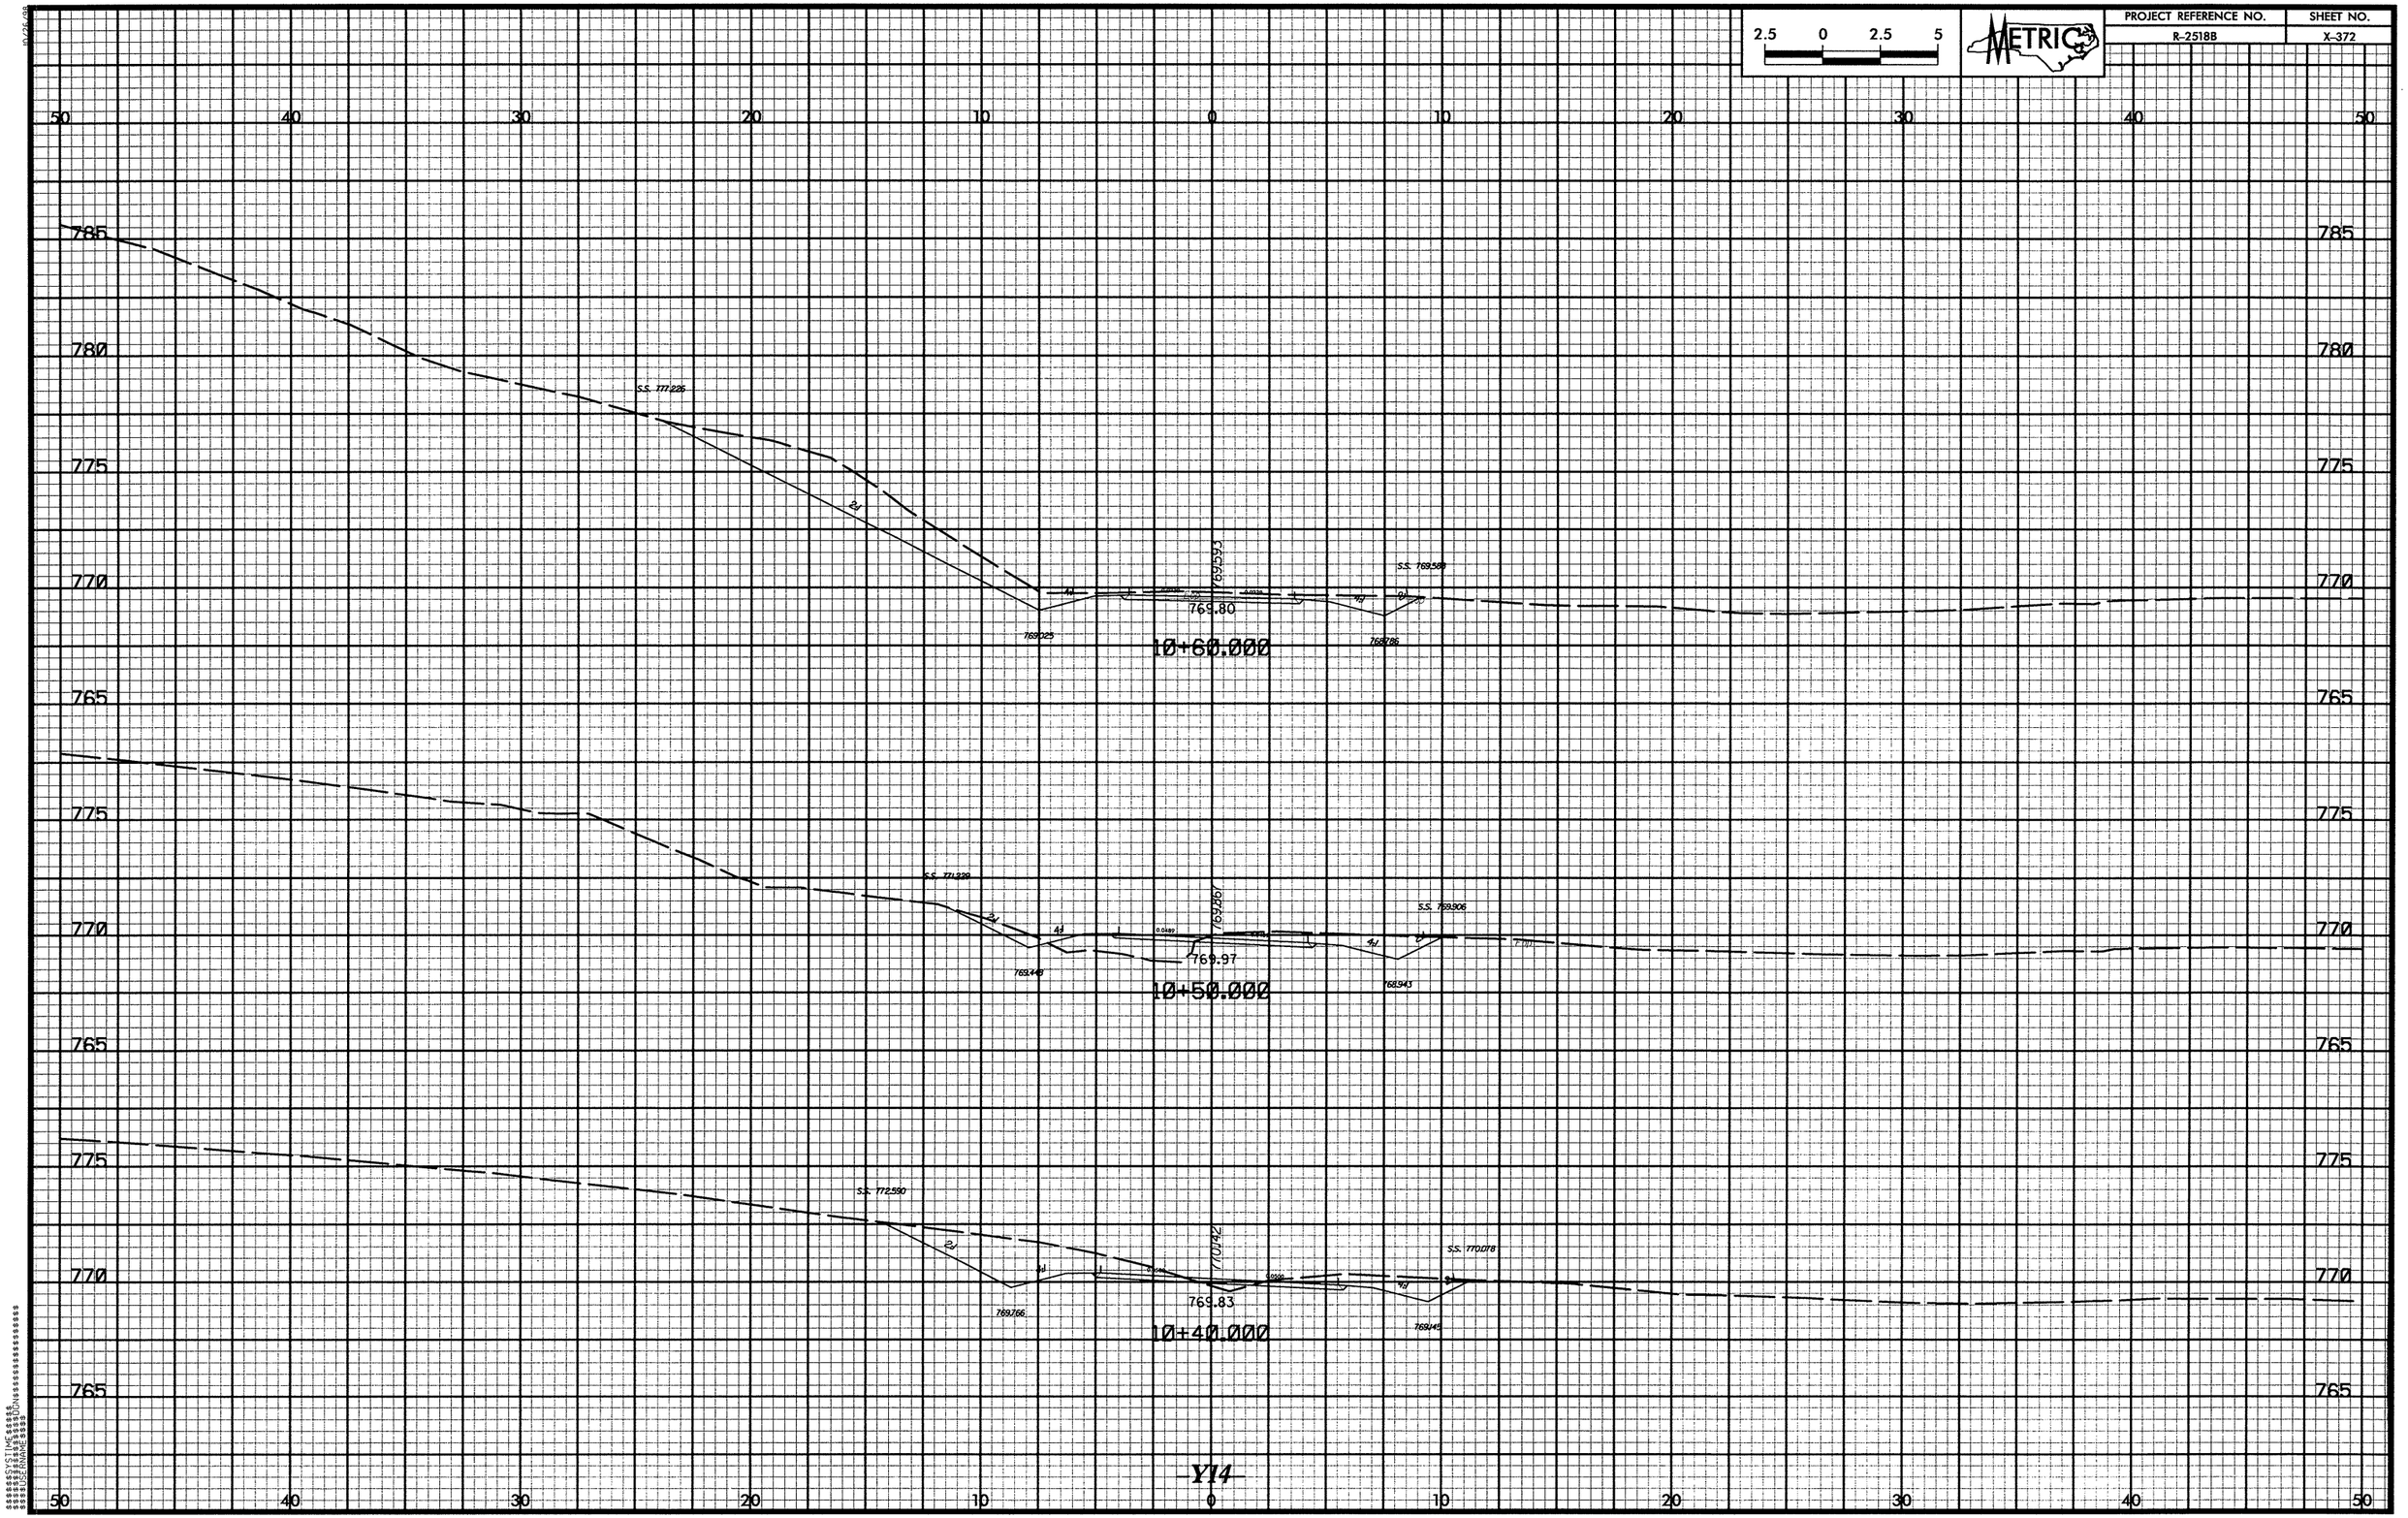

2.5 0 2.5 5
METRIC
PROJECT REFERENCE NO.
R-2518B
SHEET NO.
X-372
50 40 30 20 10 0 10 20 30 40 50
785
780
775
770
765
S.S. 777.226
769.593
S.S. 769.588
769.80
769.025
768.786
10+60.000
S.S. 771.229
769.867
S.S. 769.906
769.97
769.448
768.943
10+50.000
S.S. 772.590
770.142
S.S. 770.078
769.83
769.766
769.145
10+40.000
Y14

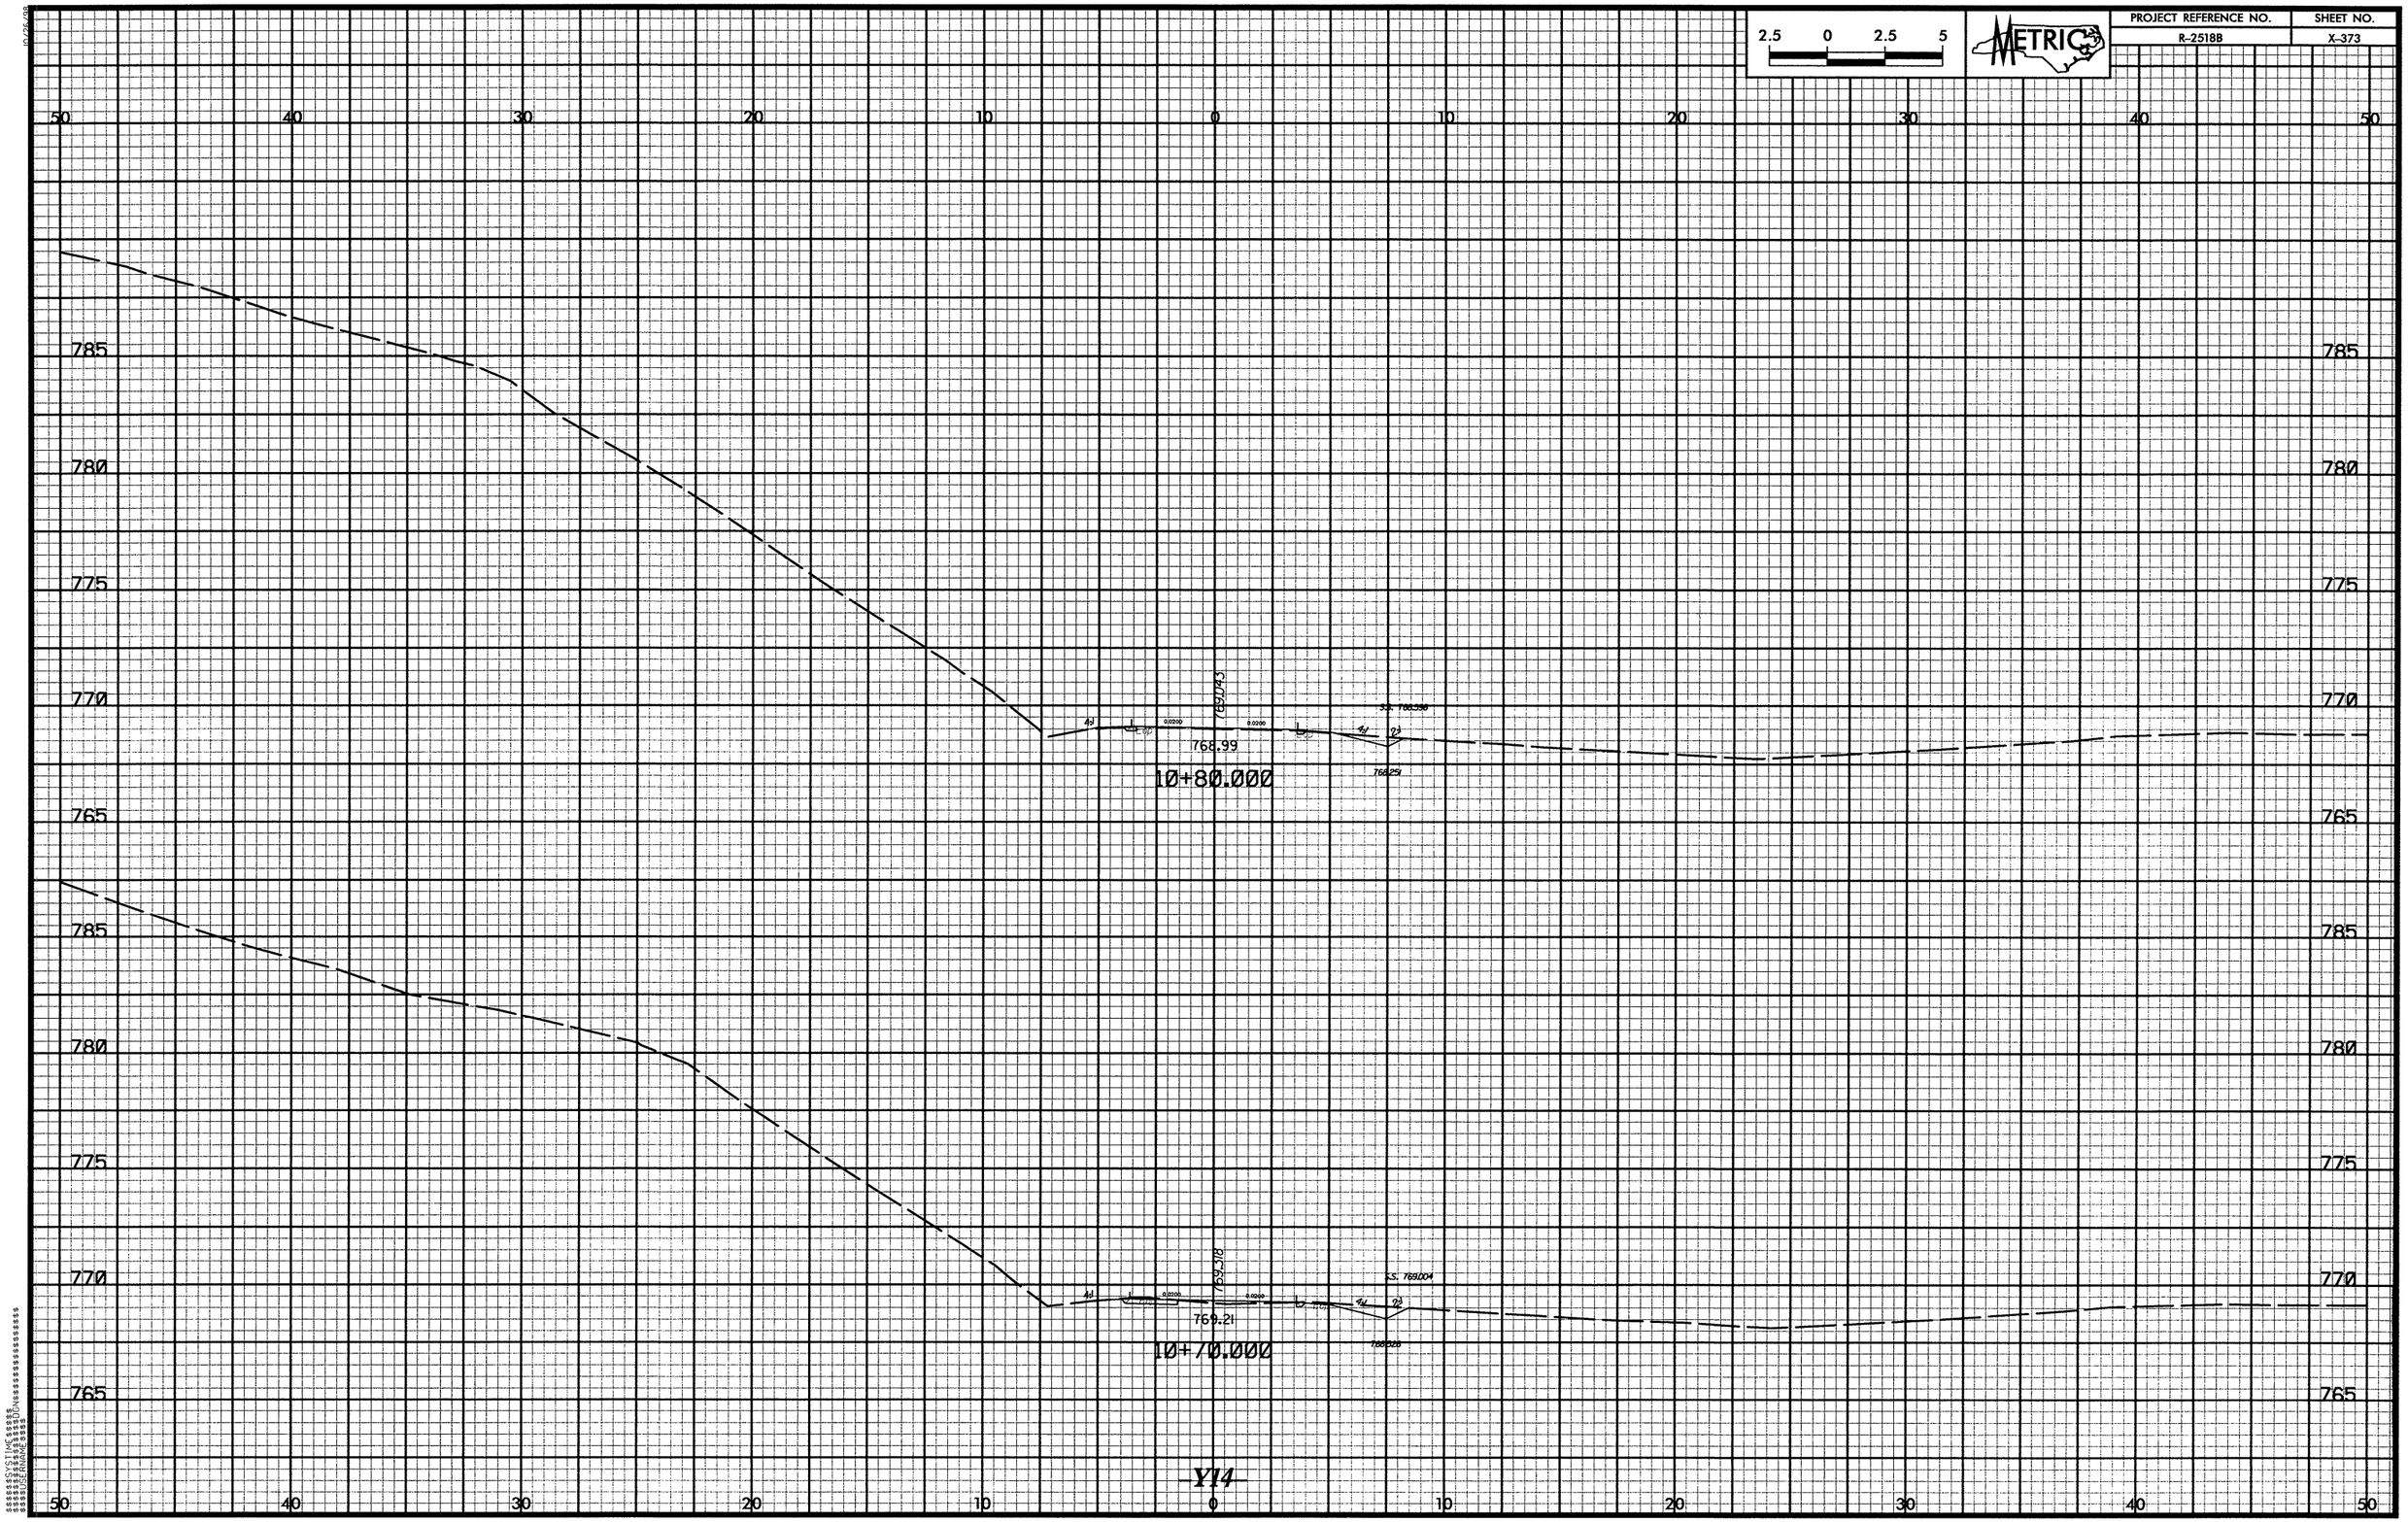

2.5 0 2.5 5
METRIC
PROJECT REFERENCE NO.
R-2518B
SHEET NO.
X-373
50 40 30 20 10 0 10 20 30 40 50
785
780
775
770
765
769.043
768.99
10+80.000
769.318
769.21
10+70.000
Y14

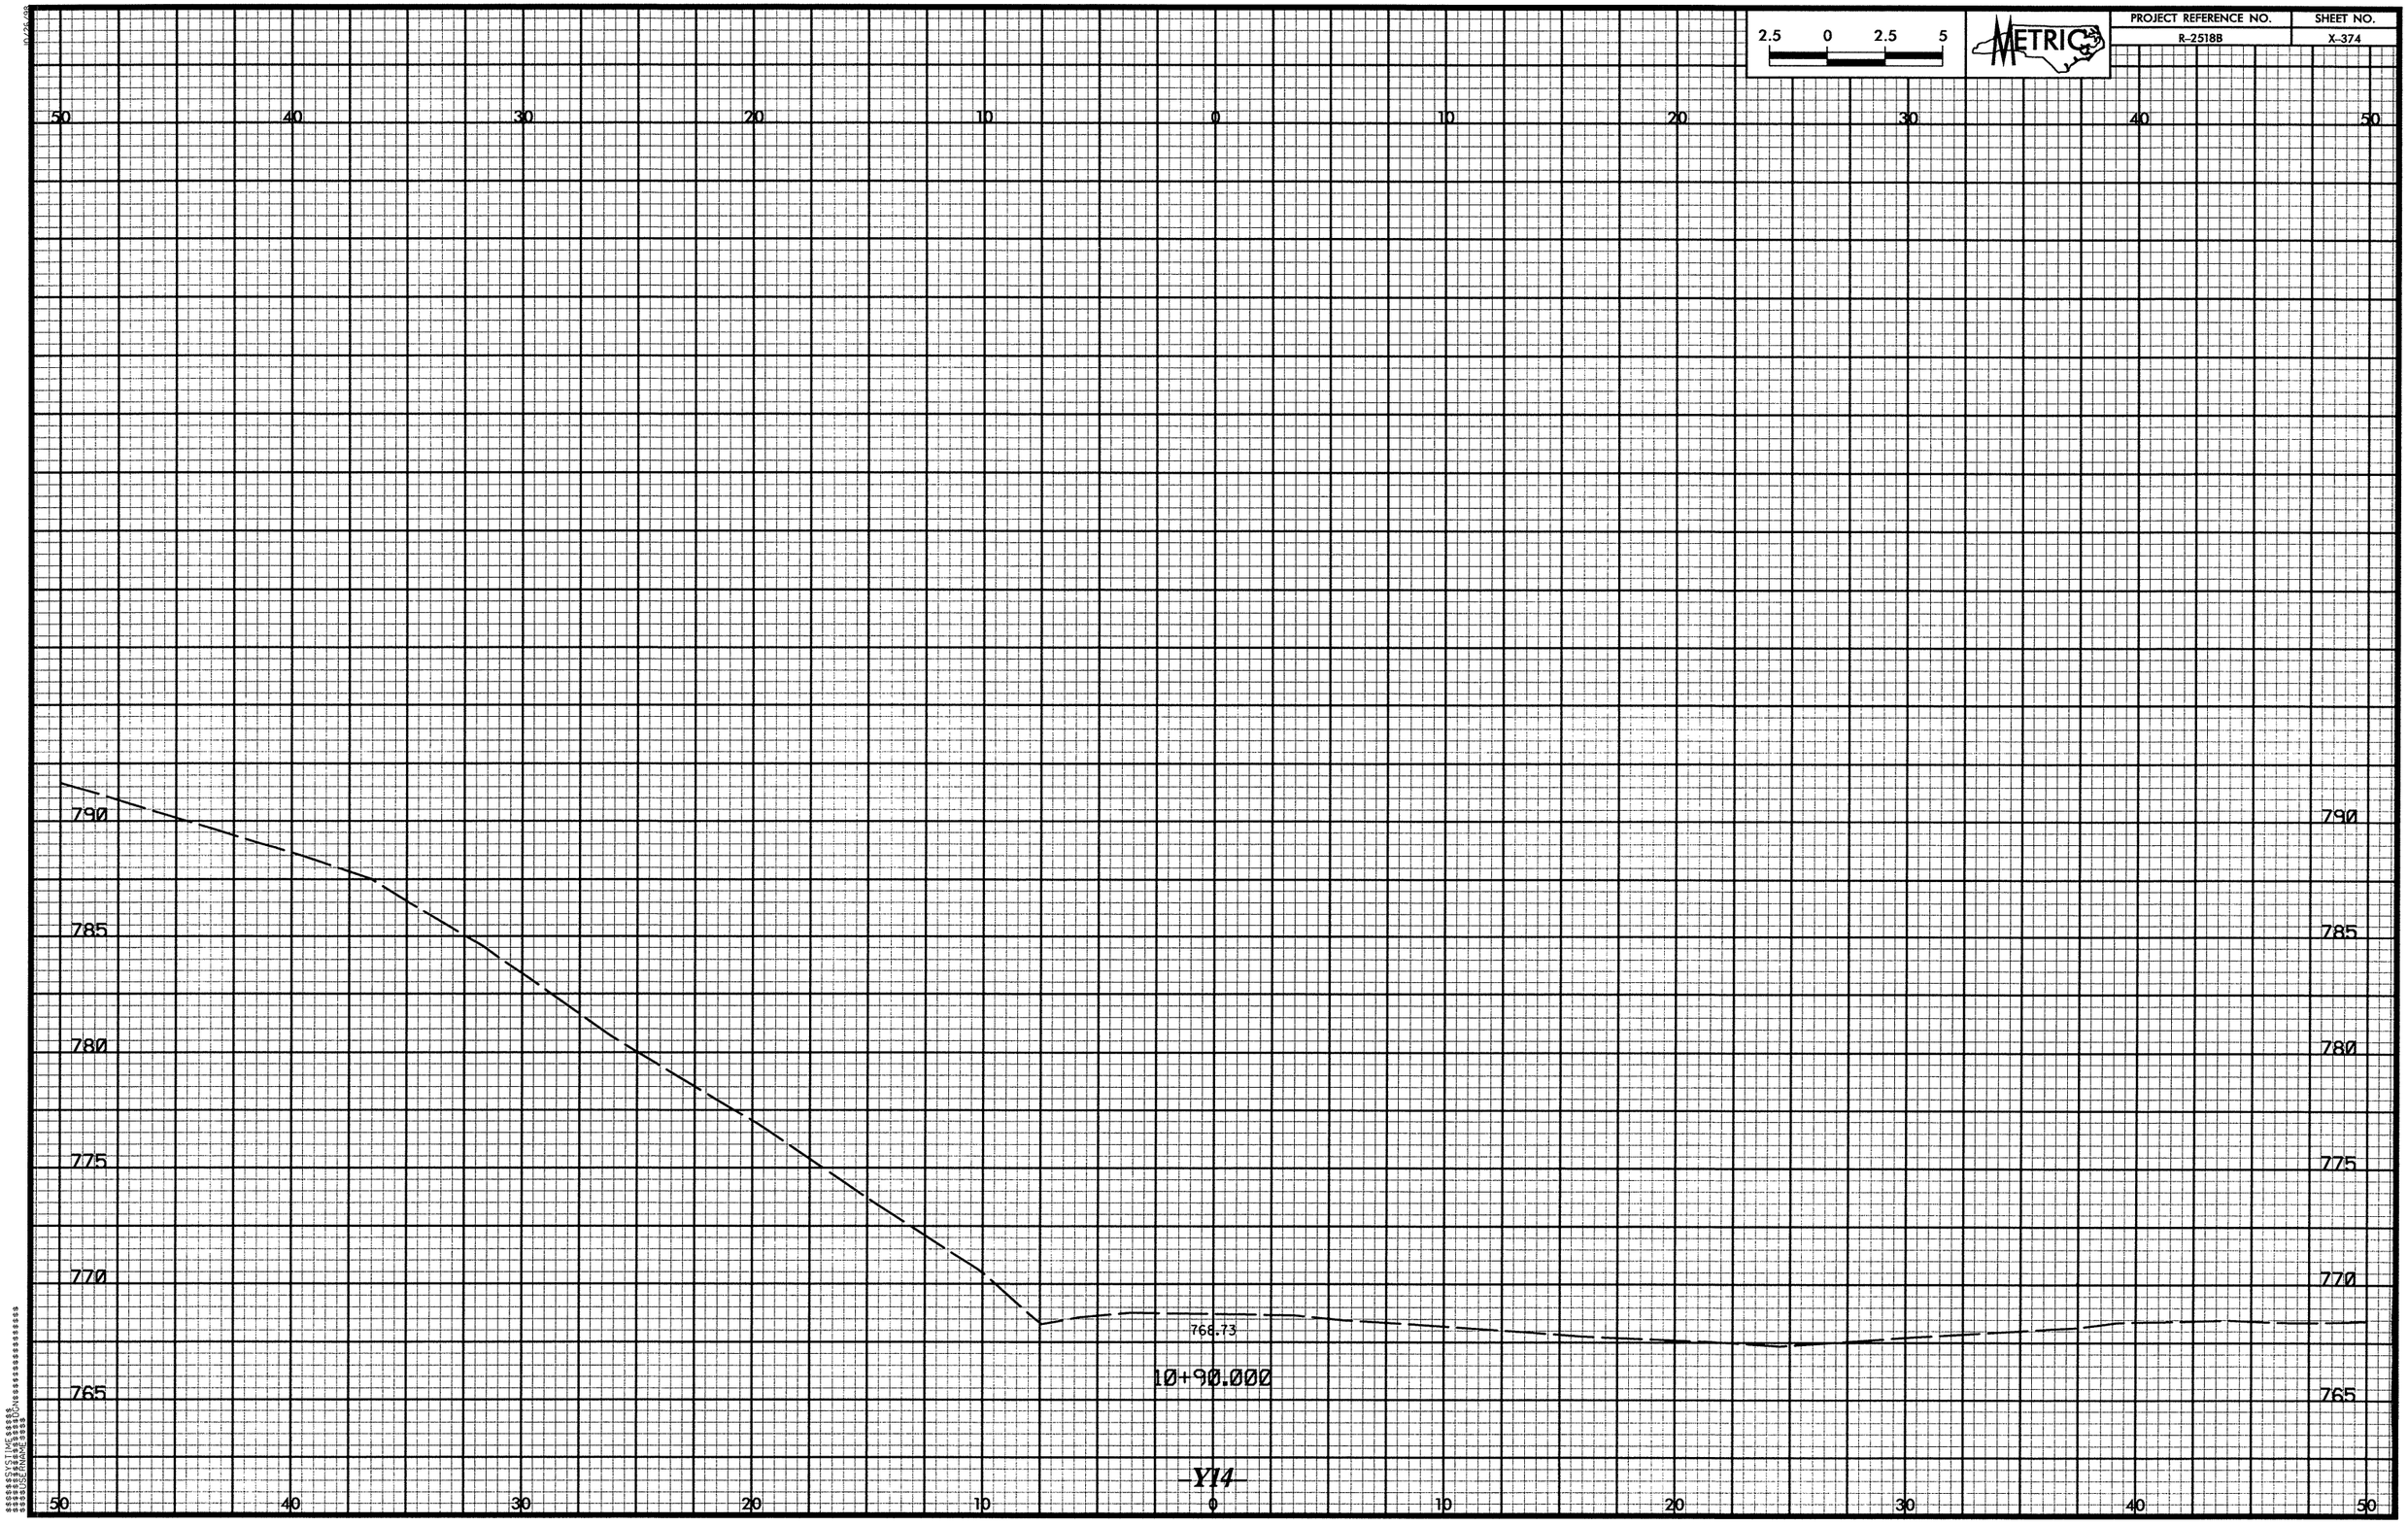

2.5 0 2.5 5
METRIC
PROJECT REFERENCE NO.
R-2518B
SHEET NO.
X-374
50 40 30 20 10 0 10 20 30 40 50
790
785
780
775
770
765
768.73
10+90.000
Y14

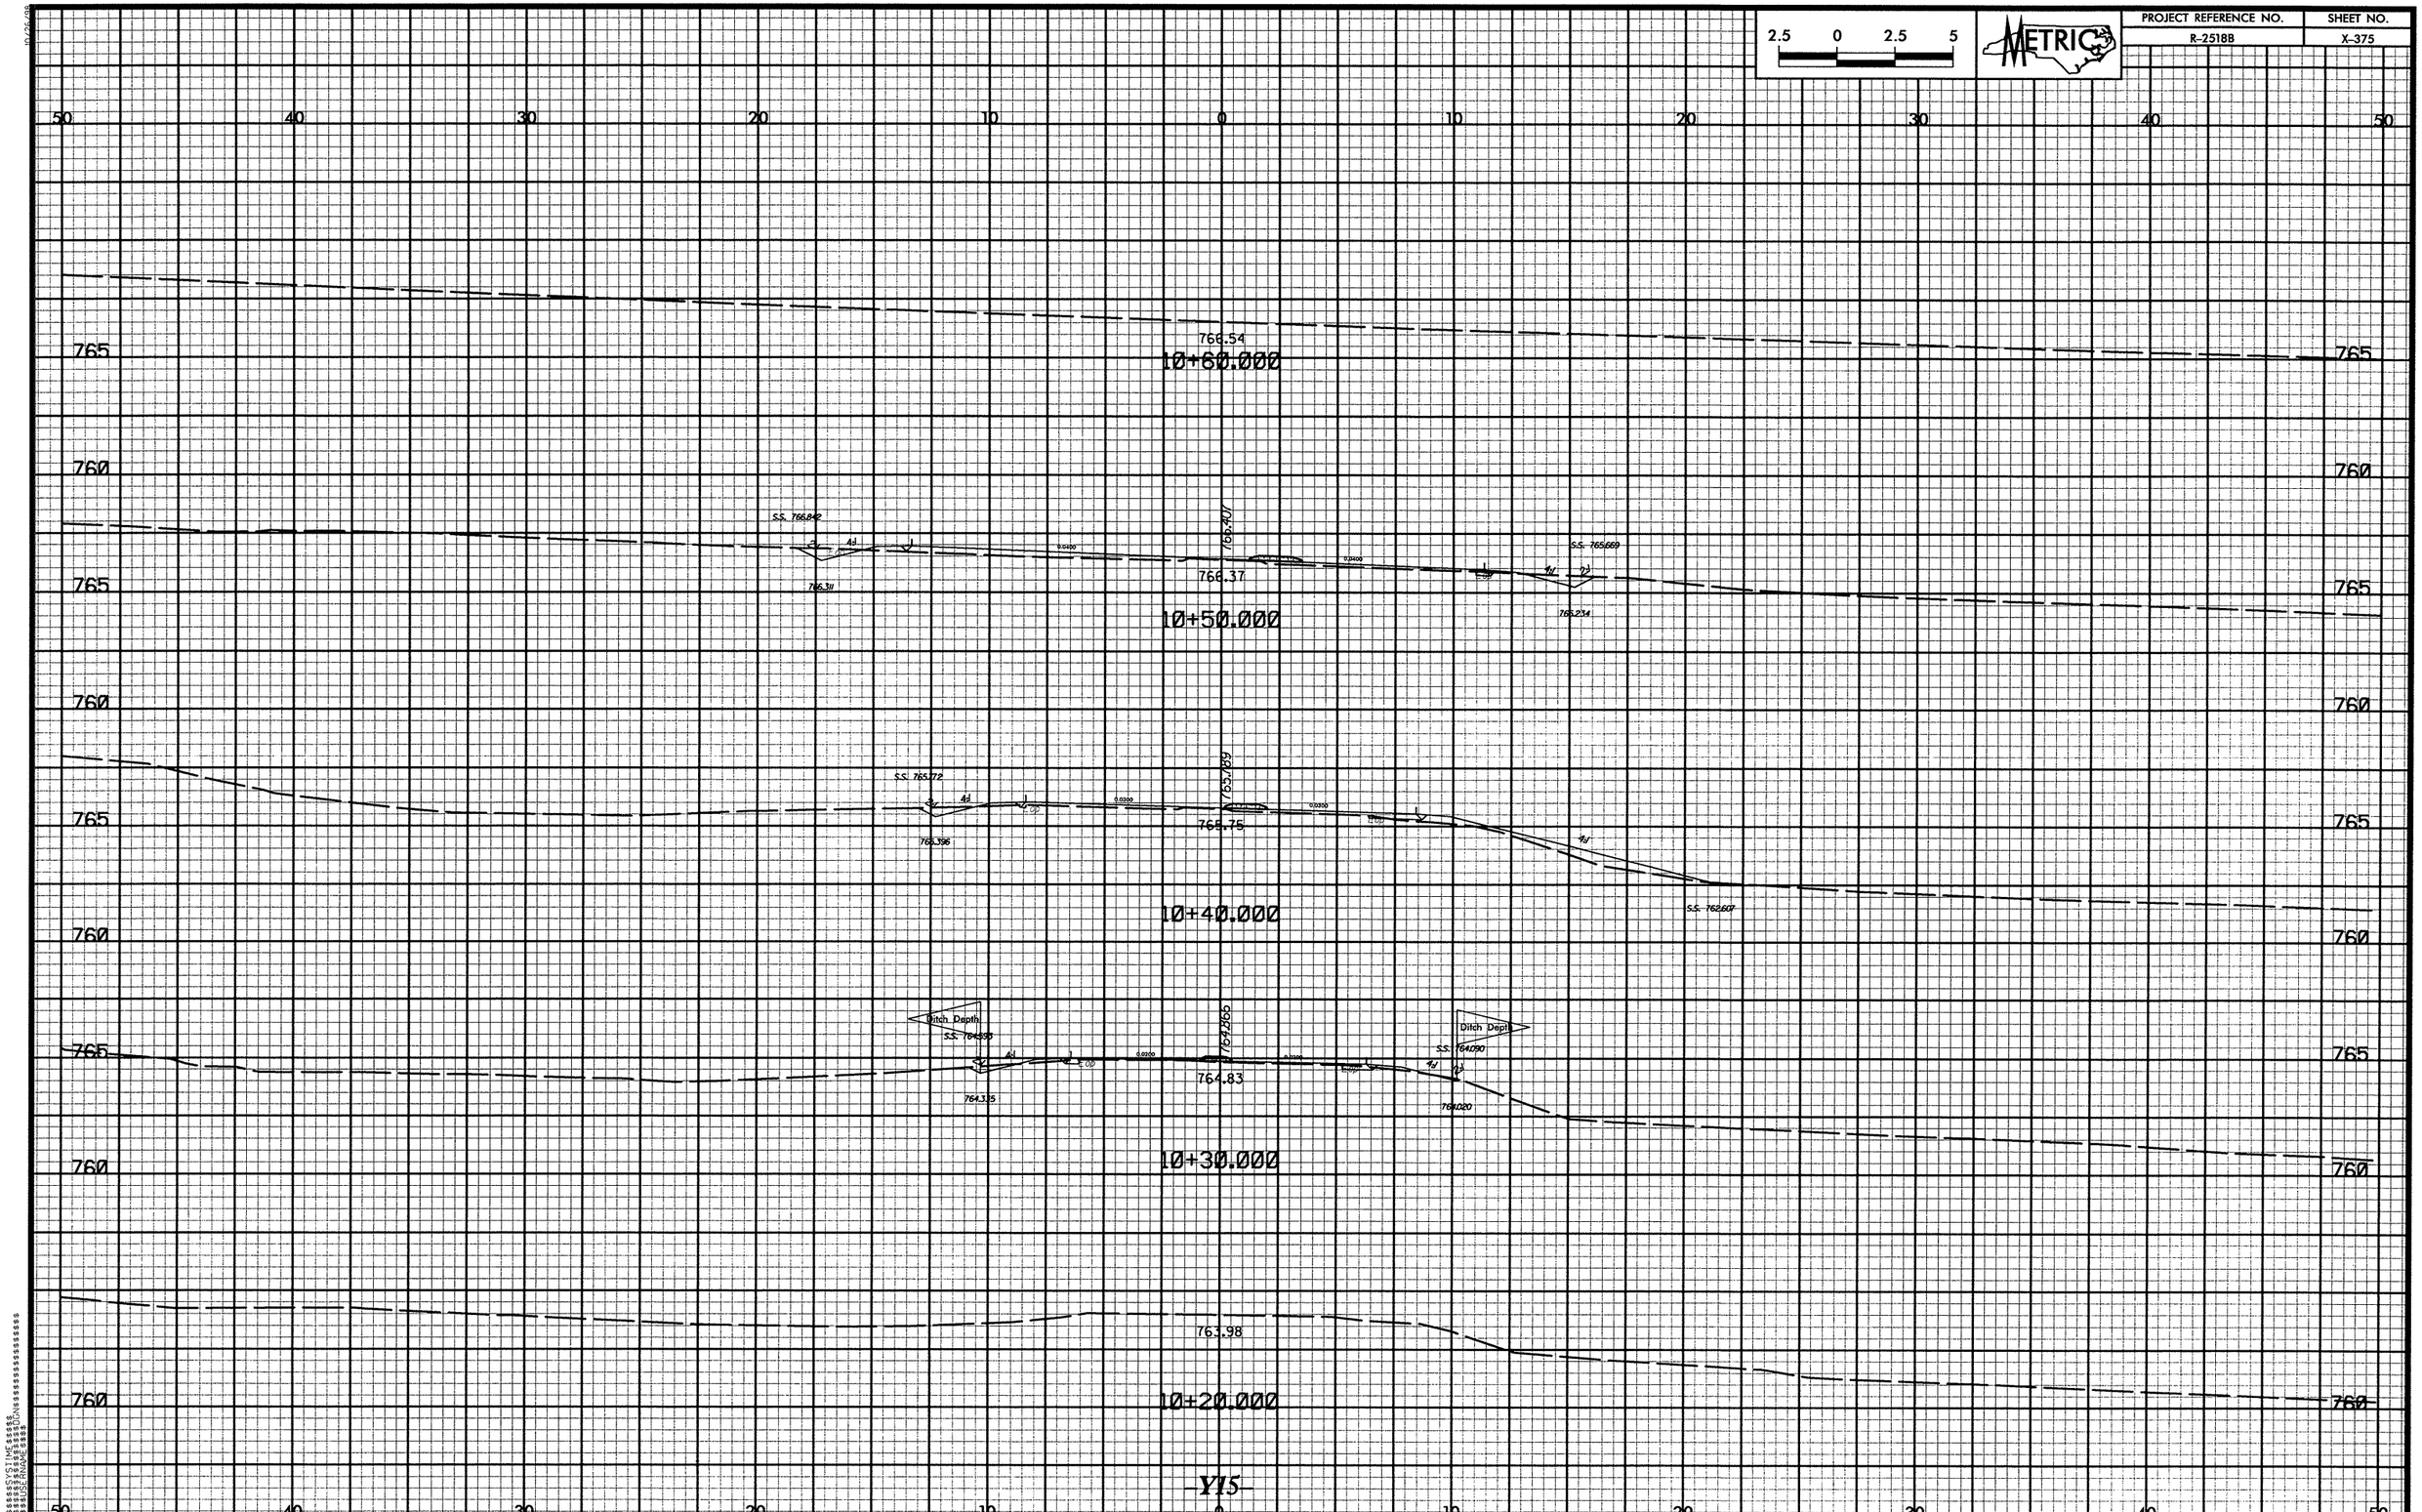

2.5 0 2.5 5
METRIC
PROJECT REFERENCE NO.
R-2518B
SHEET NO.
X-375
50 40 30 20 10 0 10 20 30 40 50
765
760
766.54
10+60.000
S.S. 766.842
766.311
766.407
766.37
S.S. 765.669
765.234
10+50.000
S.S. 765.772
765.396
765.789
765.75
S.S. 762.607
10+40.000
Ditch Depth
S.S. 764.590
764.335
764.866
764.83
Ditch Depth
S.S. 764.090
764.020
10+30.000
763.98
10+20.000
Y15

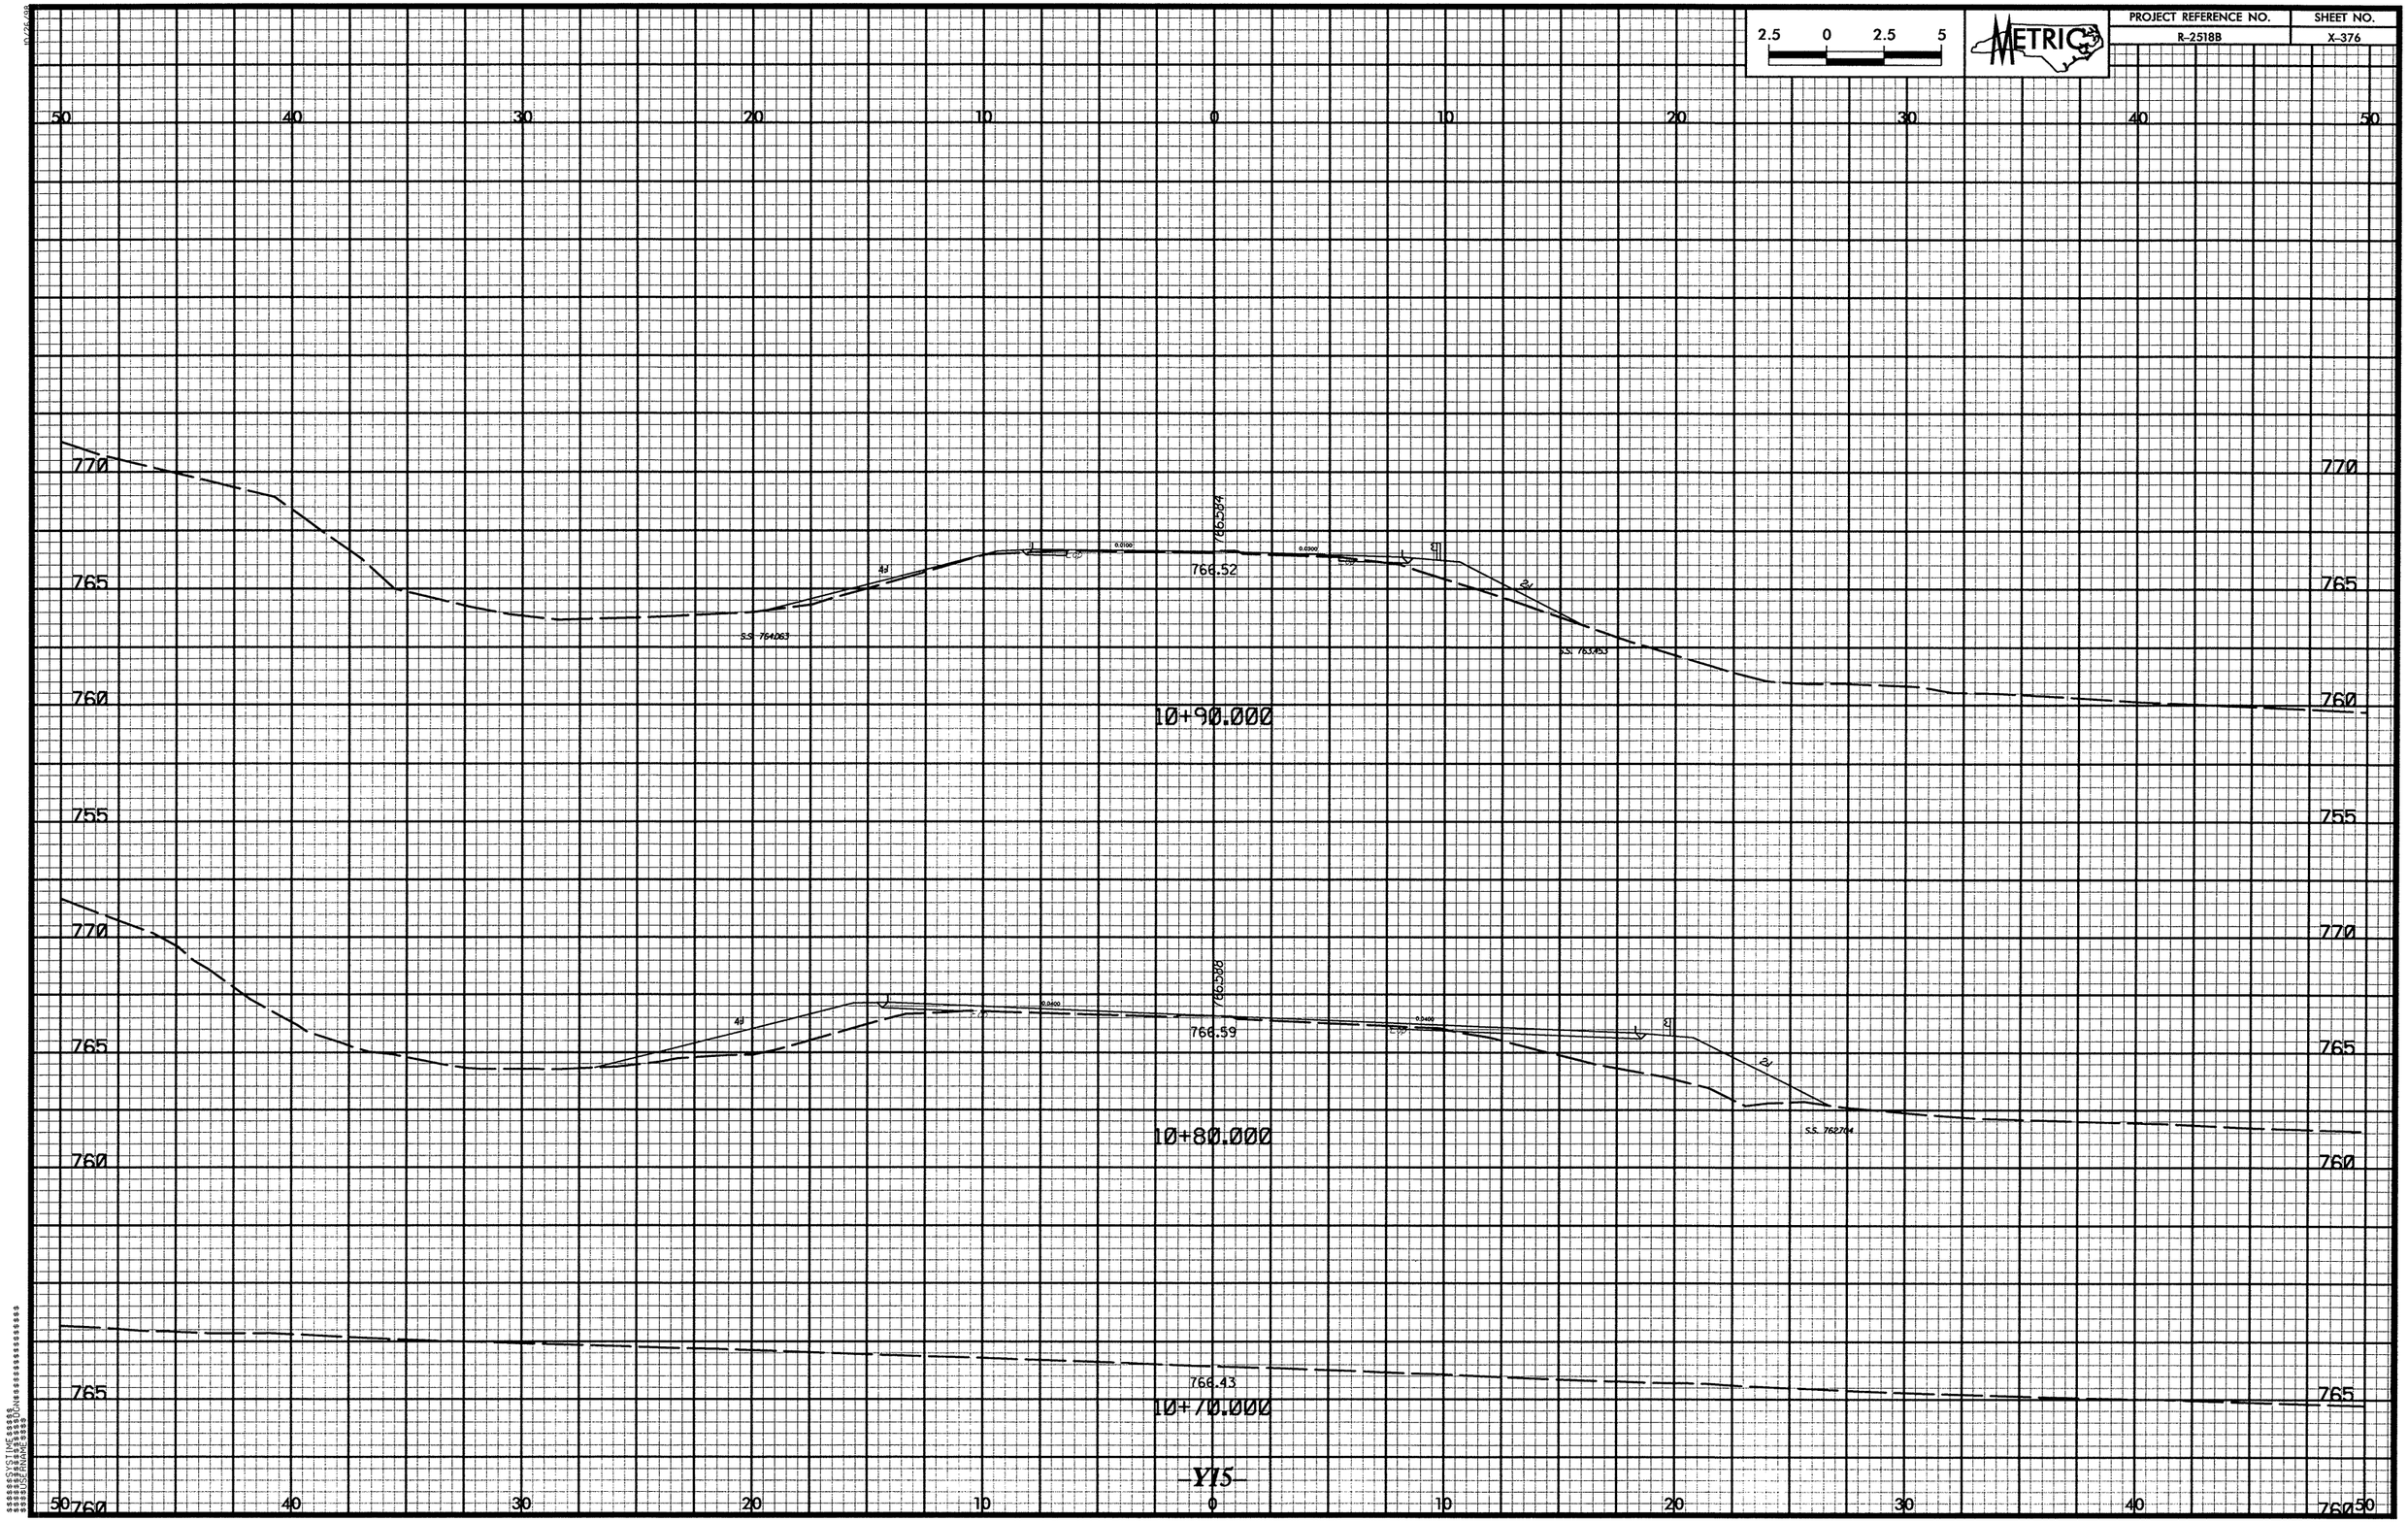

2.5 0 2.5 5
METRIC
PROJECT REFERENCE NO.
R-2518B
SHEET NO.
X-376
50 40 30 20 10 0 10 20 30 40 50
770
765
760
755
766.584
766.52
S.S. 764.063
S.S. 763.453
10+90.000
766.588
766.59
S.S. 762.704
10+80.000
766.43
10+70.000
-Y15-

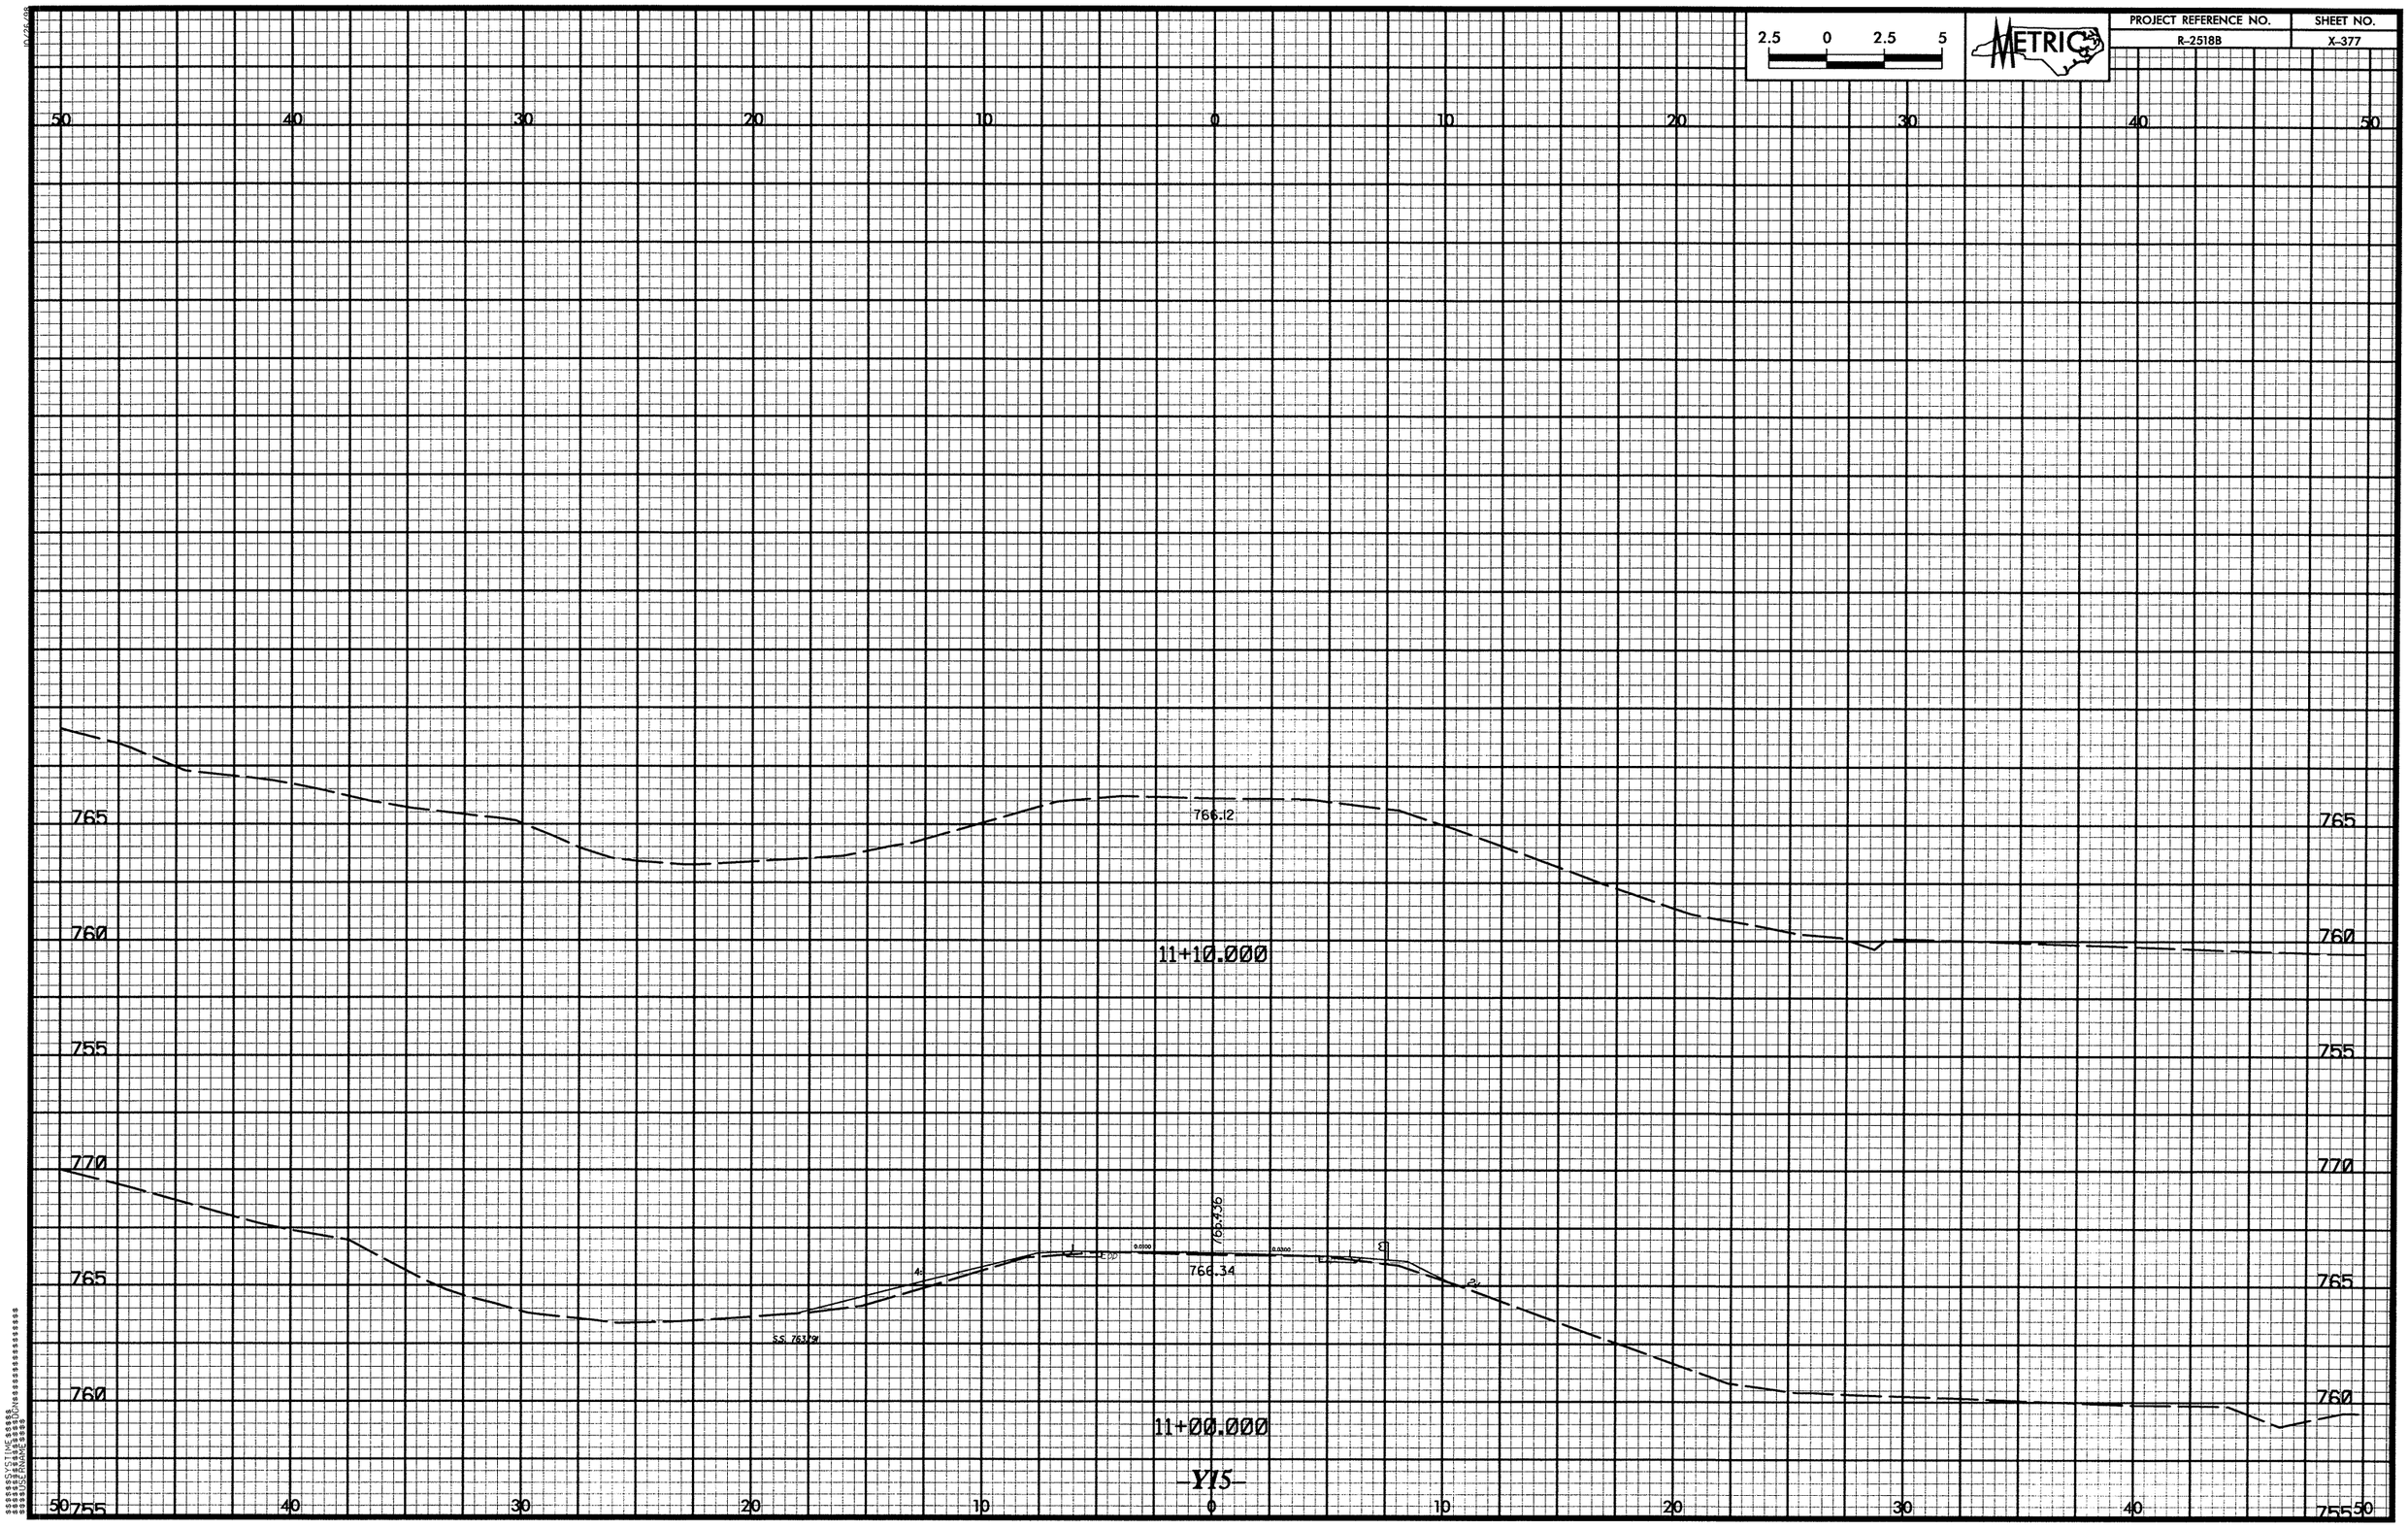

2.5 0 2.5 5
METRIC
PROJECT REFERENCE NO.
R-2518B
SHEET NO.
X-377
50 40 30 20 10 0 10 20 30 40 50
765
760
755
770
766.12
11+10.000
766.436
766.34
S.S. 763.791
11+00.000
-Y15-

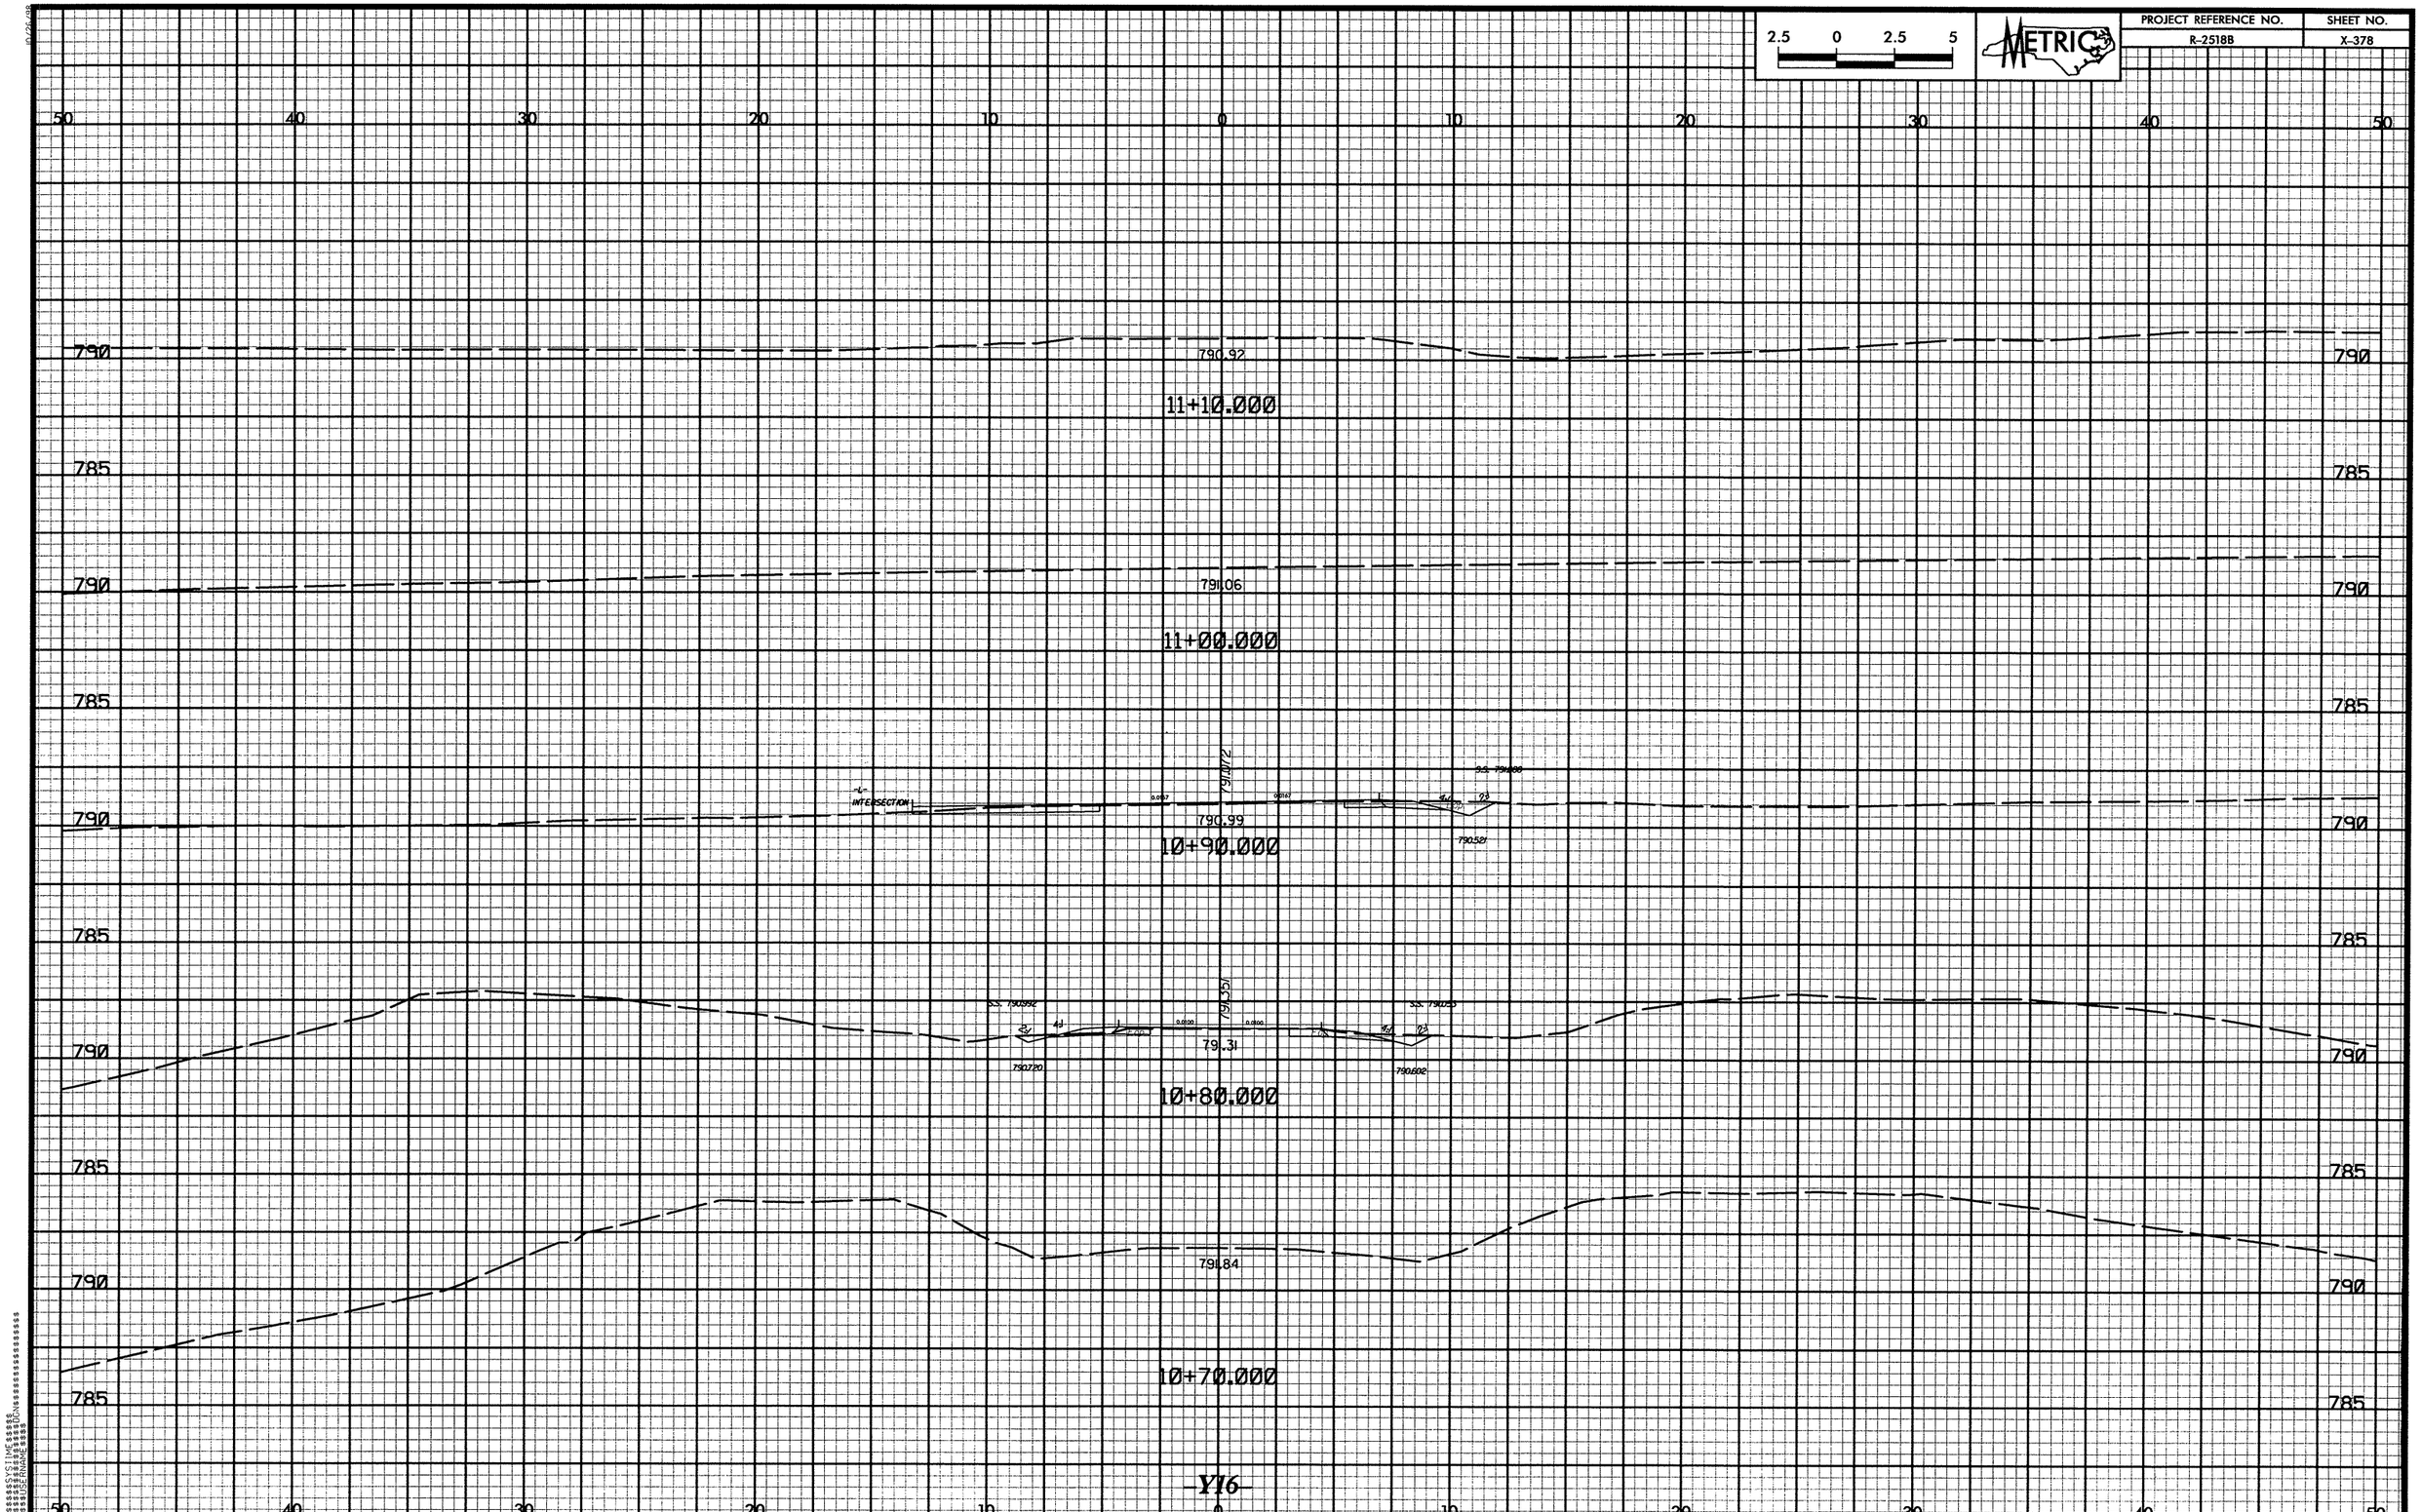

2.5 0 2.5 5
METRIC
PROJECT REFERENCE NO.
R-2518B
SHEET NO.
X-378
50 40 30 20 10 0 10 20 30 40 50
790
785
790.92
11+10.000
791.06
11+00.000
791.072
790.99
10+90.000
791.351
791.31
10+80.000
791.84
10+70.000
-Y16-

PROJECT REFERENCE NO.	SHEET NO.
R-2518B	X-379

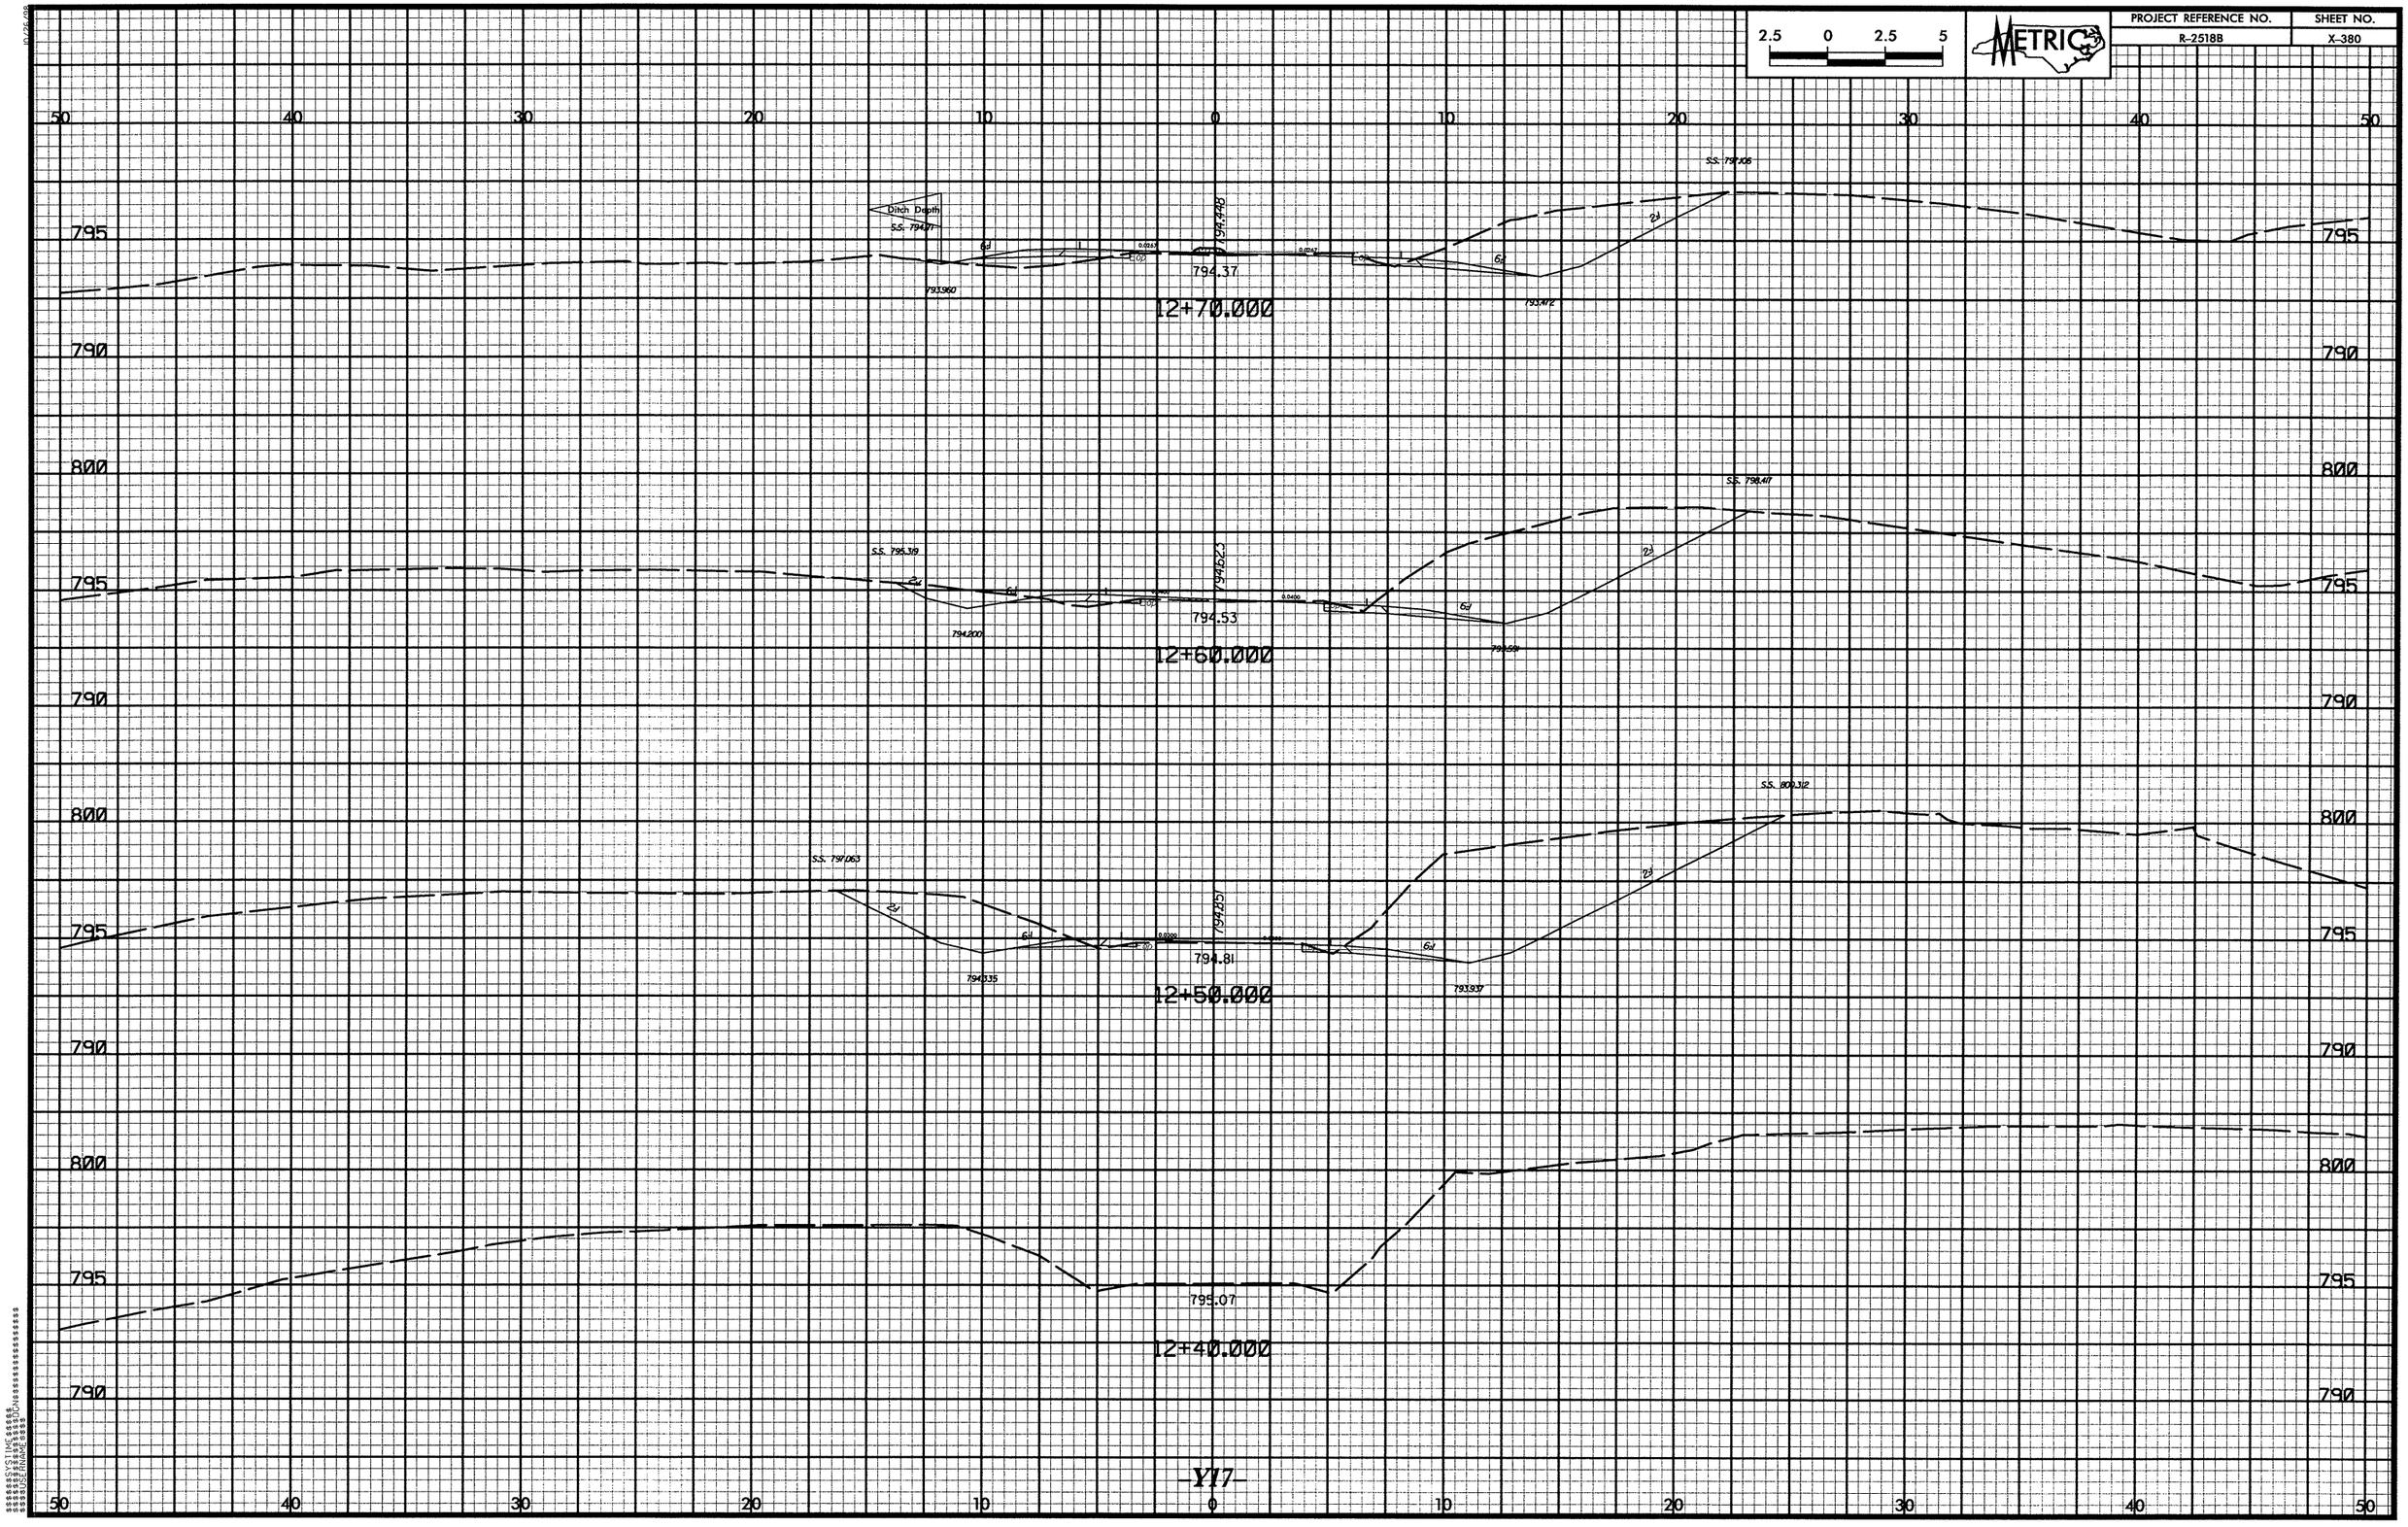

2.5 0 2.5 5
METRIC
PROJECT REFERENCE NO.
R-2518B
SHEET NO.
X-380
50 40 30 20 10 0 10 20 30 40 50
795
790
800
Ditch Depth
S.S. 794.71
794.448
794.37
12+70.000
S.S. 797.106
S.S. 795.319
794.623
794.53
12+60.000
S.S. 798.417
S.S. 797.063
794.851
794.81
12+50.000
S.S. 800.312
795.07
12+40.000

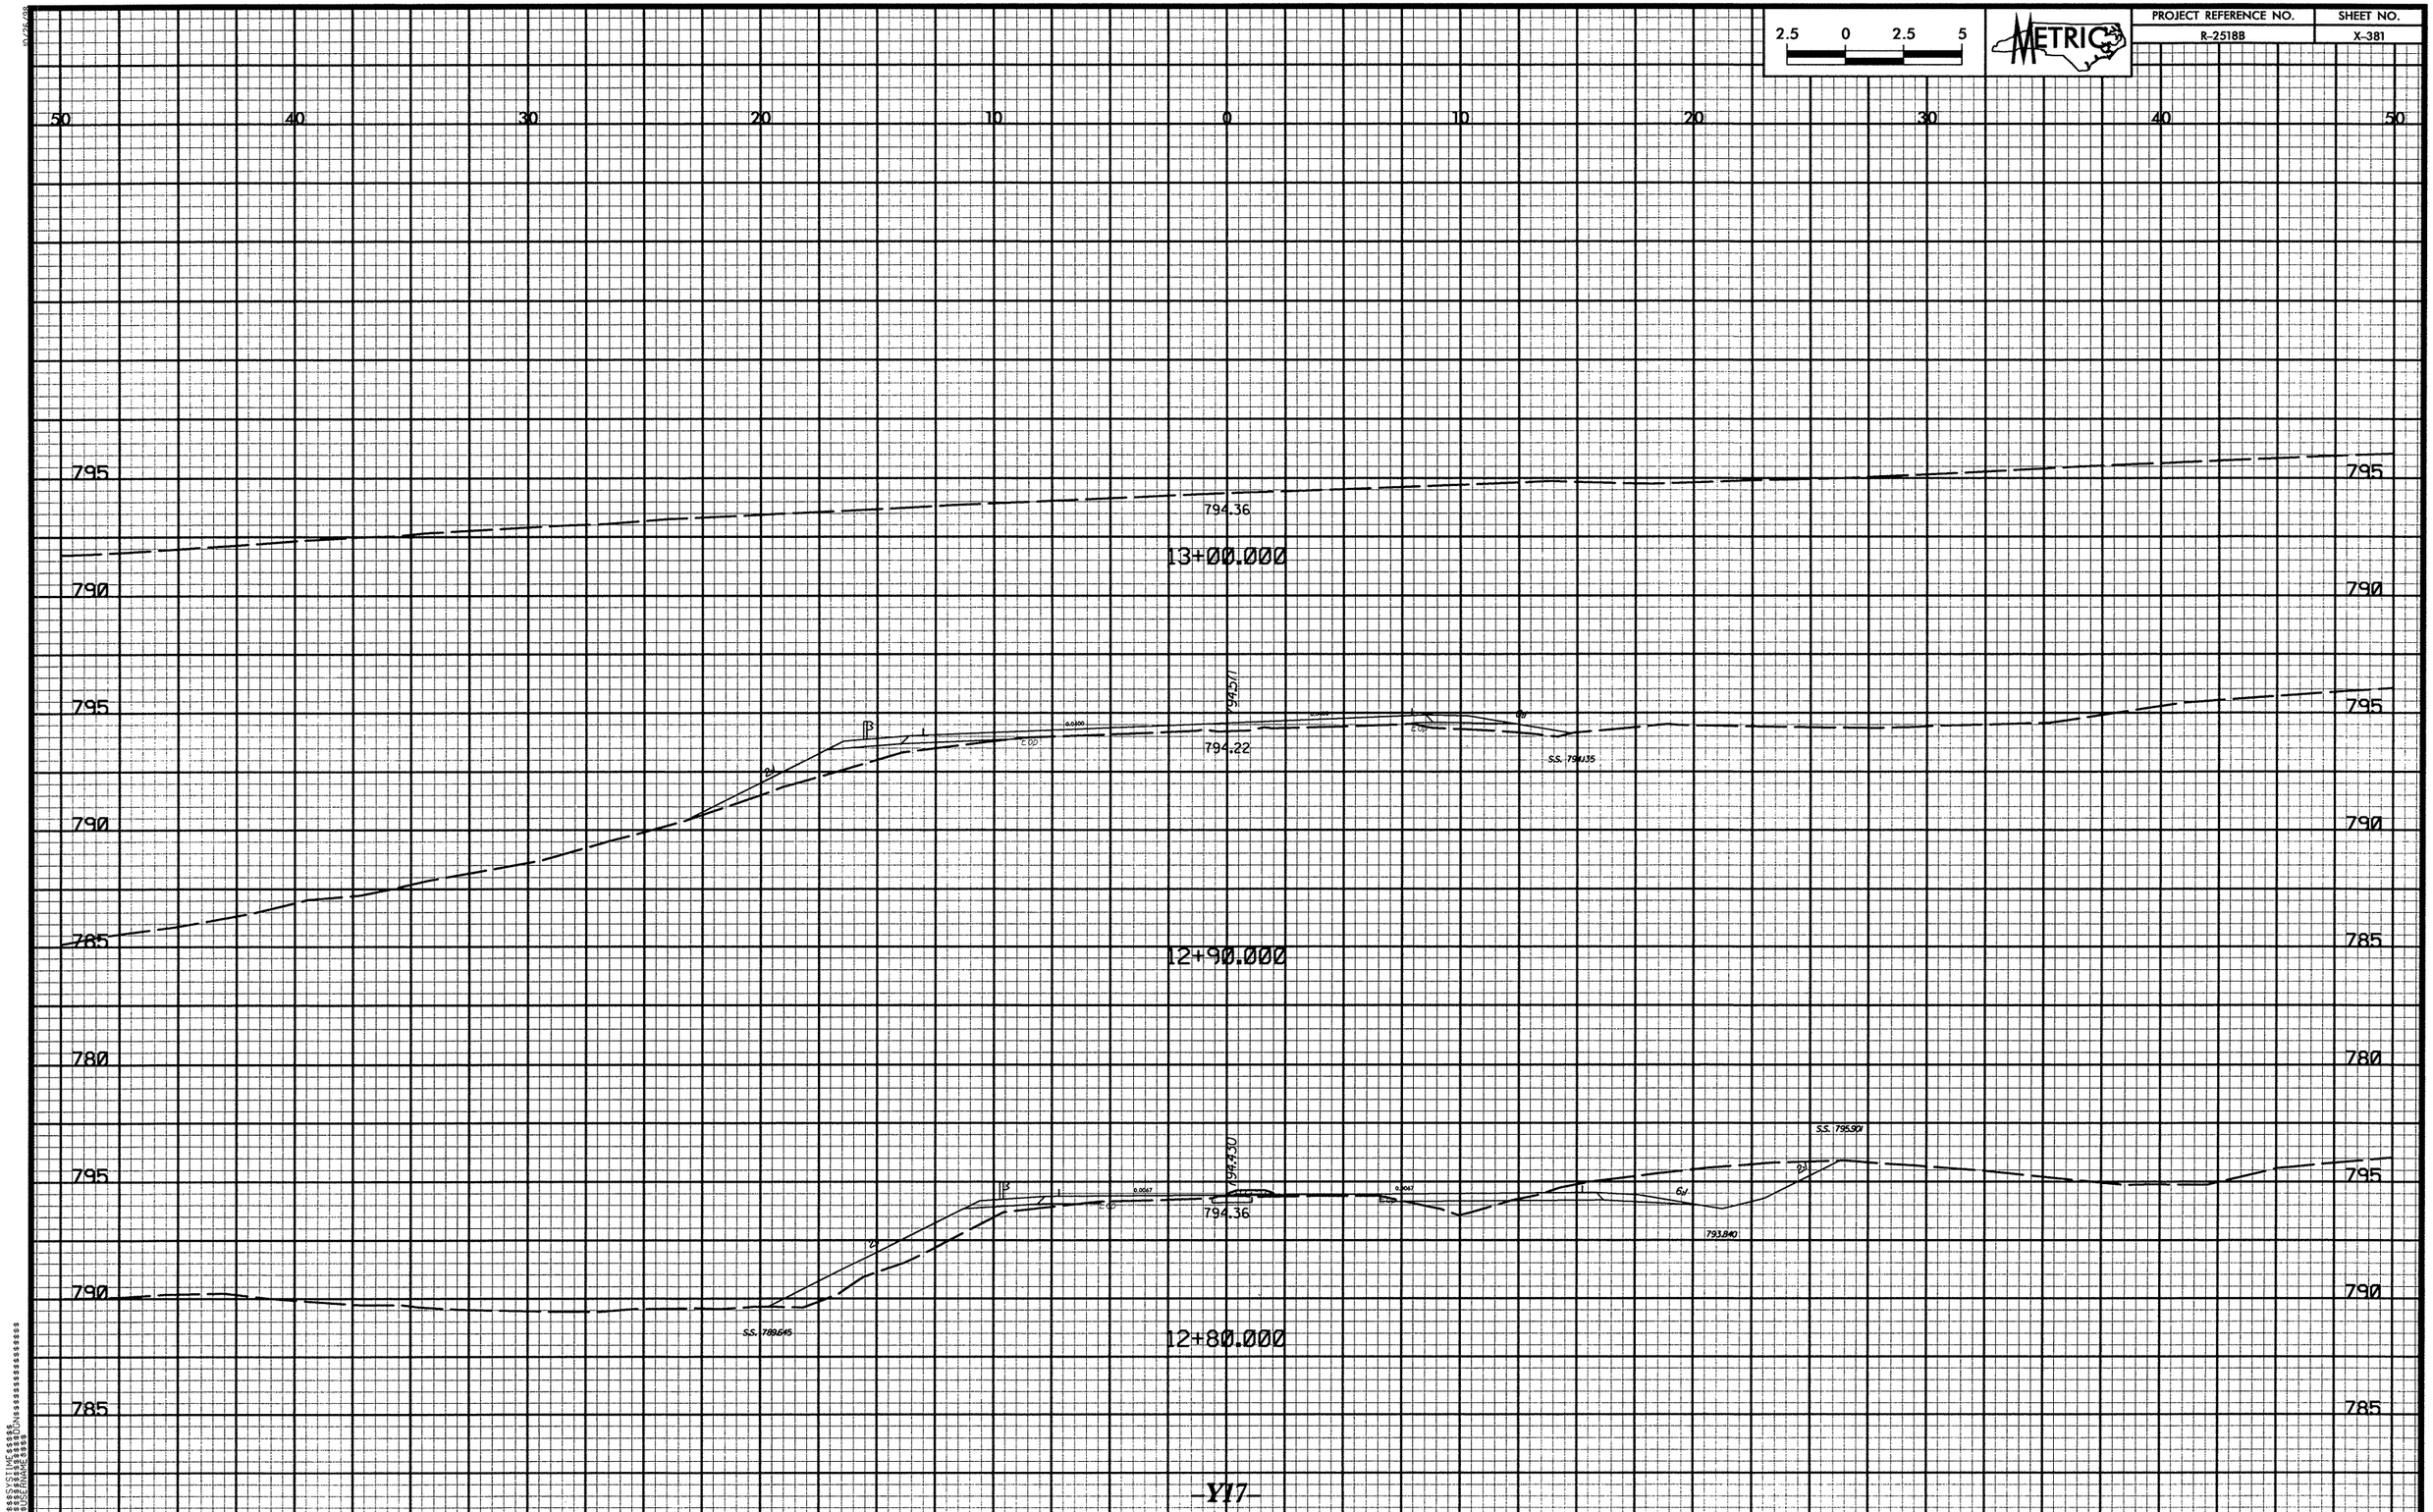

2.5 0 2.5 5
METRIC
PROJECT REFERENCE NO.
R-2518B
SHEET NO.
X-381
50 40 30 20 10 0 10 20 30 40 50
795
790
785
780
794.36
13+00.000
794.571
794.22
S.S. 794.135
12+90.000
794.430
794.36
S.S. 795.901
793.840
S.S. 789.645
12+80.000
-Y17-

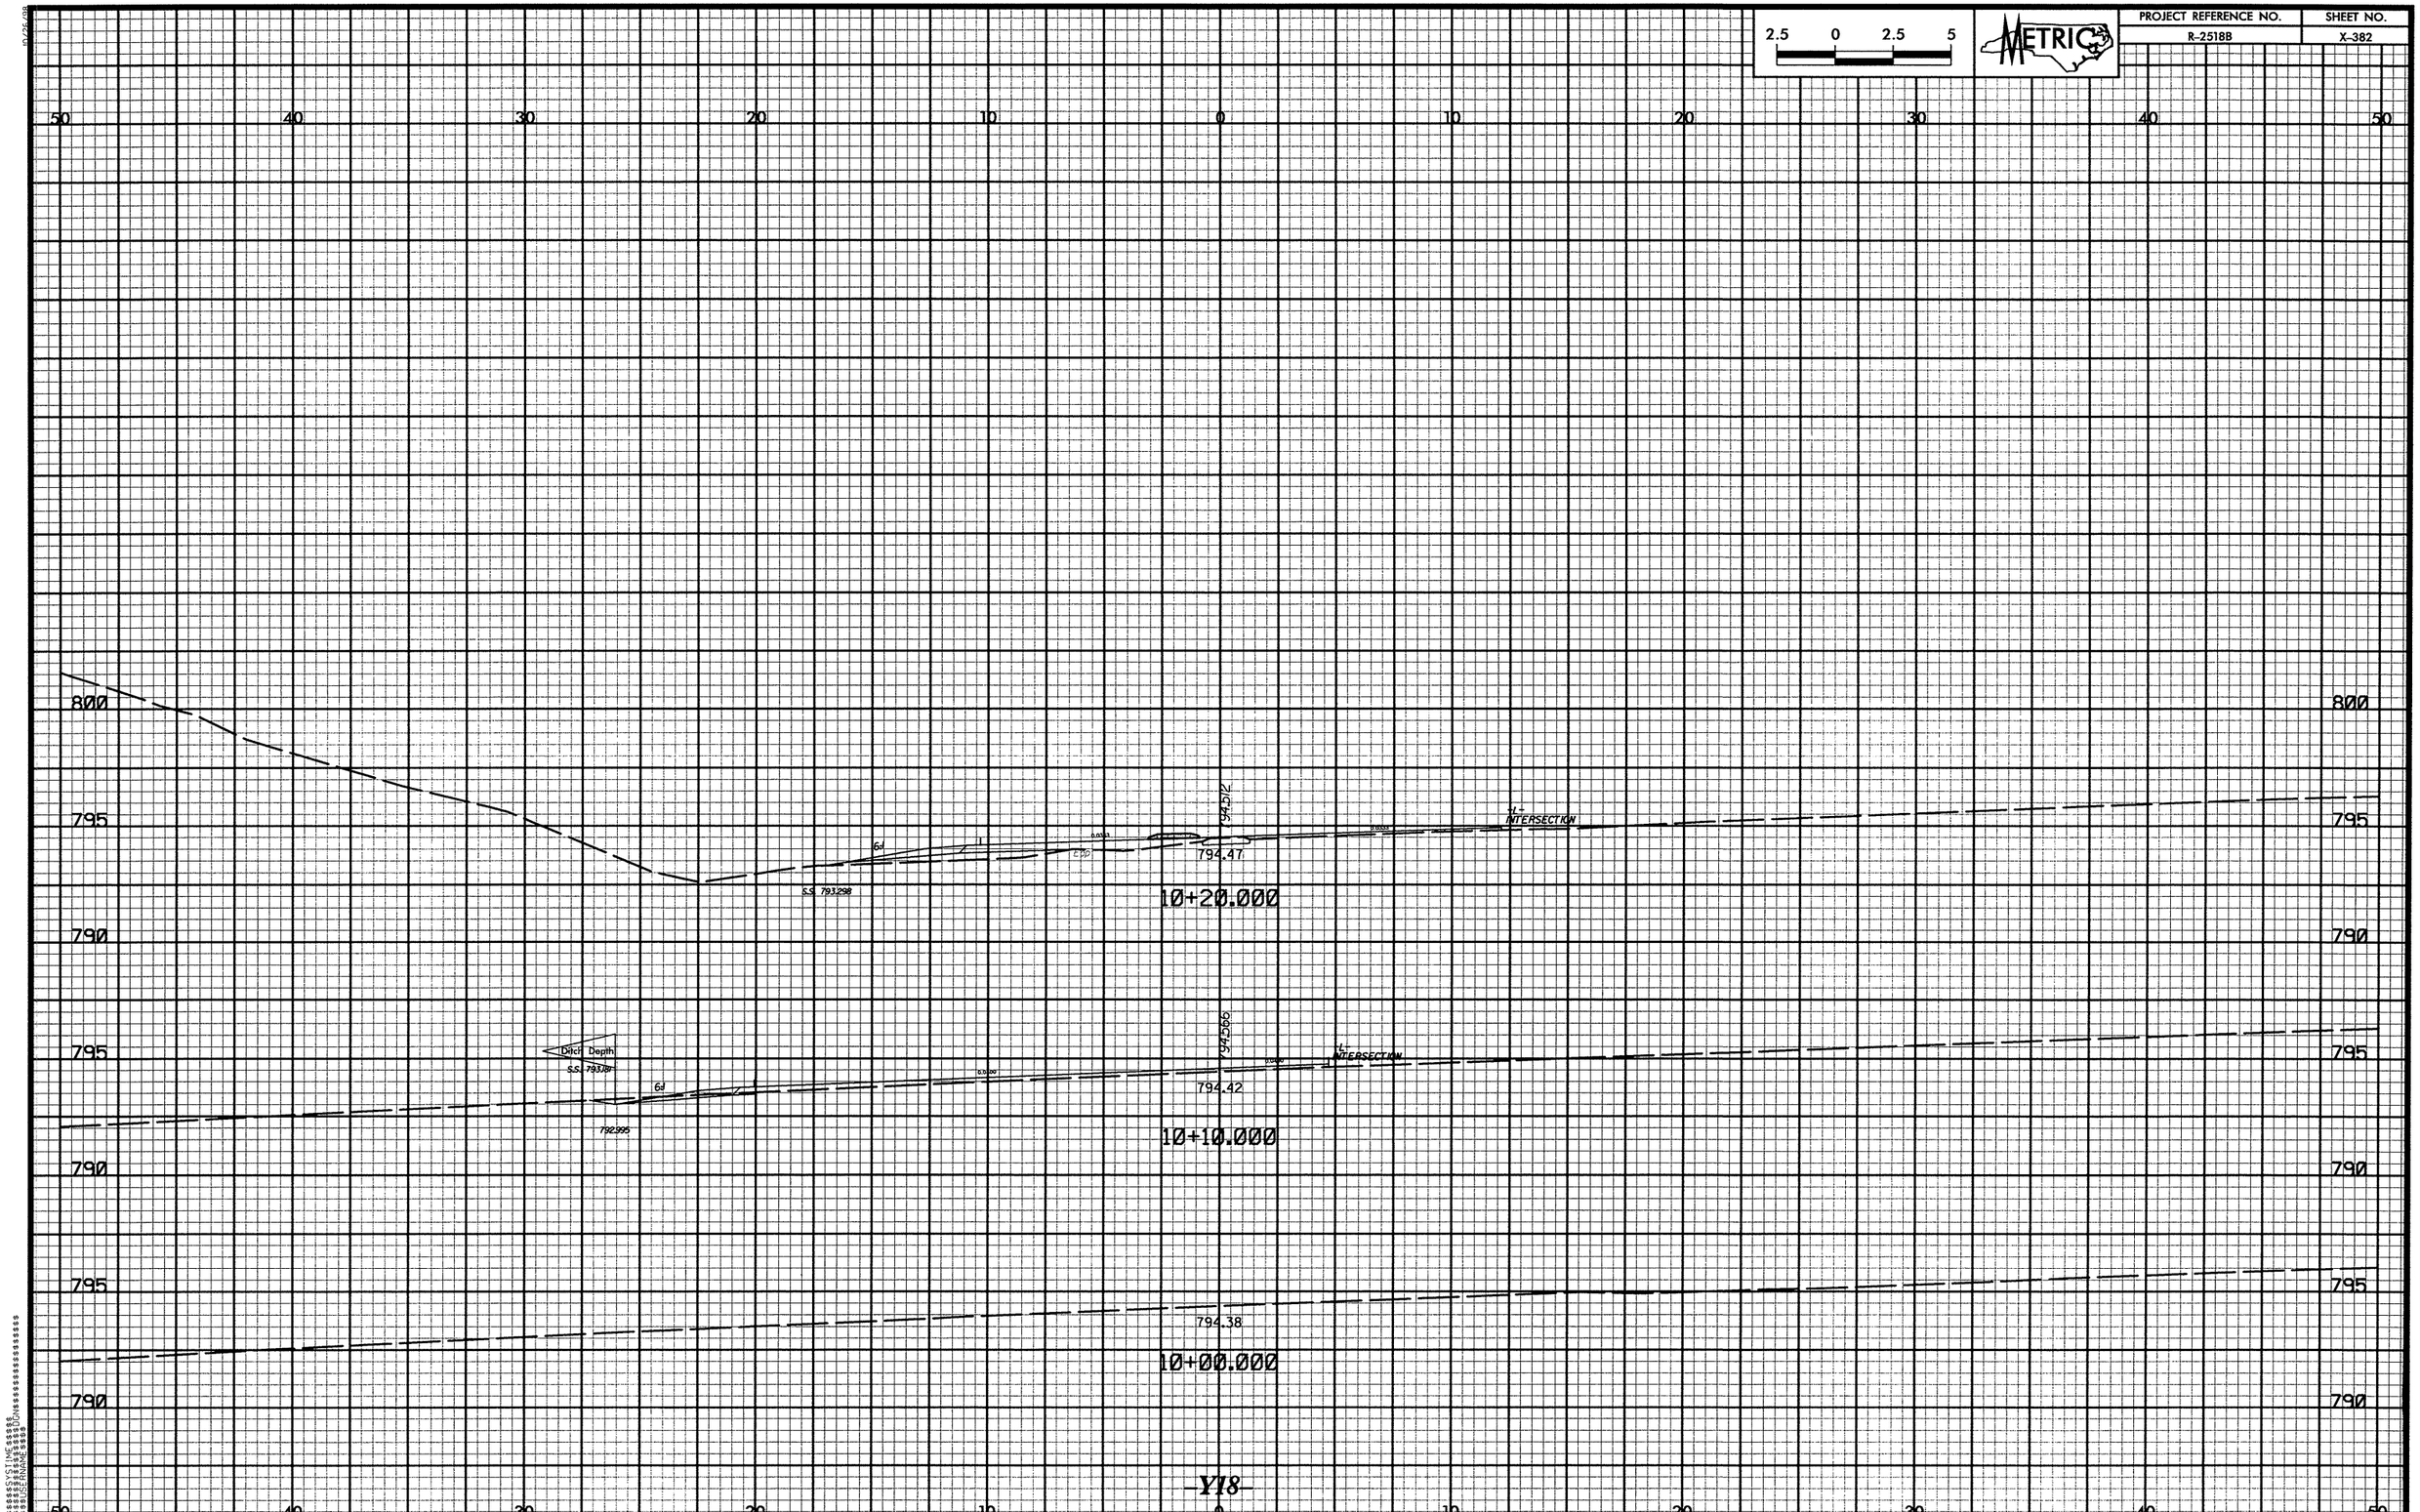

2.5 0 2.5 5
METRIC
PROJECT REFERENCE NO.
R-2518B
SHEET NO.
X-382
50 40 30 20 10 0 10 20 30 40 50
800
795
790
794.512
794.47
S.S. 793.298
10+20.000
INTERSECTION
Ditch Depth
794.566
794.42
792.995
10+10.000
794.38
10+00.000

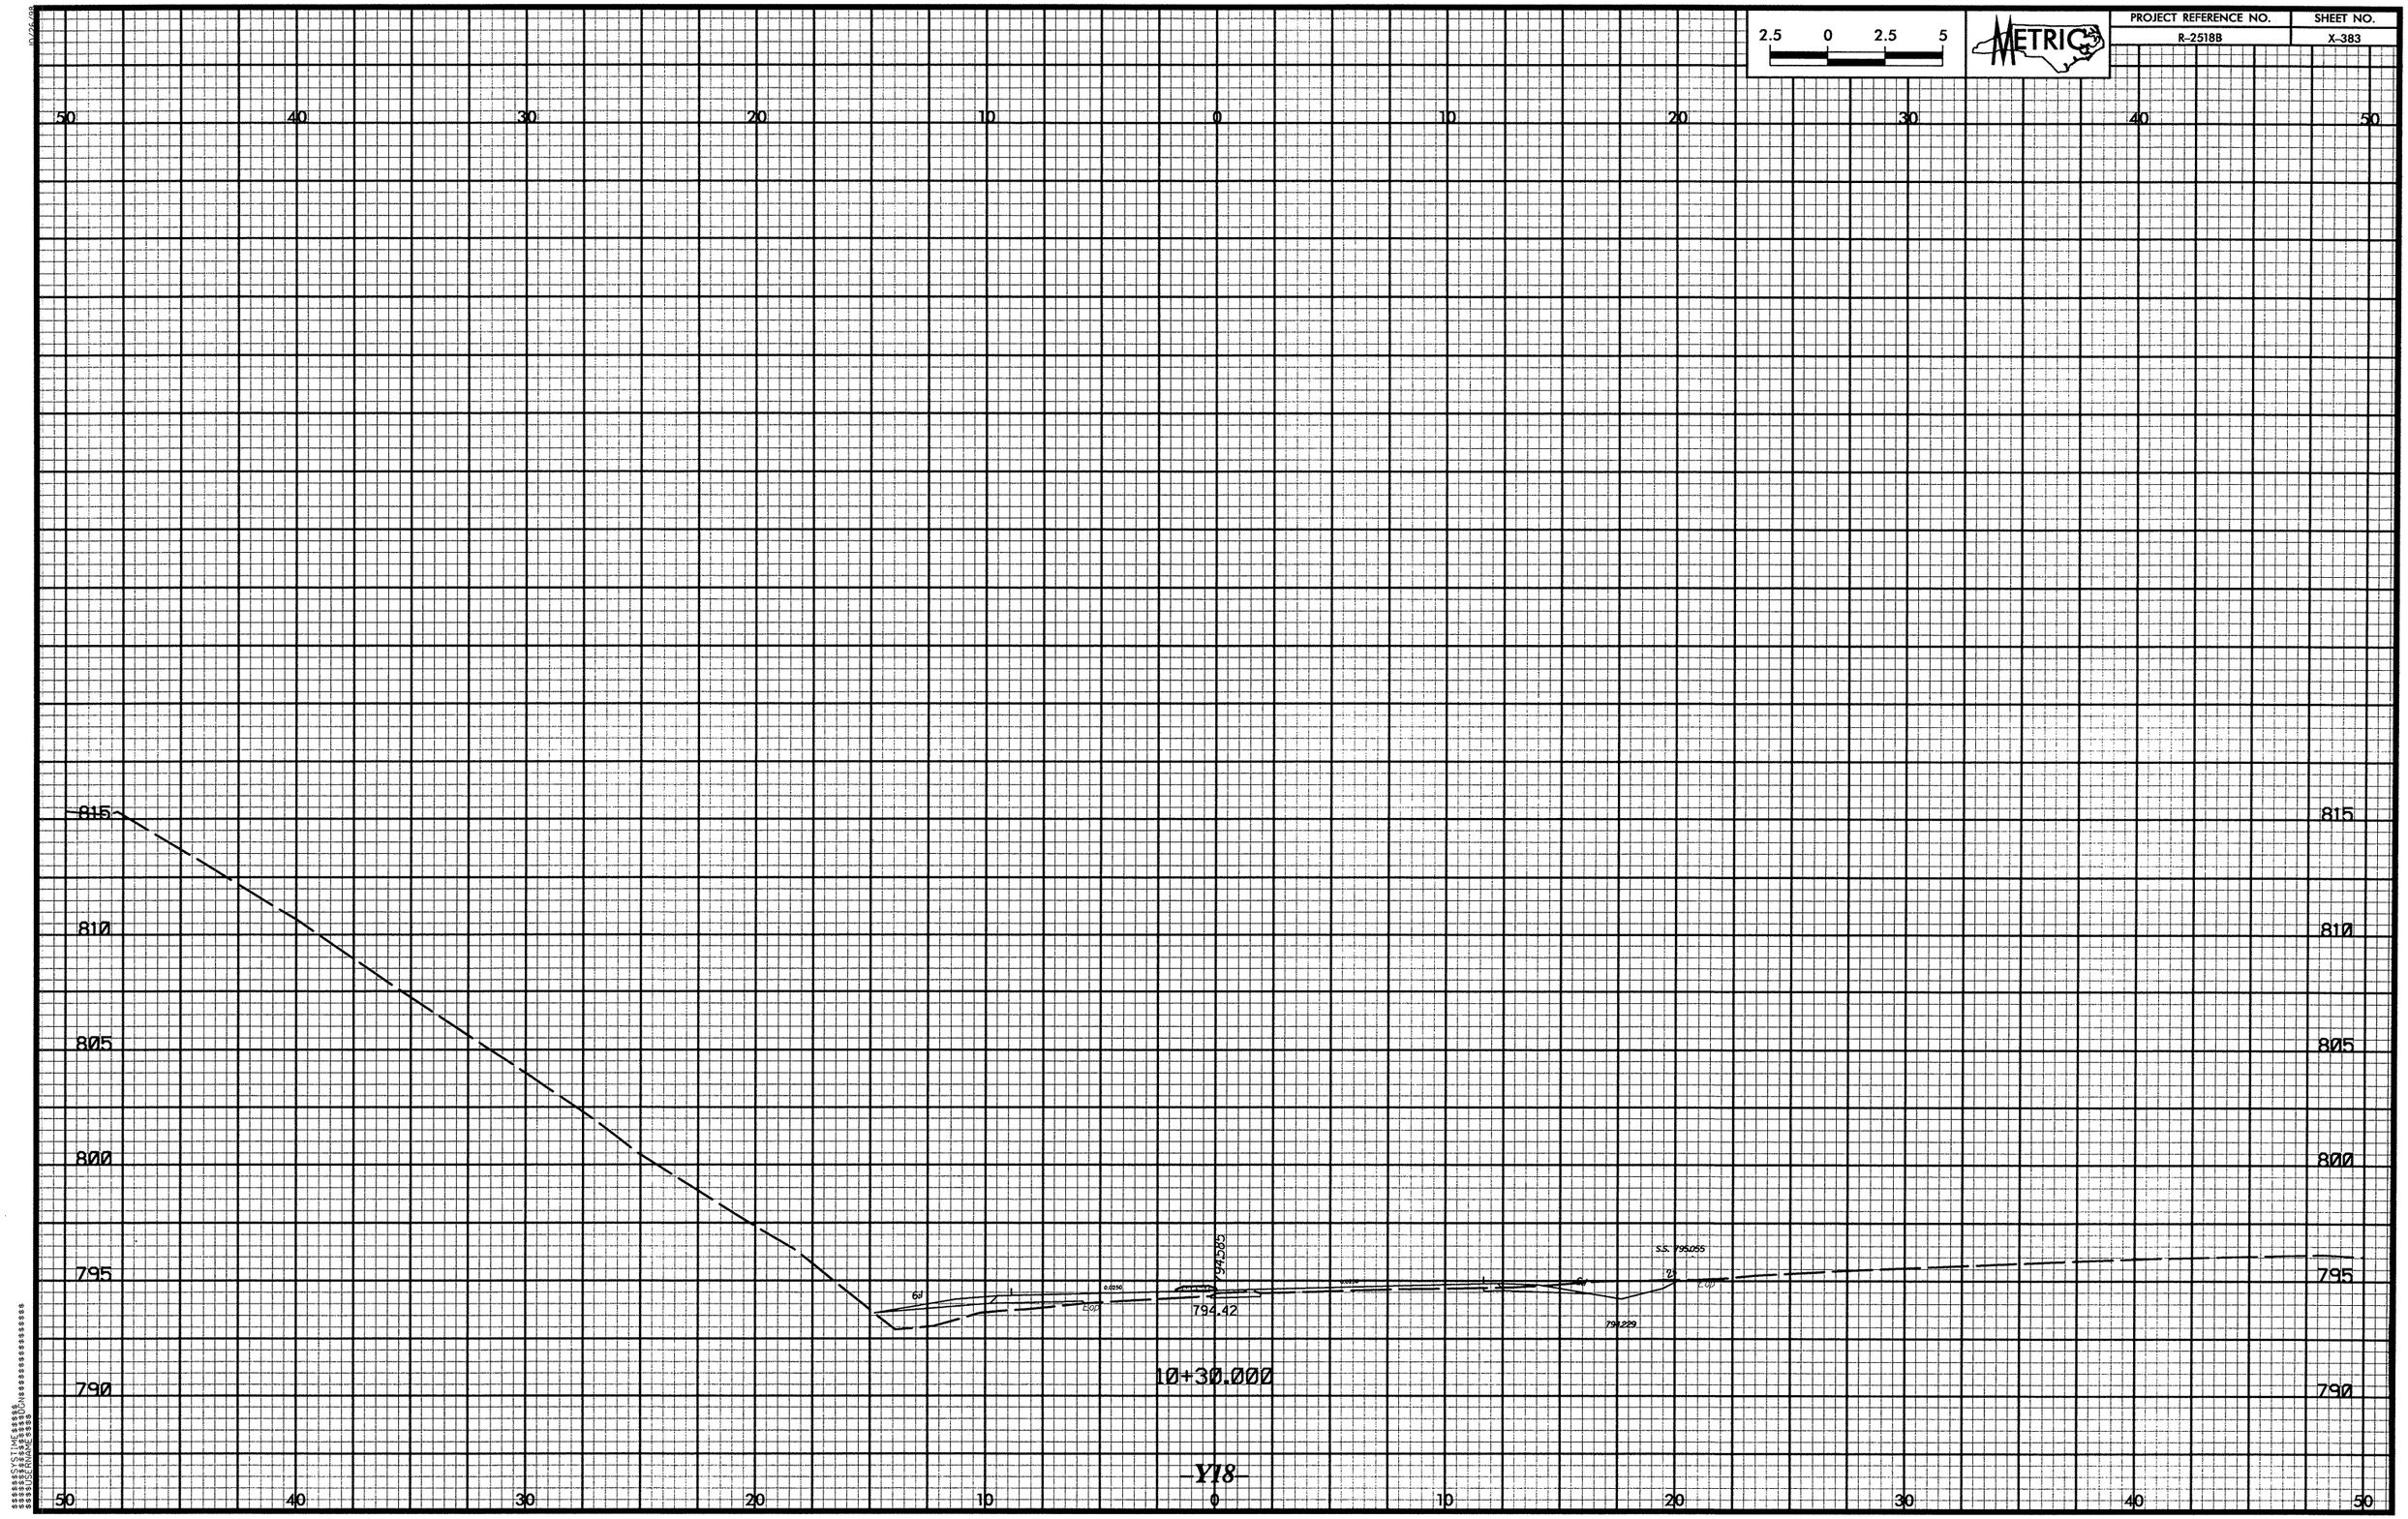

2.5 0 2.5 5
METRIC
PROJECT REFERENCE NO.
R-2518B
SHEET NO.
X-383
50 40 30 20 10 0 10 20 30 40 50
815
810
805
800
795
790
794.585
794.42
794.229
S.S. 795.055
10+30.000
-Y18-

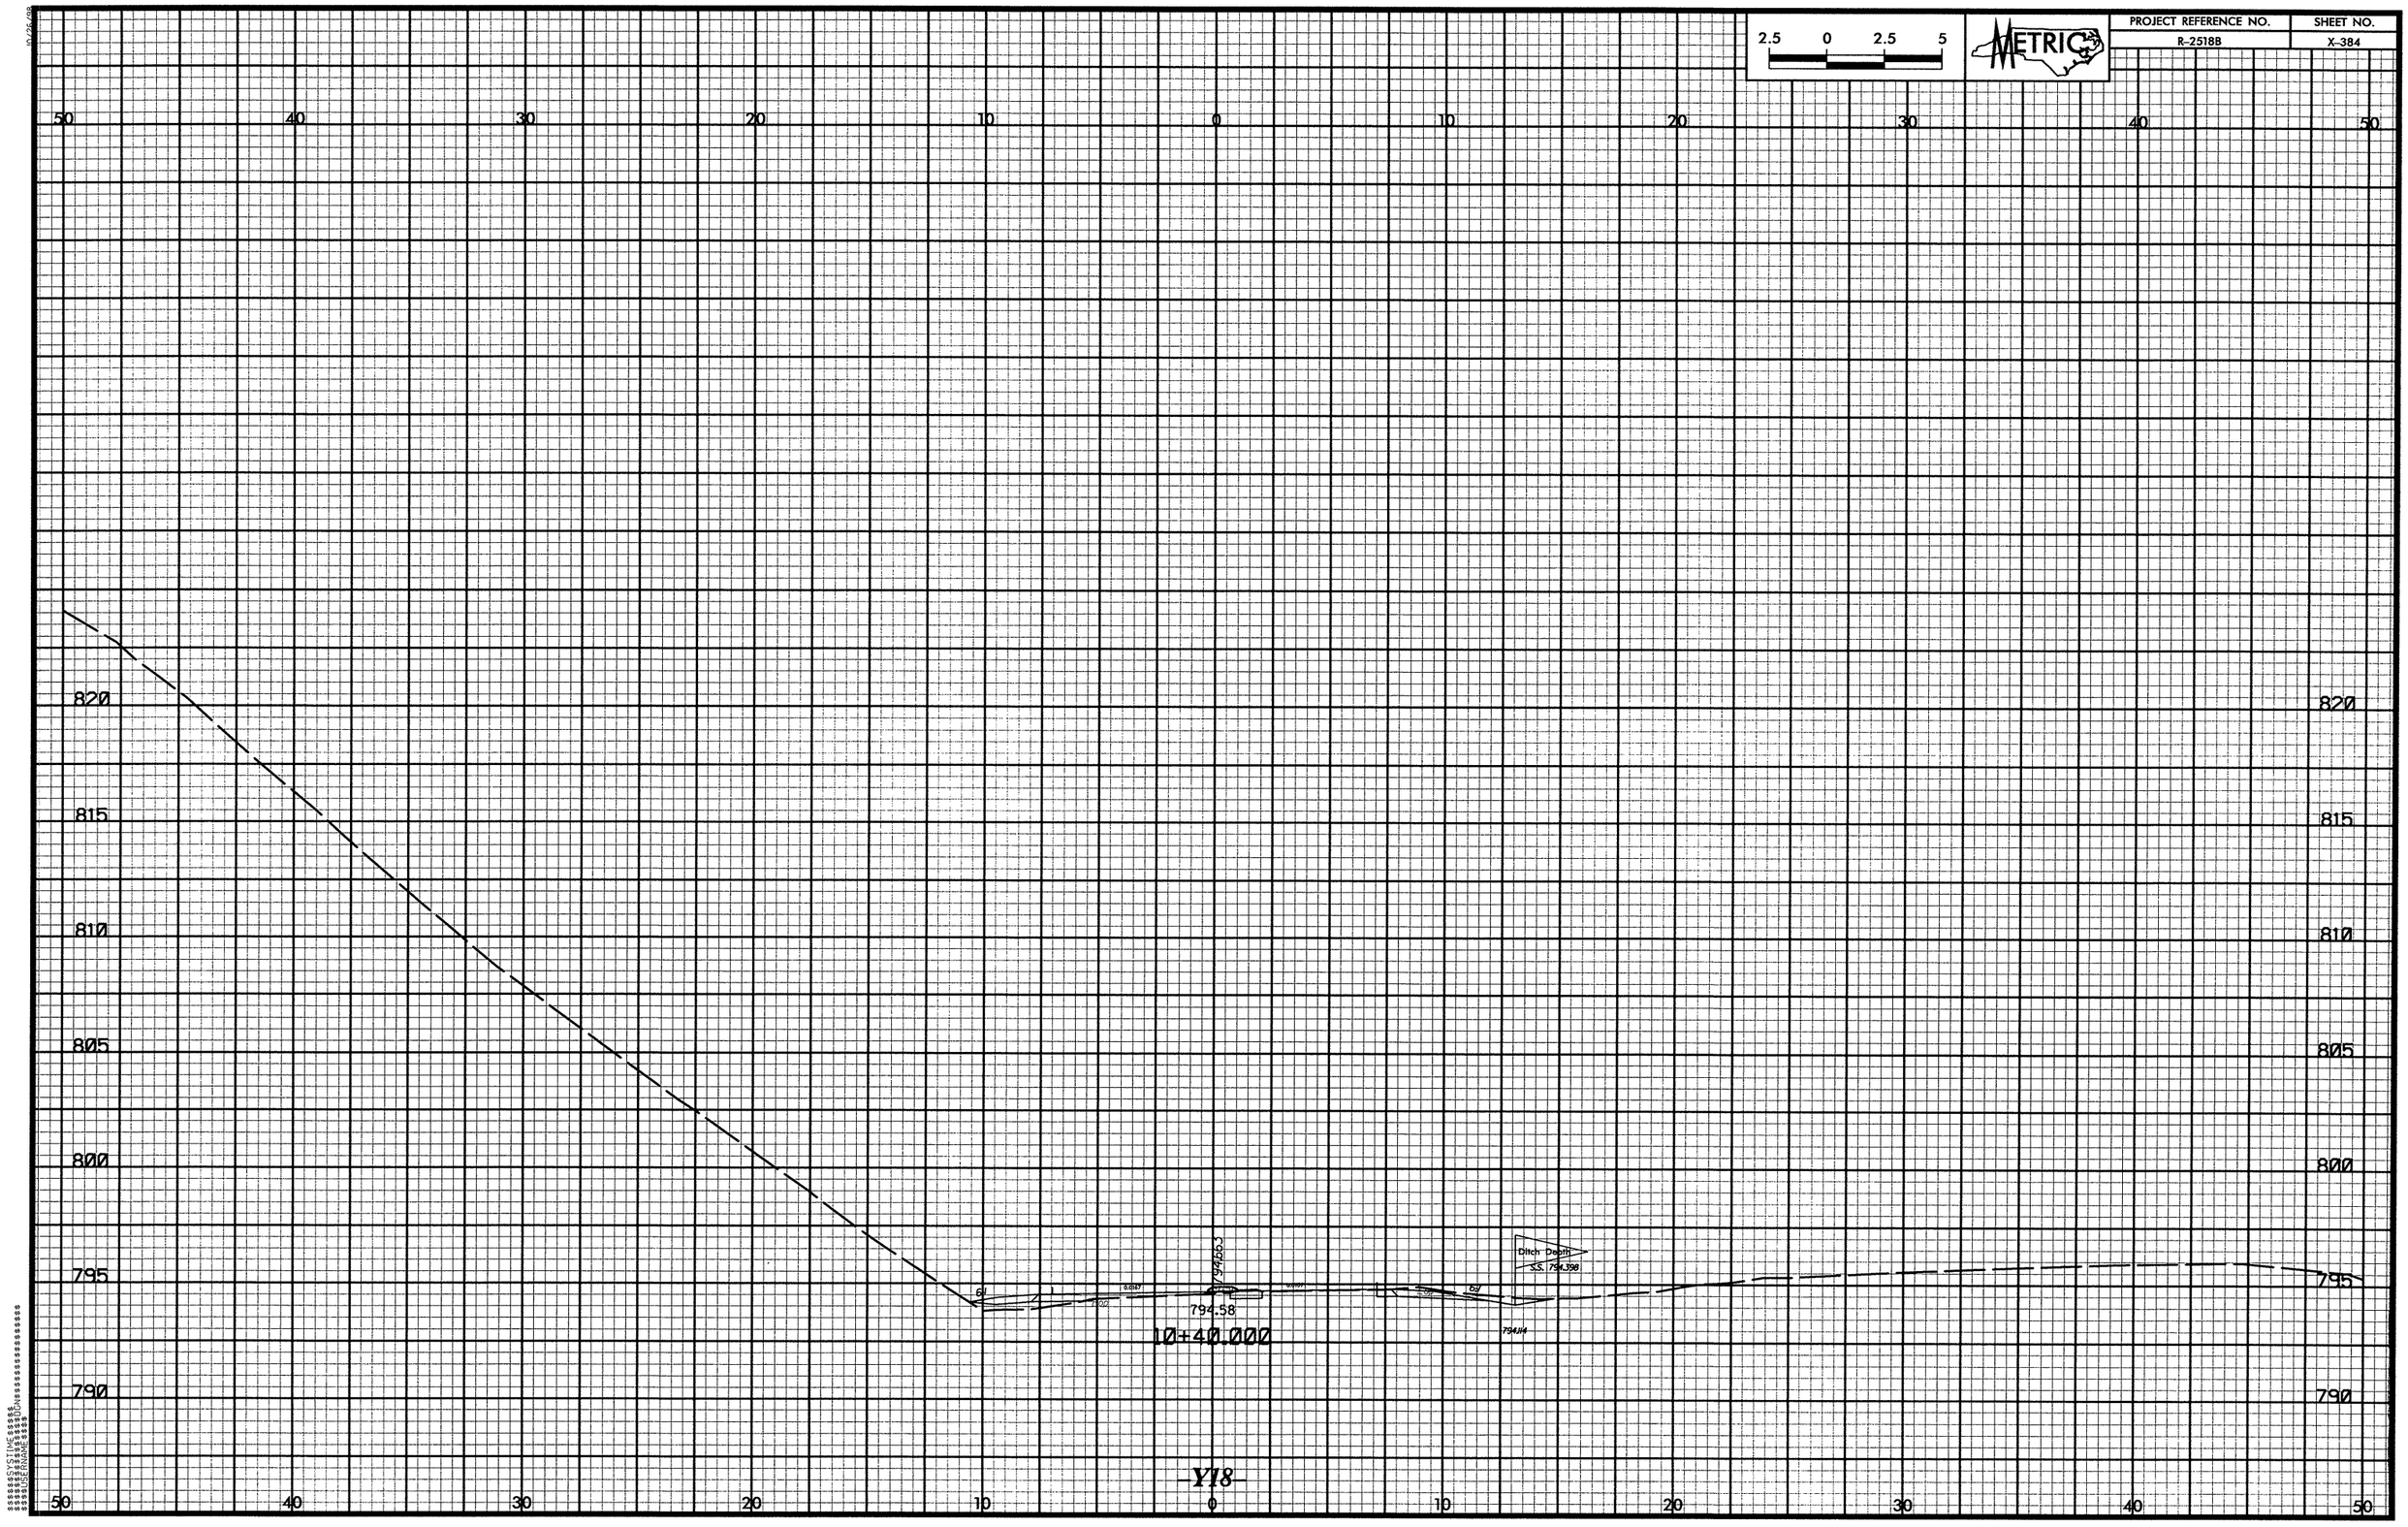

2.5 0 2.5 5
METRIC
PROJECT REFERENCE NO.
R-2518B
SHEET NO.
X-384
50 40 30 20 10 0 10 20 30 40 50
820
815
810
805
800
795
790
794.58
10+40.000
Ditch Depth
S.S. 794.398
794.114
-Y18-

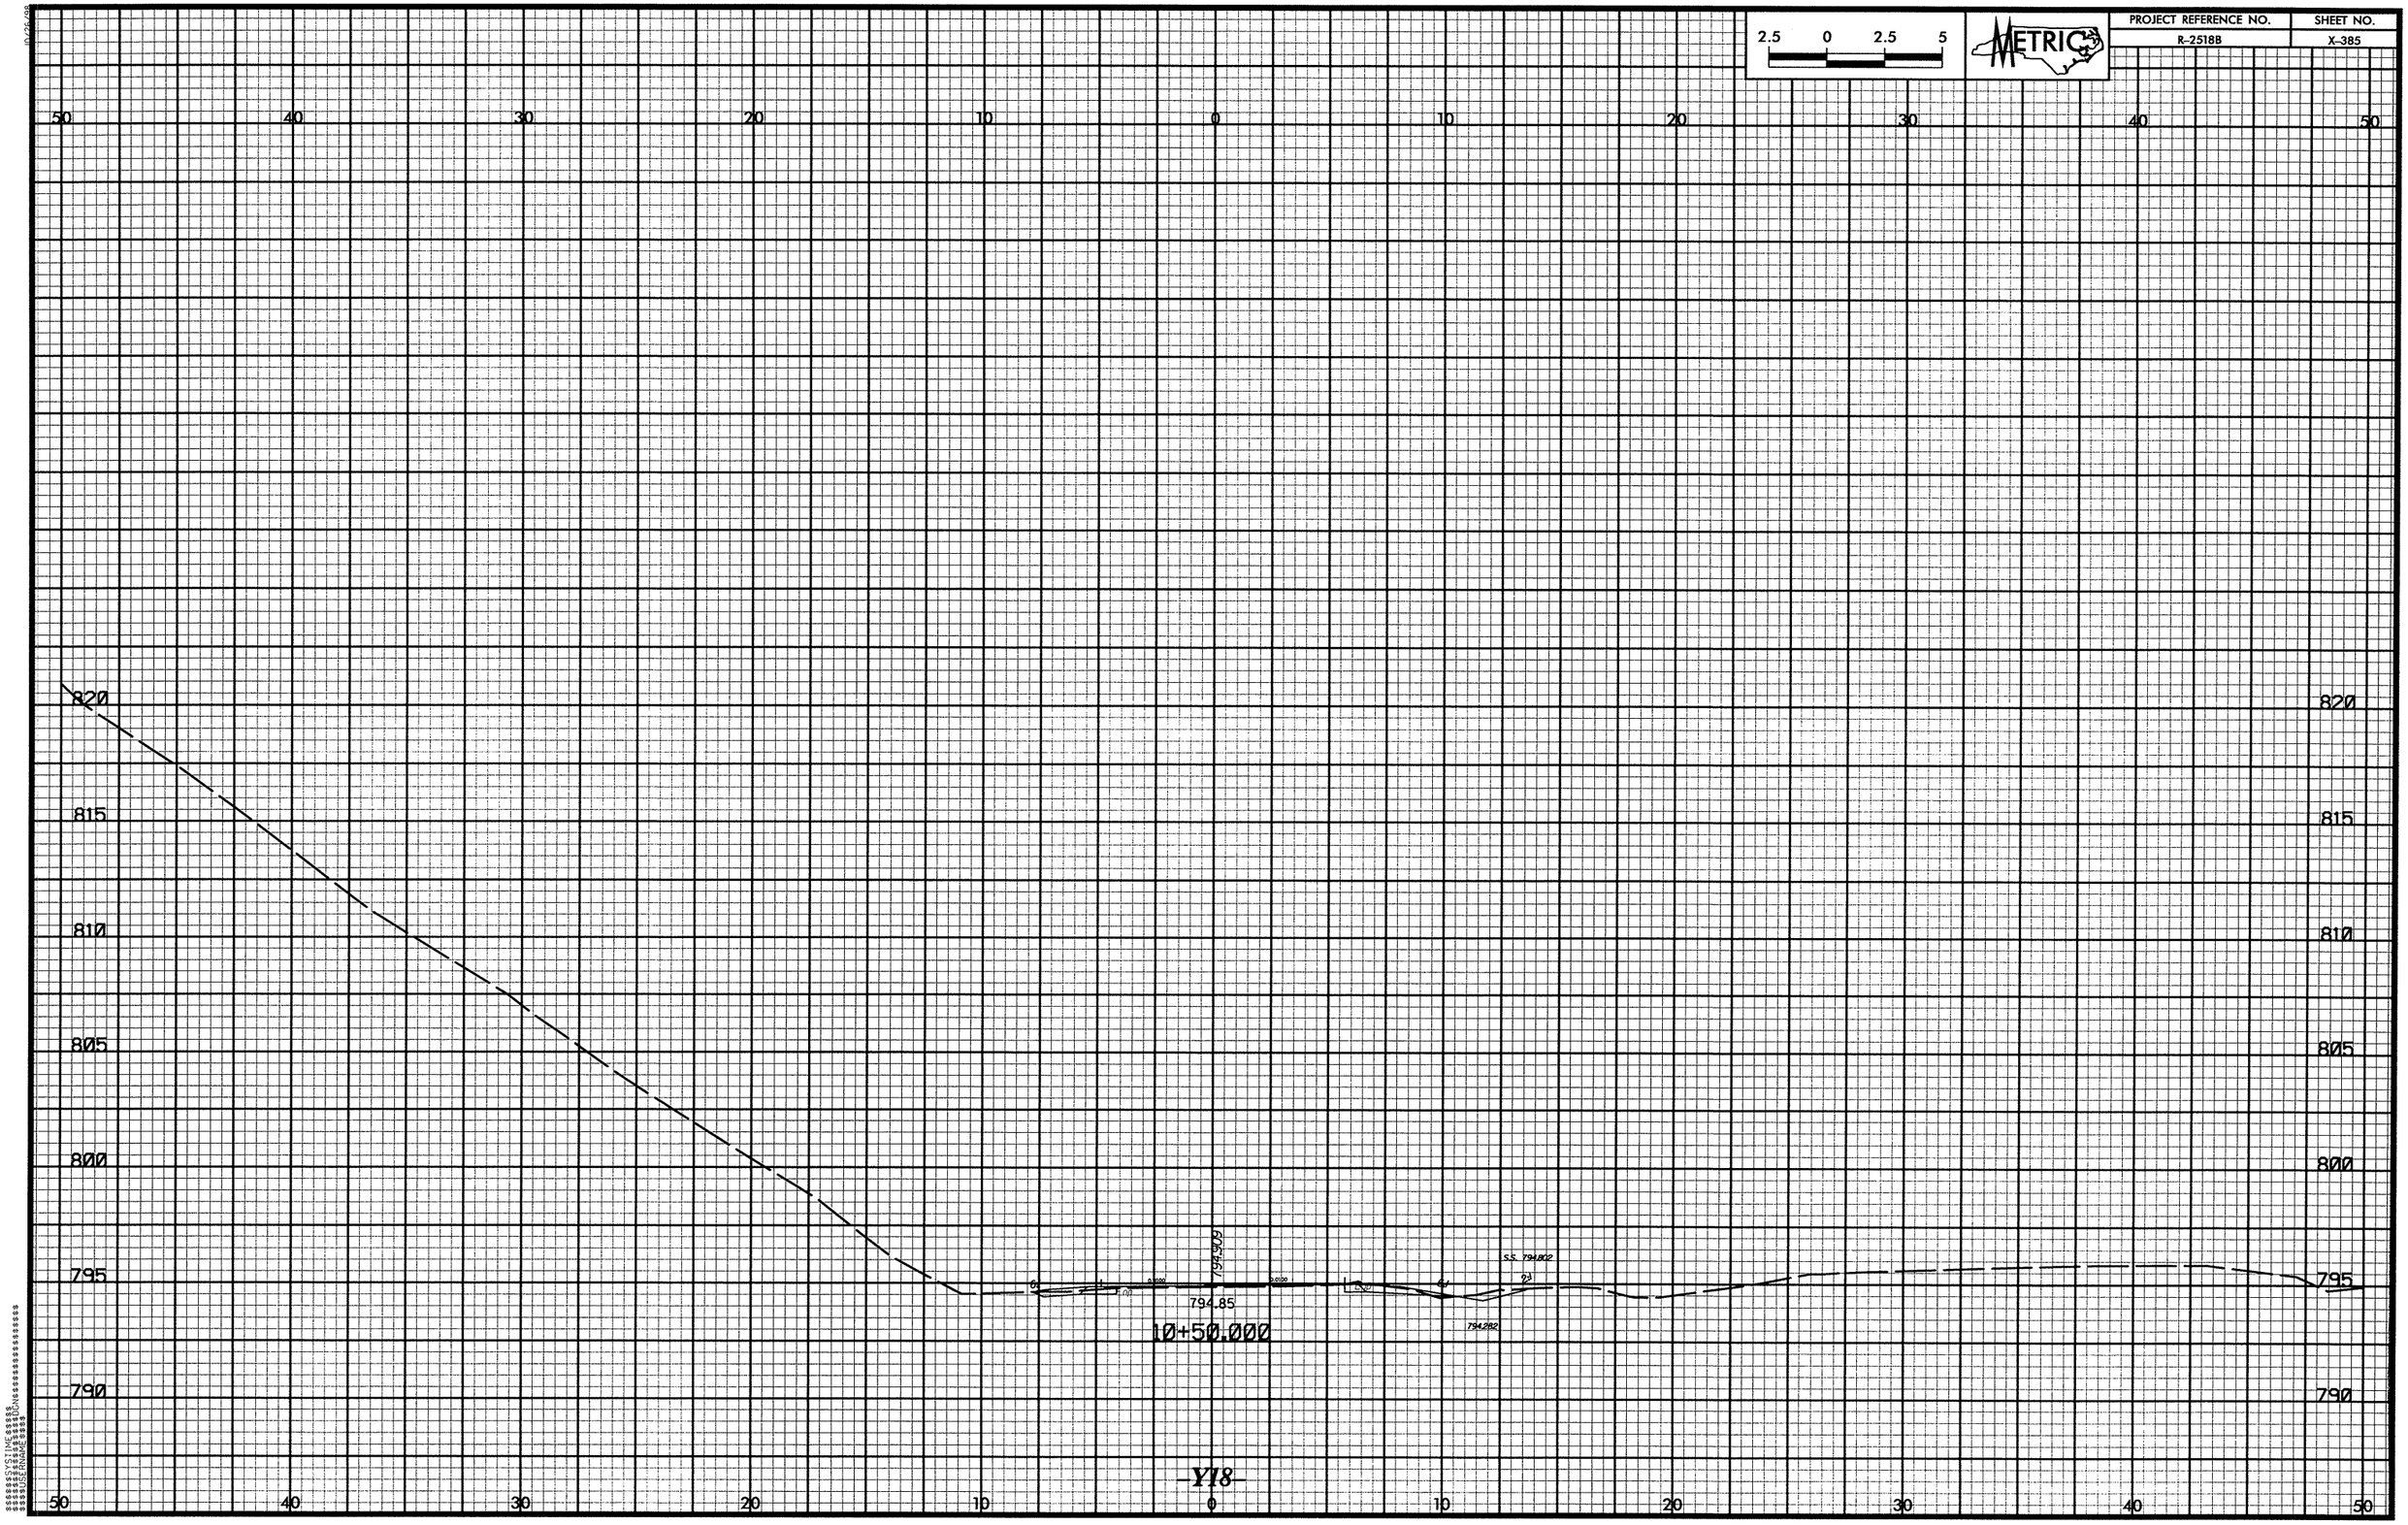
50 40 30 20 10 0 10 20 30 40 50
820
815
810
805
800
795
790
794.909
794.85
10+50.000
S.S. 794.802
794.282
-Y18-

PROJECT REFERENCE NO.	SHEET NO.
R-2518B	X-386

METRIC

10/26/98

$$$$$$SYSTIME$$$$$
$$$$$$$$$$$$$$$$$$DGN$$$$$$$$$$$$$$$$$$
$$$$USERNAME$$$$

50 40 30 20 10 0 10 20 30 40 50

775
770
765

774.58
11+10.000
774.22
11+00.000
773.65
10+90.000
772.93
10+80.000
771.99
10+70.000

SS. 772.353
SS. 771.014
Subgrade warped to Slopestake

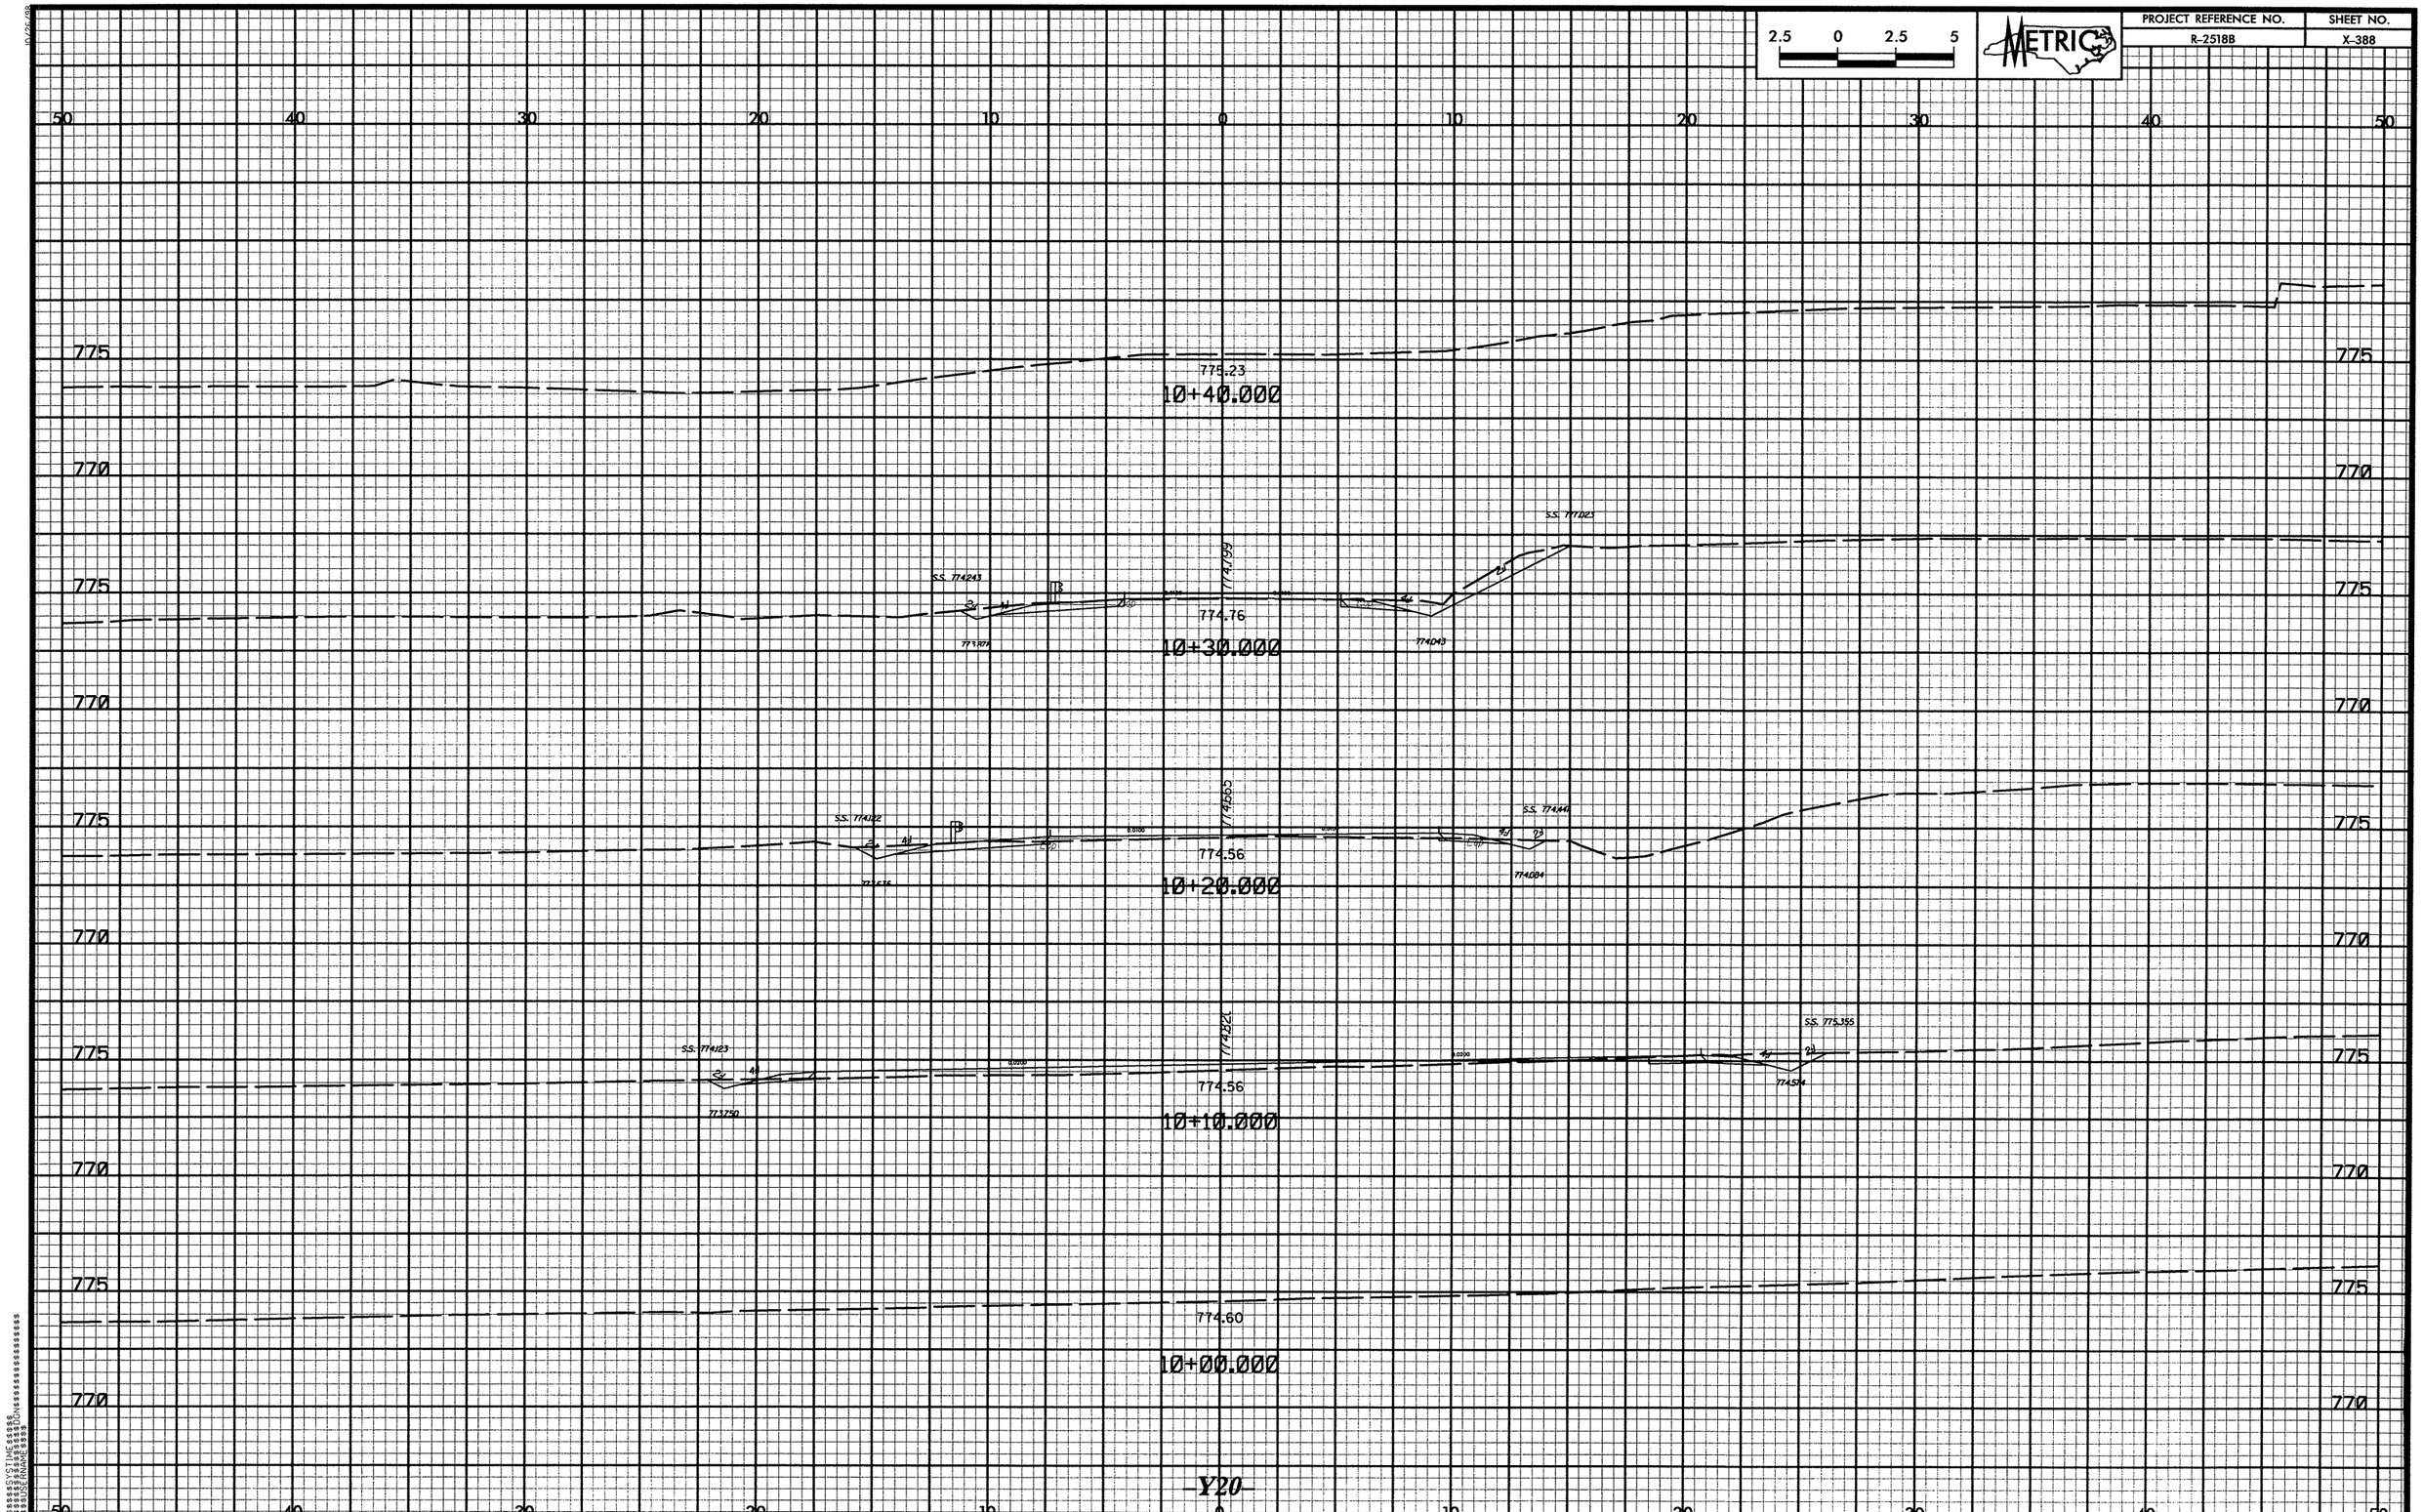

2.5 0 2.5 5
METRIC
PROJECT REFERENCE NO.
R-2518B
SHEET NO.
X-388
50 40 30 20 10 0 10 20 30 40 50
775
770
775.23
10+40.000
774.76
10+30.000
774.56
10+20.000
774.56
10+10.000
774.60
10+00.000
-Y20-

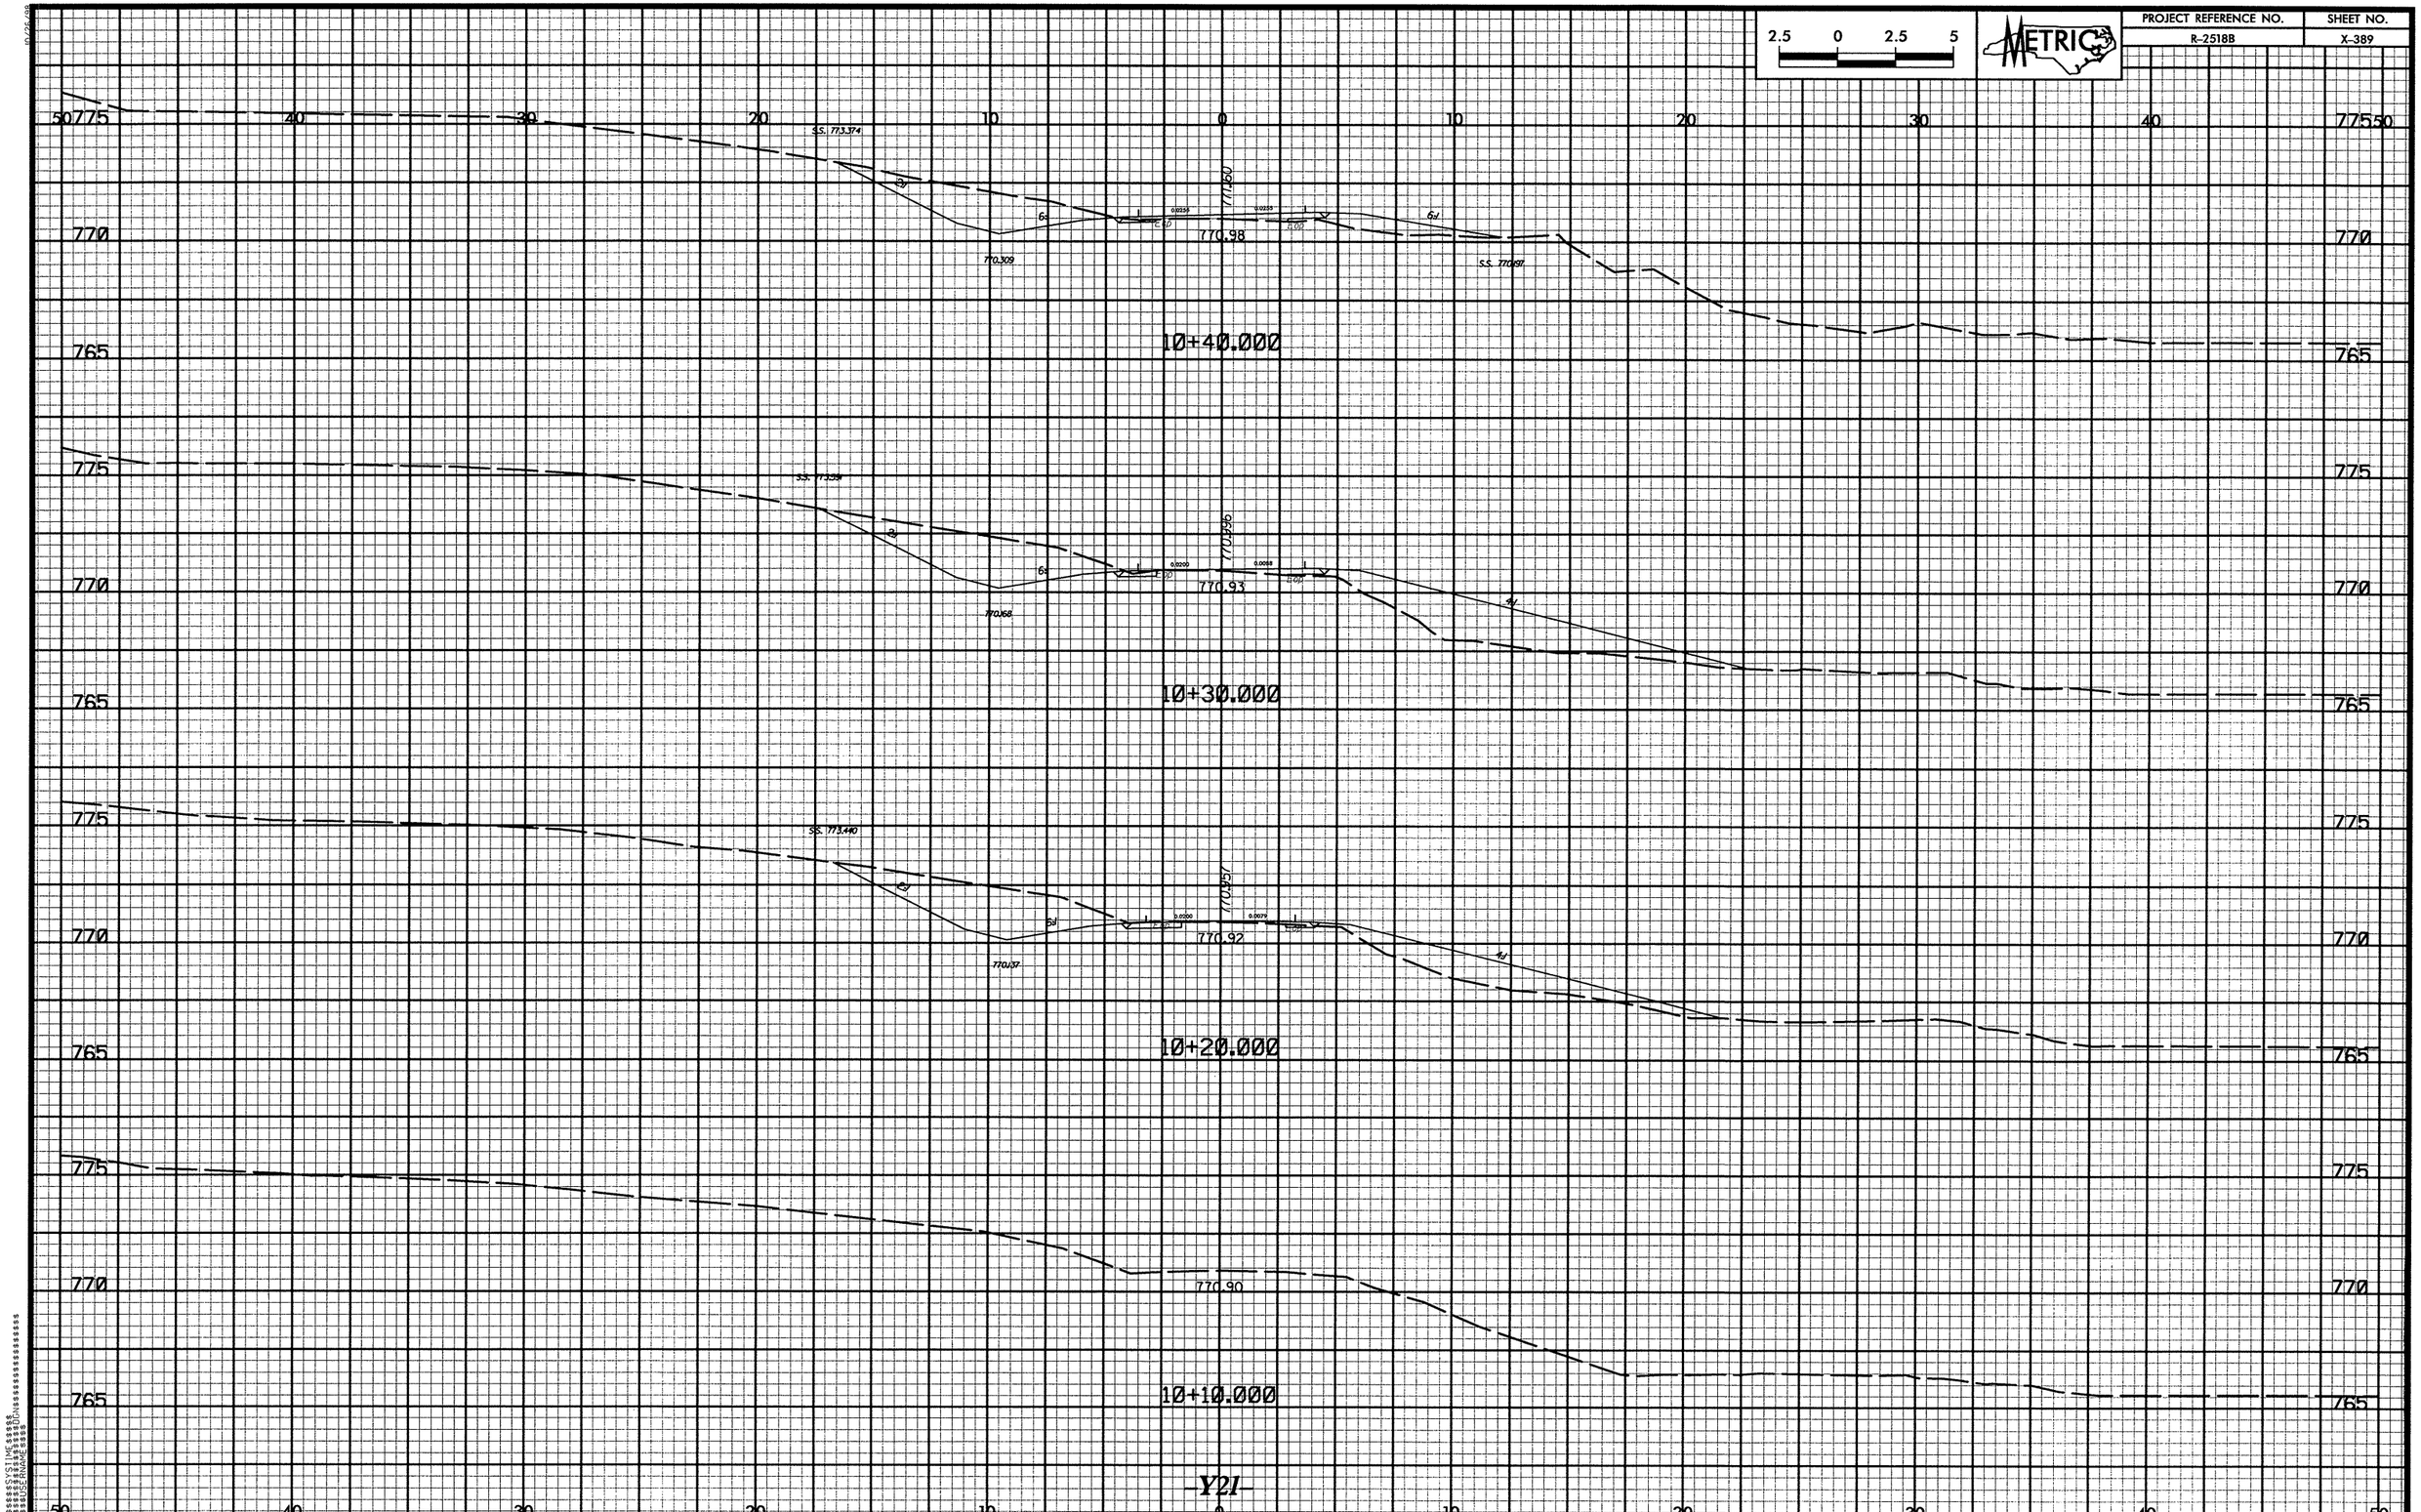

2.5 0 2.5 5
METRIC
PROJECT REFERENCE NO.
R-2518B
SHEET NO.
X-389
10+40.000
10+30.000
10+20.000
10+10.000
770.98
770.93
770.92
770.90
S.S. 773.374
S.S. 773.440
770.309
770.168
770.137
775
770
765
50
40
30
20
10
0

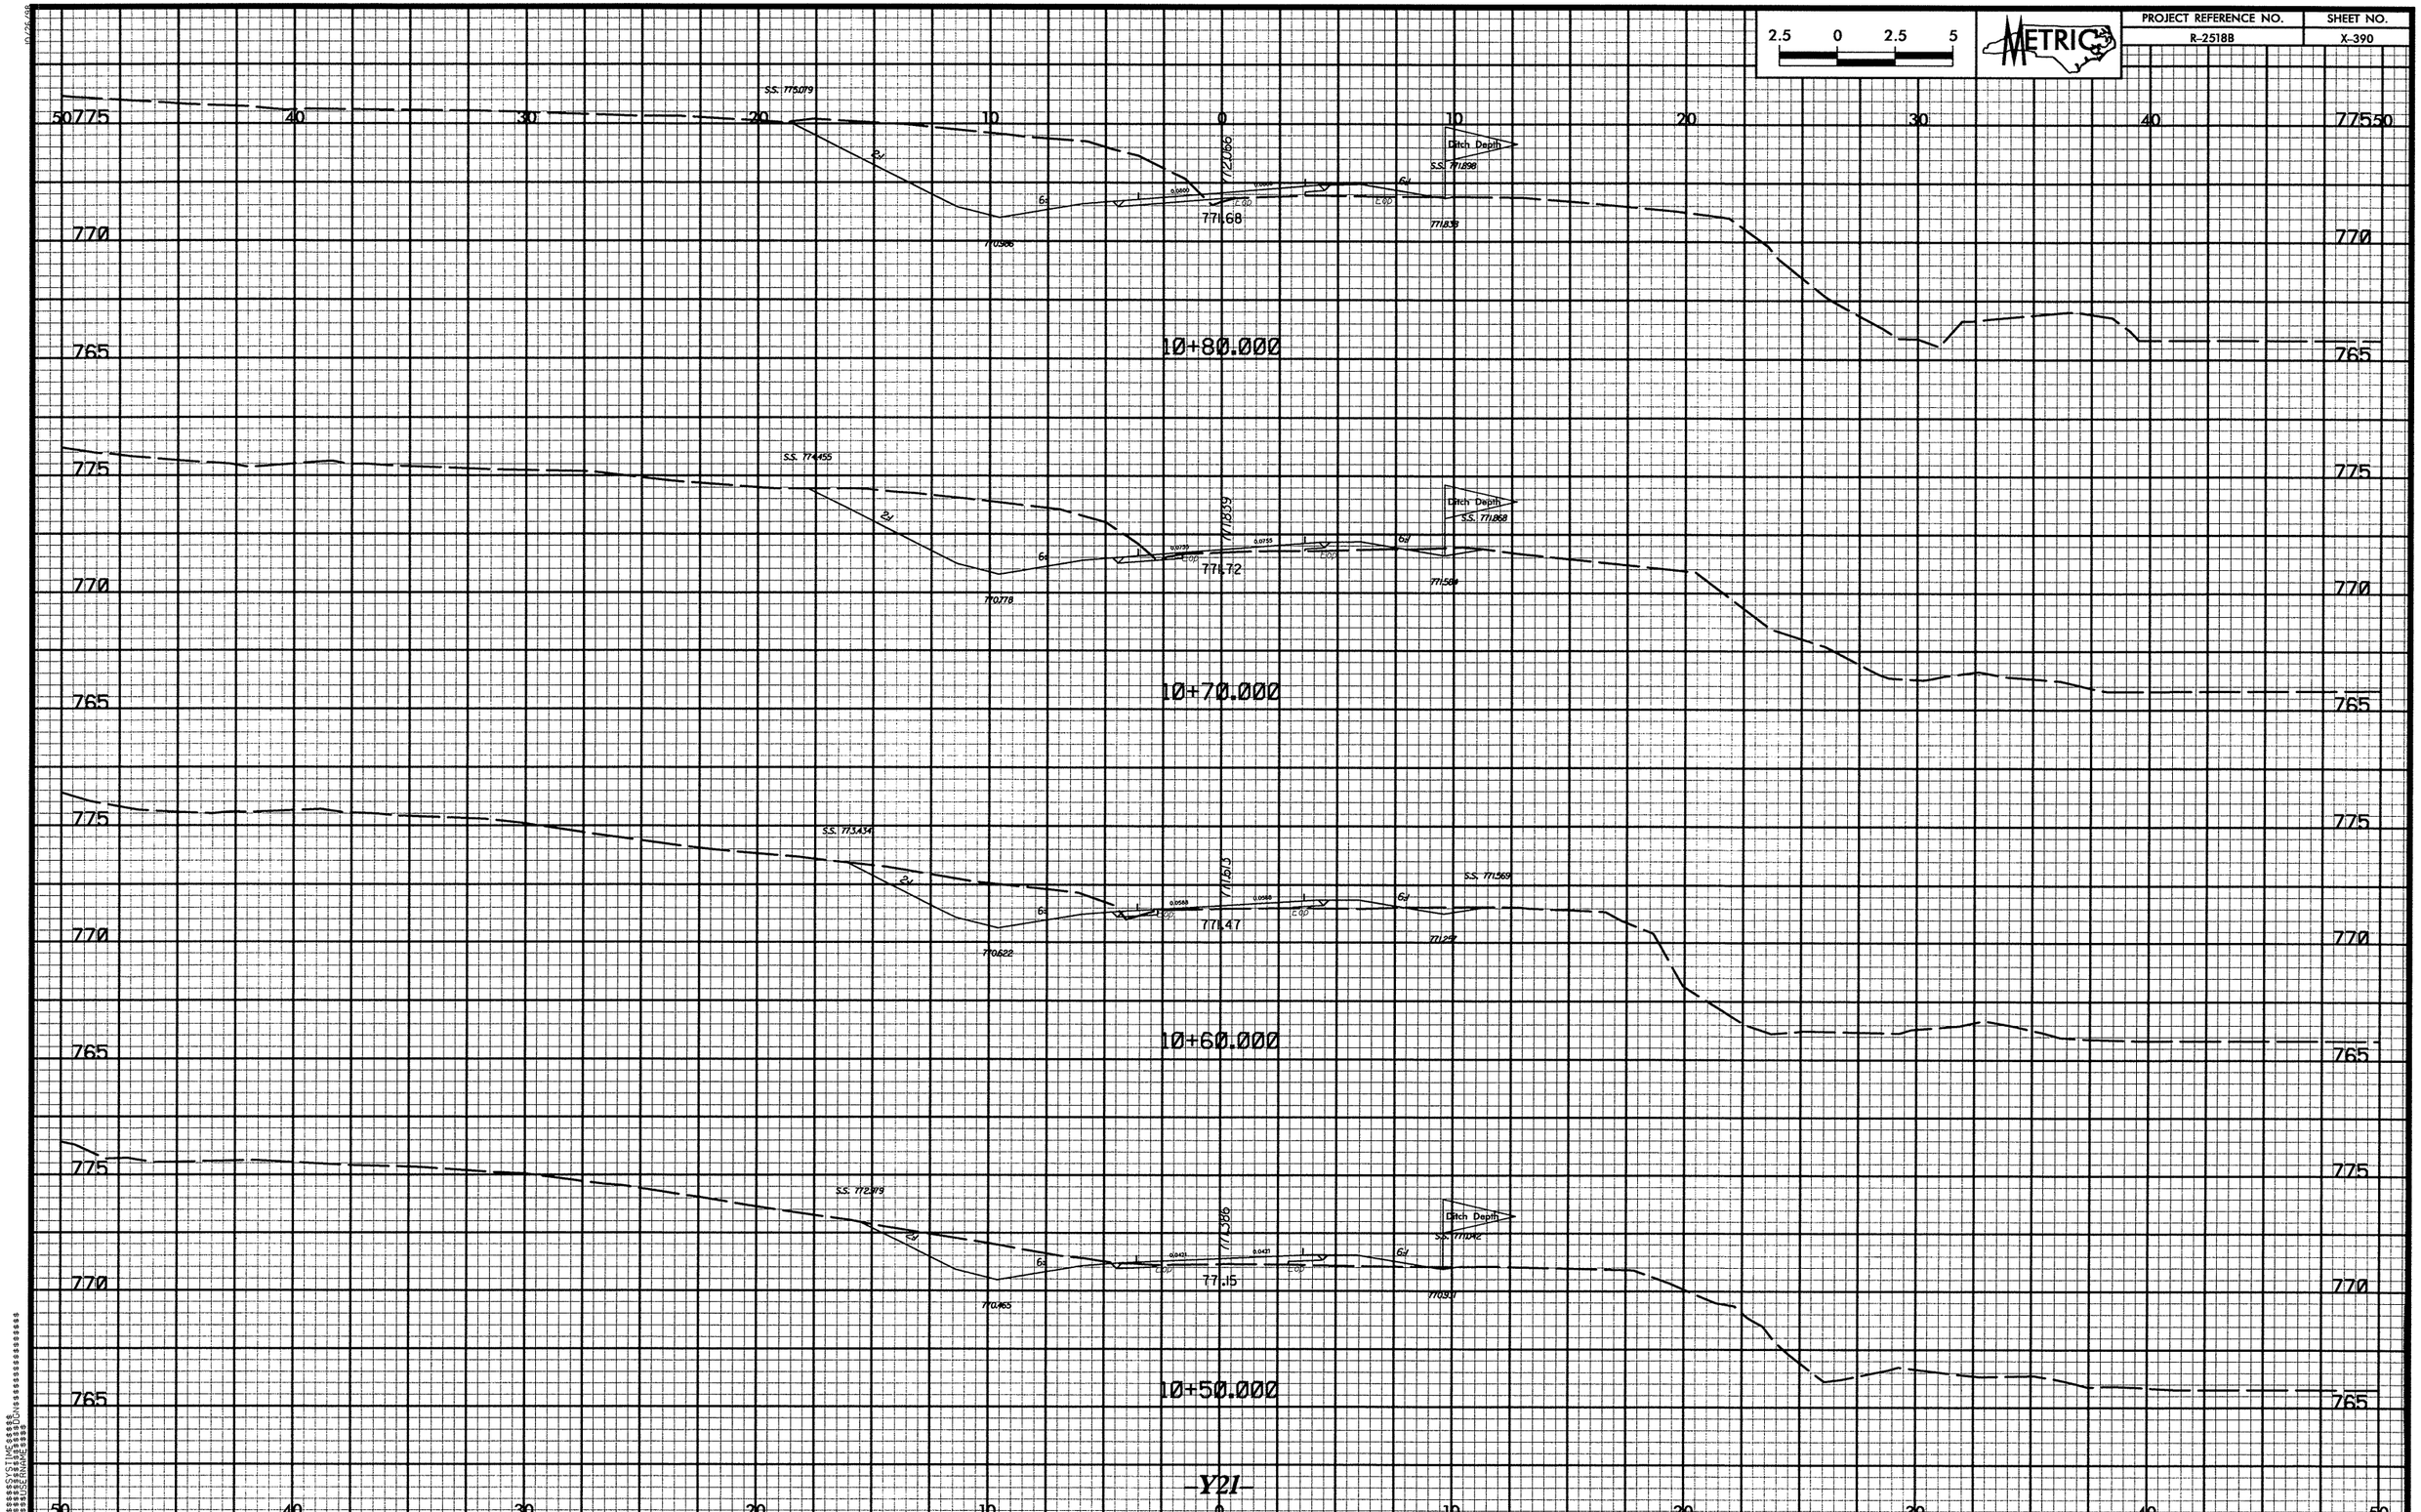

PROJECT REFERENCE NO.
R-2518B
SHEET NO.
X-390
METRIC
2.5 0 2.5 5
10+80.000
10+70.000
10+60.000
10+50.000
Ditch Depth
771.68
771.72
771.47
771.15
-Y21-

PROJECT REFERENCE NO.	SHEET NO.
R-2518B	X-391

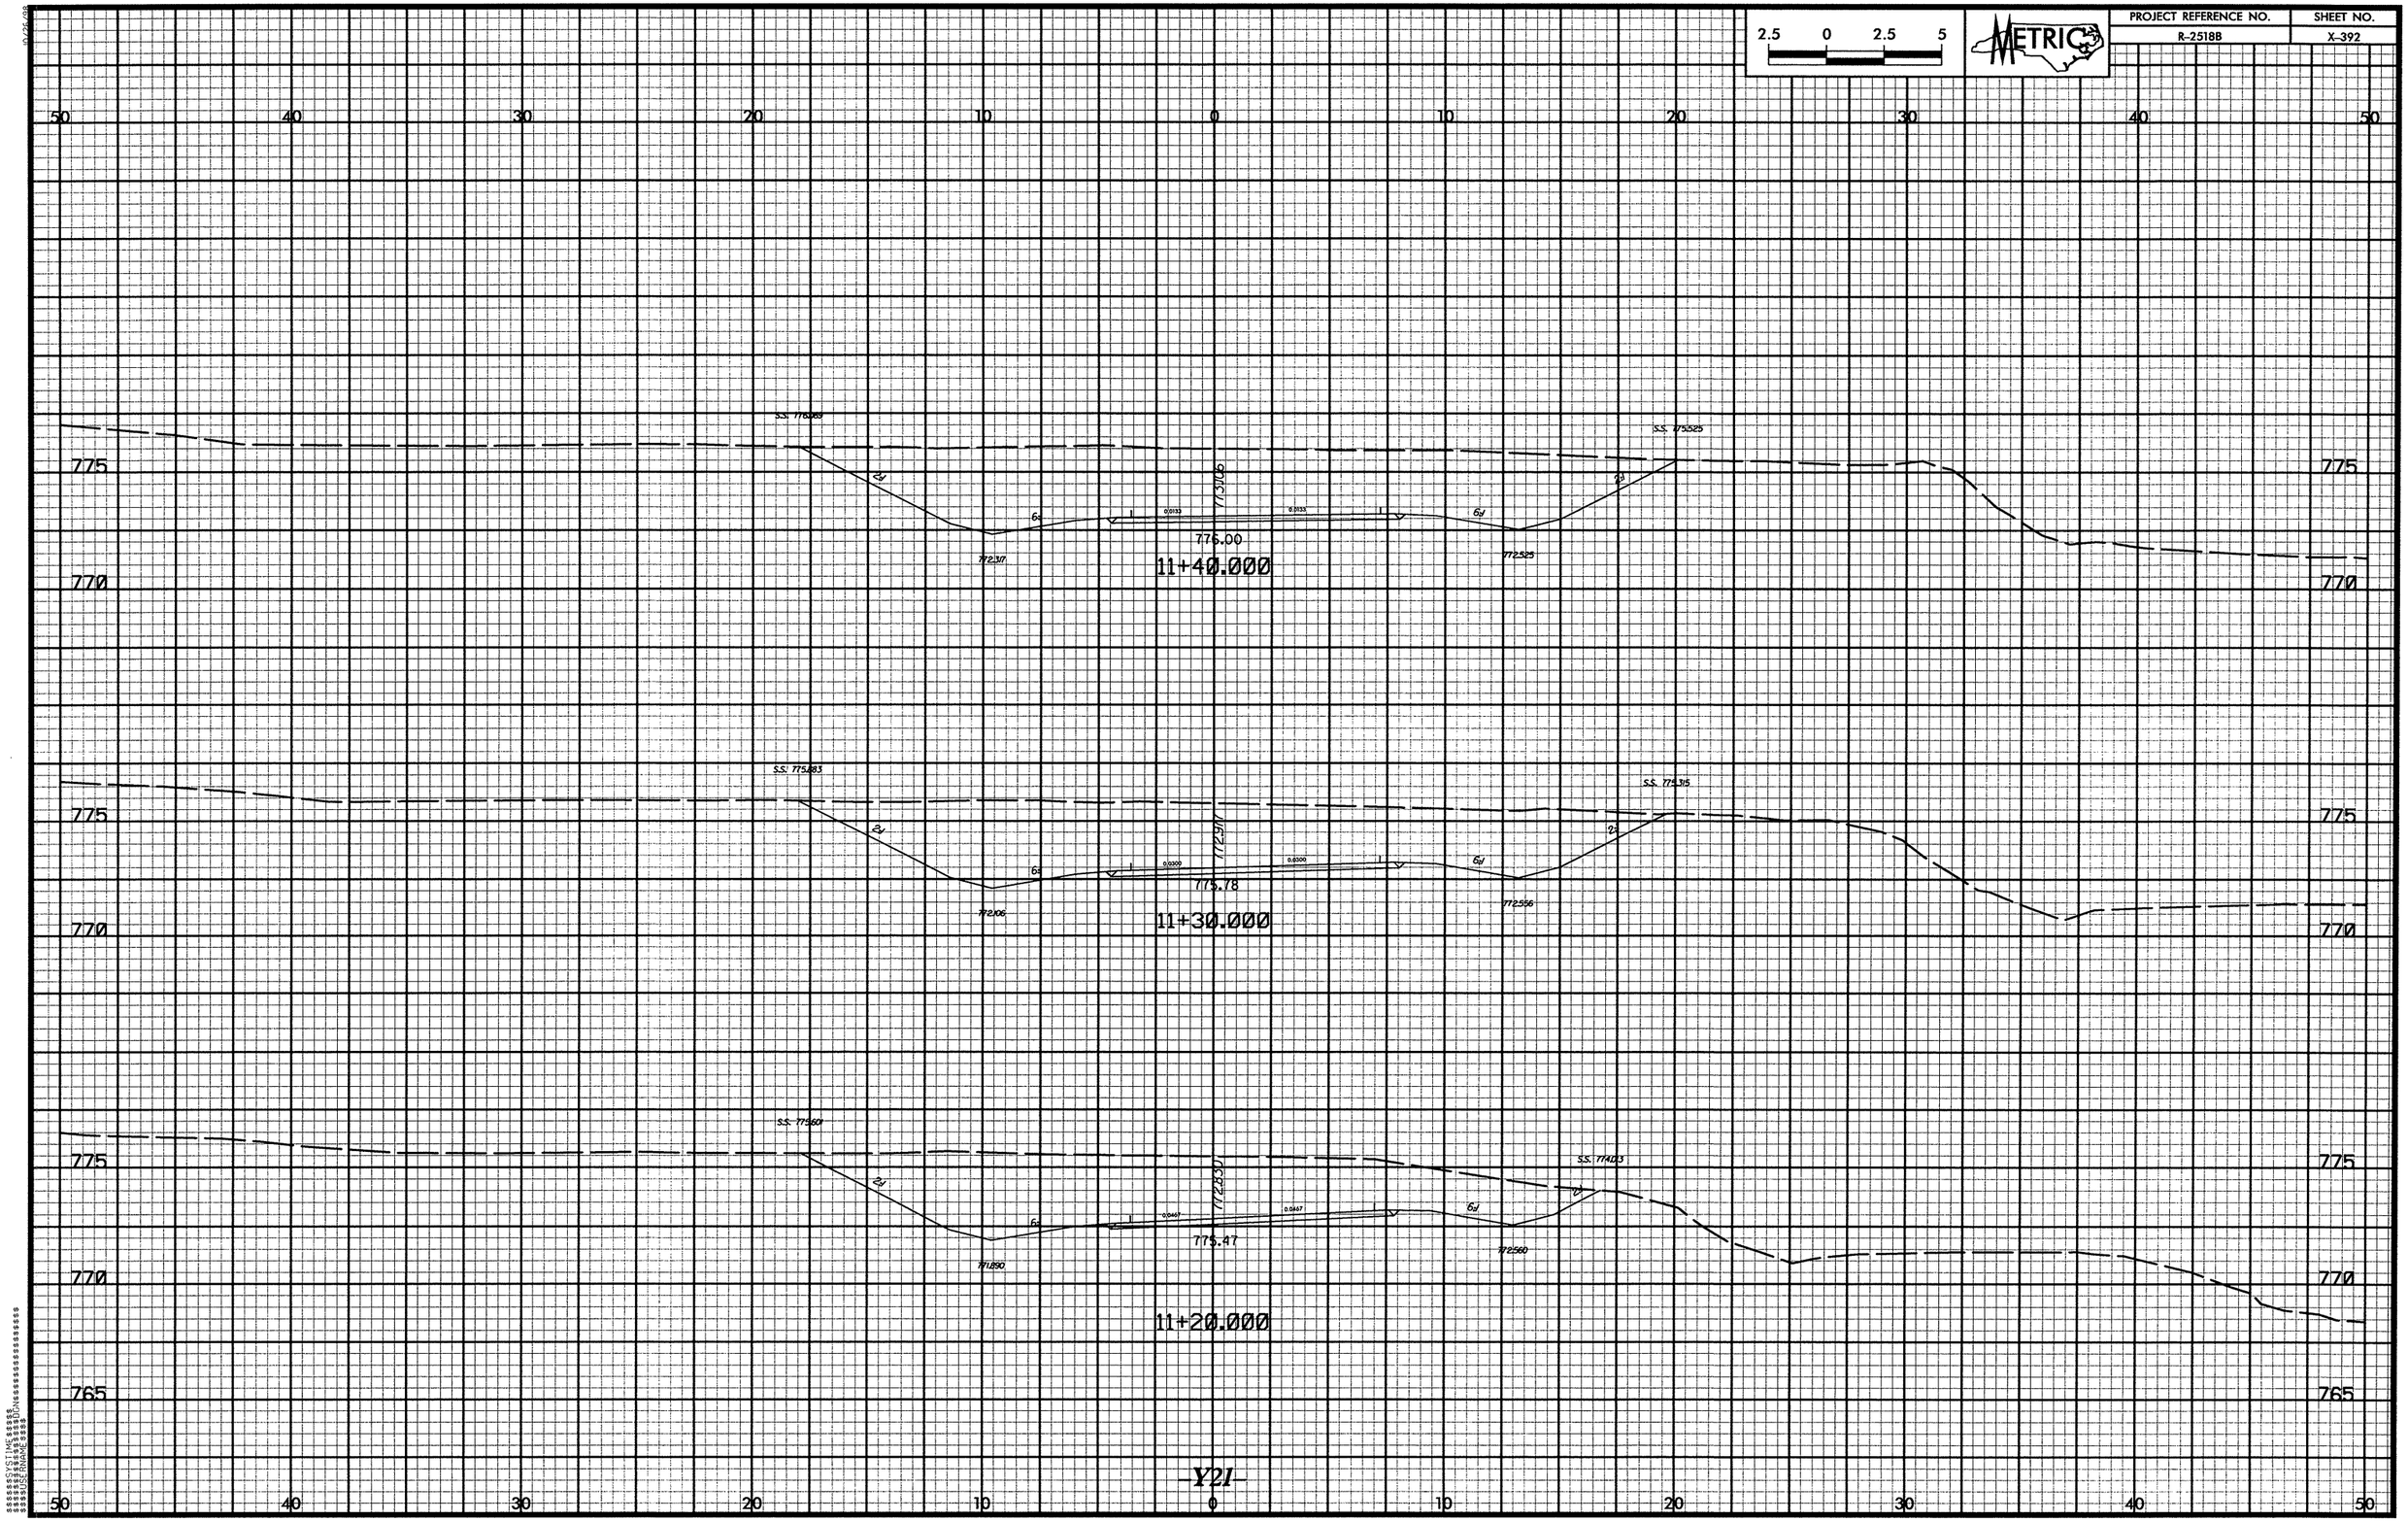

2.5 0 2.5 5
METRIC
PROJECT REFERENCE NO.
R-2518B
SHEET NO.
X-392
50 40 30 20 10 0 10 20 30 40 50
775
770
765
S.S. 775.525
776.00
11+40.000
S.S. 775.315
775.78
11+30.000
S.S. 774.03
775.47
11+20.000
-Y21-

PROJECT REFERENCE NO.	SHEET NO.
R-2518B	X-393

METRIC

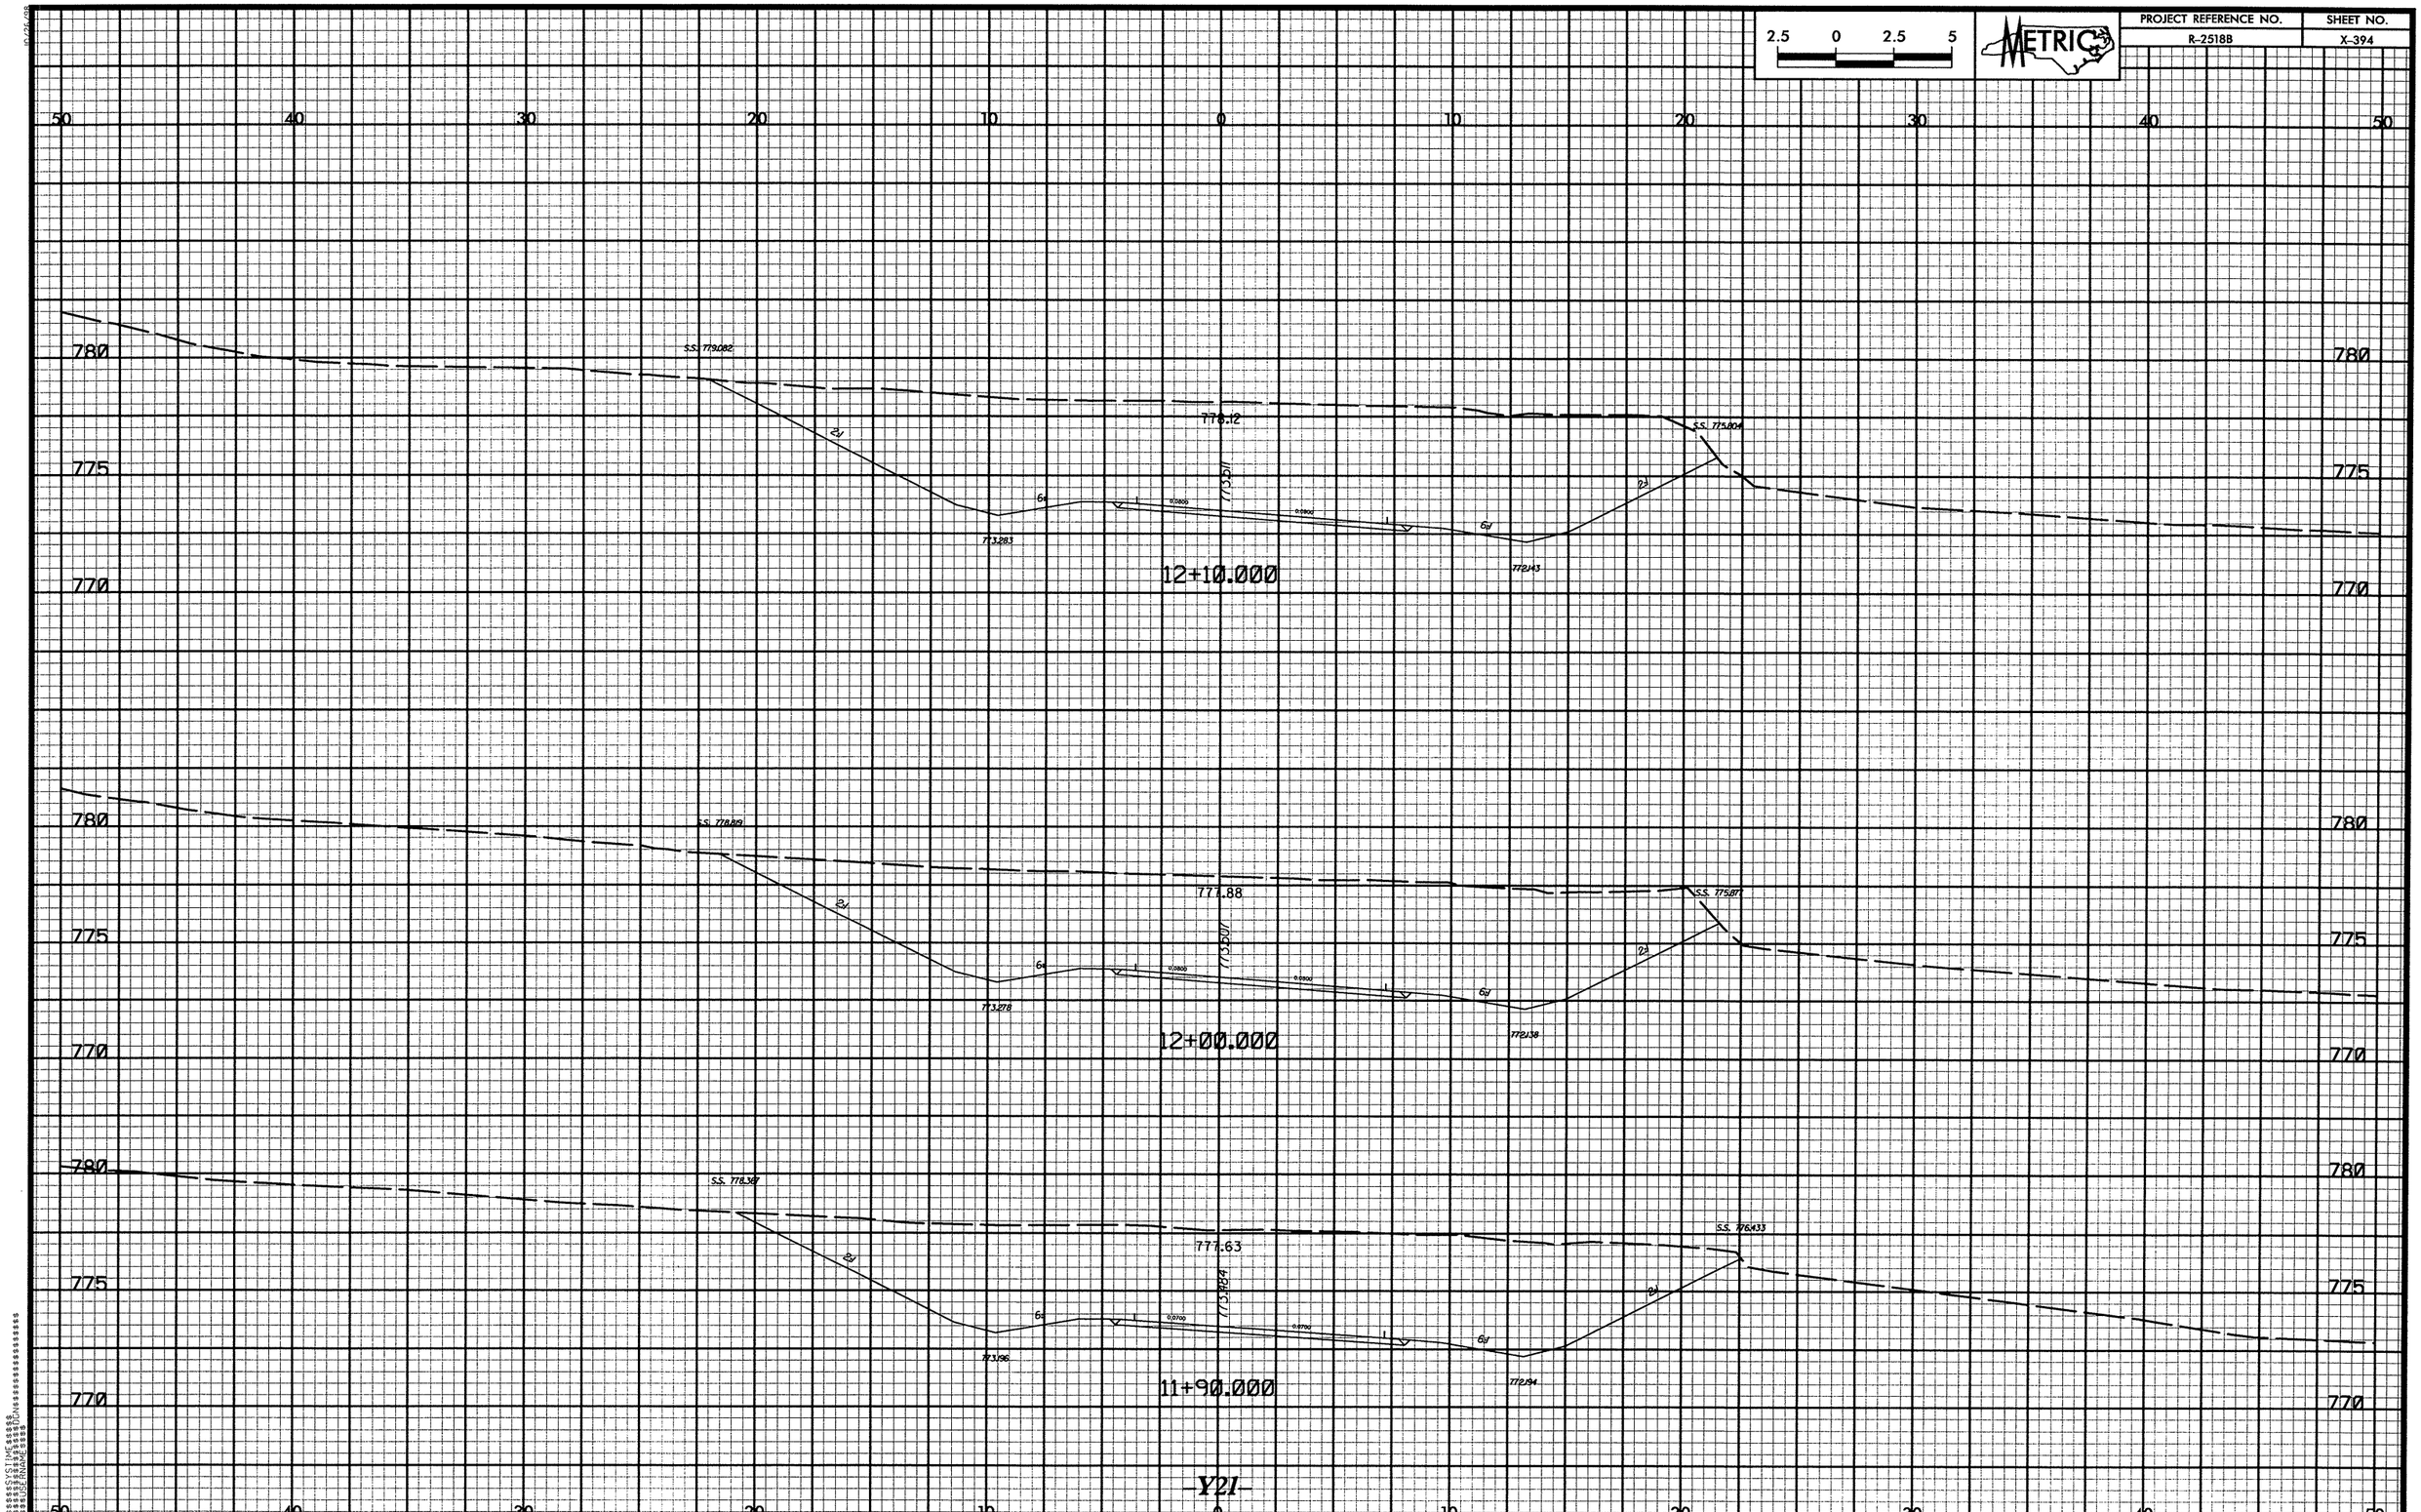

2.5 0 2.5 5
METRIC
PROJECT REFERENCE NO.
R-2518B
SHEET NO.
X-394
50 40 30 20 10 0 10 20 30 40 50
780
775
770
S.S. 779.082
776.12
773.511
773.283
772.143
S.S. 775.804
12+10.000
S.S. 778.819
777.88
773.501
773.278
772.138
S.S. 775.877
12+00.000
S.S. 778.387
777.63
773.484
773.196
772.194
S.S. 776.433
11+90.000
-Y21-

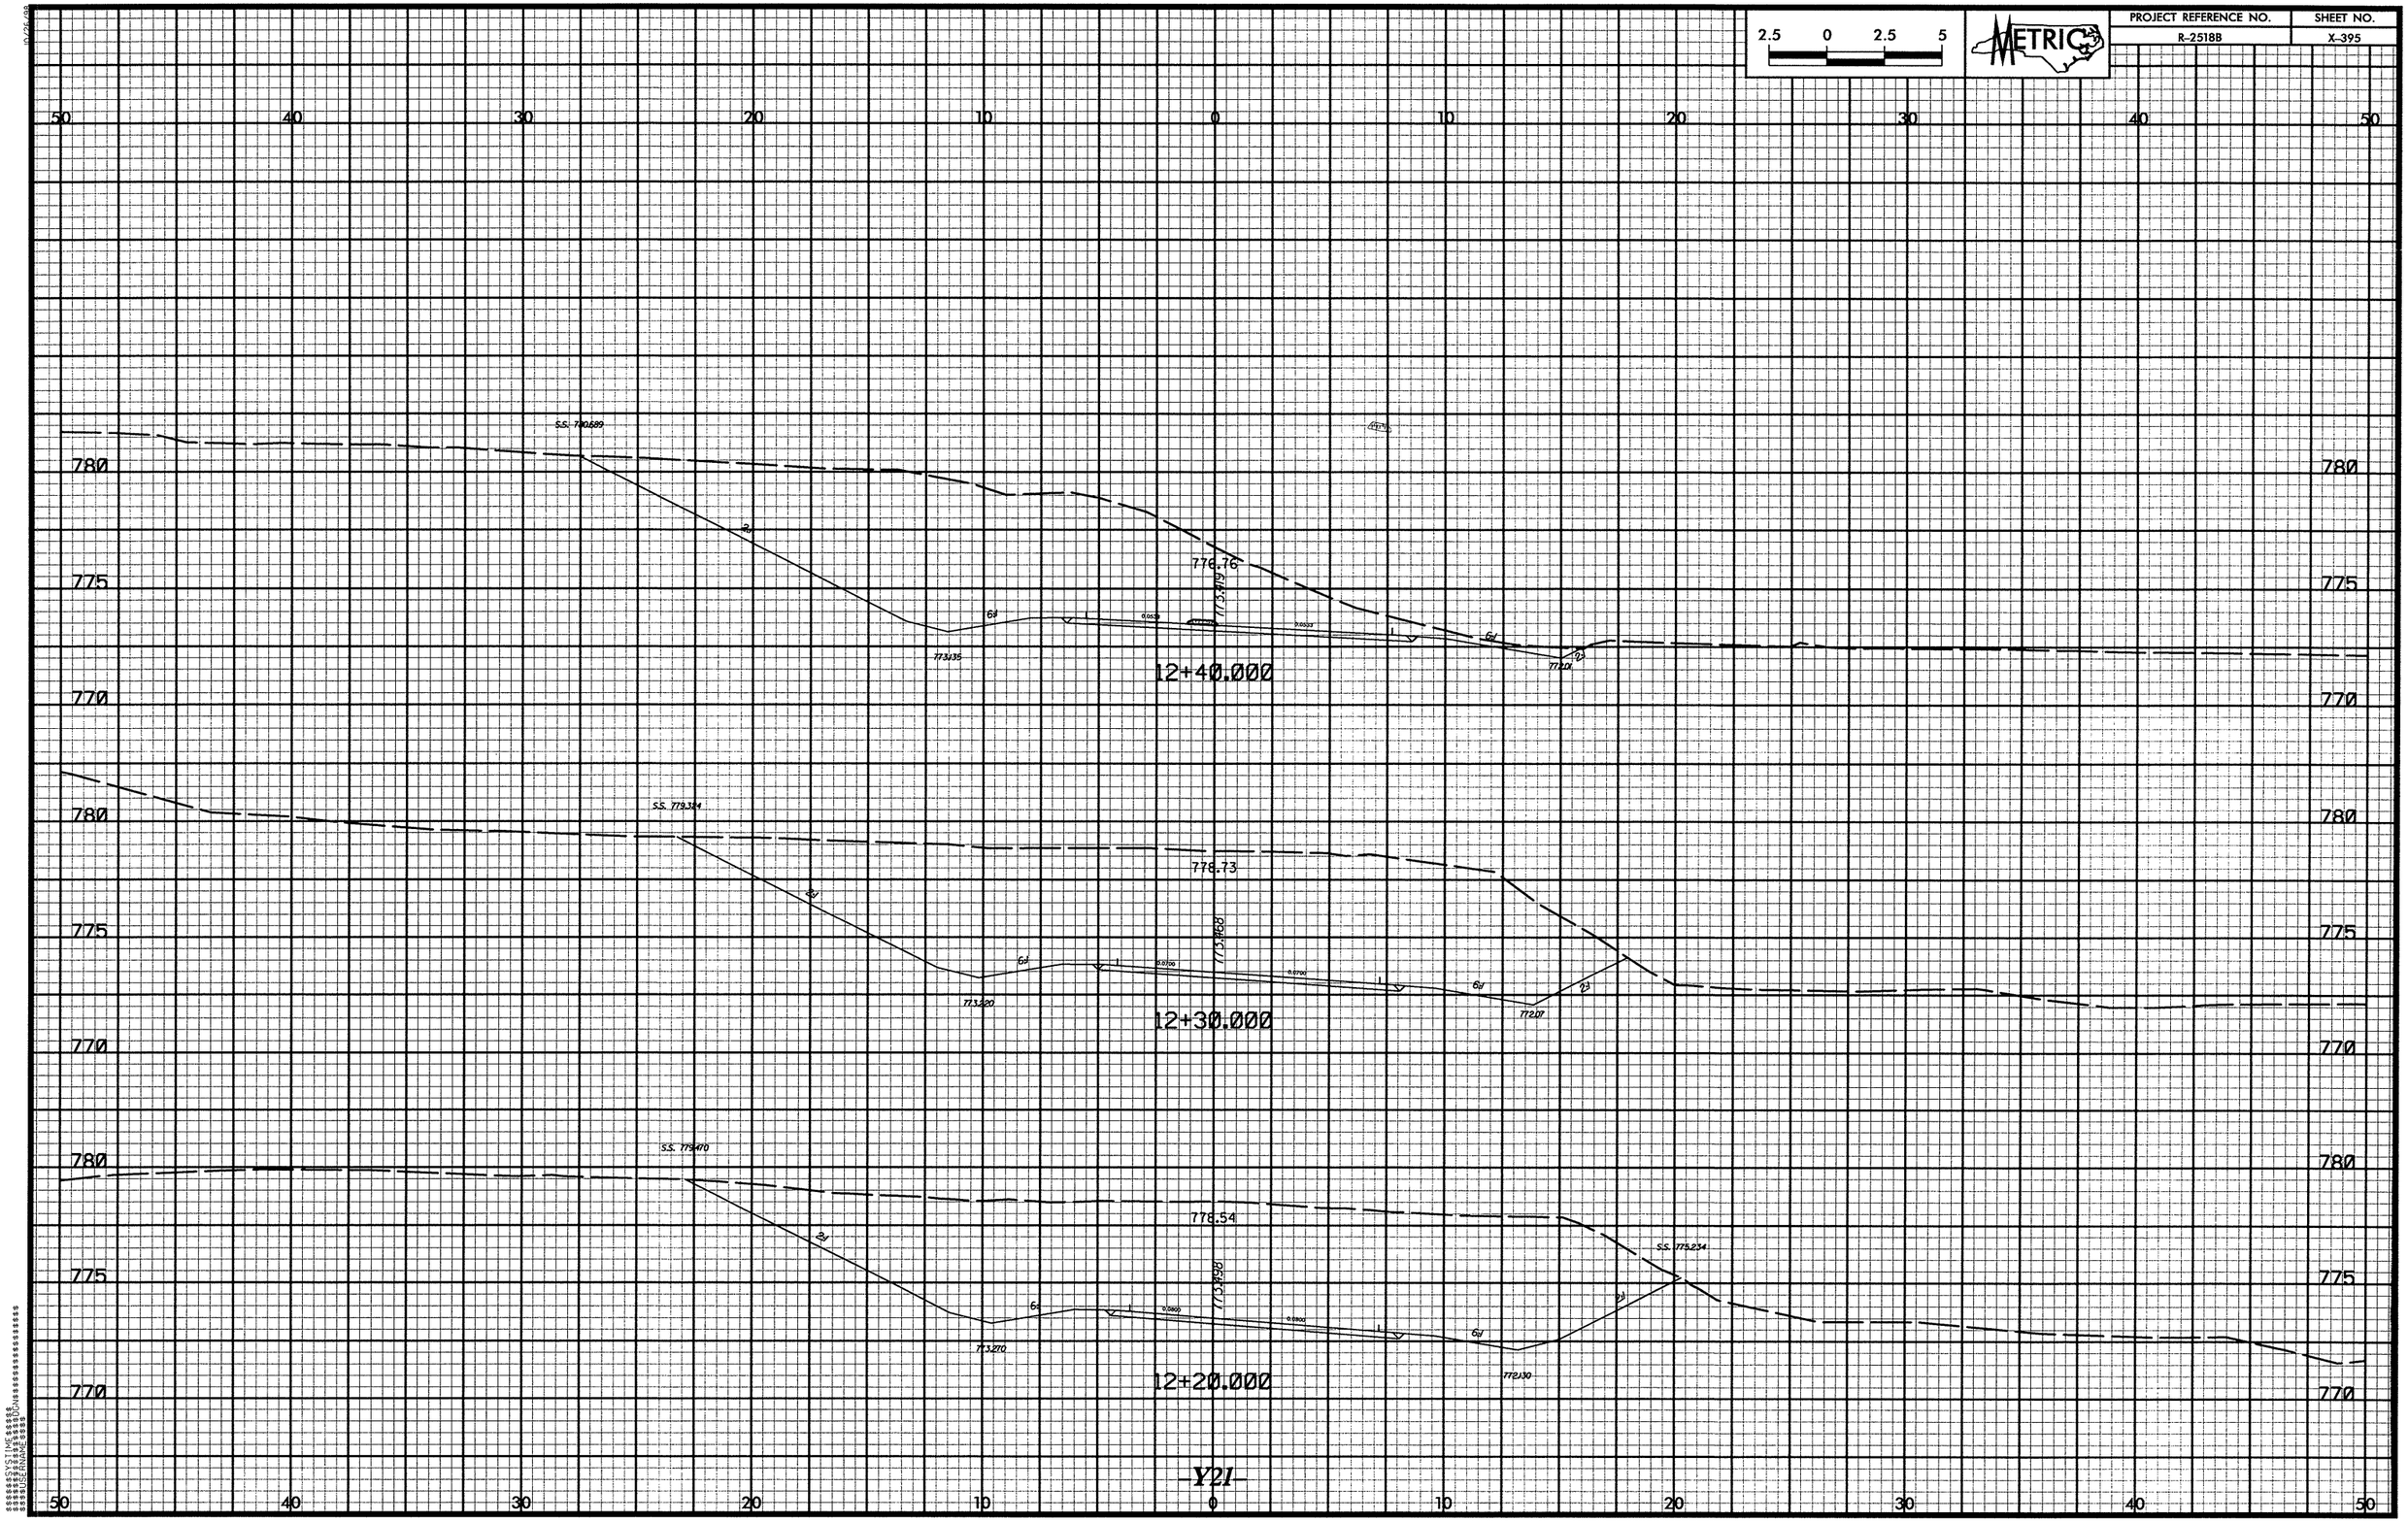

2.5 0 2.5 5
METRIC
PROJECT REFERENCE NO.
R-2518B
SHEET NO.
X-395
50 40 30 20 10 0 10 20 30 40 50
780
775
770
S.S. 780.689
776.76
773.419
773.135
772.01
12+40.000
S.S. 779.324
778.73
773.468
773.220
772.07
12+30.000
S.S. 779.470
778.54
773.498
773.270
772.130
S.S. 775.234
12+20.000
-Y21-

PROJECT REFERENCE NO.
R-2518B
SHEET NO.
X-396
2.5 0 2.5 5
METRIC
50 40 30 20 10 0 10 20 30 40 50
773.19
12+70.000
770
775
-L- INTERSECTION
0.0200
0.0200
773.552
6:1
772.93
S.S. 772.452
12+60.000
770
775
S.S. 773.381
6:1
773.086
0.0367
0.0367
773.413
773.01
6:1
S.S. 772.917
2:1
772.293
12+50.000
770
-Y21-
50 40 30 20 10 0 10 20 30 40 50

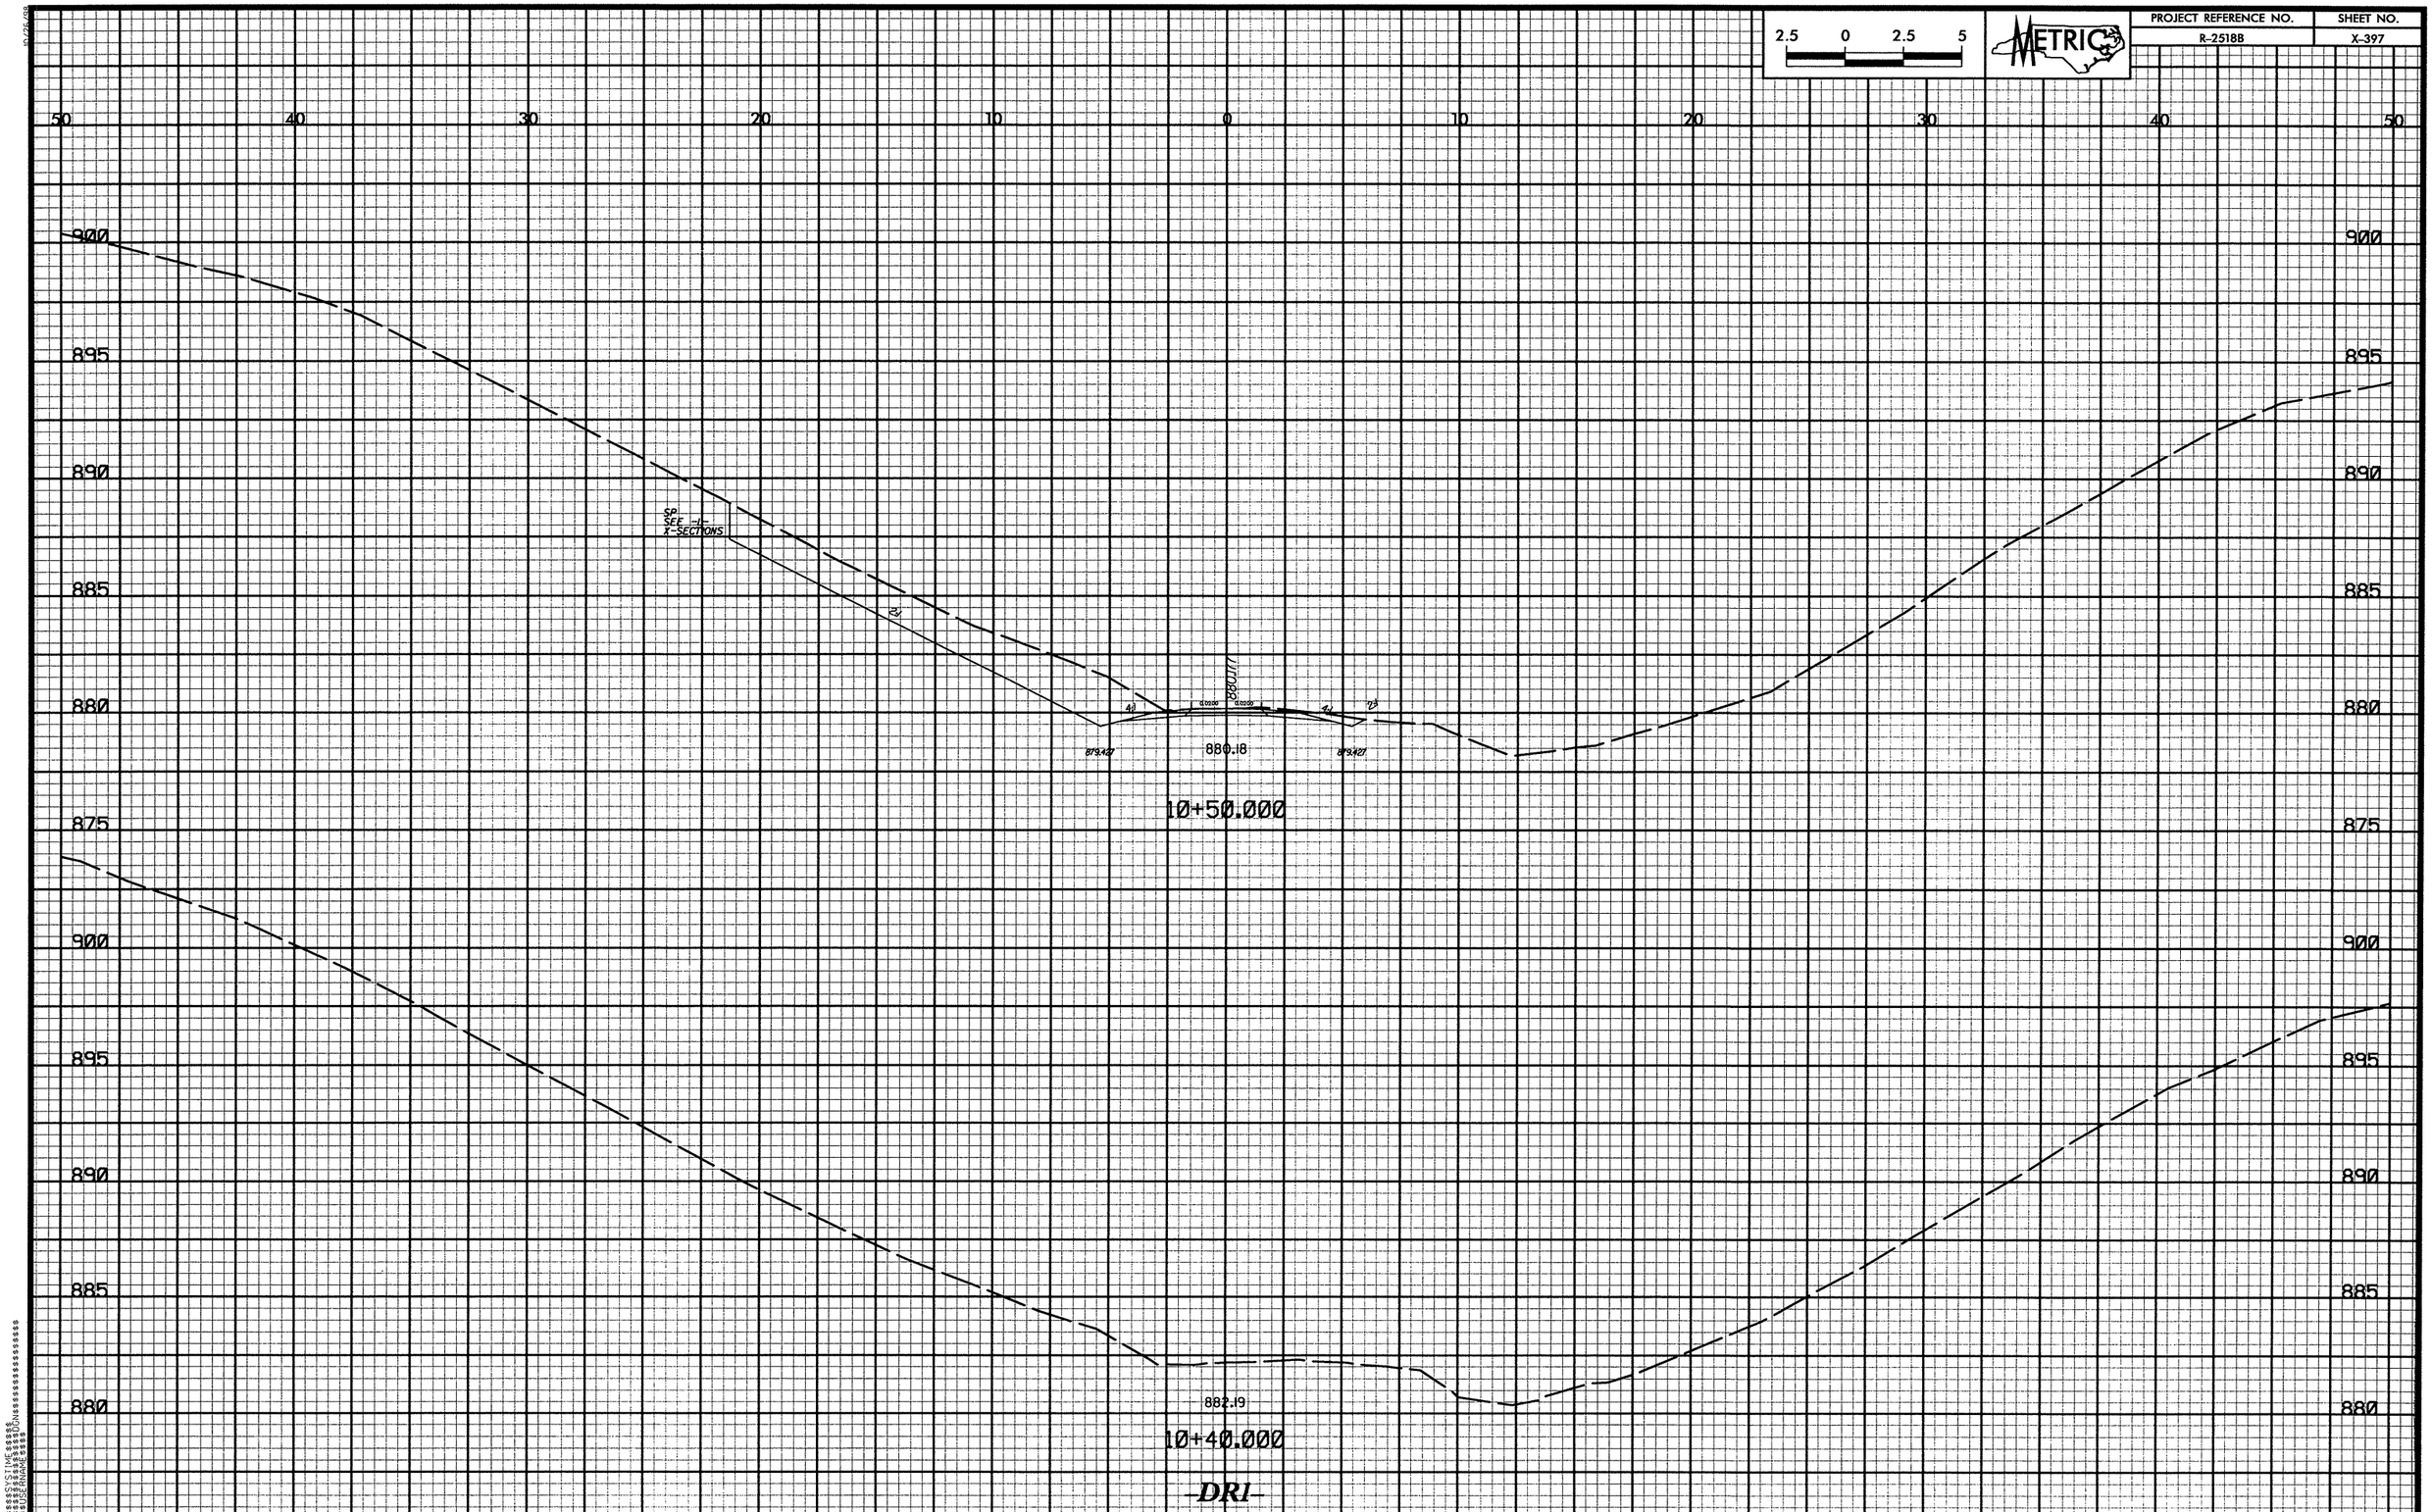

2.5 0 2.5 5
METRIC
PROJECT REFERENCE NO.
R-2518B
SHEET NO.
X-397
50 40 30 20 10 0 10 20 30 40 50
900
895
890
885
880
875
SP
SEE -1-
X-SECTIONS
880.18
10+50.000
882.19
10+40.000
-DR1-

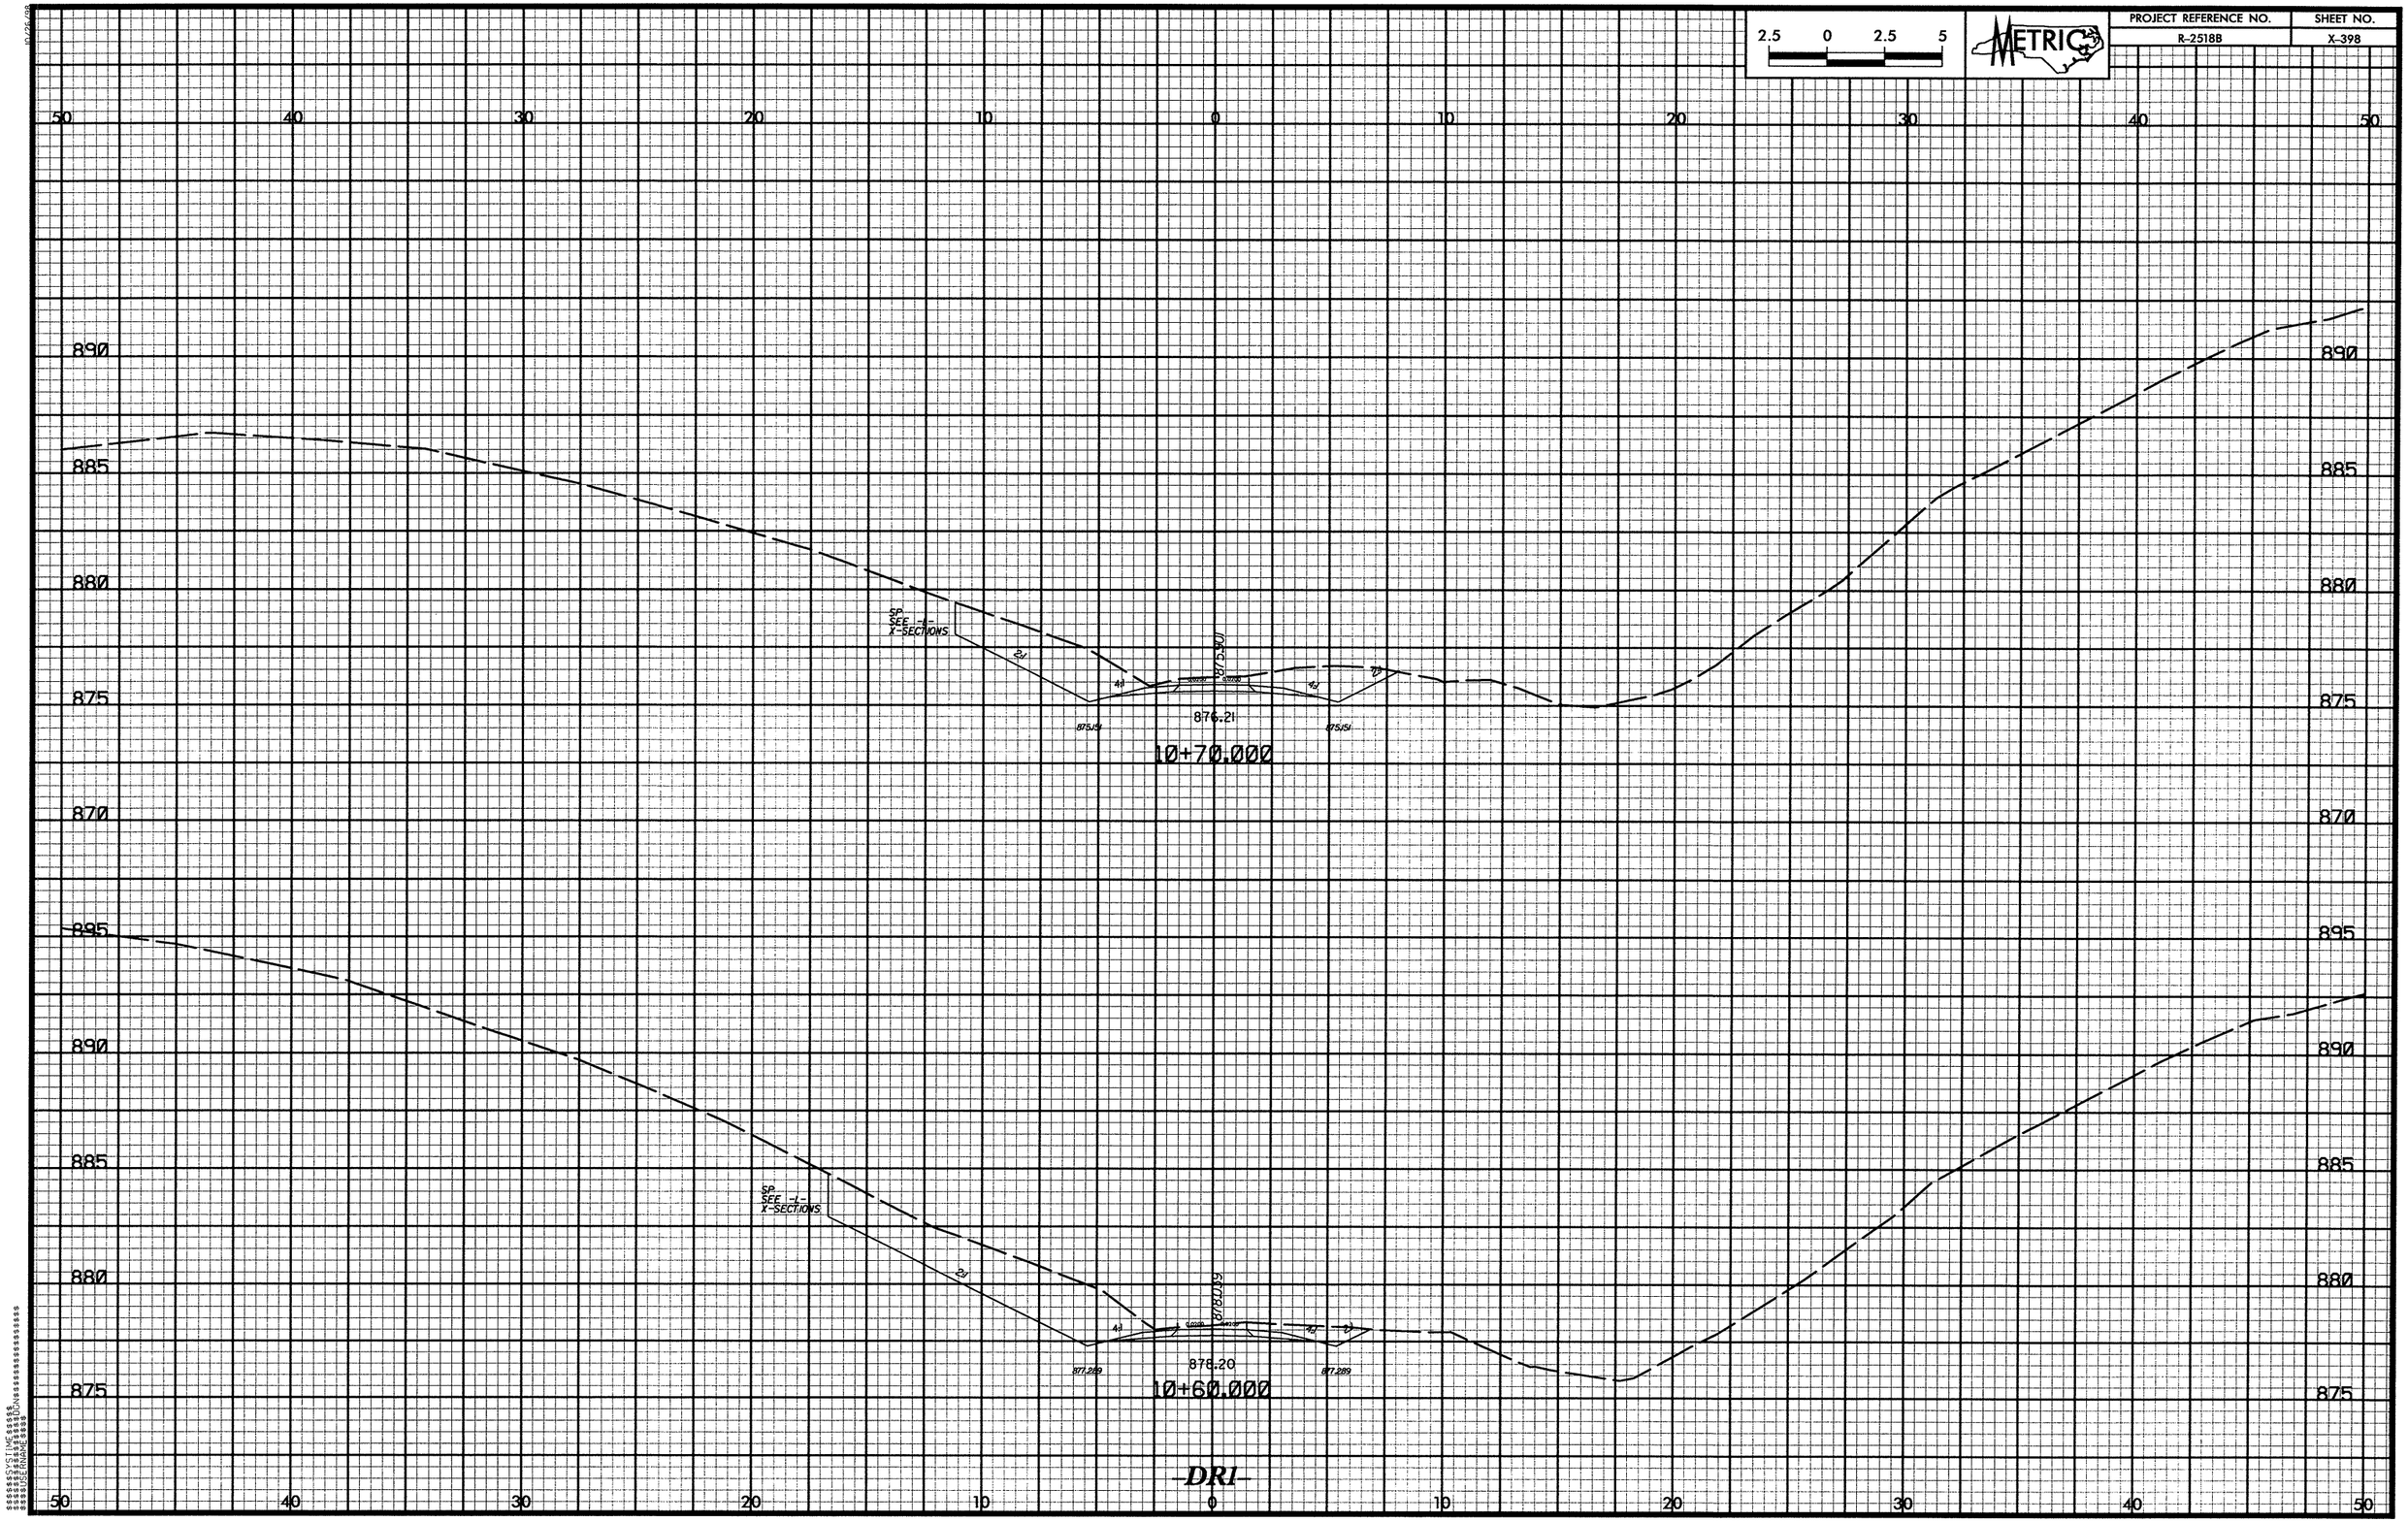

2.5 0 2.5 5
METRIC
PROJECT REFERENCE NO.
R-2518B
SHEET NO.
X-398
50 40 30 20 10 0 10 20 30 40 50
890
885
880
875
870
895
SP
SEE -L-
X-SECTIONS
2:1
4:1
875.90
876.21
875.151
10+70.000
878.39
878.20
877.289
10+60.000
-DRI-

2.5 0 2.5 5
METRIC
PROJECT REFERENCE NO.
R-2518B
SHEET NO.
X-399
50 40 30 20 10 0 10 20 30 40 50
890
885
880
875
870
874.15
10+80.000
-DR1-

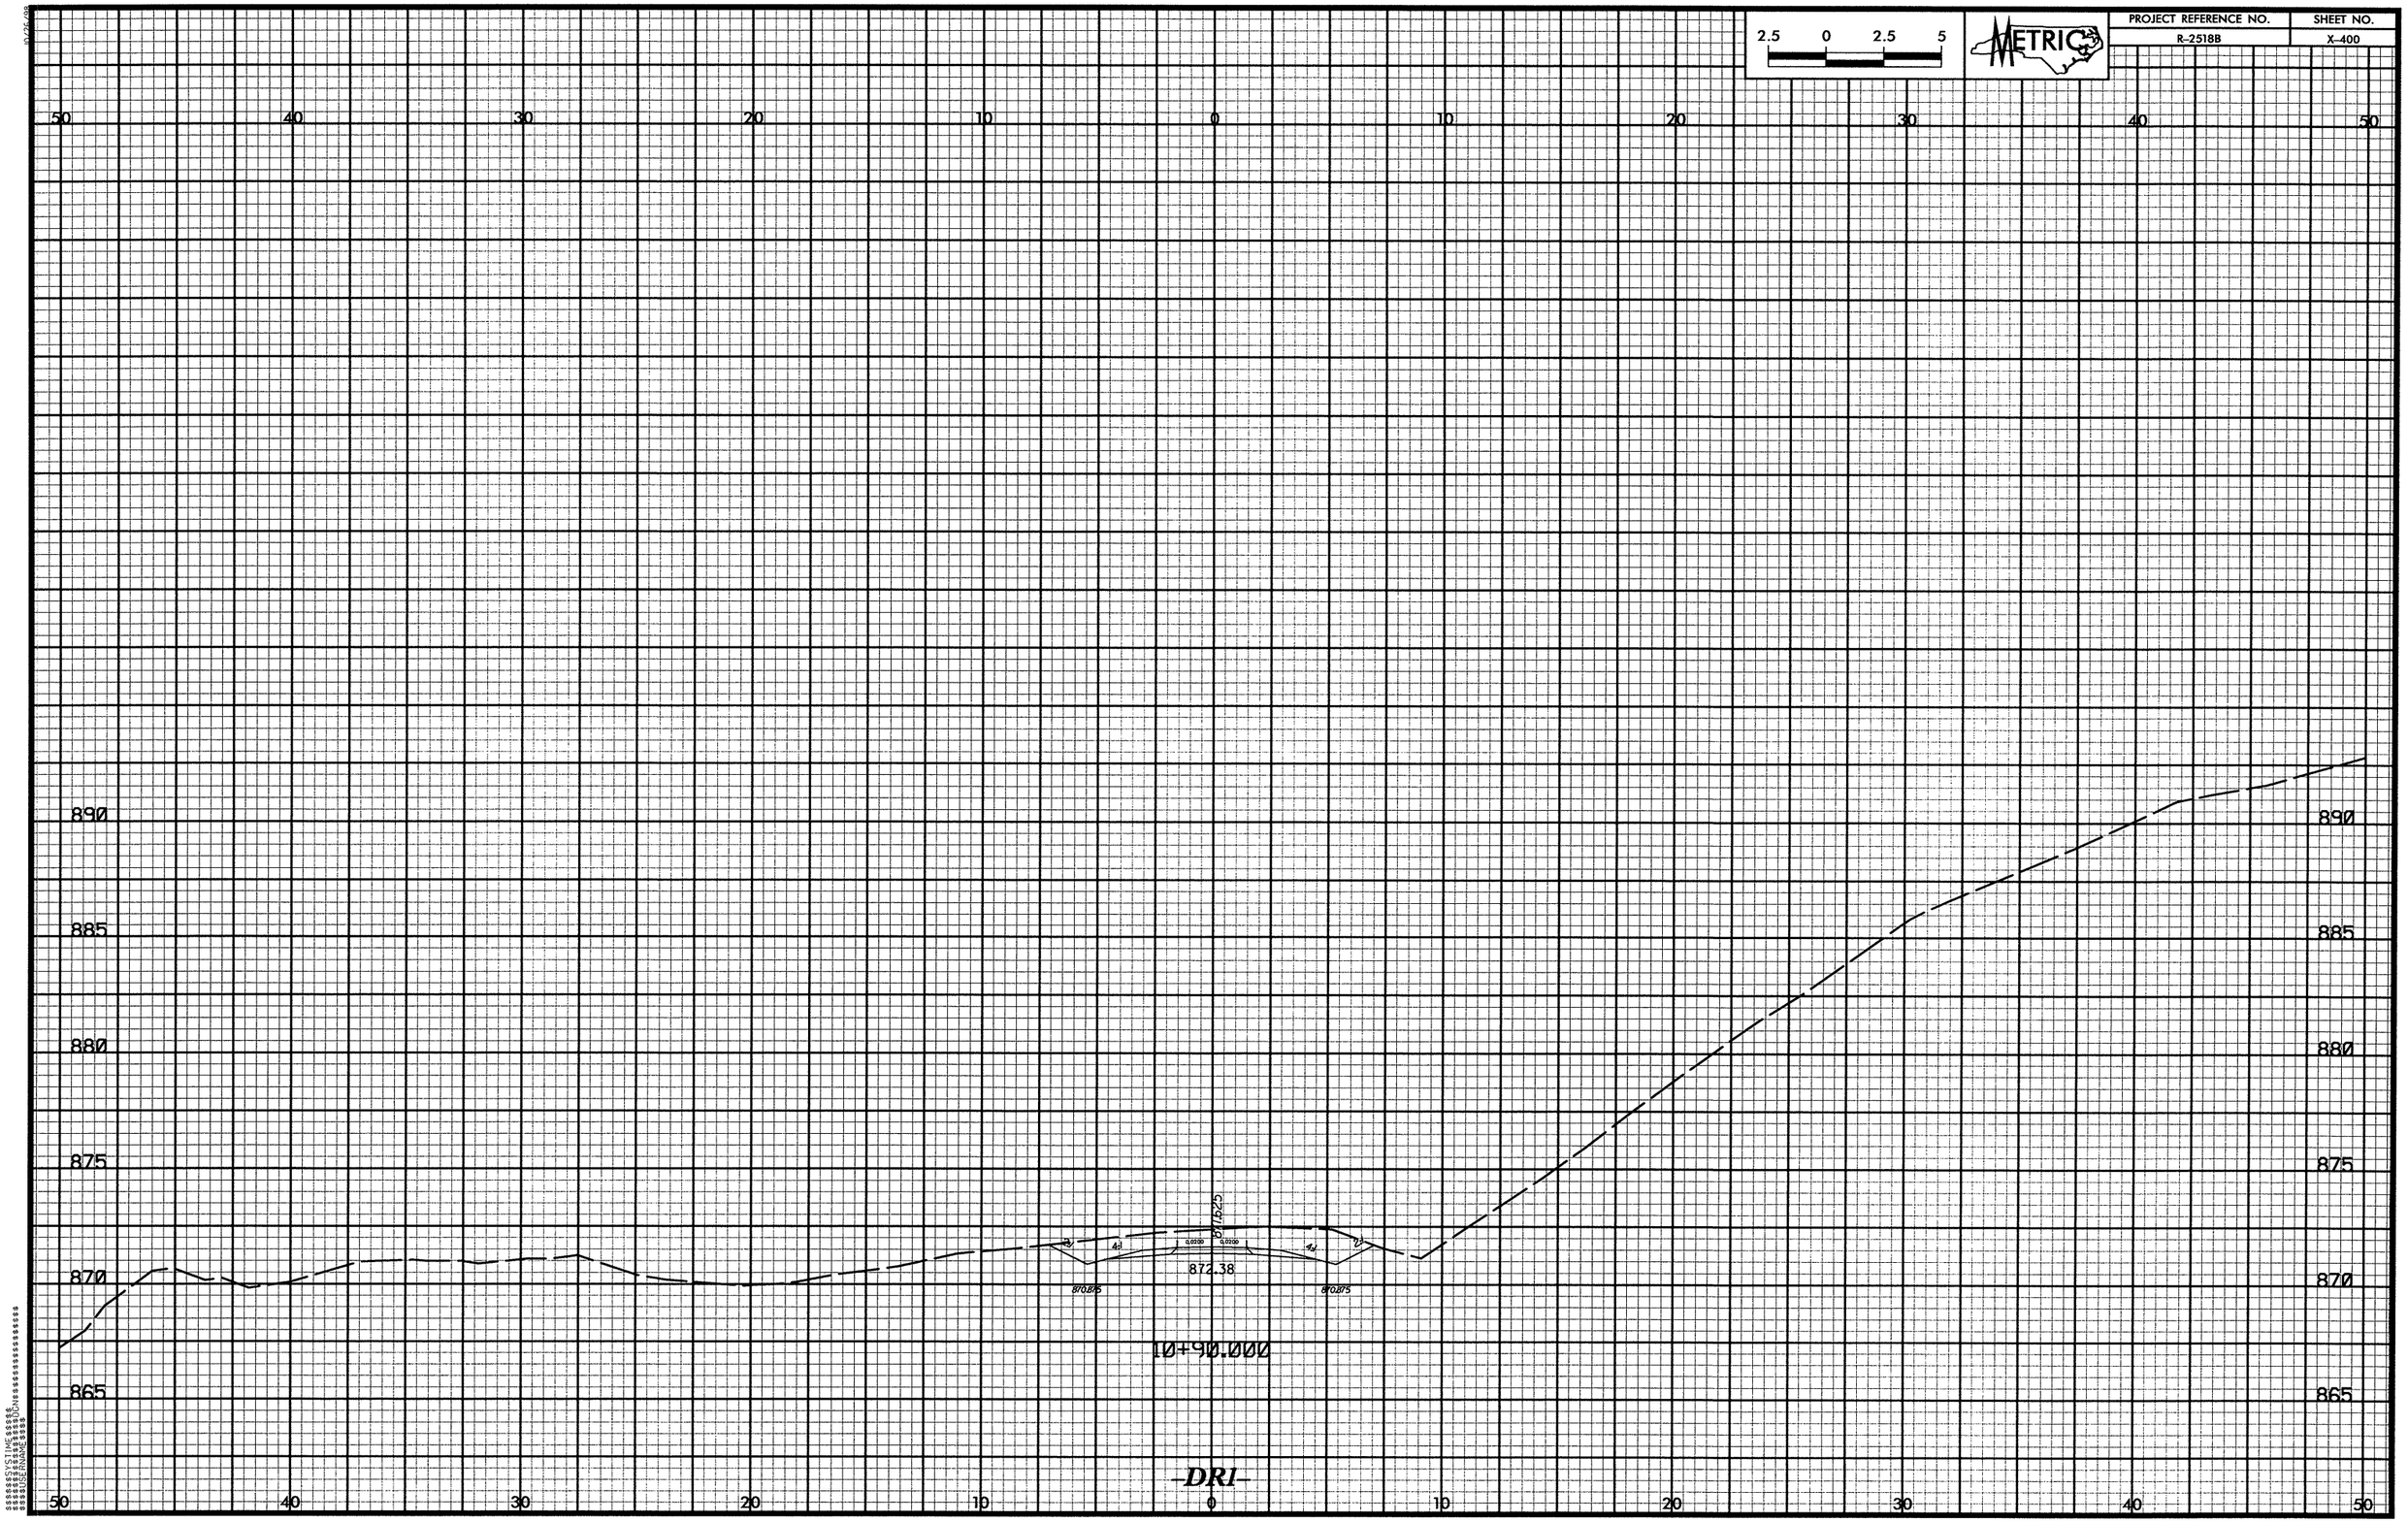

2.5 0 2.5 5
METRIC
PROJECT REFERENCE NO.
R-2518B
SHEET NO.
X-400
50 40 30 20 10 0 10 20 30 40 50
890
885
880
875
870
865
871.625
872.38
870.875
870.875
10+90.000
-DRI-

50 40 30 20 10 0 10 20 30 40 50

875 870 865

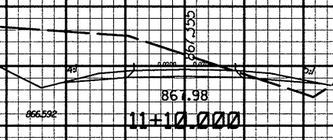

890 885 880 875 870 865

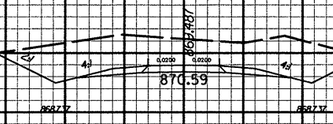

50 40 30 20 10 0 10 20 30 40 50

-DRI-

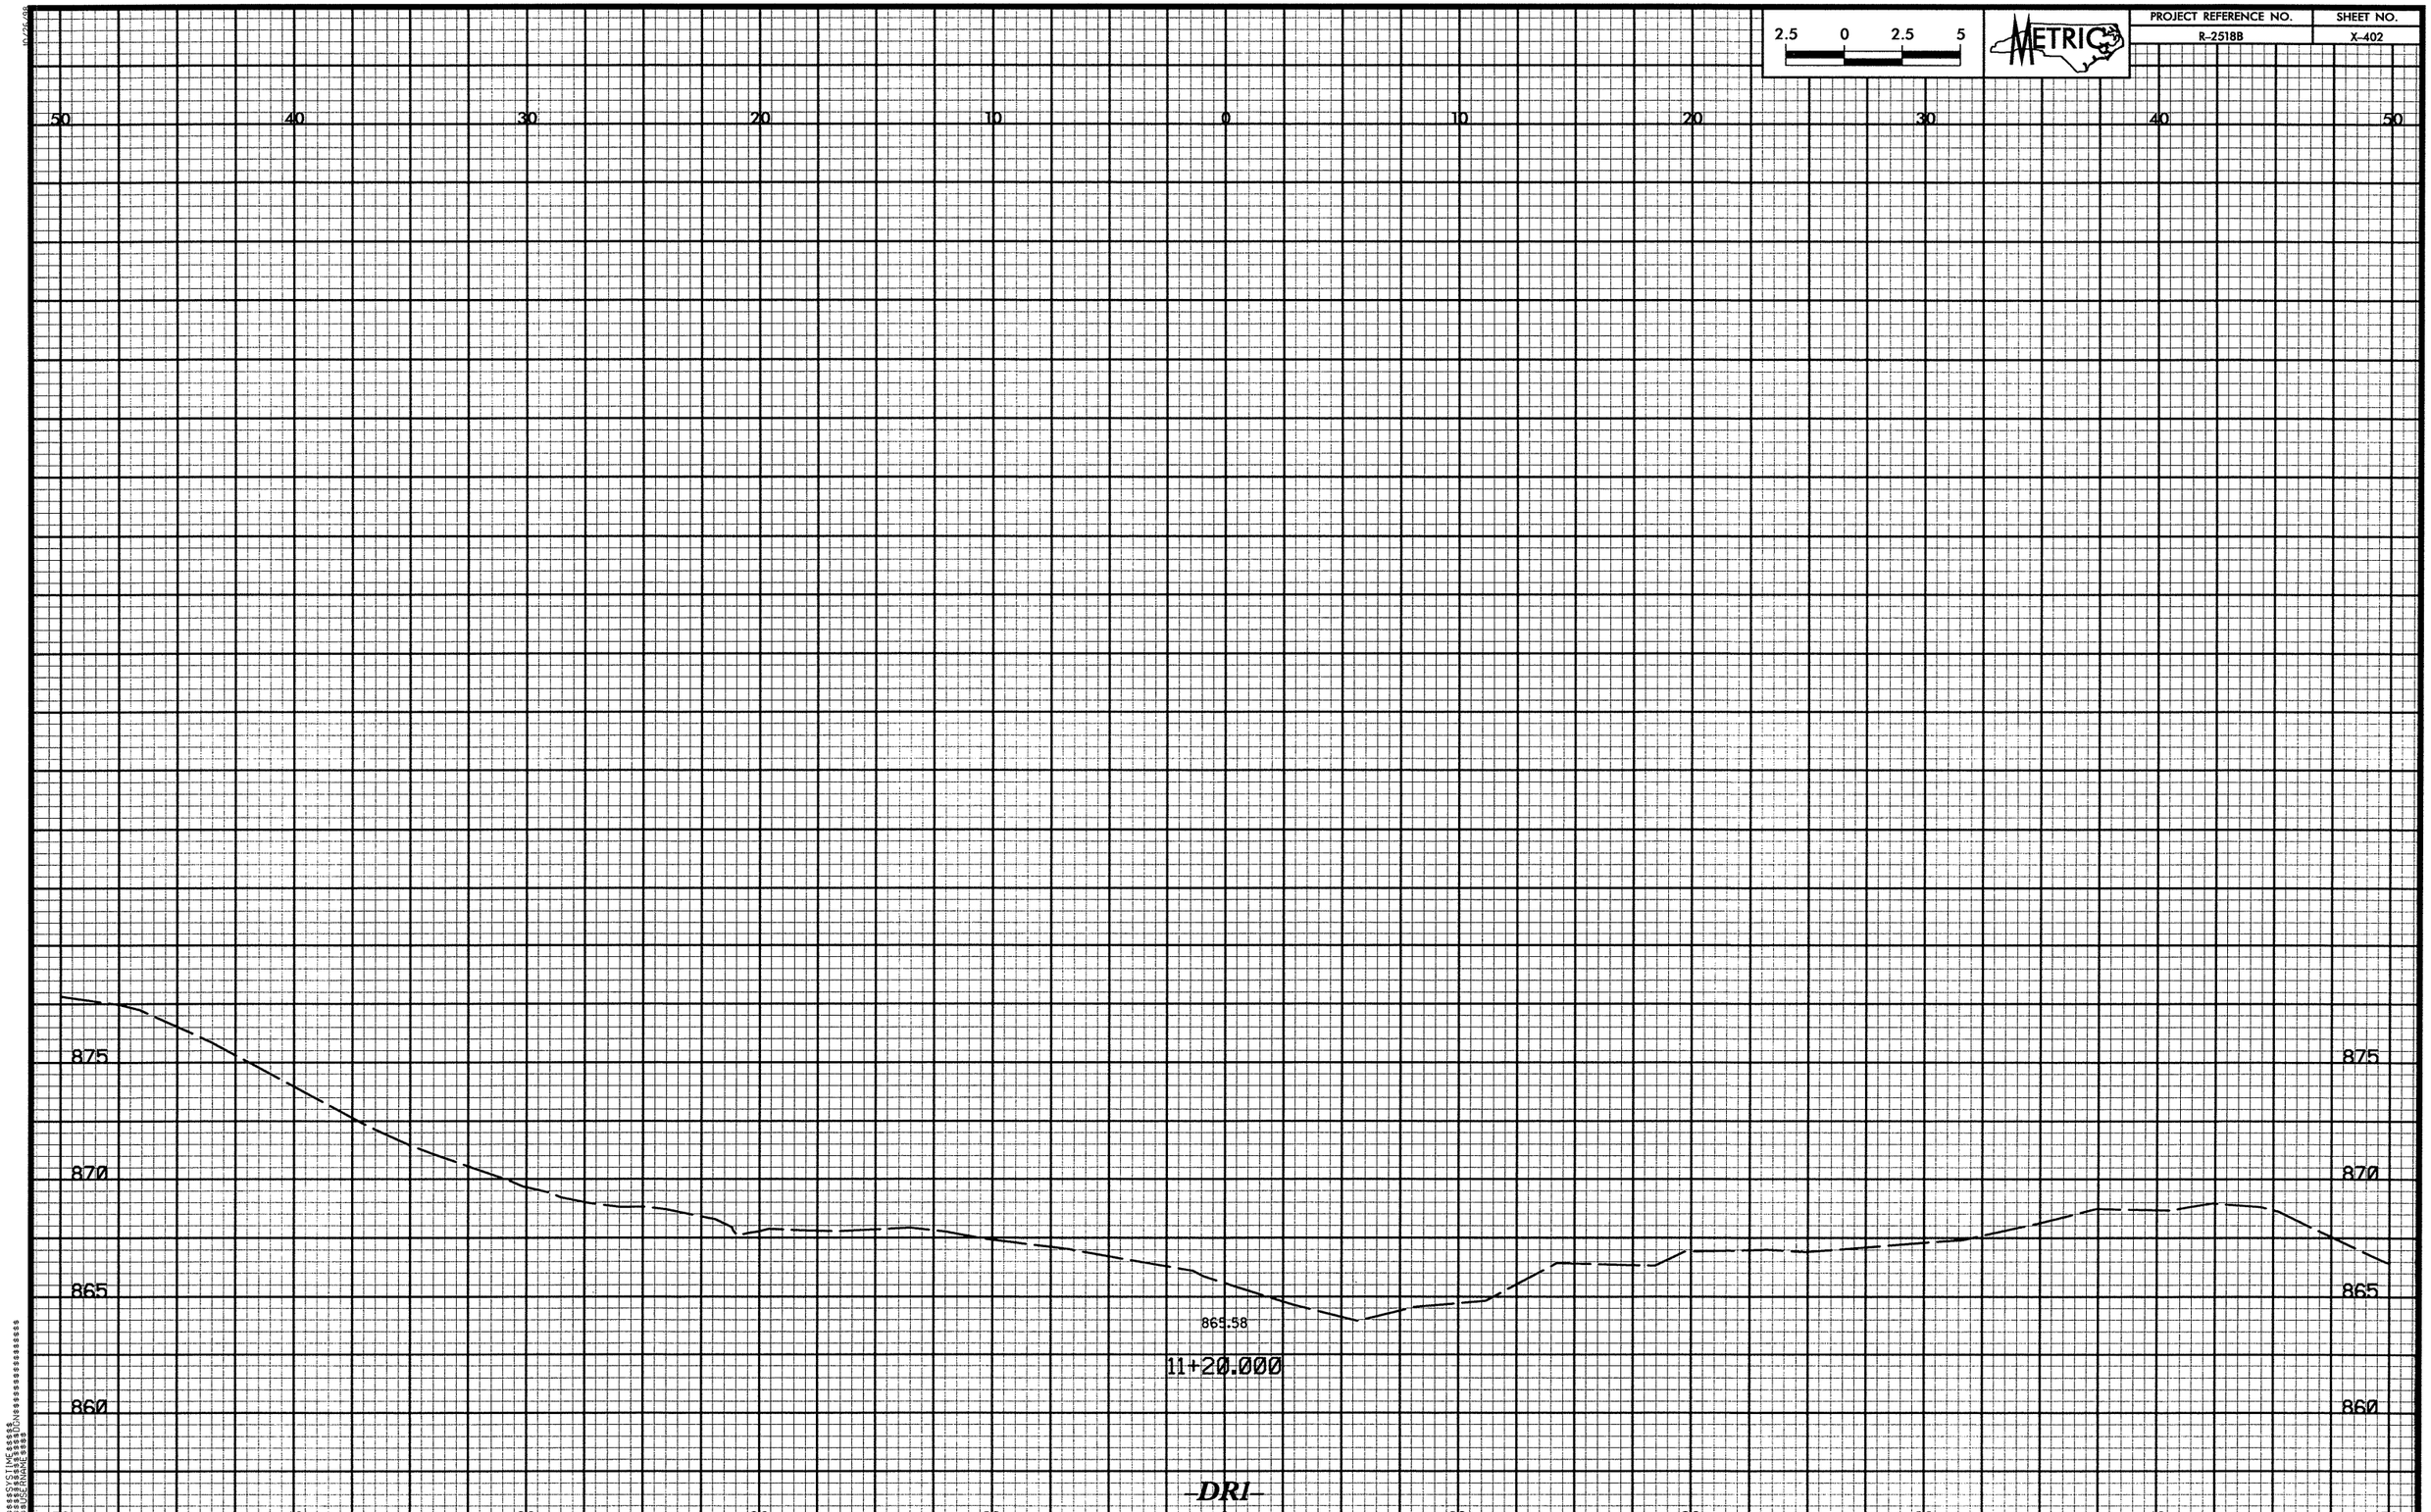

2.5 0 2.5 5
METRIC
PROJECT REFERENCE NO.
R-2518B
SHEET NO.
X-402
50 40 30 20 10 0 10 20 30 40 50
875
870
865
860
865.58
11+20.000
-DR1-

2.5	0	2.5	5

METRIC

PROJECT REFERENCE NO.	SHEET NO.
R-2518B	X-403

50 40 30 20 10 0 10 20 30 40 50

790 785 780 775

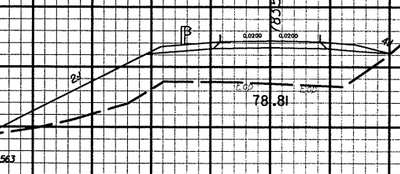

10+30.000

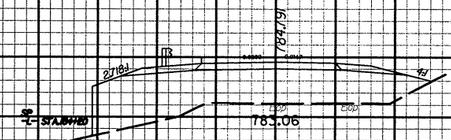

10+20.000

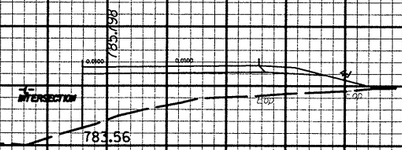

10+10.000

785.90

10+00.000

-DR2-

50 40 30 20 10 0 10 20 30 40 50

790 785 780 775

PROJECT REFERENCE NO.	SHEET NO.
R-2518B	X-404

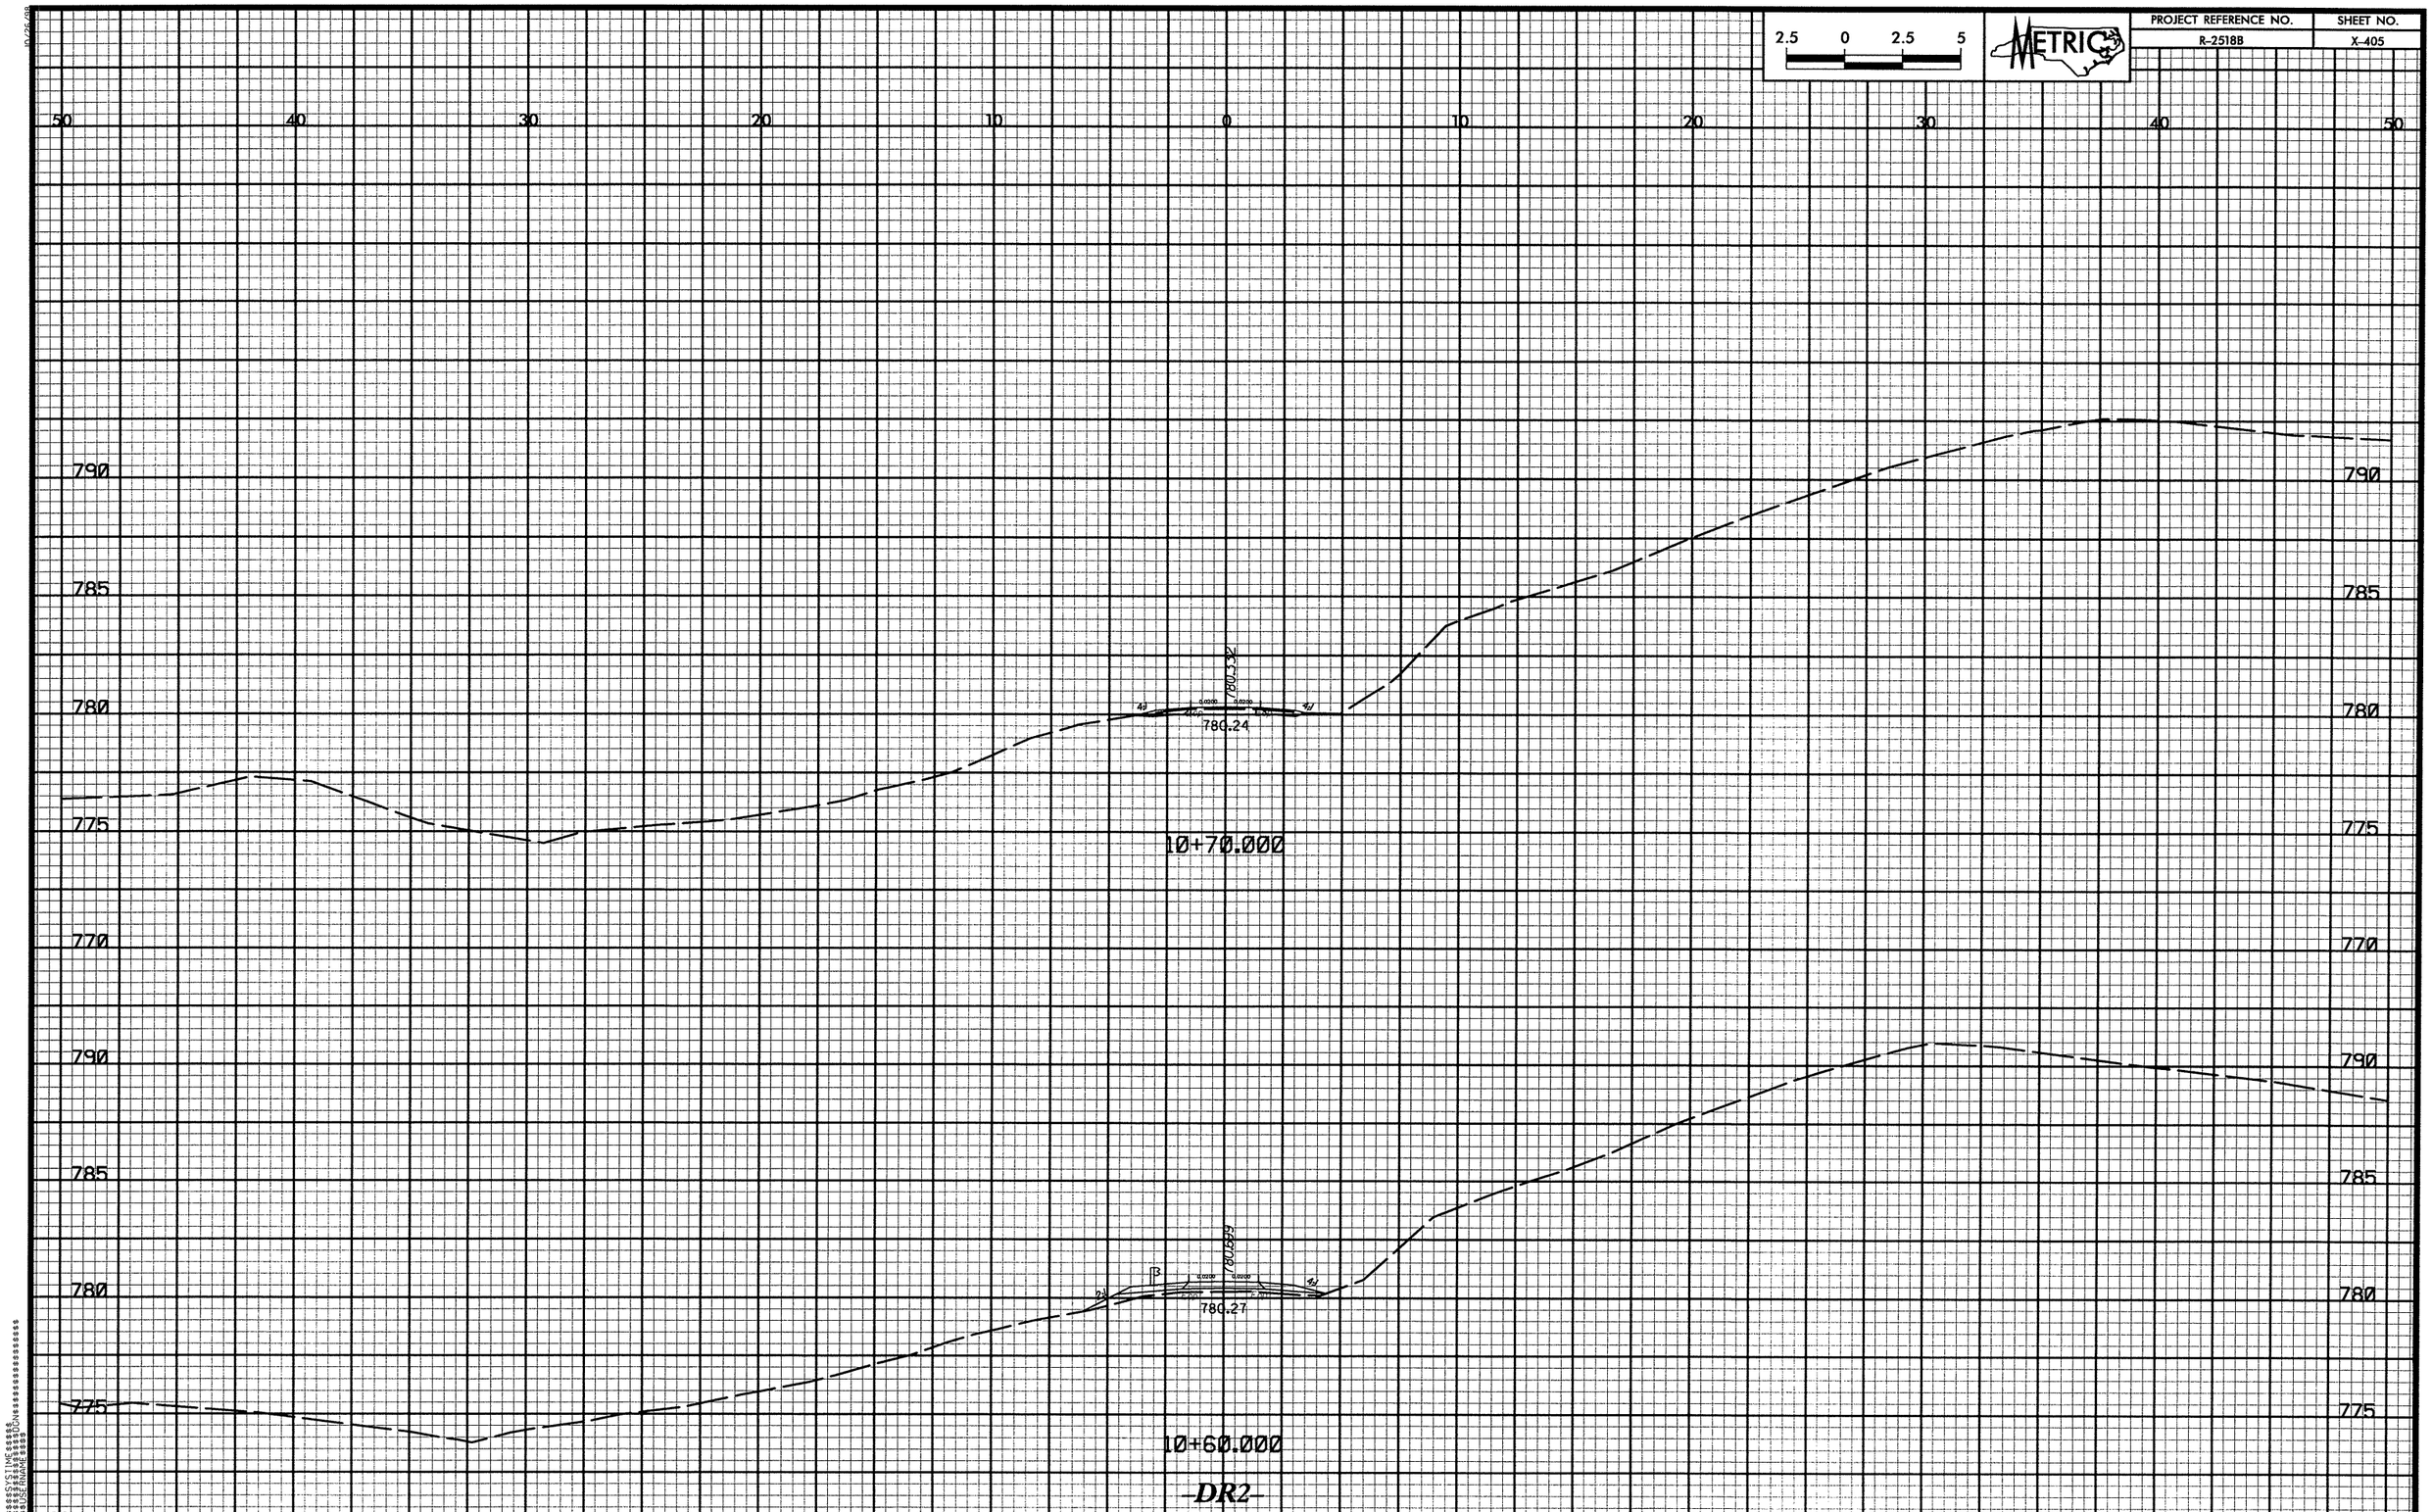

2.5 0 2.5 5
METRIC
PROJECT REFERENCE NO.
R-2518B
SHEET NO.
X-405
50 40 30 20 10 0 10 20 30 40 50
790
785
780
775
770
780.332
780.24
10+70.000
780.699
780.27
10+60.000
-DR2-

50 40 30 20 10 0 10 20 30 40 50

790 785 780 775

780.29

10+80.000

-DR2-

50 40 30 20 10 0 10 20 30 40 50

790 785 780 775

PROJECT REFERENCE NO.	SHEET NO.
R-2518B	X-407

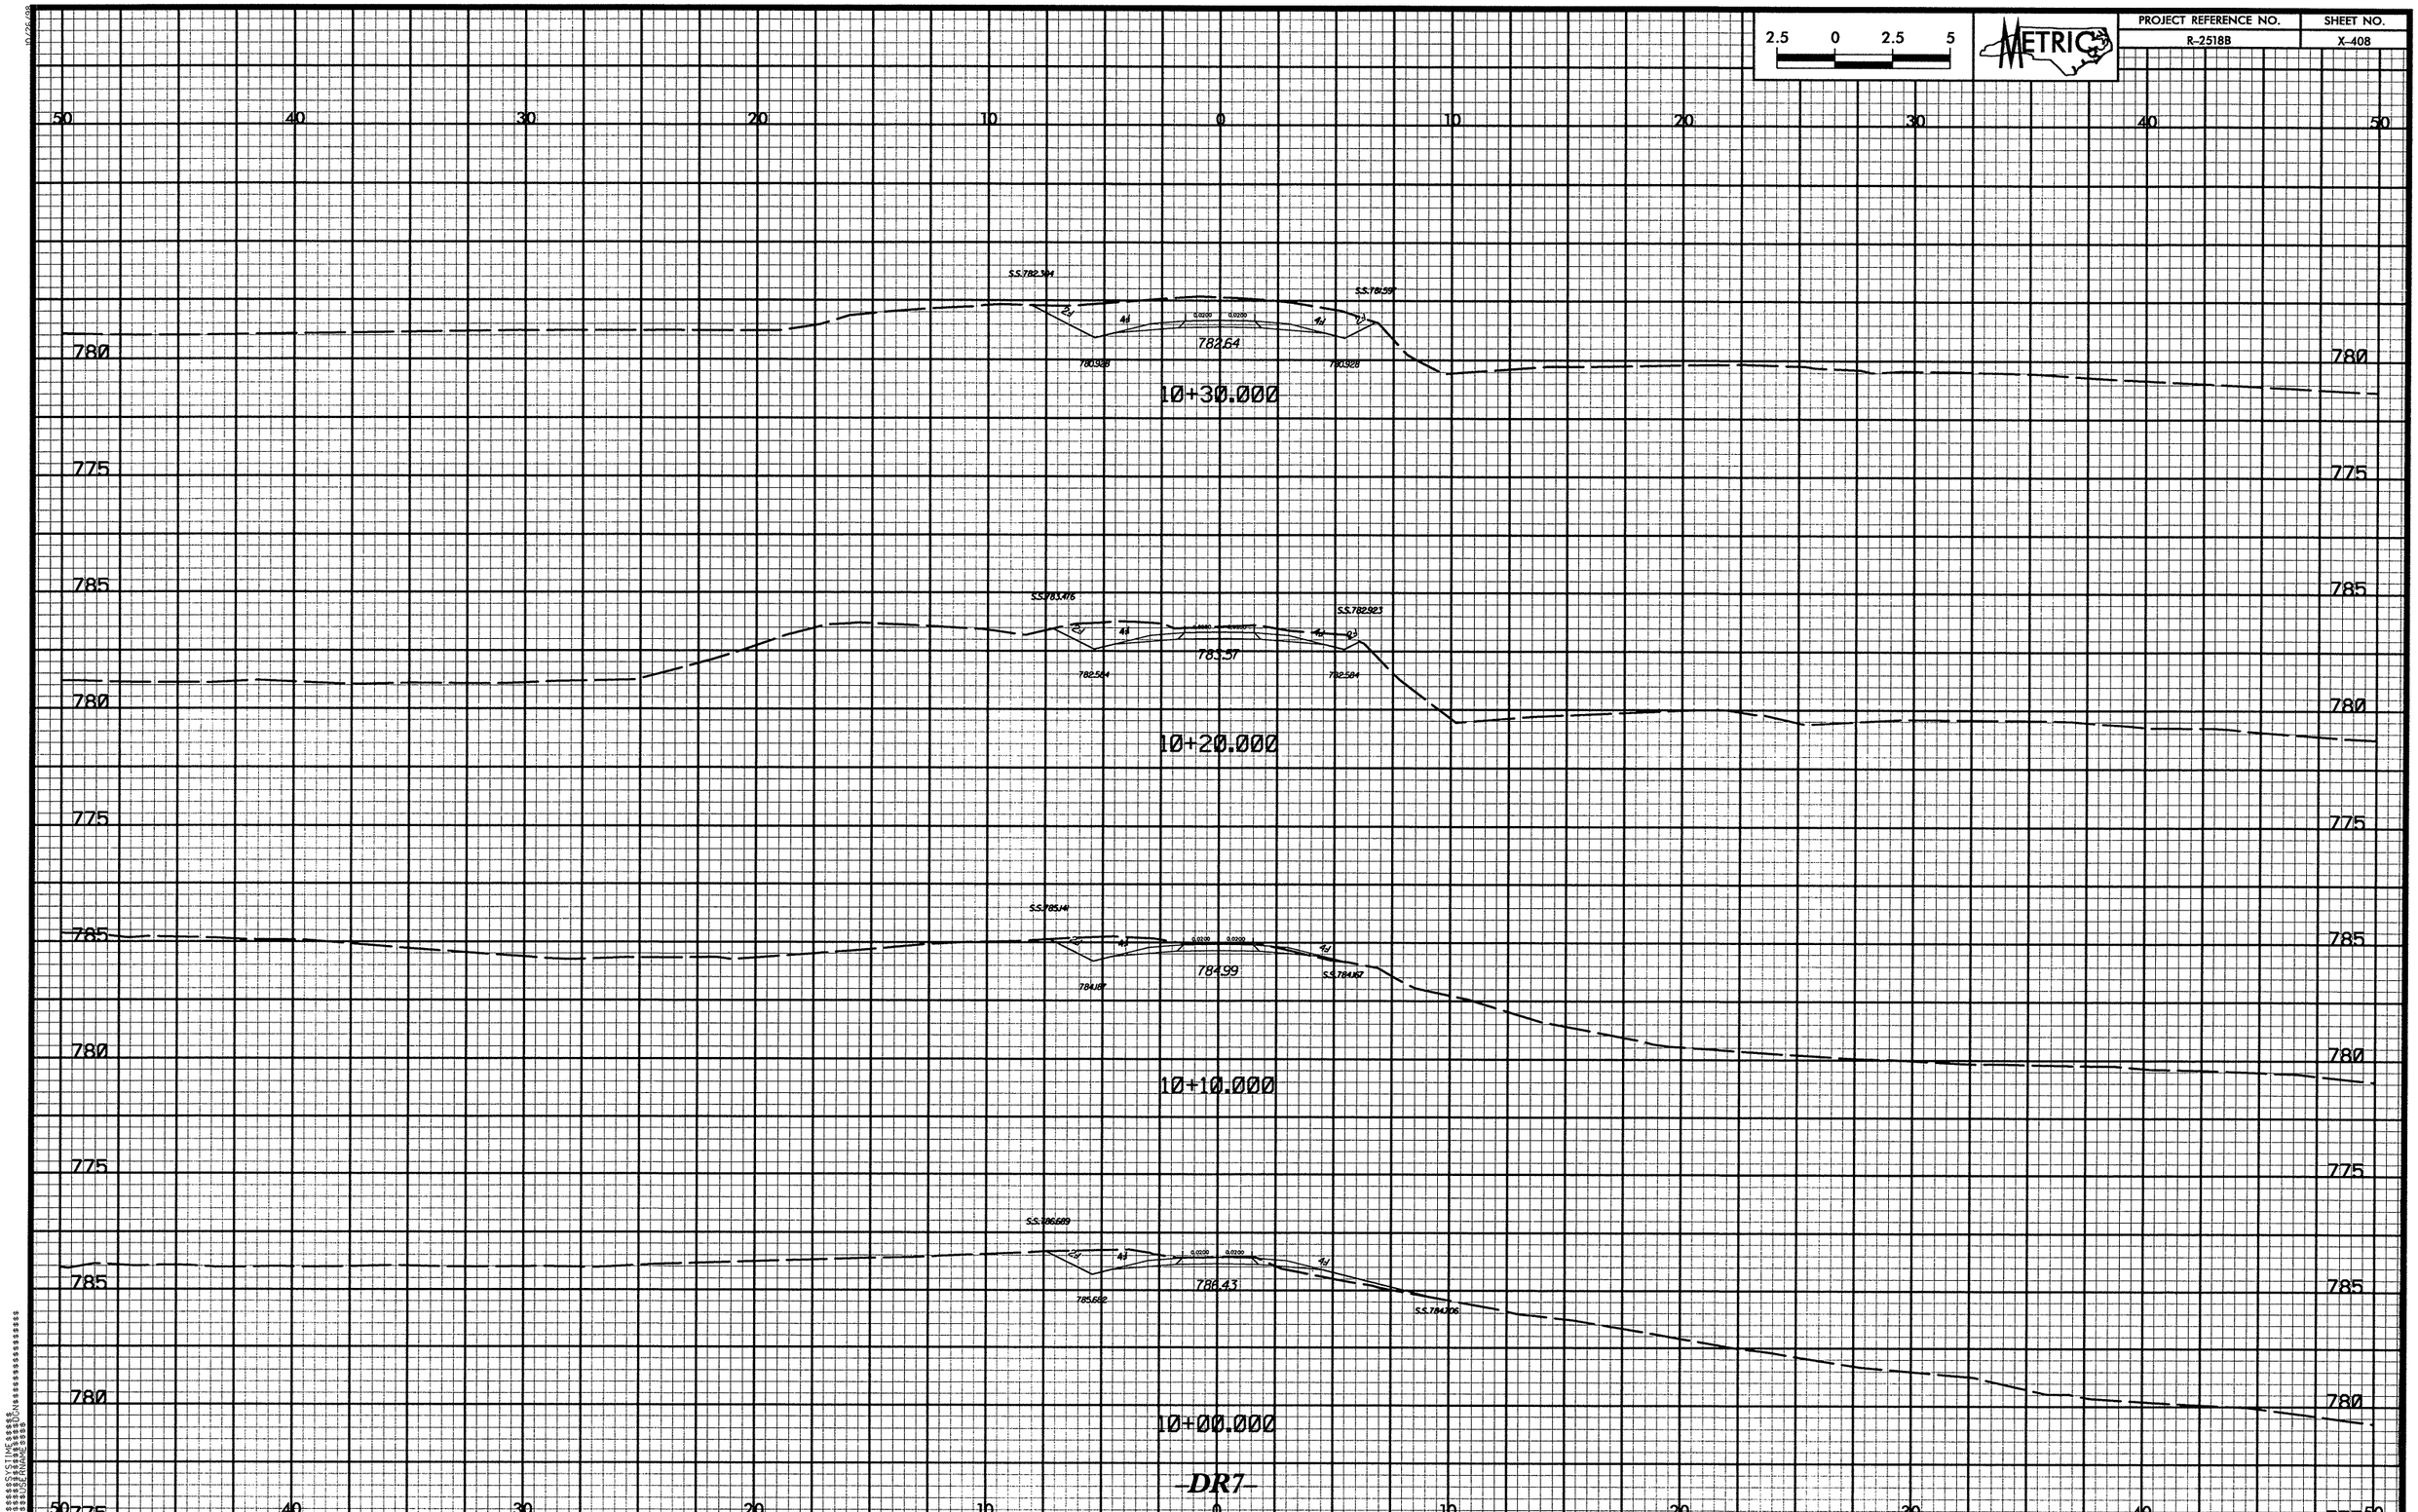

2.5 0 2.5 5
METRIC
PROJECT REFERENCE NO.
R-2518B
SHEET NO.
X-408
10+30.000
782.64
10+20.000
783.57
10+10.000
784.99
10+00.000
786.43
-DR7-

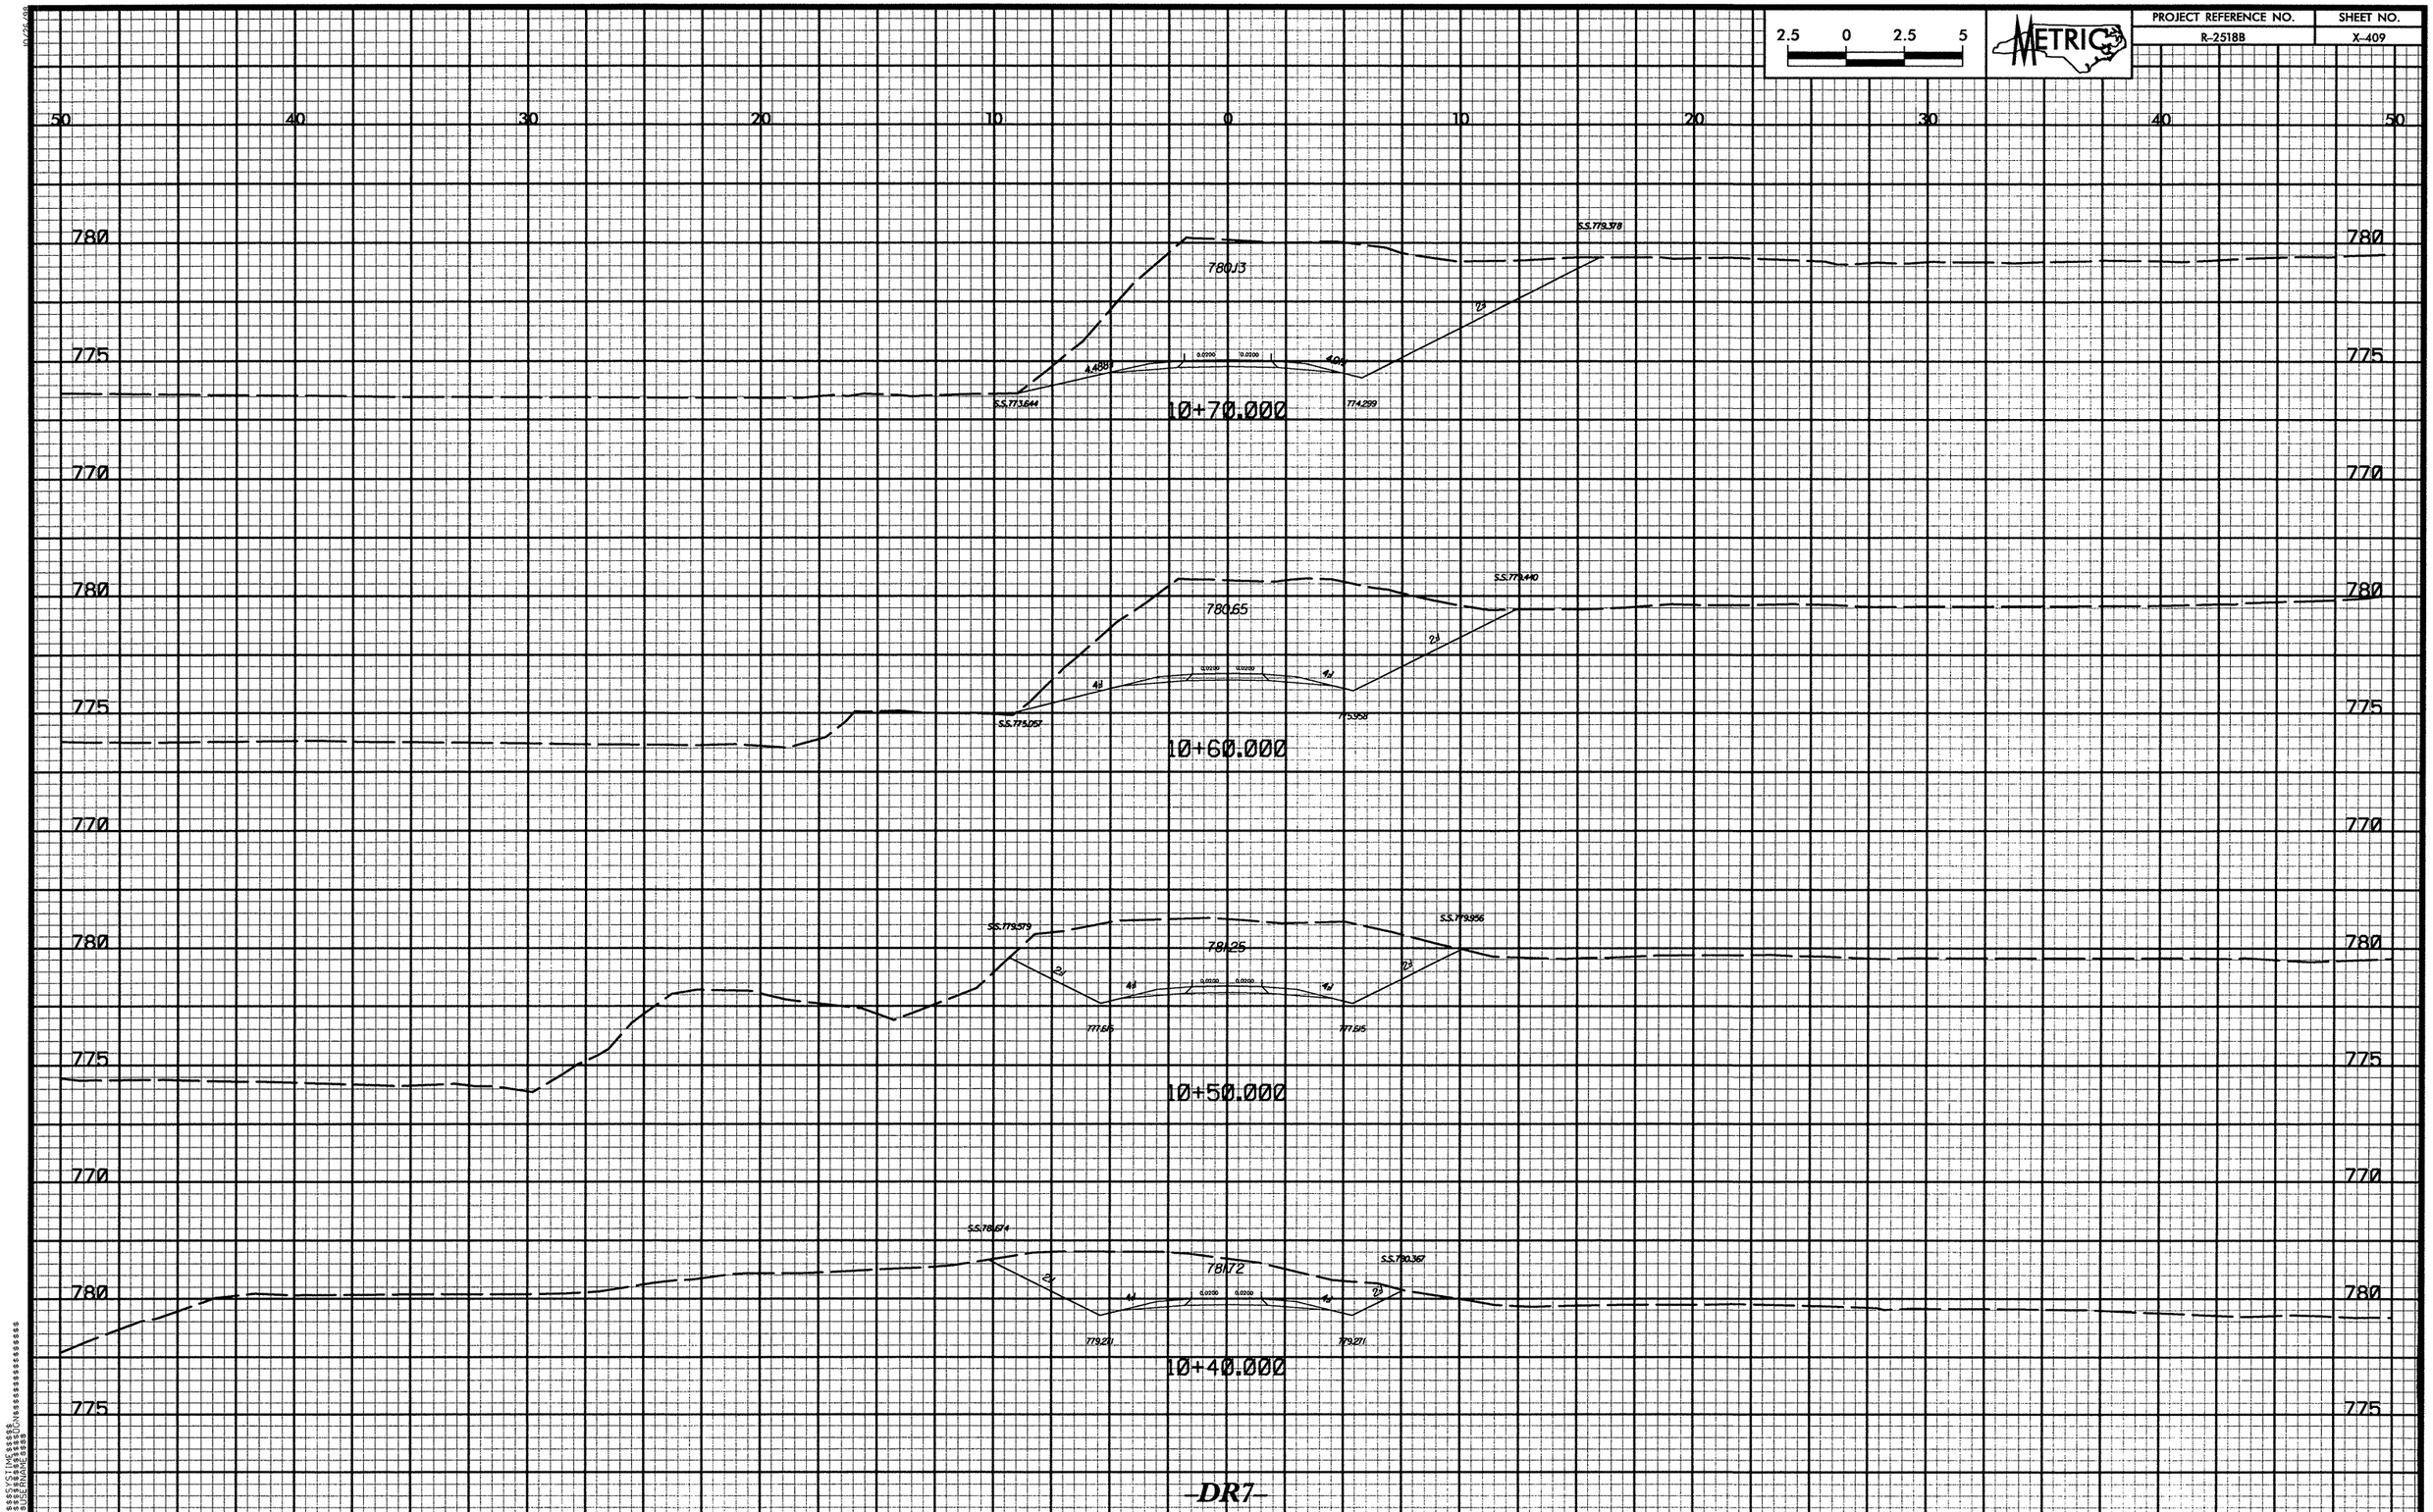

2.5 0 2.5 5
METRIC
PROJECT REFERENCE NO.
R-2518B
SHEET NO.
X-409
50 40 30 20 10 0 10 20 30 40 50
780
775
770
780.13
S.S.779.378
S.S.773.644
774.299
10+70.000
780.65
S.S.779.440
S.S.775.057
775.958
10+60.000
781.25
S.S.779.579
S.S.779.956
777.615
777.615
10+50.000
781.72
S.S.781.674
S.S.780.367
779.271
779.271
10+40.000
-DR7-

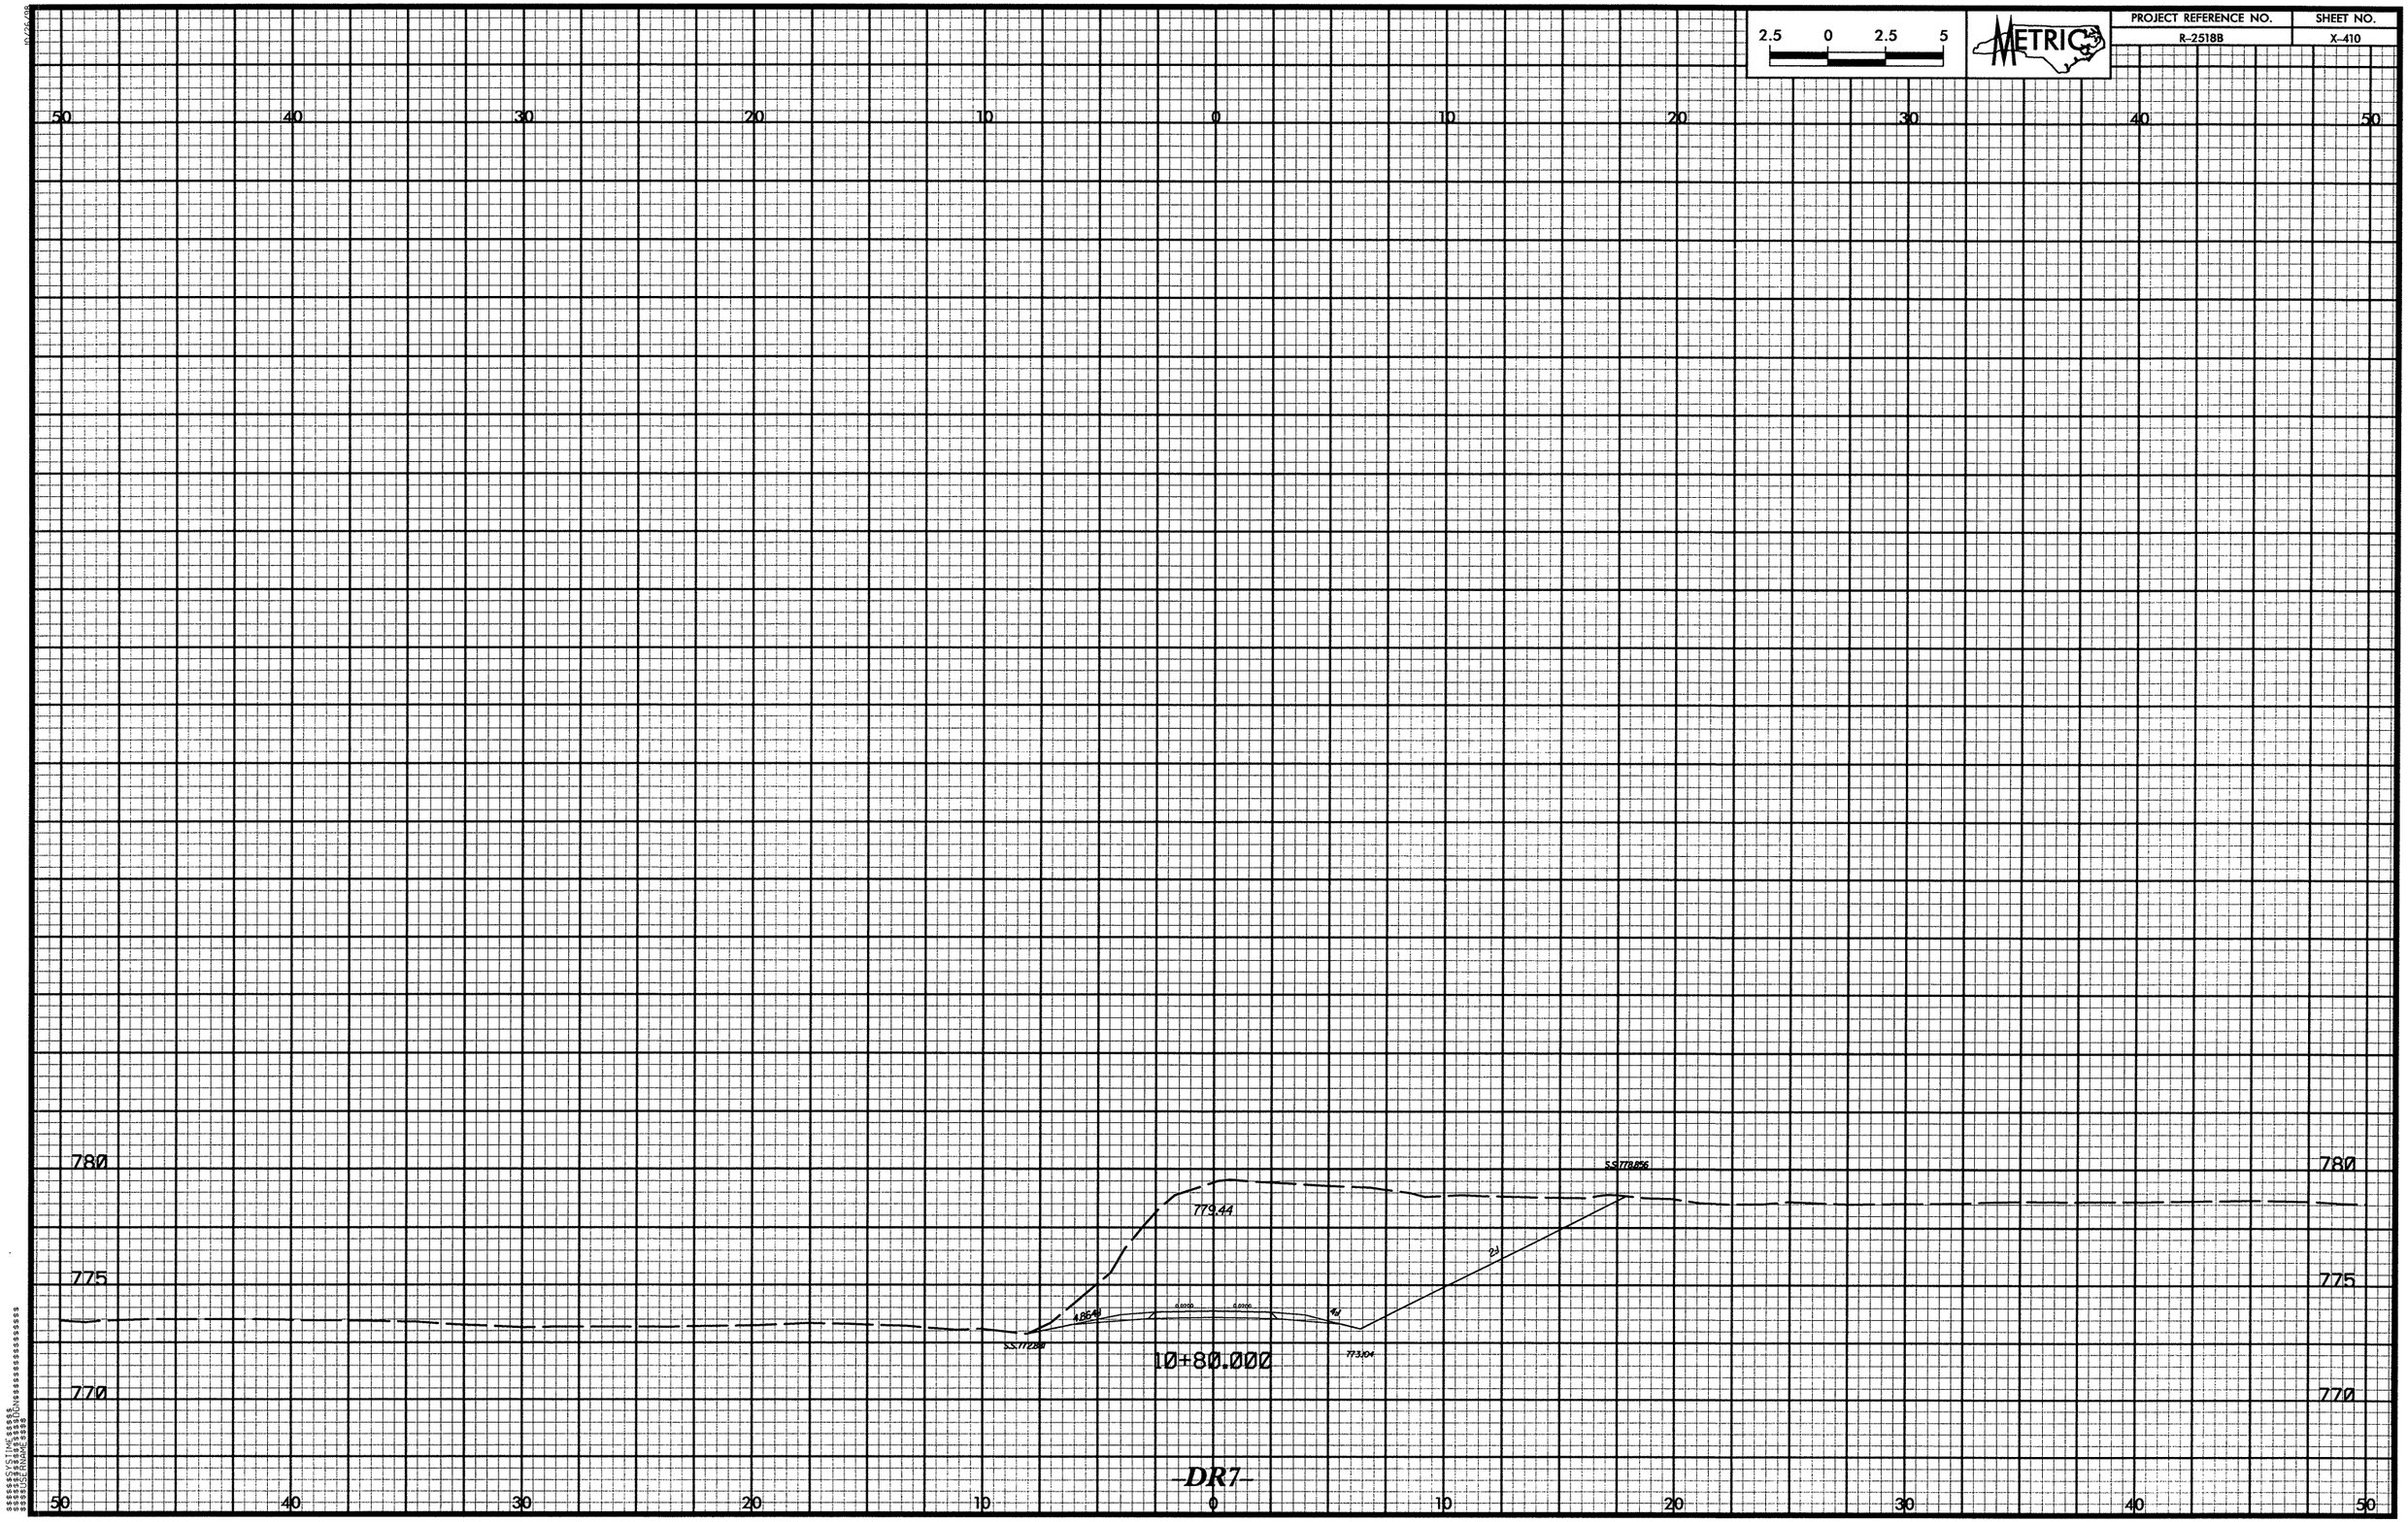

2.5 0 2.5 5
METRIC
PROJECT REFERENCE NO.
R-2518B
SHEET NO.
X-410
50 40 30 20 10 0 10 20 30 40 50
780
775
770
779.44
10+80.000
-DR7-

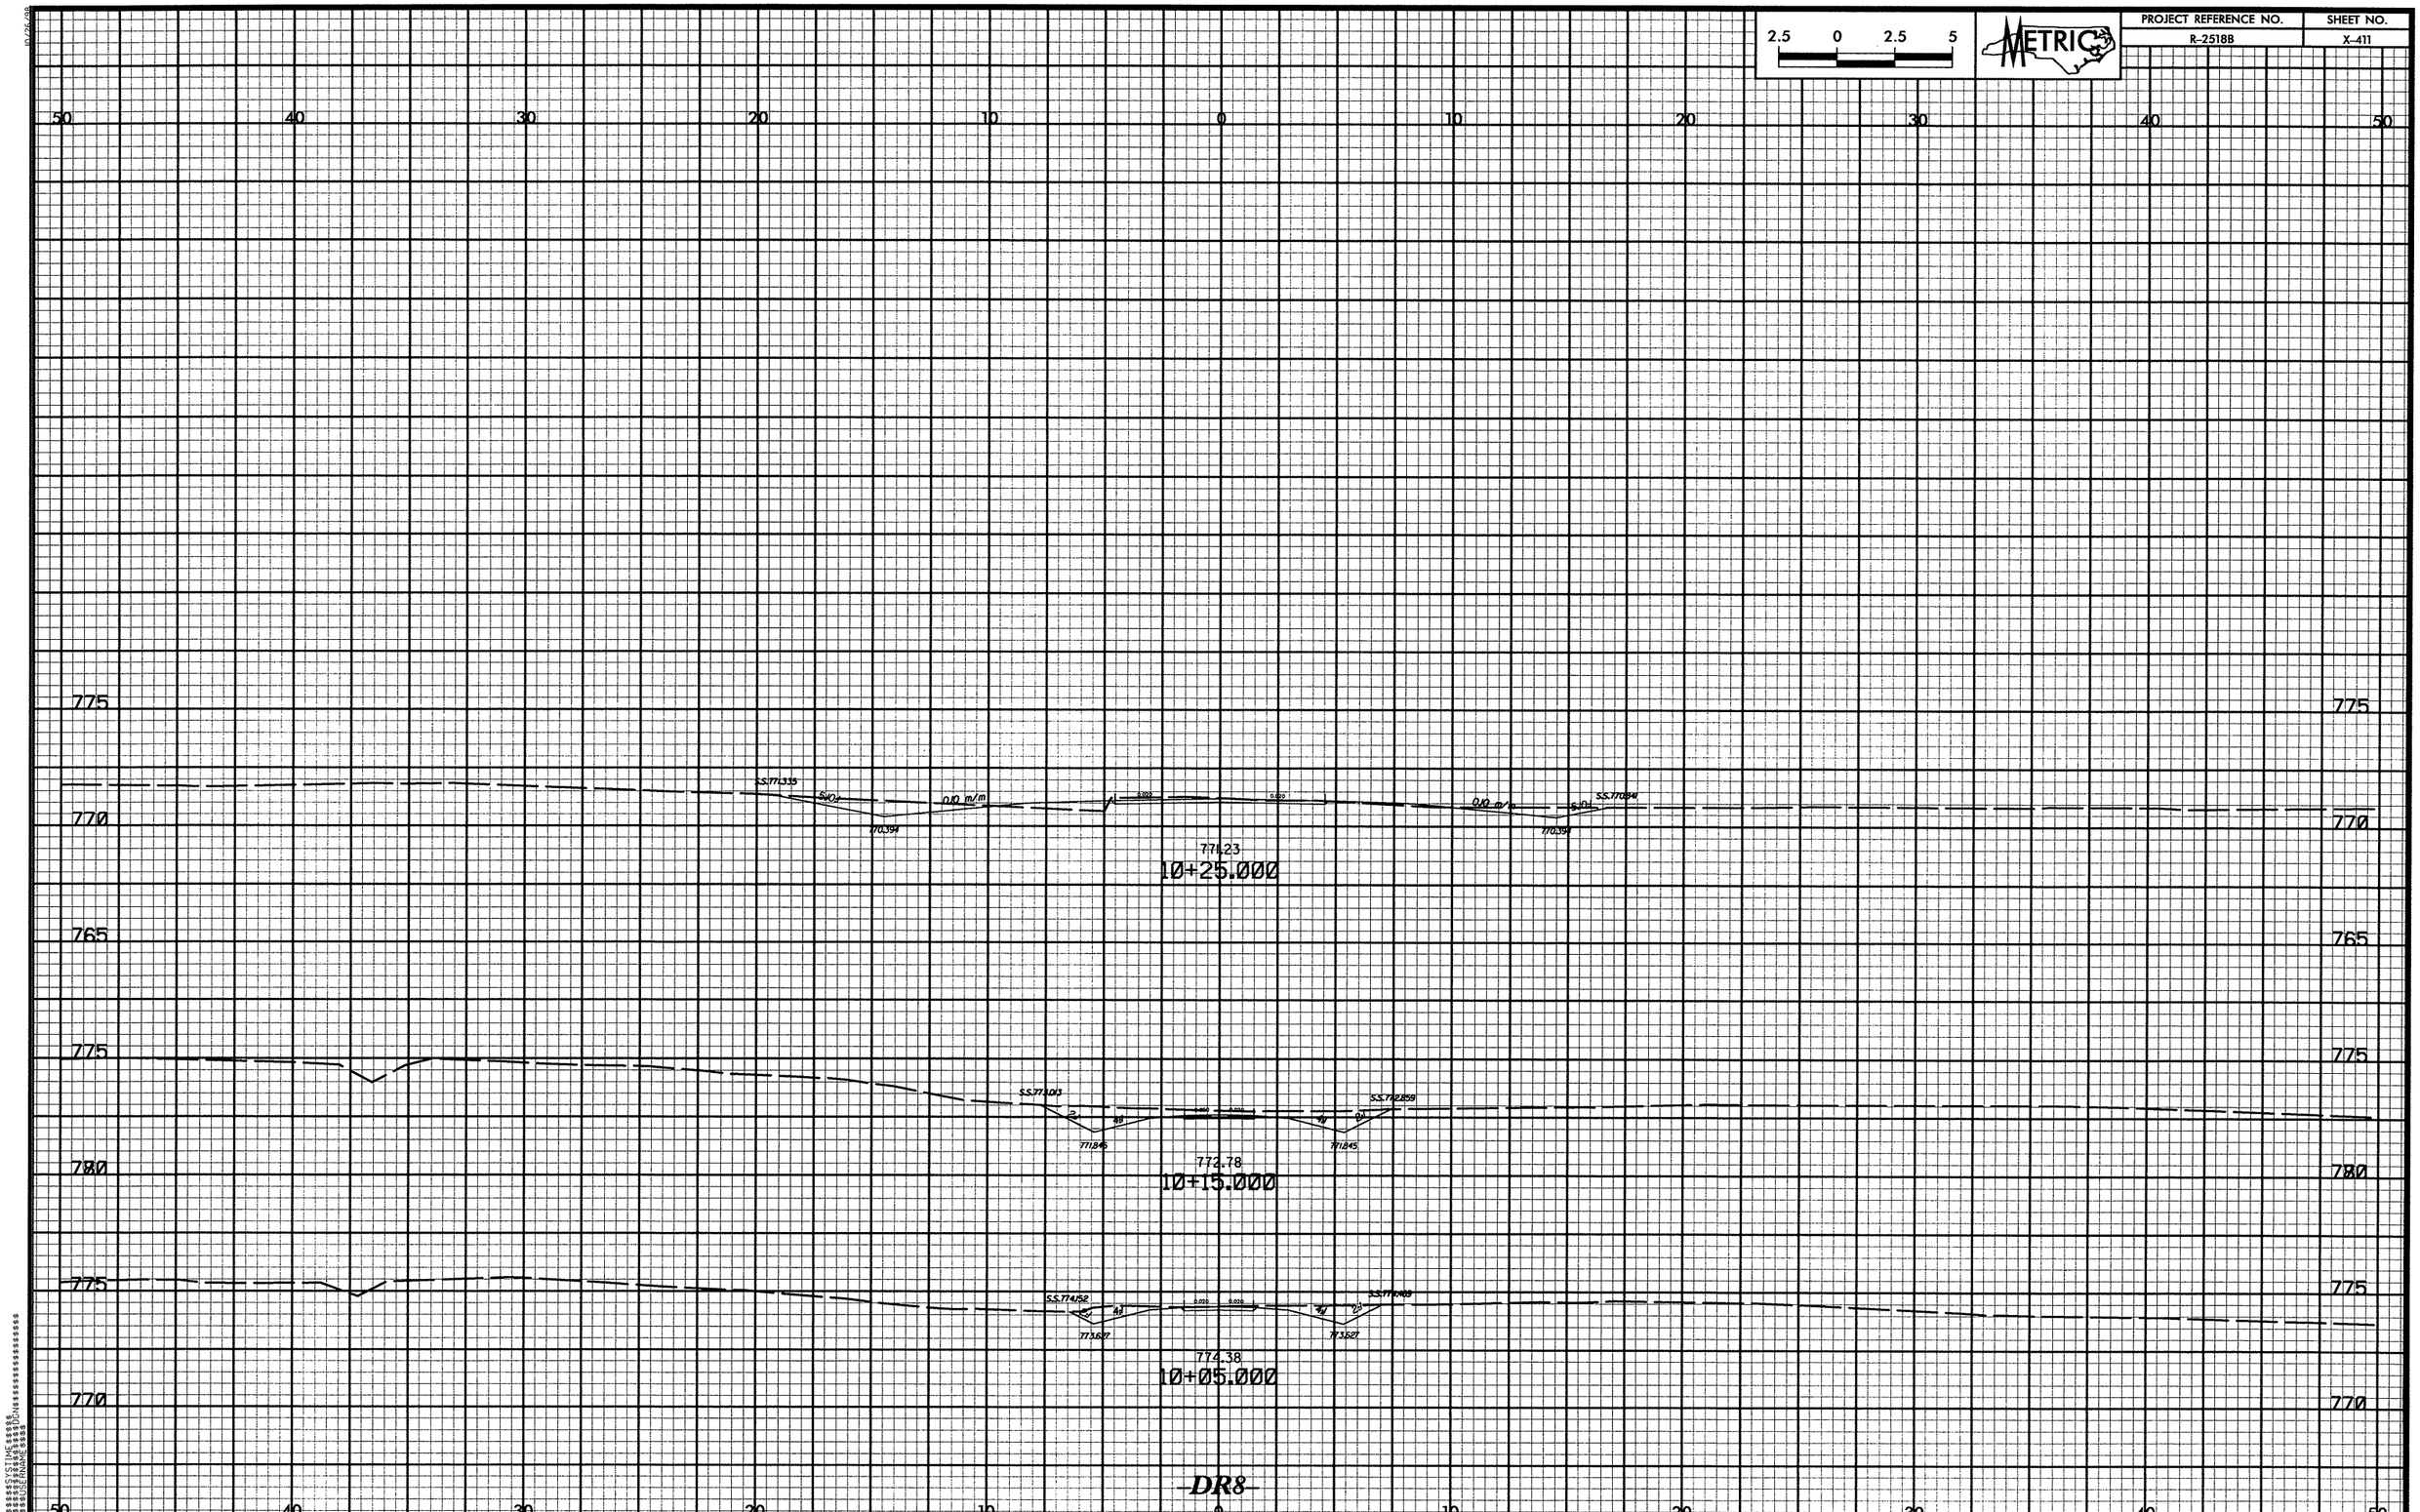

2.5 0 2.5 5
METRIC
PROJECT REFERENCE NO.
R-2518B
SHEET NO.
X-411
50 40 30 20 10 0 10 20 30 40 50
775
770
765
780
S.S.771.335
0.10 m/m
770.394
771.23
10+25.000
S.S.773.013
S.S.772.859
771.845
772.78
10+15.000
S.S.774.152
773.627
774.38
10+05.000
-DR8-

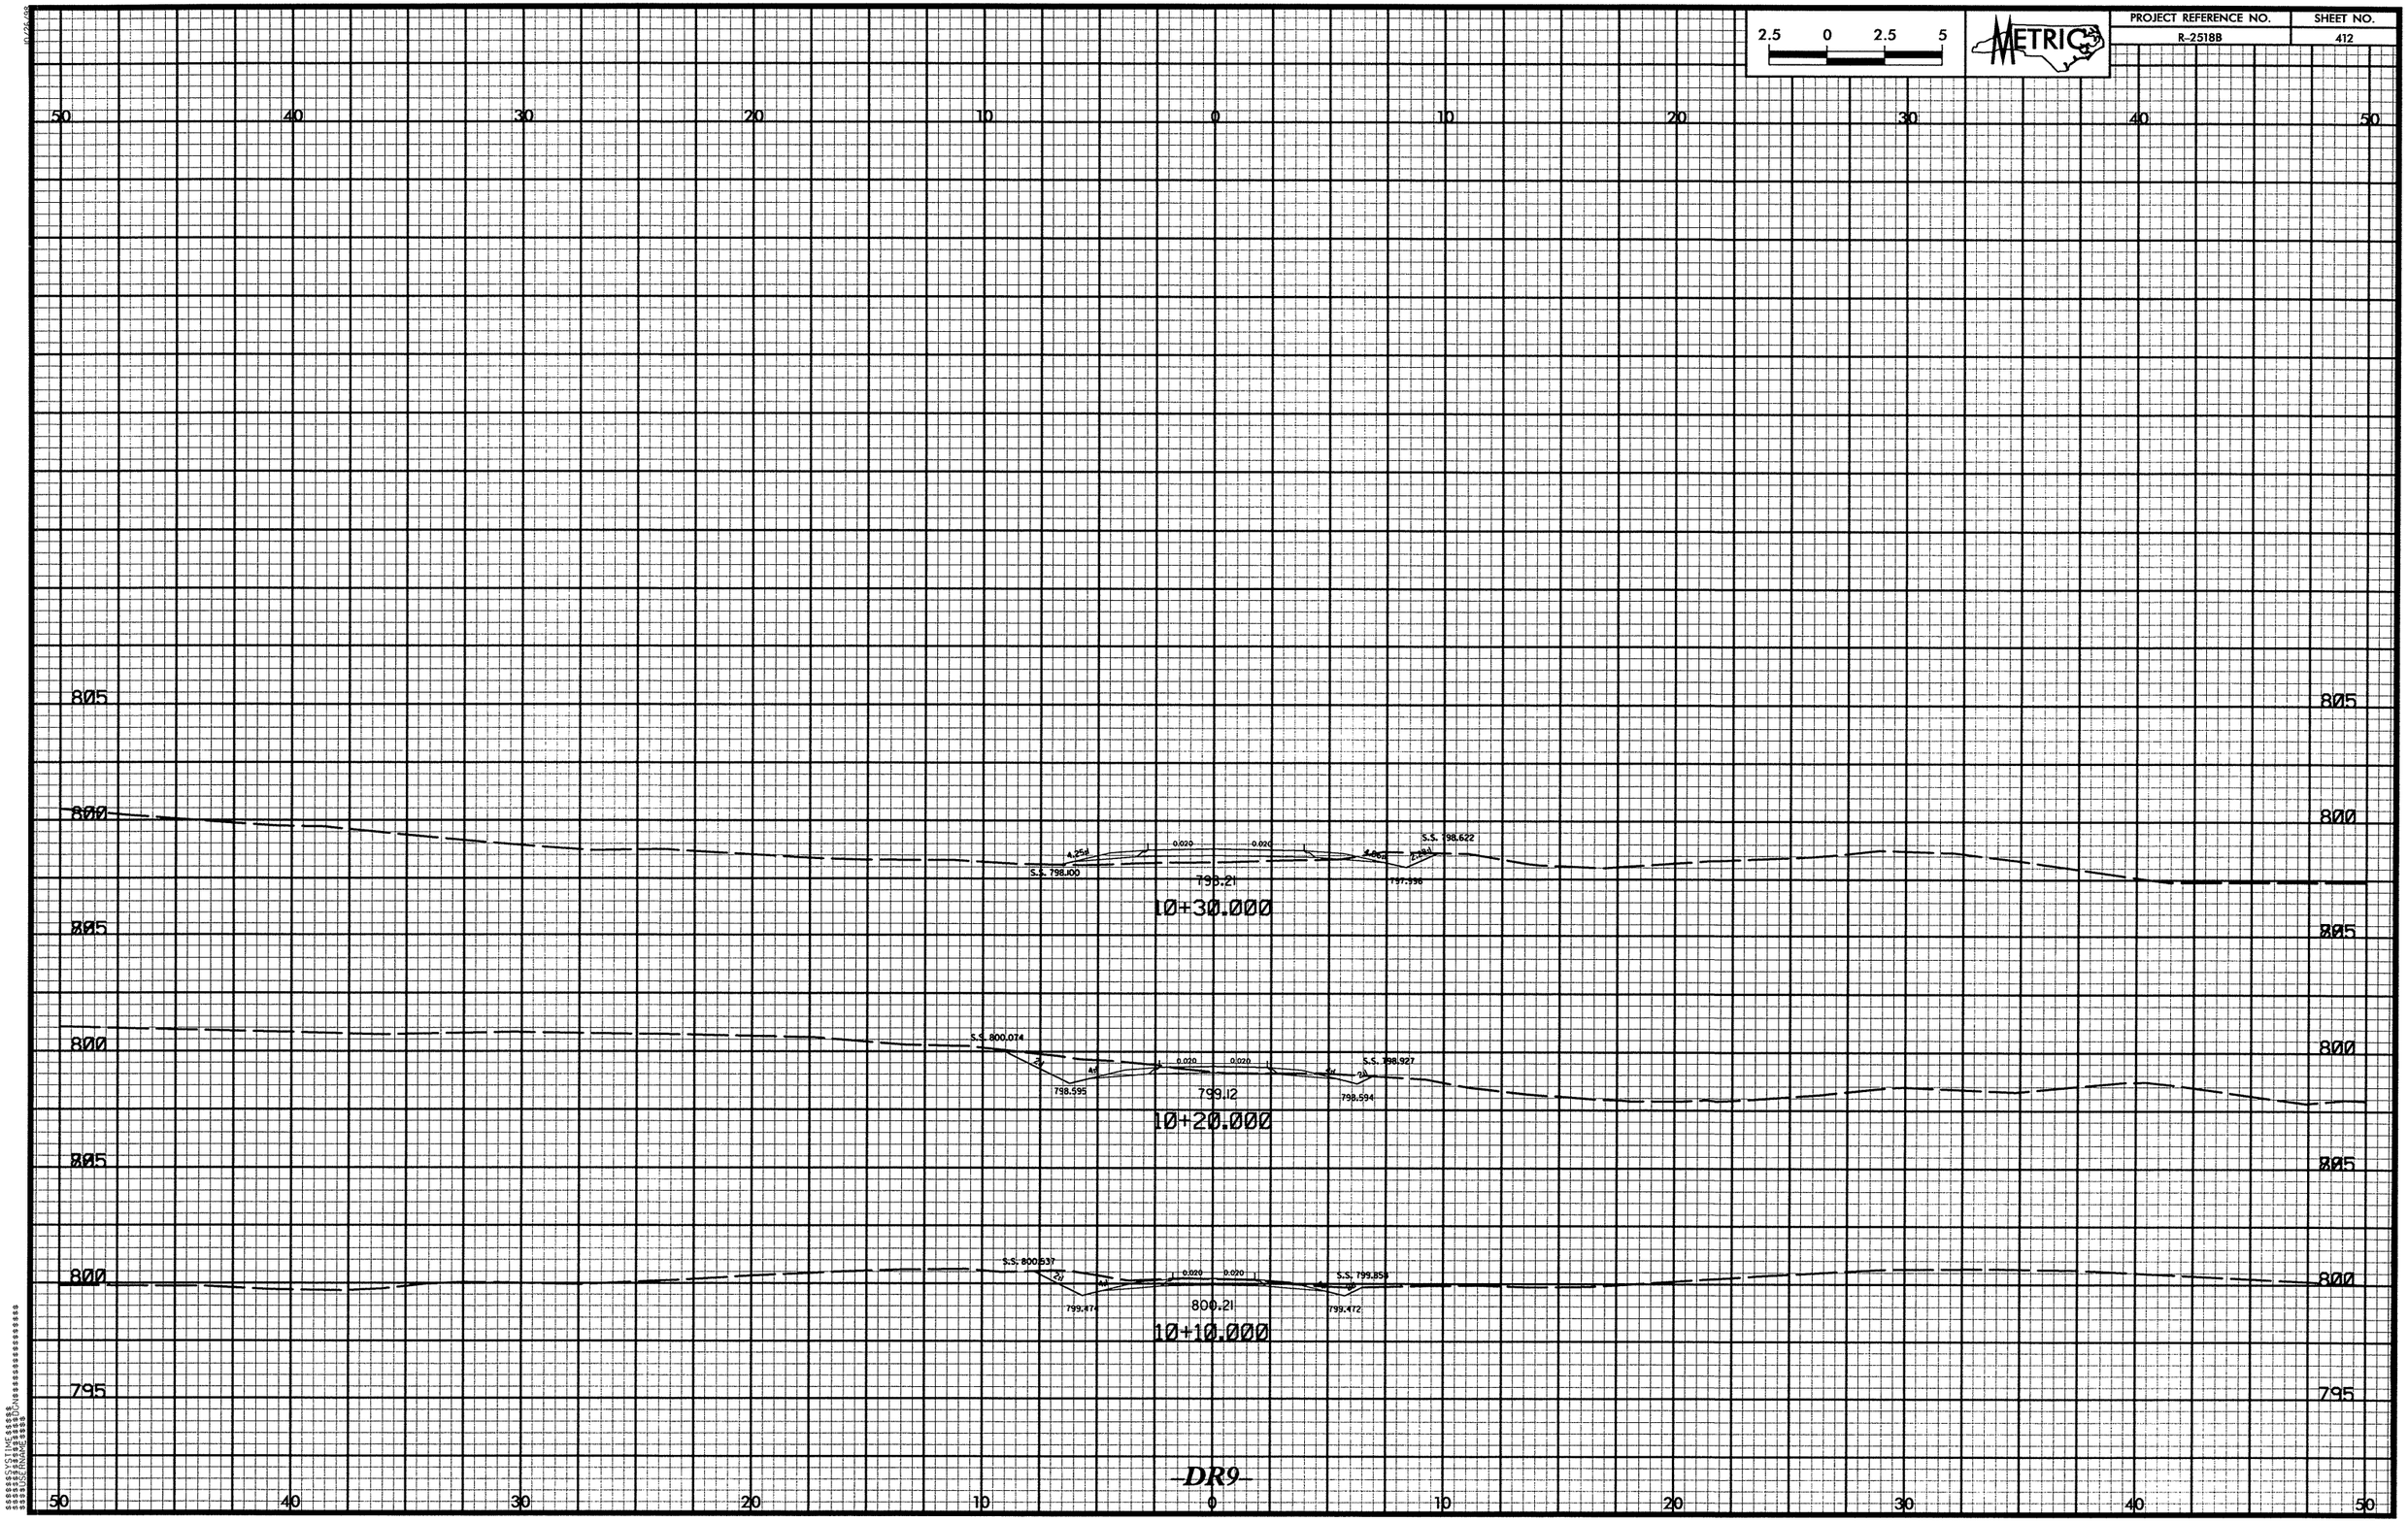

2.5 0 2.5 5
METRIC
PROJECT REFERENCE NO.
R-2518B
SHEET NO.
412
50 40 30 20 10 0 10 20 30 40 50
805
800
795
S.S. 798.100
798.21
10+30.000
S.S. 798.622
797.996
S.S. 800.074
798.595
799.12
10+20.000
S.S. 798.927
798.594
S.S. 800.537
799.474
800.21
10+10.000
S.S. 799.858
799.472
0.020

-DR9-

PROJECT REFERENCE NO.	SHEET NO.
R-2518B	413