R:\Roadway\Xsc\B4184_earthwork_CFI.log

PROJ. REFERENCE NO.	SHEET NO.
B-4184	X-1A

STATE OF NORTH CAROLINA
DIVISION OF HIGHWAYS

CROSS-SECTION SUMMARY

Station L	Uncl. Exc. (cu. yd.)	Embt (cu. yd.)	DDE (cu. yd.)	Station Y1	Uncl. Exc. (cu. yd.)	Embt (cu. yd.)	DDE (cu. yd.)	Station Y2	Uncl. Exc. (cu. yd.)	Embt (cu. yd.)	DDE (cu. yd.)
10+00.00	0	0	0	10+50.00	0	0	0	11+00.00	0	0	0
10+50.00	0	0	0	11+00.00	0	0	0	11+50.00	0	0	0
11+00.00	194	51	0	11+50.00	222	0	0	12+00.00	34	18	0
11+50.00	187	39	0	12+00.00	298	0	0	12+50.00	28	62	0
12+00.00	230	18	0	12+50.00	168	0	0	13+00.00	10	87	0
12+50.00	171	0	0	13+00.00	2	0	0	13+50.00	2	96	0
13+00.00	75	0	0	13+50.00	43	0	0	14+00.00	0	114	0
13+50.00	0	212	0	14+00.00	89	0	0	14+50.00	0	113	0
14+00.00	BRIDGE	BRIDGE	0	14+50.00	81	0	0	15+00.00	4	80	0
14+50.00	BRIDGE	BRIDGE	0	15+00.00	0	0	0	15+50.00	15	50	0
15+00.00	BRIDGE	BRIDGE	0					16+00.00	19	56	0
15+50.00	0	101	0					16+50.00	0	0	0
15+73	0	46	0								

Approximate quantities only. Fine grading, clearing and grubbing, unclassified excavation, removal of existing pavement and breaking of existing pavement will be paid for at the lump sum price for "Grading".

PROJ. REFERENCE NO.	SHEET NO.
B-4184	X-1

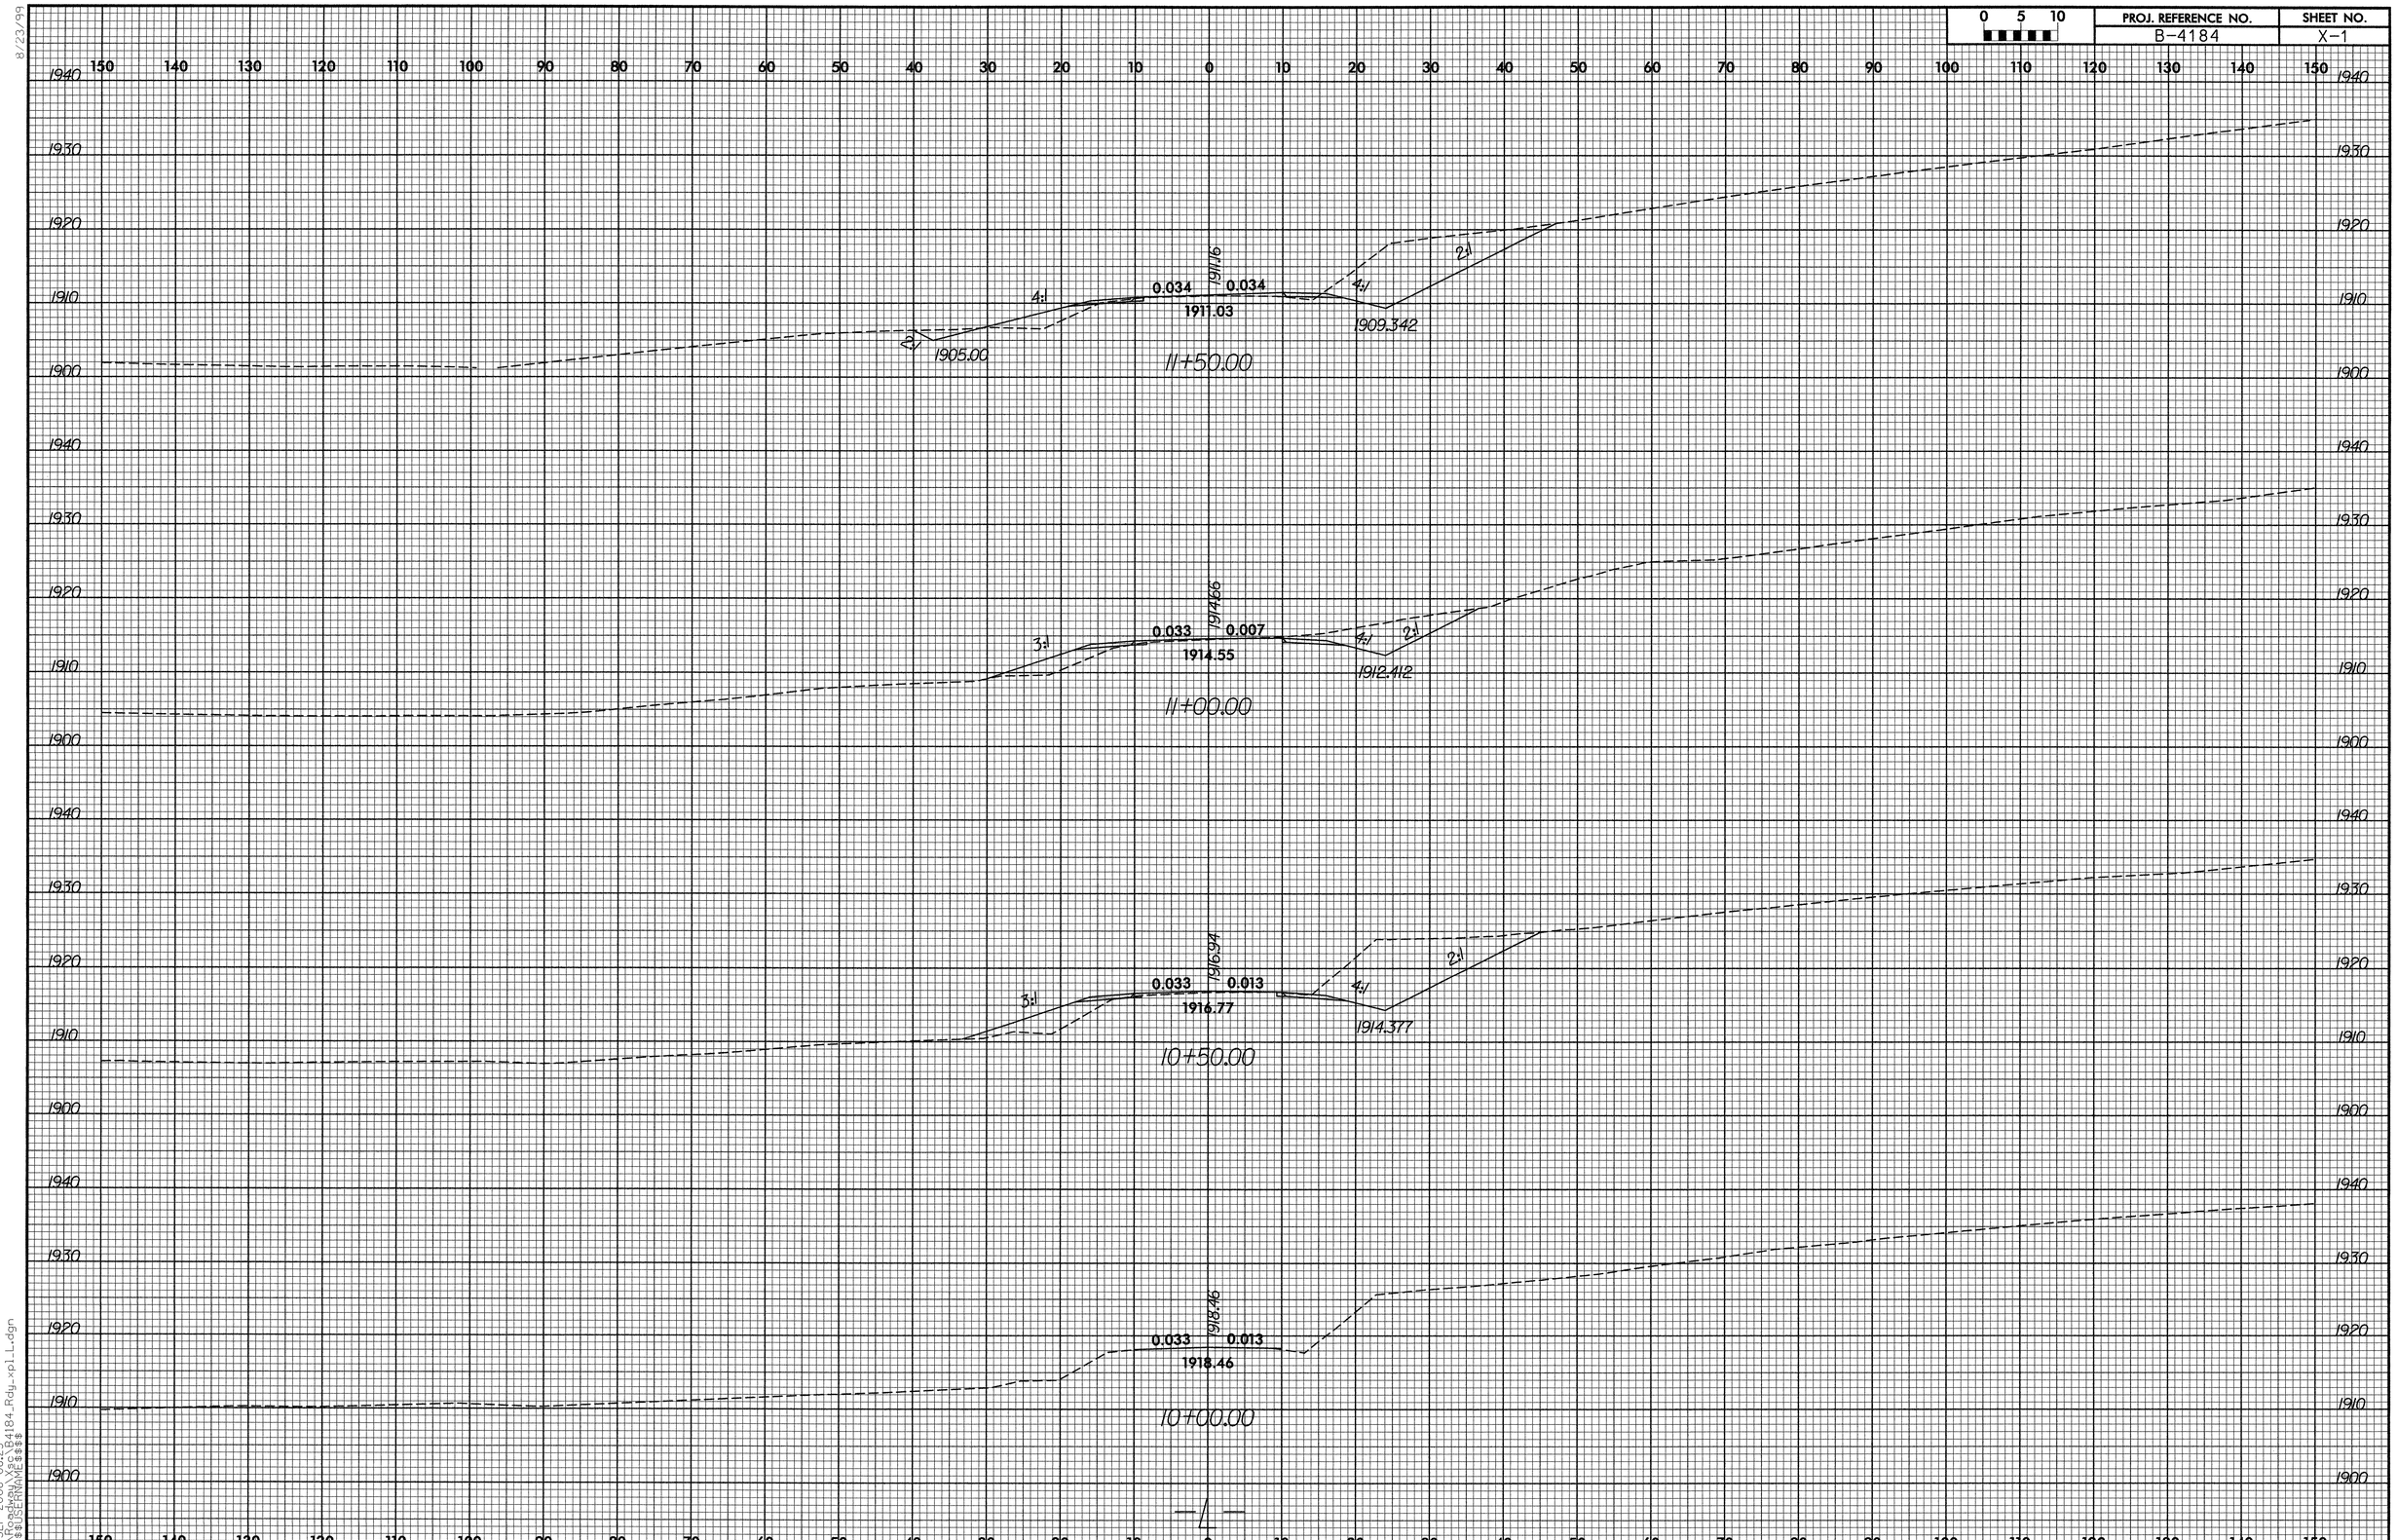

8/23/99

17-SEP-2008 08:23
R:\Roadway\Xsec\B4184_Rdy_xpl_L.dgn
$$$$USERNAME$$$$

PROJ. REFERENCE NO.	SHEET NO.
B-4184	X-2

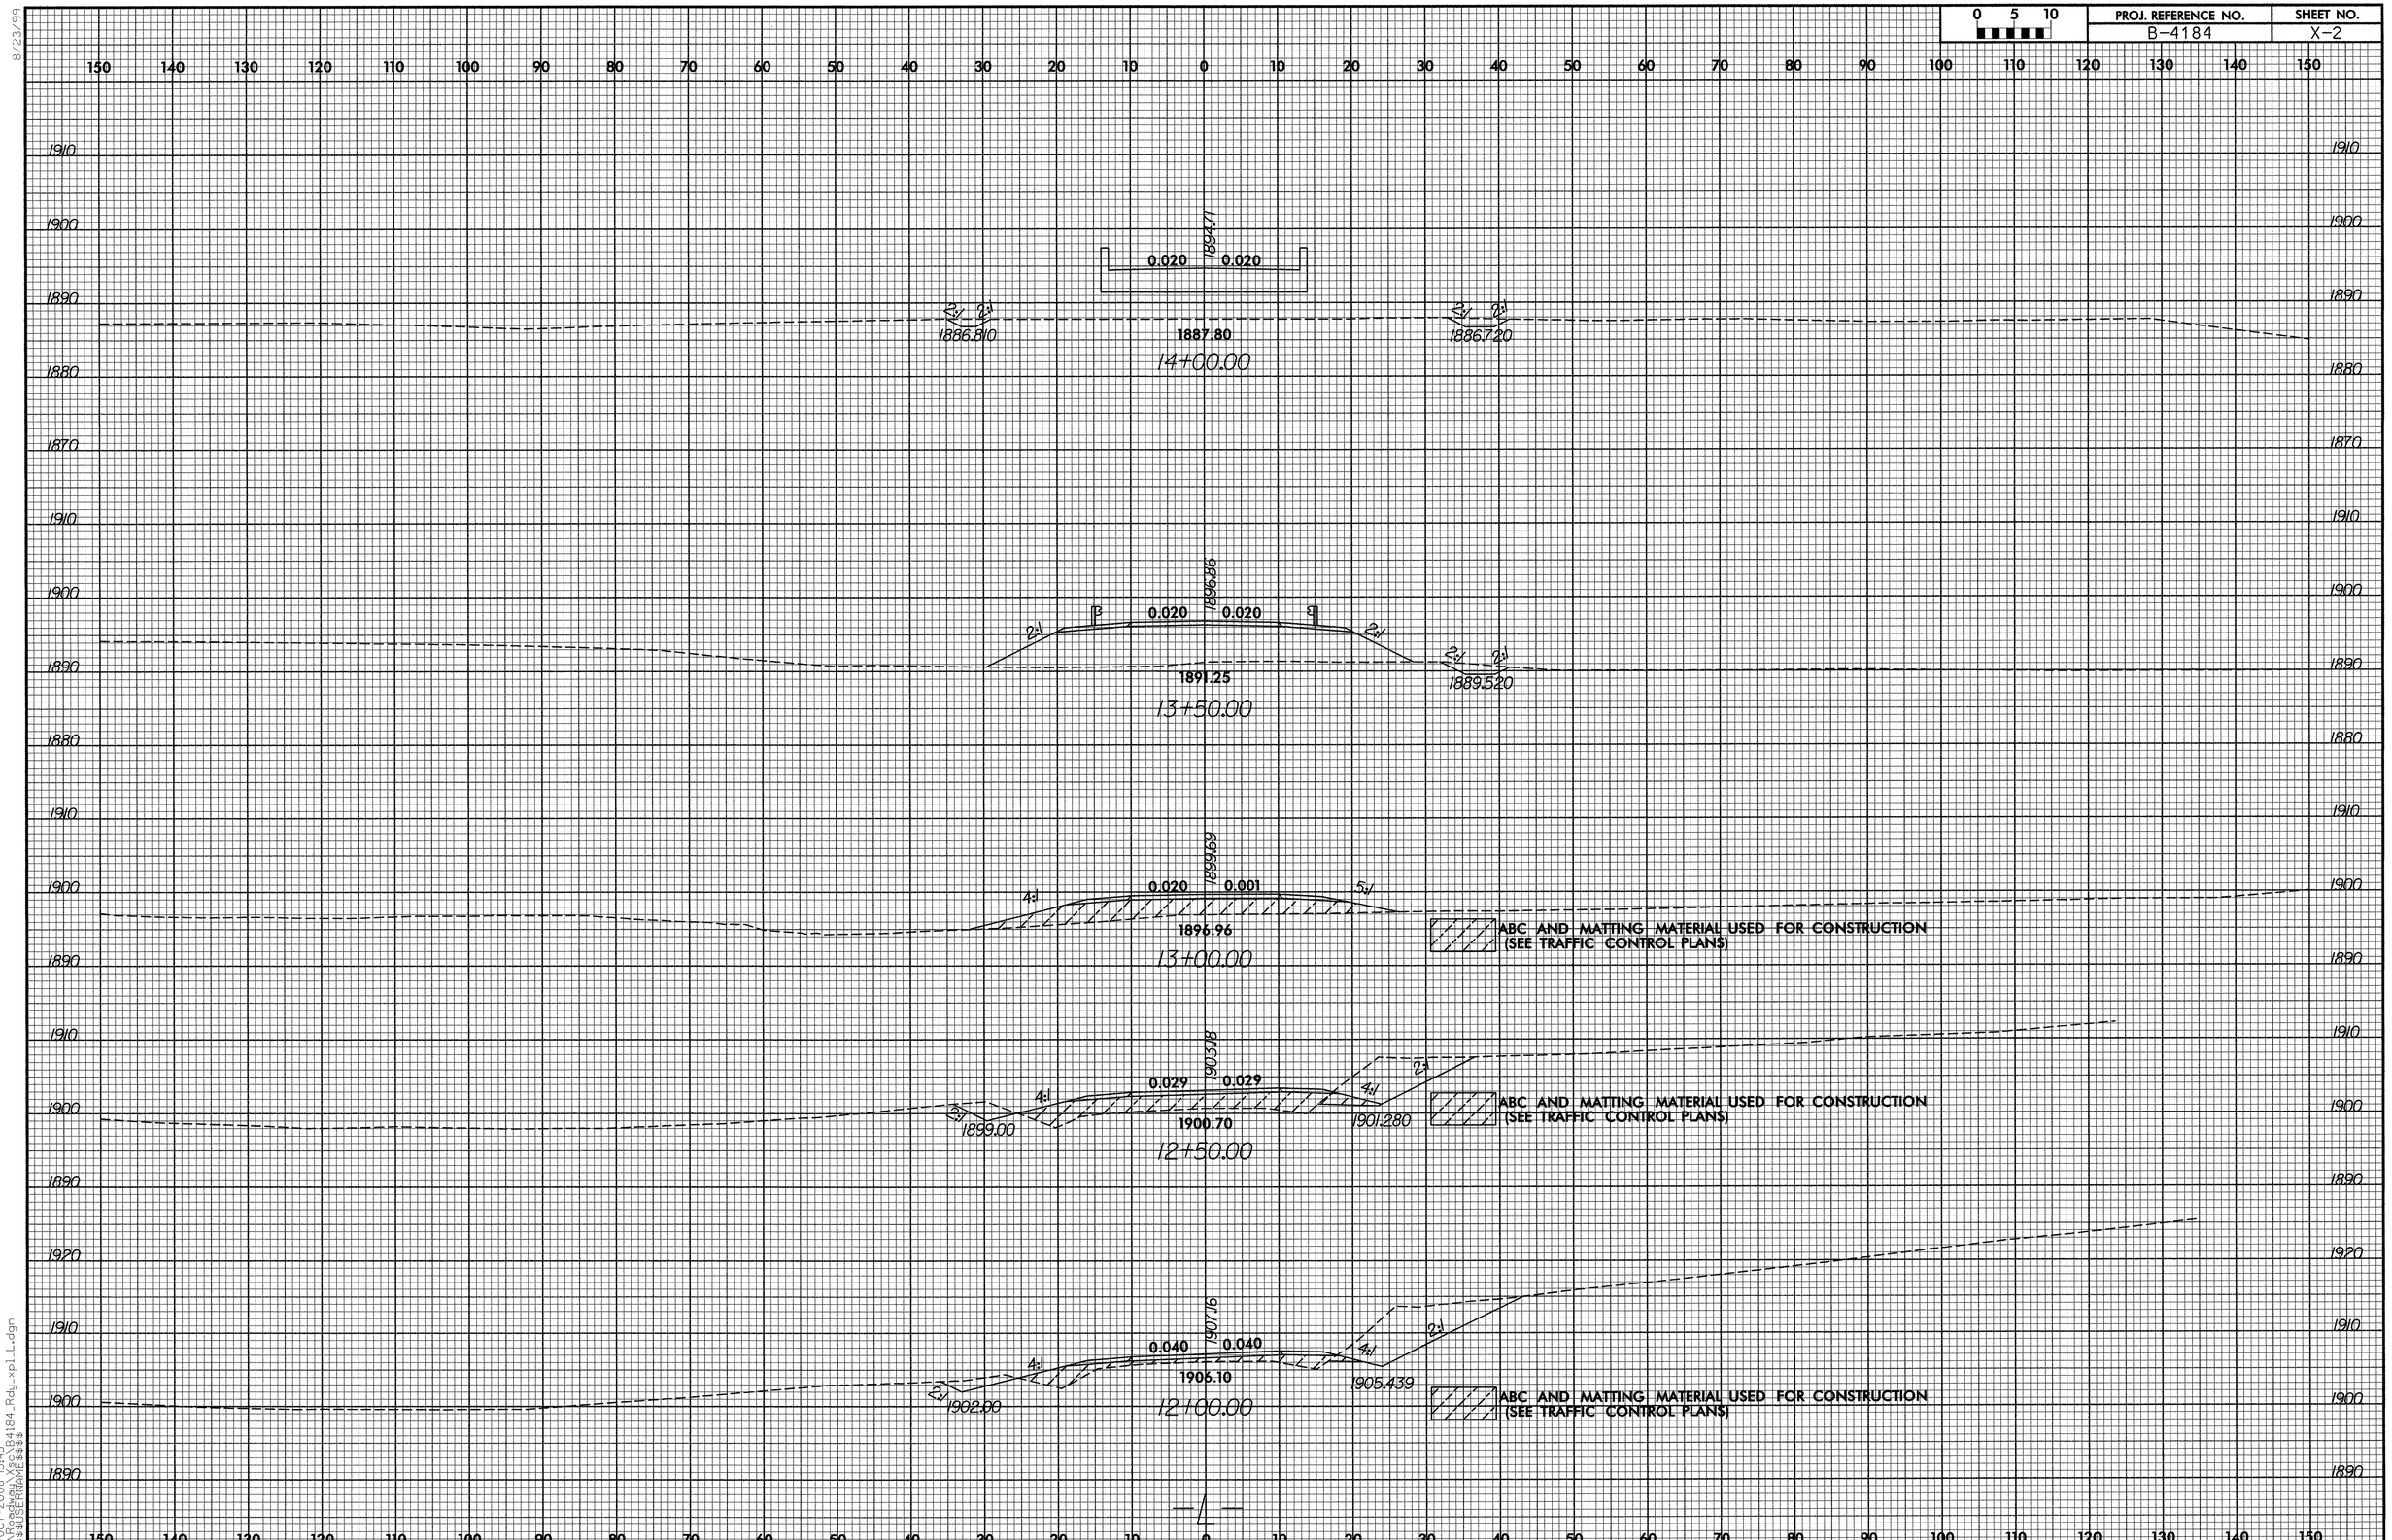

8/23/99

13-OCT-2008 15:43
R:\Roadway\Proj\B4184_Rdy_xpl_L.dgn
$$$$USERNAME$$$$

0 5 10	PROJ. REFERENCE NO.	SHEET NO.
	B-4184	X-3

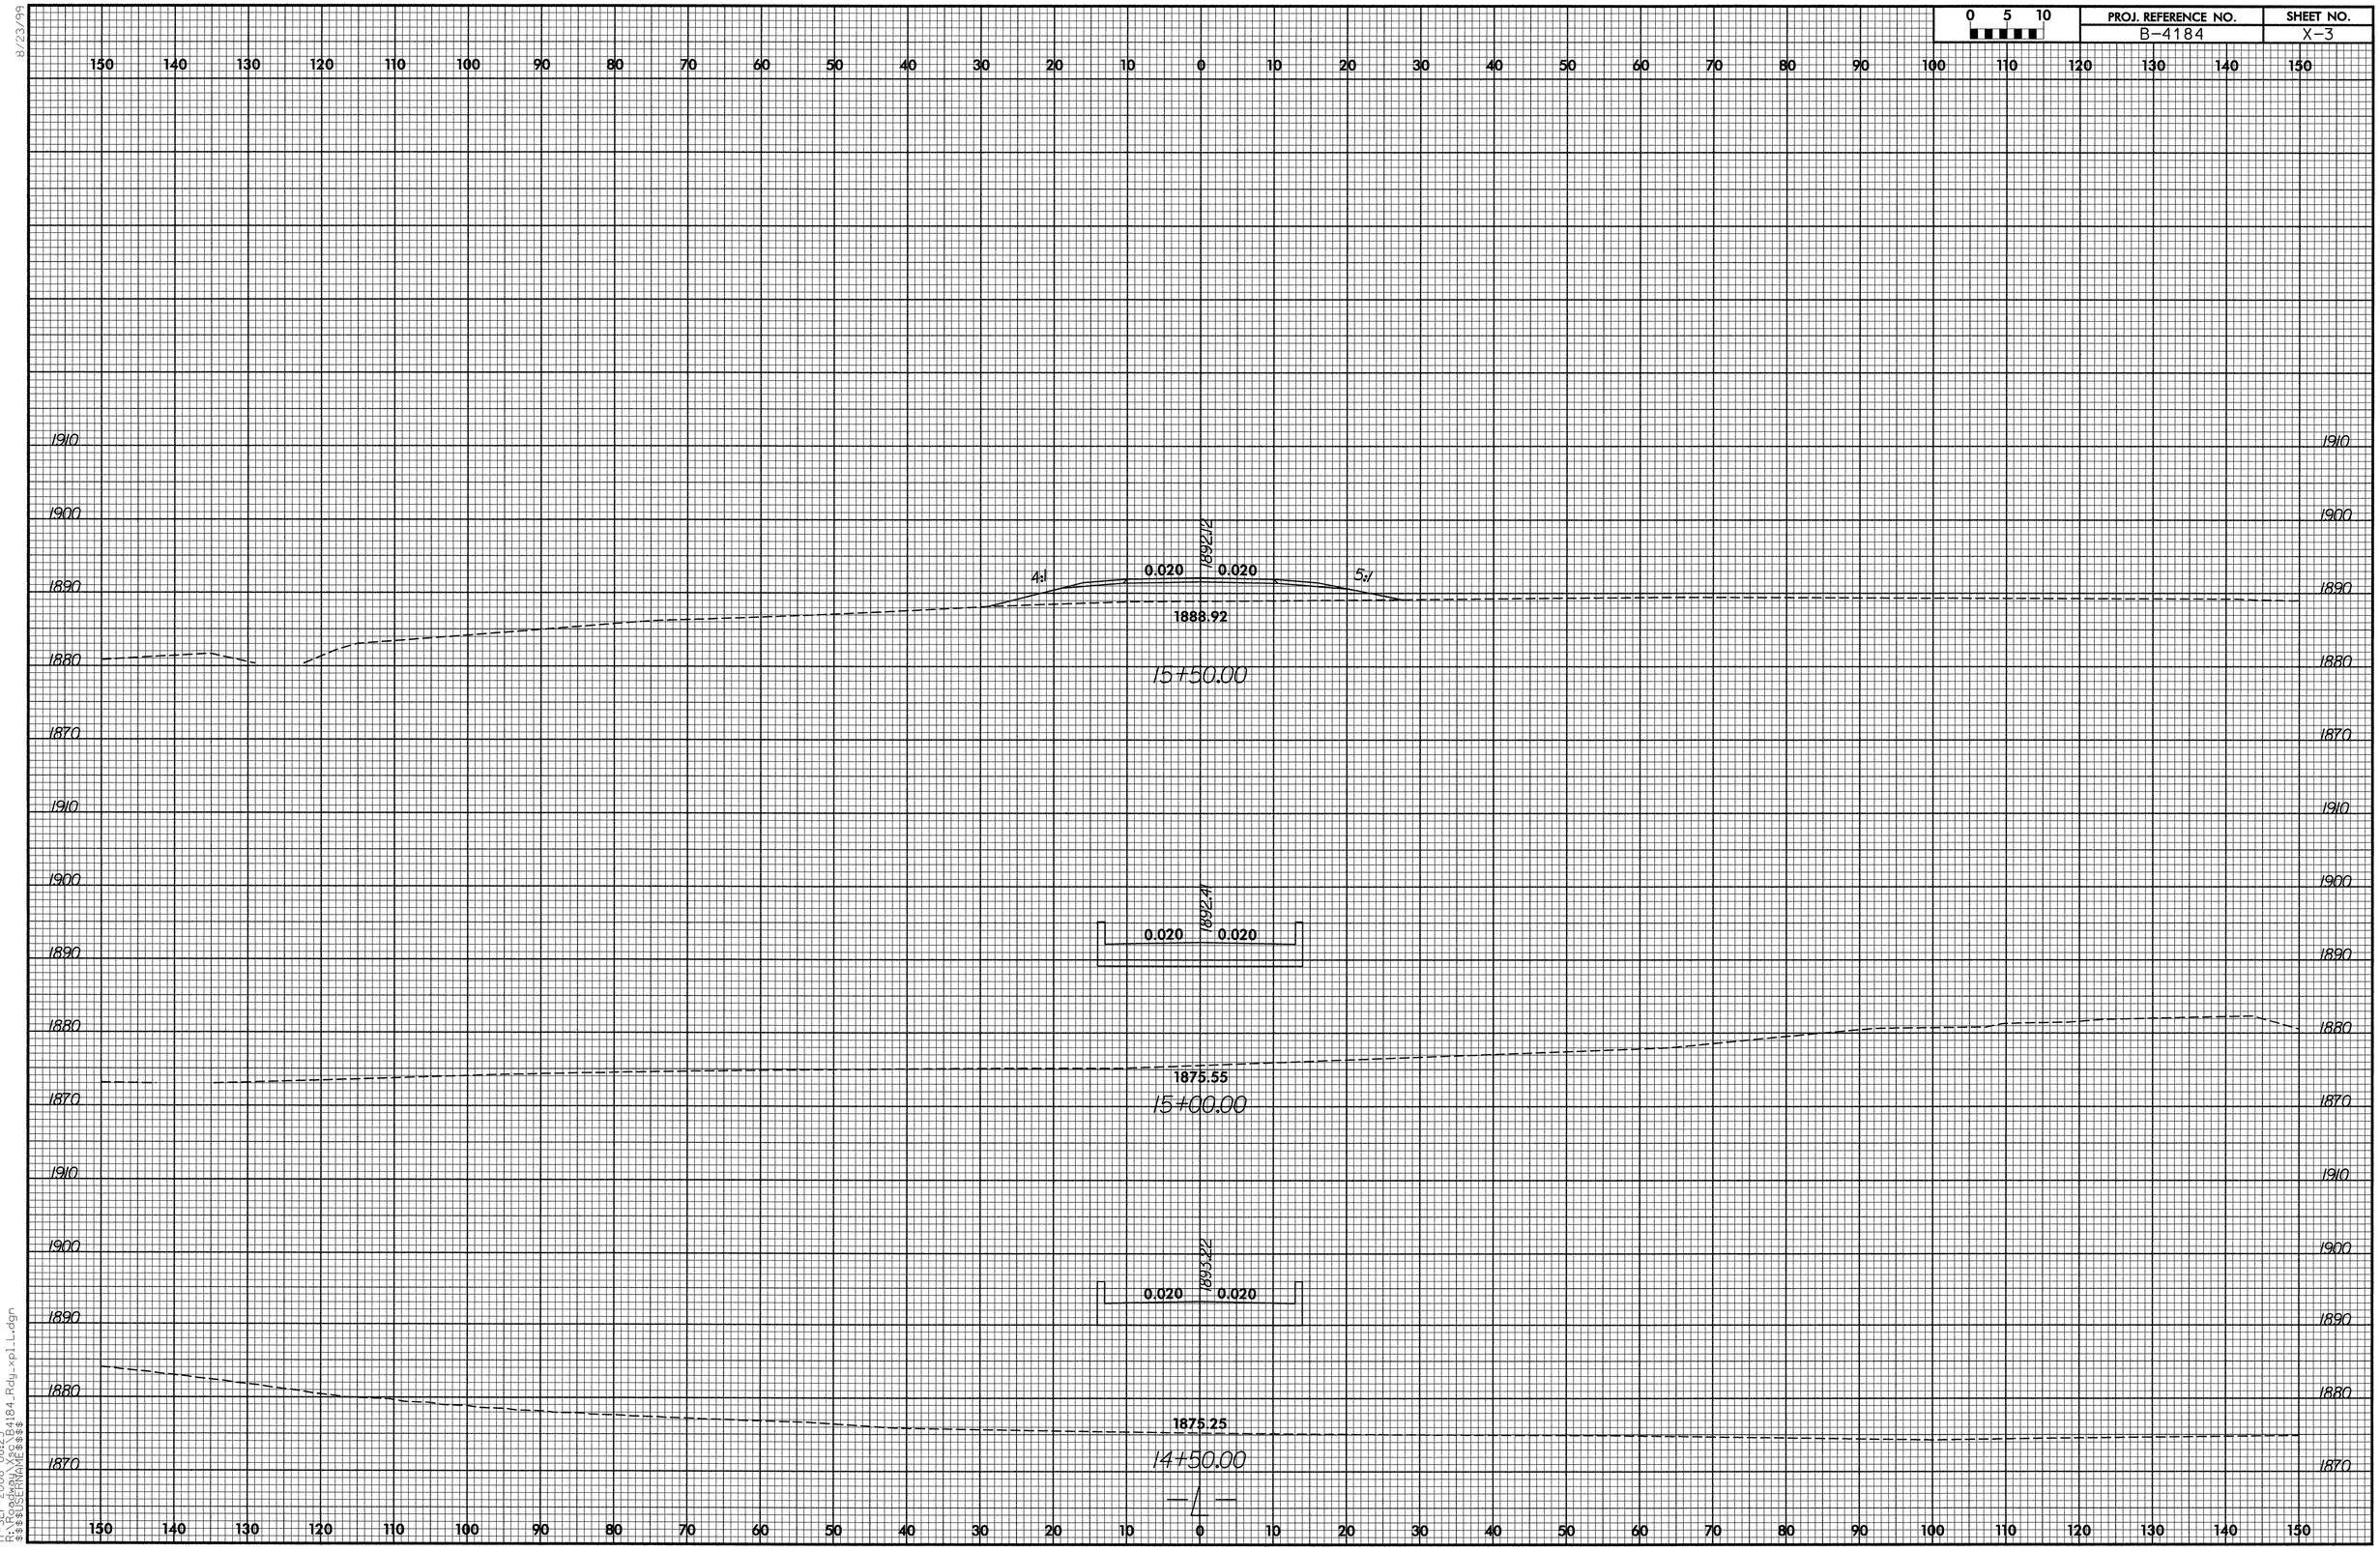

8/23/99

17-SEP-2008 08:23
R:\Roadway\Xsc\B4184_Rdy_xpl_L.dgn
$$$$USERNAME$$$$

PROJ. REFERENCE NO.	SHEET NO.
B-4184	X-4

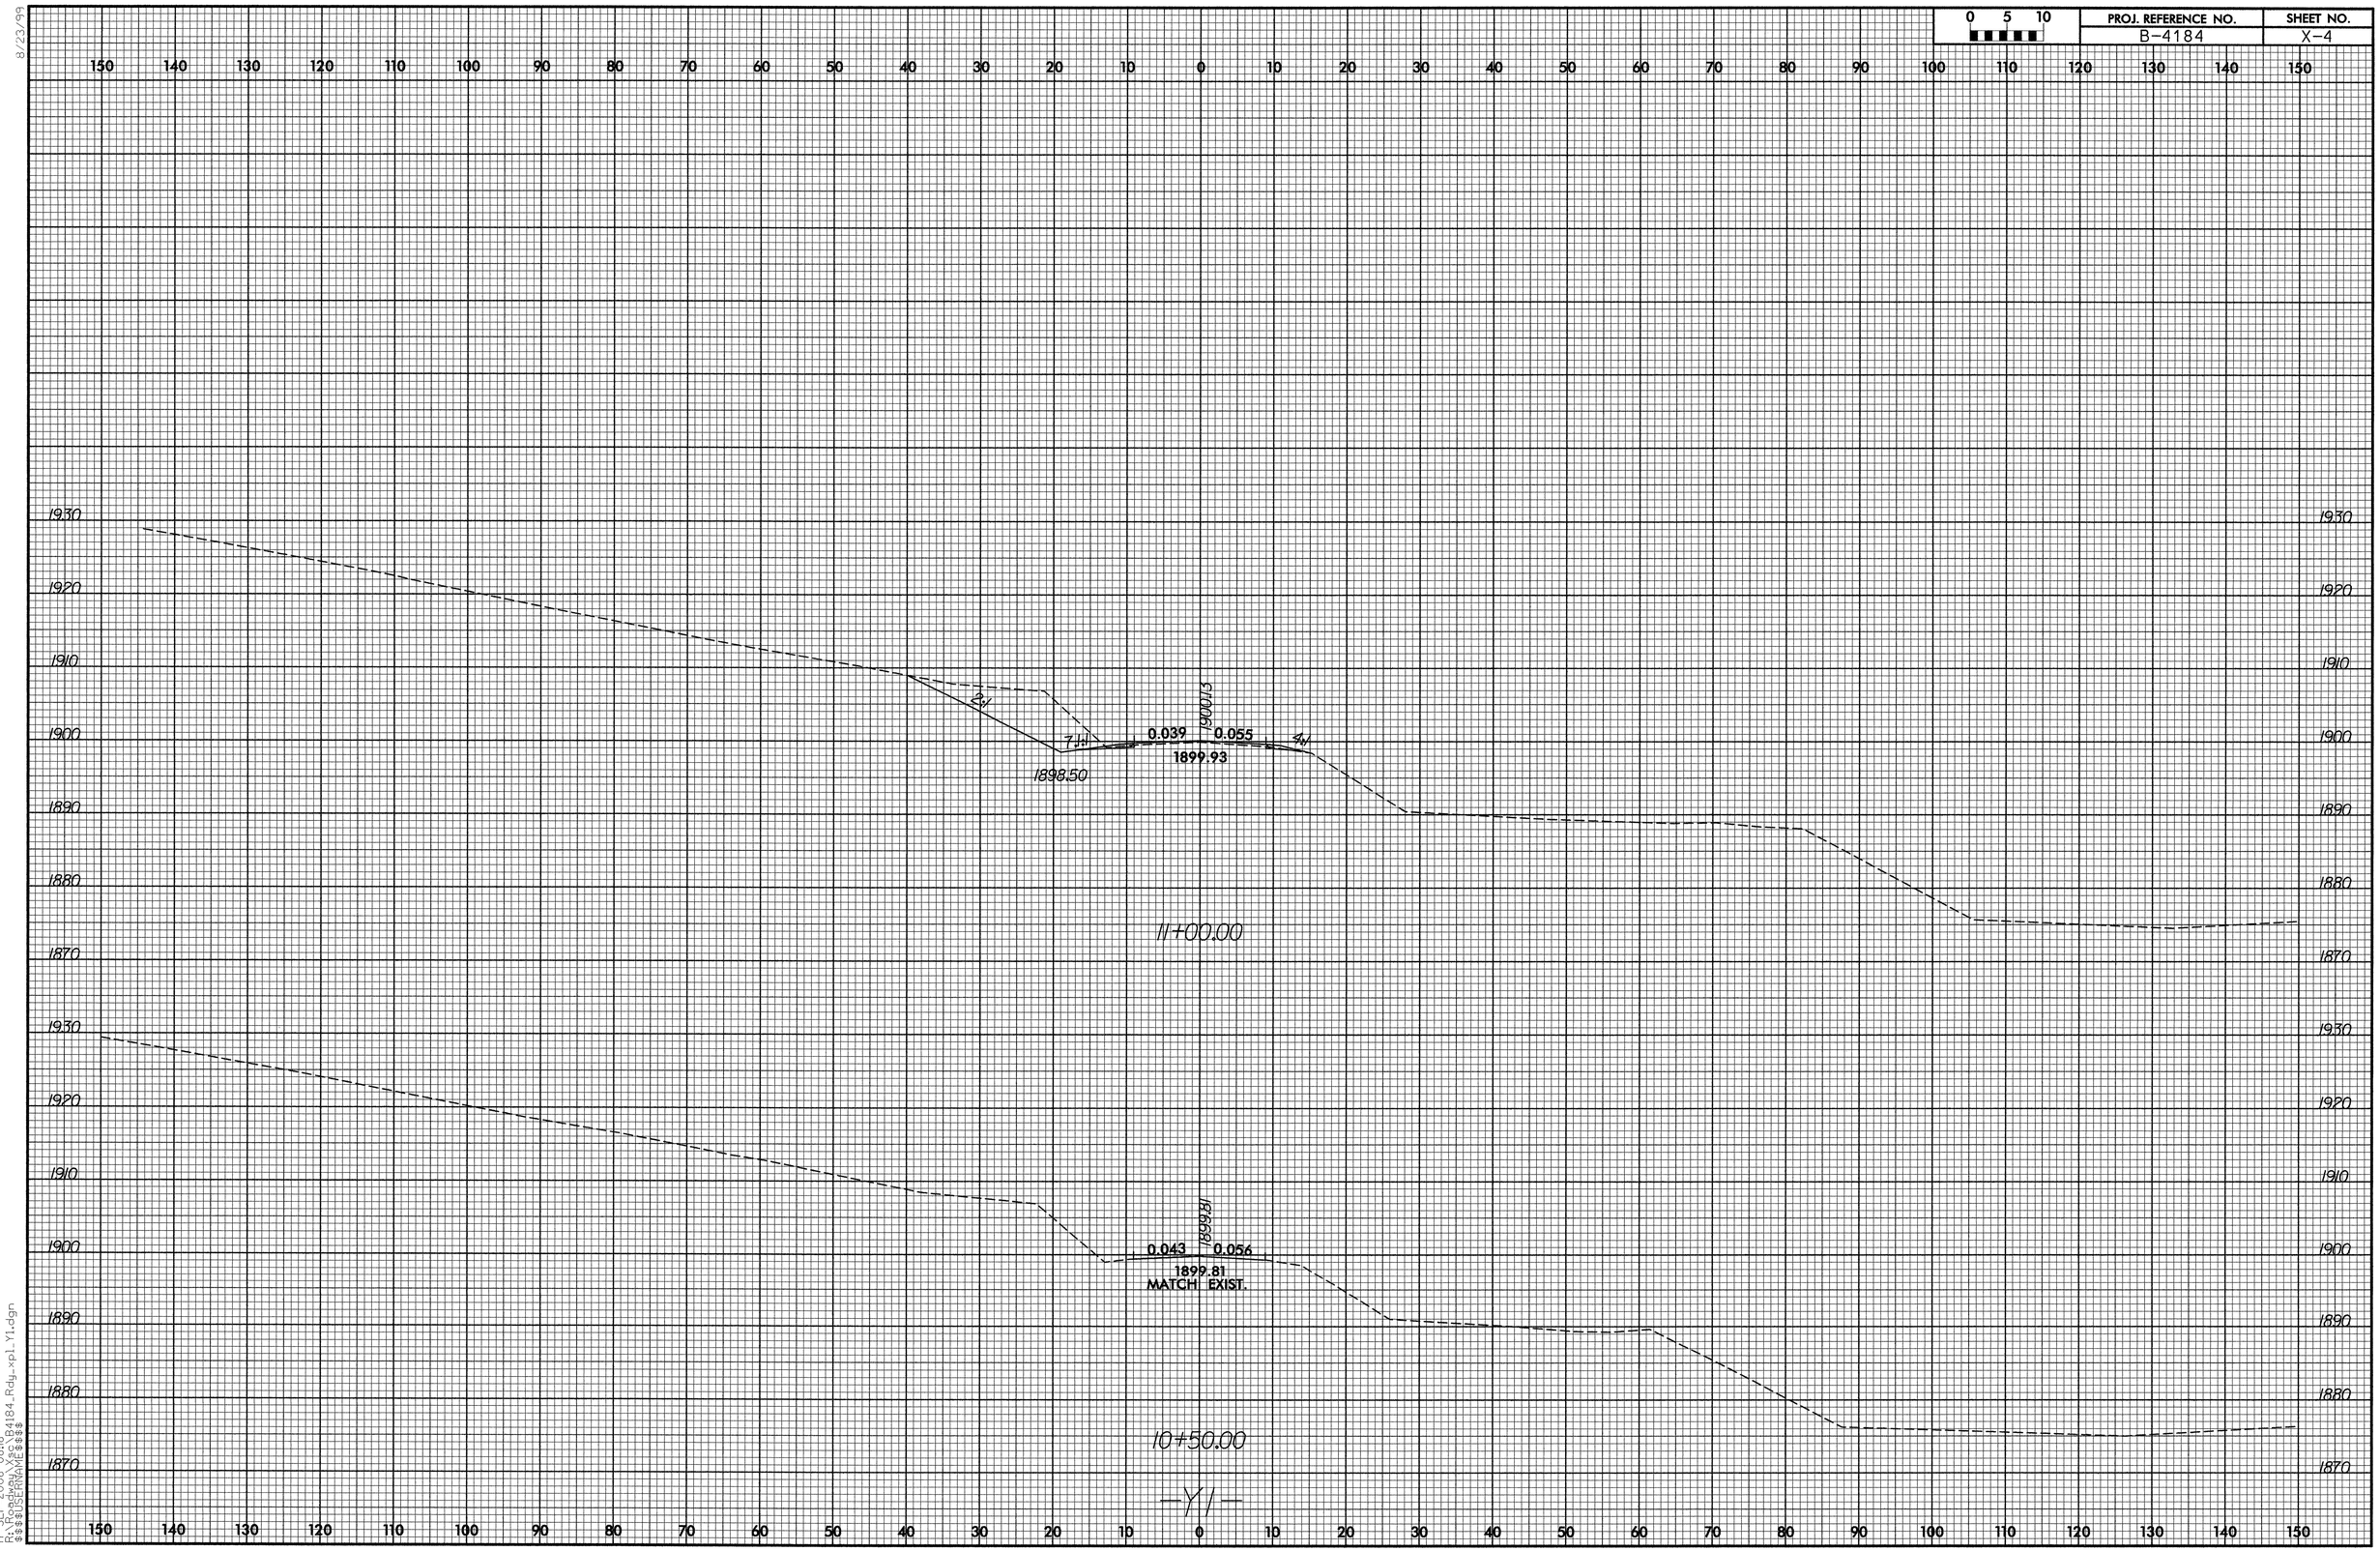

8/23/99

17-SEP-2008 08:18
R:\Roadway\Rec\B4184_Rdy_xpl_Y1.dgn
$$$$USERNAME$$$$

0 5 10	PROJ. REFERENCE NO.	SHEET NO.
	B-4184	X-5

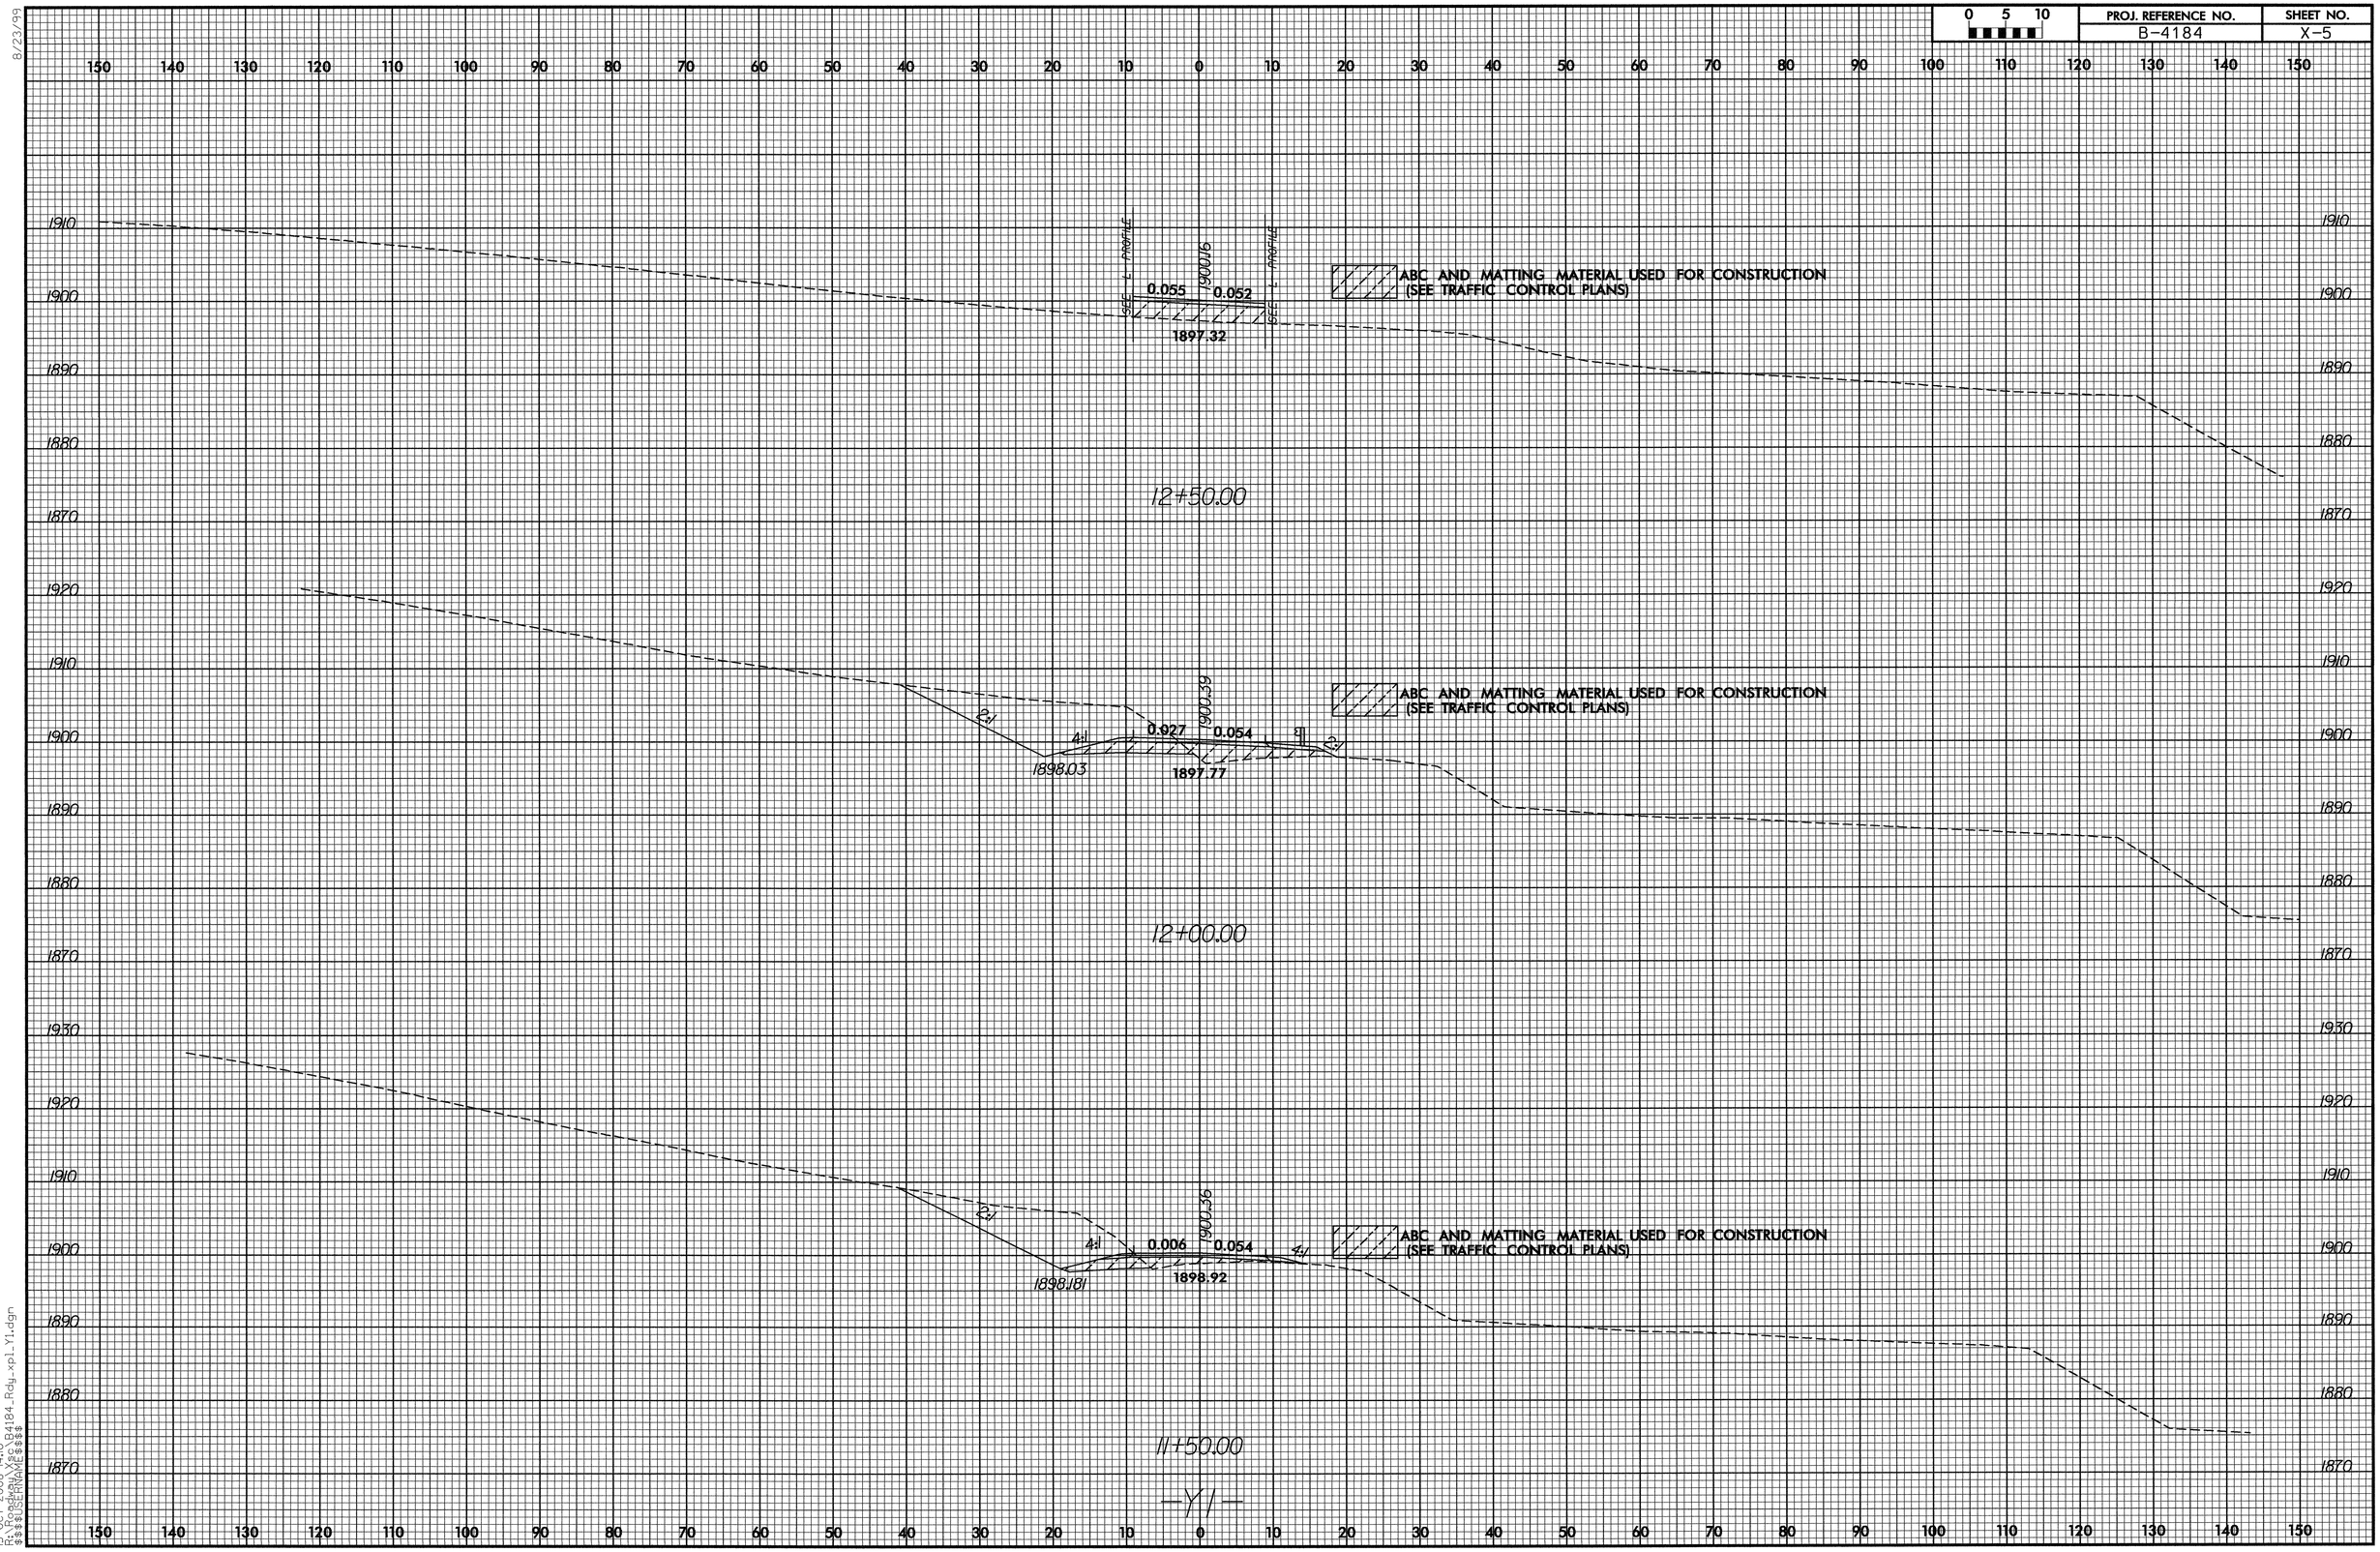

8/23/99

15-OCT-2008 14:10
R:\Roadway*s\B4184_Rdy_xpl_Y1.dgn
$$$$USERNAME$$$$

8/23/99

0 5 10	PROJ. REFERENCE NO.	SHEET NO.
	B-4184	X-6

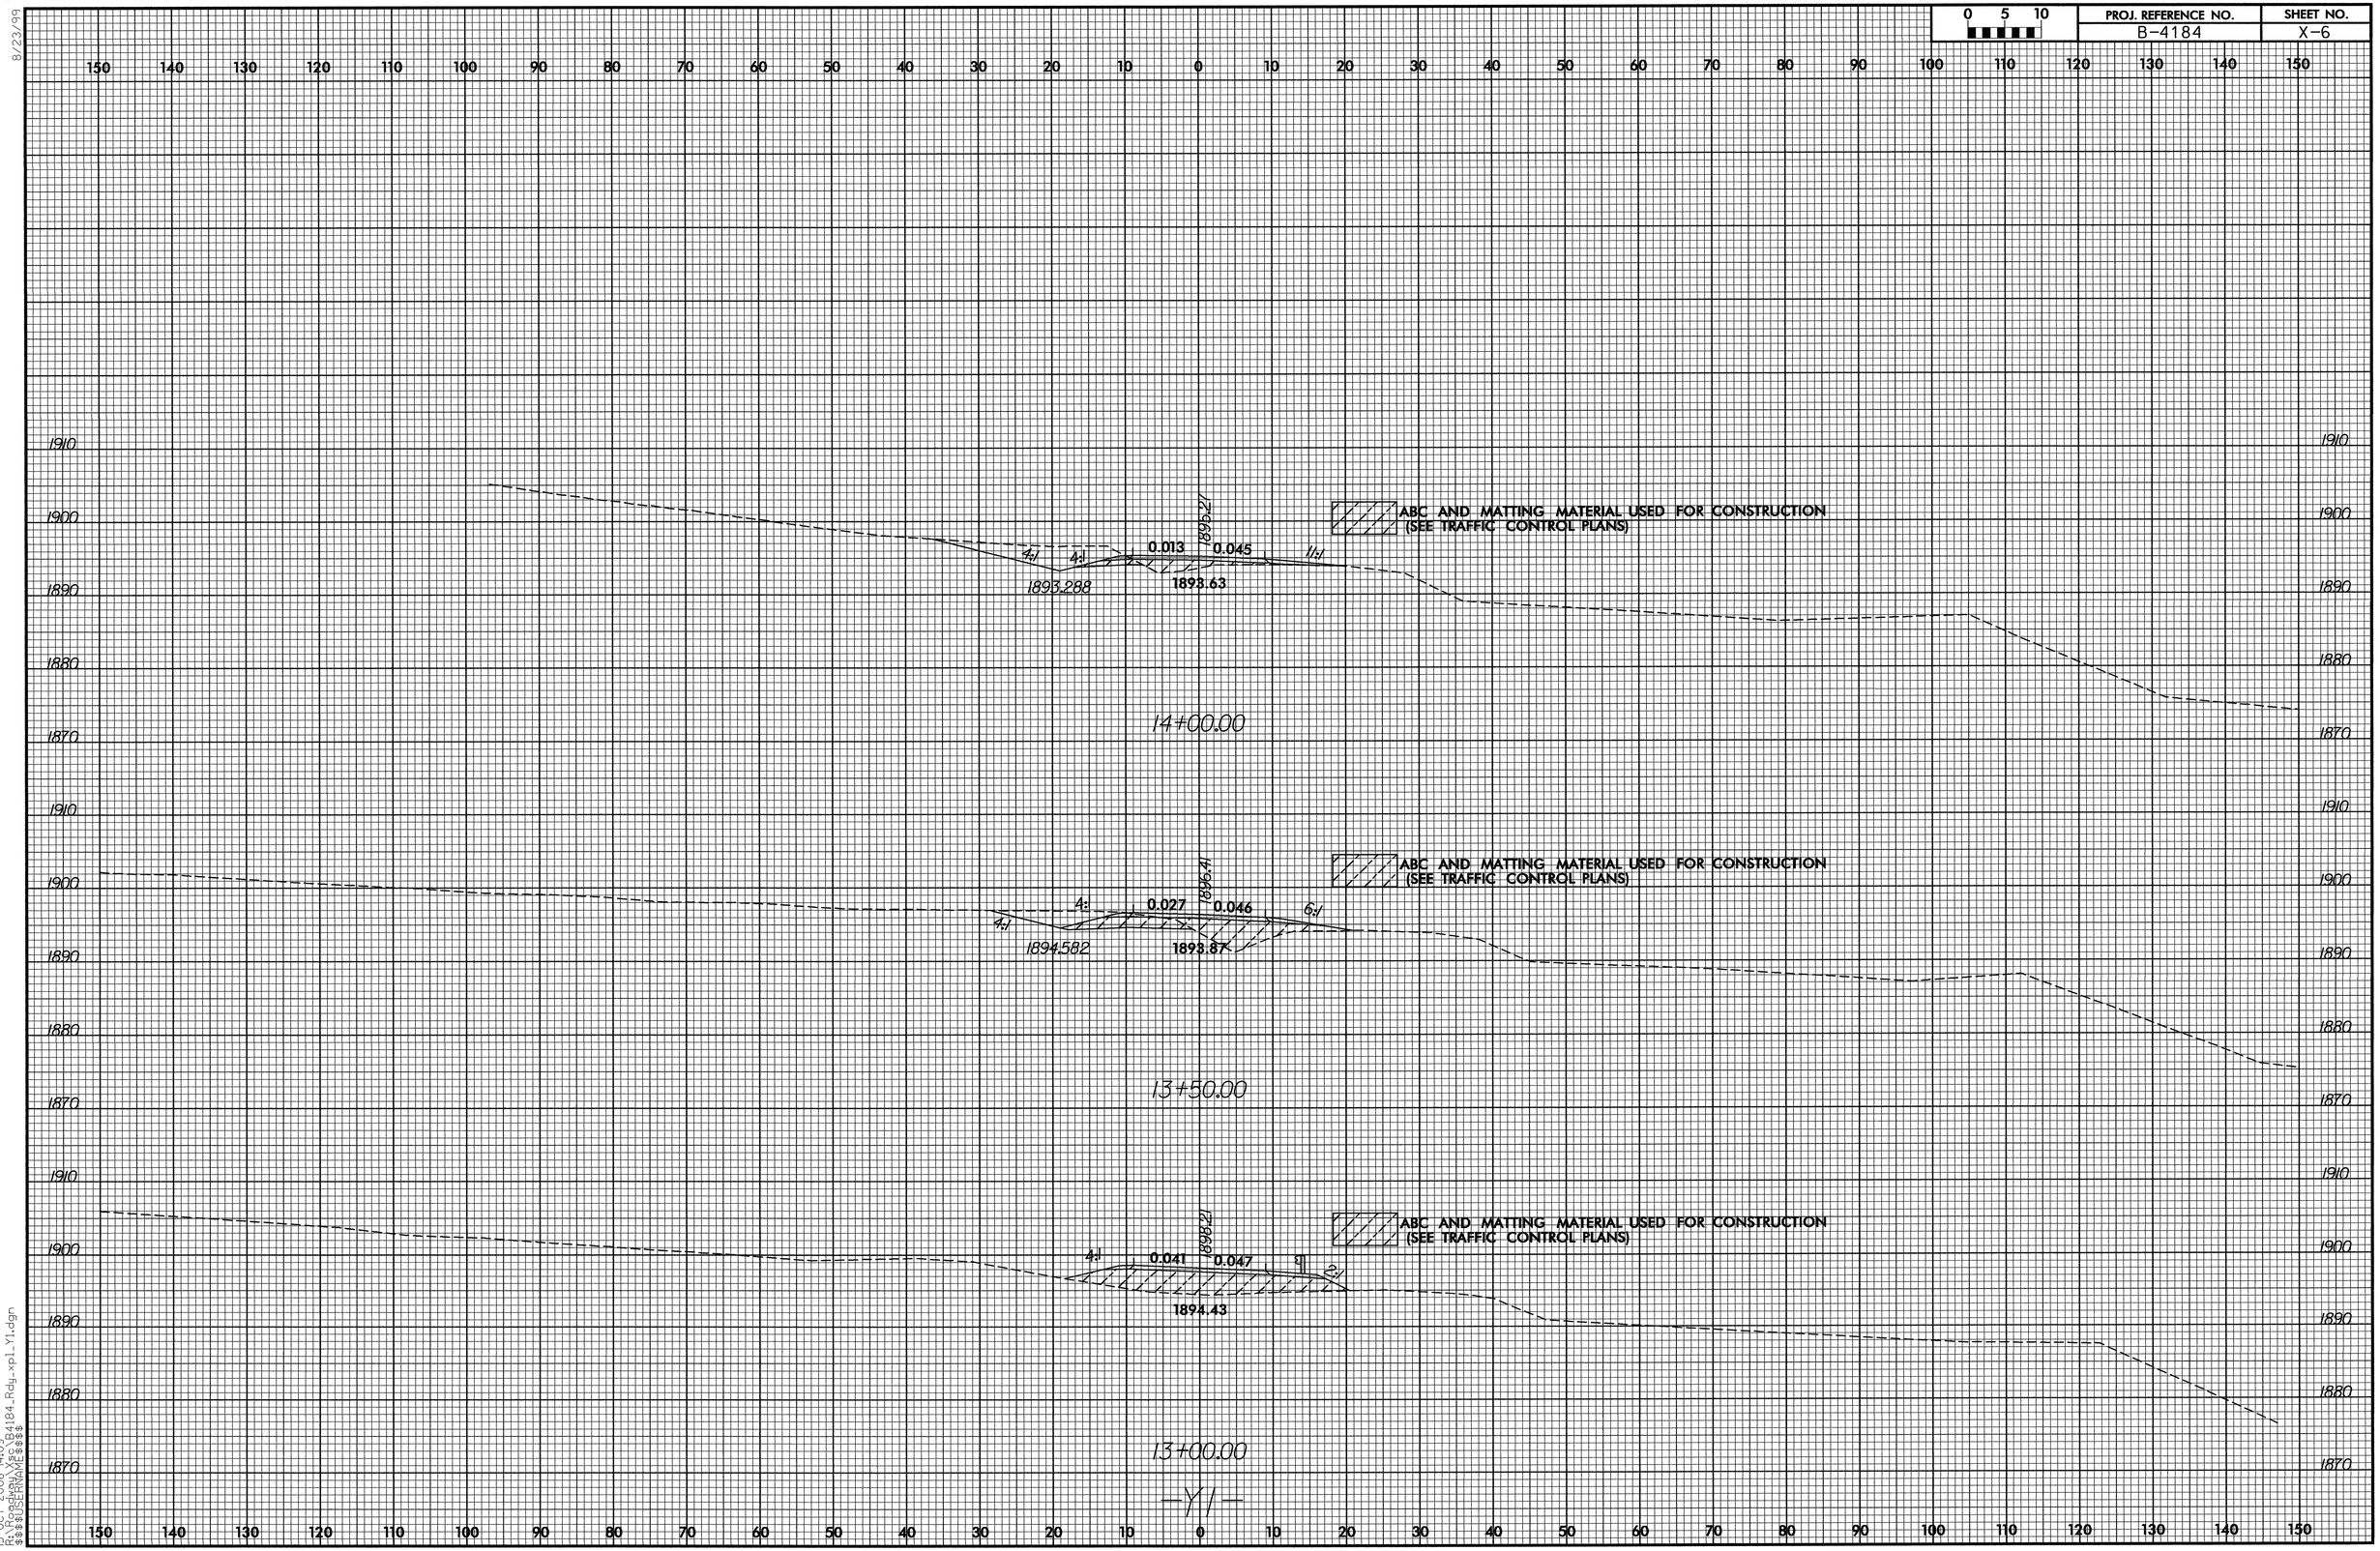

15-OCT-2008 14:03
R:\Roadway\B4184_Rdy_xpl_Y1.dgn
$$$$USERNAME$$$$

0 5 10	PROJ. REFERENCE NO.	SHEET NO.
	B-4184	X-7

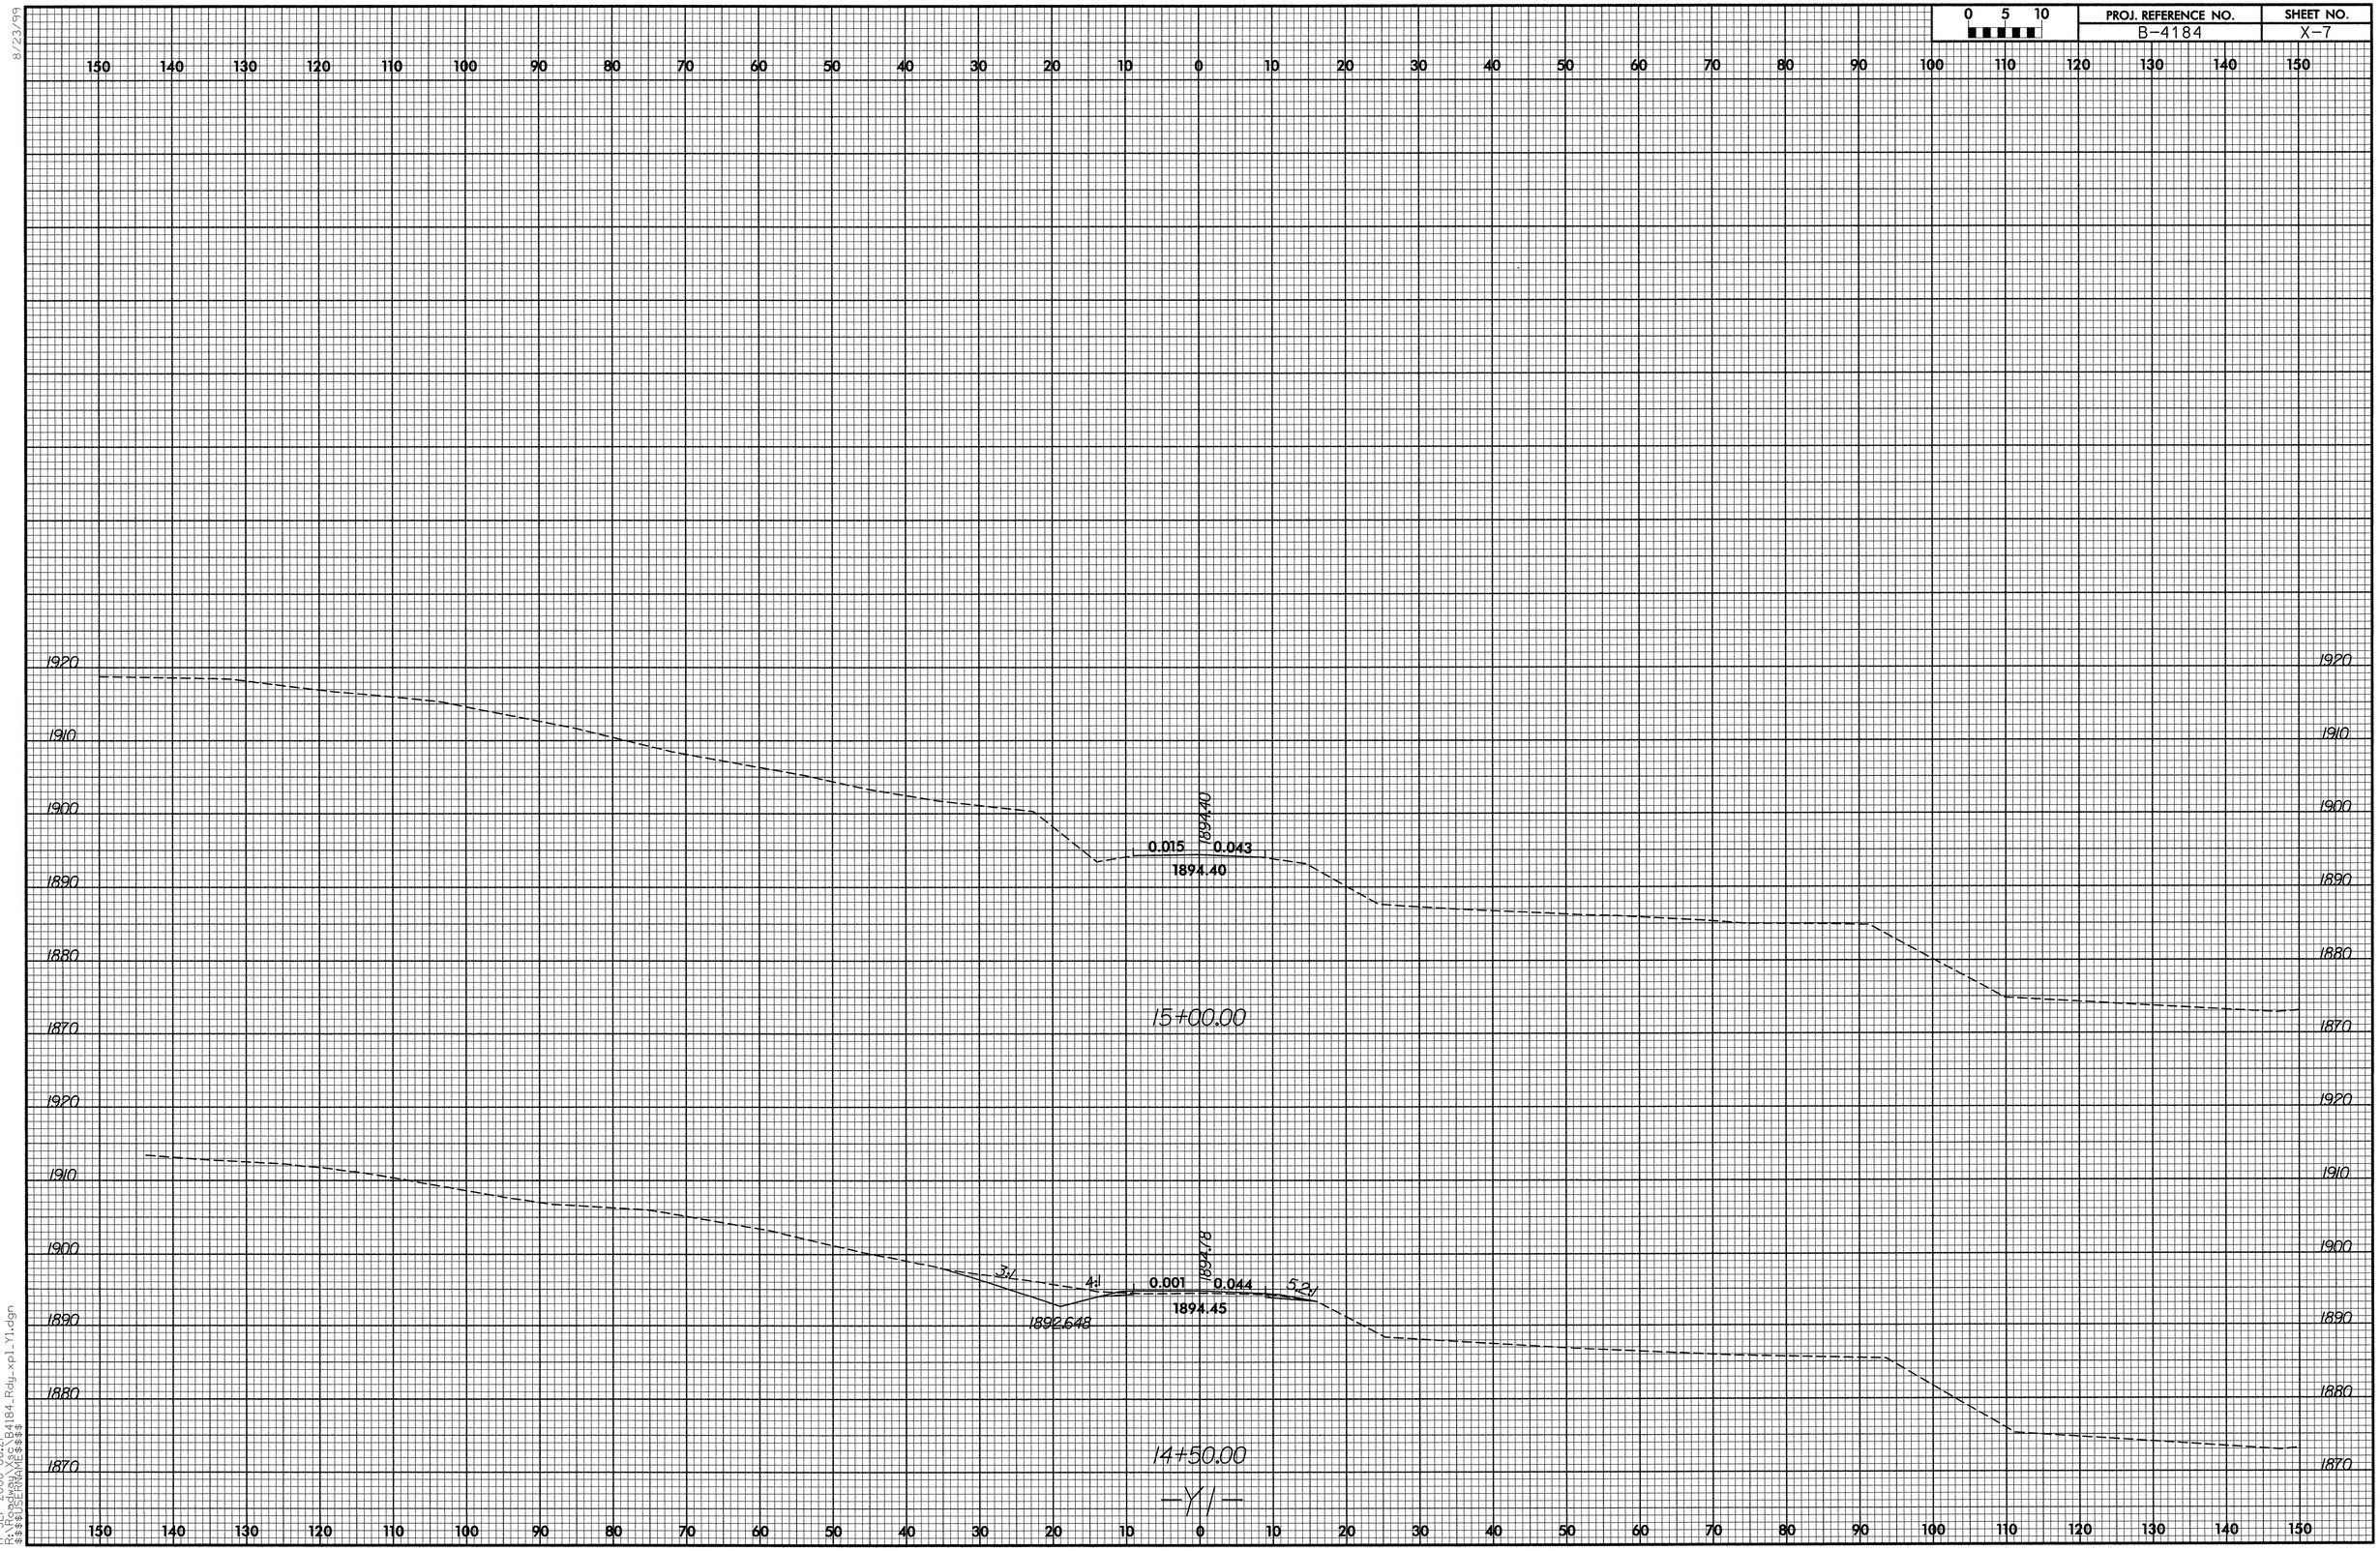

8/23/99

17-SEP-2008 08:21
R:\Roadway\Xsc\B4184_Rdy_xp1_Y1.dgn
$$$$USERNAME$$$$

0 5 10	PROJ. REFERENCE NO.	SHEET NO.
	B-4184	X-8

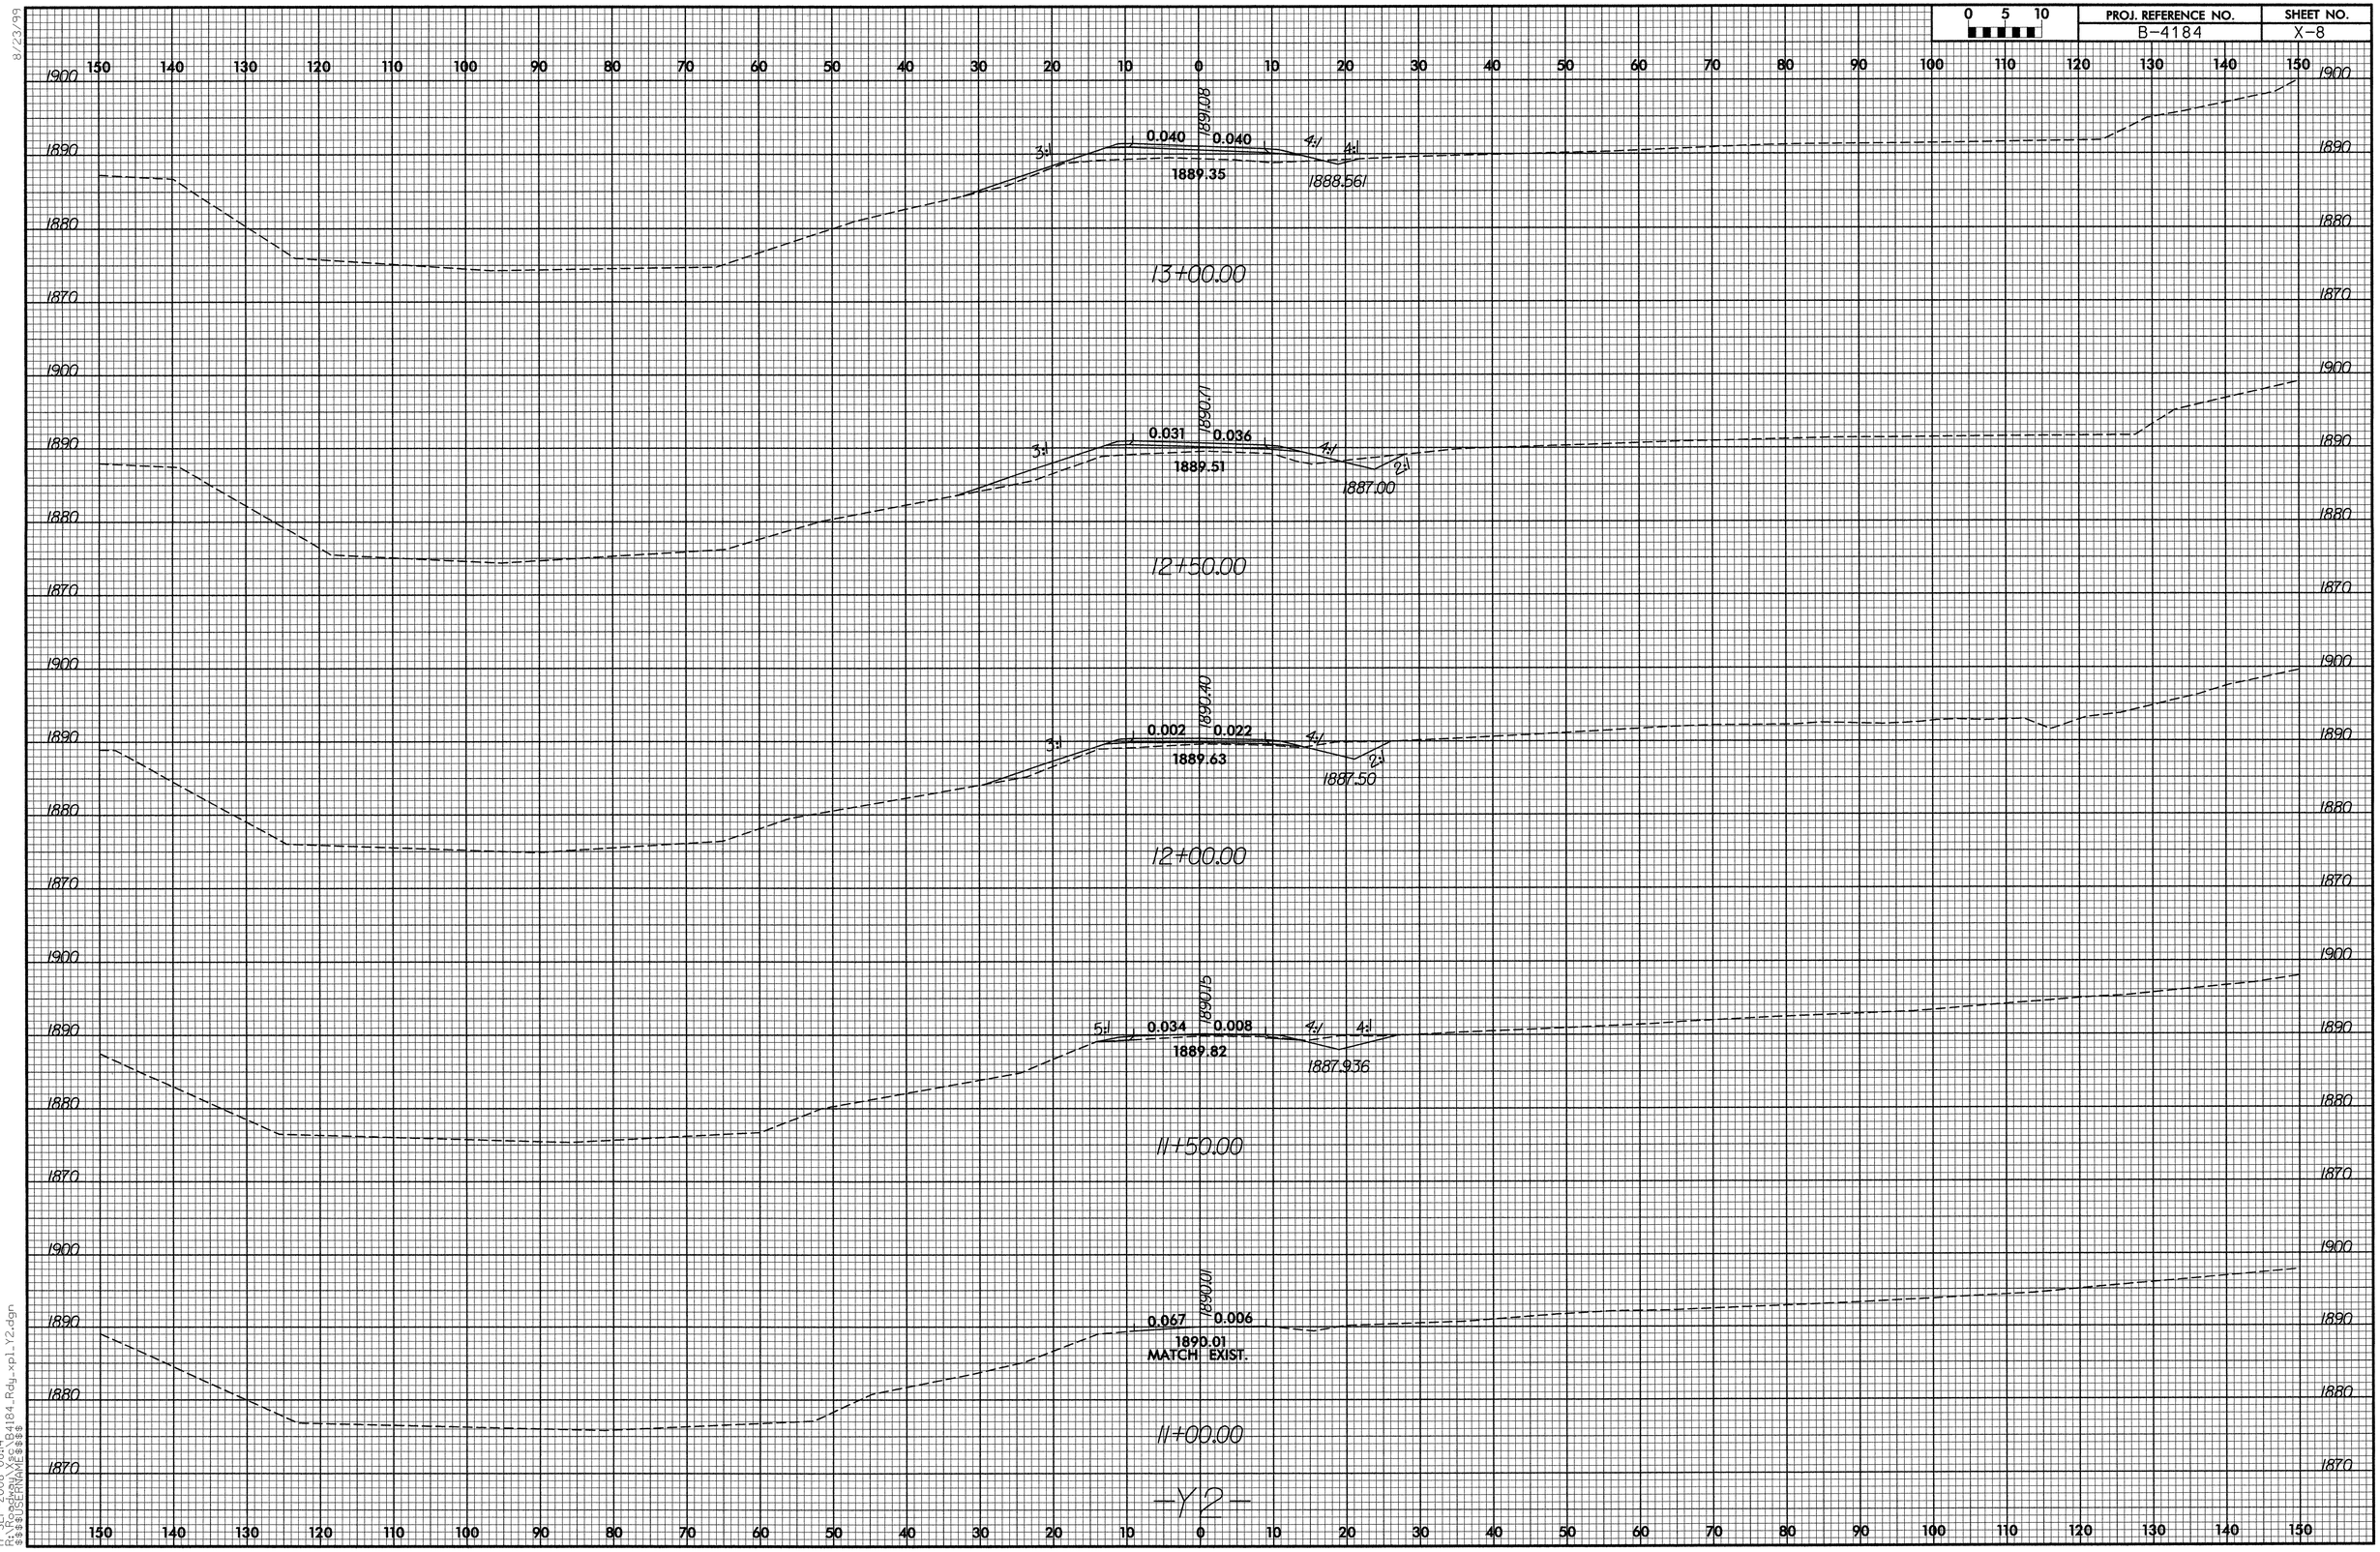

8/23/99

17-SEP-2008 08:14
R:\Roadway\Xsc\B4184_Rdy_xp1_Y2.dgn
$$$$USERNAME$$$$

PROJ. REFERENCE NO.	SHEET NO.
B-4184	X-9

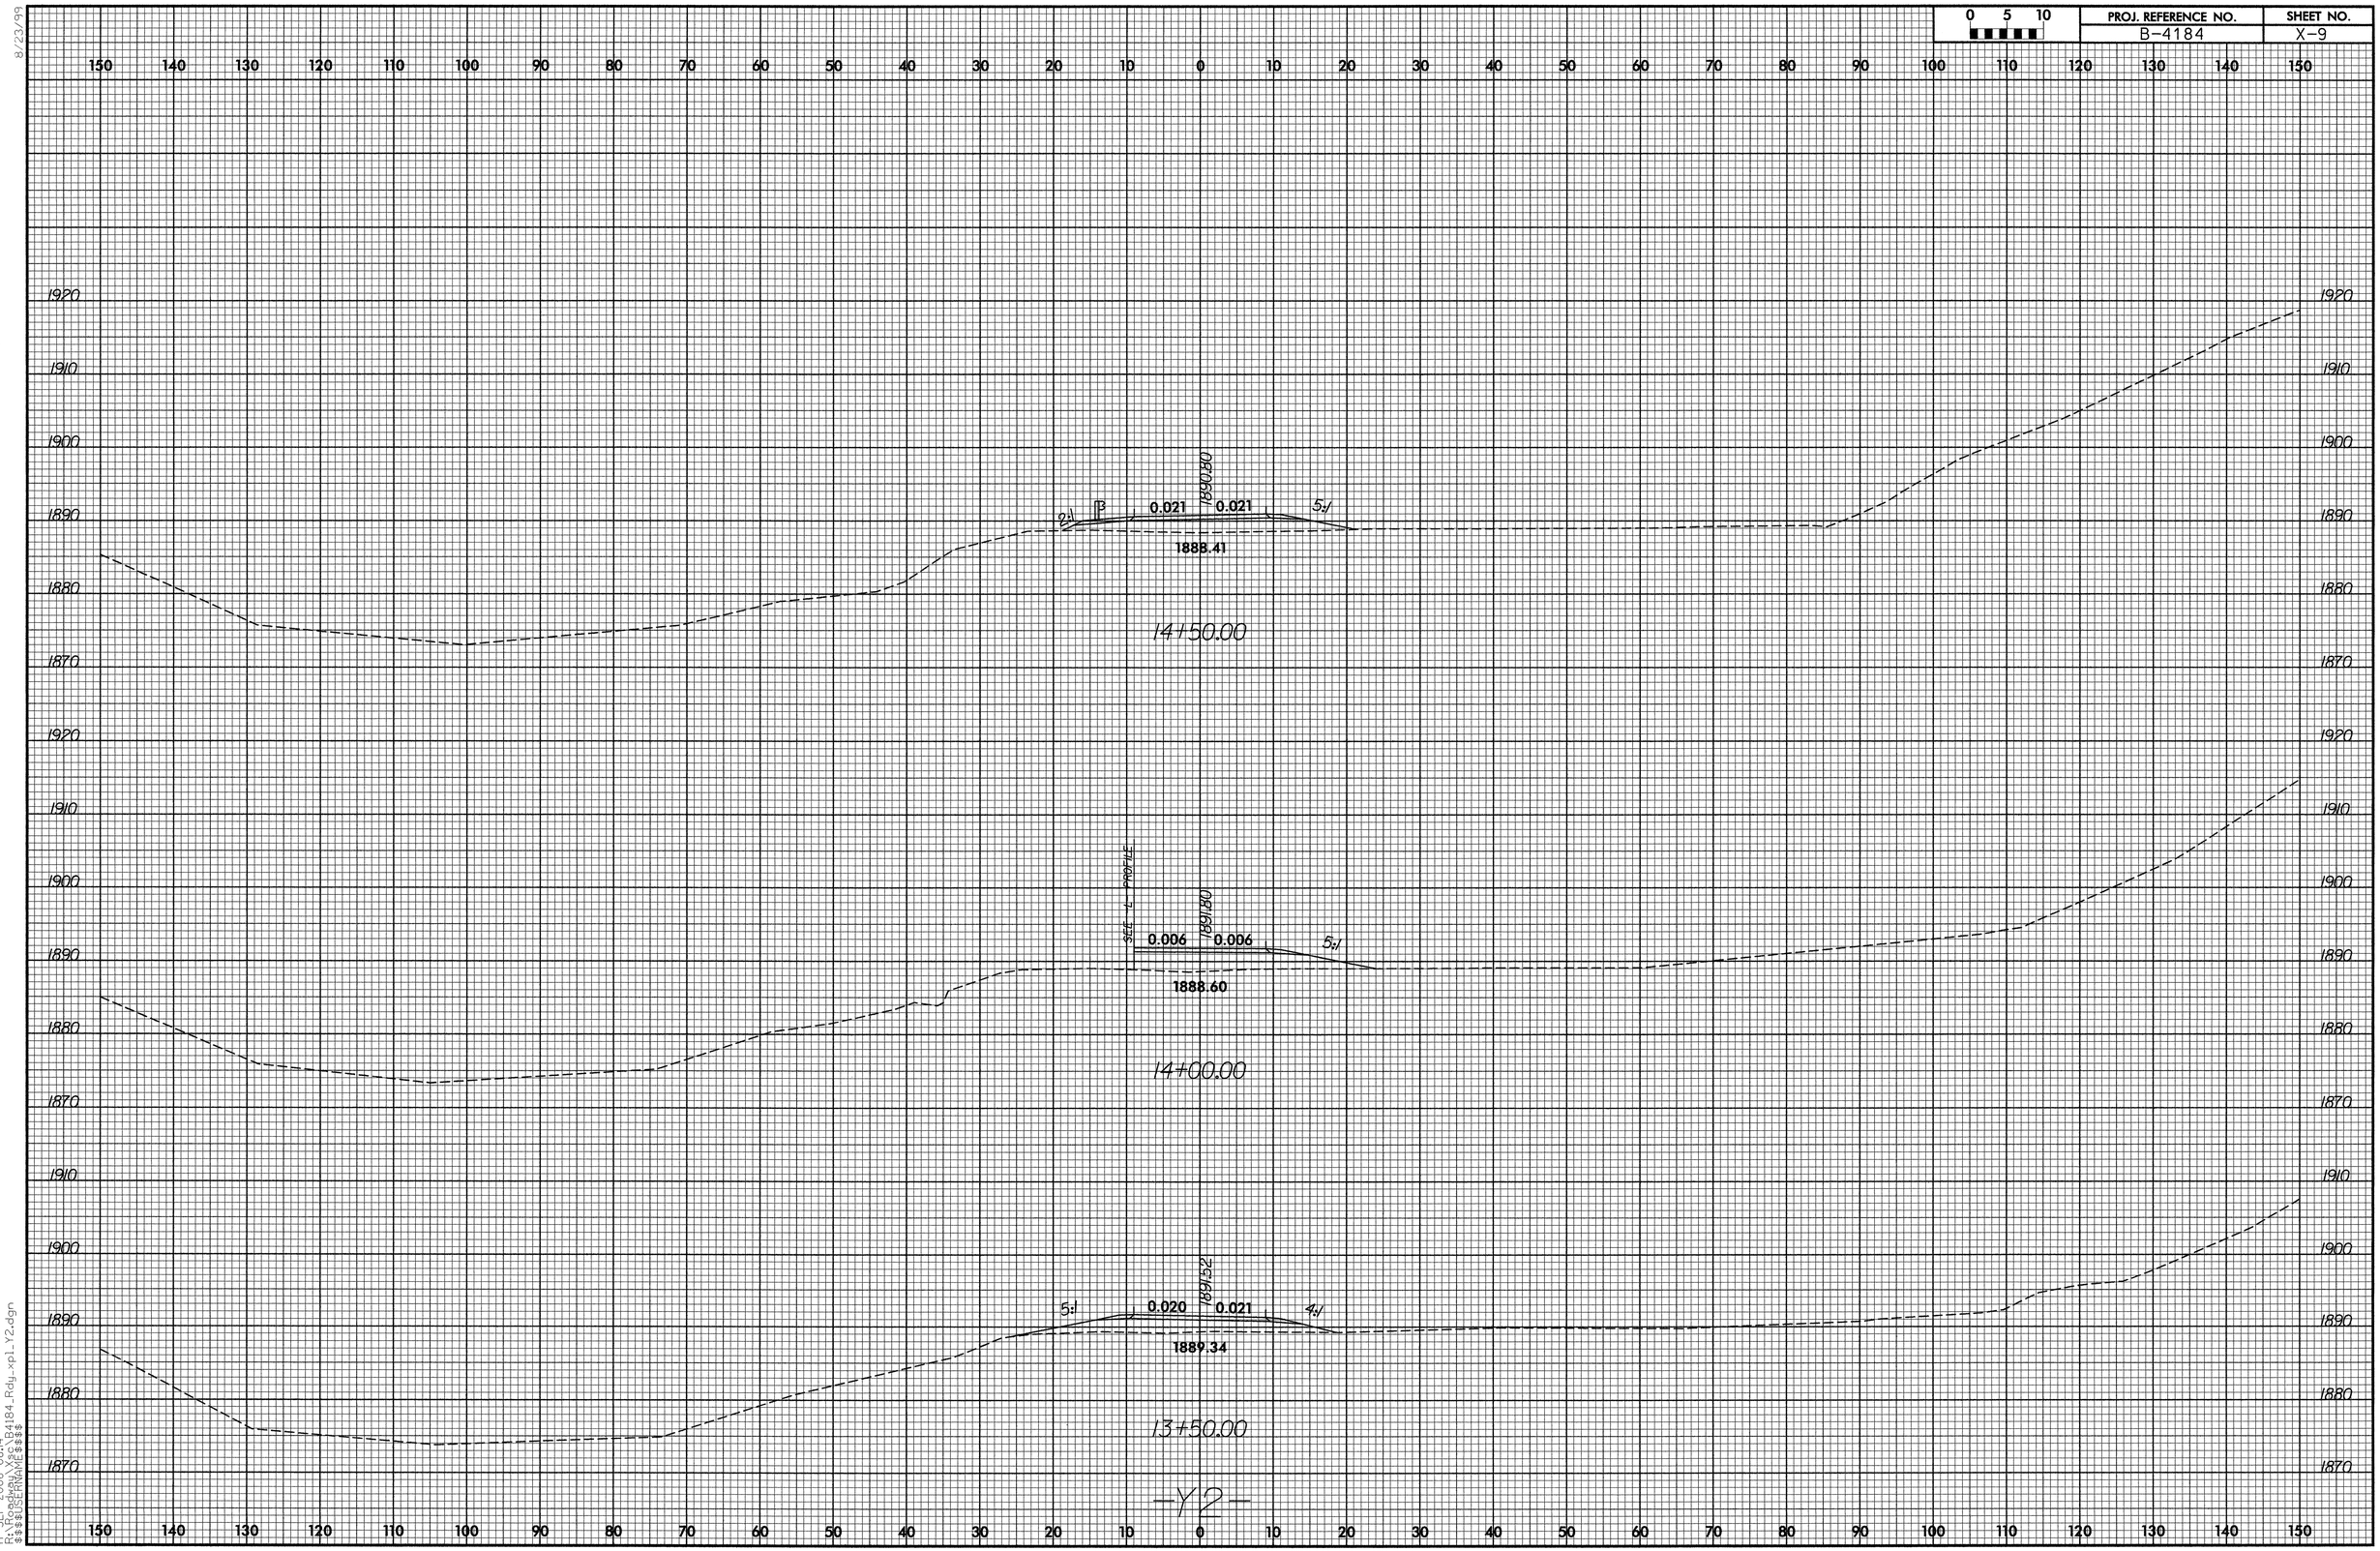

8/23/99

17-SEP-2008 08:14
R:\Roadway\Xsc\B4184_Rdy_xpl_Y2.dgn
$$$$USERNAME$$$$

0 5 10	PROJ. REFERENCE NO.	SHEET NO.
	B-4184	X-10

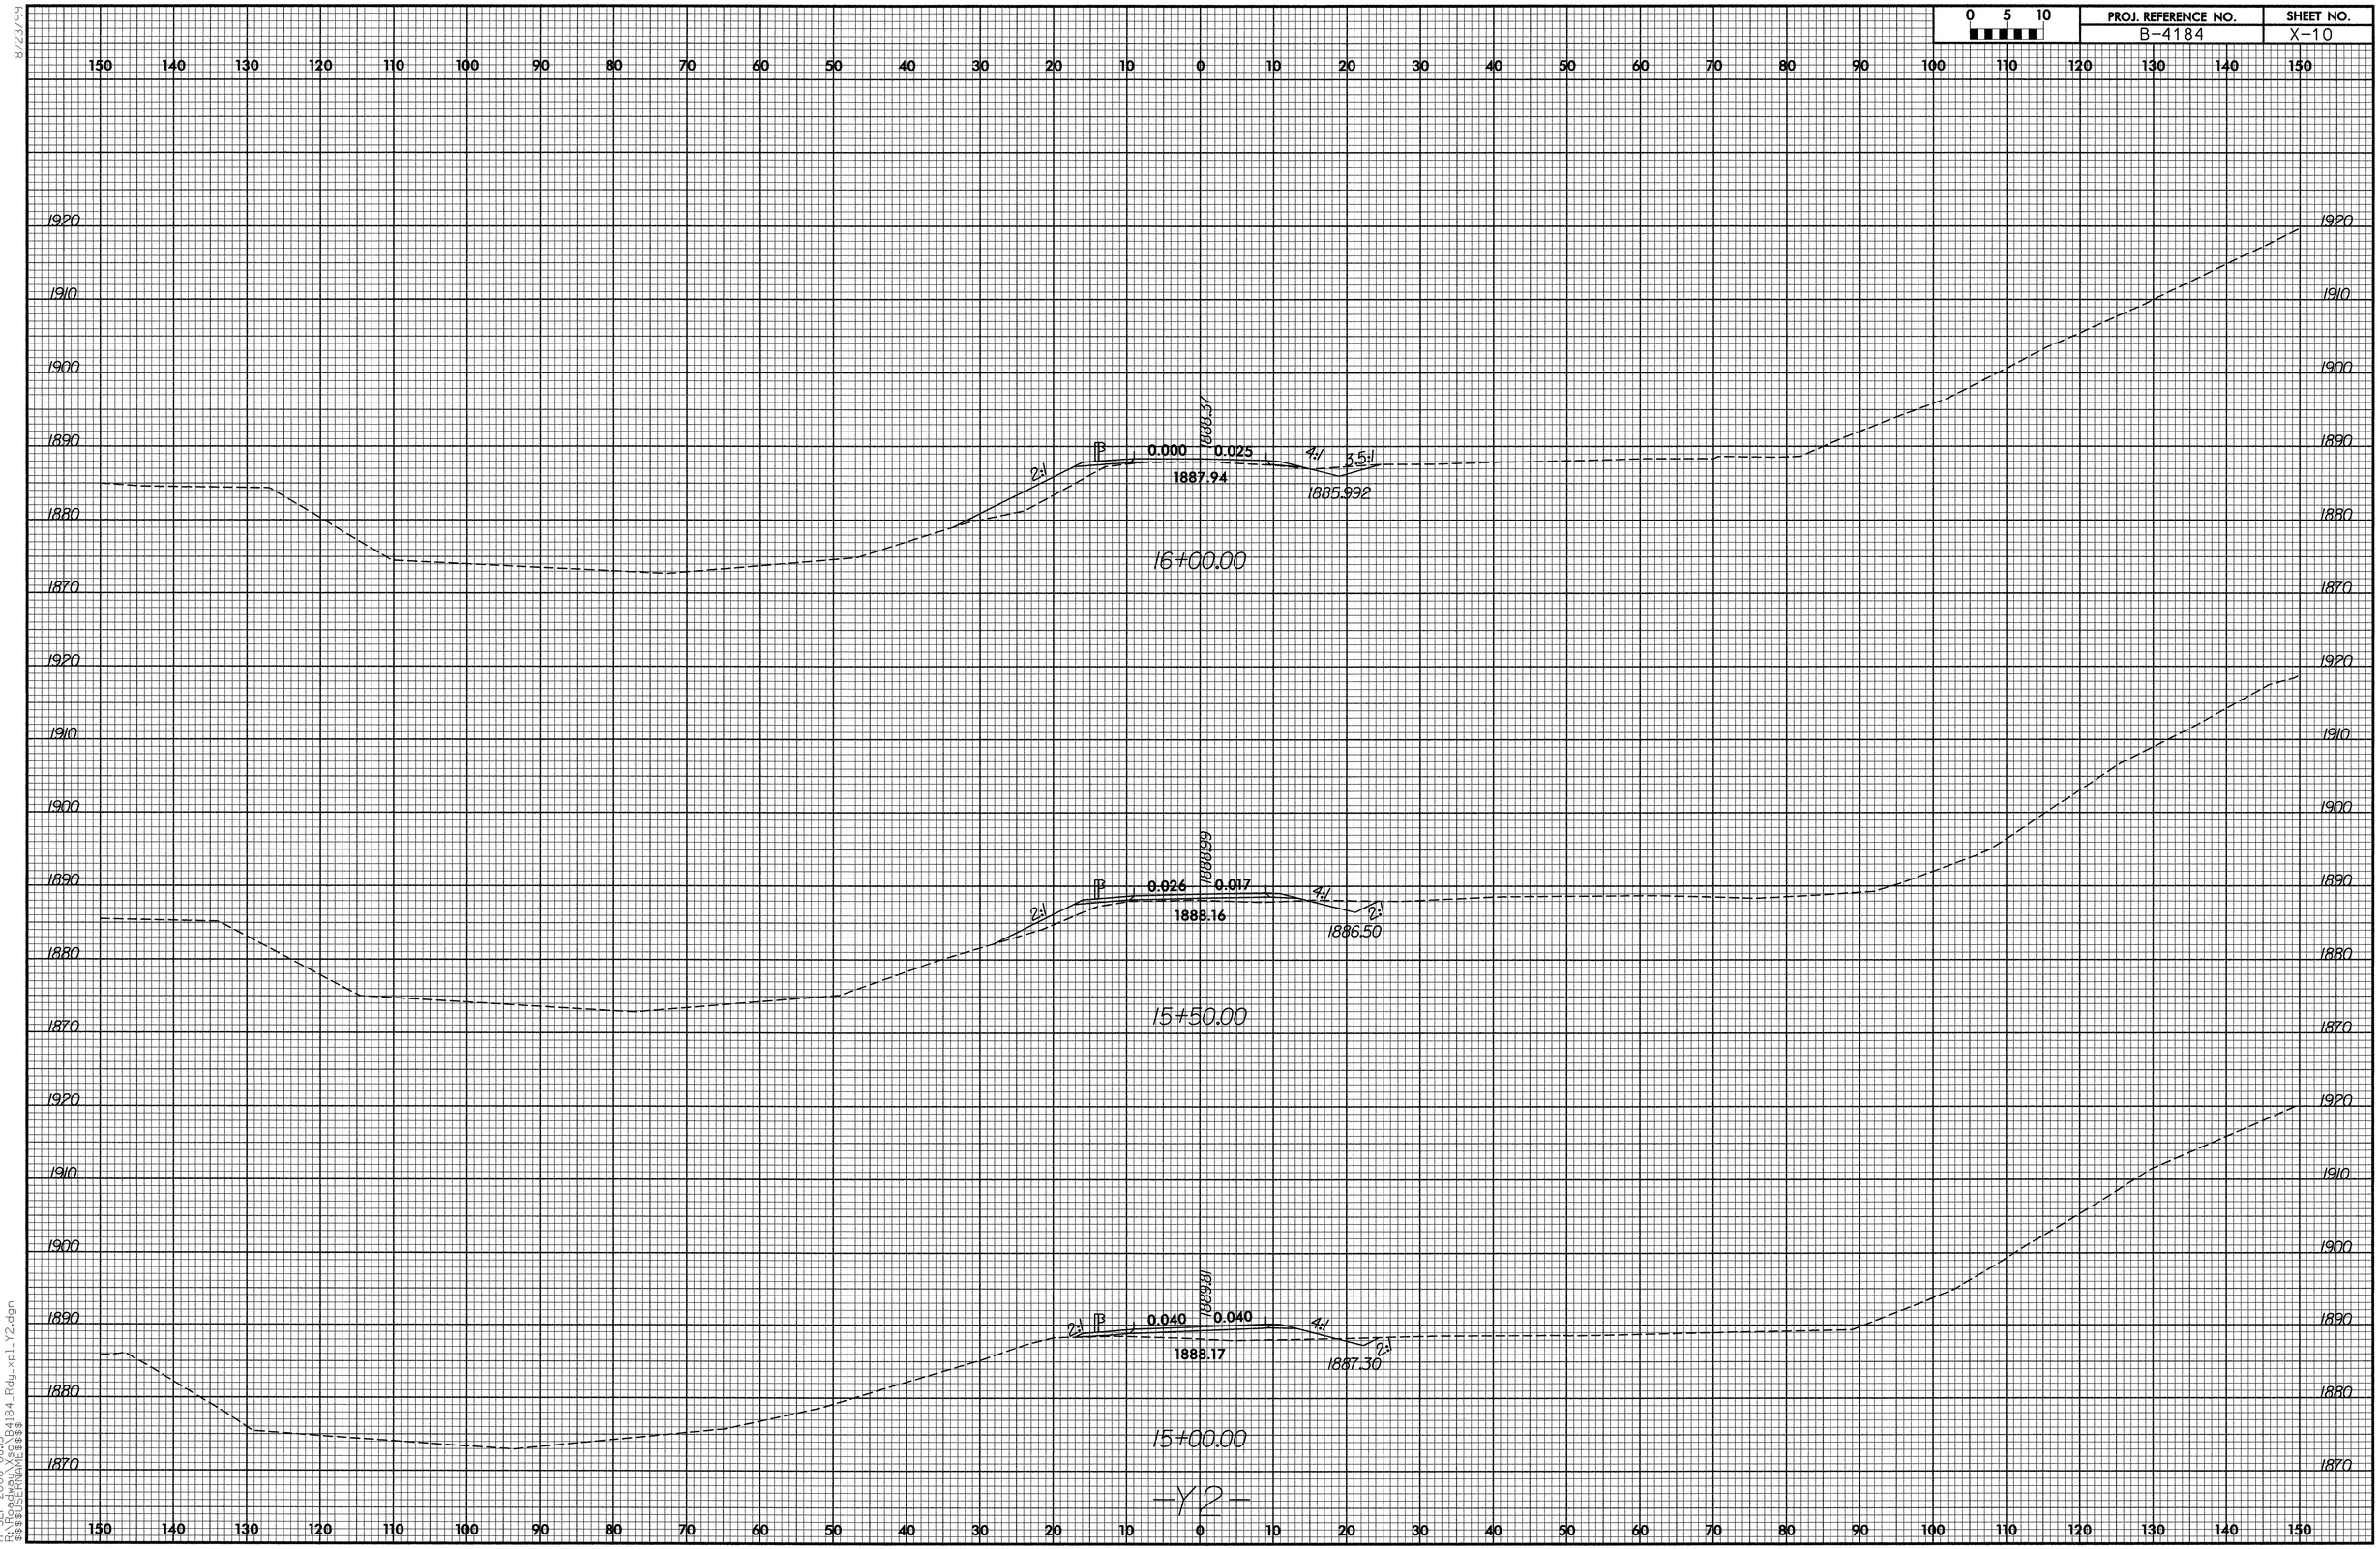

8/23/99

17-SEP-2008 08:13
R:\Roadway\Sec\B4184_Rdy_xpl_Y2.dgn
$$$$USERNAME$$$$

0 5 10	PROJ. REFERENCE NO.	SHEET NO.
	B-4184	X-11

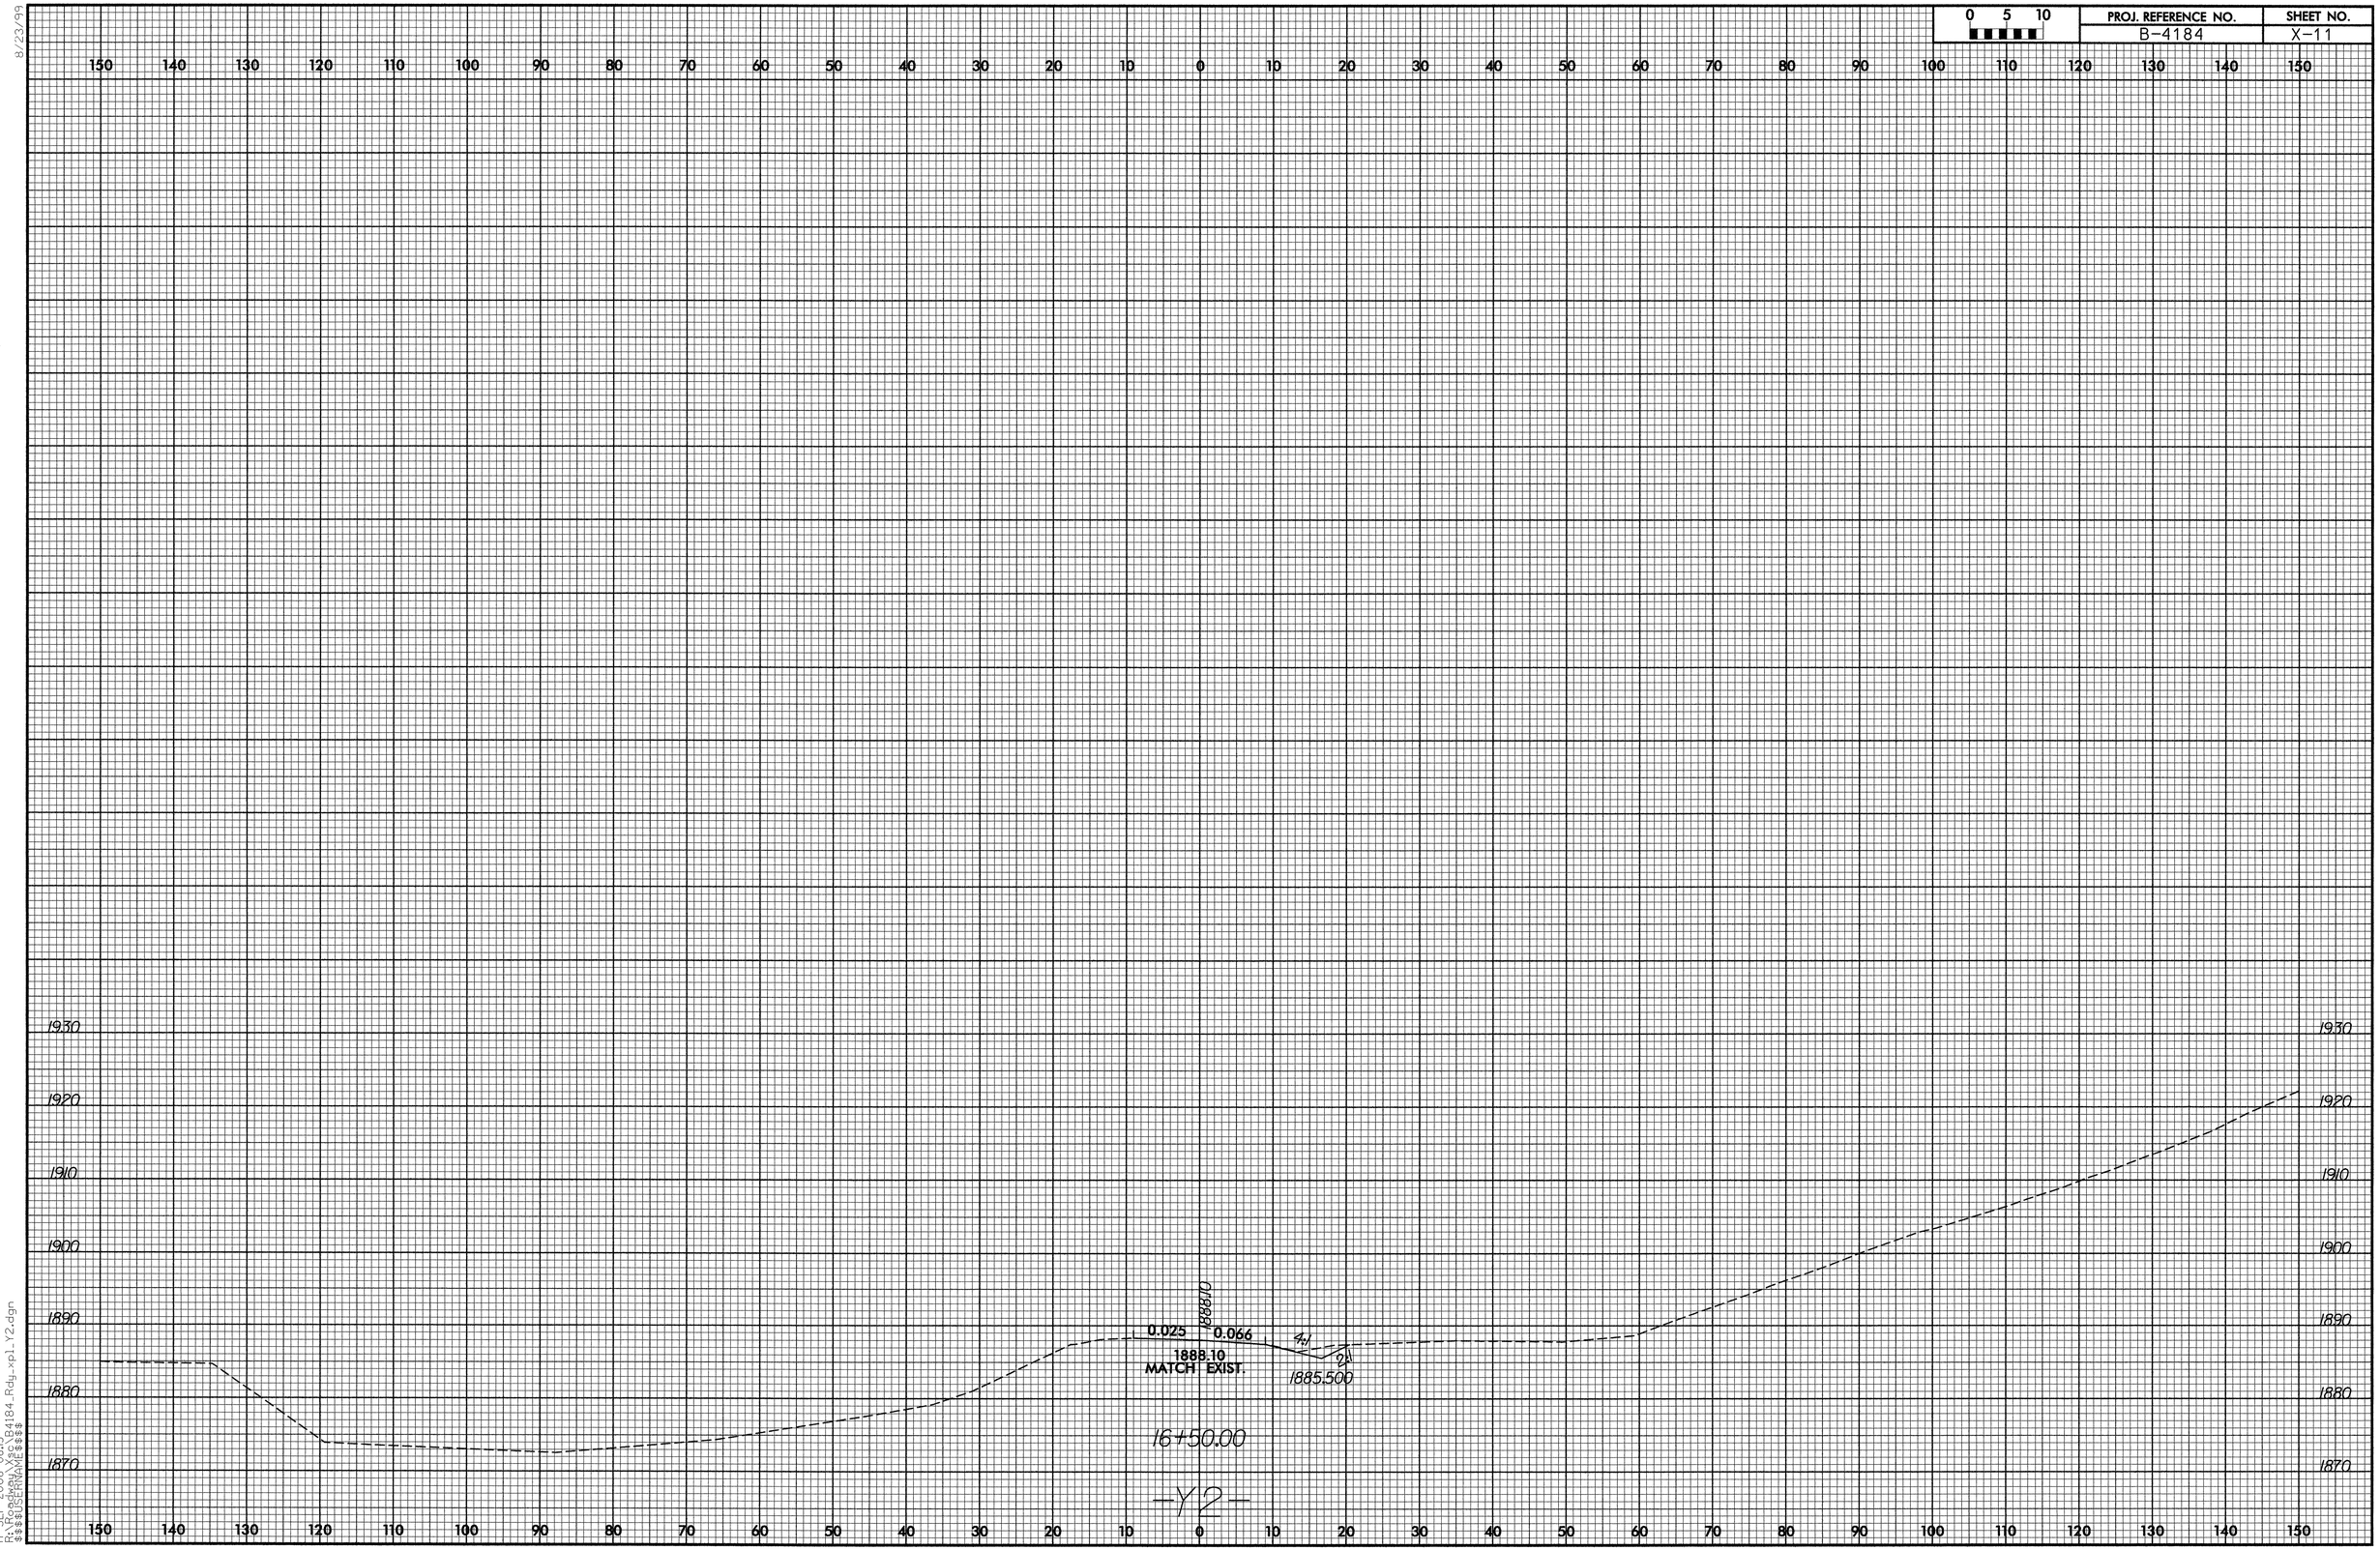

8/23/99

17-SEP-2008 08:13
R:\Roadway\Sc\B4184_Rdy_xpl_Y2.dgn
$$$$USERNAME$$$$

PROJ. REFERENCE NO.	SHEET NO.
B-4184	X-12

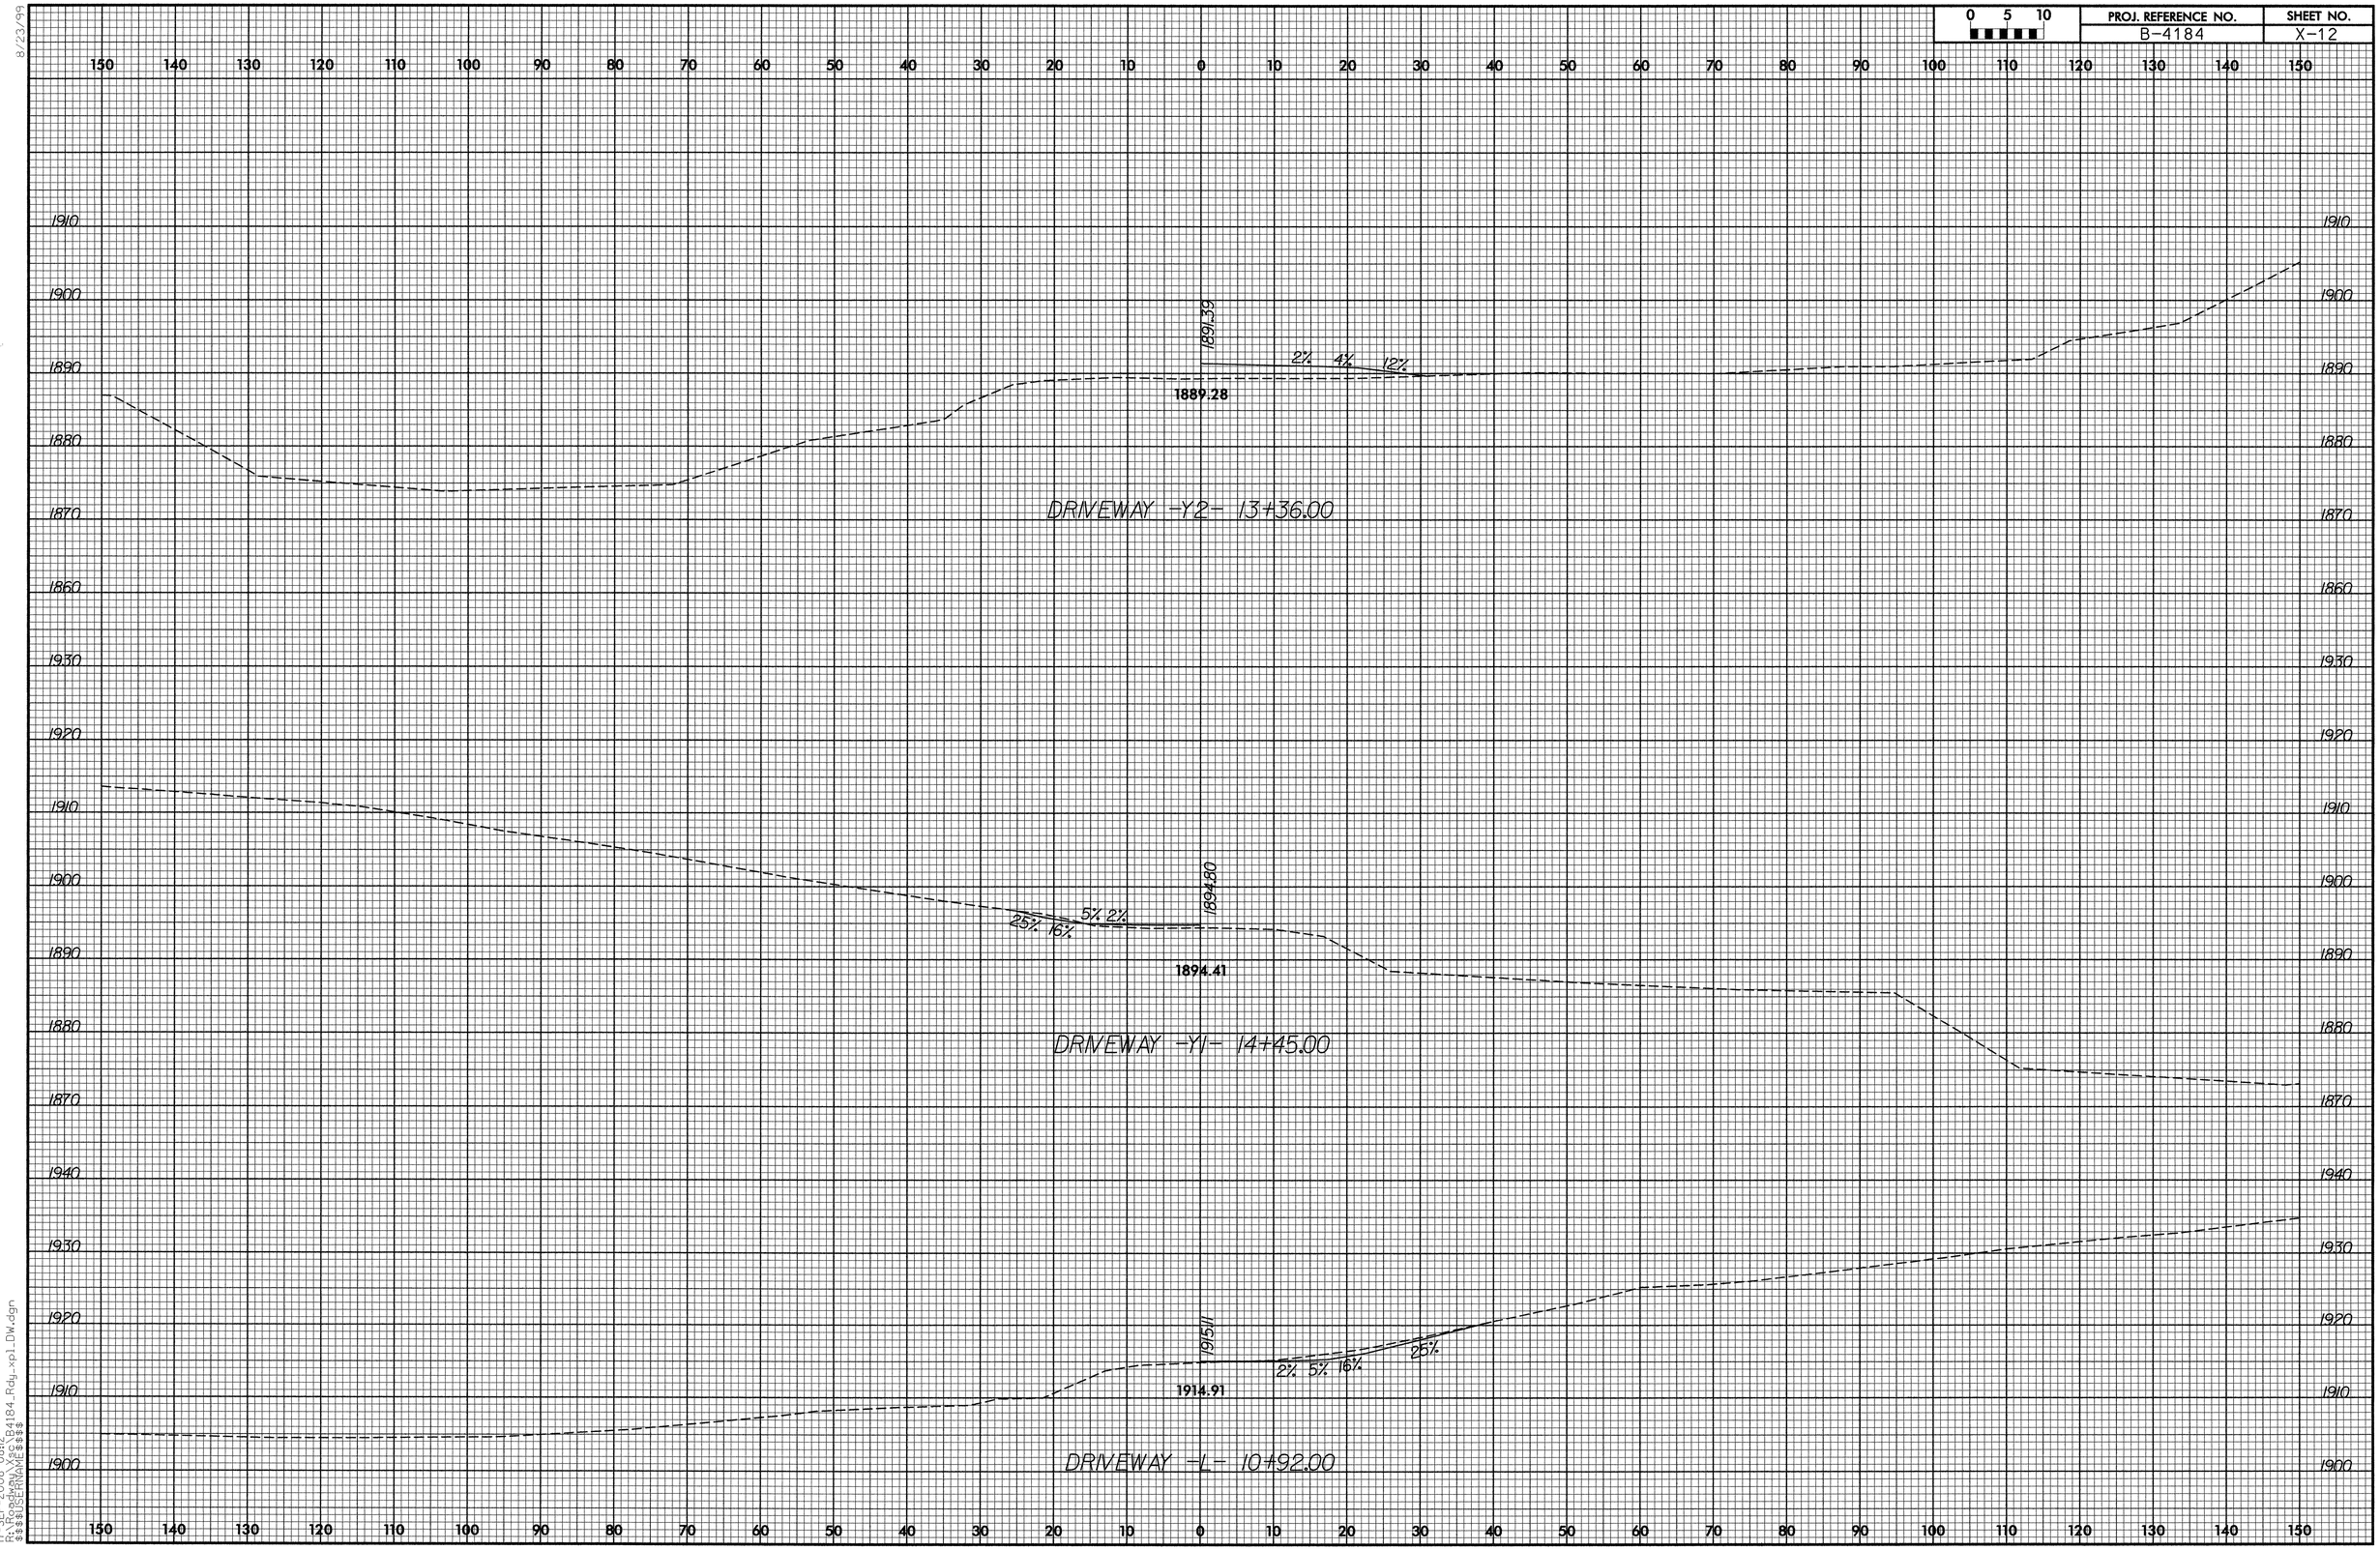

8/23/99

17-SEP-2008 08:12
R:\Roadway\Proj\B4184_Rdy_xpl_DW.dgn
$$$$USERNAME$$$$