PROJ. REFERENCE NO.	SHEET NO.
30000.14.3	X-0

STATE OF NORTH CAROLINA
DIVISION OF HIGHWAYS

NOTE: EMBANKMENT COLUMN DOES NOT INCLUDE BACKFILL FOR UNDERCUT

CROSS-SECTION SUMMARY

Station L	Uncl. Exc. (cu. yd.)	Embt (cu. yd.)
21+00.00	265	61
21+50.00	186	223
22+00.00	71	475
22+50.00	17	679
23+00.00	13	688
23+50.00	37	874
24+00.00	40	735
24+50.00	53	251
25+00.00	155	72
25+50.00	393	2
26+00.00	616	0
26+50.00	620	3
27+00.00	524	3
27+50.00	448	0
28+00.00	531	0
28+50.00	805	0
29+00.00	904	0
29+50.00	680	0
30+00.00	331	34
30+50.00	75	202
31+00.00	29	273
31+50.00	54	106
32+00.00	37	19
32+50.00	29	35
33+00.00	17	44
33+50.00	22	26
34+00.00	14	18
34+50.00	15	19
35+00.00	14	25
35+50.00	15	72
36+00.00	4	144
36+50.00	6	197
37+00.00	5	279
37+50.00	4	353
38+00.00	81	184
38+12.80	33	0
TOTAL	**7143**	**6096**

Station Y	Uncl. Exc. (cu. yd.)	Embt (cu. yd.)
11+00.00	0	150
11+50.00	0	267
12+00.00	0	183
12+50.00	4	106
13+00.00	12	60
13+50.00	23	34
14+00.00	30	32
14+50.00	48	30
15+00.00	67	22
15+50.00	71	15
16+00.00	46	31
16+50.00	19	75
17+00.00	16	112
17+50.00	14	124
18+00.00	18	120
18+50.00	32	116
19+00.00	43	102
19+50.00	43	122
20+00.00	37	100
20+50.00	36	30
21+00.00	37	20
21+50.00	45	23
22+00.00	45	20
22+50.00	51	12
23+00.00	116	4
TOTAL	**853**	**1910**

Approximate quantities only. Unclassified excavation, borrow excavation, fine grading, removal of existing pavement, and clearing and grubbing will be paid for at the lump sum price for "Grading".

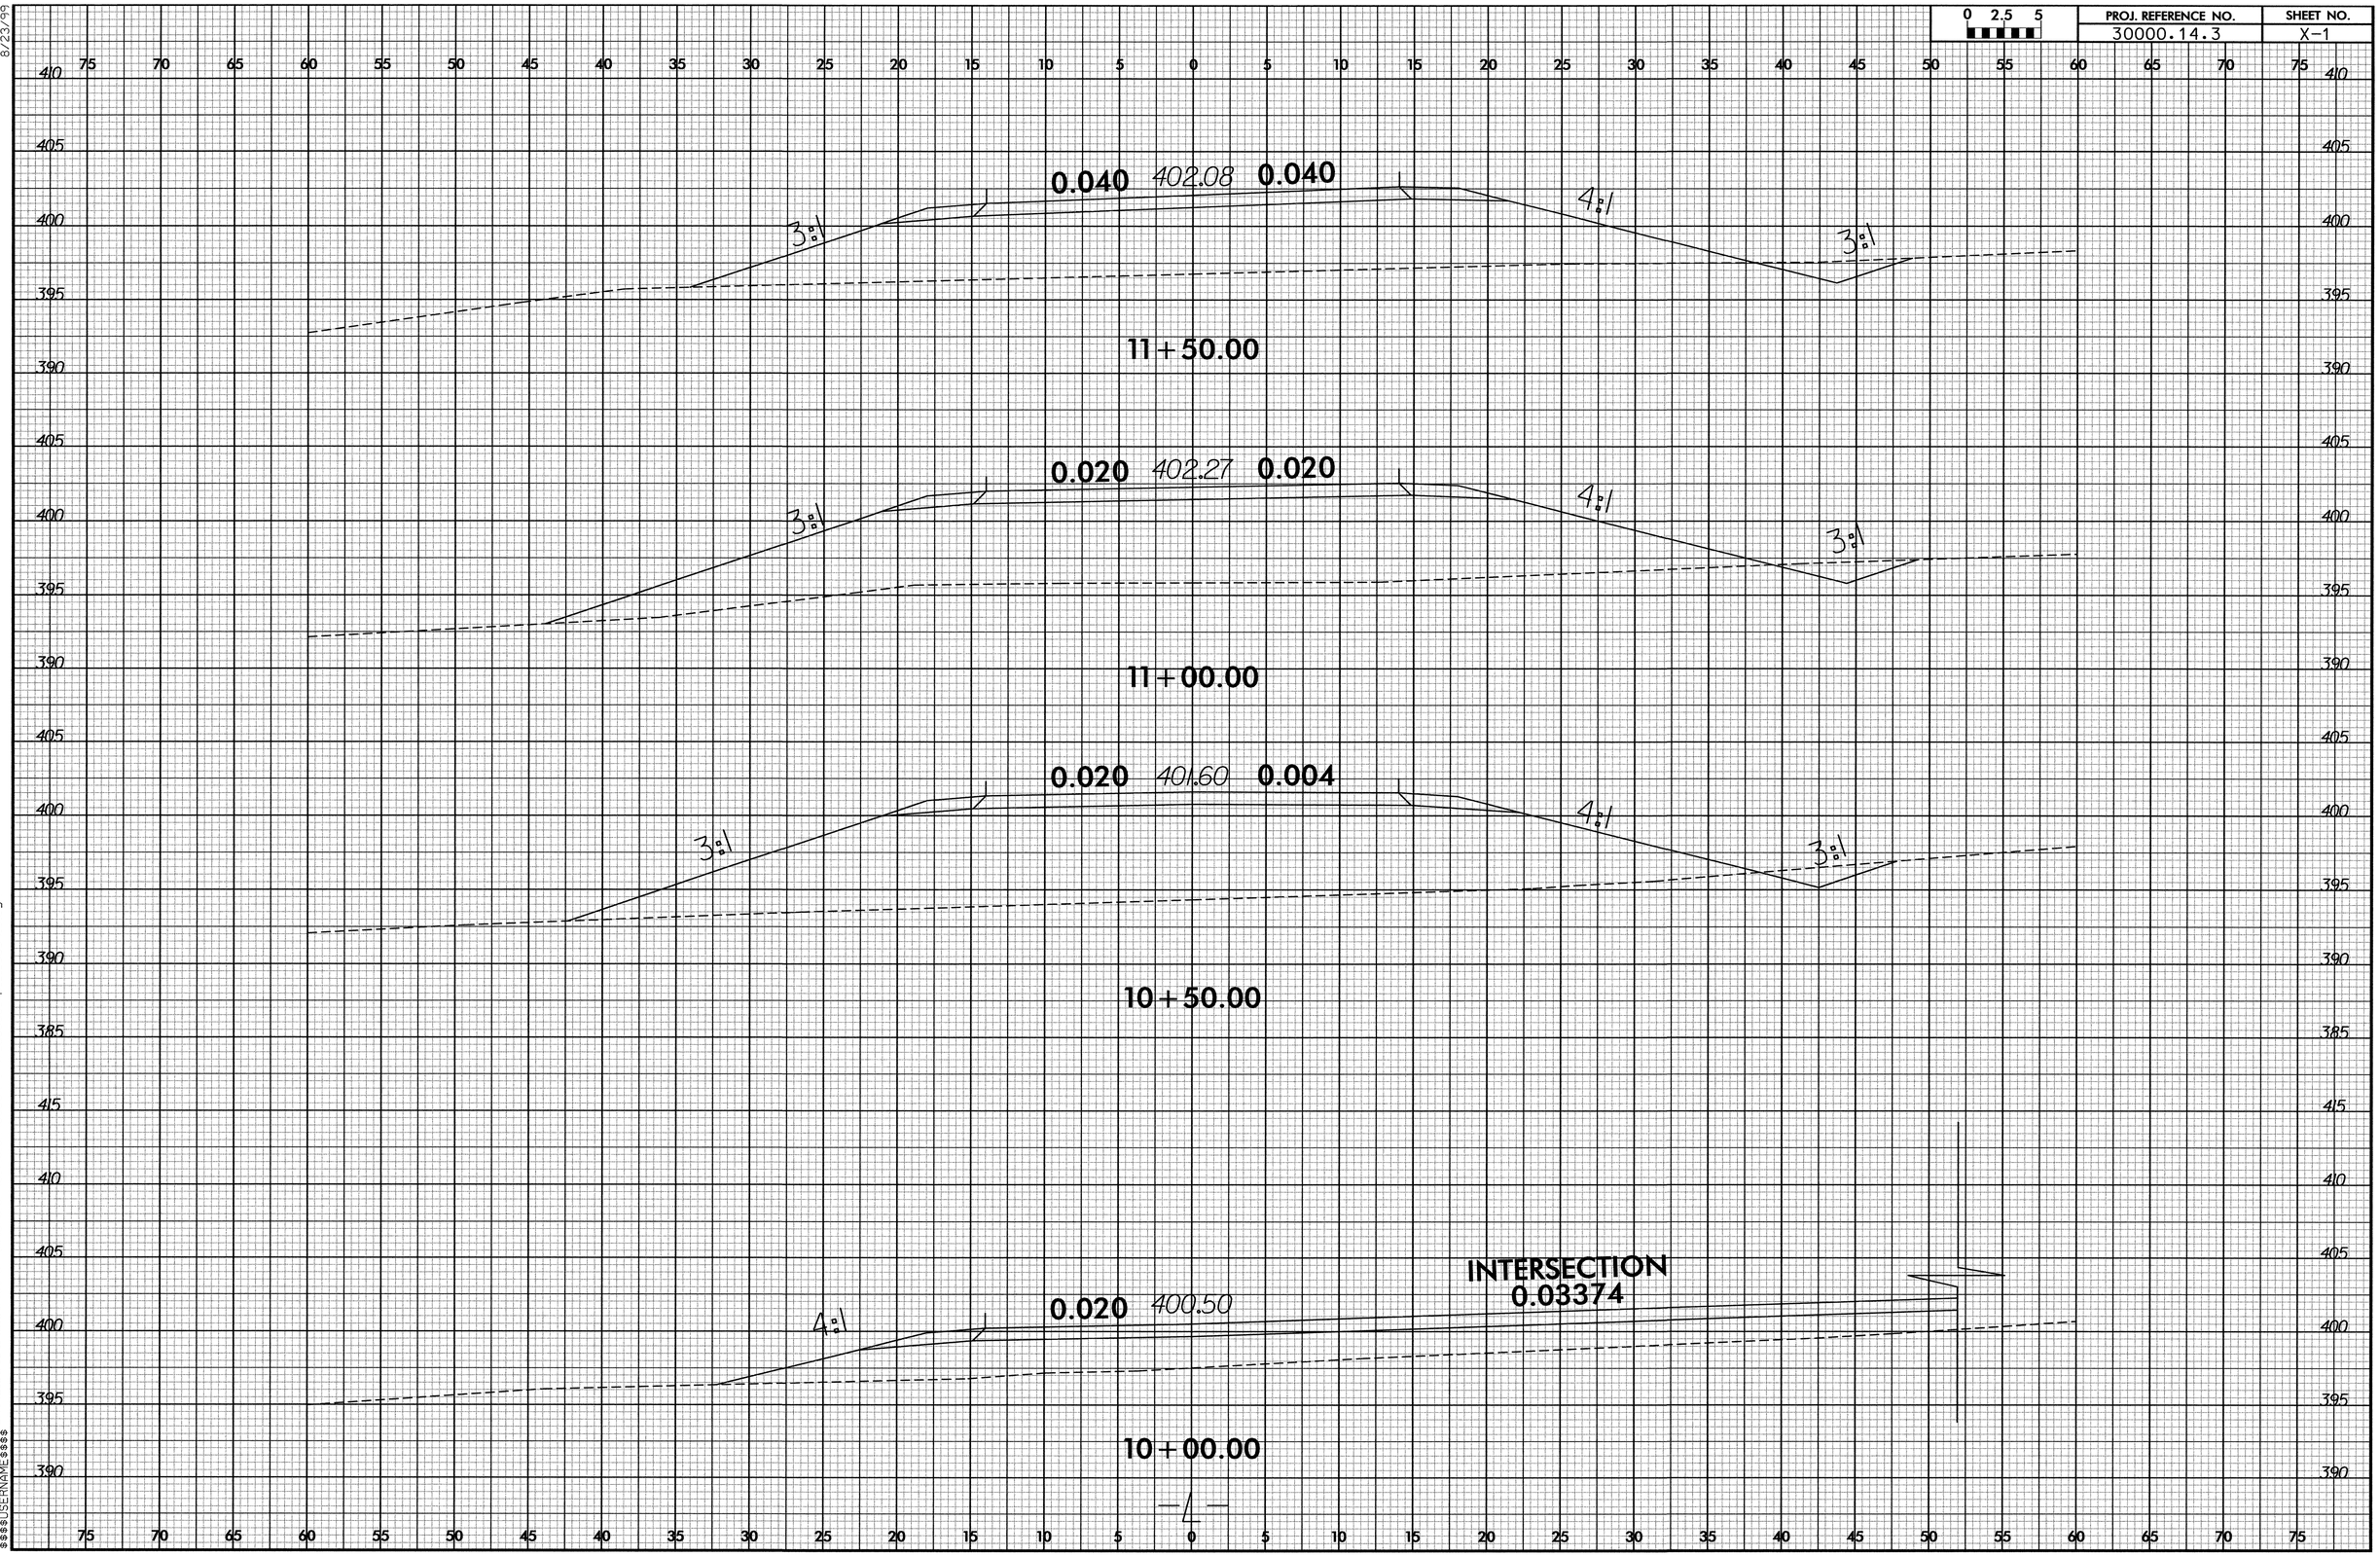

8/23/99

25-AUG-2009 11:37
t:\ddc_folder\current\district1\district dr extension\division\cadd\41797_d5ddc_xpl_1_080910.dgn
$$$$USERNAME$$$$

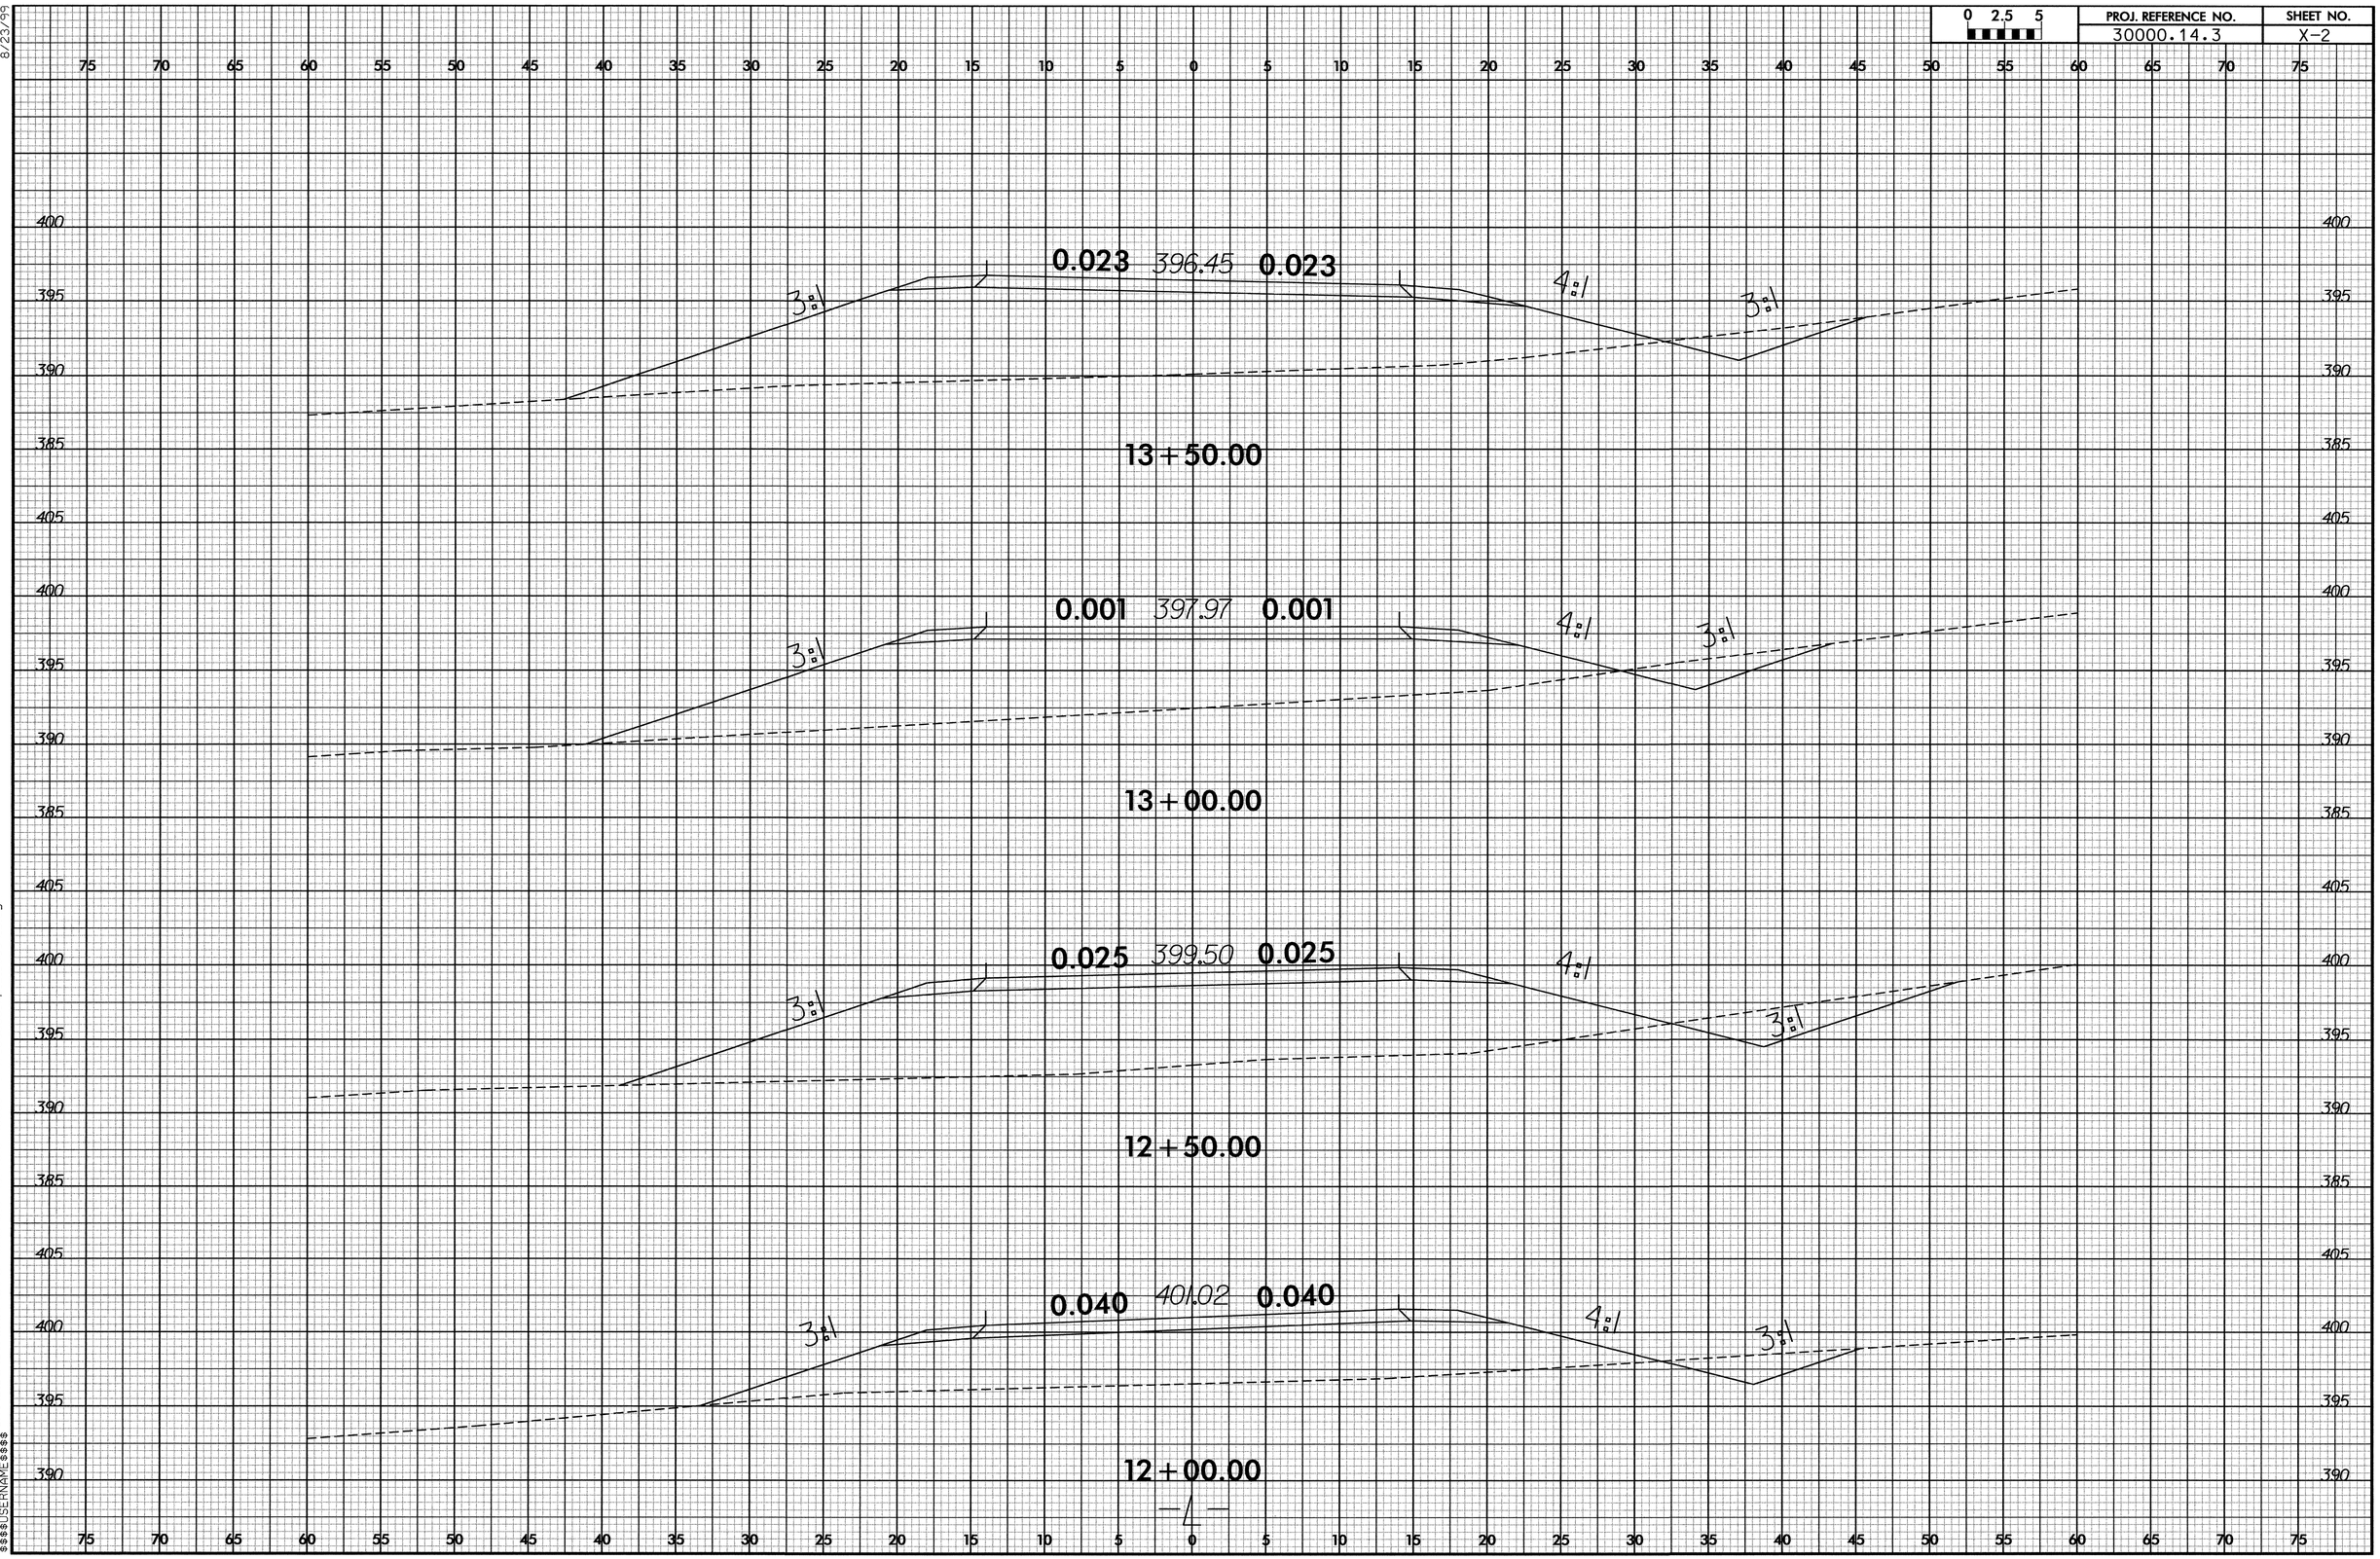

8/23/99

25-AUG-2009 10:47
t:\ddc_folder\current\district1\district dr extension\division\cadd\41797_d5ddc_xpl_l_080910.dgn
$$$$USERNAME$$$$

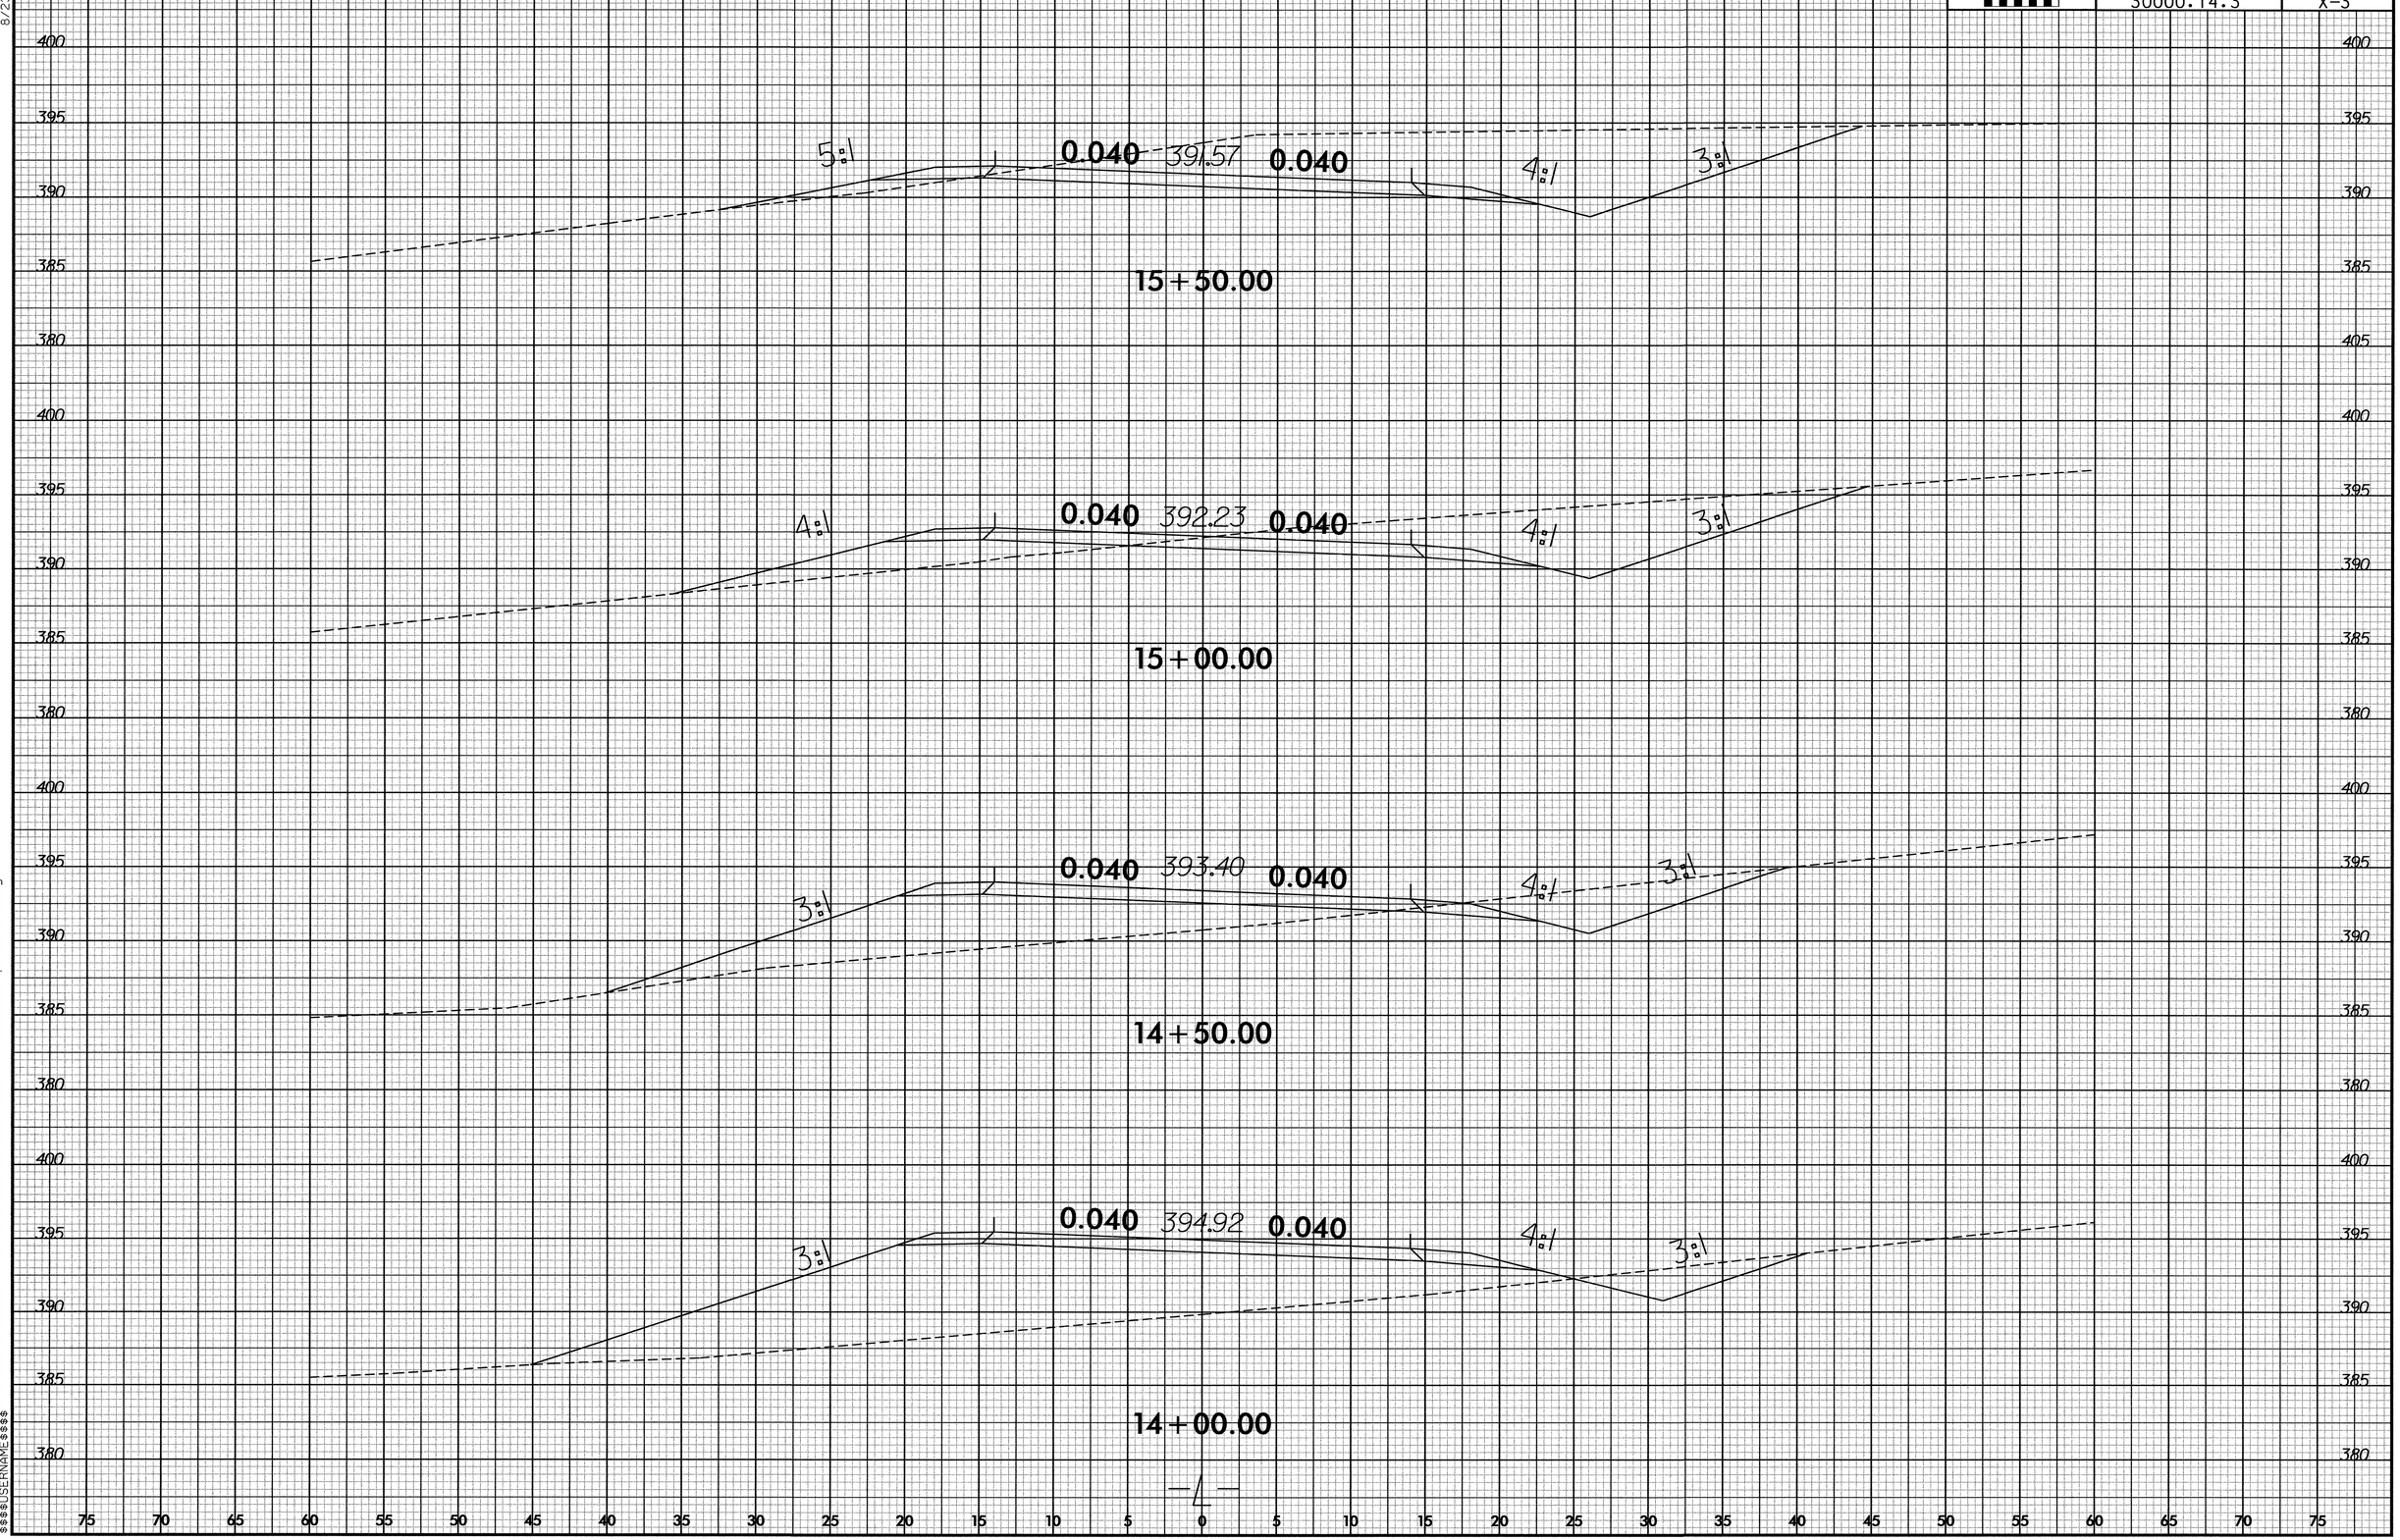

8/23/99

25-AUG-2009 10:46
t:\dcc folder\current\district1\district dr extension\division\cadd\41797_d5ddc_xpl_1_080910.dgn
$$$$USERNAME$$$$

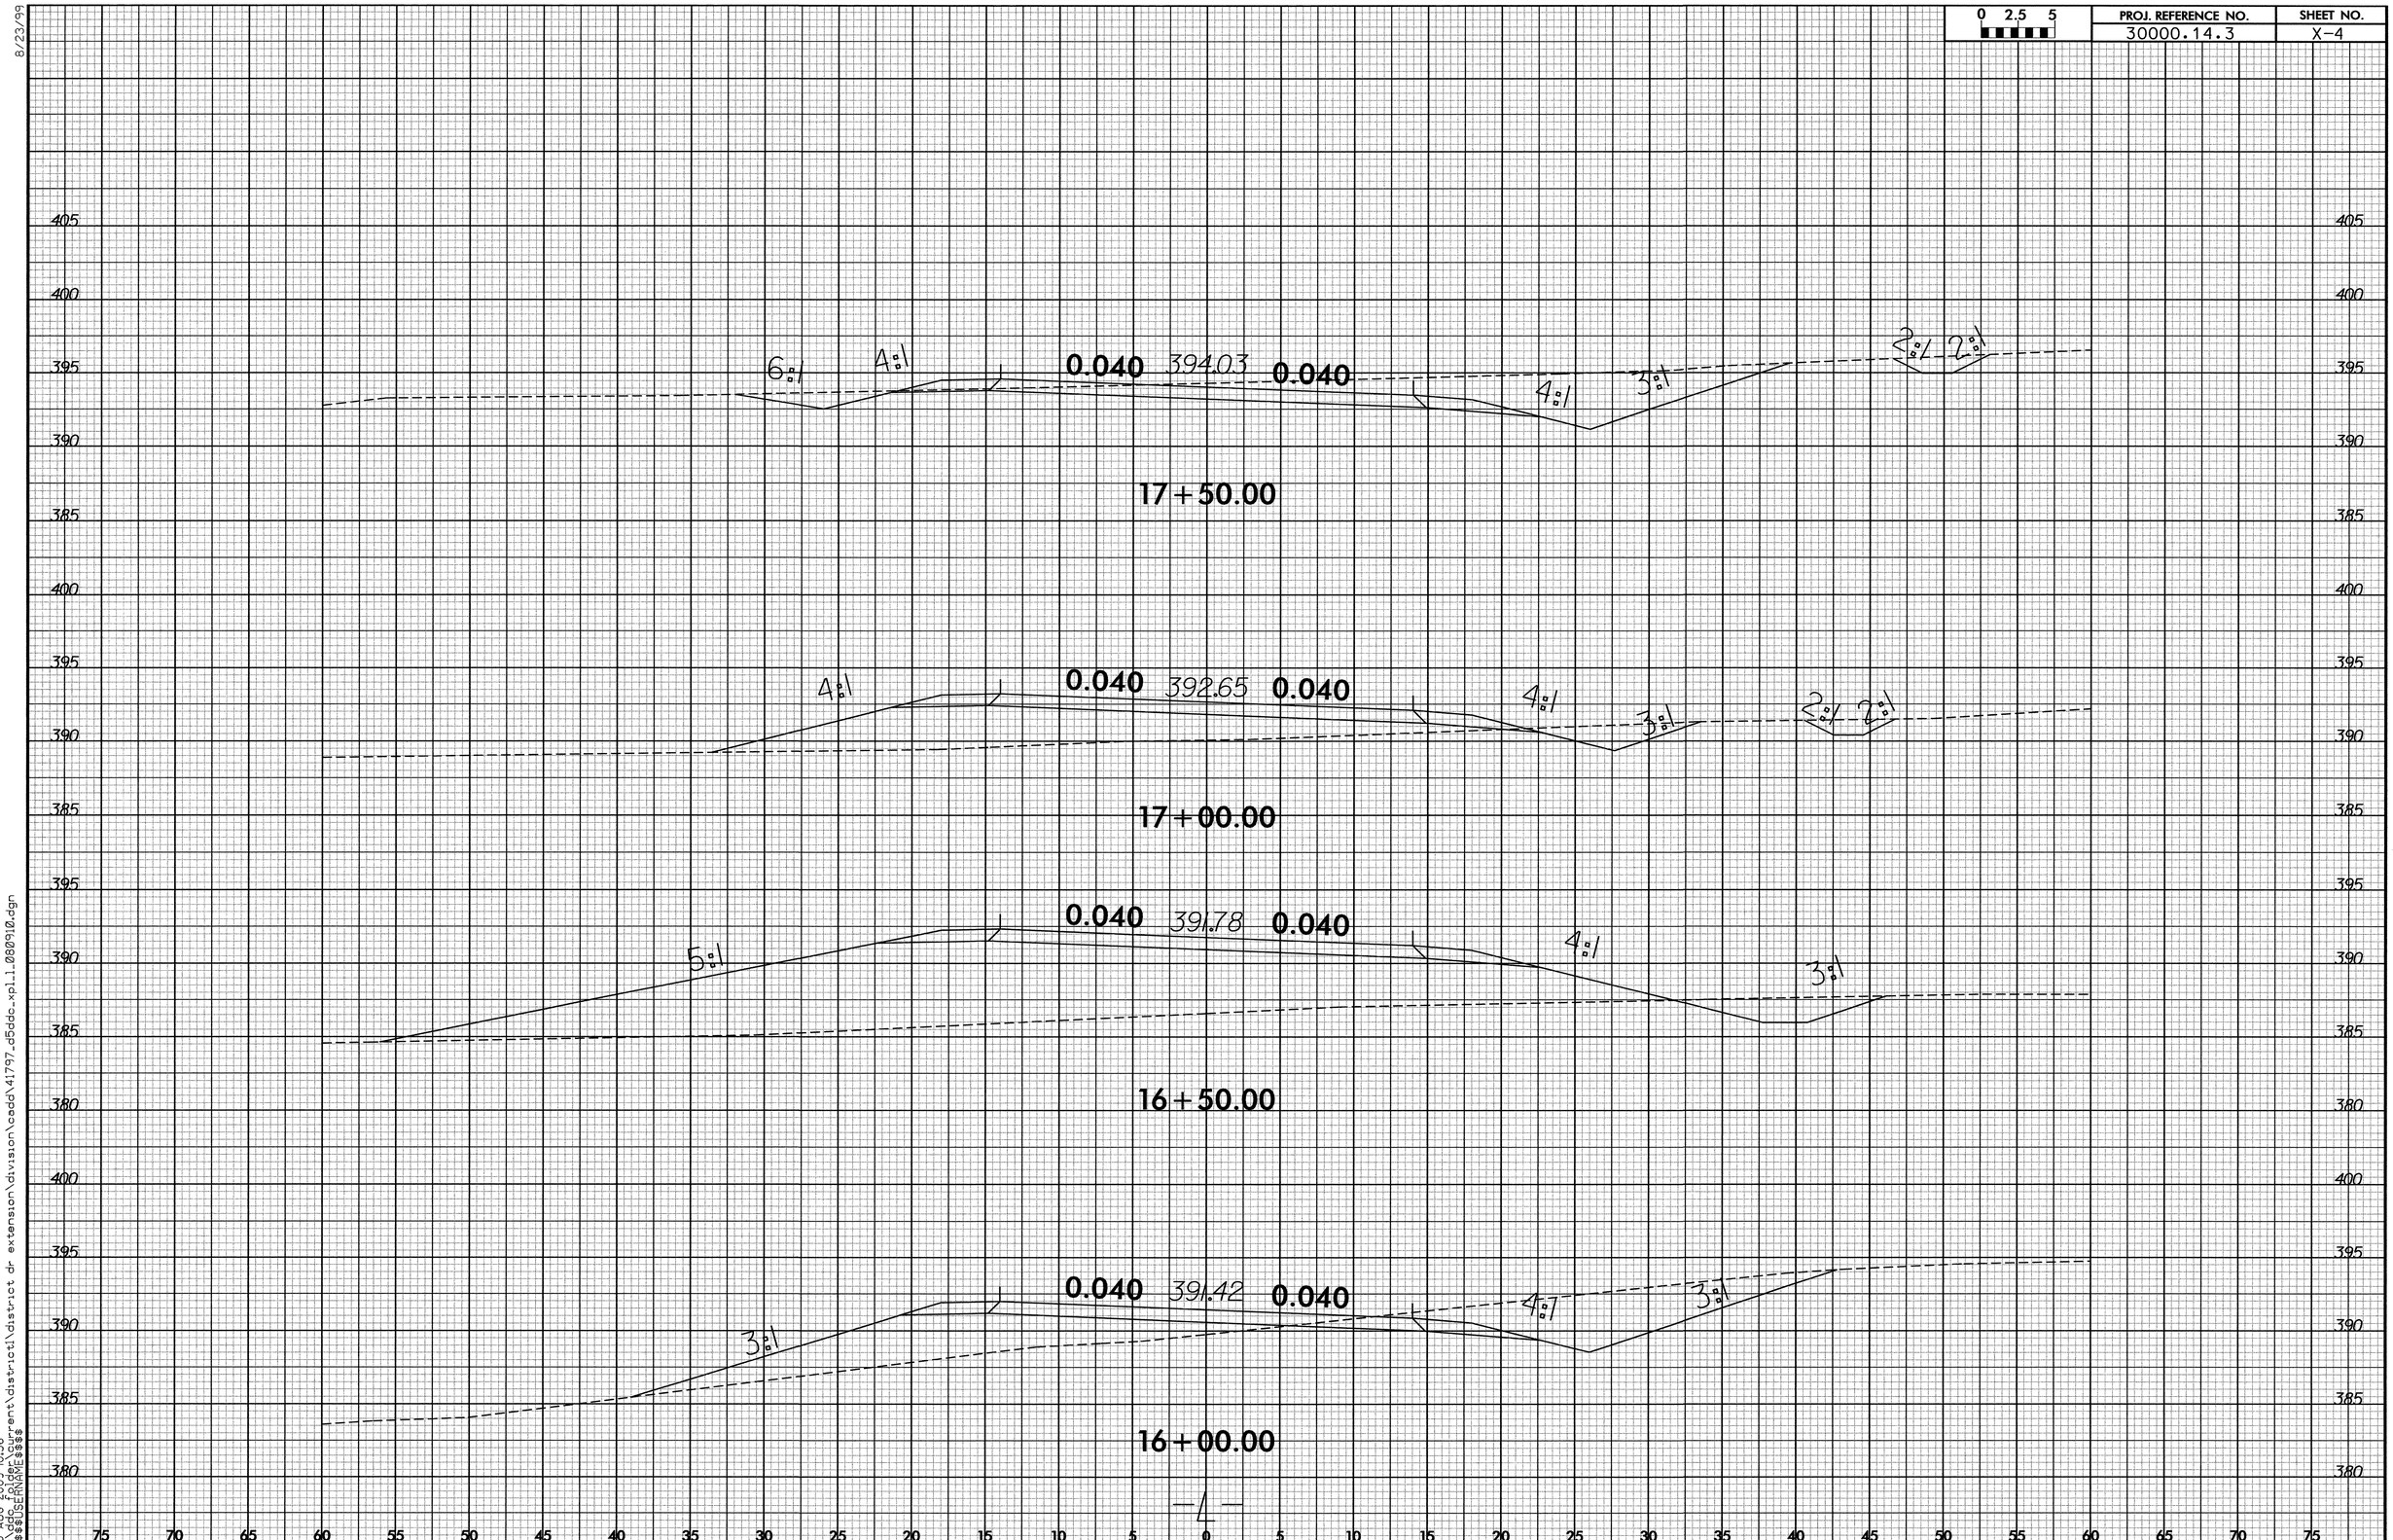

8/23/99

25-AUG-2009 10:36
t:\ddc_folder\current\district1\district dr extension\division\cadd\41797_d5ddc_xpl_1_080910.dgn
$$$$USERNAME$$$$

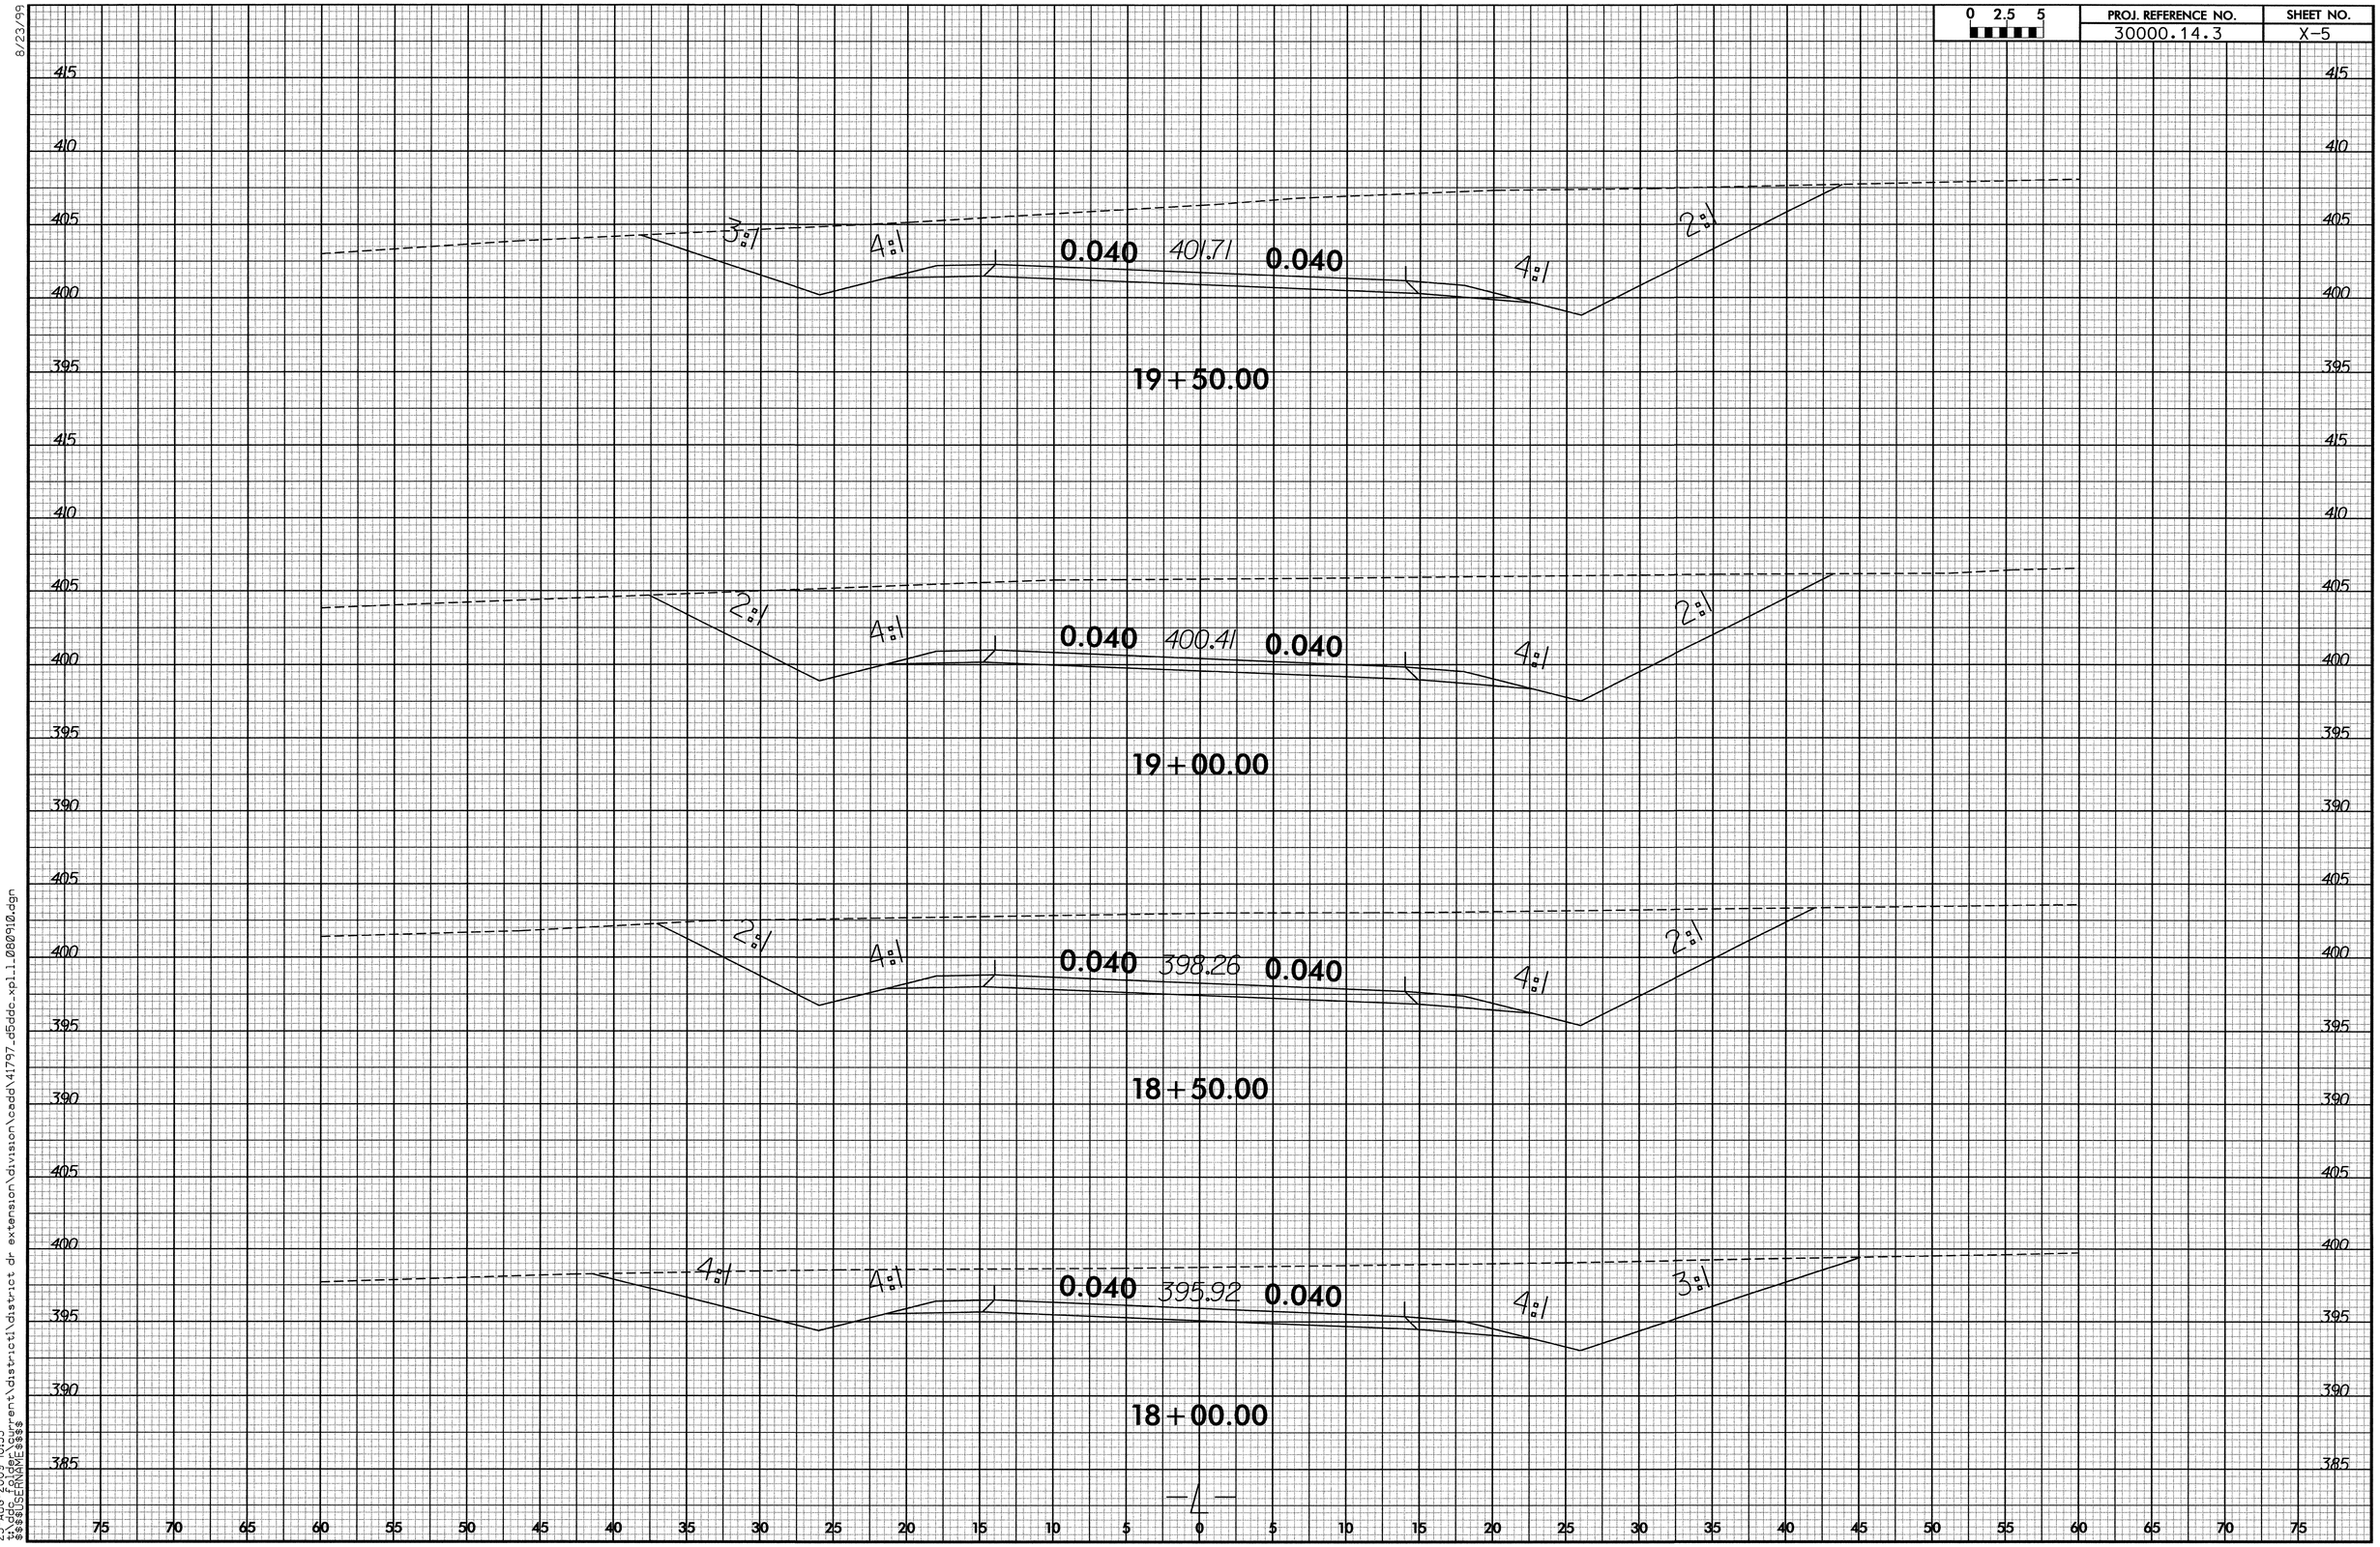

8/23/99

25-AUG-2009 10:35
t:\ddc_folder\current\district1\district dr extension\division\cadd\41797_d5ddc_xpl_1_080910.dgn
$$$$USERNAME$$$$

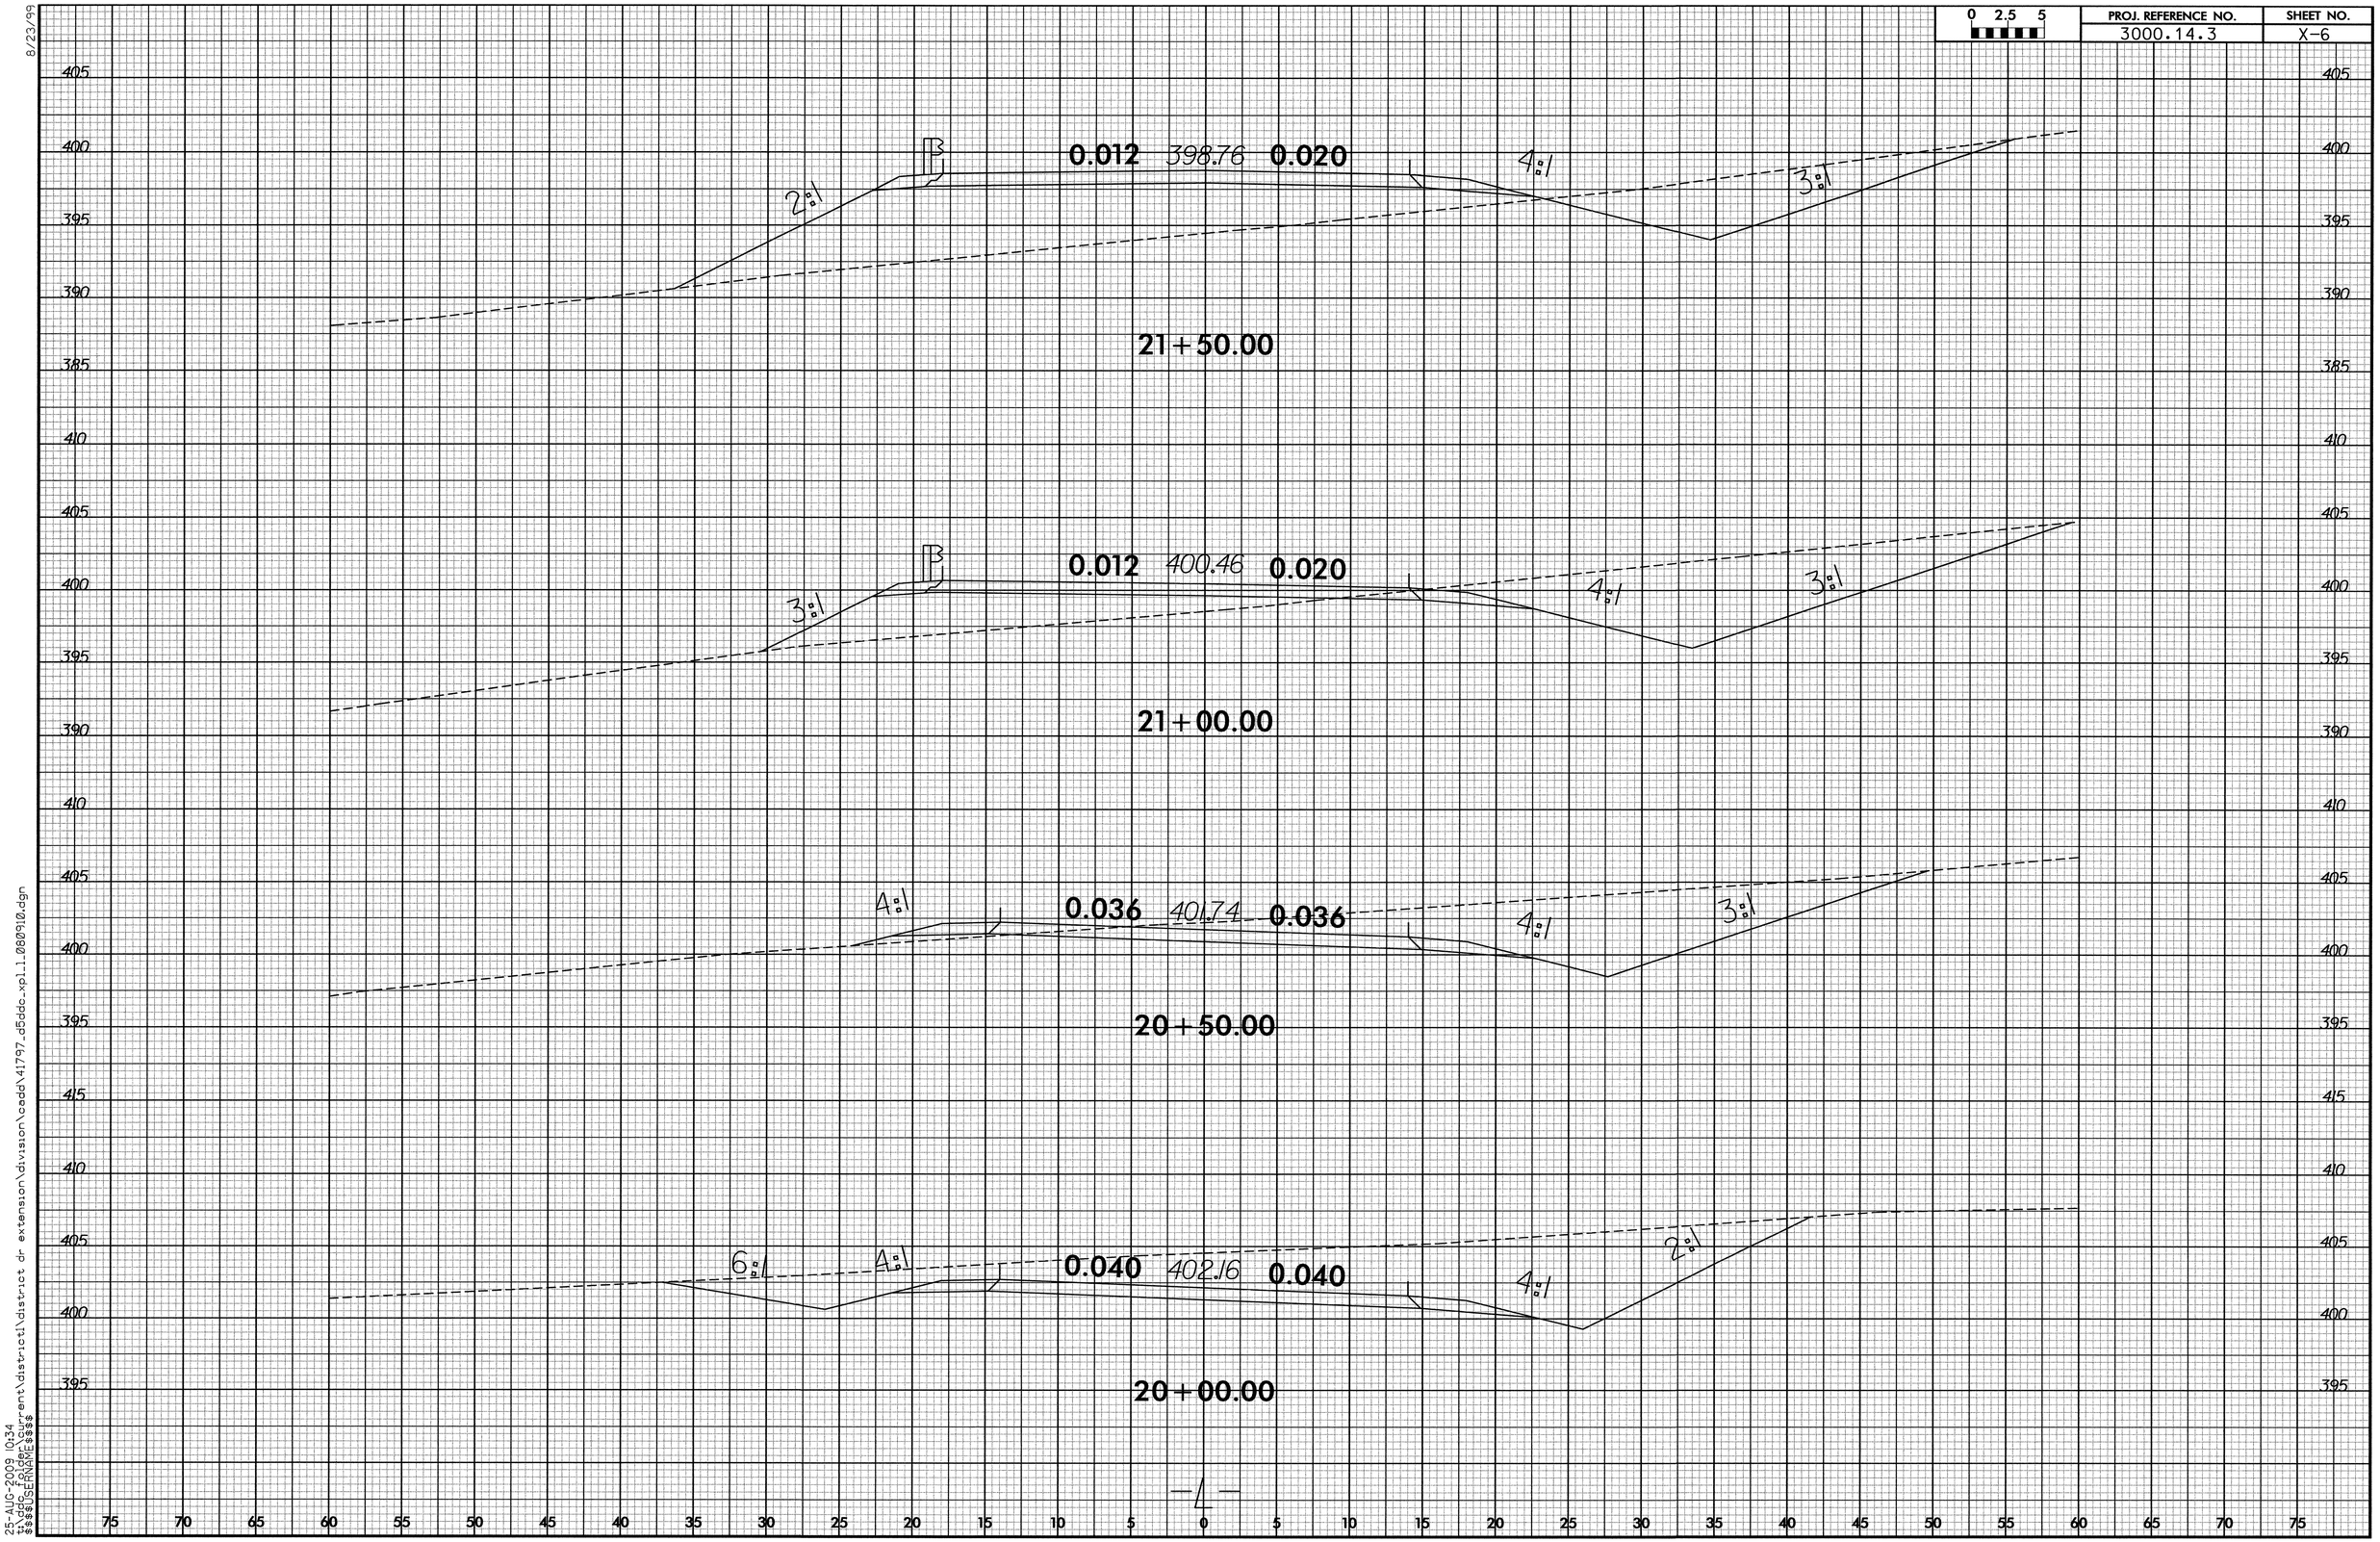

8/23/99

25-AUG-2009 10:34
t:\ddc folder\current\district1\district dr extension\division\cadd\41797_d5ddc_xpl1_080910.dgn
$$$$USERNAME$$$$

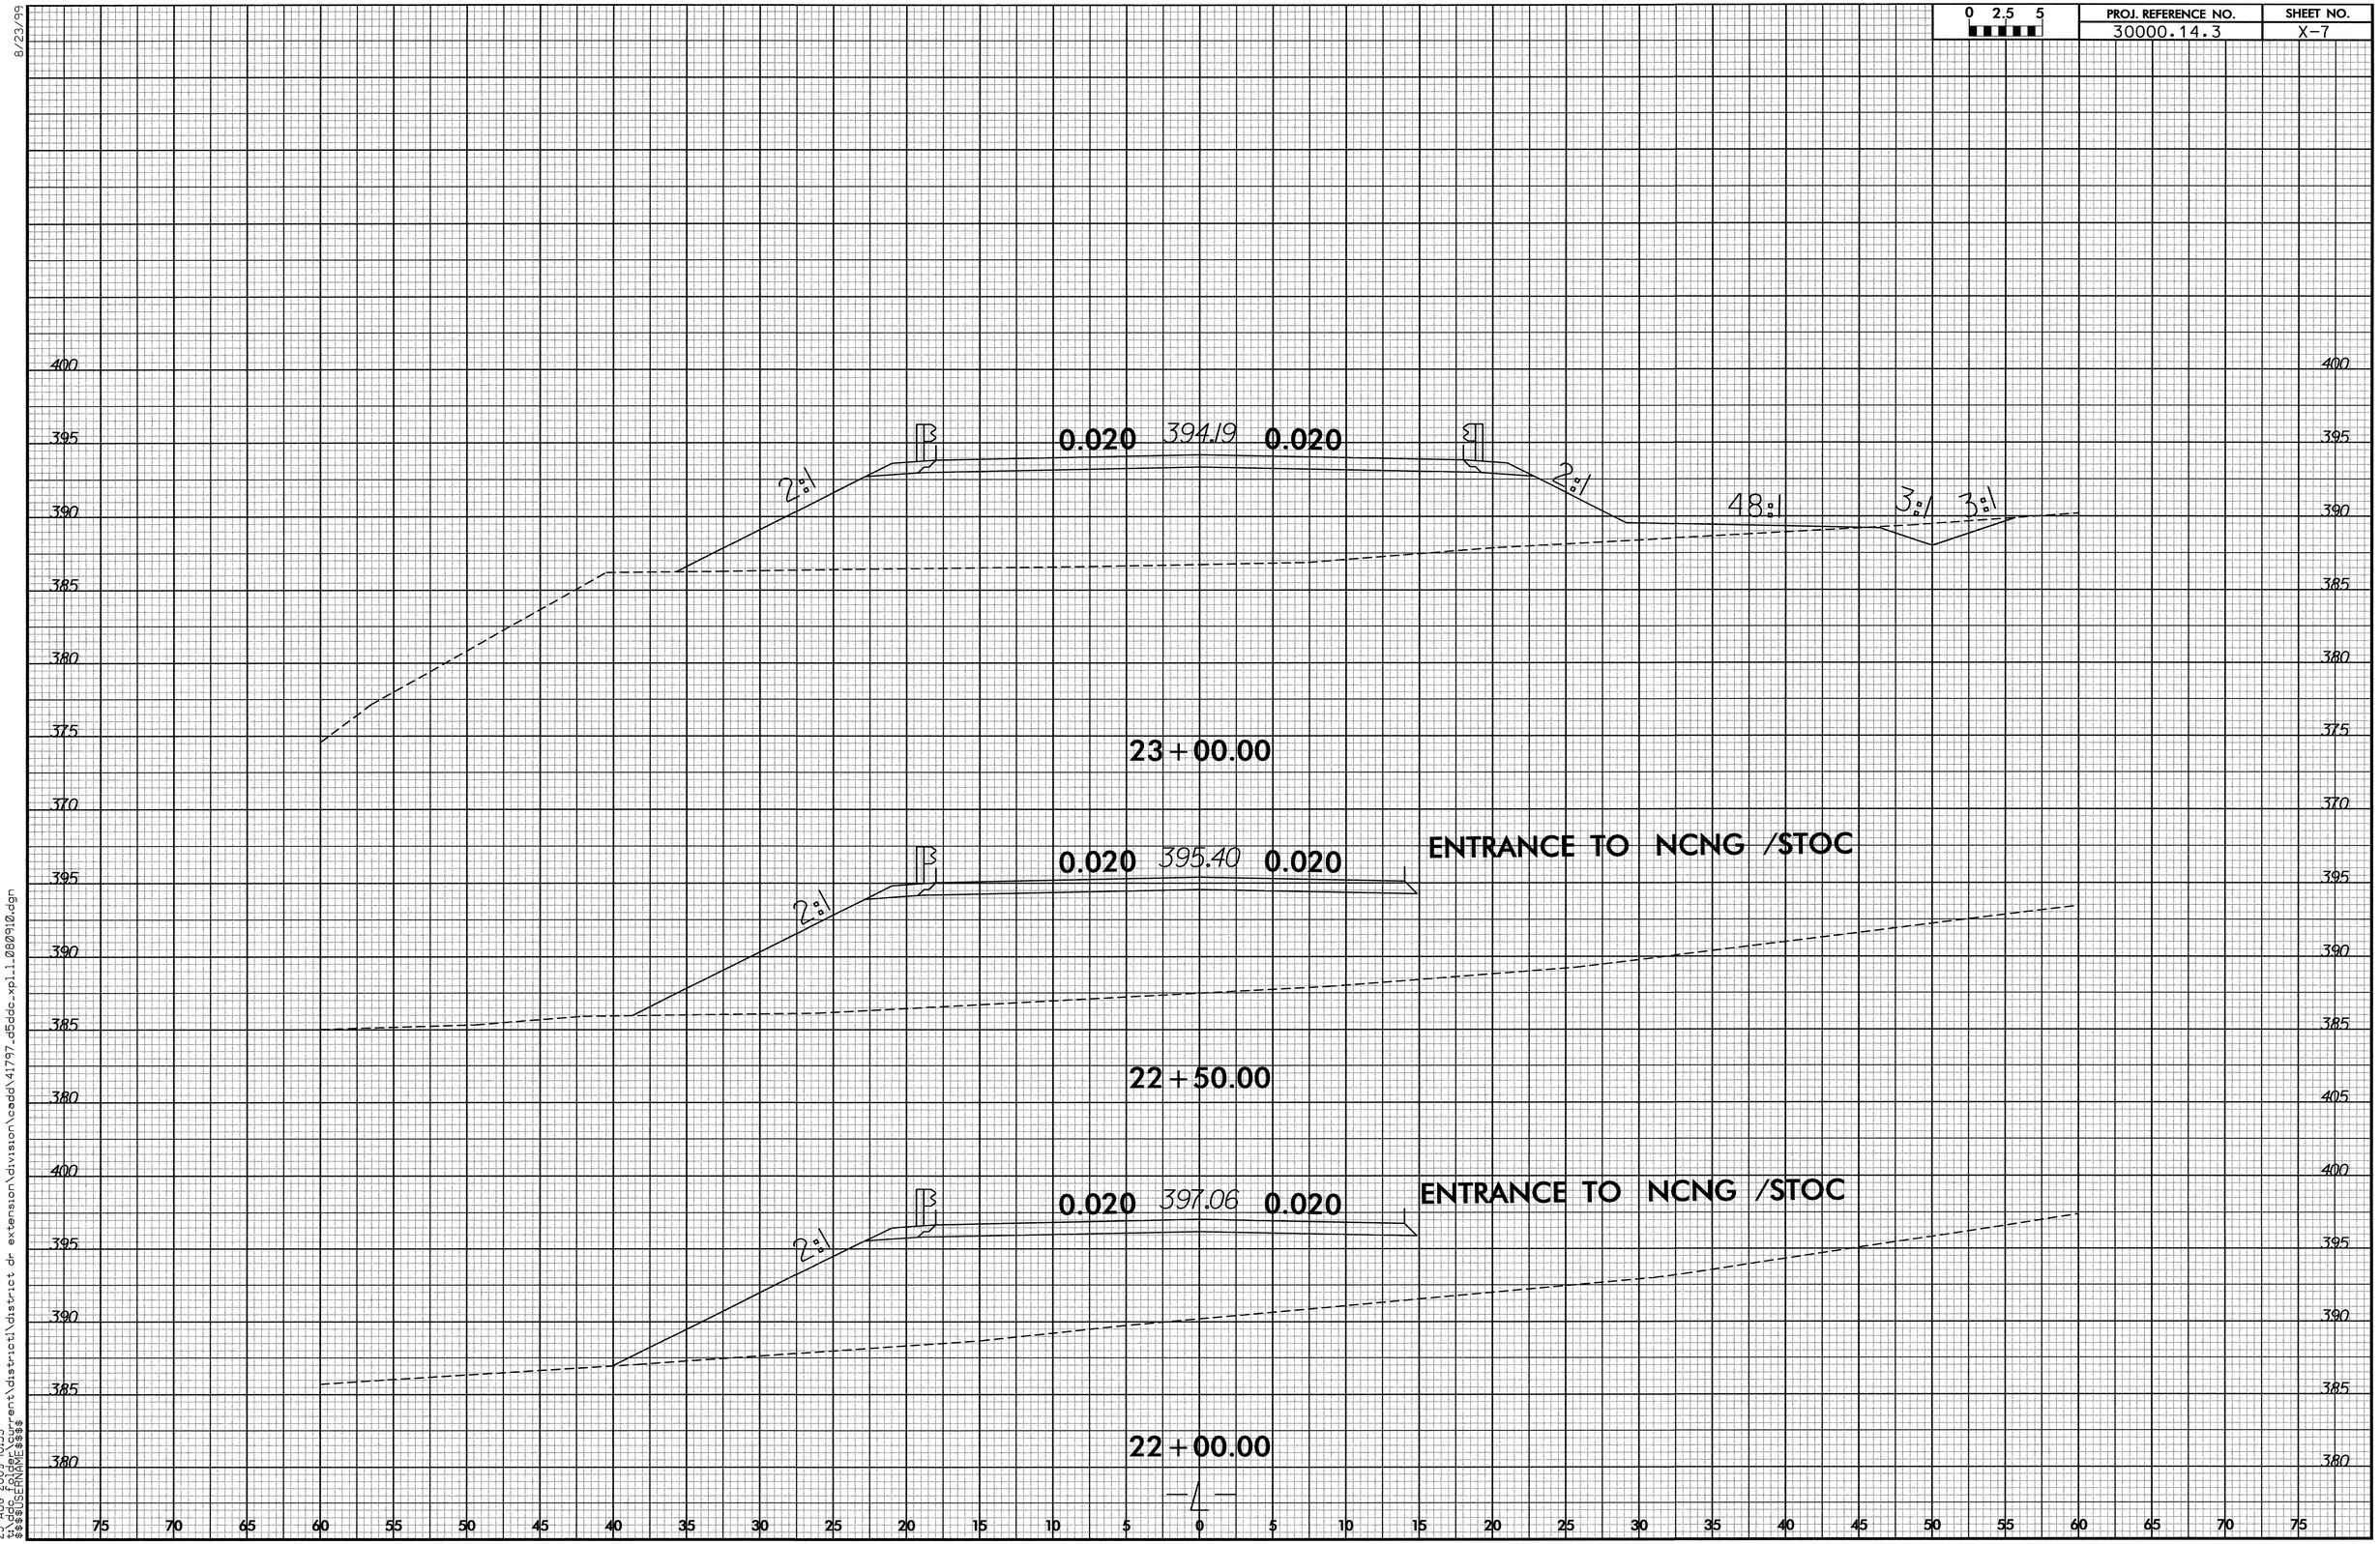

8/23/99

25-AUG-2009 10:33
t:\ddc folder\current\district1\district dr extension\division\cadd\41797_d5ddc_xpl_1_080910.dgn
$$$$USERNAME$$$$

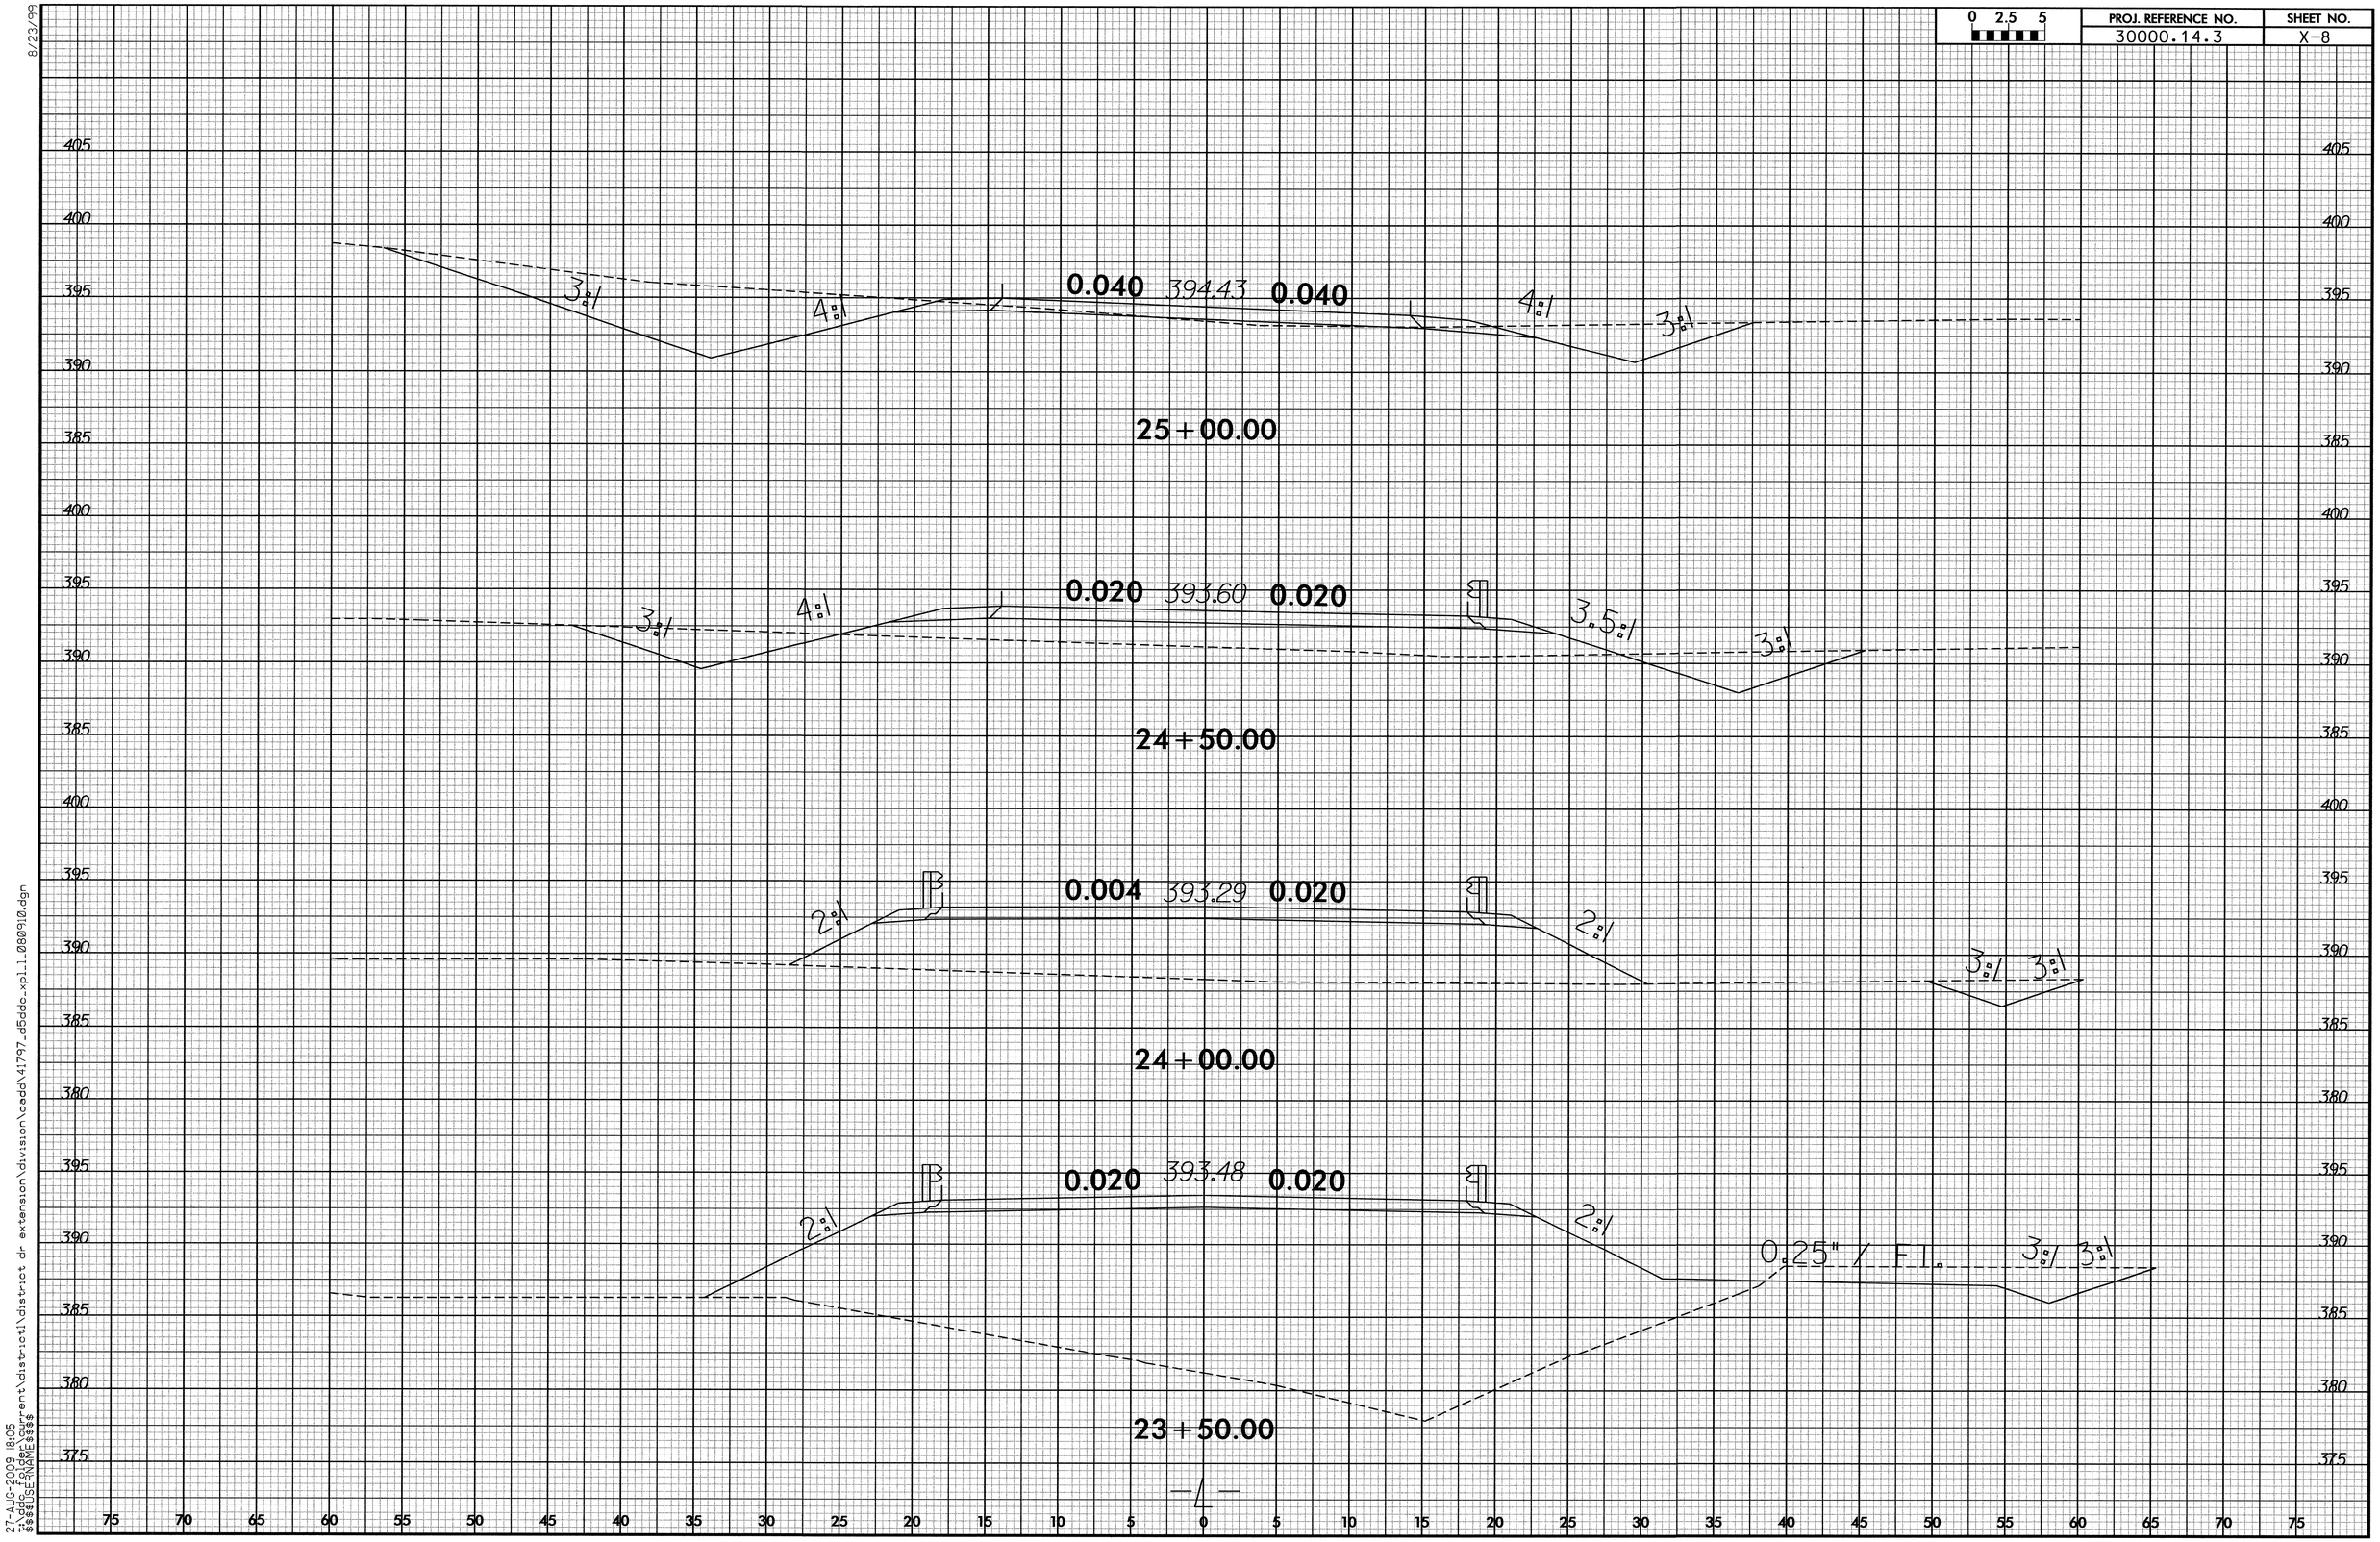

8/23/99

27-AUG-2009 18:05
t:\ddc folder\current\district1\district dr extension\division\cadd\41797_d5ddc_xpl1_080910.dgn
$$$$USERNAME$$$$

0 2.5 5	PROJ. REFERENCE NO.	SHEET NO.
	30000.14.3	X-9

8/23/99
25-AUG-2009 09:55
t:\ddc_folder\current\district1\district dr extension\division\cadd\41797_d5ddc_xpl_1_080910.dgn
$$$$USERNAME$$$$

0 2.5 5	PROJ. REFERENCE NO.	SHEET NO.
	30000.14.3	X-10

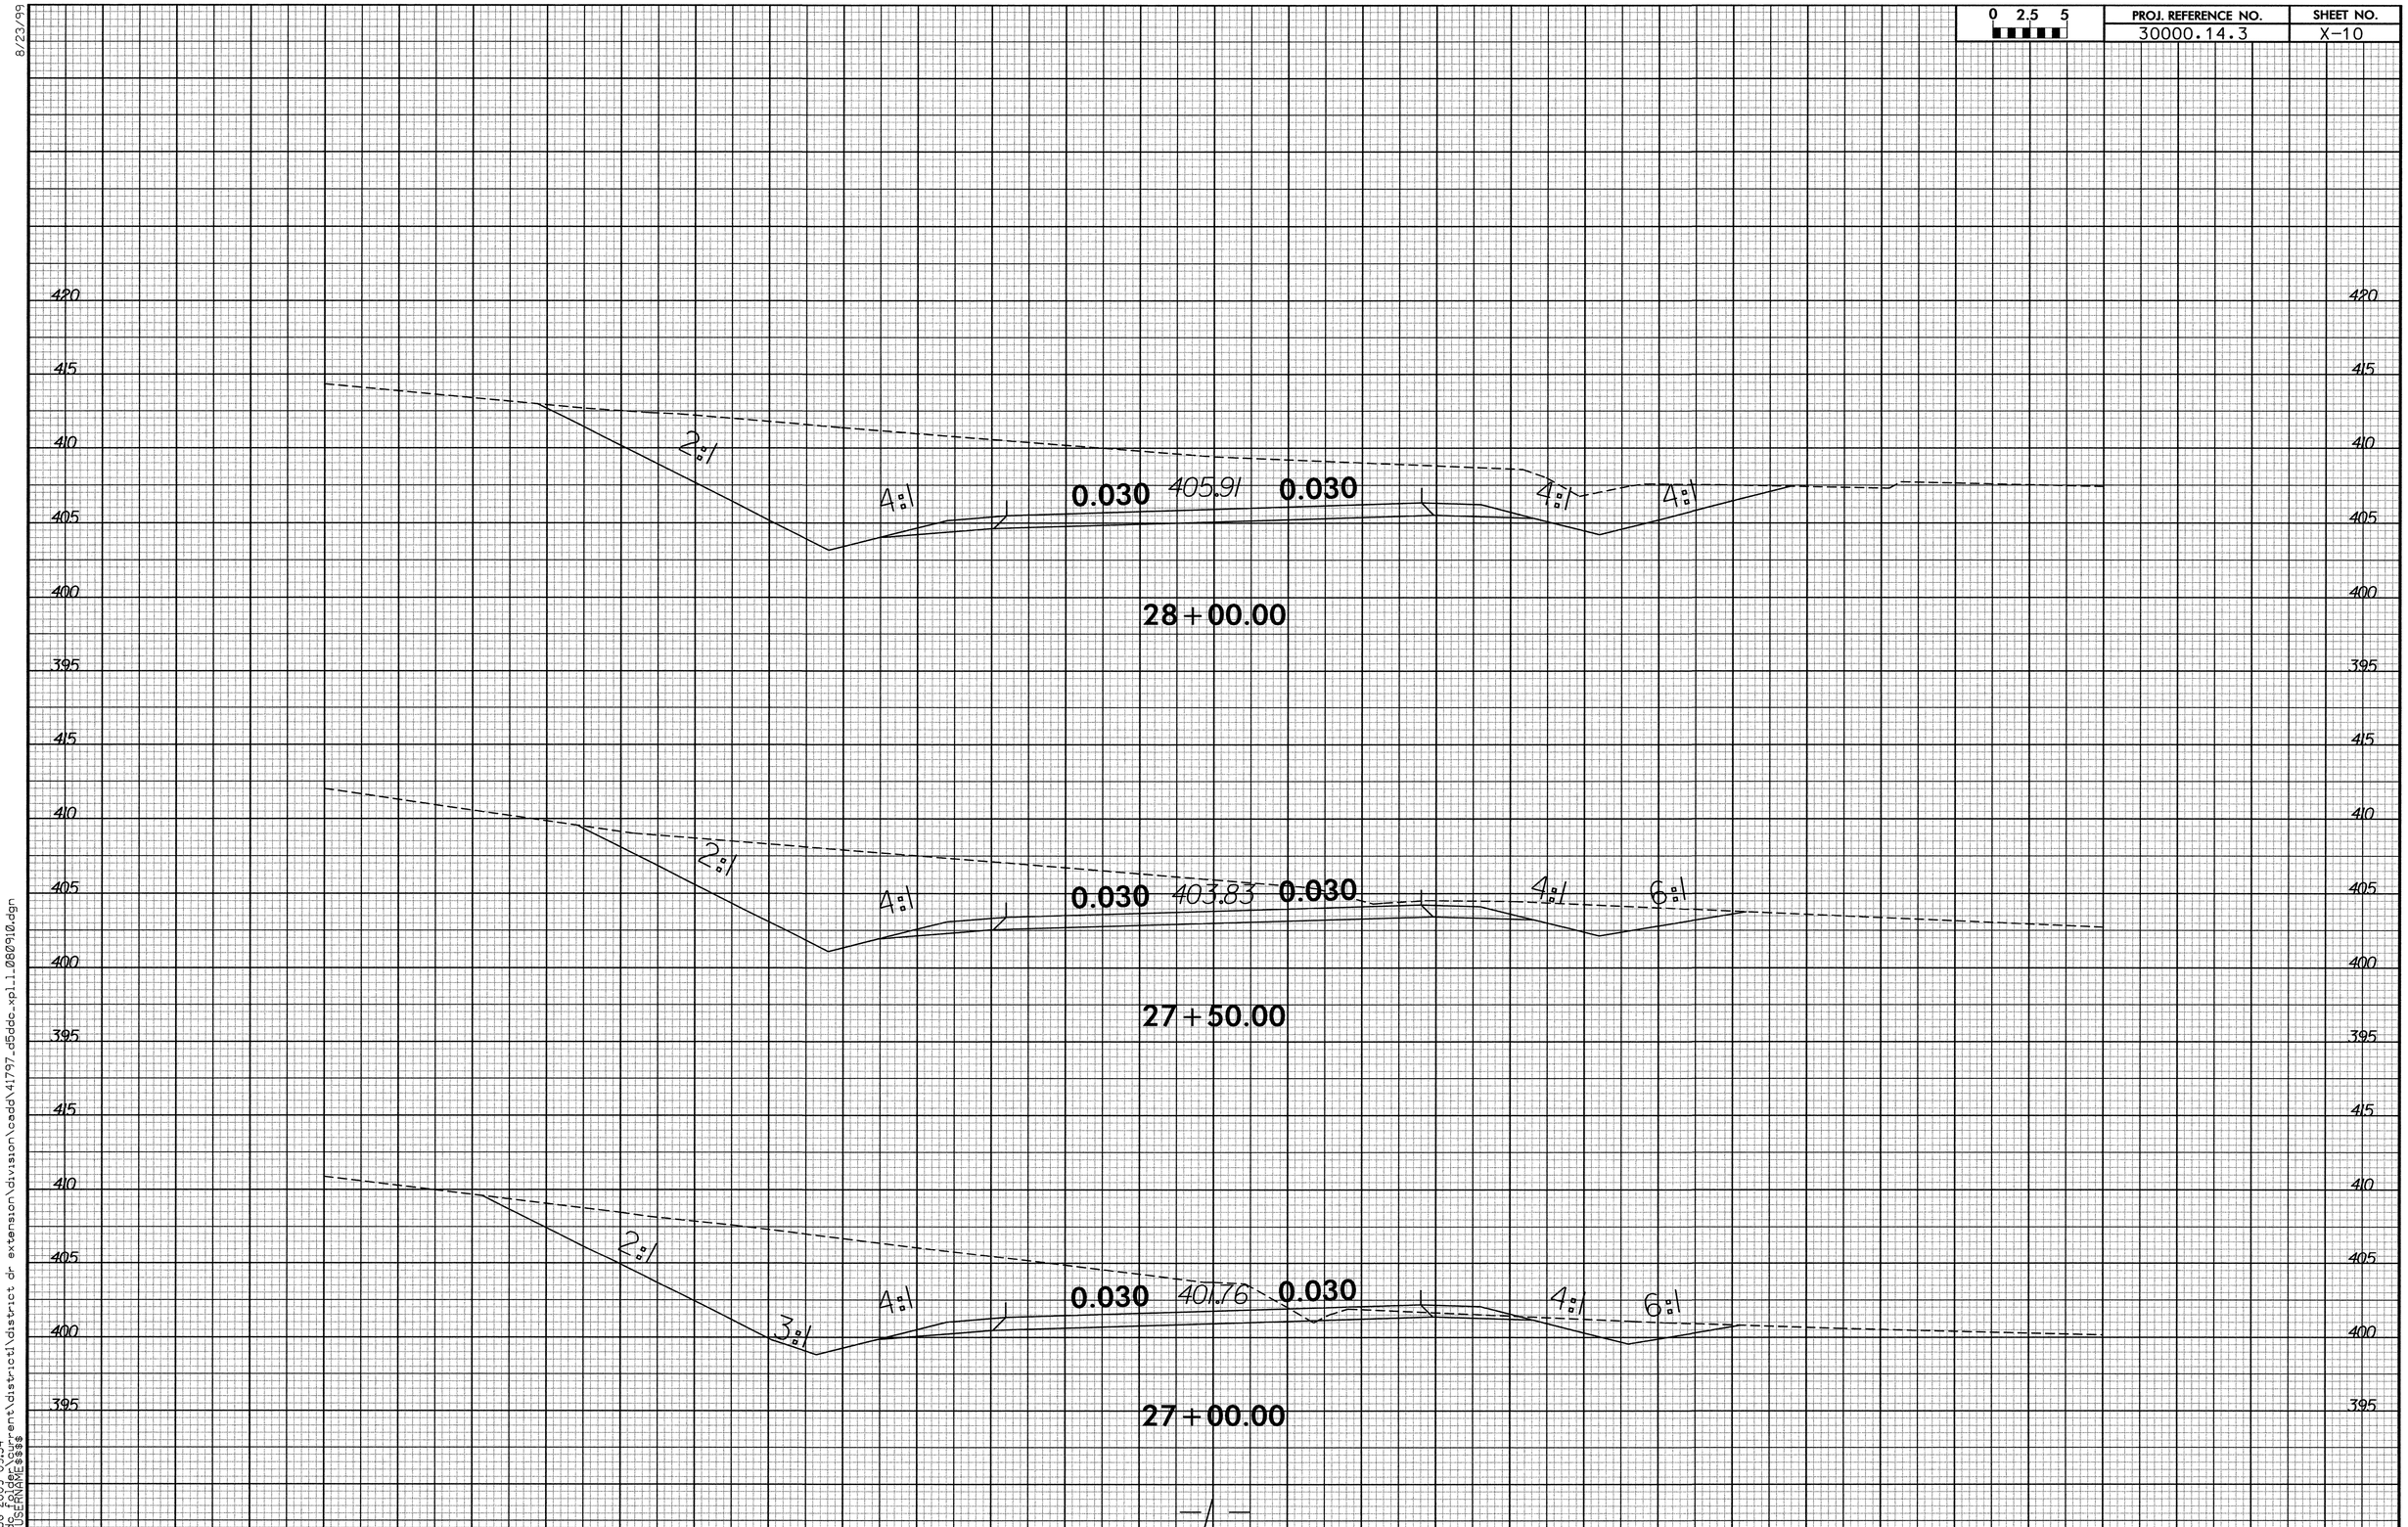

8/23/99
25-AUG-2009 09:54
r:\design\ent\district1\district dr extension\division\cadd\41797_d5dde_xpl1.080910.dgn
$$$$USERNAME$$$$

PROJ. REFERENCE NO.	SHEET NO.
30000.14.3	X-11

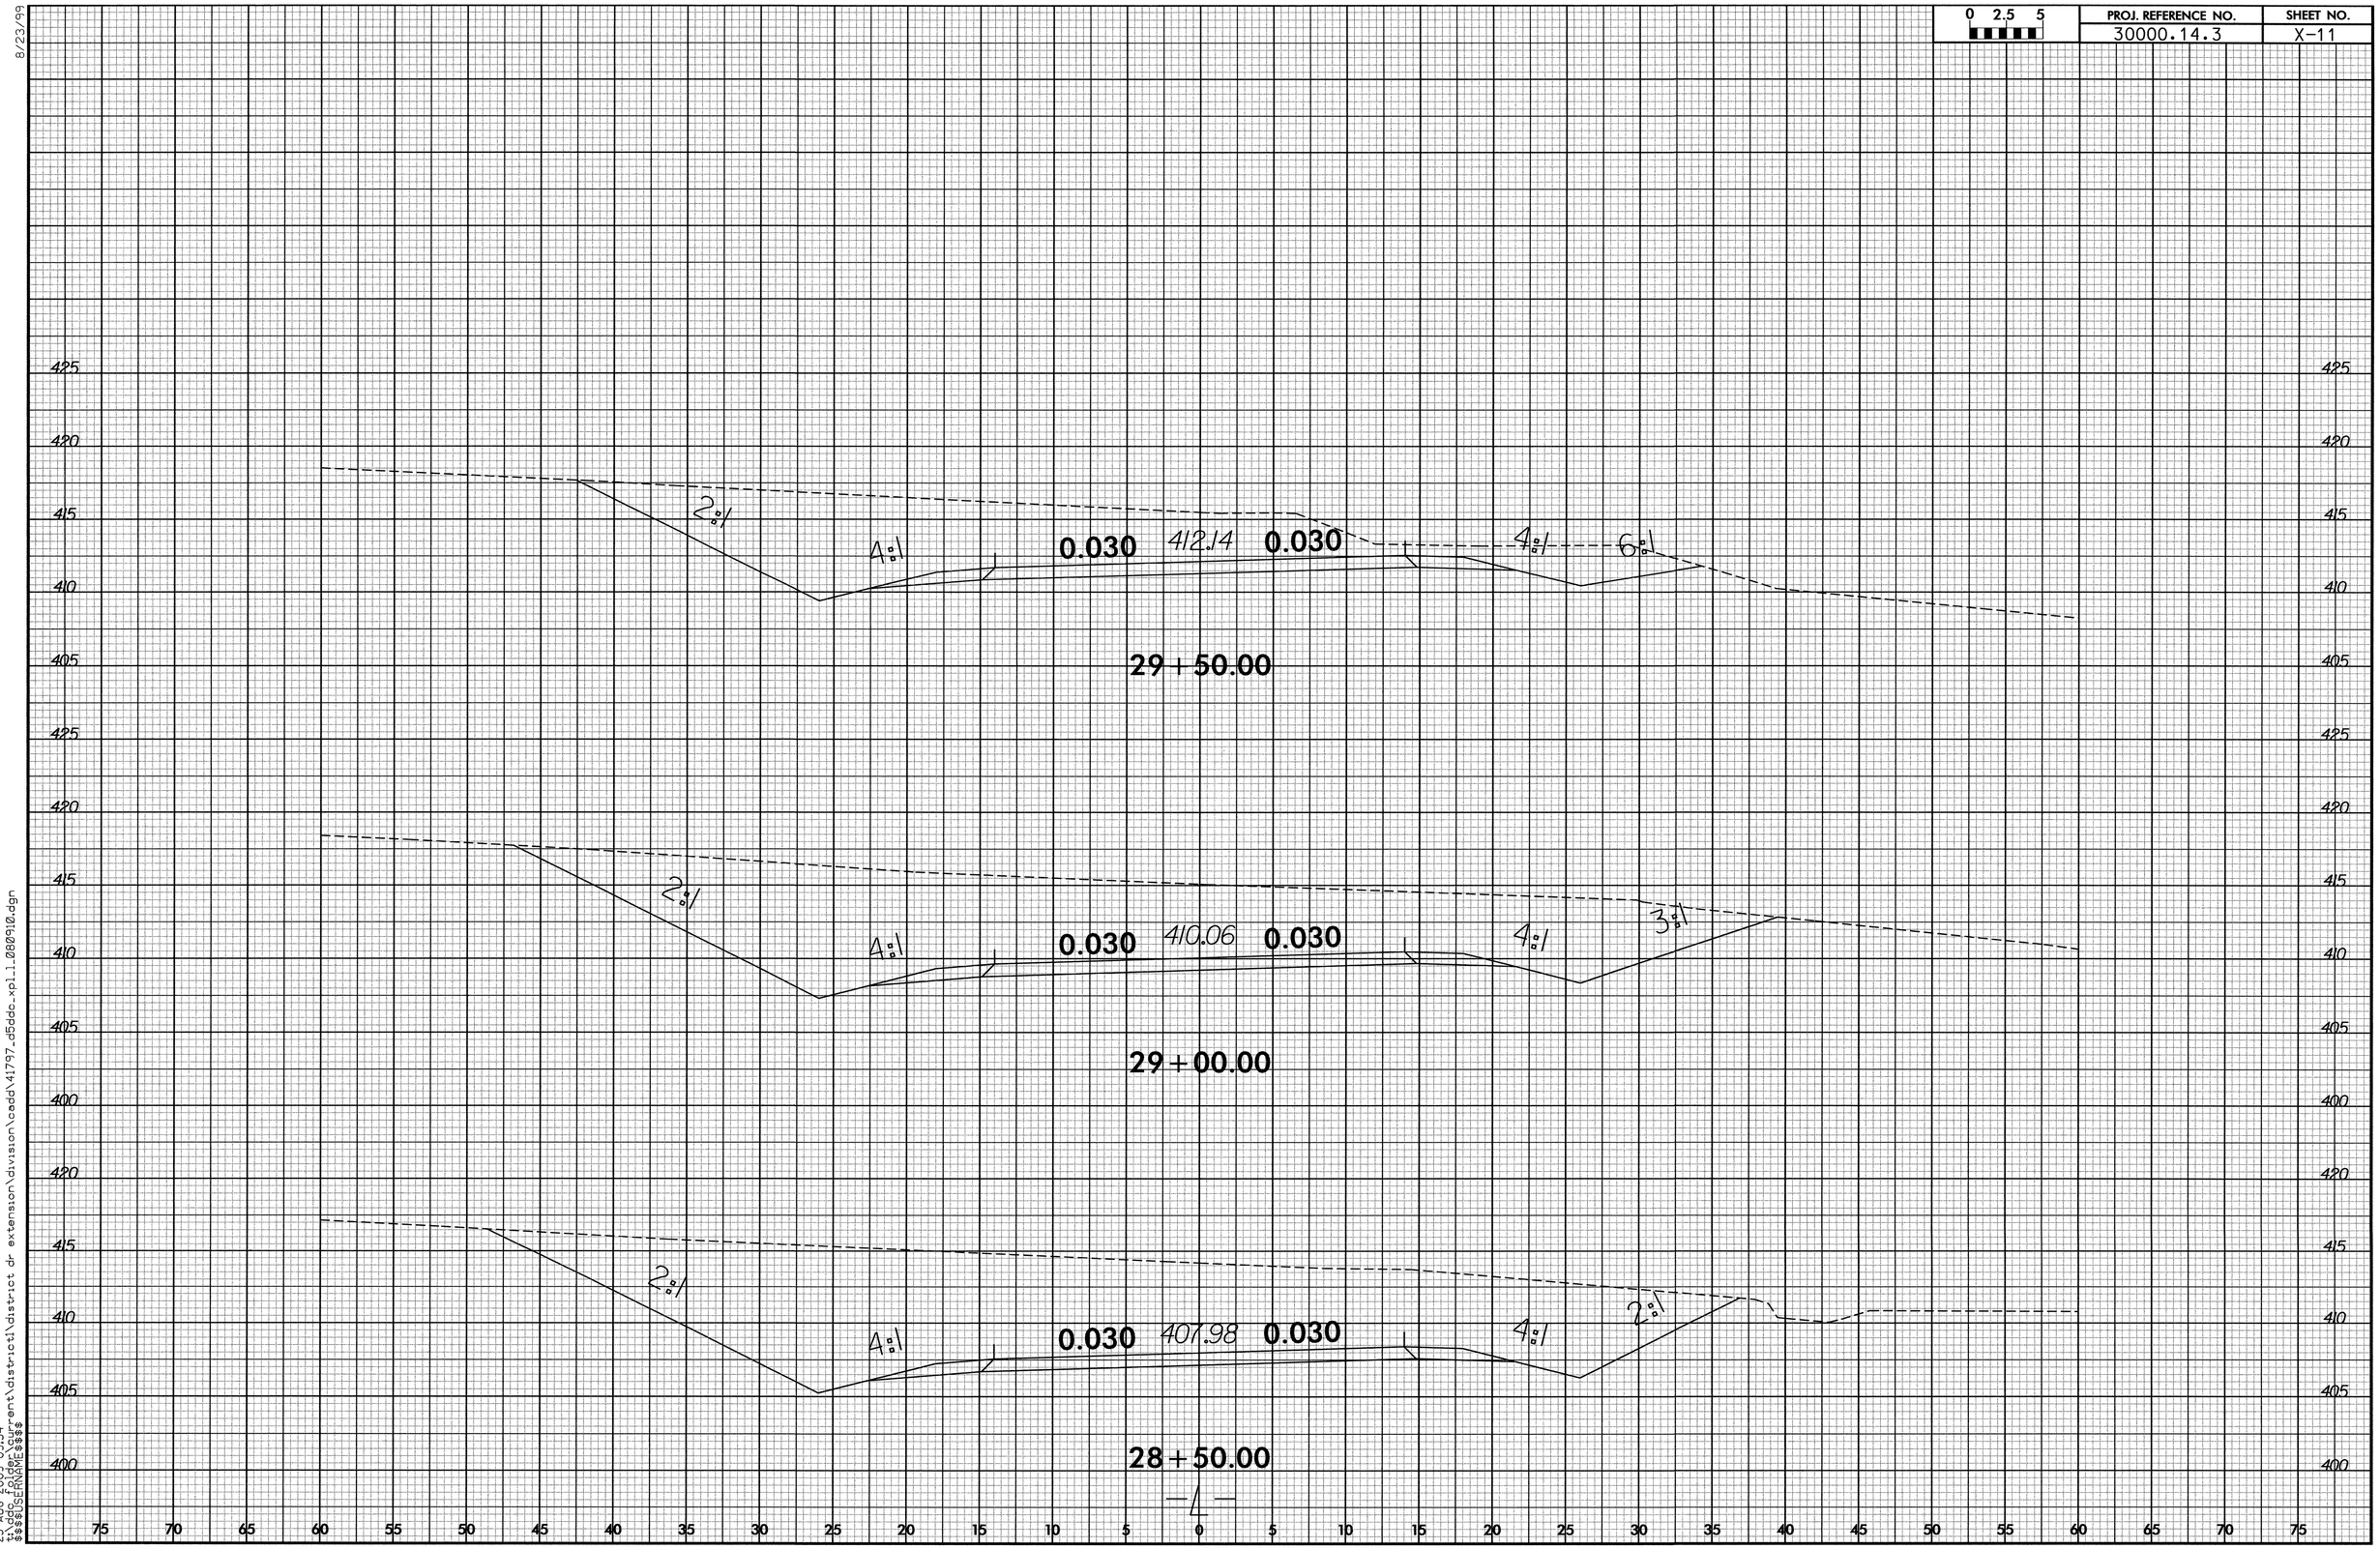

8/23/99

25-AUG-2009 09:54
t:\ddc folder\current\district1\district dr extension\division\cadd\41797_d5ddc_xpl_1_080910.dgn
$$$$USERNAME$$$$

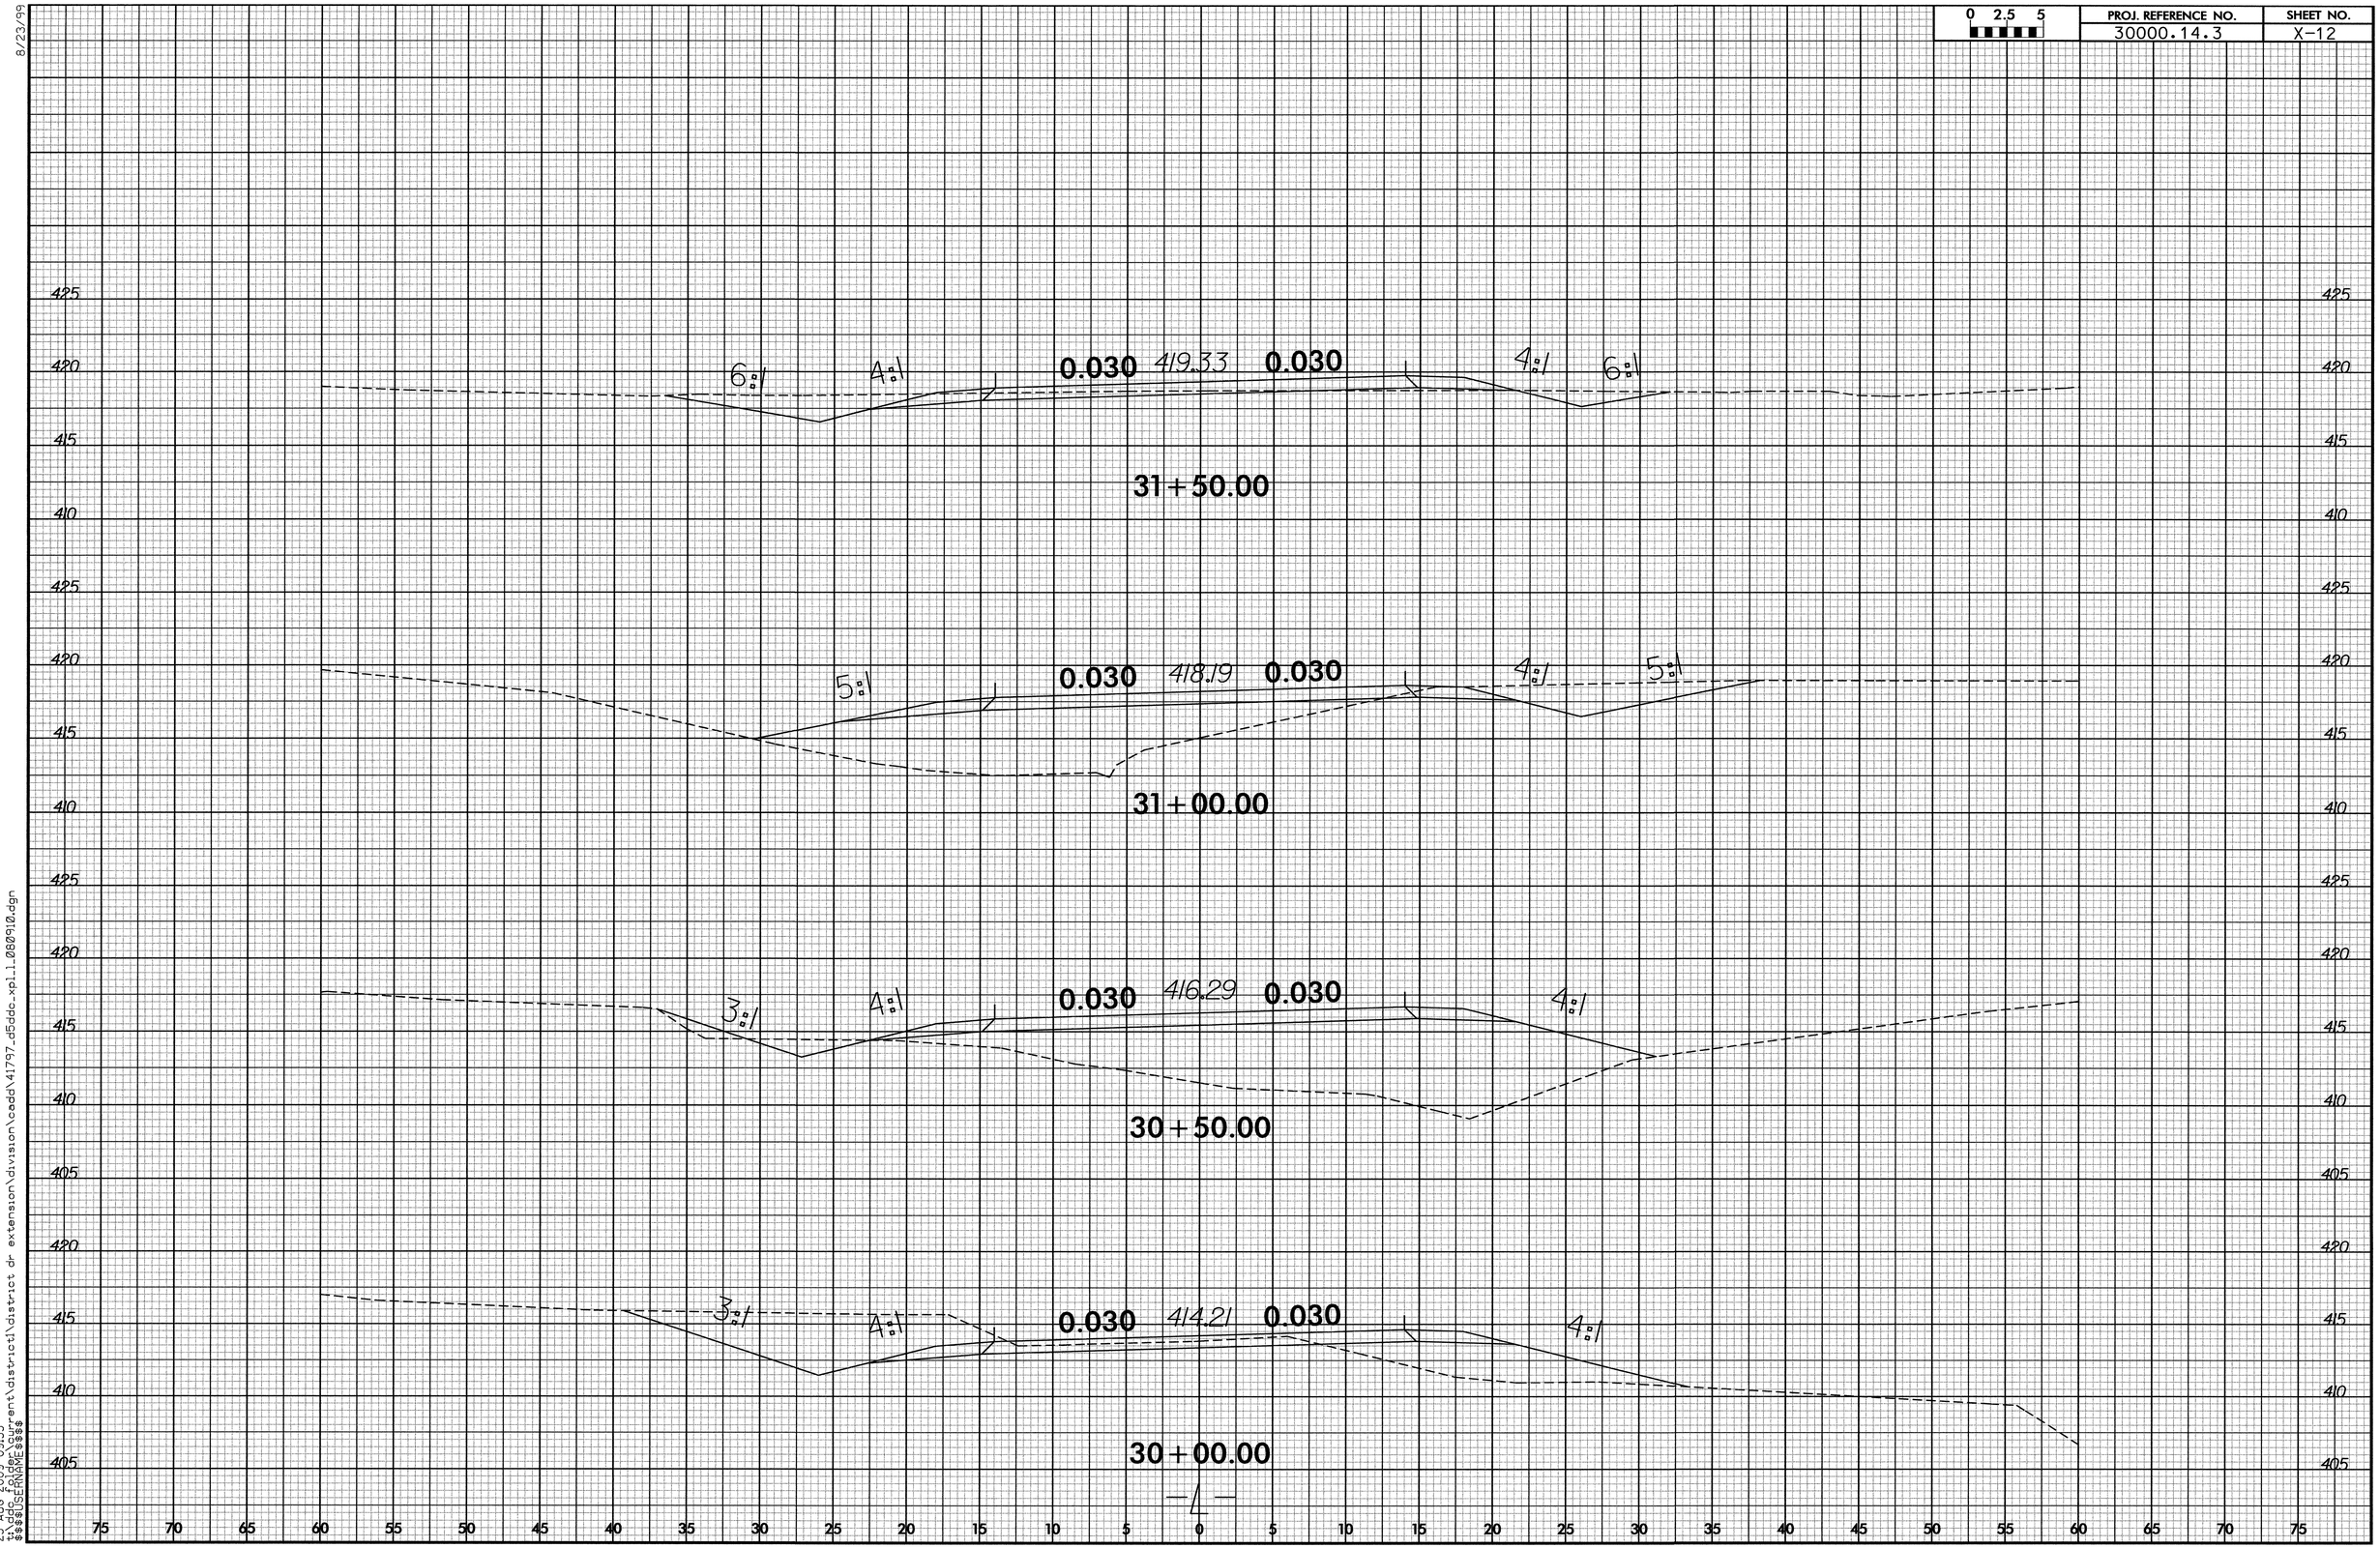

8/23/99

25-AUG-2009 09:53
t:\ddc_folder\current\district1\district dr extension\division\cadd\41797_d5ddc_xpl_1_080910.dgn
$$$$USERNAME$$$$

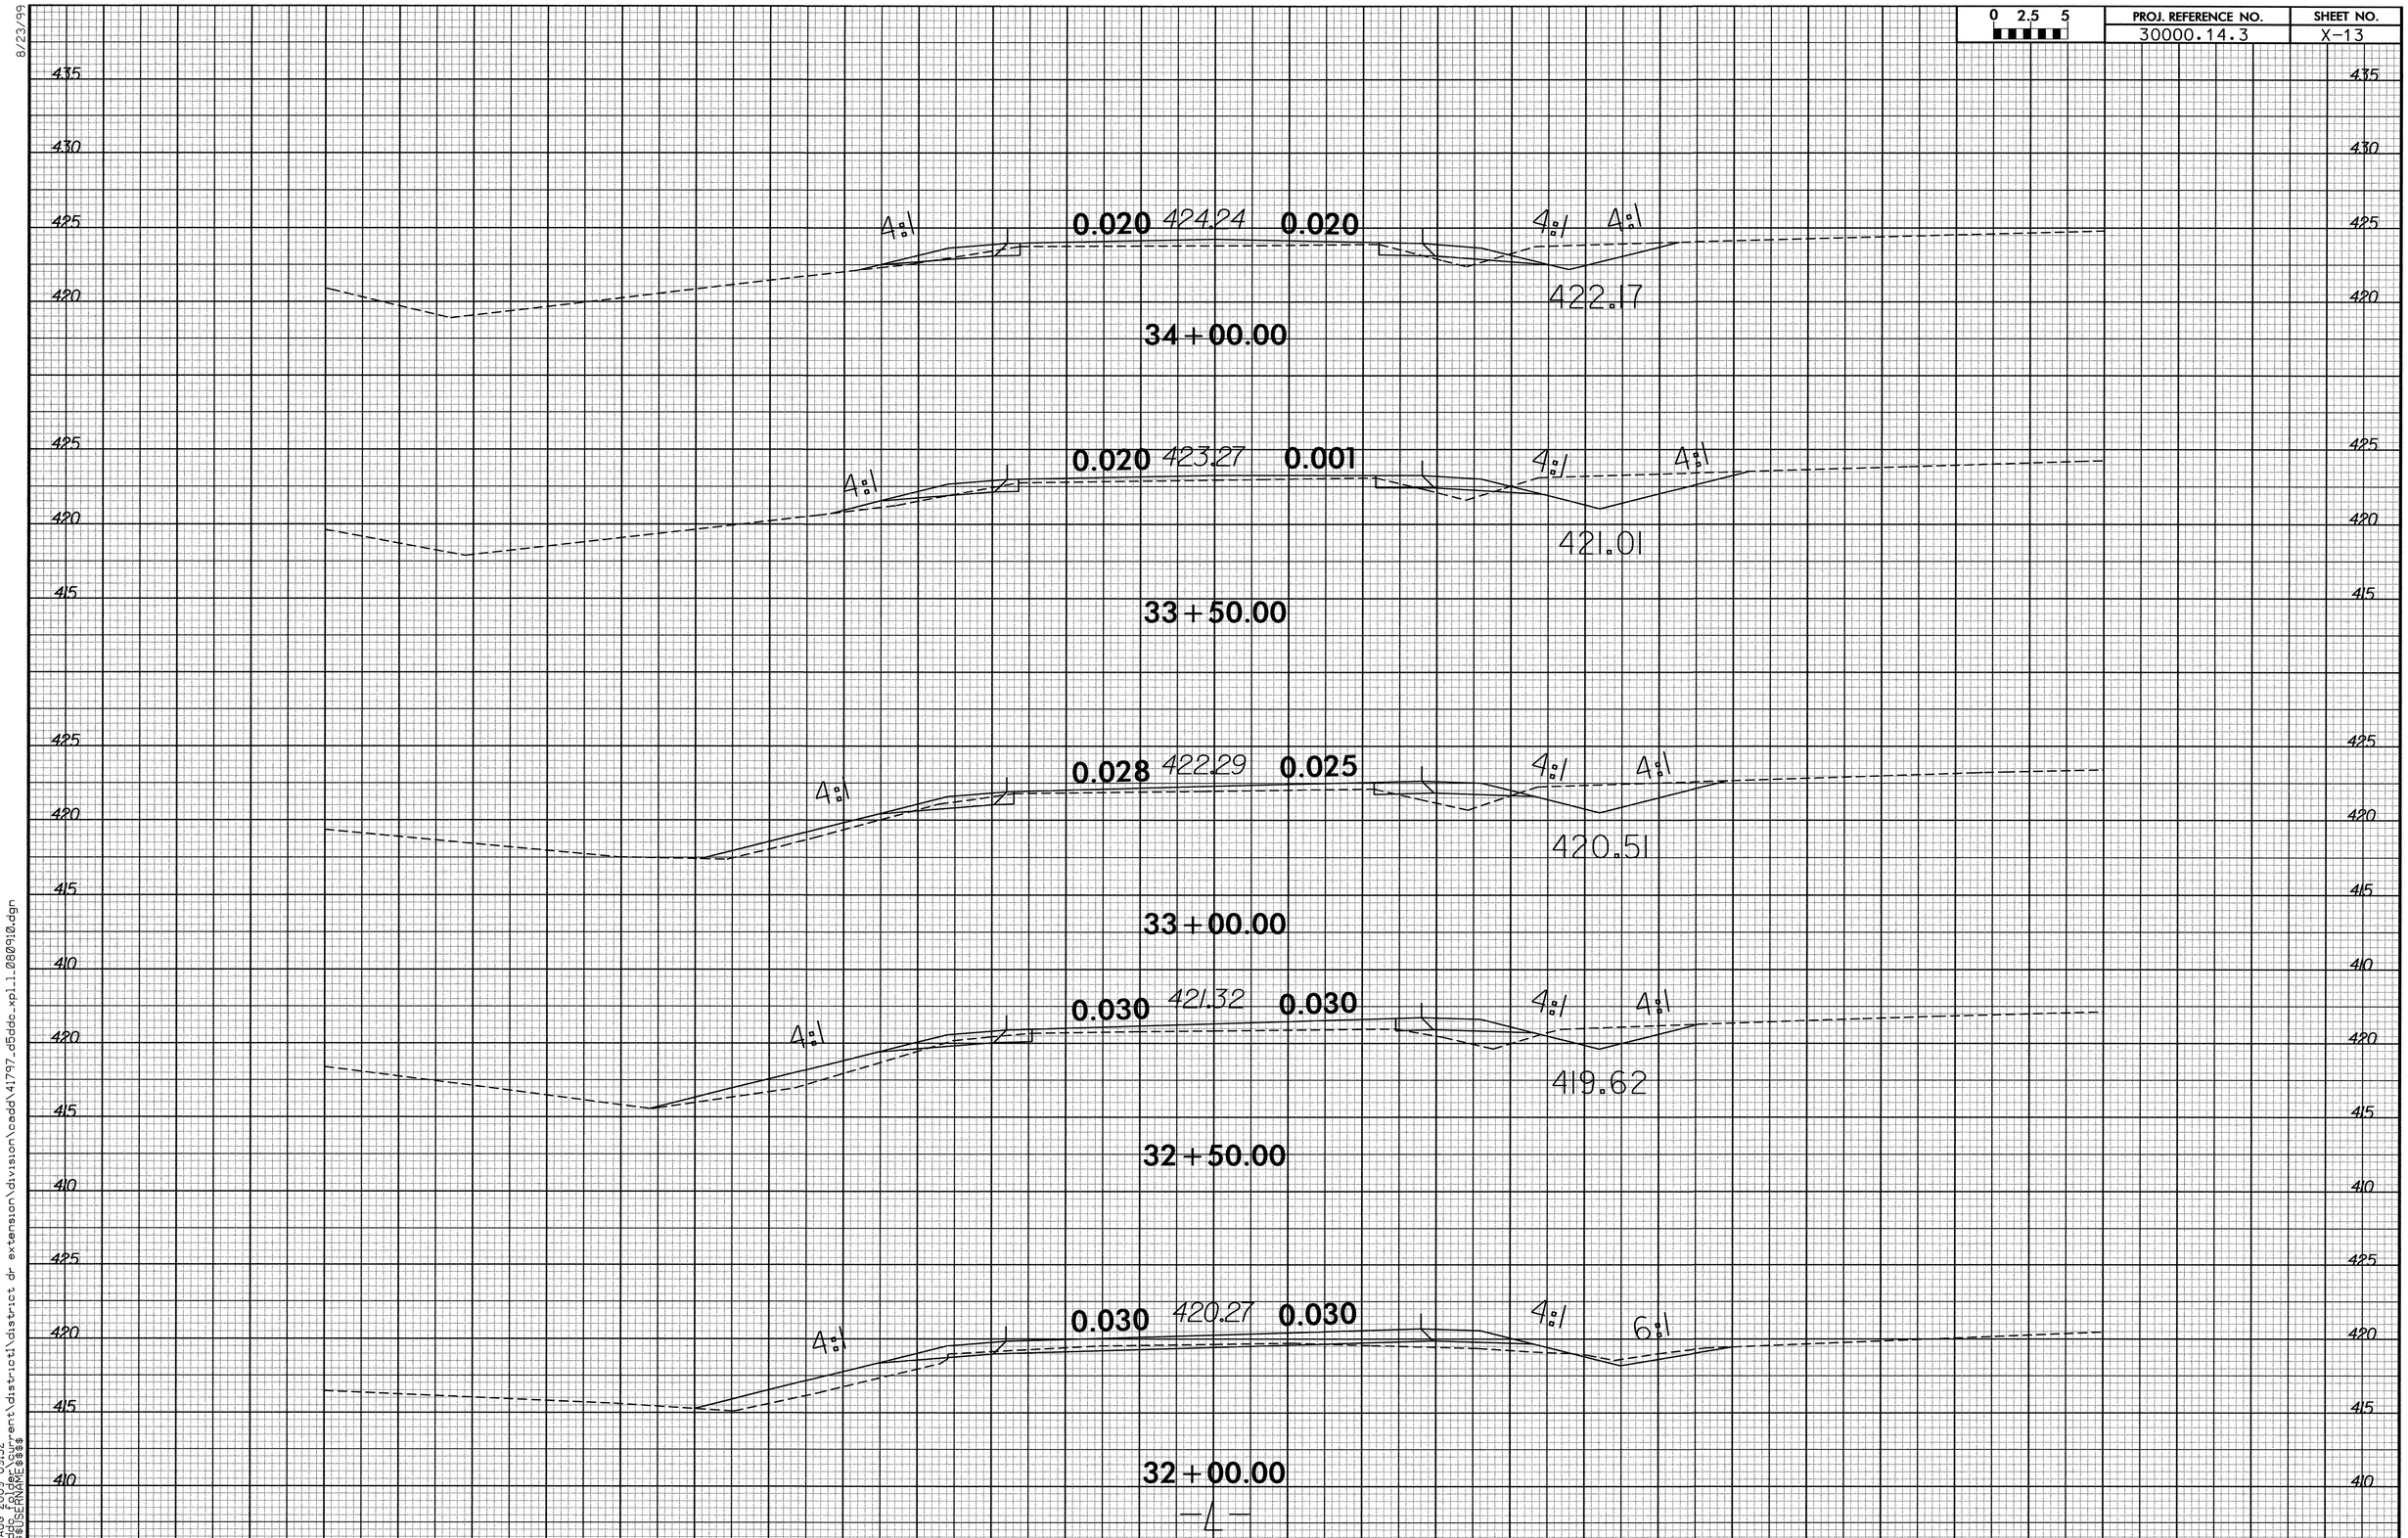

8/23/99

25-AUG-2009 09:52
t:\ddc_folder\current\district1\district dr extension\division\cadd\41797_d5ddc_xpl_1_080910.dgn
$$$$USERNAME$$$$

PROJ. REFERENCE NO.	SHEET NO.
30000.14.3	X-14

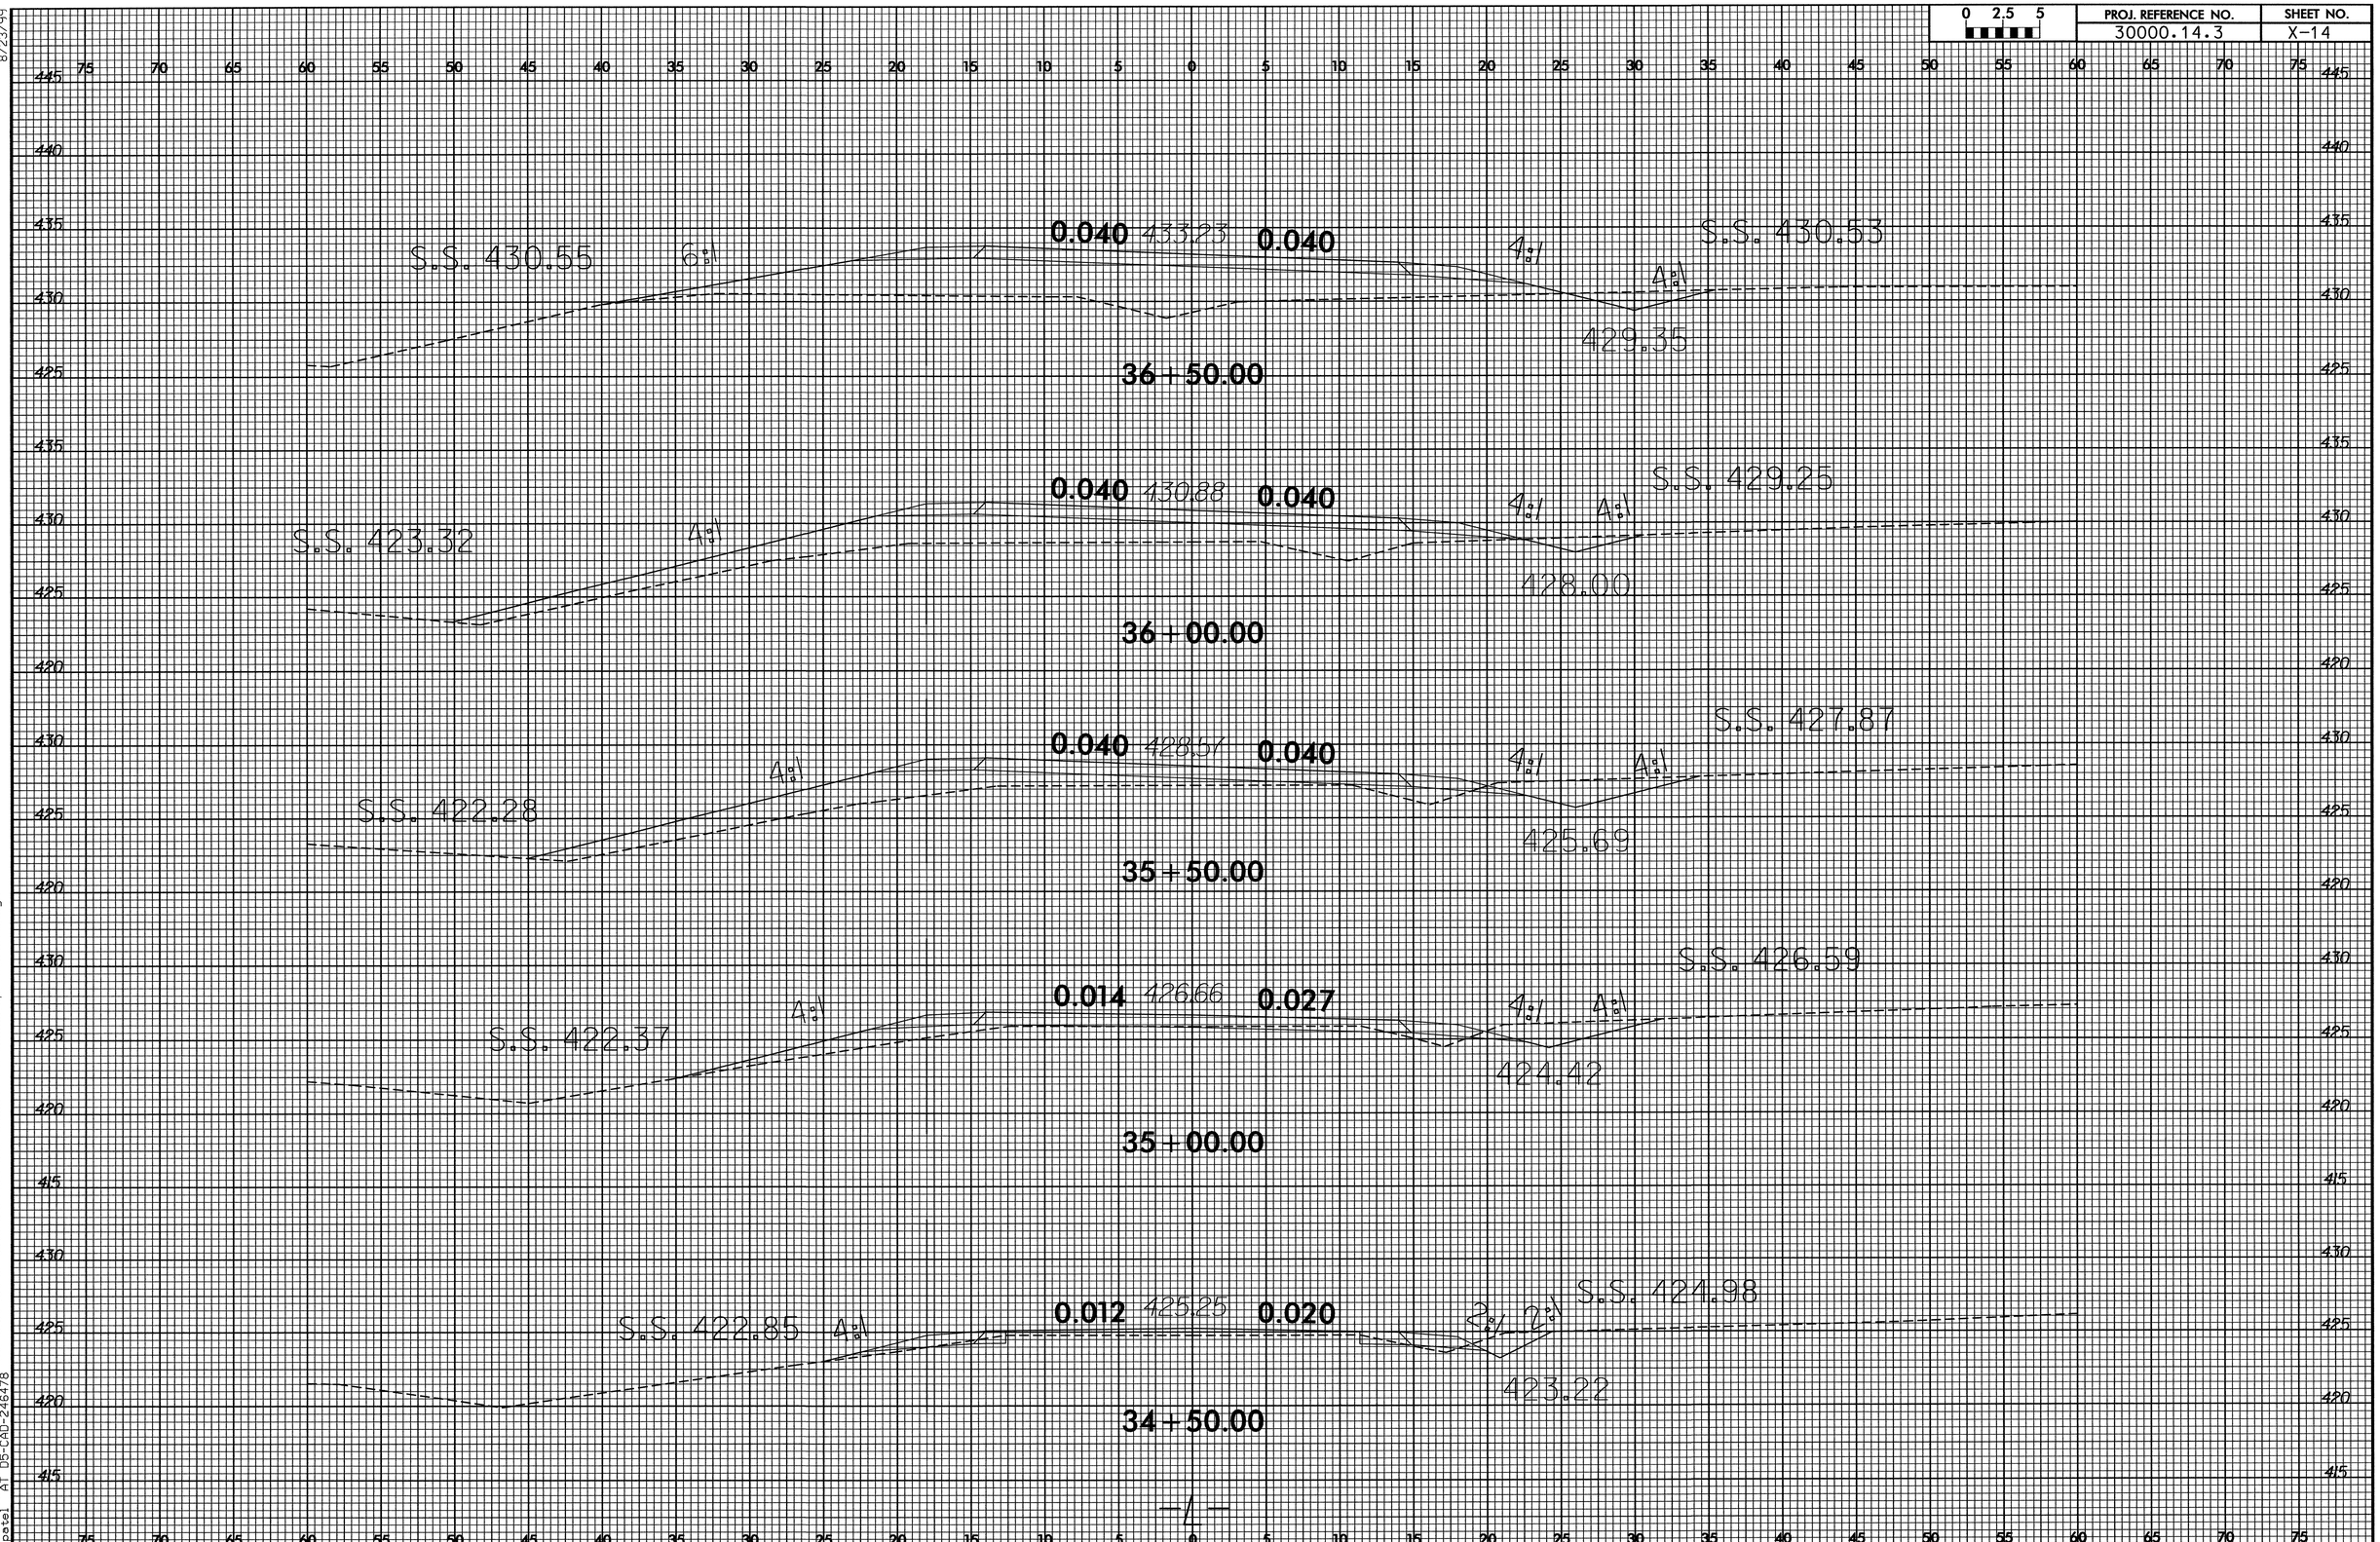

8/23/99
08-OCT-2009 09:41
t:\ddc folder\current\district1\district dr extension\division\cadd\41797_d5ddc_xpl_11_090715.dgn
s.patel AT D5-CAD-246478

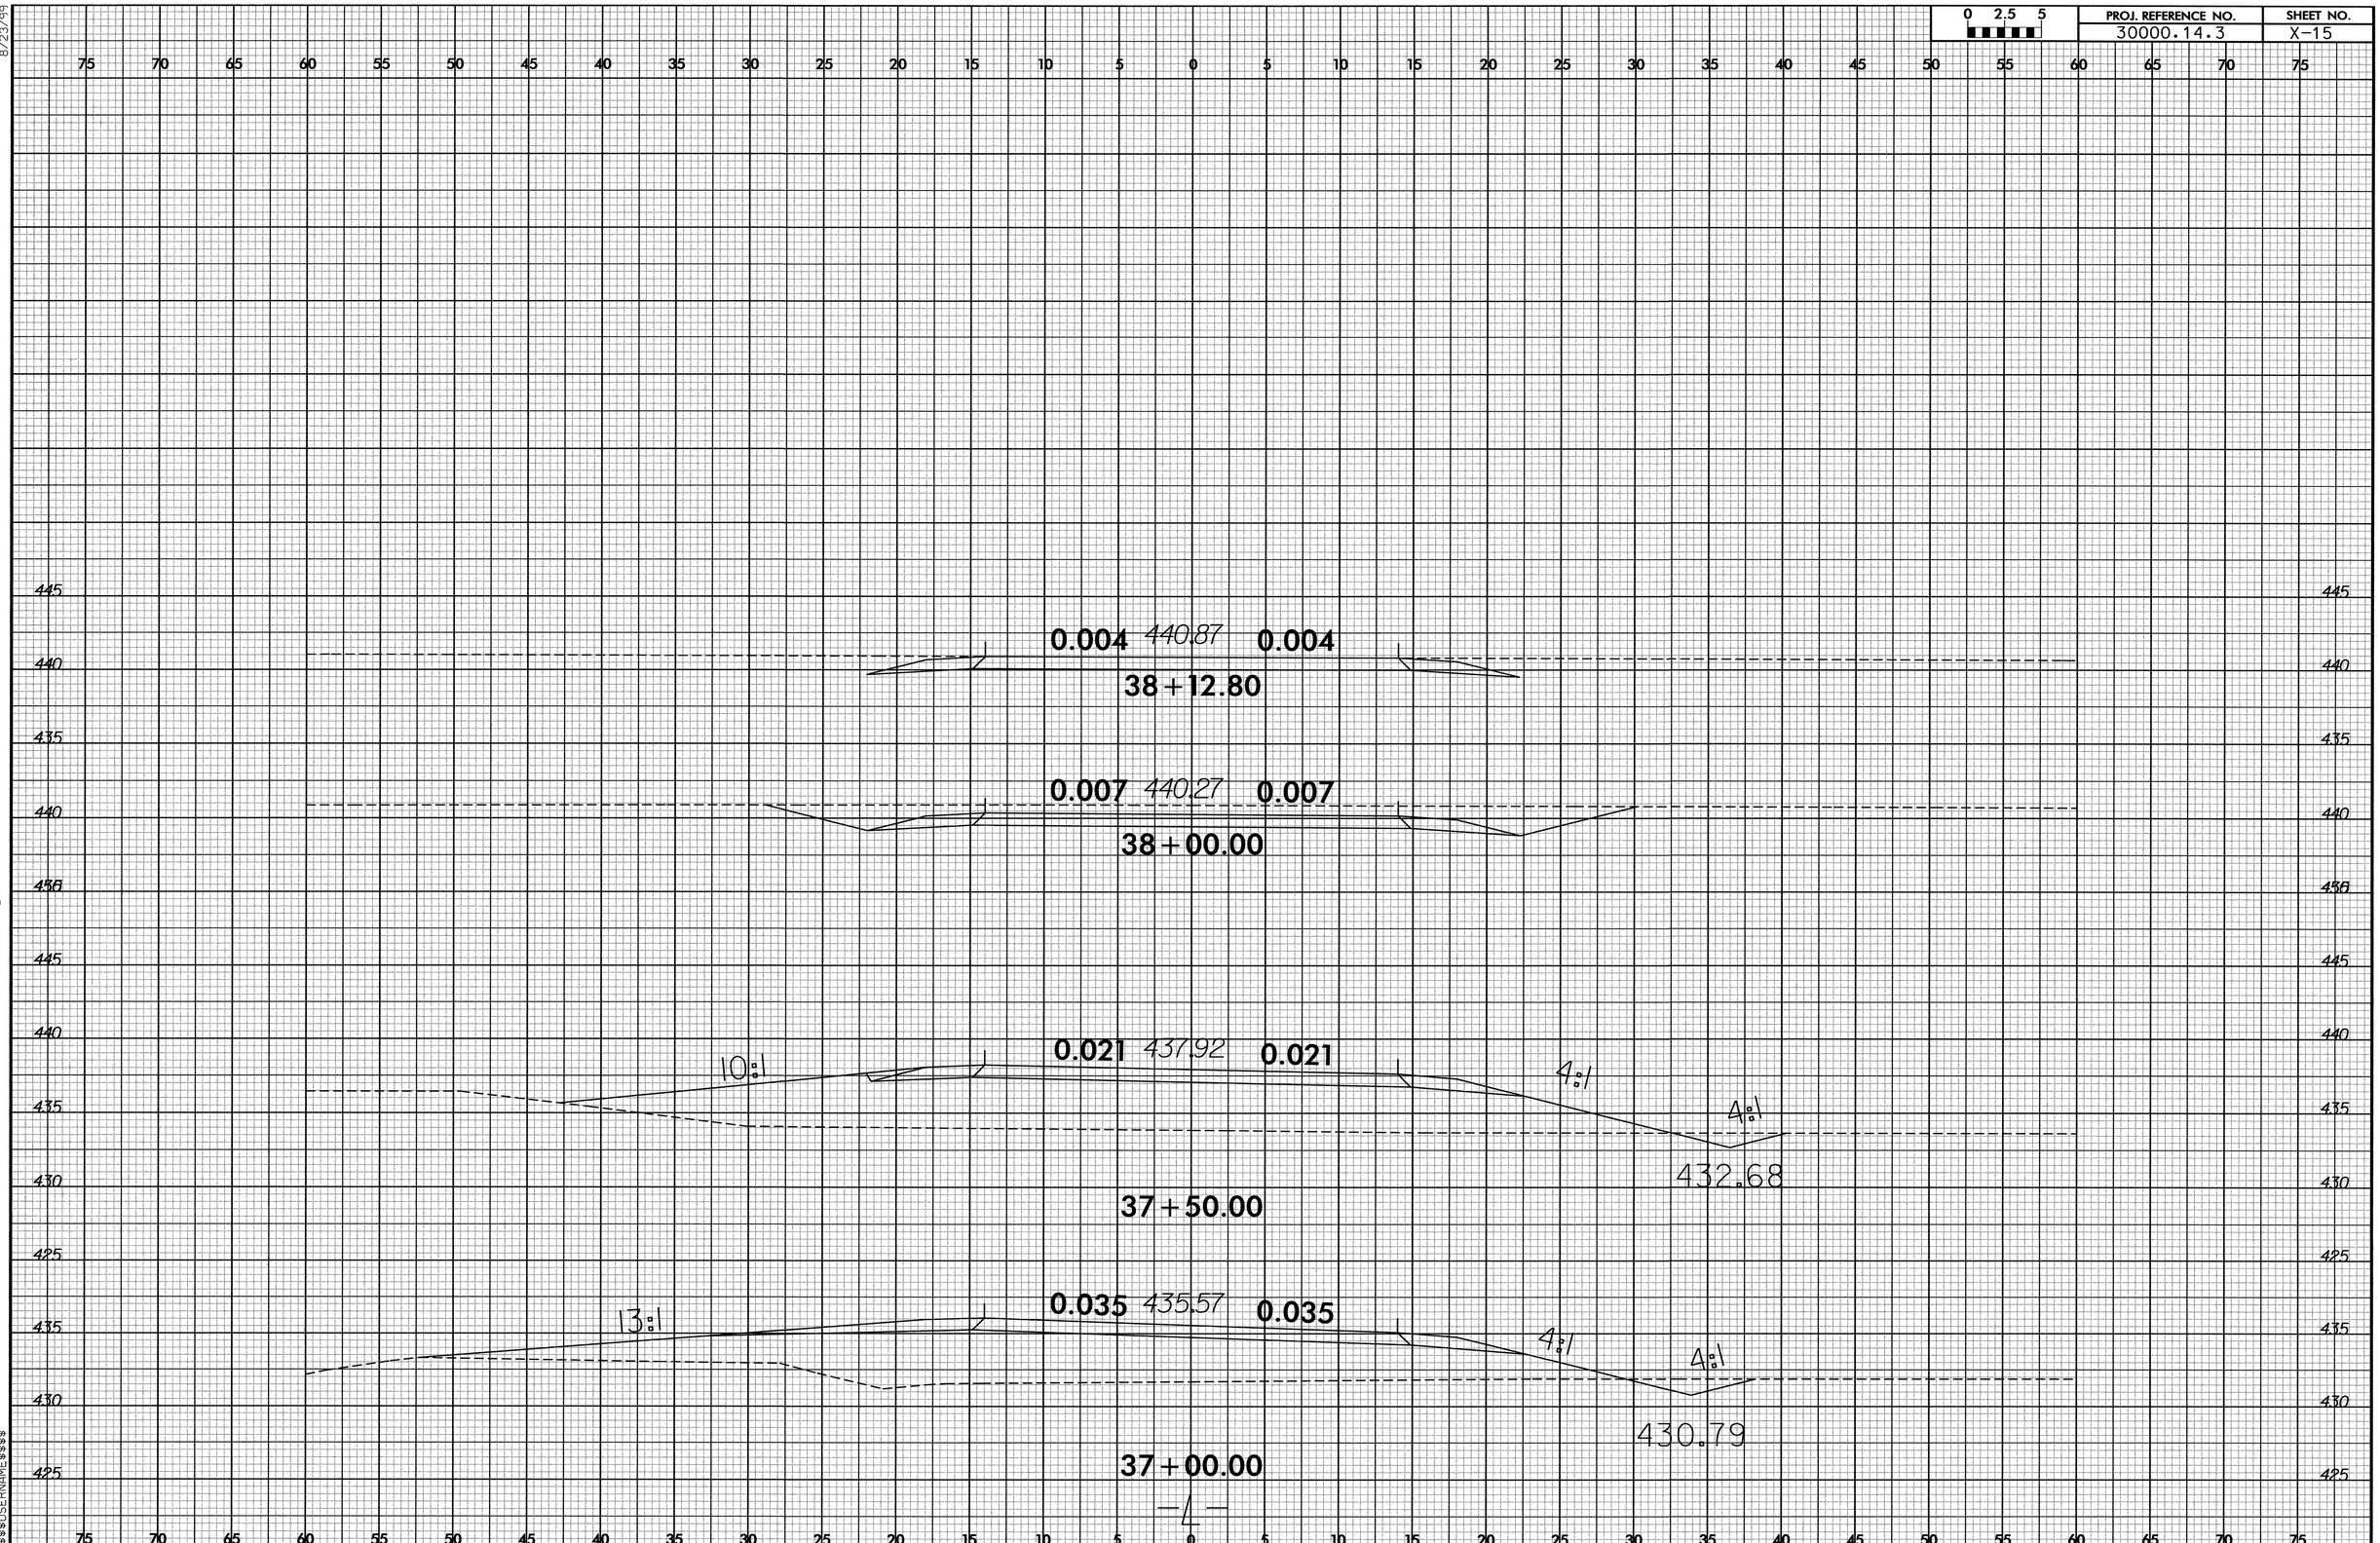

8/23/99
25-AUG-2009 09:37
t:\ddc_folder\current\district1\district dr extension\division\cadd\41797_d5ddc_xpl_11_090715.dgn
$$$$USERNAME$$$$

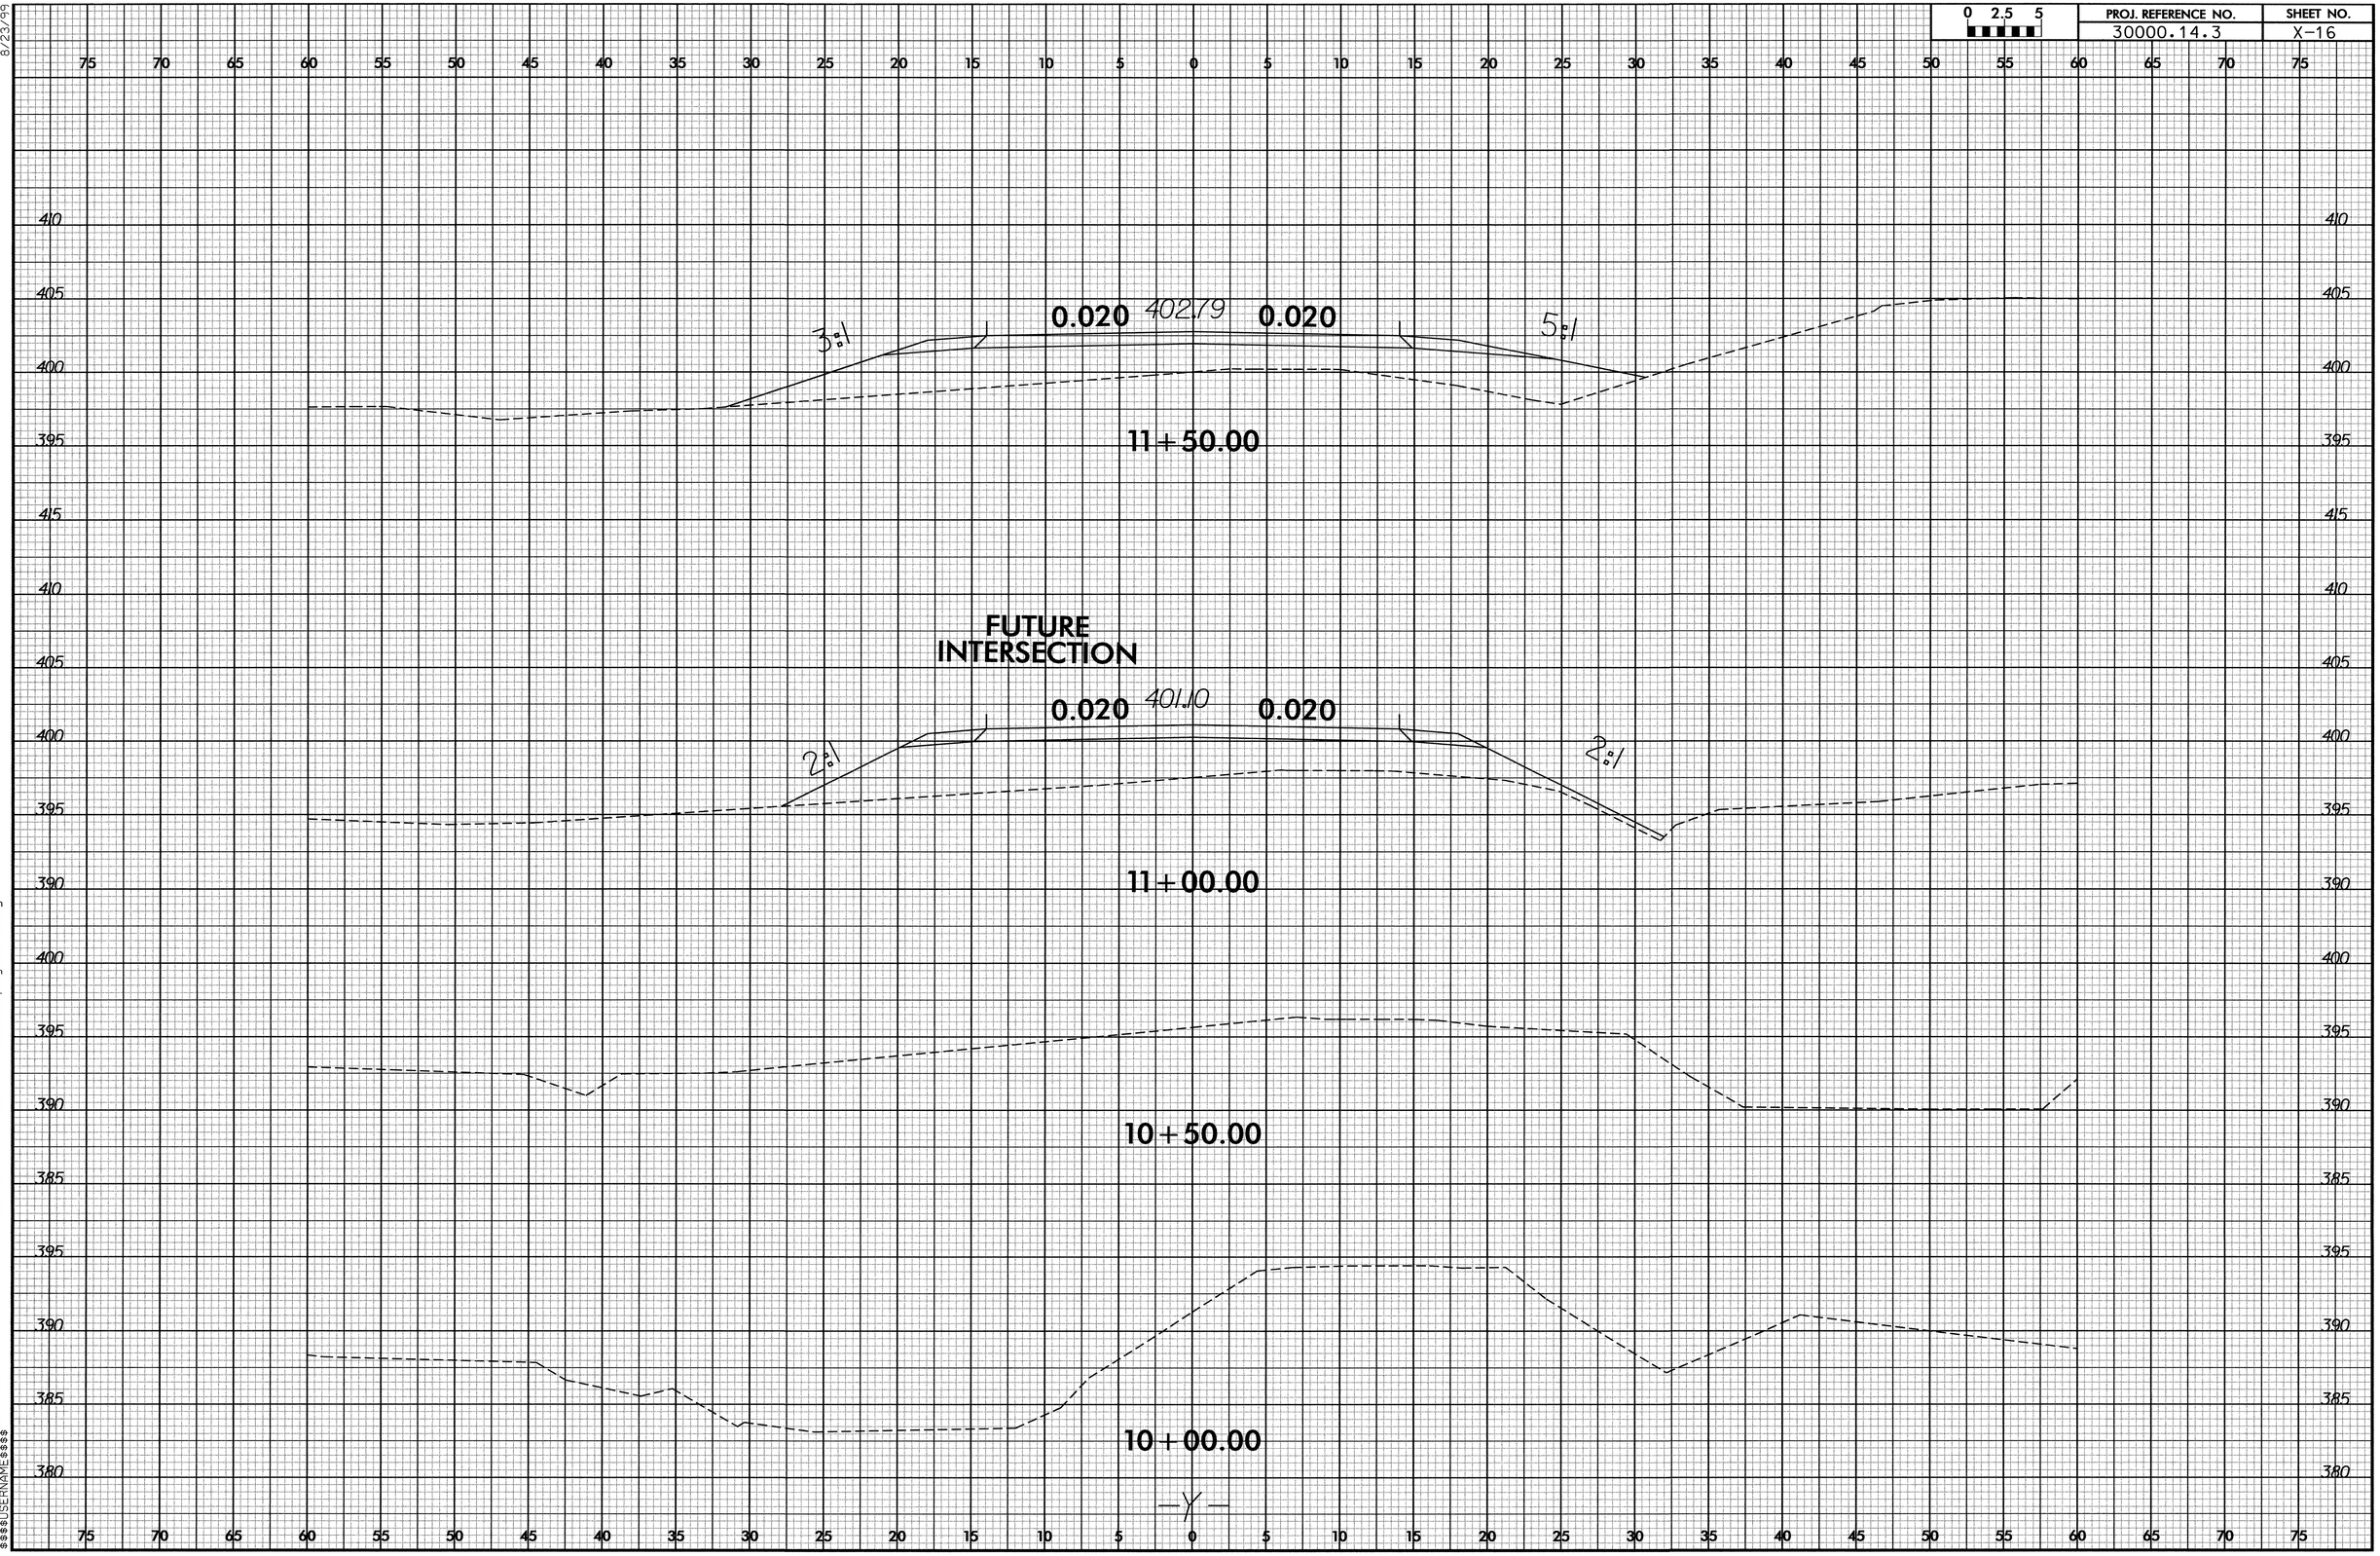

8/23/99

25-AUG-2009 14:00
t:\ddc folder\current\district1\district dr extension\Division\CADD\41797_d5ddc_xpl_y_080910.dgn
$$$$USERNAME$$$$

PROJ. REFERENCE NO.	SHEET NO.
30000.14.3	X-17

0 2.5 5

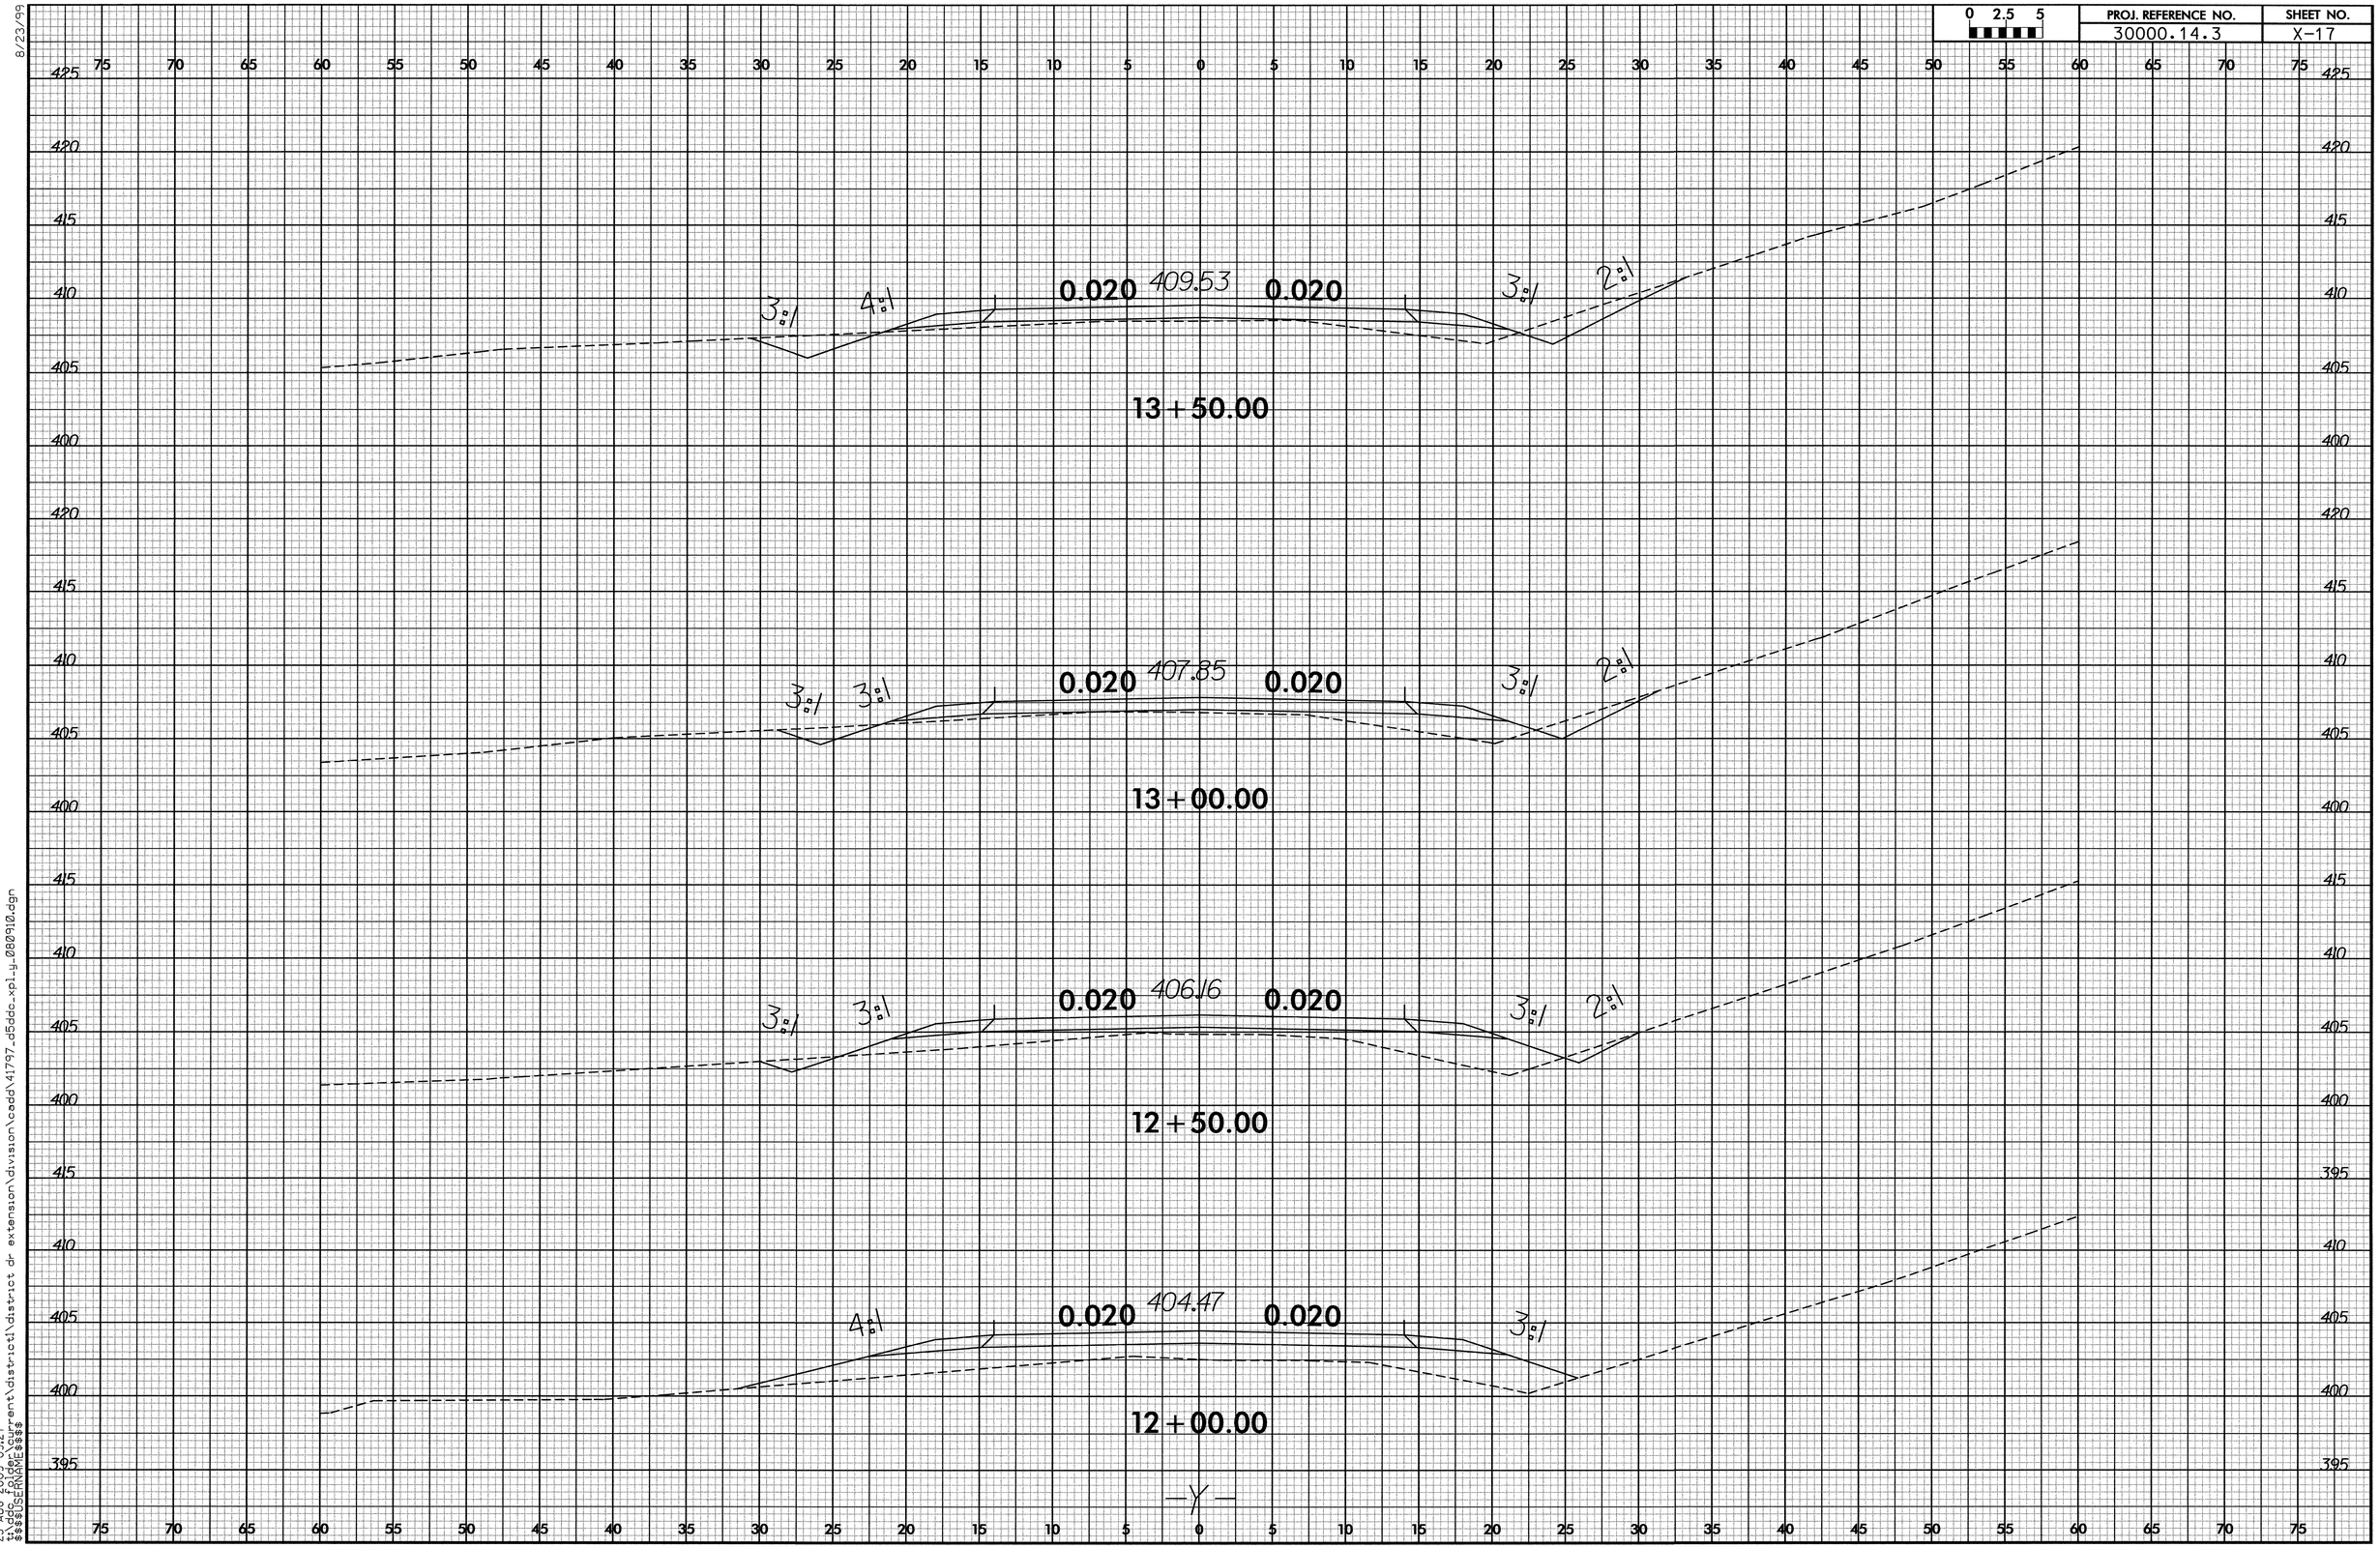

8/23/99

25-AUG-2009 09:27
$$$$USERNAME$$$$
$$$$USERNAME$$$$ current\district1\district dr extension\division\cadd\41797_d5ddc_xpl_y_080910.dgn

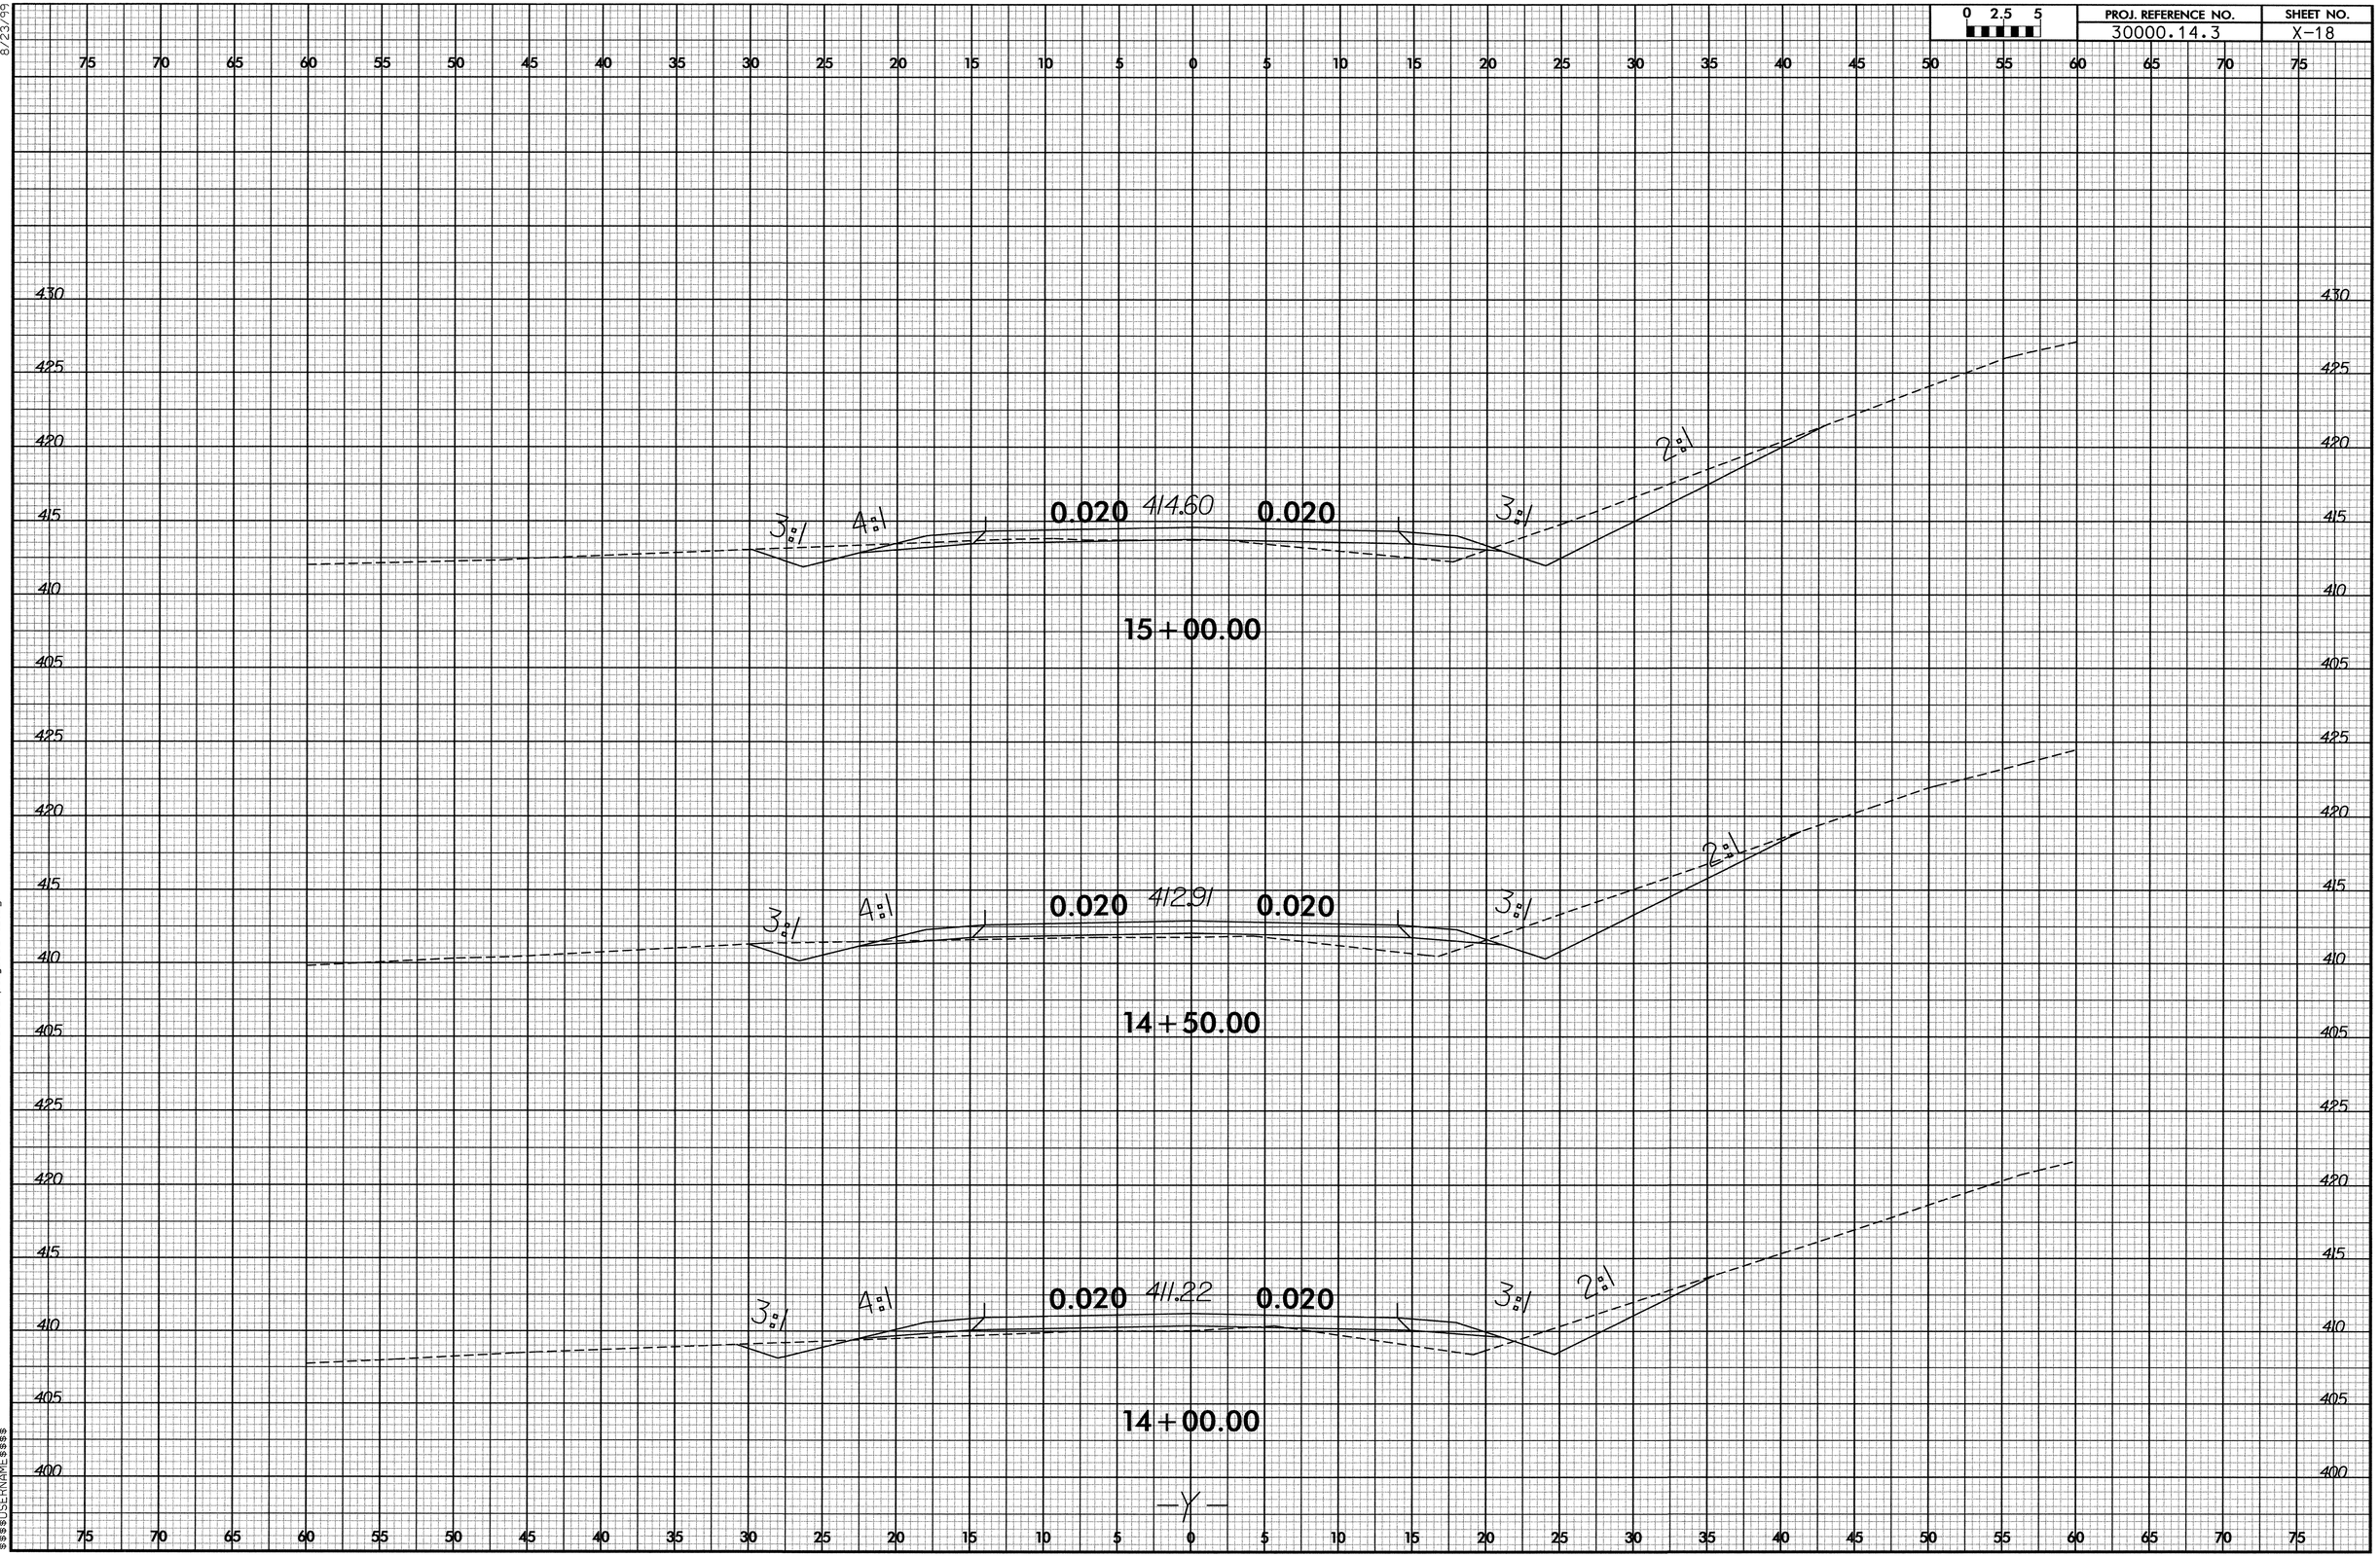

8/23/99

25-AUG-2009 09:25
t:\ddc_folder\current\district1\district dr extension\division\cadd\41797_d5ddc_xpl_y_080910.dgn
$$$$USERNAME$$$$

PROJ. REFERENCE NO.	SHEET NO.
30000.14.3	X-19

0 2.5 5

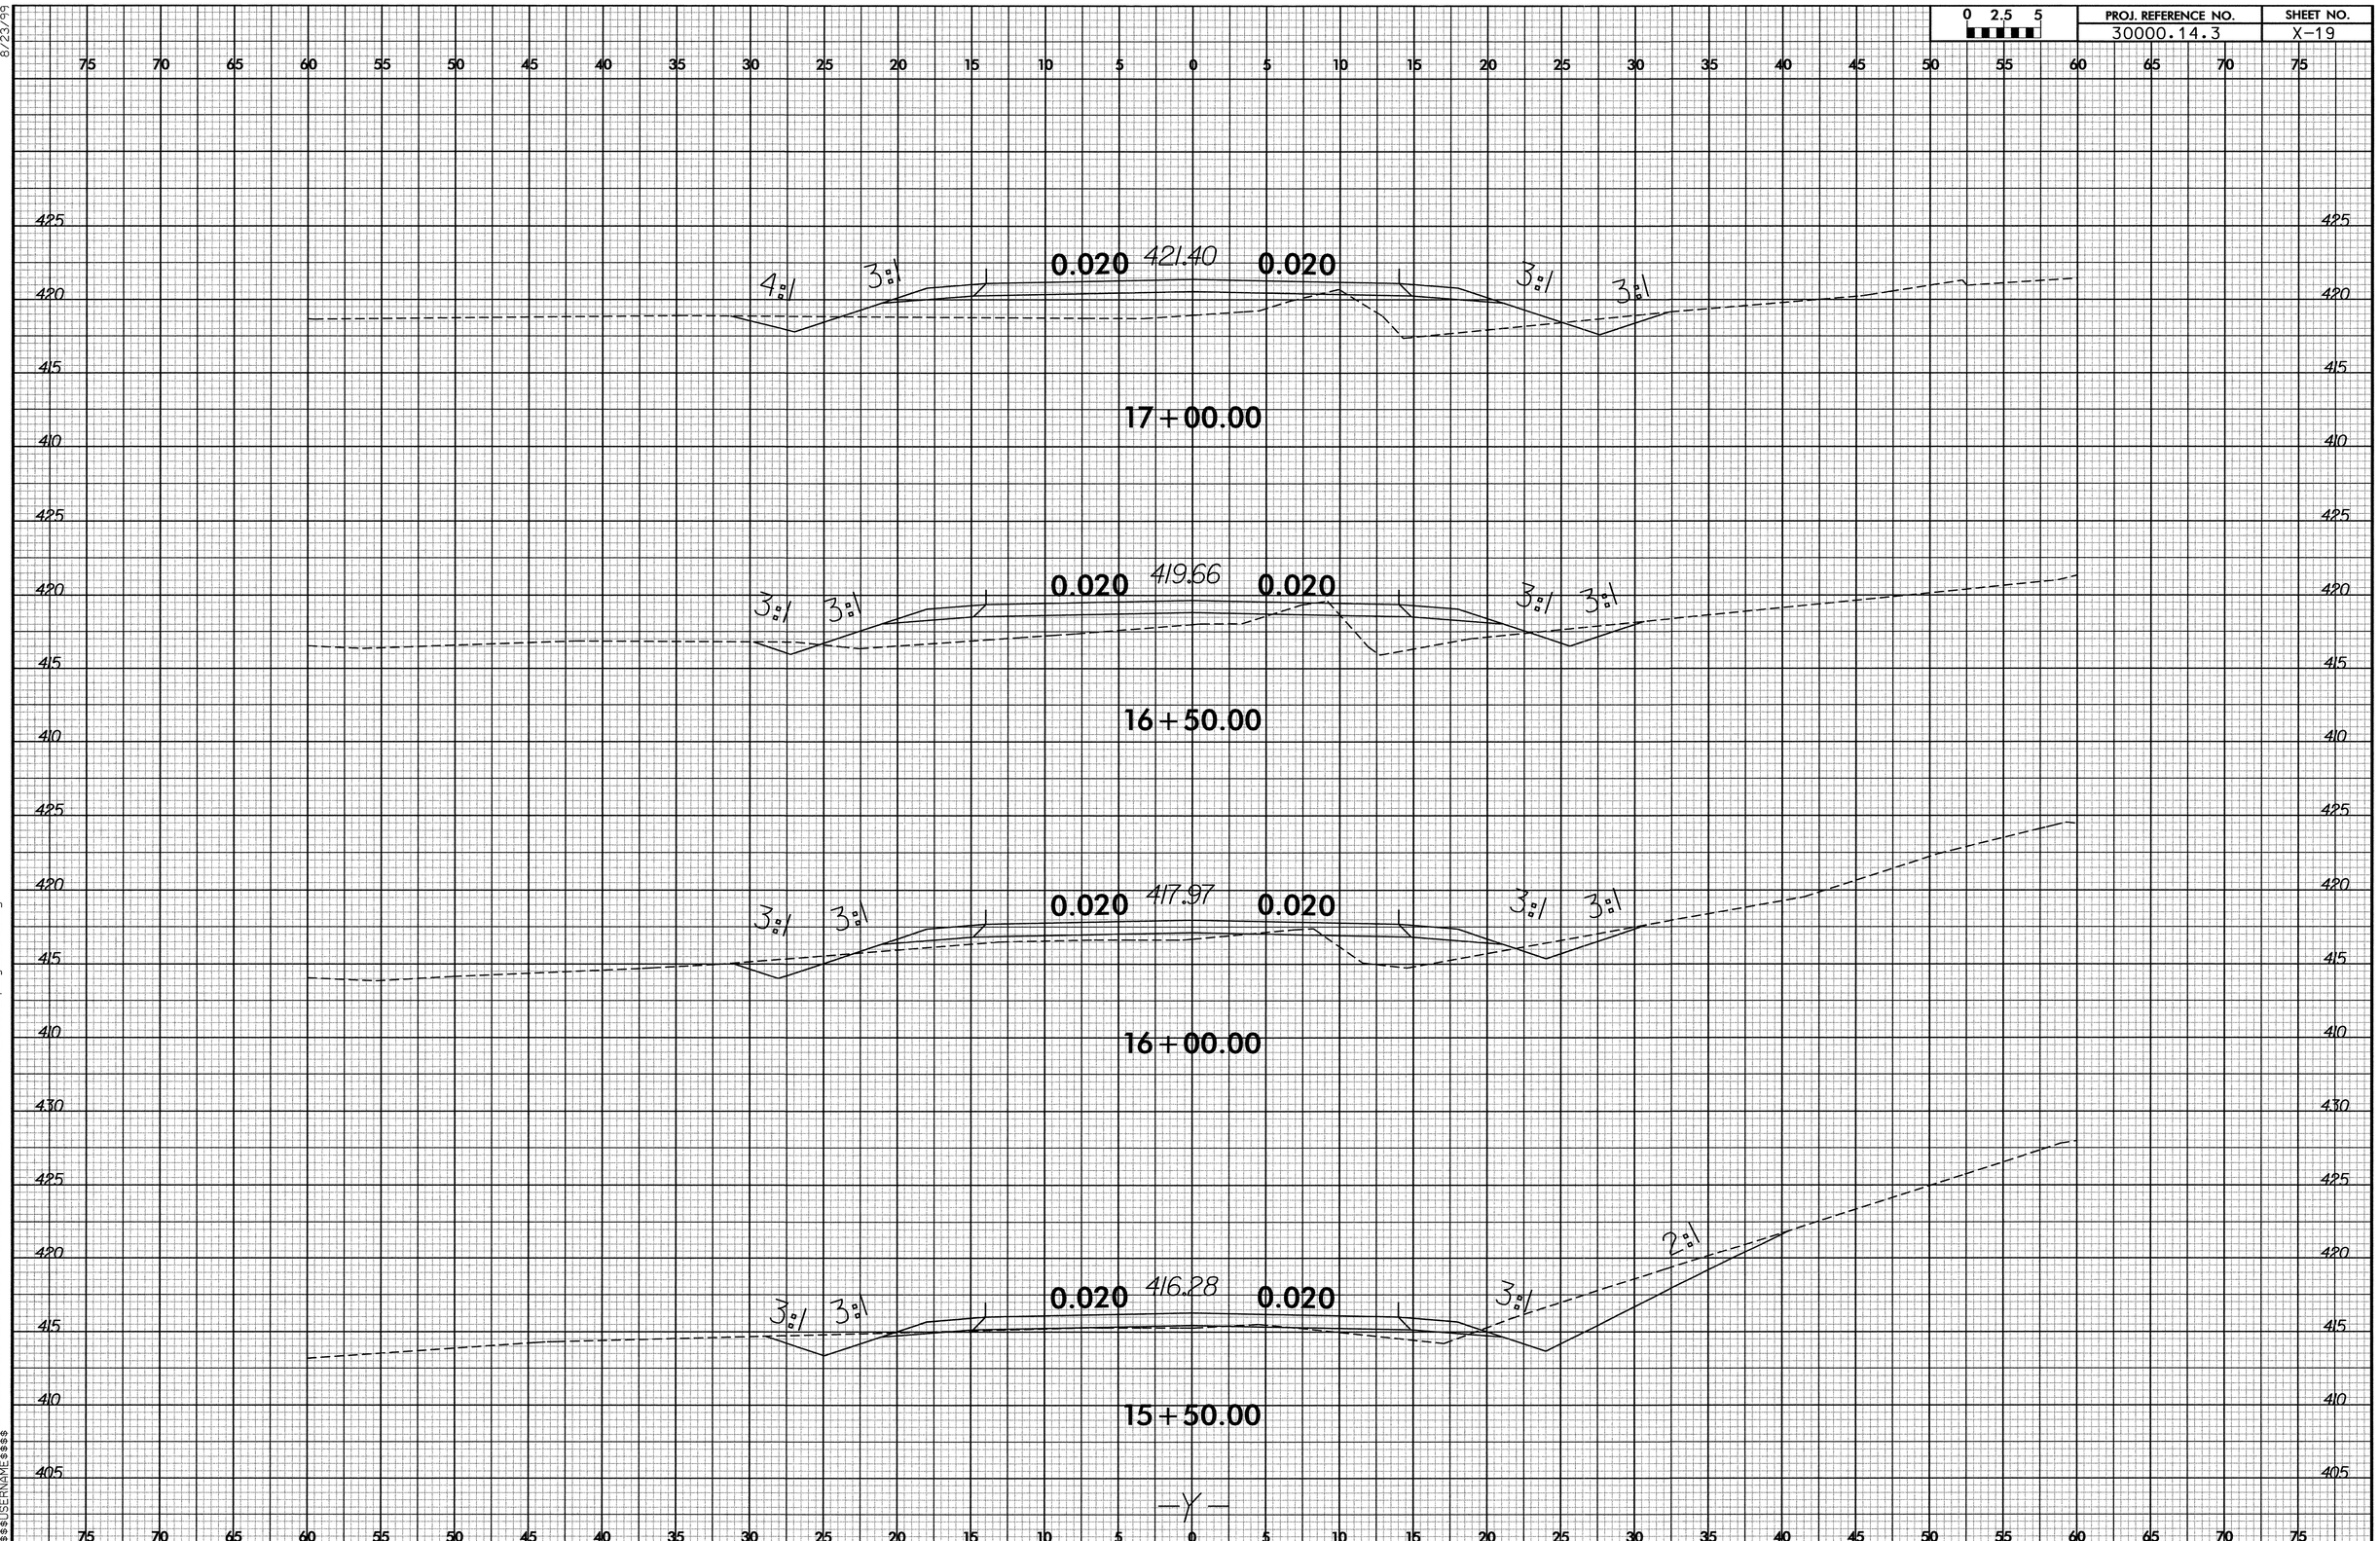

8/23/99

25-AUG-2009 09:19
$$$$USERNAME$$$$ current\district1\district dr extension\division\cadd\41797_d5ddc_xpl_u_080910.dgn

8/23/99

0 2.5 5	PROJ. REFERENCE NO.	SHEET NO.
	30000.14.3	X-20

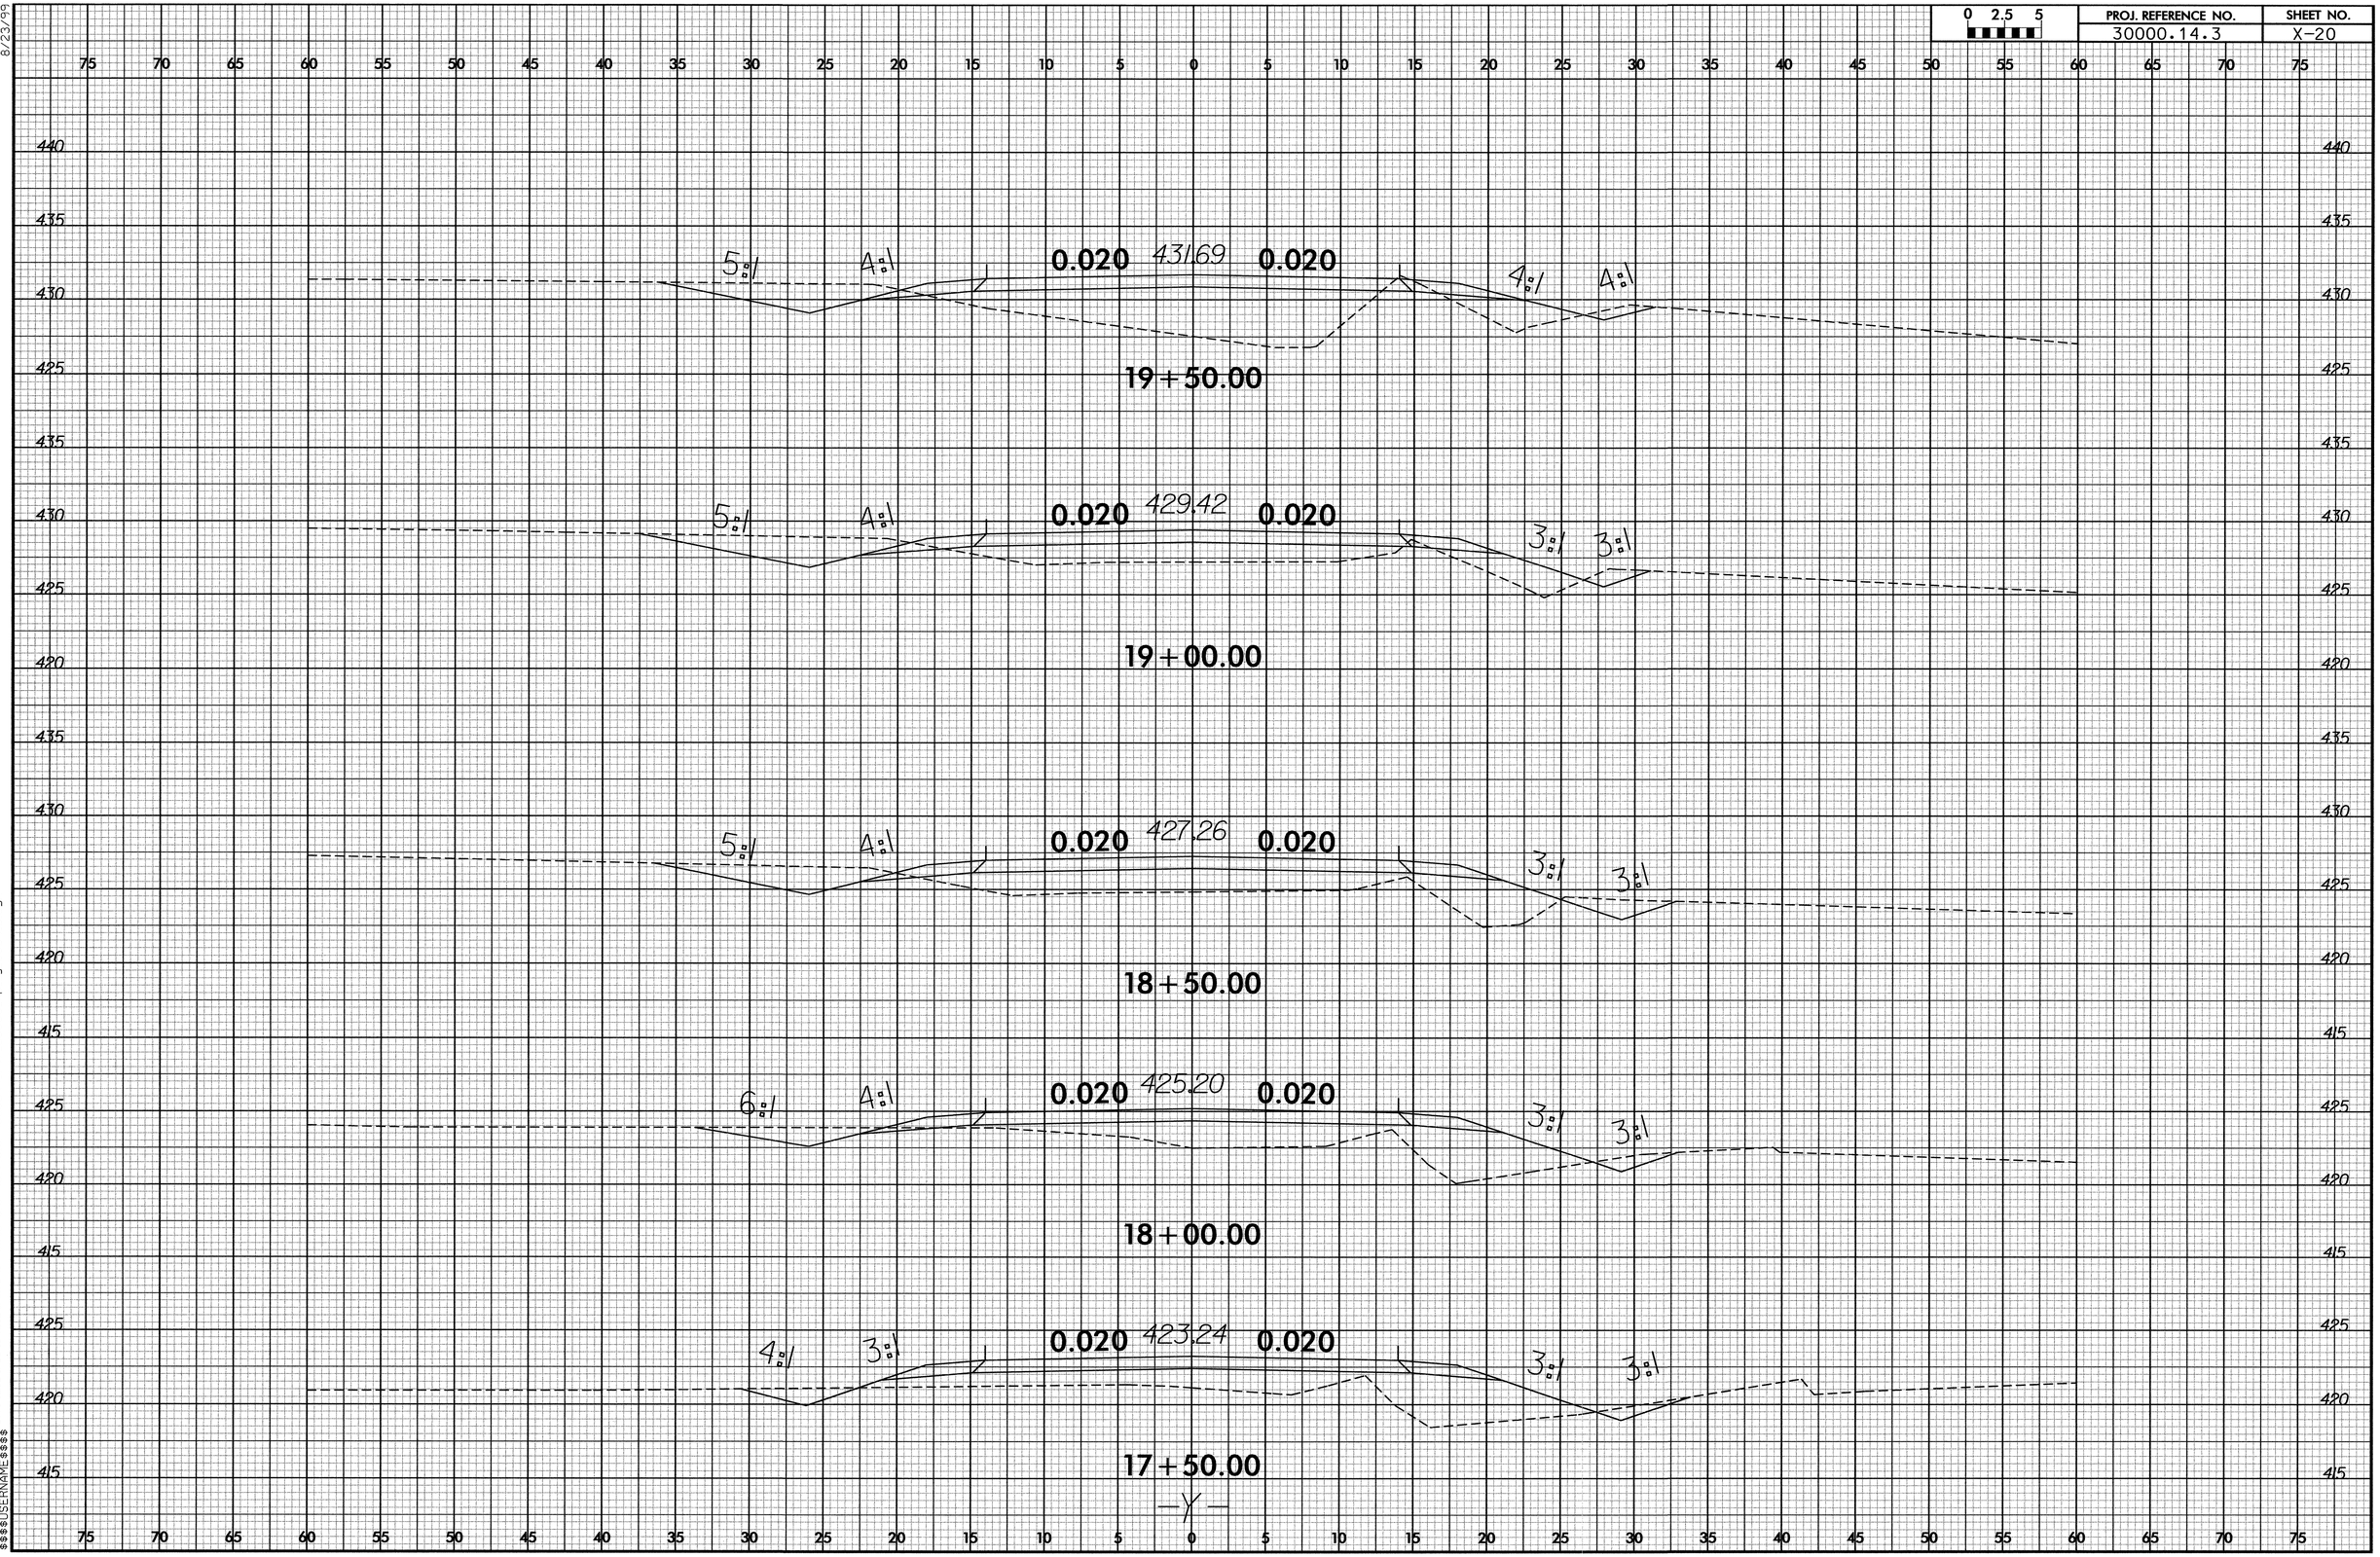

25-AUG-2009 09:18
$$$$USERNAME$$$$
$$$$DGNFILE$$$$

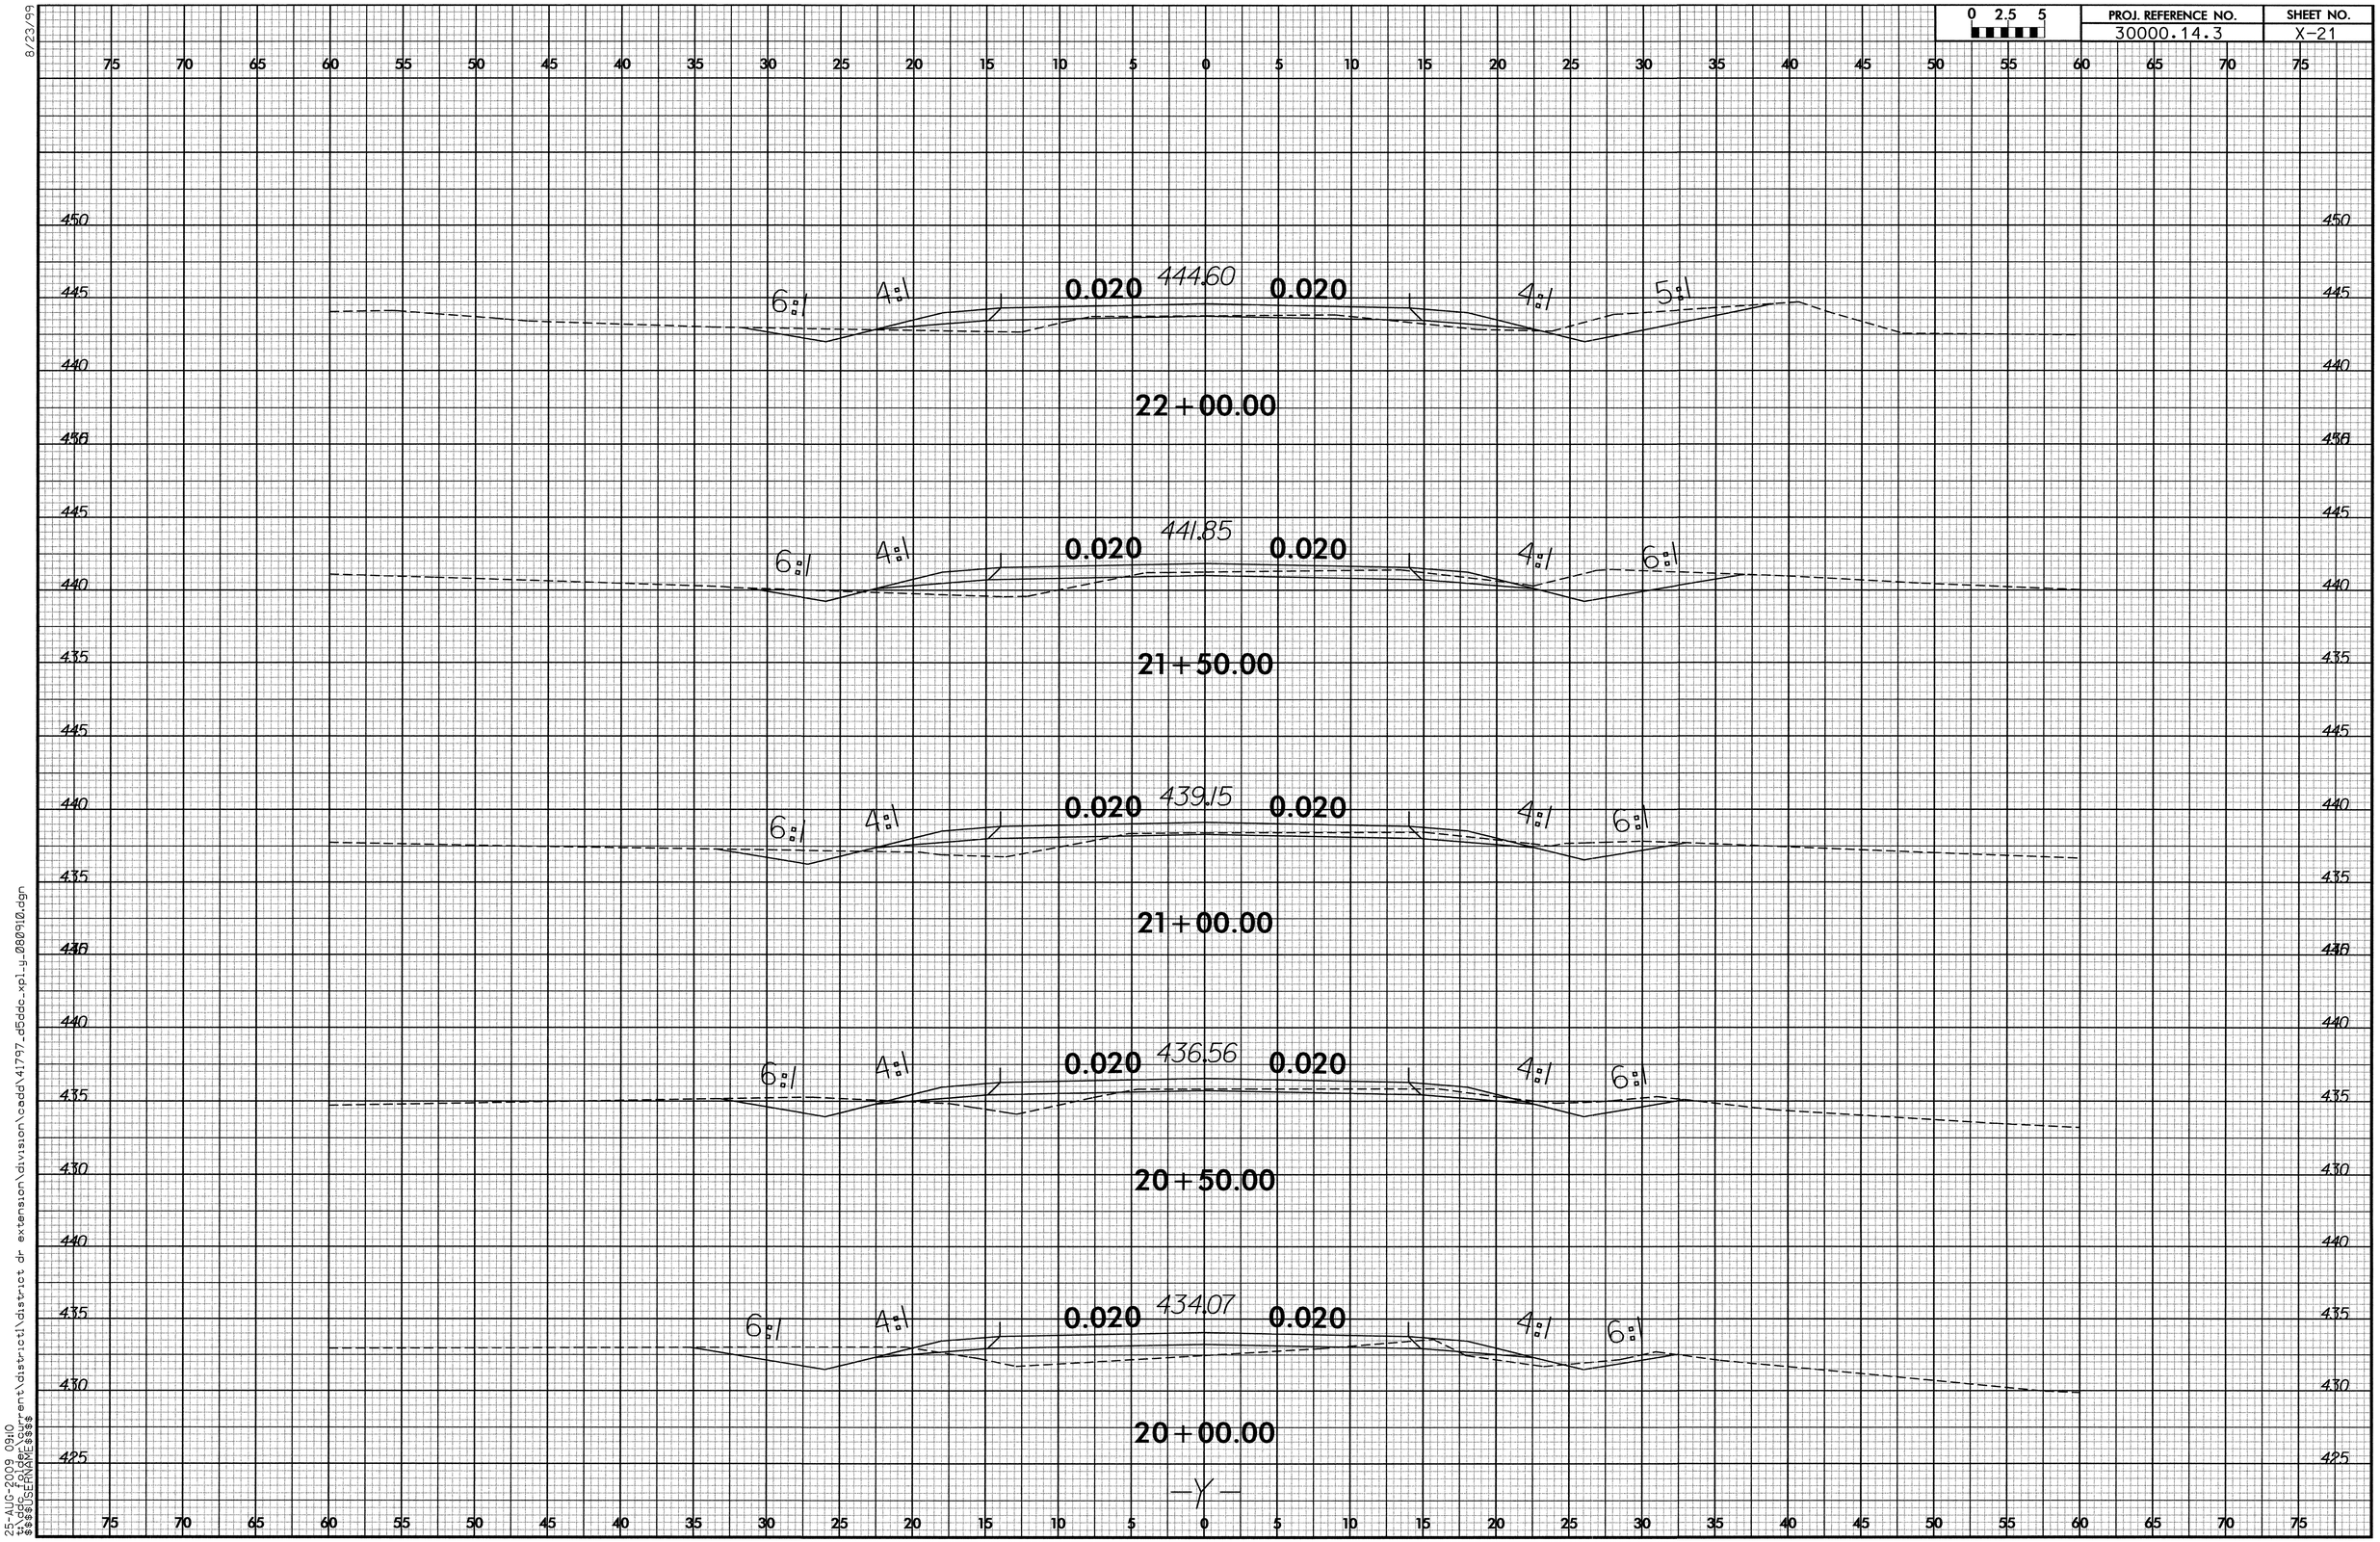

8/23/99

25-AUG-2009 09:10
t:\ddc_folder\current\district1\district dr extension\division\cadd\41797_d5ddc_xpl_y_080910.dgn
$$$$USERNAME$$$$

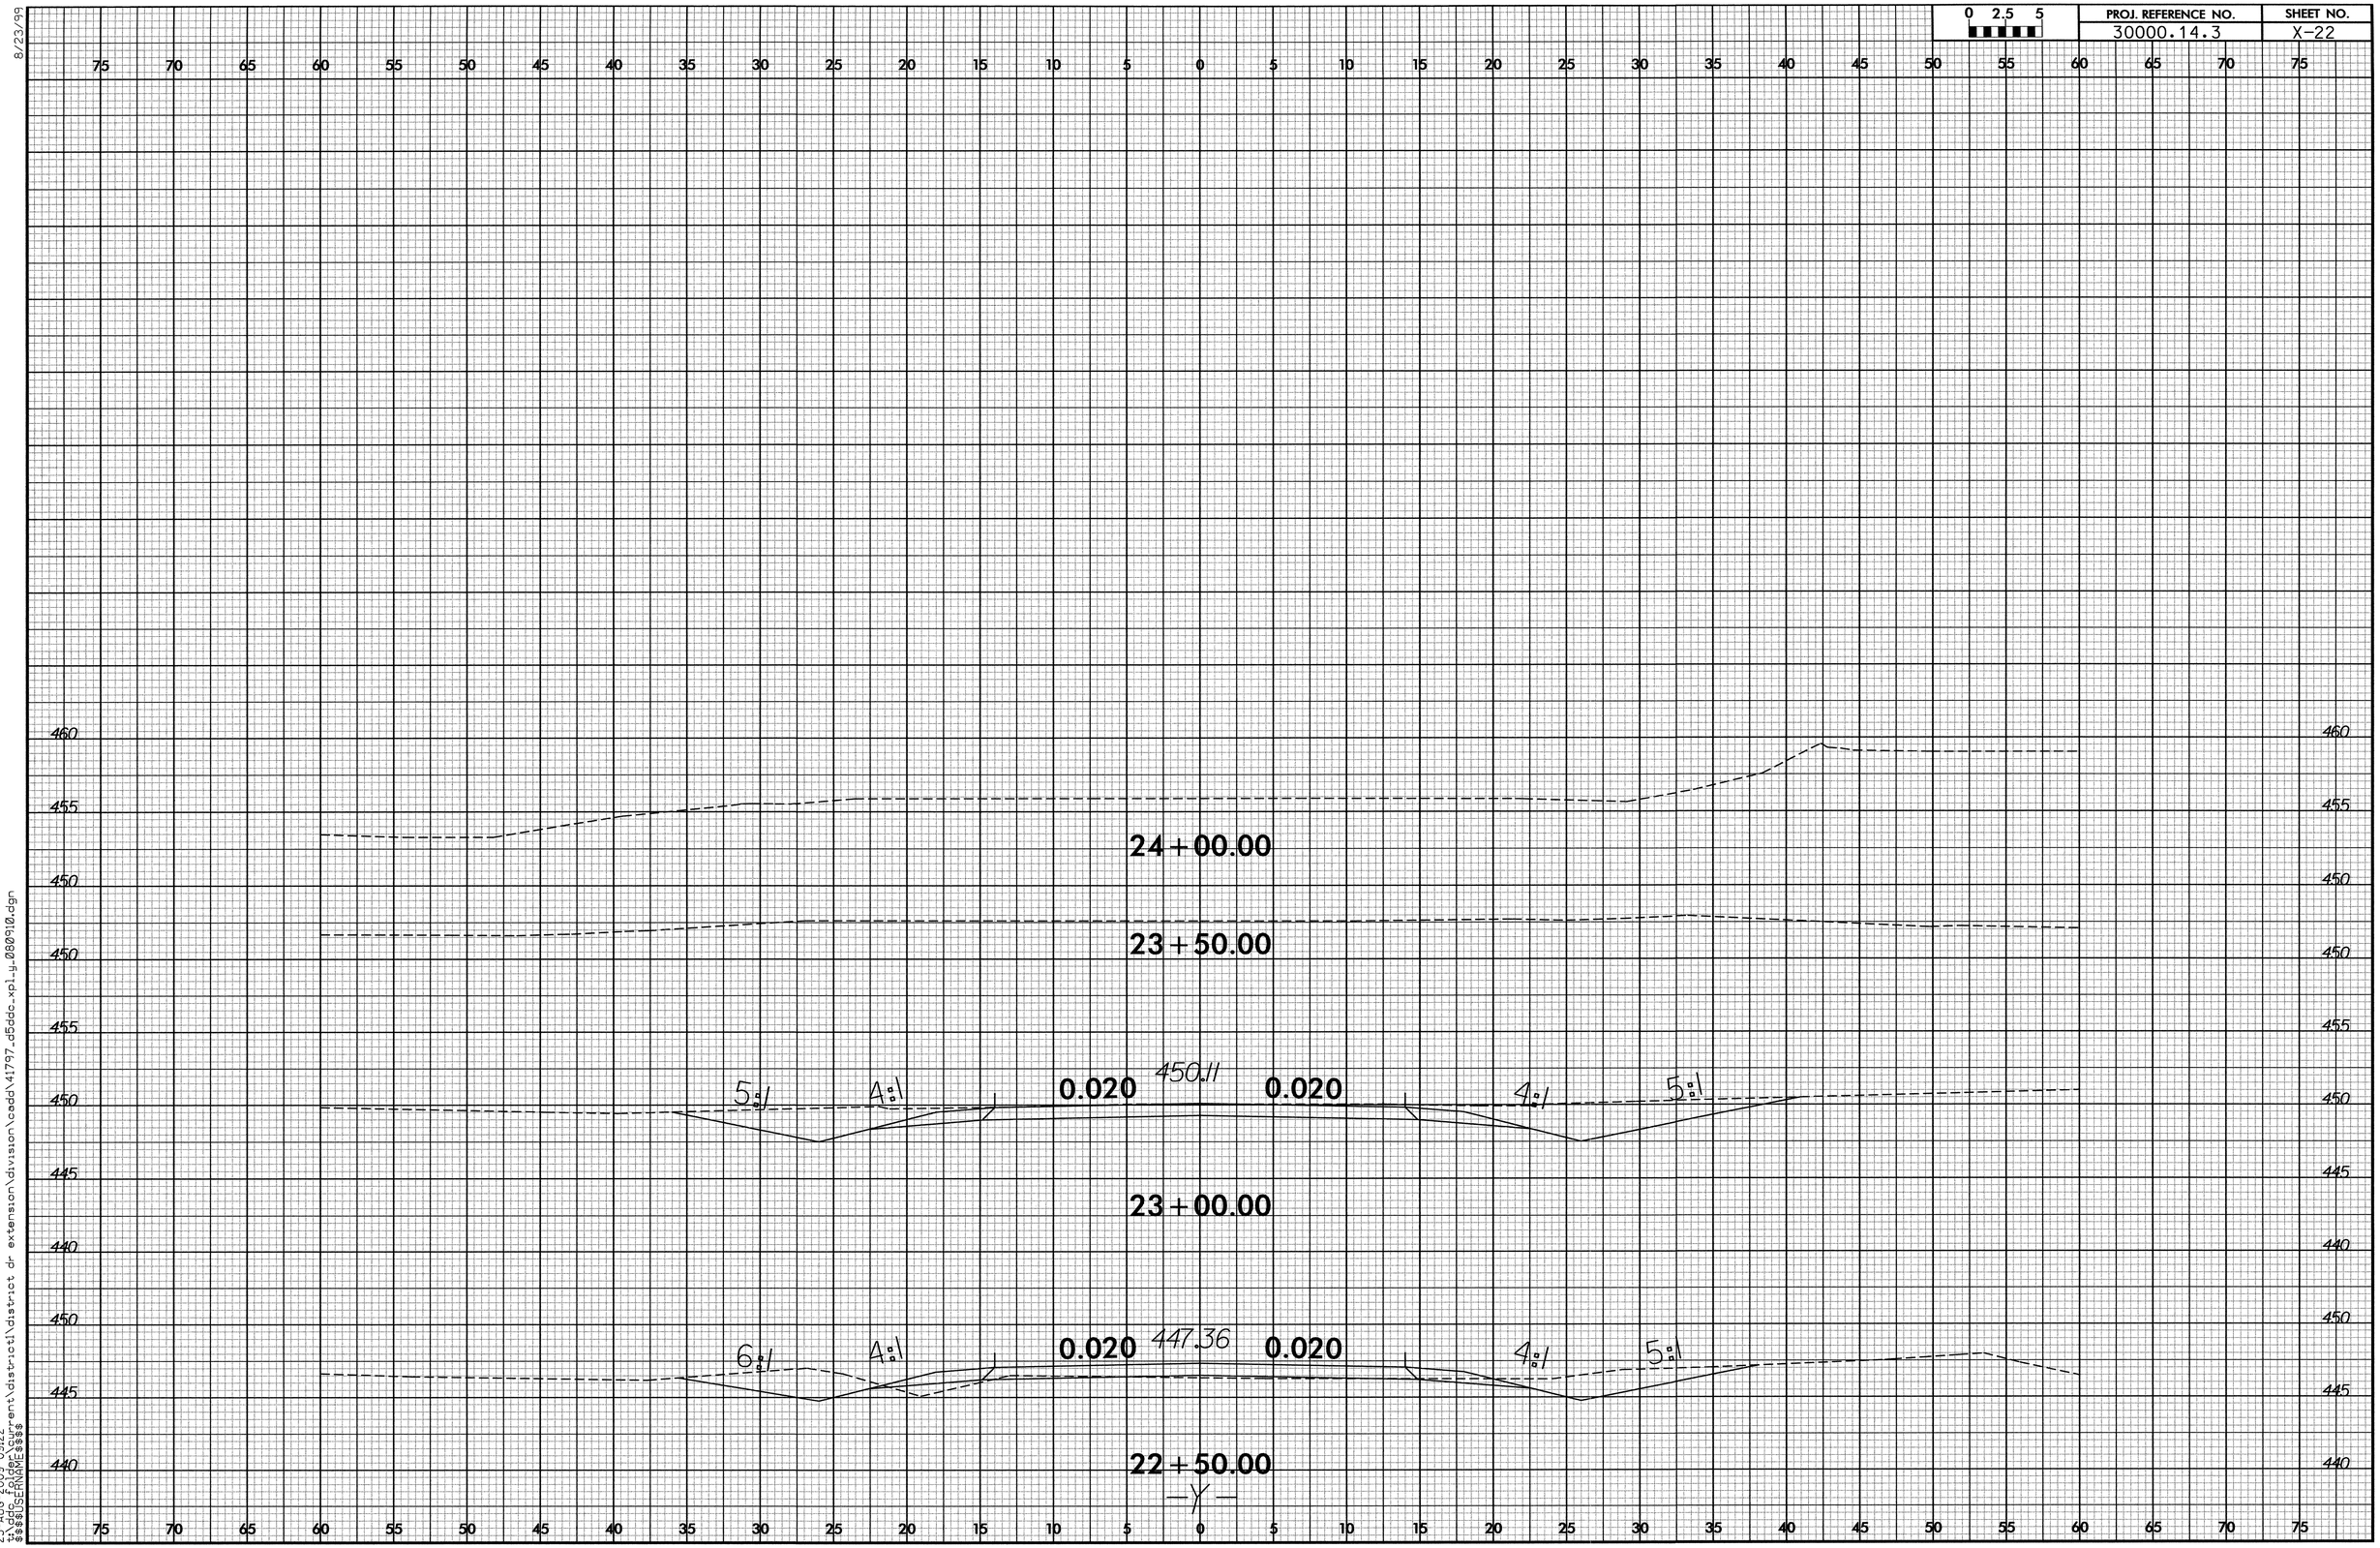

8/23/99

25-AUG-2009 09:22
t:\ddc folder\current\district1\district dr extension\division\cadd\41797_d5ddc_xpl_y_080910.dgn
$$$$USERNAME$$$$