PROJ. REFERENCE NO.	SHEET NO.
B-4522	X-1

STATE OF NORTH CAROLINA
DIVISION OF HIGHWAYS

NOTE: EMBANKMENT COLUMN DOES NOT INCLUDE BACKFILL FOR UNDERCUT

CROSS-SECTION SUMMARY

Station L	Uncl. Exc. (cu. yd.)	Embt (cu. yd.)
14+00.0000	0	0
14+25.0000	0	2
14+50.0000	1	5
14+75.0000	1	6
15+00.0000	1	9
15+25.0000	0	20
15+50.0000	0	27
15+75.0000	0	25
16+00.0000	0	24
16+25.0000	0	25
16+50.0000	0	28
16+75.0000	0	94
17+00.0000	0	270
17+01.70	0	26
17+38.66	0	283

Station L	Uncl. Exc. (cu. yd.)	Embt (cu. yd.)
18+91.33	0	0
19+31.70	0	277
19+50.0000	0	250
19+75.0000	0	325
20+00.0000	0	340
20+25.0000	0	327
20+50.0000	0	249
20+75.0000	4	196
21+00.0000	17	155
21+25.0000	33	119
21+50.0000	46	90
21+75.0000	56	69
22+00.0000	56	50
22+25.0000	48	36
22+50.0000	42	22
22+75.0000	35	13
23+00.0000	34	10
23+25.0000	28	6
23+60.0000	15	5

Approximate quantities only. Unclassified excavation, fine grading, clearing and grubbing, breaking of existing pavement and removal of existing pavement will be paid for at the lump sum price for "Grading".

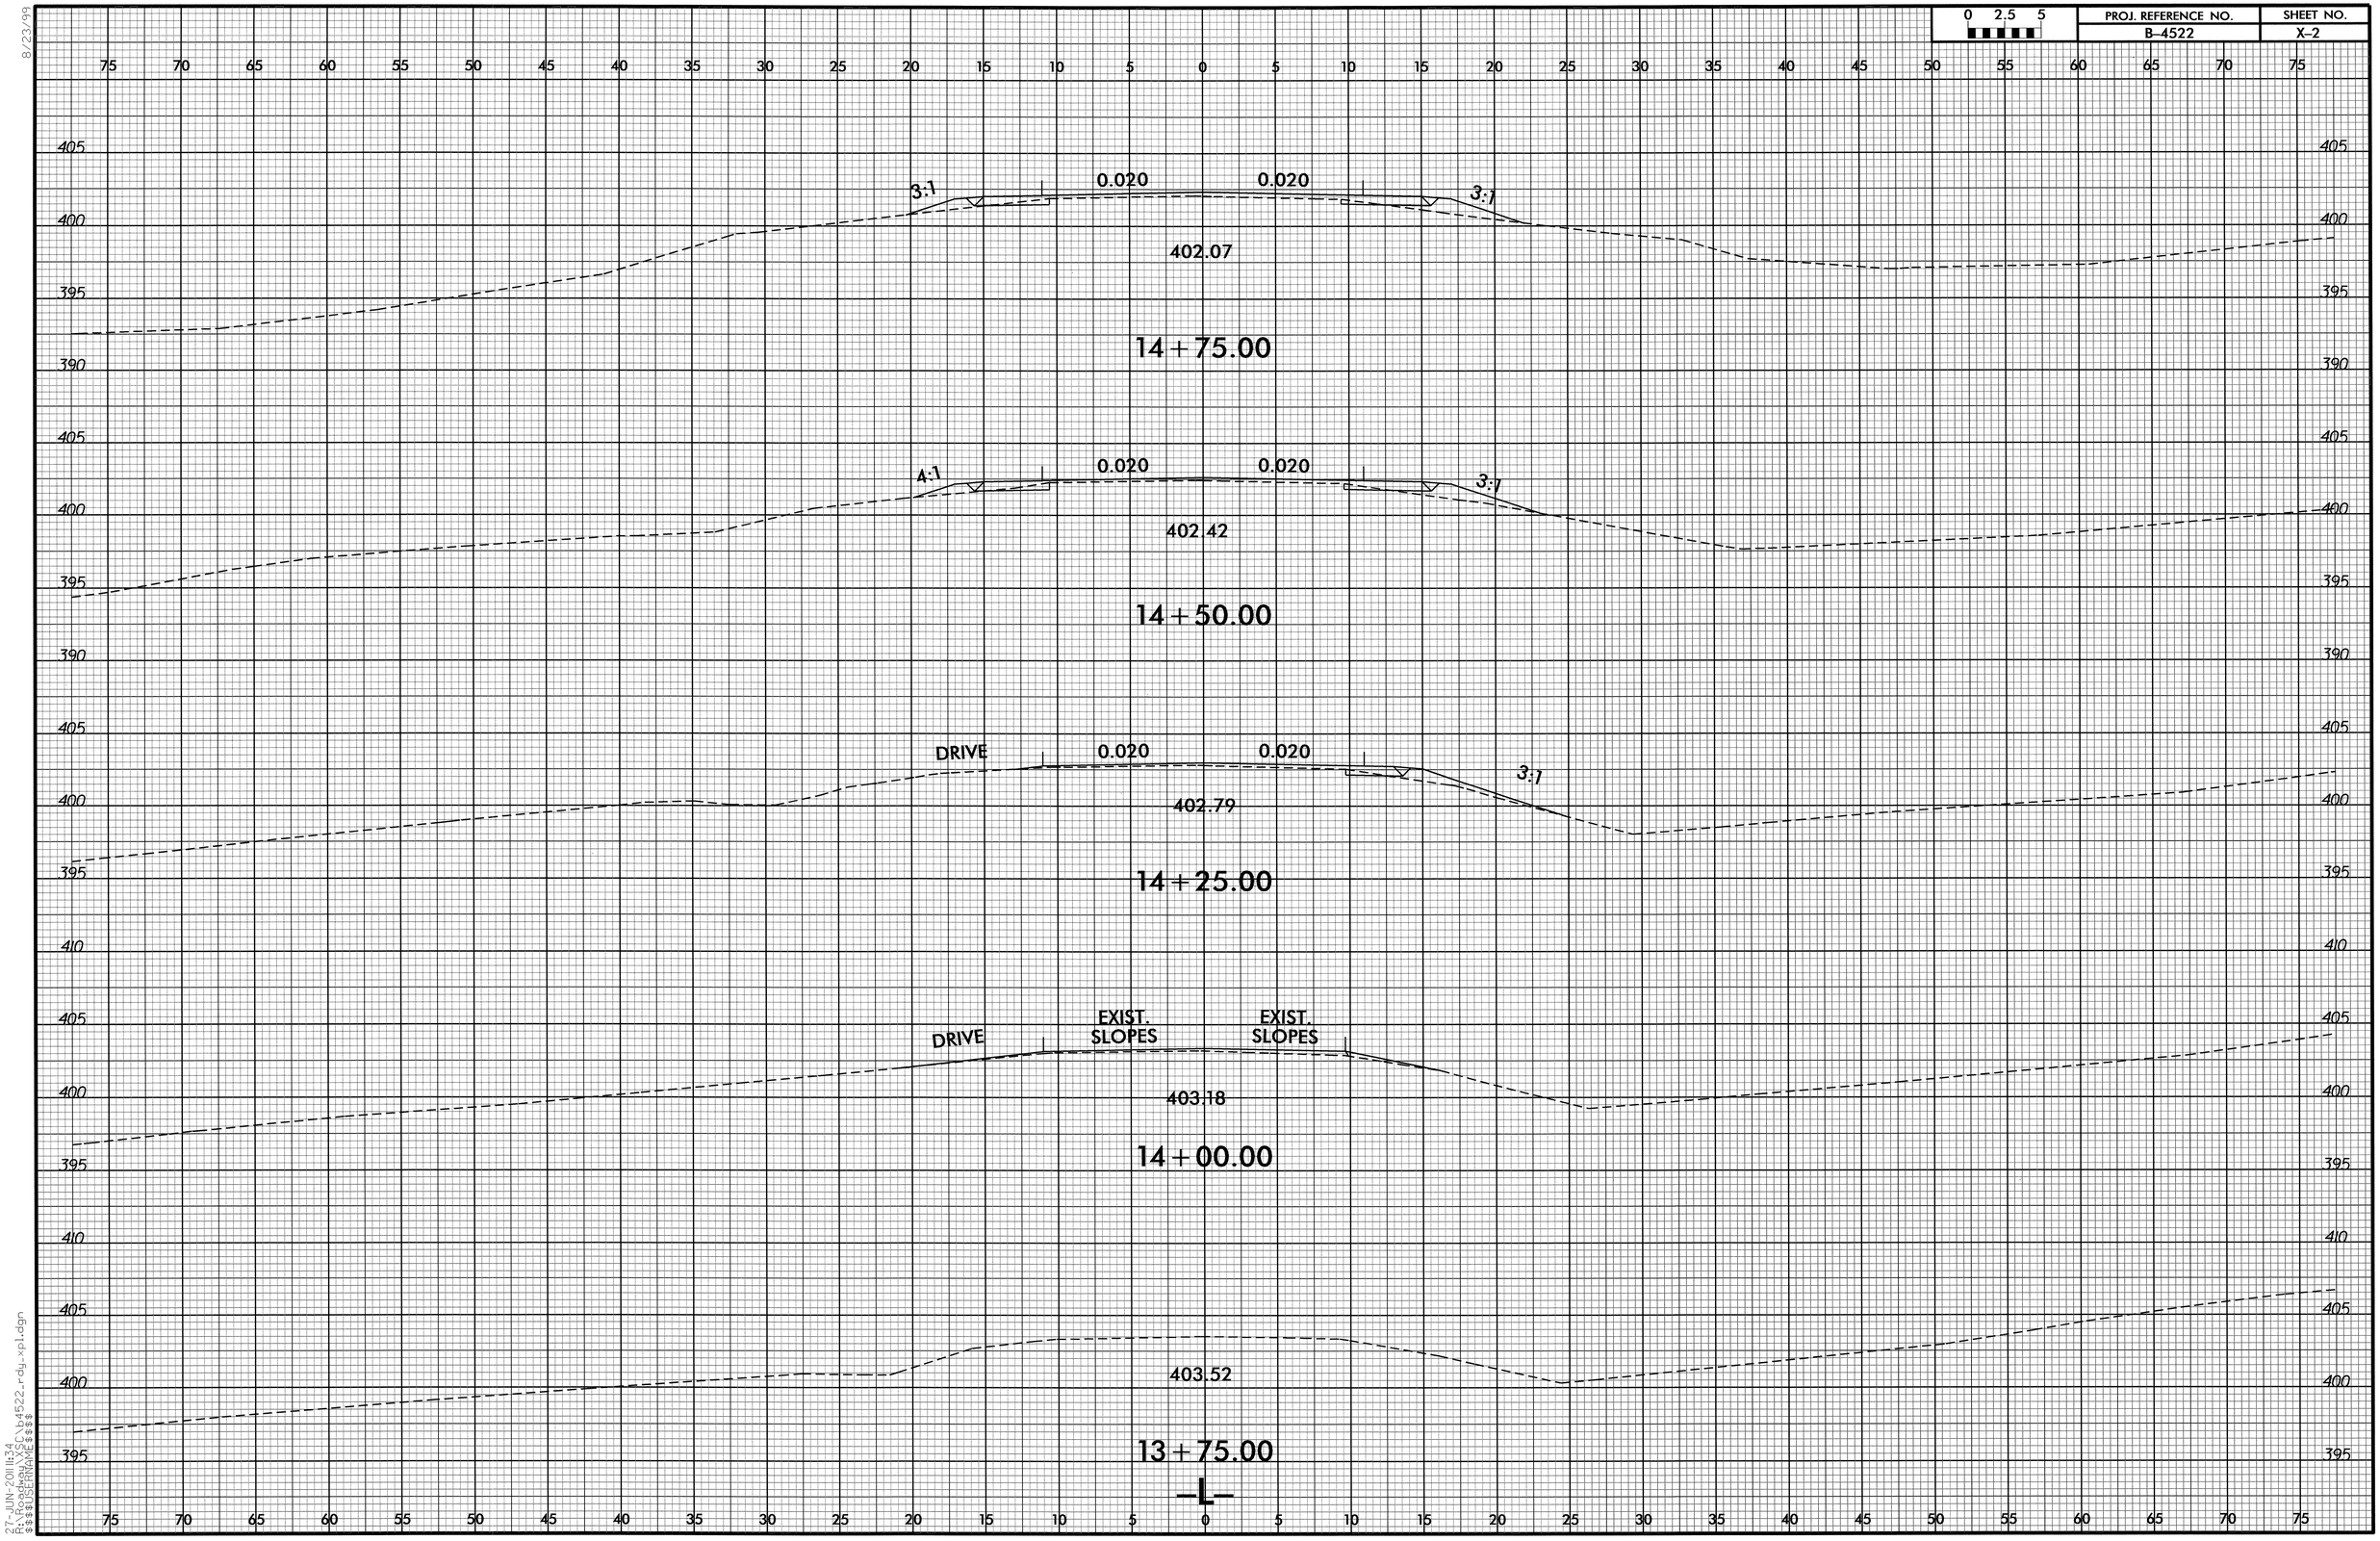

8/23/99

27-JUN-2011 11:34
R:\Roadway\XSC\b4522_rdy_xpl.dgn
$$$$USERNAME$$$$

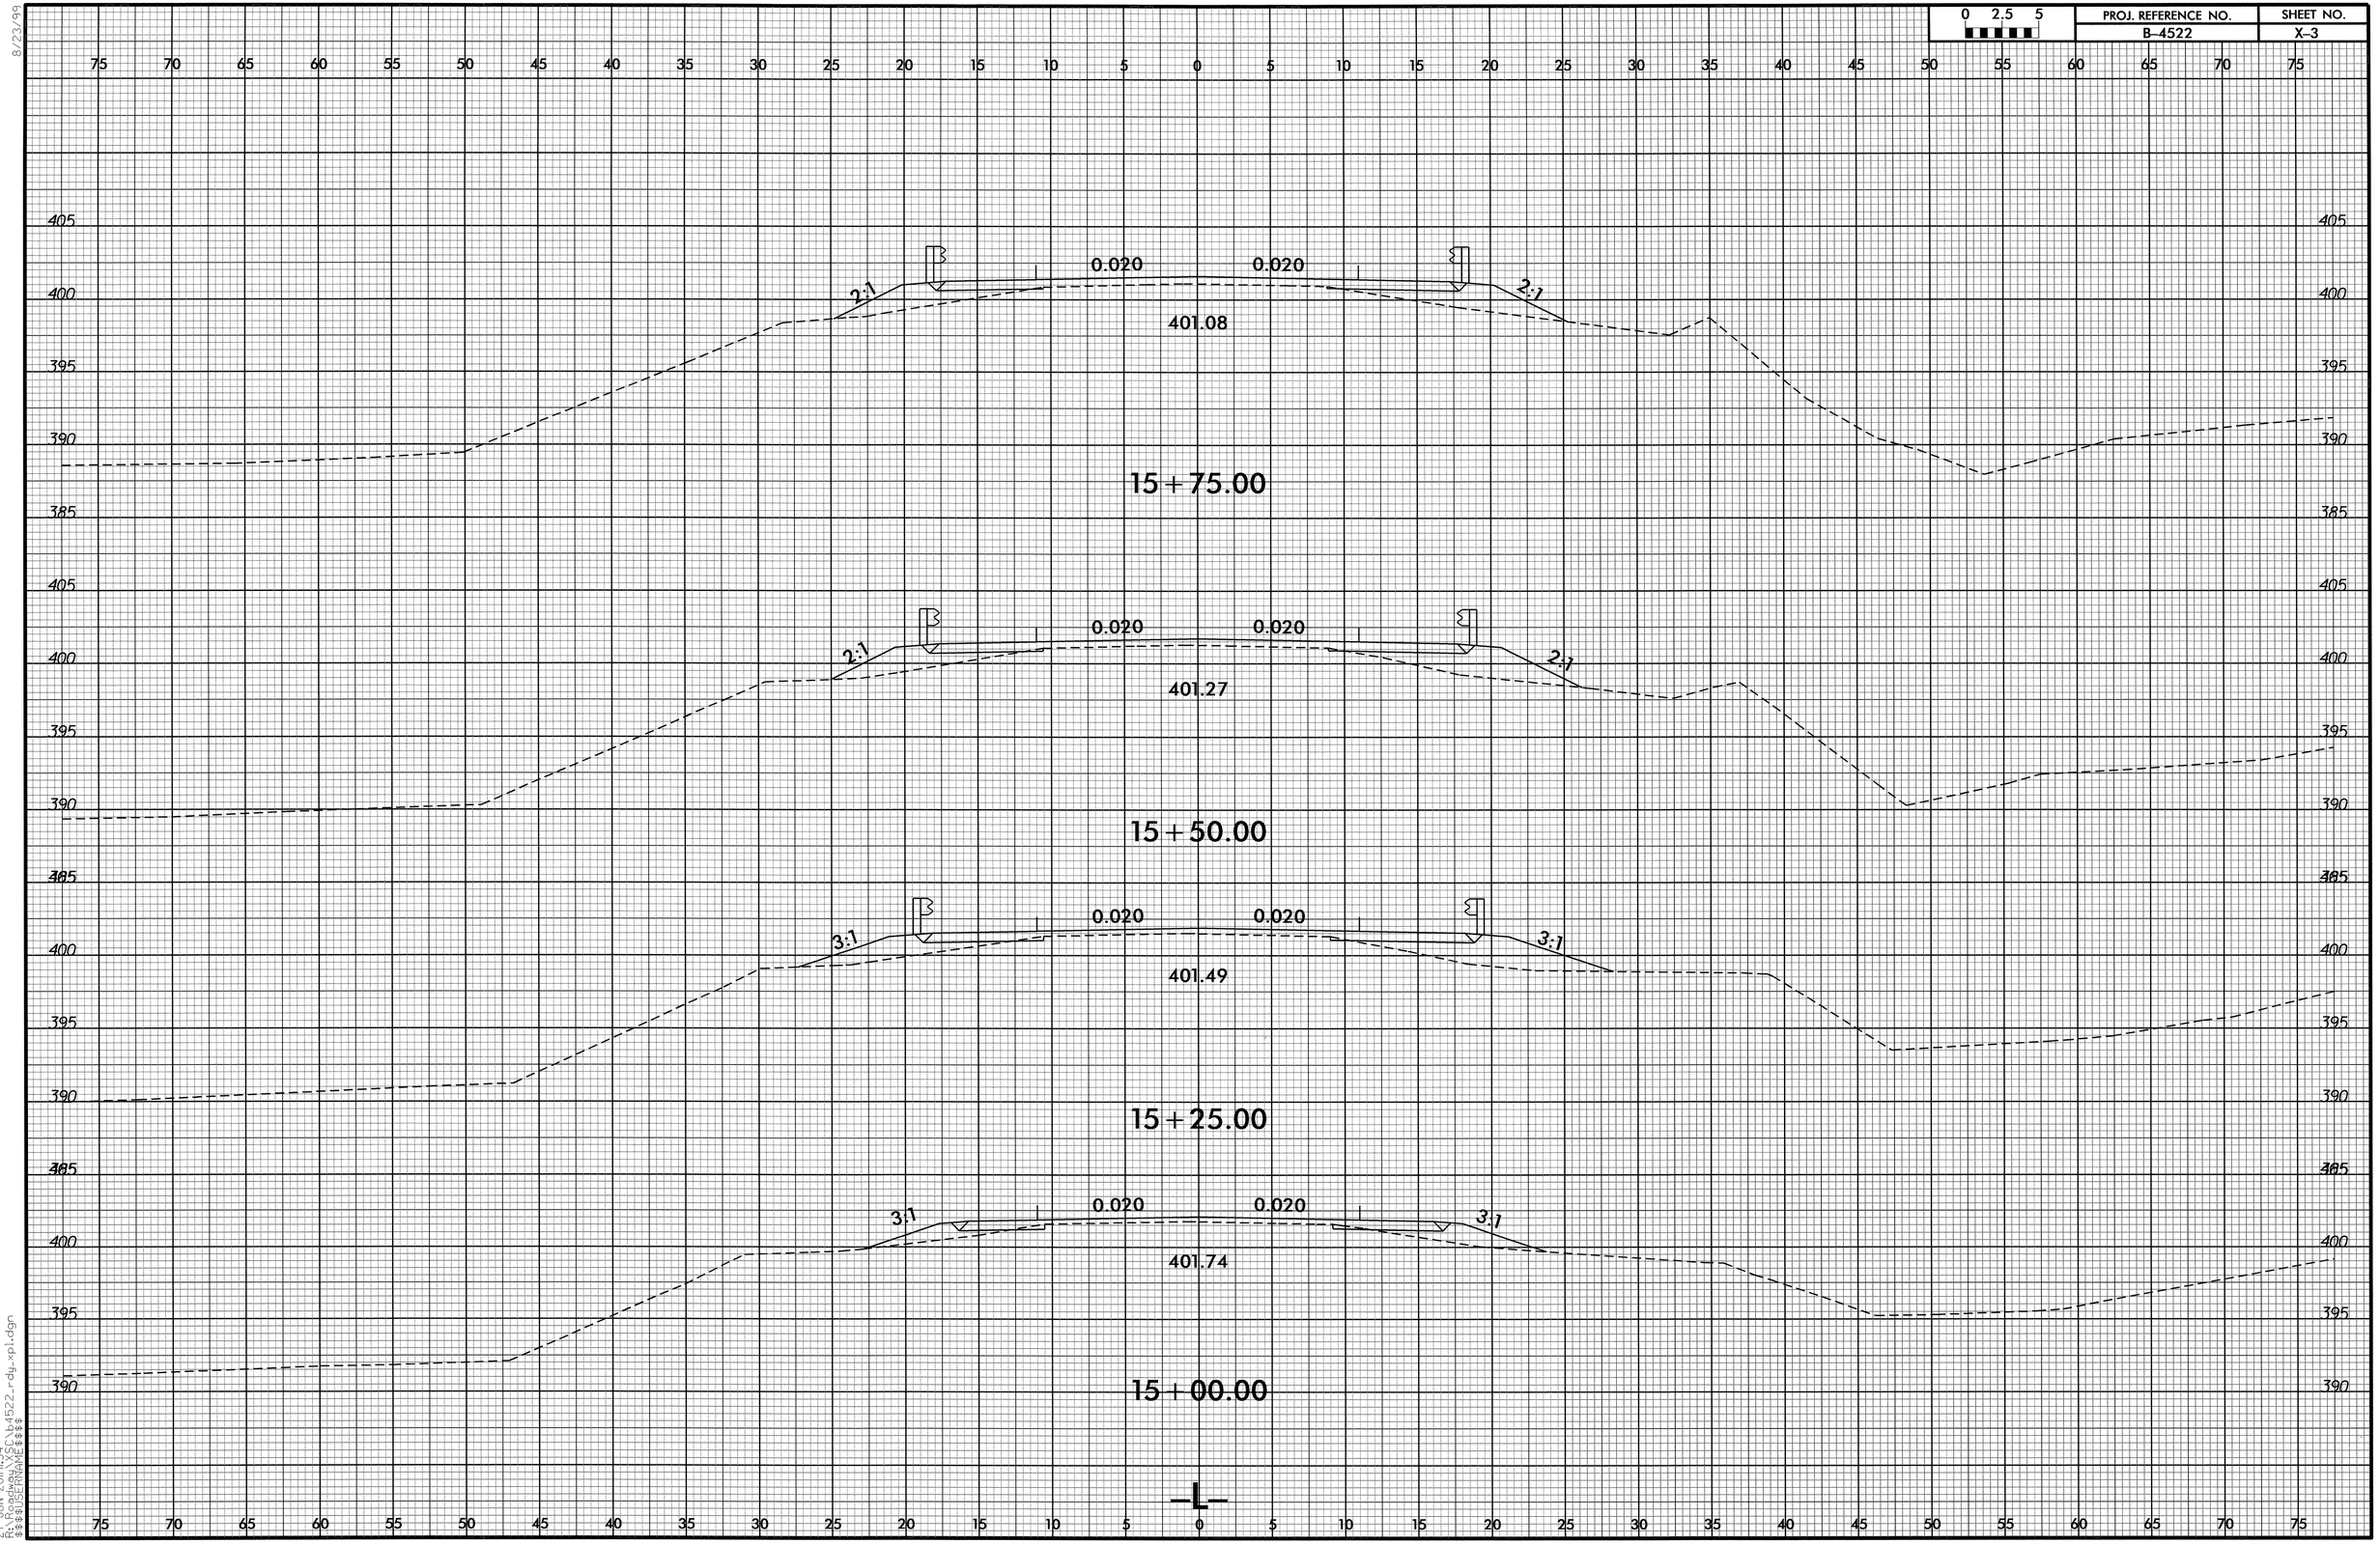

8/23/99
27-JUN-2011 11:34
R:\Roadway\XSC\b4522_rdy_xpl.dgn
$$$$USERNAME$$$$

0 2.5 5	PROJ. REFERENCE NO.	SHEET NO.
	B-4522	X-4

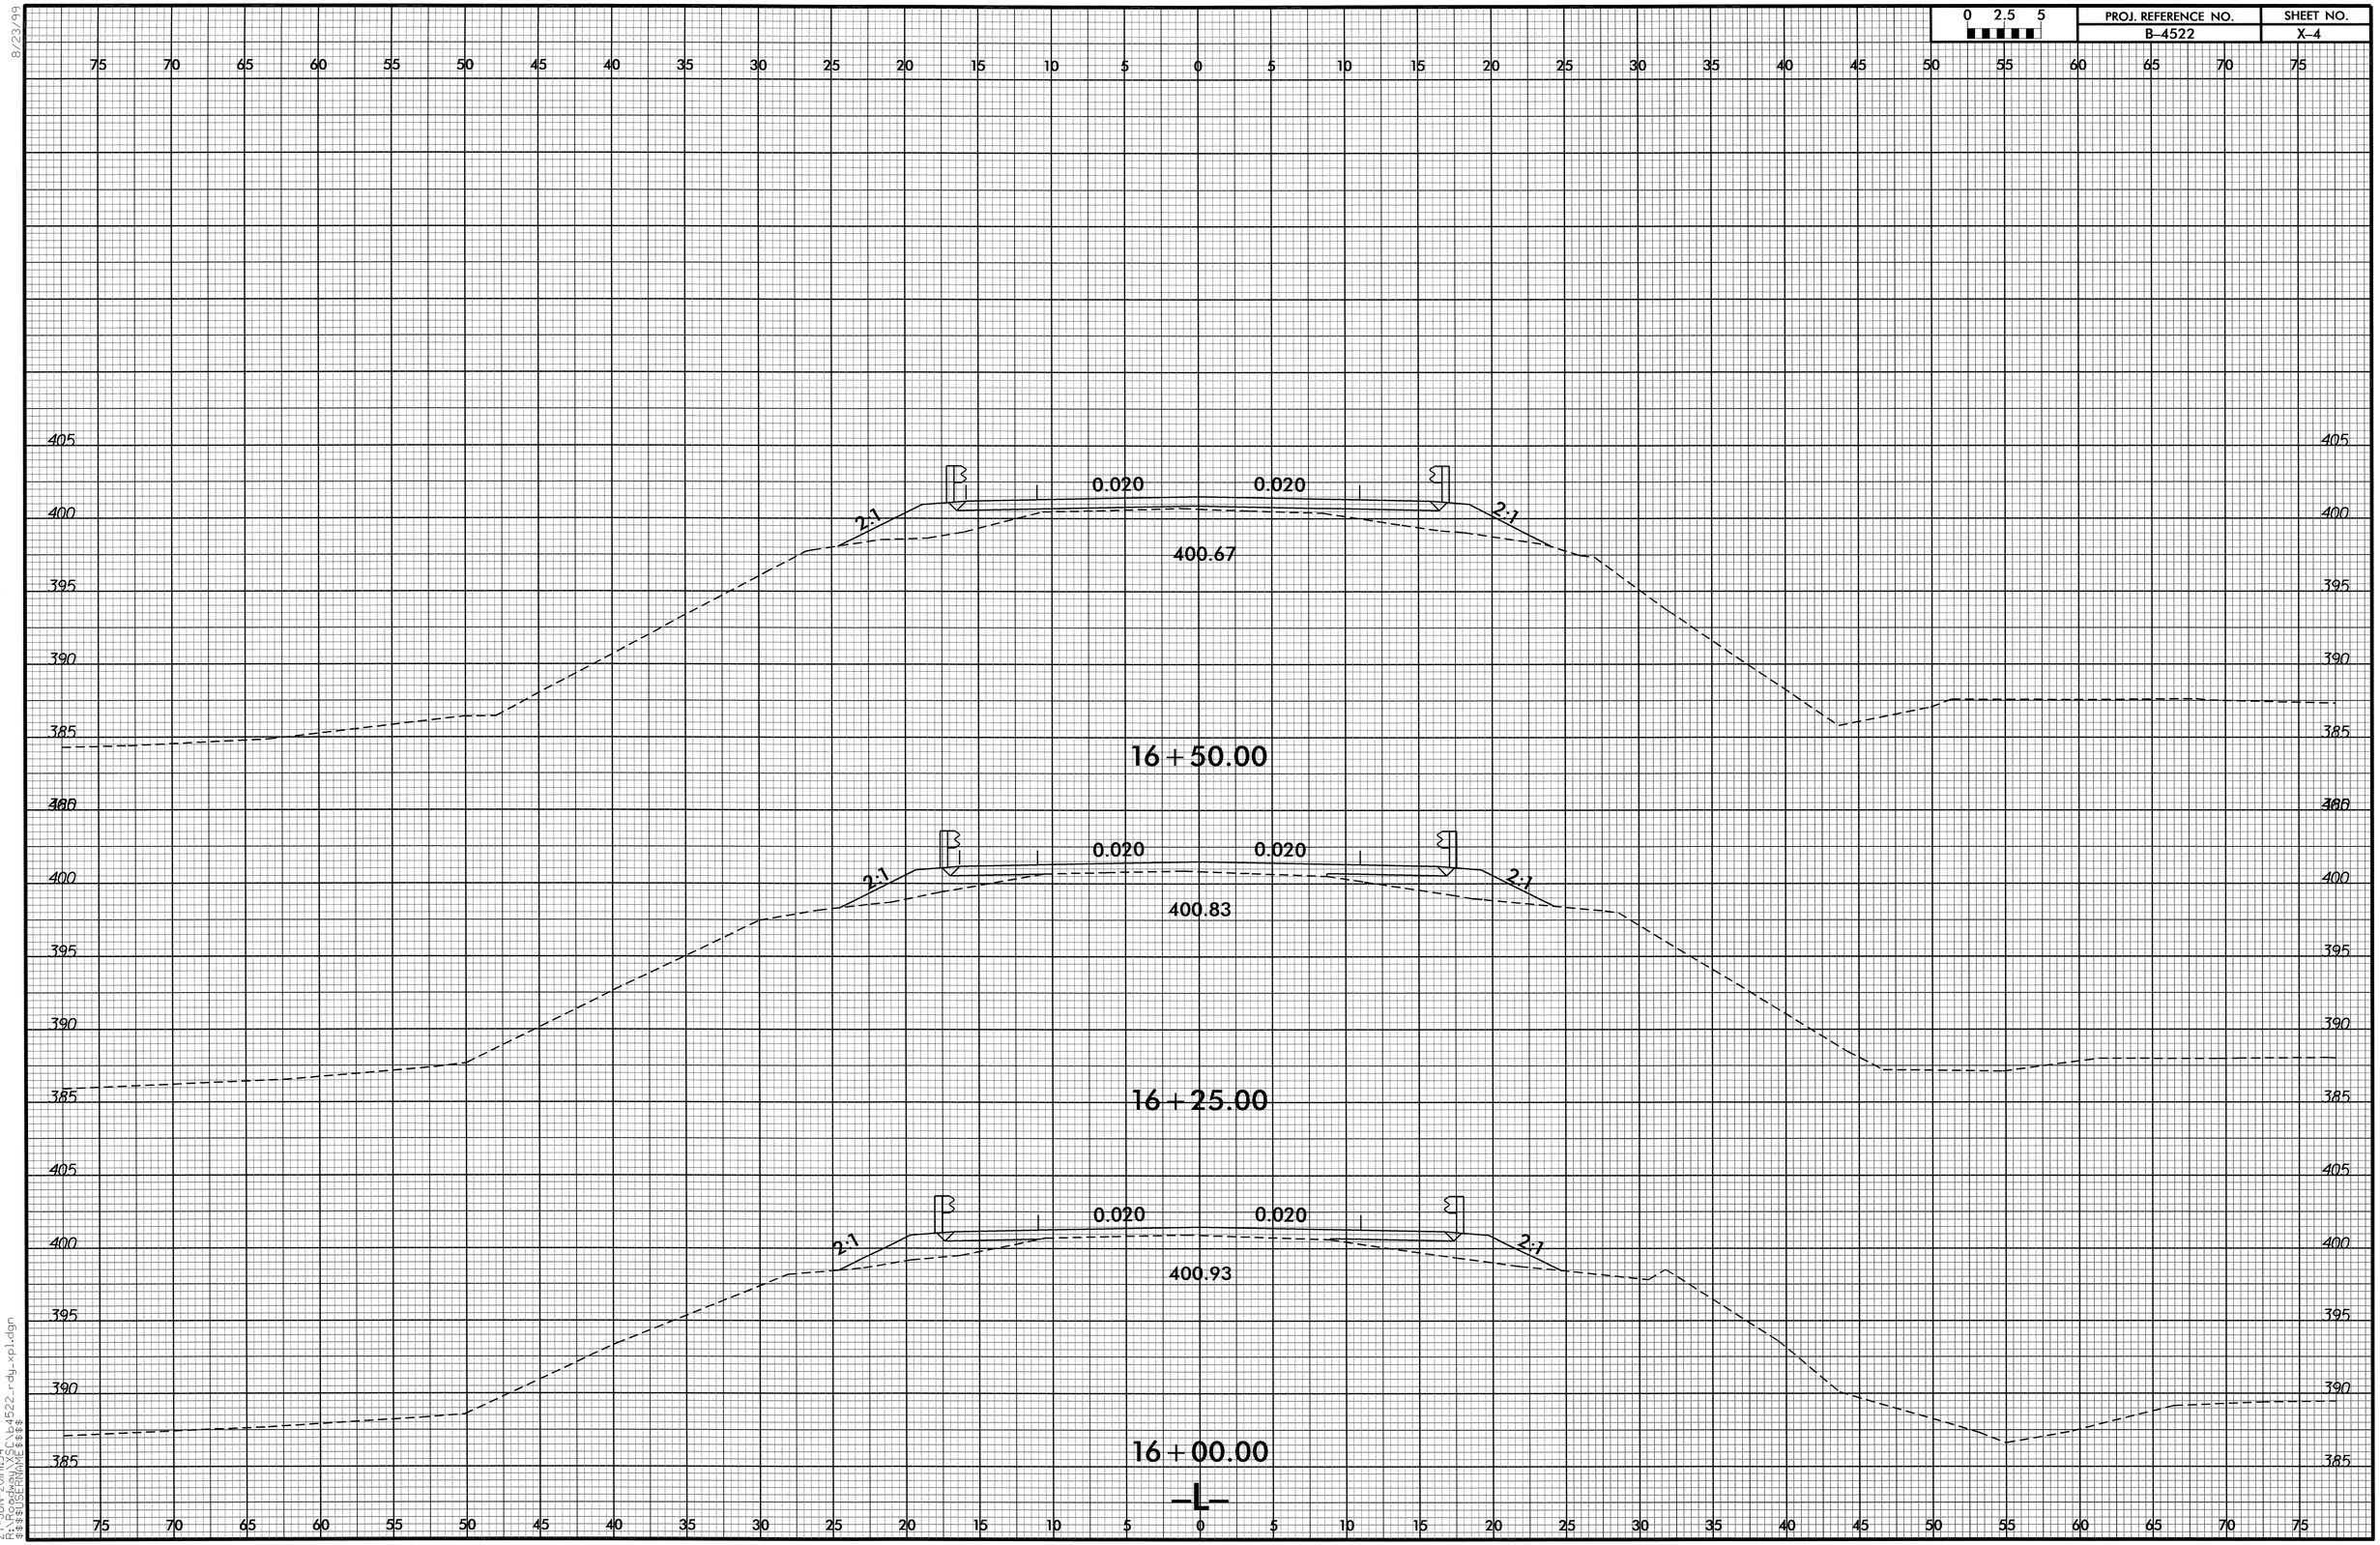

8/23/99

27-JUN-2011 11:34
R:\Roadway\XSC\b4522_rdy_xpl.dgn
$$$$USERNAME$$$$

0 2.5 5	PROJ. REFERENCE NO.	SHEET NO.
	B-4522	X-5

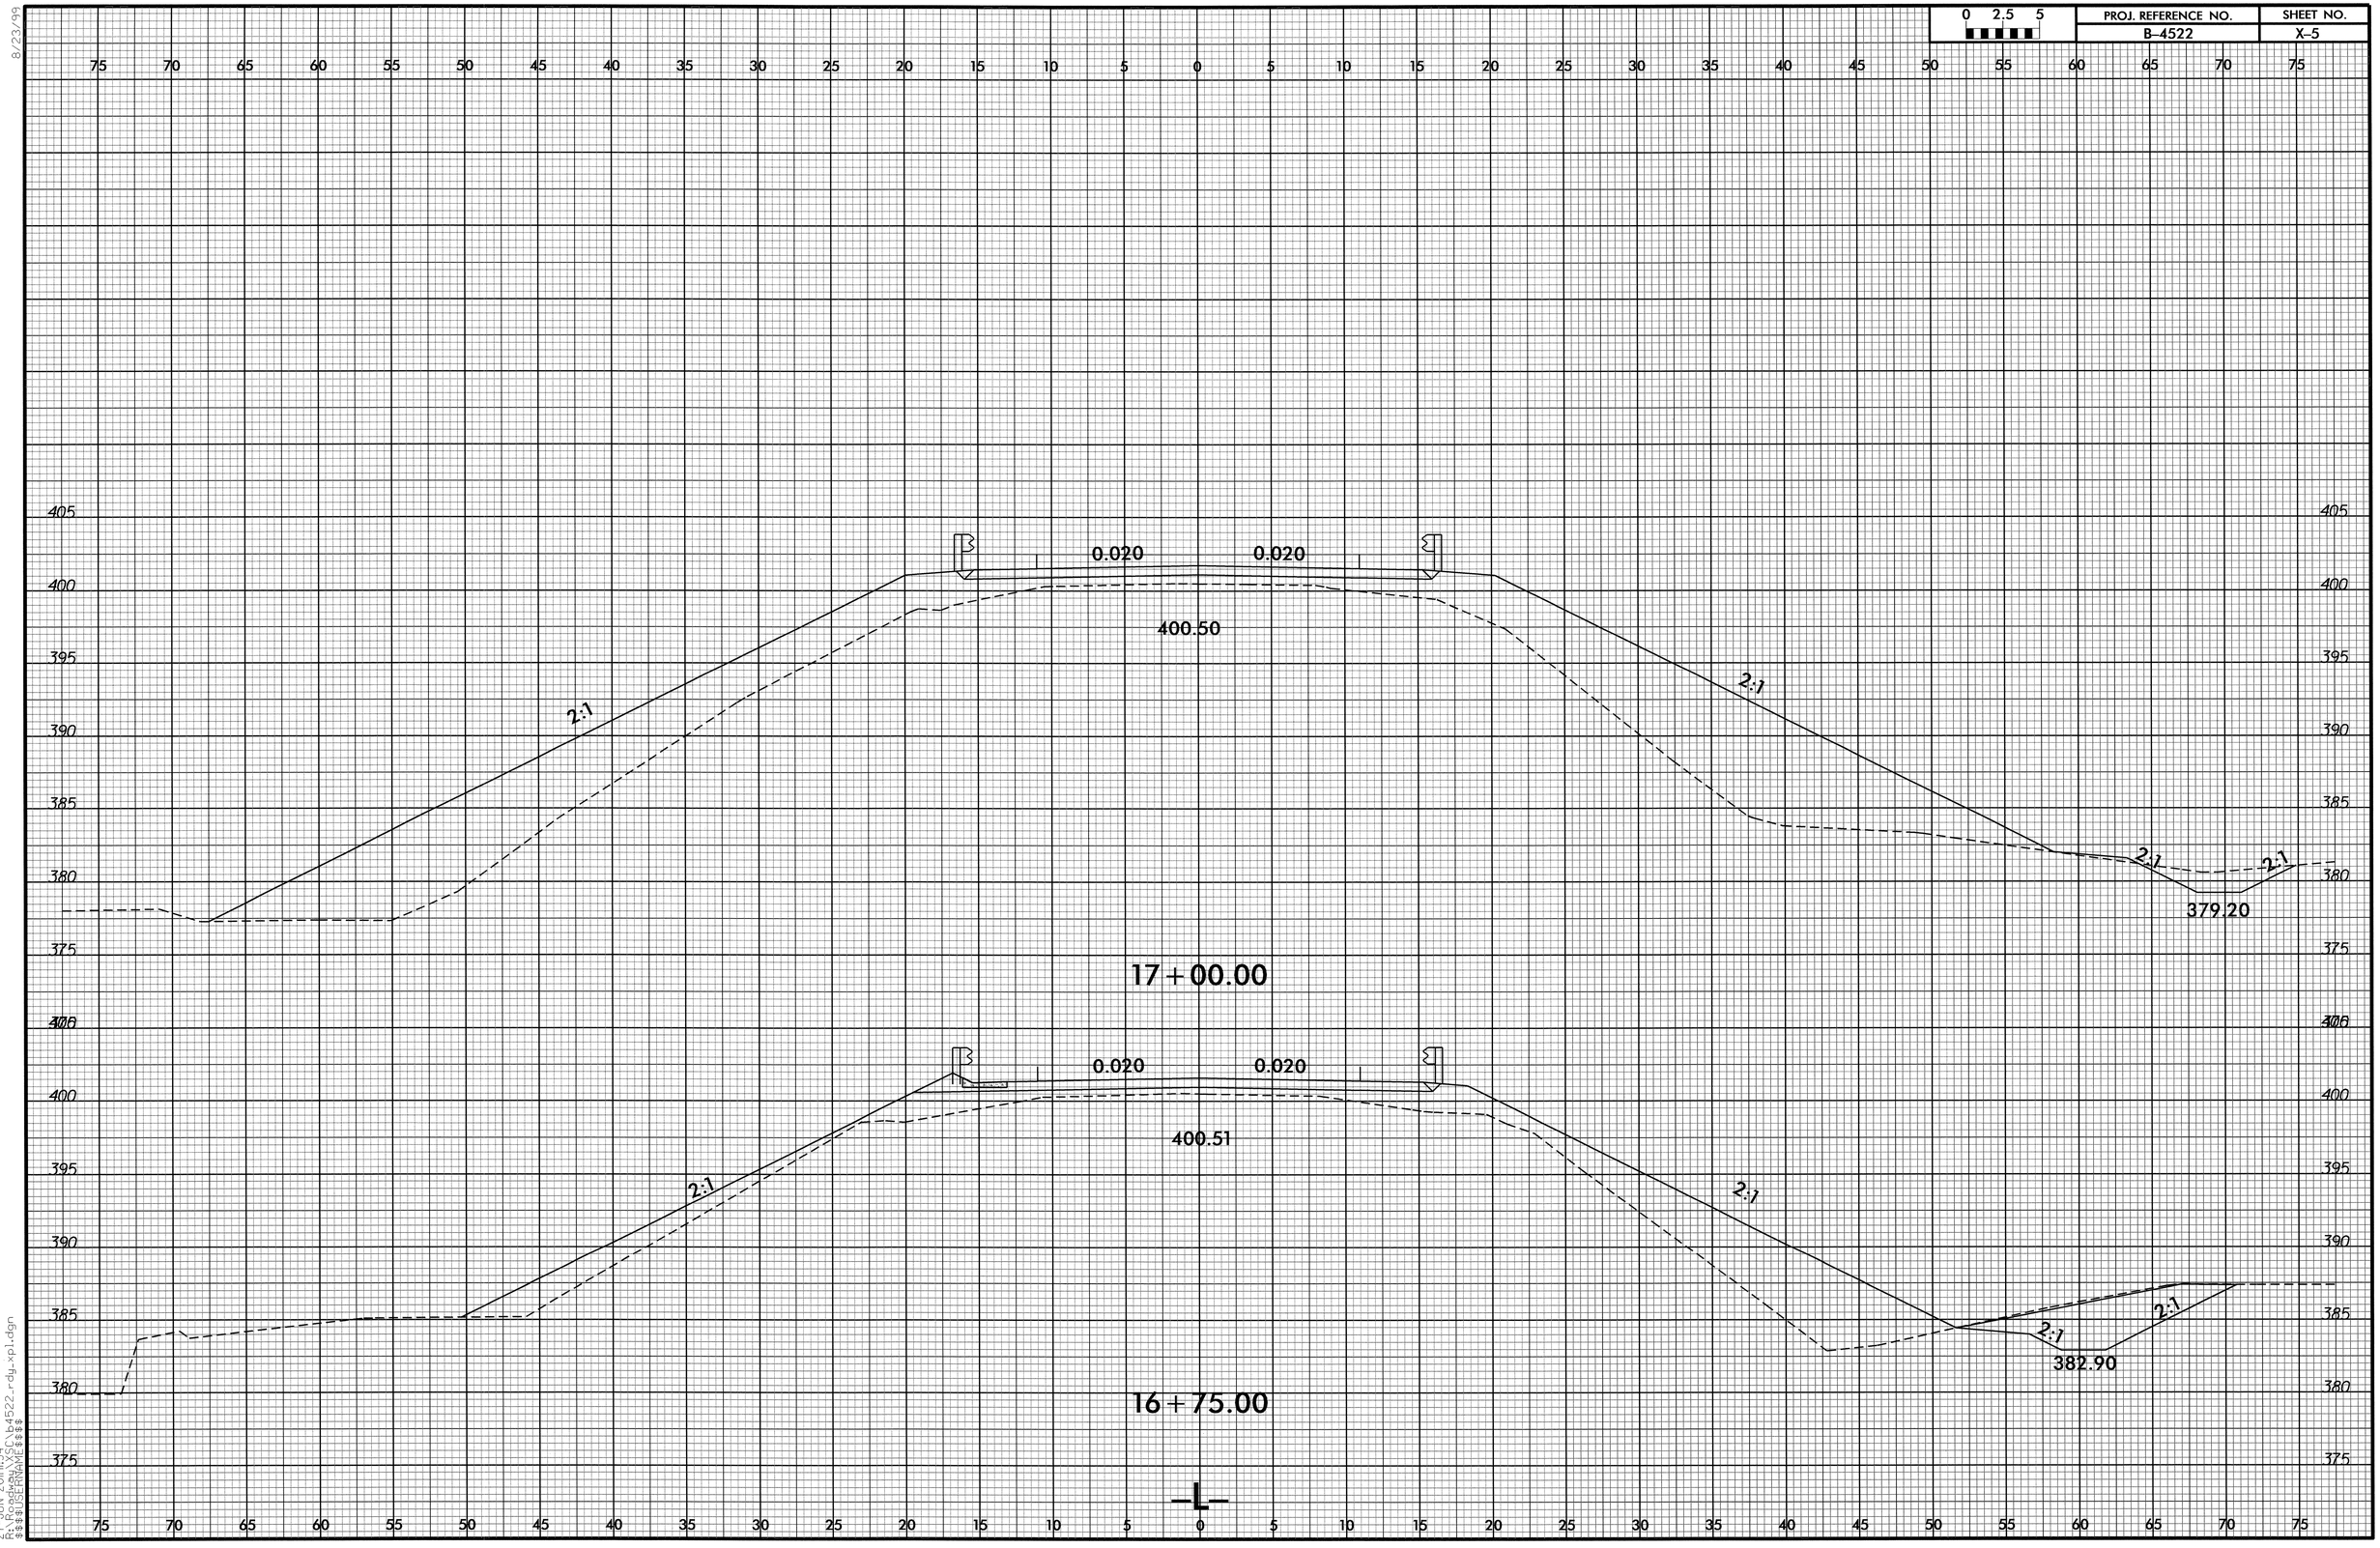

8/23/99

27-JUN-2011 11:34
R:\Roadway\XSC\b4522_rdy_xpl.dgn
$$$$USERNAME$$$$

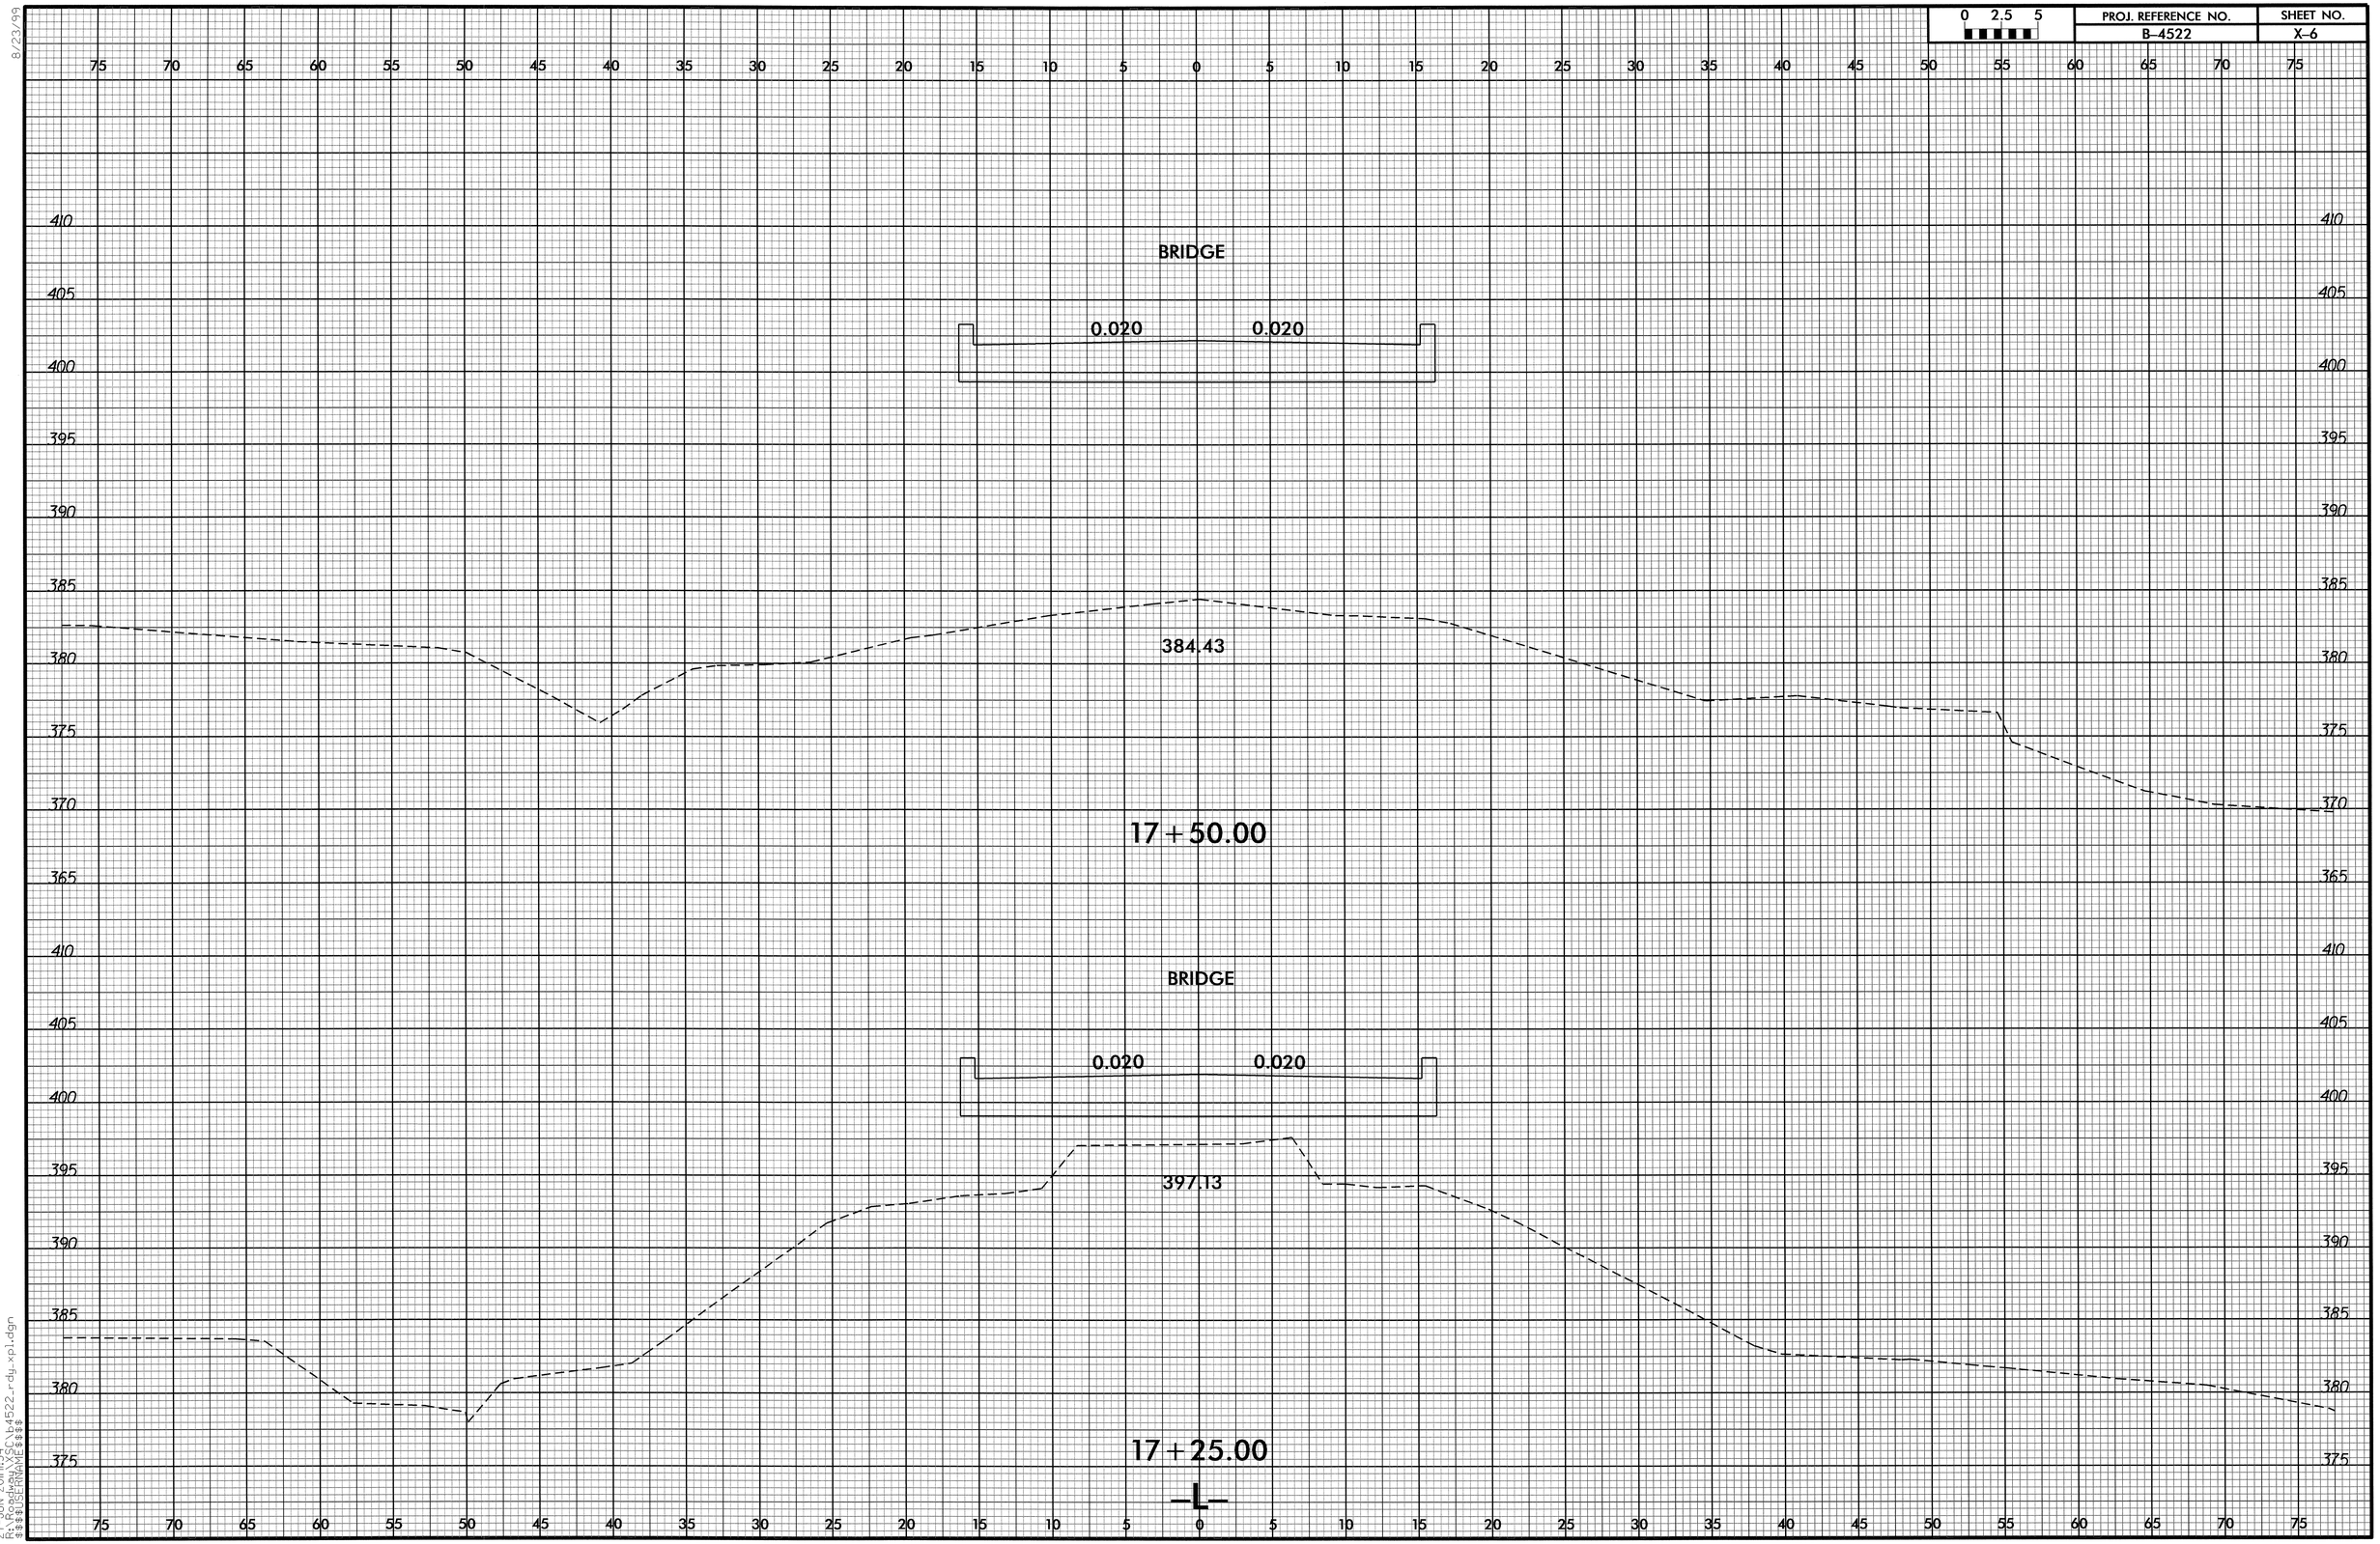

8/23/99

27-JUN-2011 11:34
R:\Roadway\XSC\b4522_rdy_xpl.dgn
$$$$USERNAME$$$$

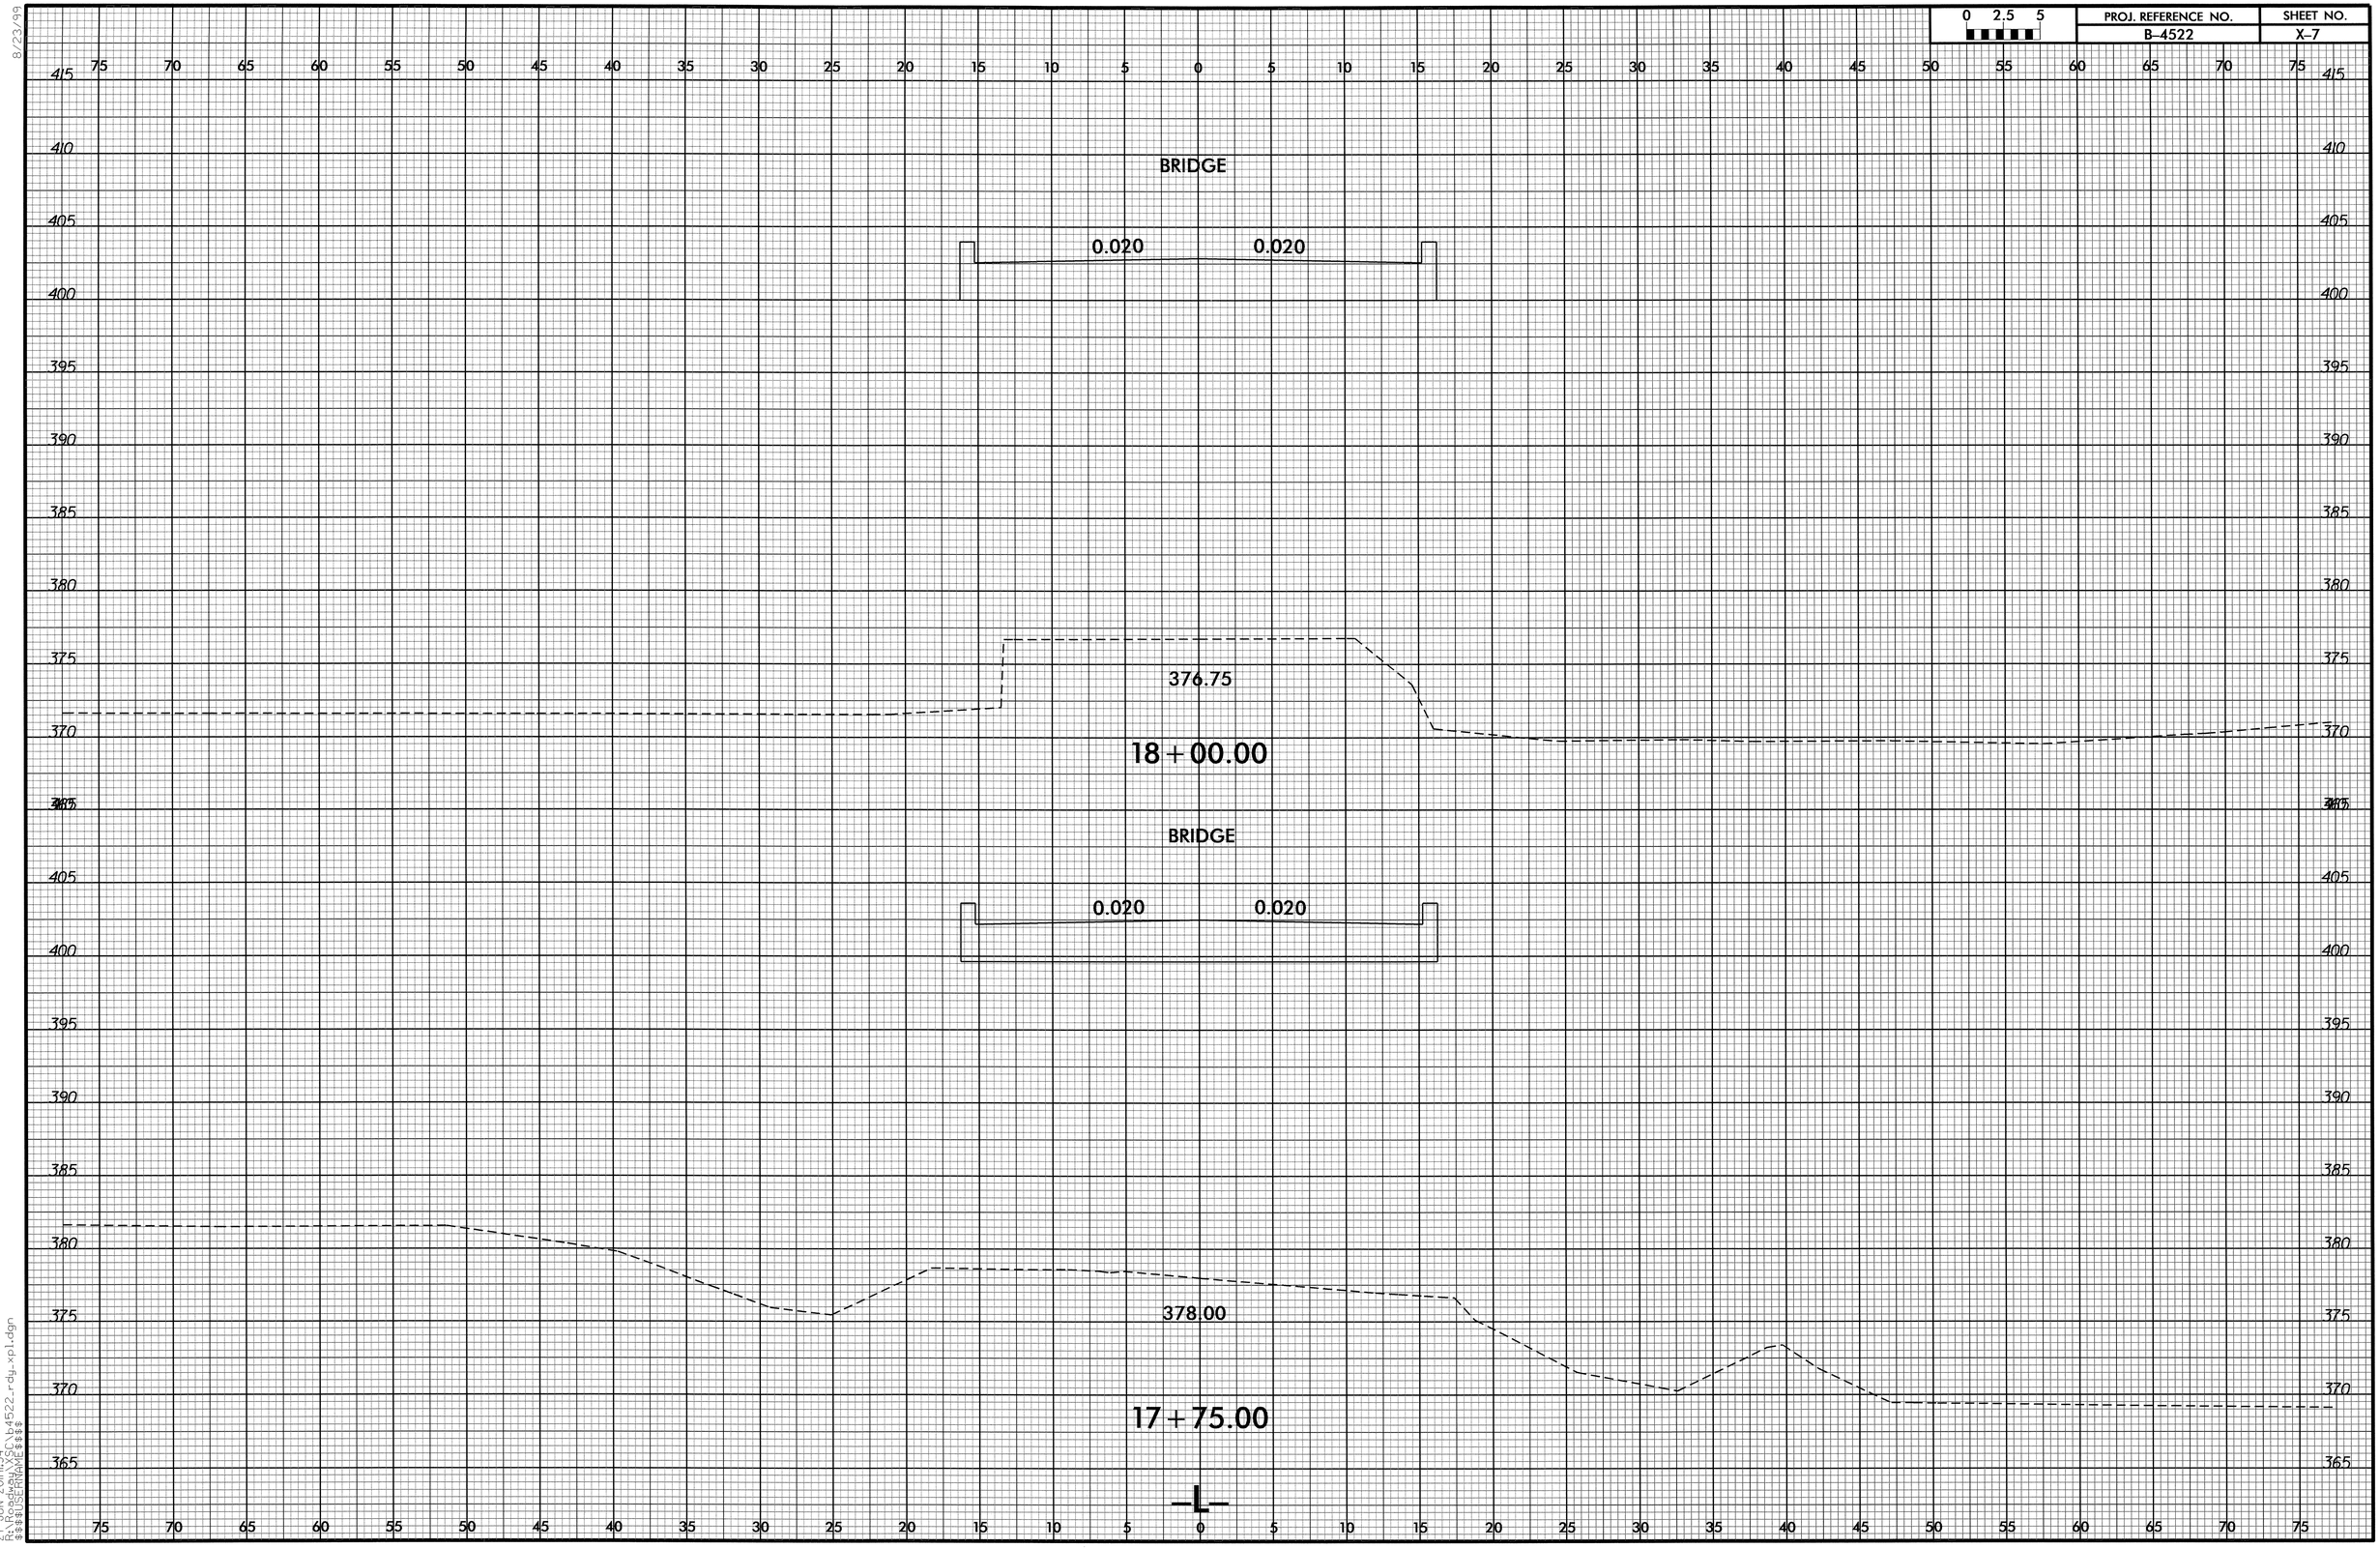

8/23/99
27-JUN-2011 11:34
R:\Roadway\XSC\b4522_rdy_xpl.dgn
$$$$USERNAME$$$$

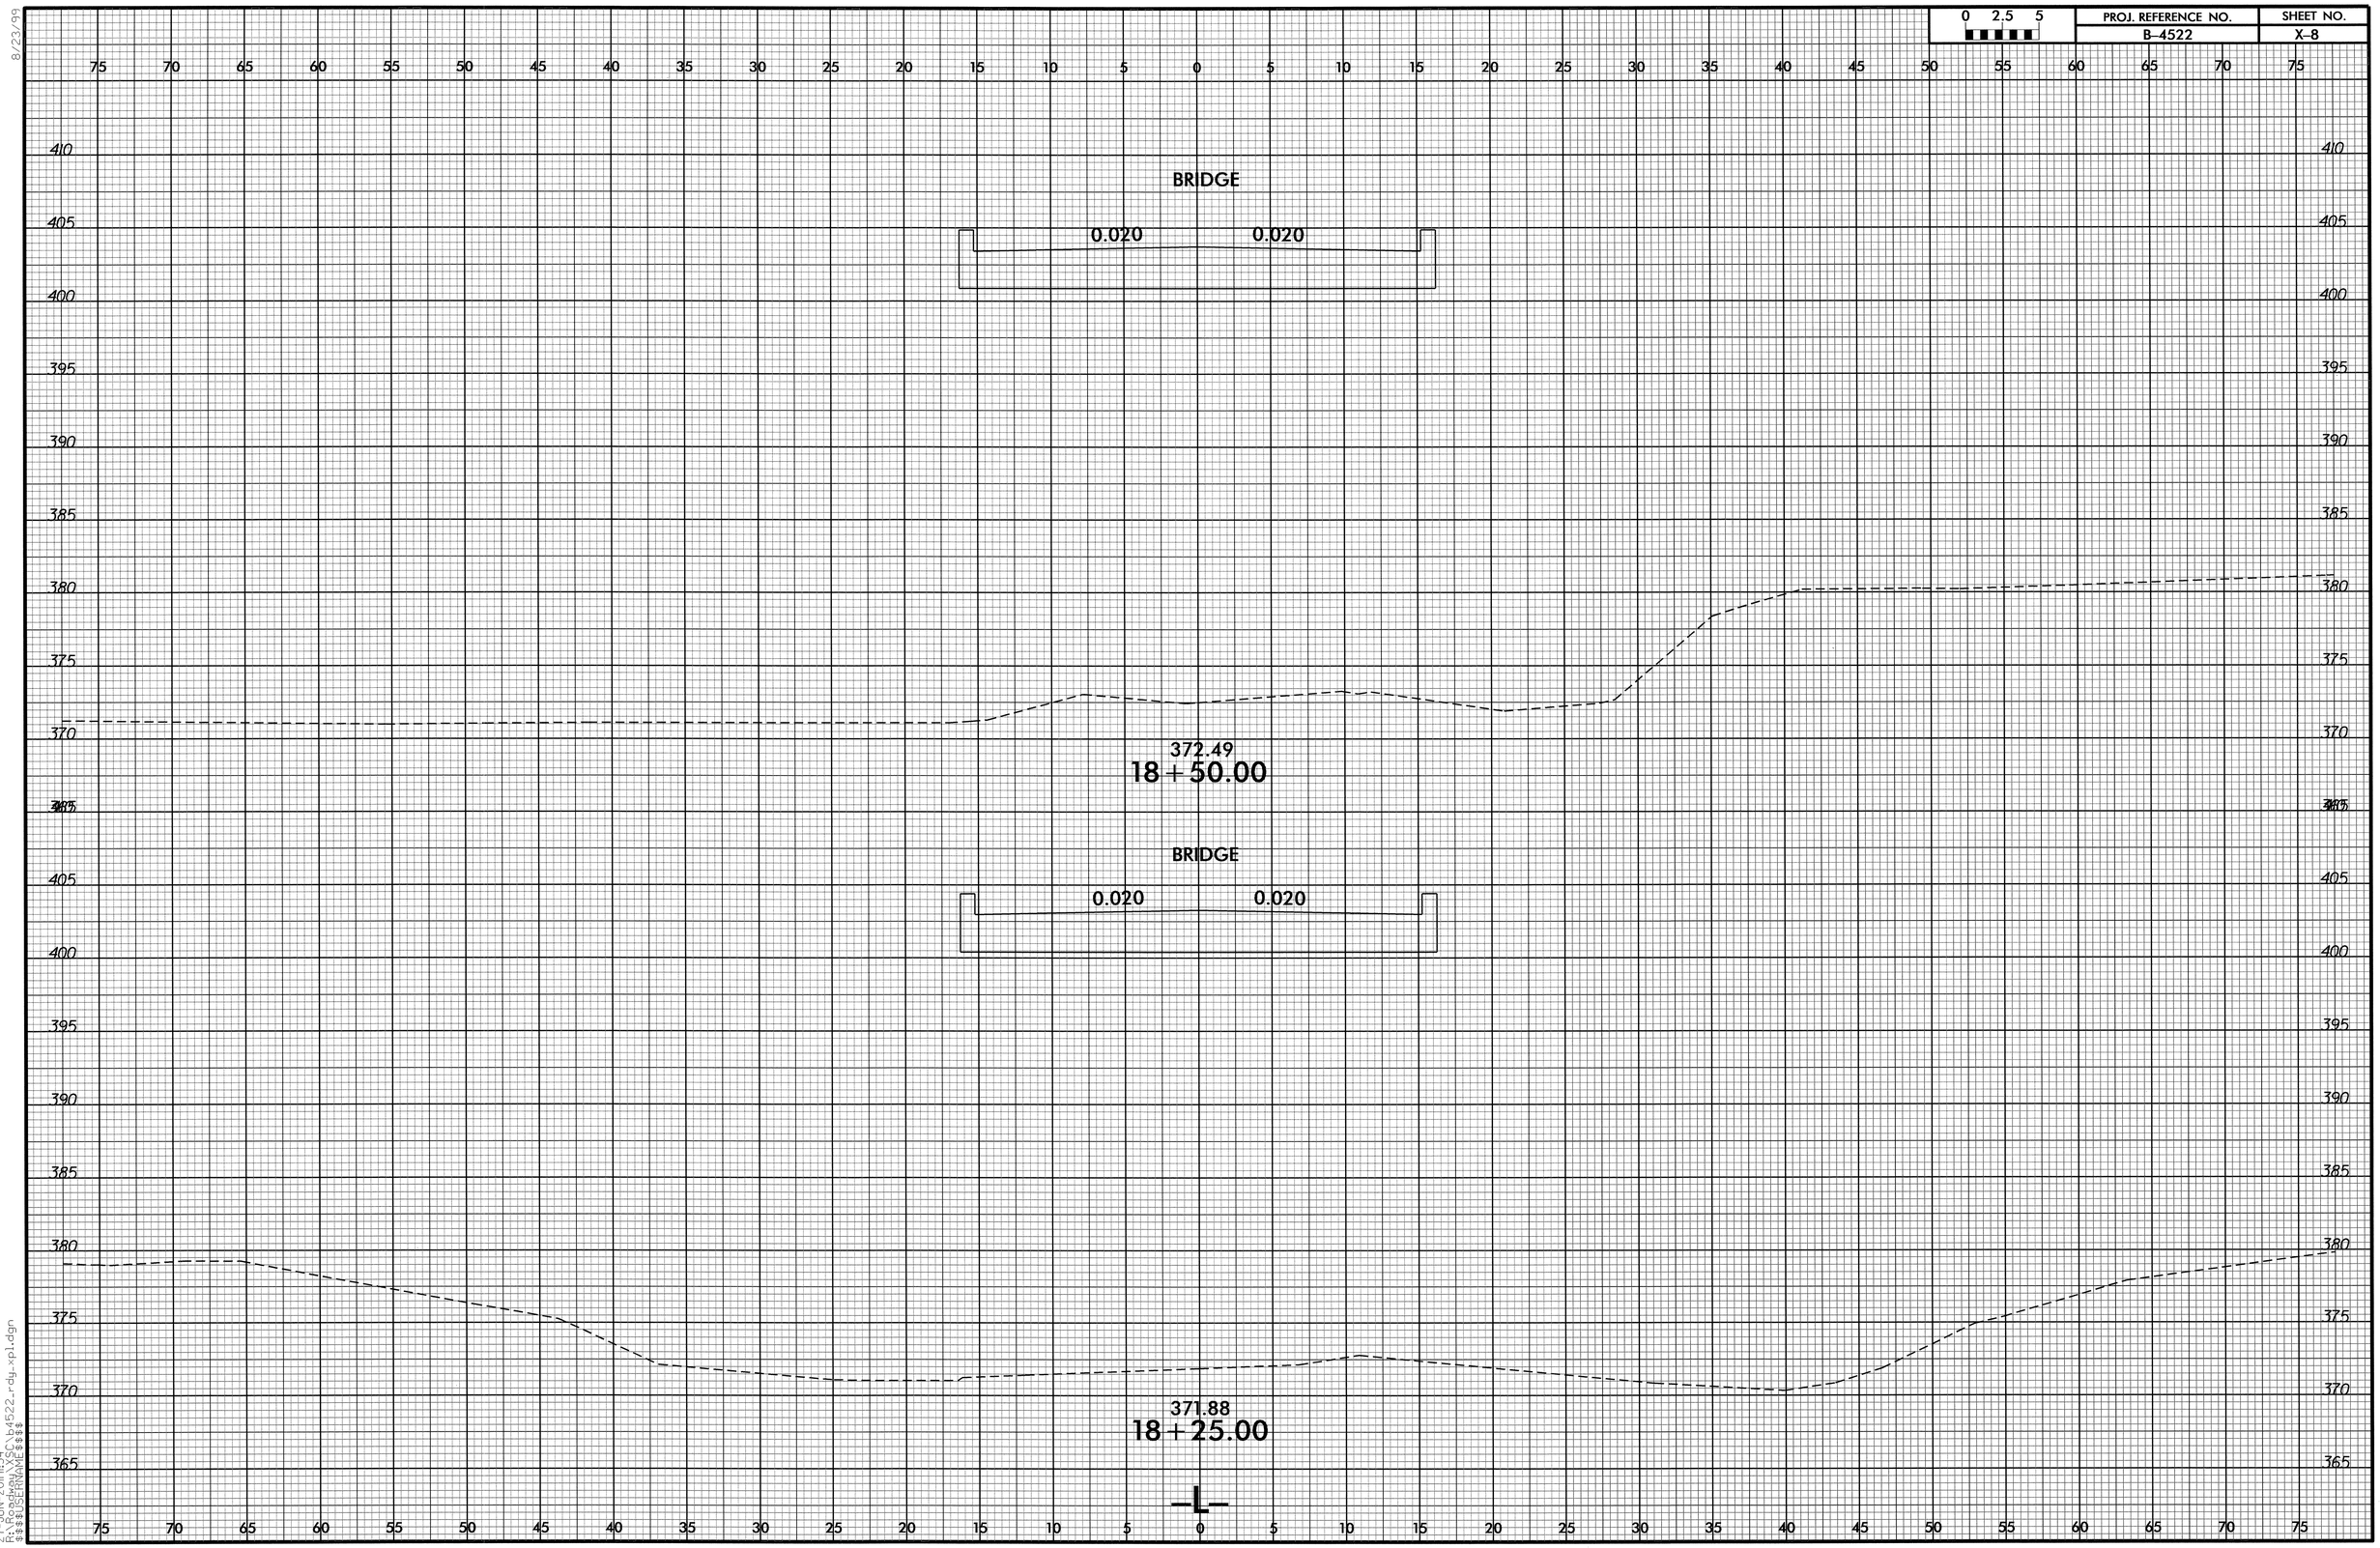

8/23/99

27-JUN-2011 11:34
R:\Roadway\XSC\b4522_rdy_xpl.dgn
$$$$USERNAME$$$$

0 2.5 5	PROJ. REFERENCE NO.	SHEET NO.
	B-4522	X-9

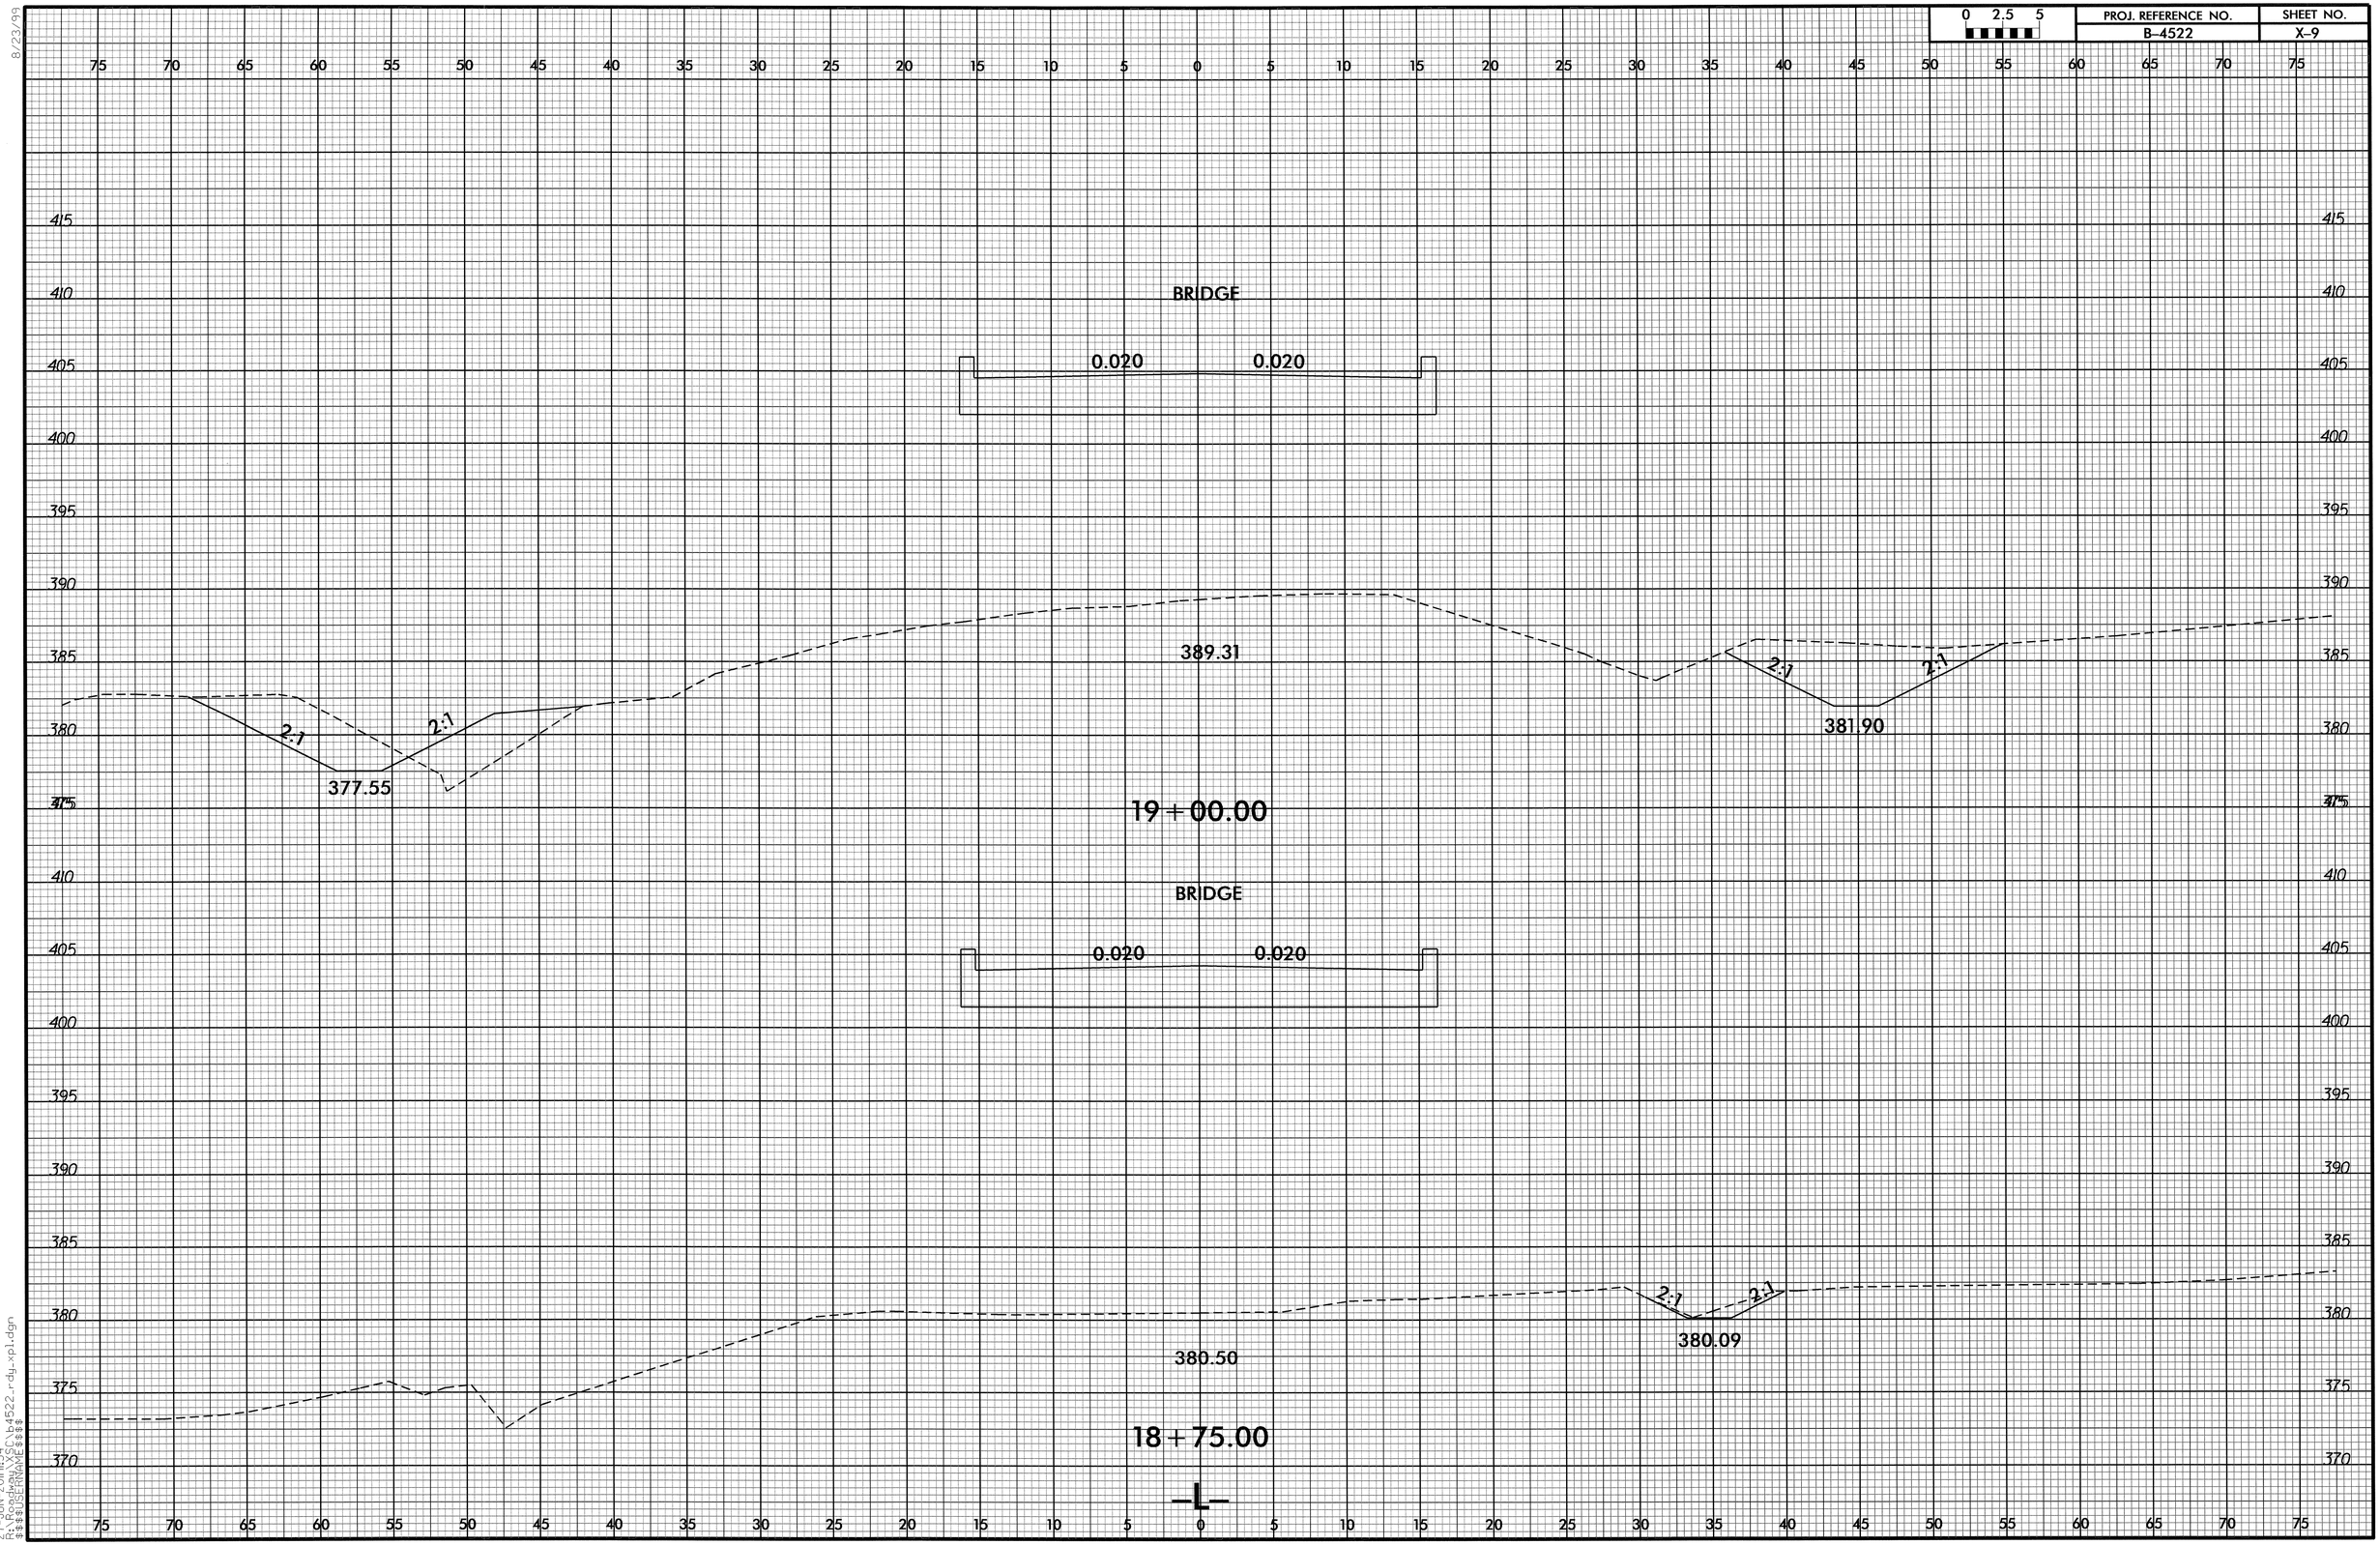

8/23/99
27-JUN-2011 11:34
X:\PROJECTS\B4522_rdy_xpl.dgn
$$$$USERNAME$$$$

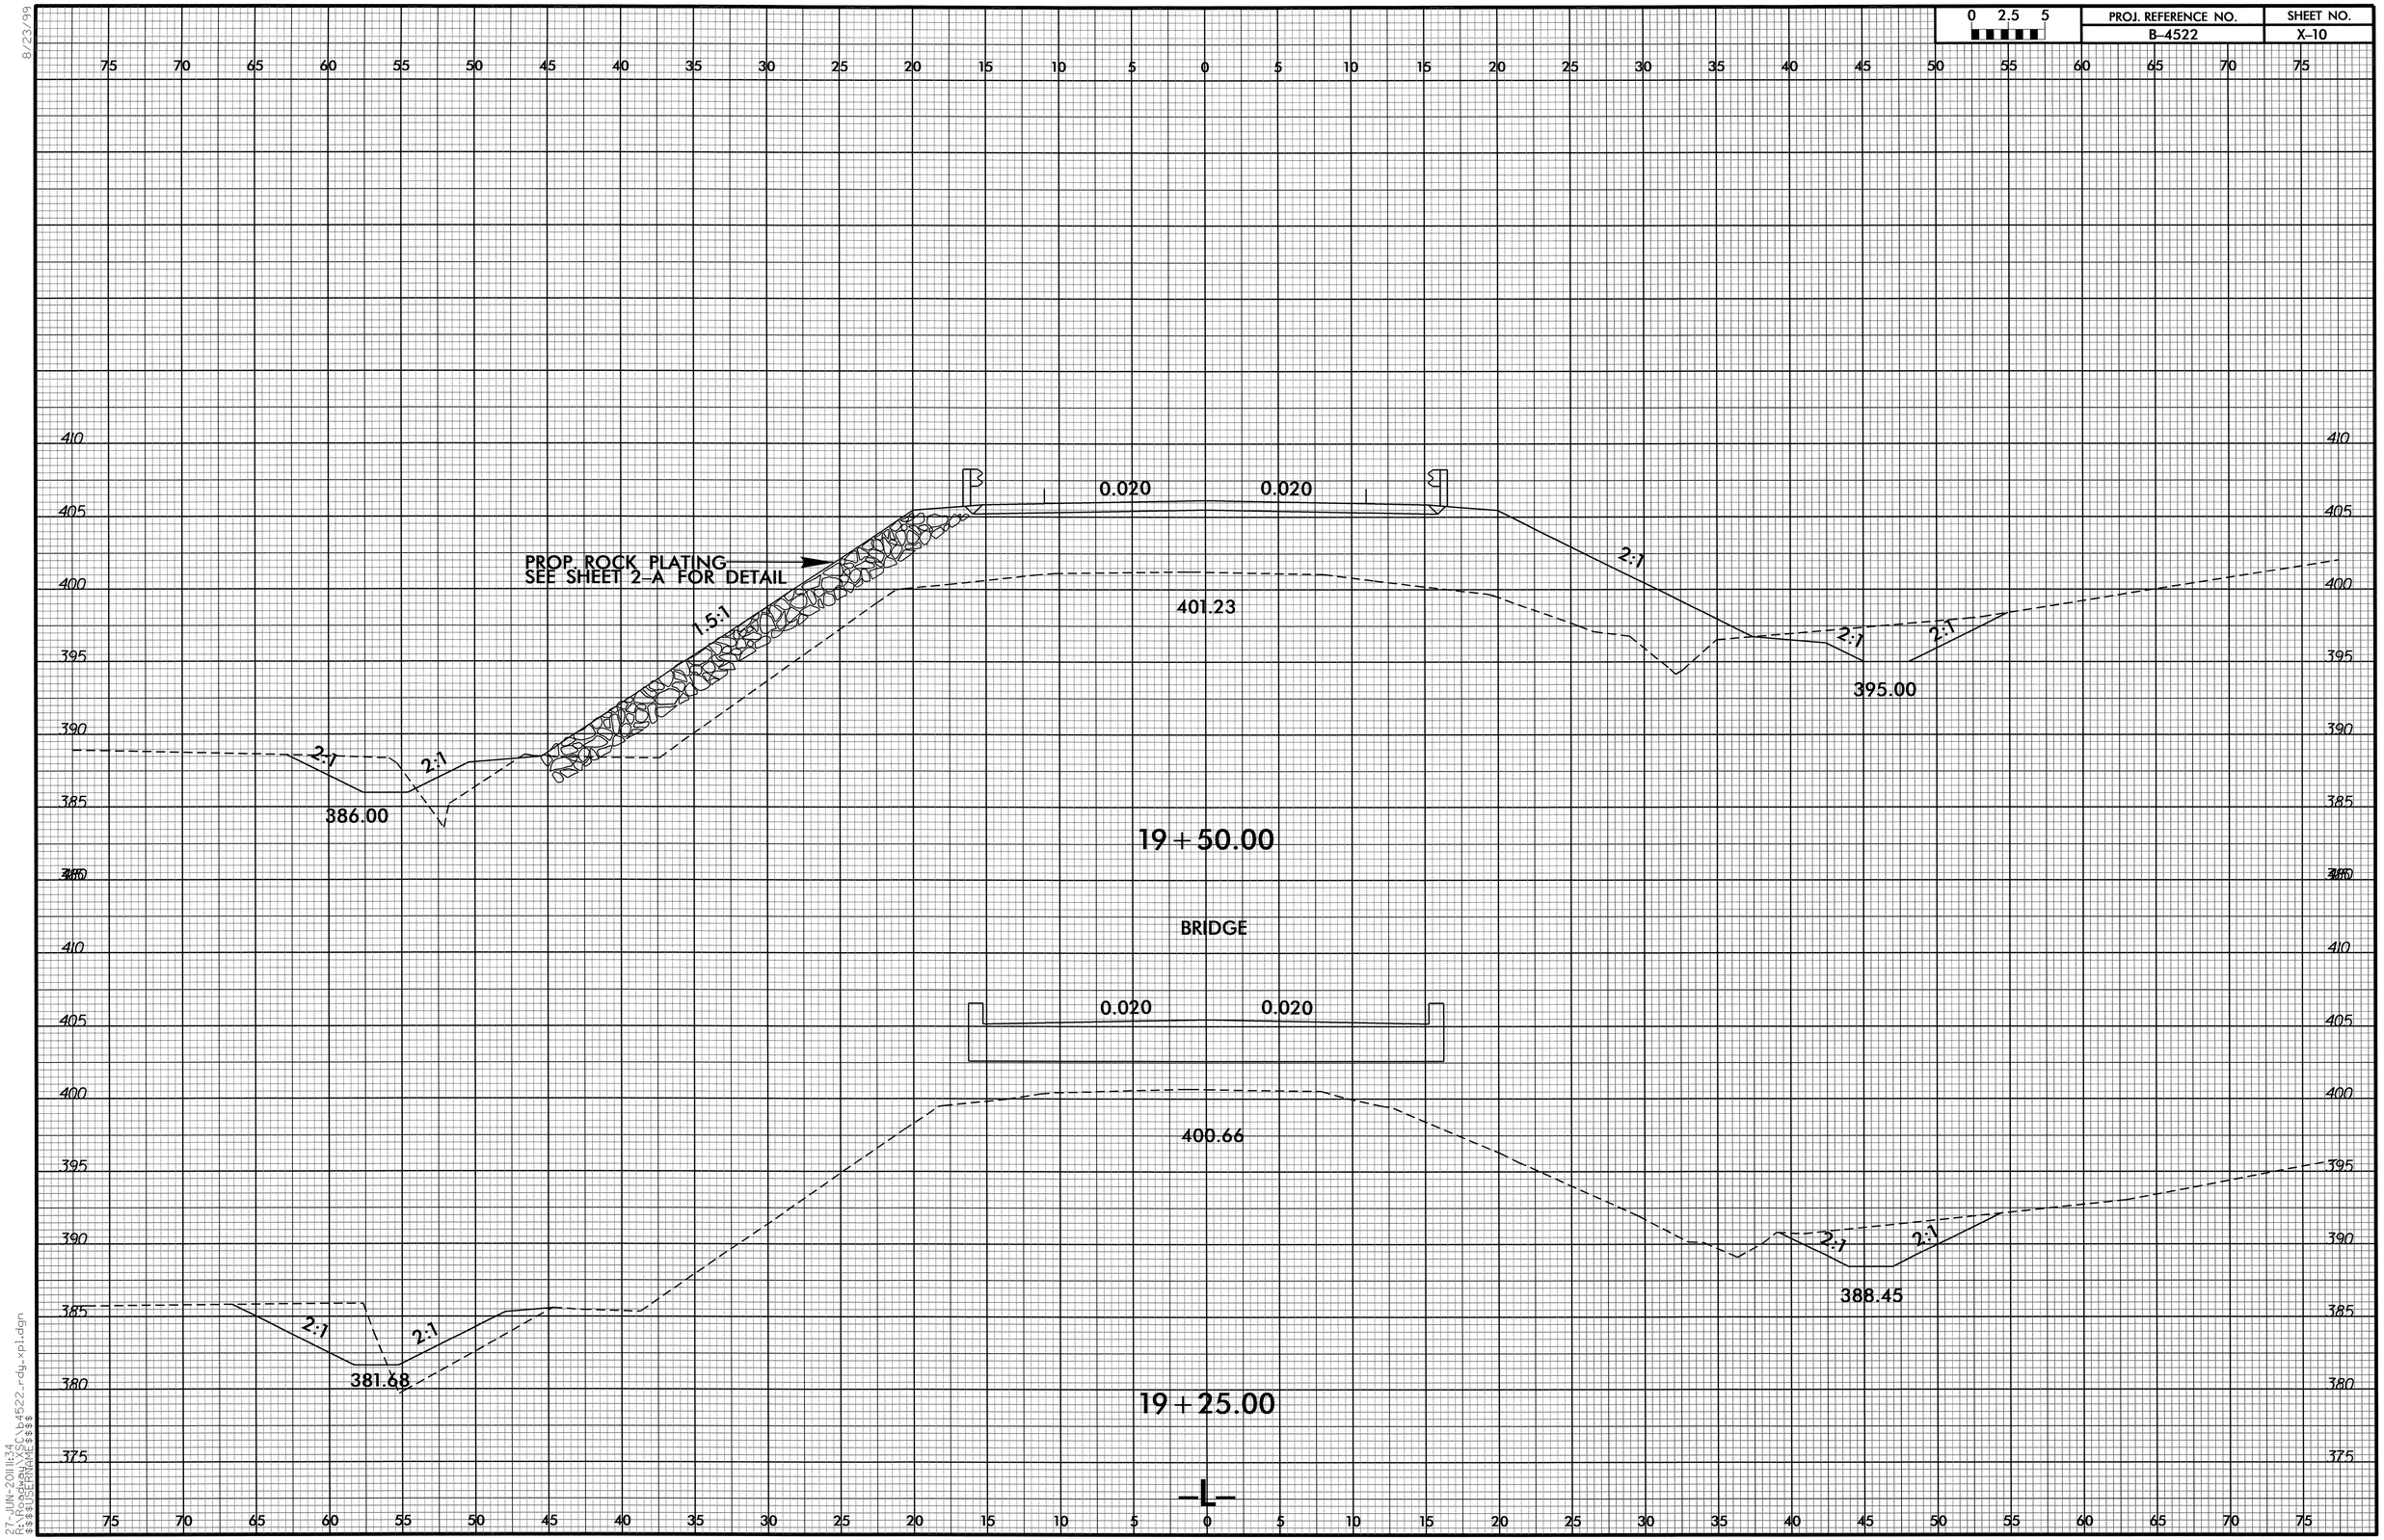

0 2.5 5
PROJ. REFERENCE NO.
B-4522
SHEET NO.
X-10
PROP. ROCK PLATING
SEE SHEET 2-A FOR DETAIL
0.020
0.020
1.5:1
2:1
401.23
395.00
386.00
19+50.00
BRIDGE
0.020
0.020
400.66
388.45
381.68
19+25.00
-L-

0 2.5 5	PROJ. REFERENCE NO.	SHEET NO.
	B-4522	X-11

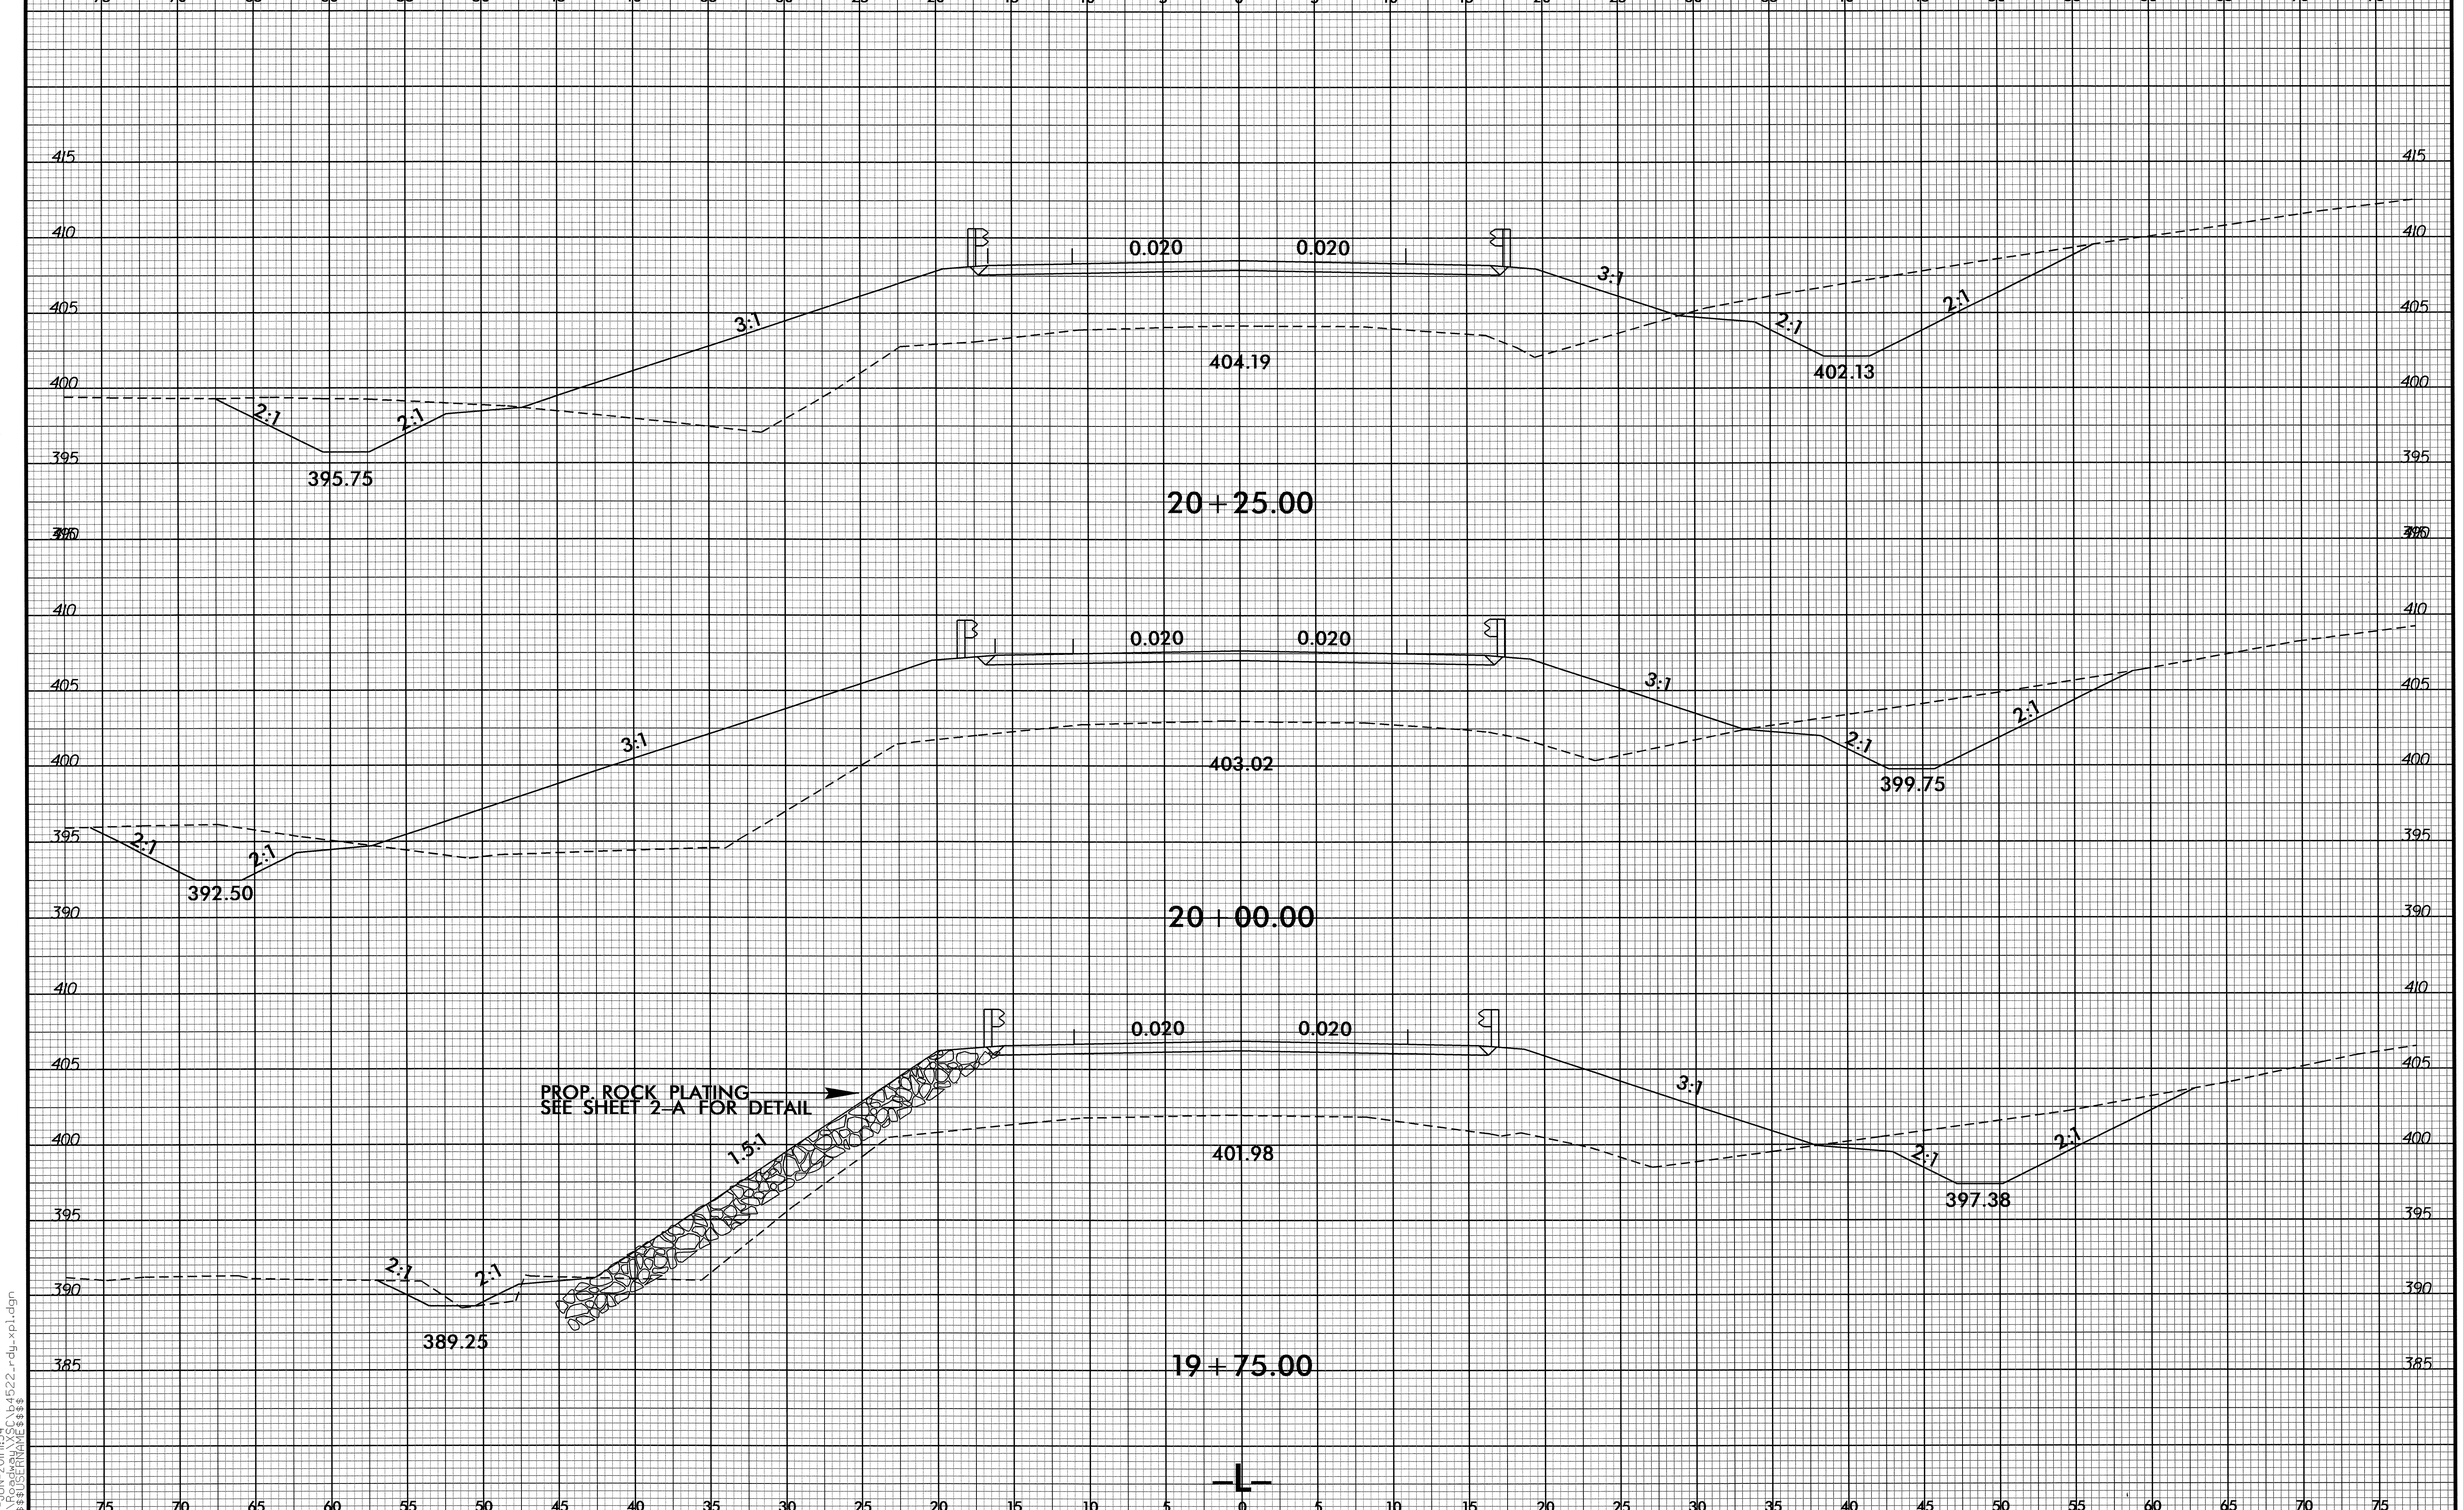

8/23/99

27-JUN-2011 11:34
$$$$USERNAME$$$$ C:\B4522_rdy_xpl.dgn

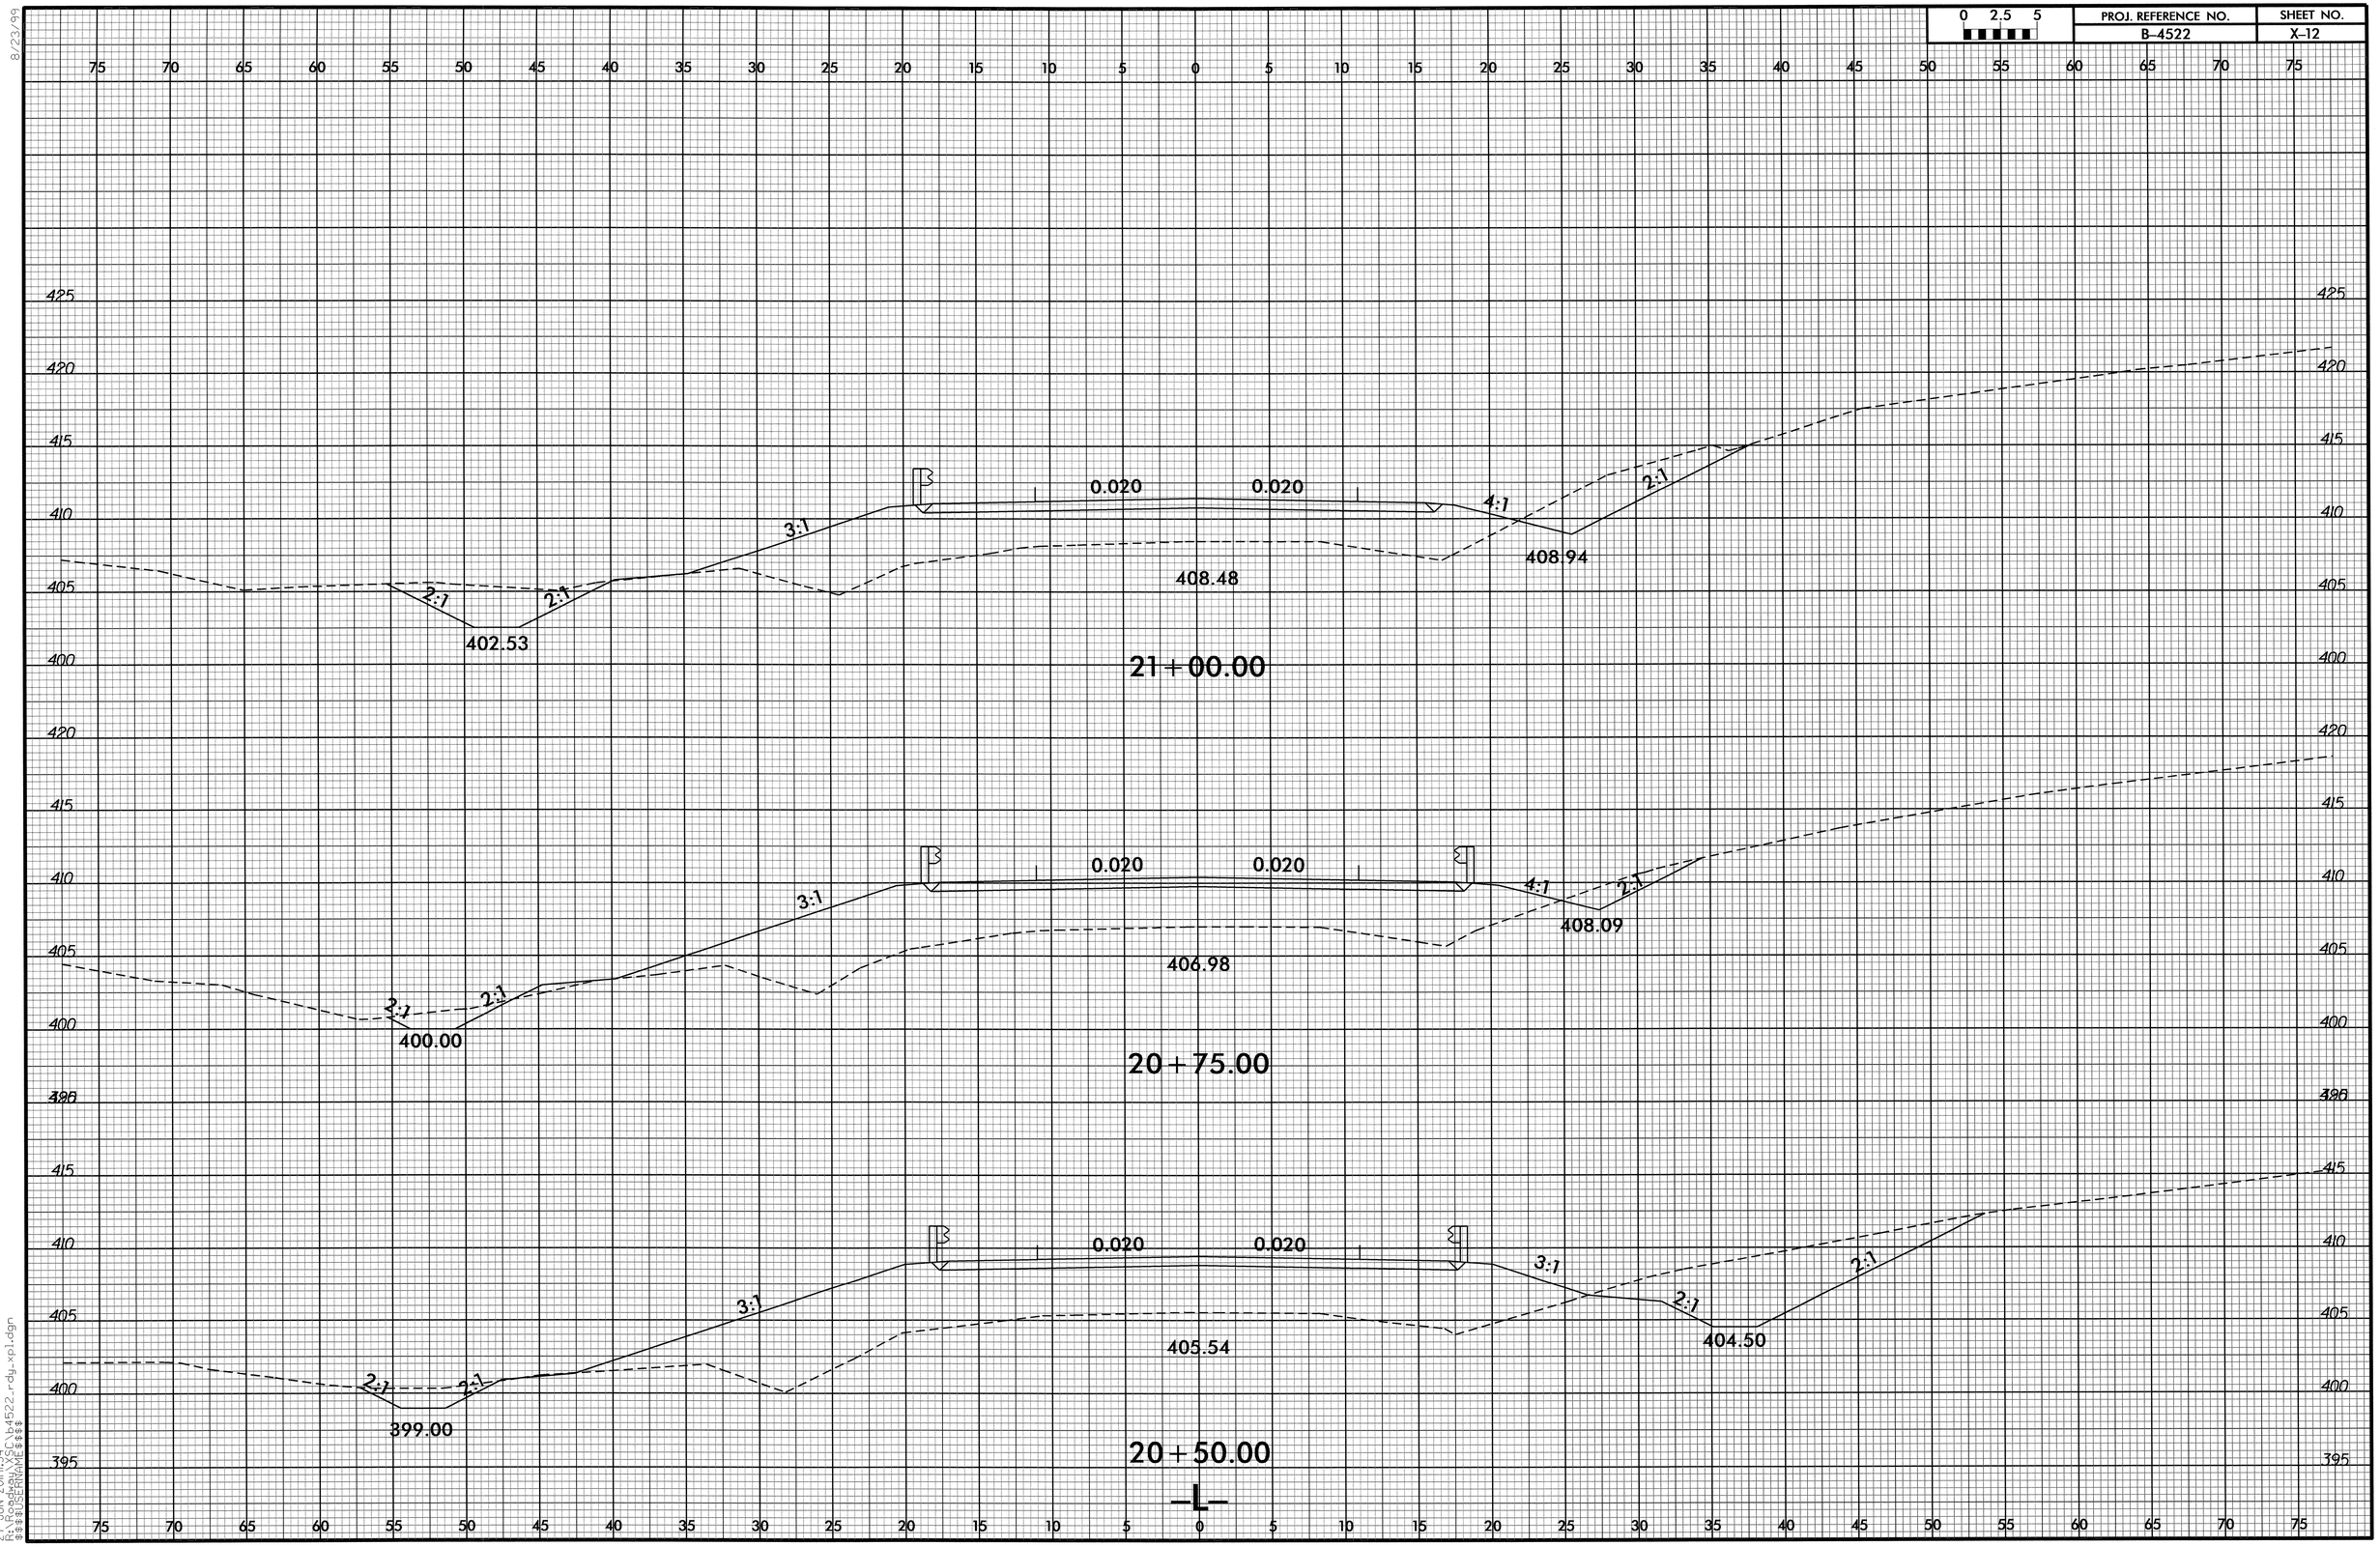

8/23/99

27-JUN-2011 11:34
R:\Roadway\XSC\b4522_rdy_xpl.dgn
$$$$USERNAME$$$$

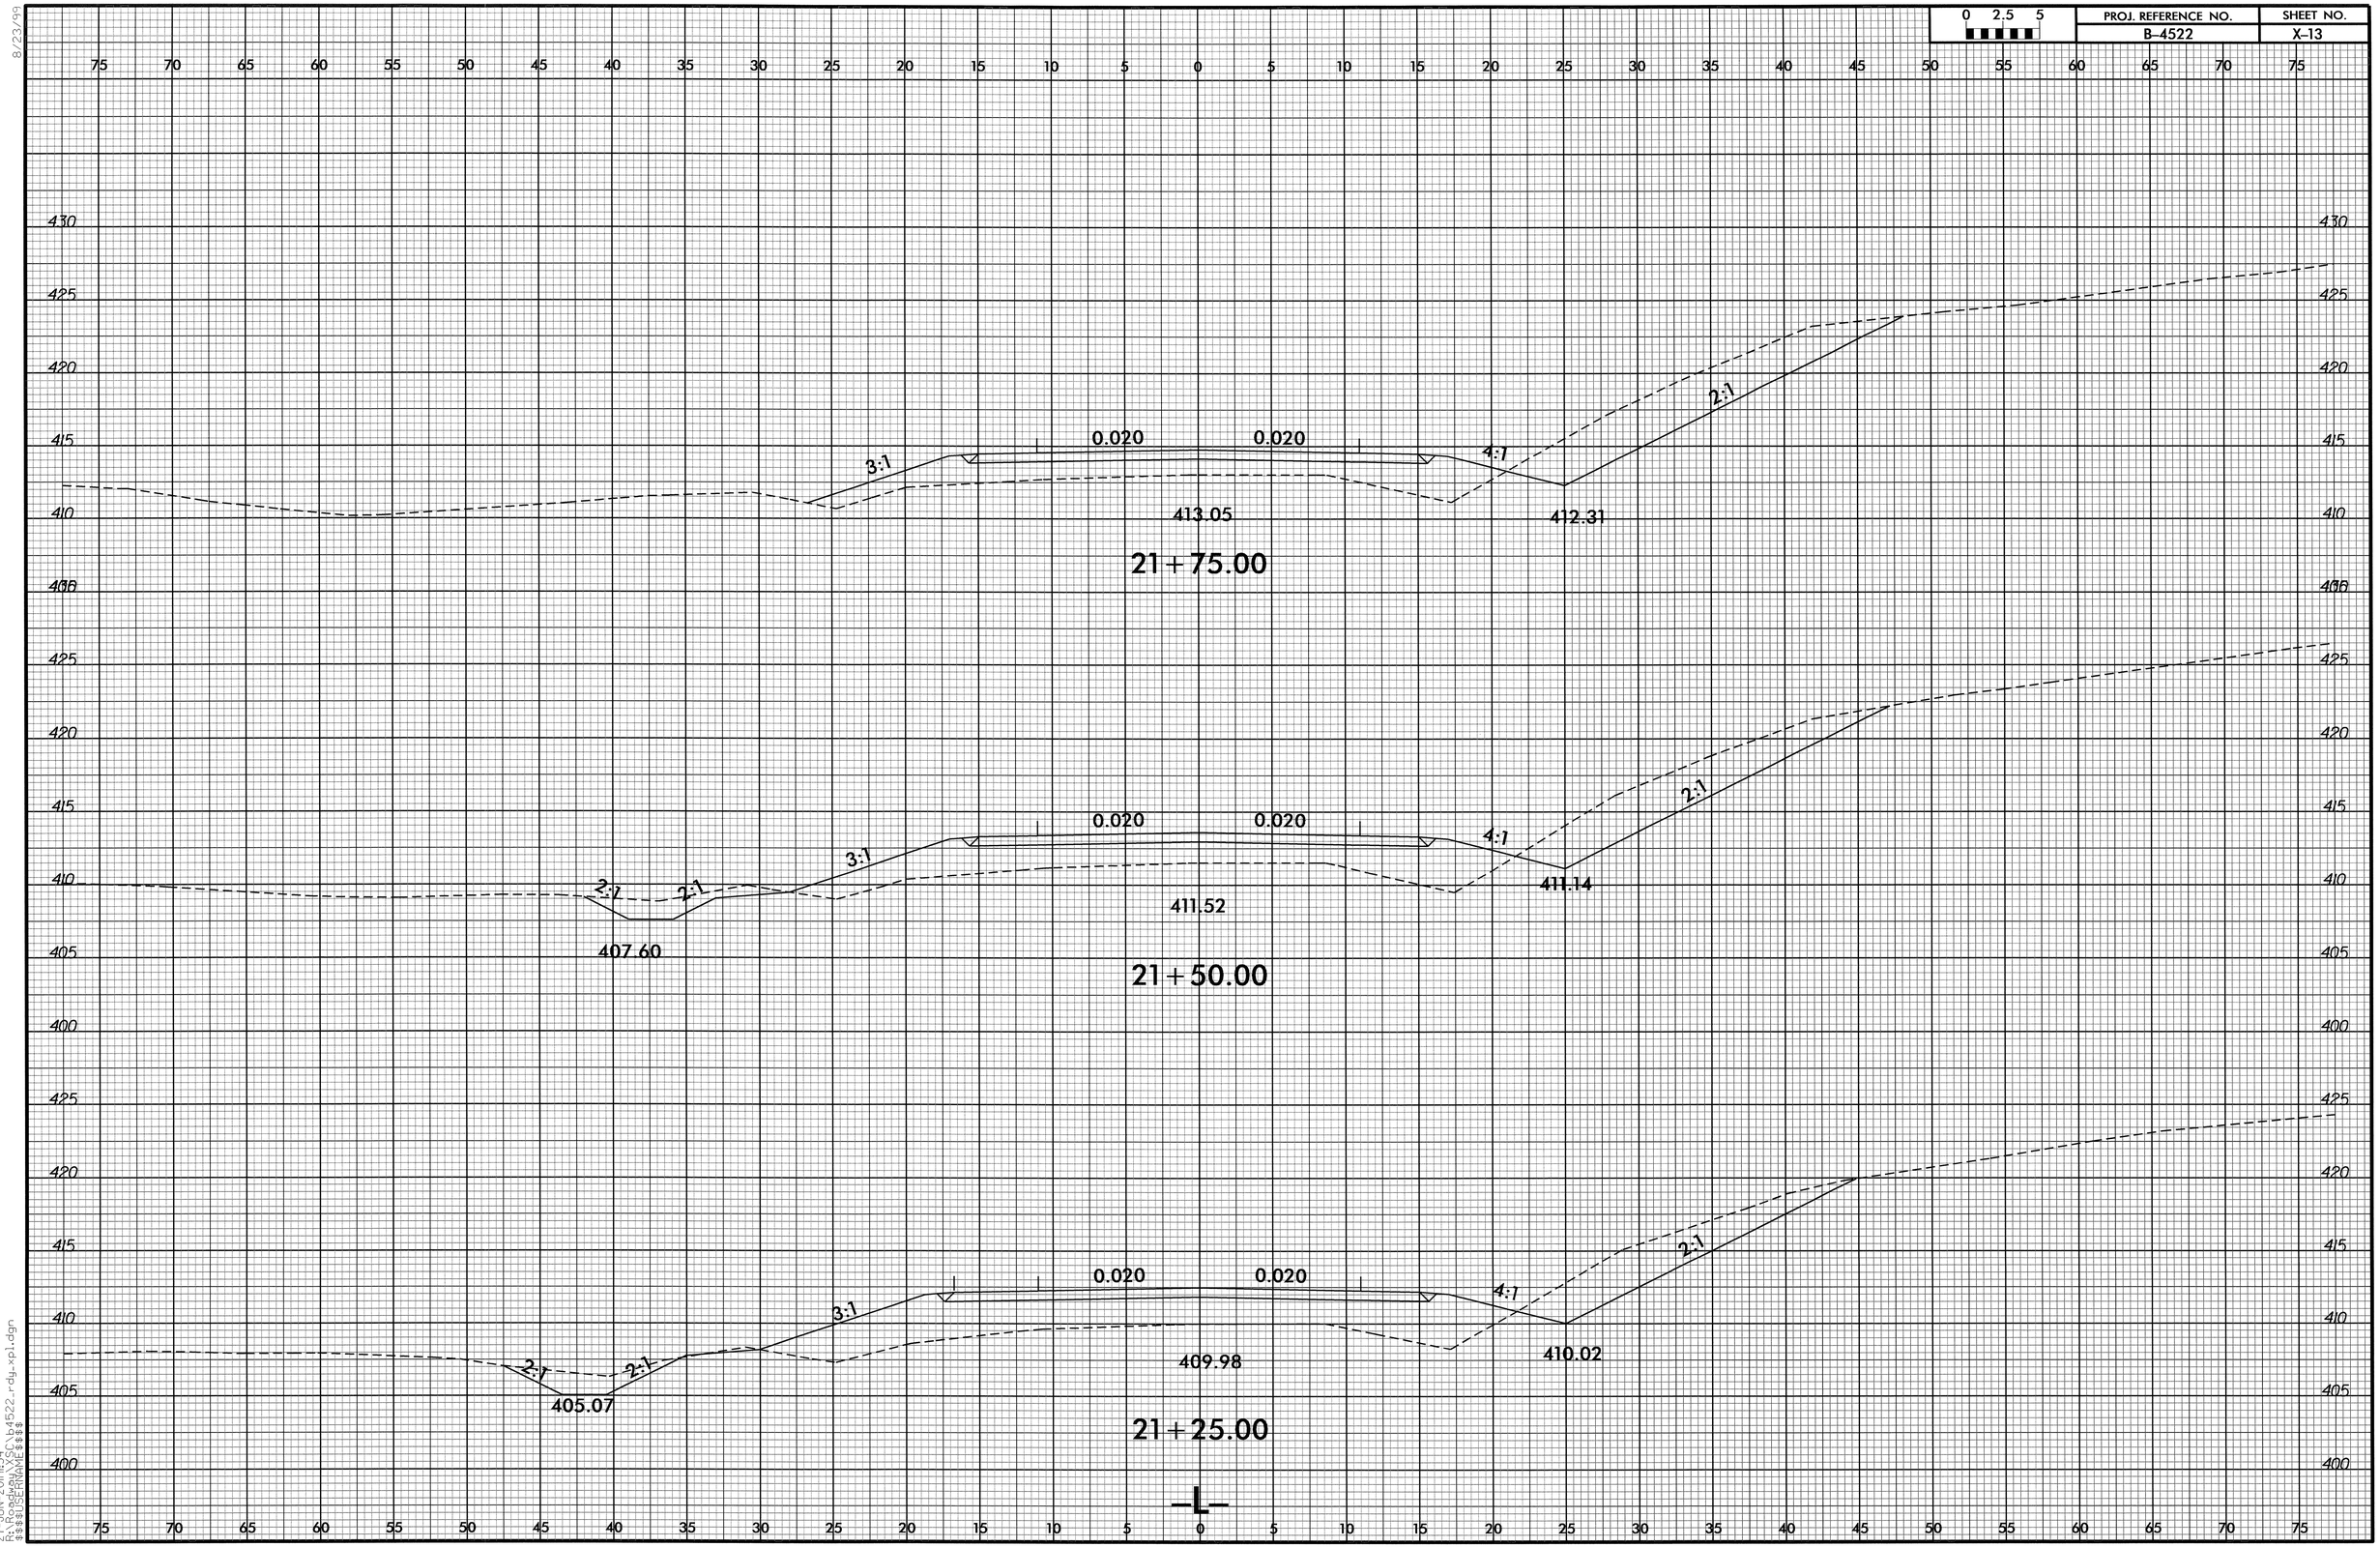

8/23/99

27-JUN-2011 11:34
R:\Roadway\XSC\b4522_rdy_xpl.dgn
$$$$USERNAME$$$$

0 2.5 5	PROJ. REFERENCE NO.	SHEET NO.
	B-4522	X-14

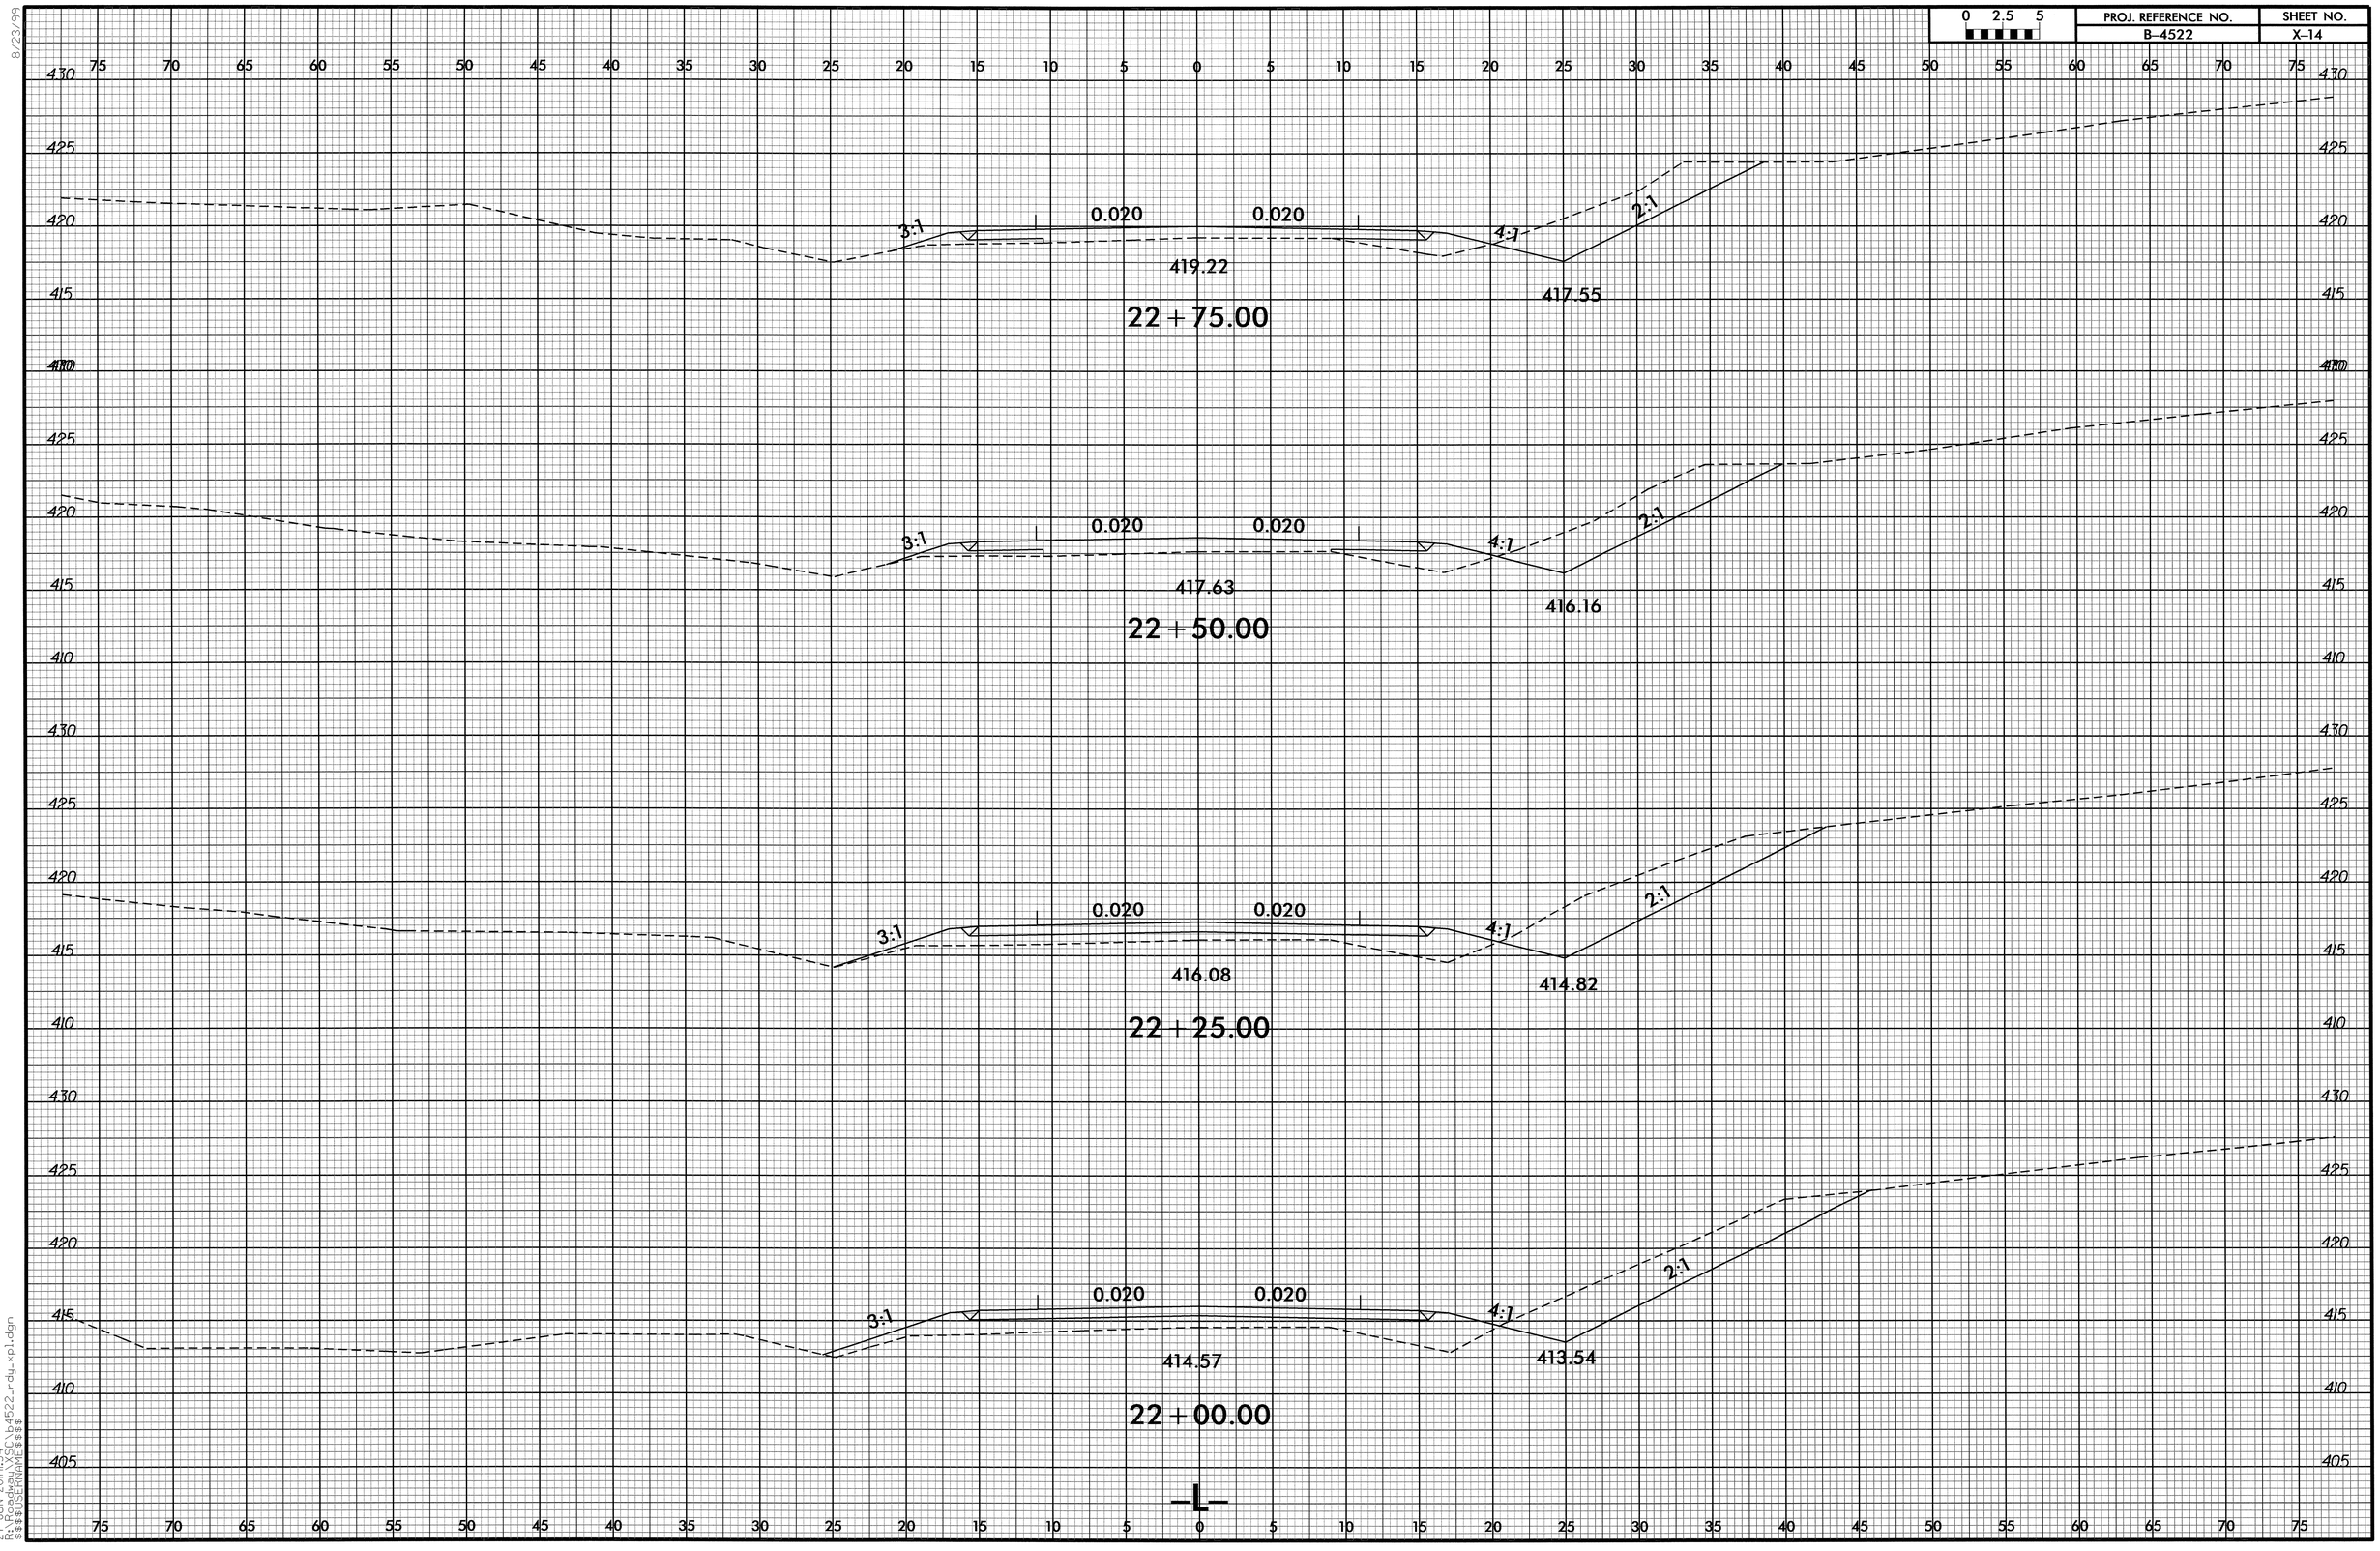

8/23/99

27-JUN-2011:34
X:\PROJECTS\B4522_rdy_xpl.dgn
$$$$USERNAME$$$$

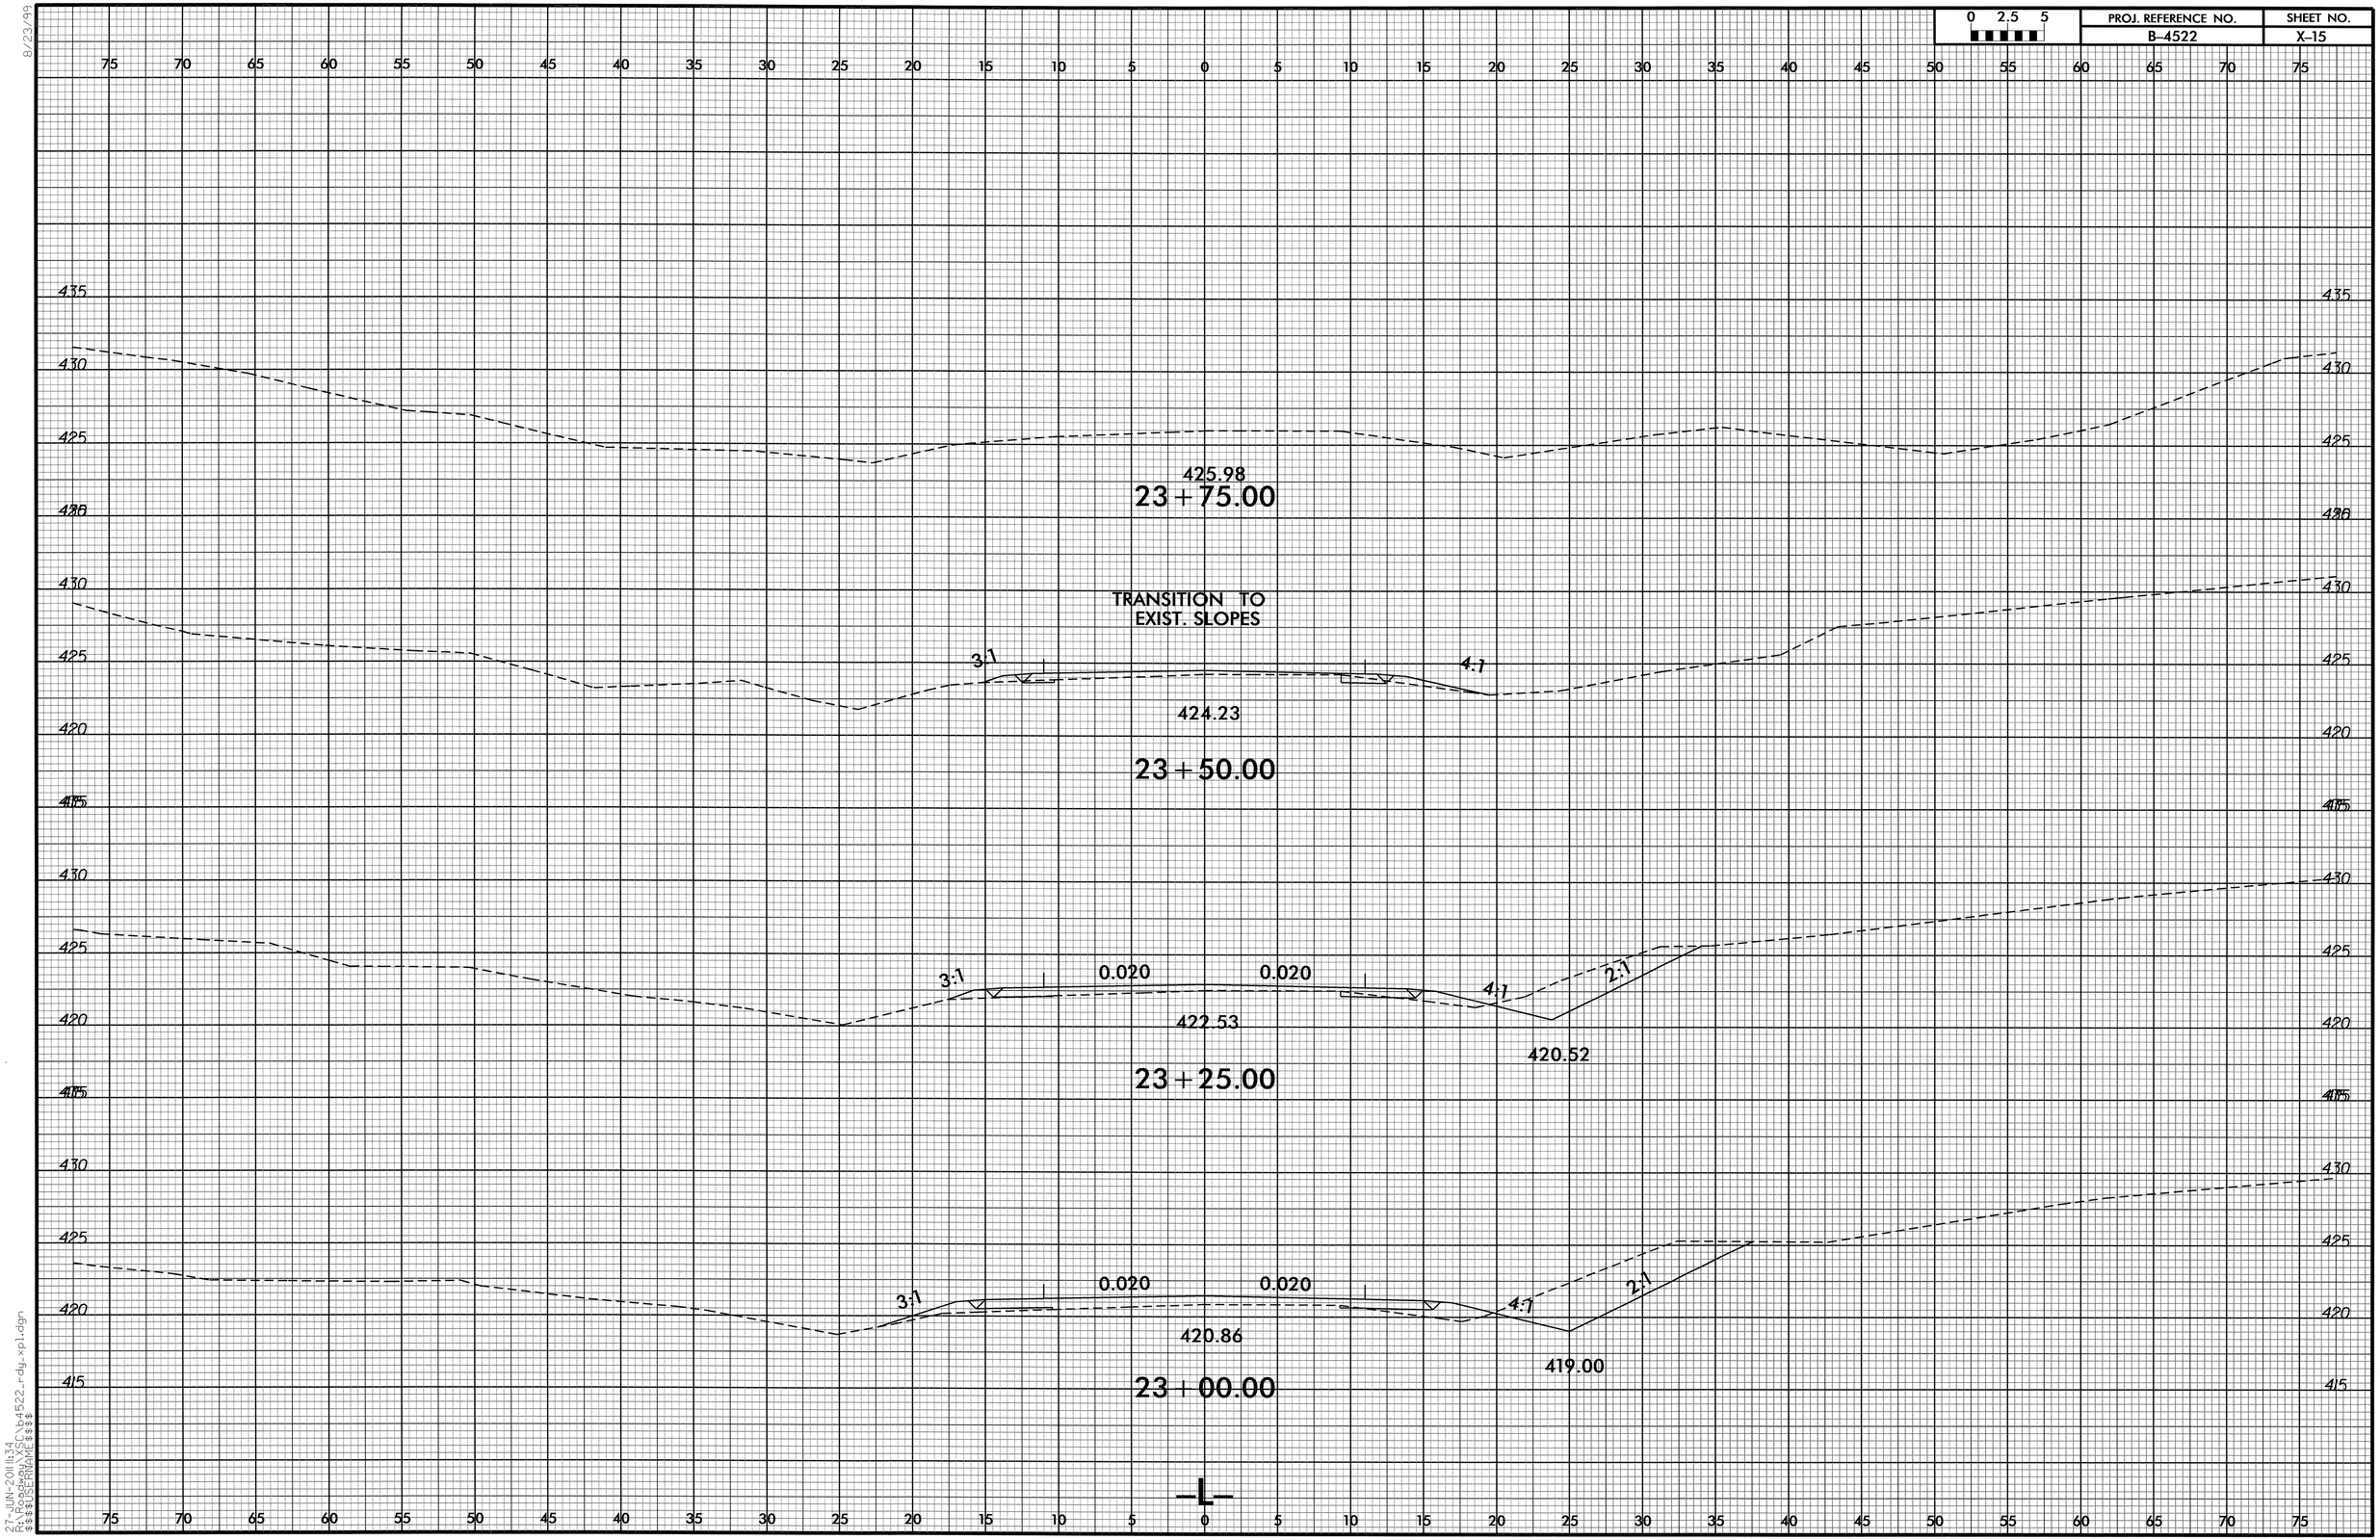

8/23/99

27-JUN-2011 11:34
R:\Roadway\XSC\b4522_rdy_xpl.dgn
$$$$USERNAME$$$$