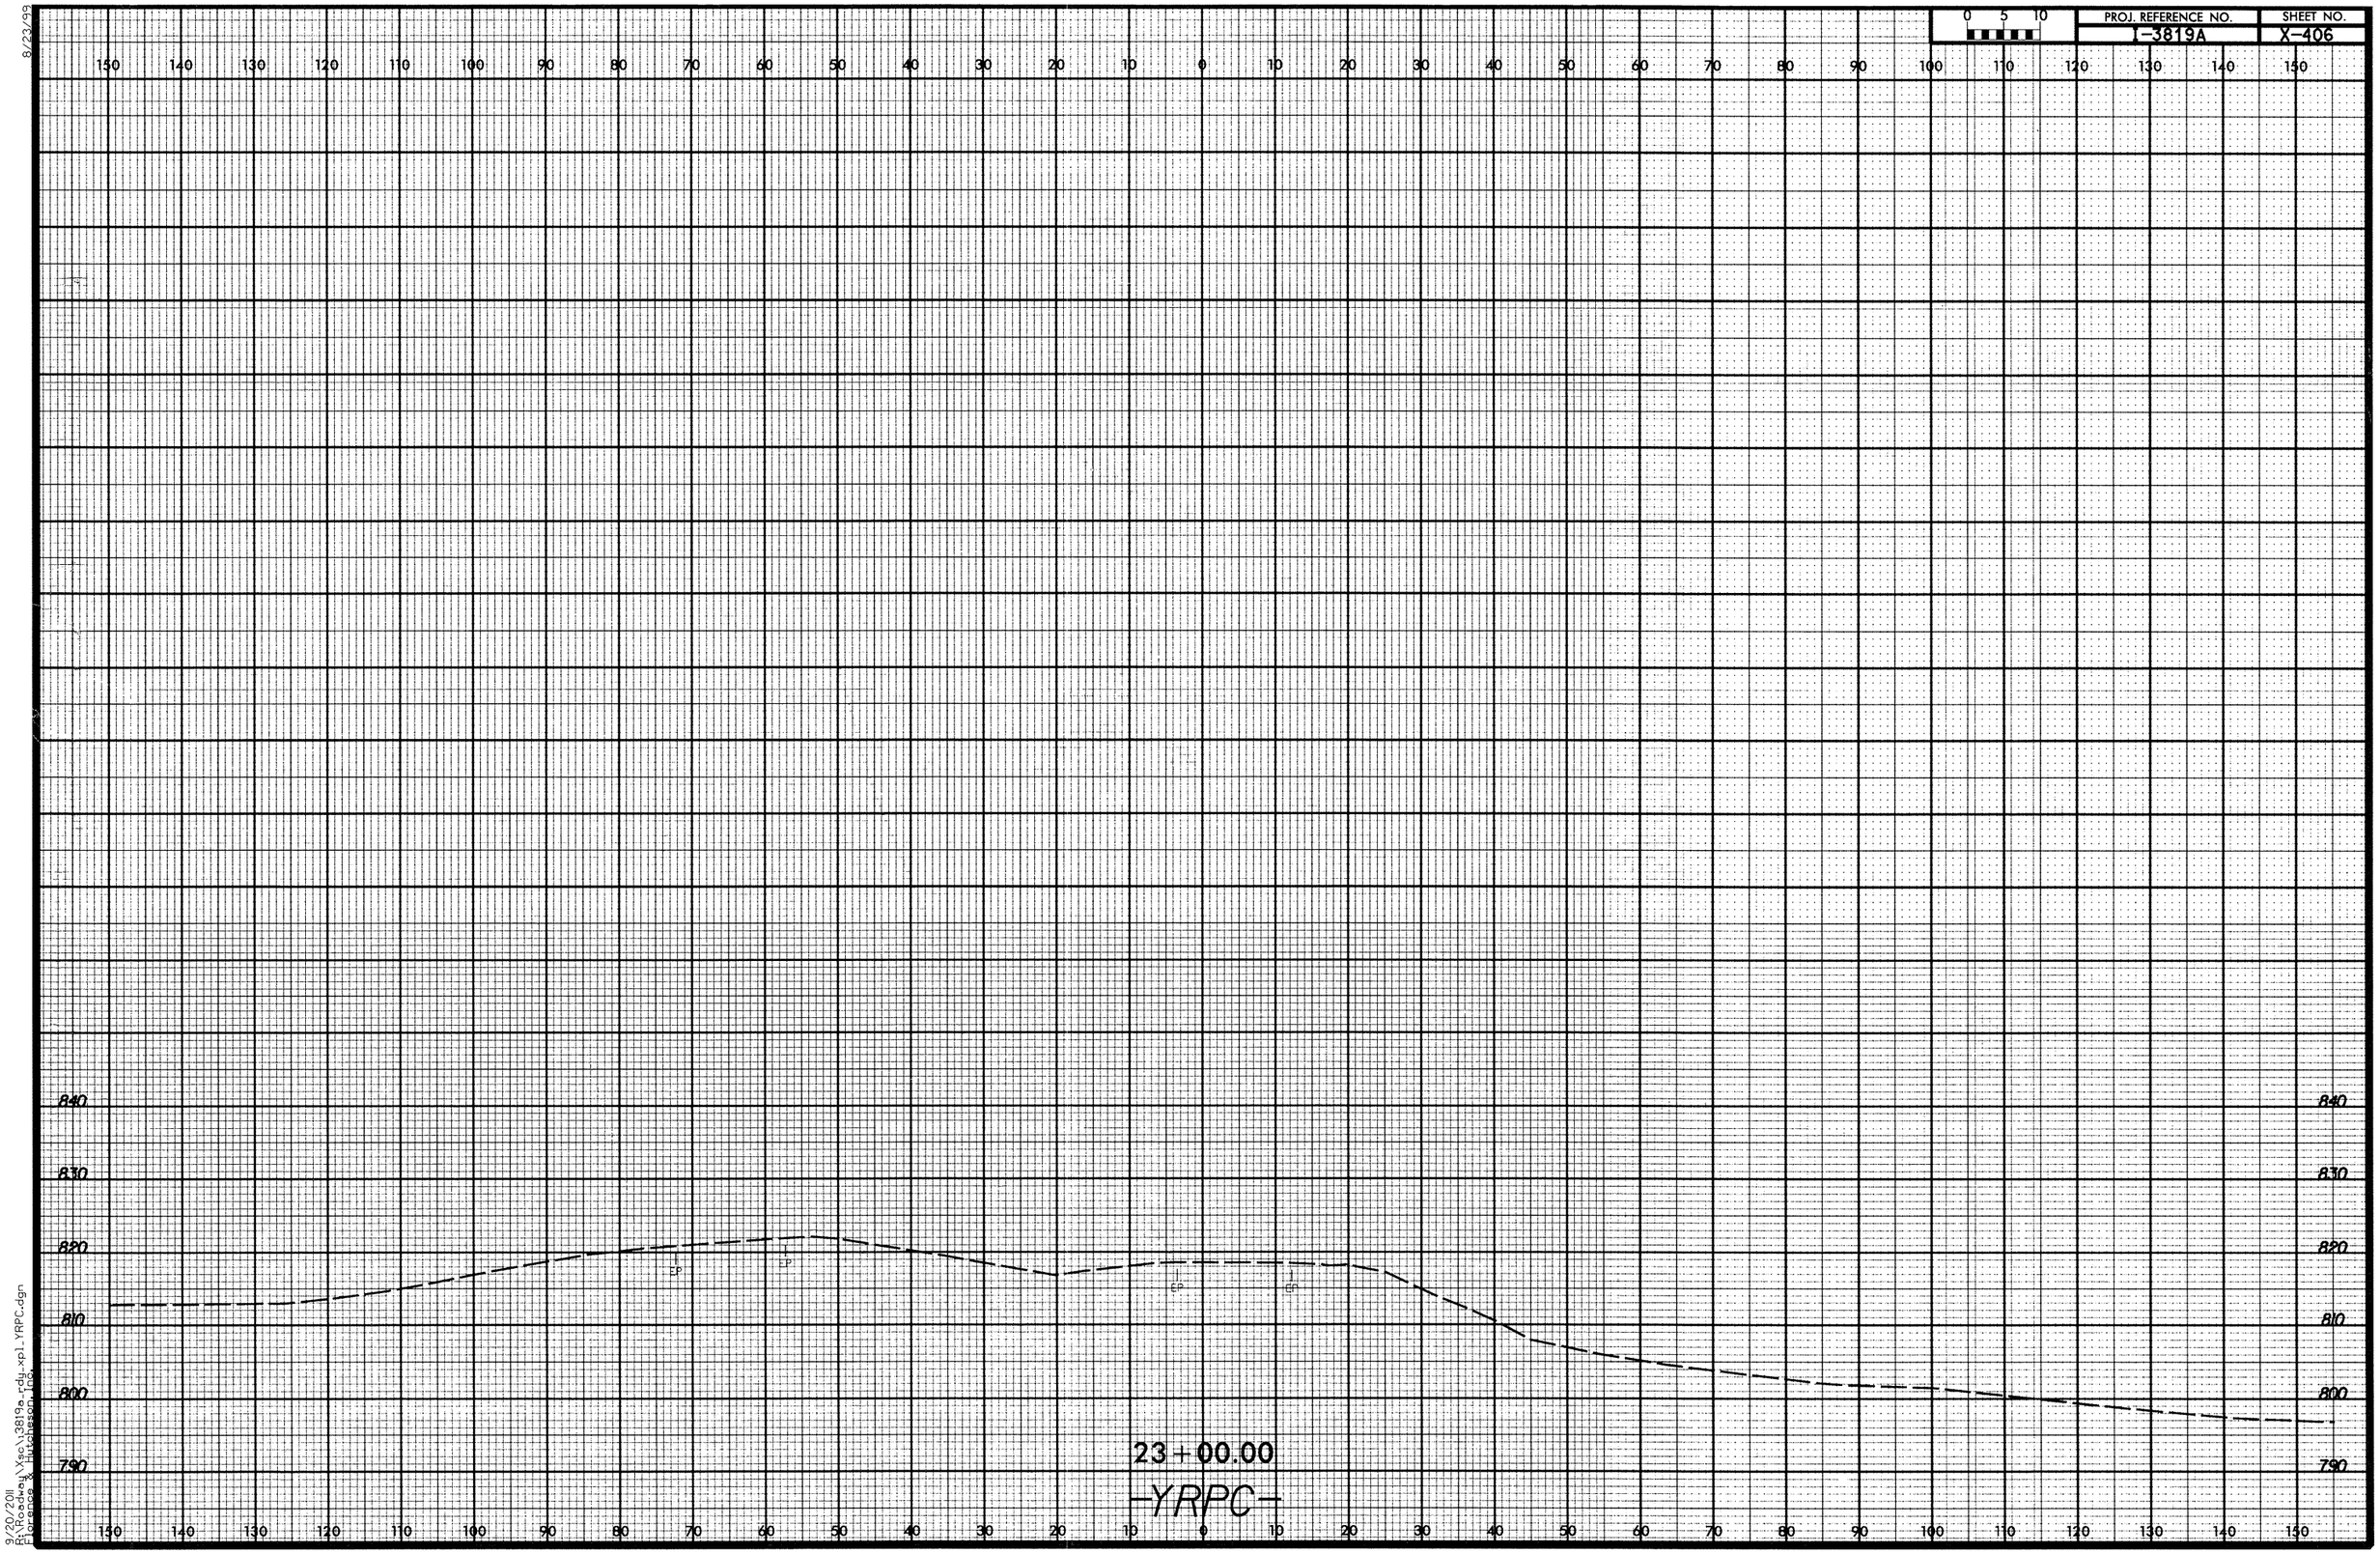
0 5 10
PROJ. REFERENCE NO.
I-3819A
SHEET NO.
X-406
150 140 130 120 110 100 90 80 70 60 50 40 30 20 10 0 10 20 30 40 50 60 70 80 90 100 110 120 130 140 150
840
830
820
810
800
790
23+00.00
-YRPC-
8/23/99
9/20/2011
R:\Roadway\Xsc\13819a_rdy_xp1_YRPC.dgn
Florence & Hutchinson Inc.

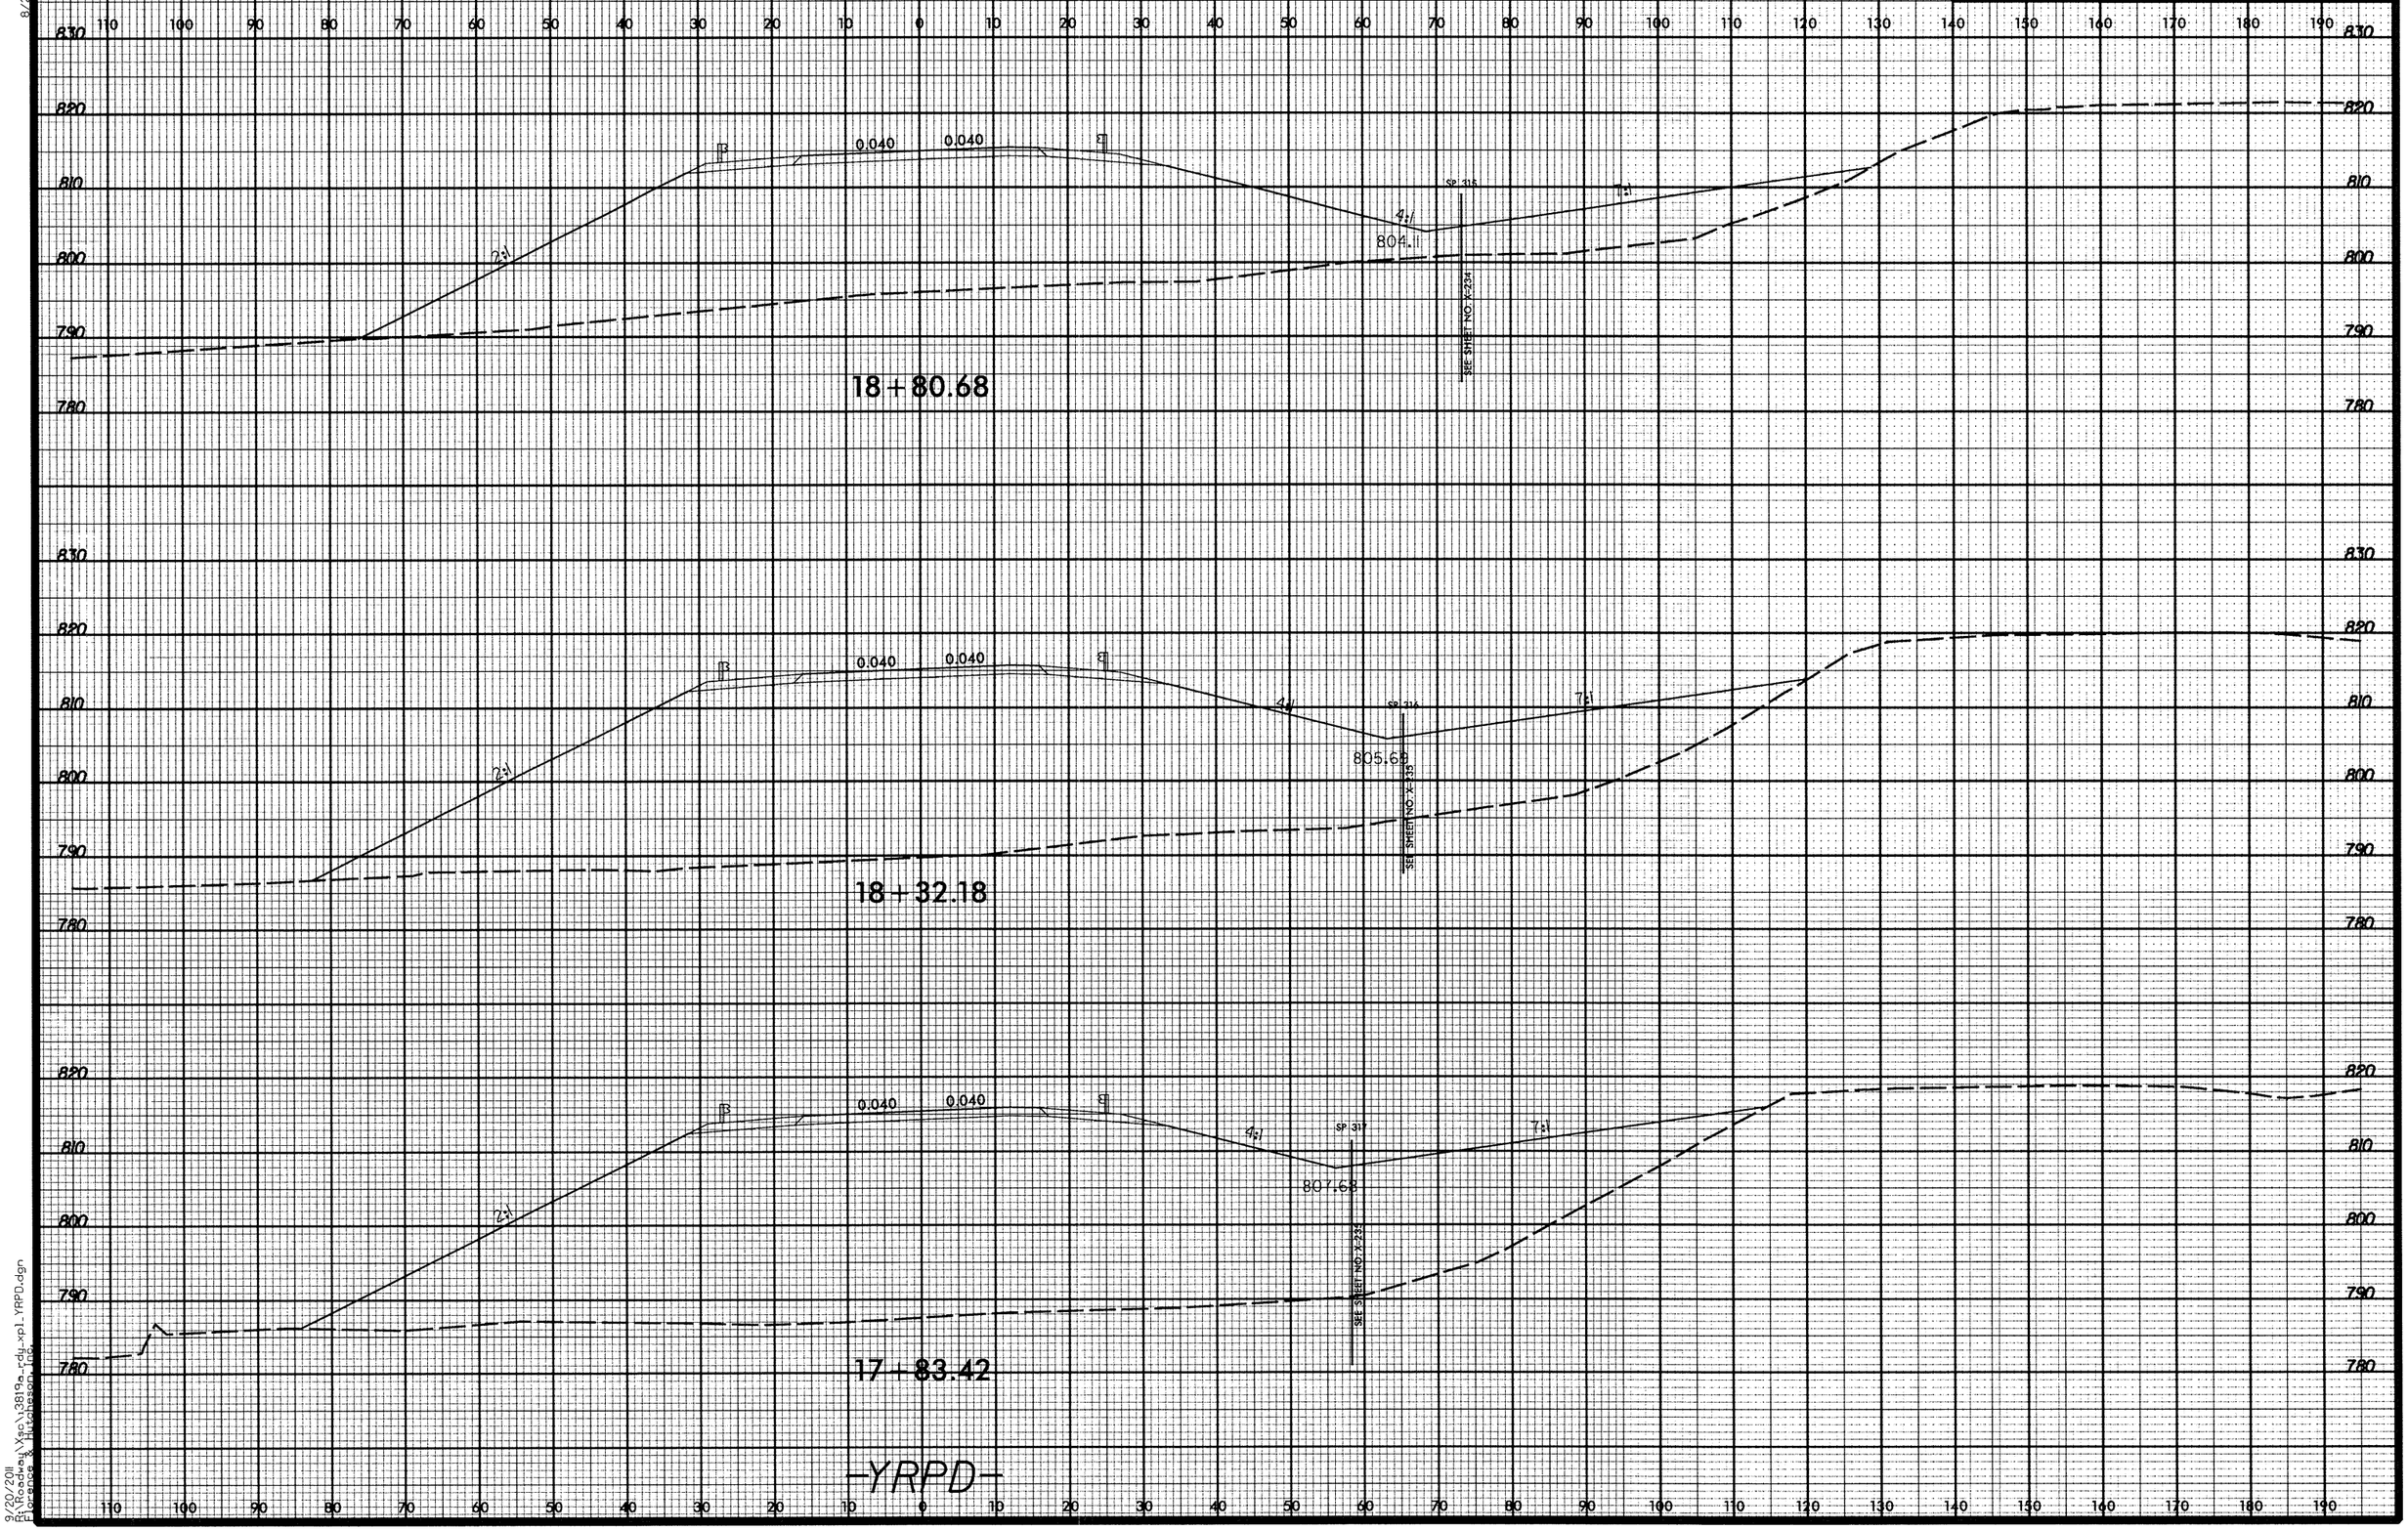

8/23/99
9/20/2011
R:\Roadway\Xsc\I3819a_rdy_xpl_YRPD.dgn
Florence & Hutchinson, Inc.

8/23/99

0 5 10	PROJ. REFERENCE NO.	SHEET NO.
	T-3819A	X-408

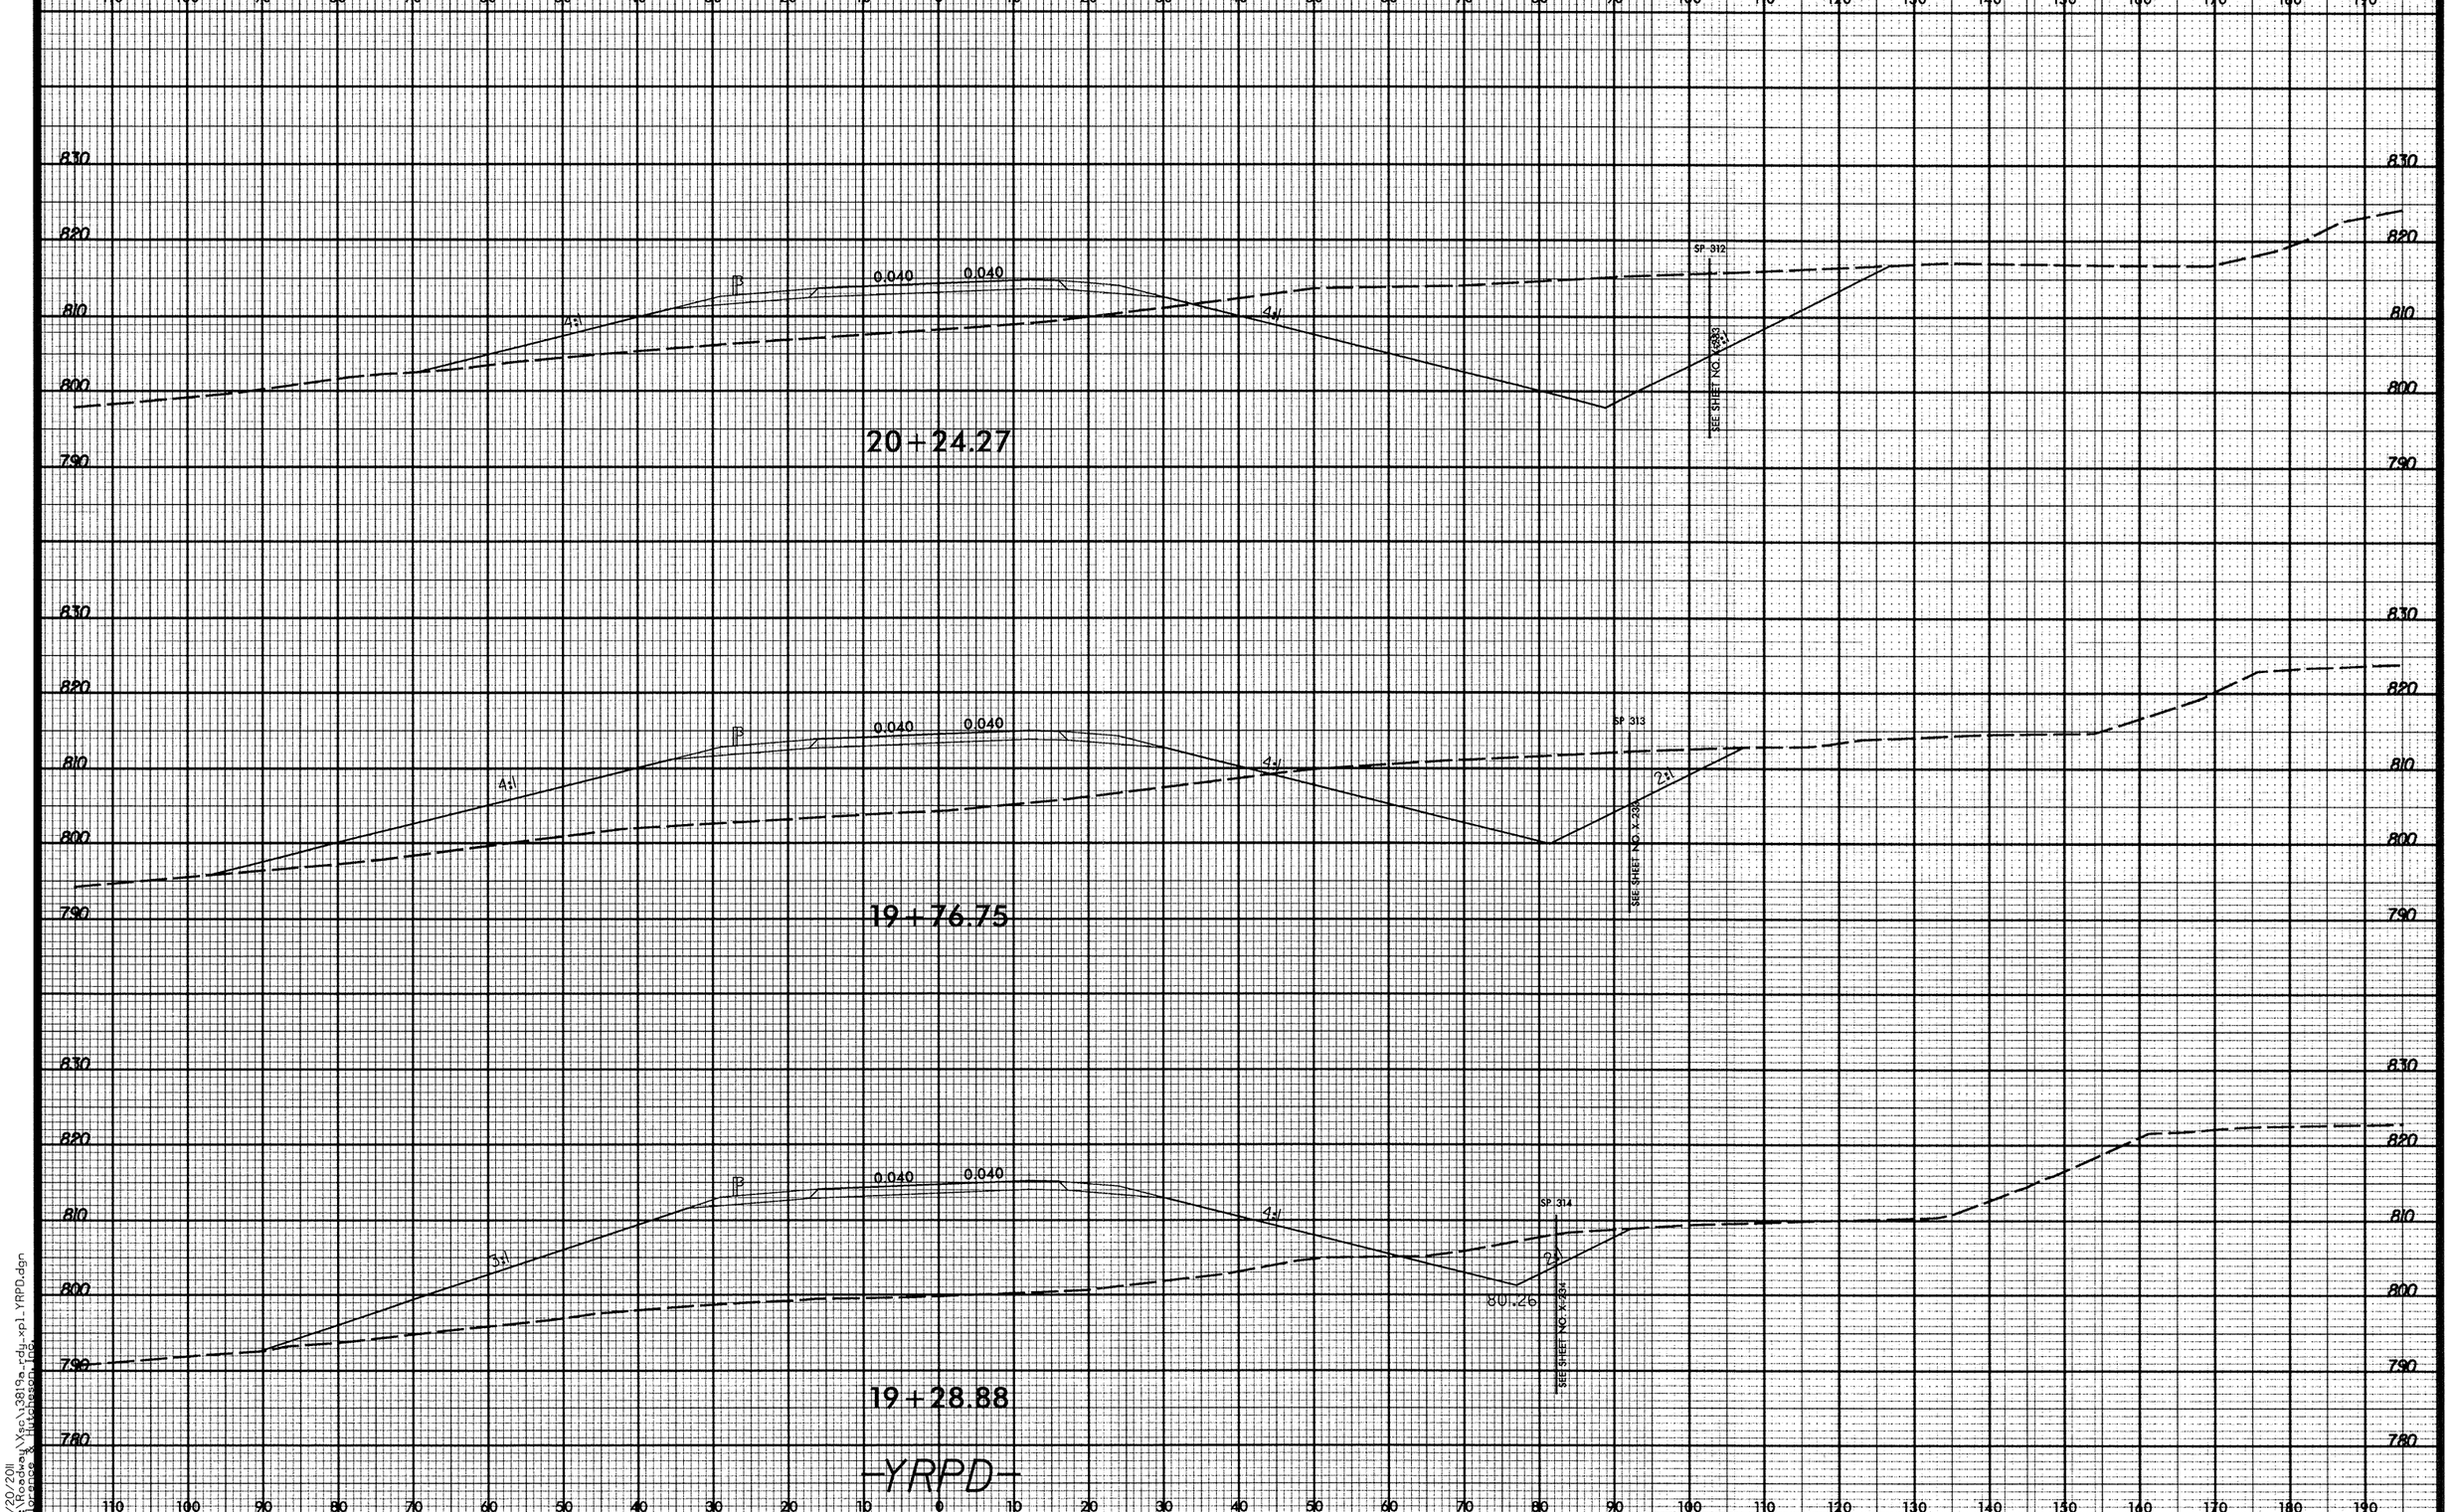

9/20/2011
R:\Roadway\Vsc\13819a_rdy_xpl_YRPD.dgn
Florence & Nicholson, Inc.

8/23/99

0 5 10	PROJ. REFERENCE NO.	SHEET NO.
	I-3819A	X-409

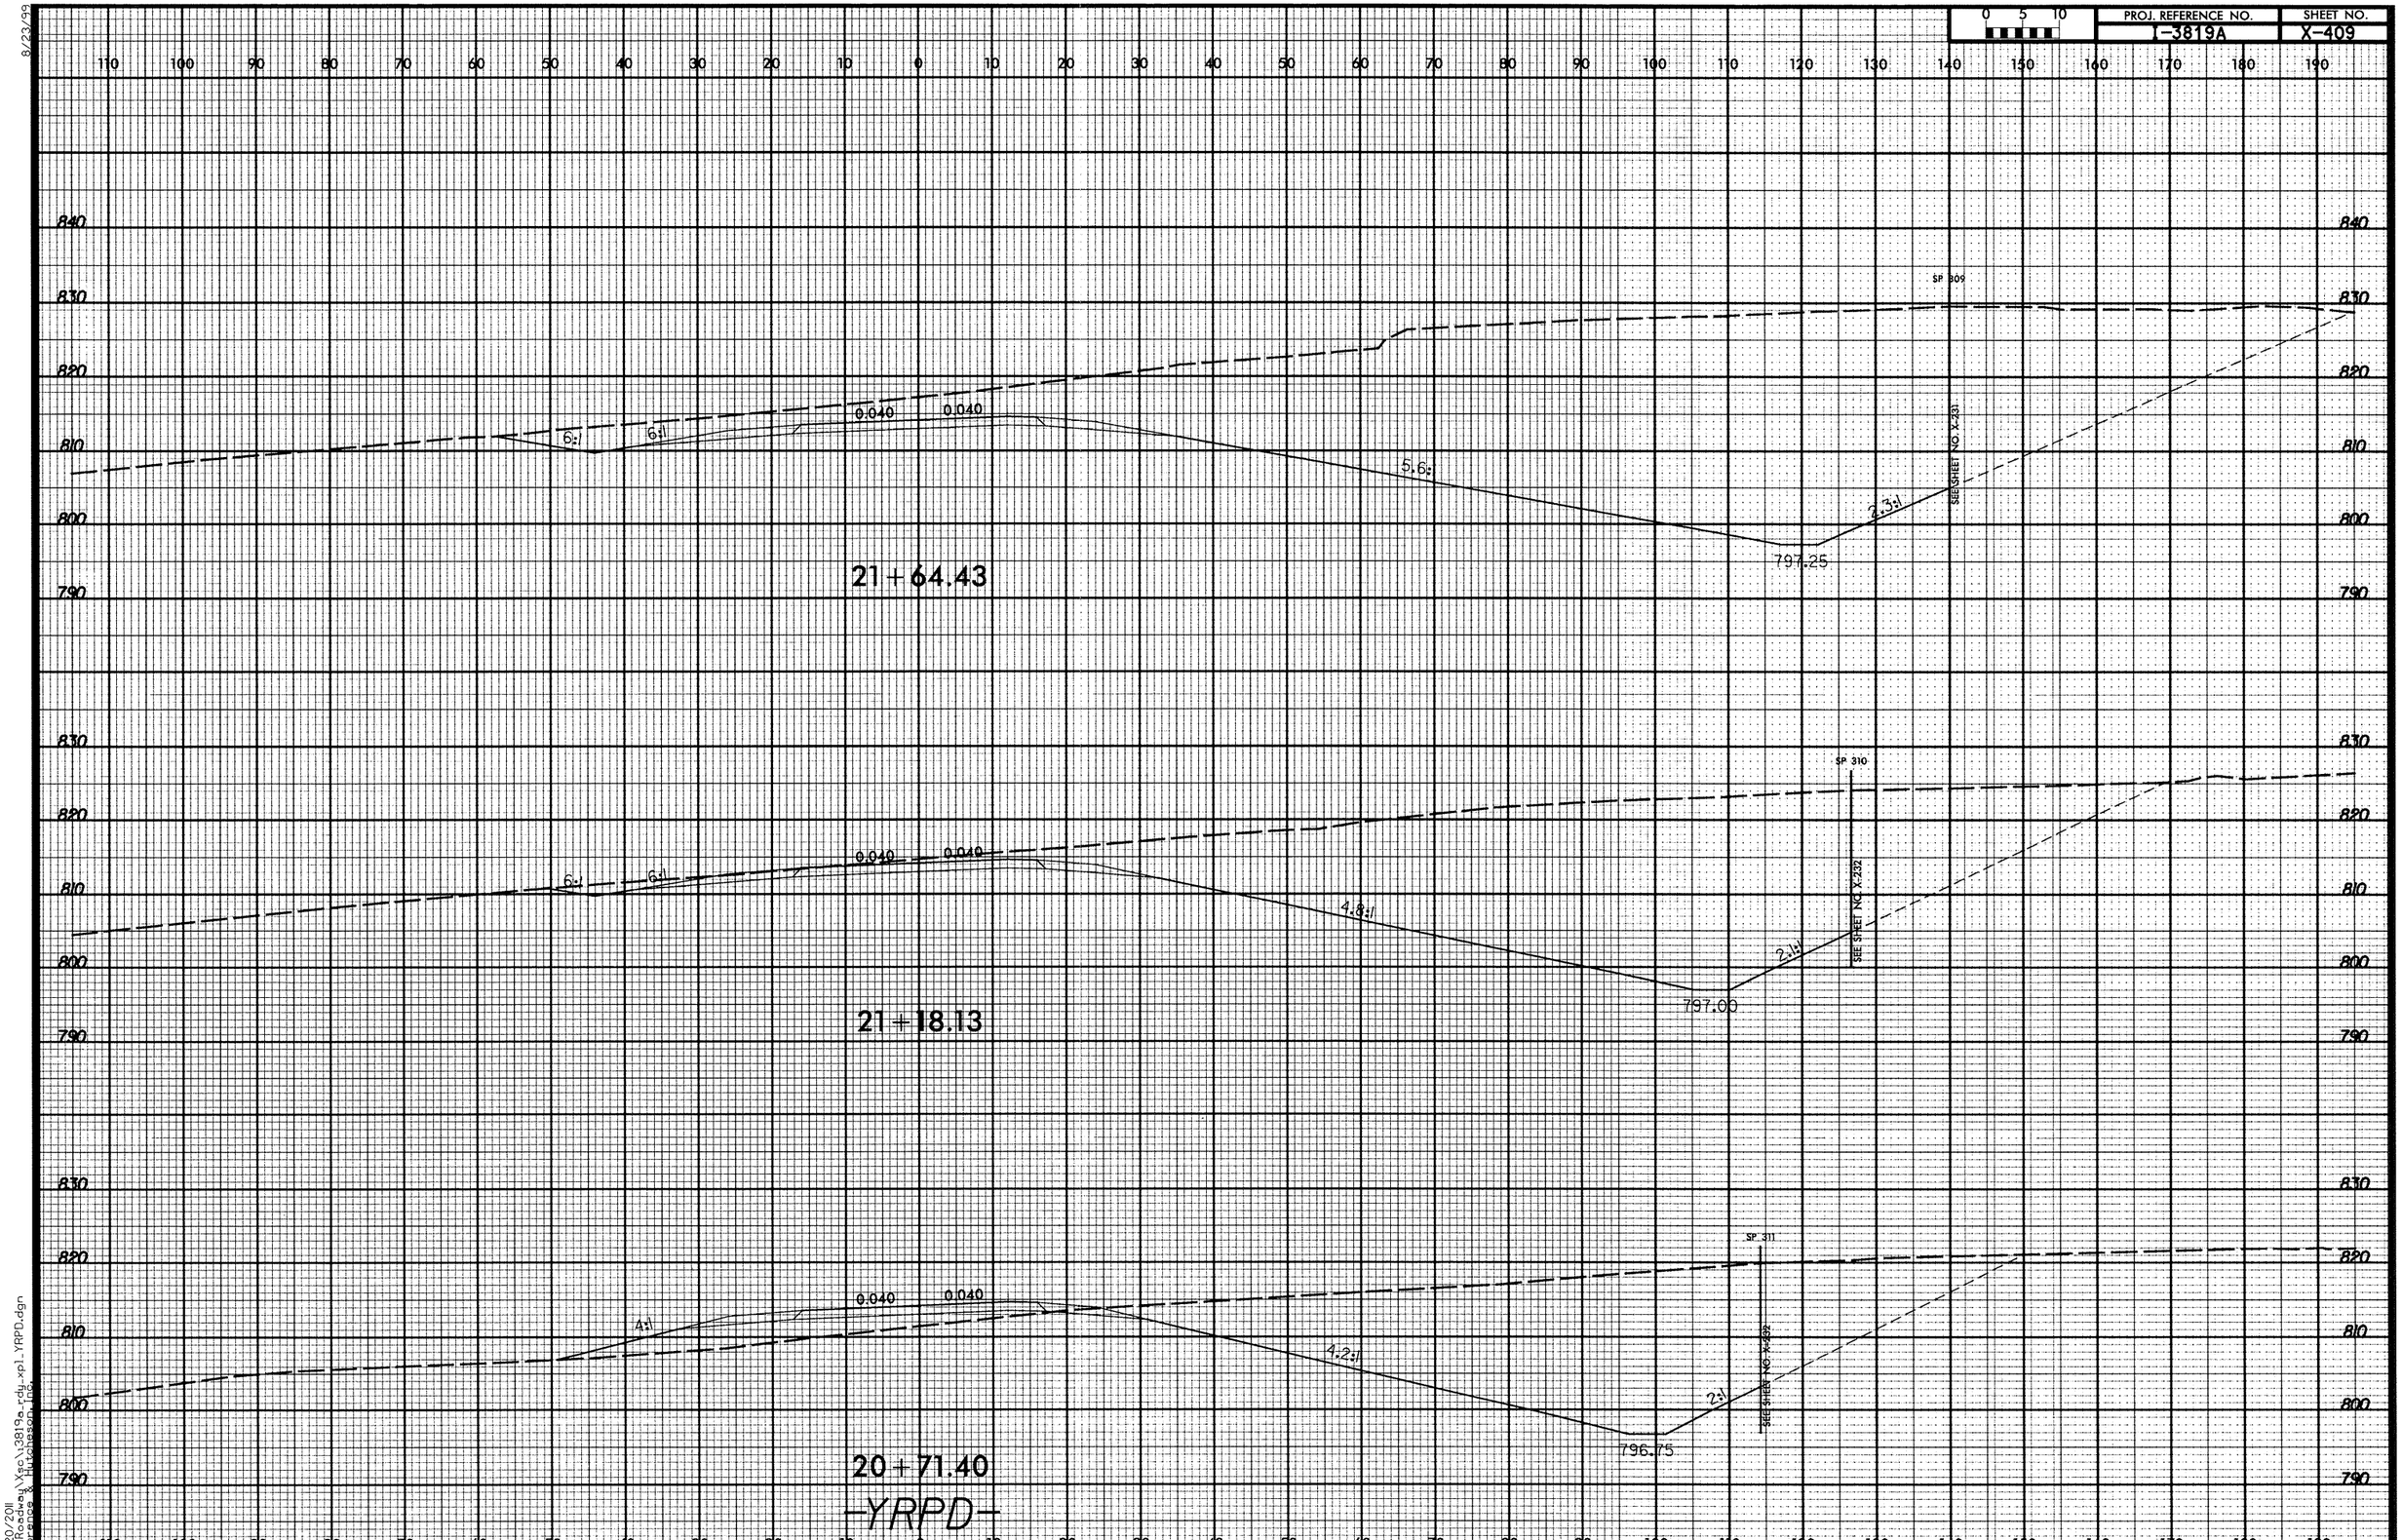

9/20/2011
R:\Roadway\Asc\3819a_rdy_xpl_YRPD.dgn
Florence & Hutchinson Inc.

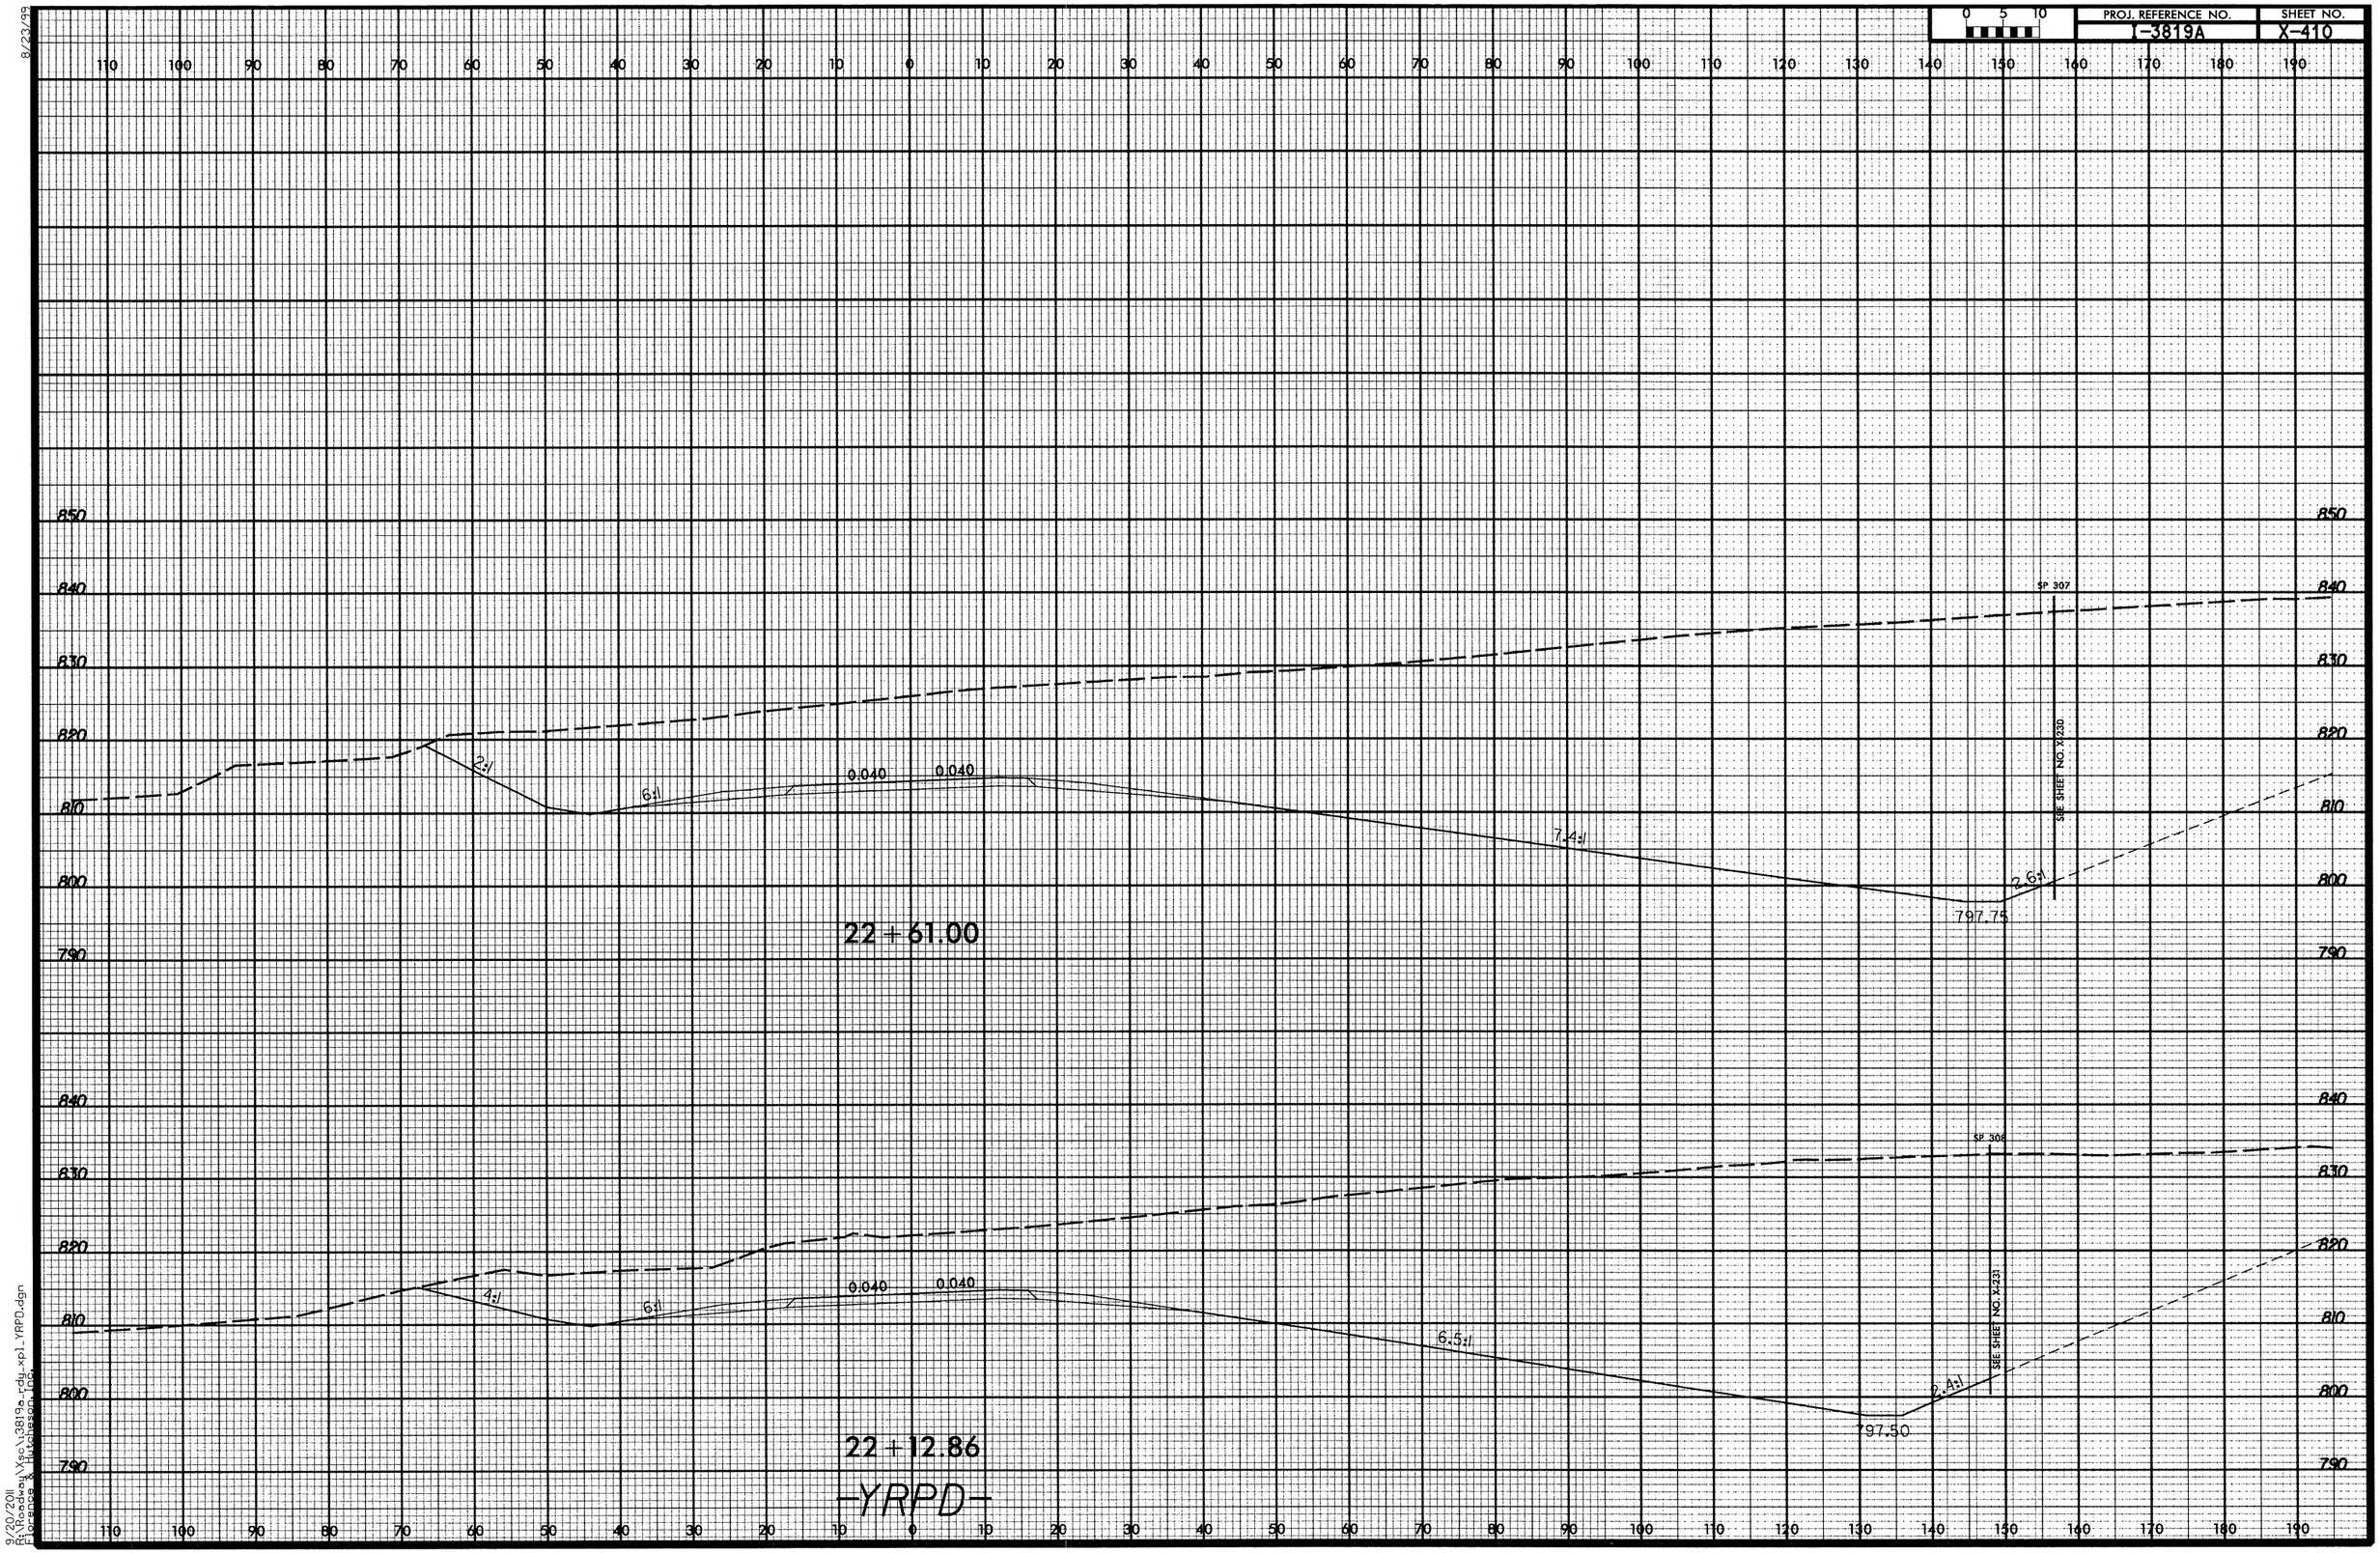

8/23/99

9/20/2011
R:\Roadway\Xsc\i3819a_rdy_xpl_YRPD.dgn
Florence & Hutcheson, Inc.

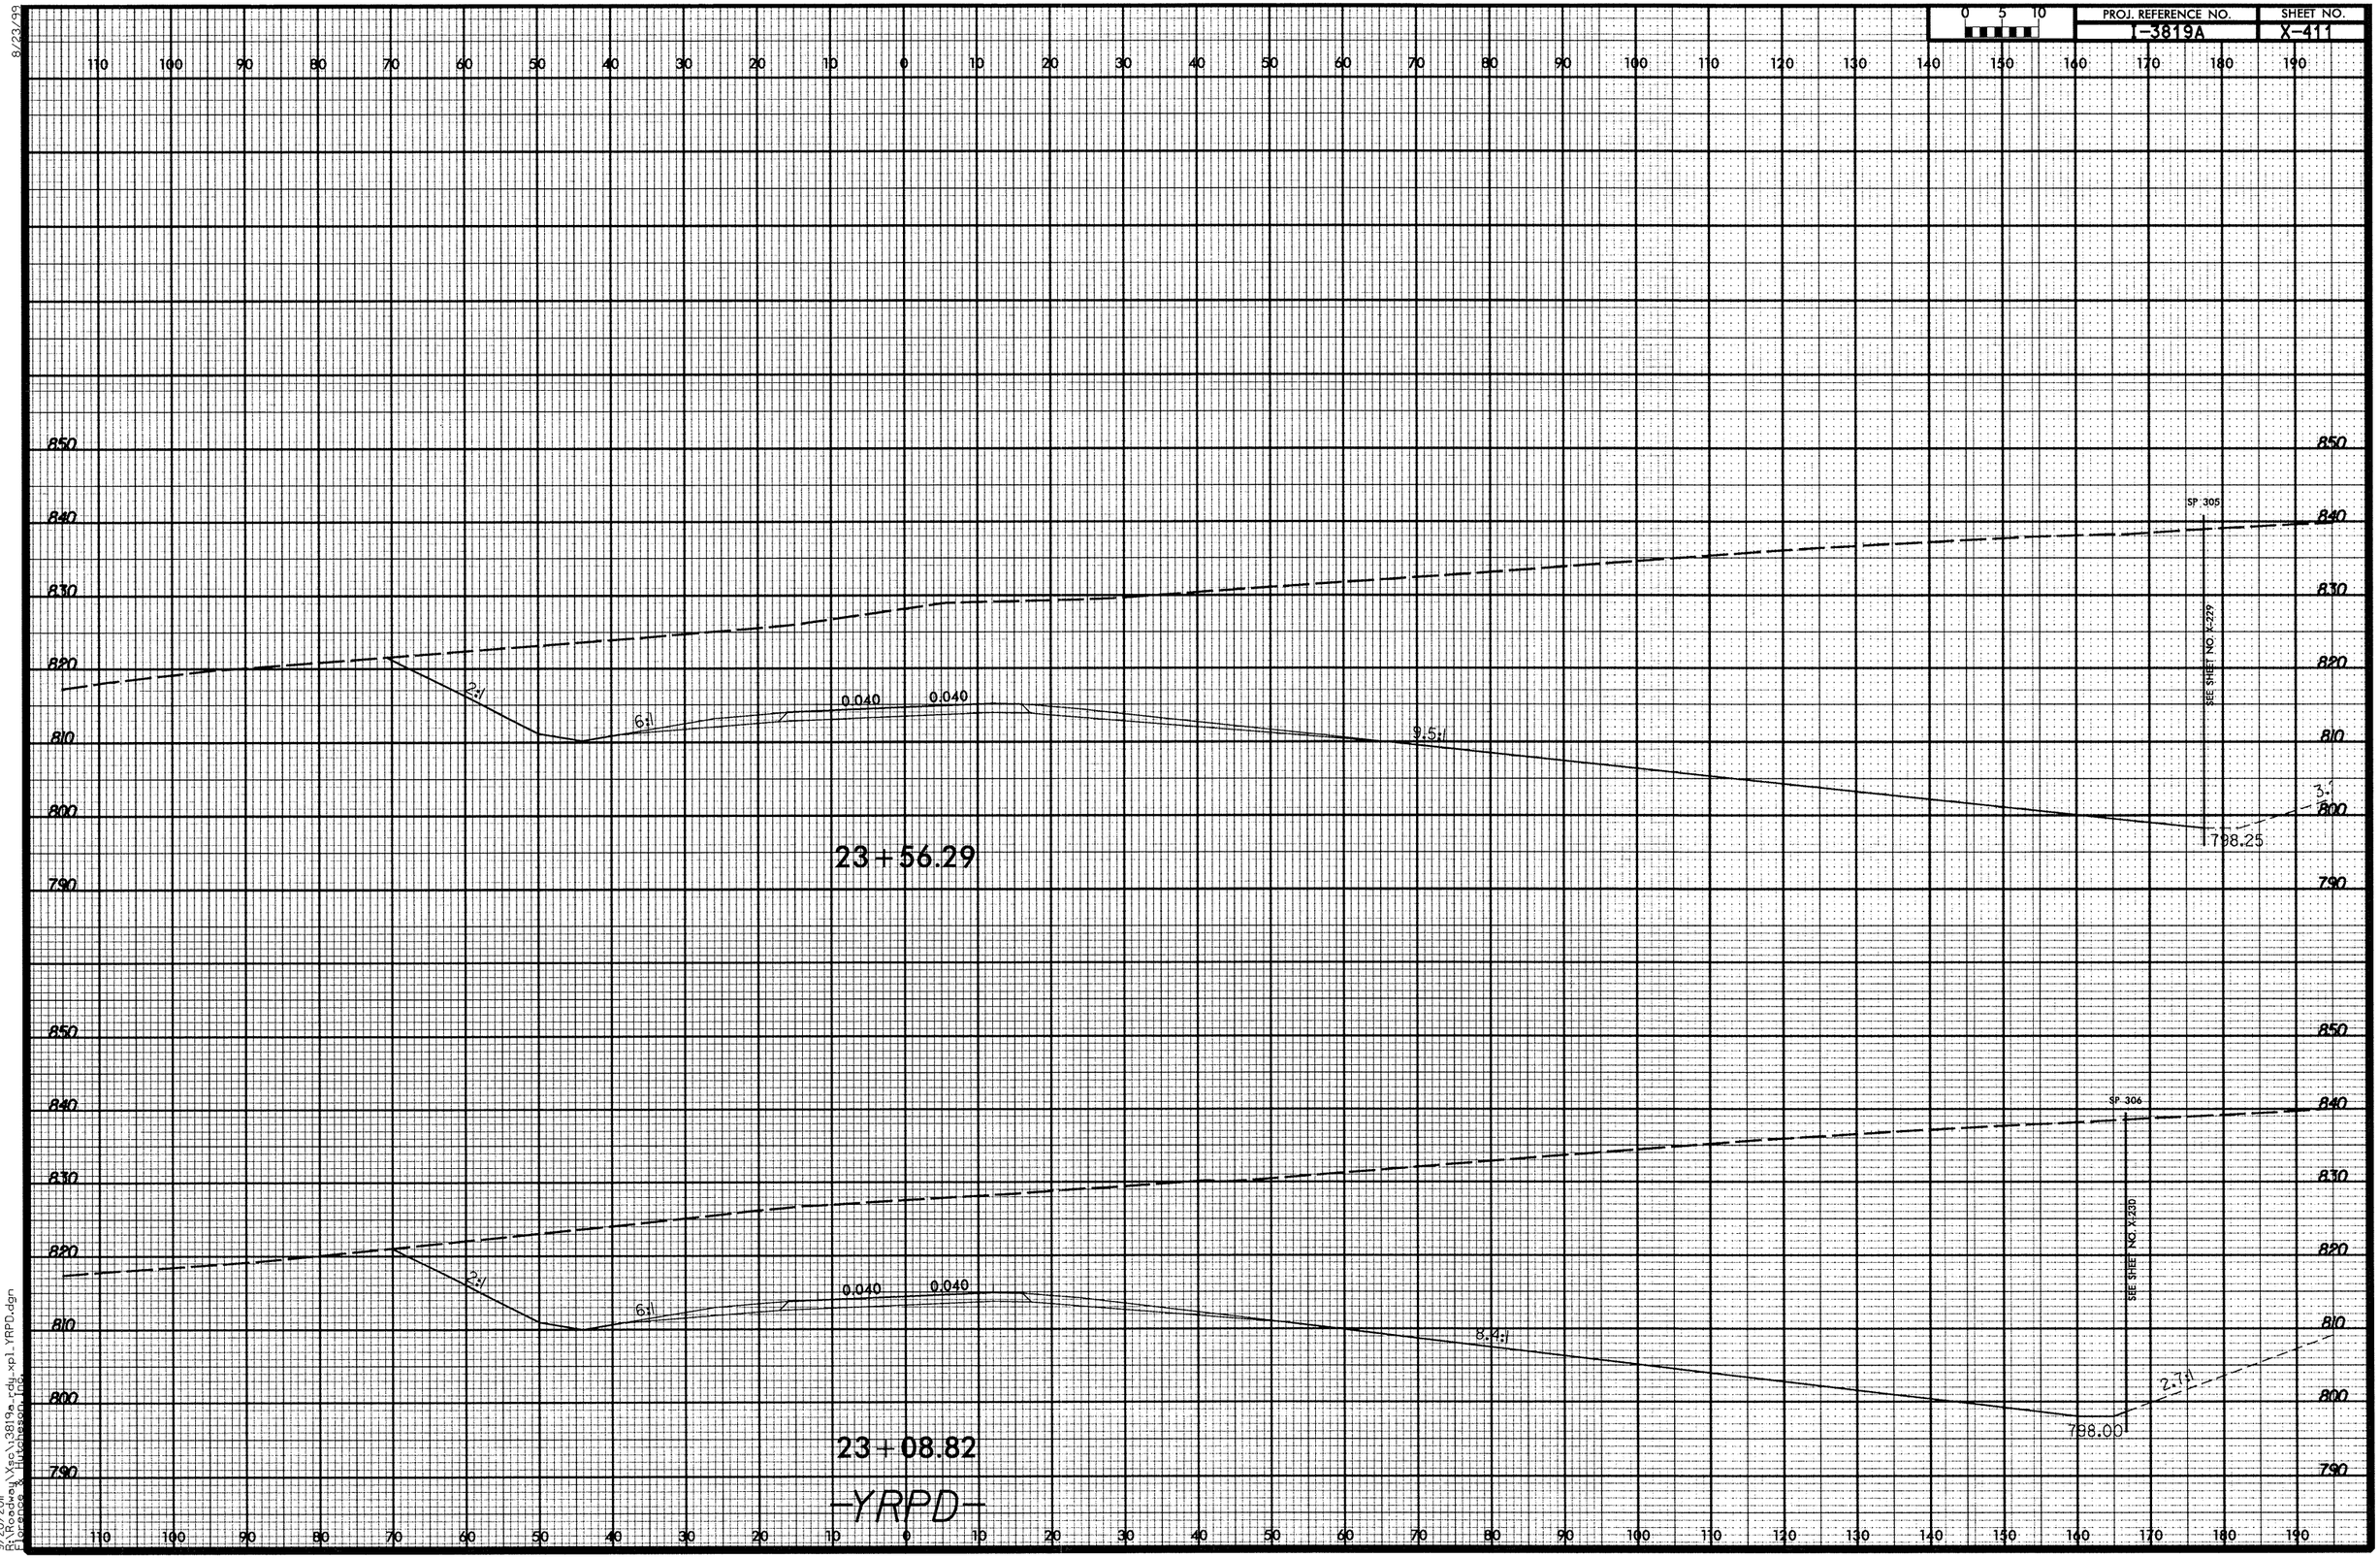

8/23/99
9/20/2011
R:\Roadway\Proj\I3819a_rdy_xpl_YRPD.dgn
Florence & Hutcheson, Inc.

8/23/99

0 5 10	PROJ. REFERENCE NO.	SHEET NO.
	I-3819A	X-412

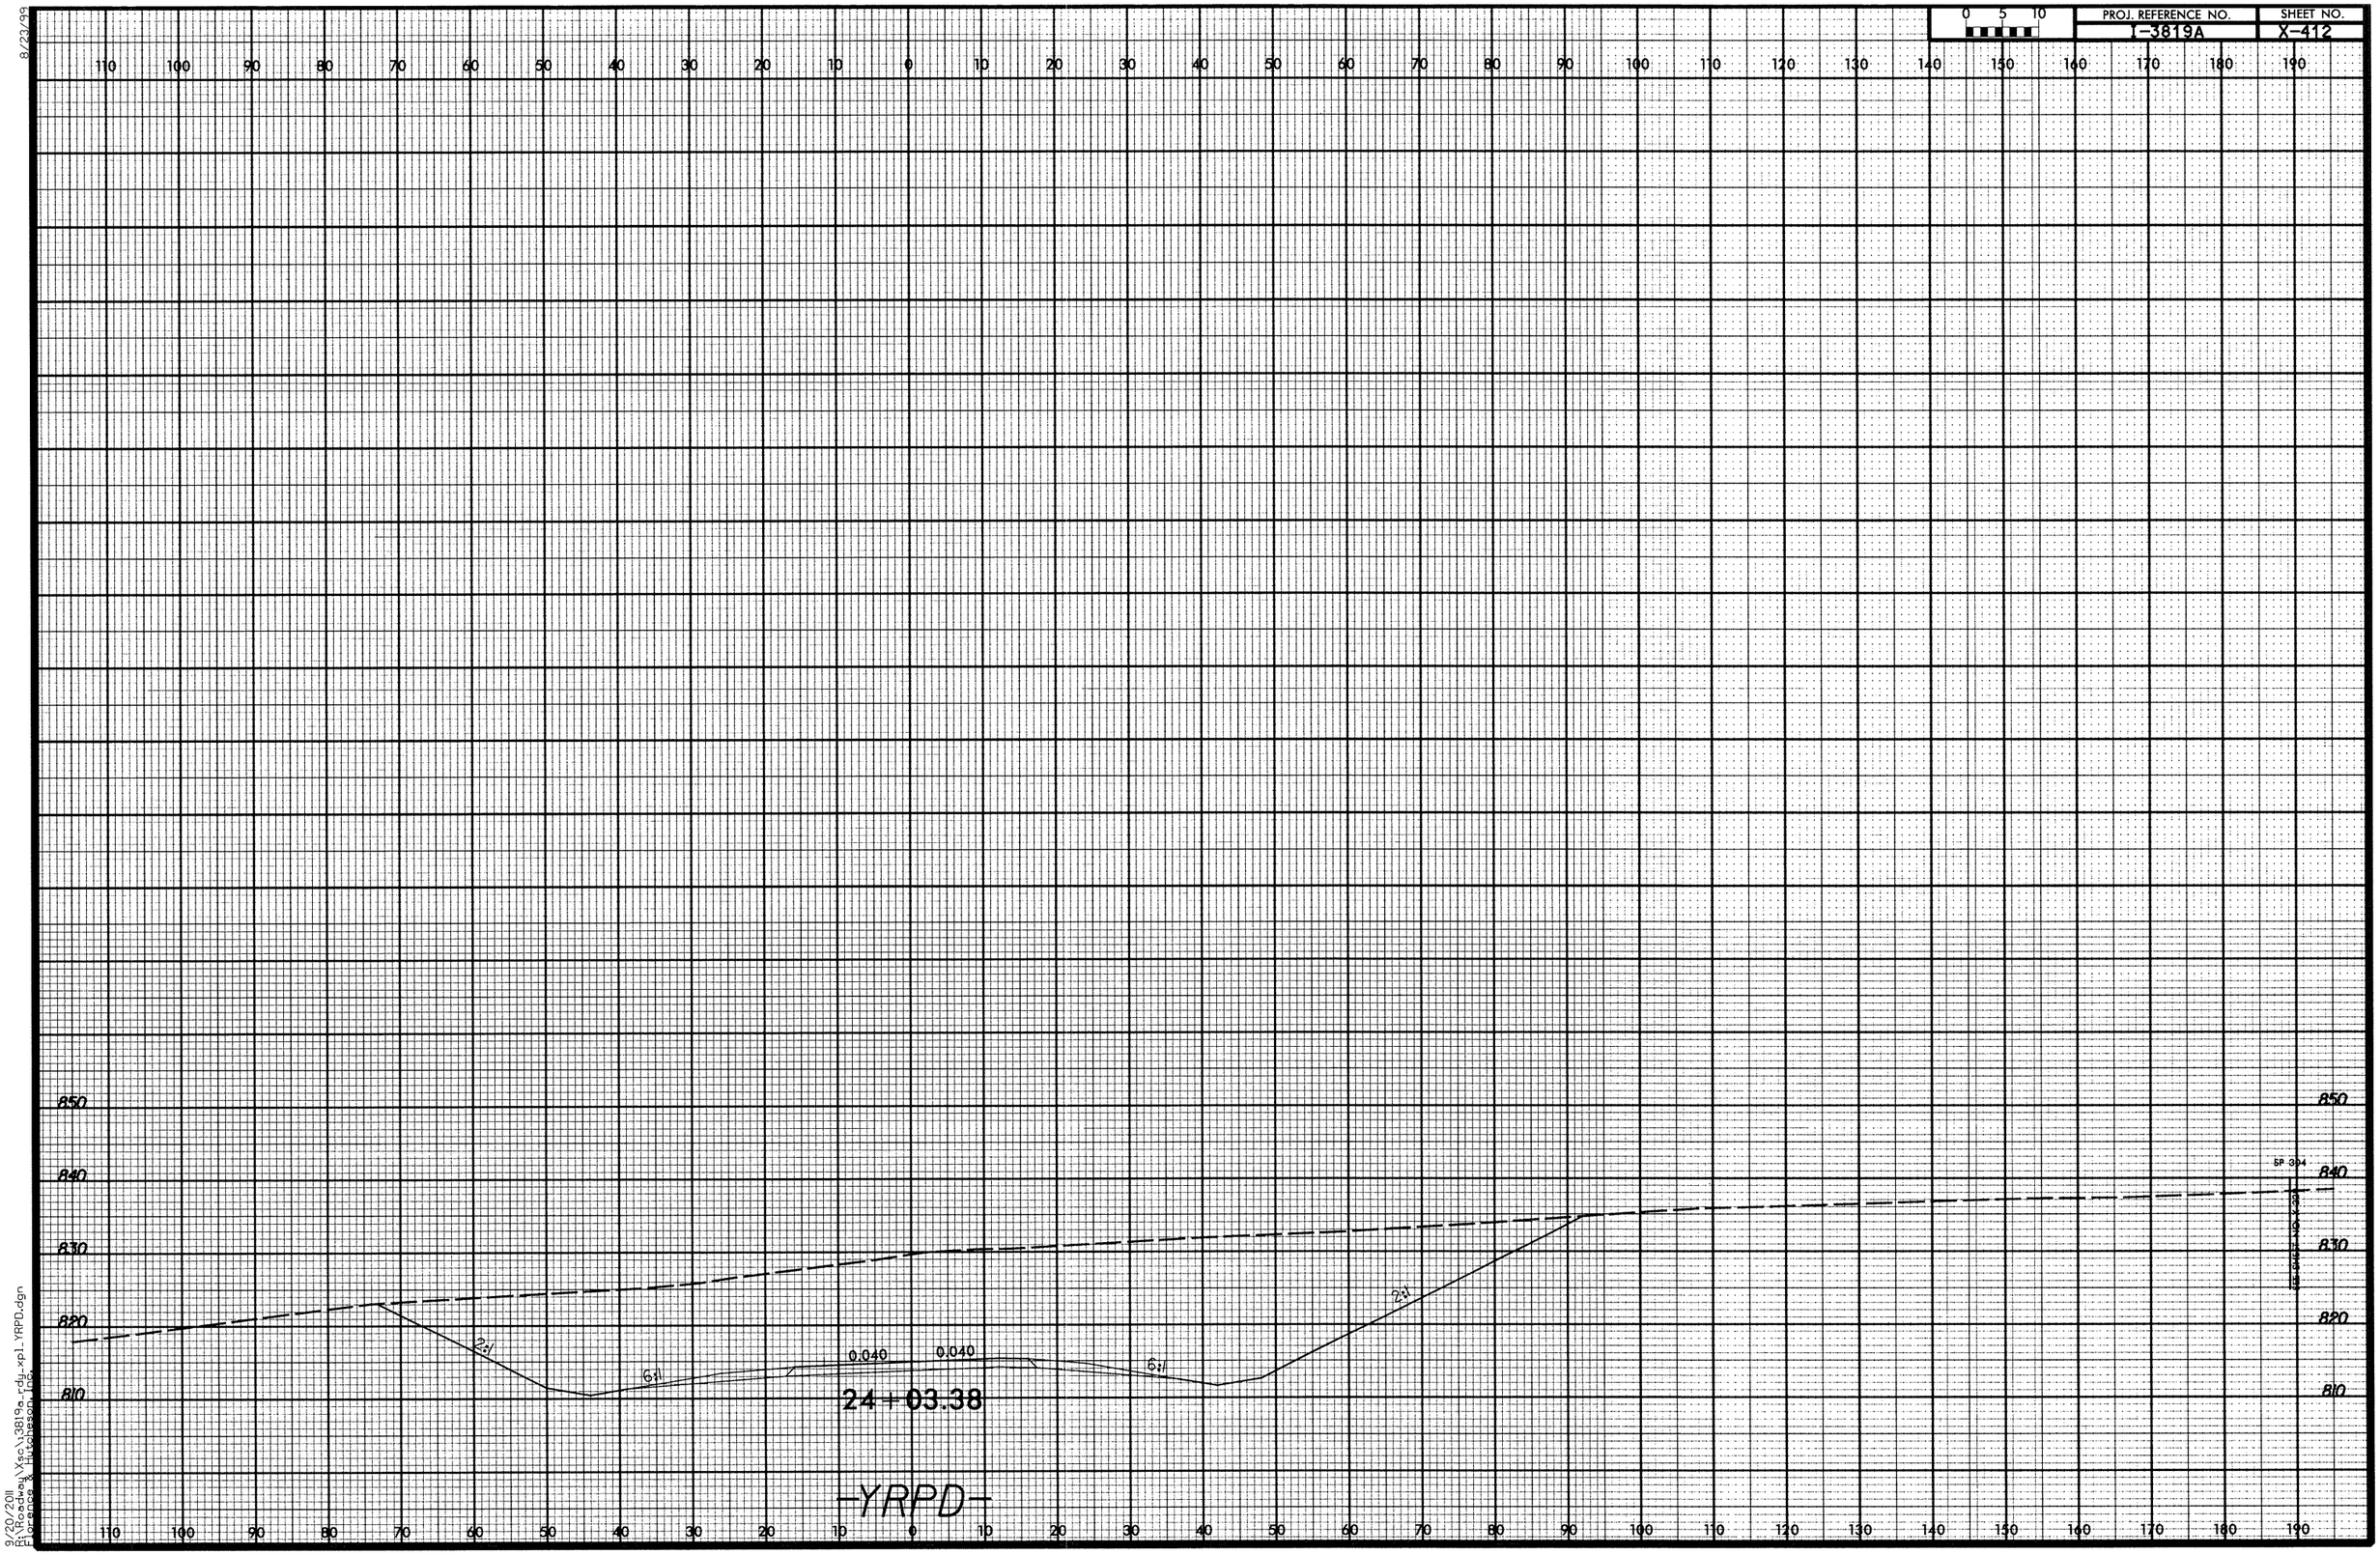

9/20/2011
R:\Roadway\Xsc\13819a_rdy_xp1_YRPD.dgn
Florence & Hutcheson Inc.

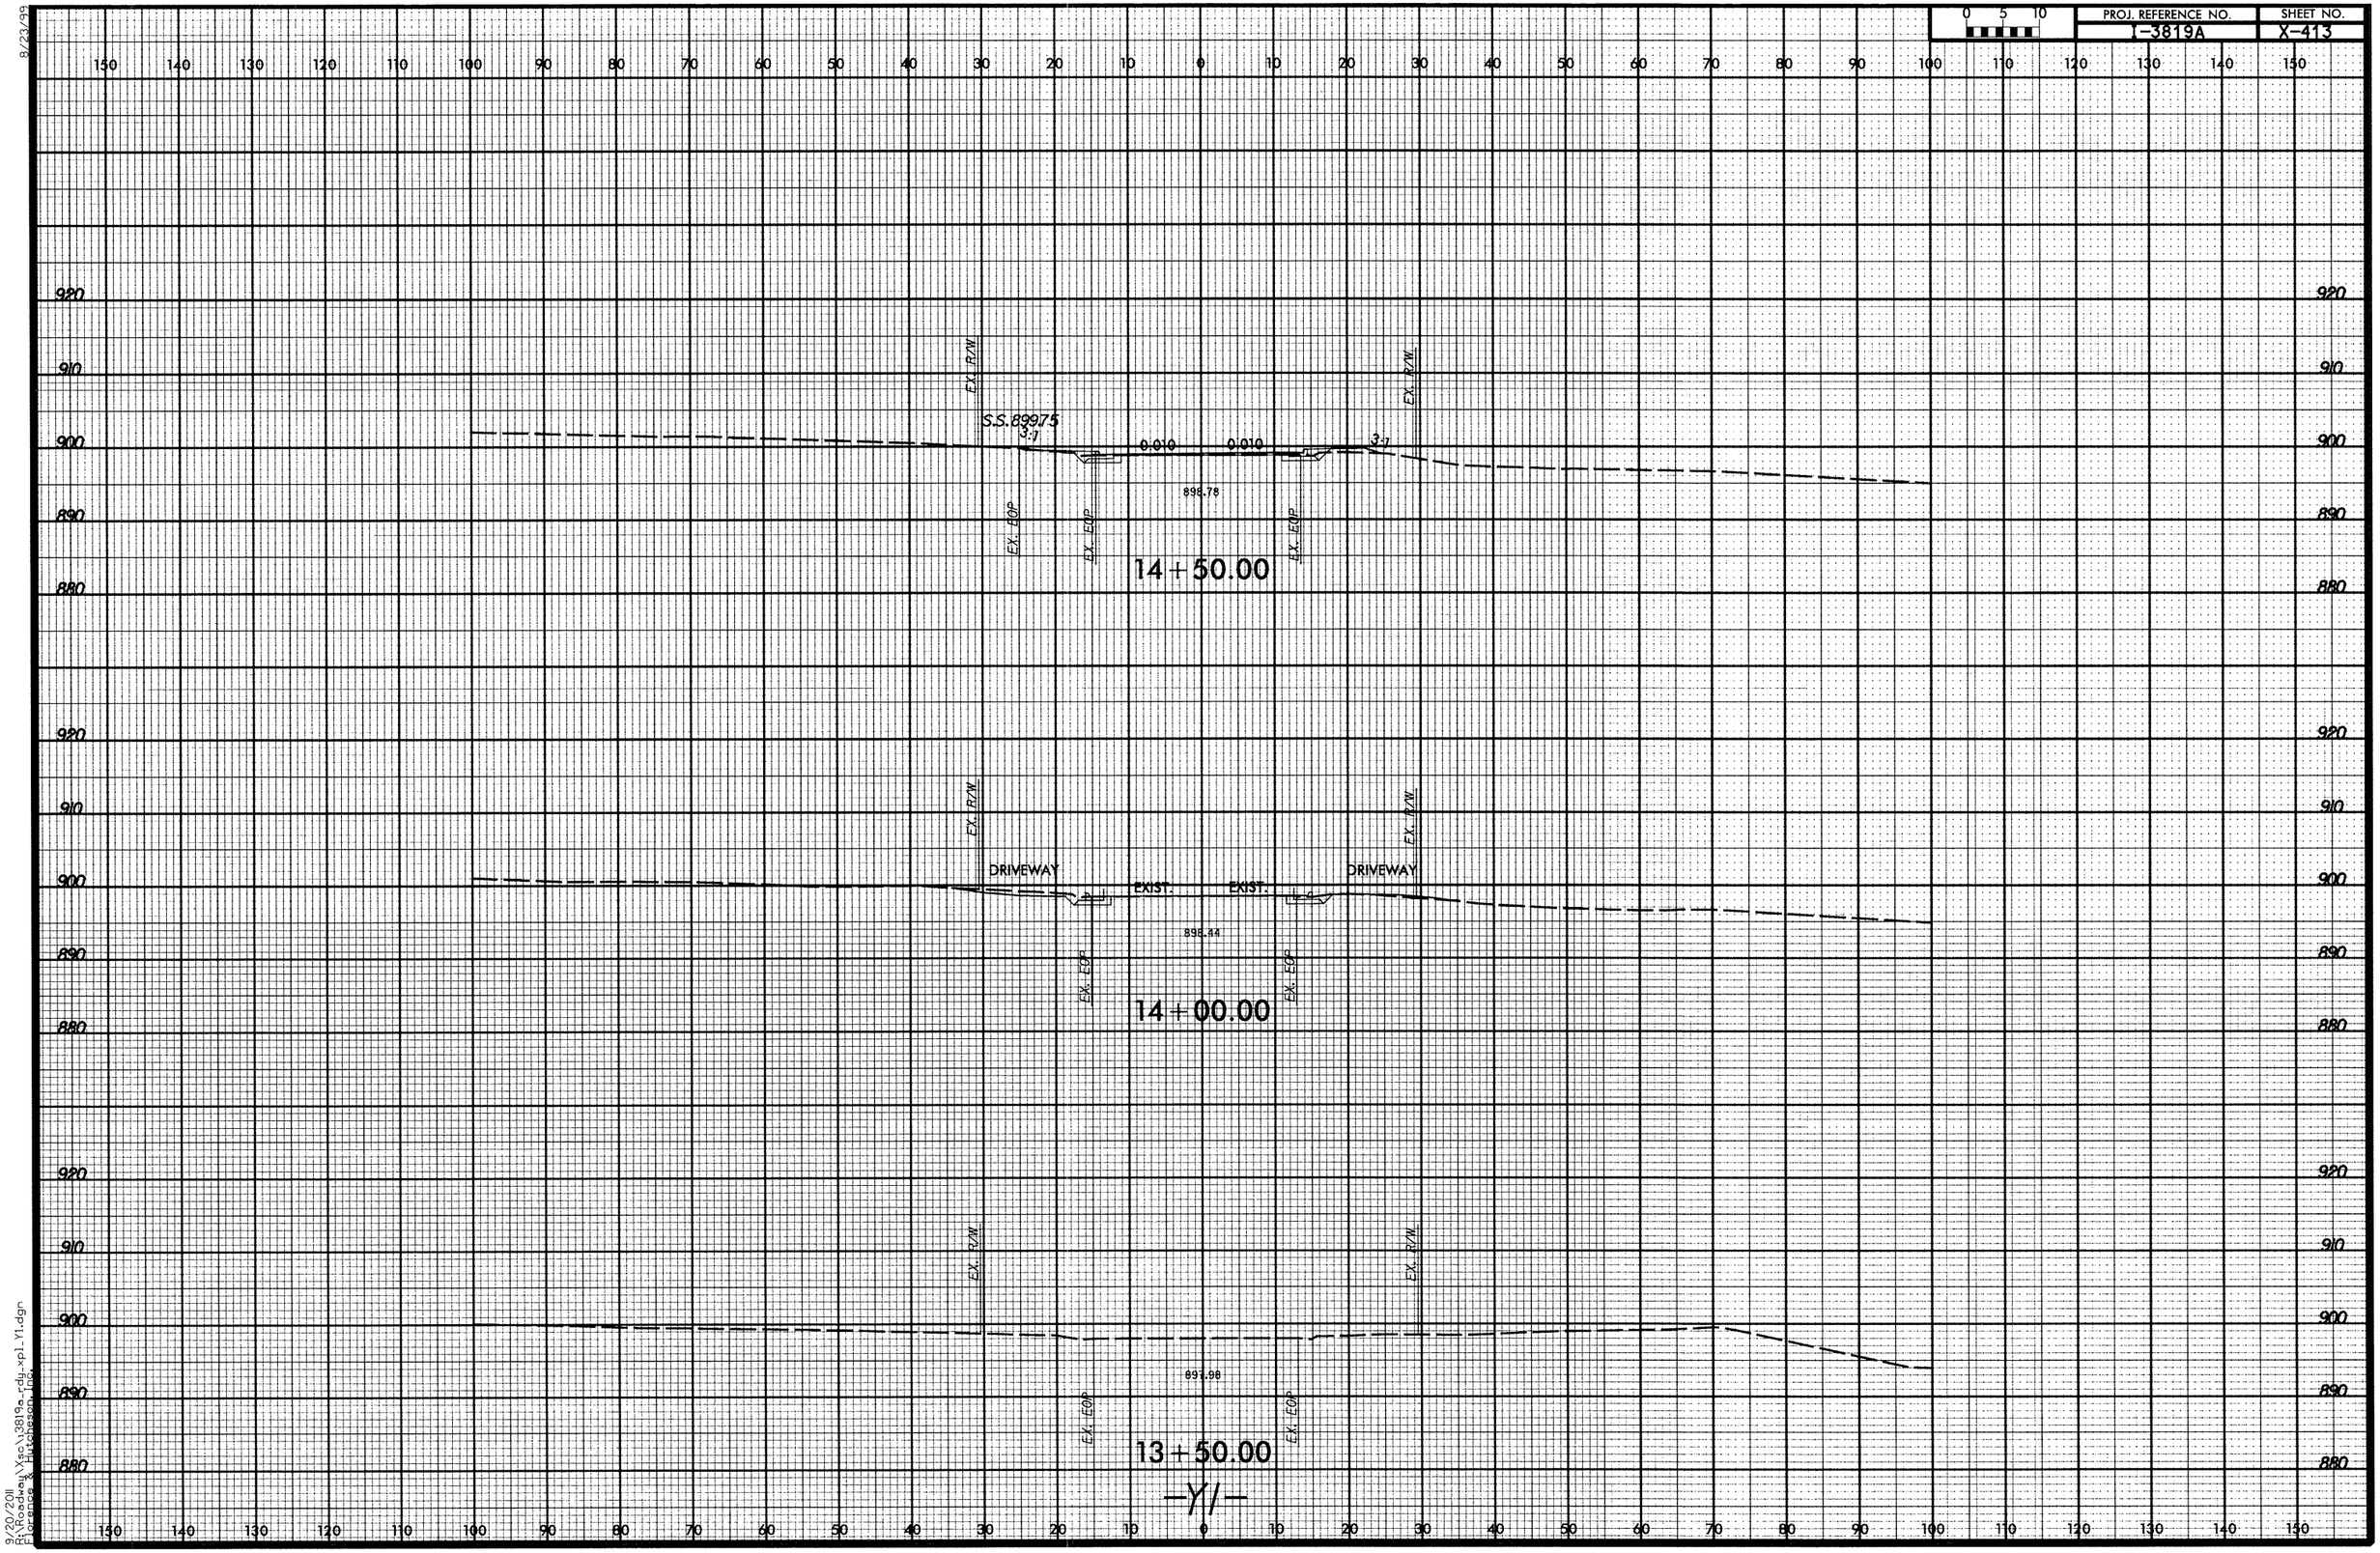

8/23/99

9/20/2011
R:\Roadway\Xsc\I3819a_rdy_xpl_Y1.dgn
Florence & Hutcheson, Inc.

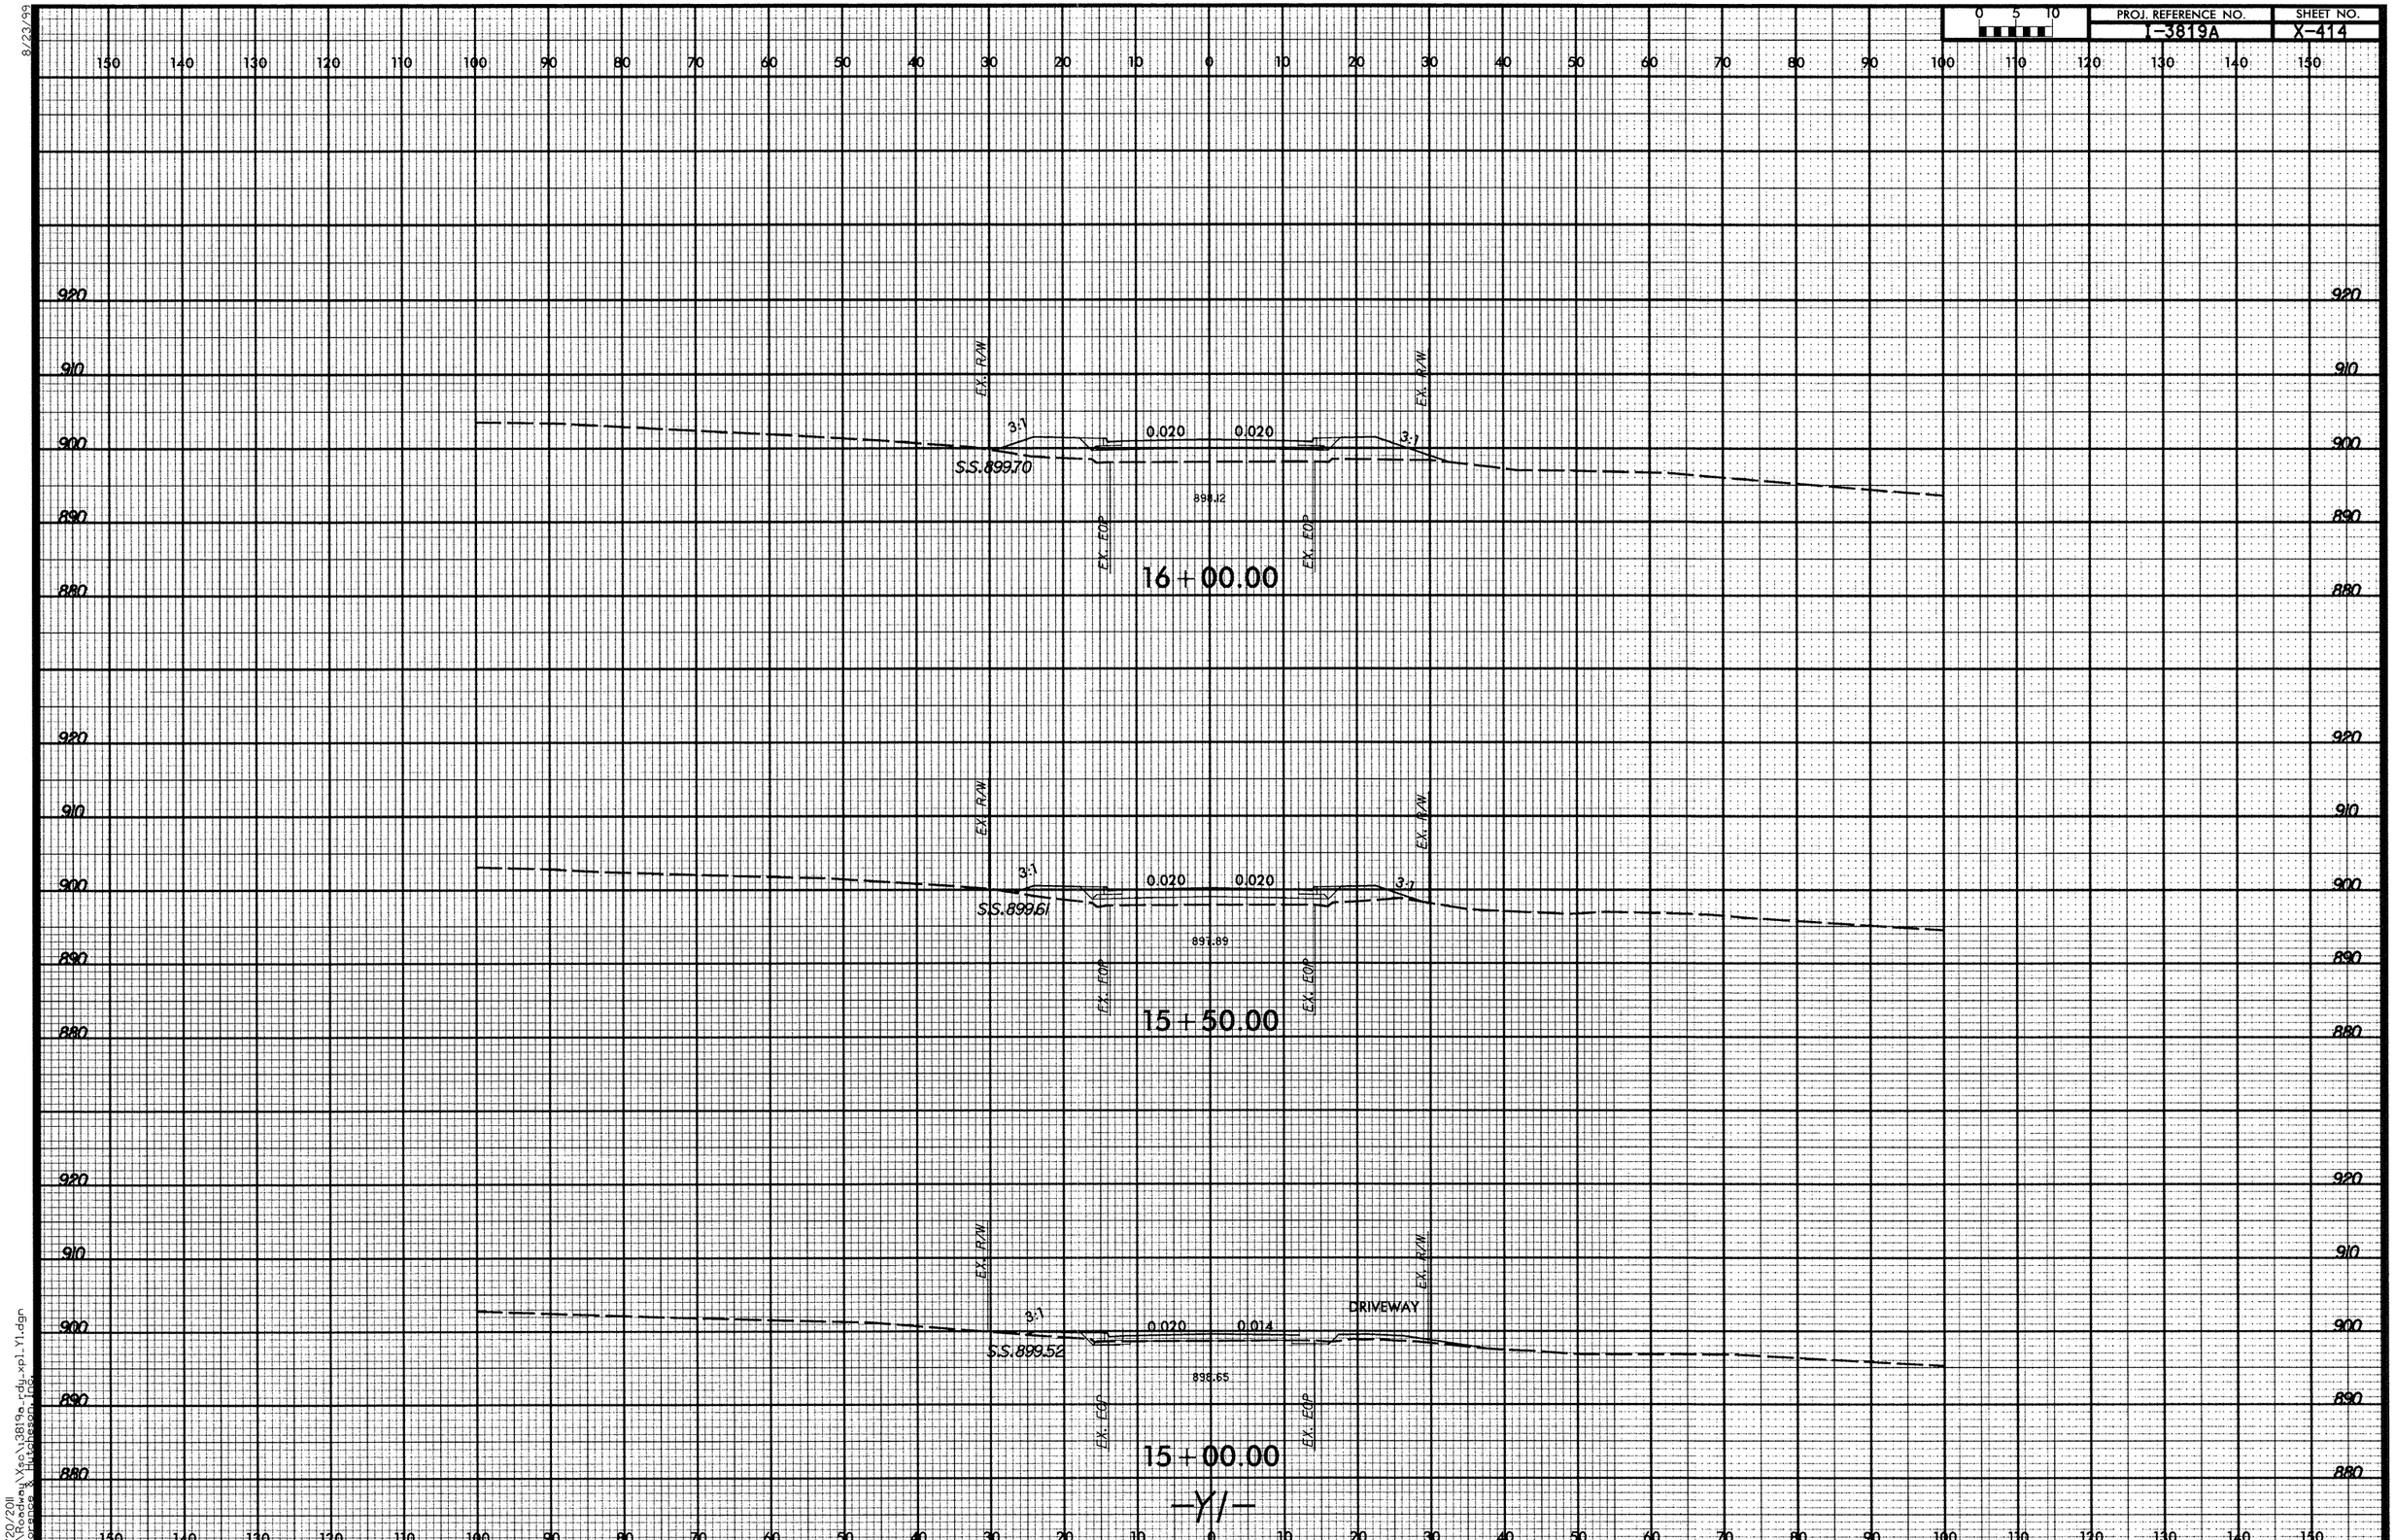

8/23/99

9/20/2011
R:\Roadway\Vsc\I3819a_rdy_xpl_Y1.dgn
Florence & Hutcheson, Inc.

8/23/99

0 5 10	PROJ. REFERENCE NO.	SHEET NO.
	I-3819A	X-415

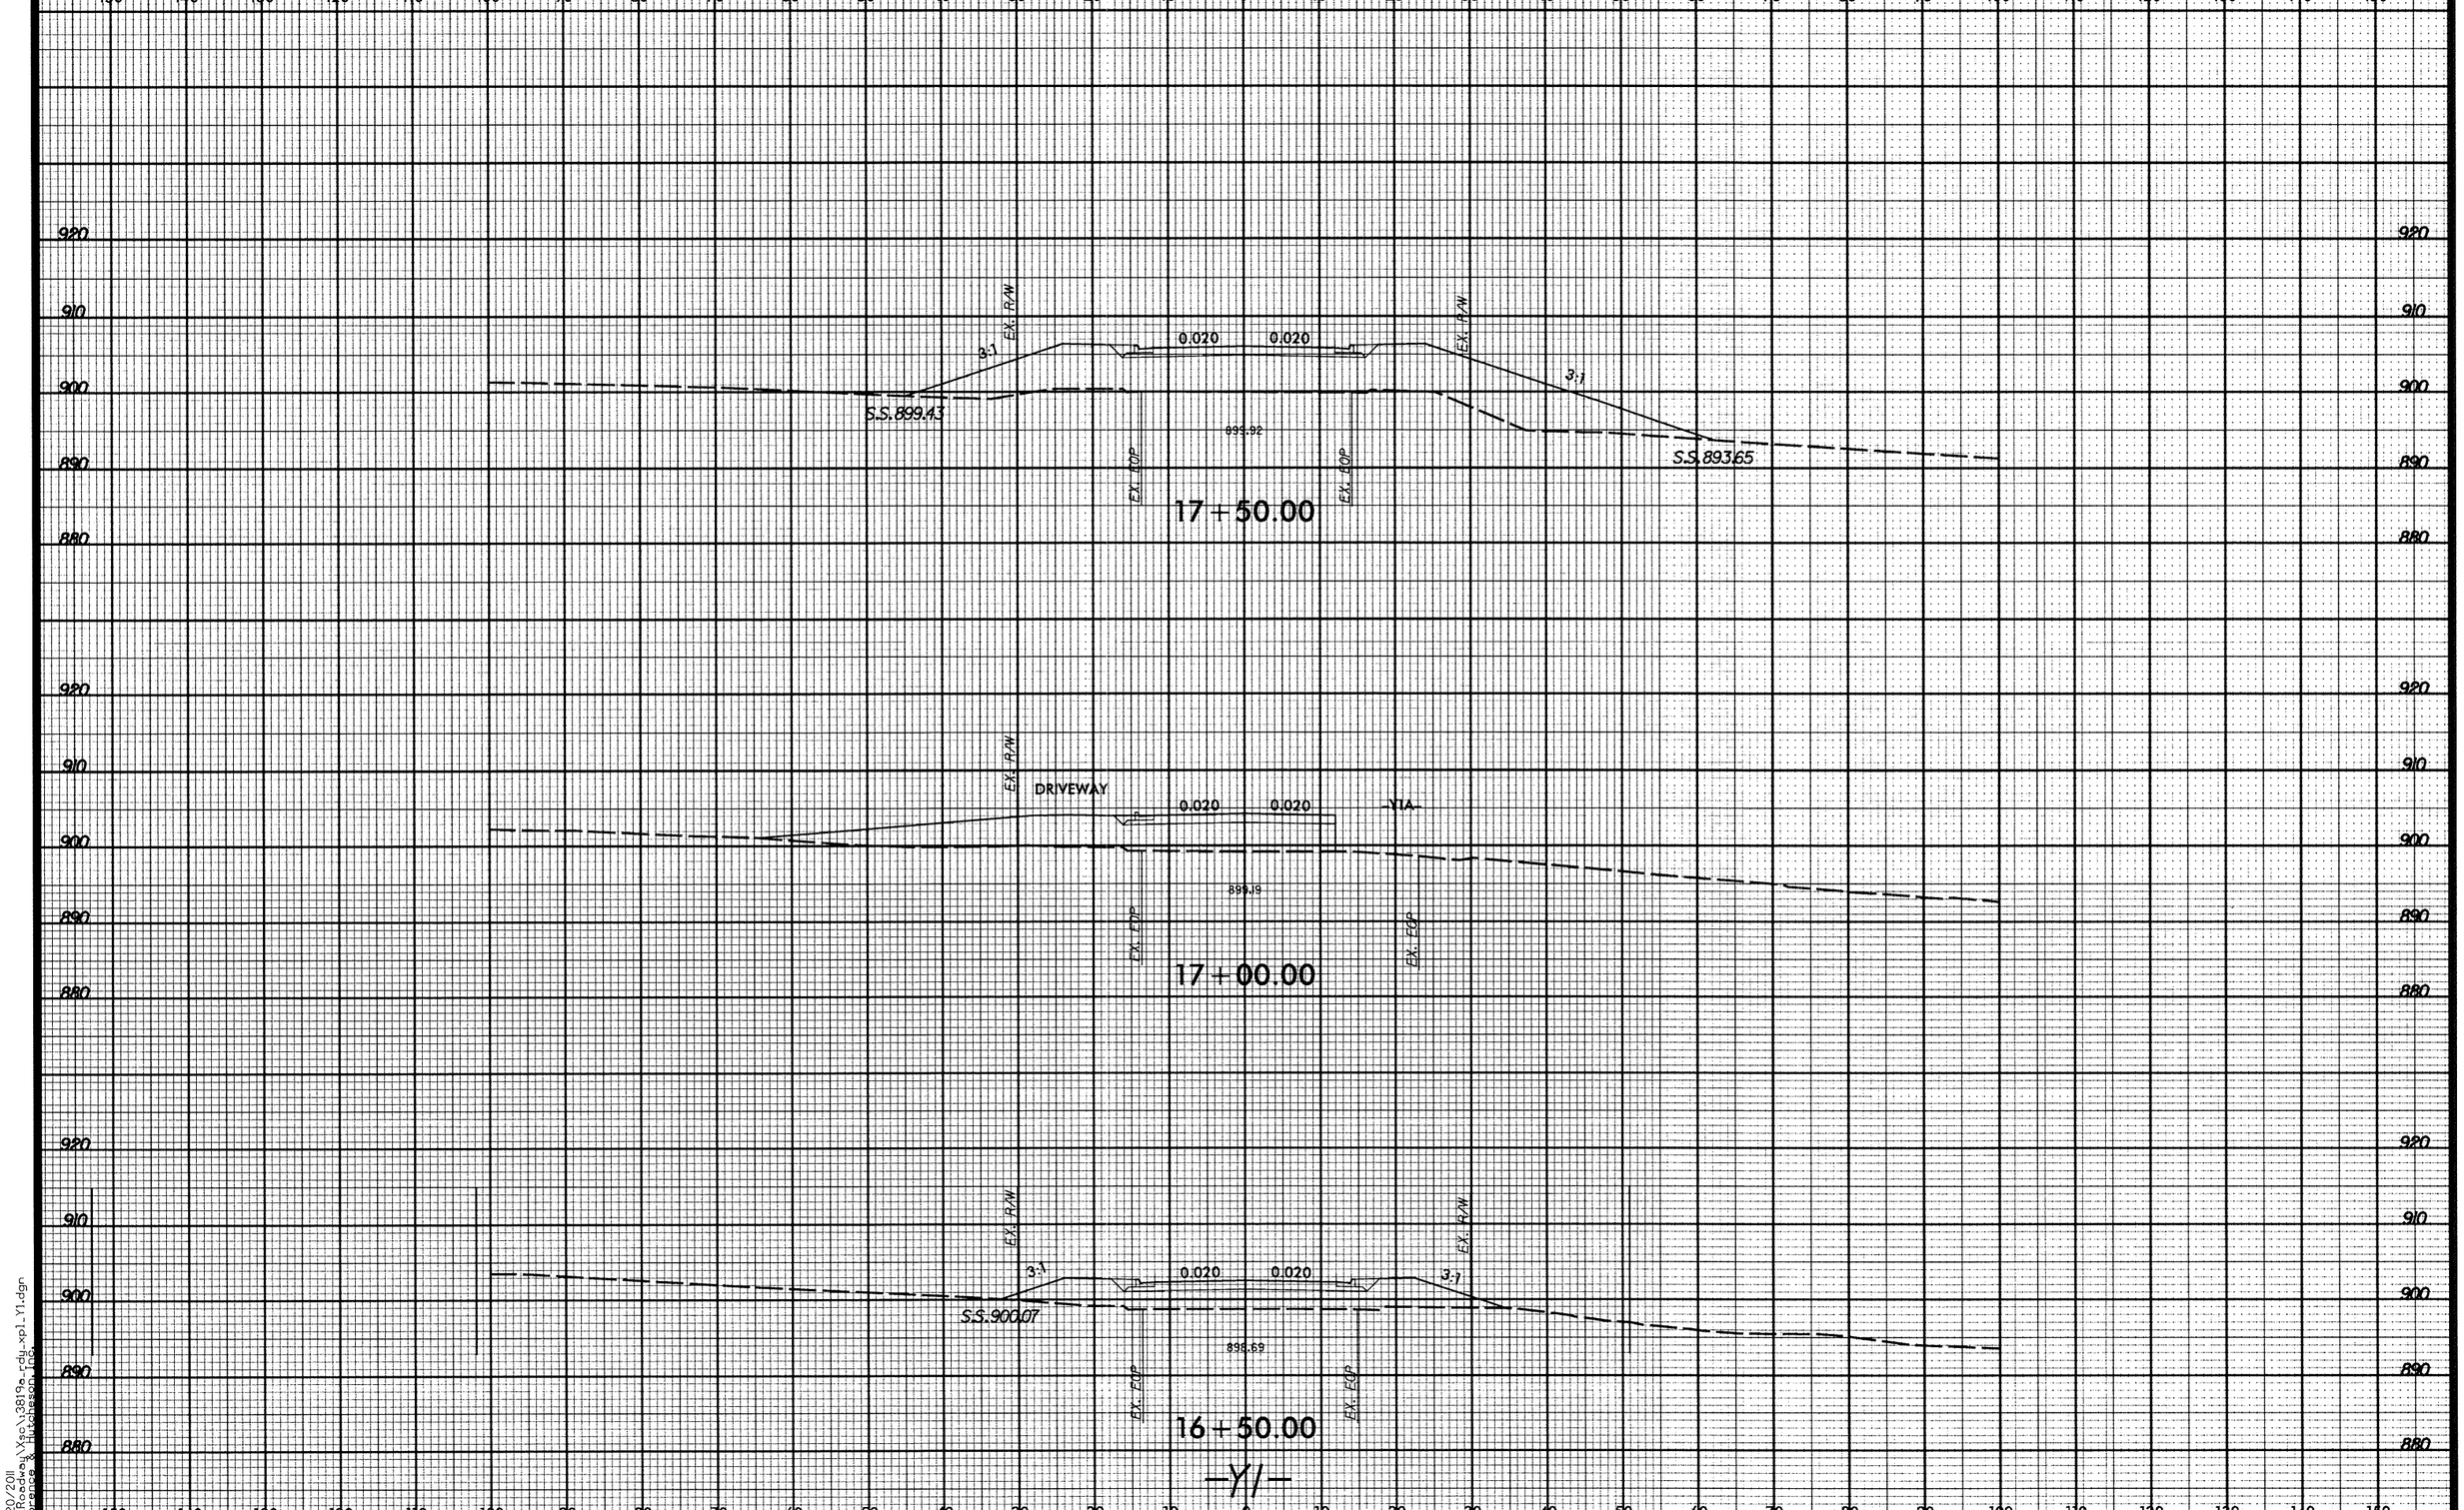

9/20/2011
R:\Roadway\Xsc\3819a_rdy_xpl_Y1.dgn
Florence & Hutcheson Inc.

8/23/99

0 5 10	PROJ. REFERENCE NO.	SHEET NO.
	I-3819A	X-416

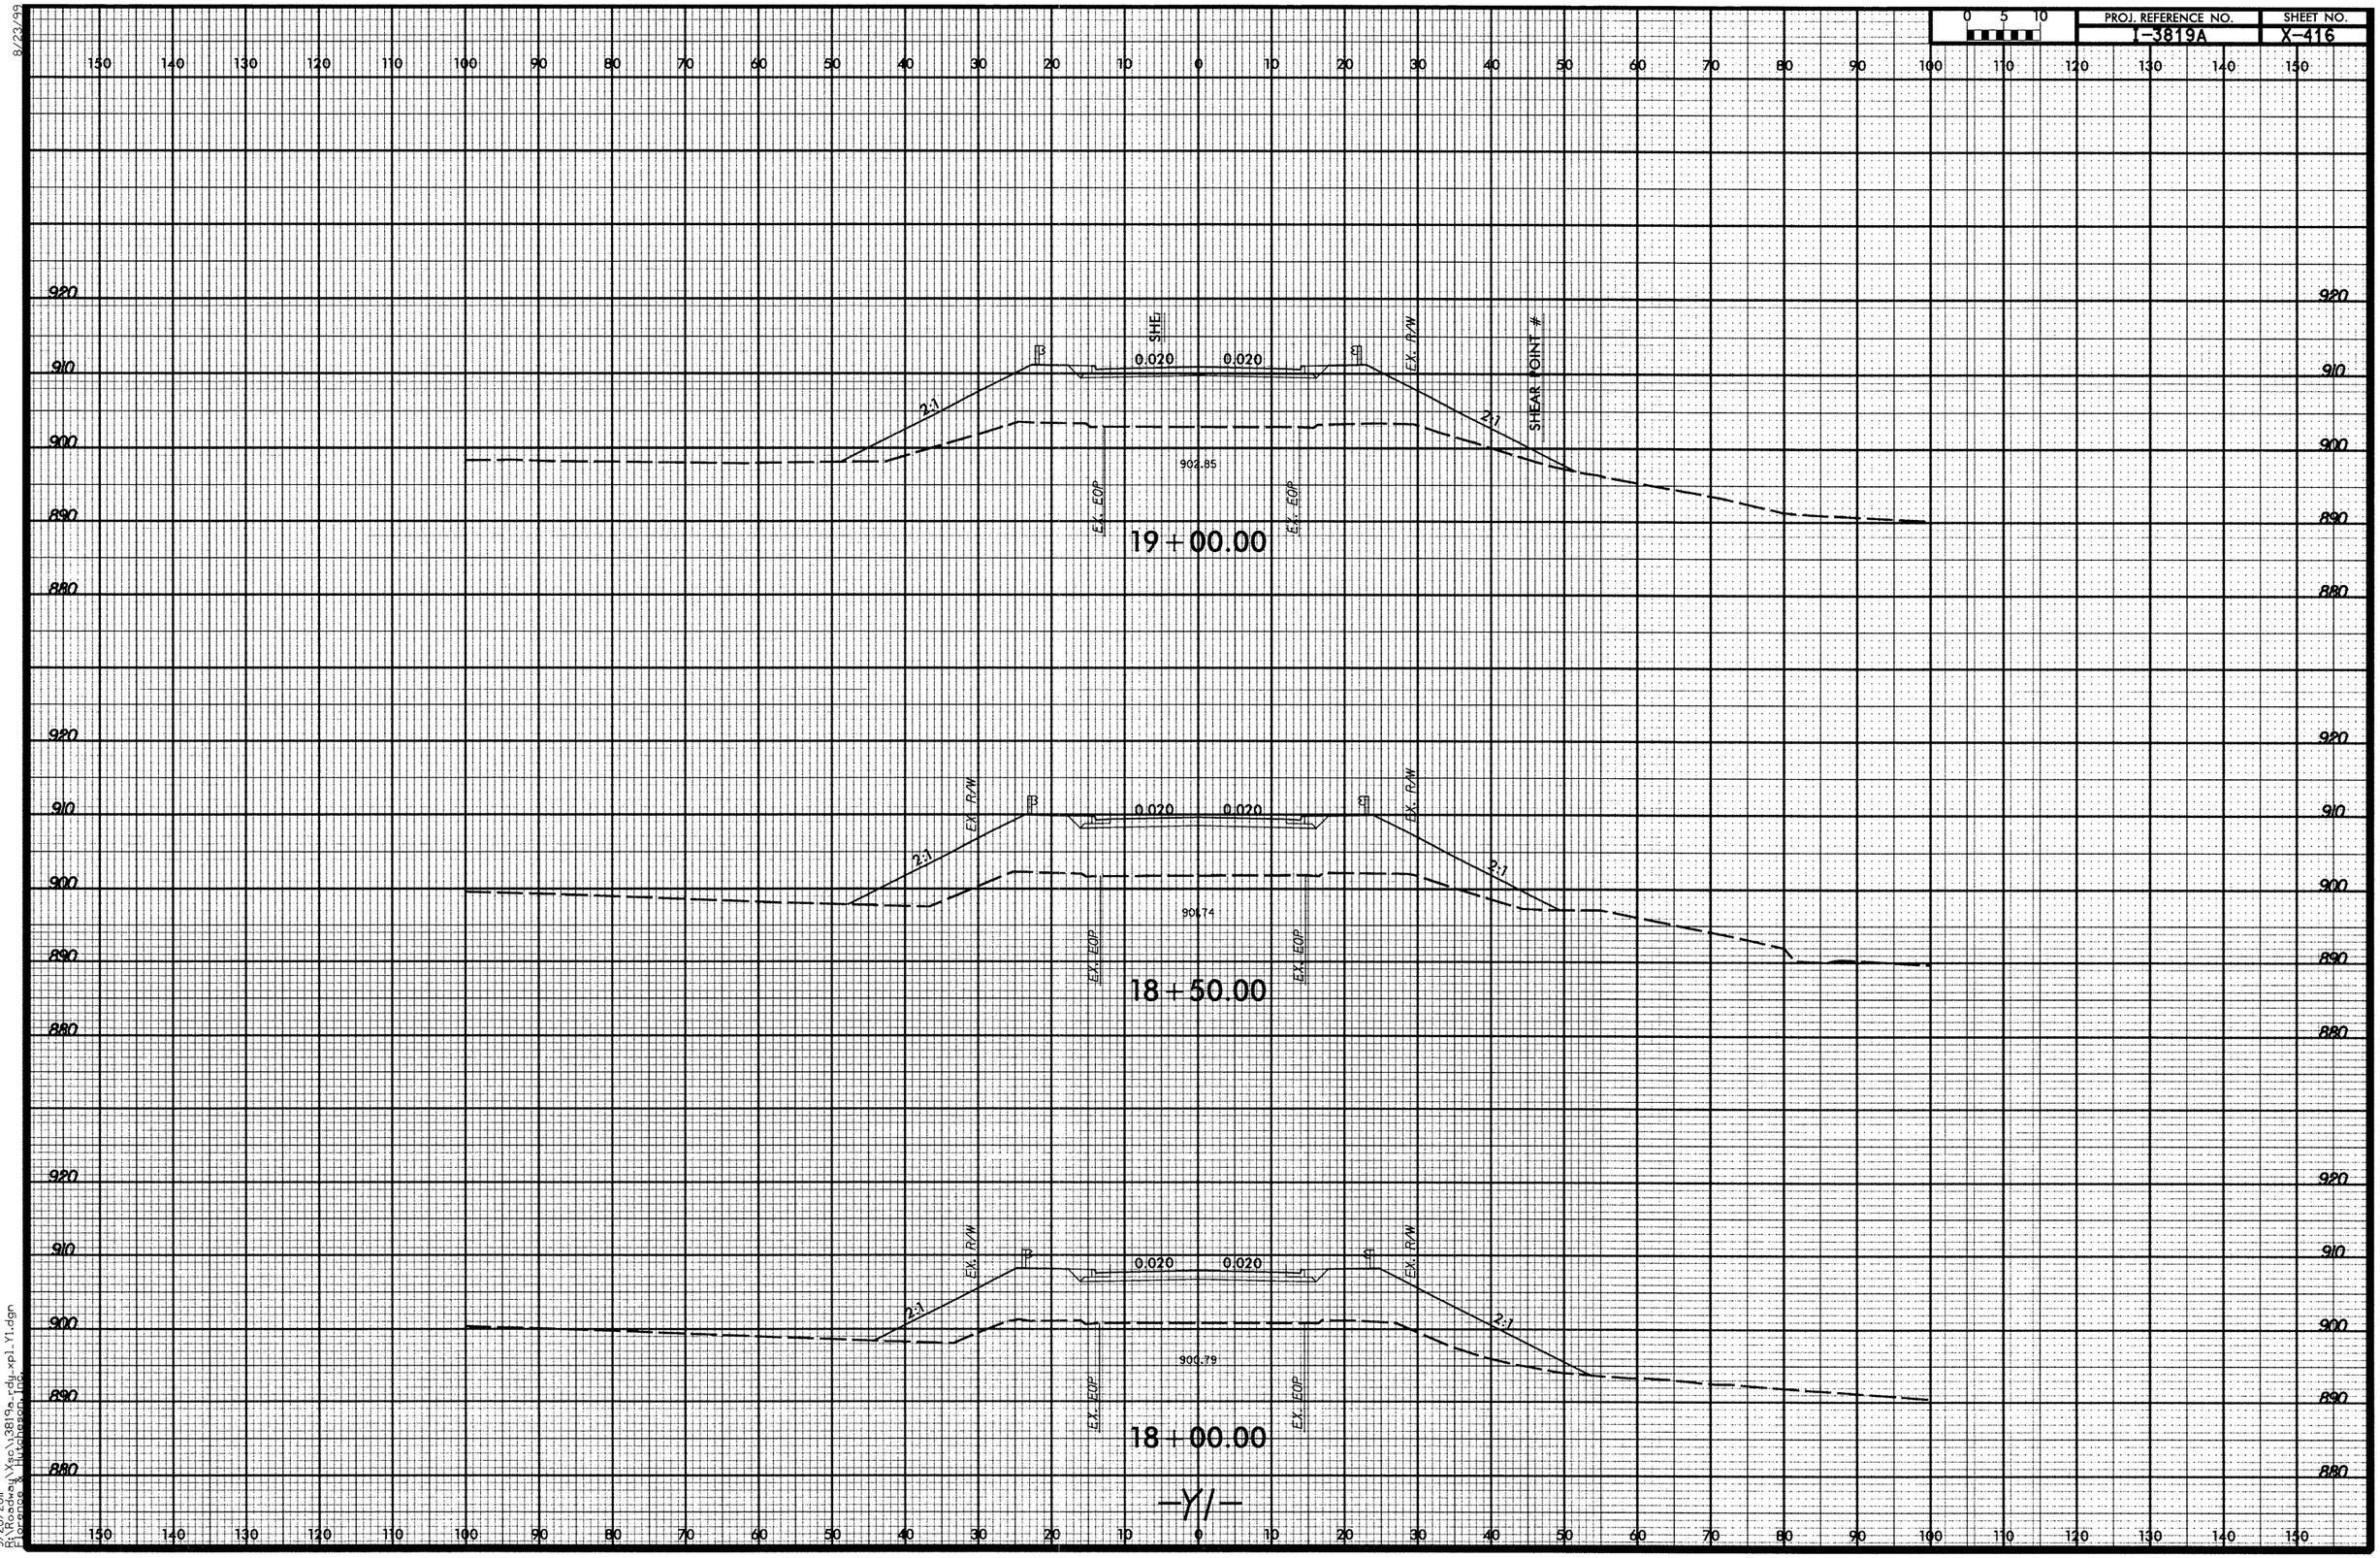

9/20/2011
R:\Roadway\Xsec\I3819a_rdy_xpl_Y1.dgn
Florence & Hutcheson, Inc.

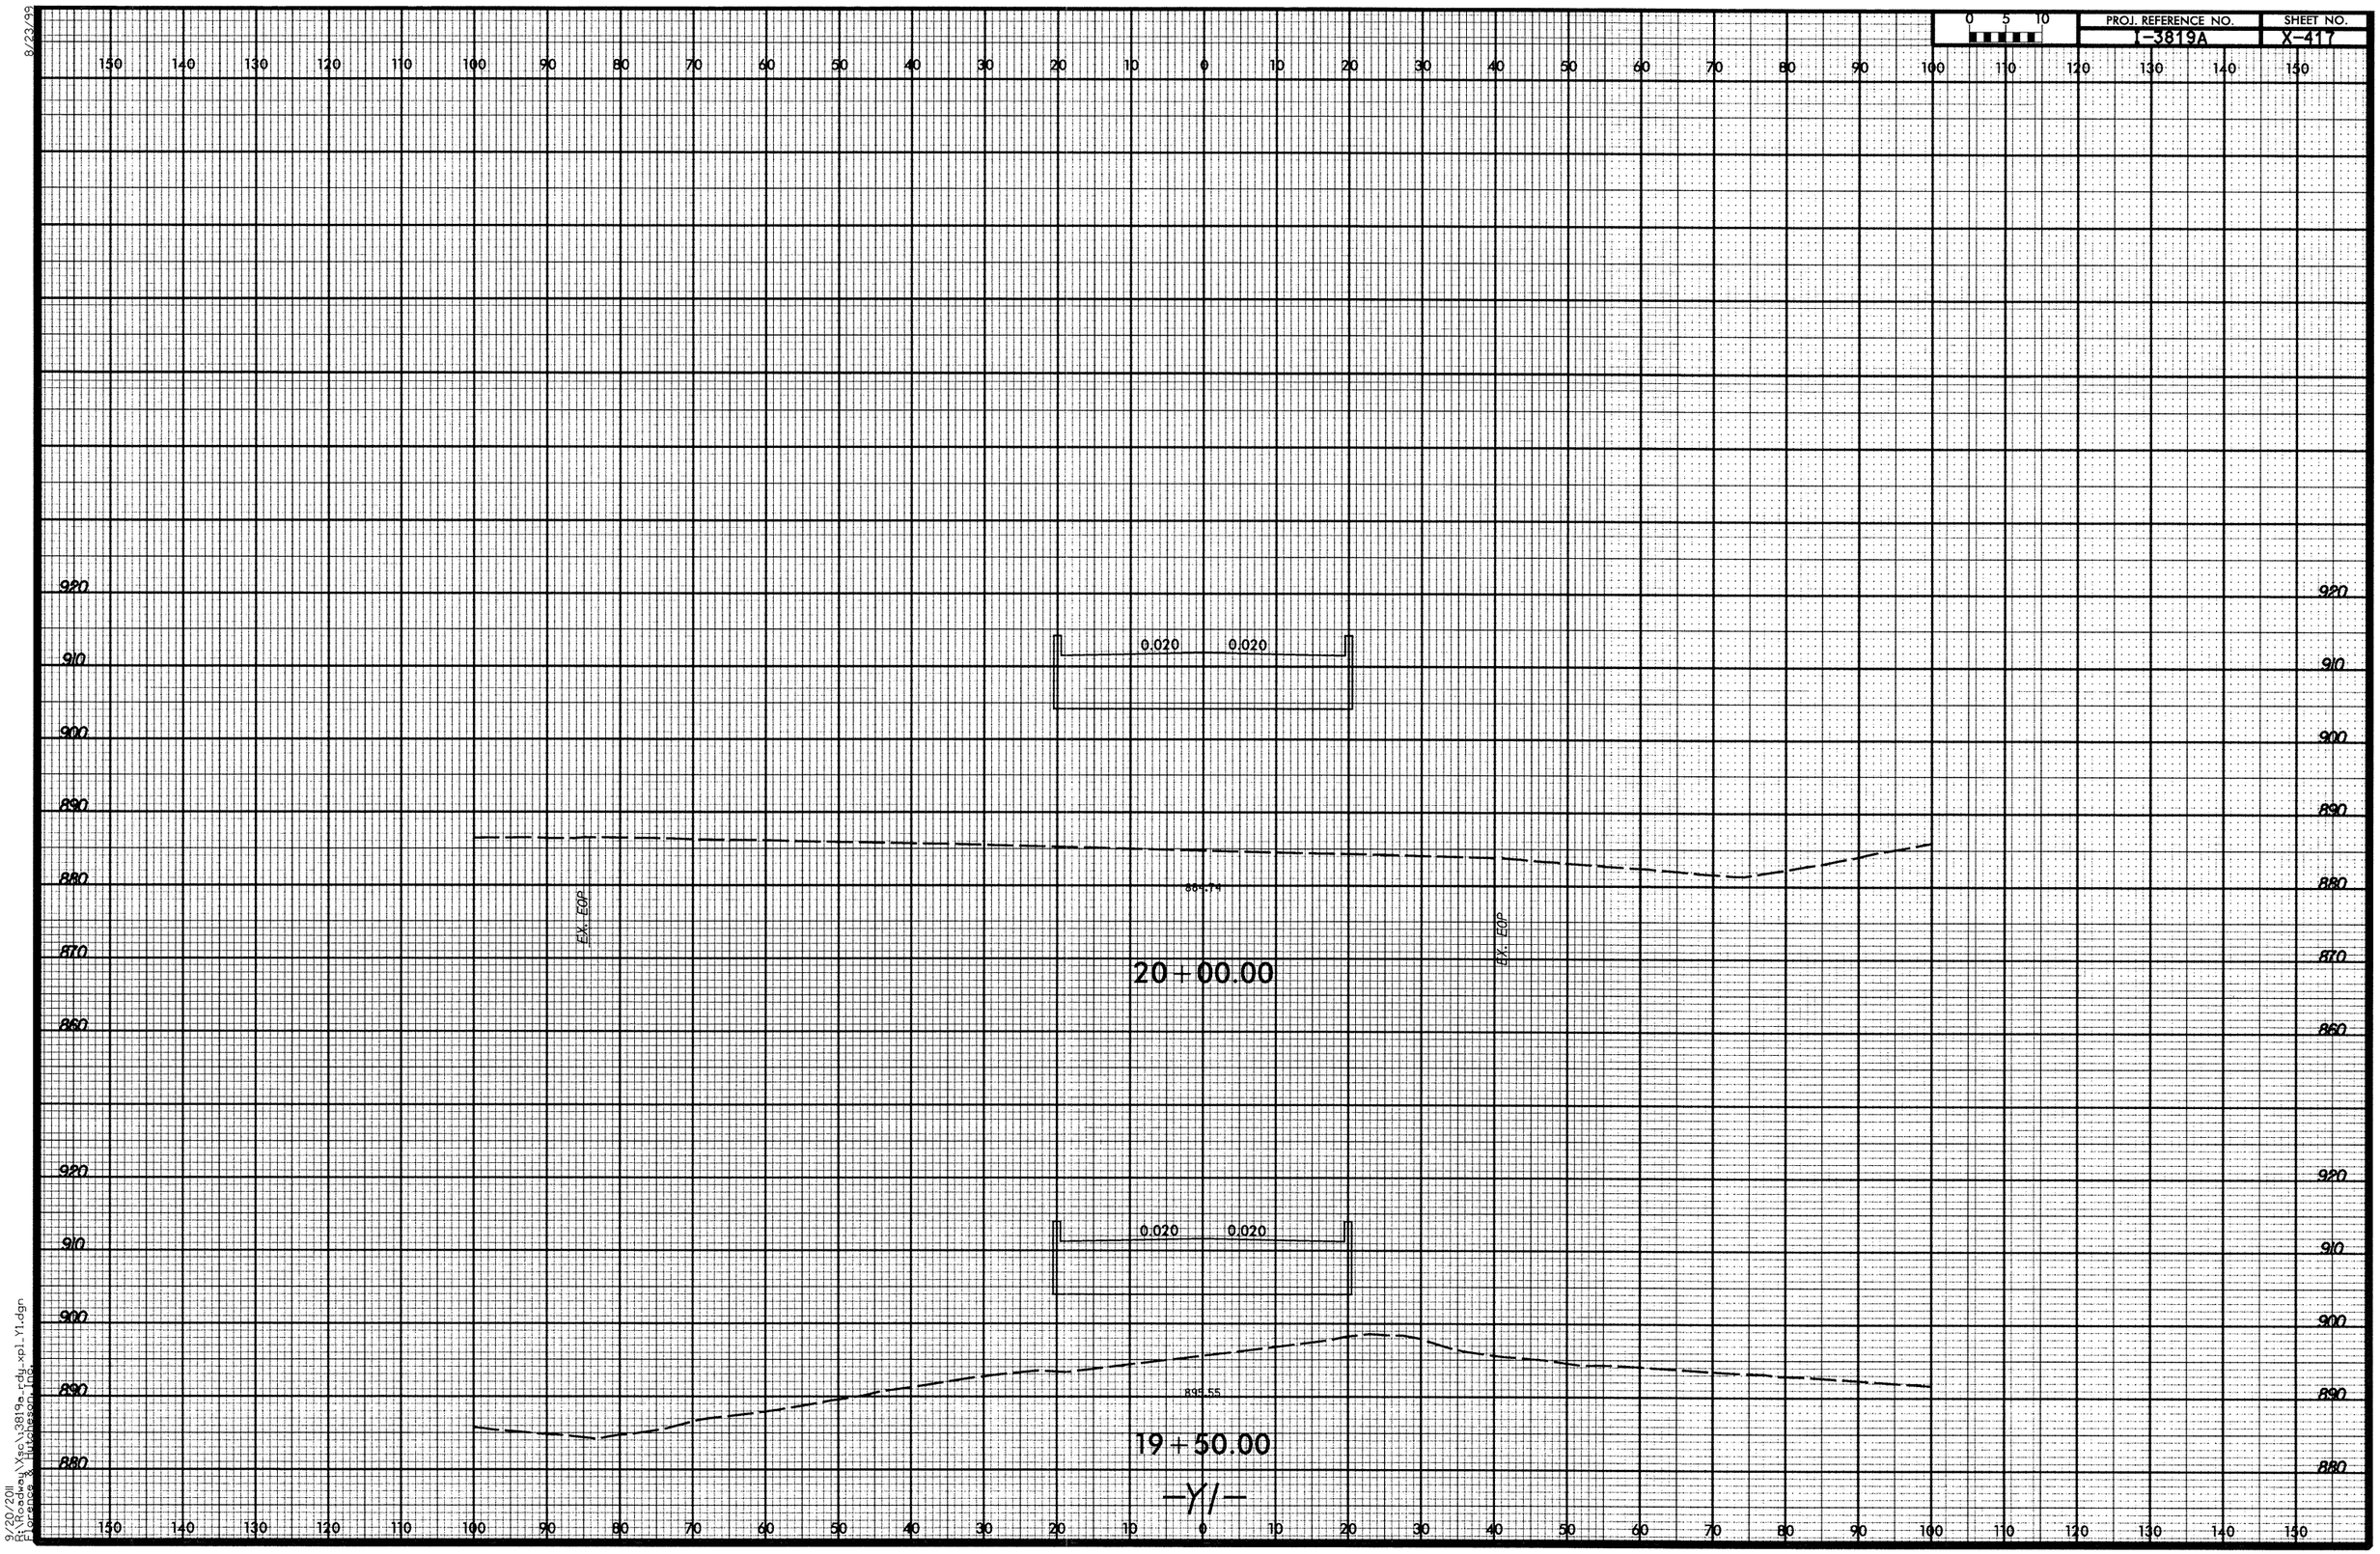

8/23/99

9/20/2011
R:\Roadway\Xsc\3819a_rdy_xpl_Y1.dgn
Florence & Hutcheson, Inc.

8/23/99

0 5 10	PROJ. REFERENCE NO.	SHEET NO.
	I-3819A	X-418

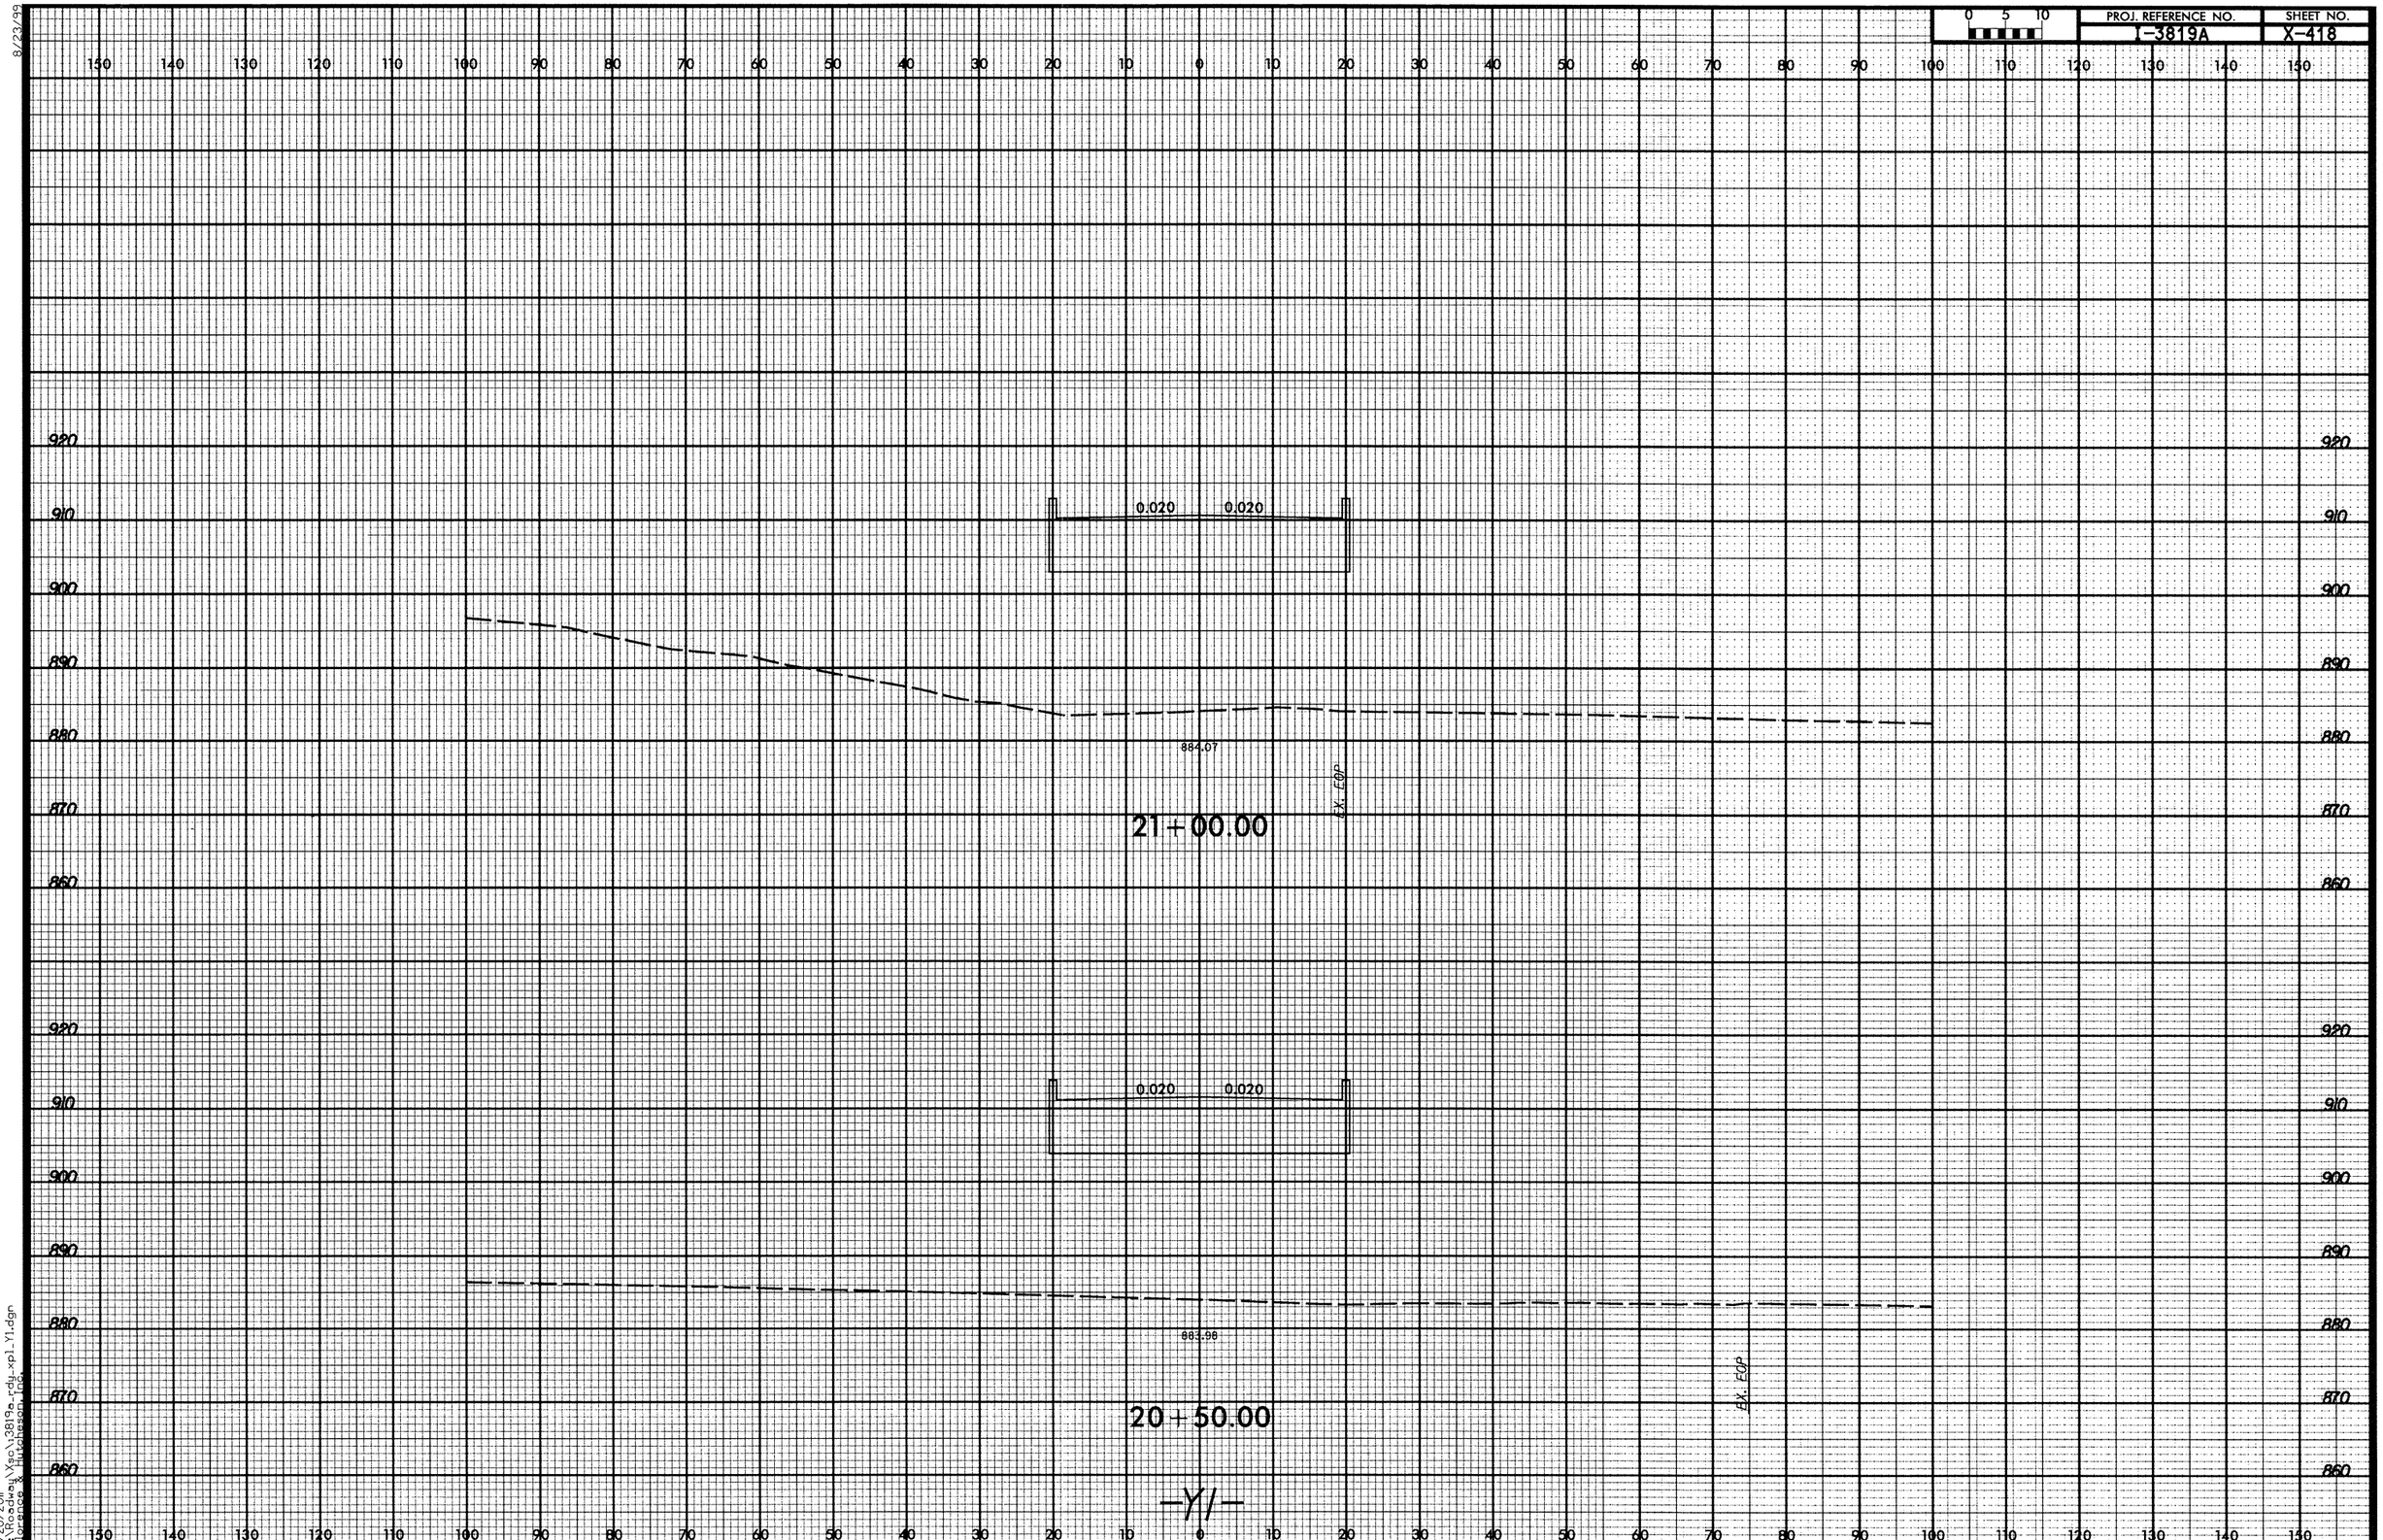

9/20/2011
B:\Roadway\Xsc\I3819a-rdy_xpl_Y1.dgn
Florence & Hutchesson Inc.

PROJ. REFERENCE NO.	SHEET NO.
I-3819A	X-419

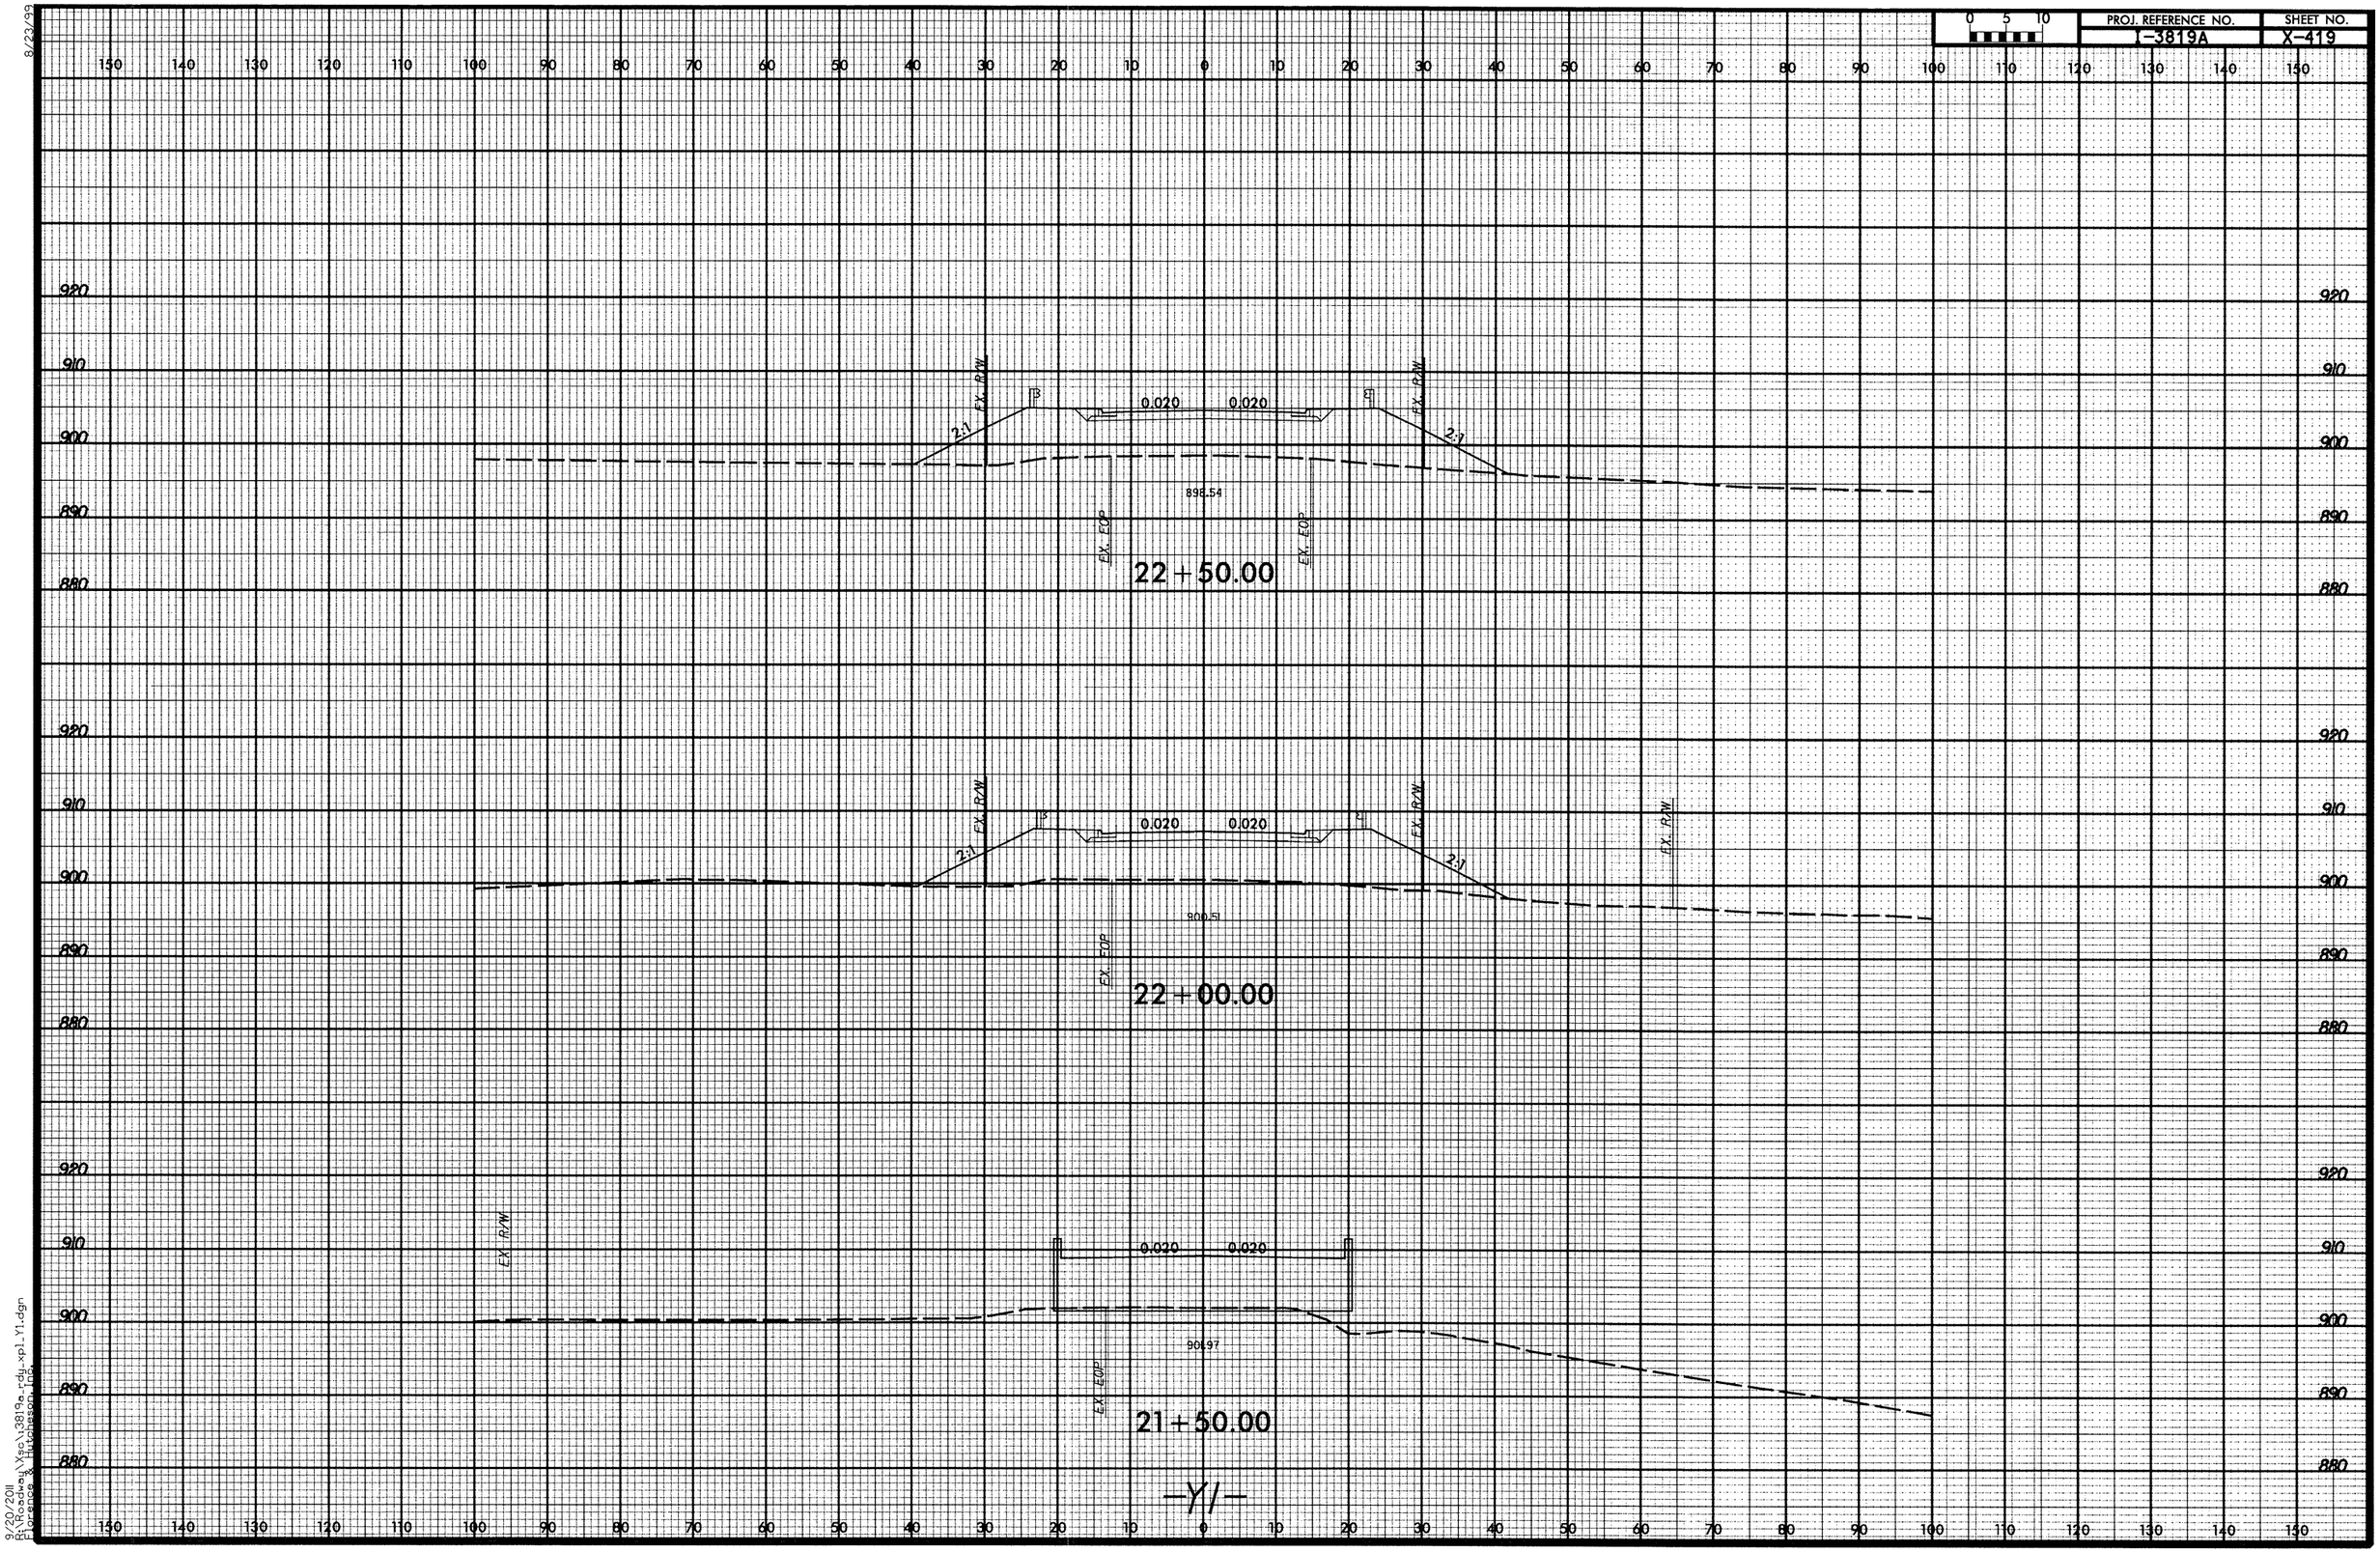

8/23/99

9/20/2011
R:\Roadway\Xsc\3819a_rdy_xp1_Y1.dgn
Florence & Hutchesson Inc.

8/23/99

PROJ. REFERENCE NO.	SHEET NO.
T-3819A	X-420

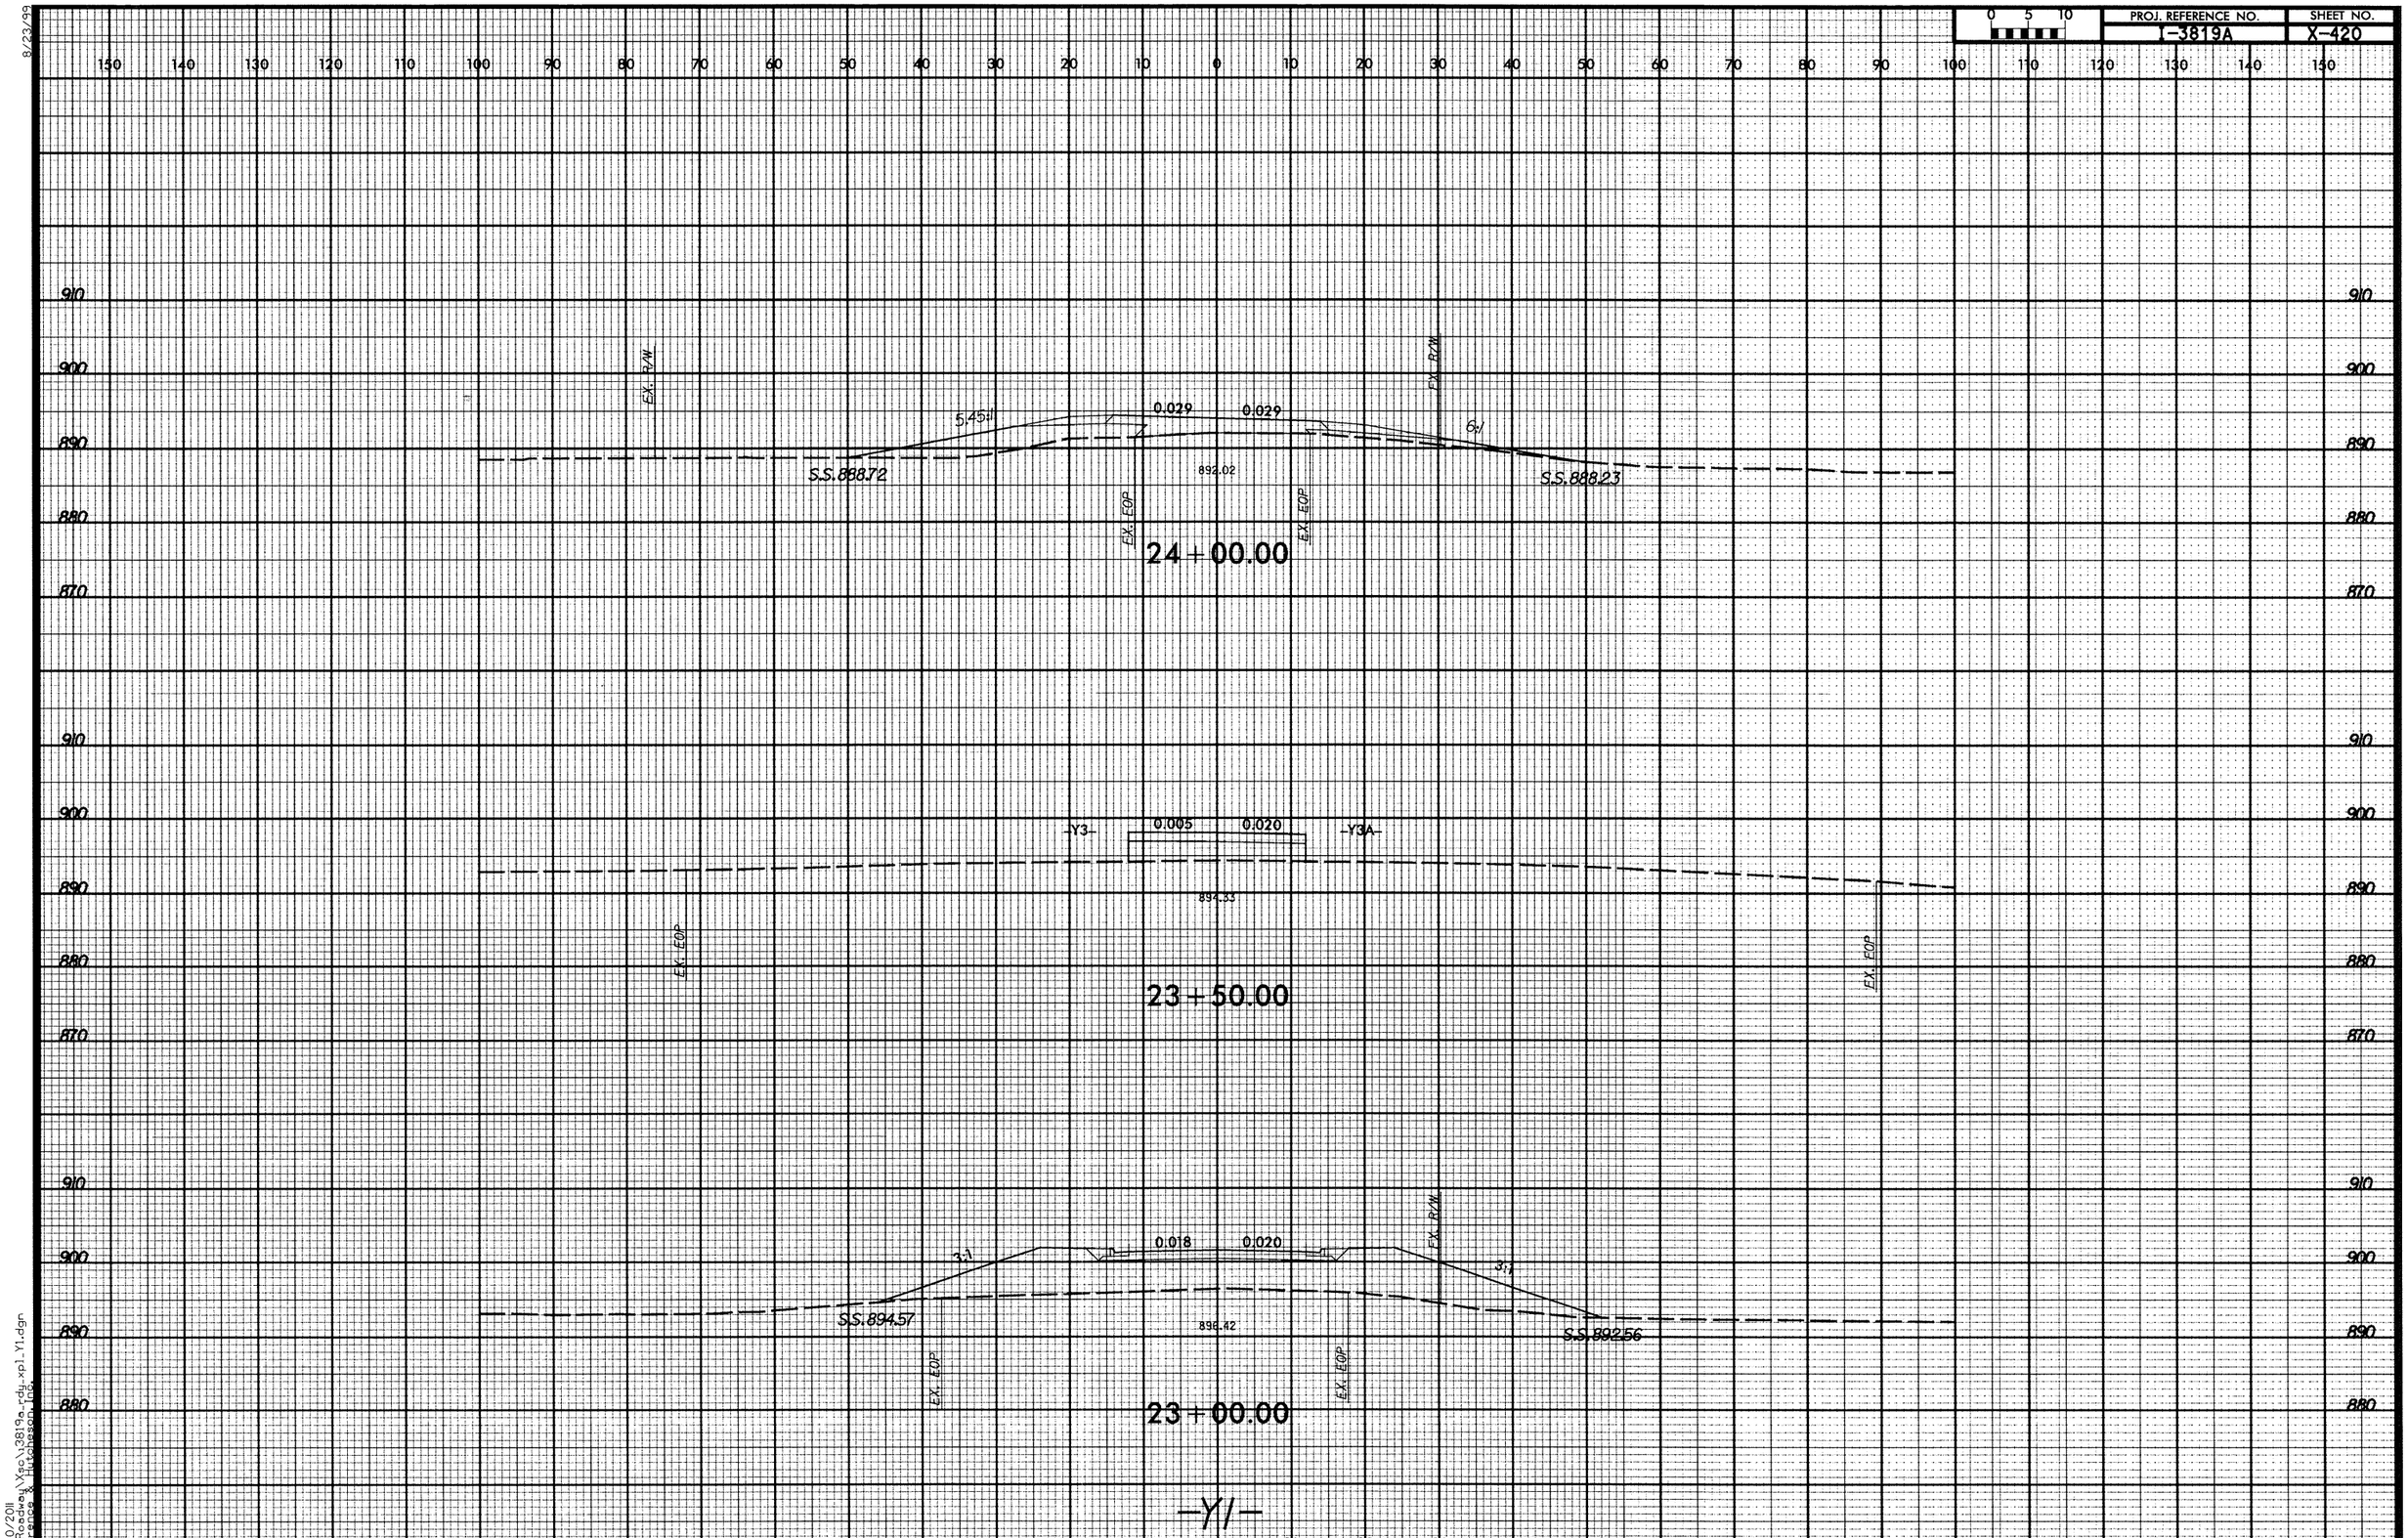

9/20/2011
B:\Roadway\Xsec\3819a_rdy_xpl_Y1.dgn
Florence & Hutchinson Inc.

8/23/99

0 5 10	PROJ. REFERENCE NO.	SHEET NO.
	T-3819A	X-421

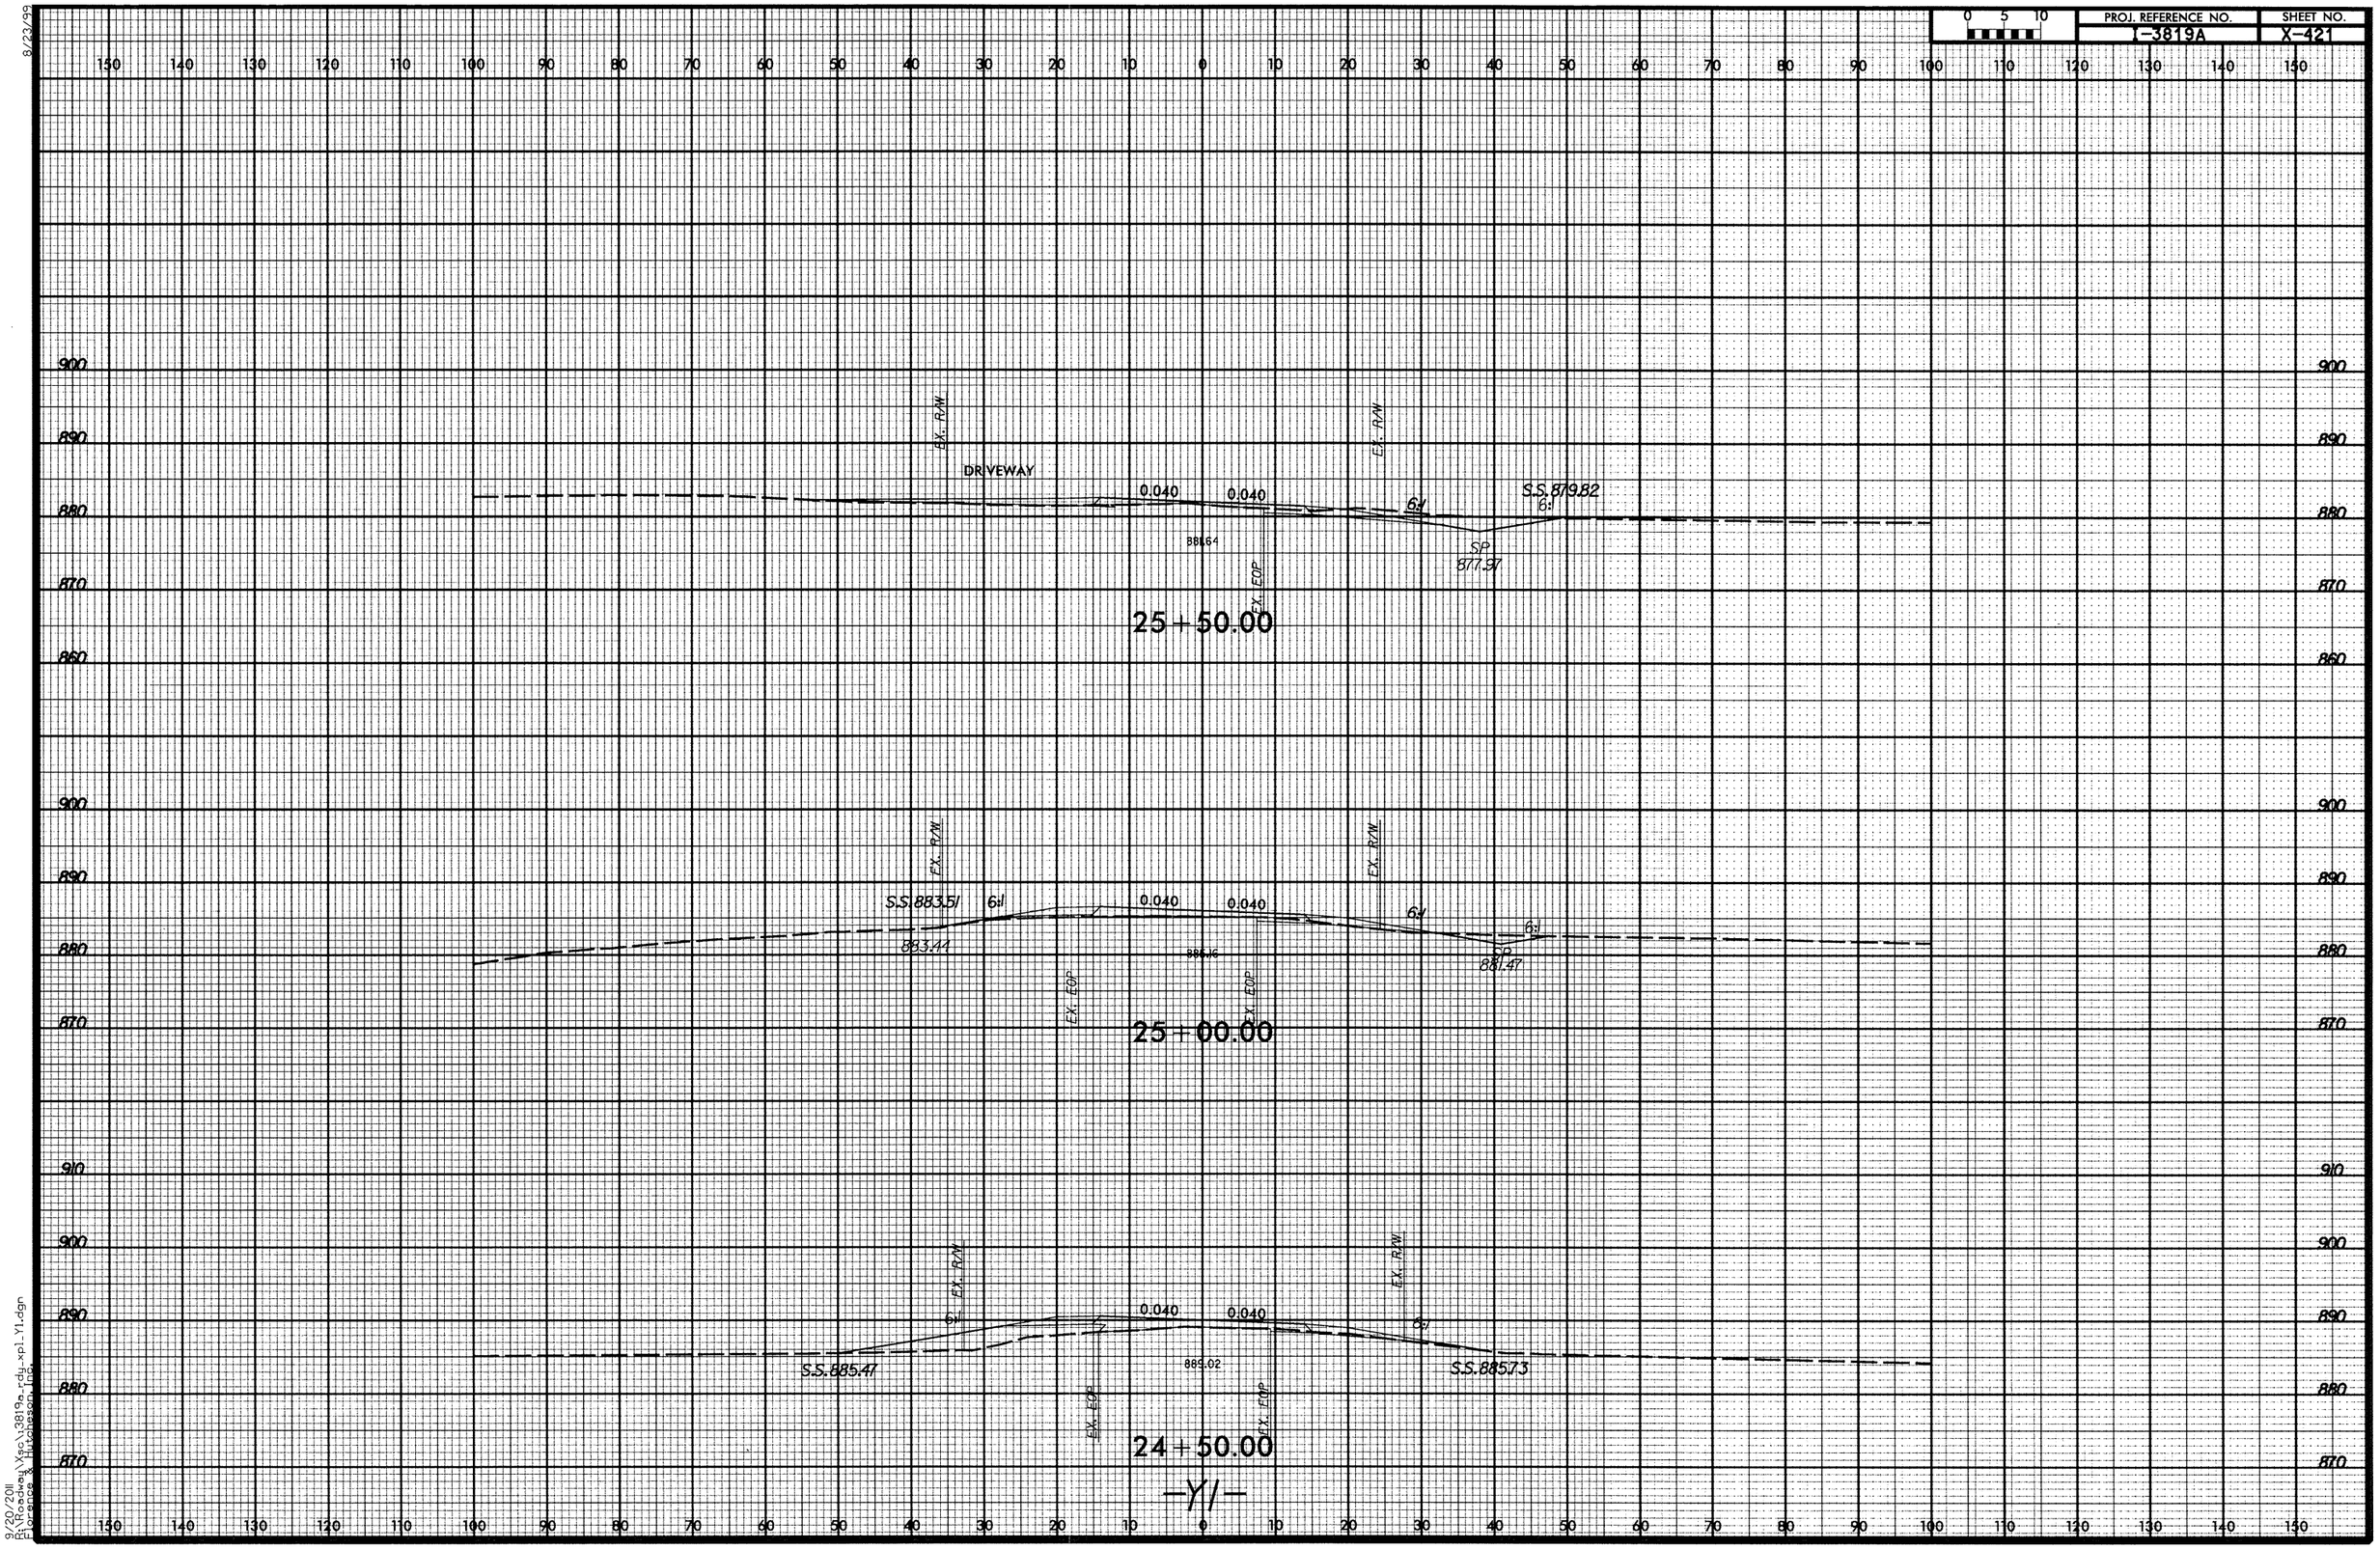

9/20/2011
N:\Roadway\Xsc\3819a_rdy_xp1_Y1.dgn
Florence & Hutcheson, Inc.

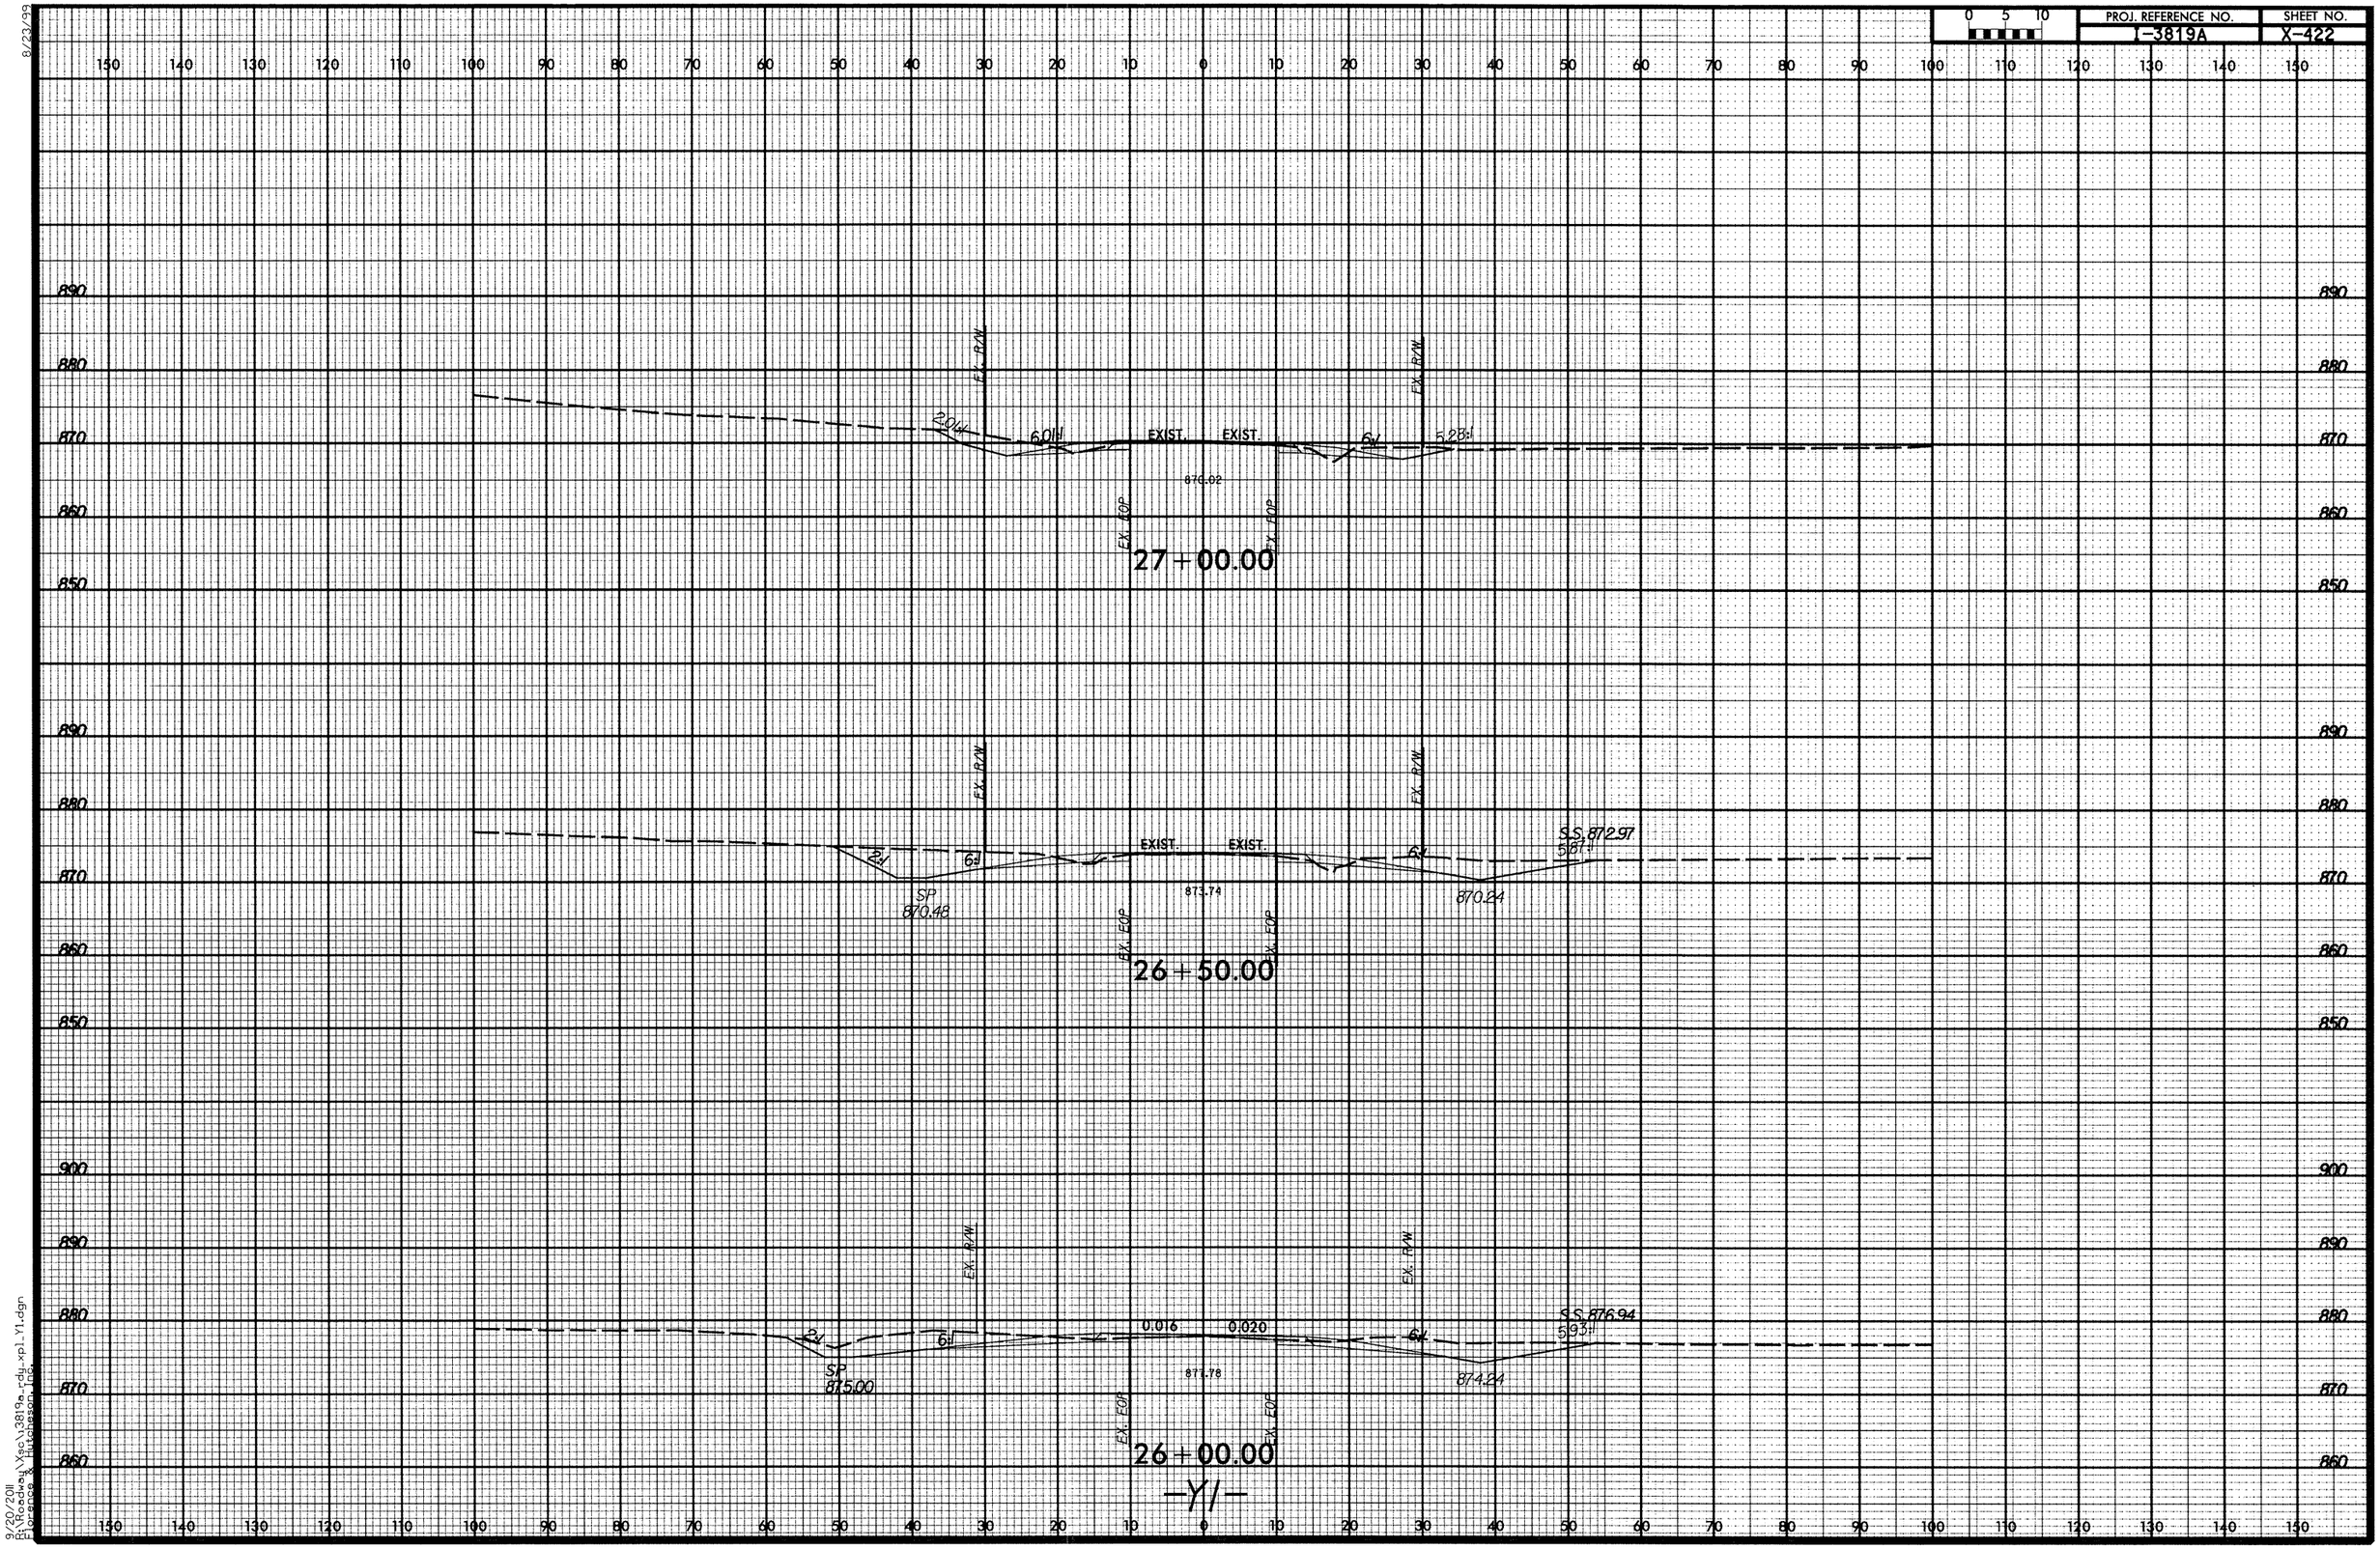

8/23/99

9/20/2011
R:\Roadway\Xsc\3819a_rdy_xpl_Y1.dgn
Florence & Hutcheson, Inc.

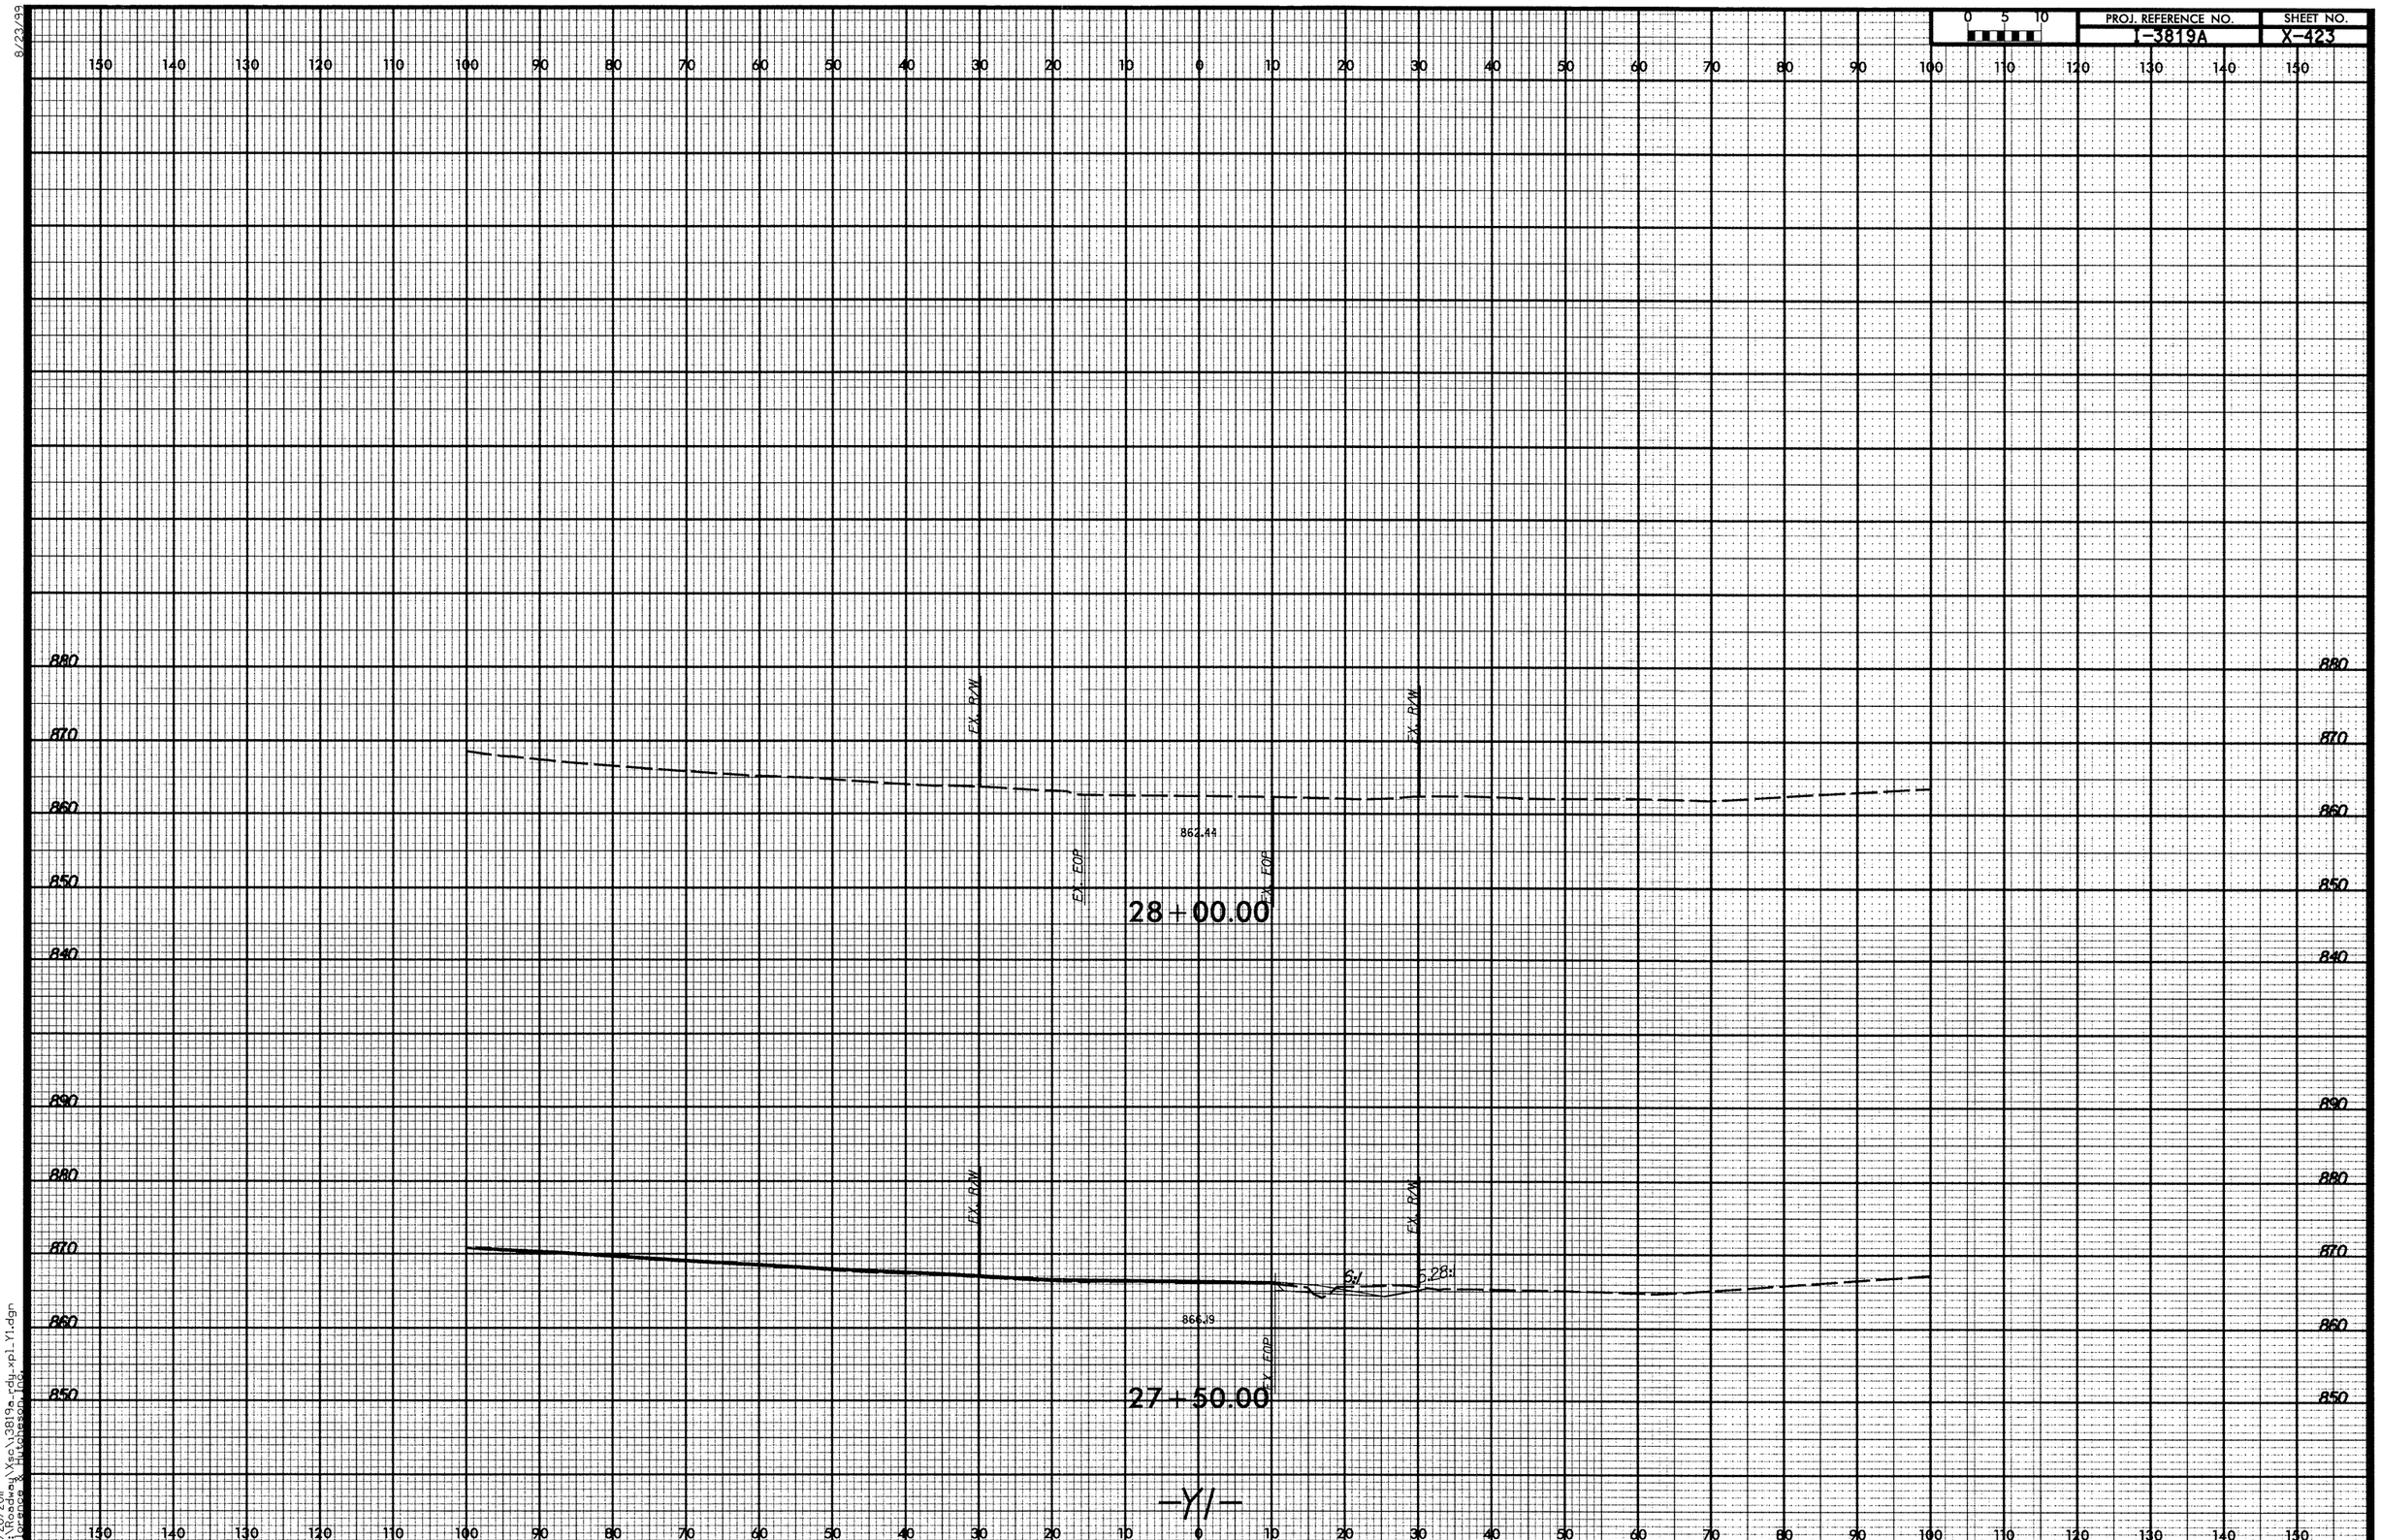

8/23/99

9/20/2011
R:\Roadway\Xsc\I3819a_rdy_xpl_Y1.dgn
Florence & Hutcheson, Inc.

8/23/99

0 5 10	PROJ. REFERENCE NO.	SHEET NO.
	I-3819A	X-424

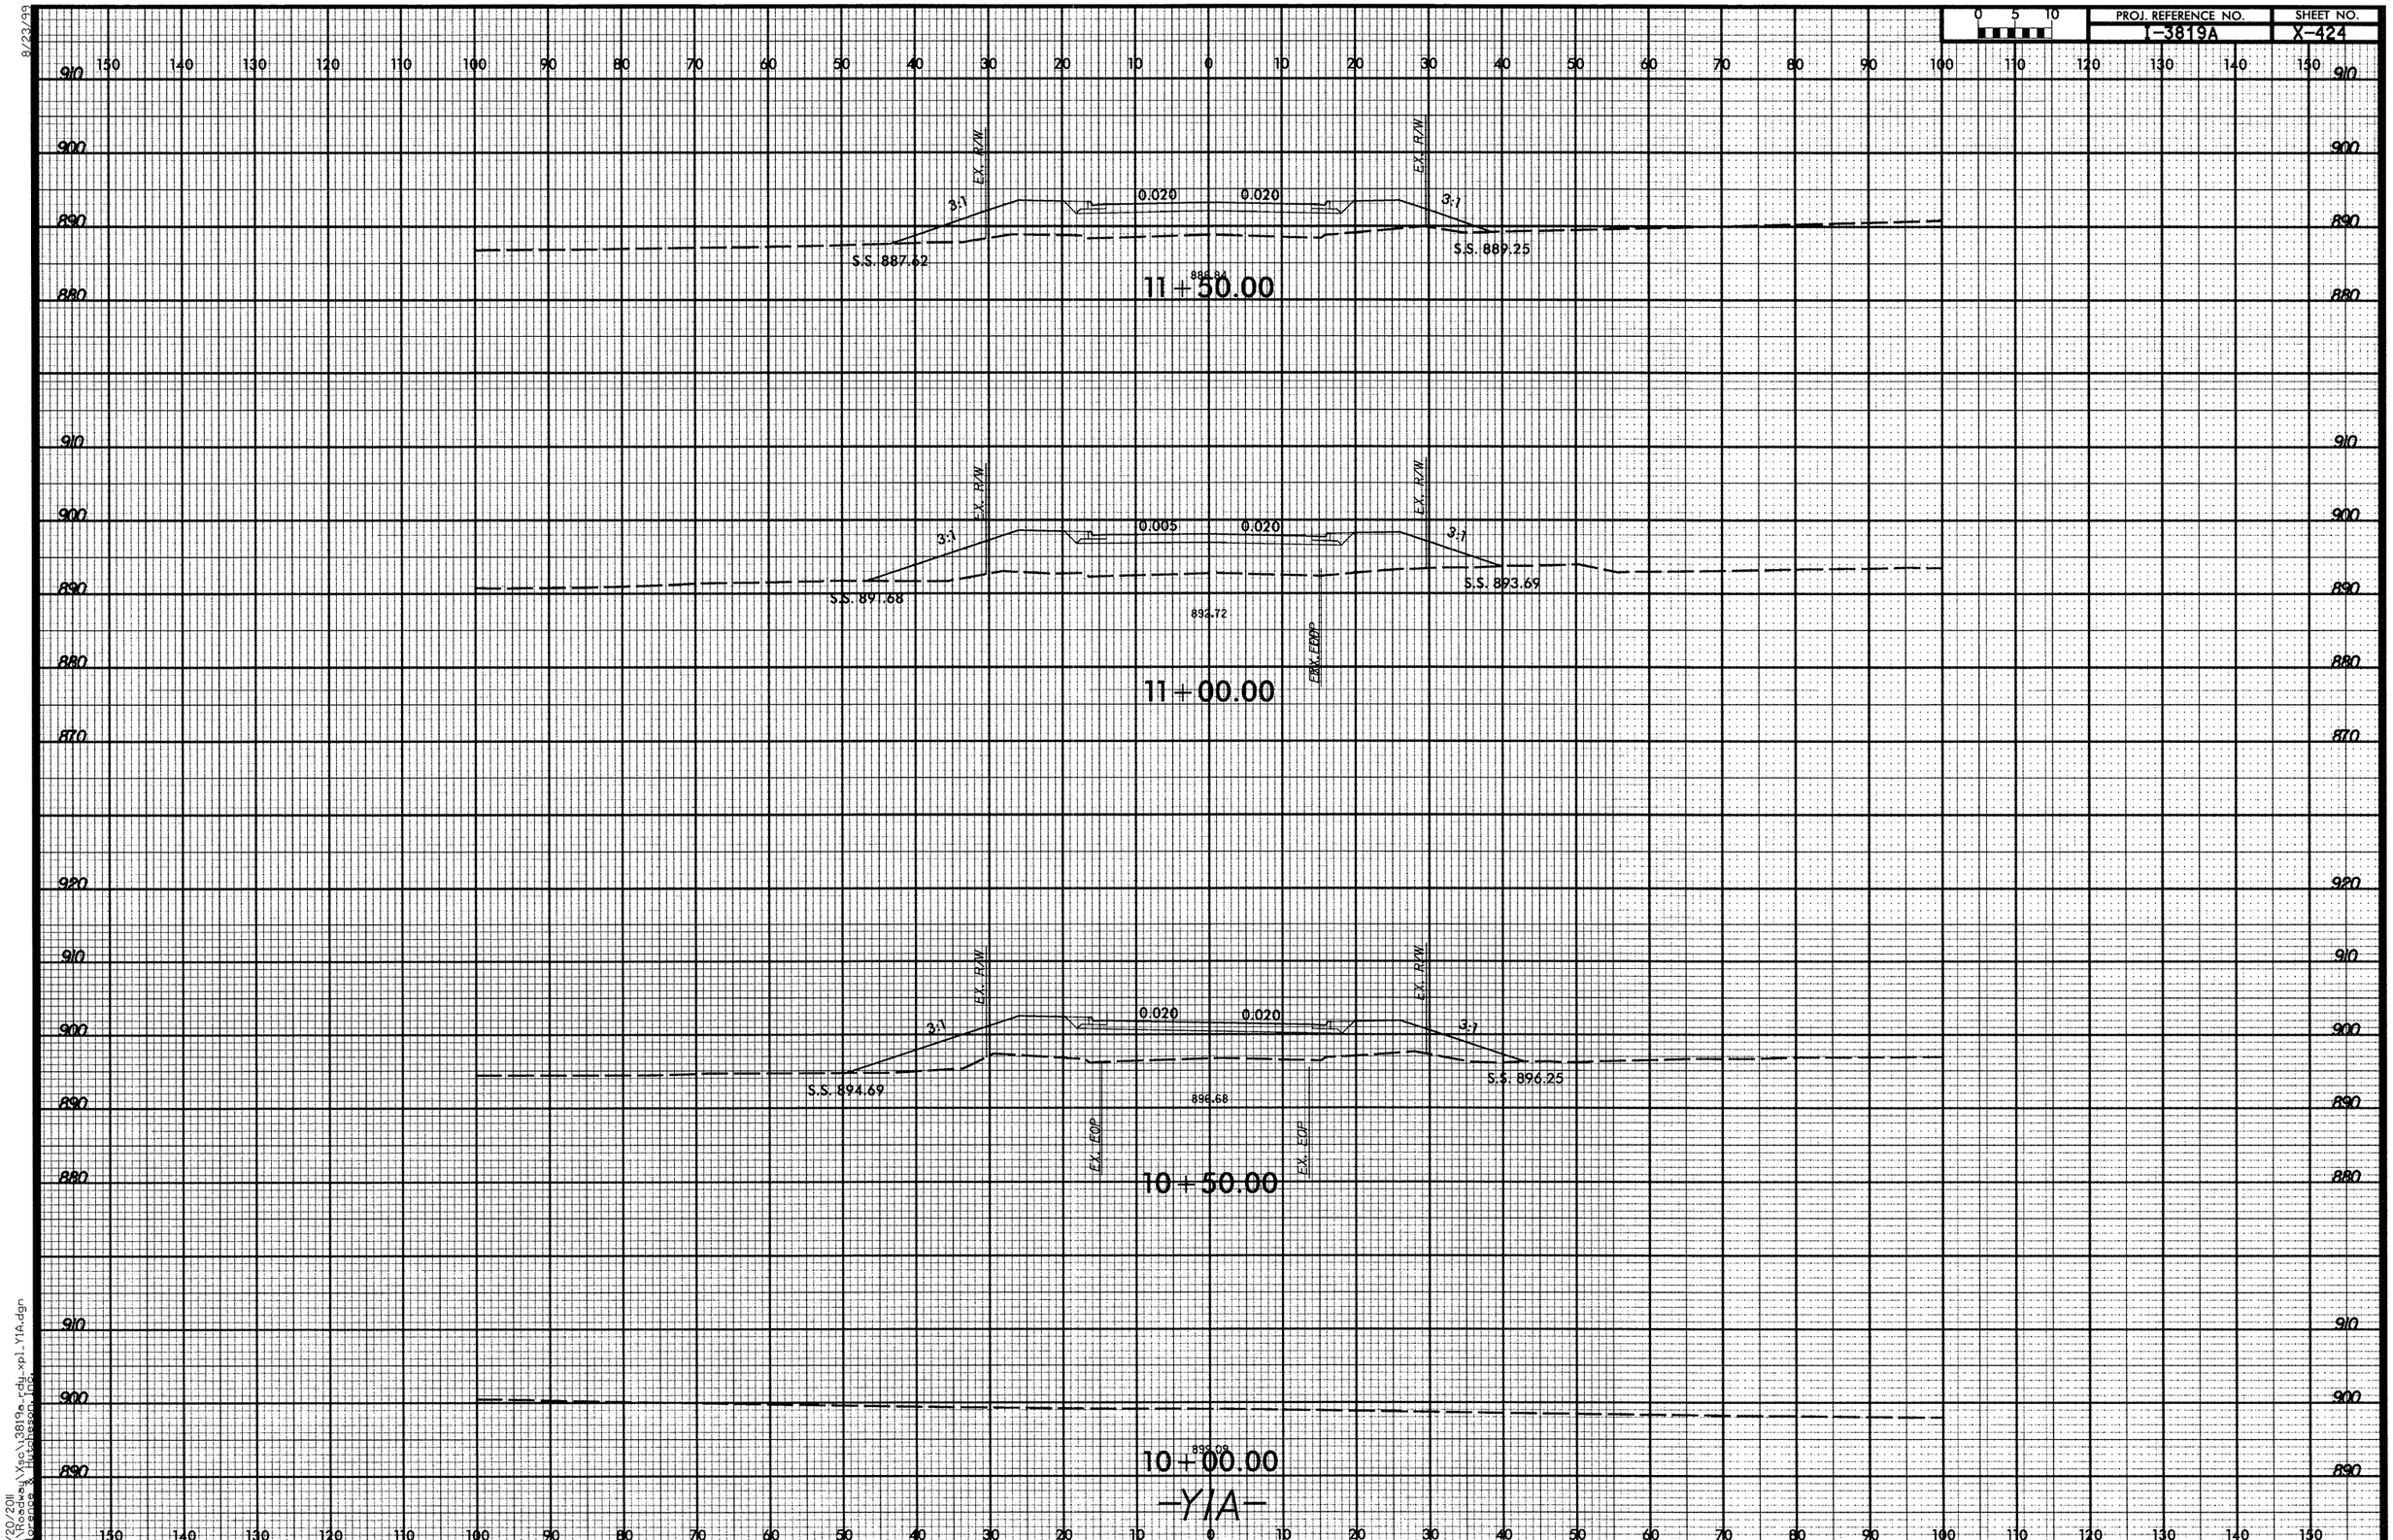

9/20/2011
R:\Roadway\Xsc\I3819a_rdy_xp1_Y1A.dgn
Florence & Hutchinson Inc.

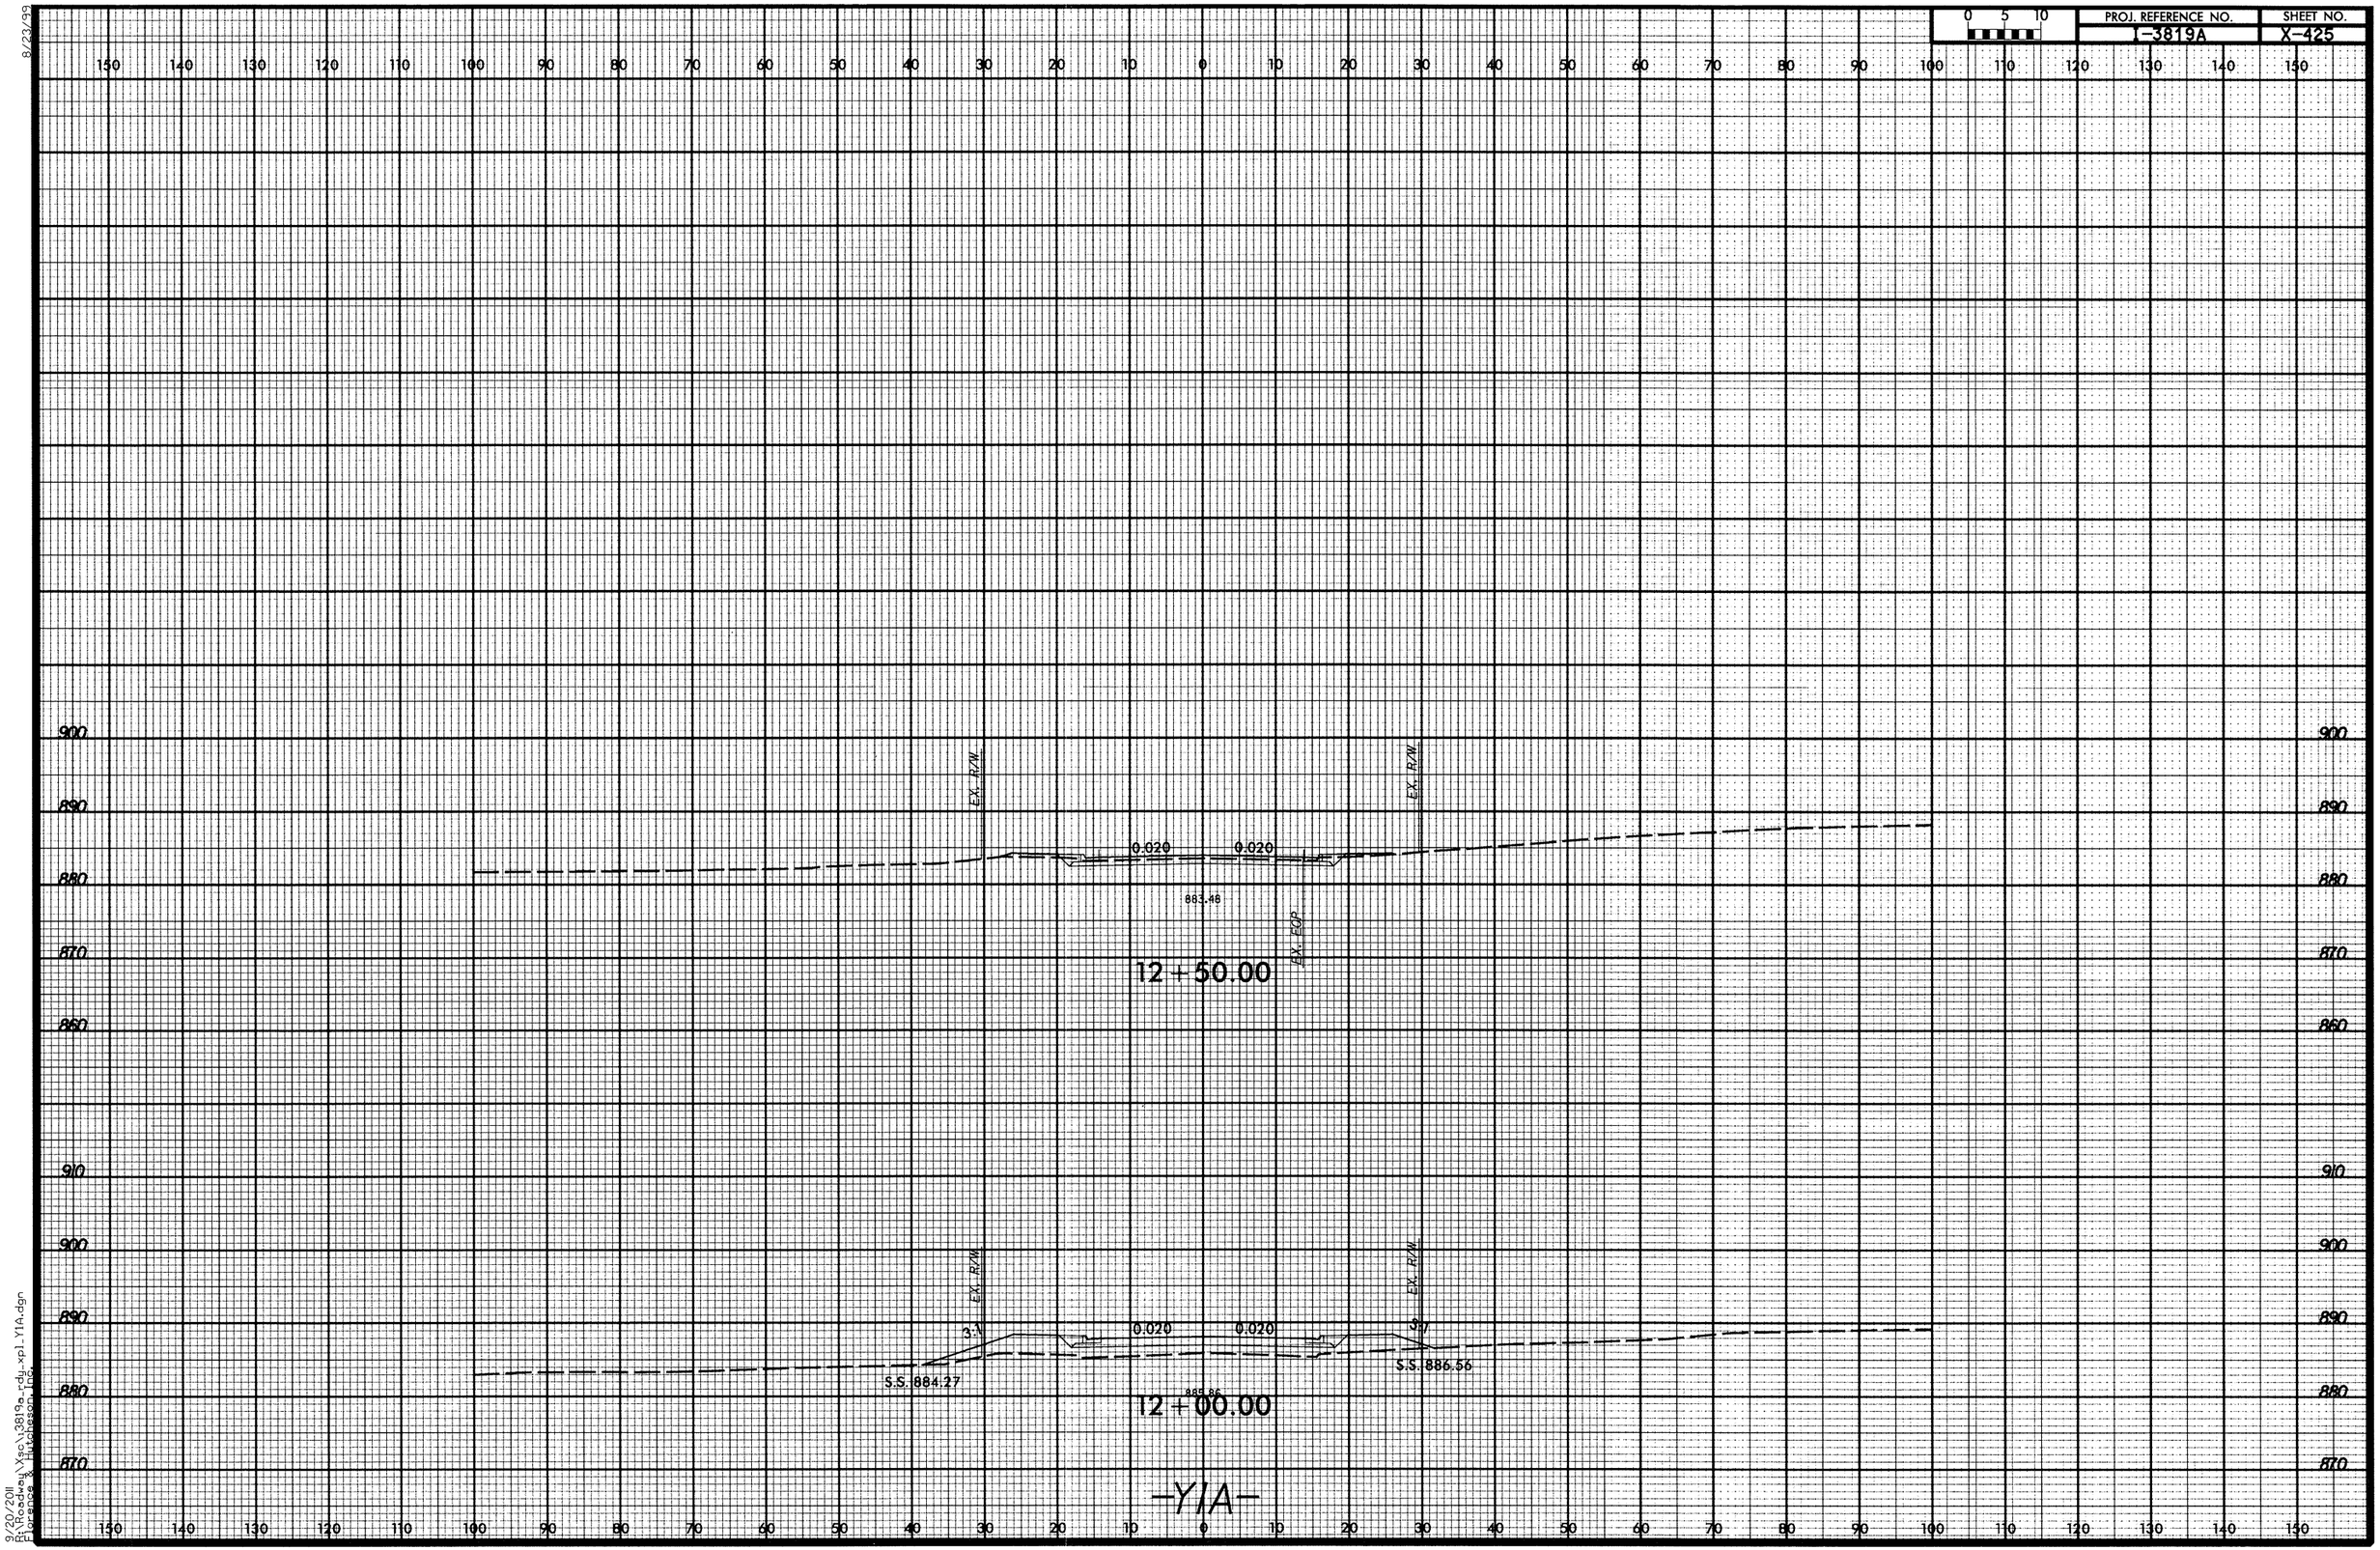

8/23/99

9/20/2011
R:\Roadway\Xsc\3819a_rdy_xpl_Y1A.dgn
Florence & Hutcheson, Inc.

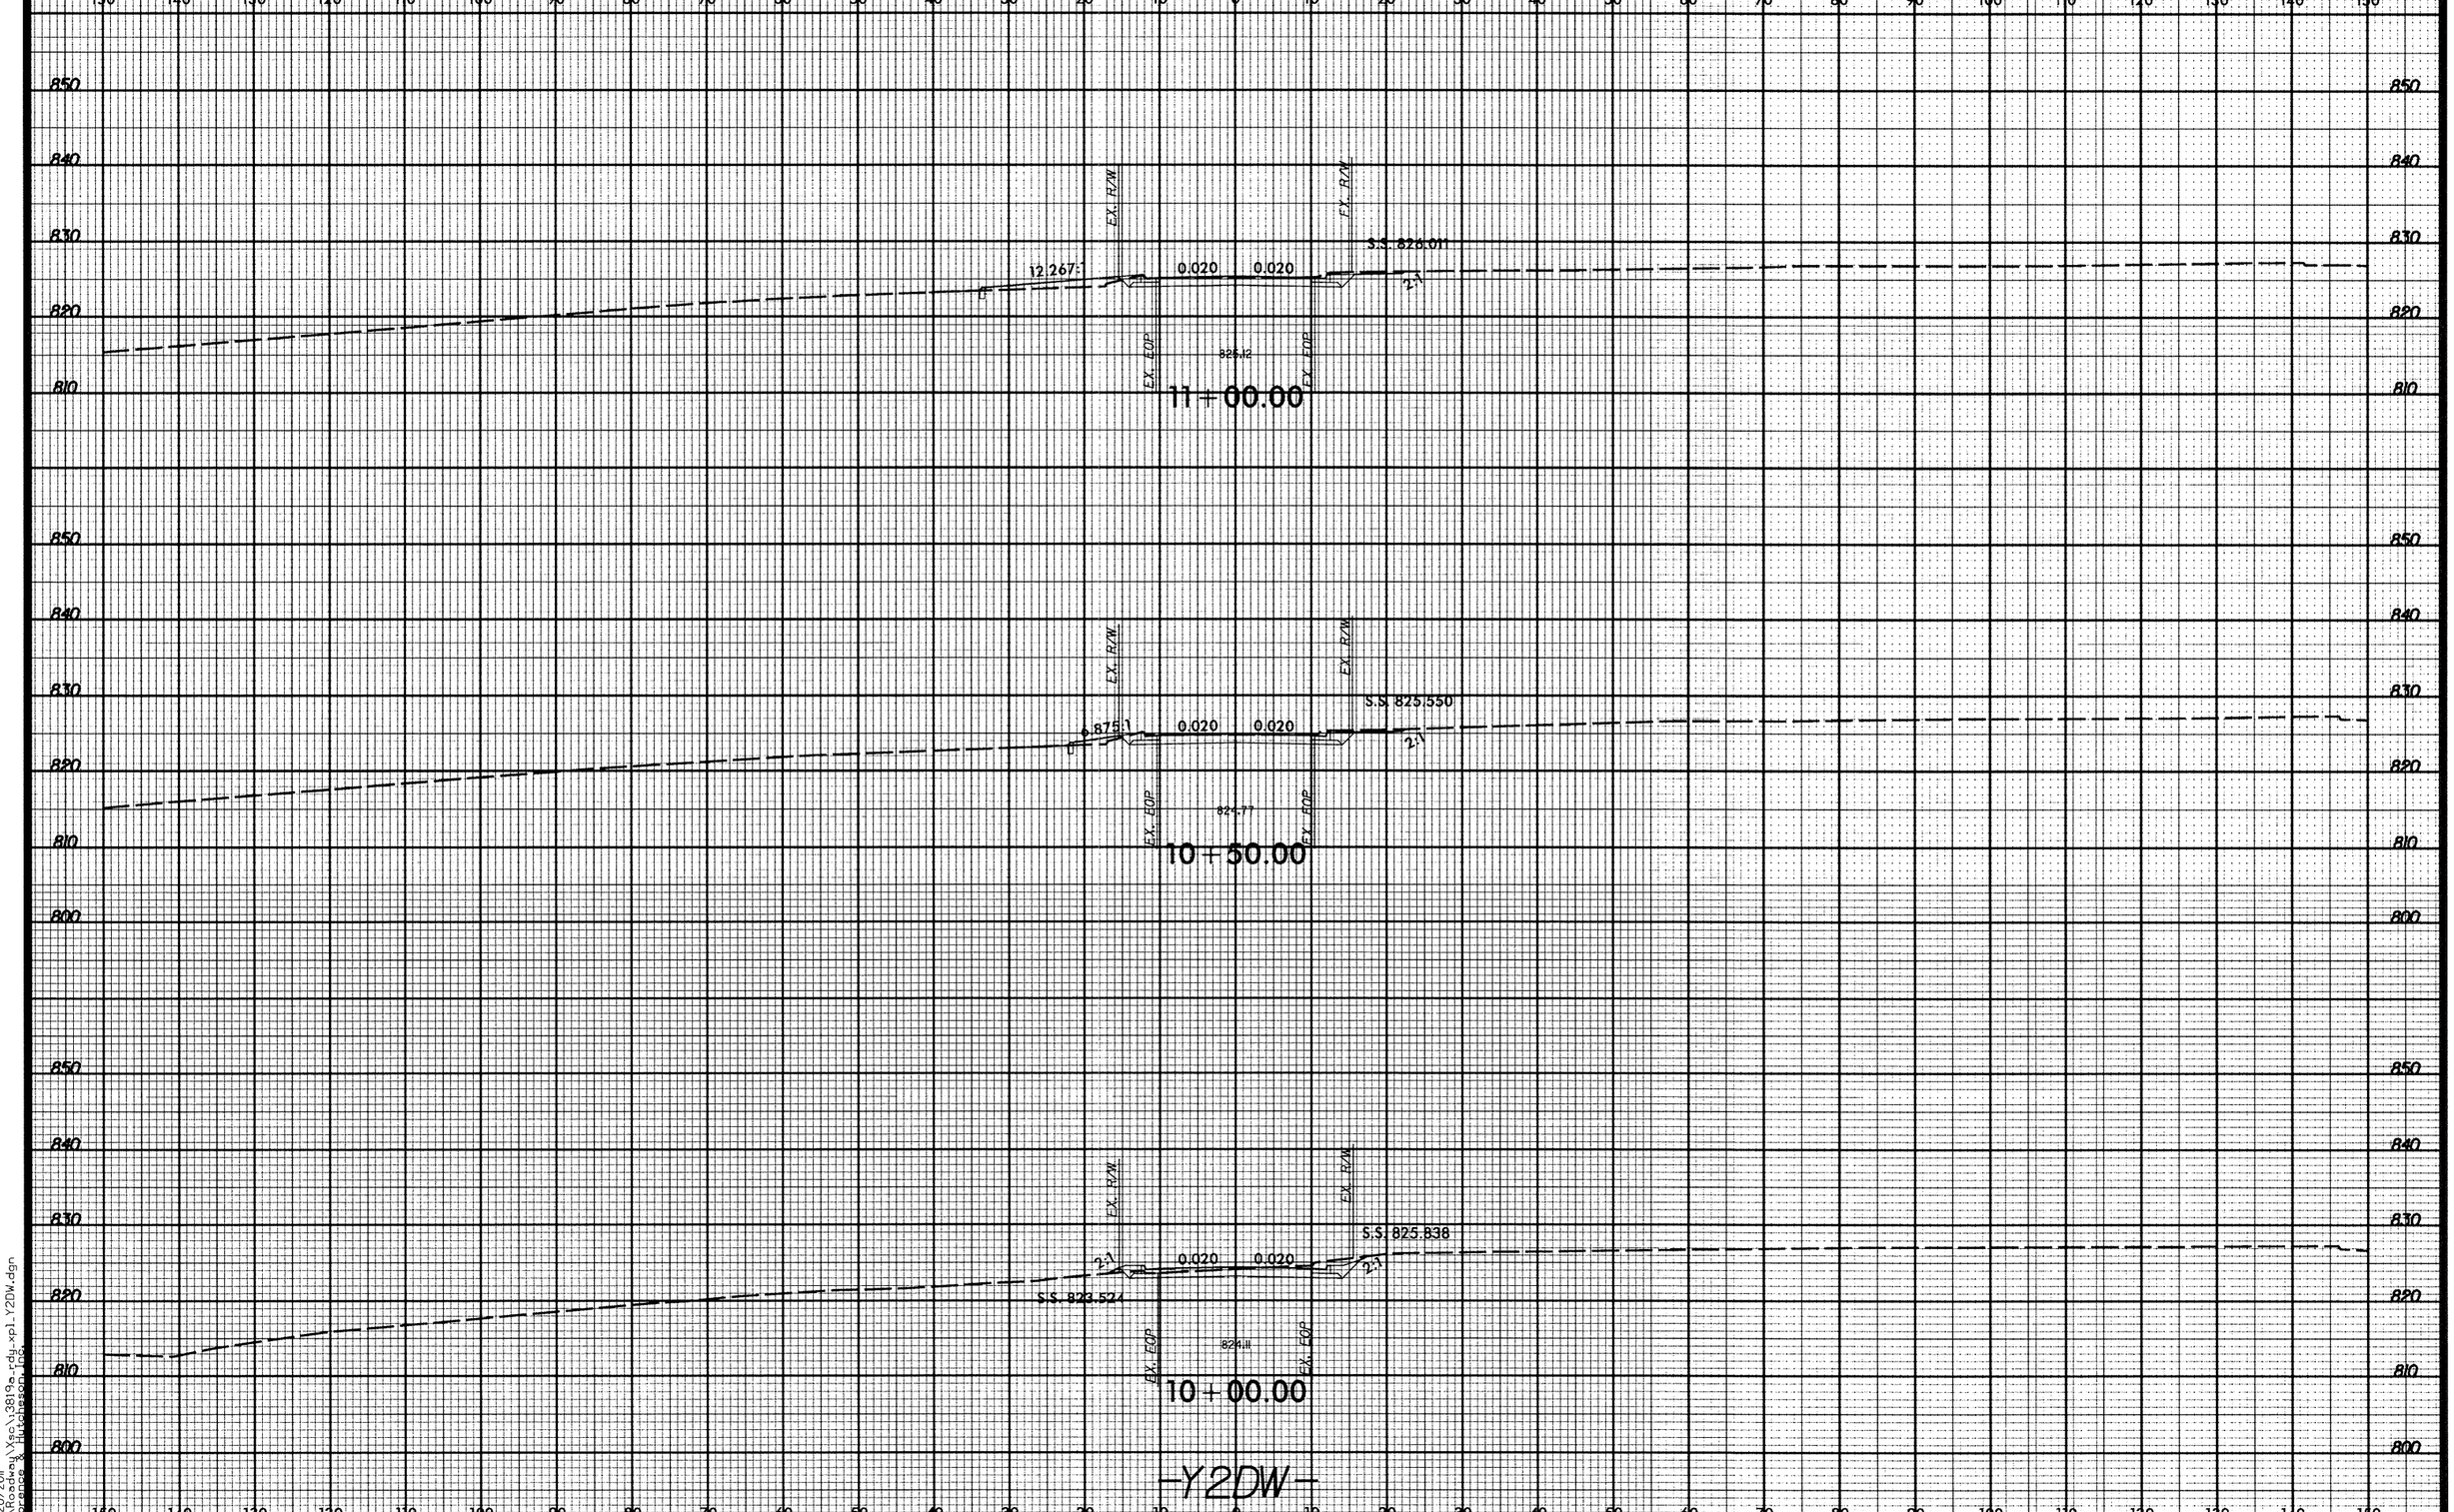

8/23/99
9/20/2011
R:\Roadway\Xsc\I3819a_rdy_xpl_Y2DW.dgn
Florence & Hutchison, Inc.

8/23/99

PROJ. REFERENCE NO.	SHEET NO.
I-3819A	X-427

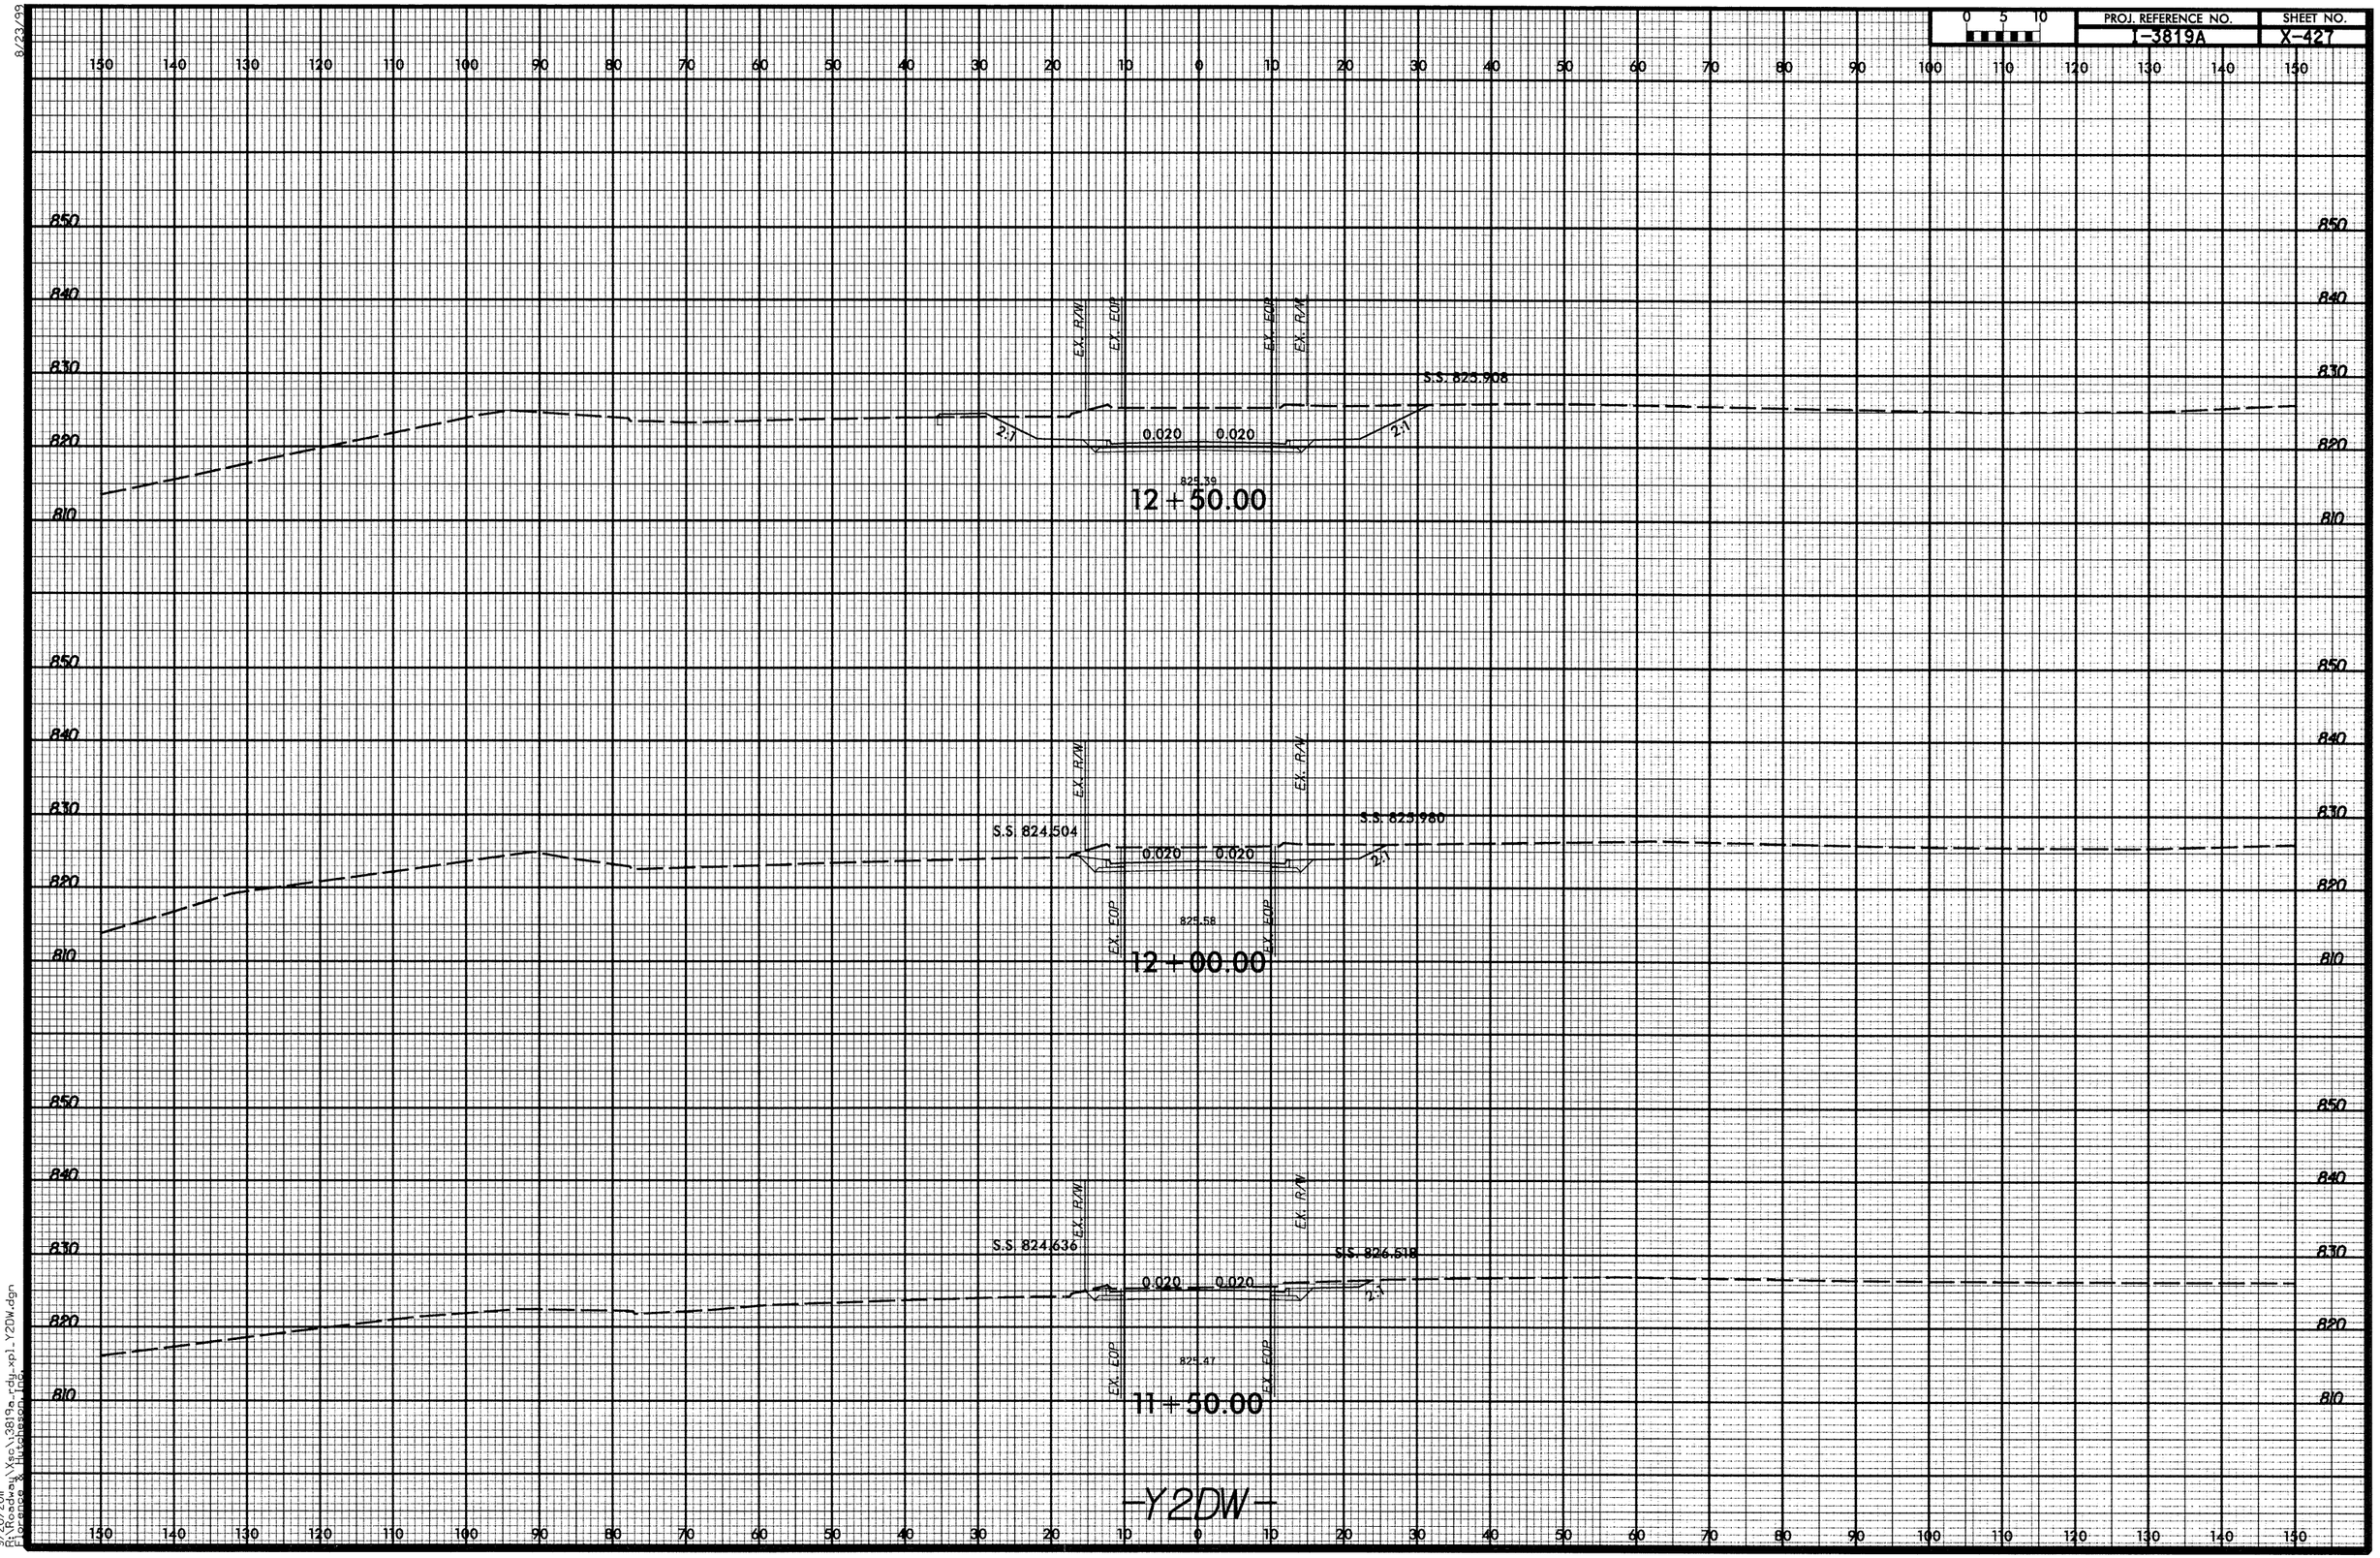

9/20/2011
R:\Roadway\Vsc\I3819a_rdy_xpl_Y2DW.dgn
Florence & Hutcheson Inc.

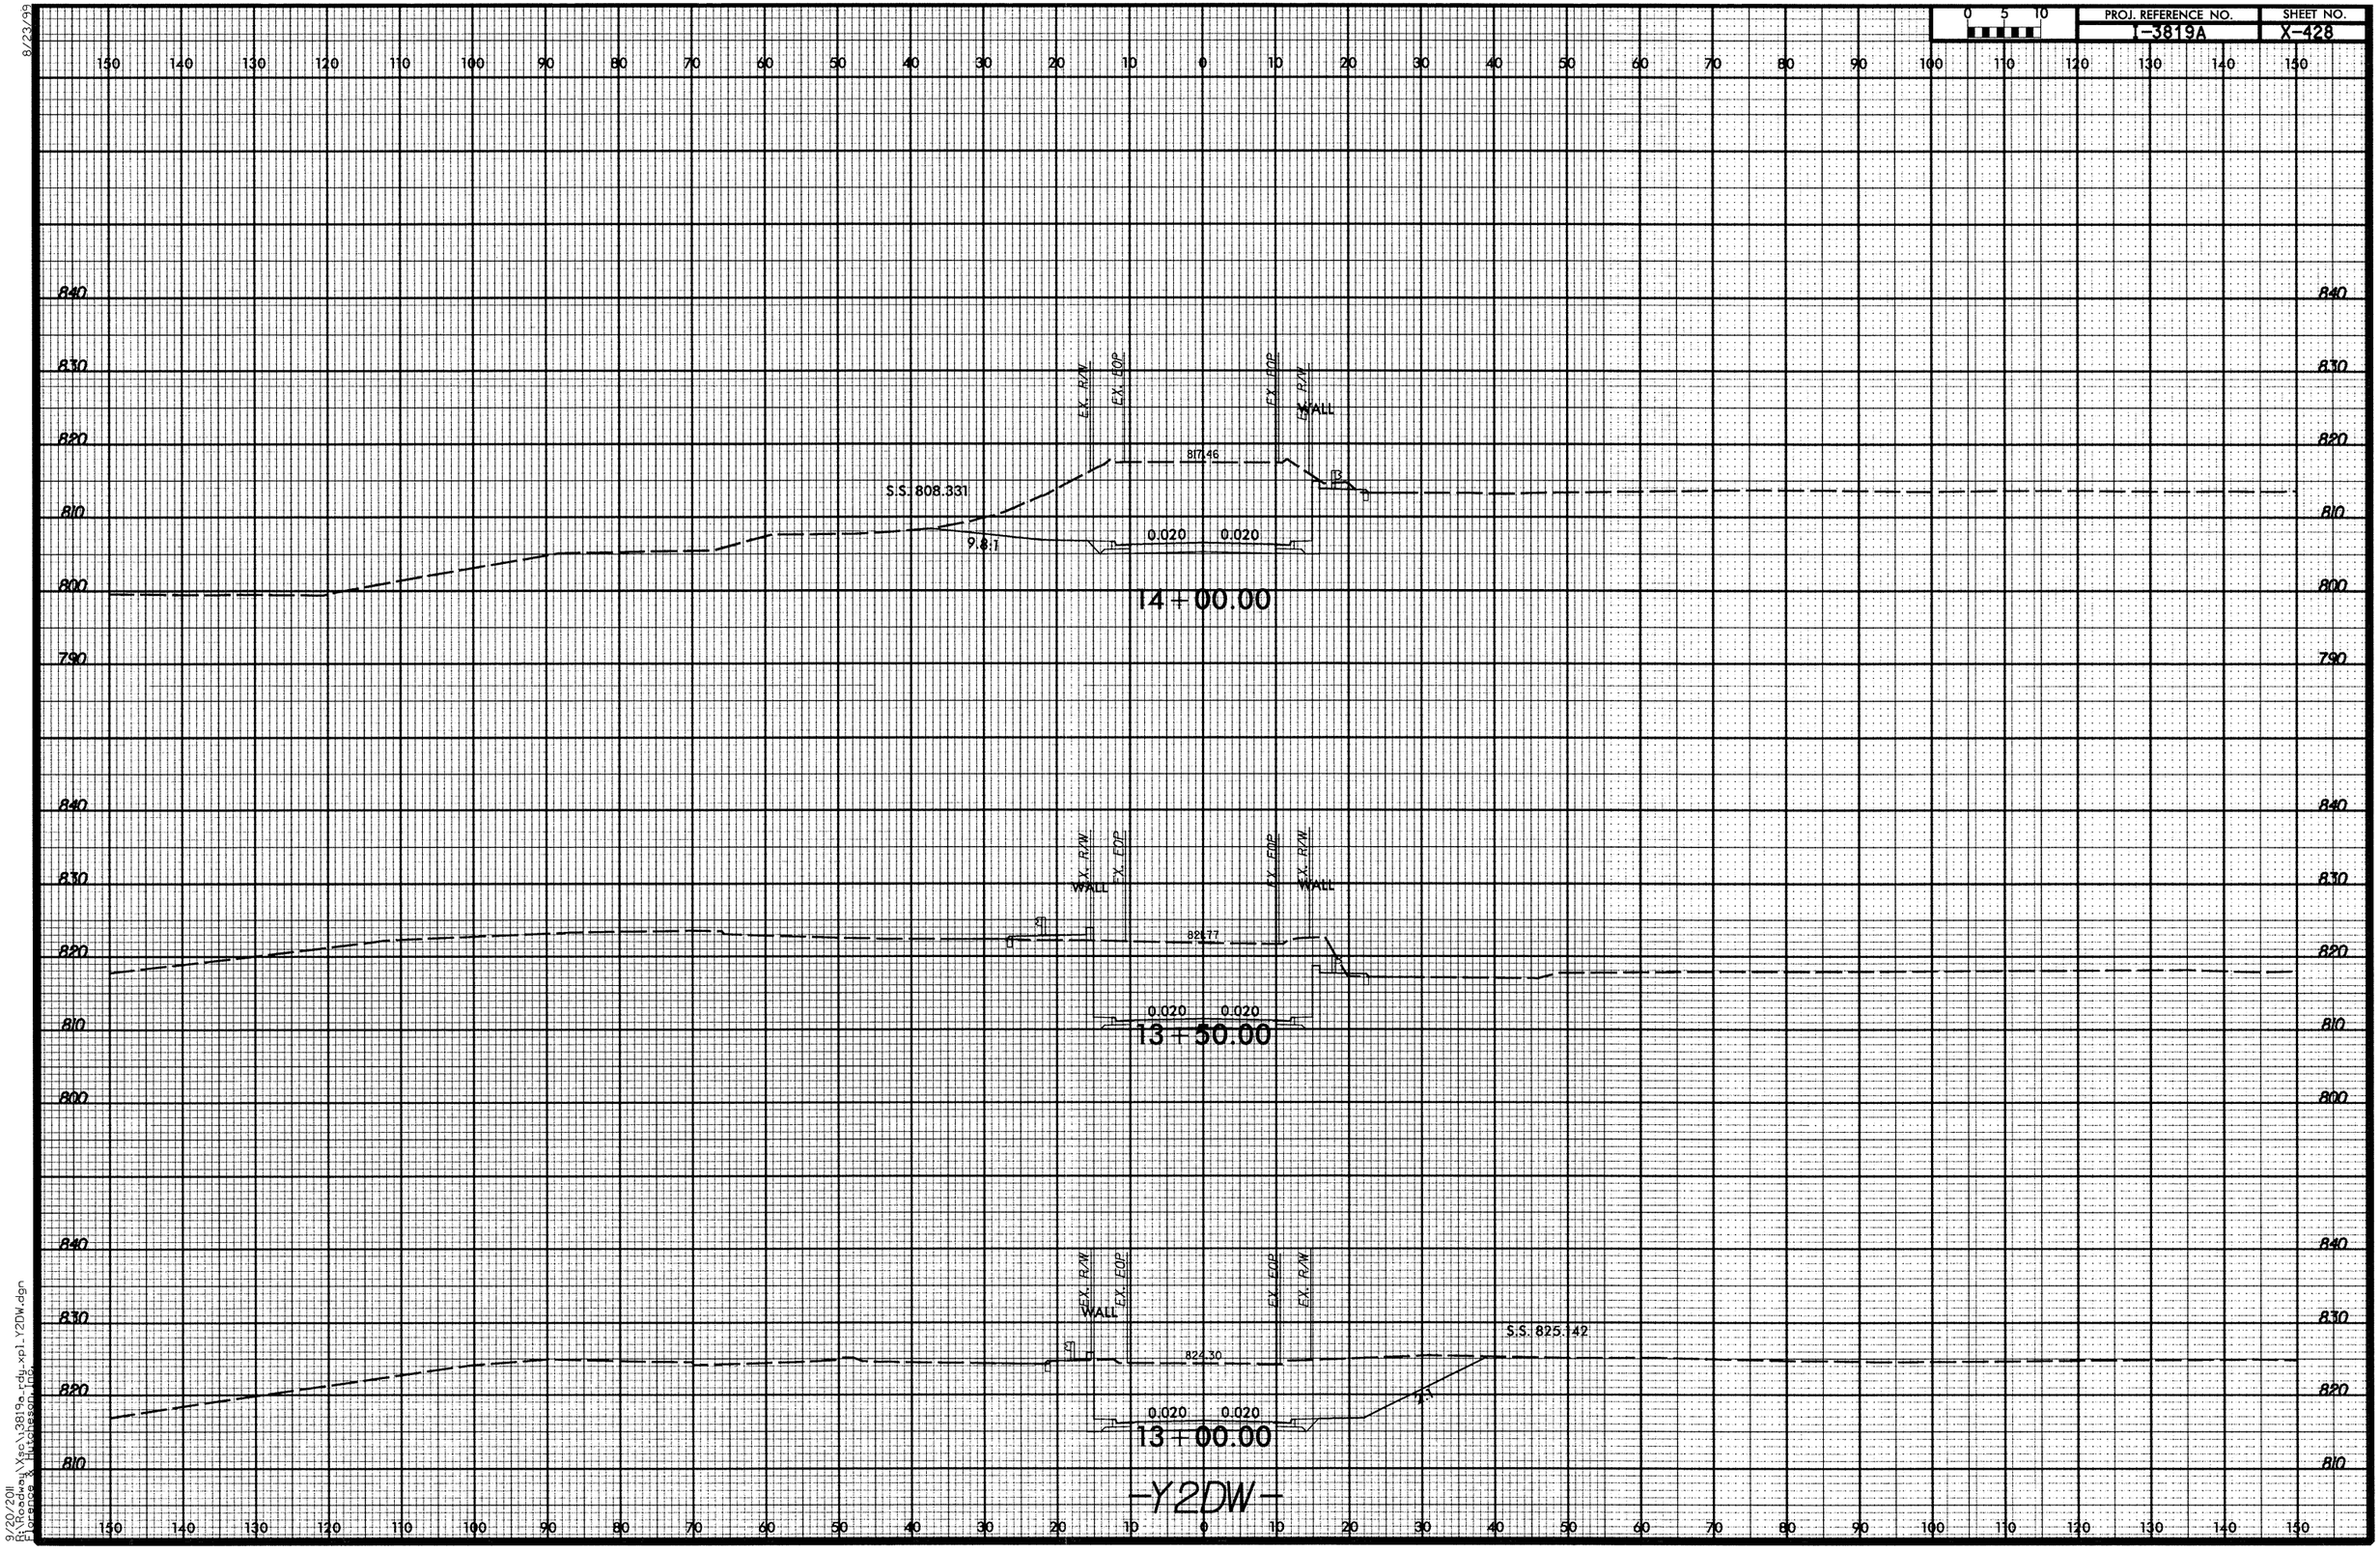

8/23/99

9/20/2011
R:\Roadway\Xsc\3819a_rdy_xpl_Y2DW.dgn
Florence & Hutcheson, Inc.

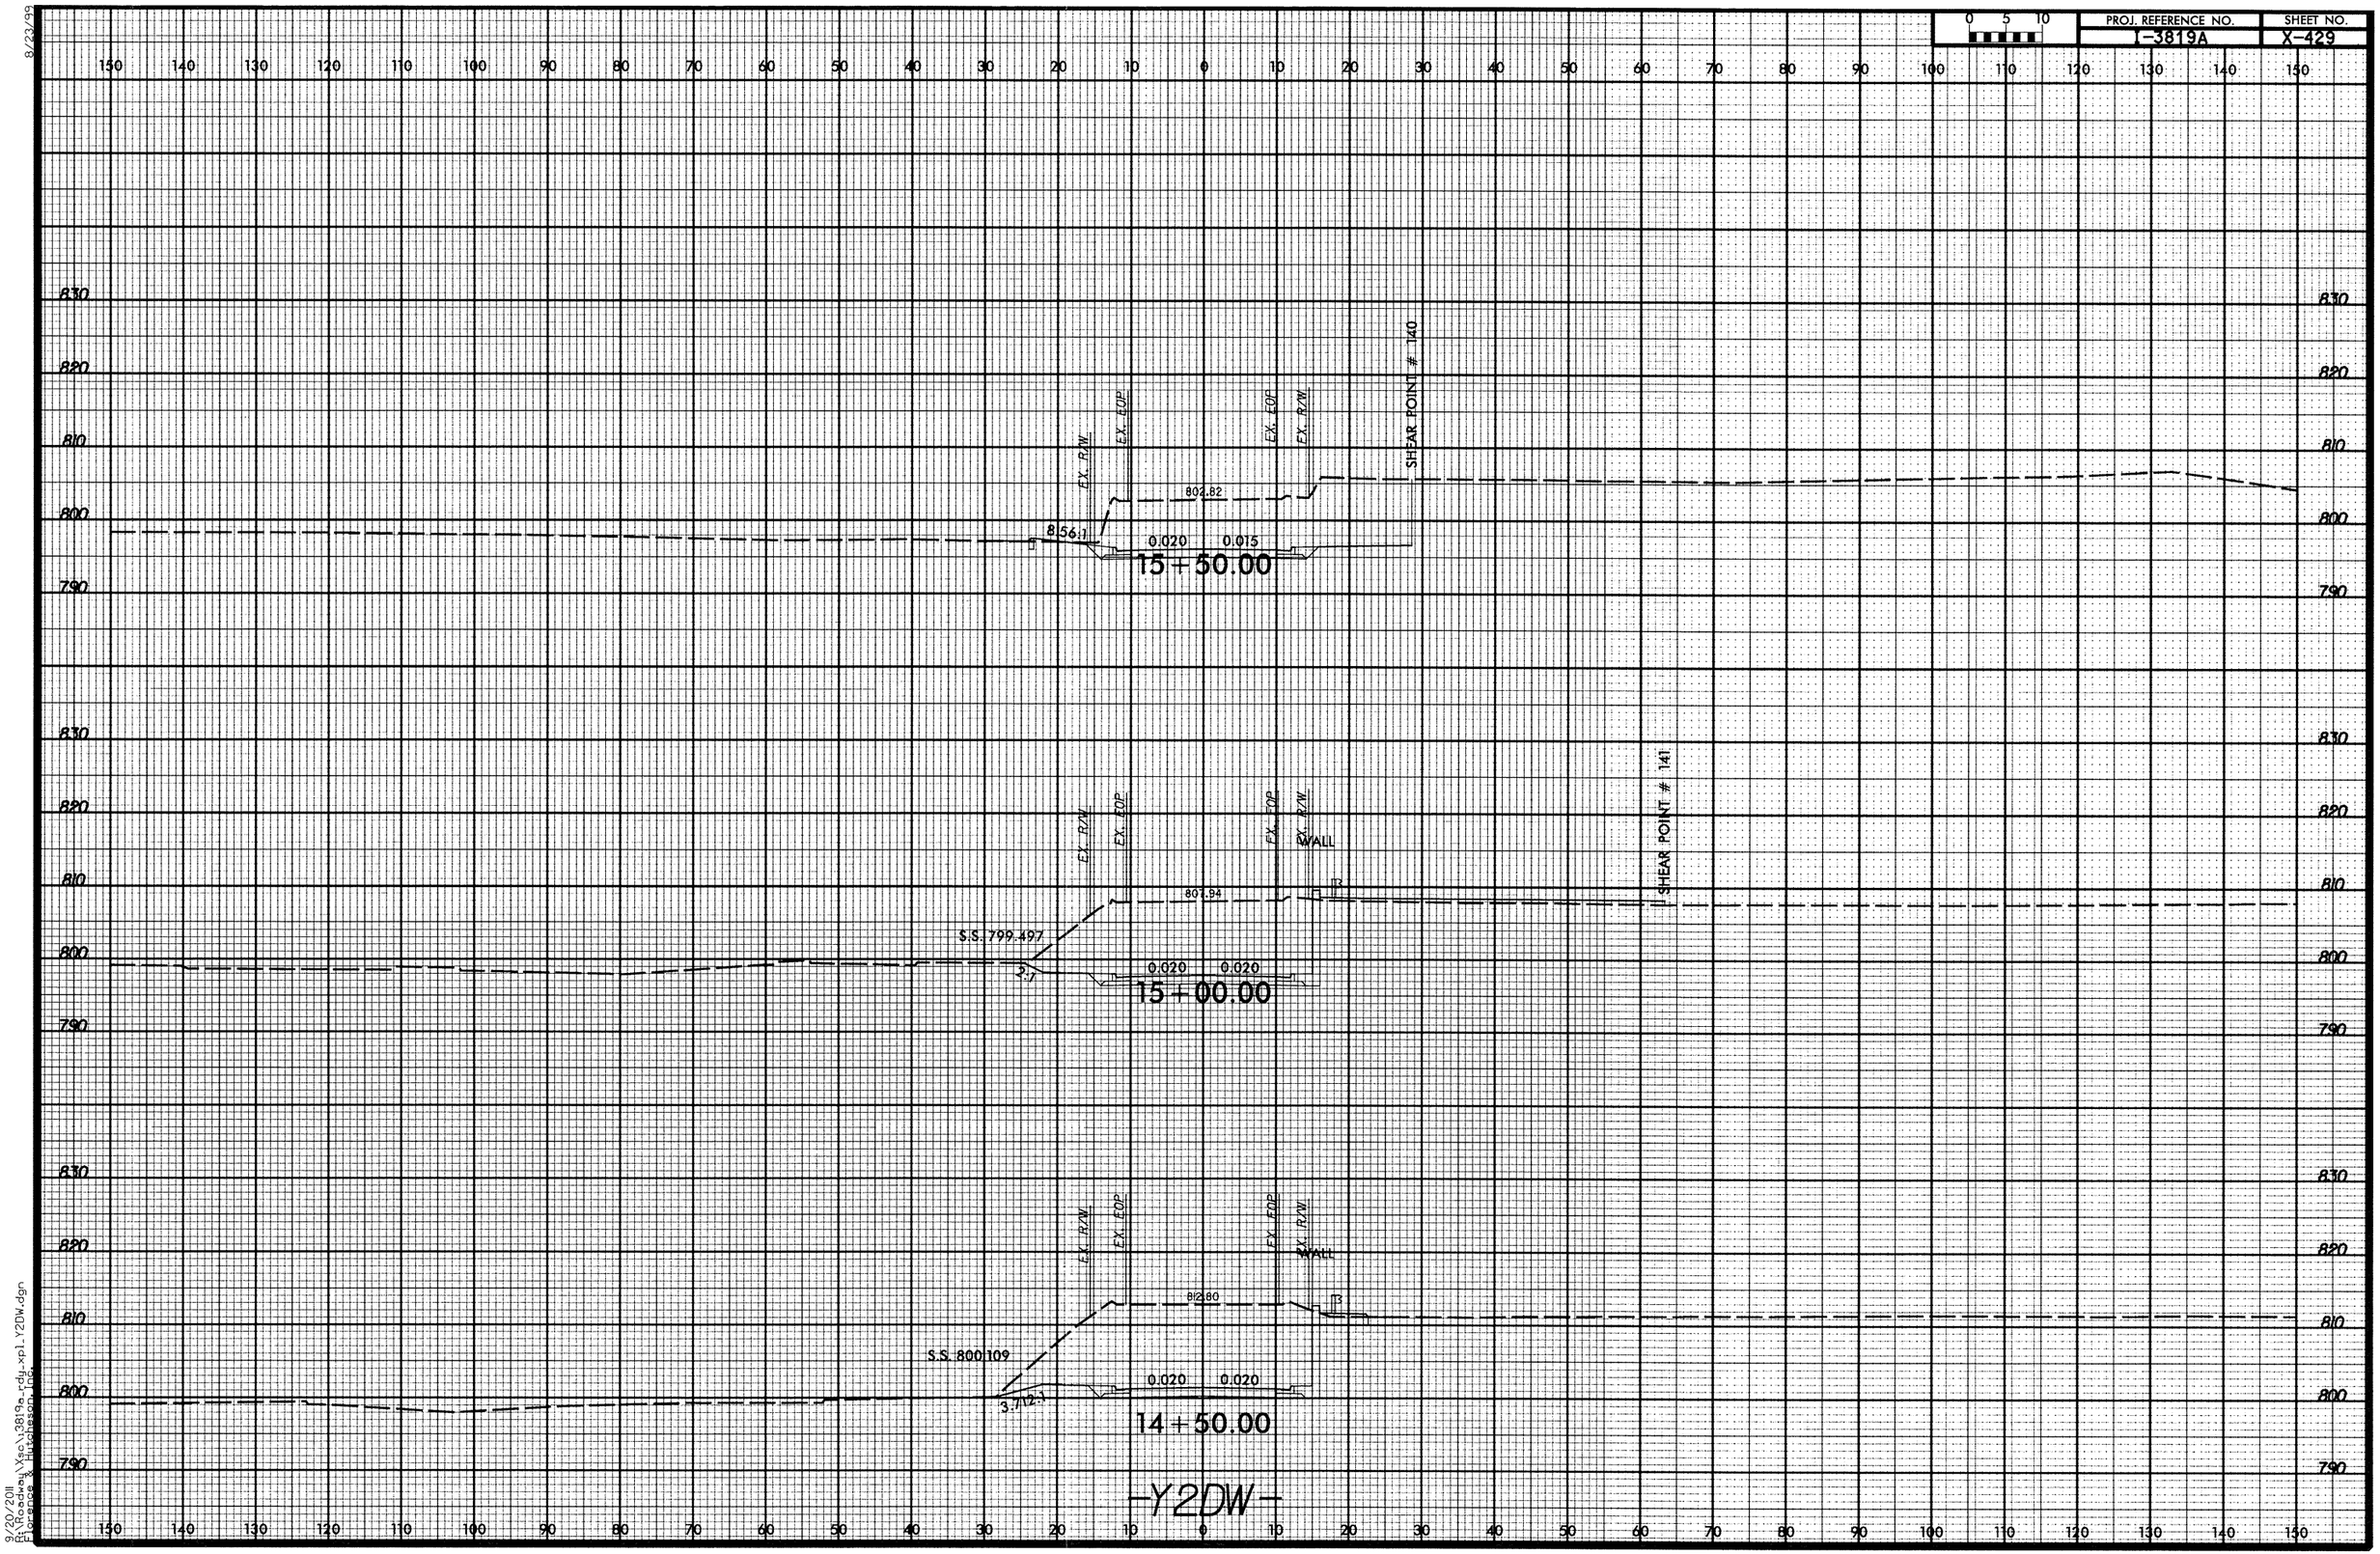

8/23/99
9/20/2011
R:\Roadway\Xsc\I3819a_rdy_xpl_Y2DW.dgn
Florence & Hutchinson Inc.

8/23/99

0 5 10	PROJ. REFERENCE NO.	SHEET NO.
	I-3819A	X-430

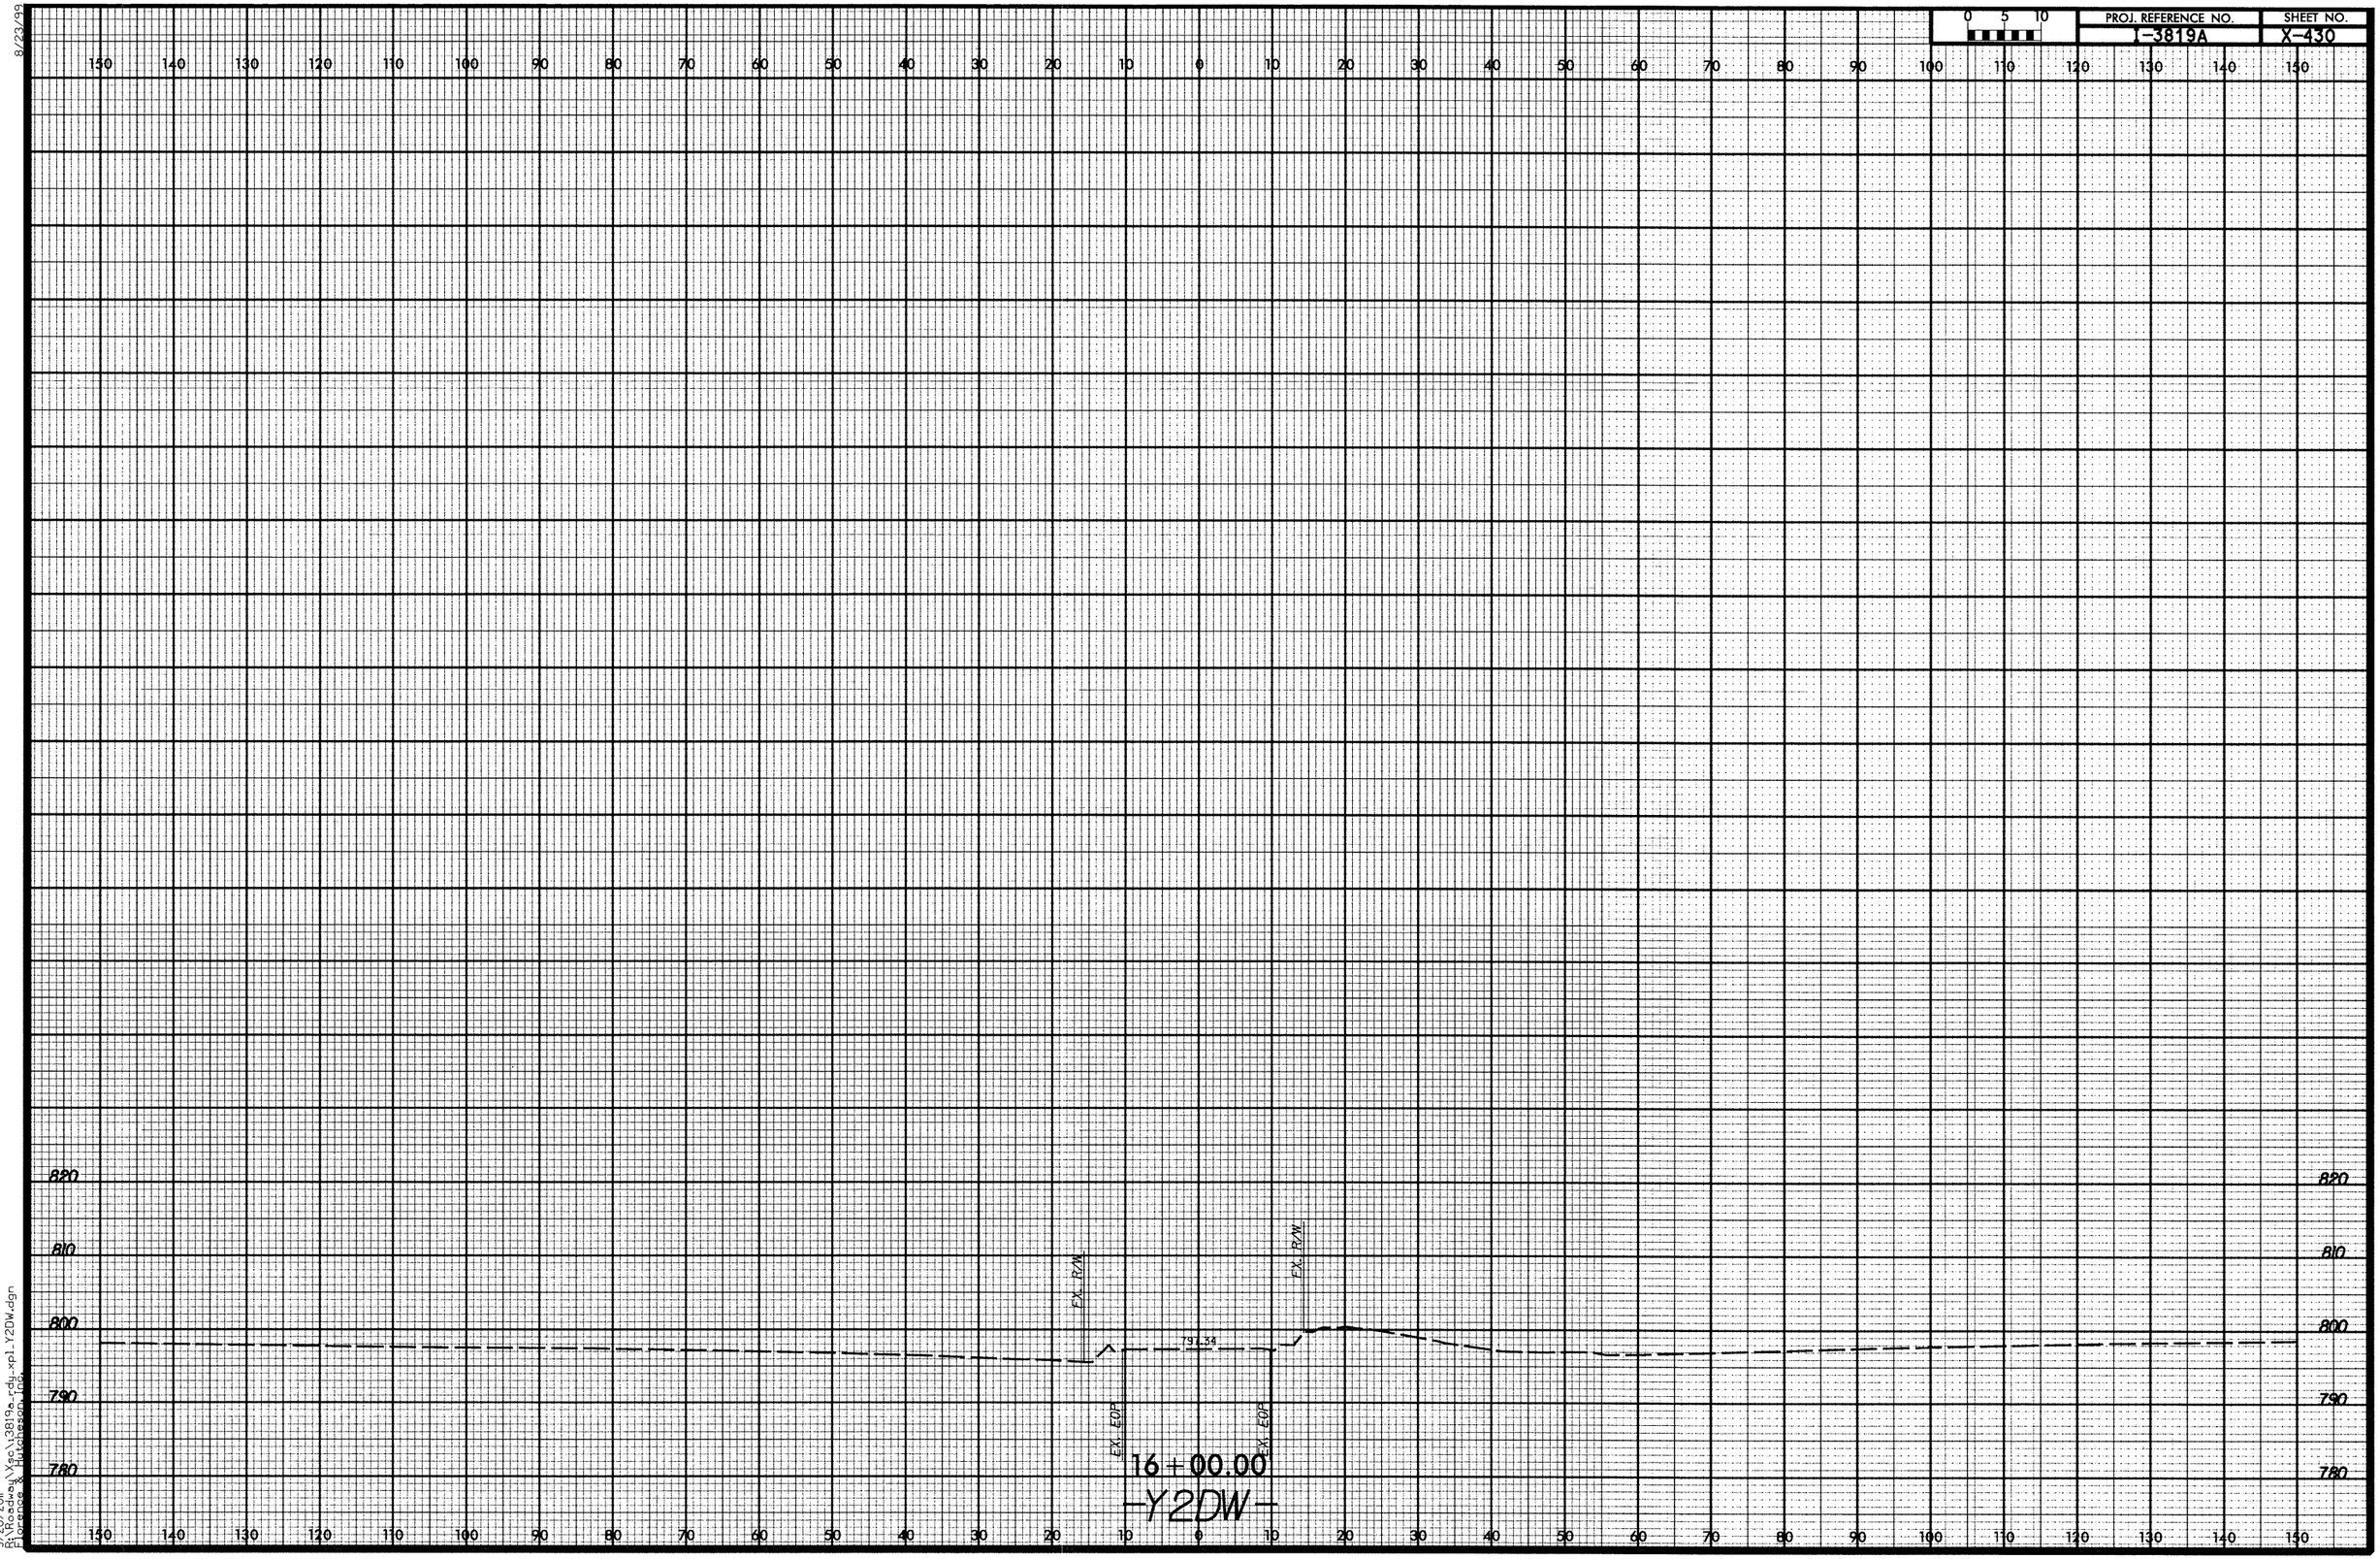

9/20/2011
R:\Roadway\Ysc\13819a_rdy_xpl_Y2DW.dgn
Florence & Hutchesson Inc.

8/23/99

0 5 10	PROJ. REFERENCE NO.	SHEET NO.
	I-3819A	X-431

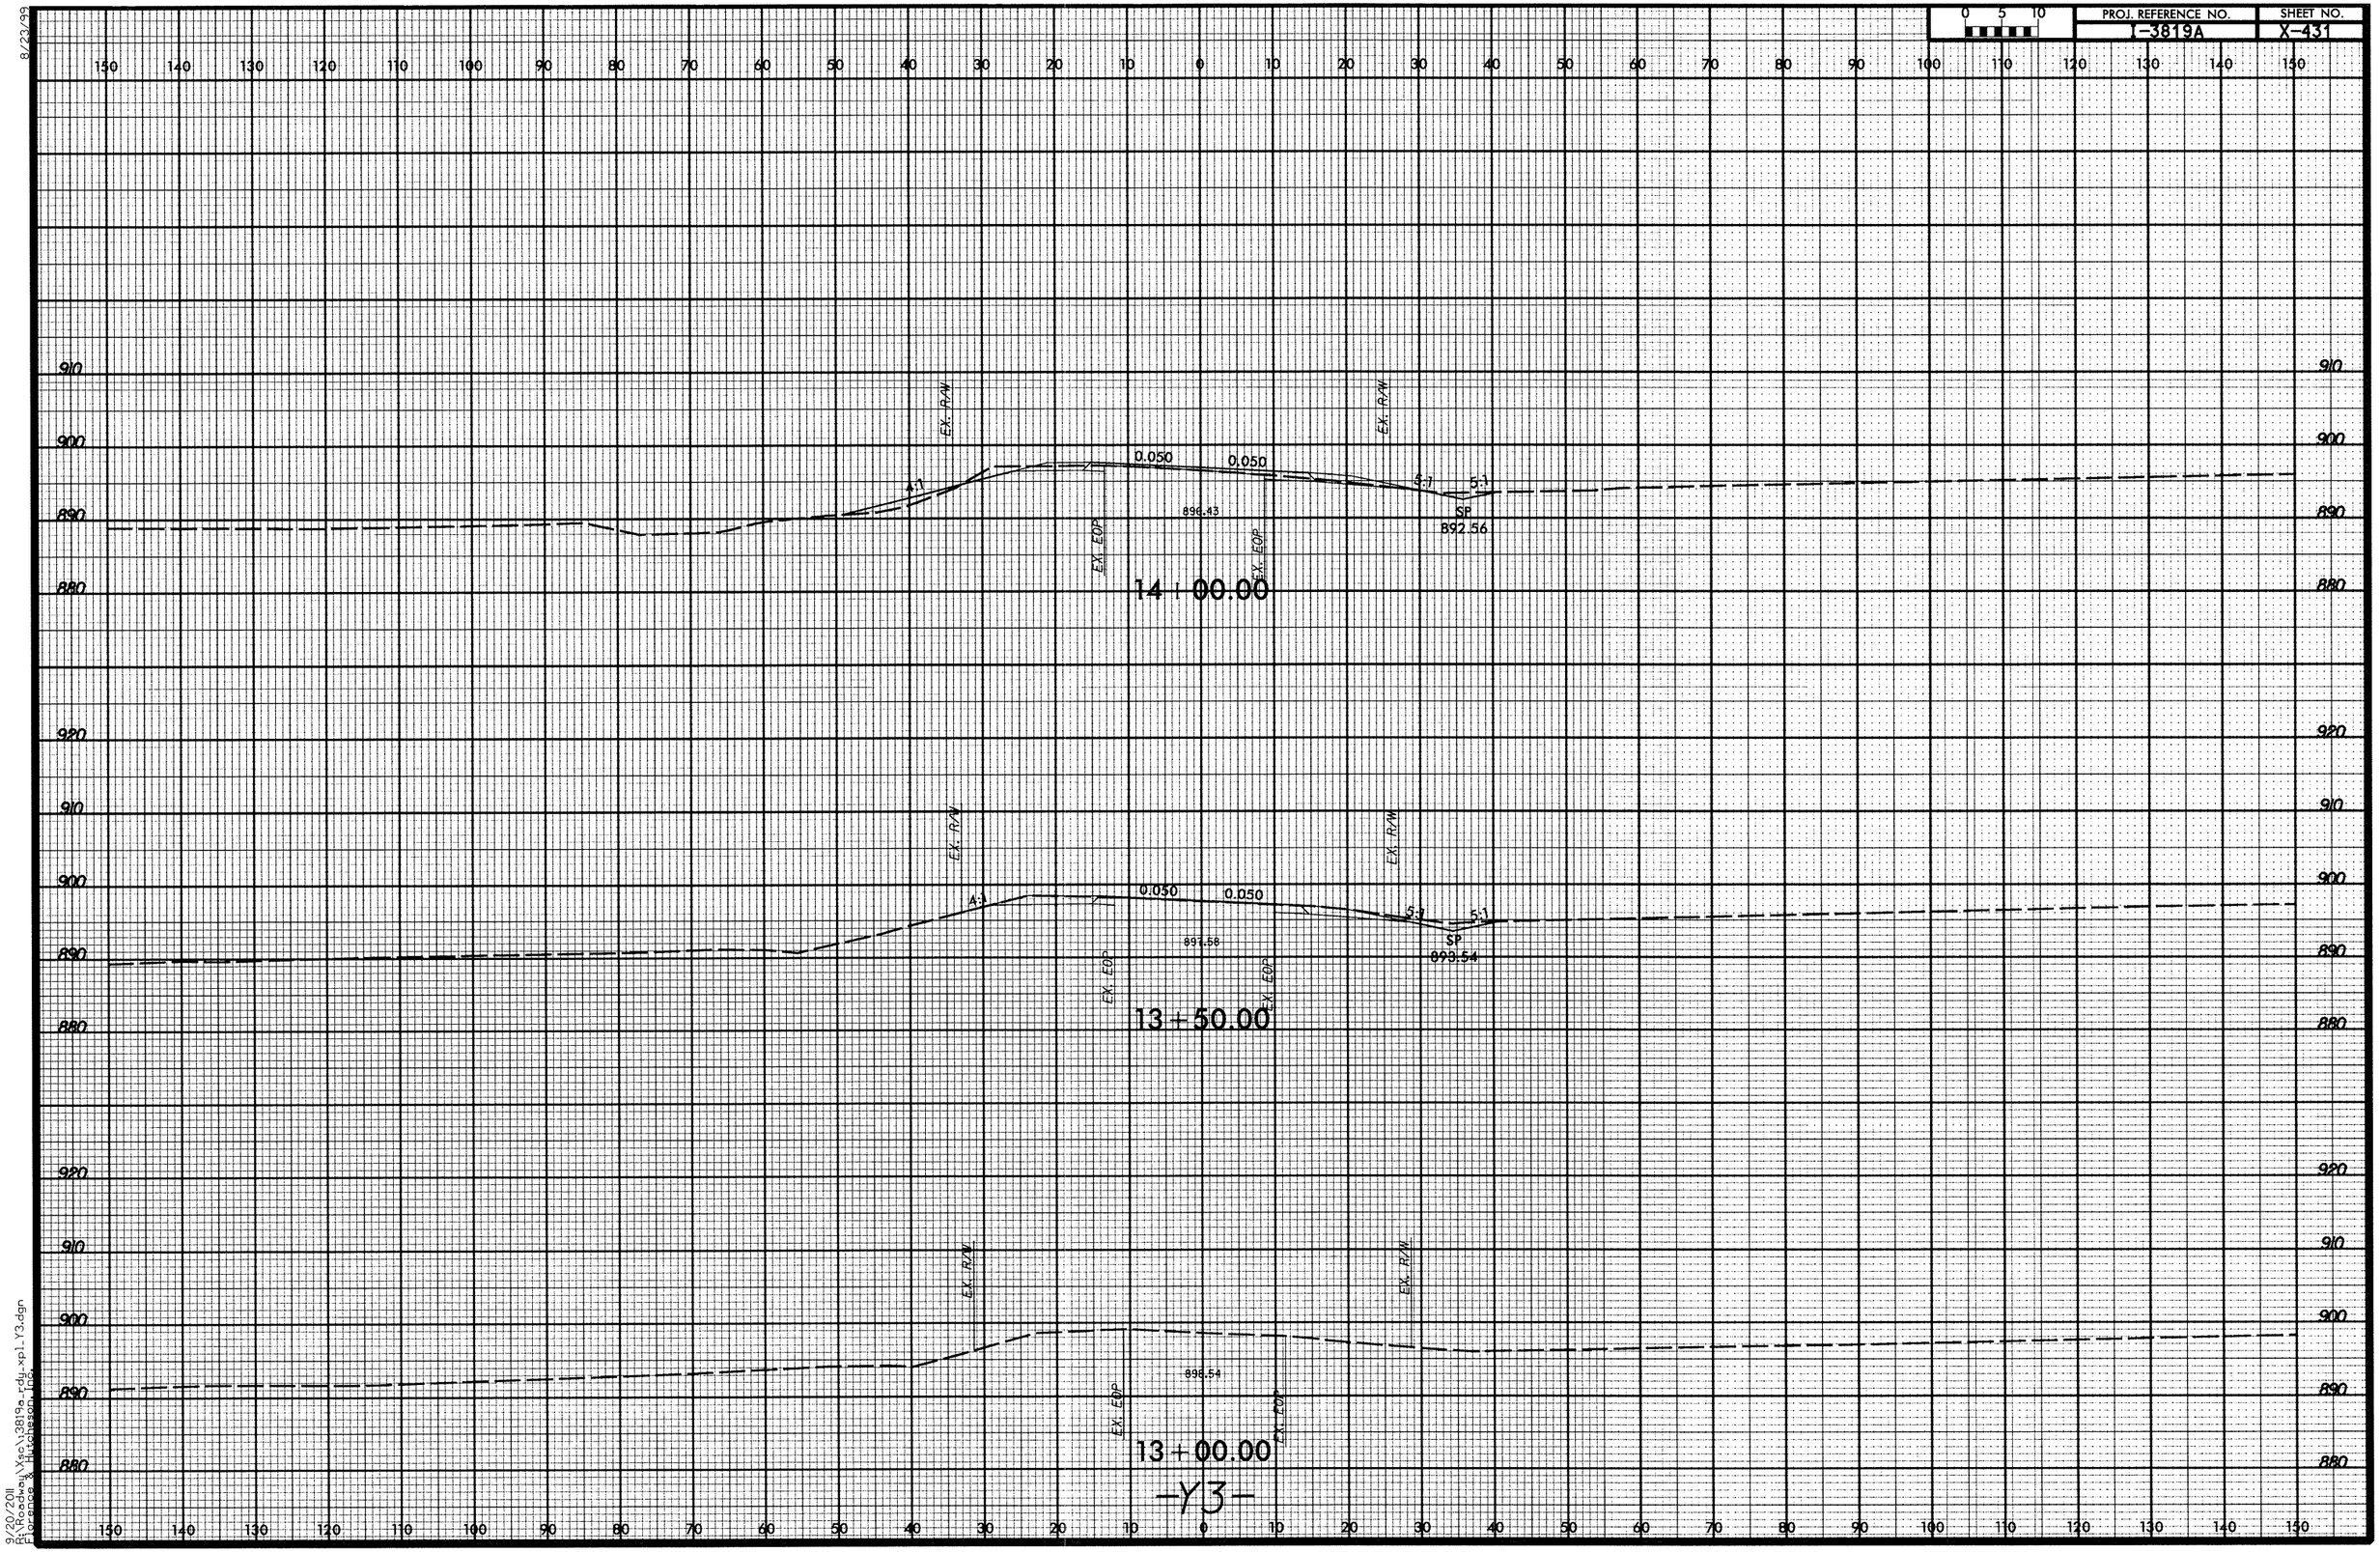

-Y3-

9/20/2011
R:\Roadway\Xsec\I3819a_rdy_xpl_Y3.dgn
Florence & Hutcheson, Inc.

8/23/99

0 5 10	PROJ. REFERENCE NO.	SHEET NO.
	I-3819A	X-432

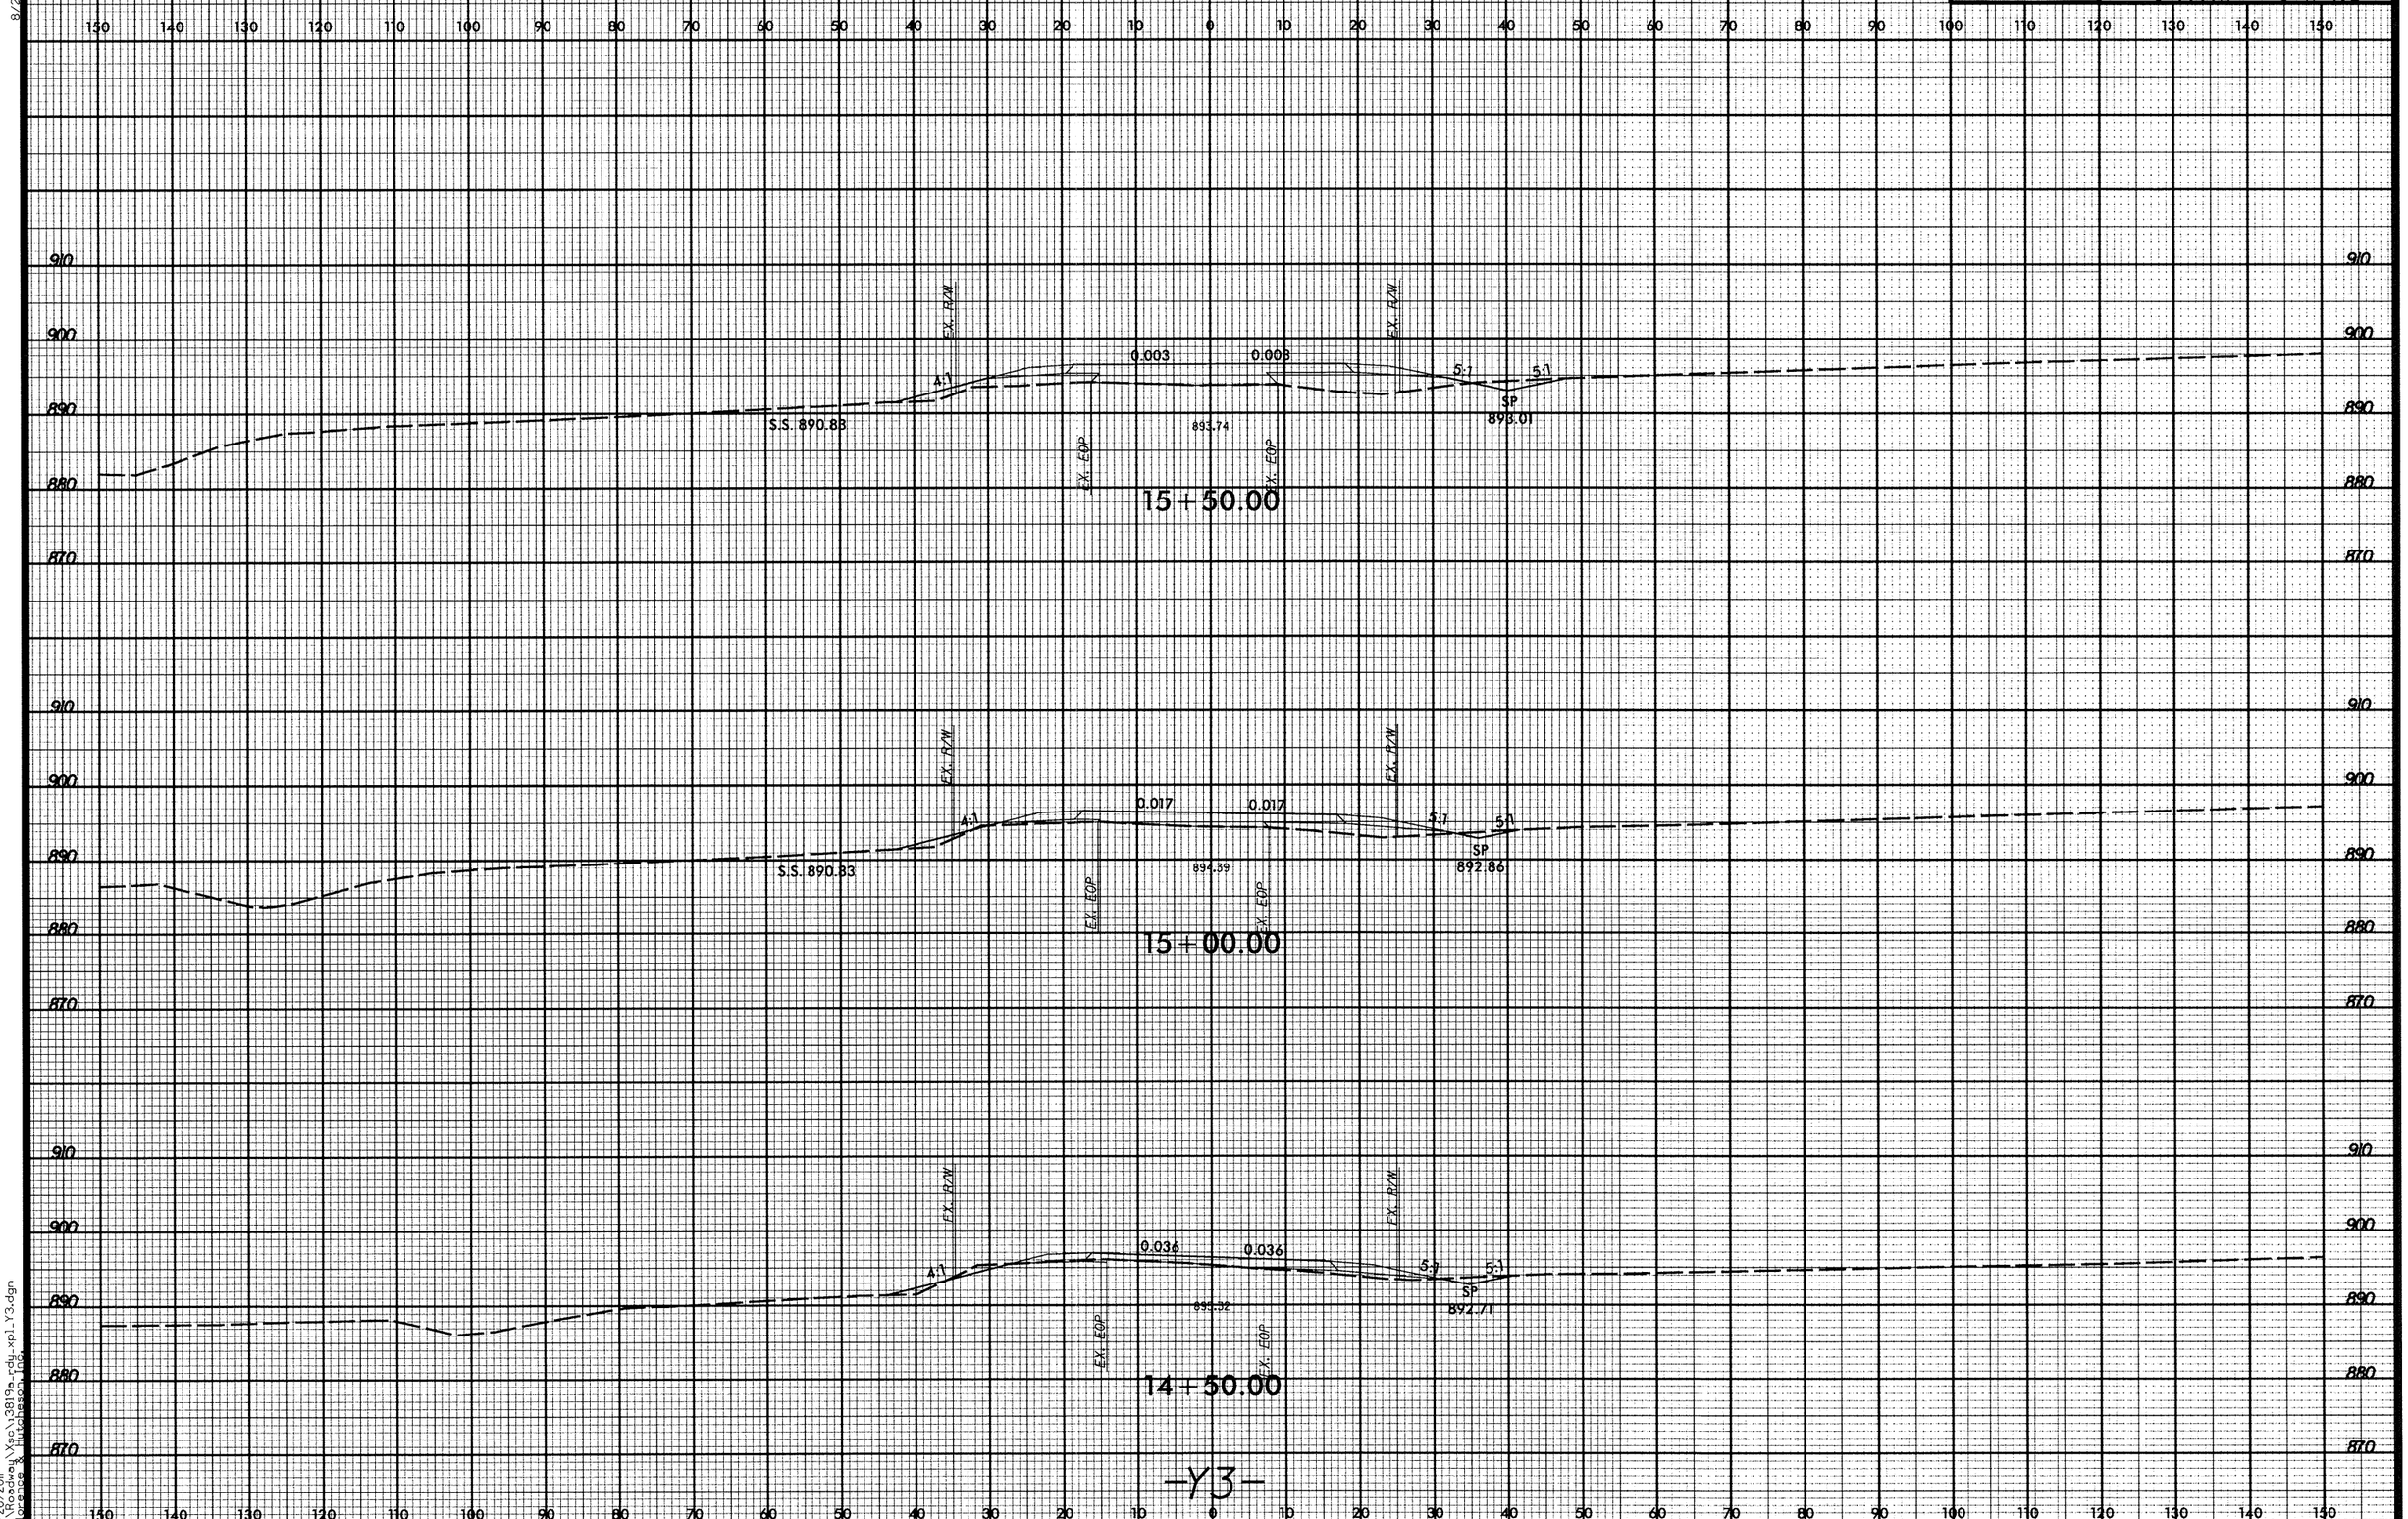

9/20/2011
R:\Roadway\Xsec\I3819a_rdy_xpl_Y3.dgn
Florence & Hutchesson, Inc.

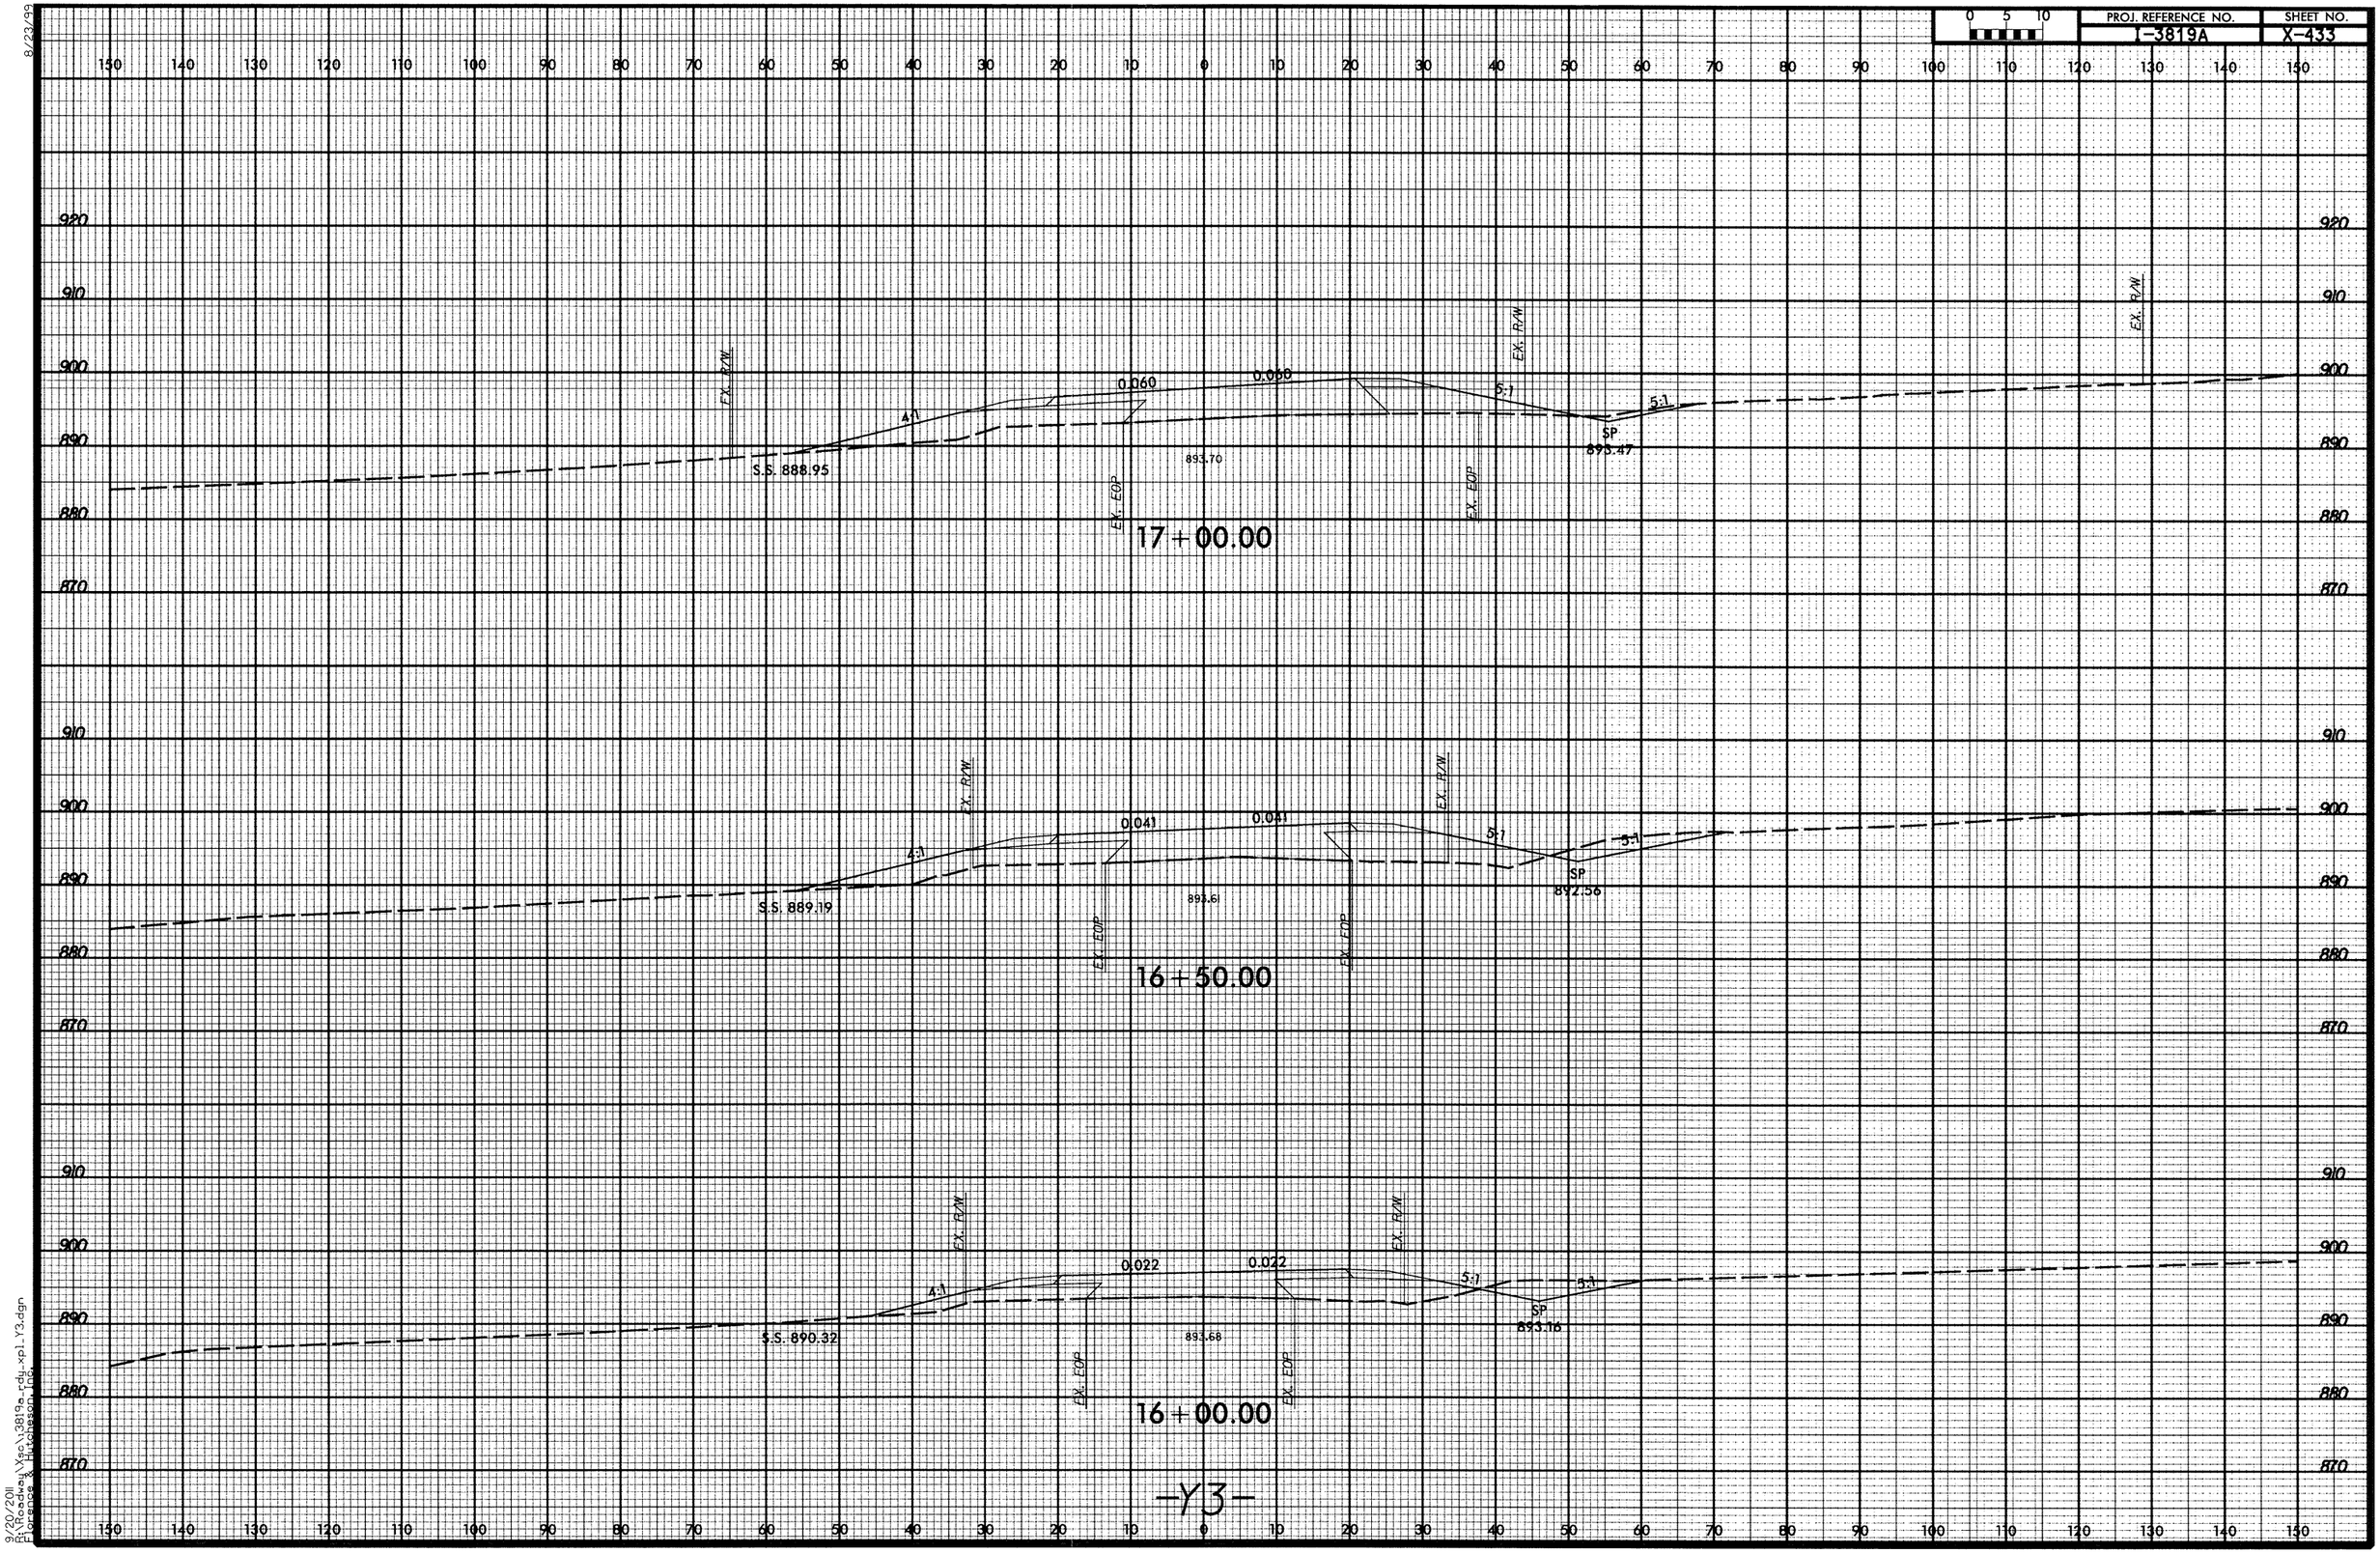

8/23/99

9/20/2011
R:\Roadway\Xsc\3819a_rdy_xpl_Y3.dgn
Florence & Hutcheson, Inc.

PROJ. REFERENCE NO.	SHEET NO.
I-3819A	X-434

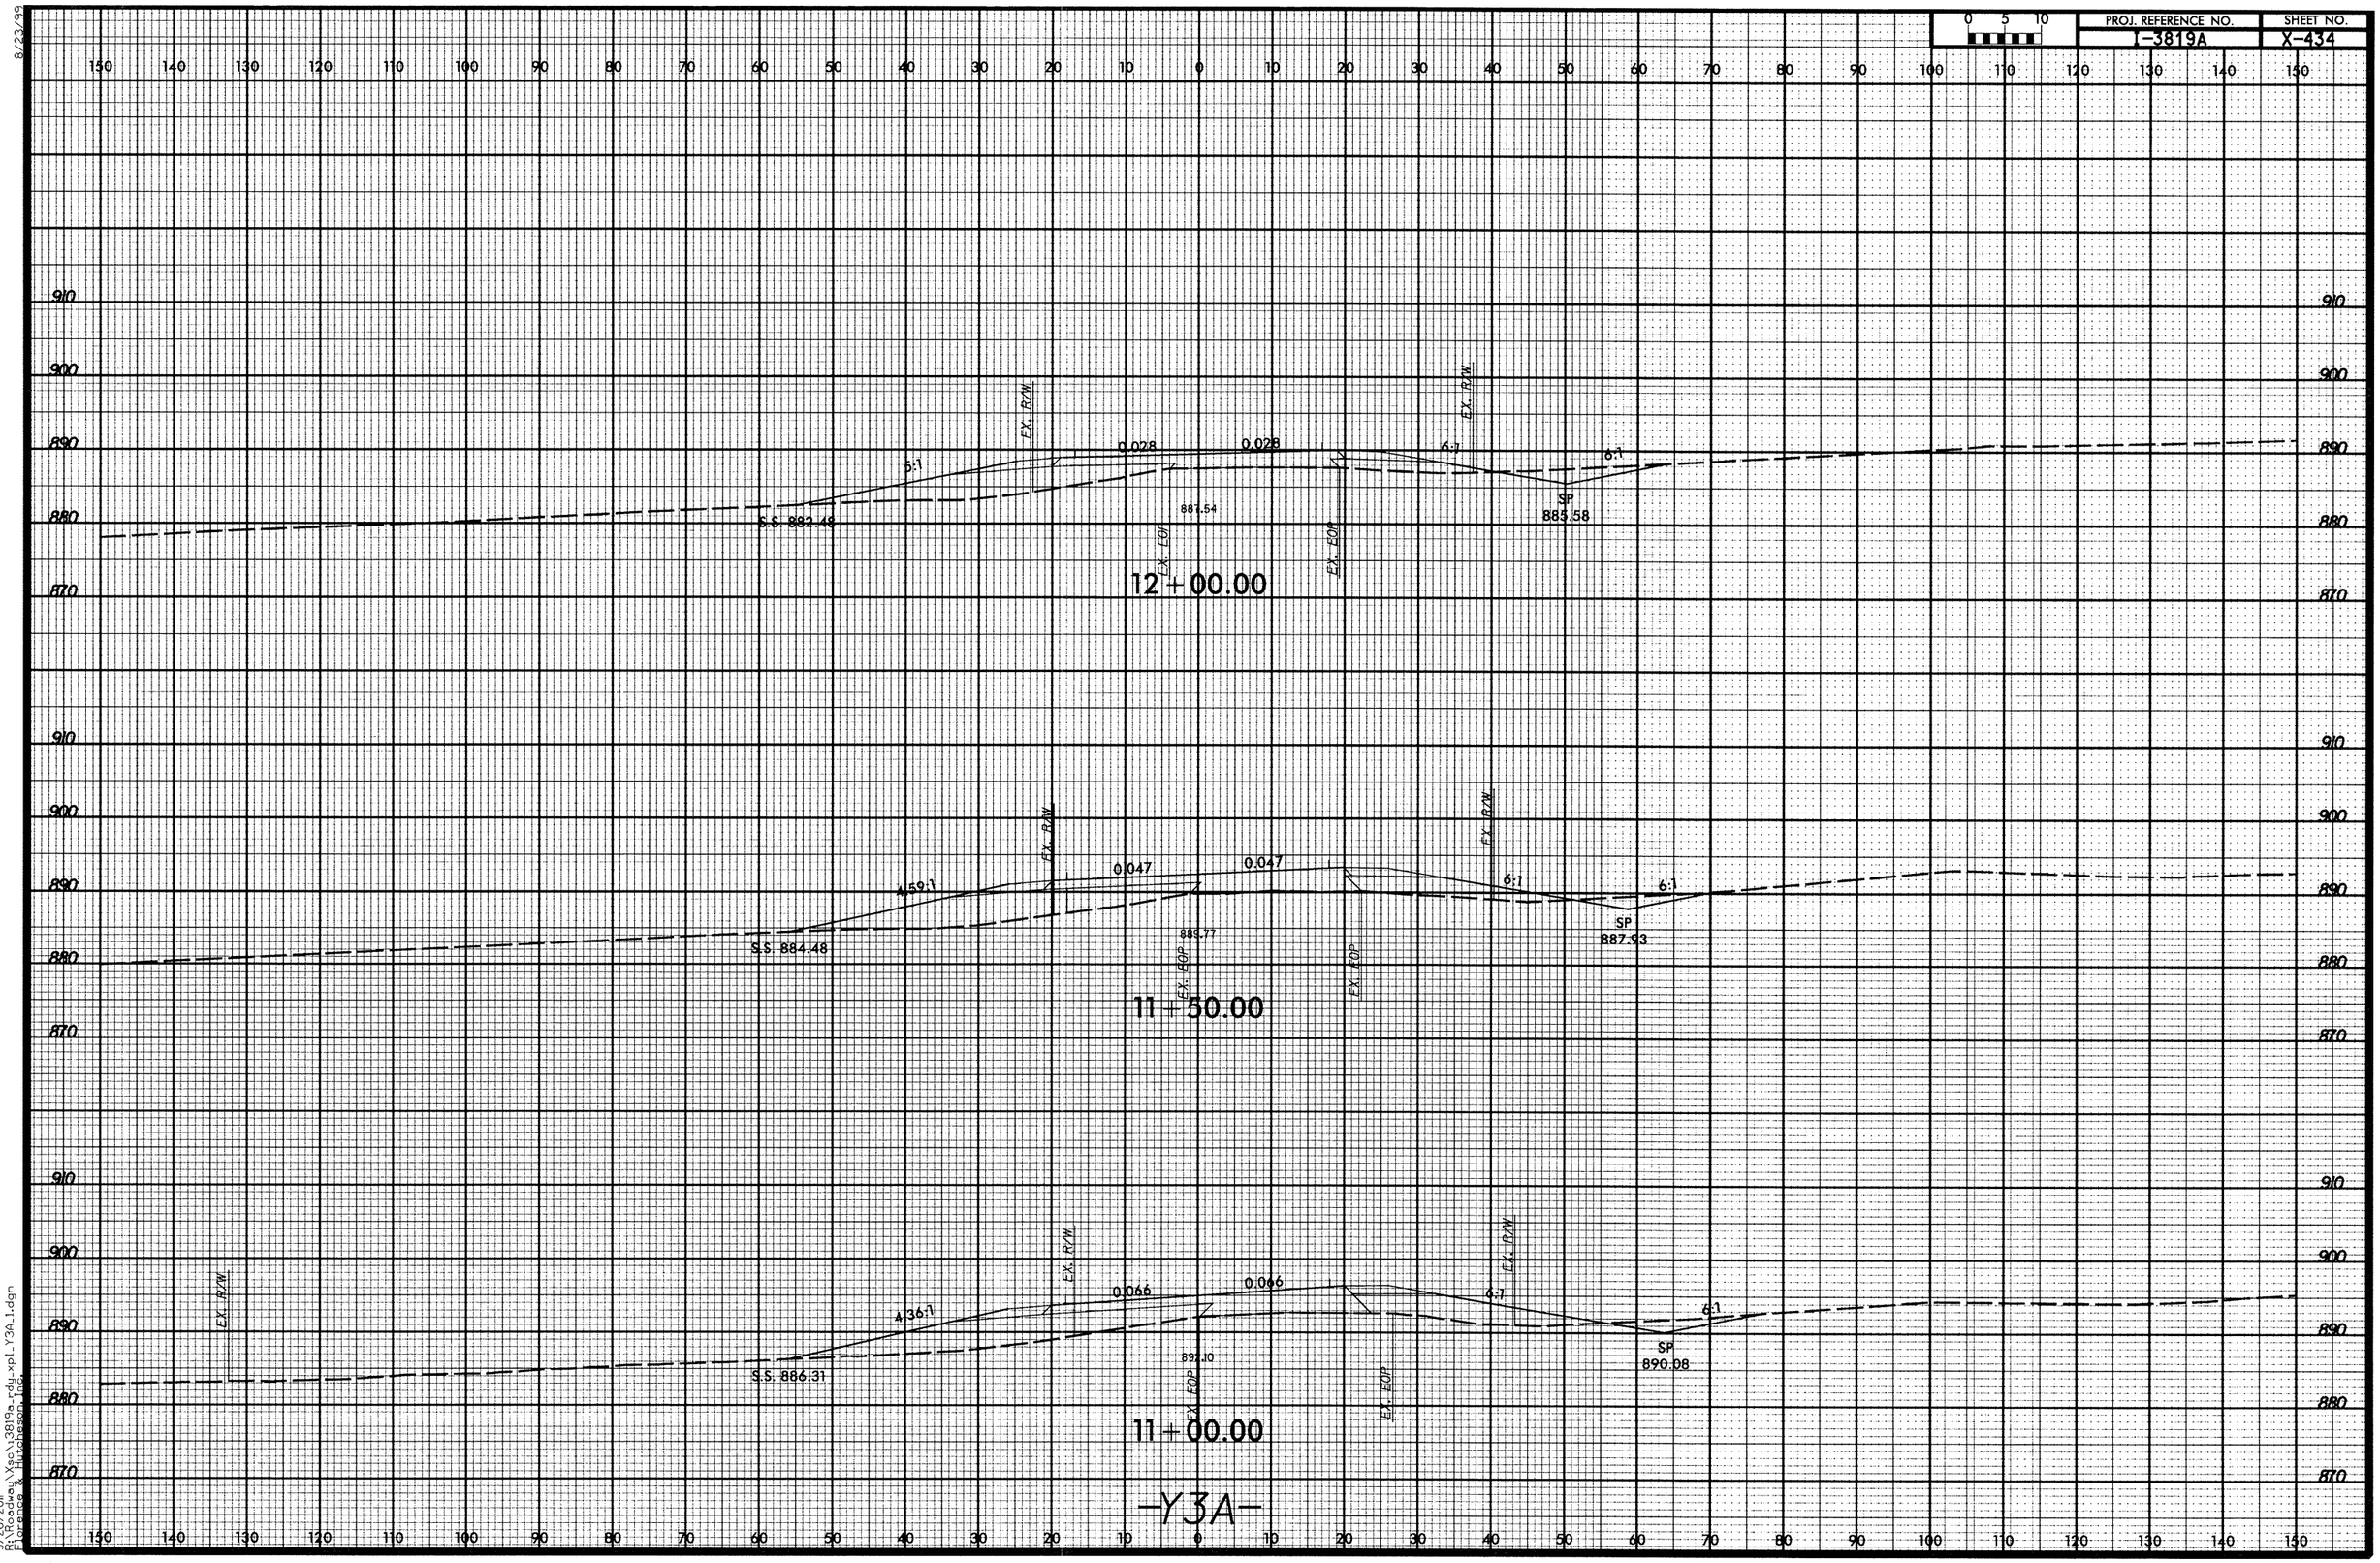

8/23/99

9/20/2011
R:\Roadway\Msc\3819a_rdy_xpl_Y3A_1.dgn
Florence & Hutcheson Inc.

8/23/99

0 5 10	PROJ. REFERENCE NO.	SHEET NO.
	I-3819A	X-435

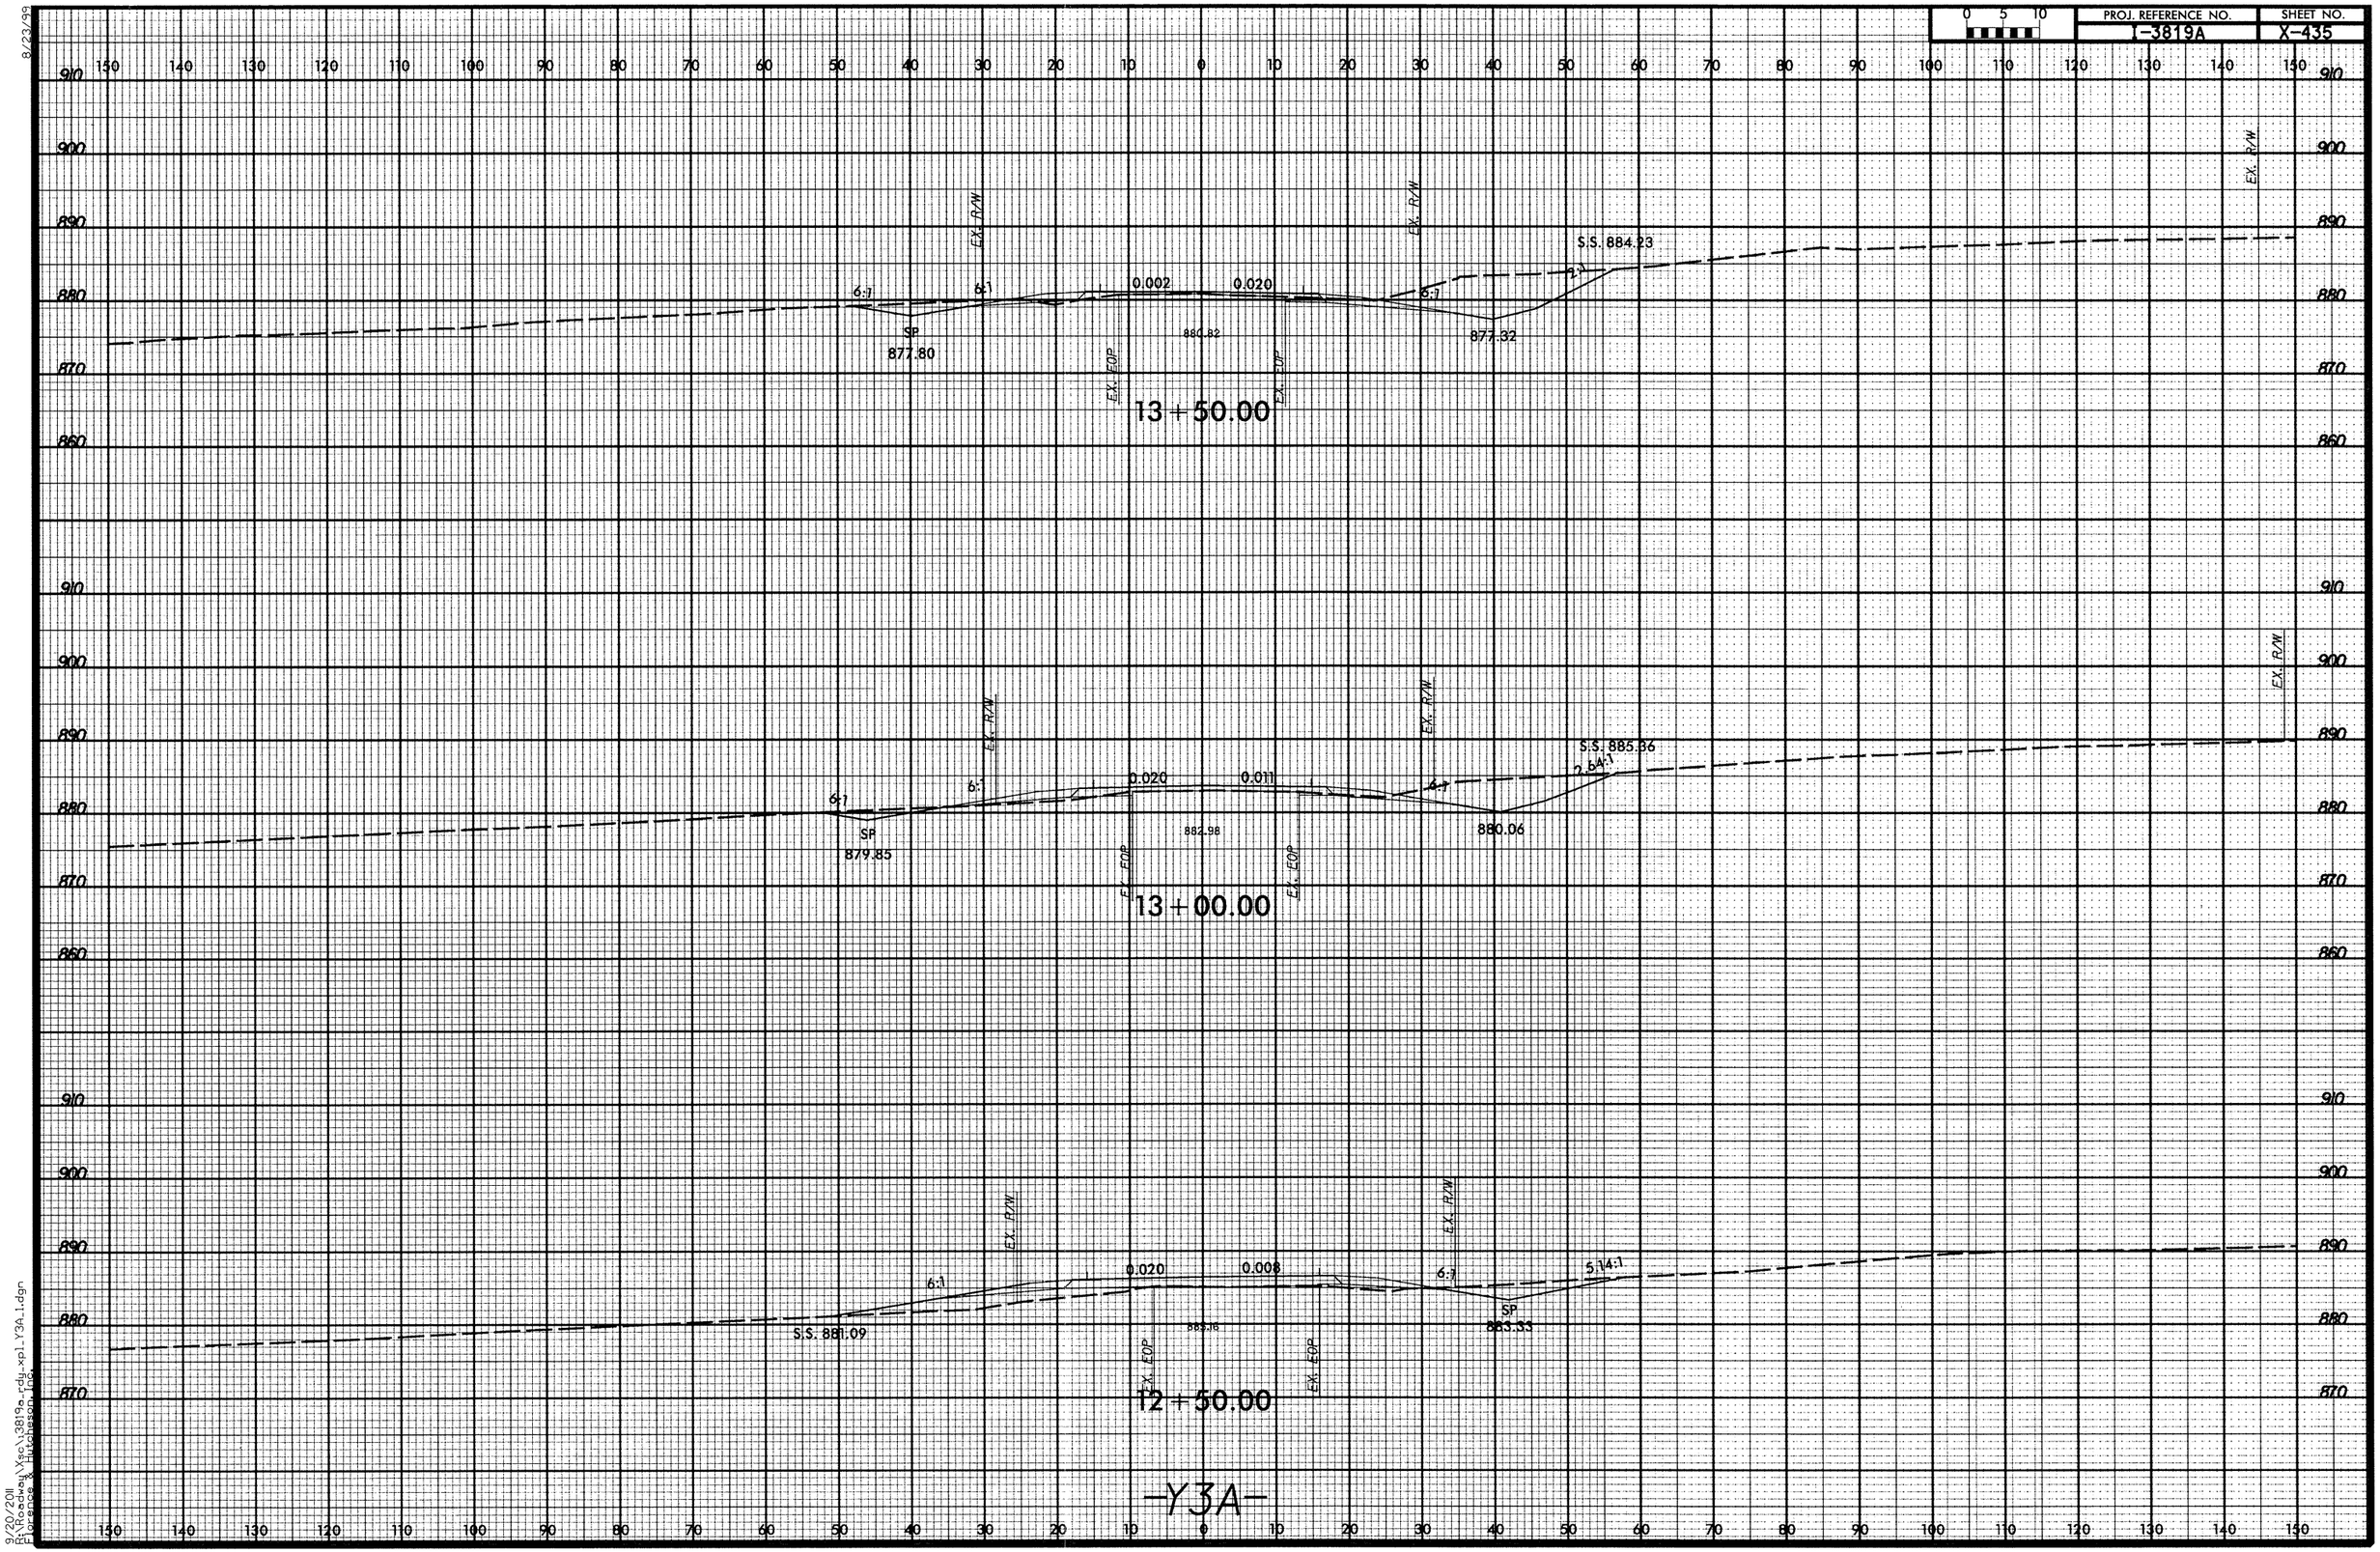

9/20/2011
R:\Roadway\Xsec\I3819a_rdy_xpl_Y3A_1.dgn
Florence & Hutcheson, Inc.

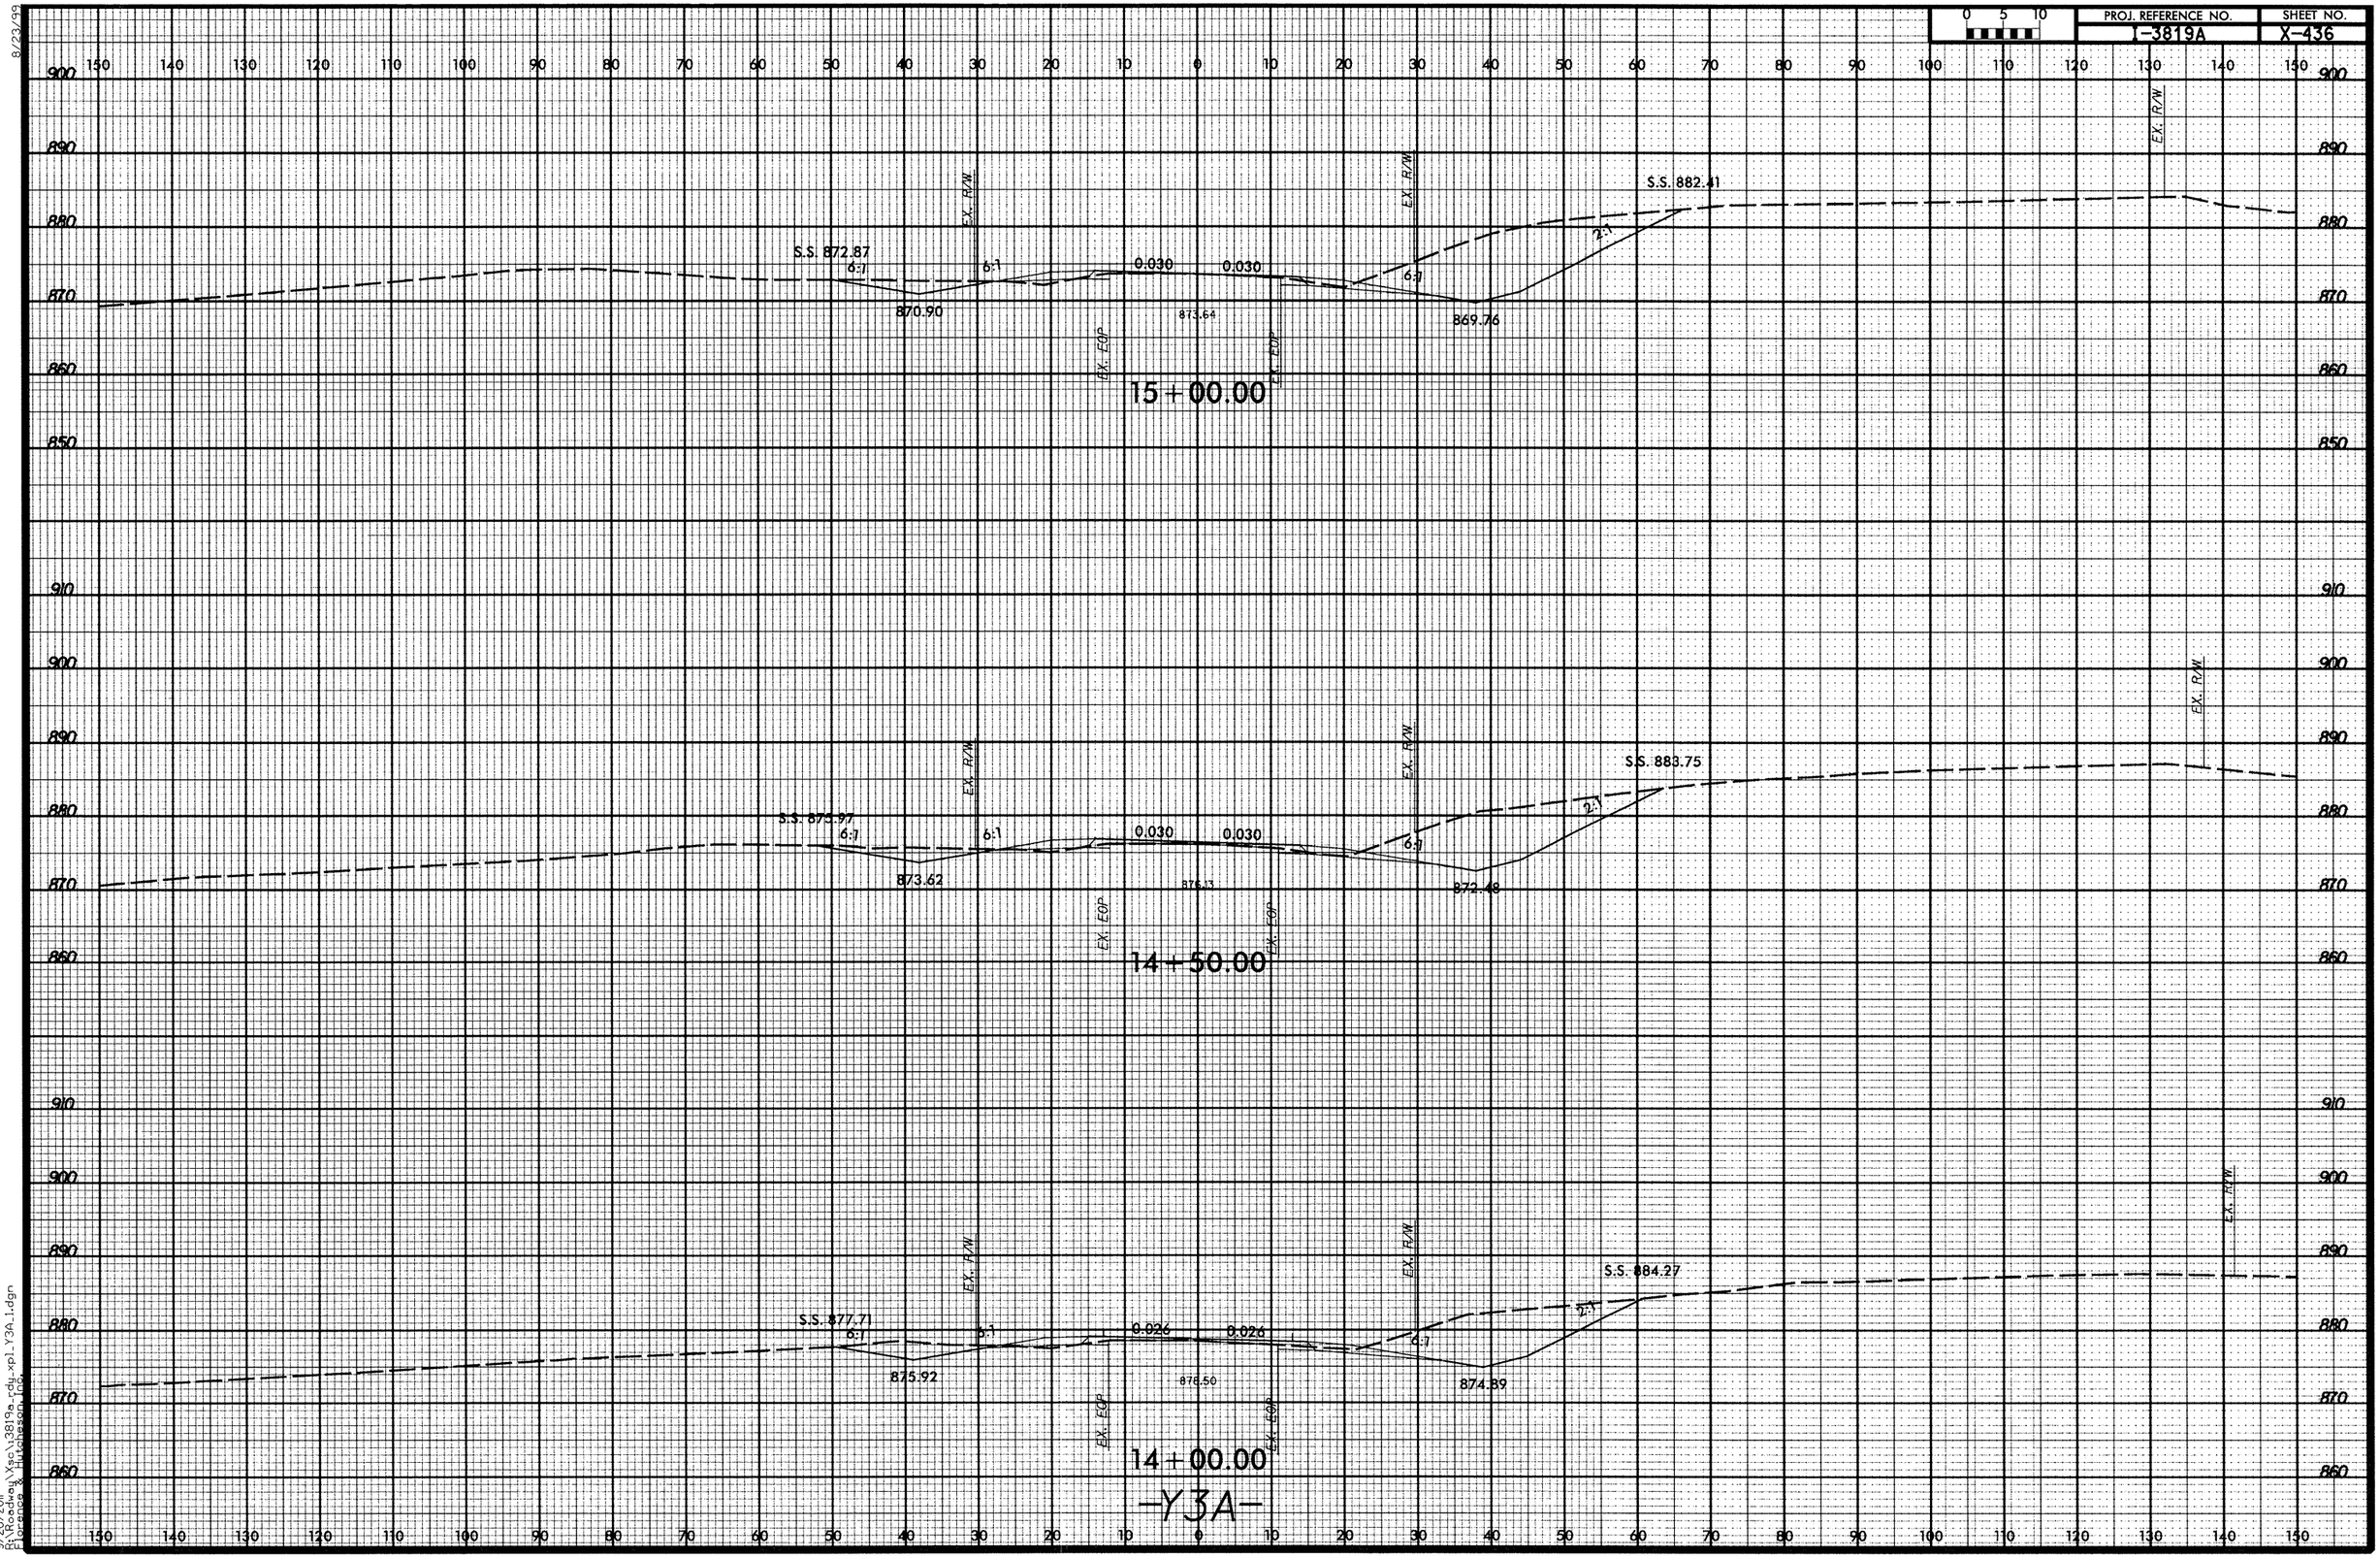

9/20/2011
R:\Roadway\Xsc\I3819a-rdy_xpl_Y3A_1.dgn
Florence & Hutchinson Inc.

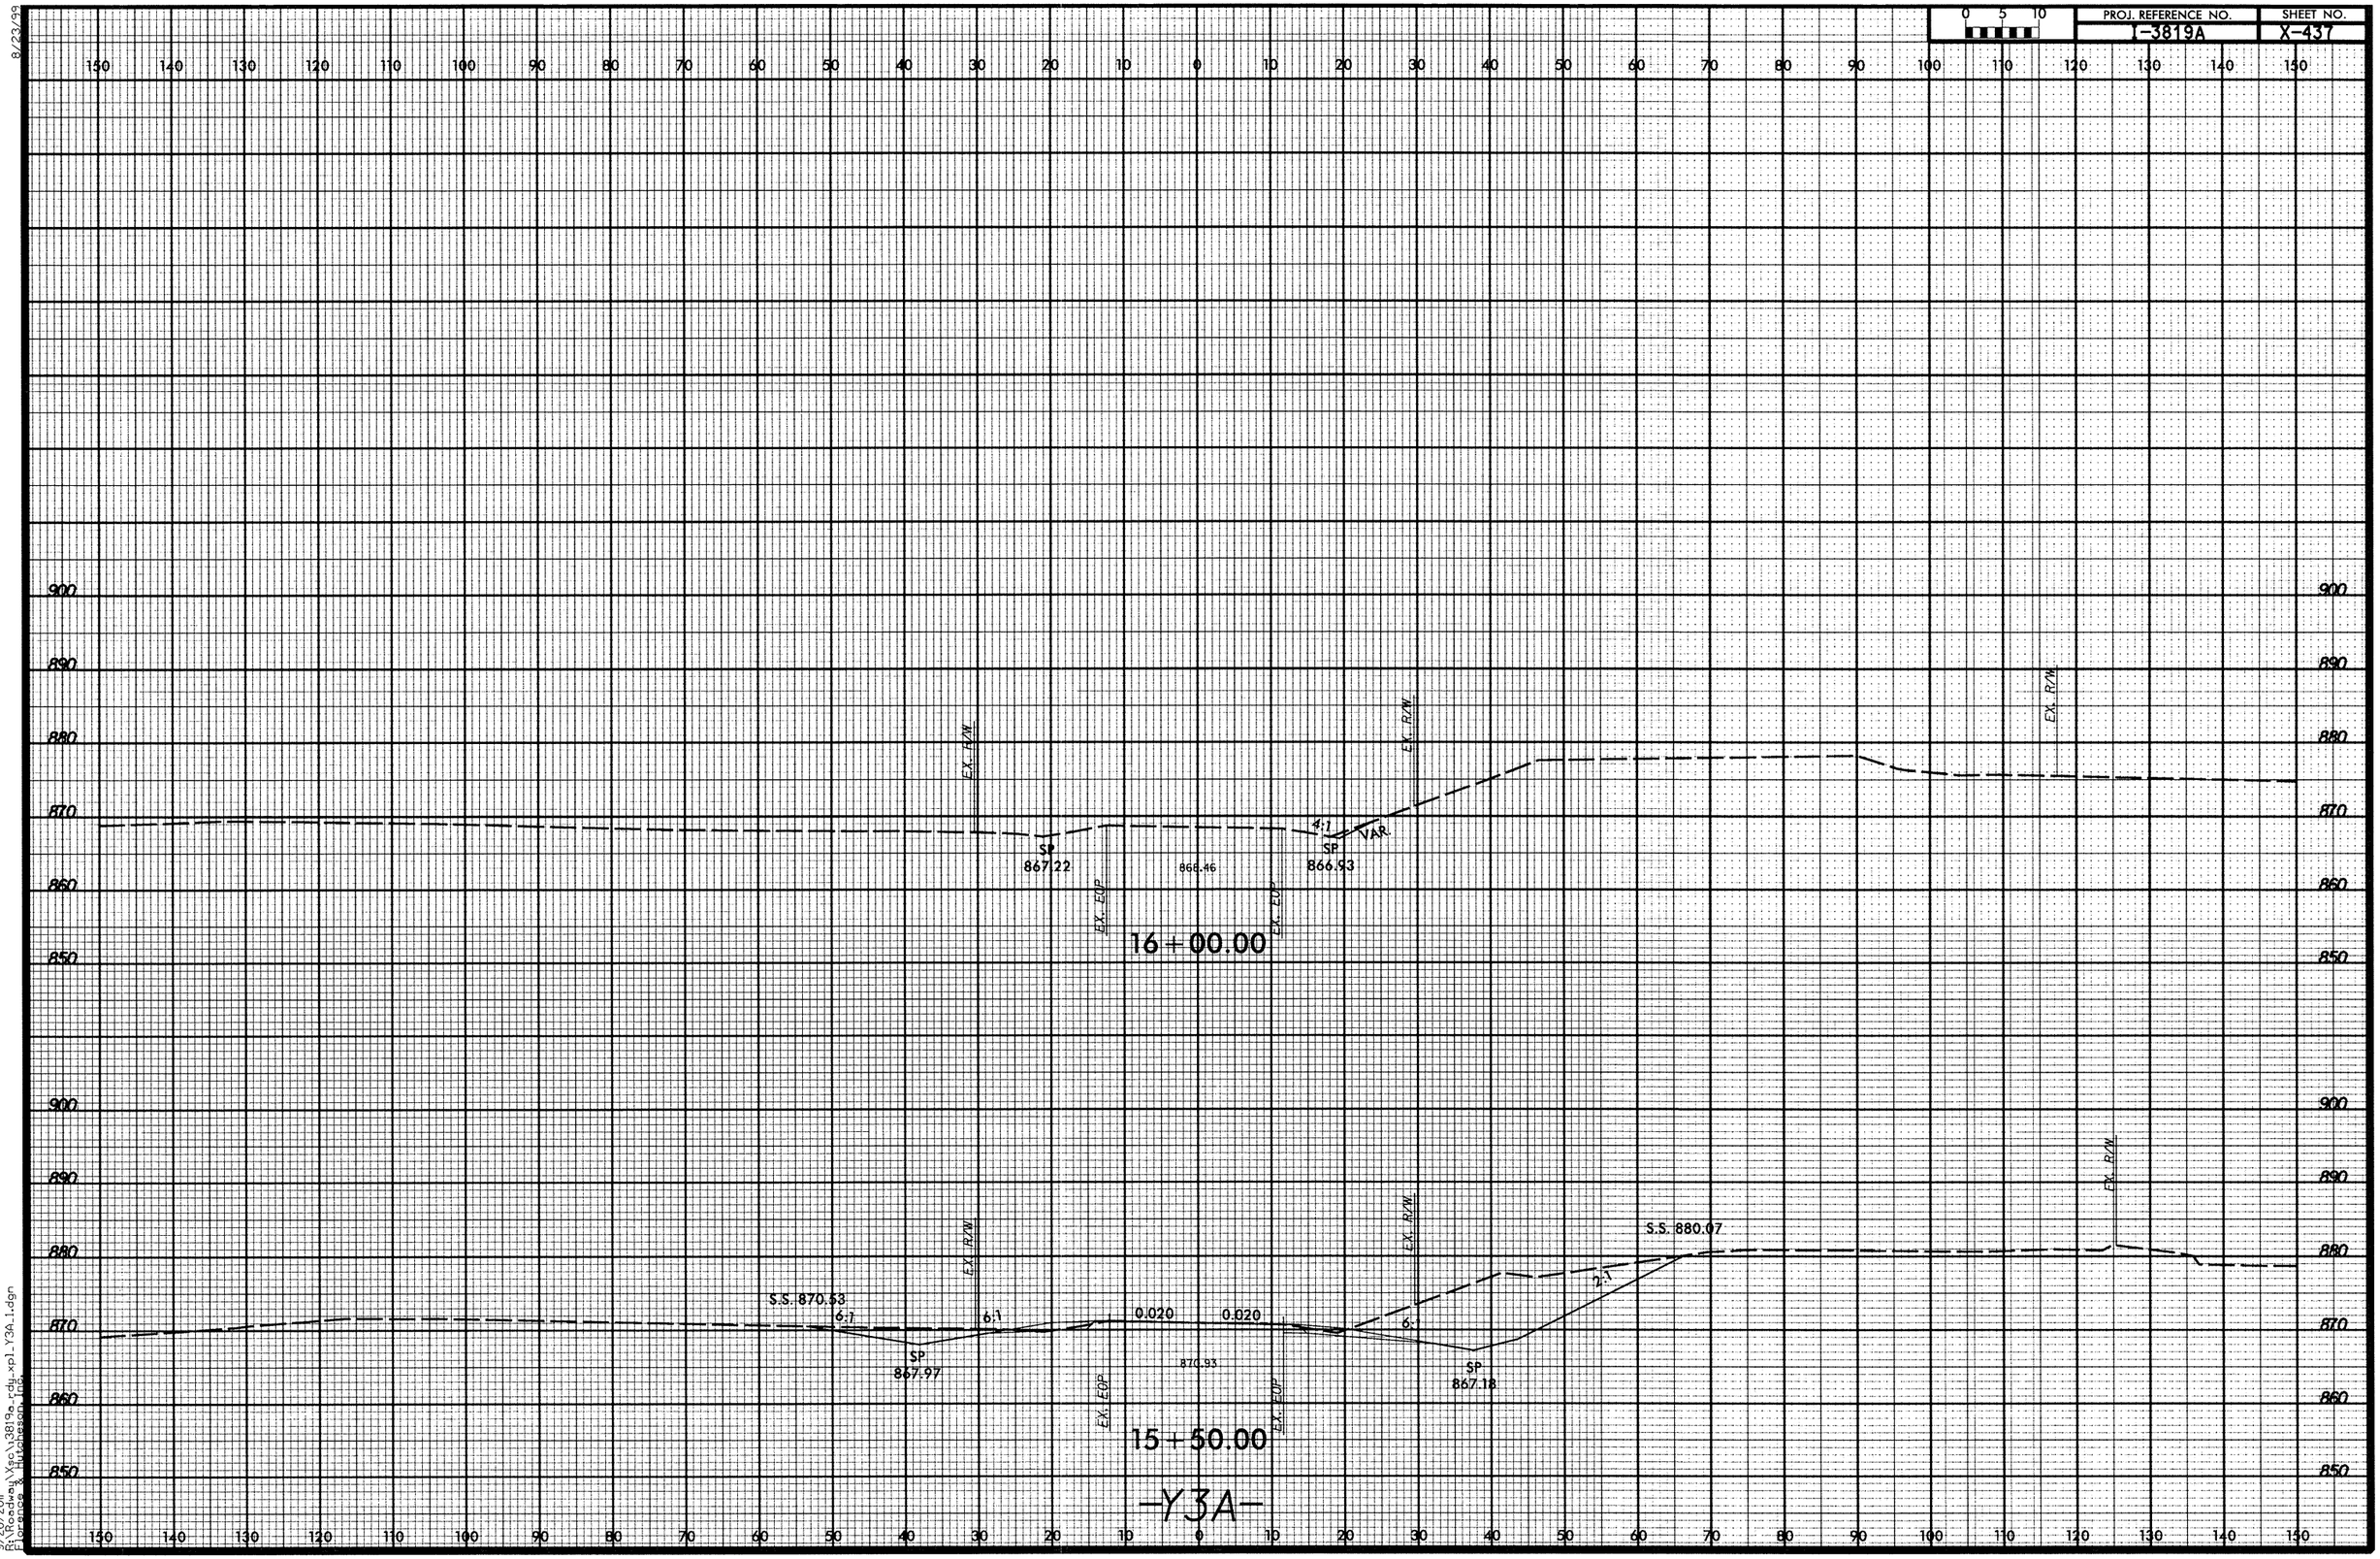

8/23/99

9/20/2011
R:\Roadway\Xsc\I3819a_rdy_xpl_Y3A_1.dgn
Florence & Hutcheson, Inc.

8/23/99

0 5 10	PROJ. REFERENCE NO.	SHEET NO.
	I-3819A	X-438

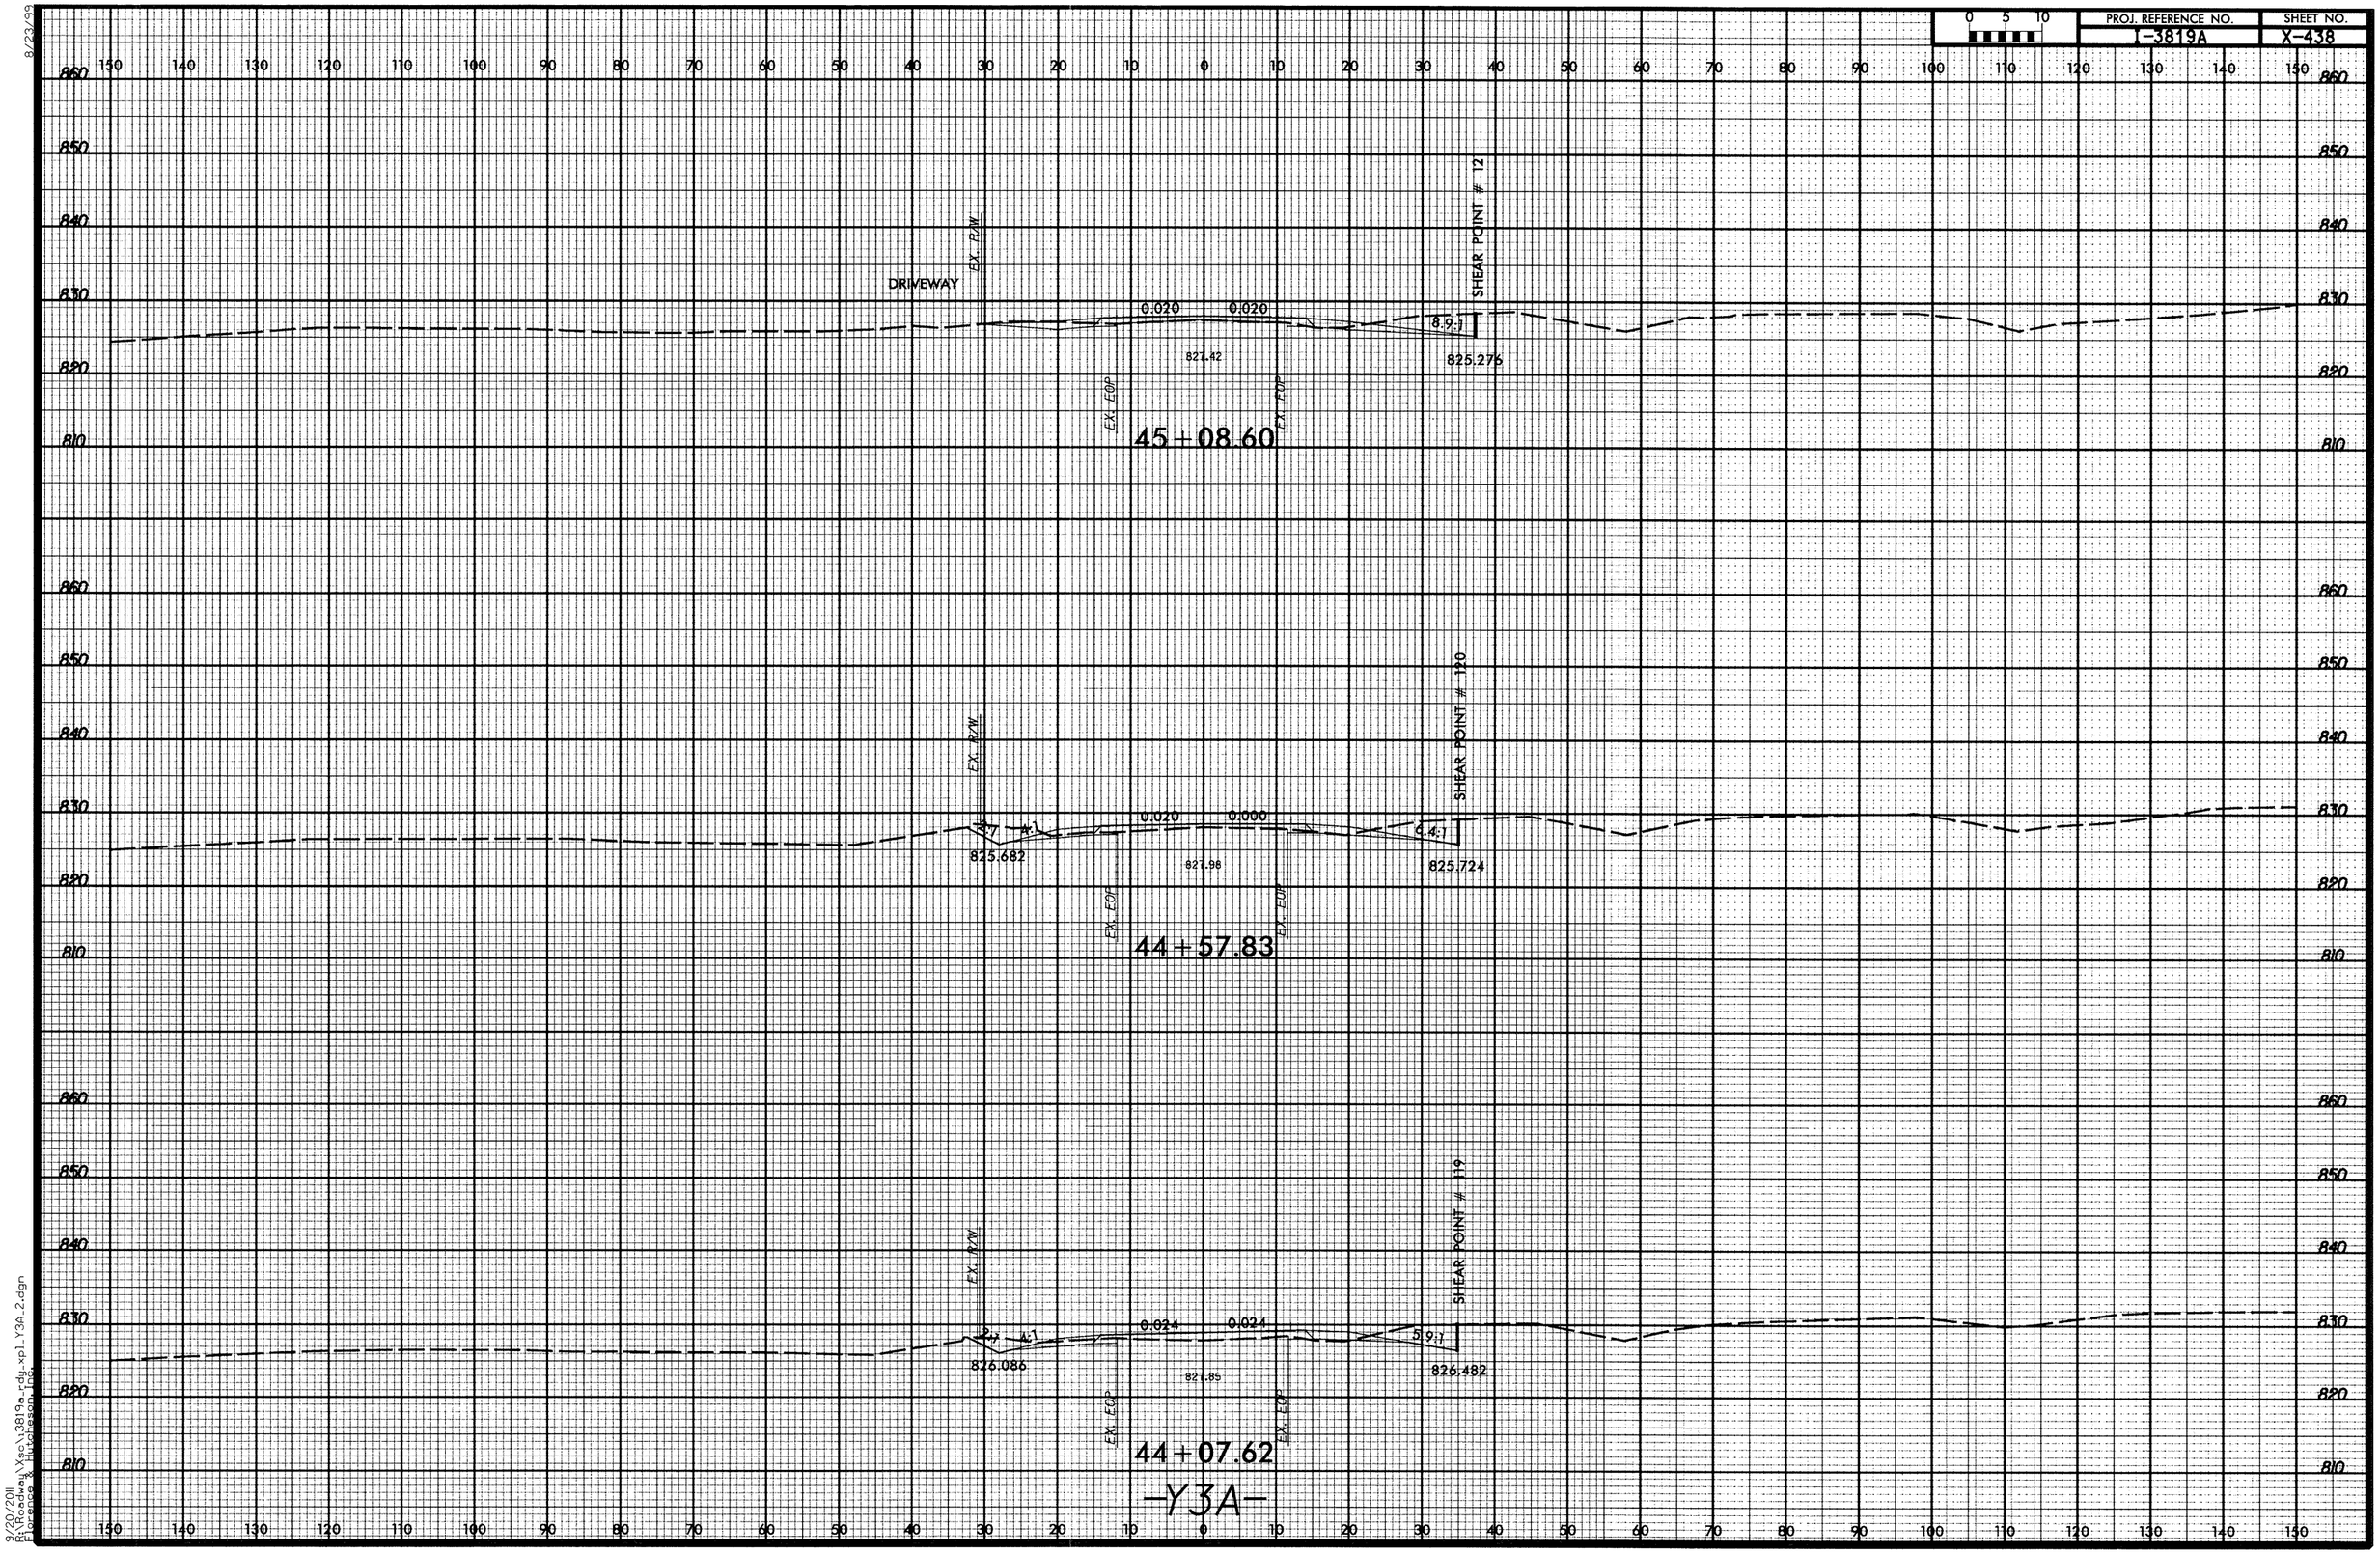

9/20/2011
R:\Roadway\Xsc\I3819a_rdy_xpl_Y3A_2.dgn
Lorenzo & Hutchison, Inc.

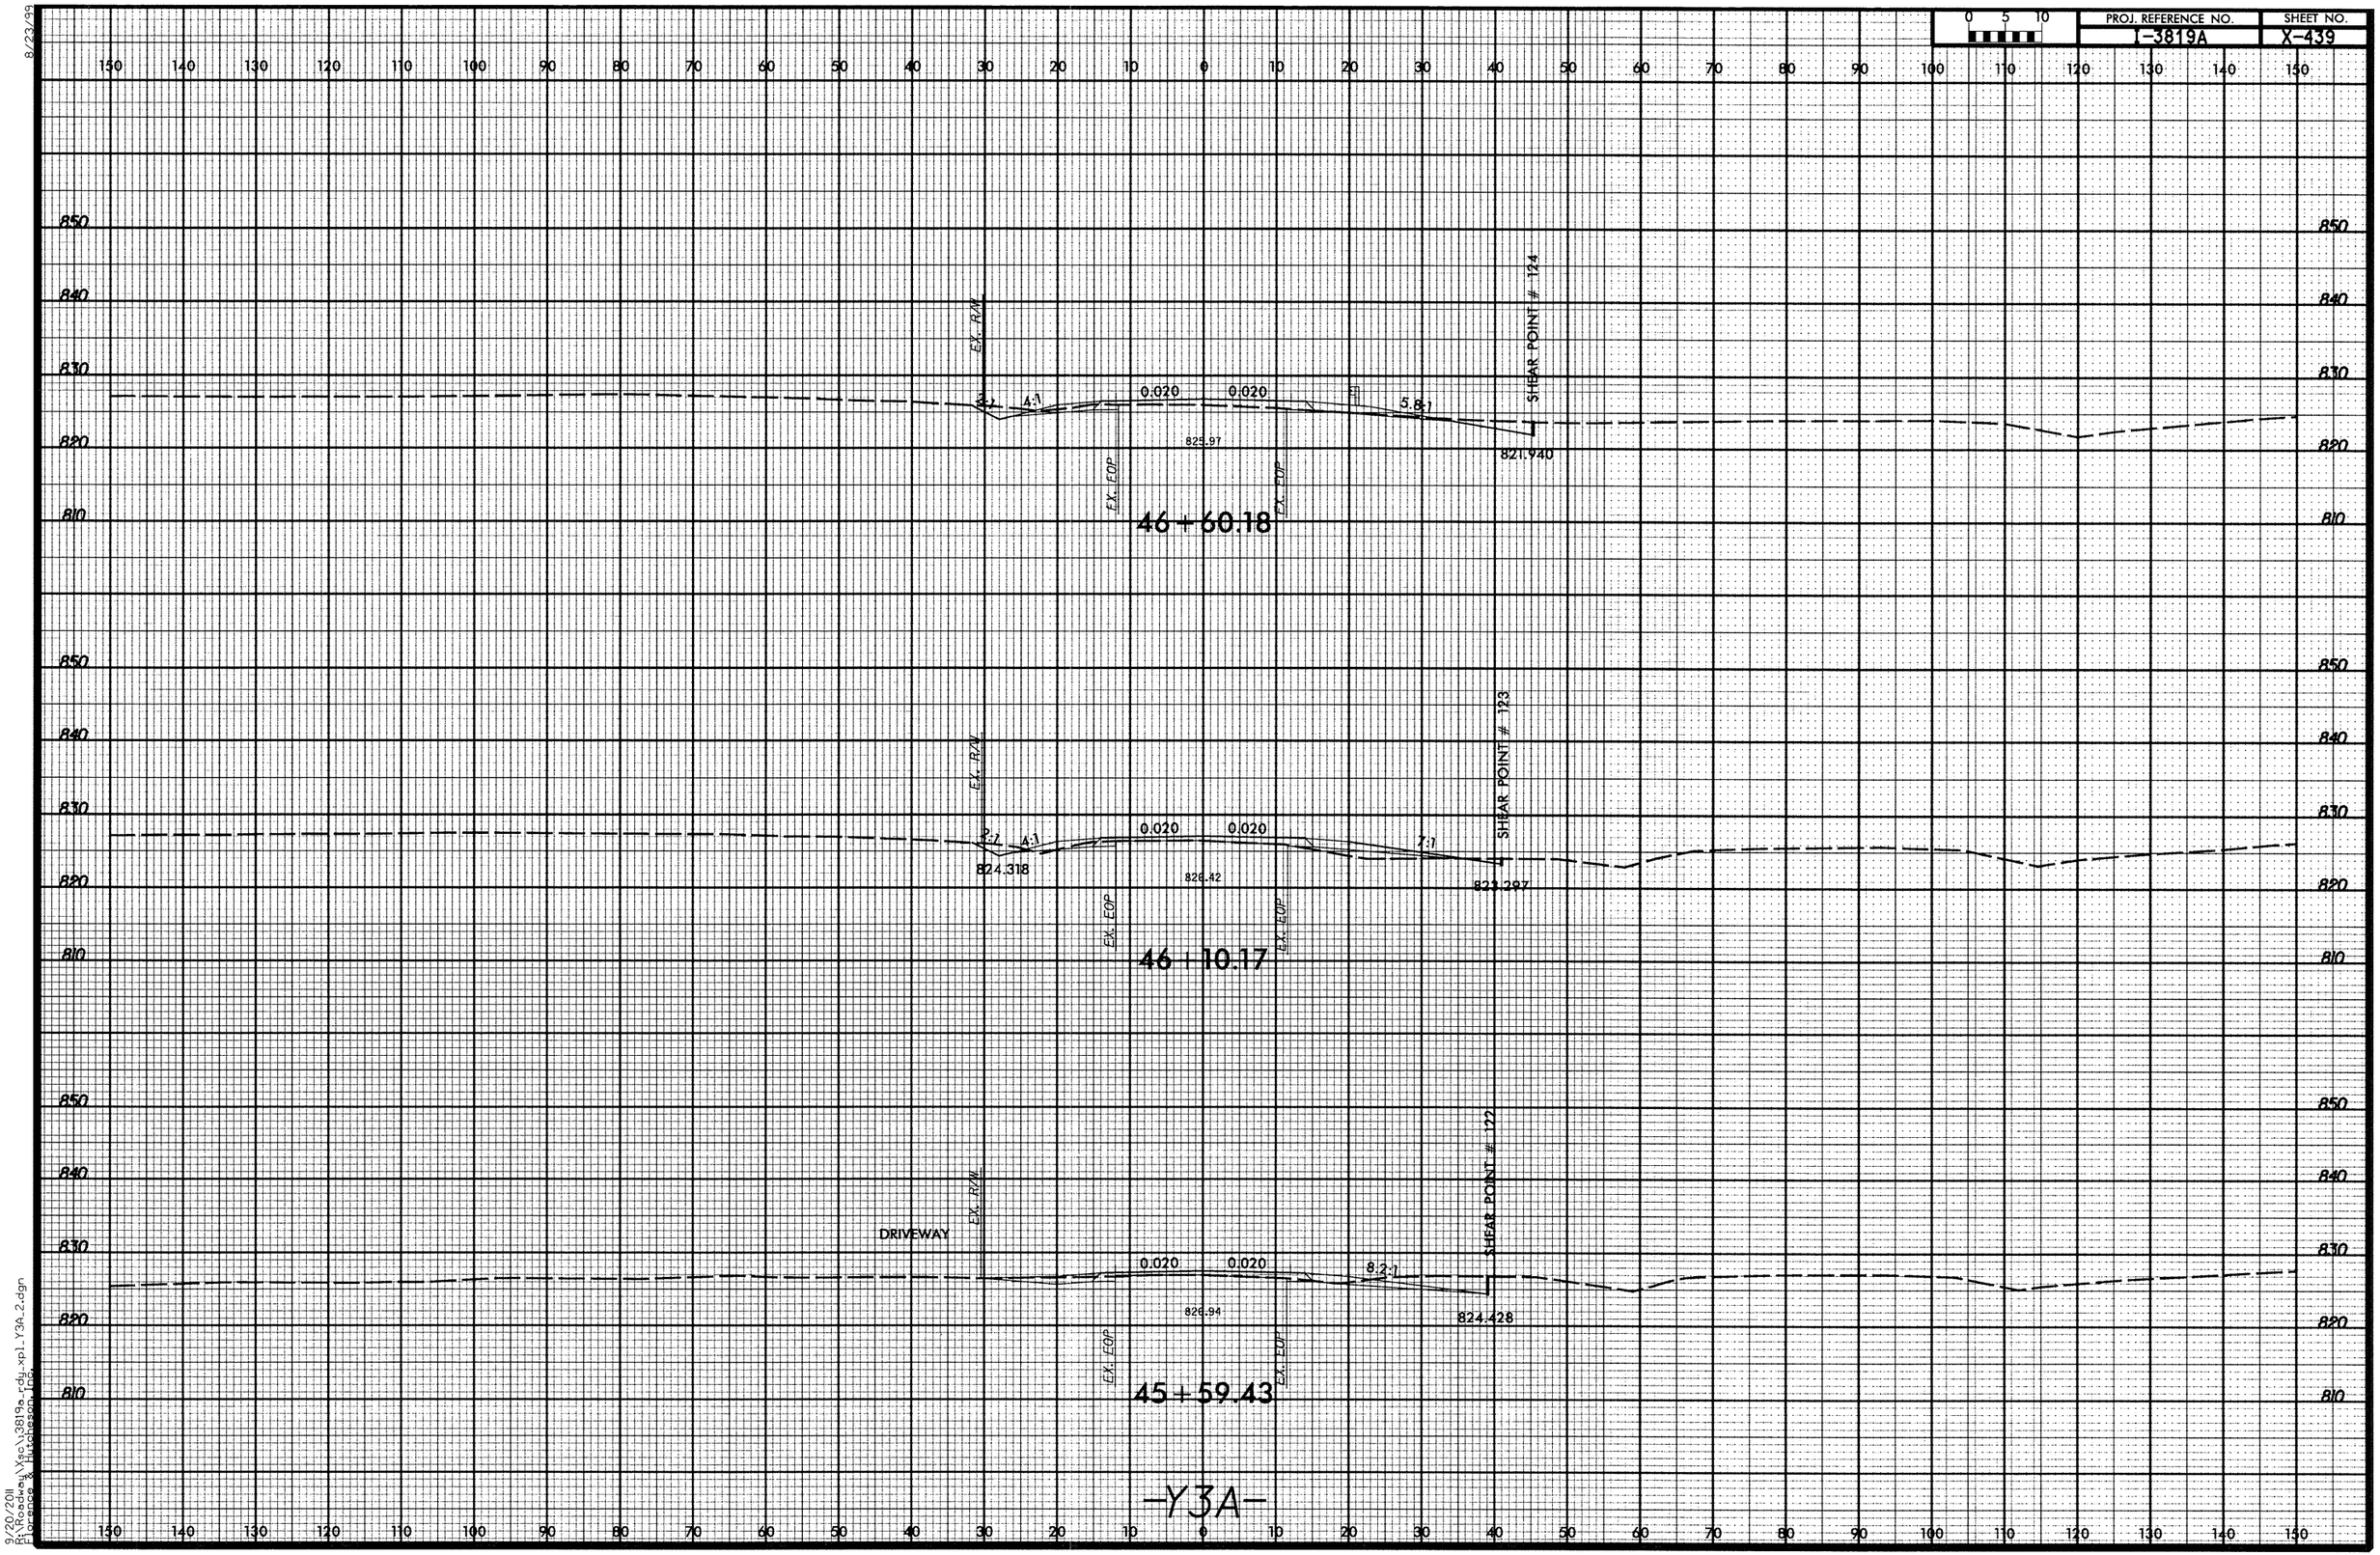

8/23/99

9/20/2011
R:\Roadway\Xsc\3819a_rdy_xpl_Y3A_2.dgn
Florence & Hutcheson, Inc.

8/23/99

0 5 10	PROJ. REFERENCE NO.	SHEET NO.
	I-3819A	X-440

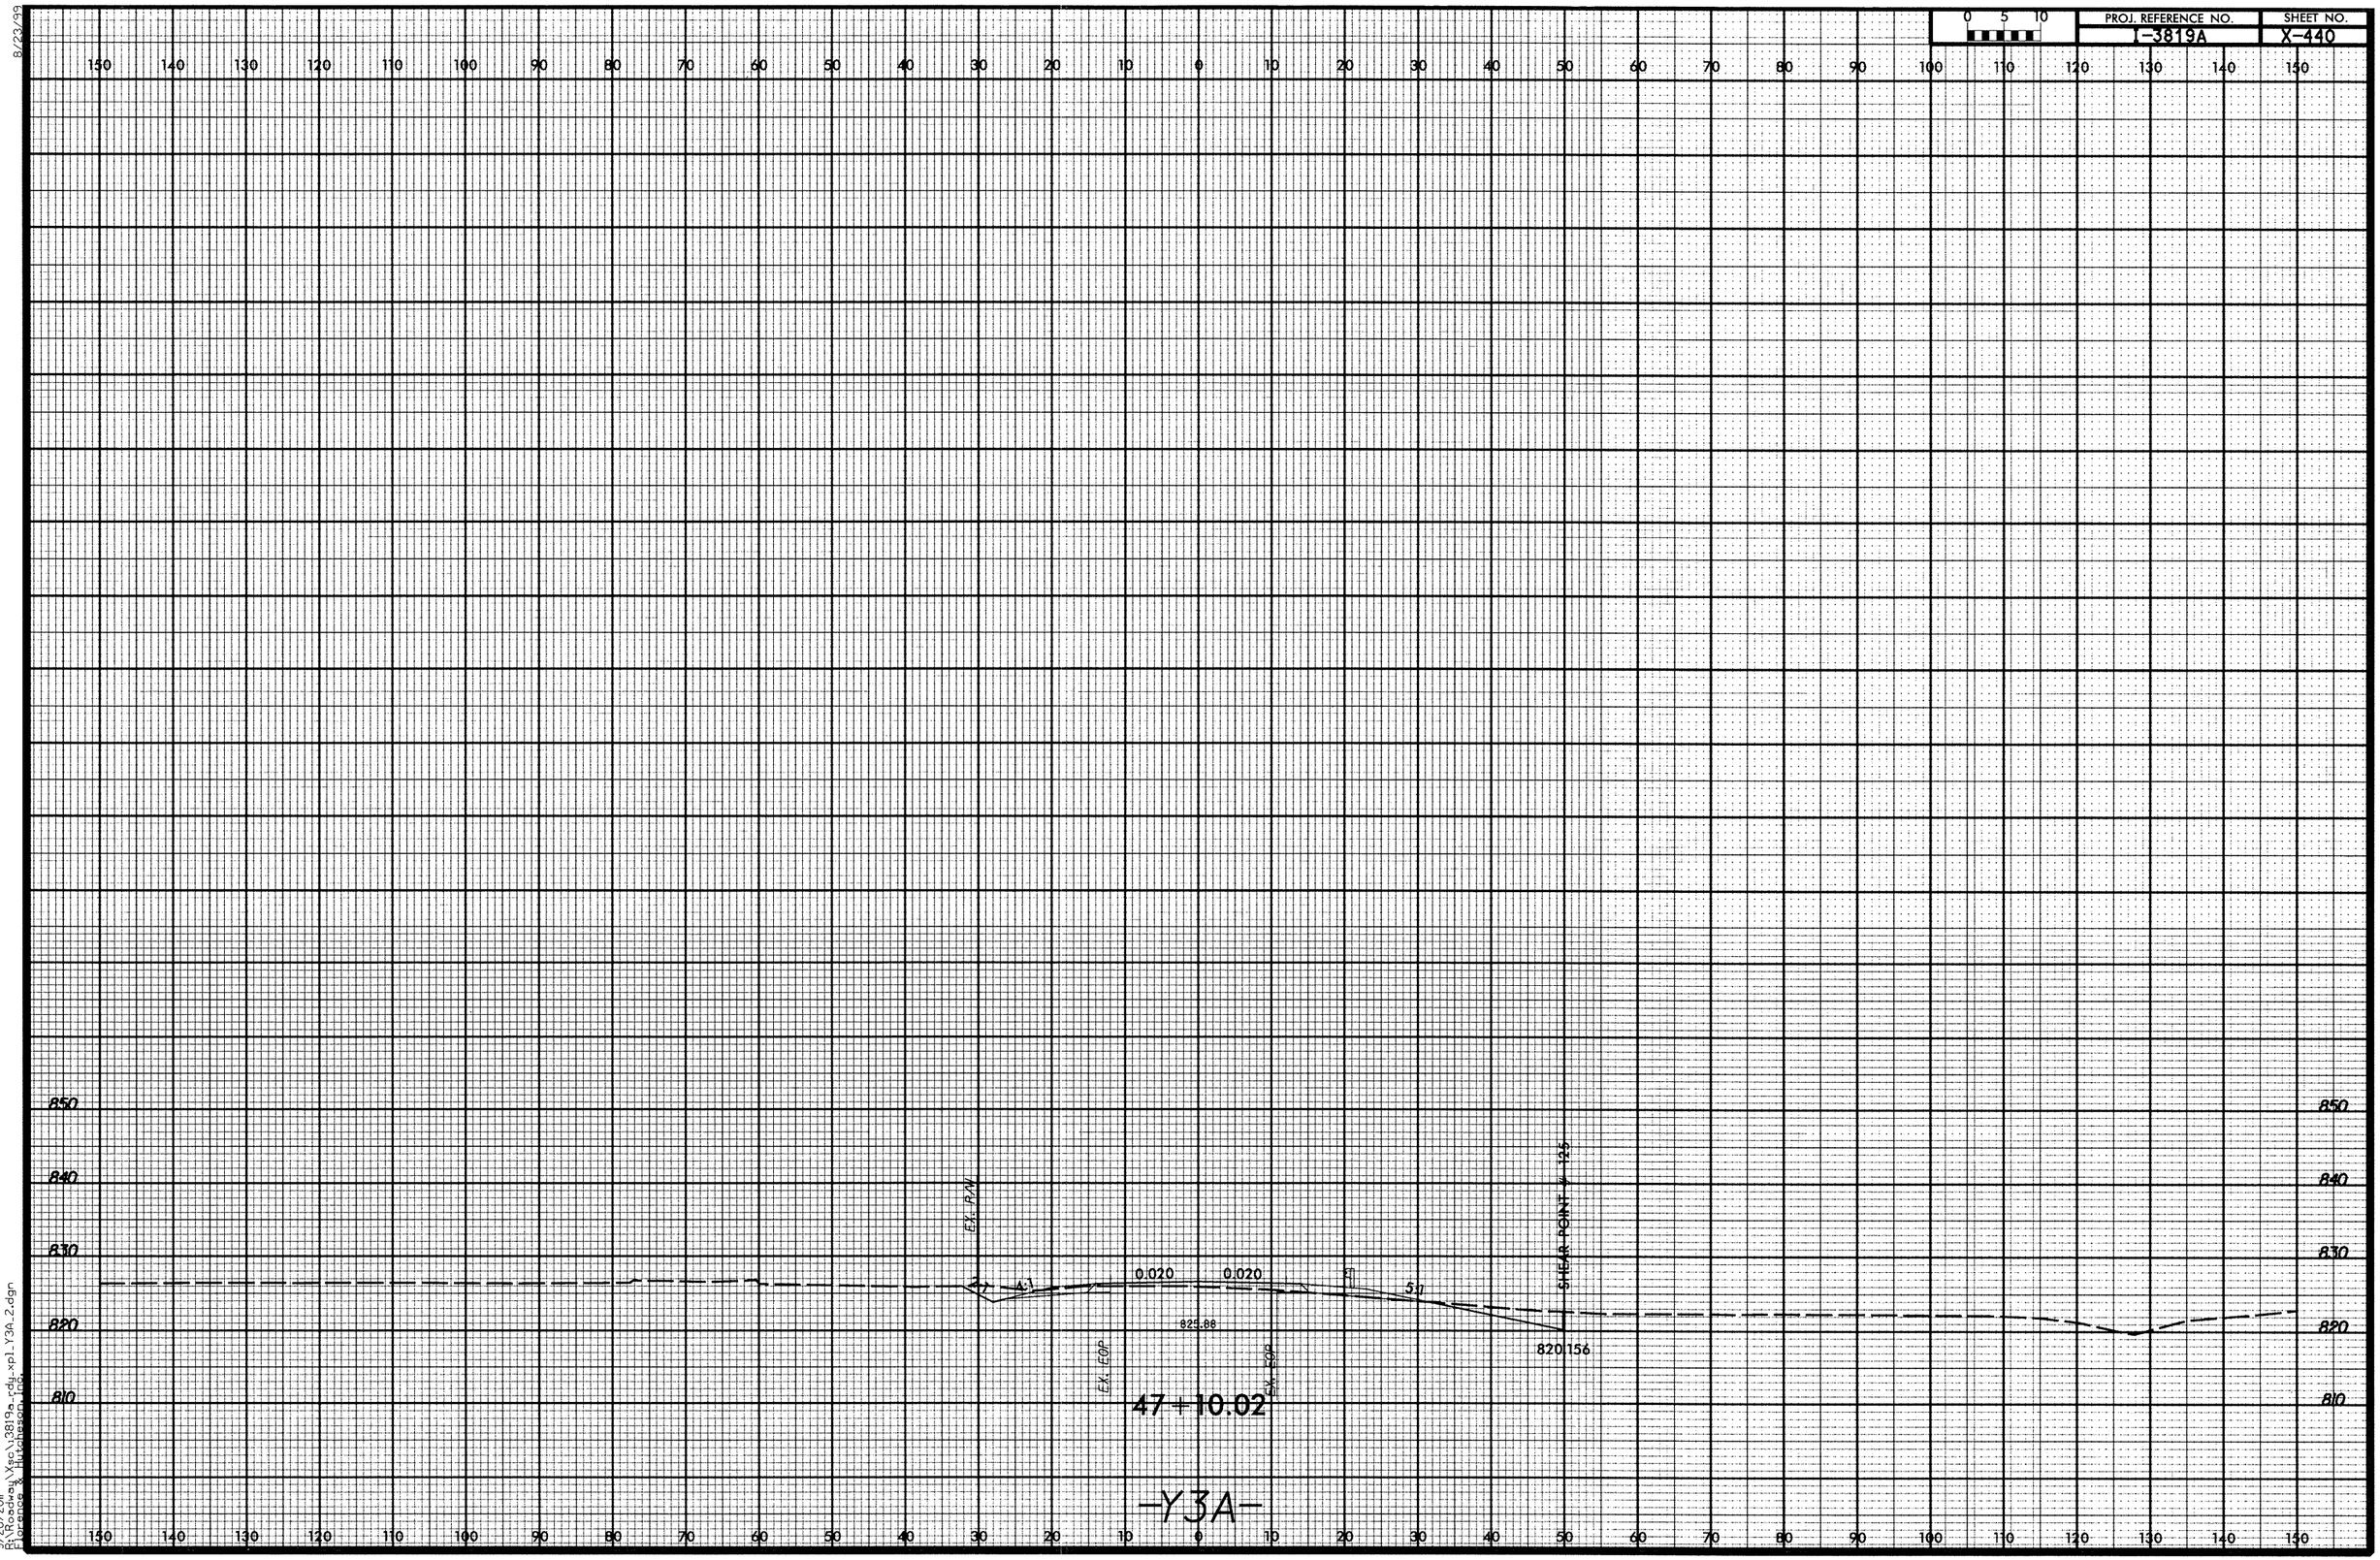

9/20/2011
R:\Roadway\Xsec\3819a_rdy_xpl_Y3A_2.dgn
Florence & Hutchesson, Inc.

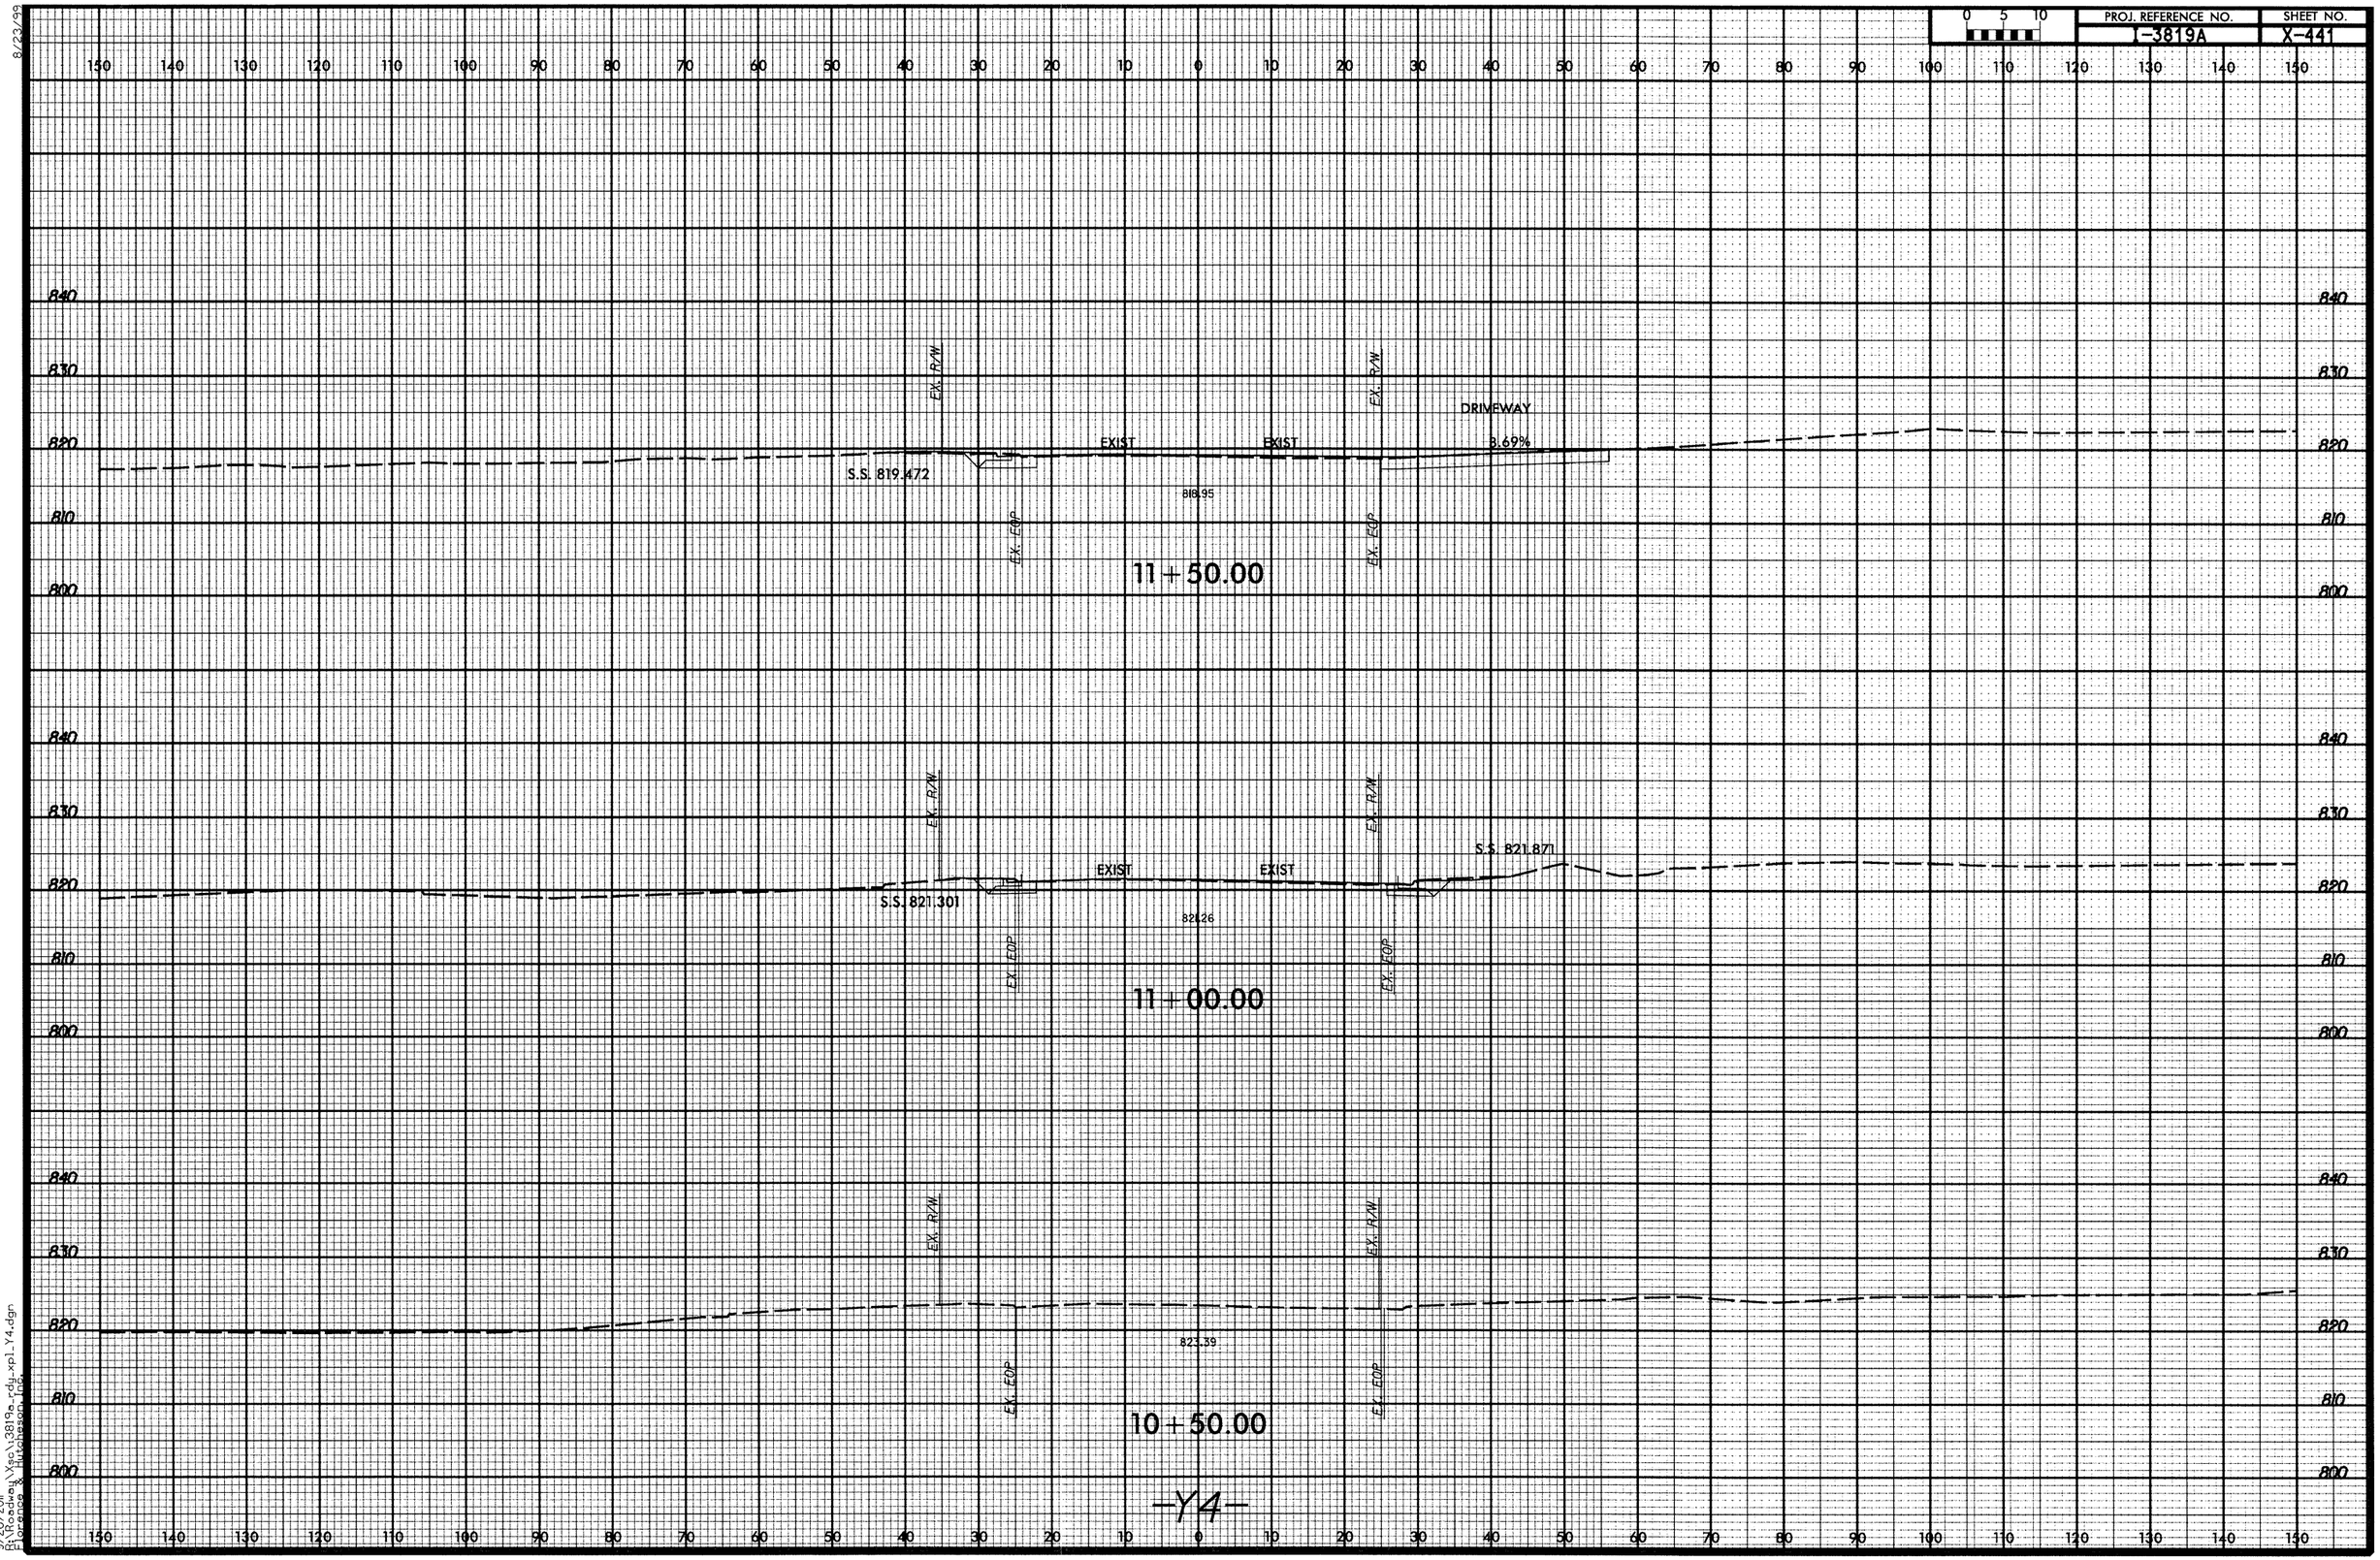

8/23/99

9/20/2011
R:\Roadway\Xsc\3819a_rdy_xpl_Y4.dgn
Florence & Hutcheson, Inc.

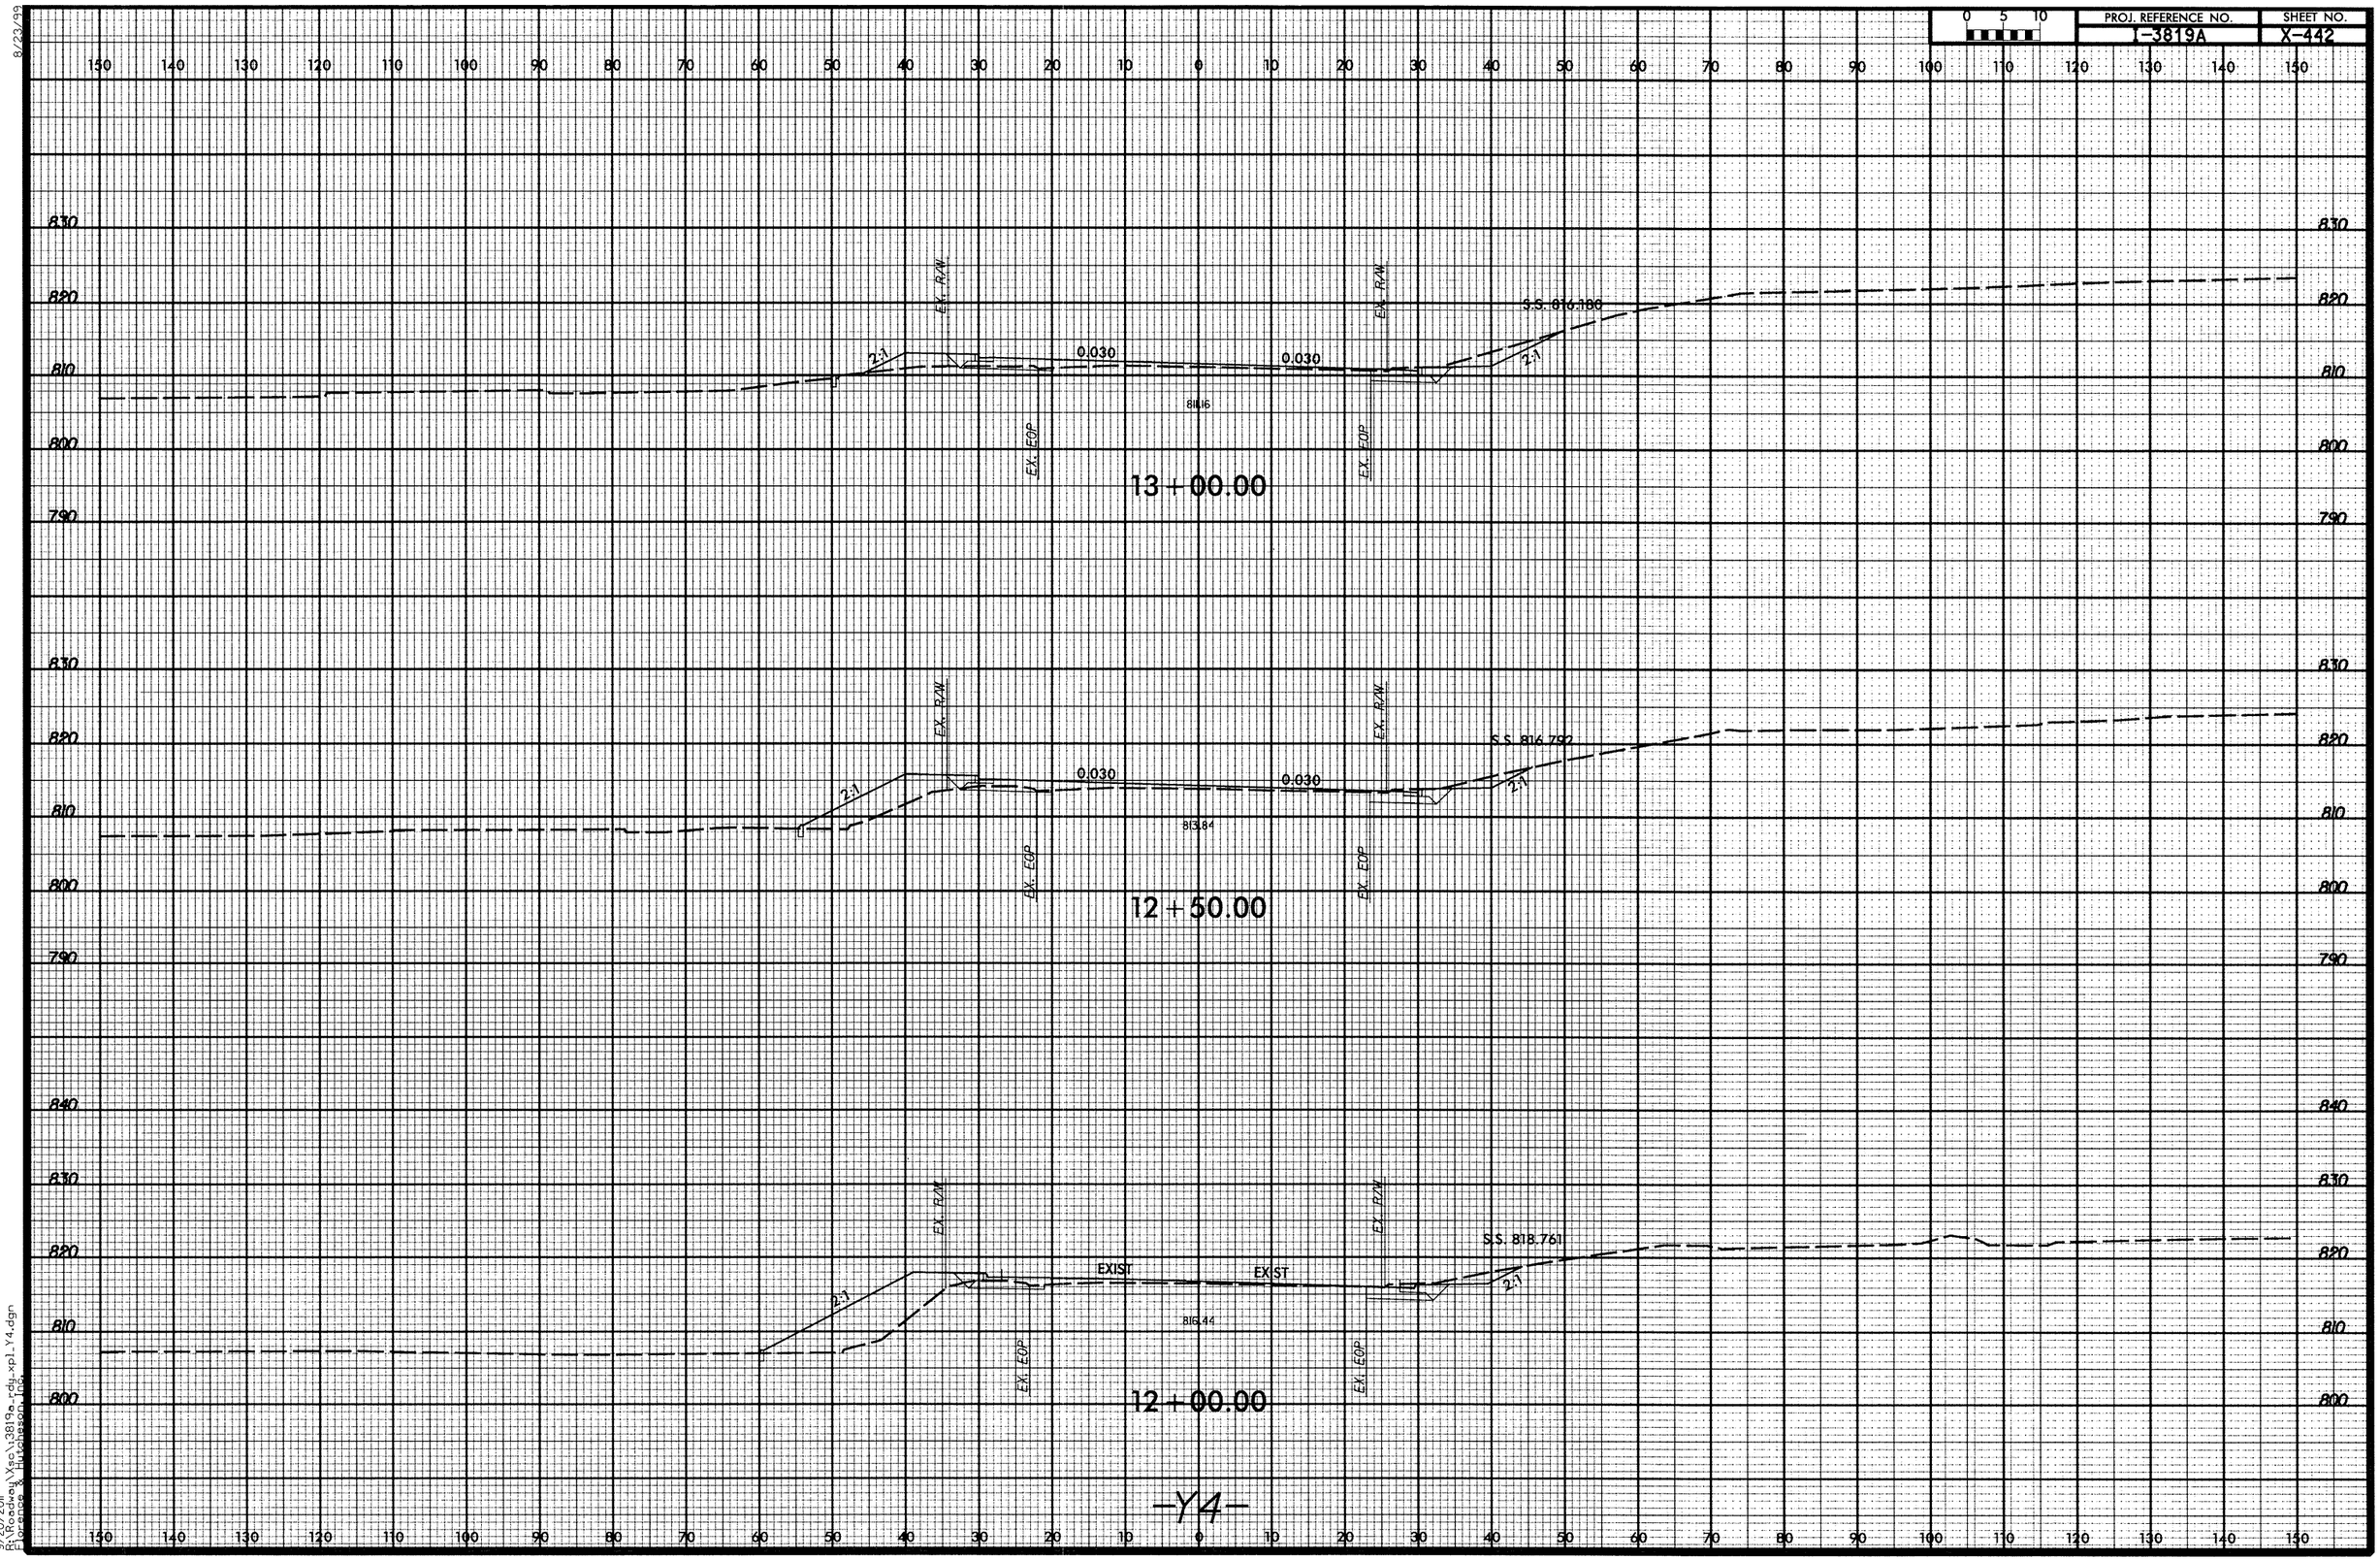

8/23/99
9/20/2011
R:\Roadway\Xsc\I3819a_rdy_xpl_Y4.dgn
Florence & Hutchinson, Inc.

8/23/99

0 5 10	PROJ. REFERENCE NO.	SHEET NO.
	I-3819A	X-443

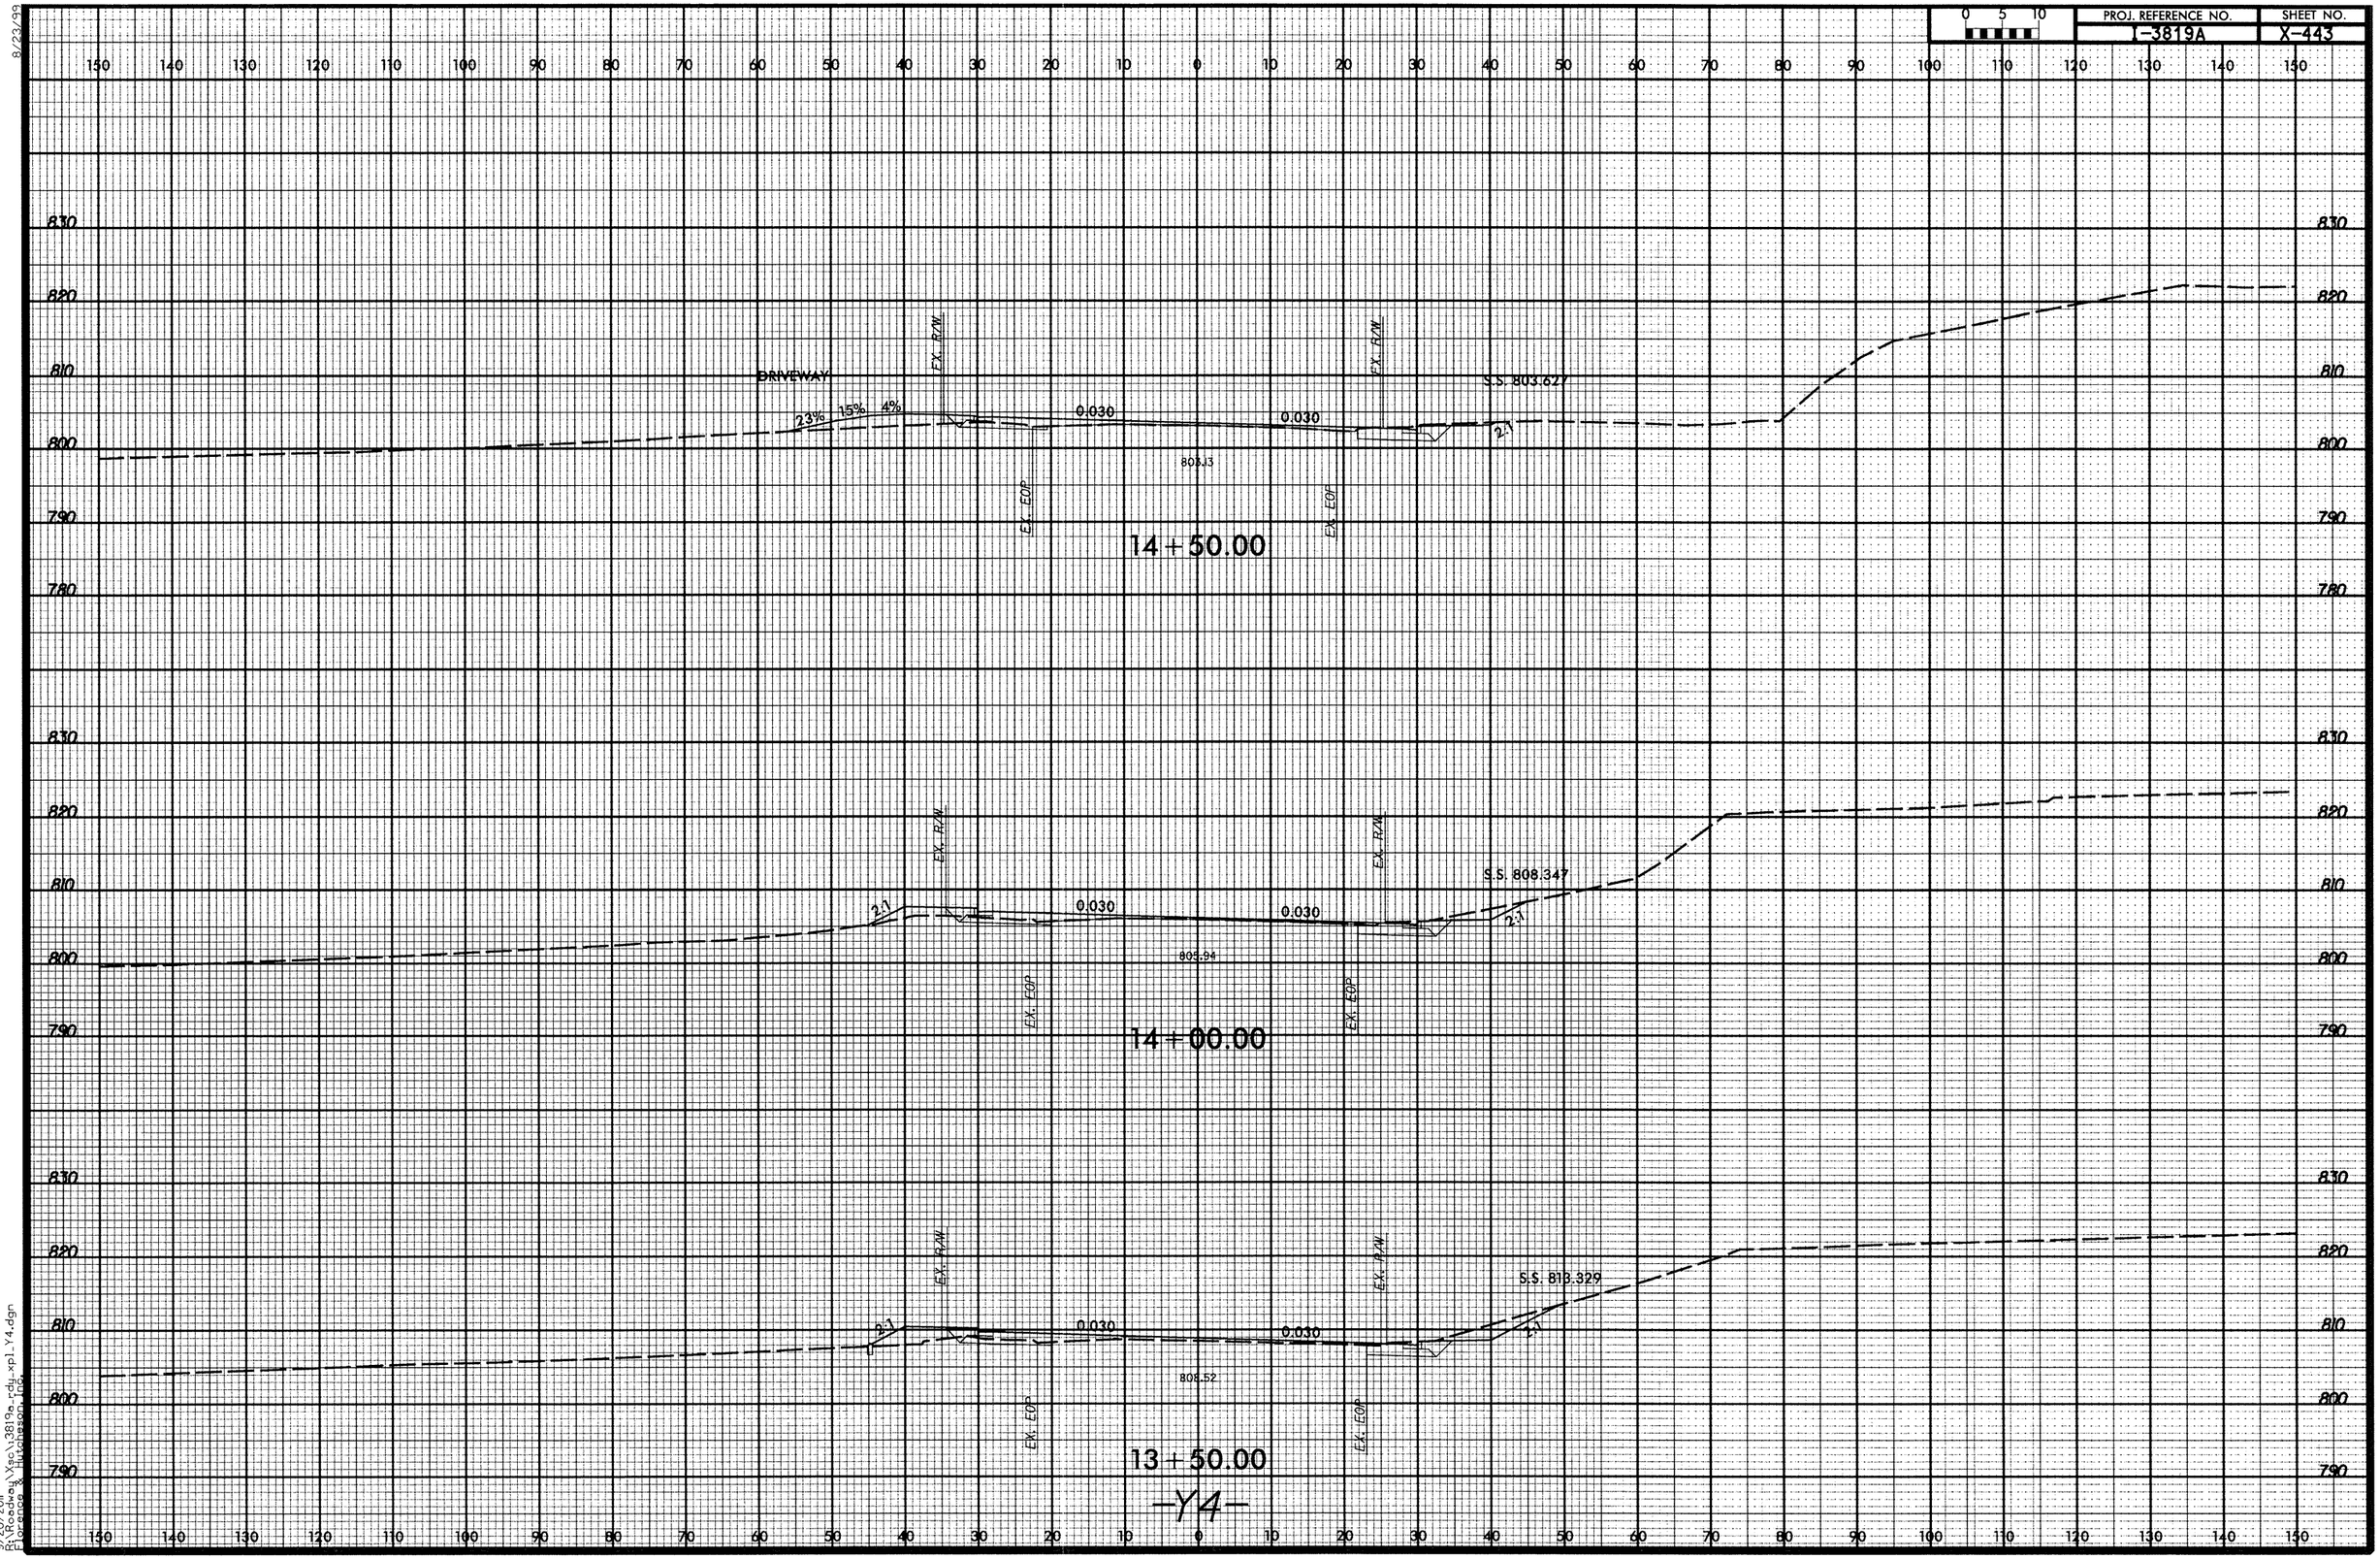

-Y4-

9/20/2011
R:\Roadway\Xsec\I3819a_rdy_xpl_Y4.dgn
Florence & Hutcheson, Inc.

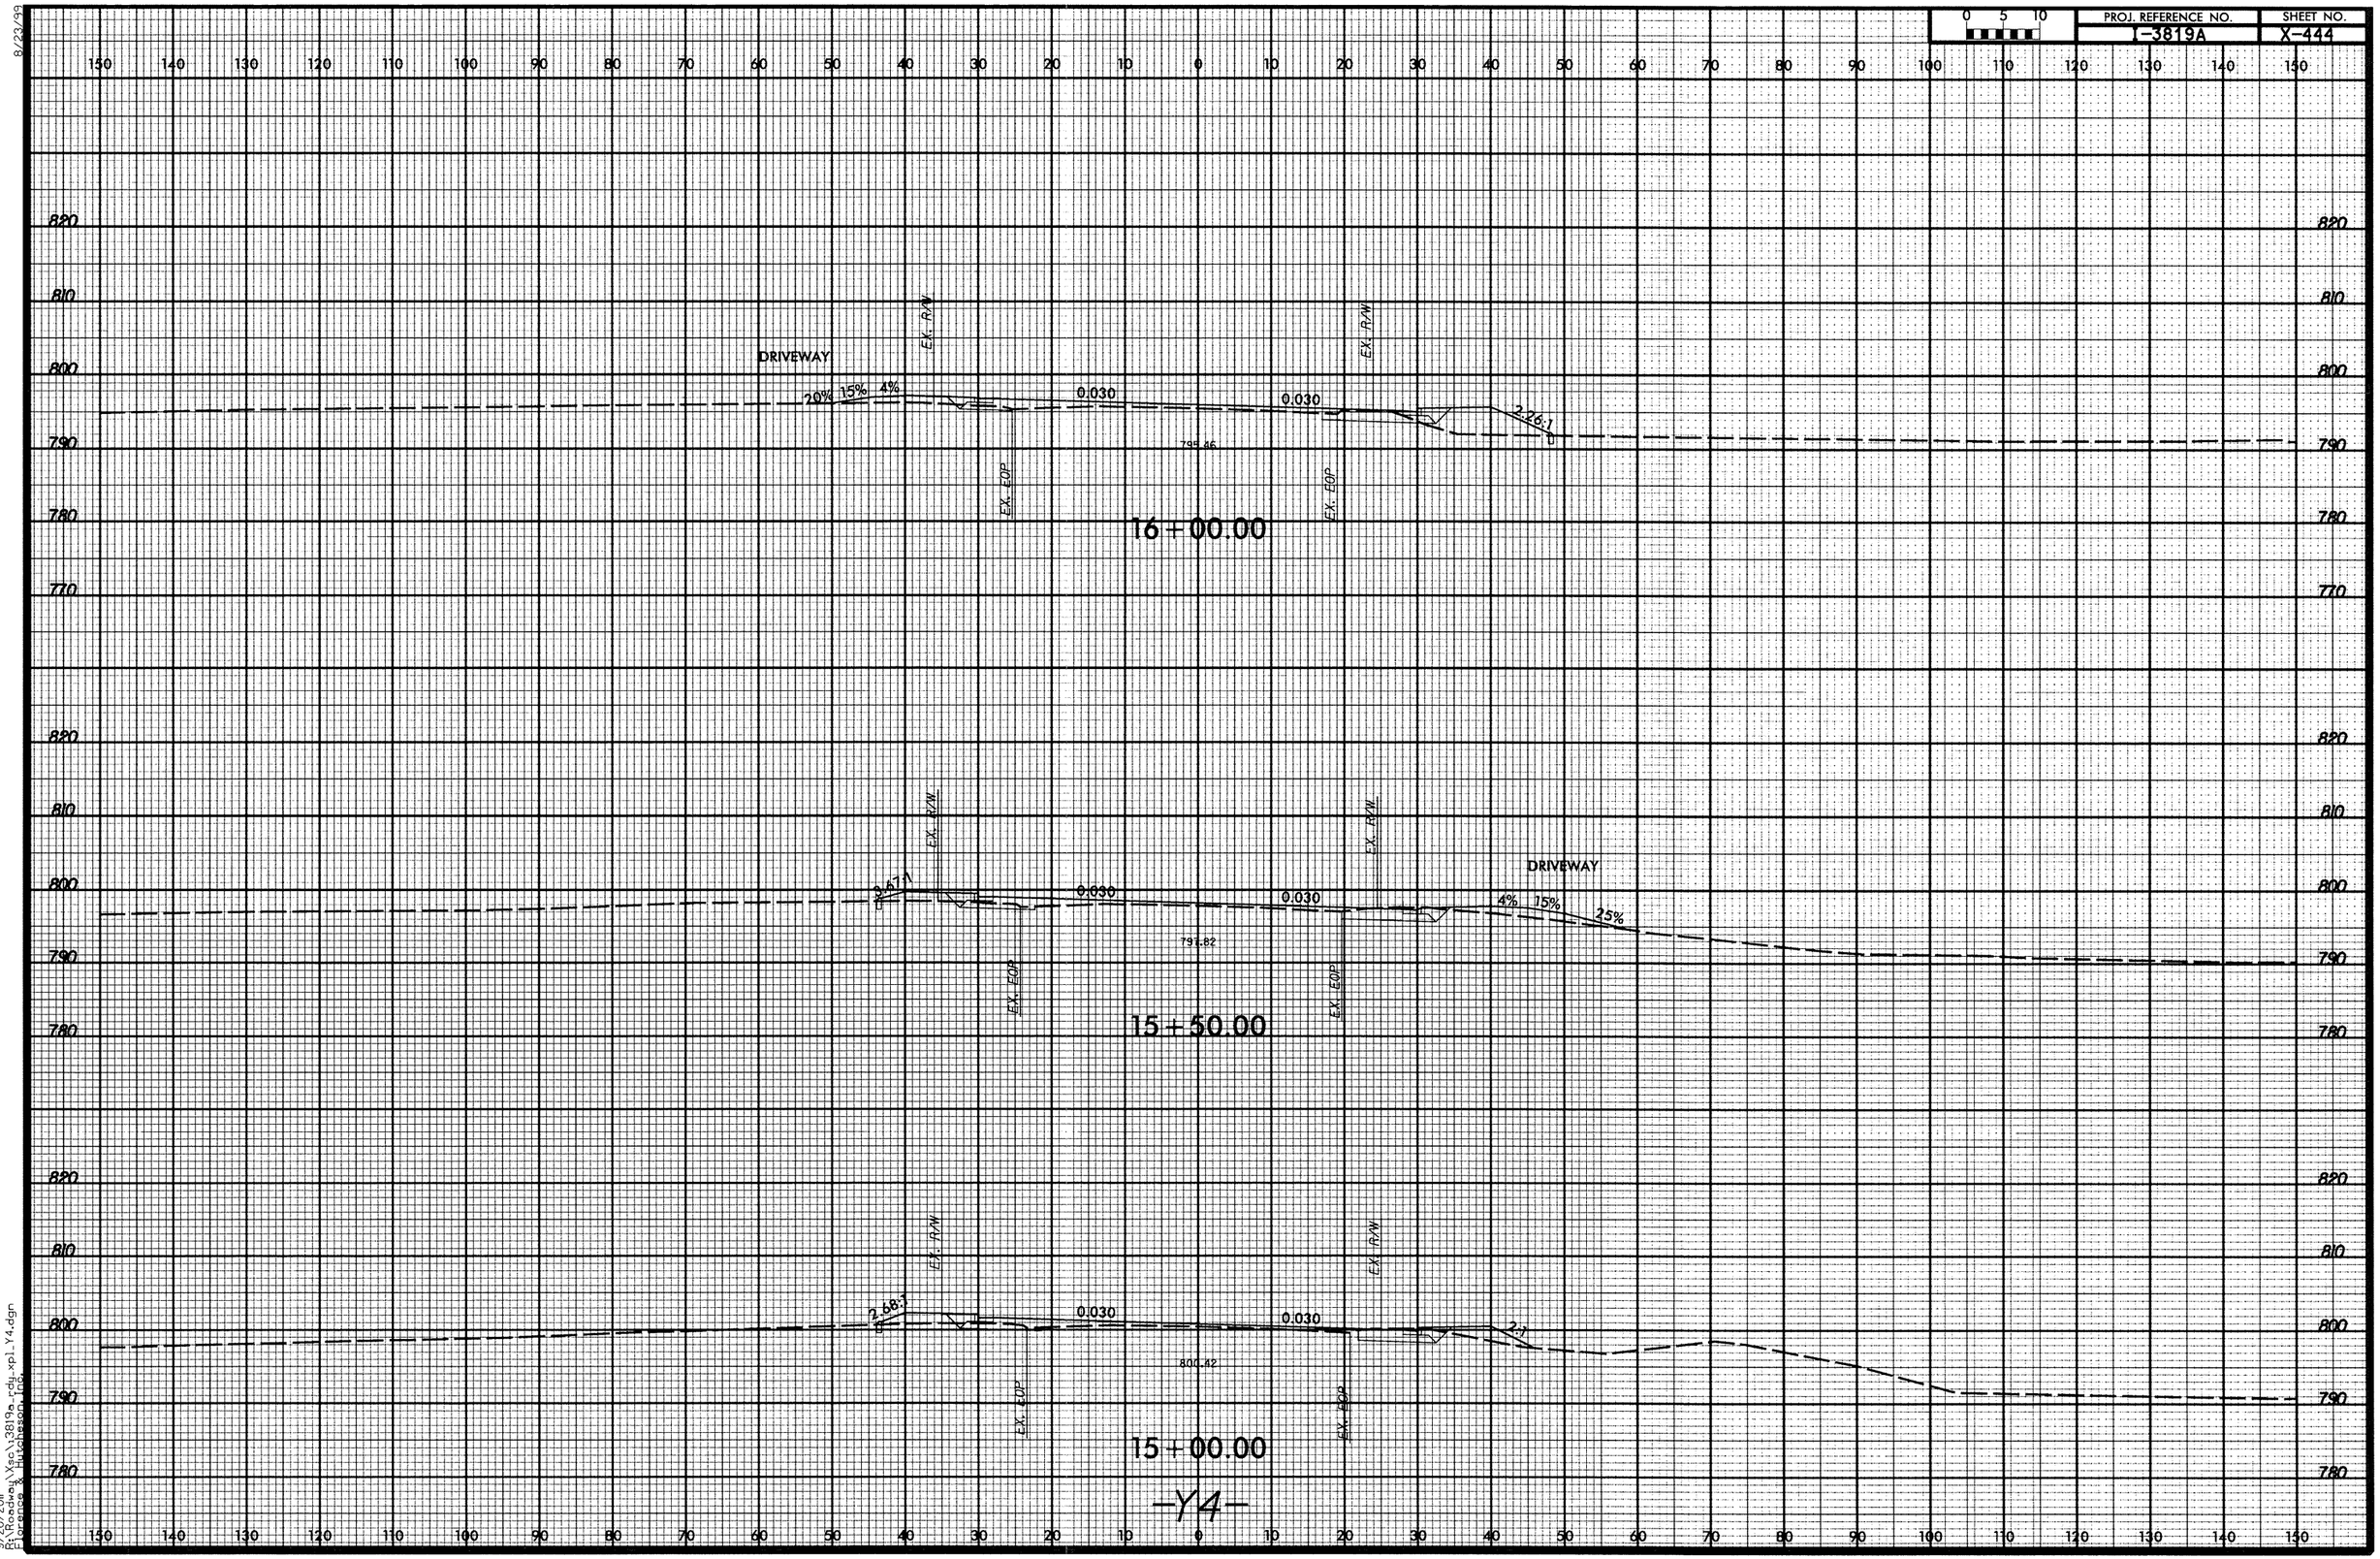

8/23/99

9/20/2011
R:\Roadway\Xsc\3819a_rdy_xpl_Y4.dgn
Florence & Hutcheson, Inc.

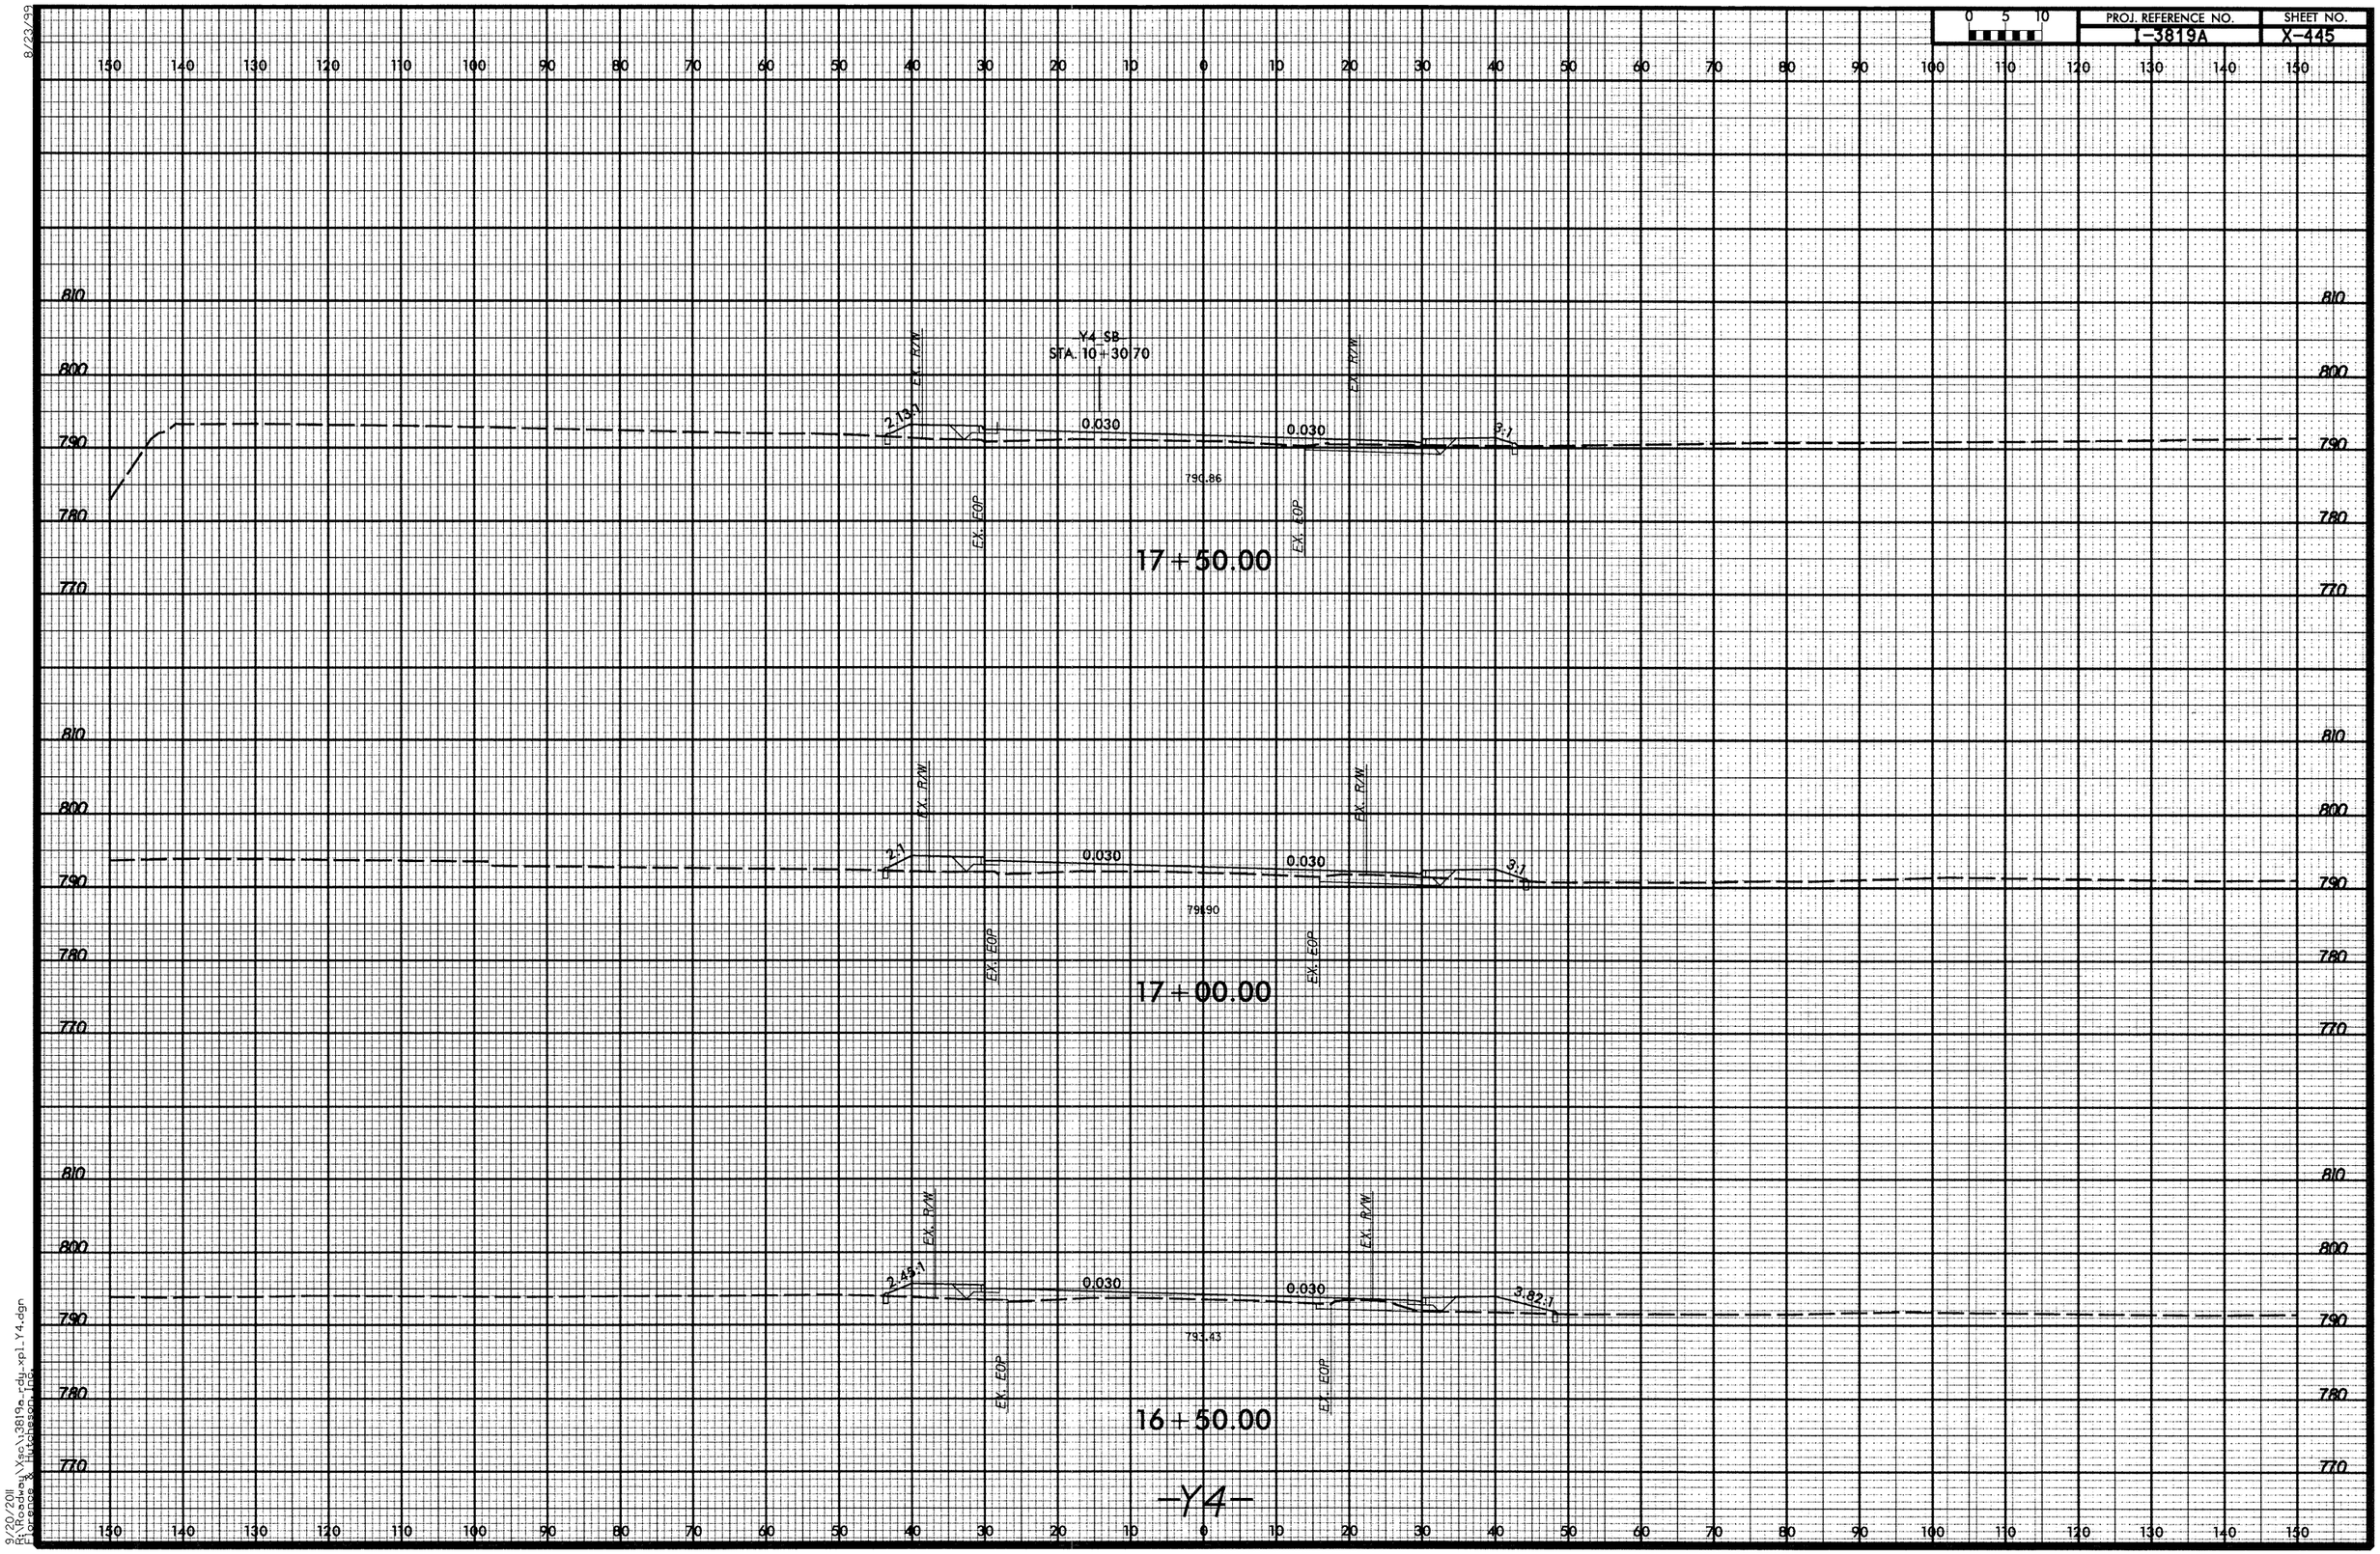

8/23/99

9/20/2011
R:\Roadway\Xsc\3819a_rdy_xpl_Y4.dgn
Florence & Hutcheson, Inc.

8/23/99

PROJ. REFERENCE NO.	SHEET NO.
I-3819A	X-446

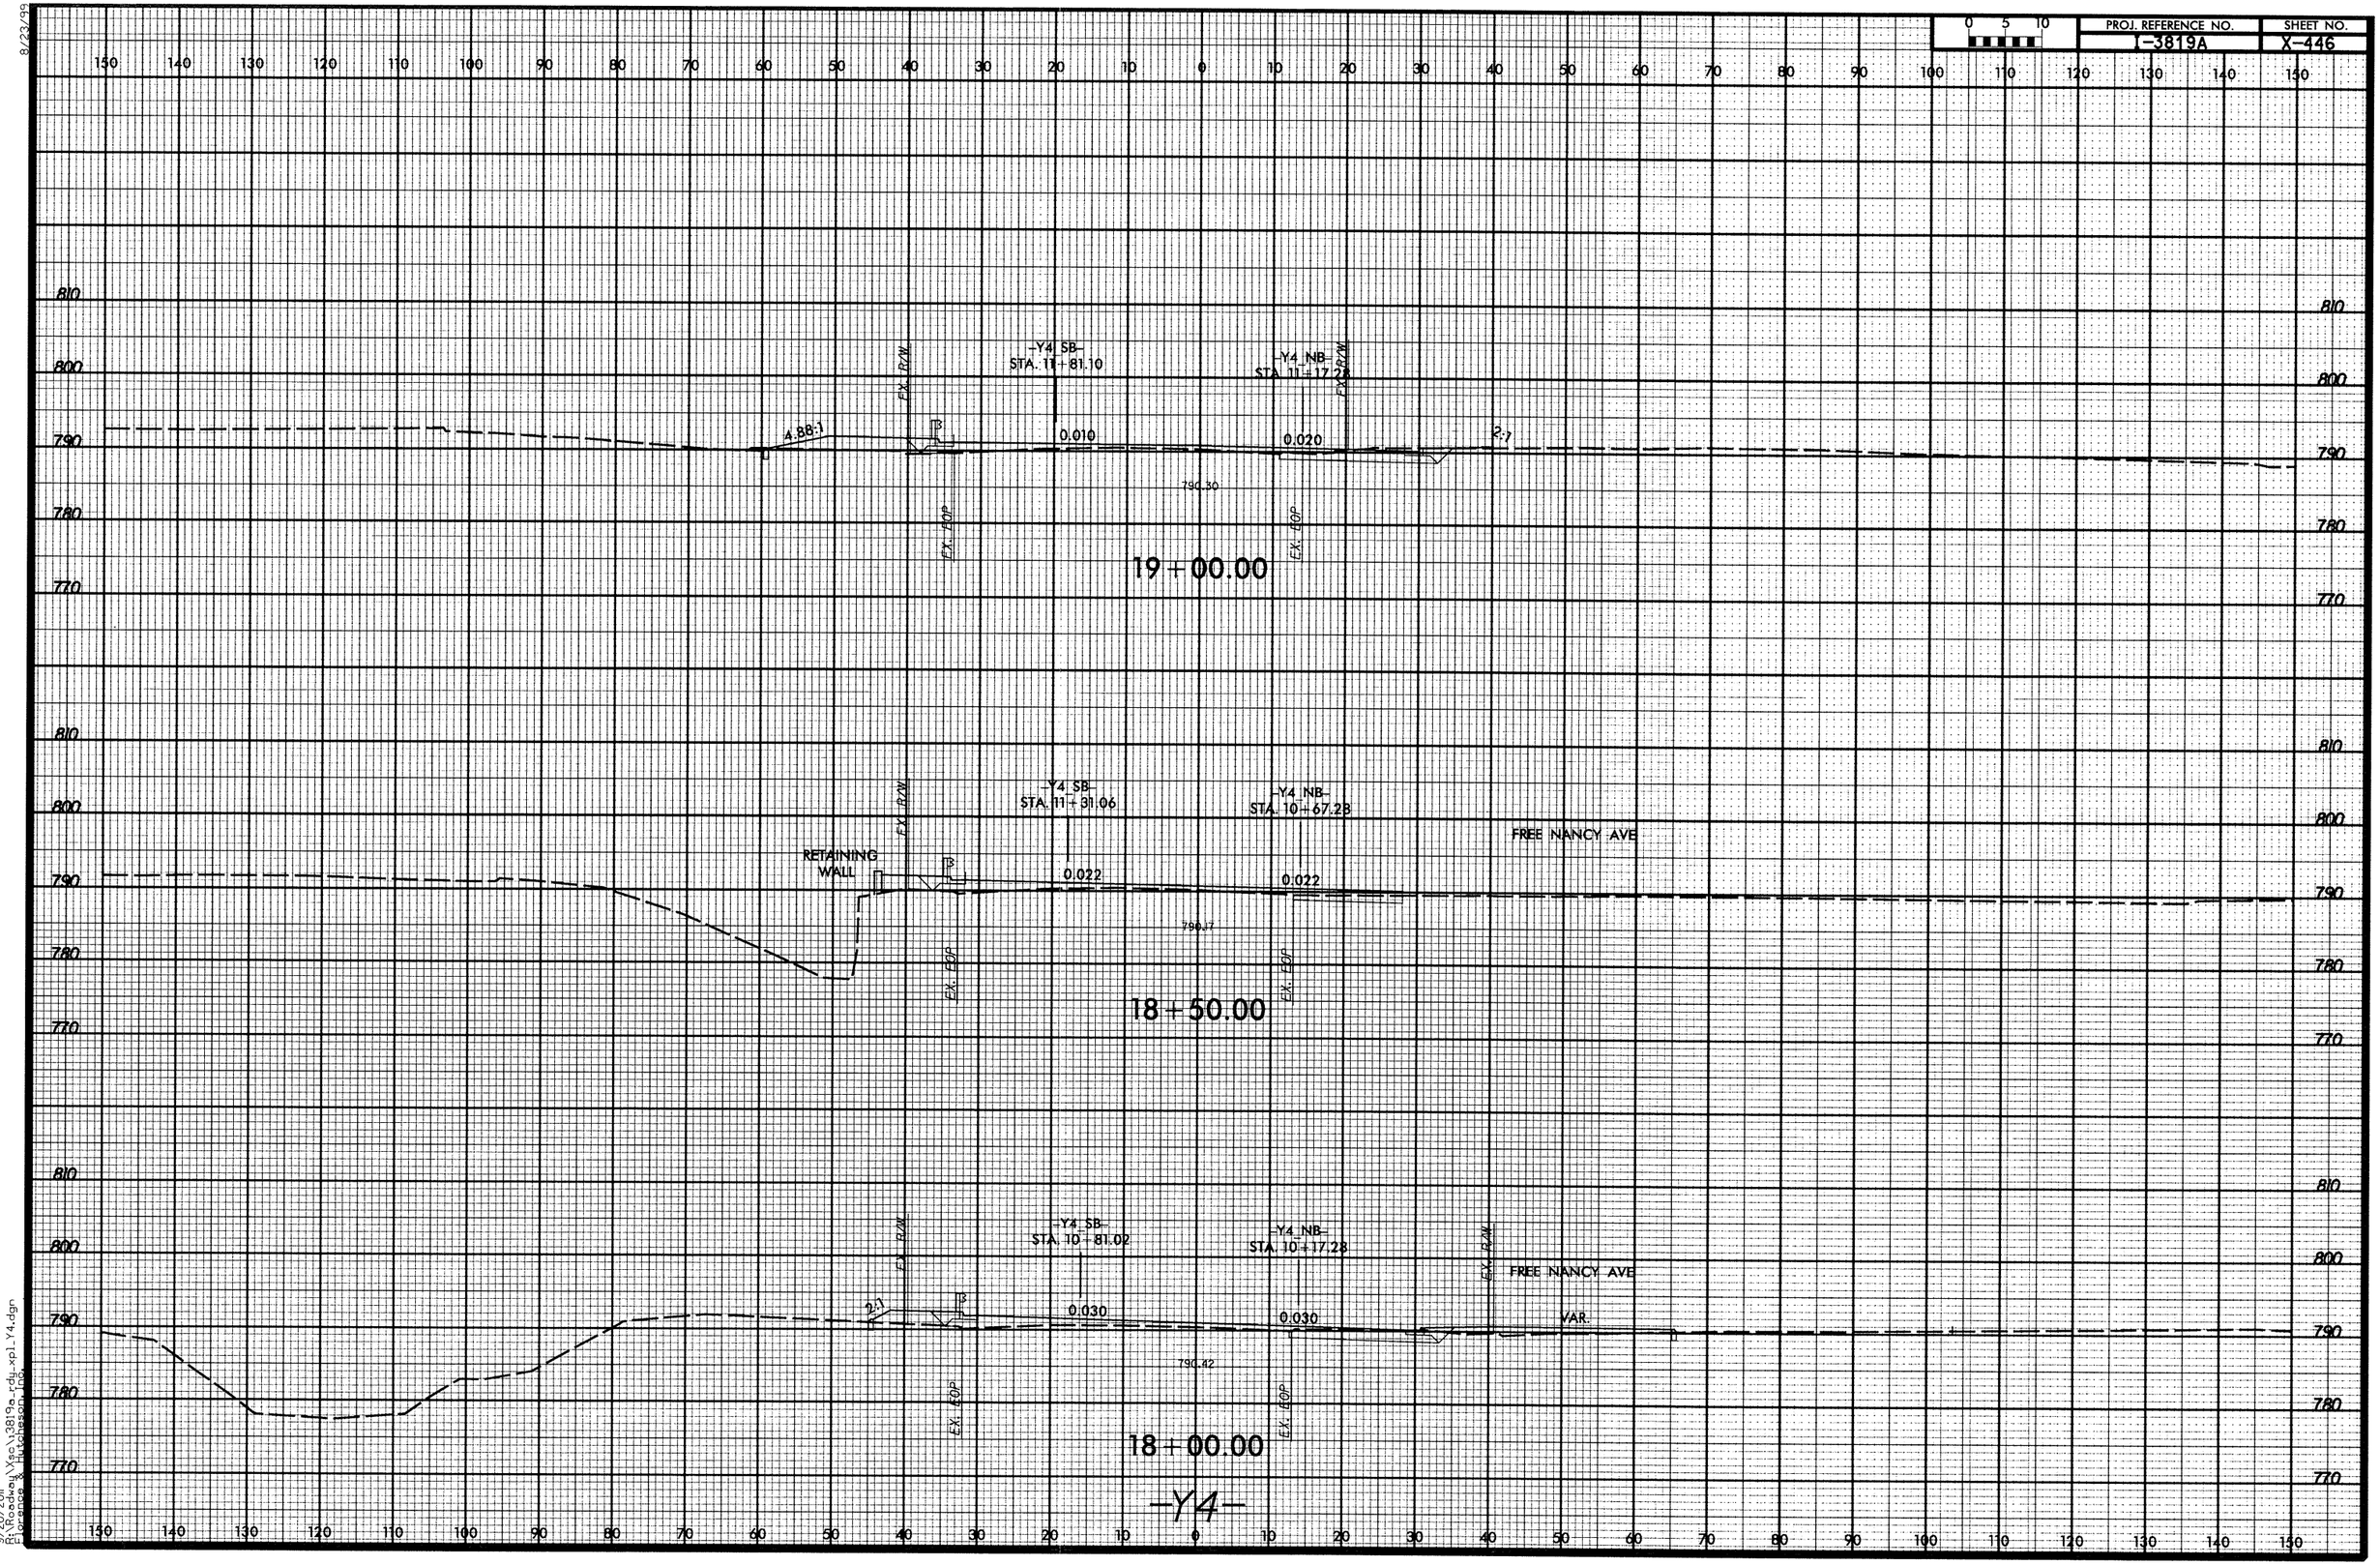

9/20/2011
R:\Roadway\Xsec\I3819a_rdy_xpl_Y4.dgn
Florence & Hutcheson, Inc.

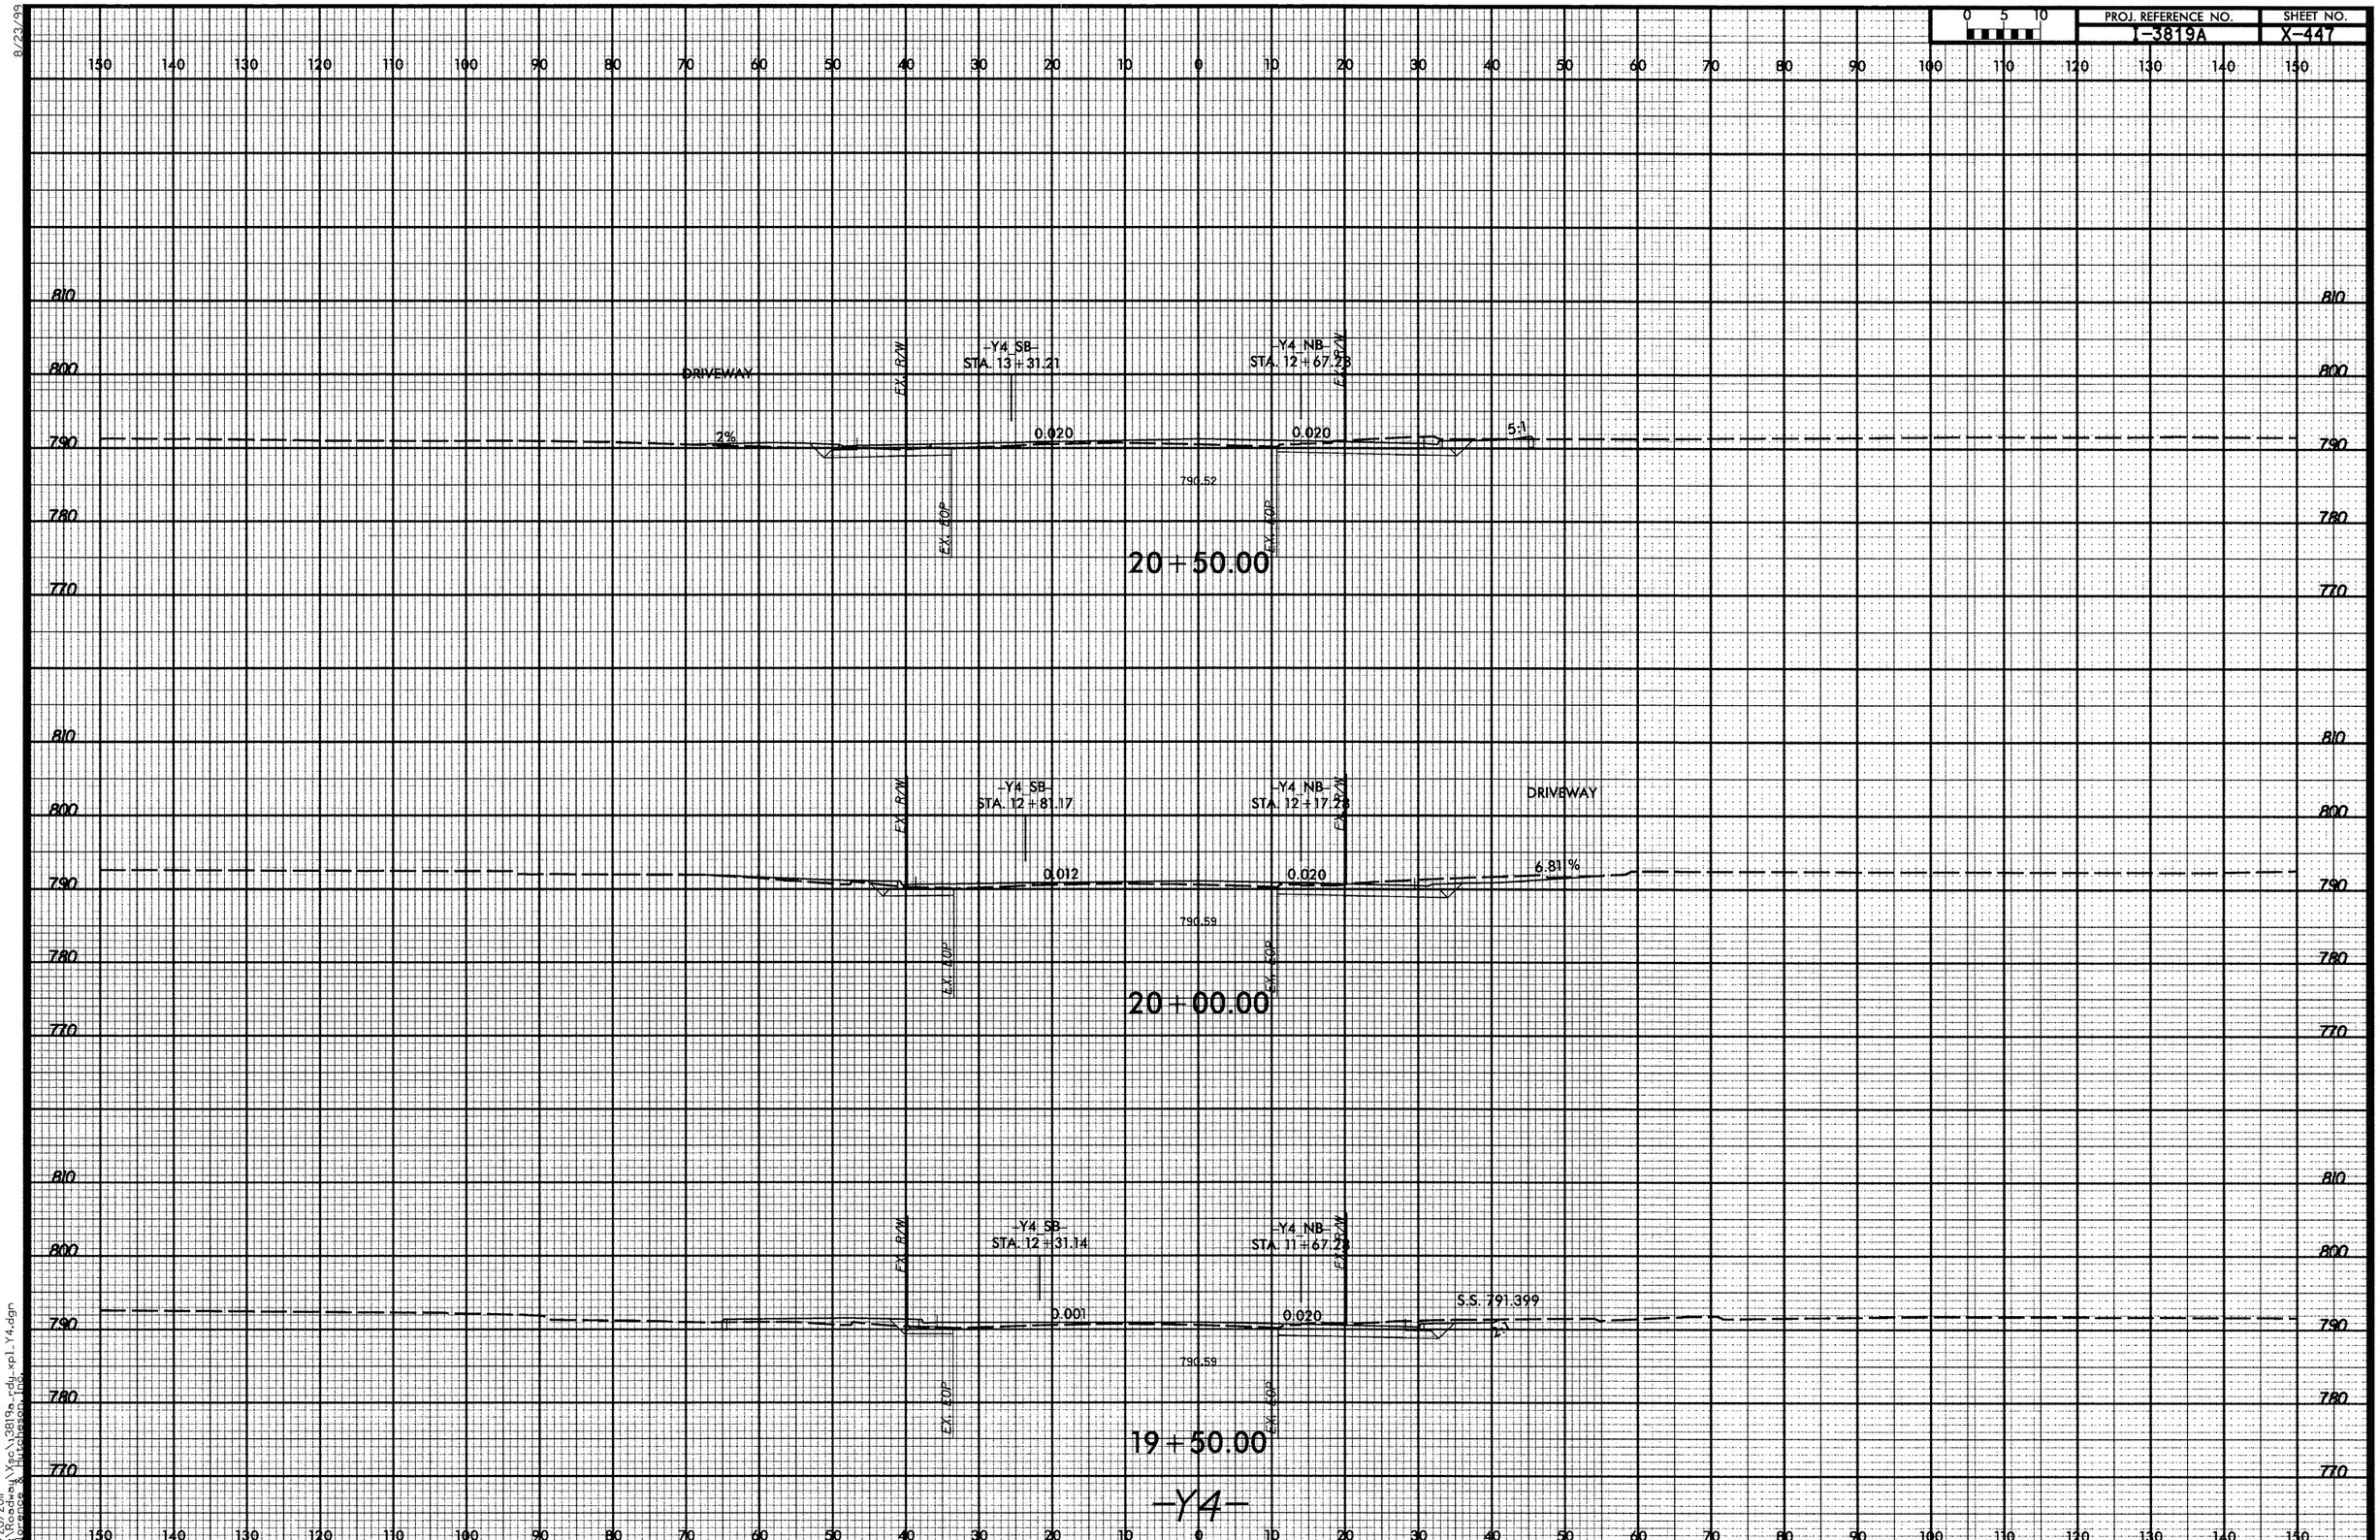

8/23/99

9/20/2011
R:\Roadway\Xsc\3819a_rdy_xpl_Y4.dgn
Florence & Hutcheson, Inc.

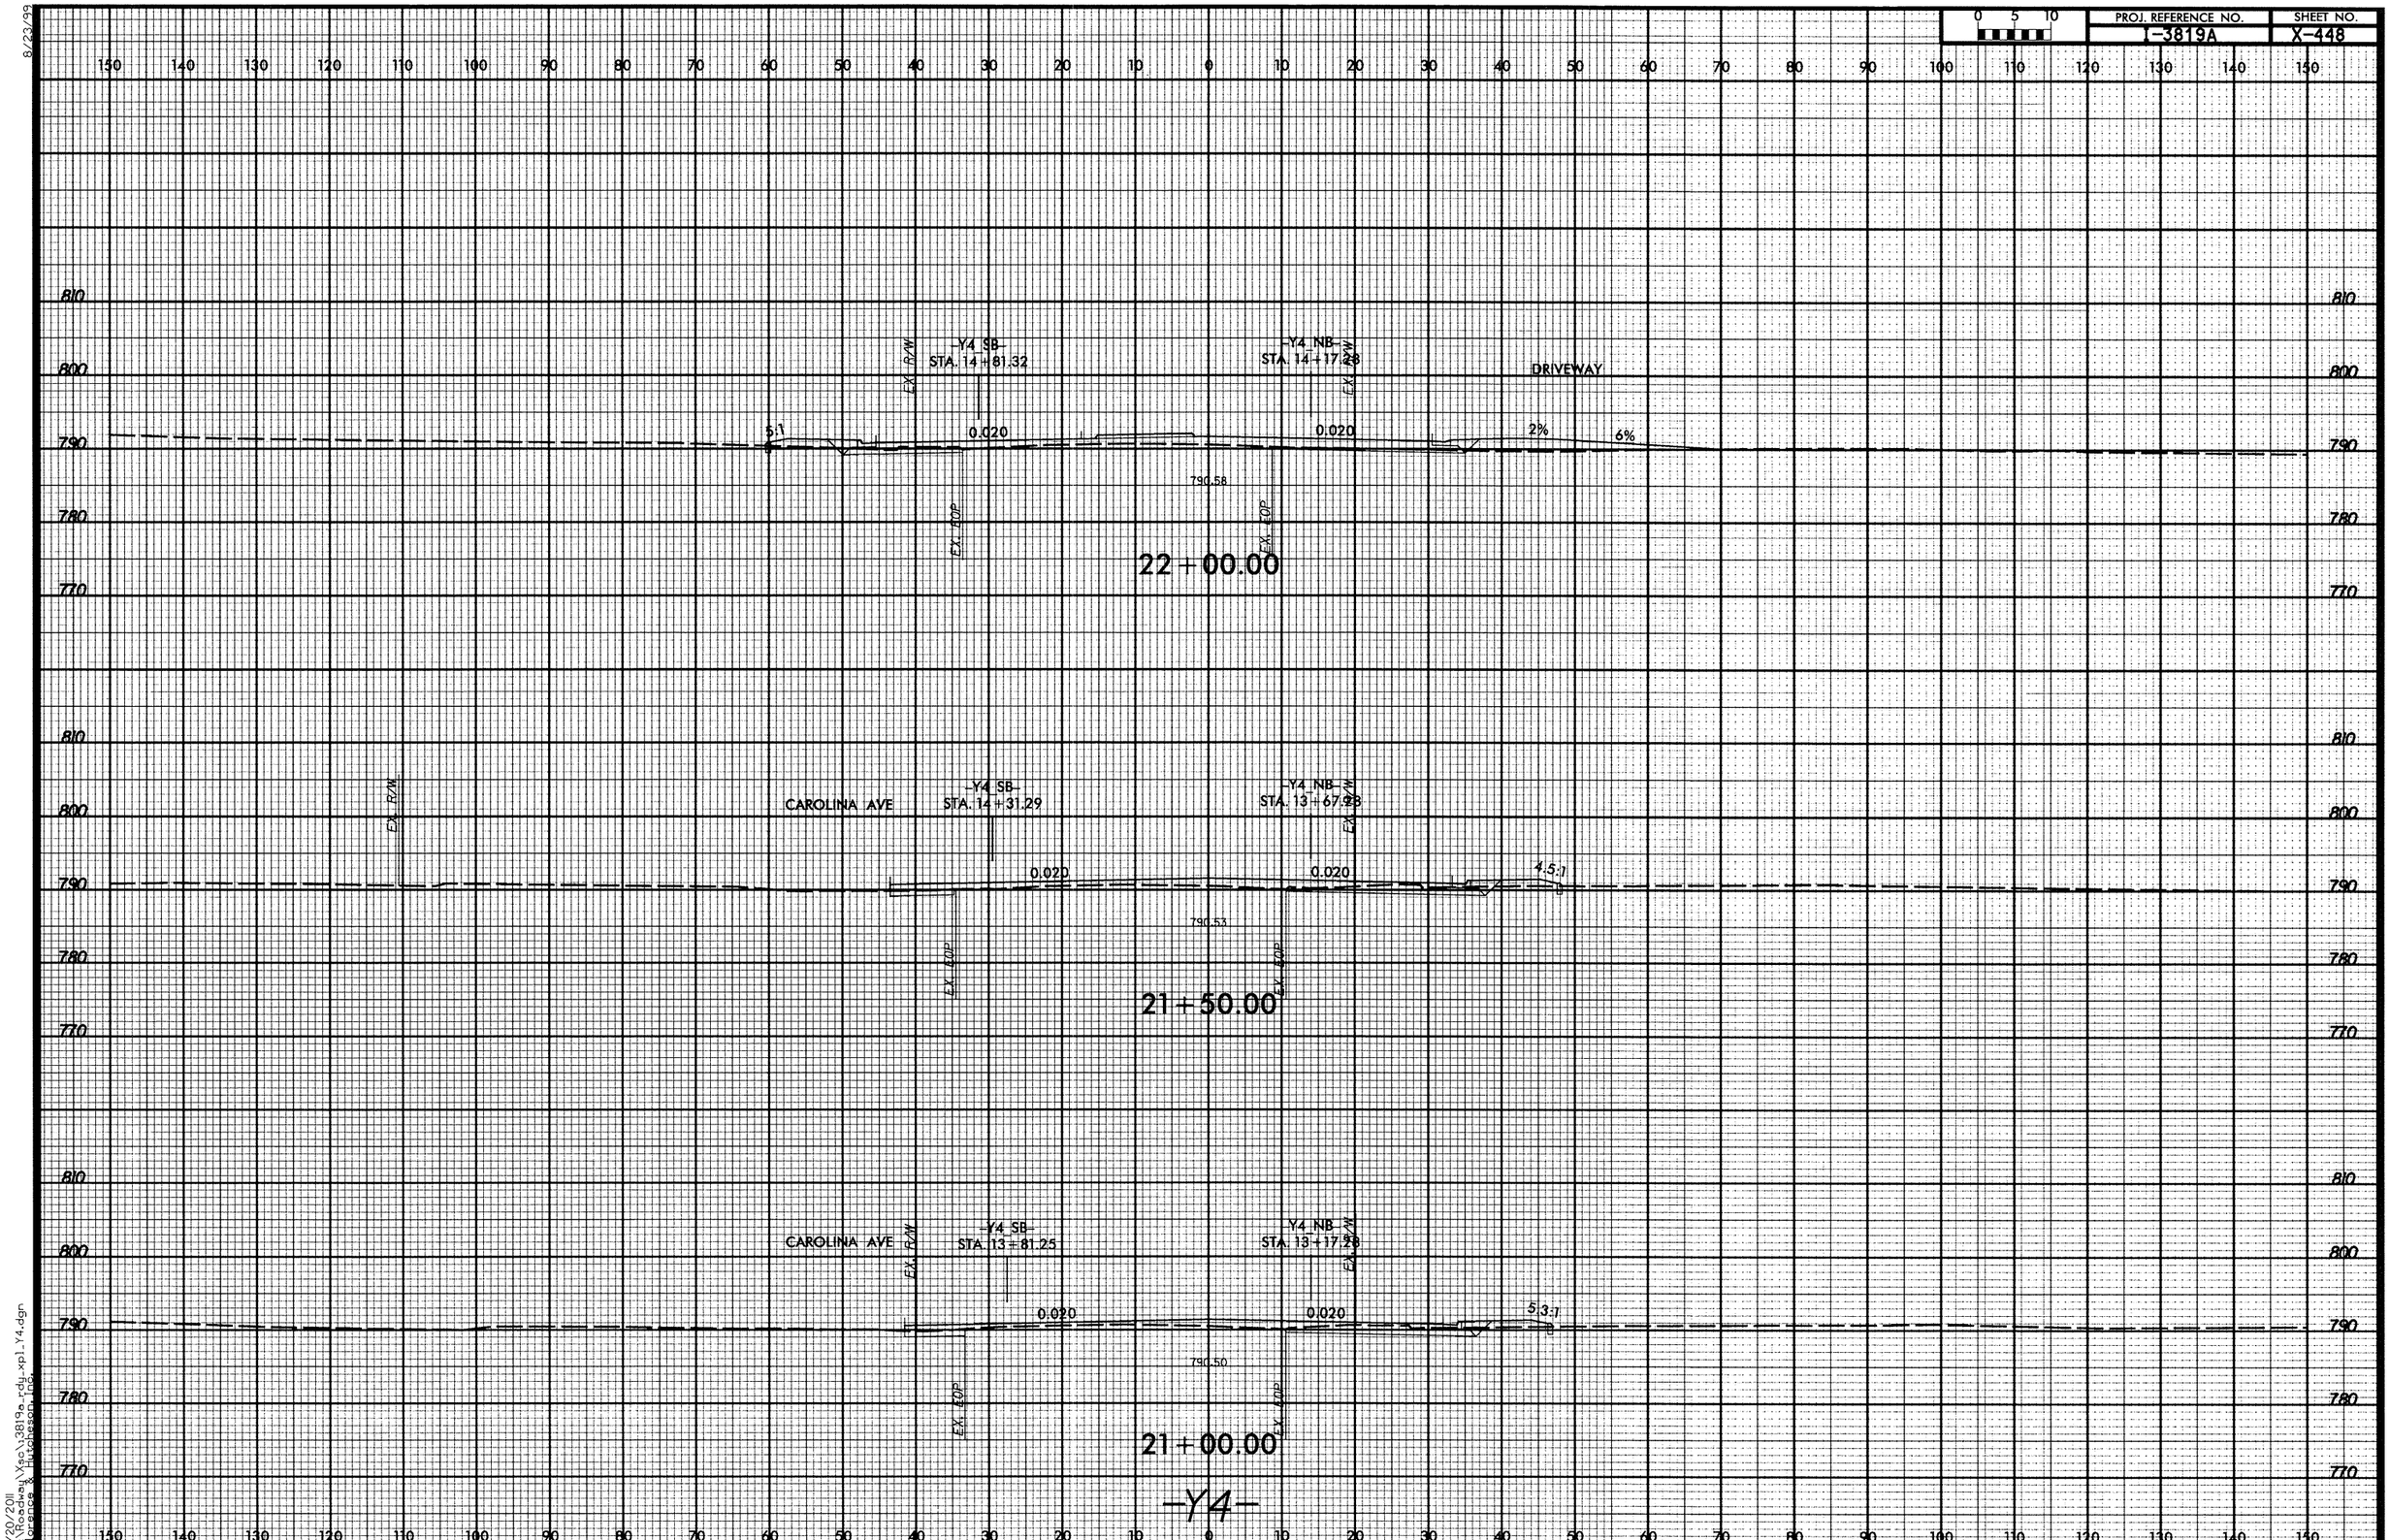

8/23/99

9/20/2011
R:\Roadway\Xsc\3819a_rdy_xp1_Y4.dgn
Florence & Hutcheson, Inc.

8/23/99

0 5 10	PROJ. REFERENCE NO.	SHEET NO.
	T-3819A	X-449

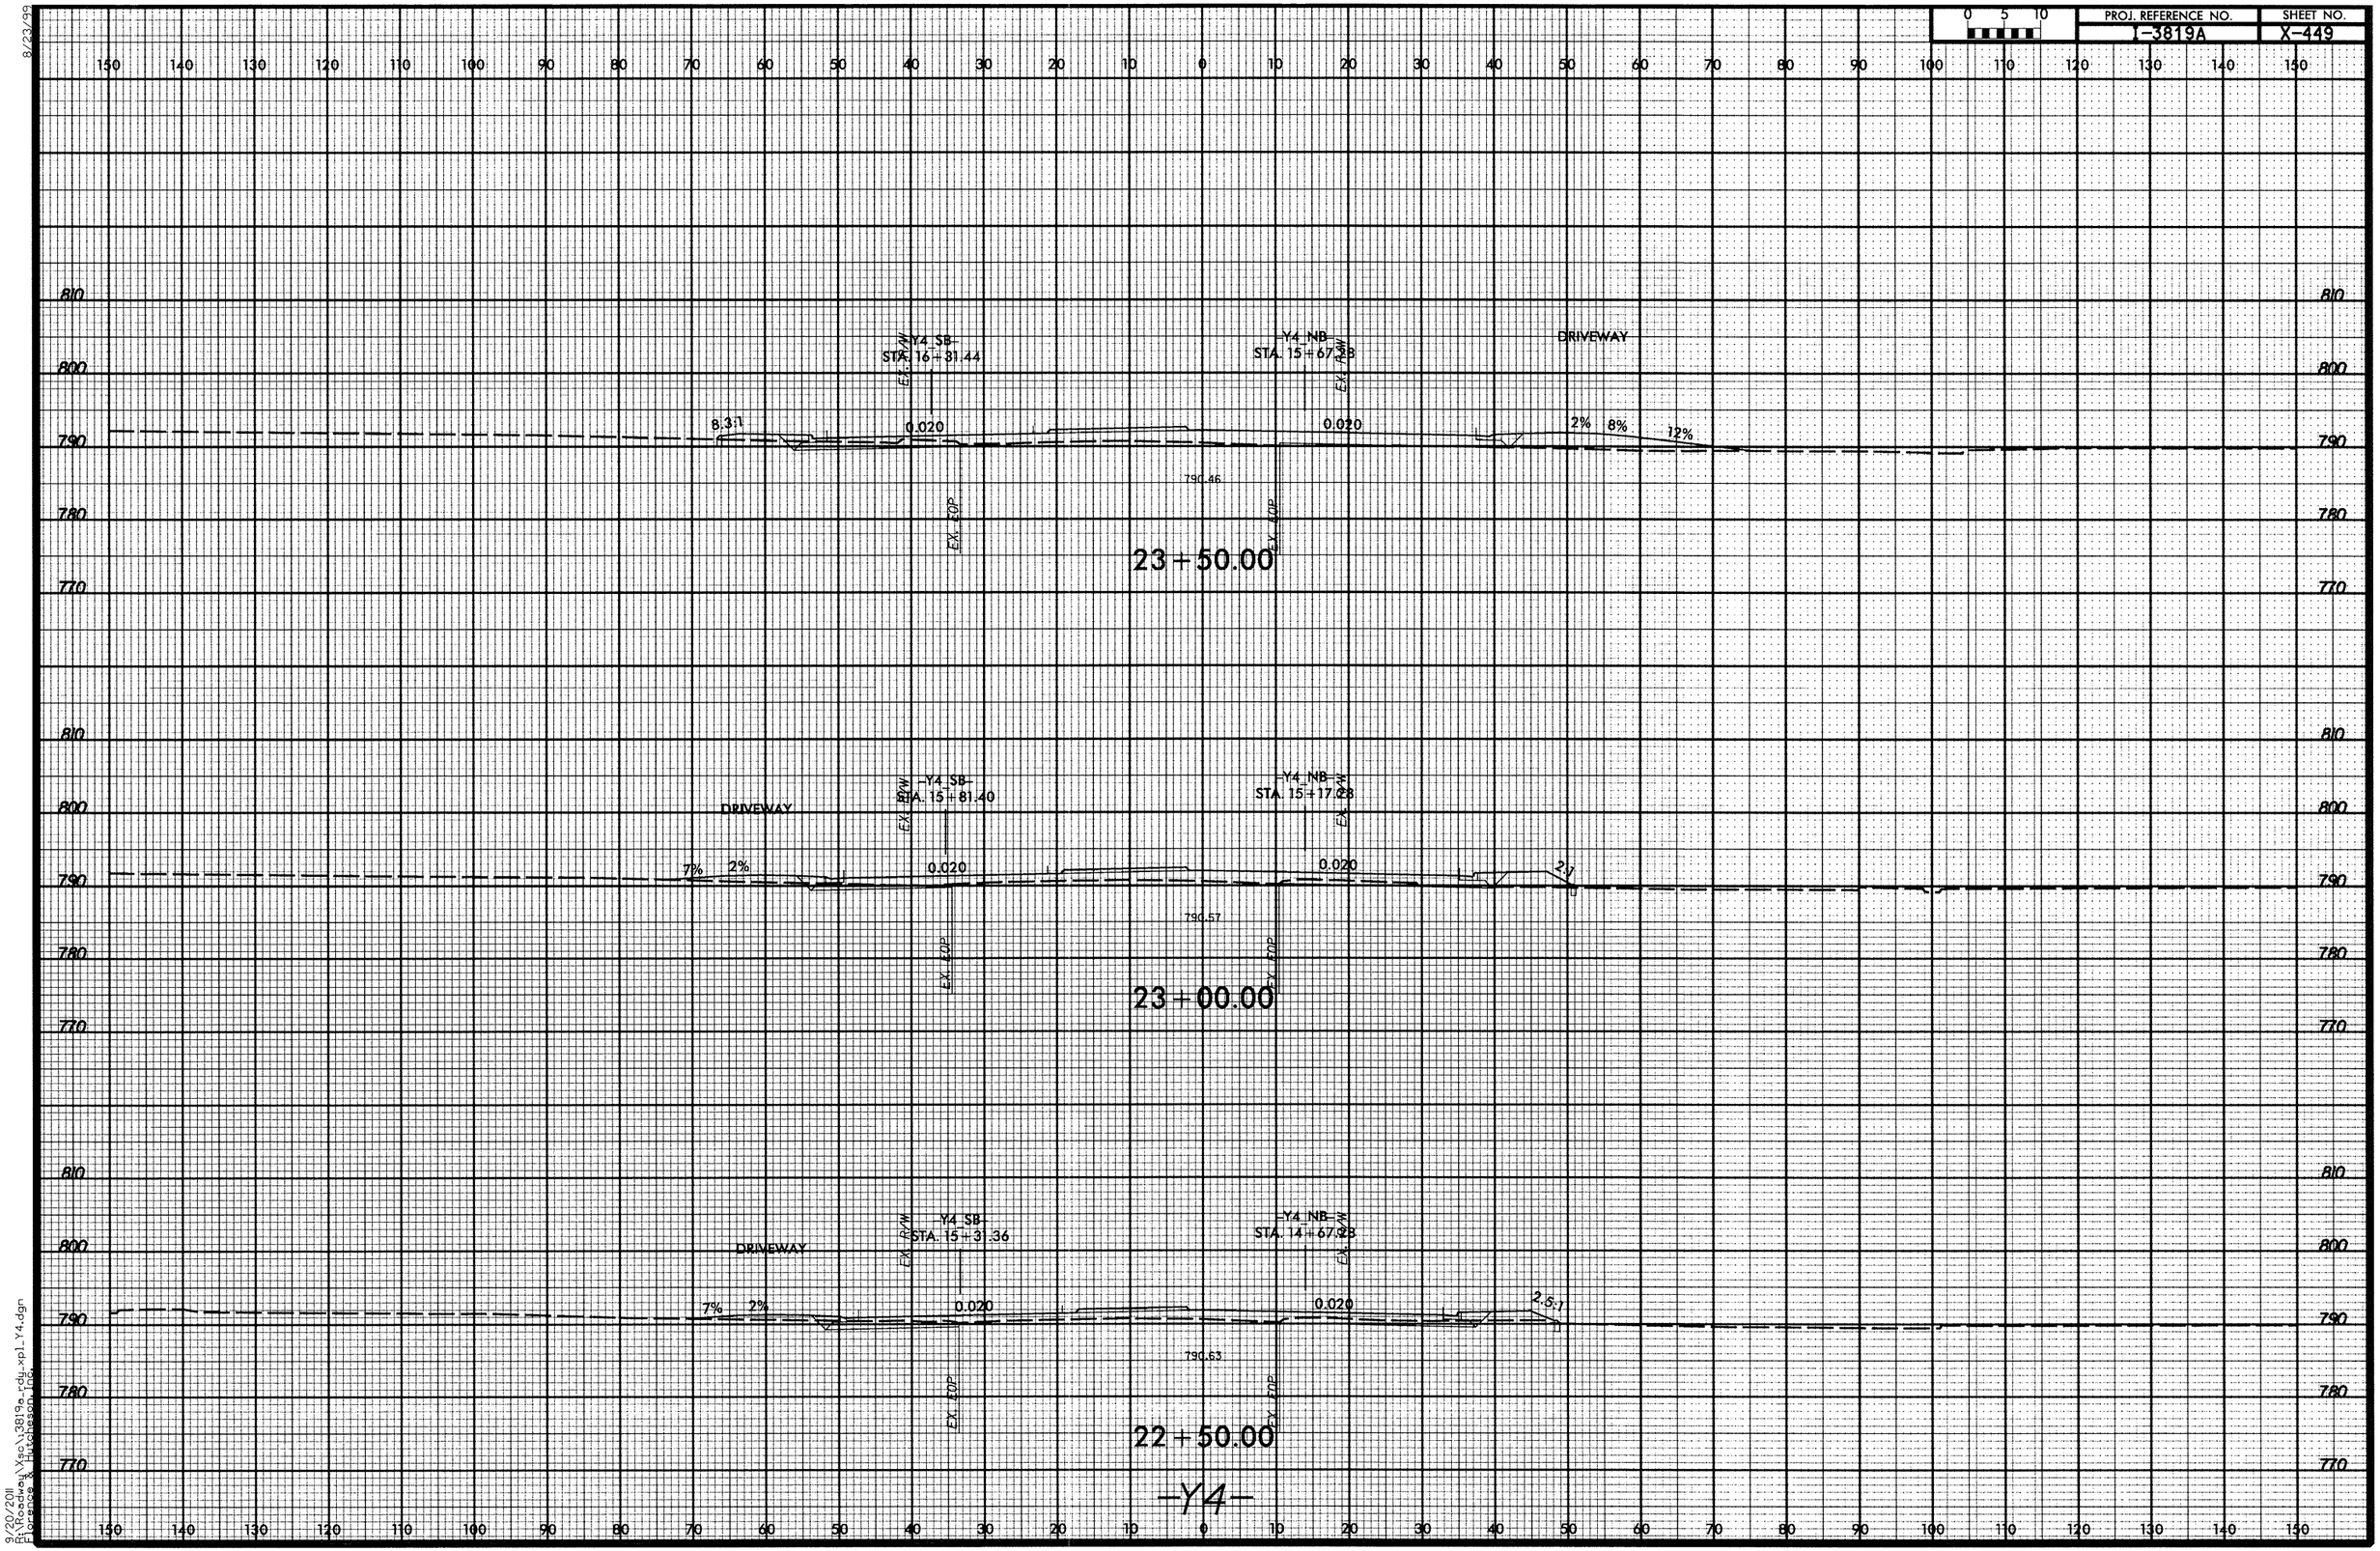

9/20/2011
R:\Roadway\Xsec\3819a_rdy_xpl_Y4.dgn
Florence & Hutchesson, Inc.

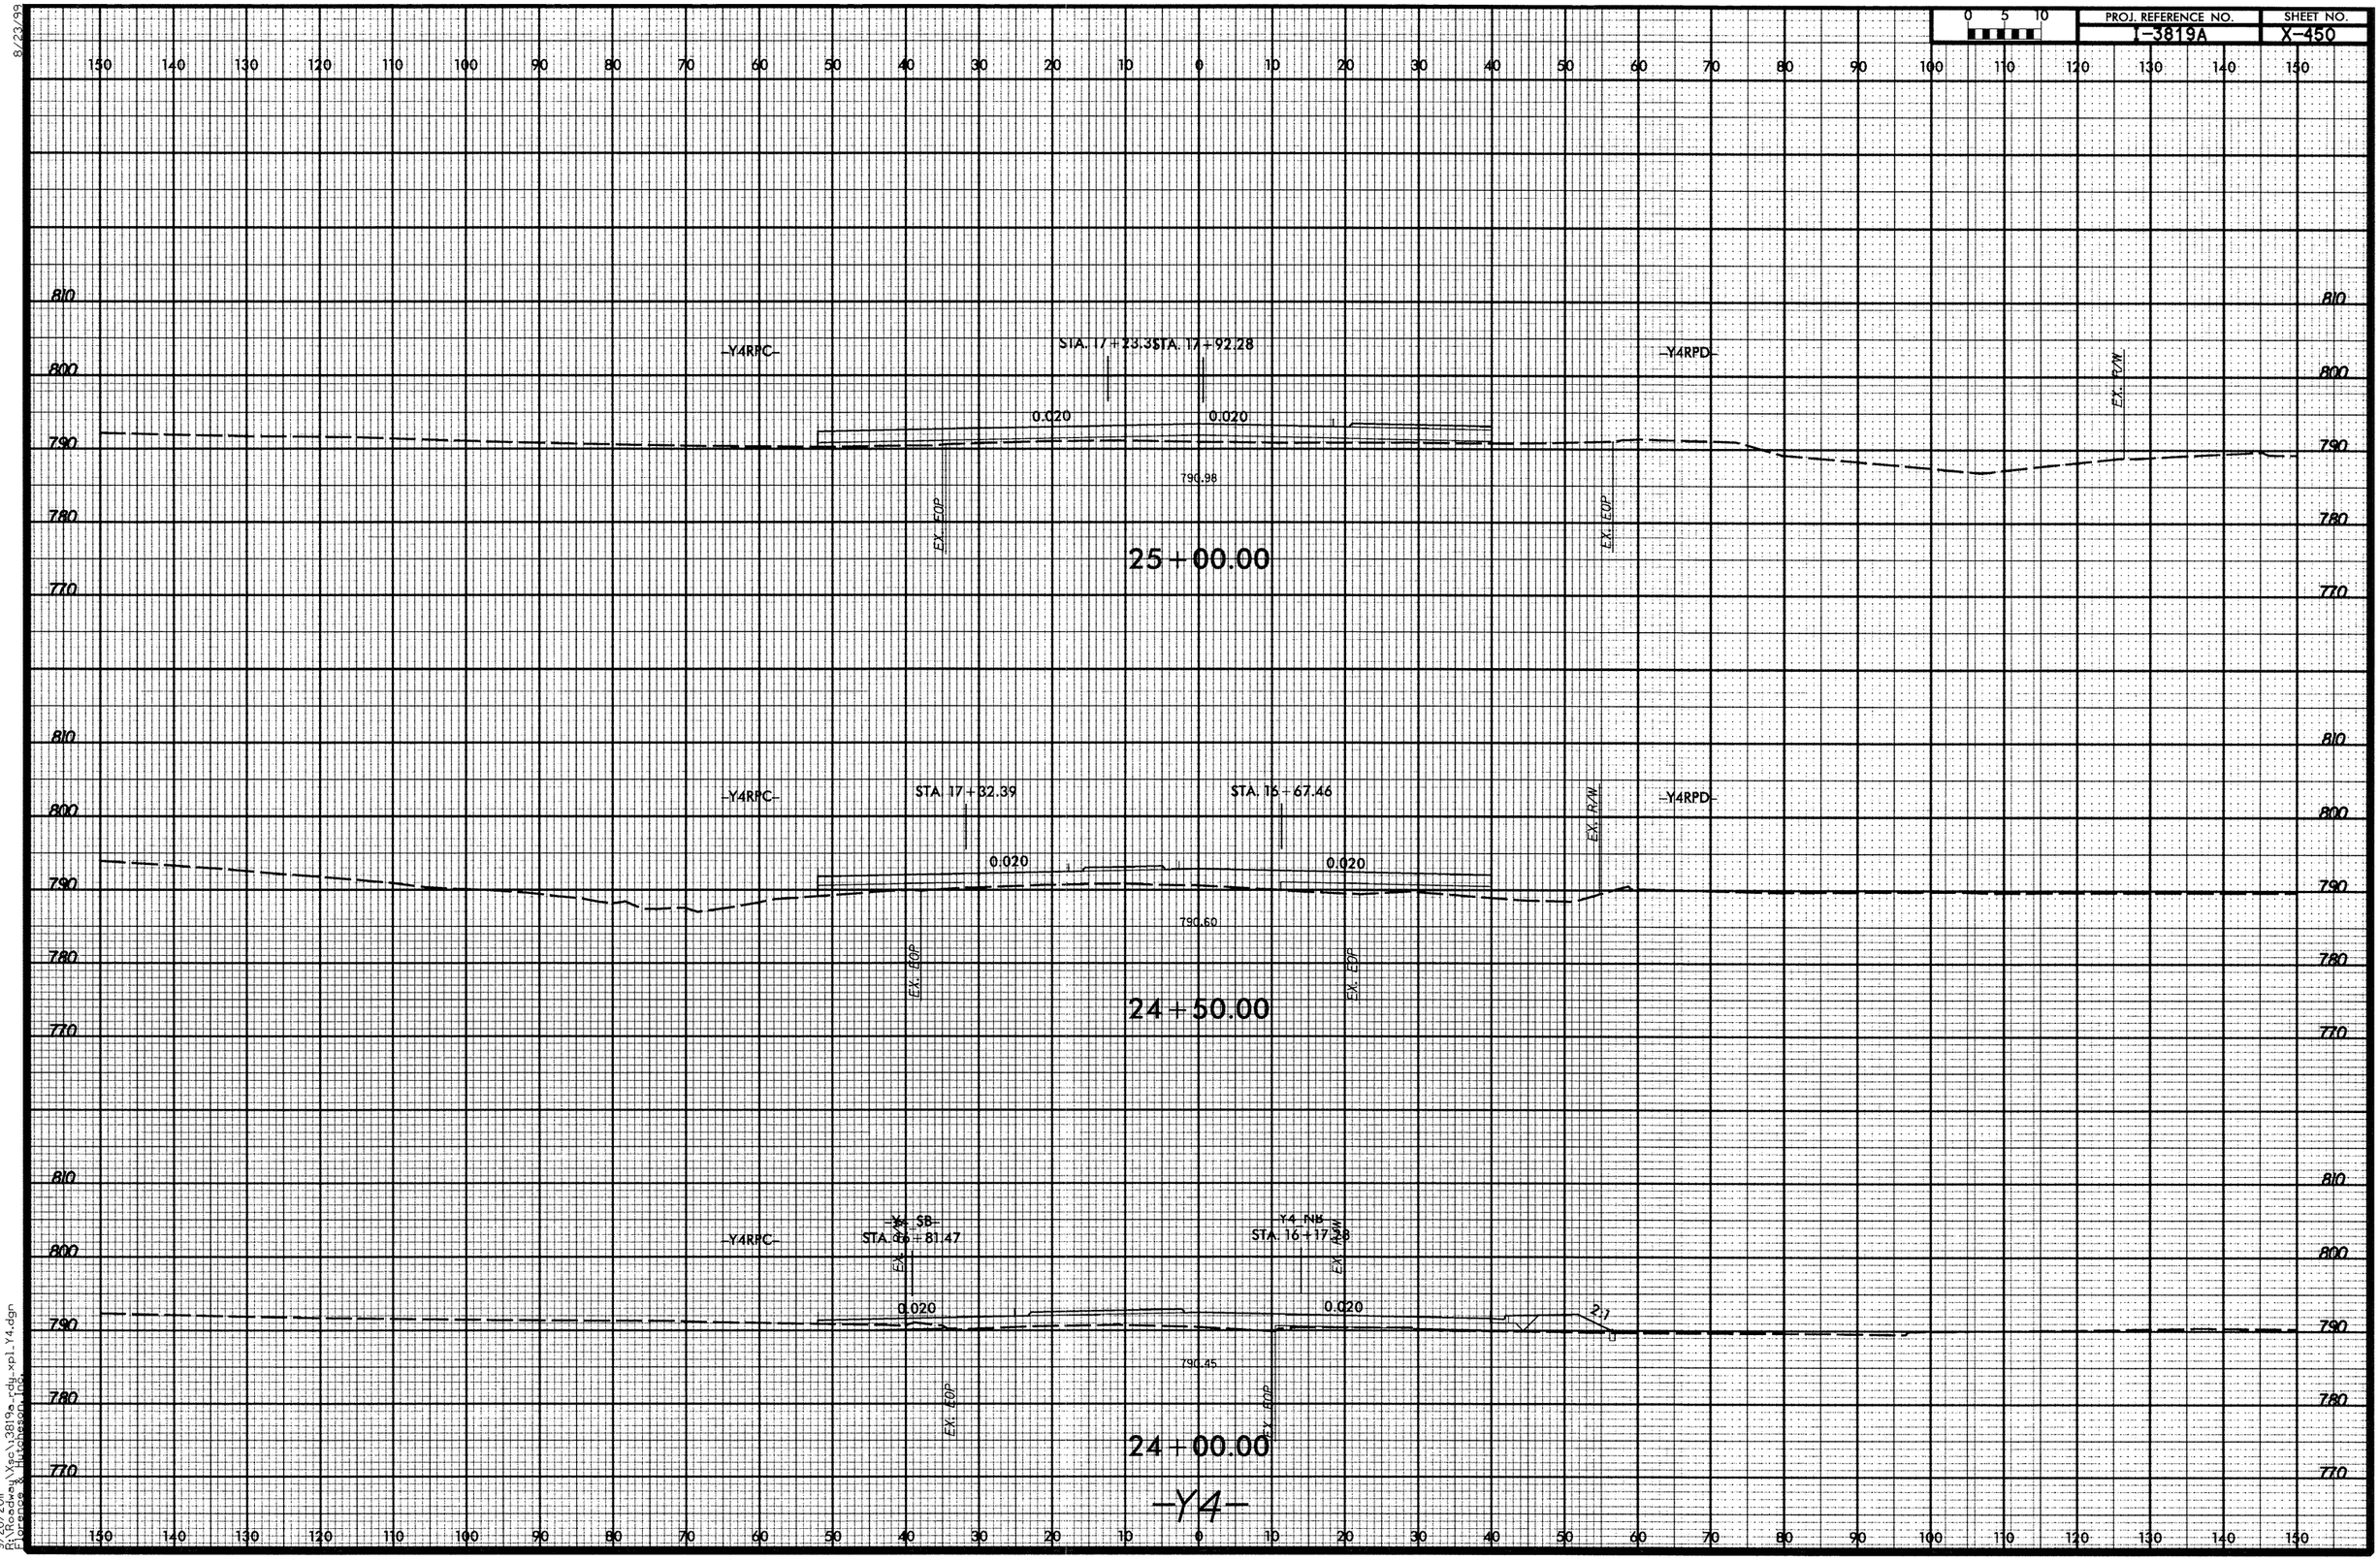

8/23/99

9/20/2011
R:\Roadway\Xsc\3819a_rdy_xpl_Y4.dgn
Florence & Hutcheson, Inc.

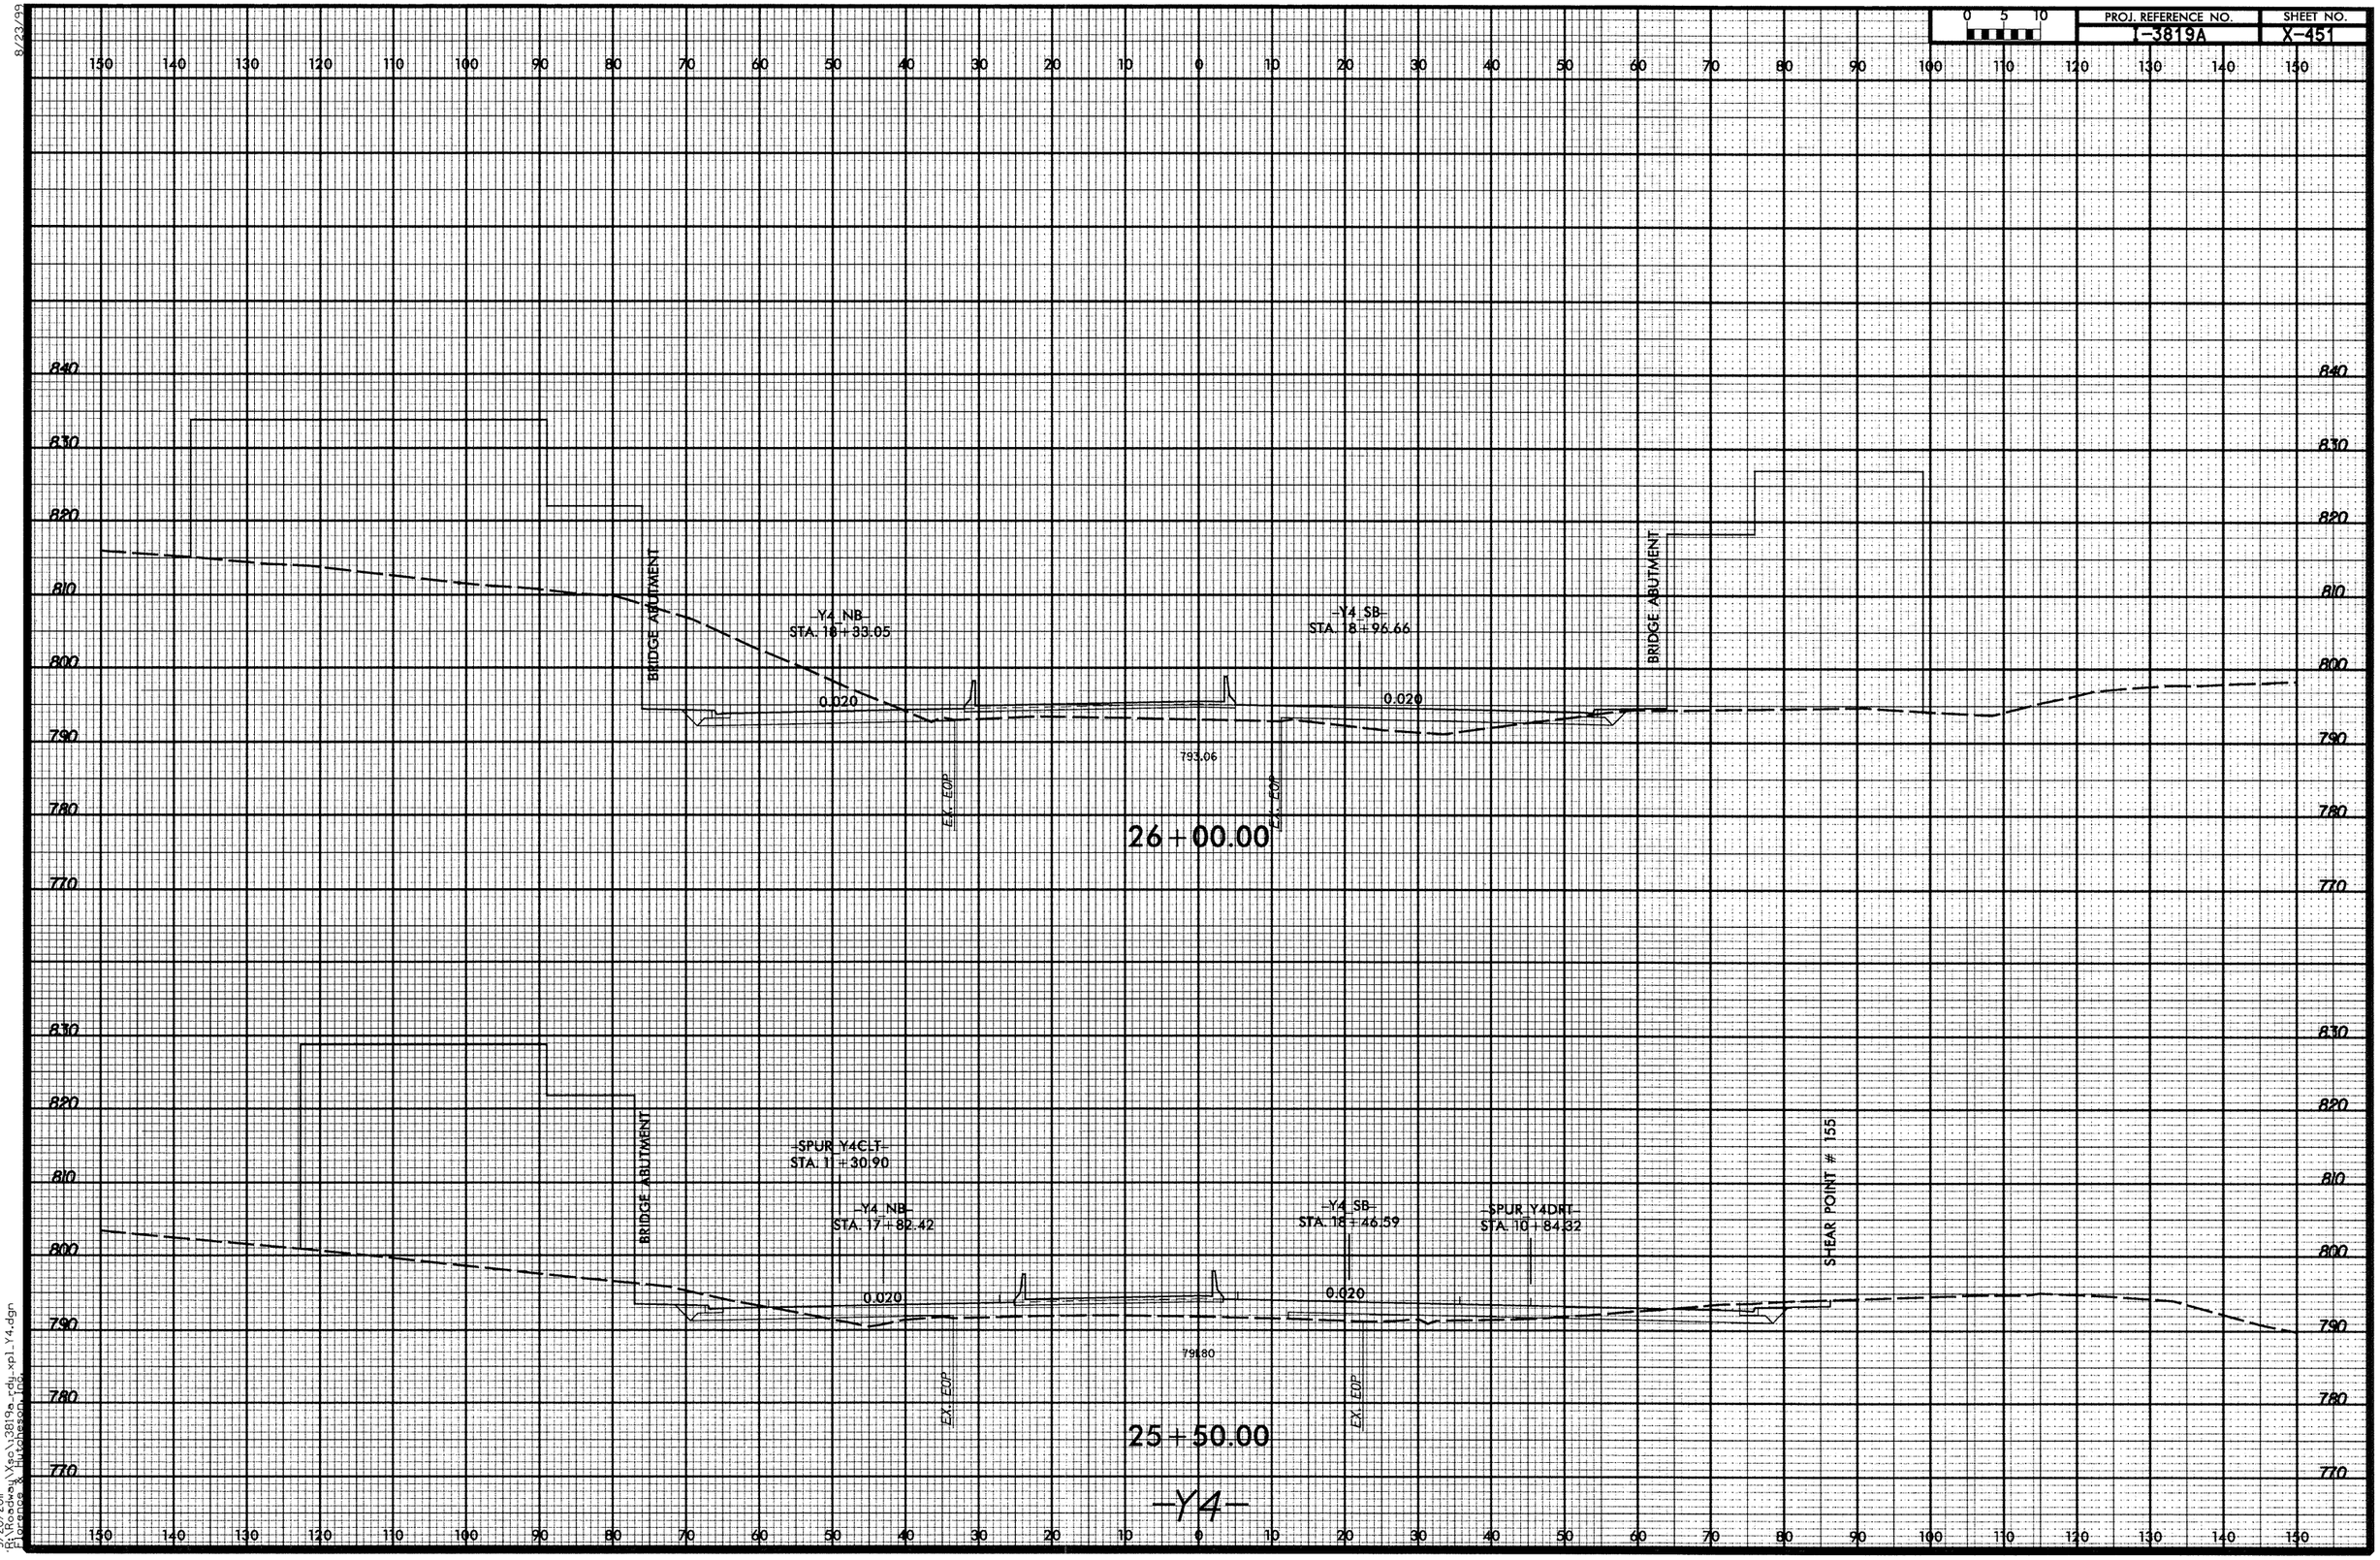

8/23/99

9/20/2011
R:\Roadway\Xsc\3819a_rdy_xpl_Y4.dgn
Florence & Hutcheson, Inc.

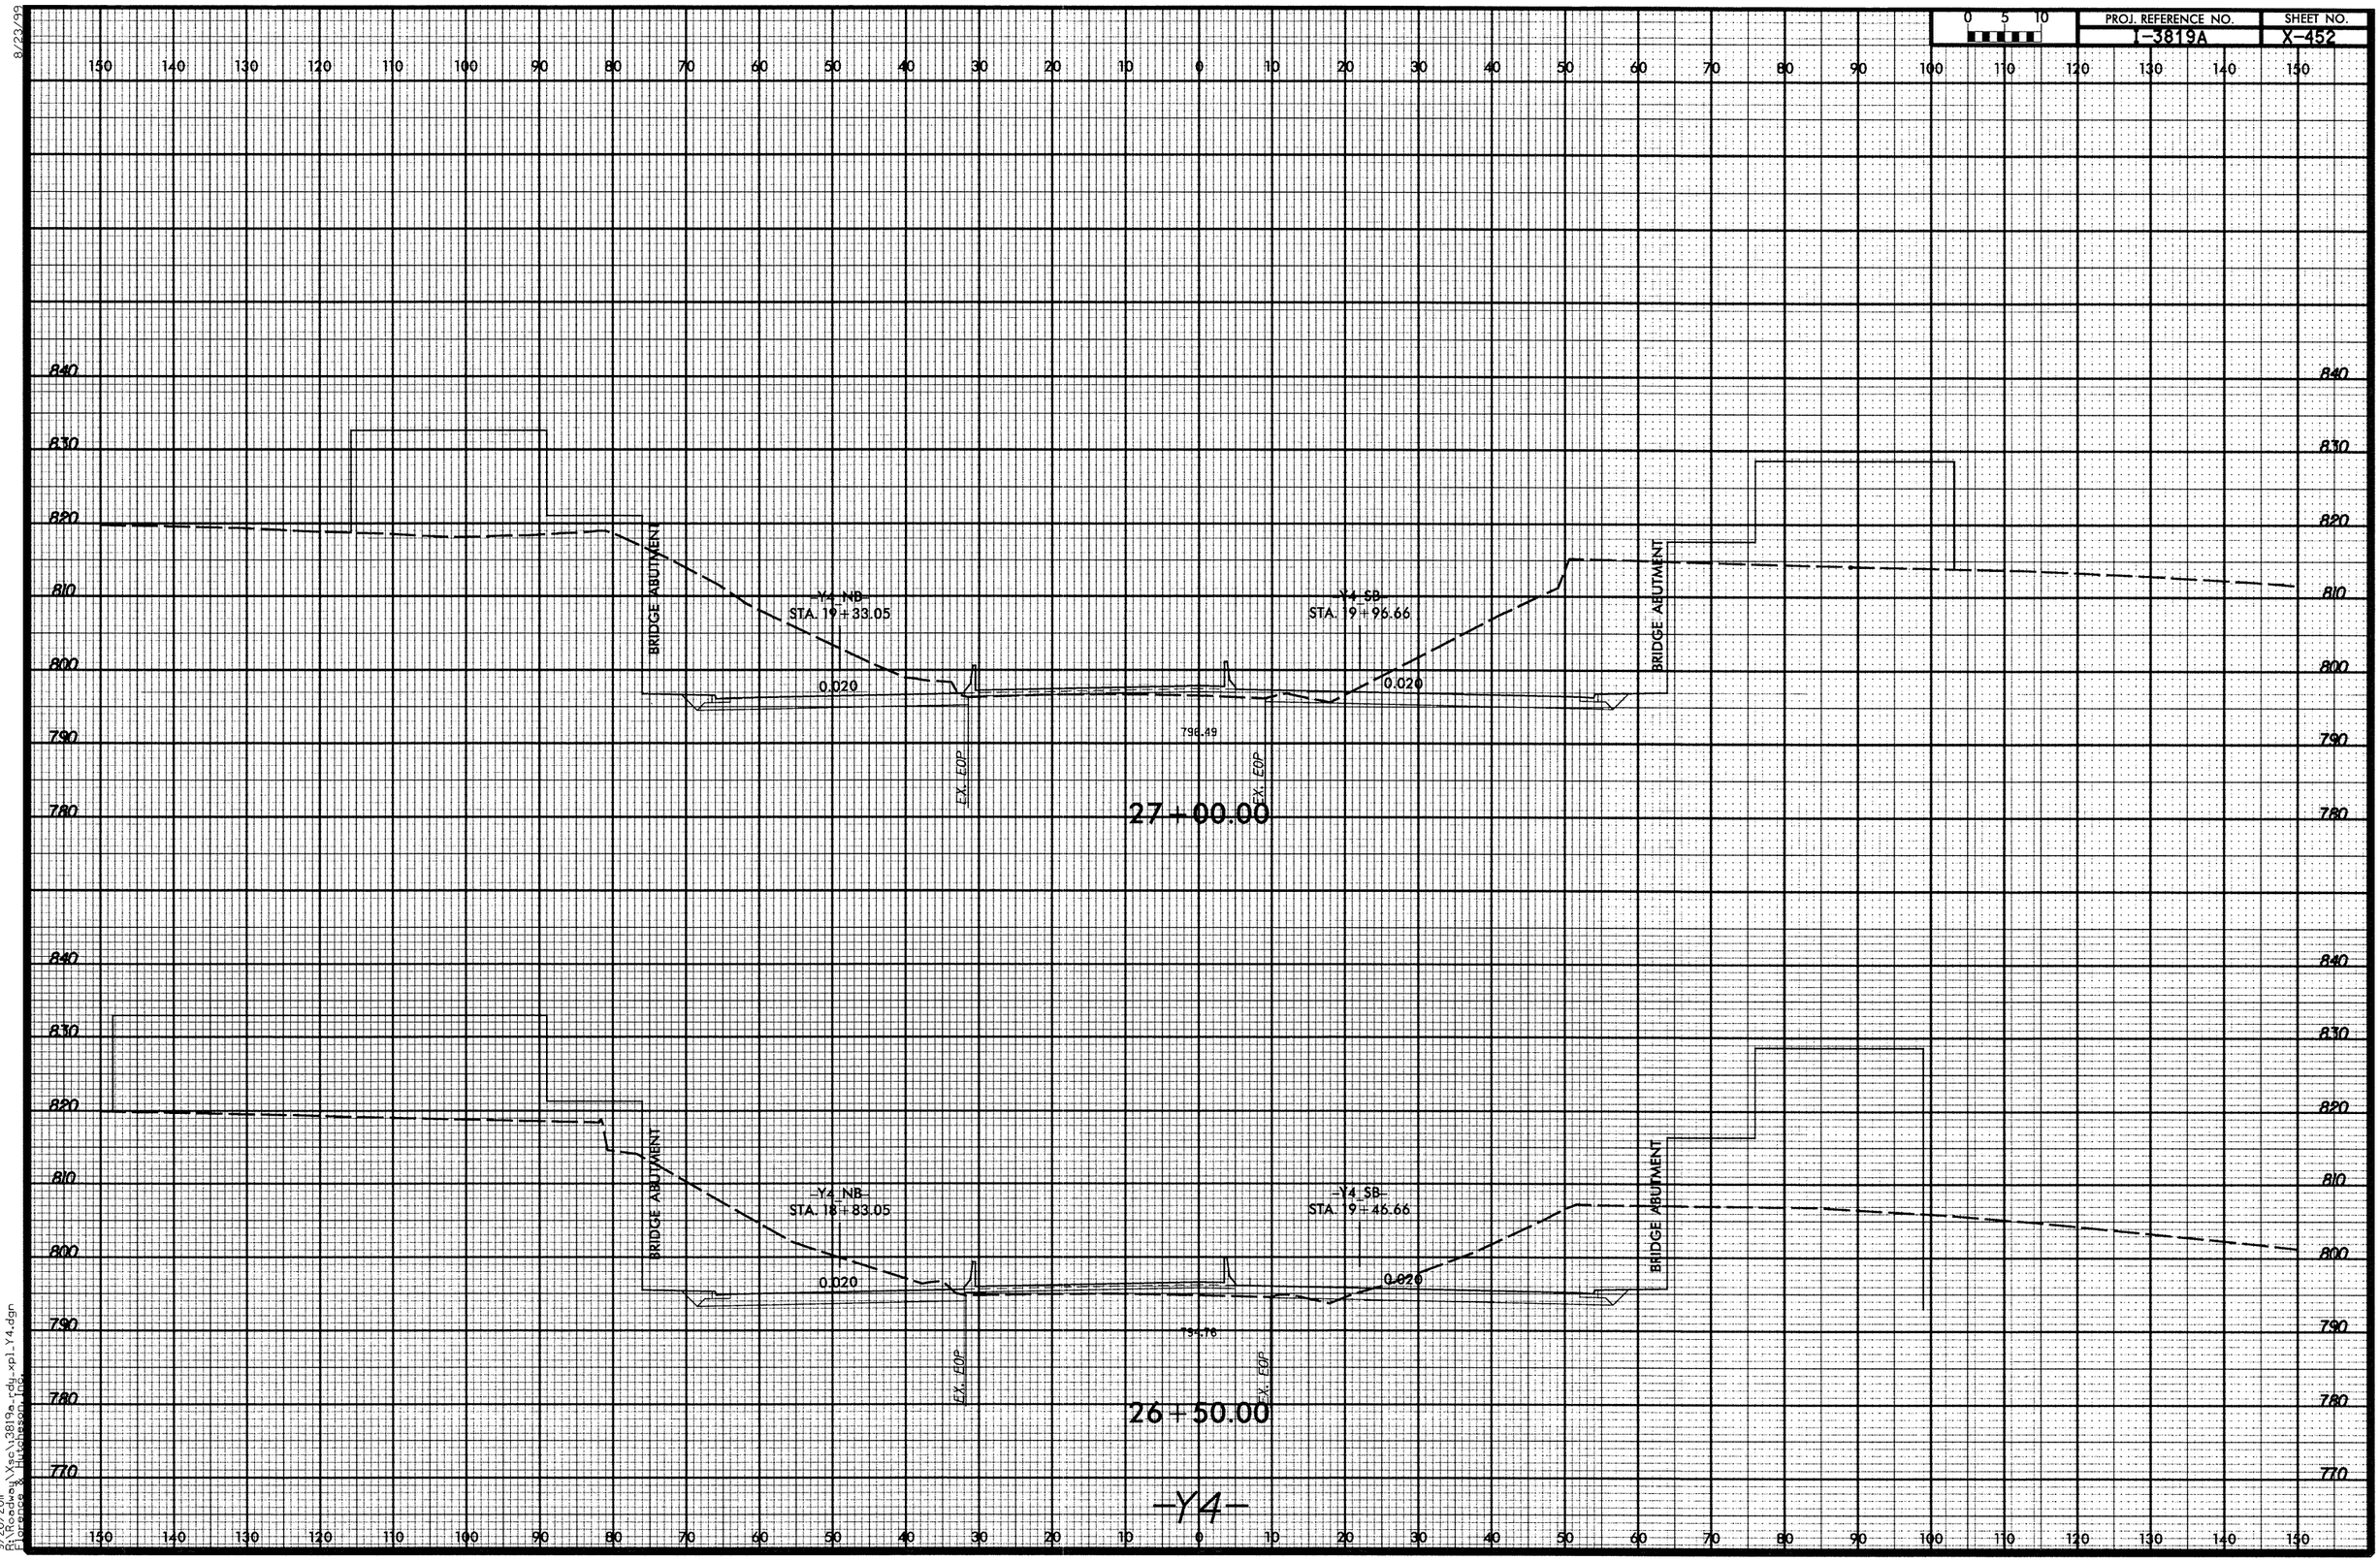
0 5 10
840
830
820
810
800
790
780
770
BRIDGE ABUTMENT
-Y4 NB
STA. 19+33.05
-Y4 SB
STA. 19+96.66
0.020
796.49
EX. EOP
27+00.00
-Y4 NB
STA. 18+83.05
-Y4 SB
STA. 19+46.66
794.76
26+50.00
-Y4-

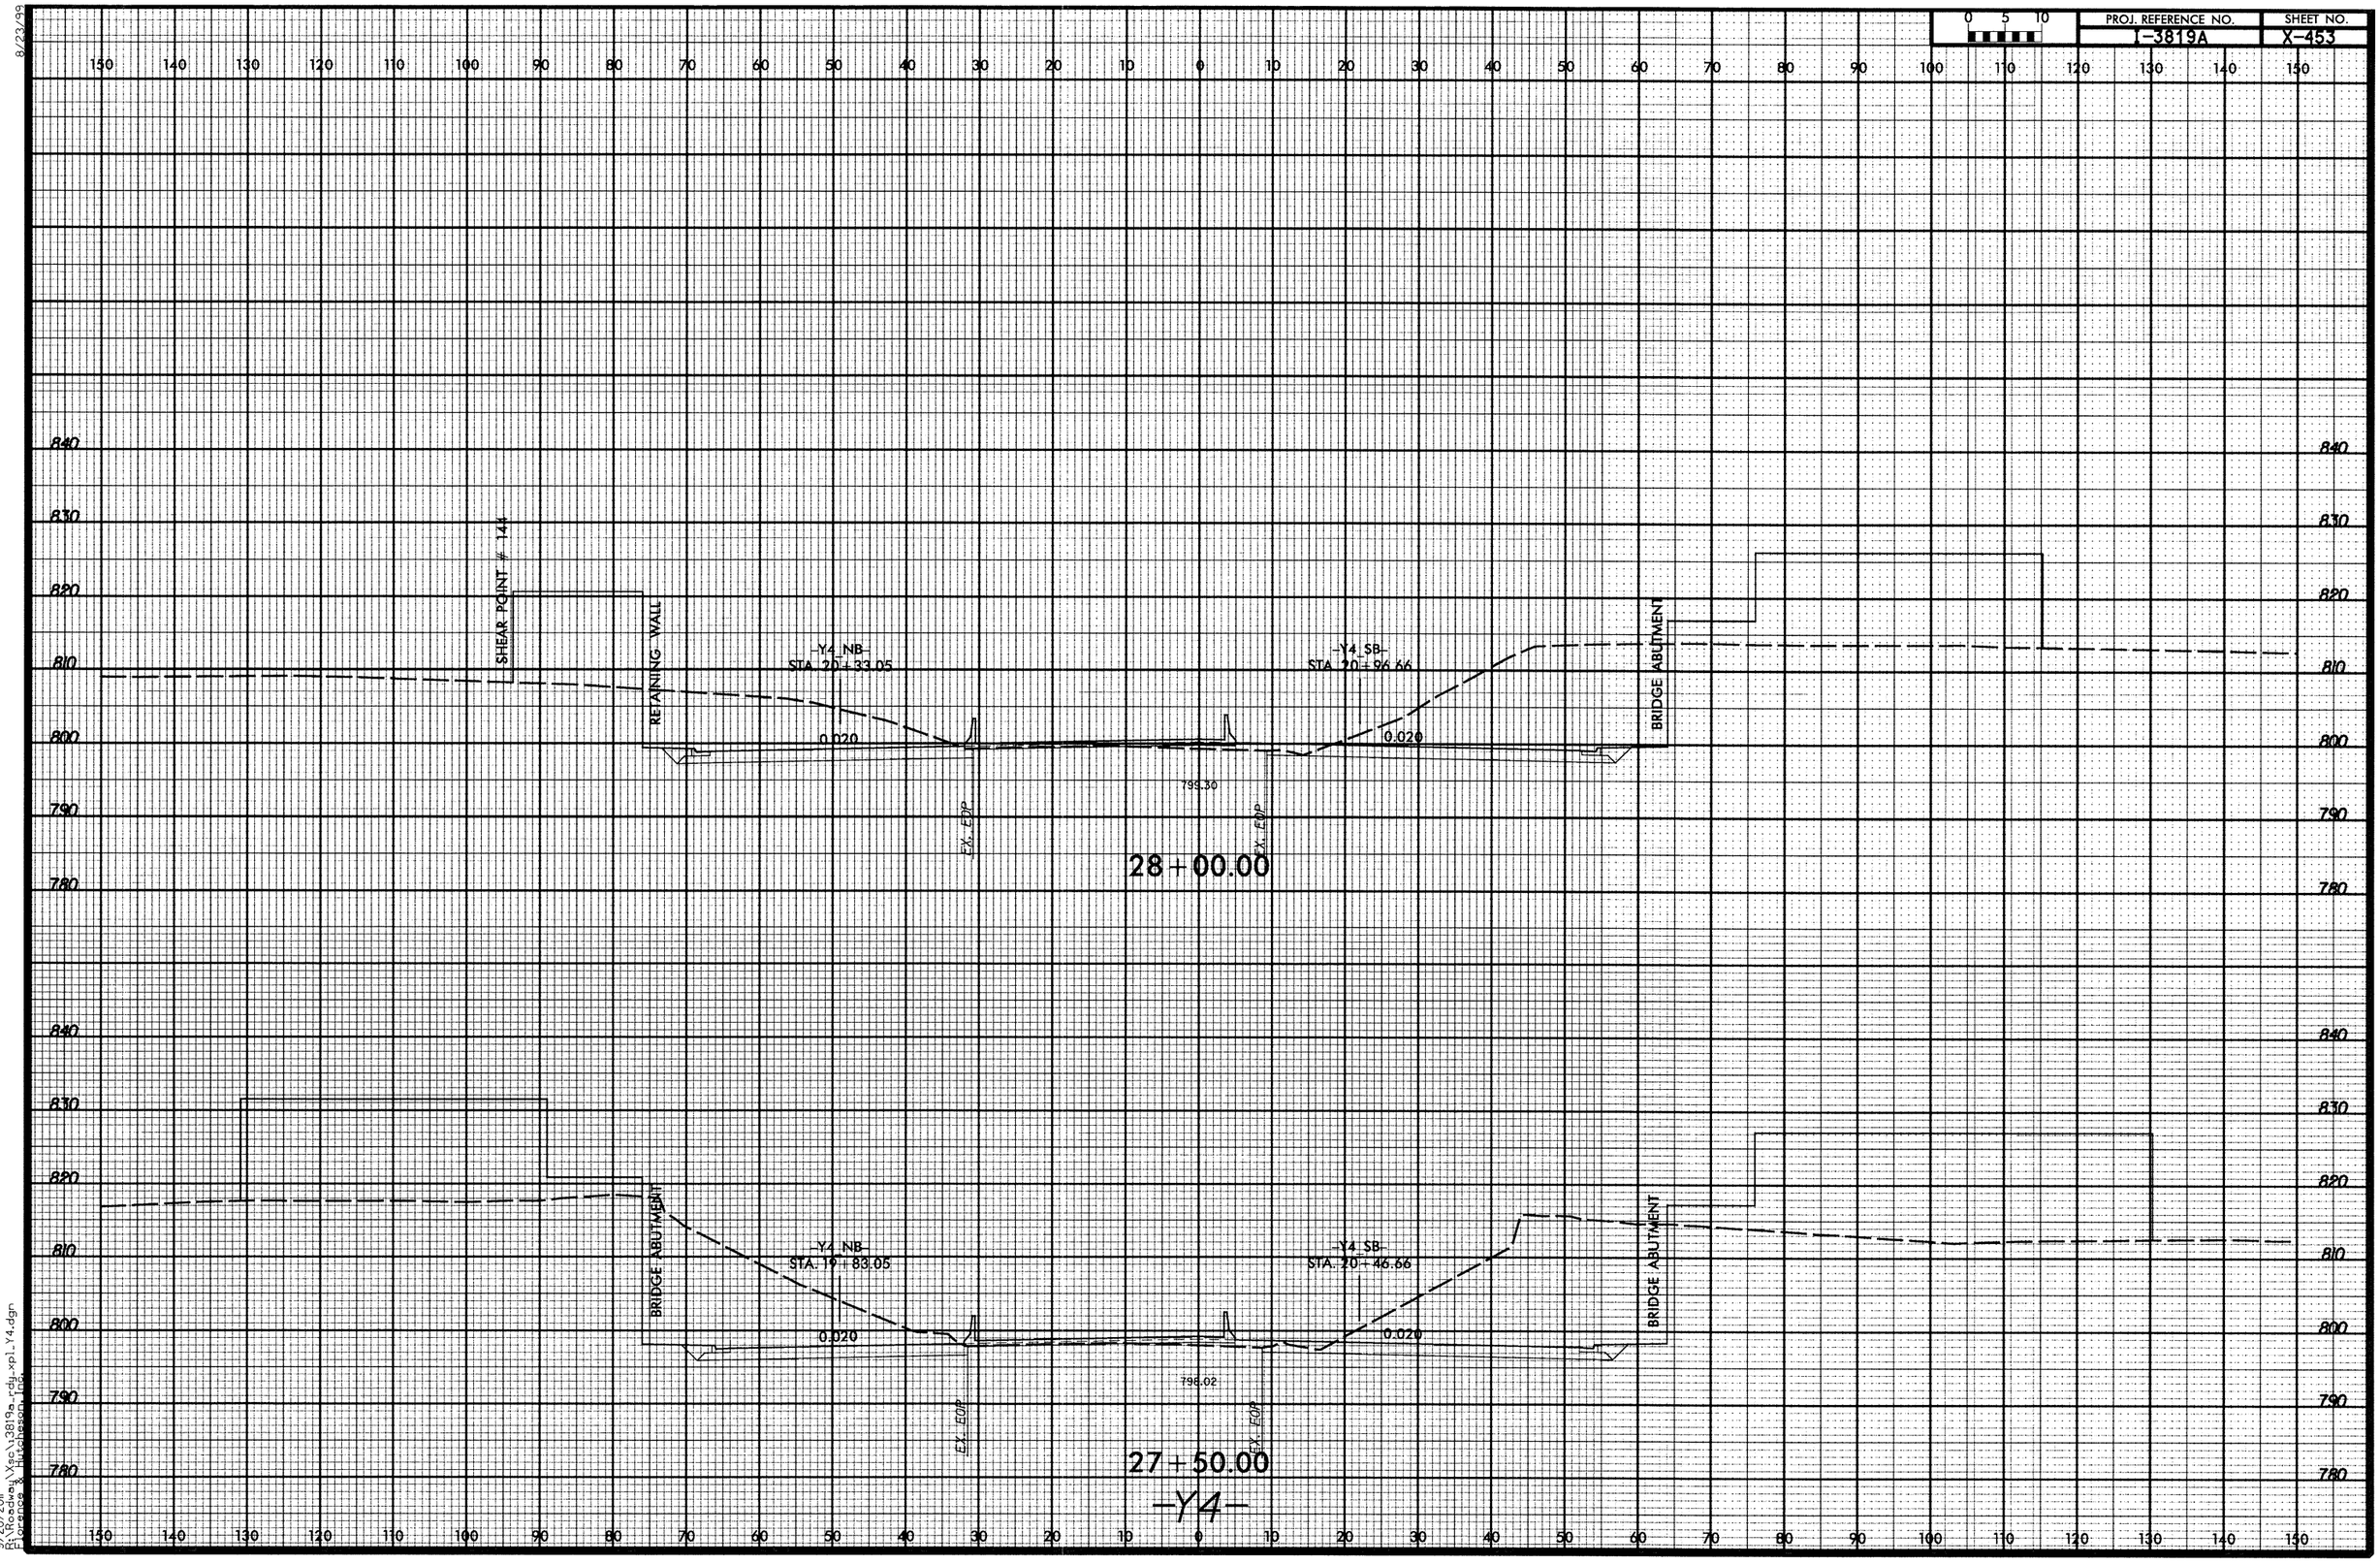

8/23/99

9/20/2011
R:\Roadway\Xsc\i3819a_rdy_xpl_Y4.dgn
Florence & Hutcheson, Inc.

PROJ. REFERENCE NO.	SHEET NO.
I-3819A	X-454

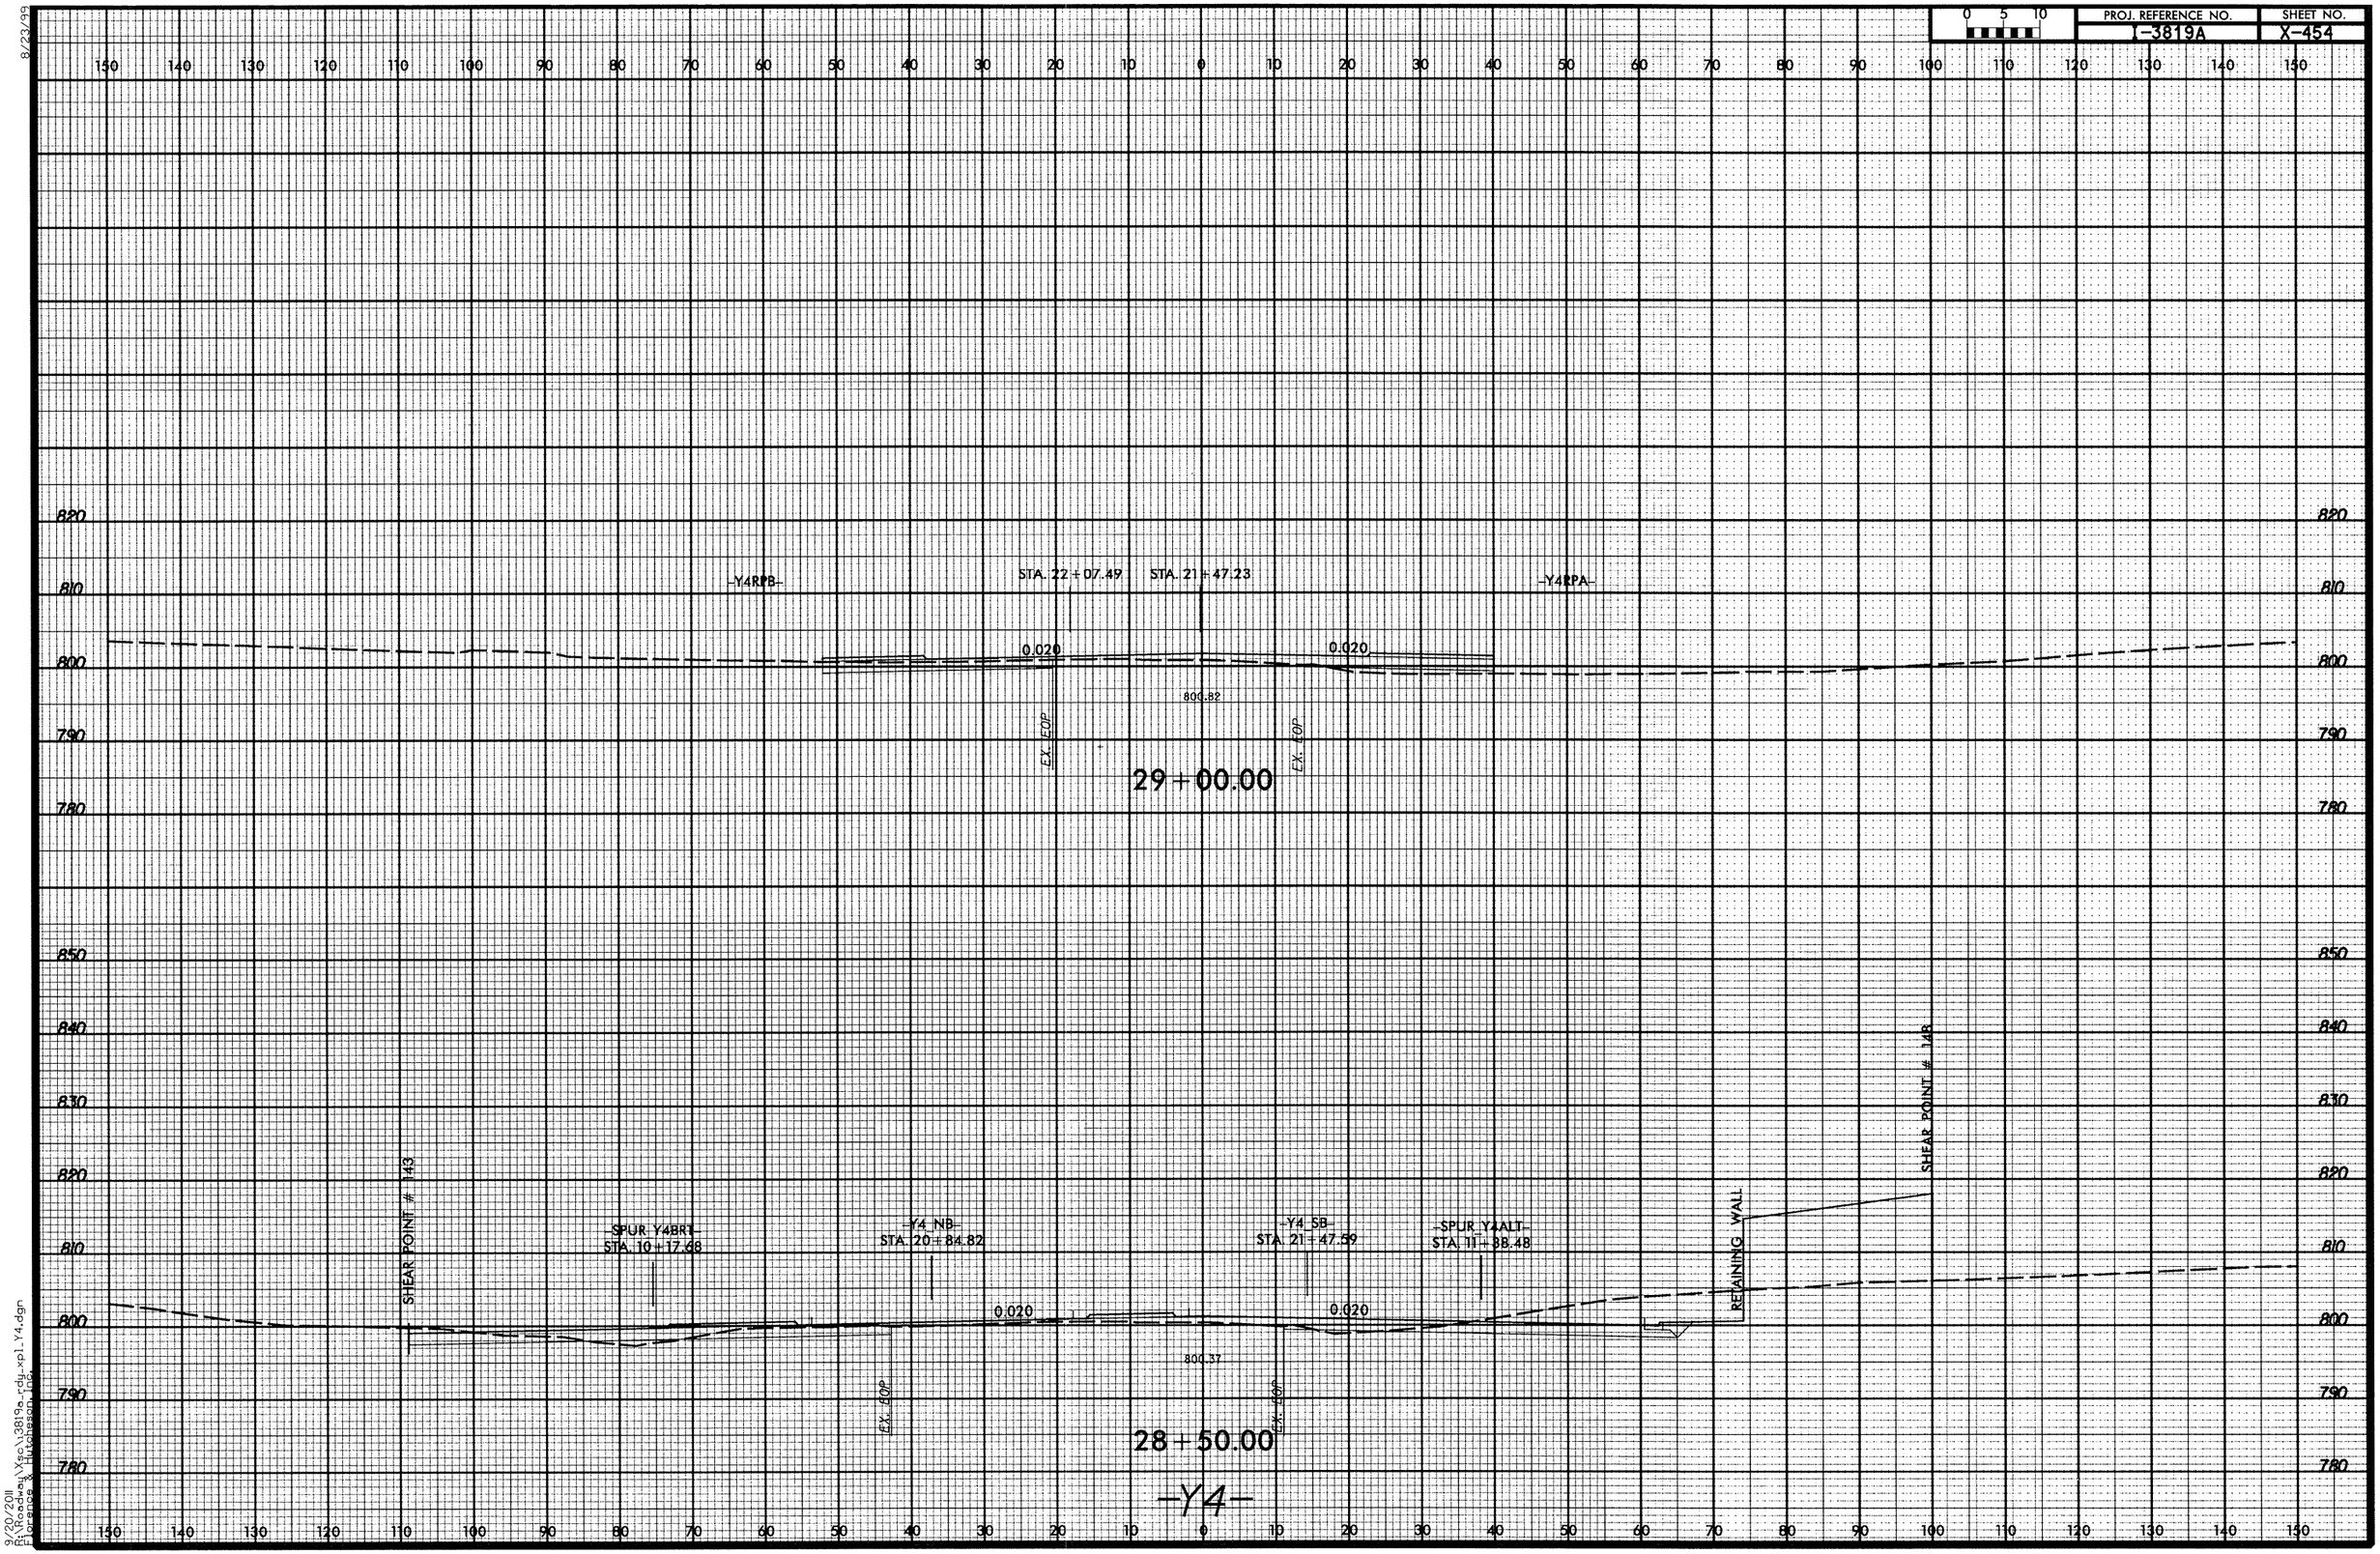

8/23/99

9/20/2011
R:\Roadway\Xsec\I3819a_rdy_xpl_Y4.dgn
Florence & Hutcheson, Inc.

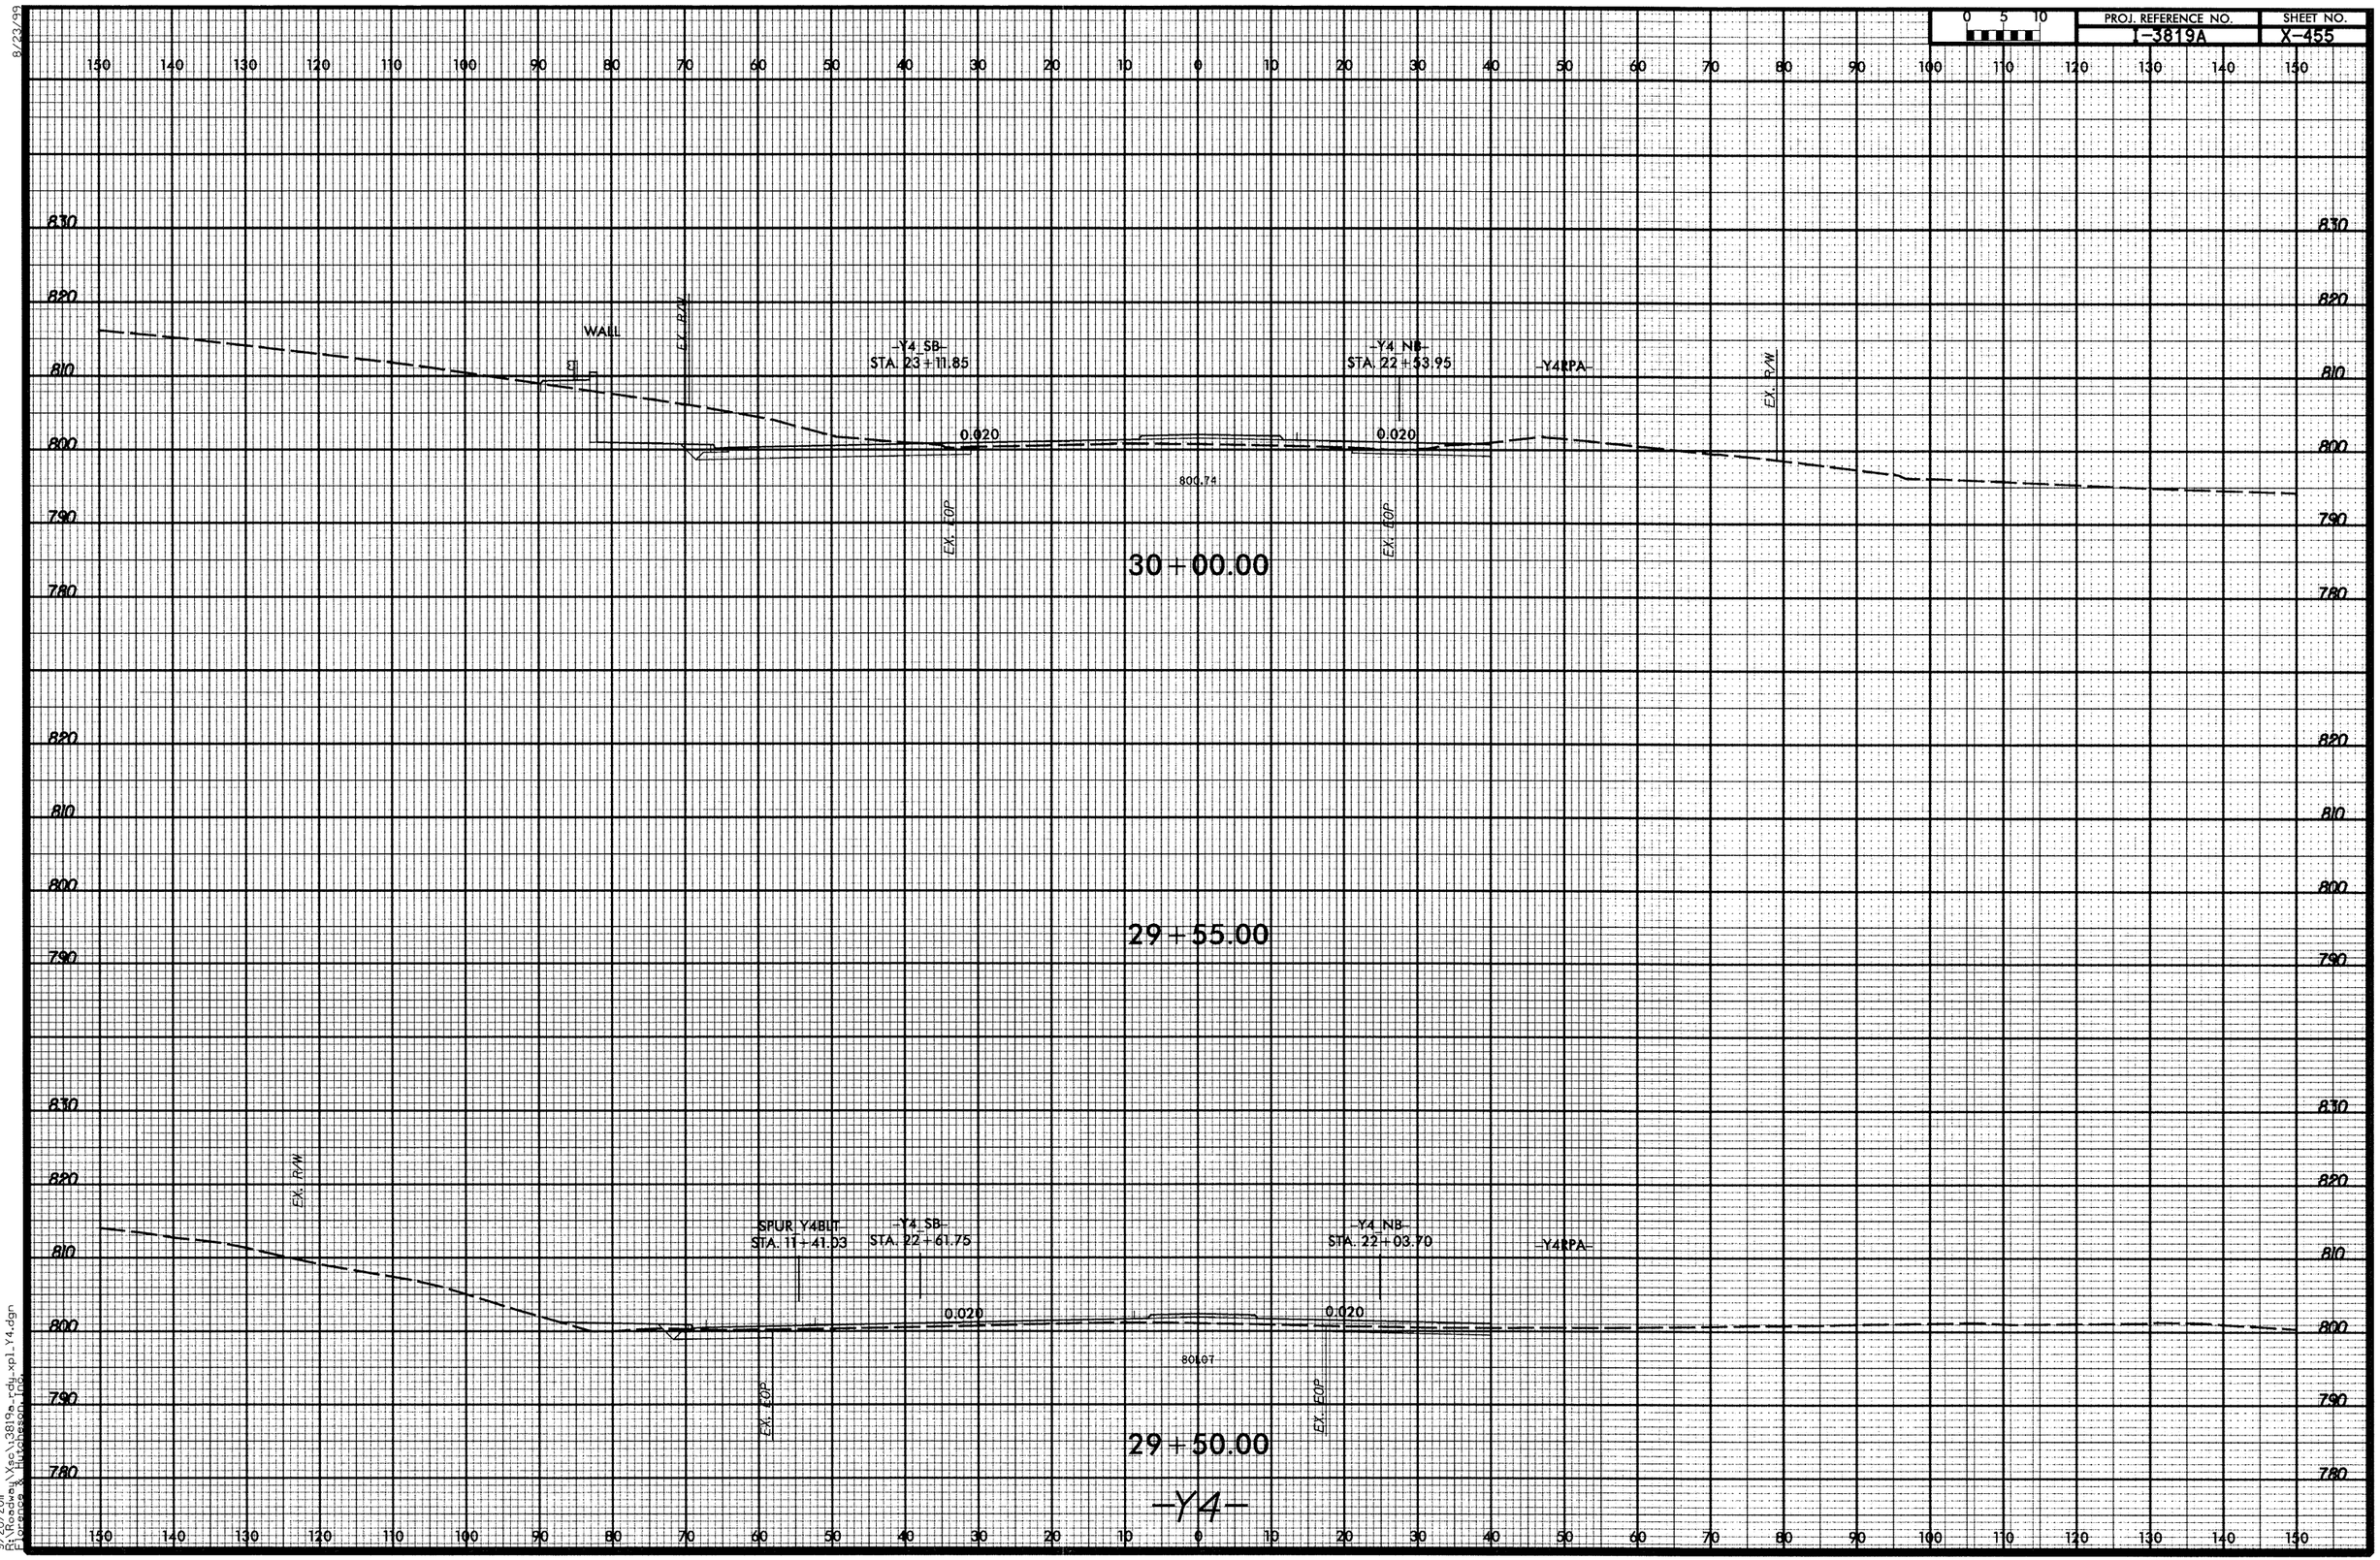

8/23/99

9/20/2011
R:\Roadway\Xsc\3819a_rdy_xpl_Y4.dgn
Florence & Hutcheson, Inc.

8/23/99

0 5 10	PROJ. REFERENCE NO.	SHEET NO.
	I-3819A	X-456

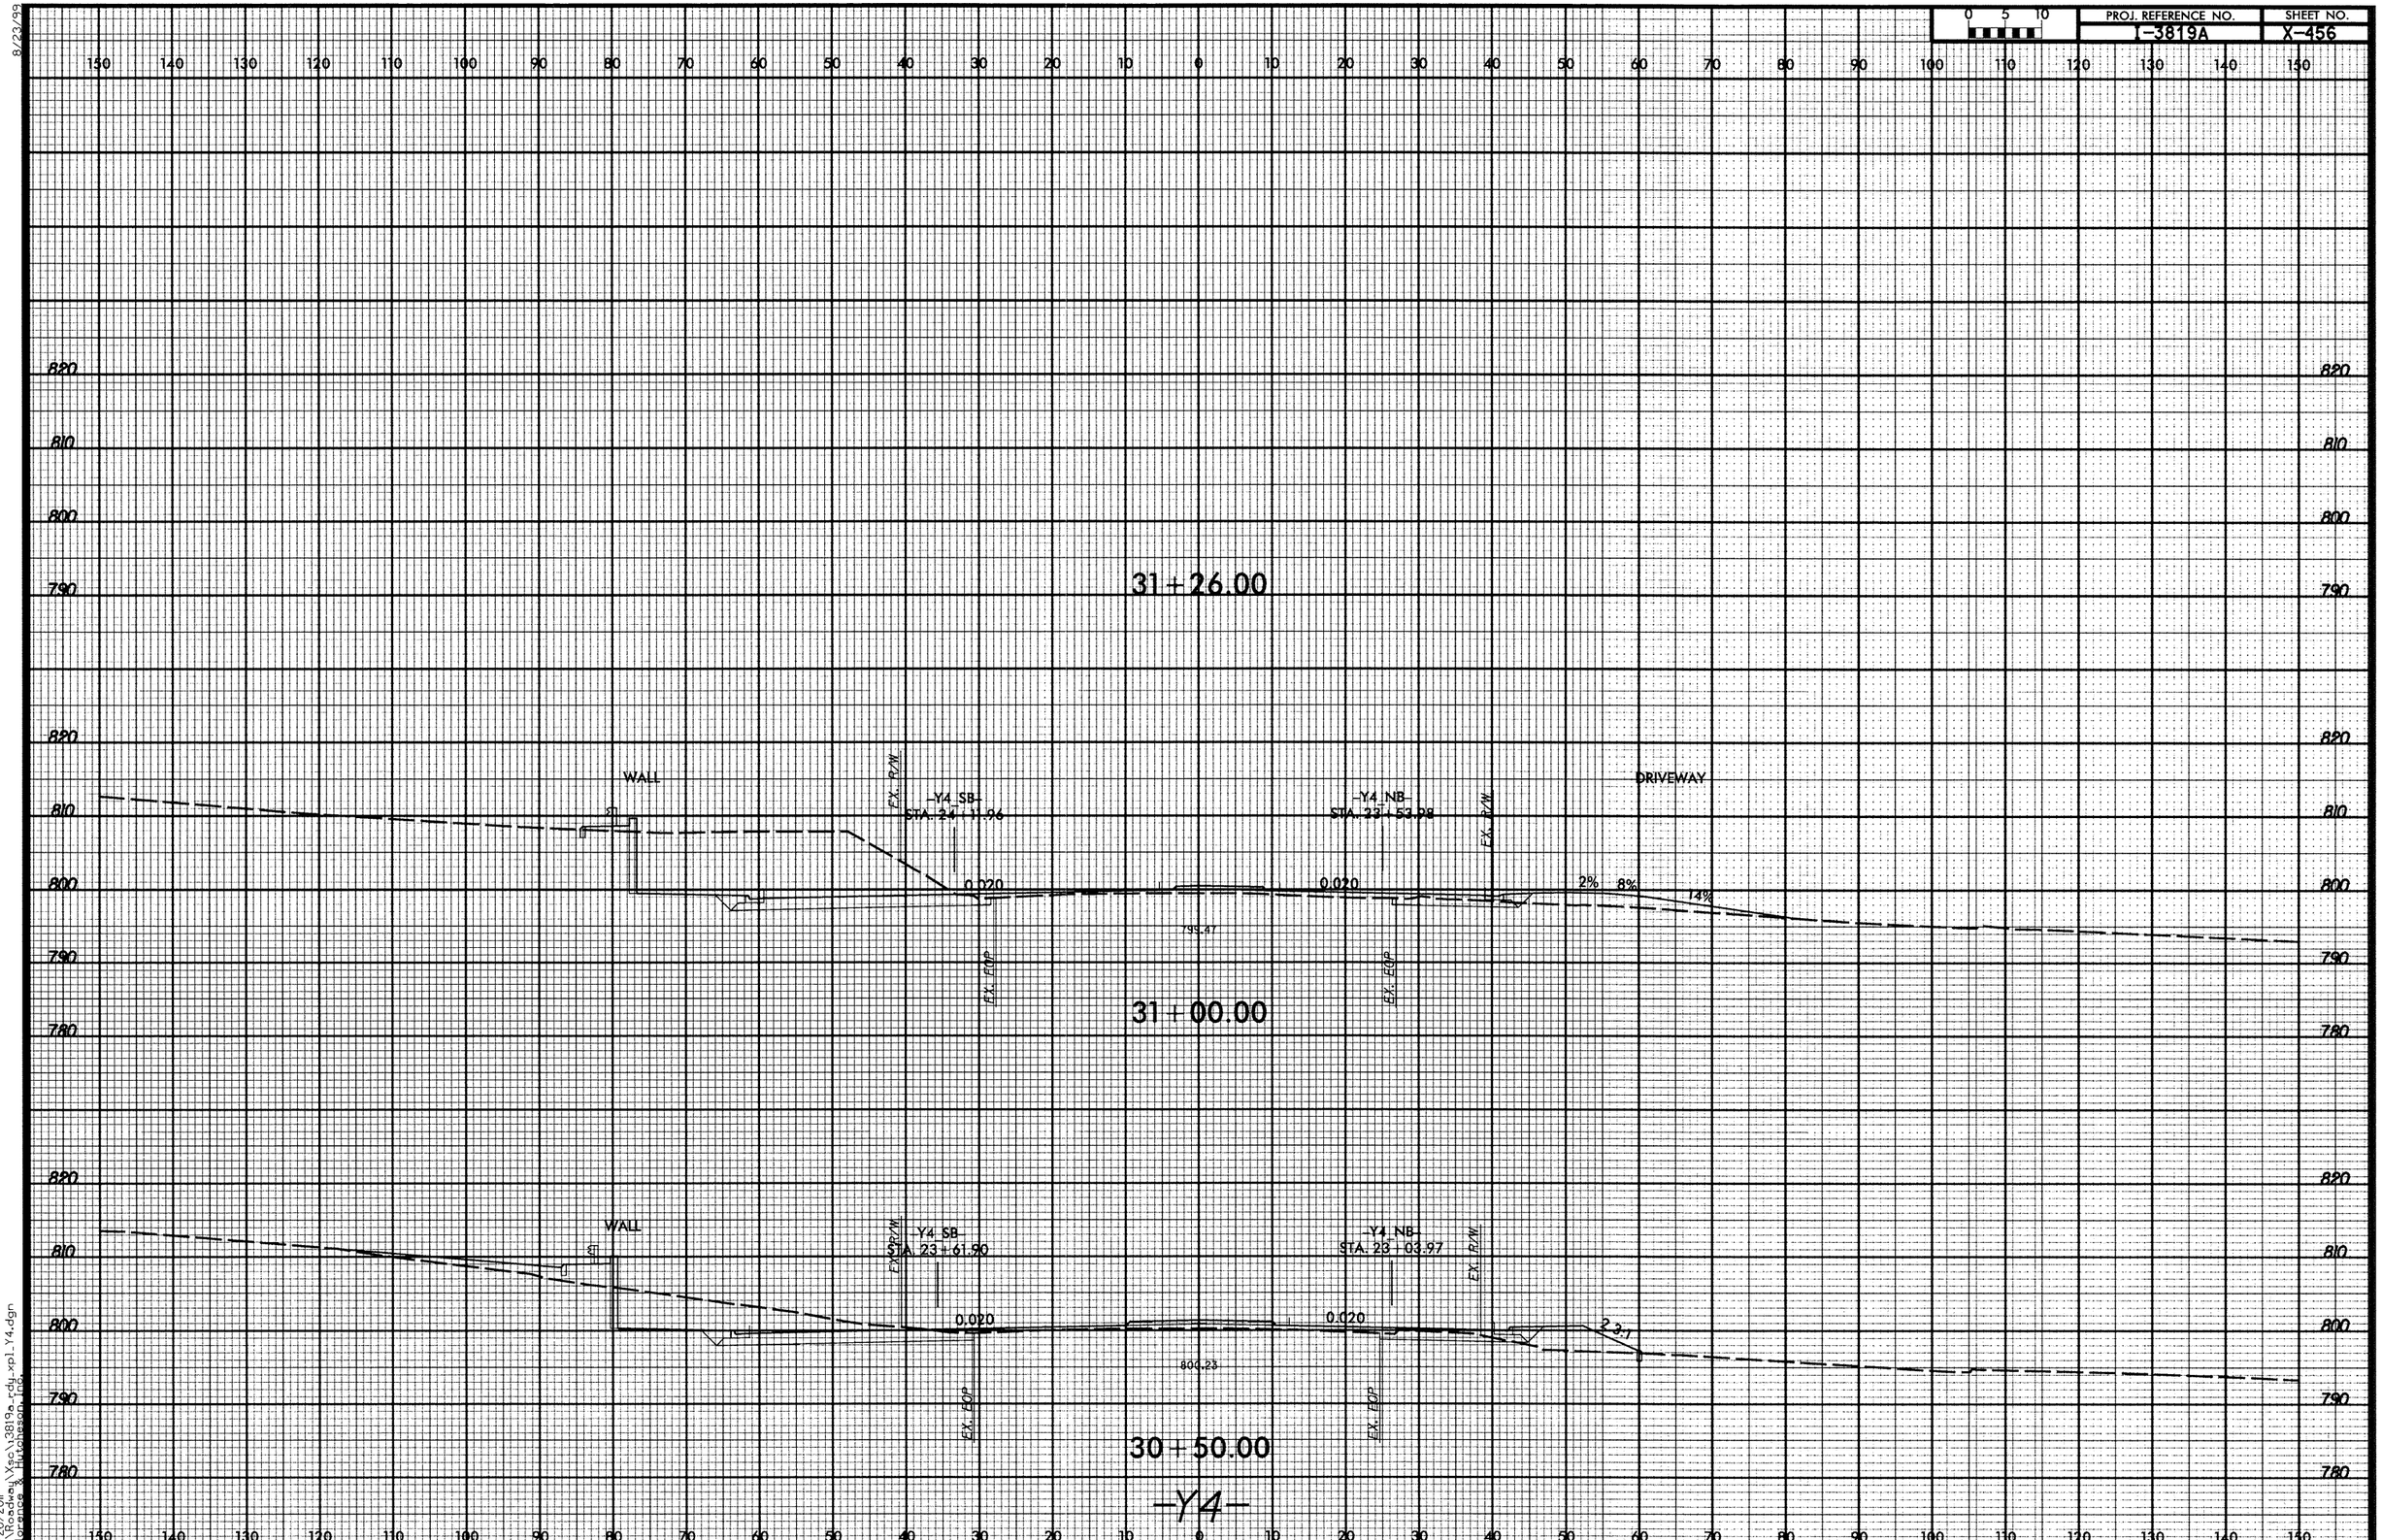

9/20/2011
R:\Roadway\Xsc\3819a_rdy_xpl_Y4.dgn
Florence & Hutchesson, Inc.

8/23/99

PROJ. REFERENCE NO.	SHEET NO.
I-3819A	X-457

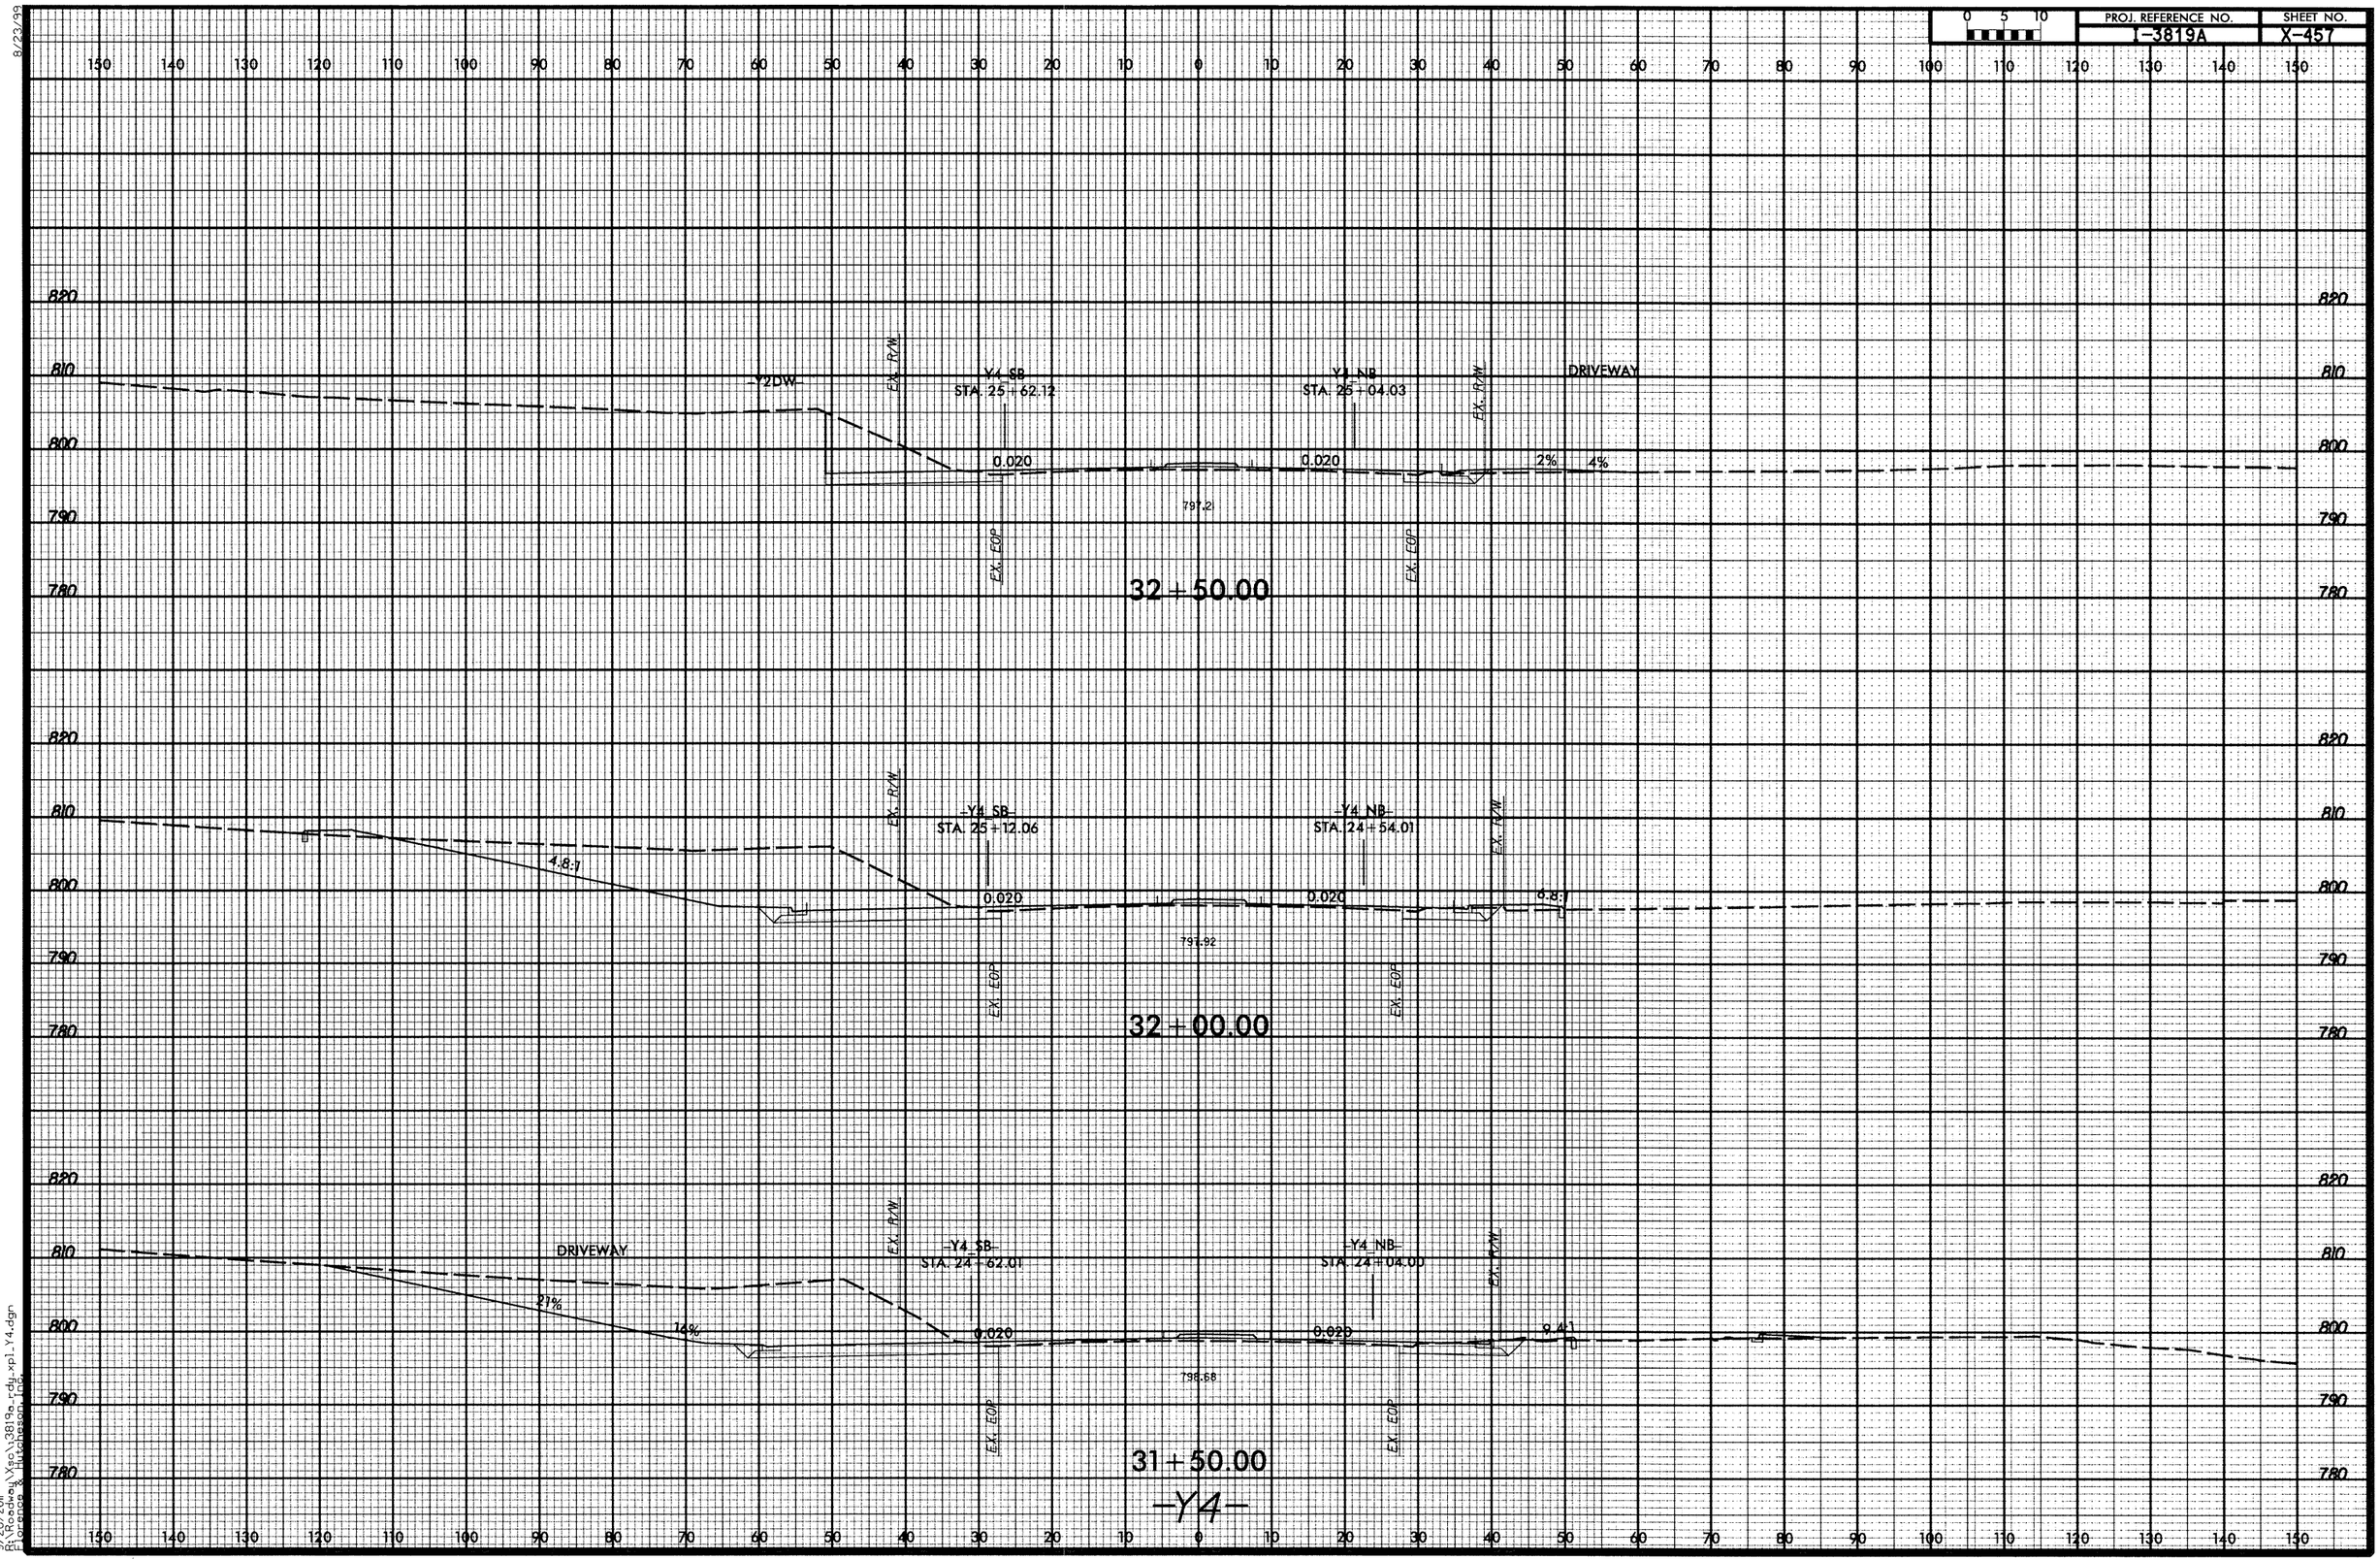

9/20/2011
R:\Roadway\Xsc\3819a_rdy_xpl_Y4.dgn
Florence & Hutcheson Inc.

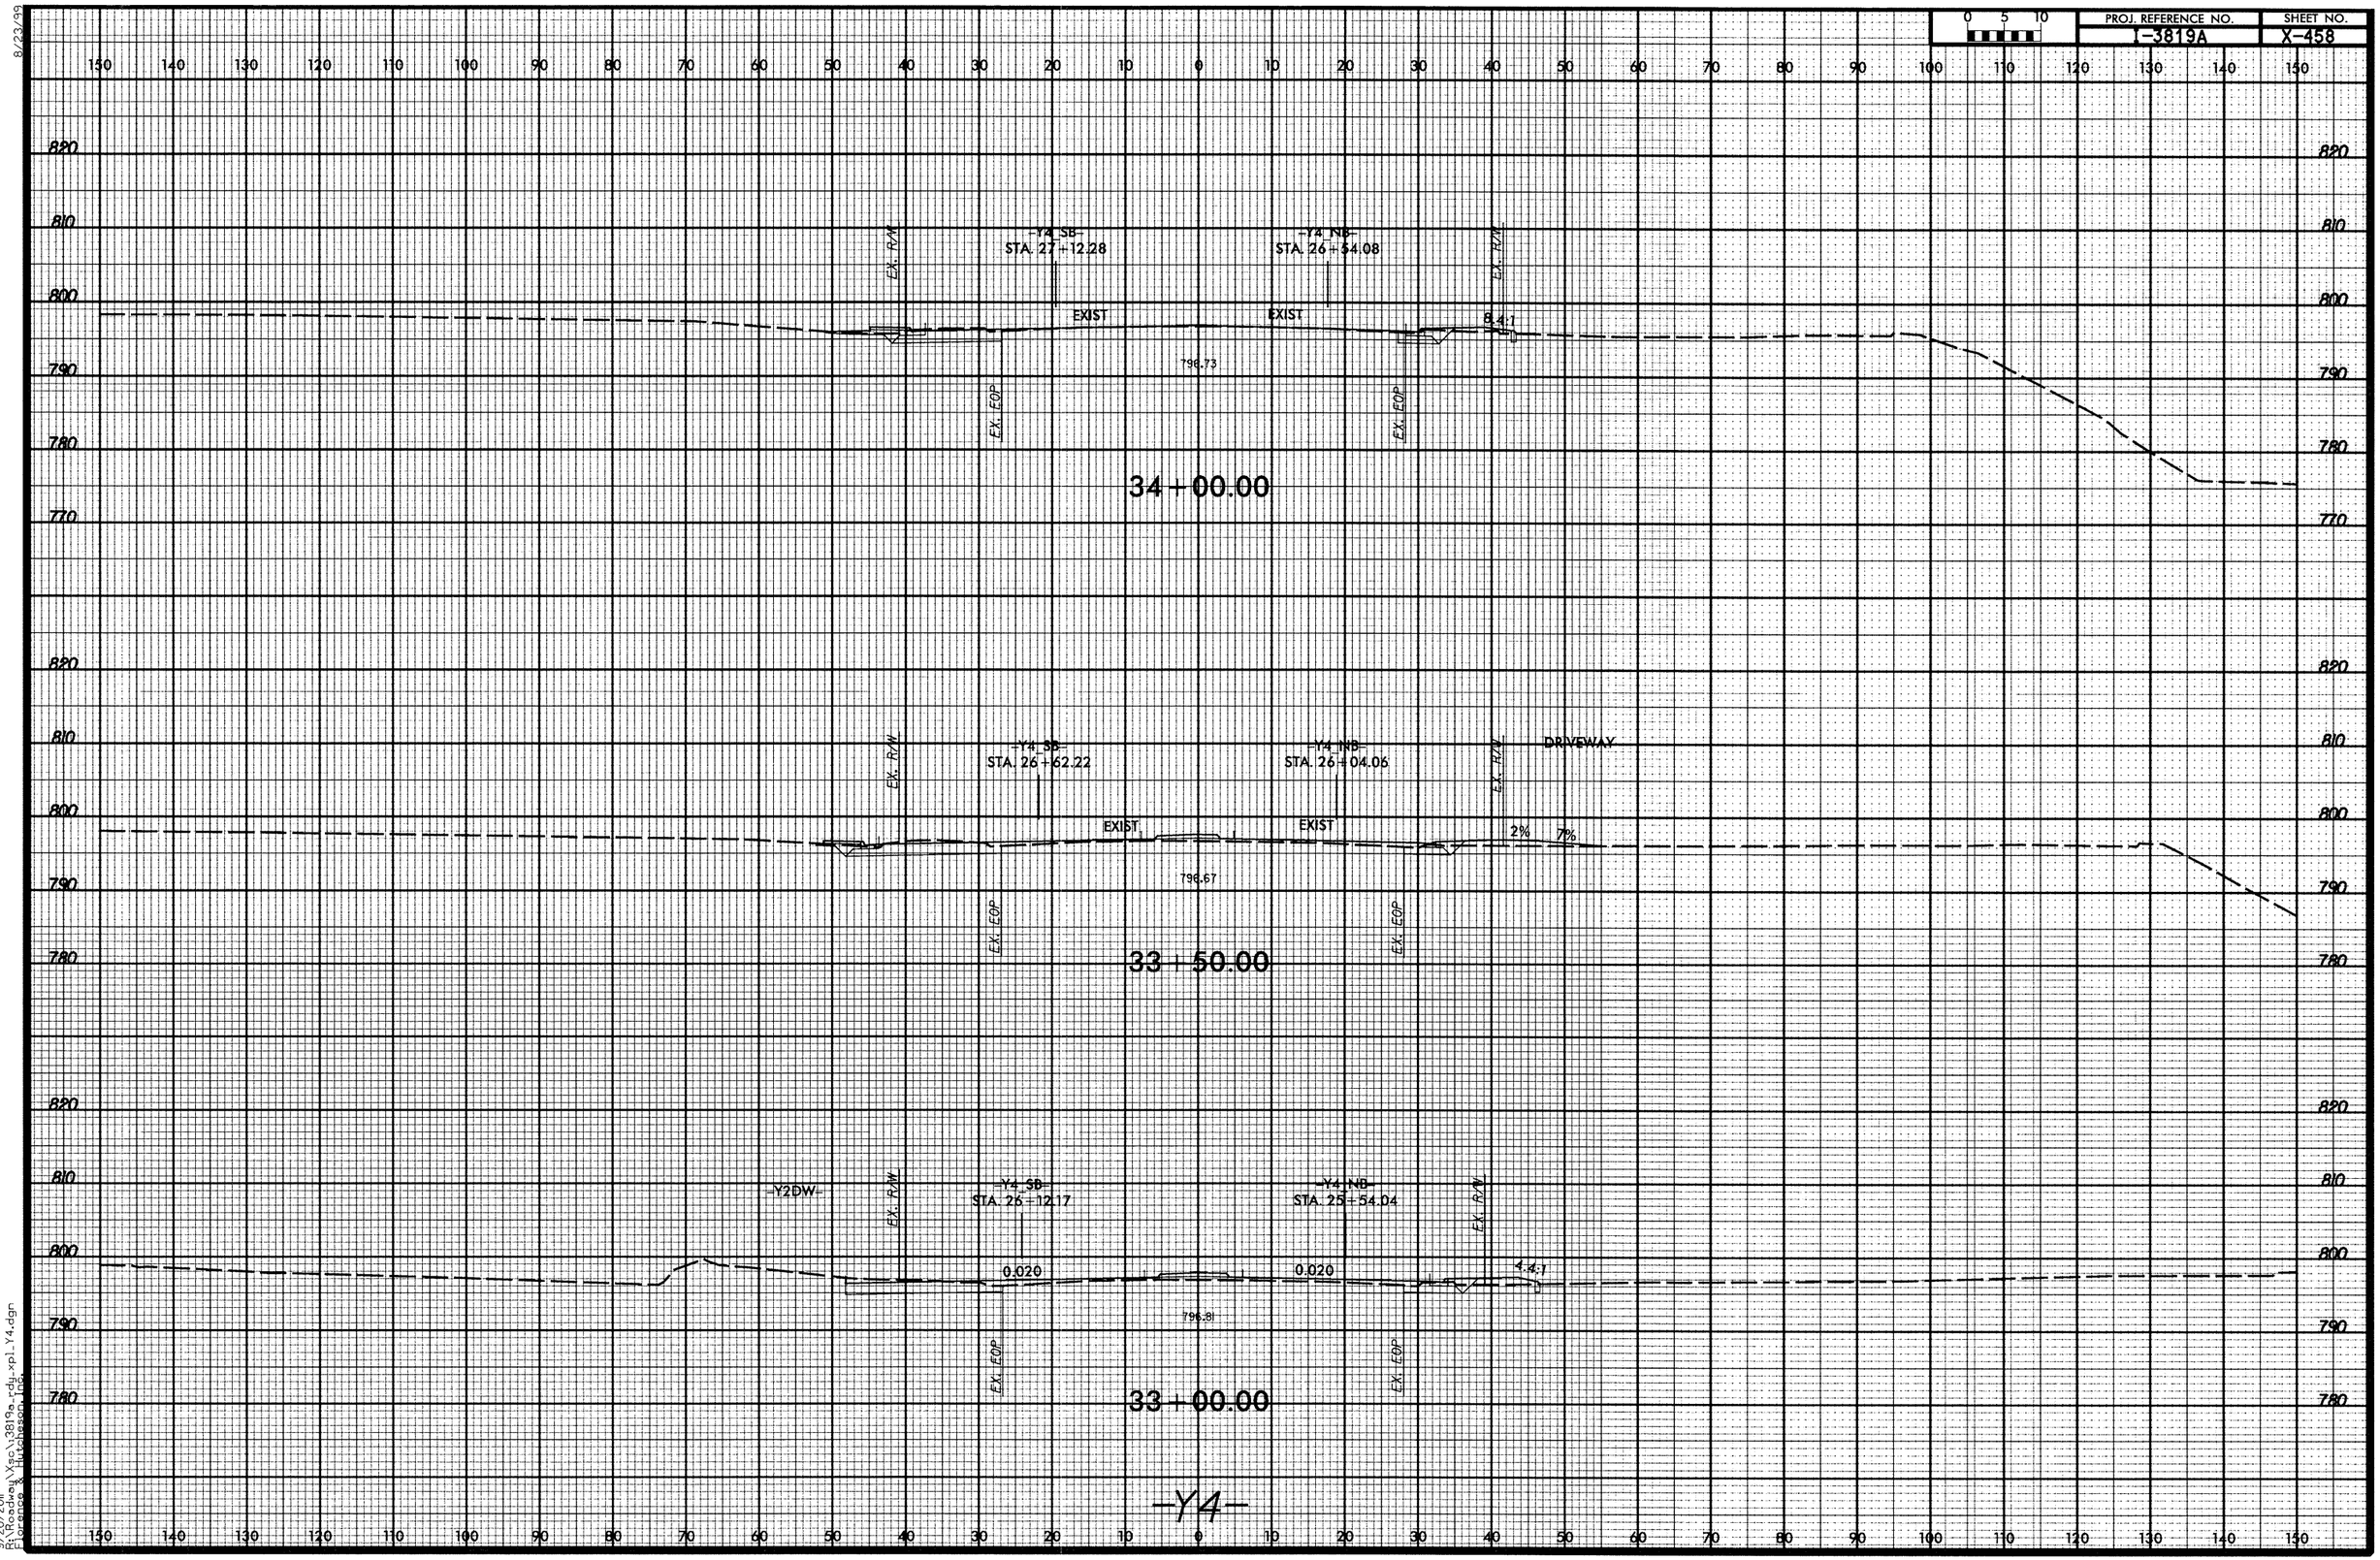

8/23/99
9/20/2011
R:\Roadway\Xsc\3819a_rdy_xpl_Y4.dgn
Florence & Hutcheson, Inc.

8/23/99

PROJ. REFERENCE NO.	SHEET NO.
T-3819A	X-459

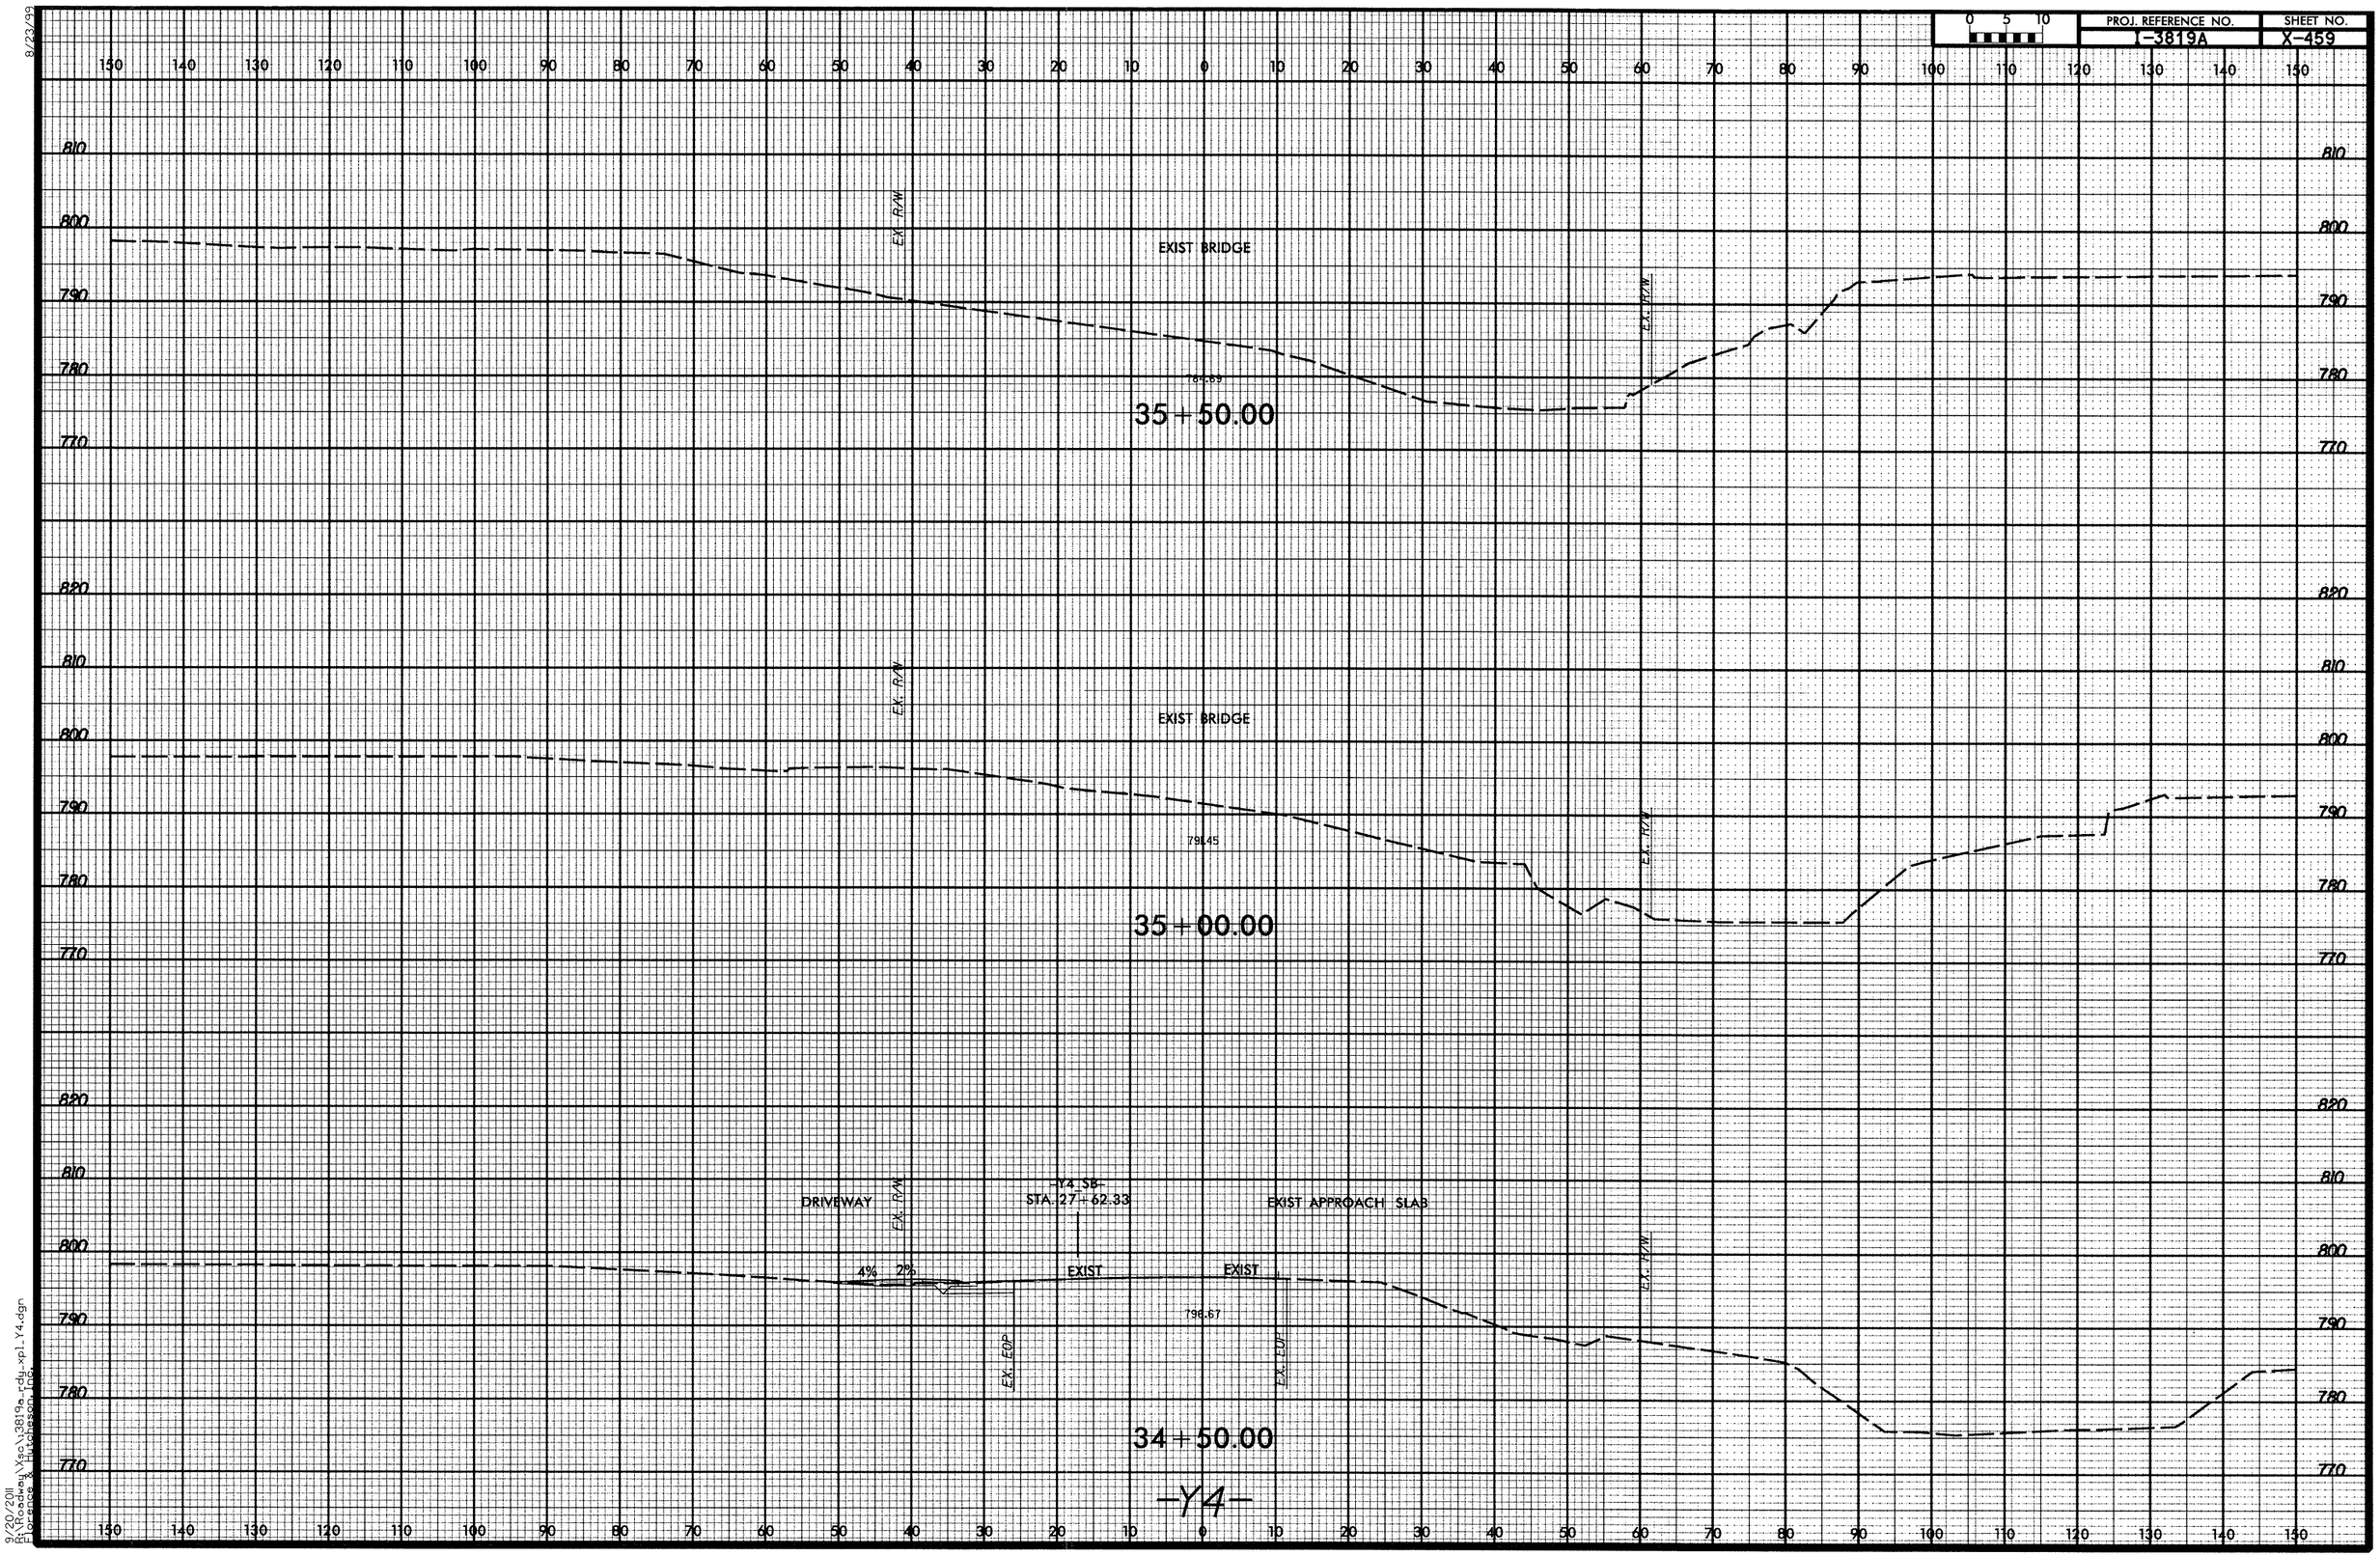

9/20/2011
R:\Roadway\Xsc\3819a_rdy_xpl_Y4.dgn
Florence & Hutcheson, Inc.

8/23/22

0 5 10	PROJ. REFERENCE NO.	SHEET NO.
	I-3819A	X-460

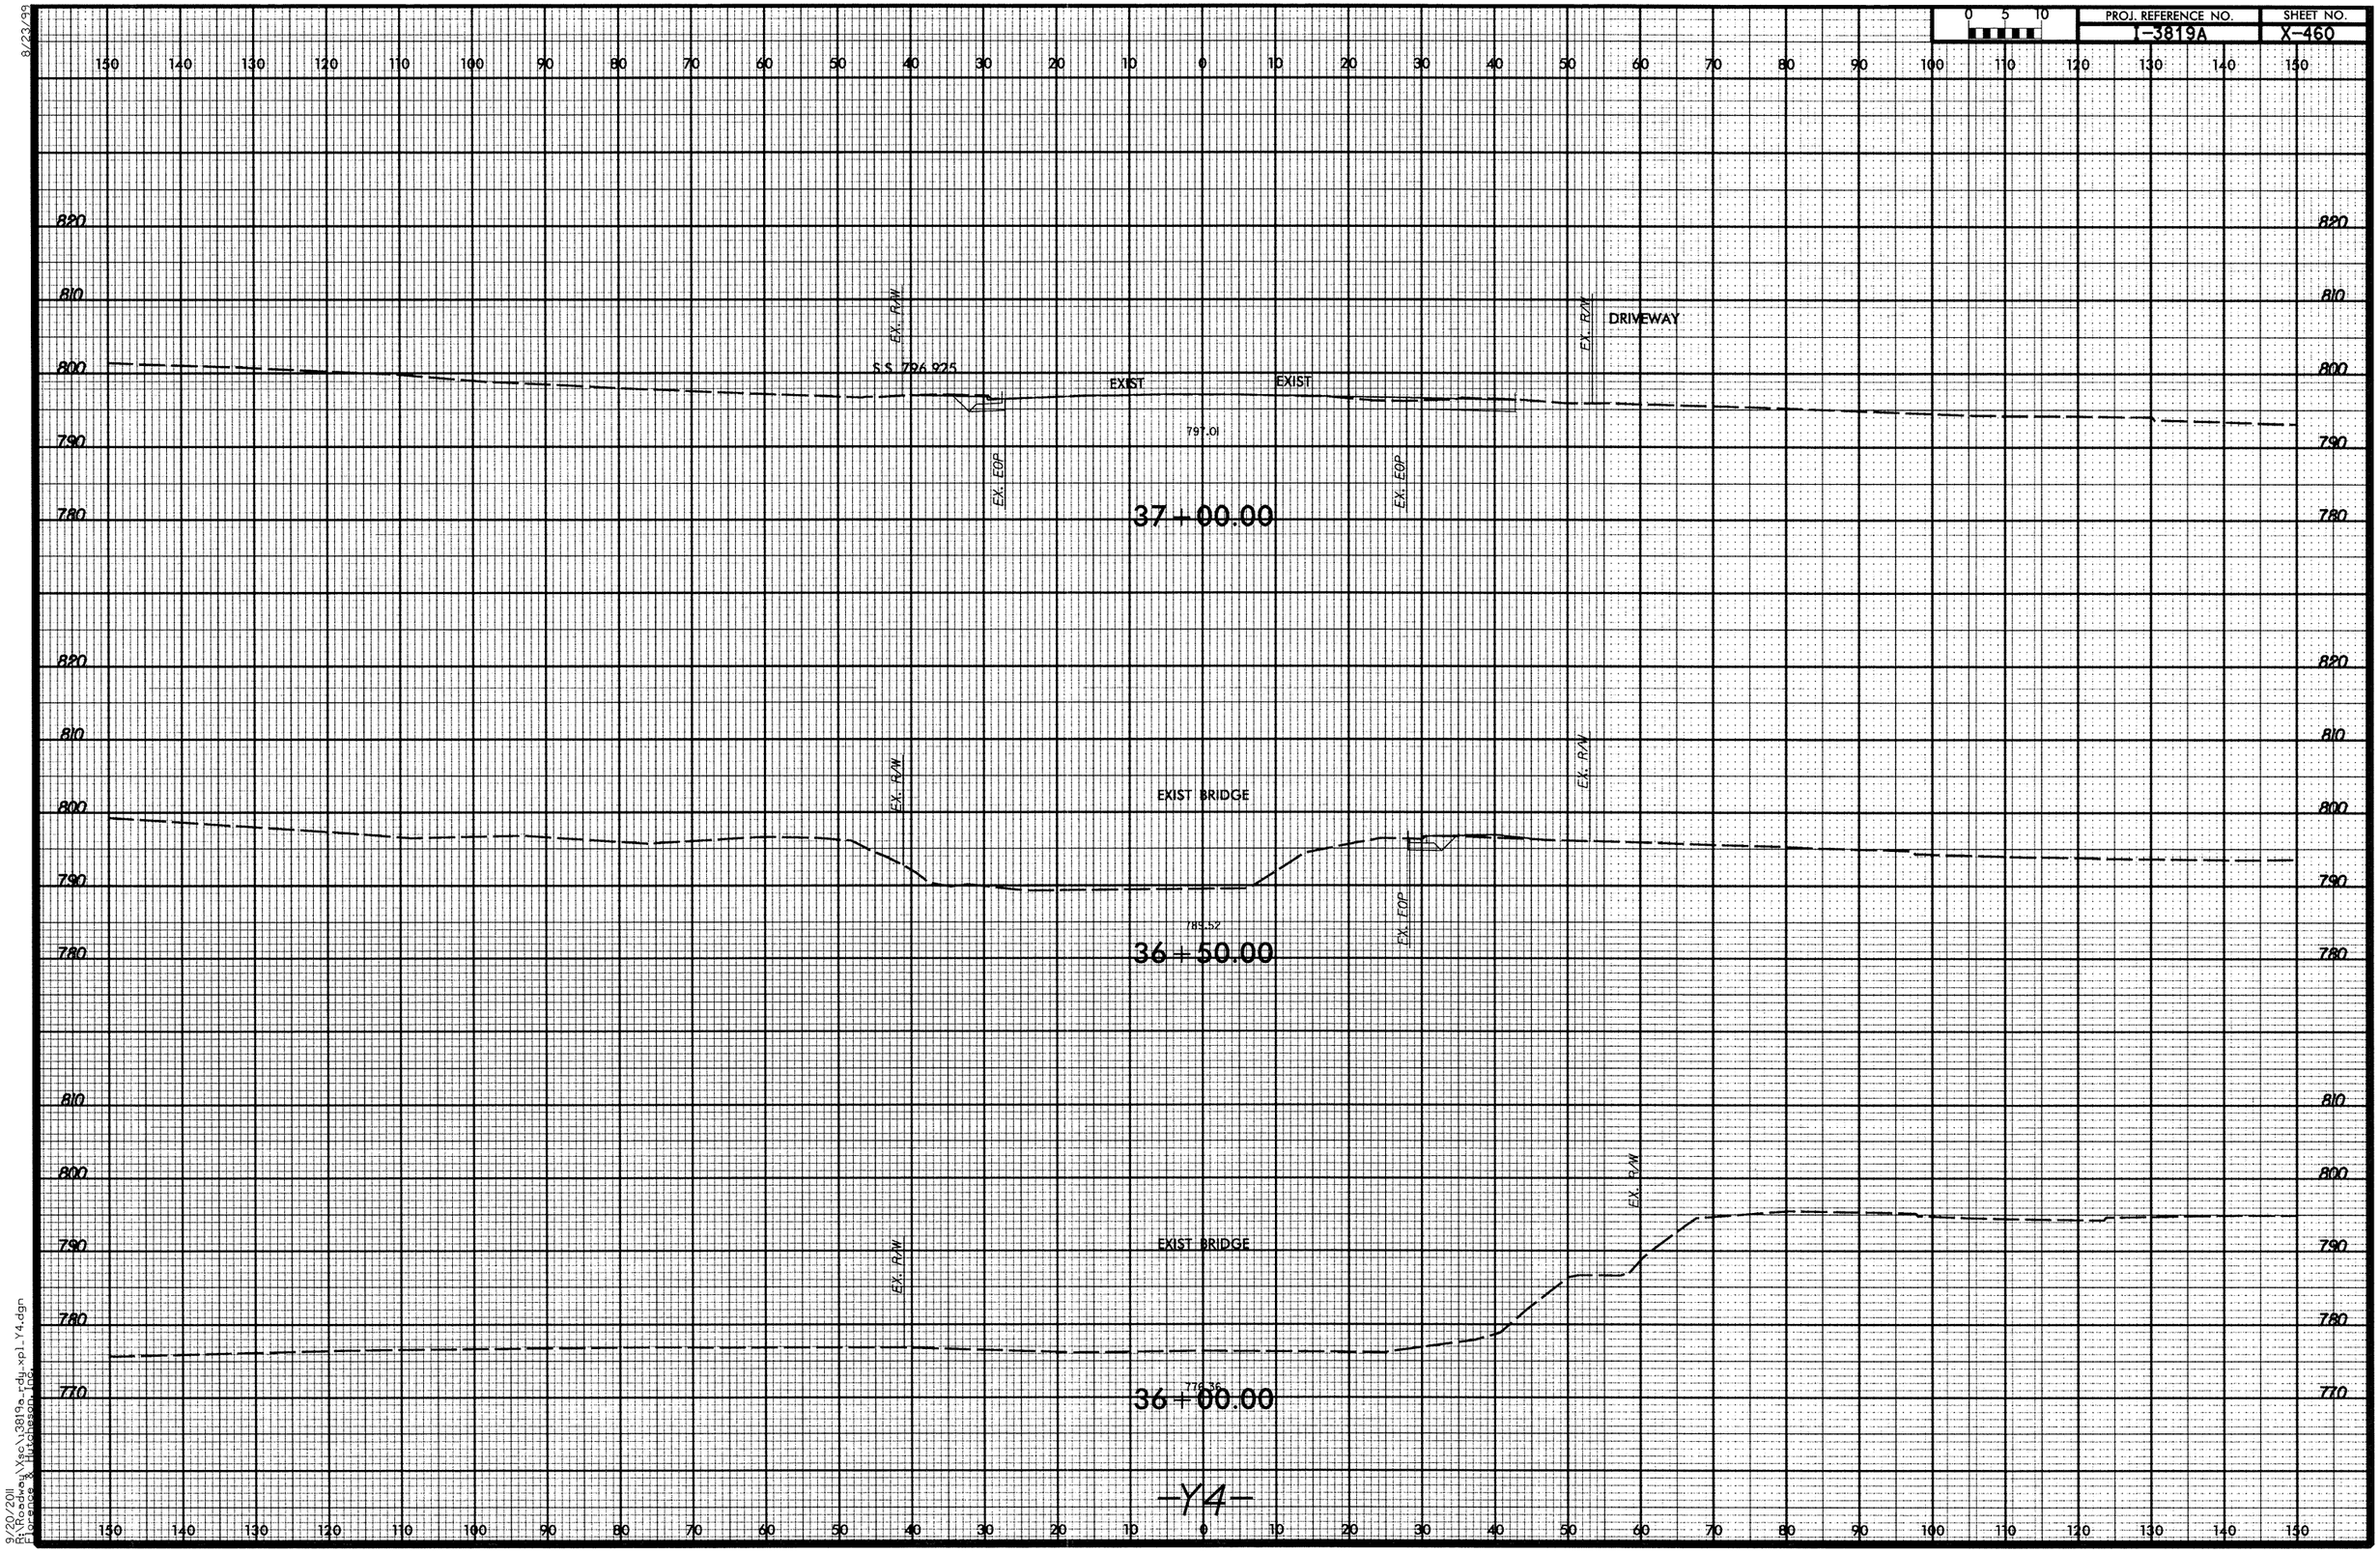

9/20/2011
By:Roadway\Xsc\3819a_rdy_xpl_Y4.dgn
Florence & Hutchinson, Inc.

8/23/99

0 5 10	PROJ. REFERENCE NO.	SHEET NO.
	I-3819A	X-461

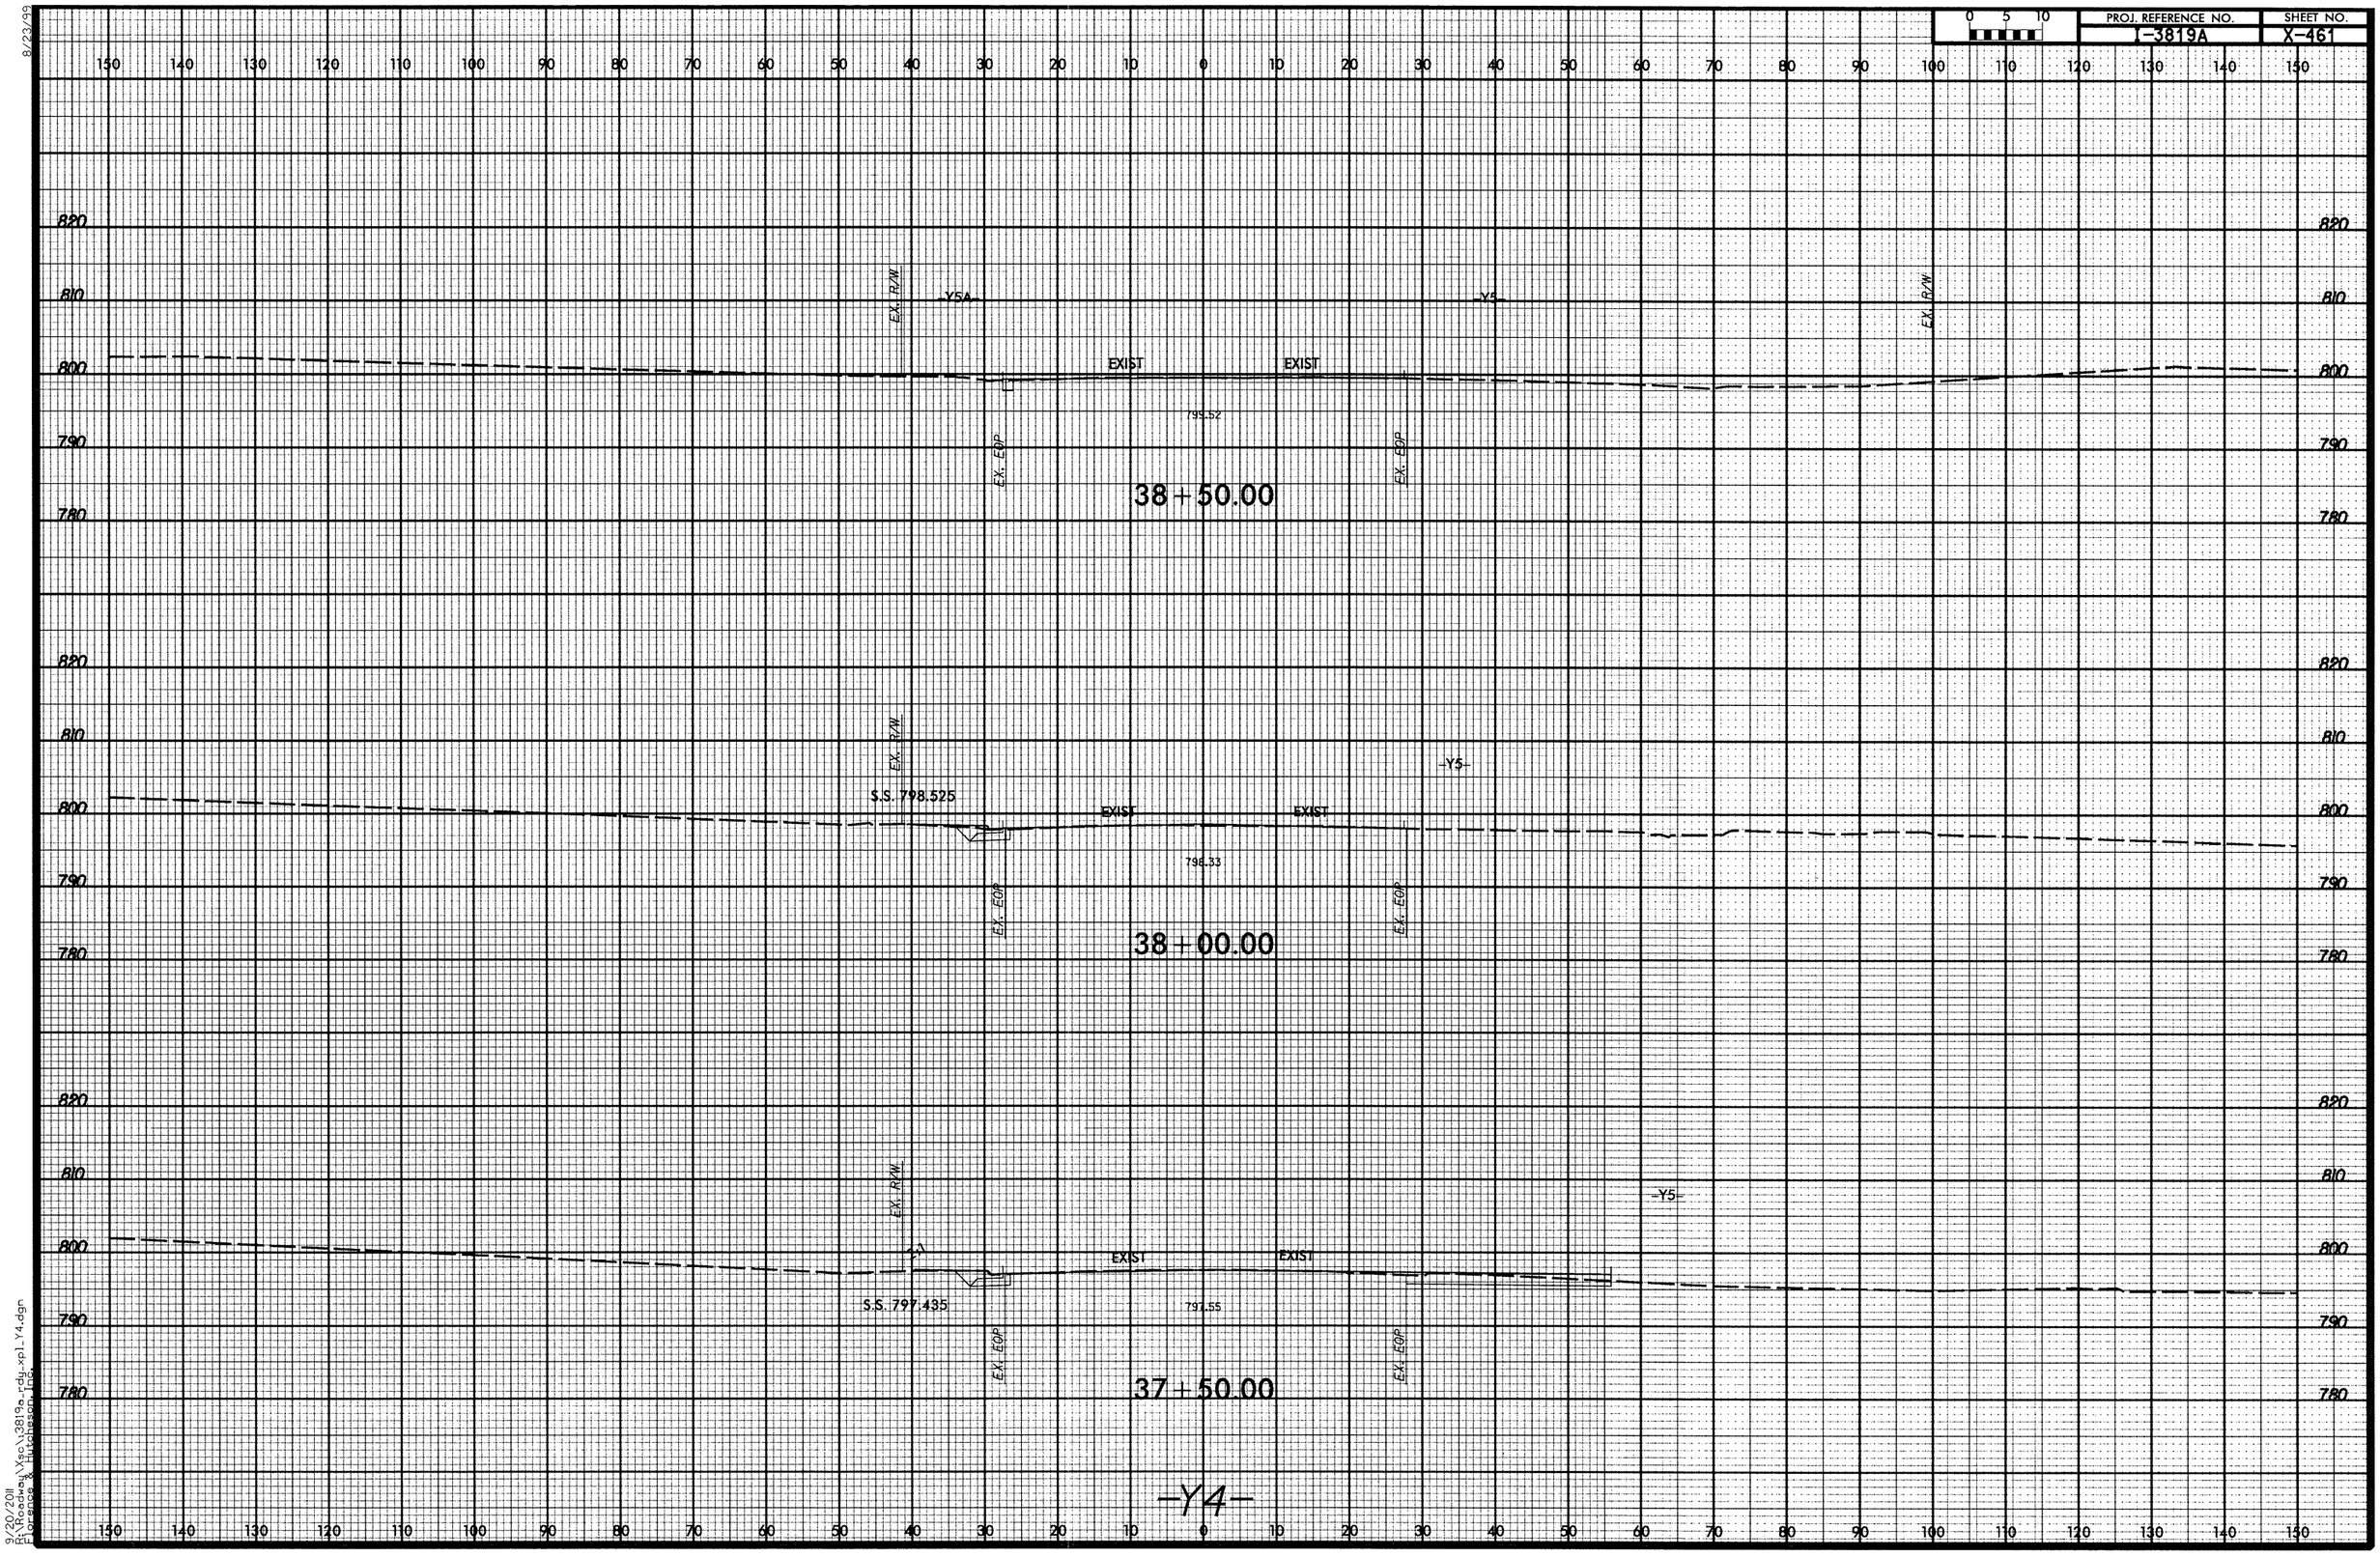

9/20/2011
R:\Roadway\Ysc\I3819a_rdy_xpl_Y4.dgn
Florence & Hutcheson, Inc.

8/23/99

0 5 10	PROJ. REFERENCE NO.	SHEET NO.
	I-3819A	X-462

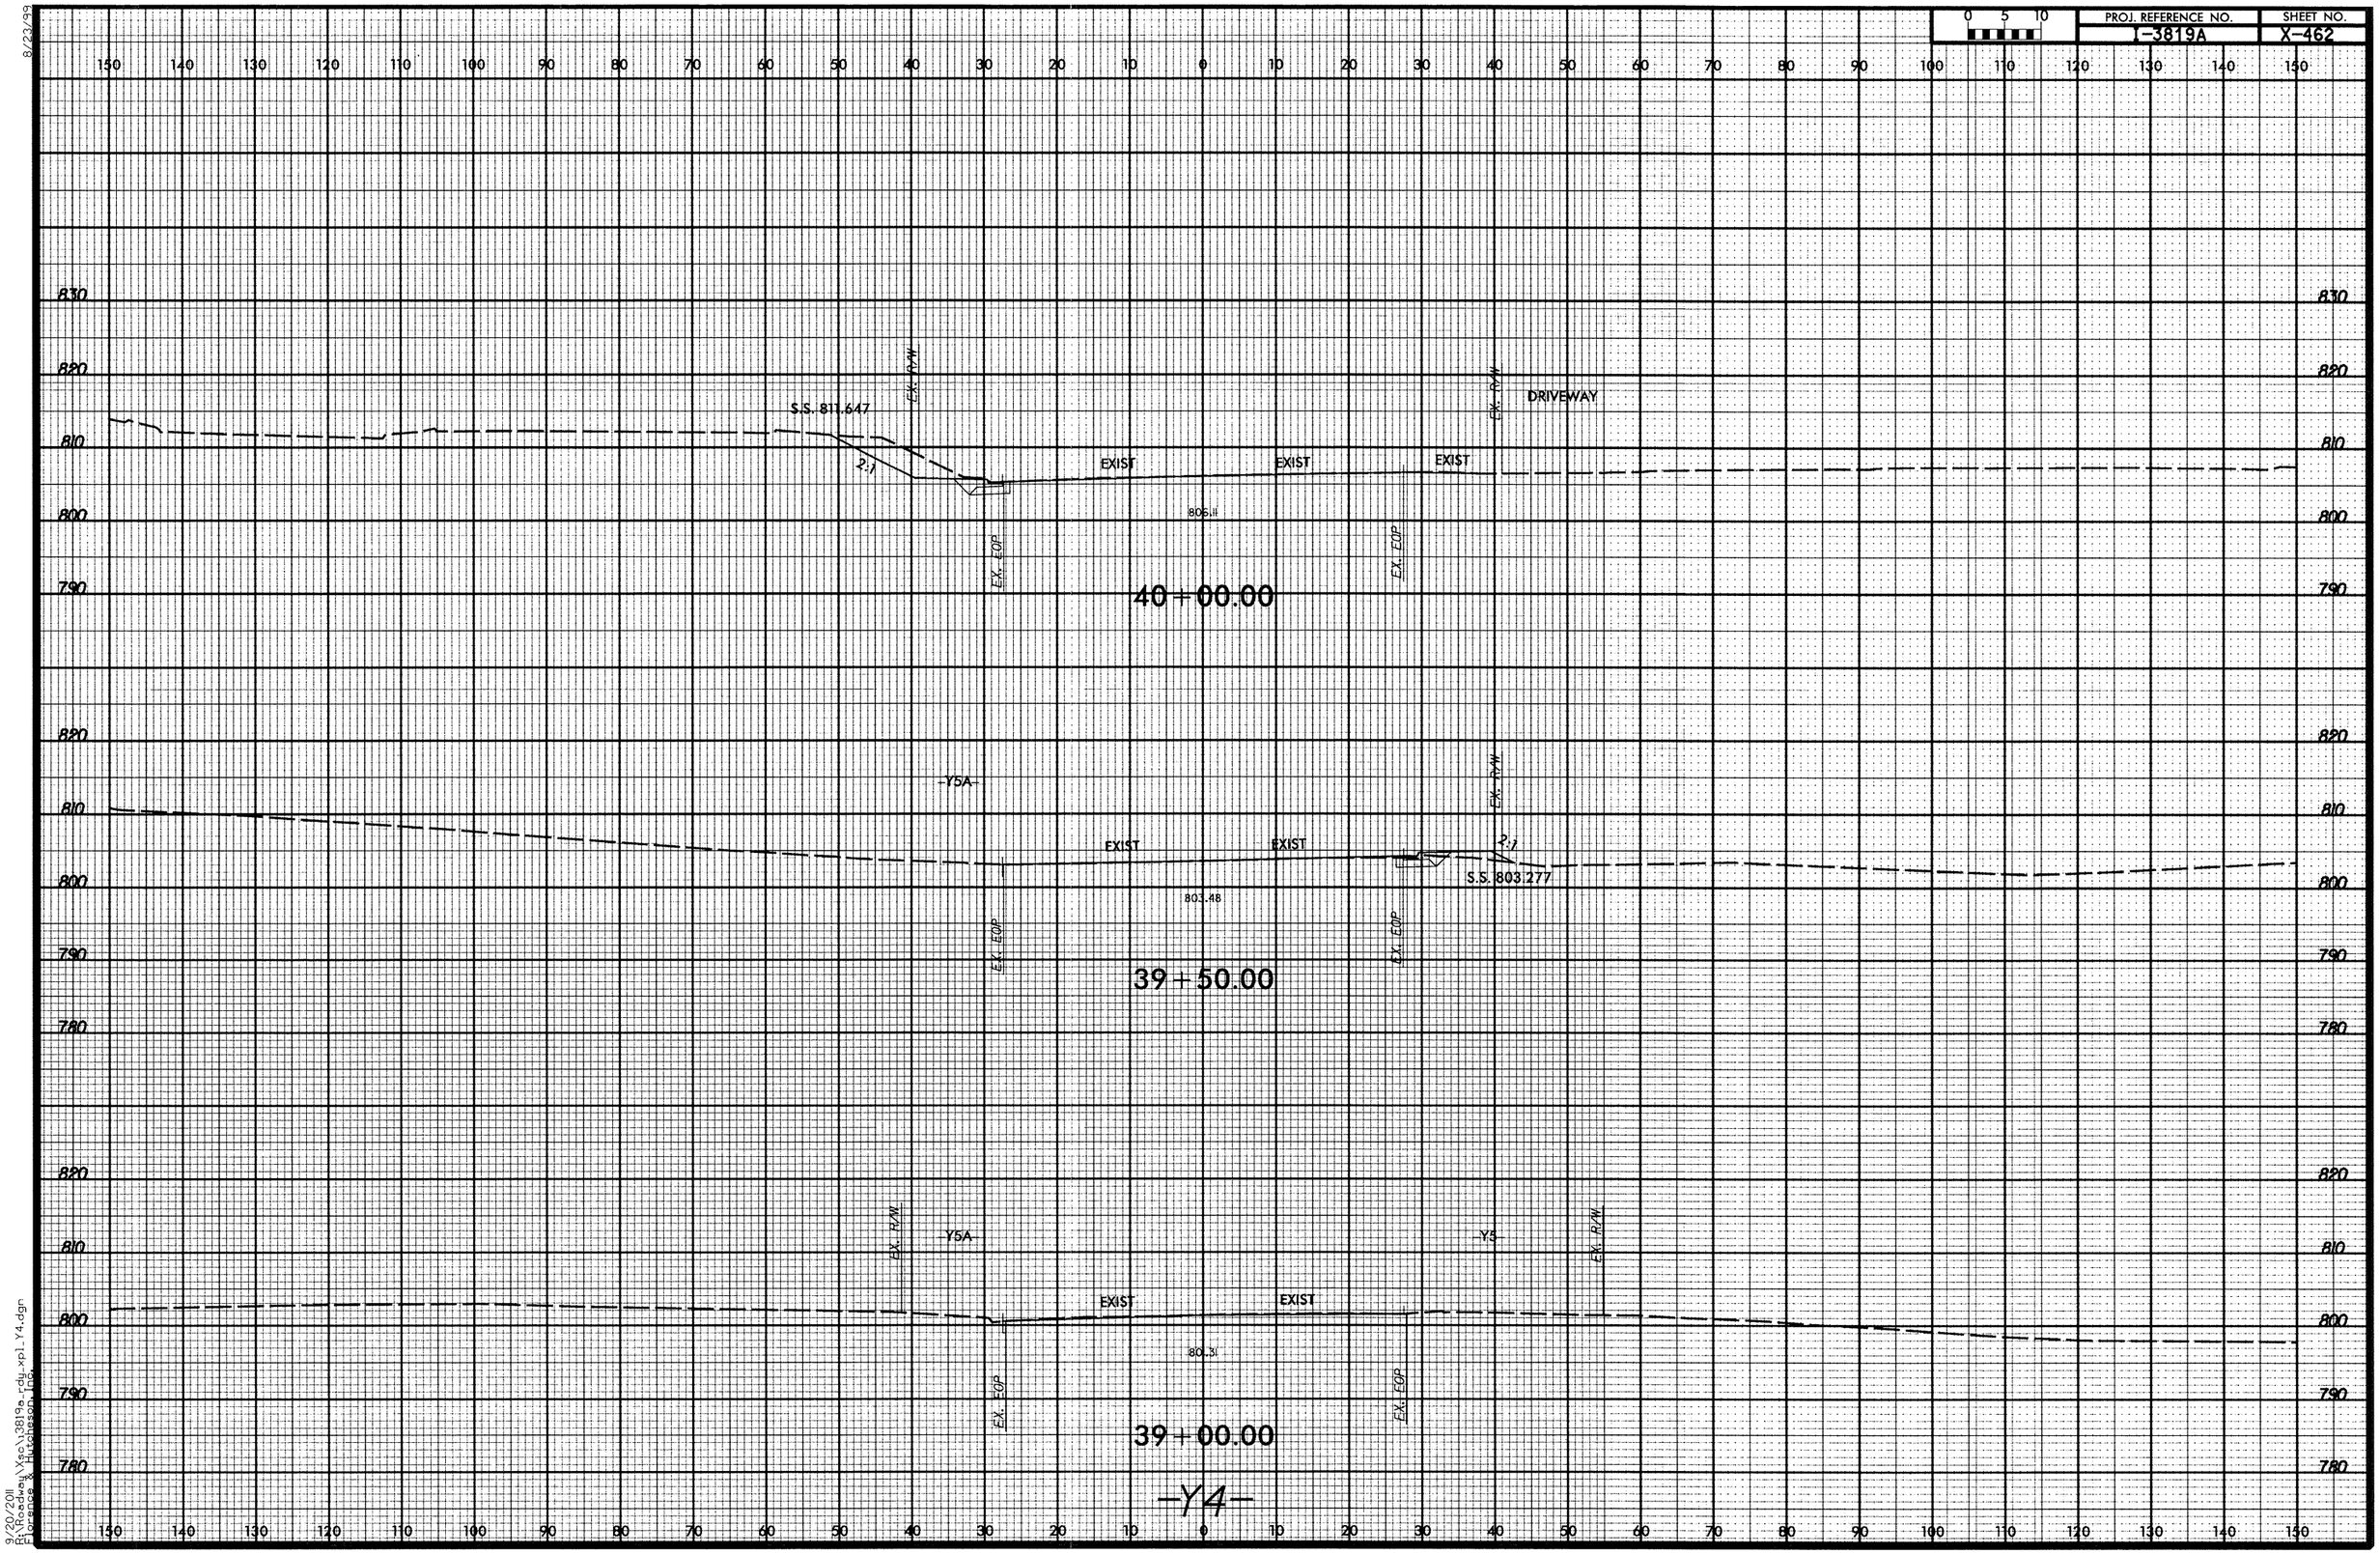

9/20/2011
R:\Roadway\Xsc\3819a_rdy_xpl_Y4.dgn
Florence & Hutcheson Inc.

8/23/99

0 5 10	PROJ. REFERENCE NO.	SHEET NO.
	I-3819A	X-463

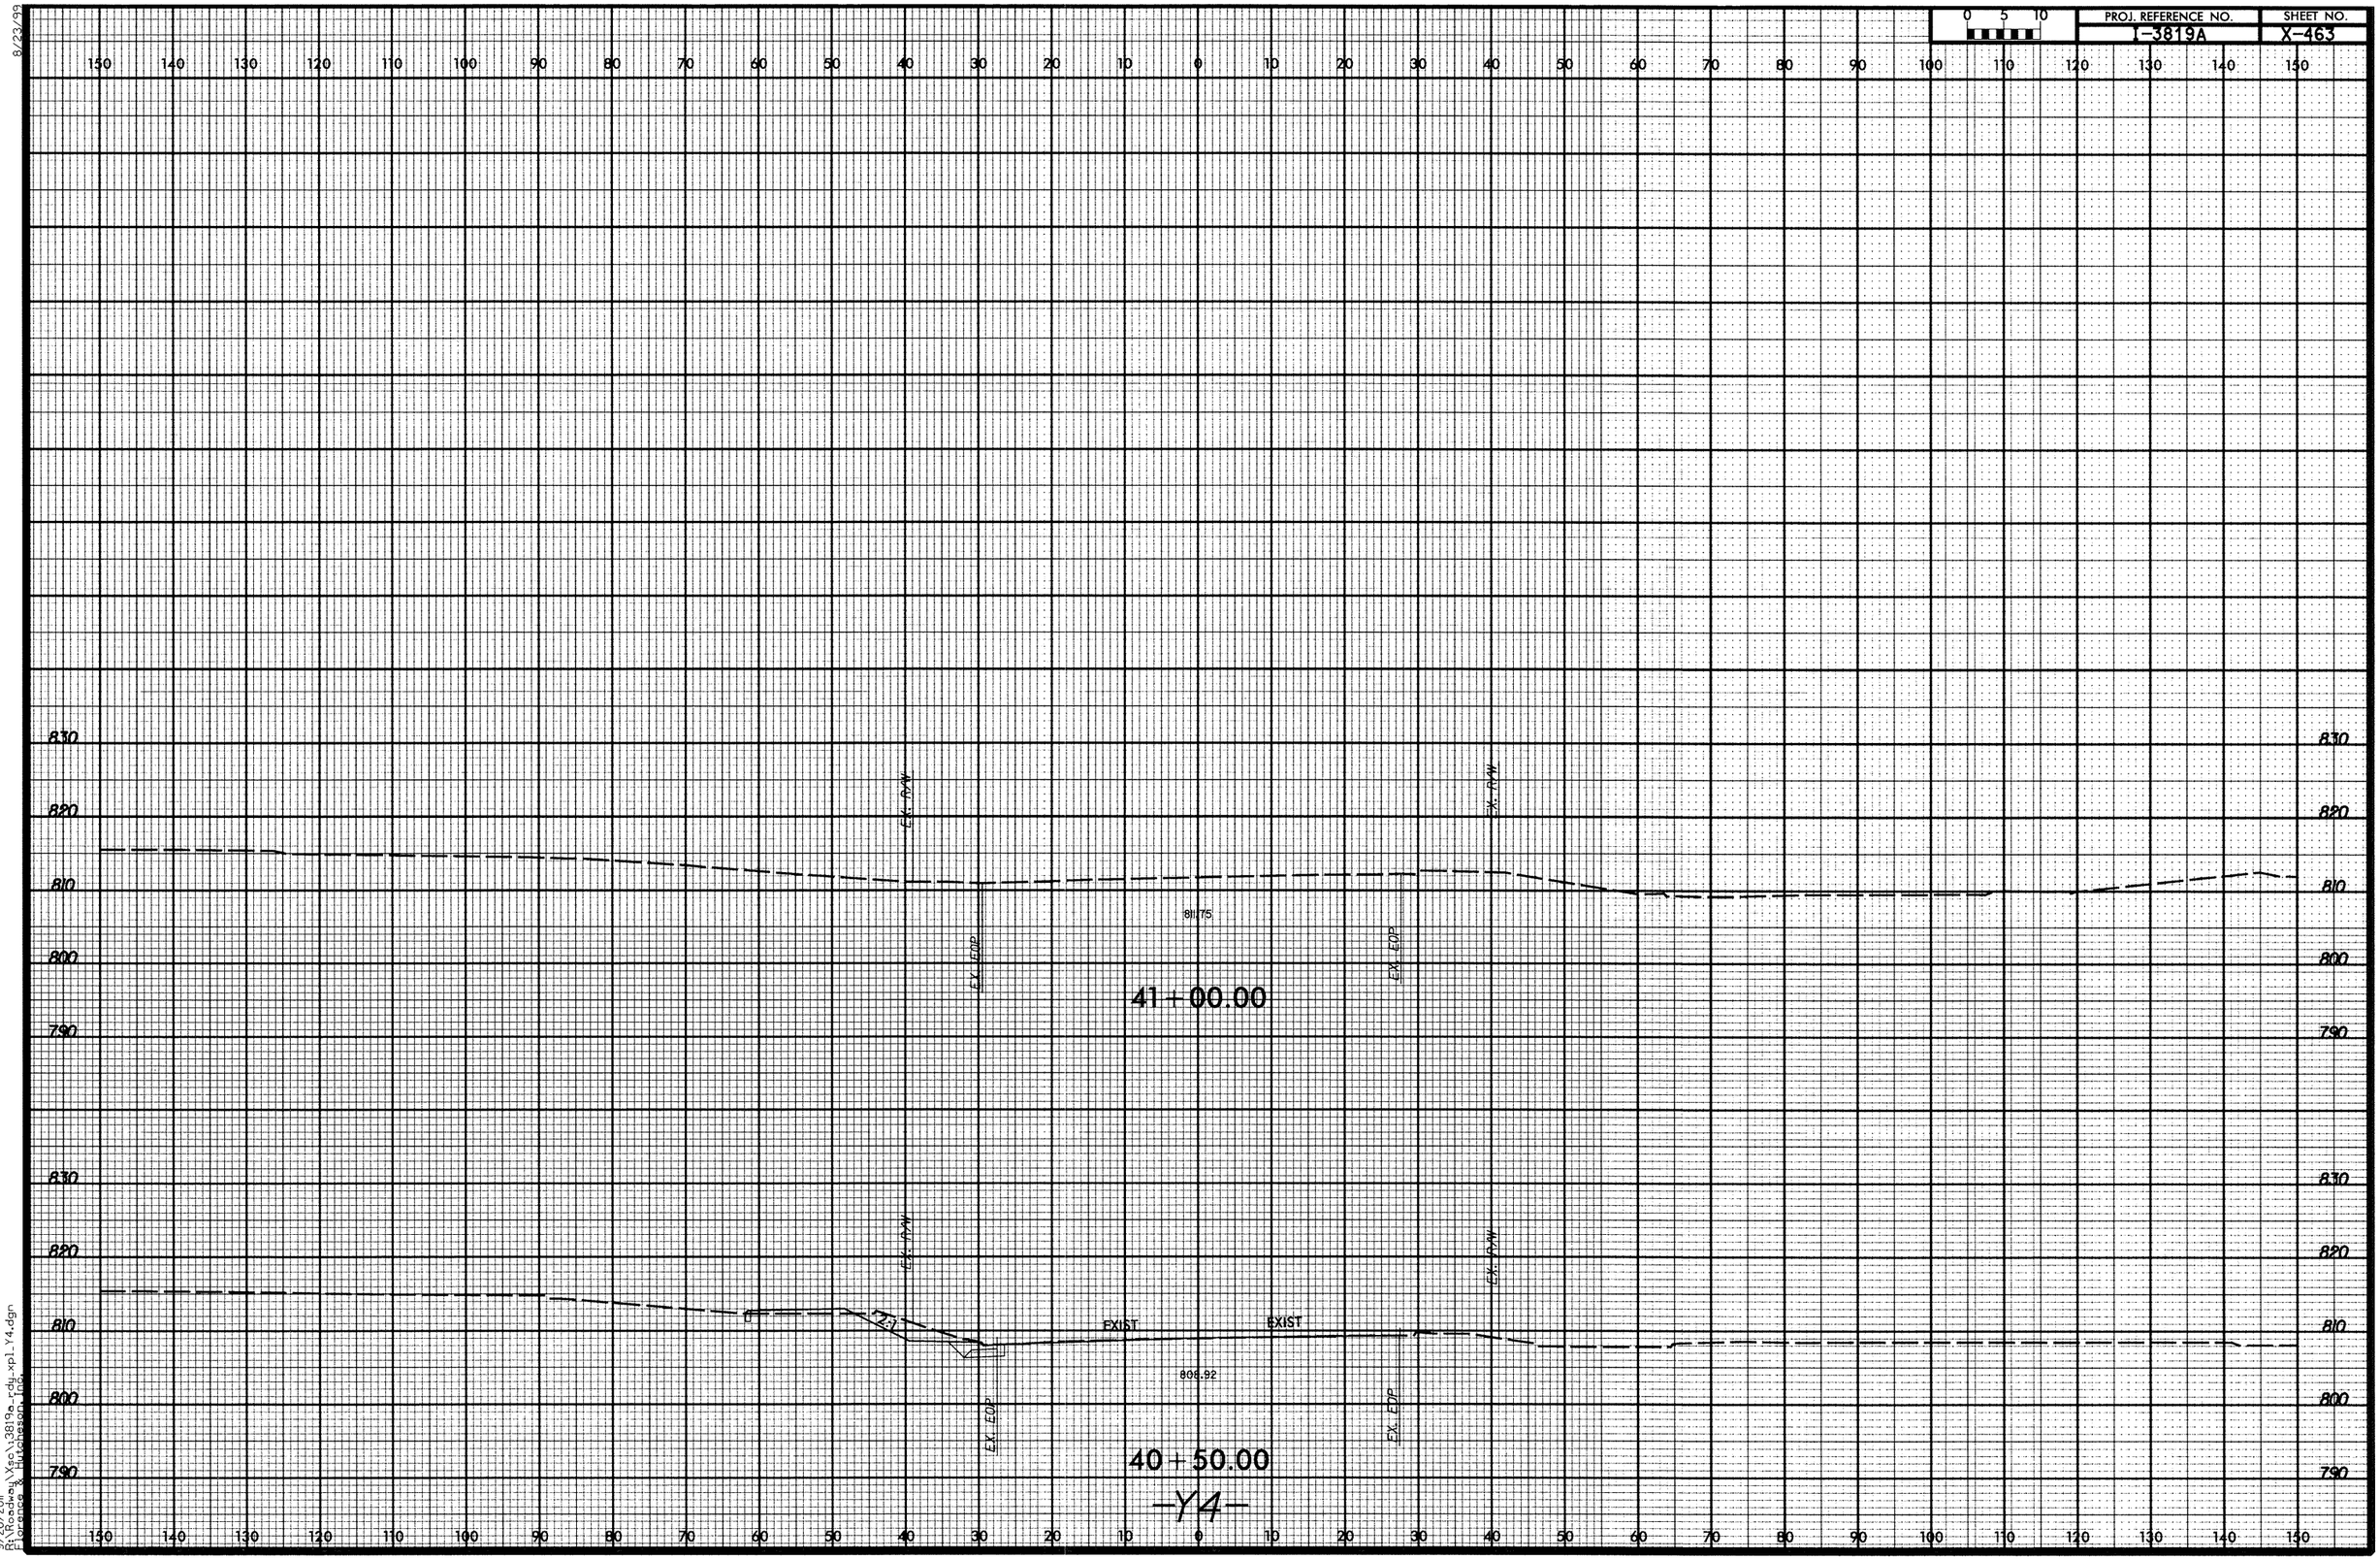

9/20/2011
R:\Roadway\Xsc\3819a_rdy_xpl_Y4.dgn
Florence & Hutchesson, Inc.

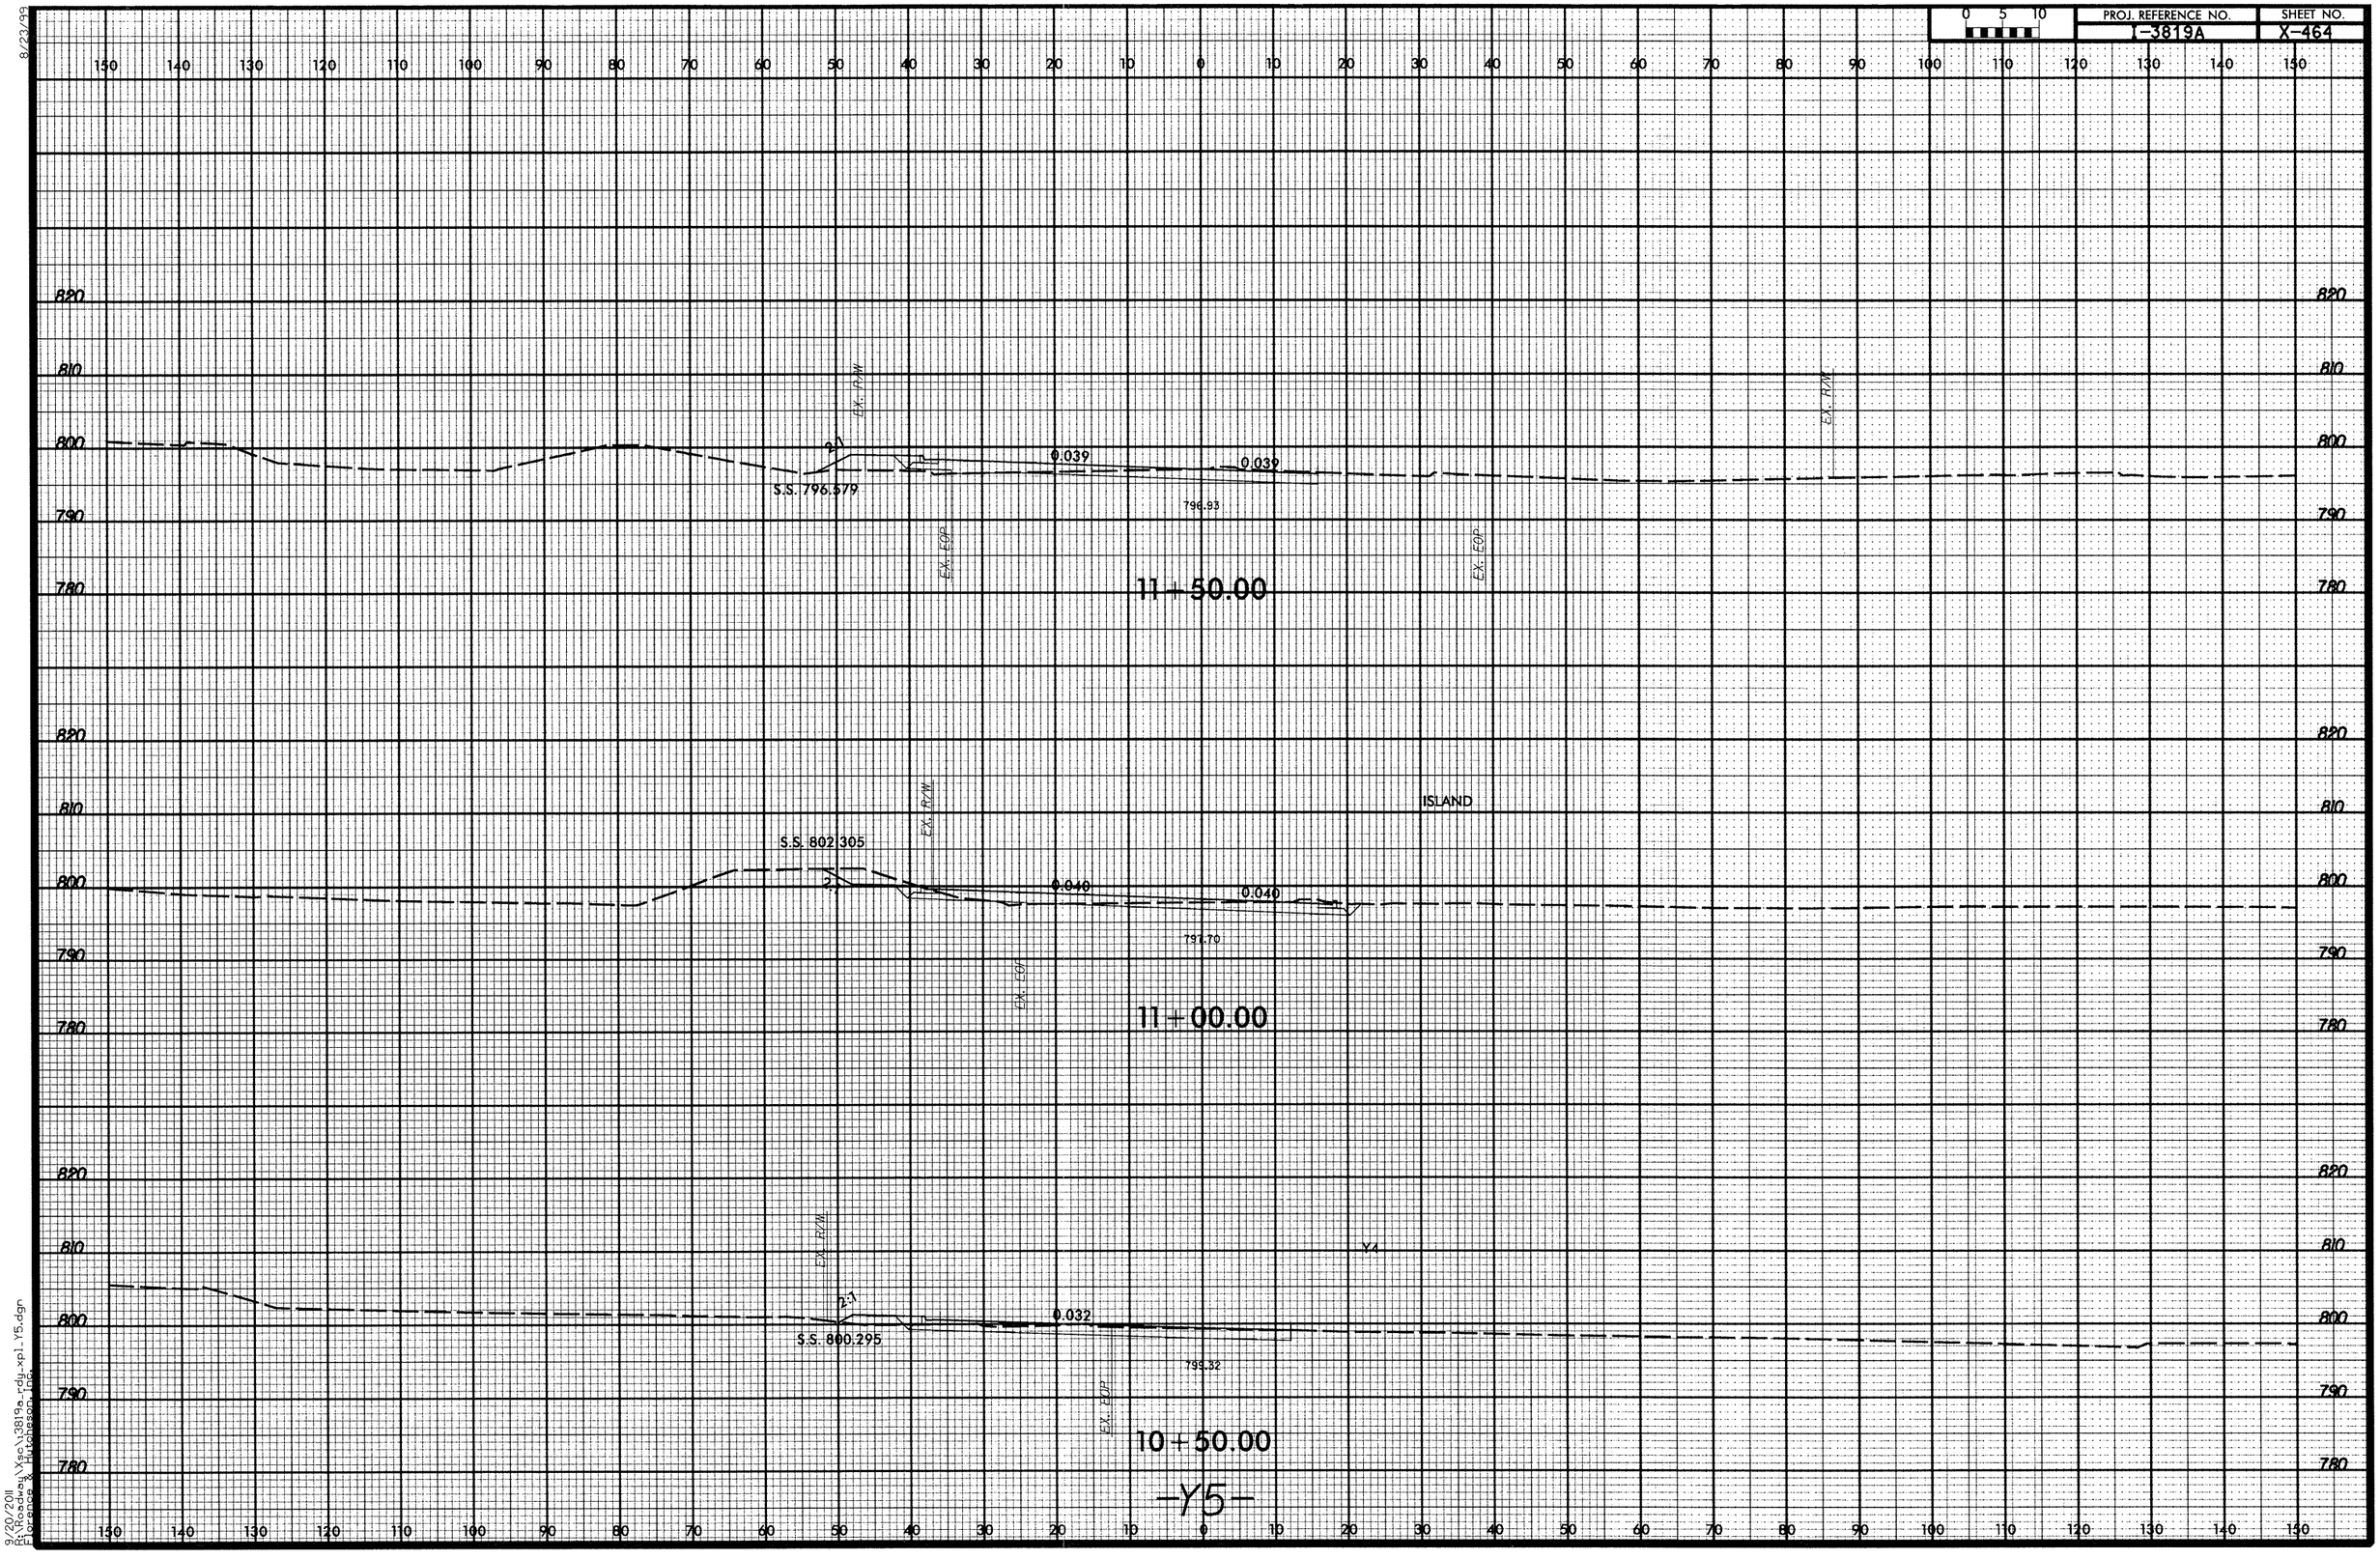

8/23/99

9/20/2011
R:\Roadway\Xsc\I3819a_rdy_xpl_Y5.dgn
Florence & Hutcheson, Inc.

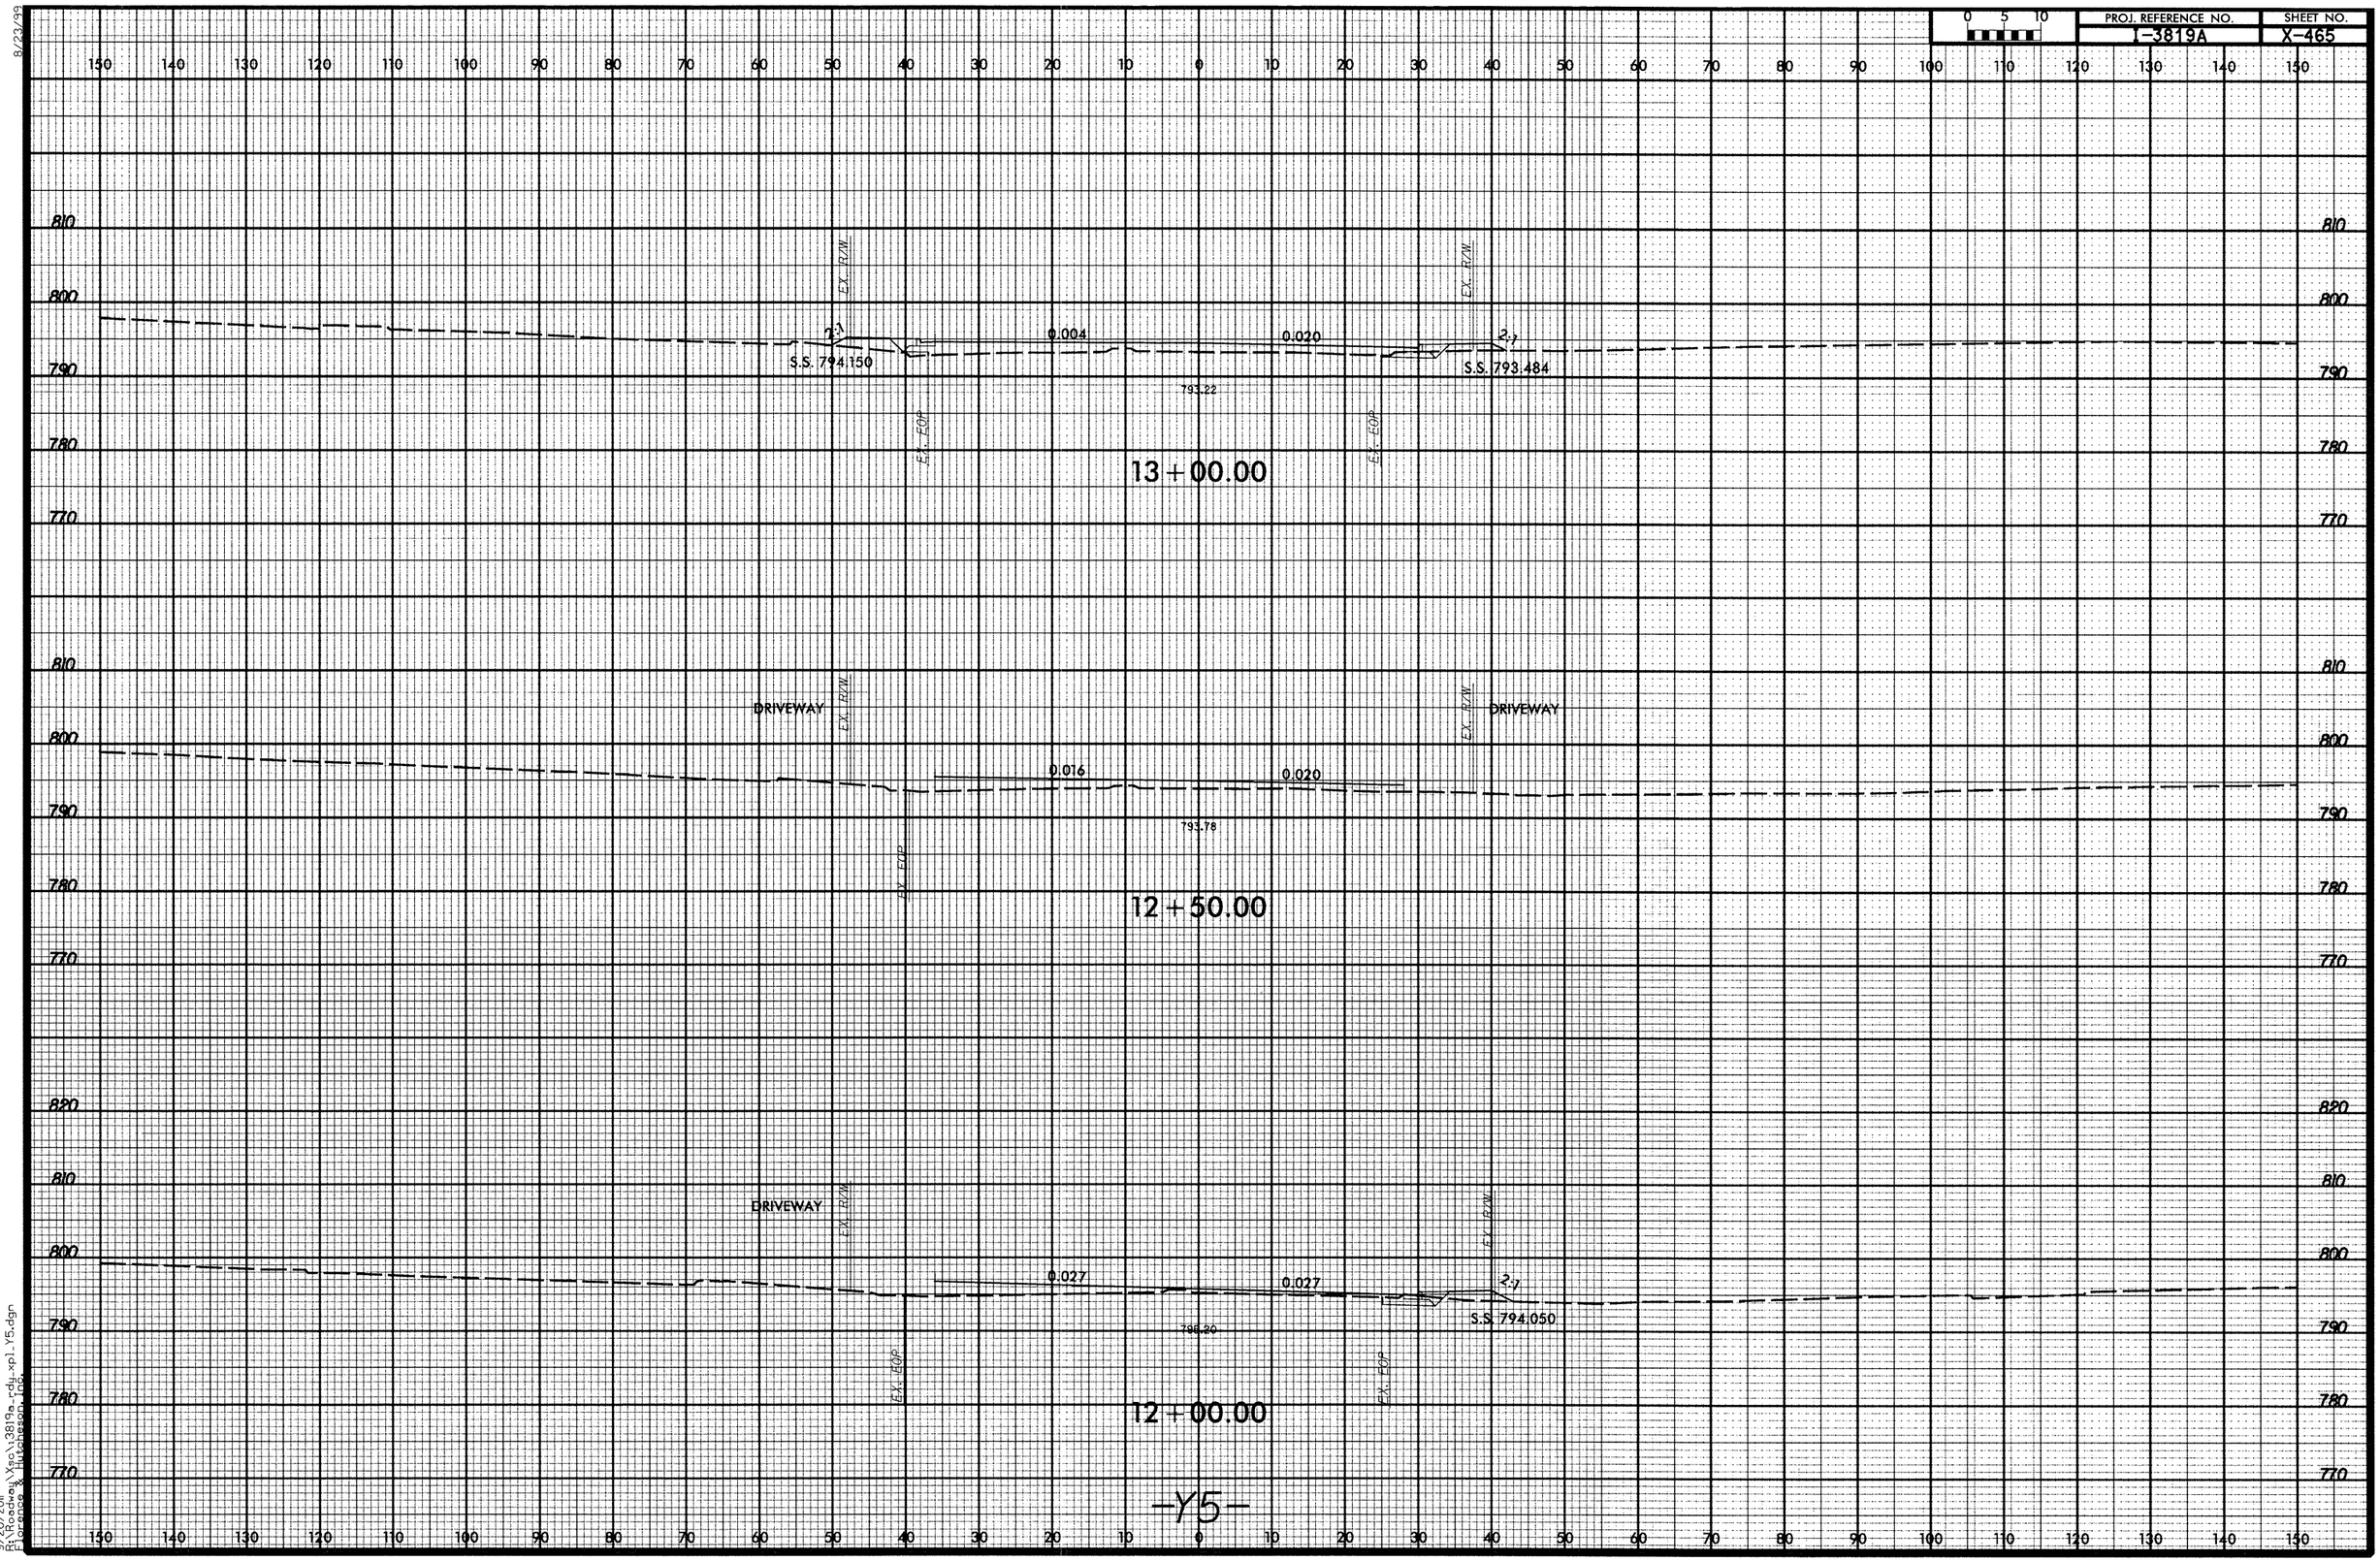

8/23/99
9/20/2011
R:\Roadway\Xsc\13819a_rdy_xpl_Y5.dgn
Florence & Hutcheson, Inc.

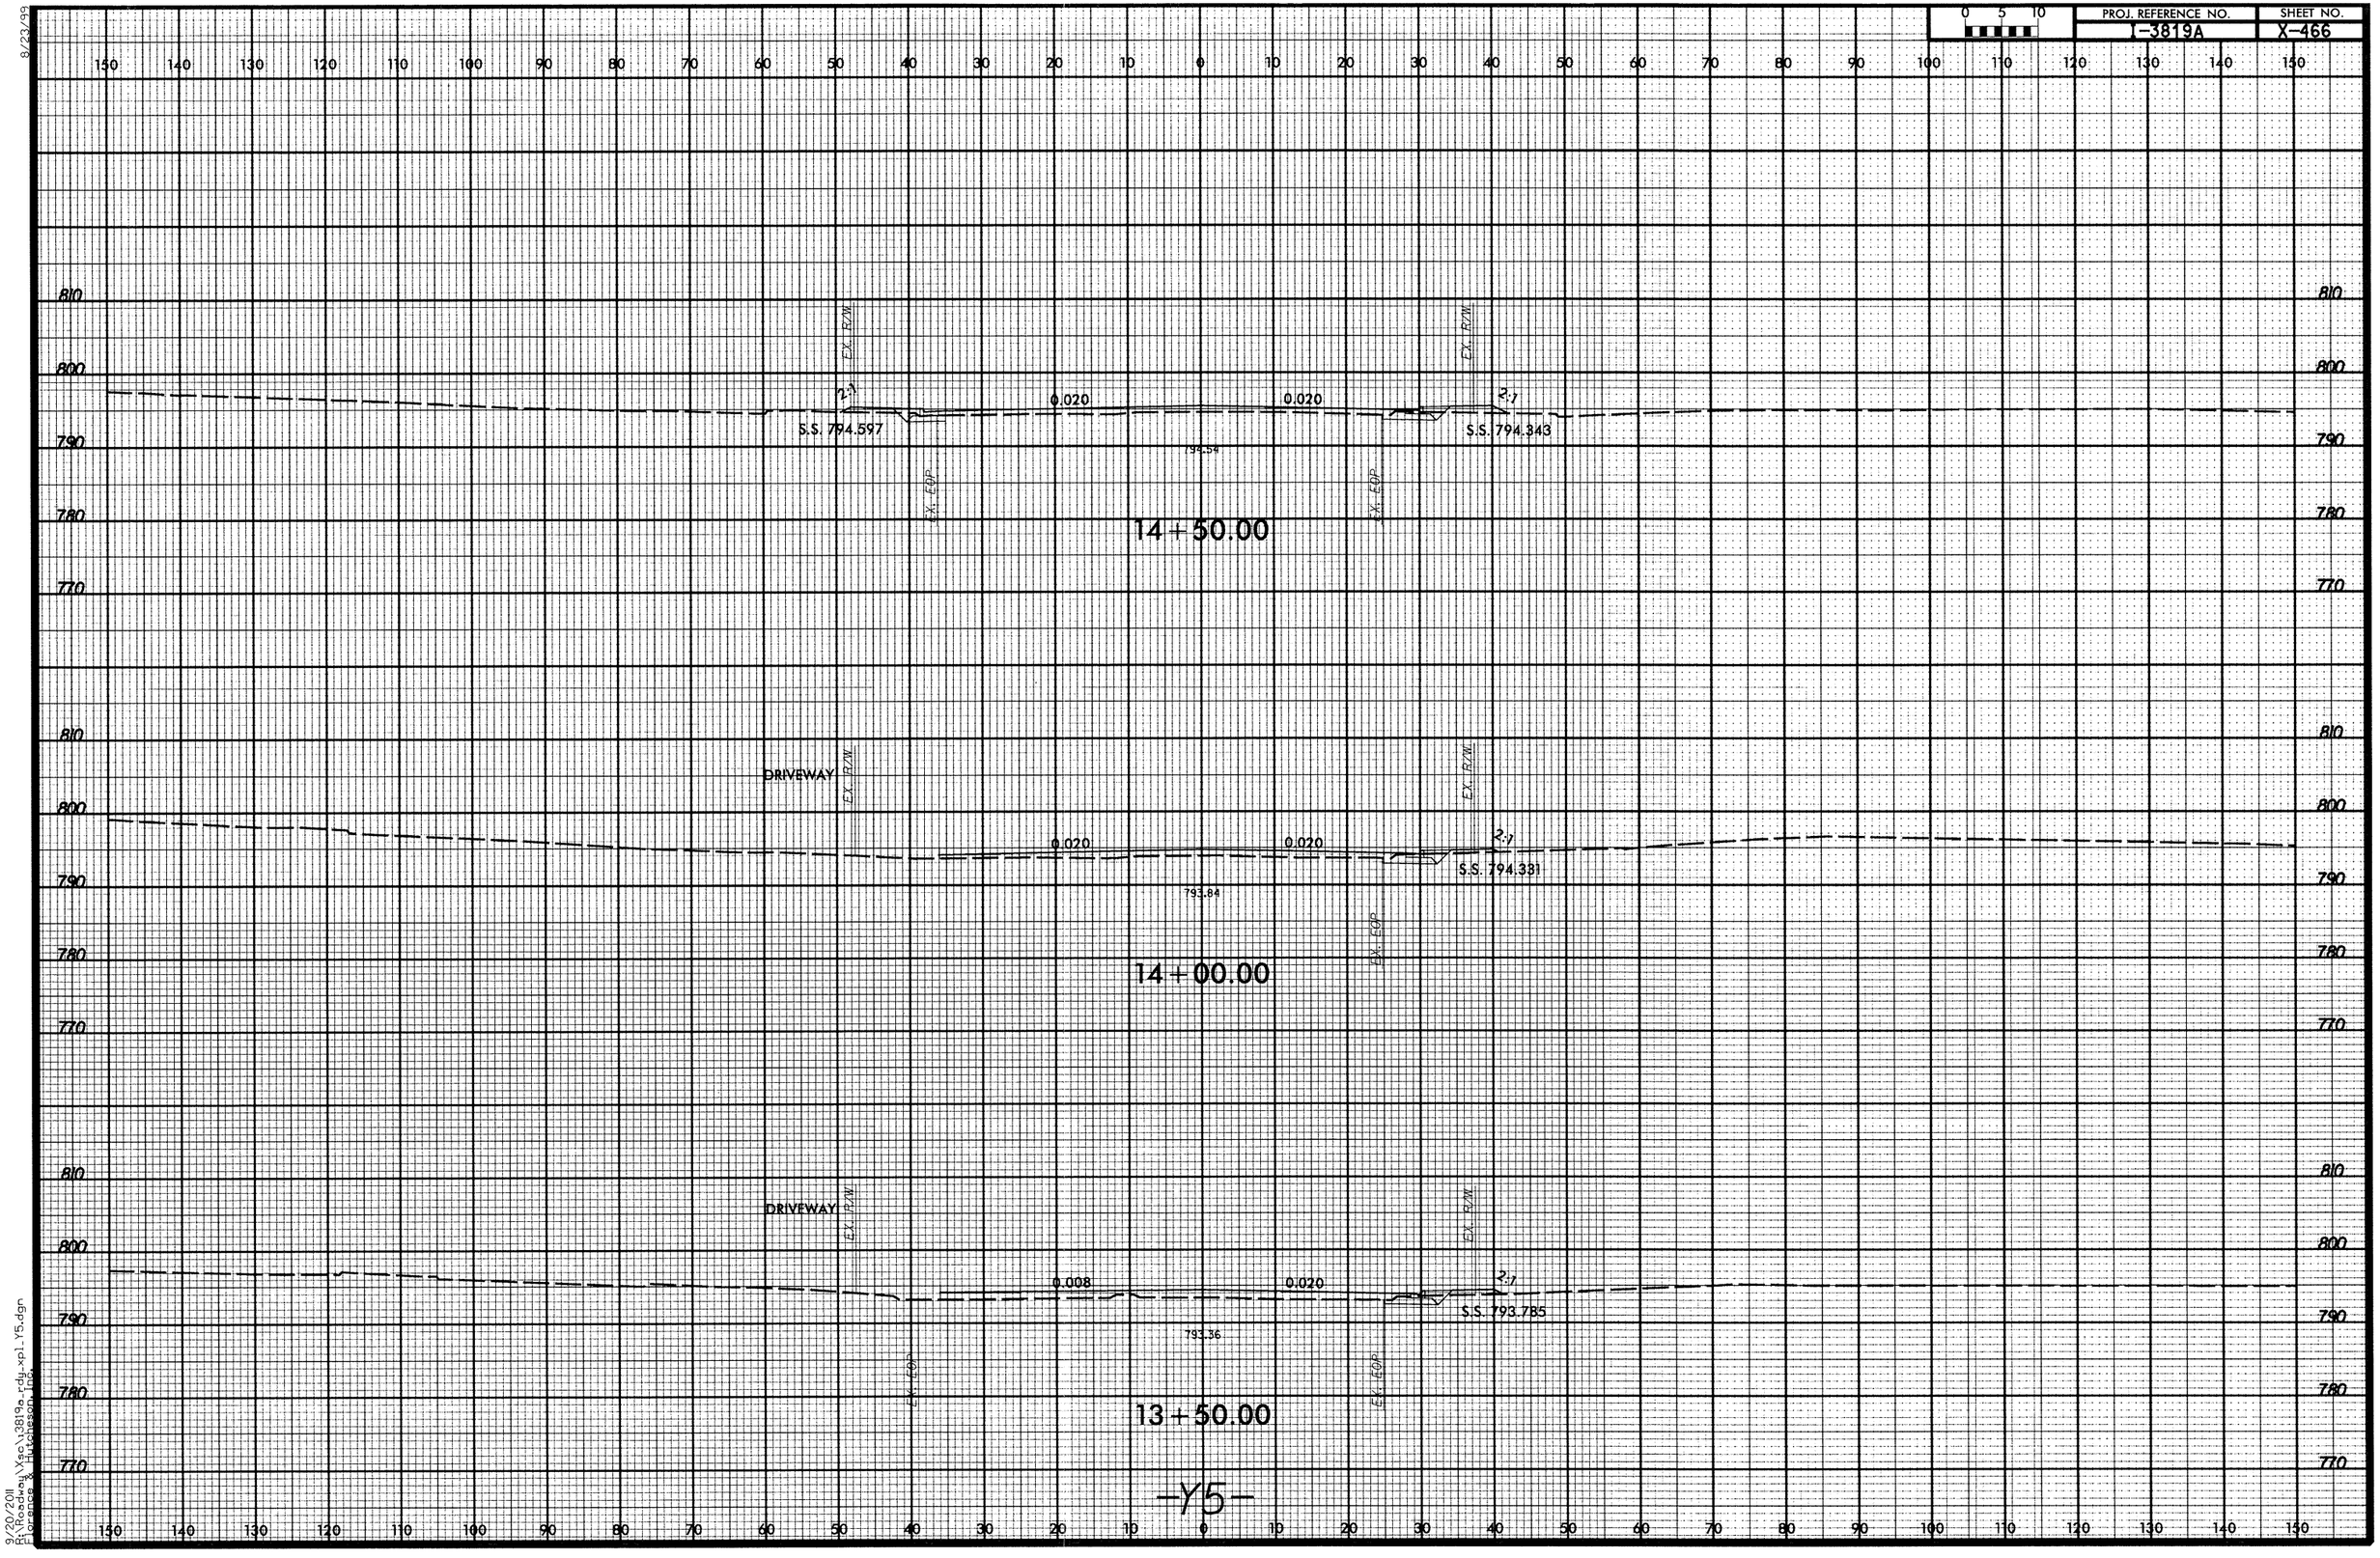

8/23/99
9/29/2011
R:\Roadway\Xsec\13819a rdy xpl Y5.dgn
Florence & Hutcheson Inc.

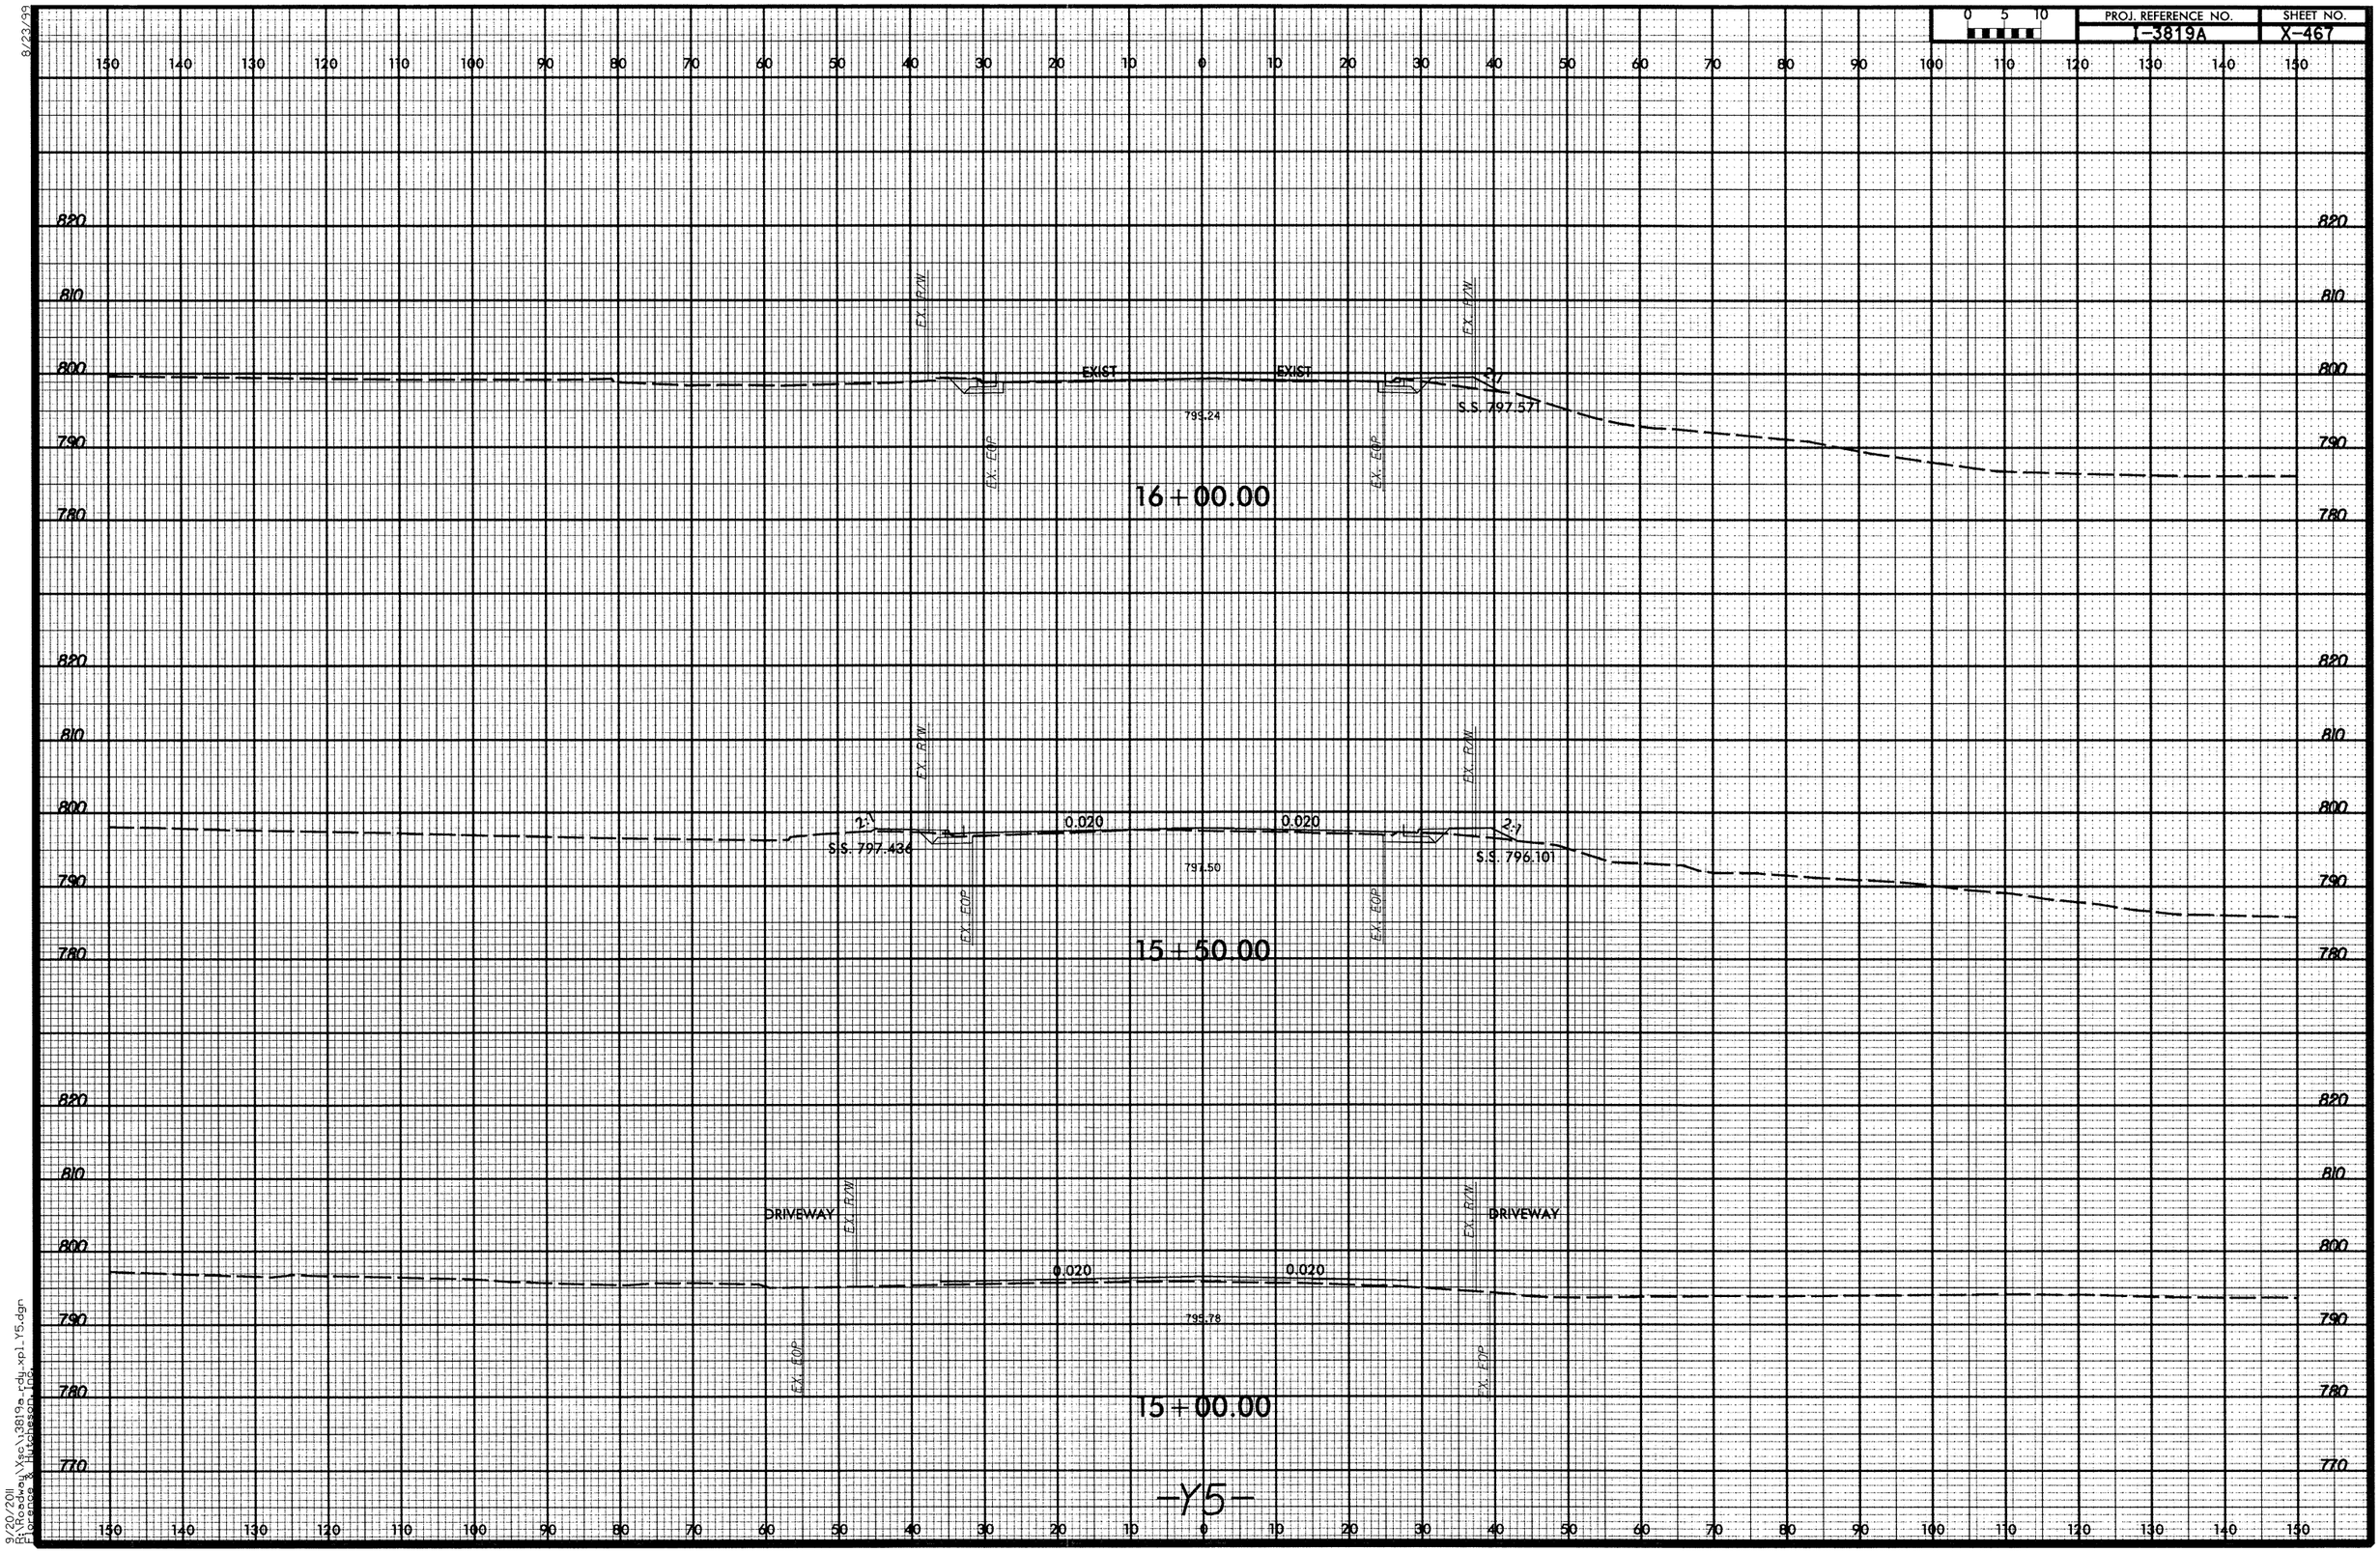

9/23/99
9/20/2011
R:\Roadway\Xsec\3819a_rdy_xpl_Y5.dgn
Florence & Hutchison, Inc.

8/23/99

PROJ. REFERENCE NO.	SHEET NO.
I-3819A	X-468

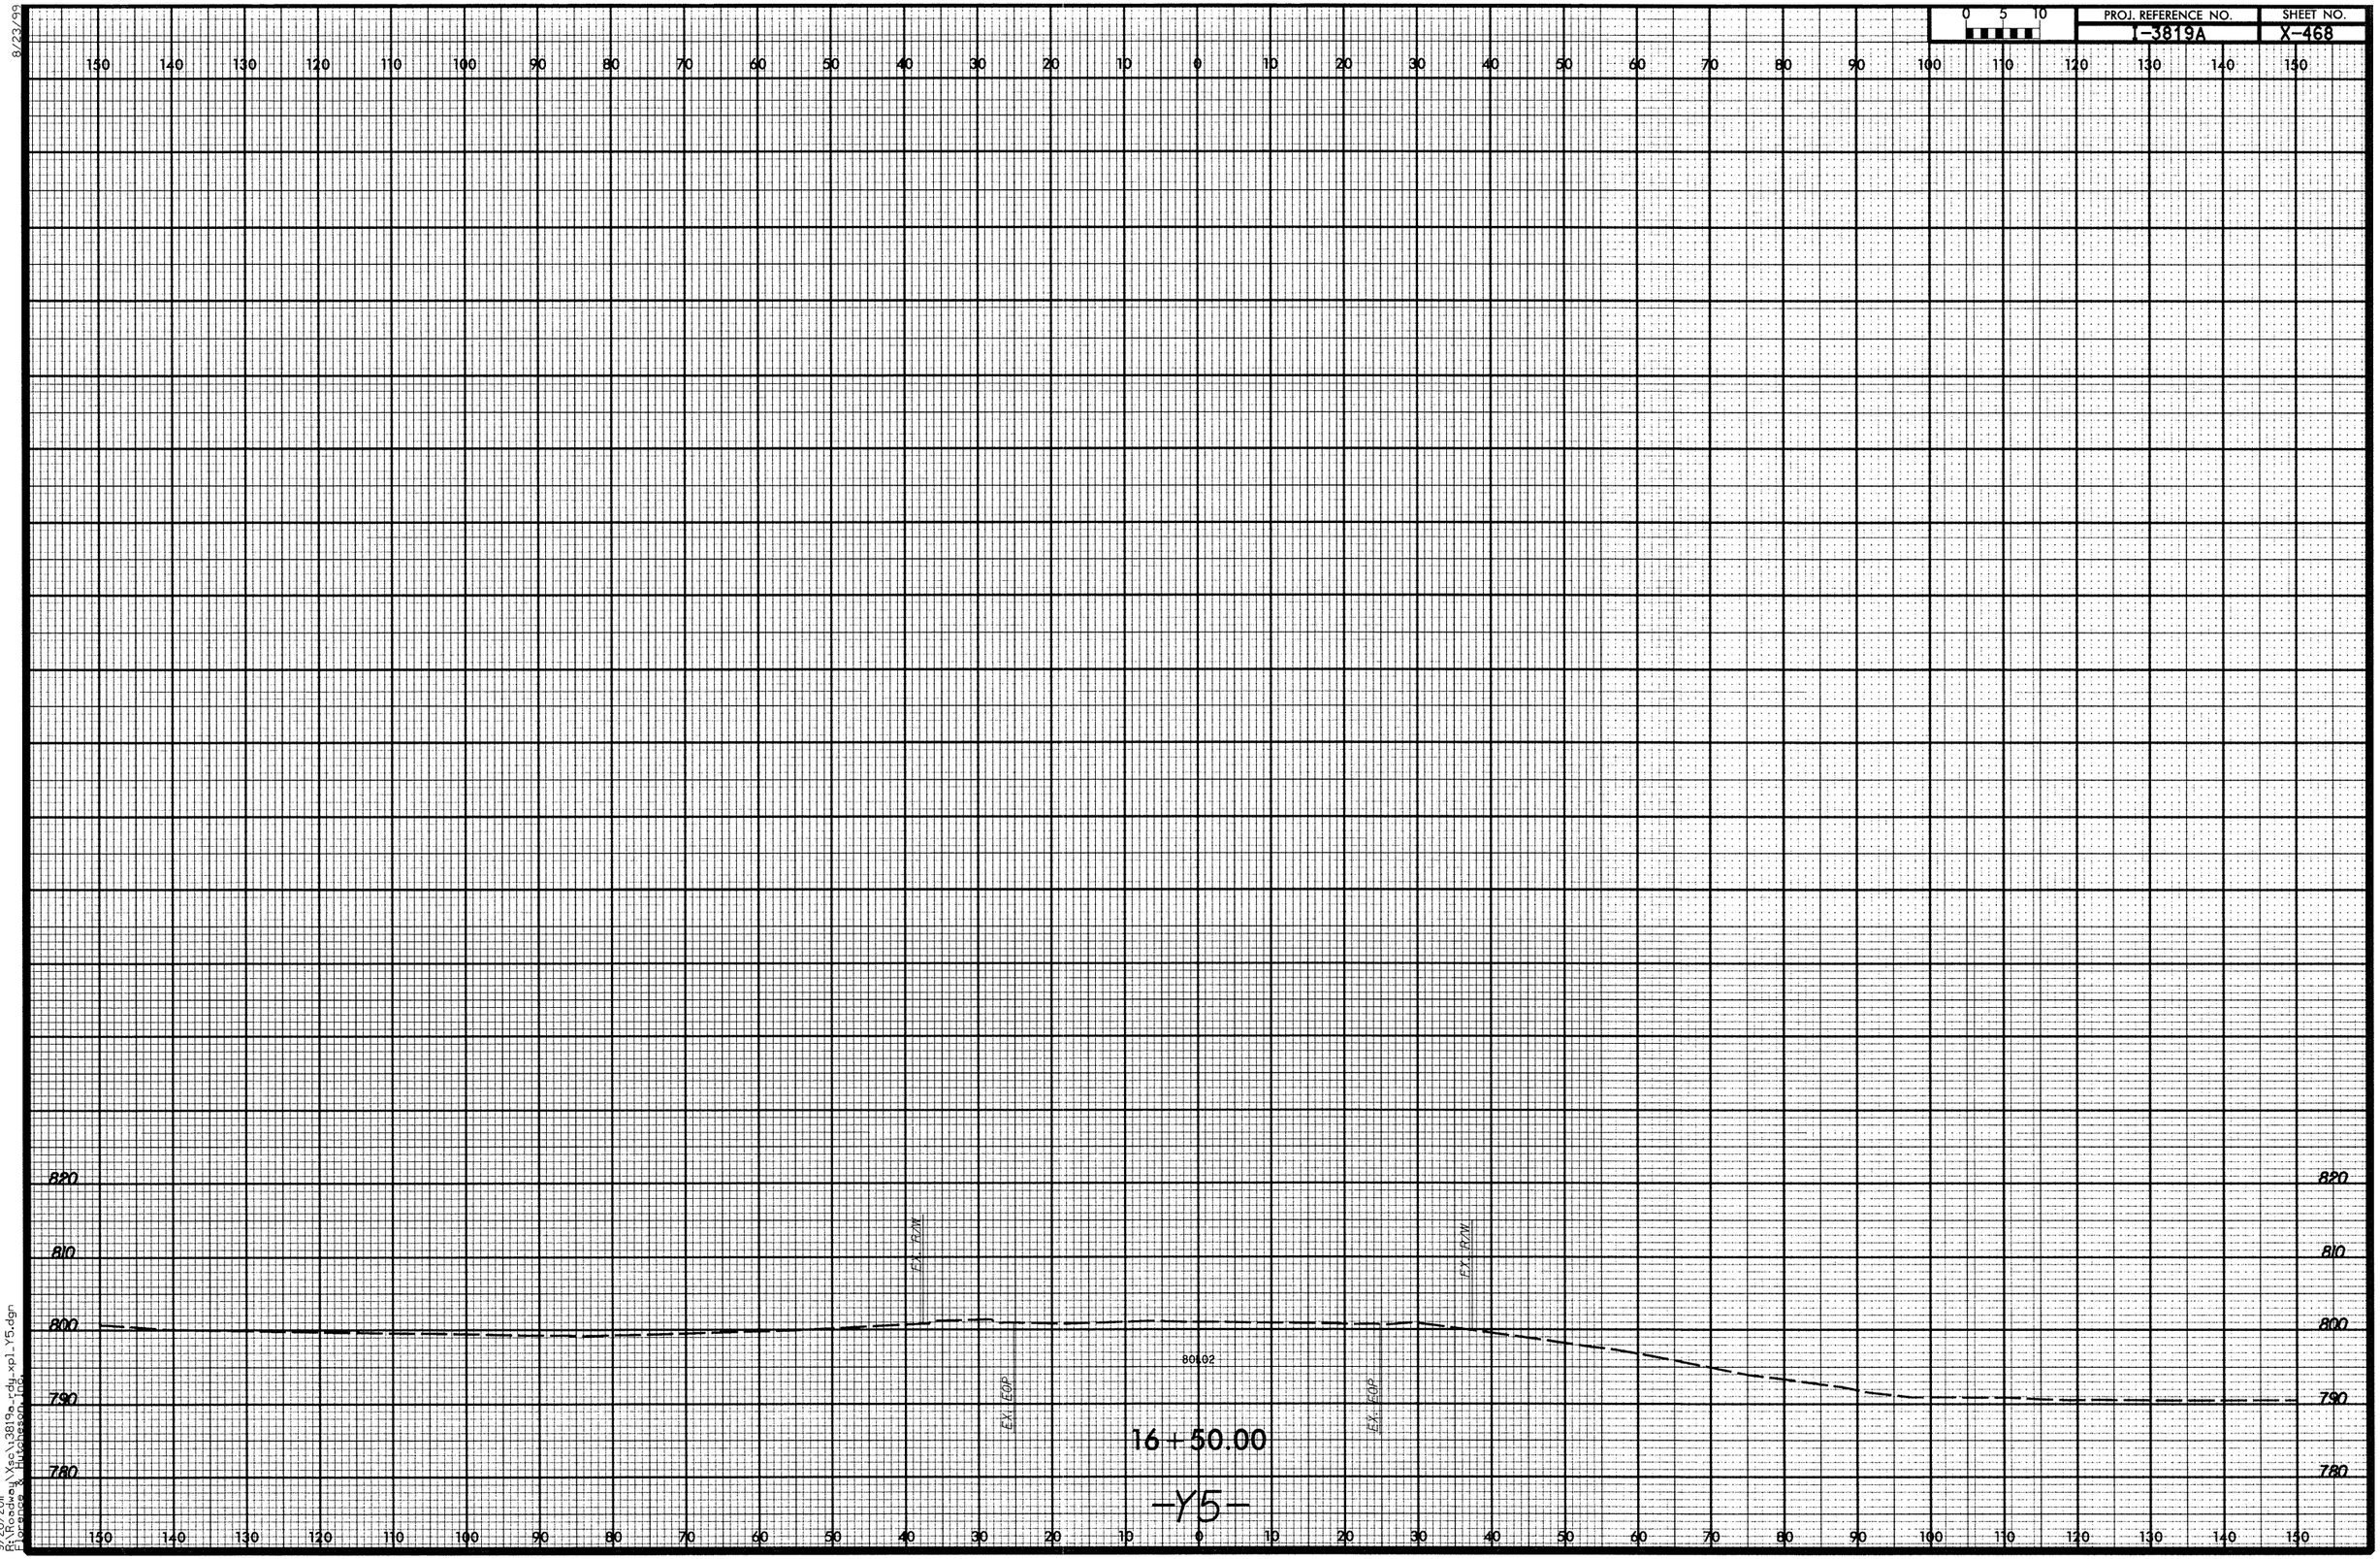

9/20/2011
R:\Roadway\Xsec\I3819a_rdy_xpl_Y5.dgn
Florence & Hutchesson Inc.

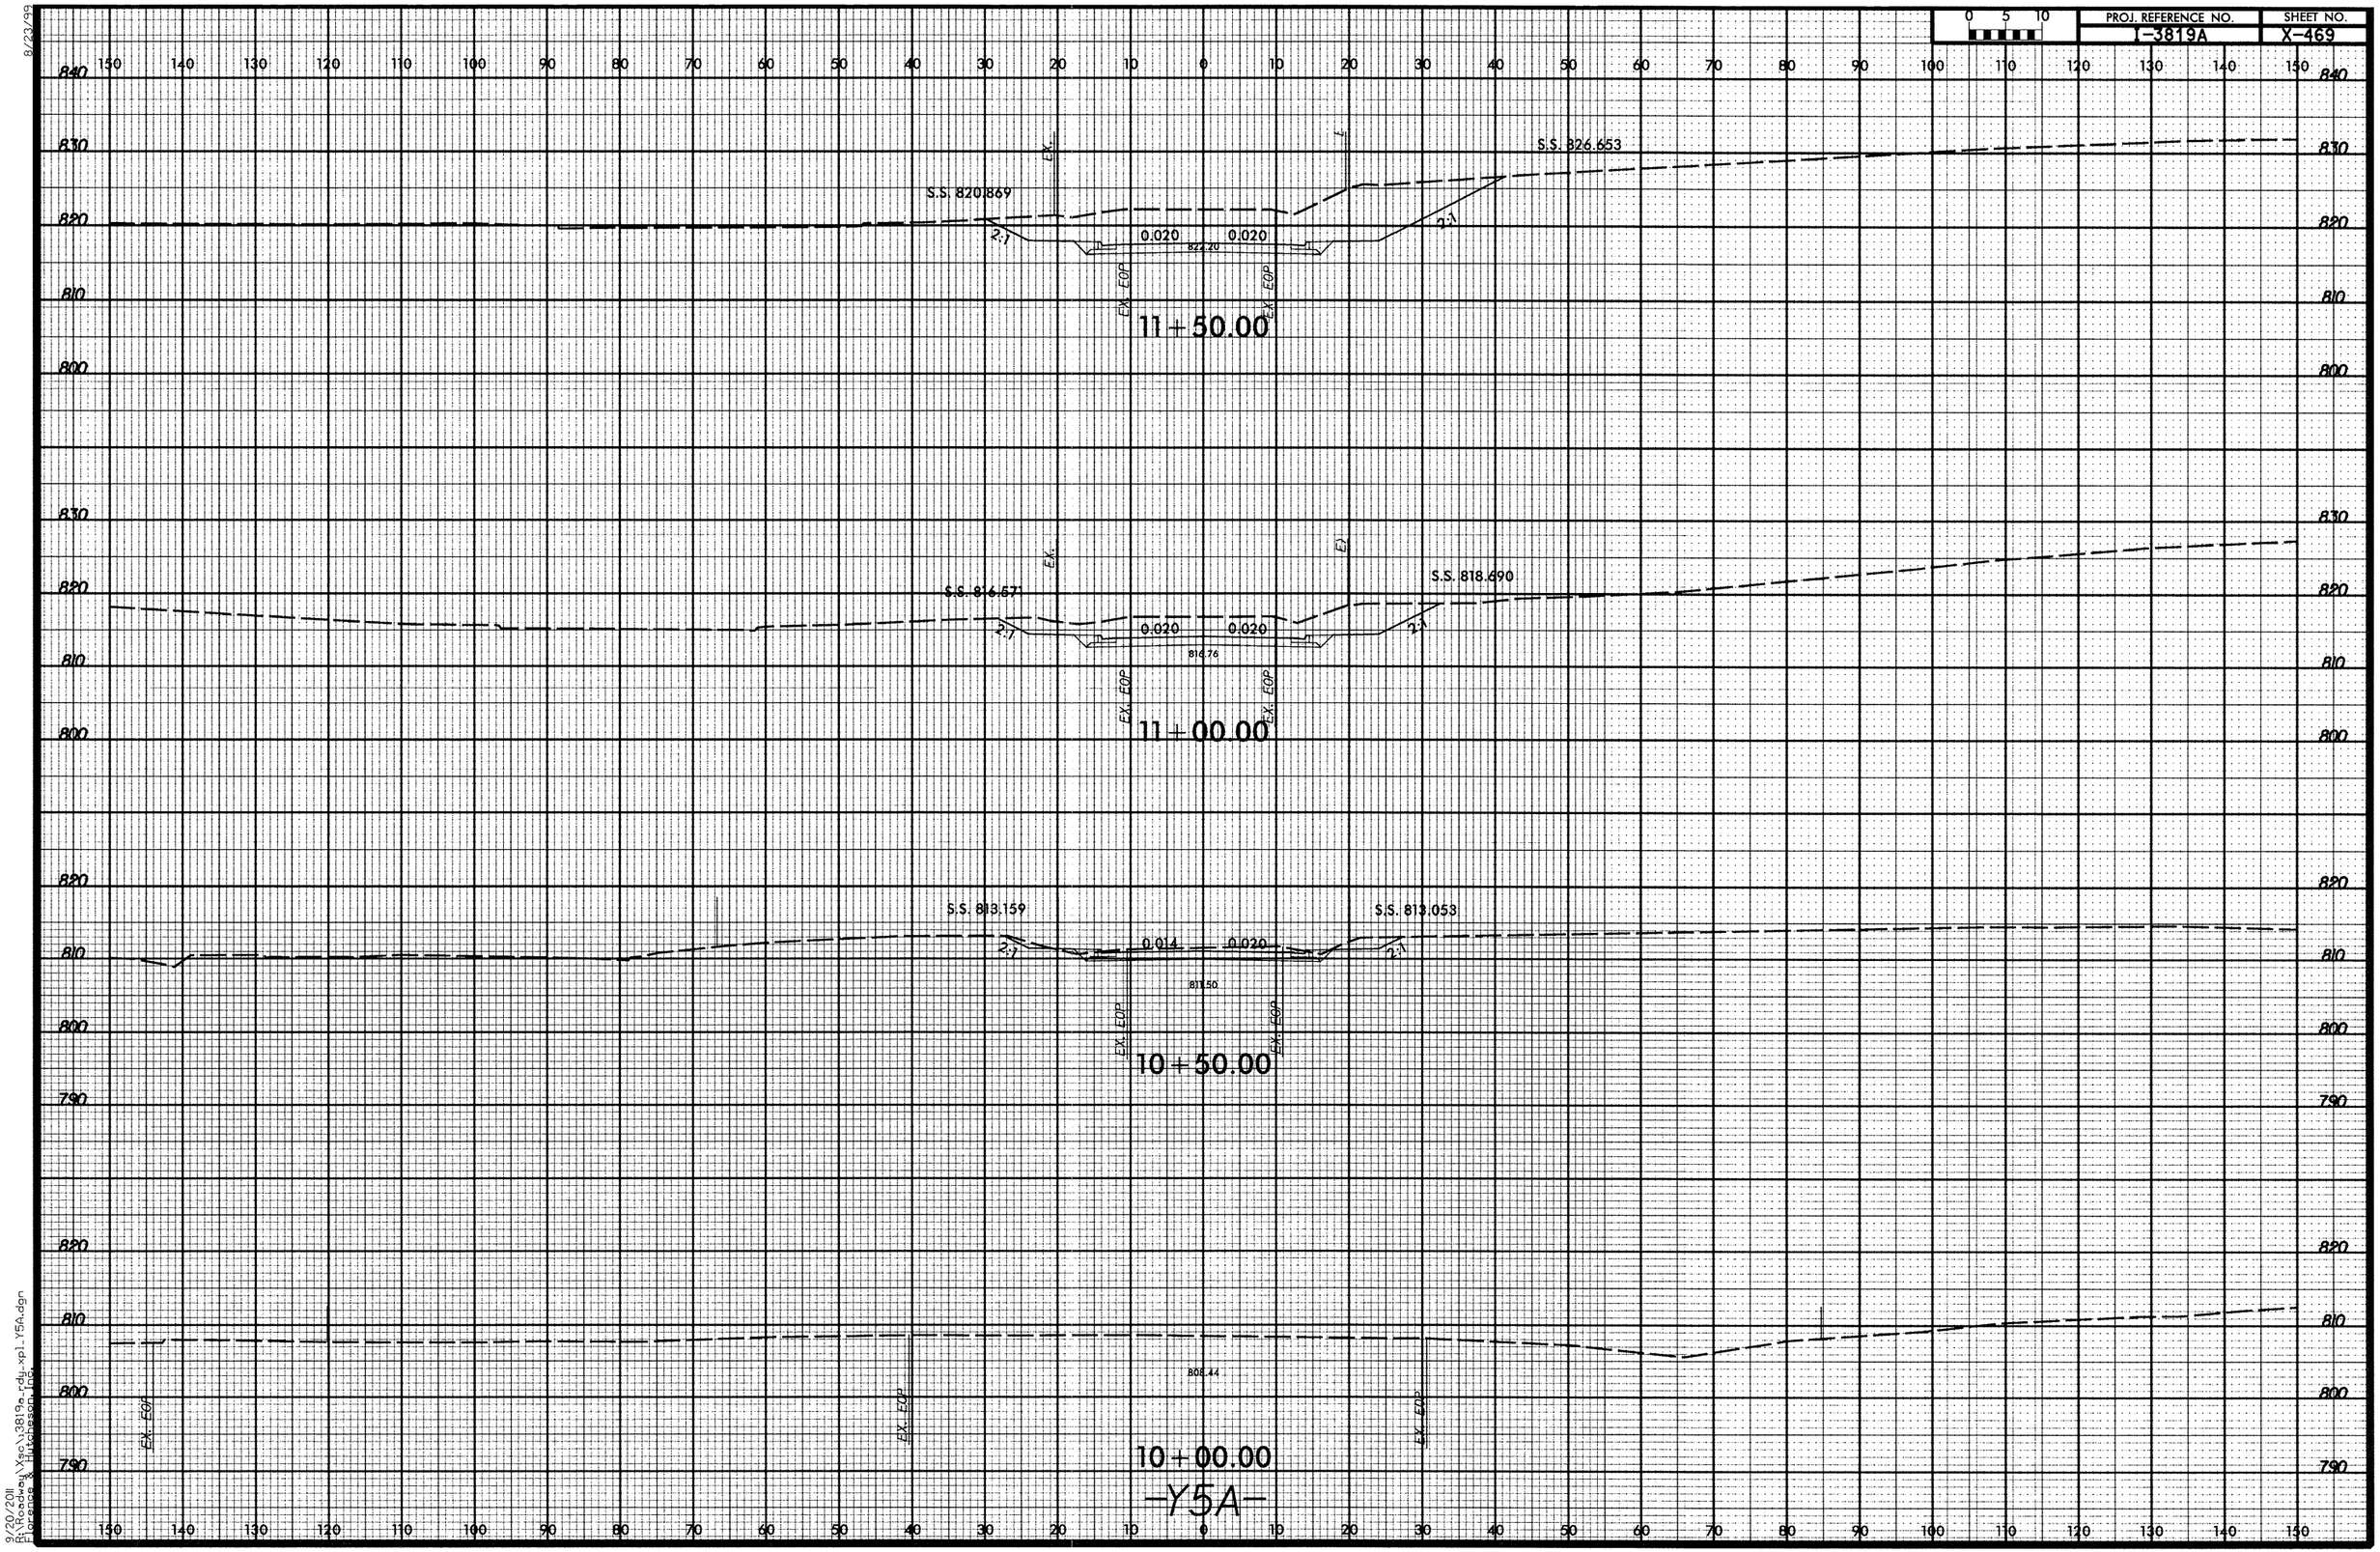

8/23/99

9/20/2011
R:\Roadway\Xsc\3819a_rdy_xpl_Y5A.dgn
Florence & Hutcheson, Inc.

8/23/99

0 5 10	PROJ. REFERENCE NO.	SHEET NO.
	I-3819A	X-470

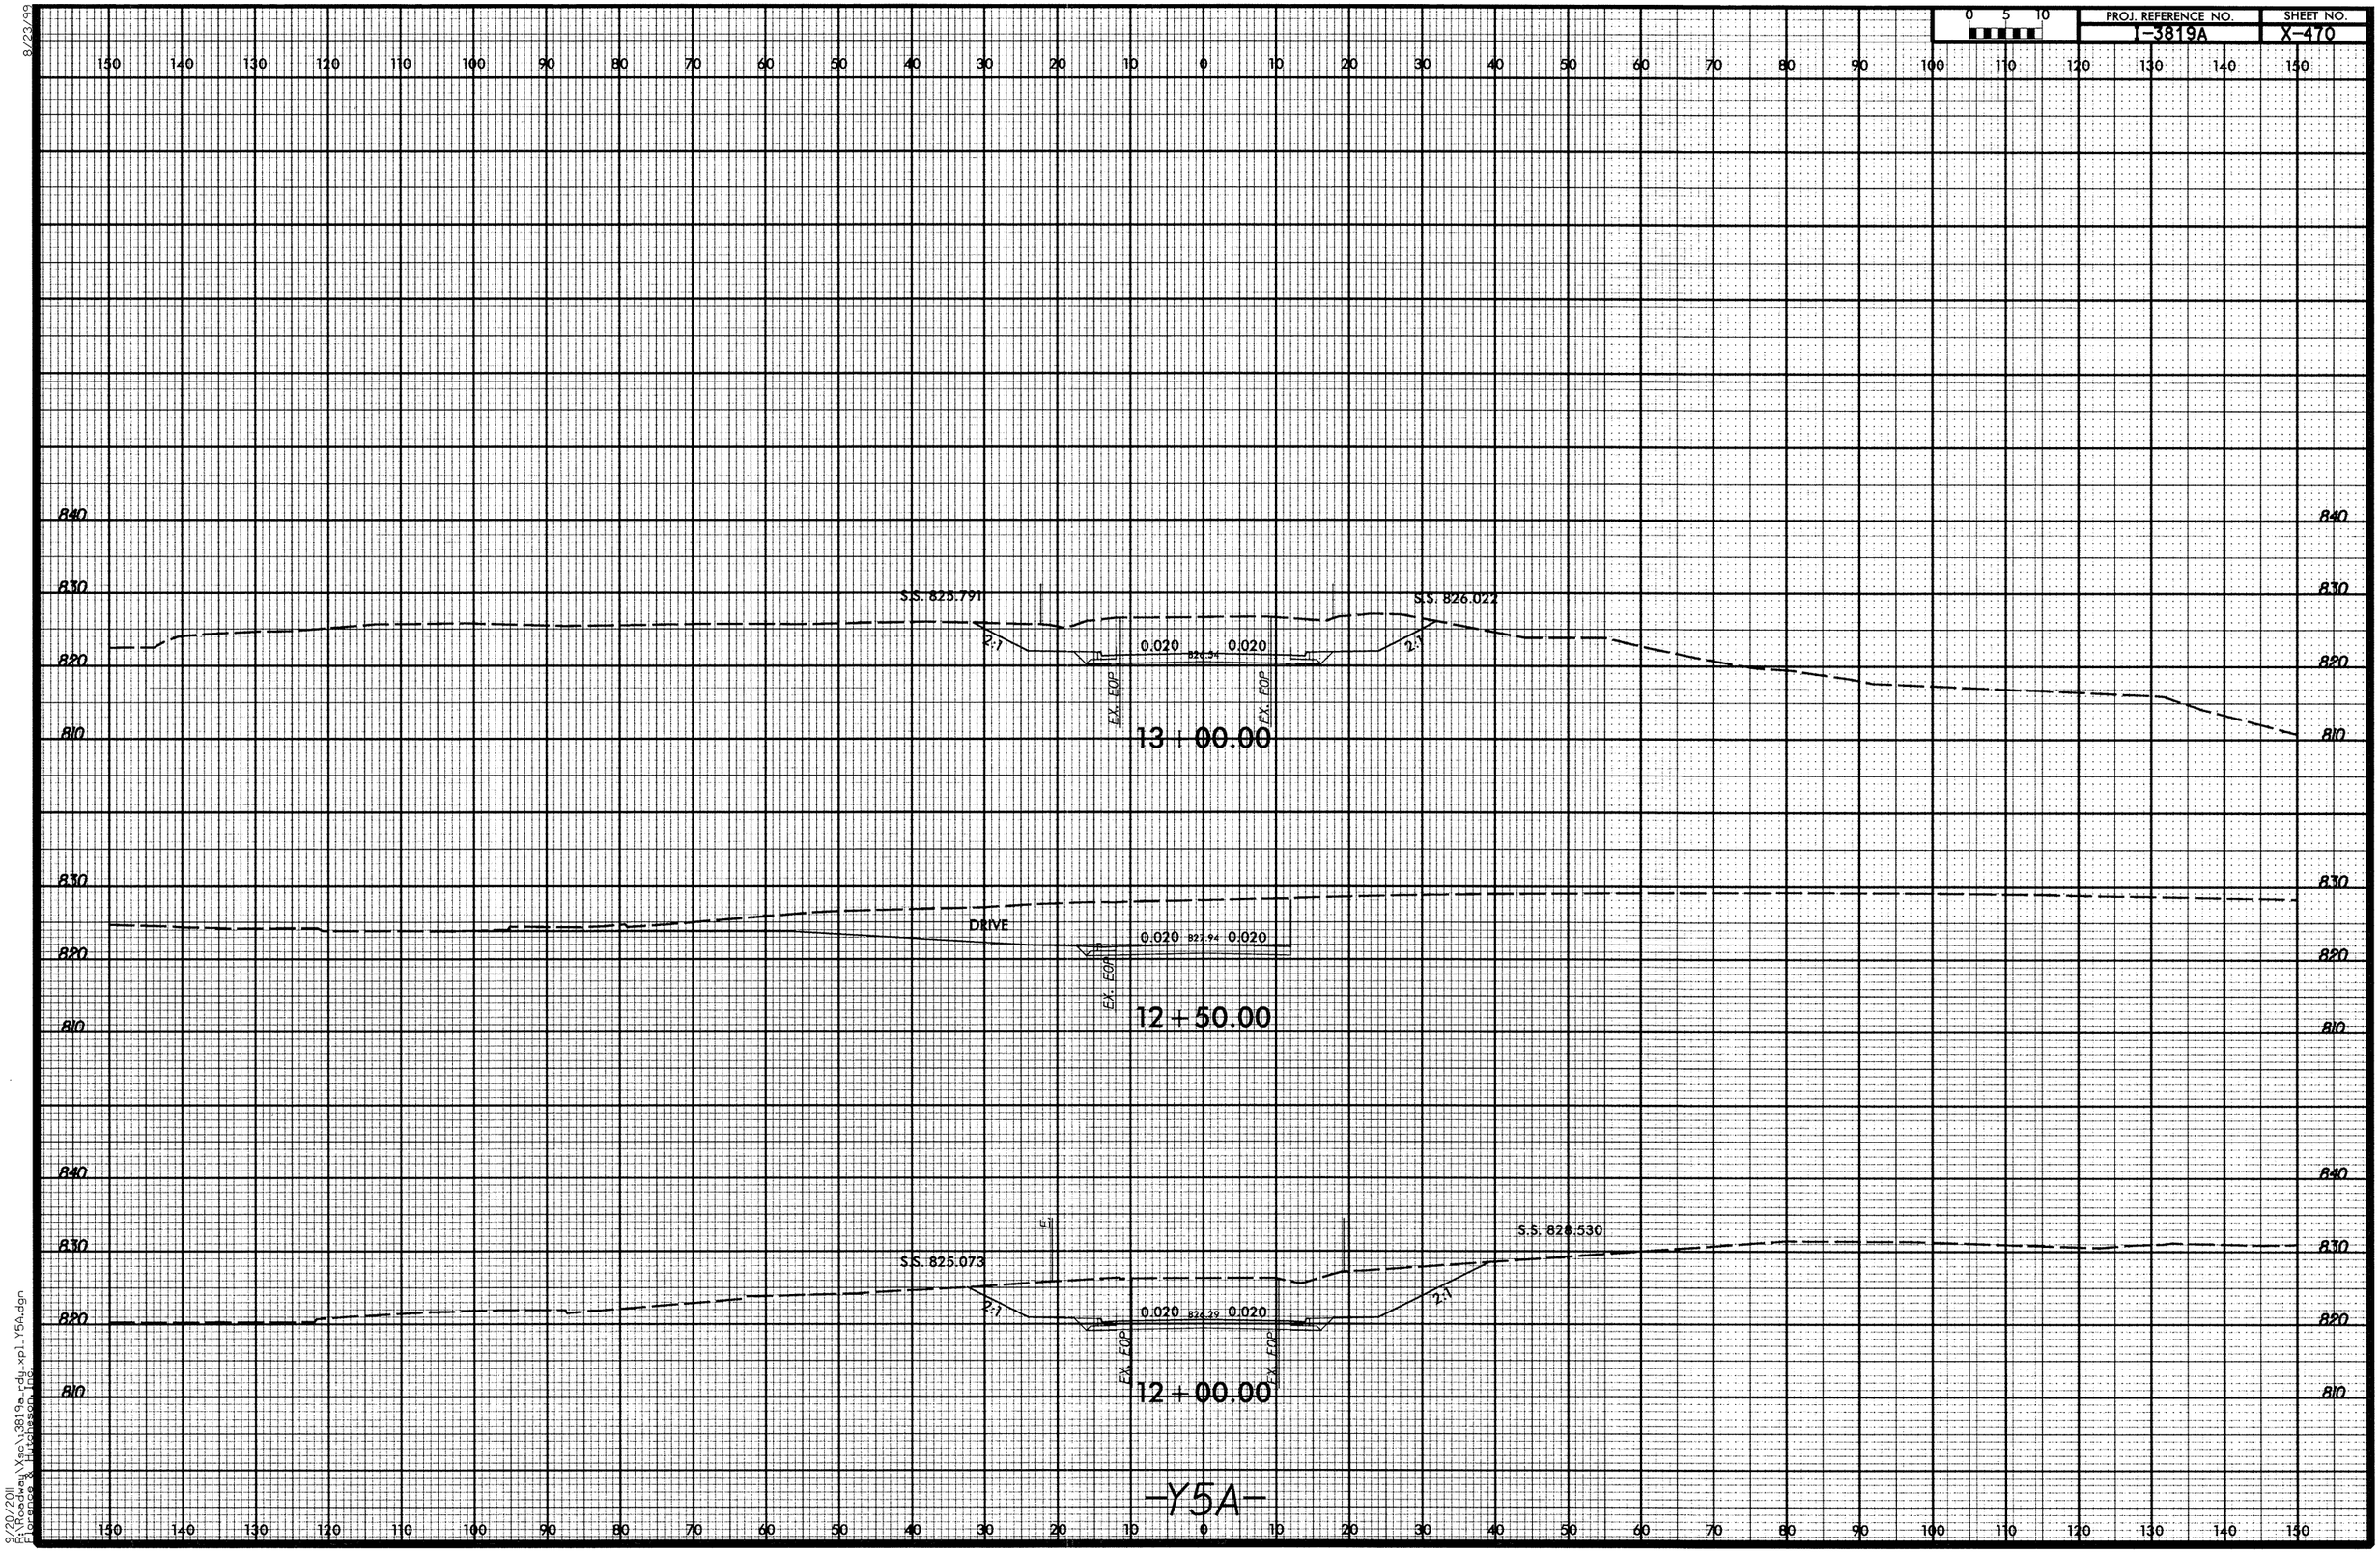

9/20/2011
R:\Roadway\Xsc\I3819a_rdy_xpl_Y5A.dgn
Florence & Hutcheson, Inc.

PROJ. REFERENCE NO.	SHEET NO.
I-3819A	X-471

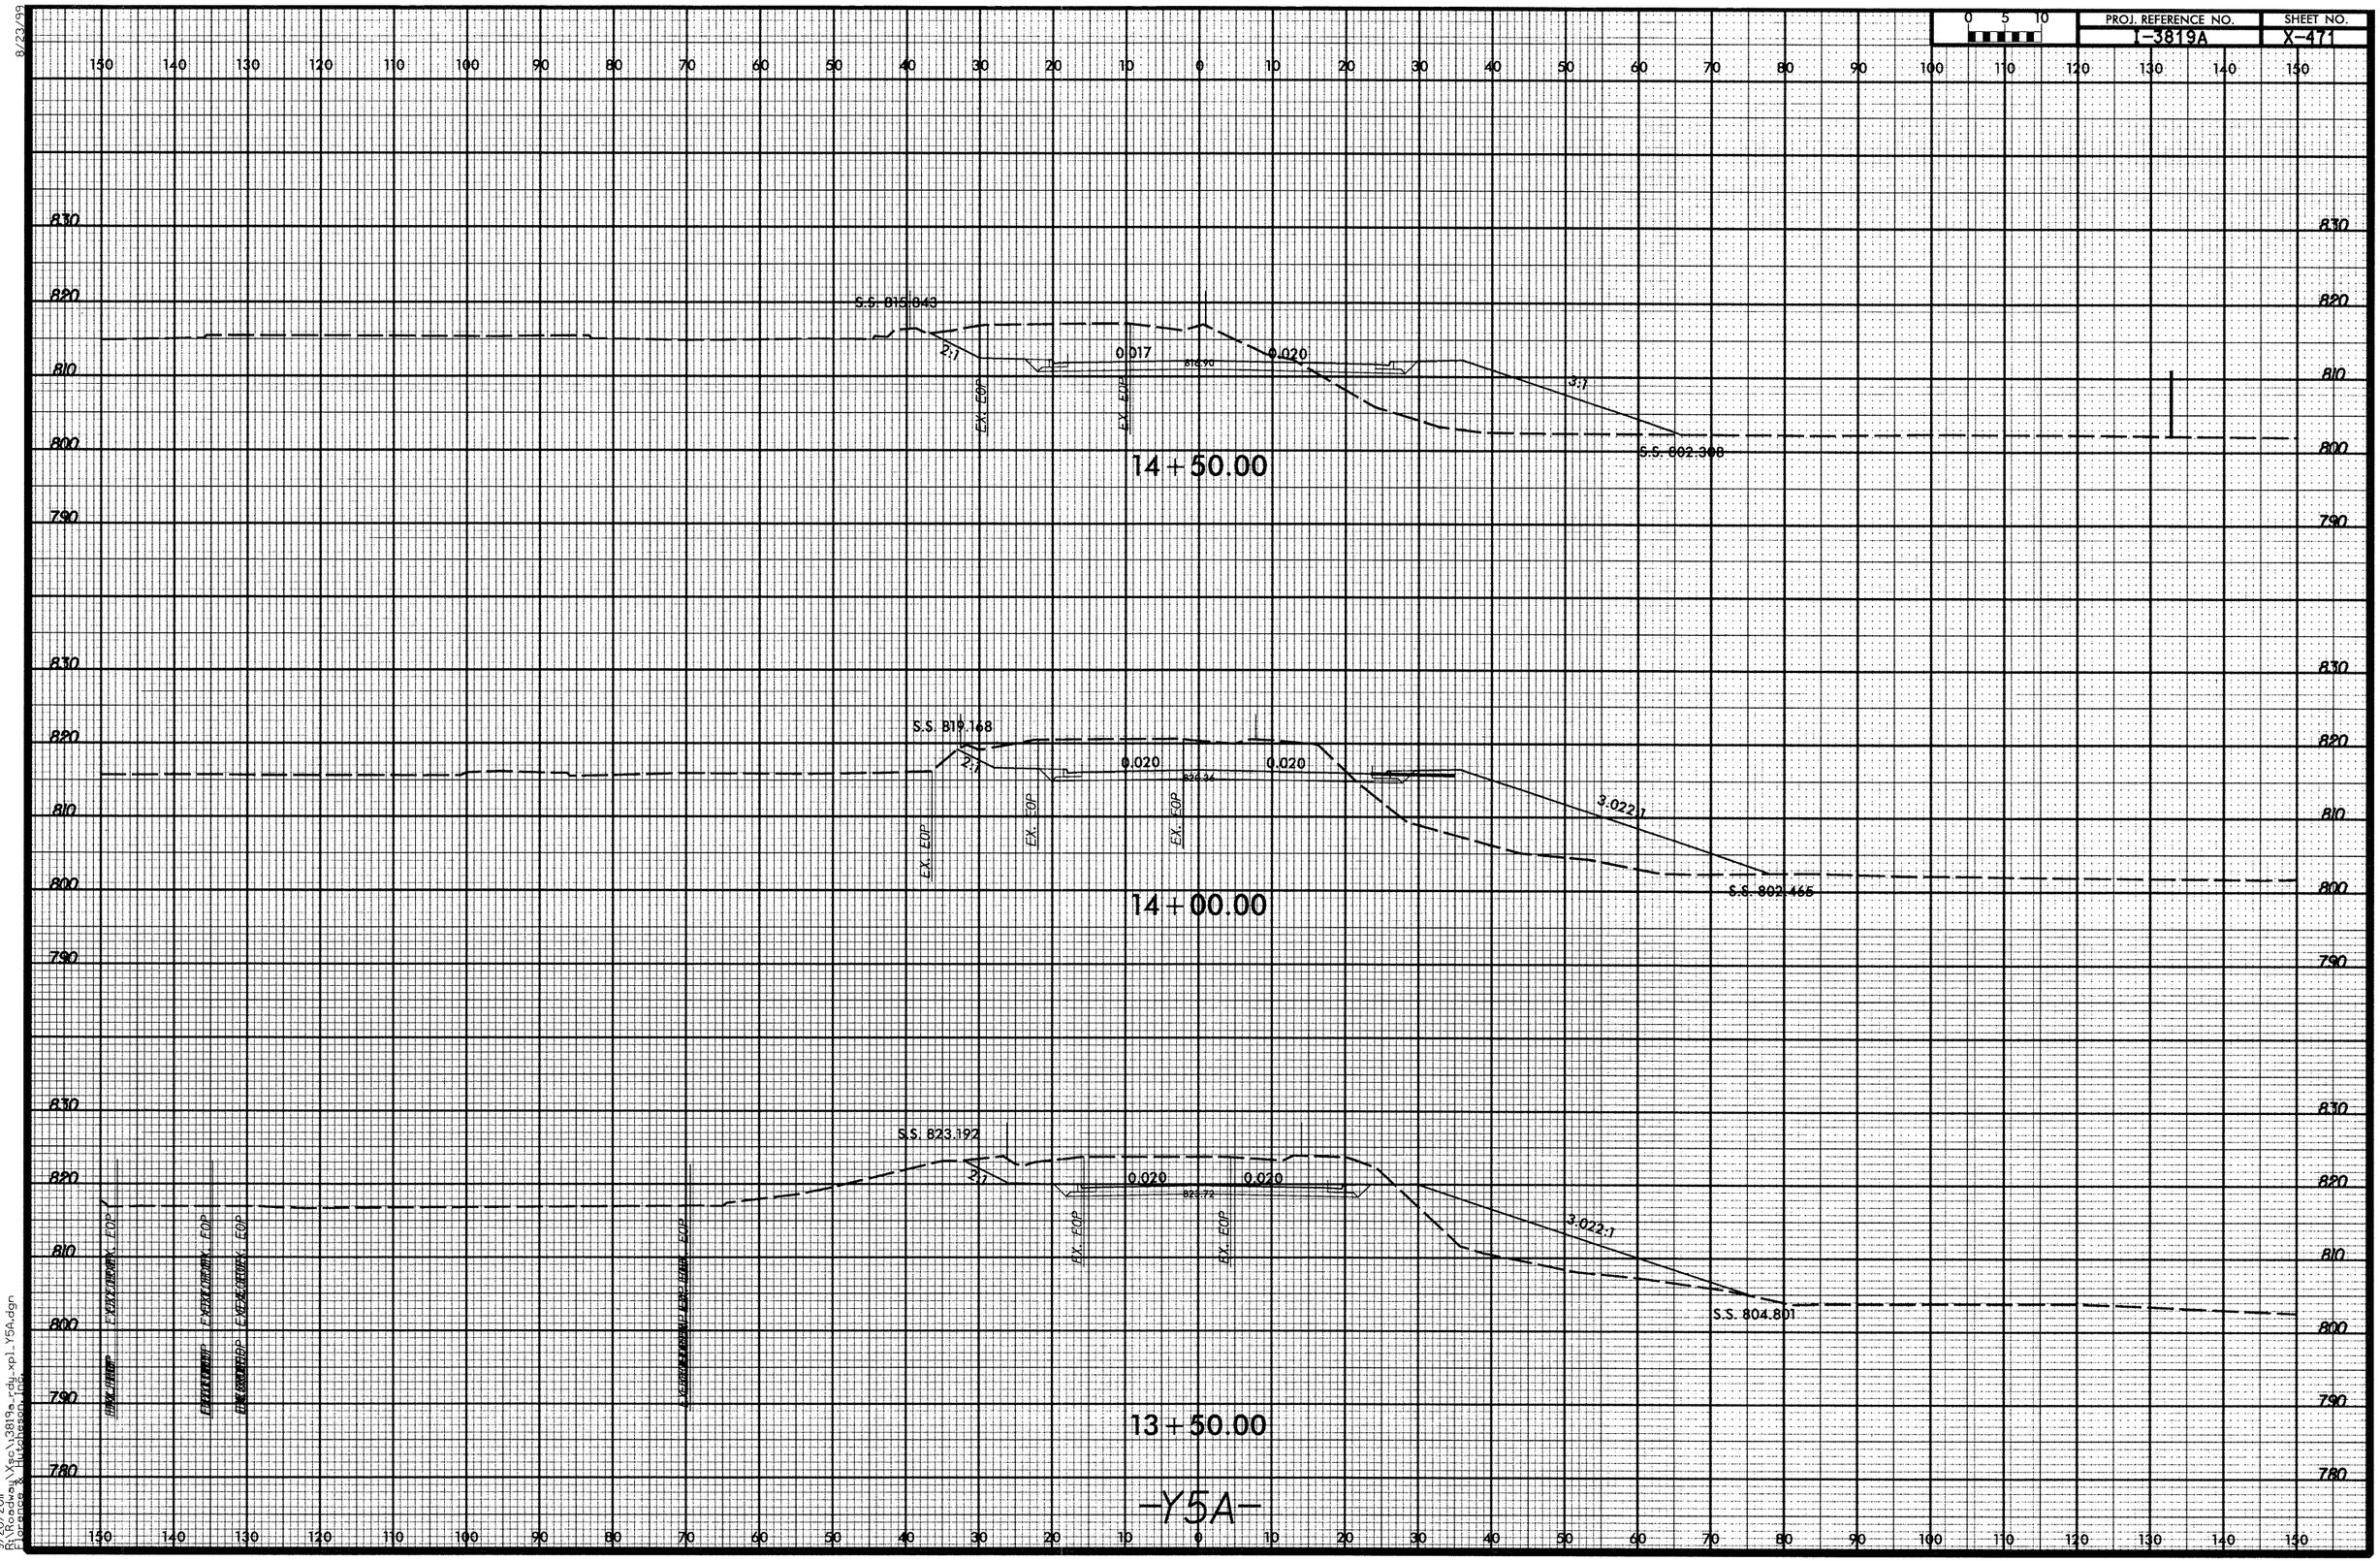

8/23/99

9/20/2011
R:\Roadway\Xsec\3819a_rdy_xpl_Y5A.dgn
Florence & Hutcheson, Inc.

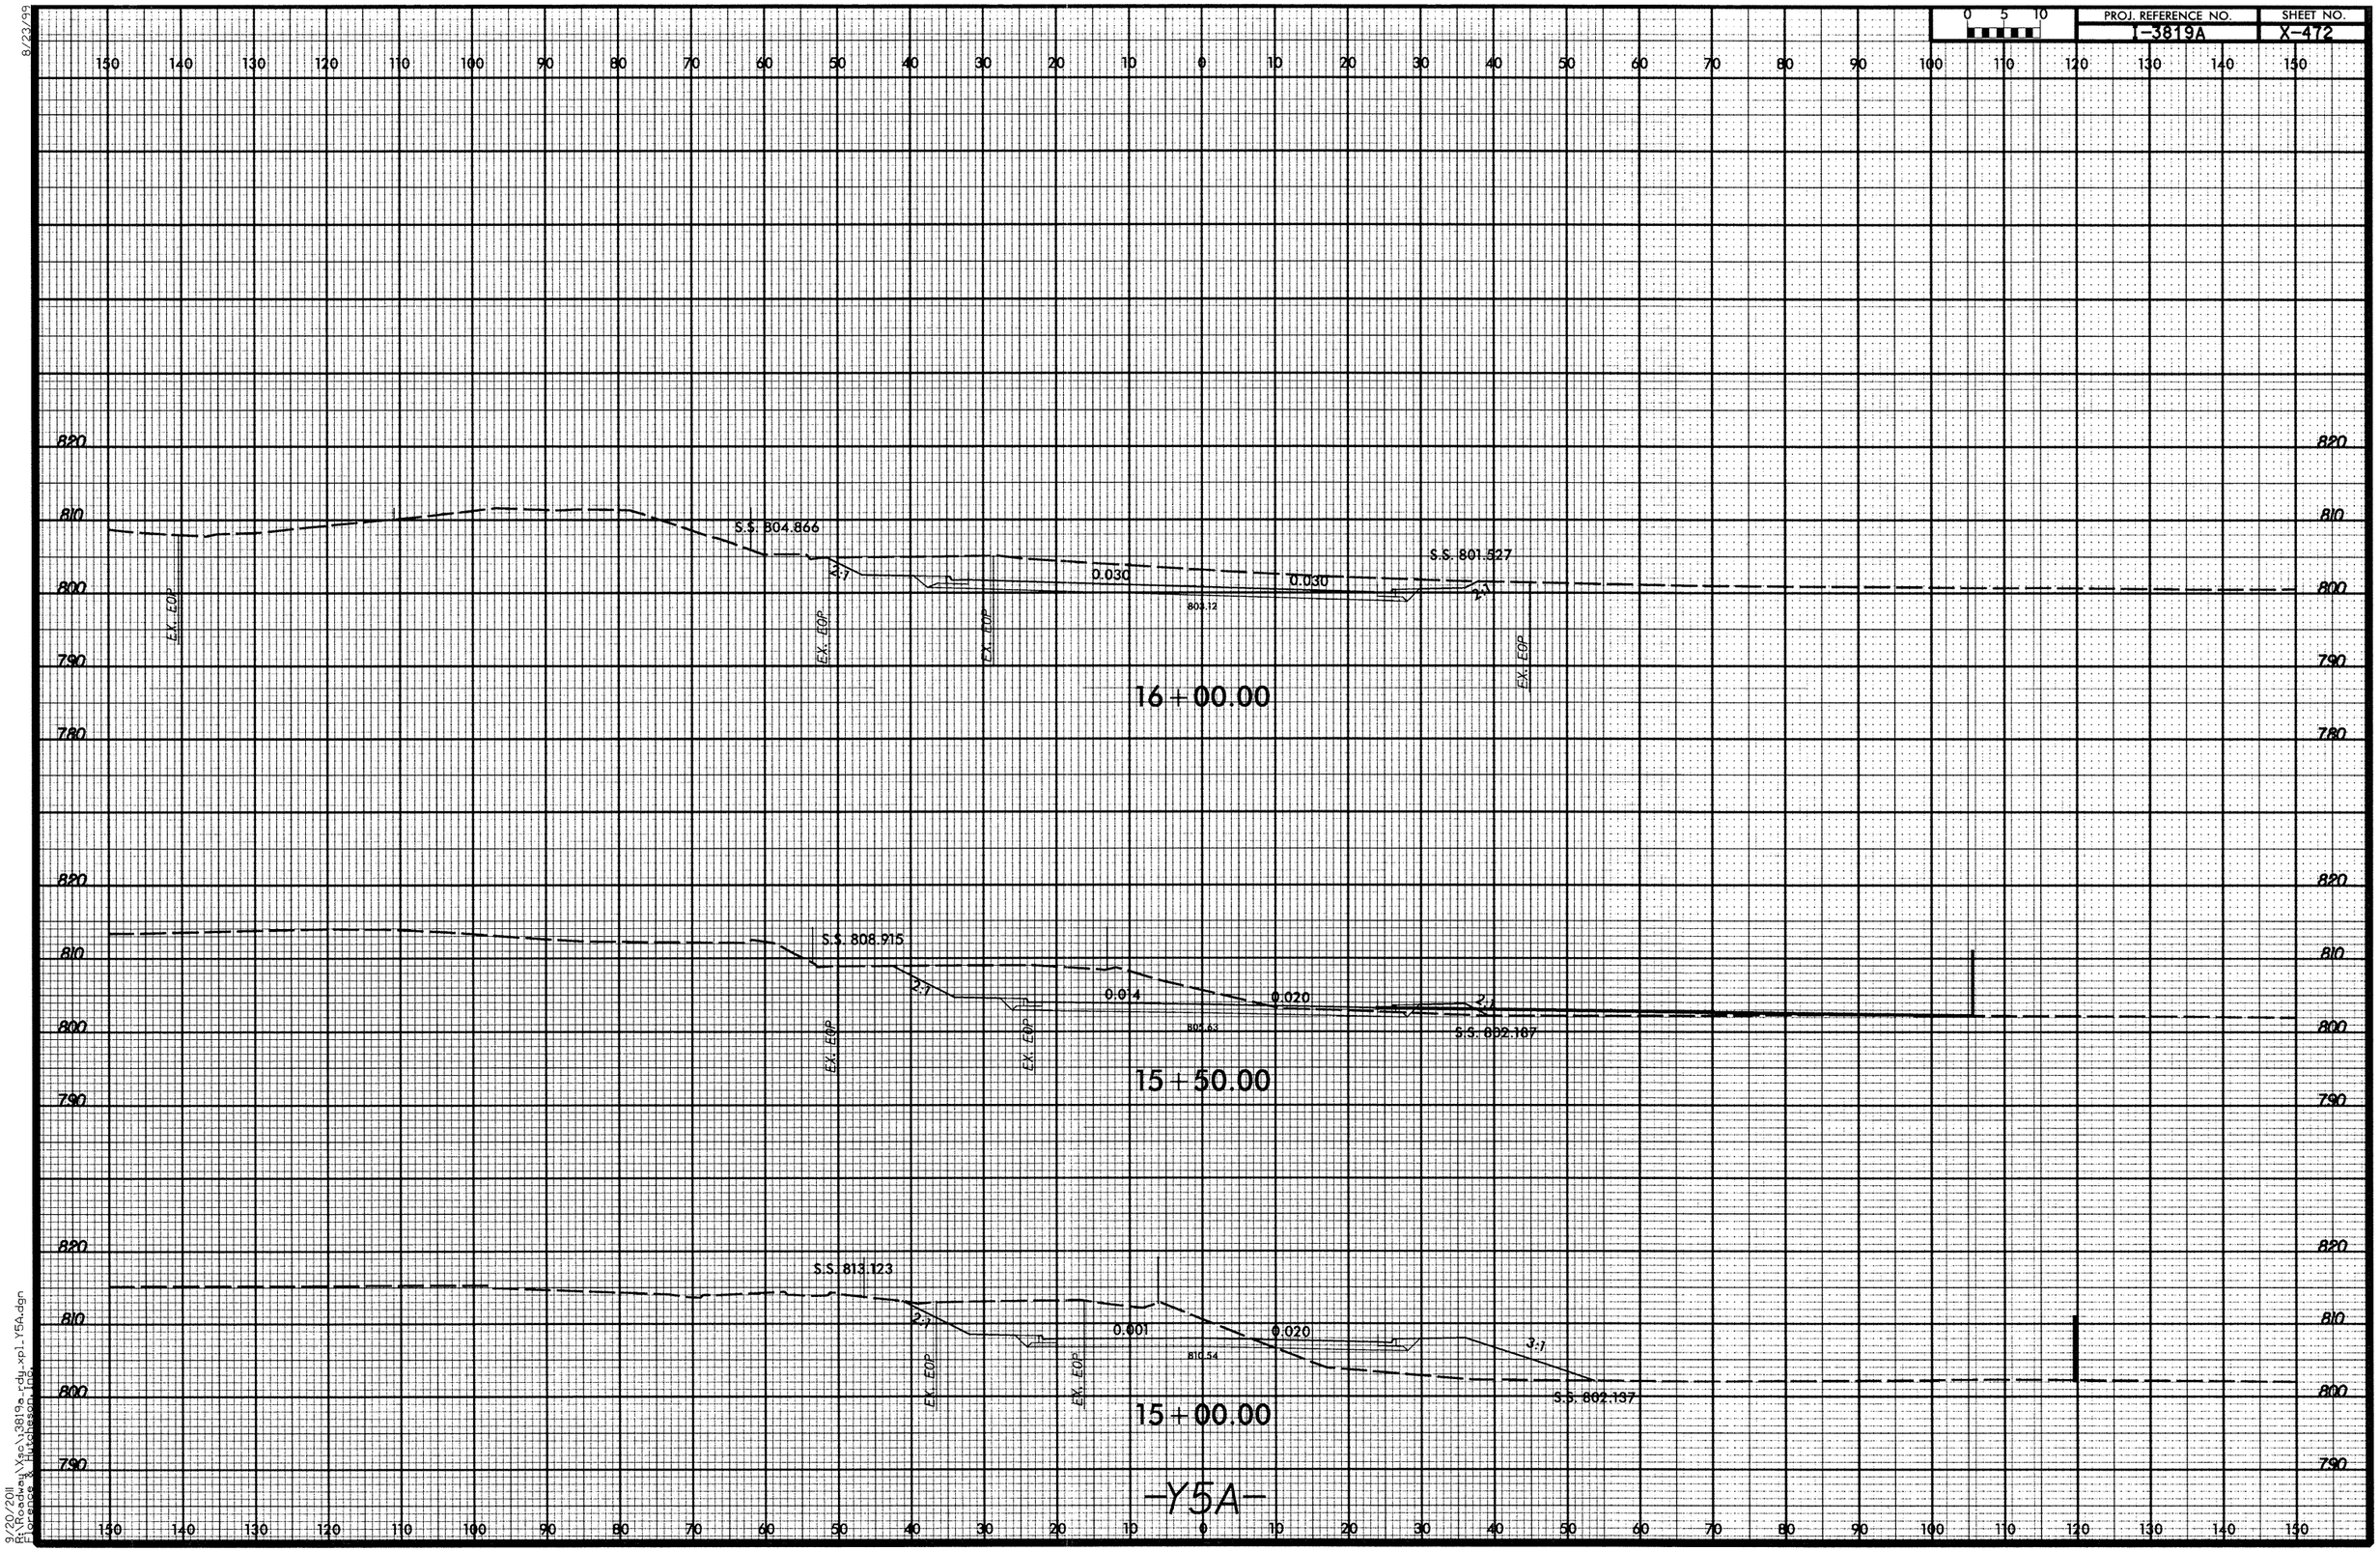

8/23/99

9/20/2011
R:\Roadway\Xsec\I3819a_rdy_xpl_Y5A.dgn
Florence & Hutcheson, Inc.

8/23/99

0 5 10	PROJ. REFERENCE NO.	SHEET NO.
	I-3819A	X-473

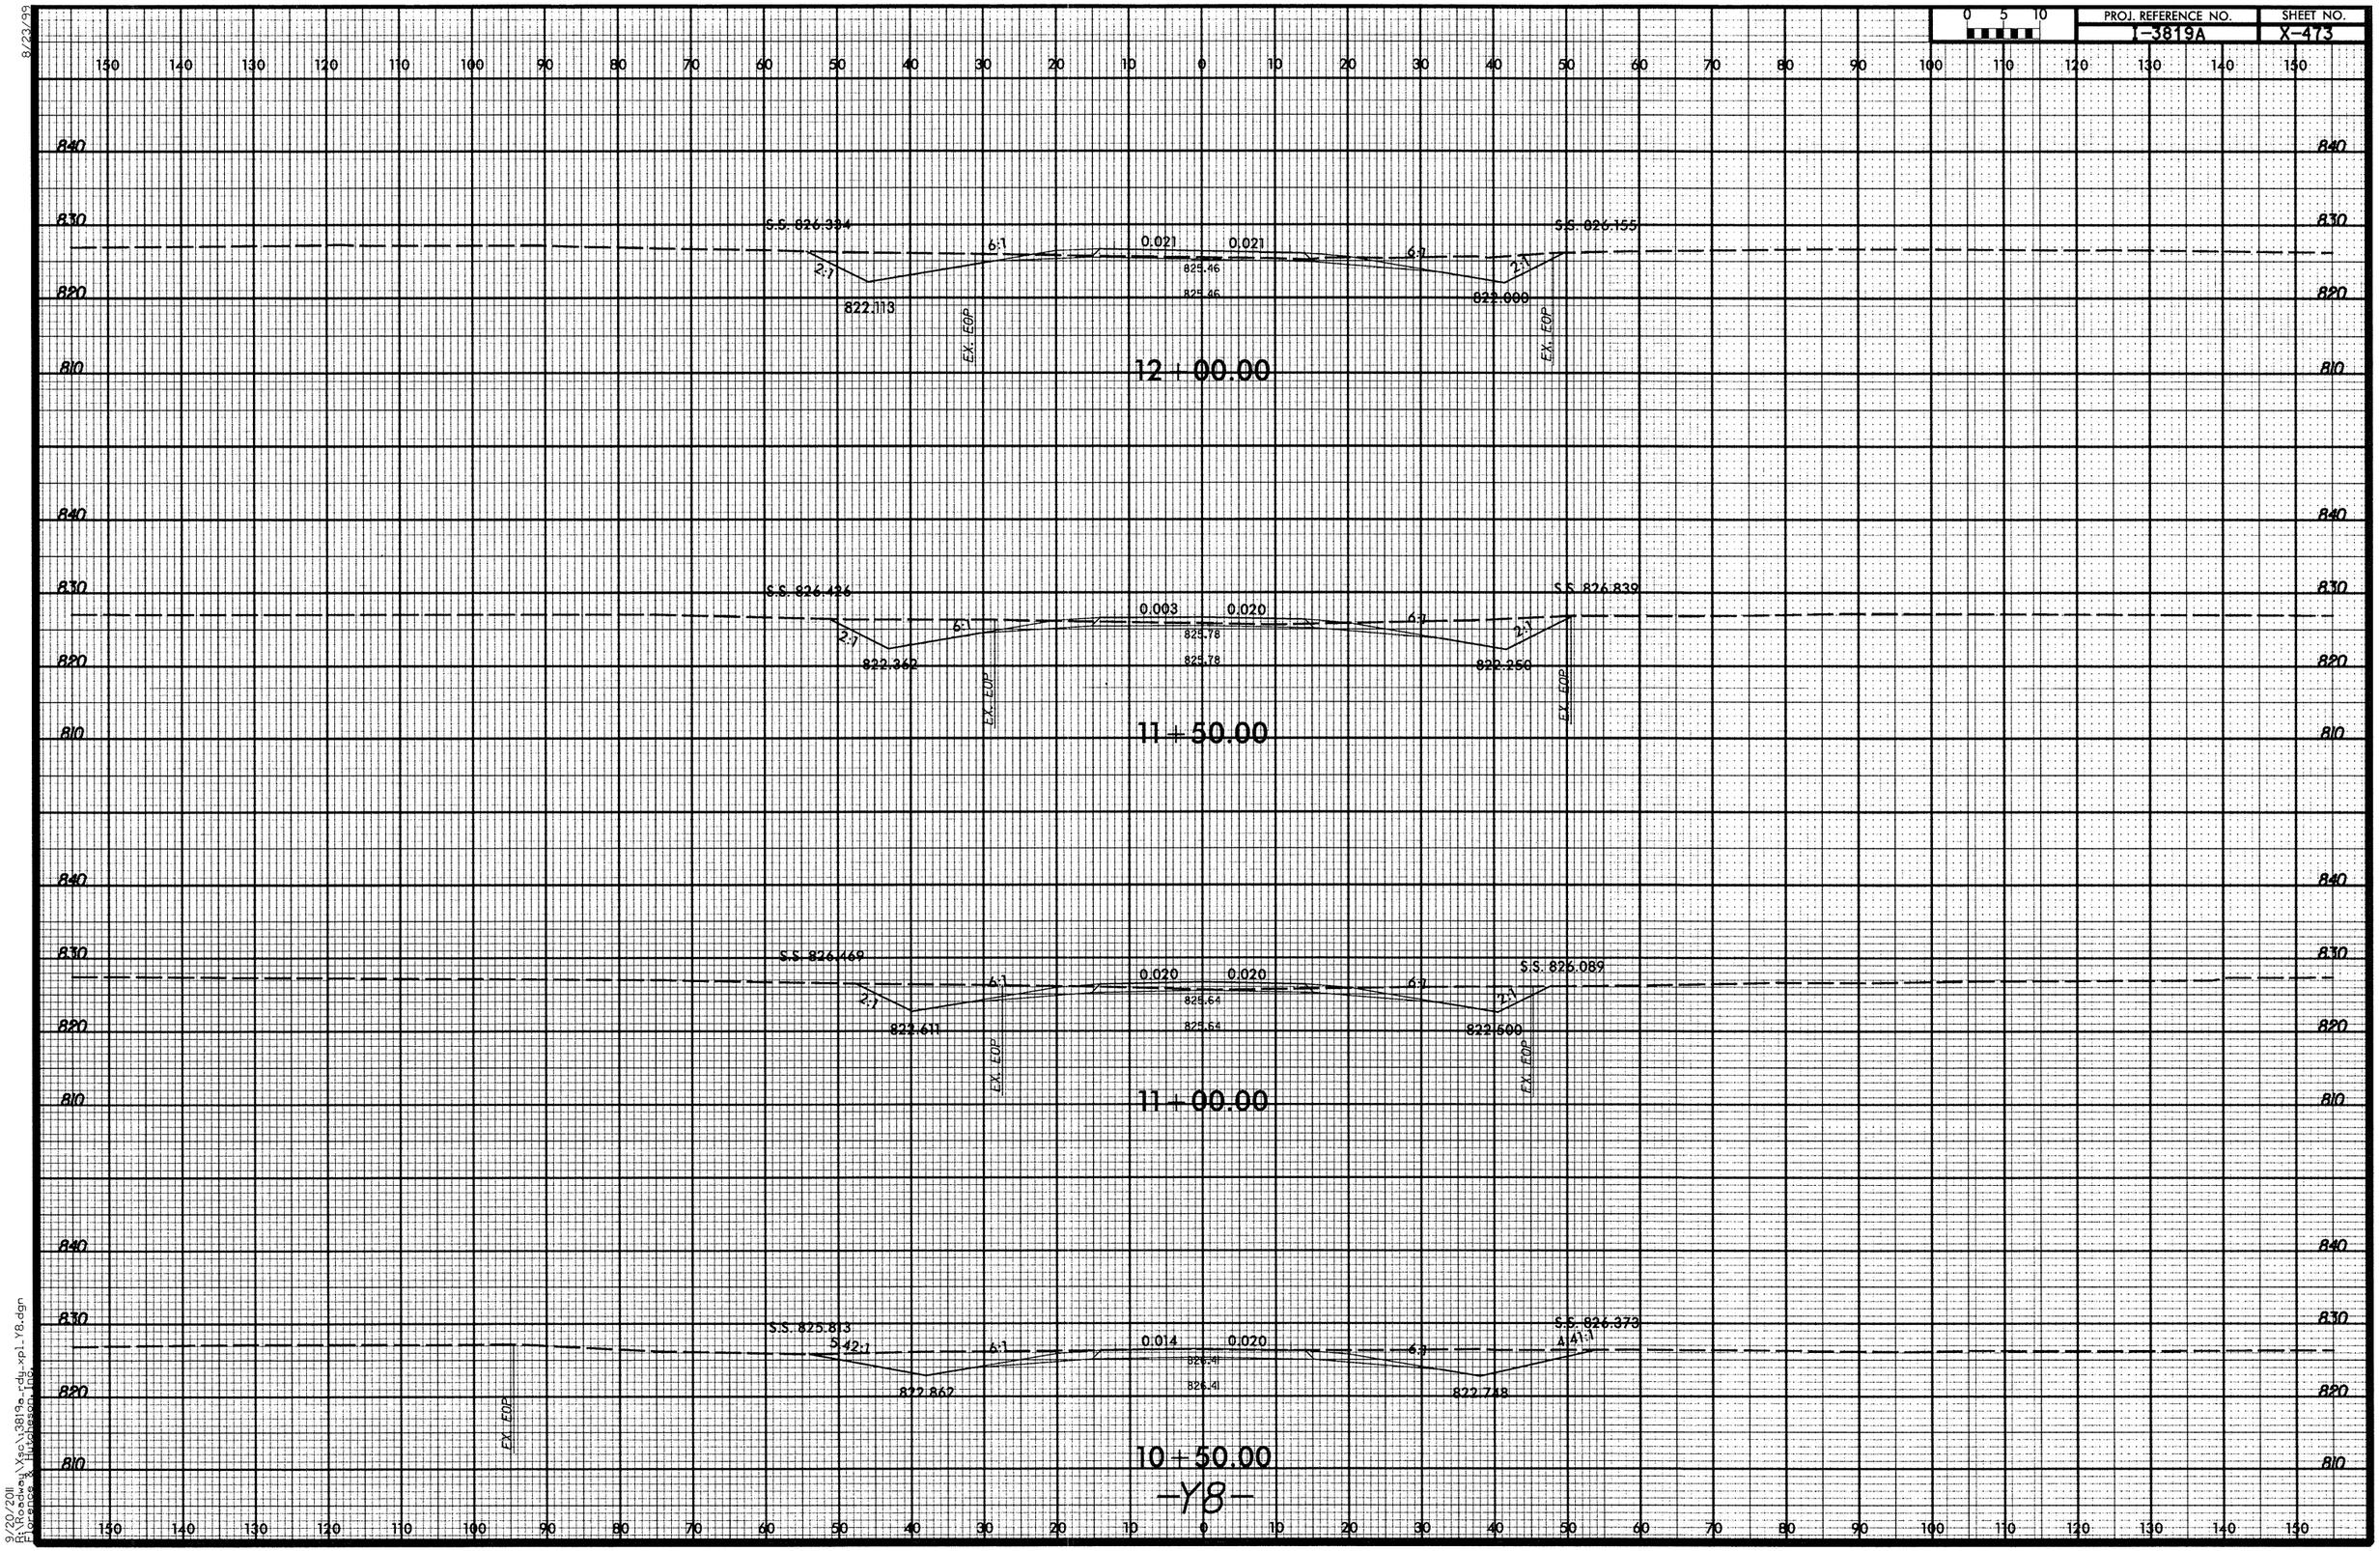

-Y8-

9/20/2011
R:\Roadway\Xsec\3819a_rdy_xpl_Y8.dgn
Florence & Hutchesson Inc.

9/23/99

0 5 10	PROJ. REFERENCE NO.	SHEET NO.
	T-3819A	X-474

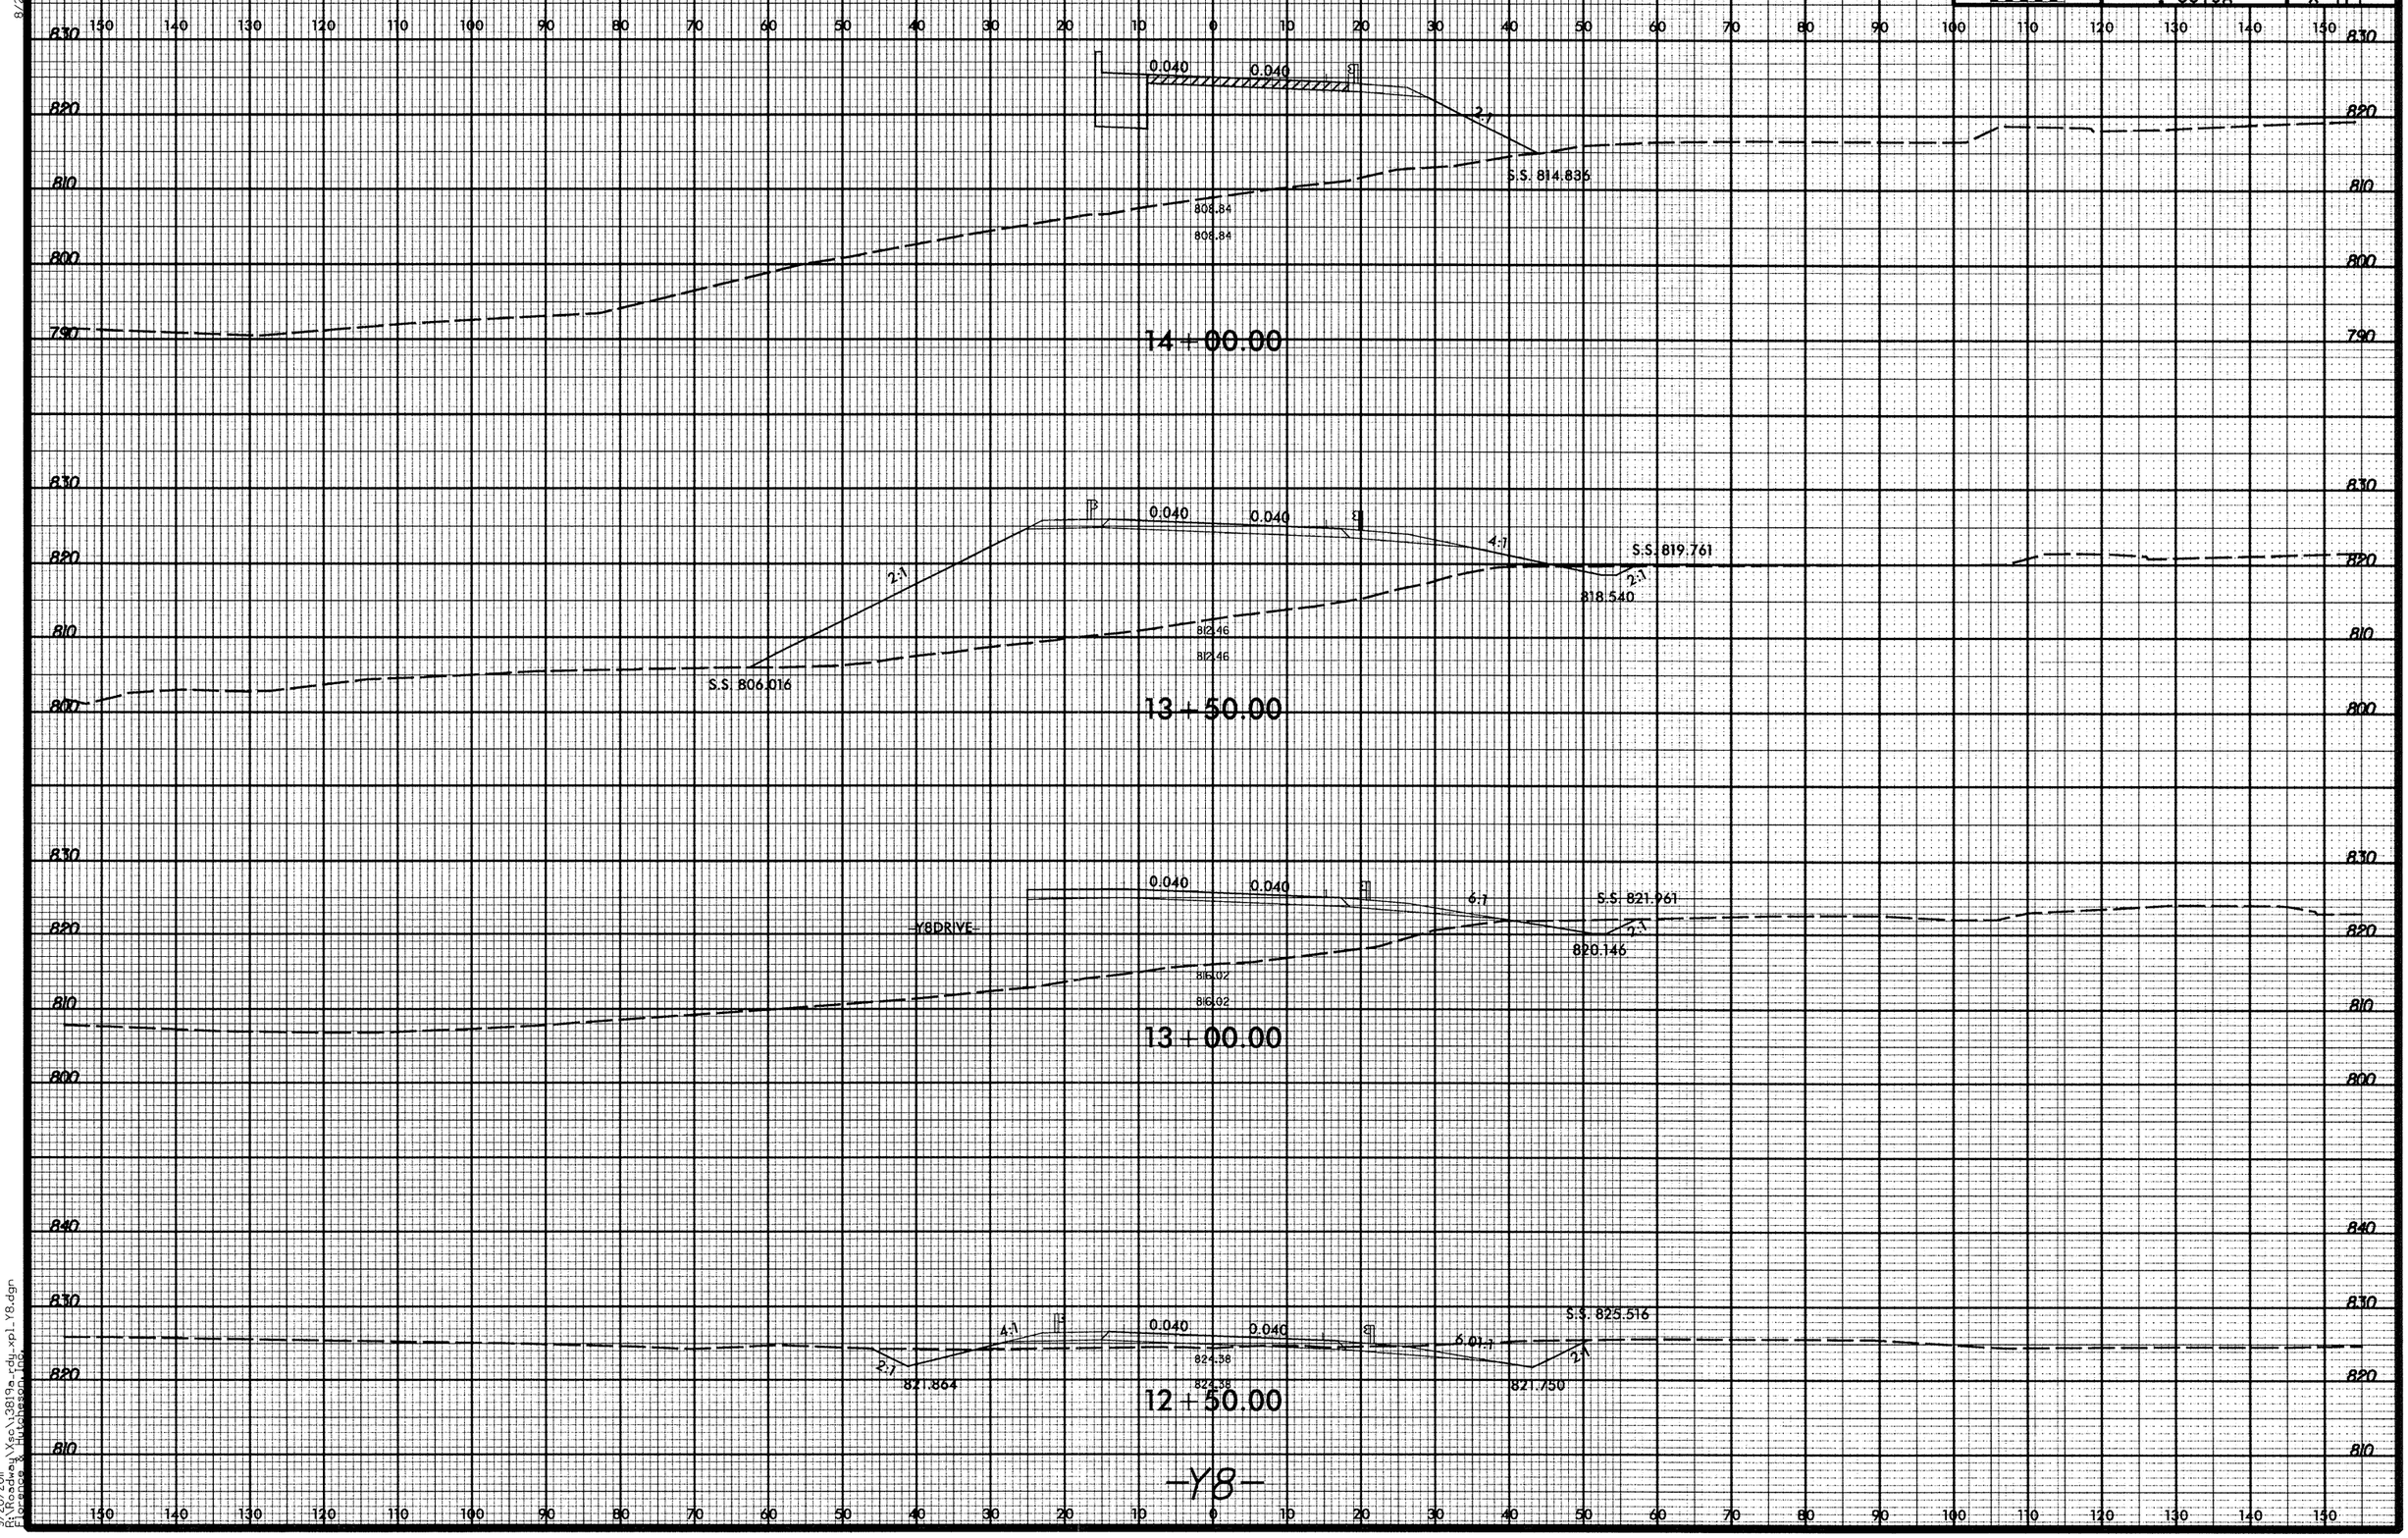

9/20/2011
R:\Roadway\Xsc\13819a-rdy-xpl-Y8.dgn
Lorenzo & Gustafson, Inc.

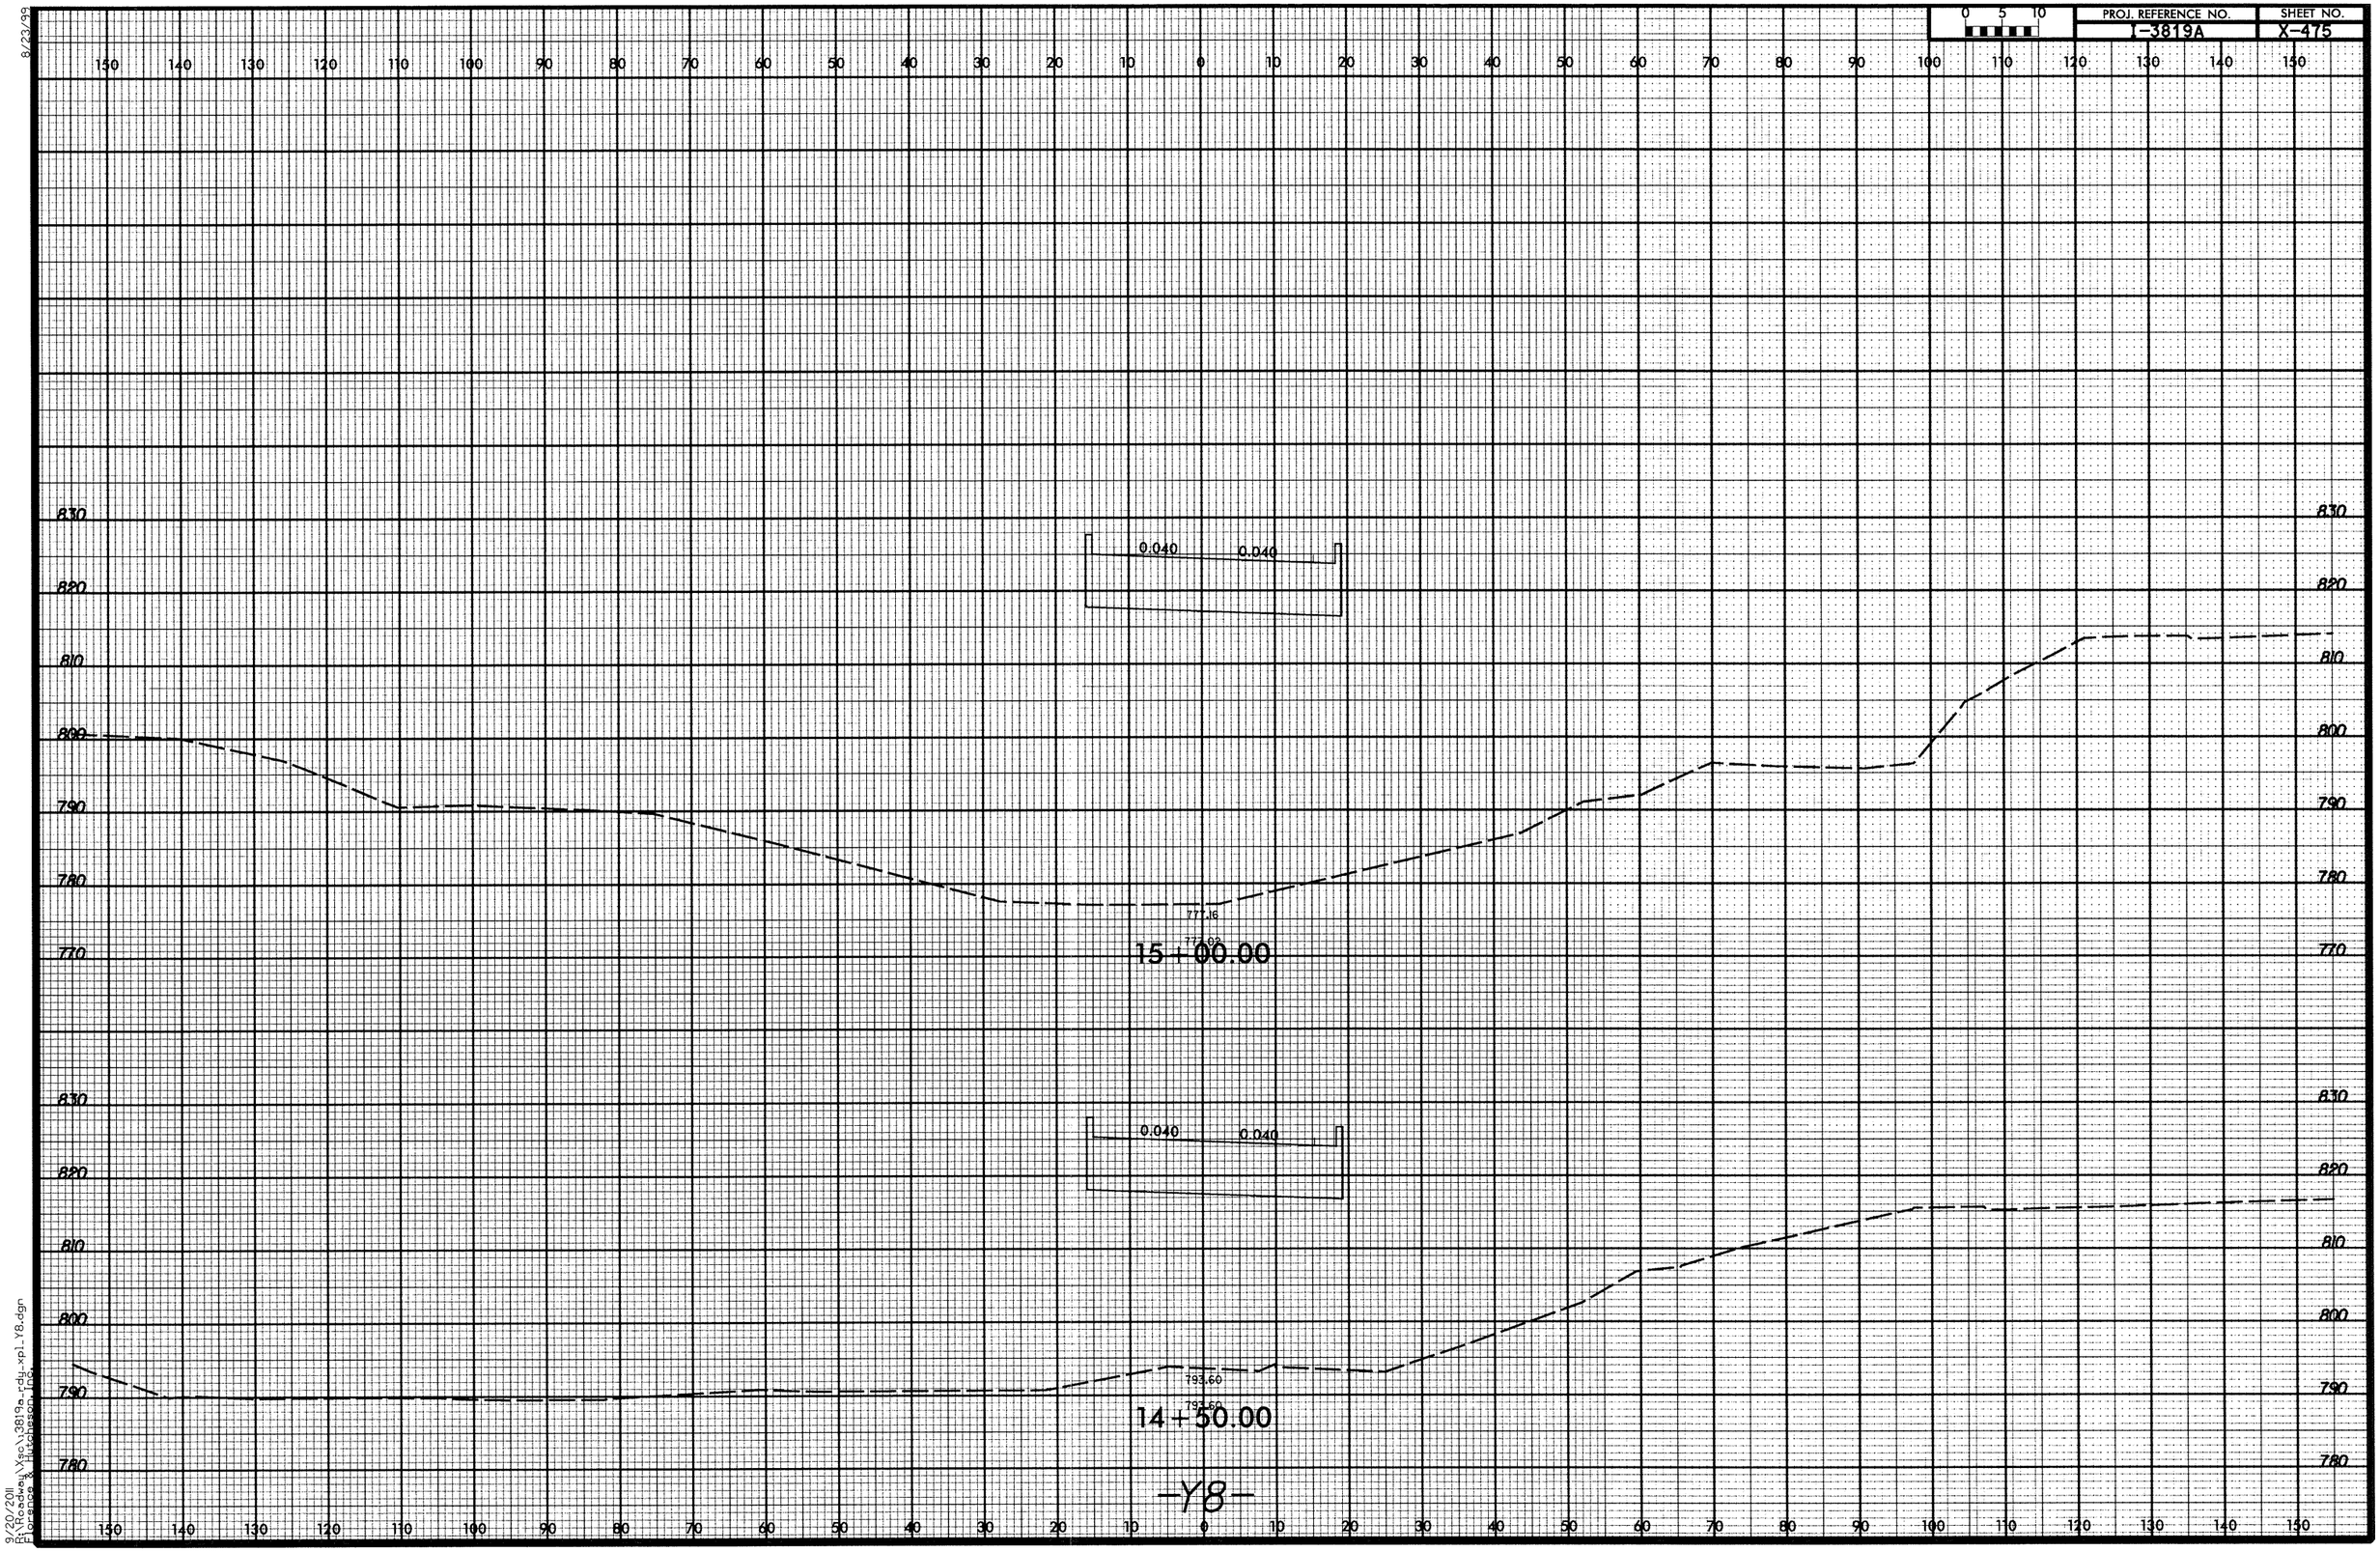

8/23/99

9/20/2011
R:\Roadway\Xsc\I3819a_rdy_xpl_Y8.dgn
Florence & Hutcheson, Inc.

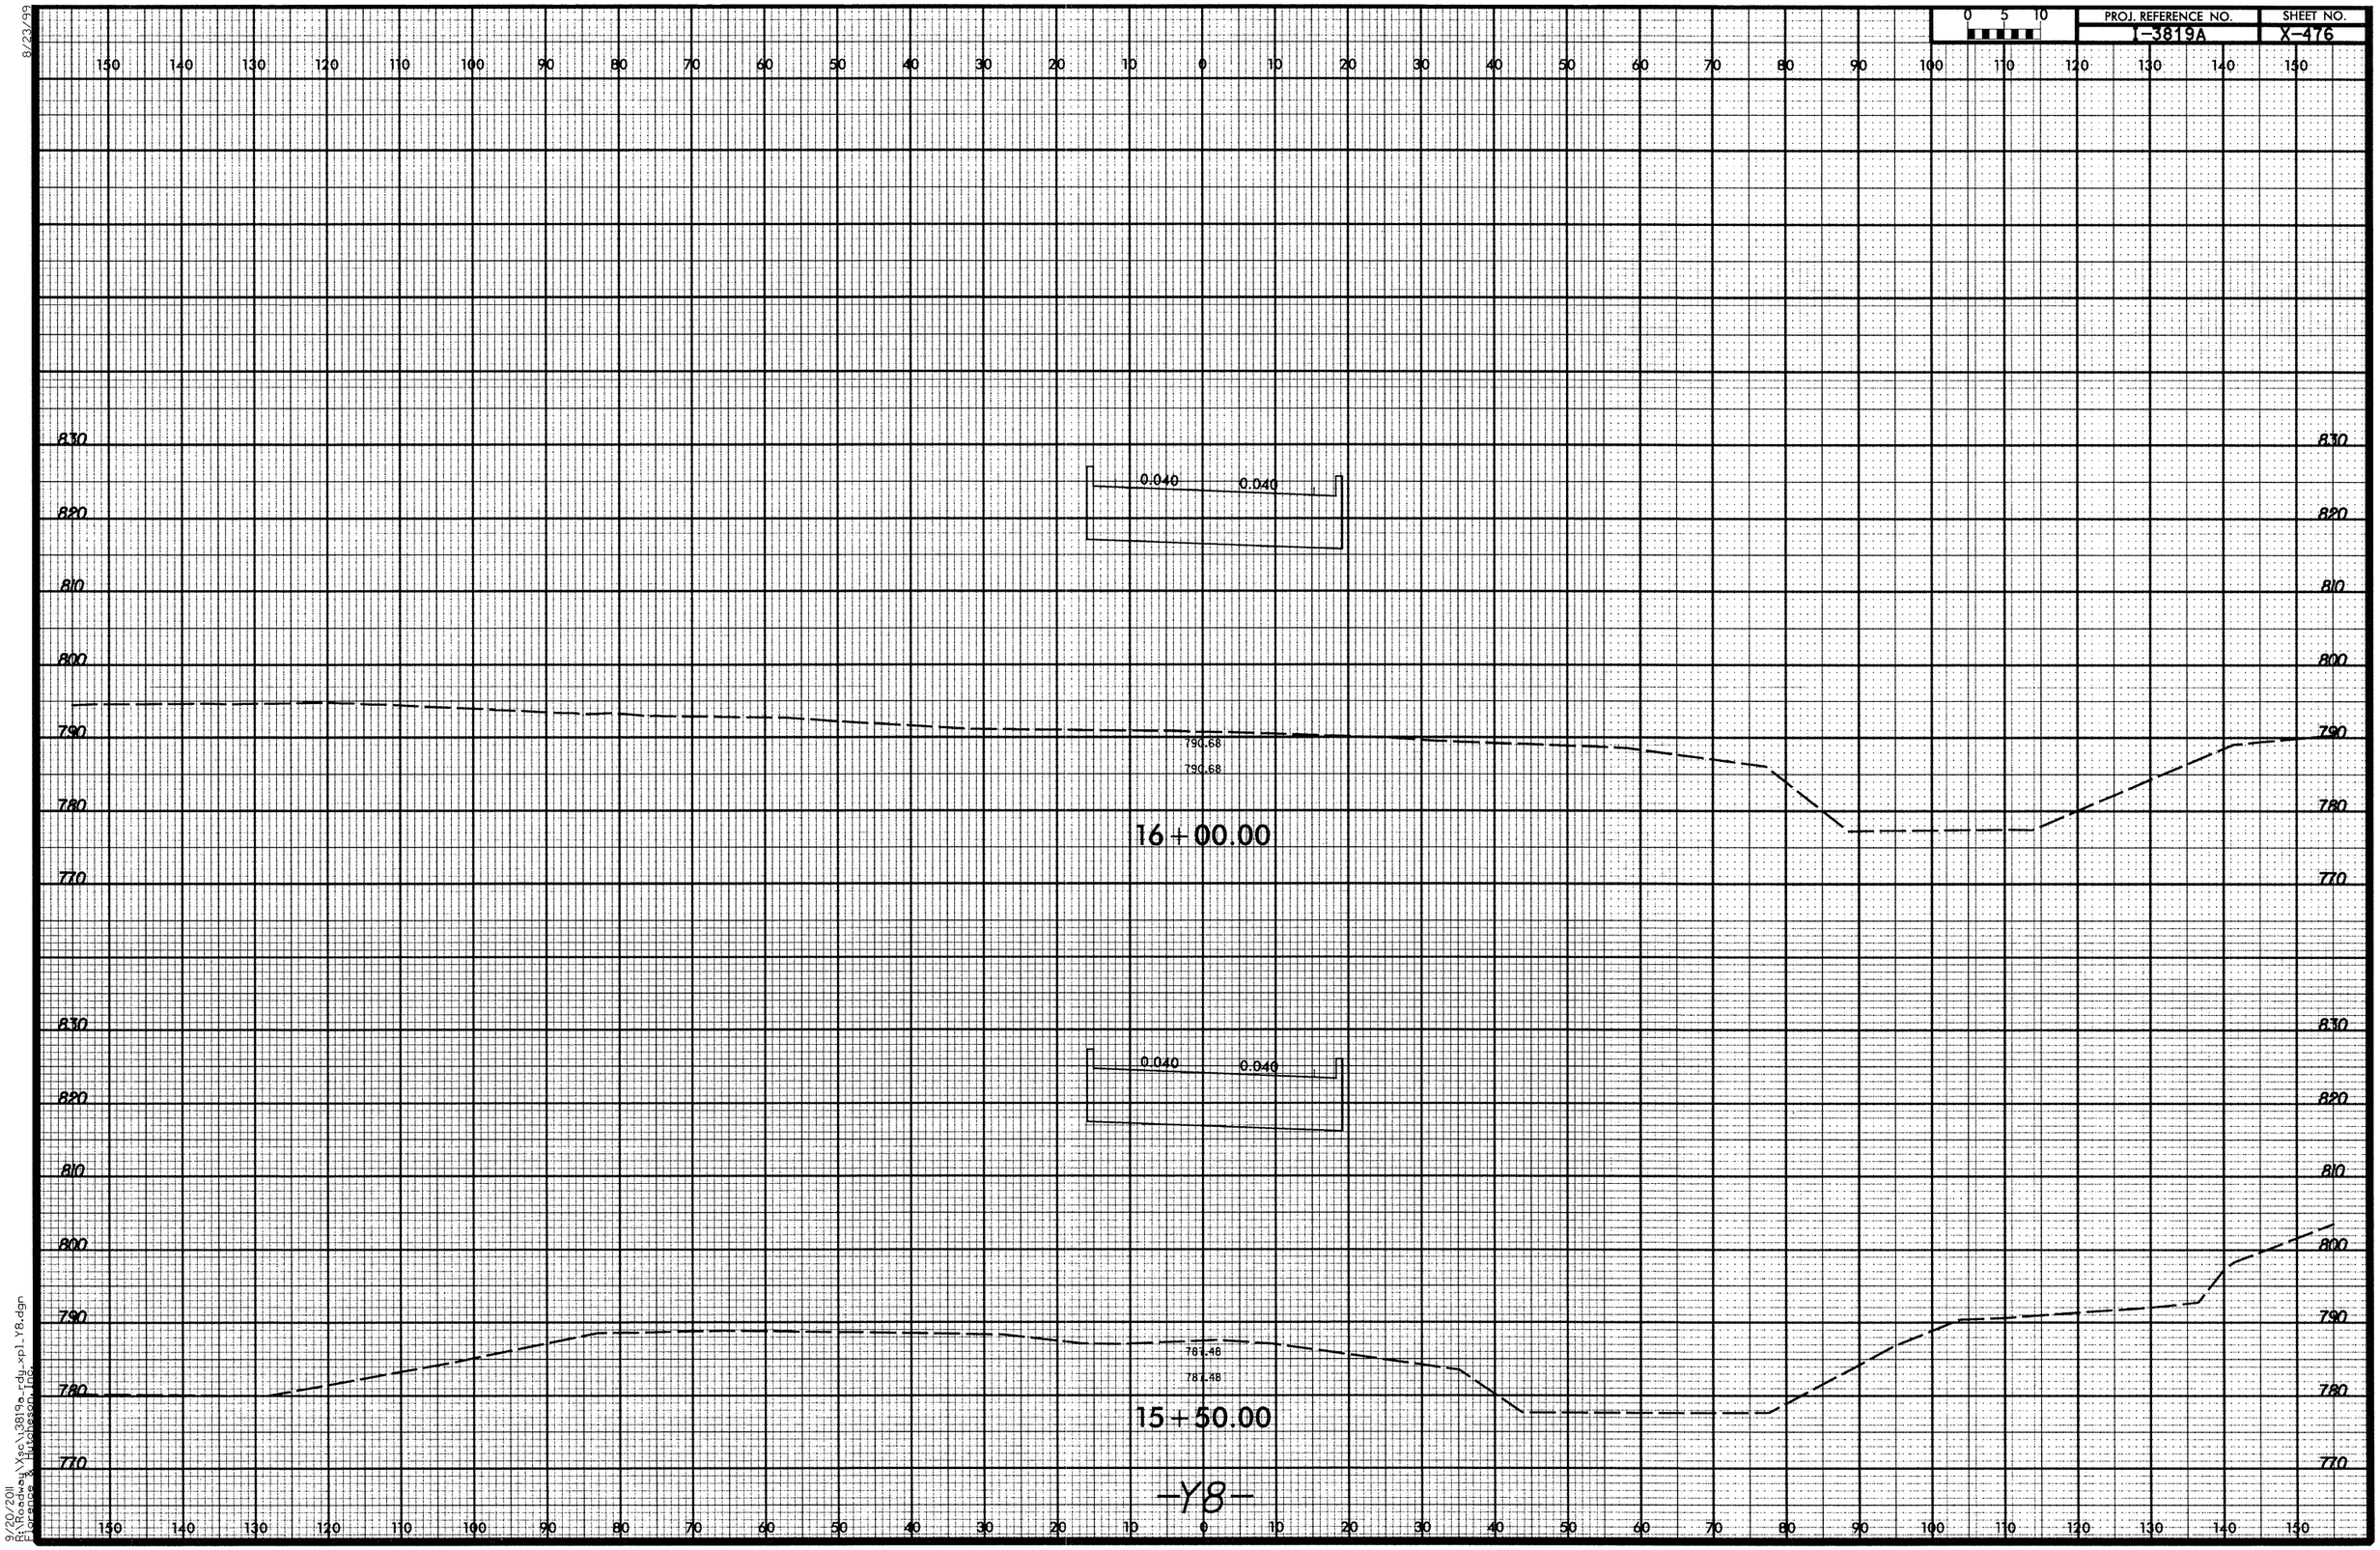

8/23/99

9/20/2011
R:\Roadway\Xsc\3819a_rdy_xpl_Y8.dgn
Florence & Hutcheson, Inc.

8/23/99

0 5 10	PROJ. REFERENCE NO.	SHEET NO.
	I-3819A	X-477

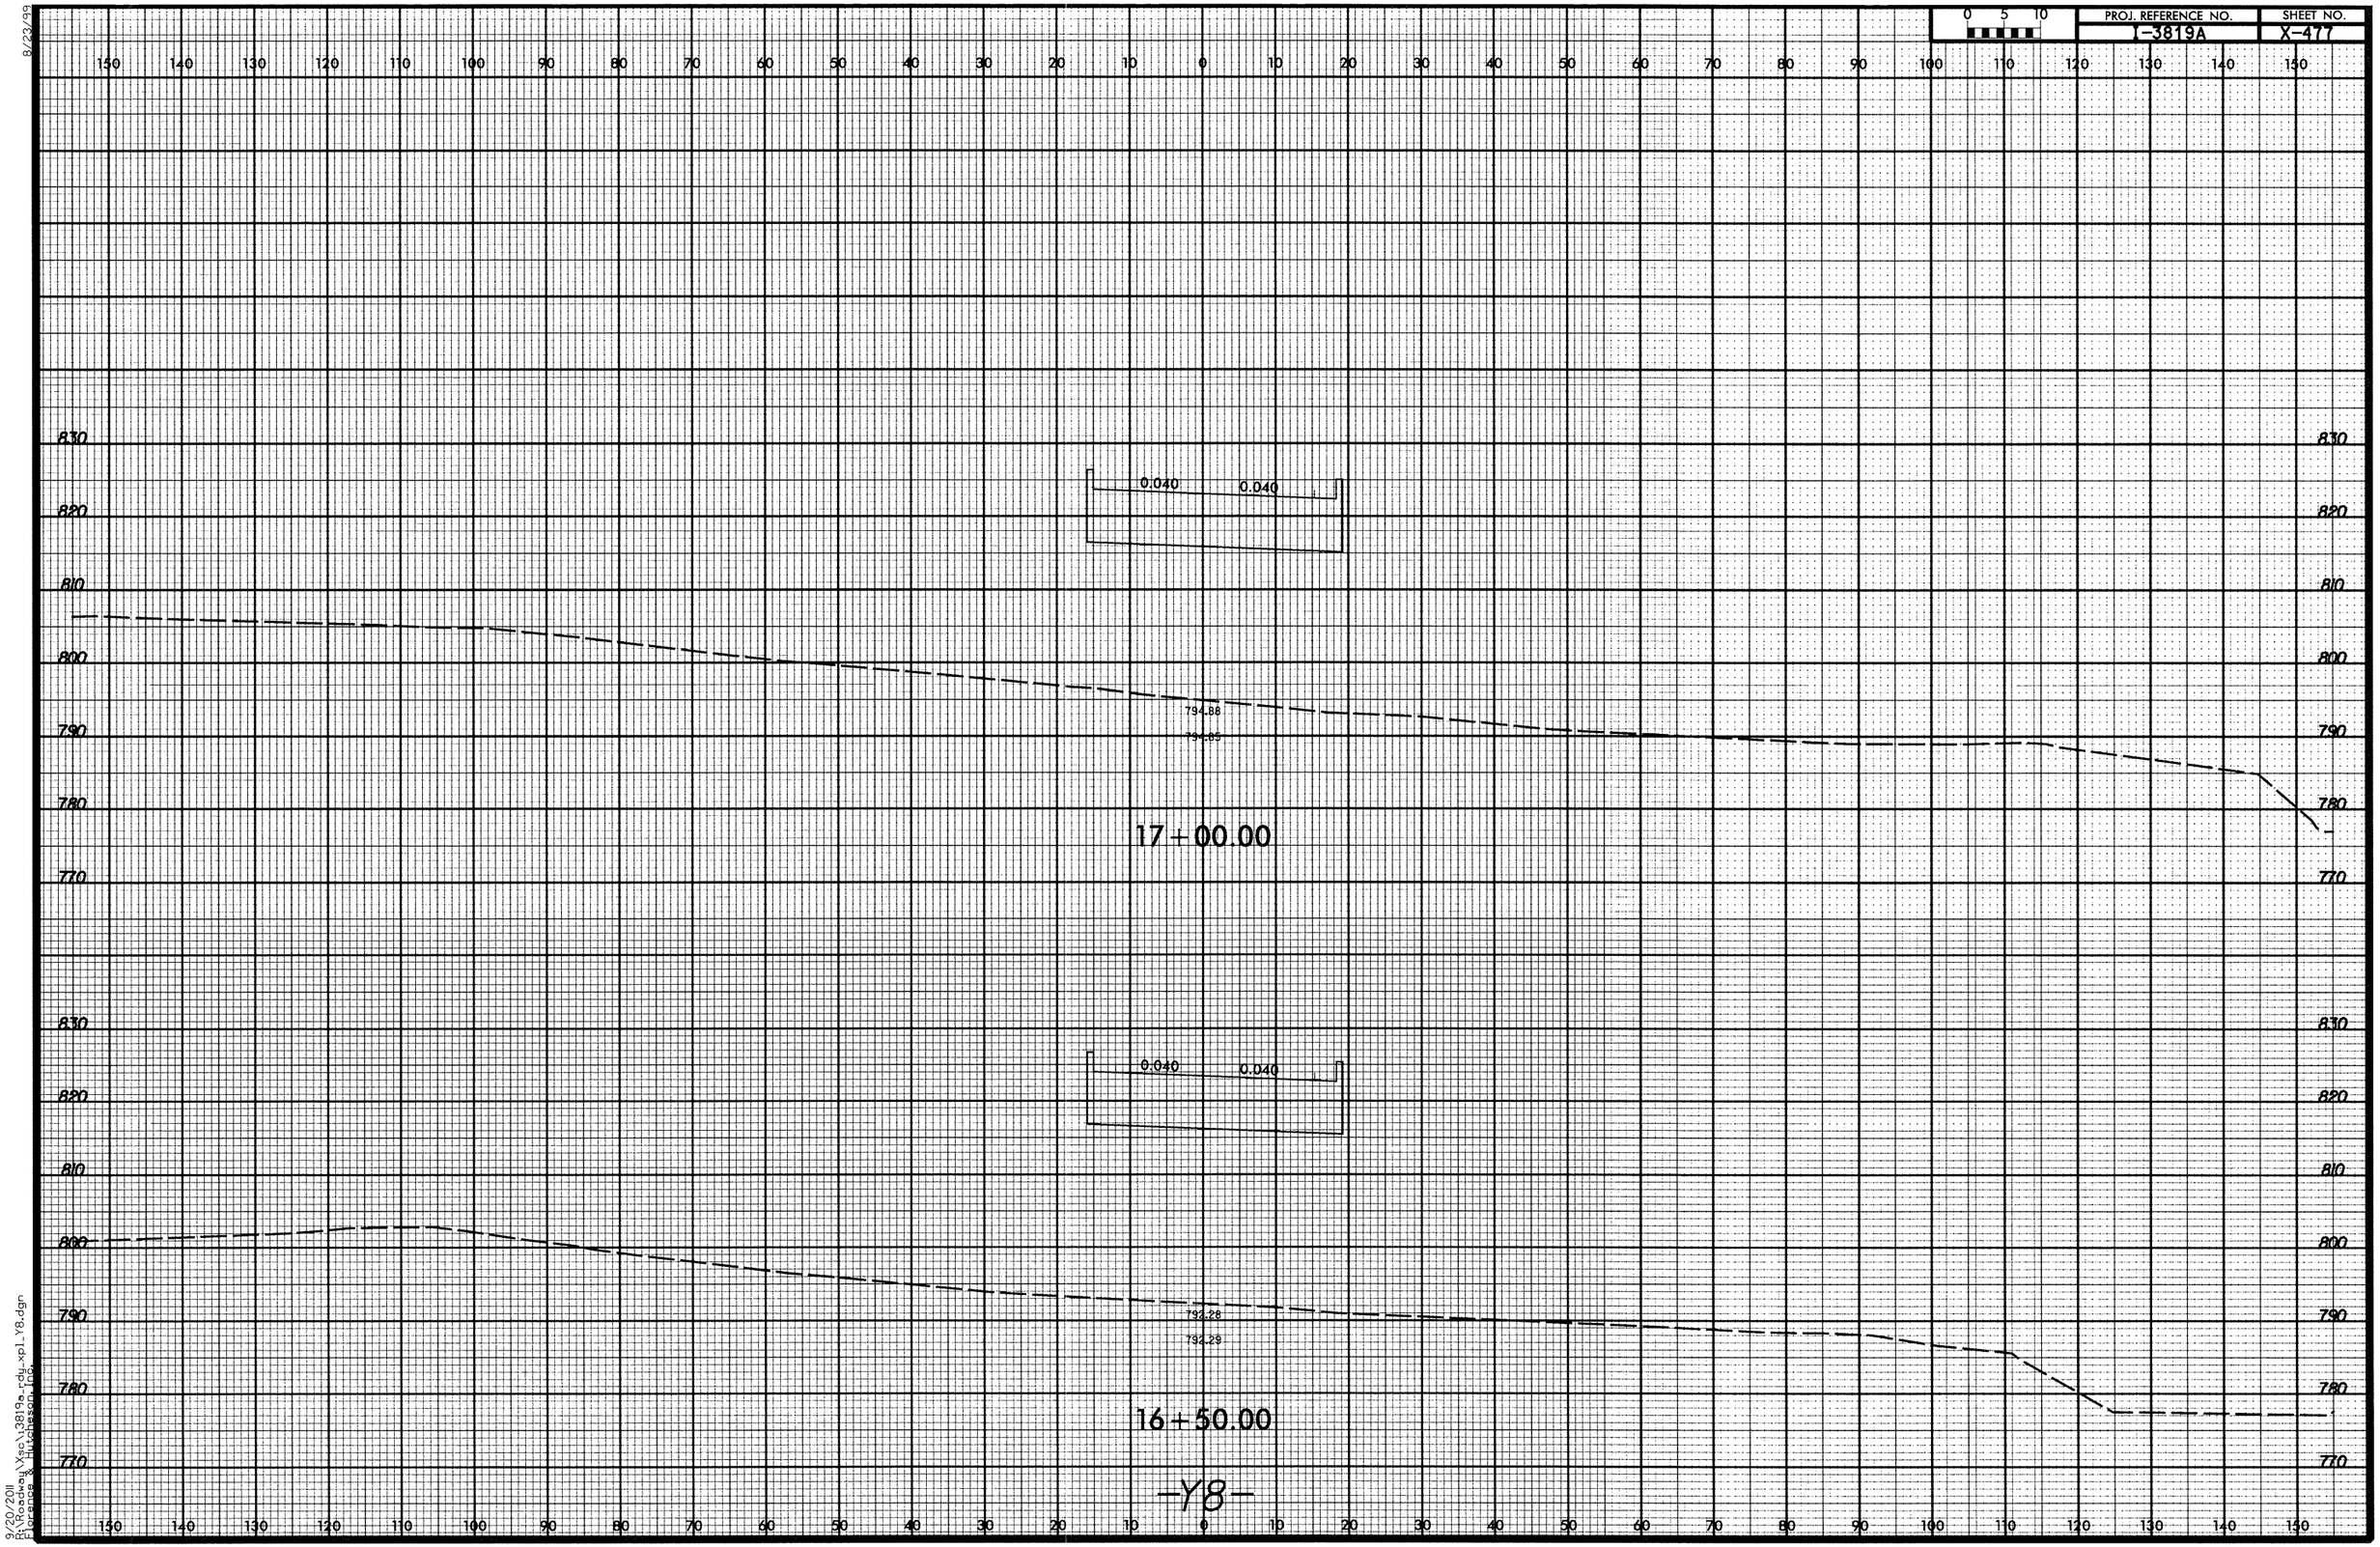

-Y8-

9/20/2011
R:\Roadway\Xsec\I3819a_rdy_xpl_Y8.dgn
Florence & Hutchesson, Inc.

8/22/99

0 5 10	PROJ. REFERENCE NO.	SHEET NO.
	I-3819A	X-478

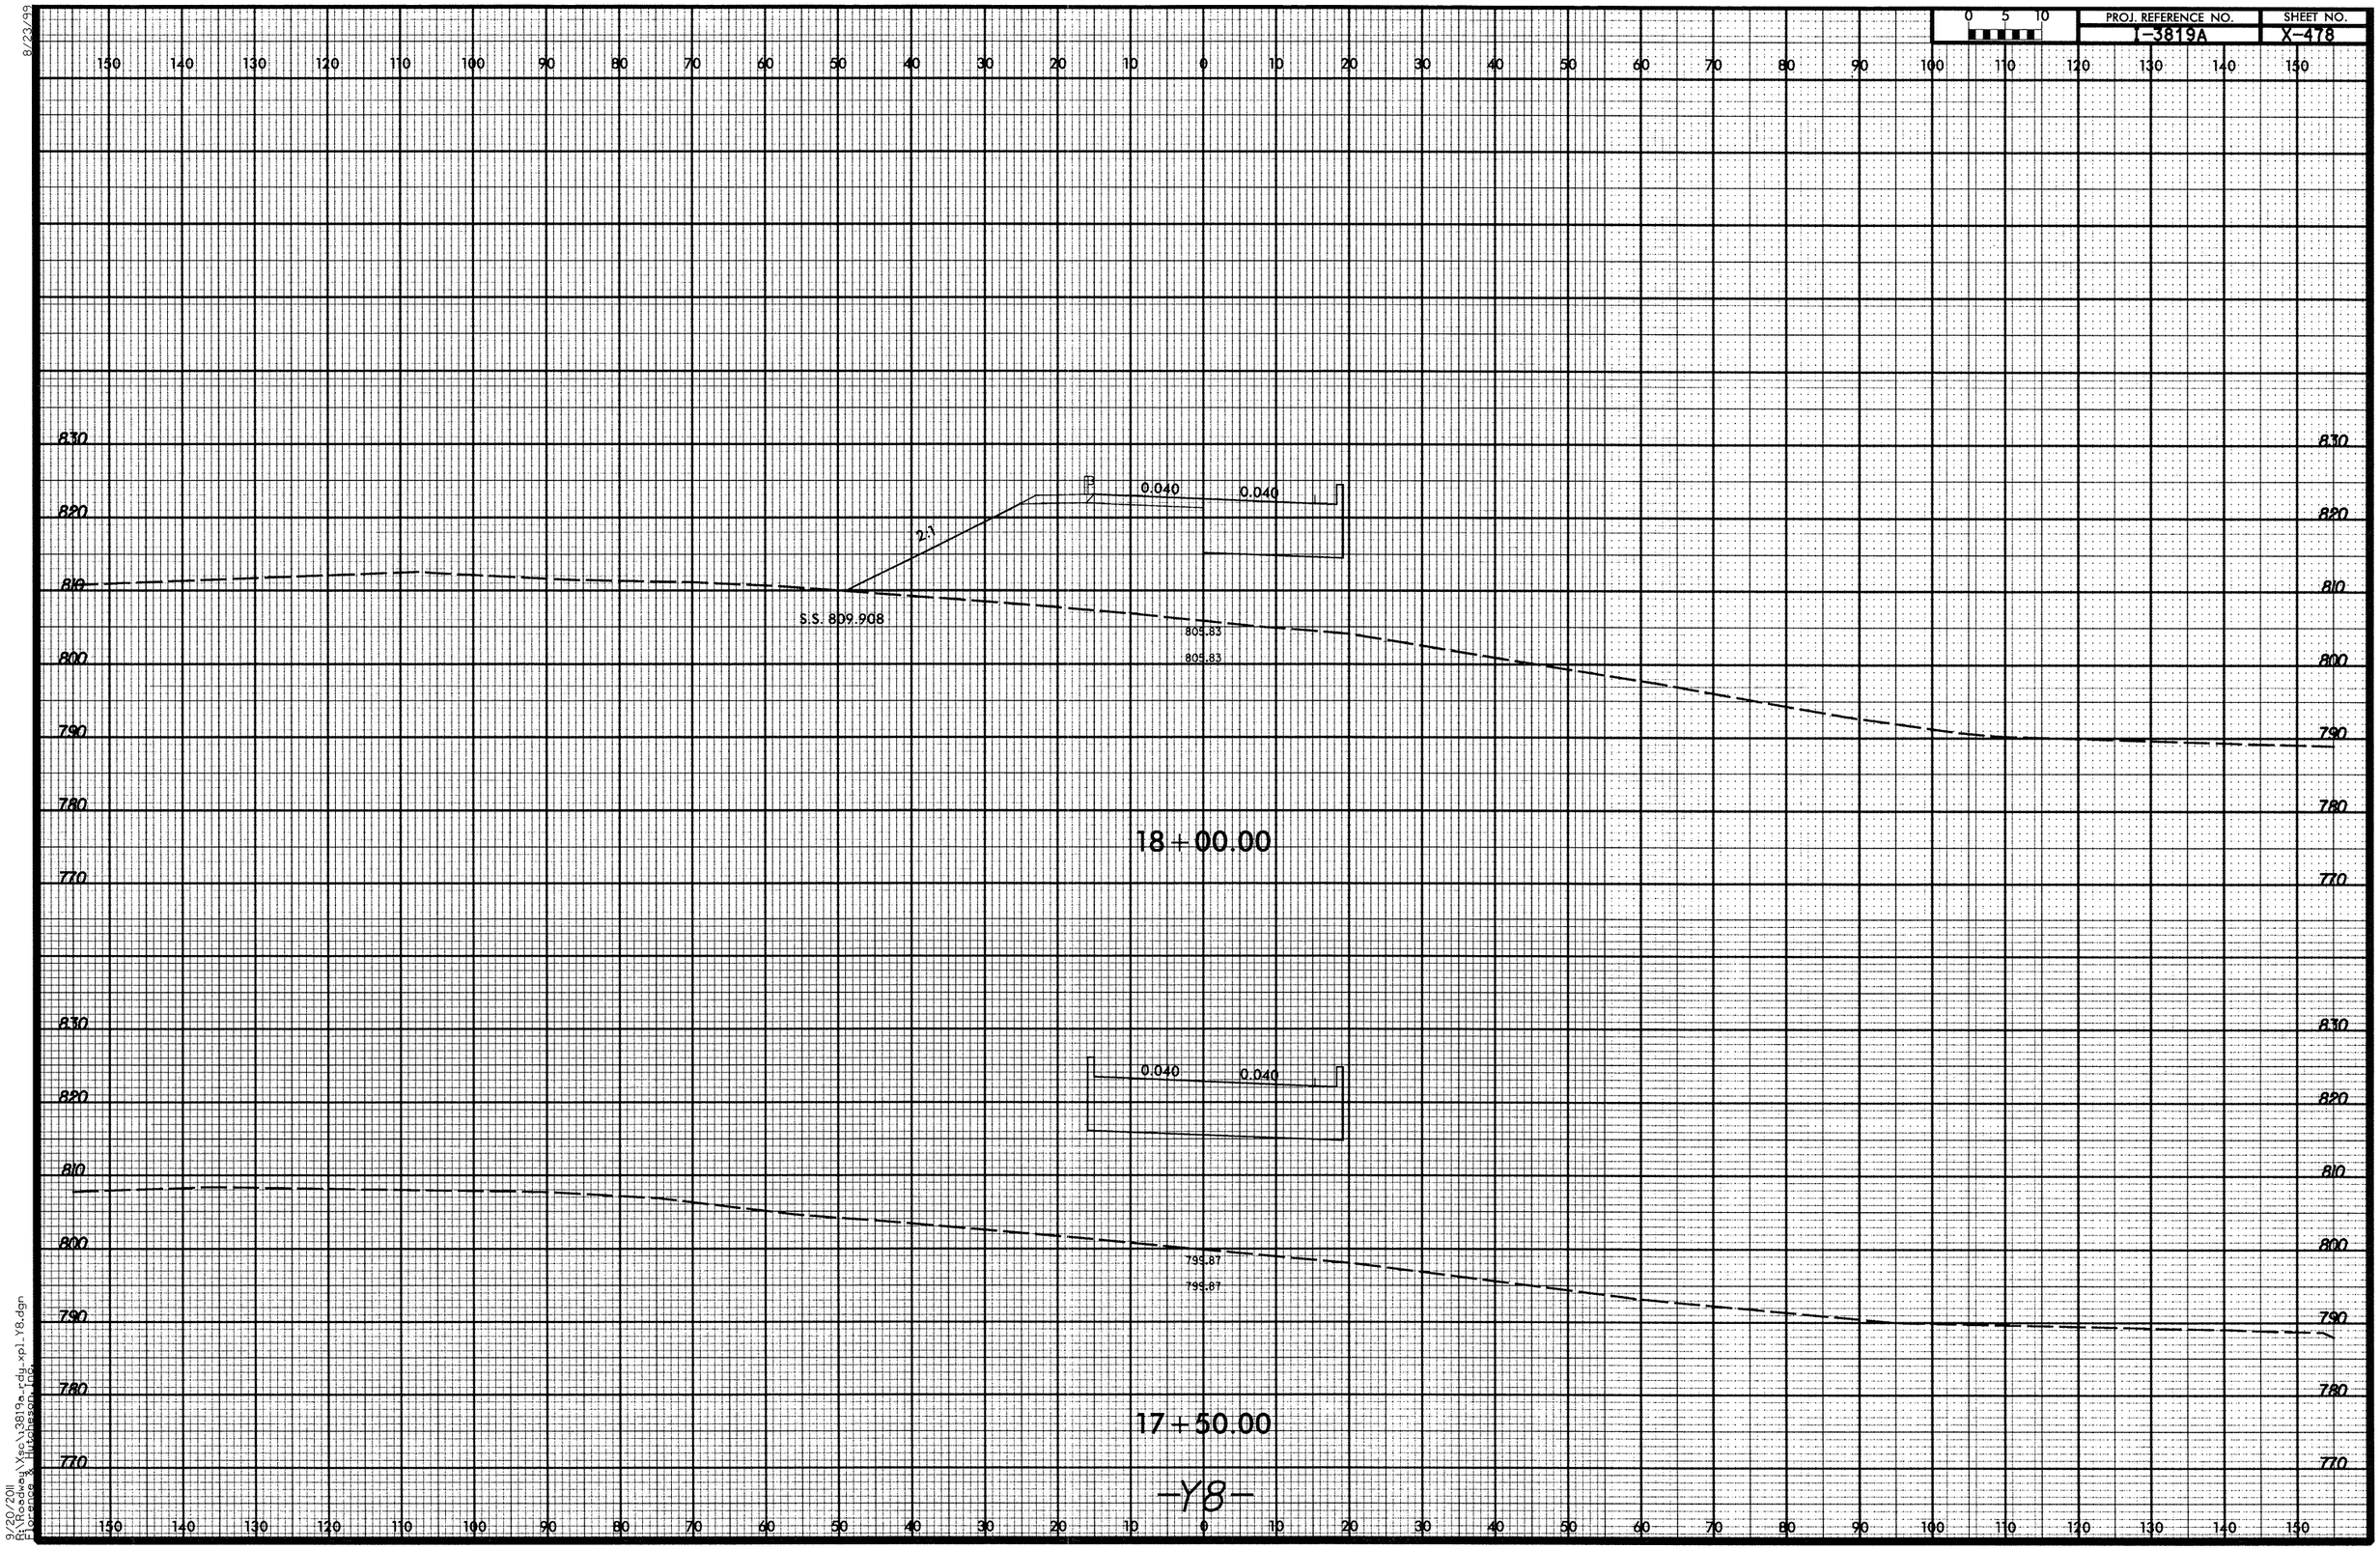

9/20/2011
R:\Roadway\Esc\I3819a_rdy_xpl_Y8.dgn
Florence & Hutcheson, Inc.

8/23/99

0 5 10	PROJ. REFERENCE NO.	SHEET NO.
	I-3819A	X-479

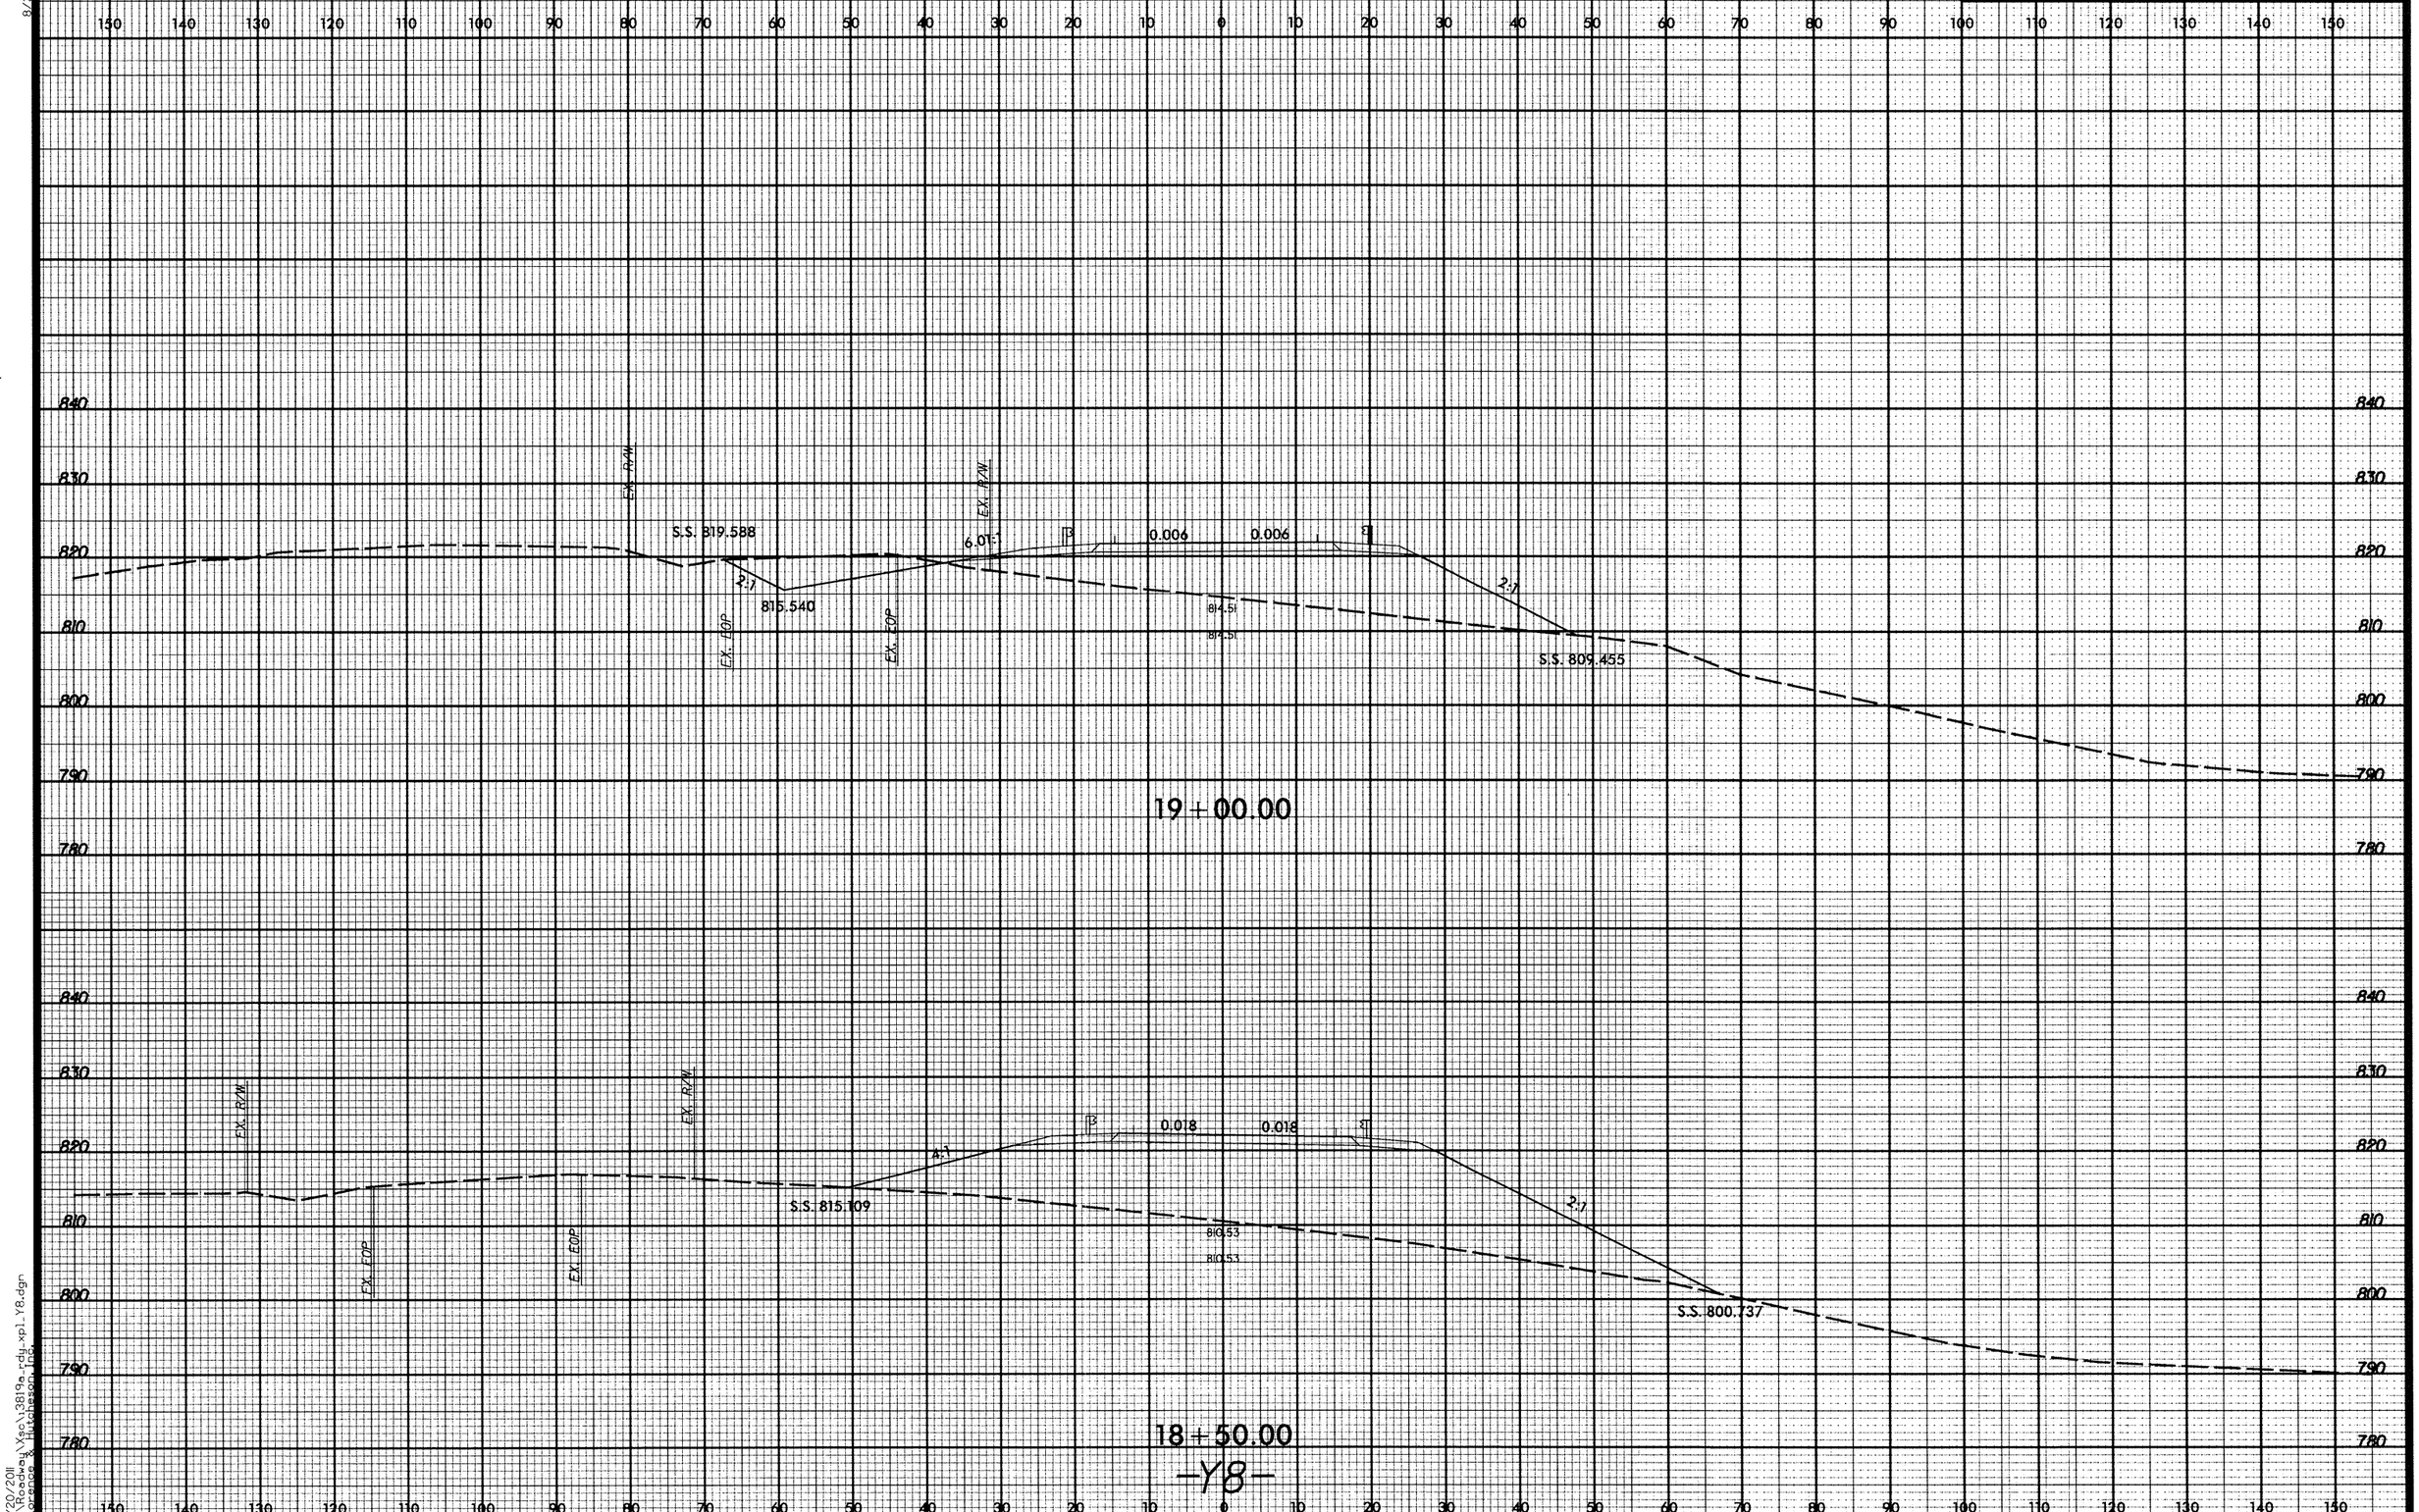

9/20/2011
R:\Roadway\Sac\3819a_rdy_xpl_Y8.dgn
Florence & Hutcheson, Inc.

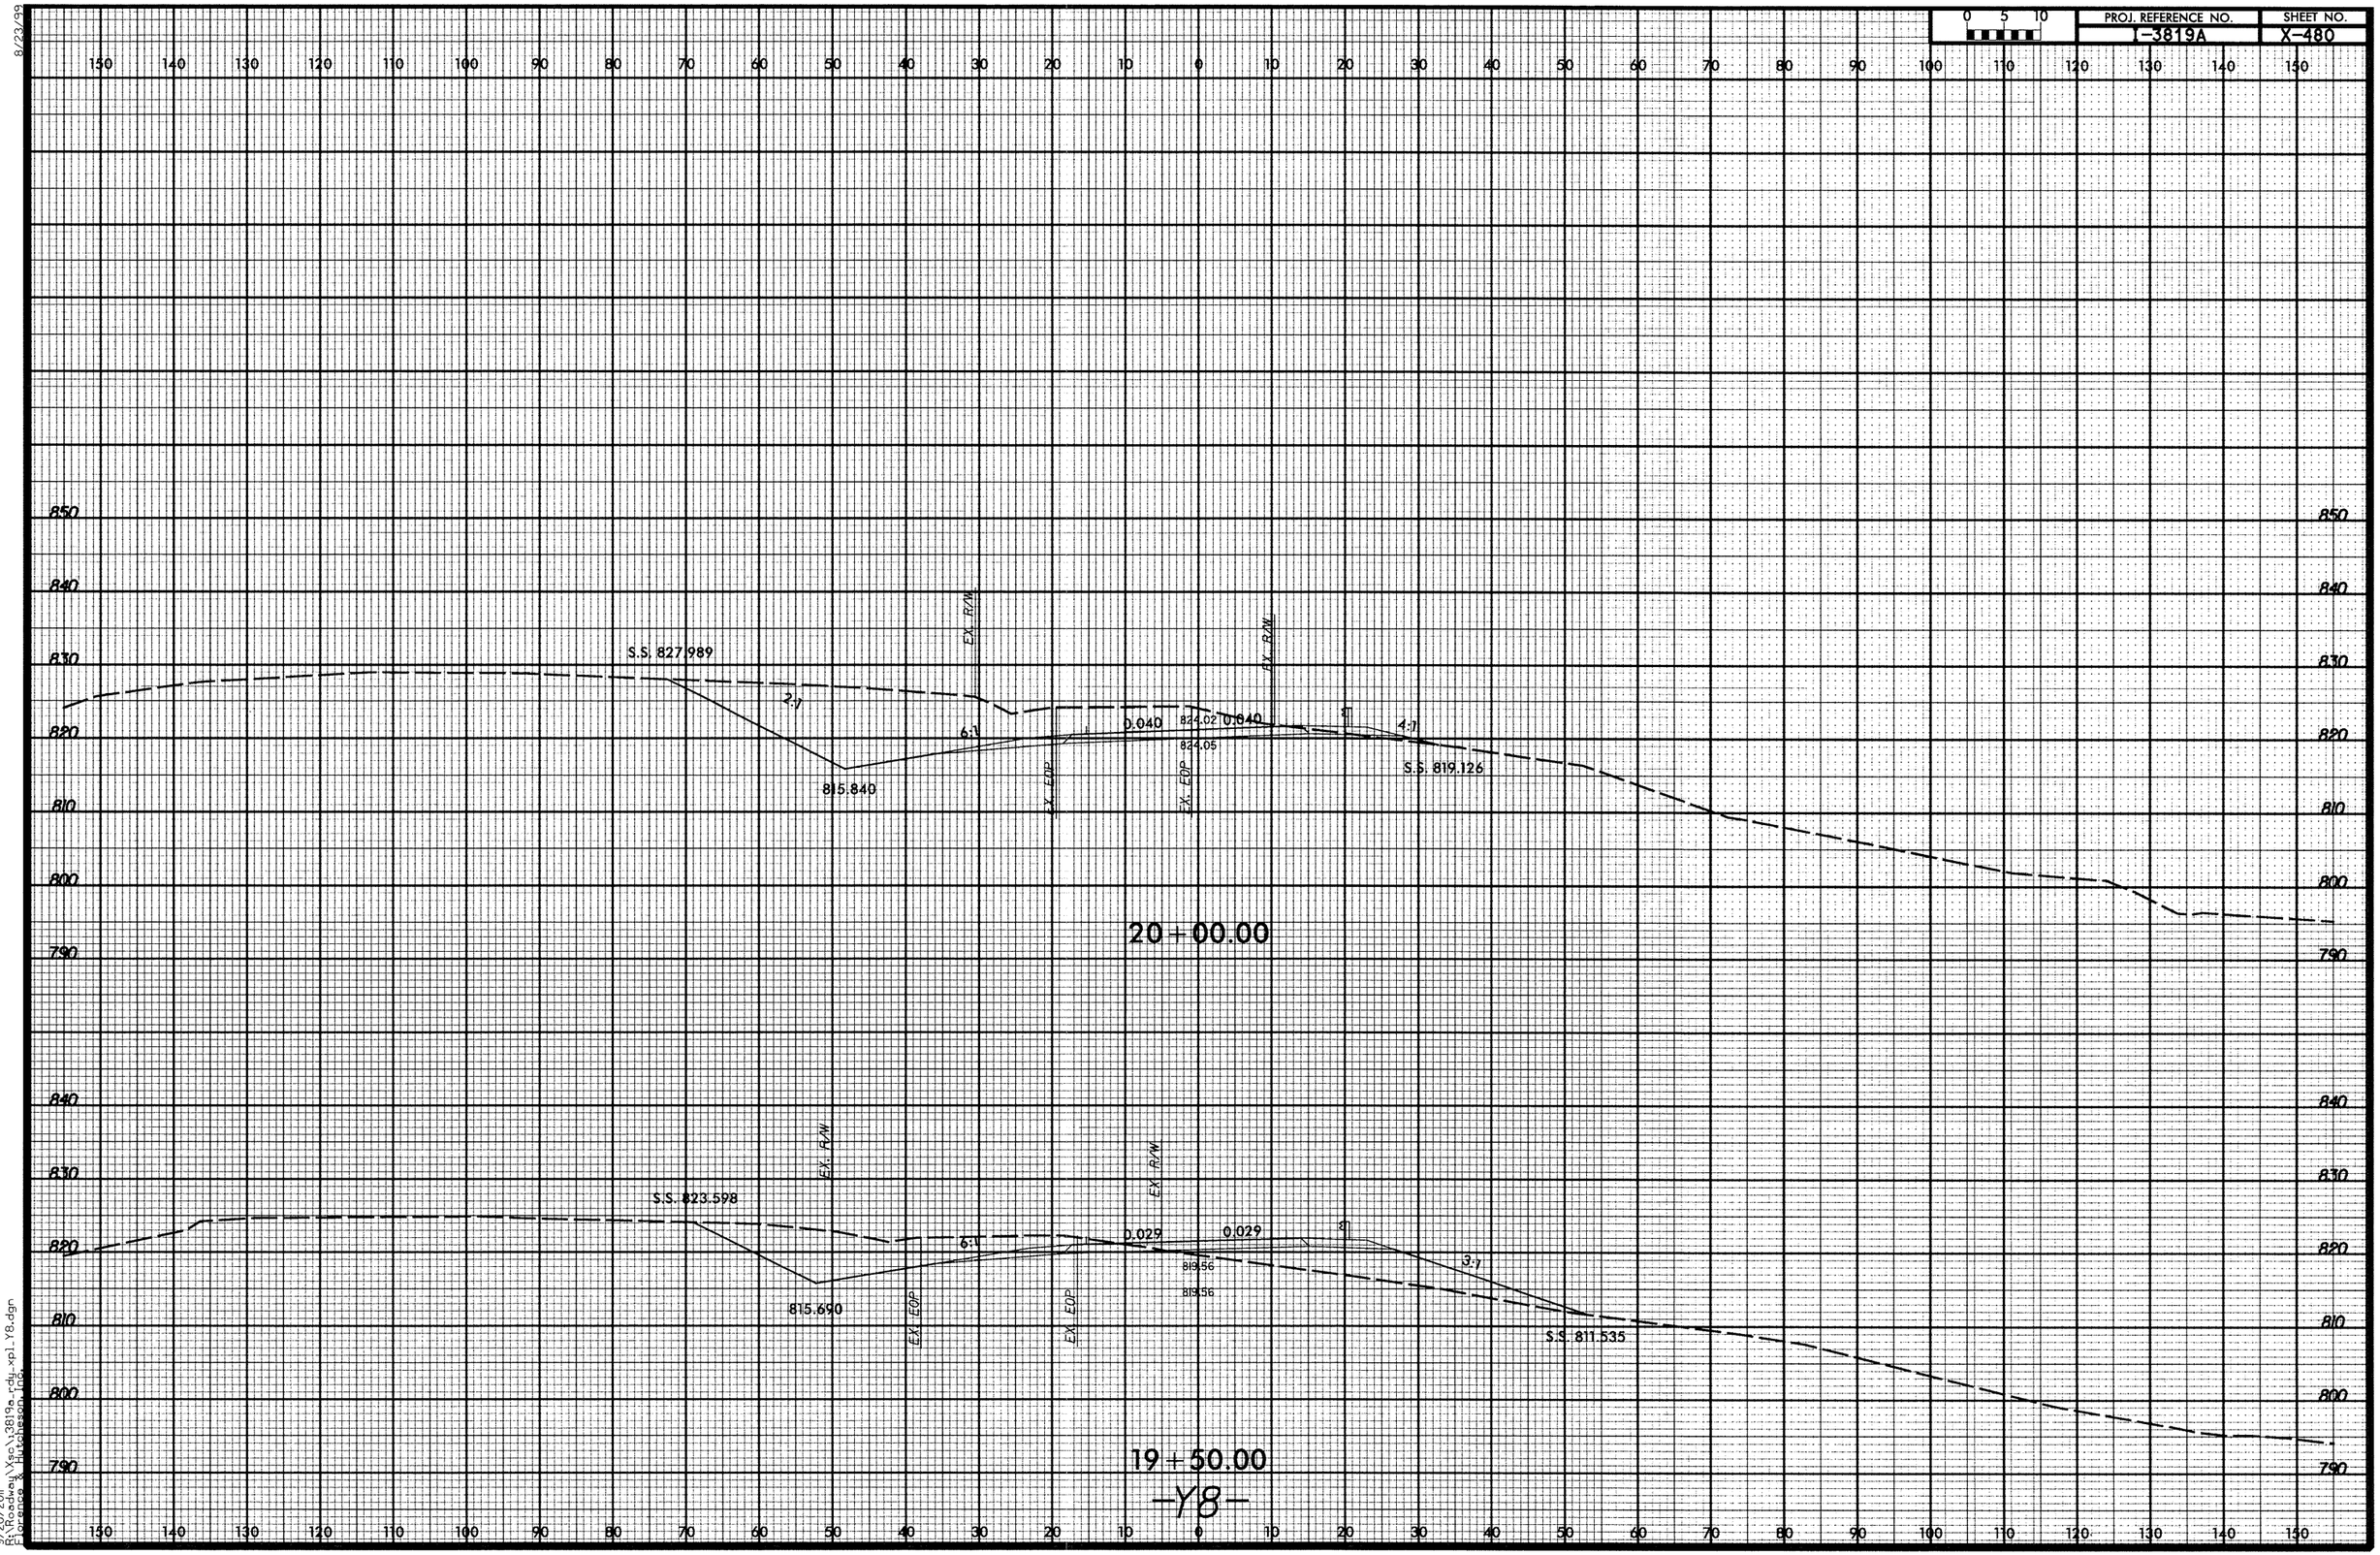

8/23/99

9/20/2011
R:\Roadway\Xsc\i3819a_rdy_xpl_Y8.dgn
Florence & Hutcheson, Inc.

8/23/99

PROJ. REFERENCE NO.	SHEET NO.
T-3819A	X-481

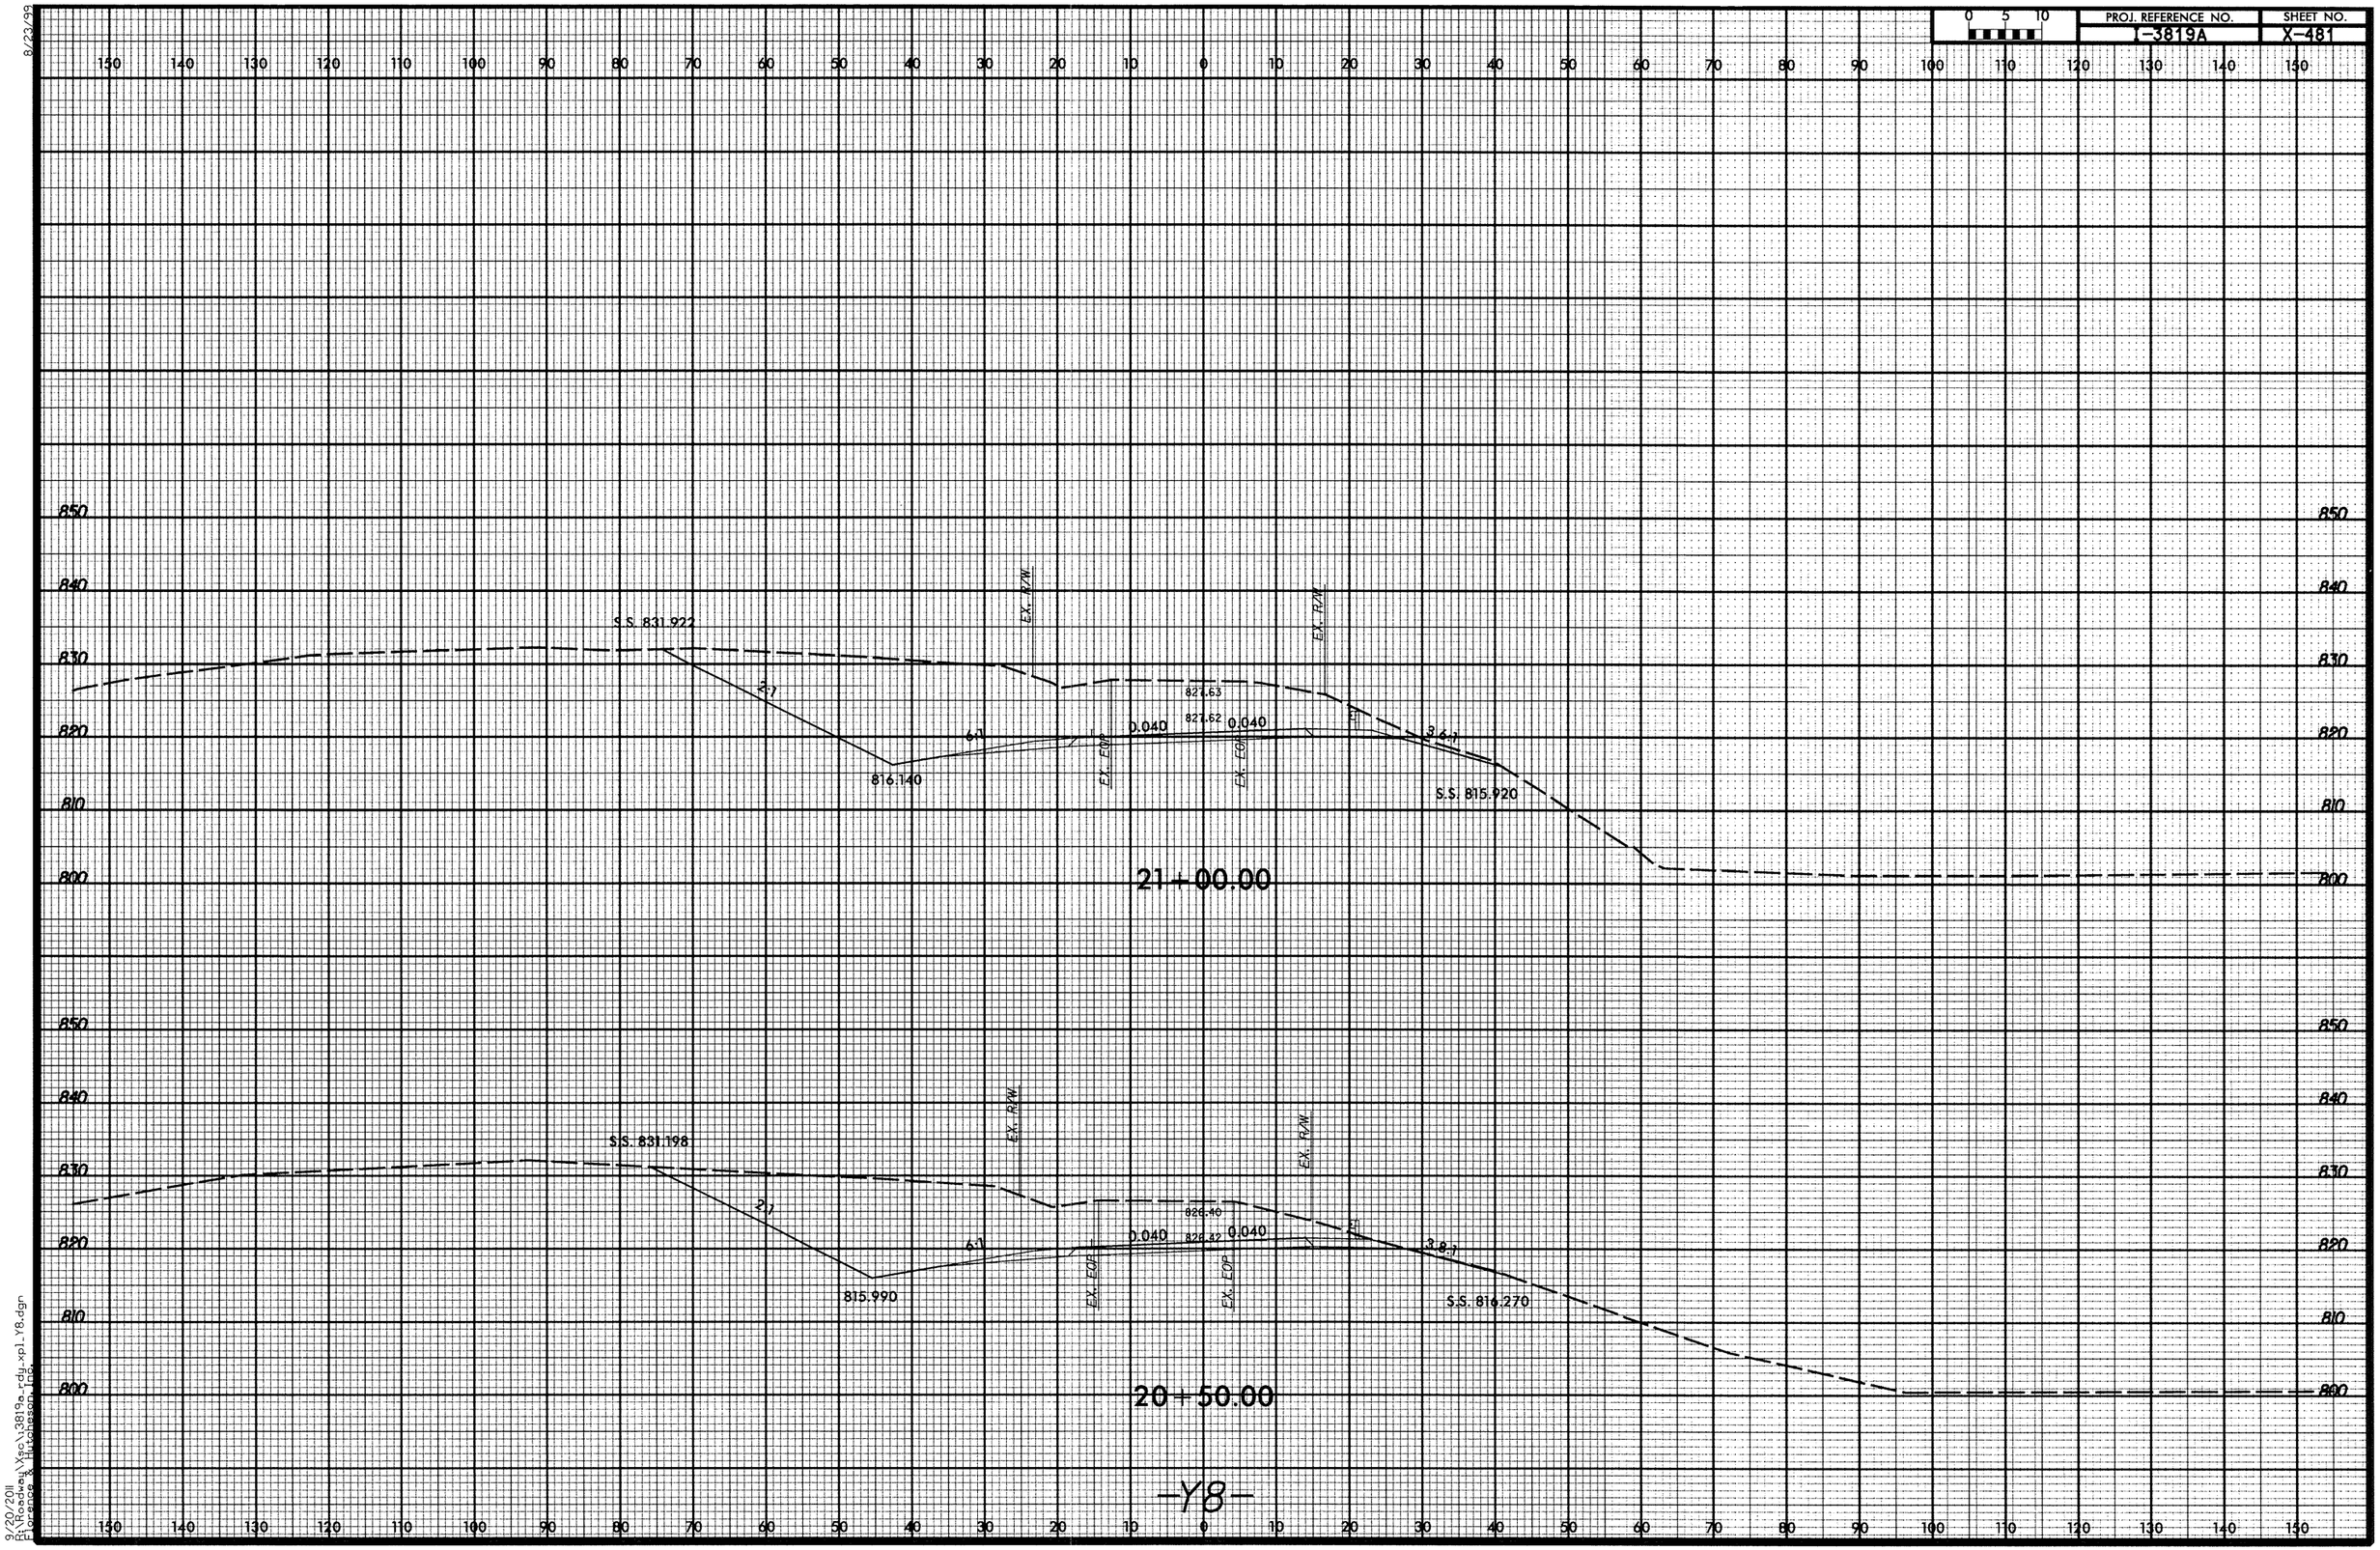

9/20/2011
P:\Roadway\Vgc\3819a_rdy_xpl_Y8.dgn
Lorenzo & Nicholson, Inc.

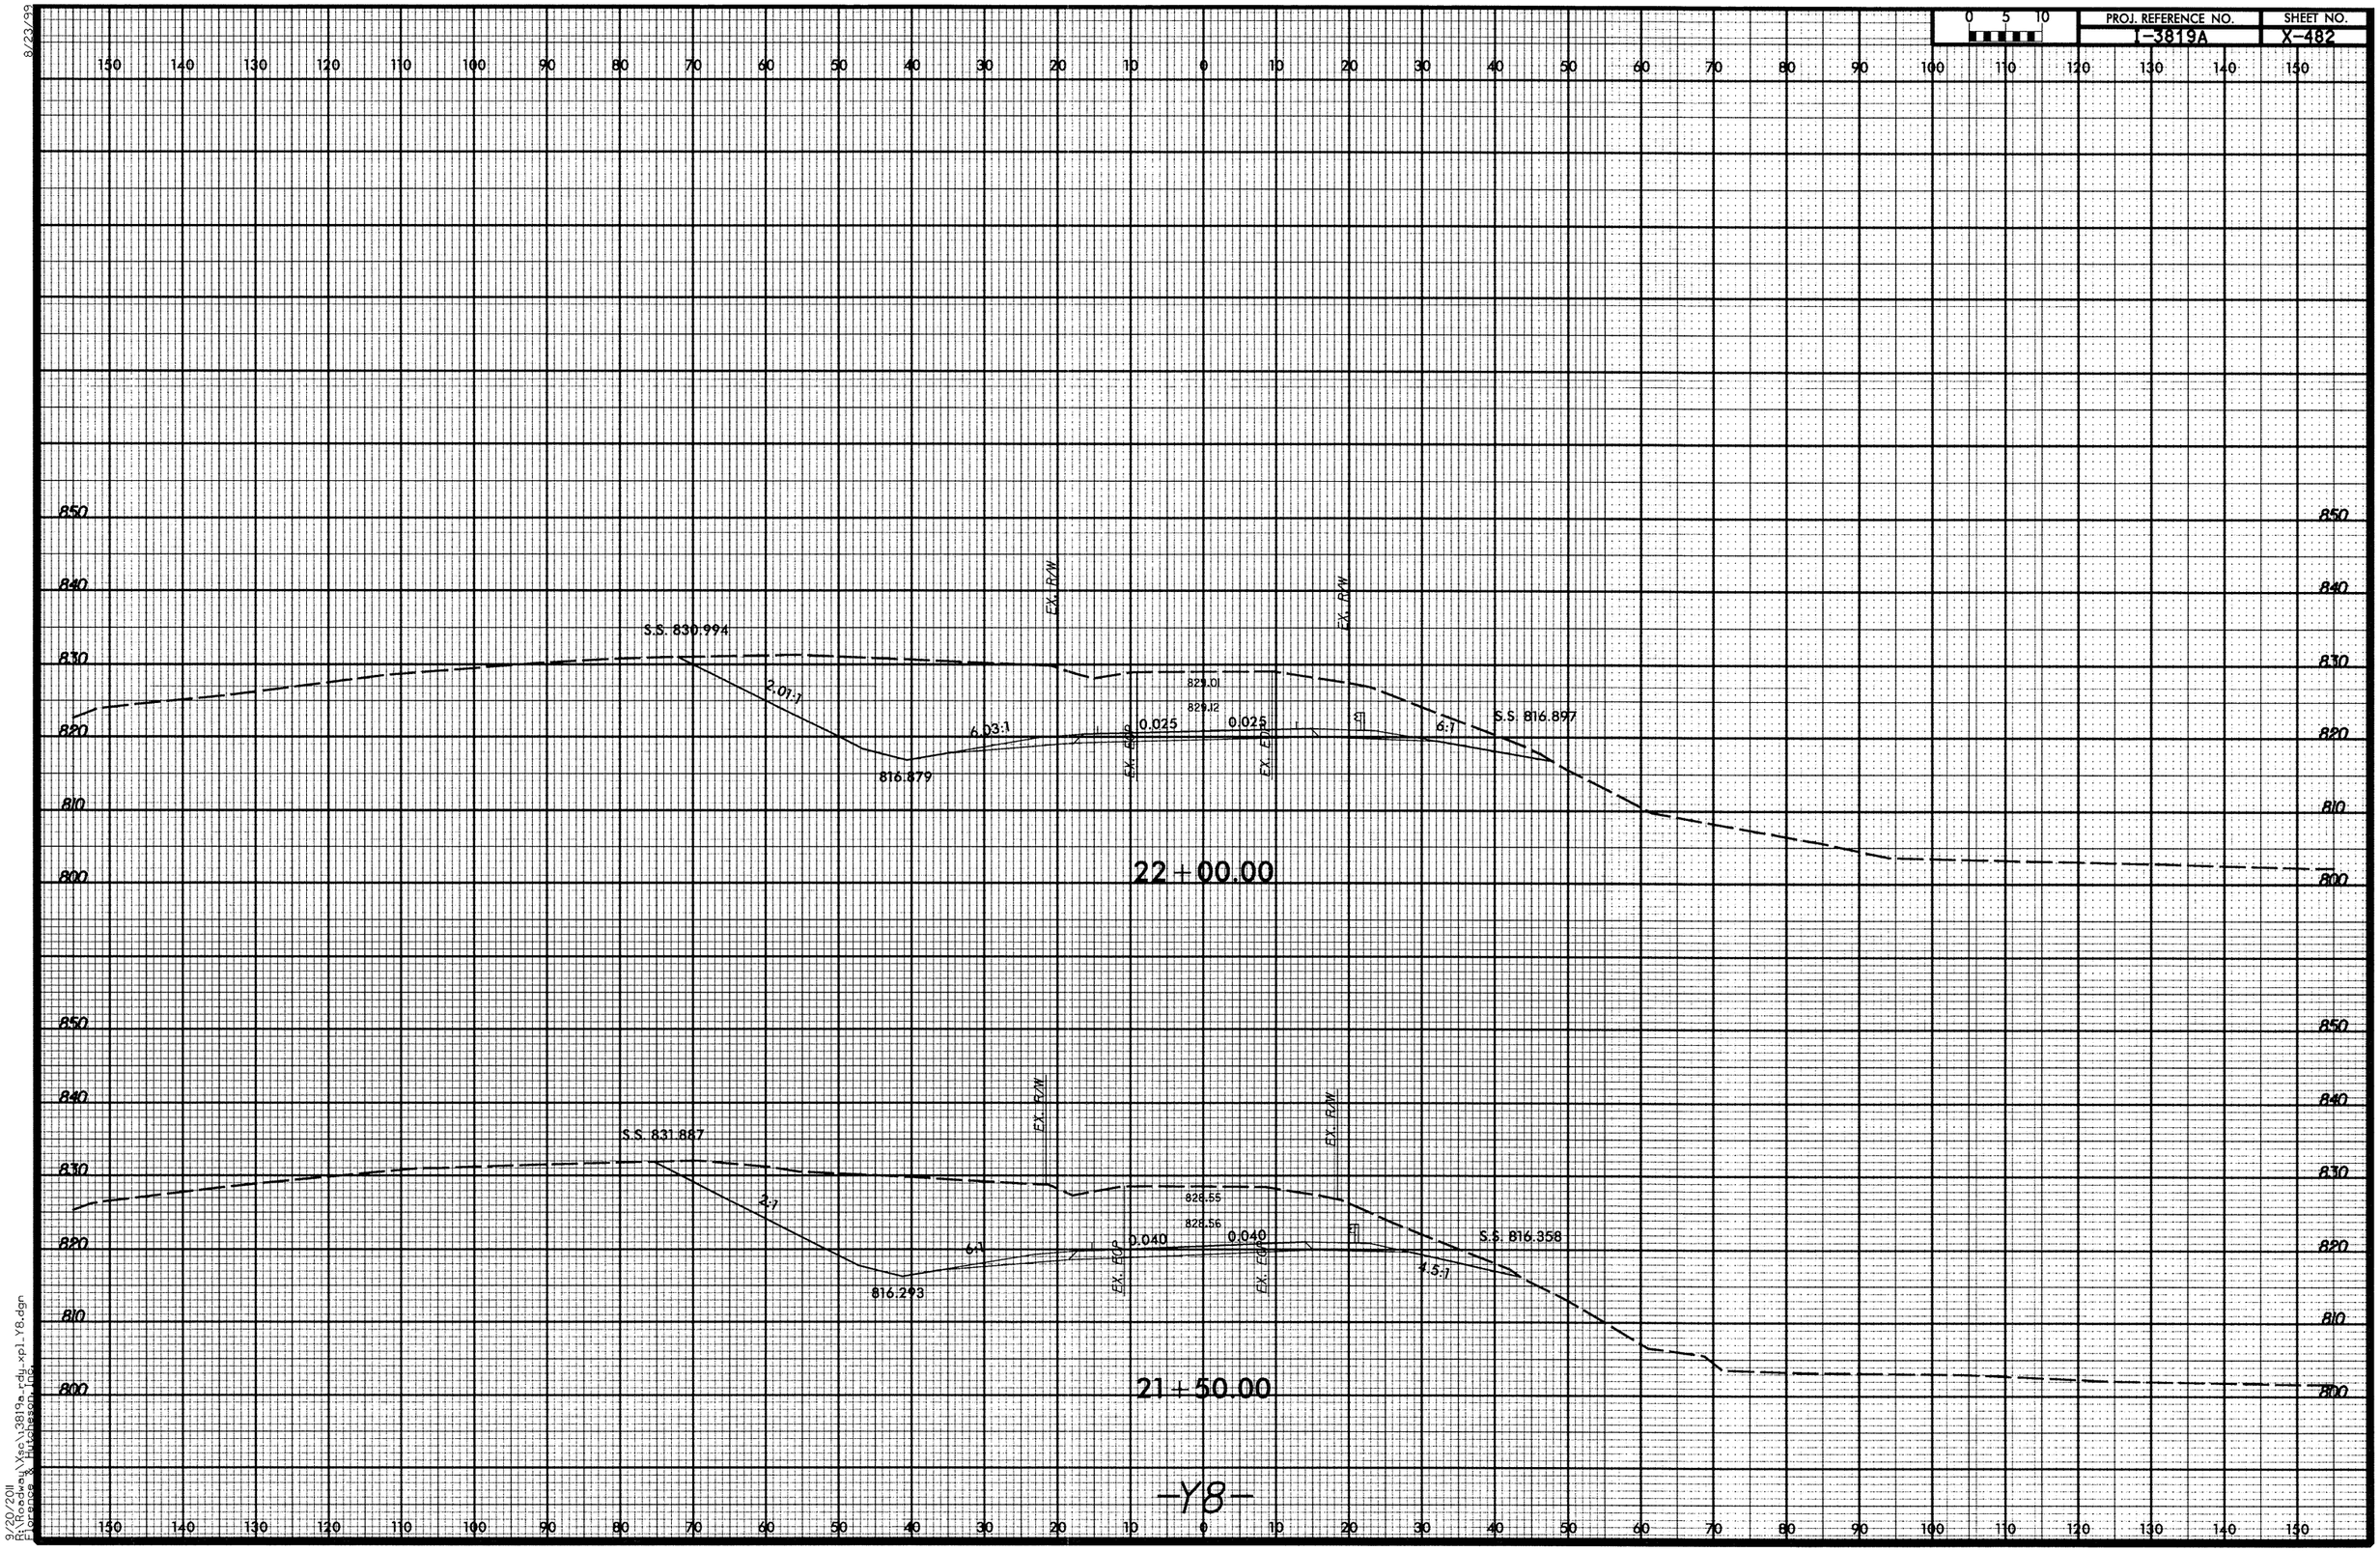

8/23/99
3/20/2011
R:\Roadway\Xsc\I3819a_rdy_xpl_Y8.dgn
Florence & Hutcheson, Inc.

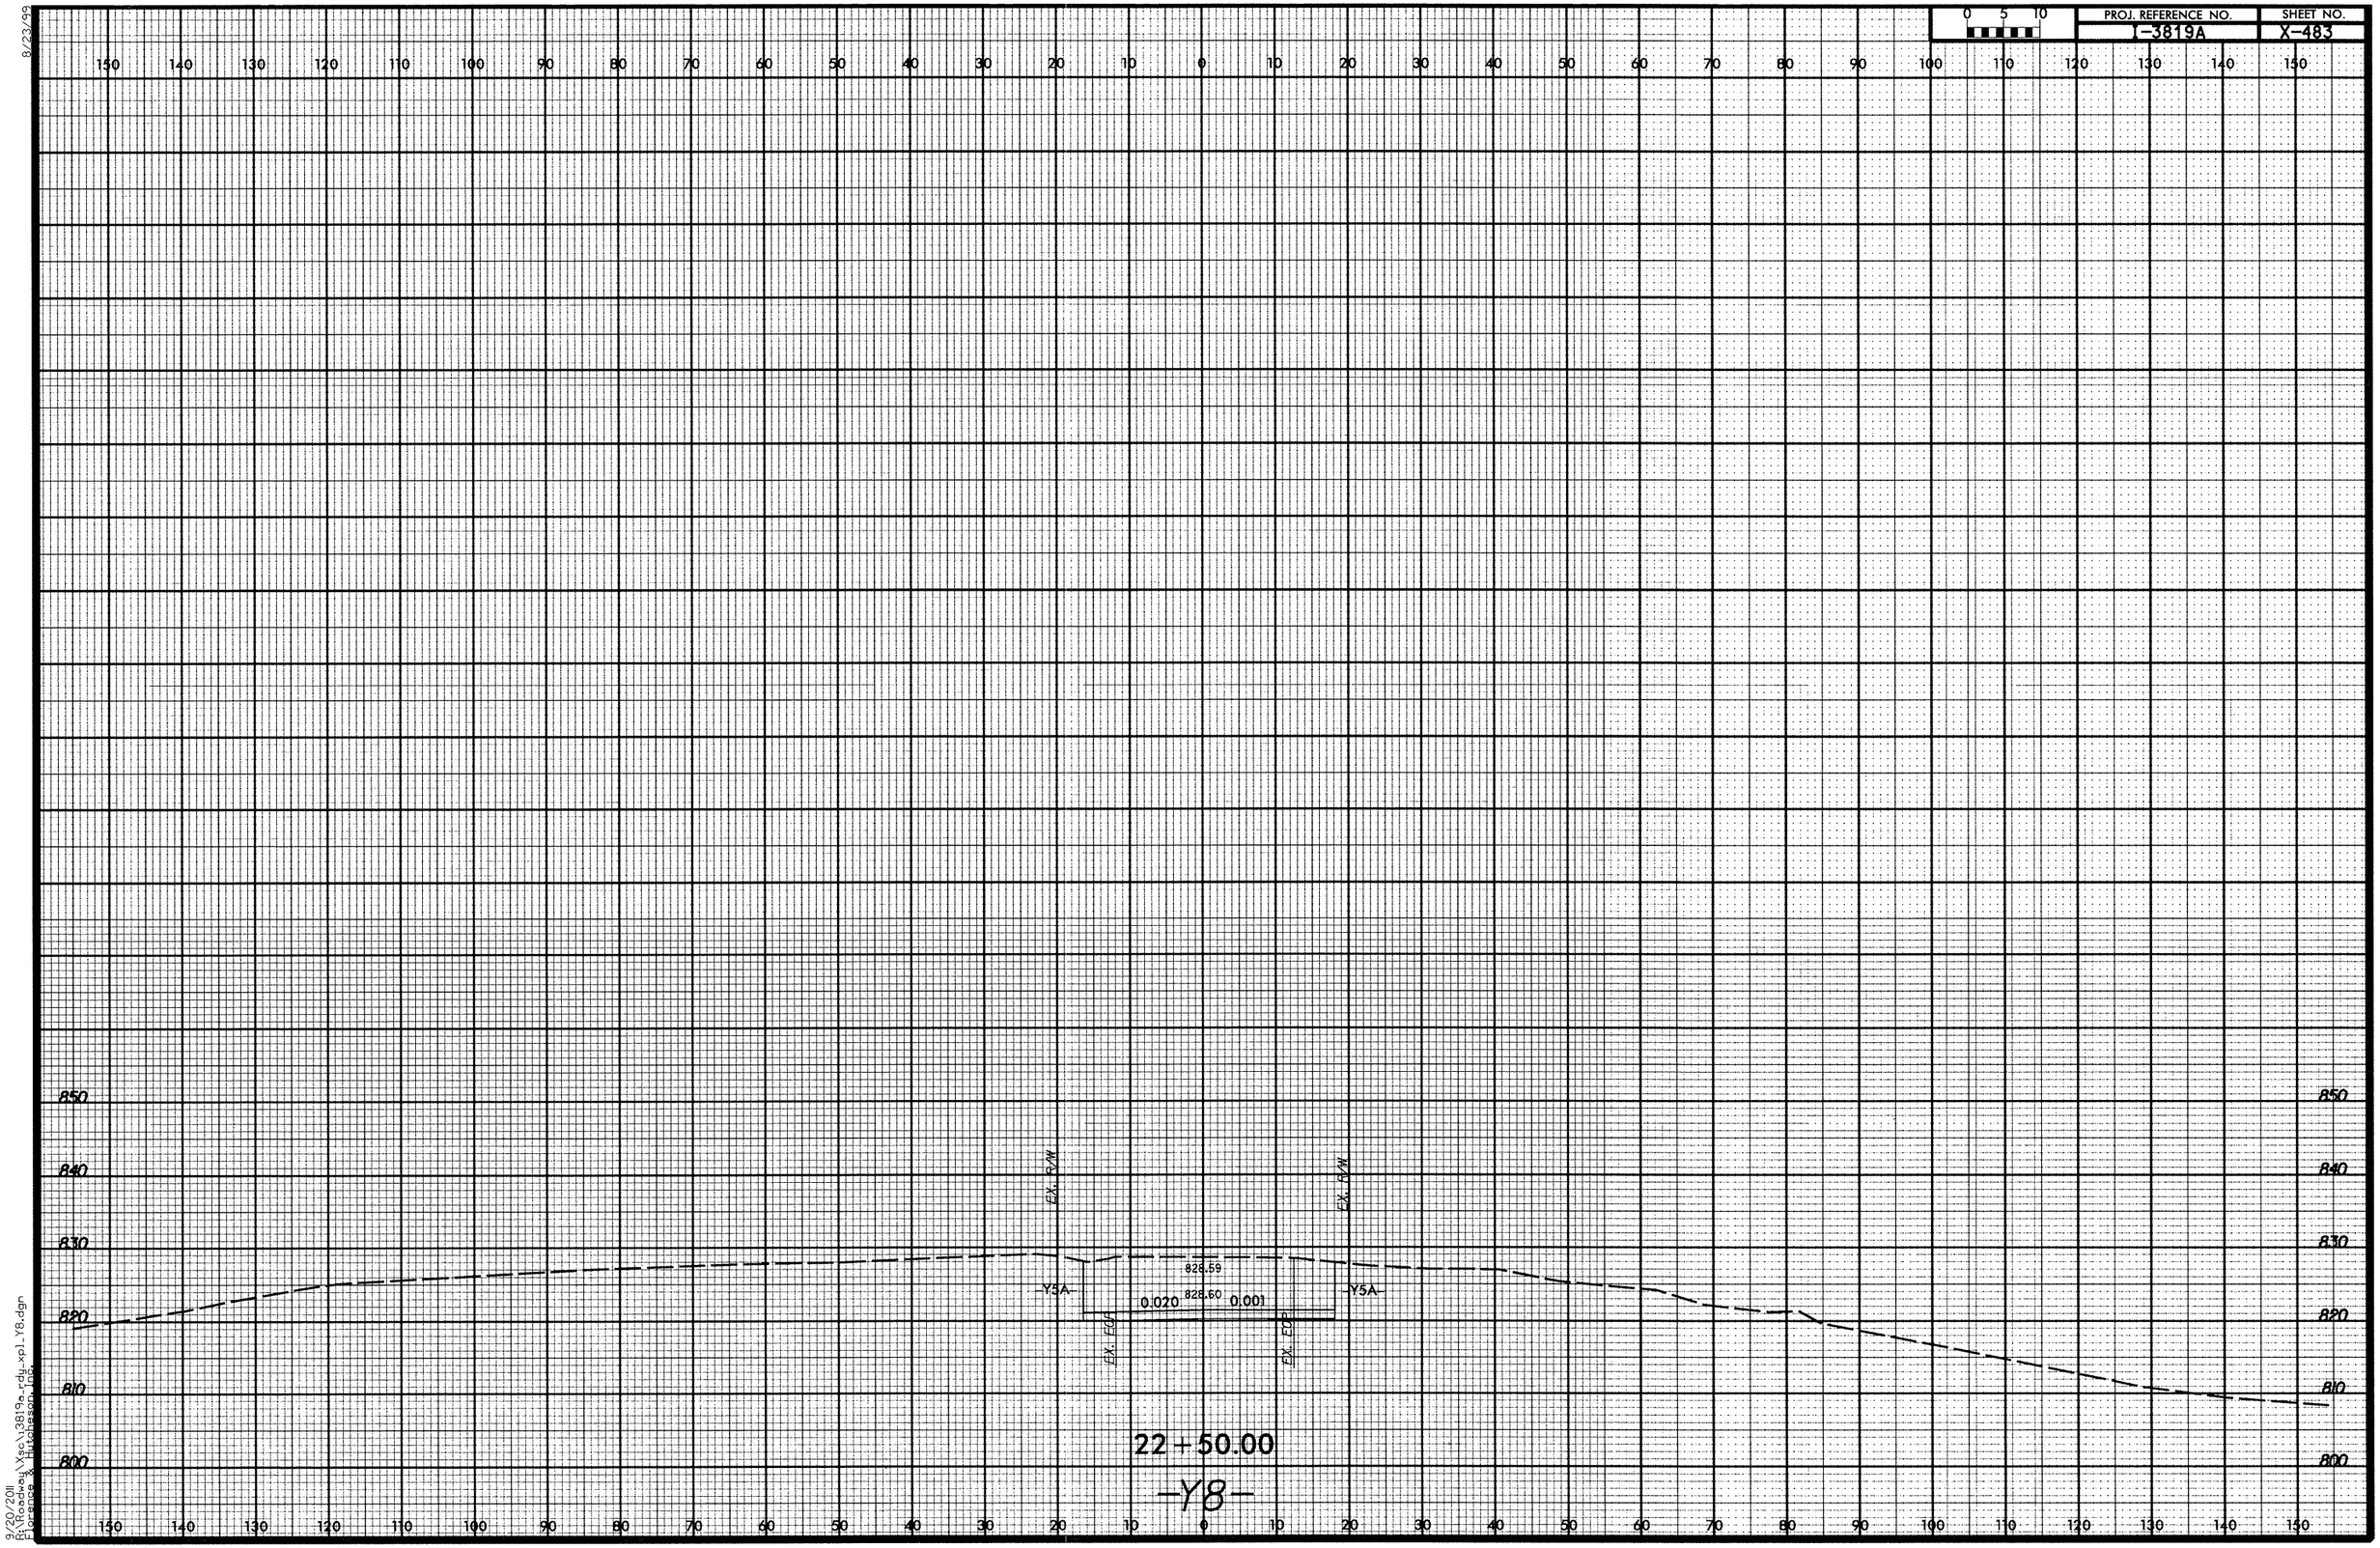

8/23/99

9/20/2011
R:\Roadway\Xsc\I3819a_rdy_xpl_Y8.dgn
Florence & Hutcheson, Inc.

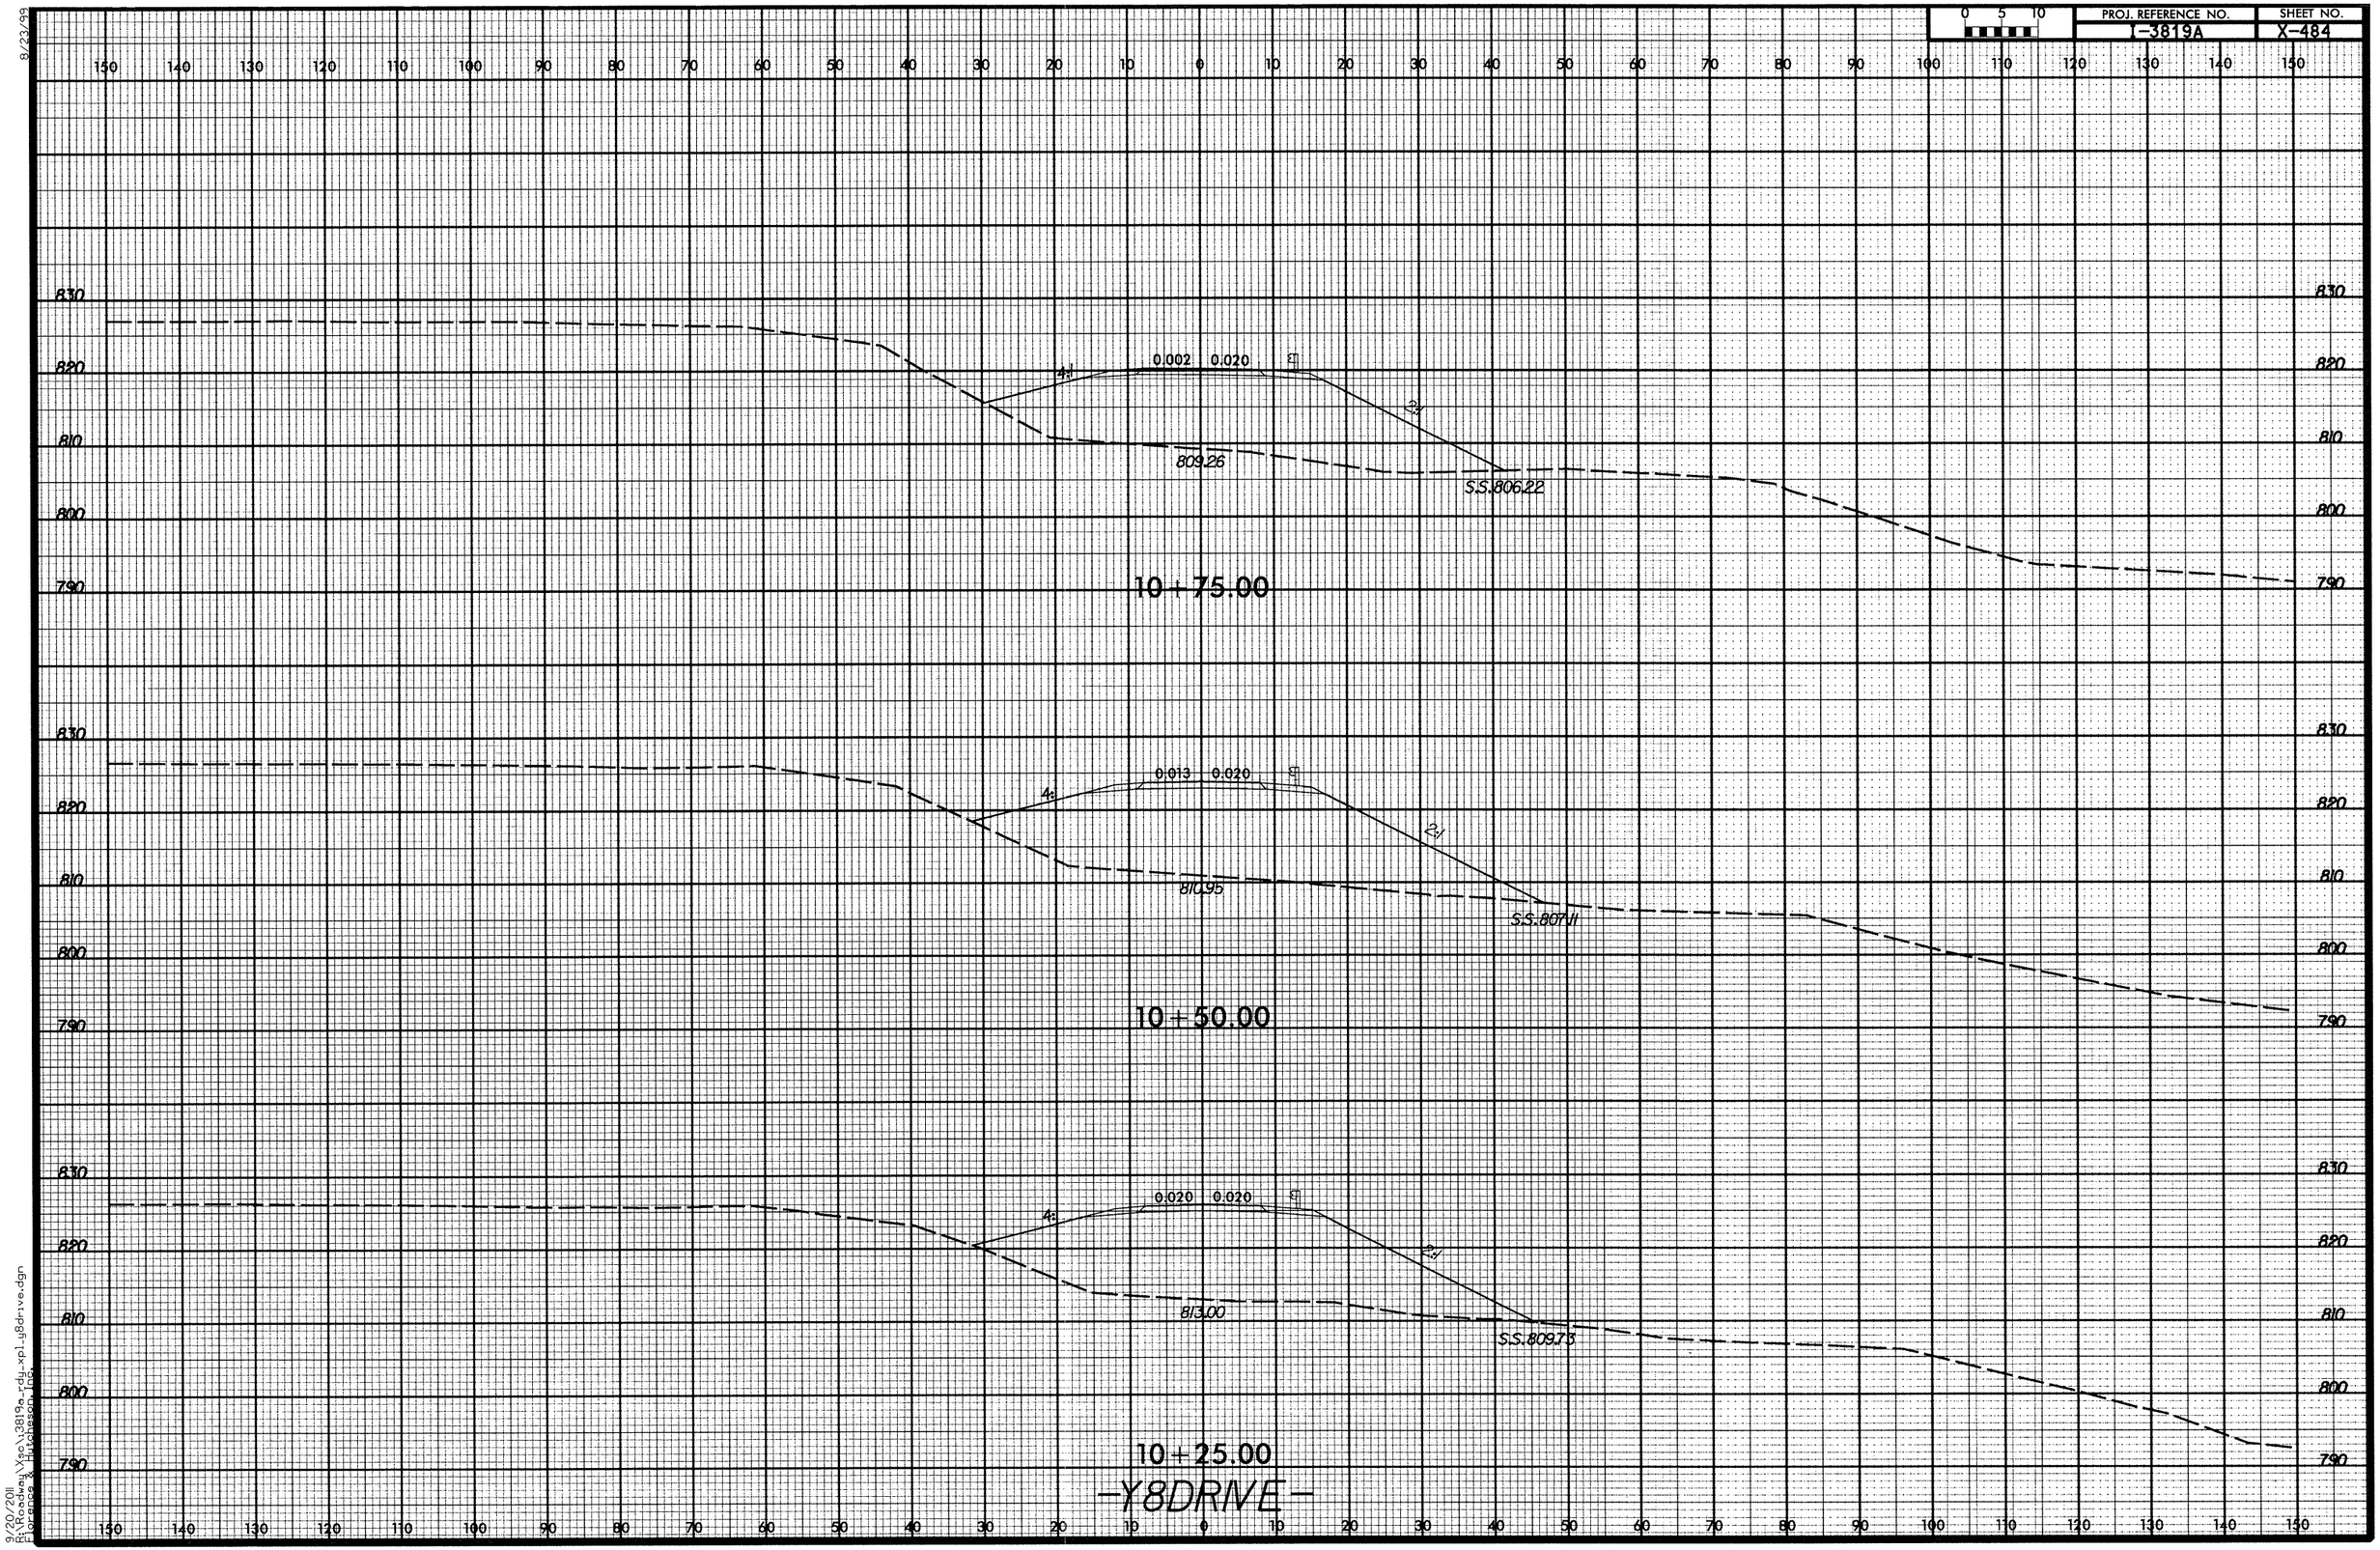

8/23/99
9/20/2011
R:\Roadway\Xsec\3819a_rdy_xpl_y8drive.dgn
Florence & Hutcheson, Inc.

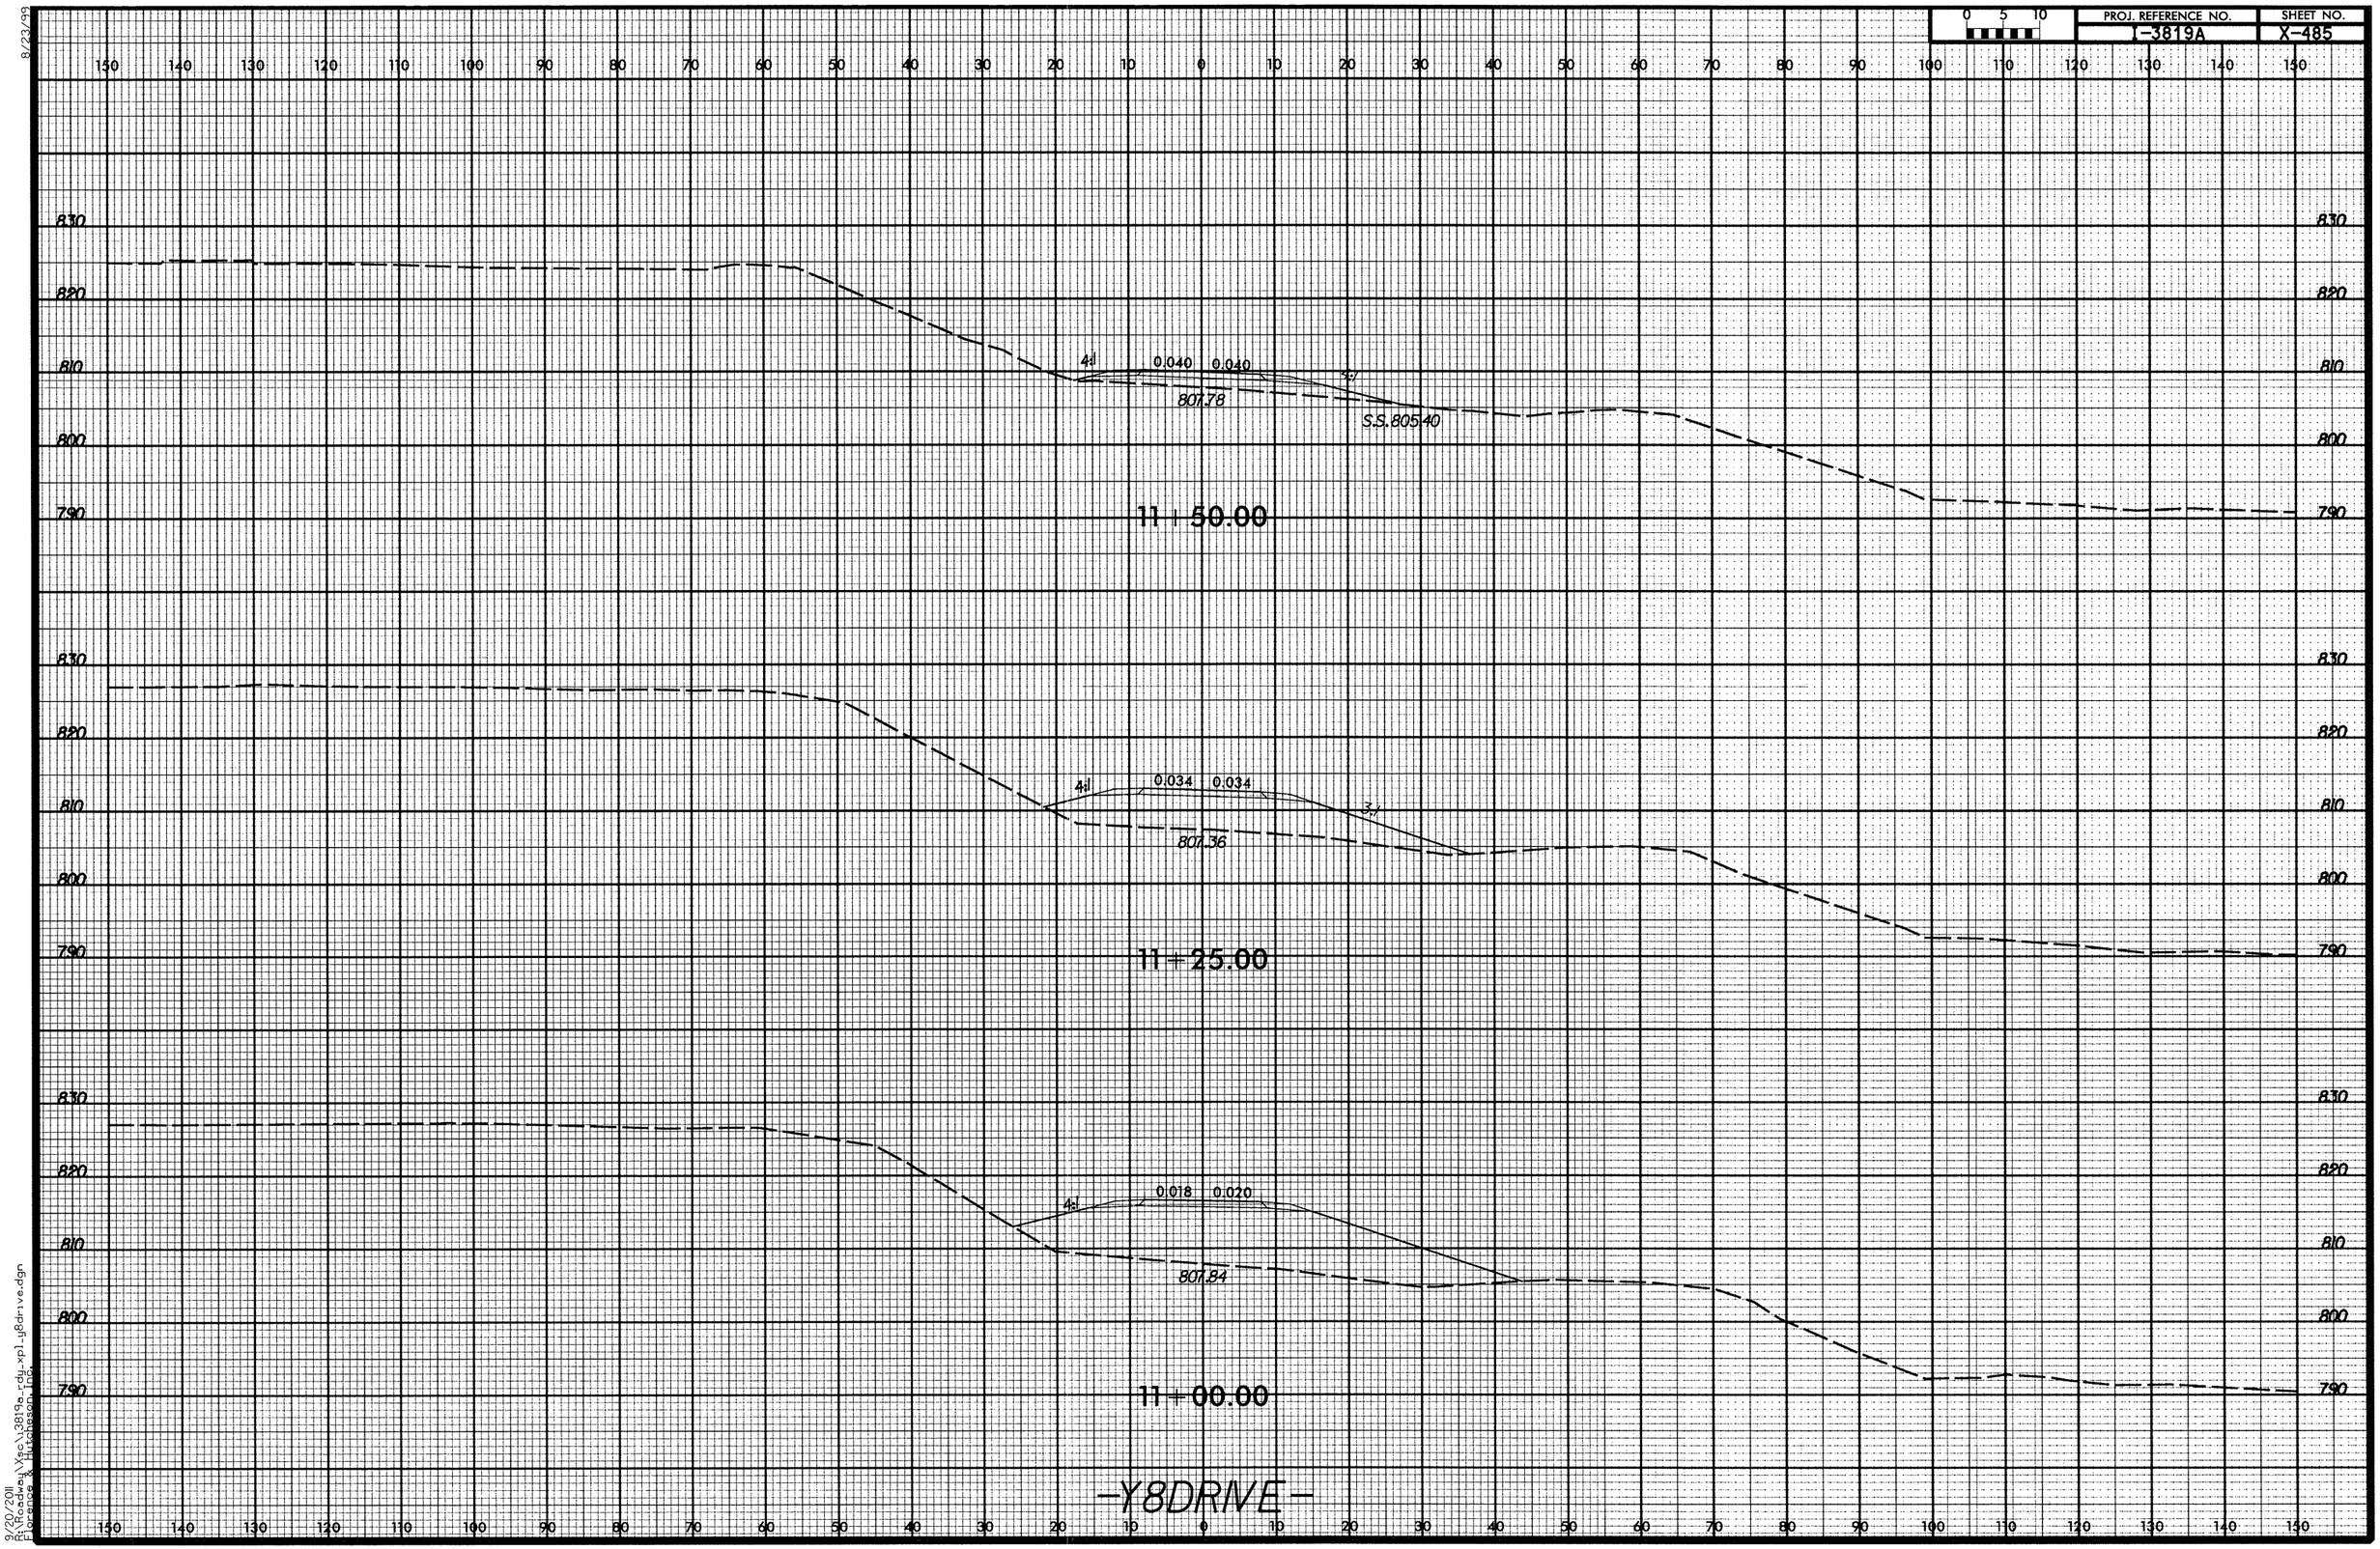

8/23/99

9/20/2011
R:\Roadway\Xsc\3819a_rdy_xpl_y8drive.dgn
Florence & Hutcheson, Inc.

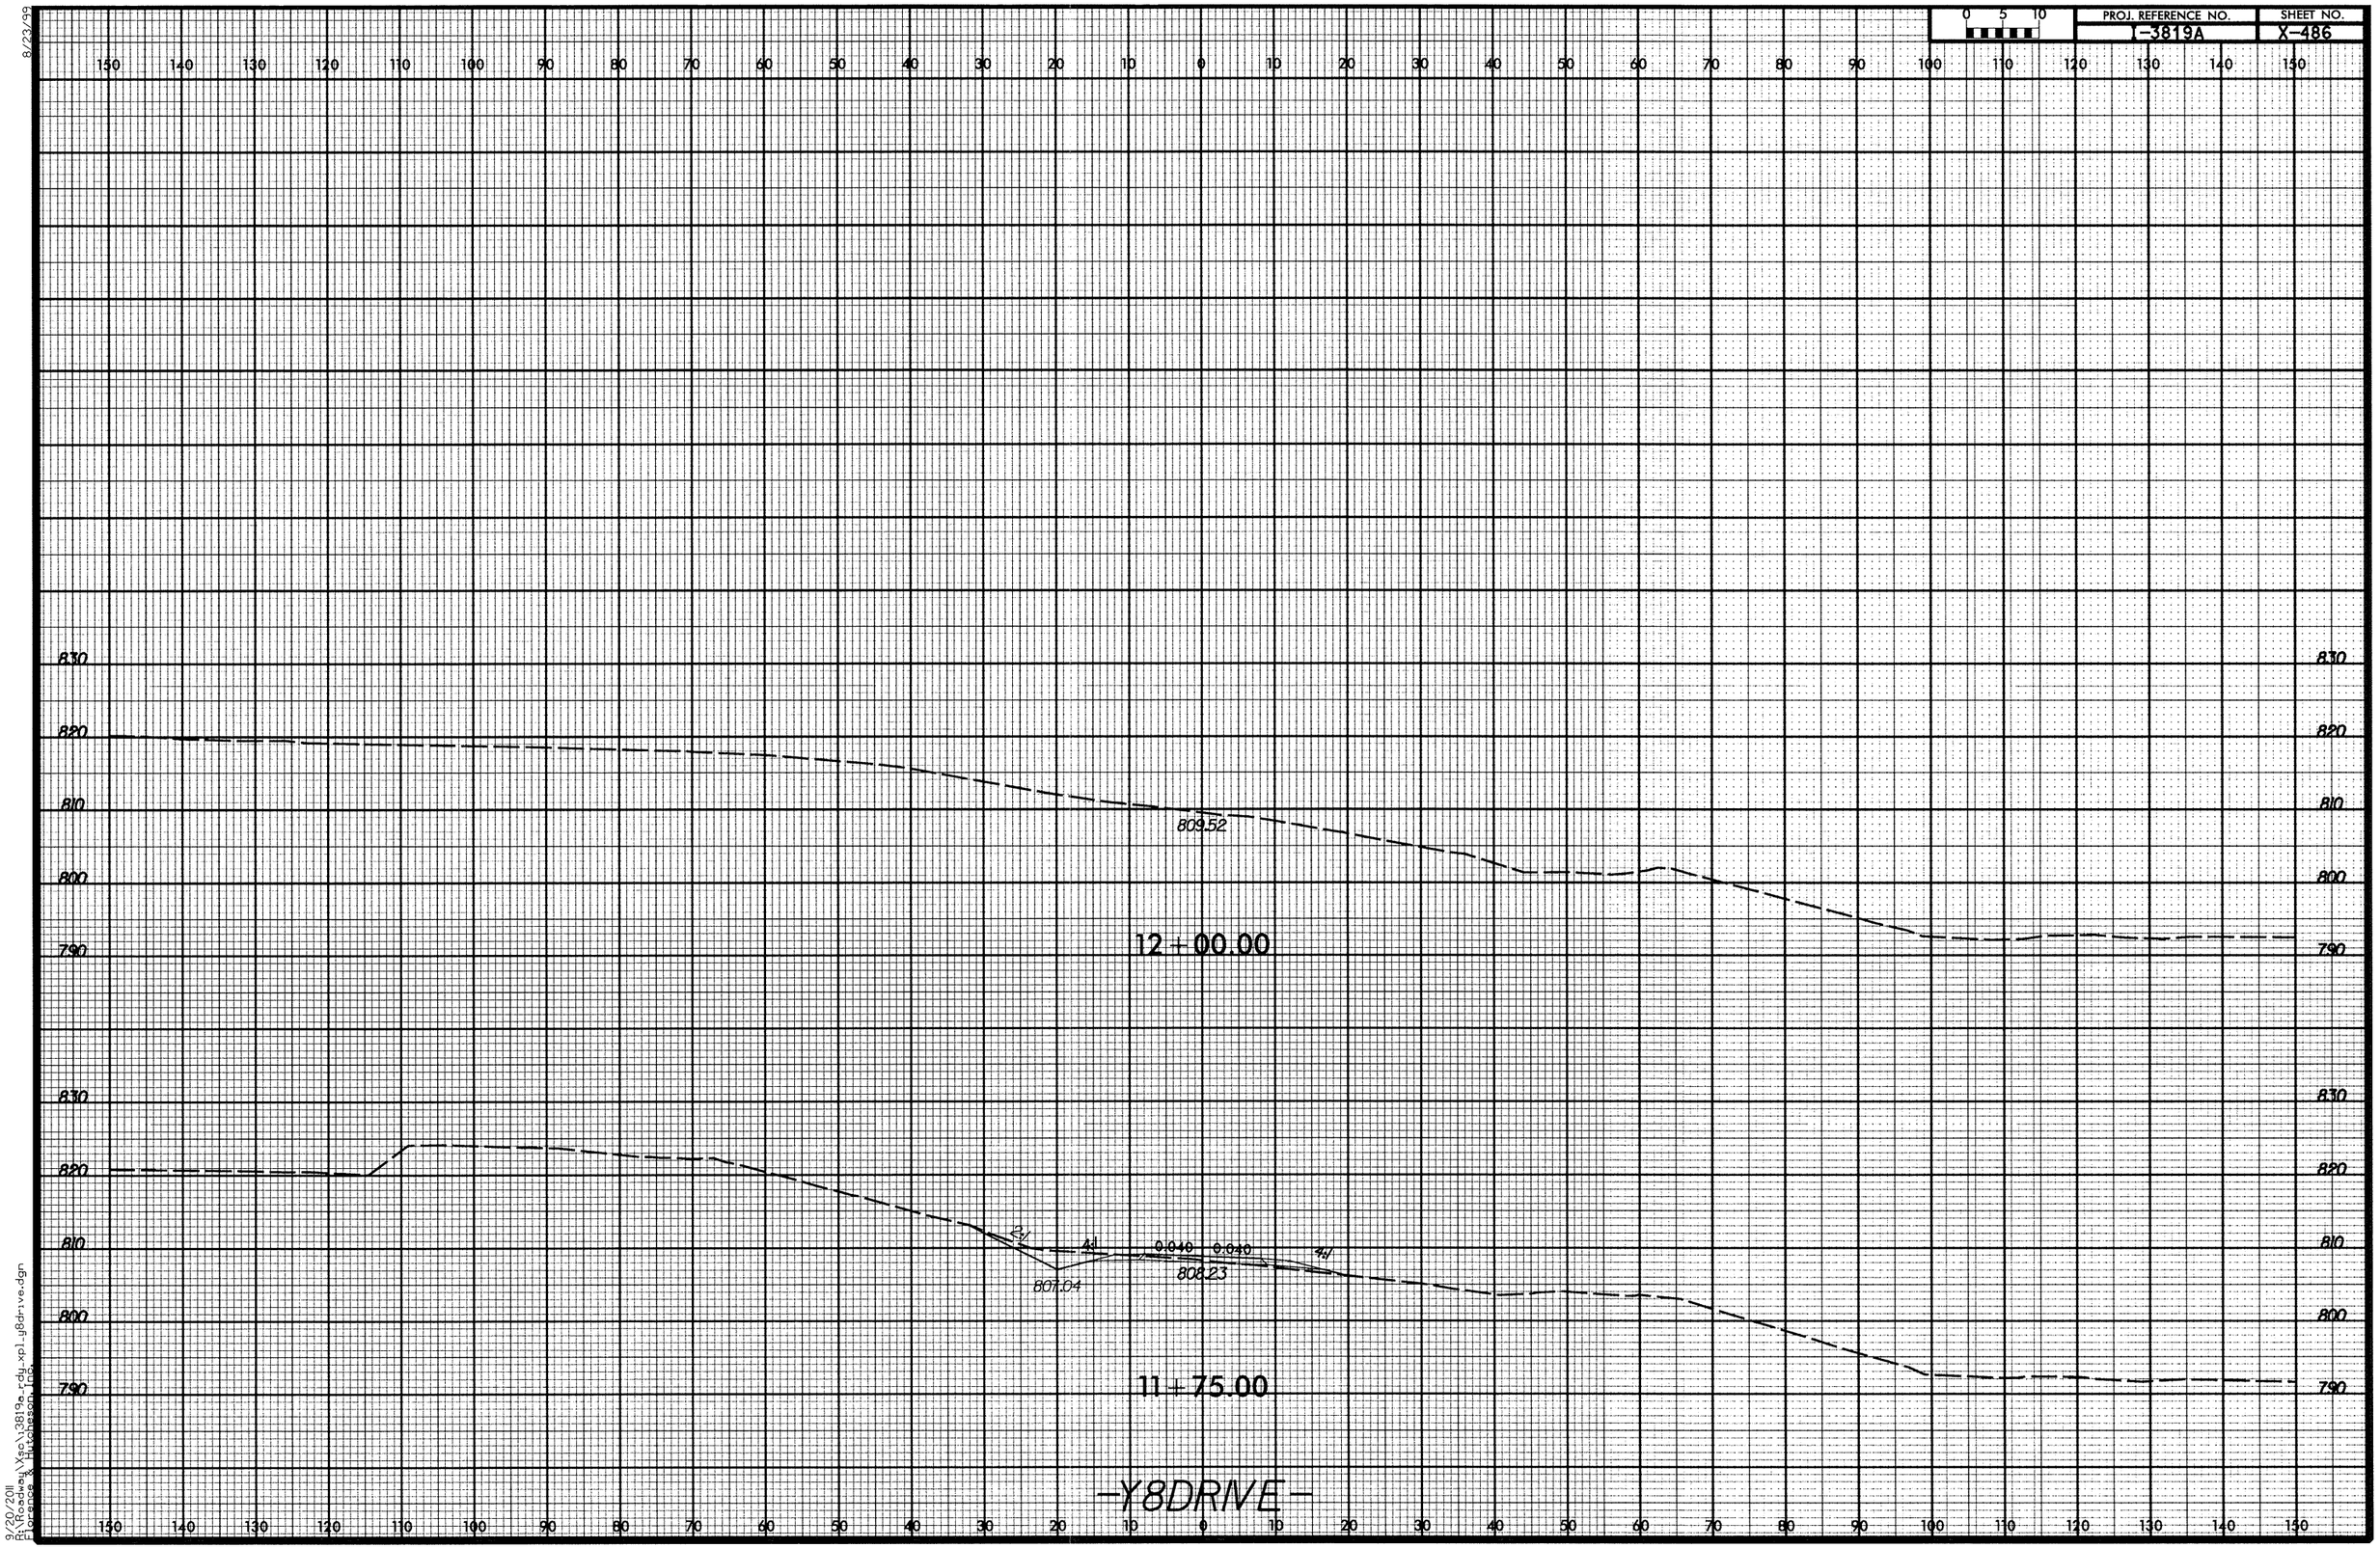

8/23/99

9/20/2011
R:\Roadway\Xsc\3819a_rdy_xpl_y8drive.dgn
Florence & Hutcheson, Inc.

8/23/99

0 5 10	PROJ. REFERENCE NO.	SHEET NO.
	I-3819A	X-487

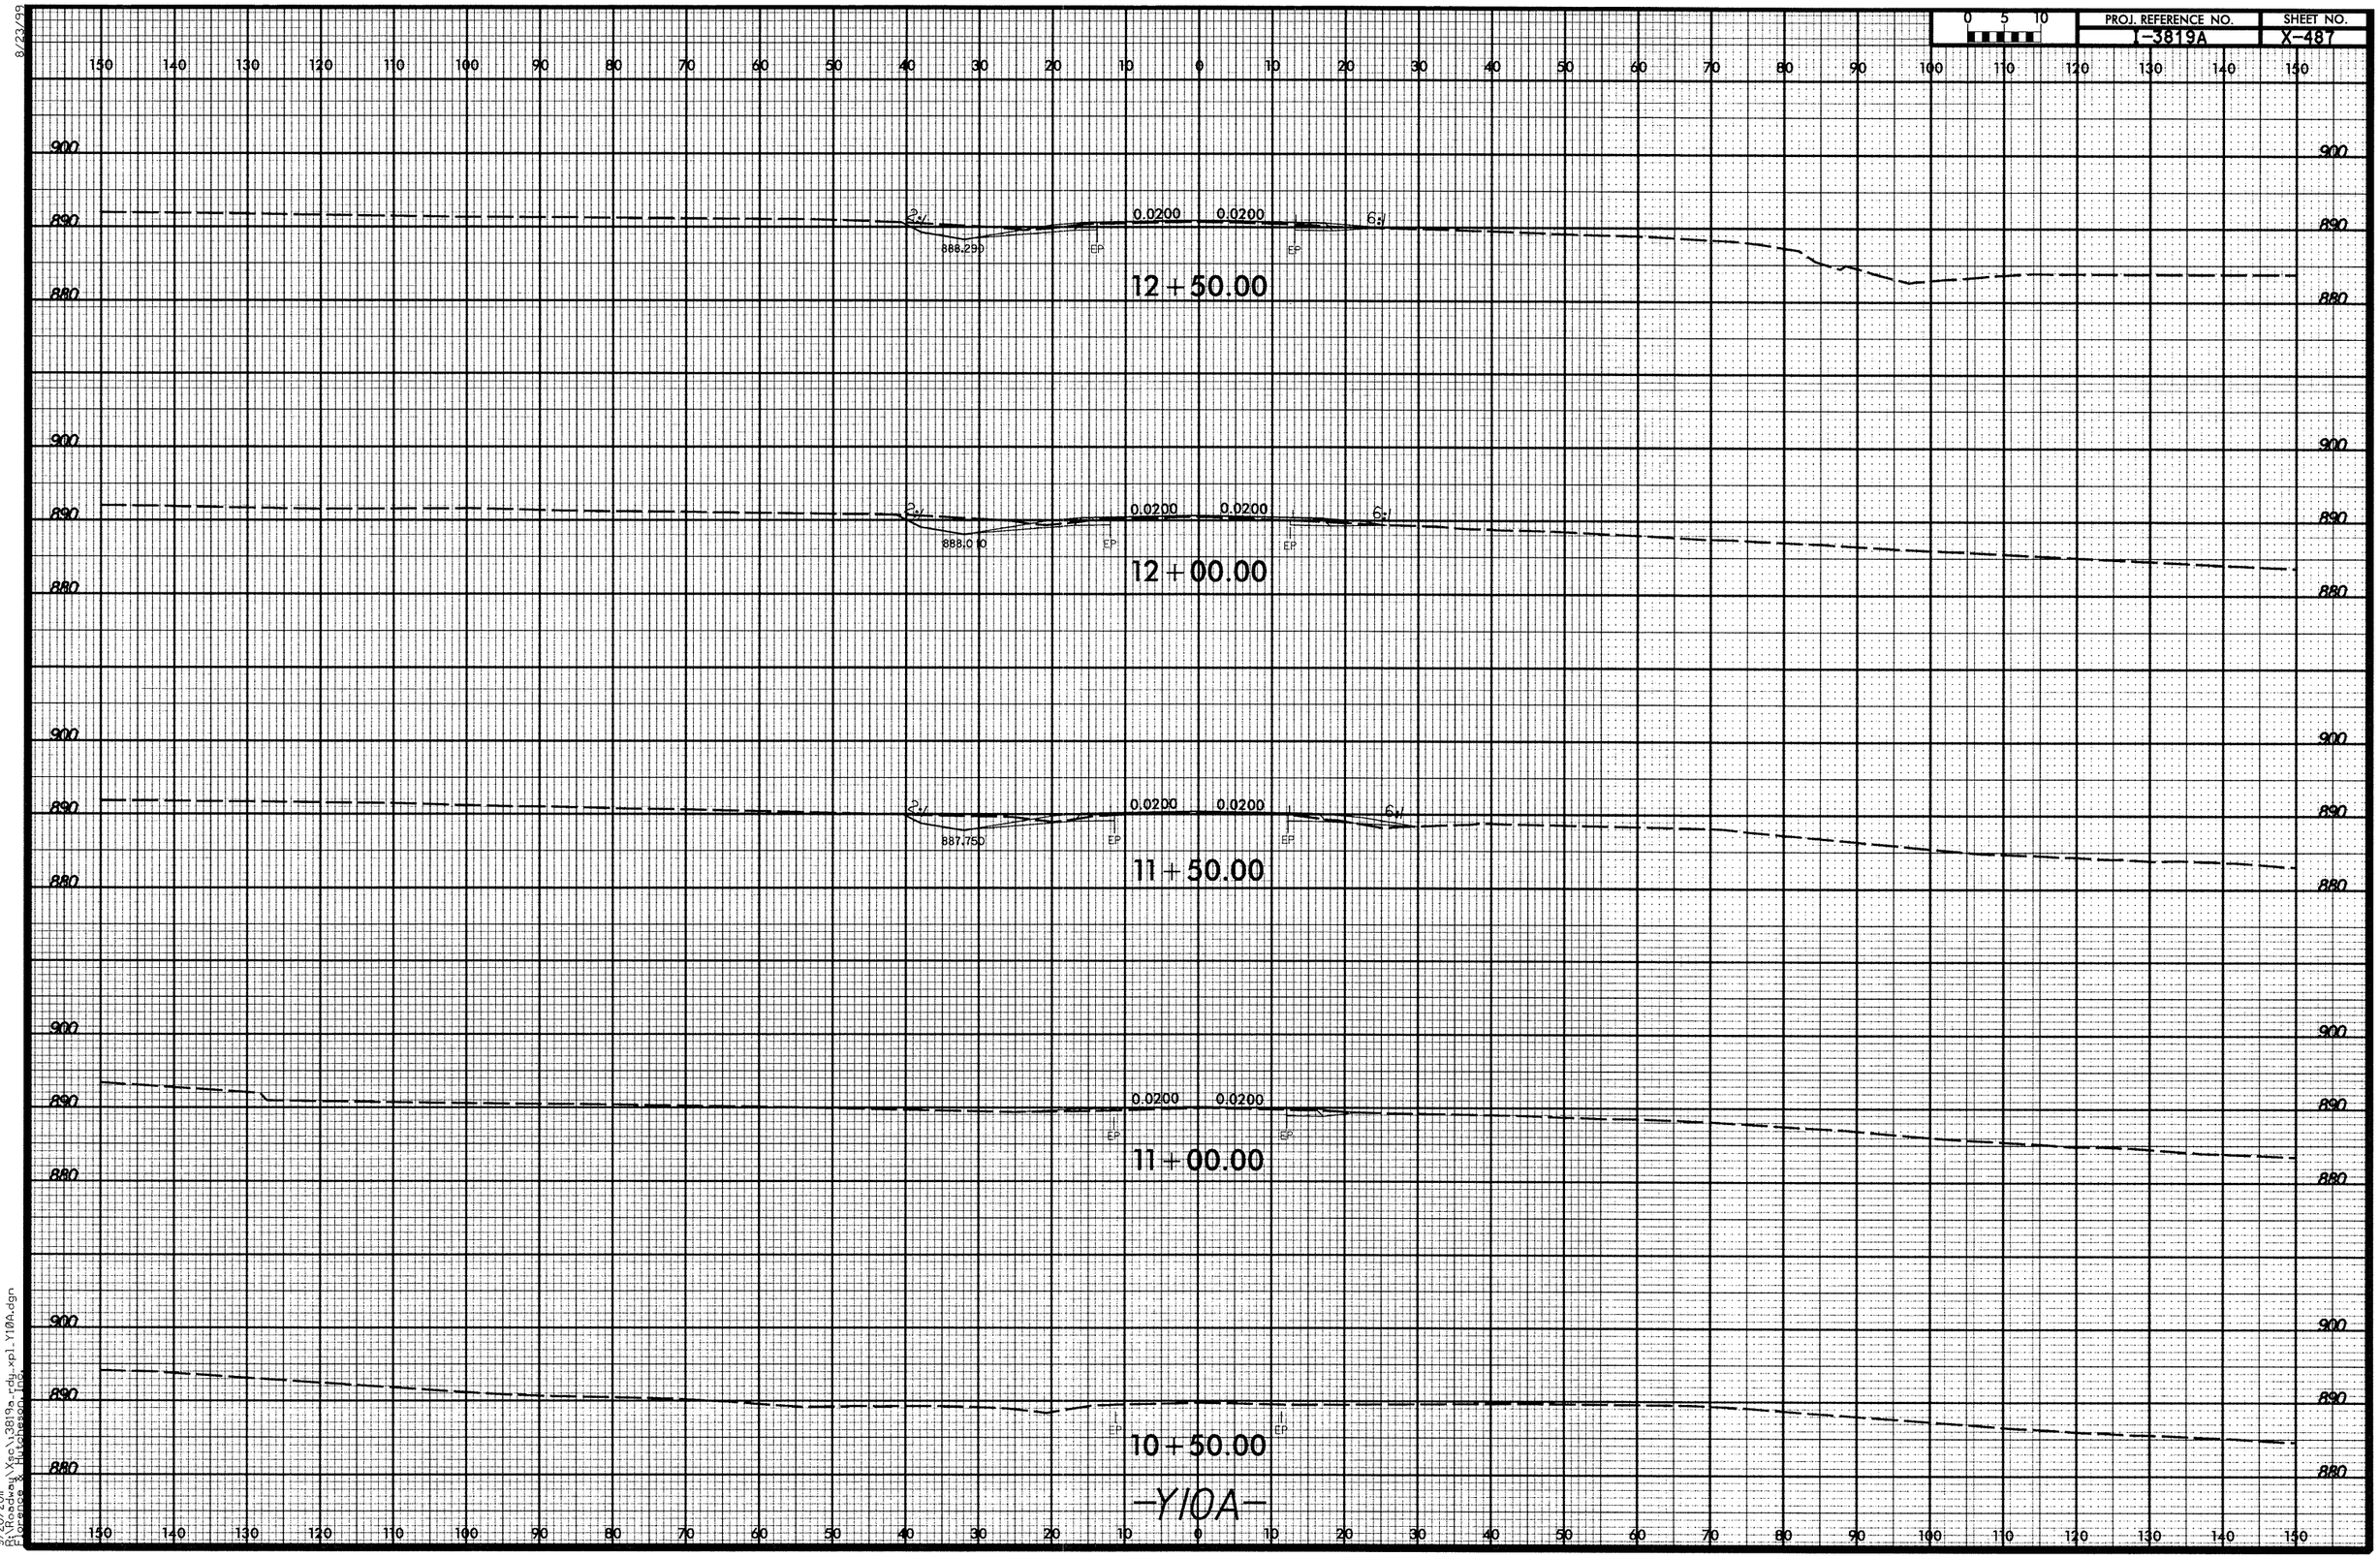

9/20/2011
B:\Roadway\Xsc\3819a_rdy_xpl_Y10A.dgn
Florence & Hutchinson Inc.

PROJ. REFERENCE NO.	SHEET NO.
T-3819A	X-488

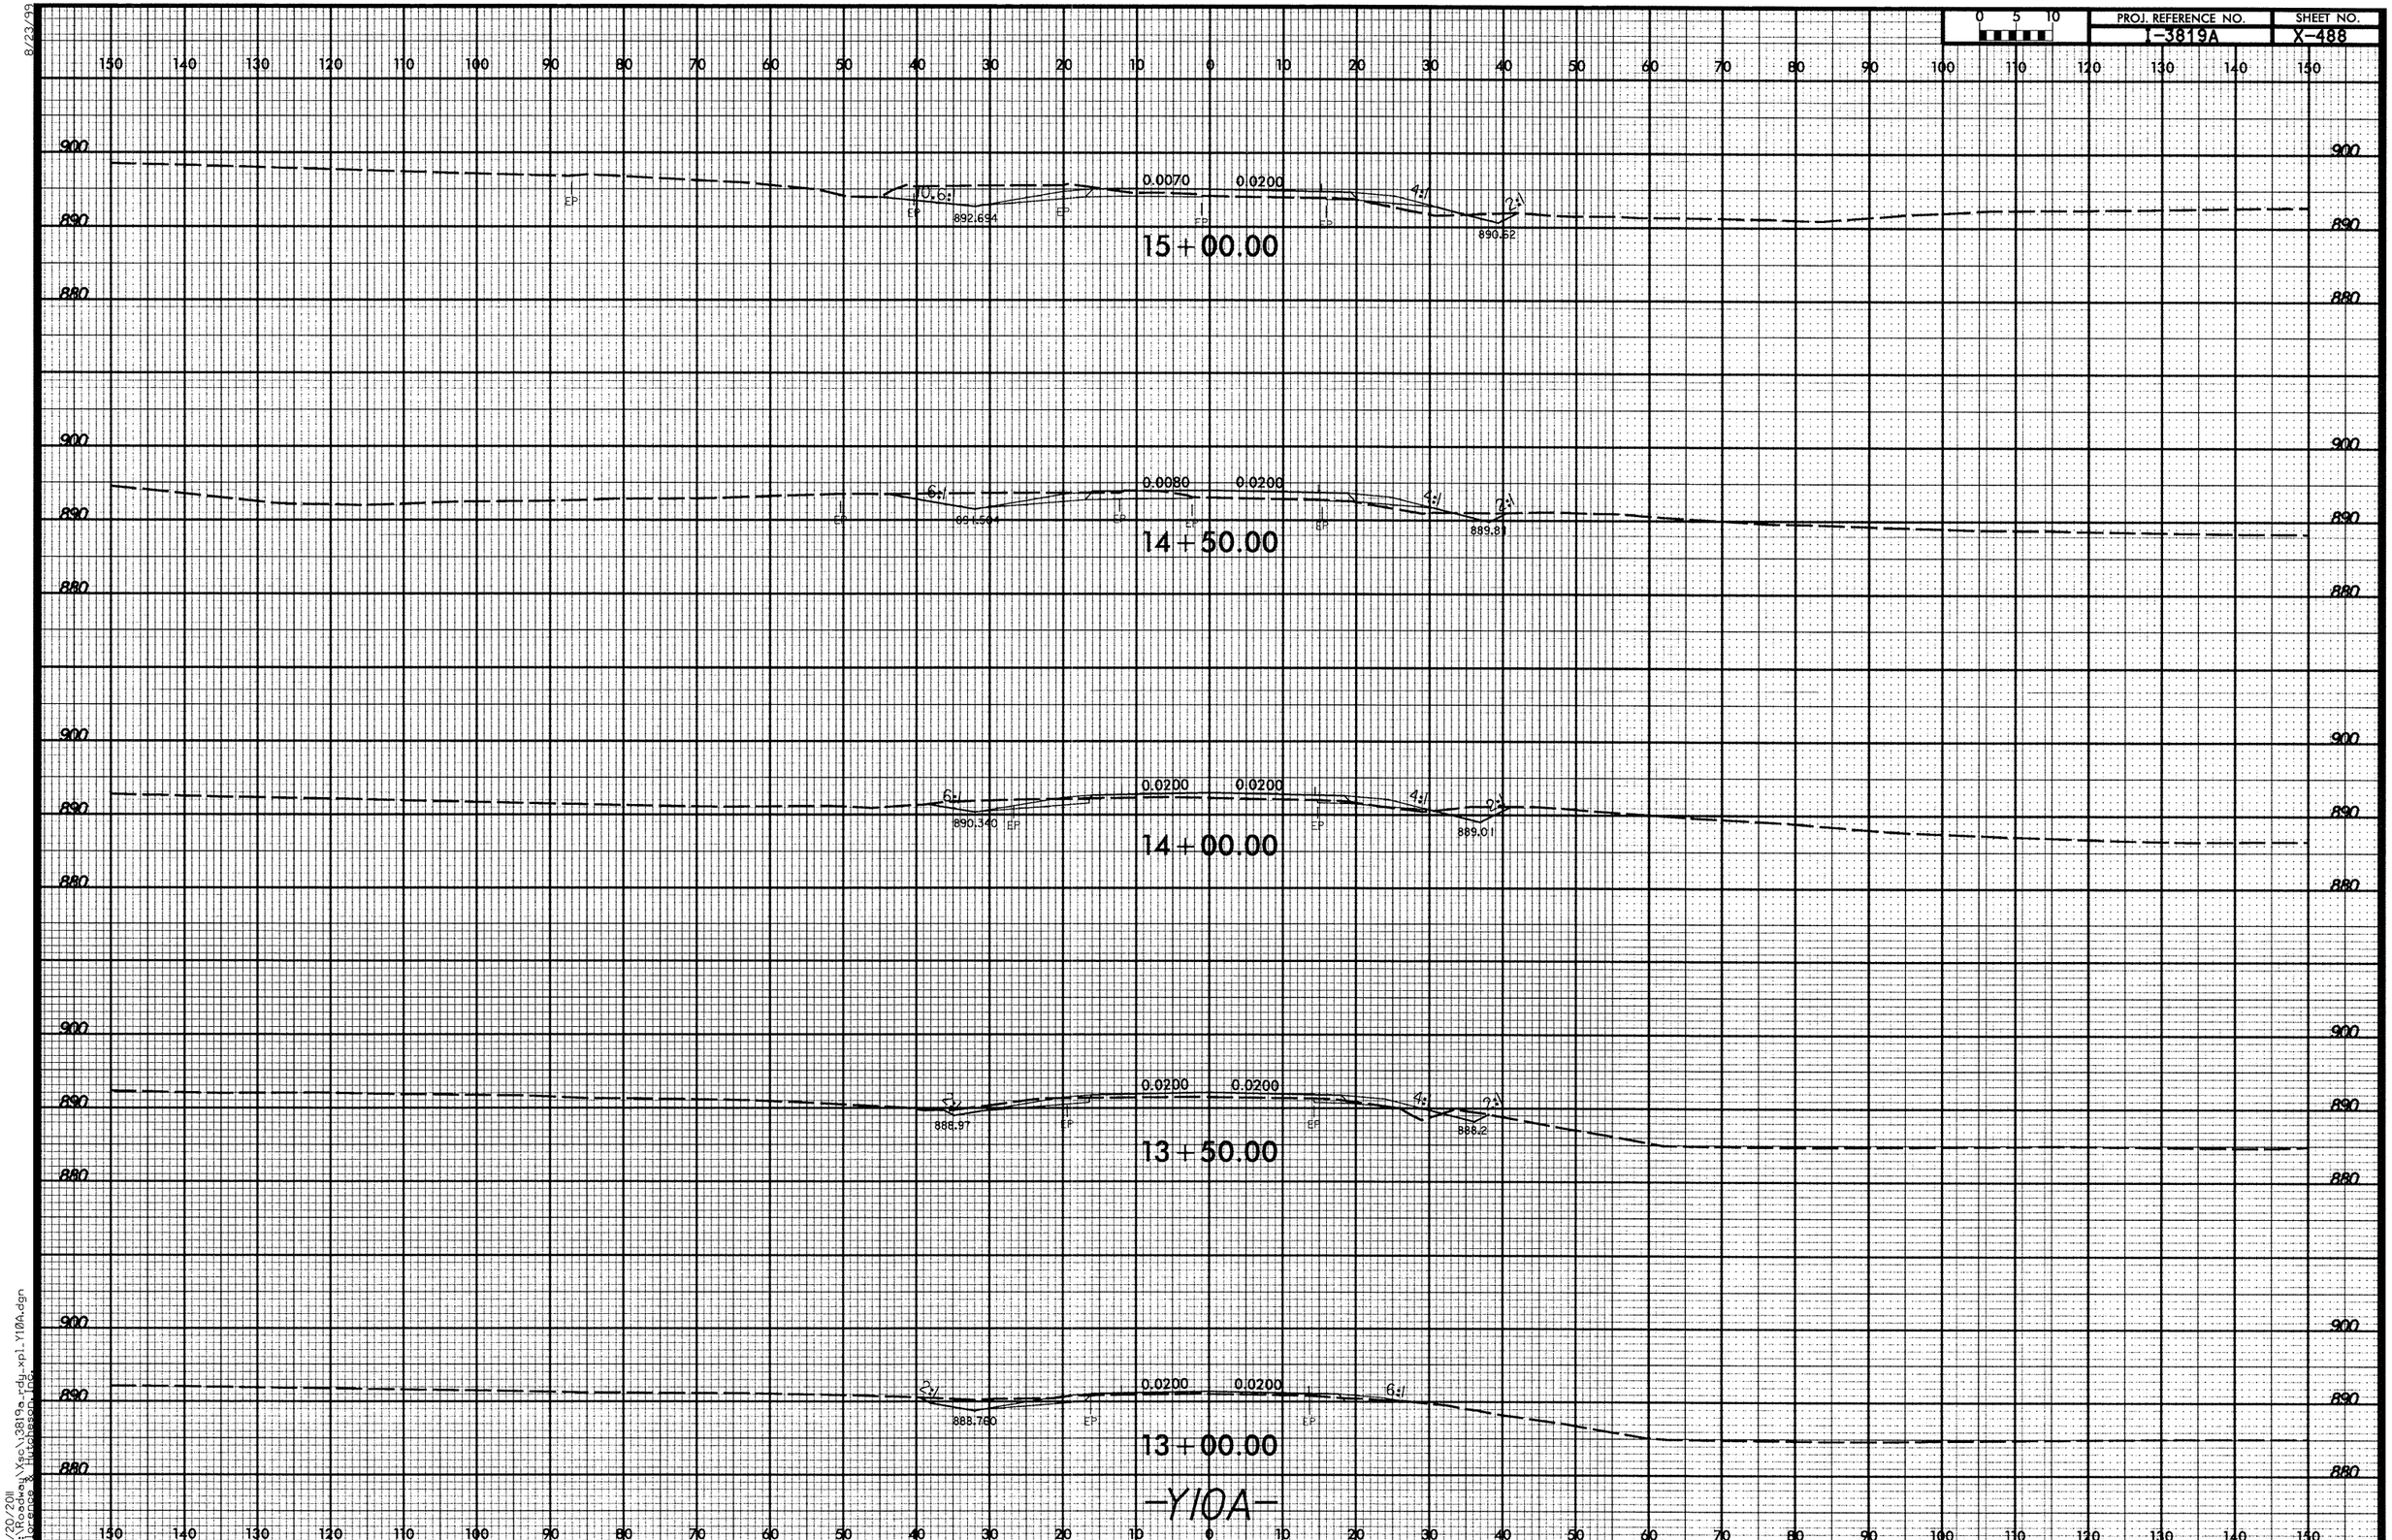

8/23/99

9/20/2011
R:\Roadway\Xsec\3819a_rdy_xpl_Y10A.dgn
Florence & Hutchesson, Inc.

8/23/99

PROJ. REFERENCE NO.	SHEET NO.
I-3819A	X-489

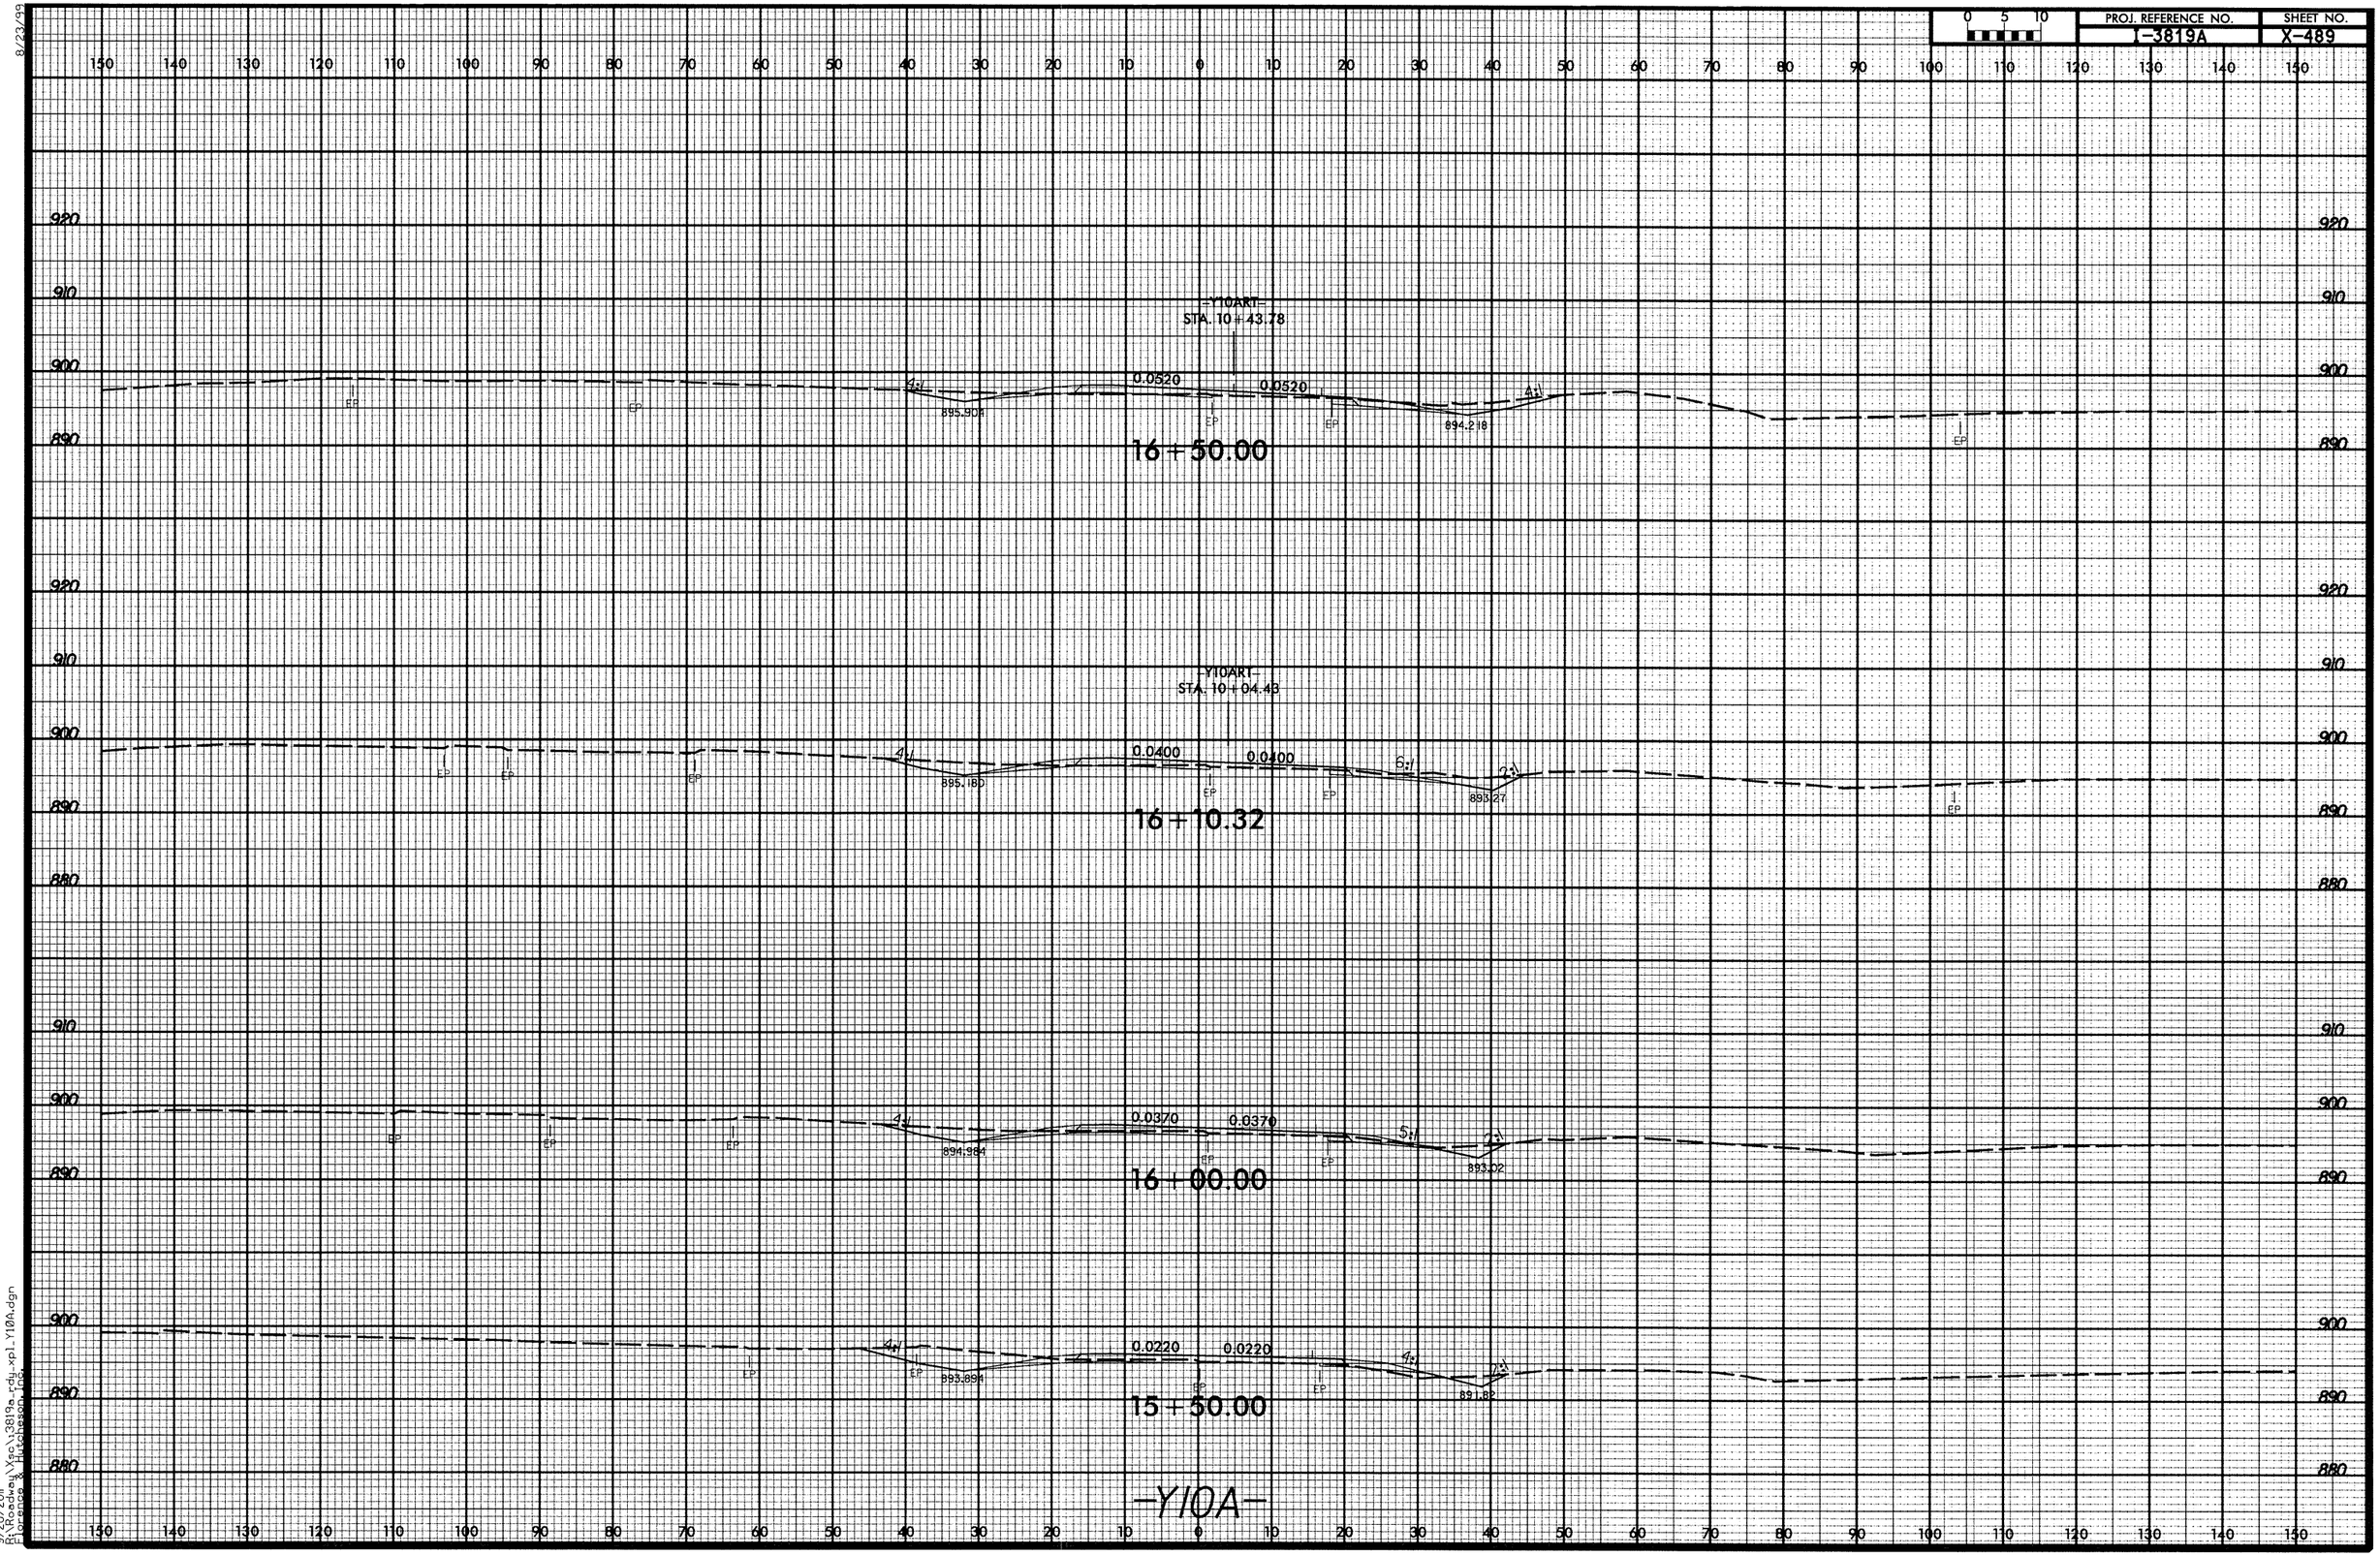

9/20/2011
R:\Roadway\Xsec\I3819a_rdy_xpl_Y10A.dgn
Florence & Hutchinson Inc.

8/23/99

0 5 10	PROJ. REFERENCE NO.	SHEET NO.
	I-3819A	X-490

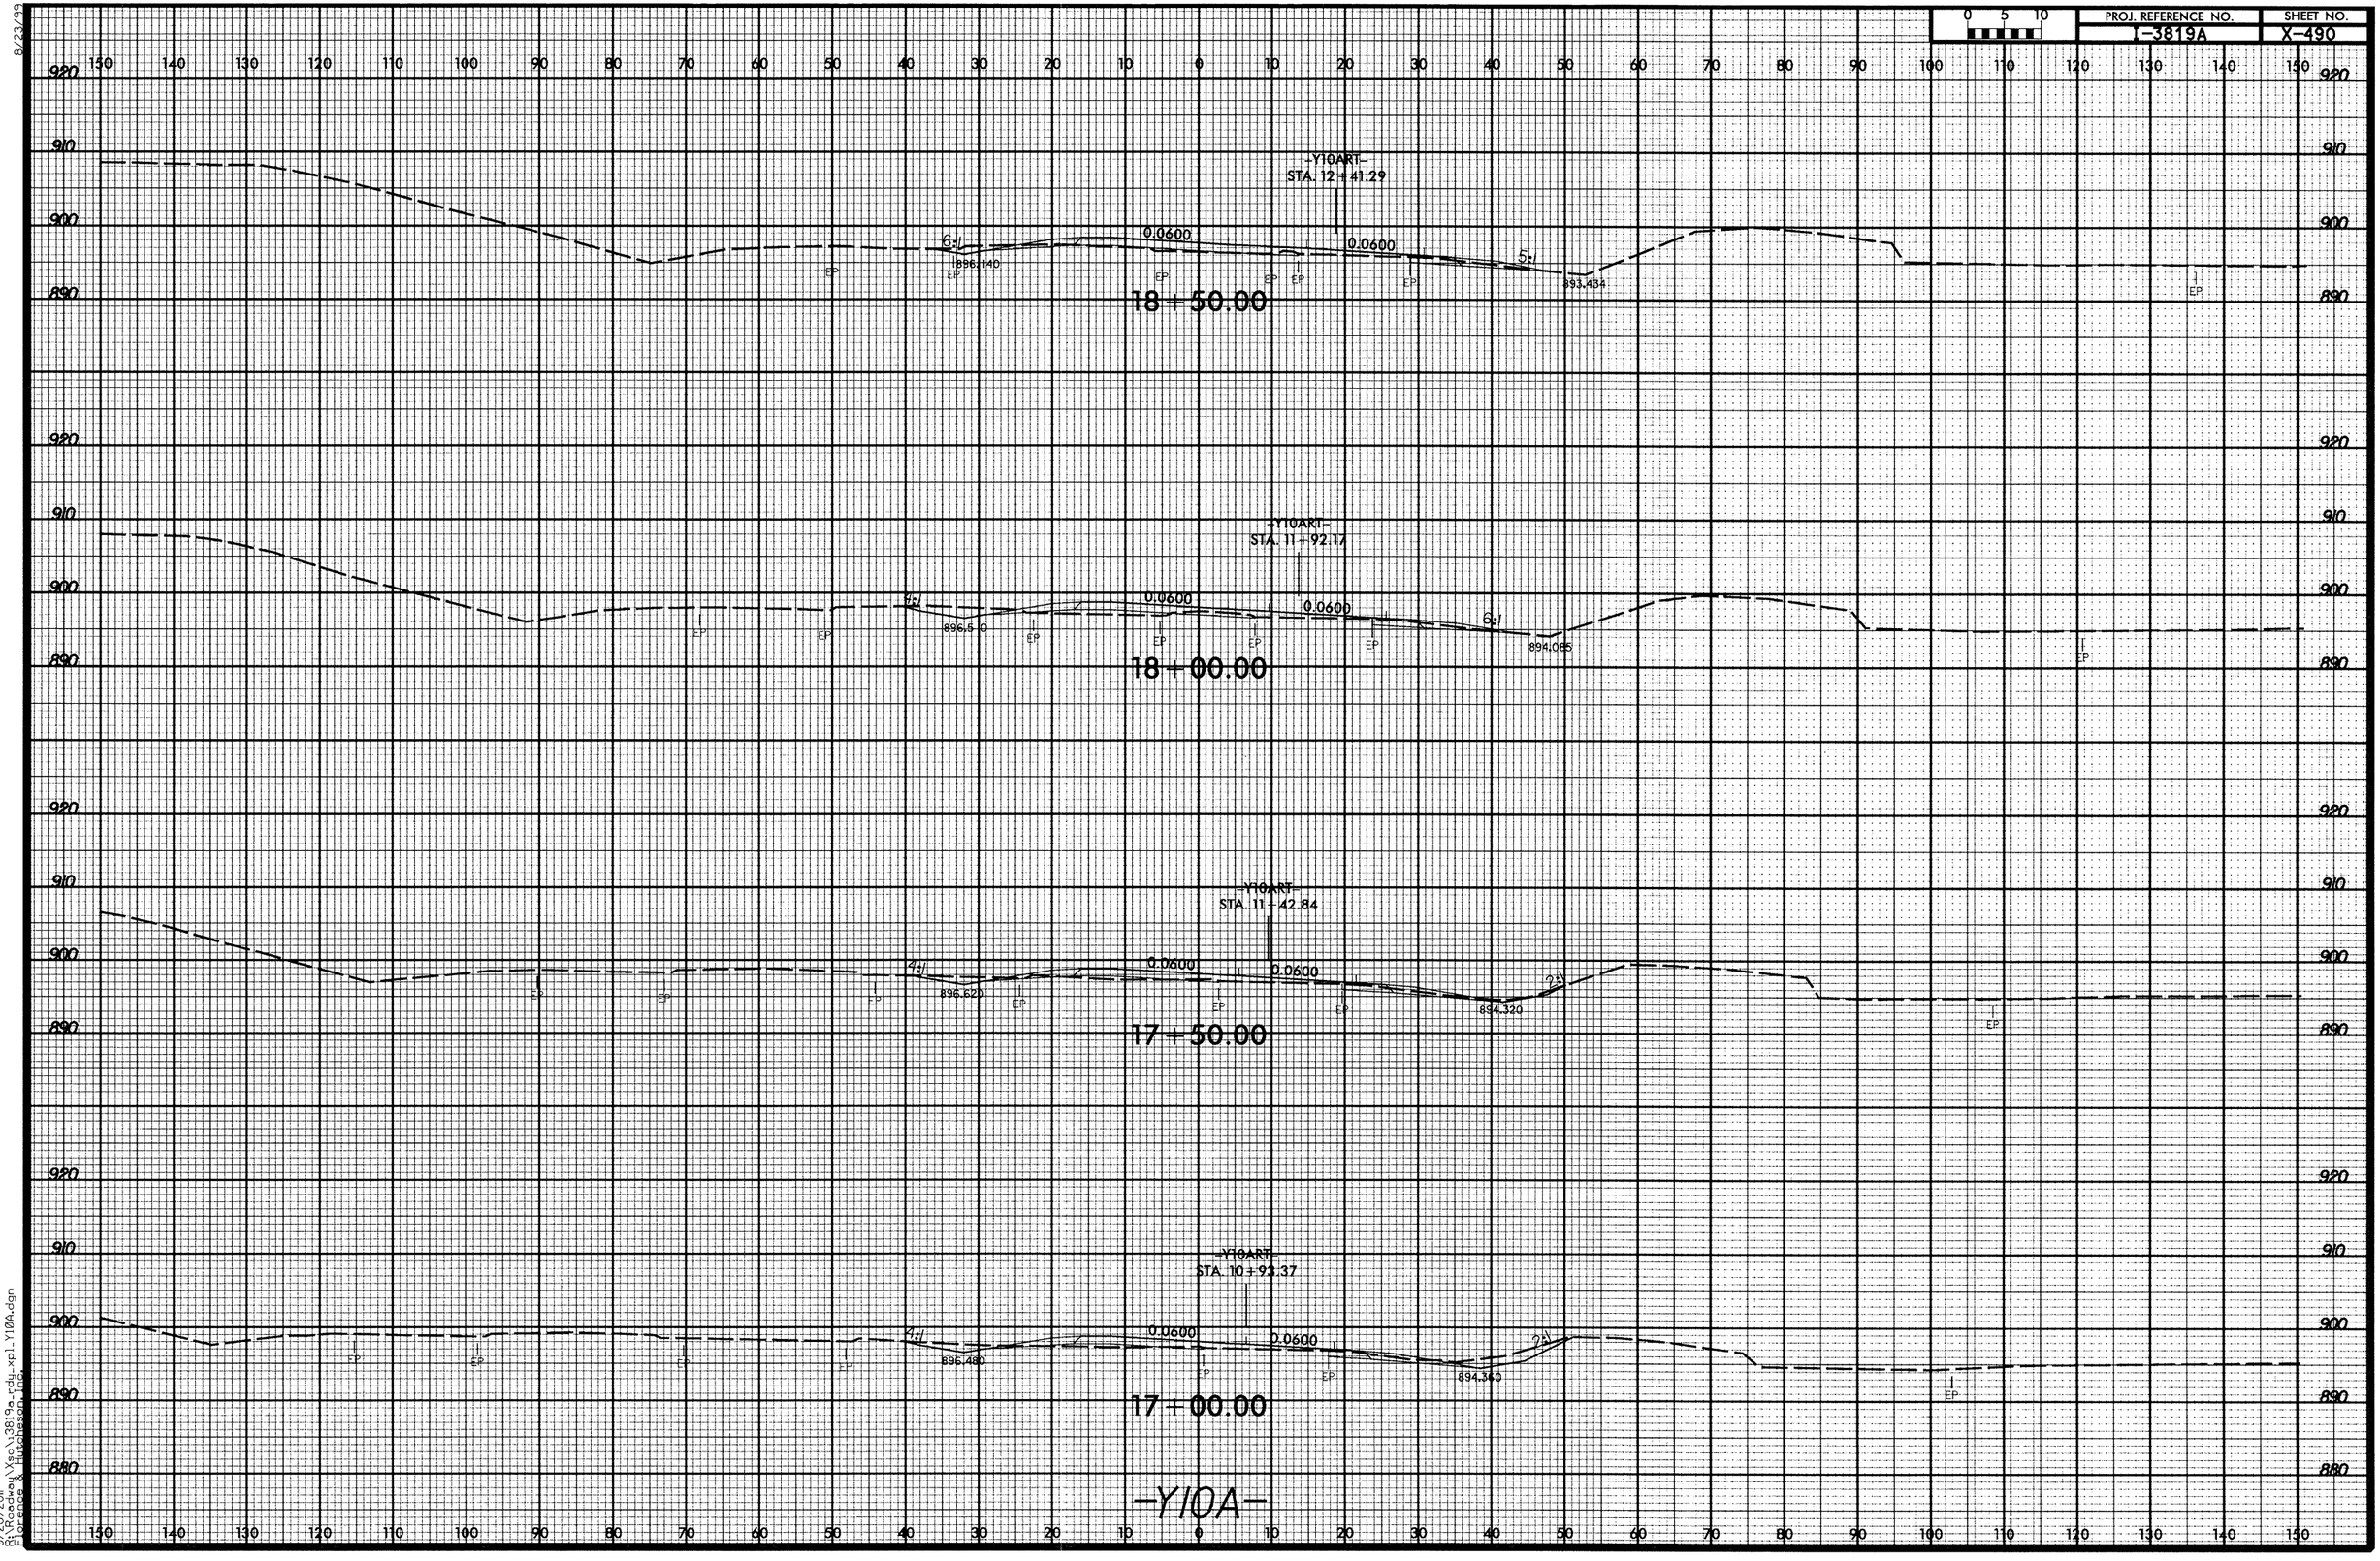

9/20/2011
R:\Roadway\Xsc\I3819a_rdy_xp1_Y10A.dgn
Florence & Hutcheson, Inc.

8/23/99

0 5 10	PROJ. REFERENCE NO.	SHEET NO.
	I-3819A	X-491

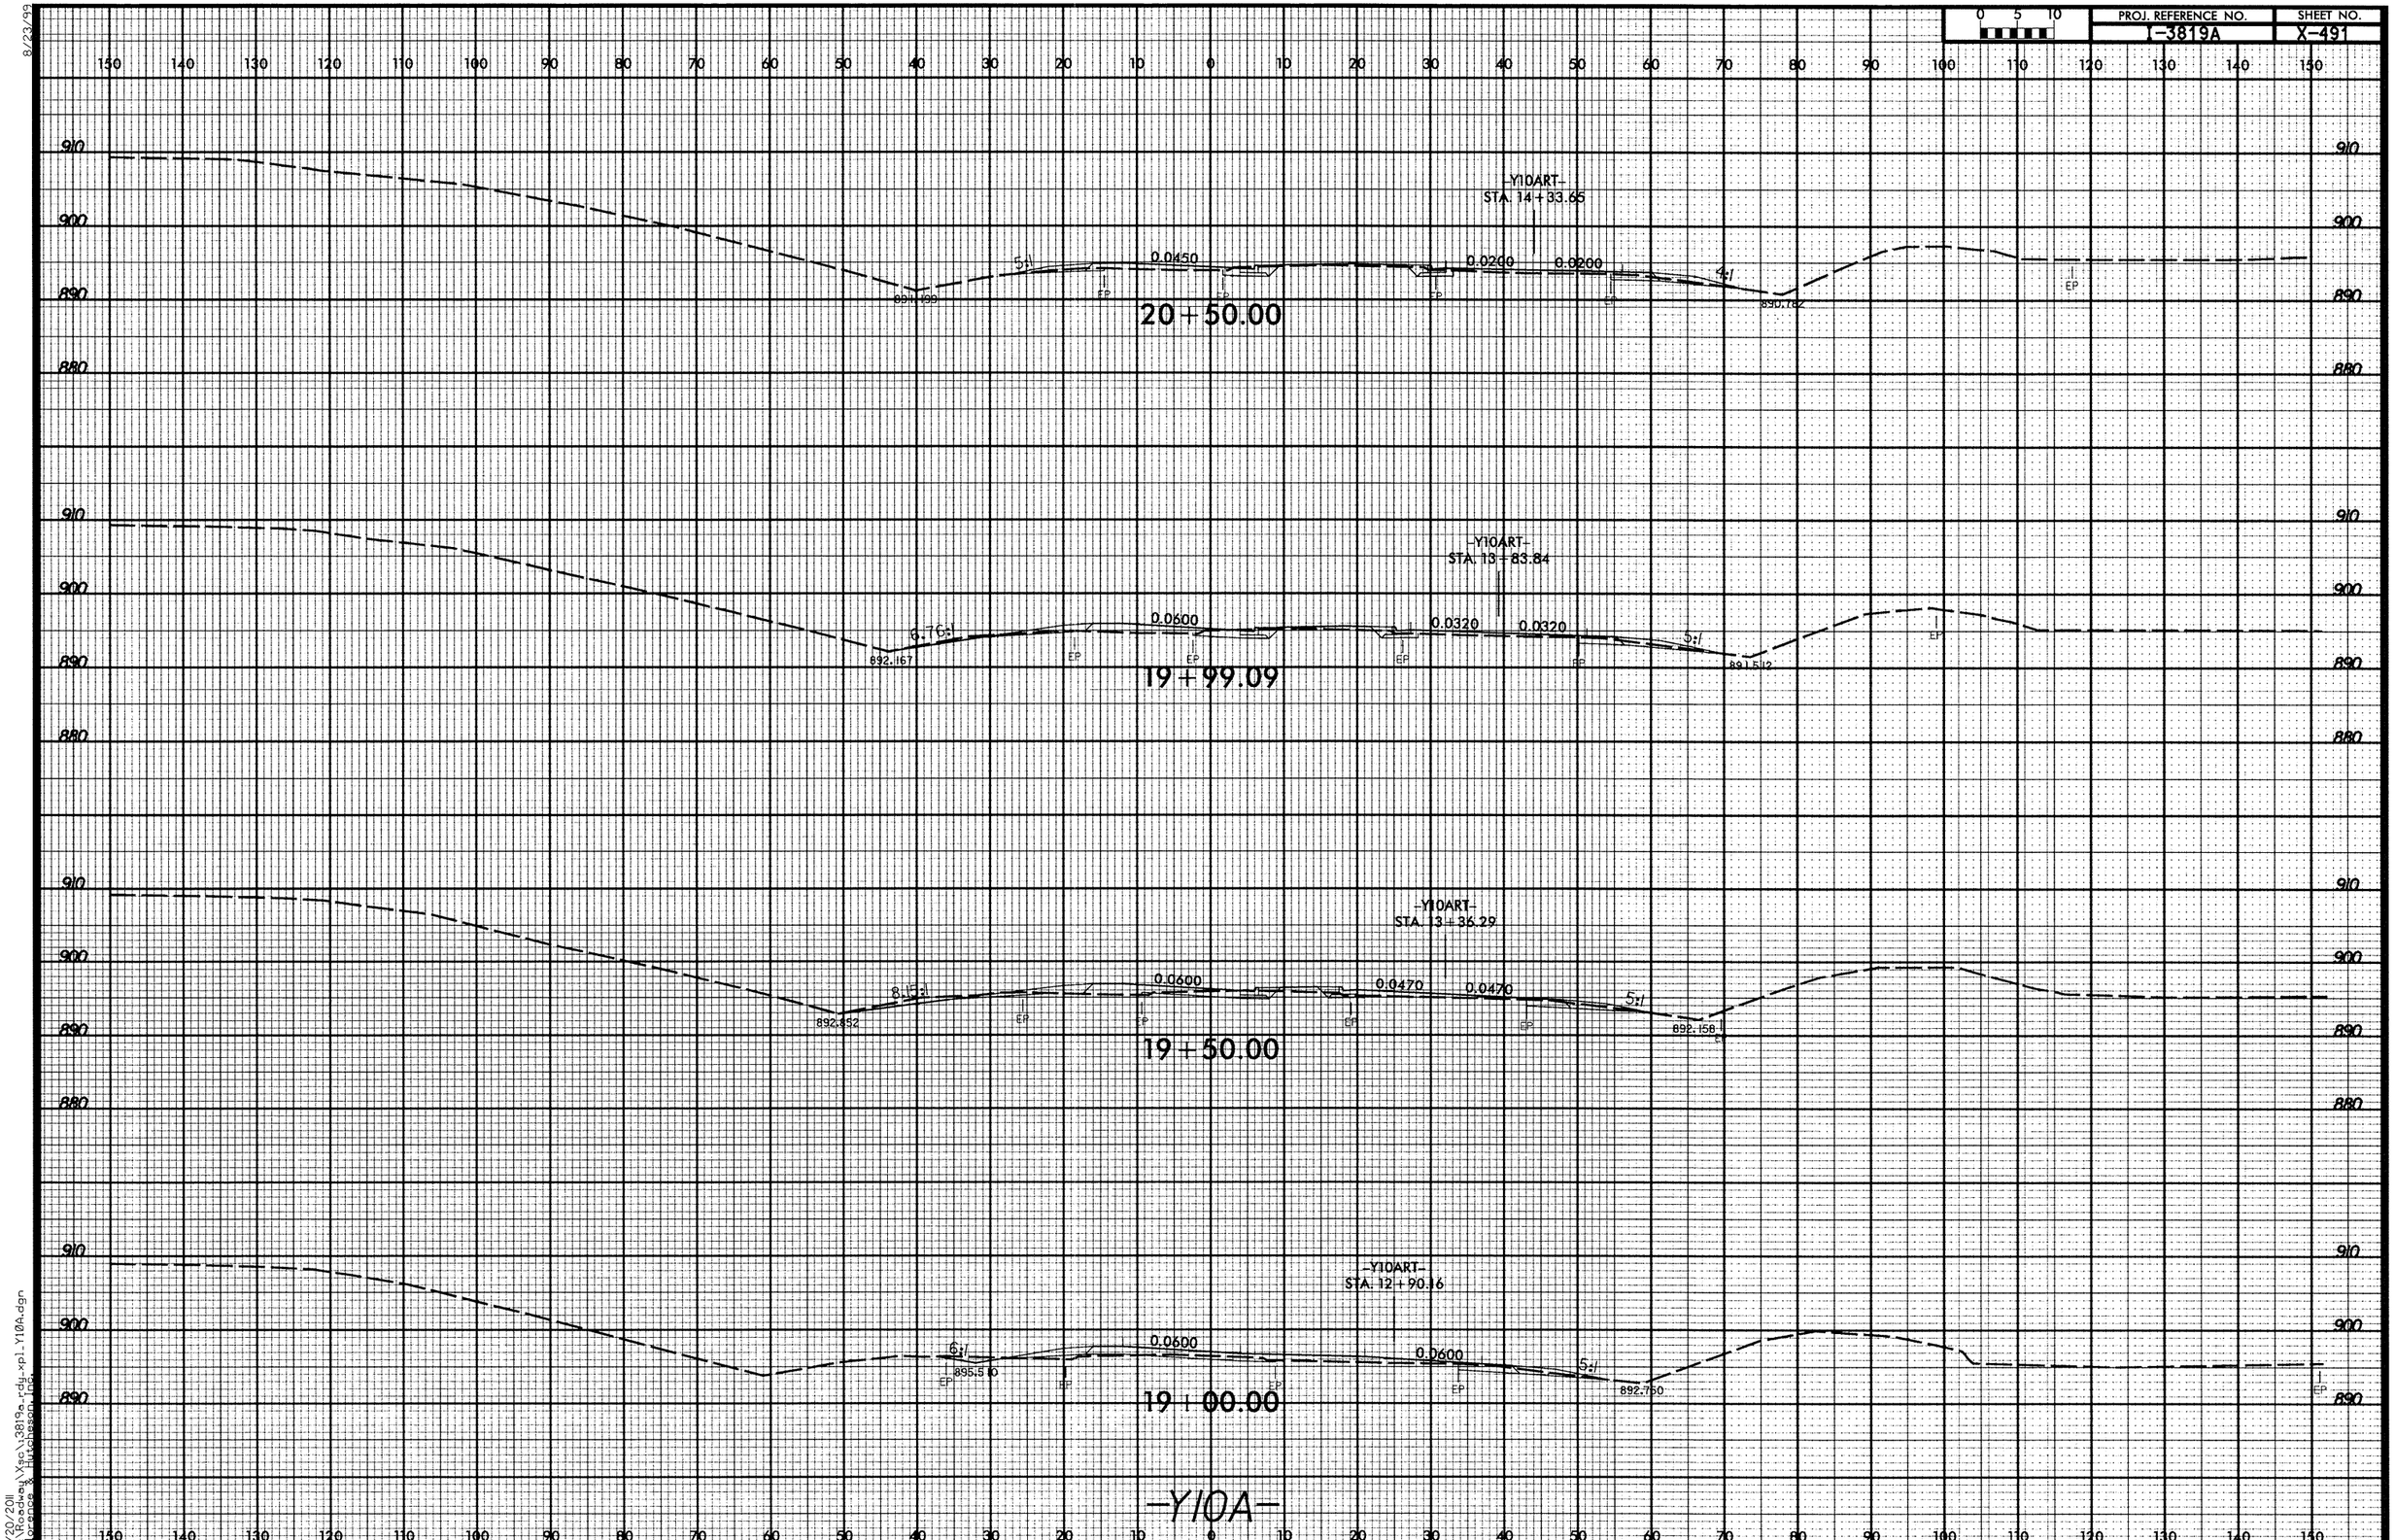

9/20/2011
R:\Roadway\Xsec\3819a_rdy_xpl_Y10A.dgn
Florence & Hutchinson Inc.

8/23/99

PROJ. REFERENCE NO.	SHEET NO.
I-3819A	X-492

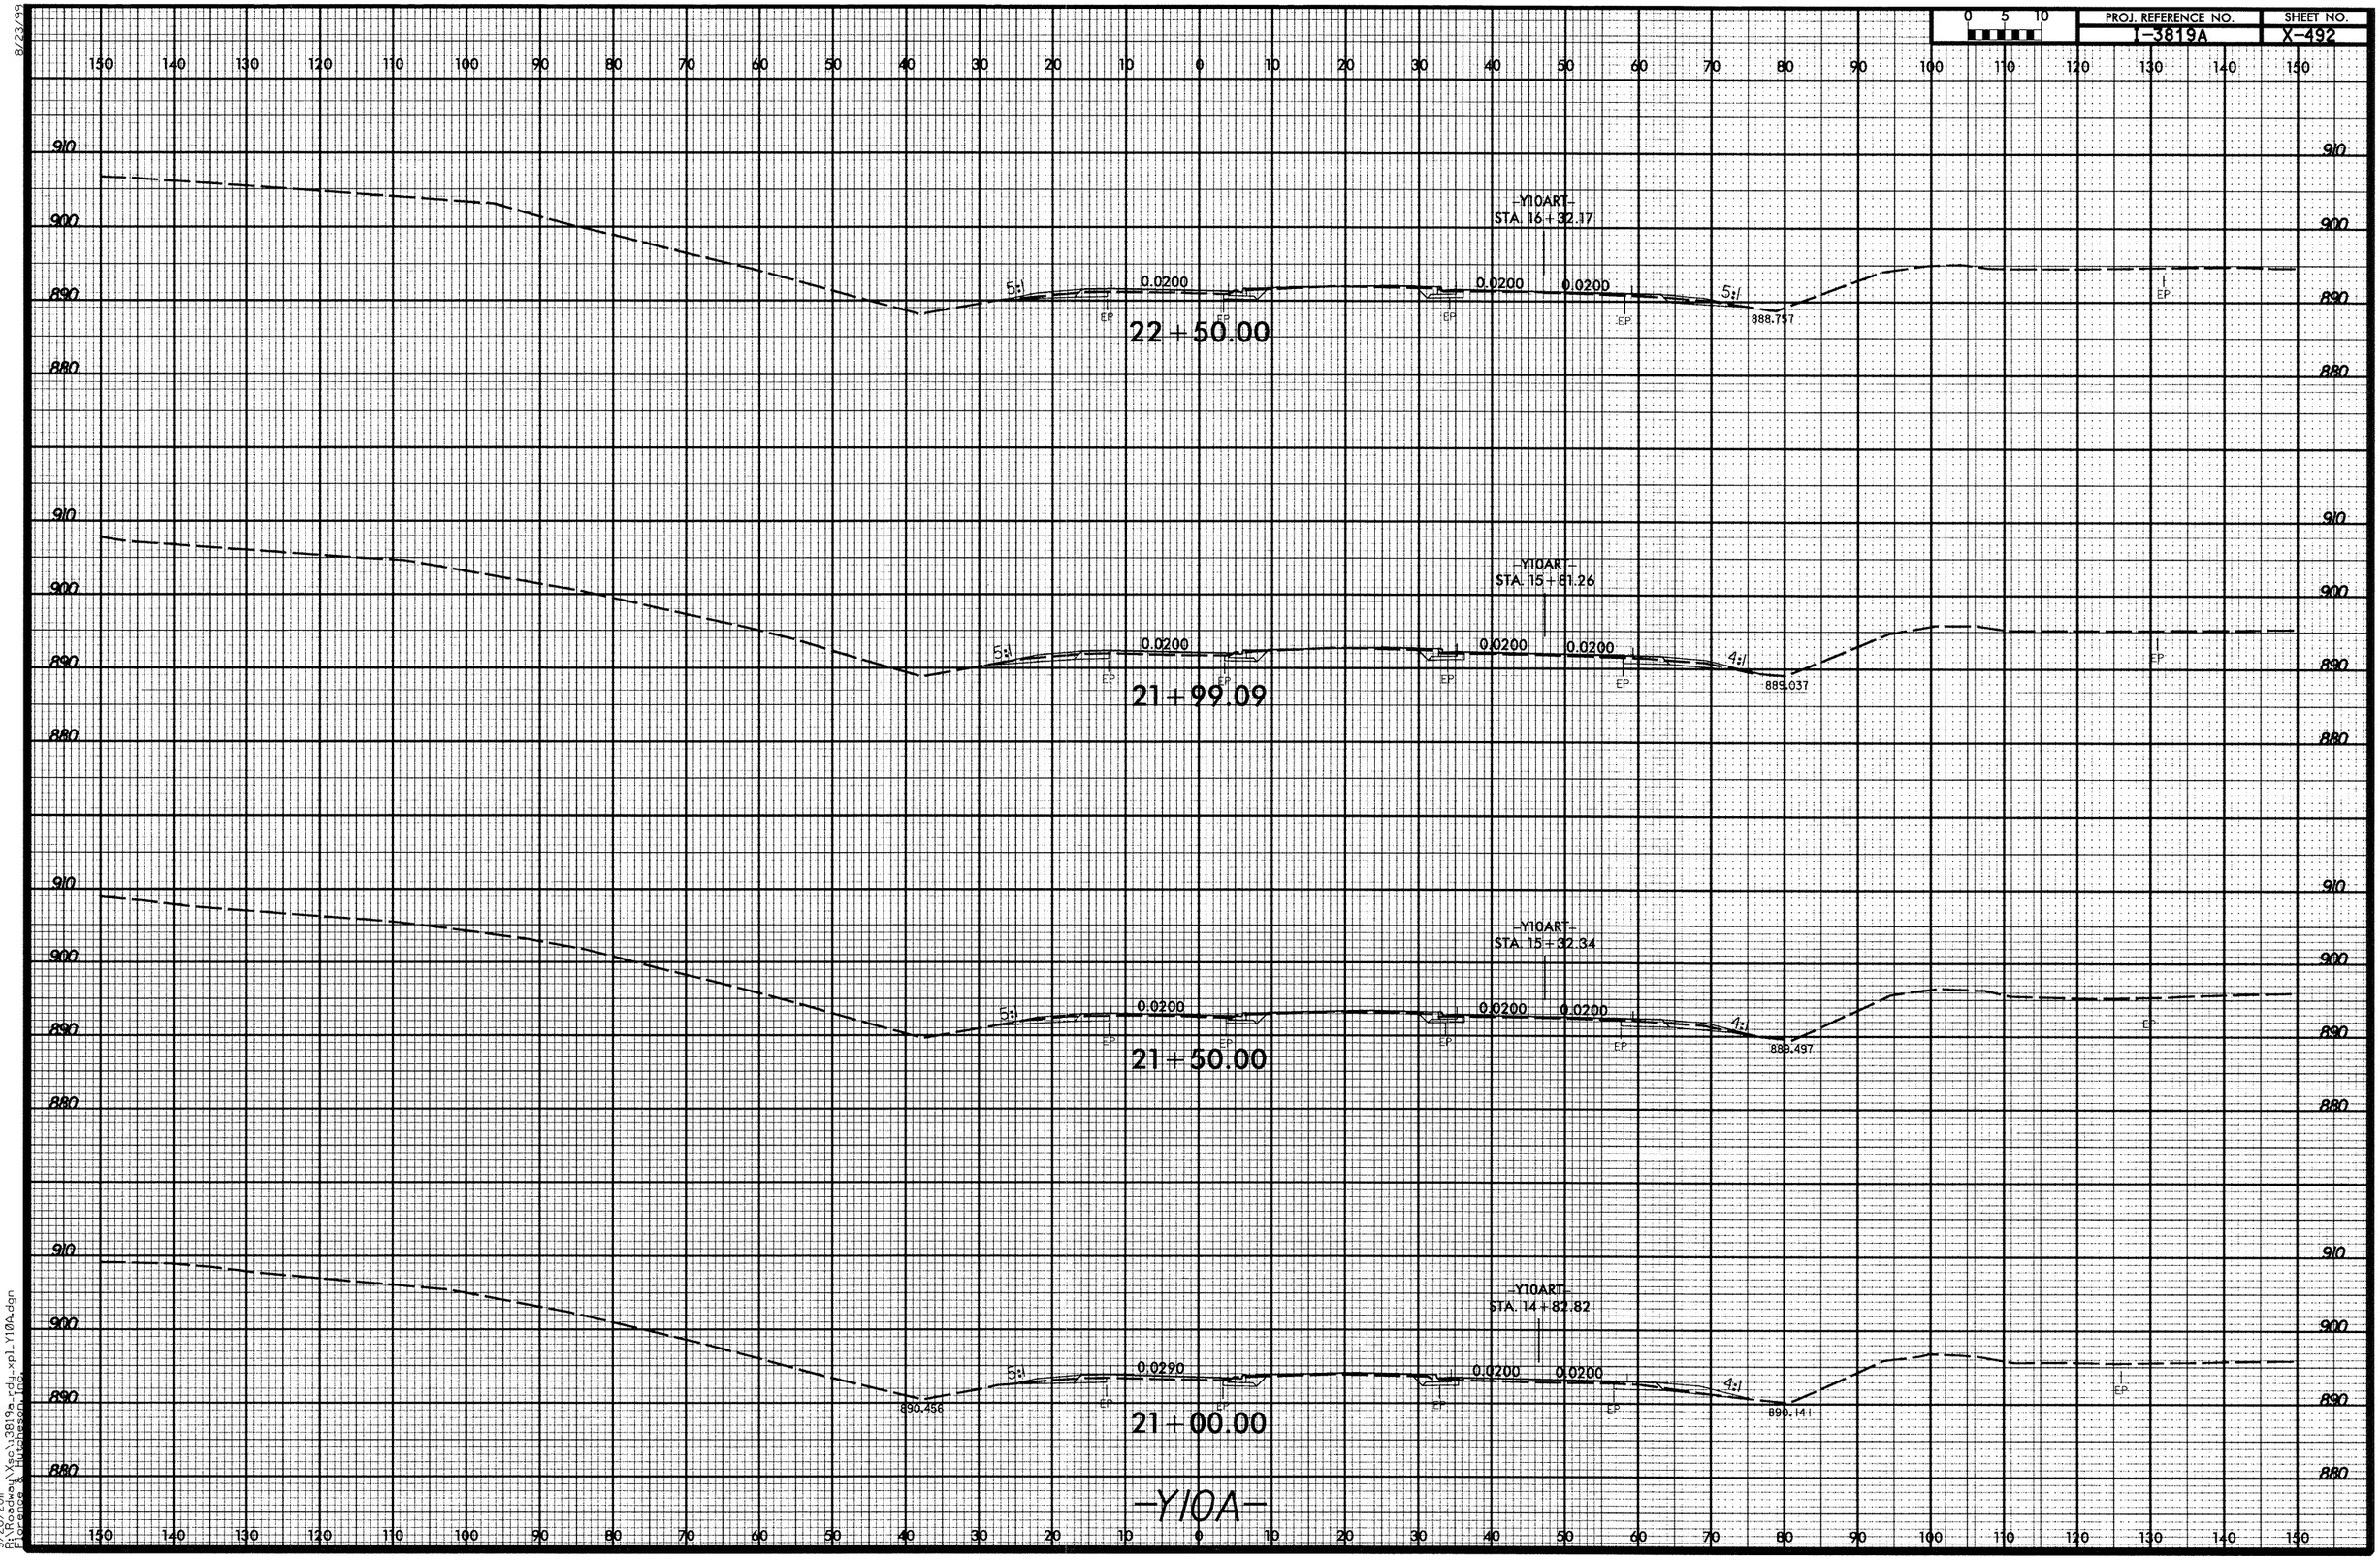

-Y10A-

9/20/2011
R:\Roadway\Xsc\I3819a_rdy_xpl_Y10A.dgn
Lorance & Hutchinson, Inc.

8/23/99

0 5 10	PROJ. REFERENCE NO.	SHEET NO.
	I-3819A	X-493

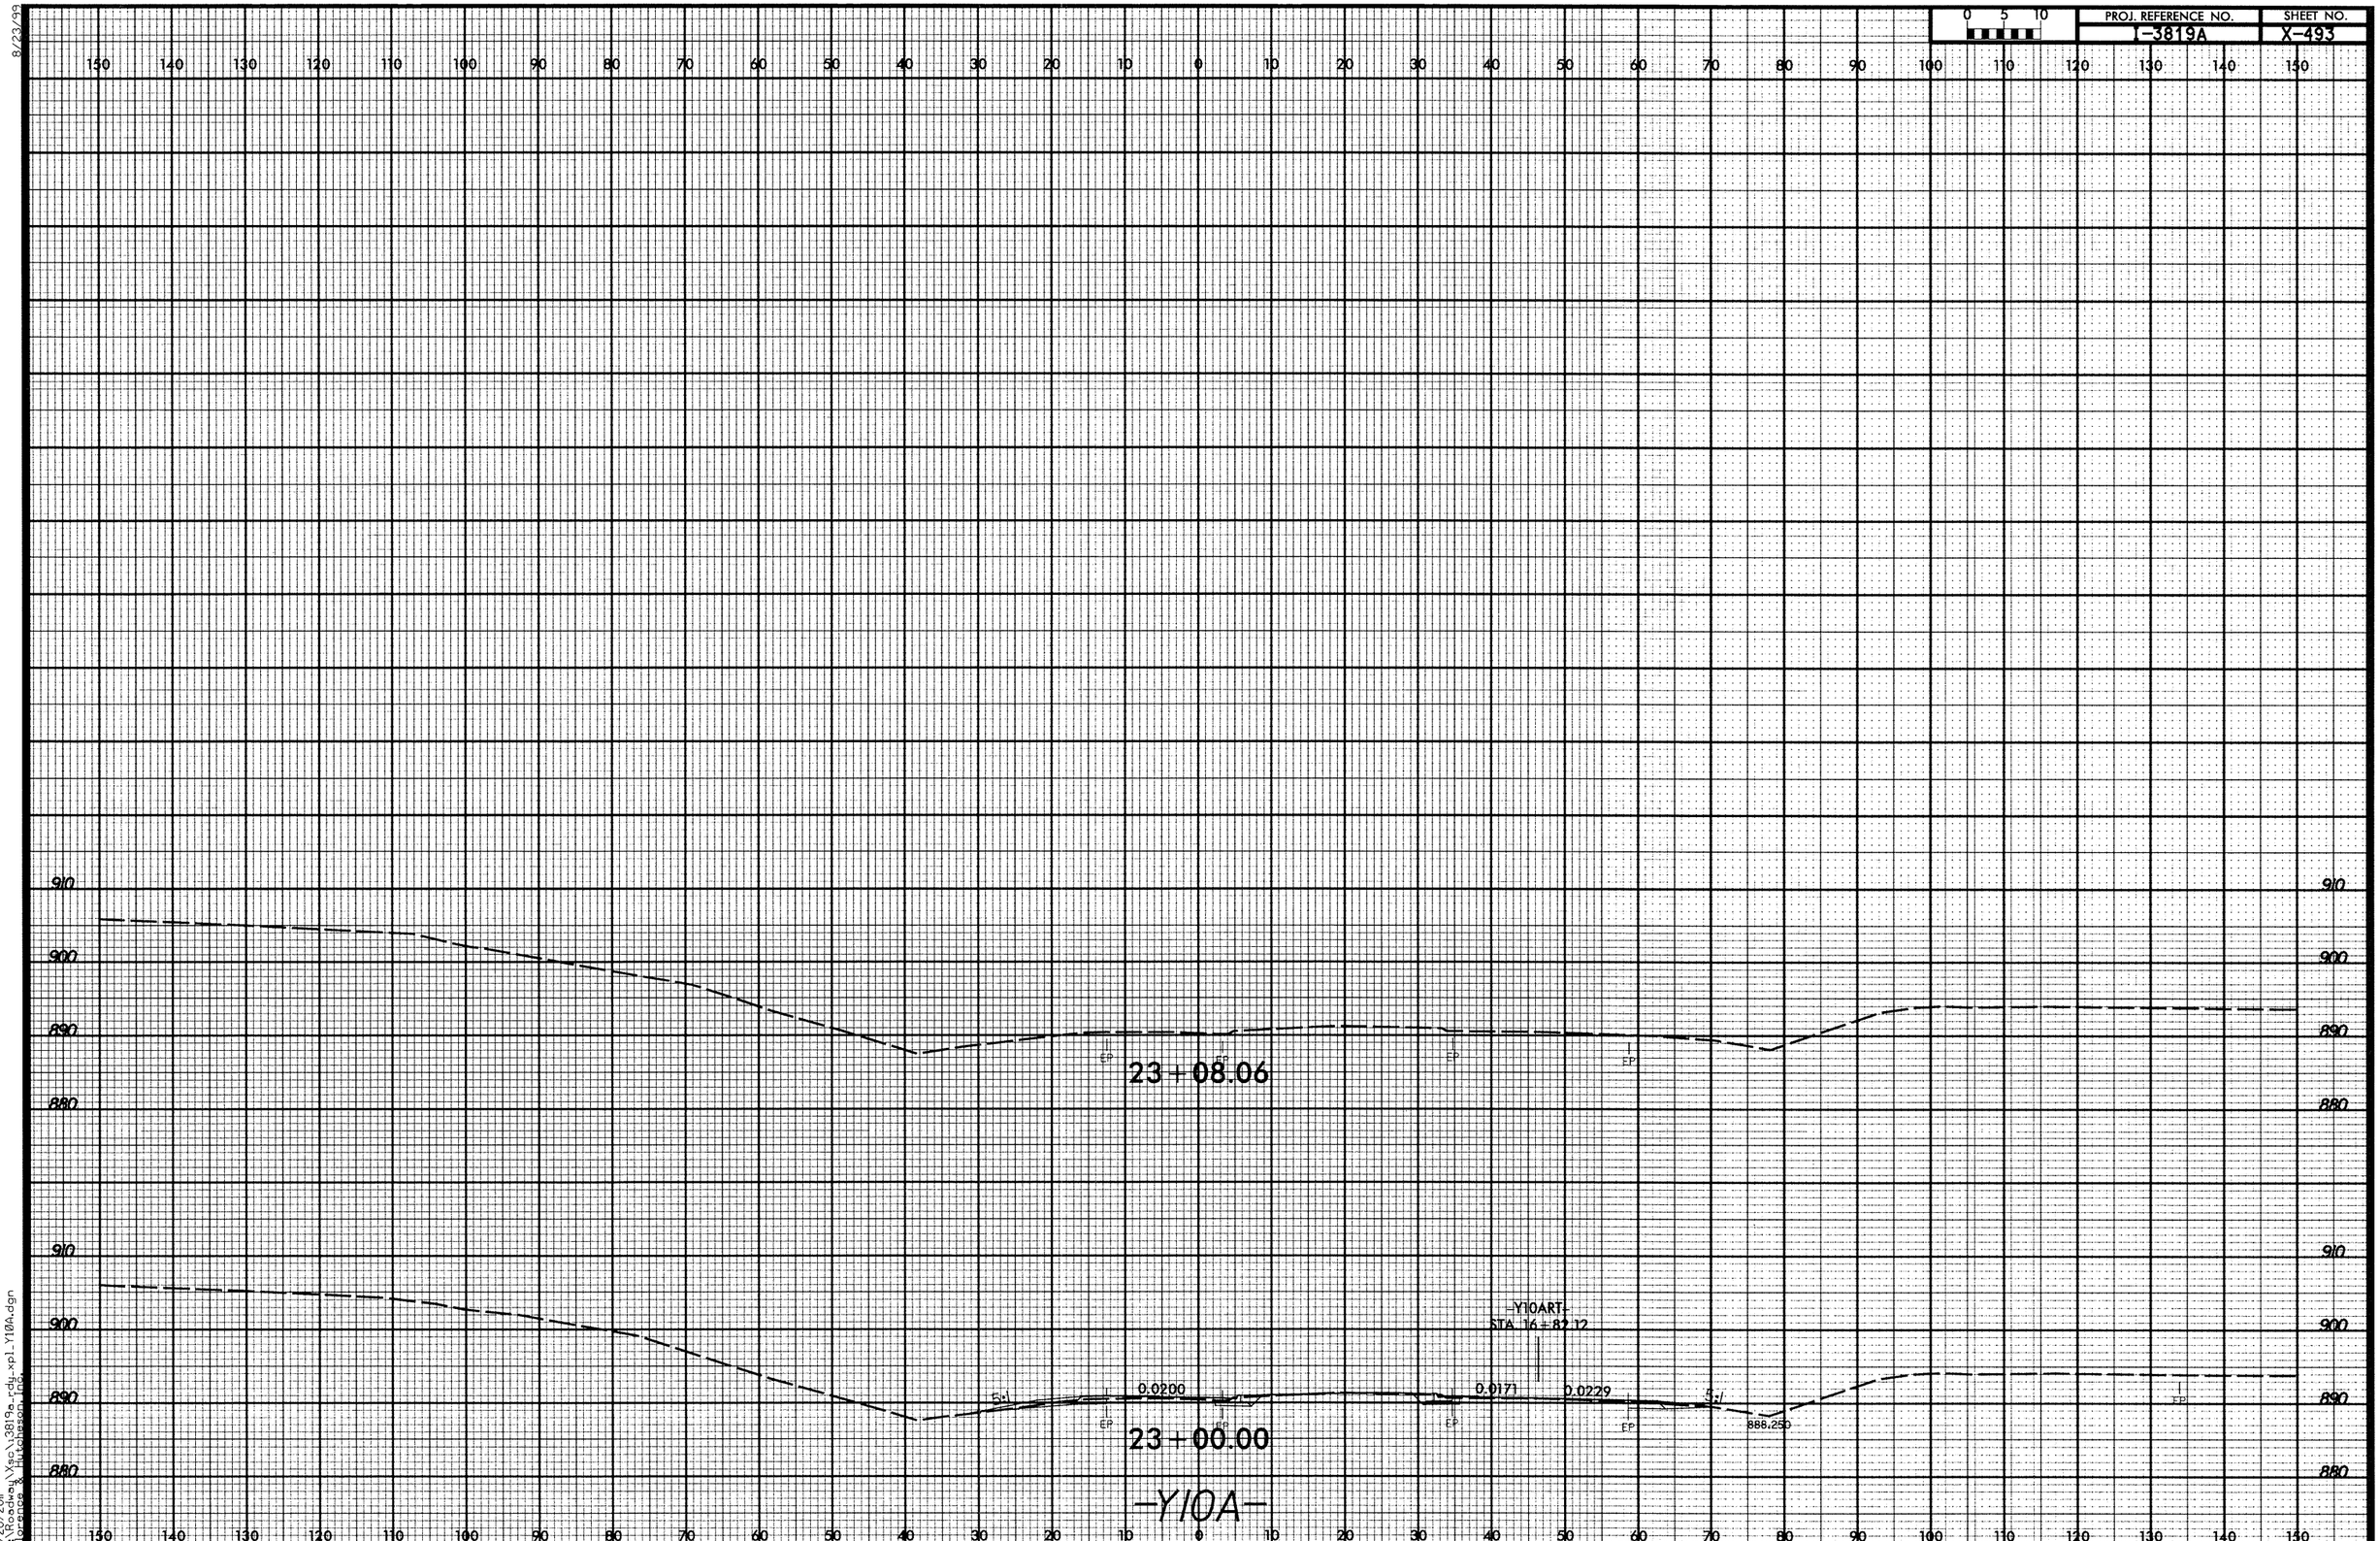

9/20/2011
R:\Roadway\Xsc\I3819a-rdy_xpl_Y10A.dgn
Florence & Hutchason, Inc.

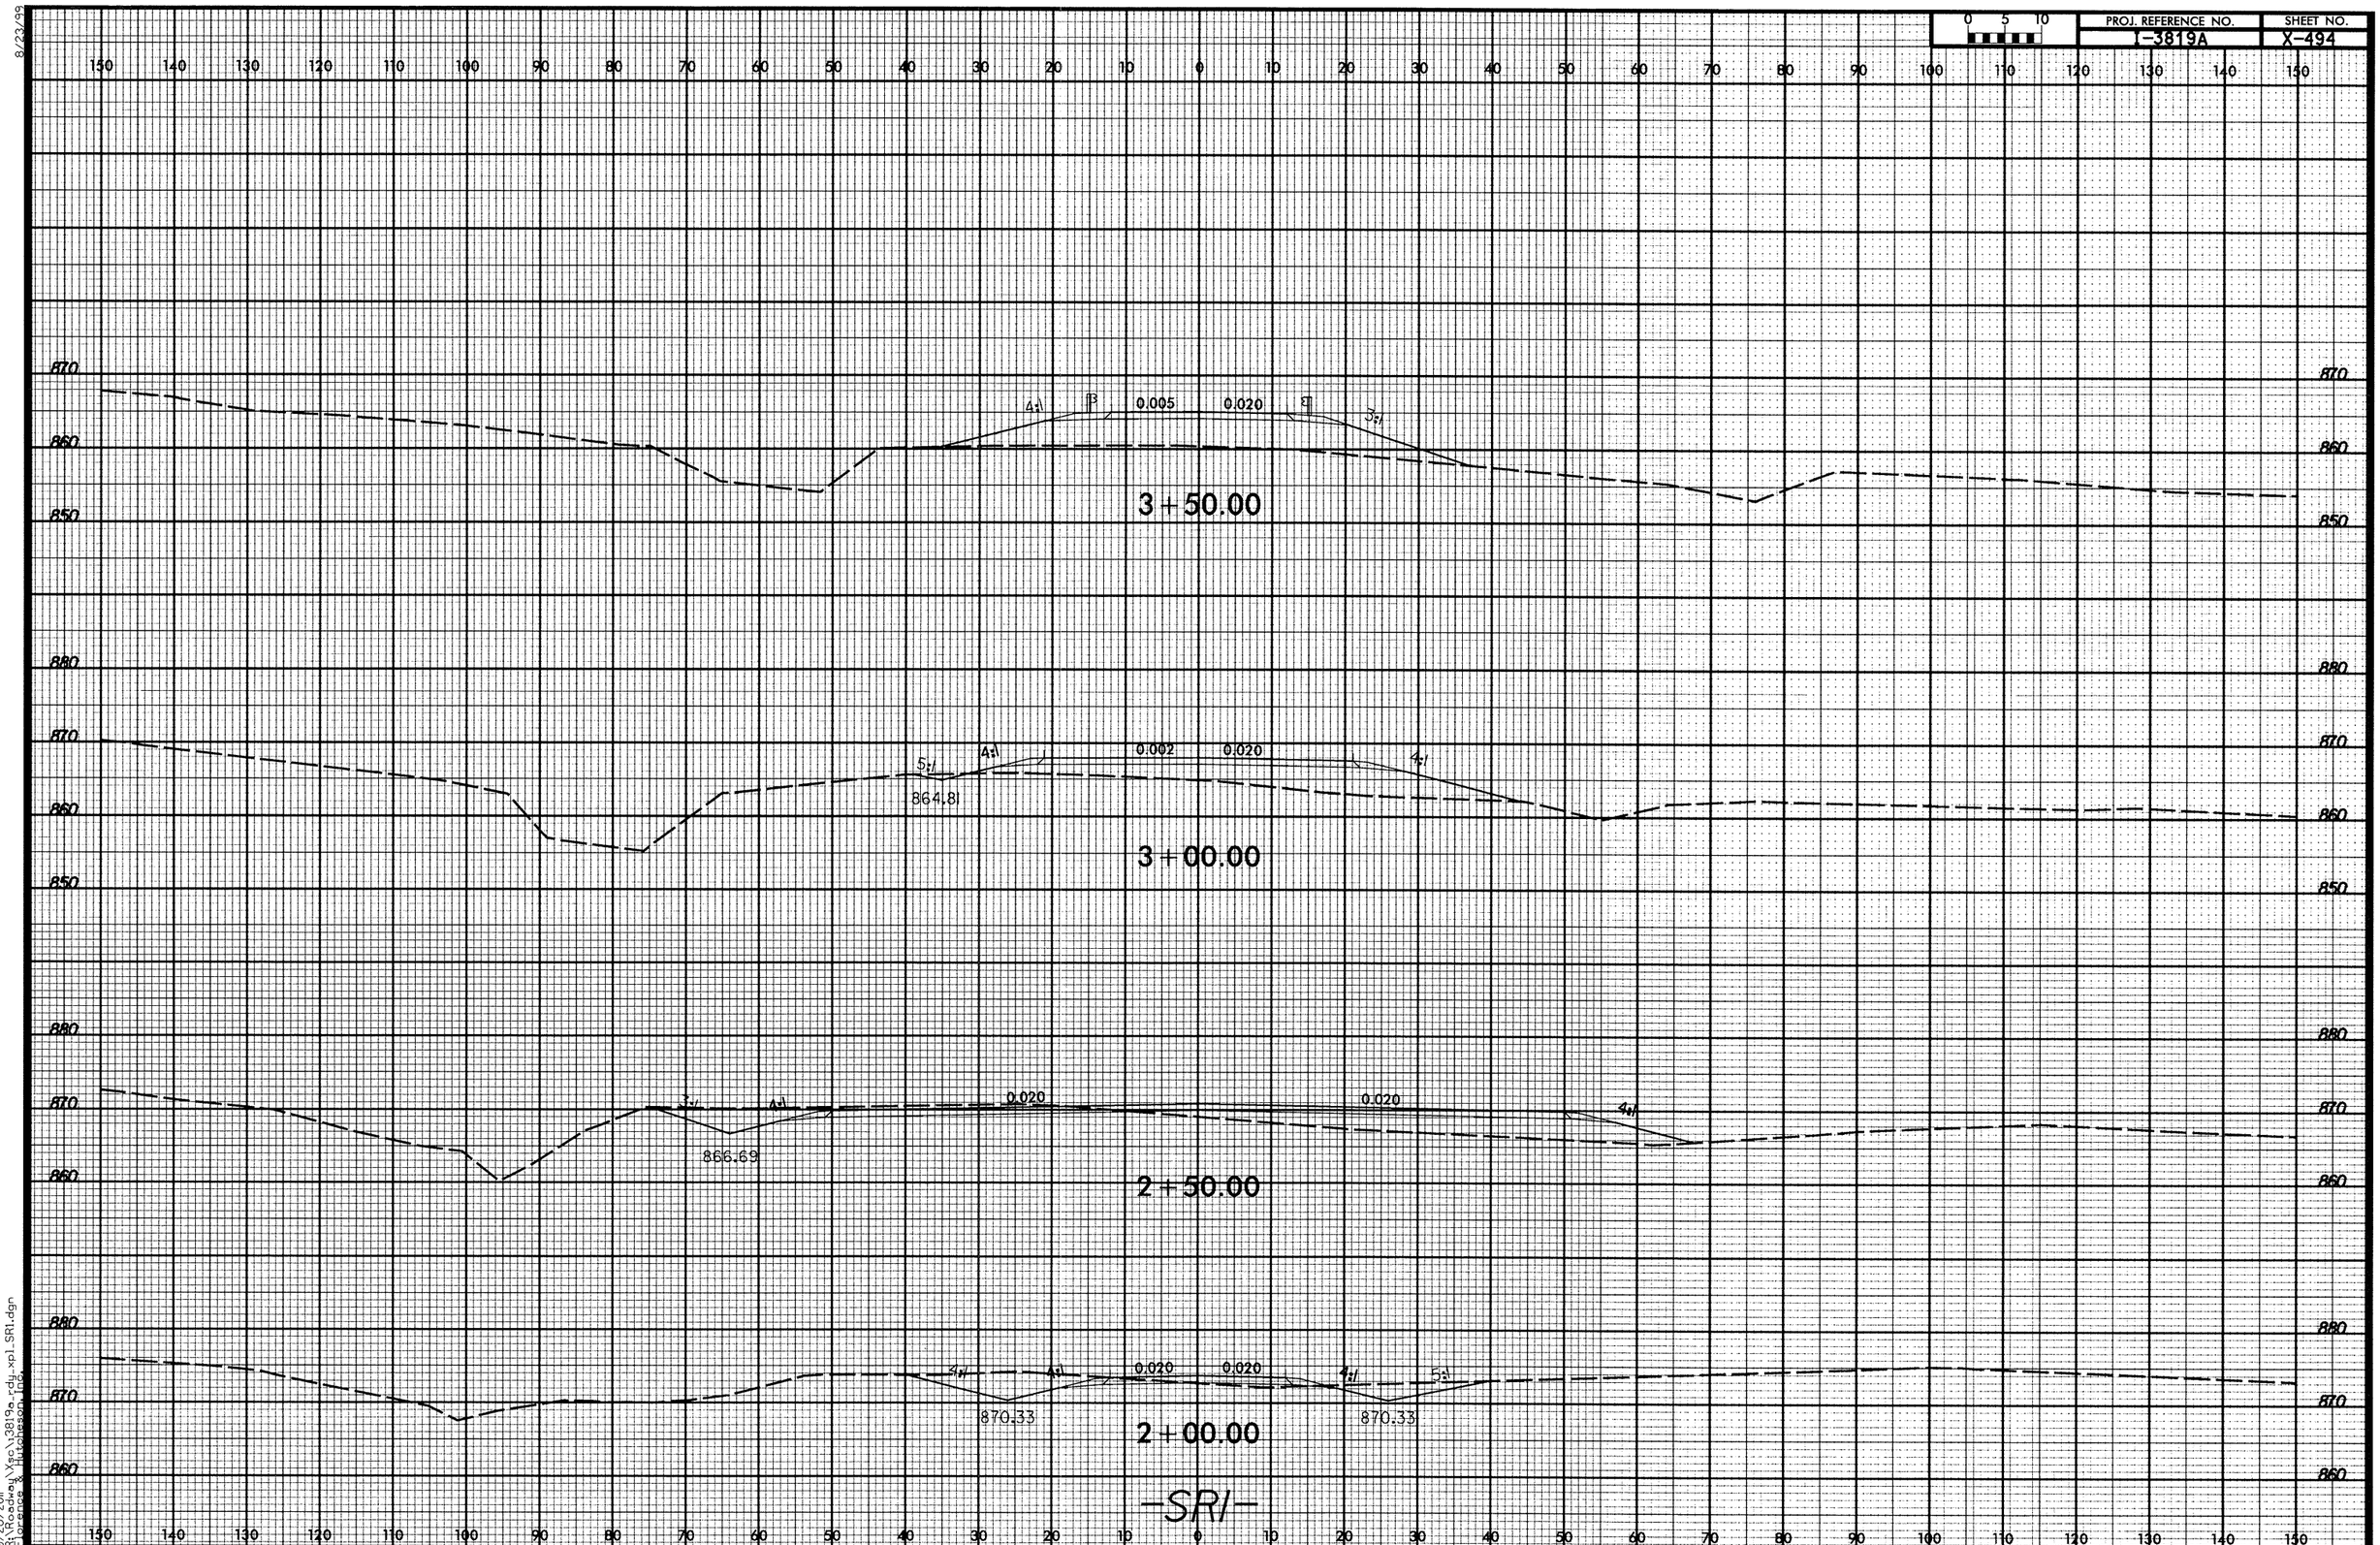

8/23/99
9/20/2011
R:\Roadway\Xsec\13819a_rdy_xpl_SR1.dgn
Florence & Hutcheson, Inc.

PROJ. REFERENCE NO.	SHEET NO.
I-3819A	X-495

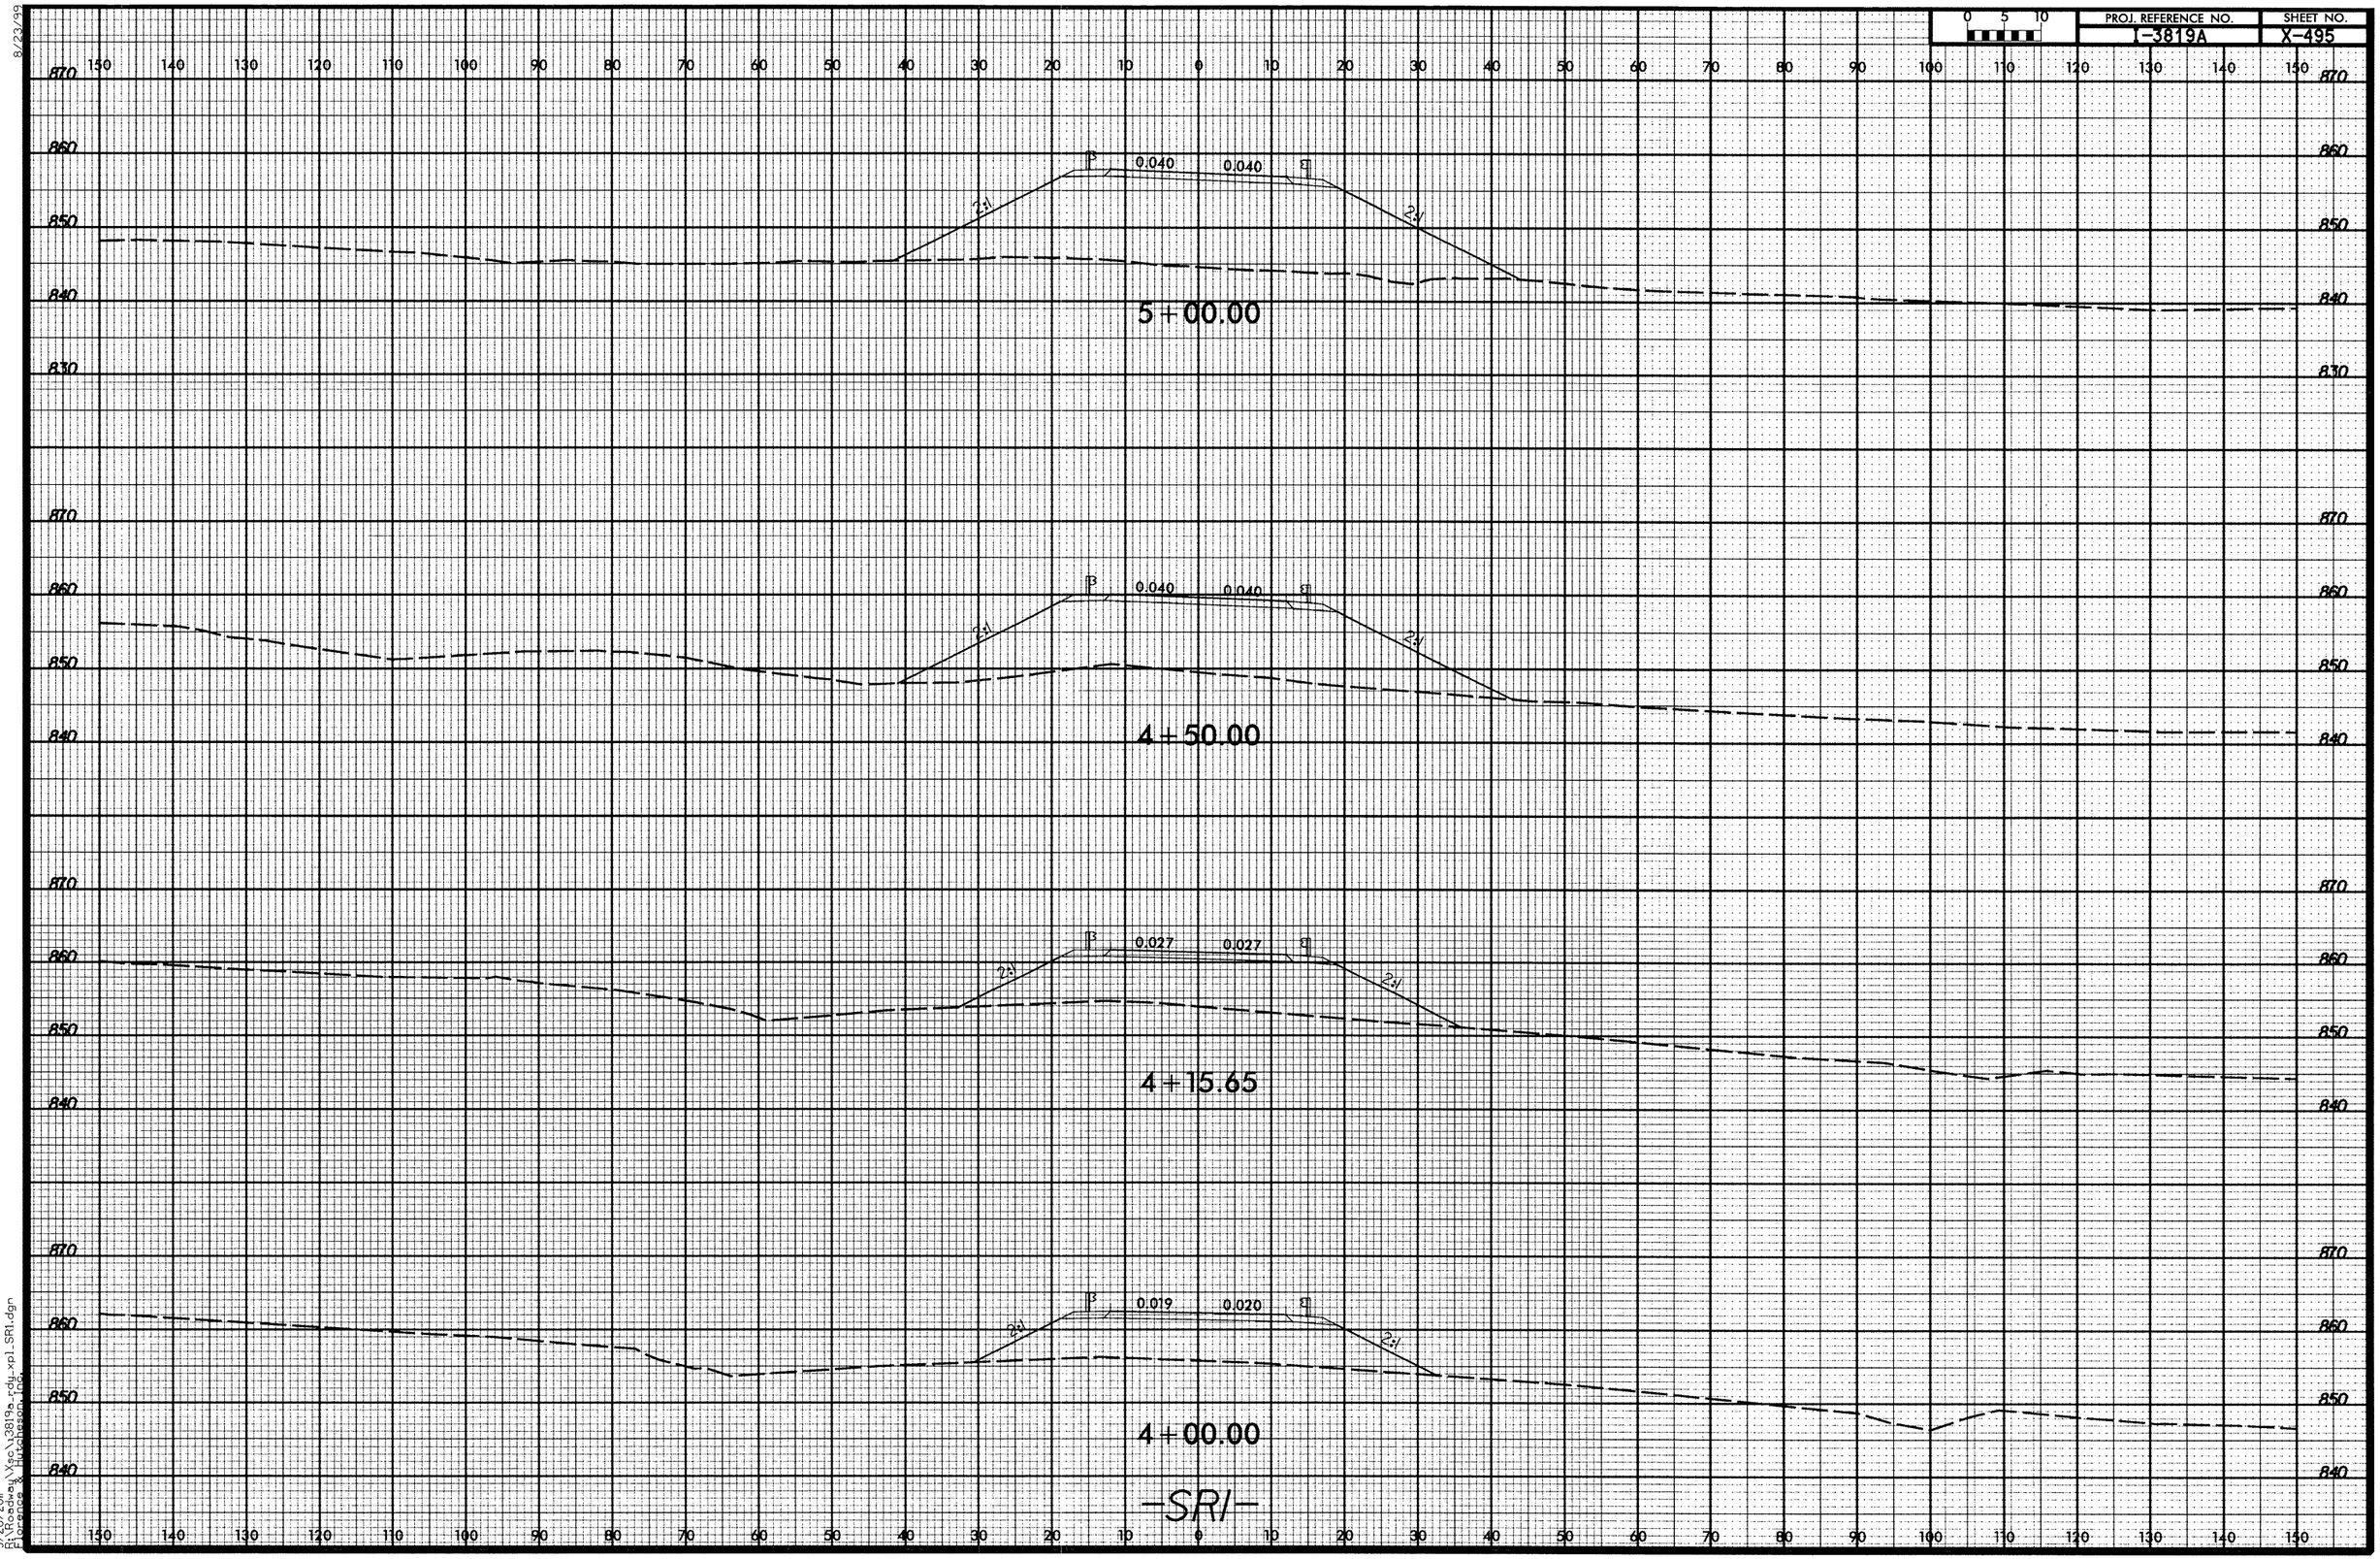

8/23/99

9/20/2011
R:\Roadway\Xsc\13819a_rdy_xpl_SR1.dgn
Florence & Hutcheson Inc.

8/23/99

0 5 10	PROJ. REFERENCE NO.	SHEET NO.
	I-3819A	X-496

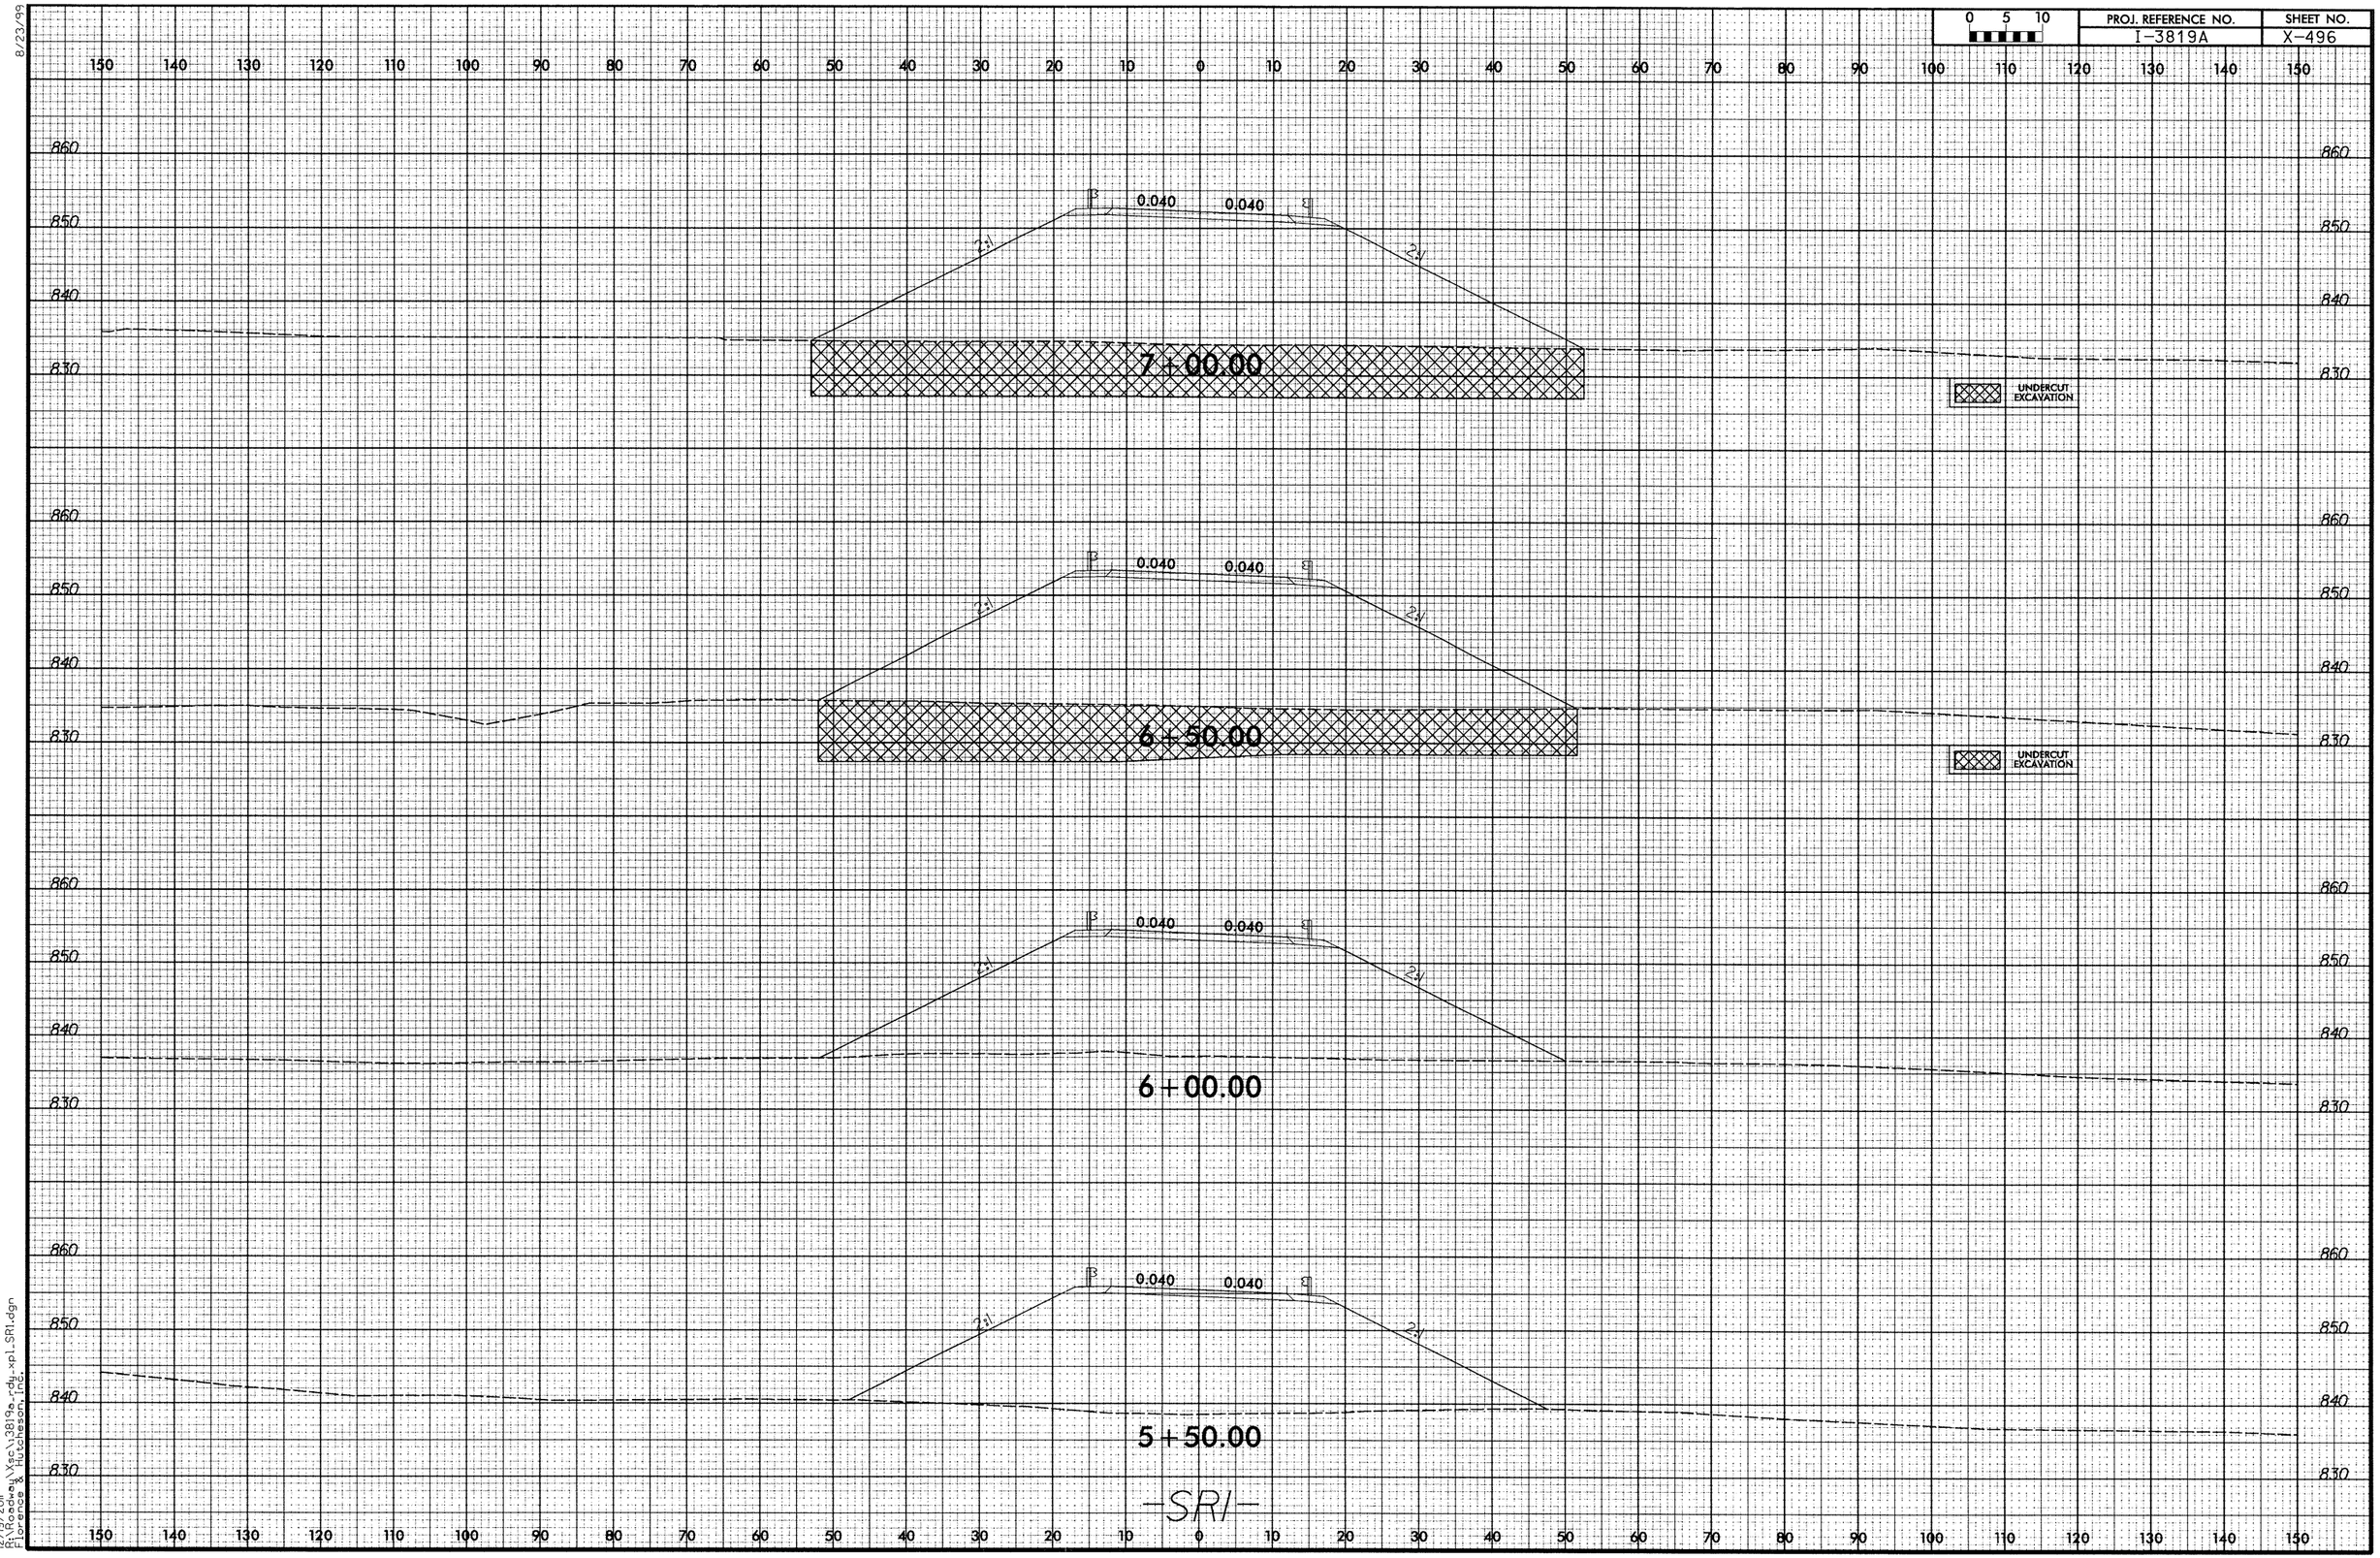

12/19/2011
R:\Roadway\Xsc\I3819a_rdy_xpl_SRI.dgn
Florence & Hutchesson, Inc.

8/23/99

0 5 10	PROJ. REFERENCE NO.	SHEET NO.
	I-3819A	X-497

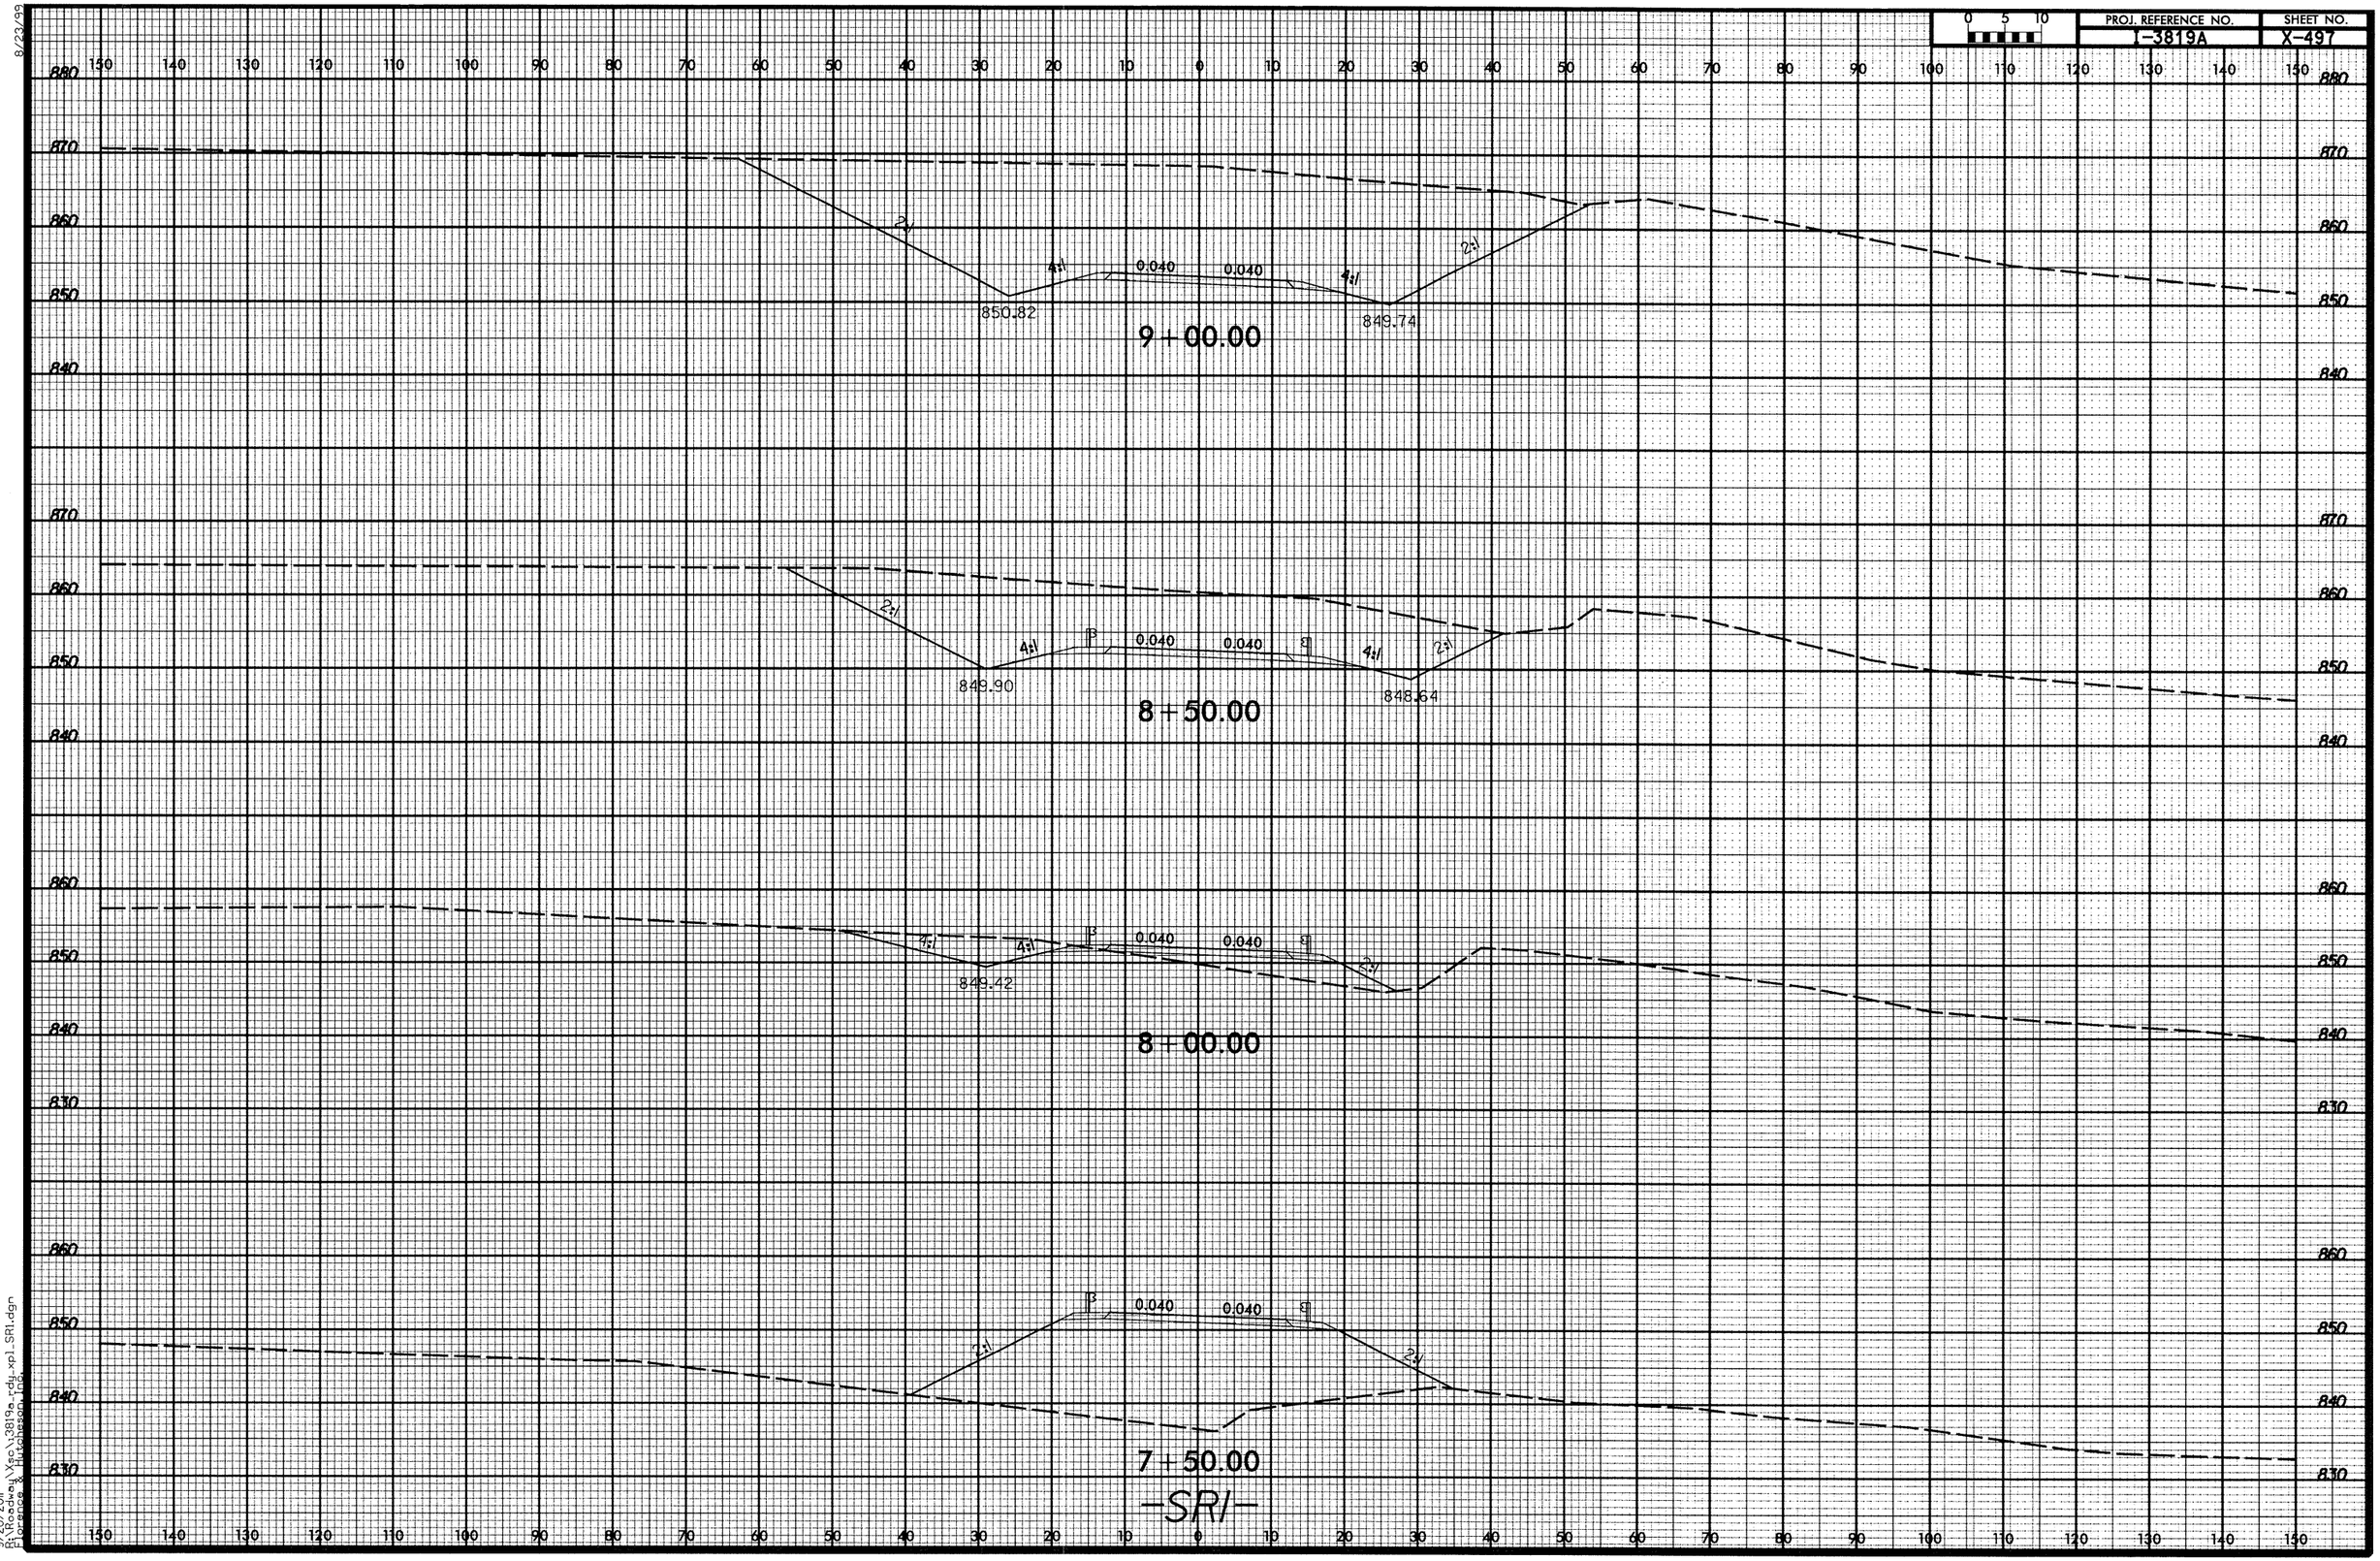

9/20/2011
R:\Roadway\Misc\I3819a_rdy_xpl_SR1.dgn
Florence & Hutchinson, Inc.

8/22/99

0 5 10	PROJ. REFERENCE NO.	SHEET NO.
	I-3819A	X-498

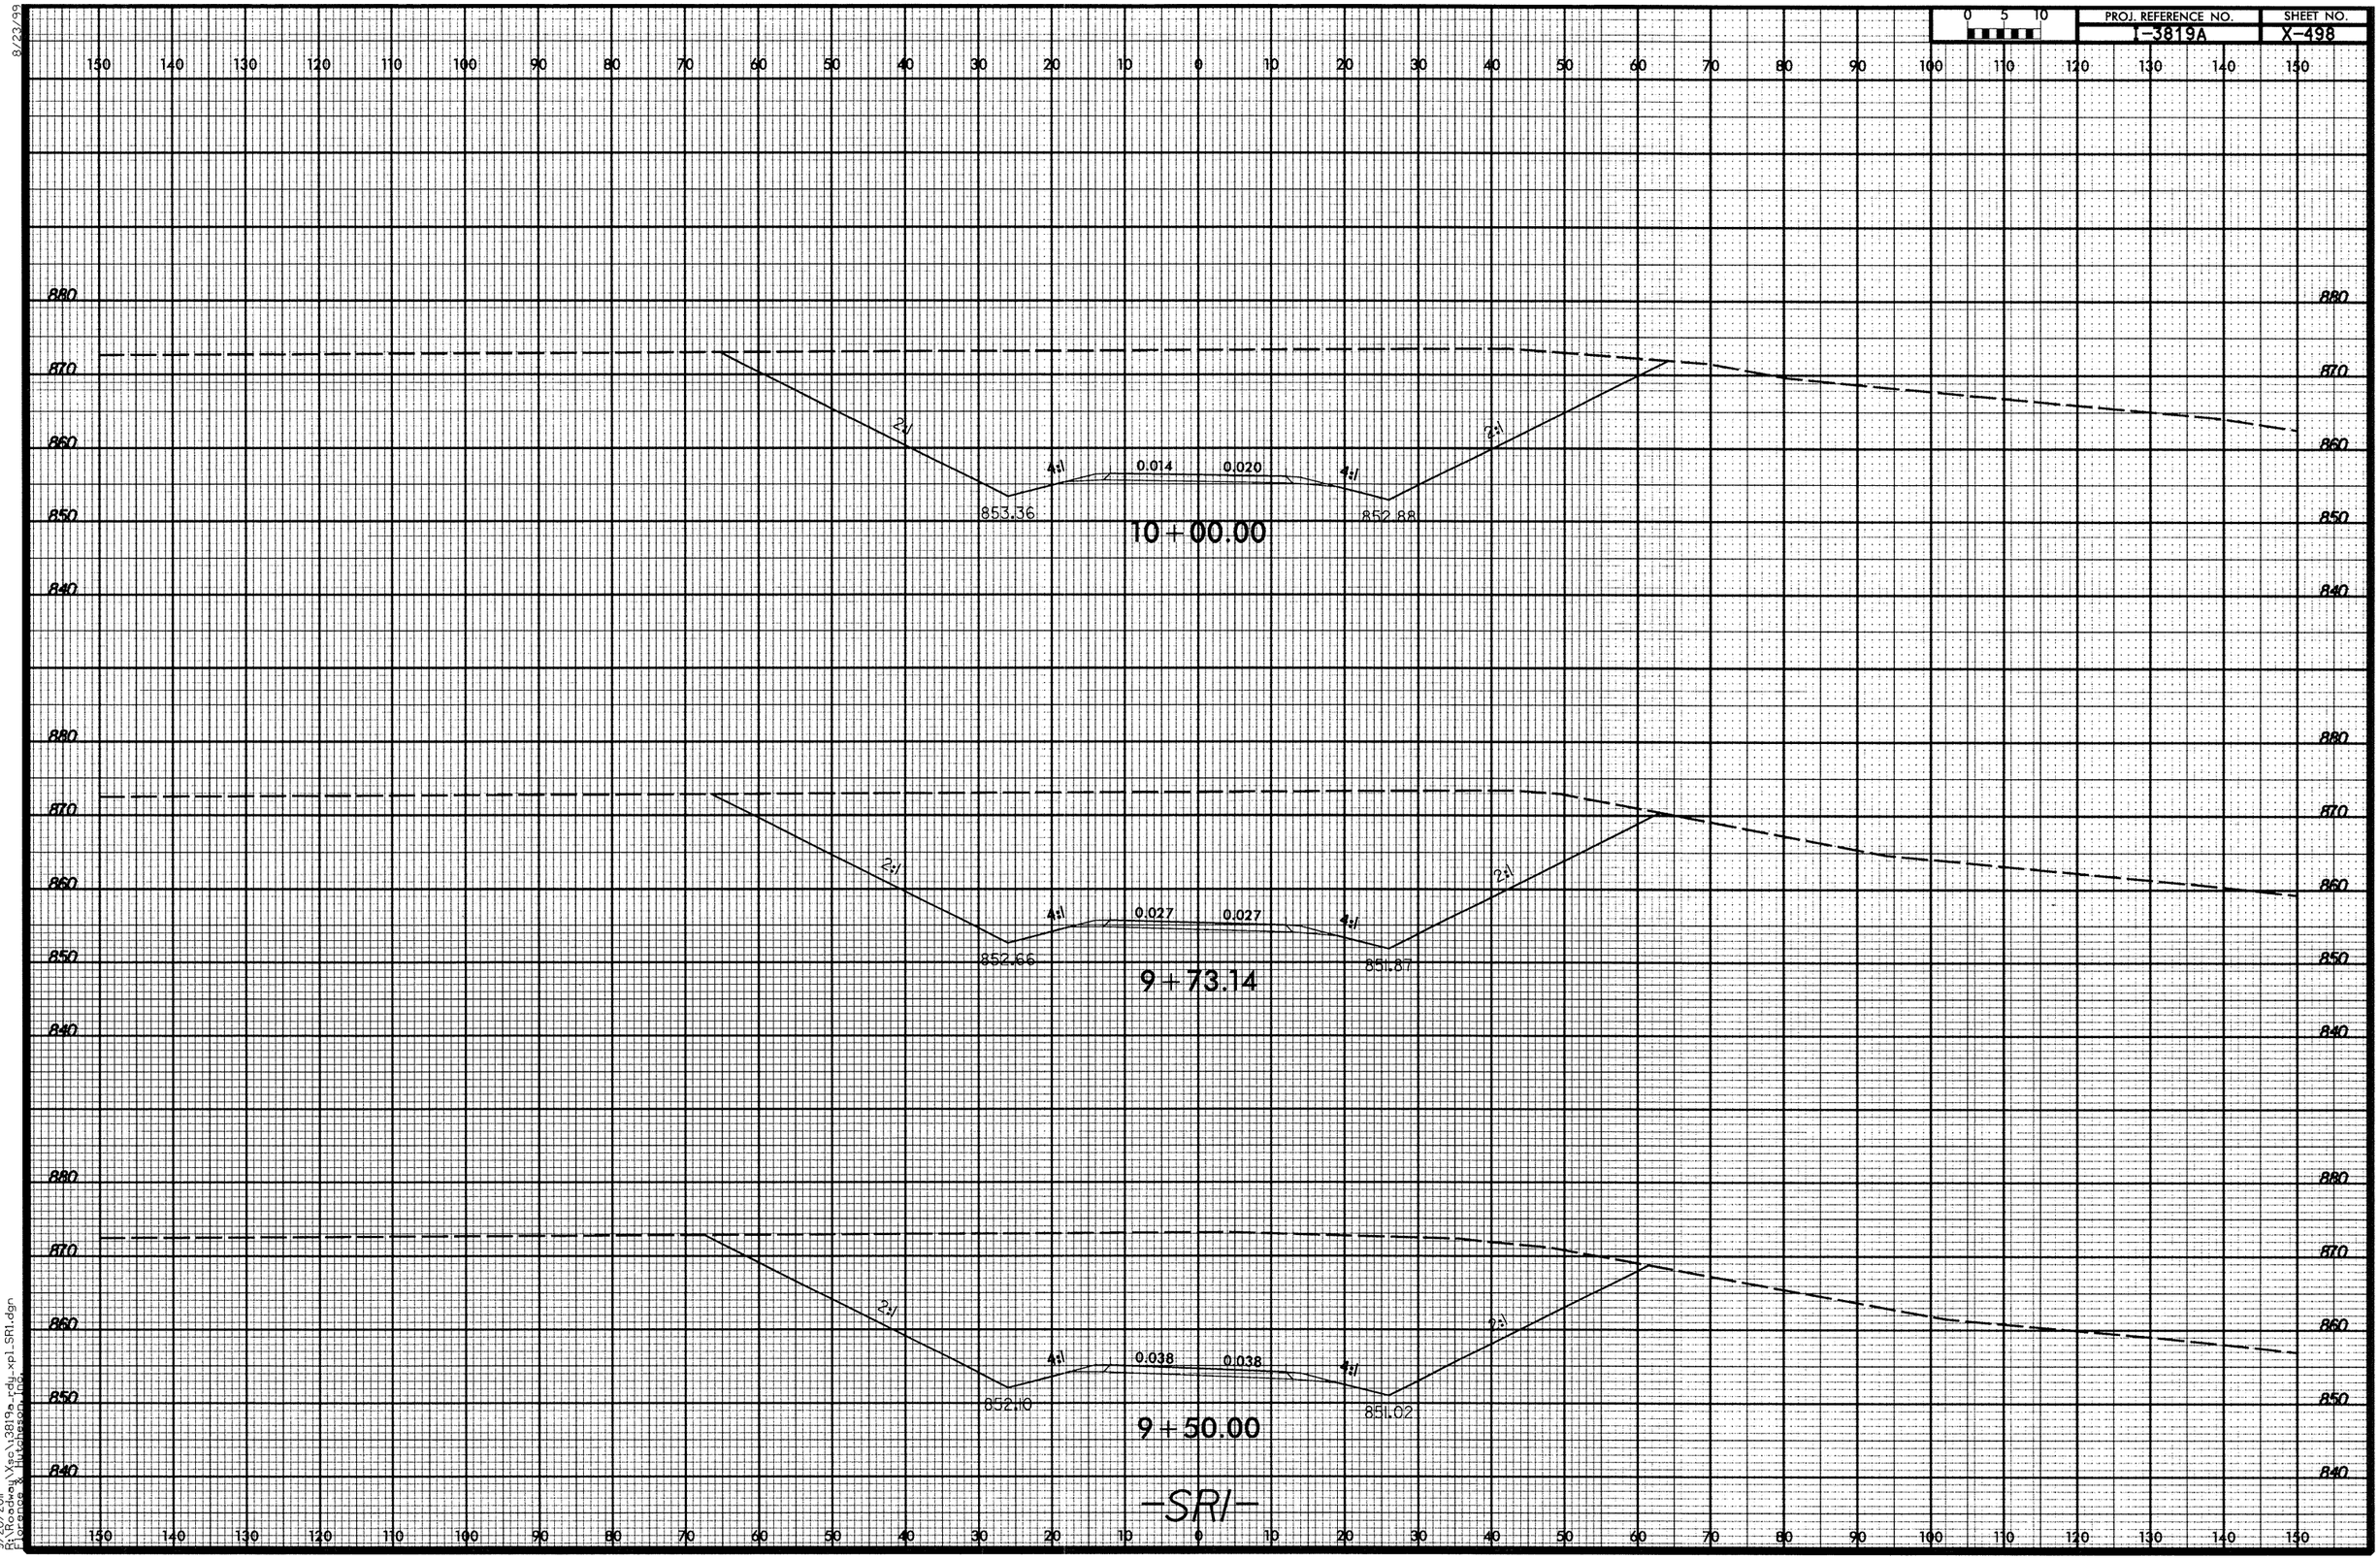

9/20/2011
R:\Roadway\Xsc\I3819a_rdy_xp1_SR1.dgn
Lorenzo & Hutchesson, Inc.

8/23/99

0 5 10	PROJ. REFERENCE NO.	SHEET NO.
	I-3819A	X-499

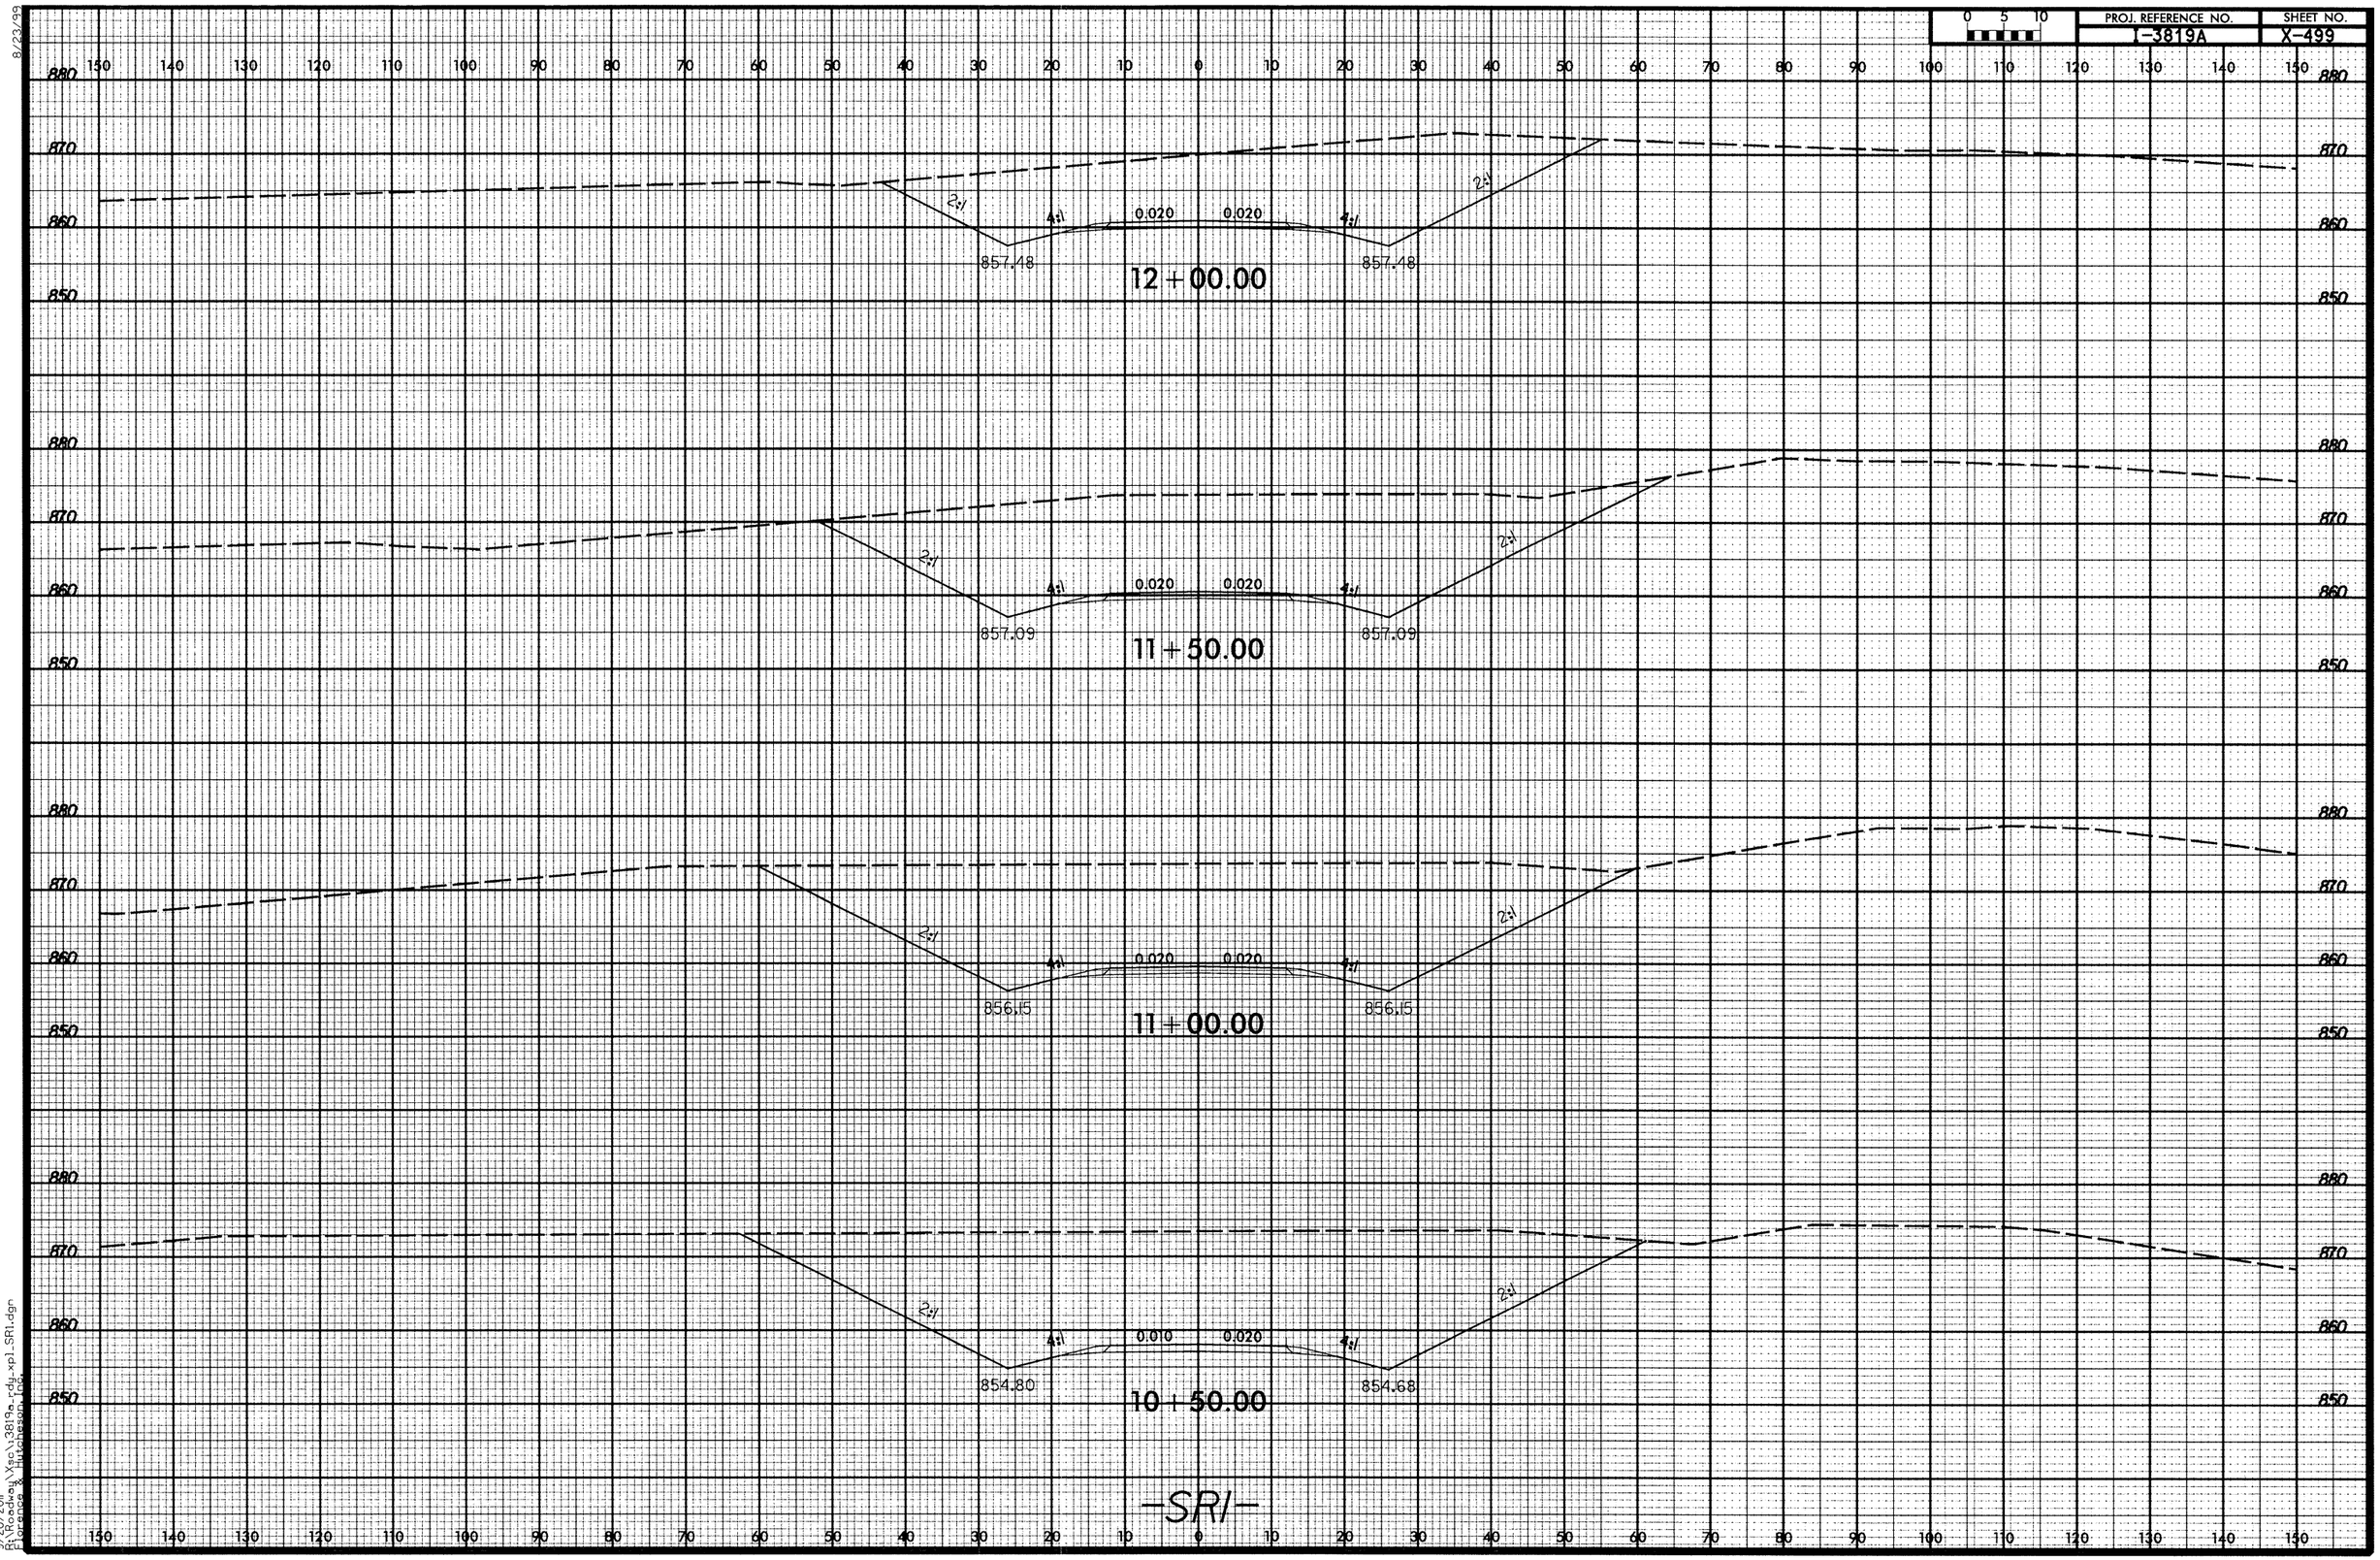

9/20/2011
R:\Roadway\Xsc\13819a_rdy_xpl_SR1.dgn
Florence & Hutcheson Inc.

8/23/99

0 5 10	PROJ. REFERENCE NO.	SHEET NO.
	I-3819A	X-500

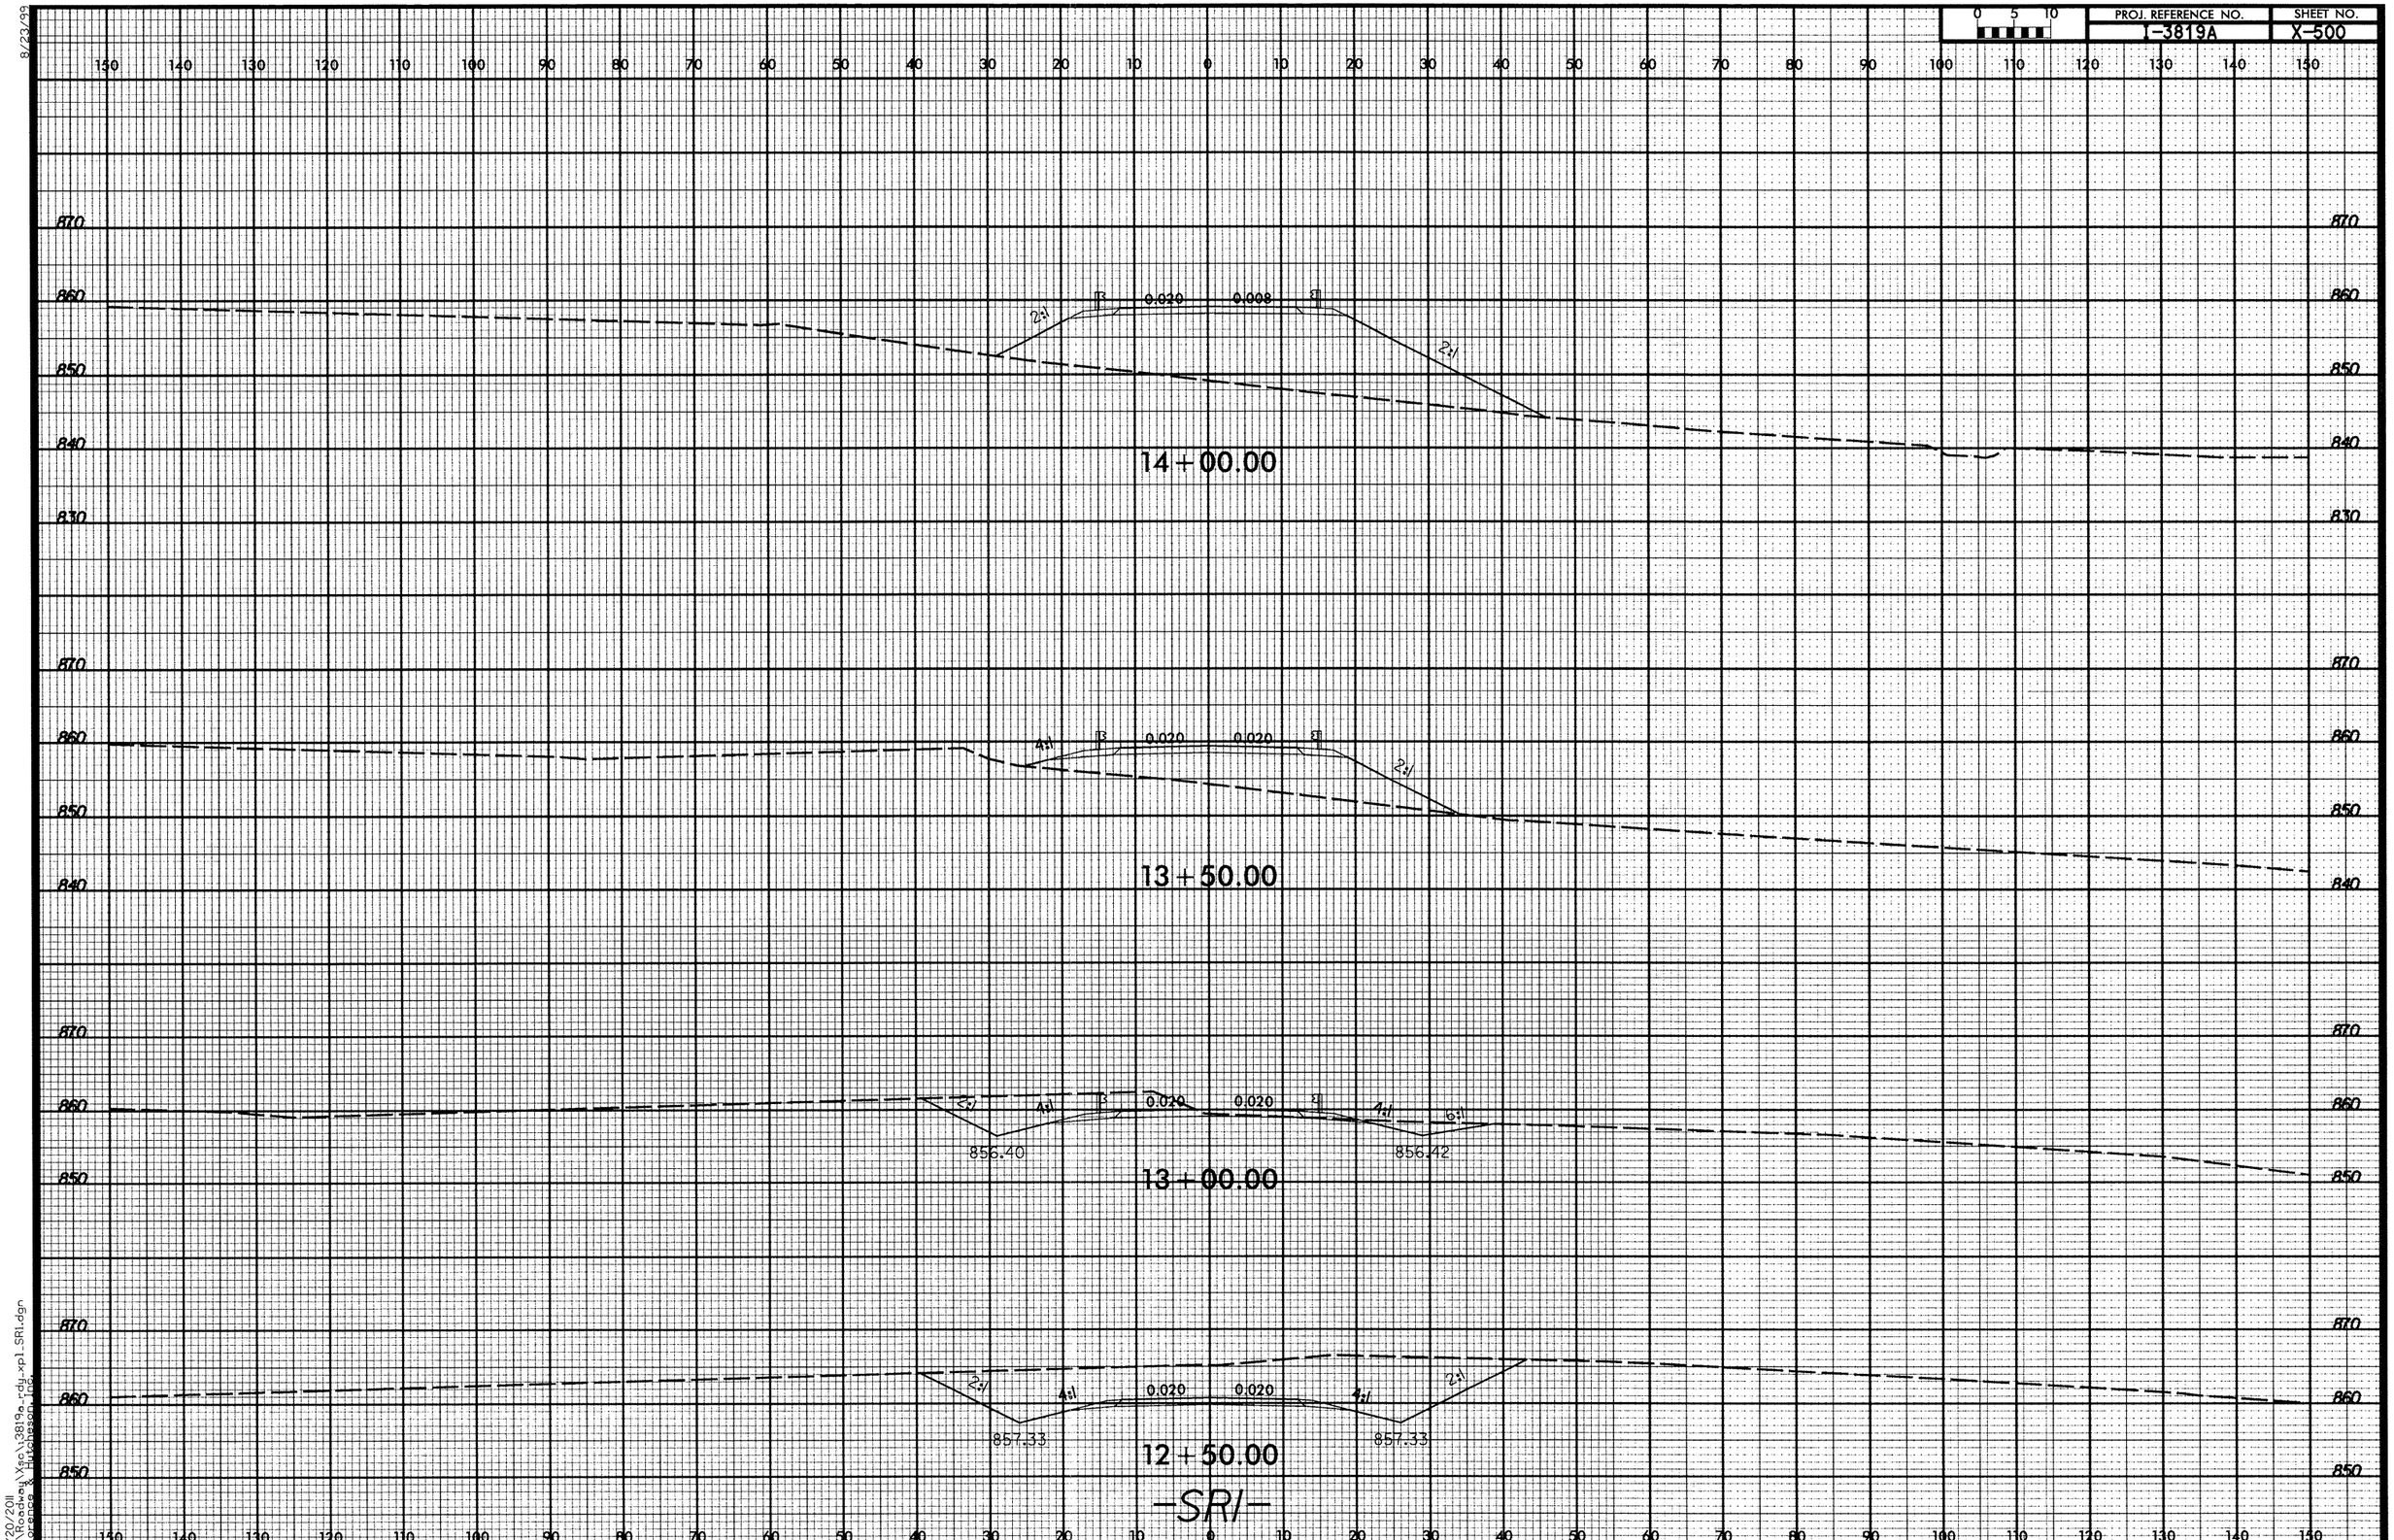

9/20/2011
R:\Roadway\Xsec\3819a_rdy_xpl_SR1.dgn
Florence & Hutcheson, Inc.

PROJ. REFERENCE NO.	SHEET NO.
I-3819A	X-501

0 5 10

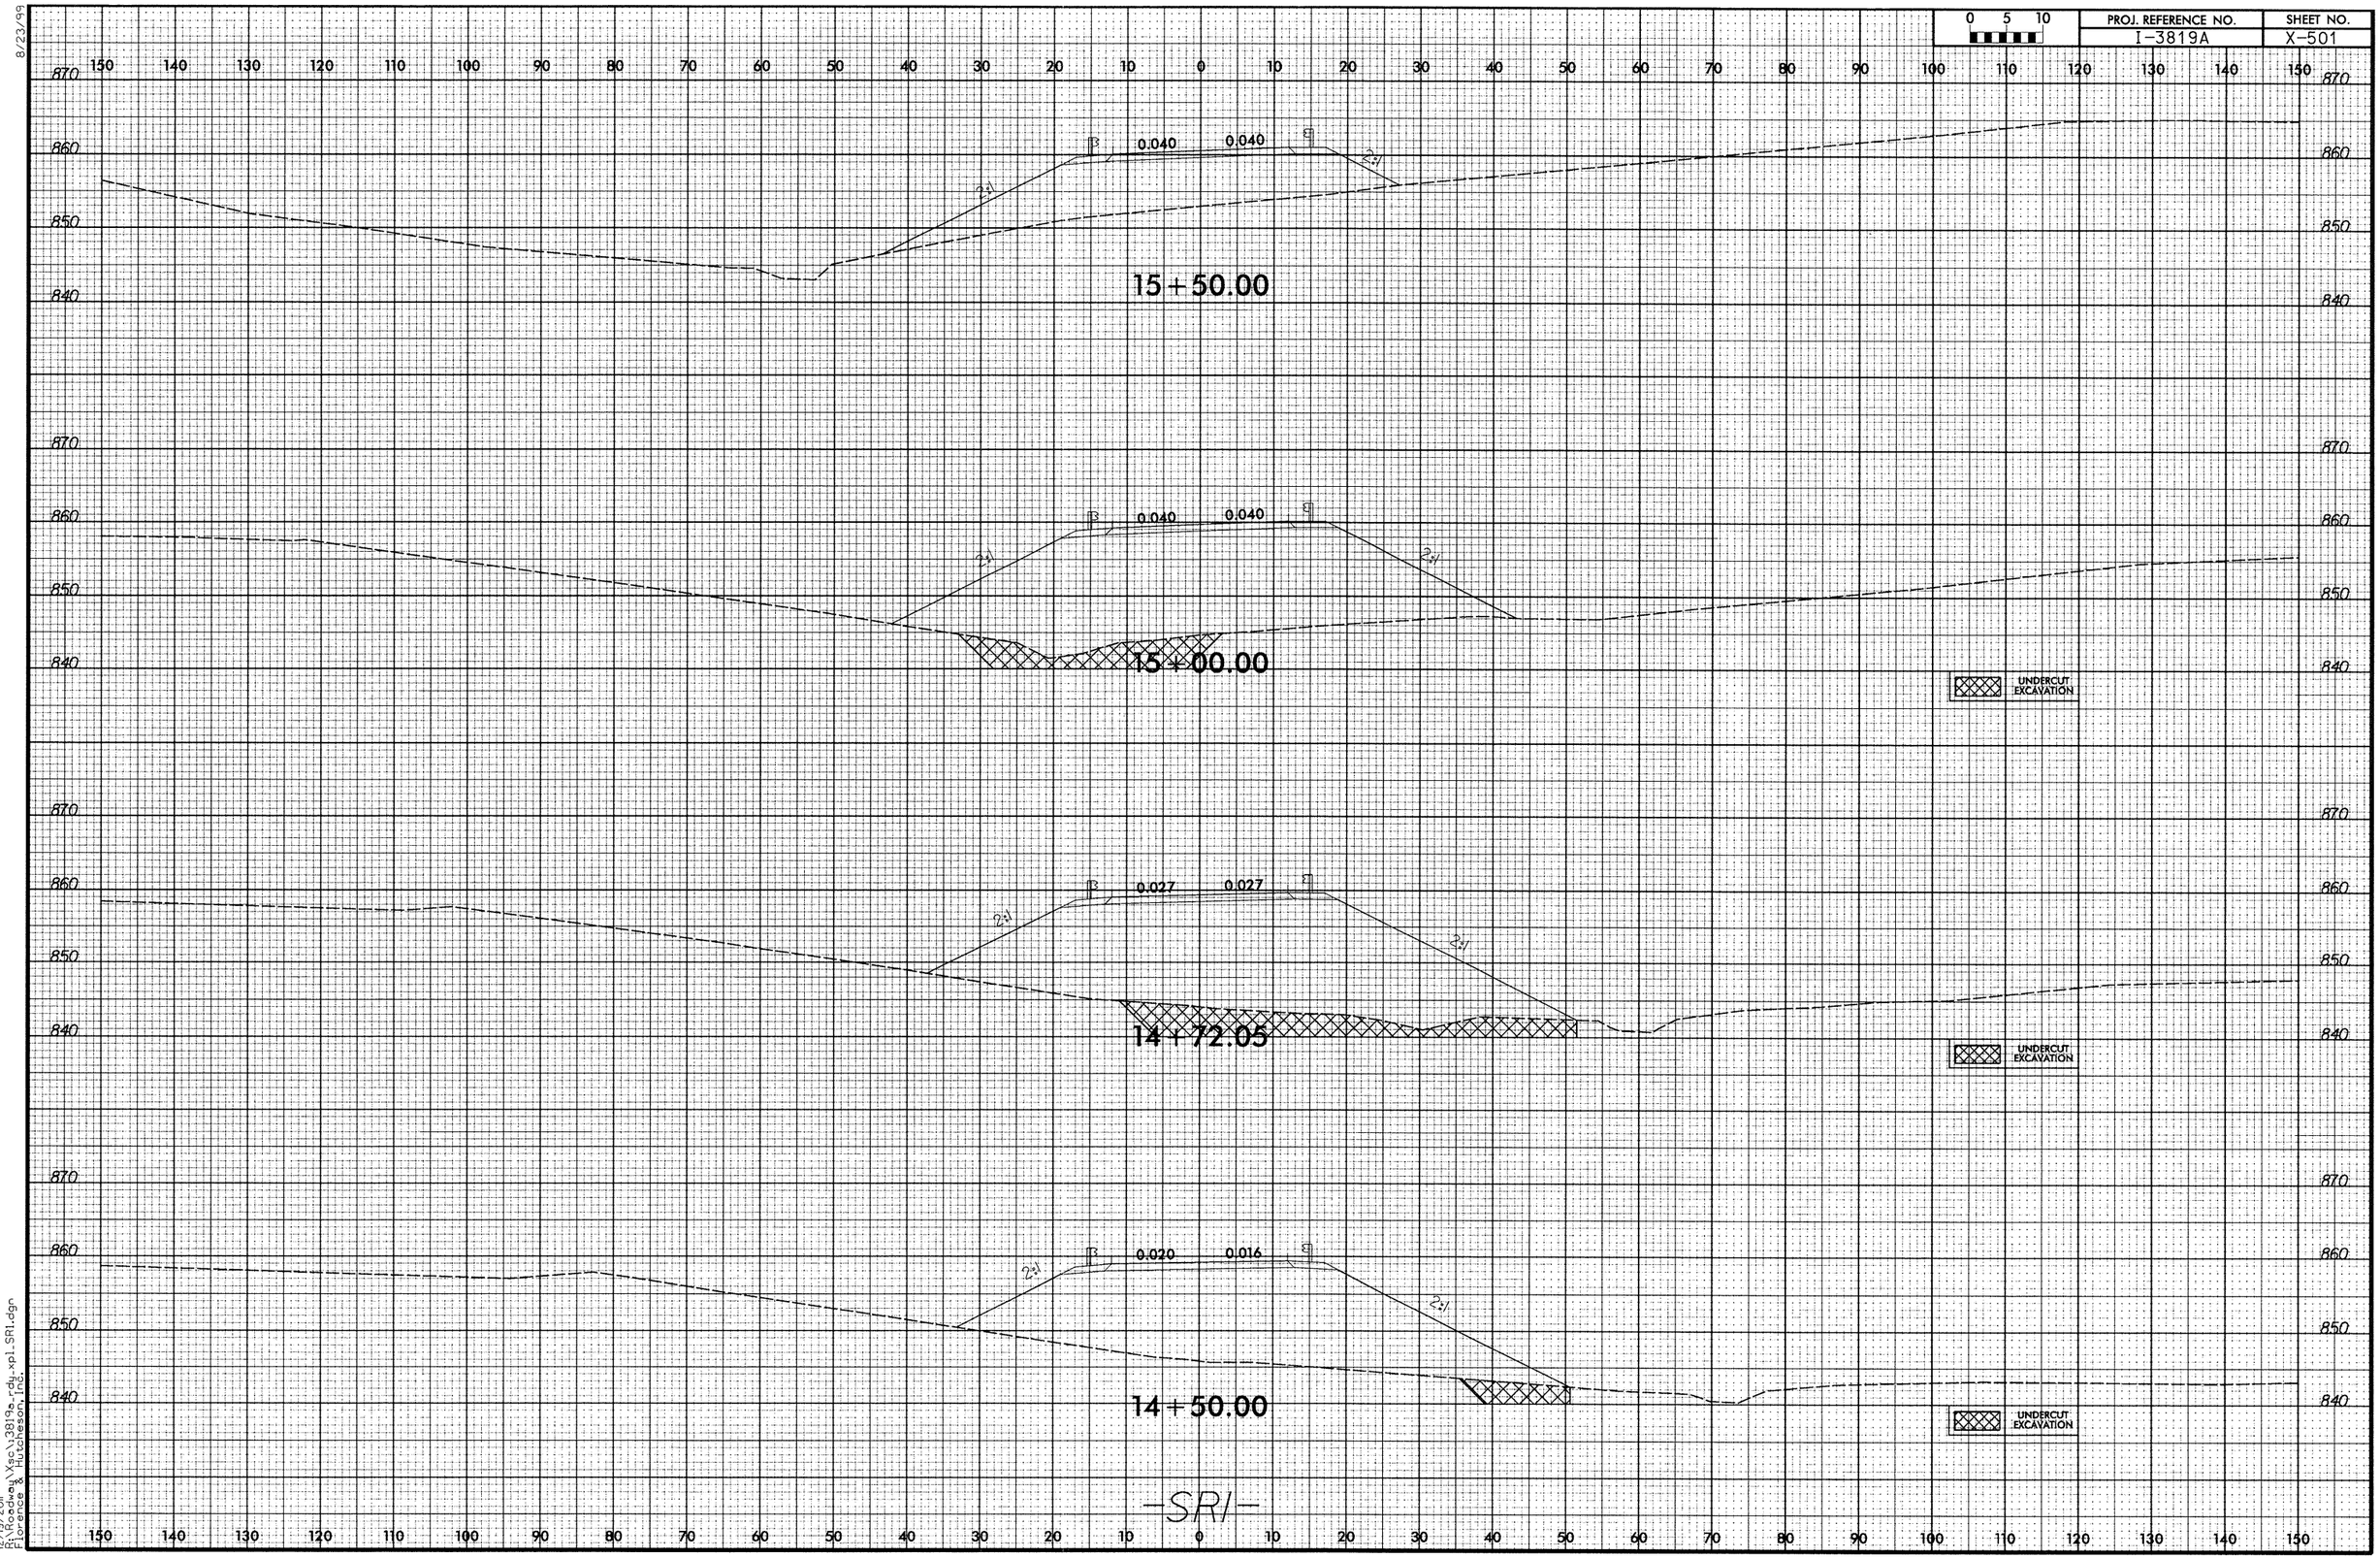

8/23/99

12/19/2011
R:\Roadway\Xsc\3819a_rdy_xpl_SR1.dgn
Florence & Hutcheson, Inc.

0 5 10	PROJ. REFERENCE NO.	SHEET NO.
	I-3819A	X-502

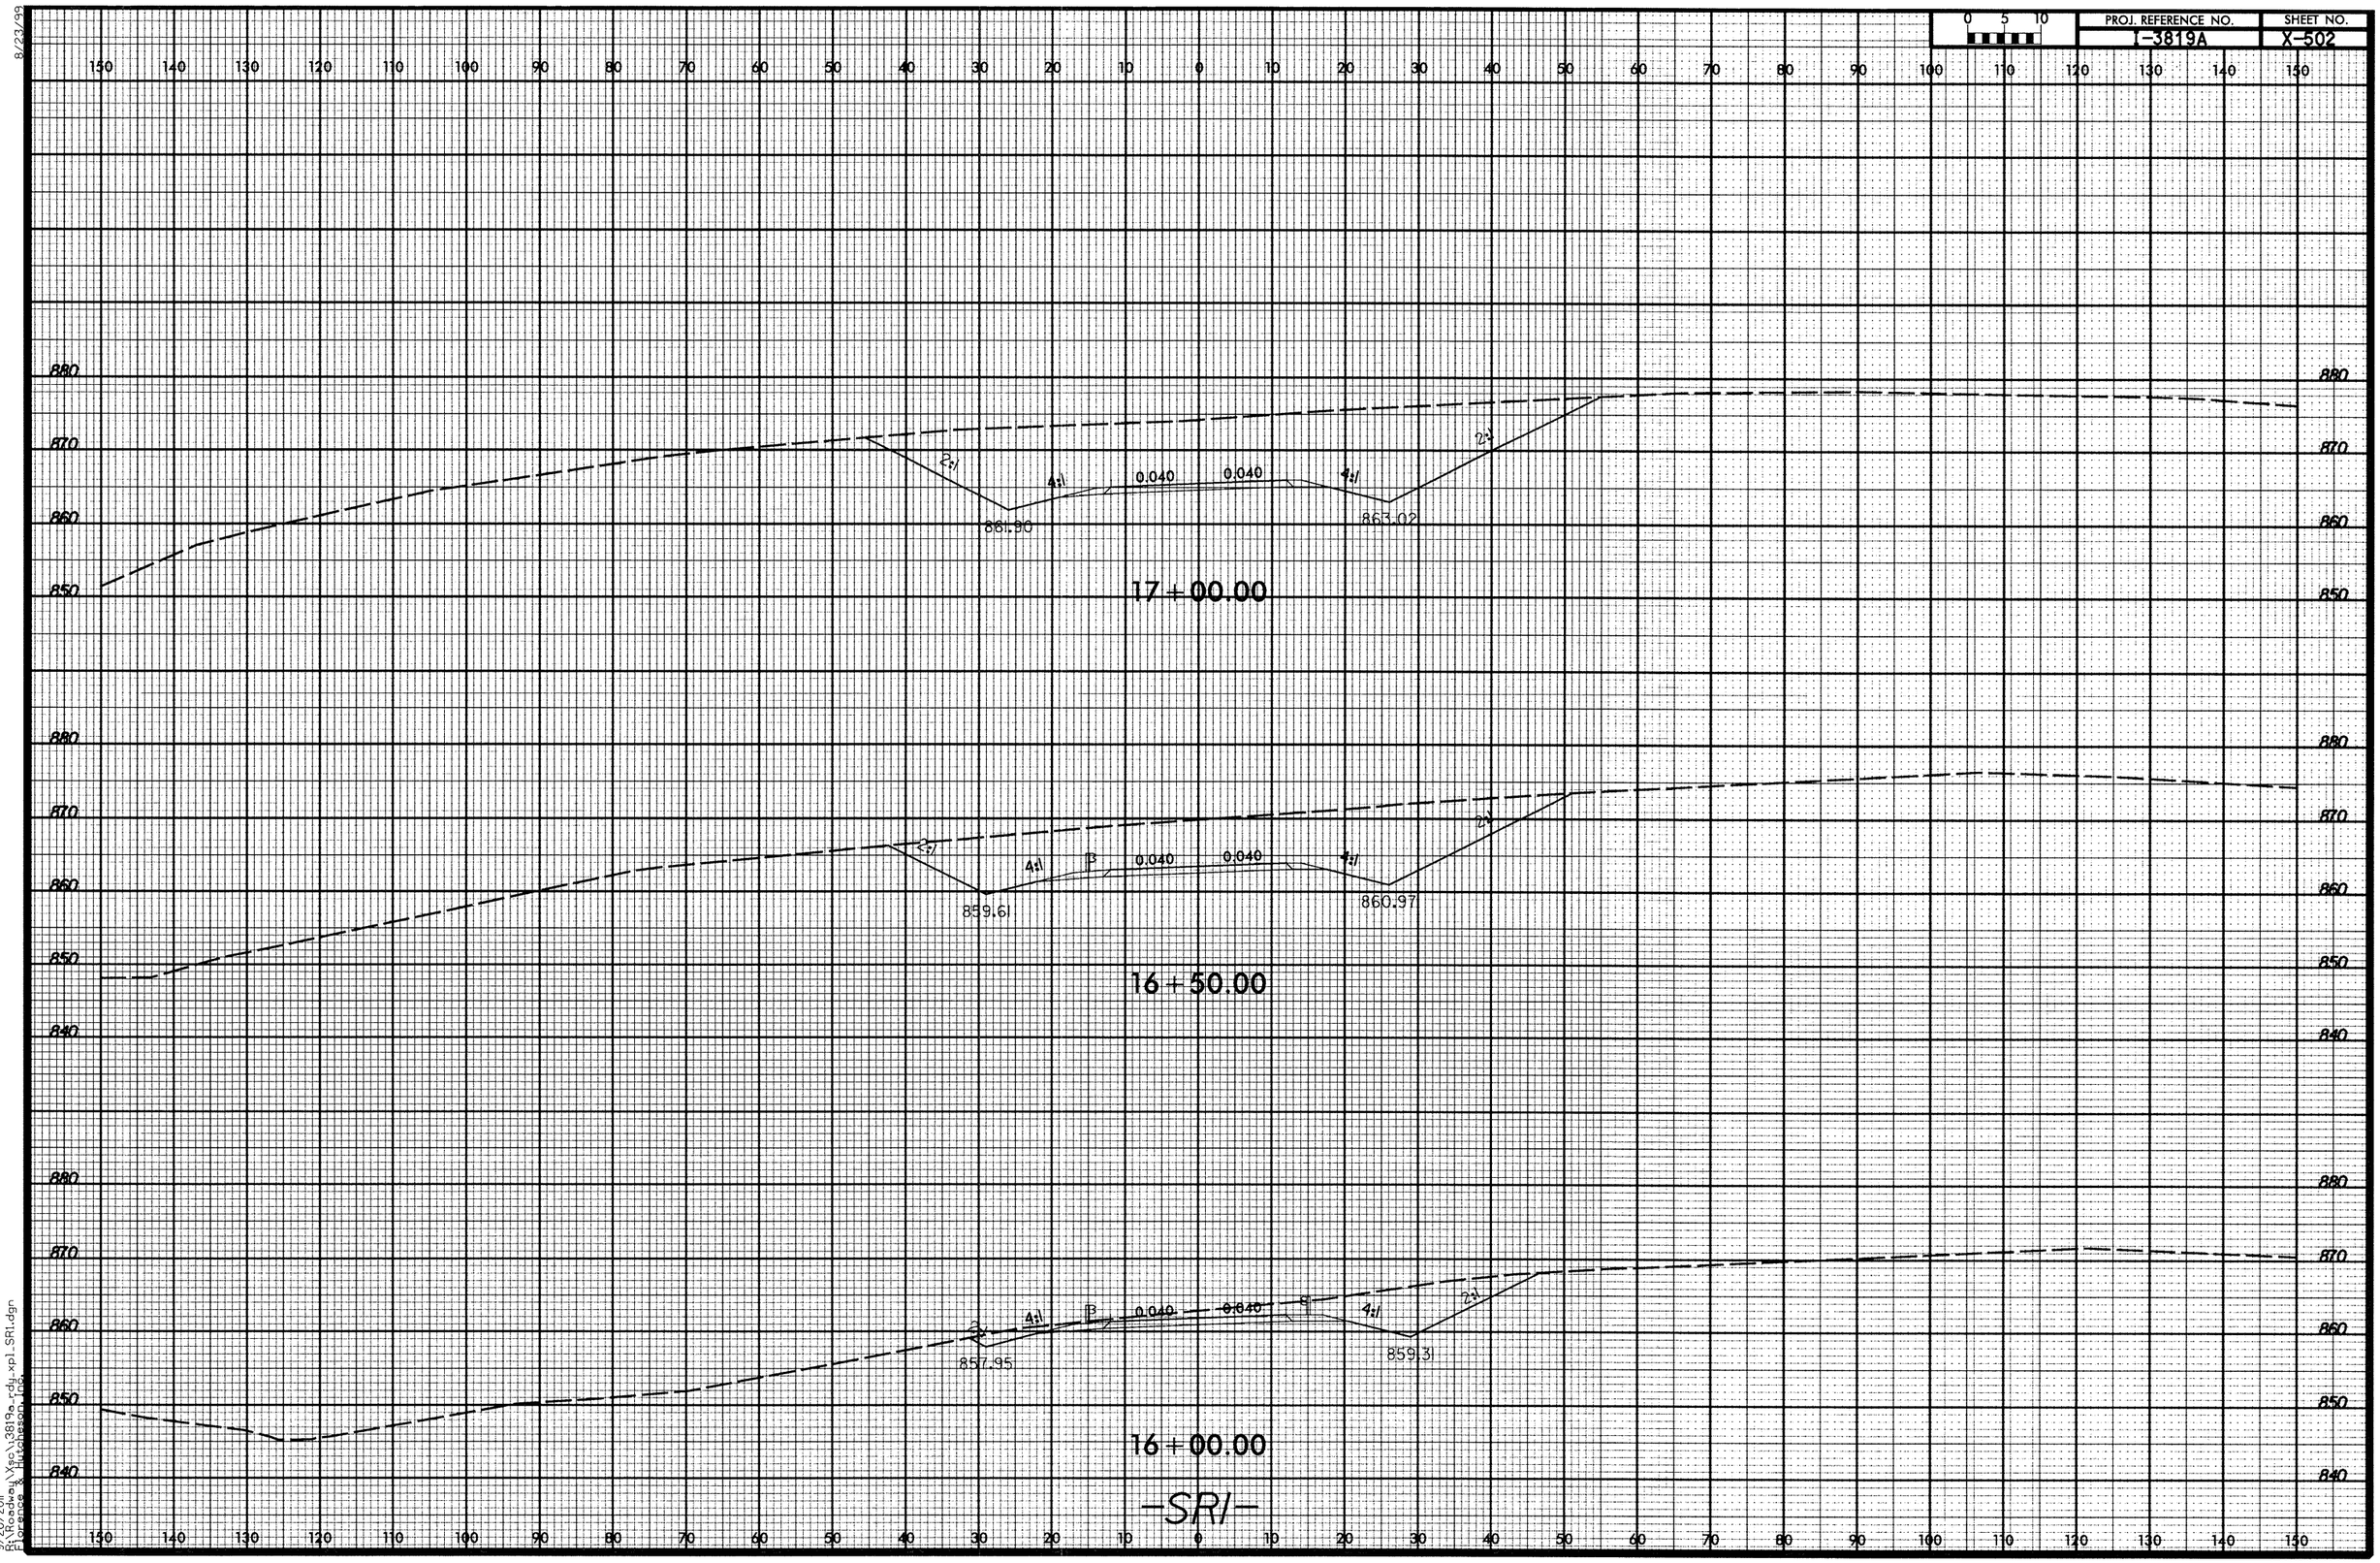

8/23/99

9/20/2011
R:\Roadway\Xsc\3819a_rdy_xpl_SR1.dgn
Florence & Hutcheson, Inc.

8/23/99

PROJ. REFERENCE NO.	SHEET NO.
I-3819A	X-503

0 5 10

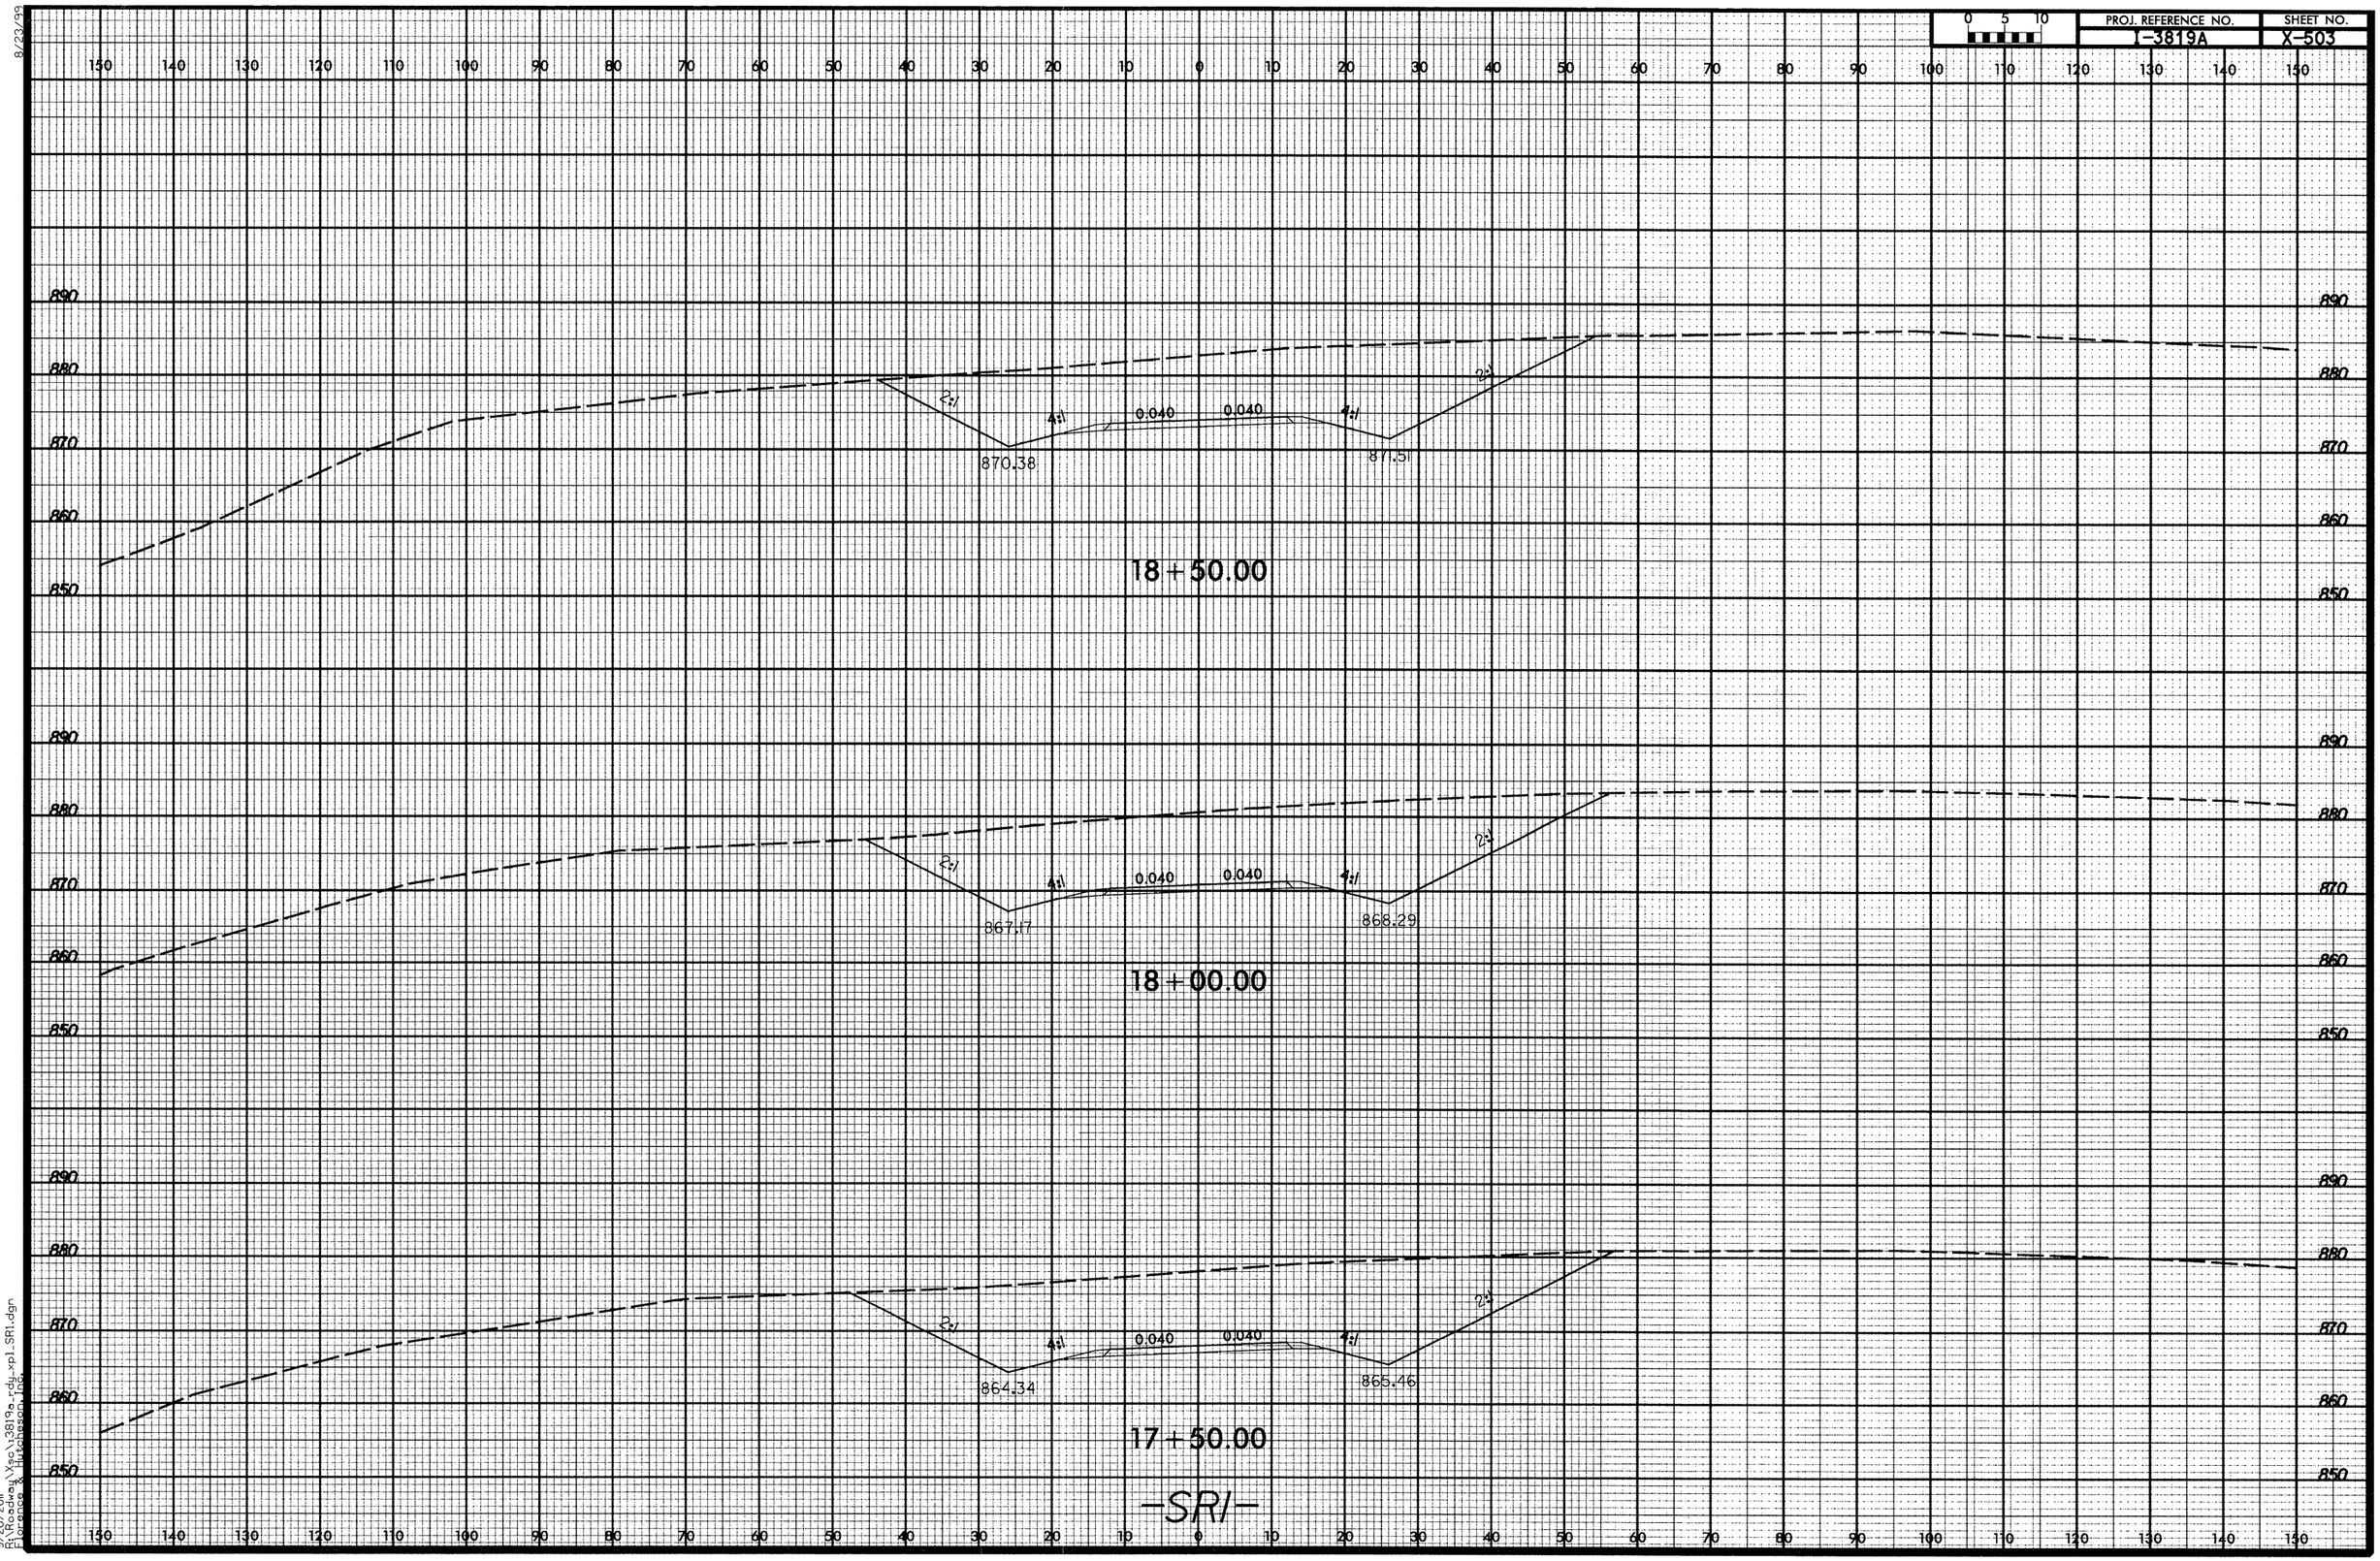

9/20/2011
R:\Roadway\Xsc\3819a_rdy_xpl_SR1.dgn
Florence & Hutcheson Inc.

8/23/99

0 5 10	PROJ. REFERENCE NO.	SHEET NO.
	I-3819A	X-504

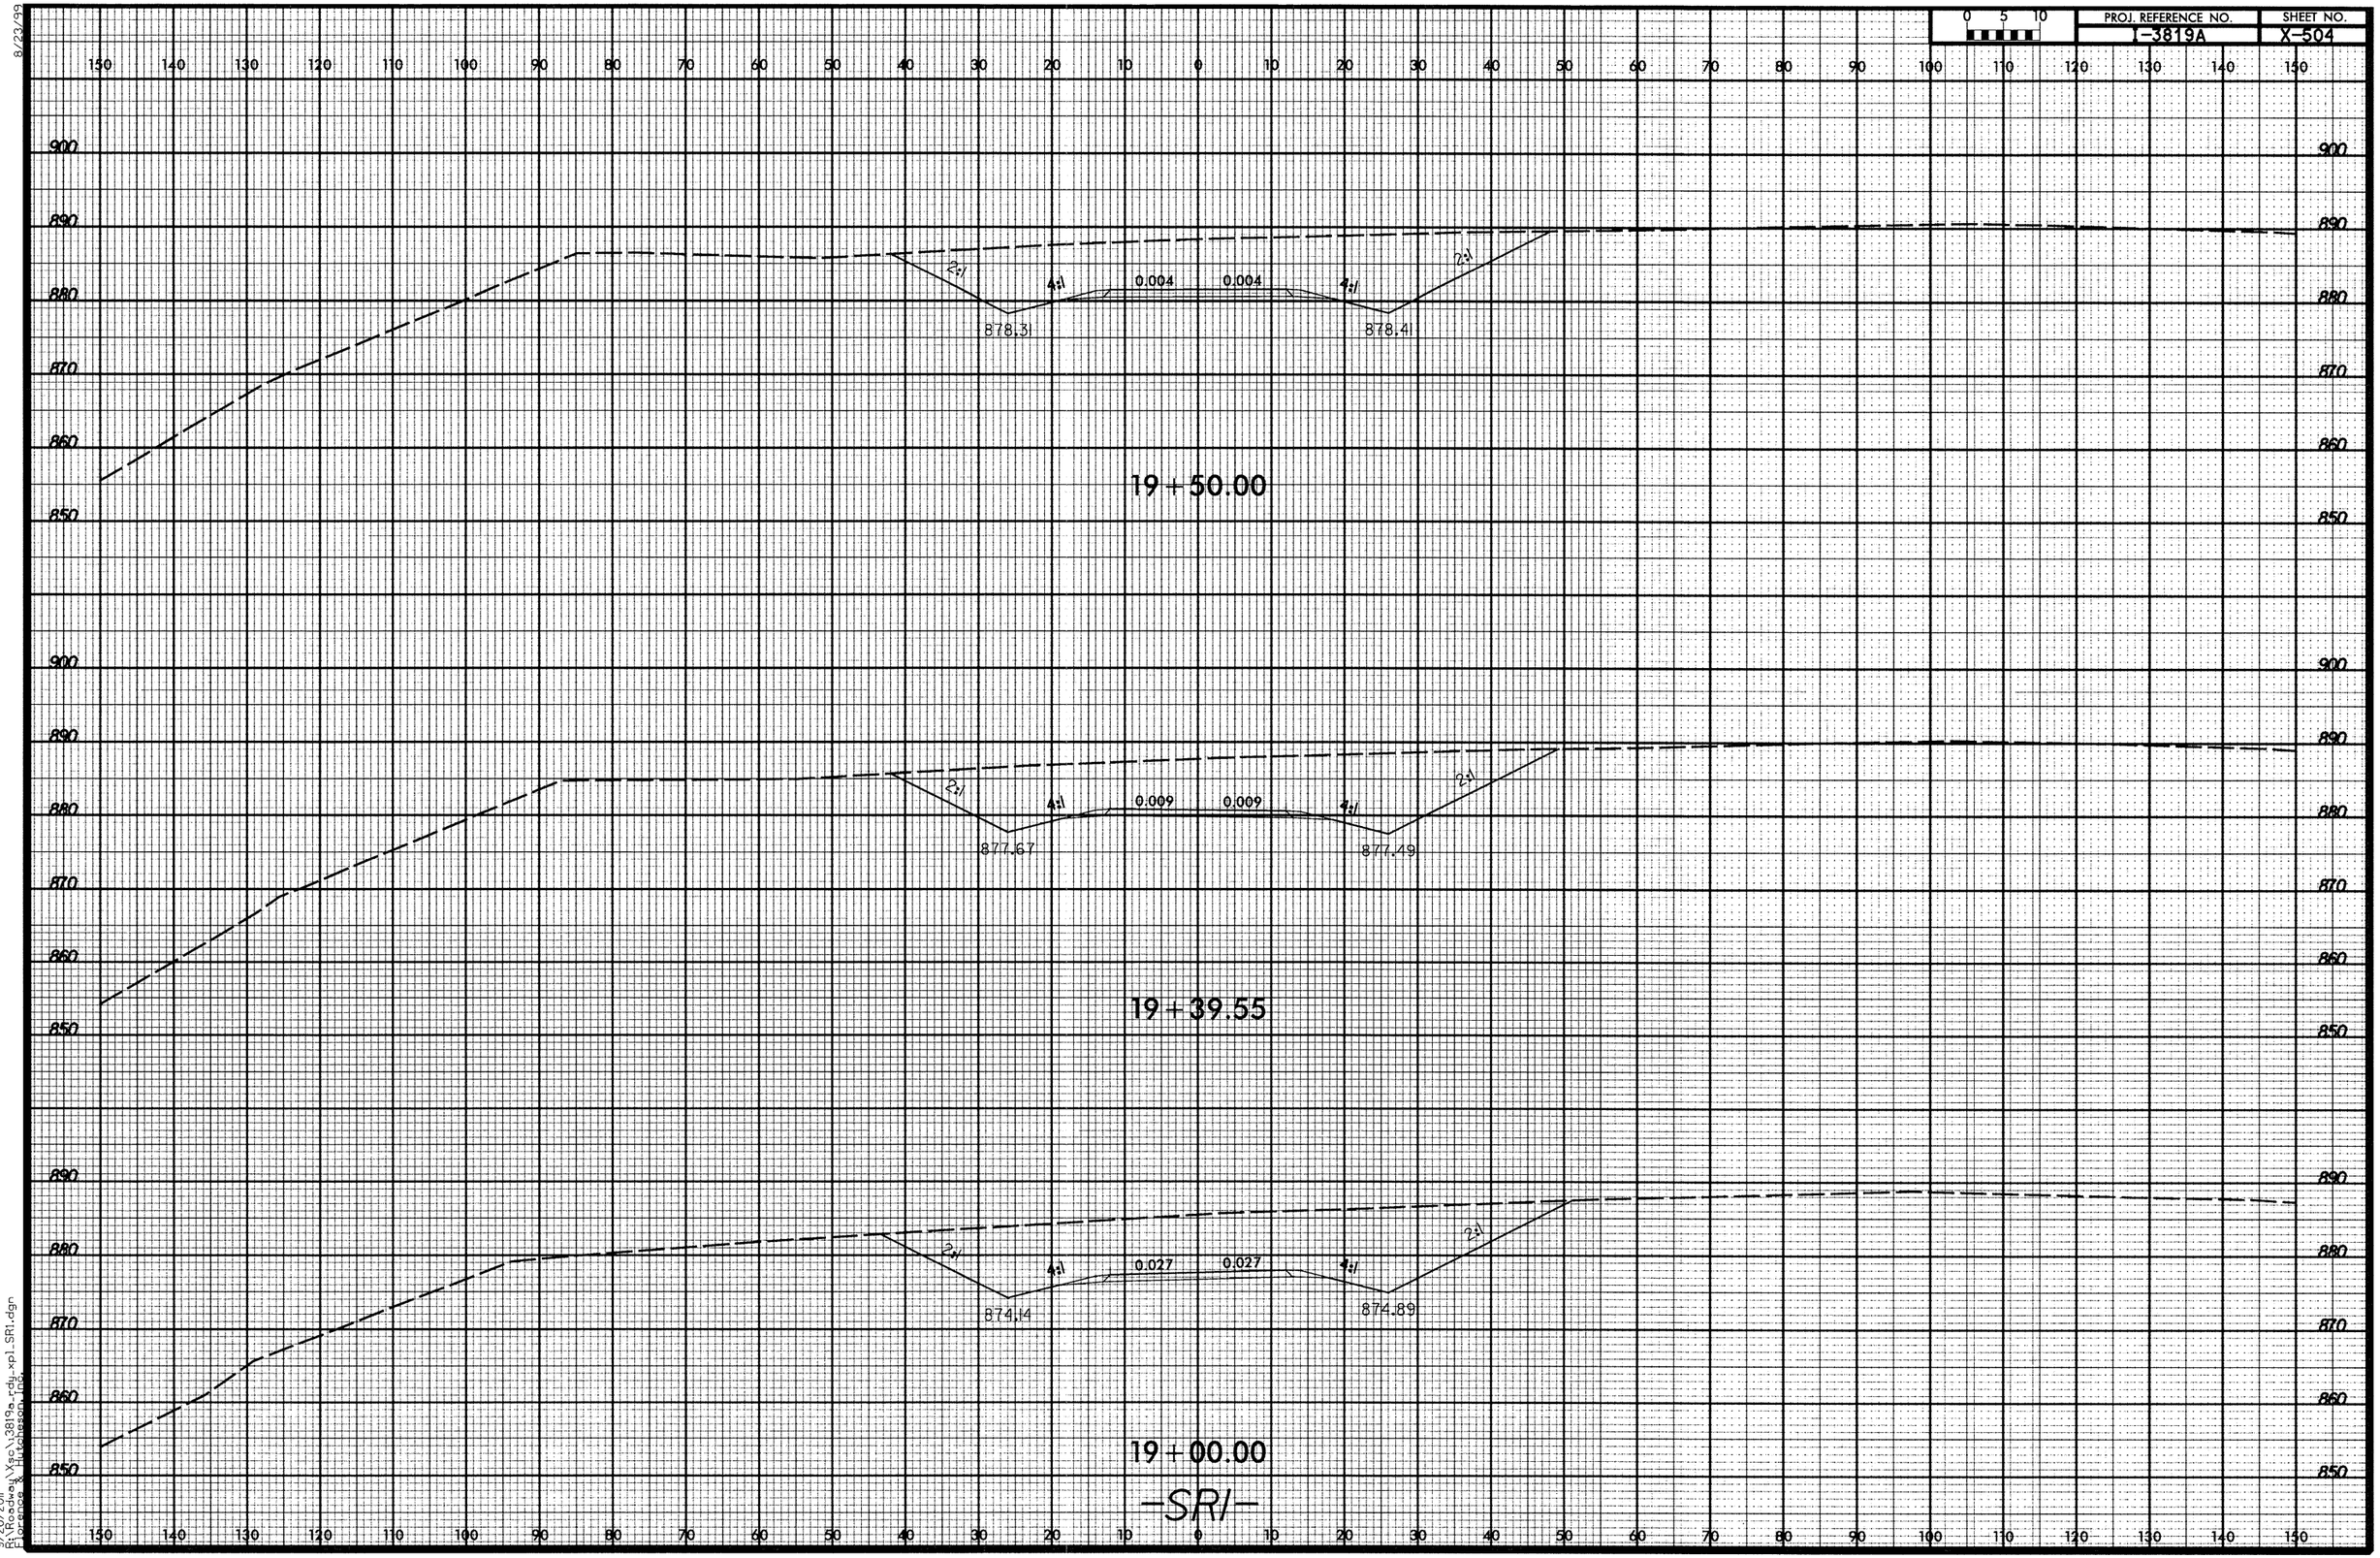

9/20/2011
R:\Roadway\Xsc\I3819a_rdy_xpl_SR1.dgn
Florence & Thompson Inc.

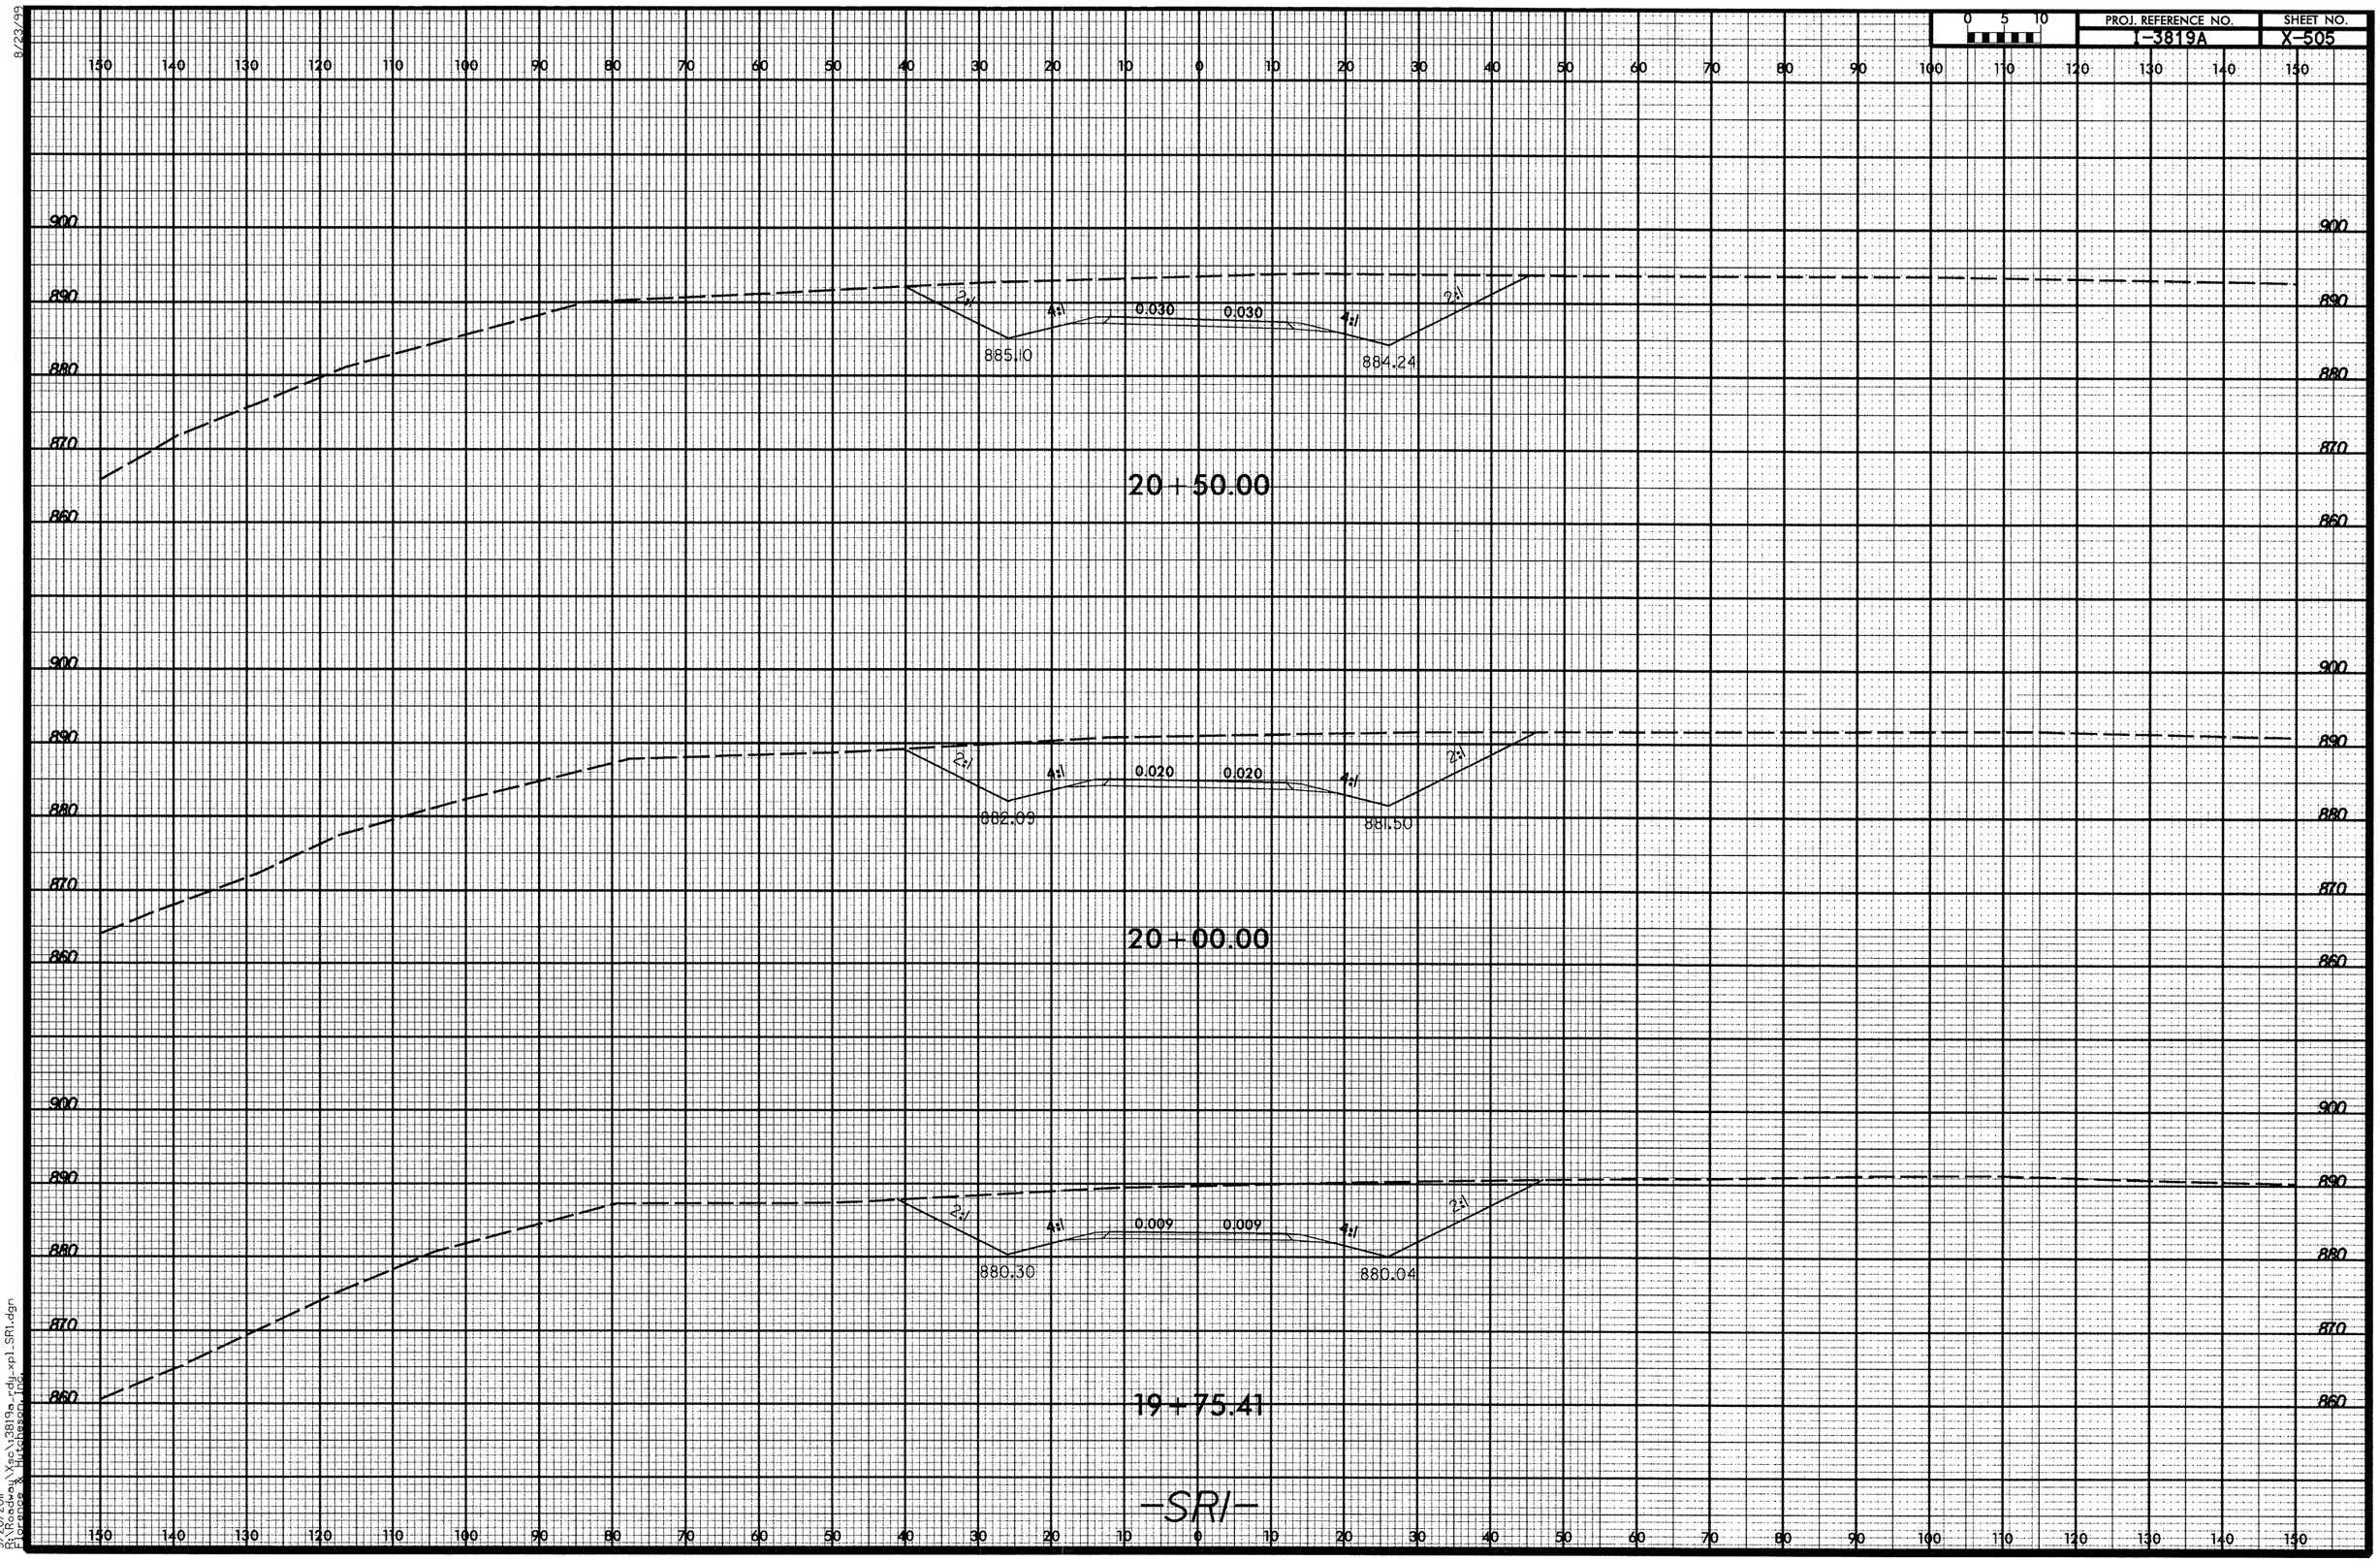

8/23/99

9/20/2011
R:\Roadway\Xsc\3819a_rdy_xpl_SR1.dgn
Florence & Hutcheson, Inc.

PROJ. REFERENCE NO.	SHEET NO.
I-3819A	X-506

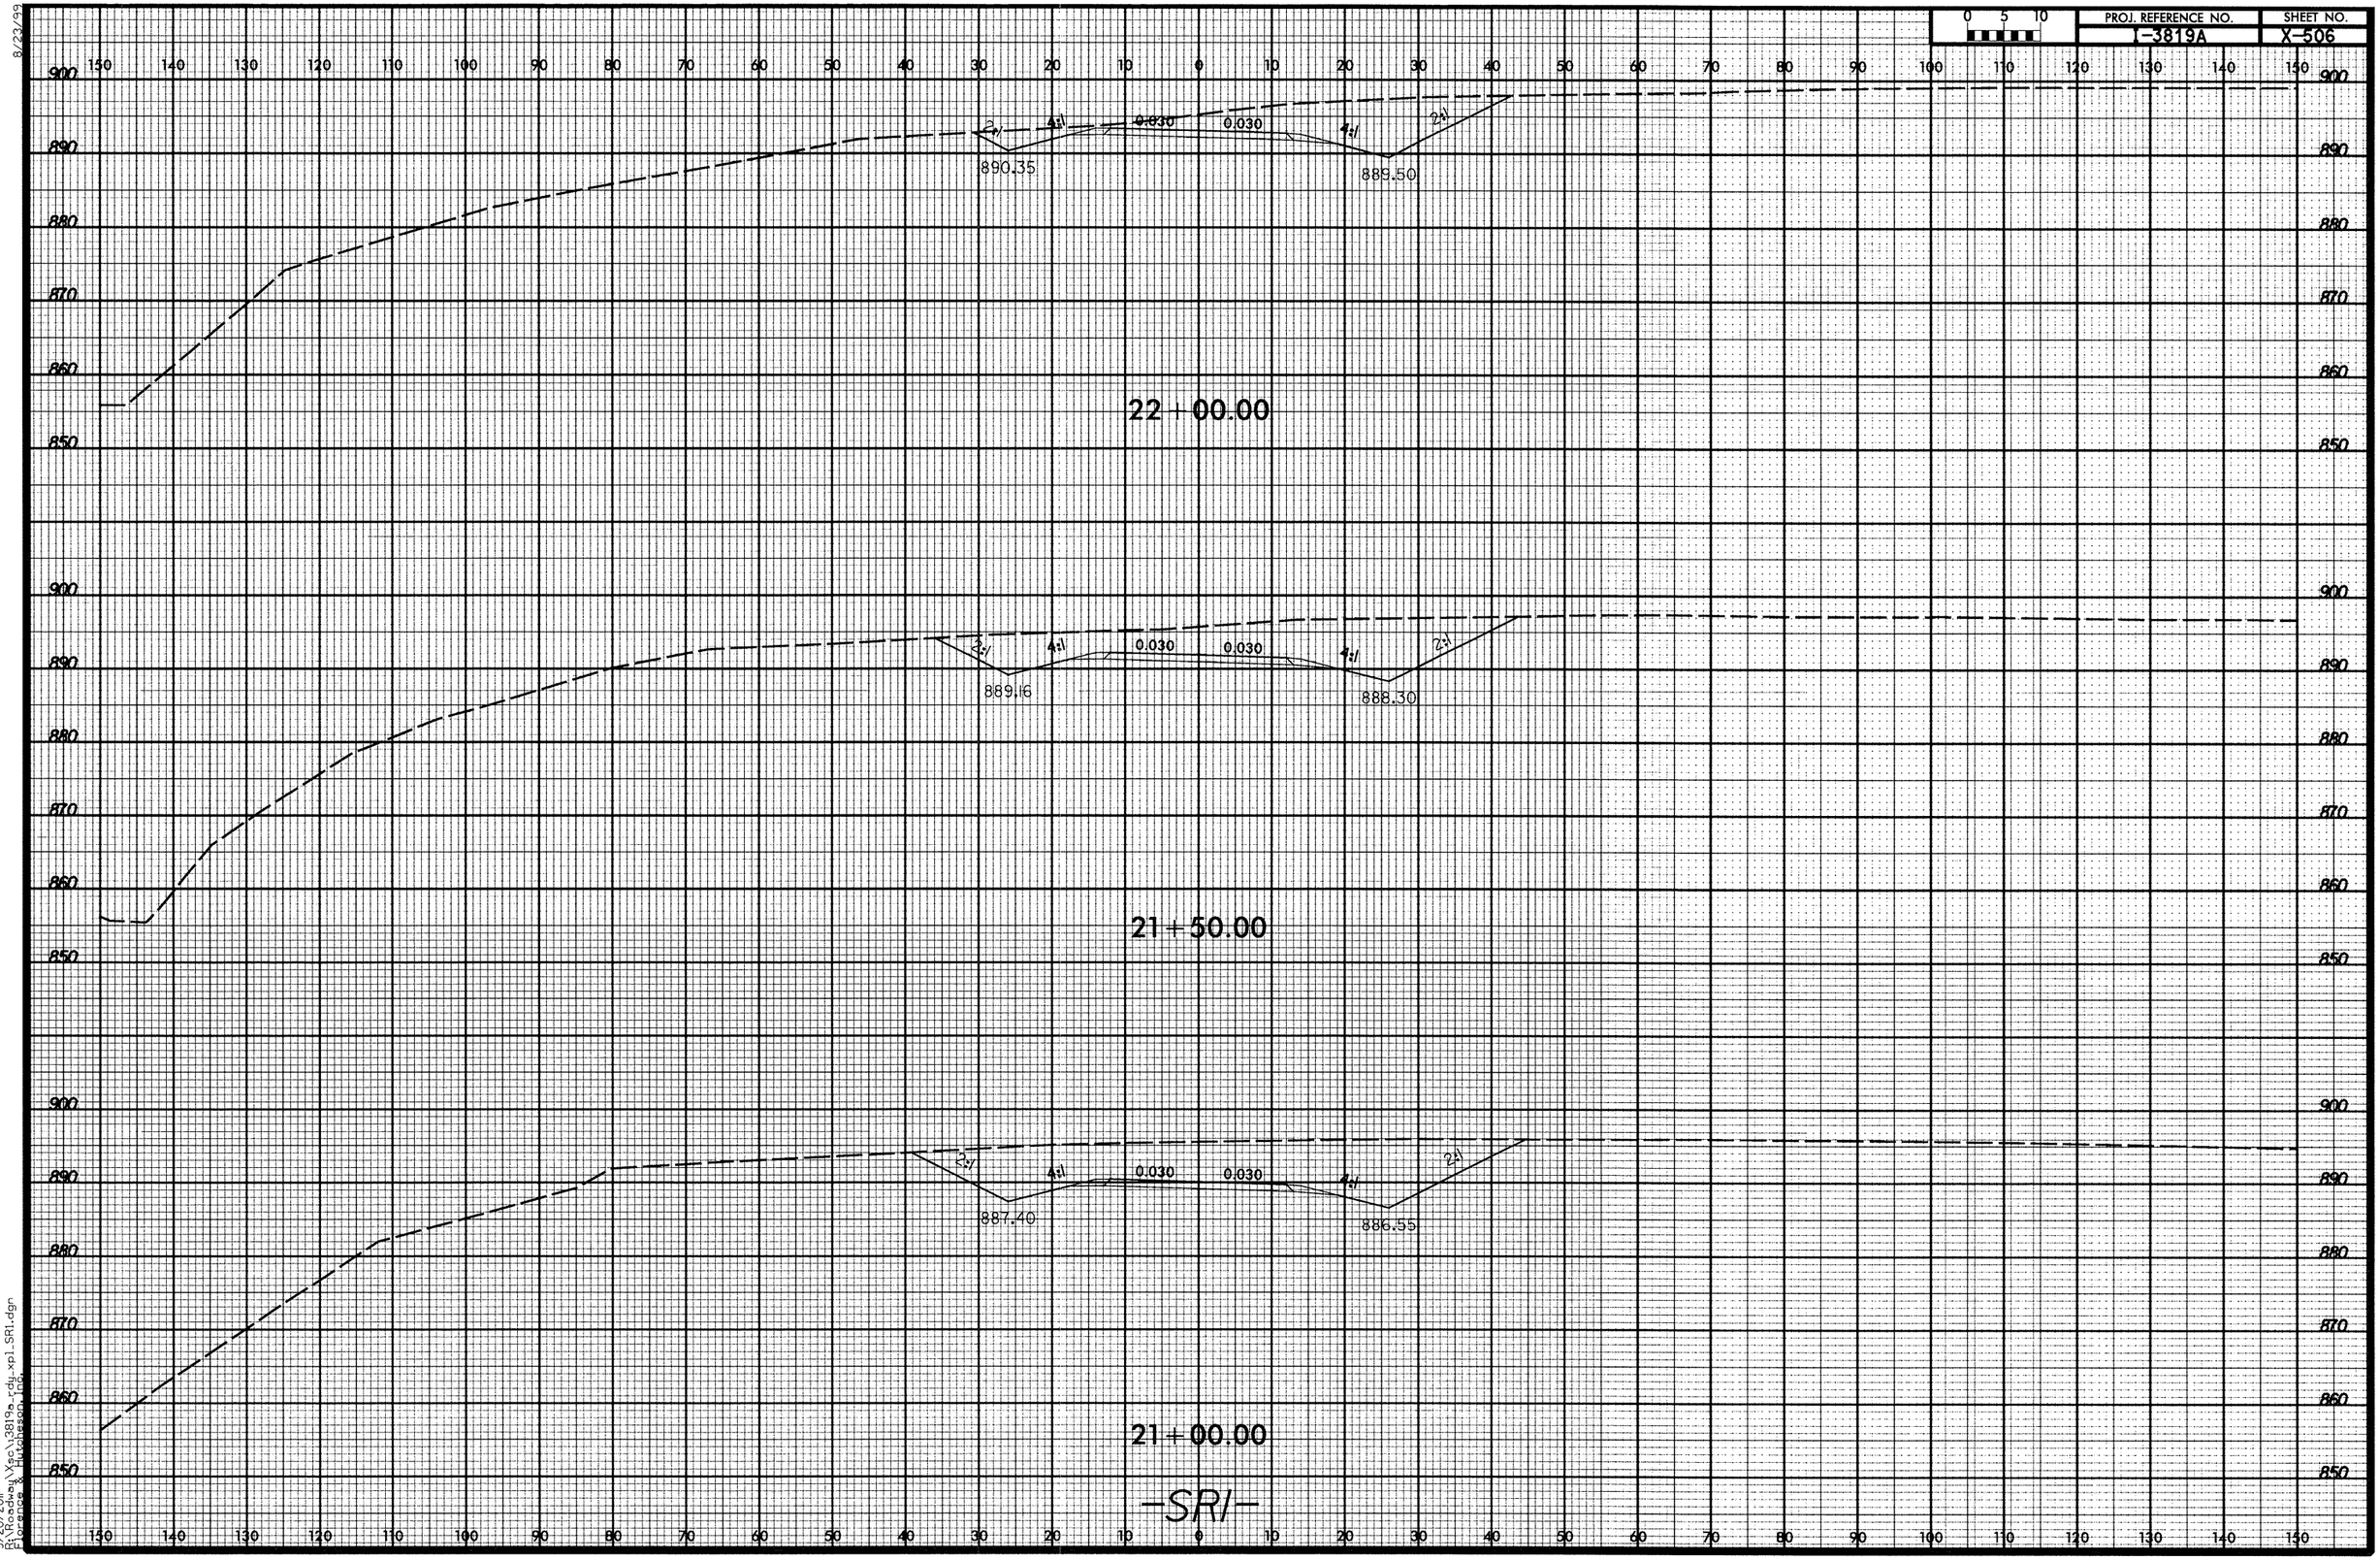

8/23/99

9/20/2011
B:\Roadway\Xsc\3819a_rdy_xpl_SR1.dgn
Florence & Hutcheson Inc.

PROJ. REFERENCE NO.	SHEET NO.
I-3819A	X-507

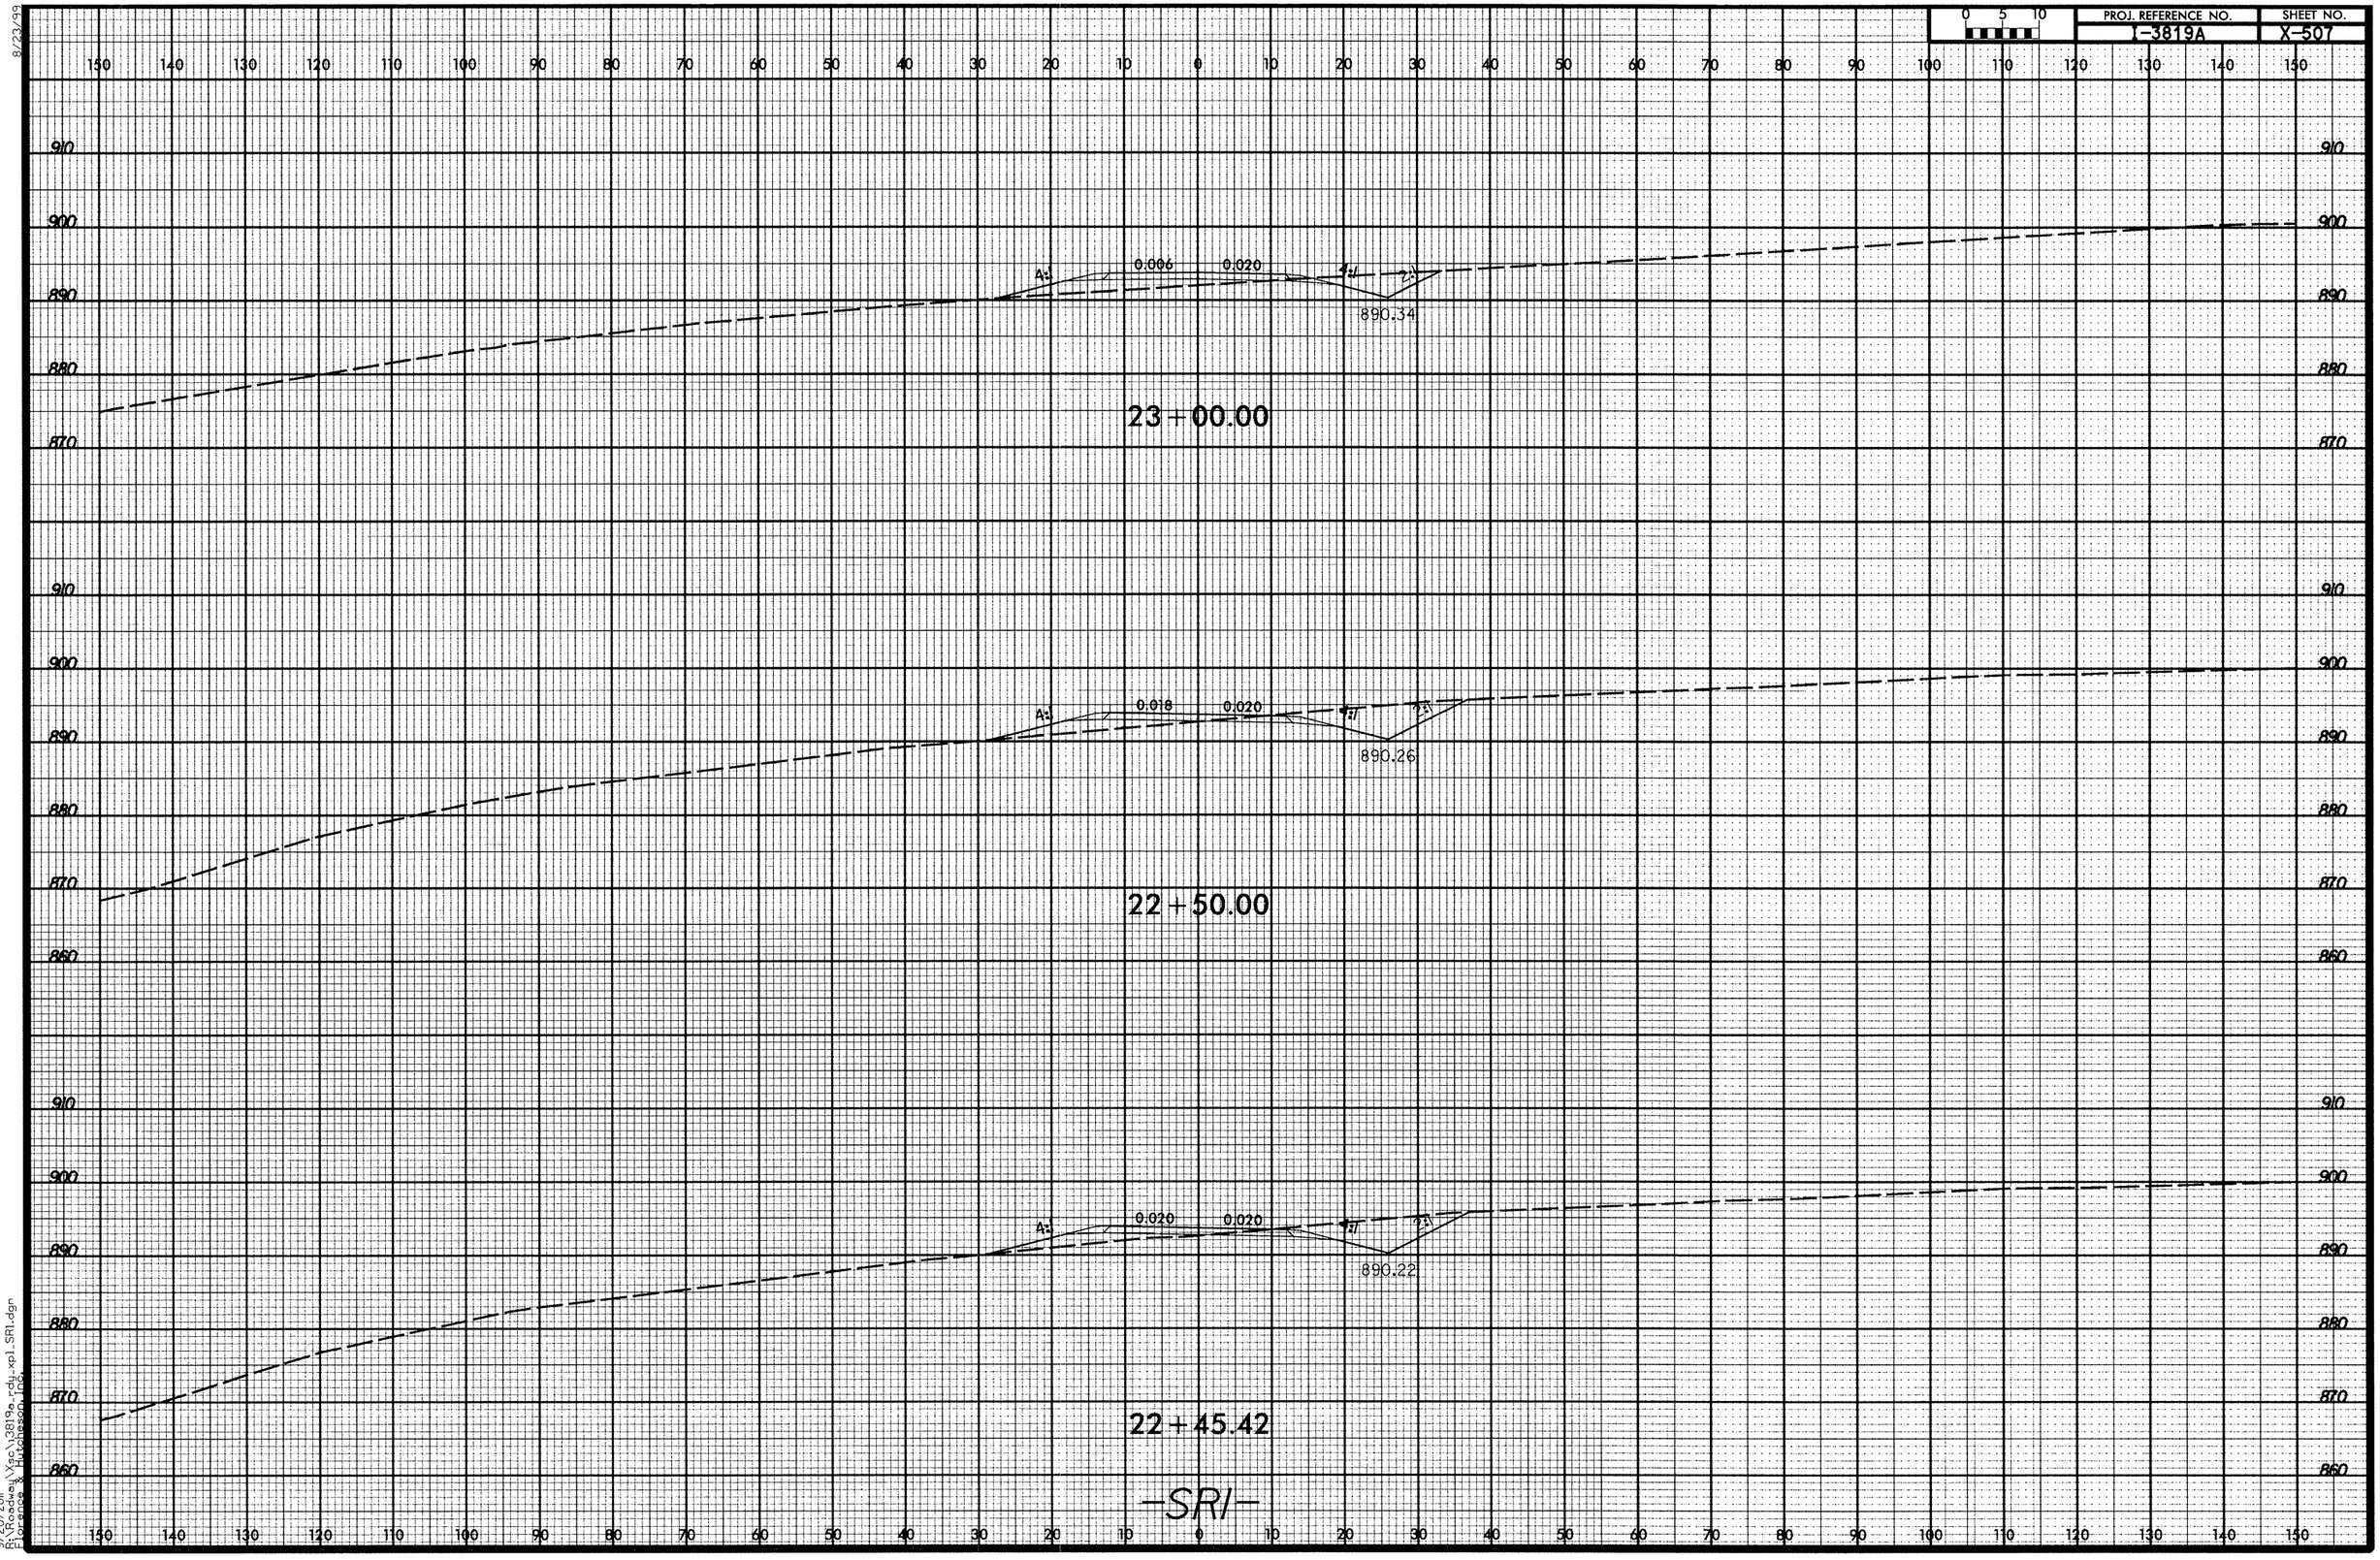

8/23/99

9/20/2011
R:\Roadway\Xsc\13819a_rdy_xp1_SR1.dgn
Florence & Hutcheson Inc.

PROJ. REFERENCE NO.	SHEET NO.
I-3819A	X-508

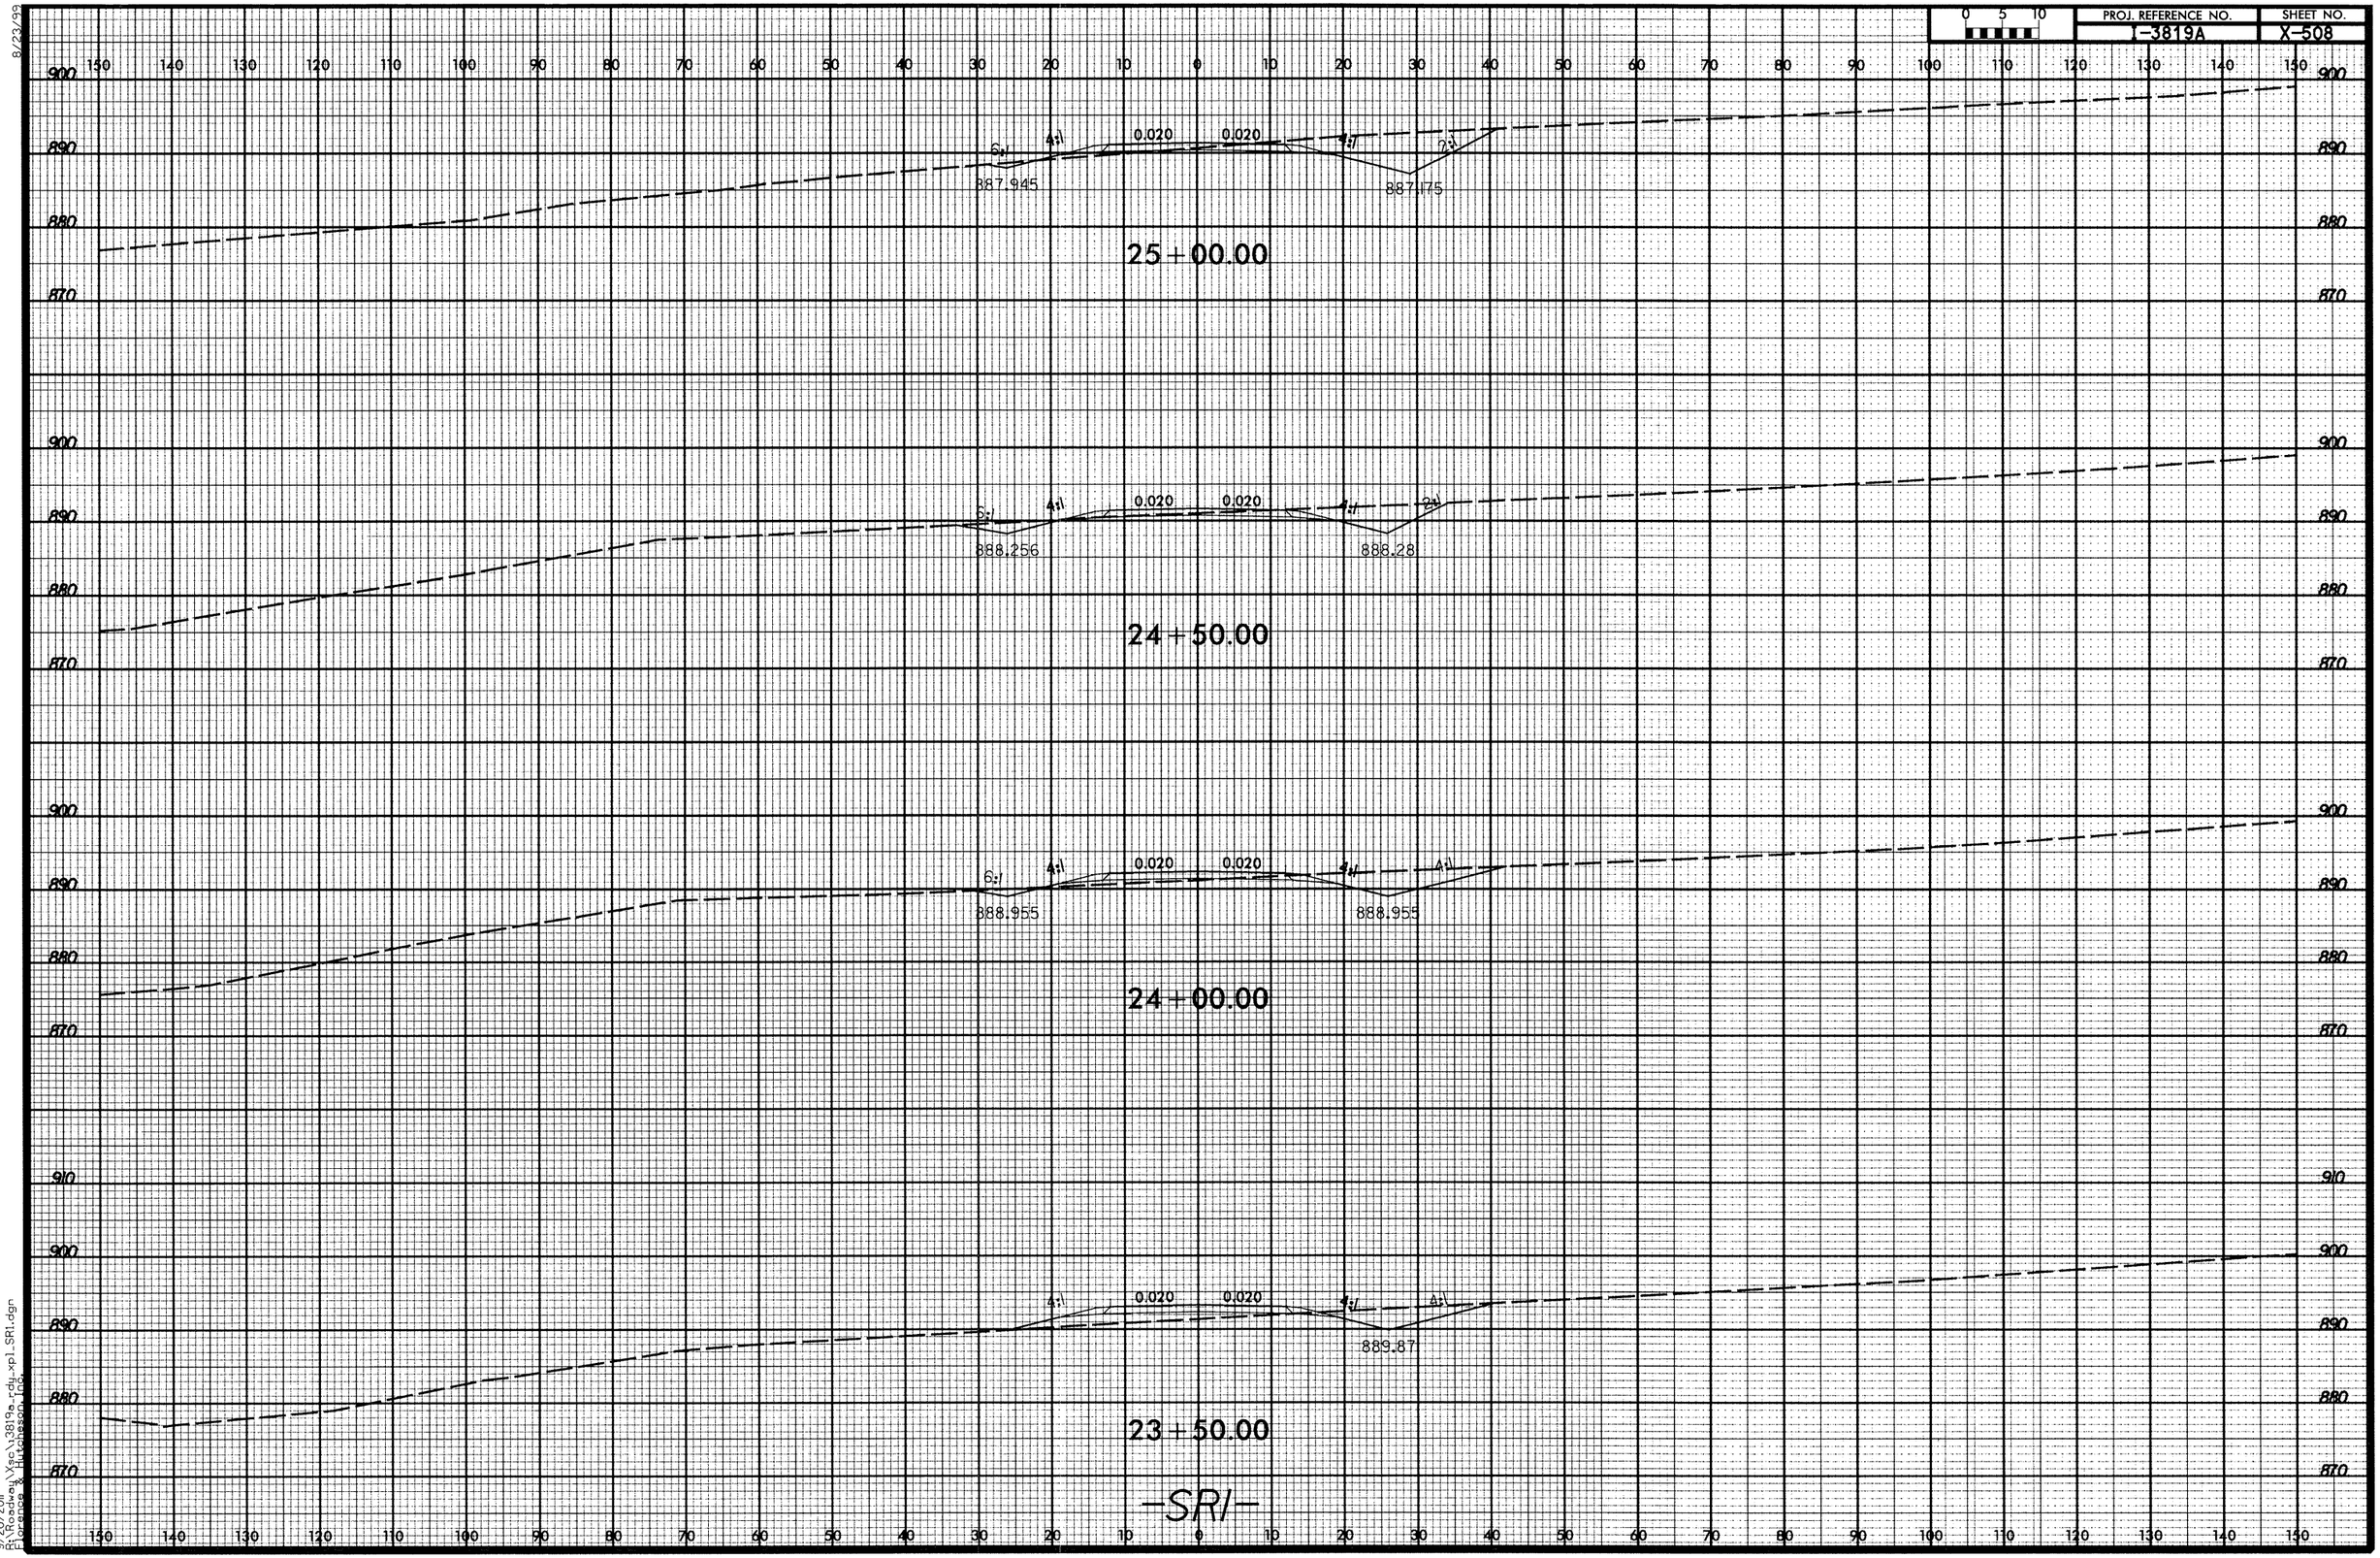

8/23/99

9/20/2011
R:\Roadway\Xsec\I3819a_rdy_xpl_SR1.dgn
Florence & Hutcheson, Inc.

8/23/99

PROJ. REFERENCE NO.	SHEET NO.
I-3819A	X-509

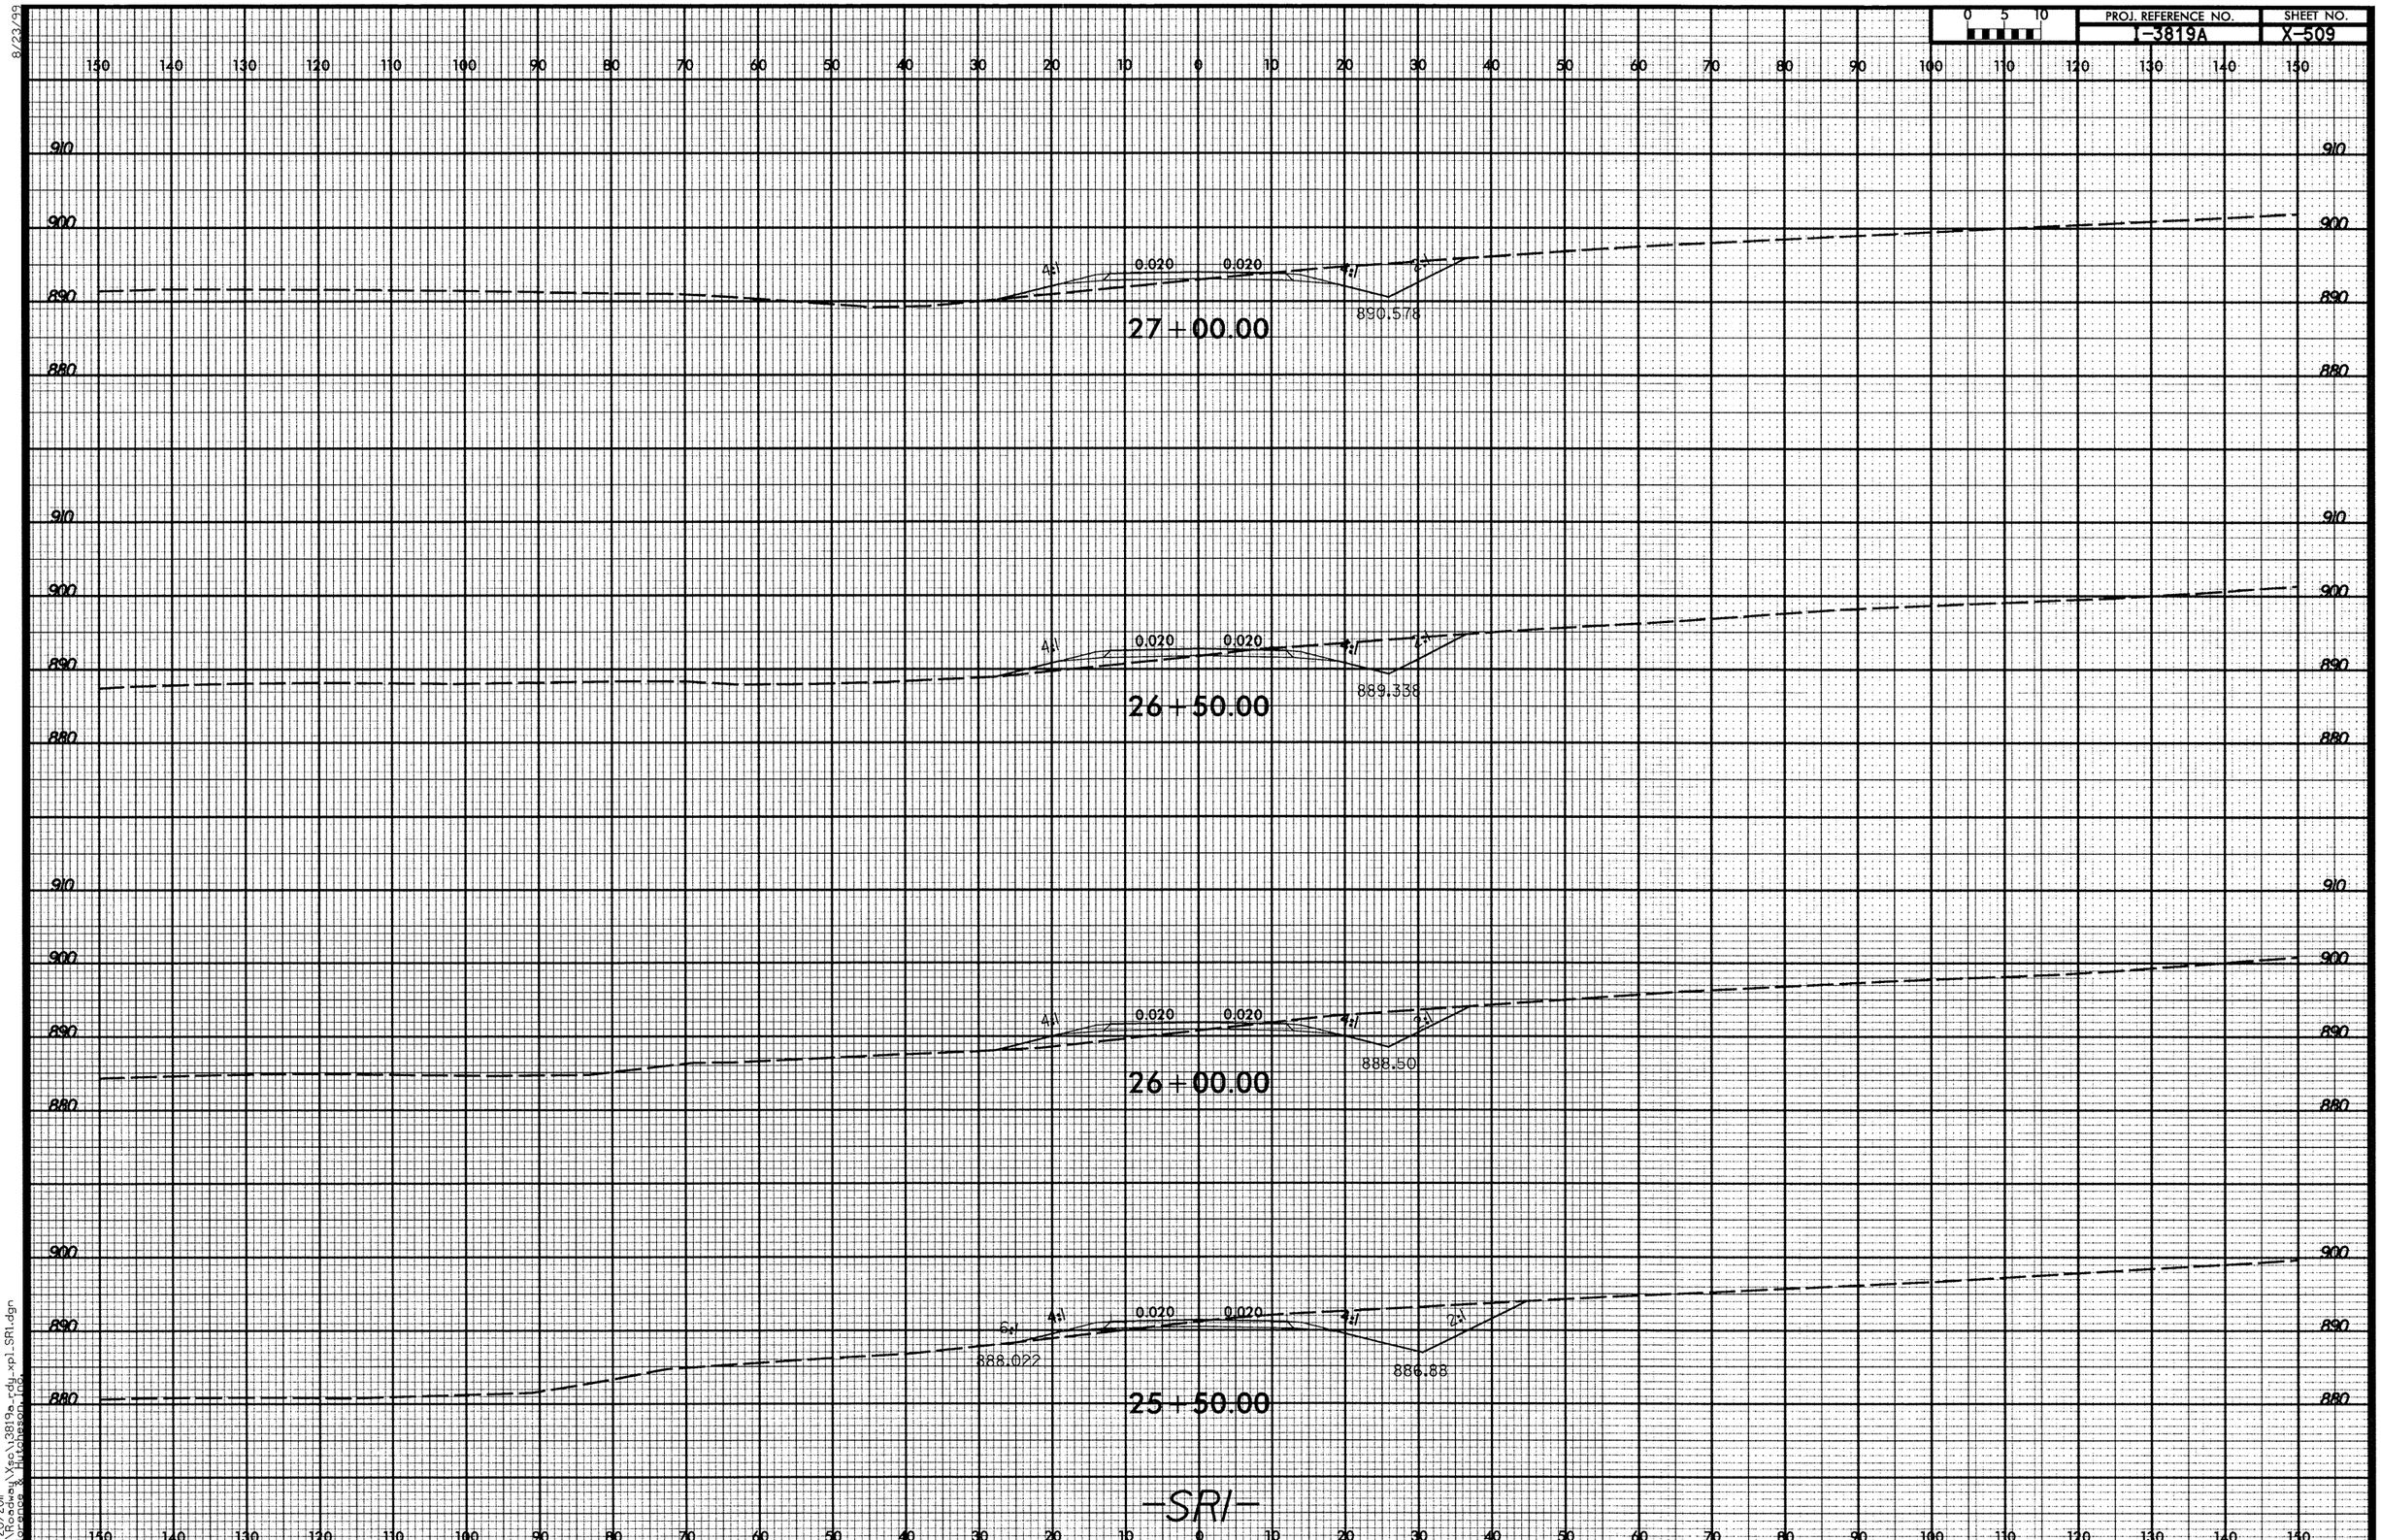

9/20/2011
R:\Roadway\Xsec\I3819a_rdy_xpl_SR1.dgn
Florence & Hutchinson Inc.

8/23/99

0 5 10	PROJ. REFERENCE NO.	SHEET NO.
	I-3819A	X-510

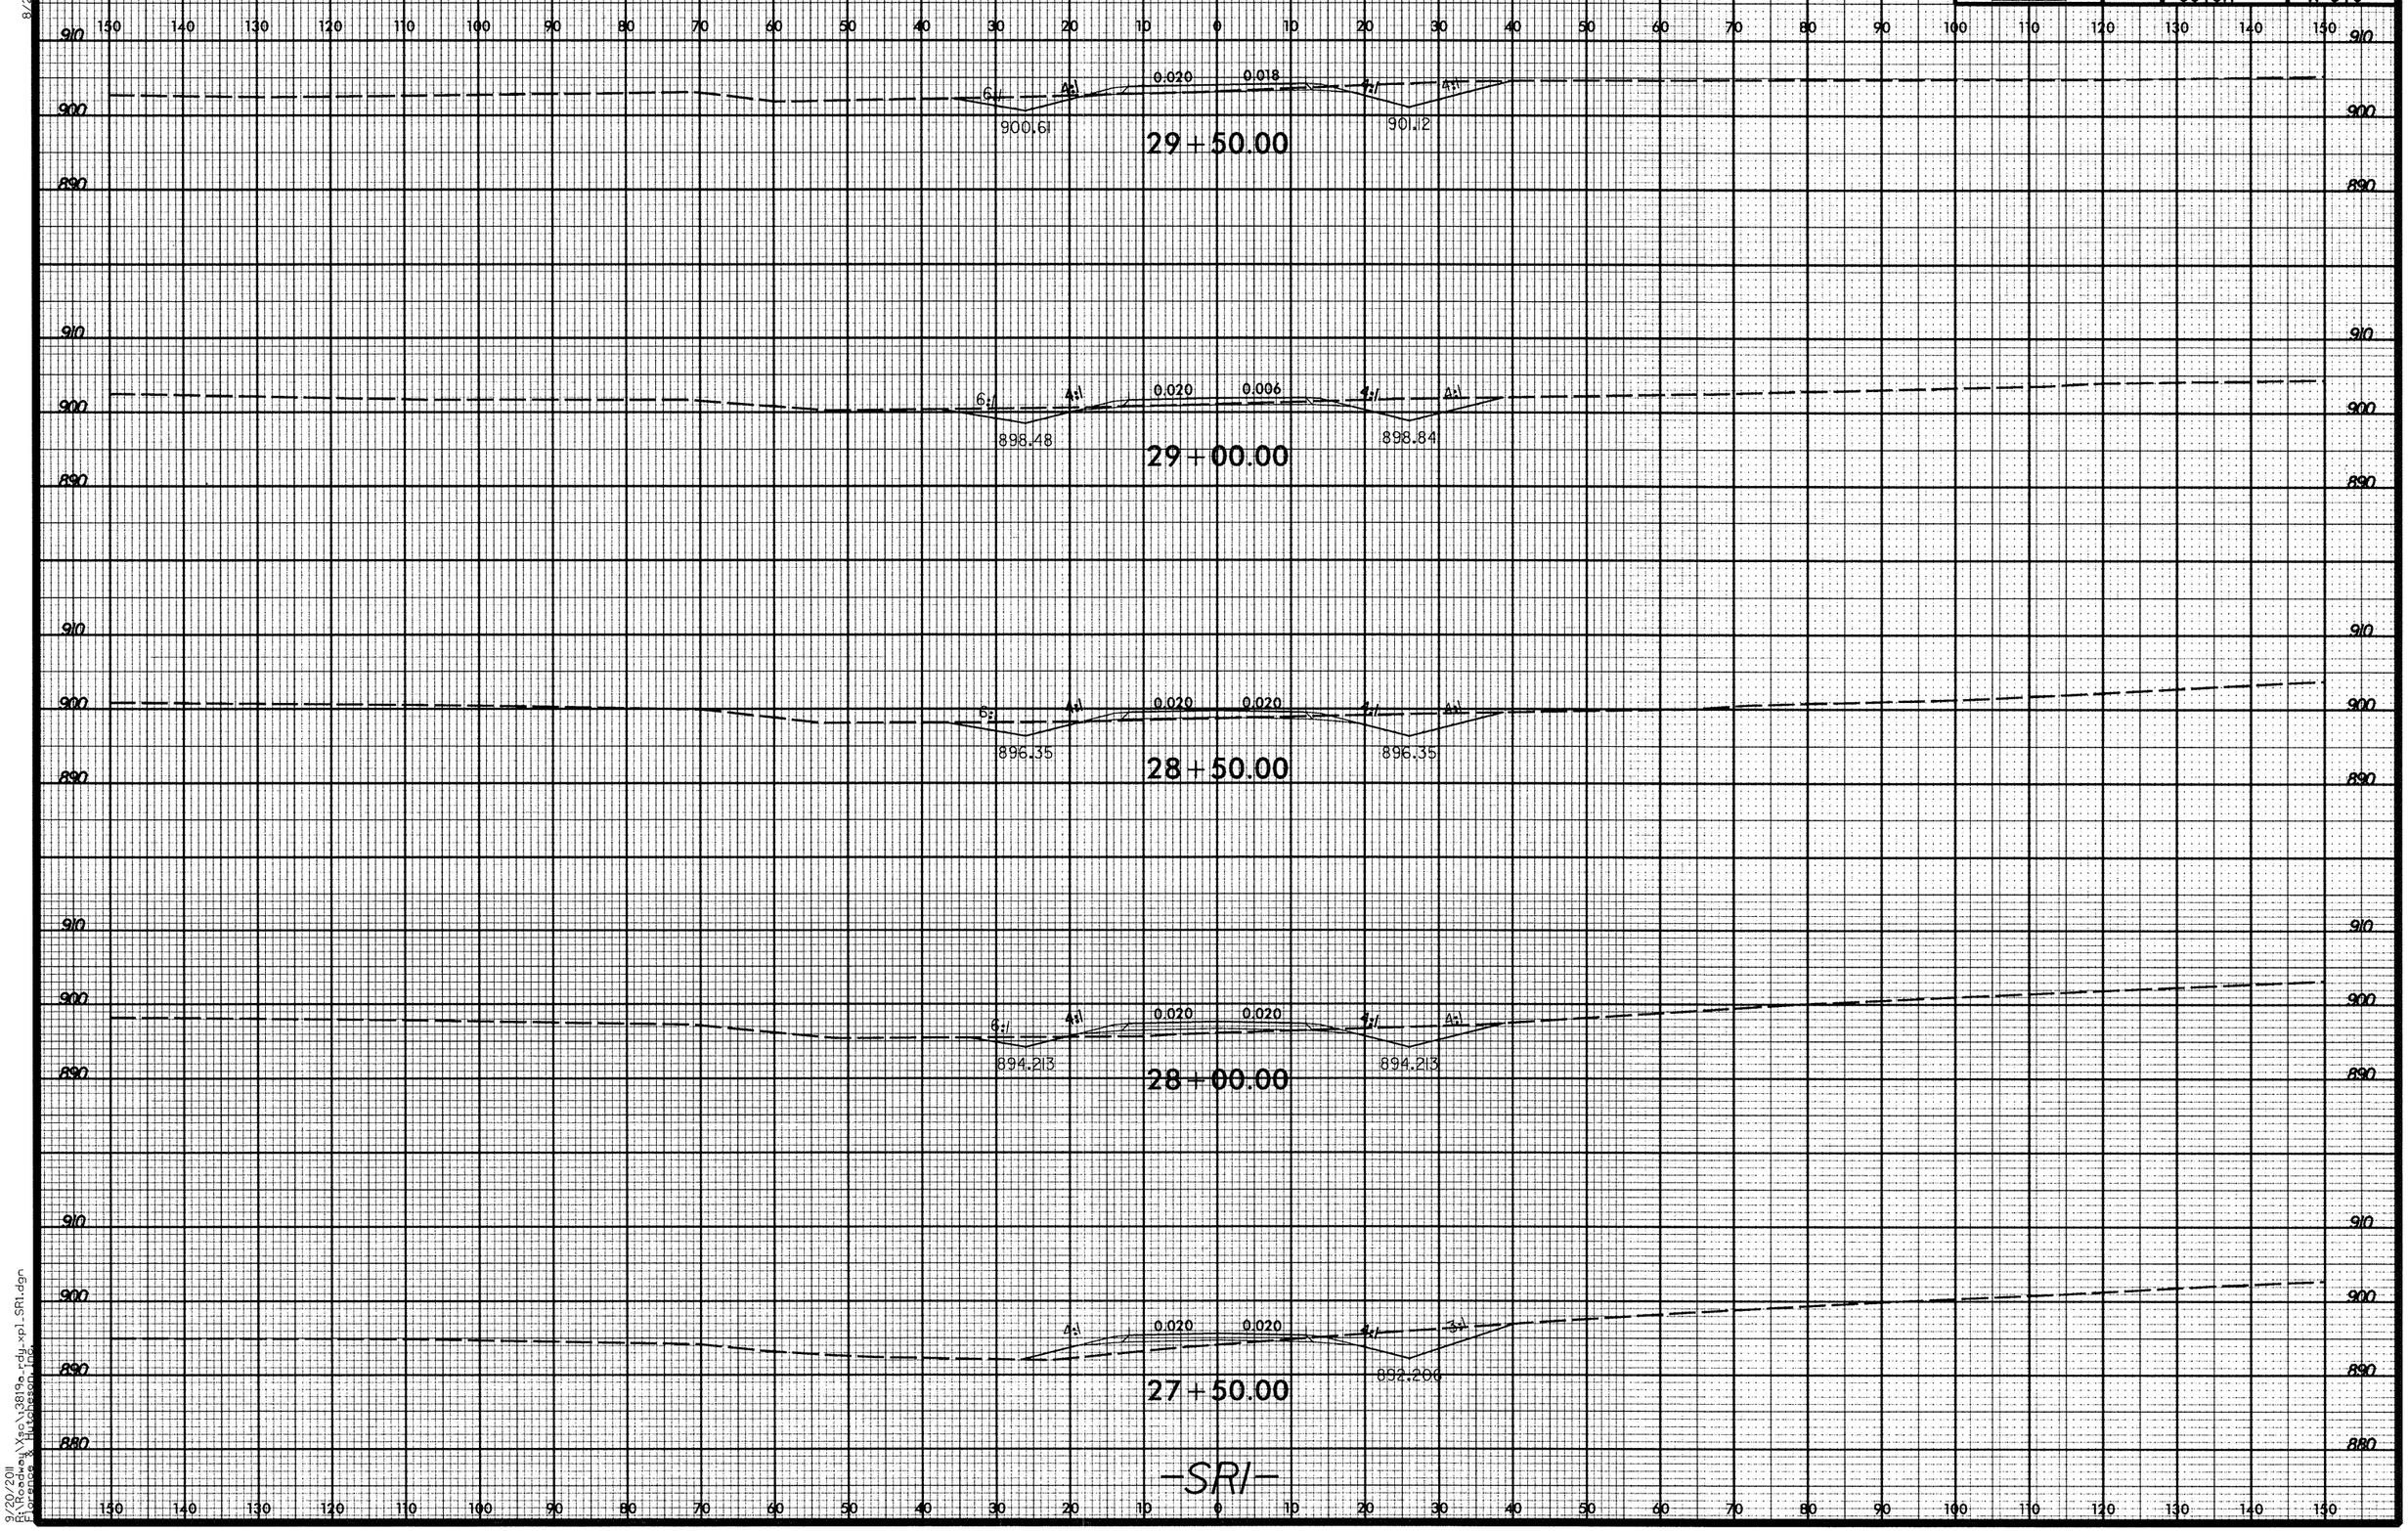

9/20/2011
R:\Roadway\Xsec\I3819a_rdy_xpl_SR1.dgn
Parsons & Hutchinson, Inc.

8/23/99

0 5 10	PROJ. REFERENCE NO.	SHEET NO.
	I-3819A	X-511

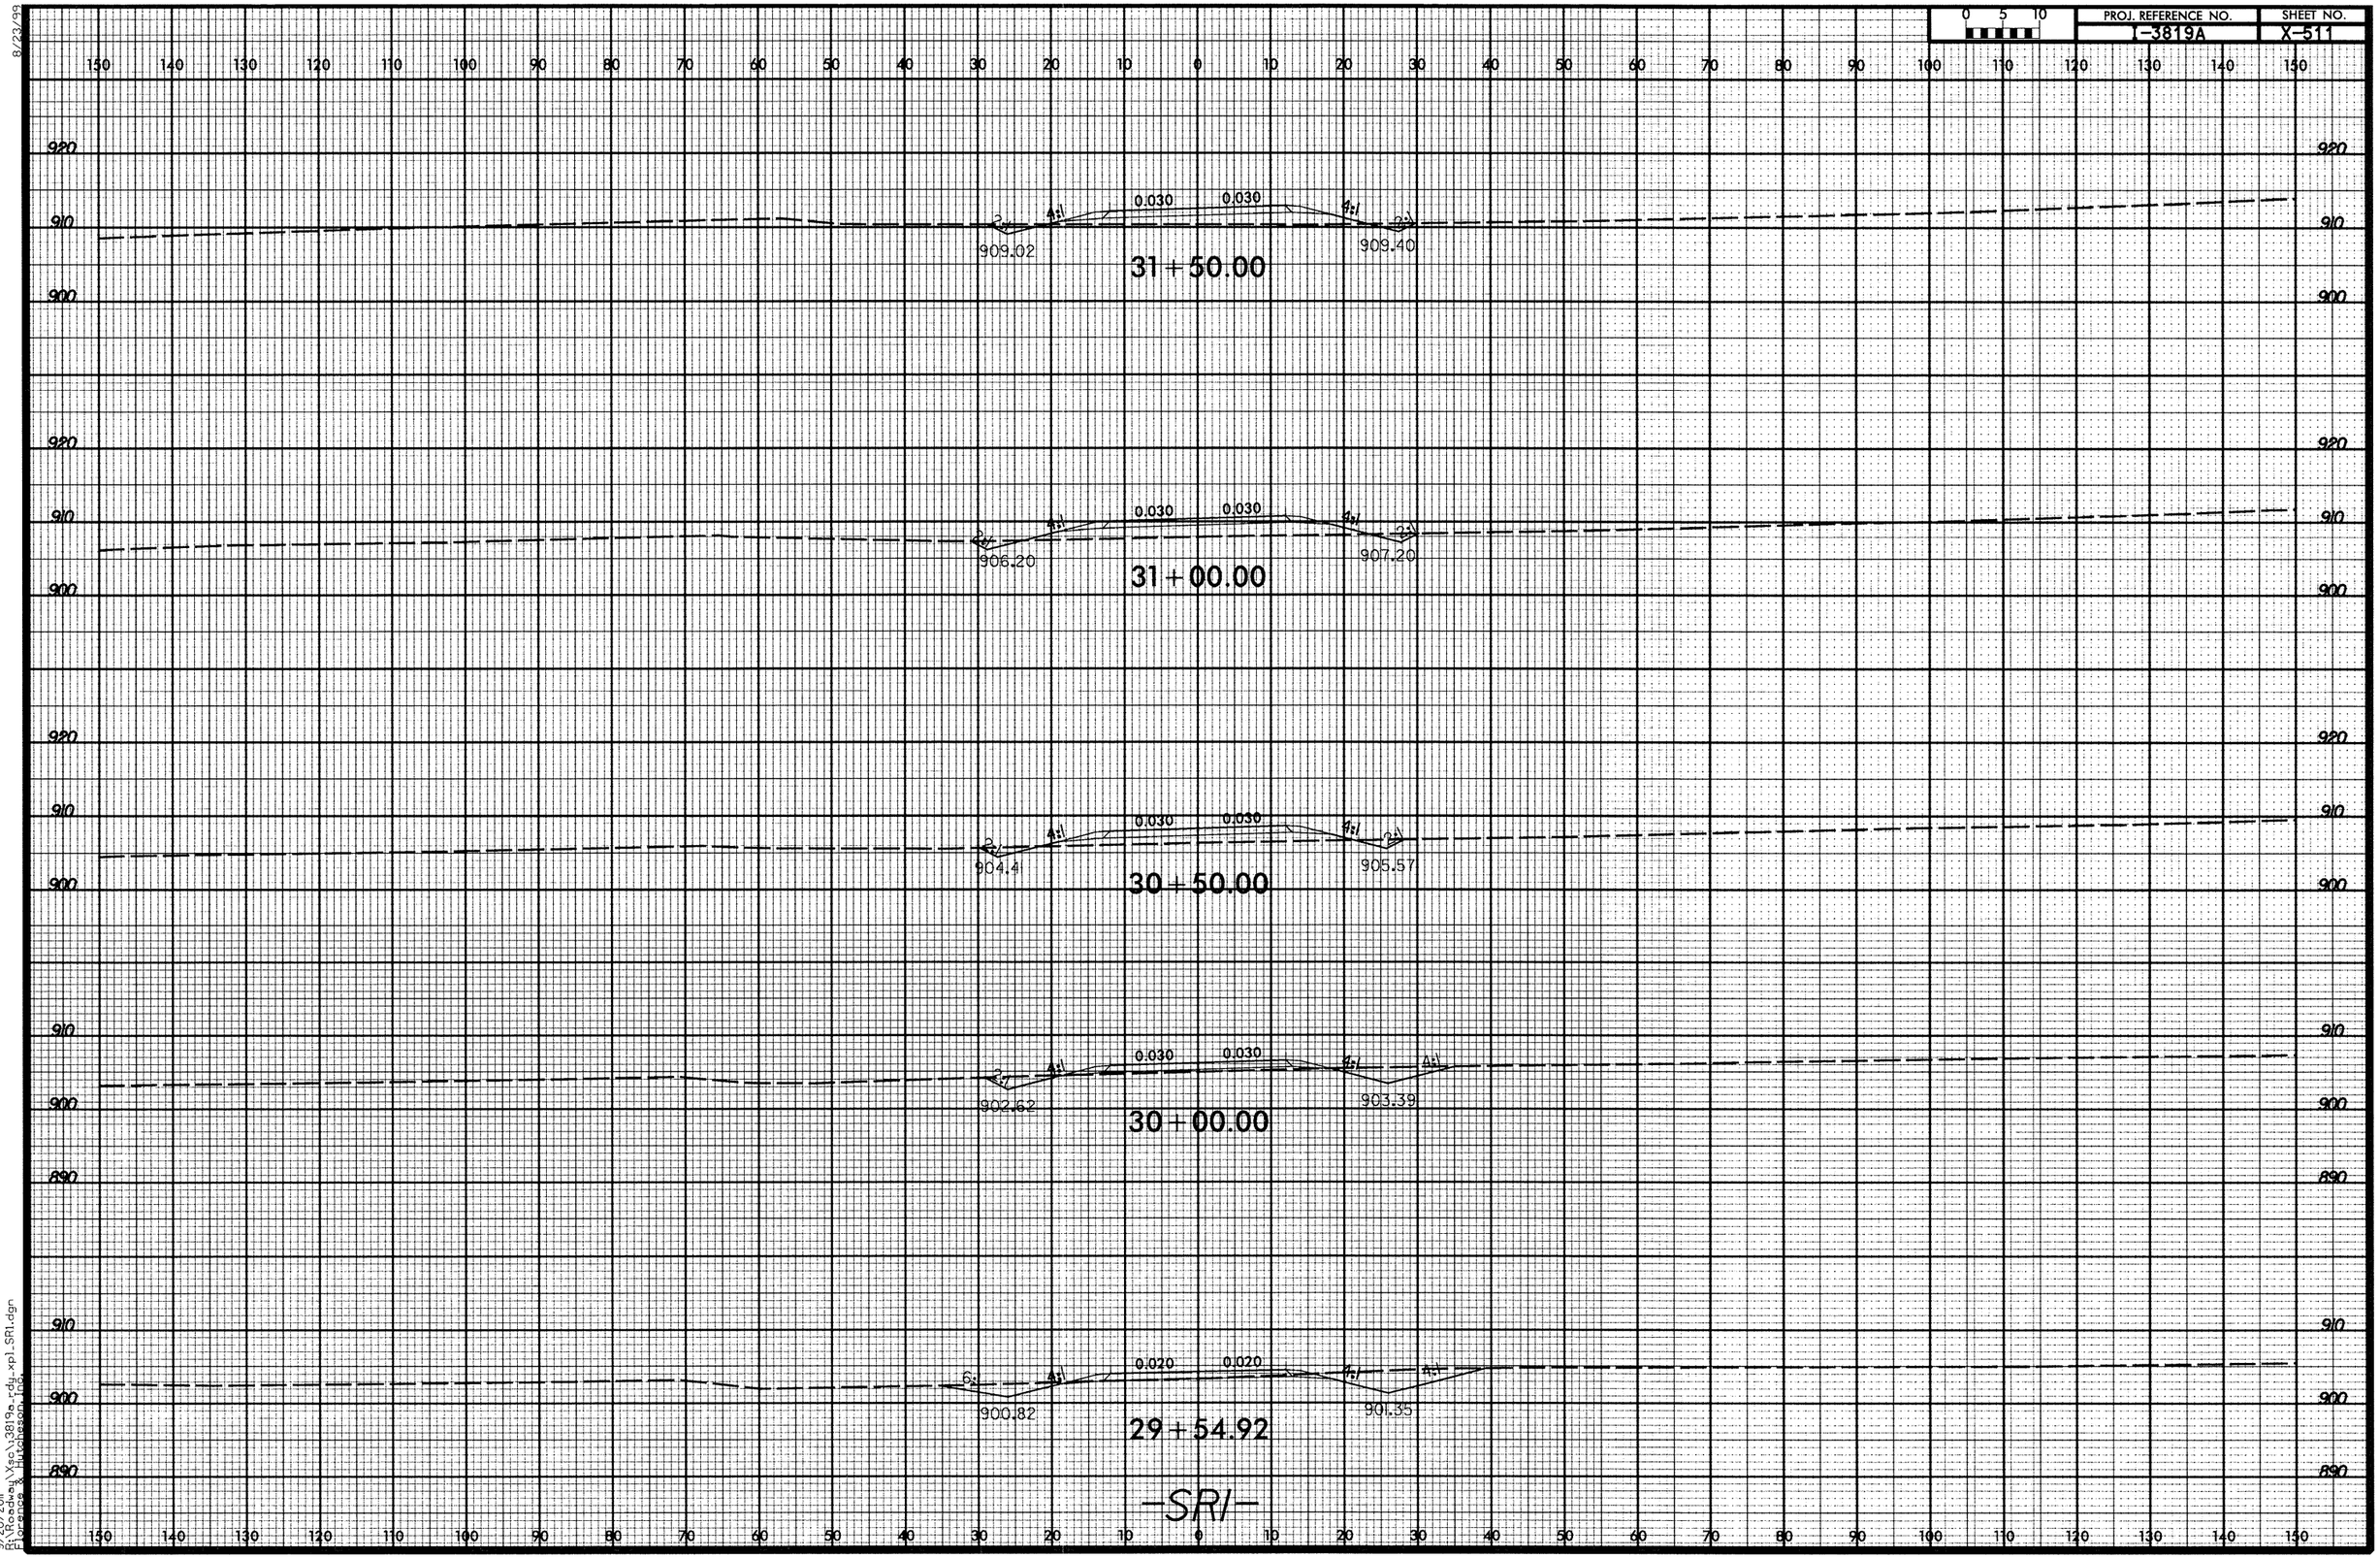

9/20/2011
R:\Roadway\Xsec\3819a-rdy_xpl_SR1.dgn
Florence & Hutchinson Inc.

8/23/99

0 5 10	PROJ. REFERENCE NO.	SHEET NO.
	I-3819A	X-512

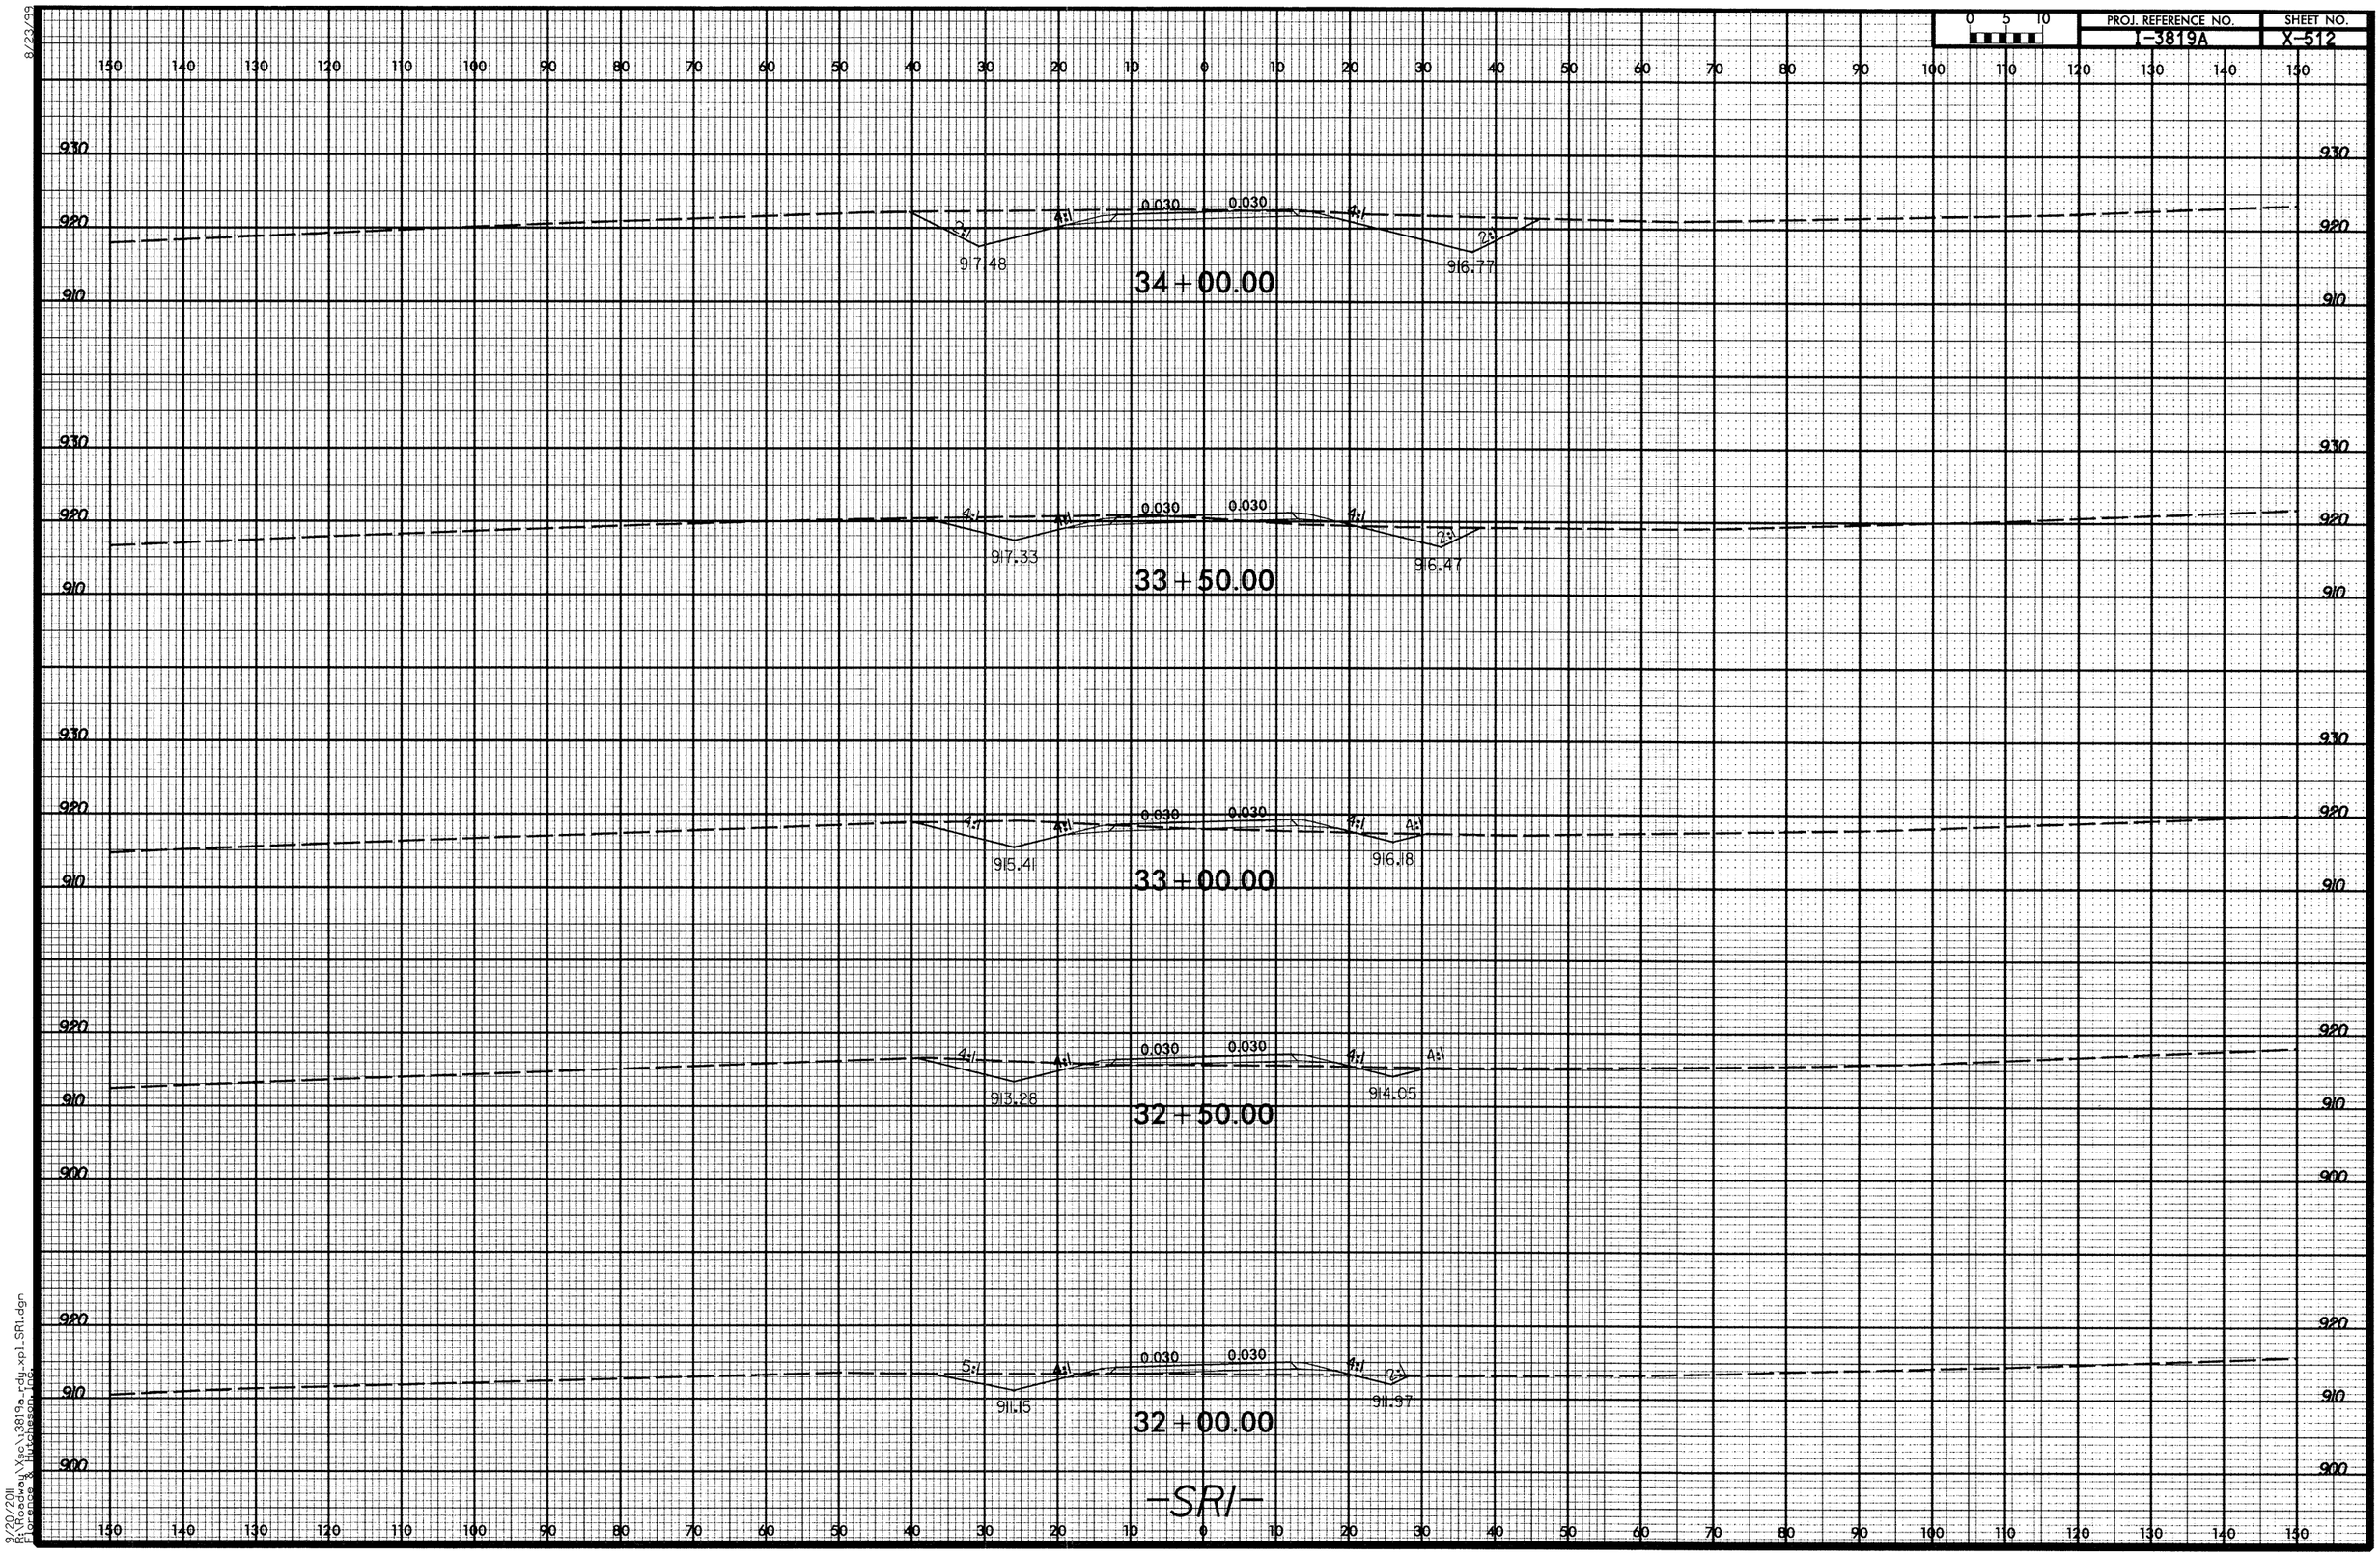

9/20/2011
R:\Roadway\Asc\3819a_rdy_xpl_SR1.dgn
Florence & Hutcheson Inc.

8/23/99

0 5 10	PROJ. REFERENCE NO.	SHEET NO.
	I-3819A	X-513

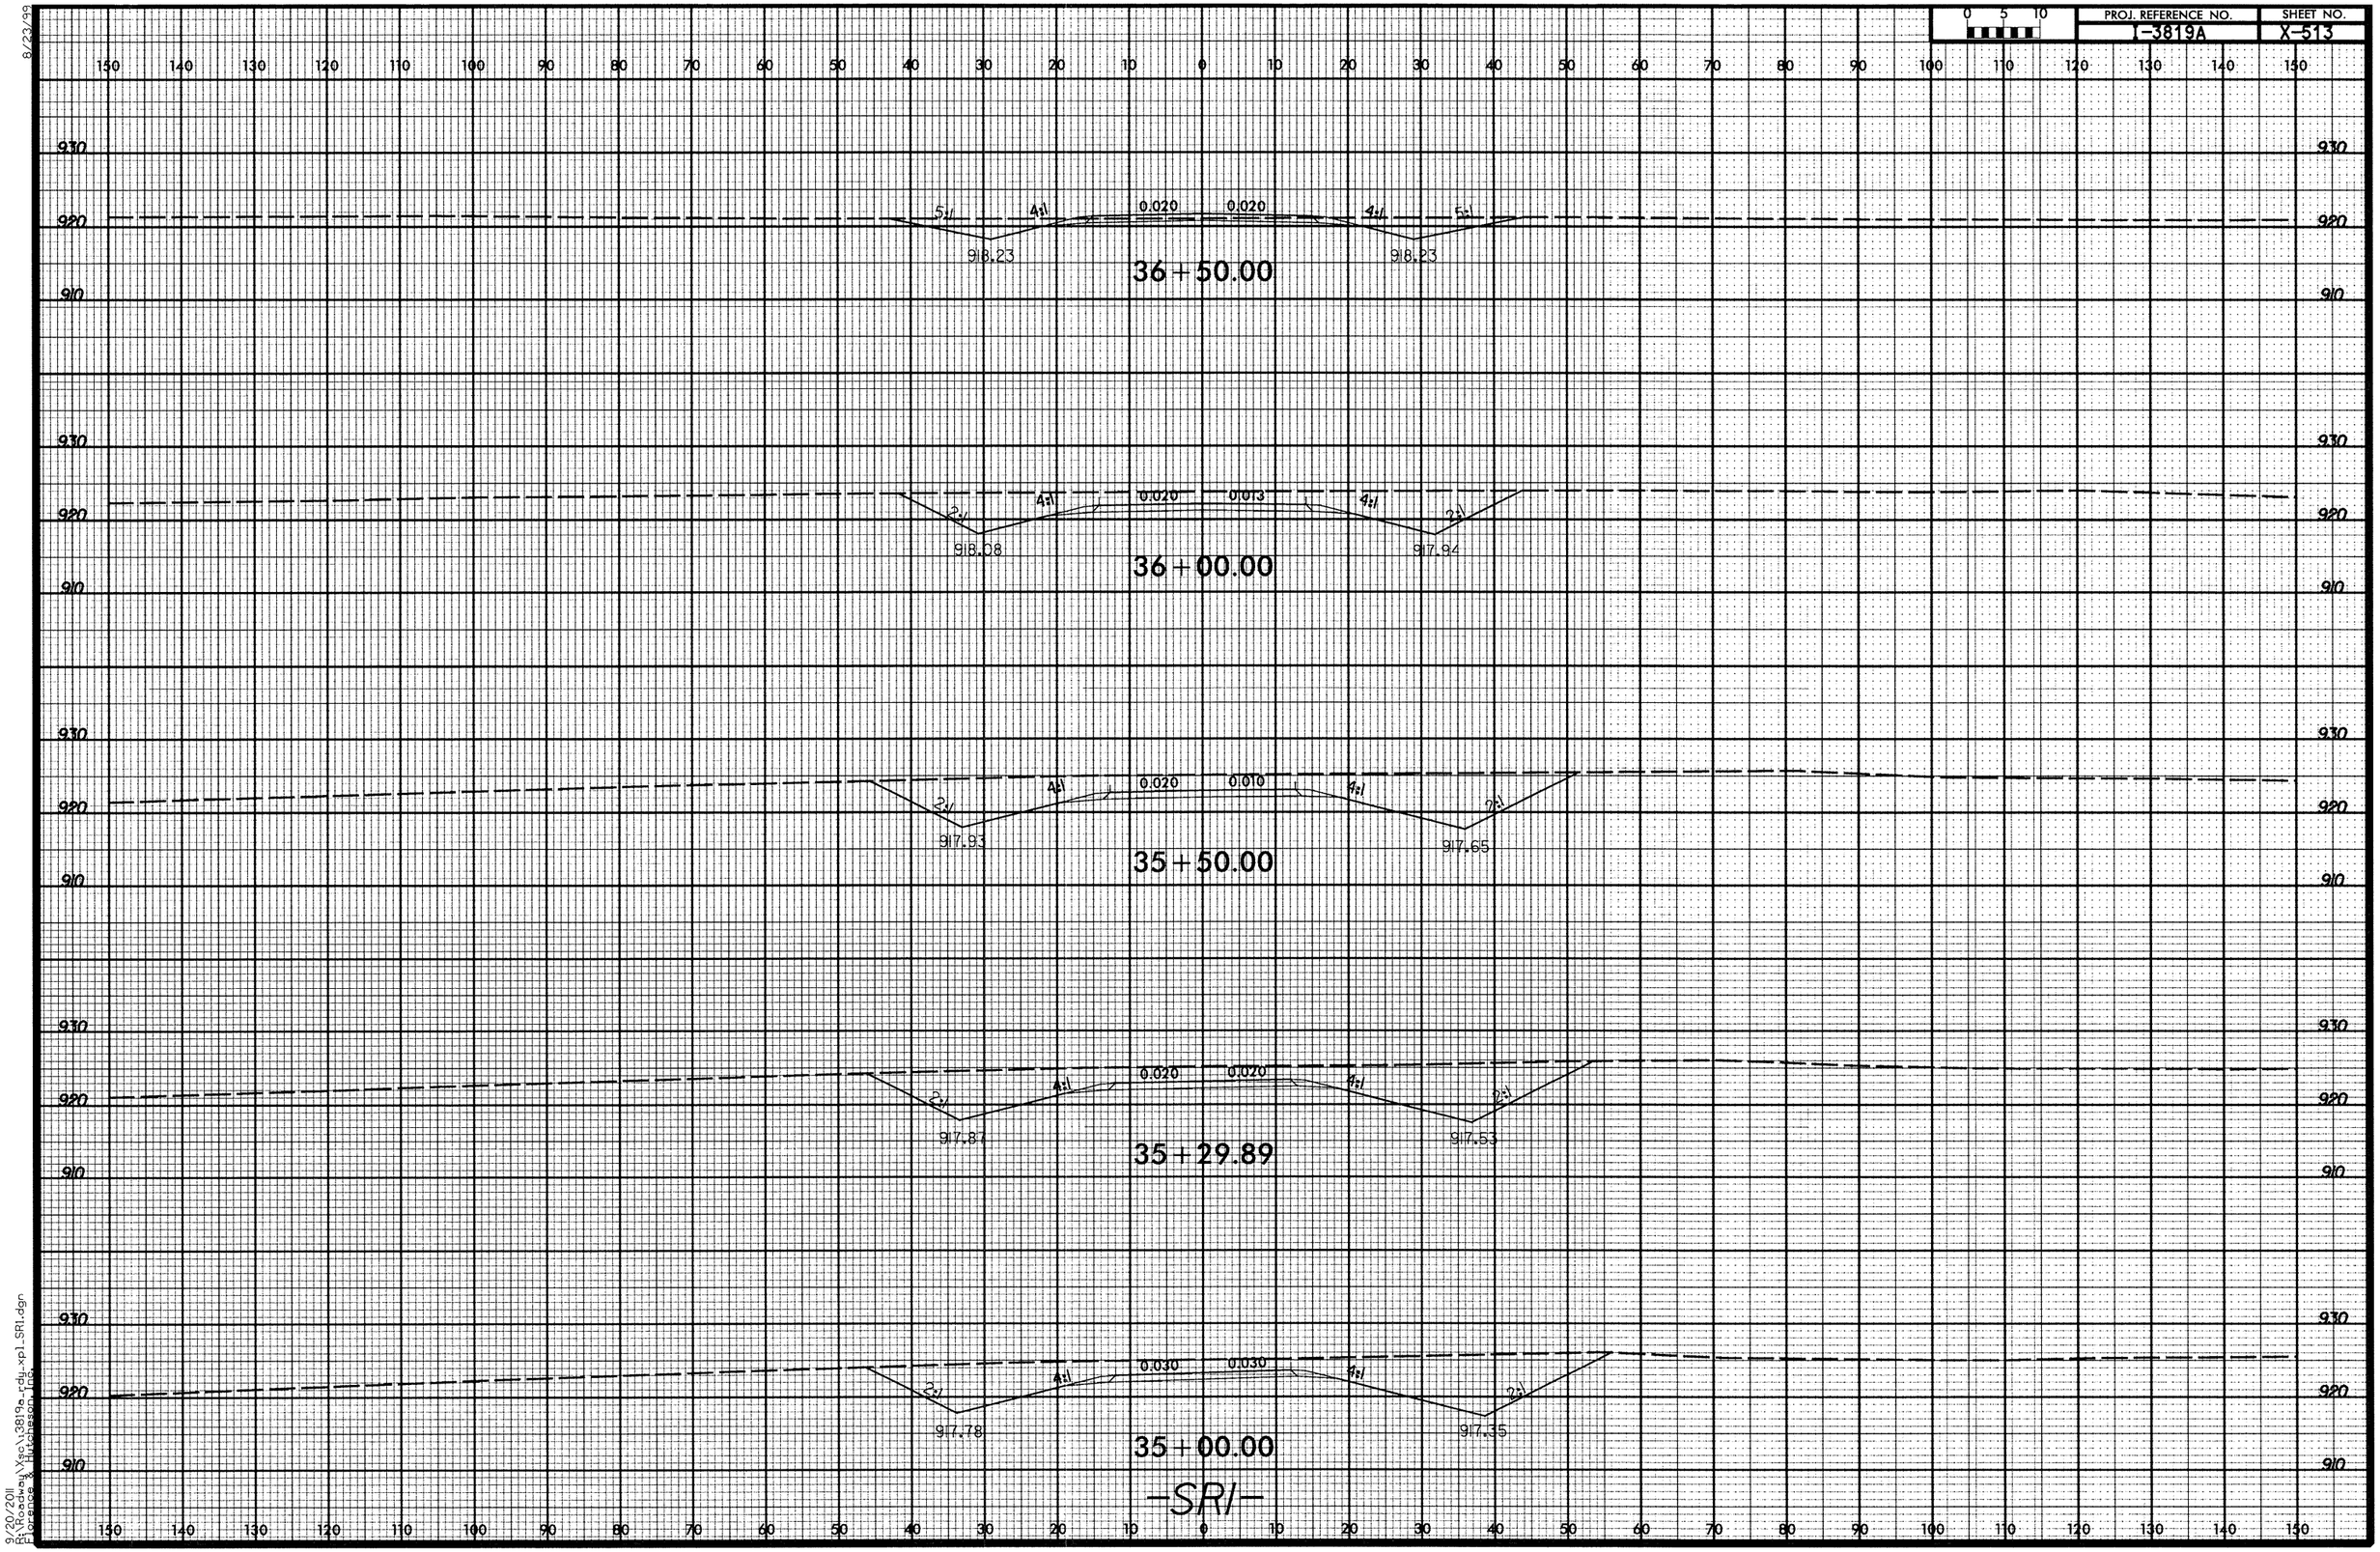

9/20/2011
R:\Roadway\Xsec\13819a_rdy_xpl_SR1.dgn
Florence & Hutchinson, Inc.

8/23/99

0 5 10	PROJ. REFERENCE NO.	SHEET NO.
	I-3819A	X-514

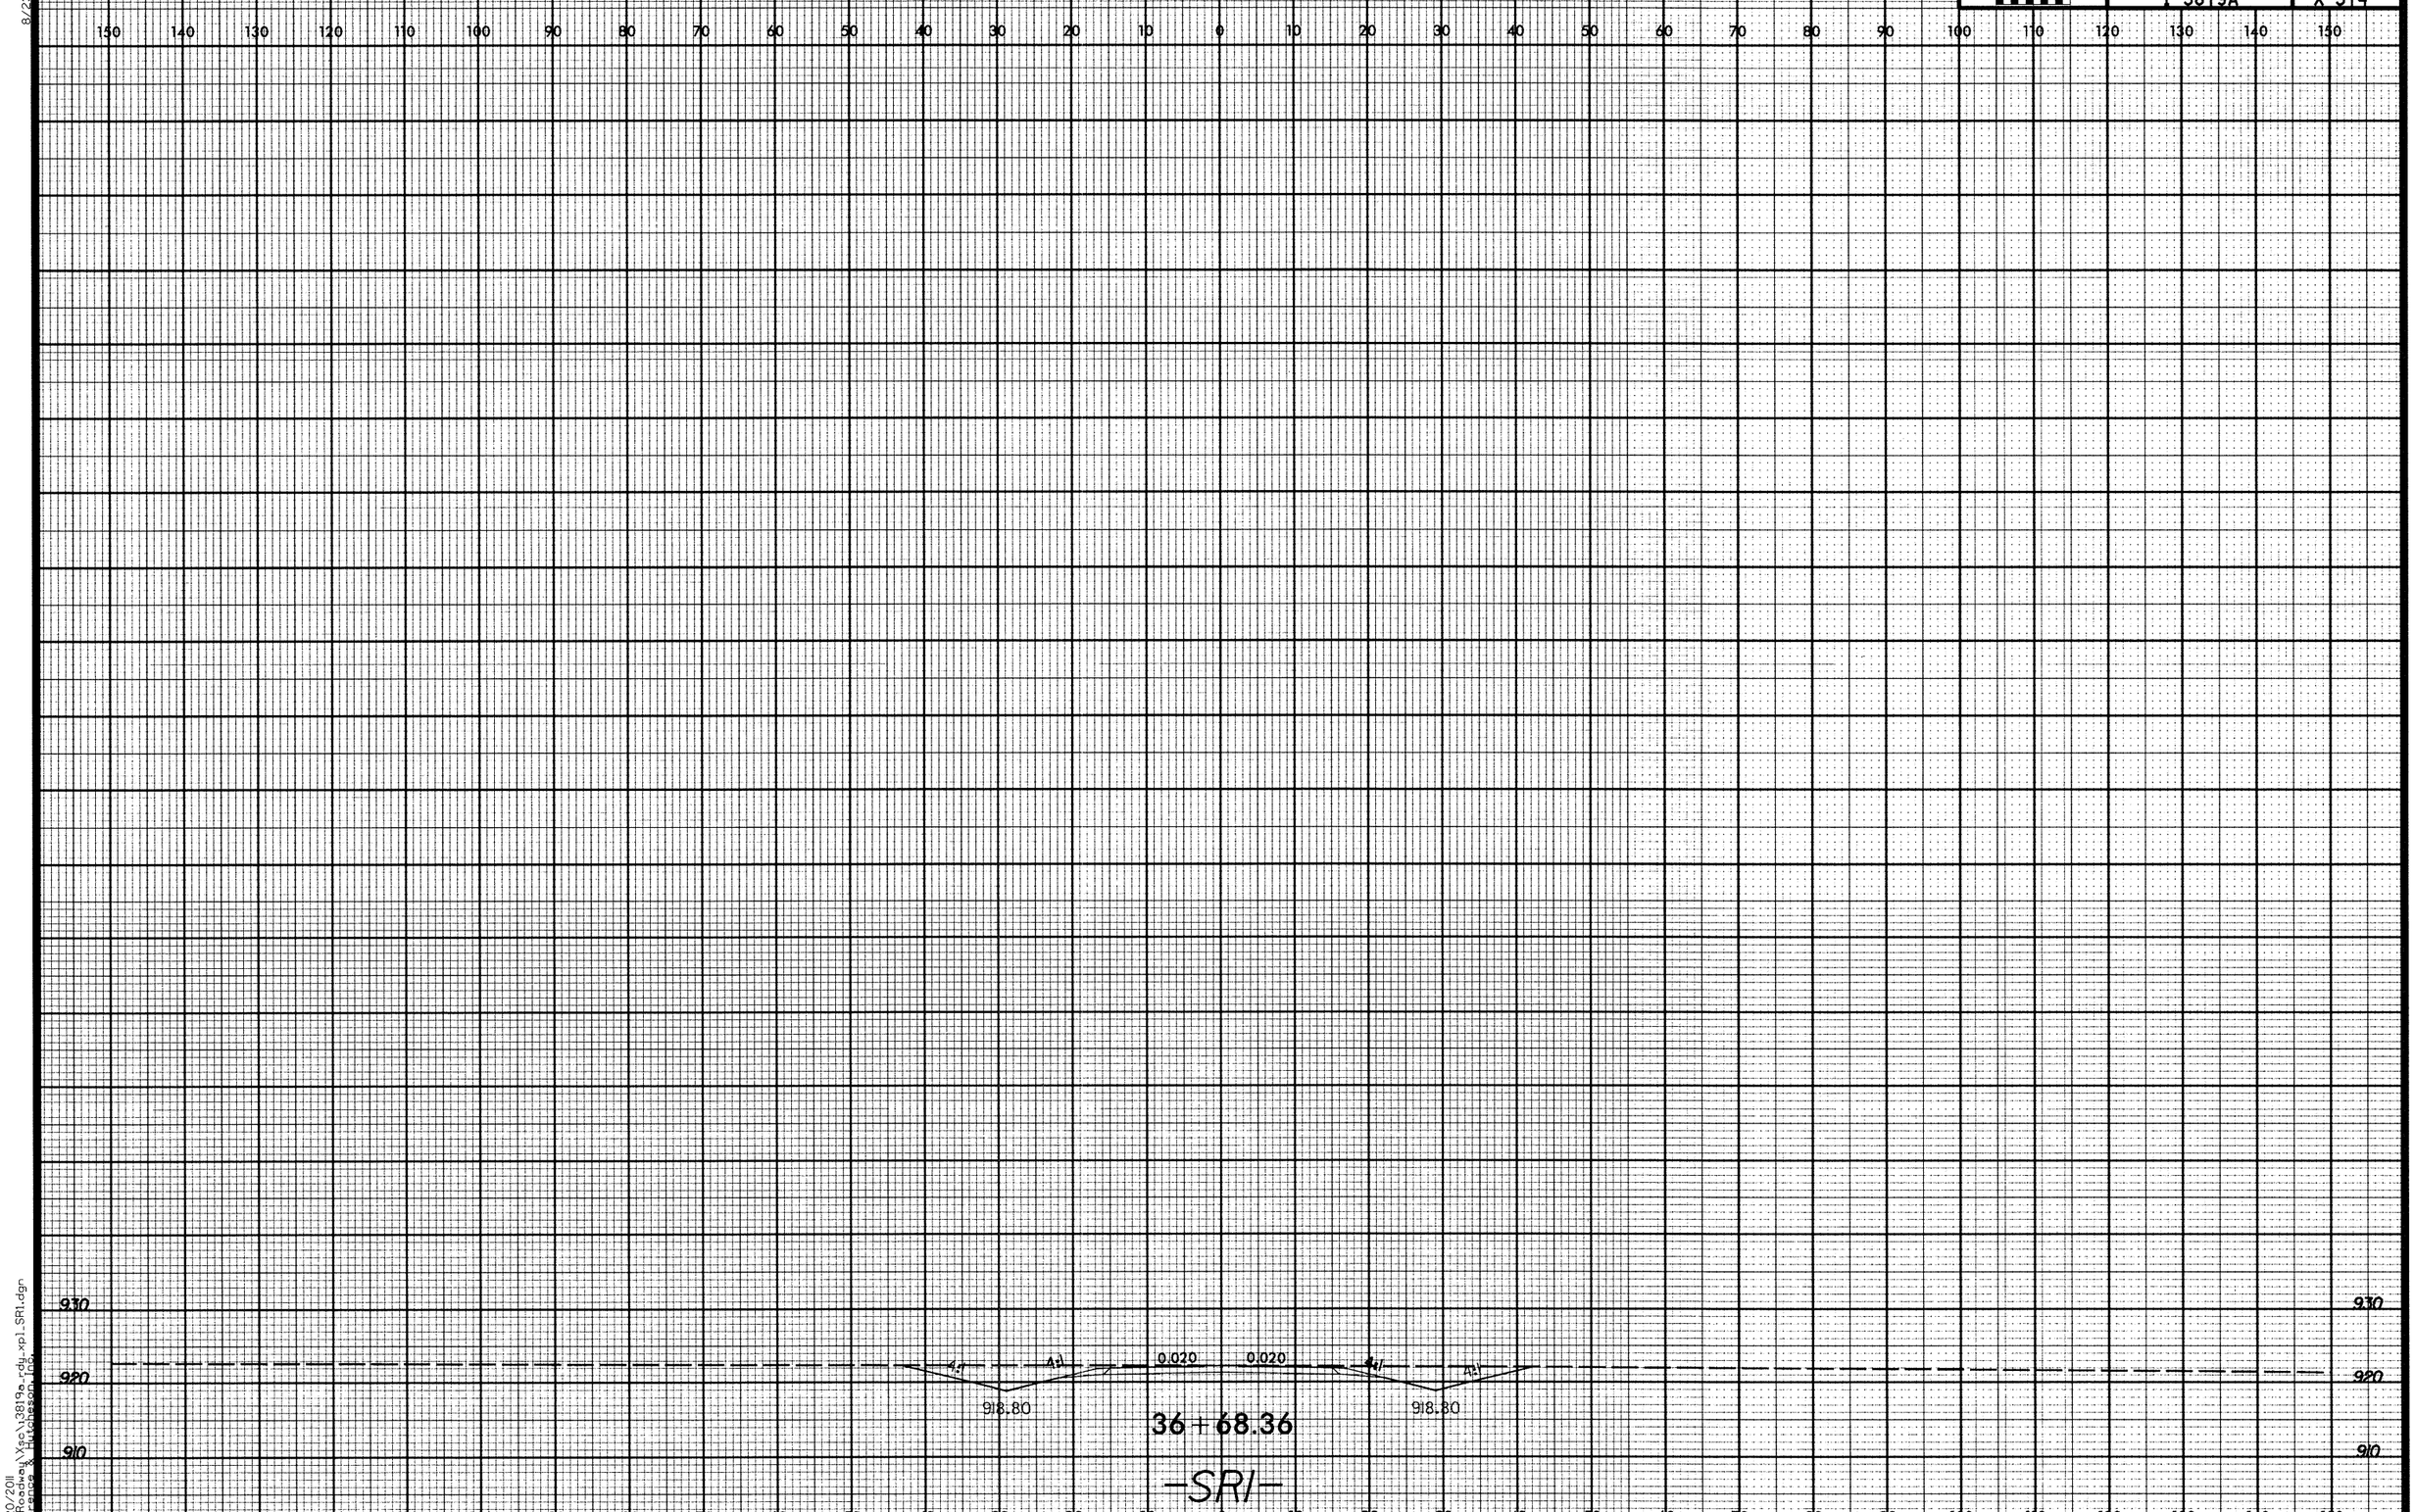

9/20/2011
R:\Roadway\Xsc\13819a_rdy_xpl_SR1.dgn
Florence & Hutcheson Inc.

8/23/99

0 5 10	PROJ. REFERENCE NO.	SHEET NO.
	T-3819A	X-515

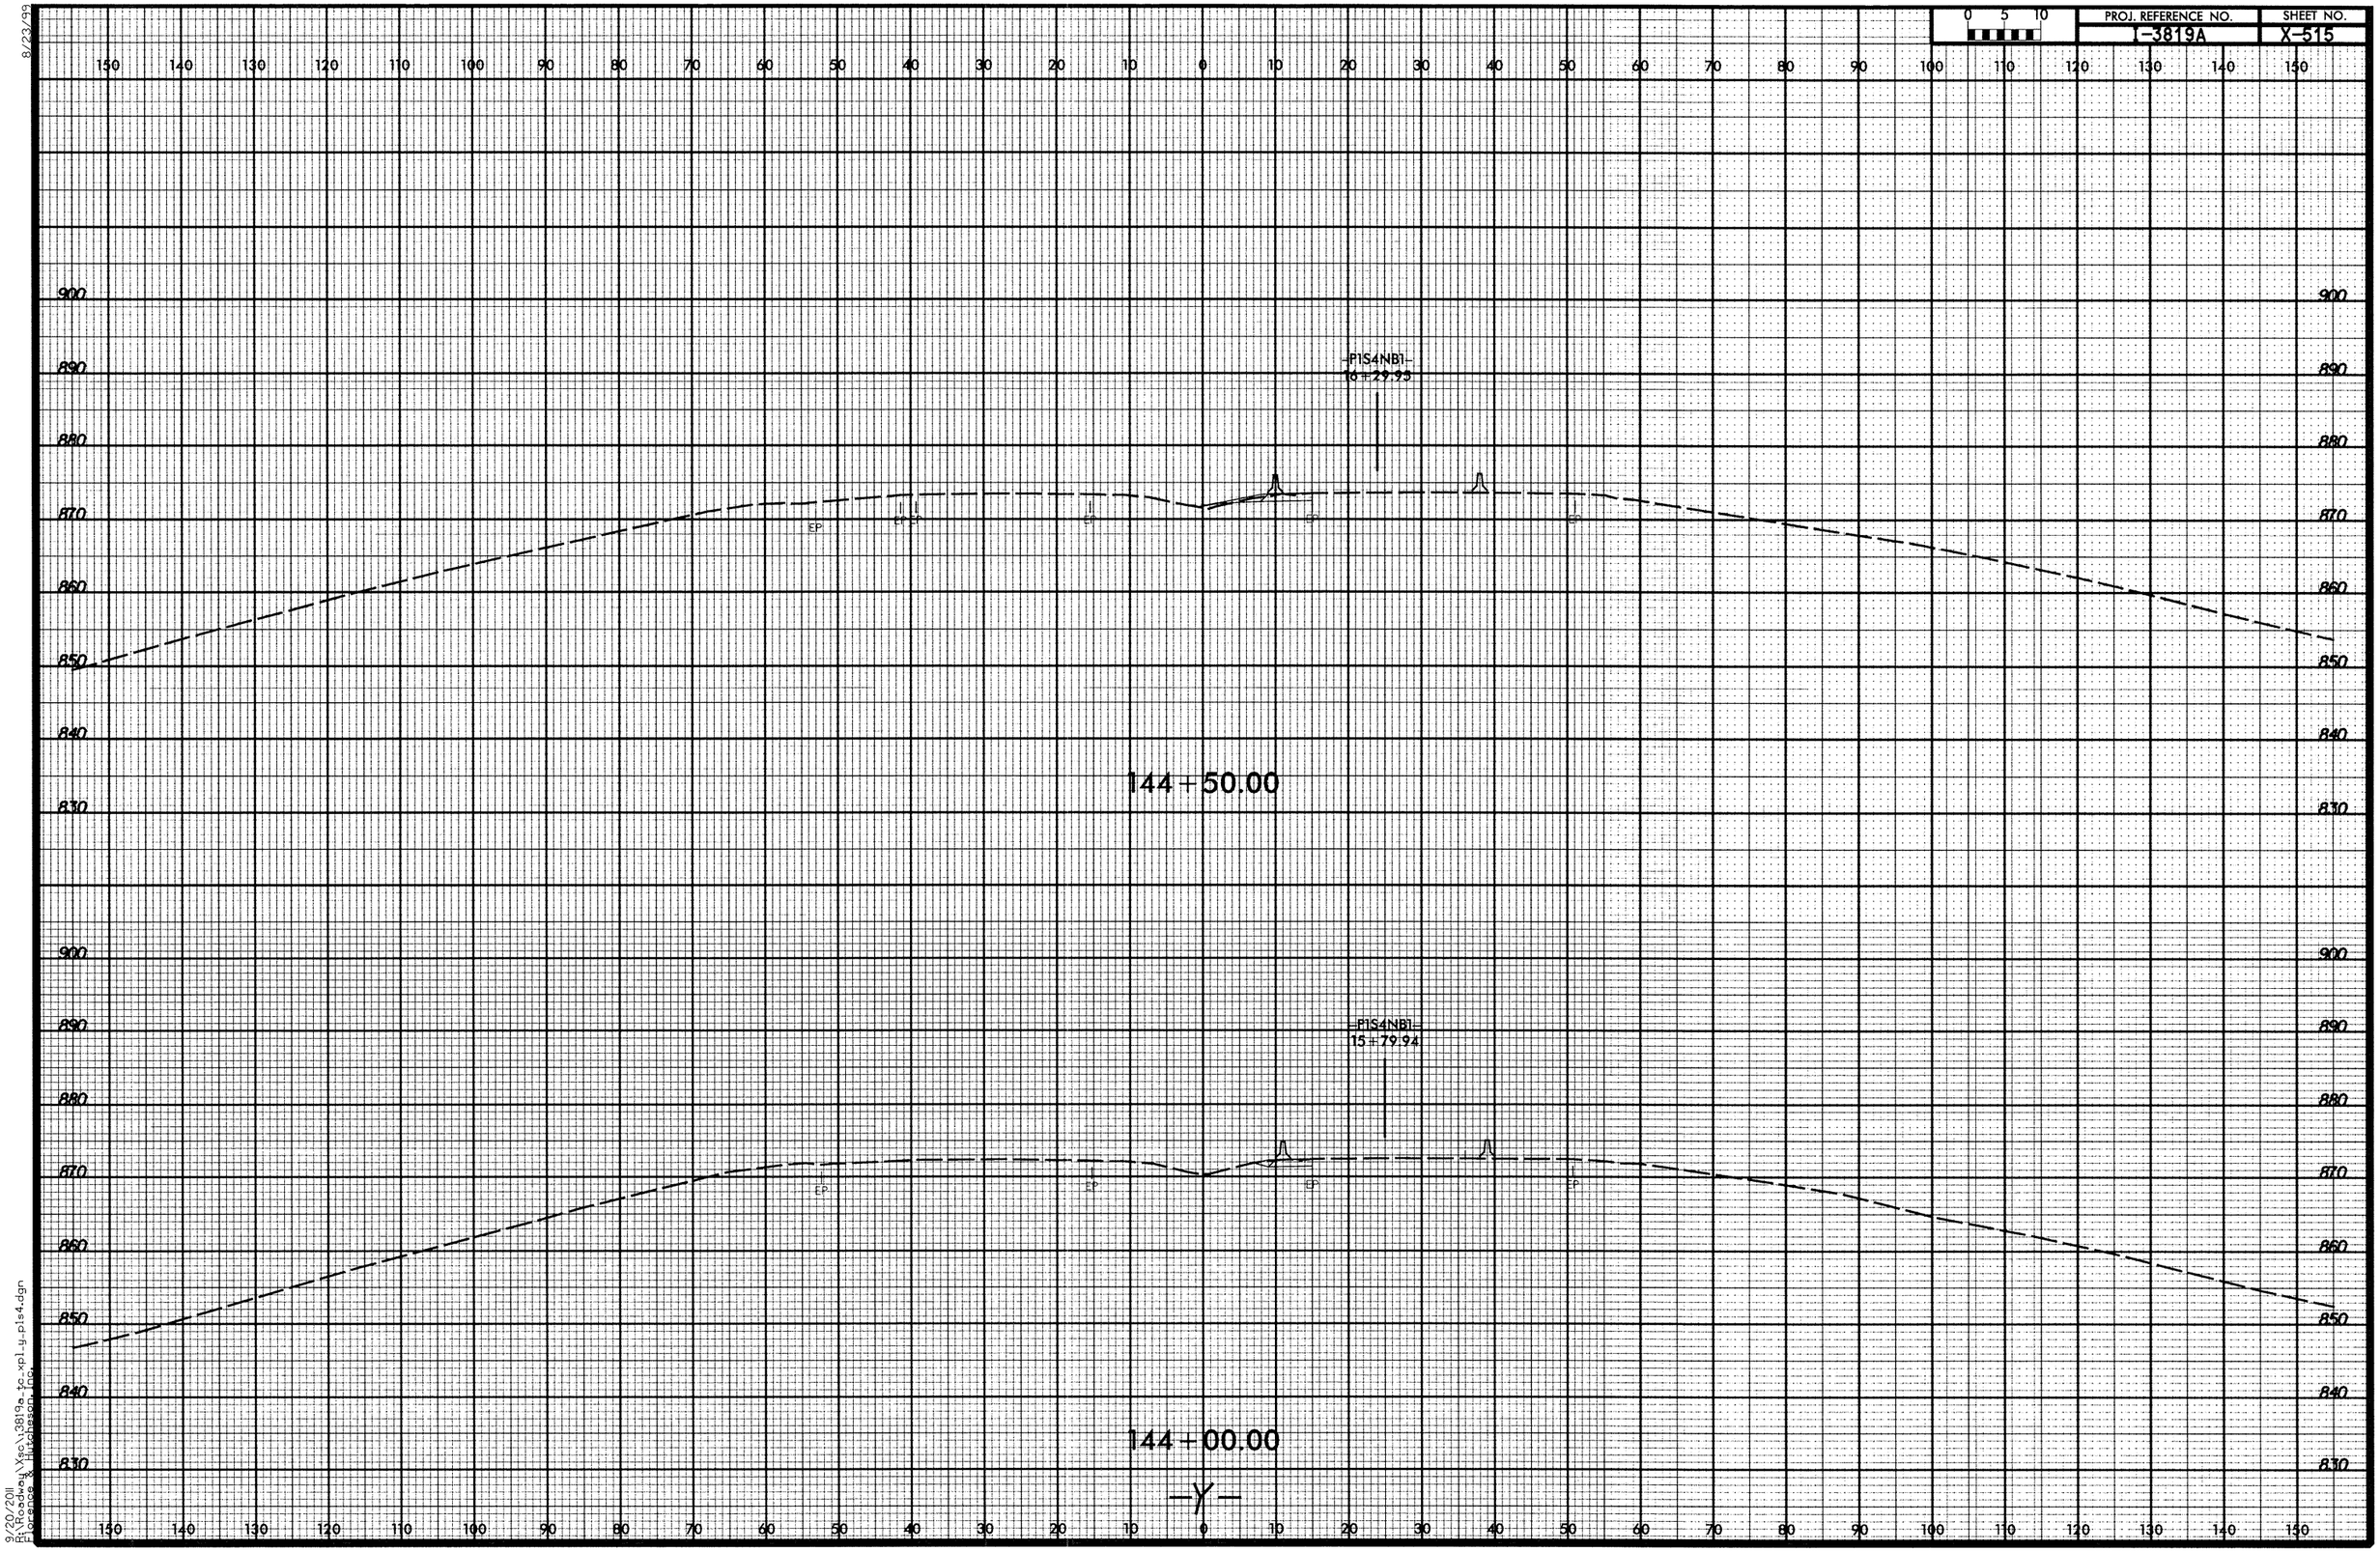

9/20/2011
R:\Roadway\Msc\3819a_tc_xpl_y_p1s4.dgn
Florence & Hutcheson Inc.

8/23/99

0 5 10	PROJ. REFERENCE NO.	SHEET NO.
	I-3819A	X-516

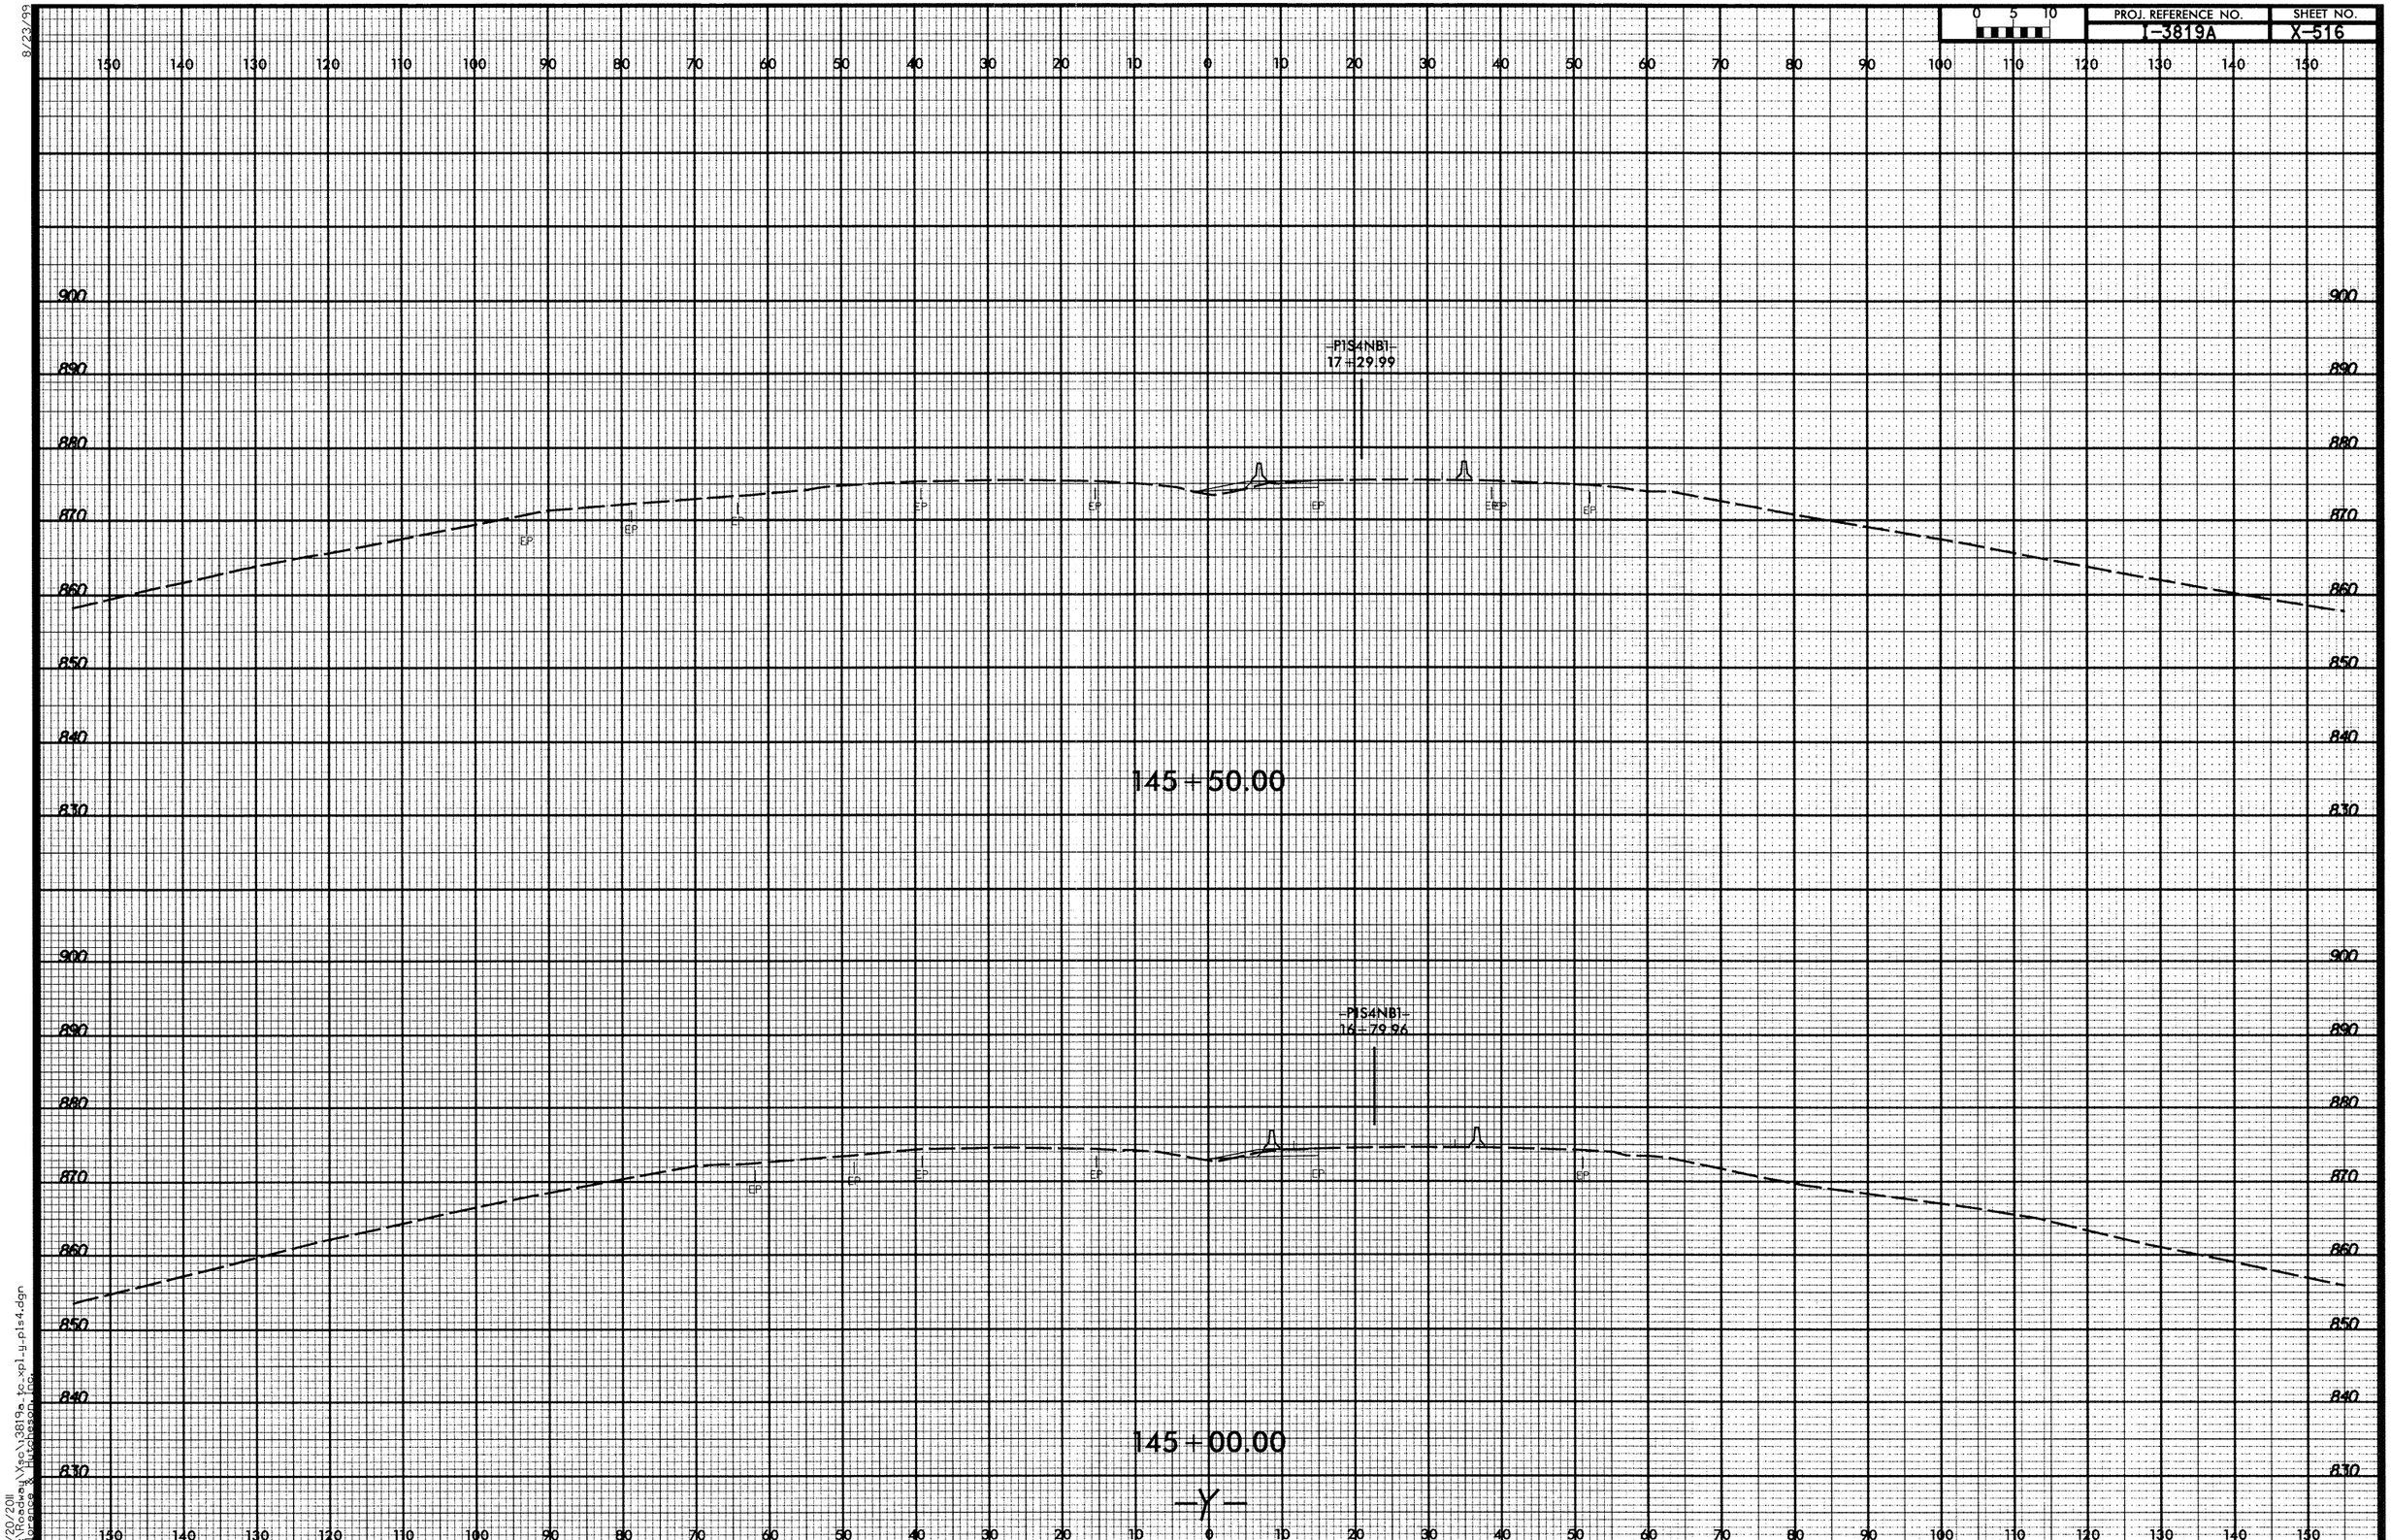

9/20/2011
P:\Roadway\Xsc\3819a_tc_xpl_y_pls4.dgn
Florence & Hutchinson Inc.

PROJ. REFERENCE NO.	SHEET NO.
I-3819A	X-517

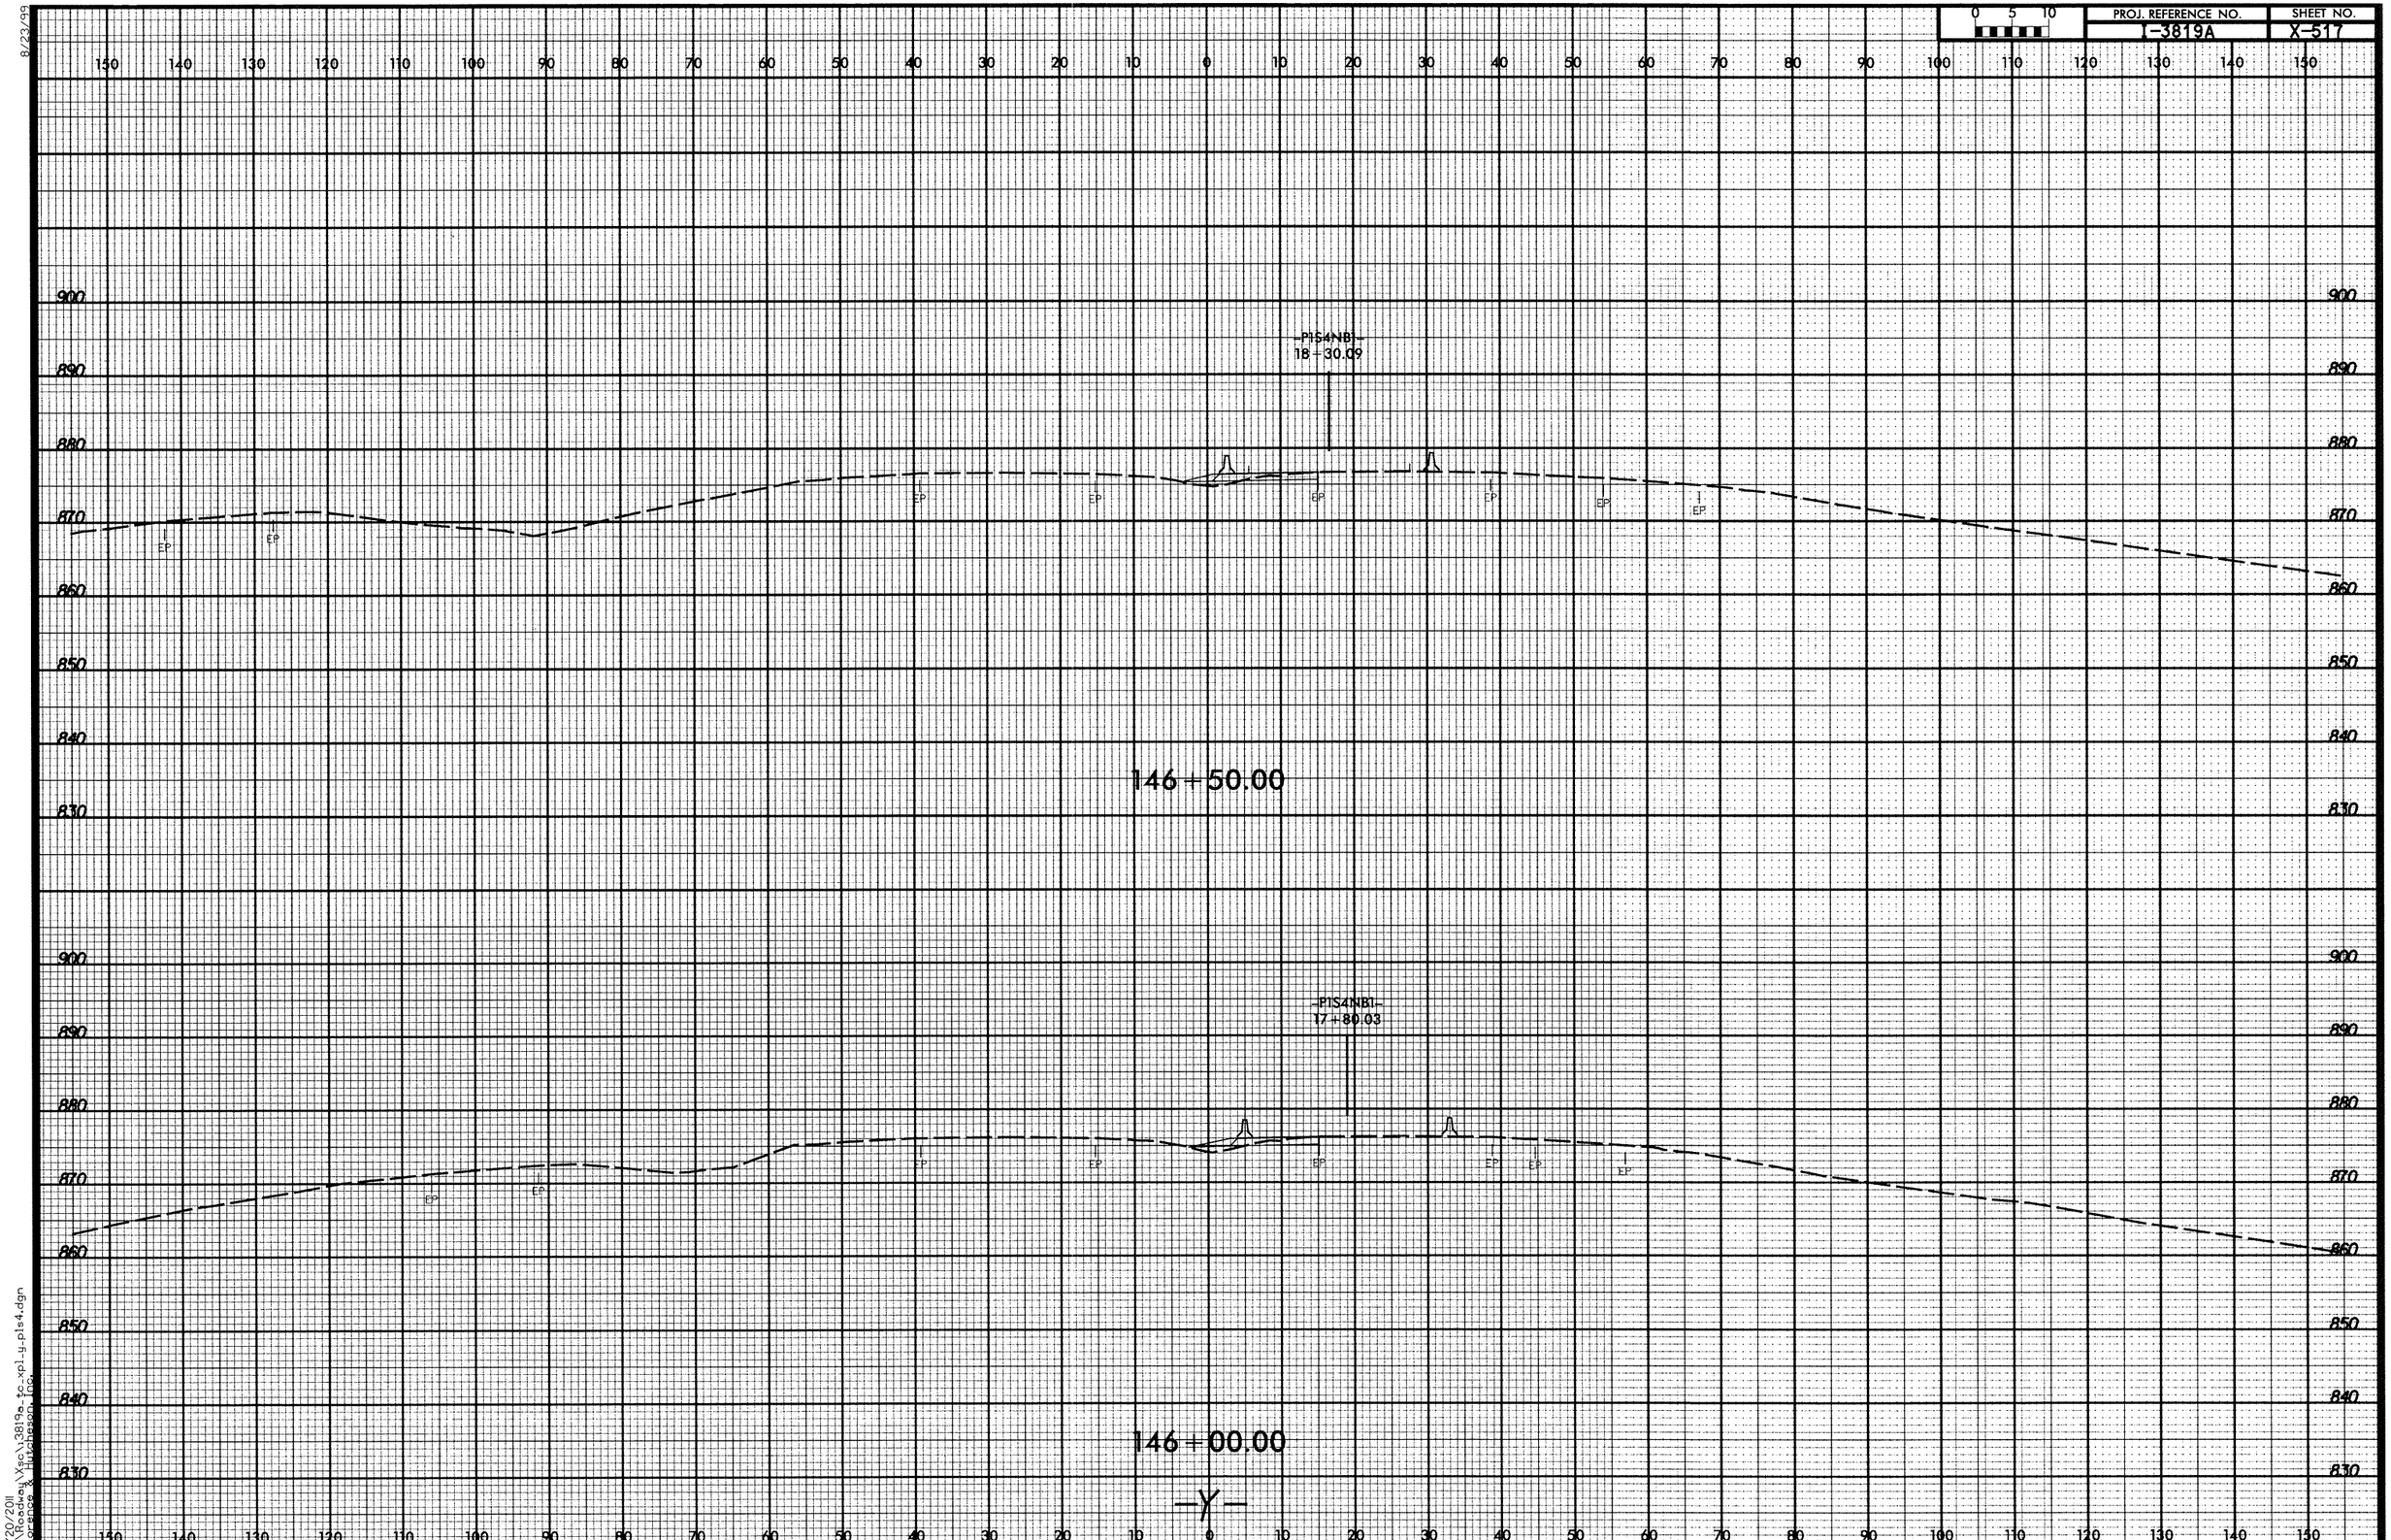

8/23/99

9/20/2011
R:\Roadway\Xsec\3819a_fc_xp1_y_pls4.dgn
Florence & Hutcheson, Inc.

8/23/99

0 5 10	PROJ. REFERENCE NO.	SHEET NO.
	I-3819A	X-518

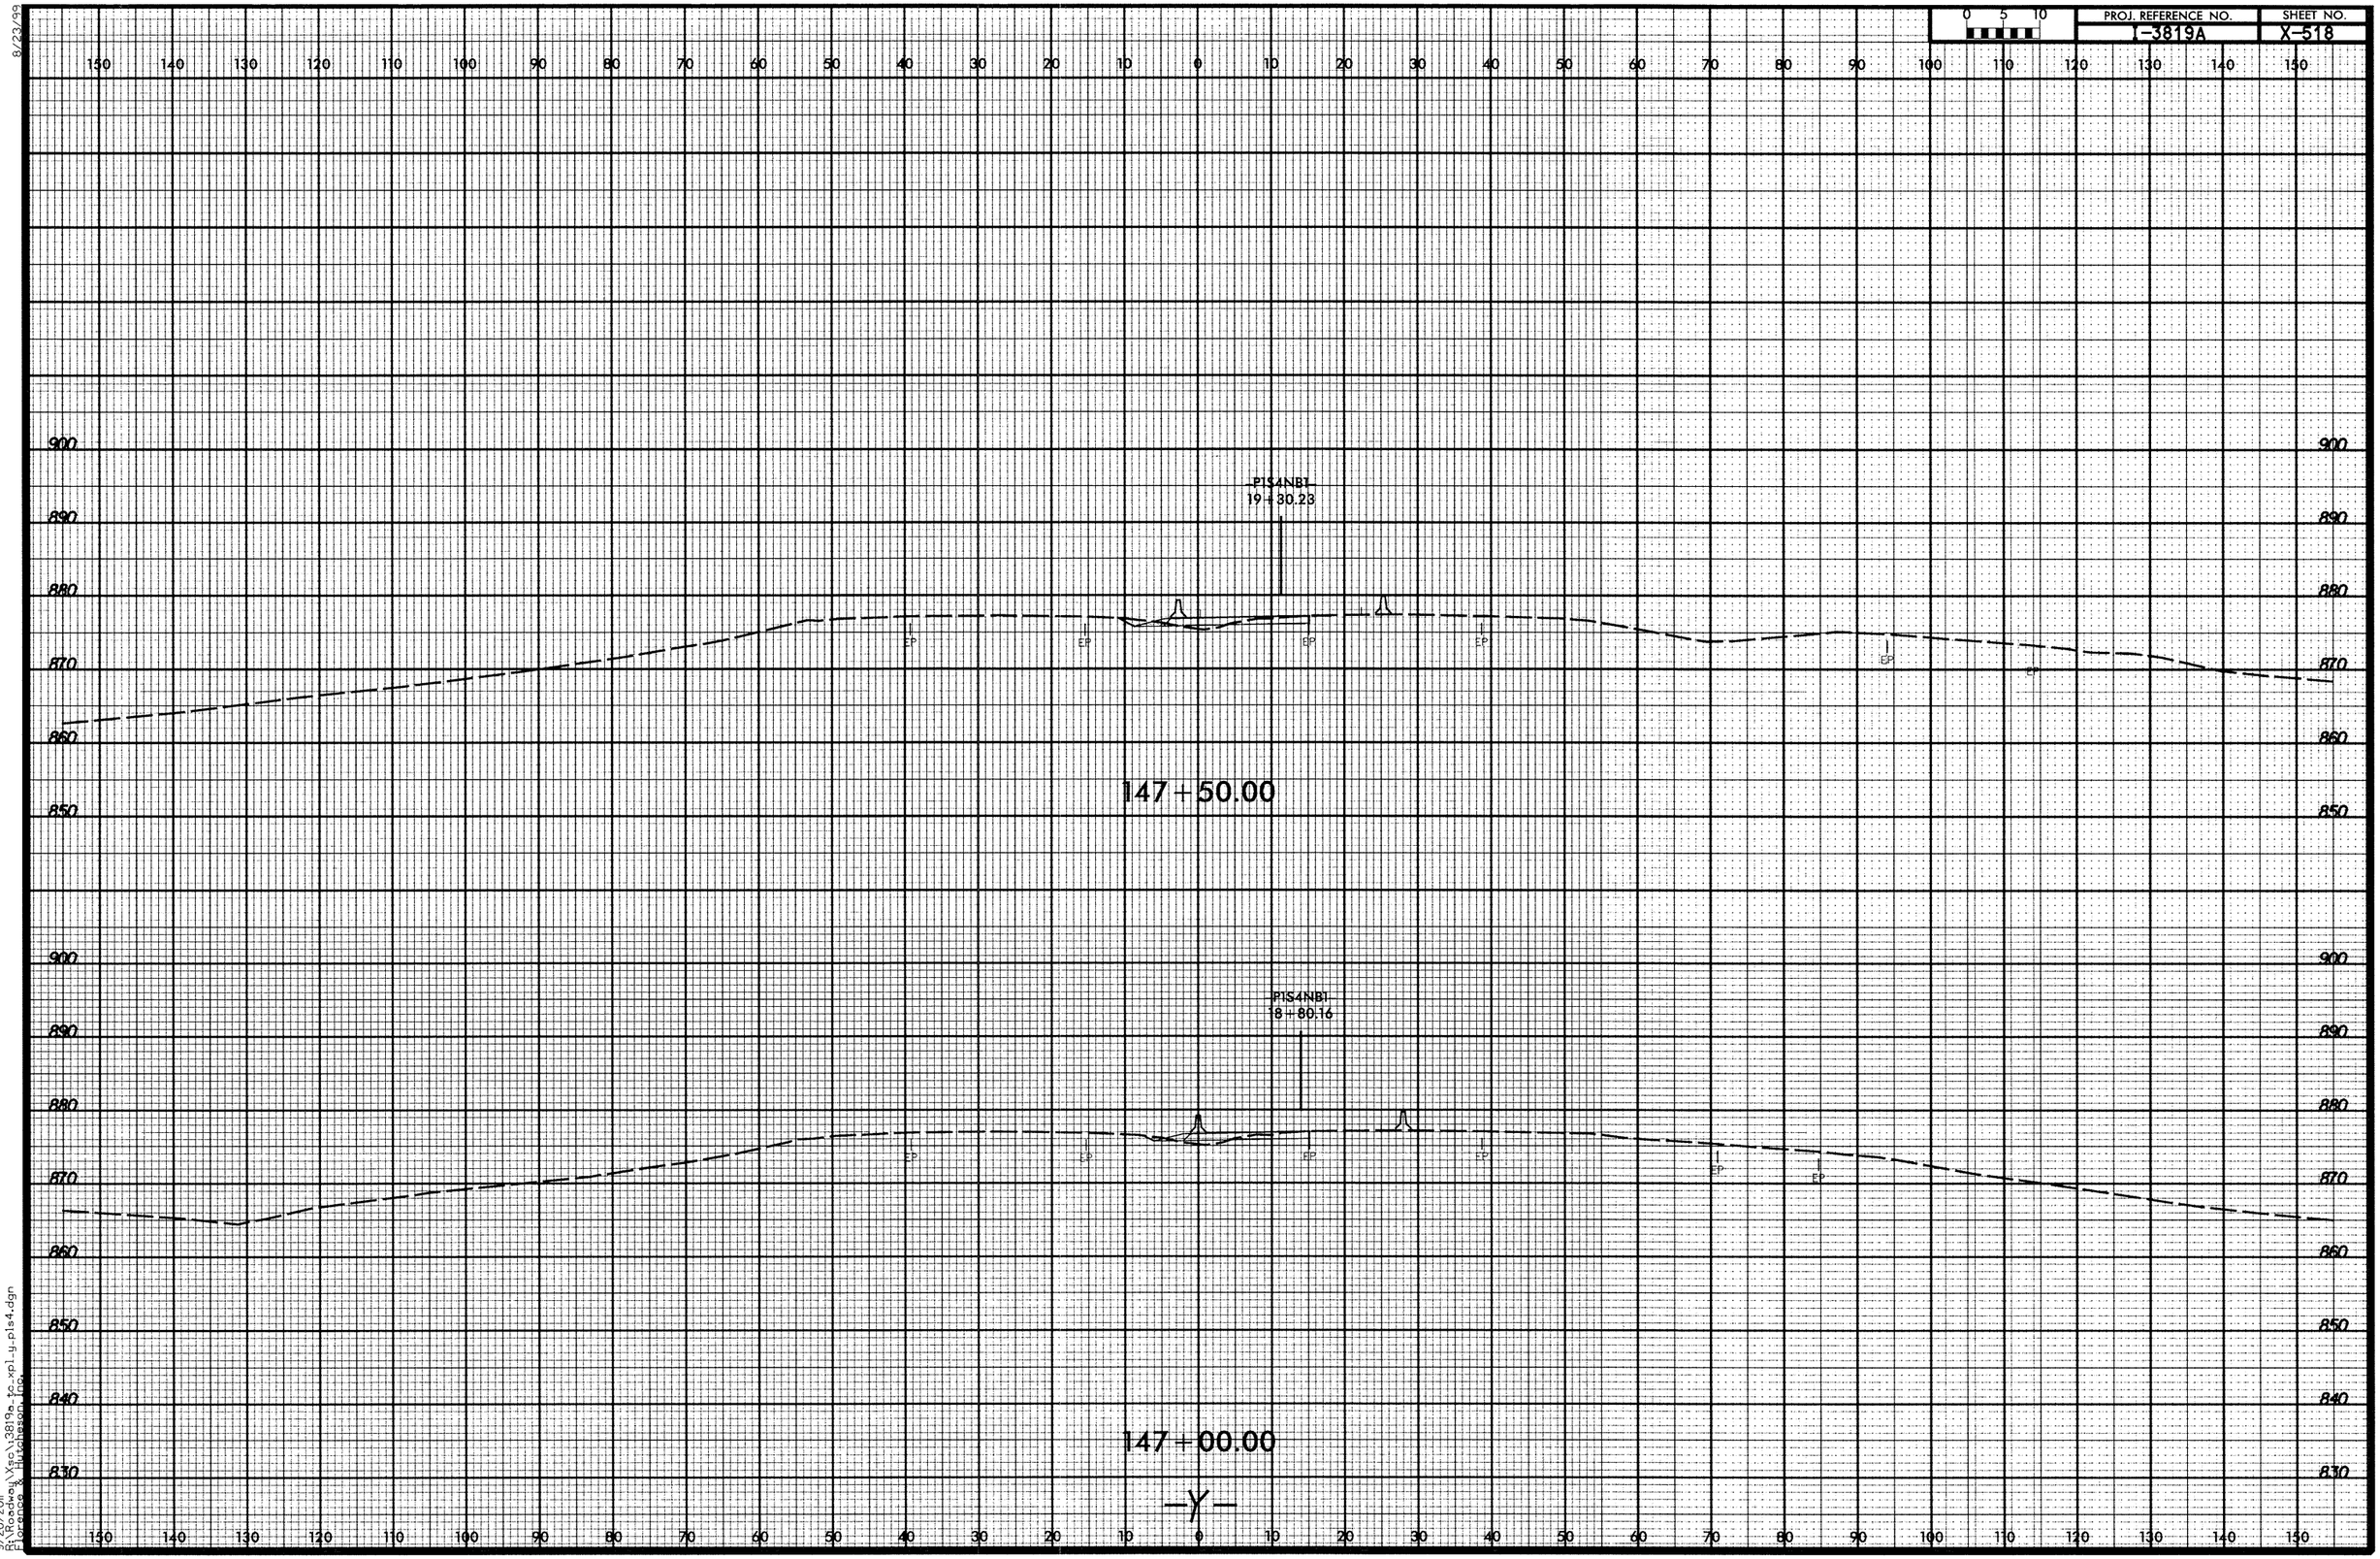

9/20/2011
R:\Roadway\Xsc\I3819a_tc_xp1_y_pls4.dgn
Florence & Hutcheson, Inc.

8/23/99

PROJ. REFERENCE NO.	SHEET NO.
I-3819A	X-519

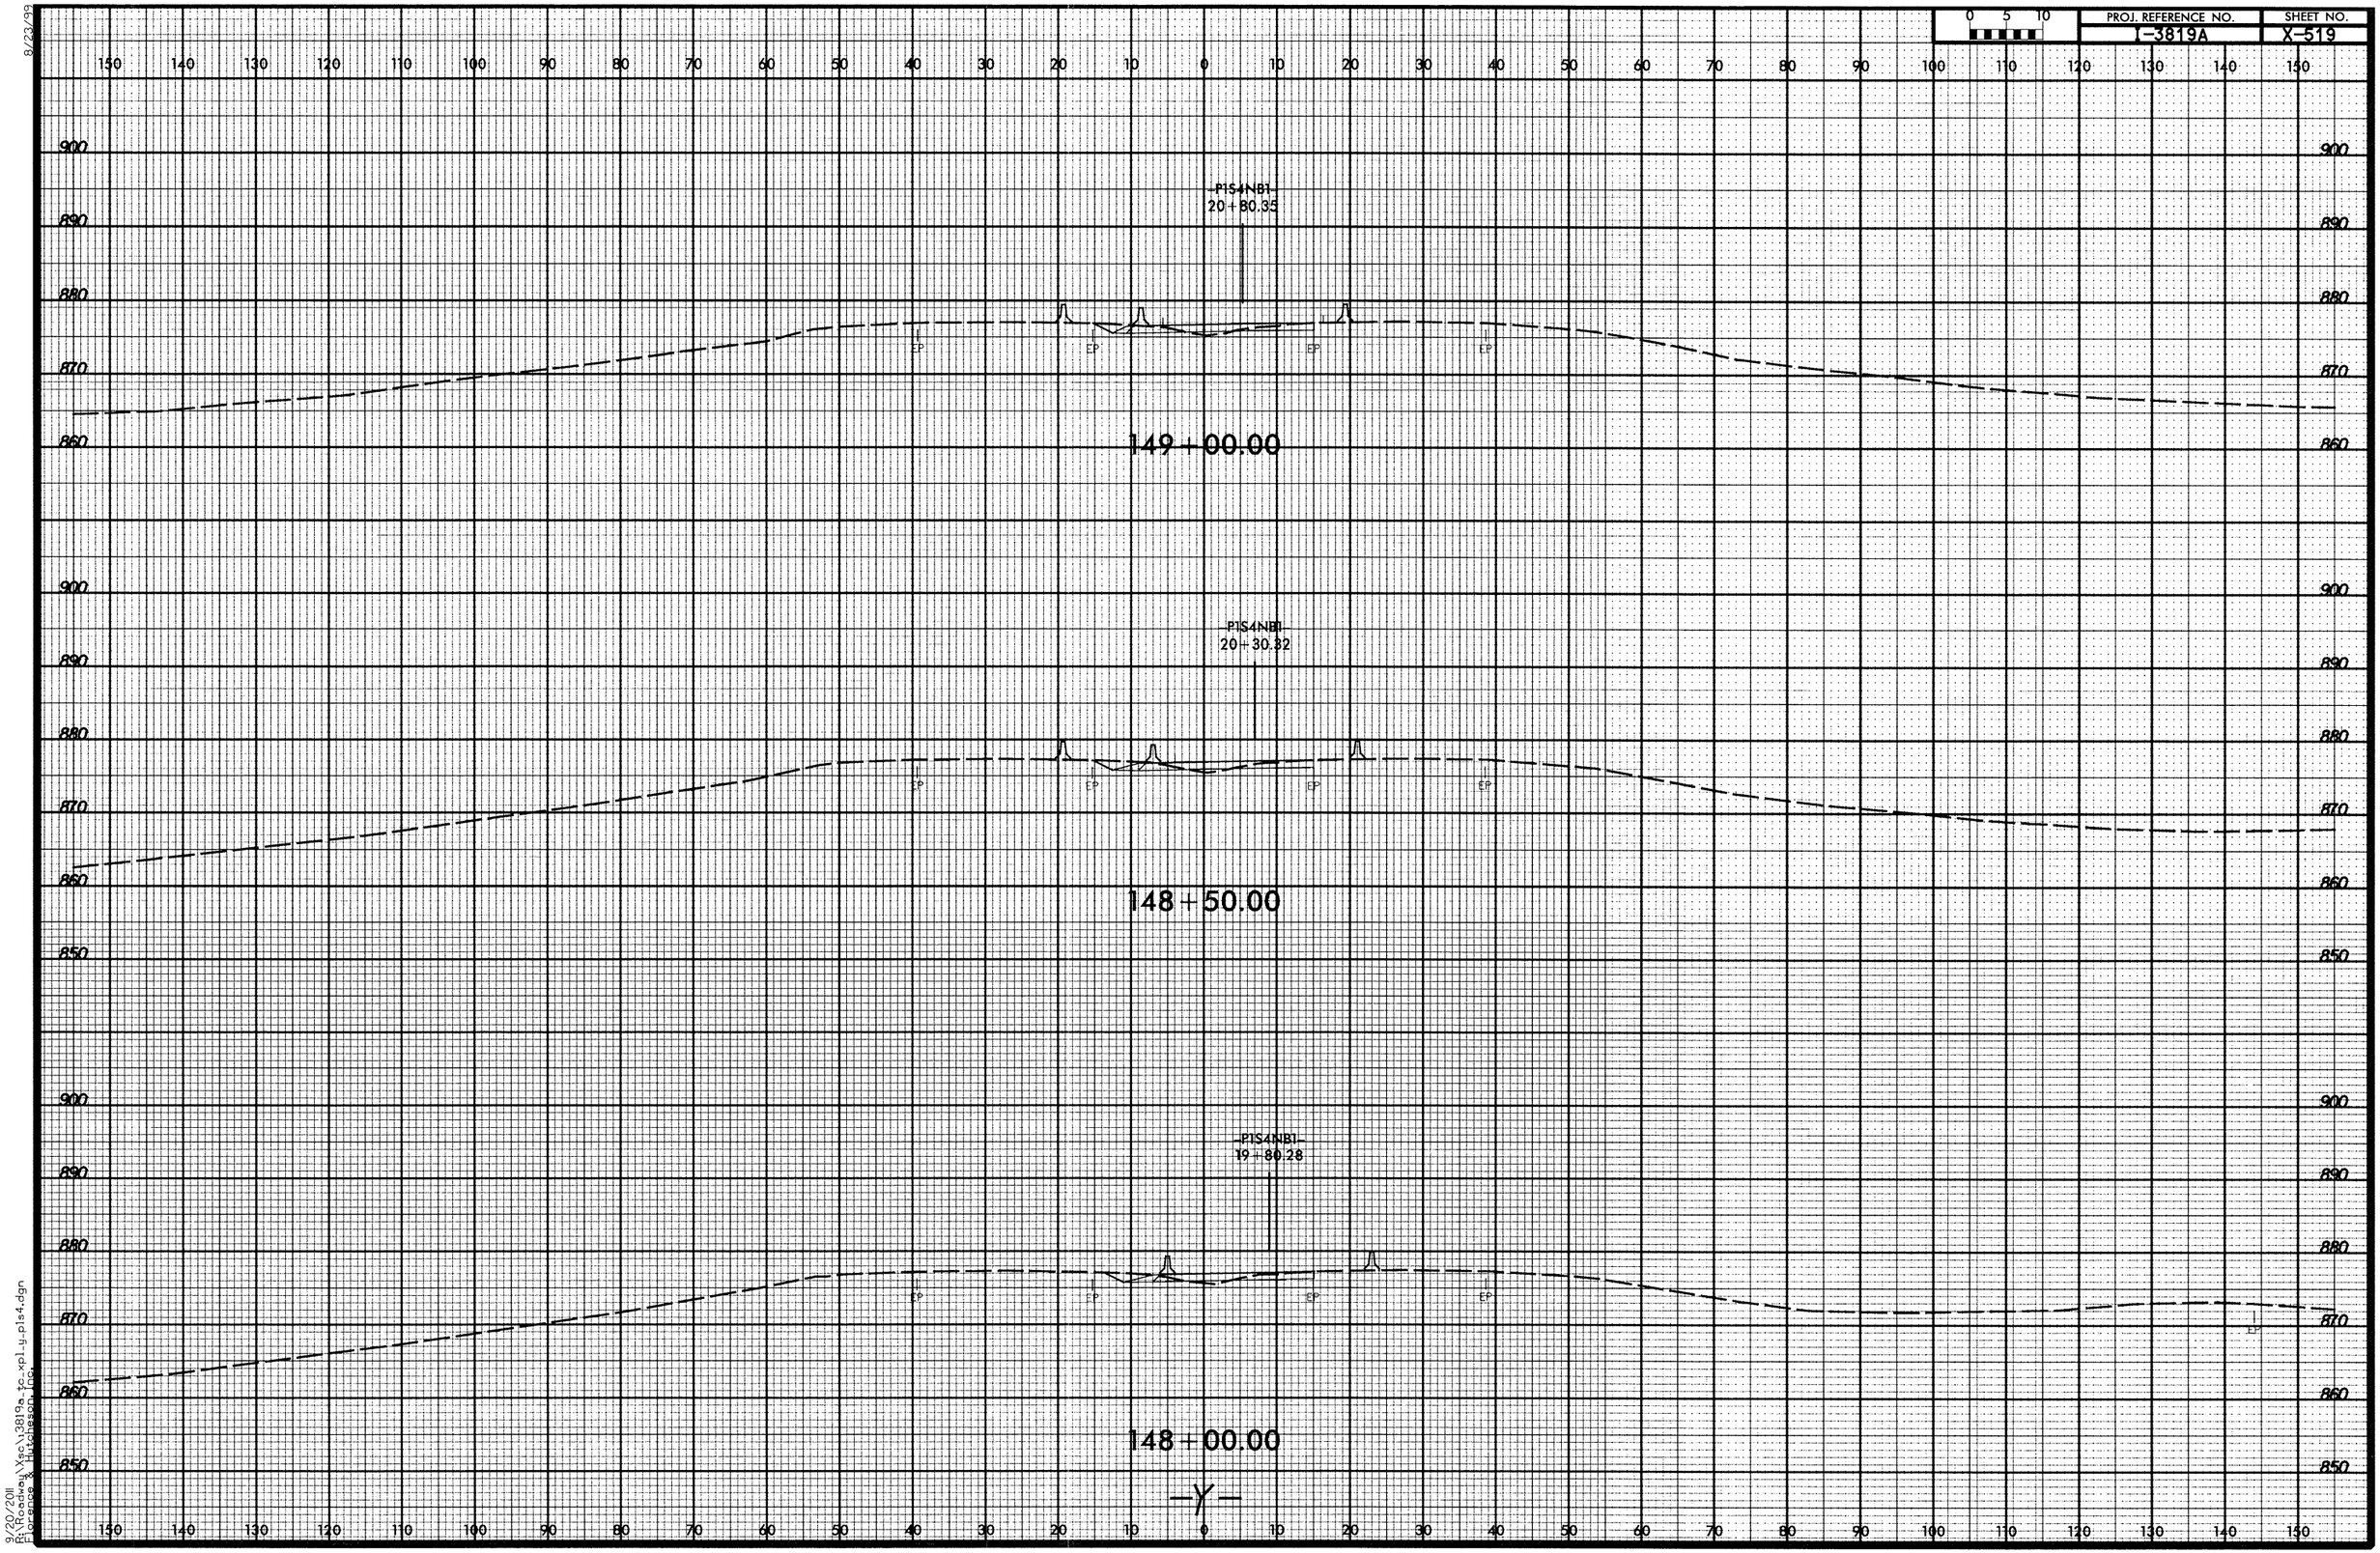

9/20/2011
R:\Roadway\Xsc\13819a_tc_xpl_y_p1s4.dgn
Florence & Hutcheson Inc.

8/23/99

0 5 10	PROJ. REFERENCE NO.	SHEET NO.
	I-3819A	X-520

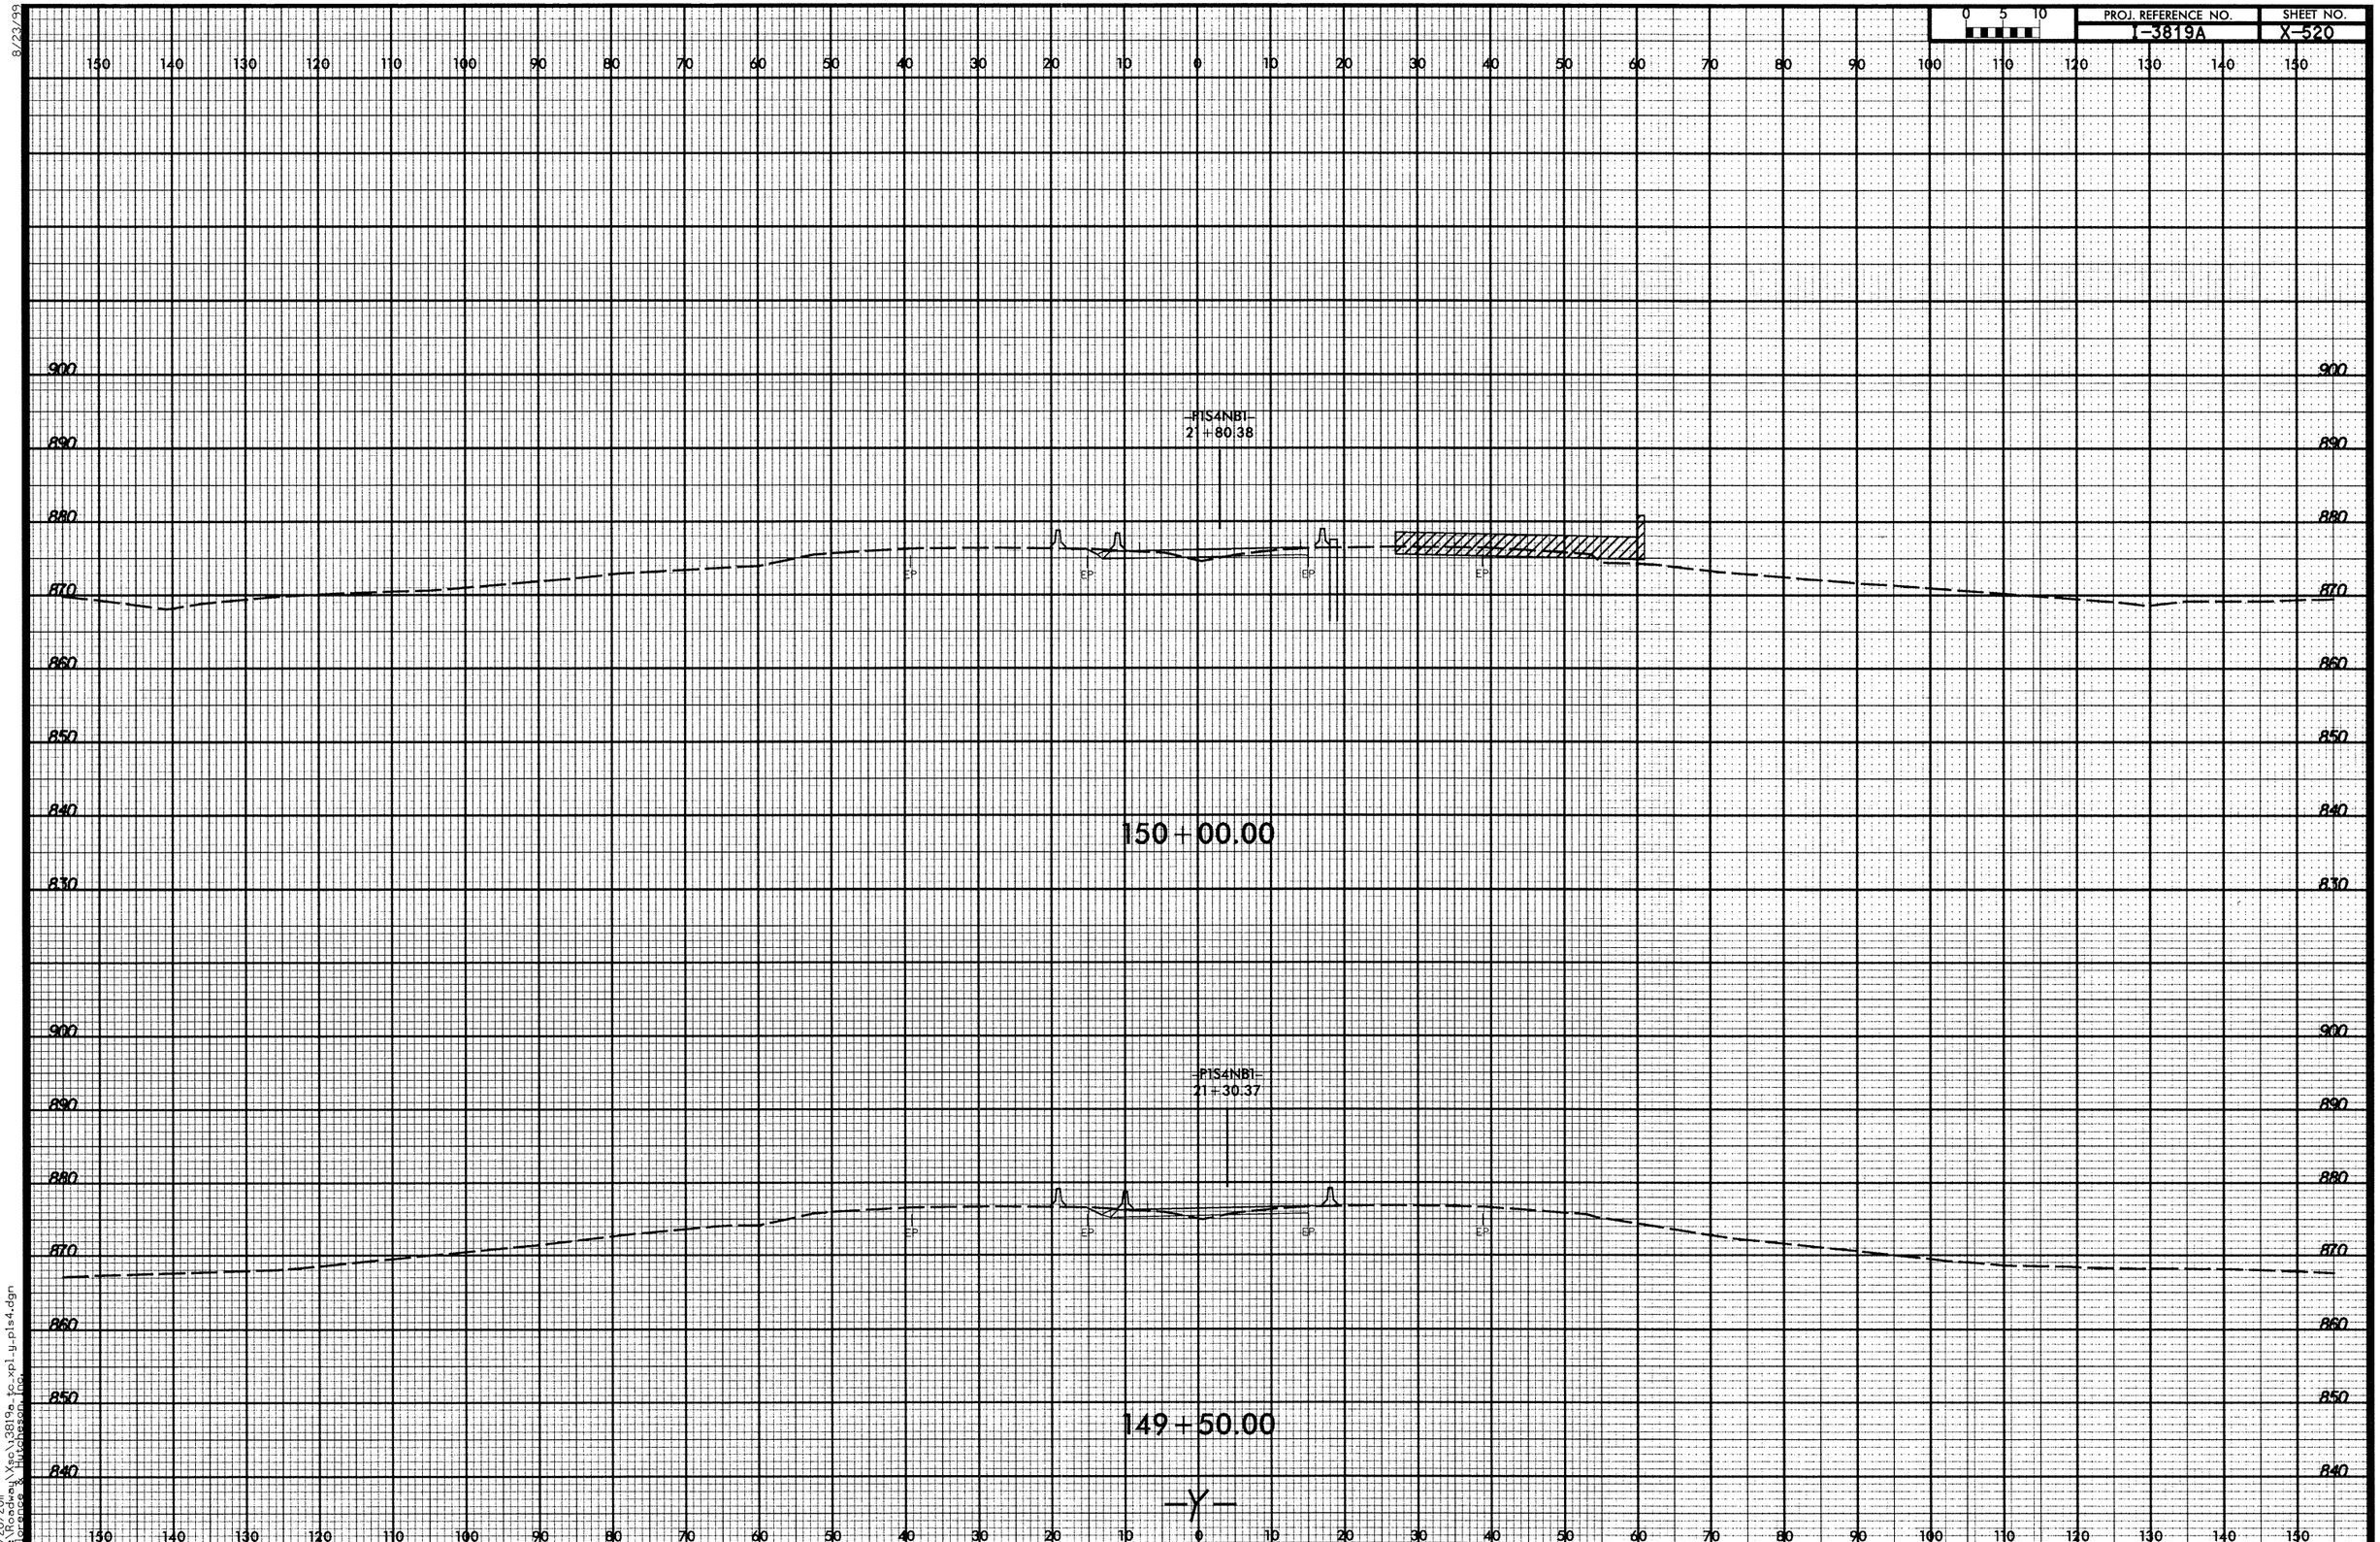

9/20/2011
R:\Roadway\Xsc\I3819a_tc_xpl_y_p1s4.dgn
Florence & Hutchinson Inc.

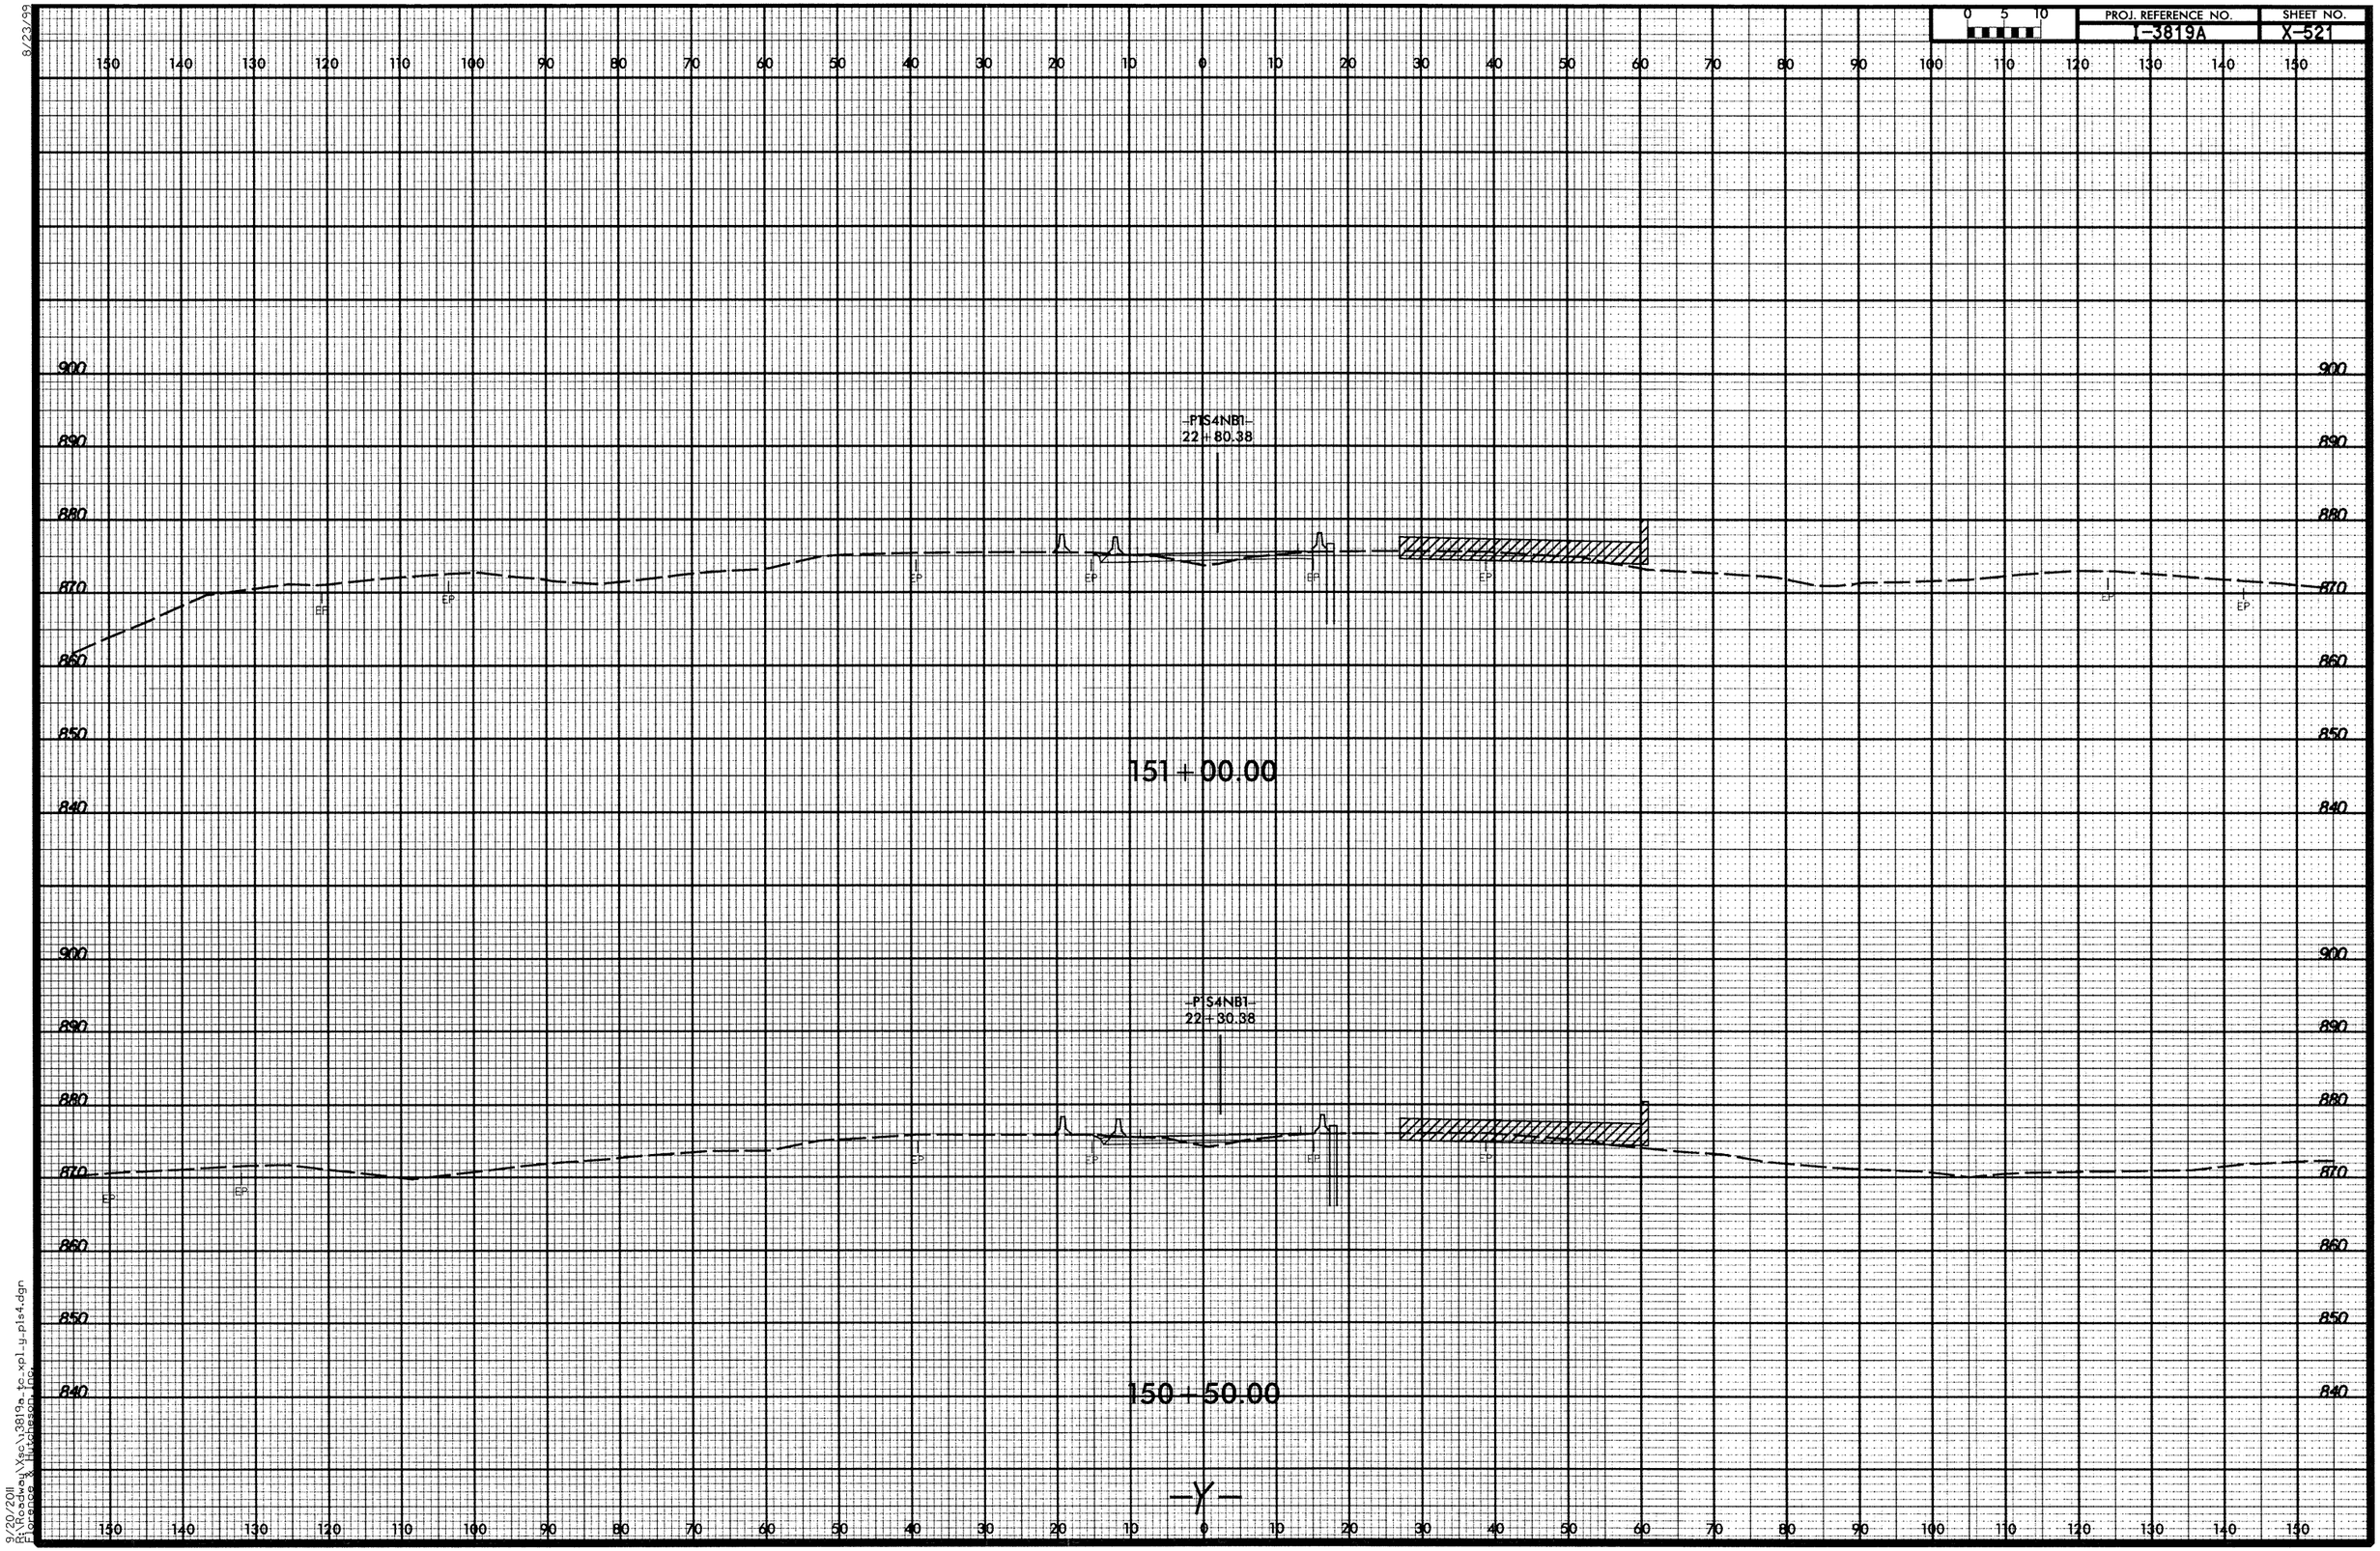

9/23/99
9/20/2011
R:\Roadway\Sec\3819a_tc_xpl_y_pts4.dgn
Florence & Hutcheson, Inc.

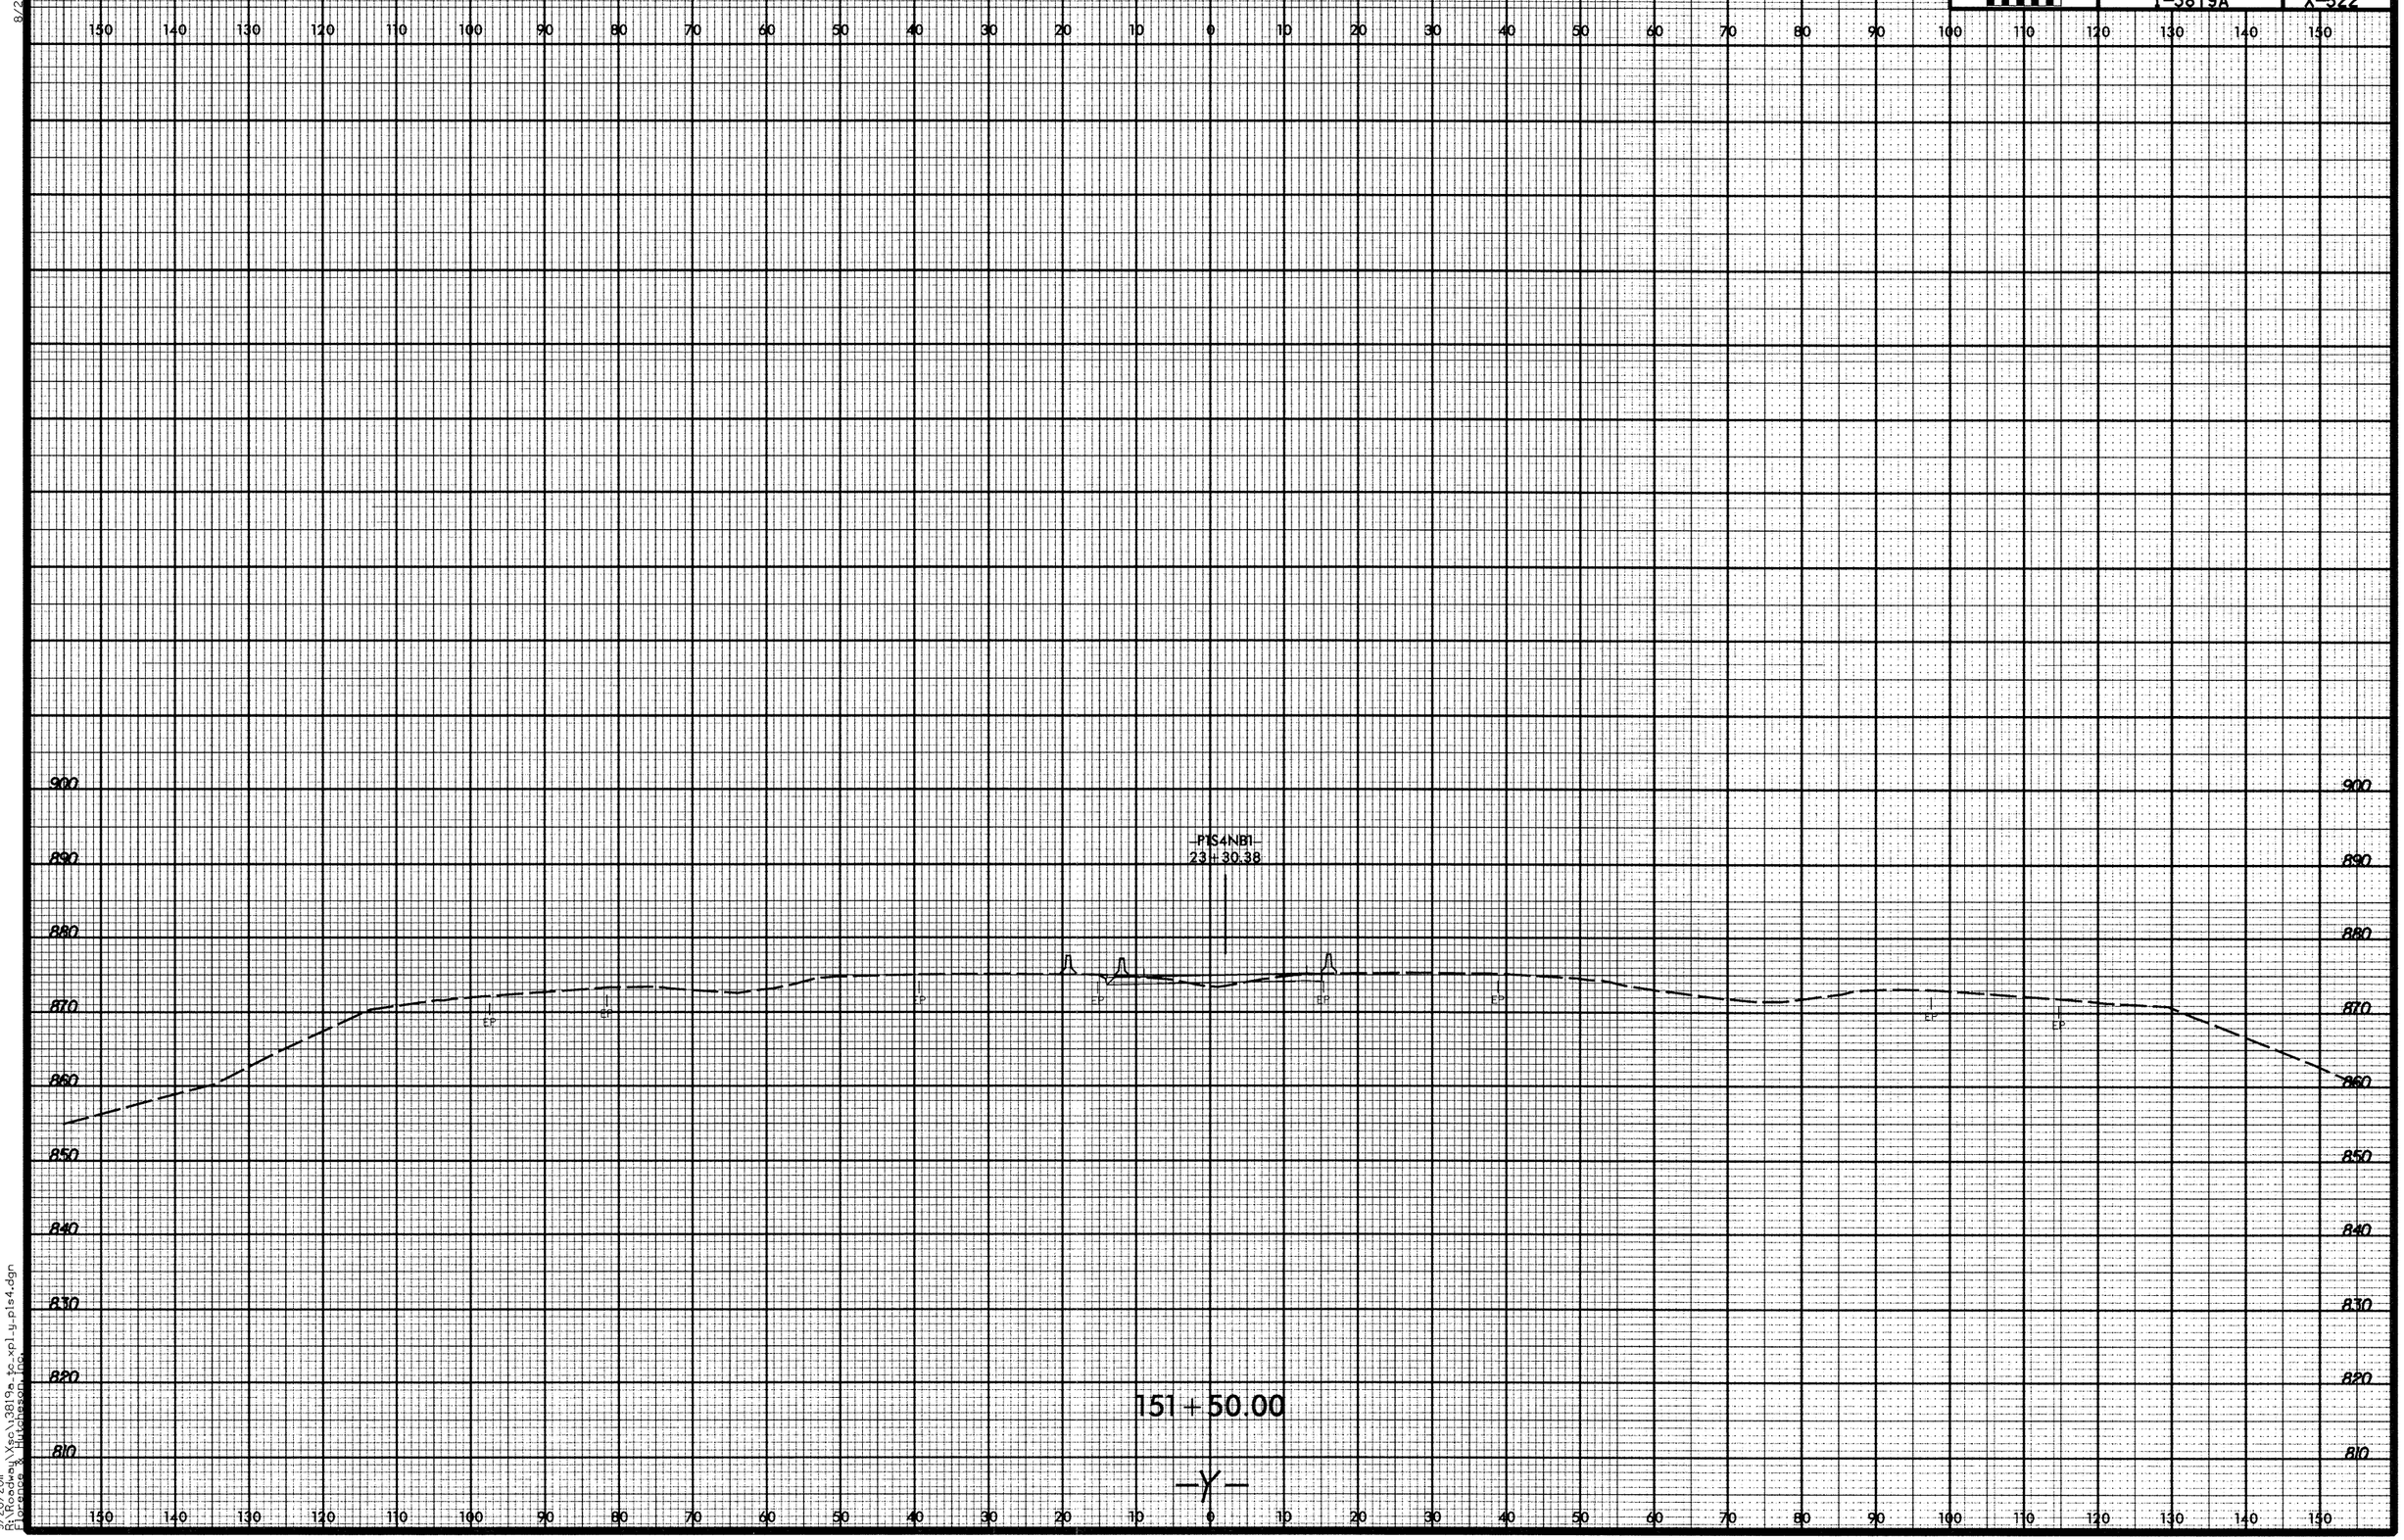

8/23/99

9/20/2011
R:\Roadway\Xsc\I3819a_tc_xpl_y_pls4.dgn
Florence & Hutcheson, Inc.

8/23/99

0 5 10	PROJ. REFERENCE NO.	SHEET NO.
	I-3819A	X-523

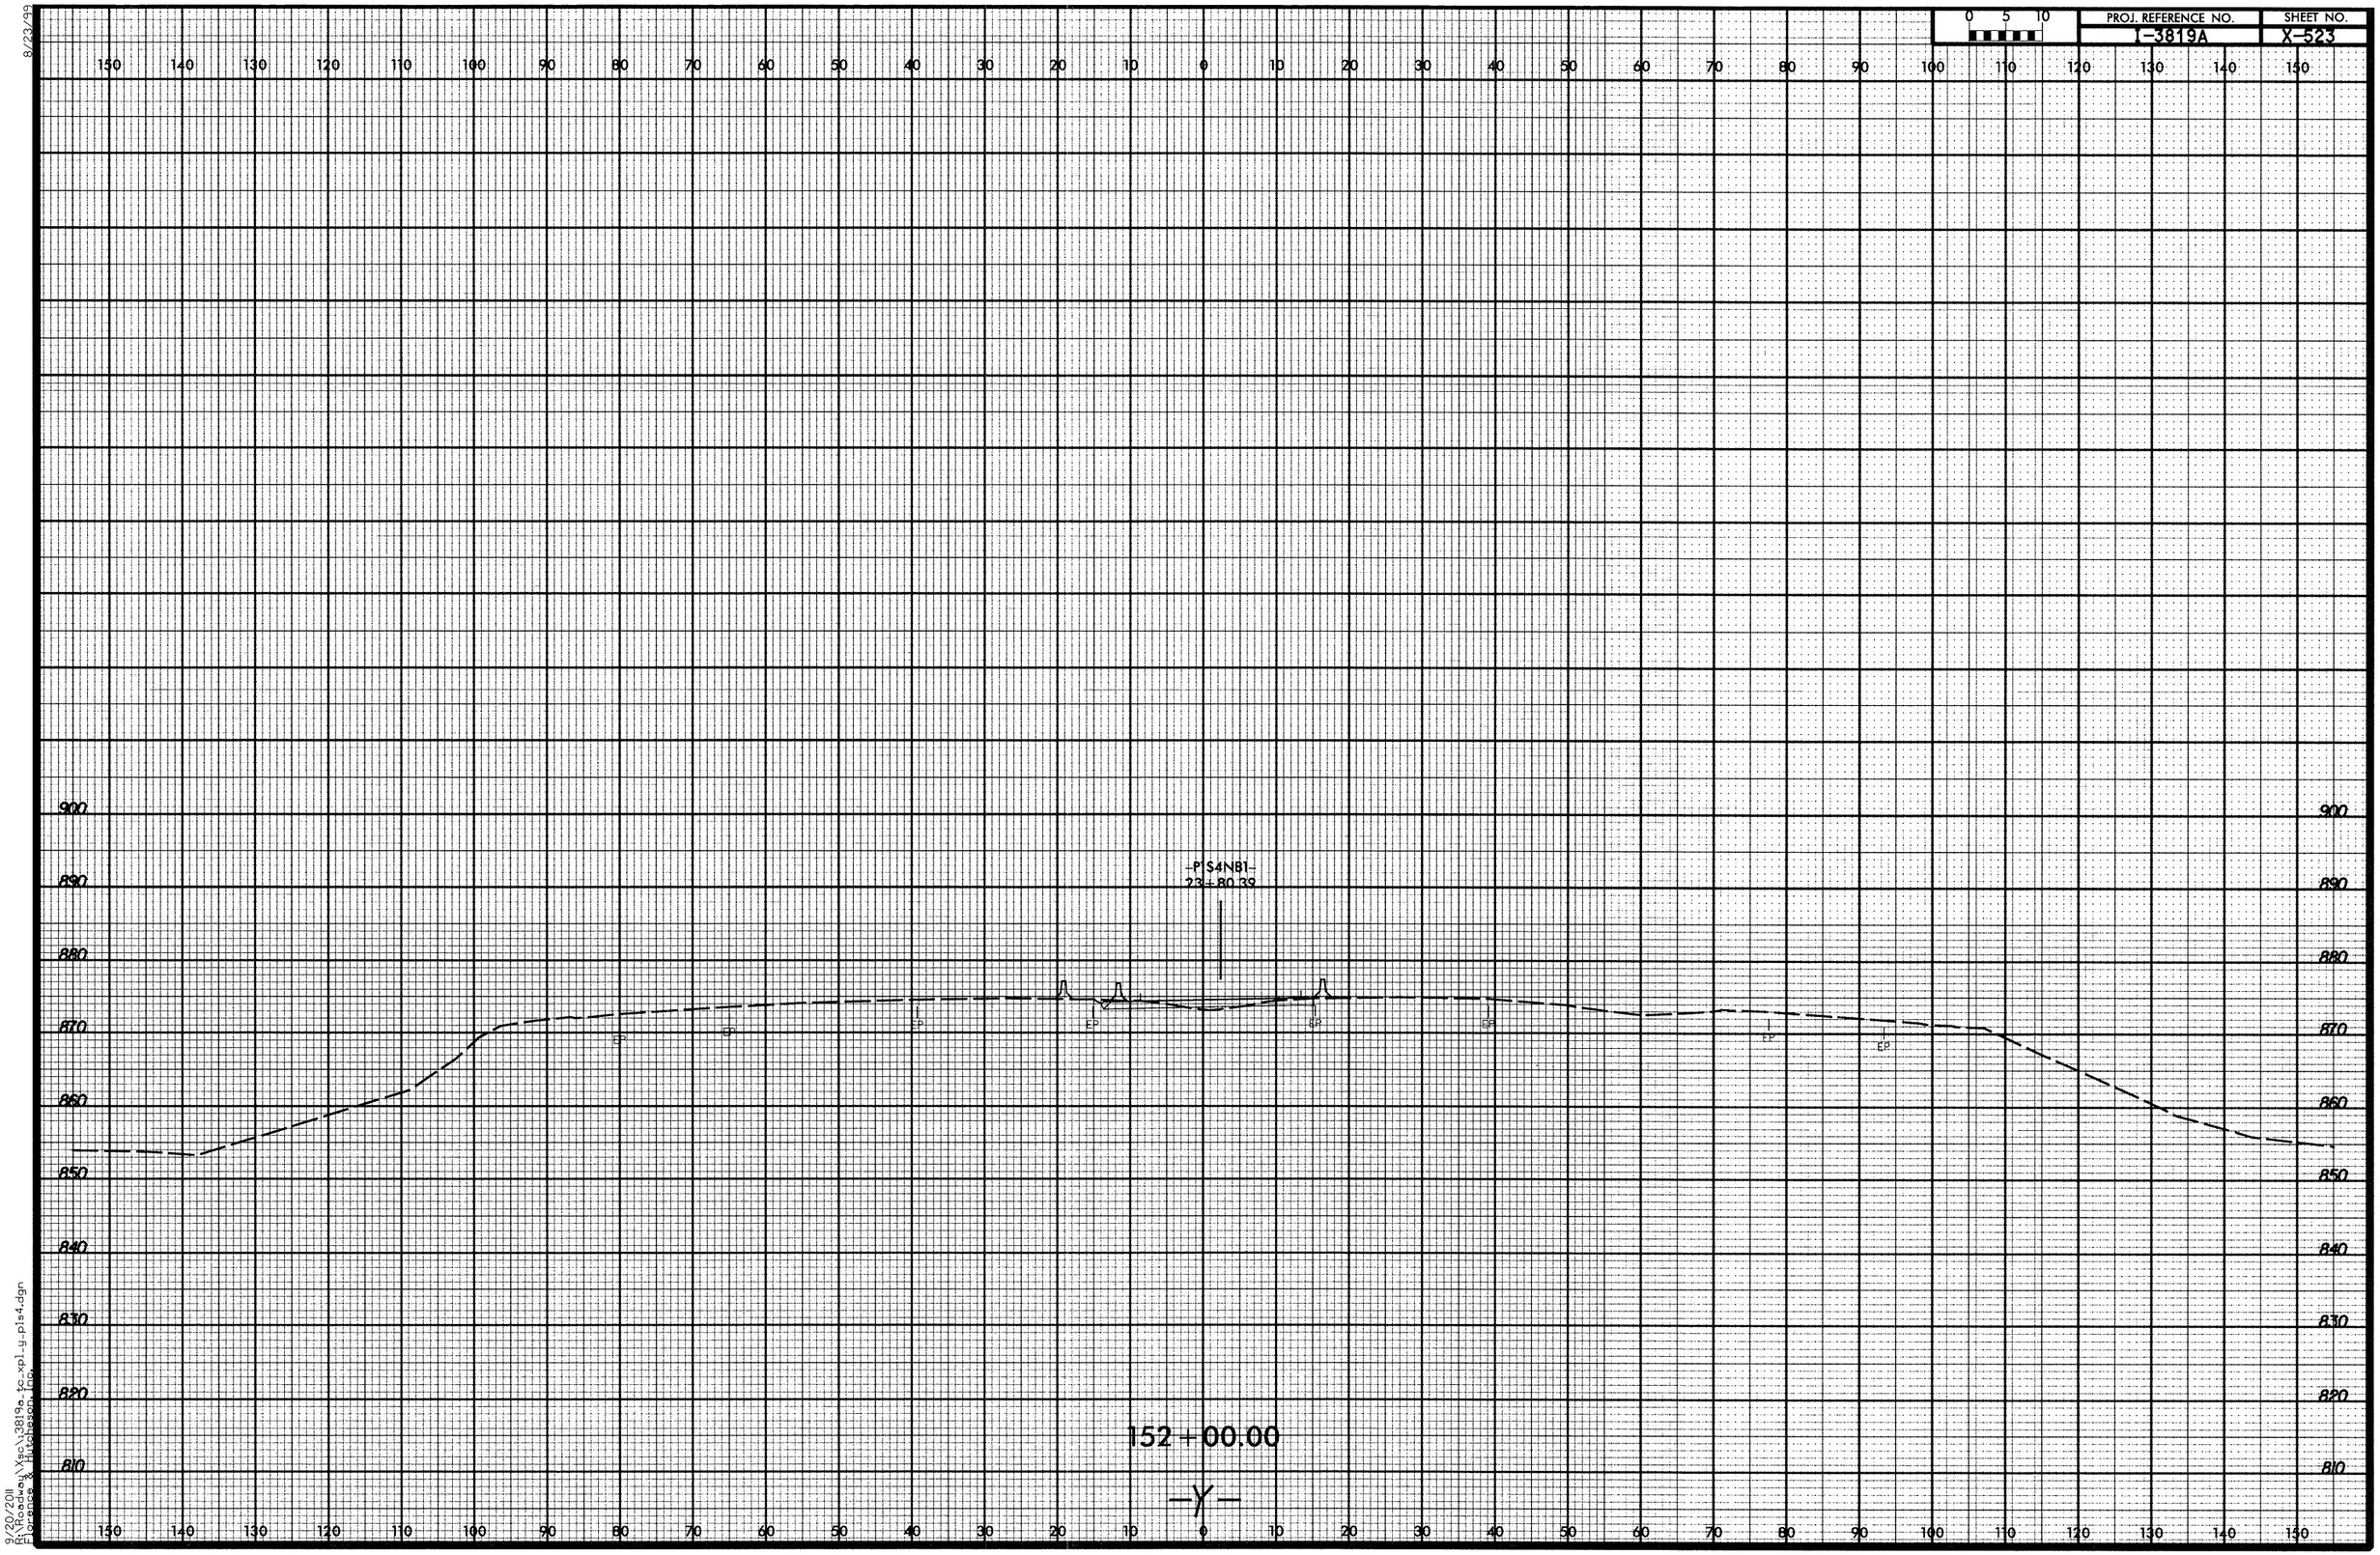

9/20/2011
R:\Roadway\Msc\3819a_fc_xpl_y_pls4.dgn
Florence & Hutcheson Inc.

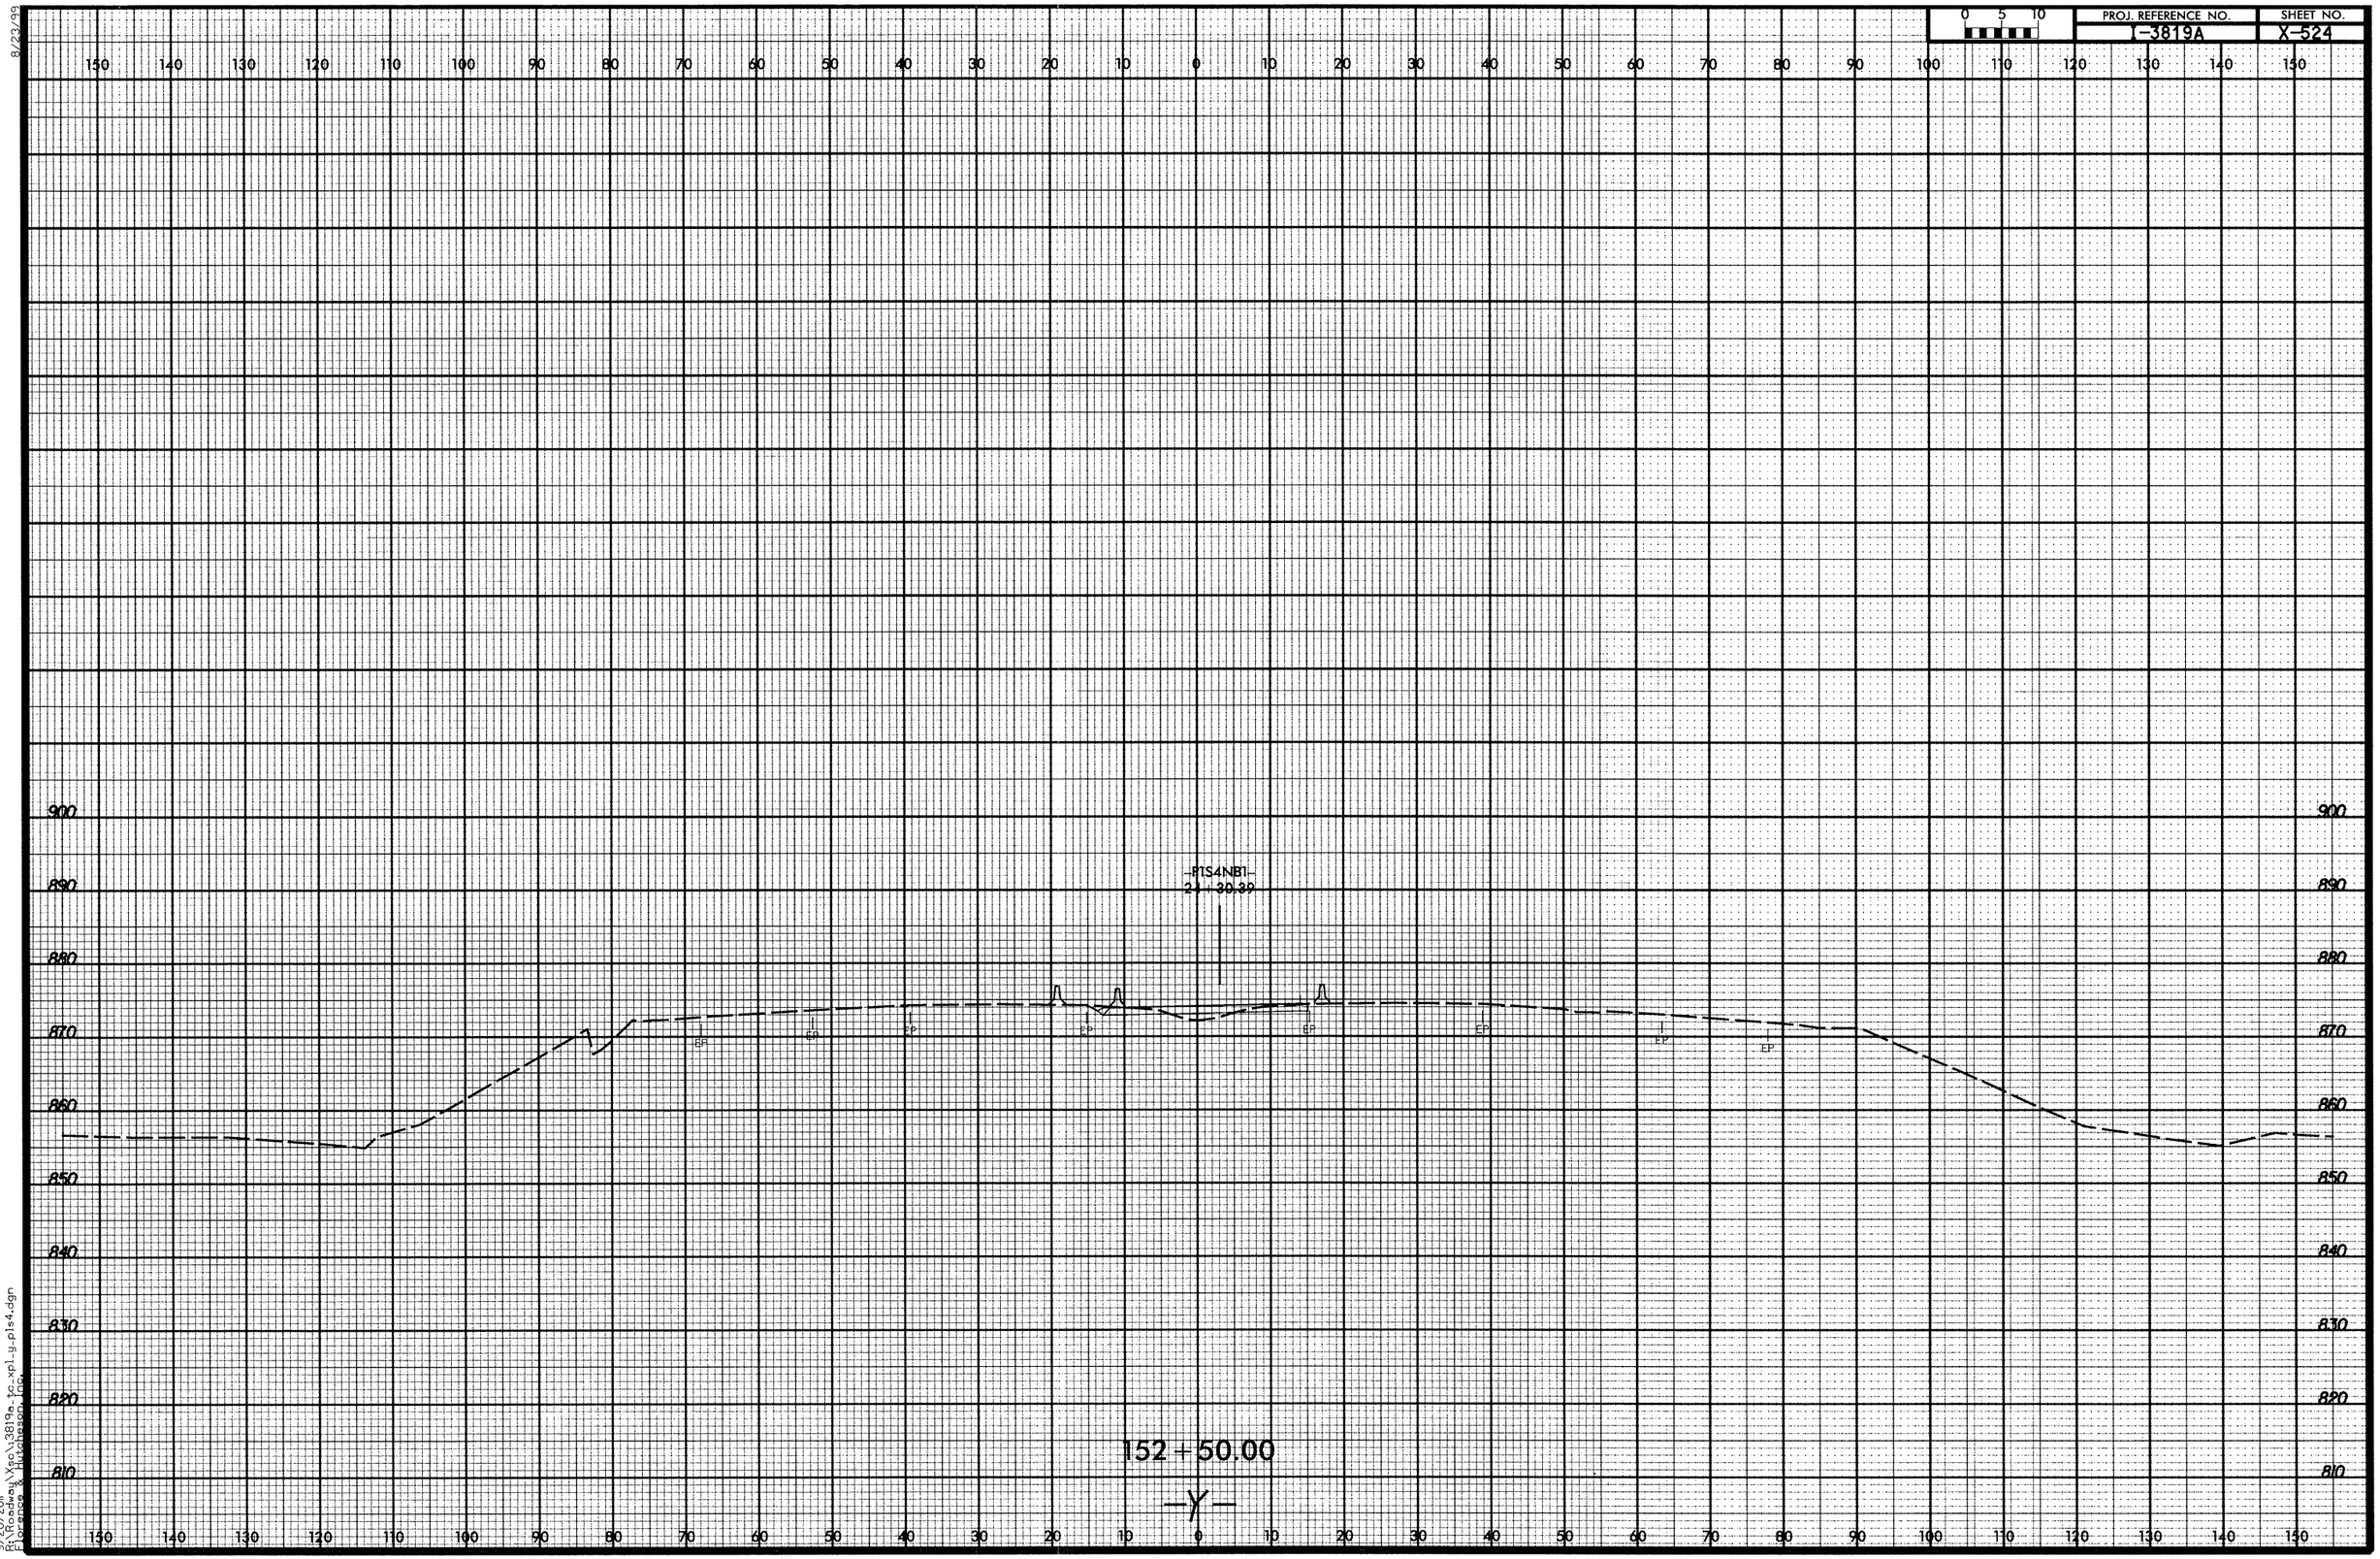

8/23/99

9/20/2011
R:\Roadway\Xsc\3819a_tc_xpl_y_pls4.dgn
Florence & Hutcheson, Inc.

8/23/99

0 5 10	PROJ. REFERENCE NO.	SHEET NO.
	I-3819A	X-525

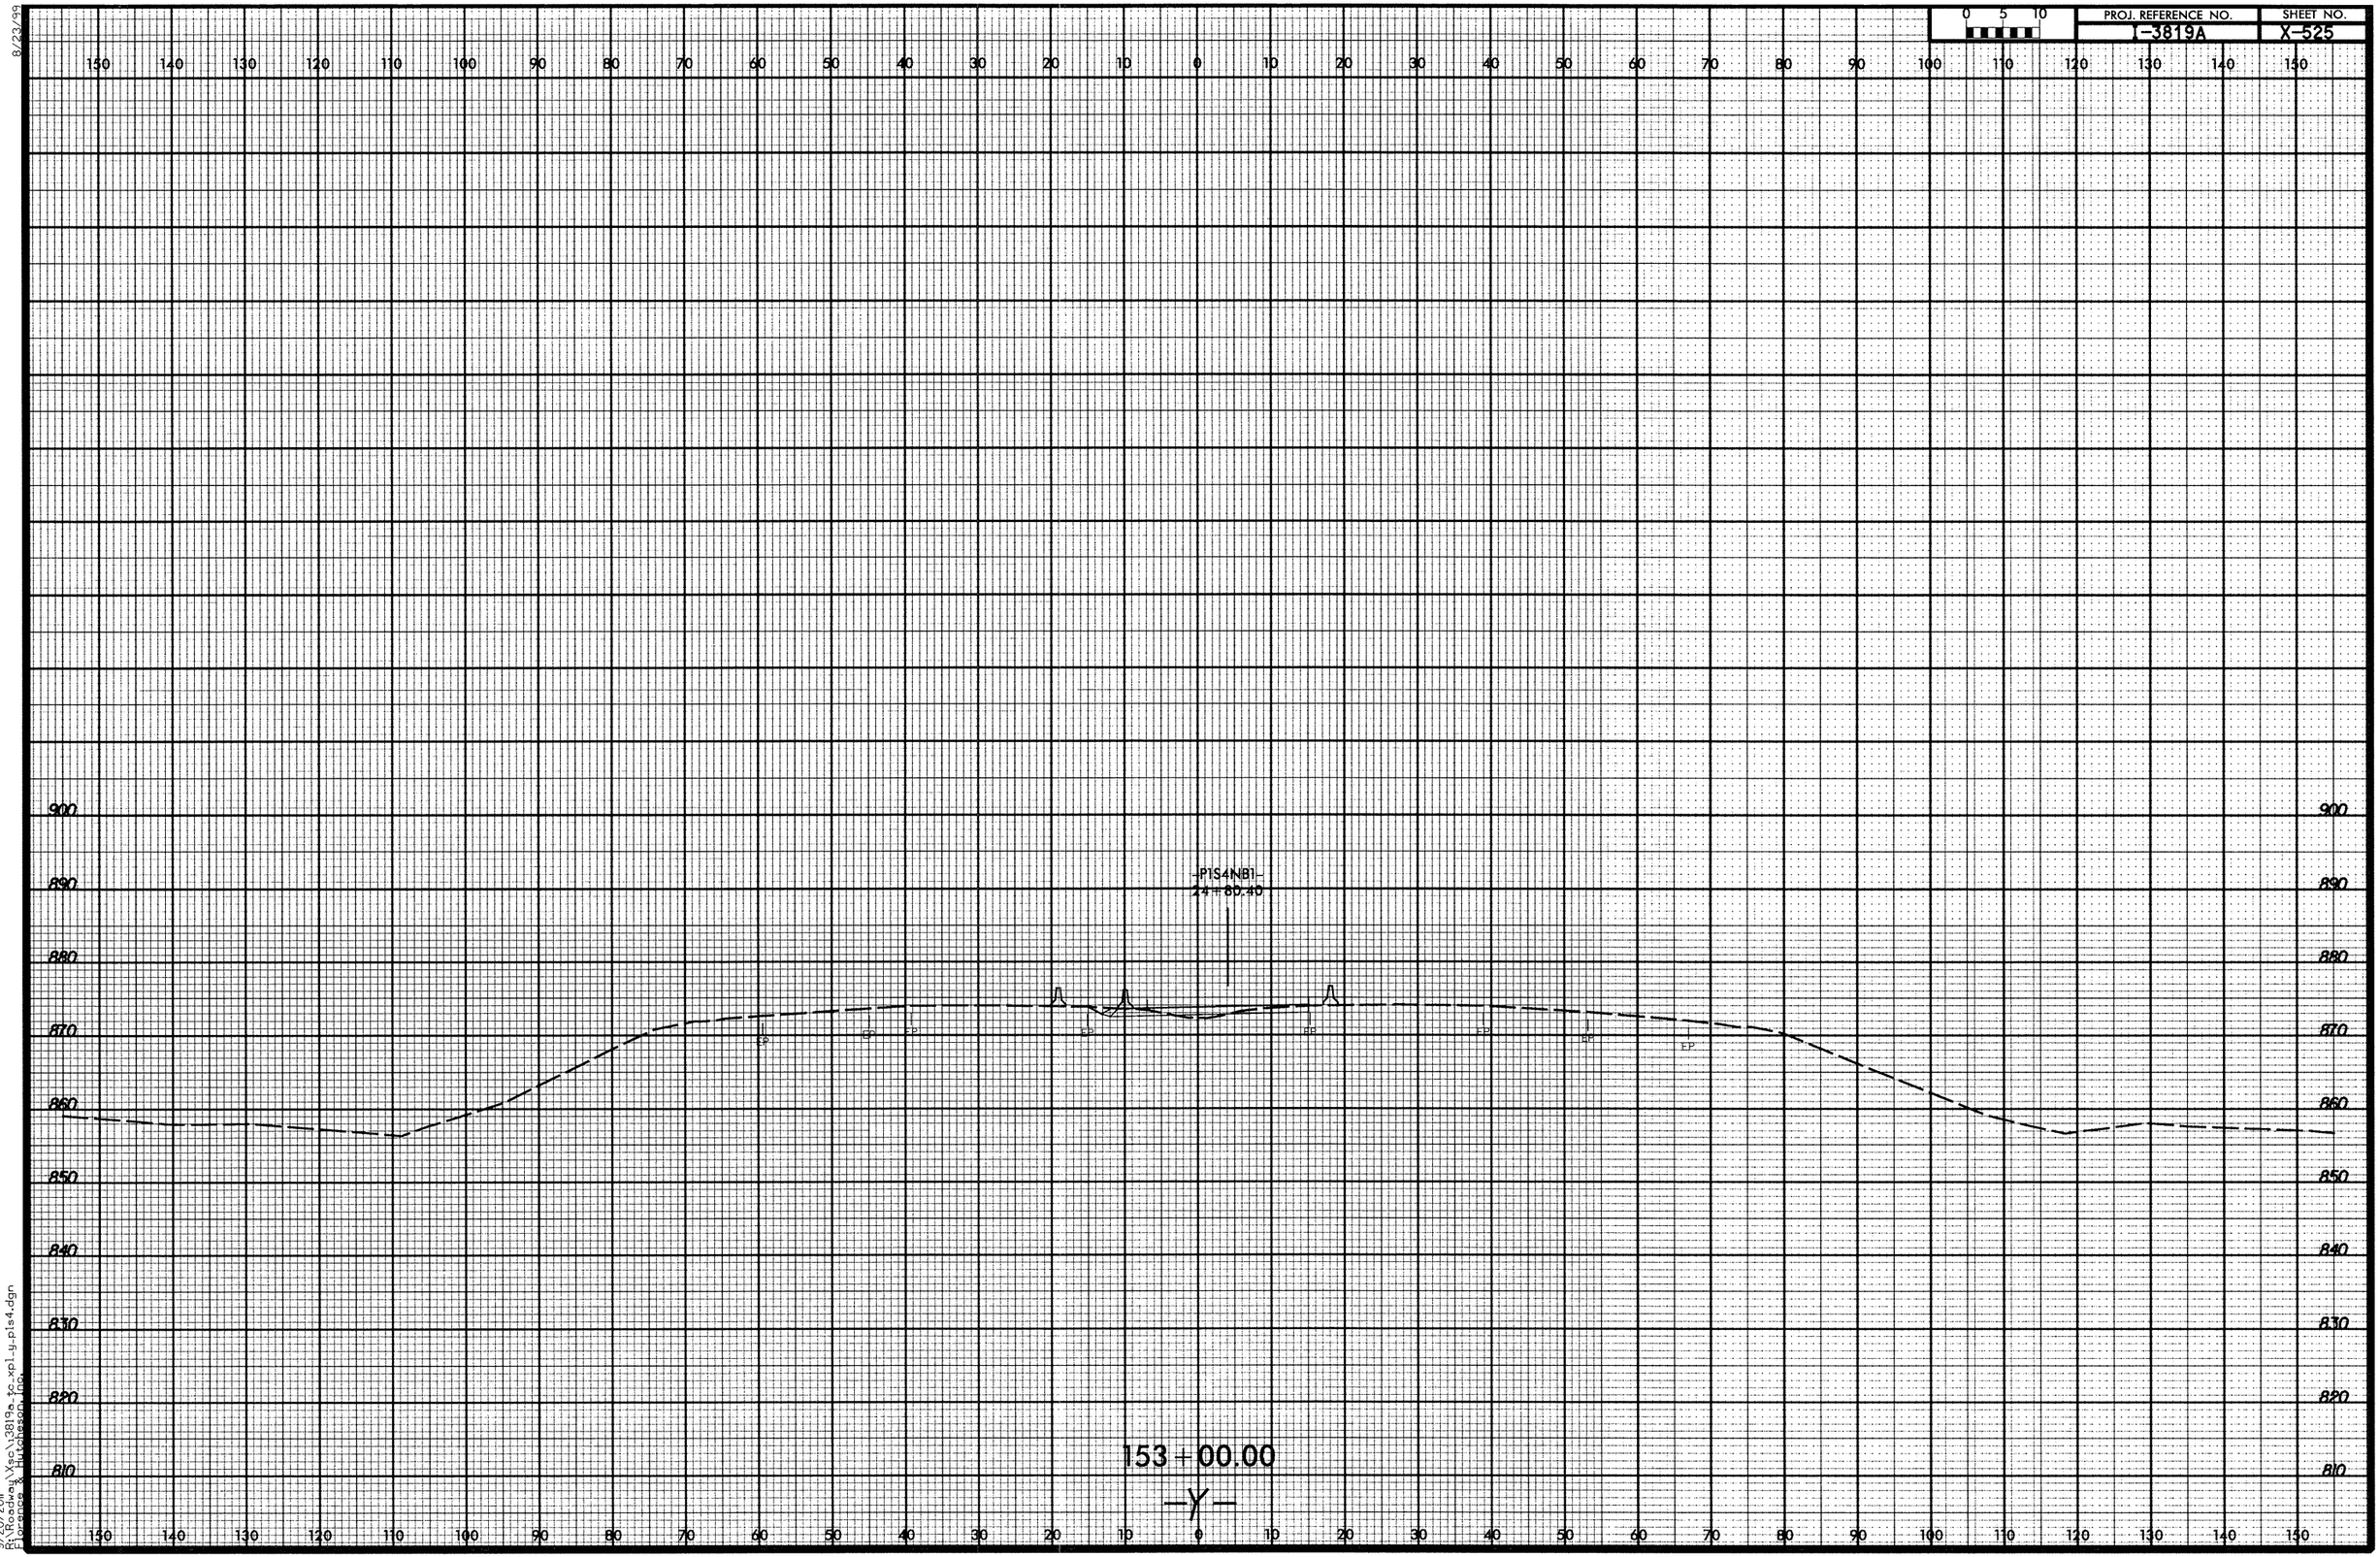

9/20/2011
R:\Roadway\Xsc\3819a_tc_xp1_y_p1s4.dgn
Florence & Hutcheson, Inc.

8/23/99

0 5 10	PROJ. REFERENCE NO.	SHEET NO.
	I-3819A	X-526

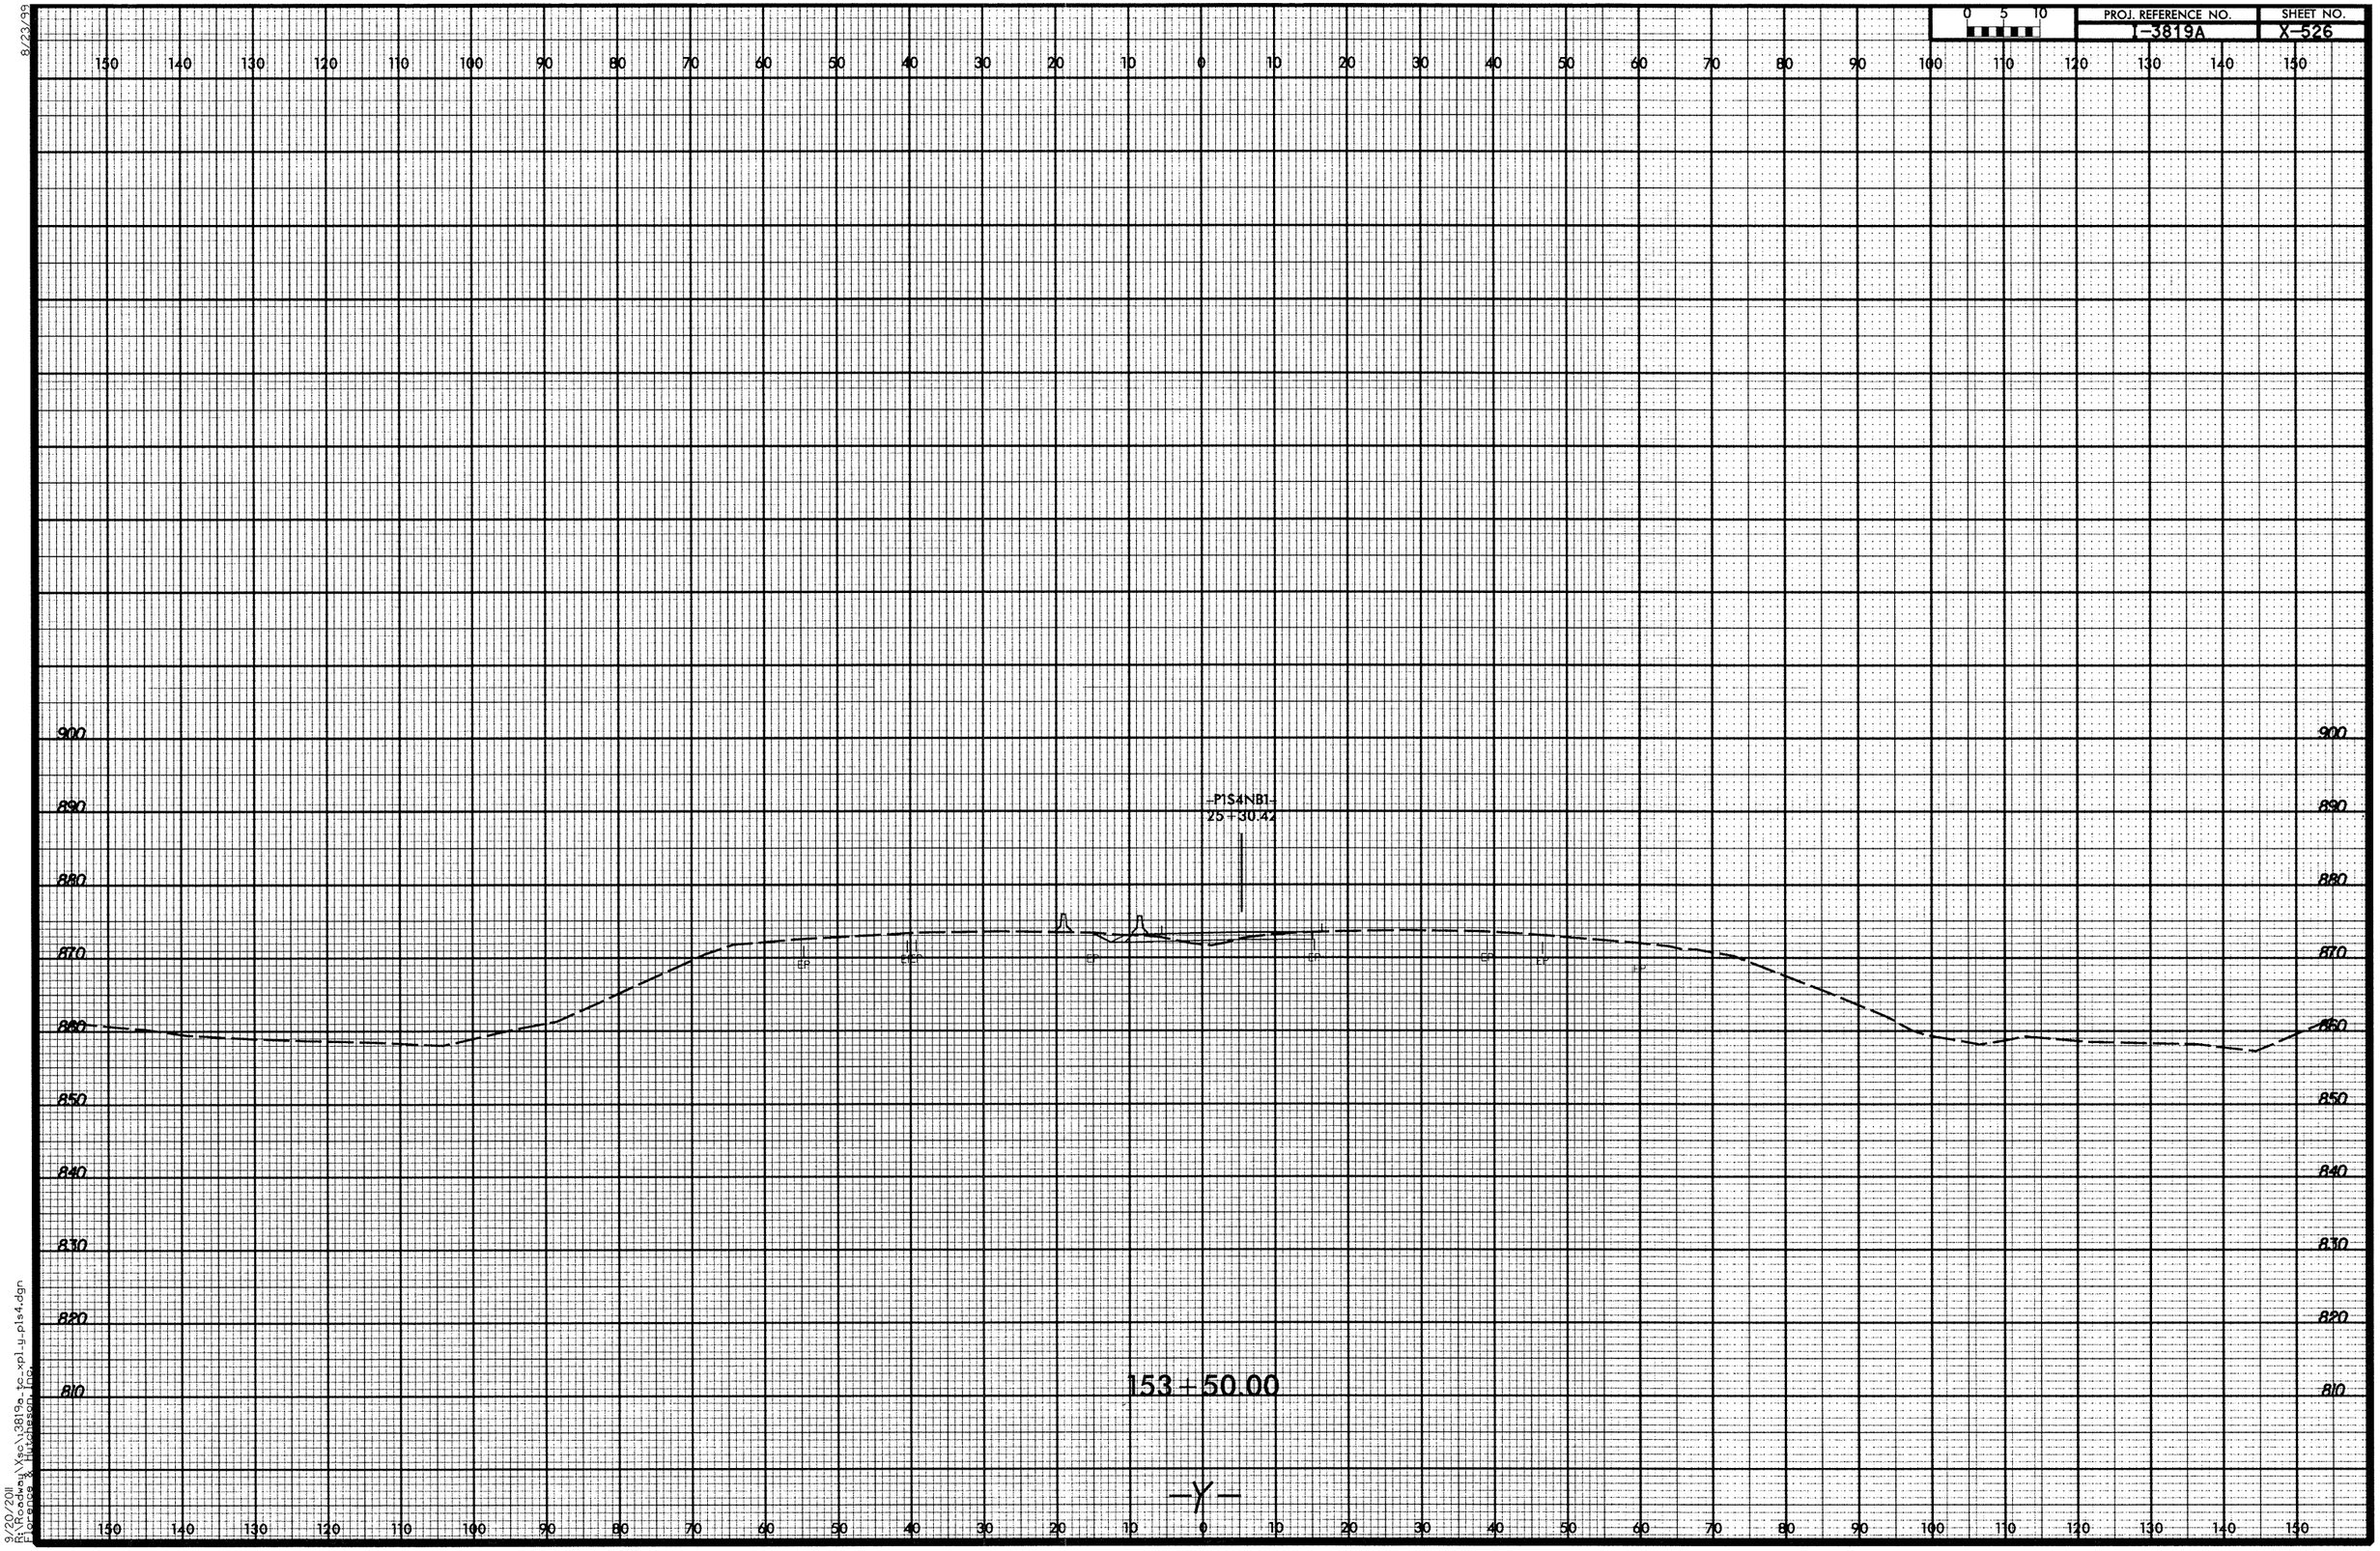

9/20/2011
R:\Roadway\Xsec\3819a_tc_xp1_y_p1s4.dgn
Florence & Hutchinson Inc.

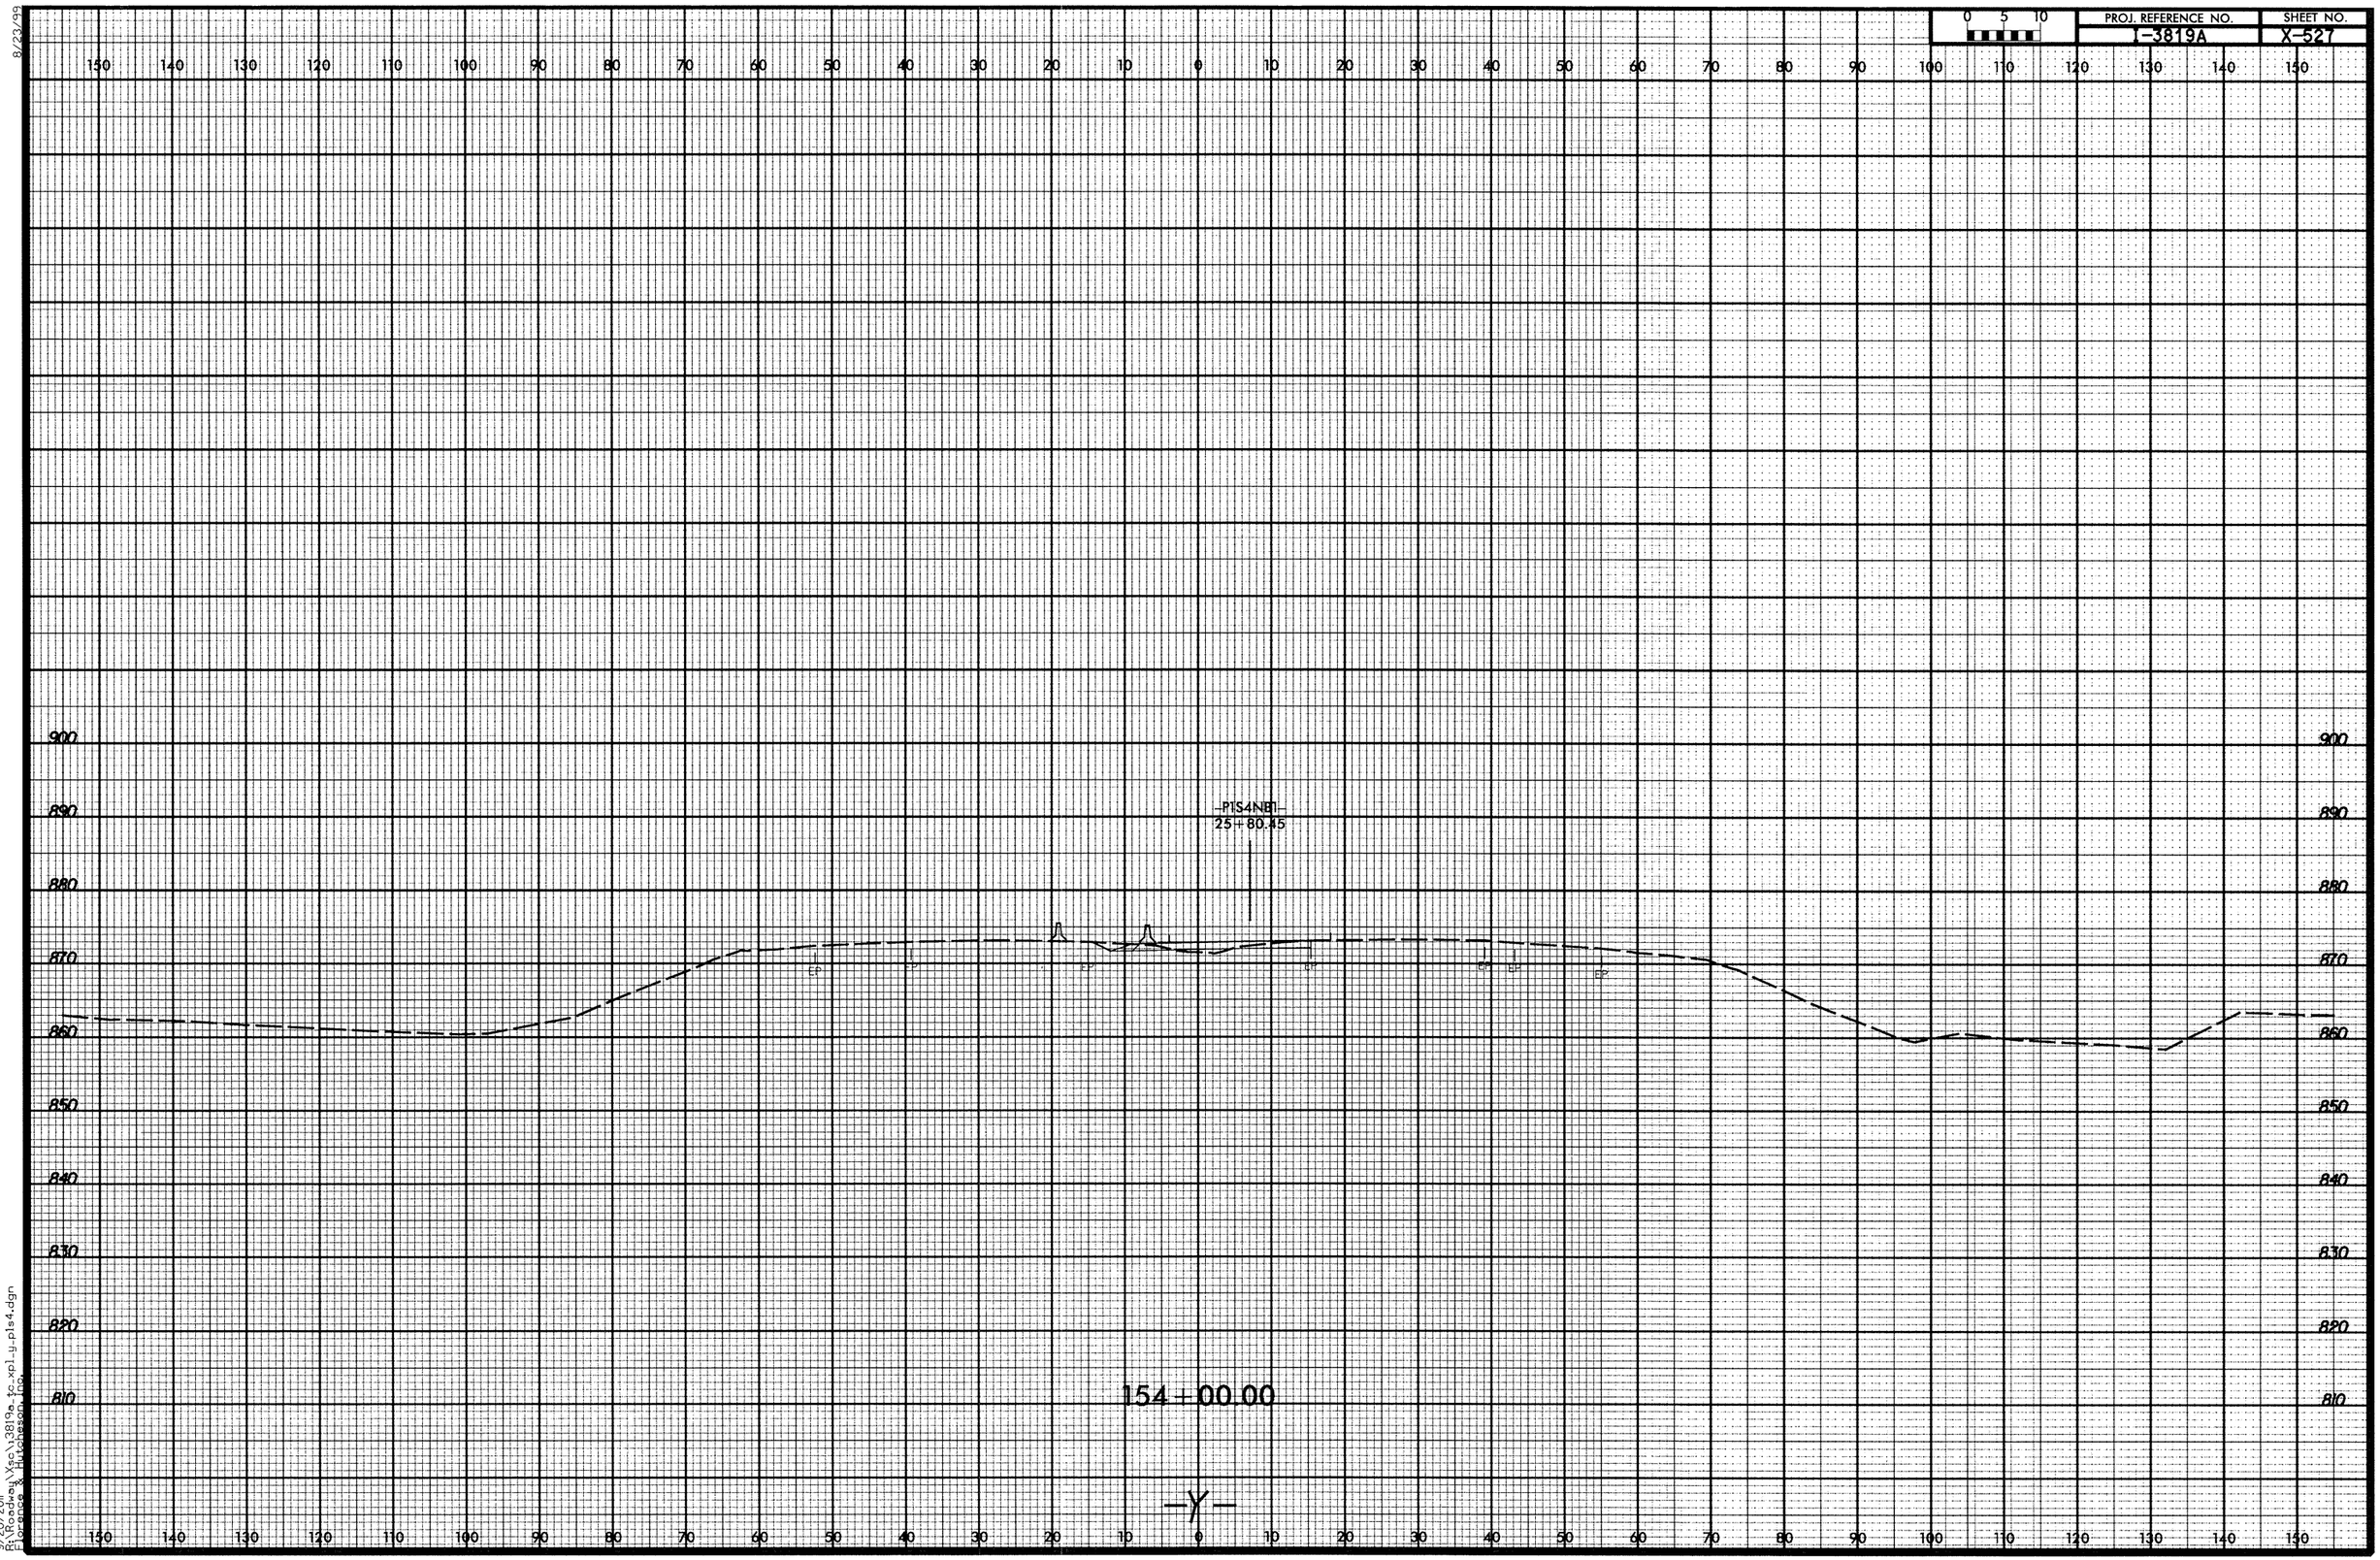

8/23/99

9/20/2011
R:\Roadway\Xsc\3819a_tc_xpl_y_p1s4.dgn
Florence & Hutcheson Inc.

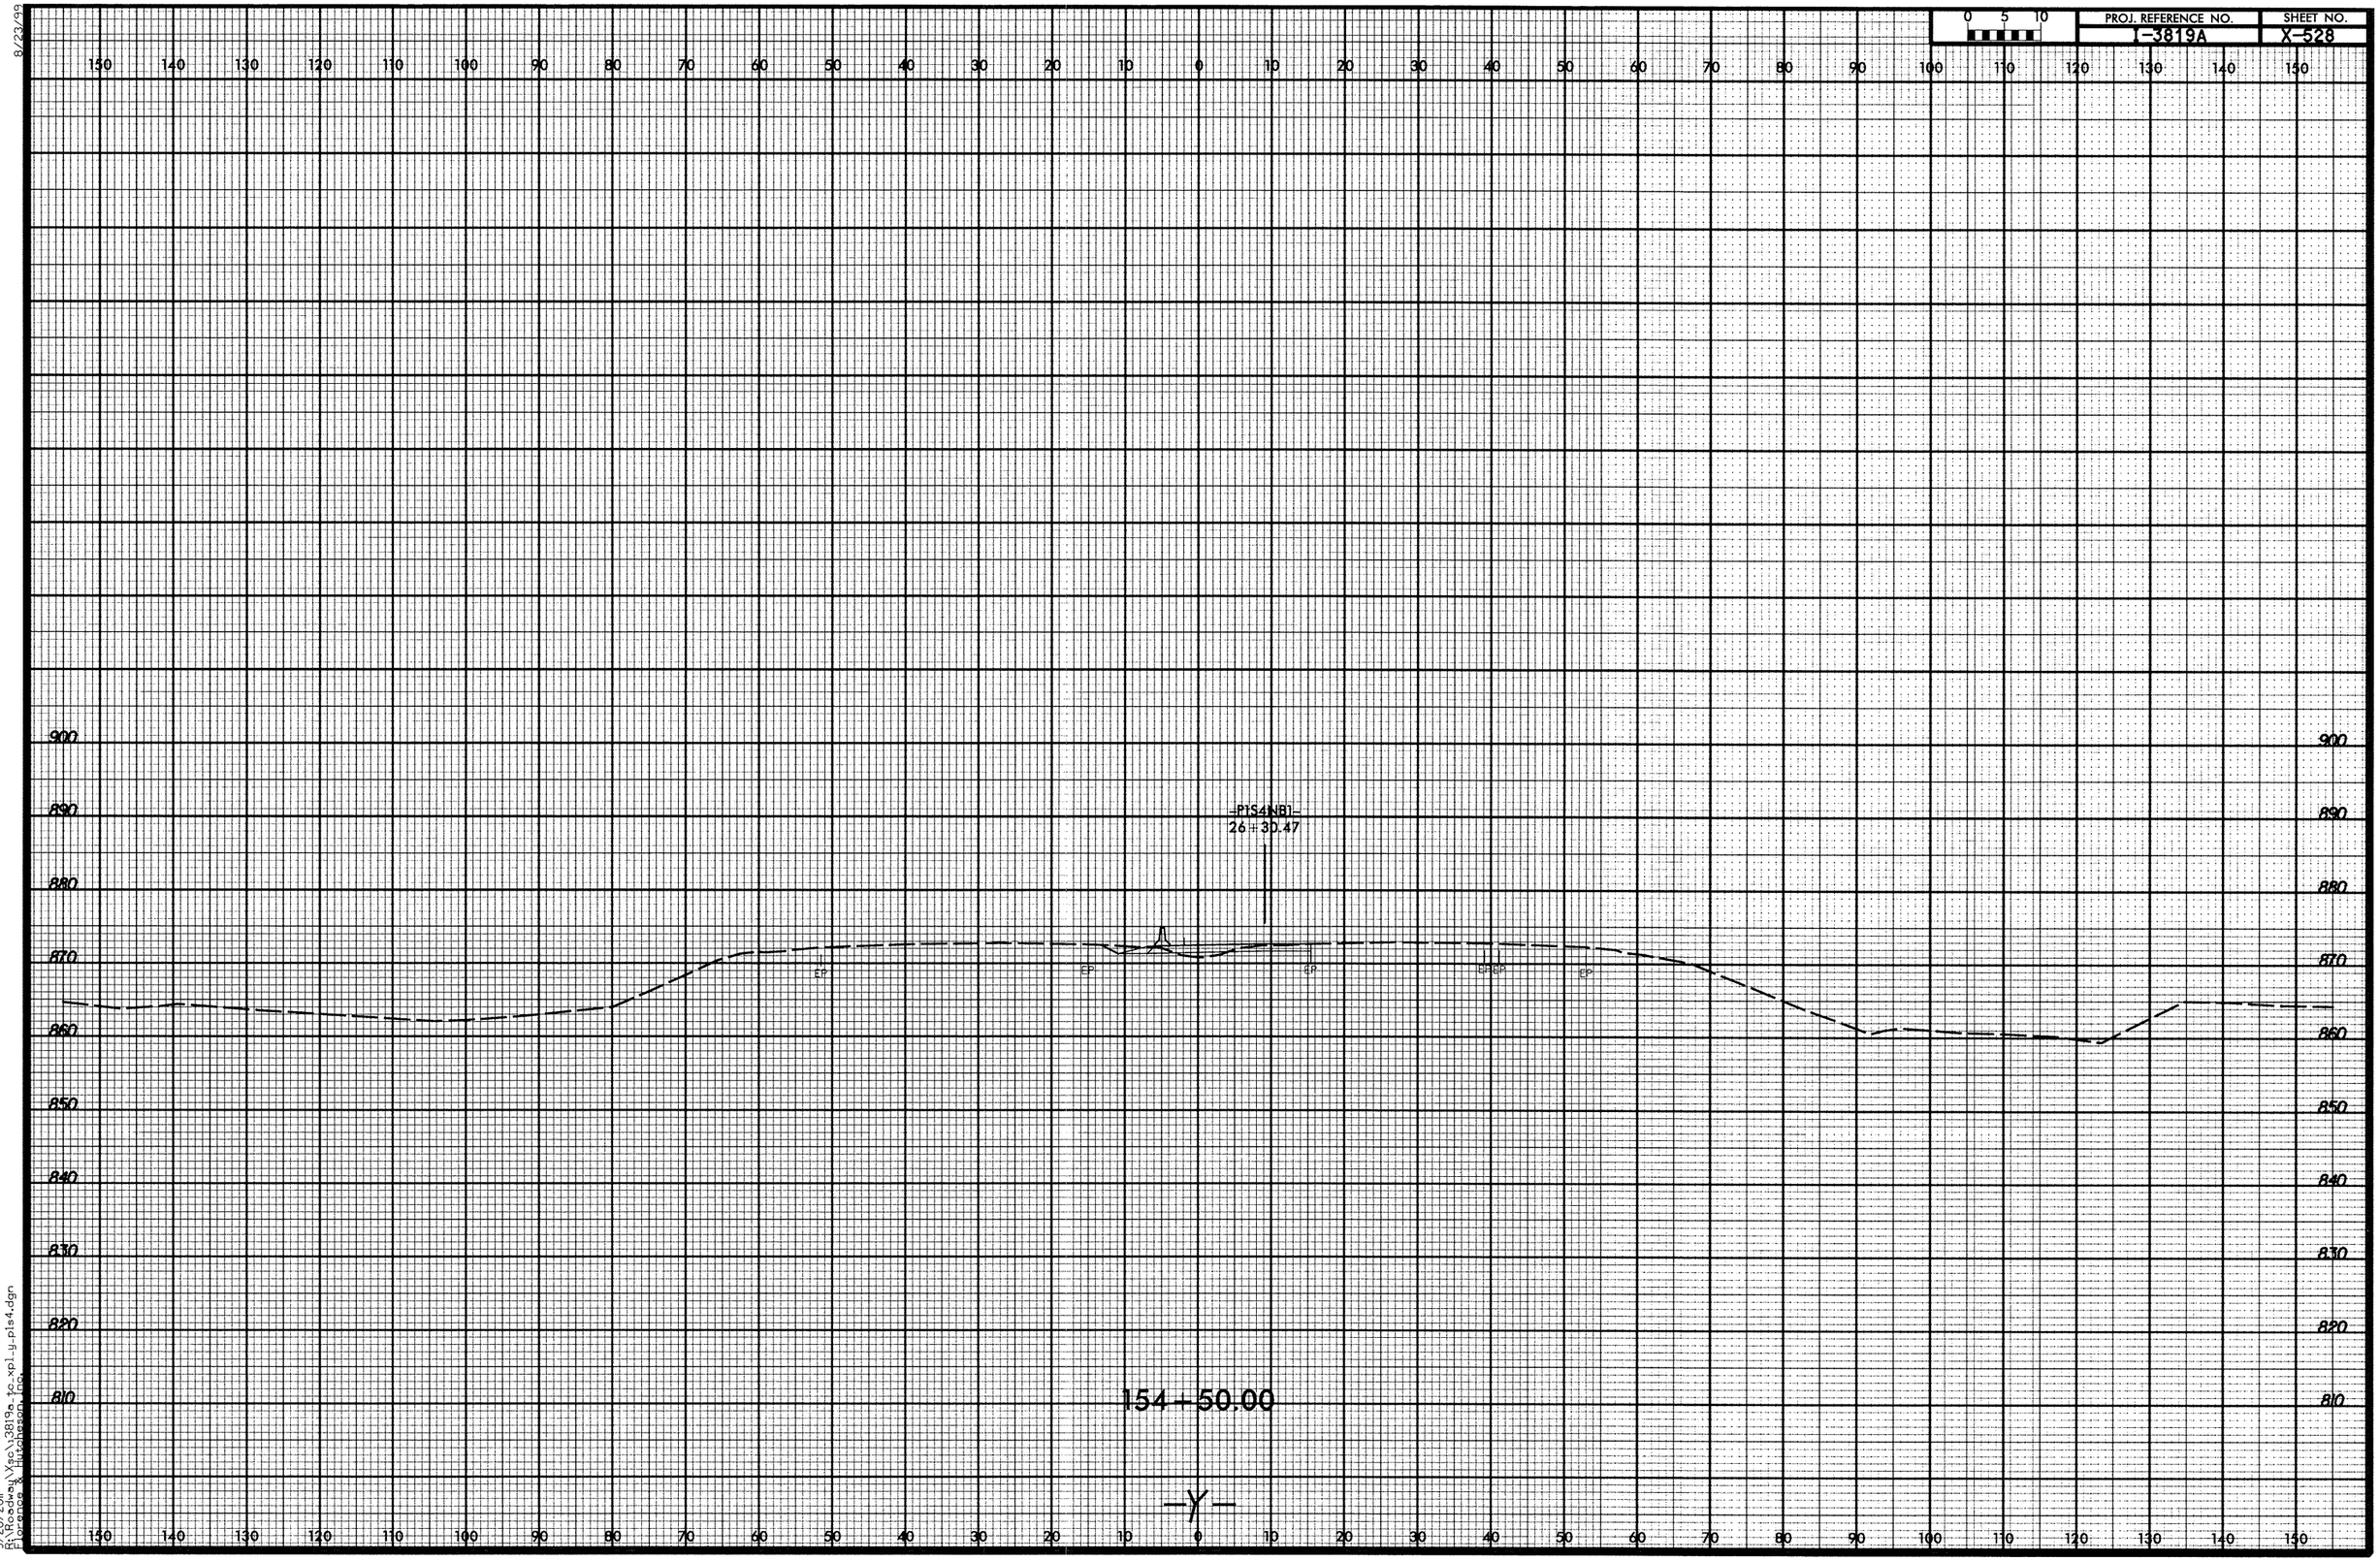

8/23/99

9/20/2011
R:\Roadway\Xsc\3819a_tc_xpl_y_pls4.dgn
Florence & Hutcheson, Inc.

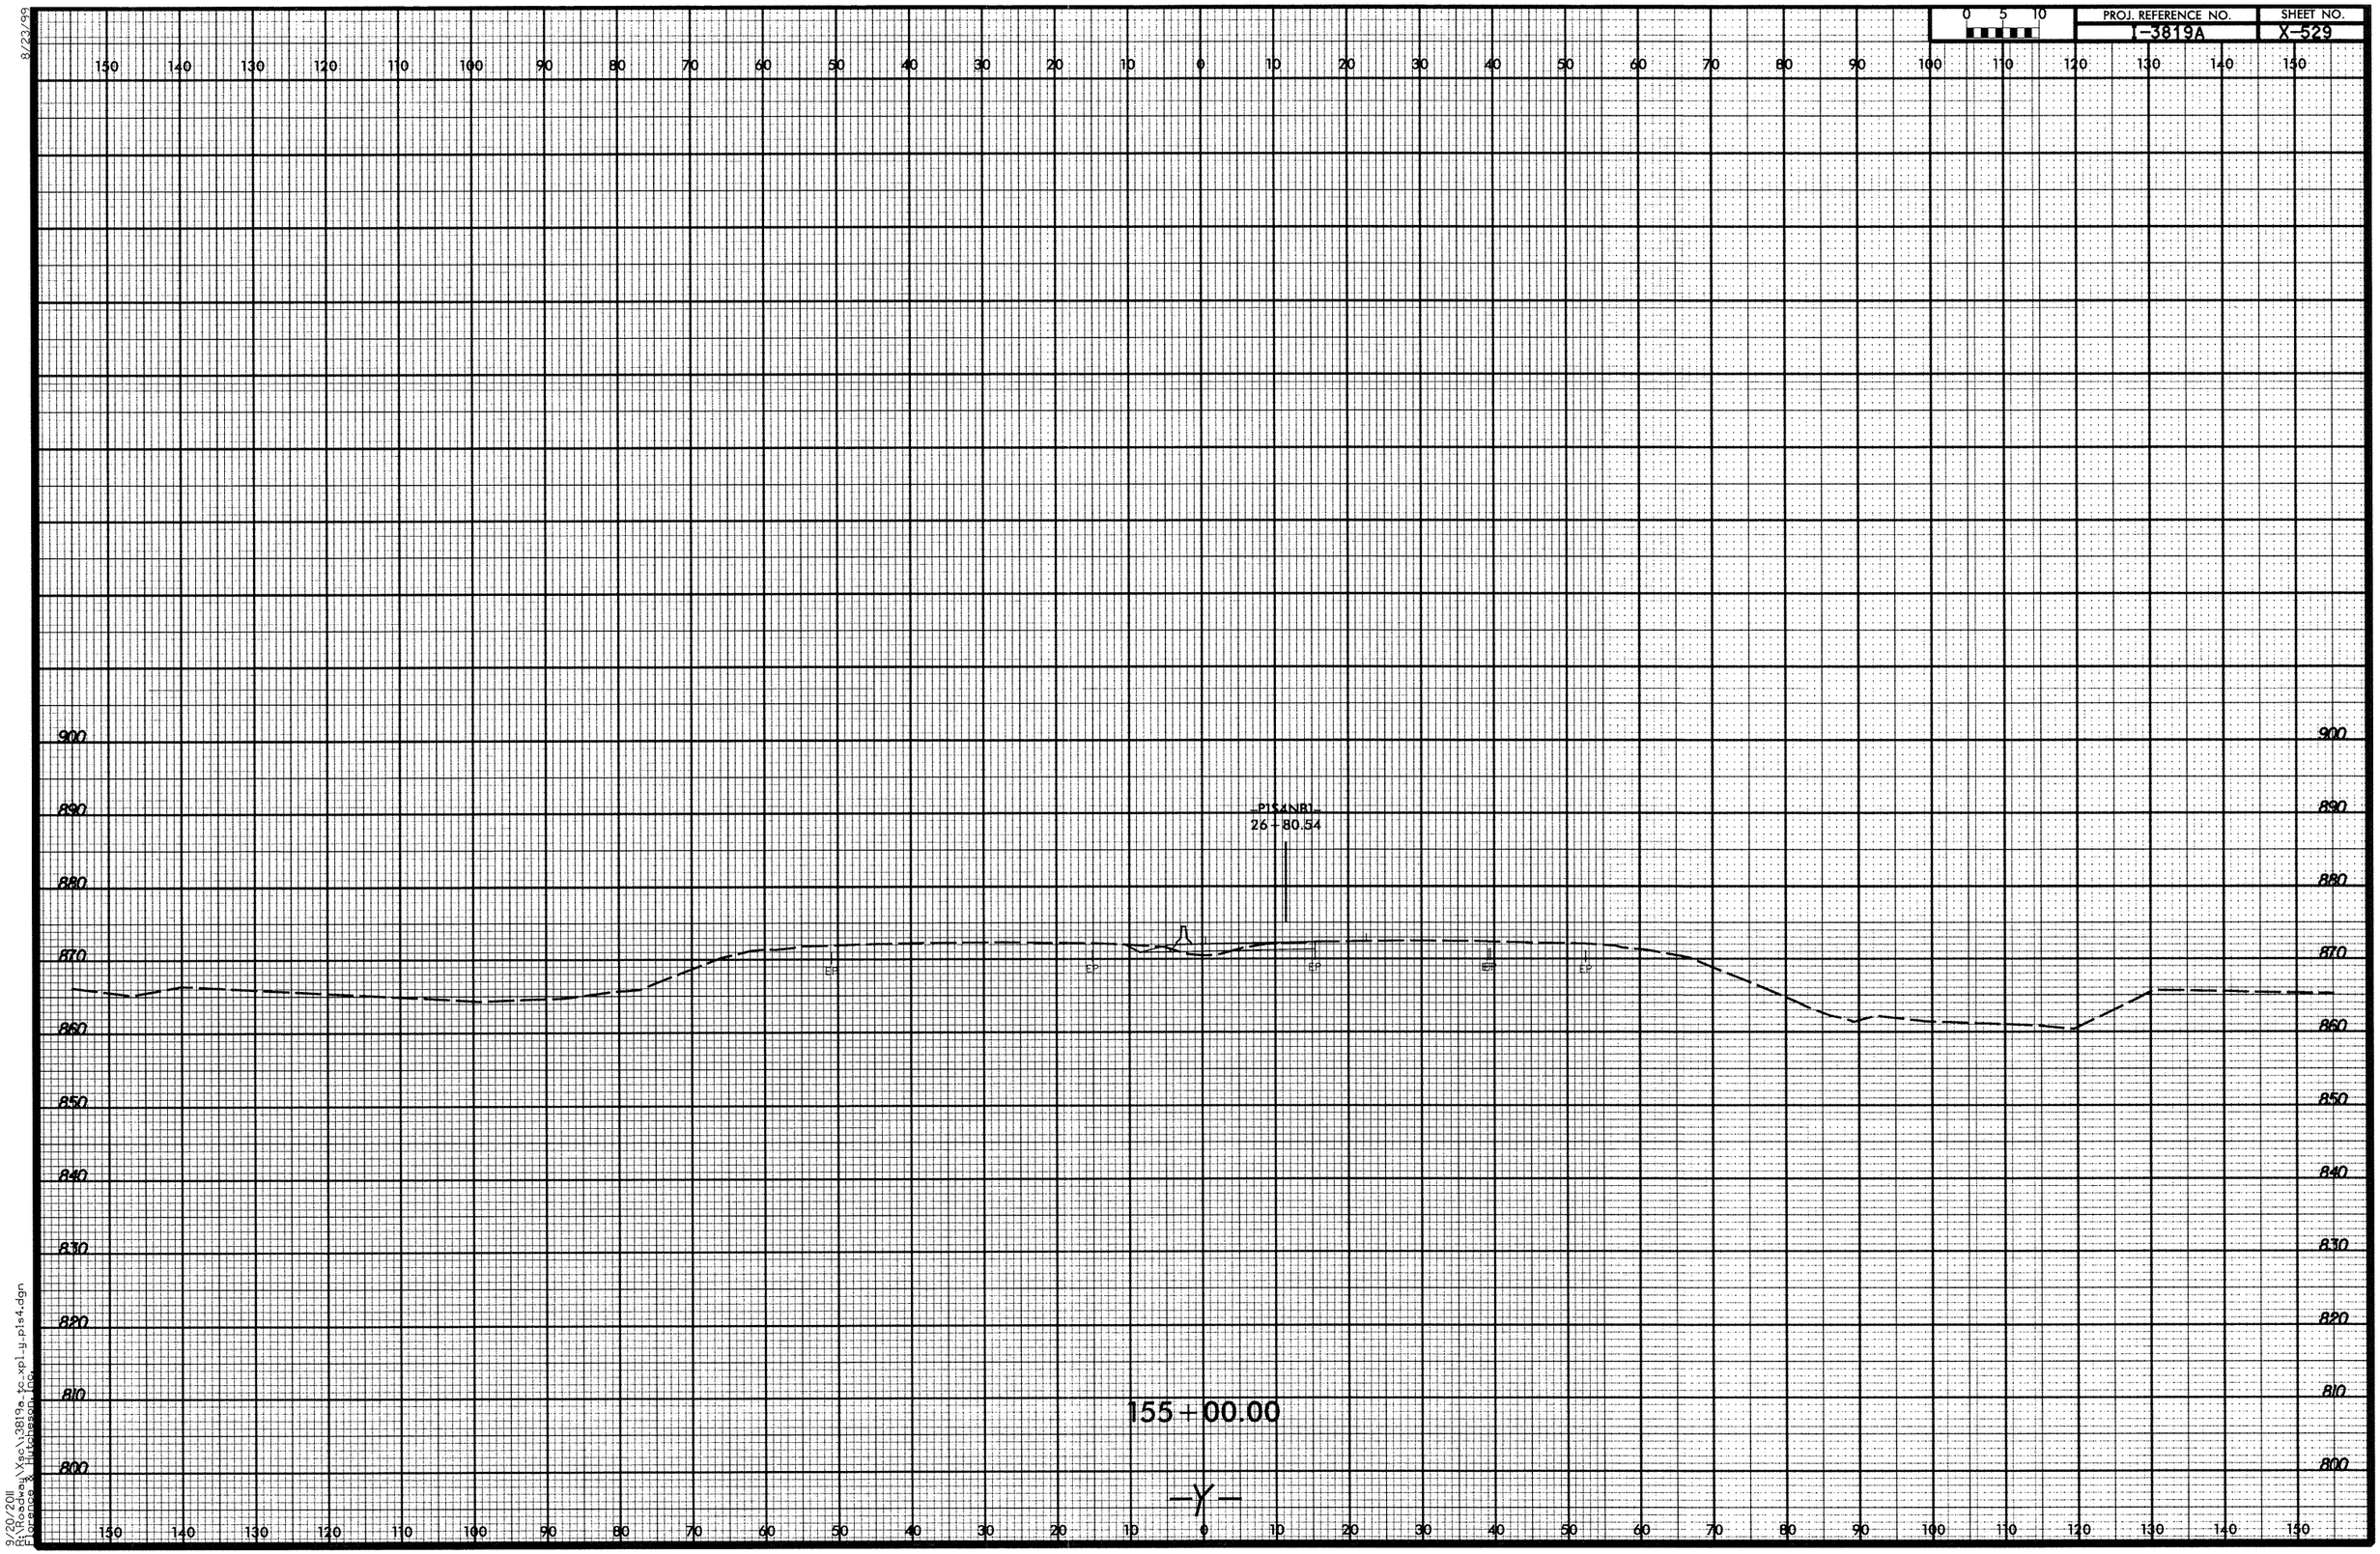

8/23/99

9/20/2011
R:\Roadway\Xsc\i3819a_tc_xpl_y_pls4.dgn
Florence & Hutcheson, Inc.

8/23/99

0 5 10	PROJ. REFERENCE NO.	SHEET NO.
	I-3819A	X-530

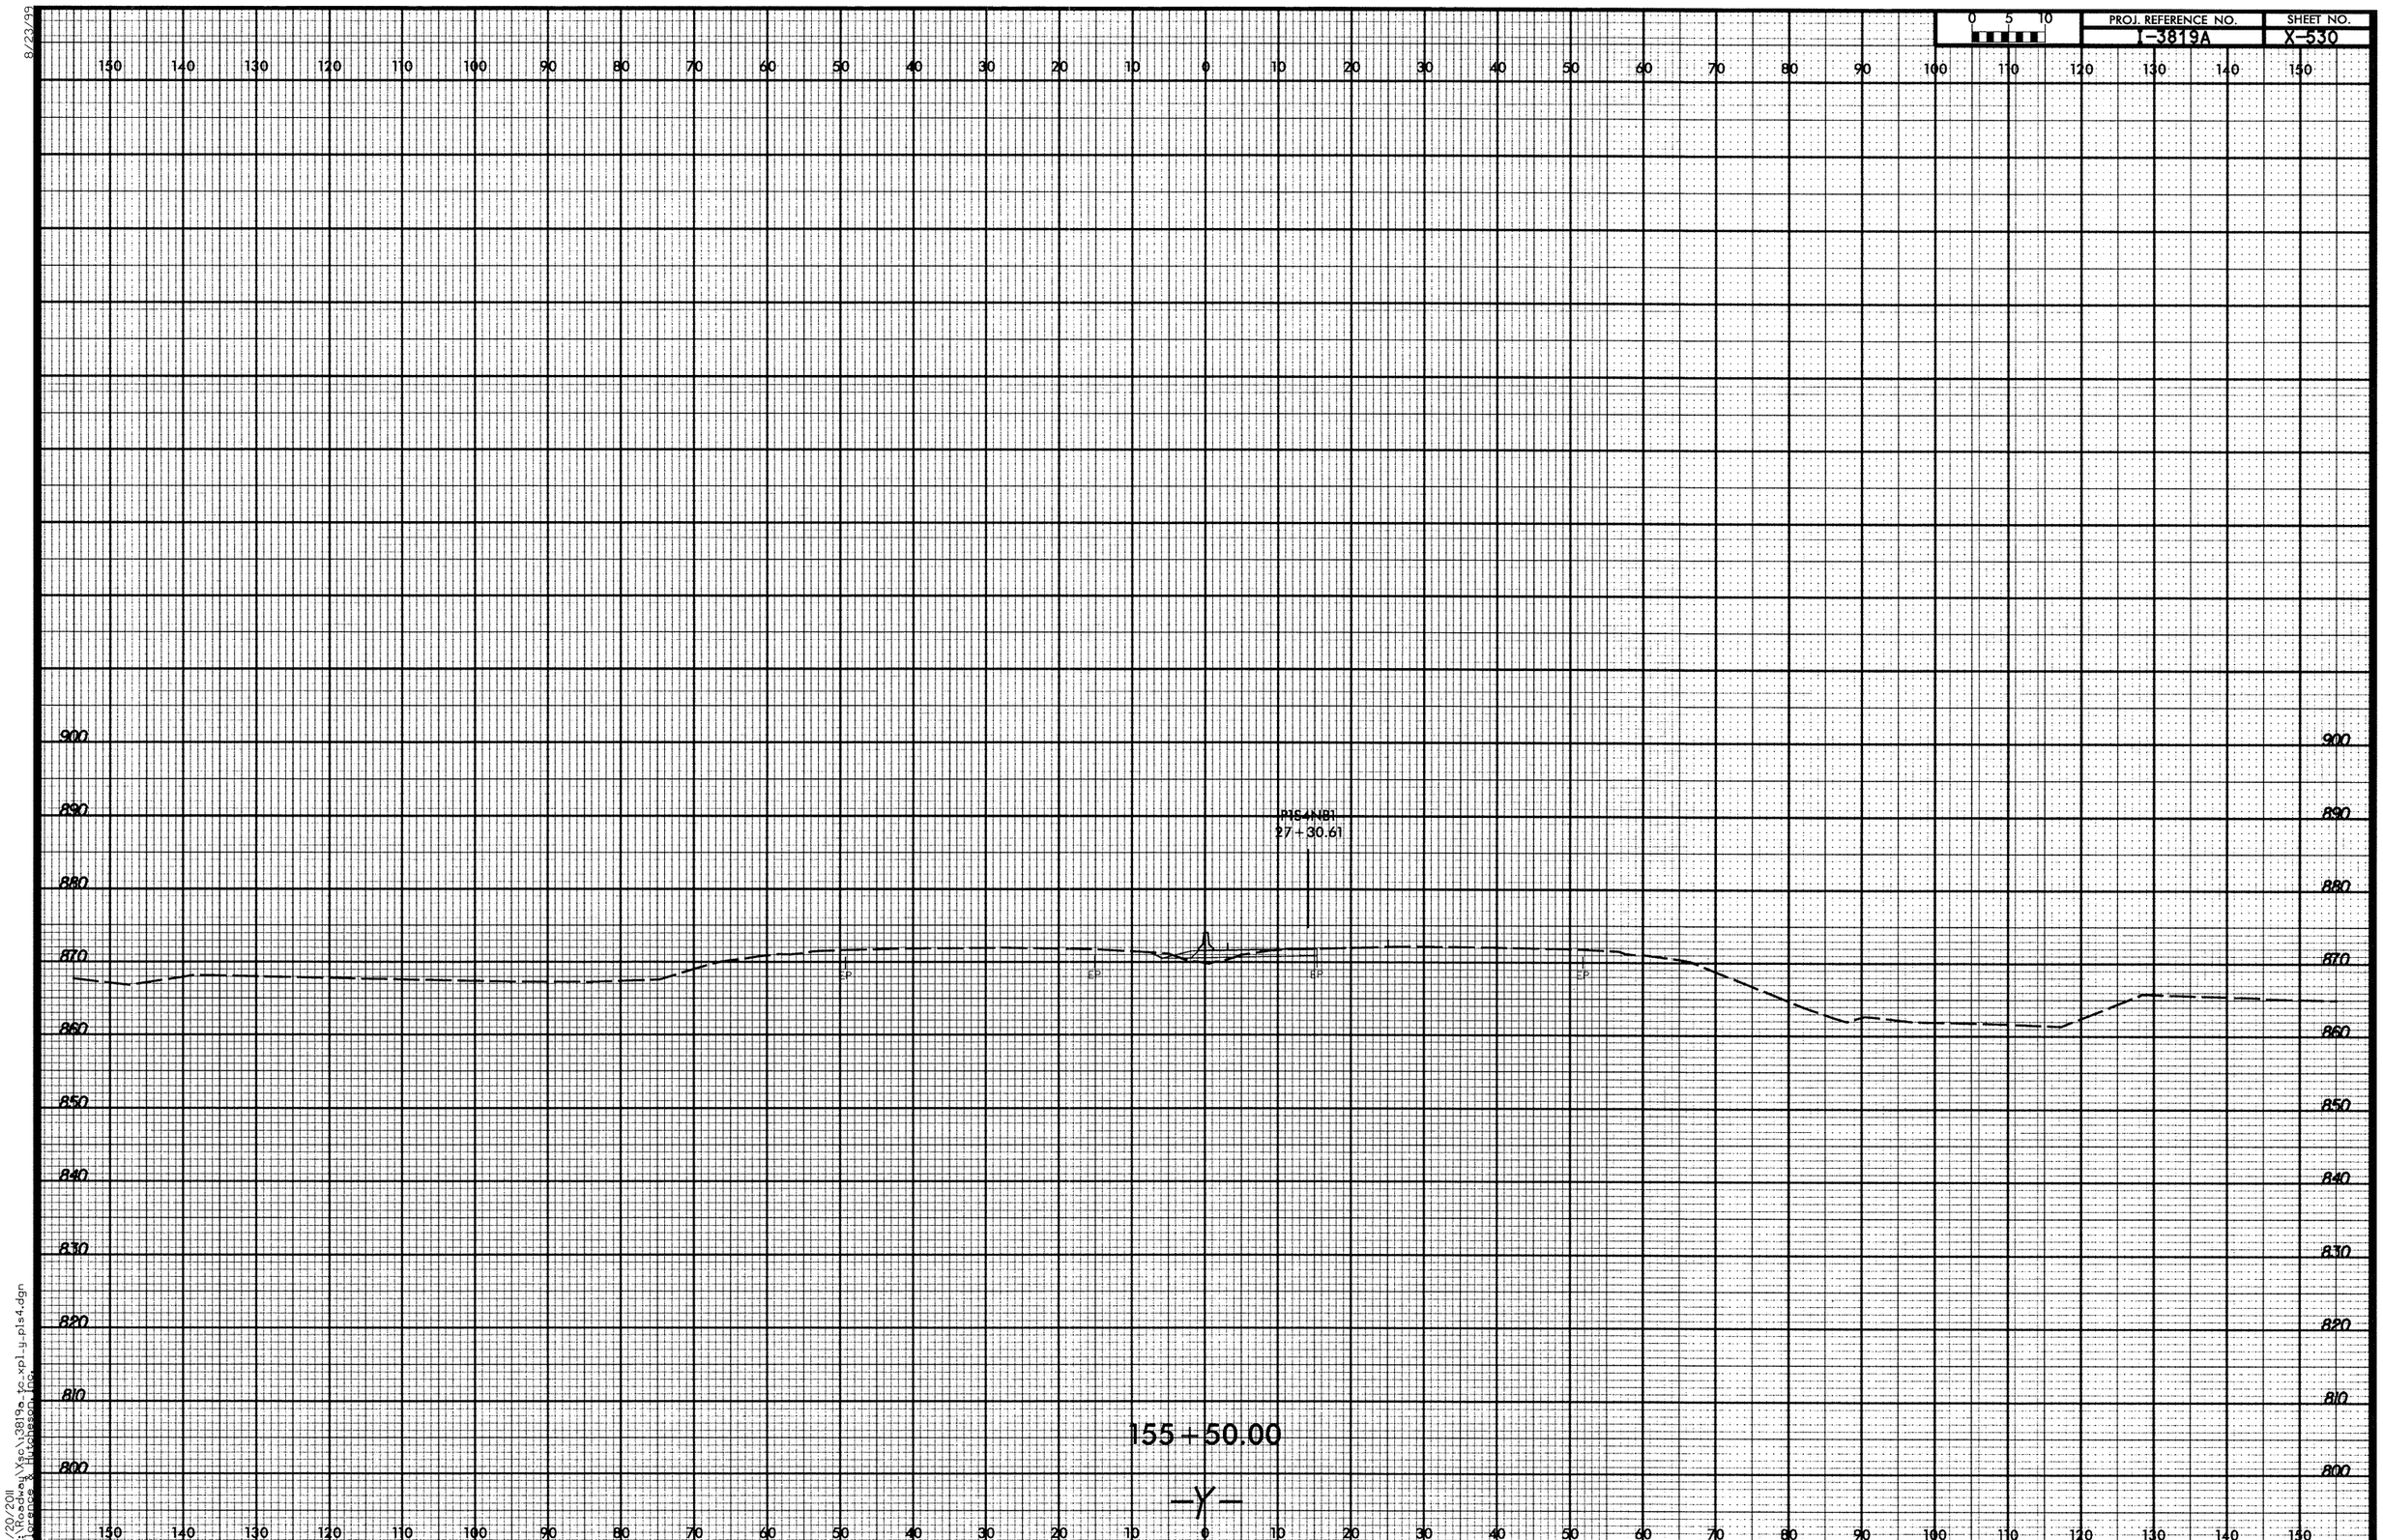

9/20/2011
R:\Roadway\Xsc\3819a_fc_xpl_y_pls4.dgn
Florence & Hutcheson, Inc.

8/23/99

0 5 10	PROJ. REFERENCE NO.	SHEET NO.
	I-3819A	X-531

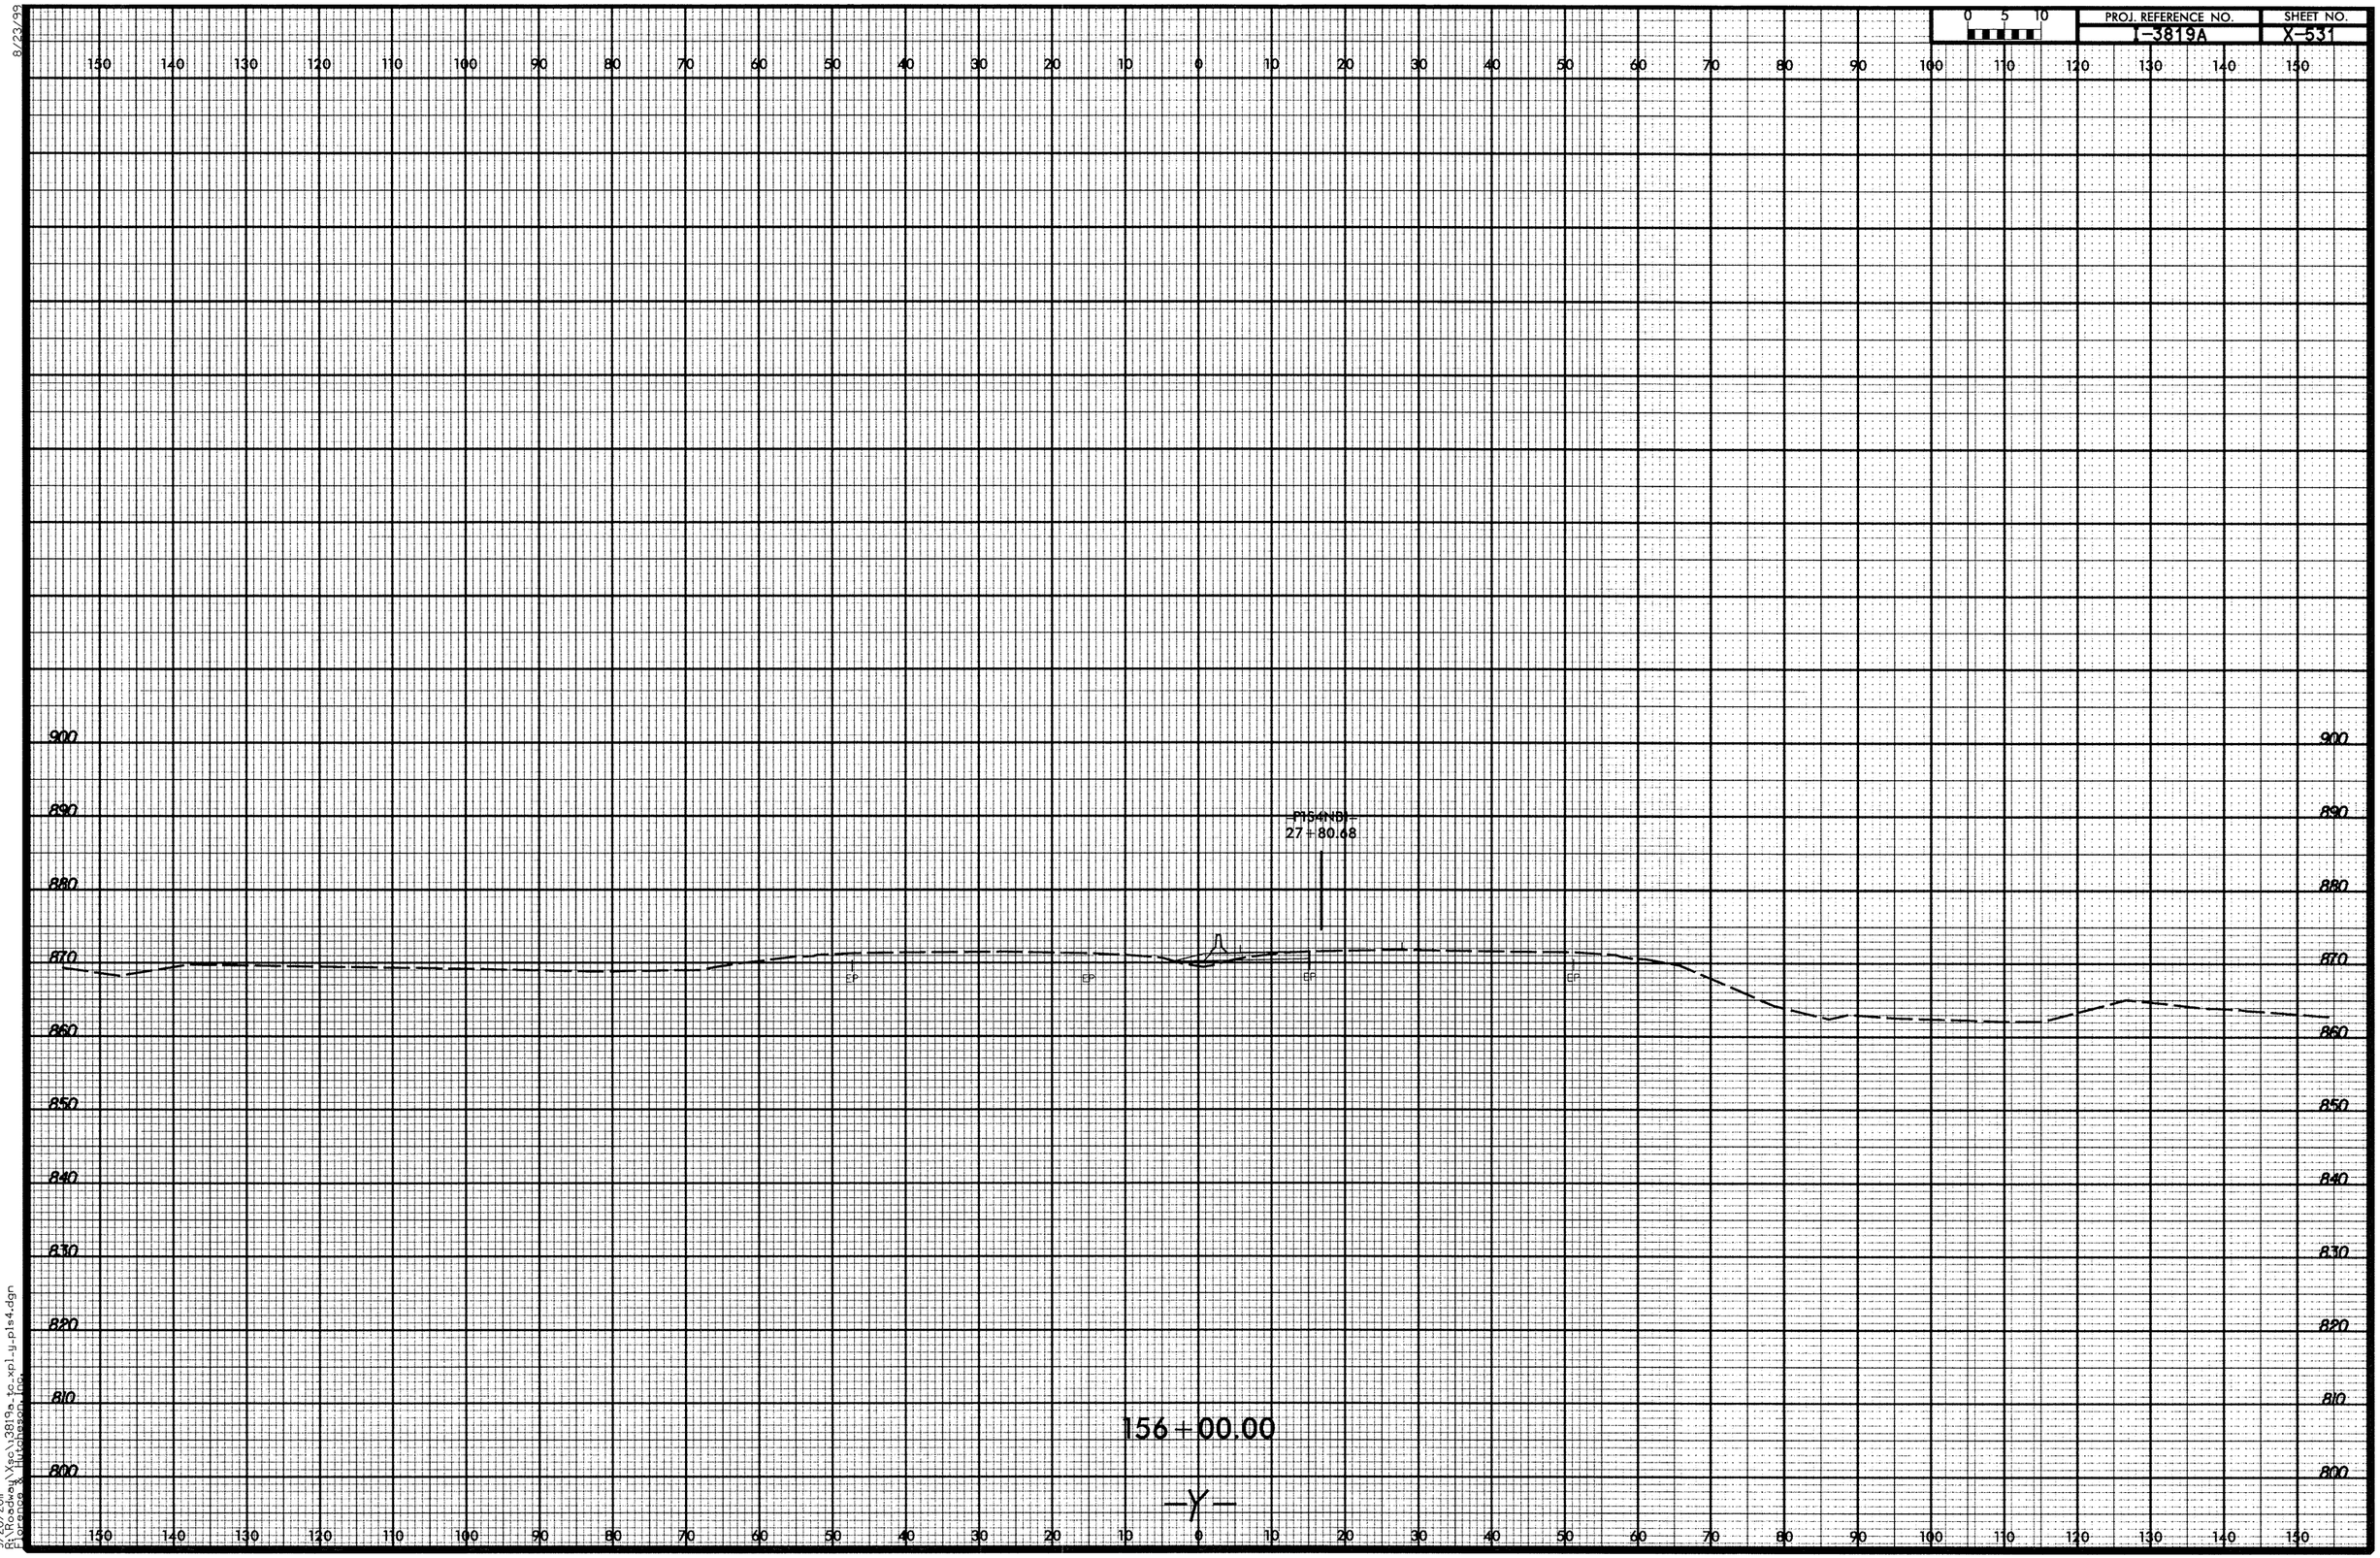

9/20/2011
R:\Roadway\Xsc\3819a_to_xpl_y_pls4.dgn
Florence & Hutcheson Loop

8/23/99

0 5 10	PROJ. REFERENCE NO.	SHEET NO.
	I-3819A	X-532

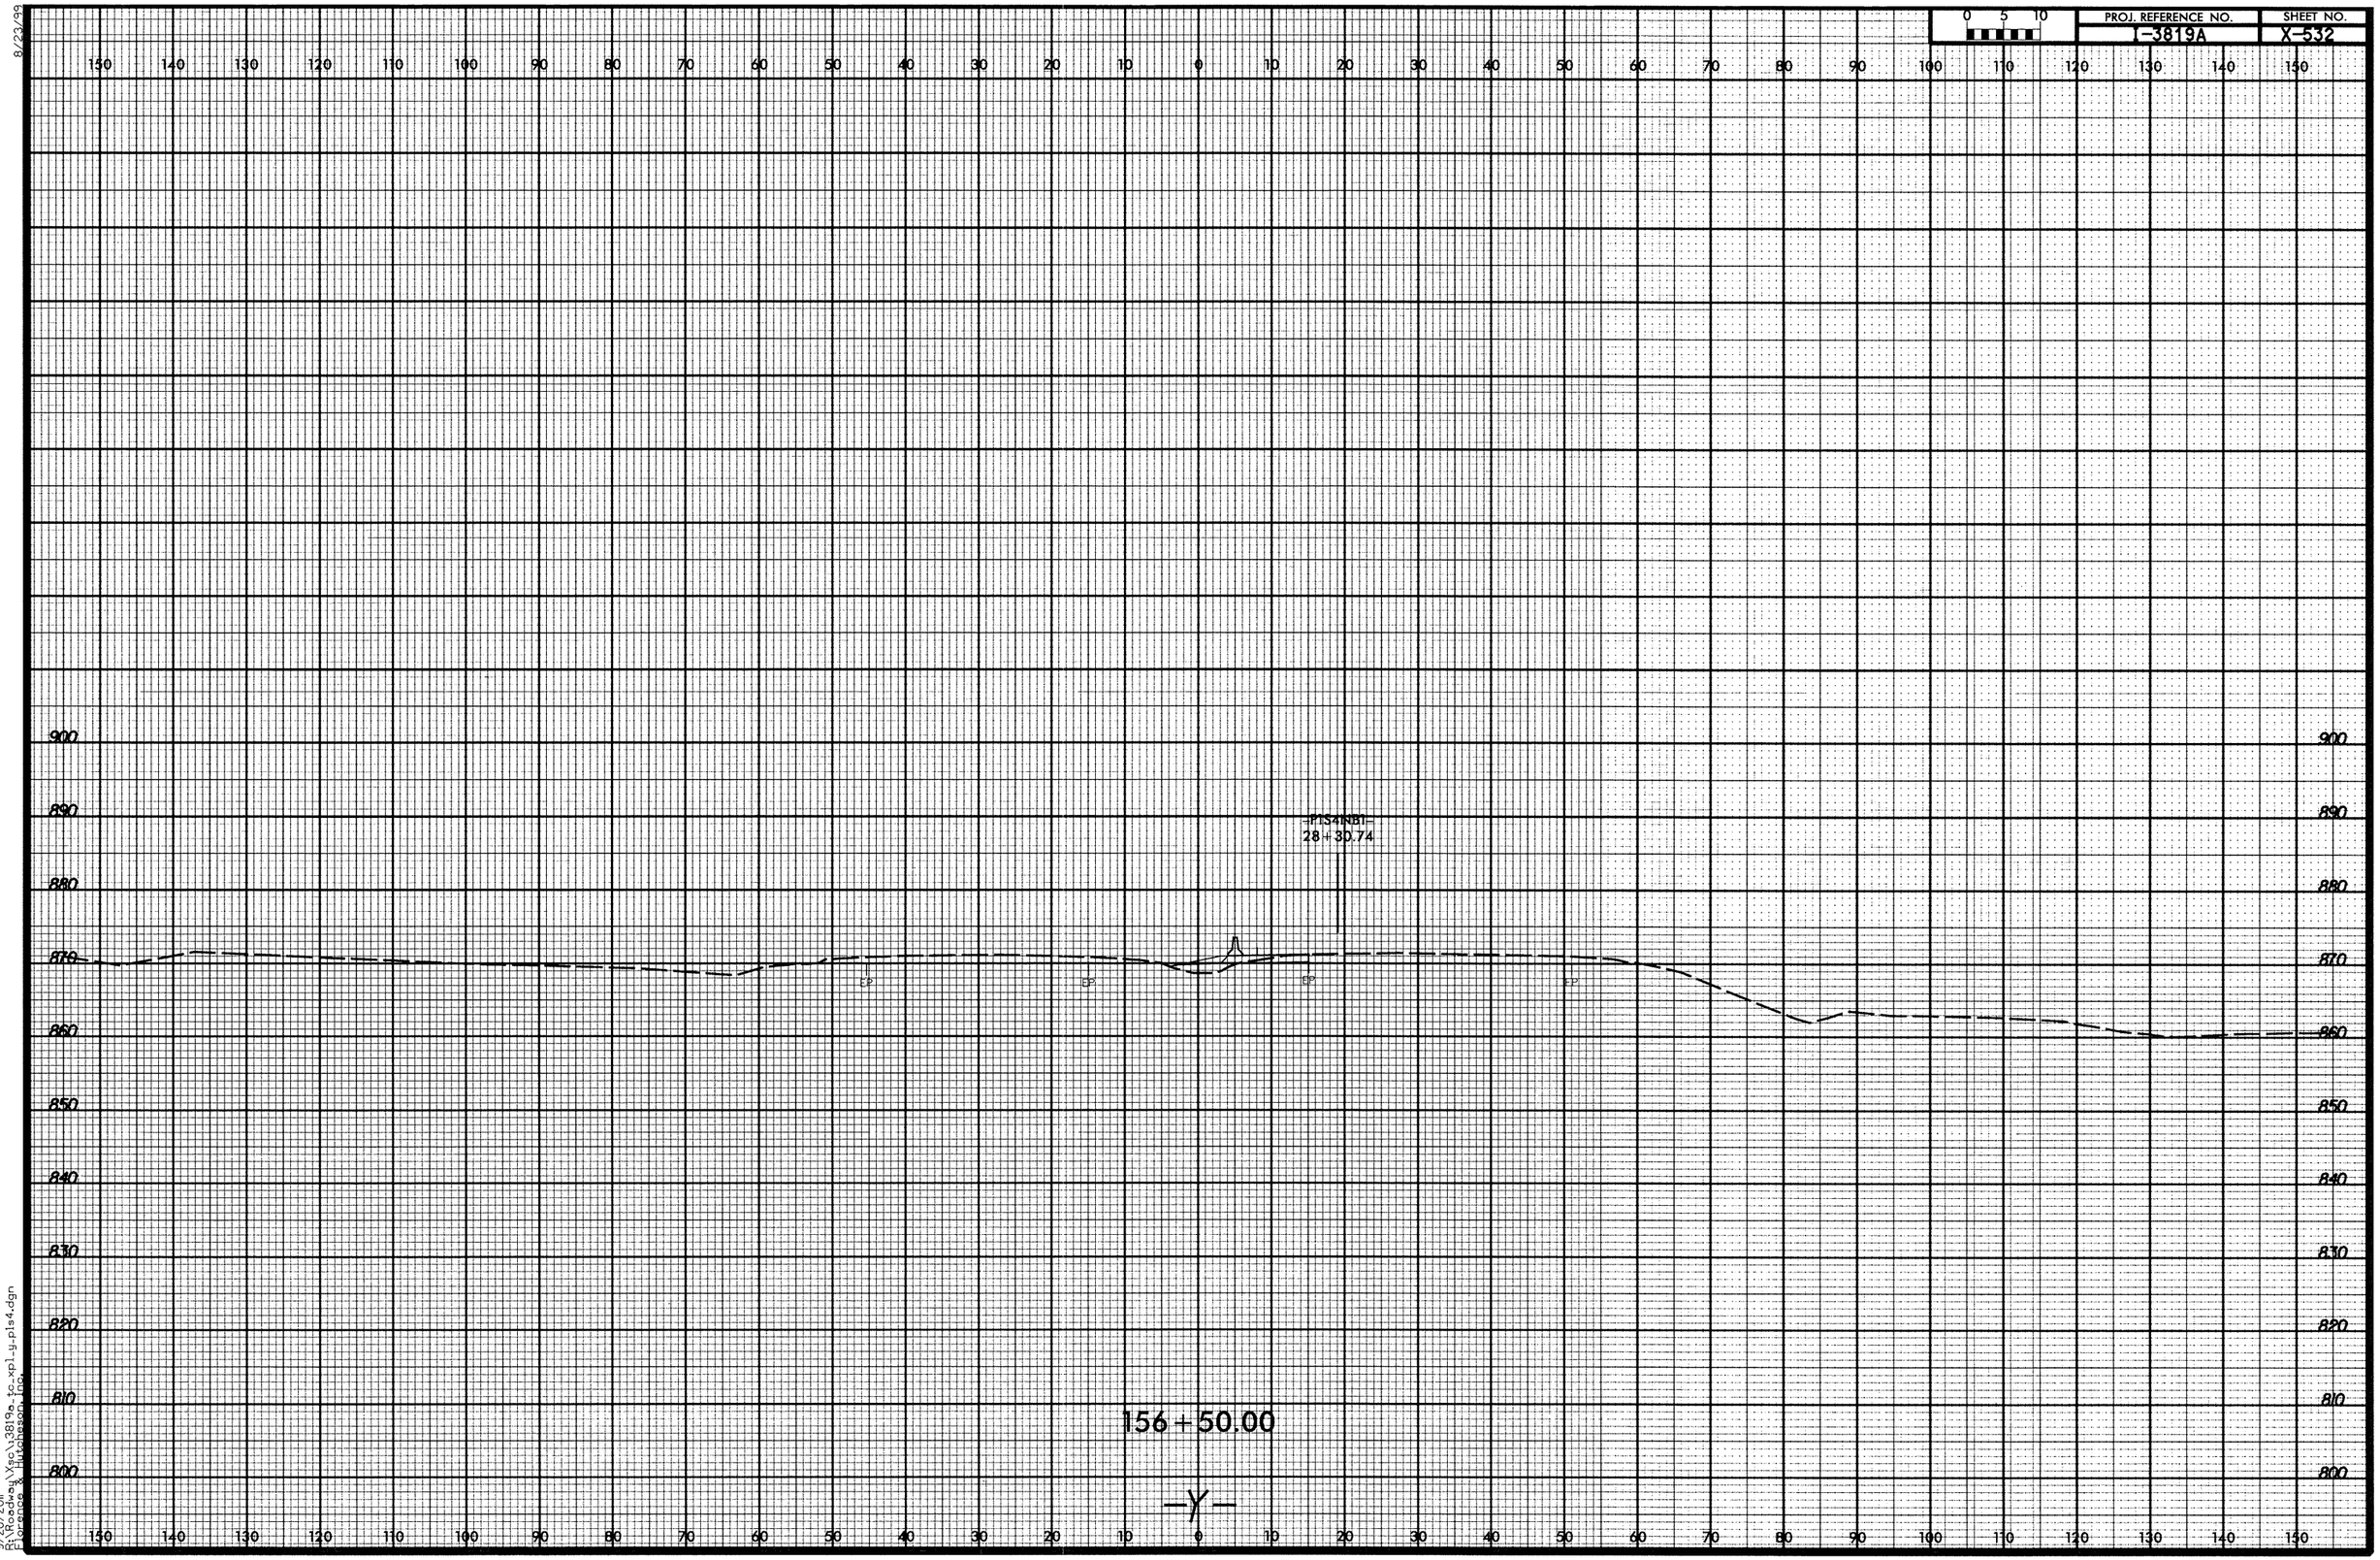

9/20/2011
R:\Roadway\Xsc\I3819a_sc_xpl_y_pls4.dgn
Florence & Hutcheson, Inc.

8/23/99

0 5 10	PROJ. REFERENCE NO.	SHEET NO.
	I-3819A	X-533

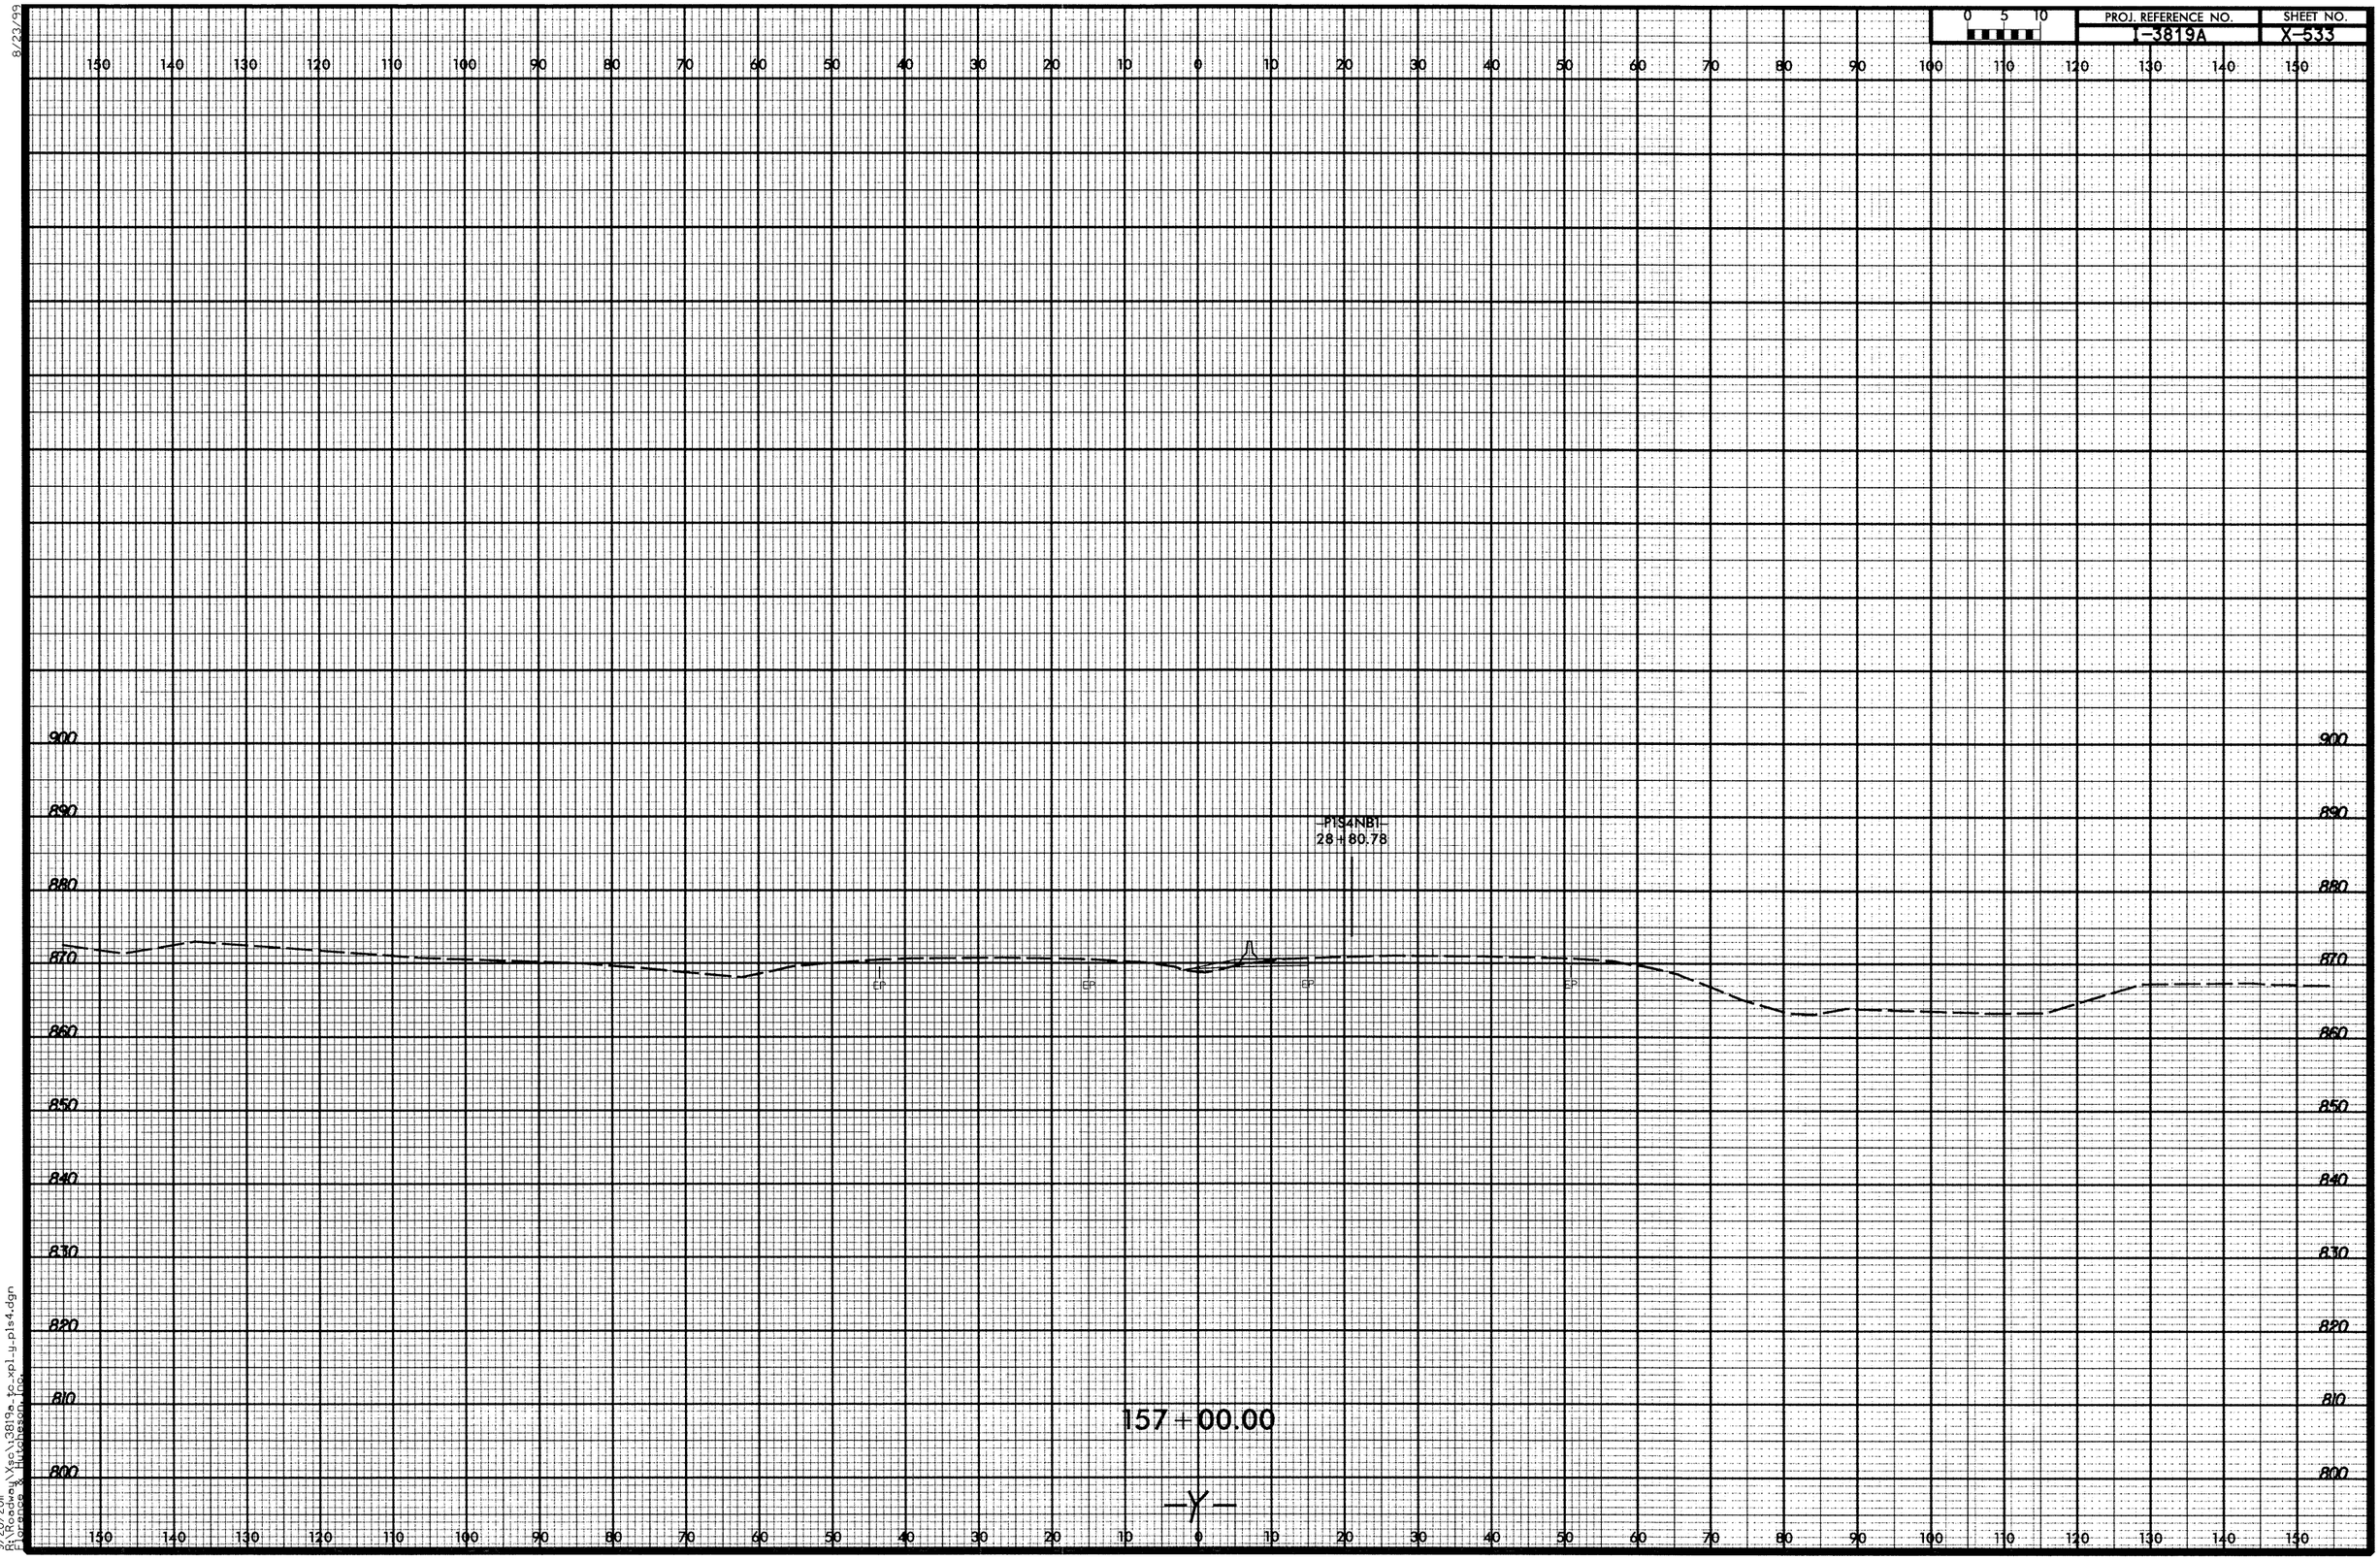

9/20/2011
R:\Roadway\Xsc\3819a_to_xpl_y_p1s4.dgn
Florence & Hutcheson Inc.

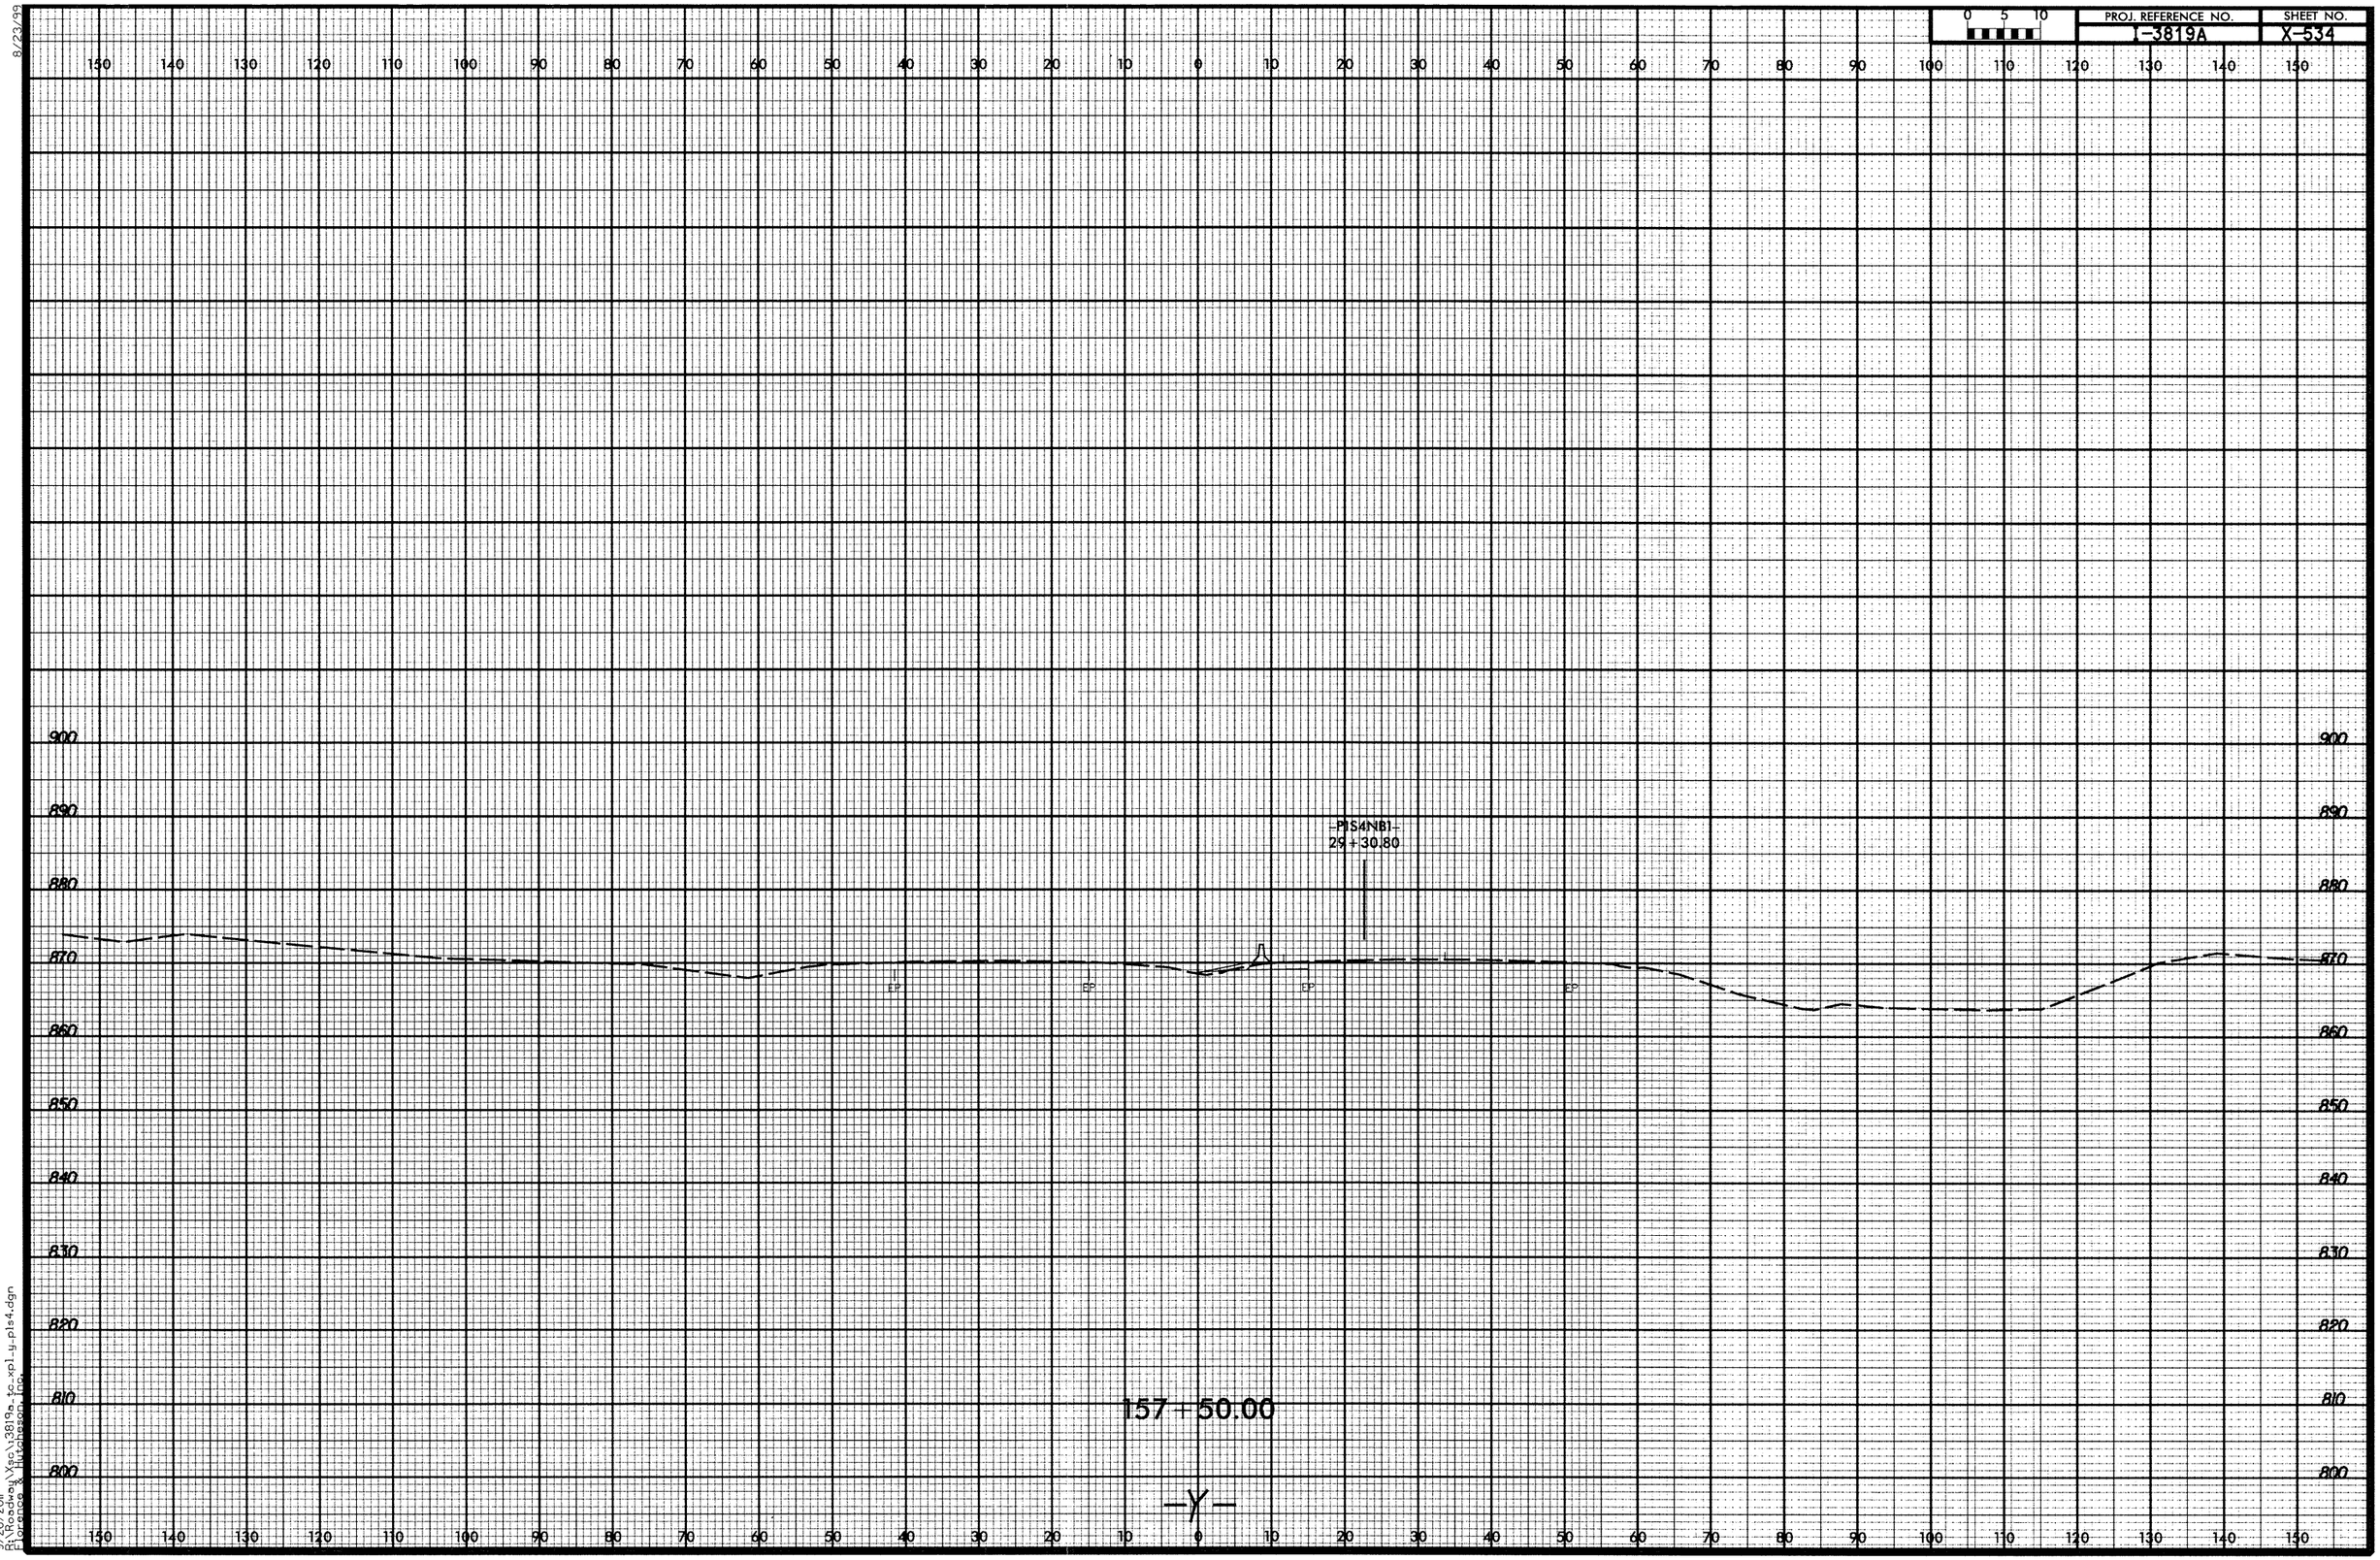

8/23/99

9/20/2011
R:\Roadway\Xsc\i3819a_tc_xpl_y_pls4.dgn
Florence & Hutcheson, Inc.

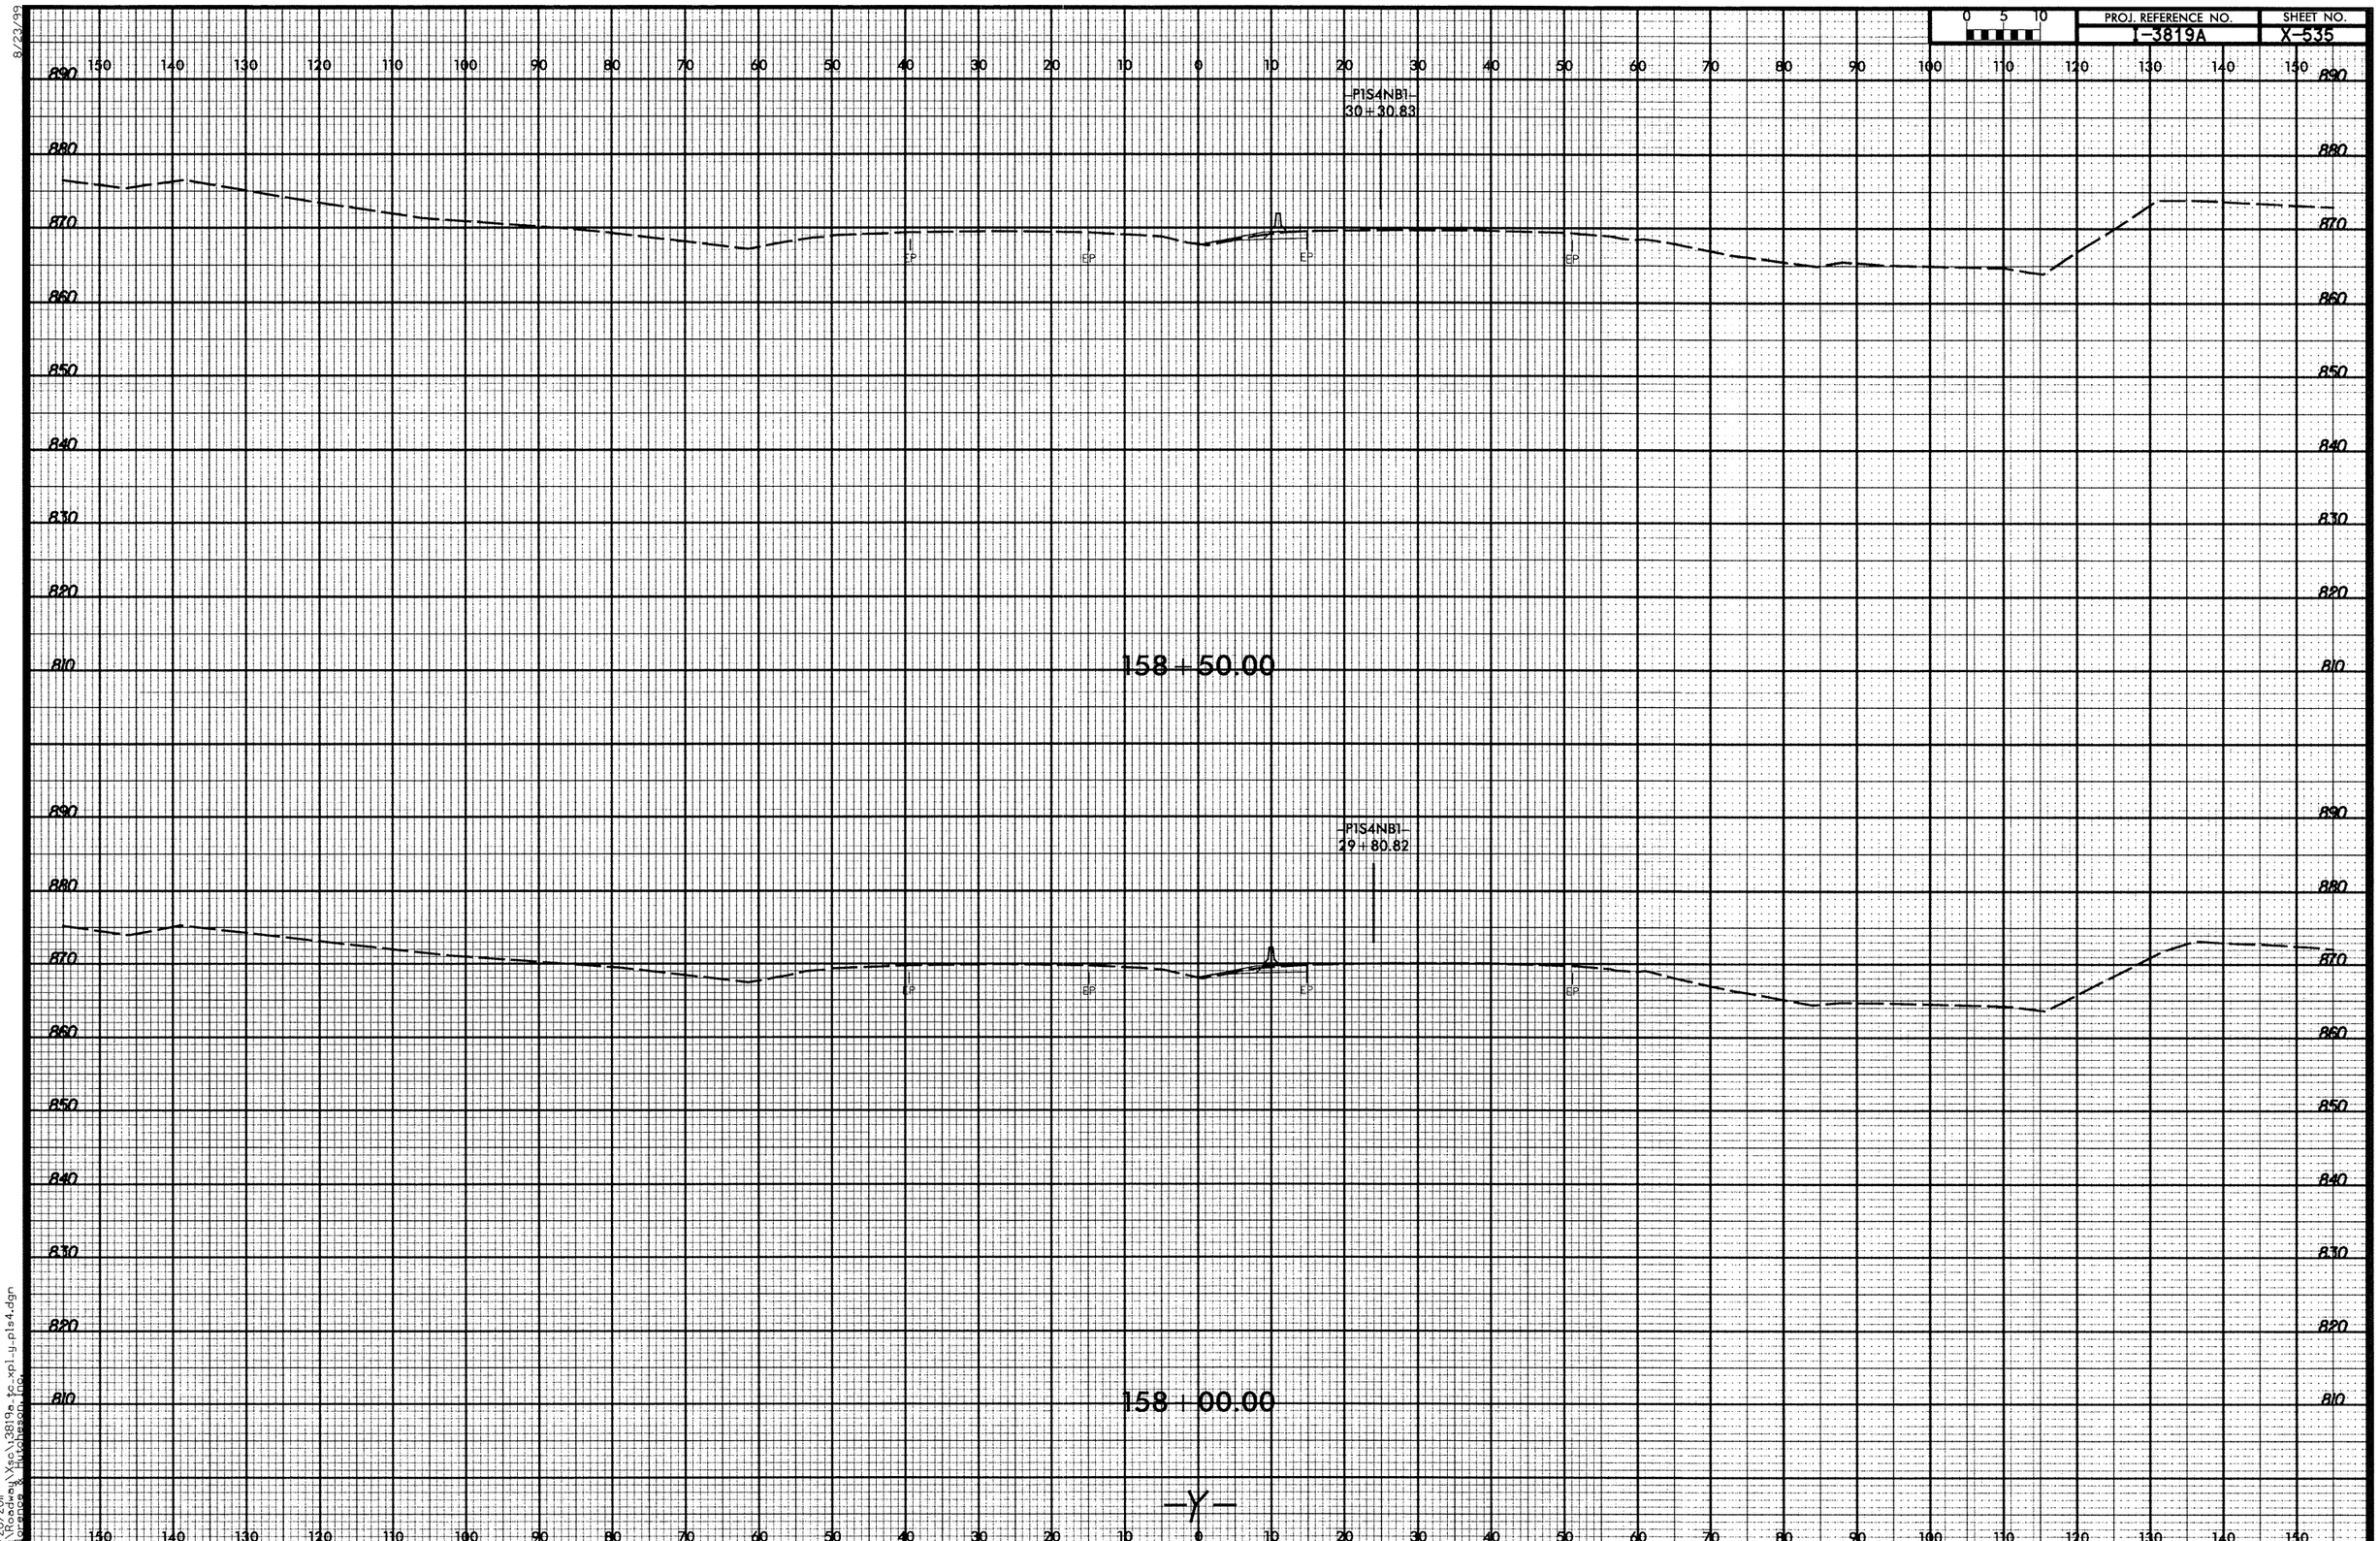

8/23/99

9/20/2011
R:\Roadway\Xsc\3819a_tc_xpl_y_pls4.dgn
Florence & Hutcheson, Inc.

8/23/99

0 5 10	PROJ. REFERENCE NO.	SHEET NO.
	I-3819A	X-536

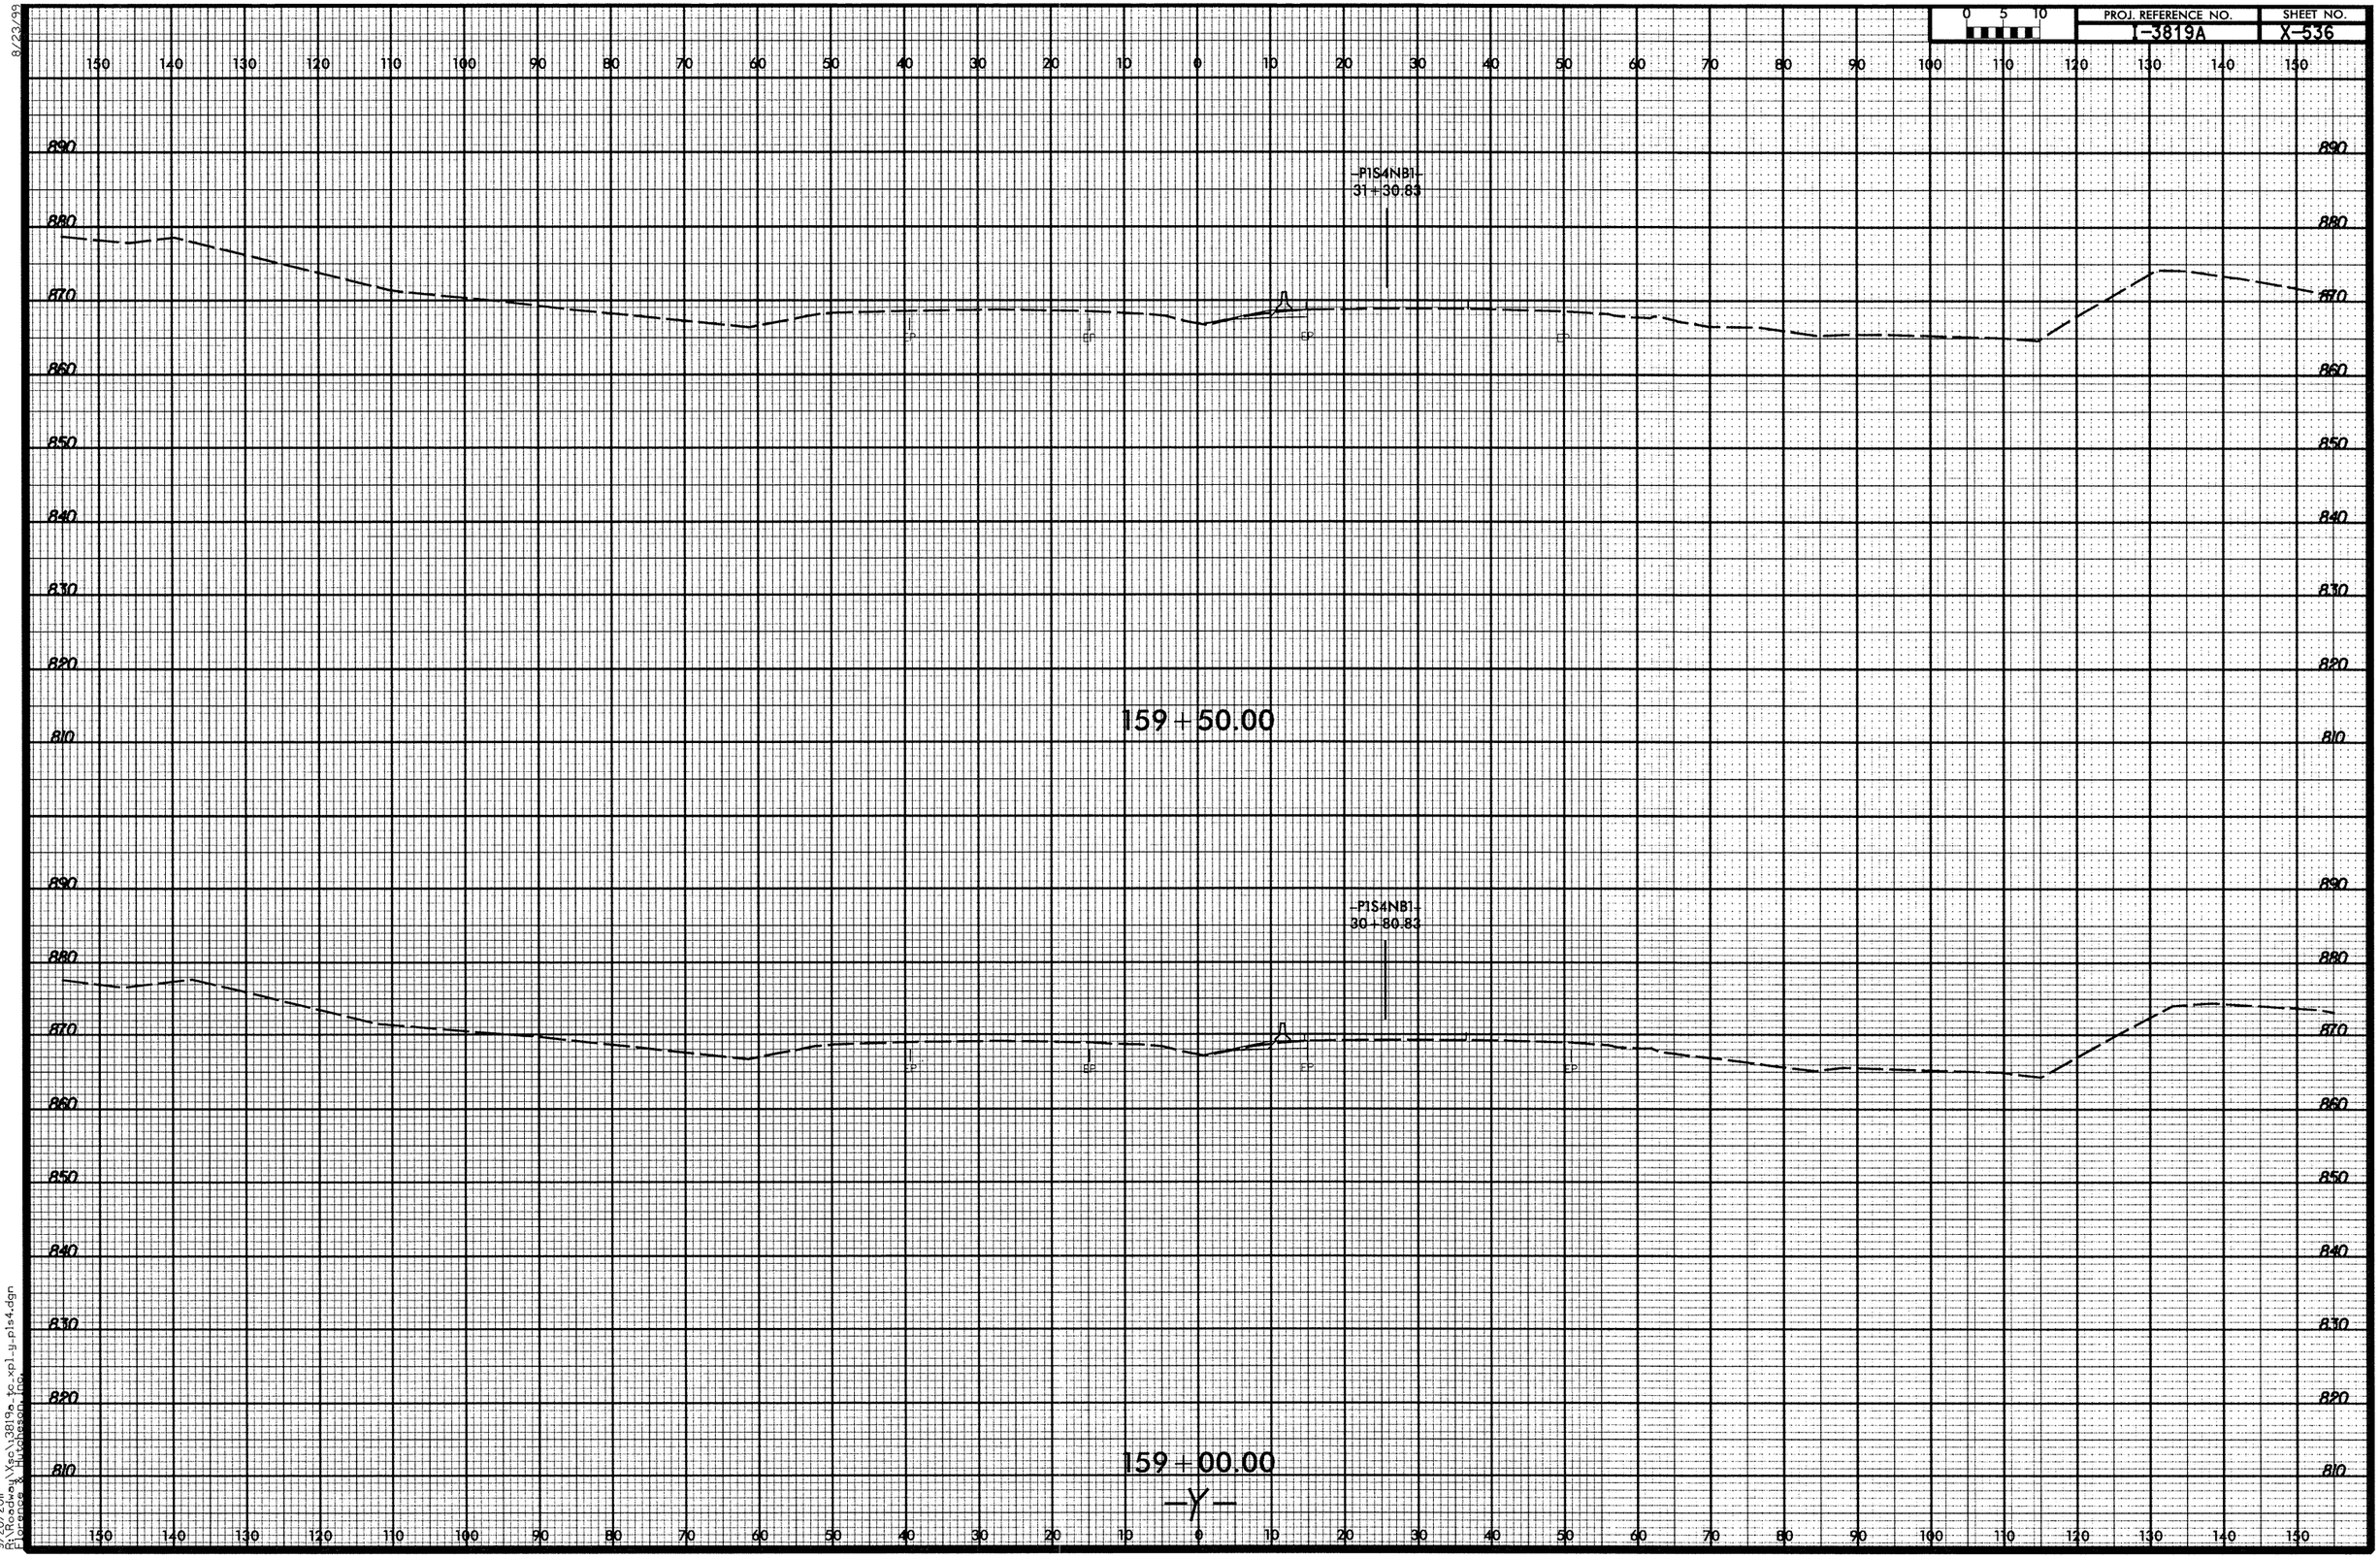

9/20/2011
R:\Roadway\Xsc\3819a_tc_xpl_y_pls4.dgn
Florence & Hutcheson Inc.

8/23/99

0 5 10	PROJ. REFERENCE NO.	SHEET NO.
	I-3819A	X-537

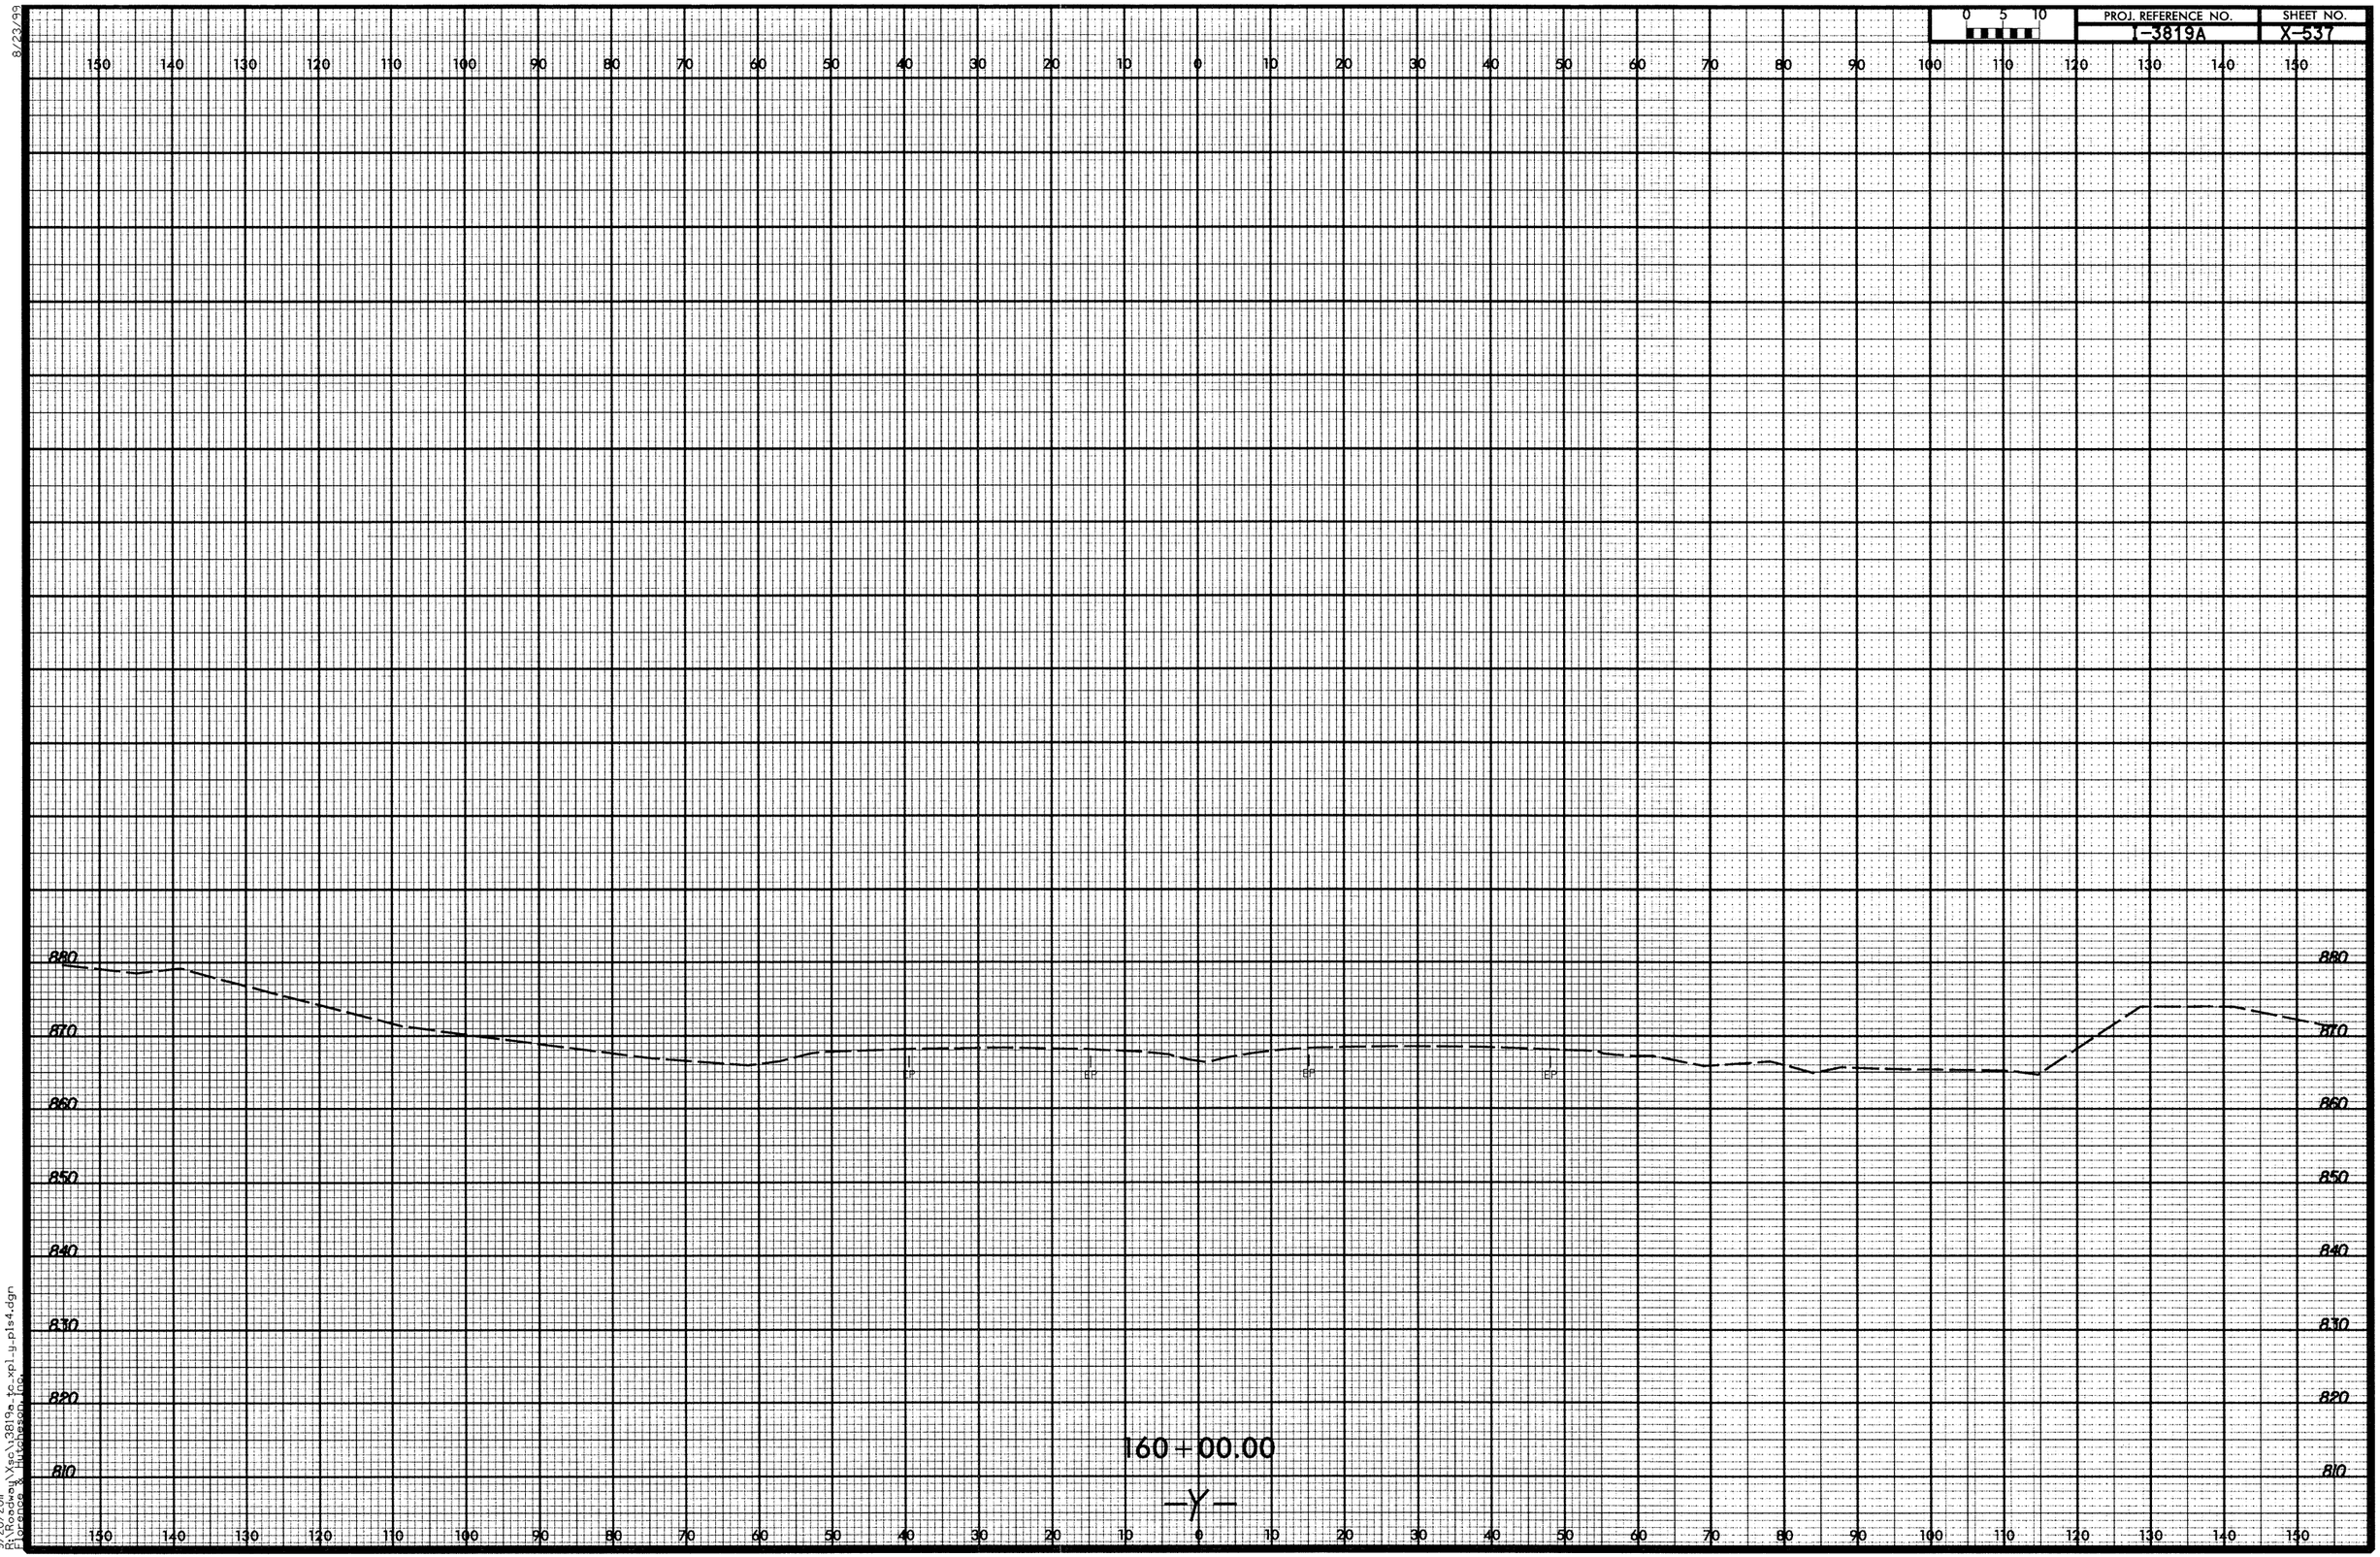

9/20/2011
R:\Roadway\Xsc\3819a_tc_xpl_y_pts4.dgn
Florence & Hutchesson Inc.

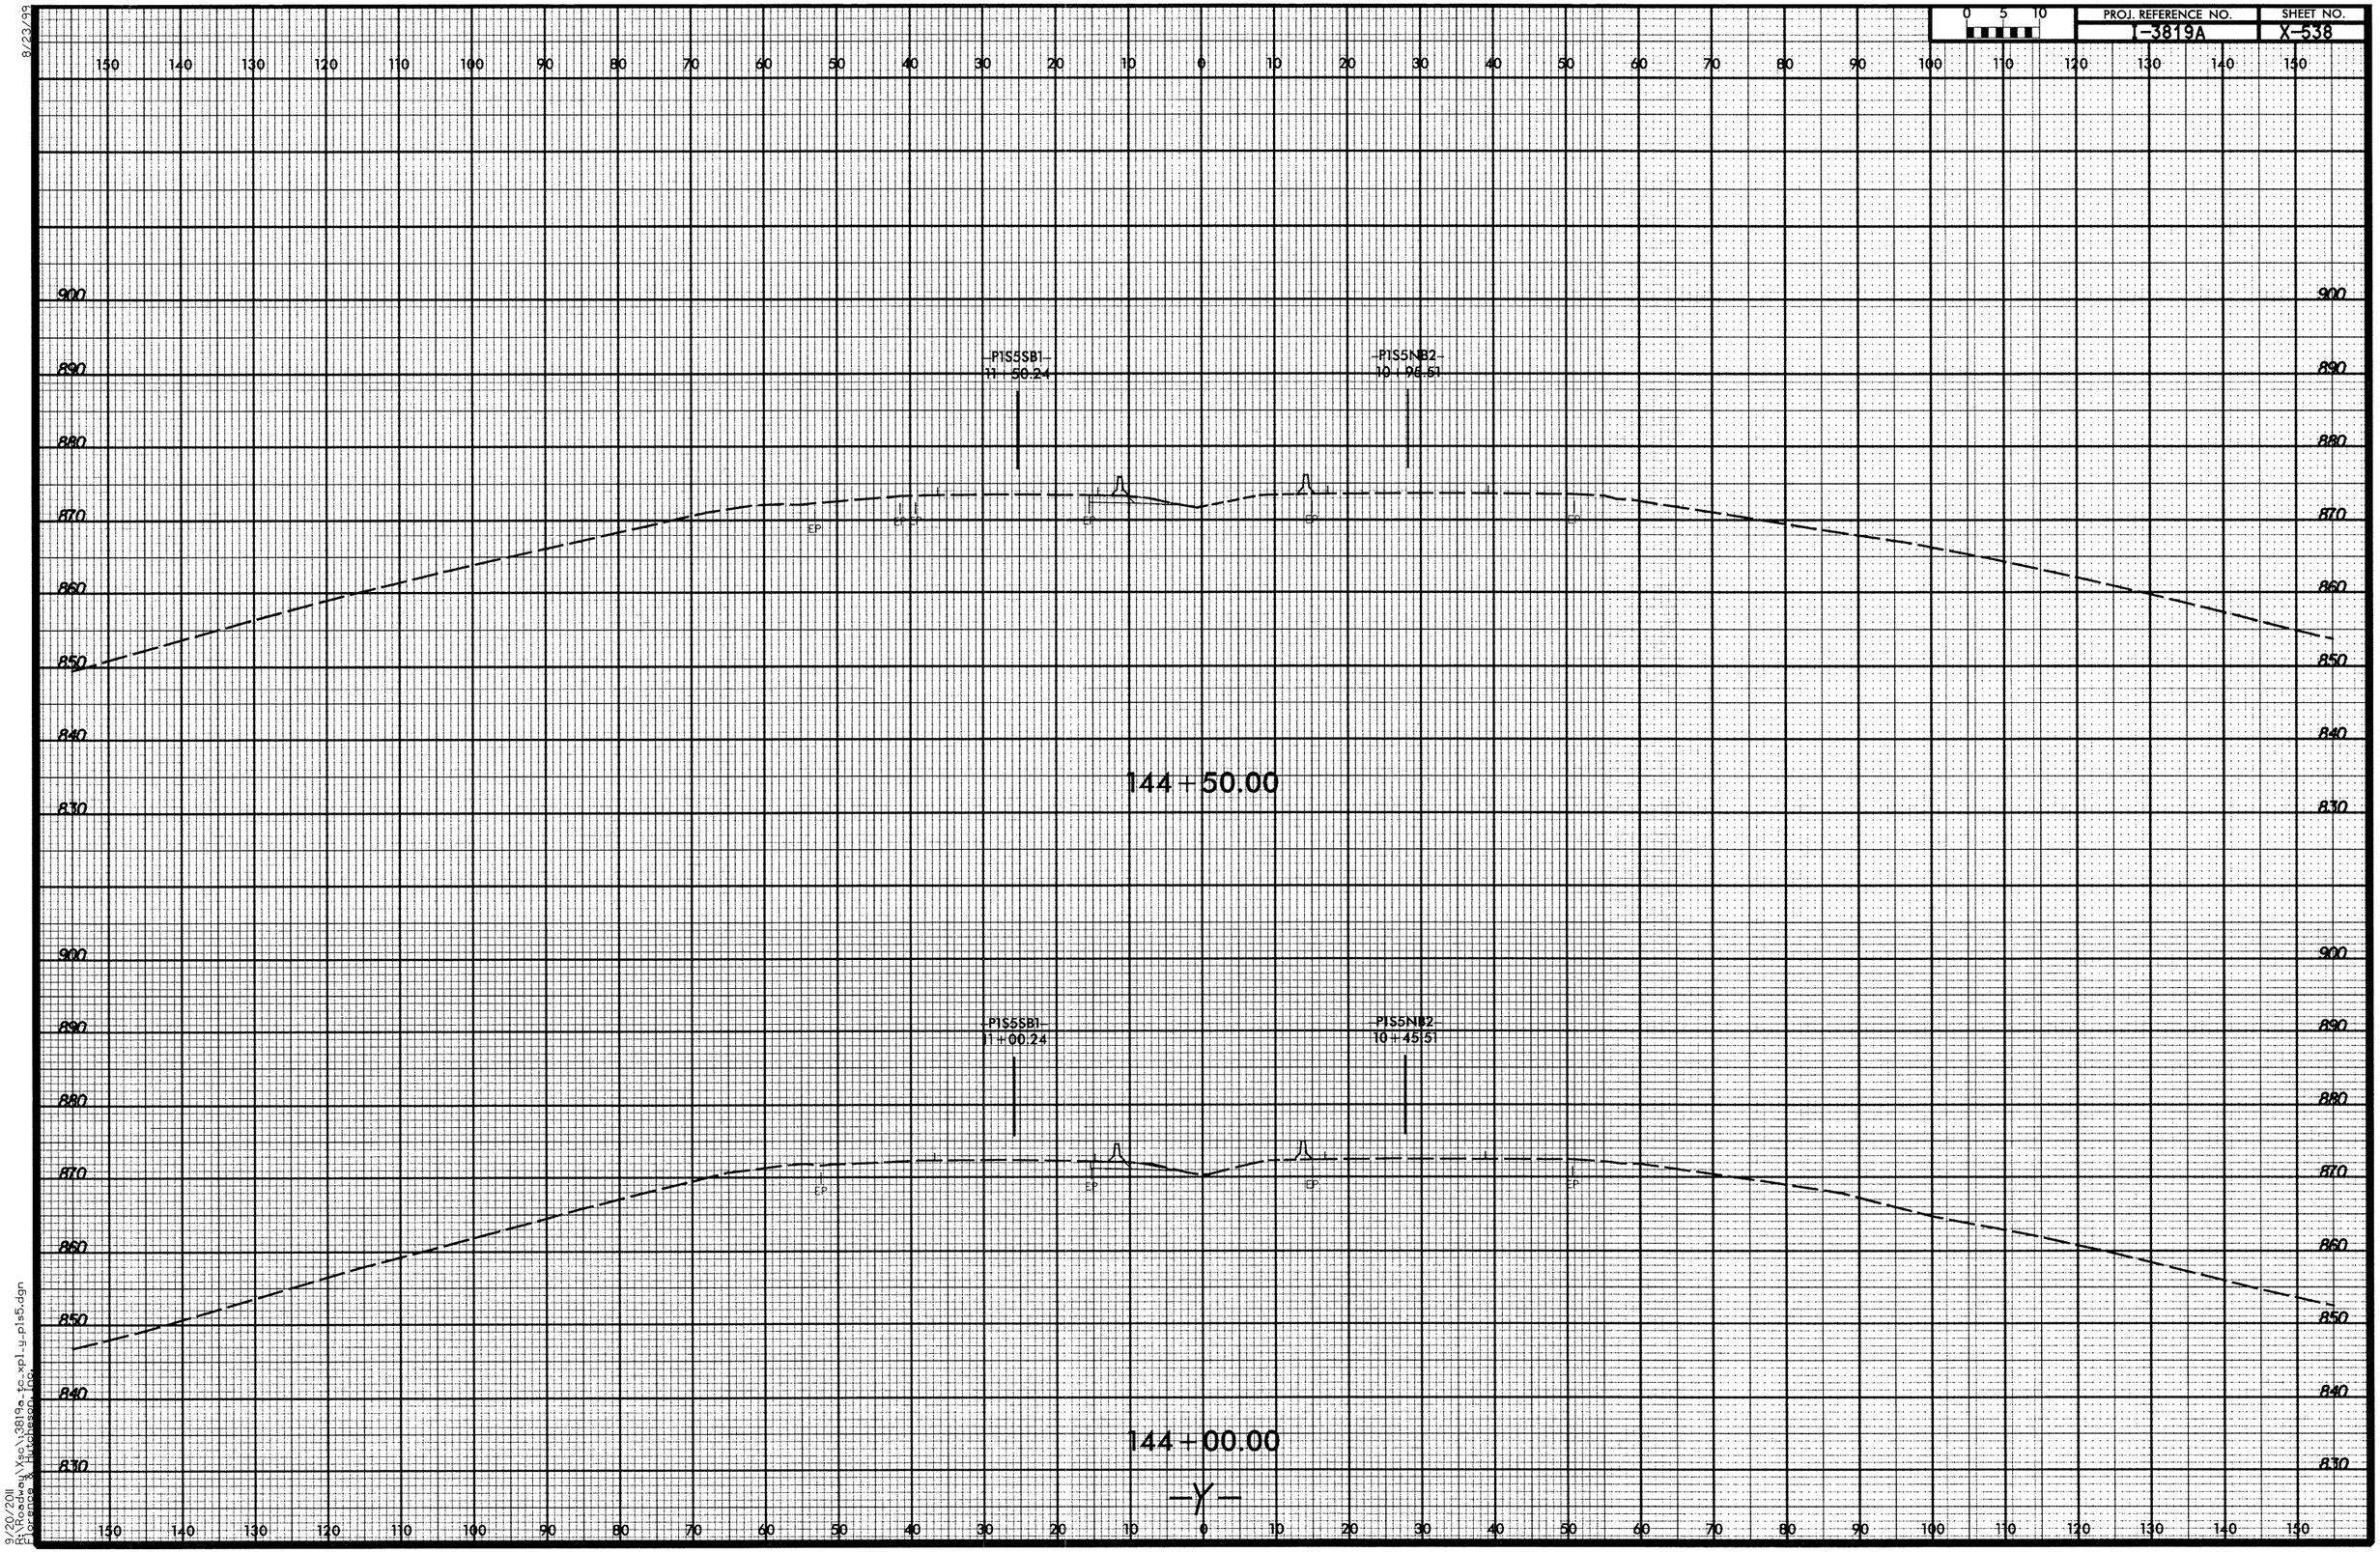

8/23/99

9/20/2011
R:\Roadway\Xsc\3819a_tc_xpl_y_p1s5.dgn
Florence & Hutcheson, Inc.

8/23/99

0 5 10	PROJ. REFERENCE NO.	SHEET NO.
	I-3819A	X-539

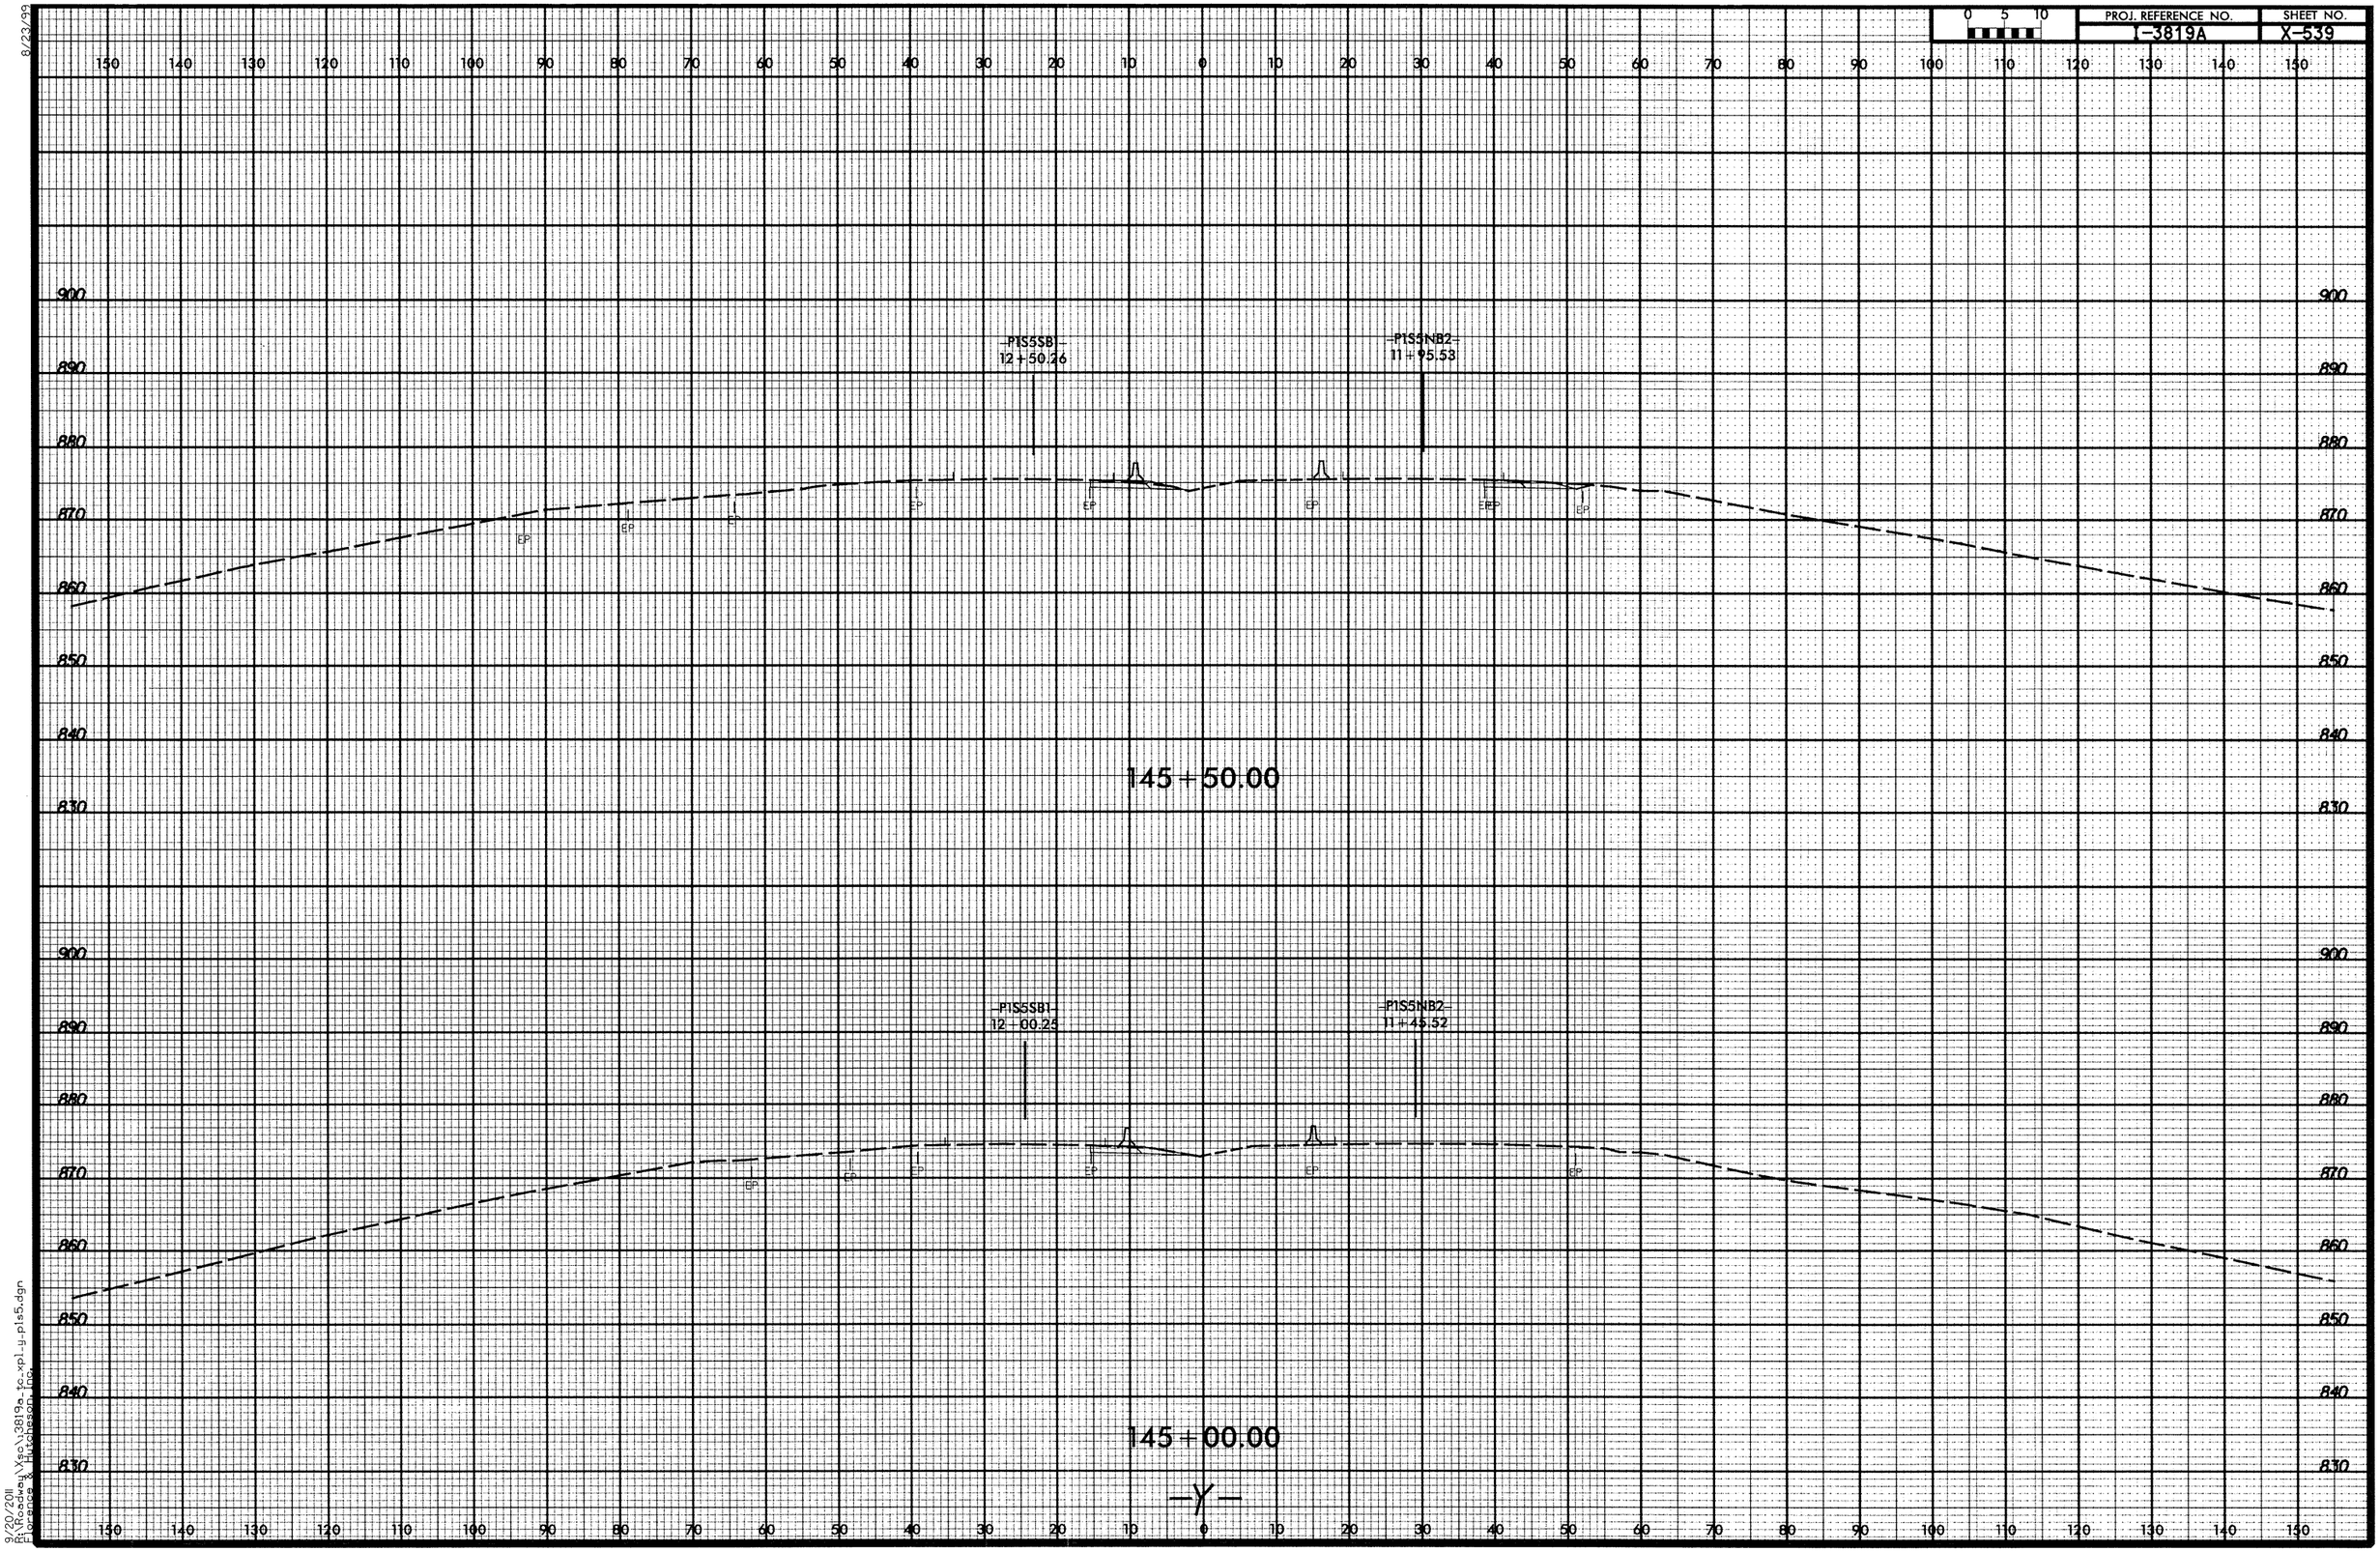

9/20/2011
R:\Roadway\Xsec\3819a_tc_xpl_y_p1s5.dgn
Florence & Hutchinson, Inc.

8/23/99

0 5 10	PROJ. REFERENCE NO.	SHEET NO.
	I-3819A	X-540

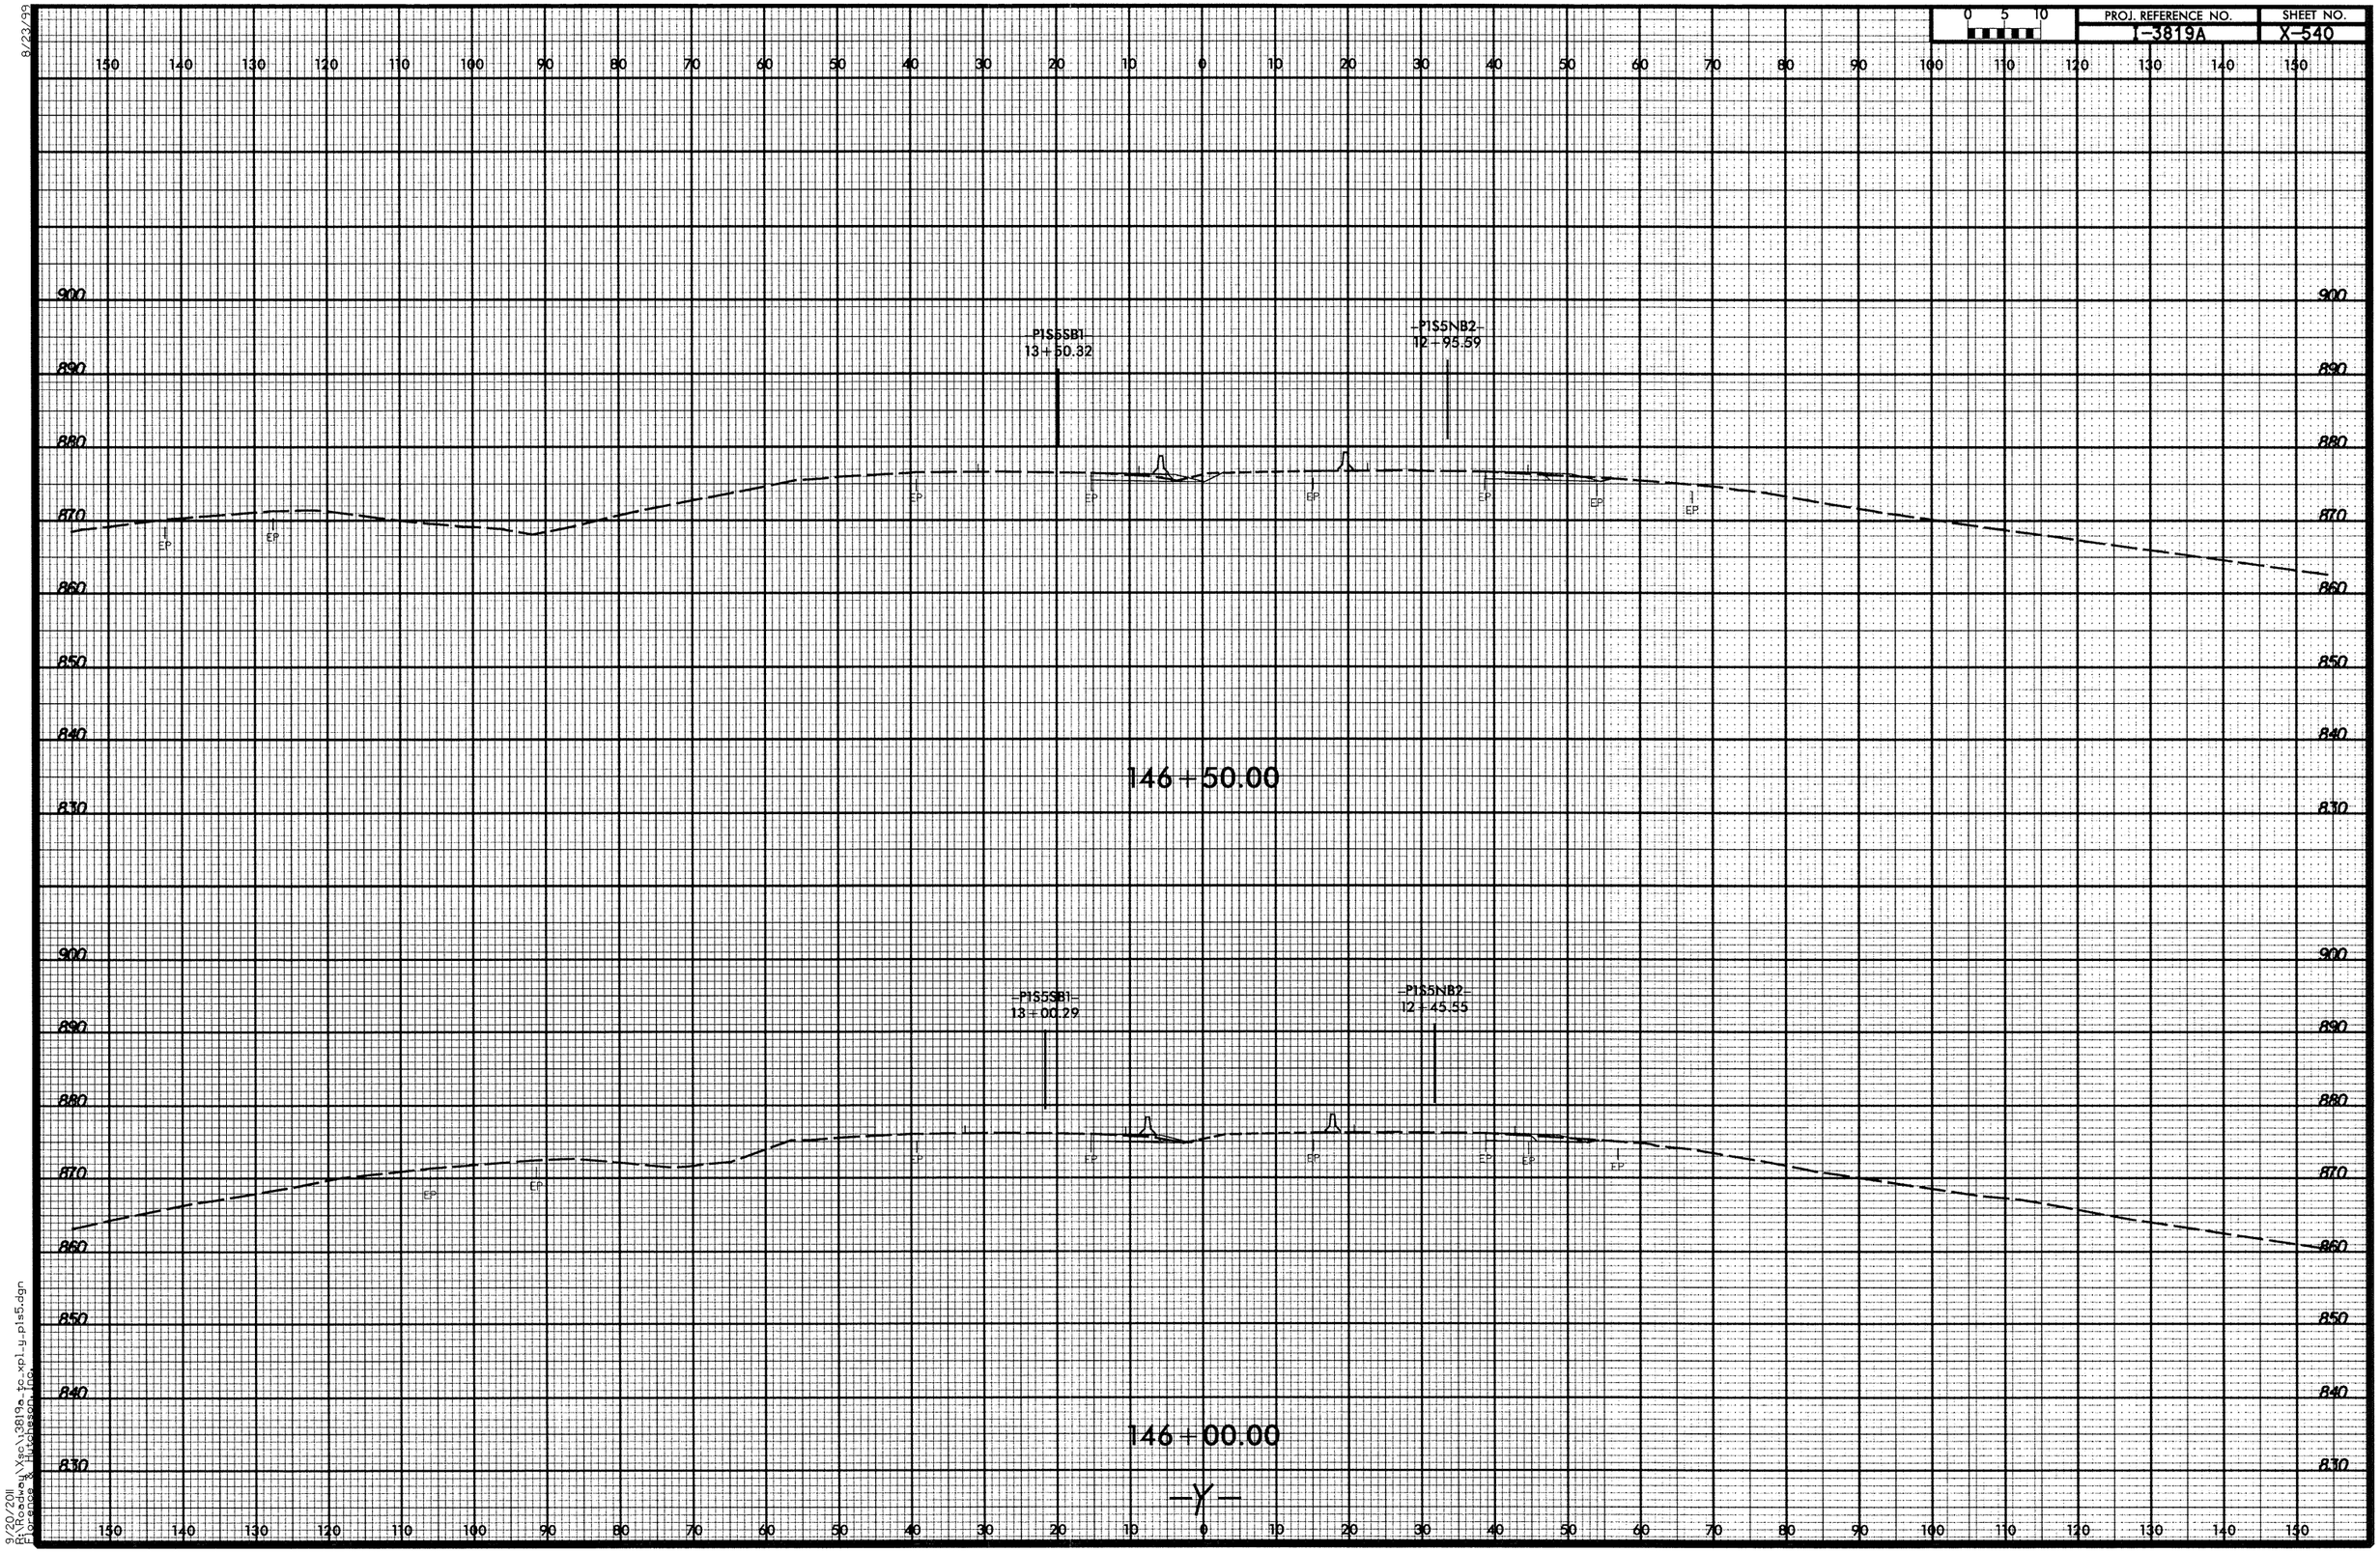

9/20/2011
R:\Roadway\Xsc\13819a_fc_xpl_y_p1s5.dgn
Florence & Hutchinson Inc.

8/23/99

PROJ. REFERENCE NO.	SHEET NO.
T-3819A	X-541

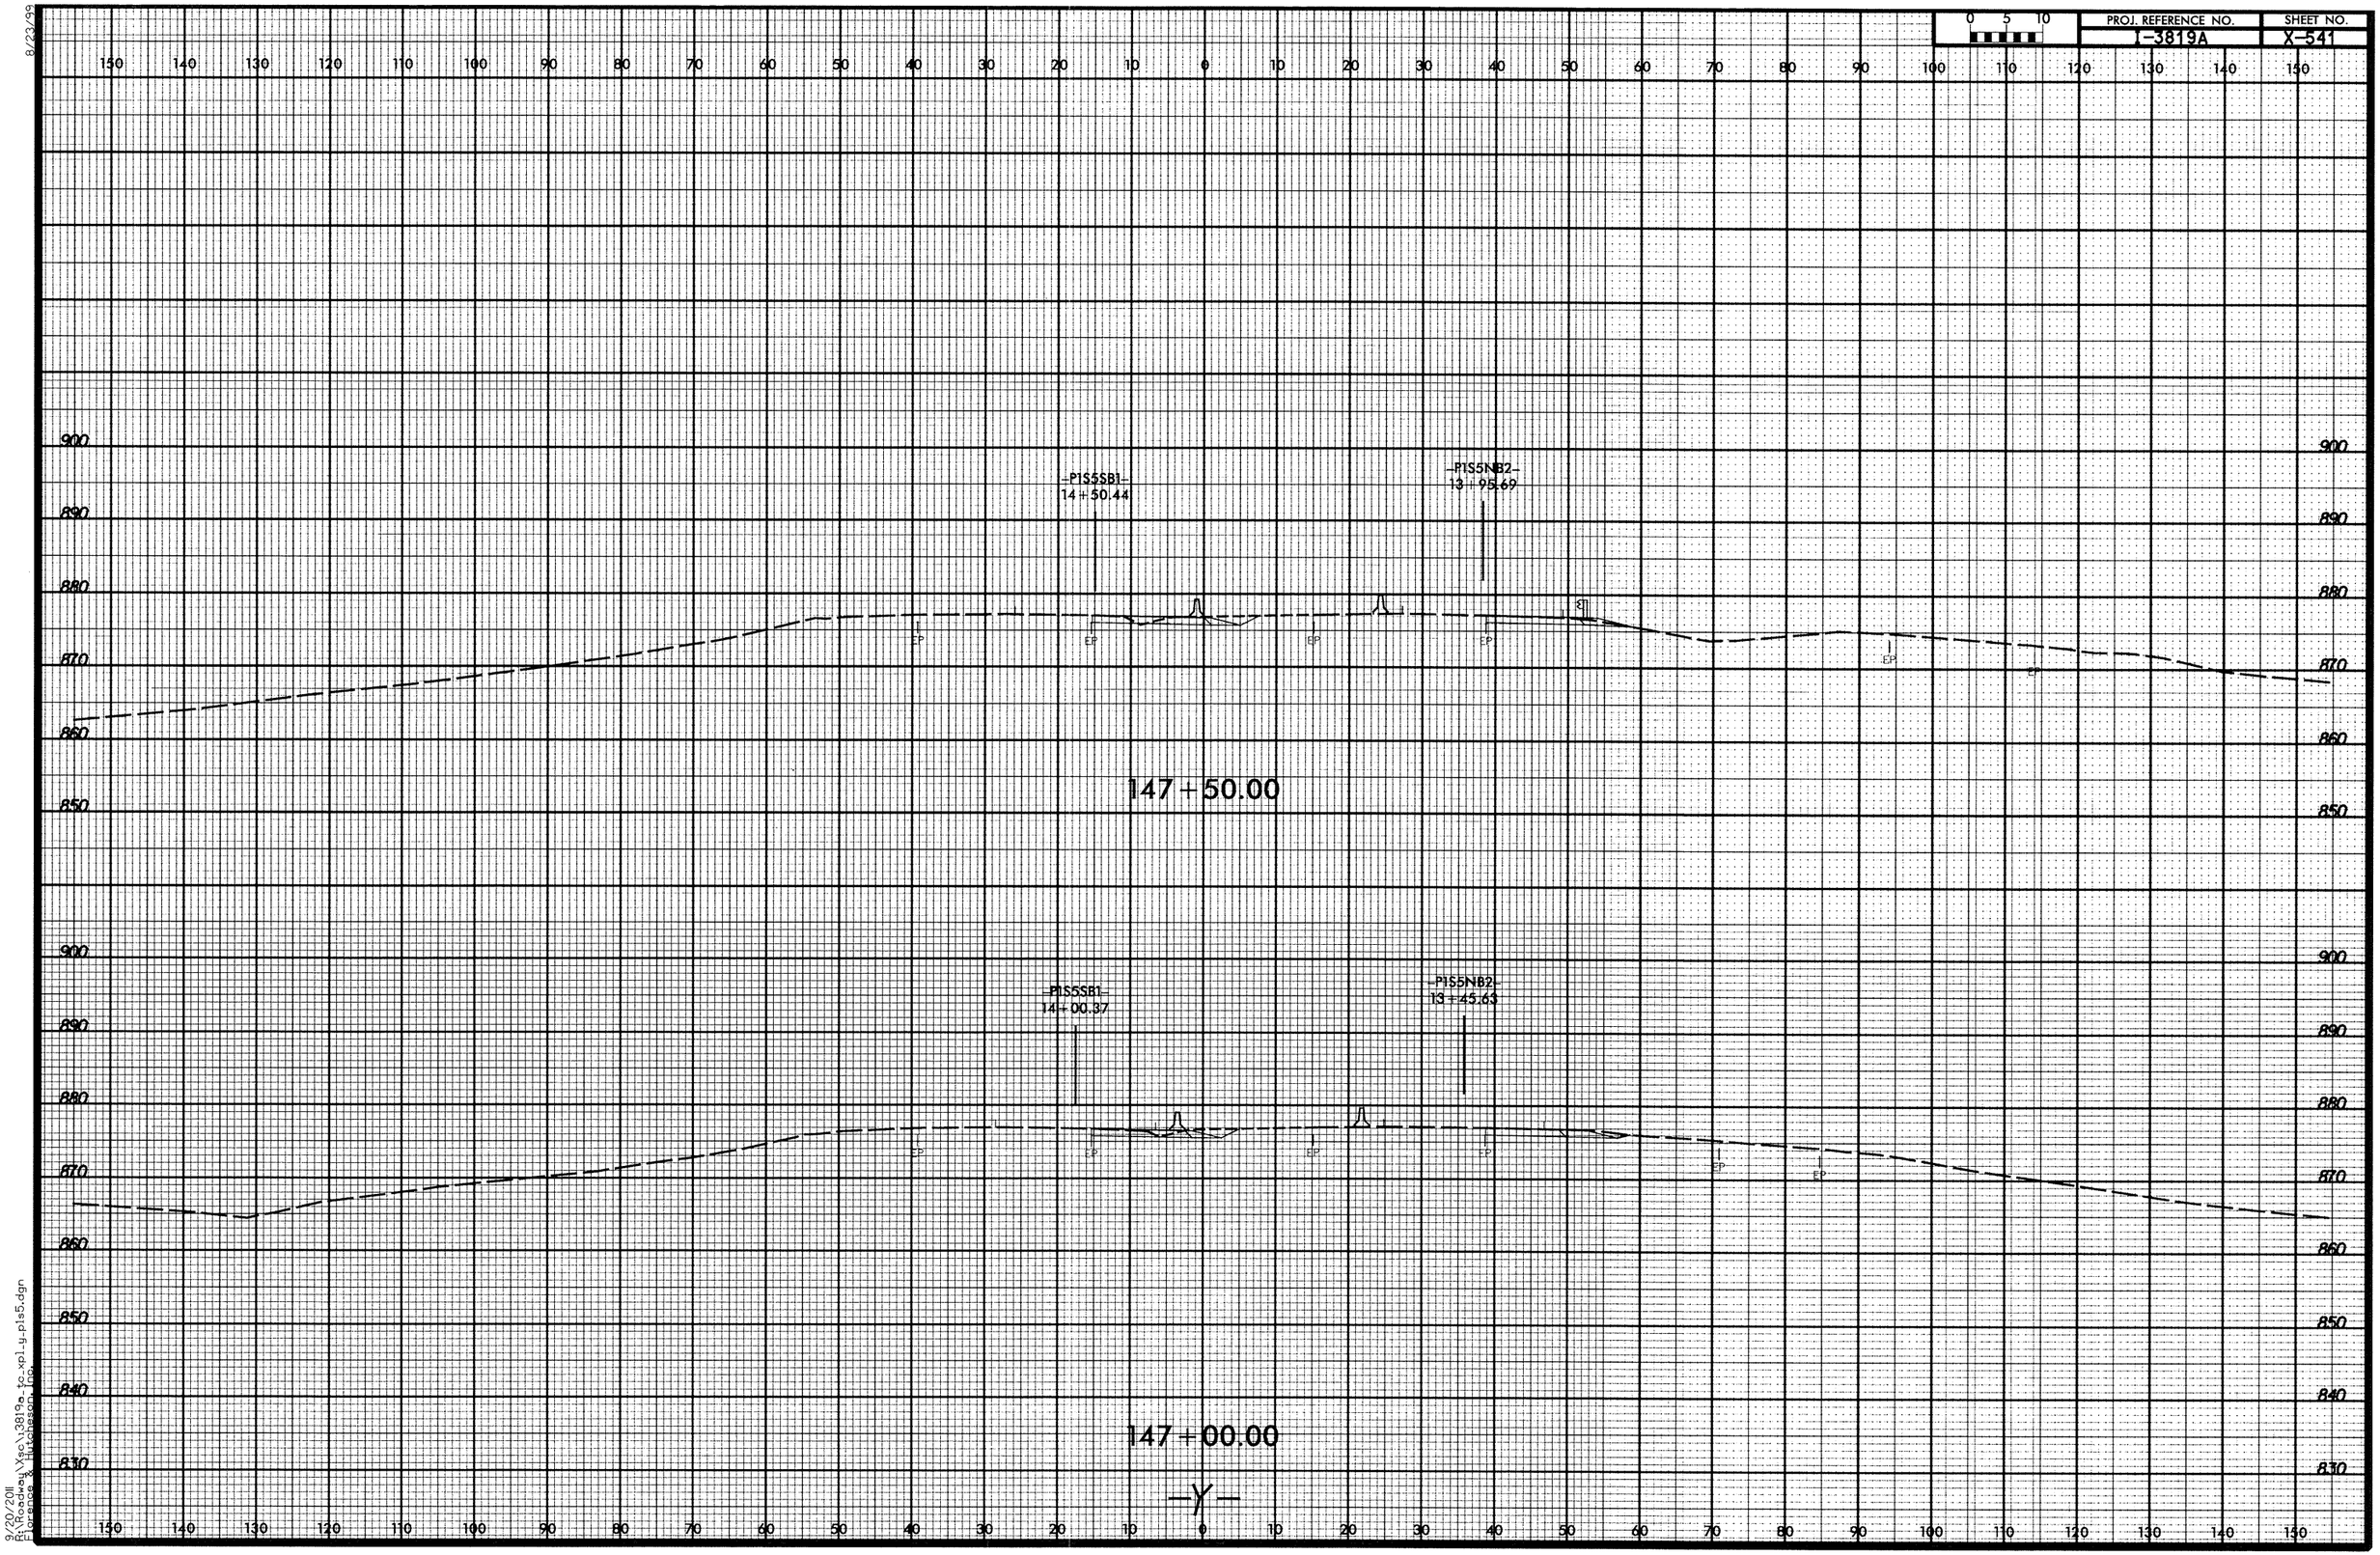

9/20/2011
R:\Roadway\Esc\3819a_fc_xpl_y_p1s5.dgn
Florence & Hutchinson Inc.

8/23/99

PROJ. REFERENCE NO.	SHEET NO.
I-3819A	X-542

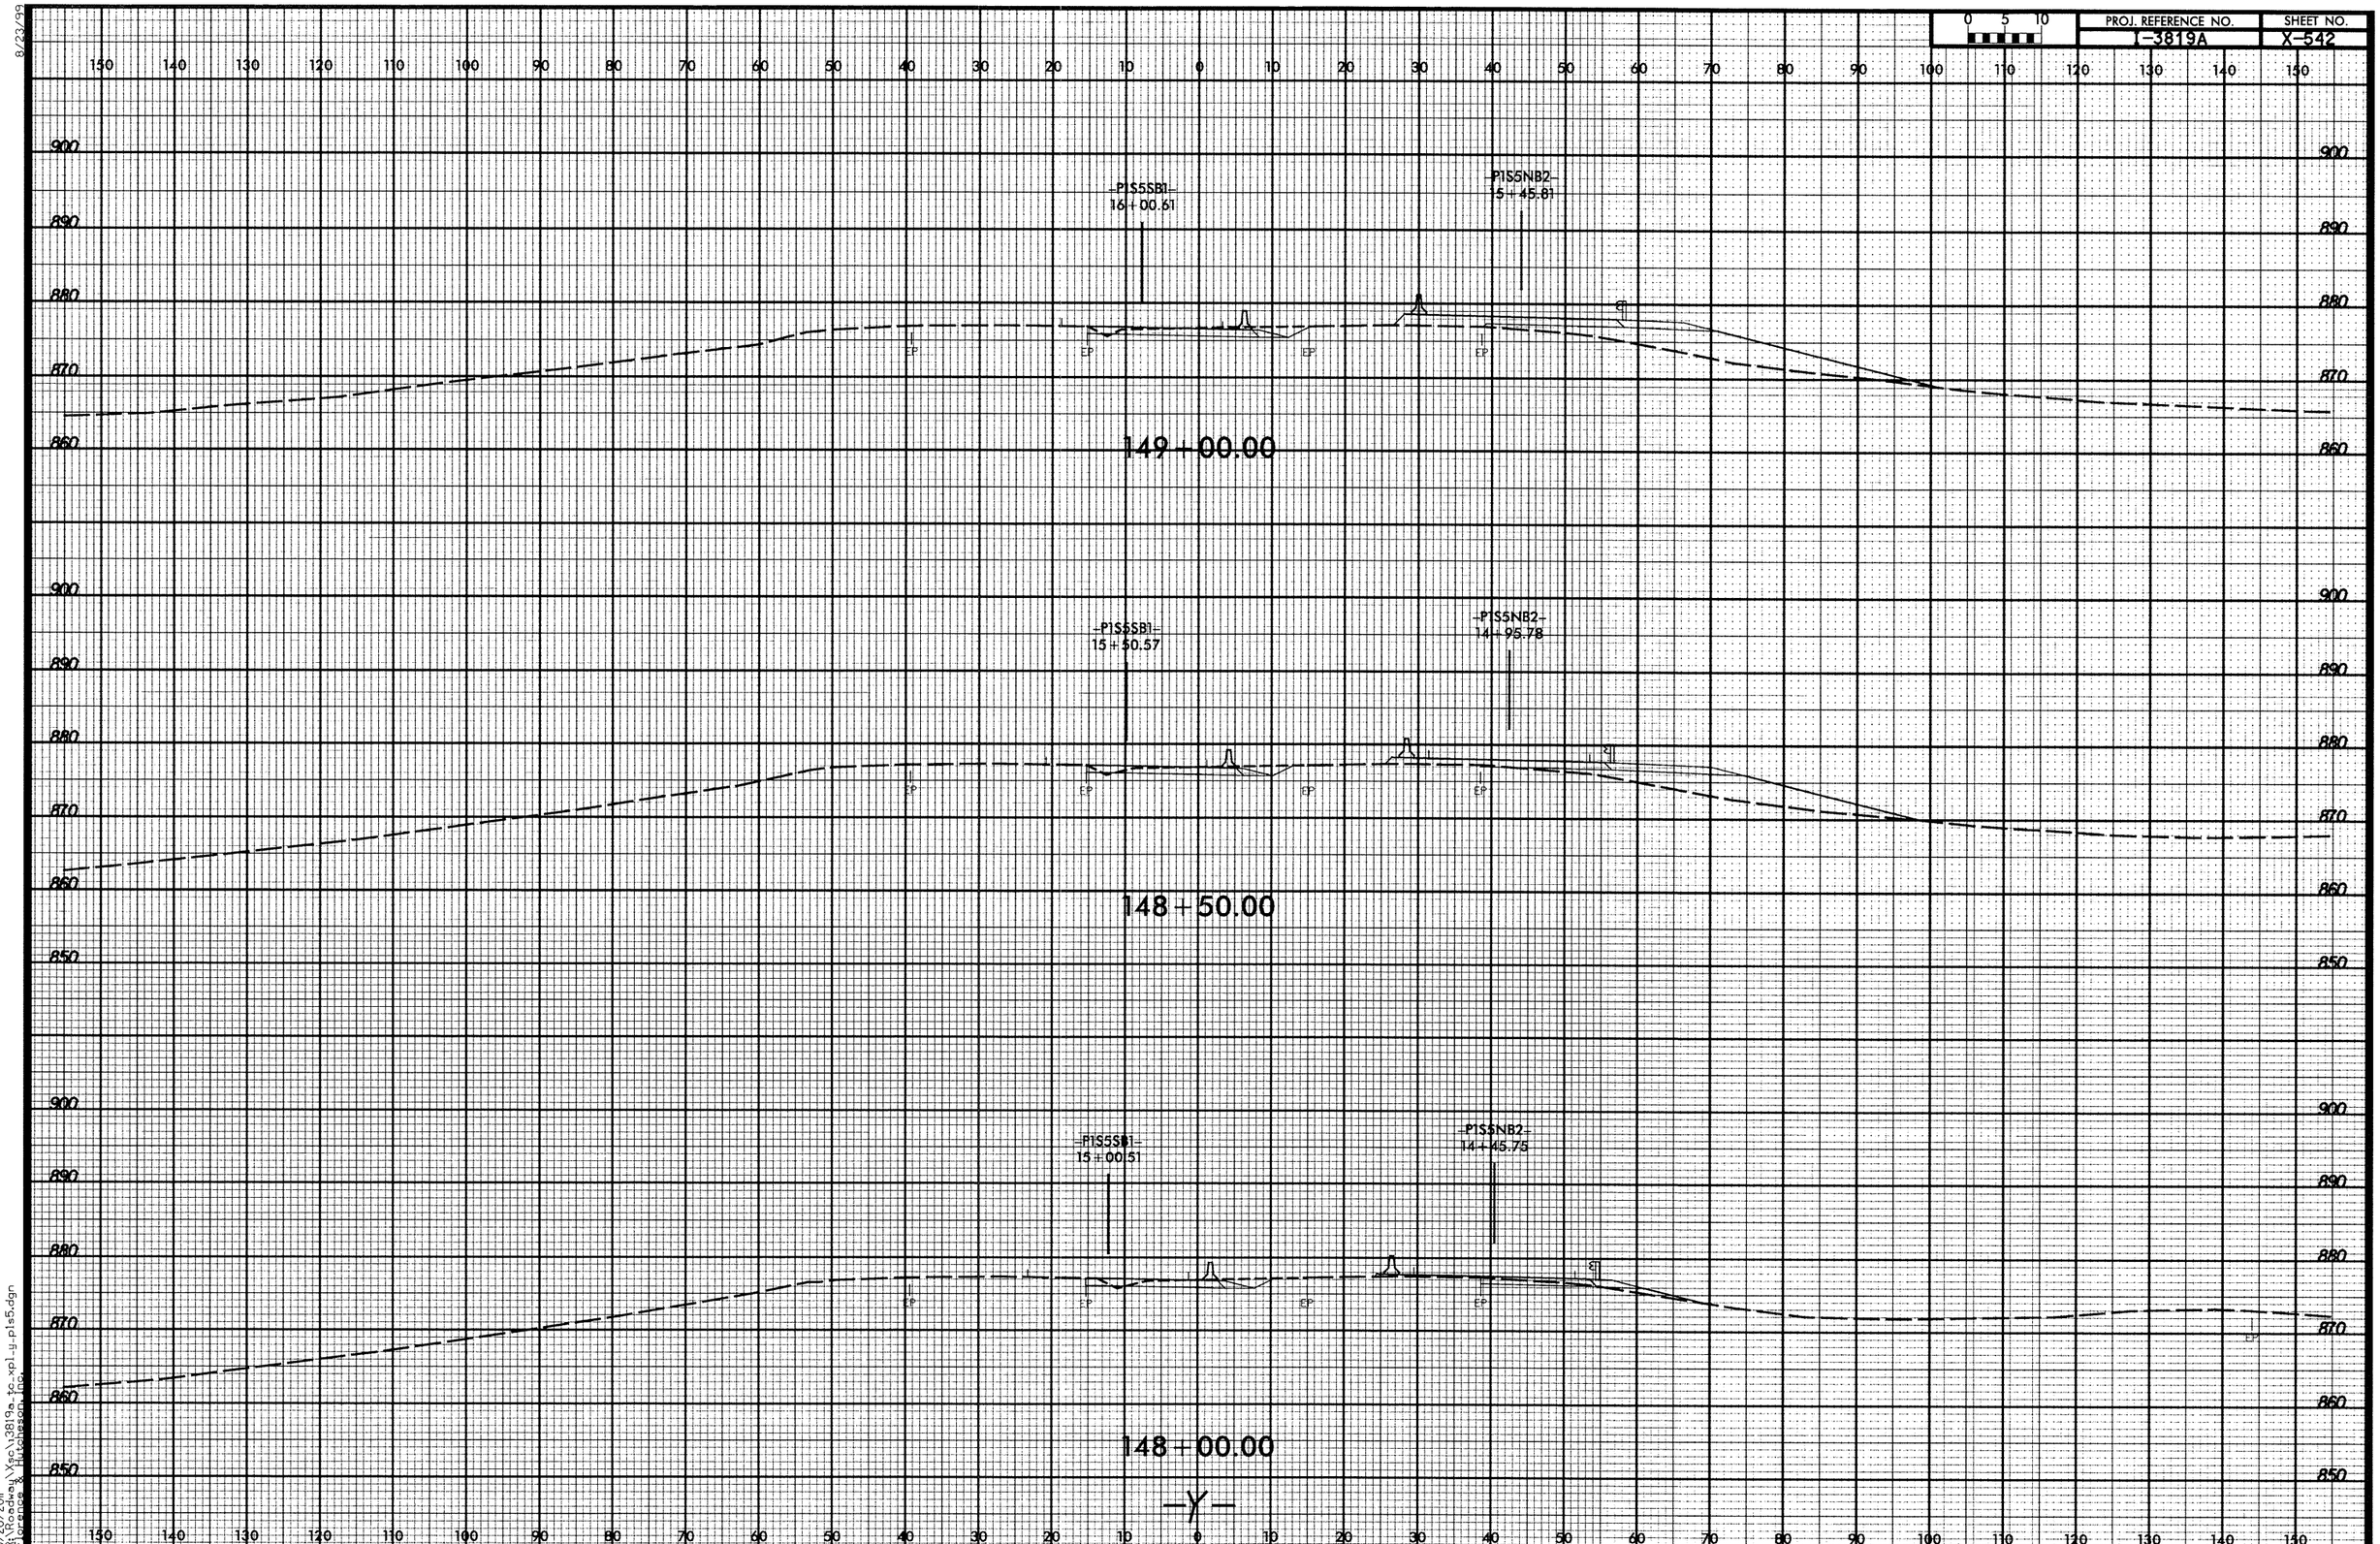

9/20/2011
R:\Roadway\Xsec\3819a_to_xp1_y_pls5.dgn
Florence & Hutchesson, Inc.

8/23/99

0 5 10	PROJ. REFERENCE NO.	SHEET NO.
	I-3819A	X-543

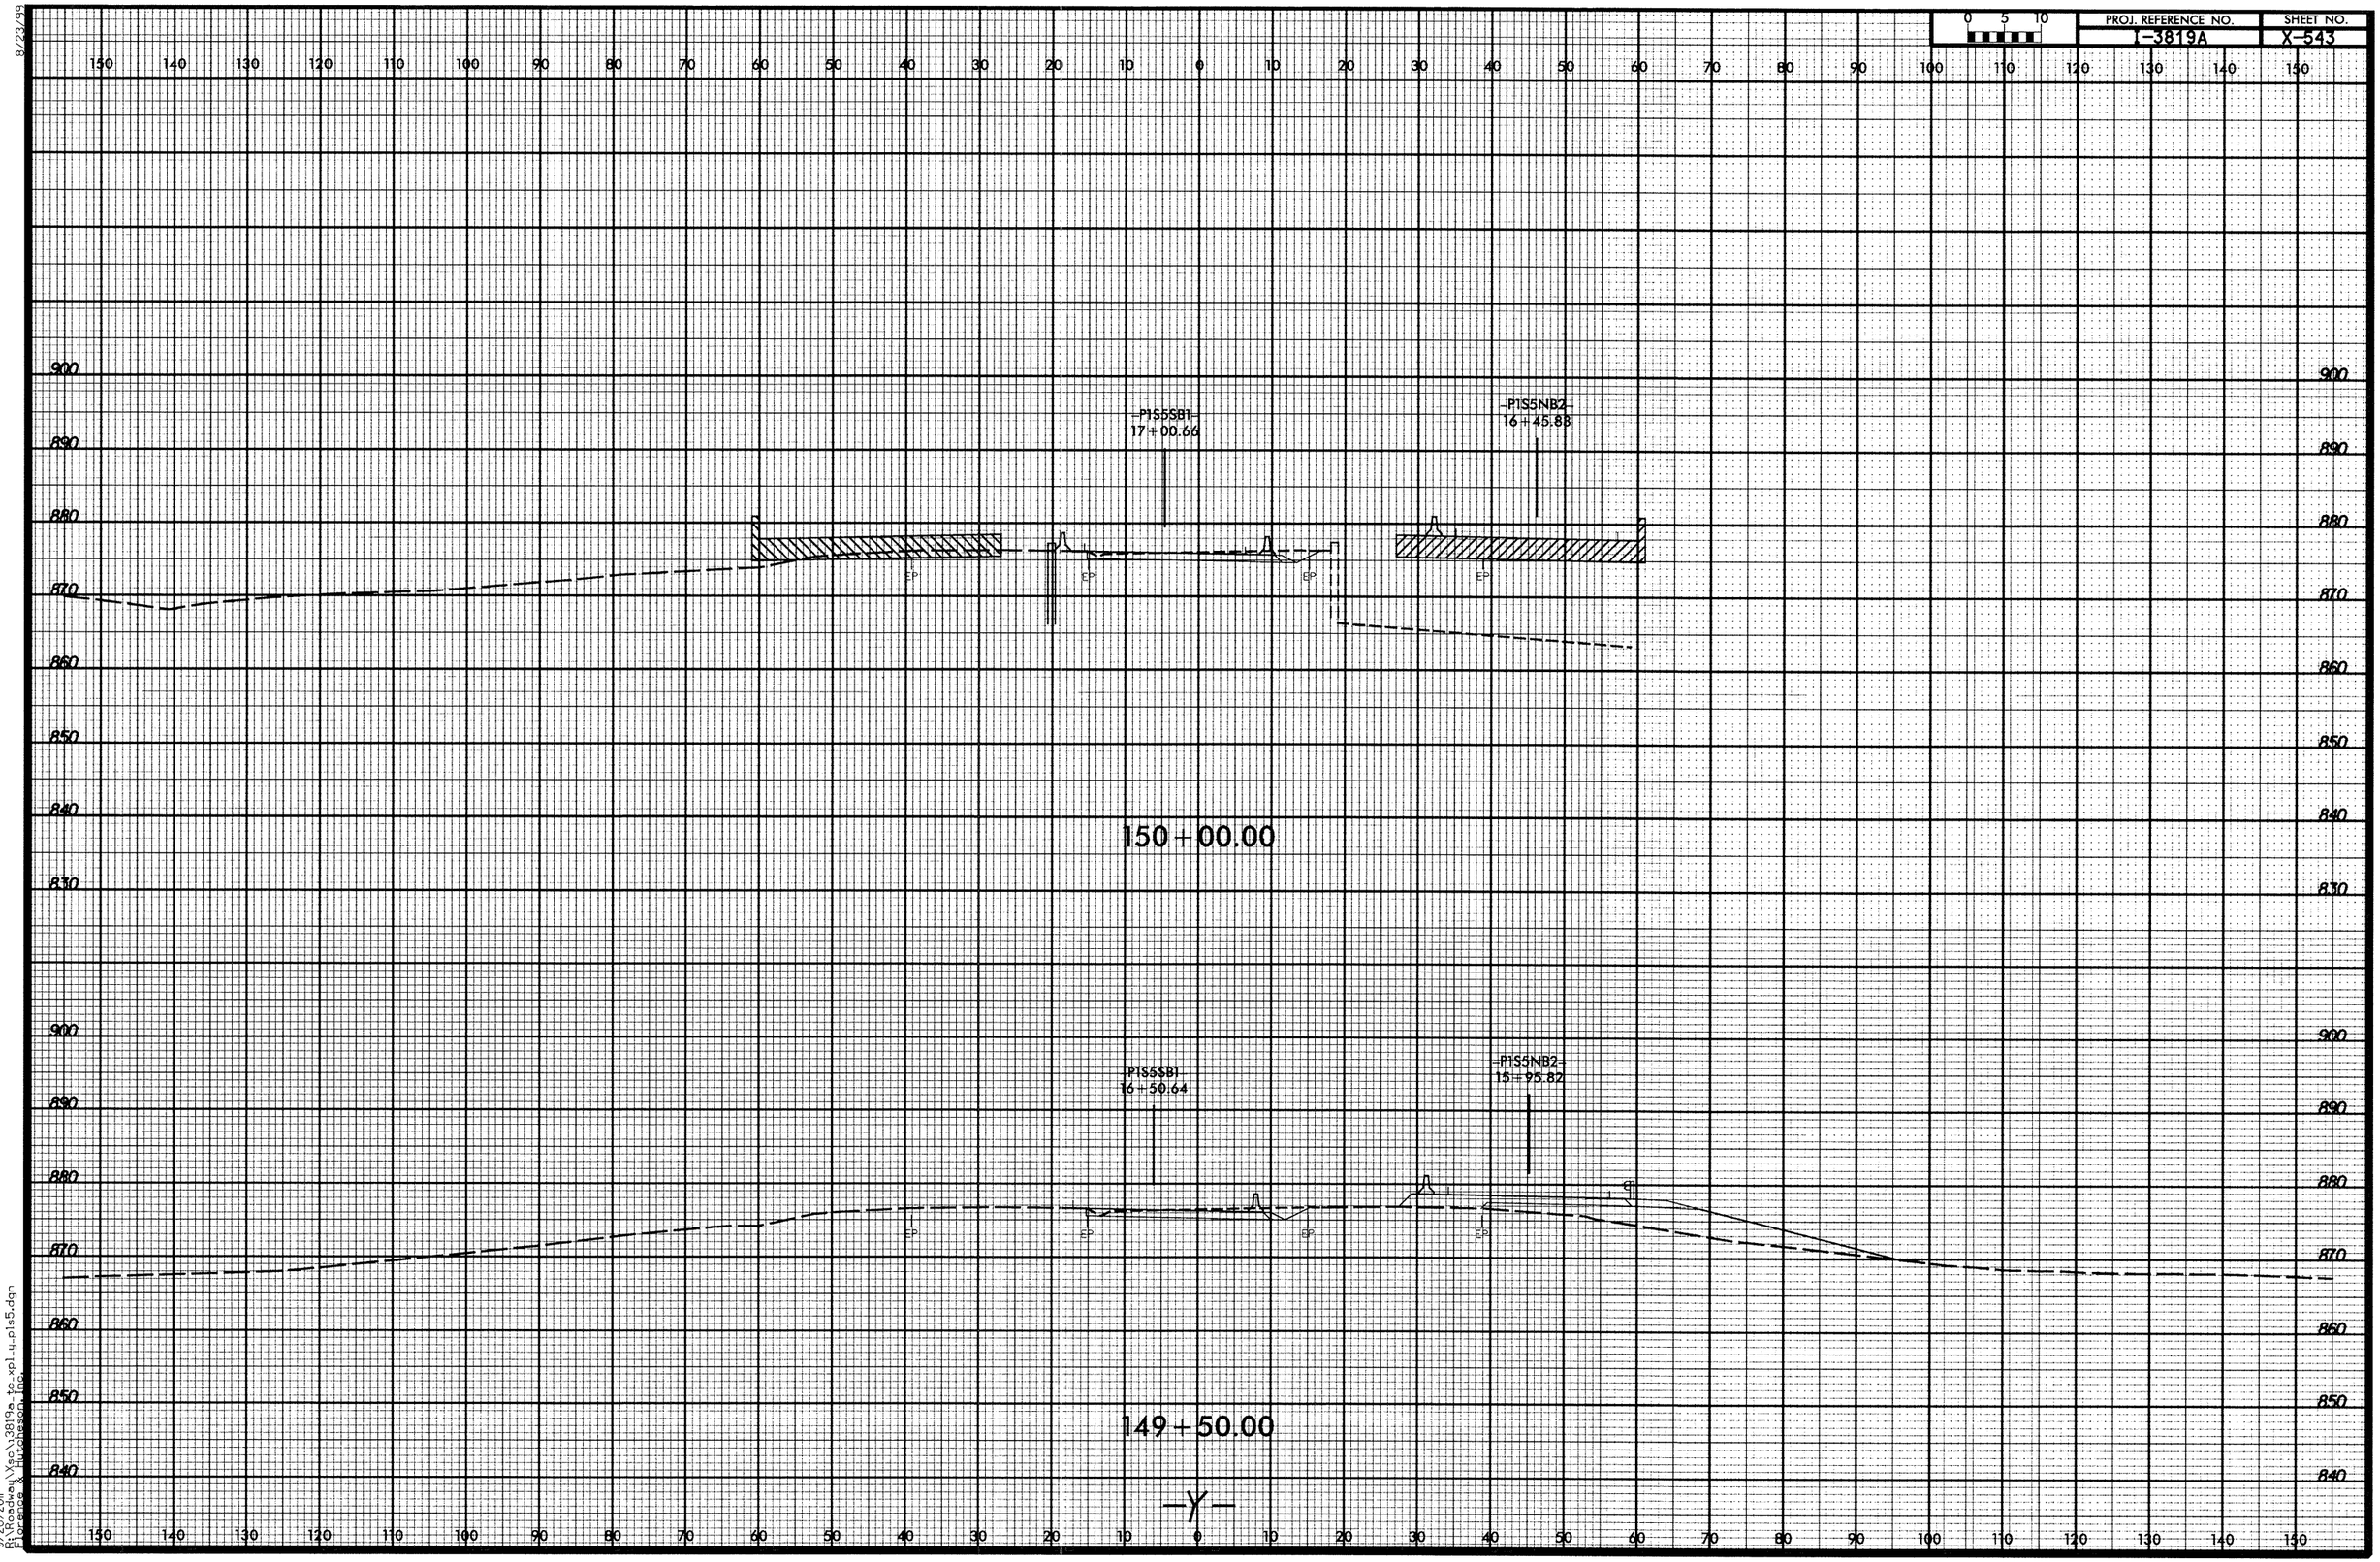

9/20/2011
R:\Roadway\Xsc\3819a_tc_xpl_y_p1s5.dgn
Florence & Hutcheson Inc.

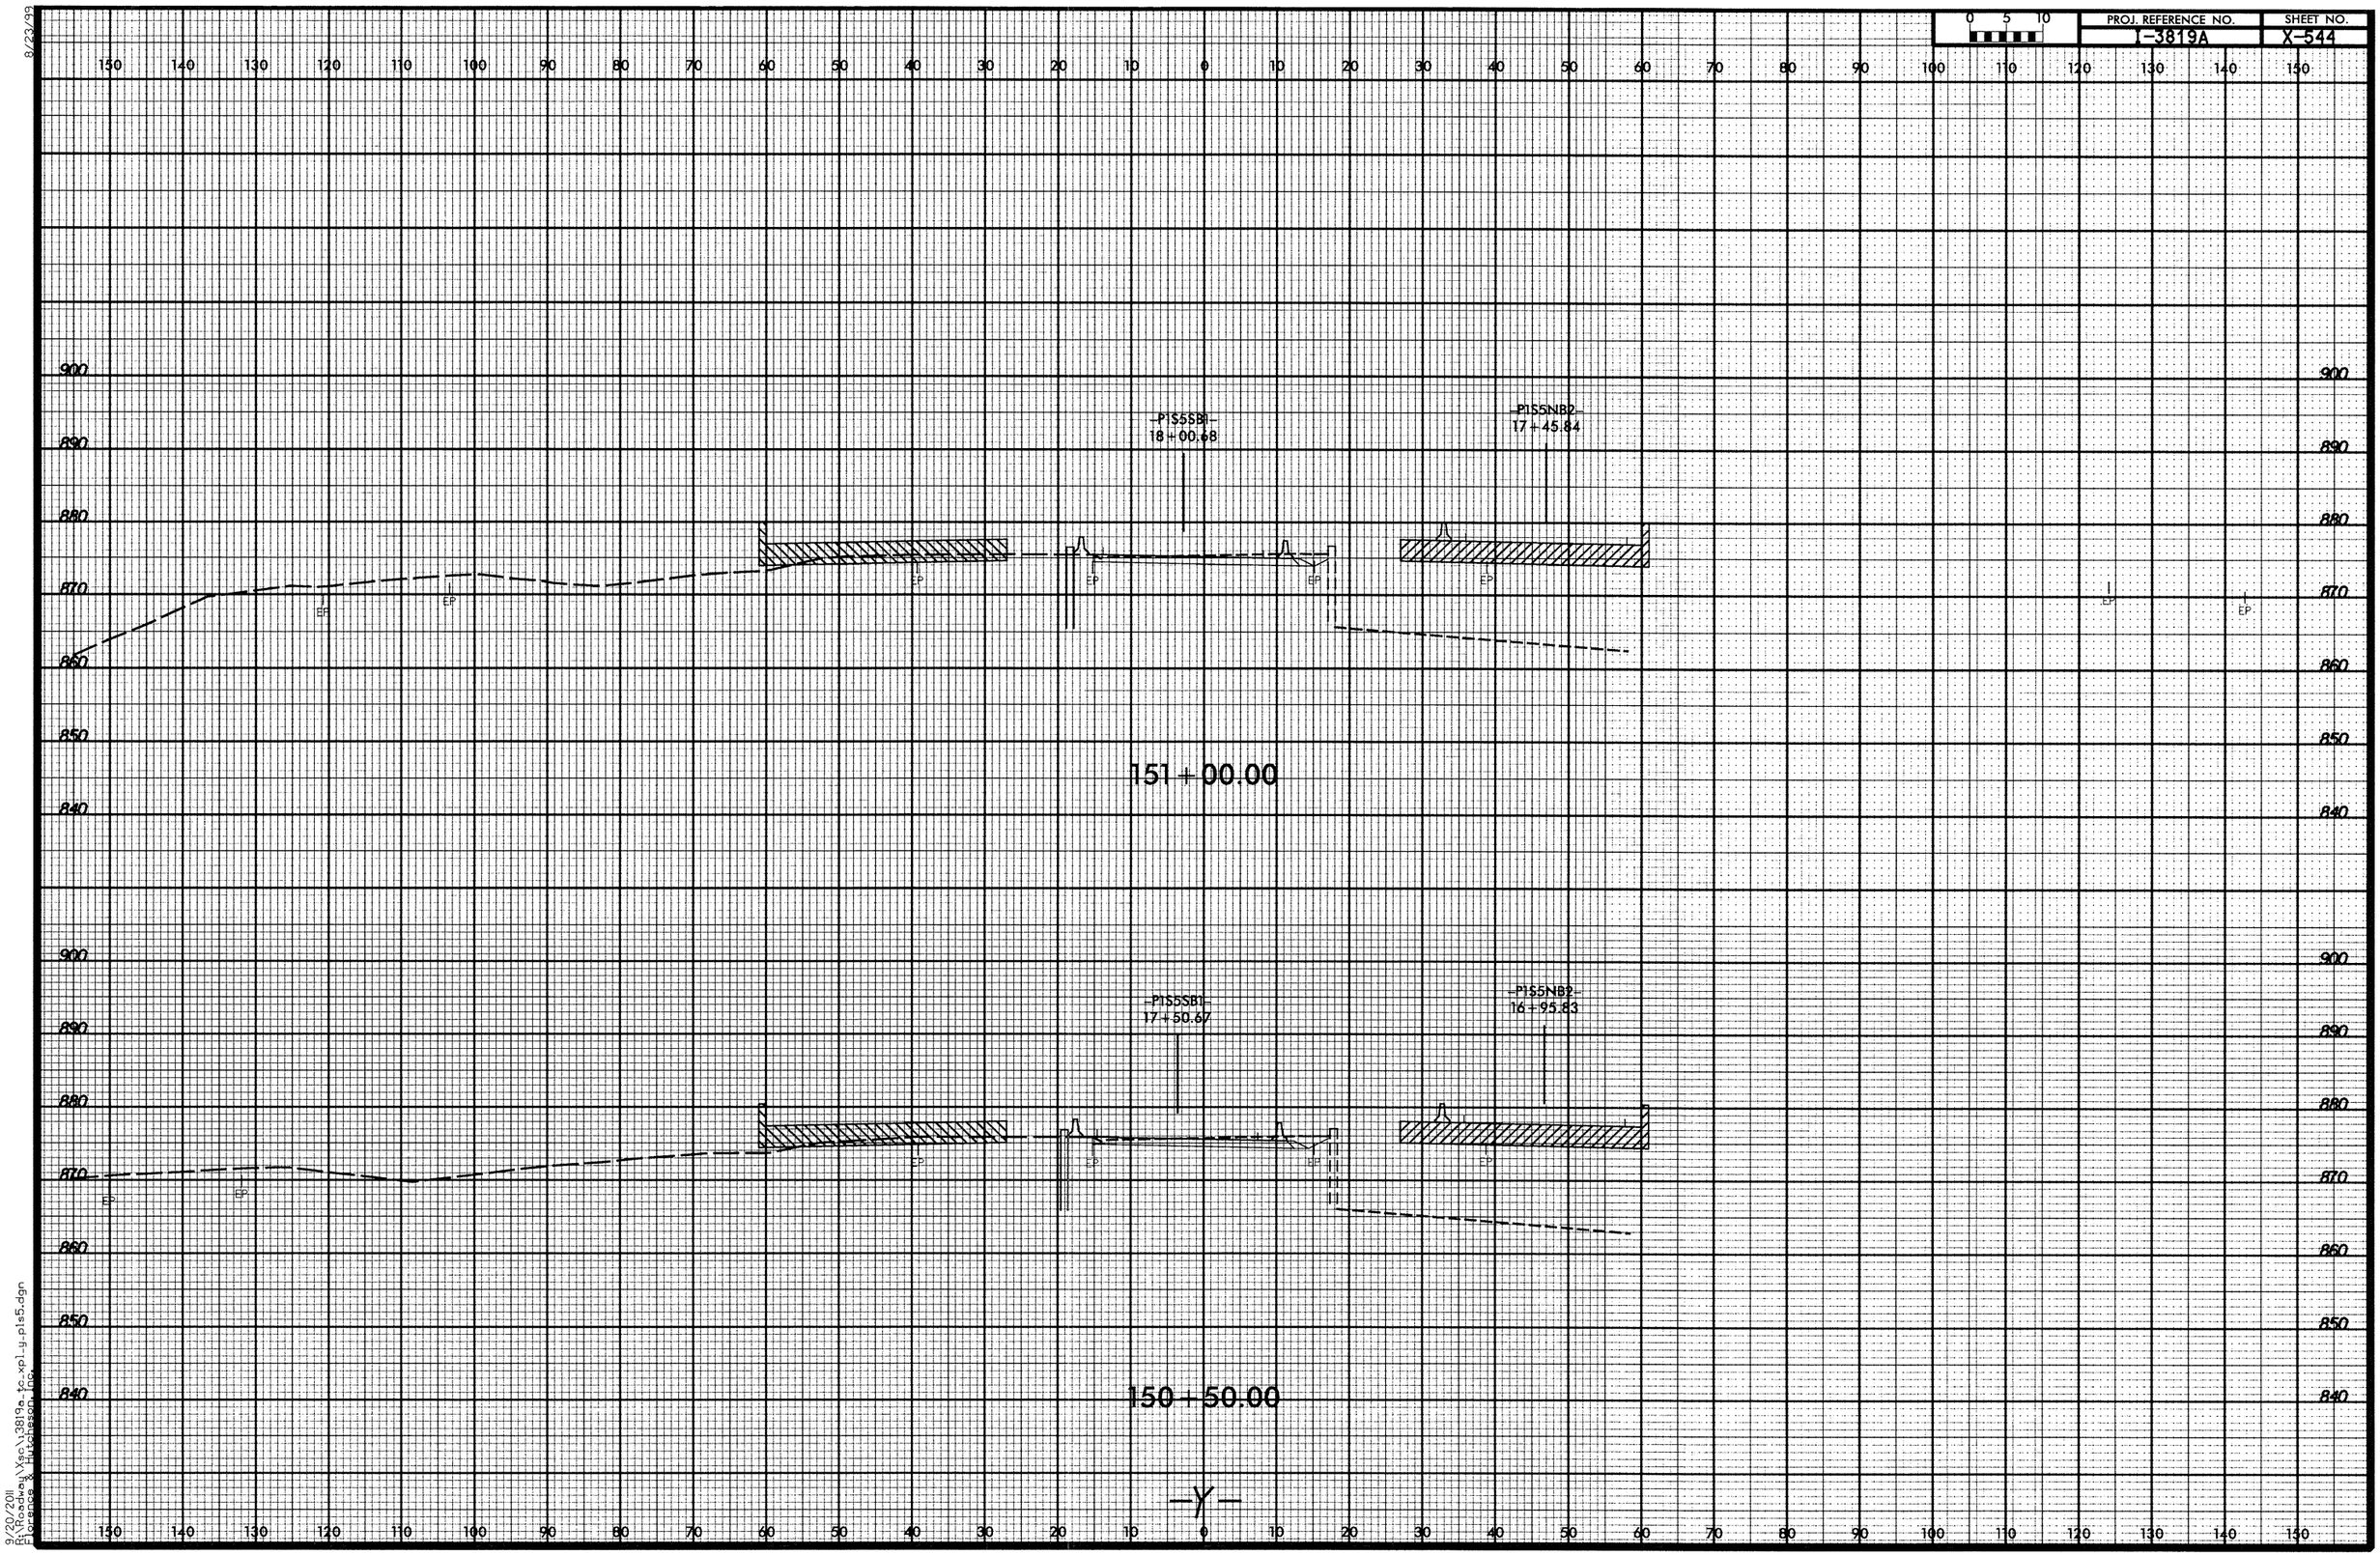

8/23/99
9/20/2011
R:\Roadway\Xsc\3819a_tc_xpl_y_p1s5.dgn
Florence & Hutchinson Inc.

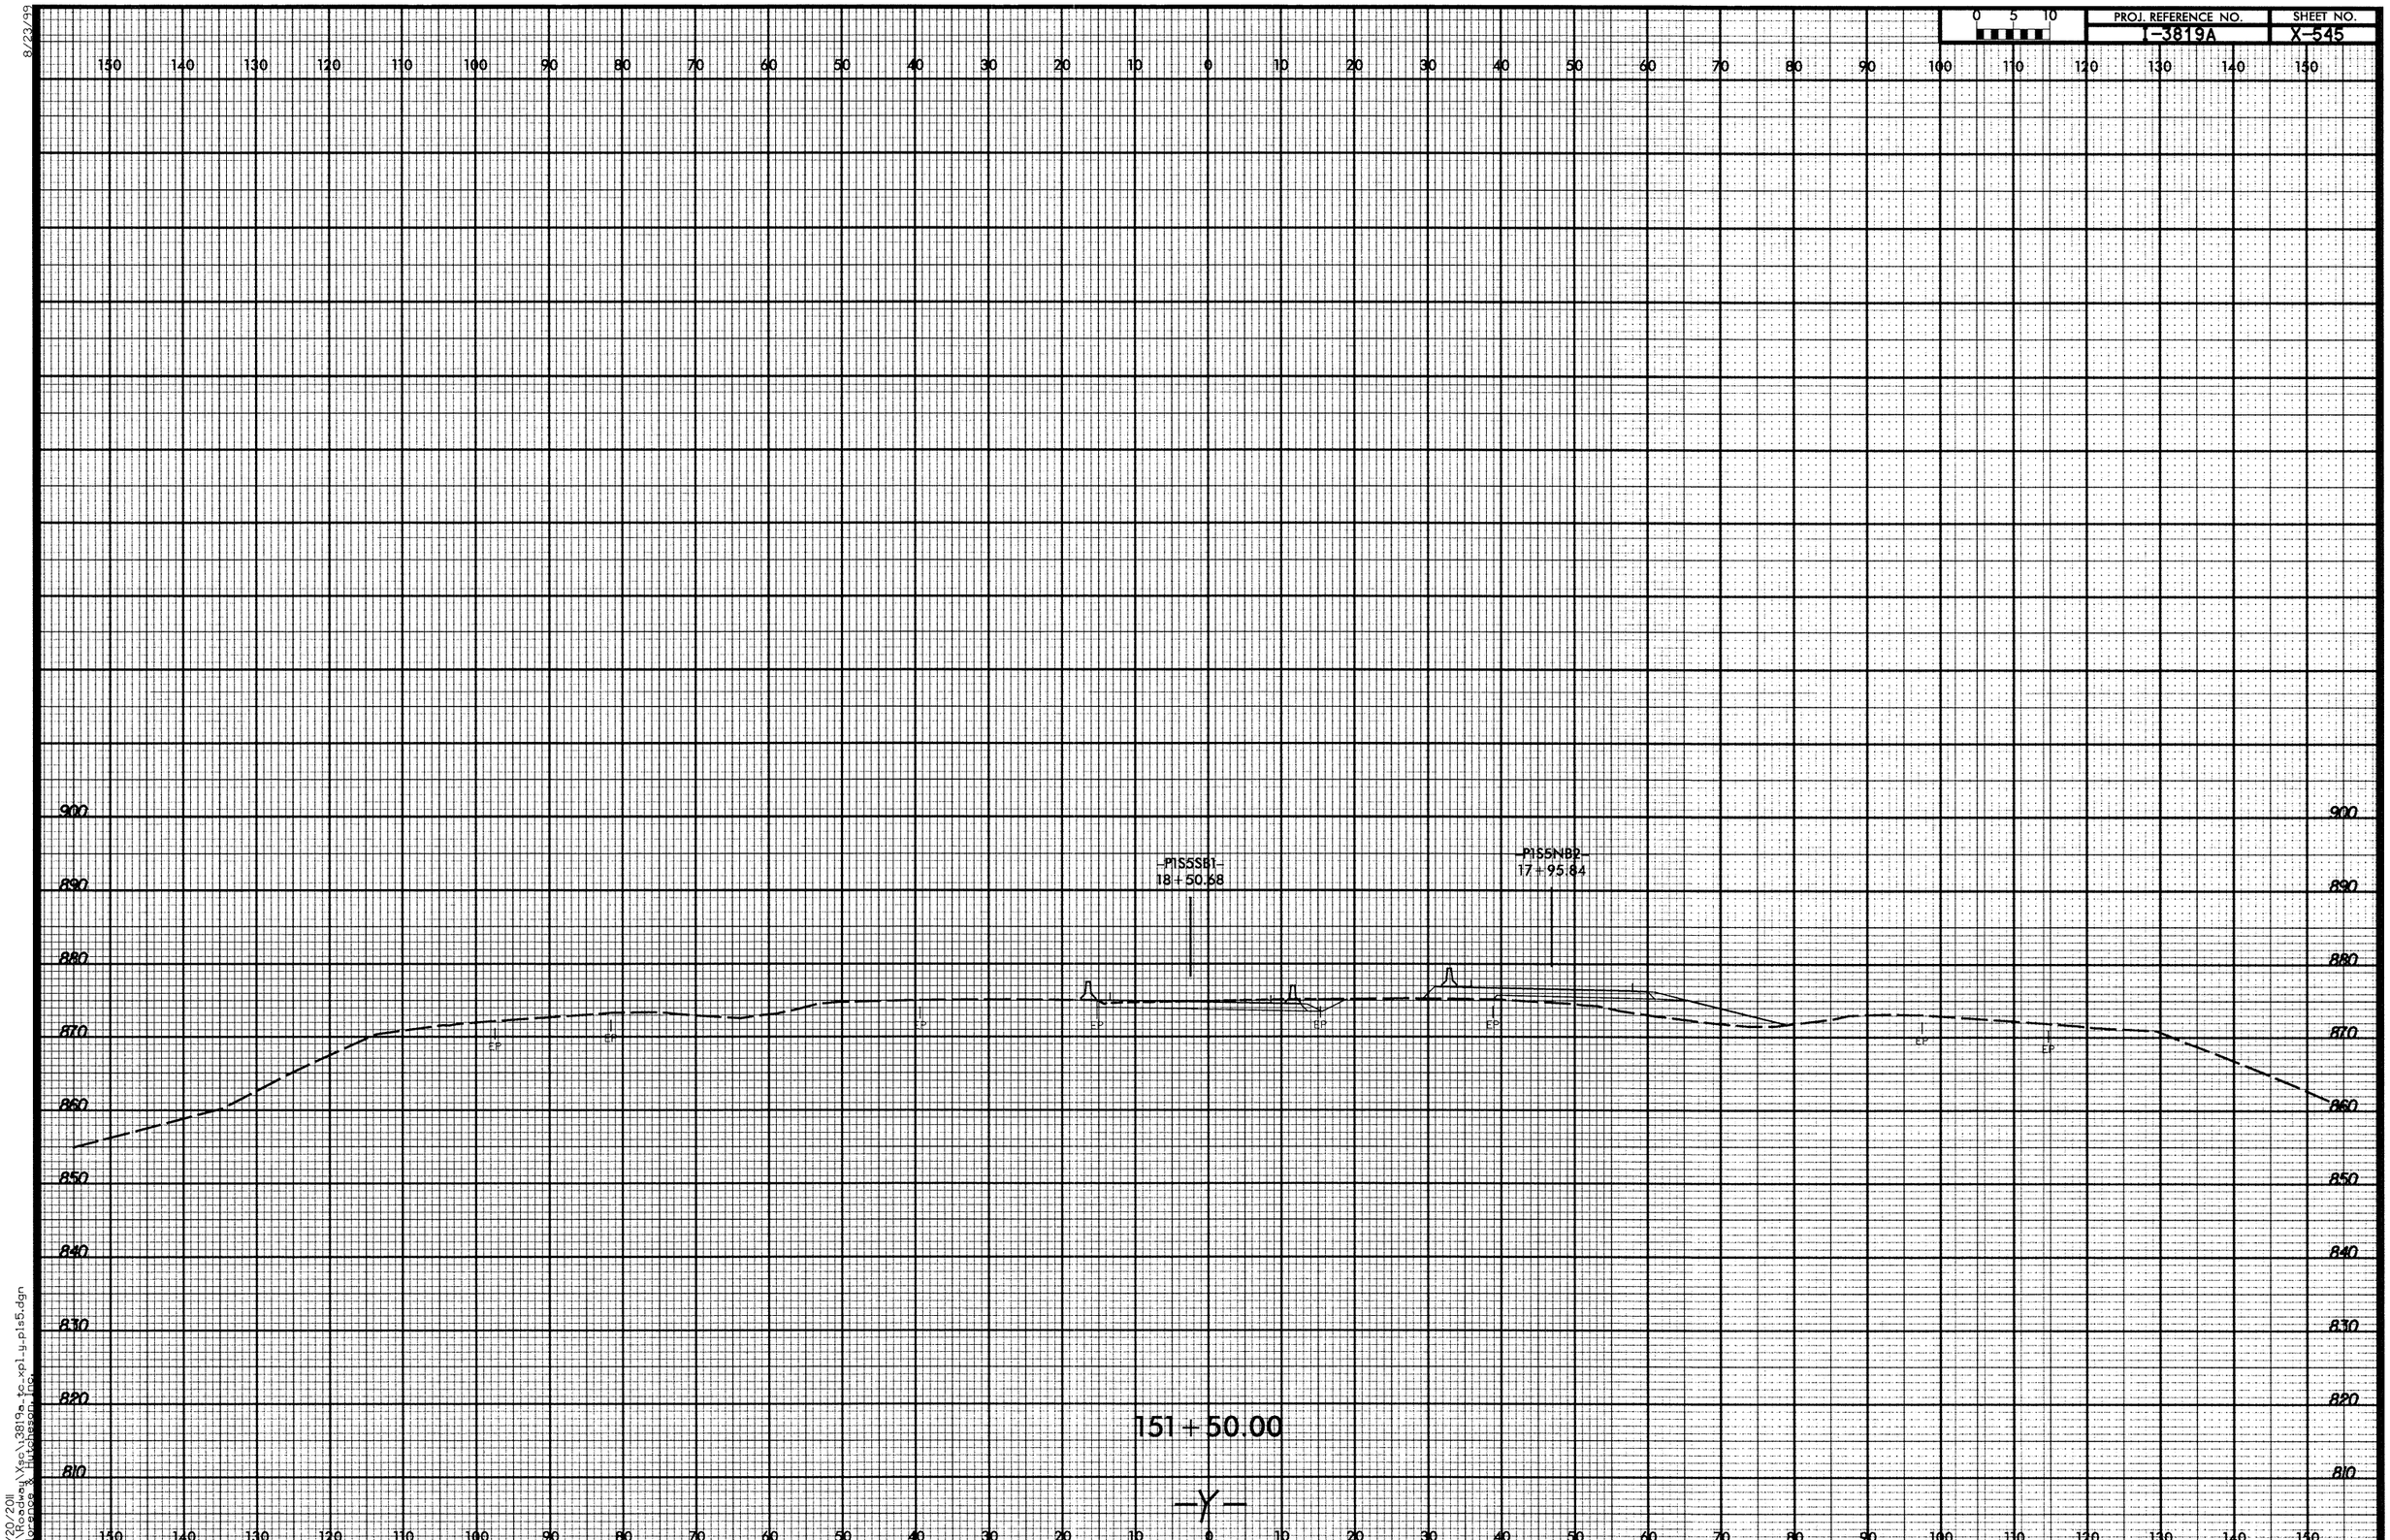

8/23/99

9/20/2011
R:\Roadway\Xsc\3819a_tc_xpl_y_pls5.dgn
Florence & Hutcheson, Inc.

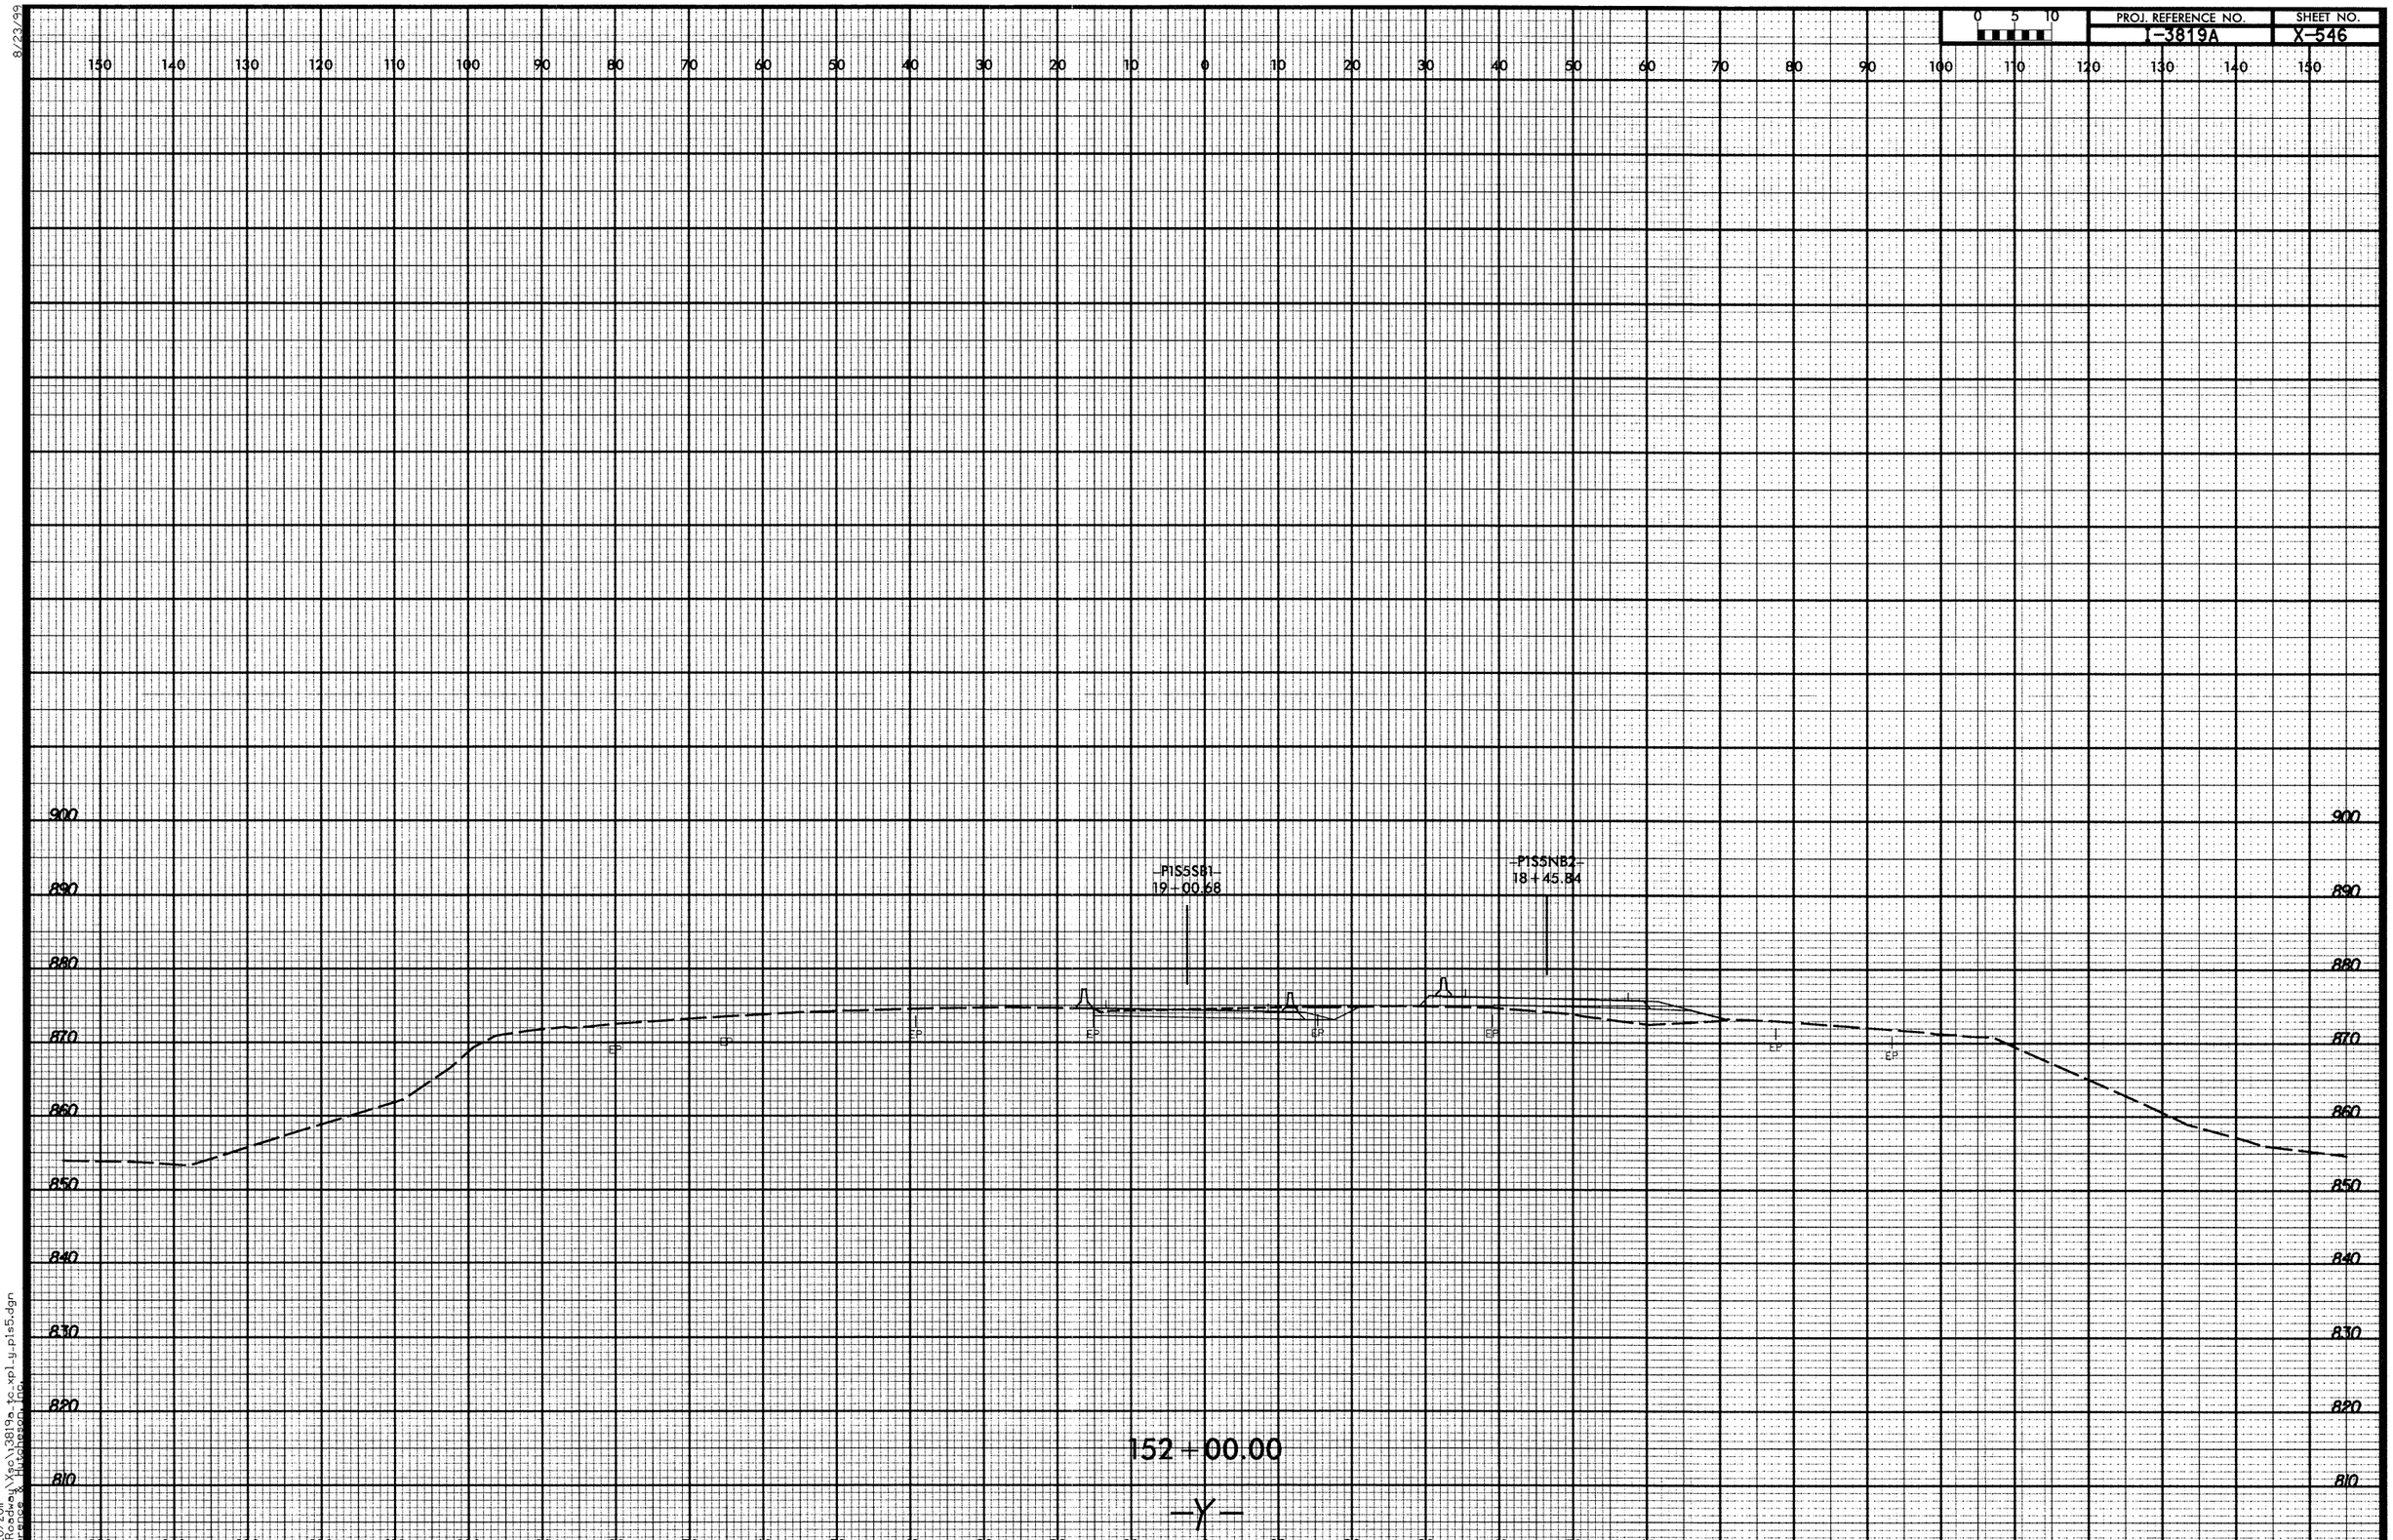

8/23/99

9/20/2011
R:\Roadway\Xsc\3819a_tc_xpl_y_p1s5.dgn
Florence & Hutcheson, Inc.

8/23/99

PROJ. REFERENCE NO.	SHEET NO.
T-3819A	X-547

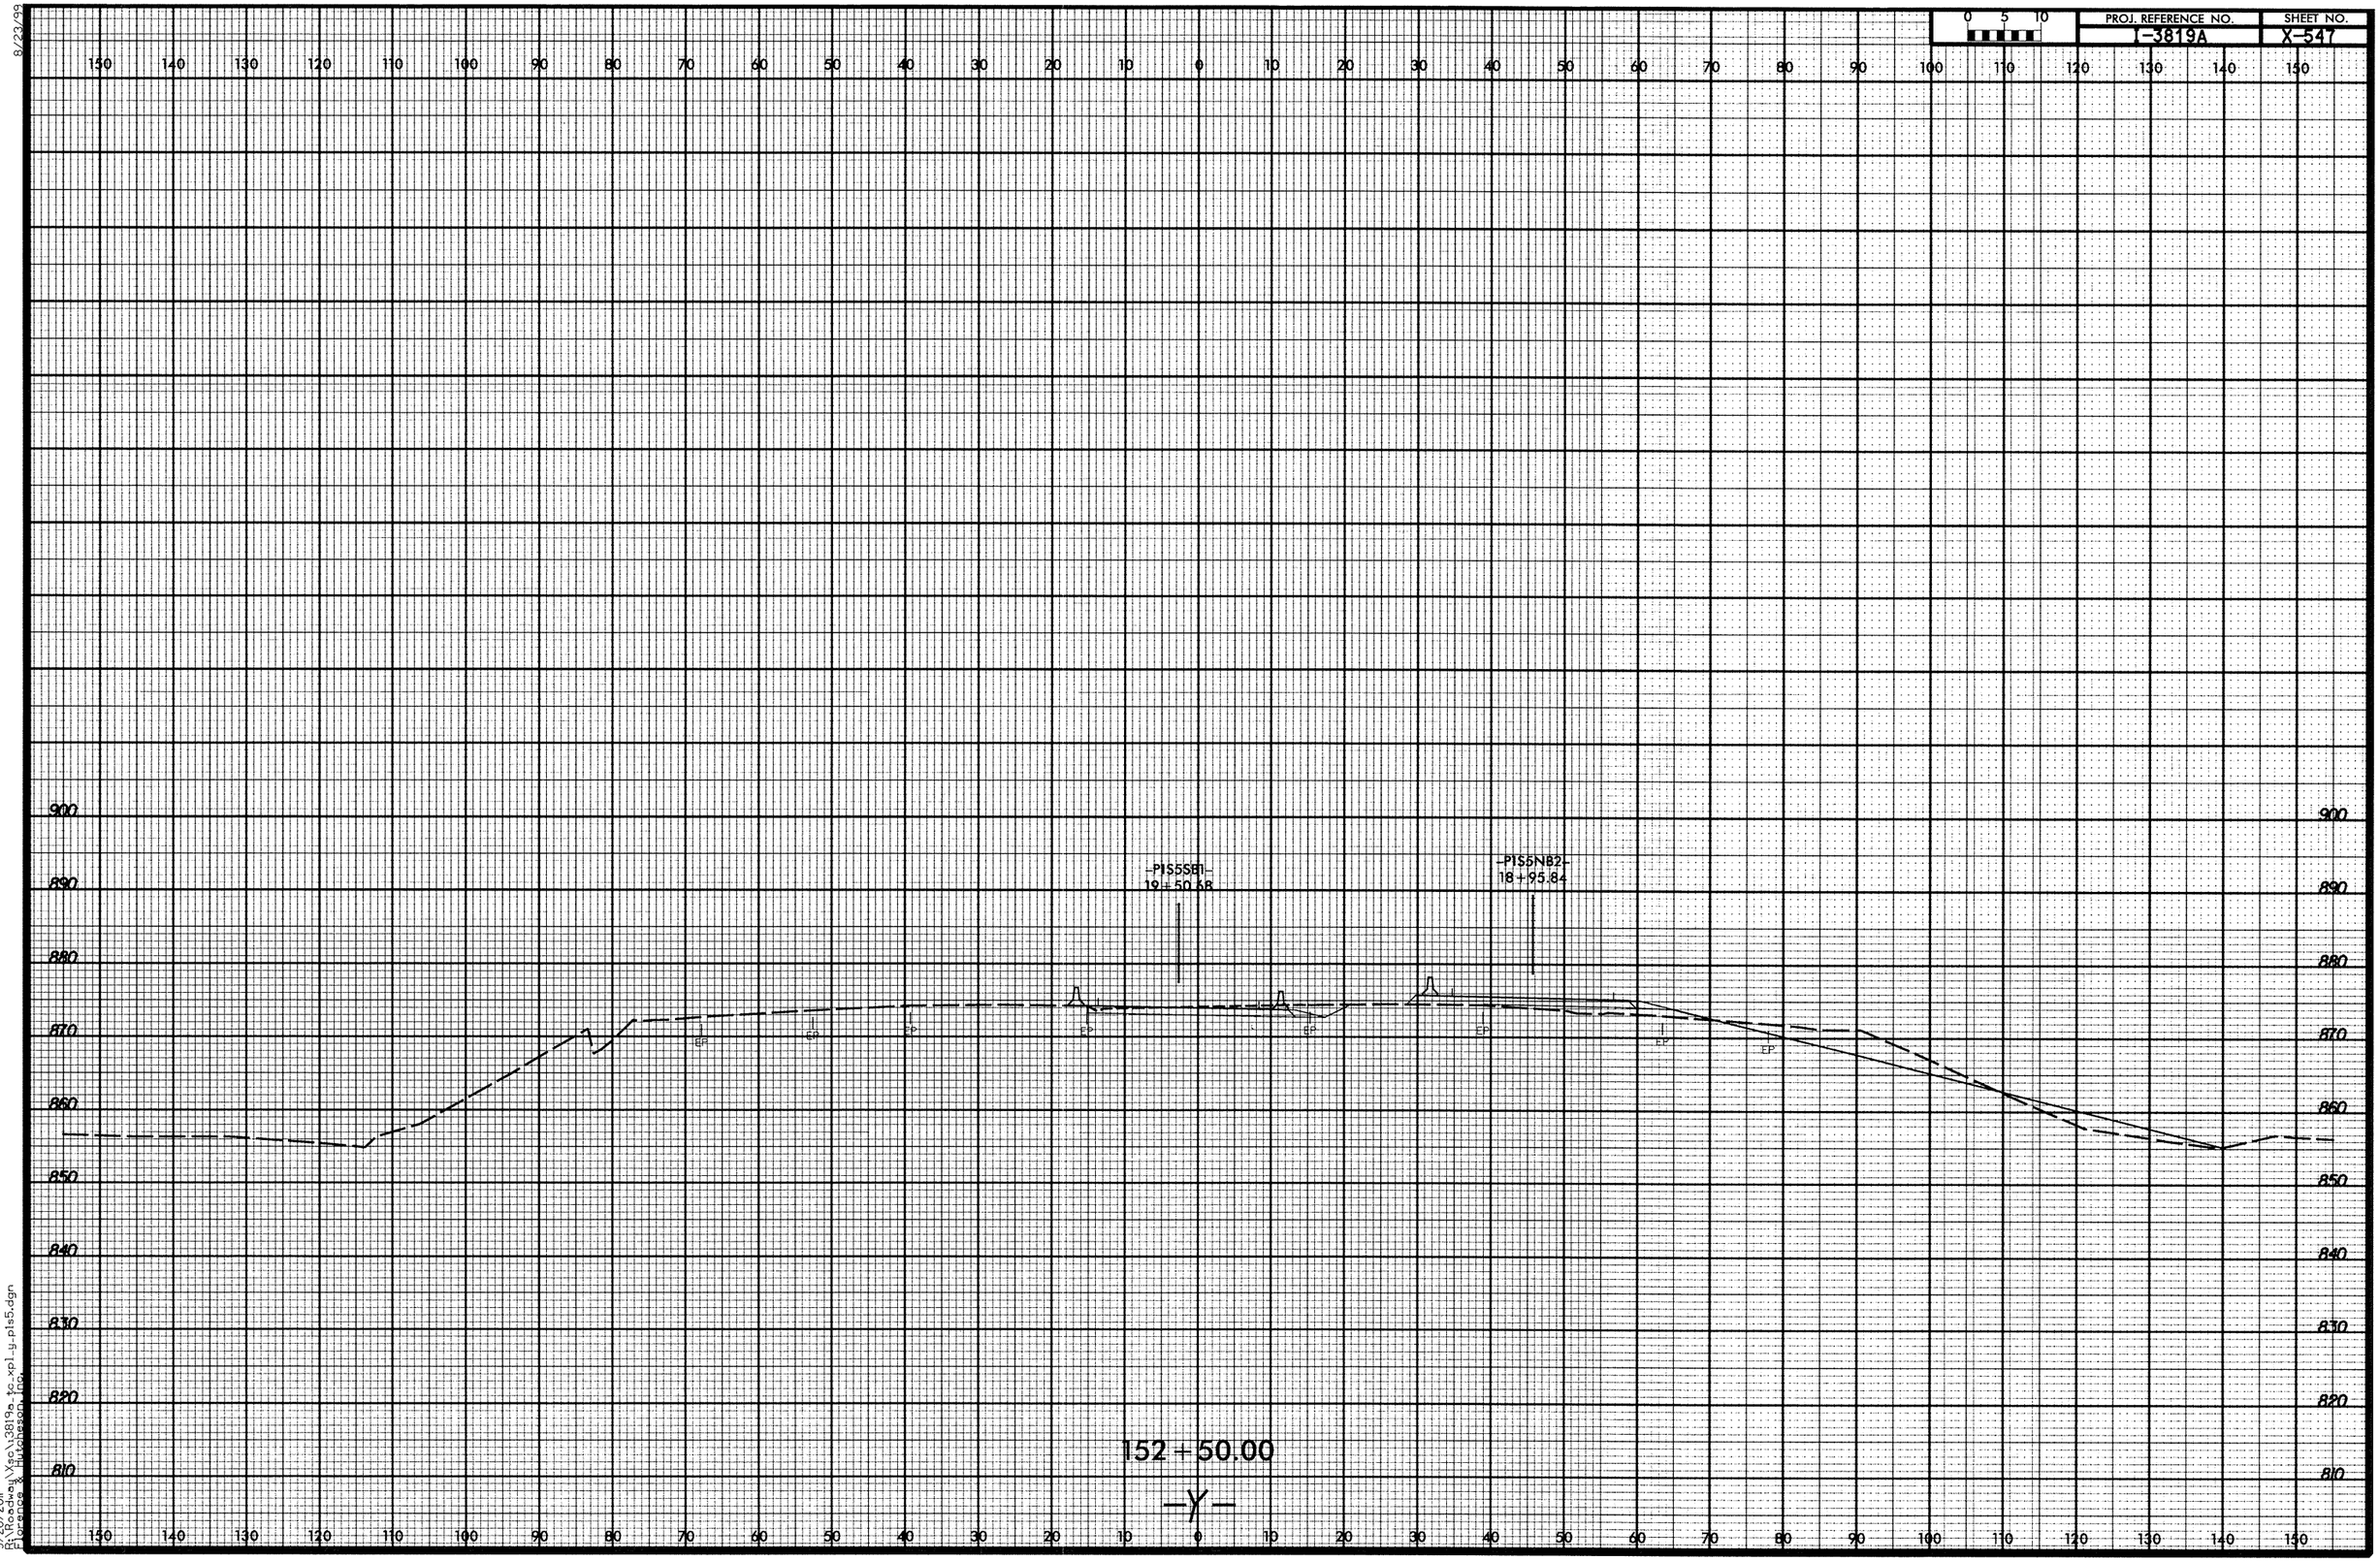

9/20/2011
R:\Roadway\Xsec\3819a_tc_xpl_y_pis5.dgn
Florence & Hutcheson, Inc.

8/23/99

0 5 10	PROJ. REFERENCE NO.	SHEET NO.
	I-3819A	X-548

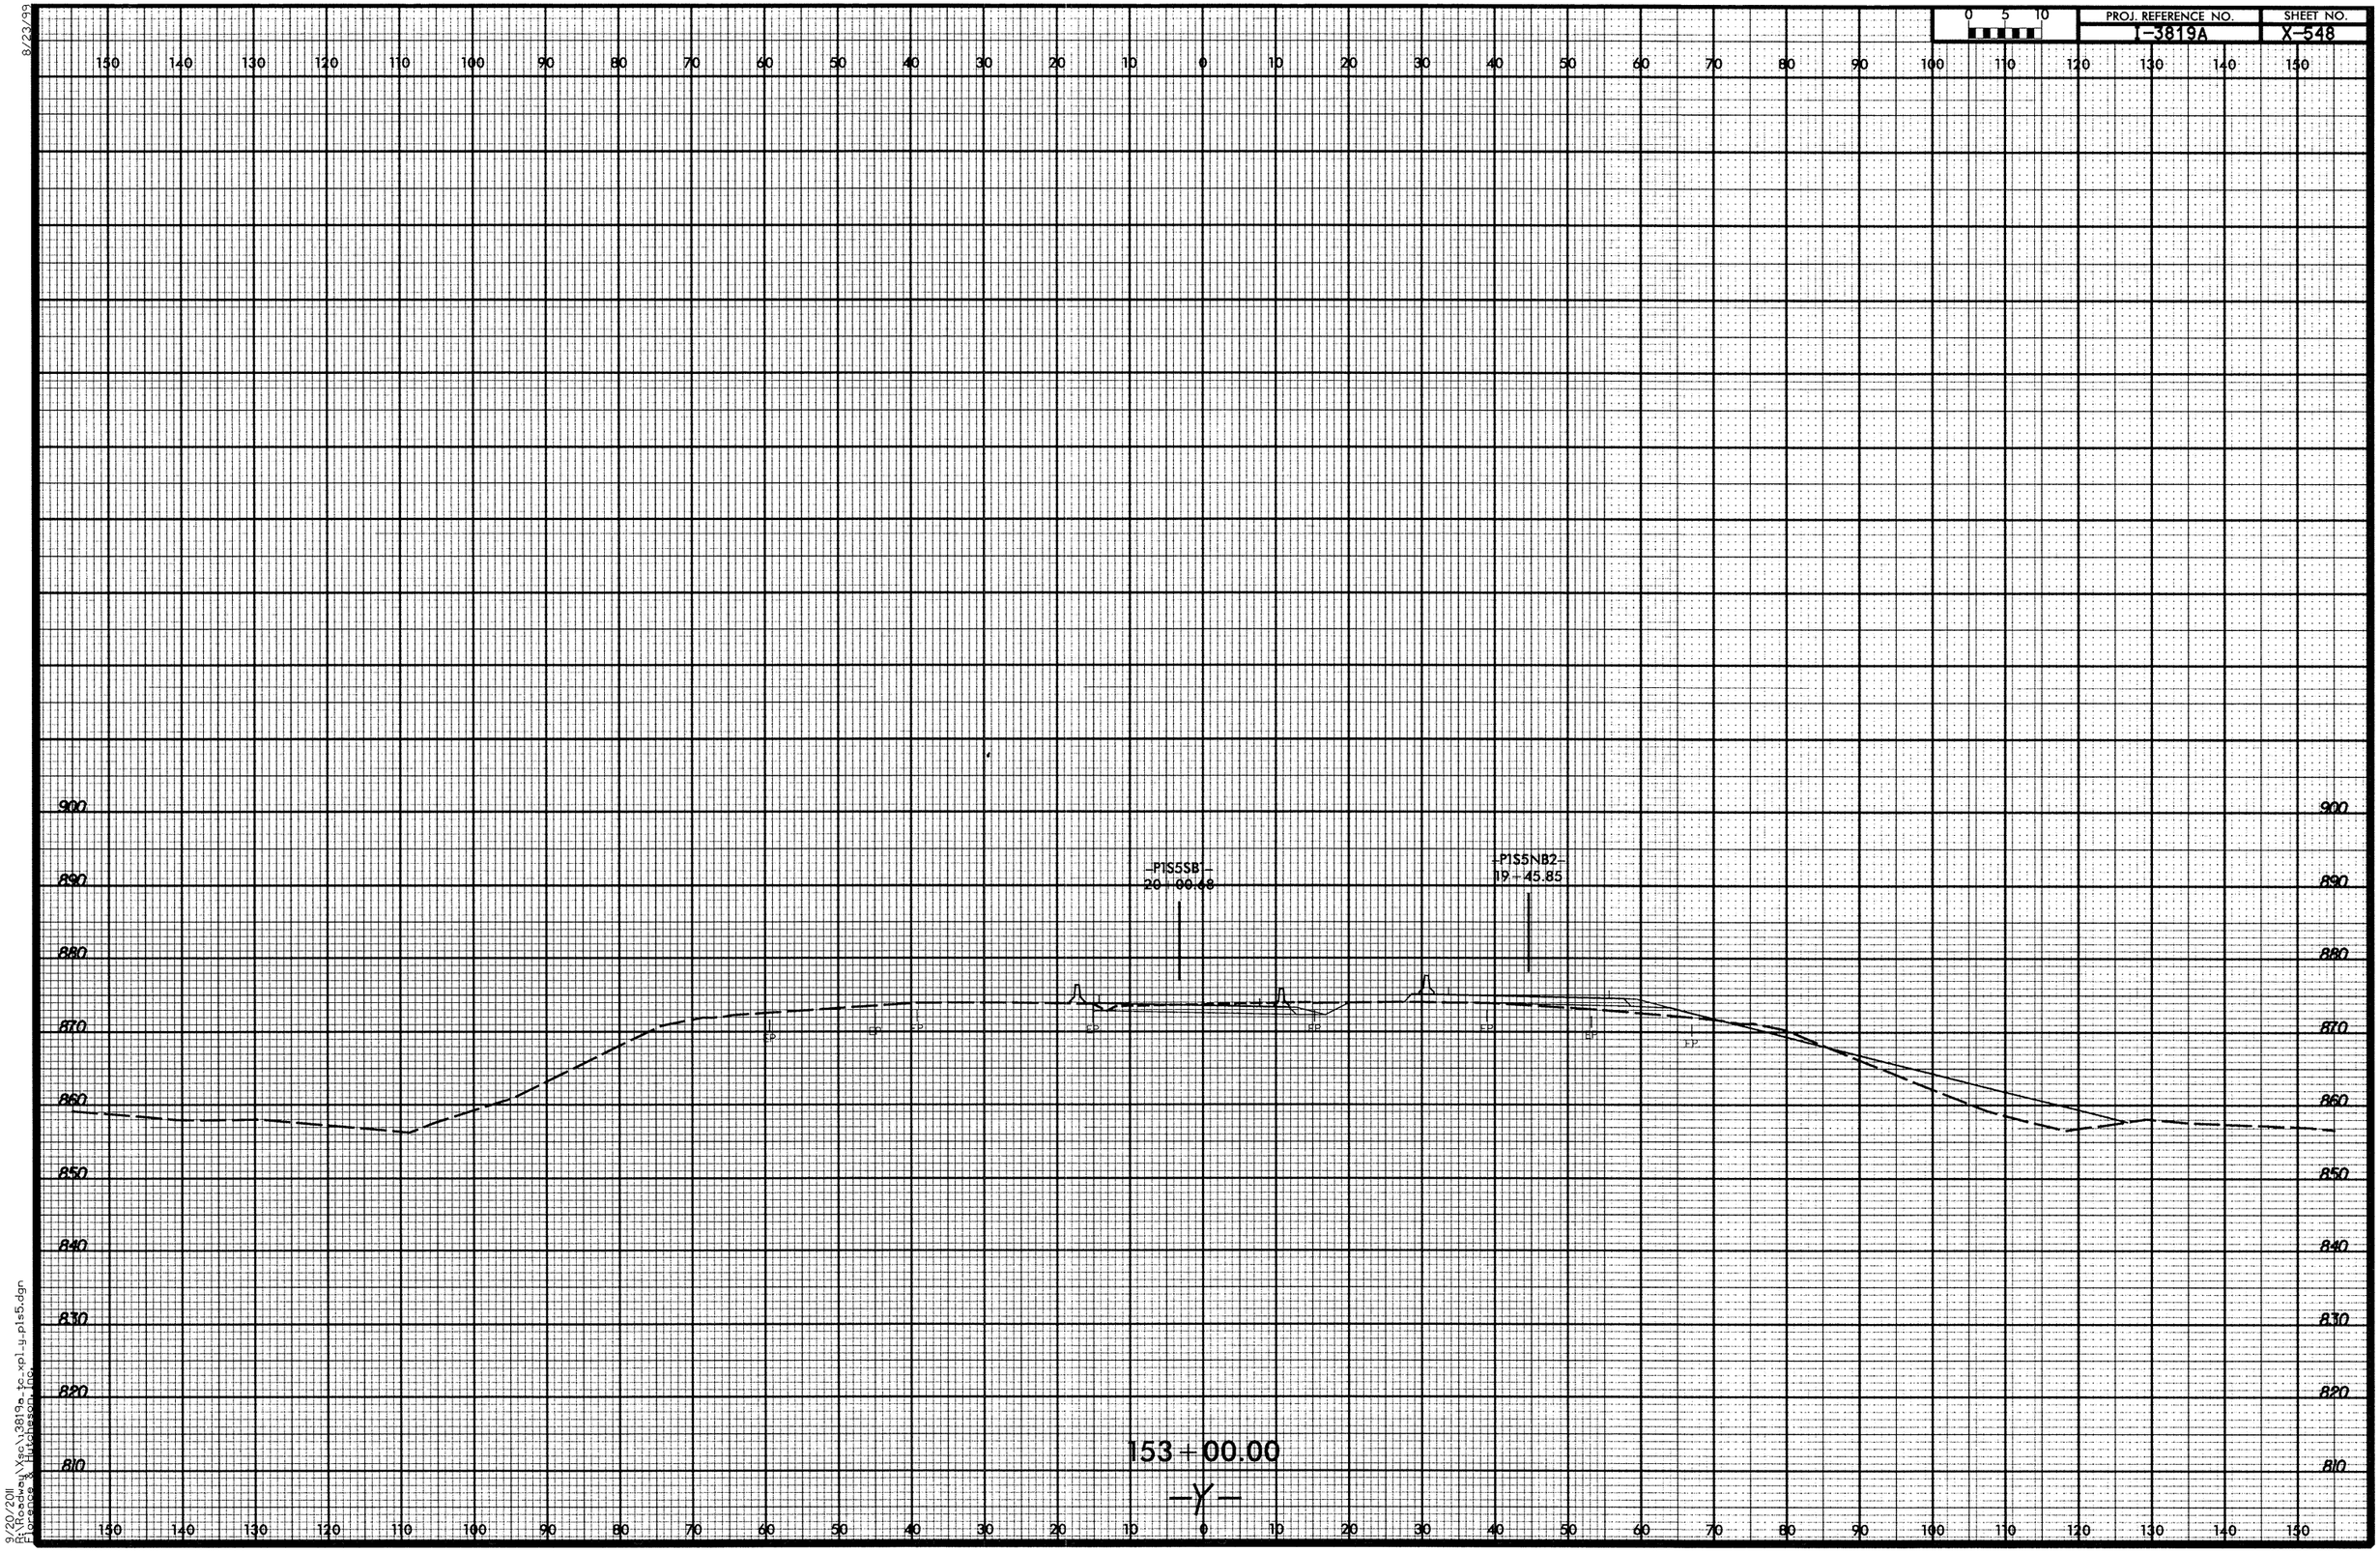

9/20/2011
R:\Roadway\Xsec\3819a_tc_xp1_y_p1s5.dgn
Florence & Hutchinson Inc.

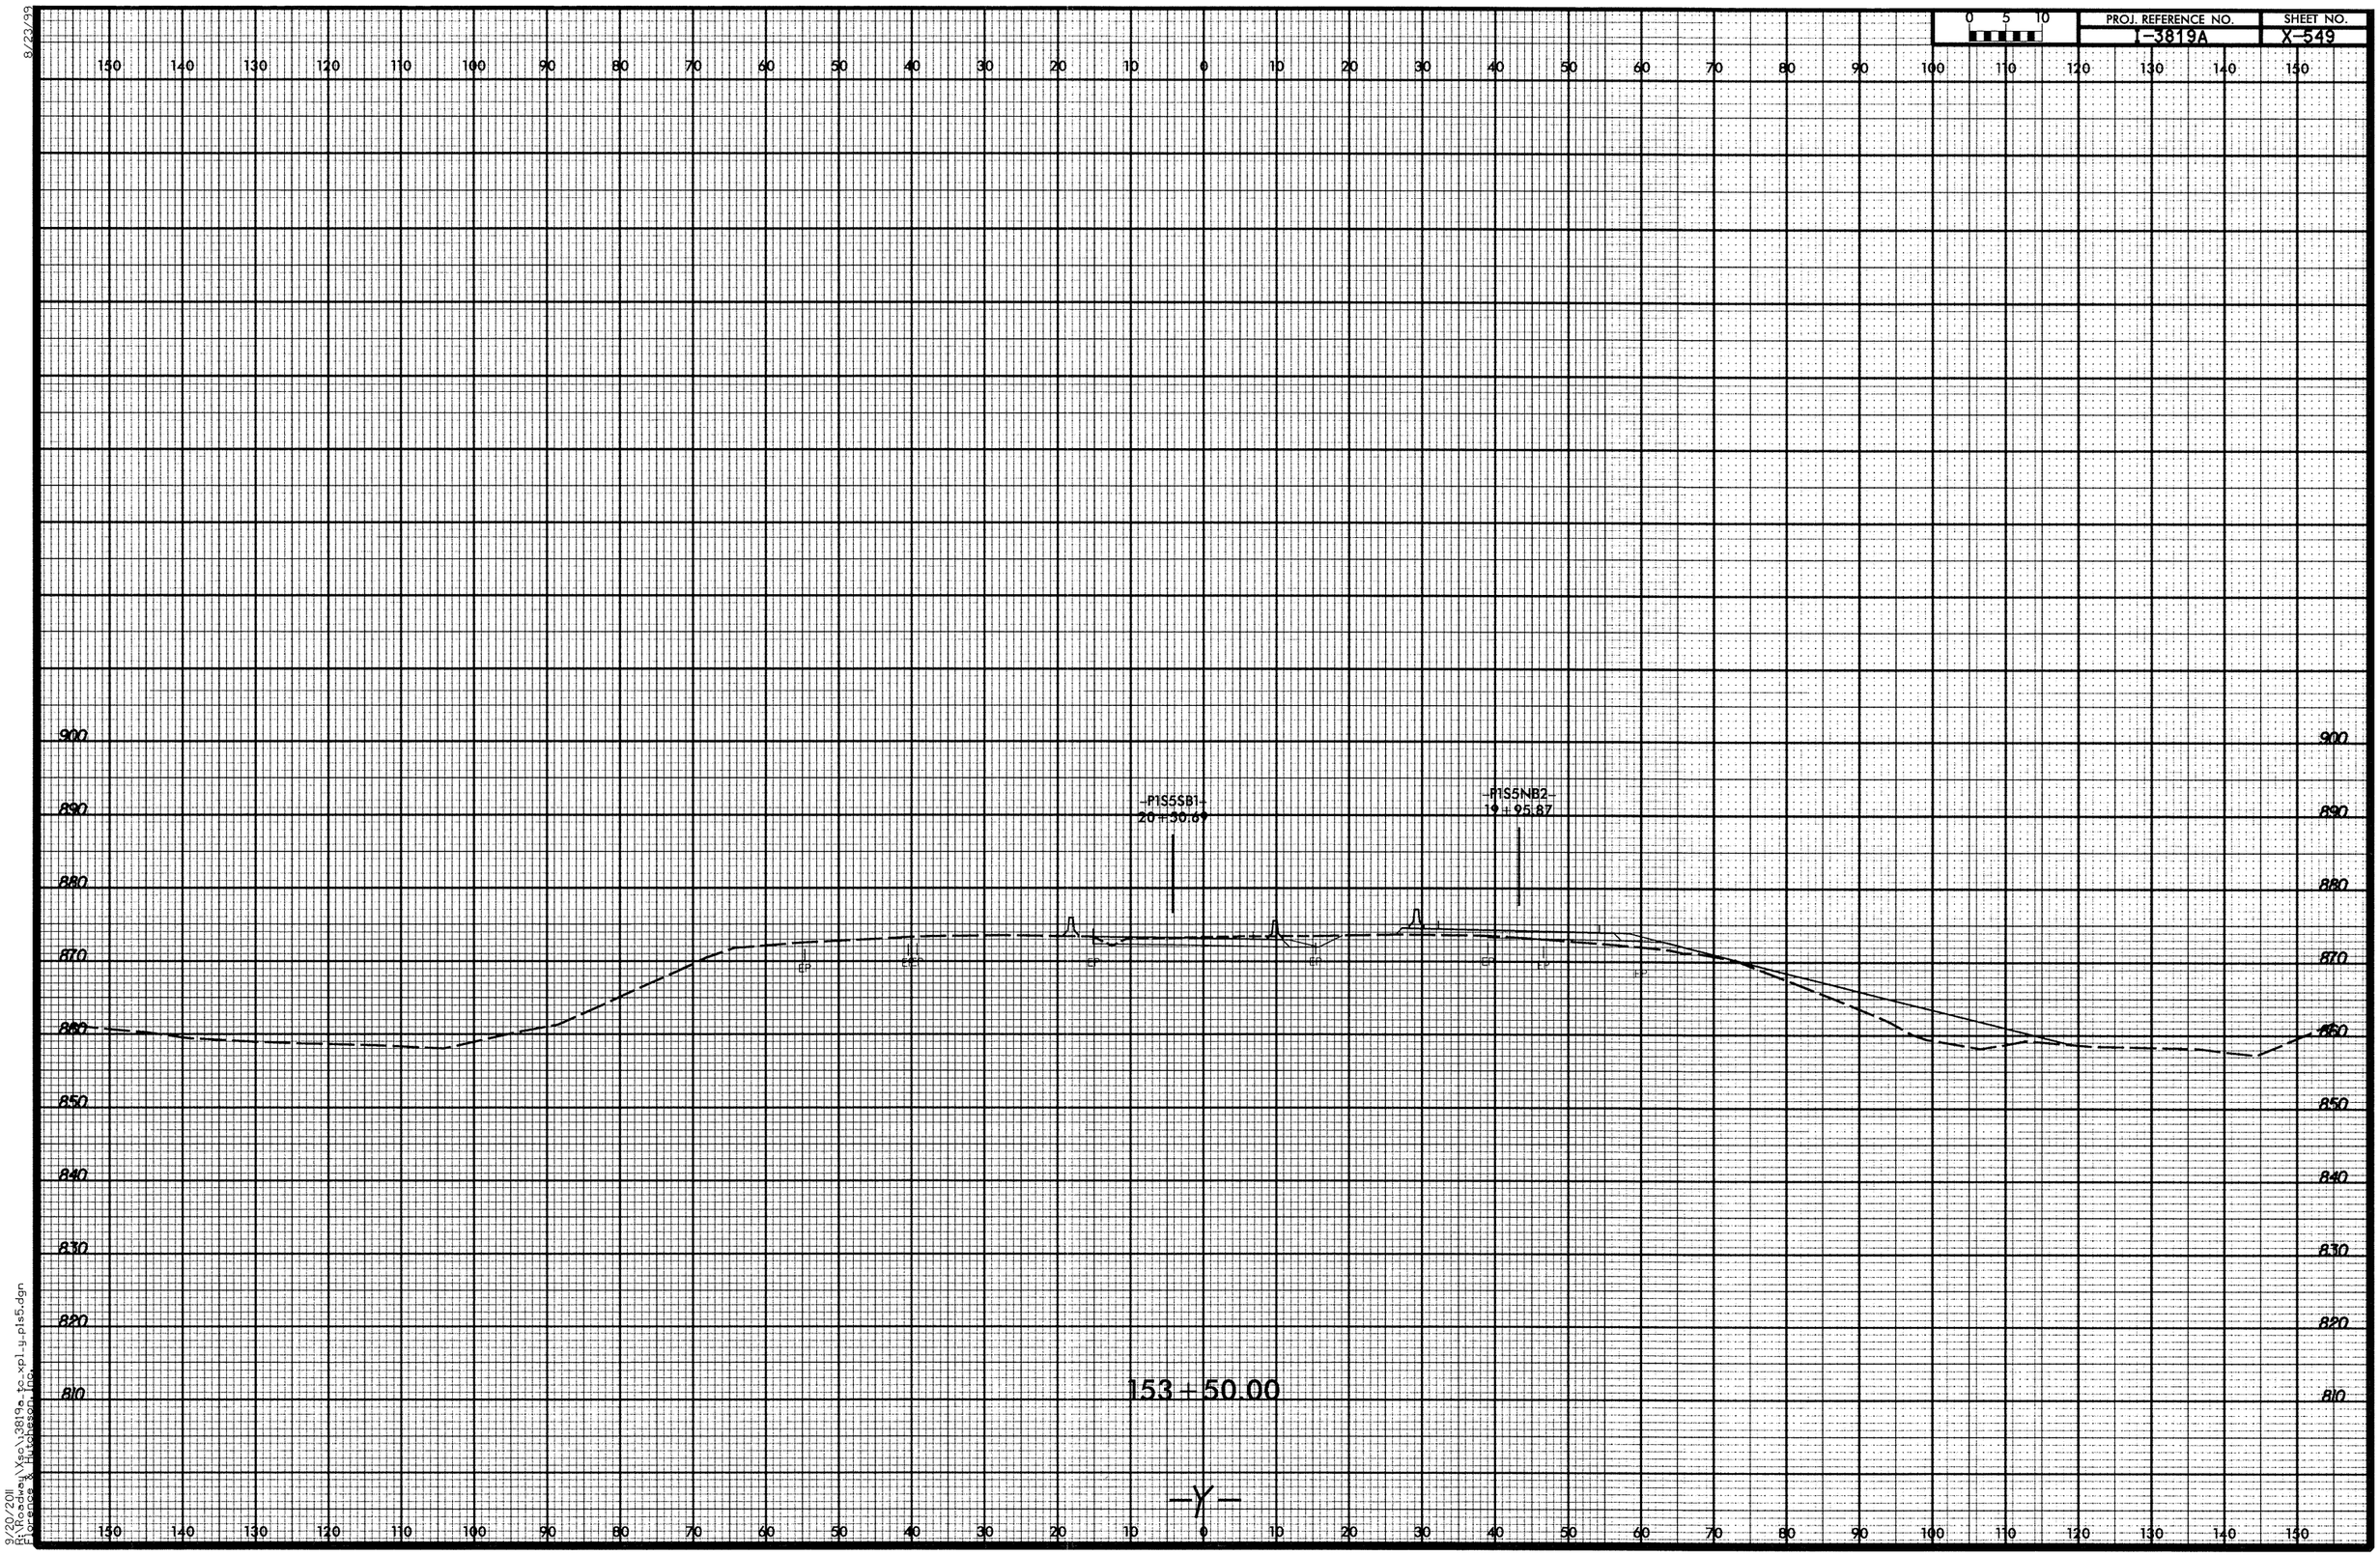
0 5 10
PROJ. REFERENCE NO.
I-3819A
SHEET NO.
X-549
150 140 130 120 110 100 90 80 70 60 50 40 30 20 10 0 10 20 30 40 50 60 70 80 90 100 110 120 130 140 150
900
890
880
870
860
850
840
830
820
810
P1S5SB1
20+30.69
P1S5NB2
19+95.87
EP
153+50.00
-Y-
9/23/99
9/20/2011
R:\Roadway\Xsec\3819a_to_xpl_y_pls5.dgn
Florence & Hutcheson, Inc.

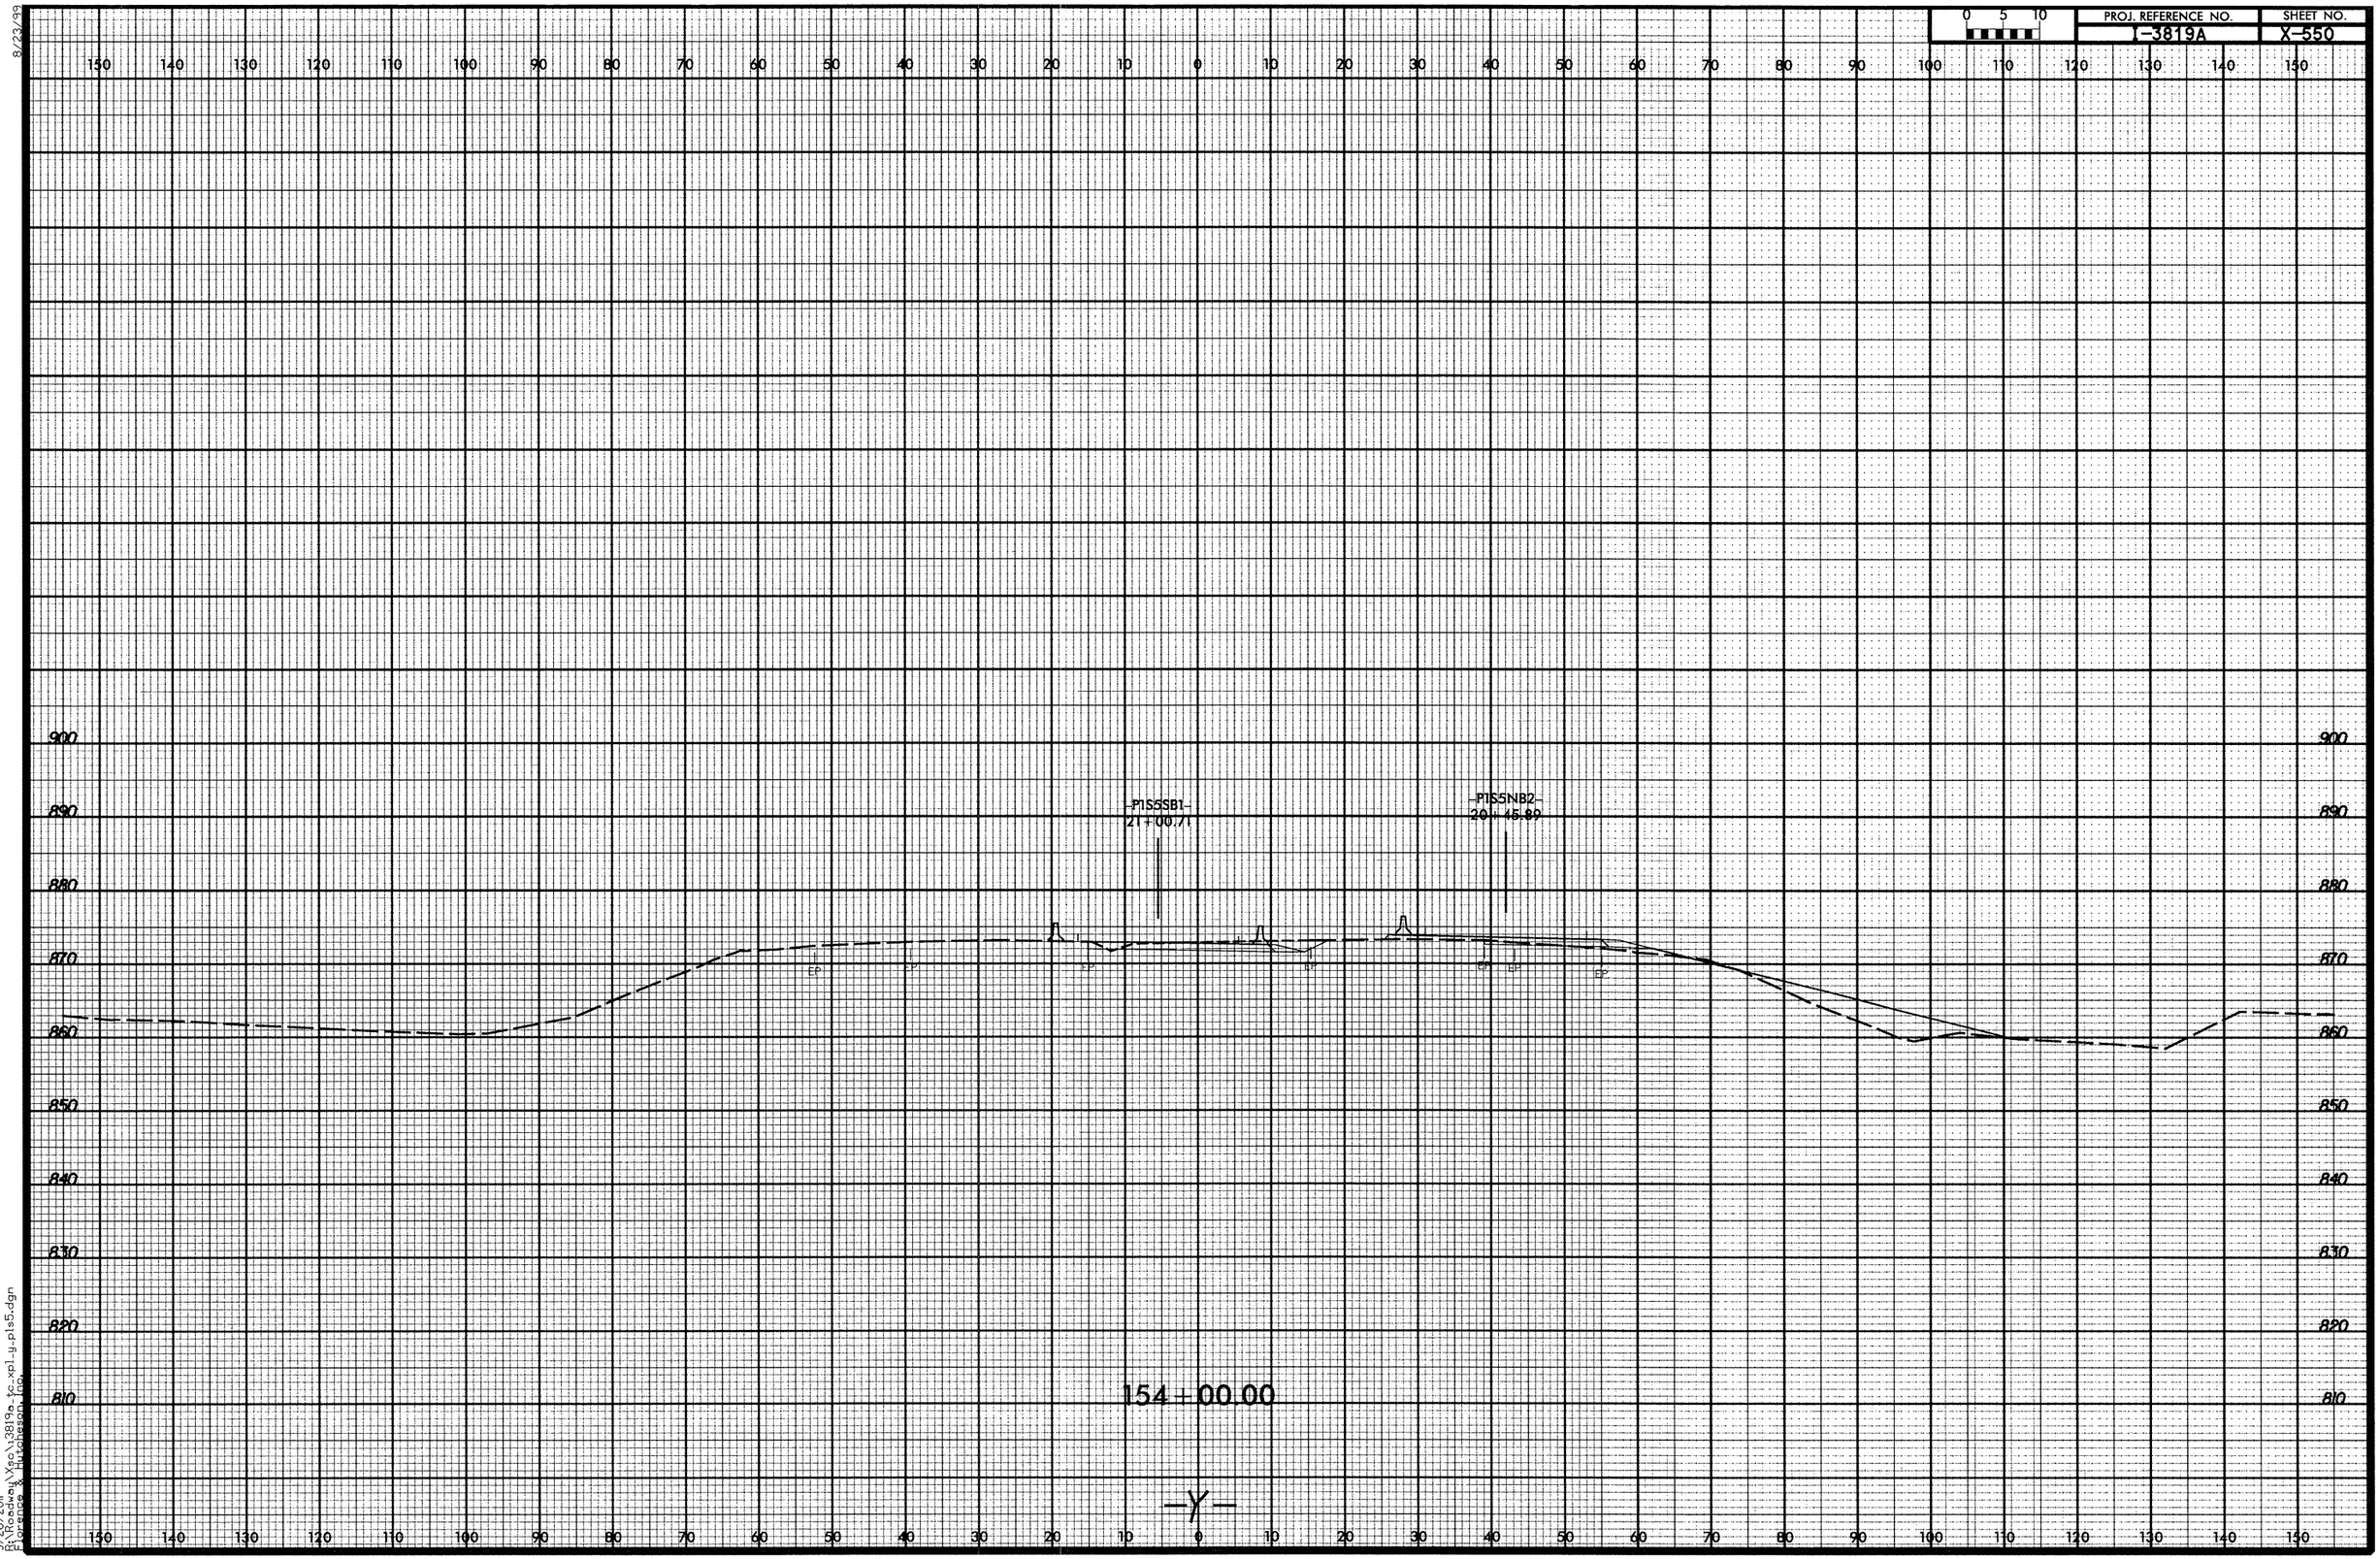

8/23/99

9/20/2011
R:\Roadway\Xsc\i3819a_tc_xpl_y_pls5.dgn
Florence & Hutcheson, Inc.

8/23/99

PROJ. REFERENCE NO.	SHEET NO.
I-3819A	X-551

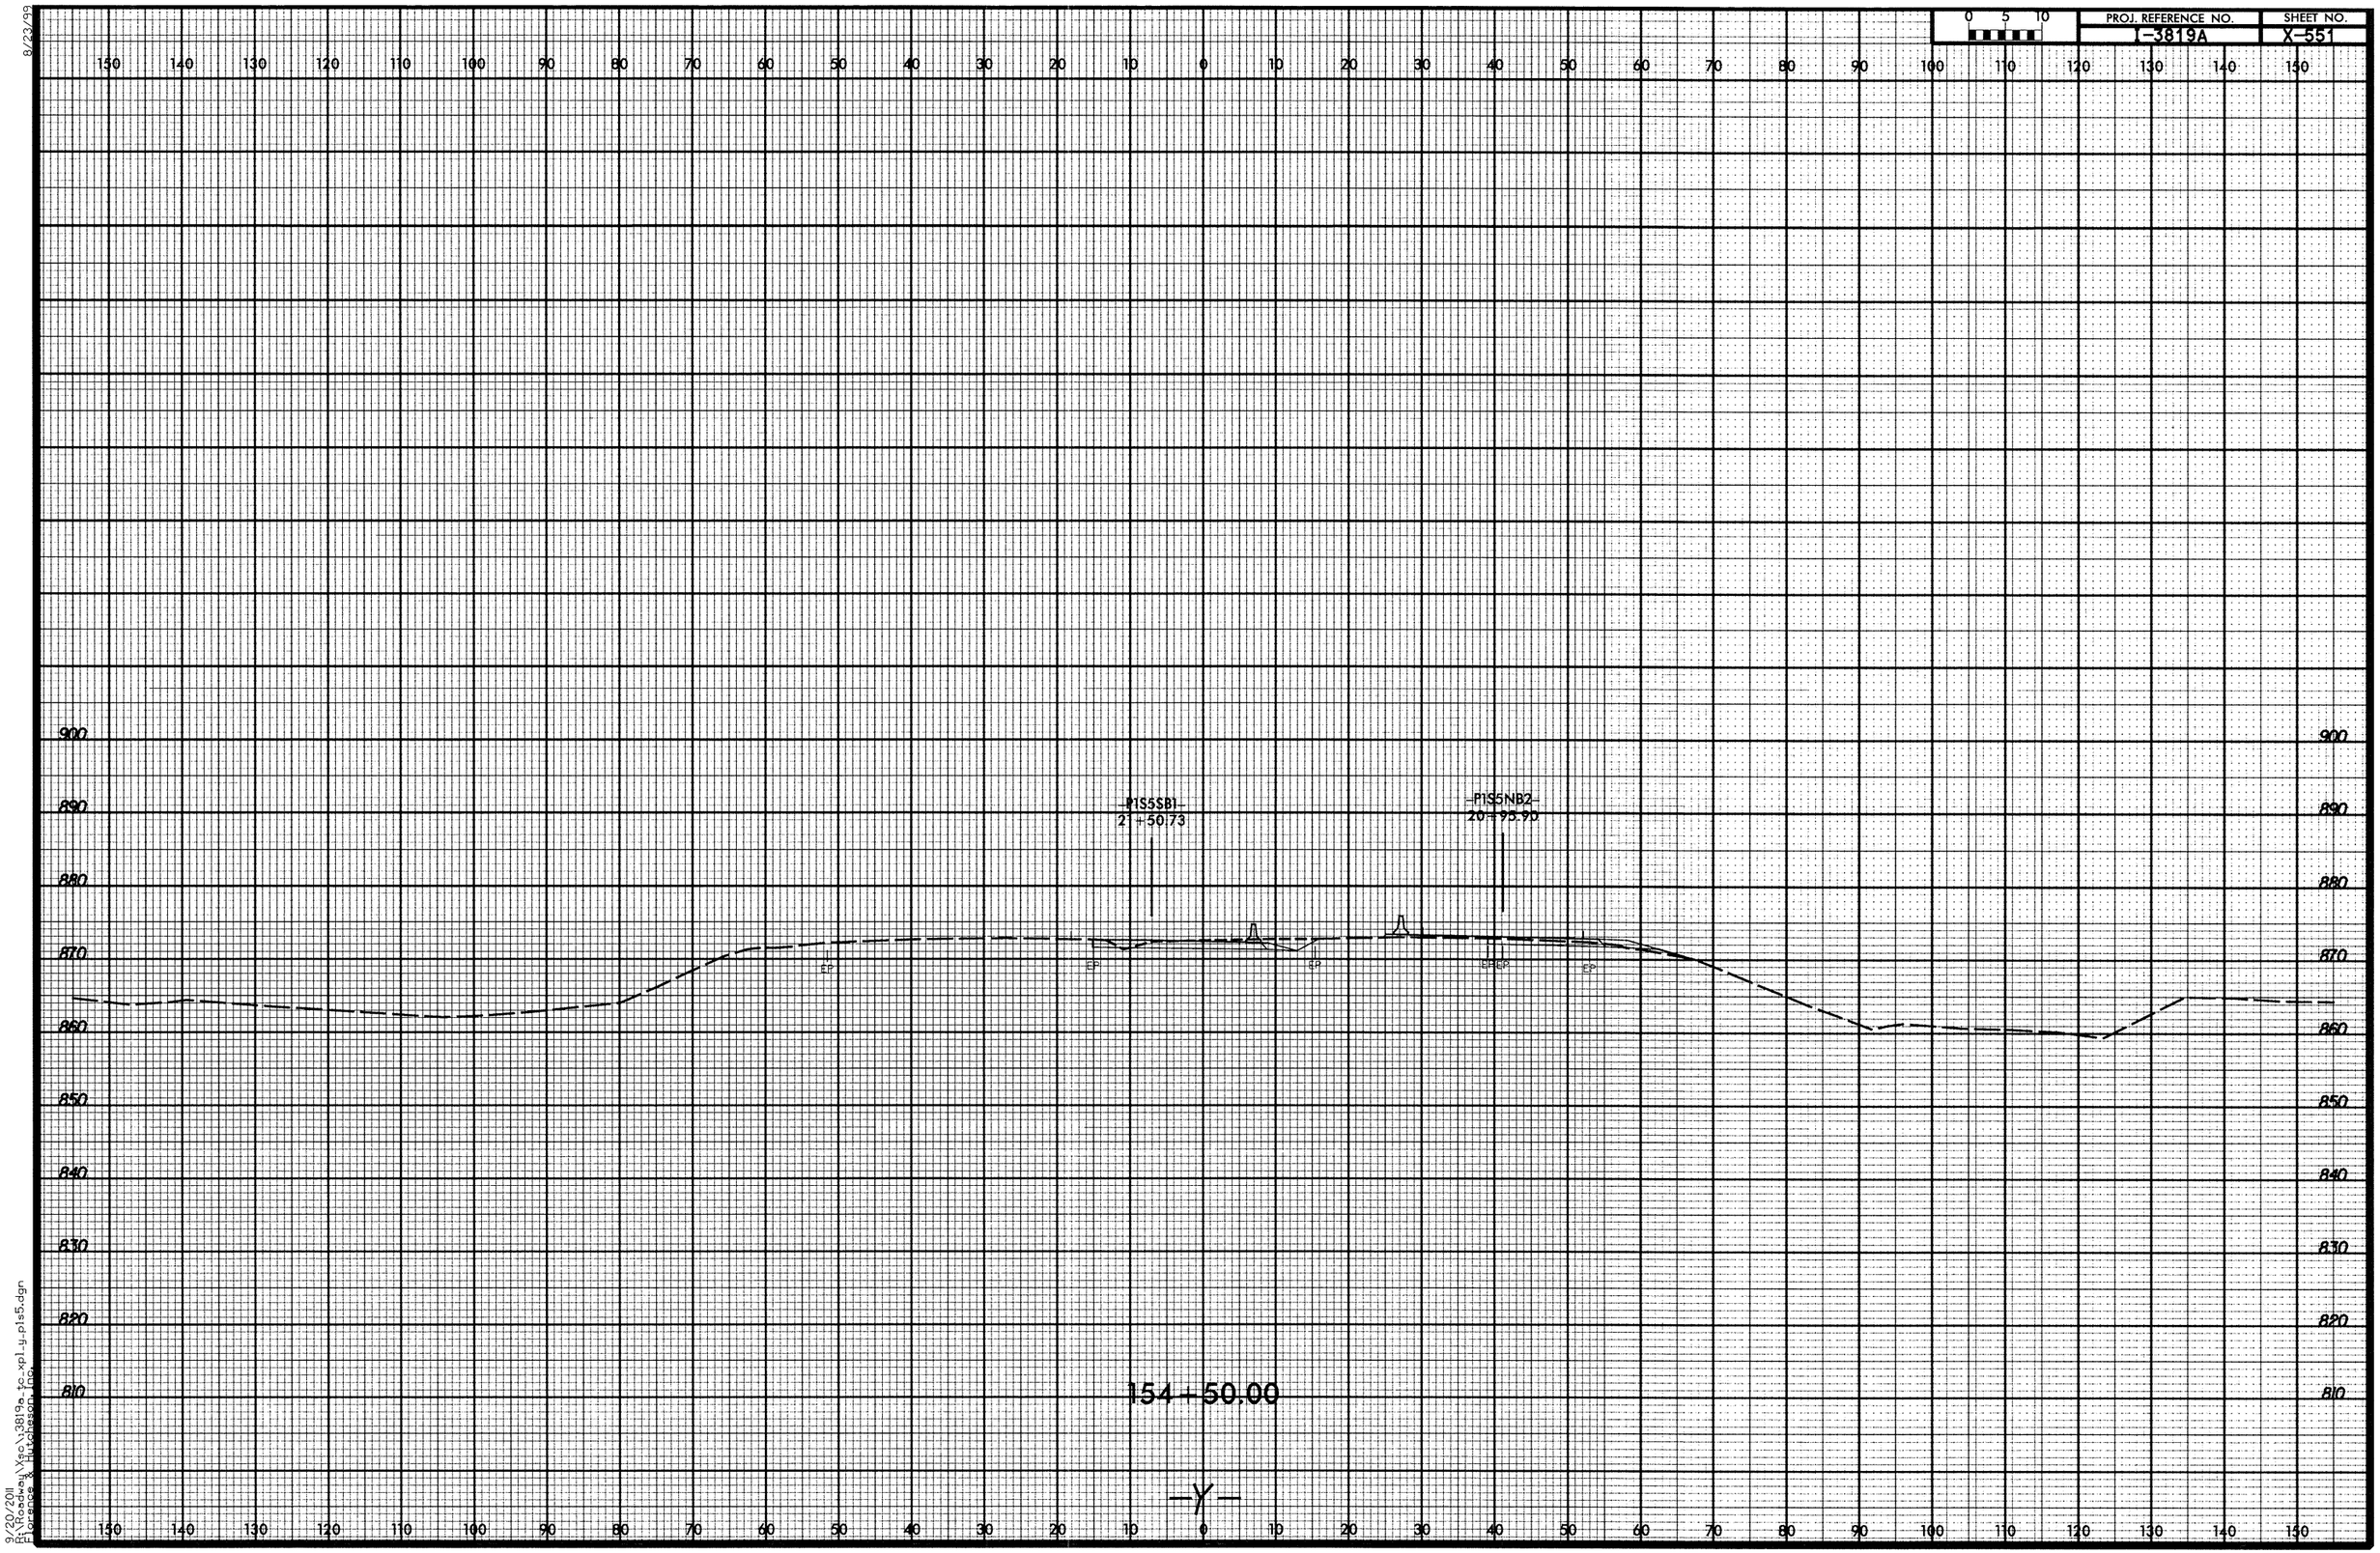

9/20/2011
R:\Roadway\Xsc\3819a_sc_xpl_y_p1s5.dgn
Florence & Hutcheson, Inc.

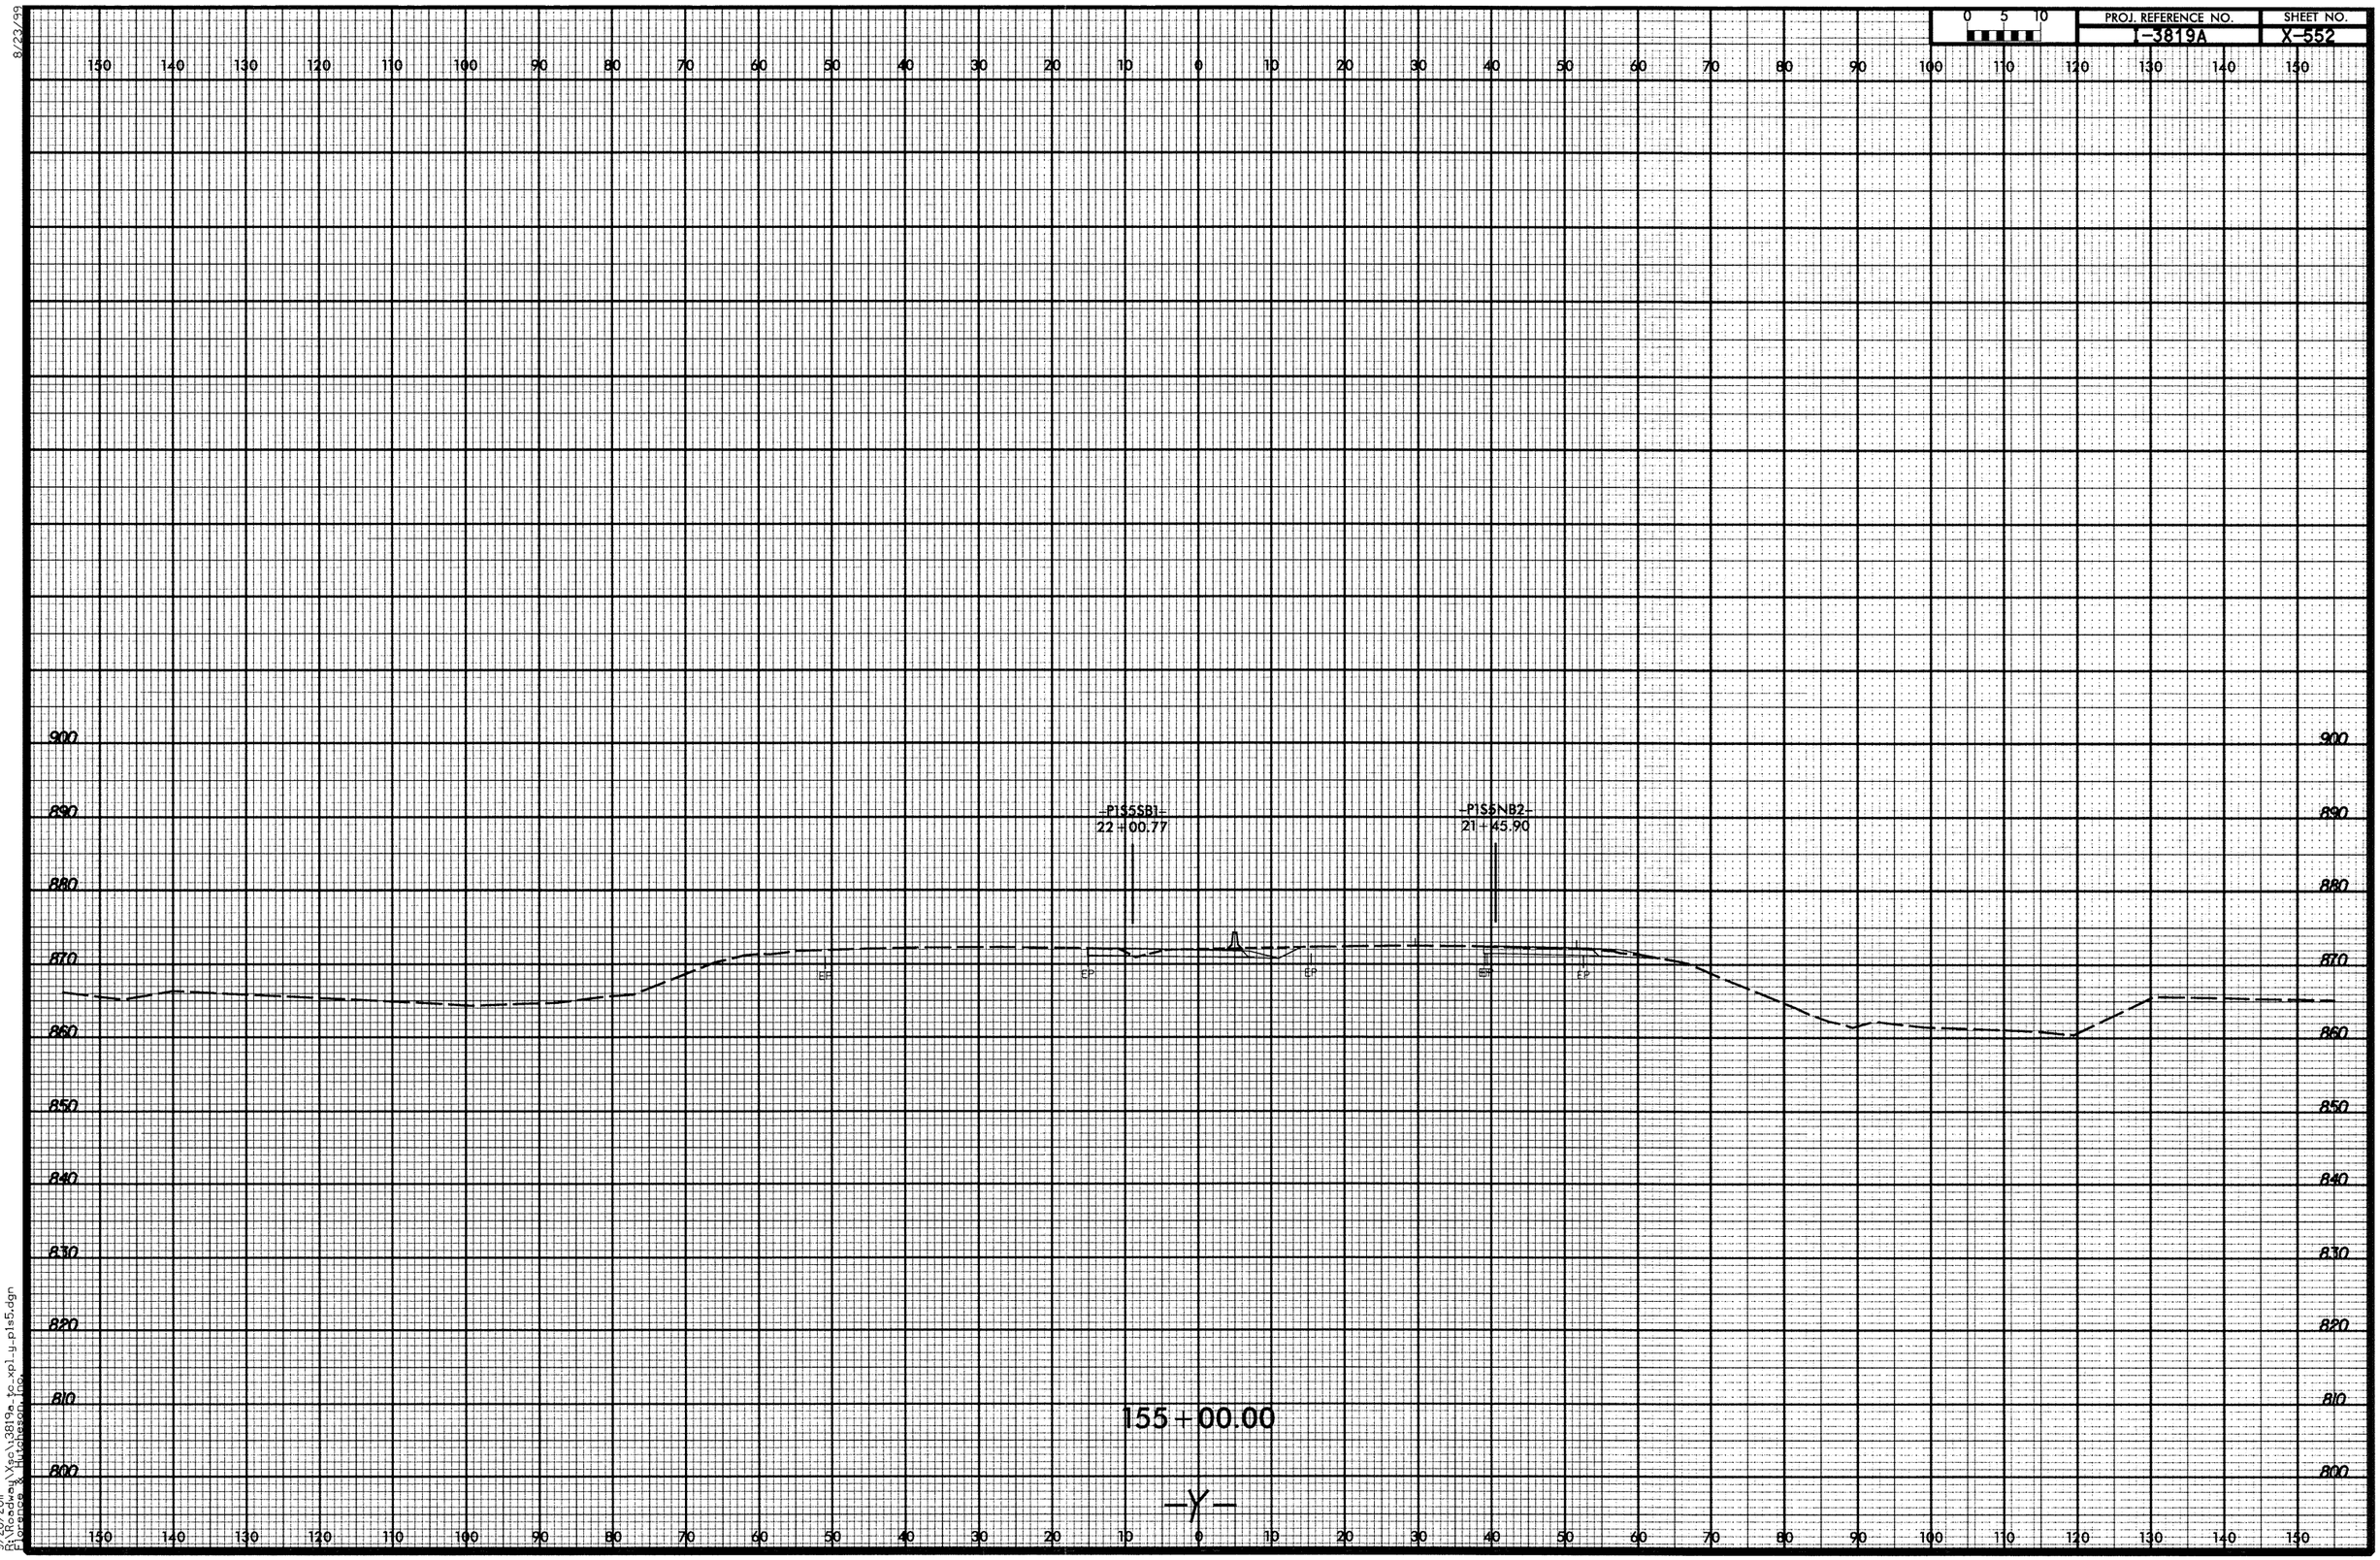

8/23/99

9/20/2011
R:\Roadway\Xsc\I3819a_tc_xpl_y_pls5.dgn
Florence & Hutcheson, Inc.

8/23/99

0 5 10	PROJ. REFERENCE NO.	SHEET NO.
	I-3819A	X-553

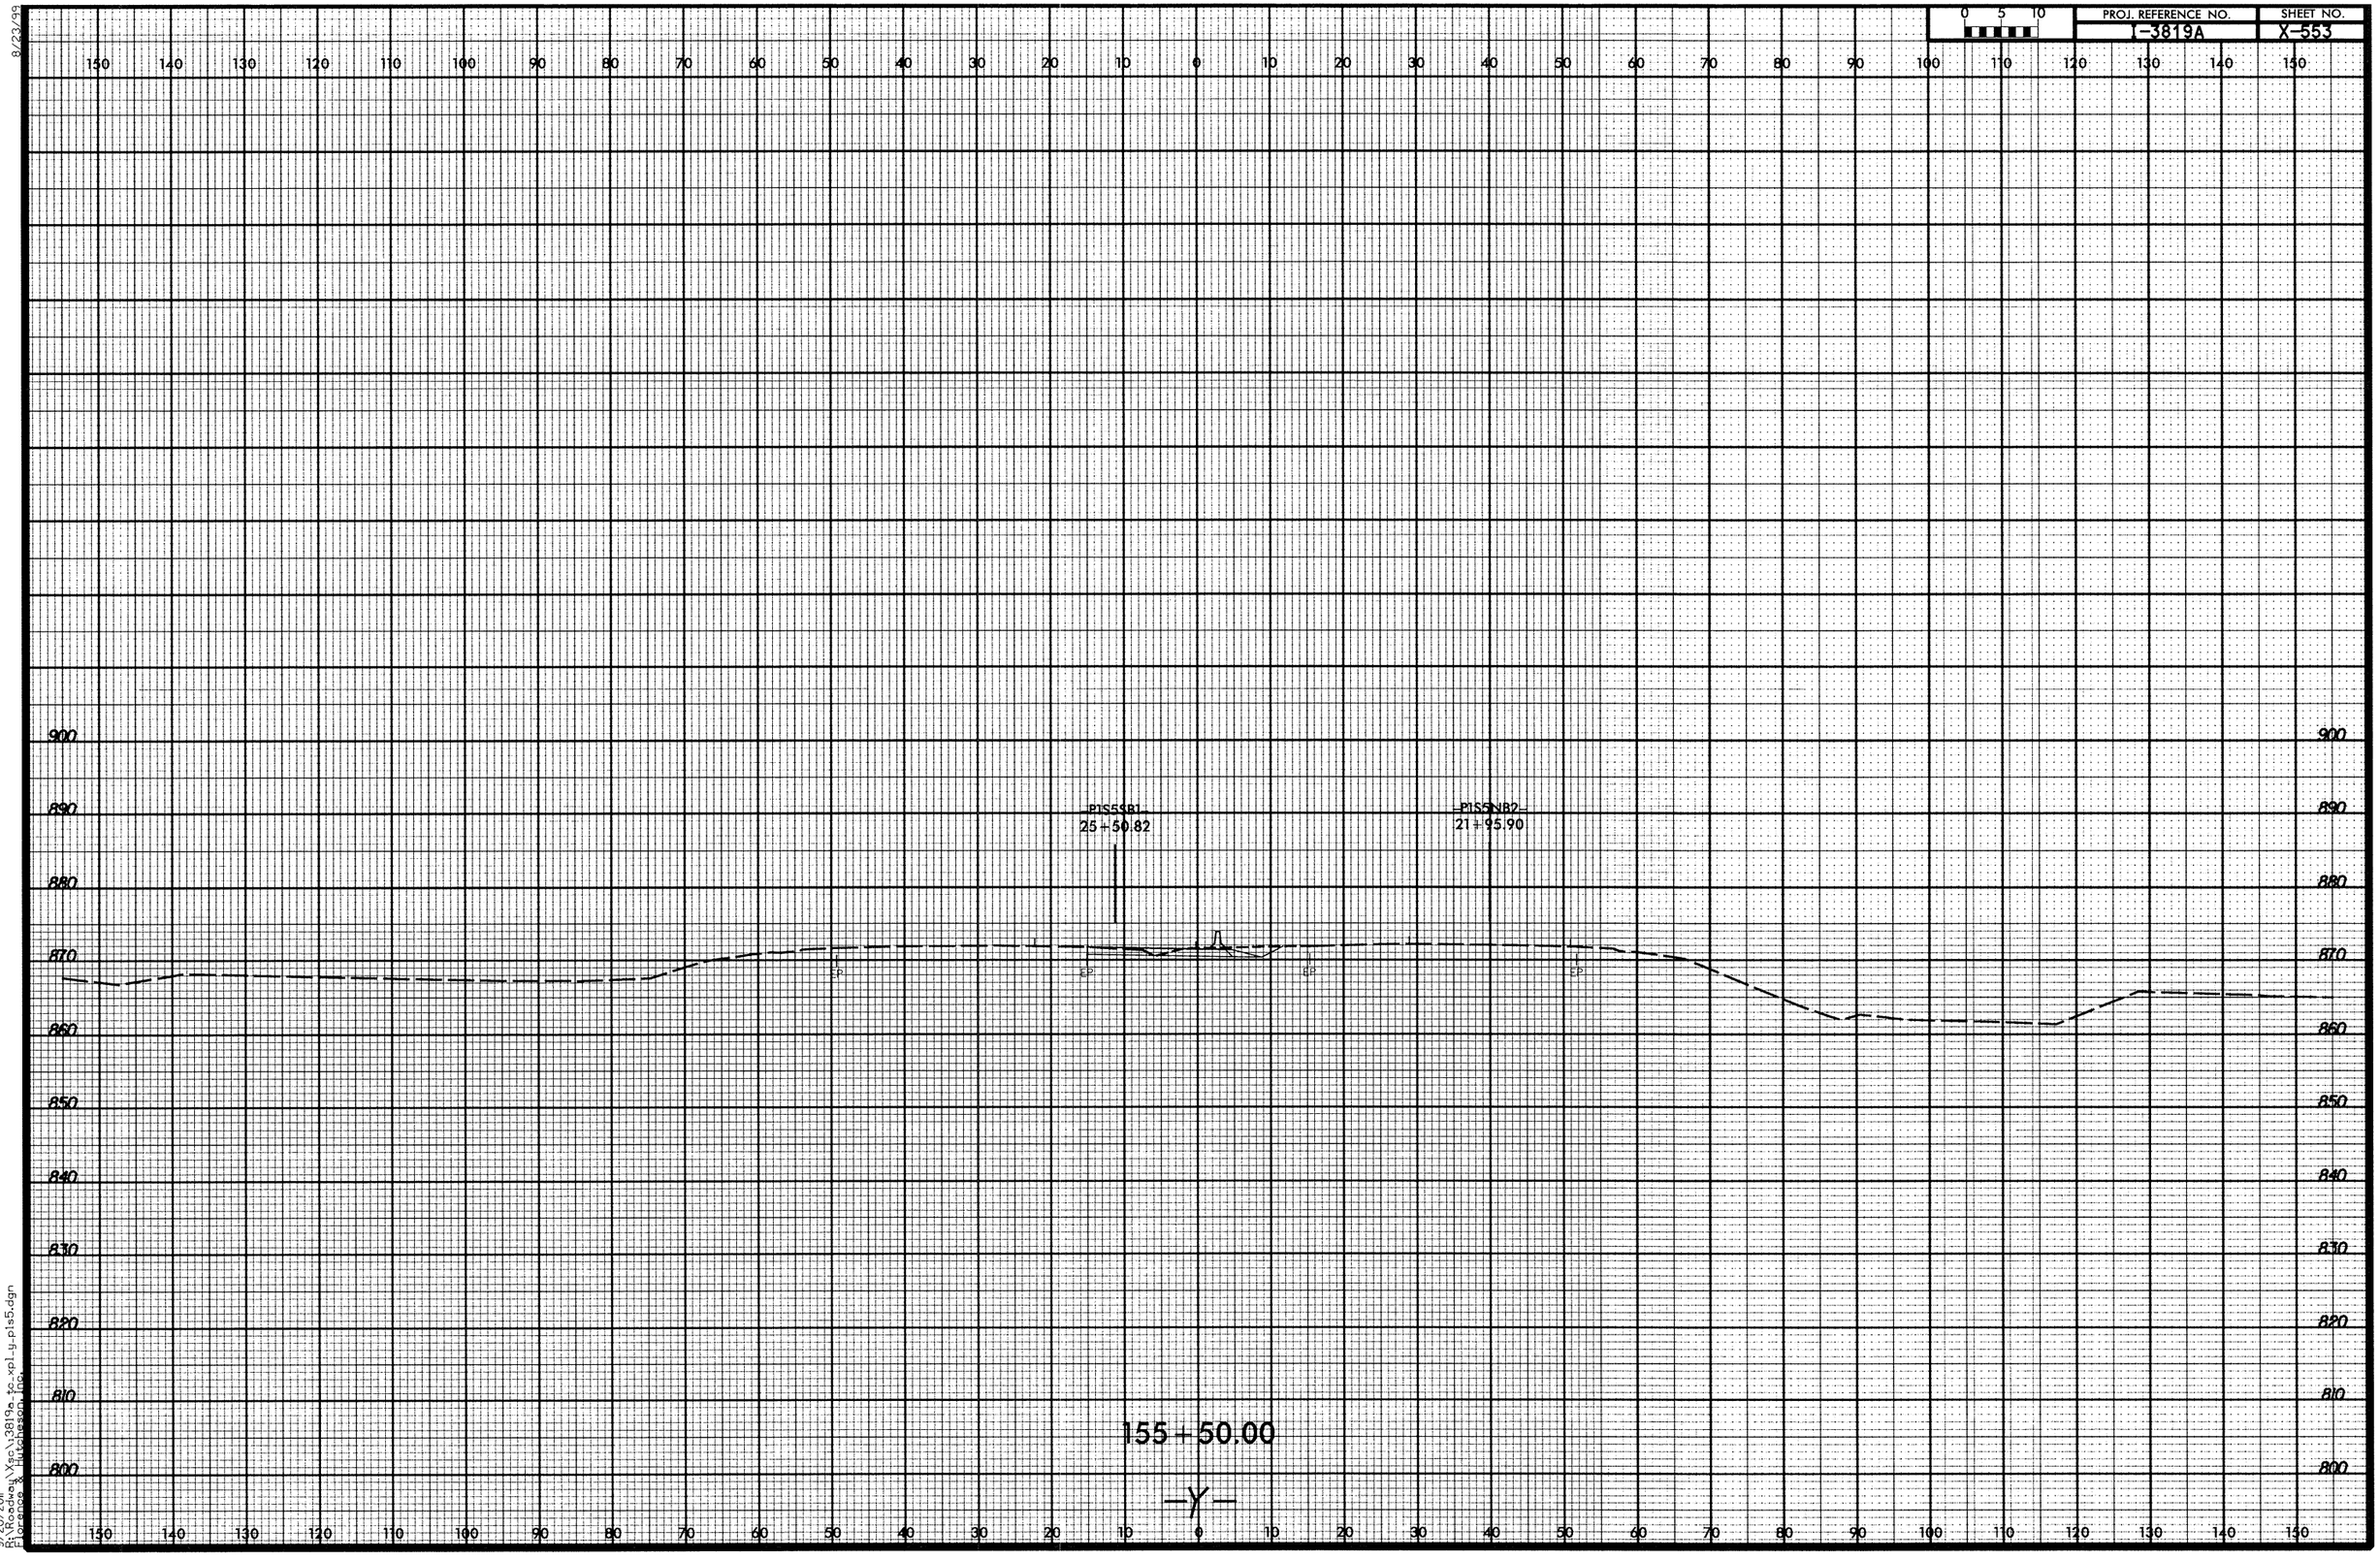

9/20/2011
R:\Roadway\Xsc\13819a_sc_xpl_y_p1s5.dgn
Florence & Hutchesson Inc.

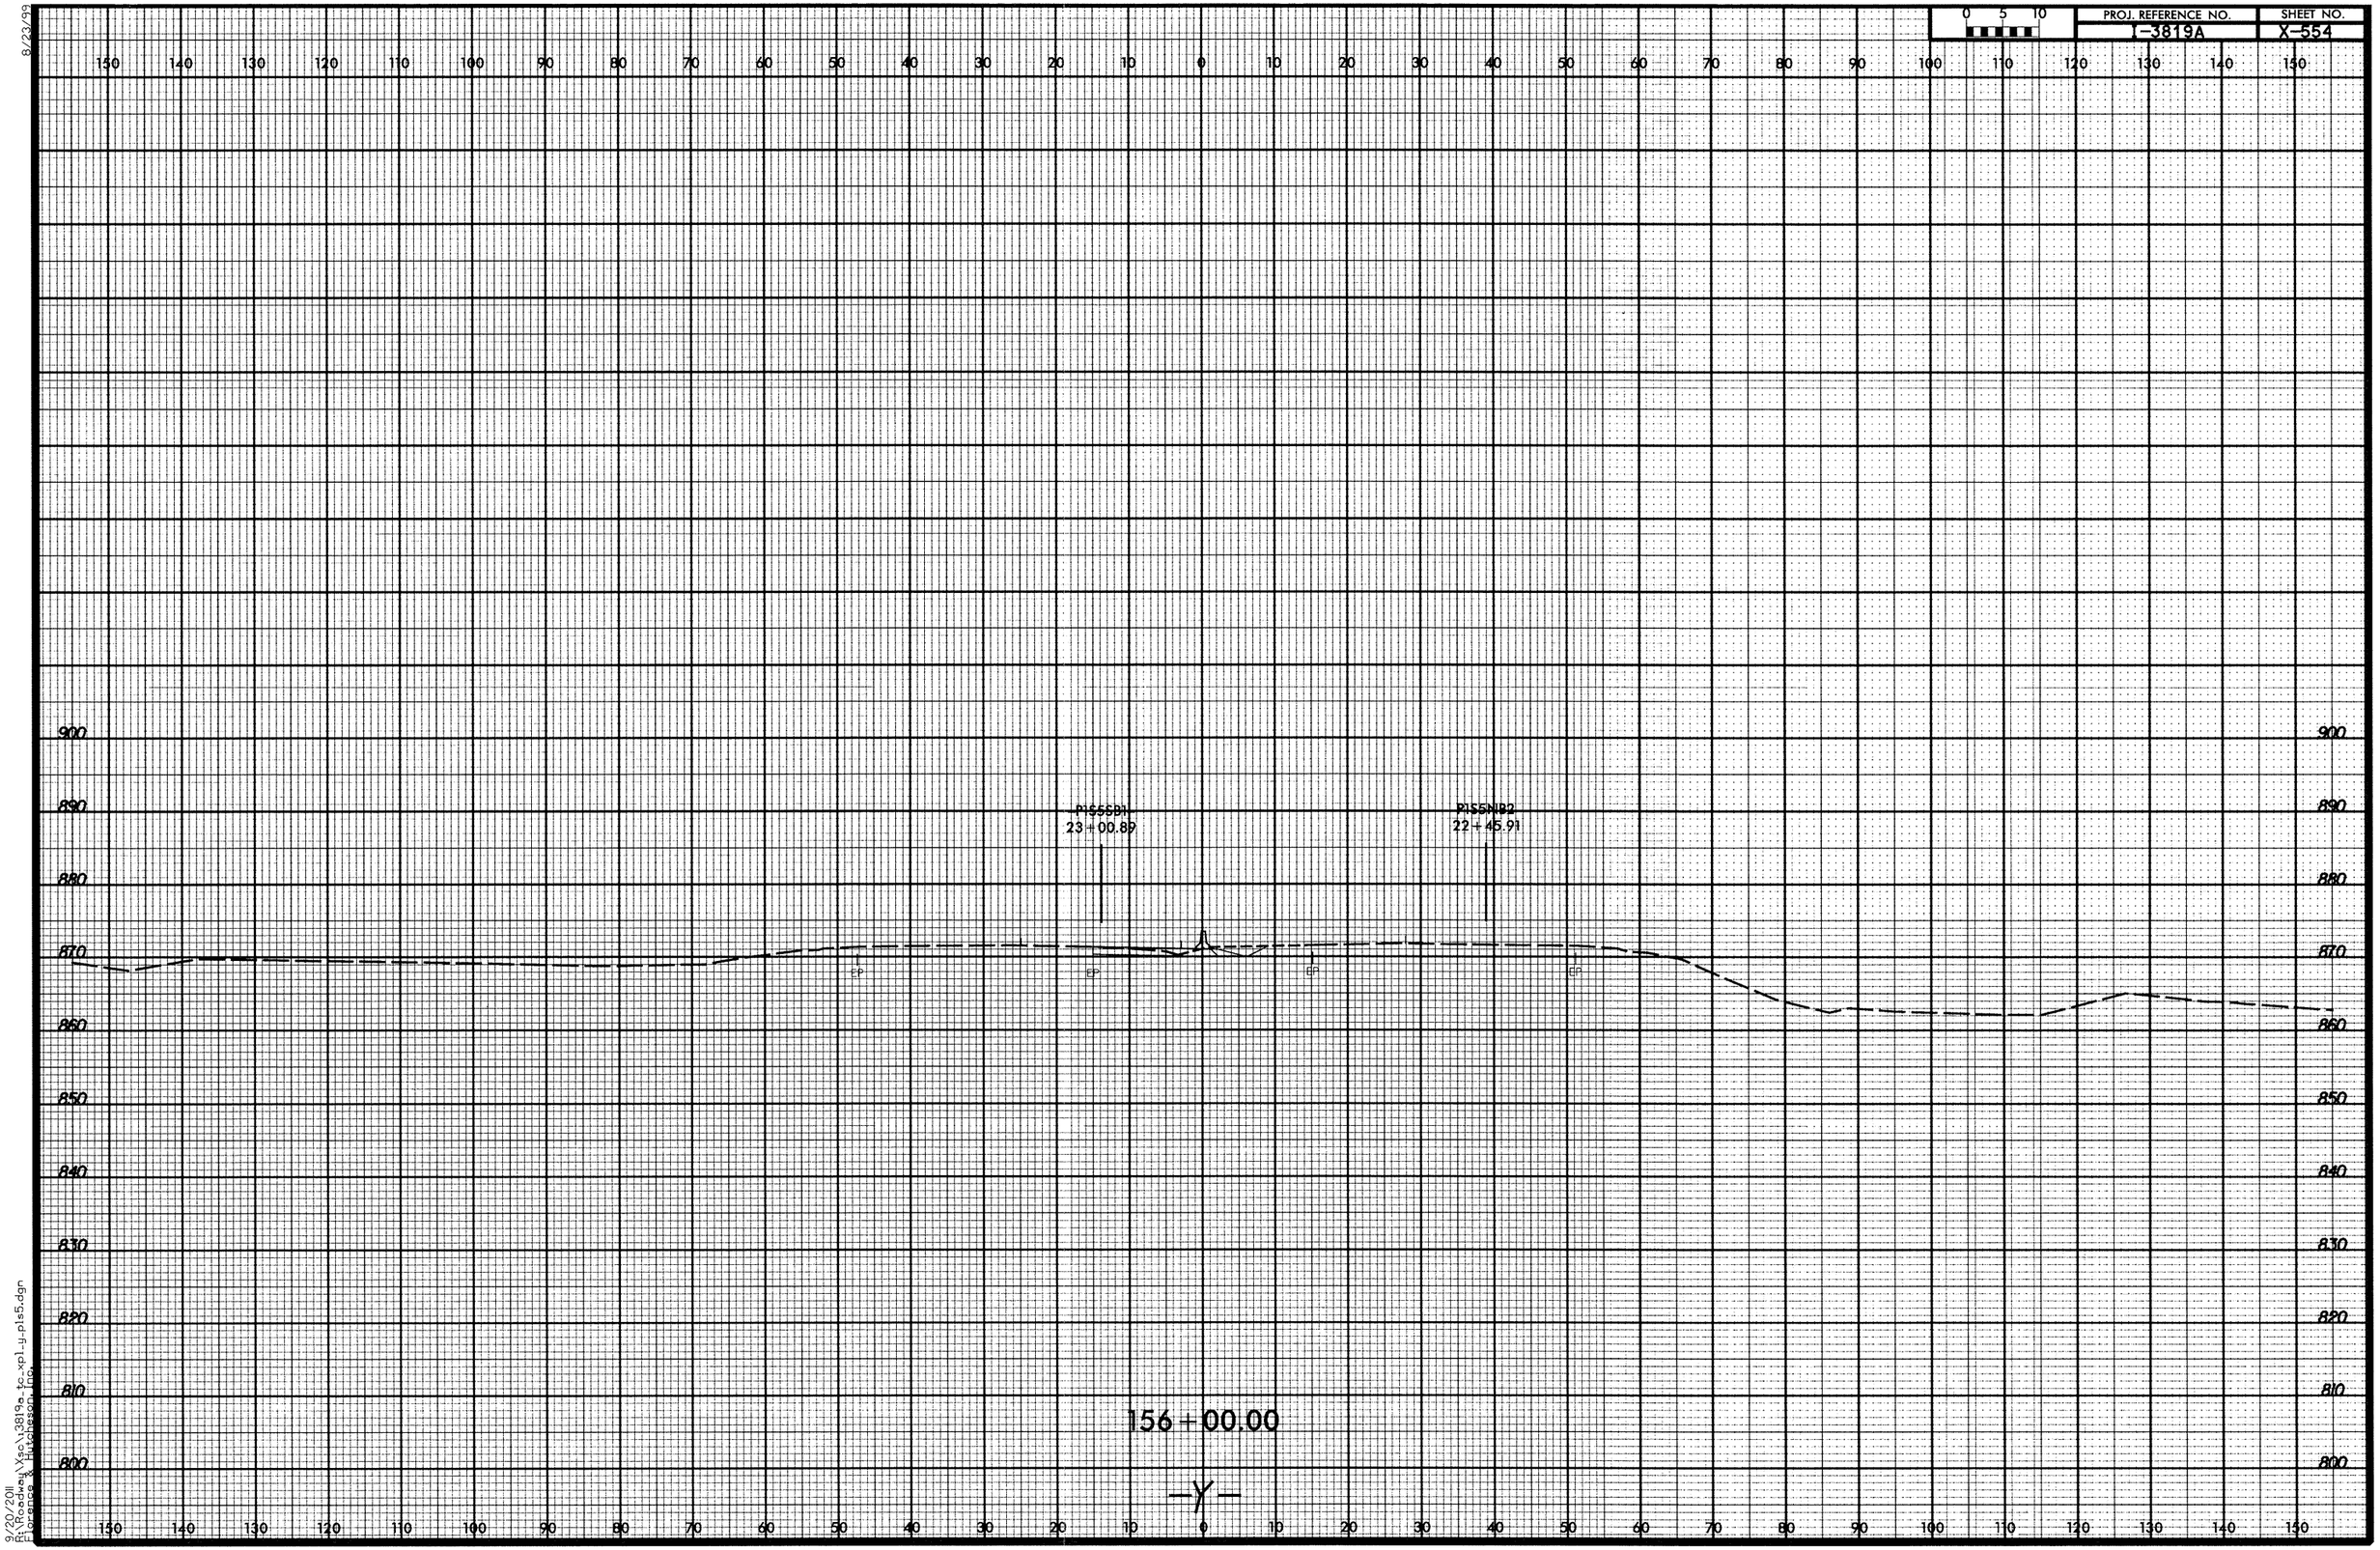

8/23/99

9/20/2011
R:\Roadway\Xsc\i3819a_tc_xpl_y_pls5.dgn
Florence & Hutcheson, Inc.

8/23/99

0 5 10	PROJ. REFERENCE NO.	SHEET NO.
	I-3819A	X-555

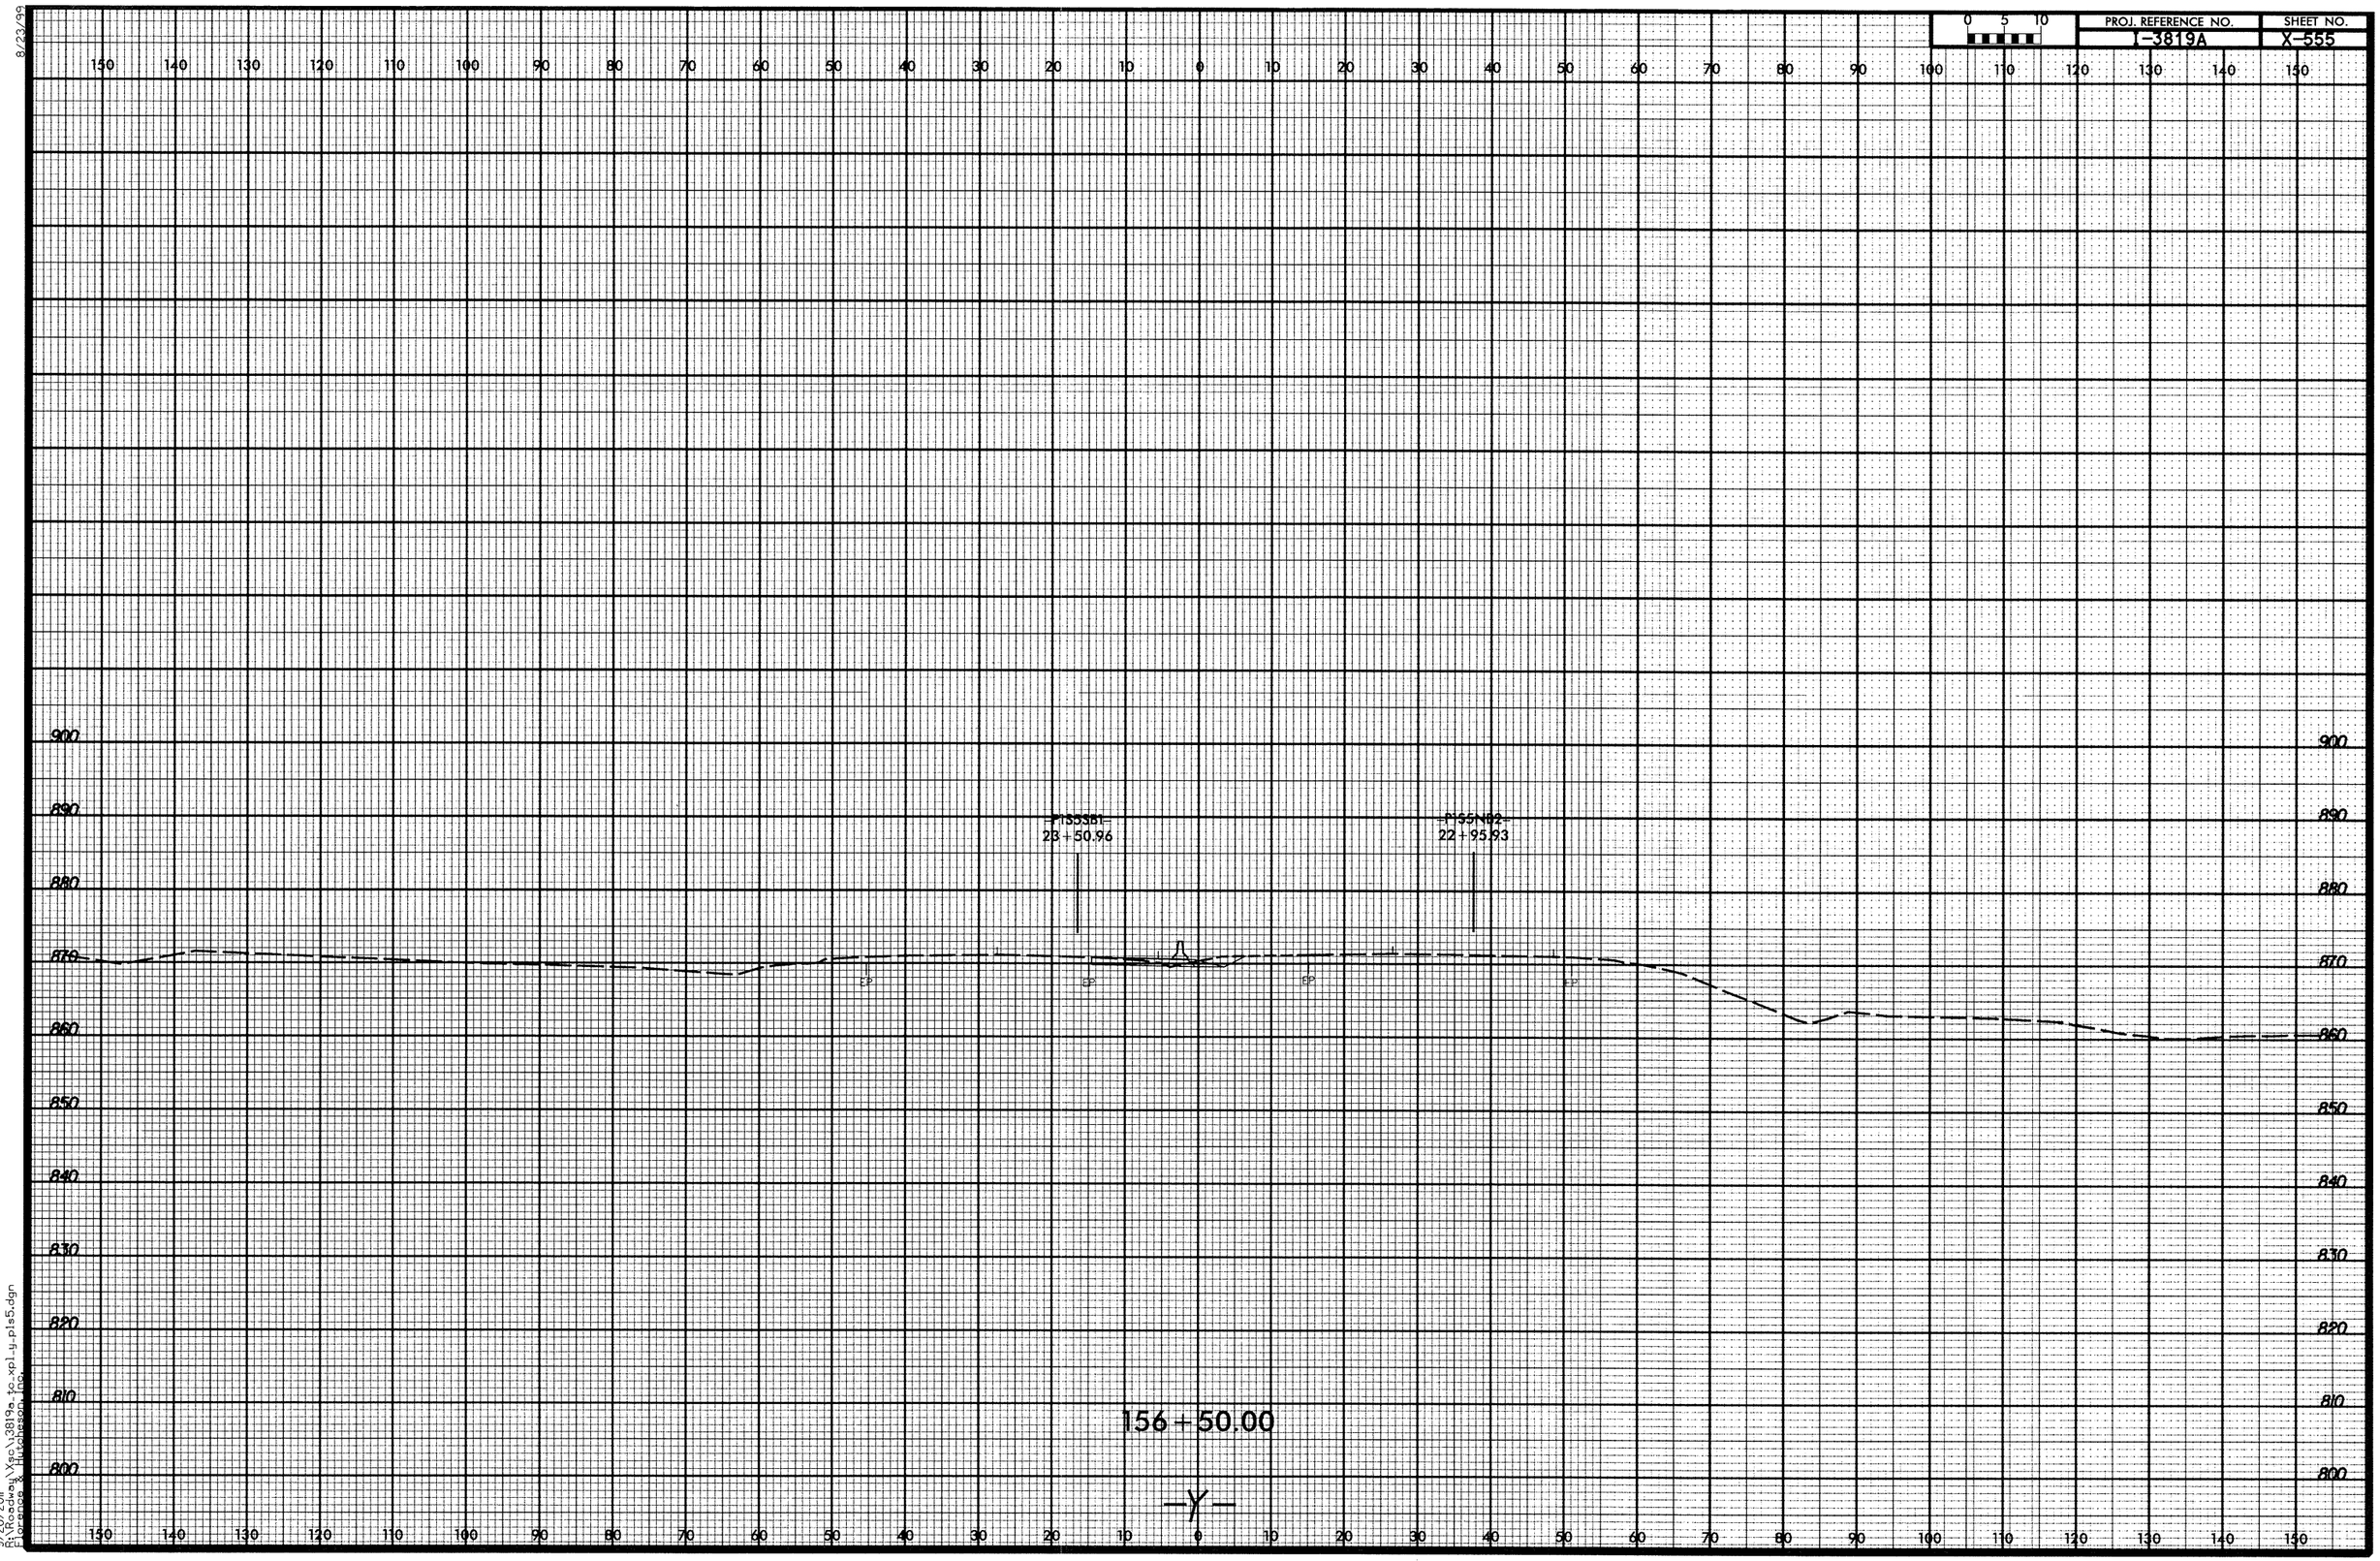

9/20/2011
R:\Roadway\Xsec\3819a_to_xp1_y_pls5.dgn
Florence & Hutcheson, Inc.

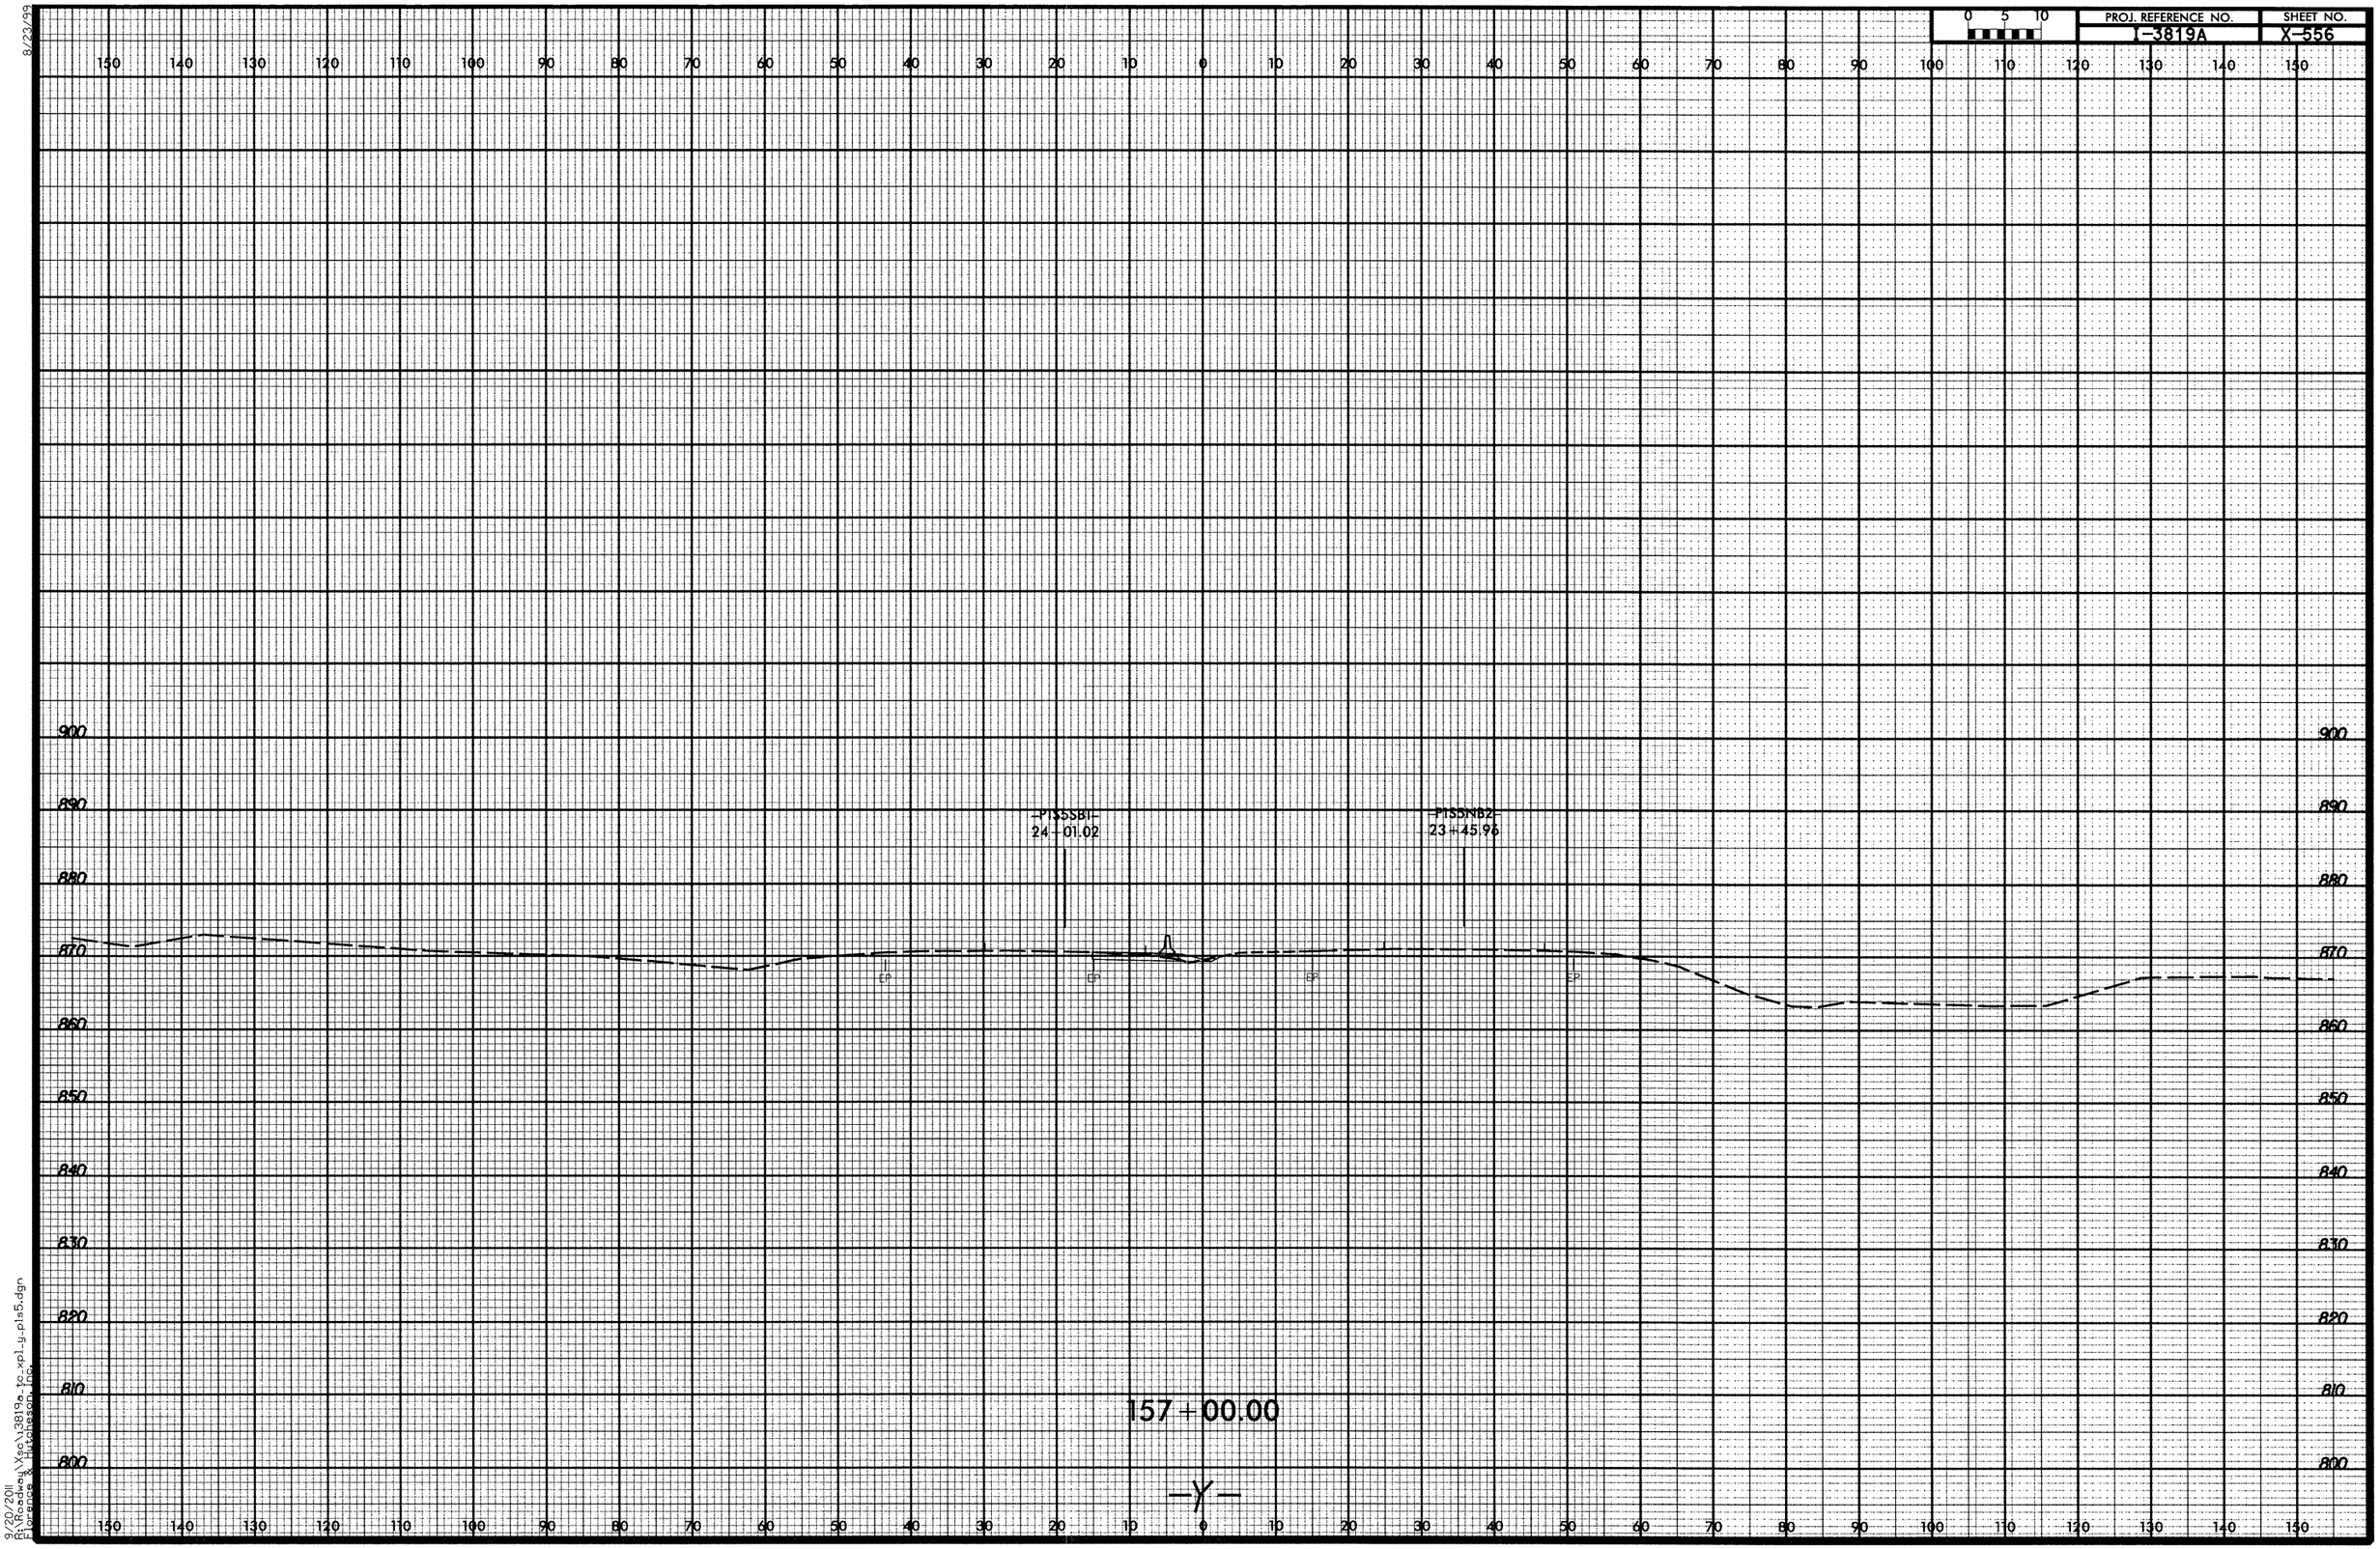

8/23/99

9/20/2011
R:\Roadway\Xsc\3819a_tc_xp1_y_pts5.dgn
Florence & Hutcheson, Inc.

8/23/99

PROJ. REFERENCE NO.	SHEET NO.
I-3819A	X-557

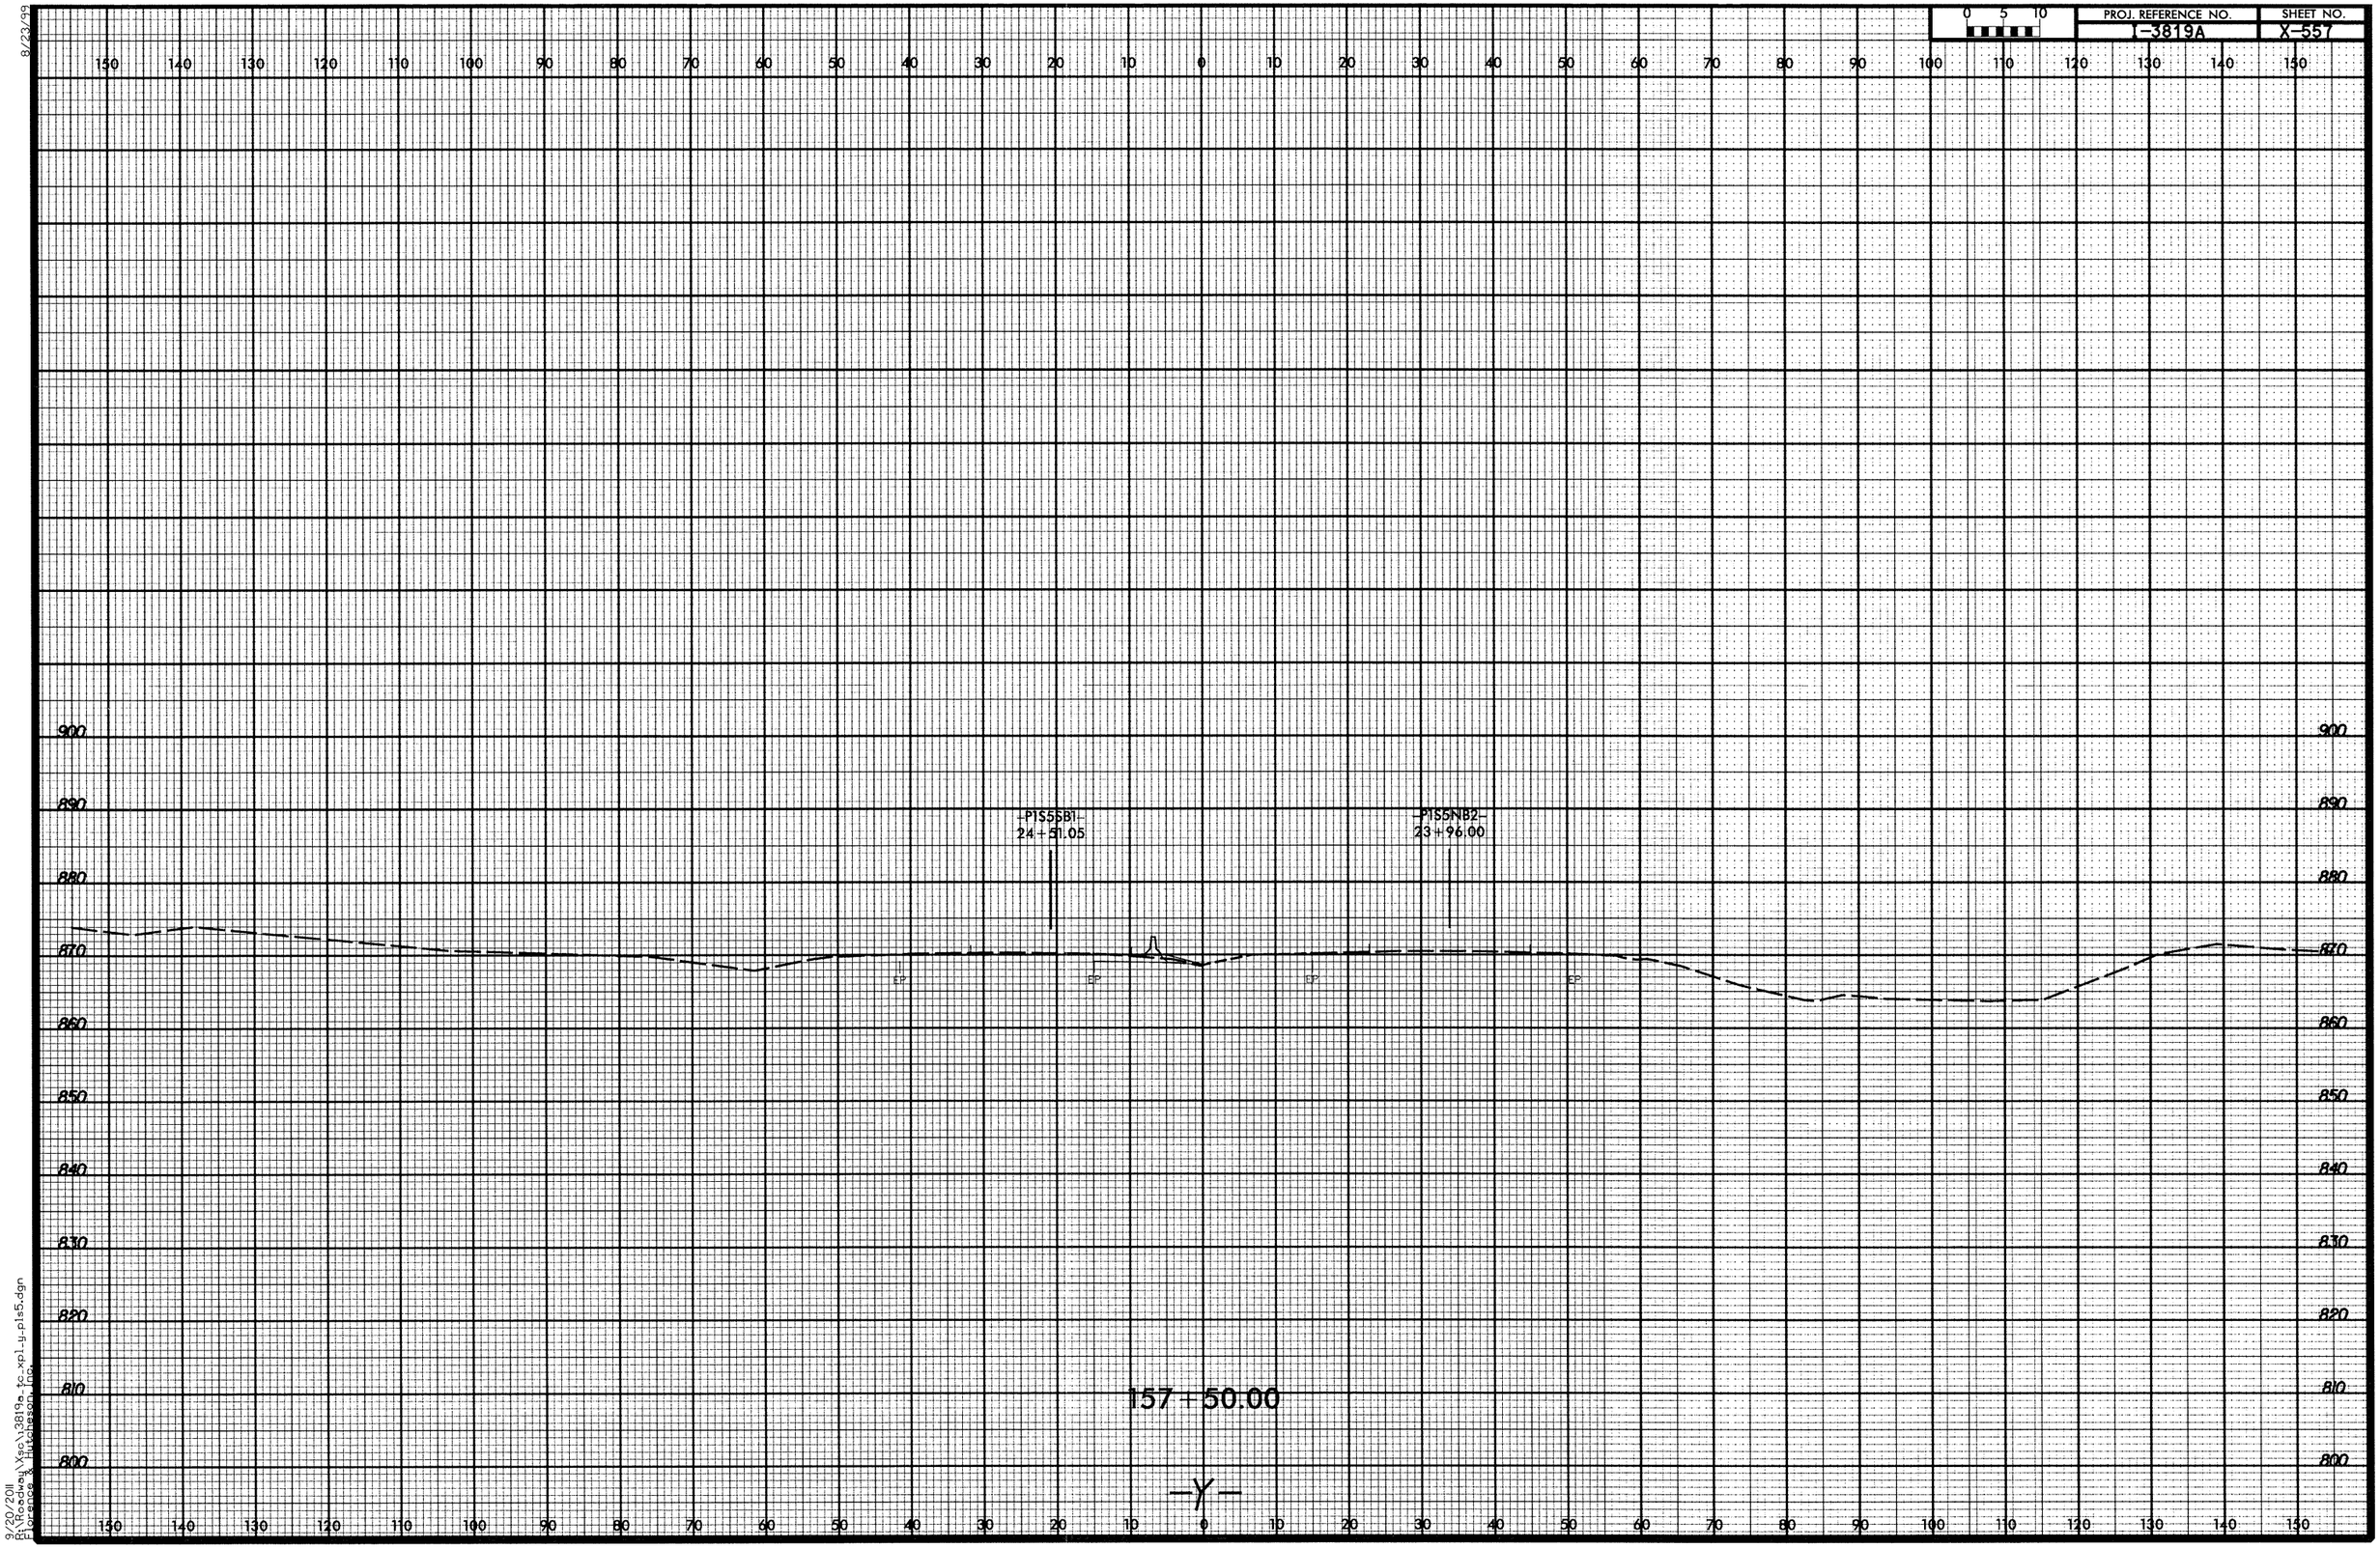

9/20/2011
R:\Roadway\Xsc\13819a_tc_xpl_y_pts5.dgn
Florence & Hutcheson, Inc.

8/23/99

0 5 10	PROJ. REFERENCE NO.	SHEET NO.
	I-3819A	X-558

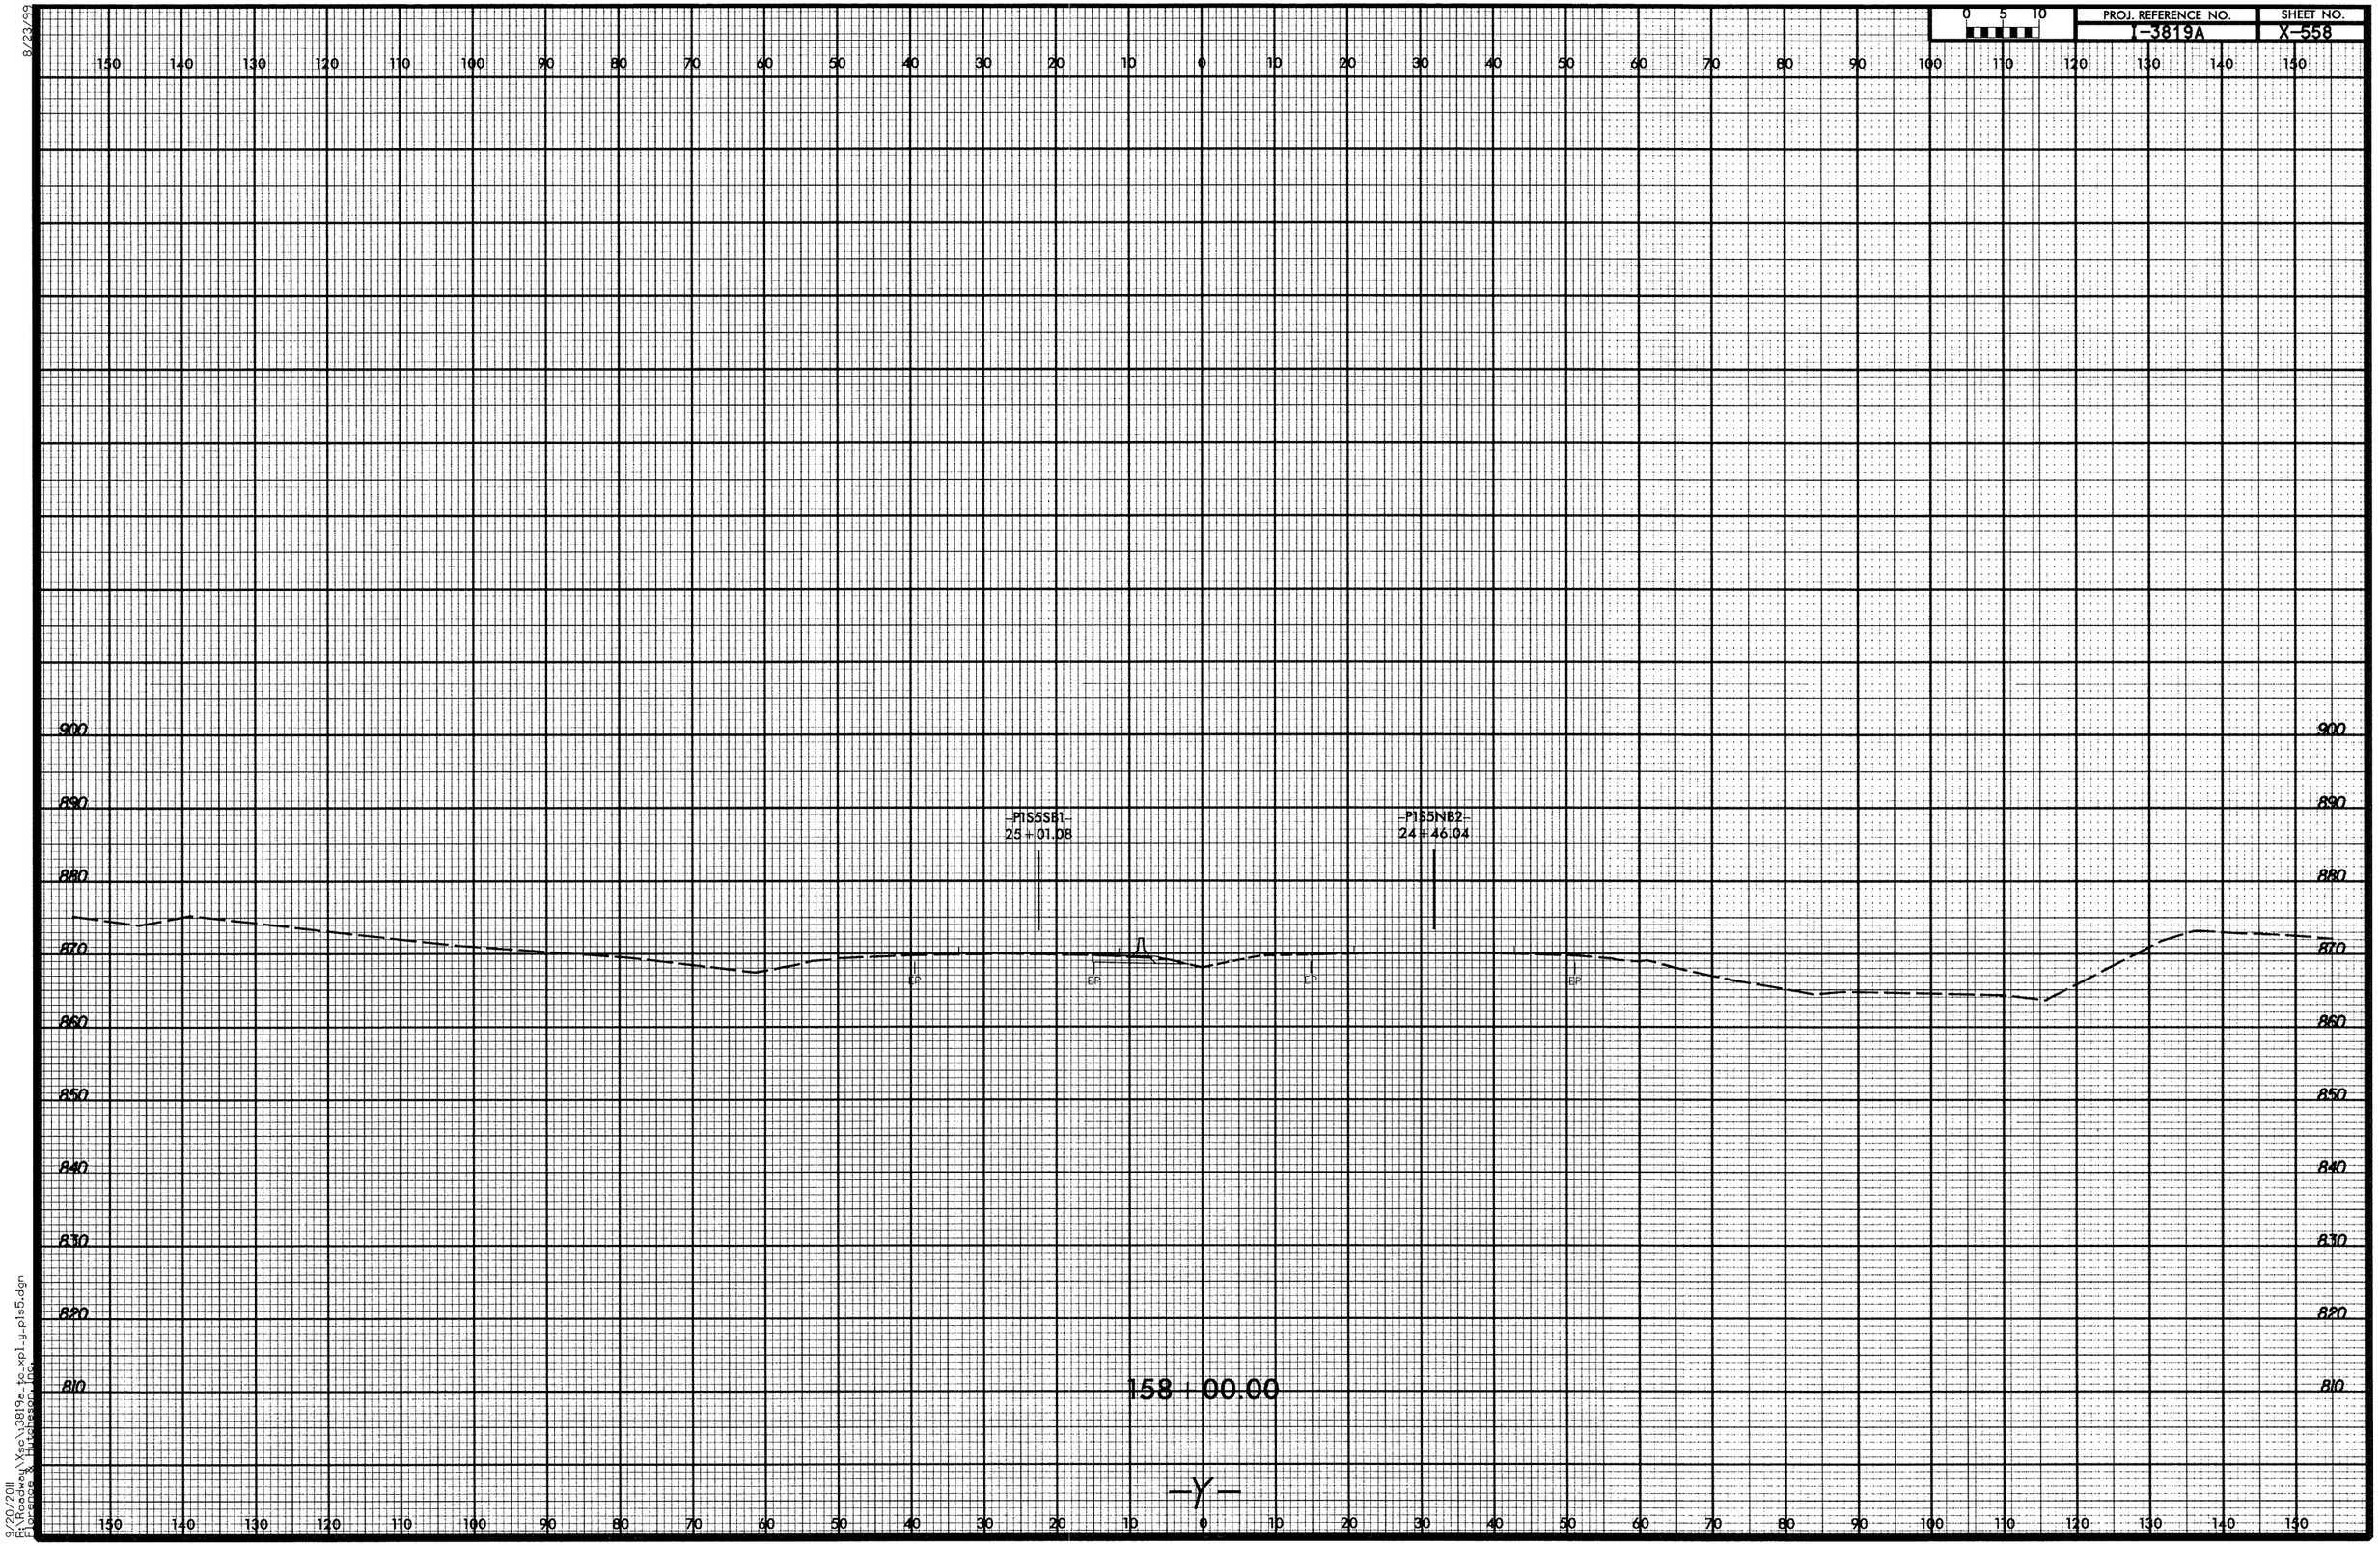

9/20/2011
R:\Roadway\Xsec\13819a_tc_xpl_y_pls5.dgn
Florence & Hutchesson, Inc.

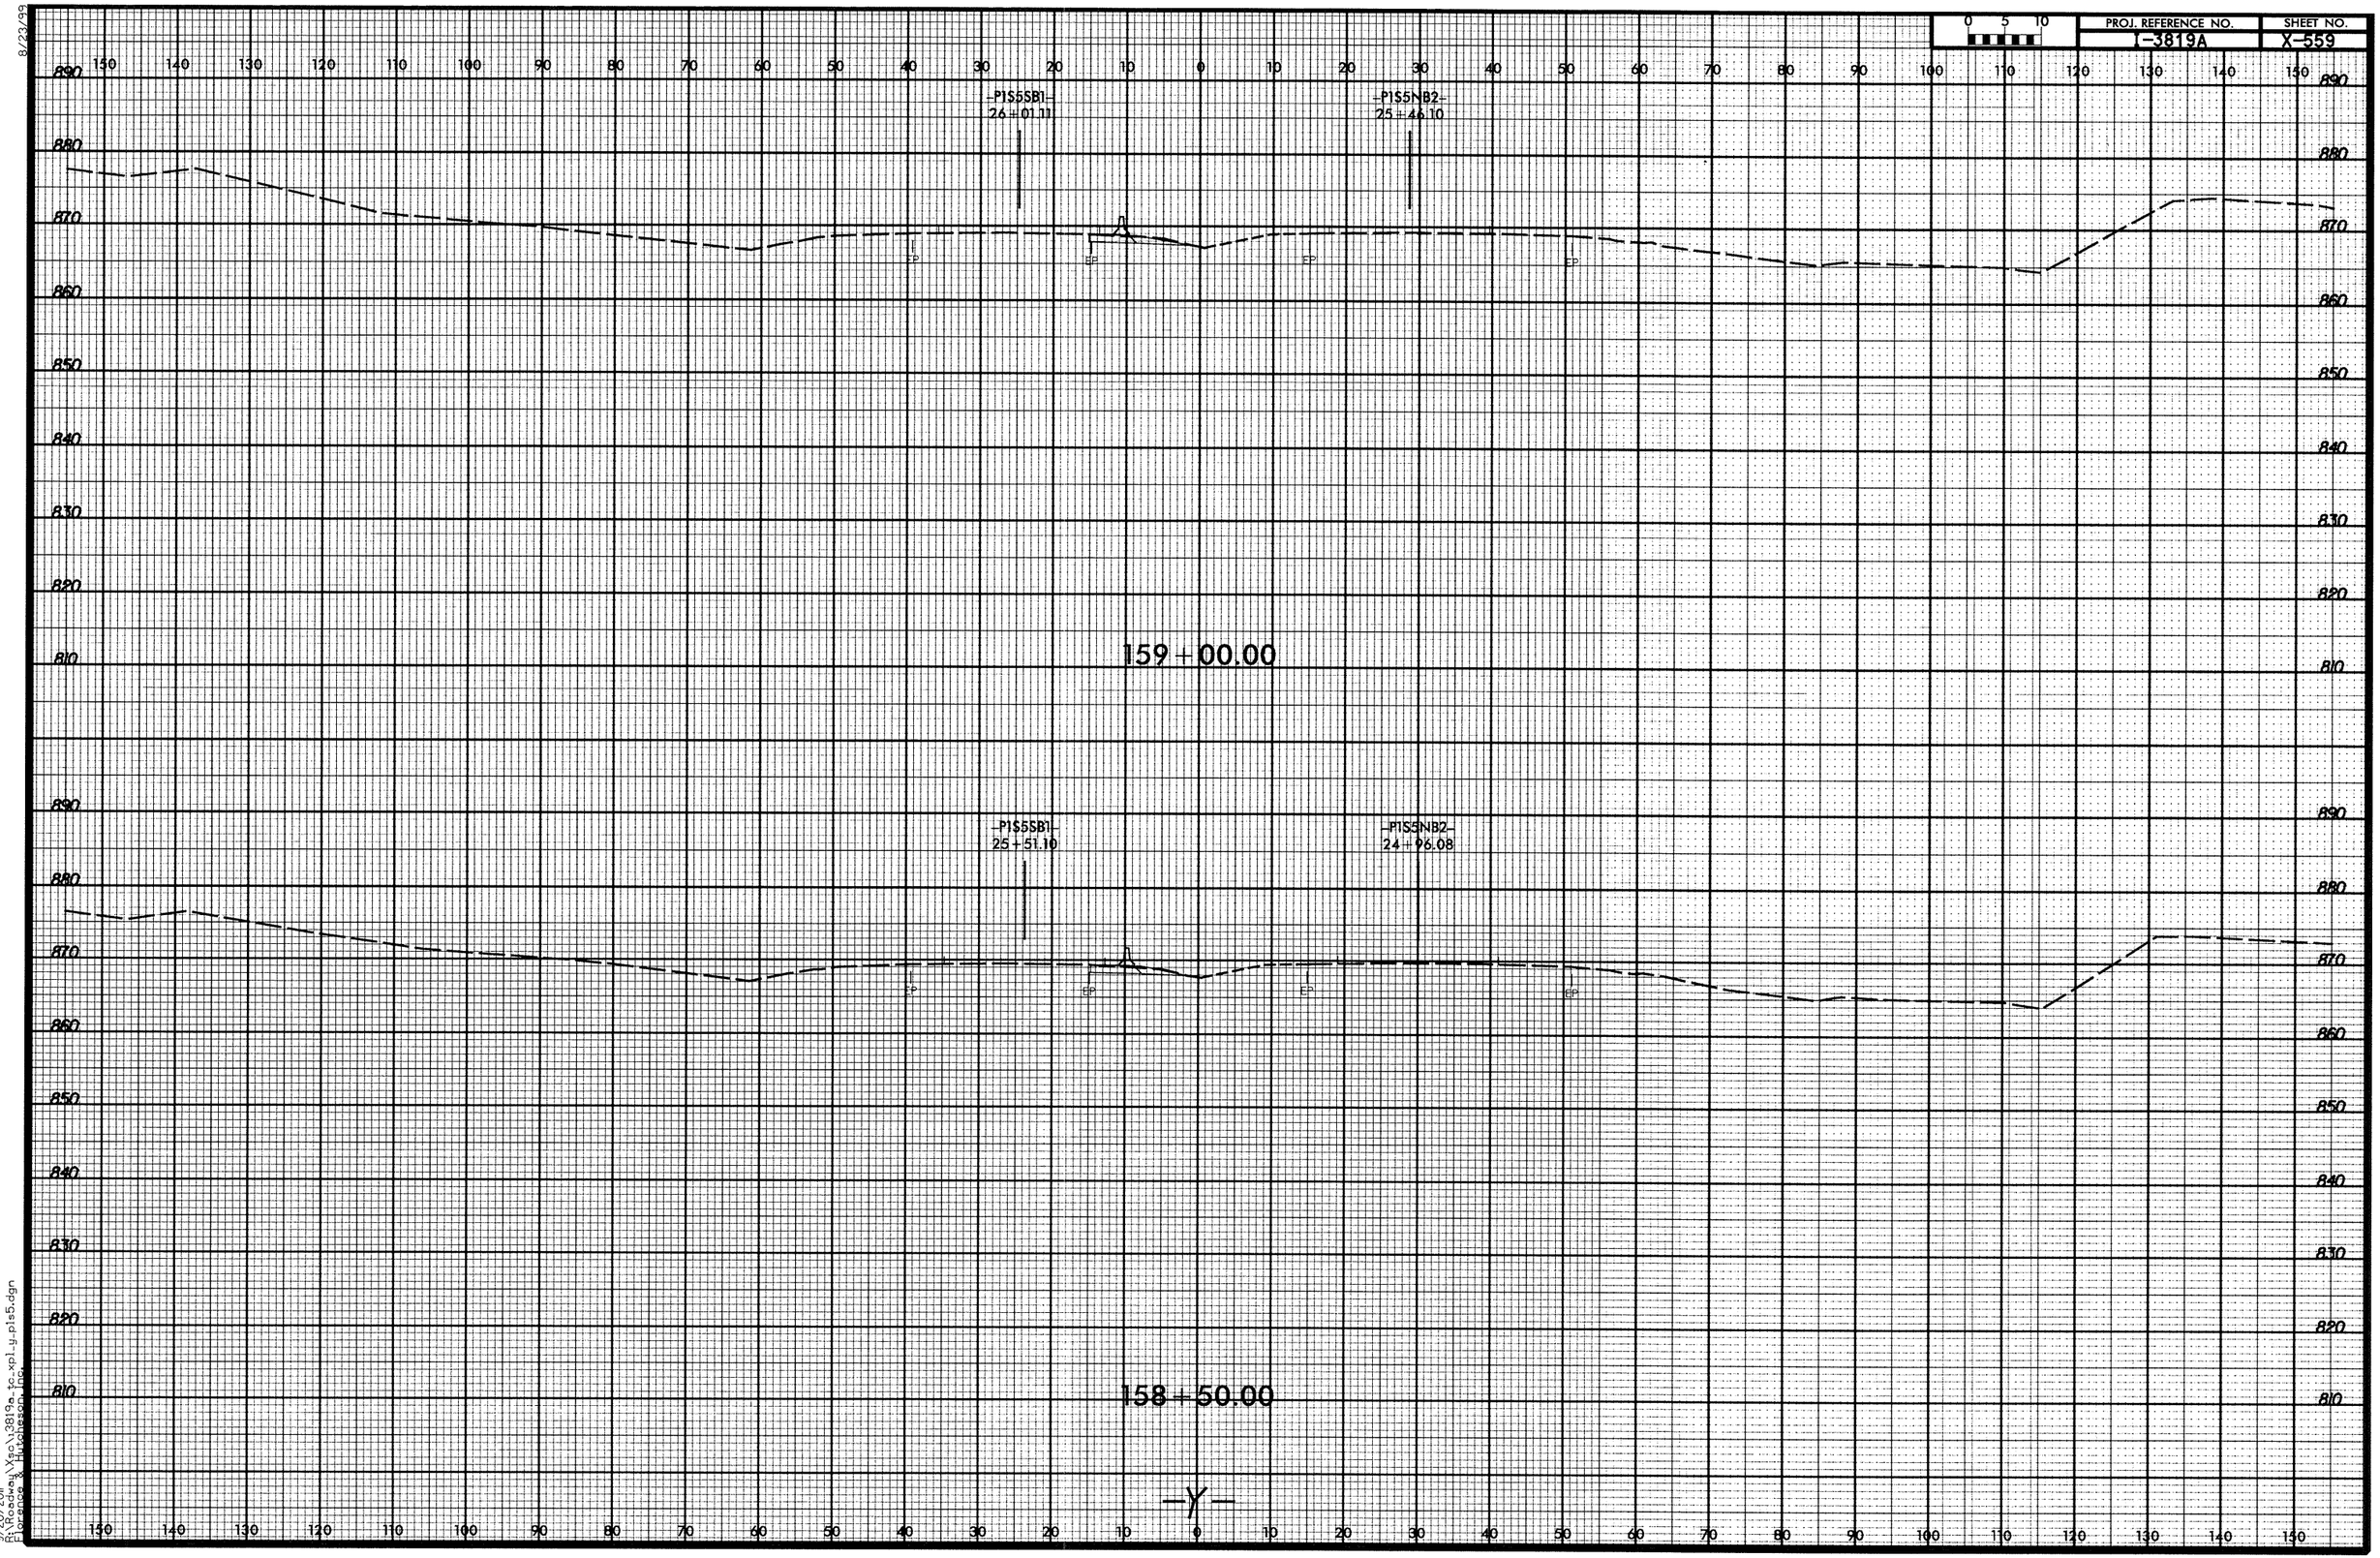

8/23/99

9/20/2011
R:\Roadway\Xsc\I3819a_tc_xpl_y_pls5.dgn
Florence & Hutcheson, Inc.

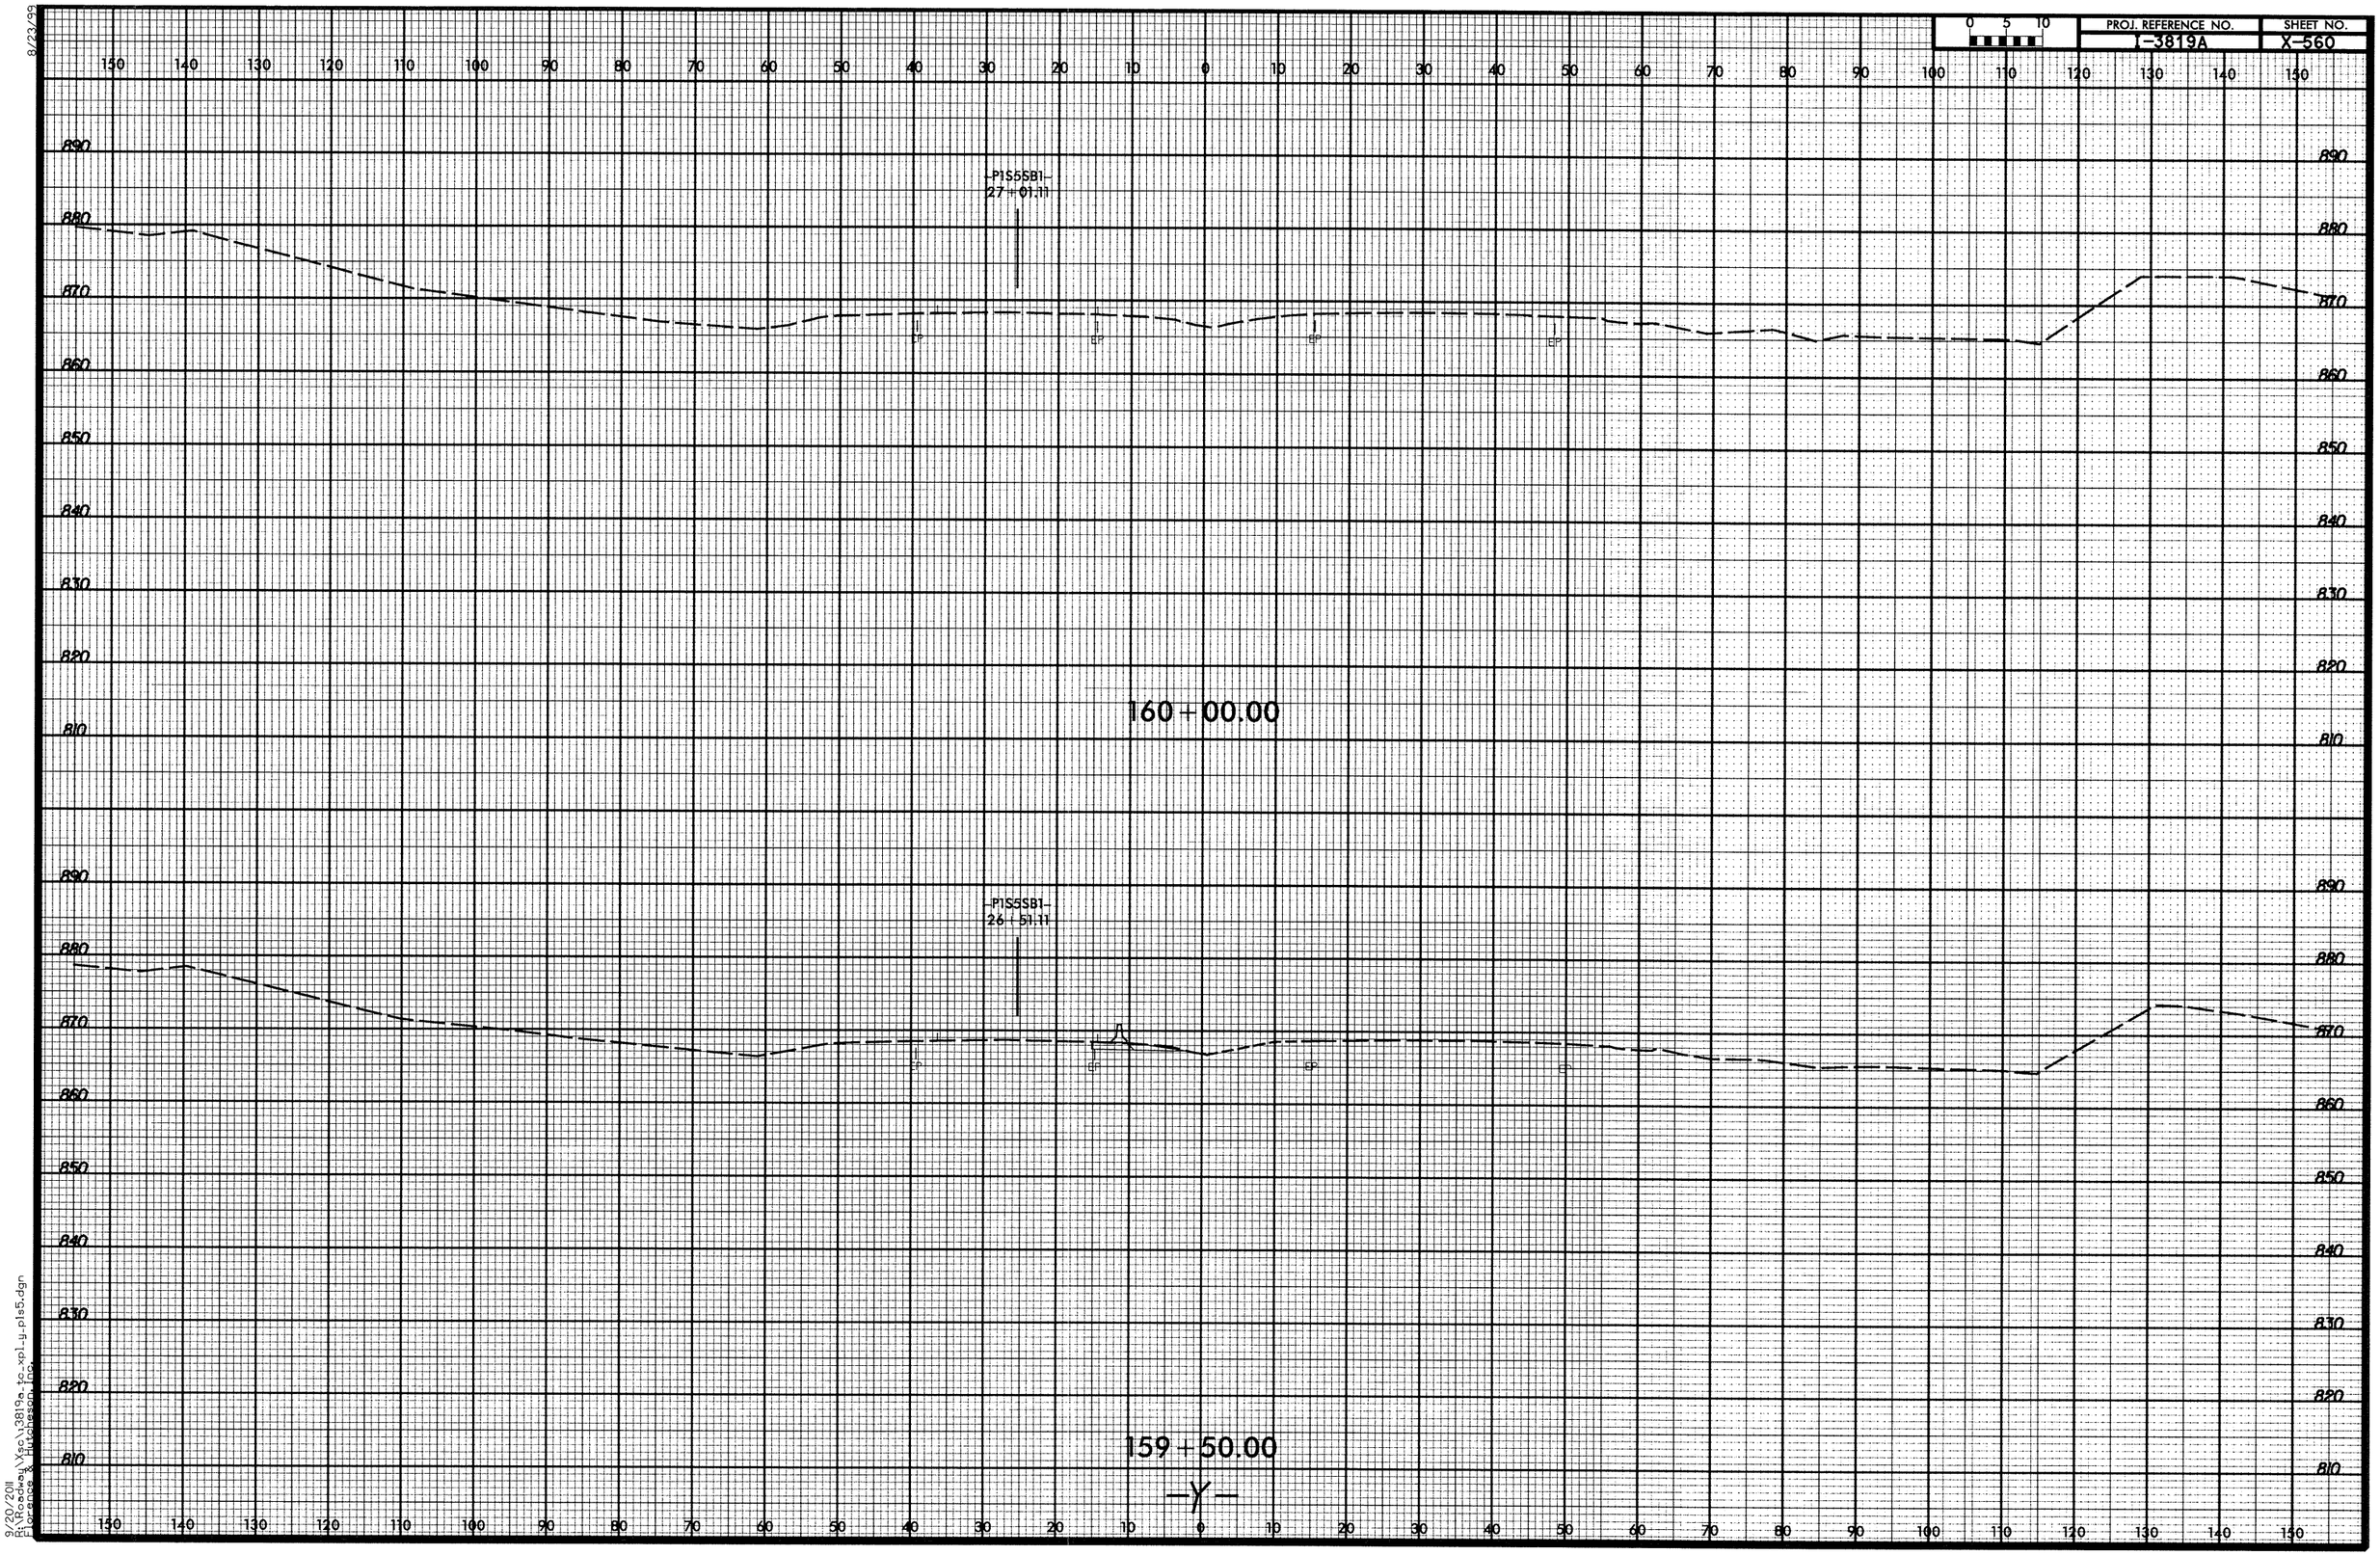

8/23/99

9/20/2011
R:\Roadway\Xsc\3819a_tc_xpl_y_pls5.dgn
Florence & Hutcheson, Inc.

8/23/99

0 5 10	PROJ. REFERENCE NO.	SHEET NO.
	I-3819A	X-561

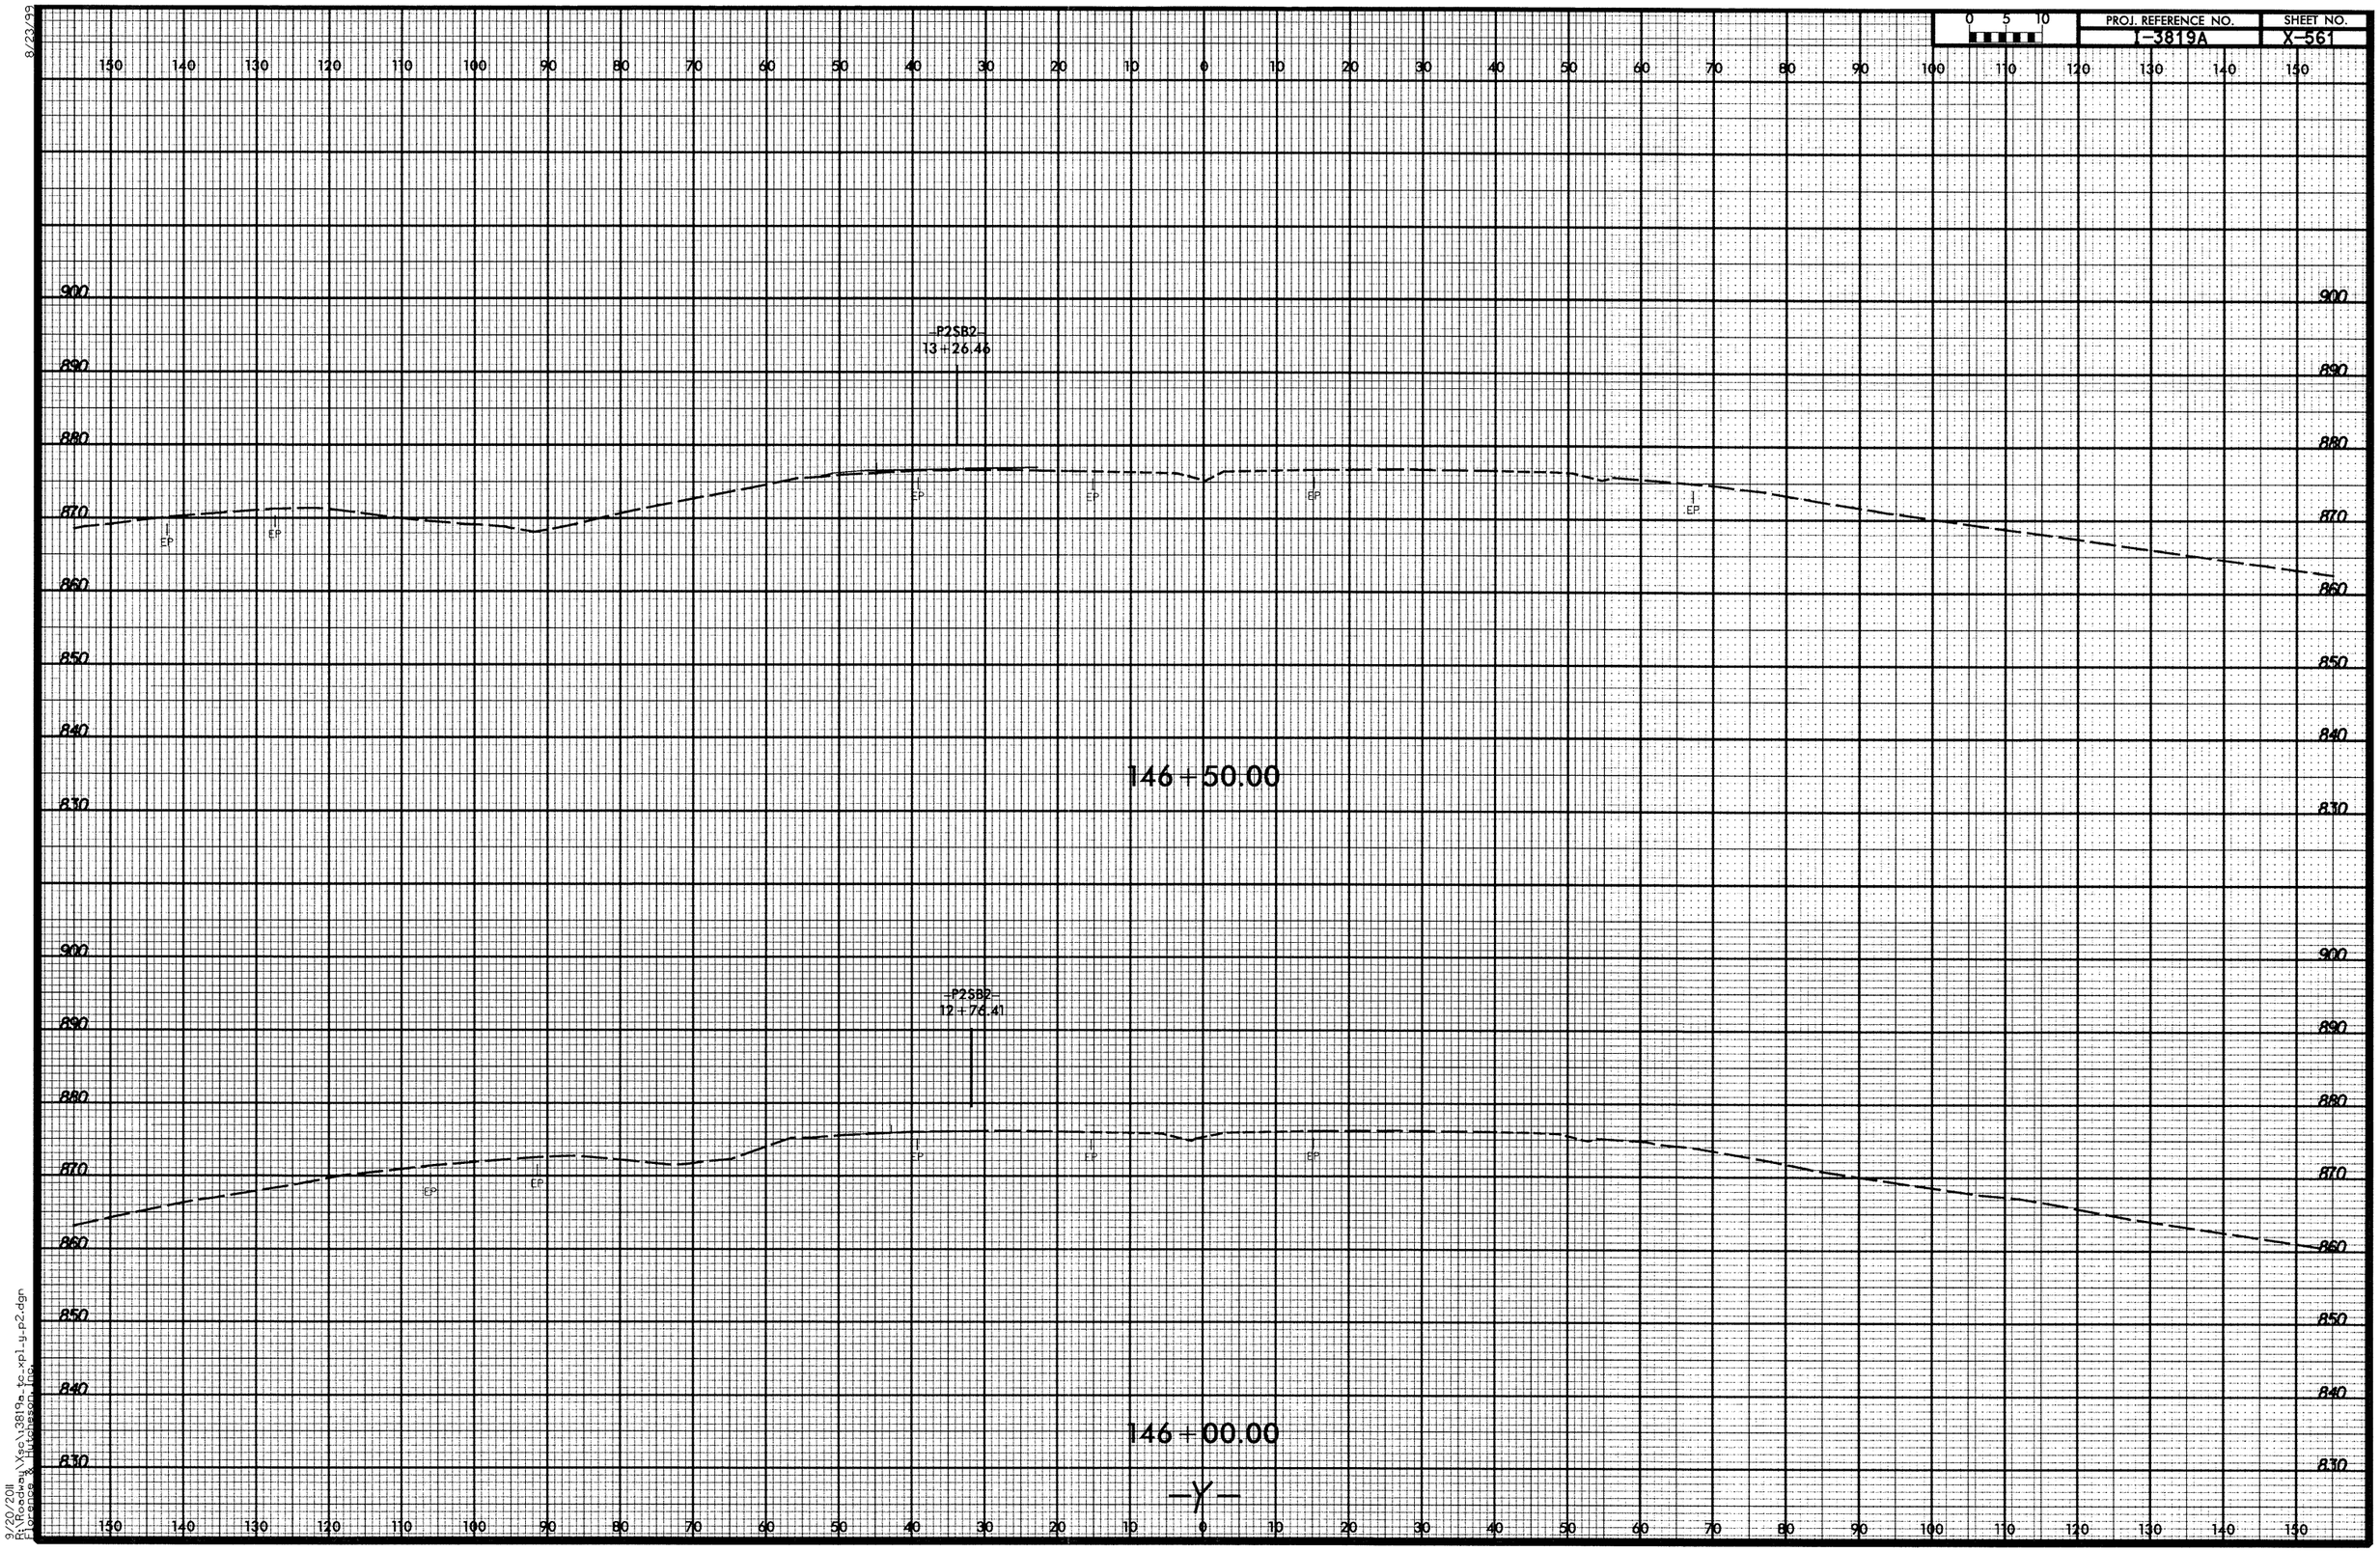

9/20/2011
R:\Roadway\Xsc\3819a_tc-xpl-y-p2.dgn
Florence & Hutchinson Inc.

8/23/99

0 5 10	PROJ. REFERENCE NO.	SHEET NO.
	I-3819A	X-562

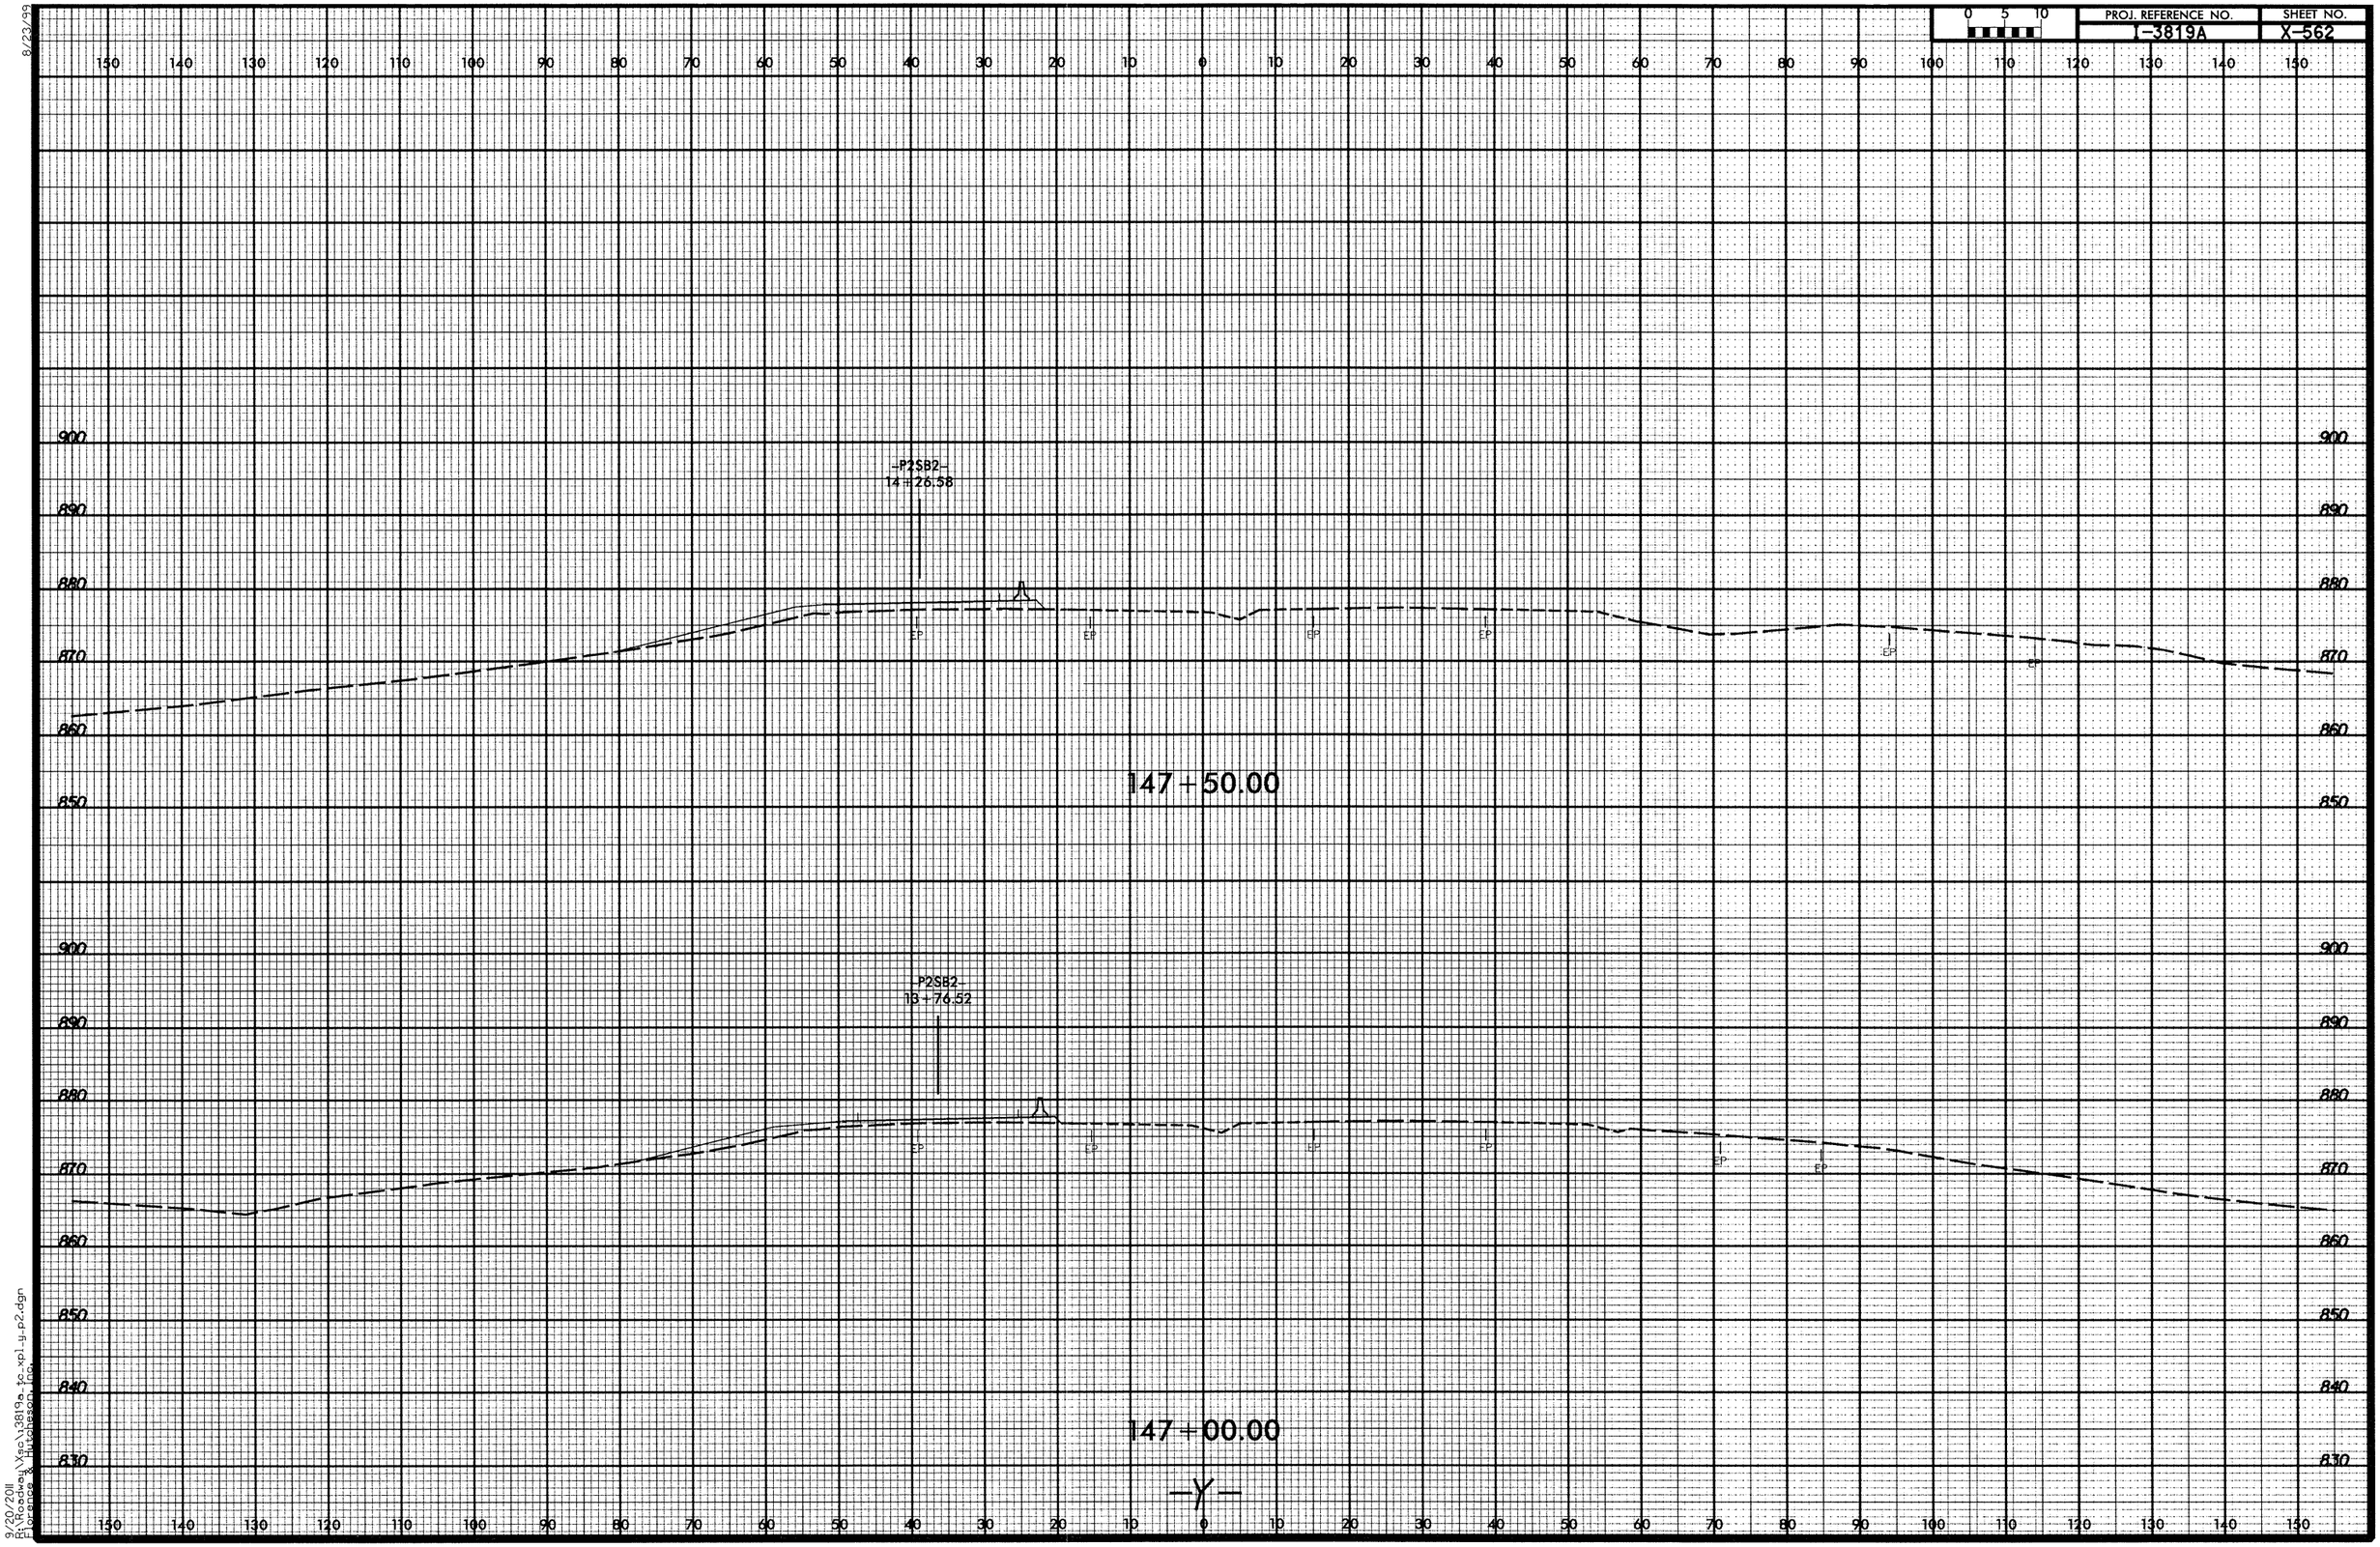

9/20/2011
R:\Roadway\Xsc\I3819a_tc_xpl_y_p2.dgn
Florence & Hutchinson, Inc.

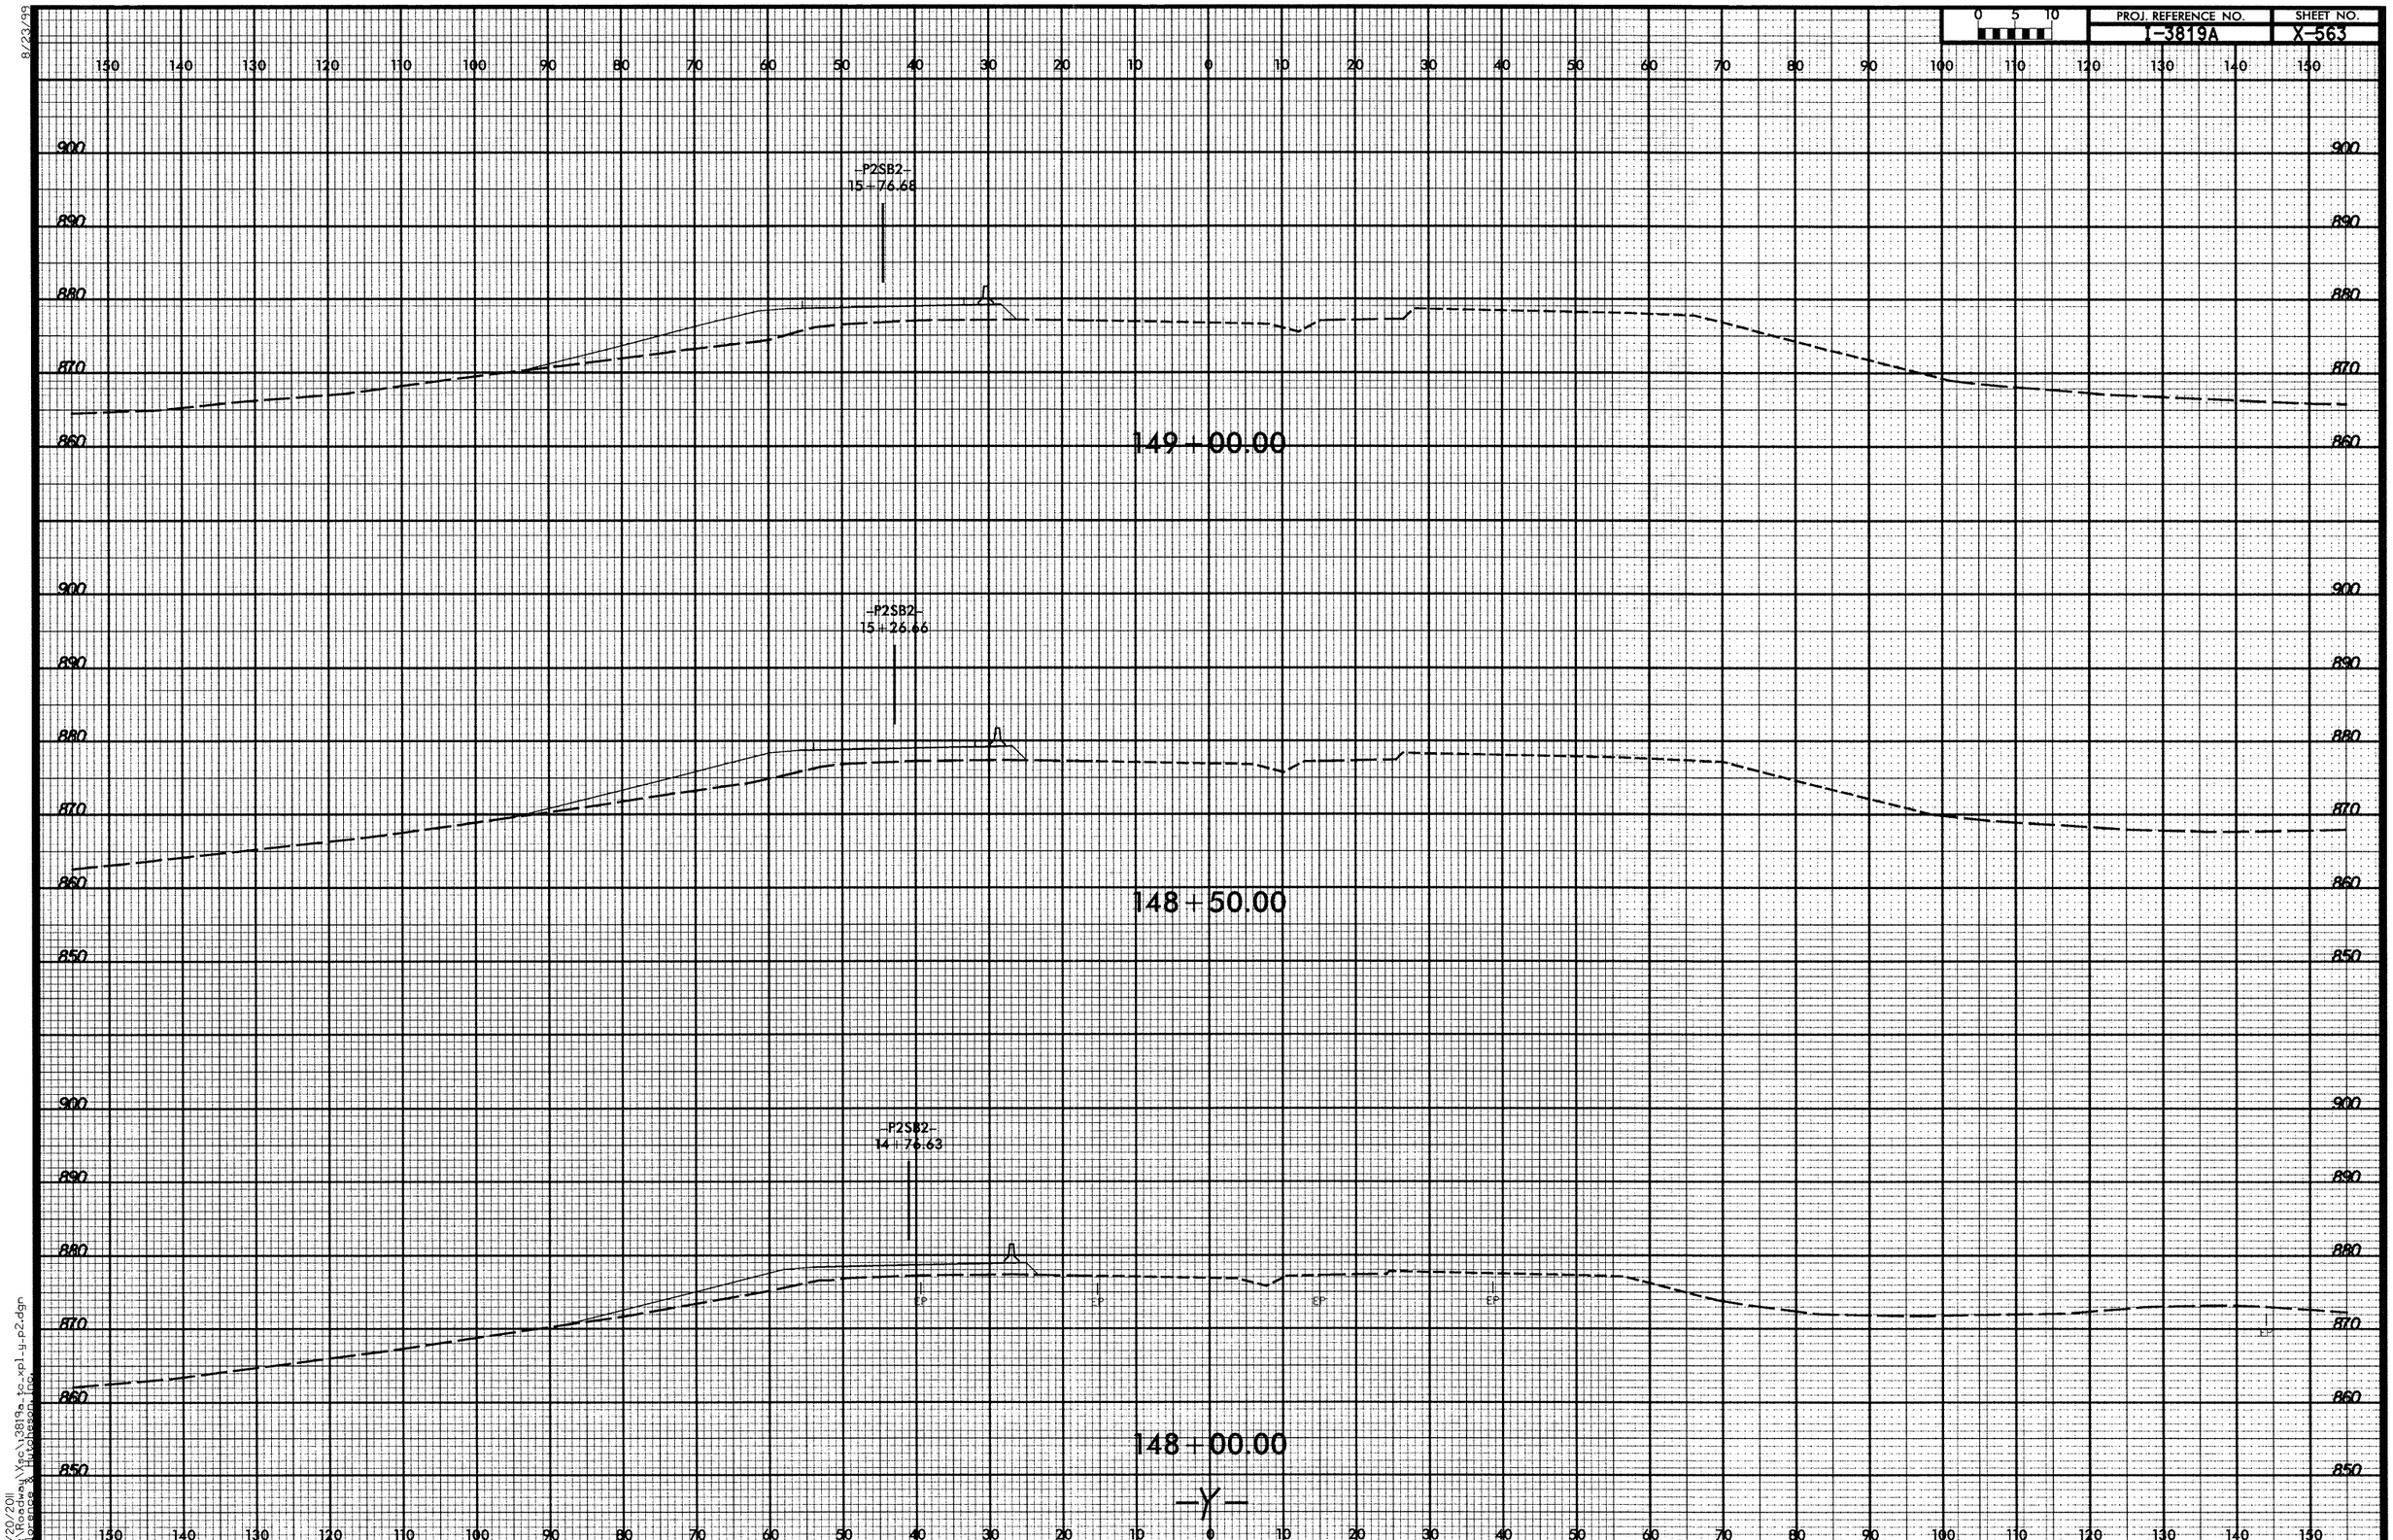

8/23/99

9/20/2011
R:\Roadway\Xsc\i3819a_tc_xpl_y_p2.dgn
Florence & Hutcheson, Inc.

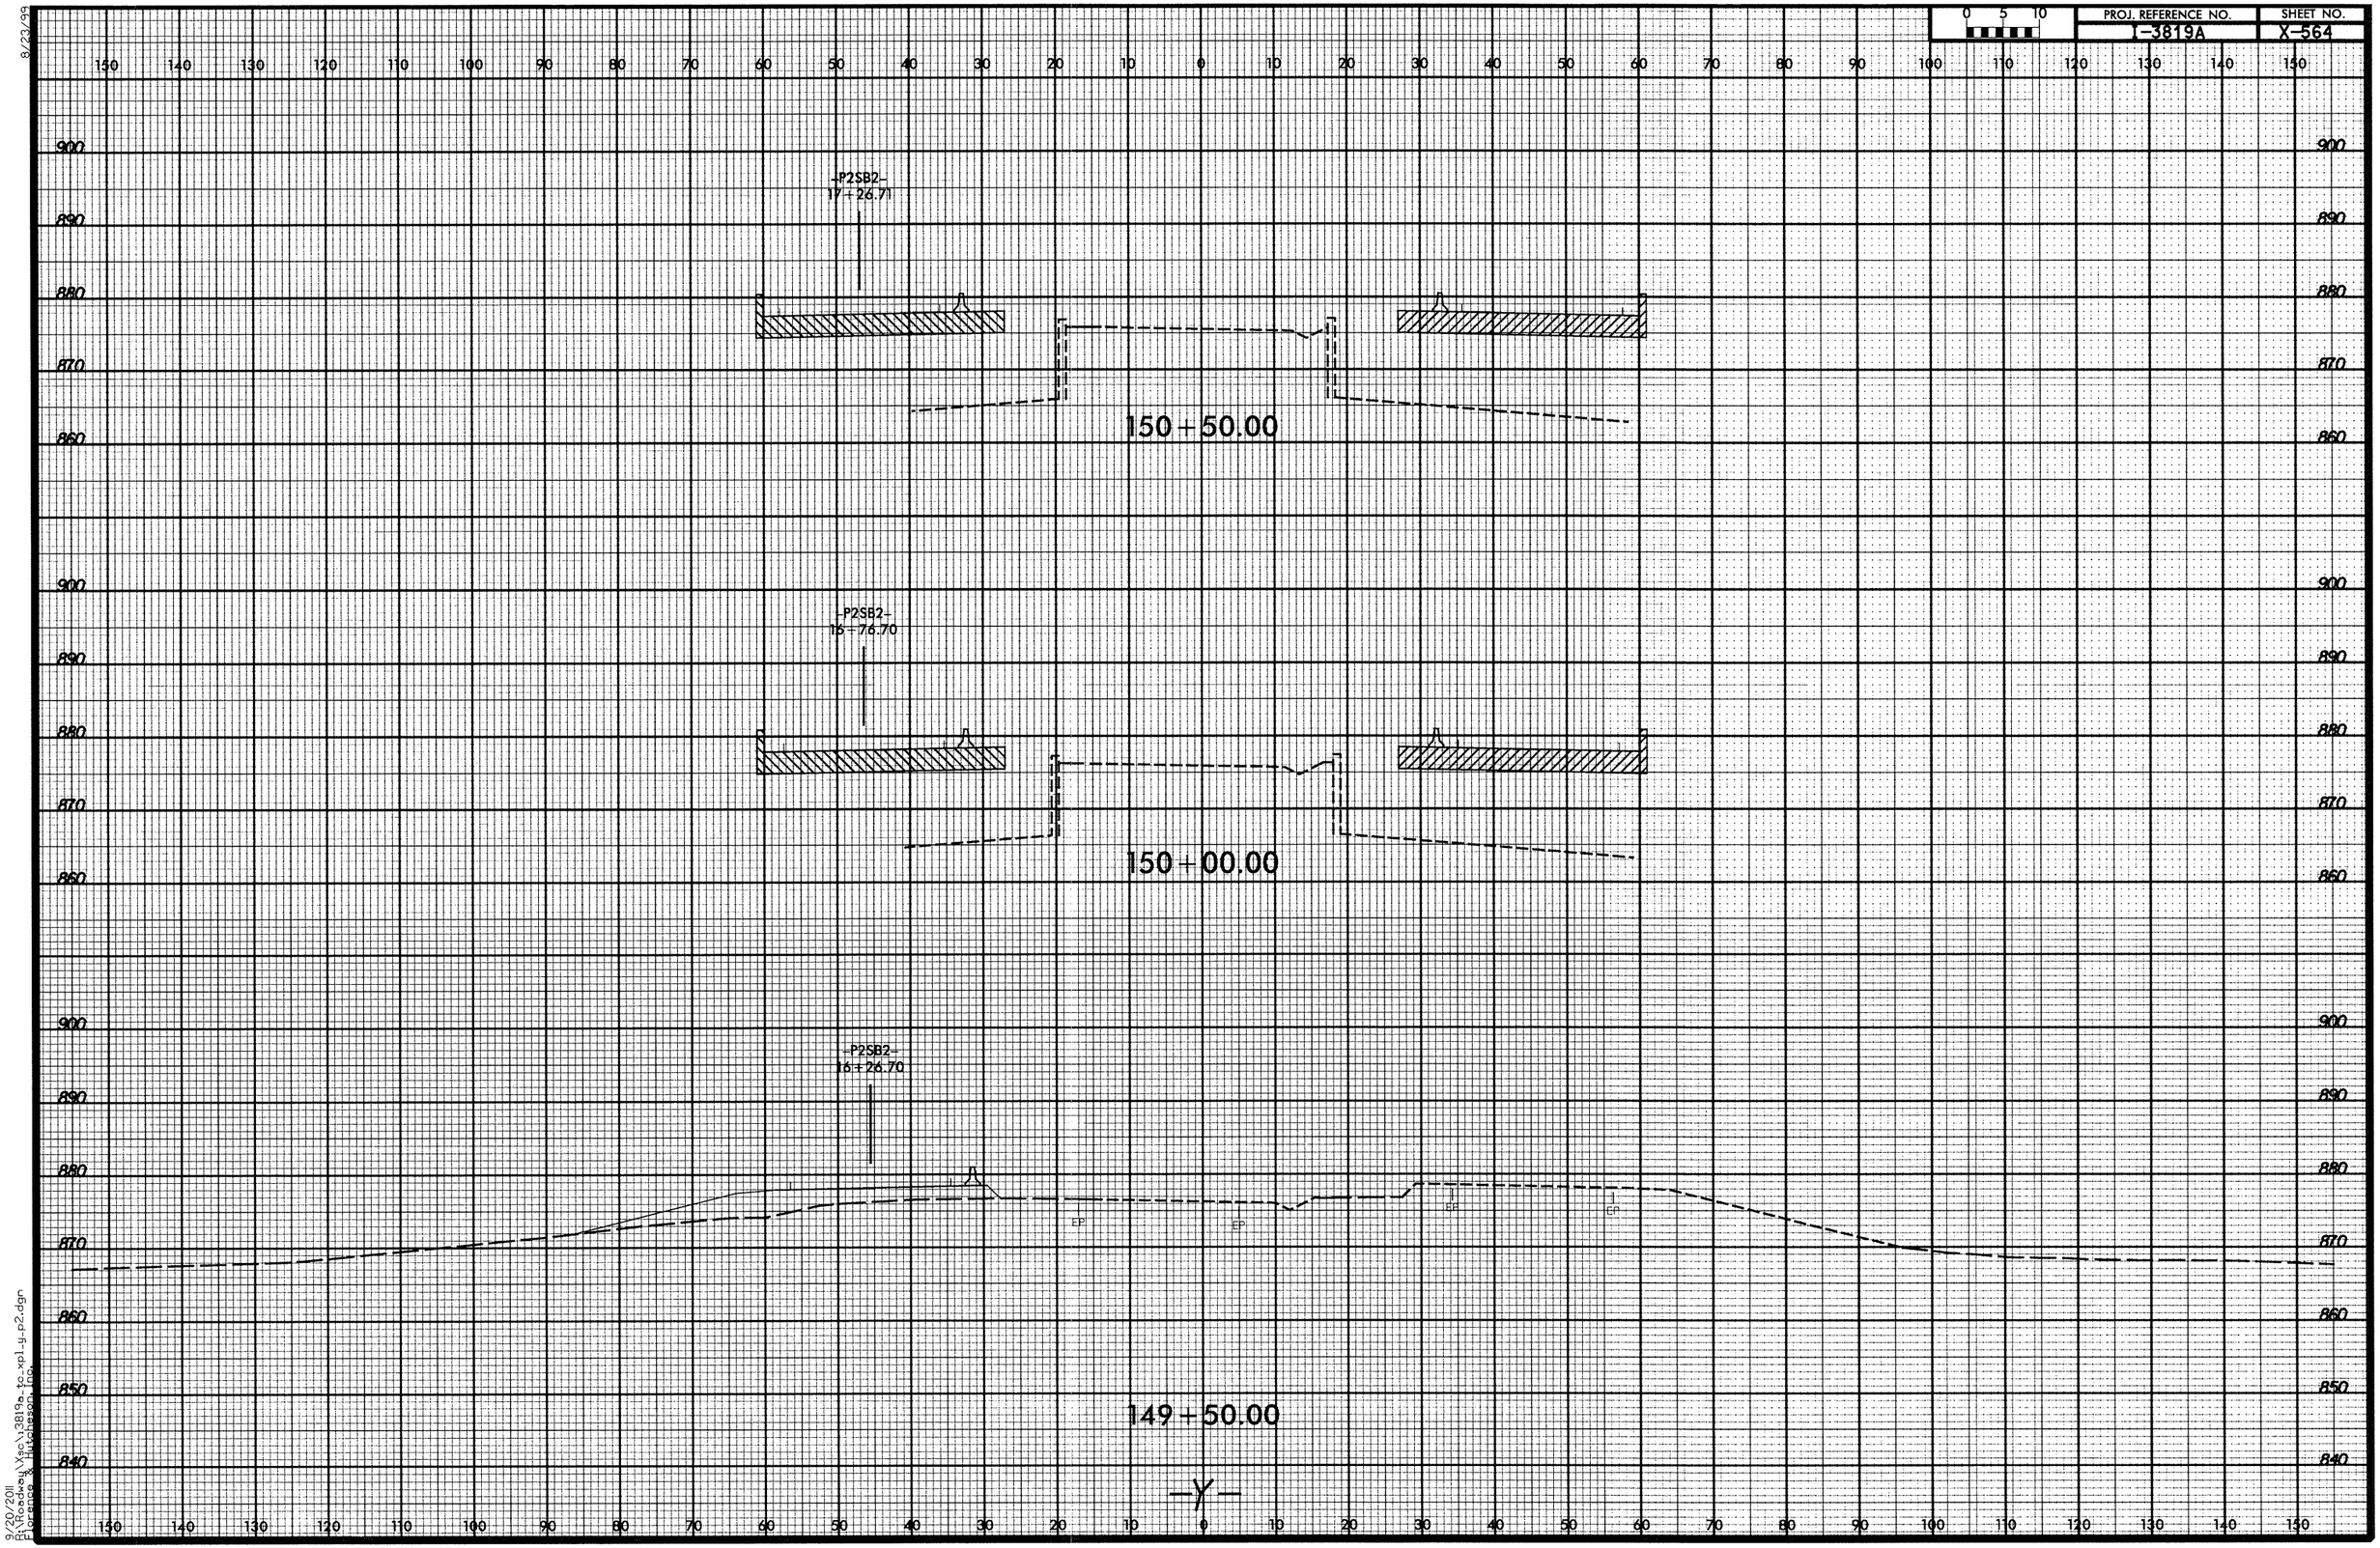

8/23/99

9/20/2011
R:\Roadway\Xsc\I3819a_tc_xpl_y_p2.dgn
Florence & Hutcheson, Inc.

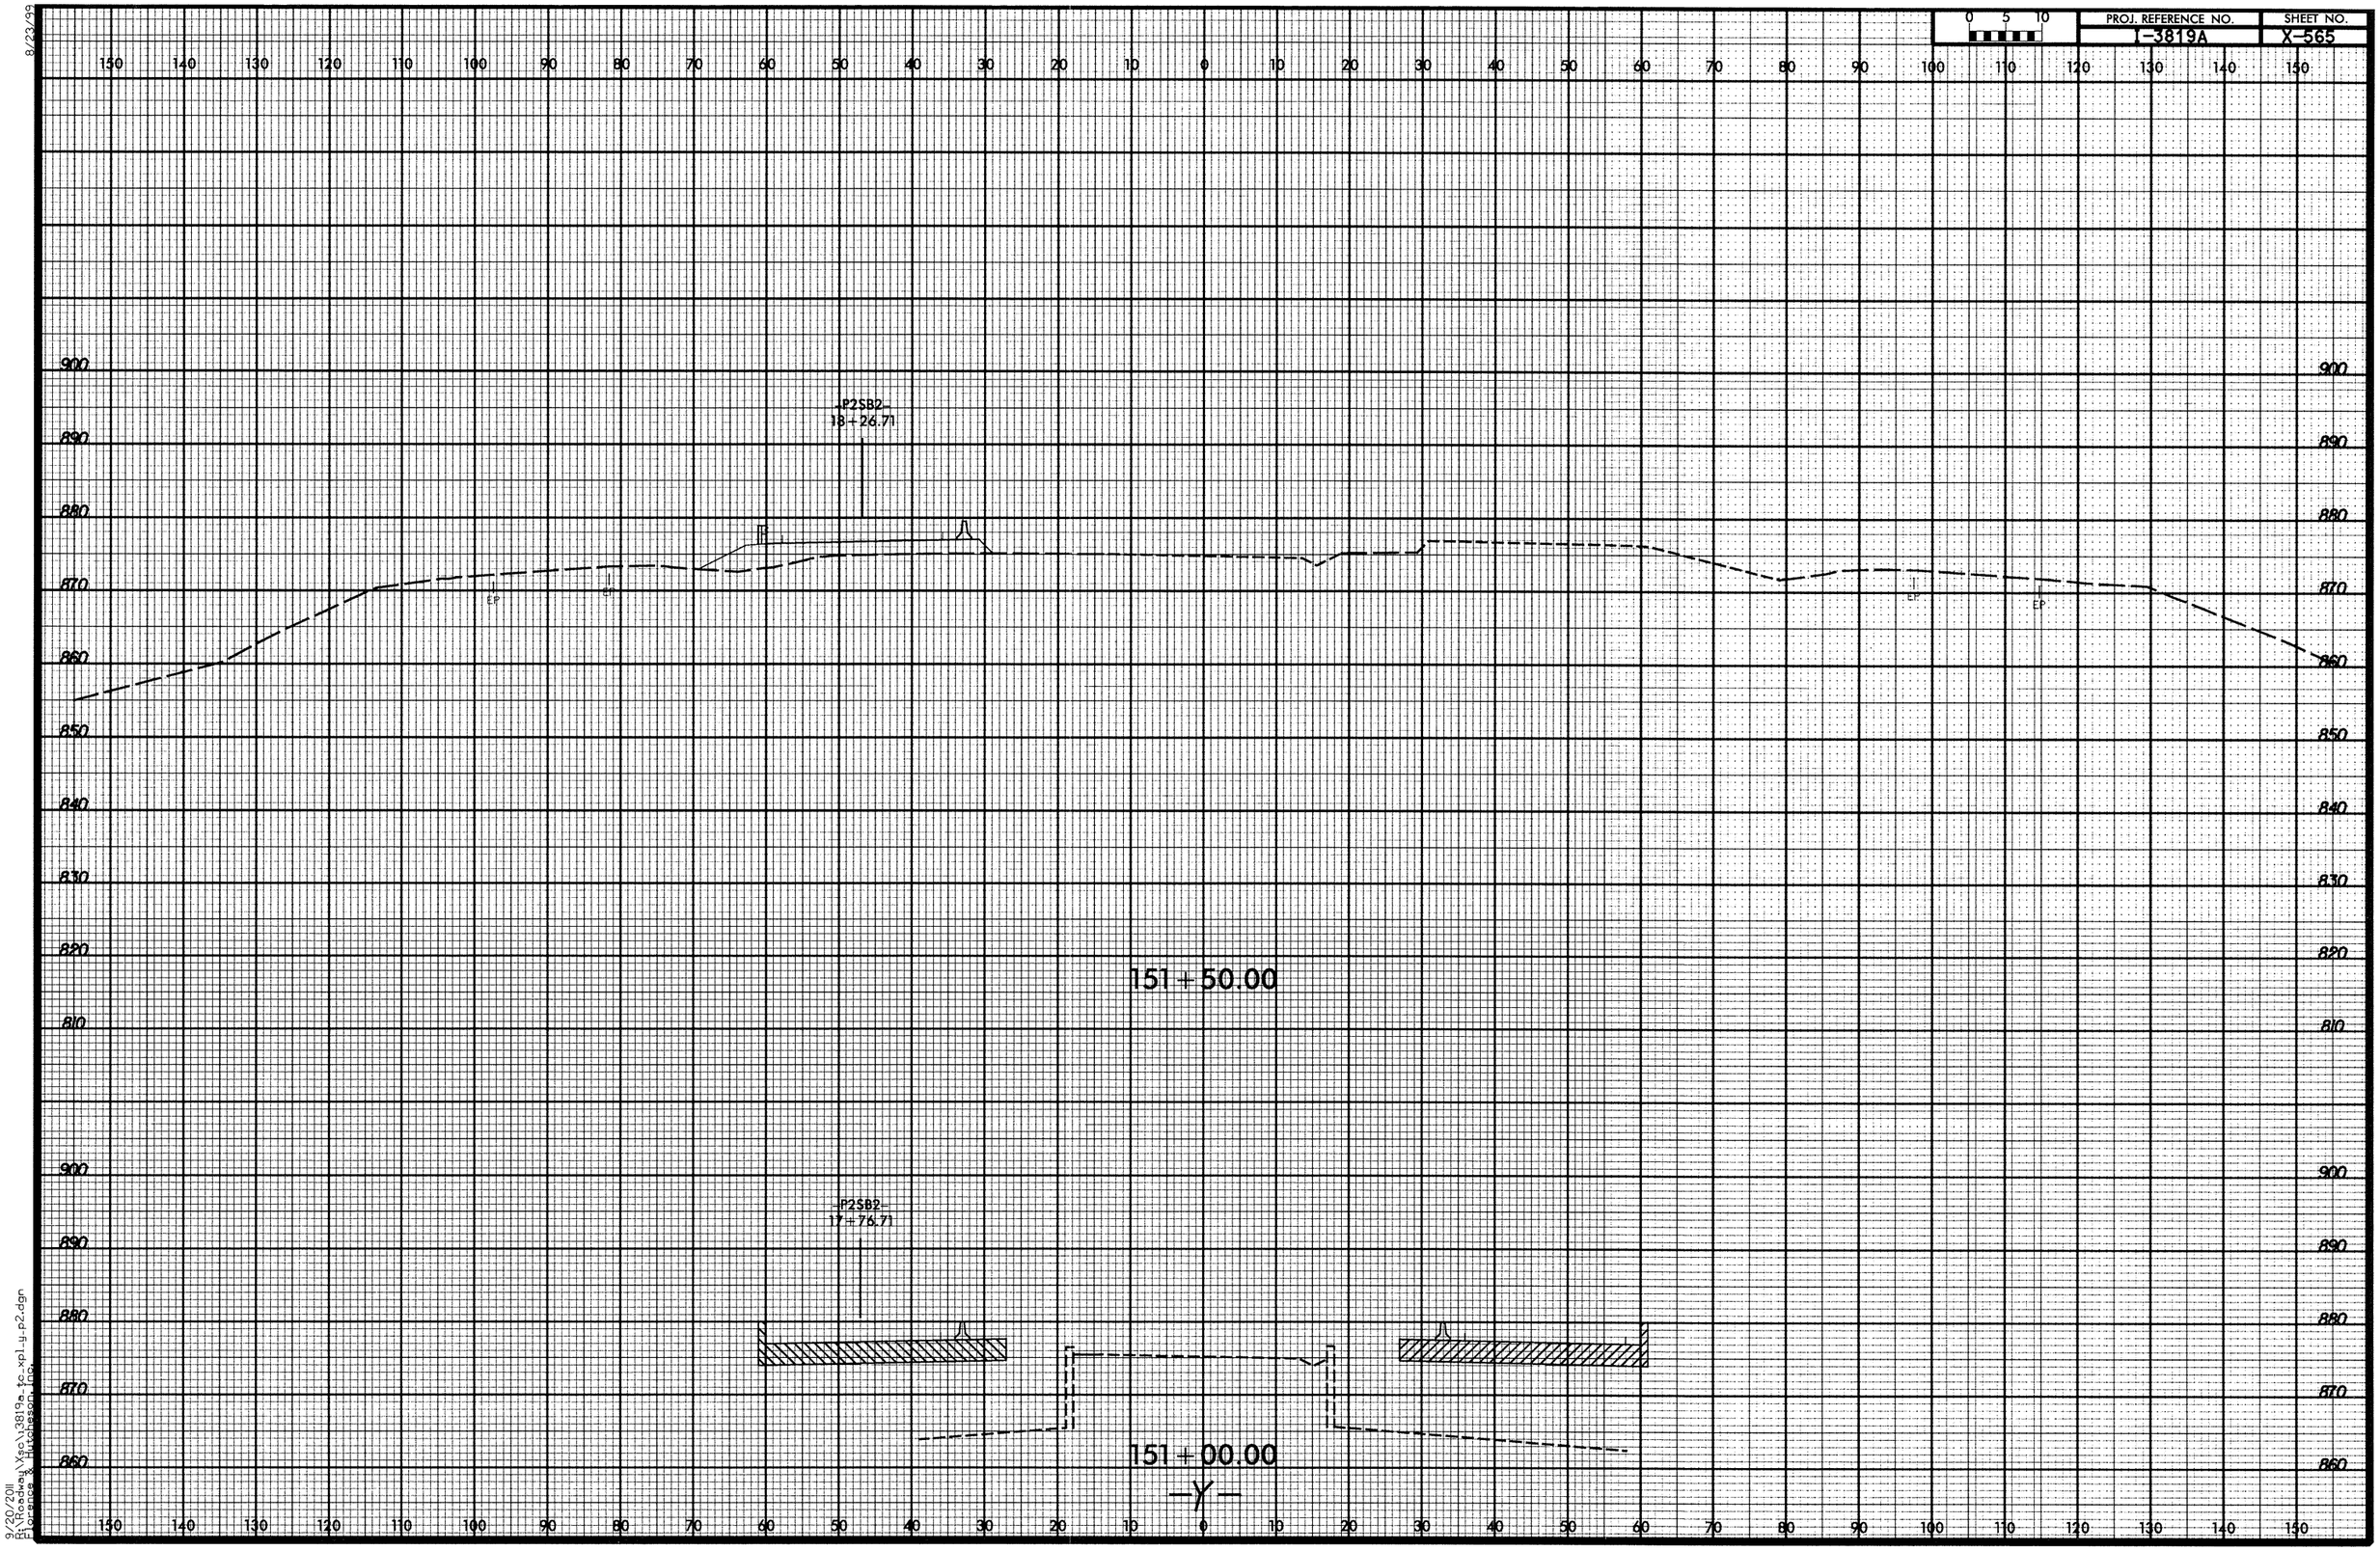

8/23/99

9/20/2011
R:\Roadway\Xsc\I3819a_tc_xpl_y_p2.dgn
Florence & Hutcheson, Inc.

8/23/99

0 5 10	PROJ. REFERENCE NO.	SHEET NO.
	T-3819A	X-566

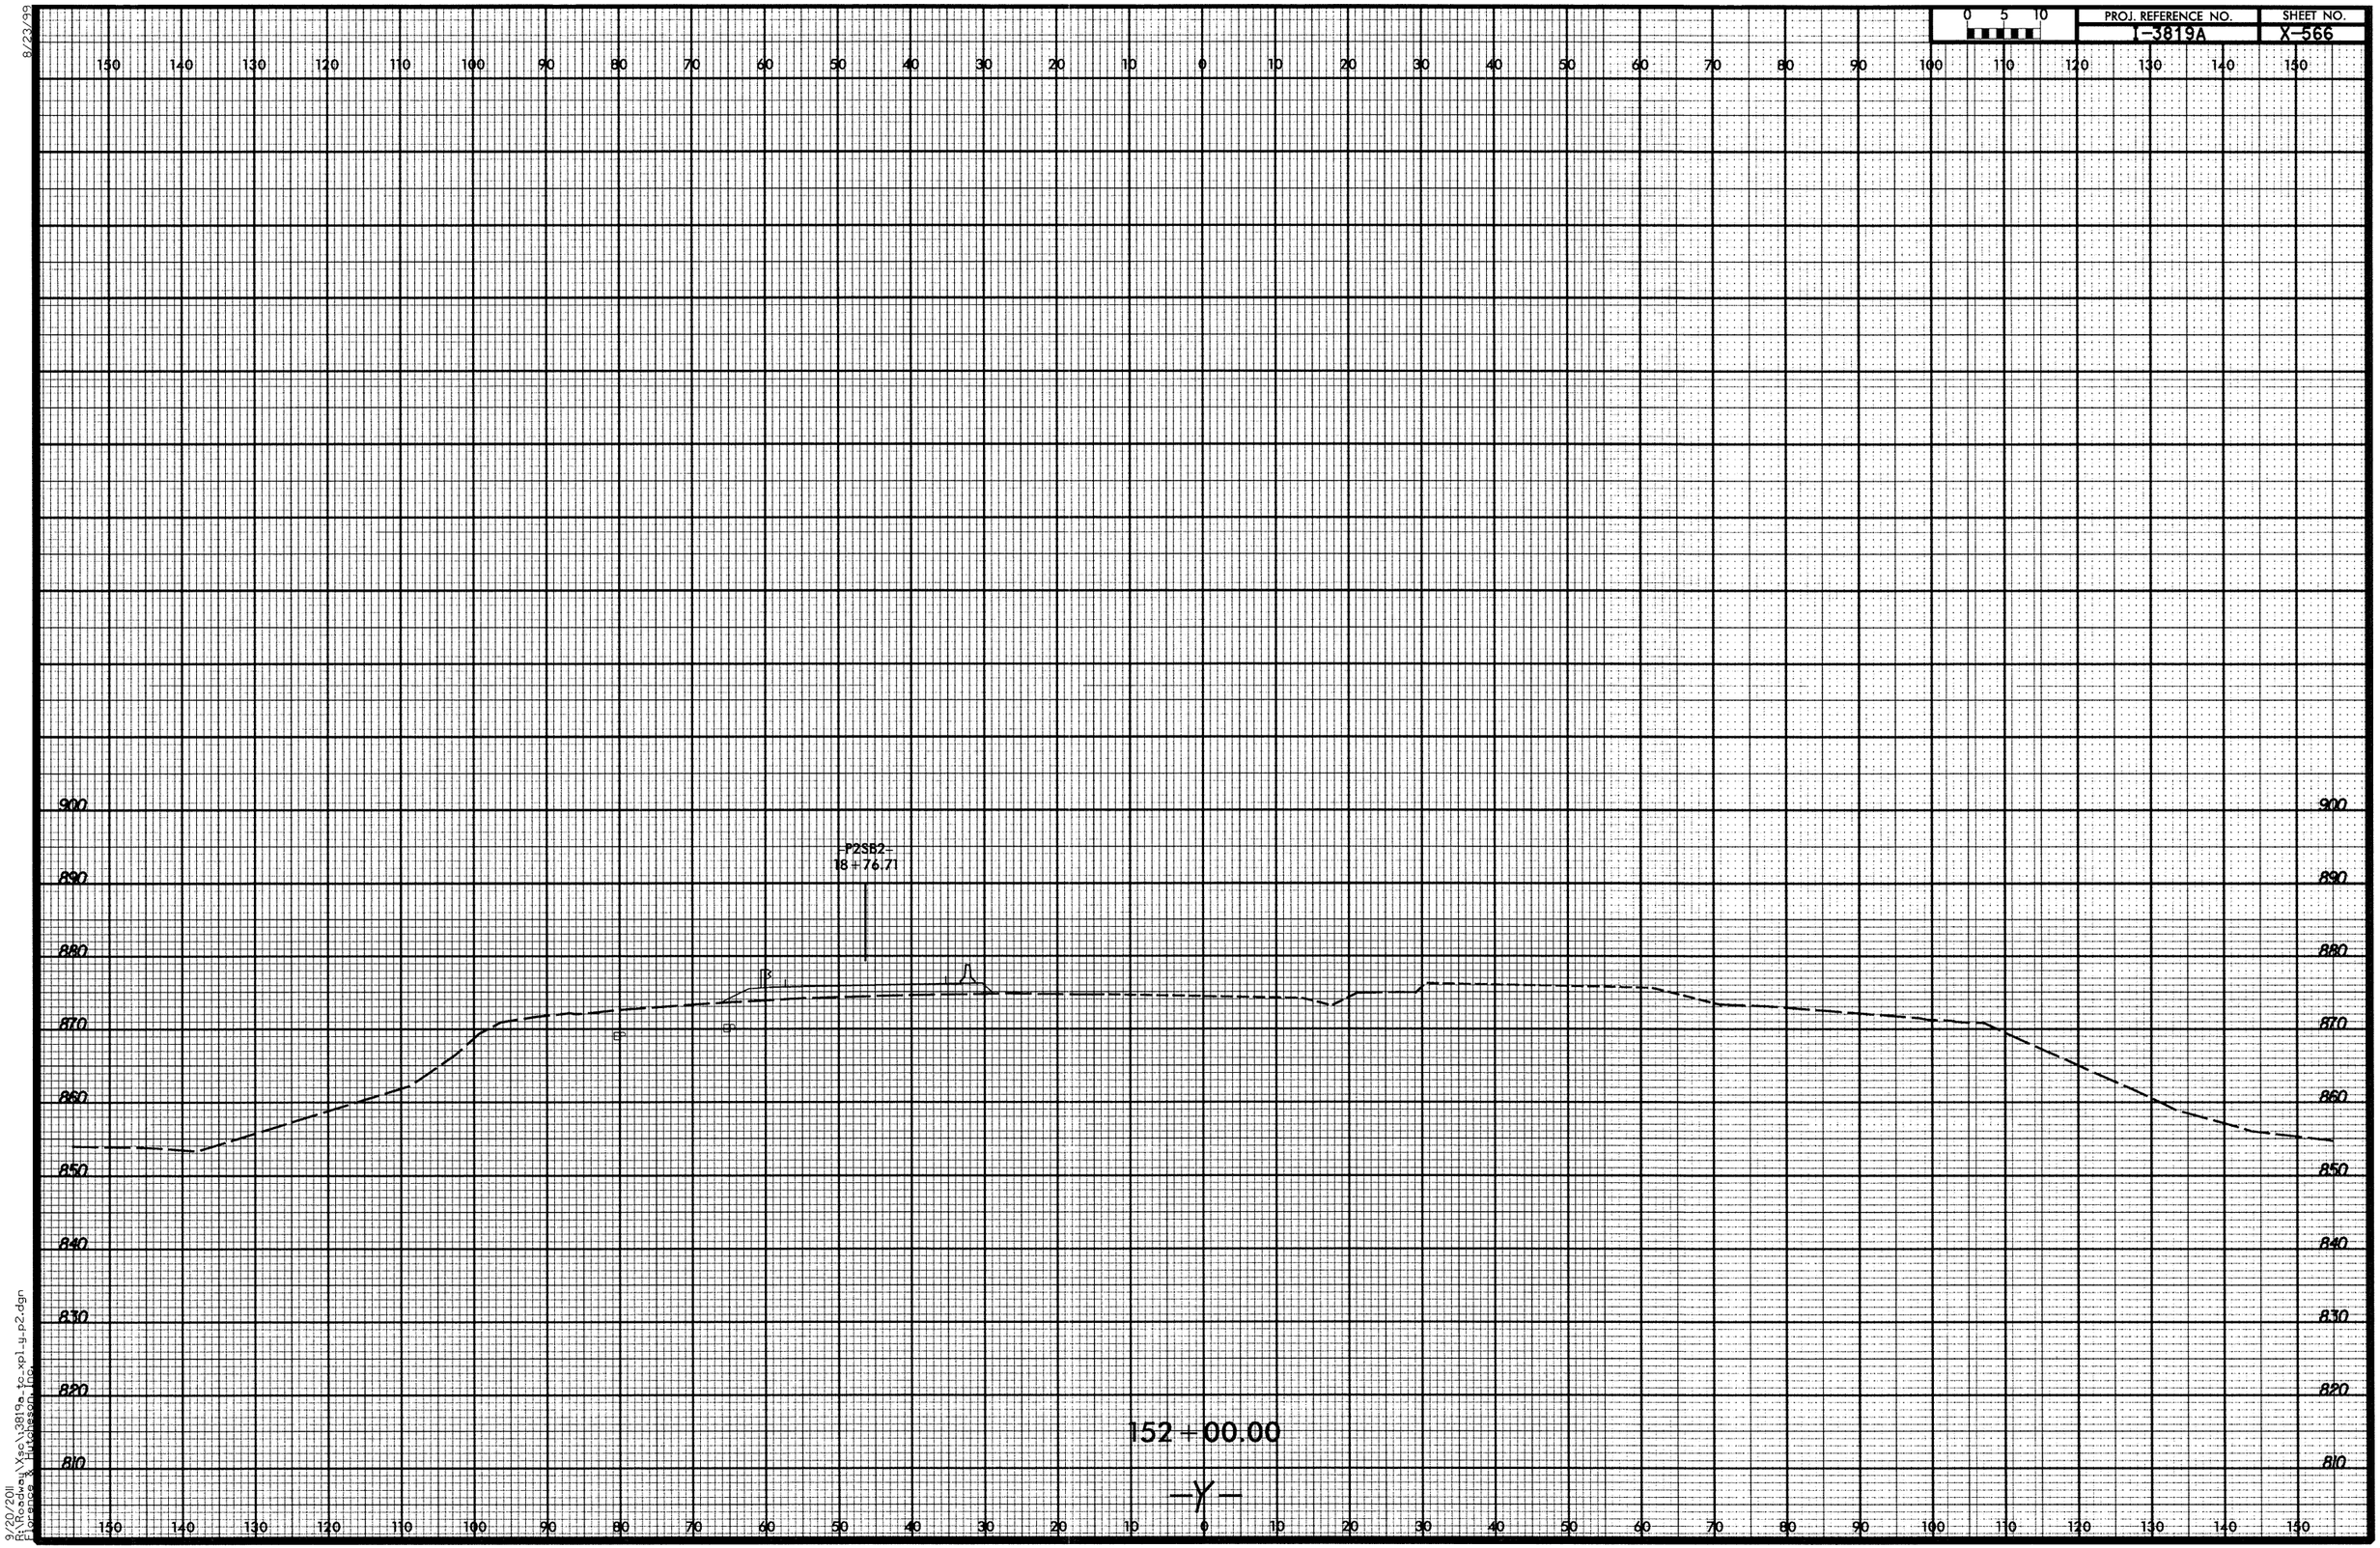

9/20/2011
R:\Roadway\Xsec\3819a_tc_xpl_y_p2.dgn
Florence & Hutcheson, Inc.

8/23/99

0 5 10	PROJ. REFERENCE NO.	SHEET NO.
	I-3819A	X-567

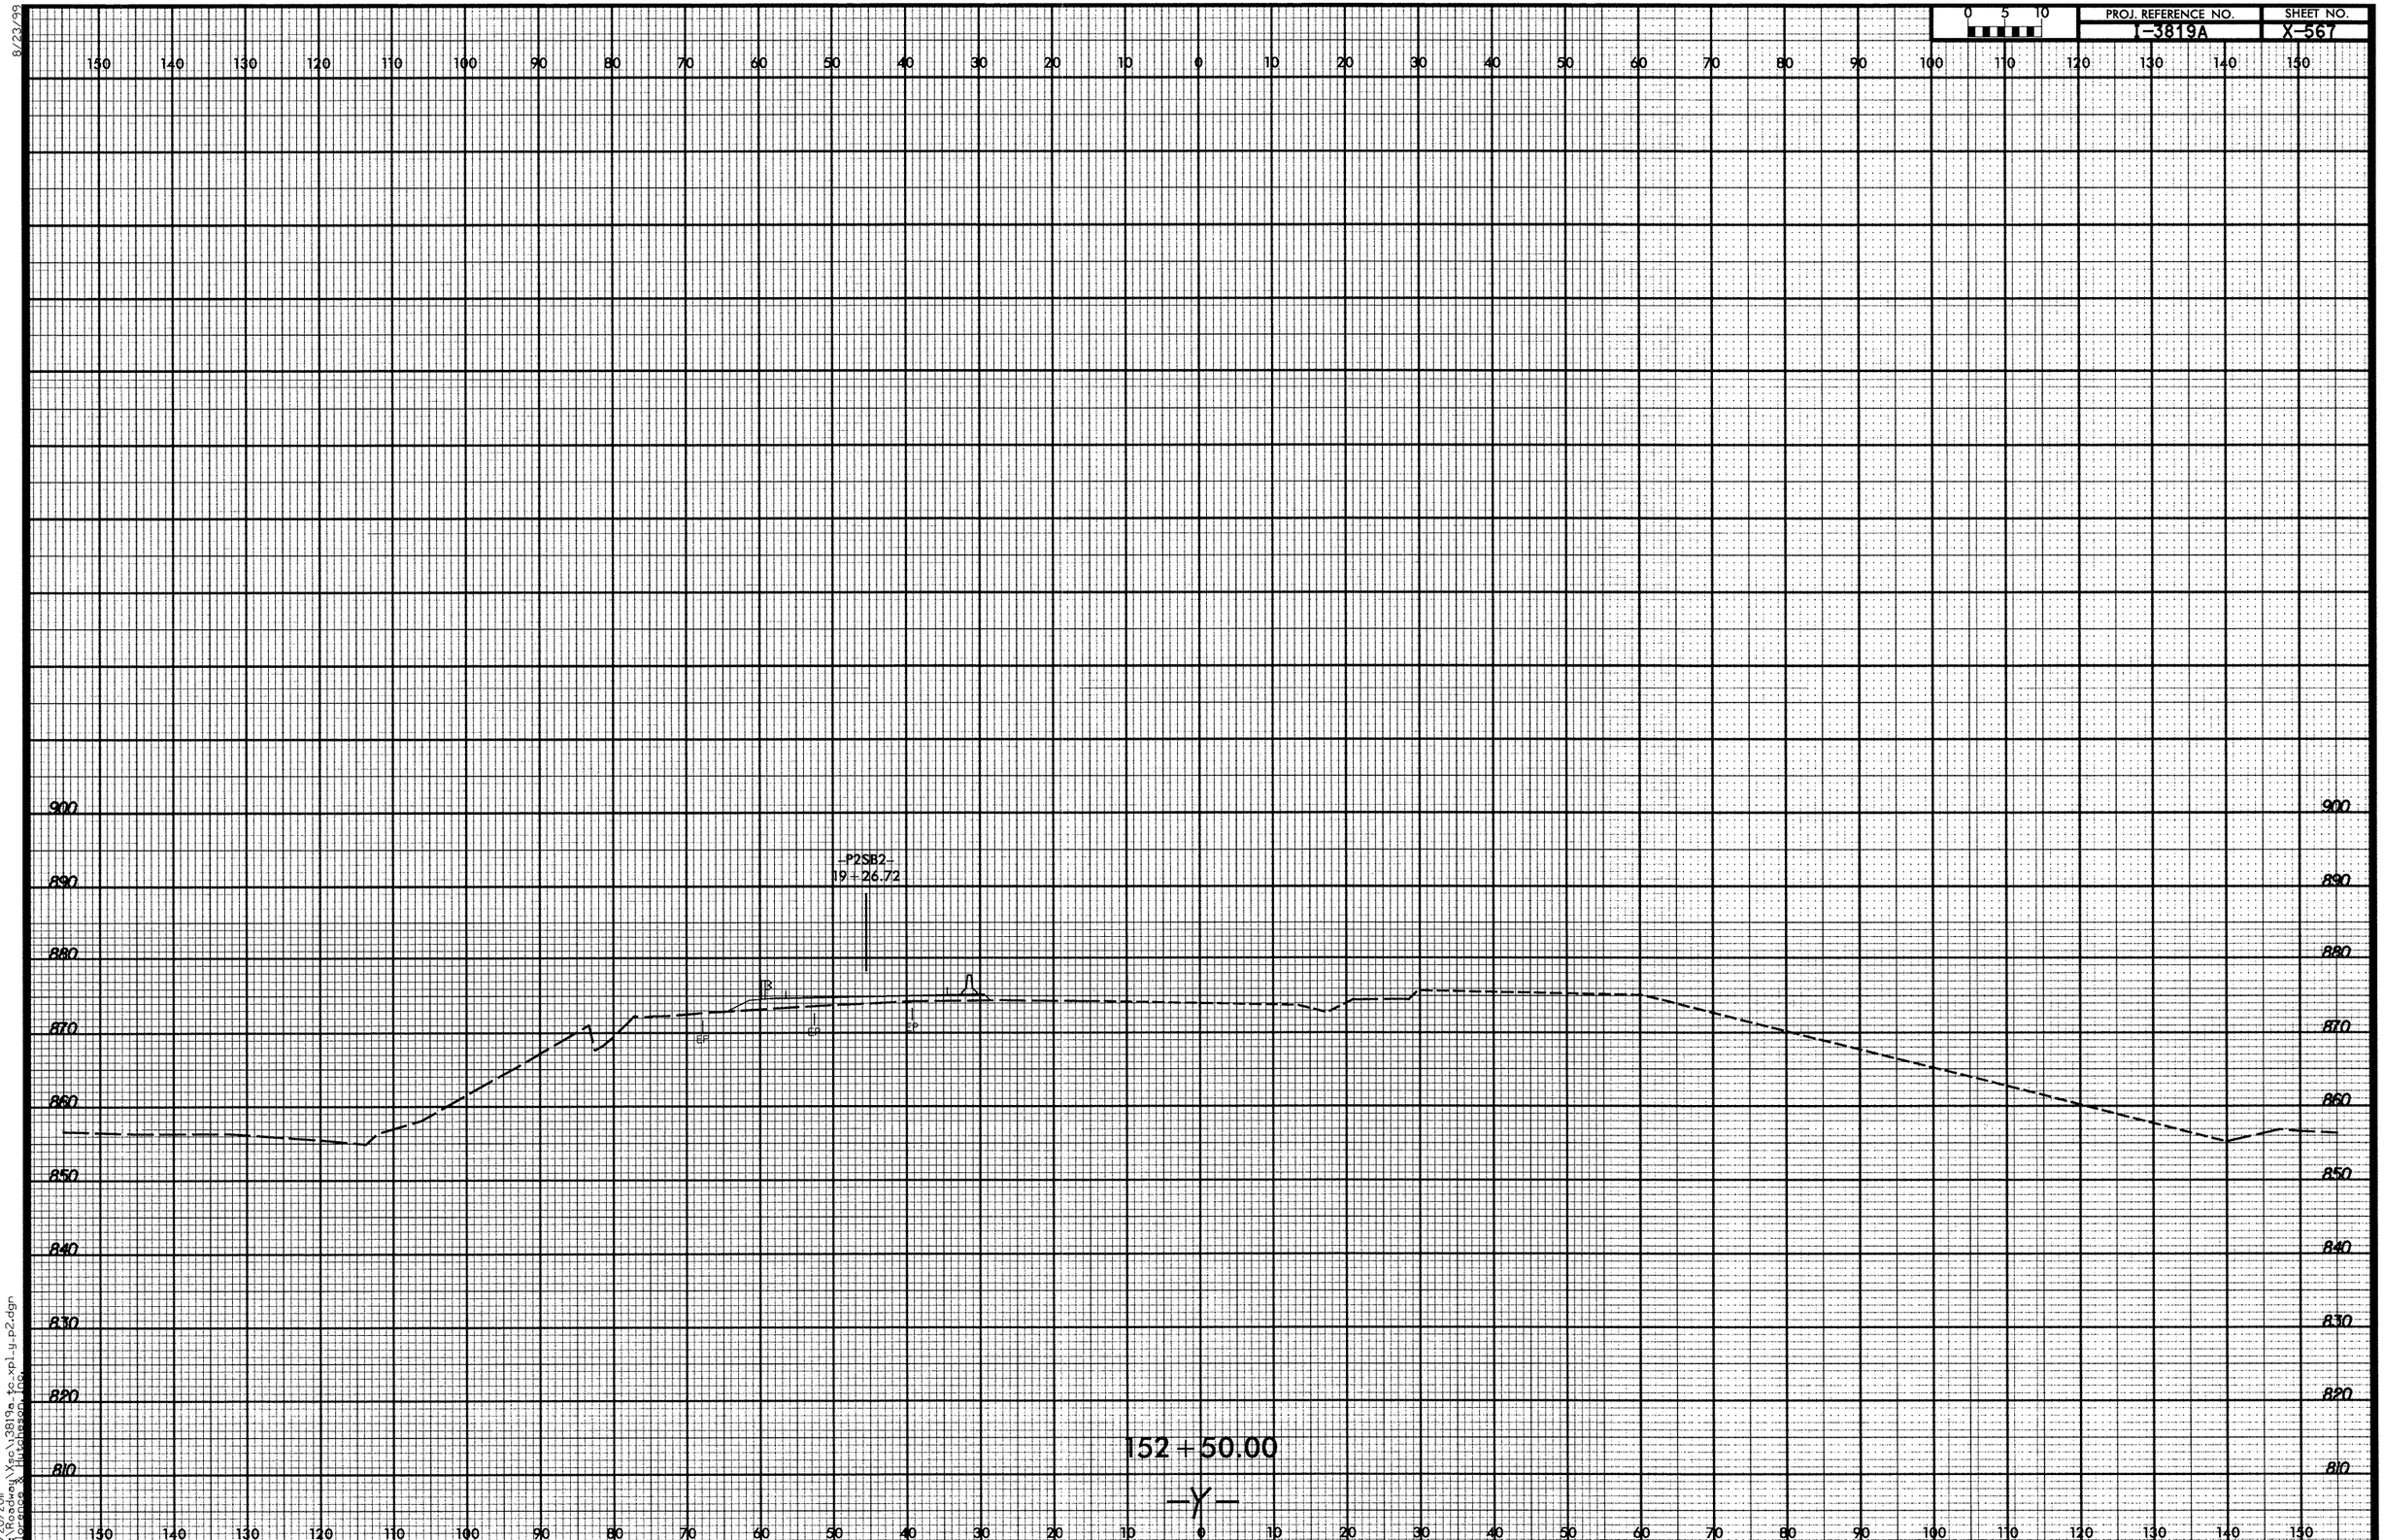

9/20/2011
R:\Roadway\Xsec\I3819a_tc_xpl_y_p2.dgn
Florence & Hutcheson Inc.

8/23/99

PROJ. REFERENCE NO.	SHEET NO.
I-3819A	X-568

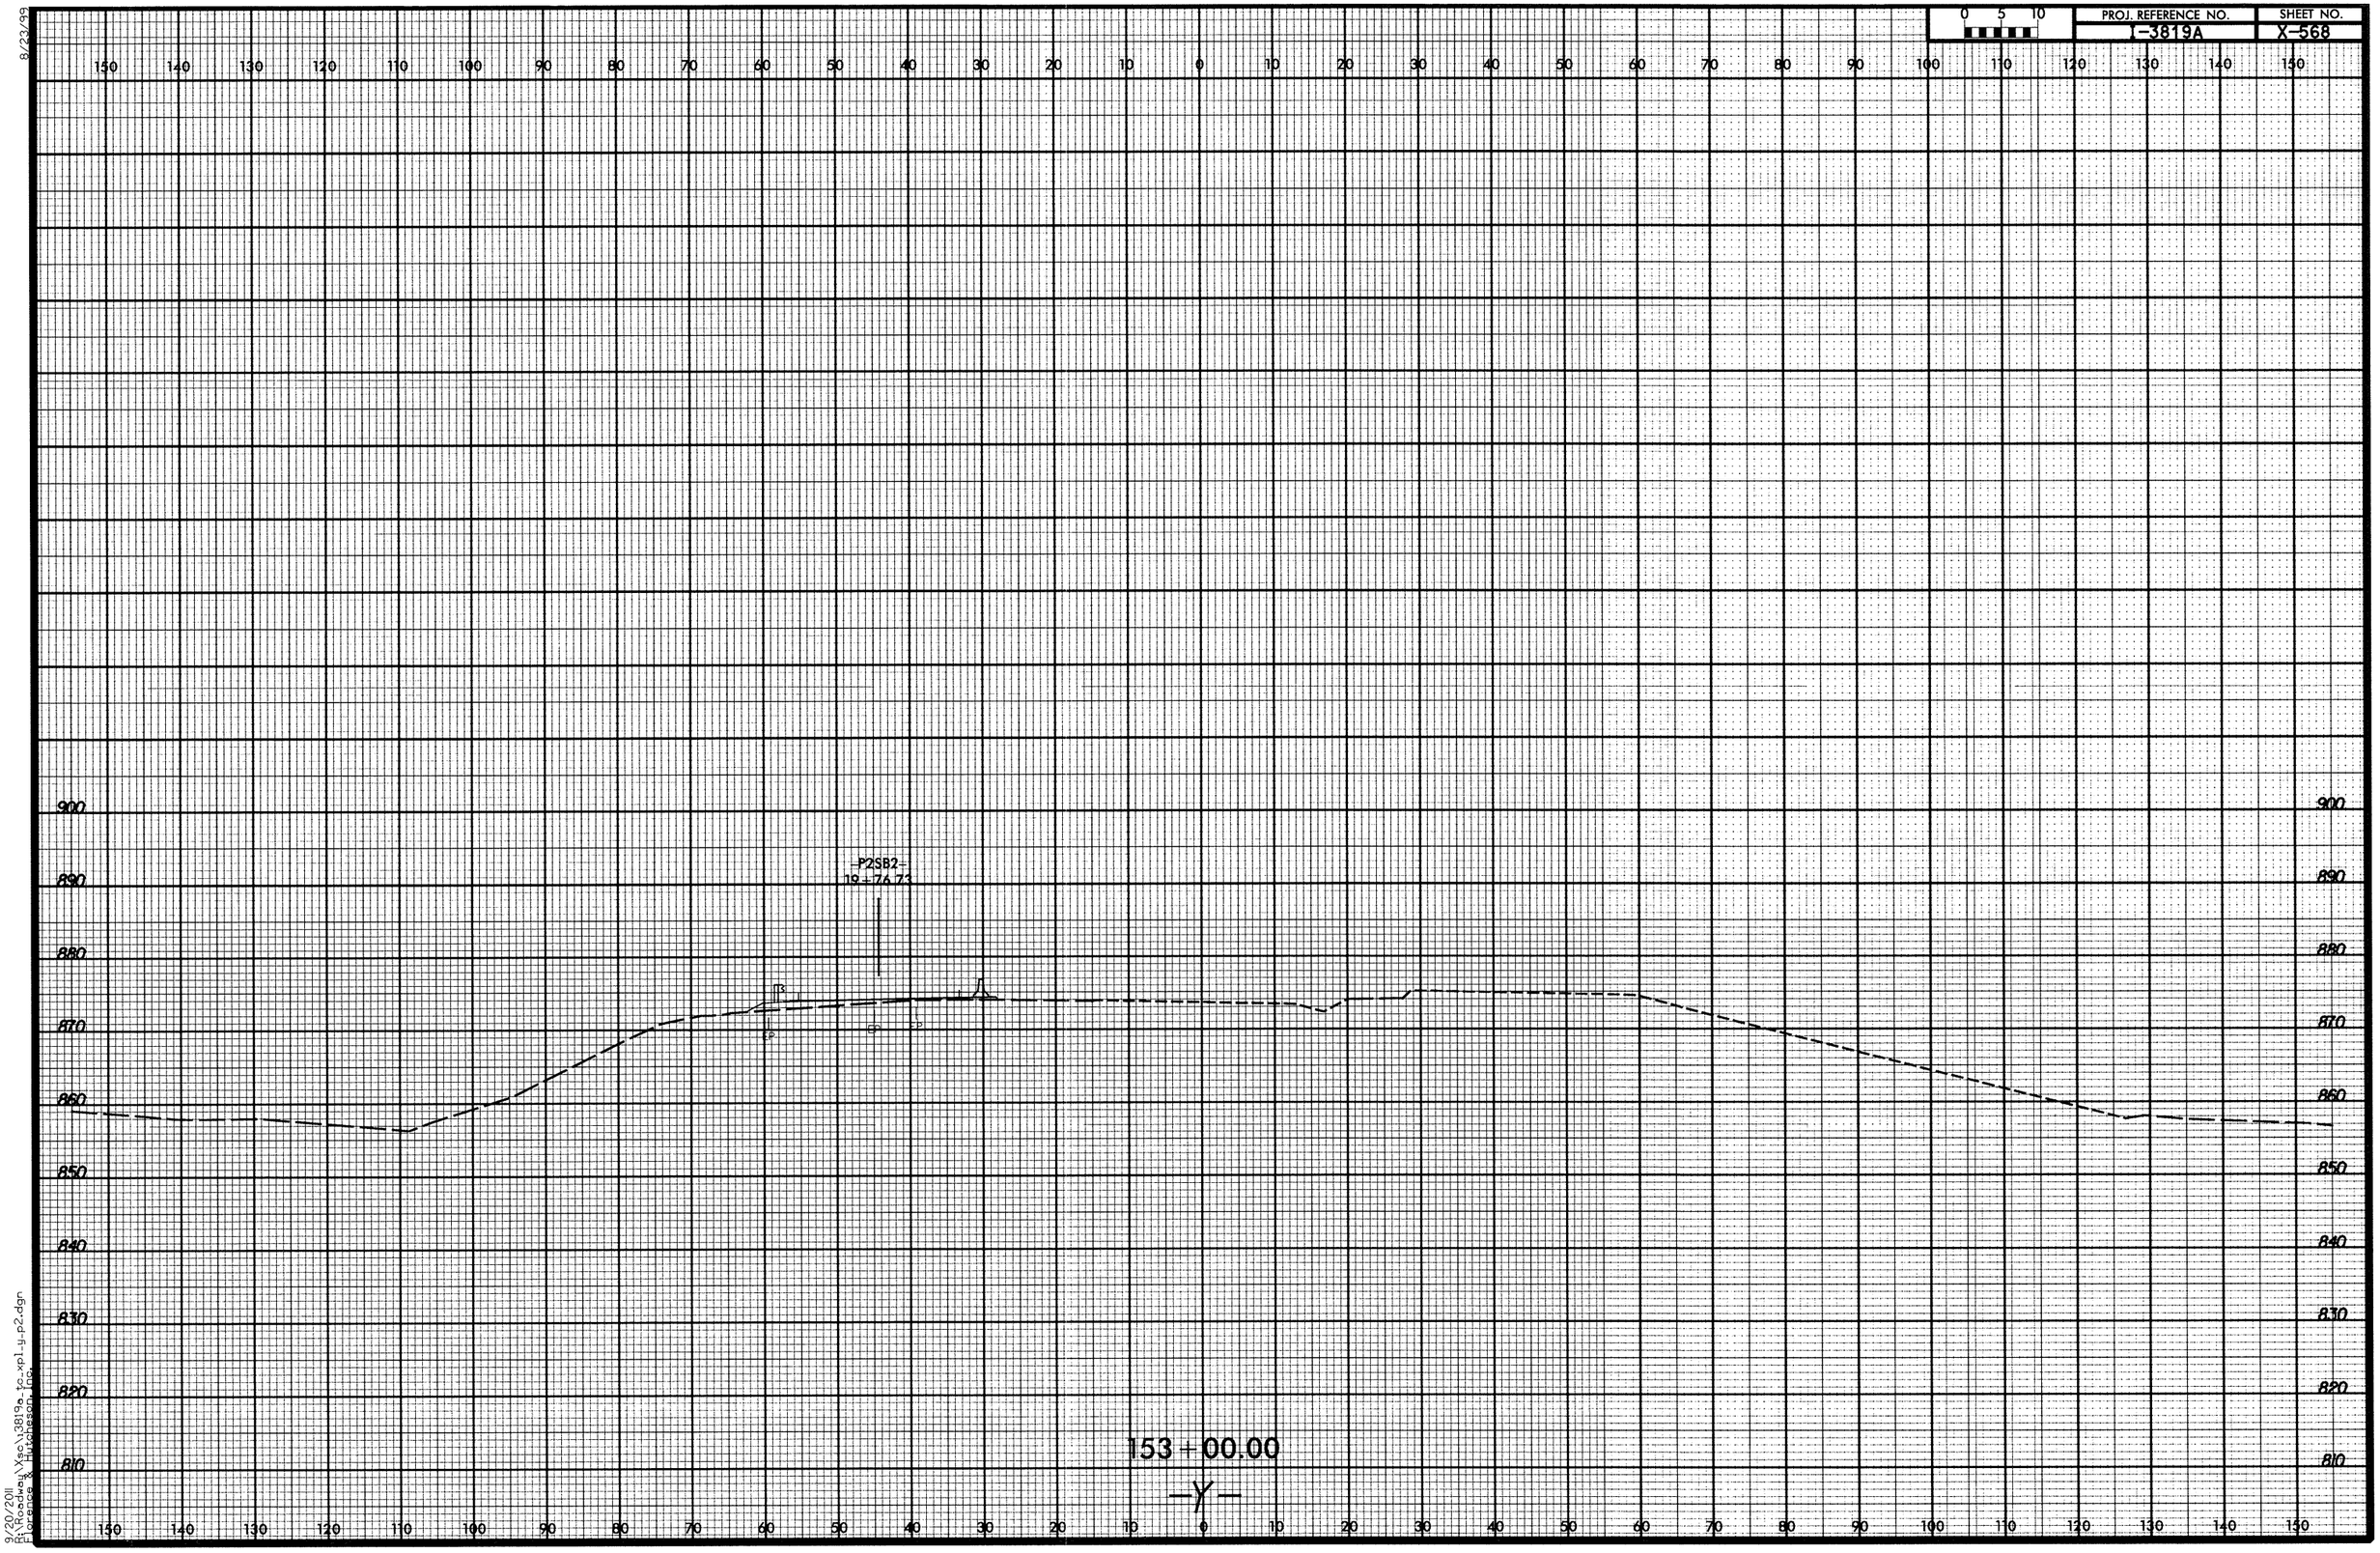

9/20/2011
R:\Roadway\Xsc\I3819a_tc_xp1-y-p2.dgn
Florence & Hutchesson, Inc.

8/23/99

0 5 10	PROJ. REFERENCE NO.	SHEET NO.
	I-3819A	X-569

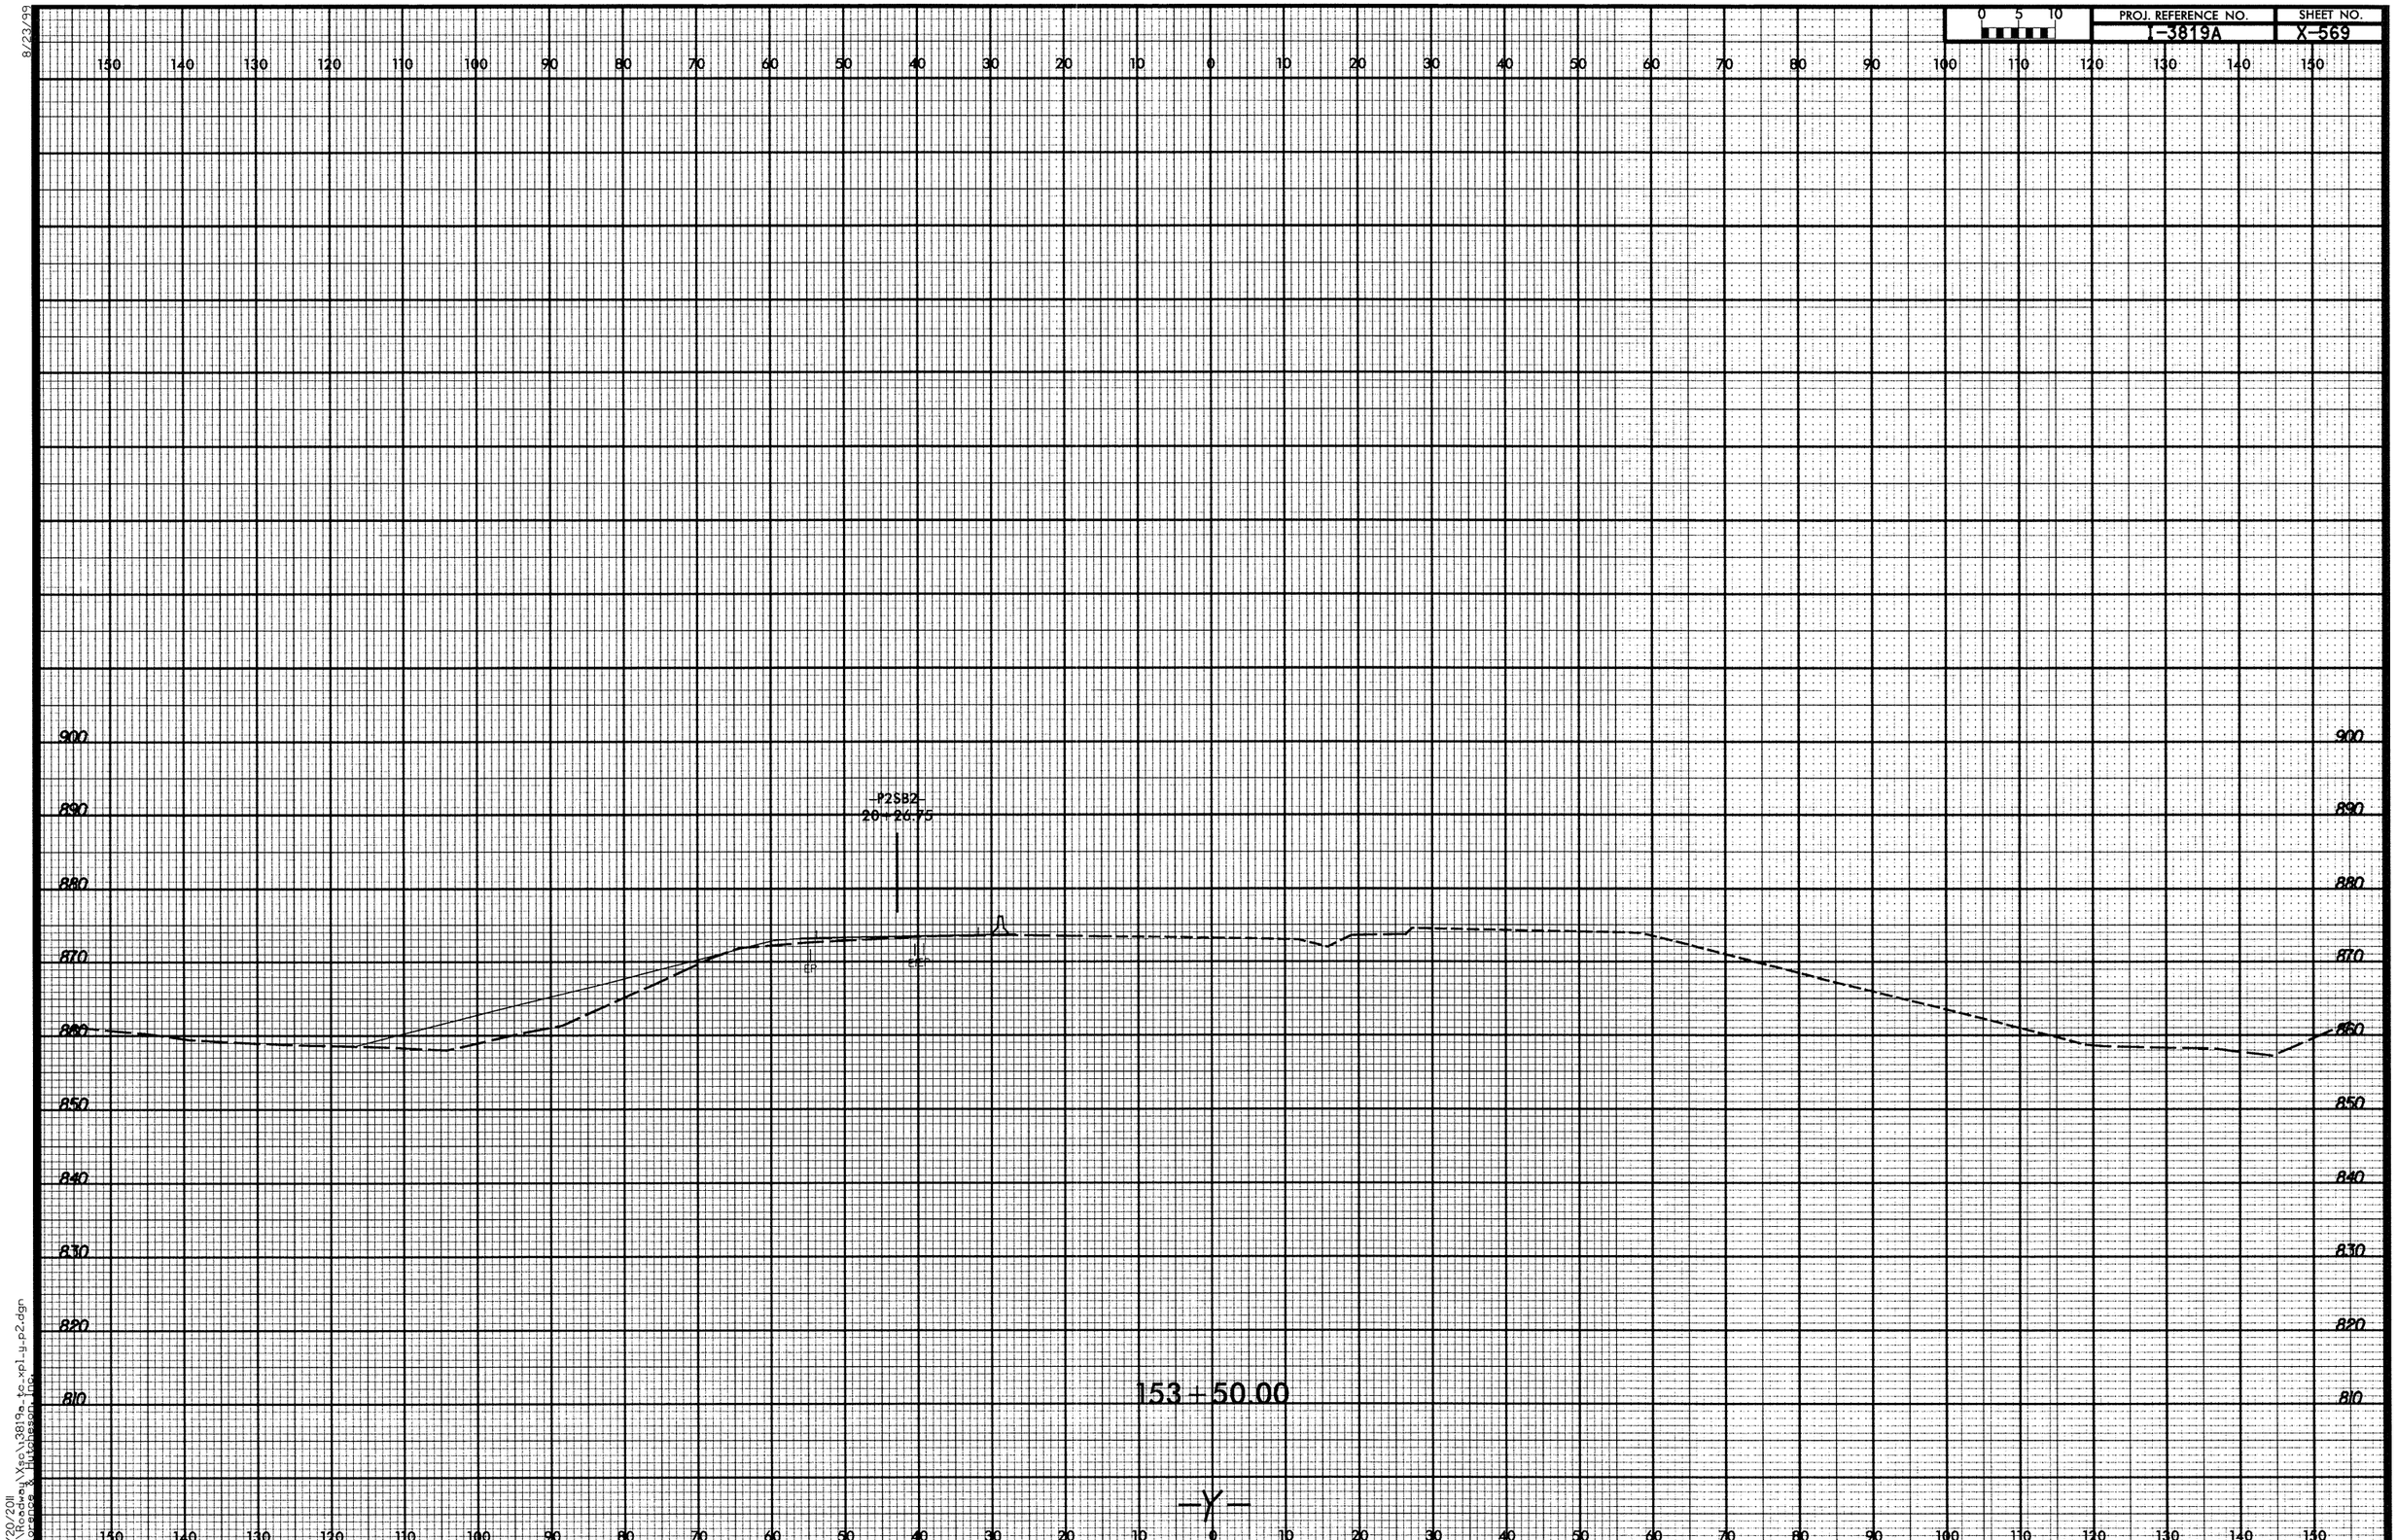

9/20/2011
R:\Roadway\Xsec\I3819a_tc_xpl_y_p2.dgn
Florence & Hutcheson, Inc.

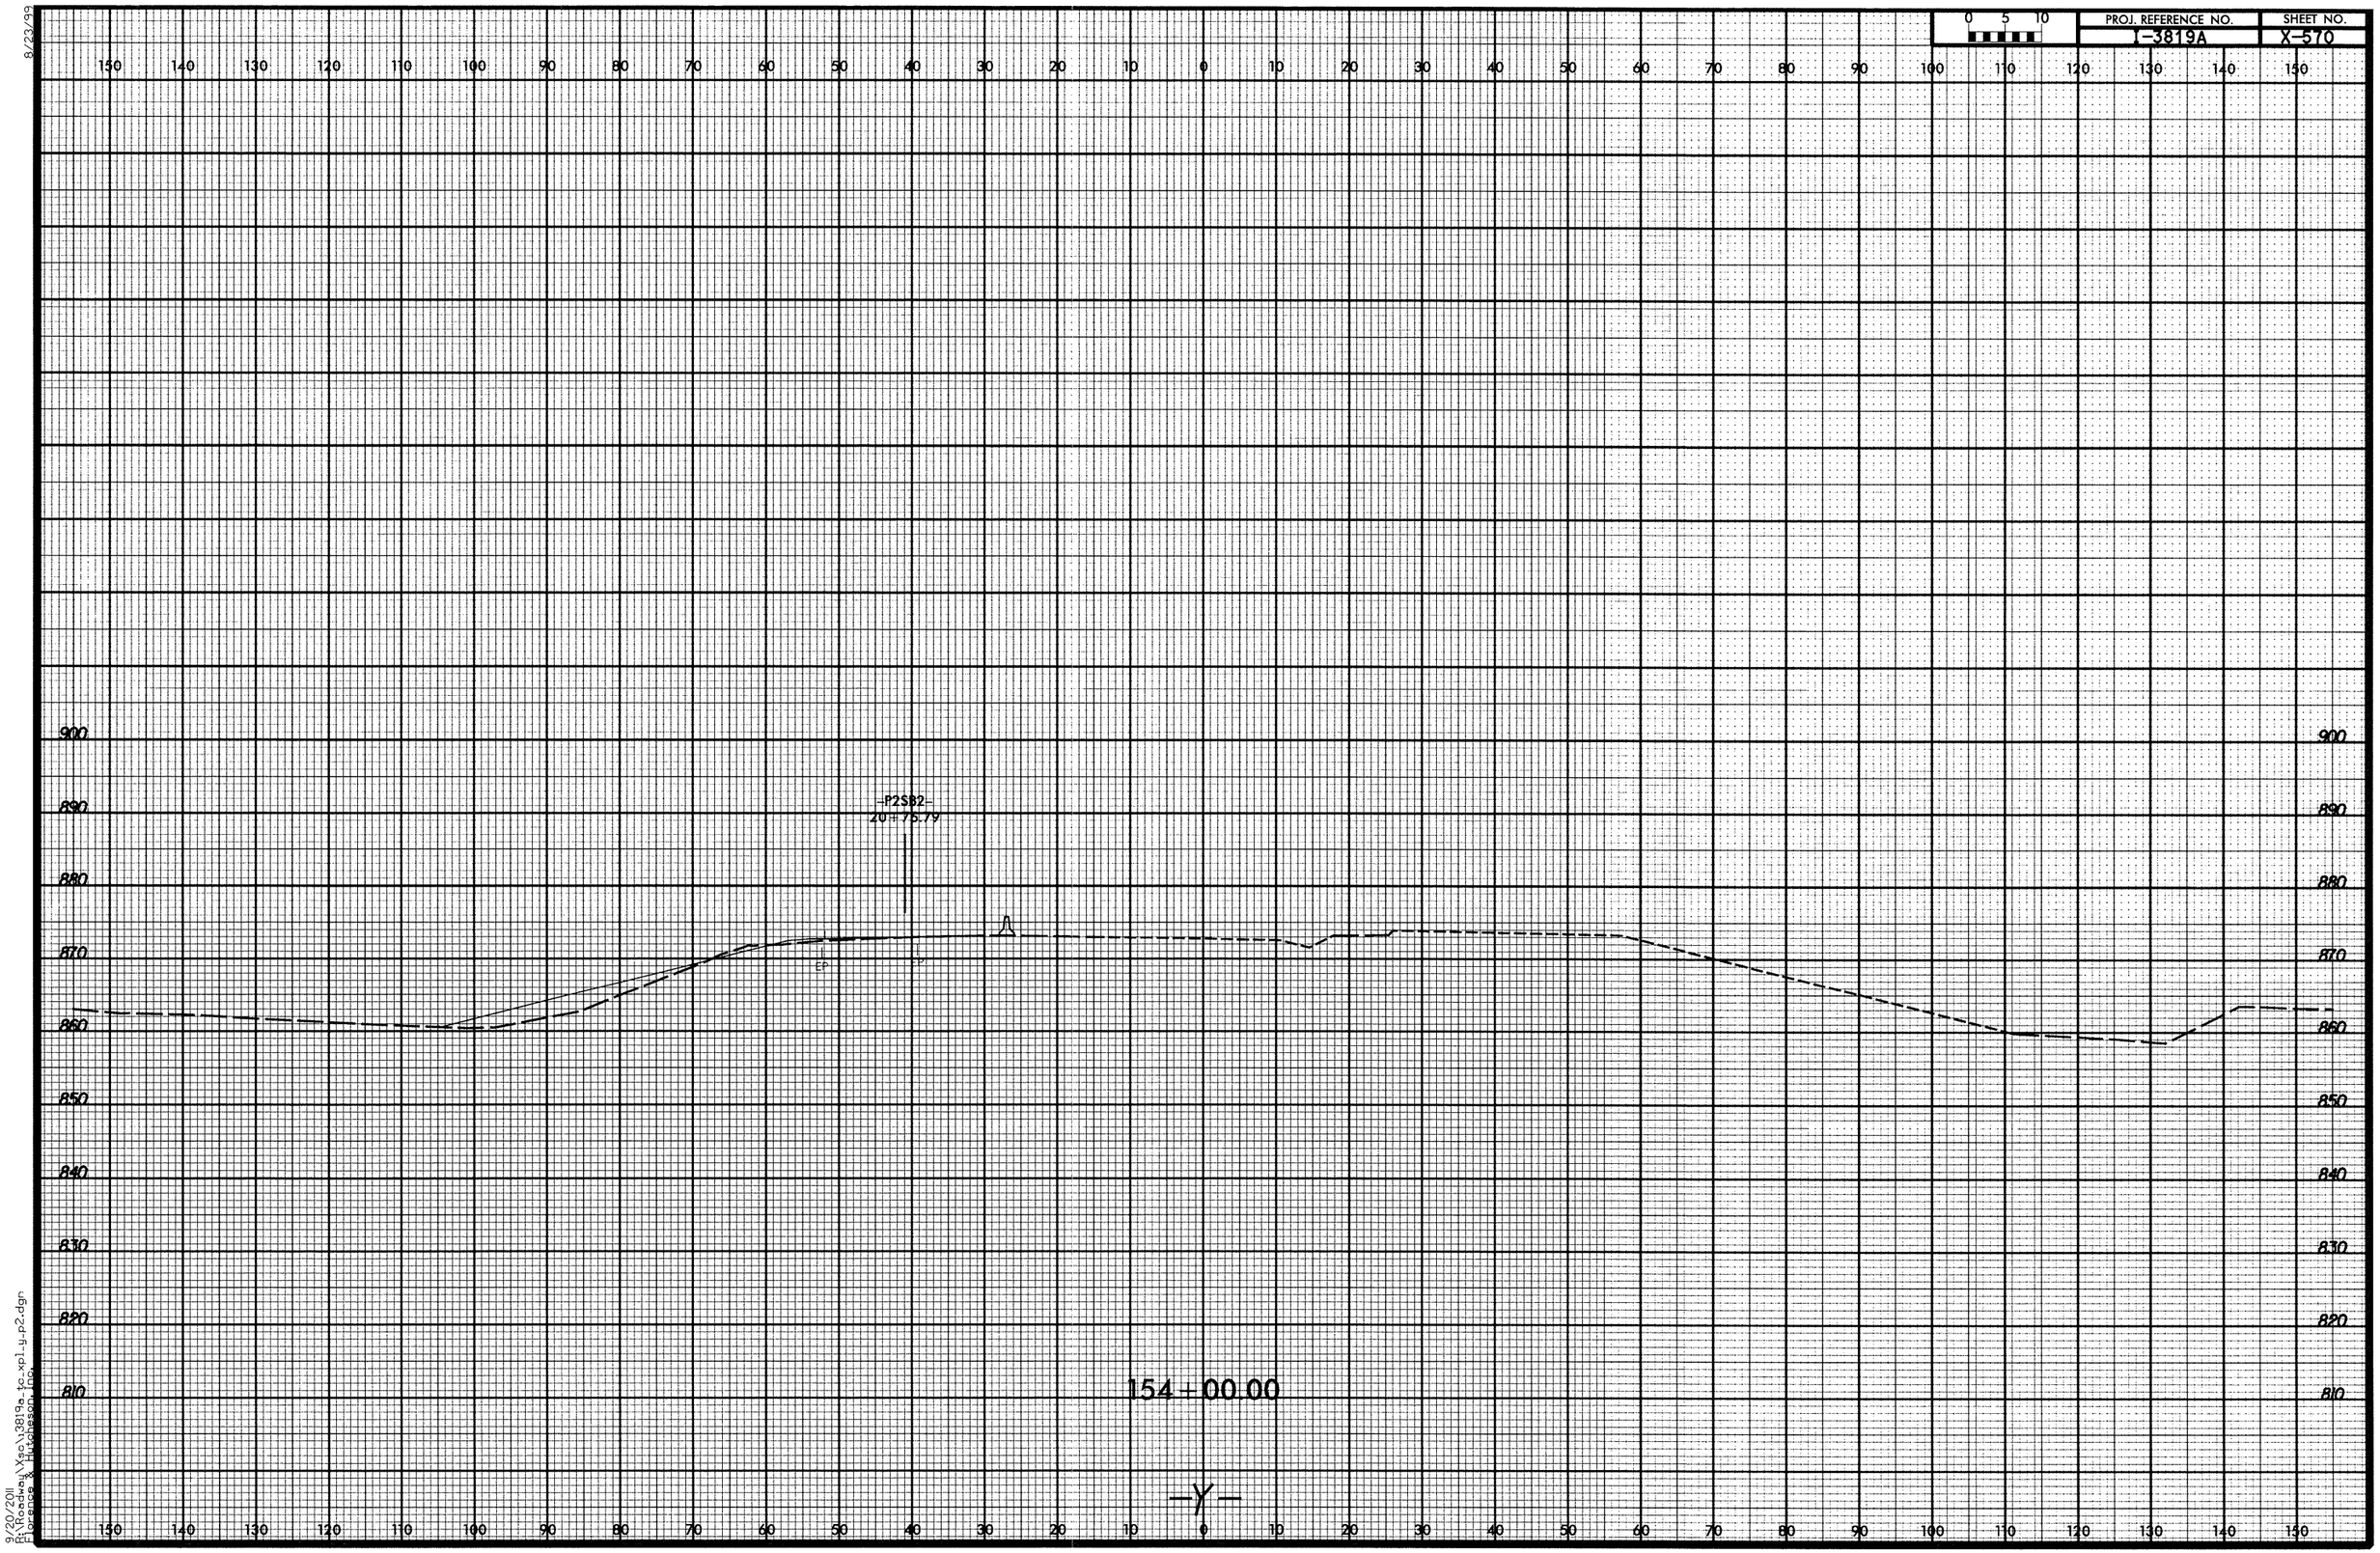

8/23/99

9/20/2011
R:\Roadway\Xsc\i3819a_tc_xpl_y_p2.dgn
Florence & Hutcheson, Inc.

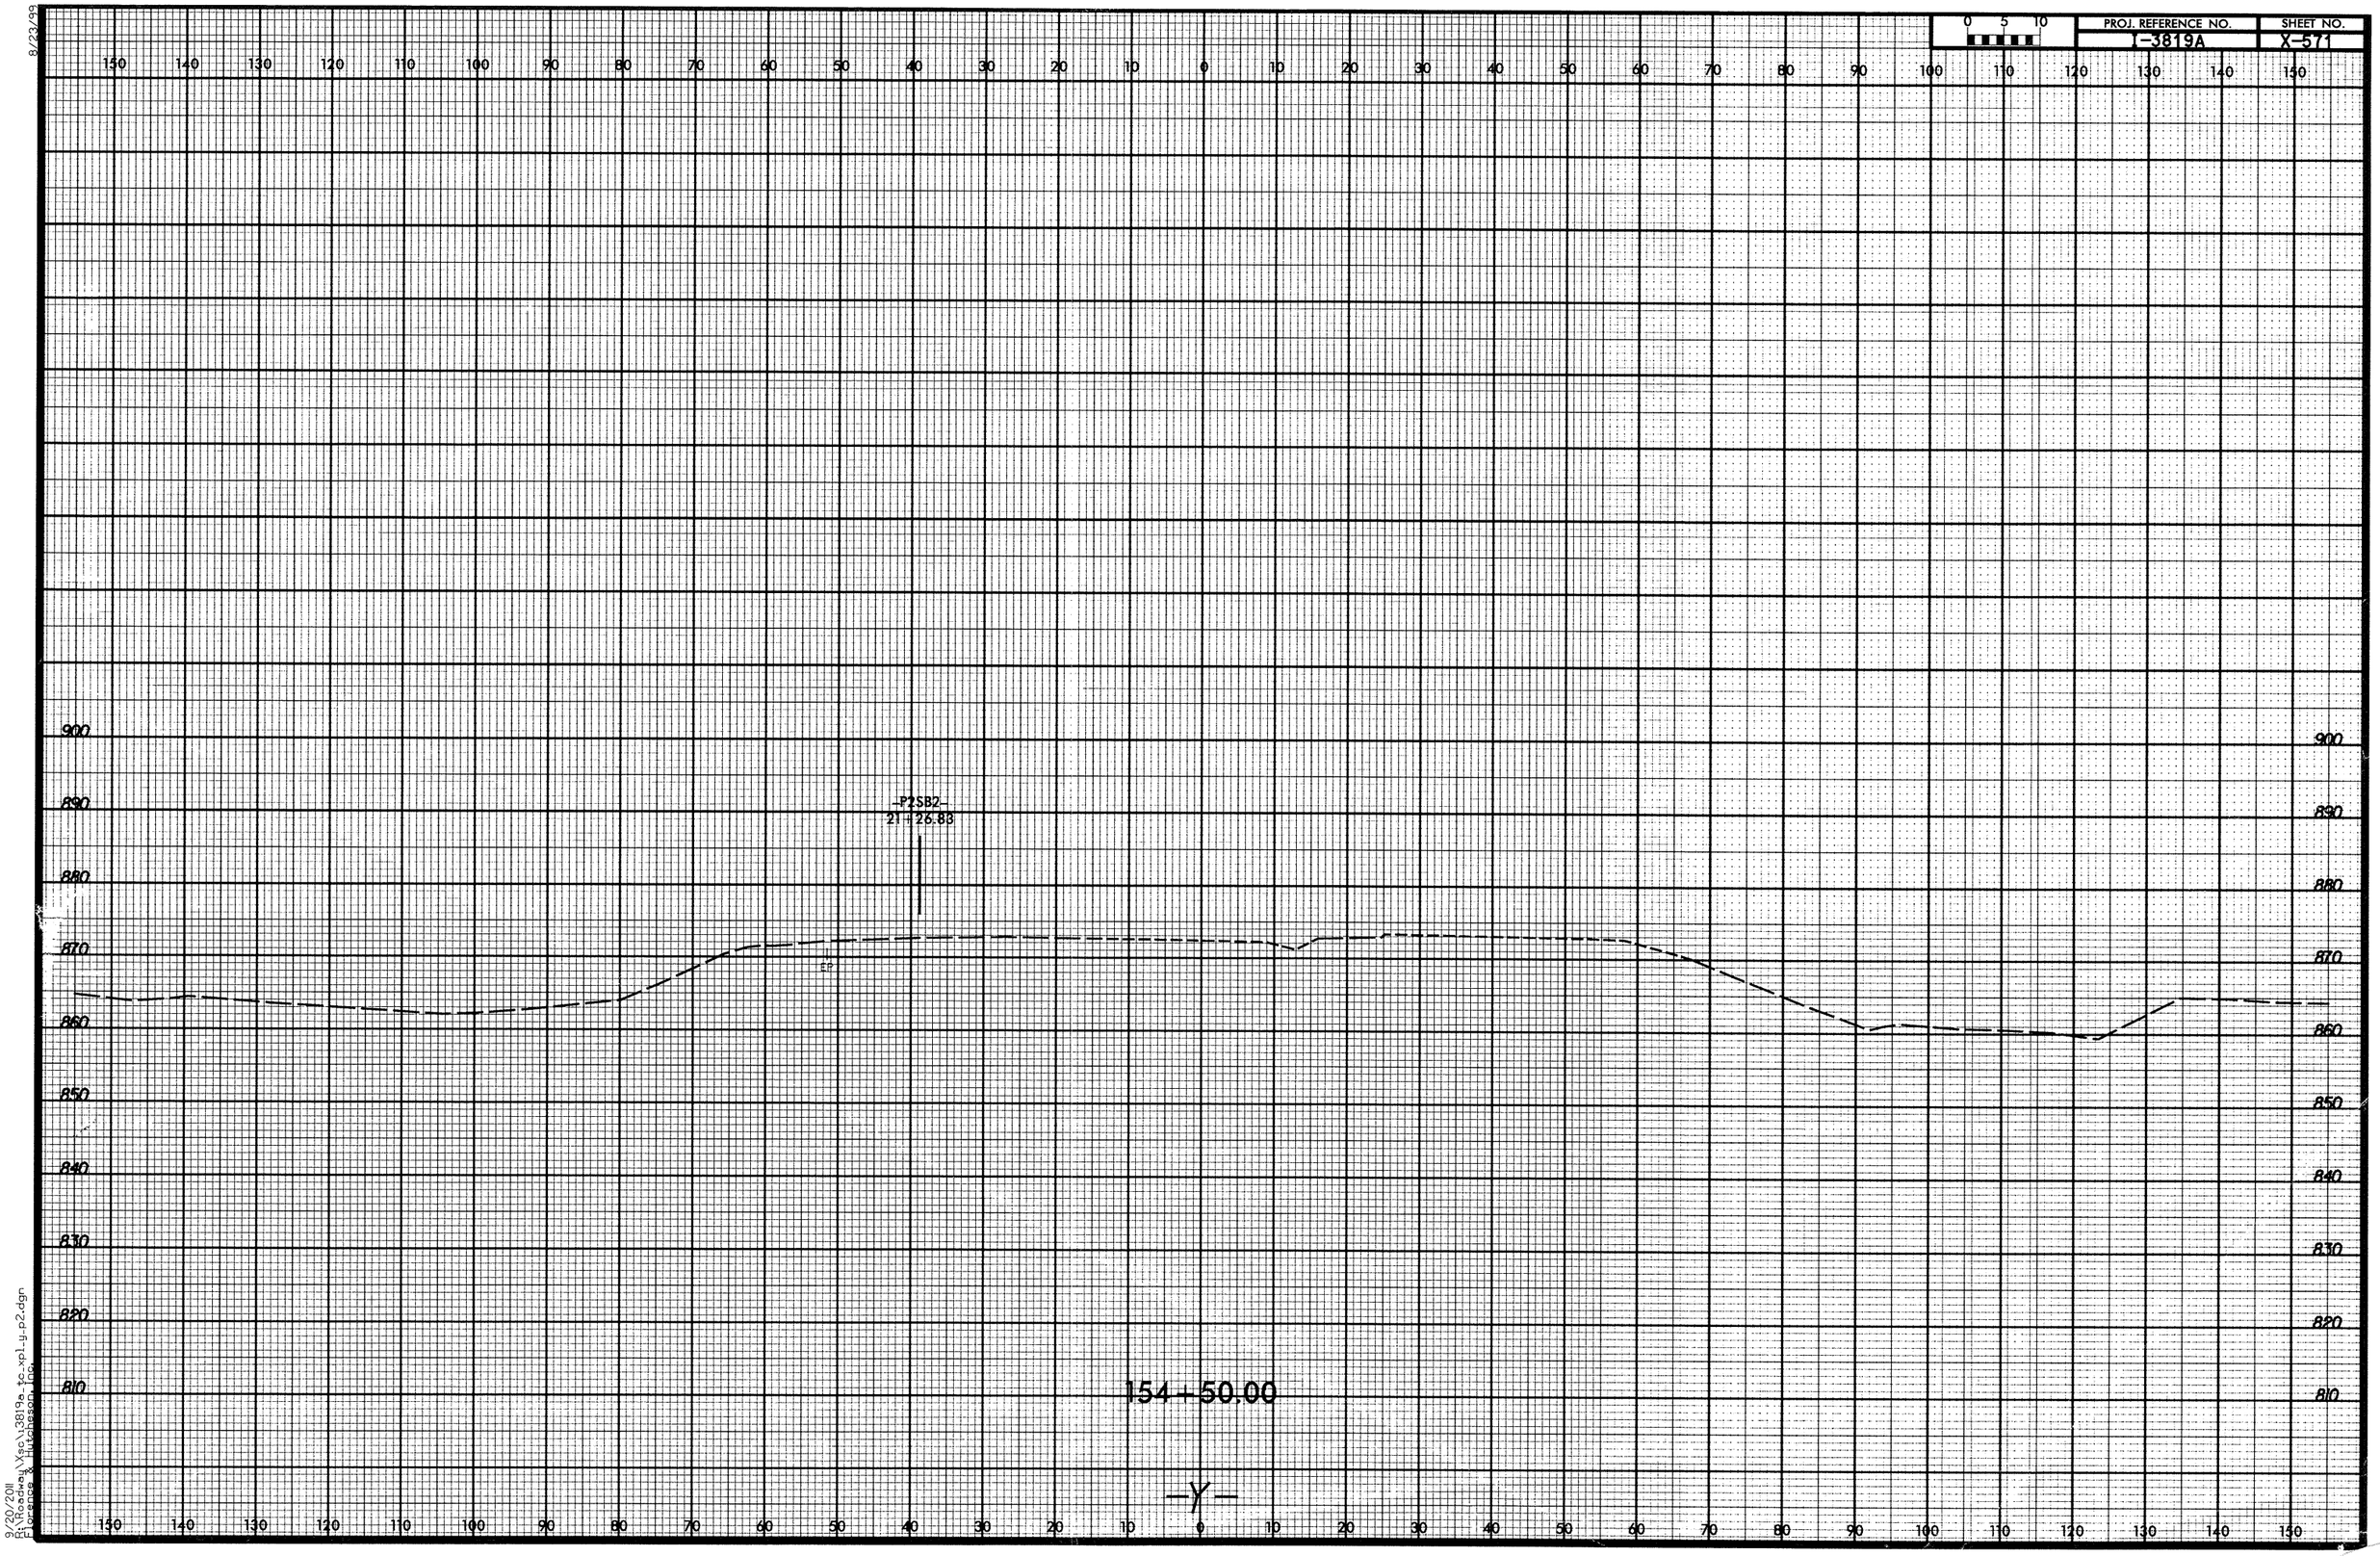

8/23/99

9/20/2011
R:\Roadway\Xsc\i3819a_tc_xpl_y_p2.dgn
Florence & Hutcheson, Inc.