PROJ. REFERENCE NO.	SHEET NO.
U-3324	X-1

STATE OF NORTH CAROLINA
DIVISION OF HIGHWAYS

NOTE: EMBANKMENT COLUMNDOES NOT INCLUDE BACKFILL FOR UNDERCUT

CROSS-SECTION SUMMARY

Station L (LEFT)	Uncl. Exc. (cu. yd.)	Embt (cu. yd.)
12+30.00	0	0
12+50.00	3	0
13+00.00	15	0
13+50.00	17	0
14+00.00	19	0
14+50.00	81	0
15+00.00	81	4
15+50.00	58	4
16+00.00	92	0
16+50.00	69	0
17+00.00	49	0
17+50.00	42	0
18+00.00	23	2
18+50.00	13	4
19+00.00	15	3
19+50.00	79	1
20+00.00	85	0
20+50.00	31	0
21+00.00	32	0
21+50.00	27	0
22+00.00	81	14
22+50.00	166	14
23+00.00	173	14
23+50.00	141	36
24+00.00	91	66
24+50.00	58	90
25+00.00	70	95
25+50.00	80	80
26+00.00	126	43
26+50.00	152	23
27+00.00	144	24
27+50.00	152	27
28+00.00	147	31
28+50.00	108	9
29+00.00	80	13
29+50.00	68	22
30+00.00	52	29
30+50.00	56	25
31+00.00	65	20
31+50.00	86	17
32+00.00	165	6
32+50.00	237	7
33+00.00	241	6
33+50.00	246	7
34+00.00	249	5
34+50.00	259	5
35+00.00	206	4
35+50.00	137	3
36+00.00	110	3
36+50.00	94	4
37+00.00	100	3
37+50.00	115	6
38+00.00	131	8

Station L (LEFT)	Uncl. Exc. (cu. yd.)	Embt (cu. yd.)
38+50.00	154	5
39+00.00	157	10
39+50.00	142	14
40+00.00	197	20
40+50.00	305	16
41+00.00	455	14
41+50.00	565	11
42+00.00	589	10

Station Y1	Uncl. Exc. (cu. yd.)	Embt (cu. yd.)
10+79.49	0	0
11+00.00	0	27
11+50.00	30	53
12+00.00	88	22
12+50.00	77	5
13+00.00	59	3
13+50.00	84	1
14+00.00	92	4
14+41.95	143	6

Station Y2	Uncl. Exc. (cu. yd.)	Embt (cu. yd.)
10+35.31	0	0
10+50.00	52	13
11+00.00	379	70
11+50.00	283	109
12+00.00	188	184
12+50.00	175	217
13+00.00	114	210
13+50.00	100	126
14+00.00	142	78
14+50.00	143	79
15+00.00	141	38
15+50.00	169	6
16+00.00	120	6
16+50.00	84	19
17+00.00	122	27
17+50.00	202	13
18+00.00	263	7
18+10.53	57	1

Station Y4	Uncl. Exc. (cu. yd.)	Embt (cu. yd.)
13+00.00	0	0
13+50.00	20	125
14+00.00	20	125

Station Y6	Uncl. Exc. (cu. yd.)	Embt (cu. yd.)
15+50.00	0	0
16+00.00	9	0
16+50.00	30	0
17+00.00	47	1
17+50.00	70	17
18+00.00	81	20
18+50.00	60	11
19+00.00	32	58
19+50.00	9	254
20+00.00	0	612
20+47.80	0	782

Station Y6	Uncl. Exc. (cu. yd.)	Embt (cu. yd.)
22+15.30	0	0
22+50.00	0	879
23+00.00	0	1576
23+50.00	0	1160
24+00.00	0	468
24+50.00	9	28
25+00.00	12	26
25+50.00	12	55
26+00.00	16	42
26+50.00	32	10
27+00.00	41	0
27+50.00	29	0
28+00.00	22	0
28+50.00	21	0
29+20.00	6	0

Station Y6Lpa	Uncl. Exc. (cu. yd.)	Embt (cu. yd.)
14+00.00	0	0
14+50.00	281	45
15+00.00	397	46
15+50.00	172	79
16+00.00	170	43

Station Y6Rmpa	Uncl. Exc. (cu. yd.)	Embt (cu. yd.)
14+00.00	0	0
14+50.00	0	399
15+00.00	0	549
15+50.00	0	717
16+00.00	0	902
16+50.00	0	1078
17+00.00	0	1195
17+50.00	0	1300
18+00.00	0	2106
18+50.00	0	3076

Station Y6Rmpa	Uncl. Exc. (cu. yd.)	Embt (cu. yd.)
19+00.00	0	3337
19+50.00	0	3528
20+00.00	0	3347
20+50.00	0	2756
21+43.07	0	3920

Station L (LEFT)	Uncl. Exc. (cu. yd.)	Embt (cu. yd.)
42+50.00	594	7
43+00.00	580	5
43+50.00	571	4
44+00.00	537	6
44+50.00	130	9
44+50.00	191	9
45+00.00	296	9
45+50.00	838	6
46+00.00	858	15
46+50.00	240	20
47+00.00	36	12
47+50.00	98	6
48+00.00	217	3
48+50.00	576	8
49+00.00	479	8
49+50.00	78	0
50+00.00	90	0
50+50.00	125	0
51+00.00	136	0
51+50.00	130	0
52+00.00	108	0
52+50.00	57	156
53+00.00	19	256
53+50.00	26	165
54+00.00	48	114
54+50.00	75	86
55+00.00	45	65
55+50.00	3	43
56+00.00	5	30
56+50.00	6	16
57+00.00	3	6
57+50.00	0	3
58+00.00	4	1
58+50.00	8	0
59+00.00	8	0
59+50.00	4	0
MEDIAN GUARDRAIL		
-L- (27+50-60+20)	0	605

Approximate quantities only. Unclassified excavation, fine grading, clearing and grubbing, and removal of existing pavement will be paid for at the lump sum price for "Grading".

LINE	STATION	SHEETS
-L-	10+00 TO 59+50	X-2 TO X-22
-Y1-	10+00 TO 14+50	X-23 TO X-26
-Y2-	10+00 TO 17+50	X-27 TO X-30
-Y4-	10+00 TO 14+00	X-31 TO X-33
-Y6-	10+00 TO 35+50	X-34 TO X-48
-Y6LPA-	10+00 TO 19+00	X-49 TO X-55
-Y6RMPA-	10+00 TO 21+50	X-56 TO X-63

8/23/99

0 5 10	PROJ. REFERENCE NO.	SHEET NO.
	U-3324	X-2

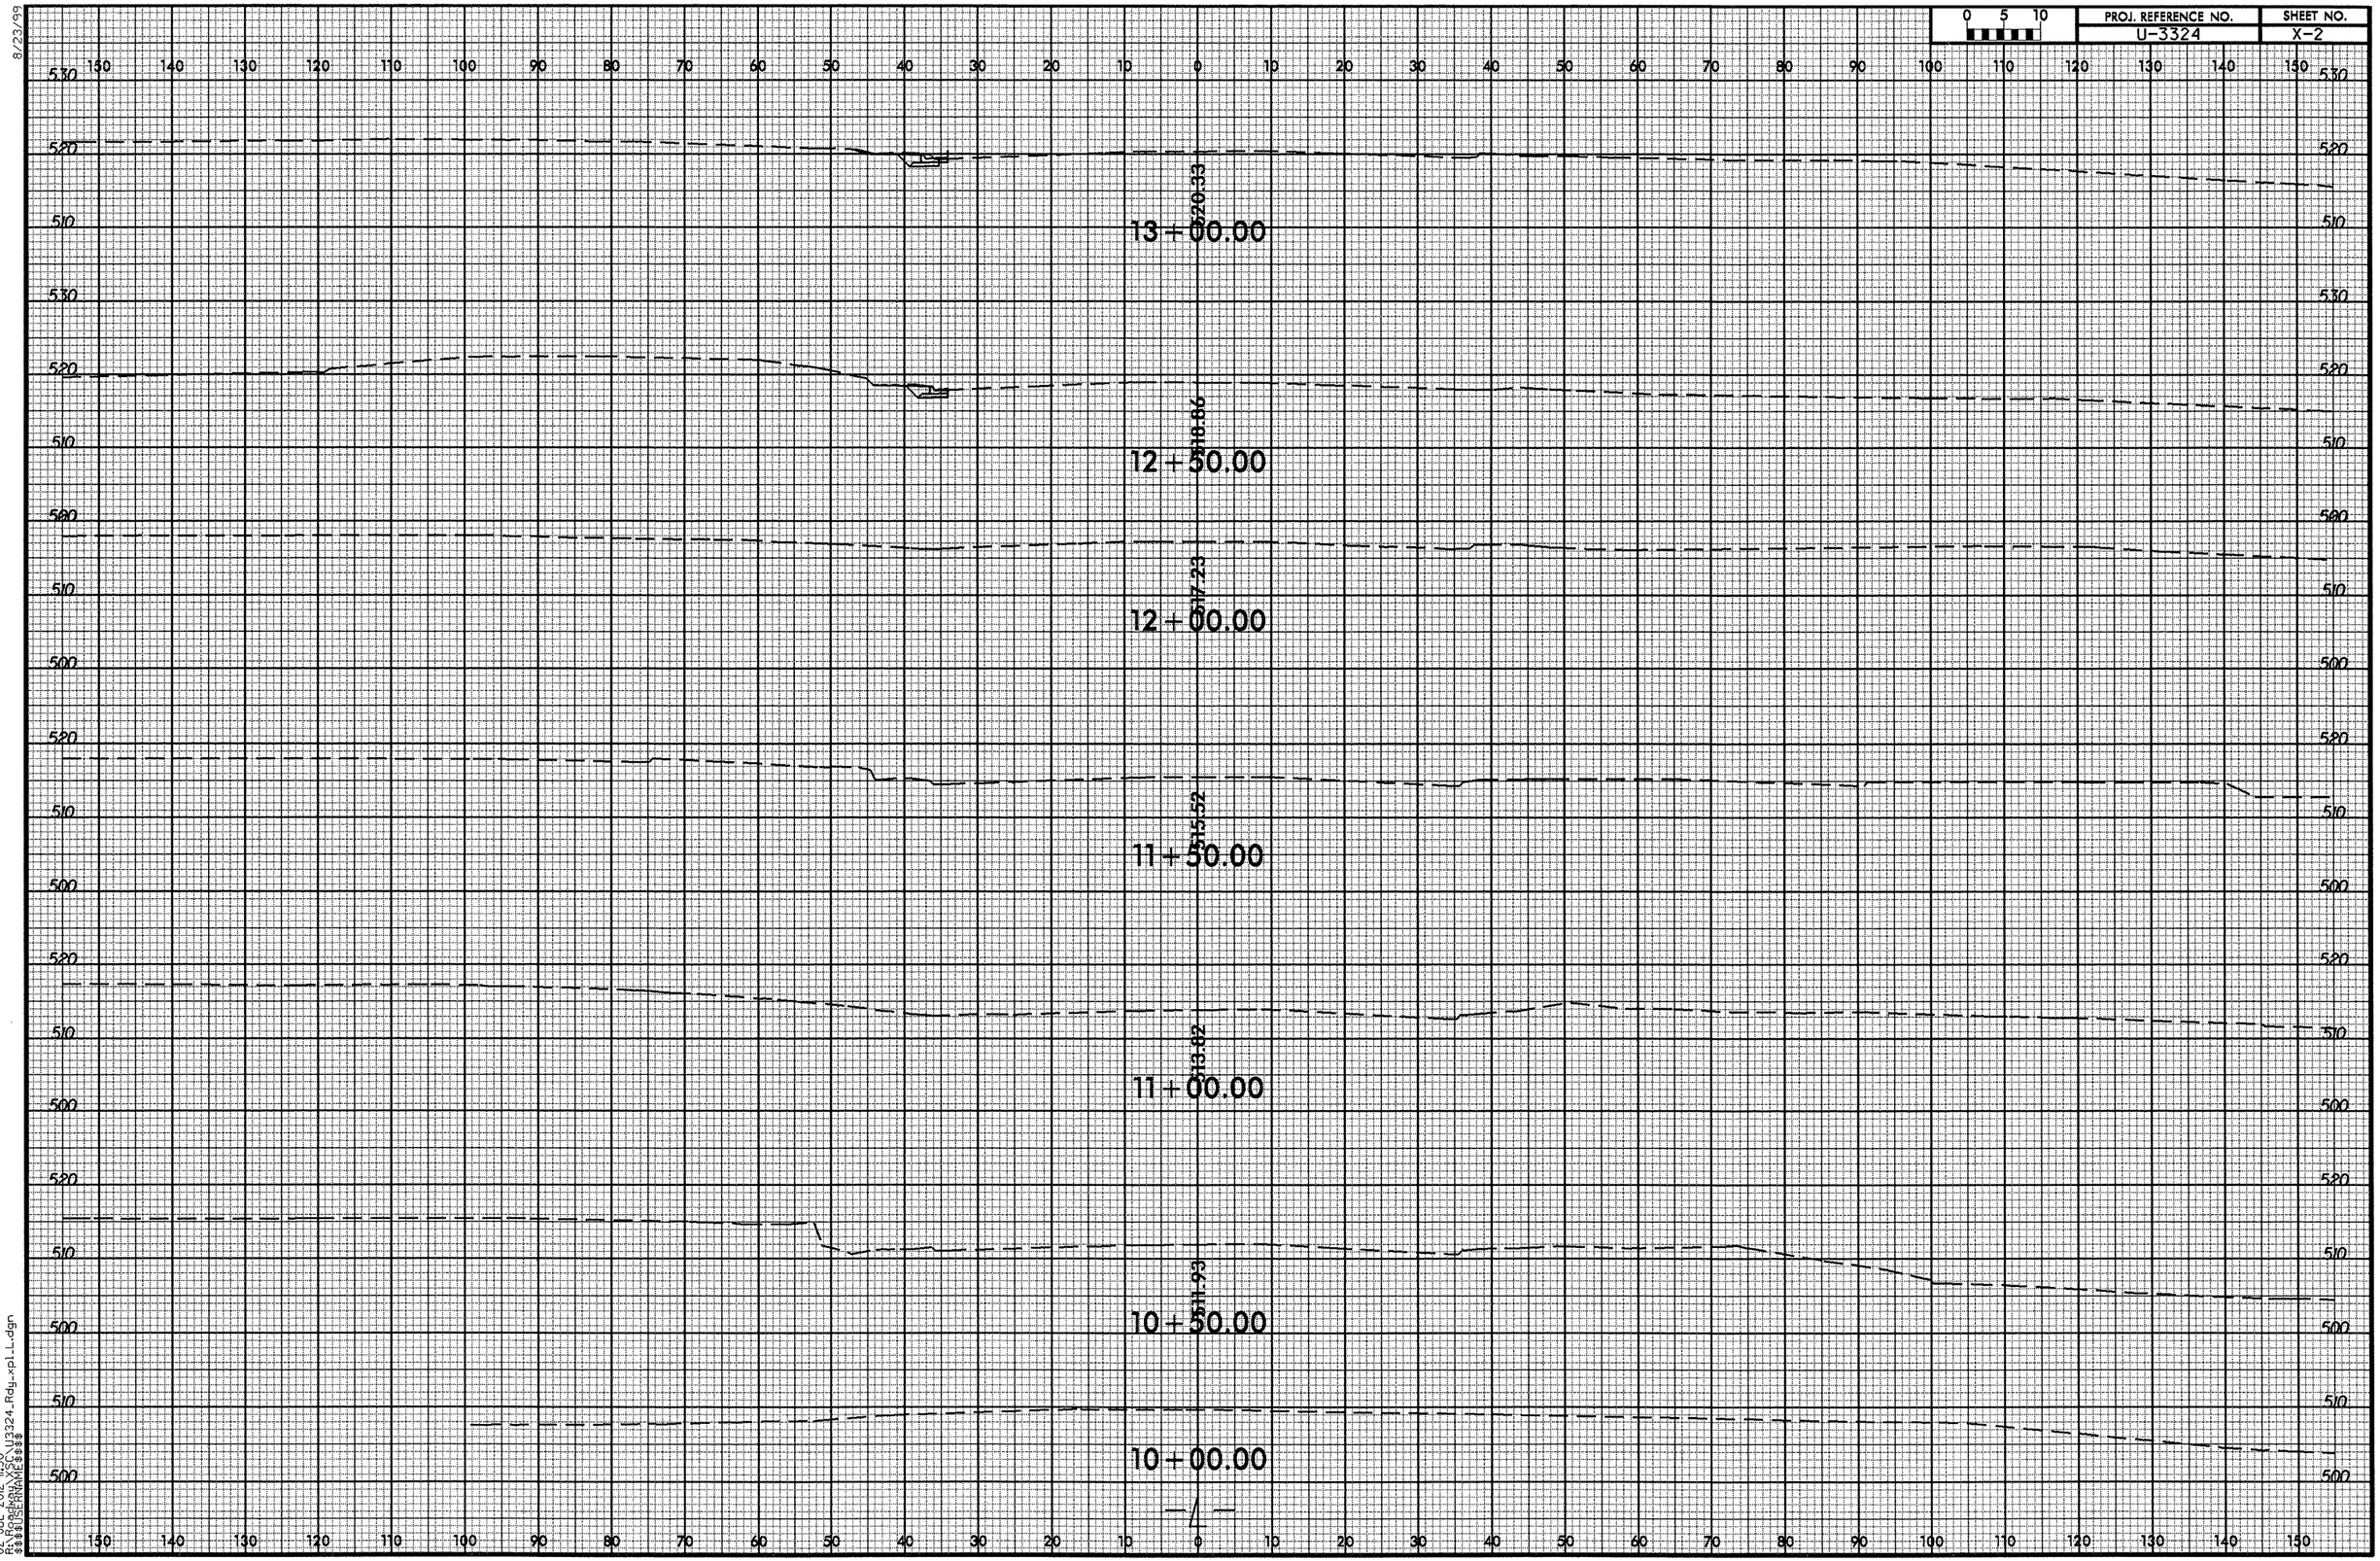

02-JUL-2012 11:30
R:\Roadway\PC\U3324_Rdy_xpl_L.dgn
$$$USERNAME$$$

8/23/99

PROJ. REFERENCE NO.	SHEET NO.
U-3324	X-3

0 5 10

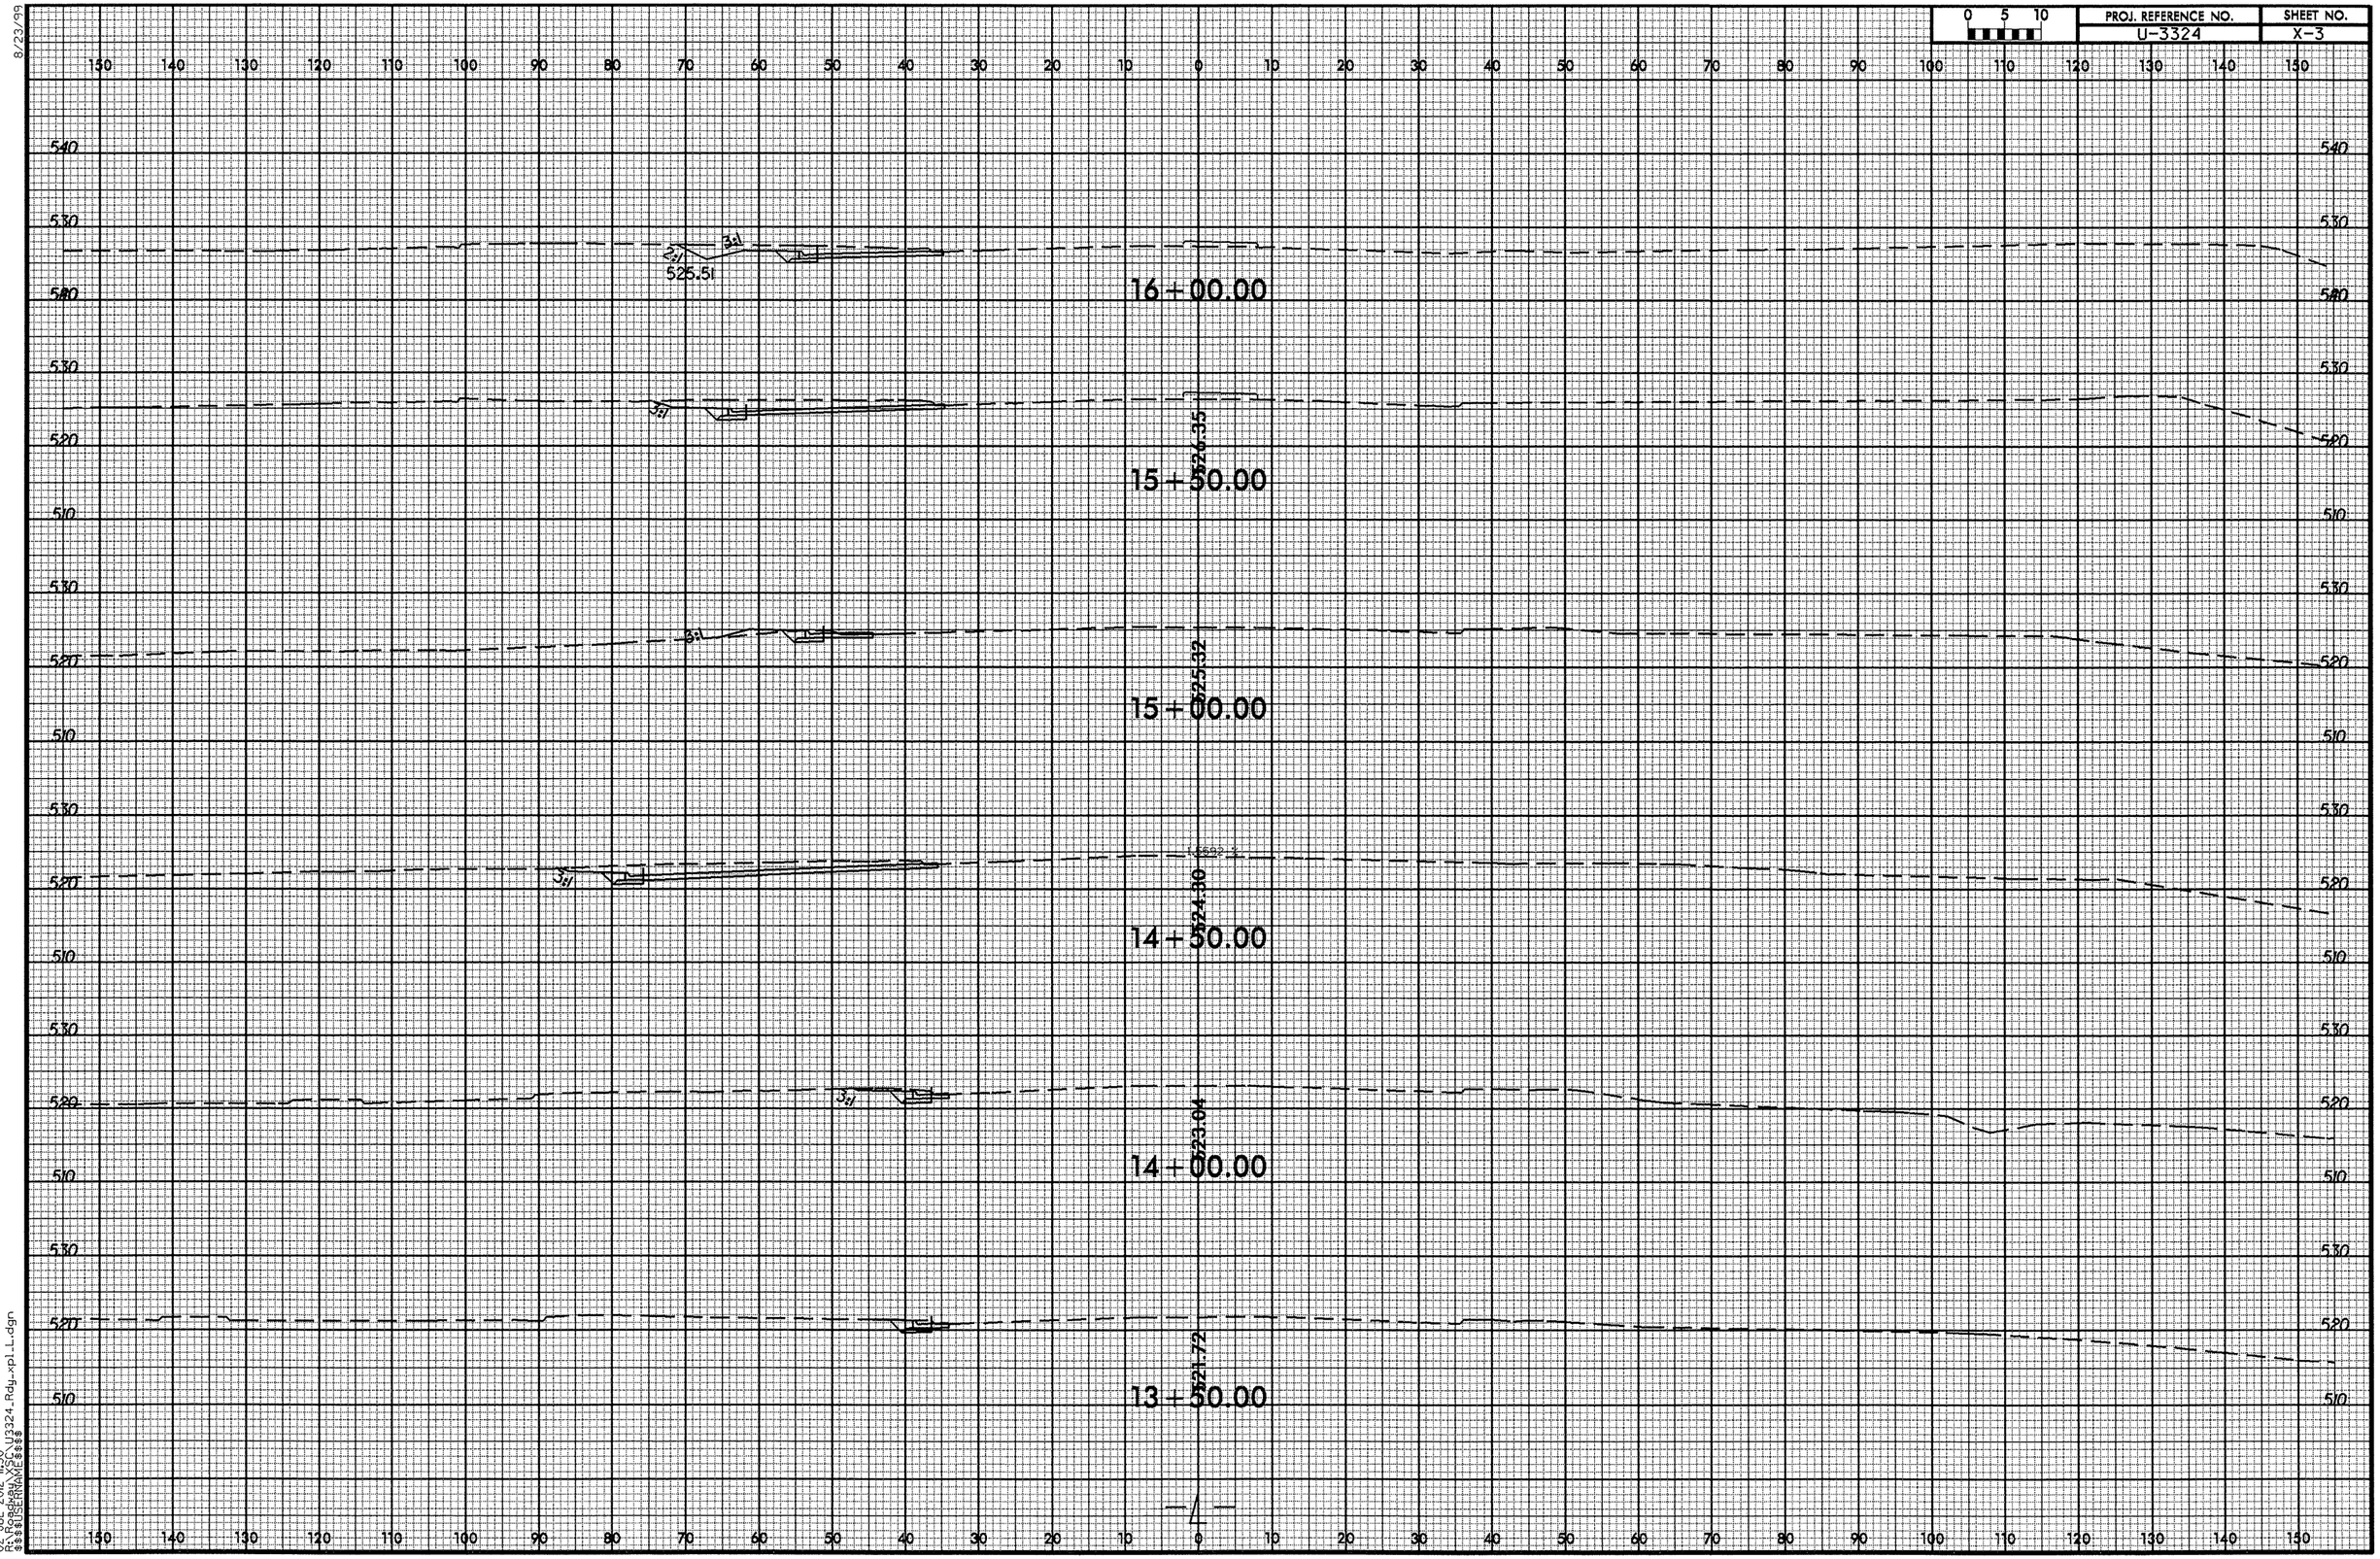

02-JUL-2012 11:30
R:\Roadway\SCS\U3324_Rdy_xpl_L.dgn
$$$$USERNAME$$$$

8/23/99

0 5 10	PROJ. REFERENCE NO.	SHEET NO.
	U-3324	X-4

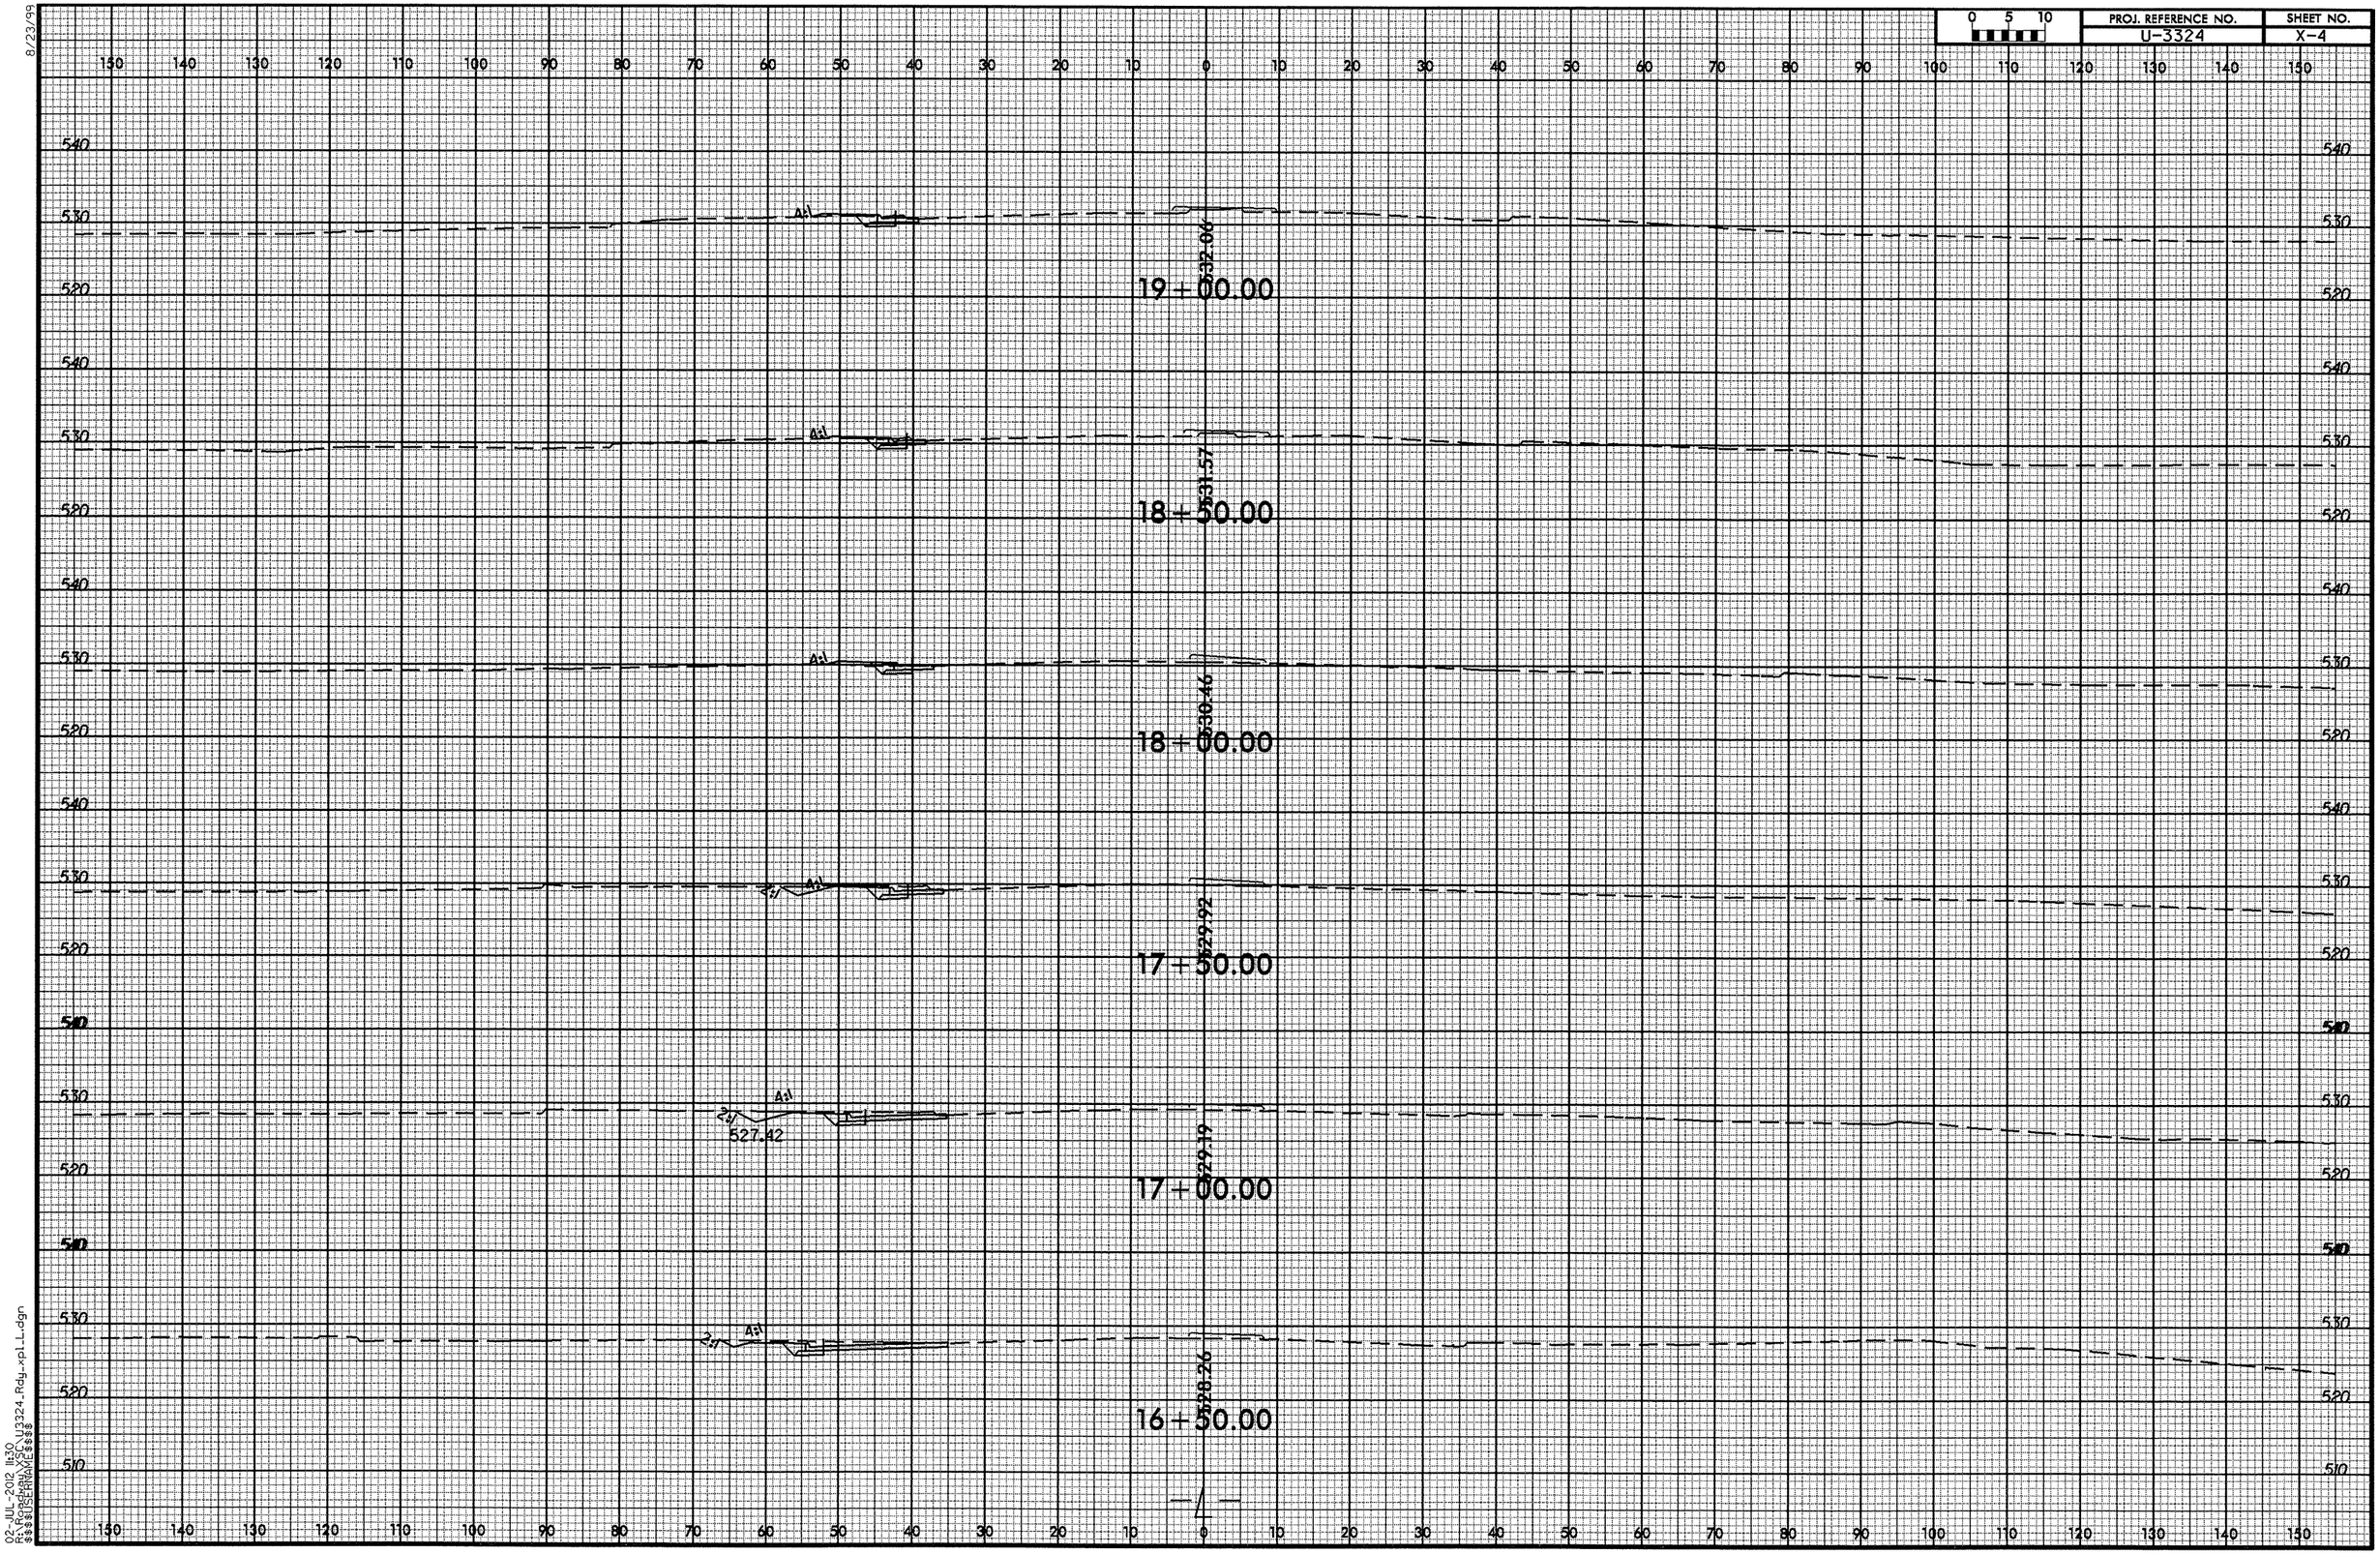

02-JUL-2012 11:30
R:\Proj\U3324_Rdy_xpl_L.dgn
$$$$USERNAME$$$$

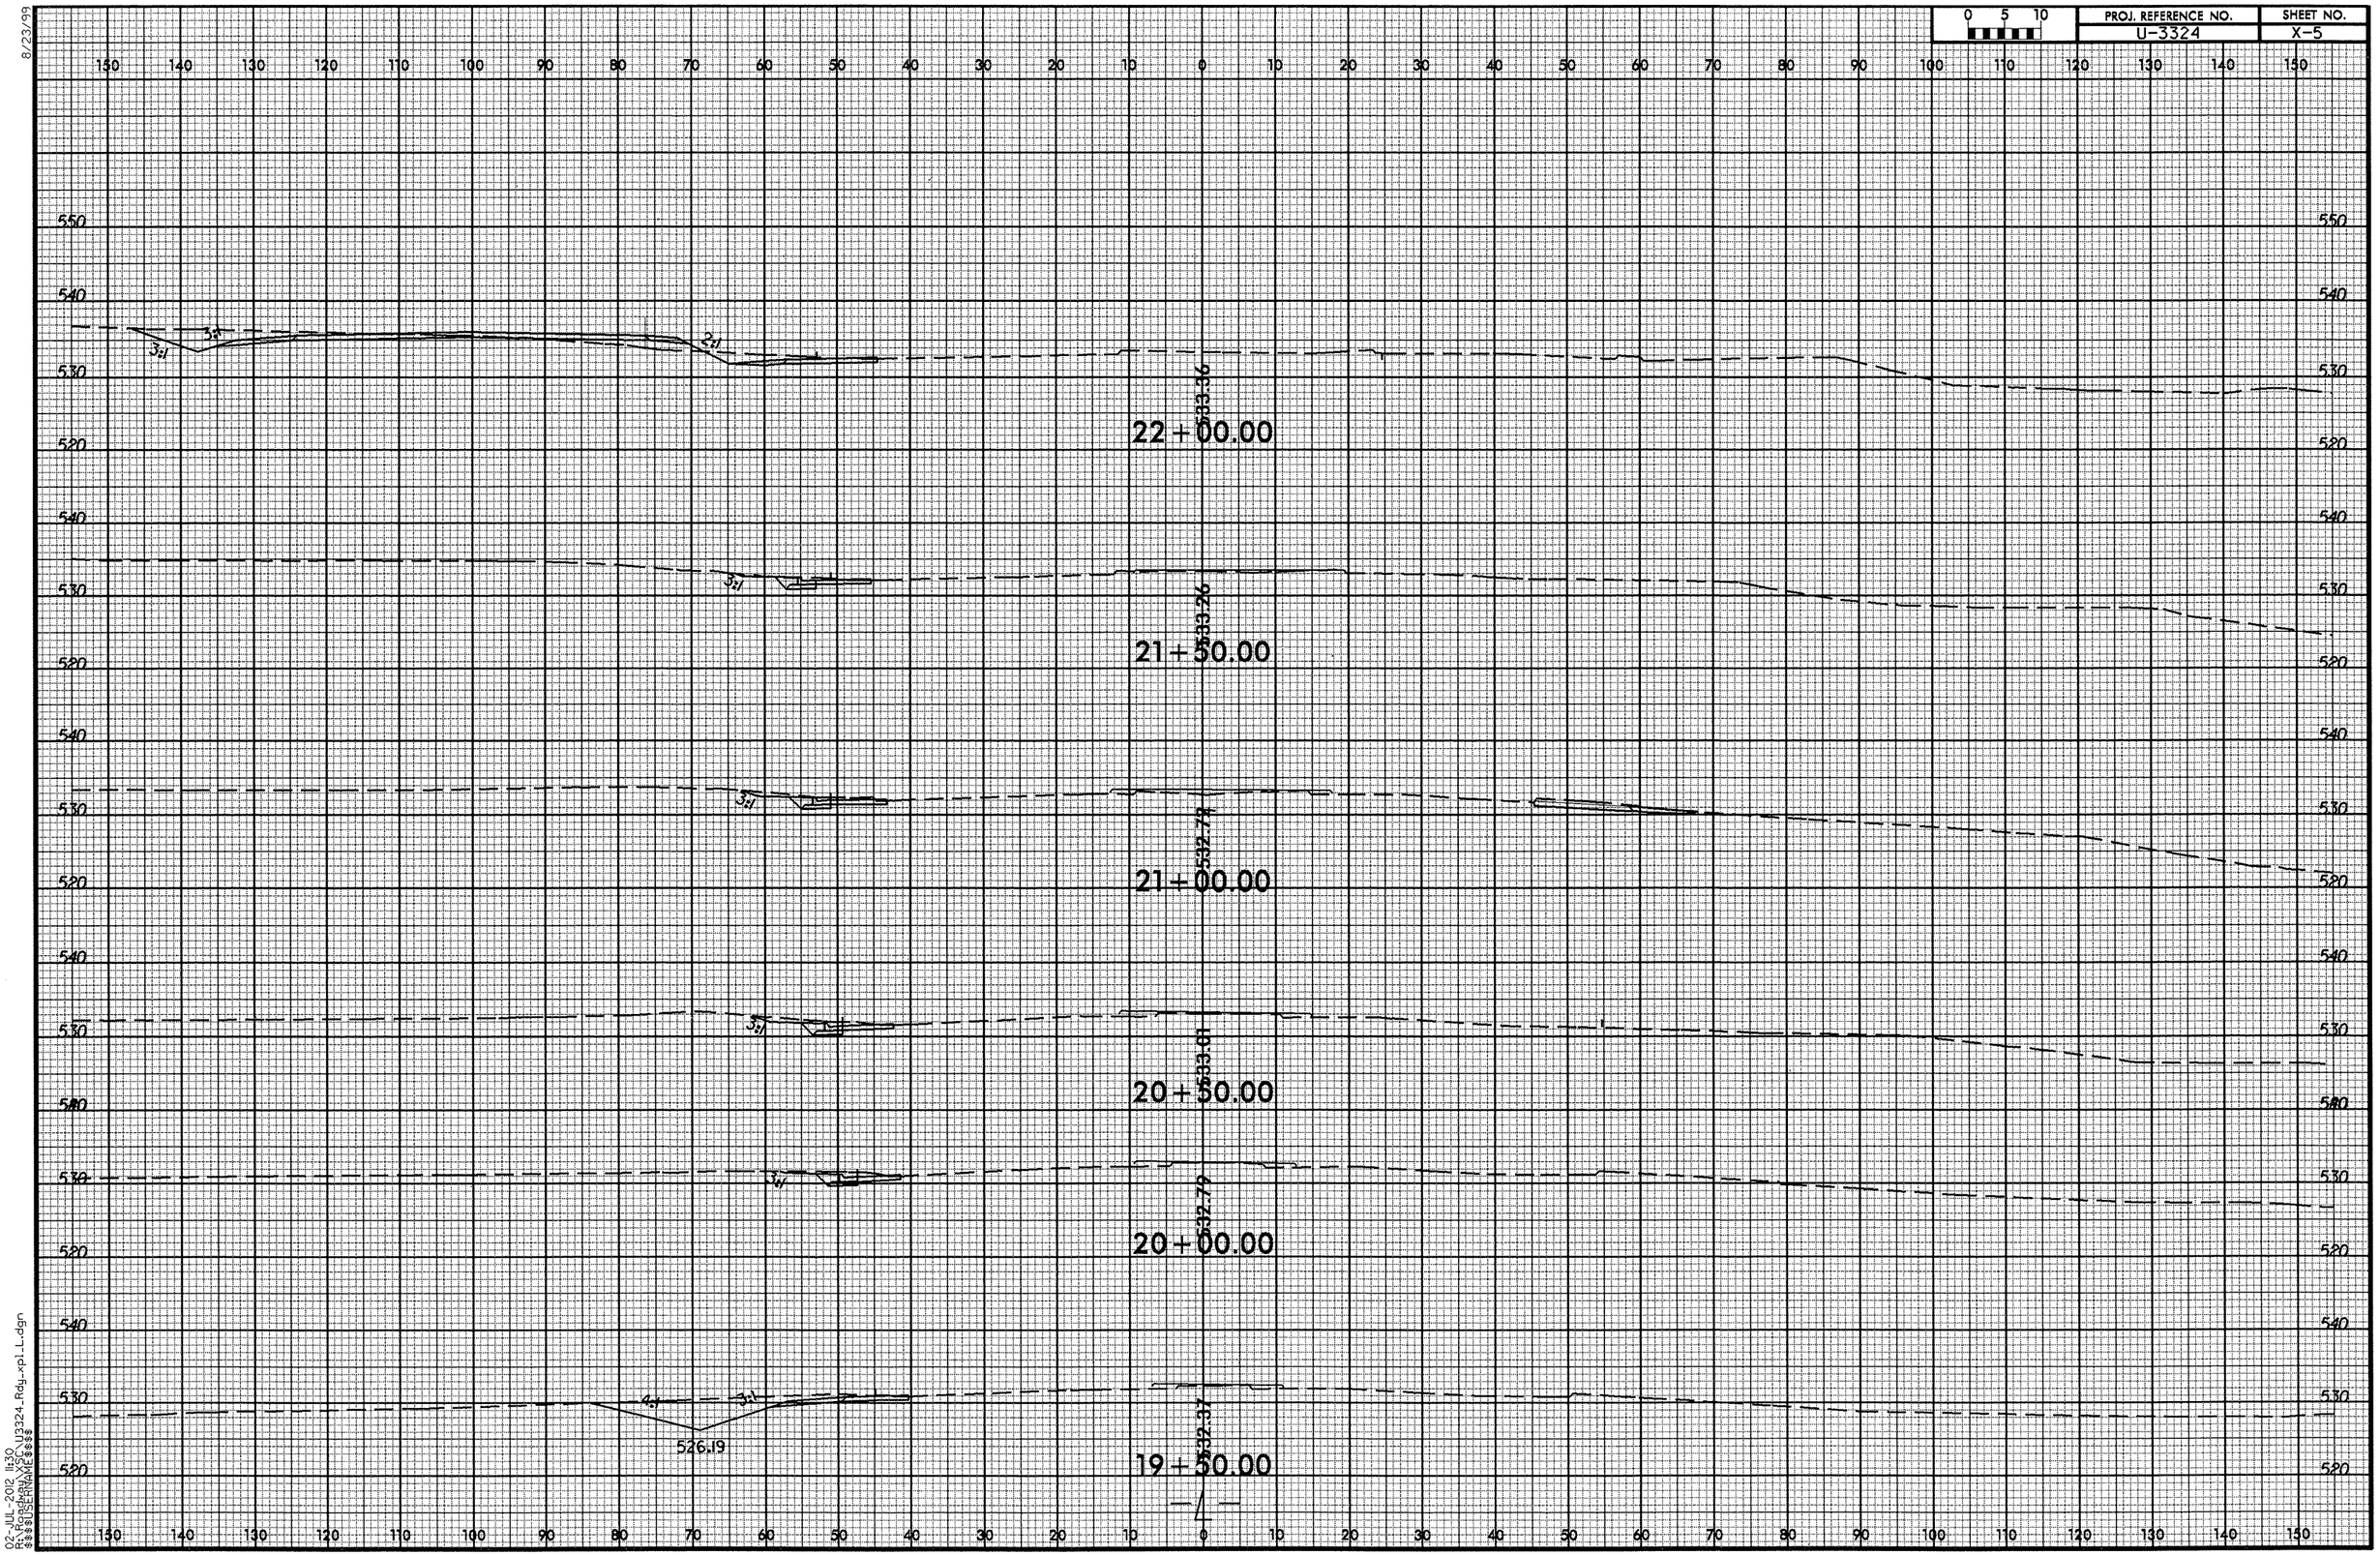

8/23/99

02-JUL-2012 11:30
R:\Roadway\Proj\U3324_Rdy_xpl_LL.dgn
$$$$USERNAME$$$$

8/23/99

0 5 10	PROJ. REFERENCE NO.	SHEET NO.
	U-3324	X-6

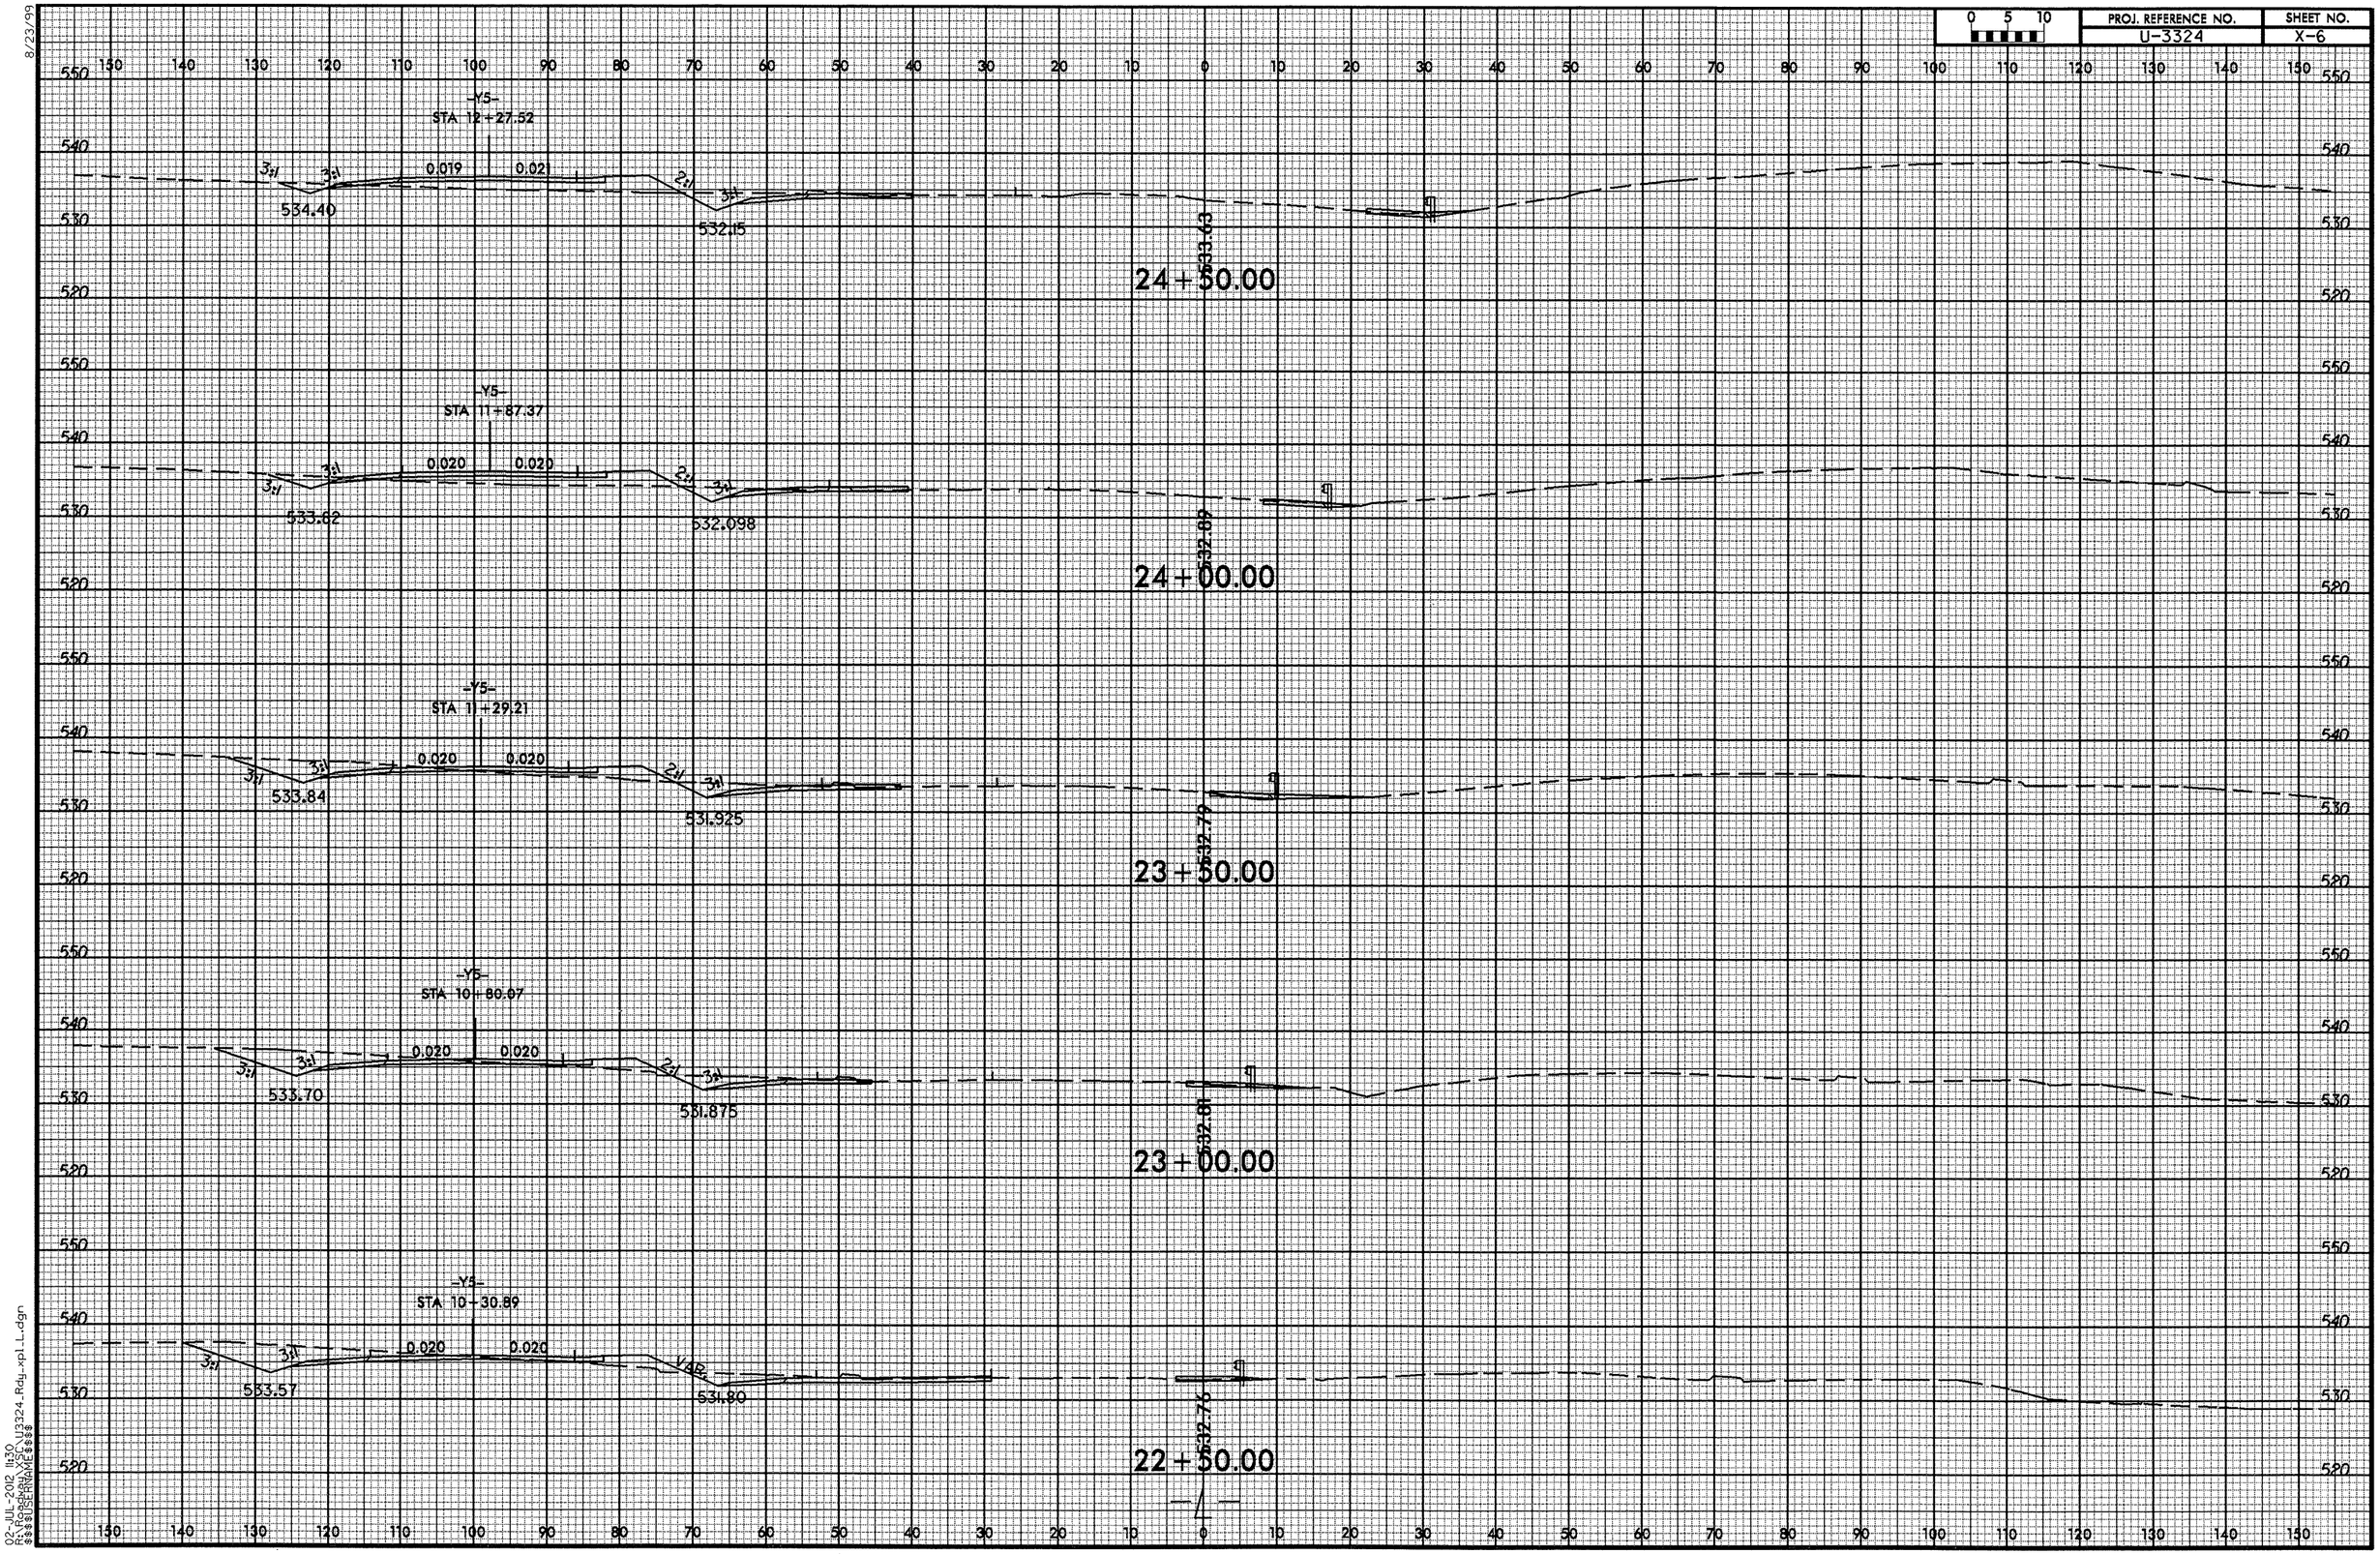

02-JUL-2012 11:30
R:\Roadway\Proj\U3324_Rdy_xpl_L.dgn
$$$$USERNAME$$$$

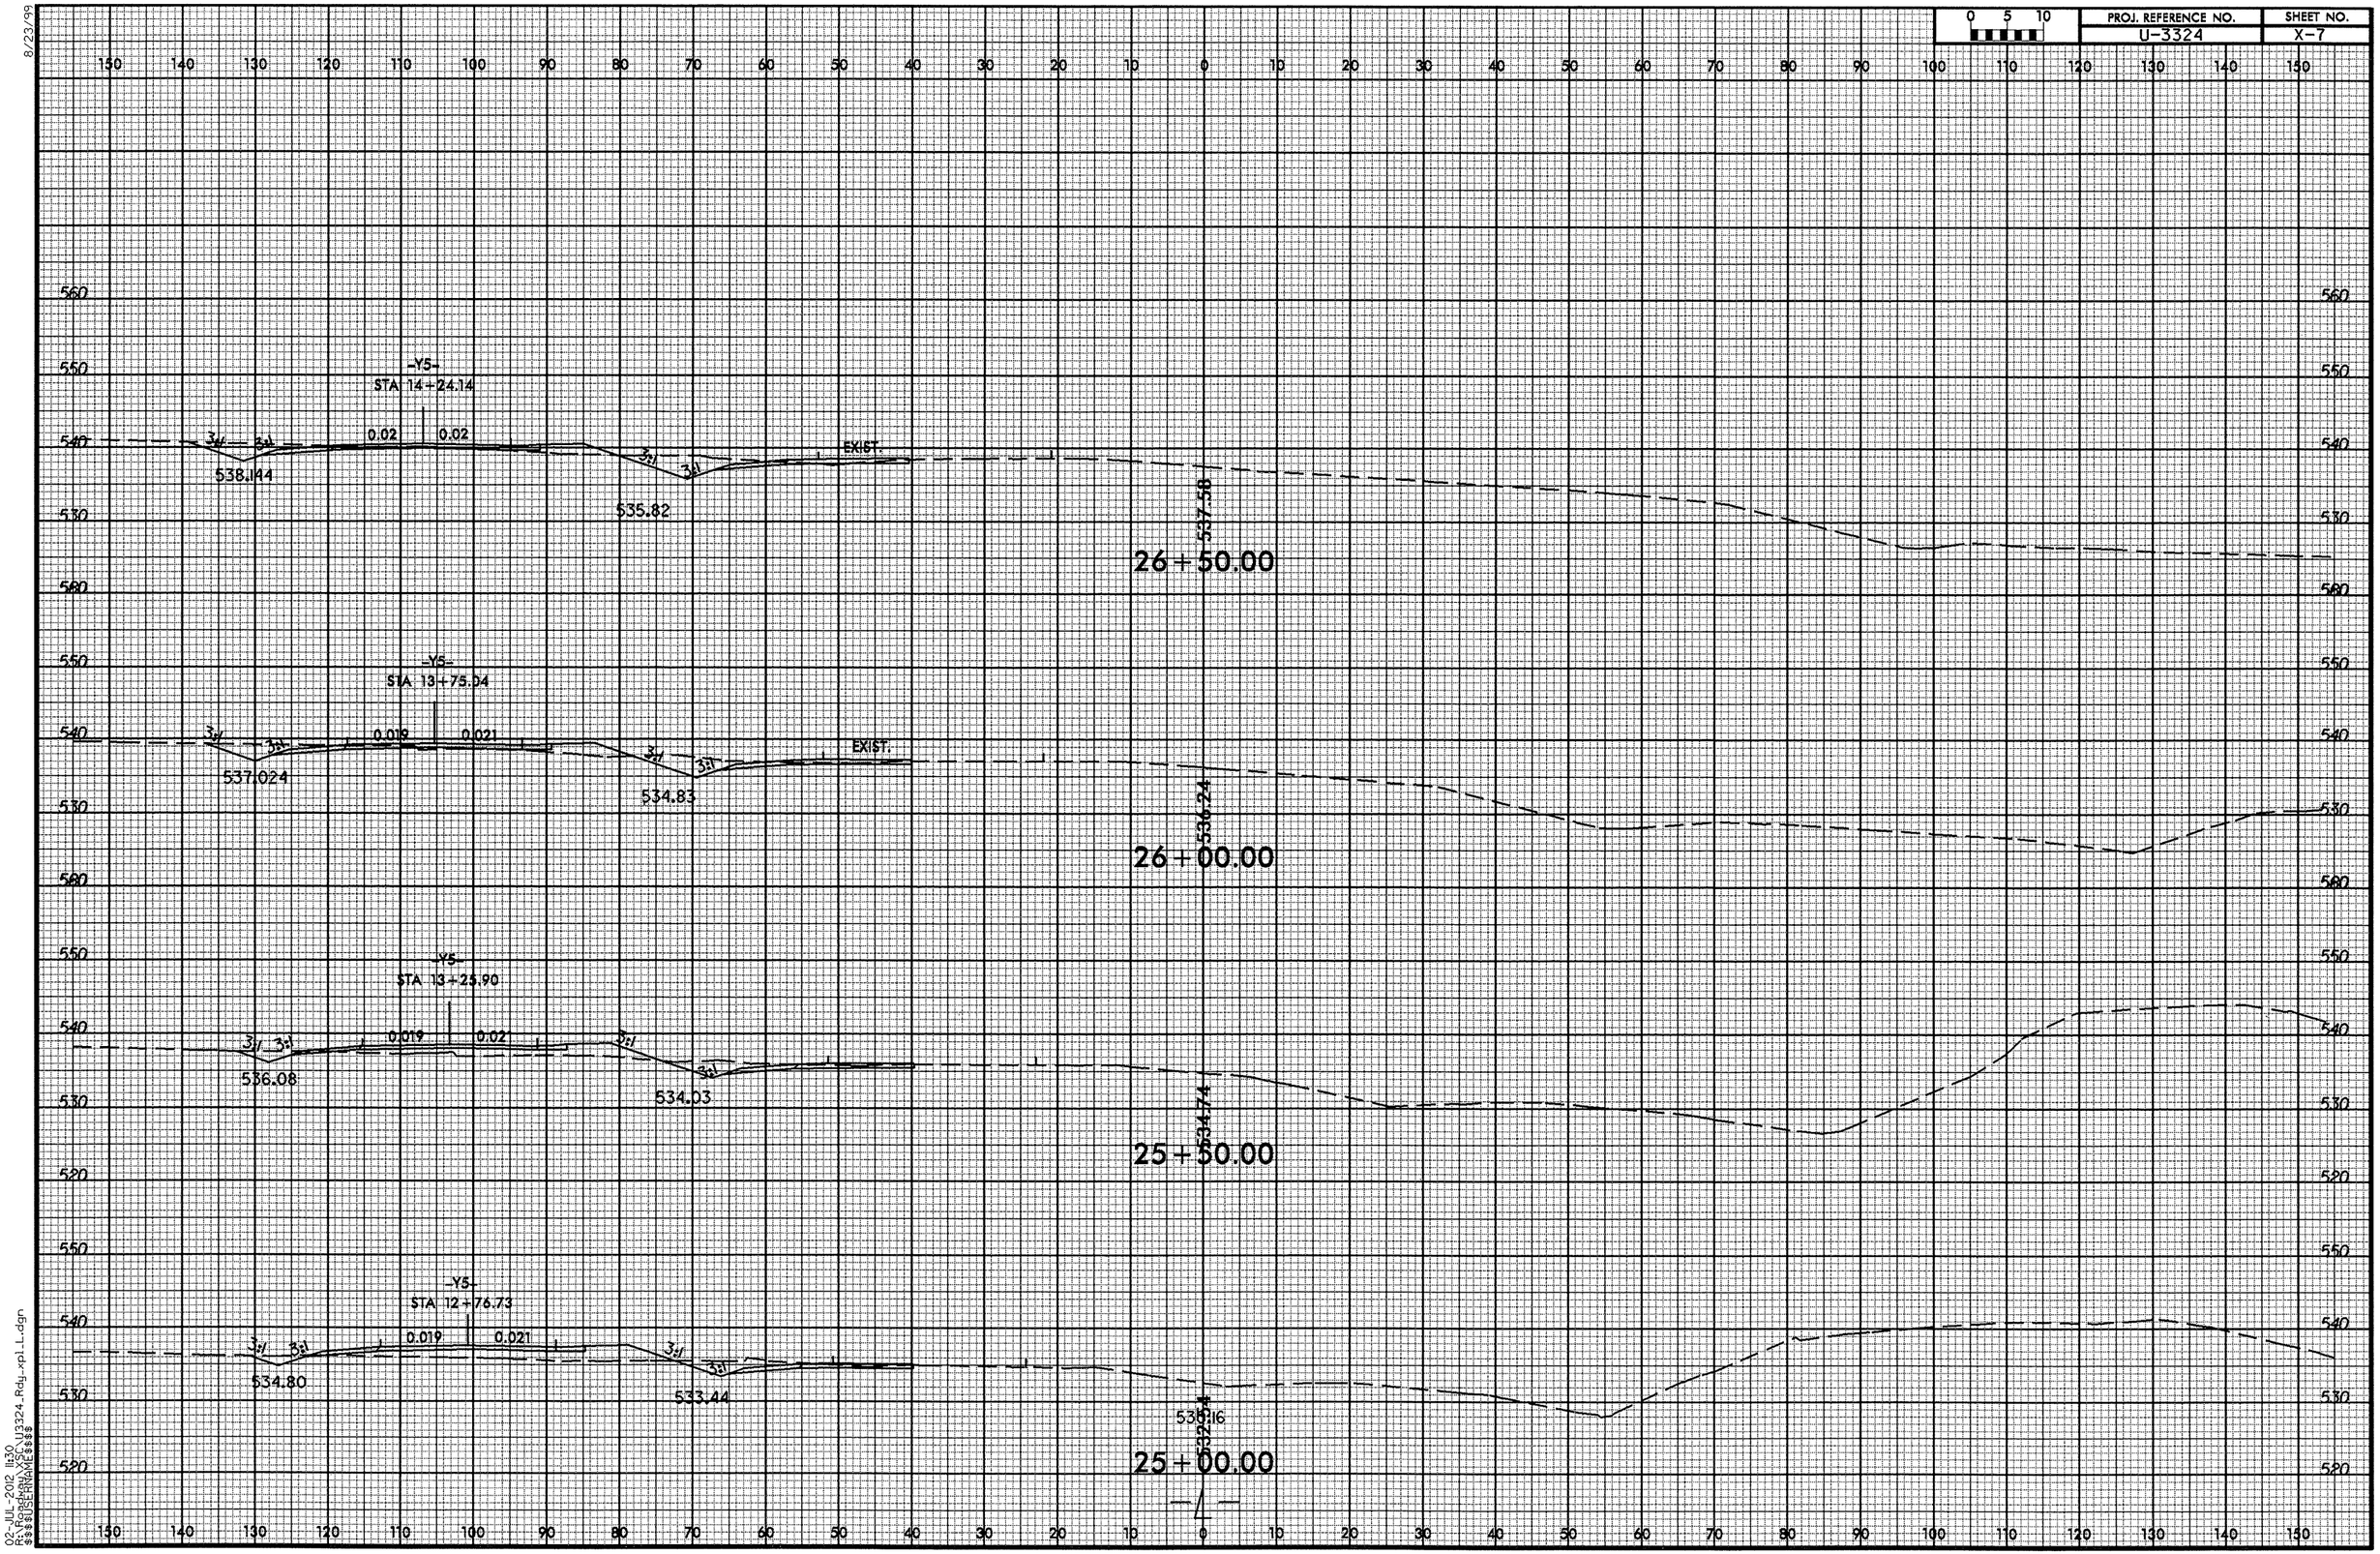
0 5 10
PROJ. REFERENCE NO.
U-3324
SHEET NO.
X-7
-Y5-
STA 14+24.14
0.02
0.02
3:1
538.144
535.82
EXIST.
527.58
26+50.00
-Y5-
STA 13+75.04
0.019
0.021
537.024
534.83
EXIST.
536.24
26+00.00
-Y5-
STA 13+25.90
0.019
0.02
536.08
534.03
534.74
25+50.00
-Y5-
STA 12+76.73
0.019
0.021
534.80
533.44
536.16
25+00.00
8/23/99
02-JUL-2012 11:30
R:\Roadway\X\U3324_Rdy_xpl_L.dgn
$$$$USERNAME$$$$

8/23/99

0 5 10	PROJ. REFERENCE NO.	SHEET NO.
	U-3324	X-8

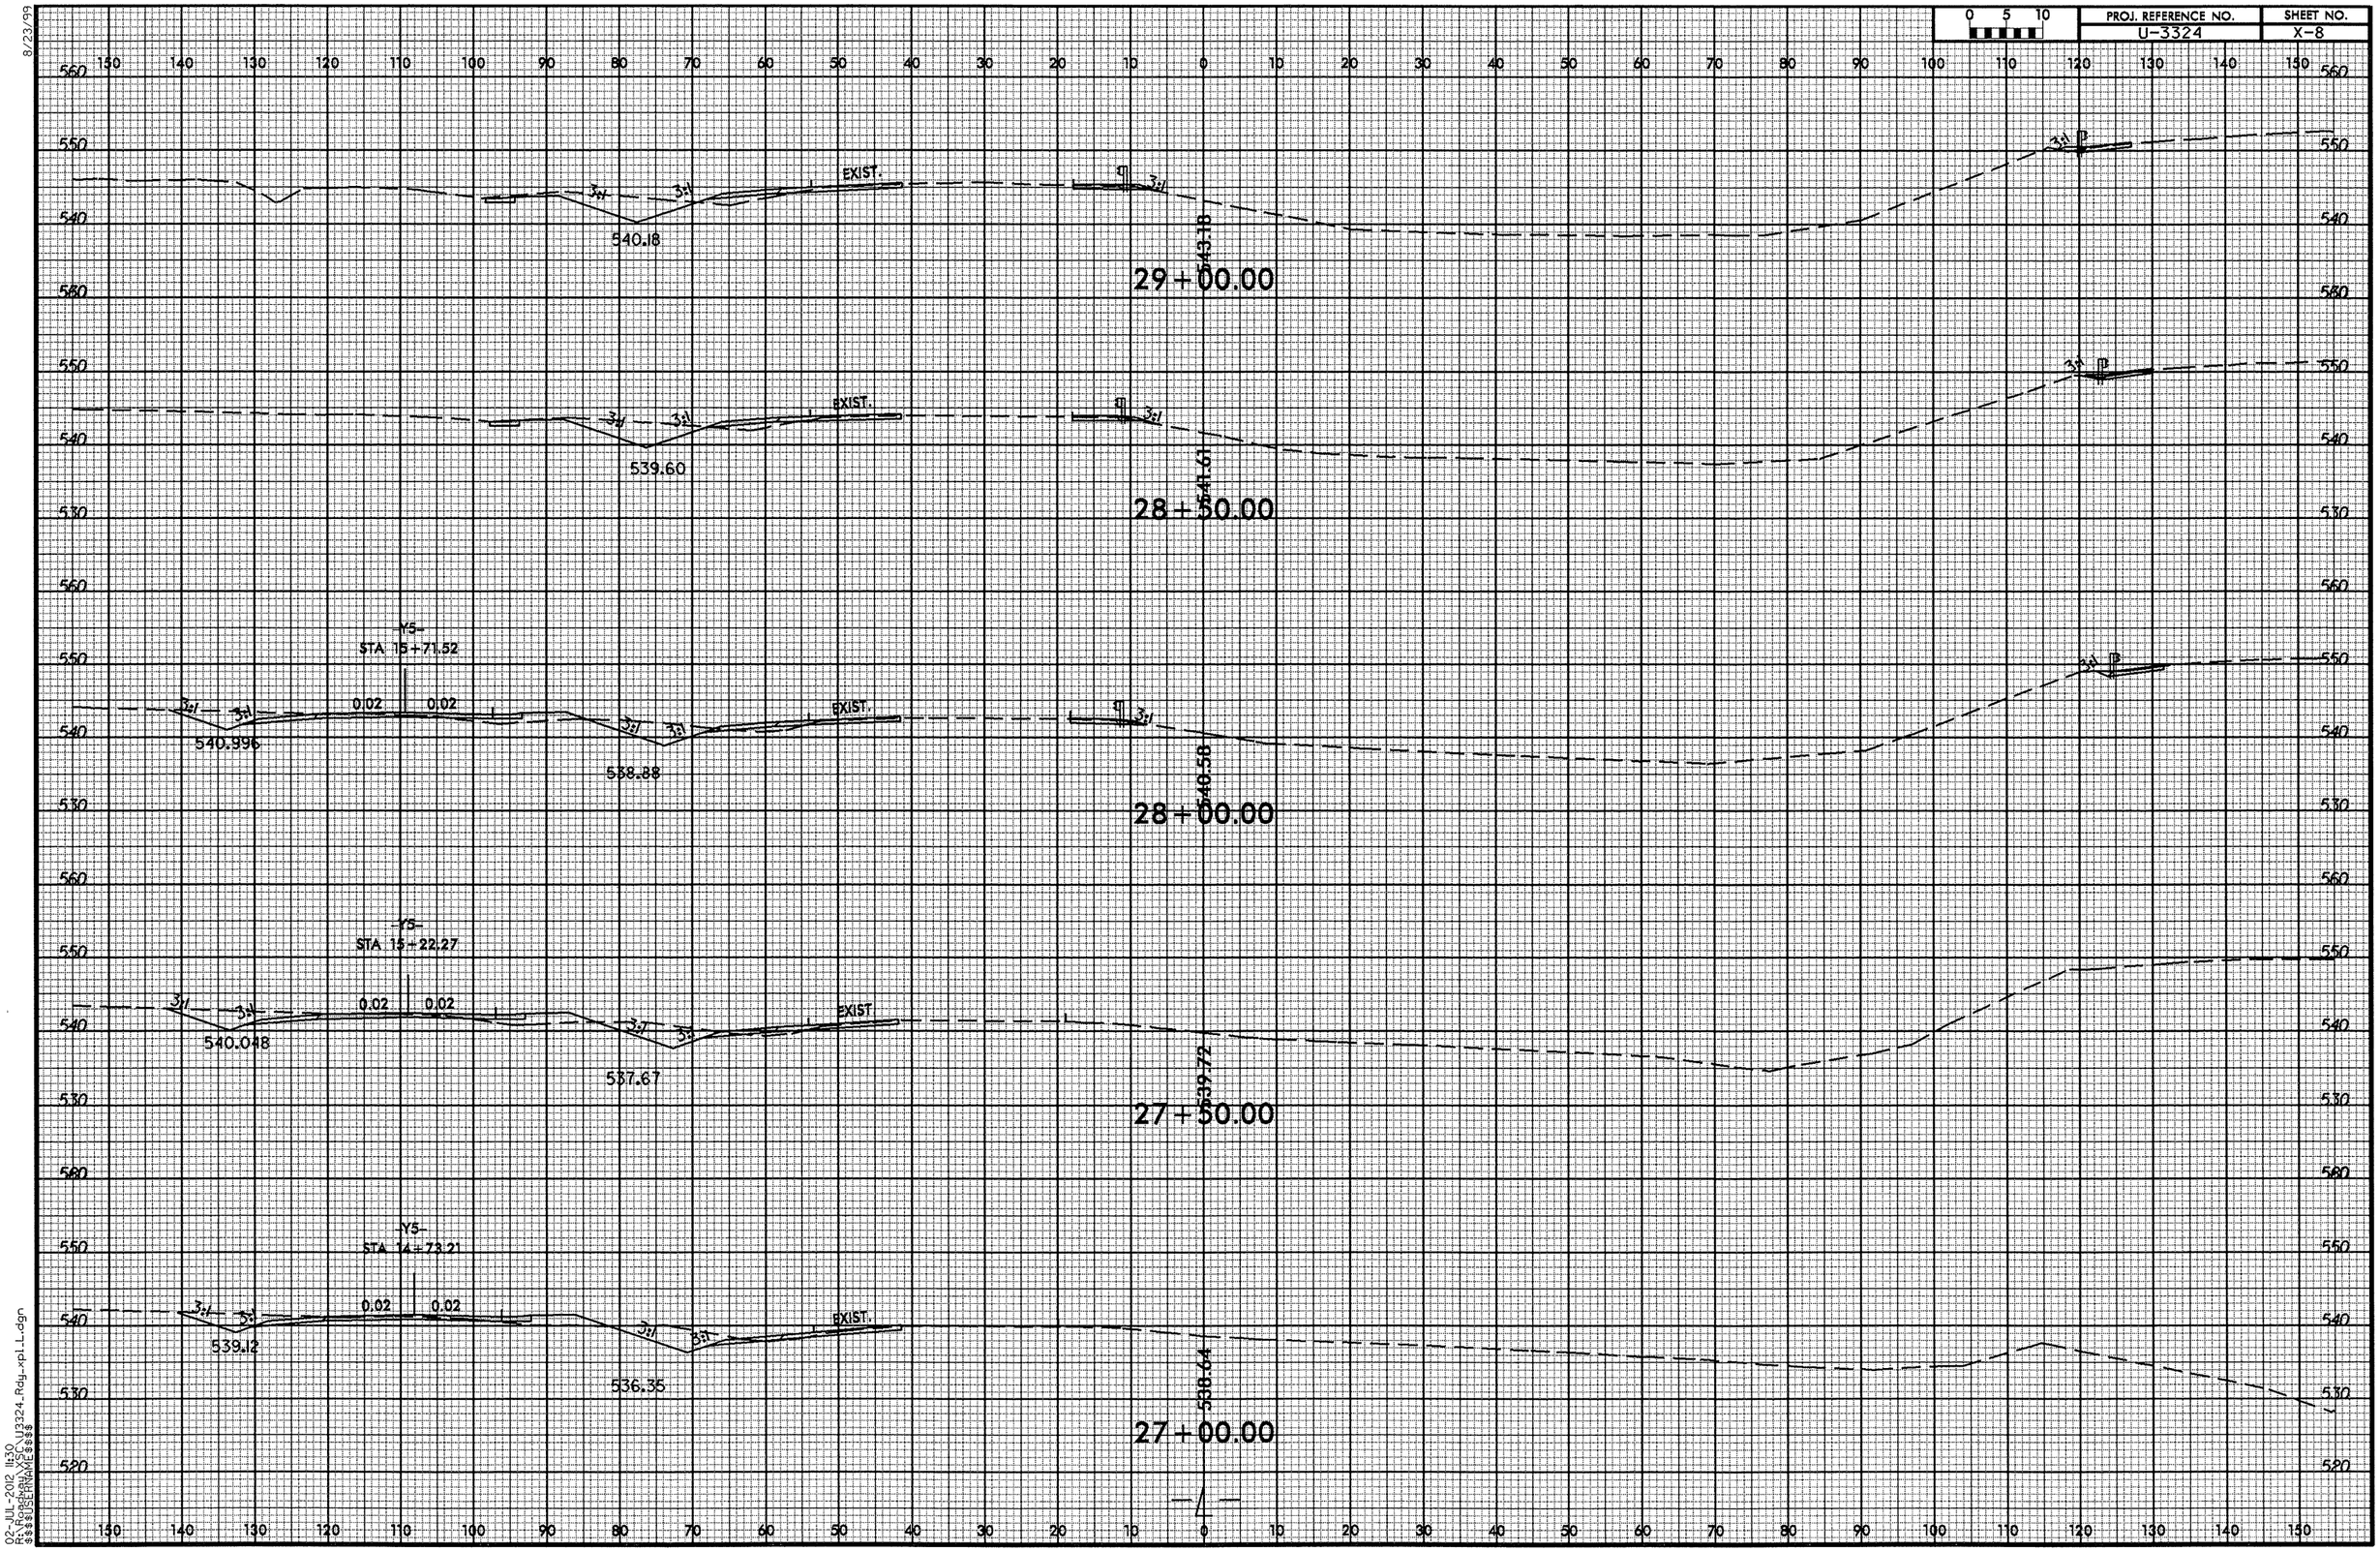

02-JUL-2012 11:30
R:\Roadway\SCI\U3324_Rdy_xpl_L.dgn
$$$$USERNAME$$$$

PROJ. REFERENCE NO.	SHEET NO.
U-3324	X-9

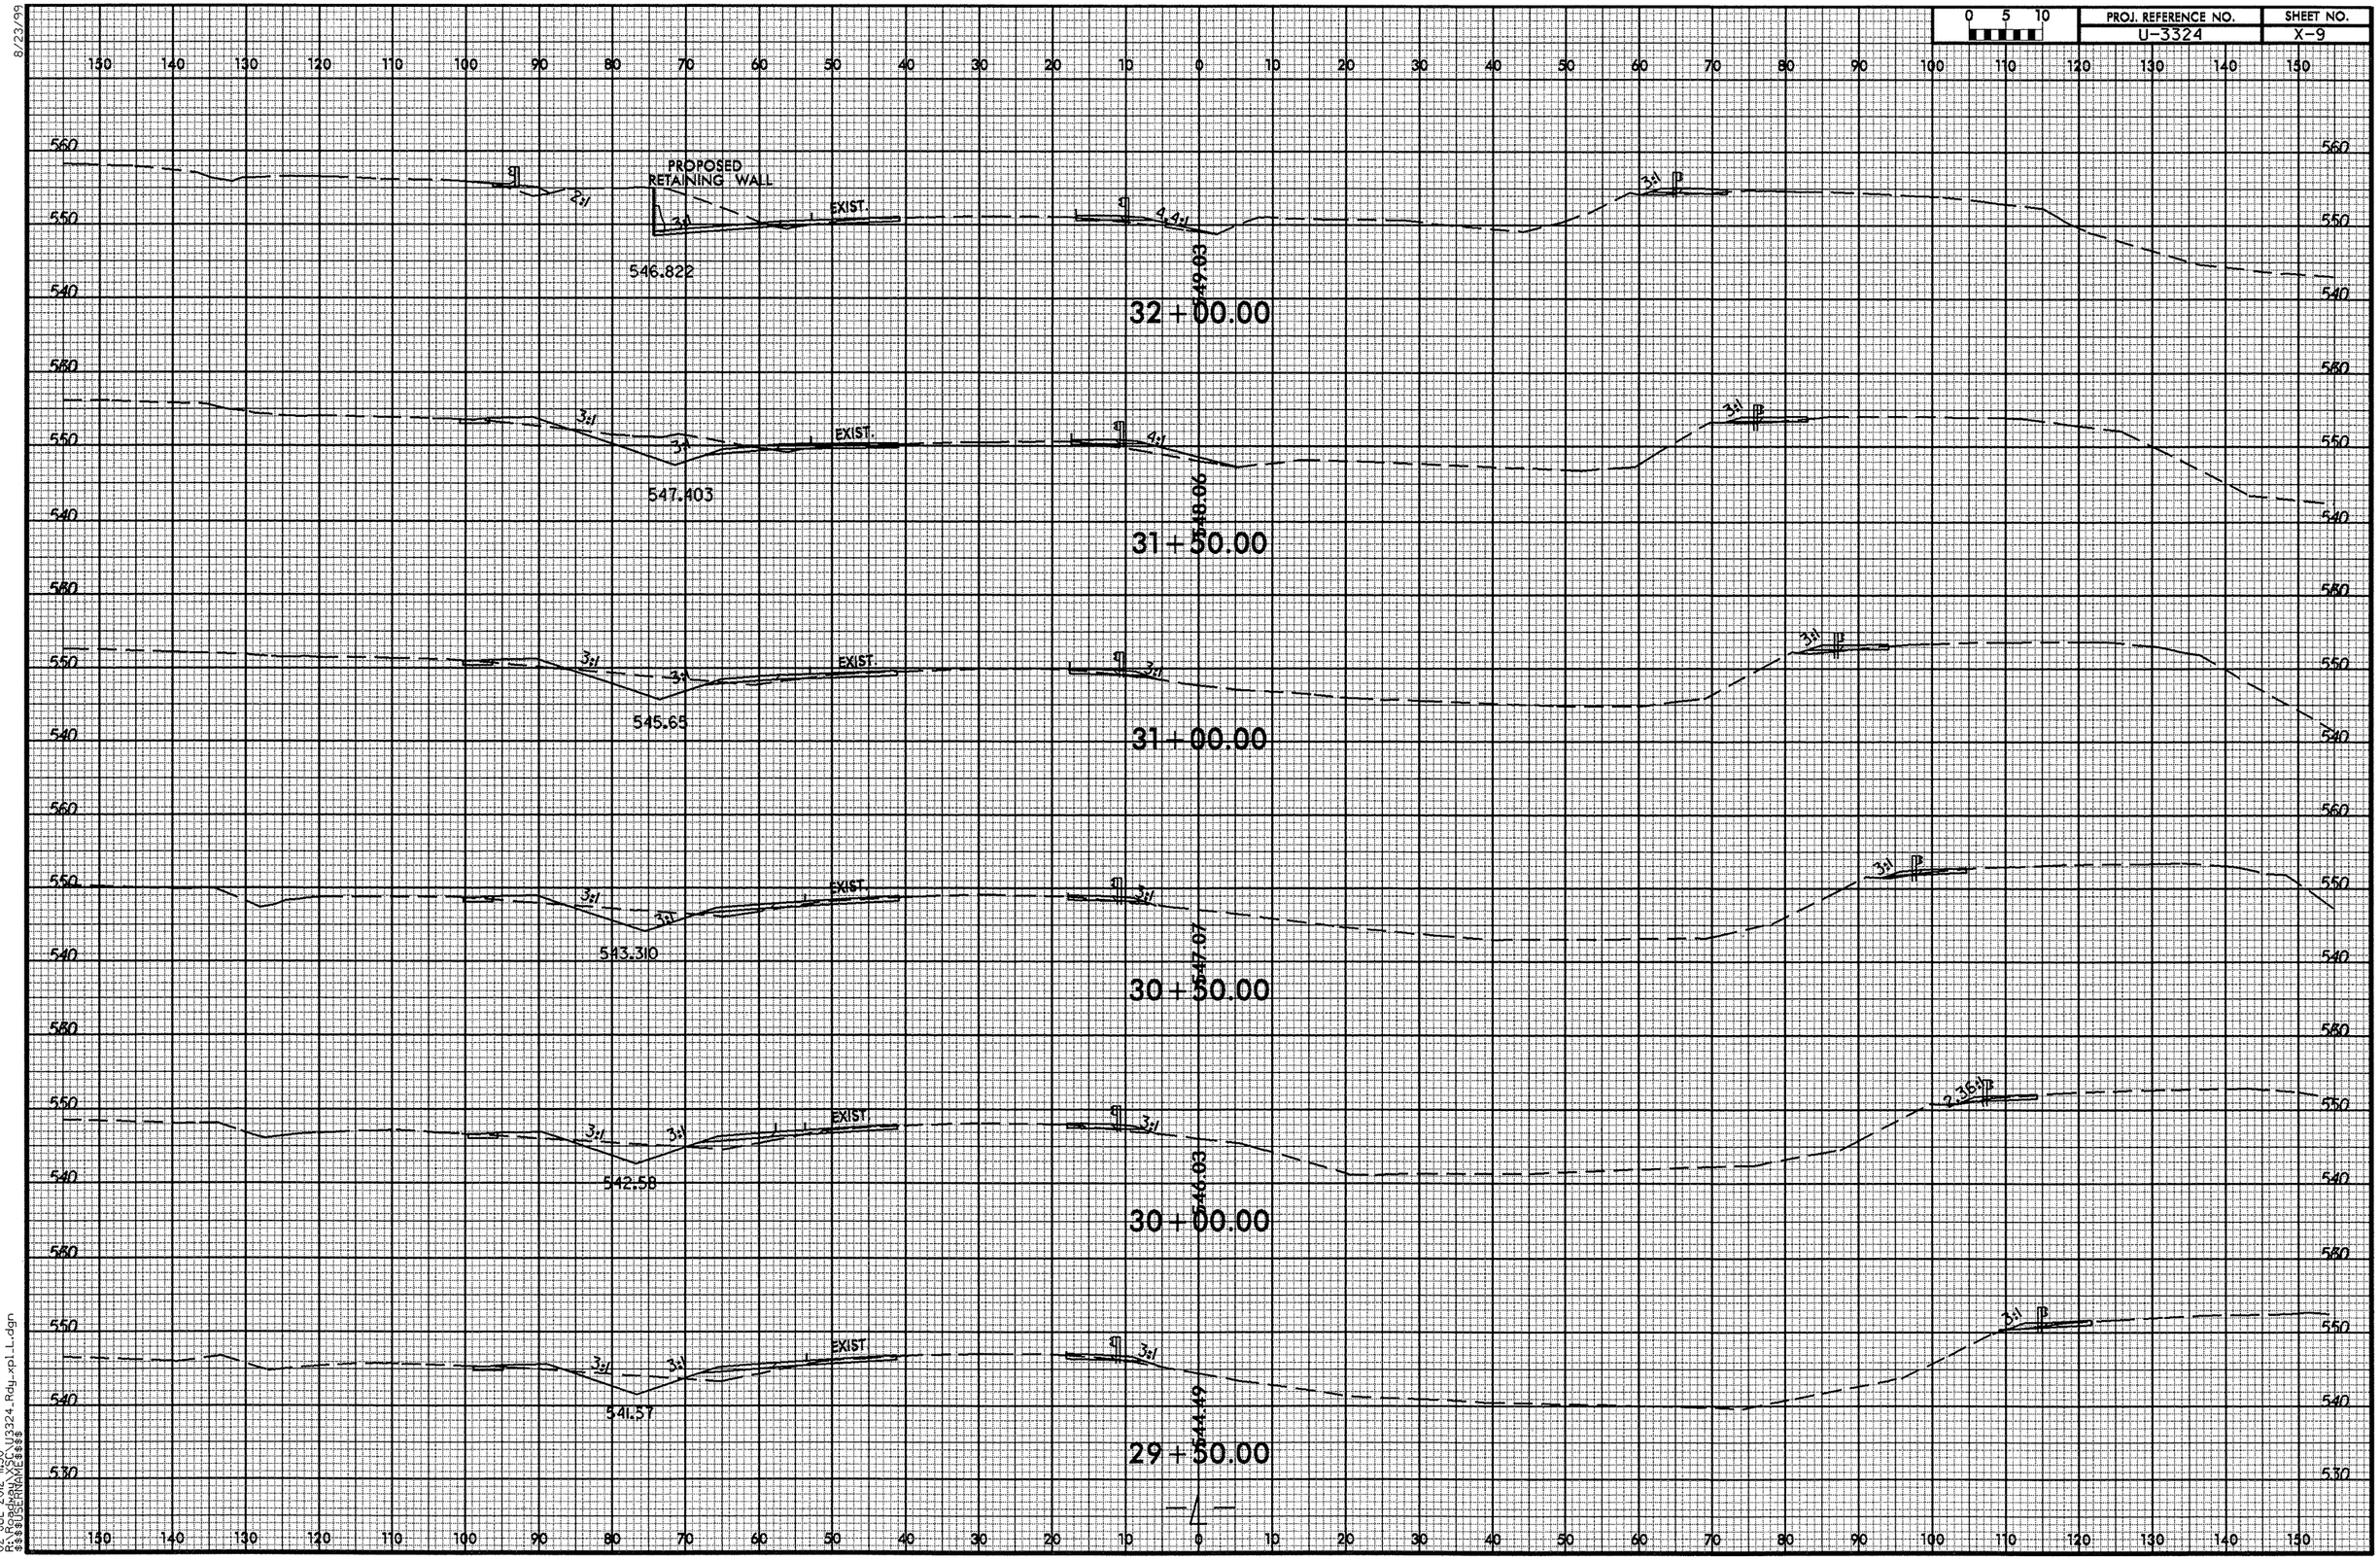

8/23/99

02-JUL-2012 11:30
R:\Roadway\X9CU3324_Rdy_xpl_L.dgn
$$$$USERNAME$$$$

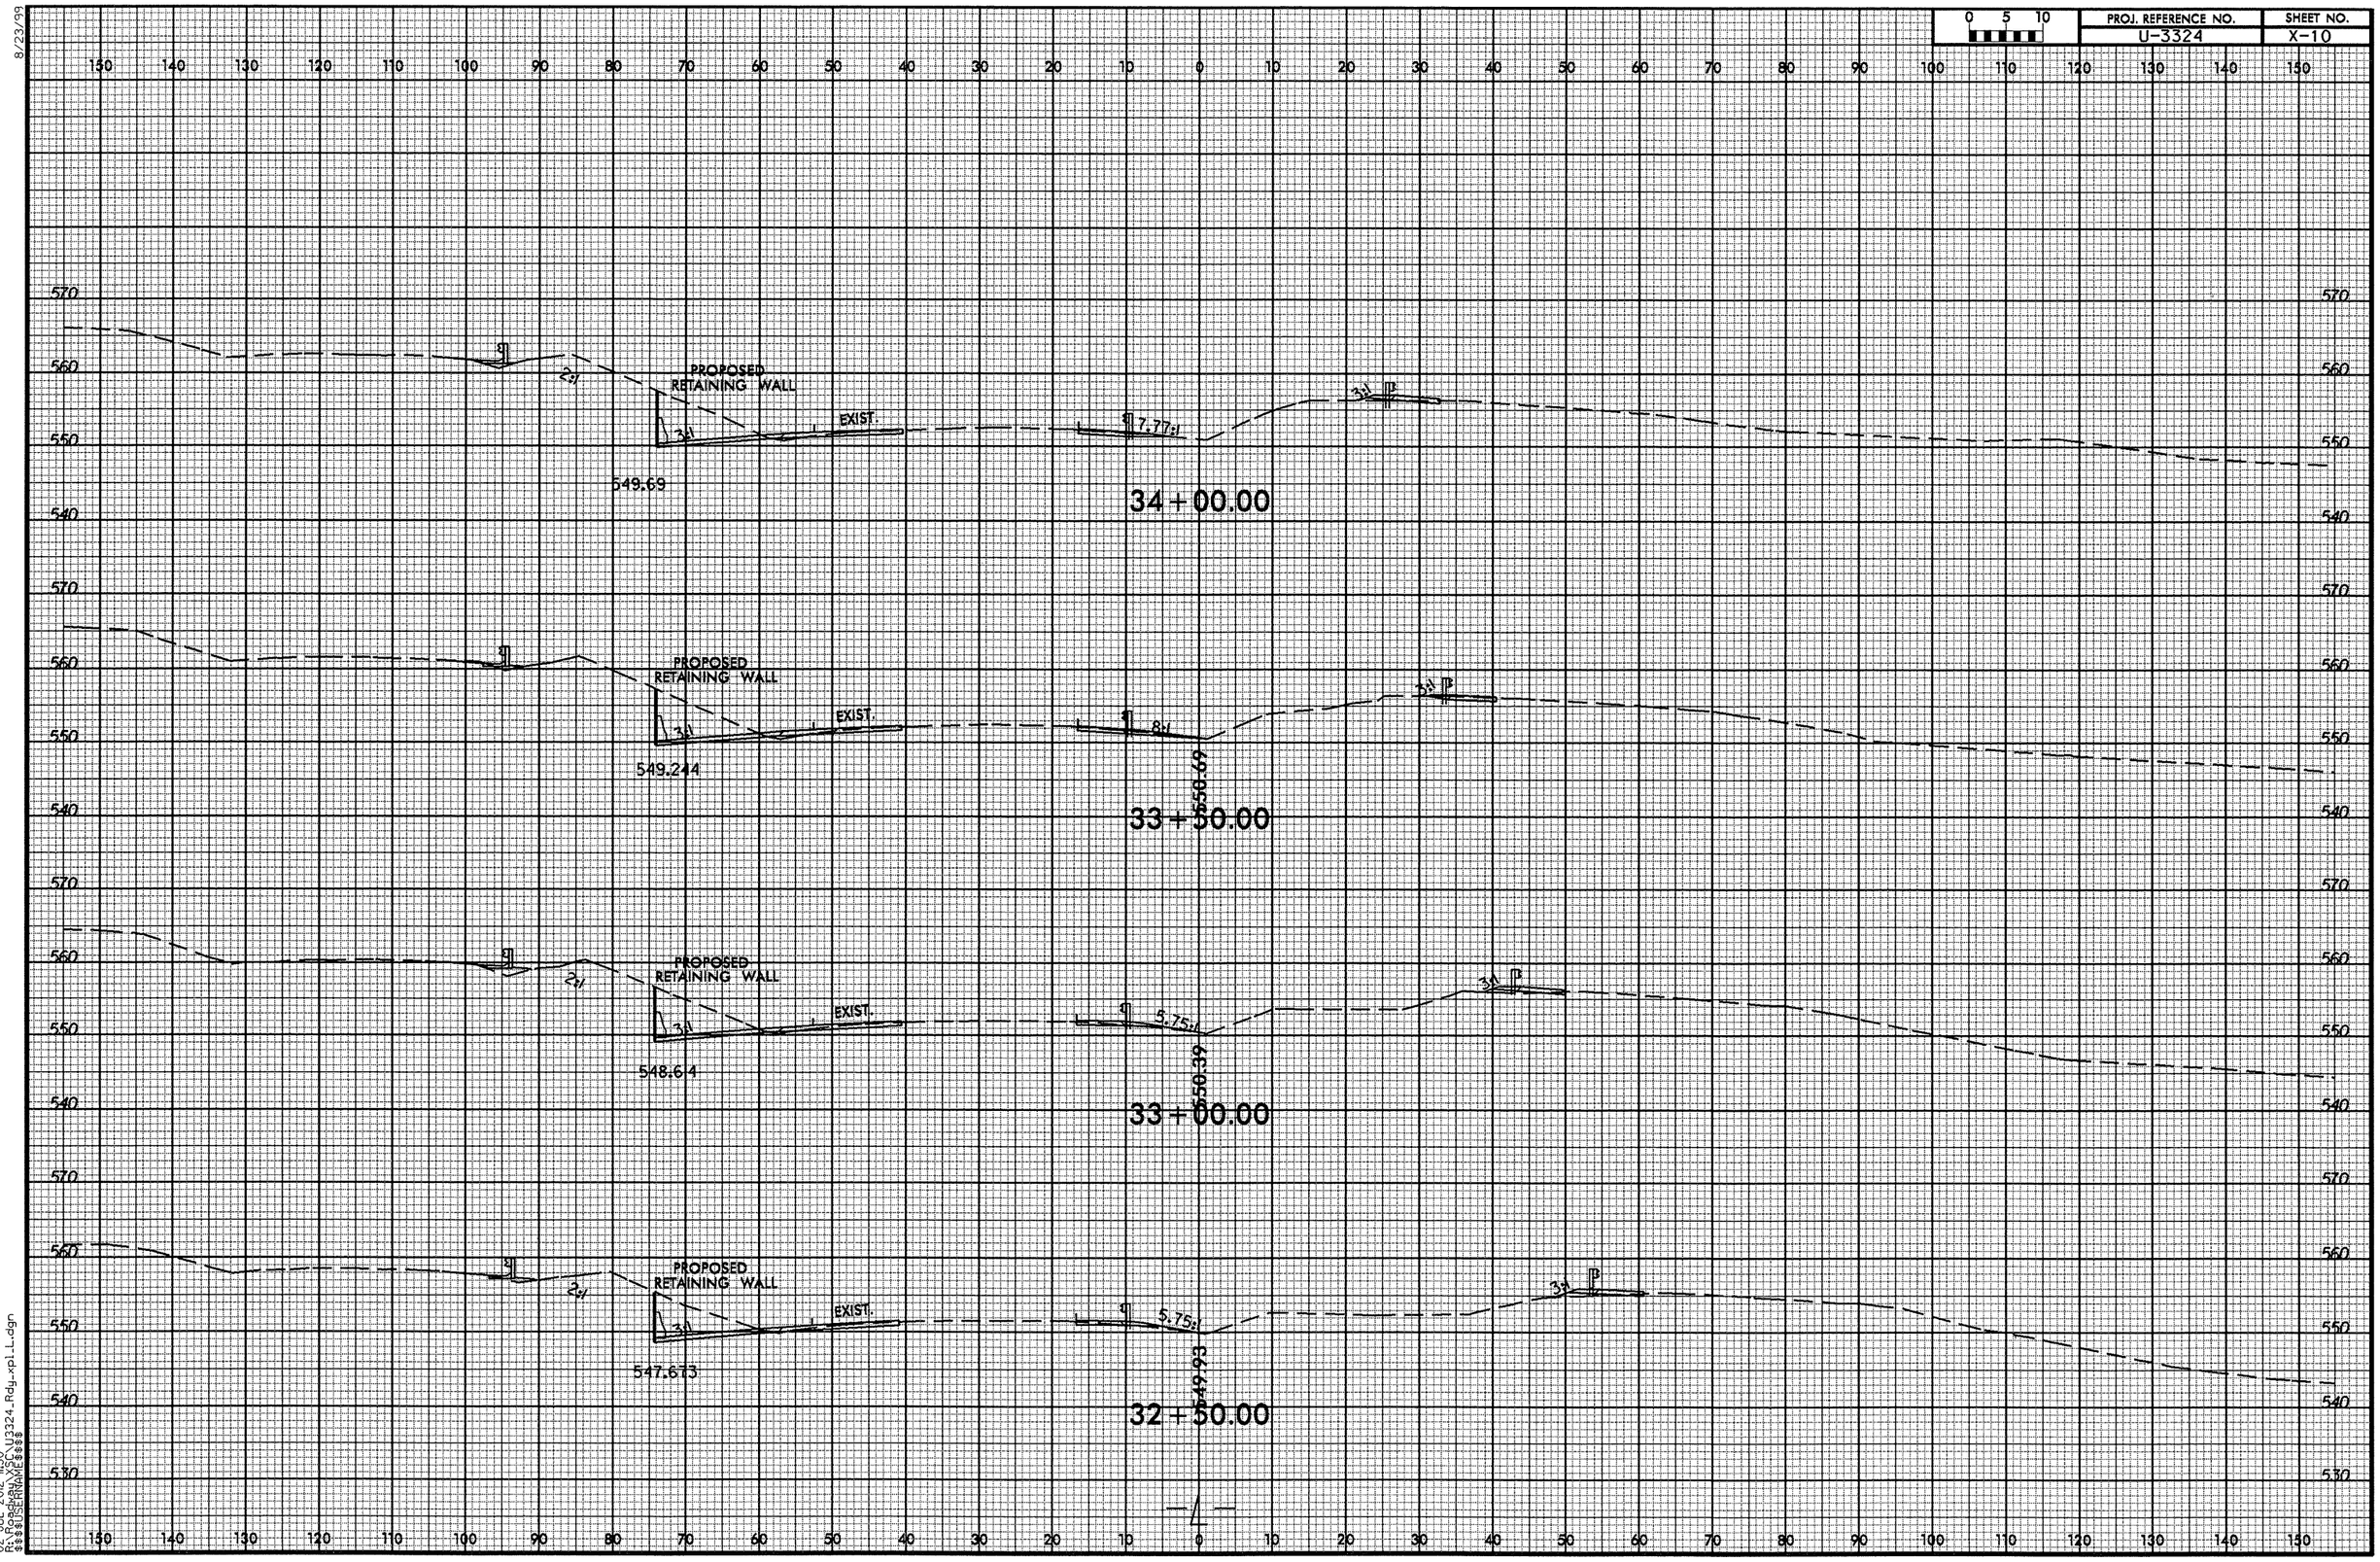

8/23/99

02-JUL-2012 11:30
R:\Roadway\X\SC\U3324_Rdy_xpl_L.dgn
$$$$USERNAME$$$$

8/23/99

0 5 10	PROJ. REFERENCE NO.	SHEET NO.
	U-3324	X-11

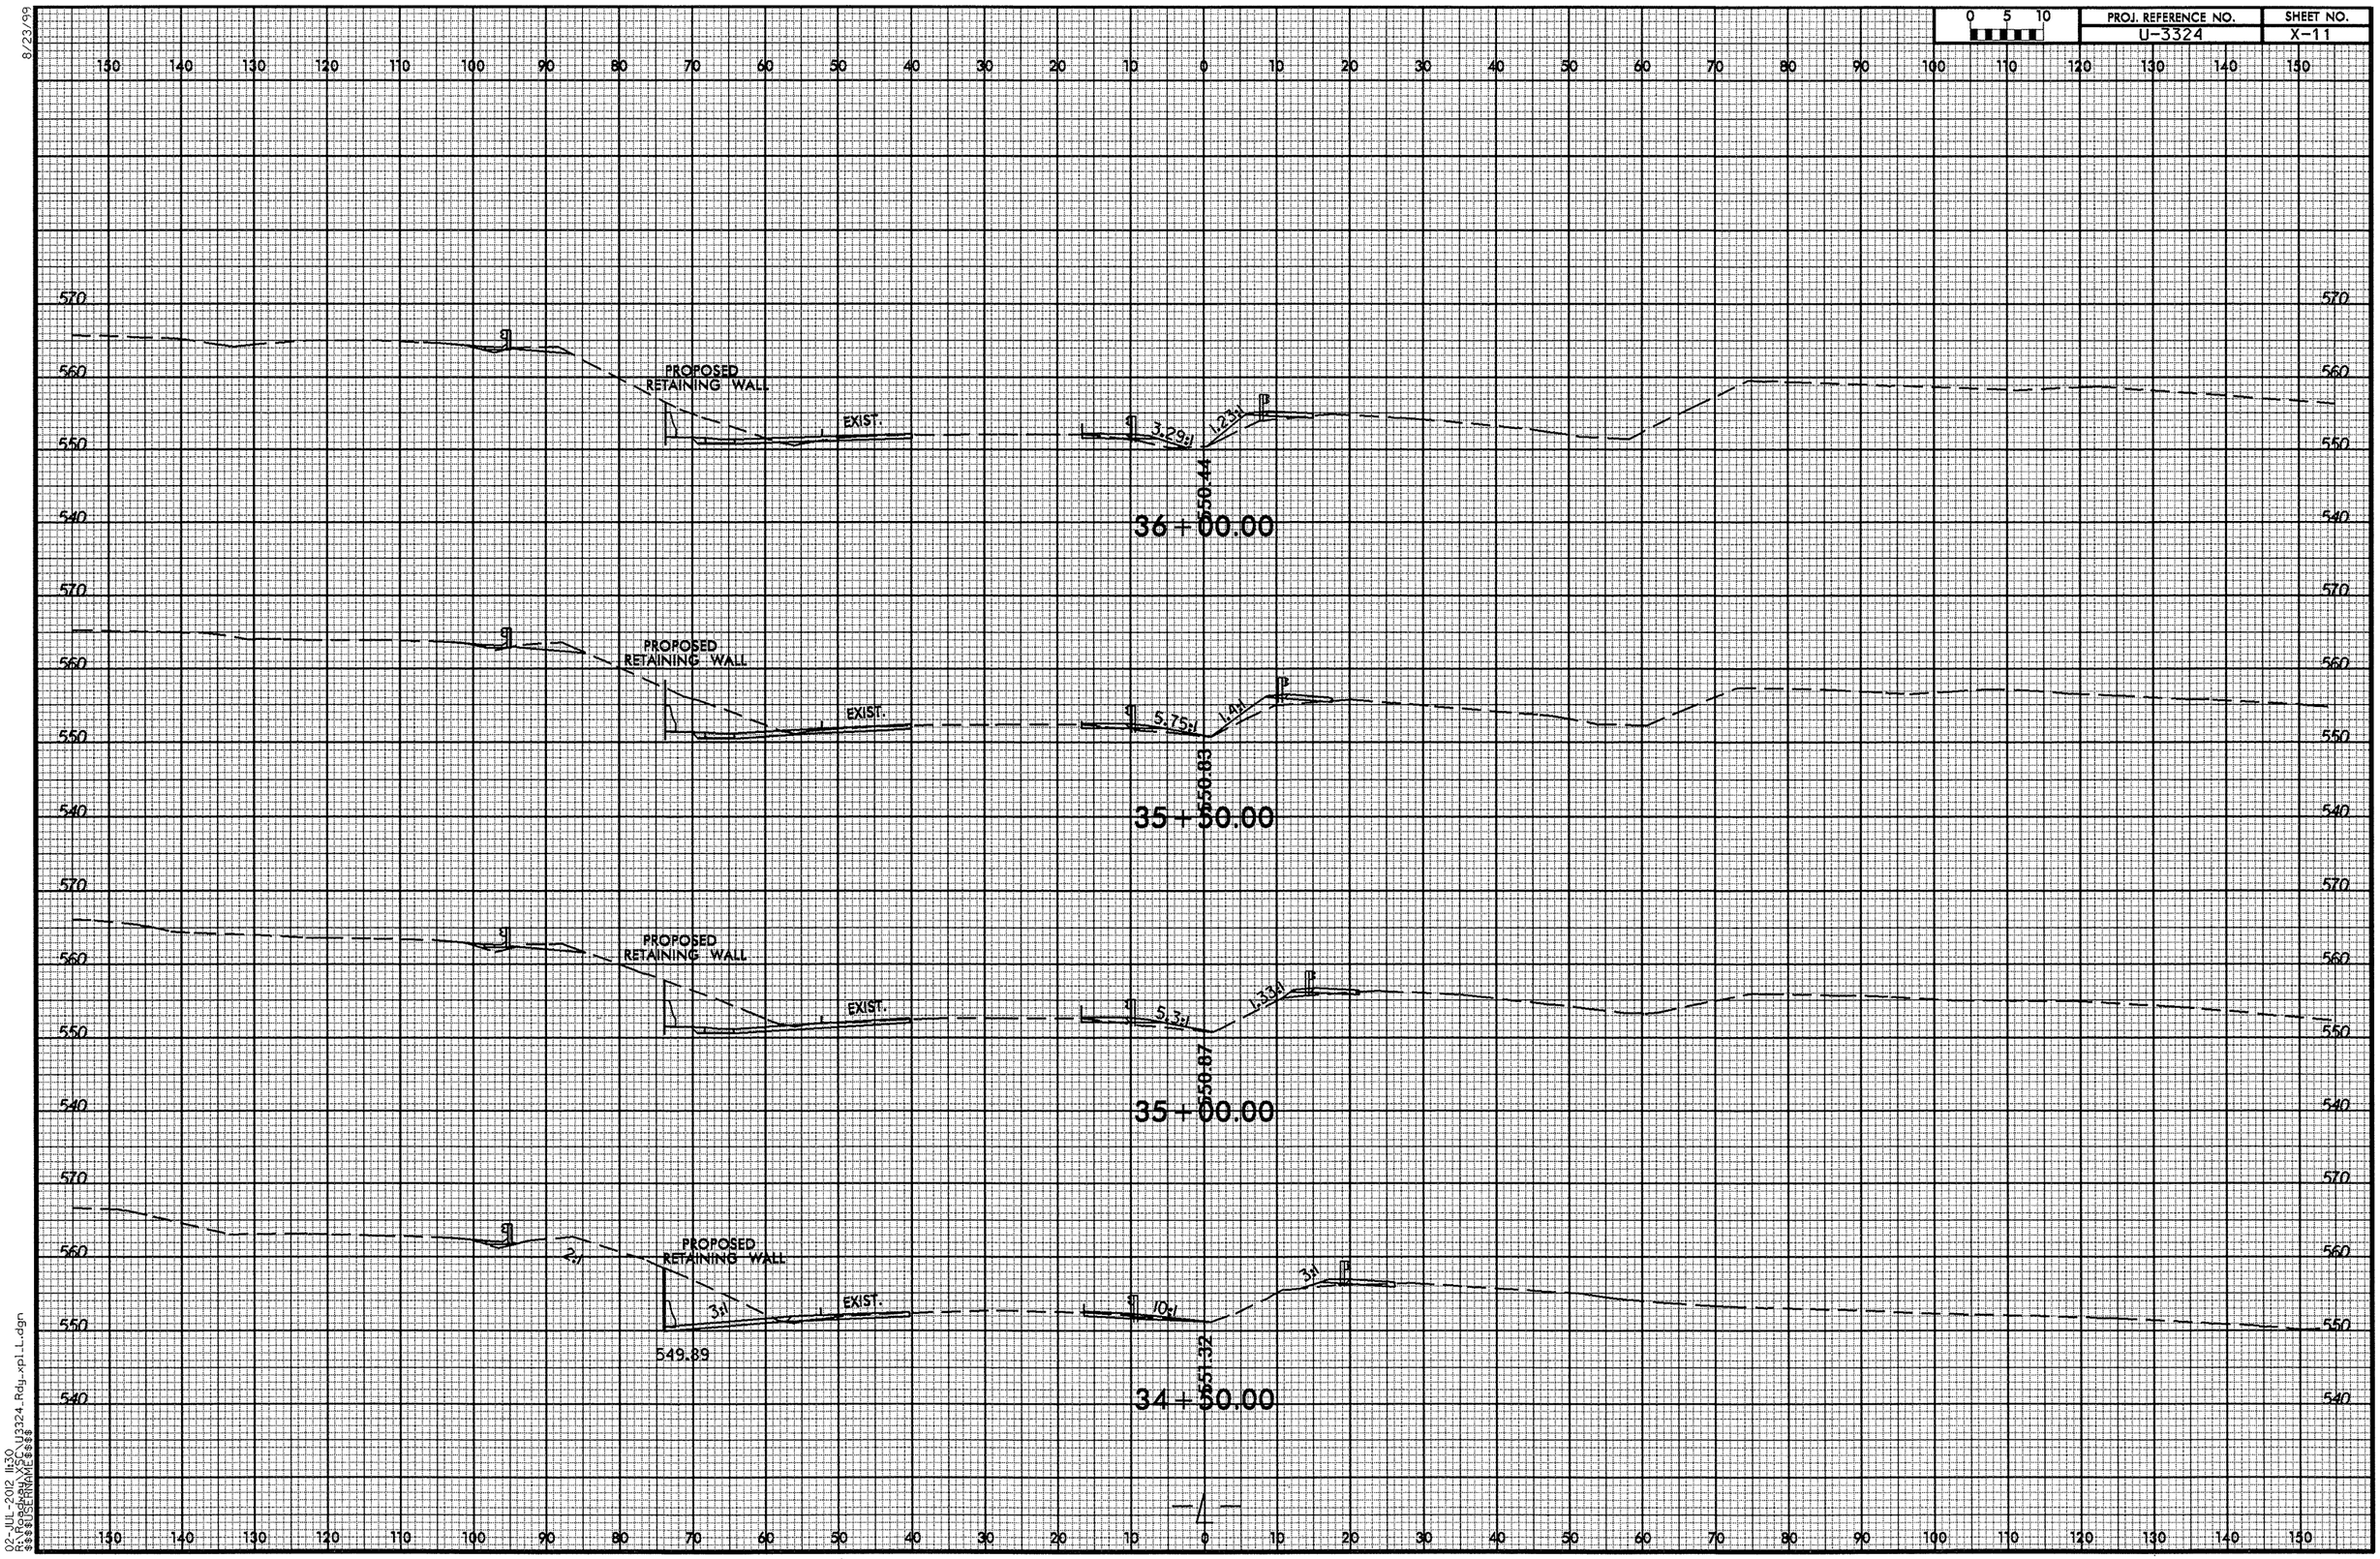

02-JUL-2012 11:30
R:\Roadway\PROJ\U3324_Rdy_xpl_L.dgn
$$$USERNAME$$$

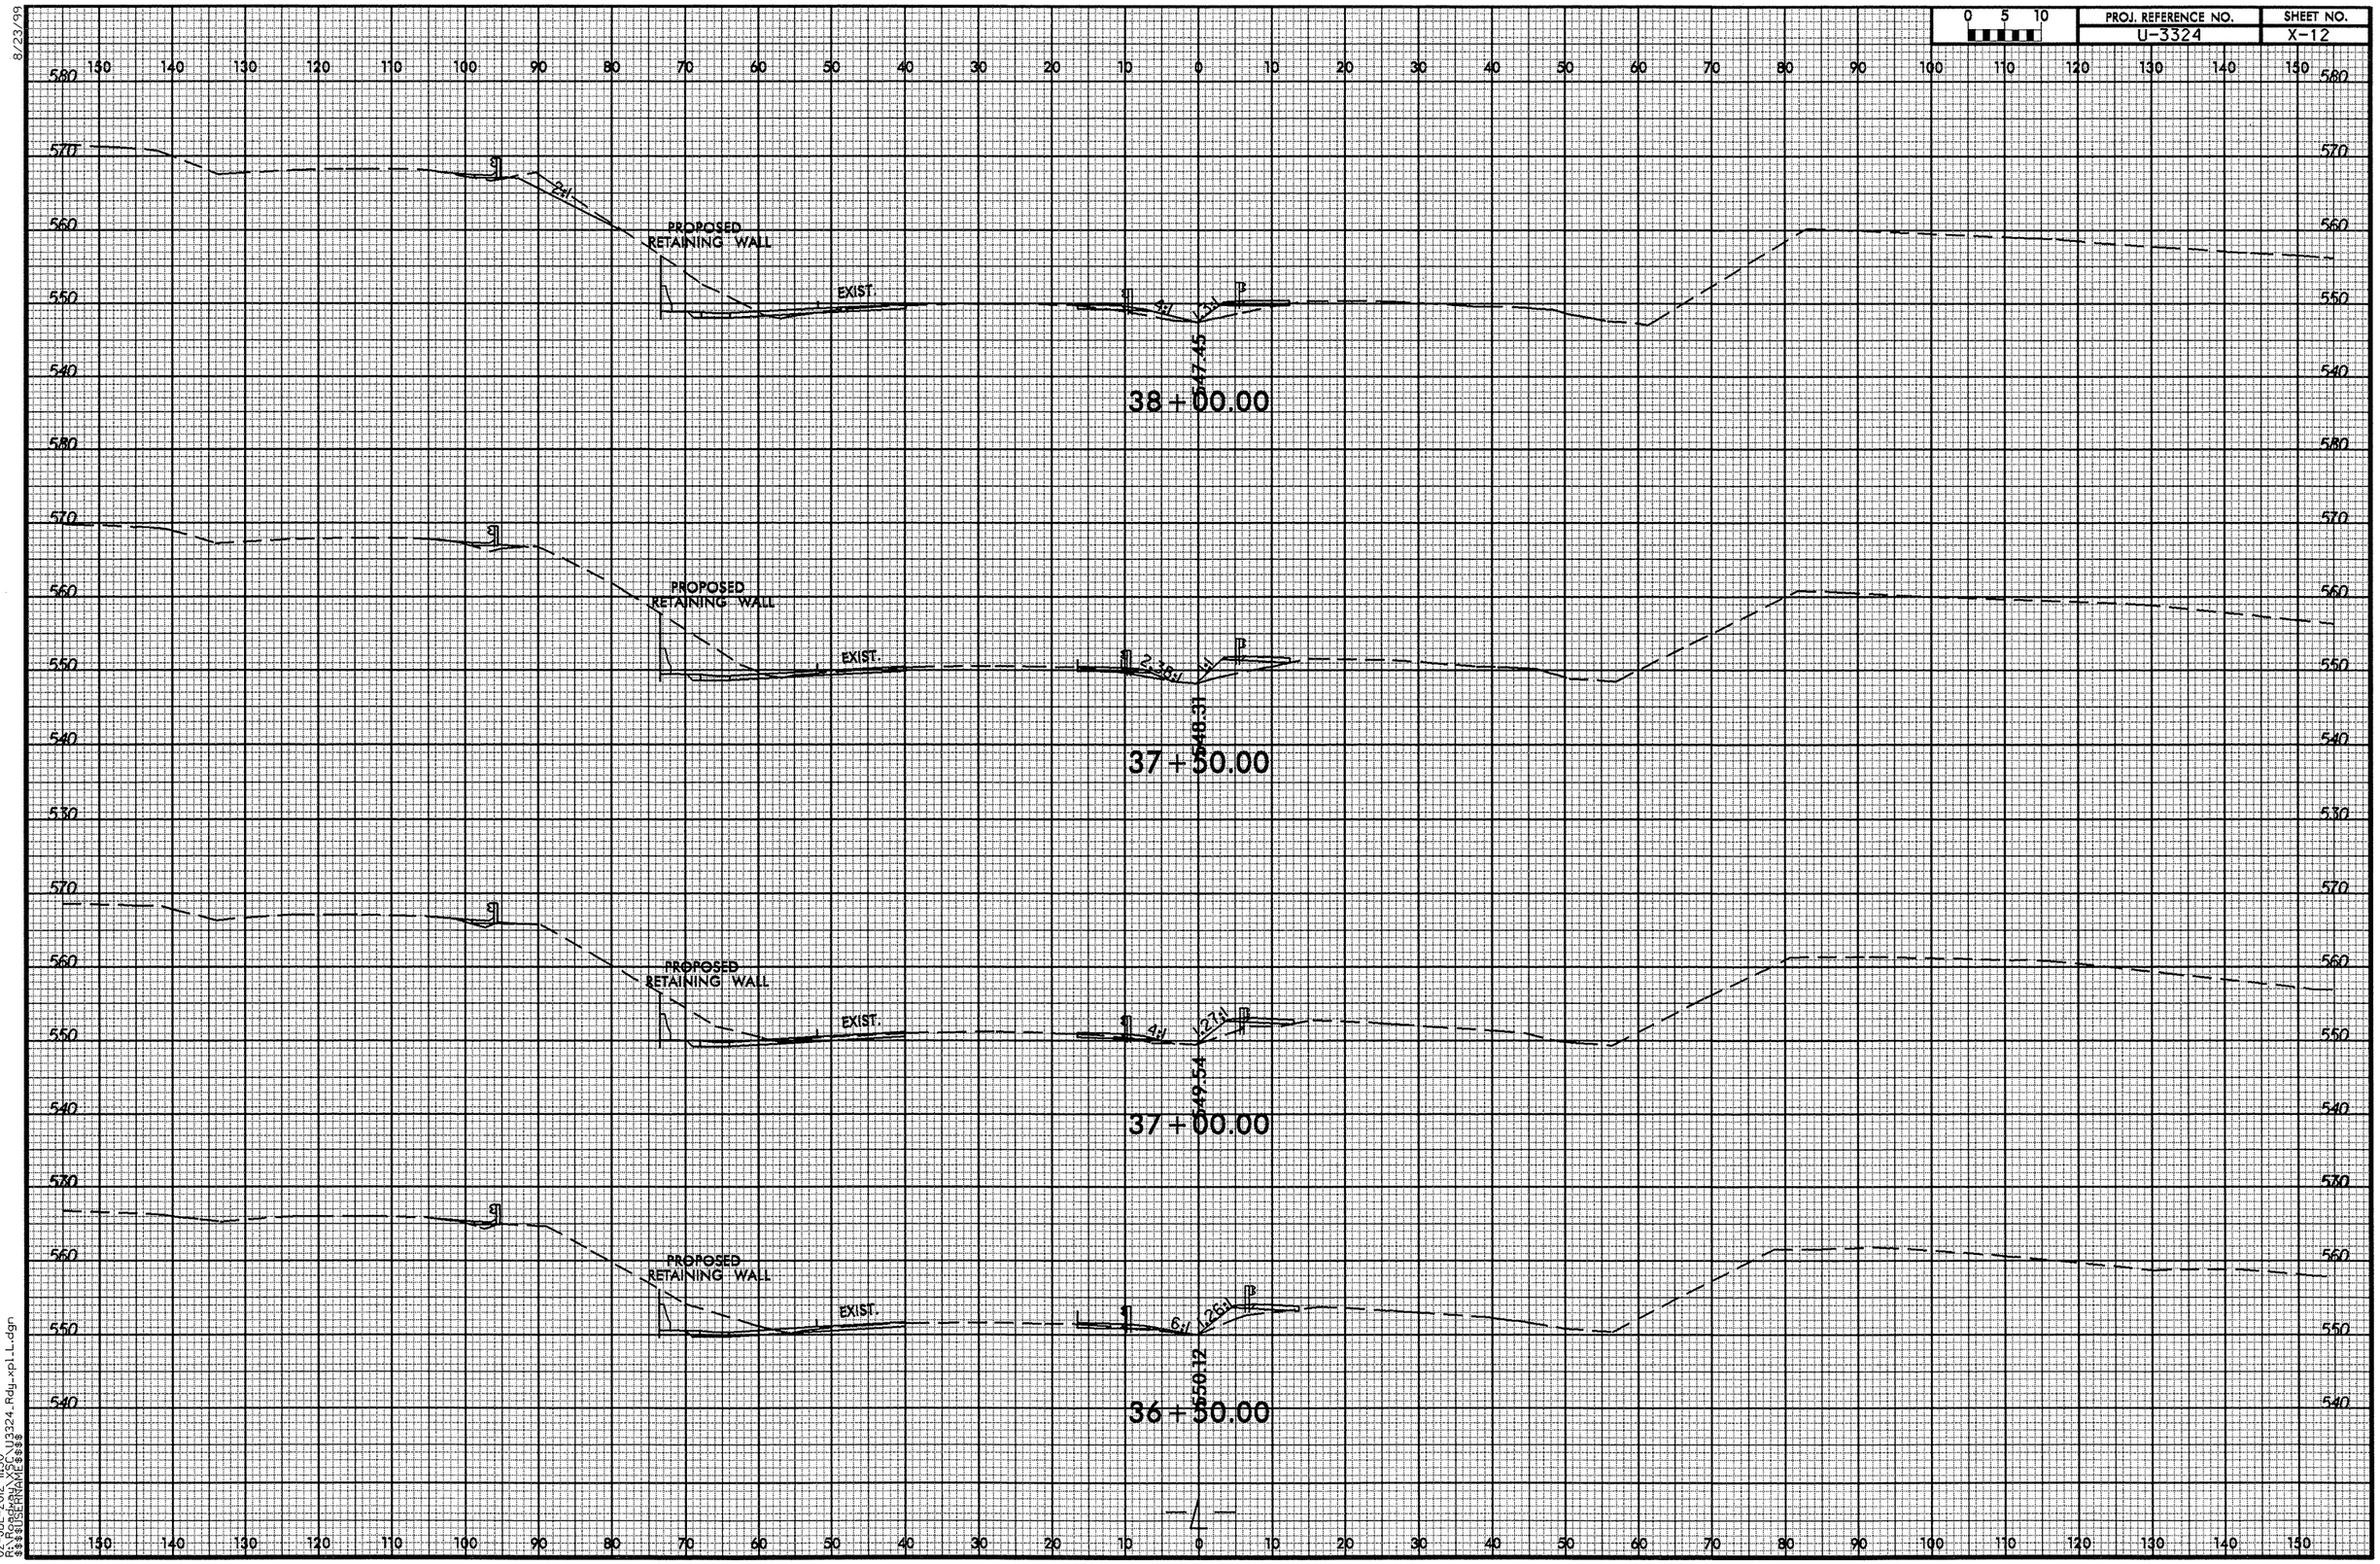

8/23/99
02-JUL-2012 11:30
R:\Roadway\X\C\U3324_Rdy_xpl_L_.dgn
$$$$USERNAME$$$$

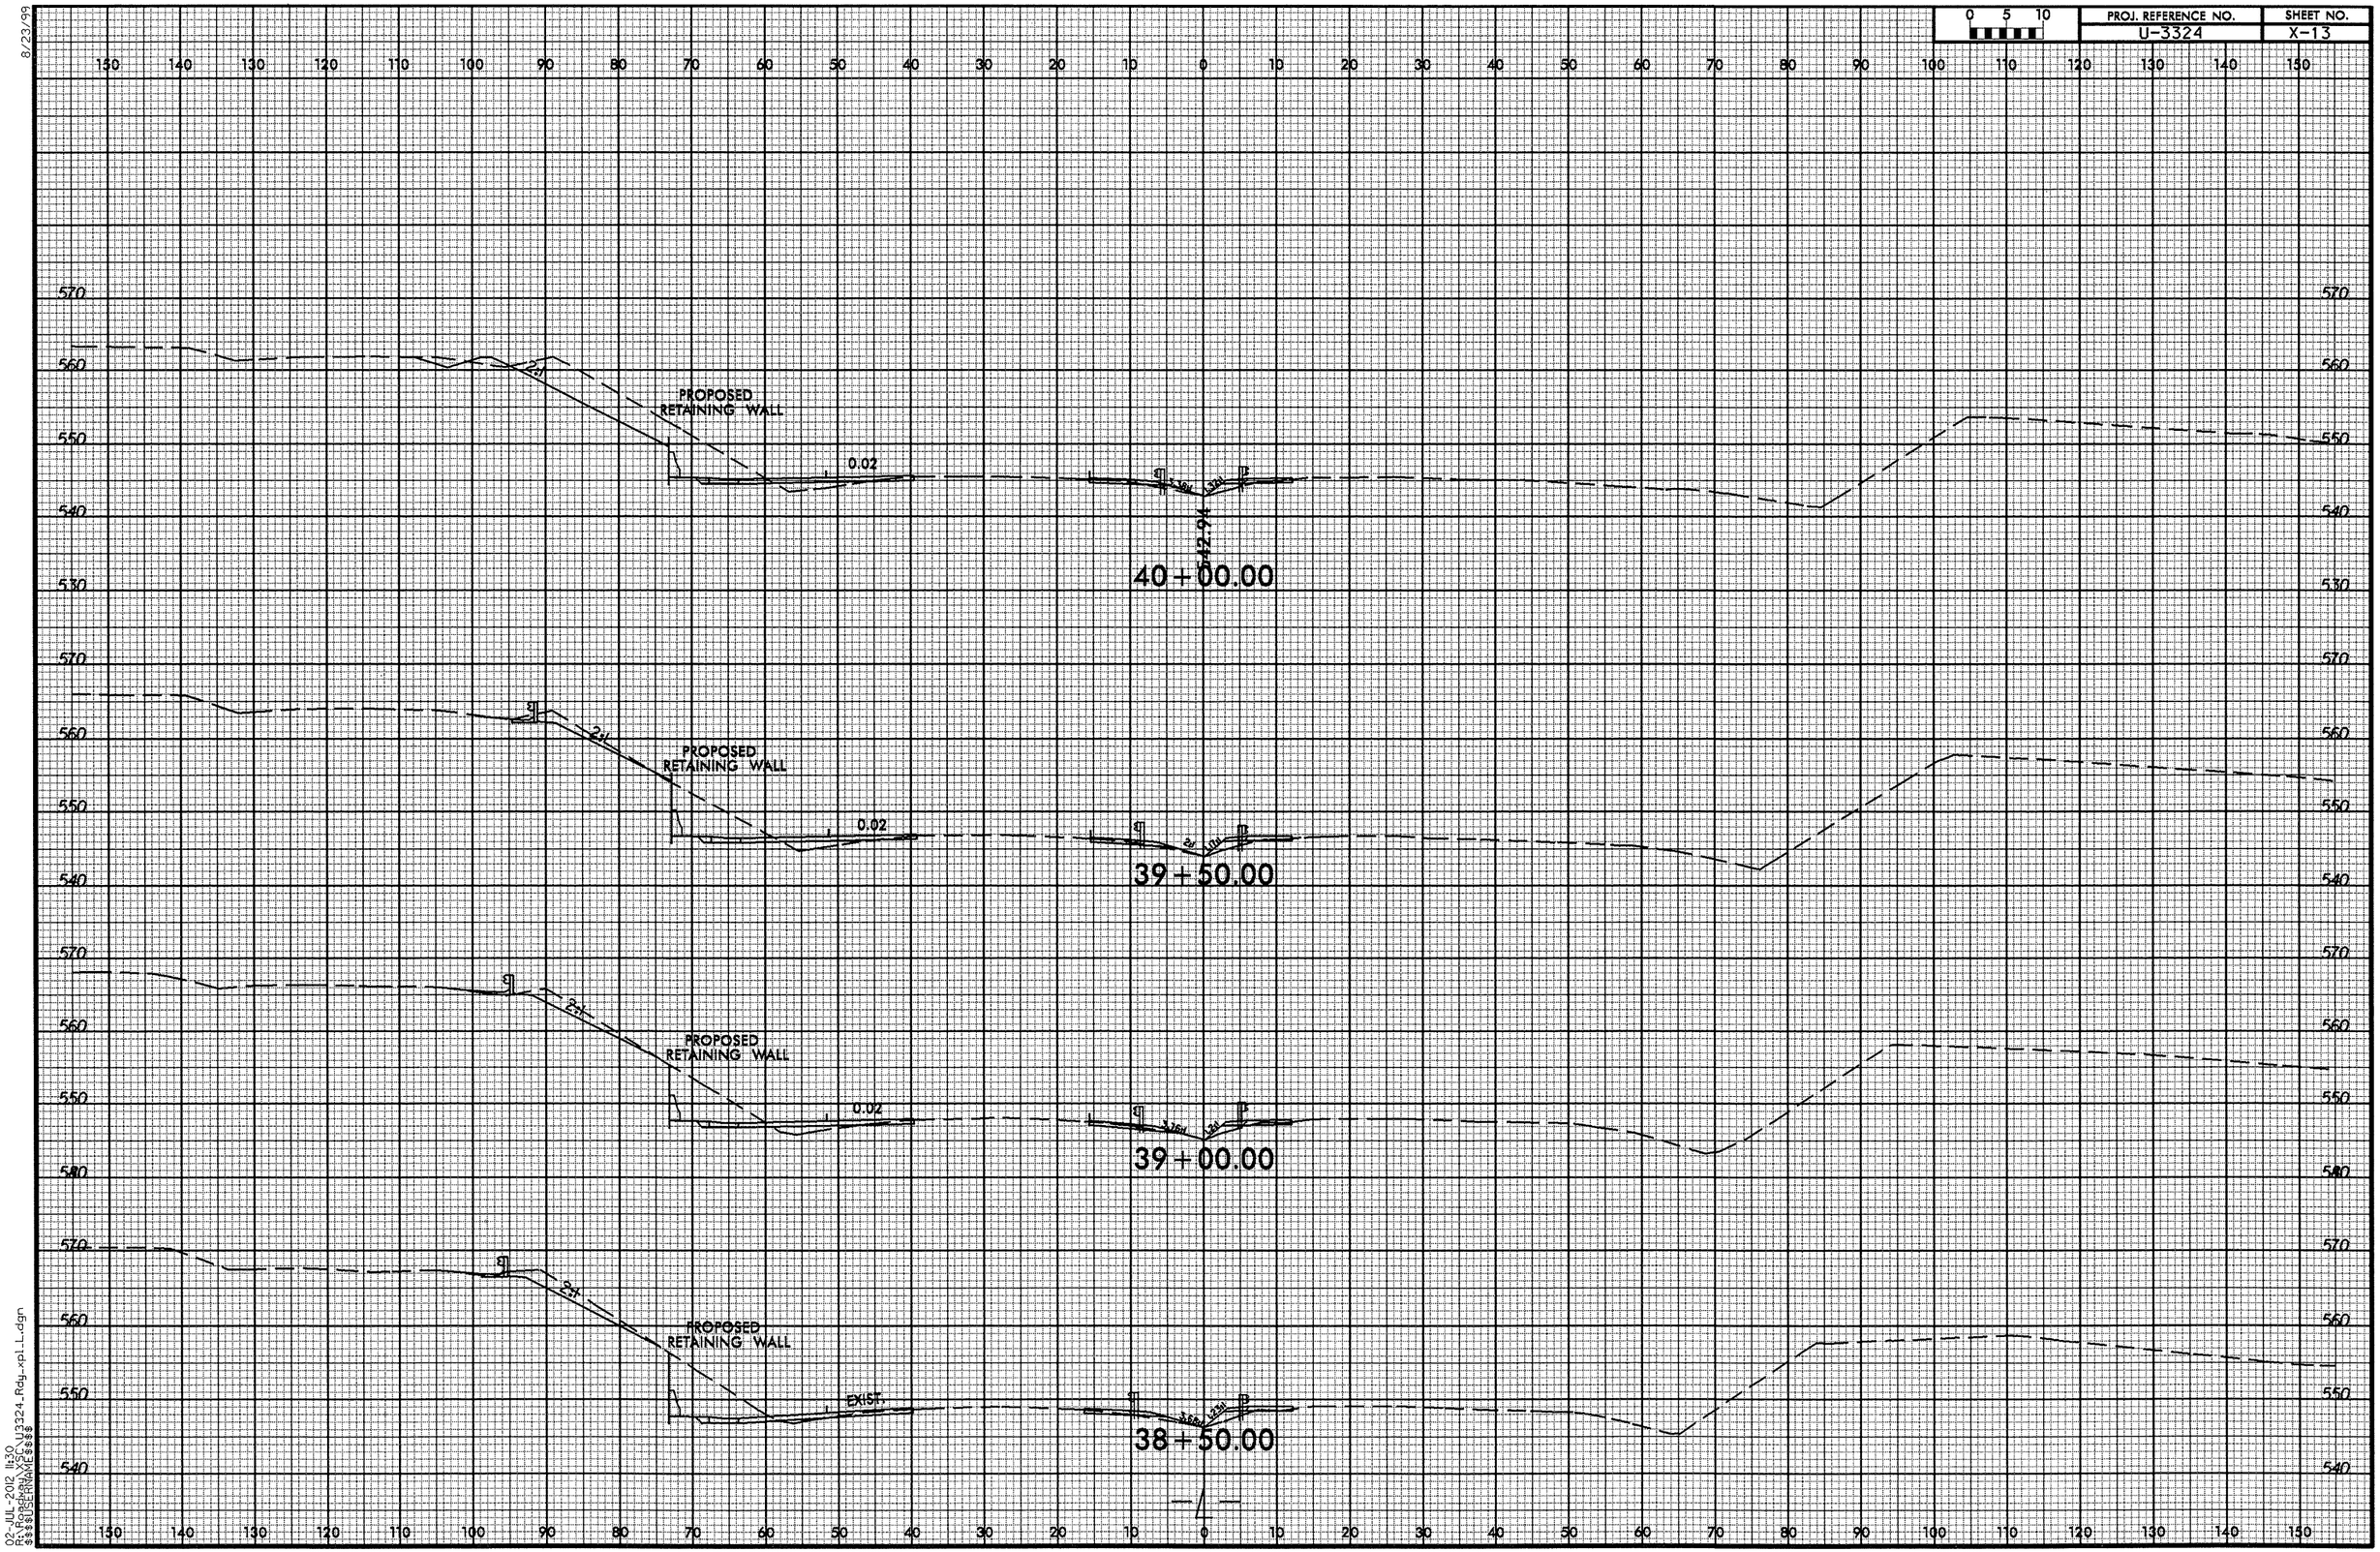

8/23/99
02-JUL-2012 11:30
R:\Roadway\SCU3324_Rdy_xpl_L.dgn
$$$$USERNAME$$$$

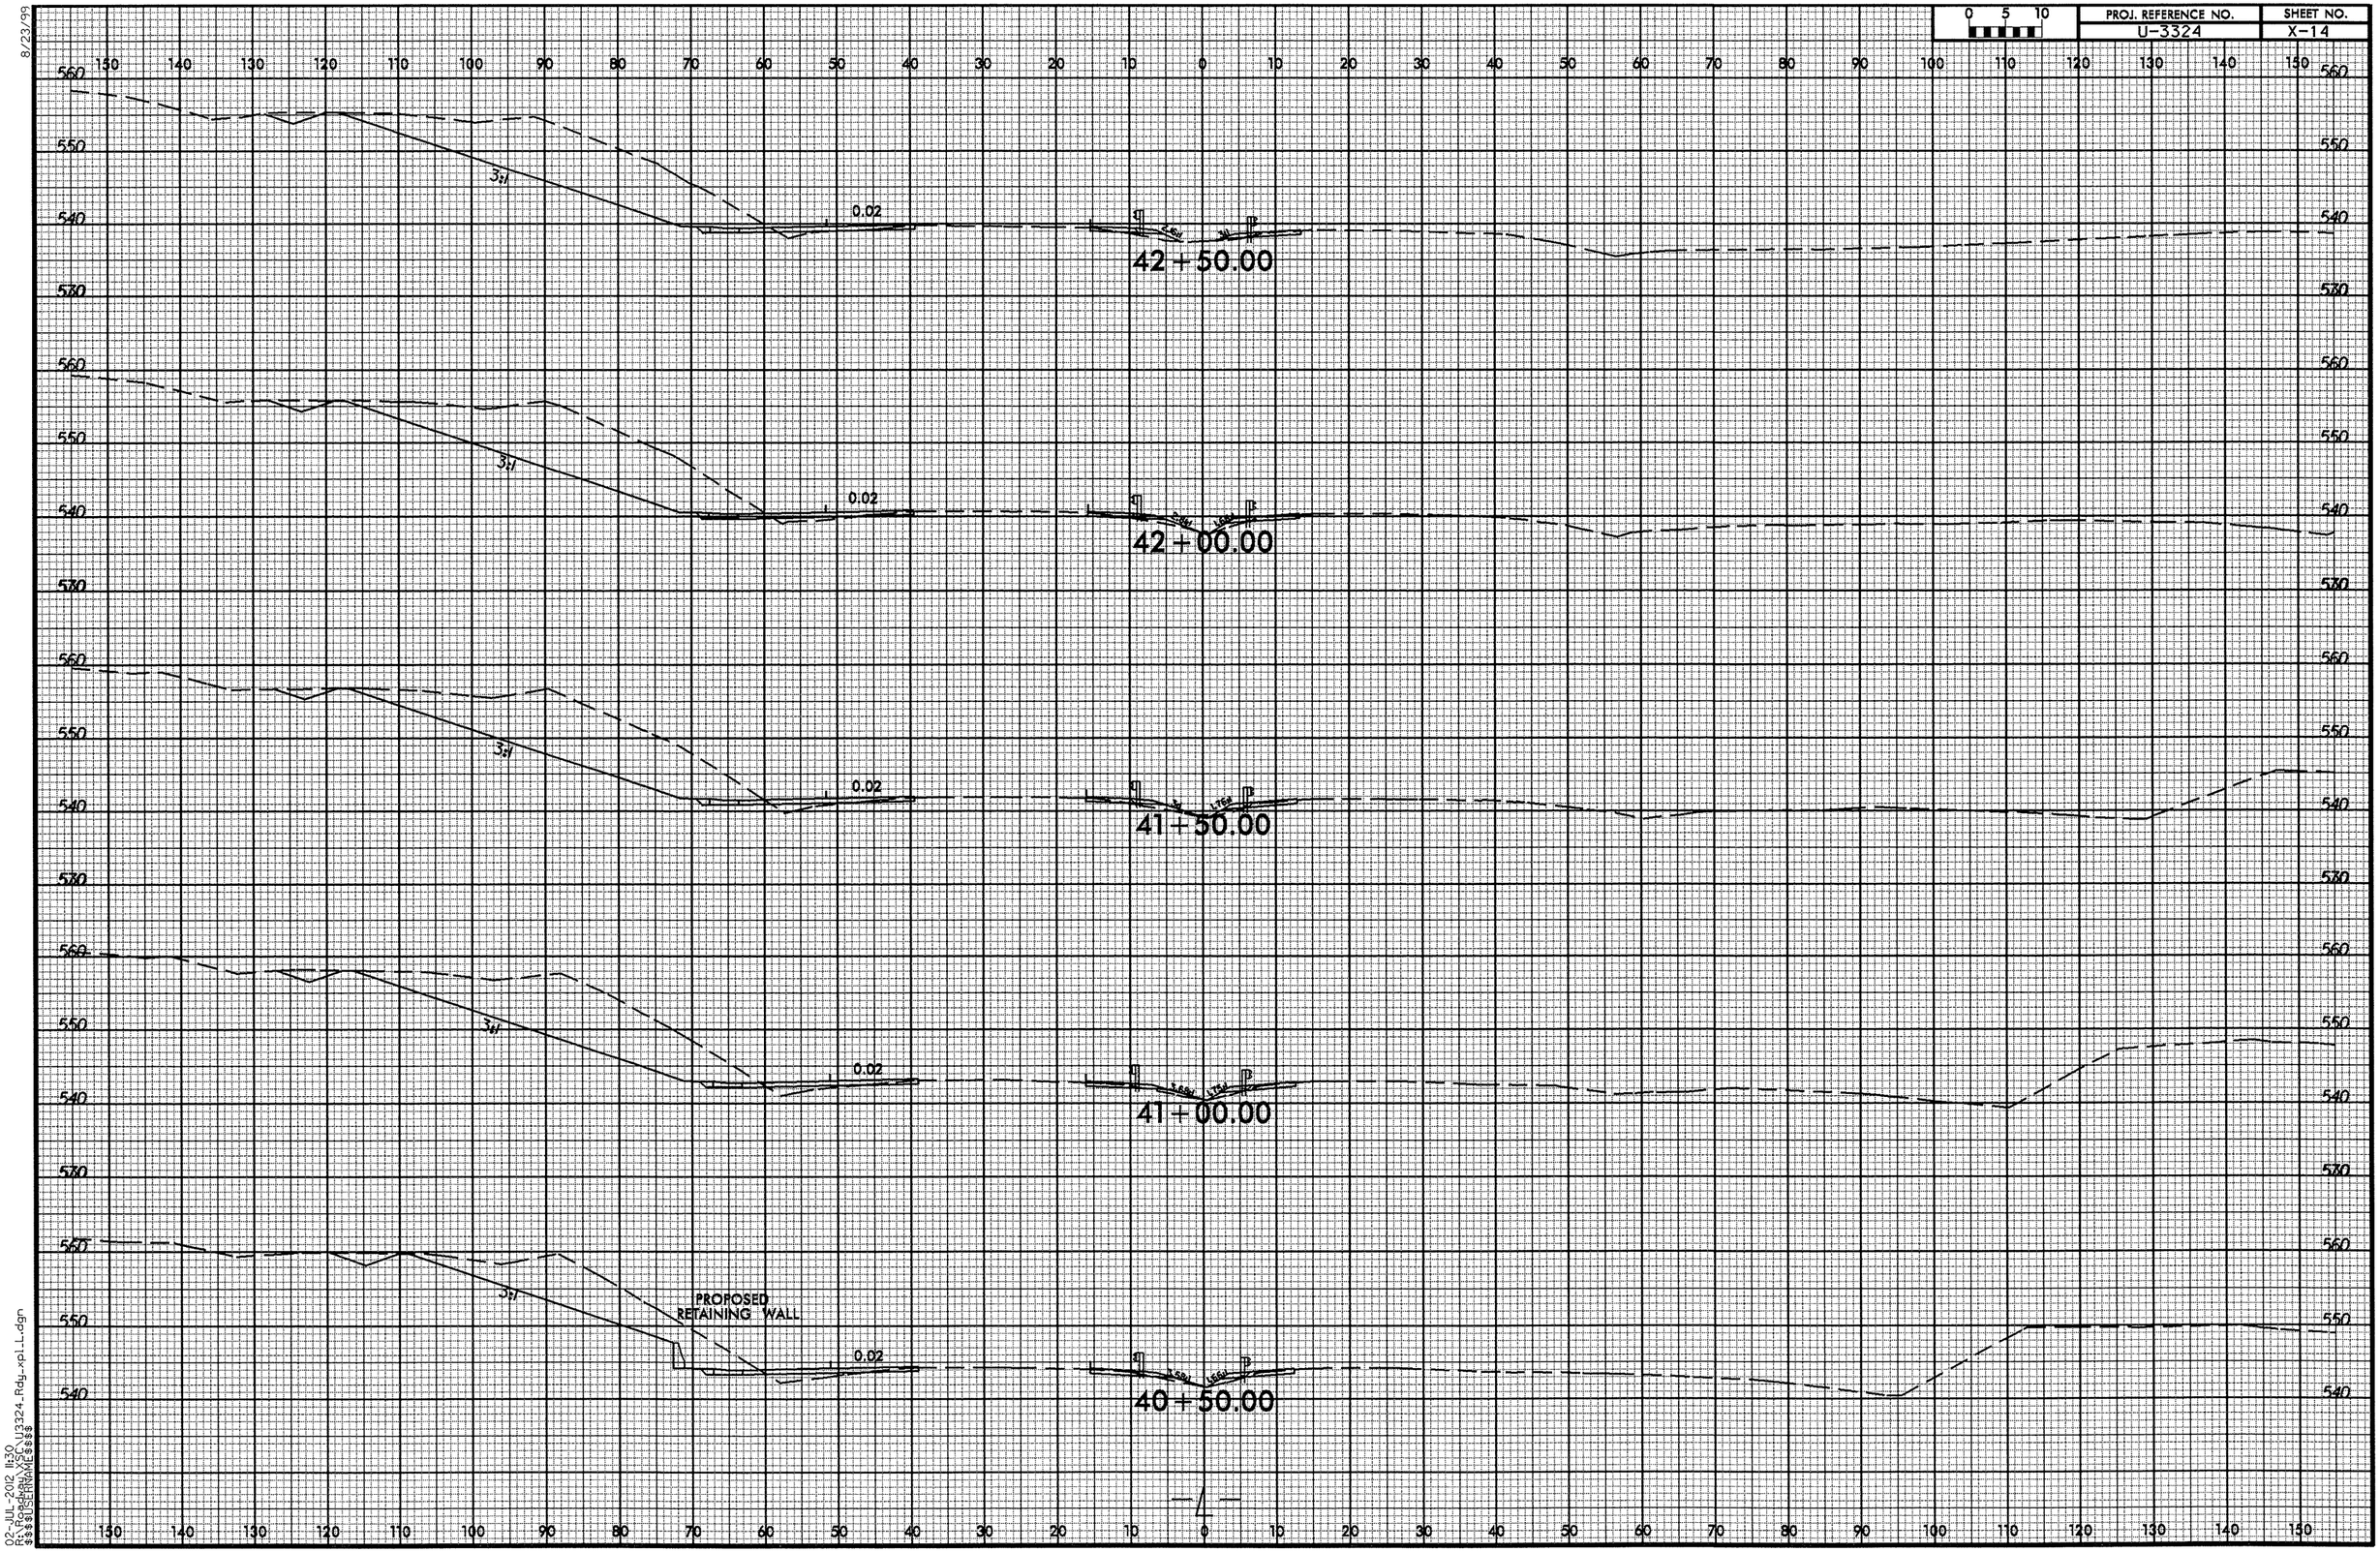

8/23/99

02-JUL-2012 11:30
R:\Roadway\XSC\U3324_Rdy_xpl_L.dgn
$$$$USERNAME$$$$

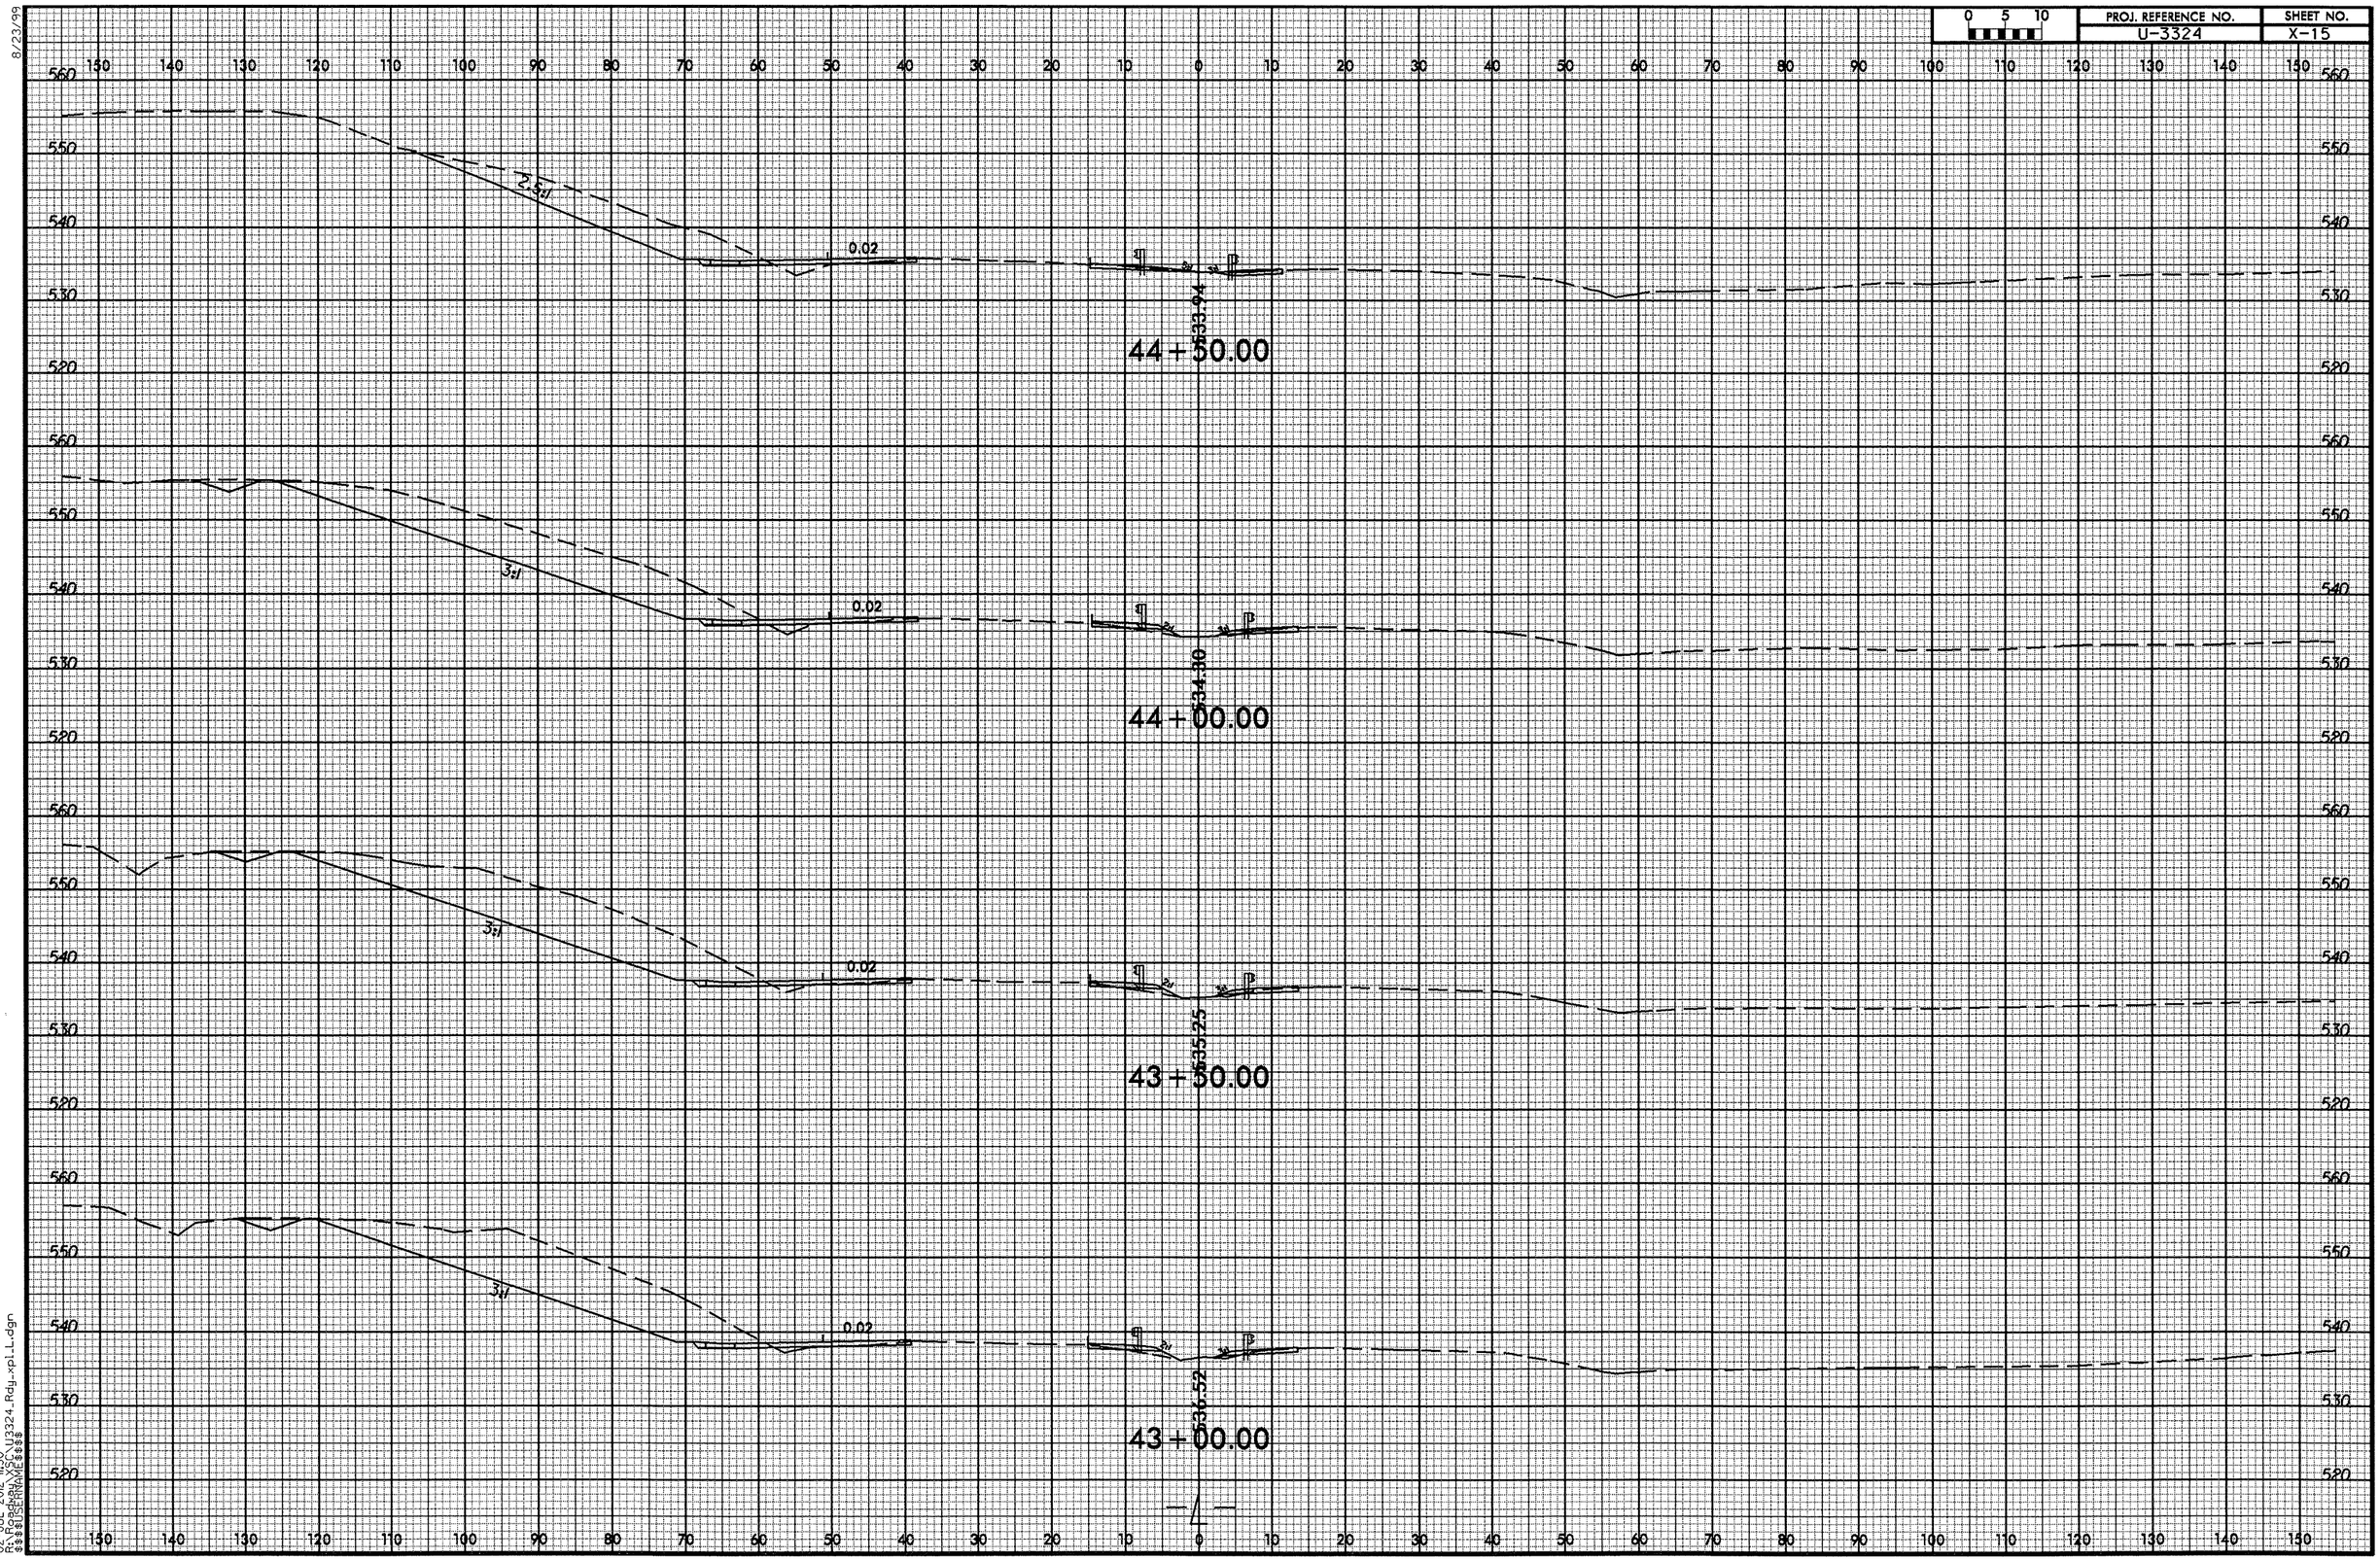

8/23/99

02-JUL-2012 11:30
R:\Roadway\X-Sec\U3324_Rdy_xpl_L.dgn
$$$$USERNAME$$$$

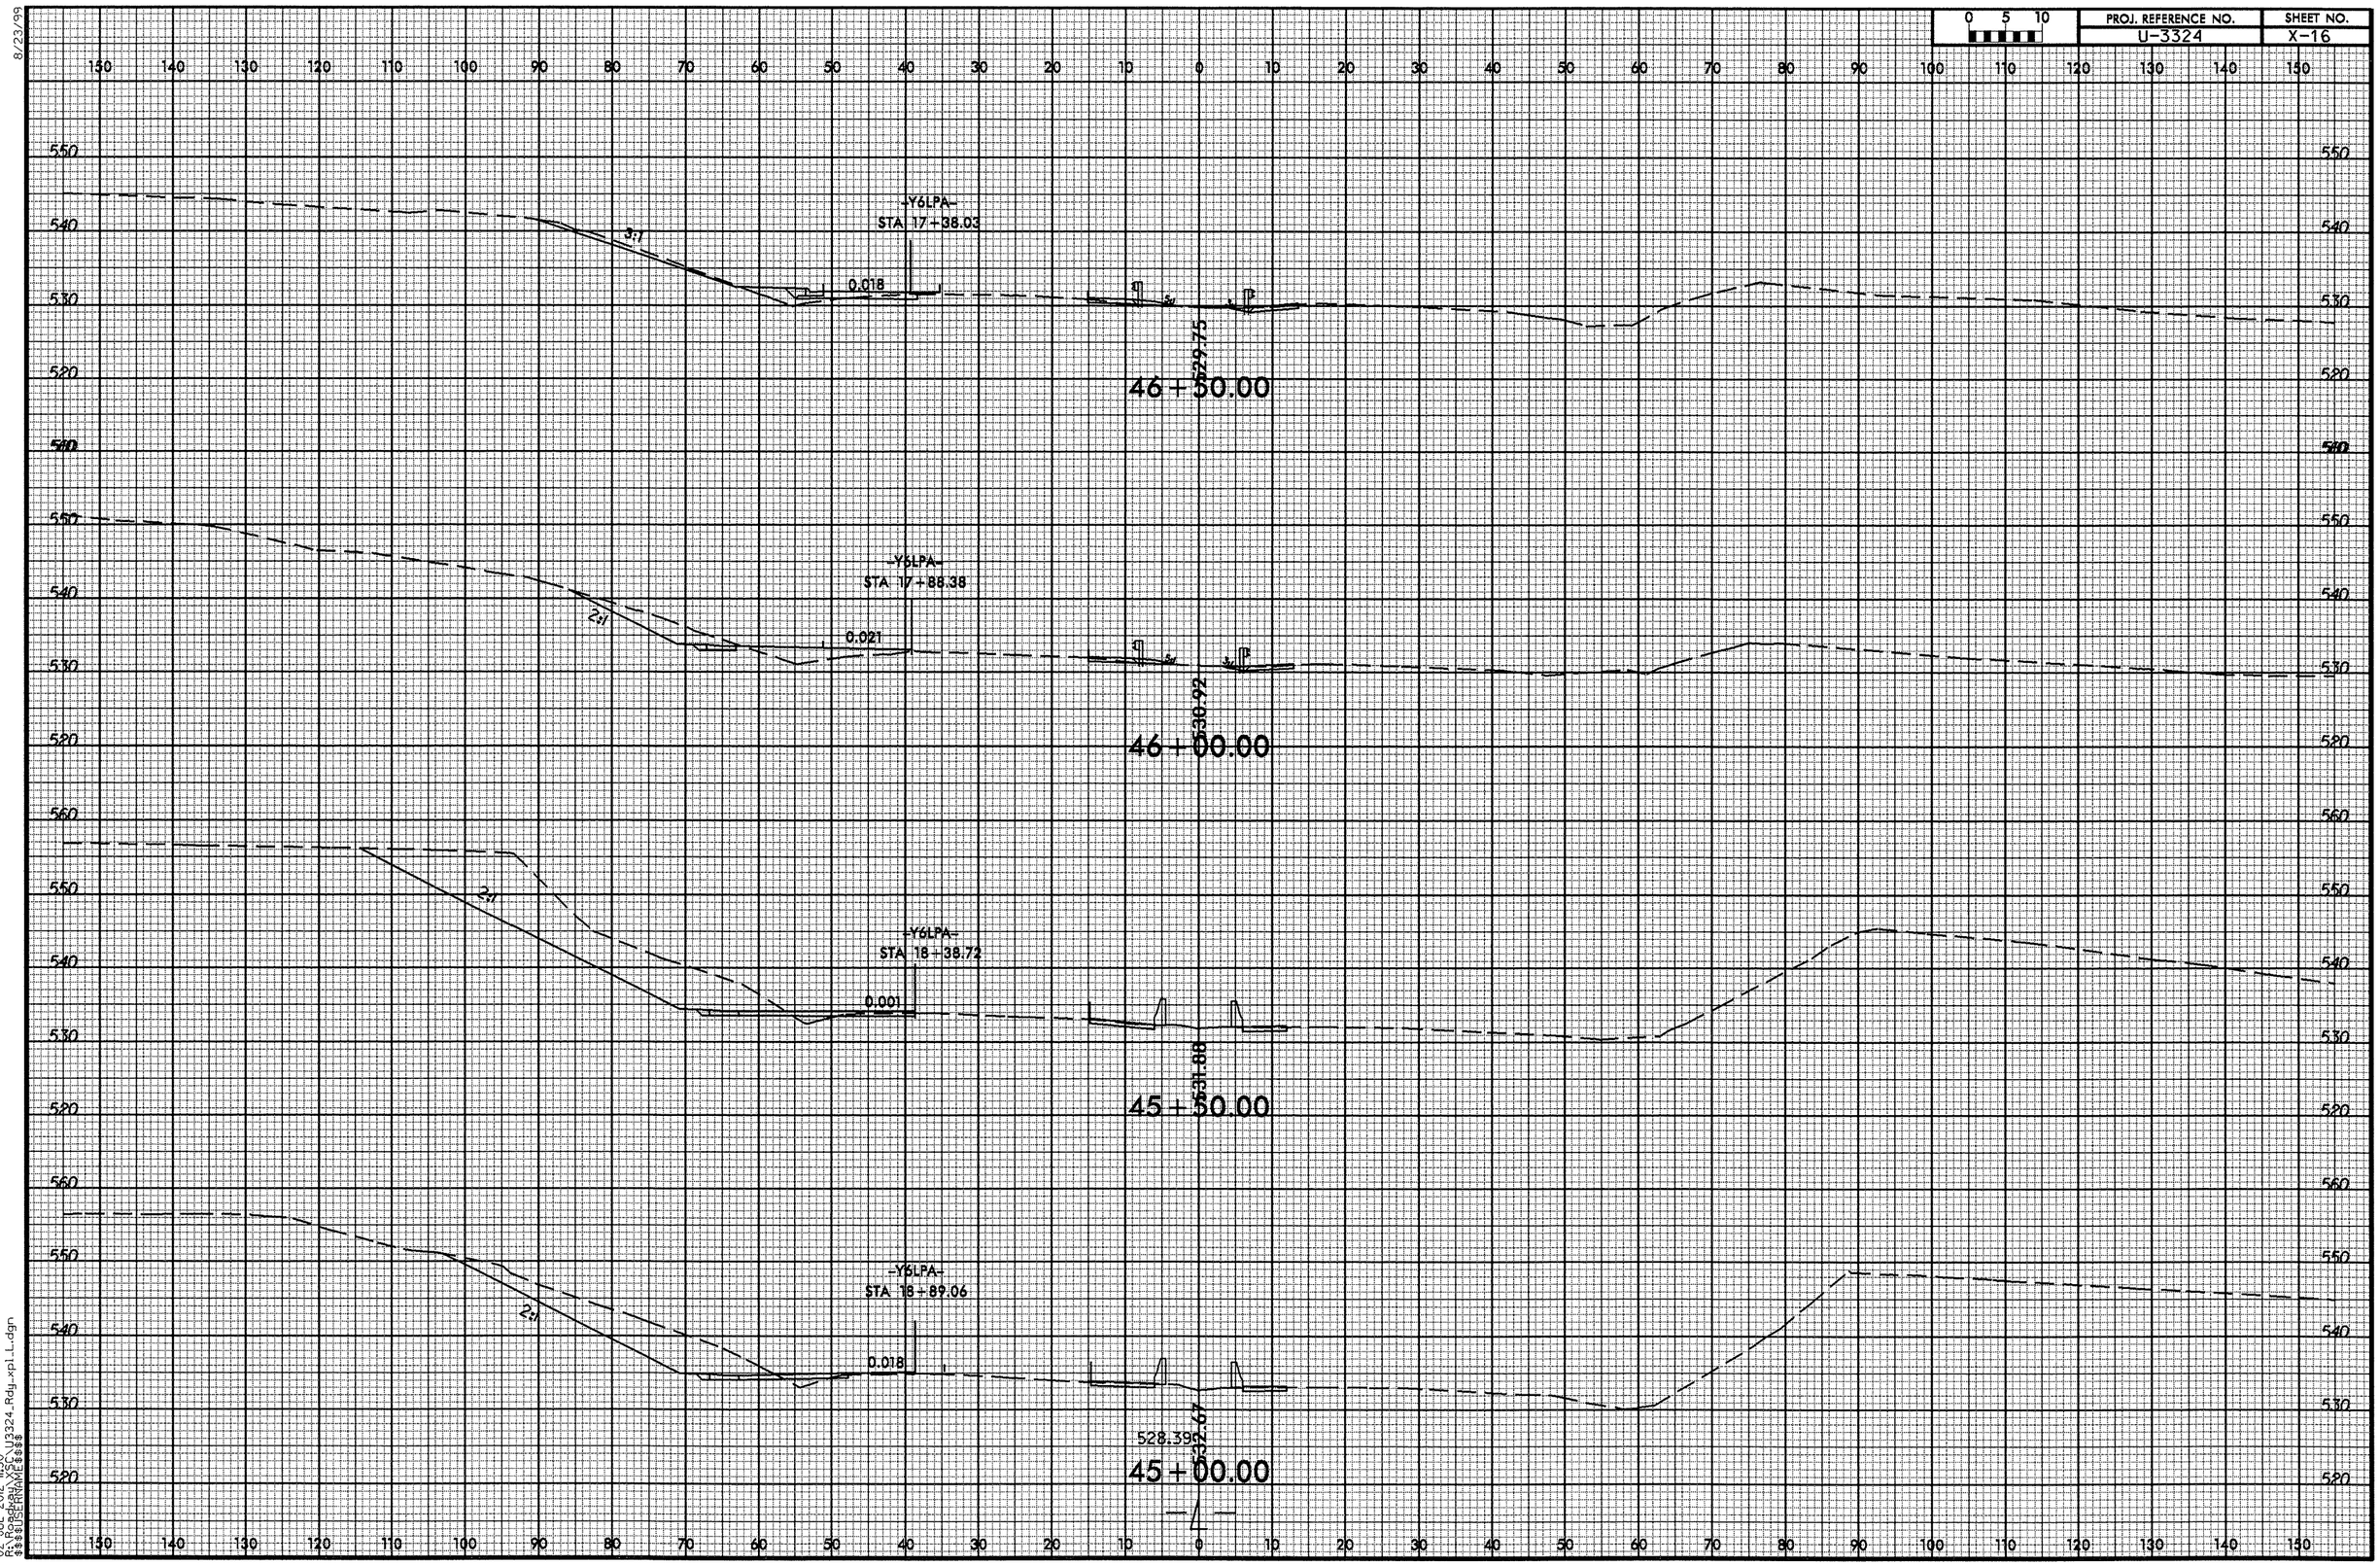

8/23/99

02-JUL-2012 11:30
R:\Roadway\X16\U3324_Rdy_xpl_L.dgn
$$$$USERNAME$$$$

8/23/99

0 5 10	PROJ. REFERENCE NO.	SHEET NO.
	U-3324	X-17

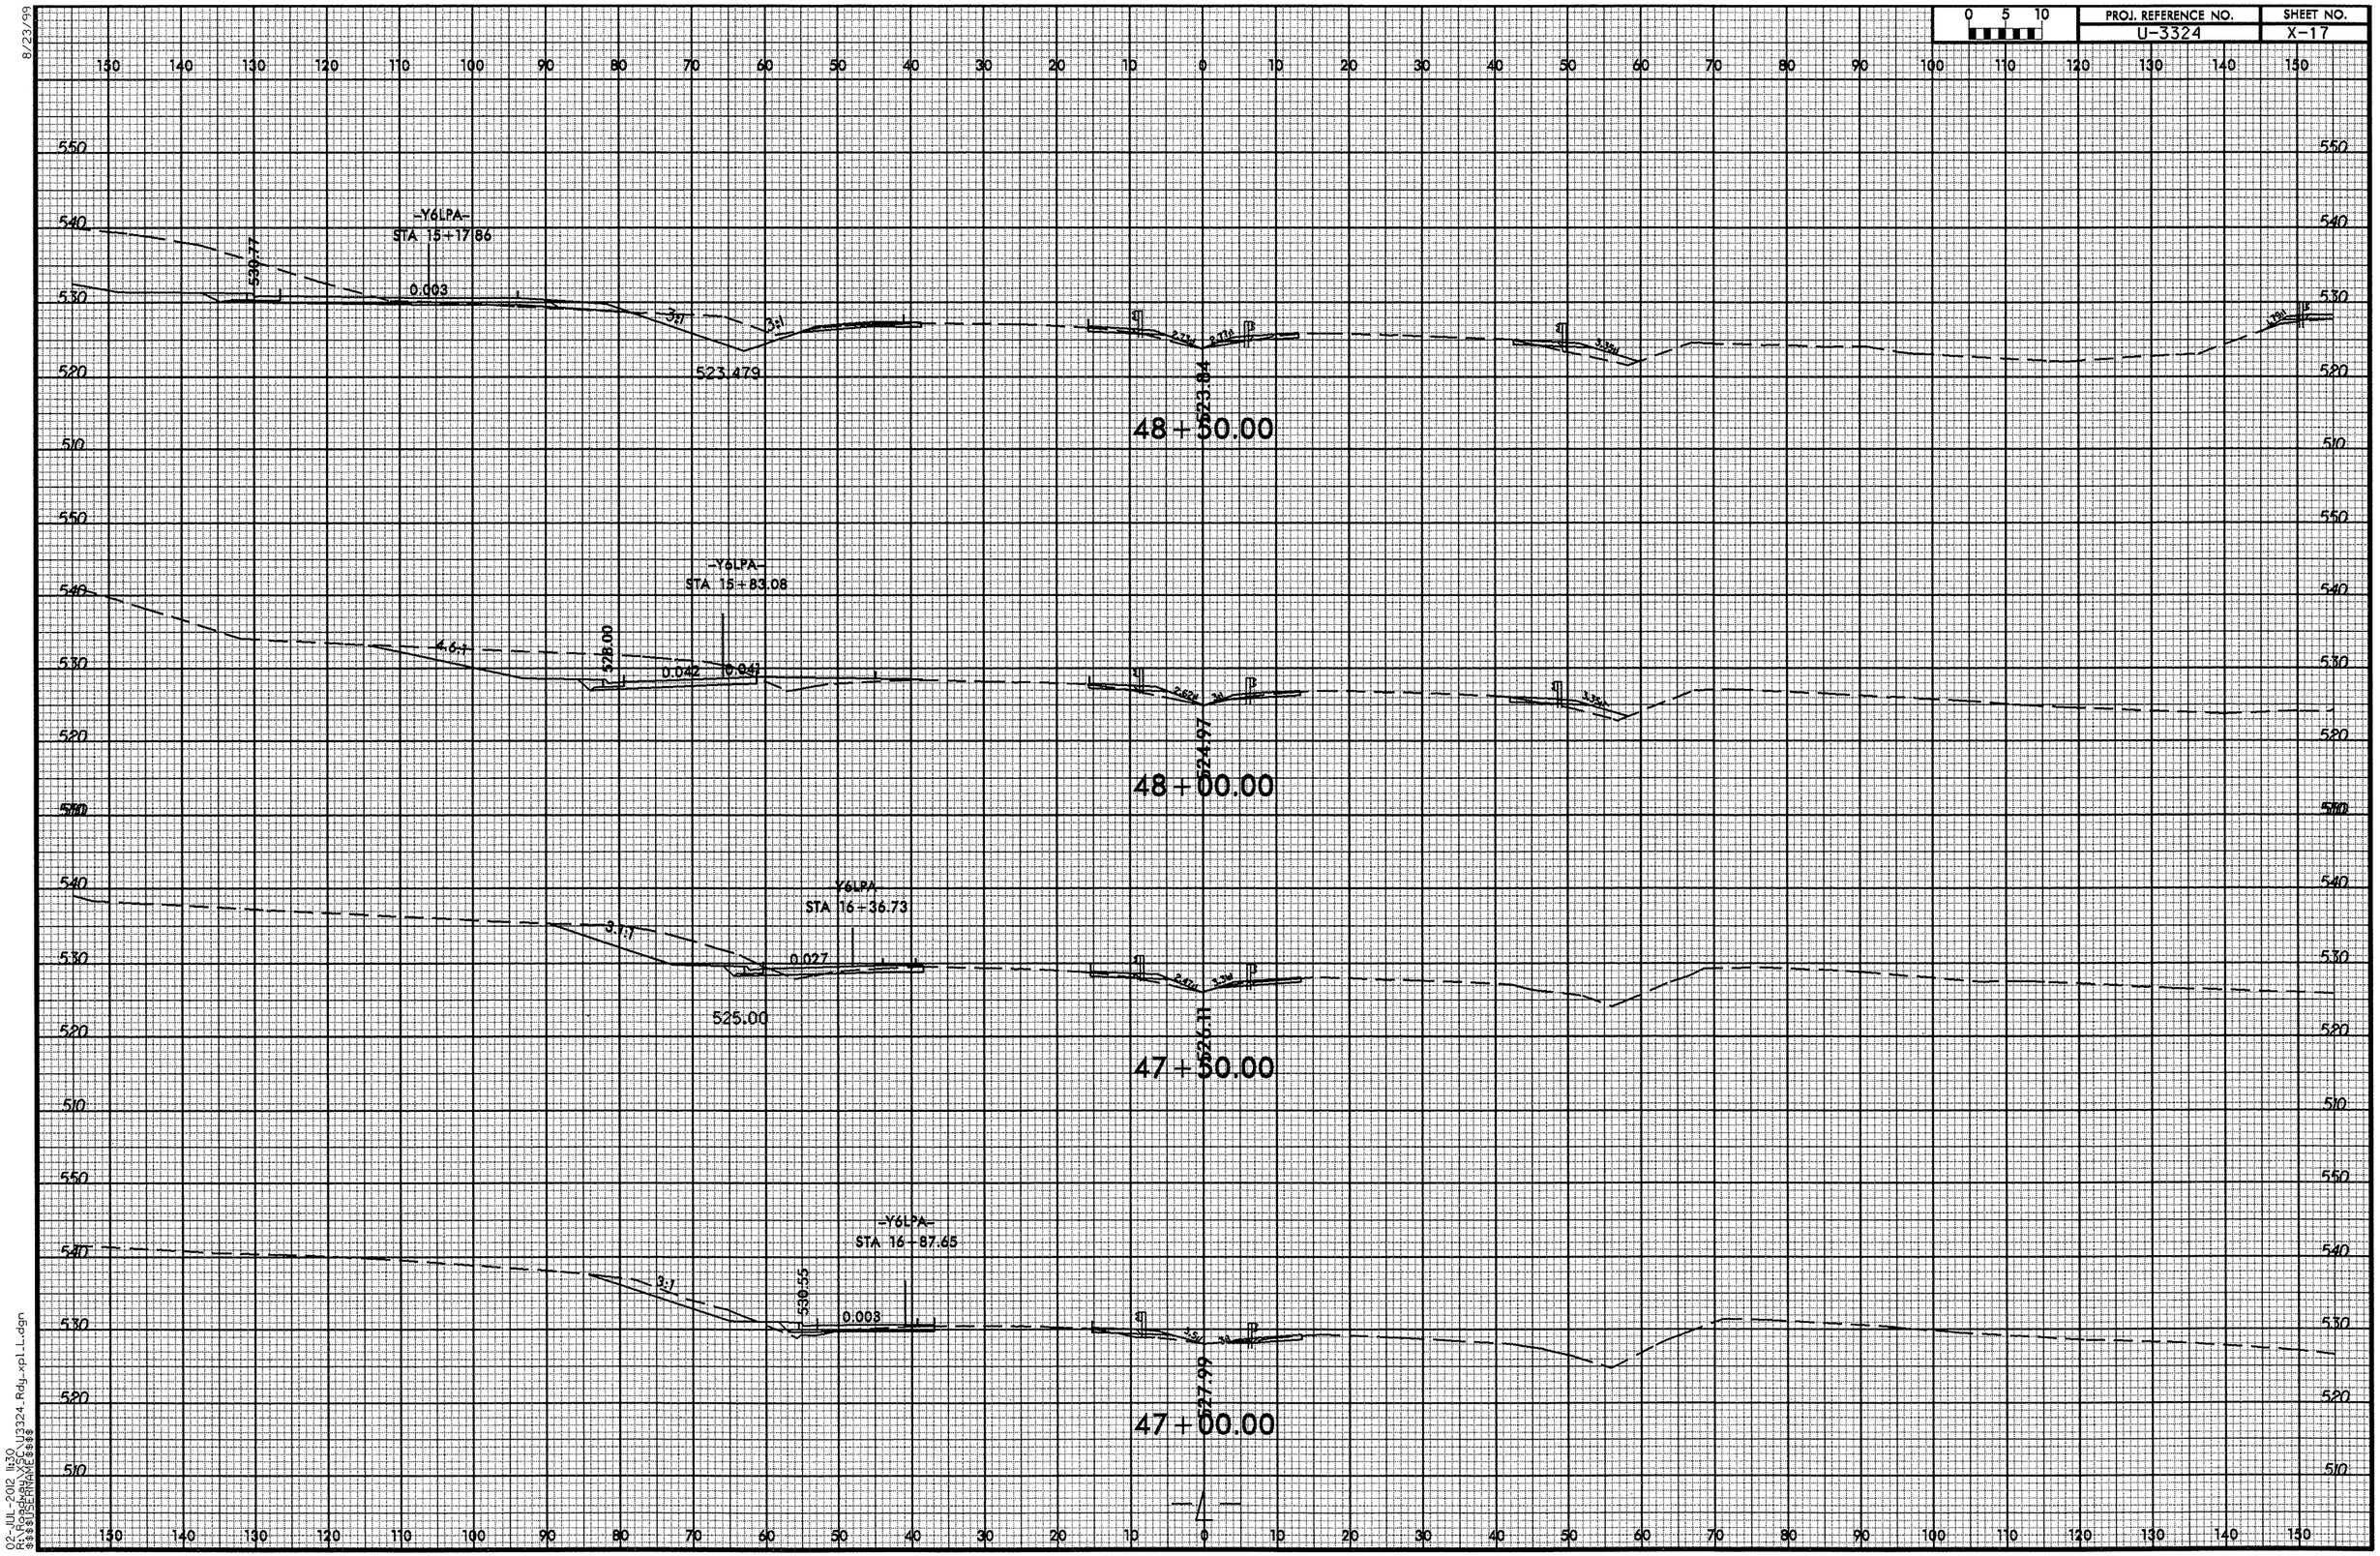

02-JUL-2012 11:30
R:\Roadway\SCS\U3324_Rdg_xpl_L.dgn
$$$$USERNAME$$$$

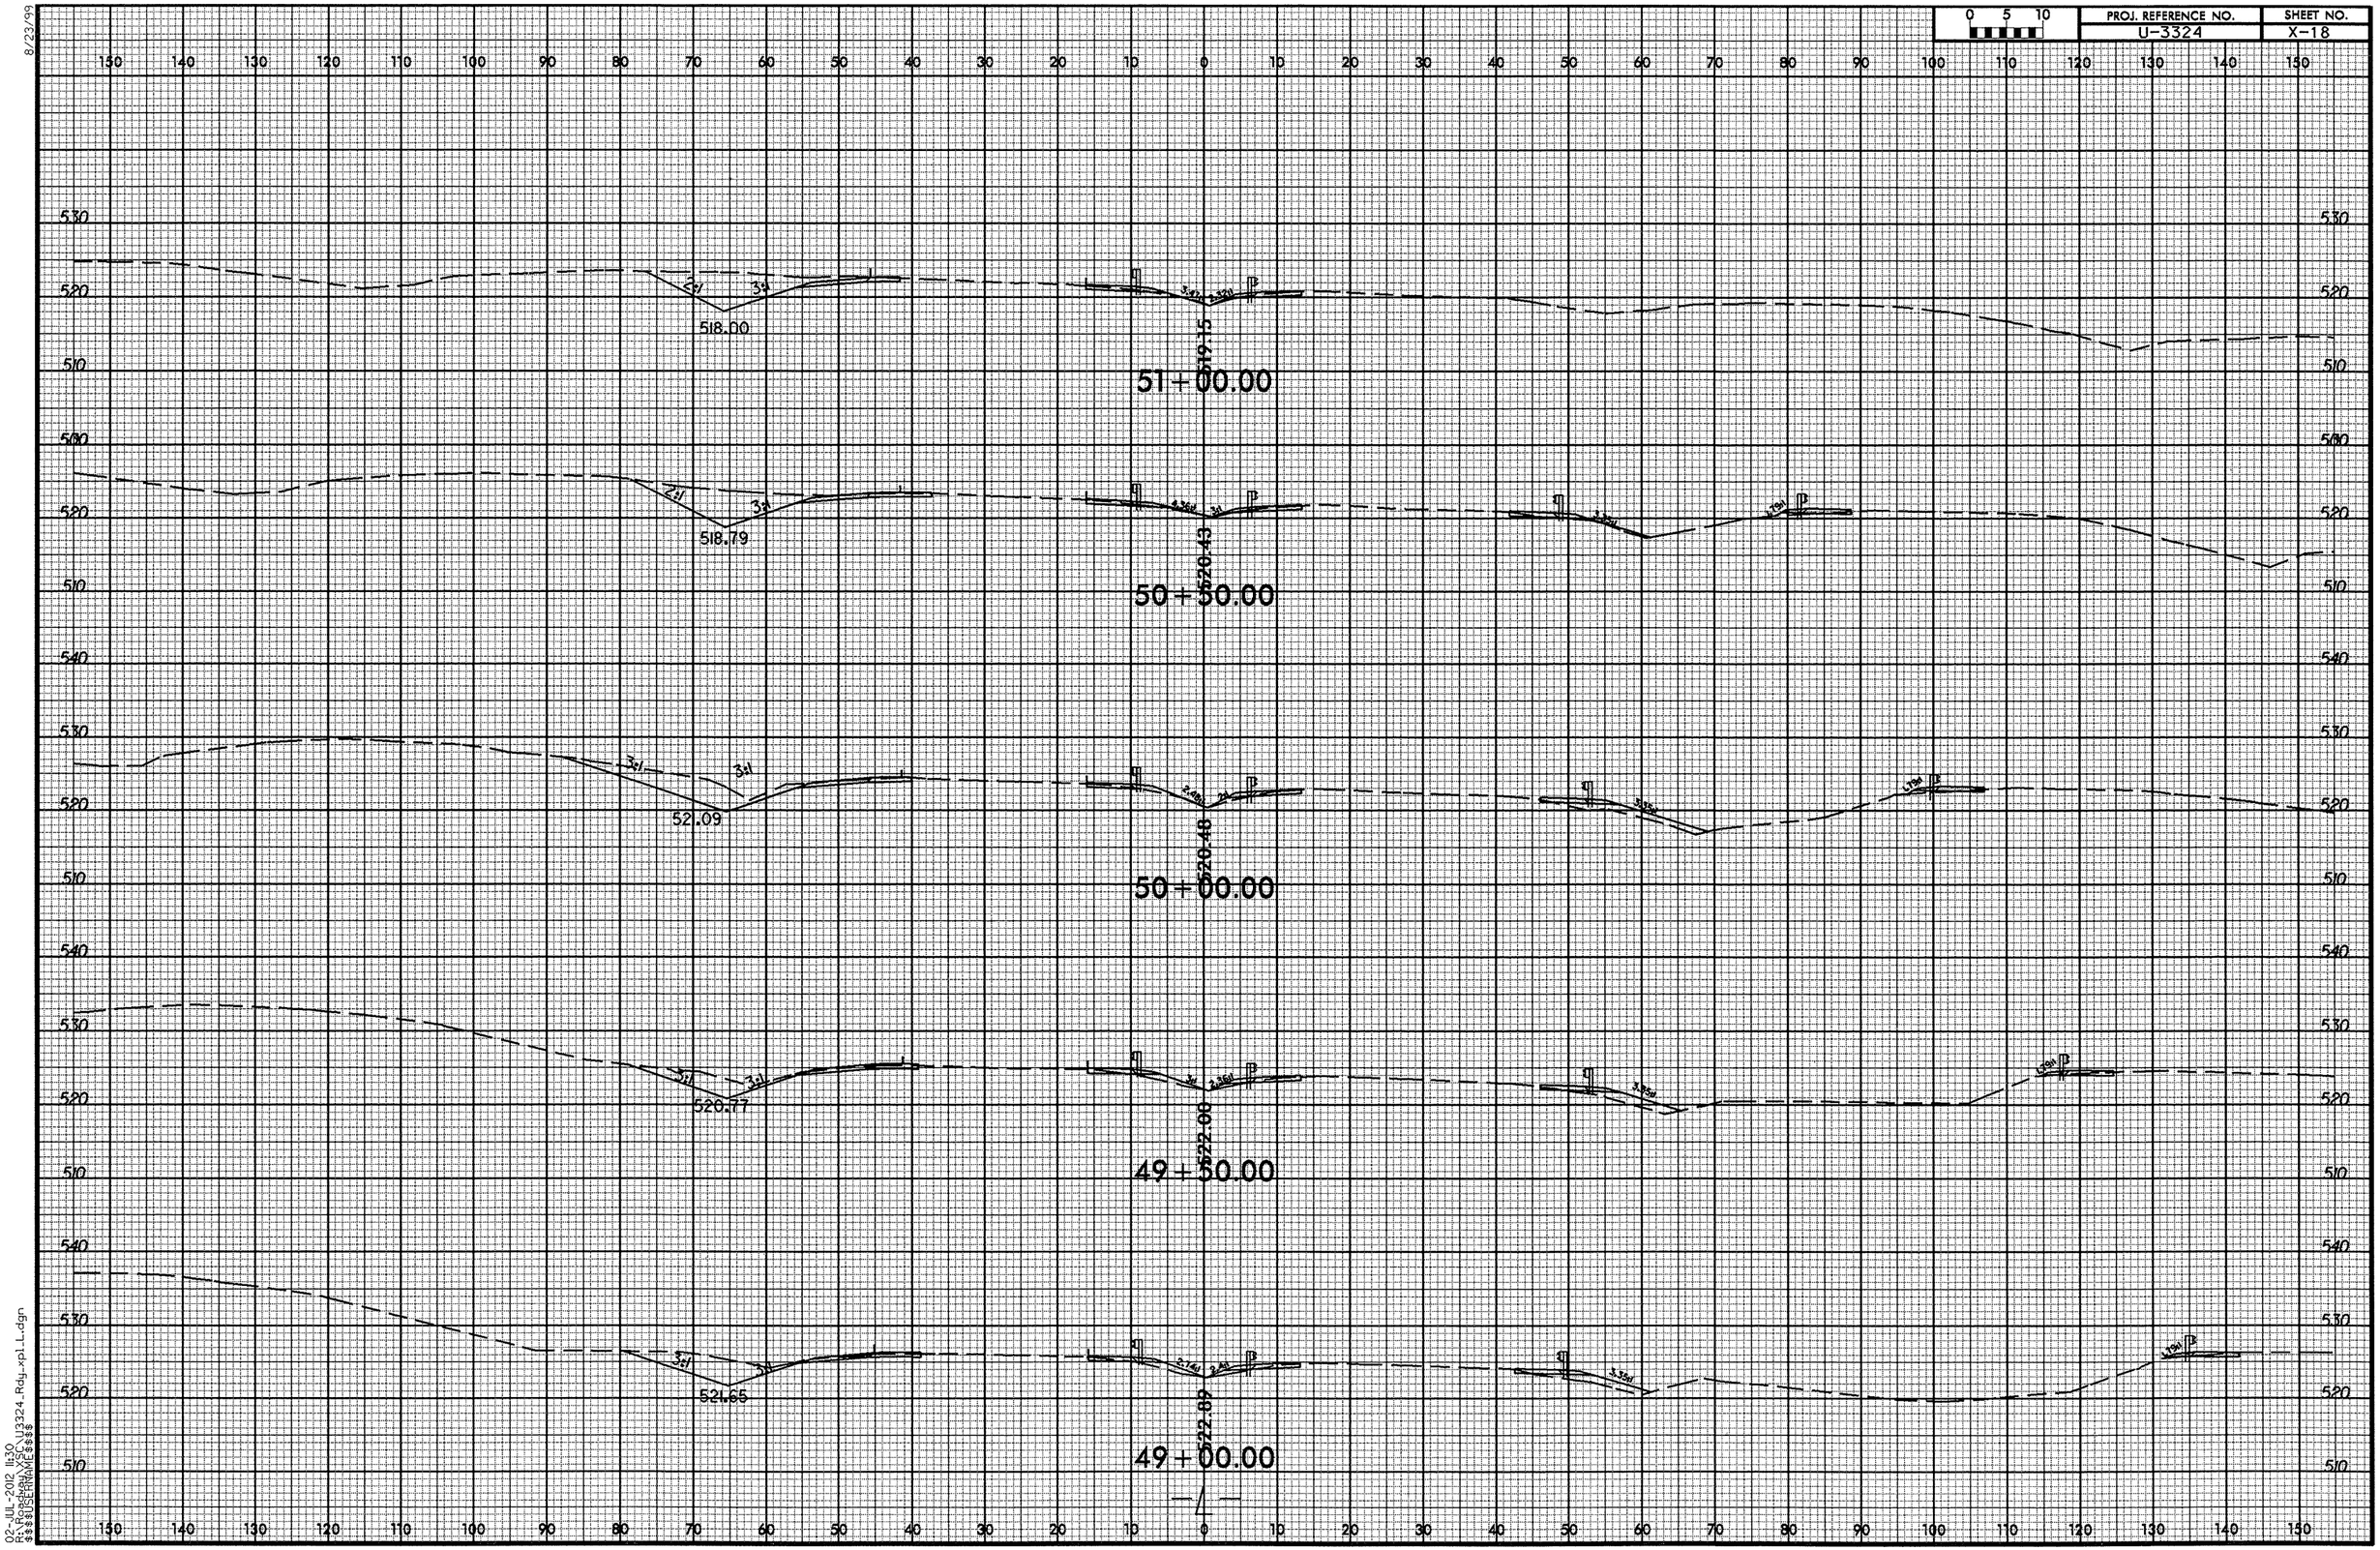
0 5 10
PROJ. REFERENCE NO.
U-3324
SHEET NO.
X-18
518.00
519.15
51+00.00
518.79
520.43
50+50.00
52.09
520.48
50+00.00
520.77
522.06
49+50.00
521.65
522.89
49+00.00
8/23/99
02-JUL-2012 11:30
R:\Roadway\PROJ\U3324_Rdy_xpl_L.dgn
$$$$USERNAME$$$$

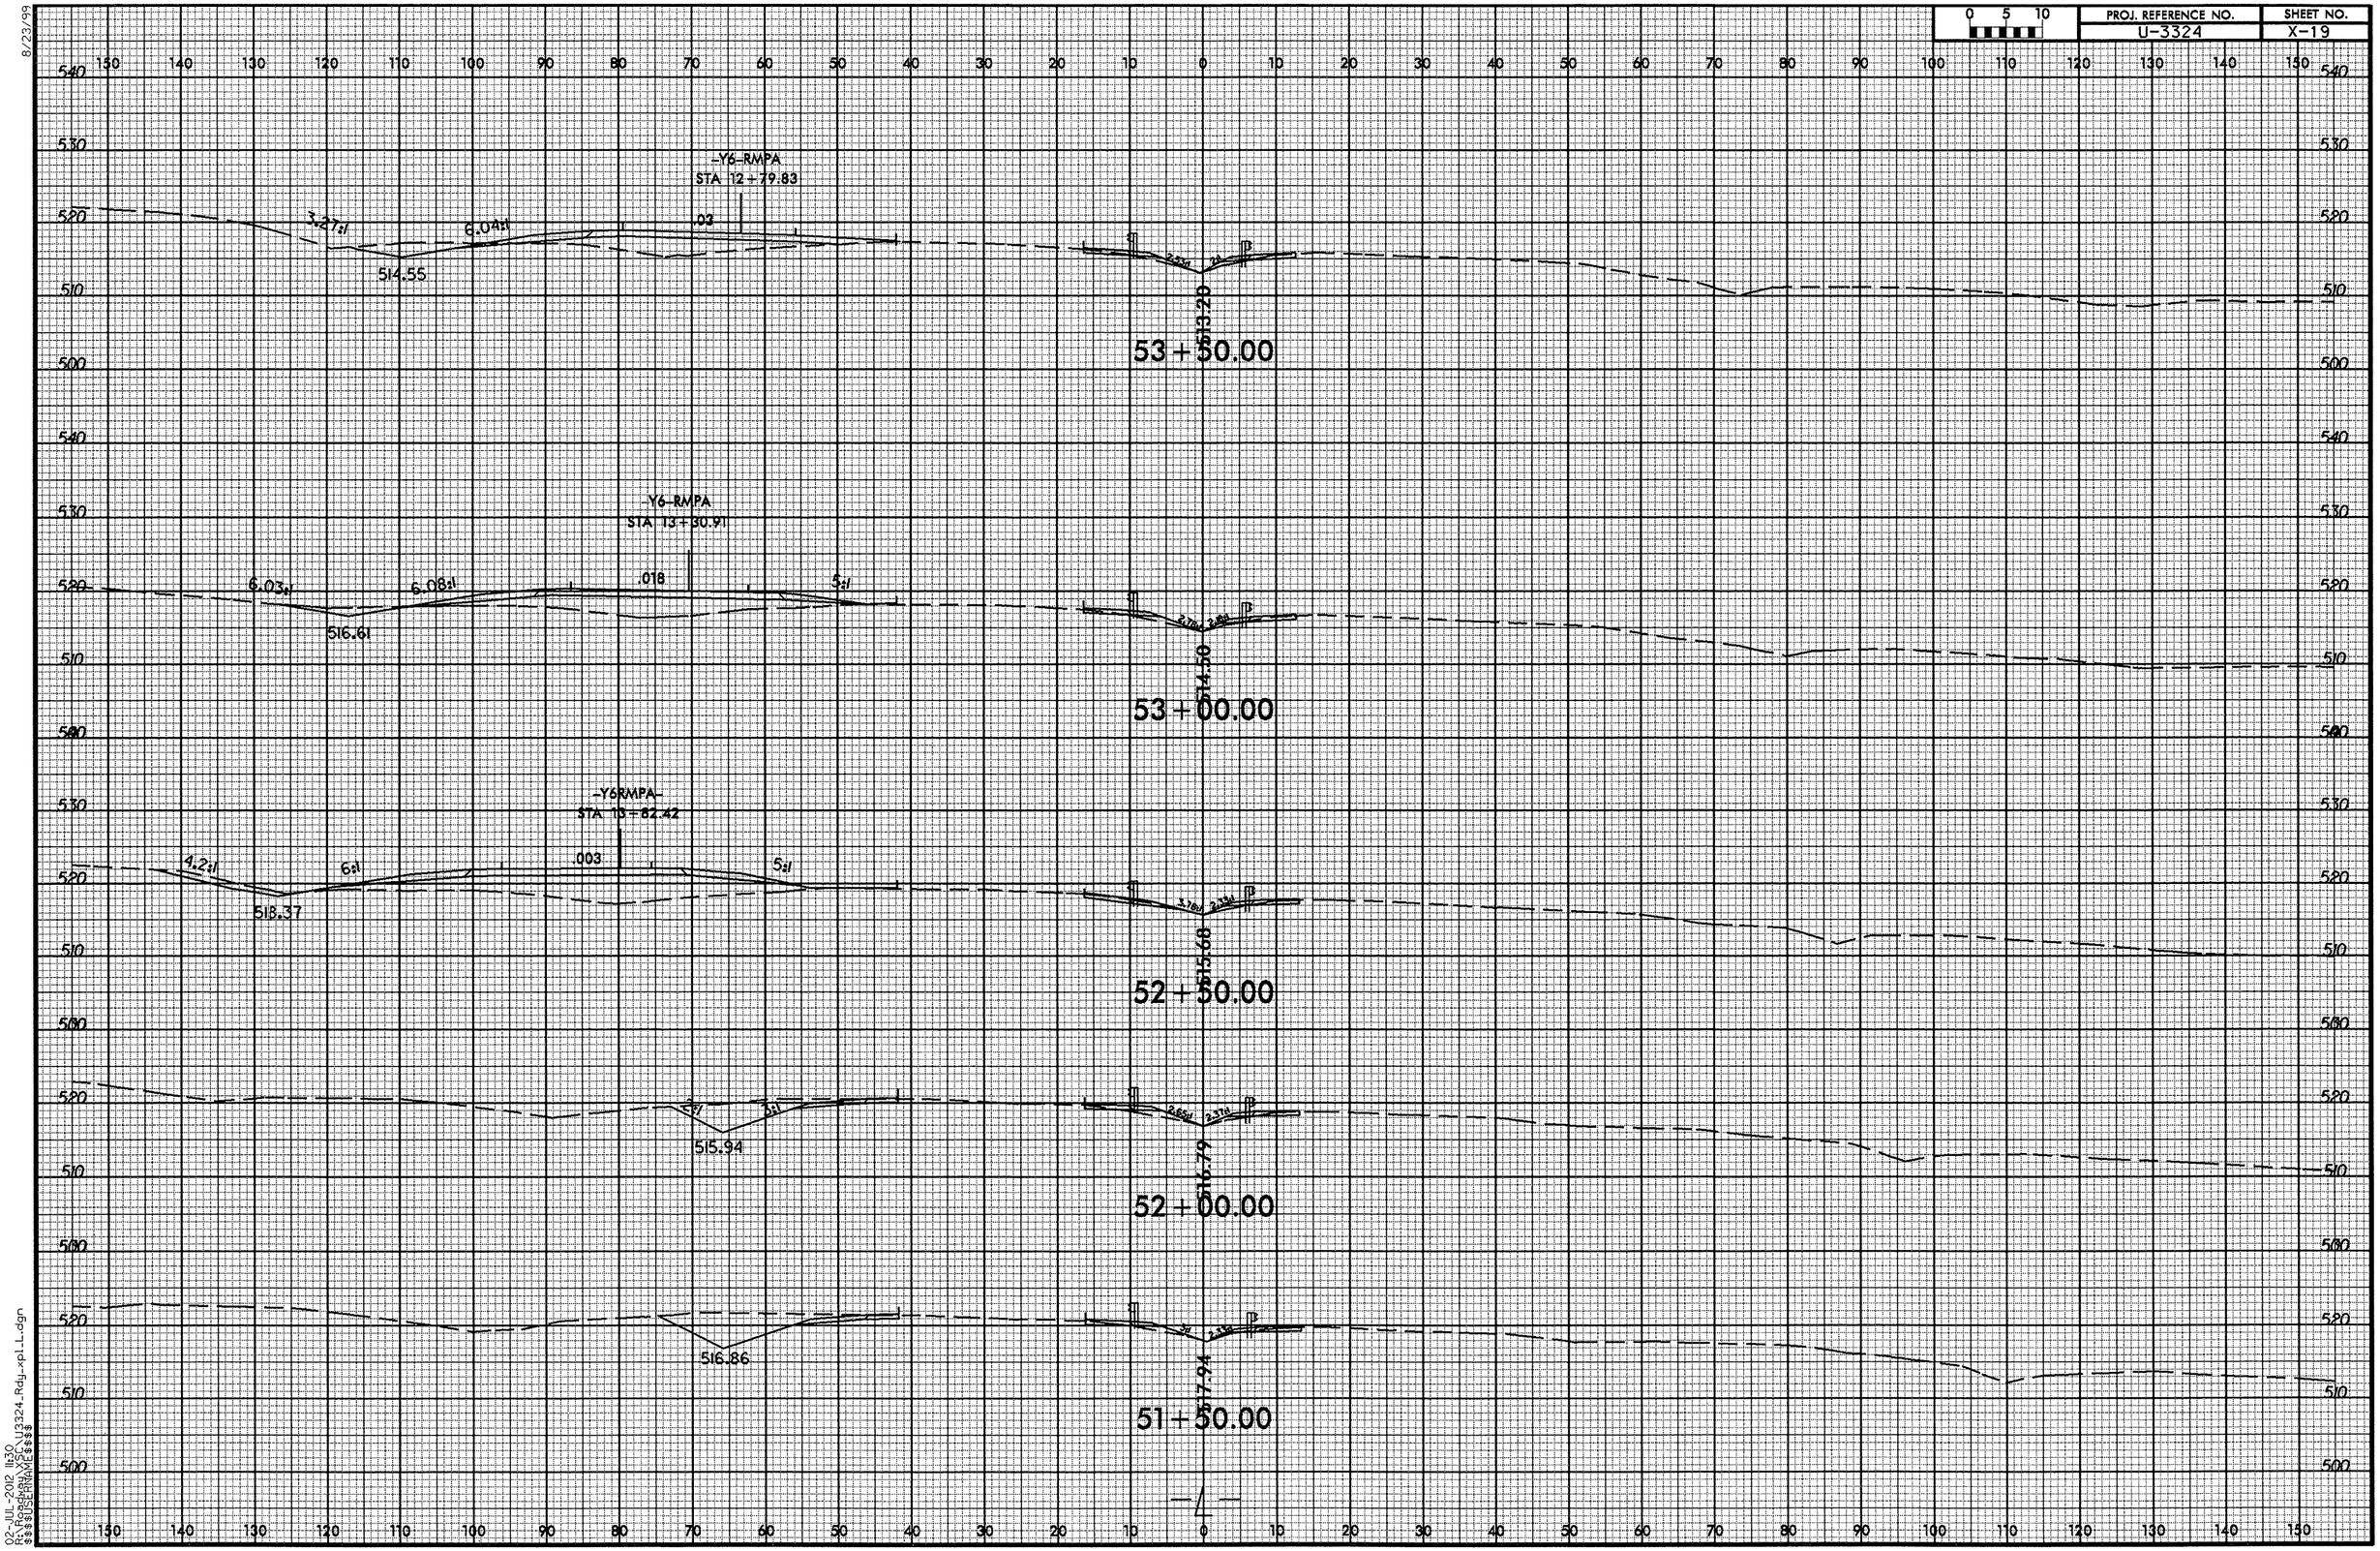

8/23/99

02-JUL-2012 11:30
R:\Roadway\PSC\U3324_Rdy_xpl_L.dgn
$$$$USERNAME$$$$

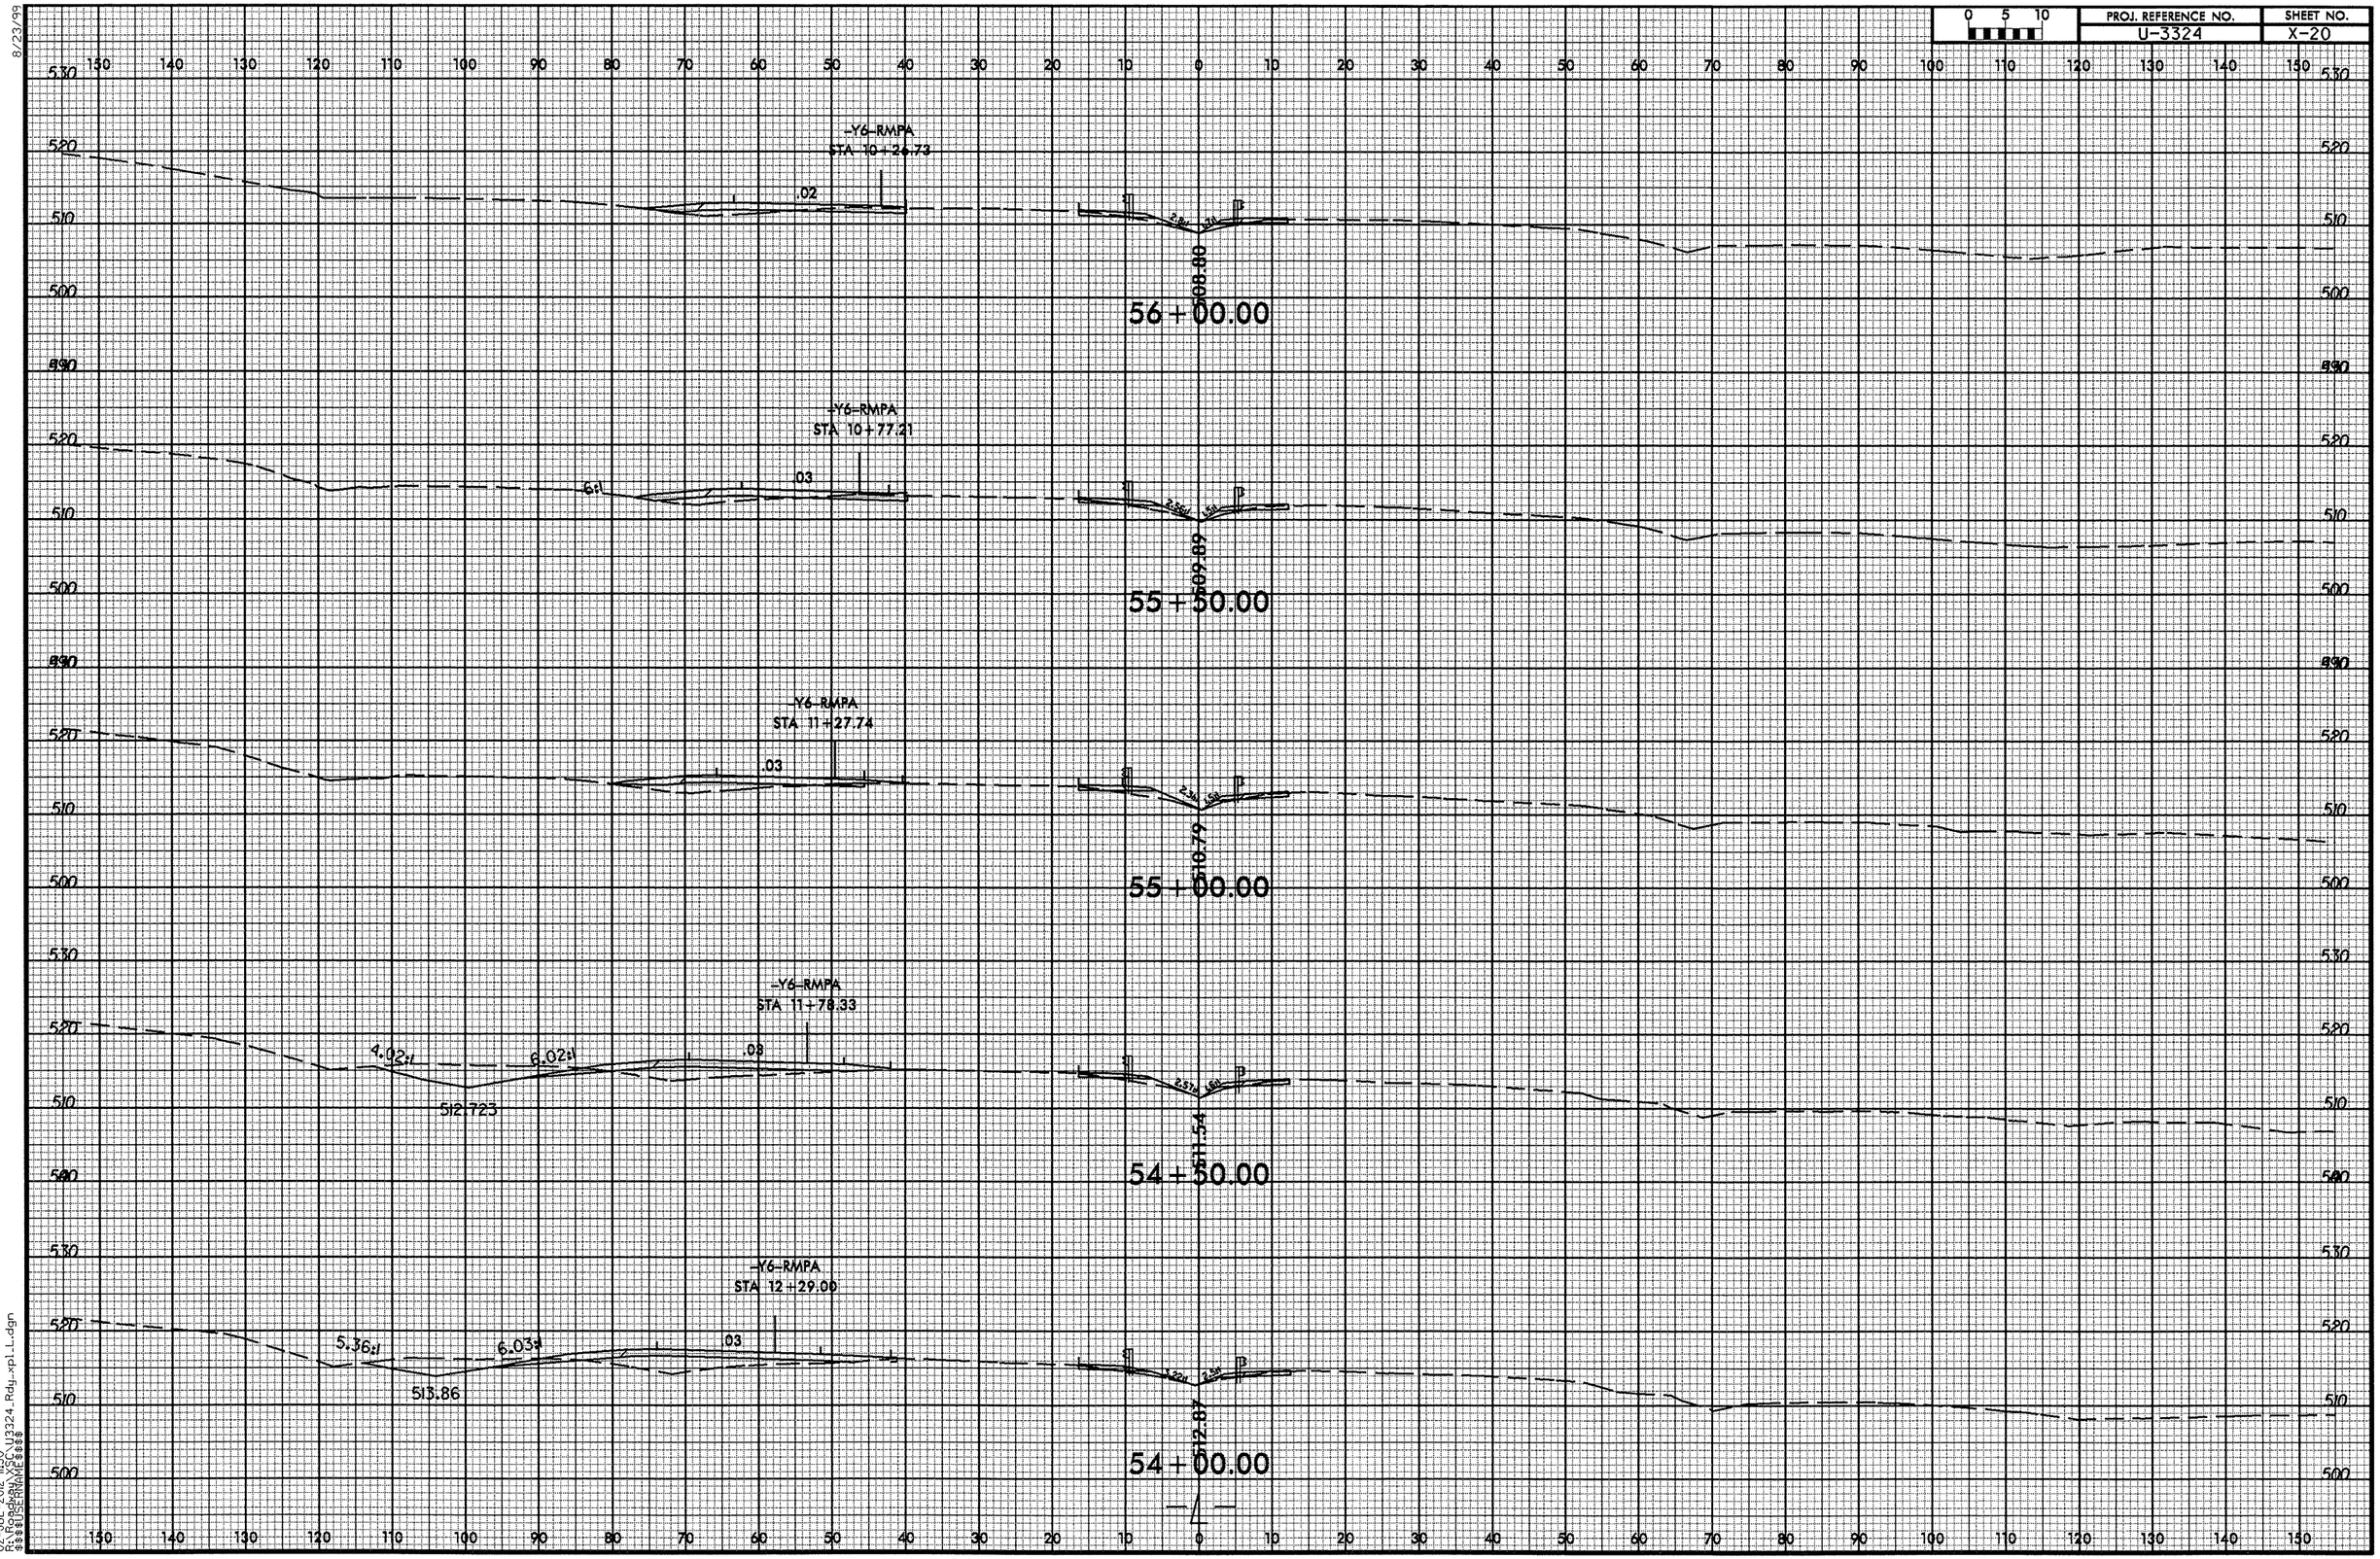

8/23/99

02-JUL-2012 11:30
R:\Roadway\X\SC\U3324_Rdy_xpl_L.dgn
$$$$USERNAME$$$$

8/23/99

0 5 10	PROJ. REFERENCE NO.	SHEET NO.
	U-3324	X-21

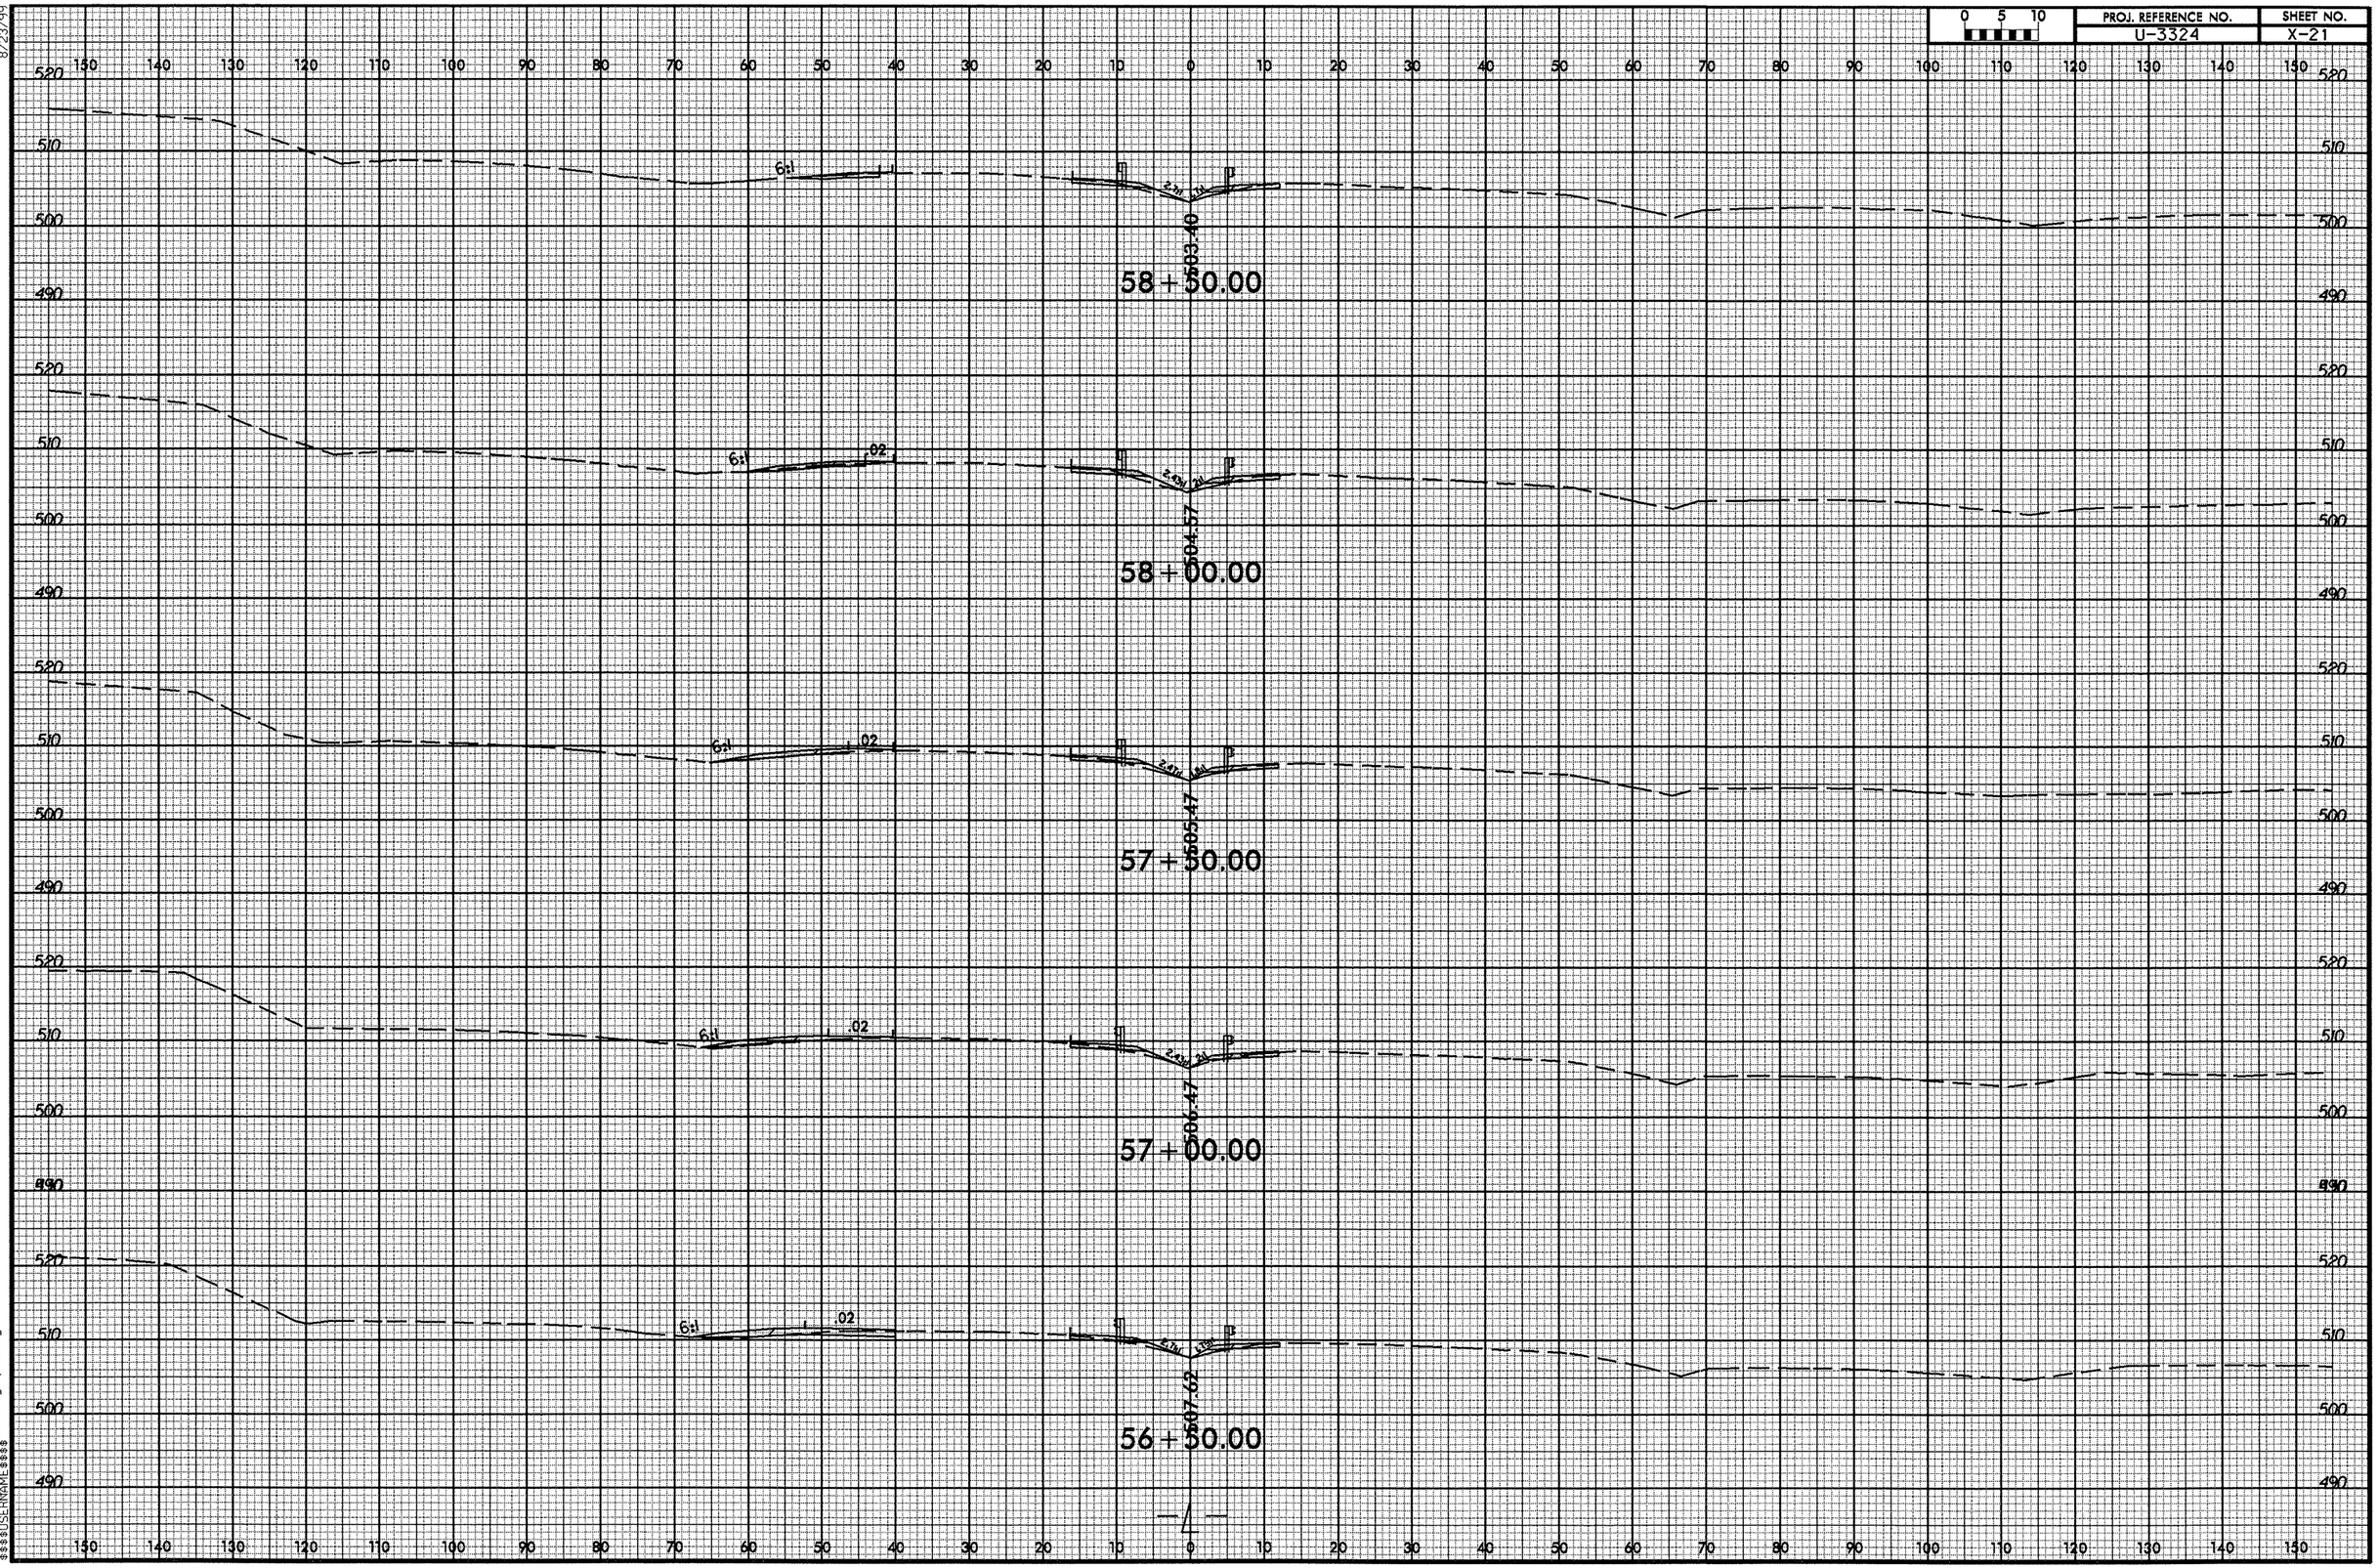

02-JUL-2012 11:30
R:\Roadway\PC_U3324_Rdy_xpl_L.dgn
$$$$USERNAME$$$$

8/23/99

0 5 10	PROJ. REFERENCE NO.	SHEET NO.
	U-3324	X-22

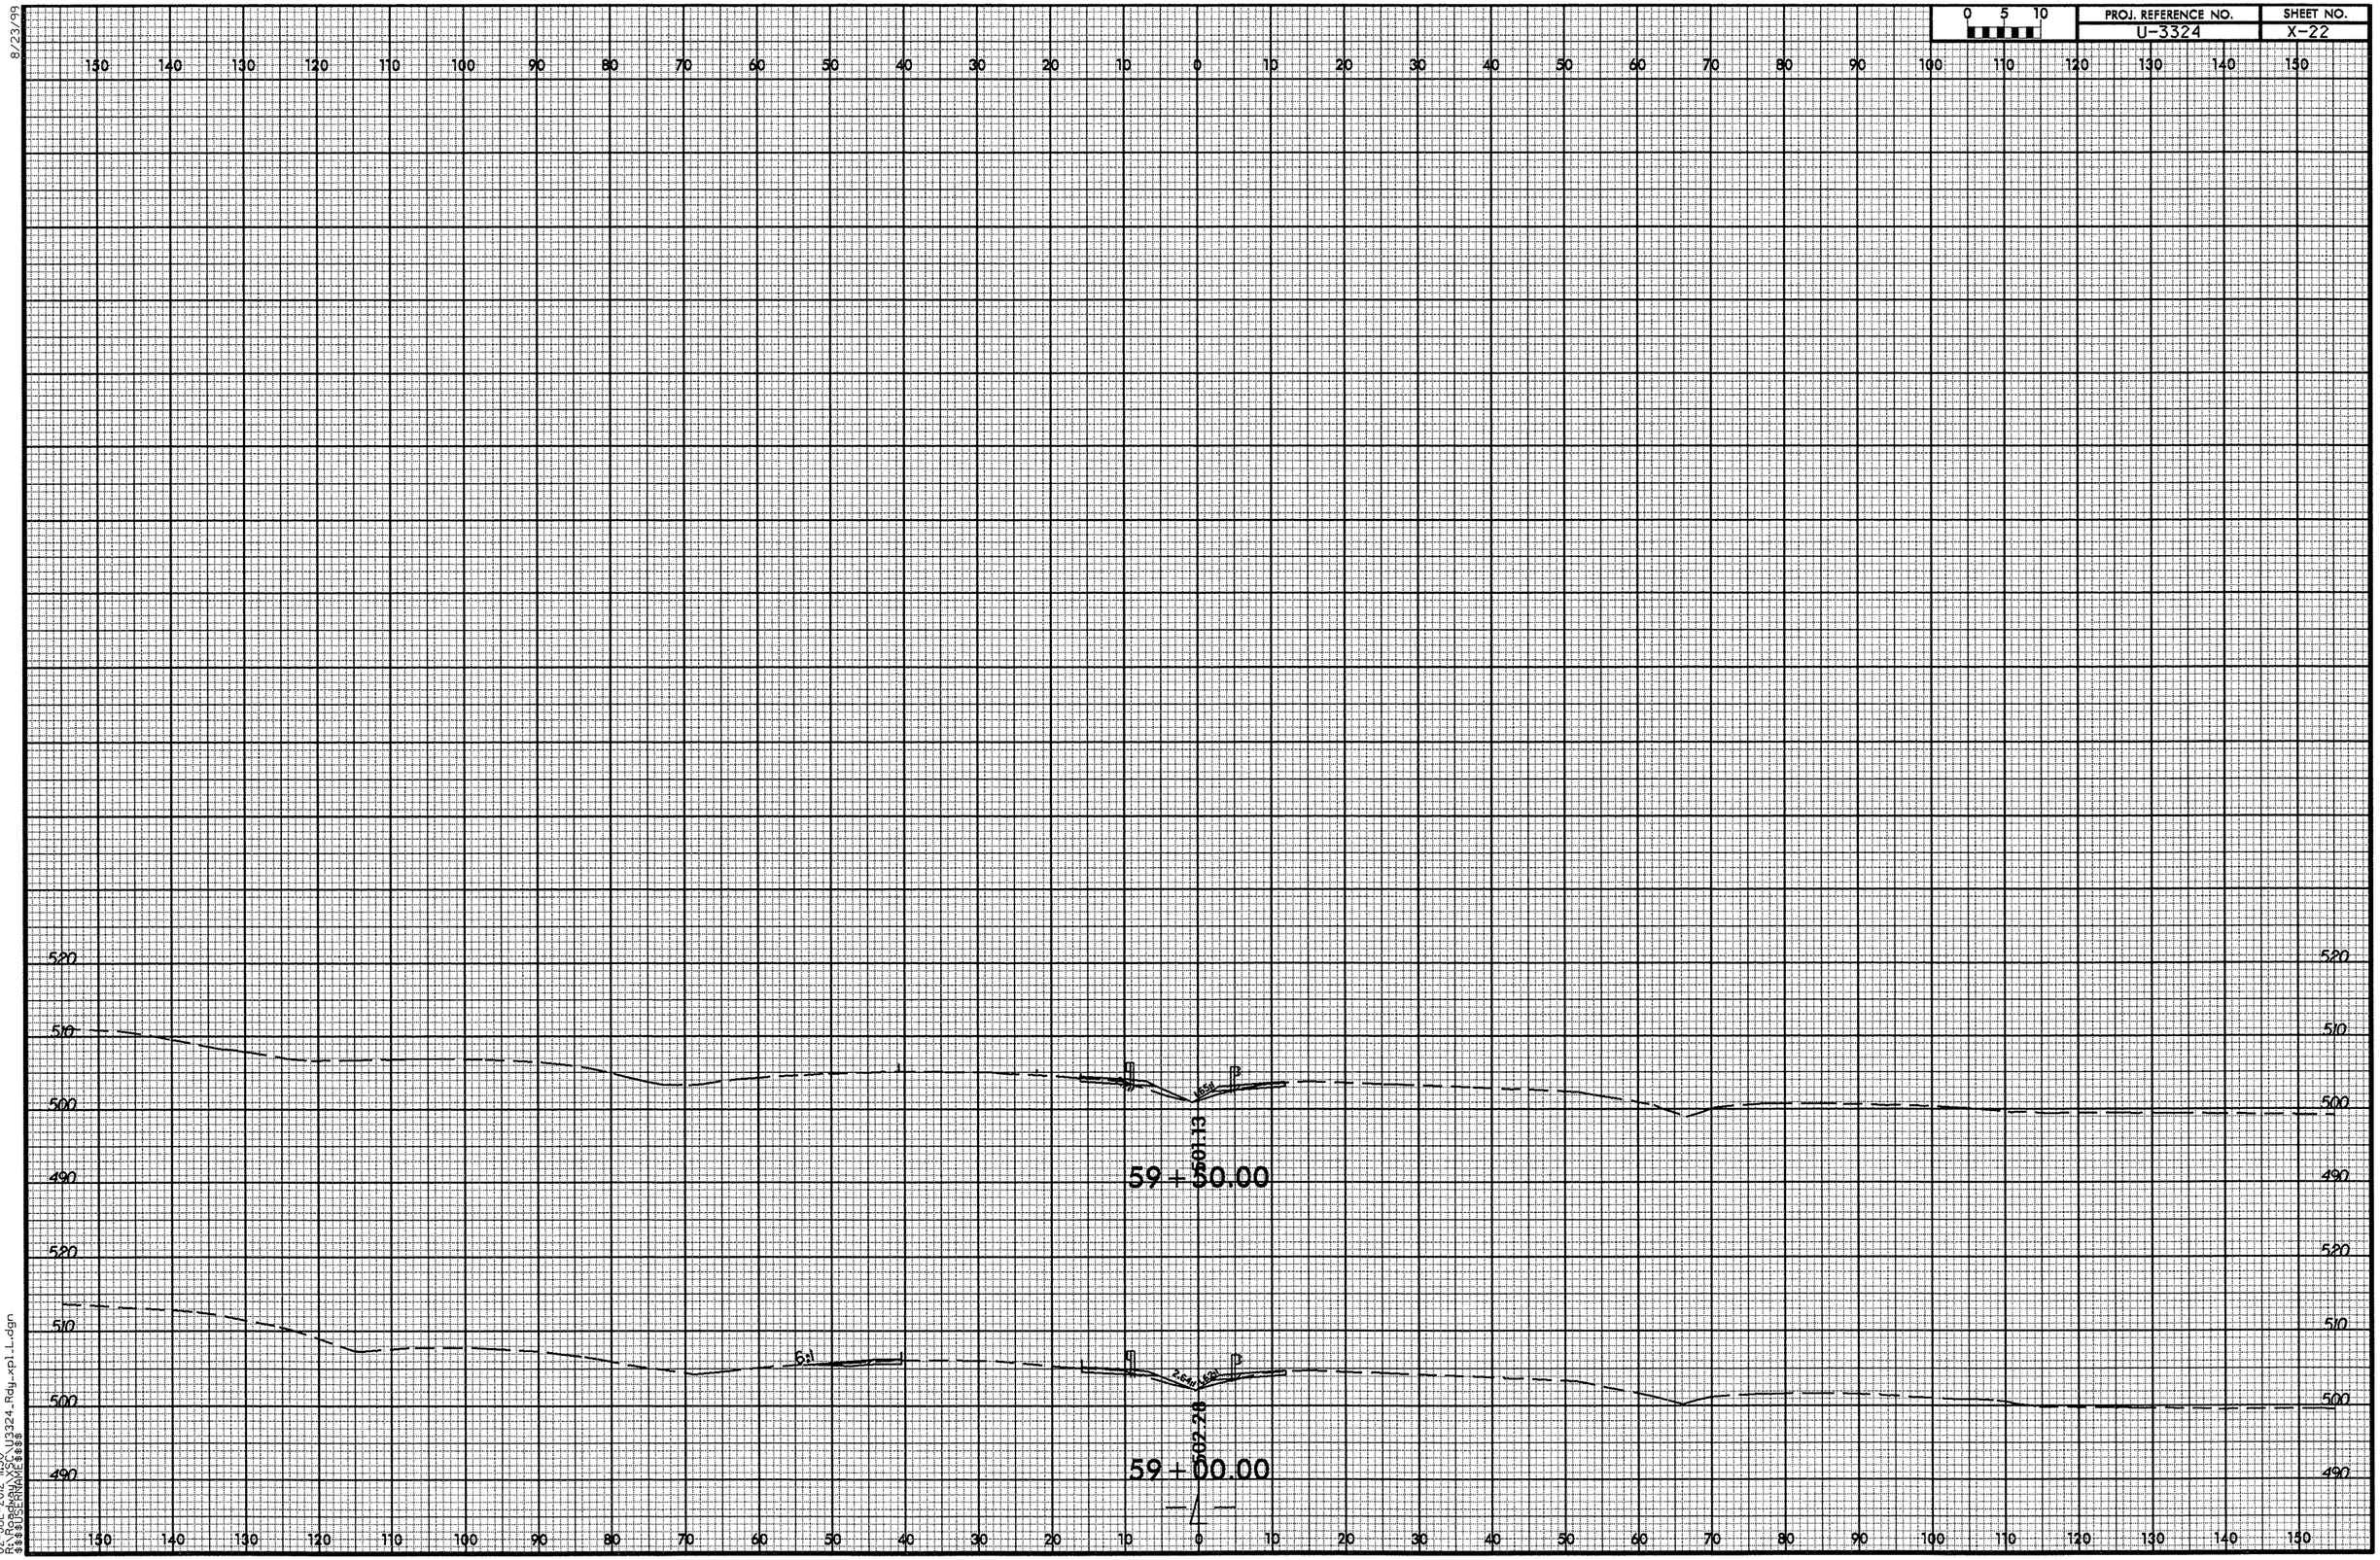

02-JUL-2012 11:30
R:\Roadway\SCS\U3324_Rdy_xpl_L.dgn
$$$$USERNAME$$$$

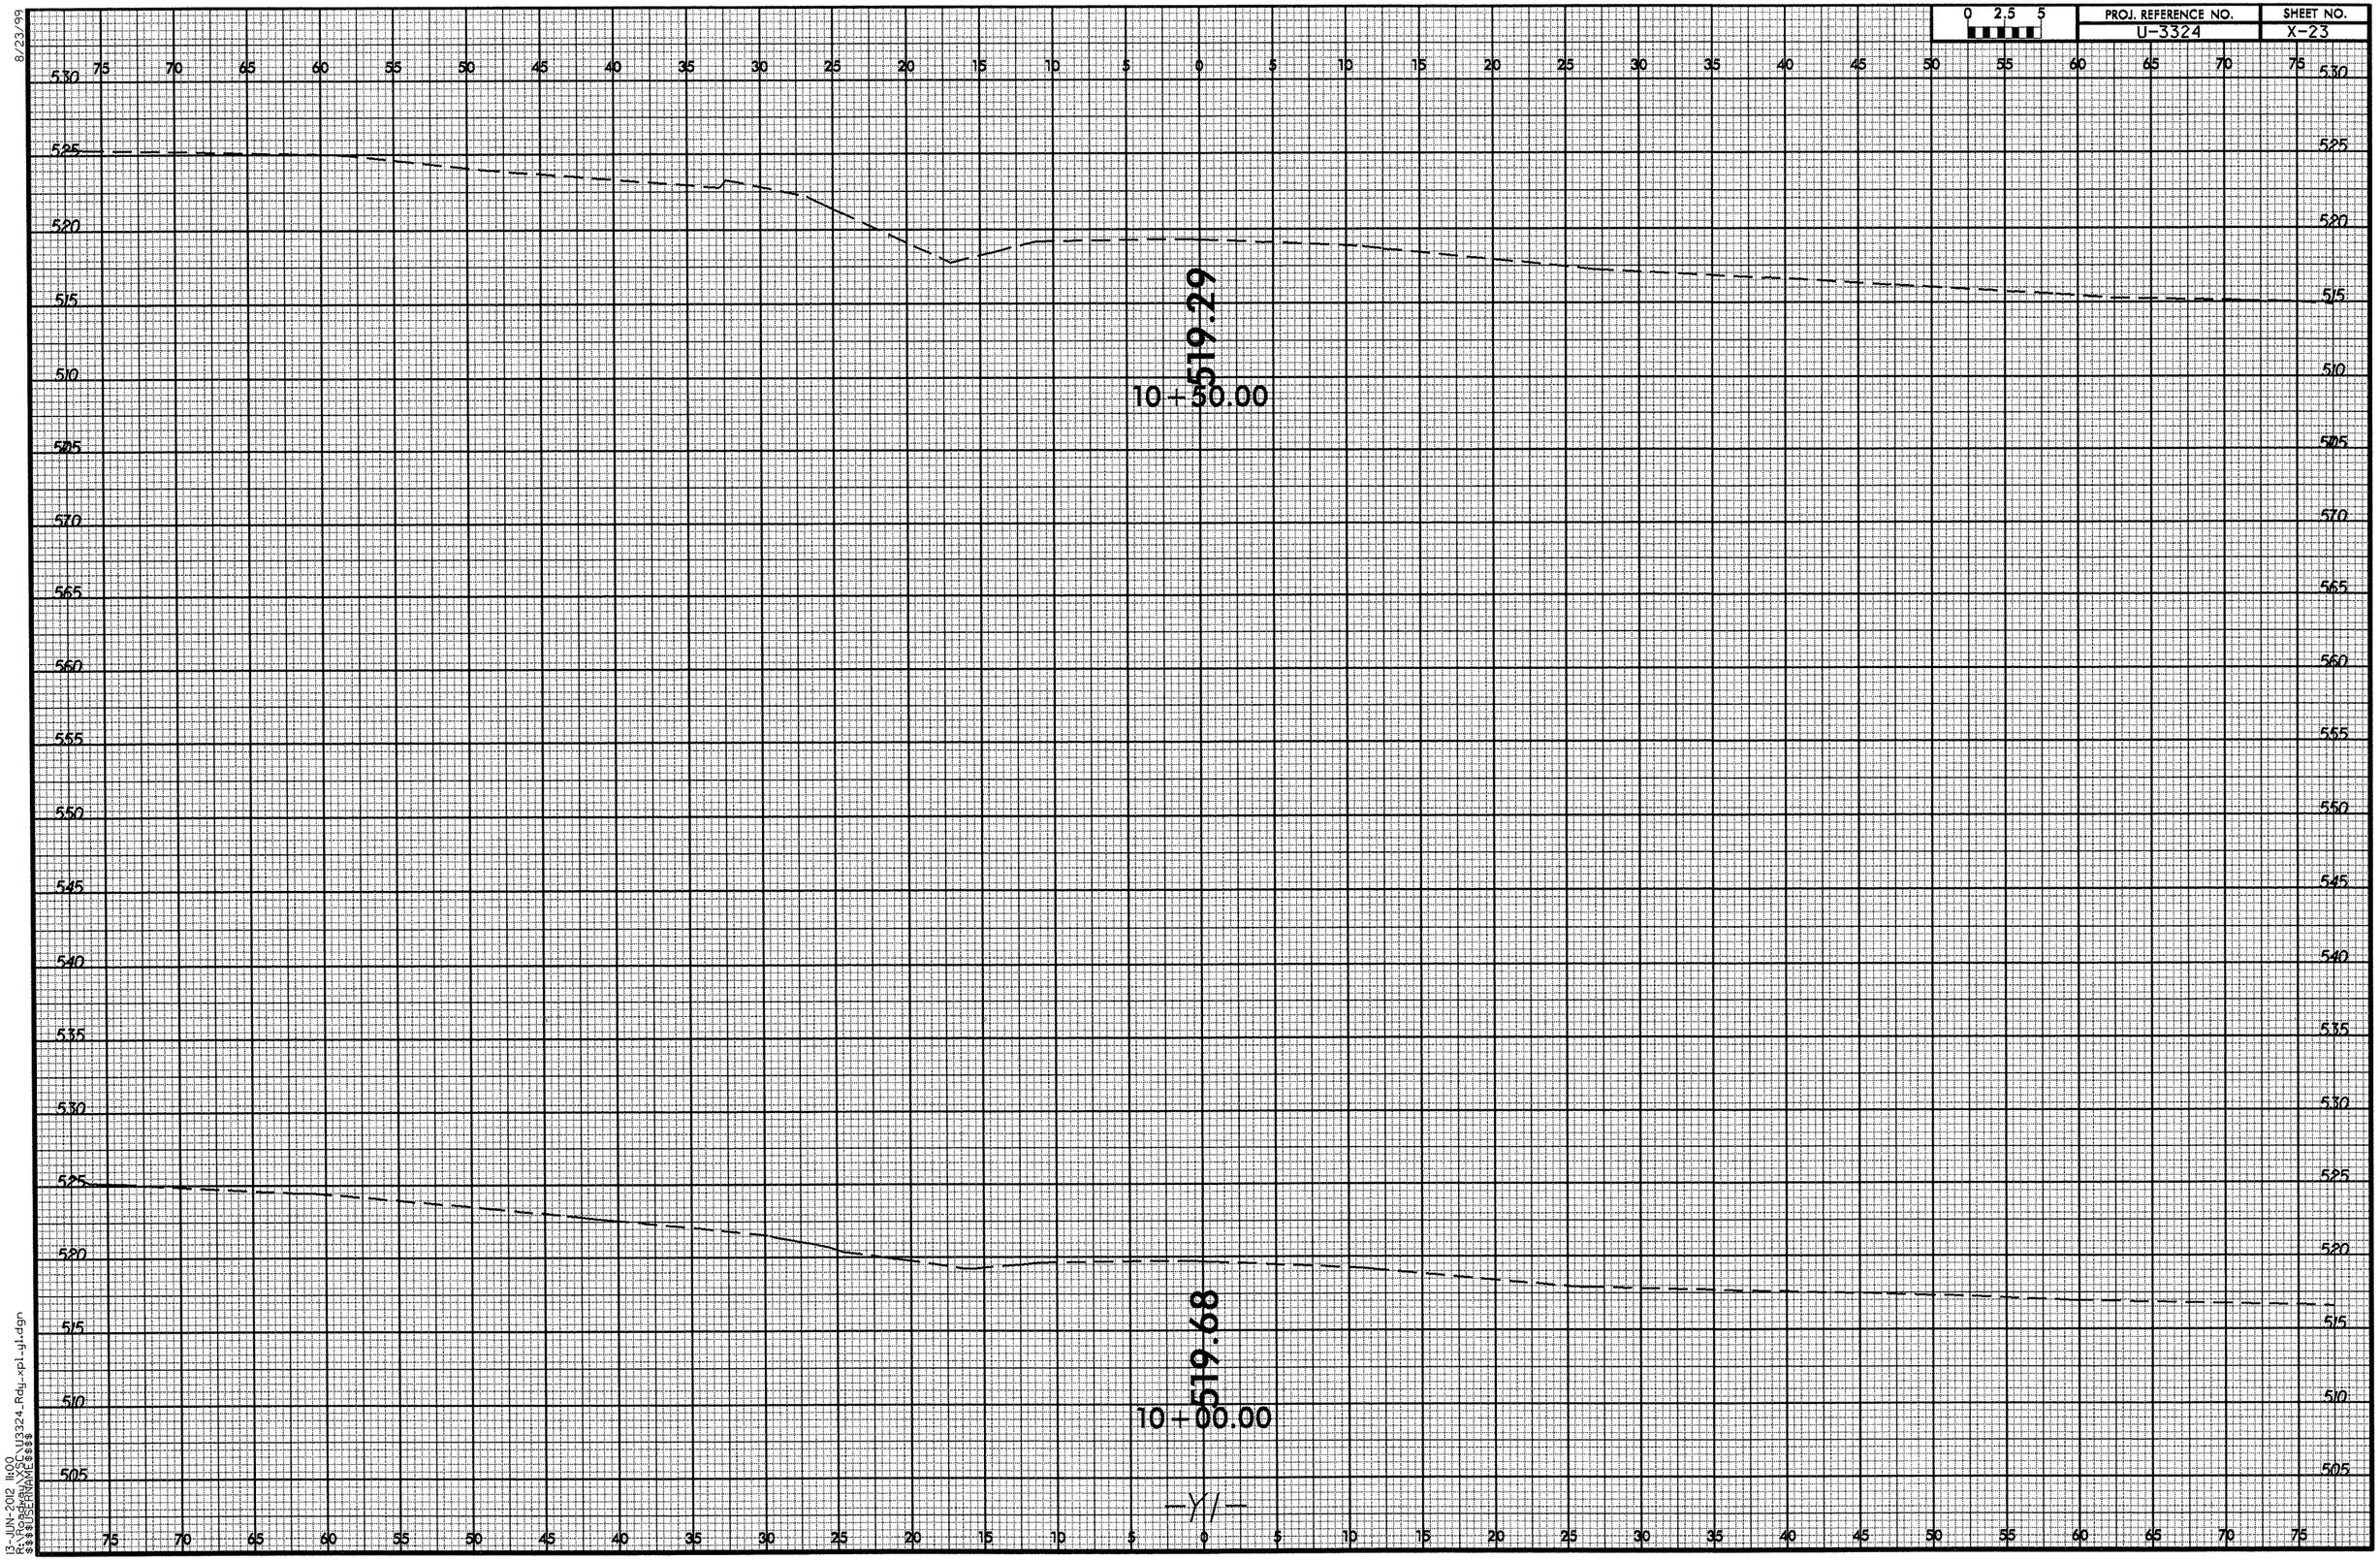

8/23/99
13-JUN-2012 11:00
R:\Top\Proj\U3324_Rdy_xpl_y1.dgn
$$$$USERNAME$$$$

8/23/99

0 2.5 5	PROJ. REFERENCE NO.	SHEET NO.
	U-3324	X-24

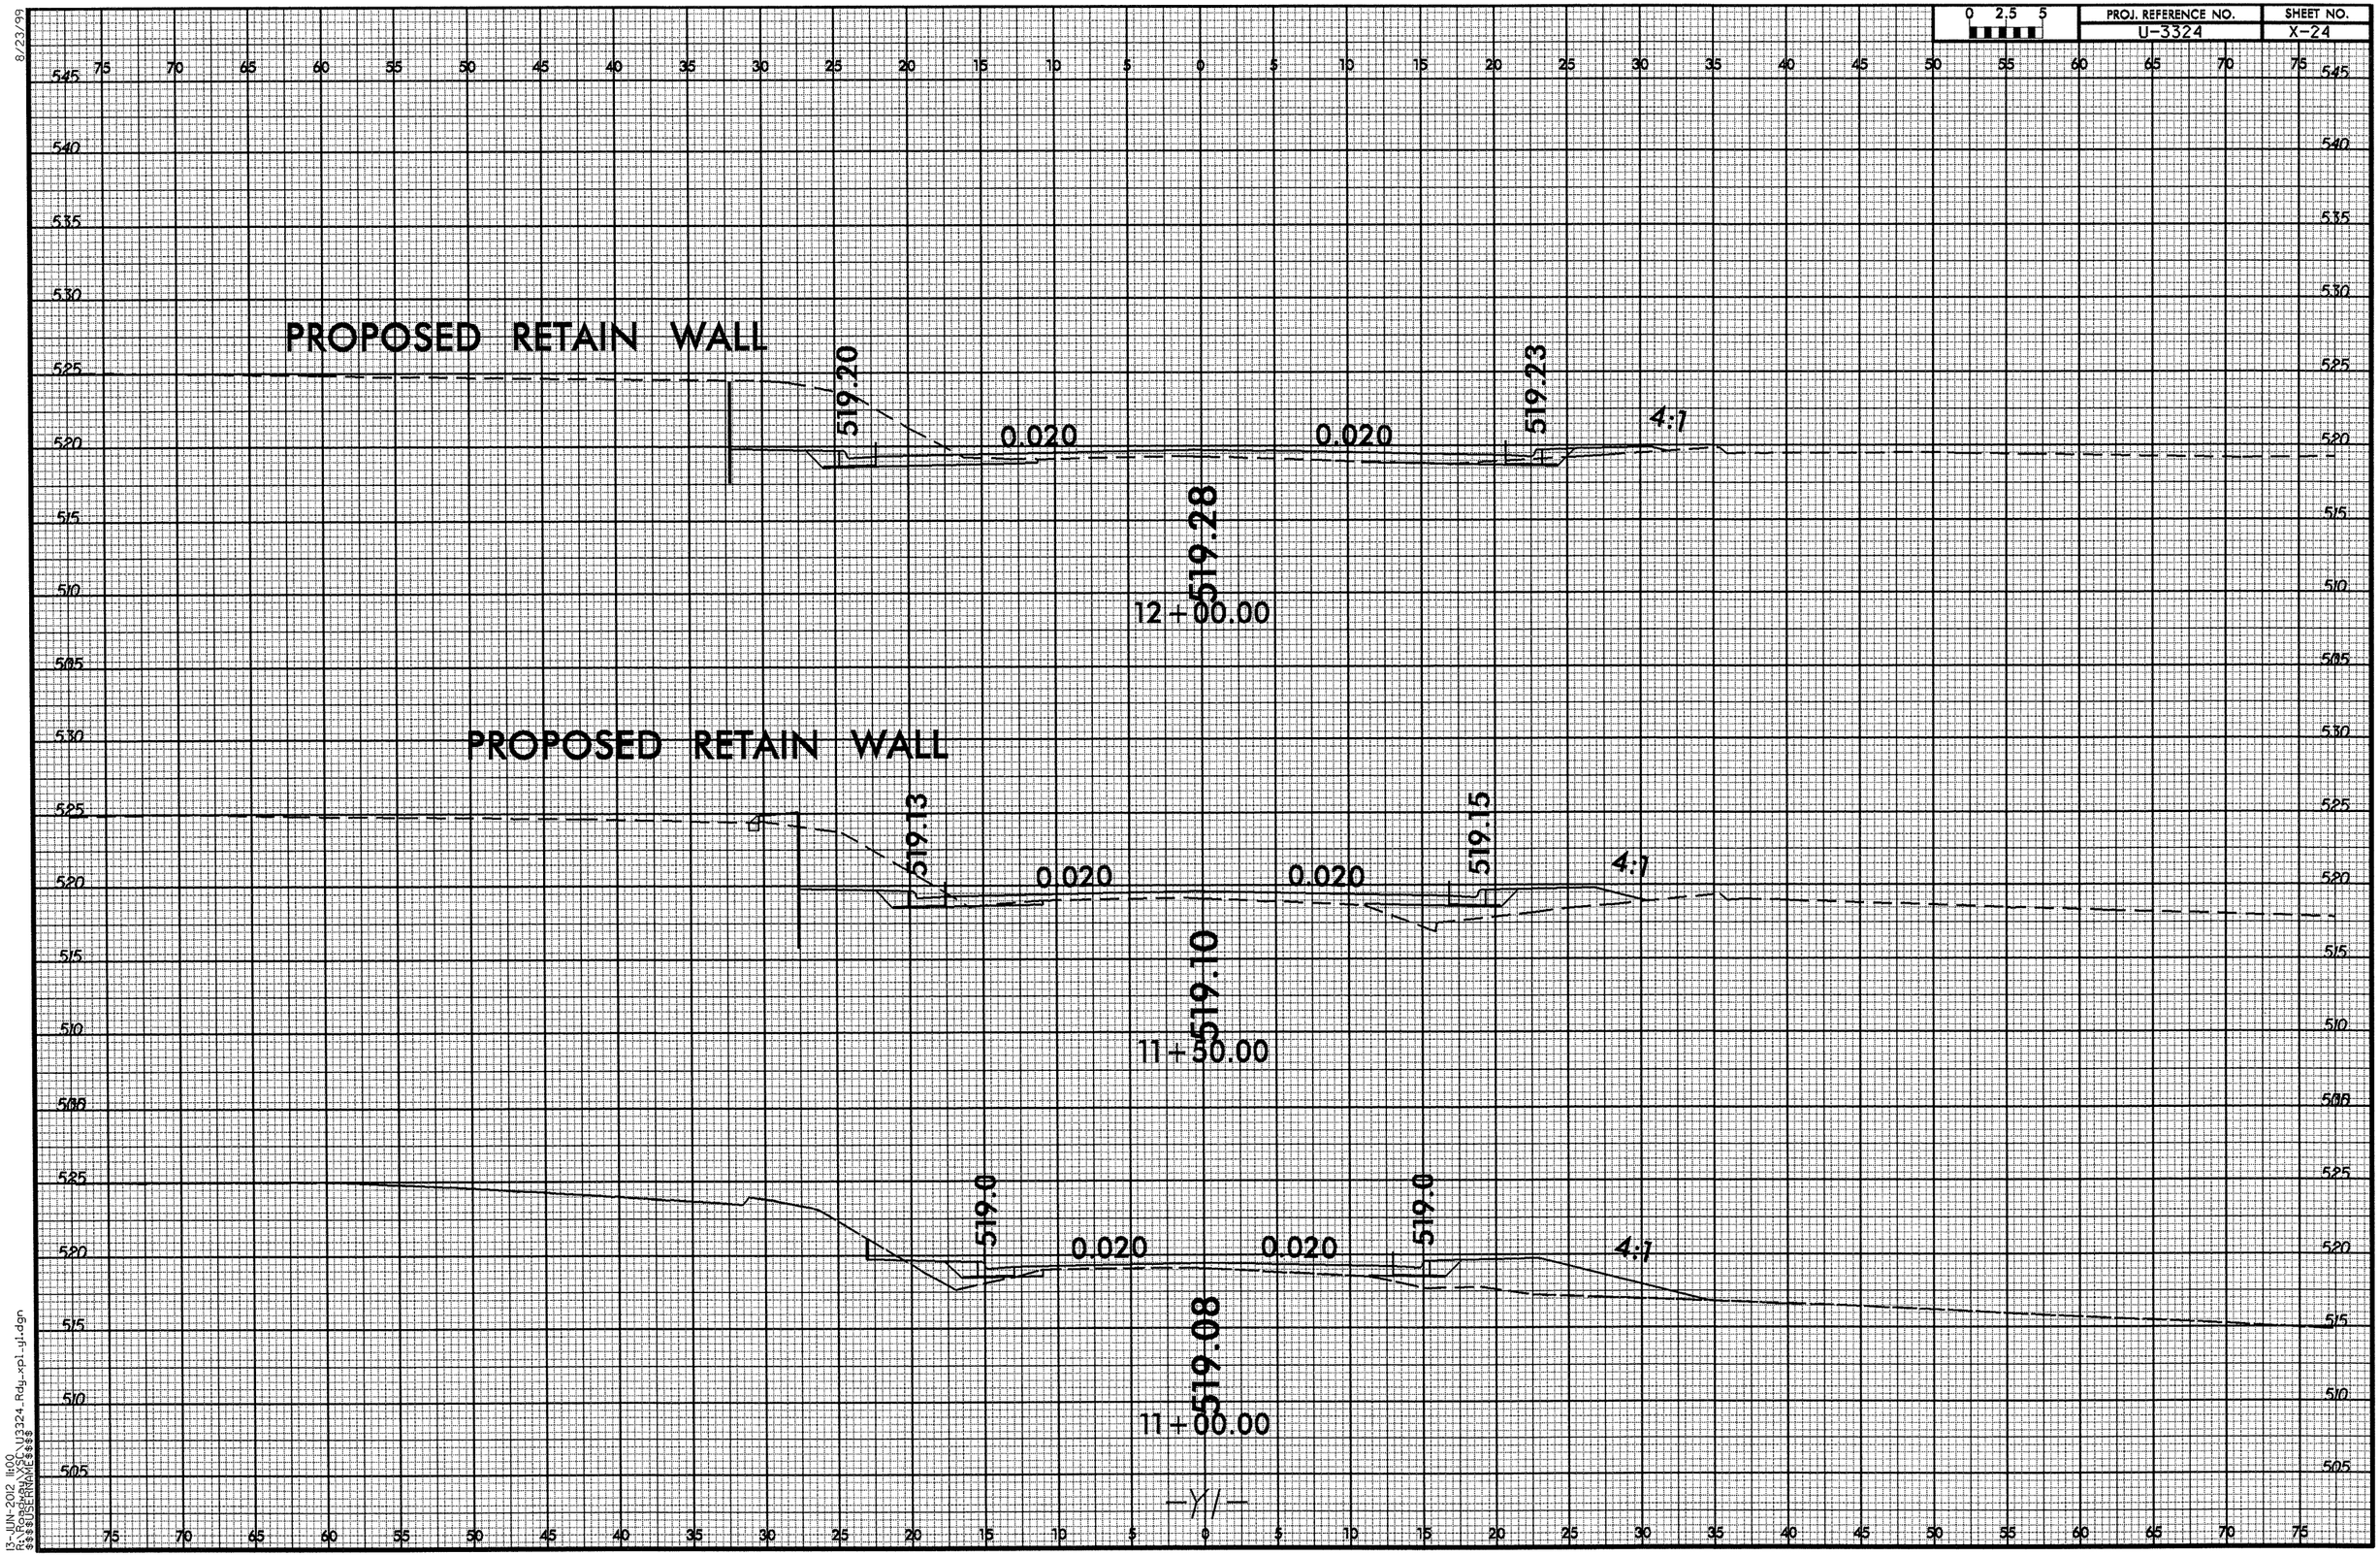

13-JUN-2012 11:00
R:\Proj\U3324_Rdy_xpl_y1.dgn
$$$$USERNAME$$$$

0 2.5 5	PROJ. REFERENCE NO.	SHEET NO.
	U-3324	X-25

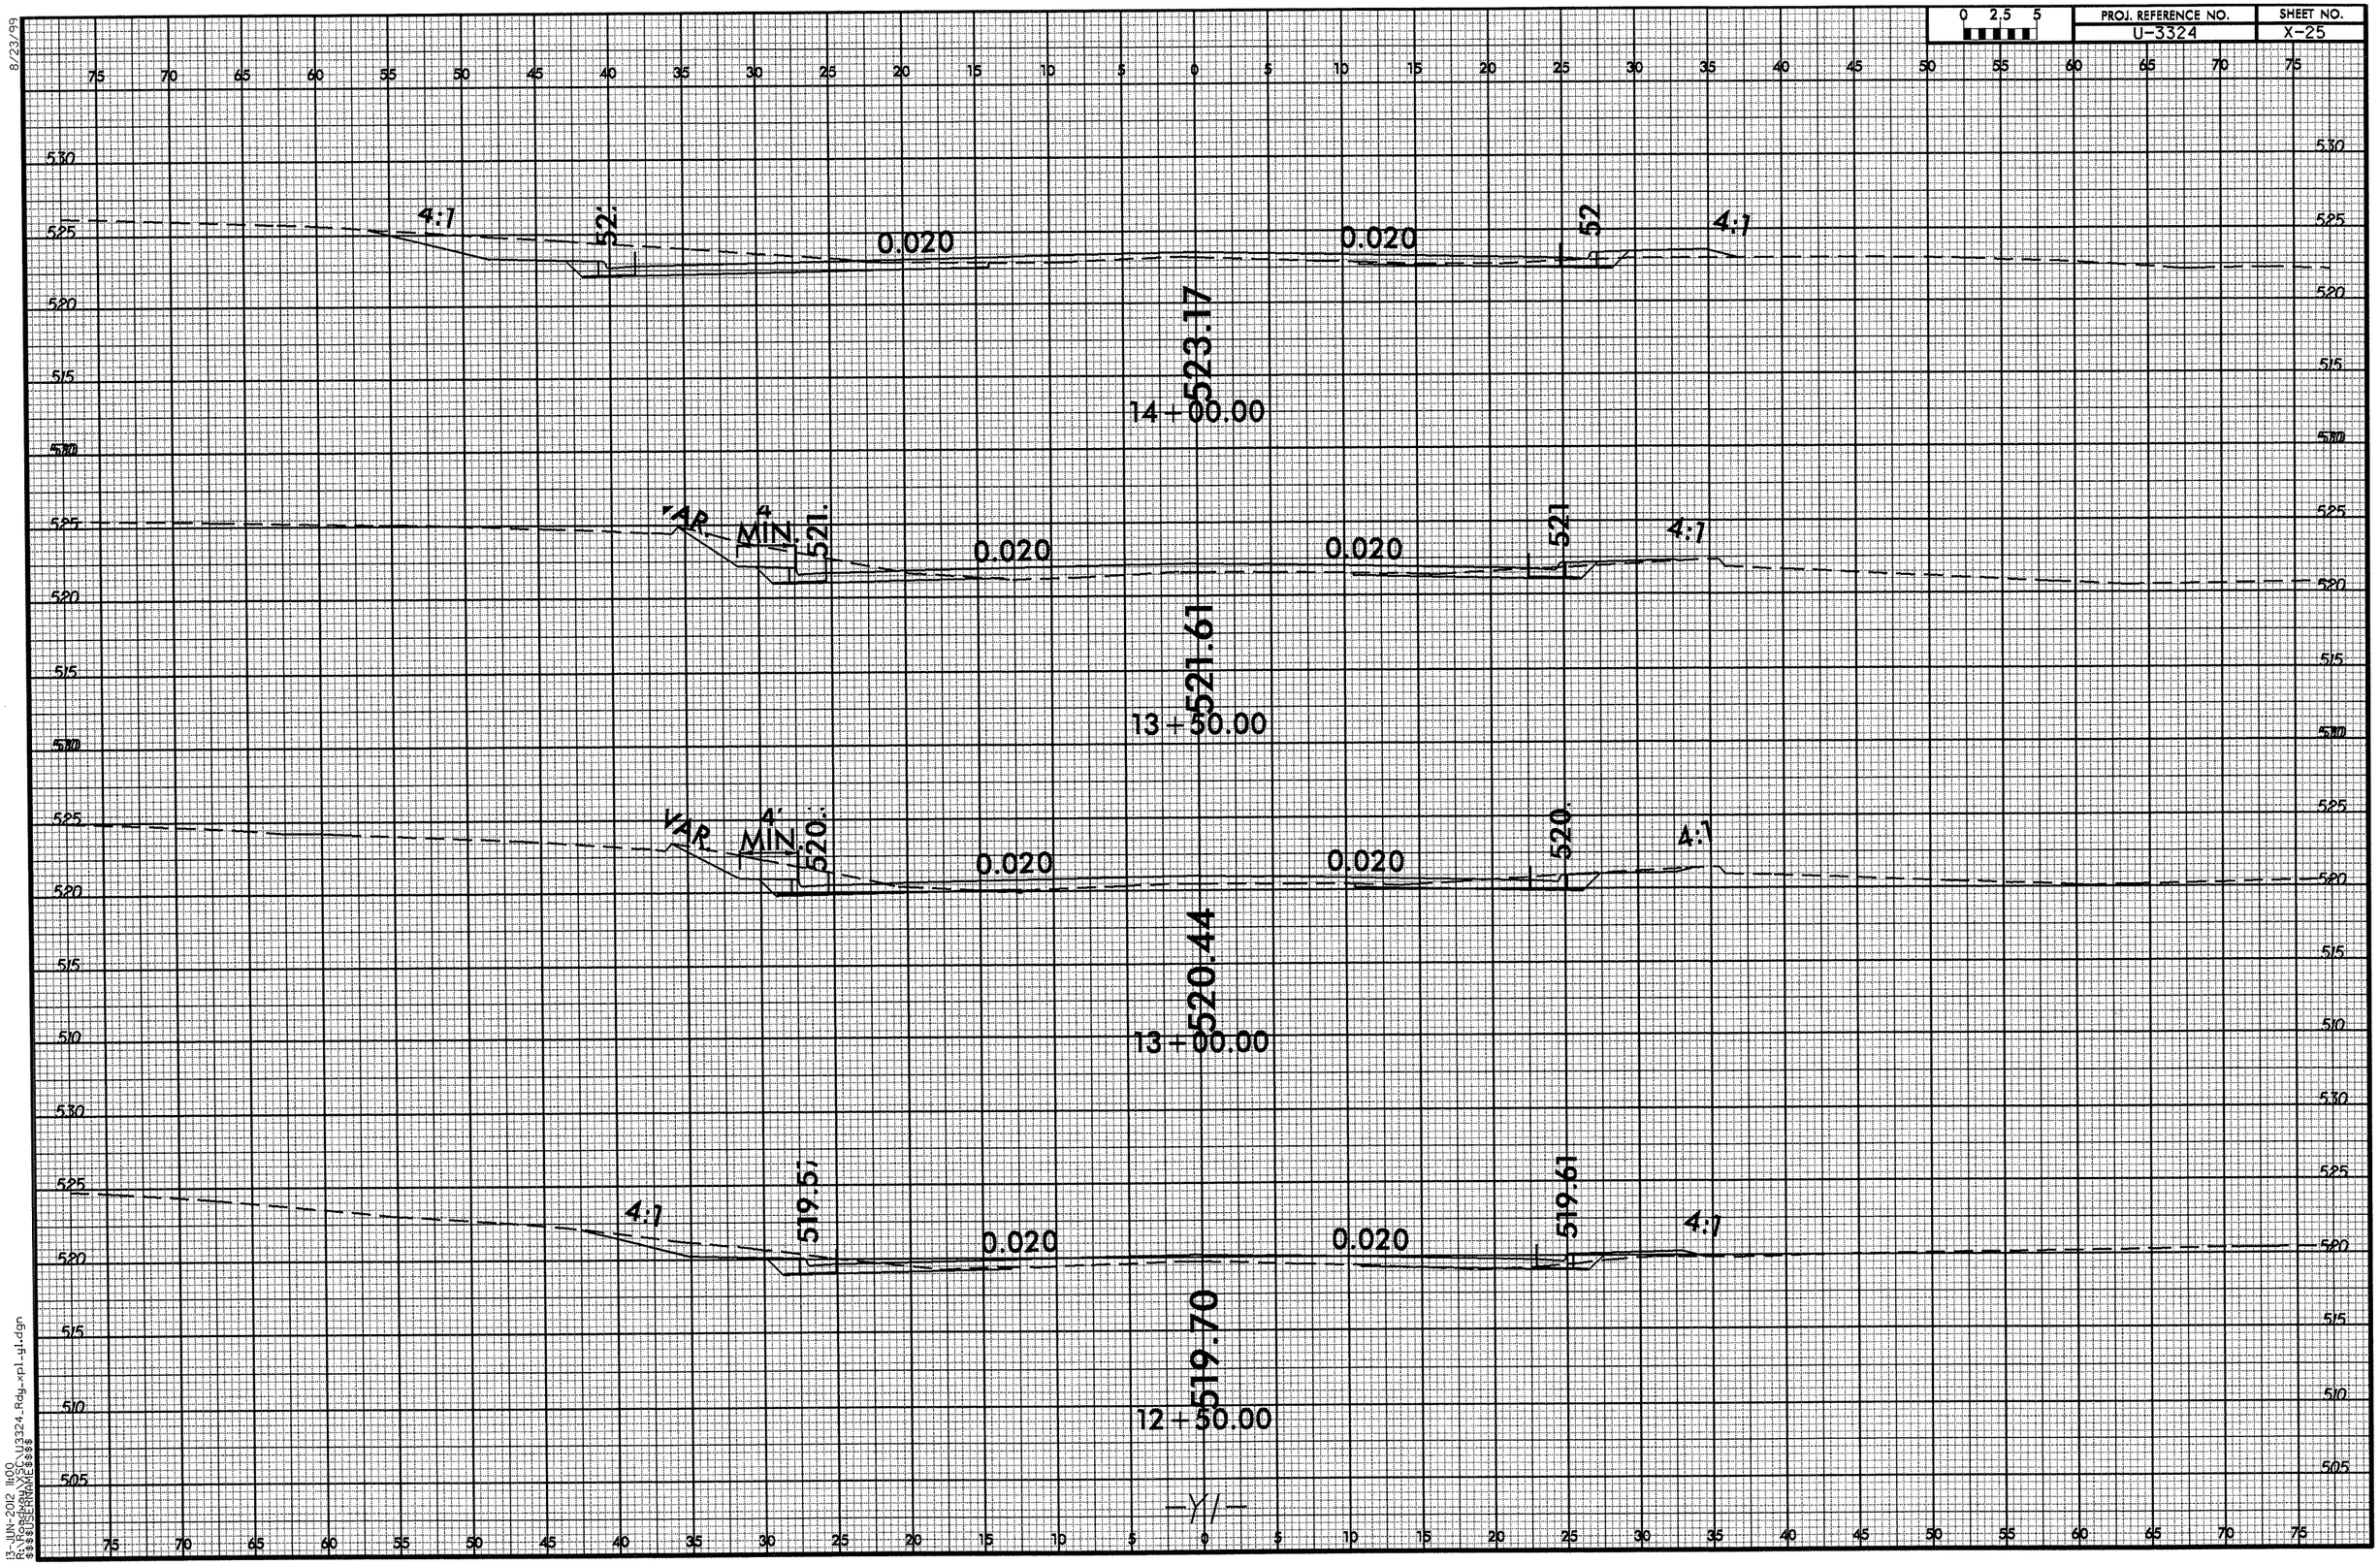

8/23/99

13-JUN-2012 11:00
R:\Roadway\Proj\U3324_Rdy_xpl_gl.dgn
$$$$USERNAME$$$$

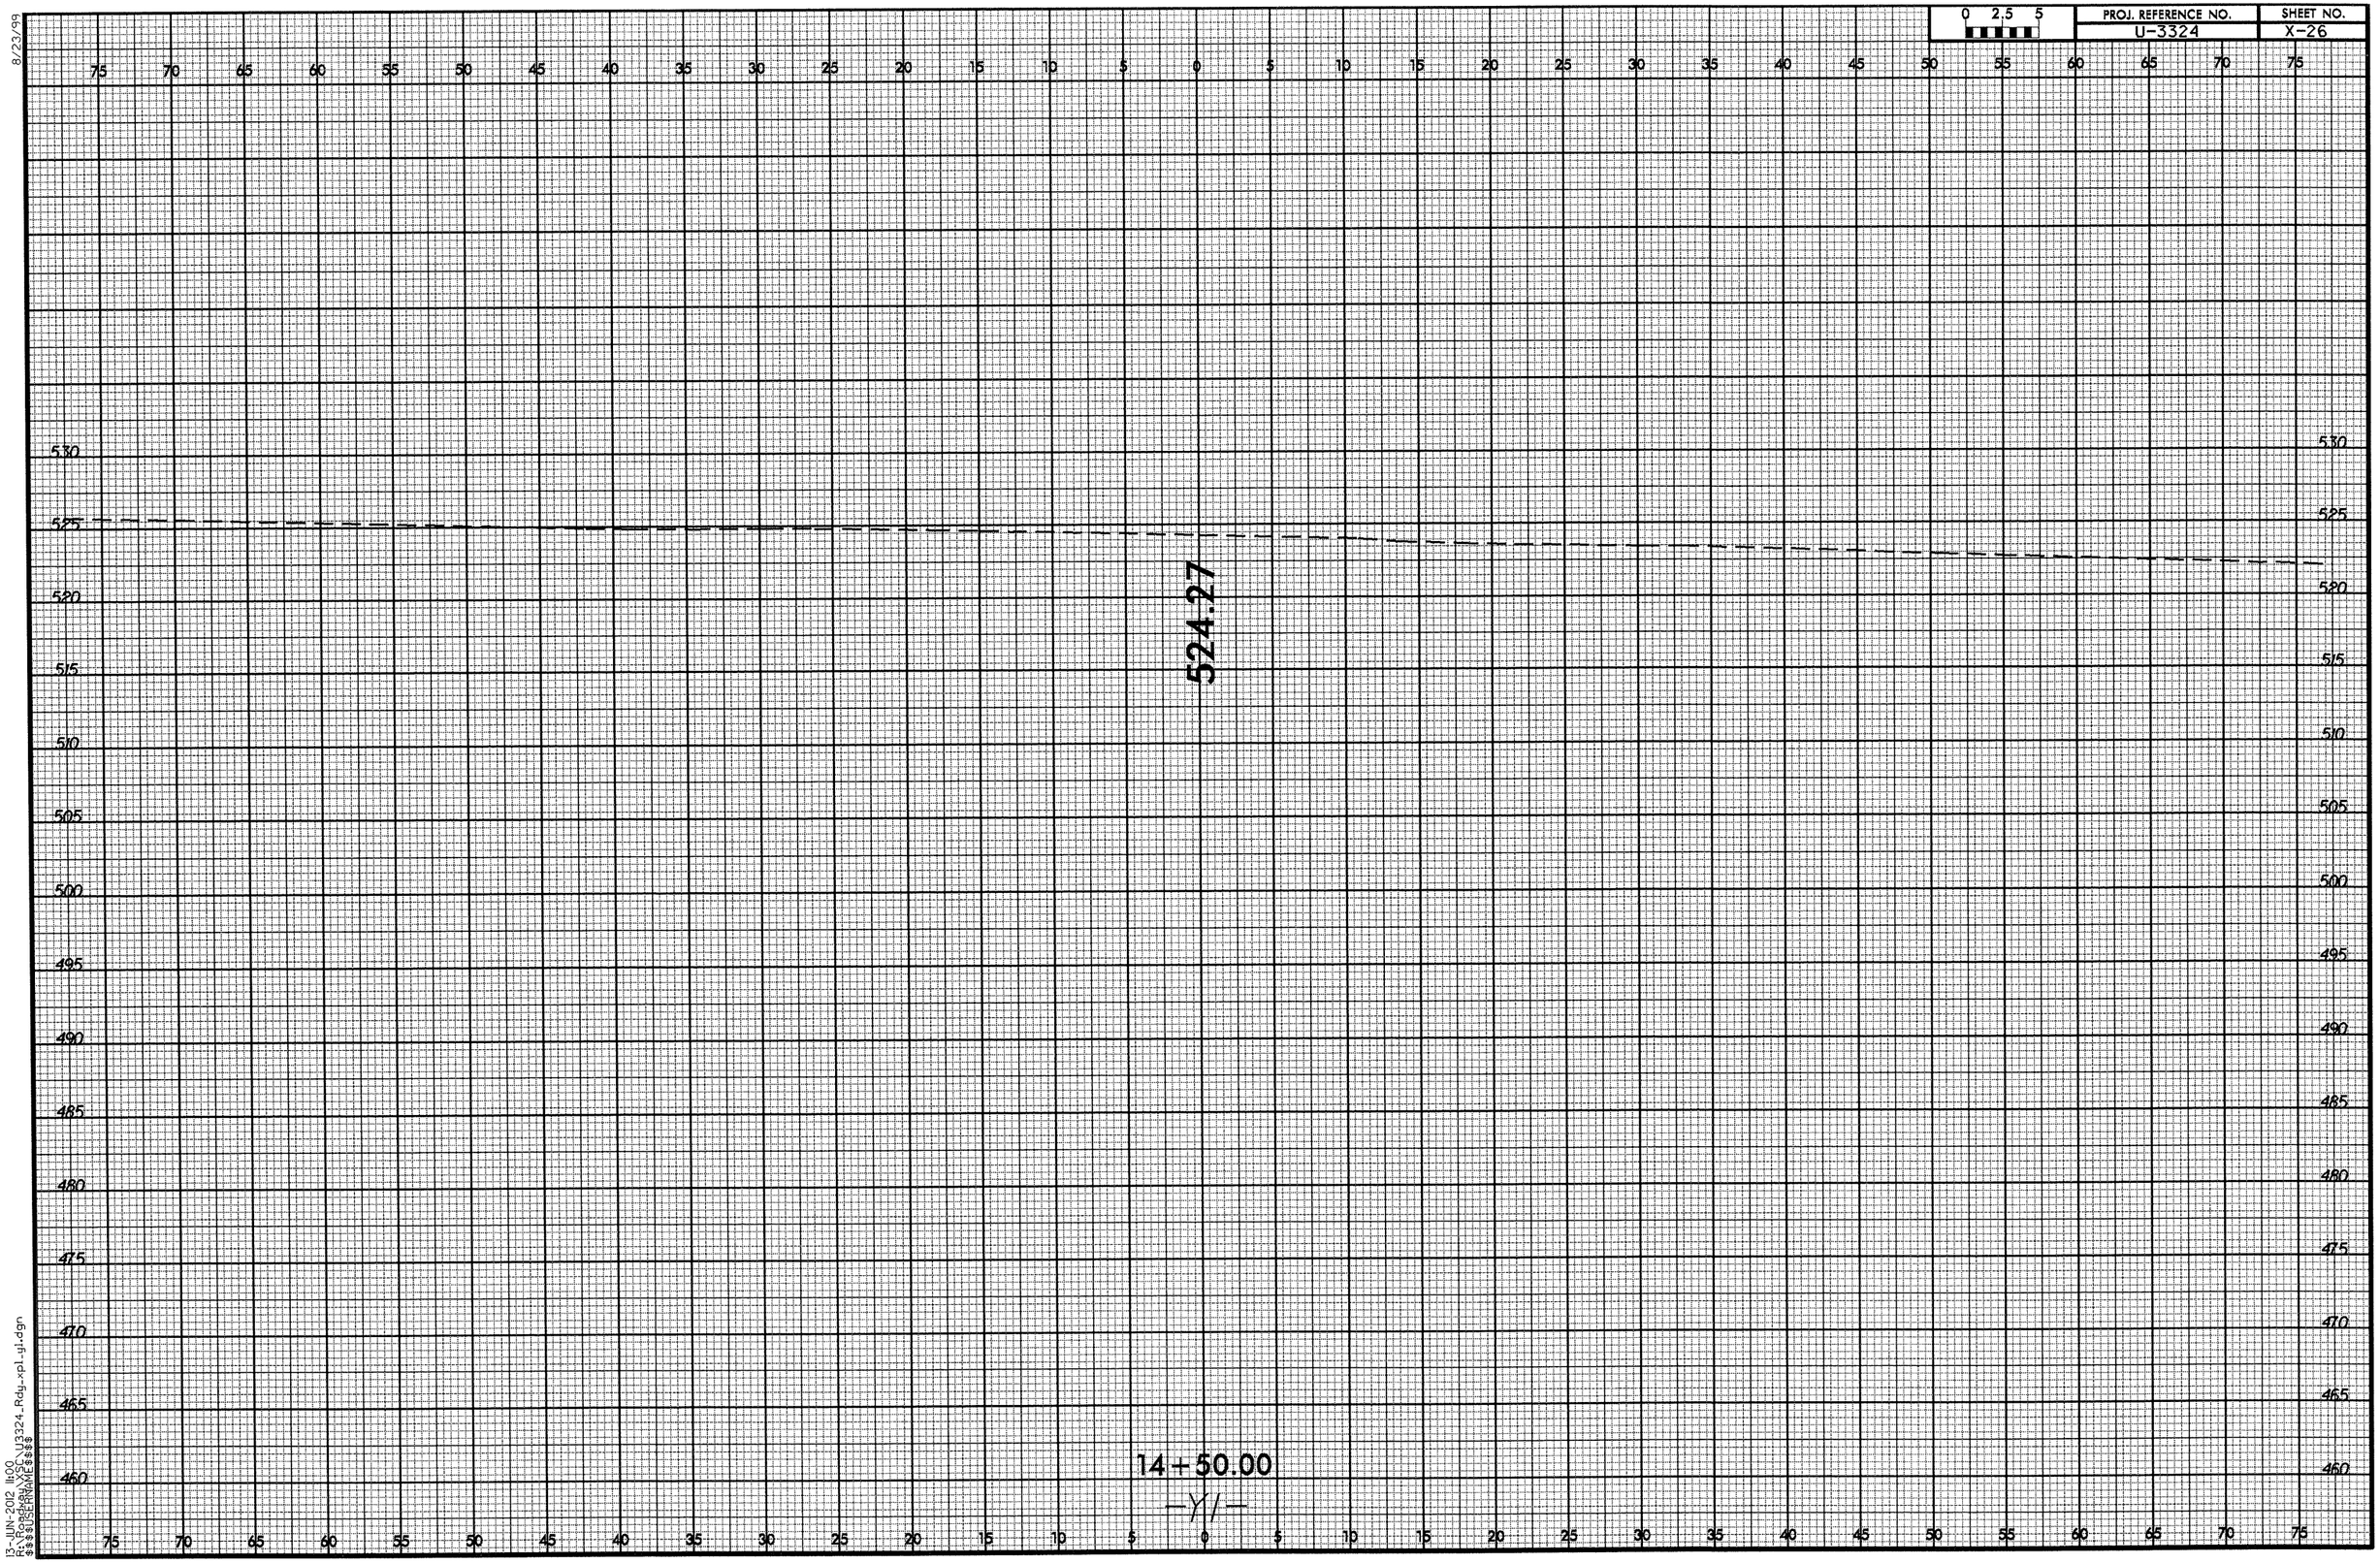

8/23/99
13-JUN-2012 11:09
R:\SUE\U3324_Rdy_xpl_yl.dgn
$$$$USERNAME$$$$

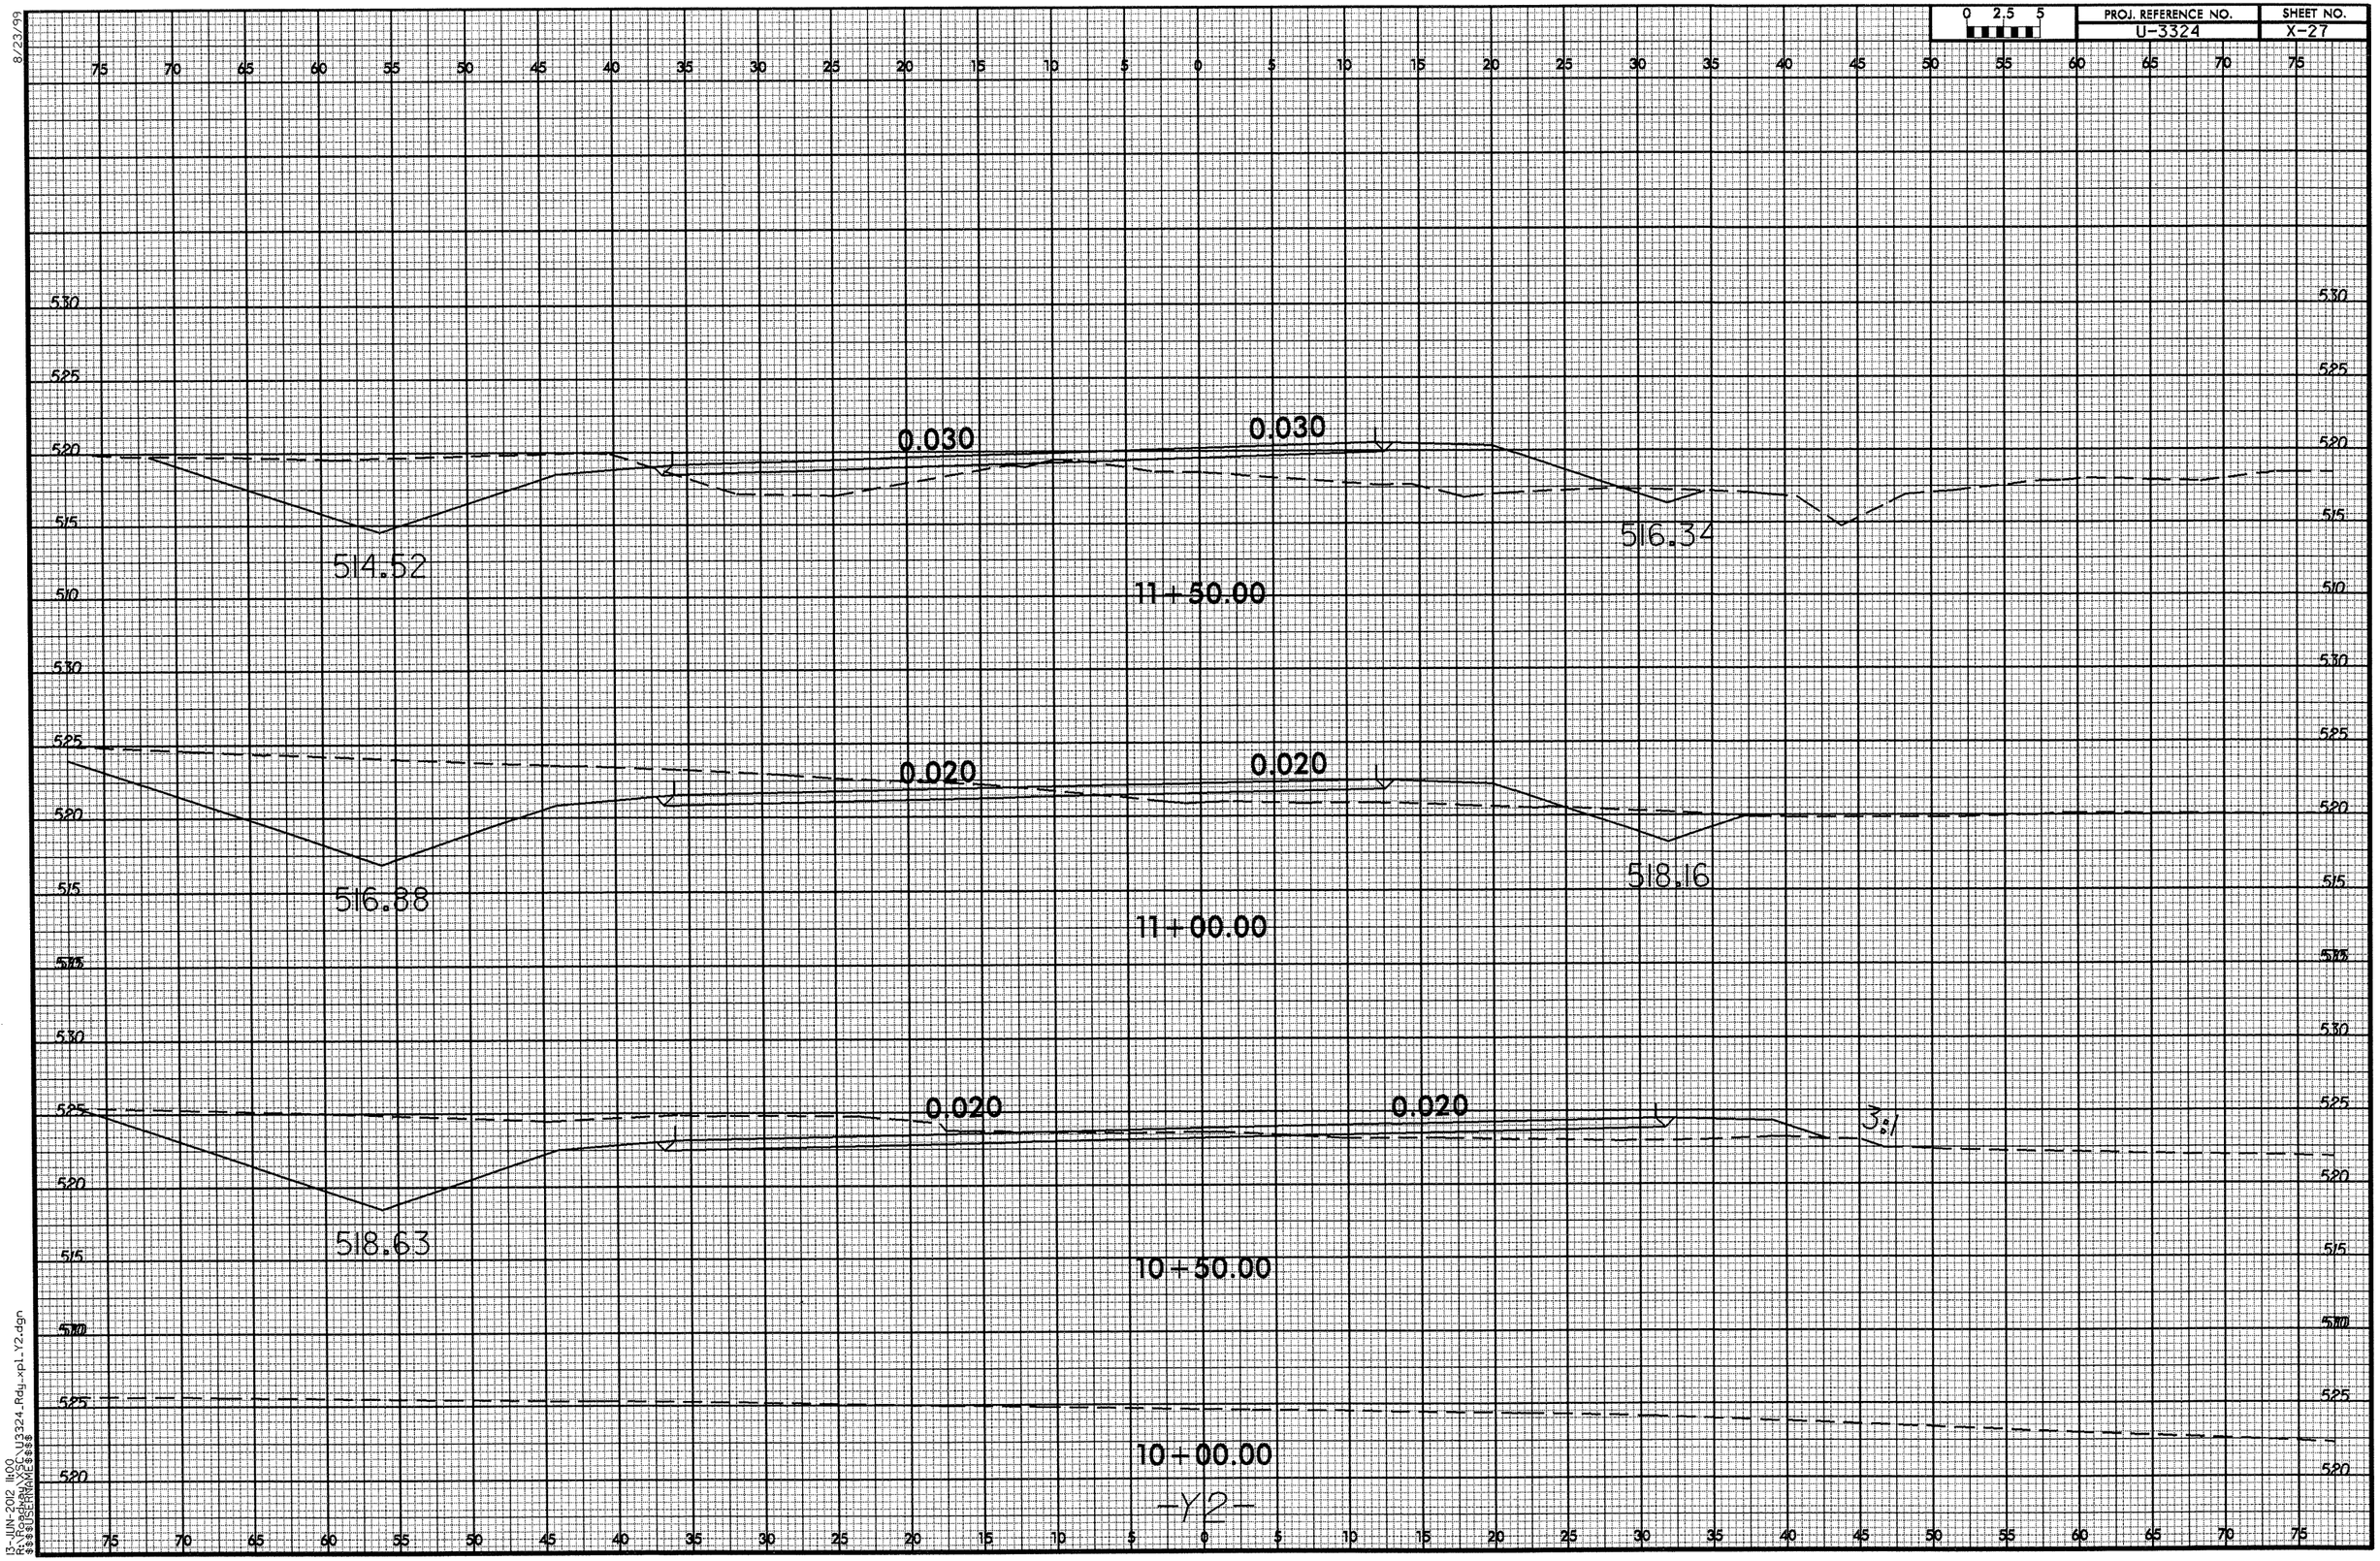

8/23/99

13-JUN-2012 11:00
R:\Roadway\X3C_U3324_Rdy_xpl_Y2.dgn
$$$$USERNAME$$$$

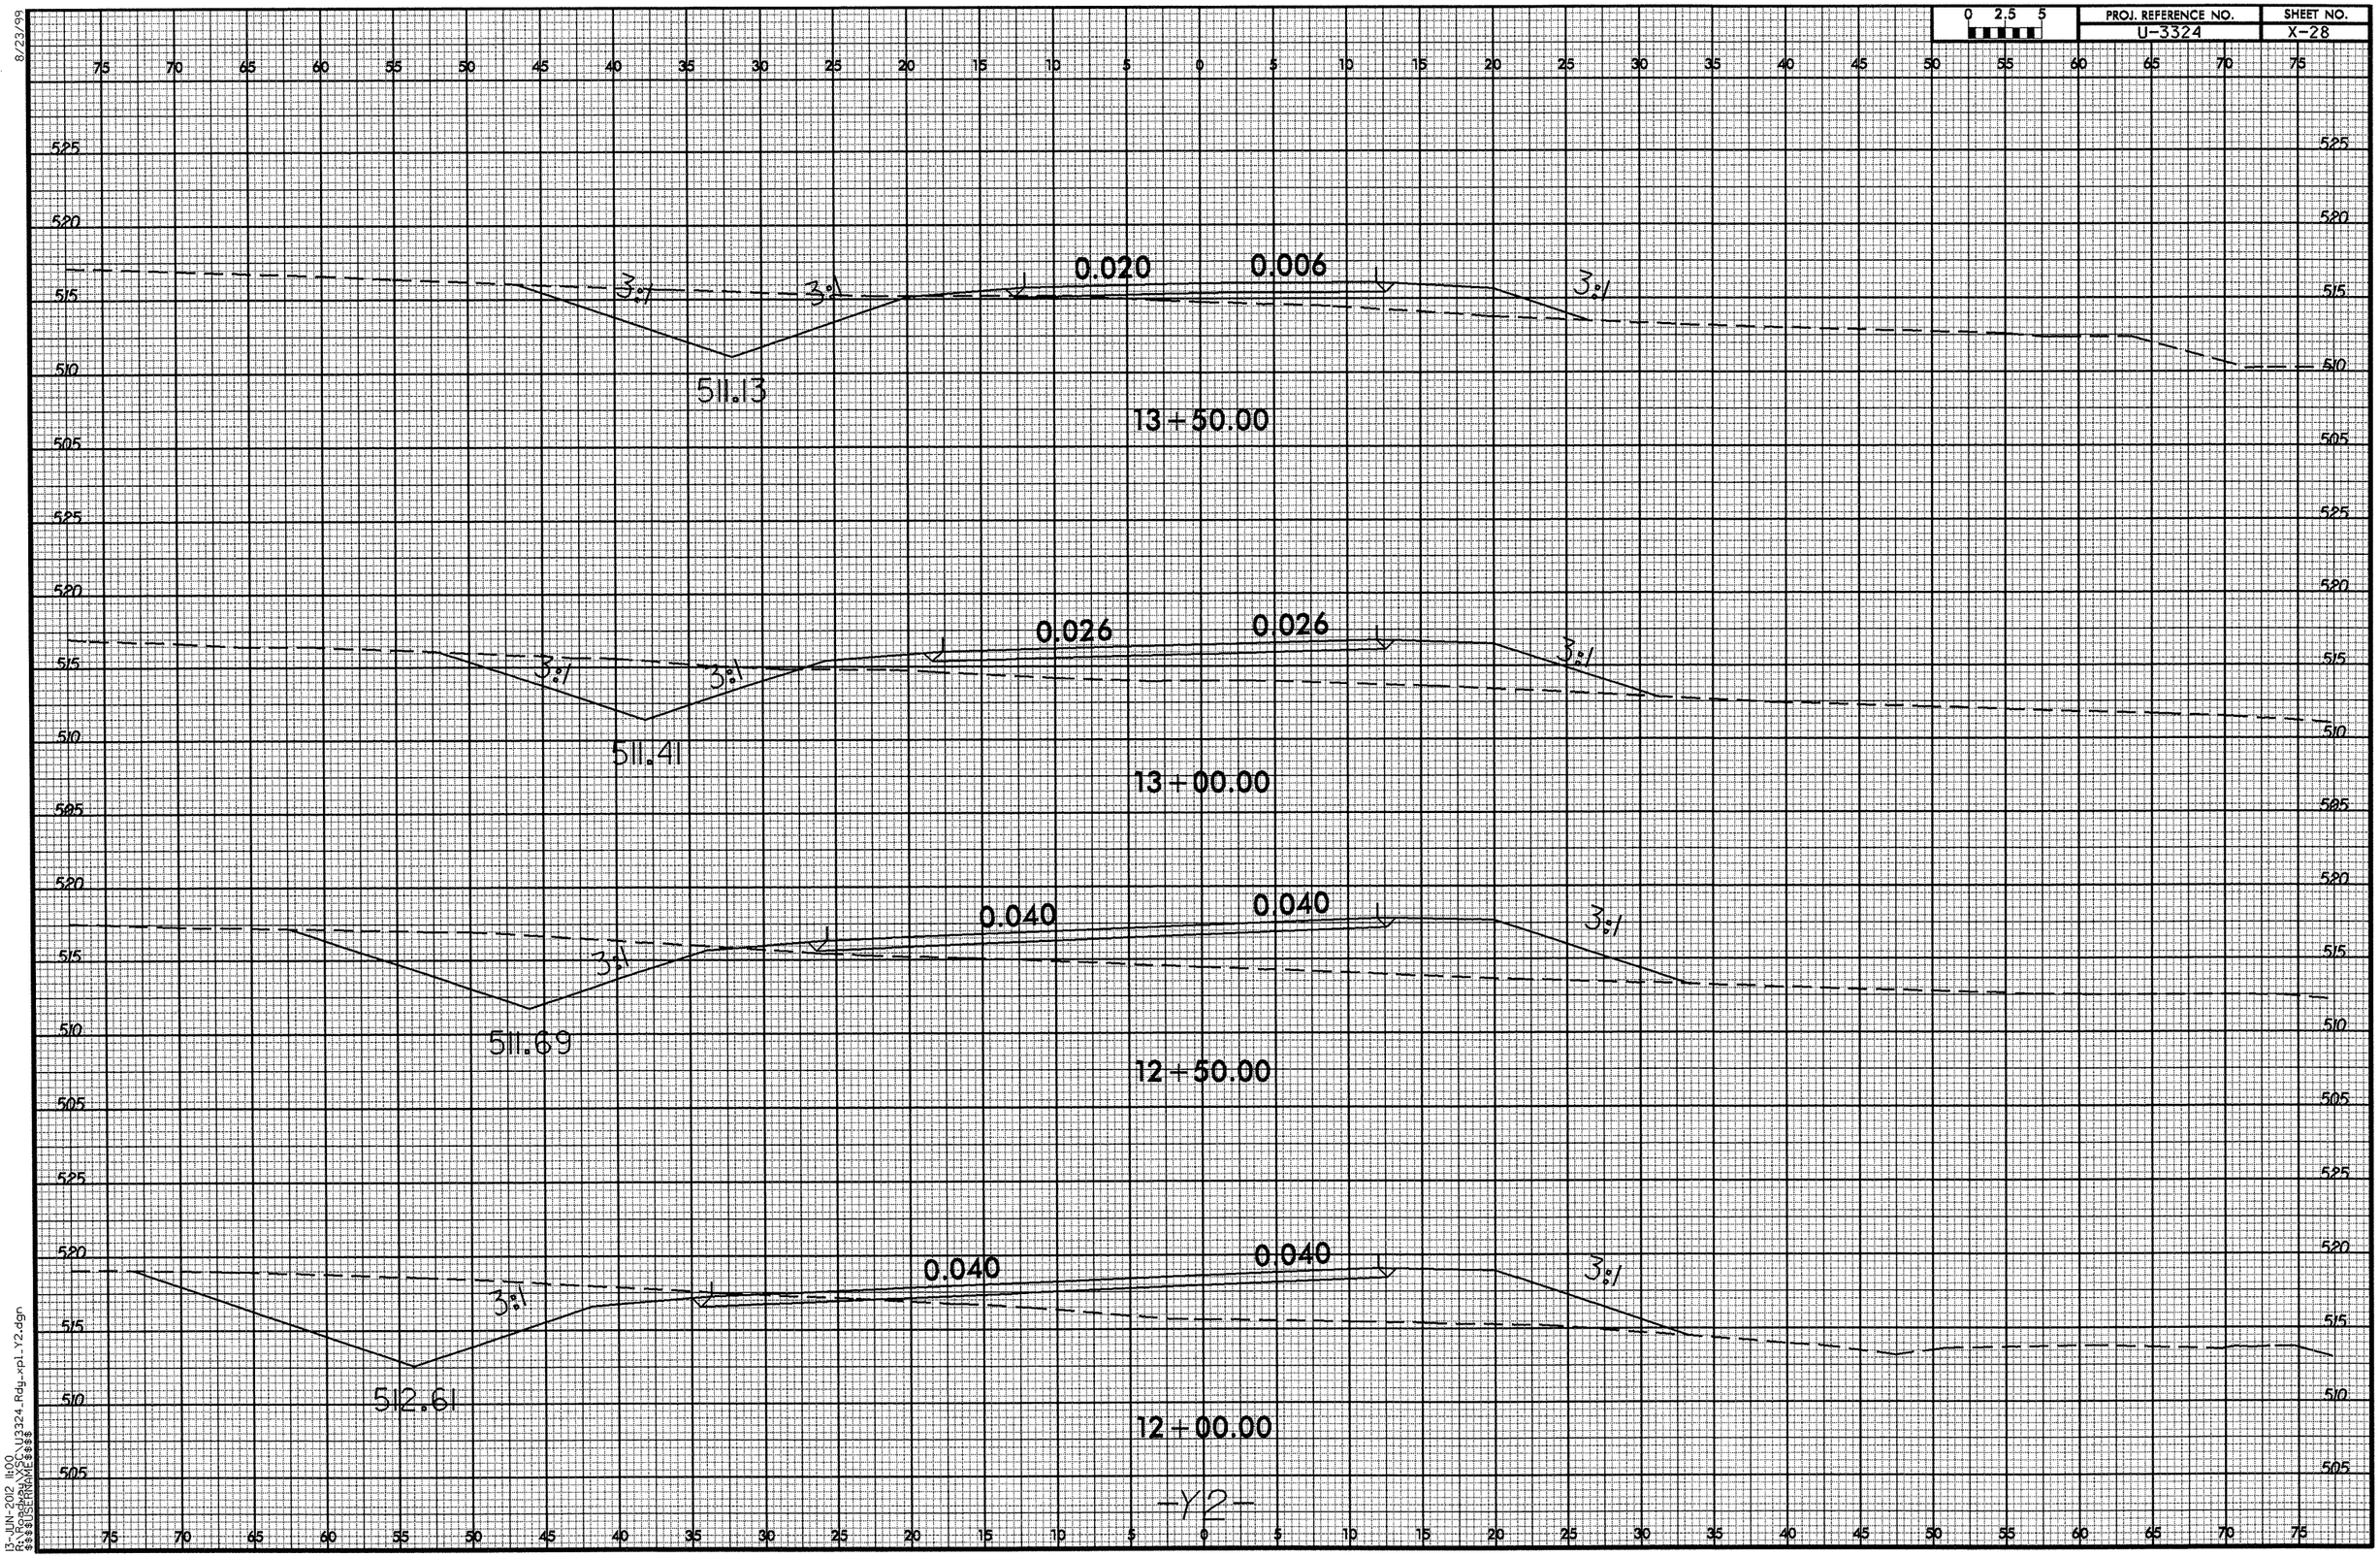

8/23/99
13-JUN-2012 11:00
R:\Roadway\Proj\U3324_Rdy_xpl_Y2.dgn
$$$$USERNAME$$$$

0 2.5 5	PROJ. REFERENCE NO.	SHEET NO.
	U-3324	X-29

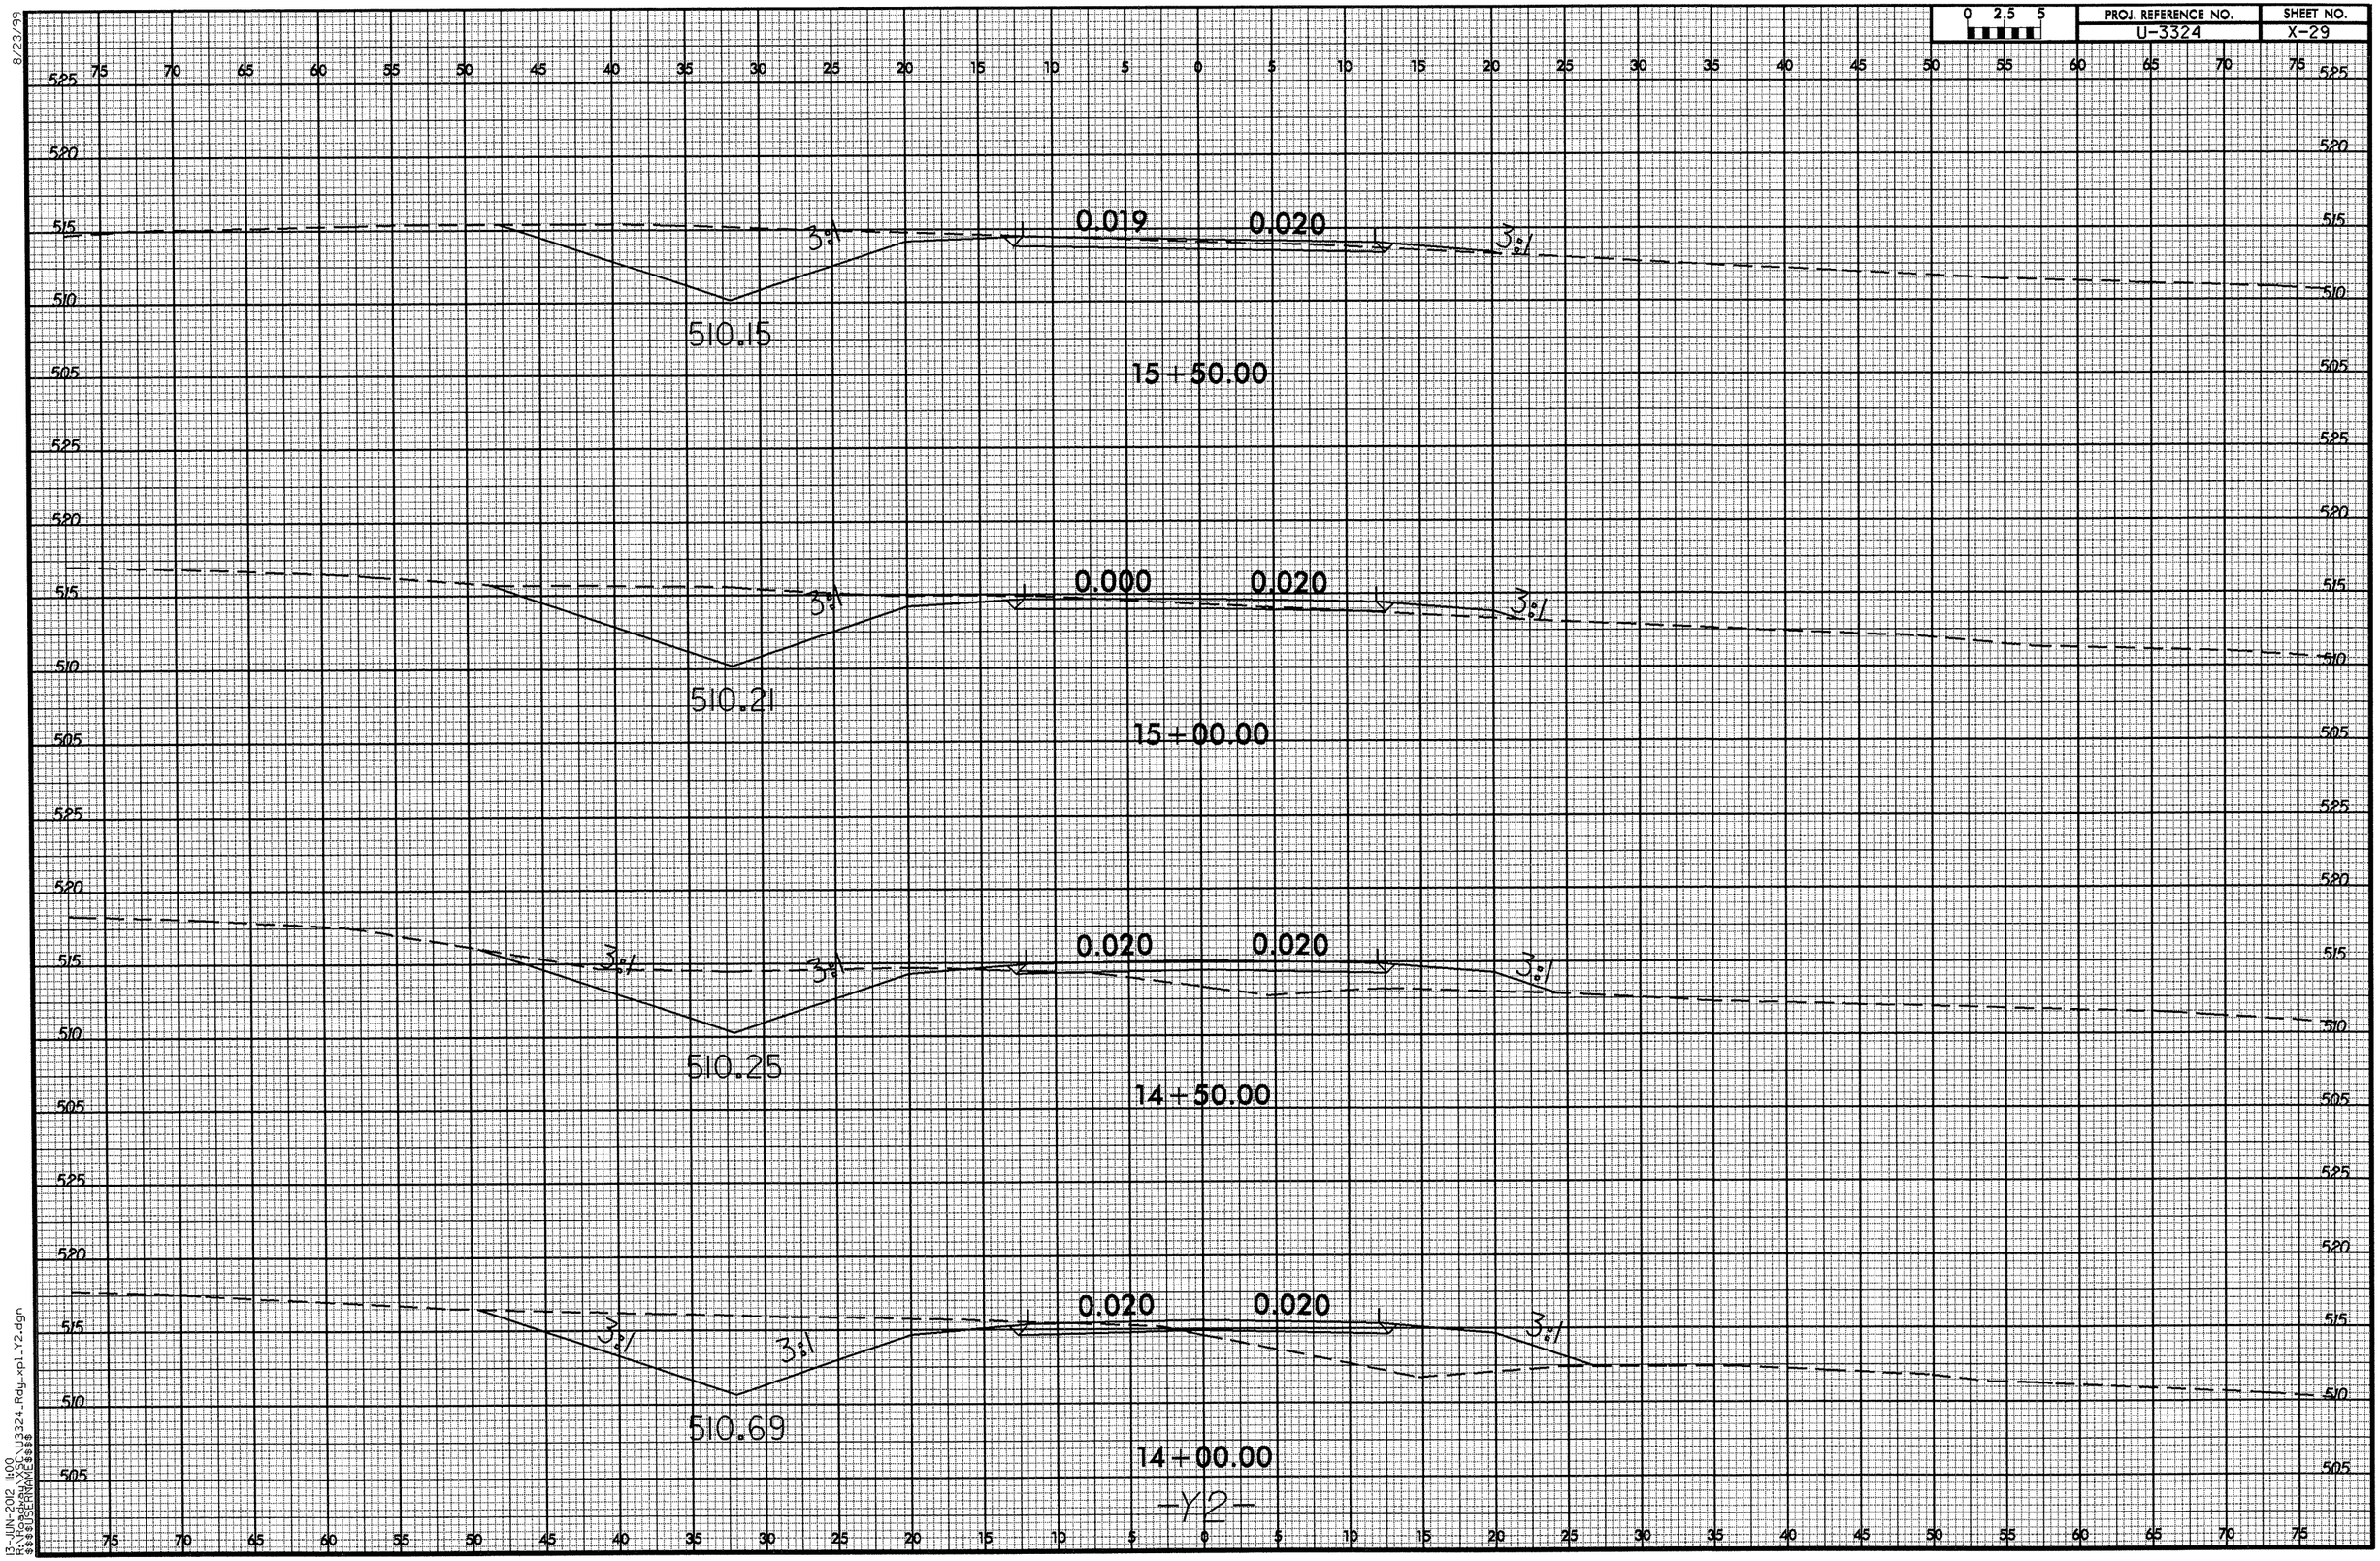

8/23/99

13-JUN-2012 14:00
R:\Proj\U3324_Rdy_xpl_Y2.dgn
$$$$USERNAME$$$$

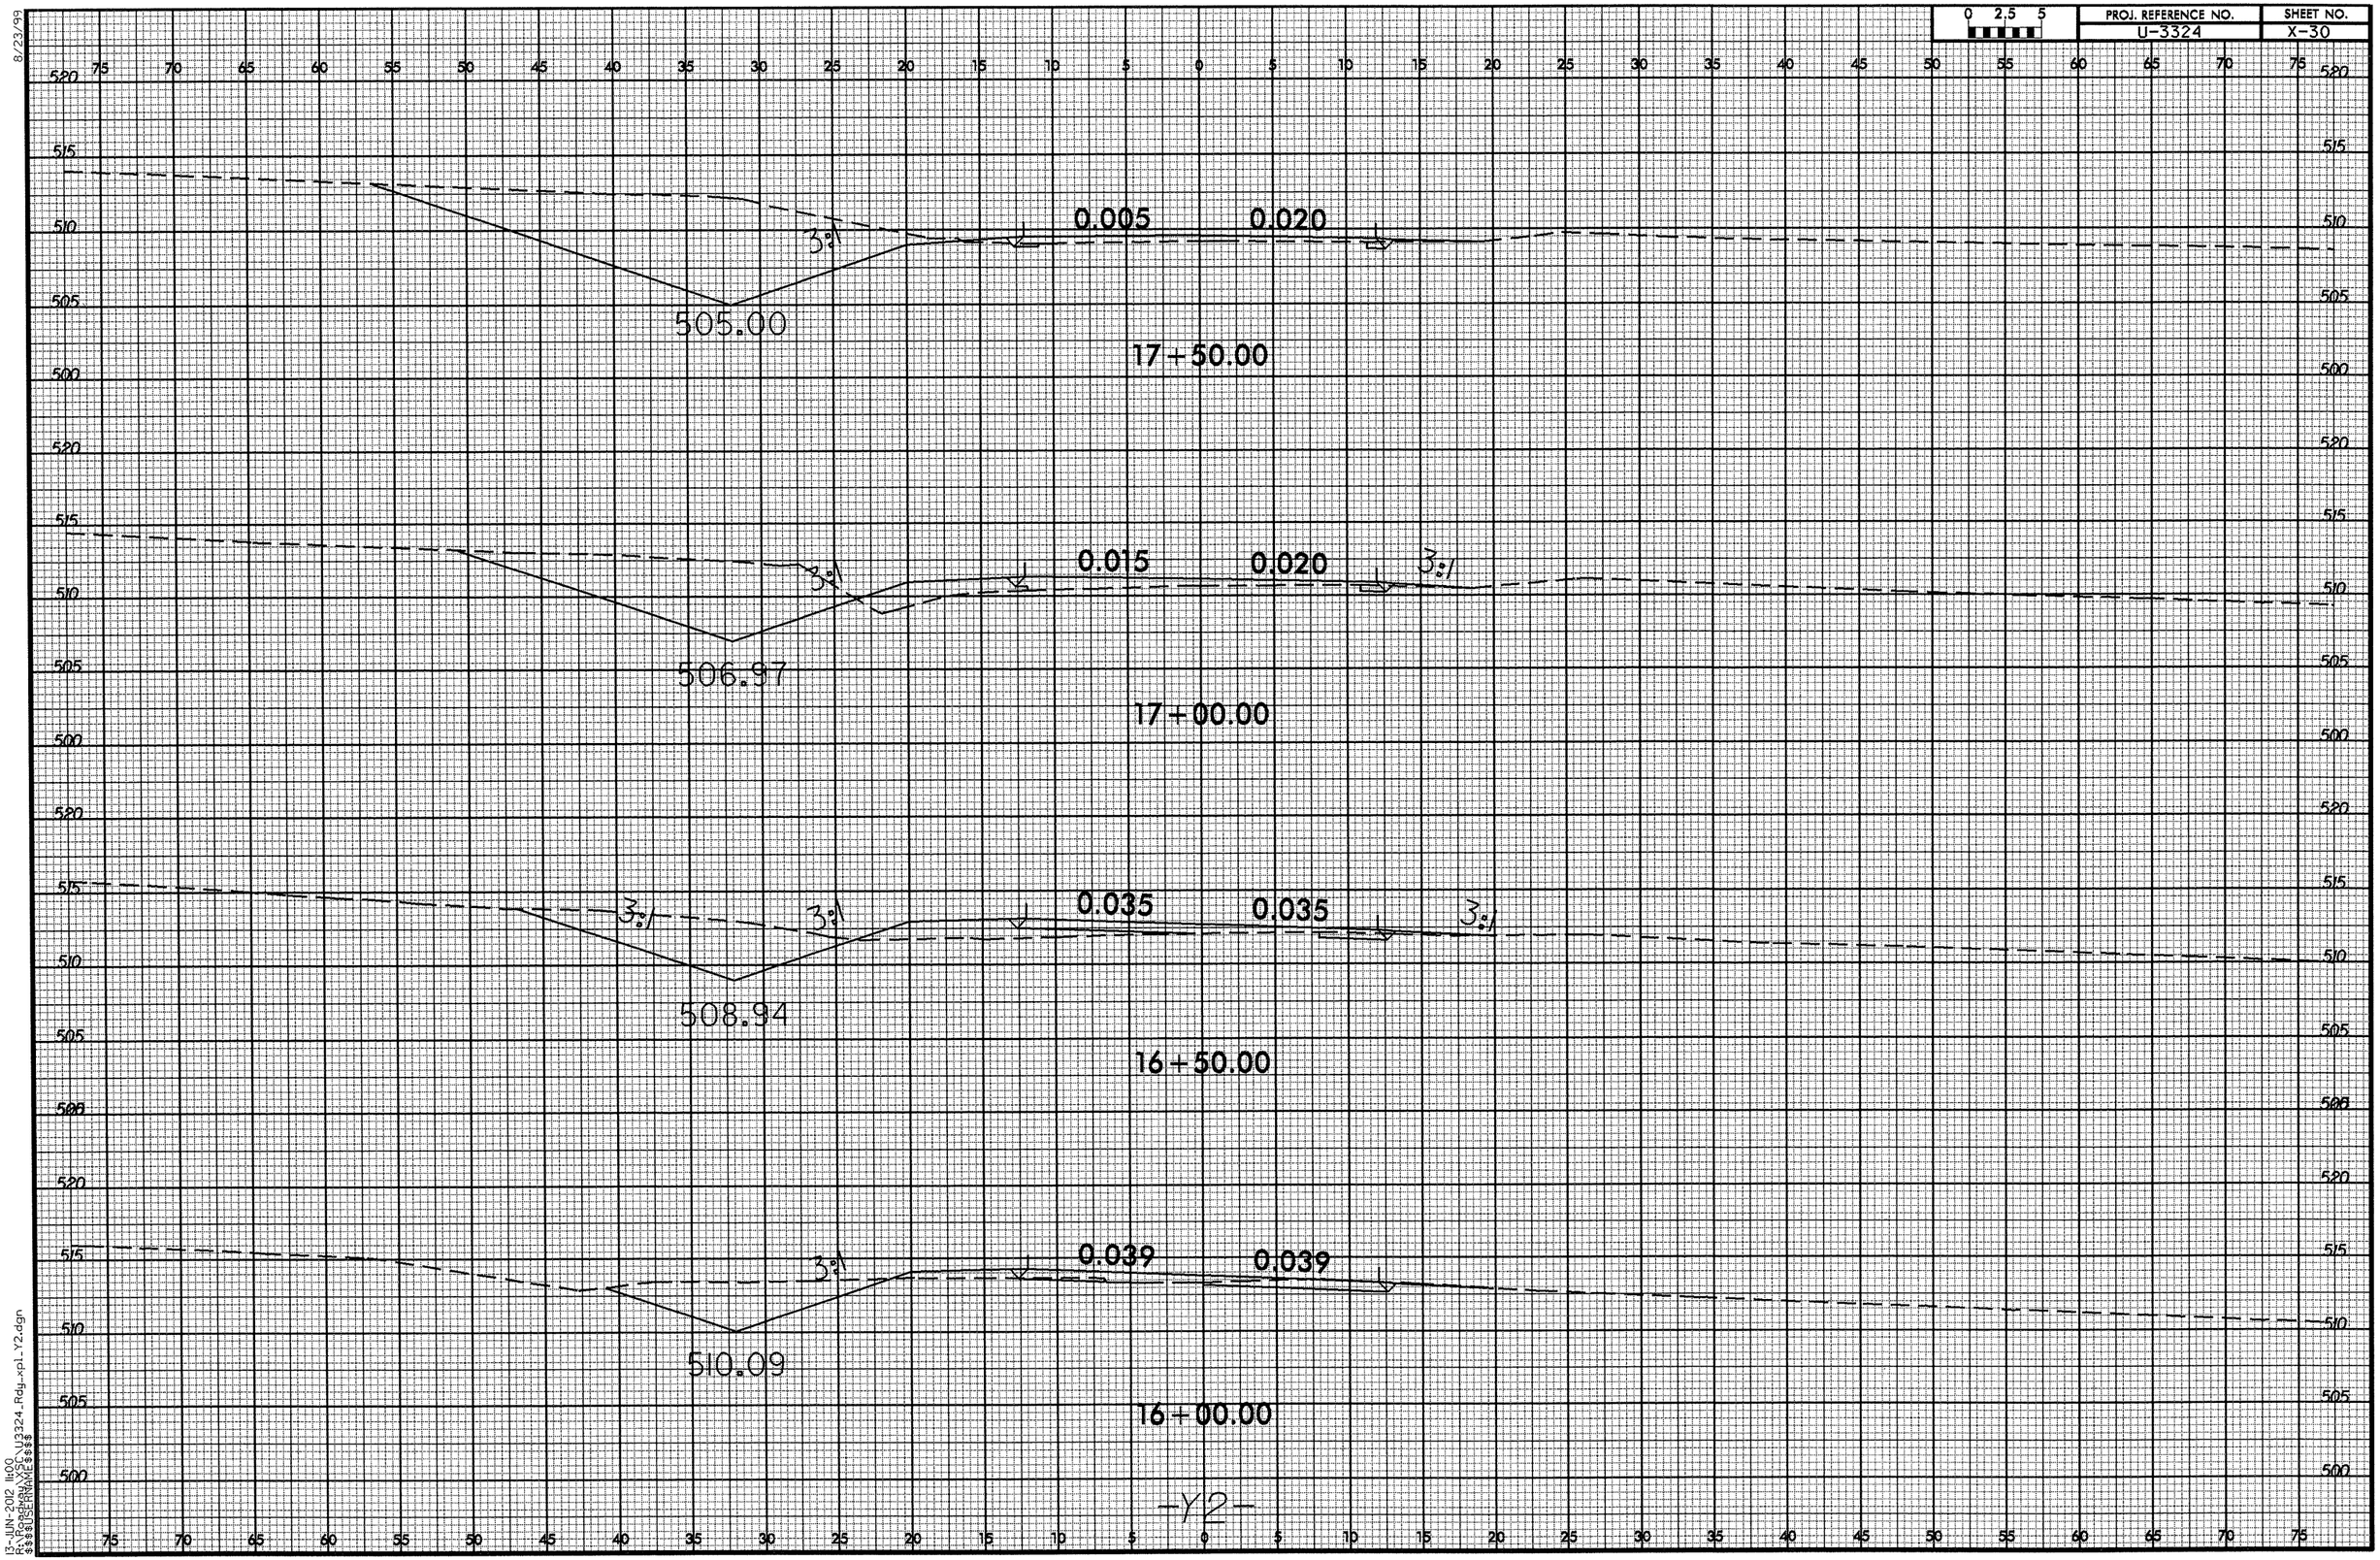

8/23/99
13-JUN-2012 11:00
R:\Roadway\Proj\U3324_Rdy_xpl_Y2.dgn
$$$$USERNAME$$$$

8/23/99

0 2.5 5	PROJ. REFERENCE NO.	SHEET NO.
	U-3324	X-31

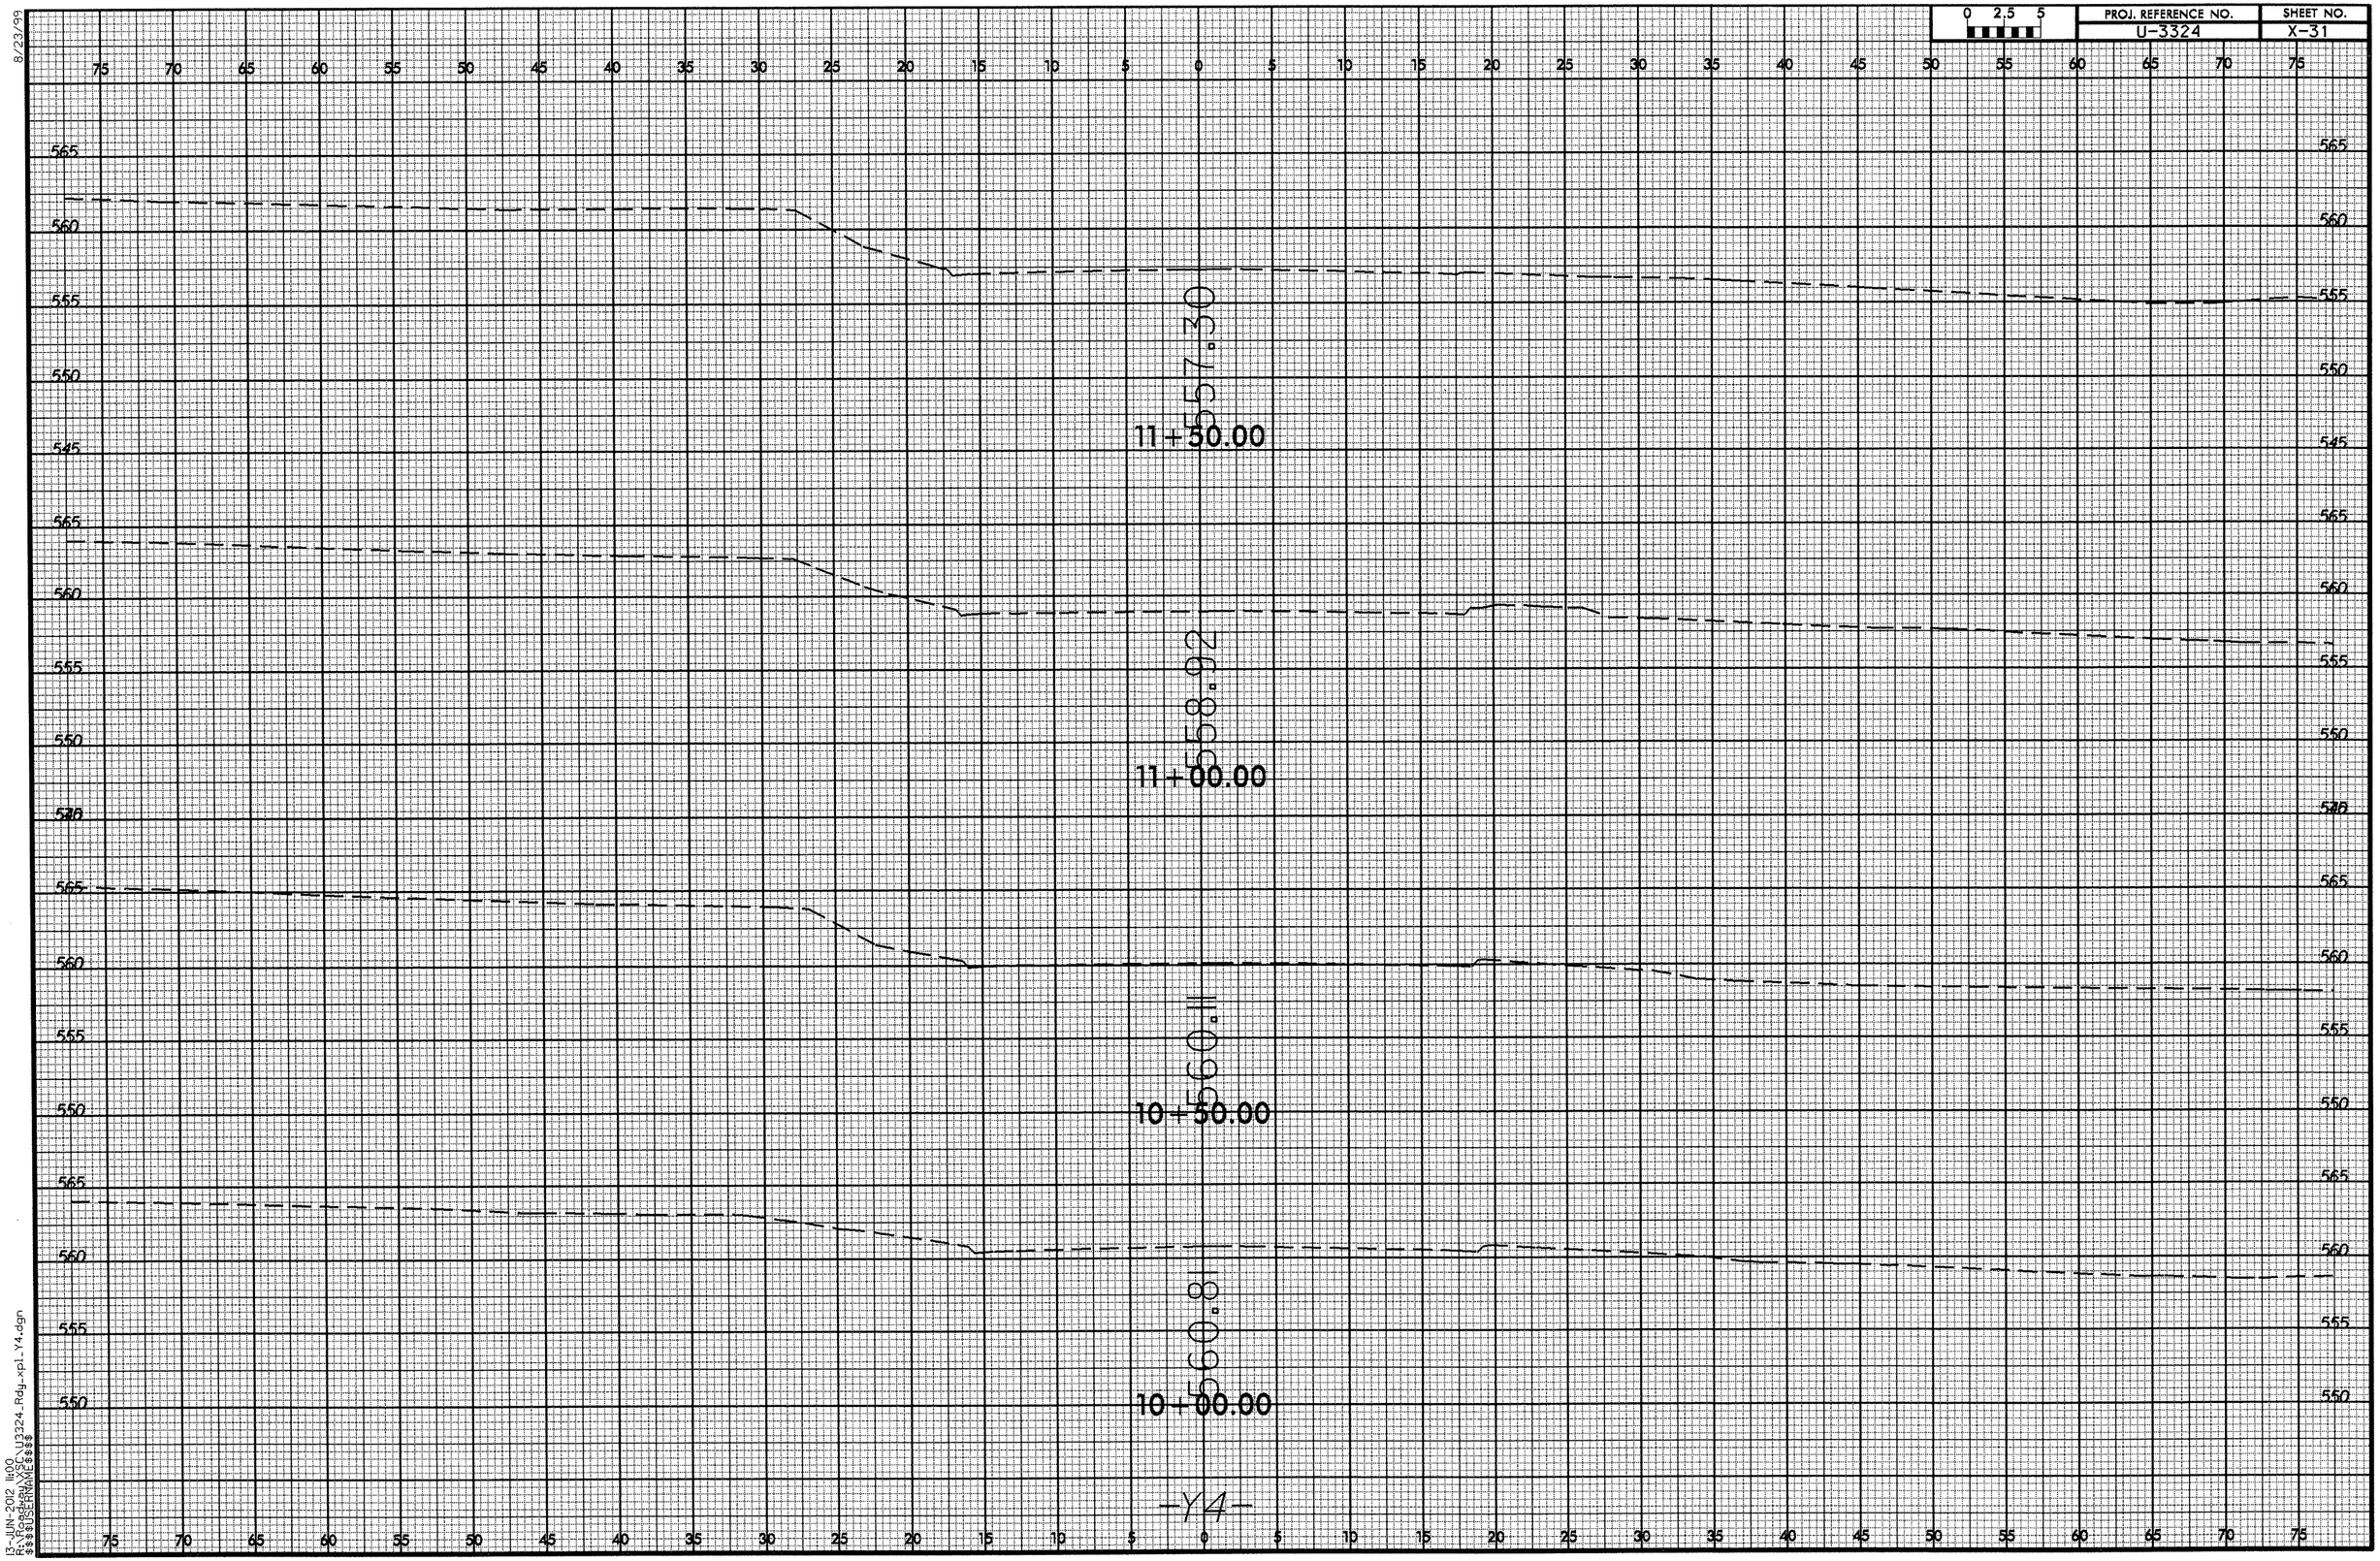

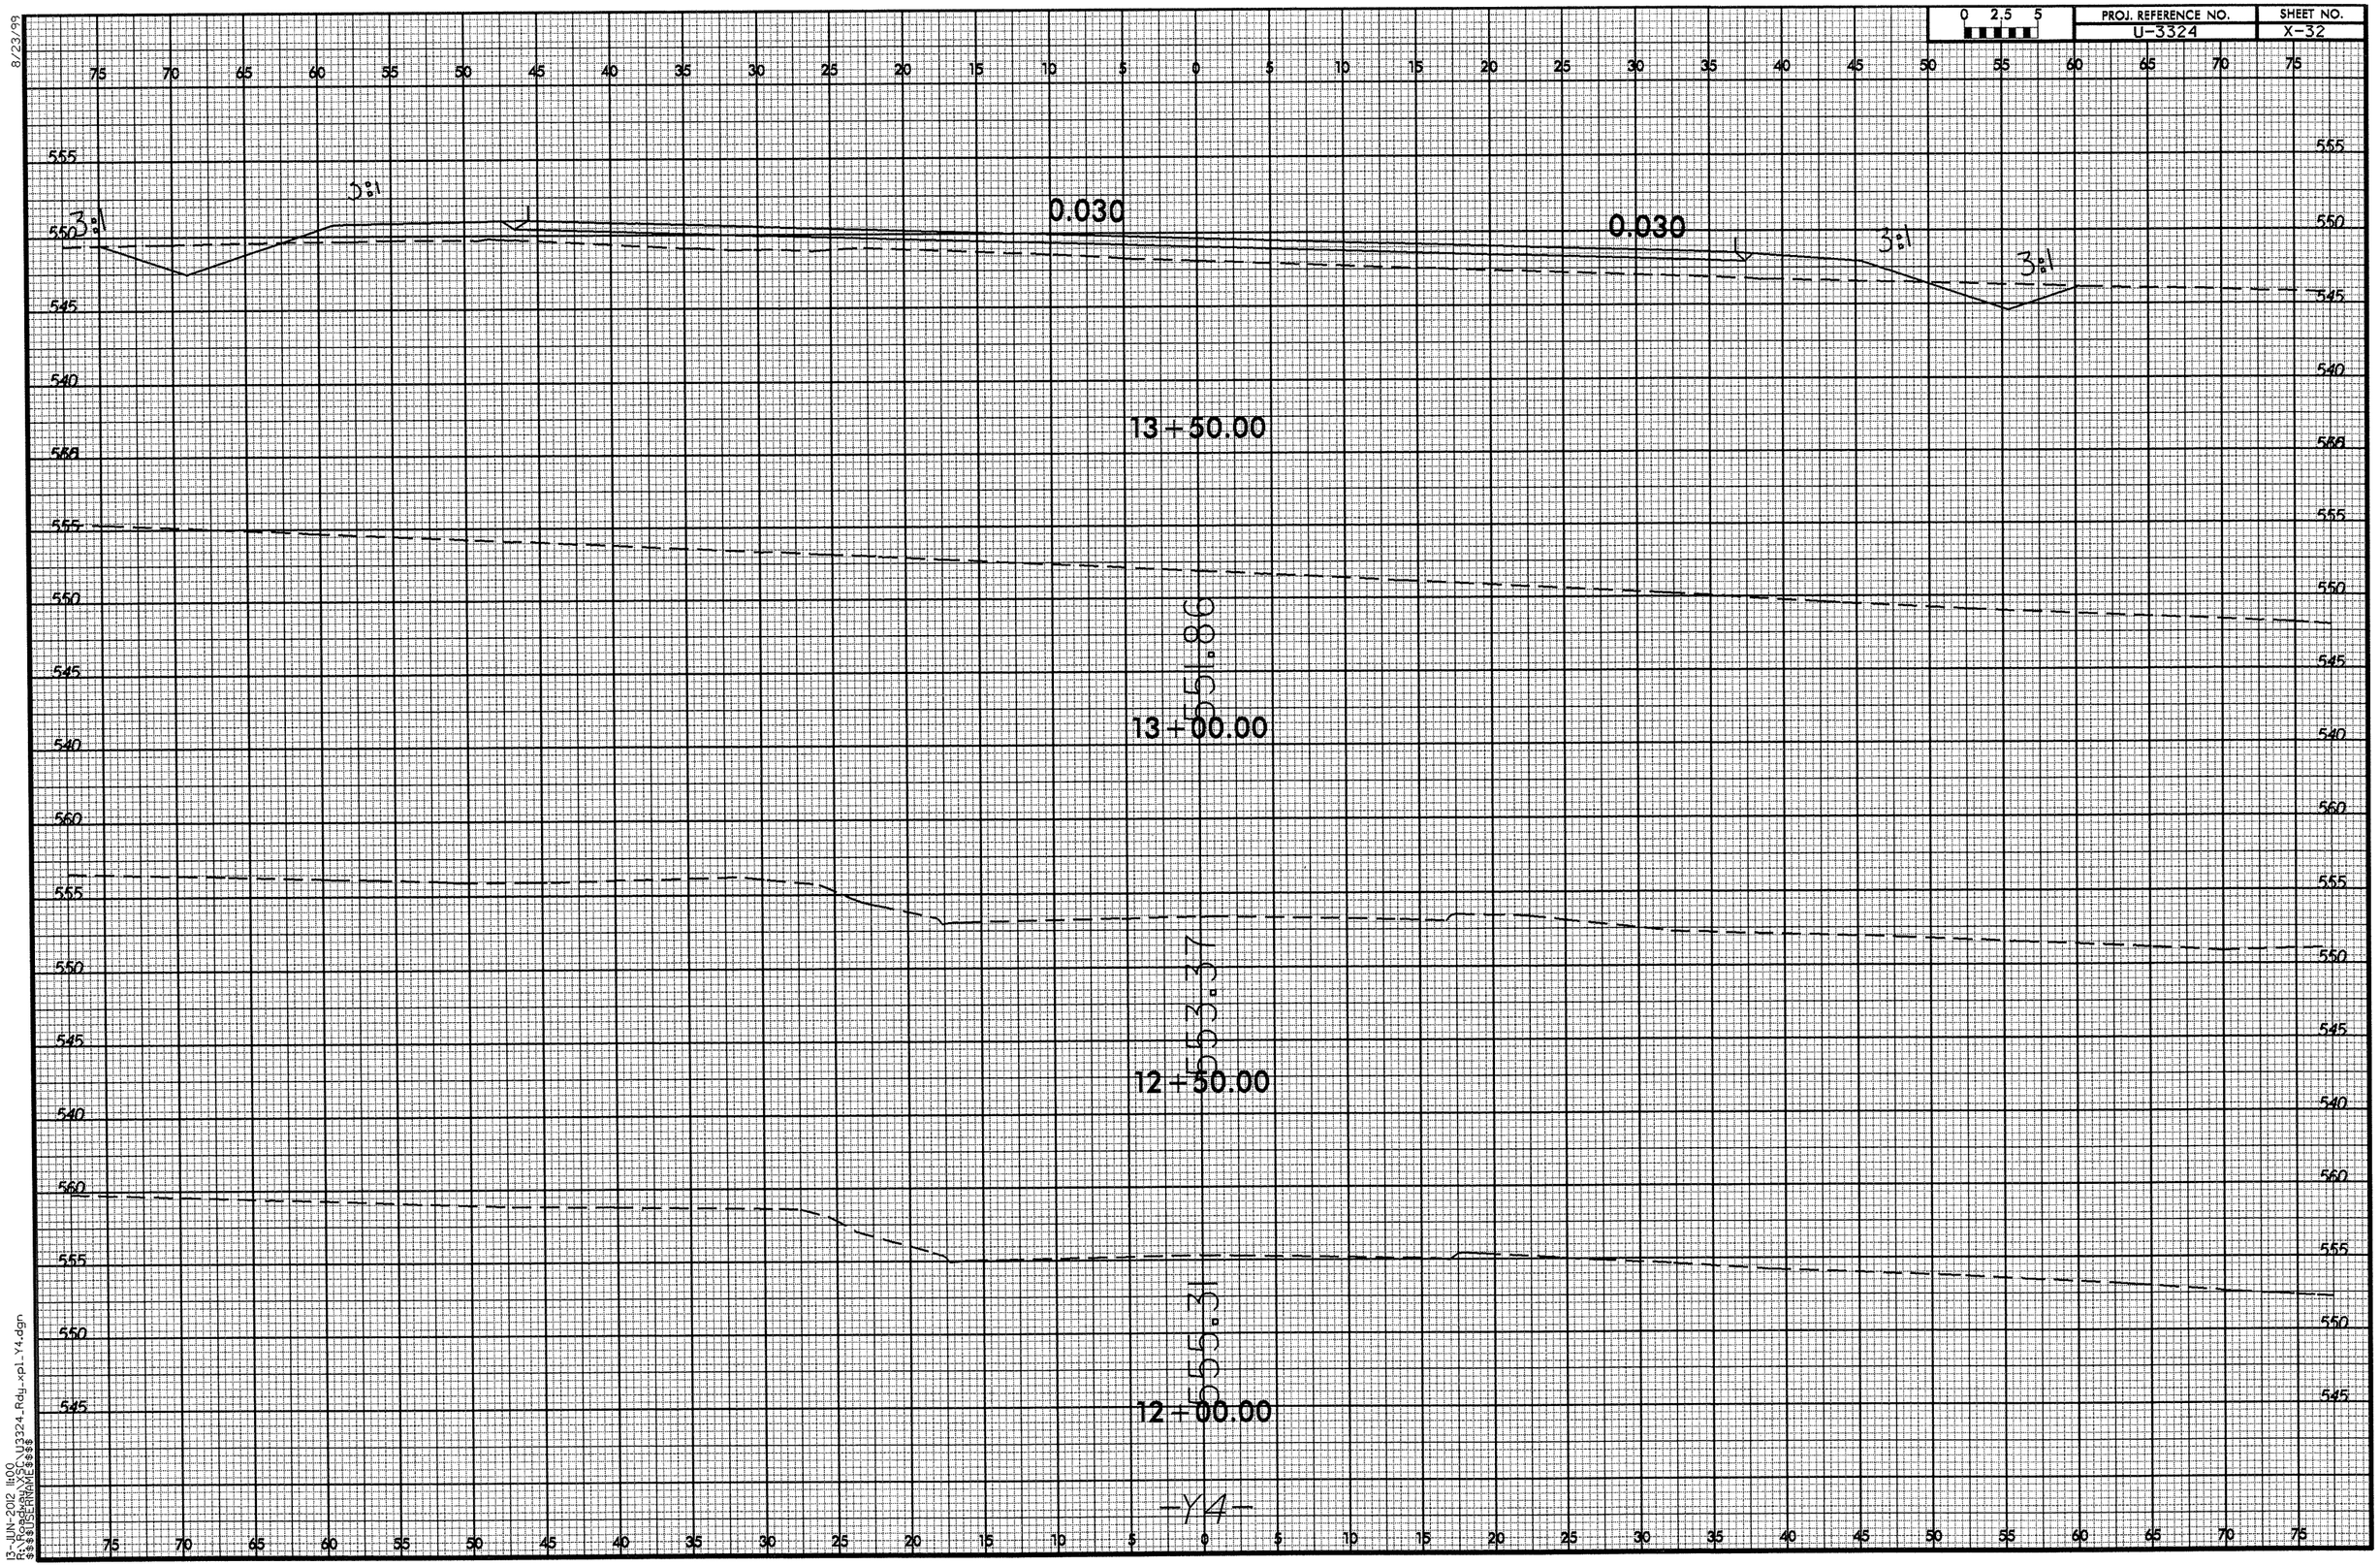

8/23/99
13-JUN-2012 11:00
$$$$USERNAME$$$$
$$$$DGNFILE$$$$ U3324_Rdy_xpl_Y4.dgn

8/23/99

0 2.5 5	PROJ. REFERENCE NO.	SHEET NO.
	U-3324	X-33

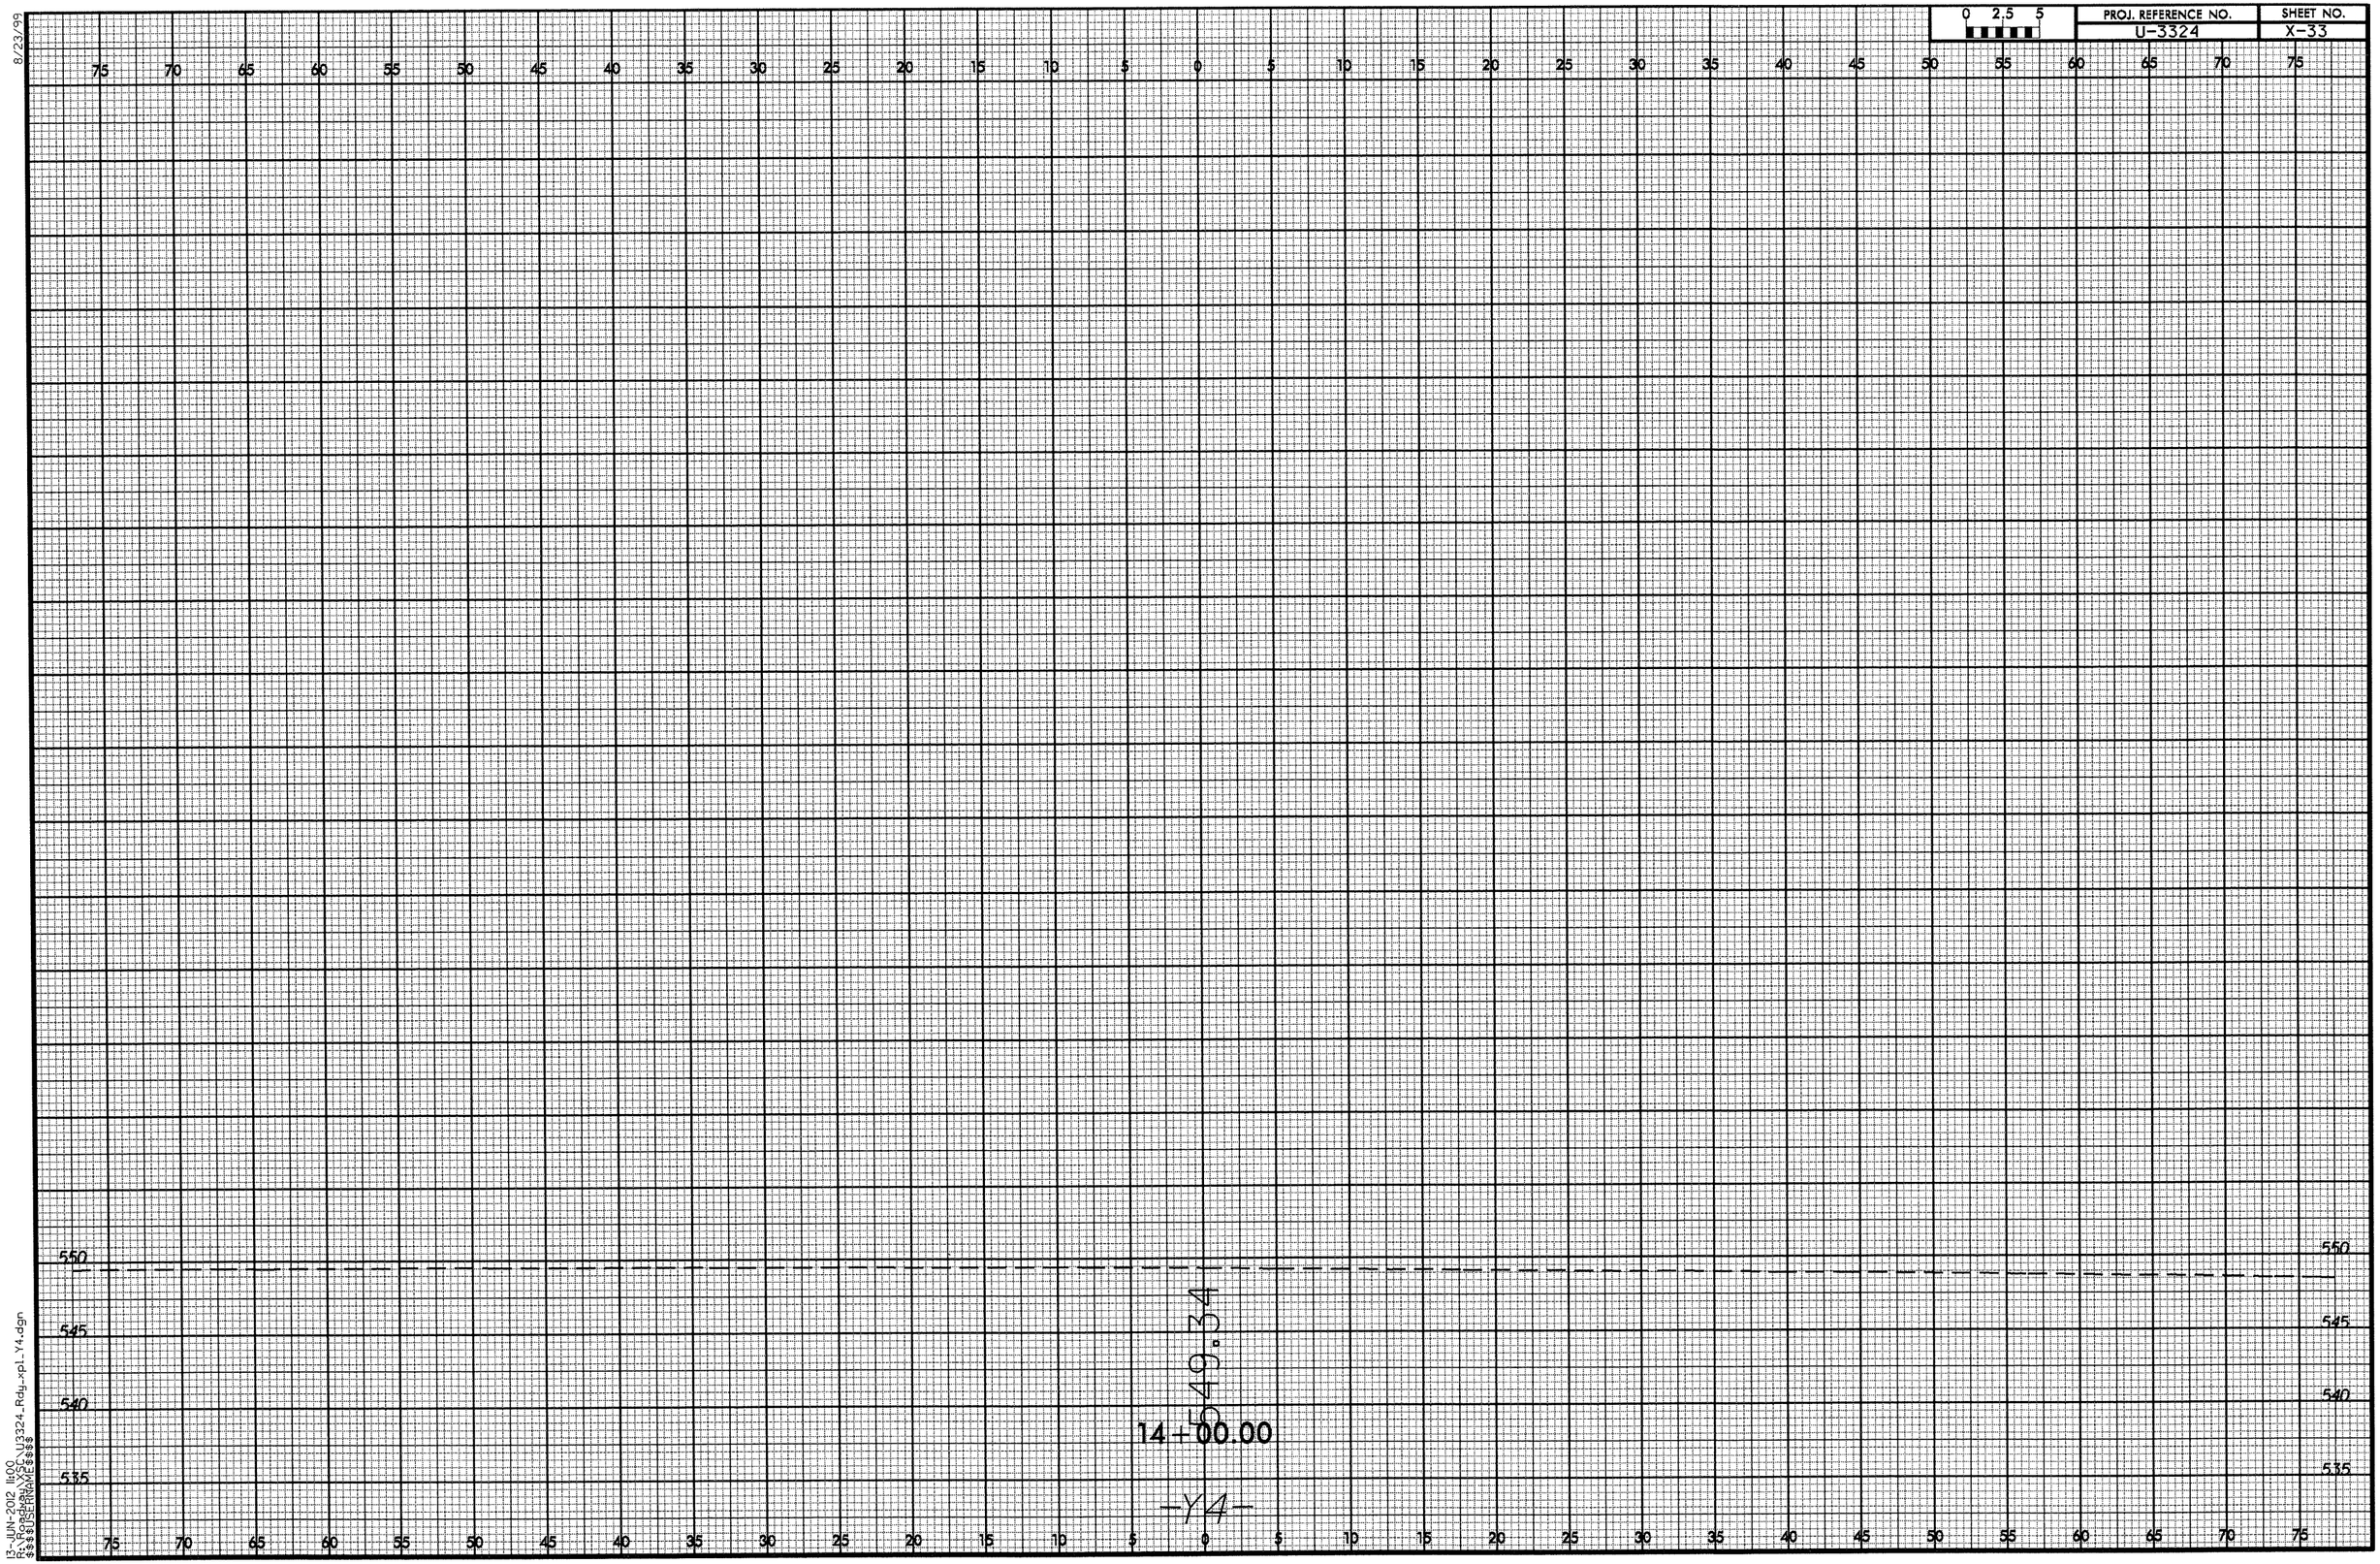

13-JUN-2012 11:00
R:\Roadway\PROJ\U3324_Rdy_xpl_Y4.dgn
$$$$USERNAME$$$$

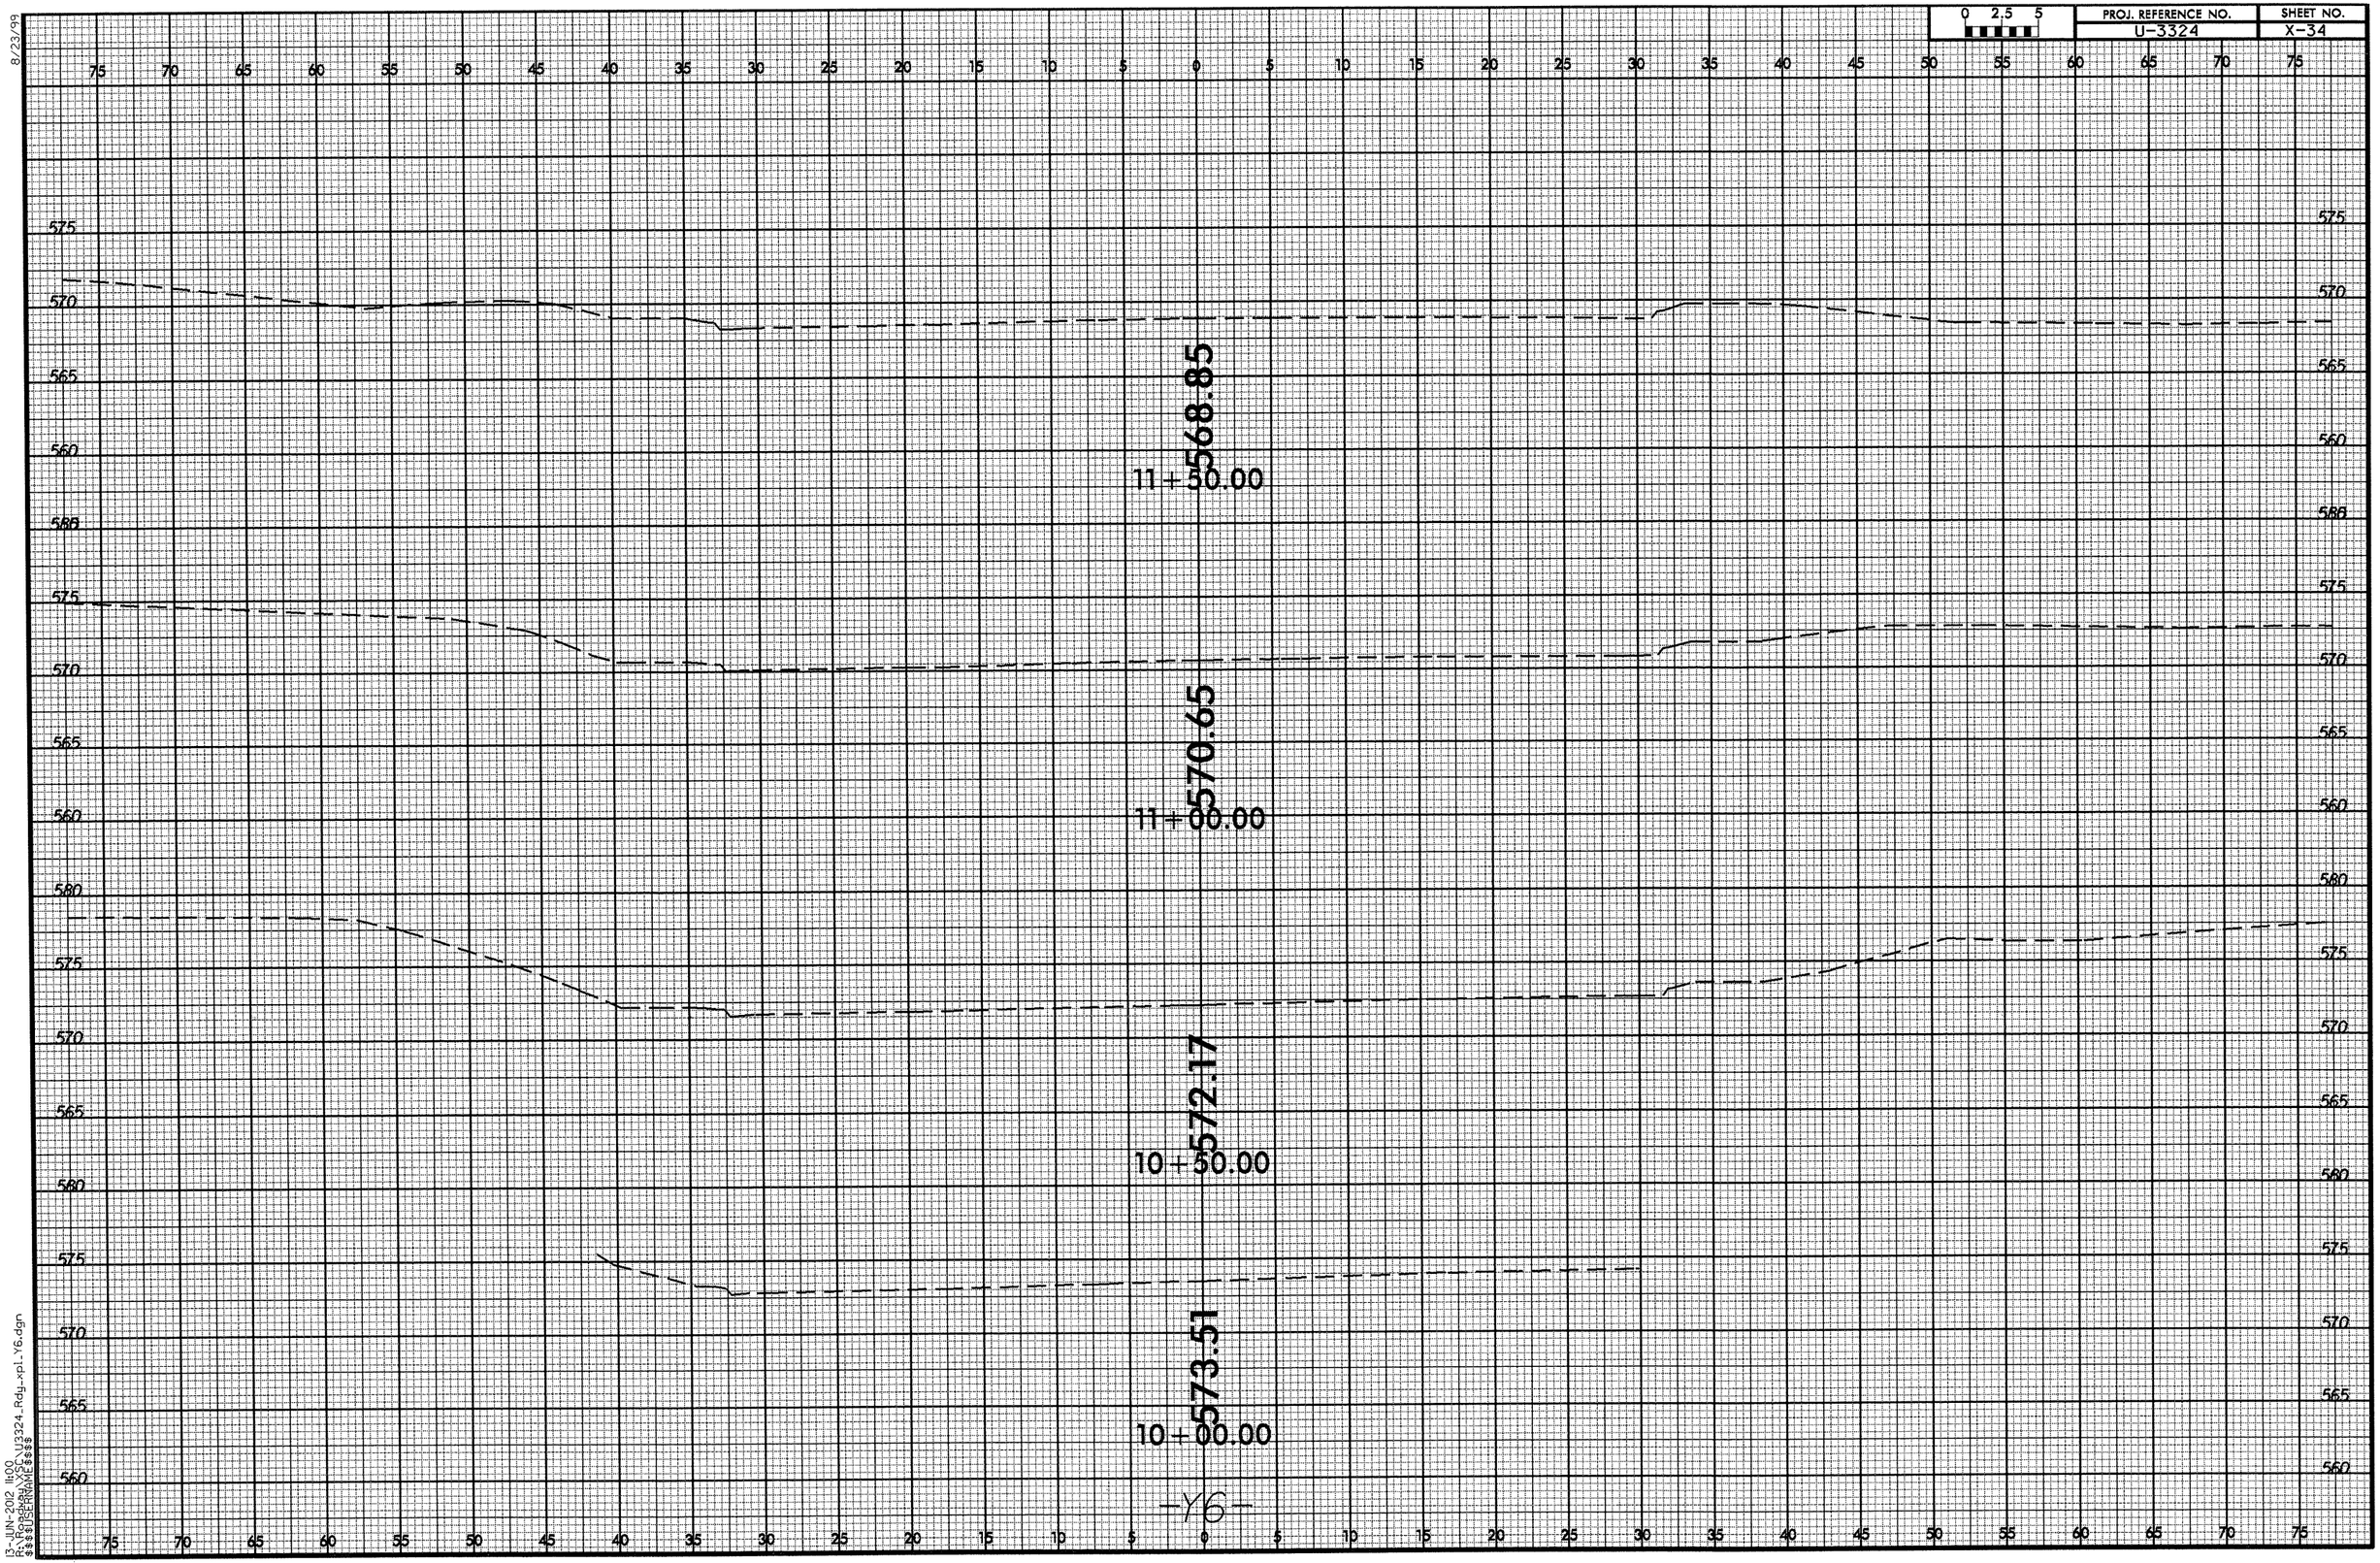
0 2.5 5
PROJ. REFERENCE NO.
U-3324
SHEET NO.
X-34
11+50.00
568.85
11+00.00
570.65
10+50.00
572.17
10+00.00
573.51
-Y6-
8/23/99
13-JUN-2012 11:00
R:_DRAINAGE\U3324_Rdy_xpl_Y6.dgn
$$$$USERNAME$$$$

8/23/99

0 2.5 5	PROJ. REFERENCE NO.	SHEET NO.
	U-3324	X-35

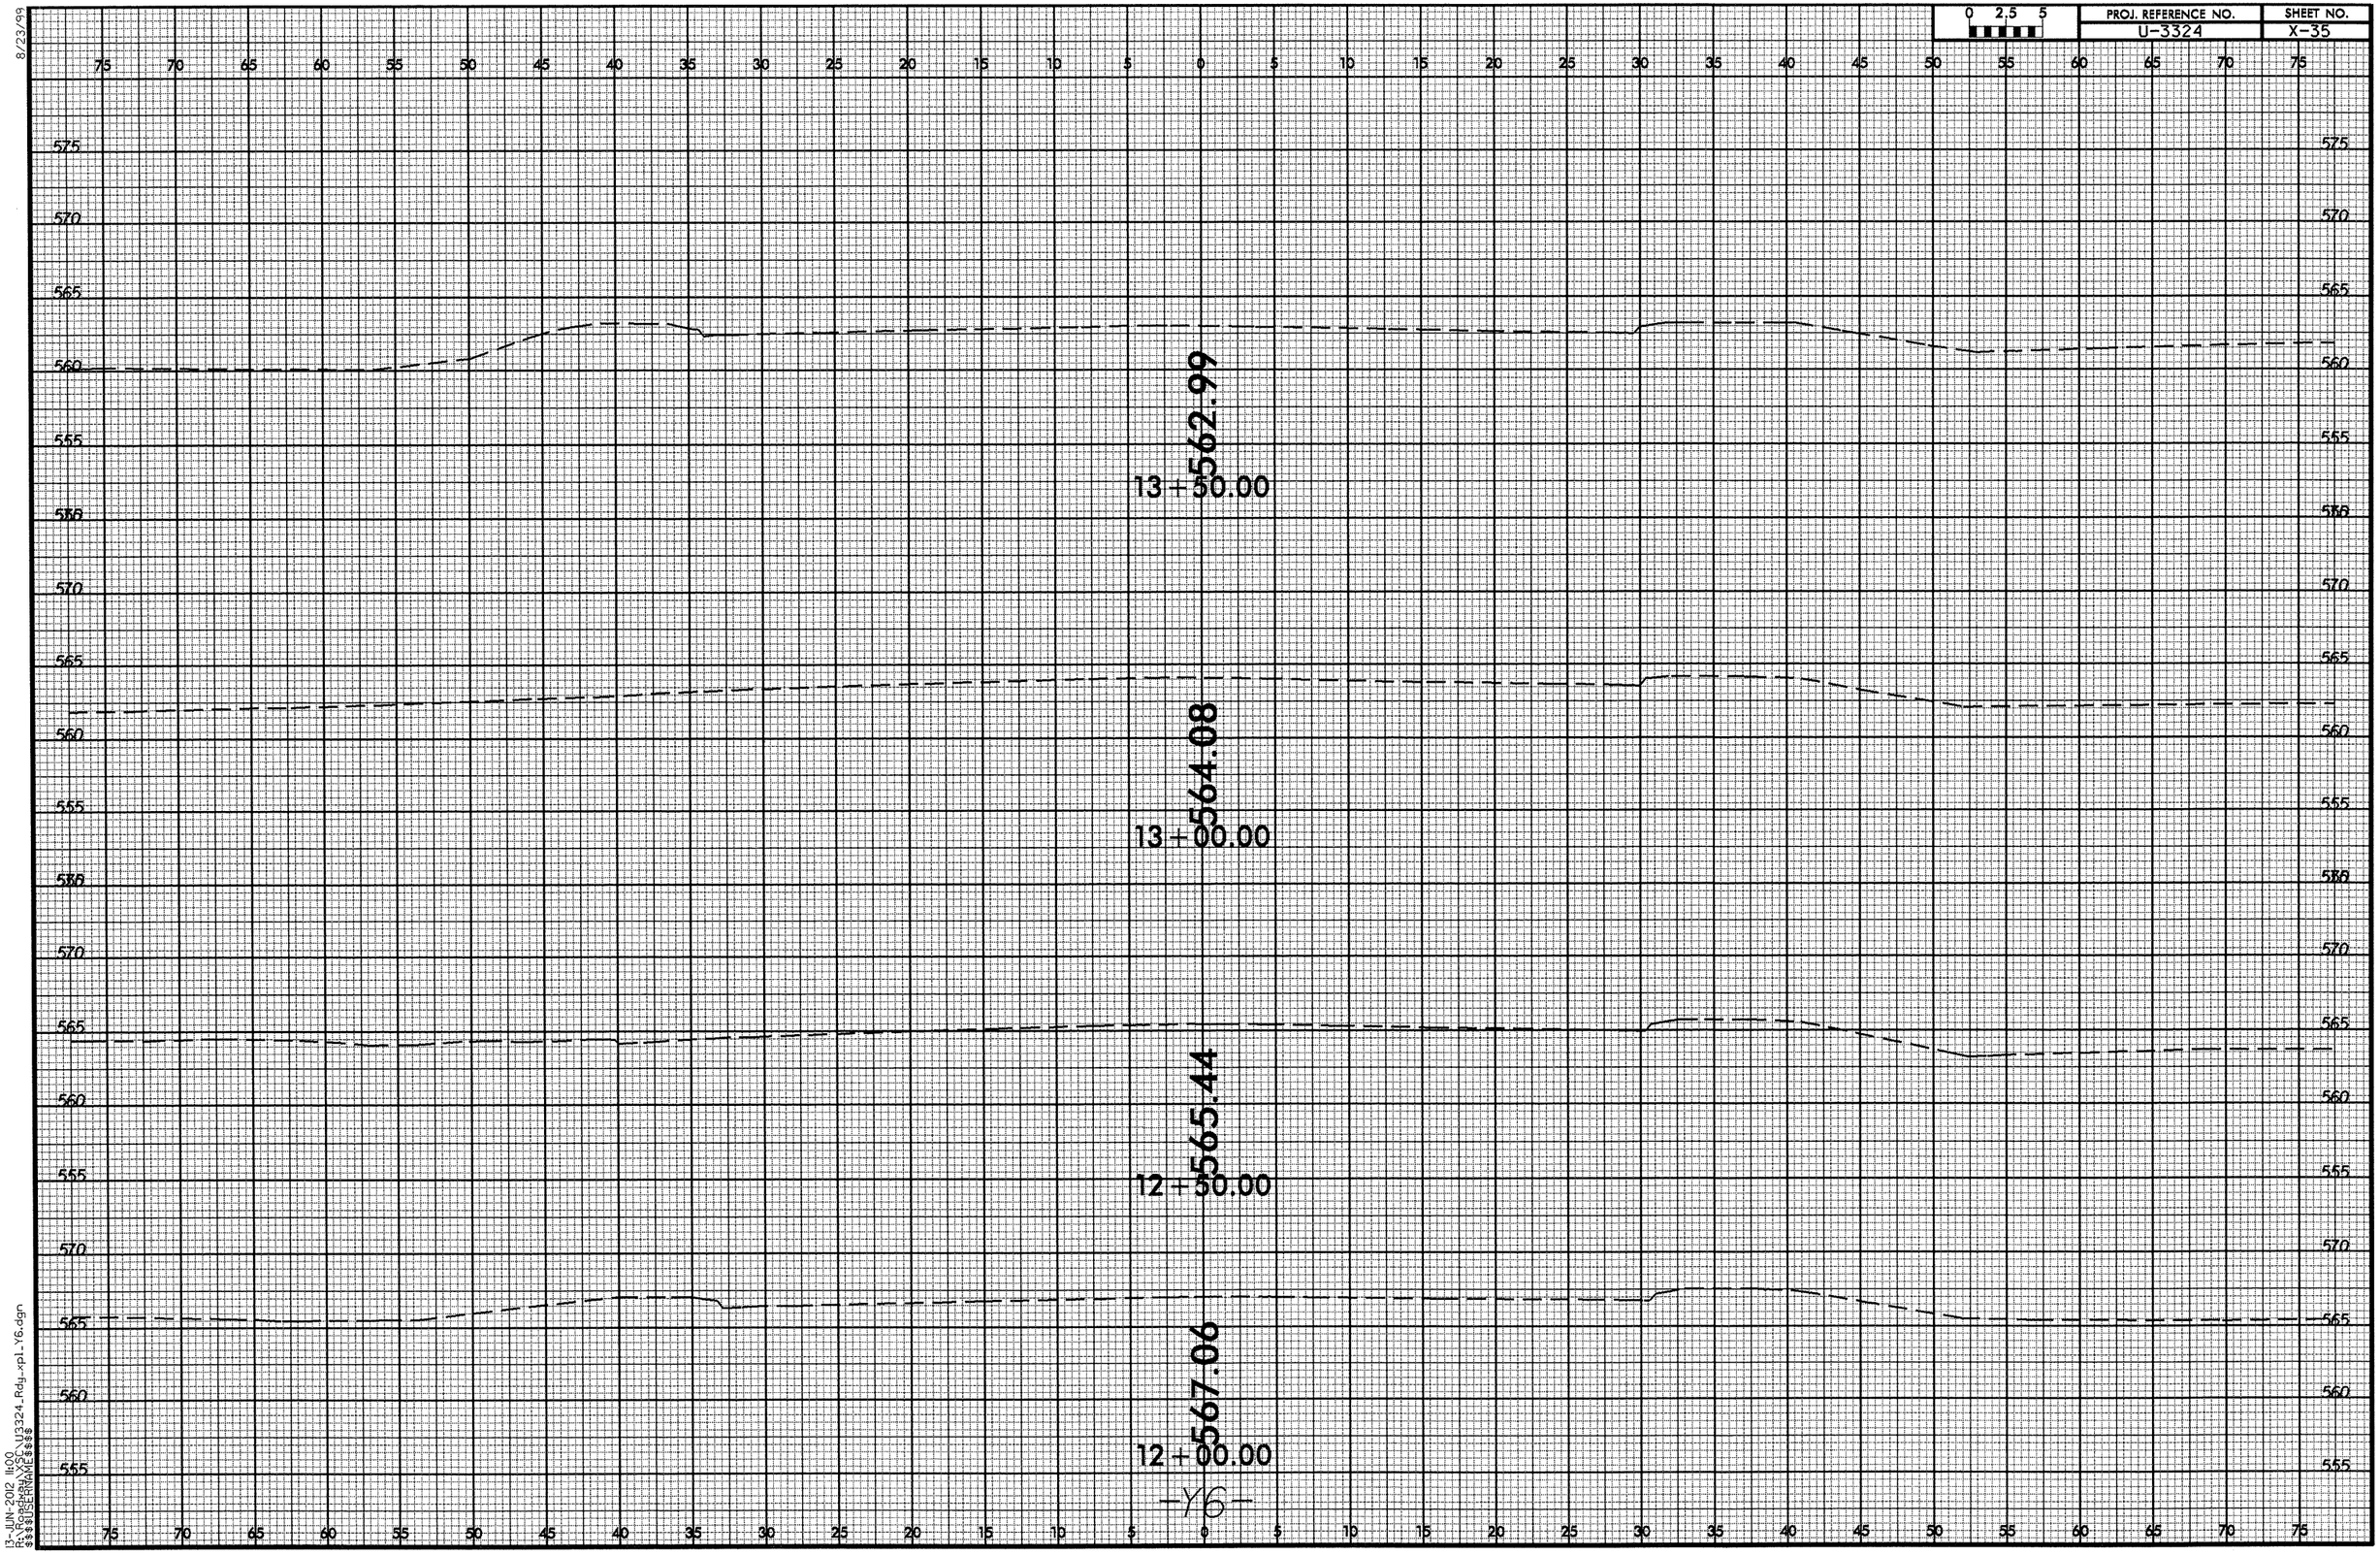

13-JUN-2012 11:00
R:\Roadway\XSC\U3324_Rdy_xpl_Y6.dgn
$$$$USERNAME$$$$

8/23/99

0 2,5 5	PROJ. REFERENCE NO.	SHEET NO.
	U-3324	X-36

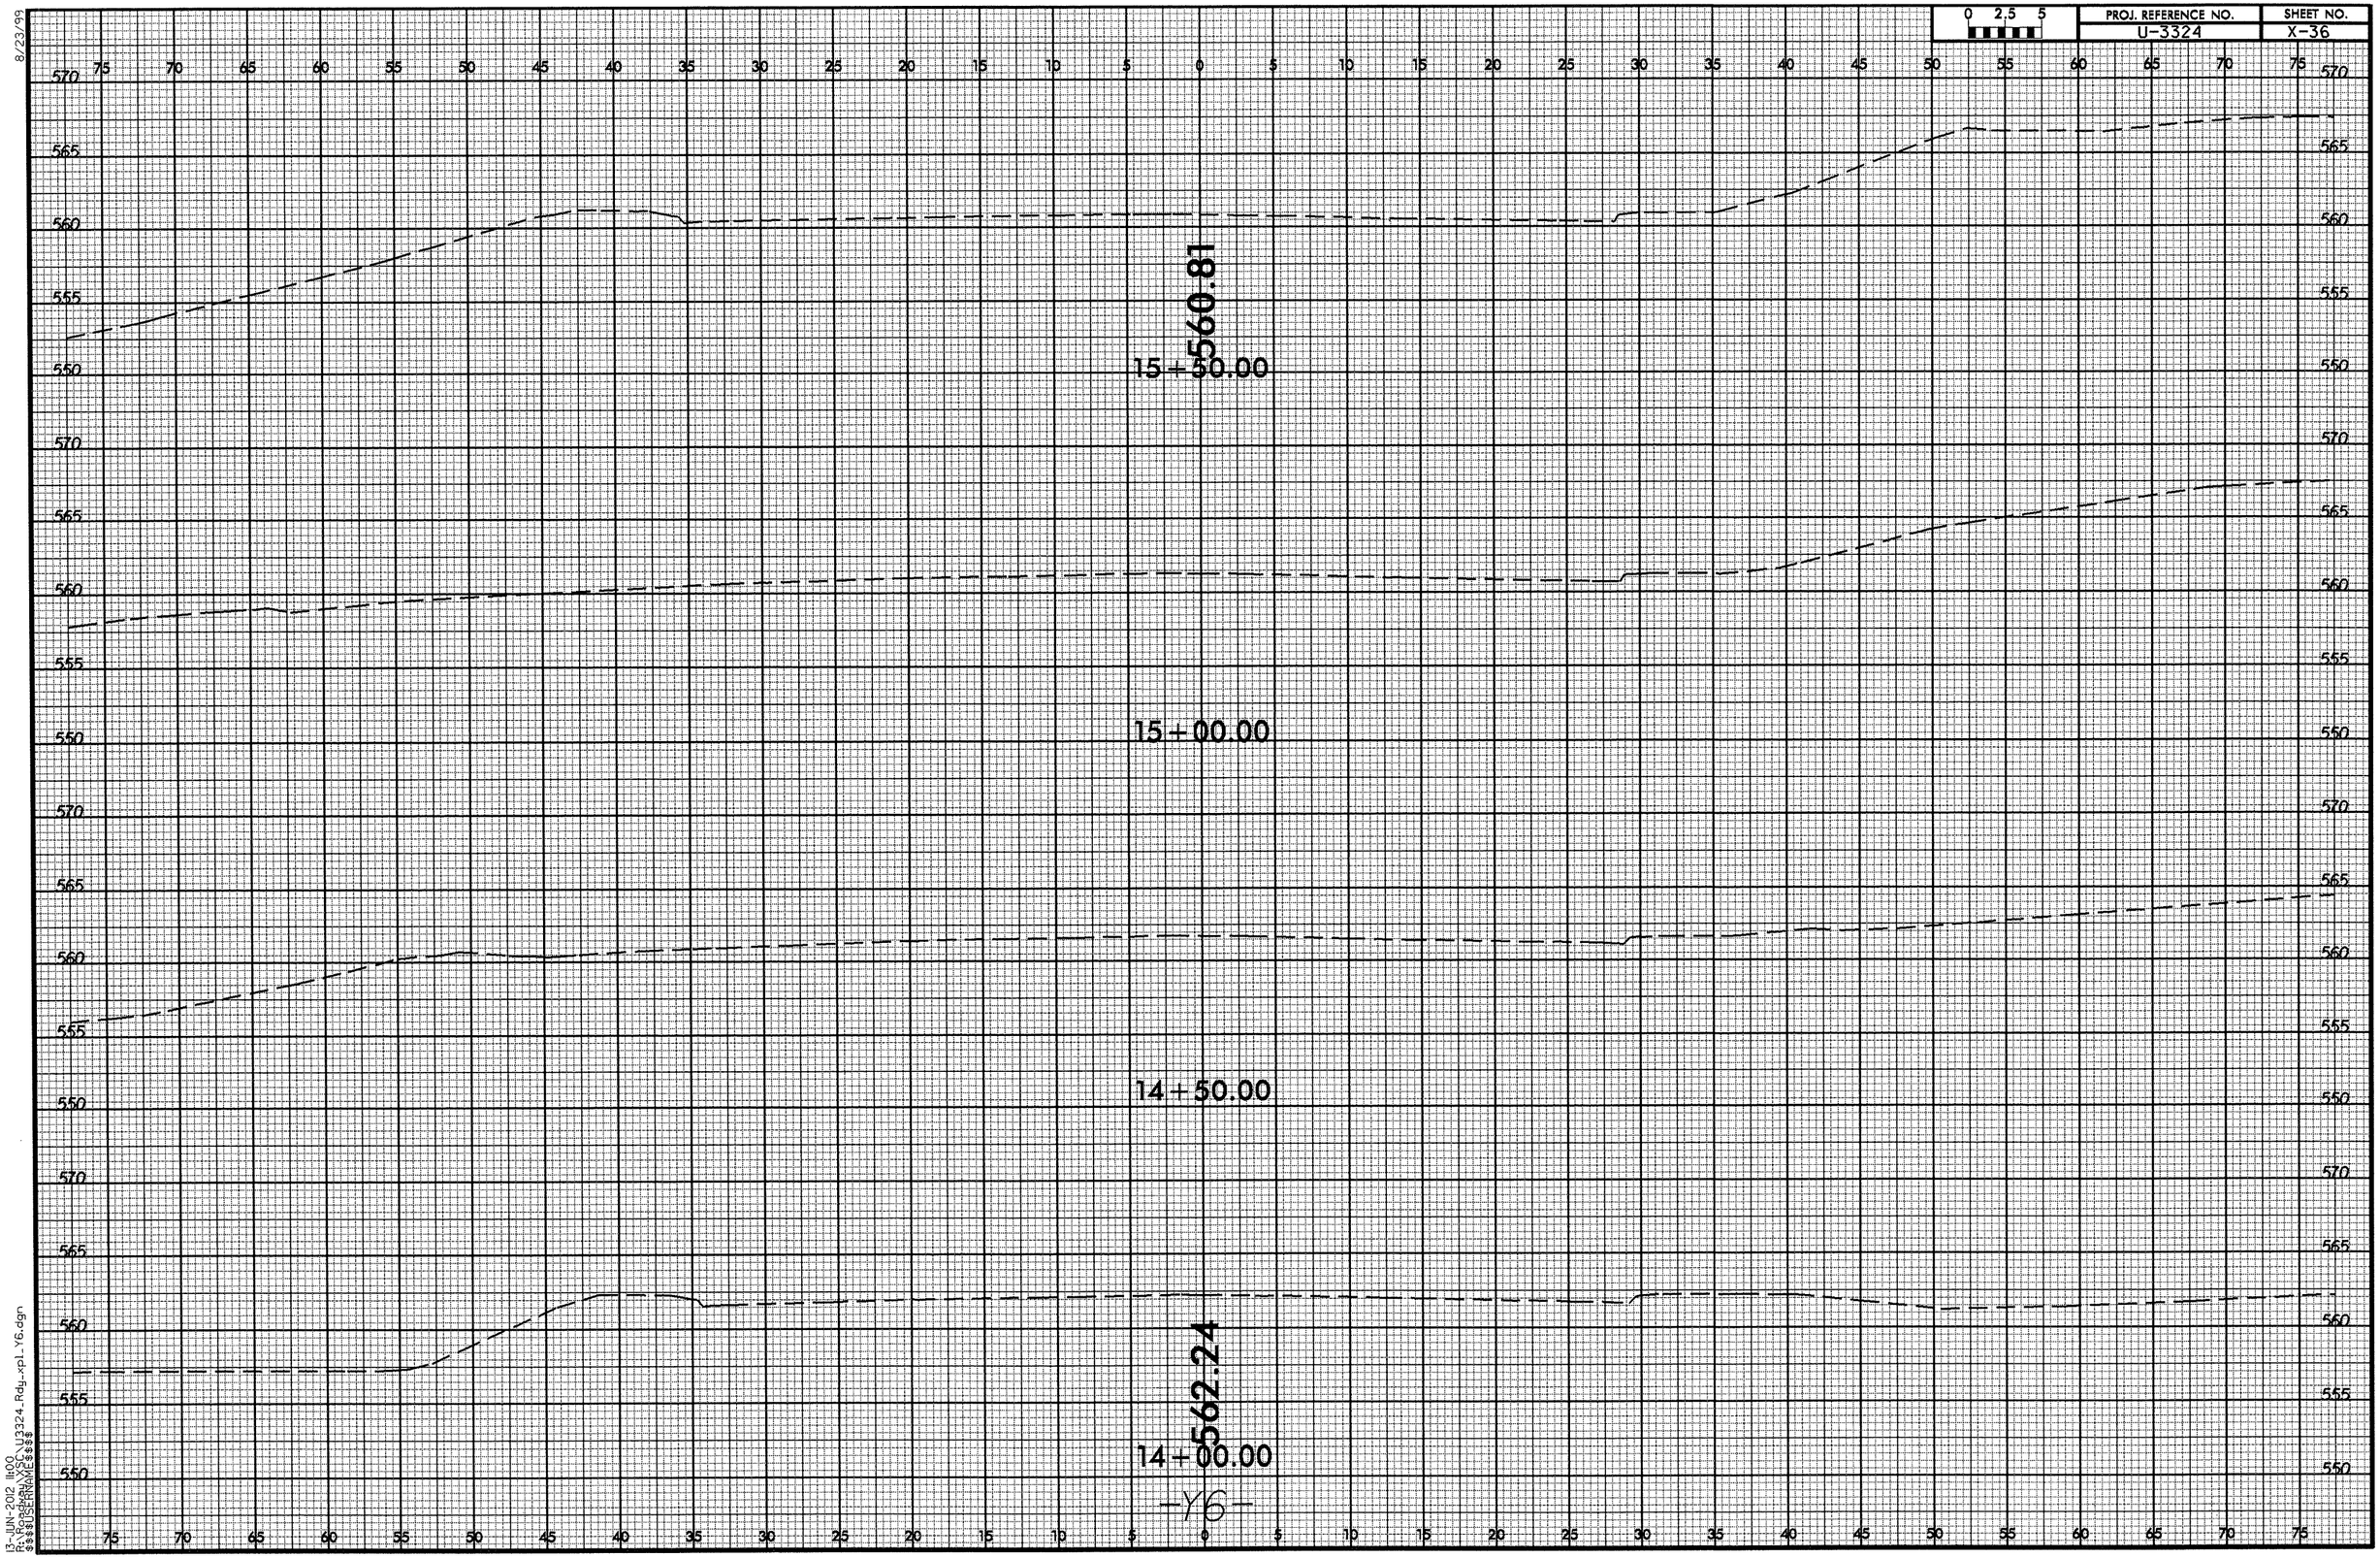

13-JUN-2012 14:00
R:\Roadway\SC_U3324_Rdy_rpl_Y6.dgn
$$$$USERNAME$$$$

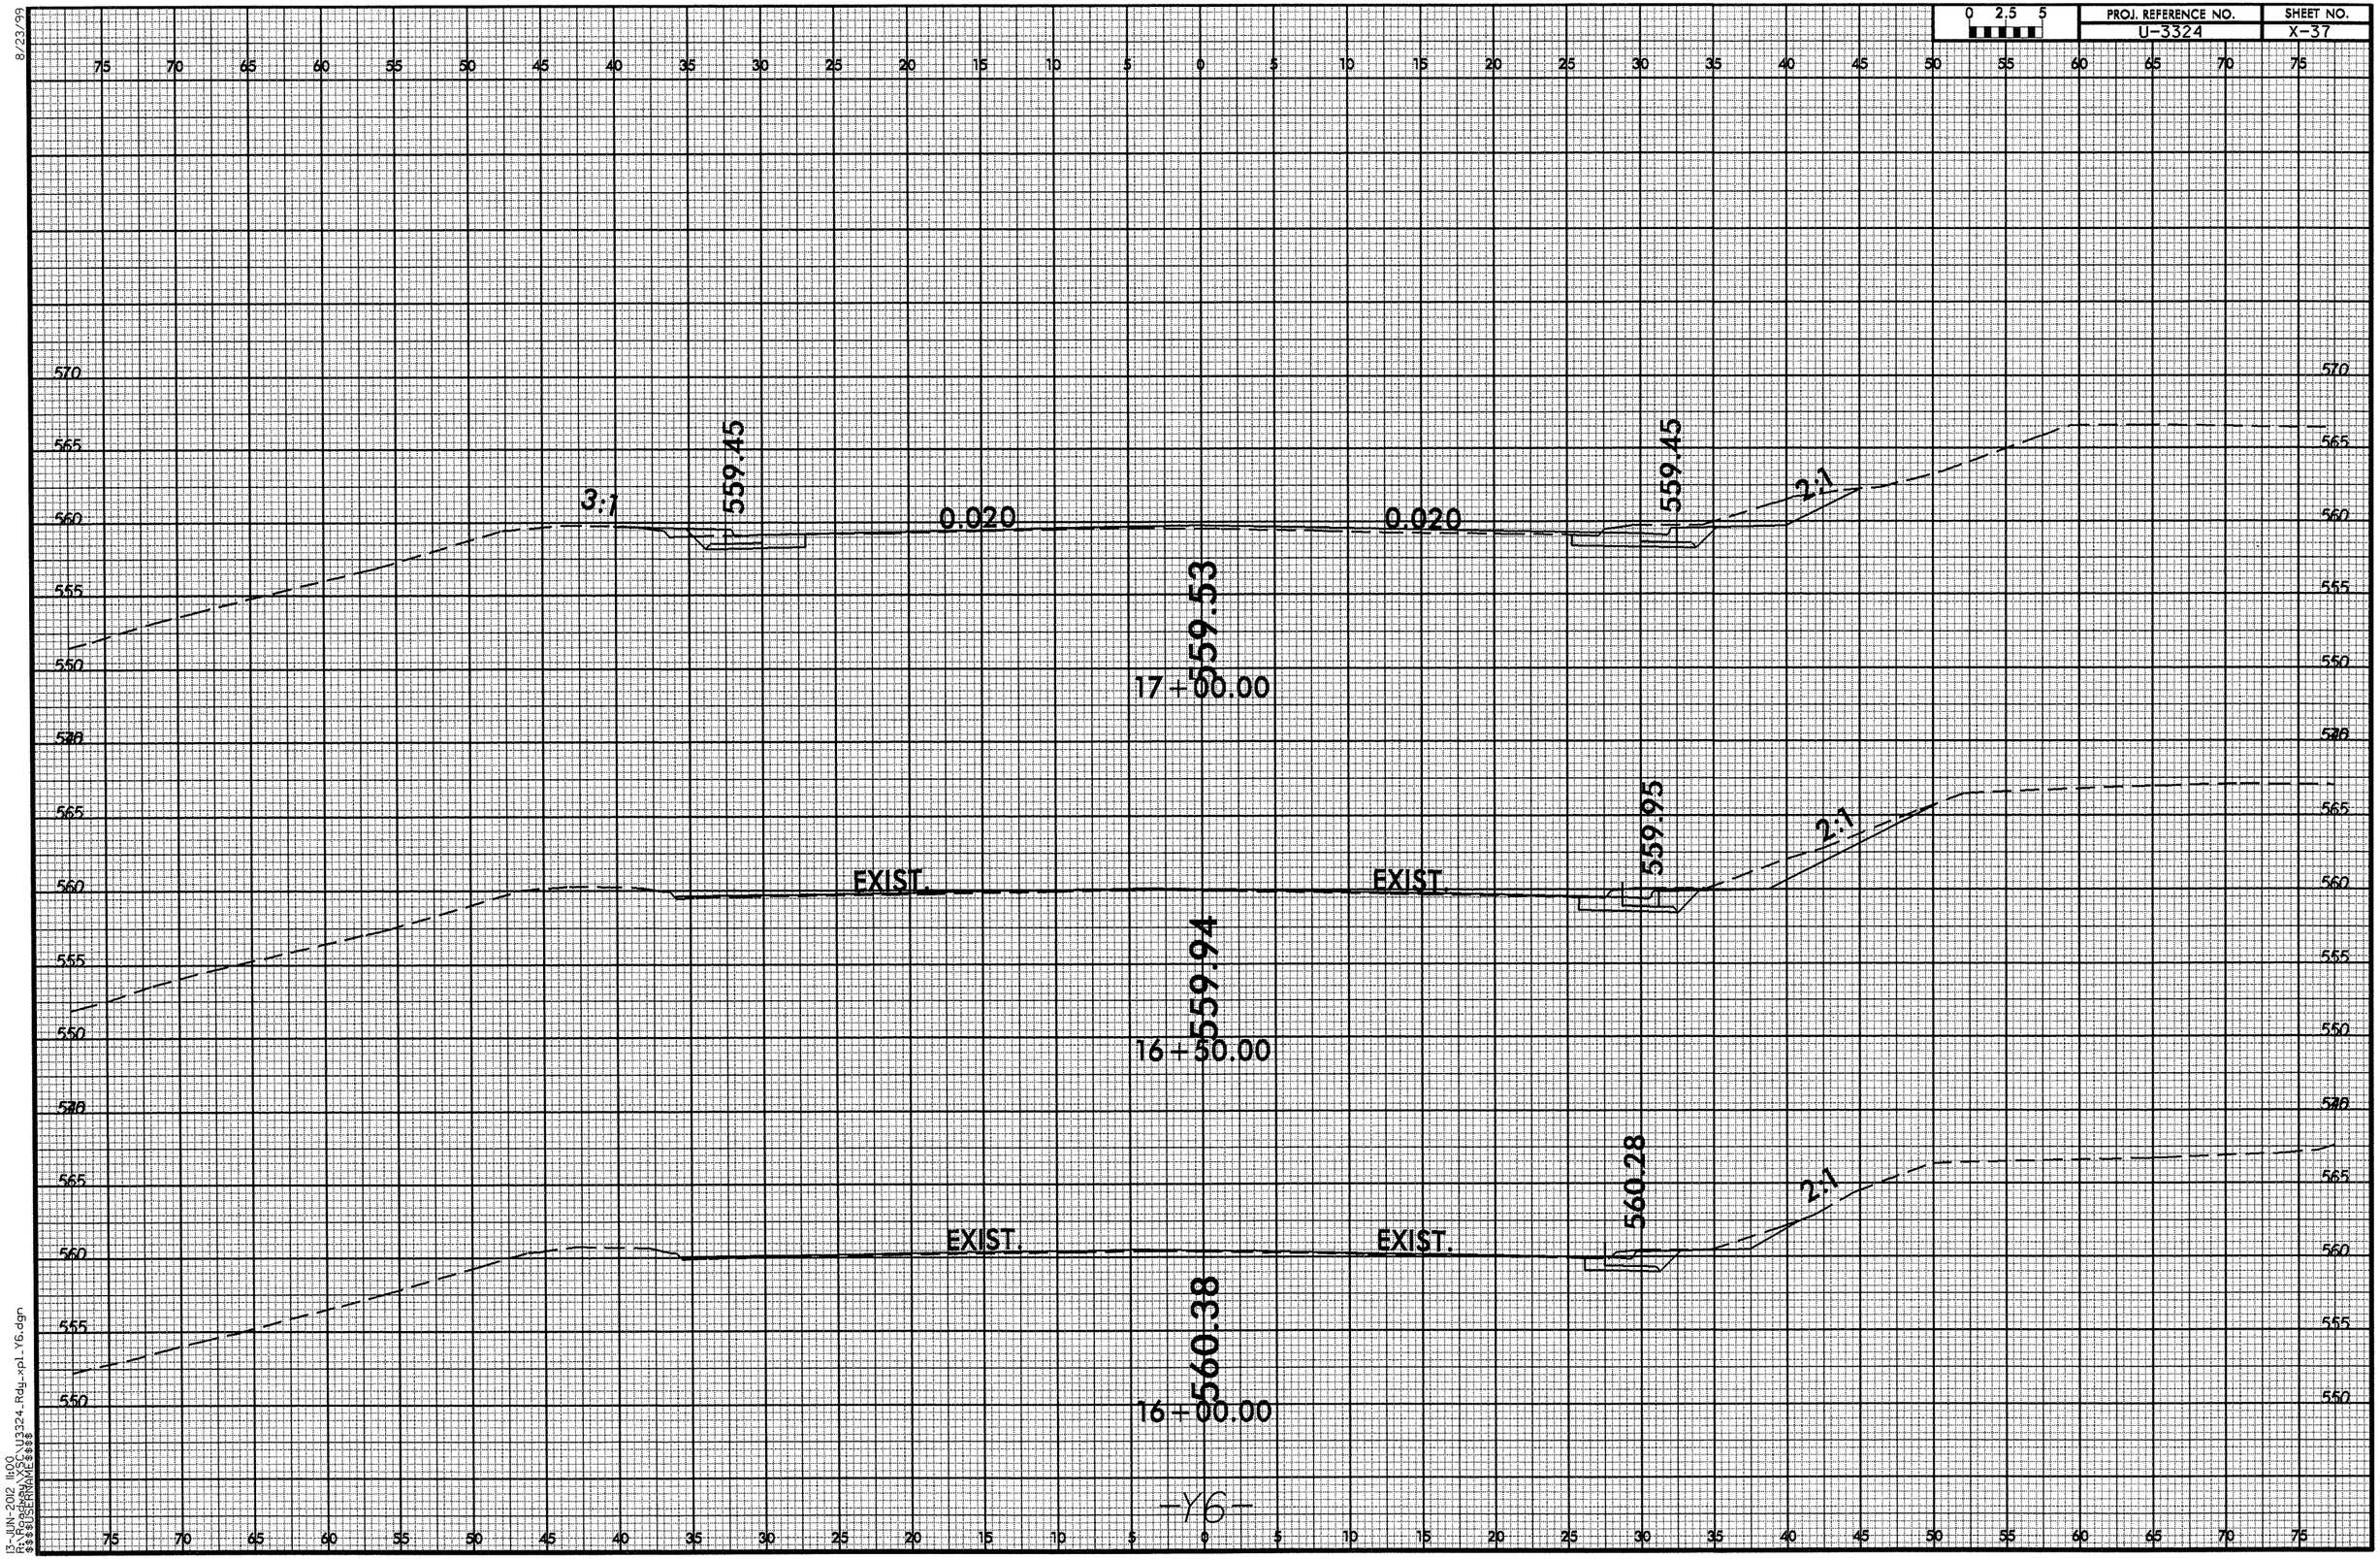

-Y6-

8/23/99
13-JUN-2012 11:00
F:\ROADWAY\U3324_Rdy_xpl_Y6.dgn
$$$$USERNAME$$$$

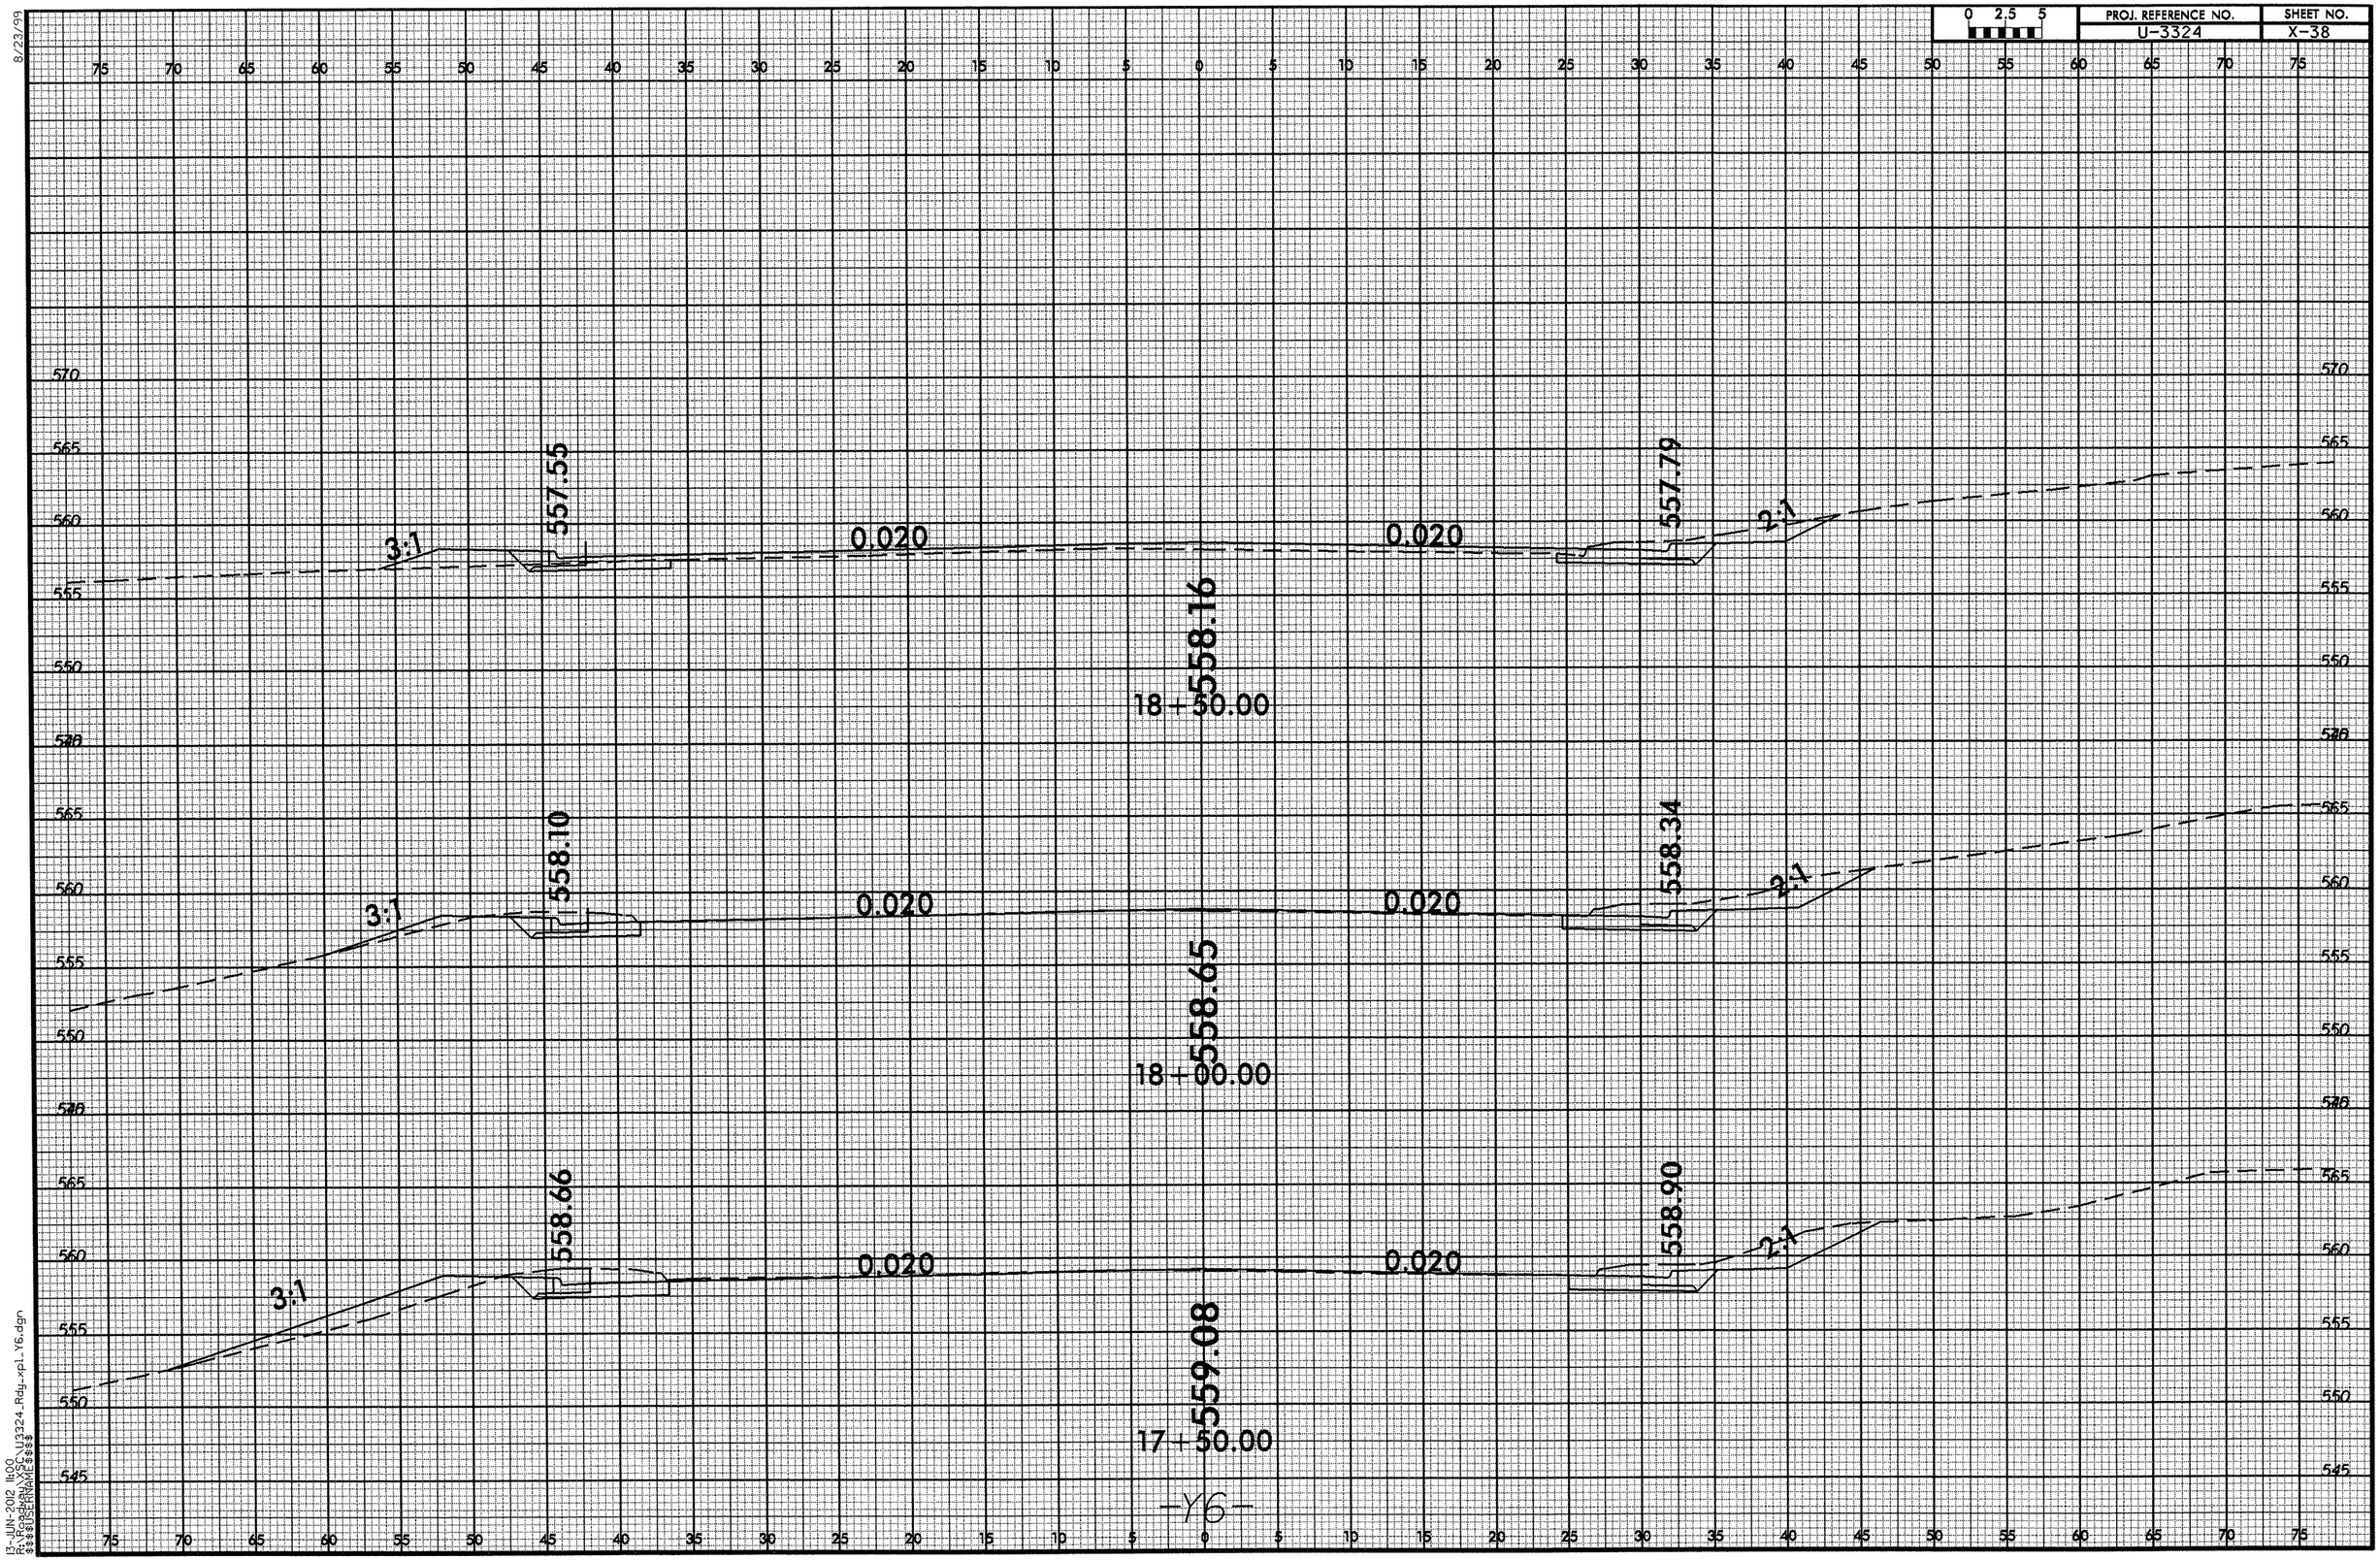

-Y6-

8/23/99
13-JUN-2012 11:00
R:\Roadway\X3C\U3324_Rdy_xpl_Y6.dgn
$$$$USERNAME$$$$

0 2.5 5	PROJ. REFERENCE NO.	SHEET NO.
	U-3324	X-39

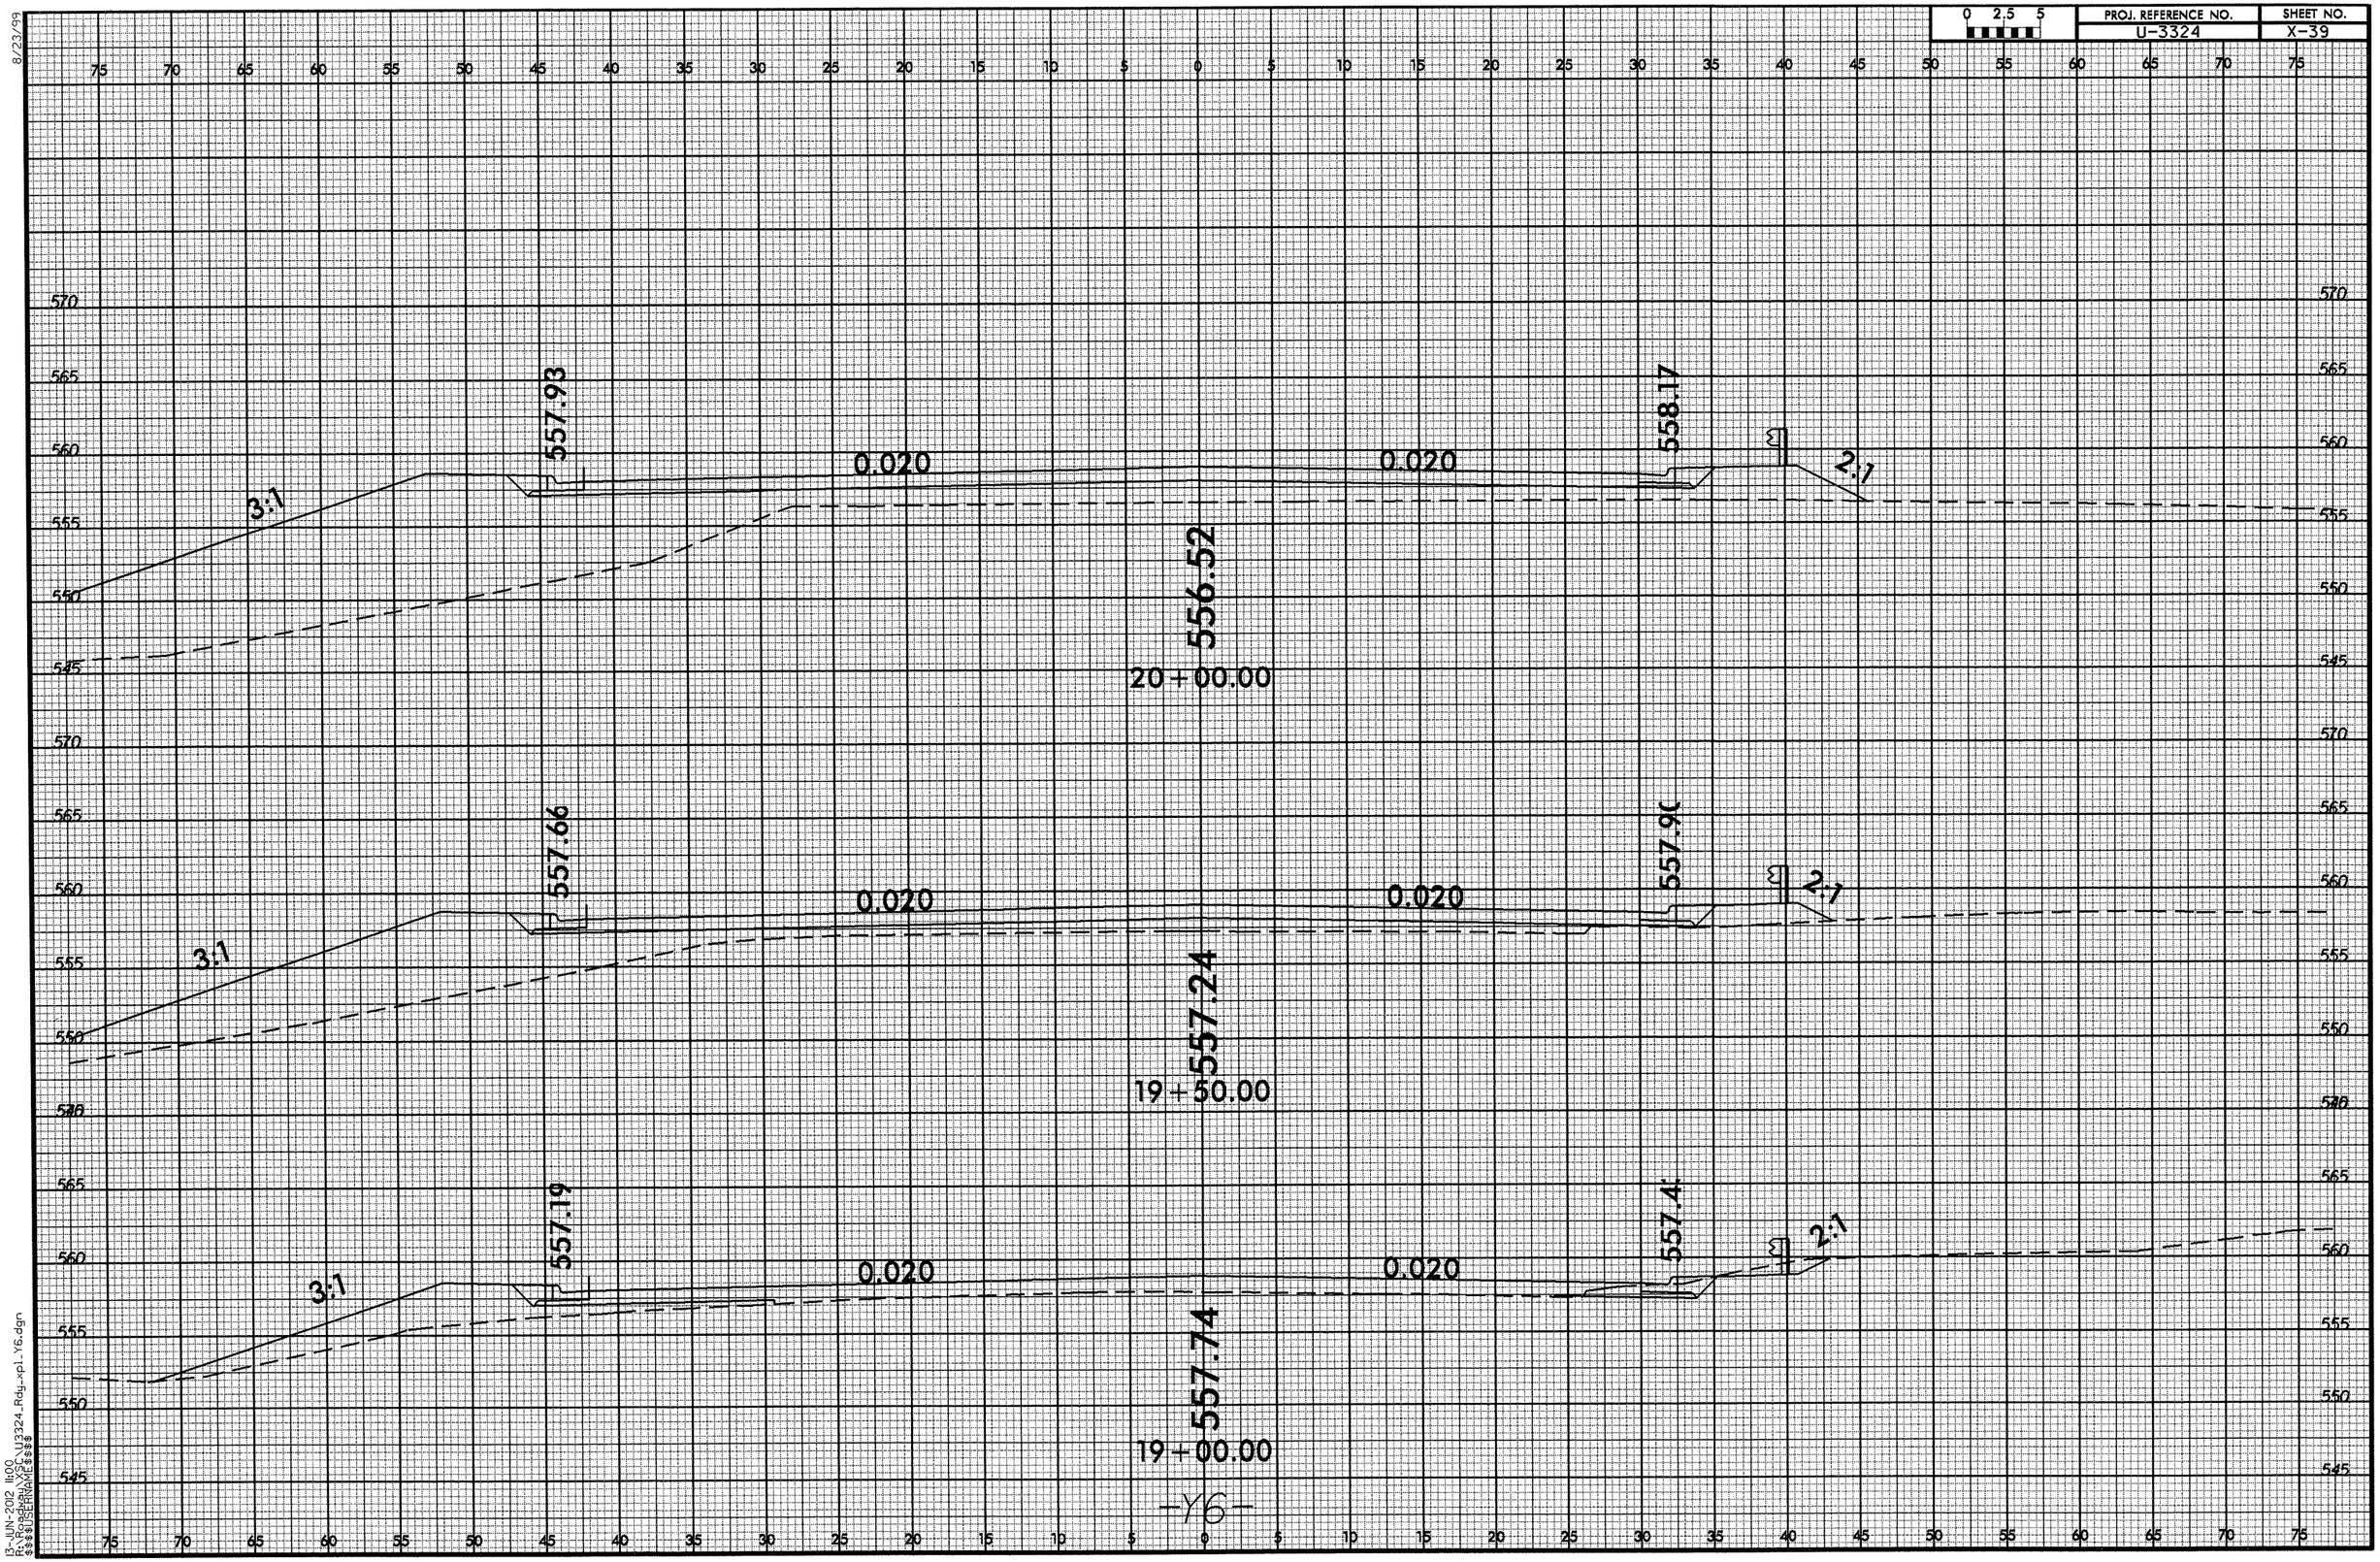

8/23/99
13-JUN-2012 11:00
R:\Roadway\X3C_U3324_Rdy_xpl_Y6.dgn
$$$$USERNAME$$$$

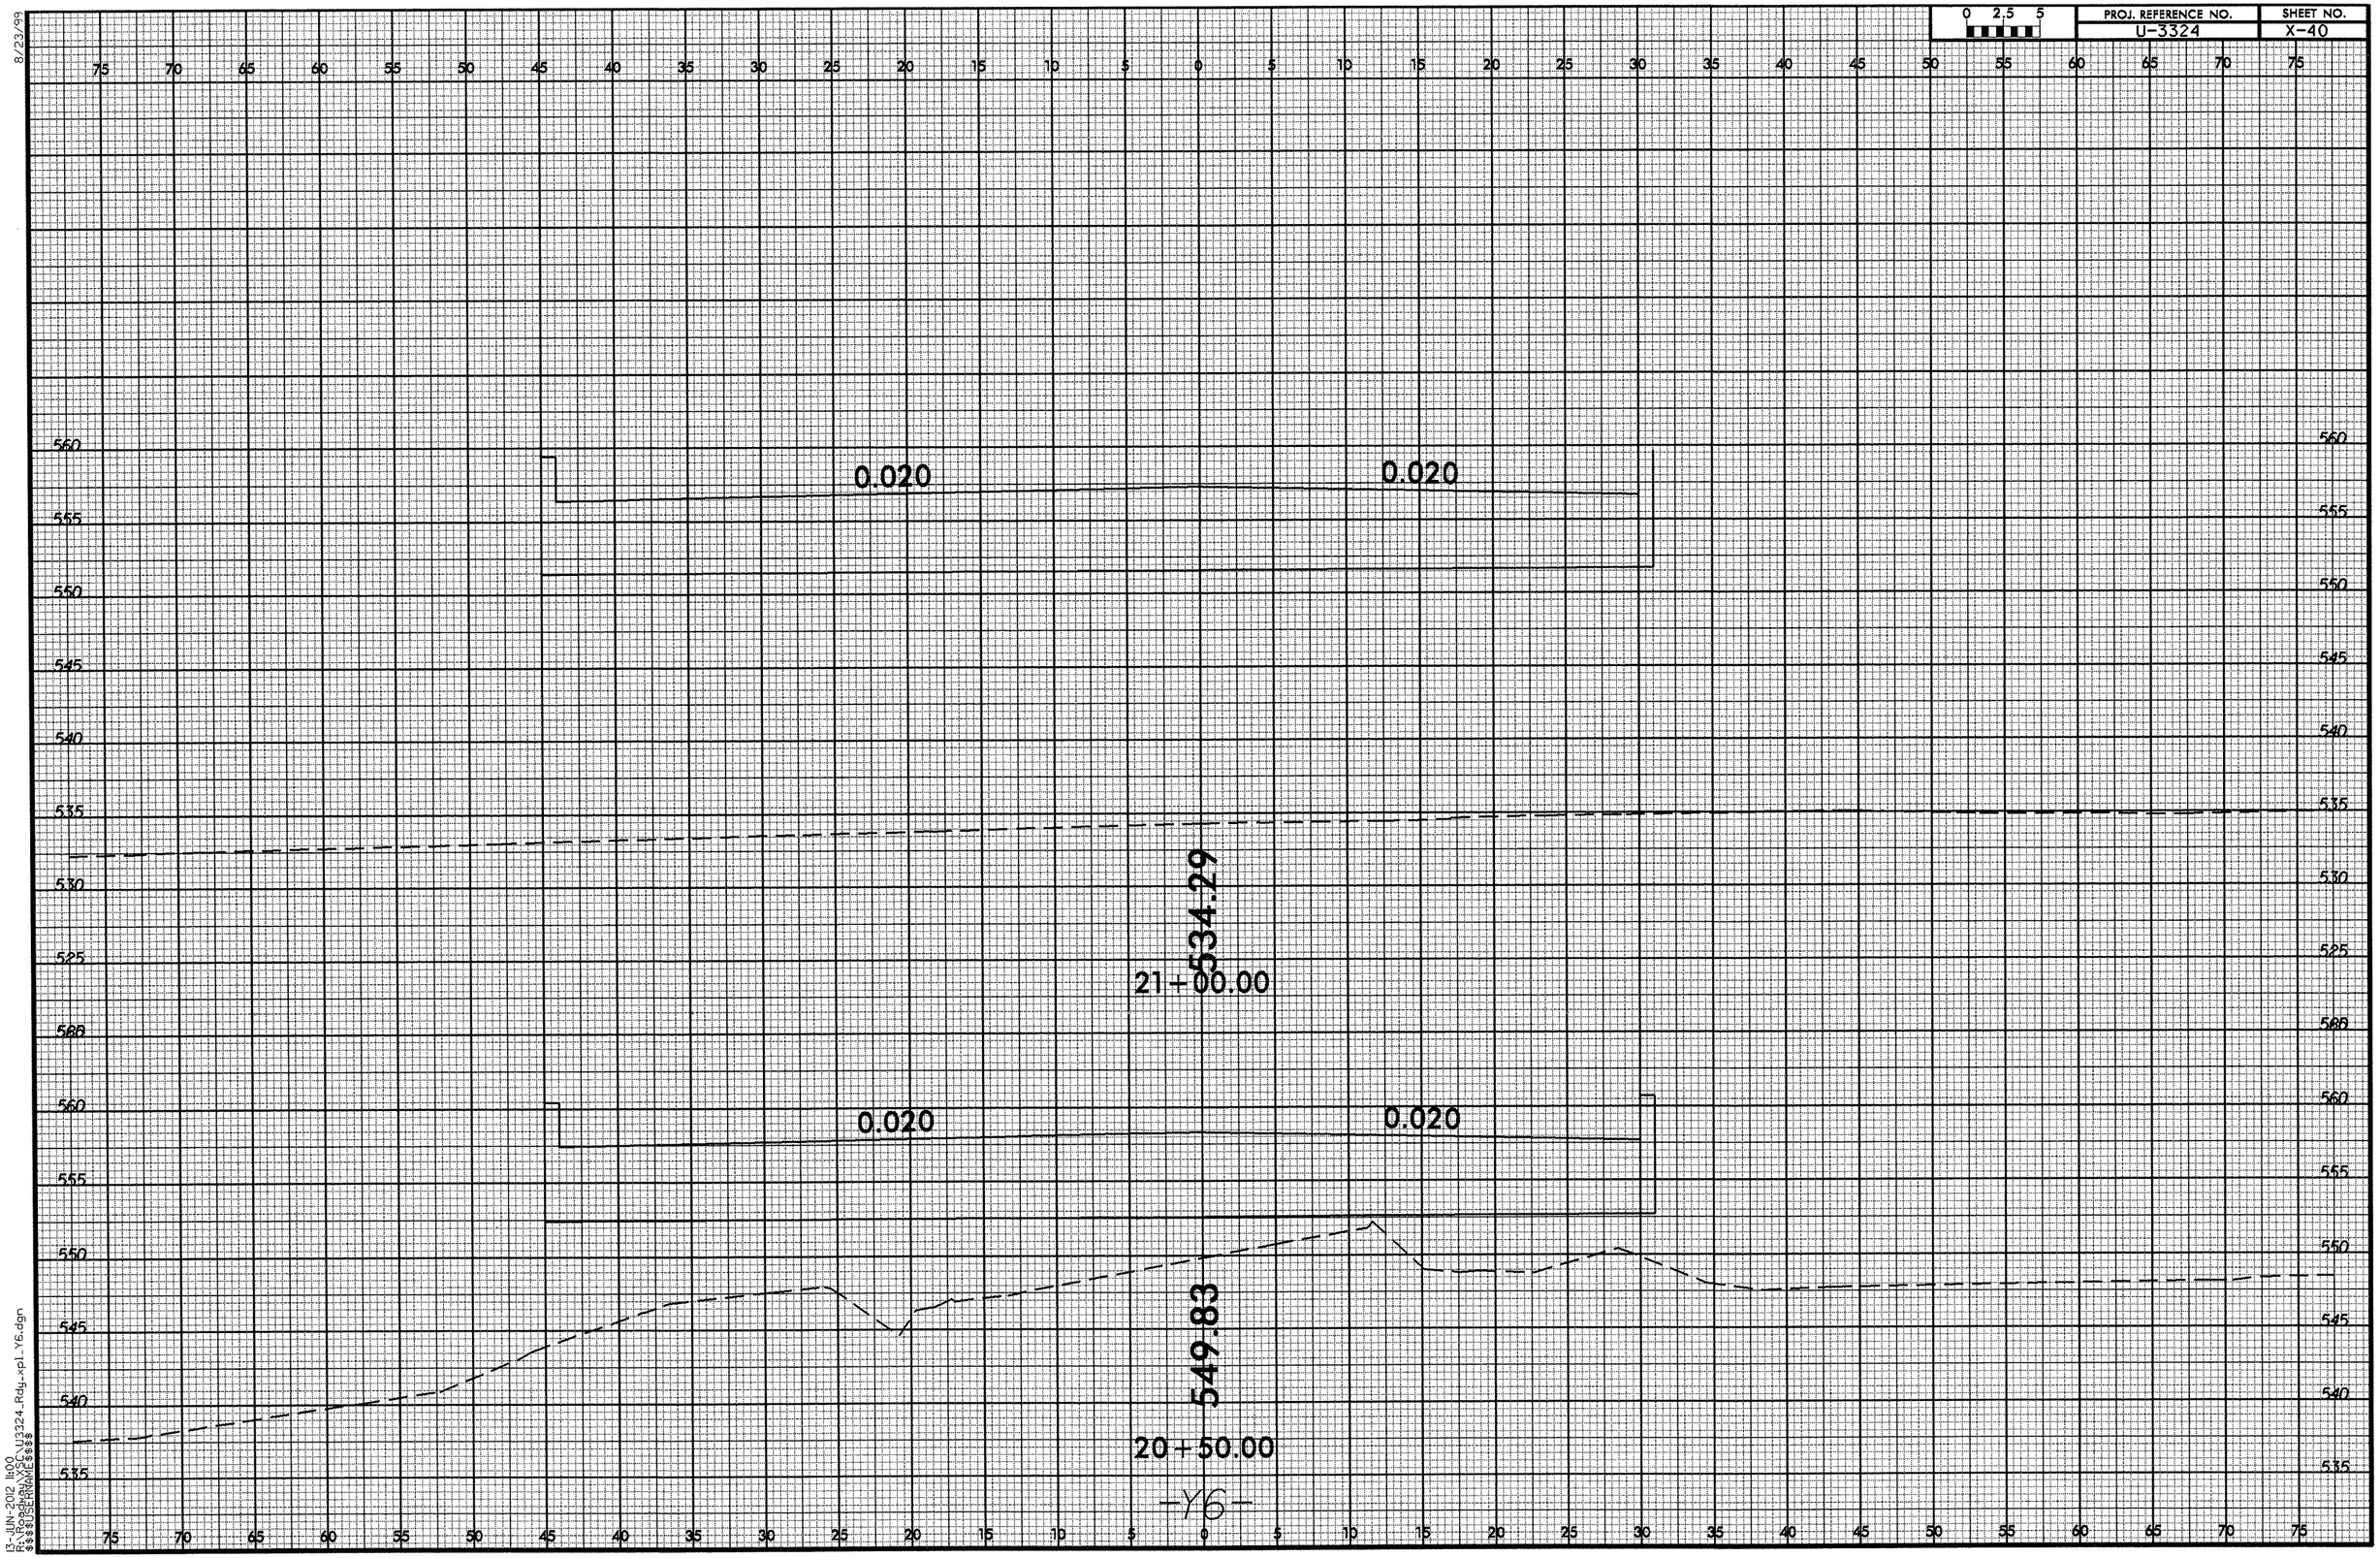

8/23/99
13-JUN-2012 11:00
R:\Roadway\SPC\U3324_Rdy_xpl_Y6.dgn
$$$$USERNAME$$$$

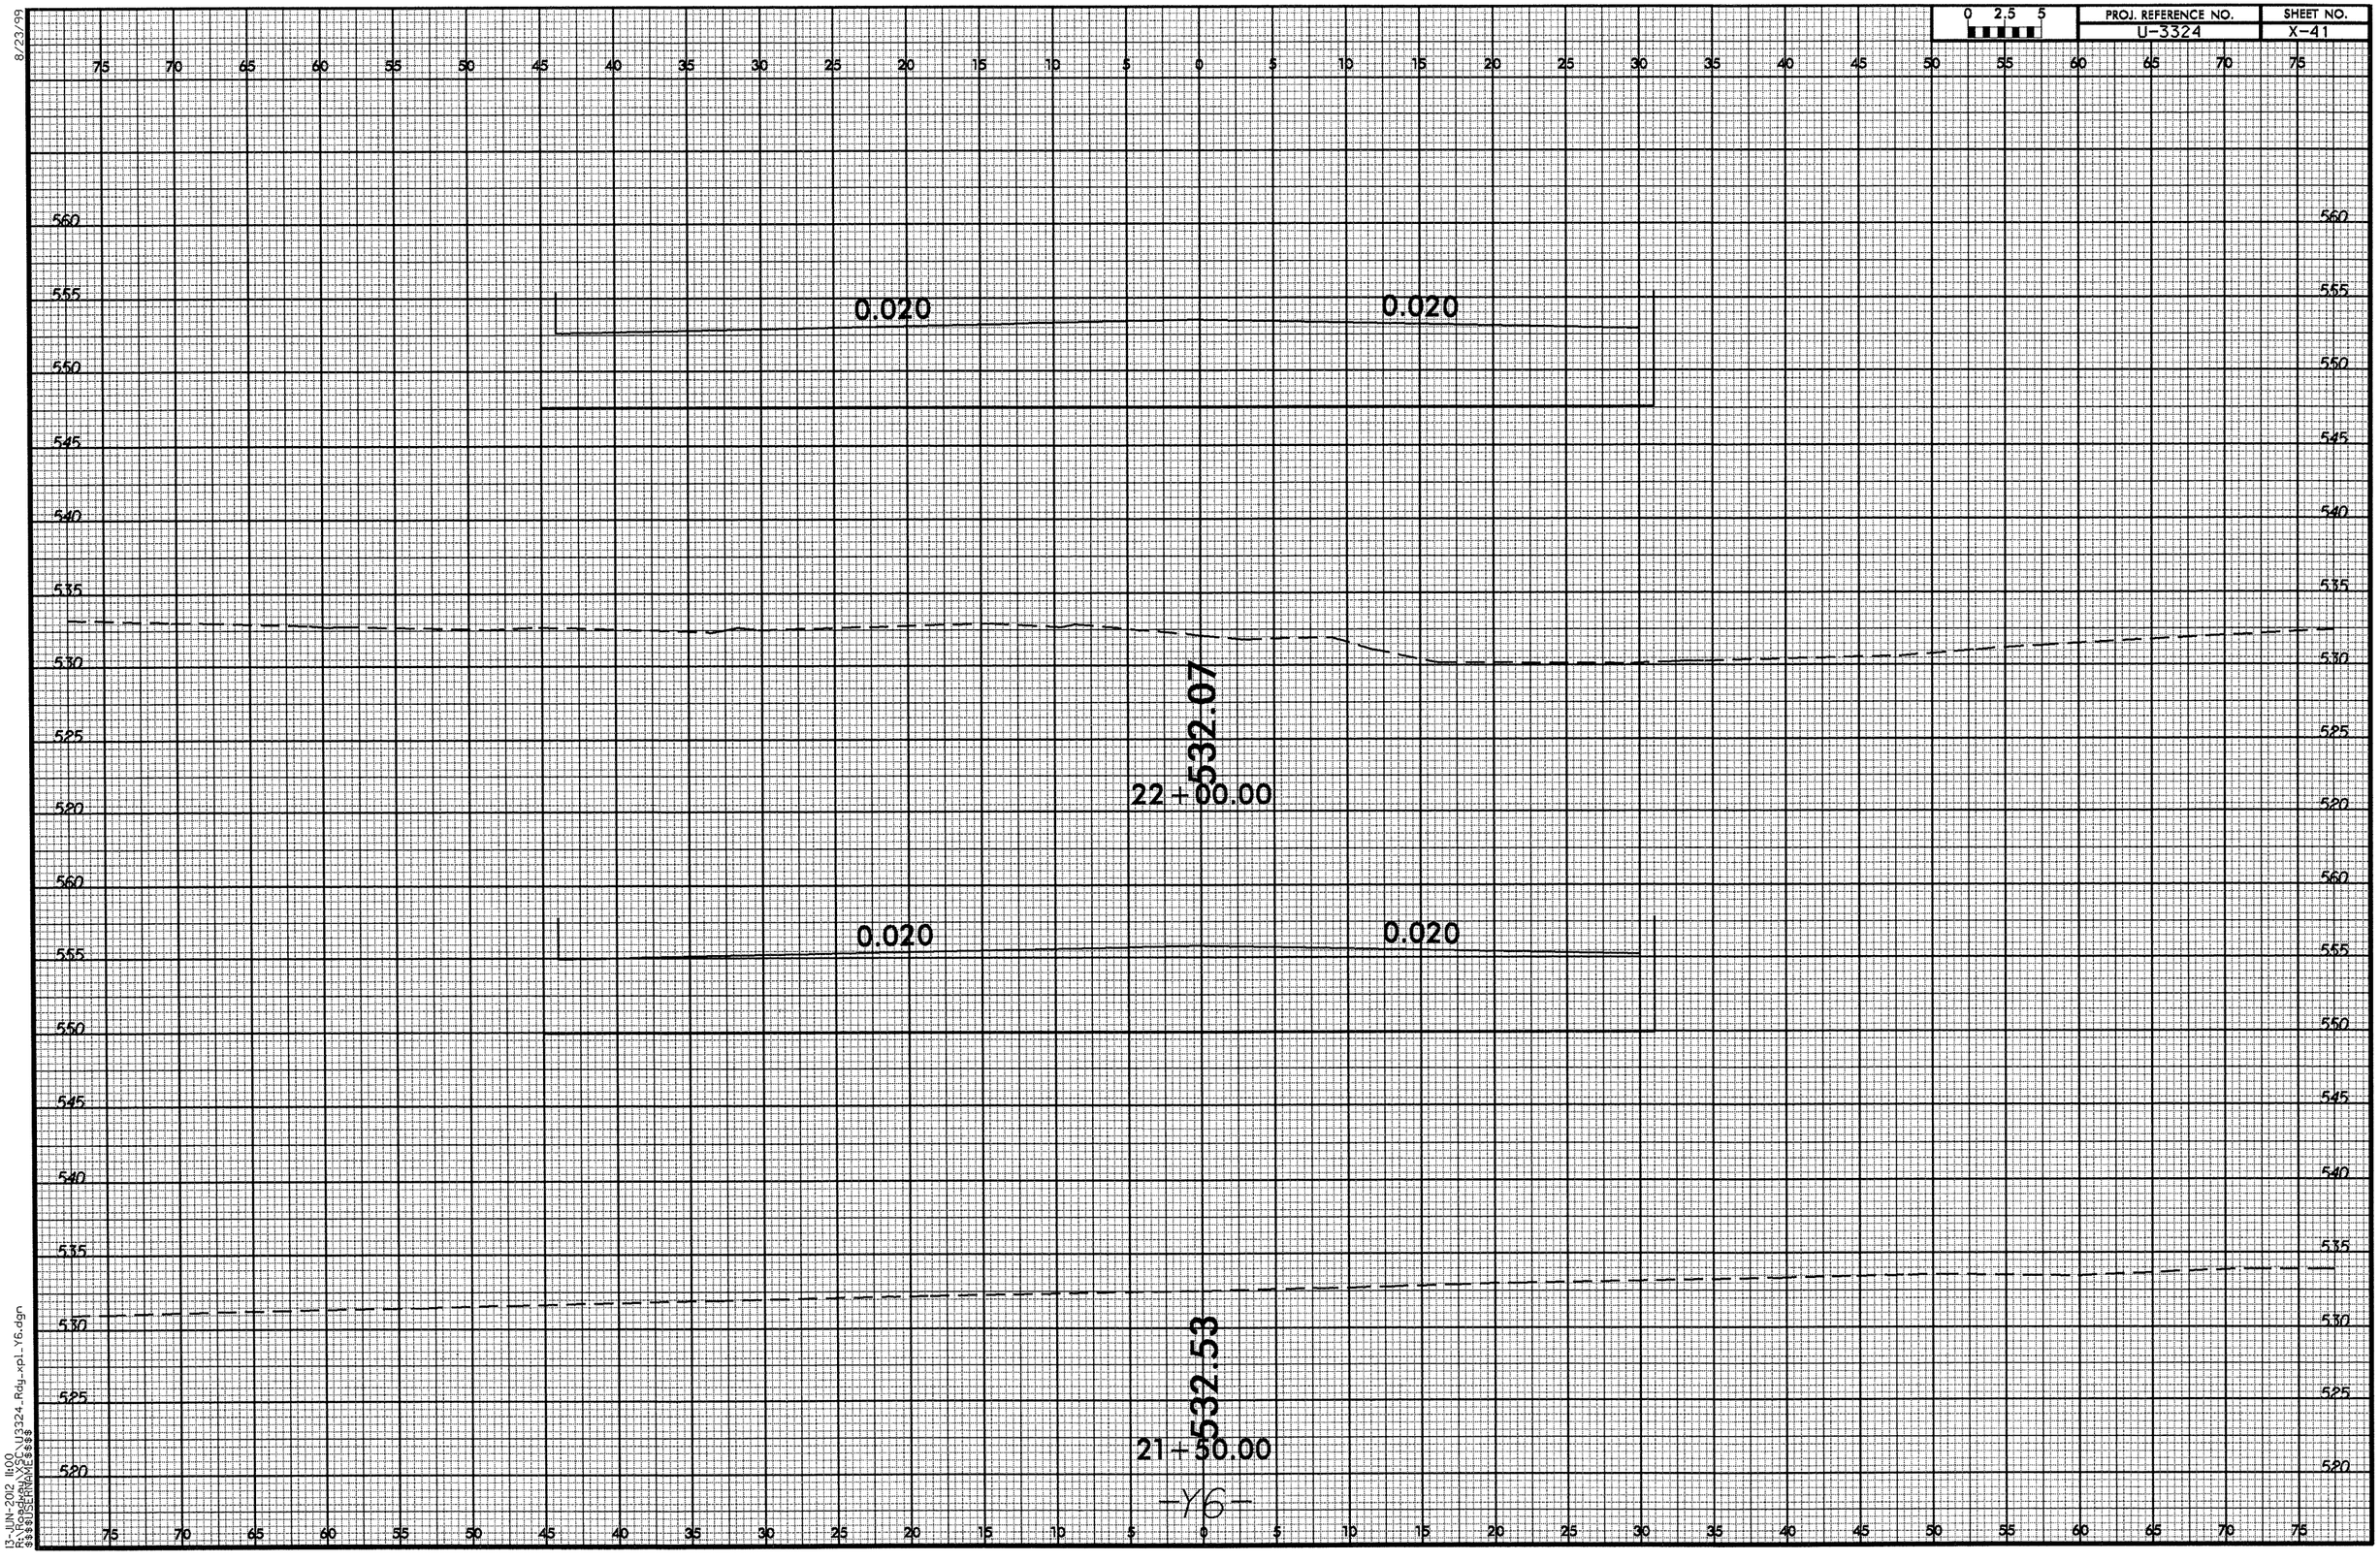

8/23/99
13-JUN-2012 11:00
R:\Roadway\Proj\U3324_Rdy_xpl_Y6.dgn
$$$$USERNAME$$$$

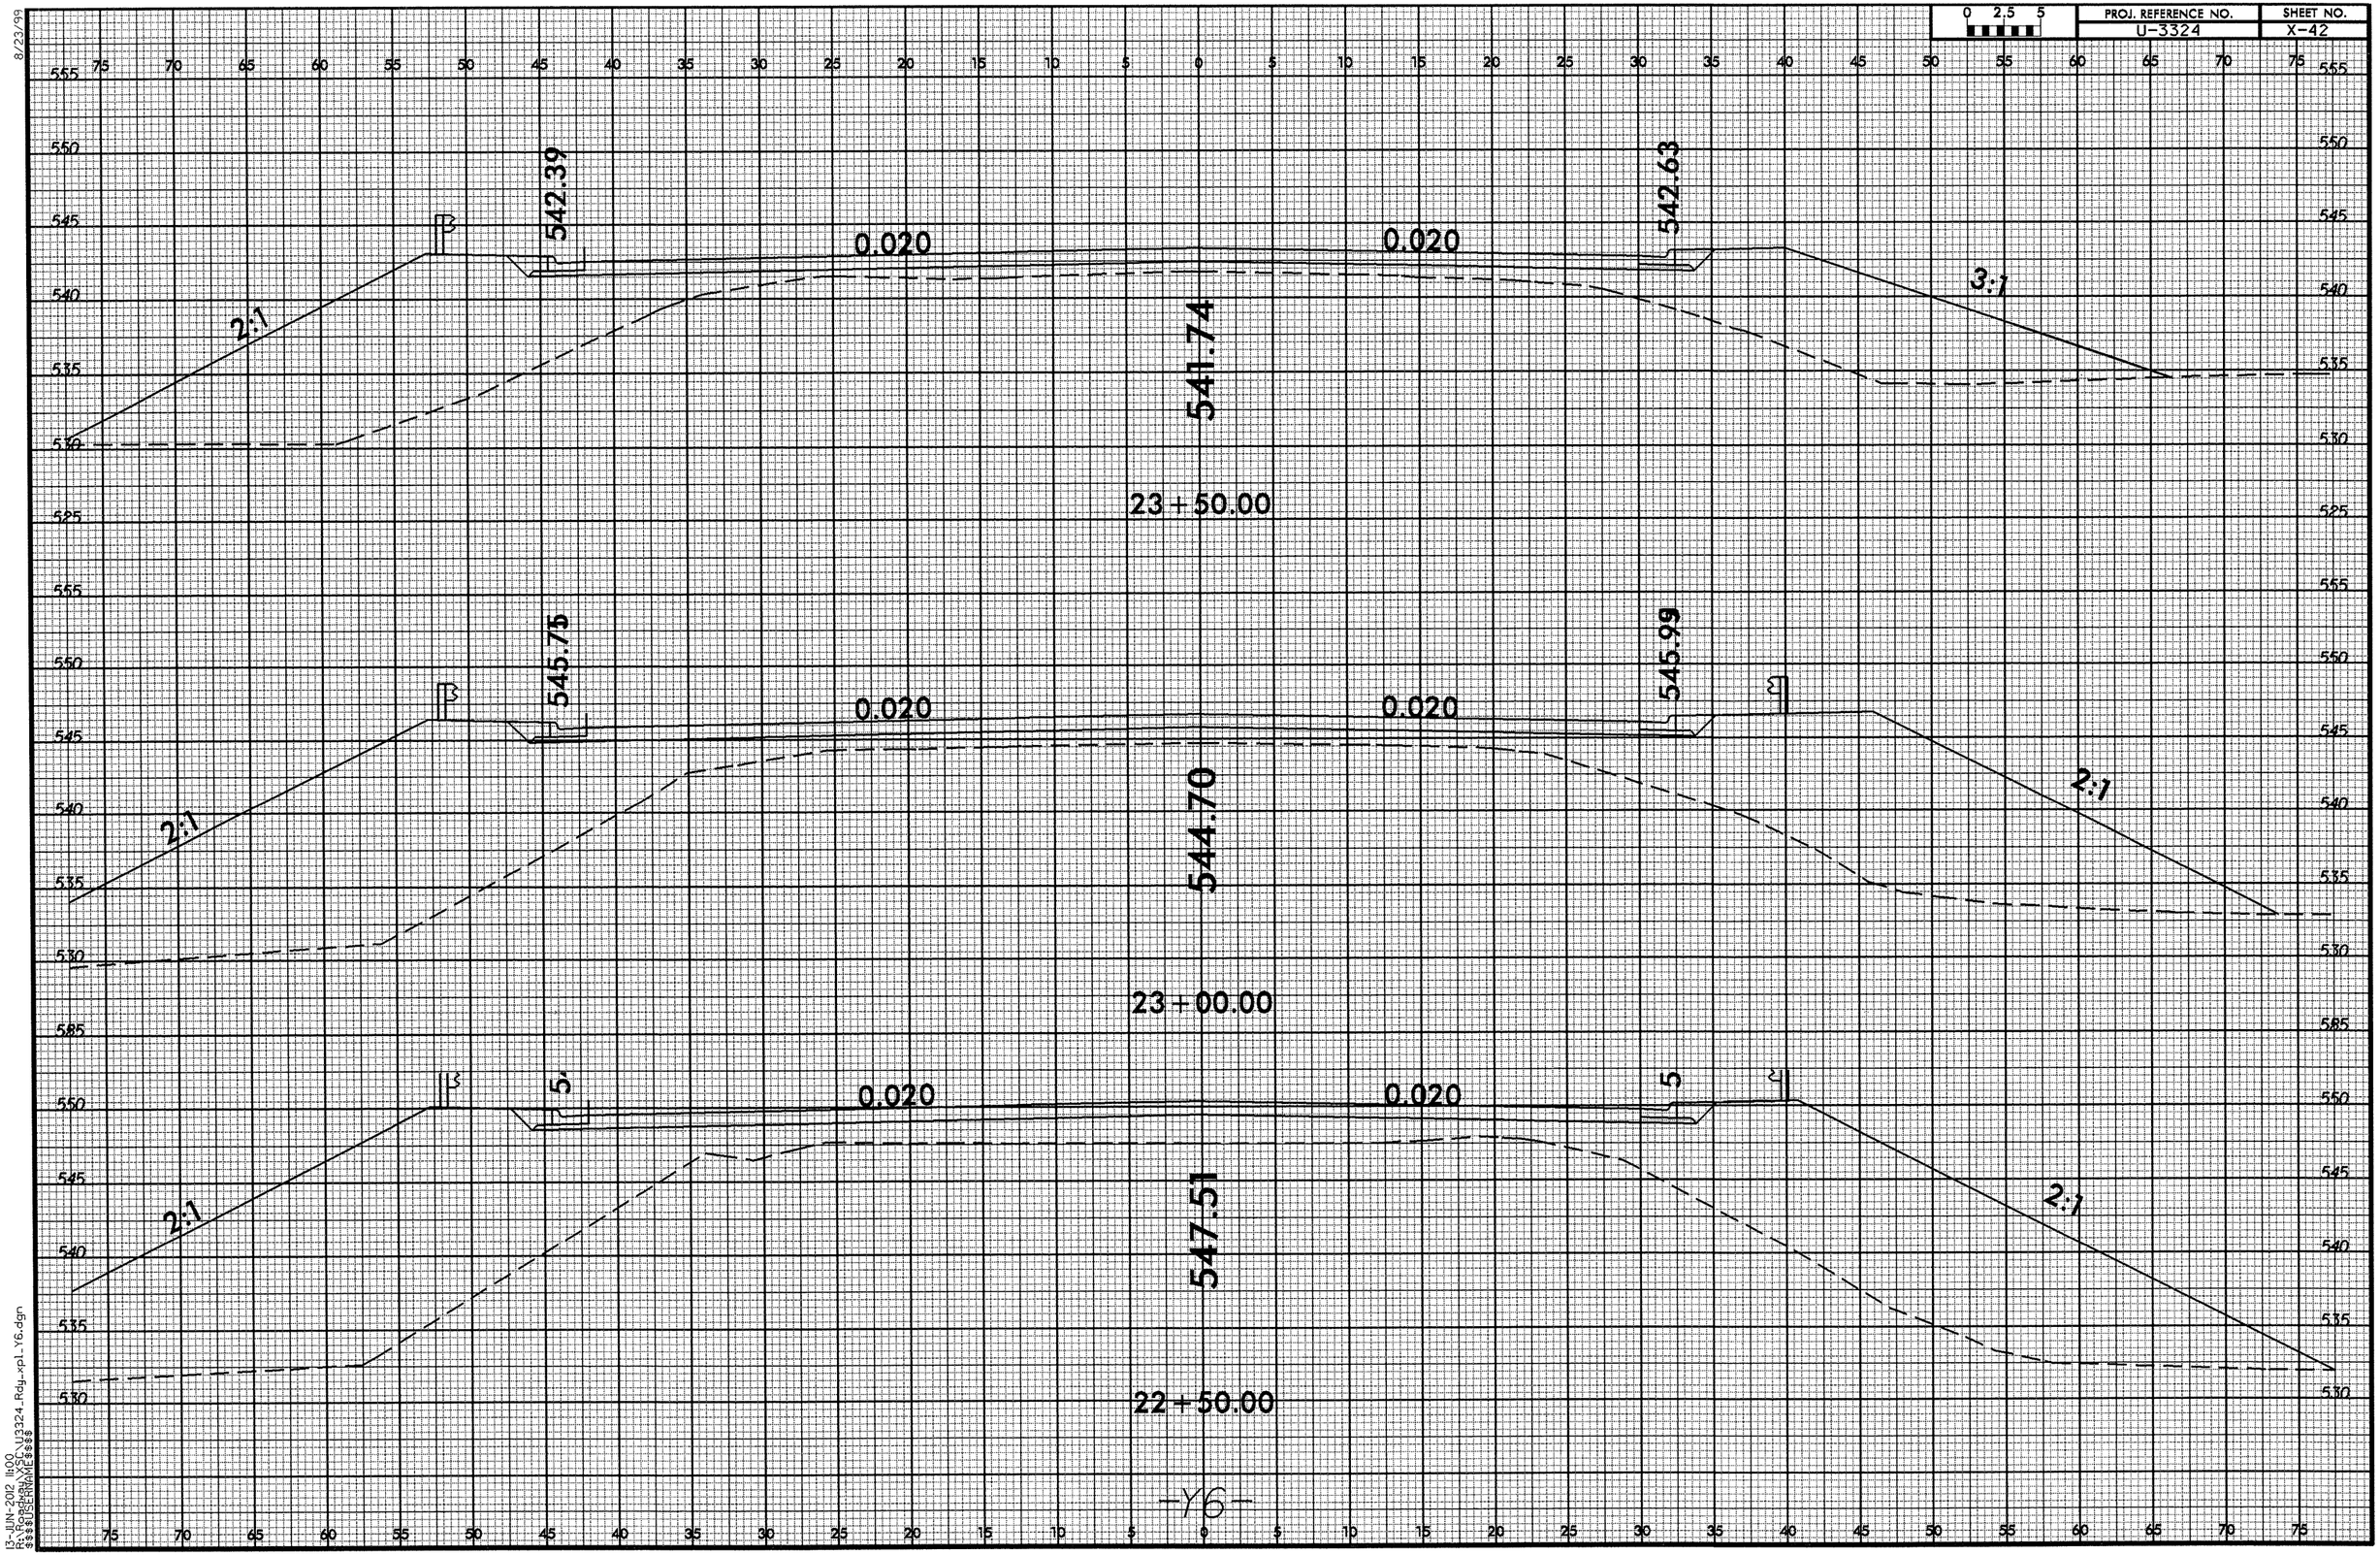
0 2.5 5
PROJ. REFERENCE NO.
U-3324
SHEET NO.
X-42
542.39
542.63
0.020
0.020
2:1
3:1
541.74
23+50.00
545.75
545.99
0.020
0.020
2:1
2:1
544.70
23+00.00
5
5
0.020
0.020
2:1
2:1
547.51
22+50.00
-Y6-
8/23/99
13-JUN-2012 11:00
R:\Roadway\X\U3324_Rdy_xpl_Y6.dgn
$$$$USERNAME$$$$

8/23/99

0 2.5 5	PROJ. REFERENCE NO.	SHEET NO.
	U-3324	X-43

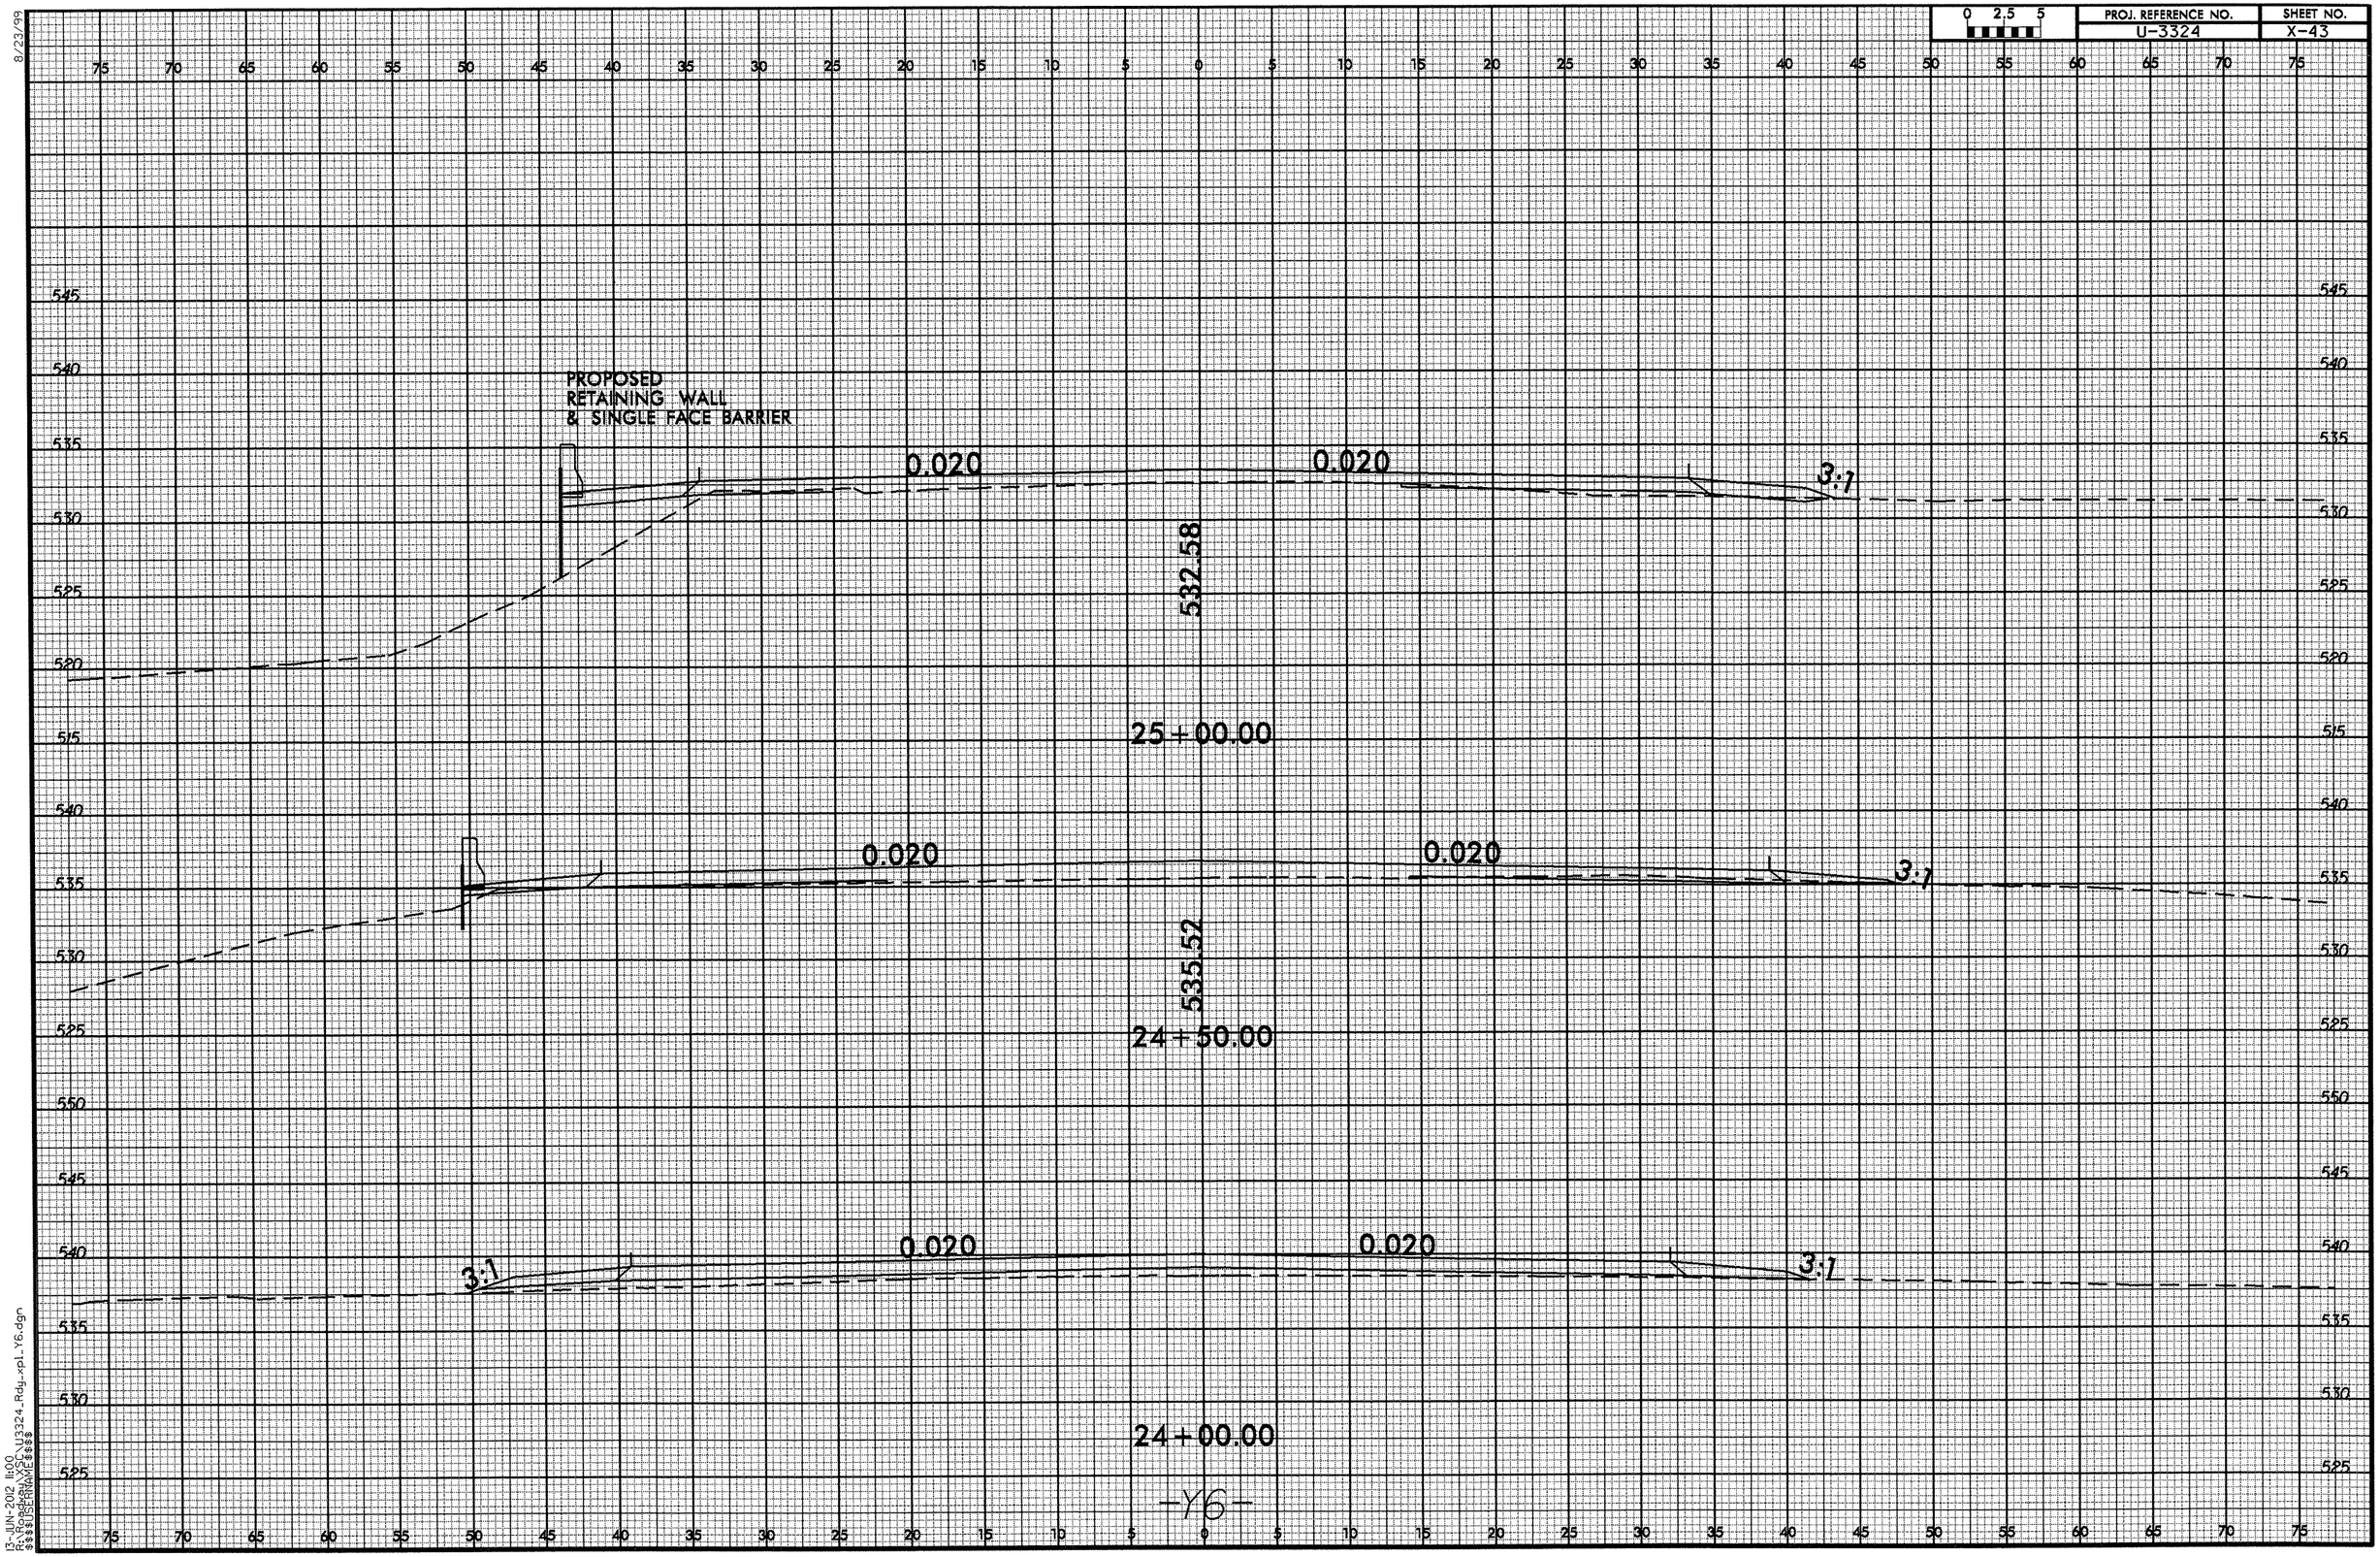

13-JUN-2012 11:00
R:\Roadway\Proj\U3324_Rdy_xpl_Y6.dgn
$$$$USERNAME$$$$

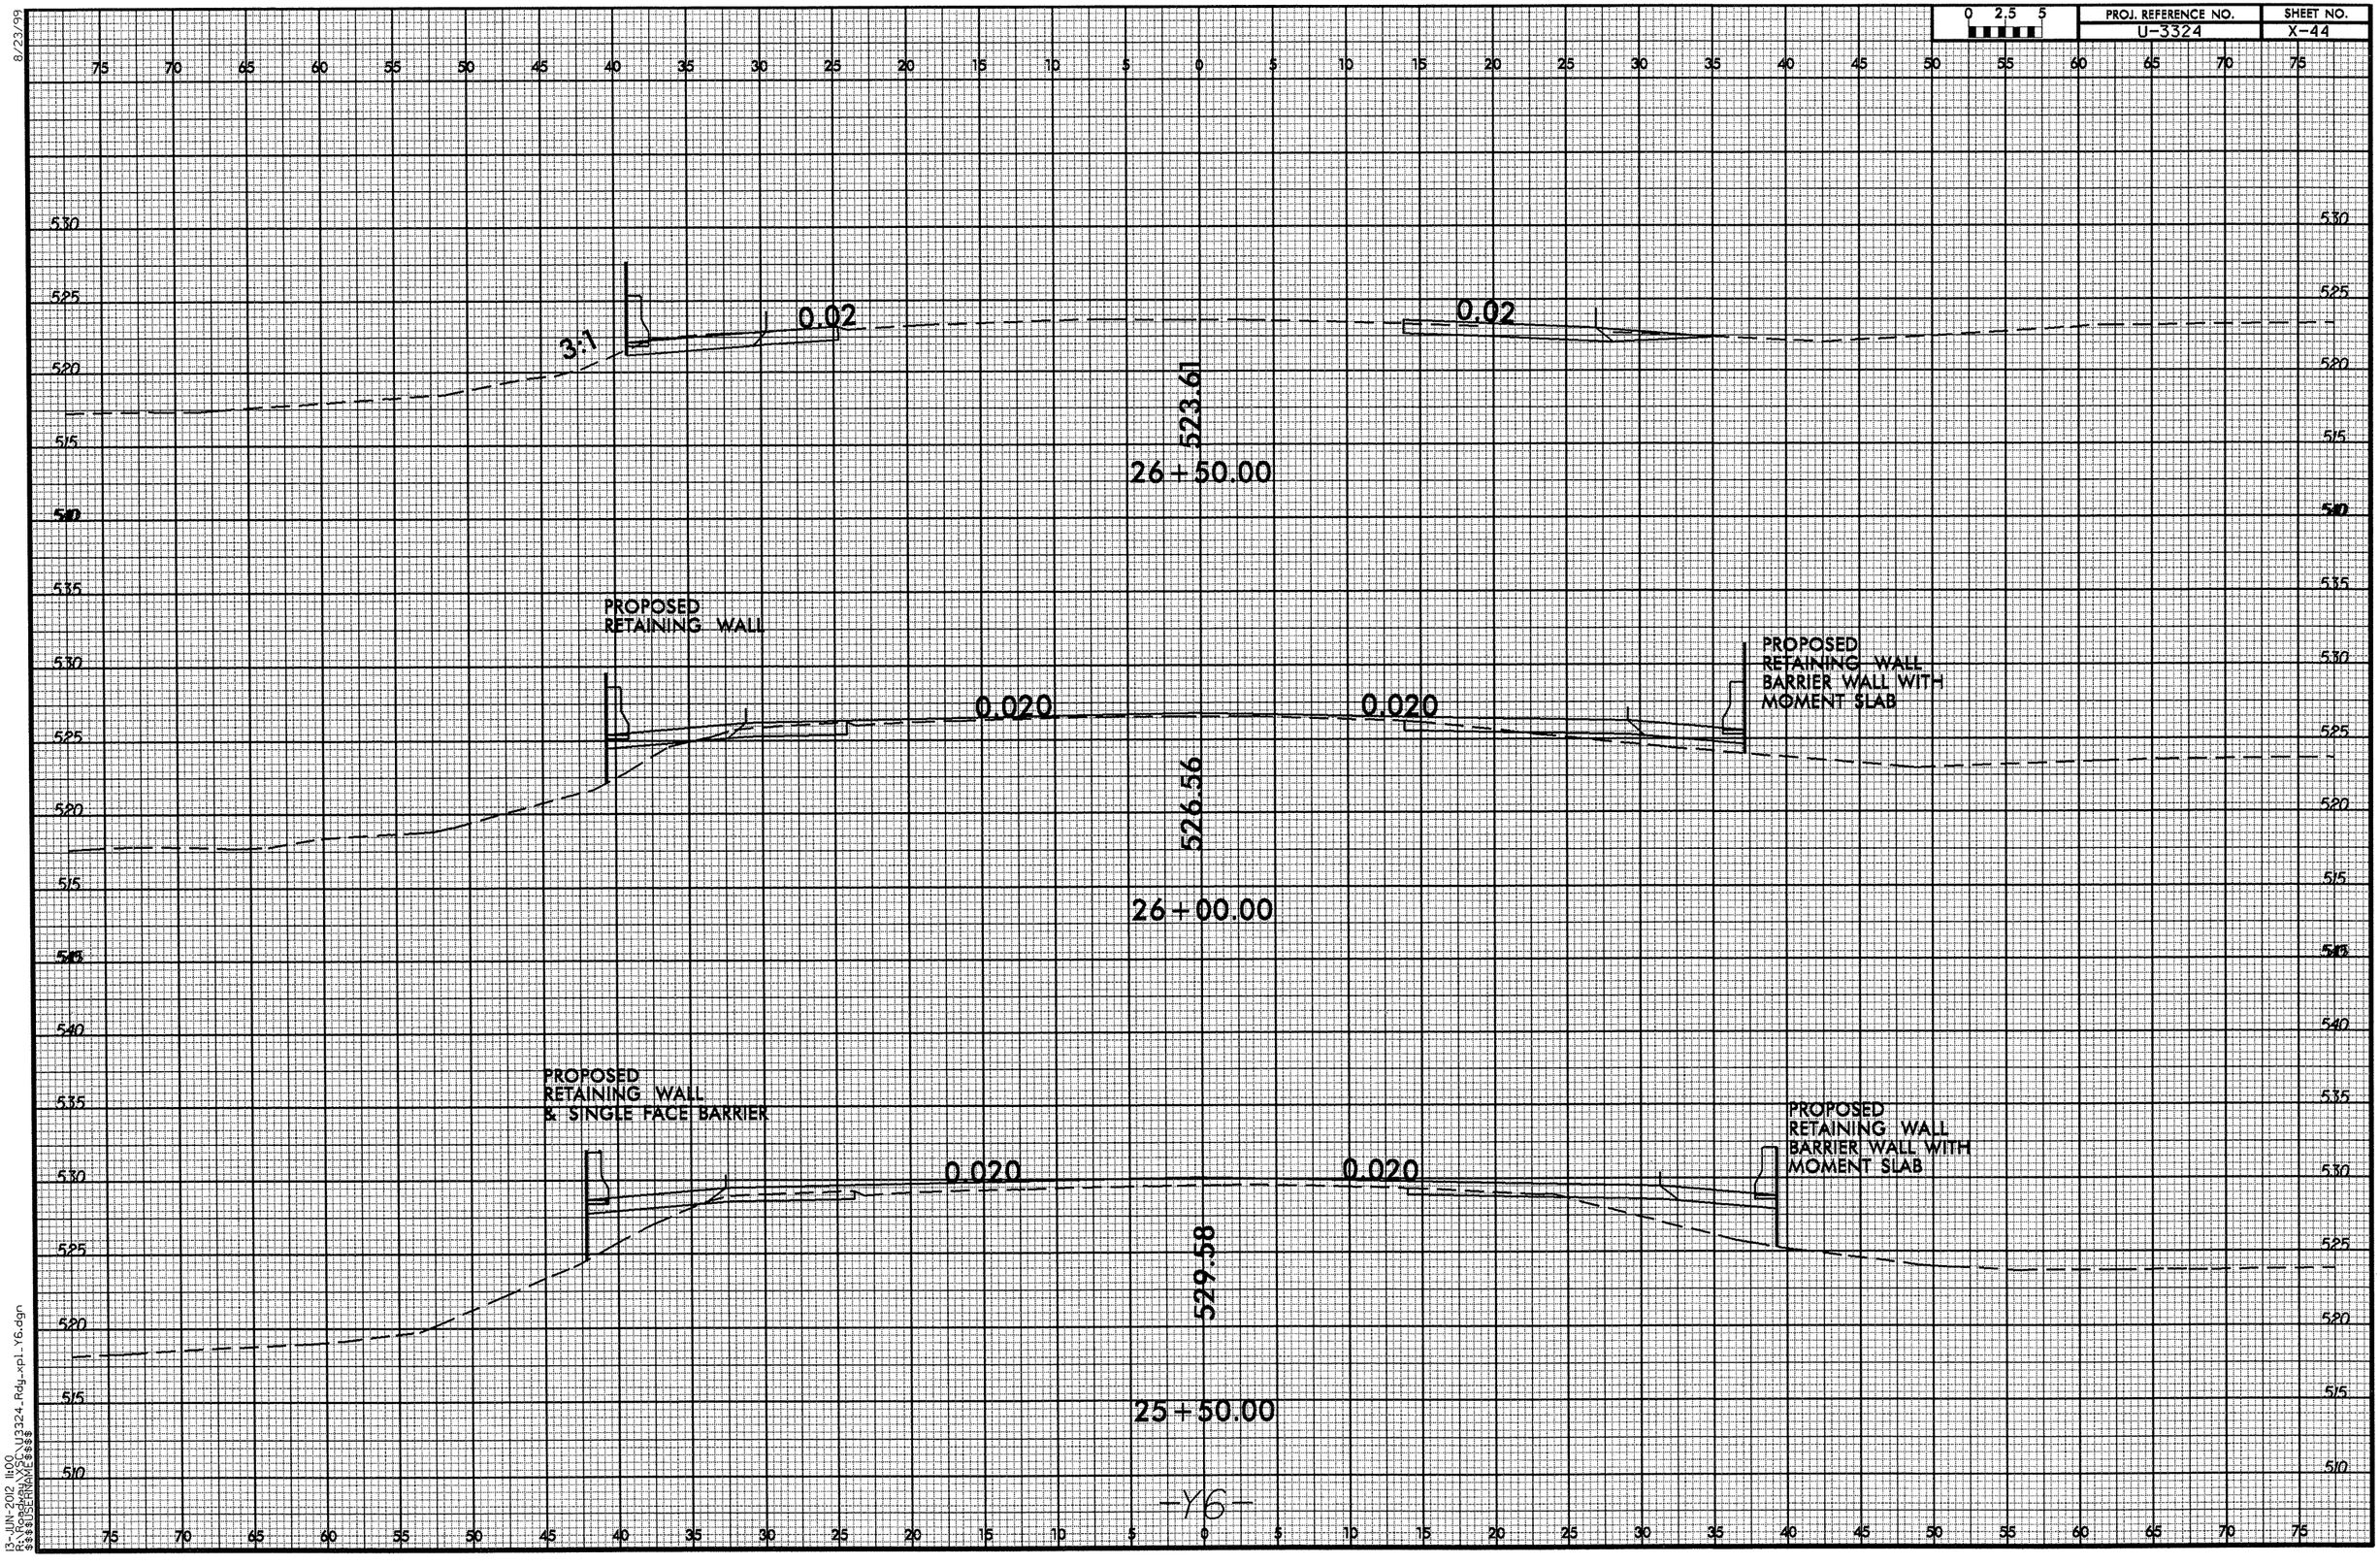

8/23/99
13-JUN-2012 11:00
R:\Roadway\Proj\U3324_Rdy_xpl_Y6.dgn
$$$$USERNAME$$$$

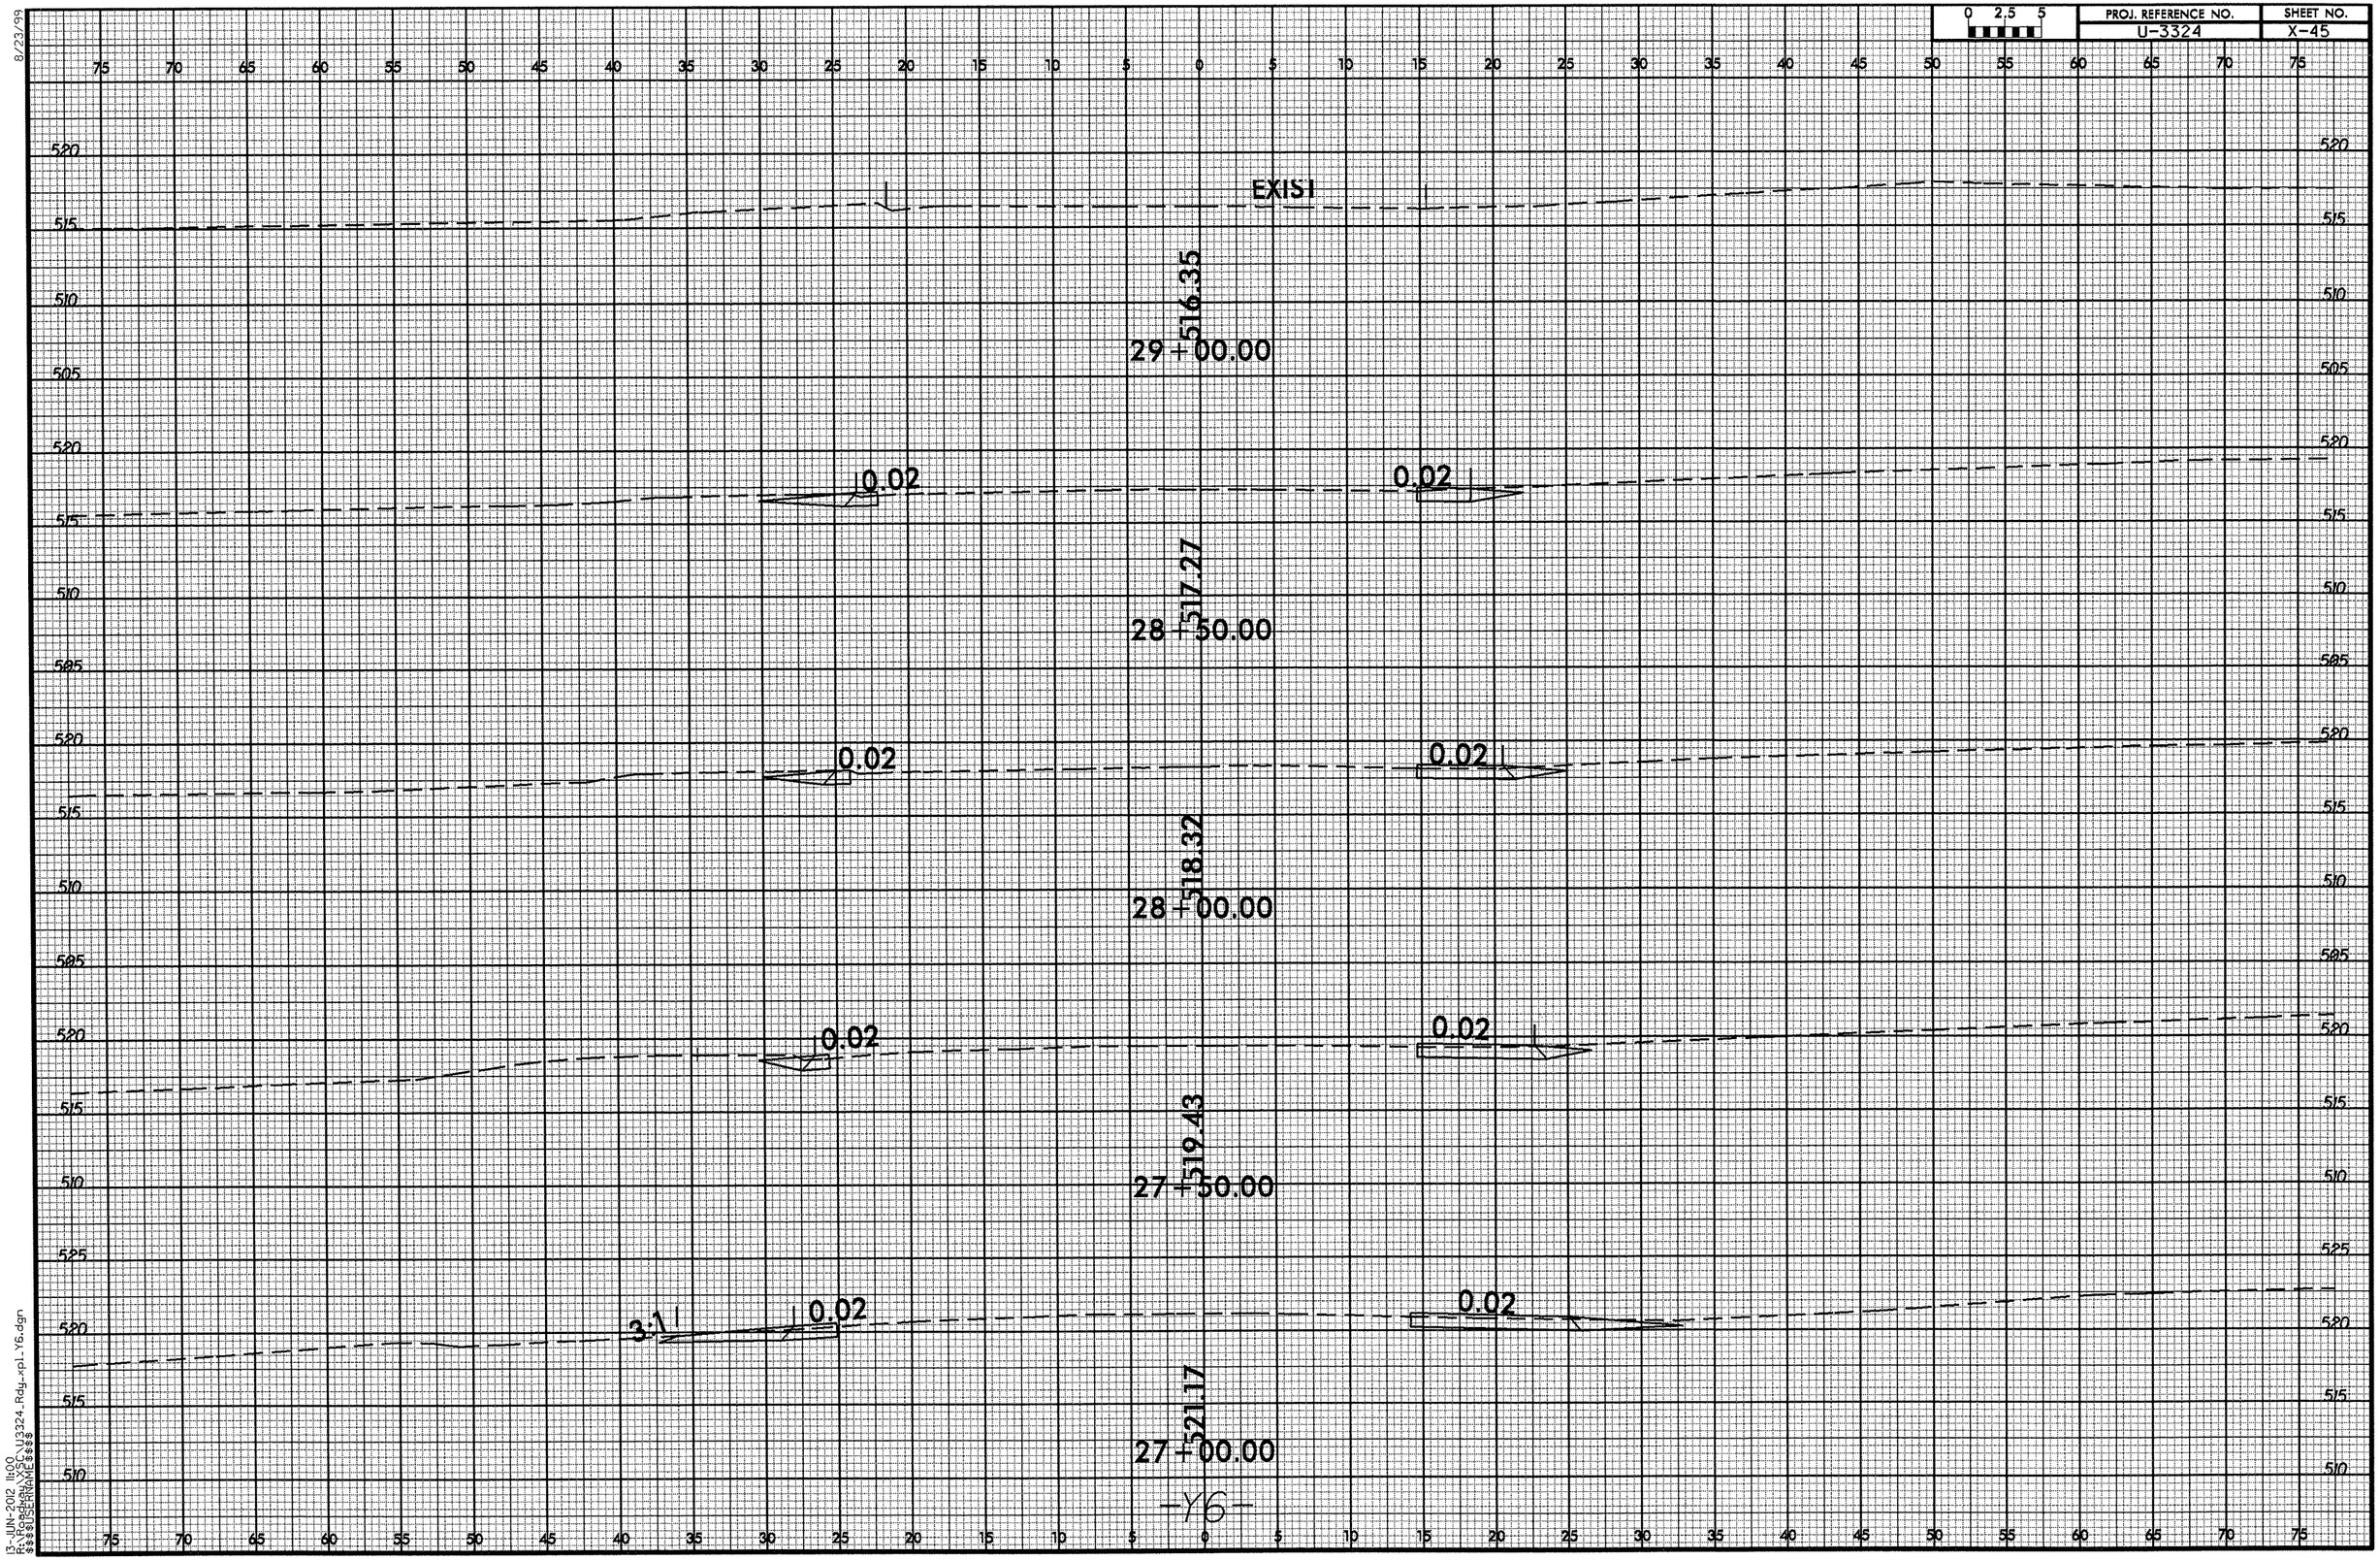
0 2.5 5
PROJ. REFERENCE NO.
U-3324
SHEET NO.
X-45
EXIST
29+516.35
29+00.00
28+517.27
28+50.00
28+518.32
28+00.00
27+519.43
27+50.00
27+521.17
27+00.00
0.02
3:1
-Y6-
8/23/99
13-JUN-2012 11:00
R:\Roadway\X5C_U3324_Rdy_xpl_Y6.dgn
$$$$USERNAME$$$$

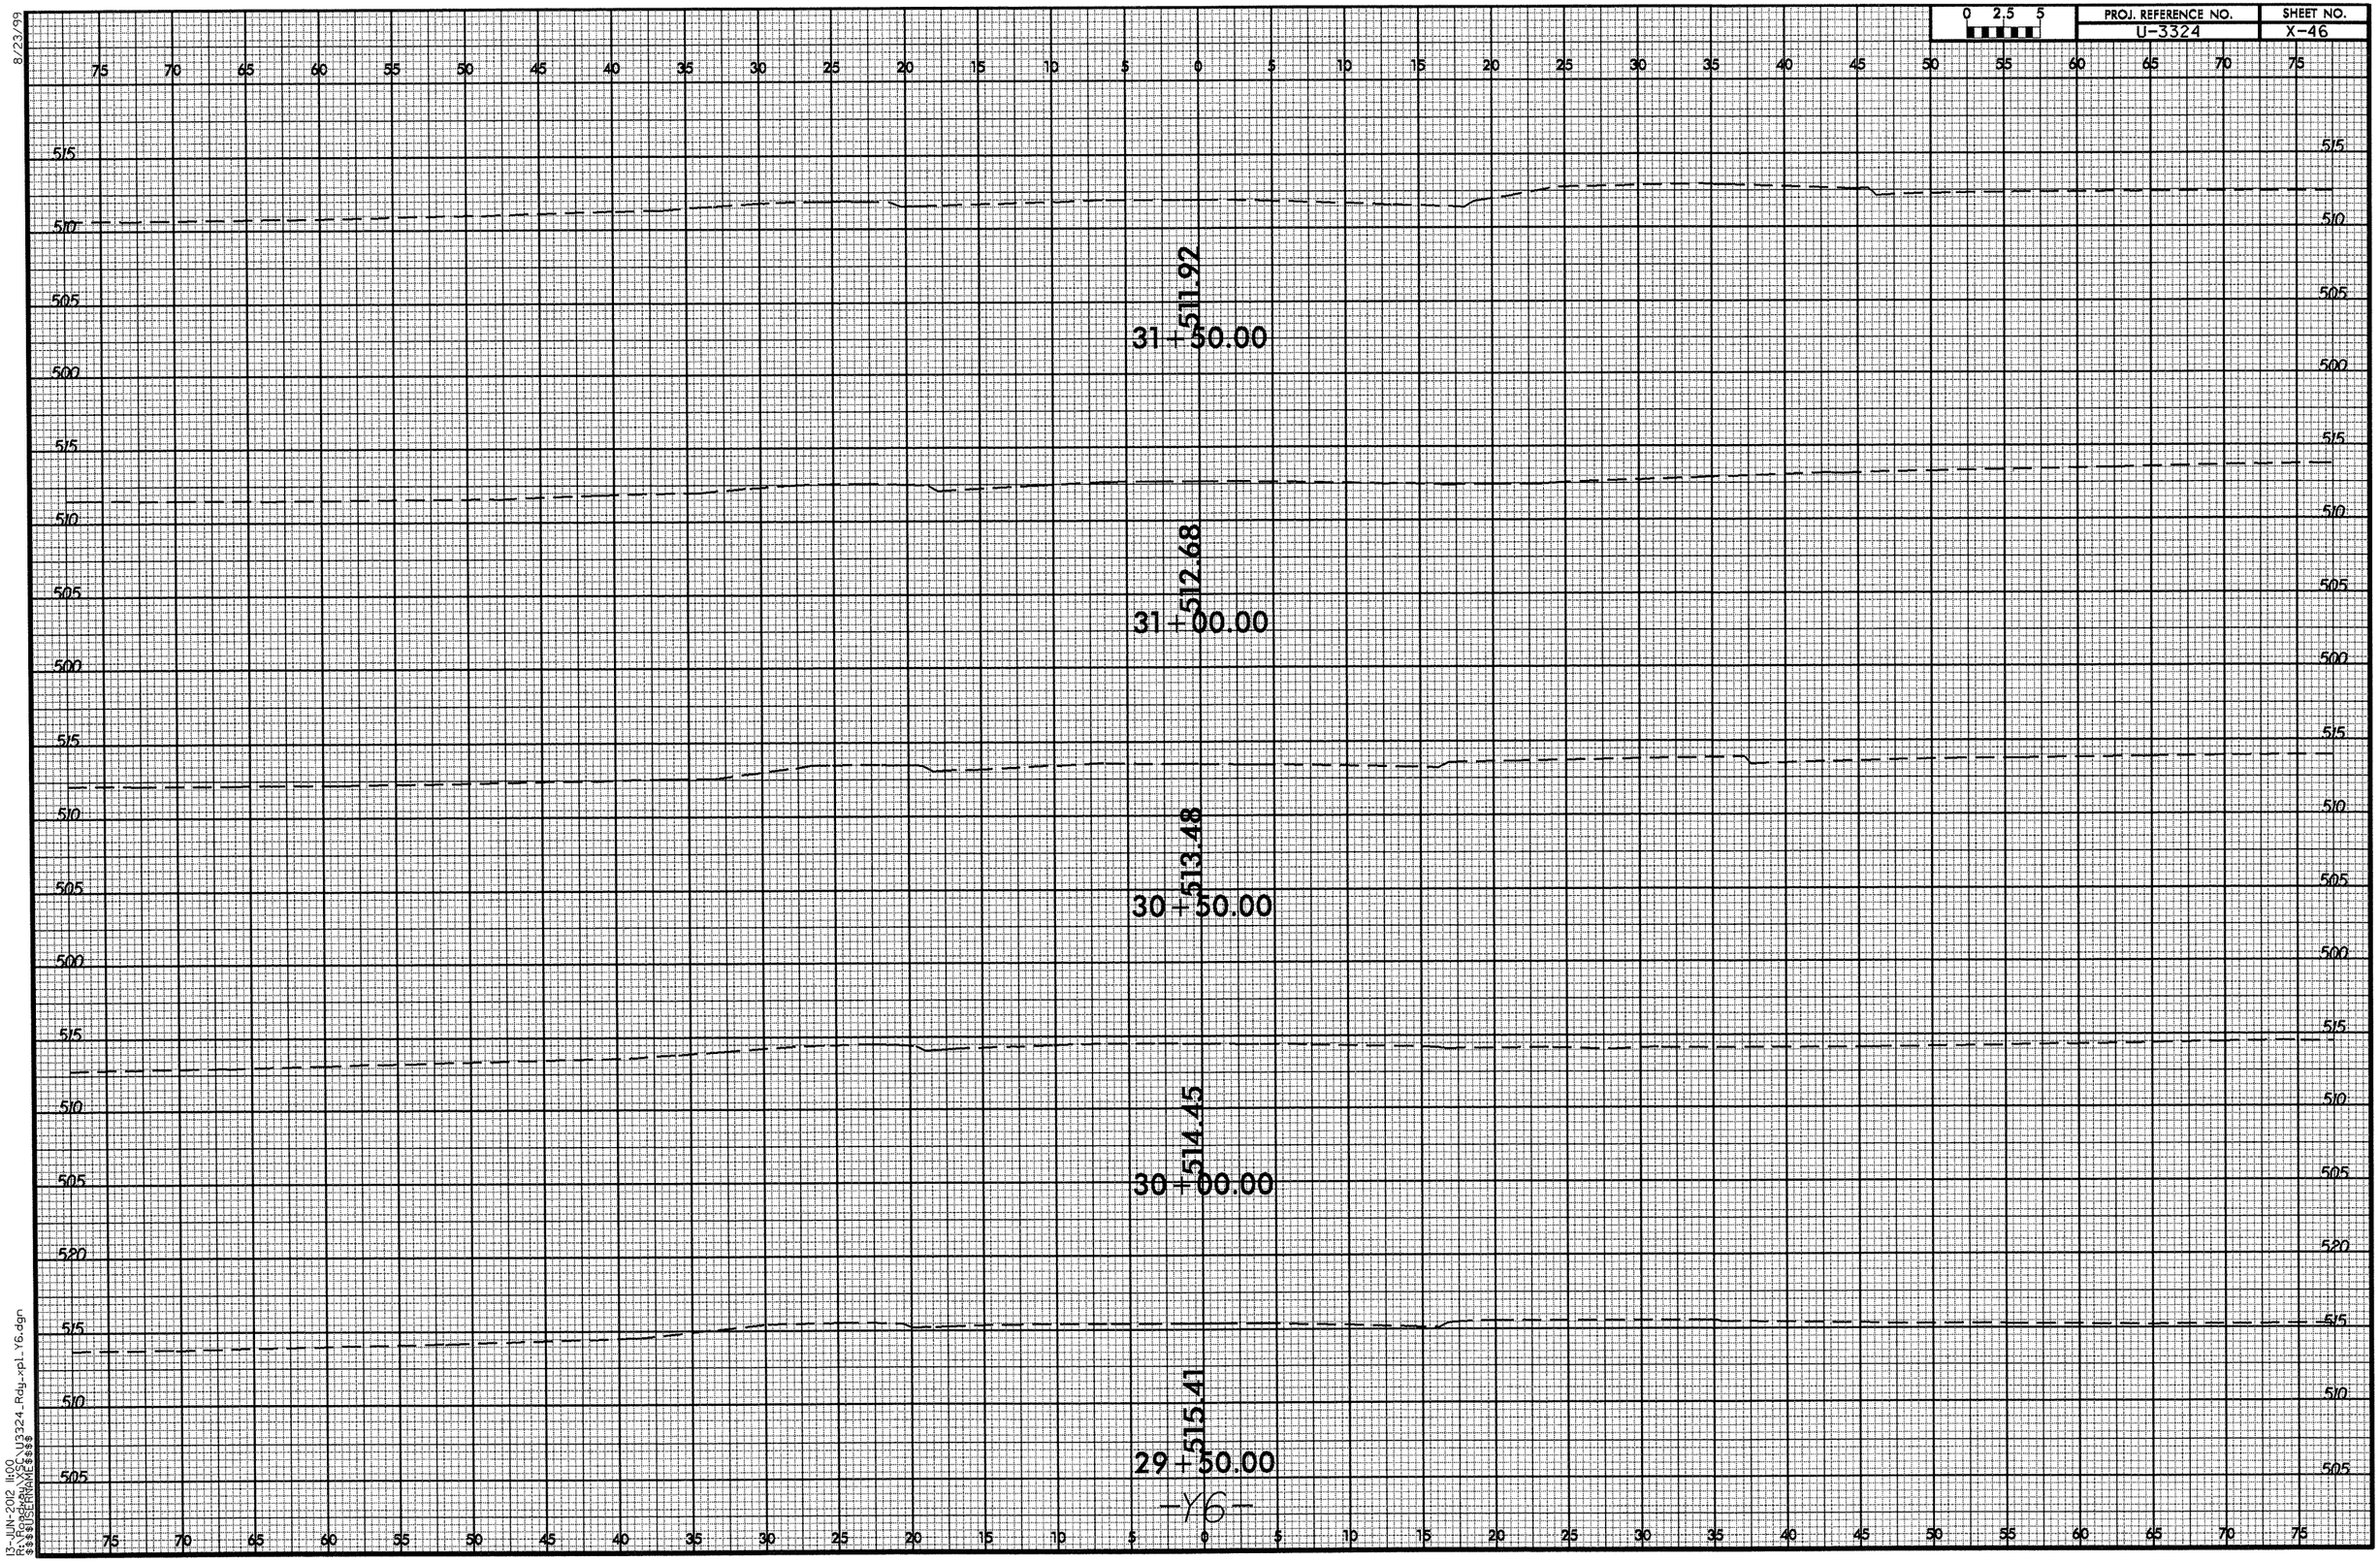

8/23/99
13-JUN-2012 11:00
R:\Roadway\Proj\U3324_Rdy_xpl_Y6.dgn
$$$$USERNAME$$$$

8/23/99

0 2.5 5	PROJ. REFERENCE NO.	SHEET NO.
	U-3324	X-47

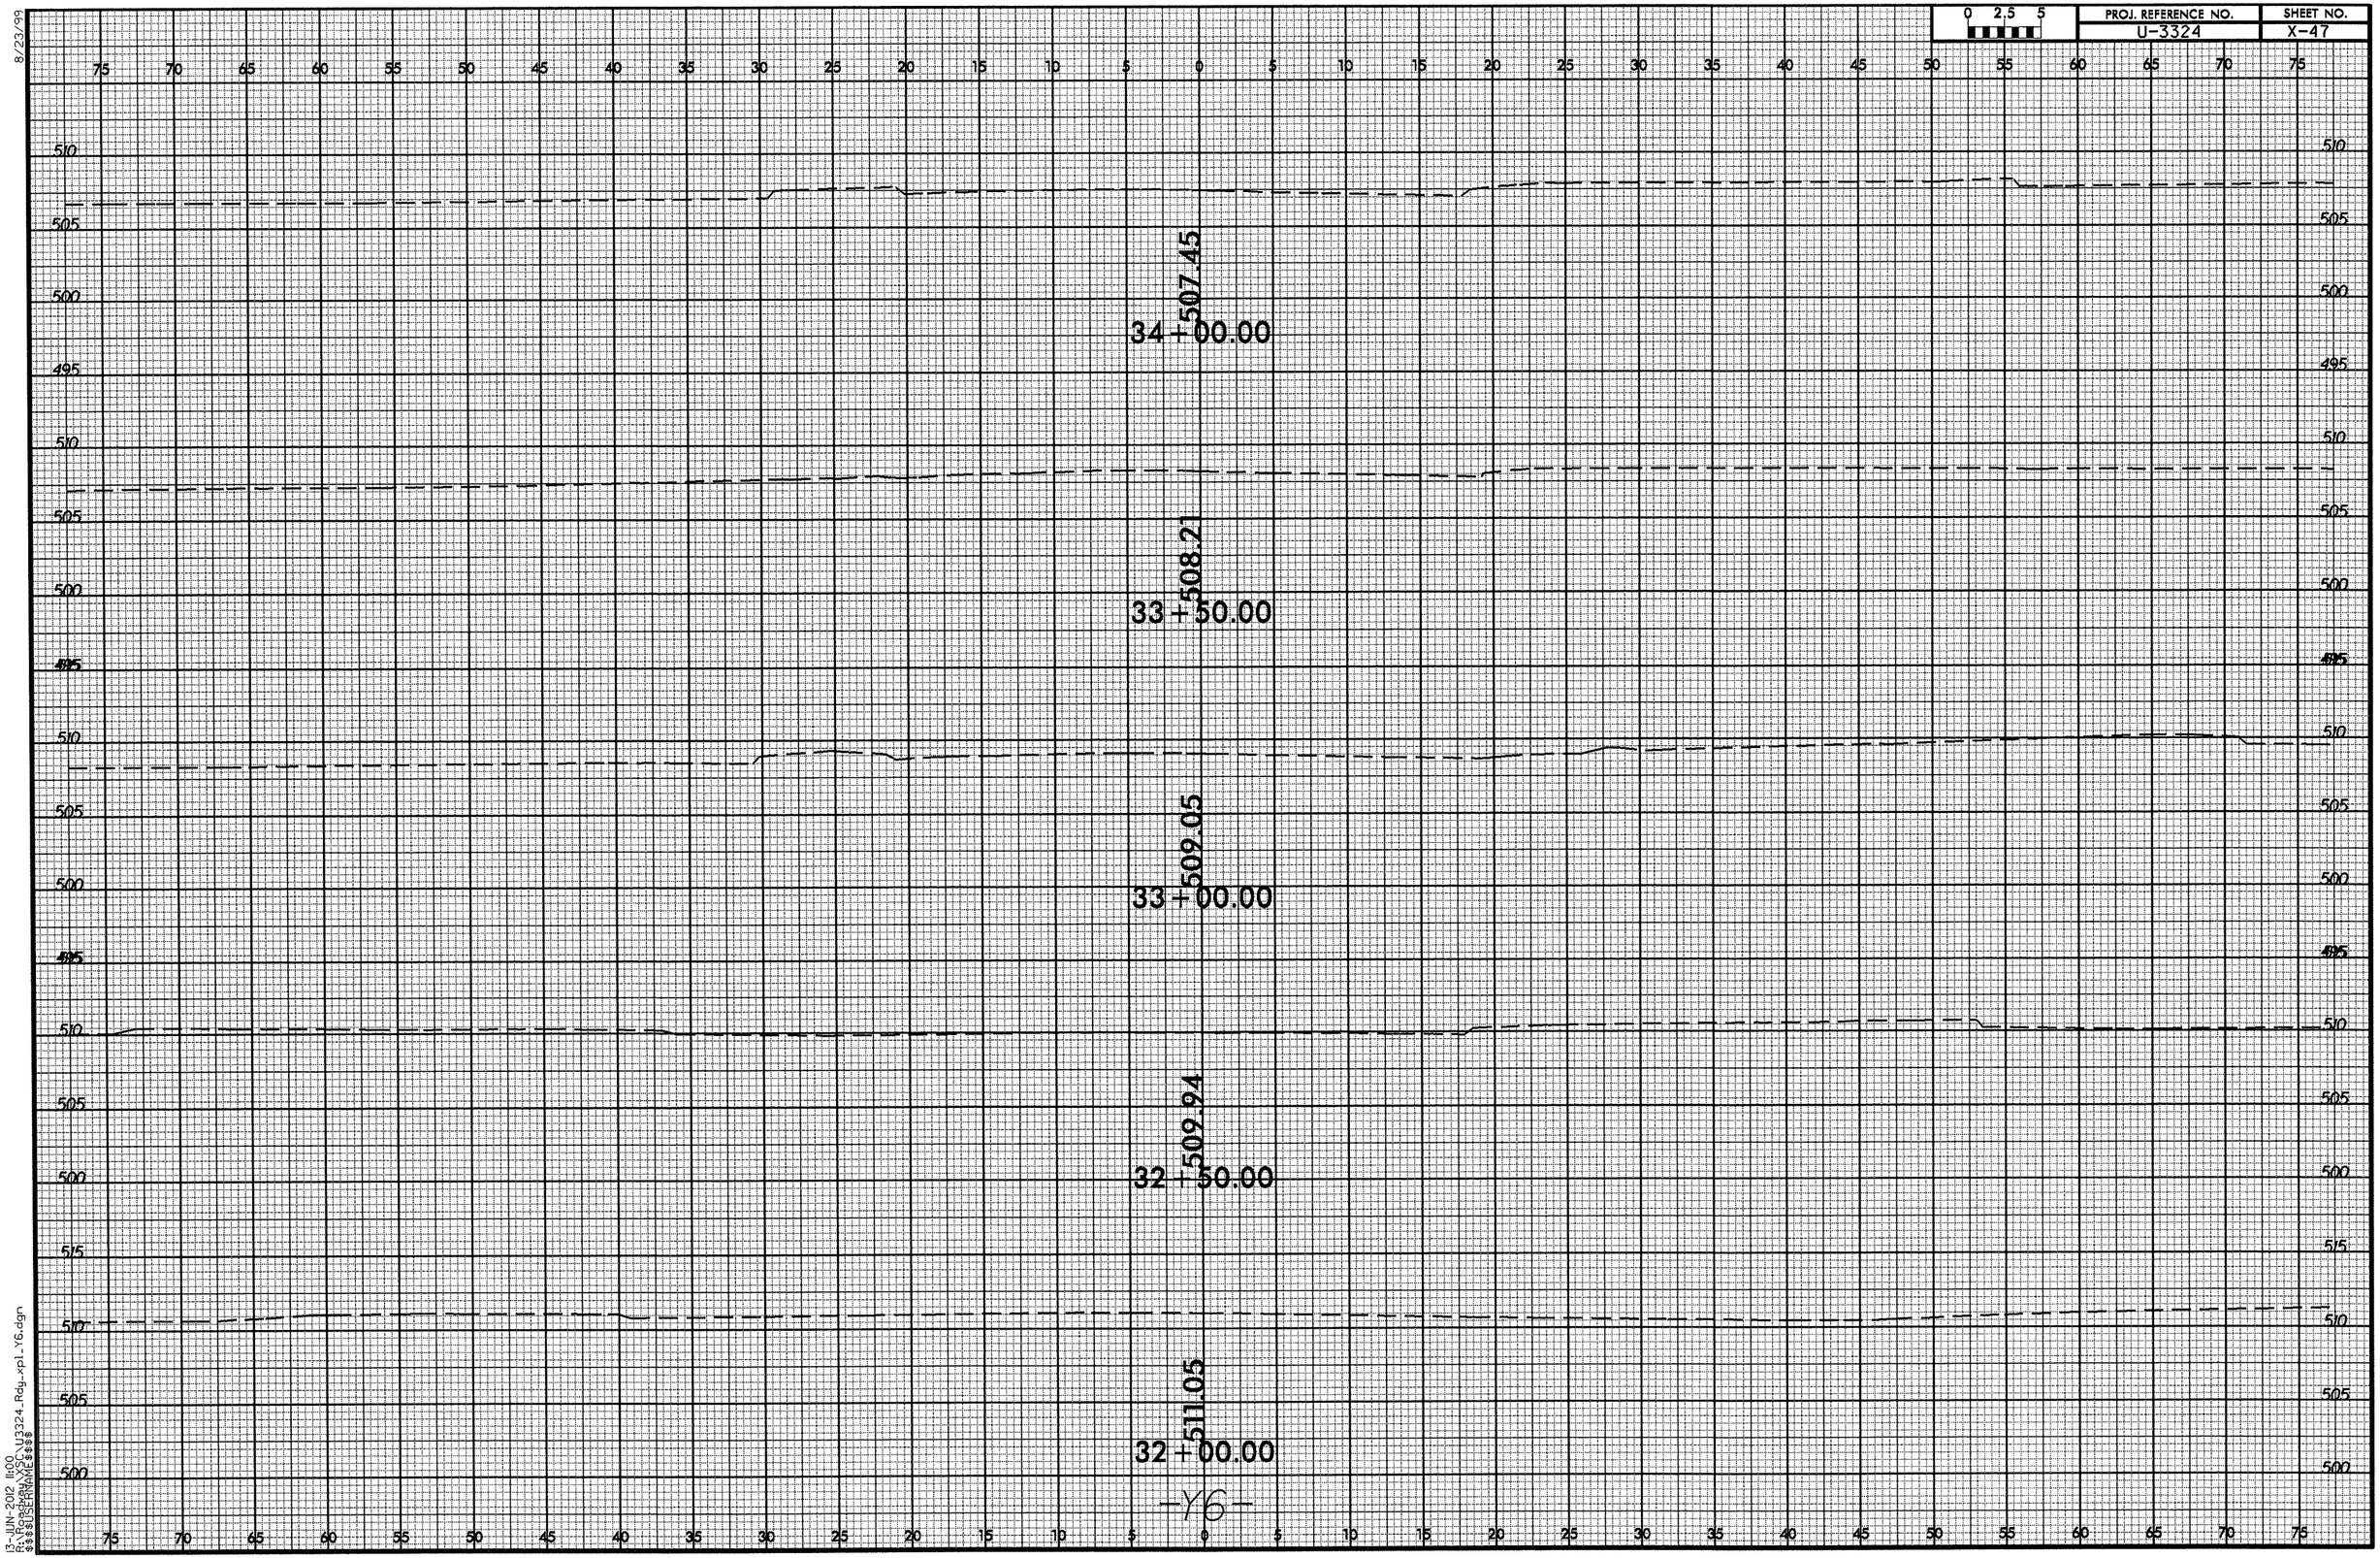

13-JUN-2012 11:00
R:\Roadway\U3324_Rdy_xpl_Y6.dgn
$$$$USERNAME$$$$

8/23/99

0 2.5 5	PROJ. REFERENCE NO.	SHEET NO.
	U-3324	X-48

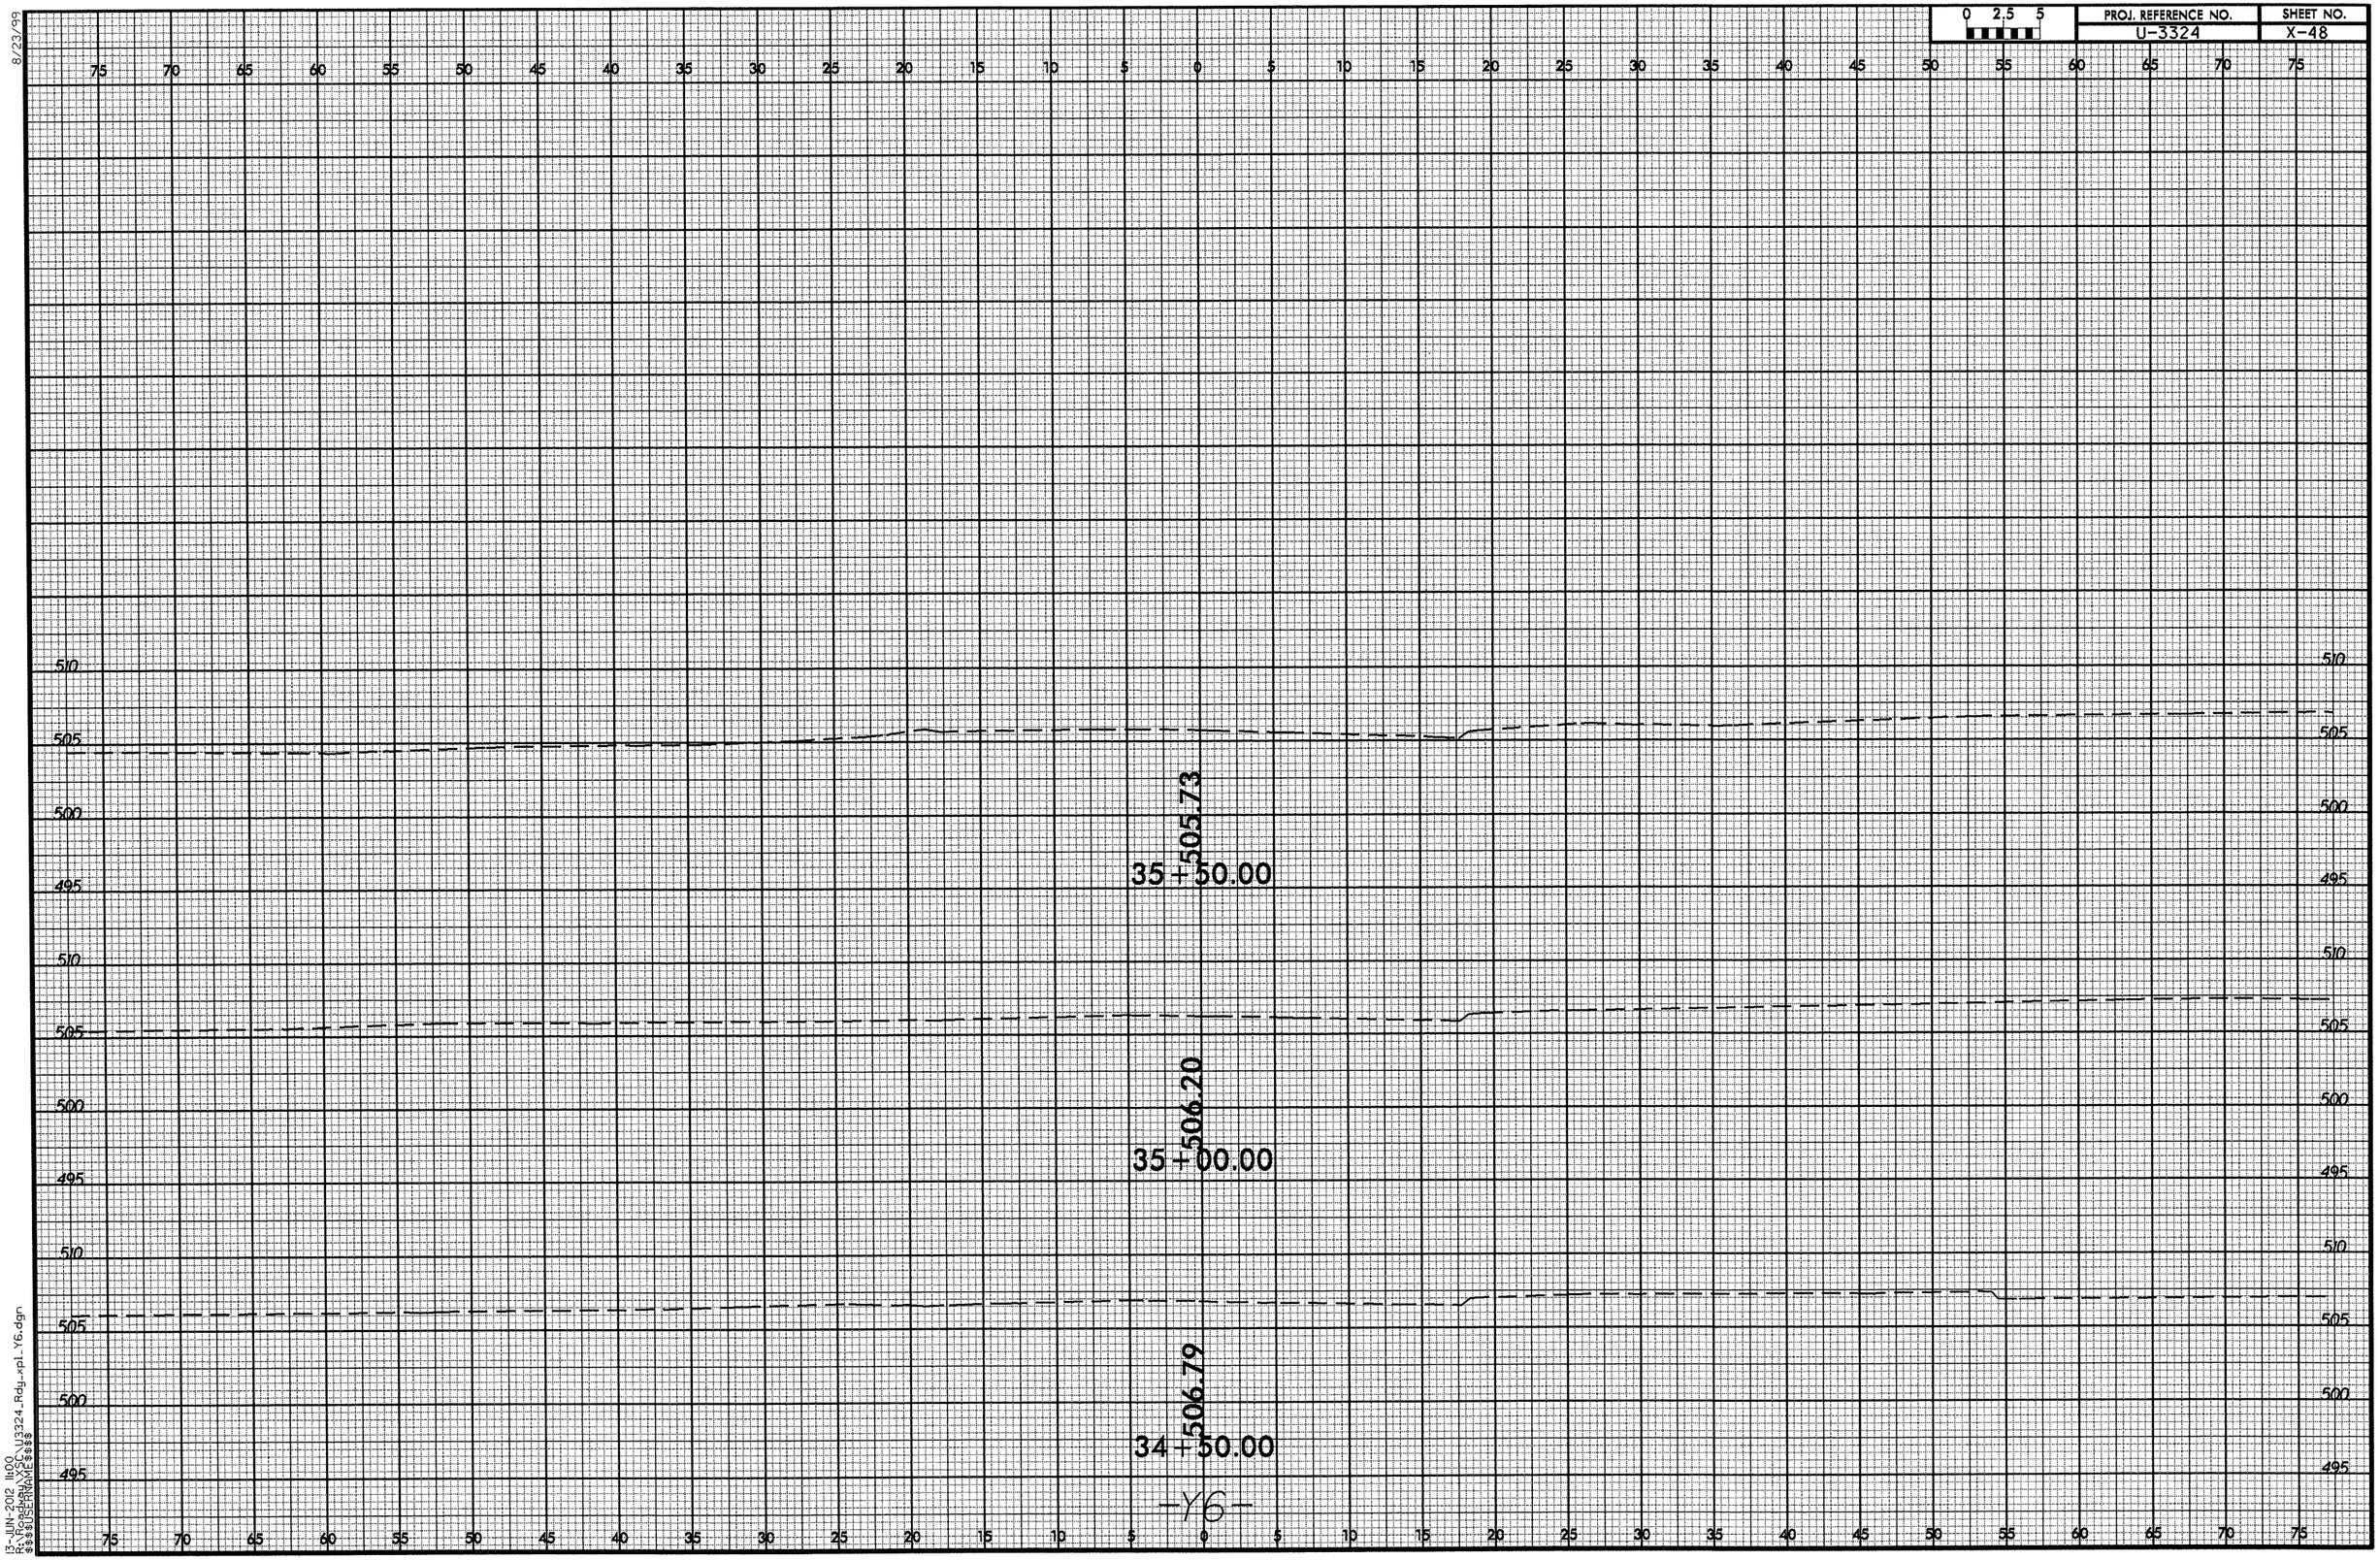

13-JUN-2012 11:00
R:\U3324_Rdy_xpl_Y6.dgn
$$$USERNAME$$$

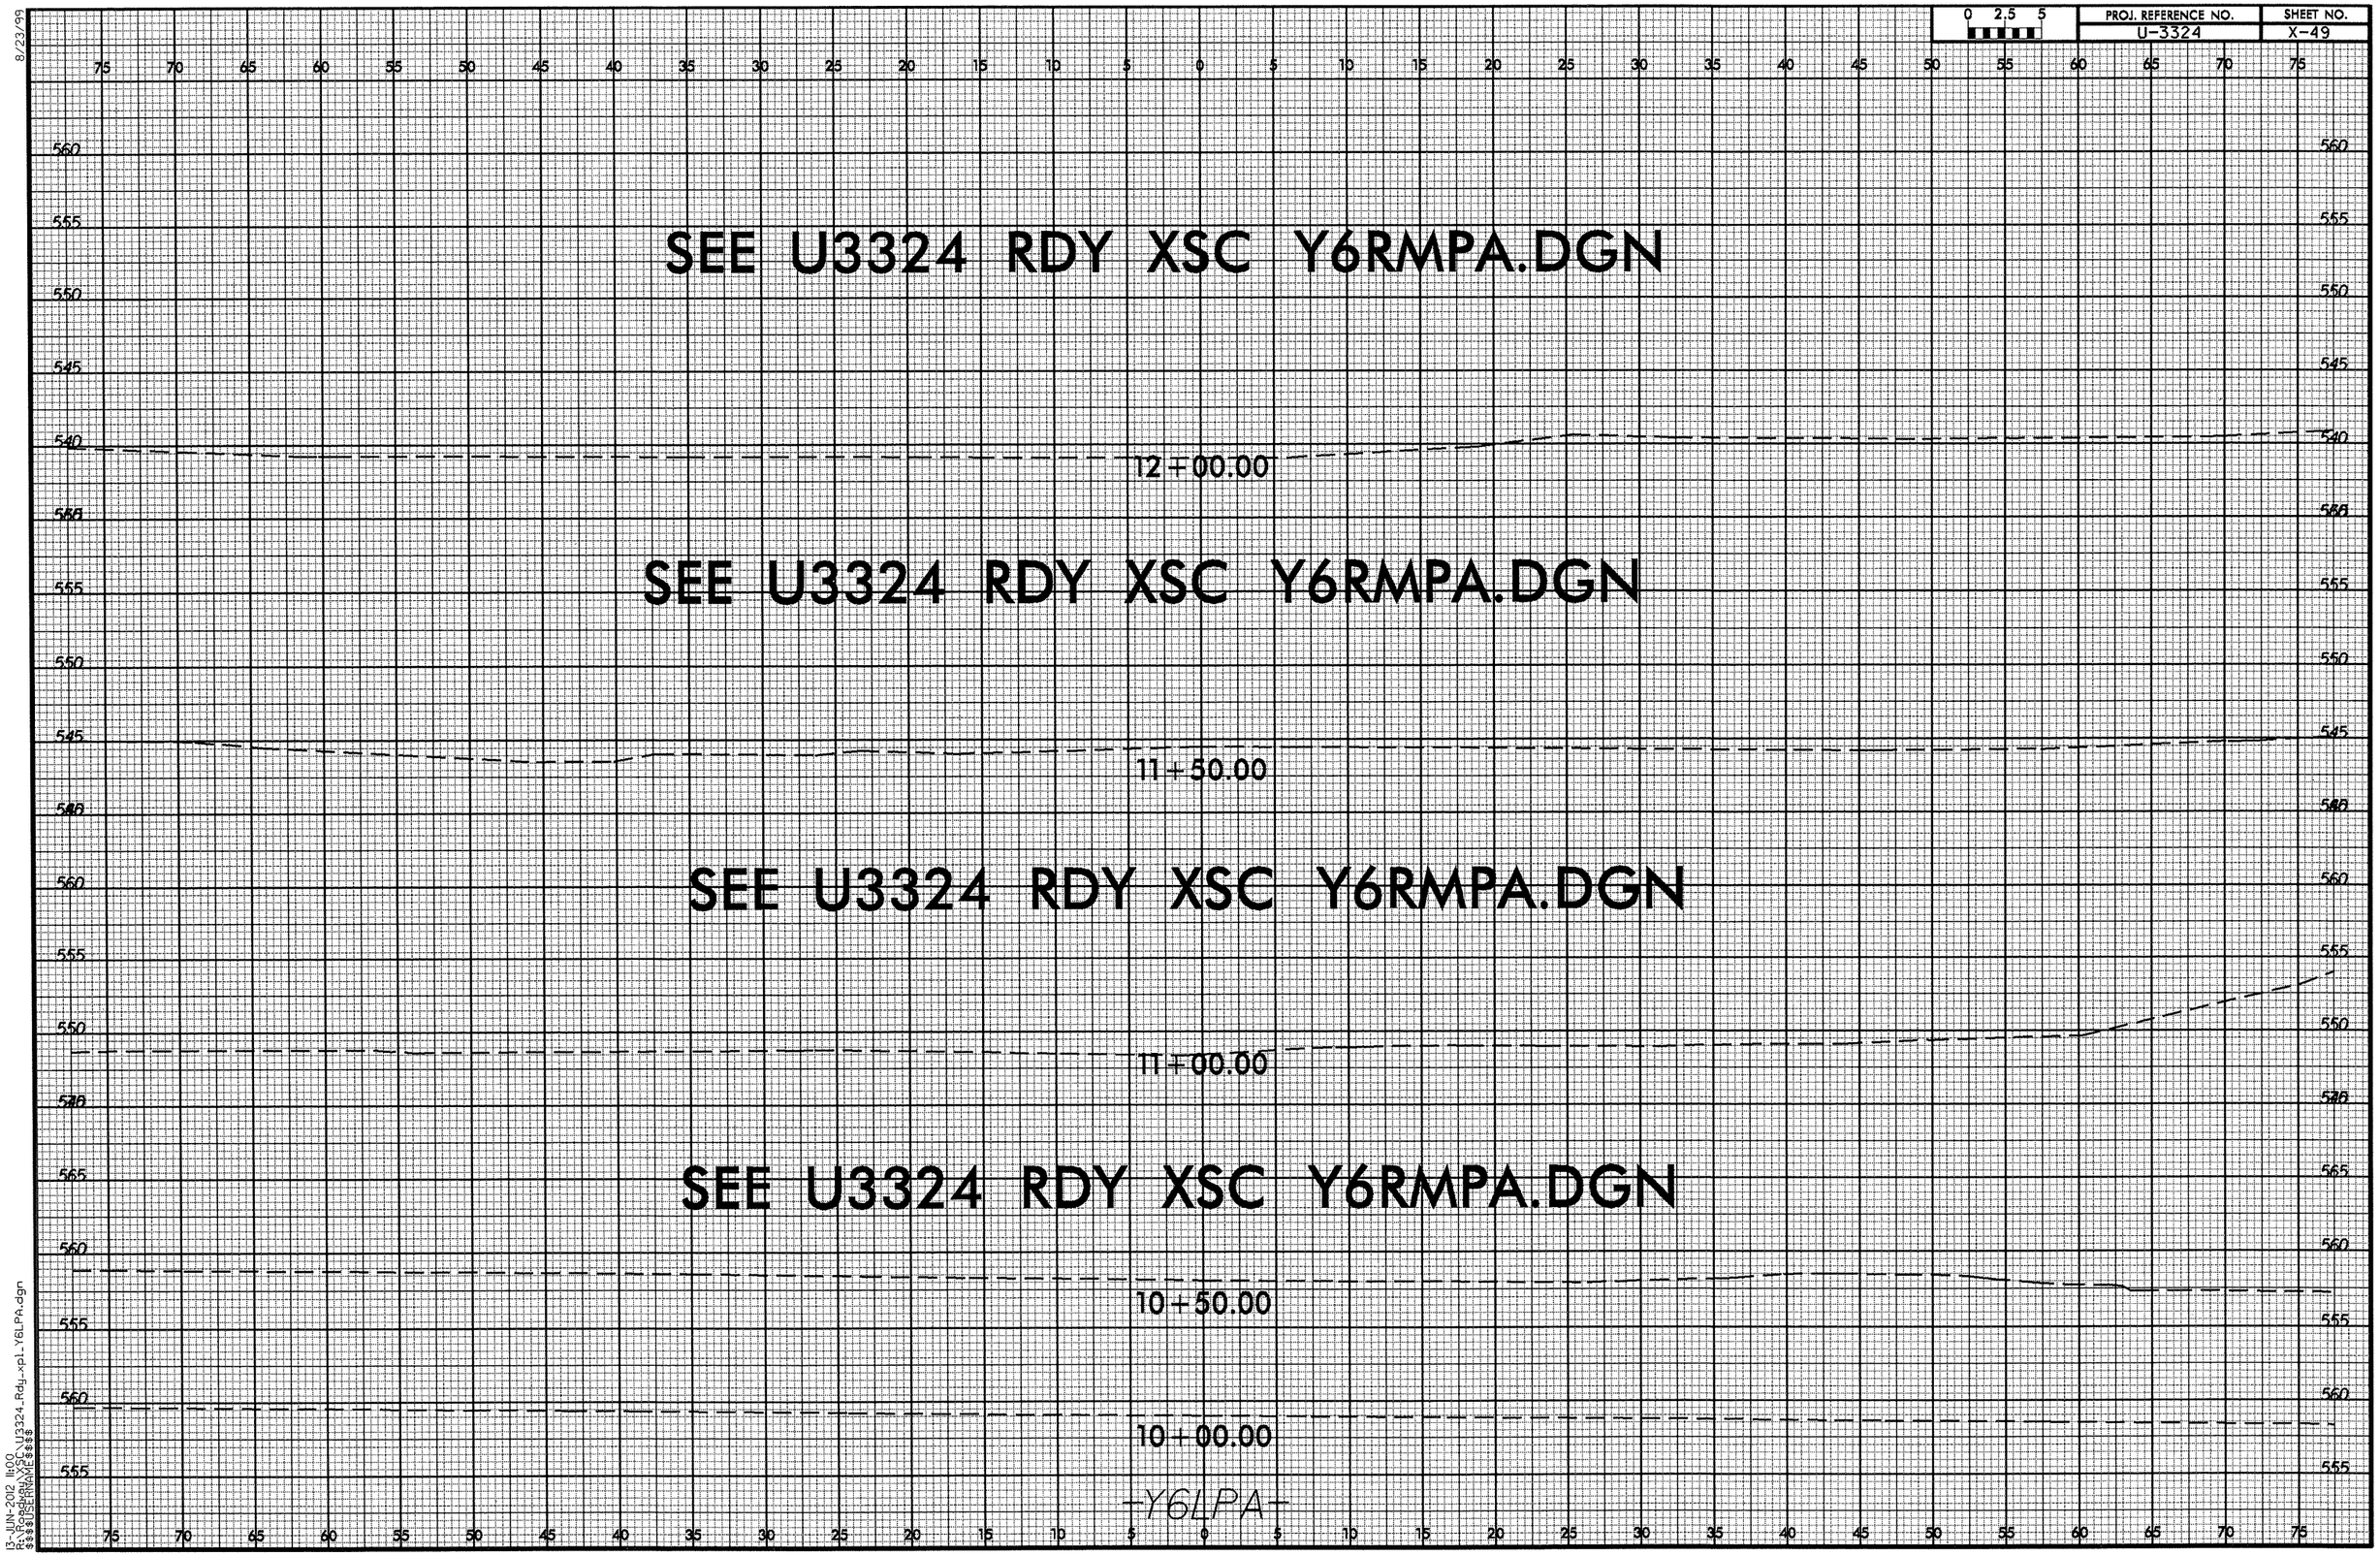

8/23/99
13-JUN-2012 11:00
R:\U3324_Rdy_xsc\U3324_Rdy_xpl_Y6LPA.dgn
$$$$USERNAME$$$$

8/23/99

0 2.5 5	PROJ. REFERENCE NO.	SHEET NO.
	U-3324	X-50

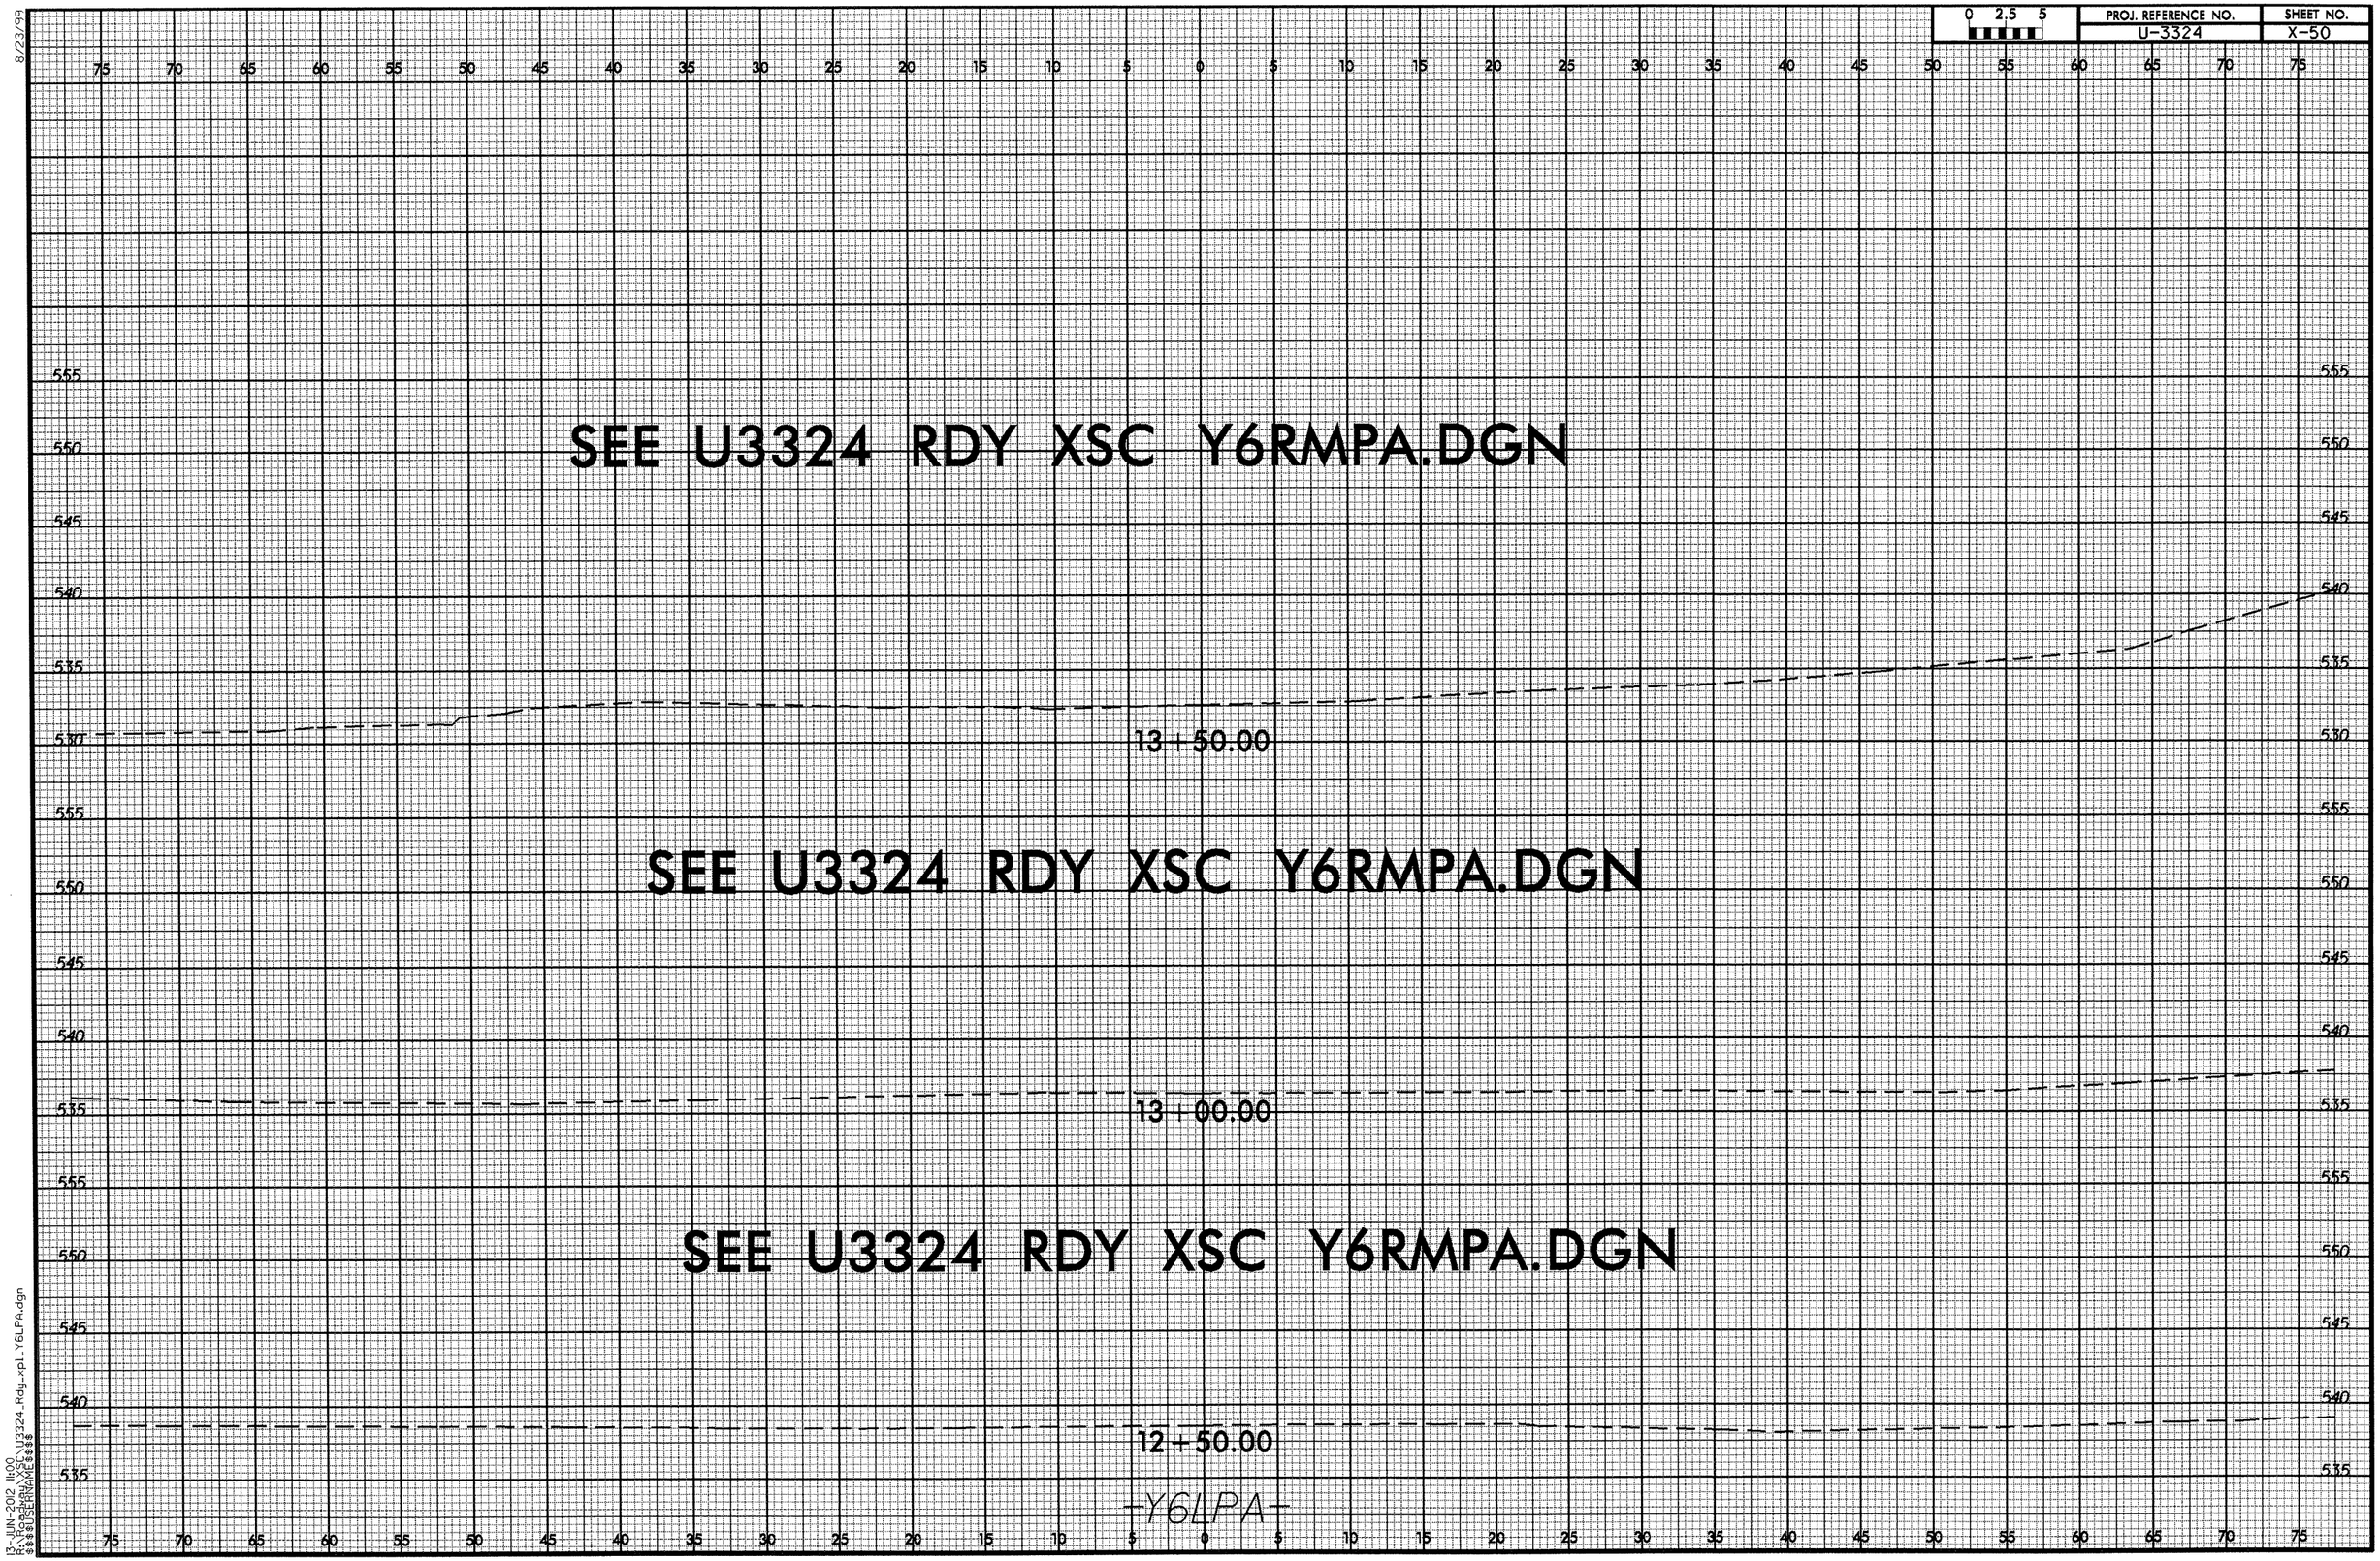

13-JUN-2012 11:00
R:\Proj\U3324_Rdy_rpl_Y6LPA.dgn
$$$$USERNAME$$$$

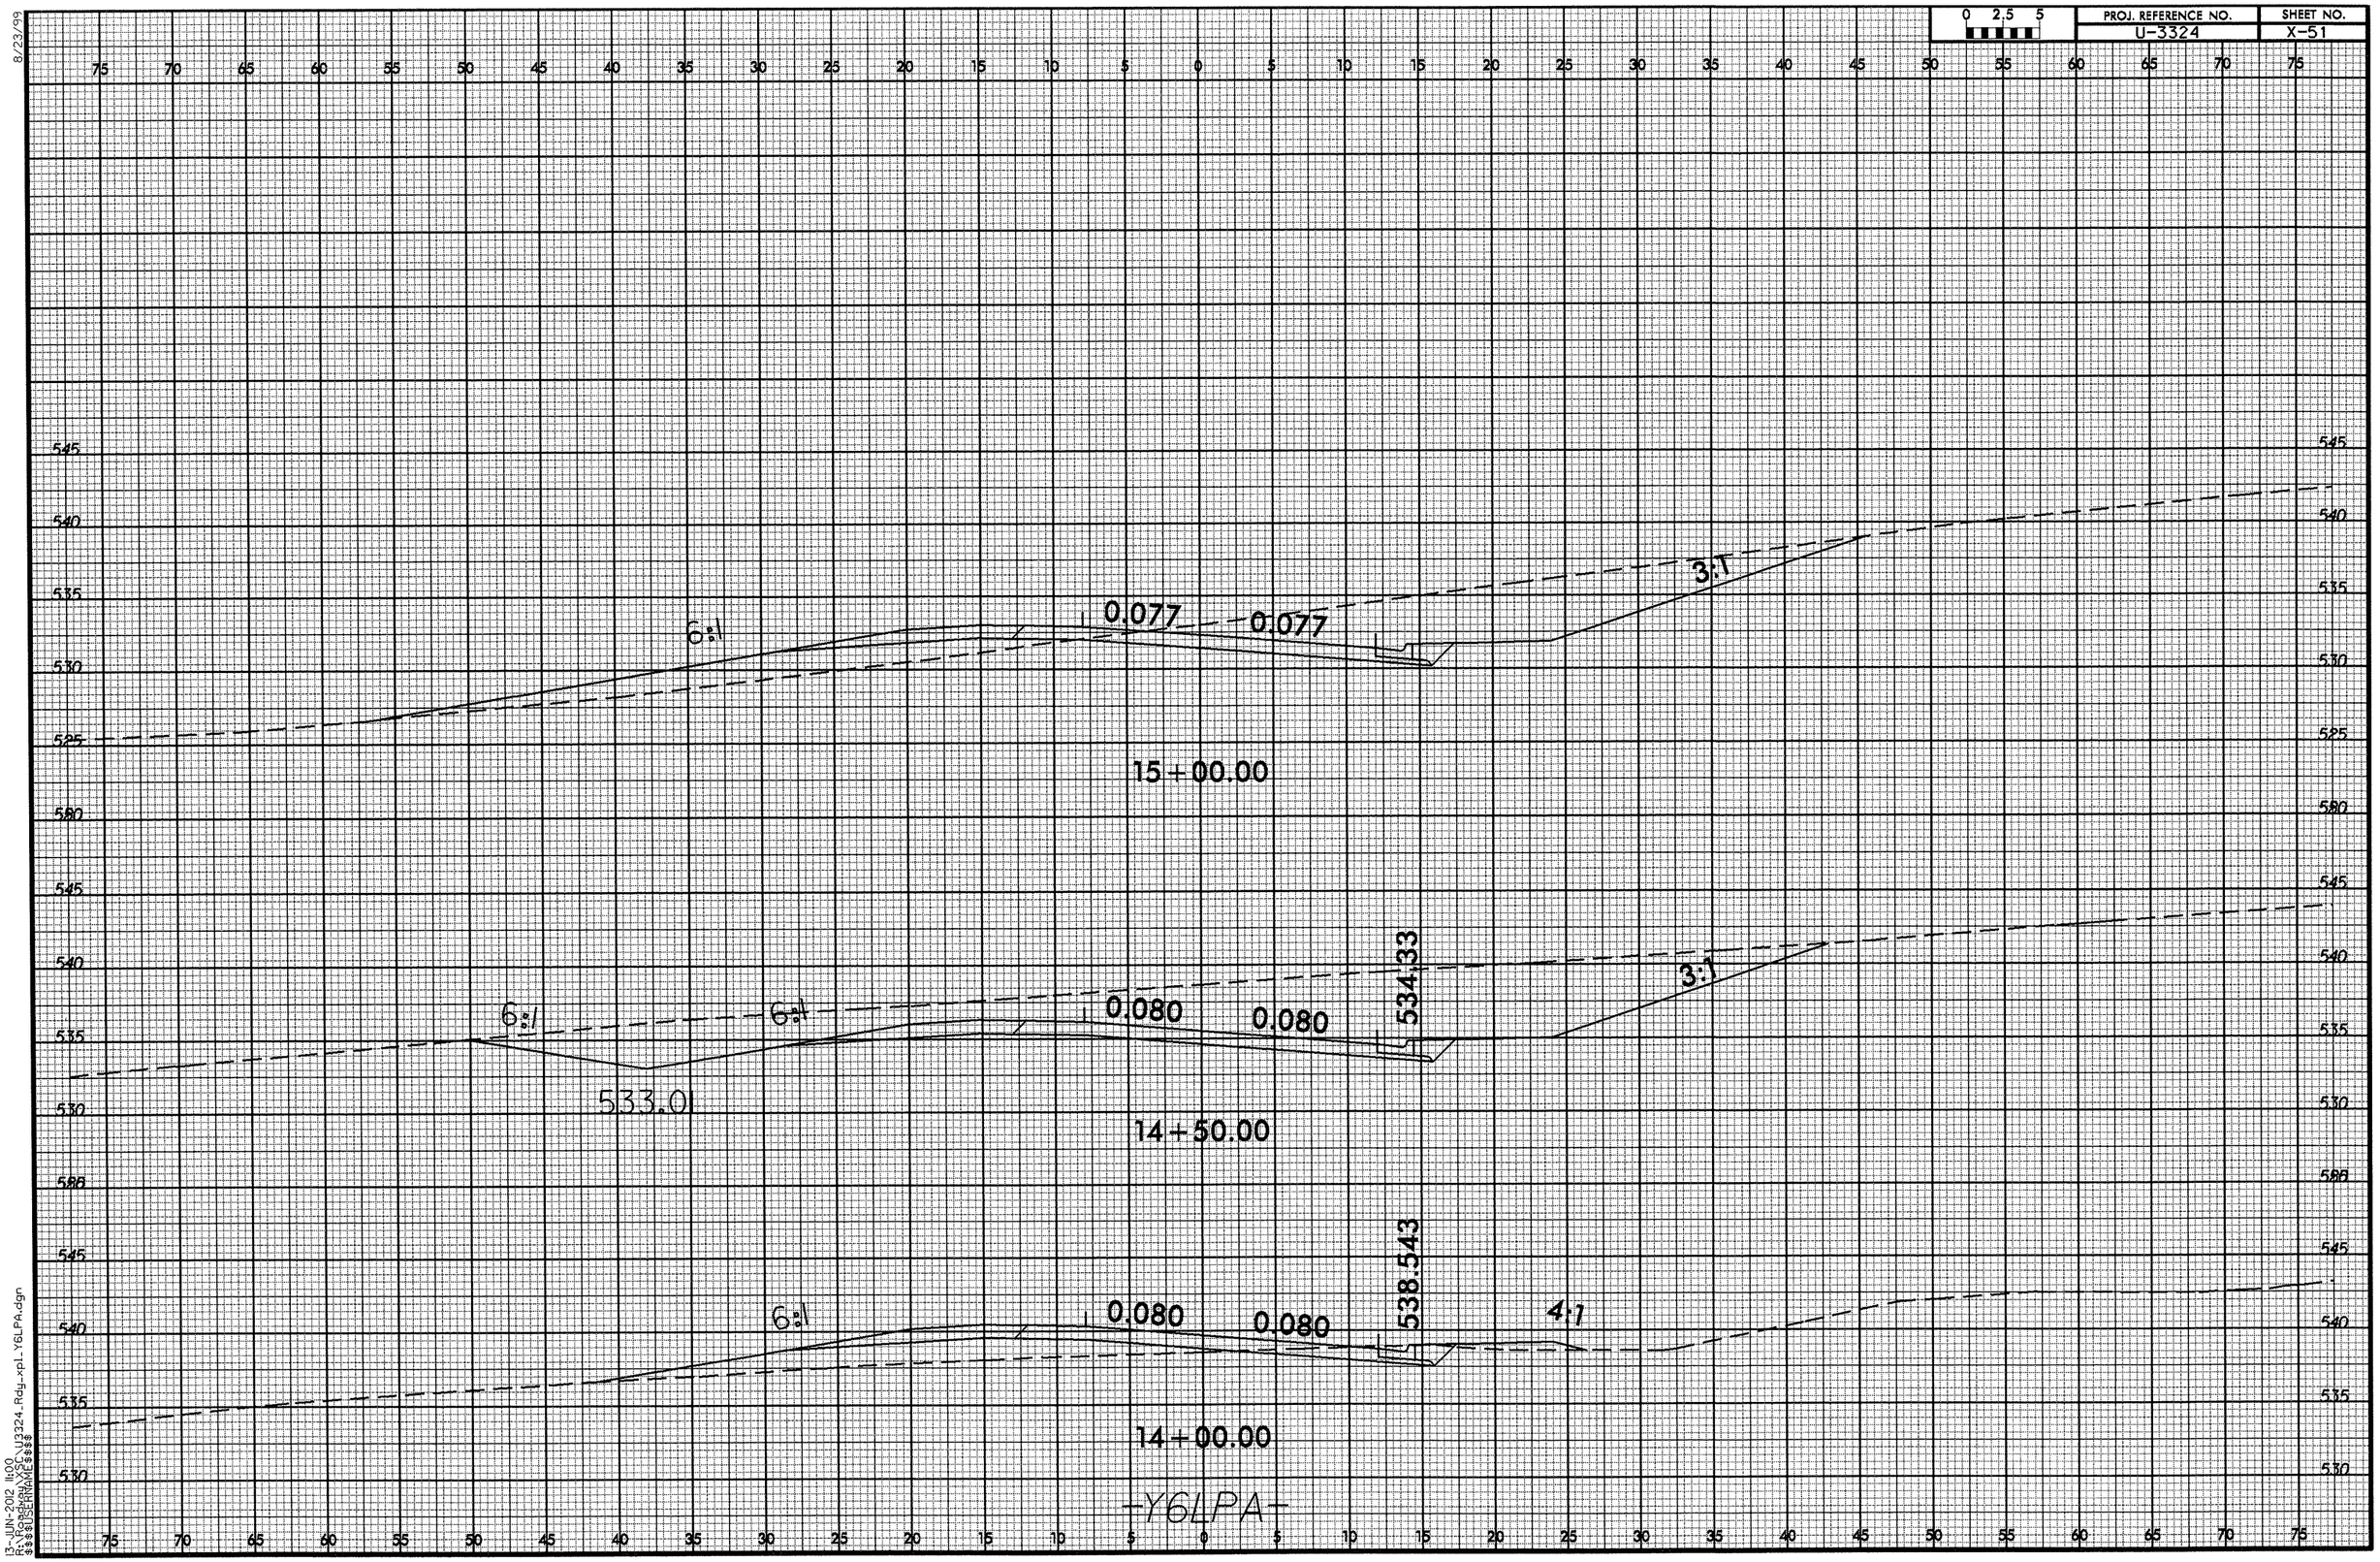

8/23/99

13-JUN-2012 11:00
R:\roadway\xsc\U3324_Rdy_xpl_Y6LPA.dgn
$$$$USERNAME$$$$

8/23/99

0 2.5 5	PROJ. REFERENCE NO.	SHEET NO.
	U-3324	X-52

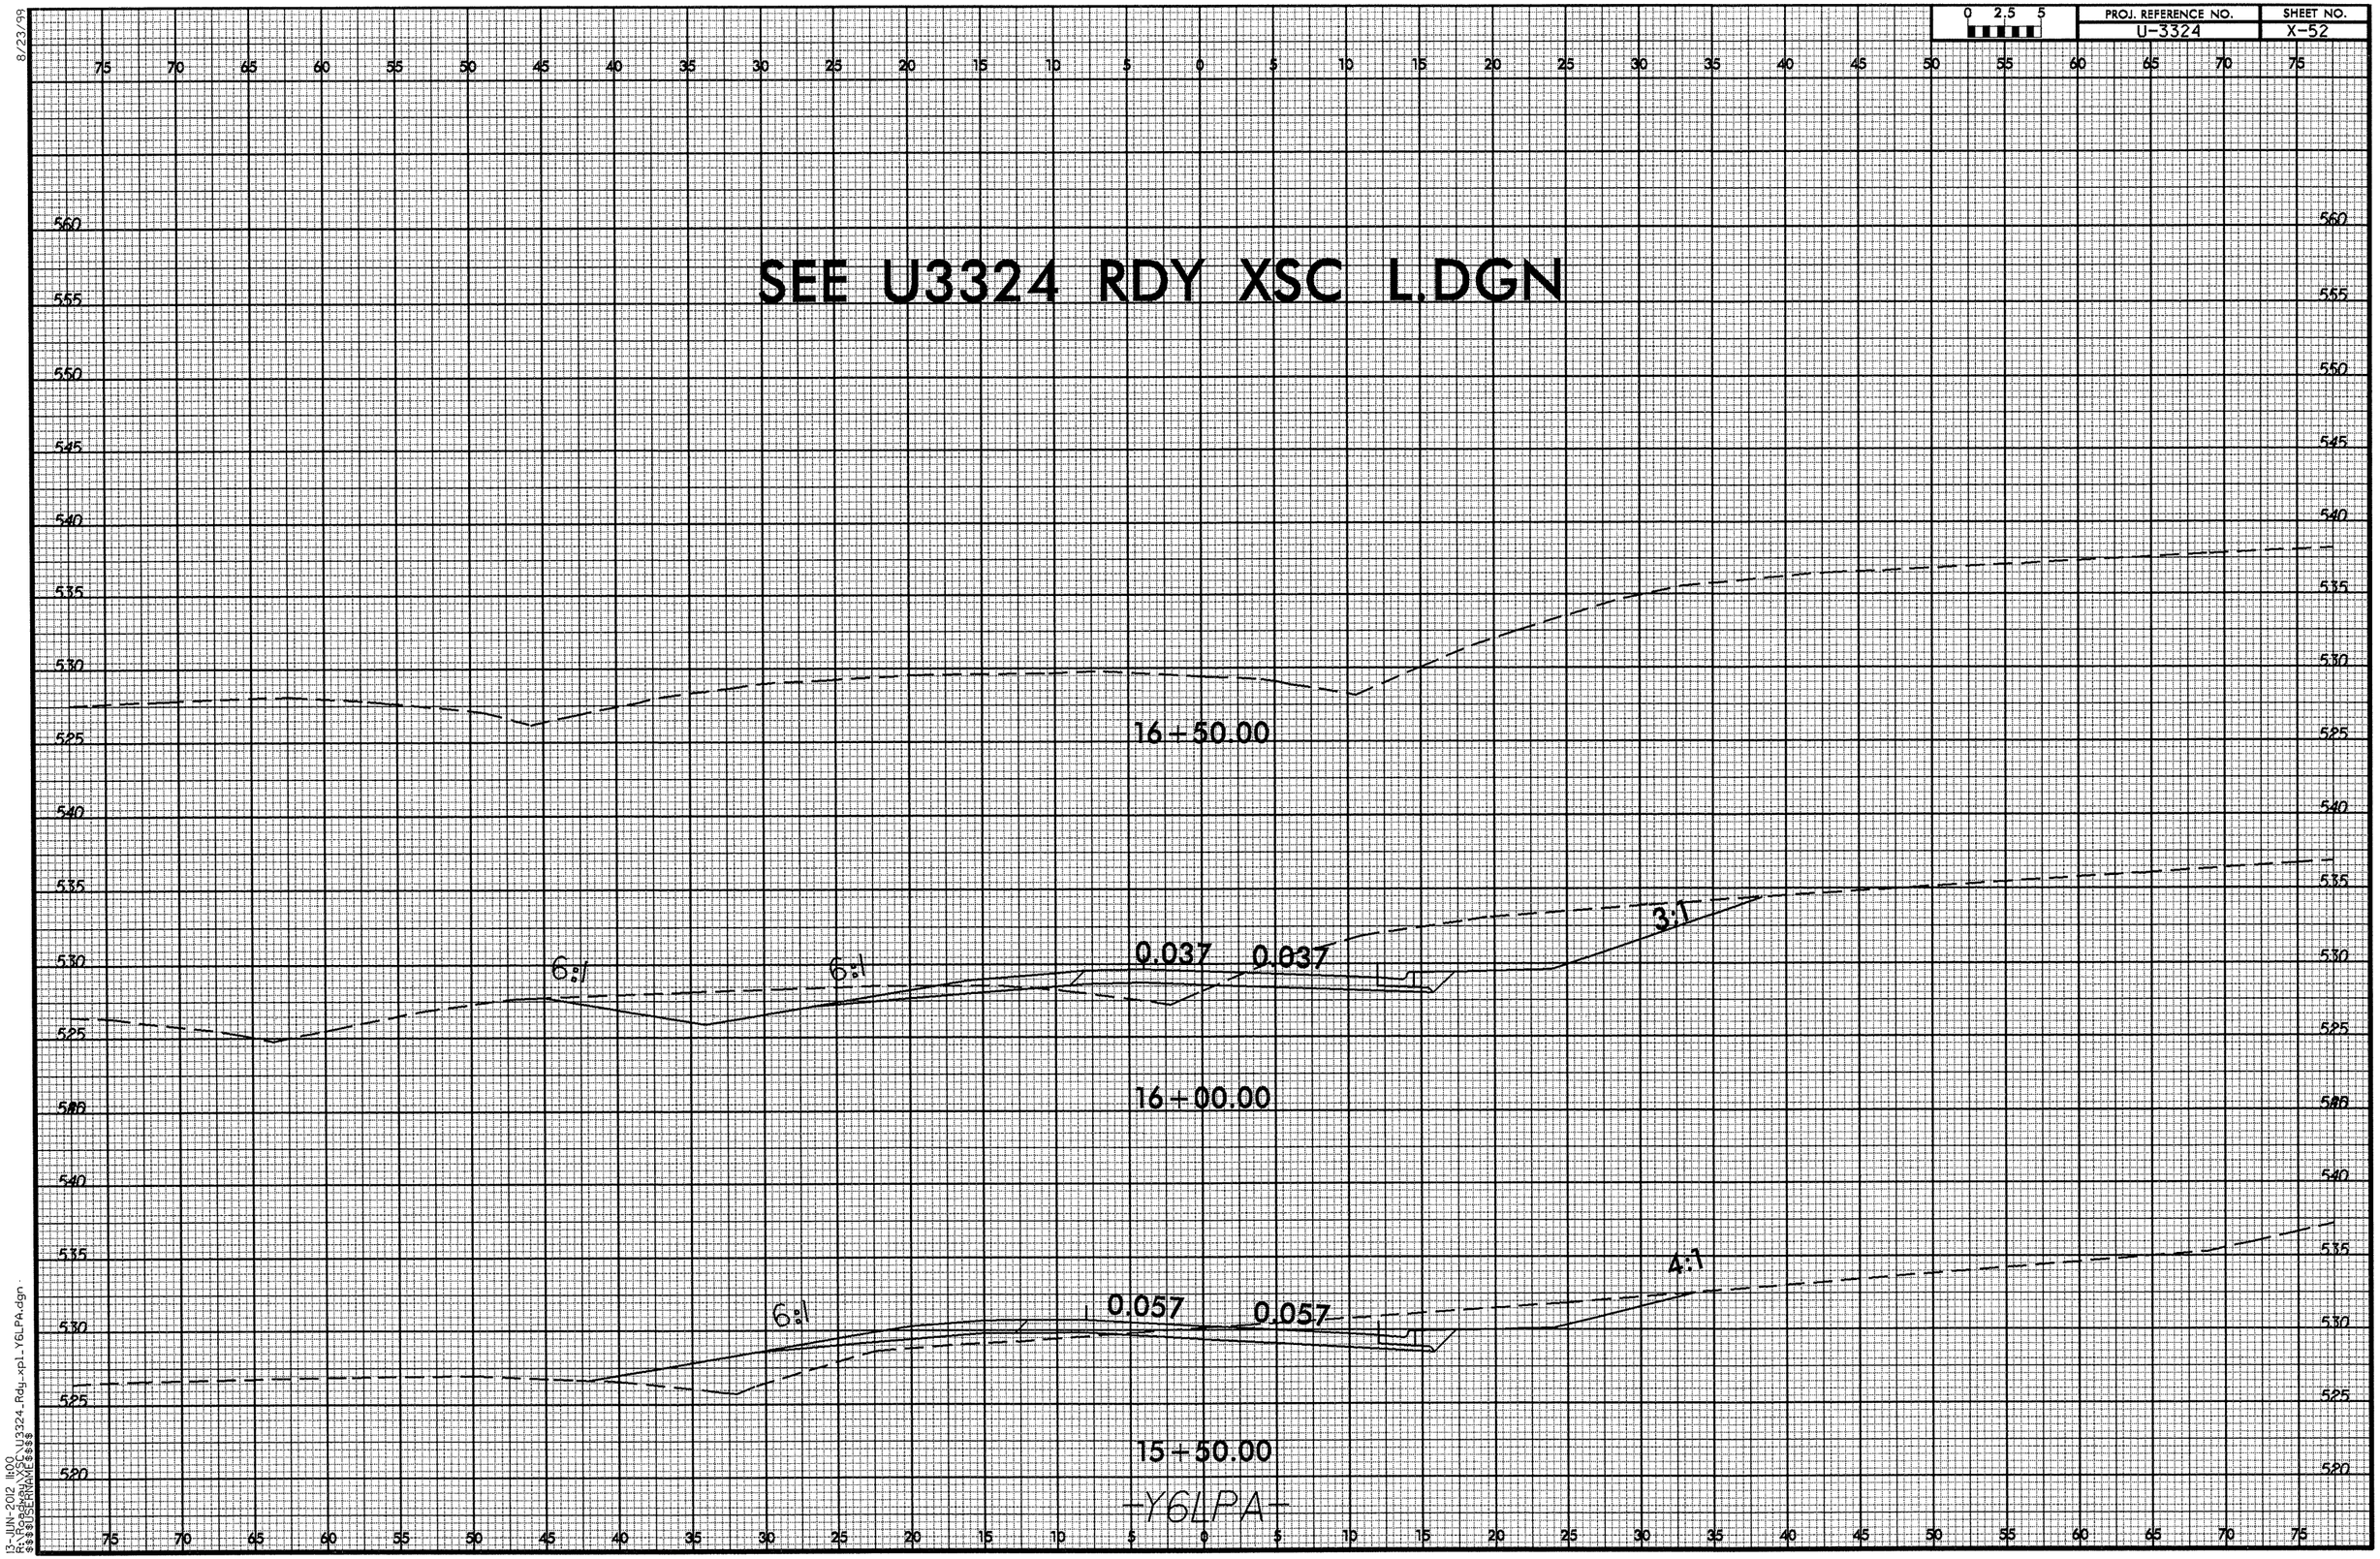

13-JUN-2012 11:00
R:\Roadway\XSC_U3324_Rdy_xpl_Y6LPA.dgn
$$$$USERNAME$$$$

8/23/99

13-JUN-2012 11:00
R:\Proj\U3324_Rdy_xpl_Y6LPA.dgn
$$$$USERNAME$$$$

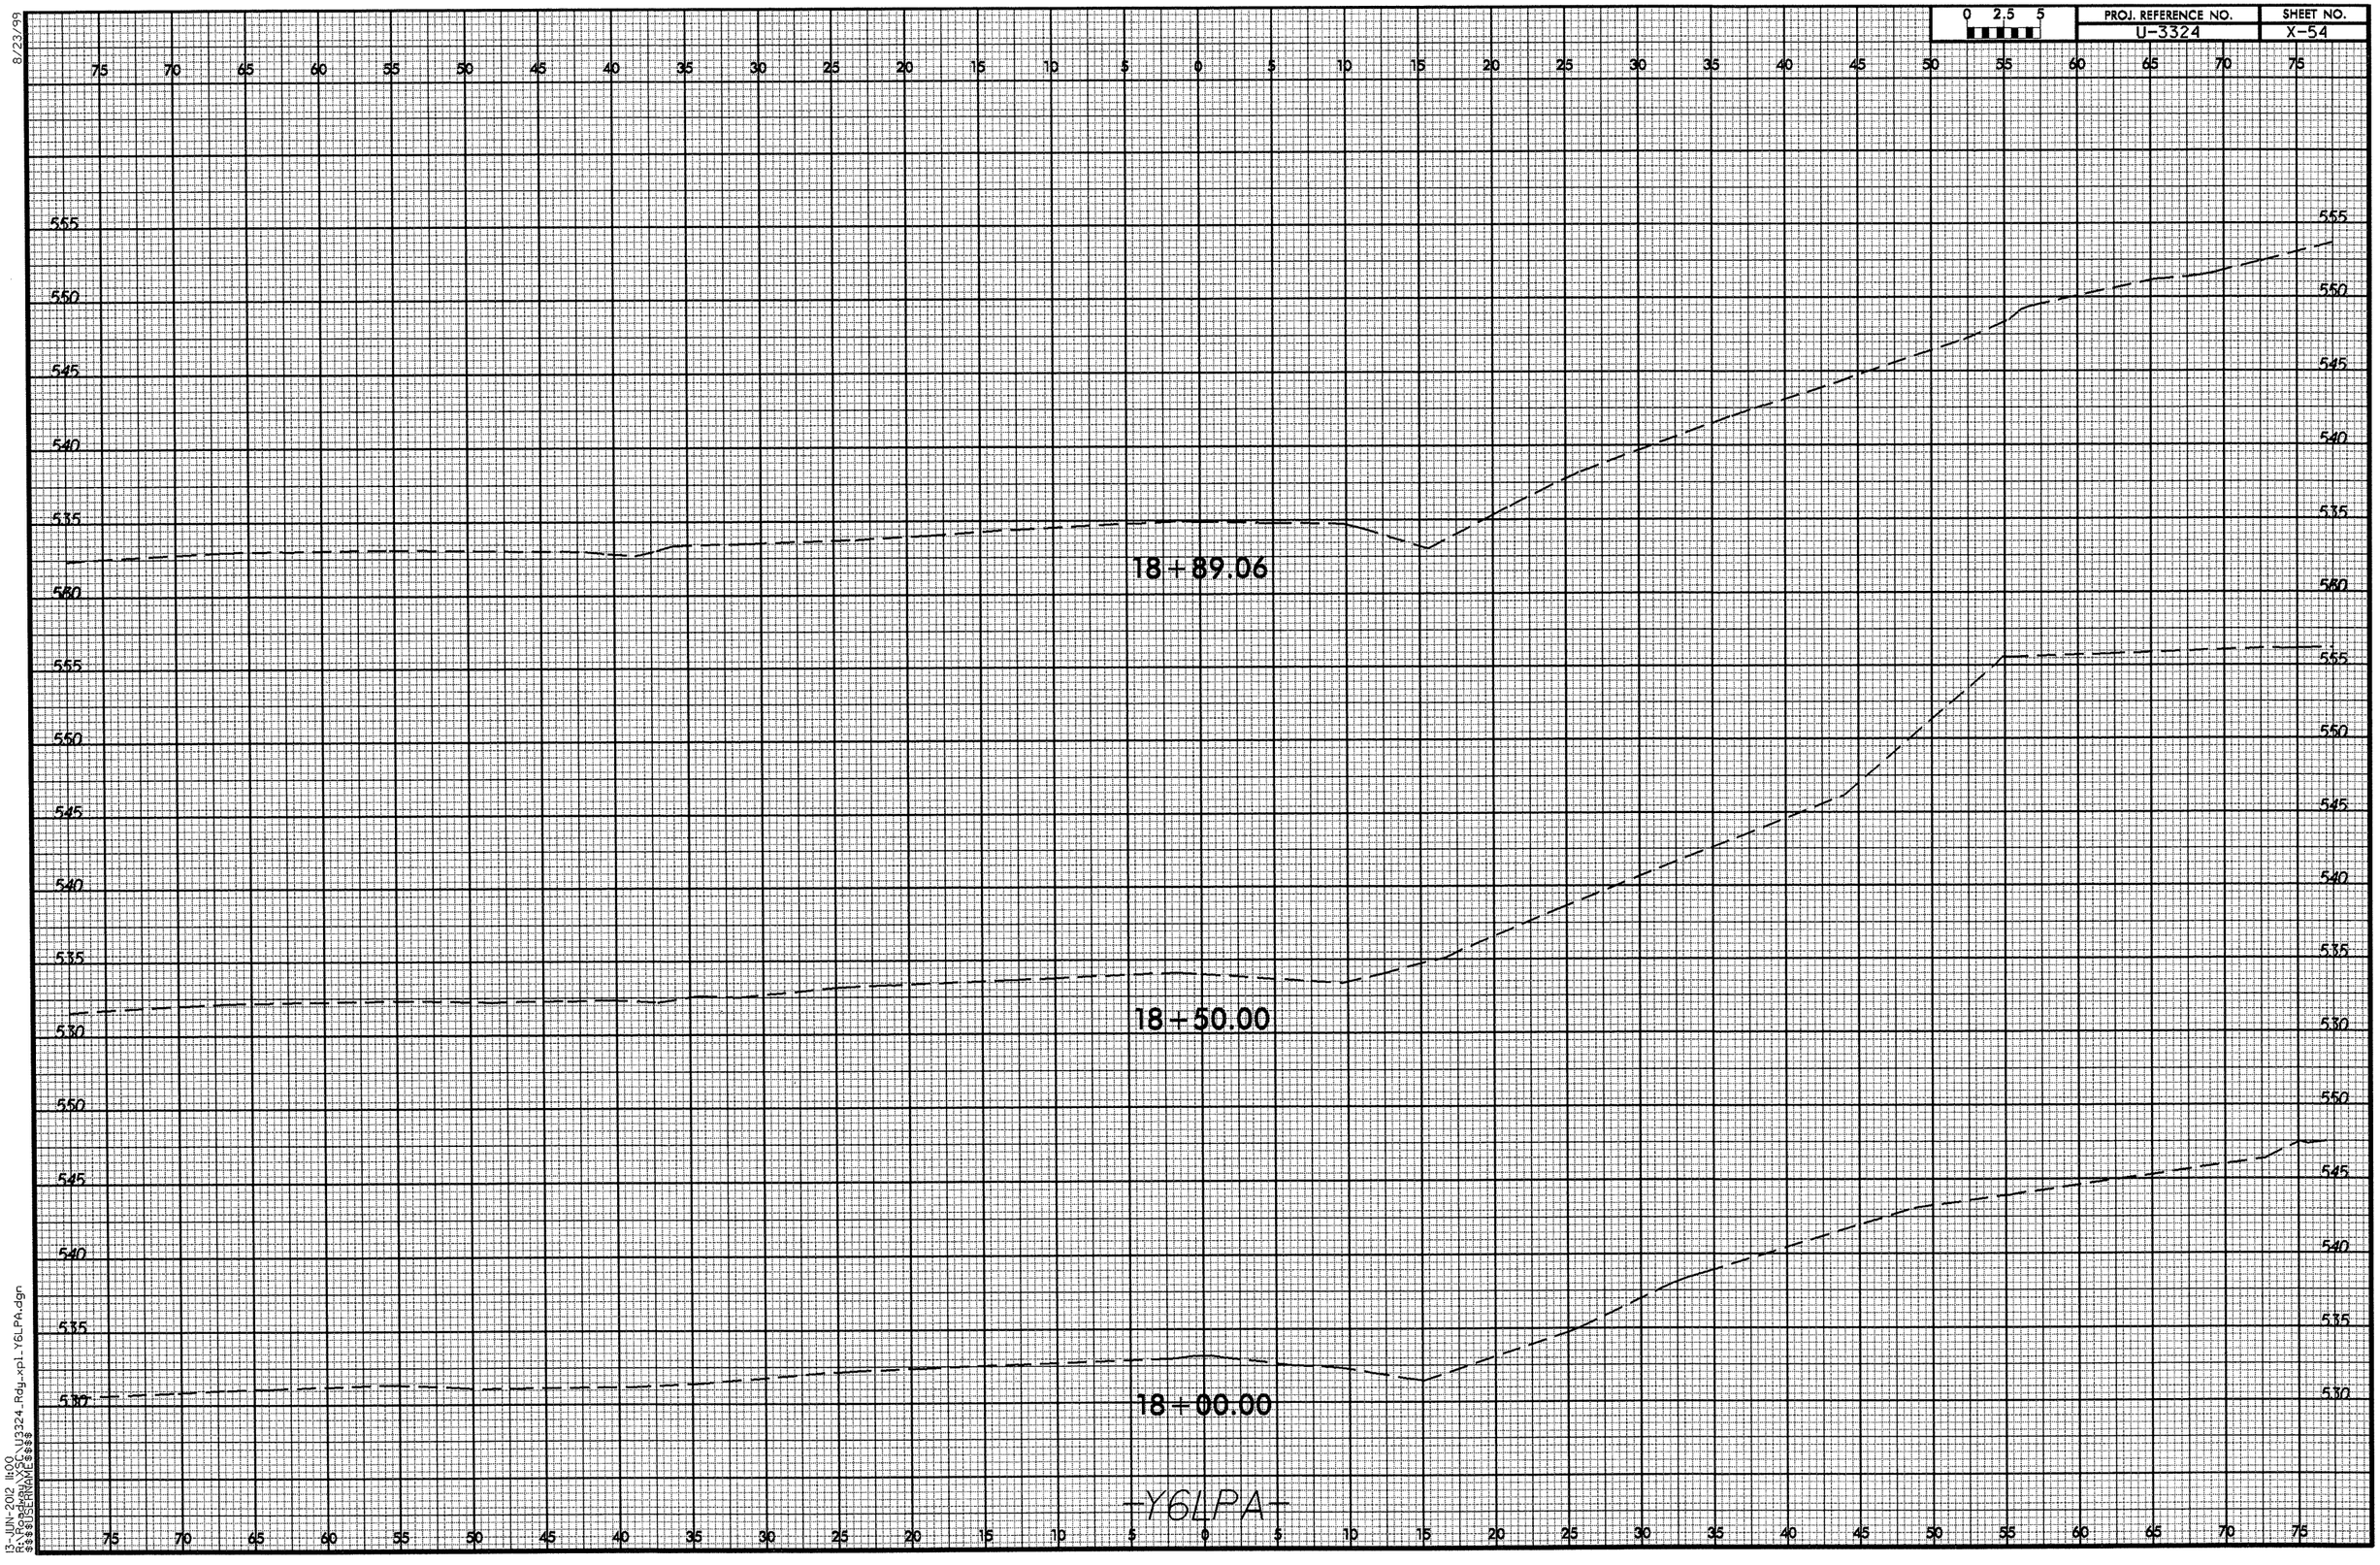

8/23/99
13-JUN-2012 11:00
R:\Roadway\Proj\U3324_Rdy_xpl_Y6LPA.dgn
$$$$USERNAME$$$$

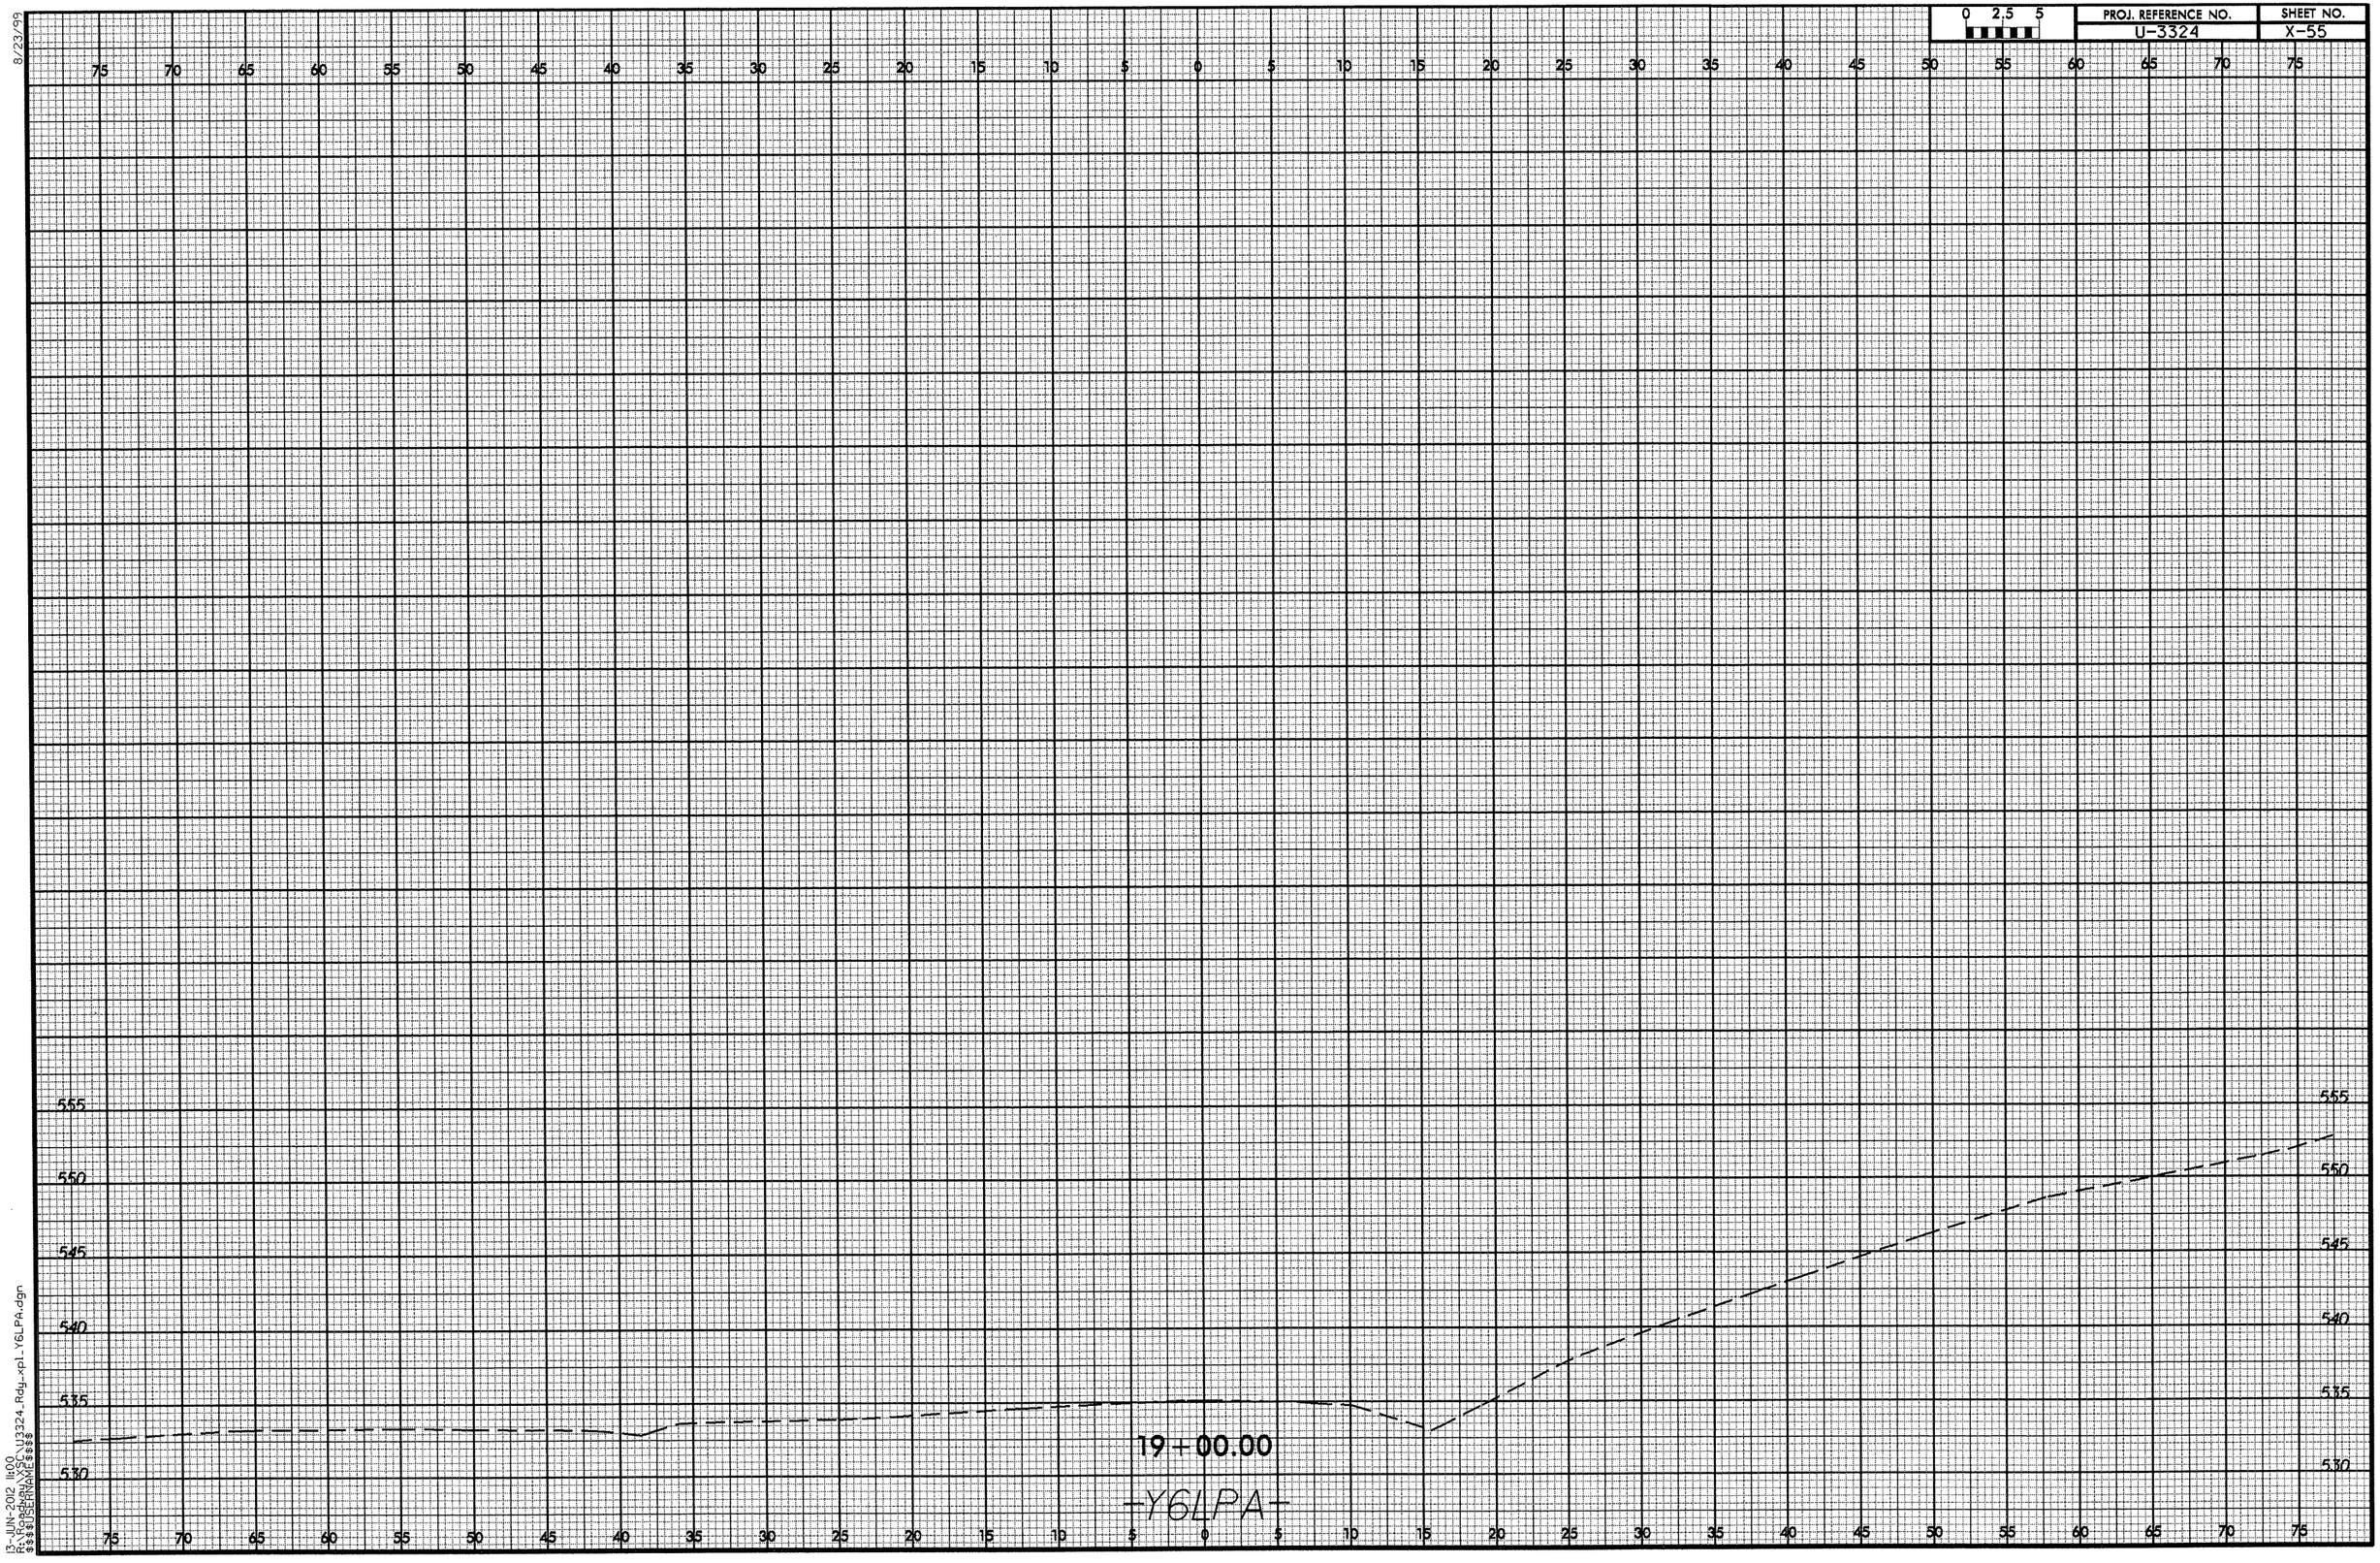

8/23/99
13-JUN-2012 11:00
R:\U3324\U3324_Rdy_xpl_Y6LPA.dgn
$$$$USERNAME$$$$

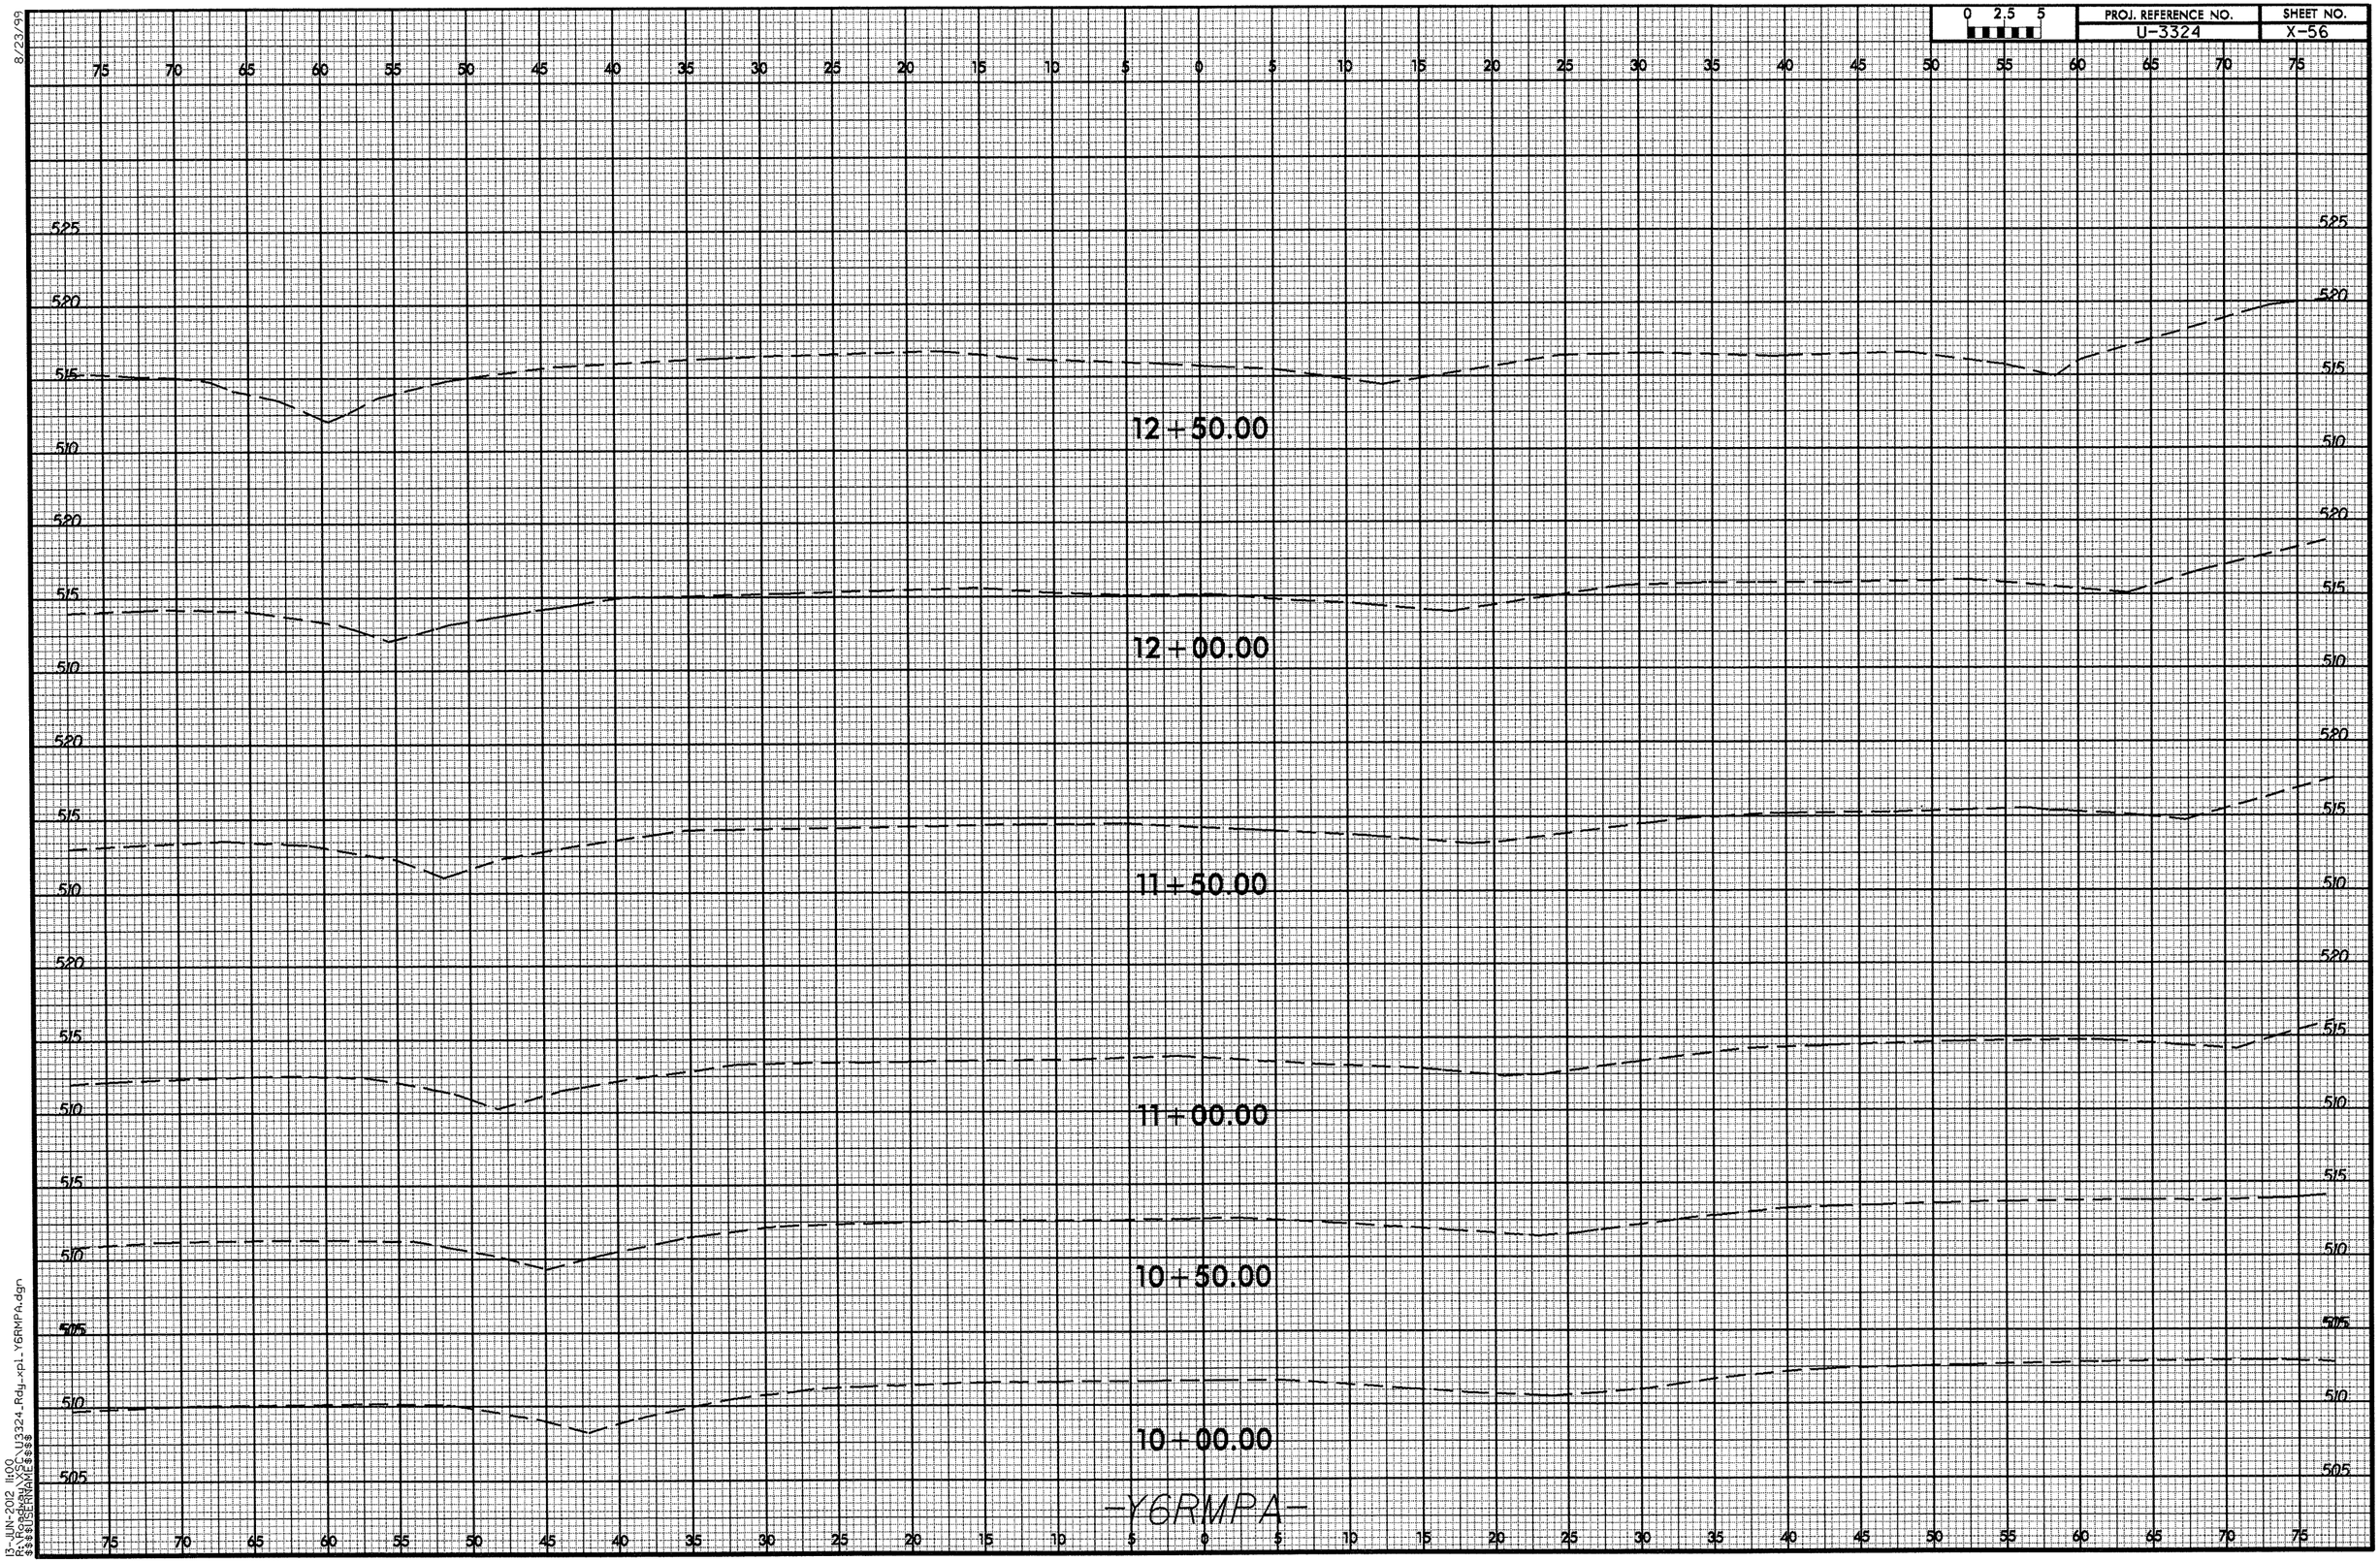
0 2.5 5
PROJ. REFERENCE NO.
U-3324
SHEET NO.
X-56
12+50.00
12+00.00
11+50.00
11+00.00
10+50.00
10+00.00
-Y6RMPA-
8/23/99
13-JUN-2012 11:00
R:\Roadway\Proj\U3324_Rdy_xpl_Y6RMPA.dgn
$$$$USERNAME$$$$

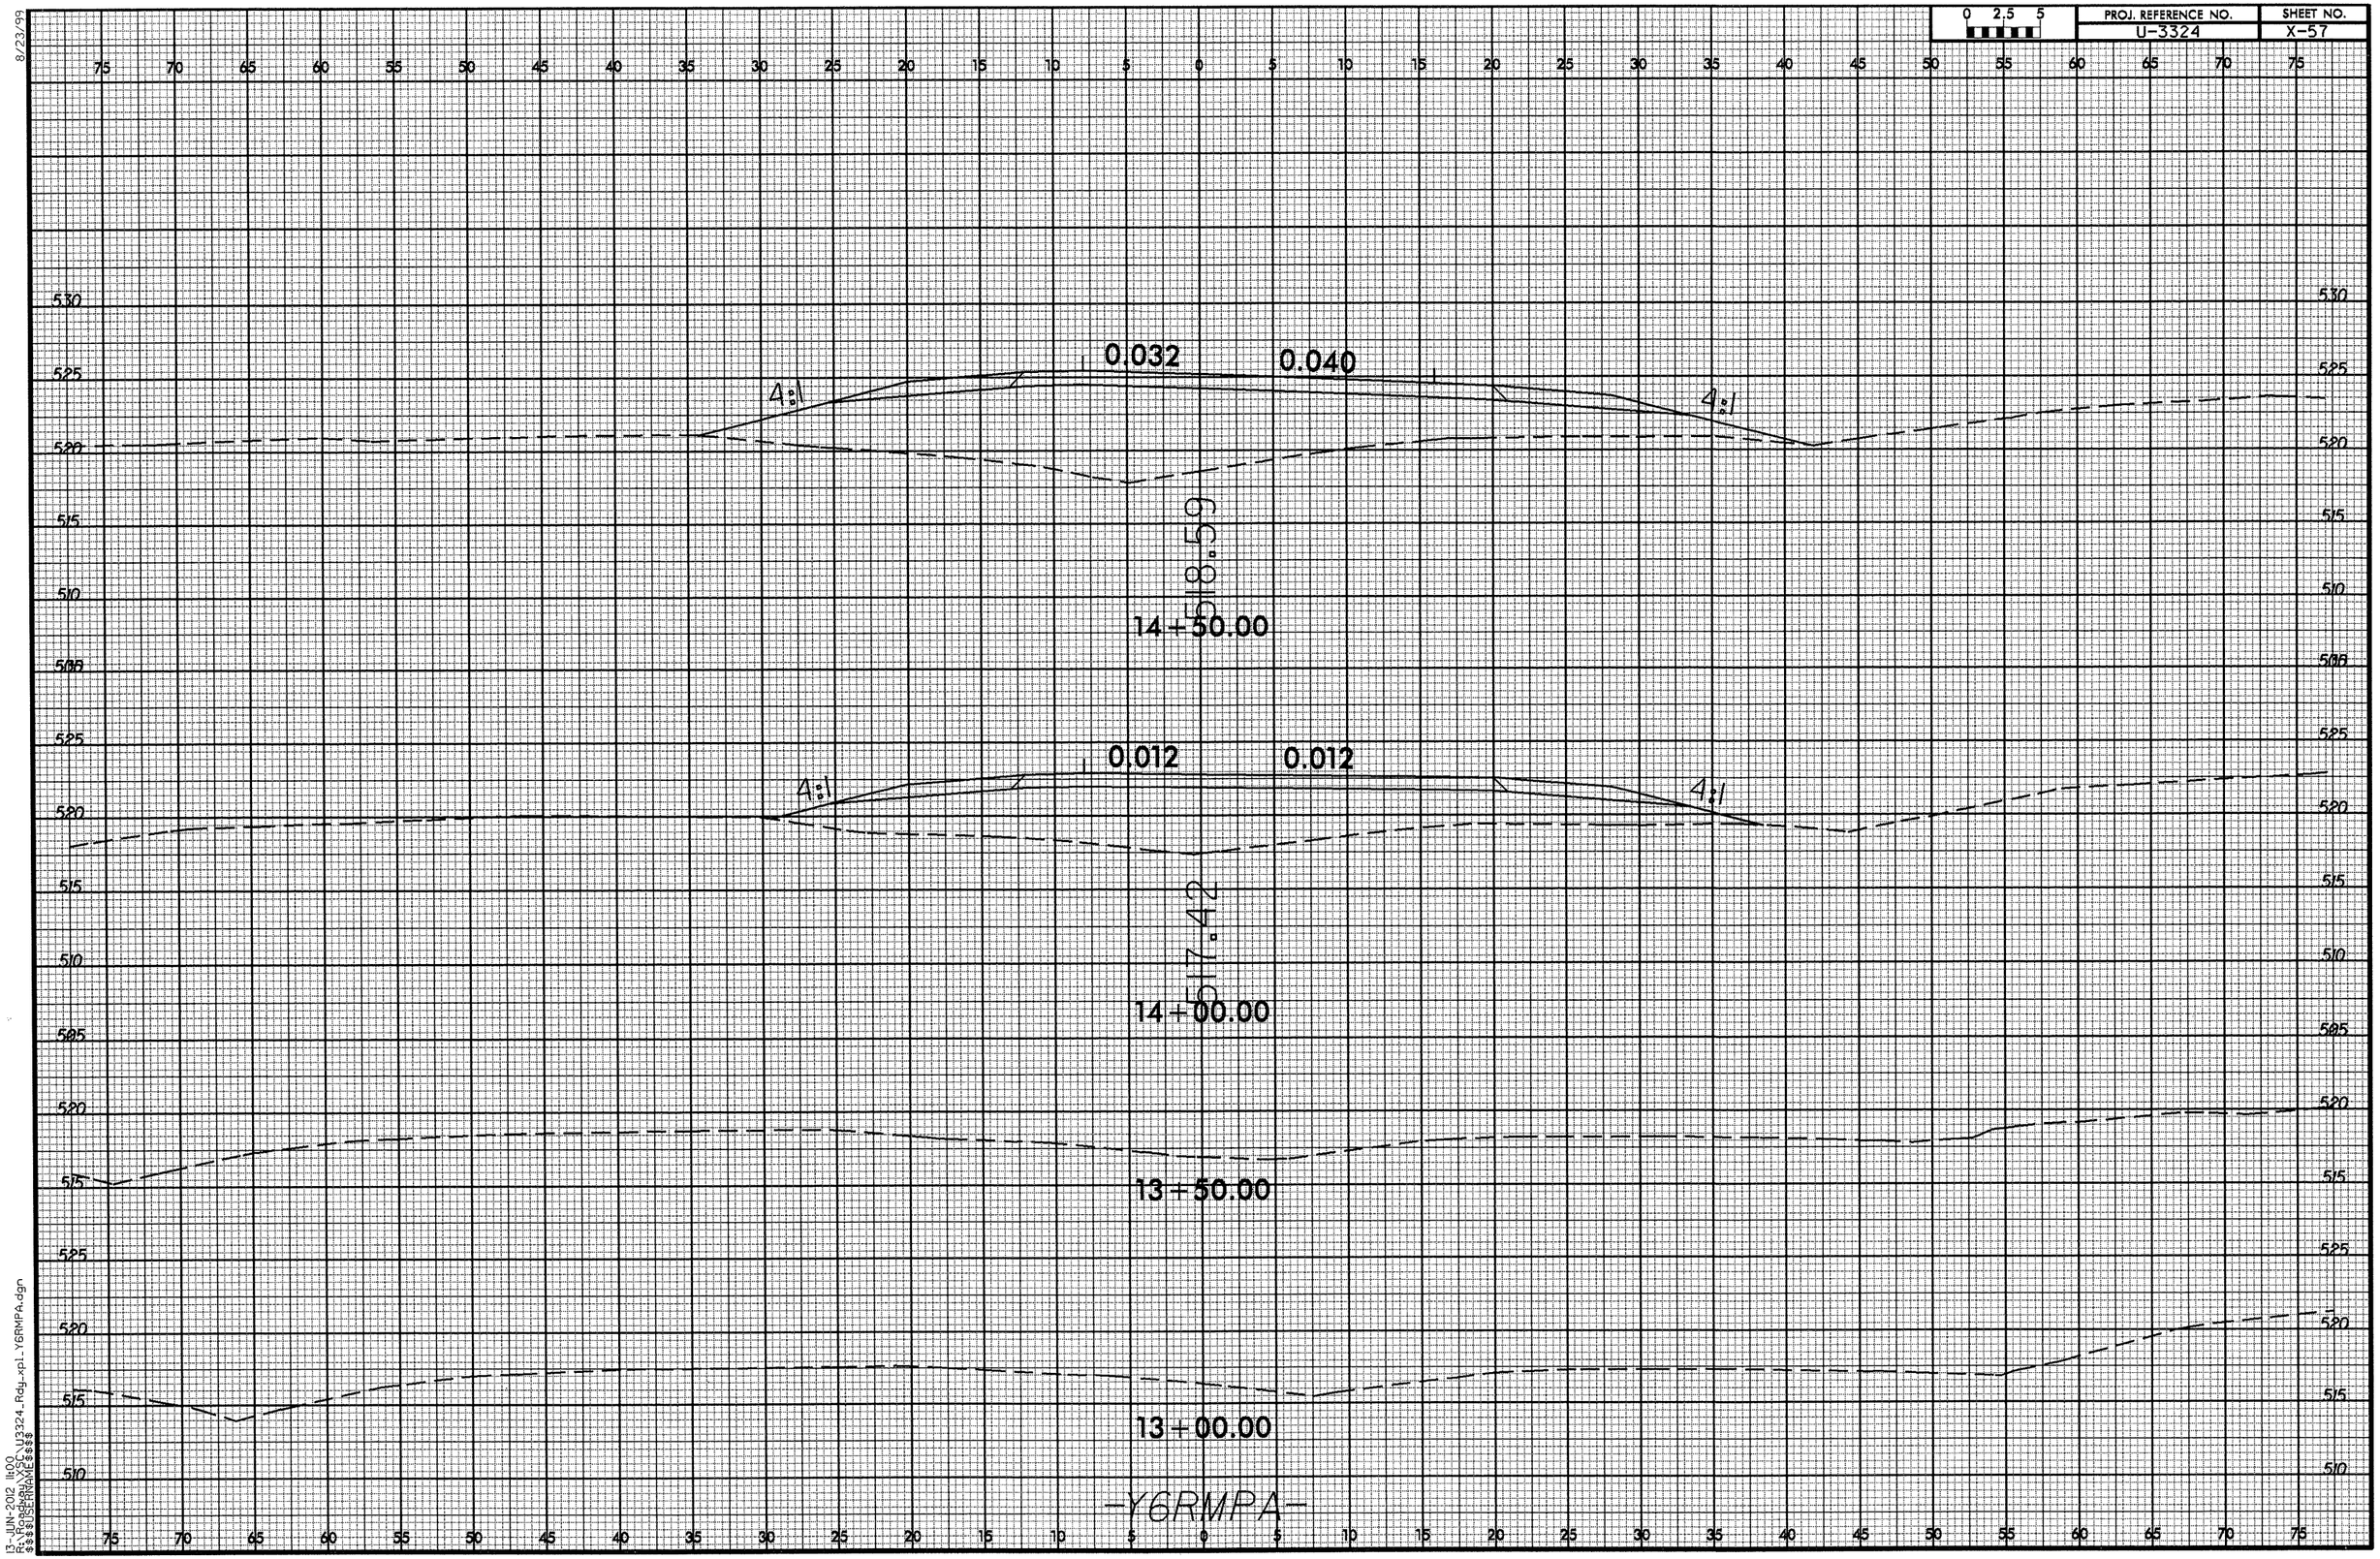
0 2.5 5
PROJ. REFERENCE NO.
U-3324
SHEET NO.
X-57
0.032
0.040
4:1
4:1
14+50.00
0.012
0.012
4:1
4:1
14+00.00
13+50.00
13+00.00
-Y6RMPA-
8/23/99
13-JUN-2012 11:00
R:\Roadway\X-Sec\U3324_Rdy_xpl_Y6RMPA.dgn
$$$$USERNAME$$$$

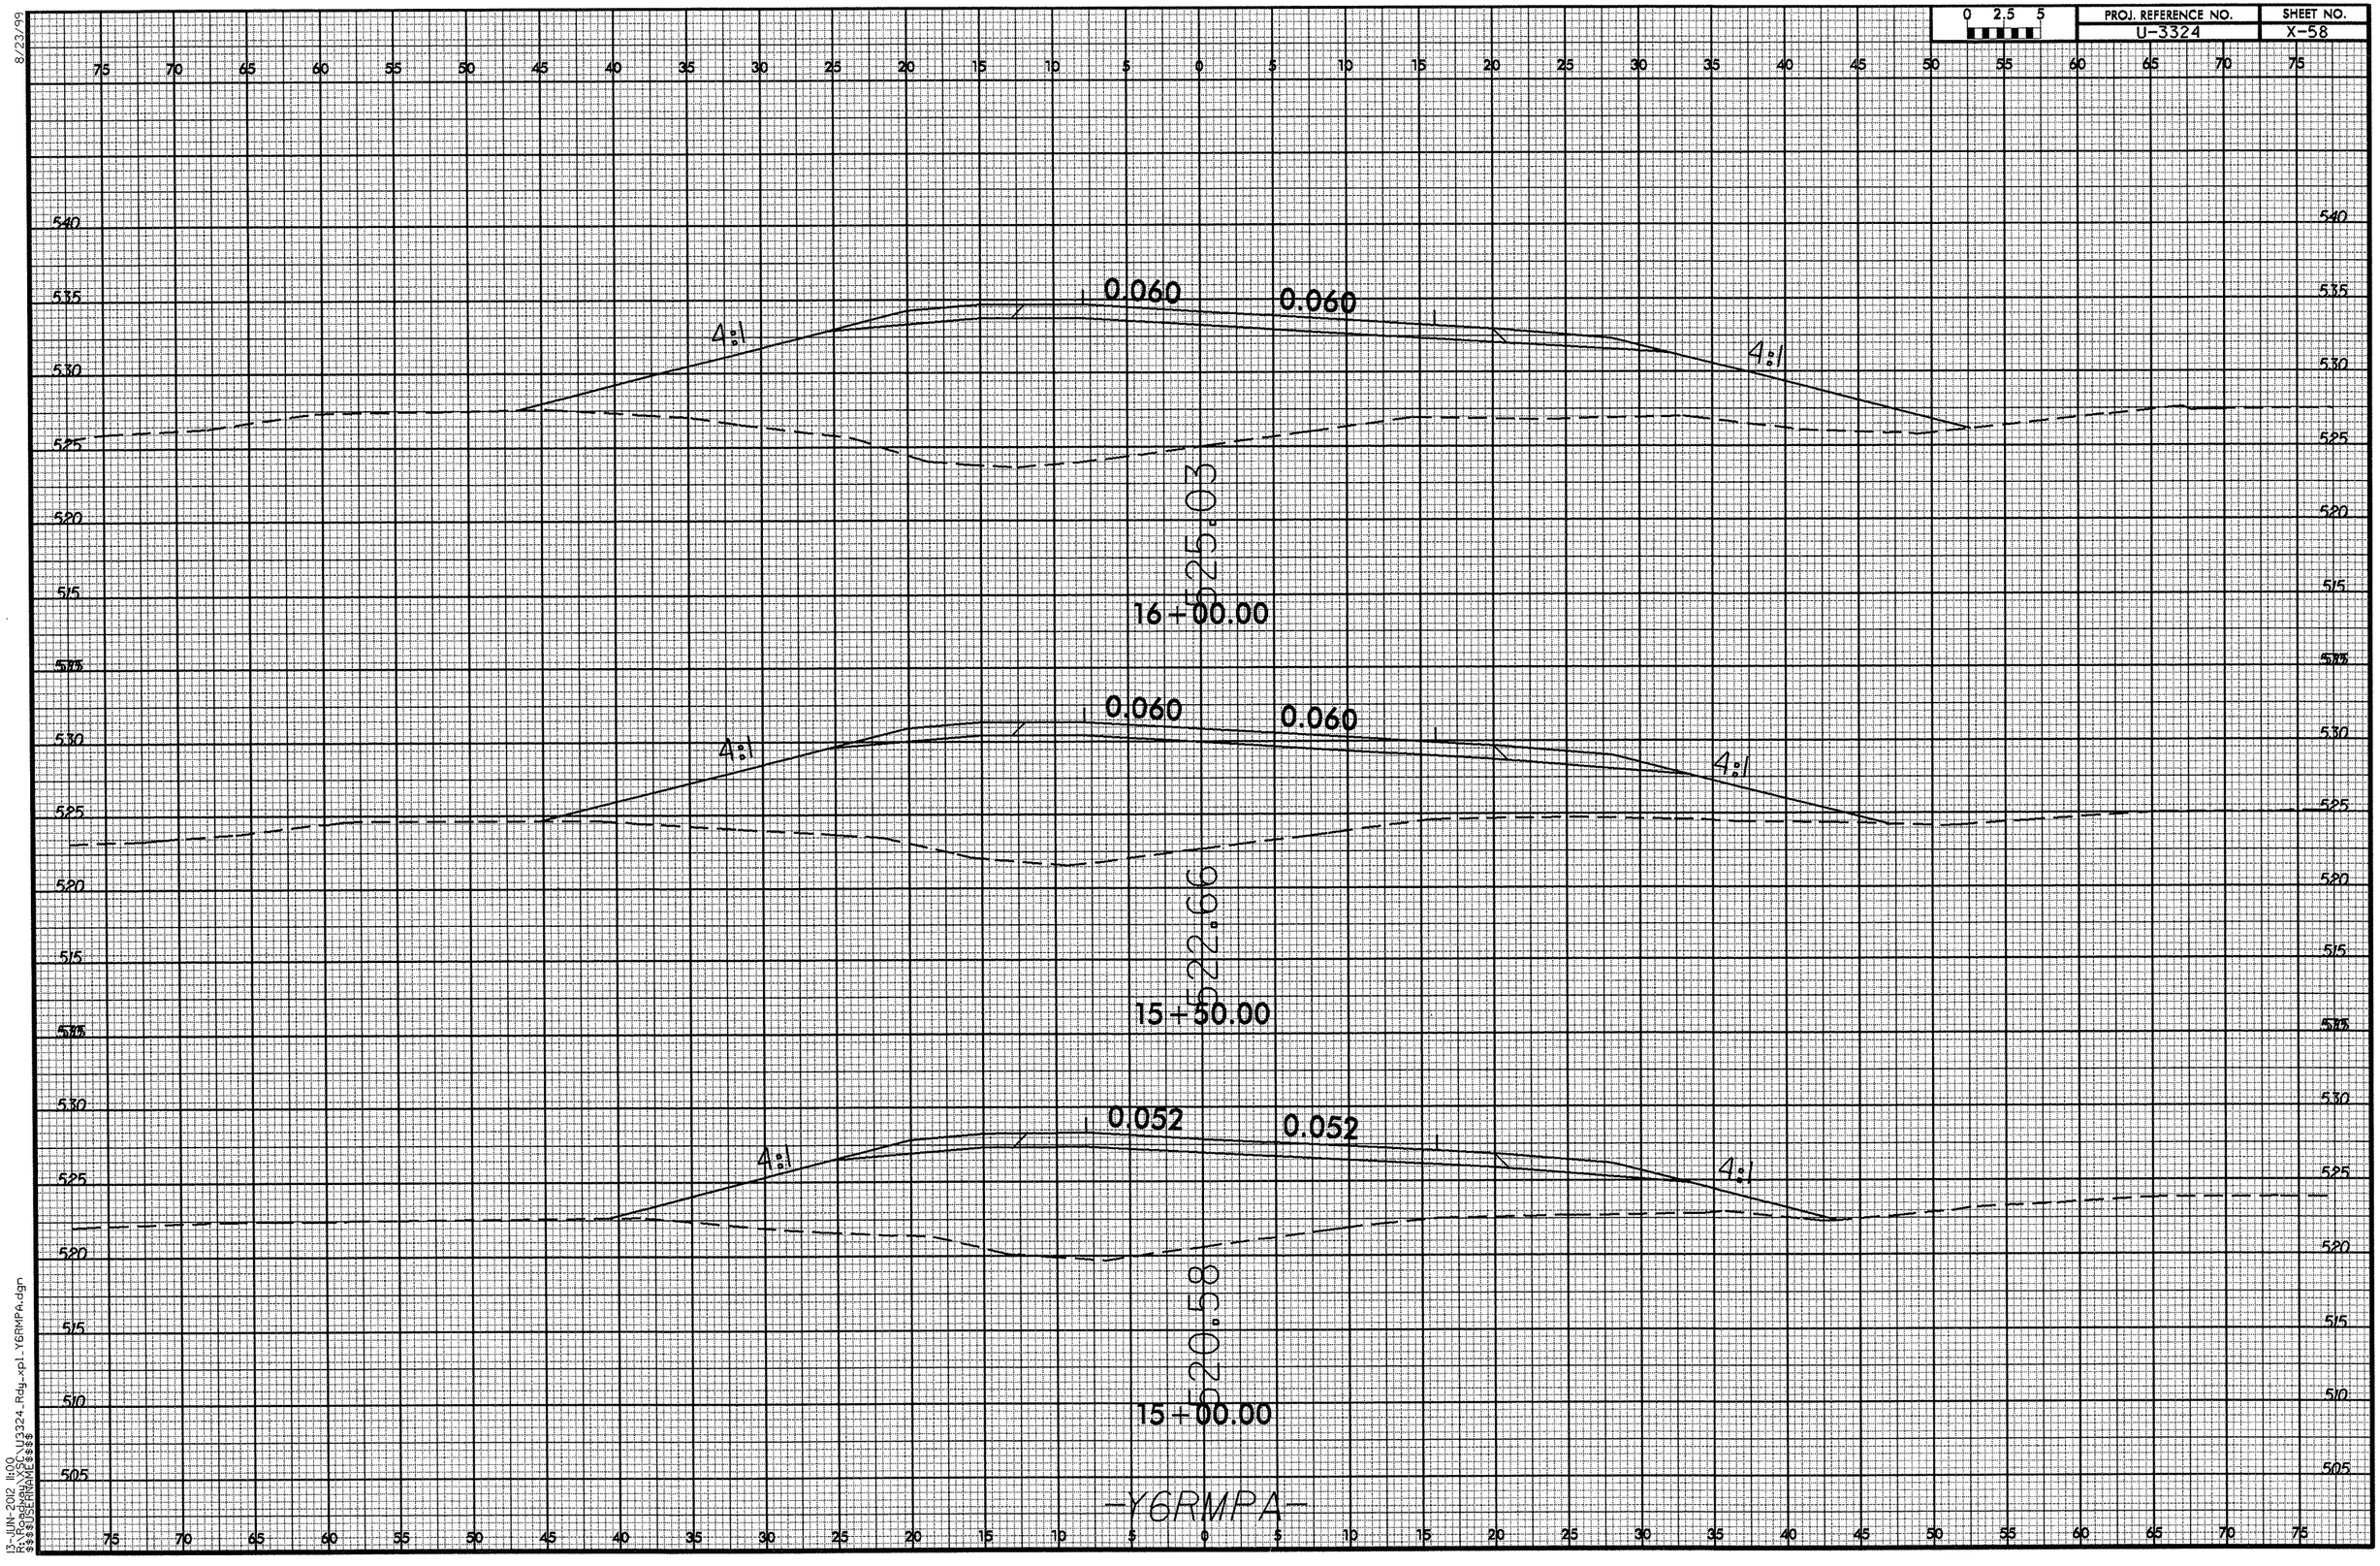

8/23/99
13-JUN-2012 11:00
R:\Roadway\Proj\U3324_Rdy_xpl_Y6RMPA.dgn
$$$$USERNAME$$$$

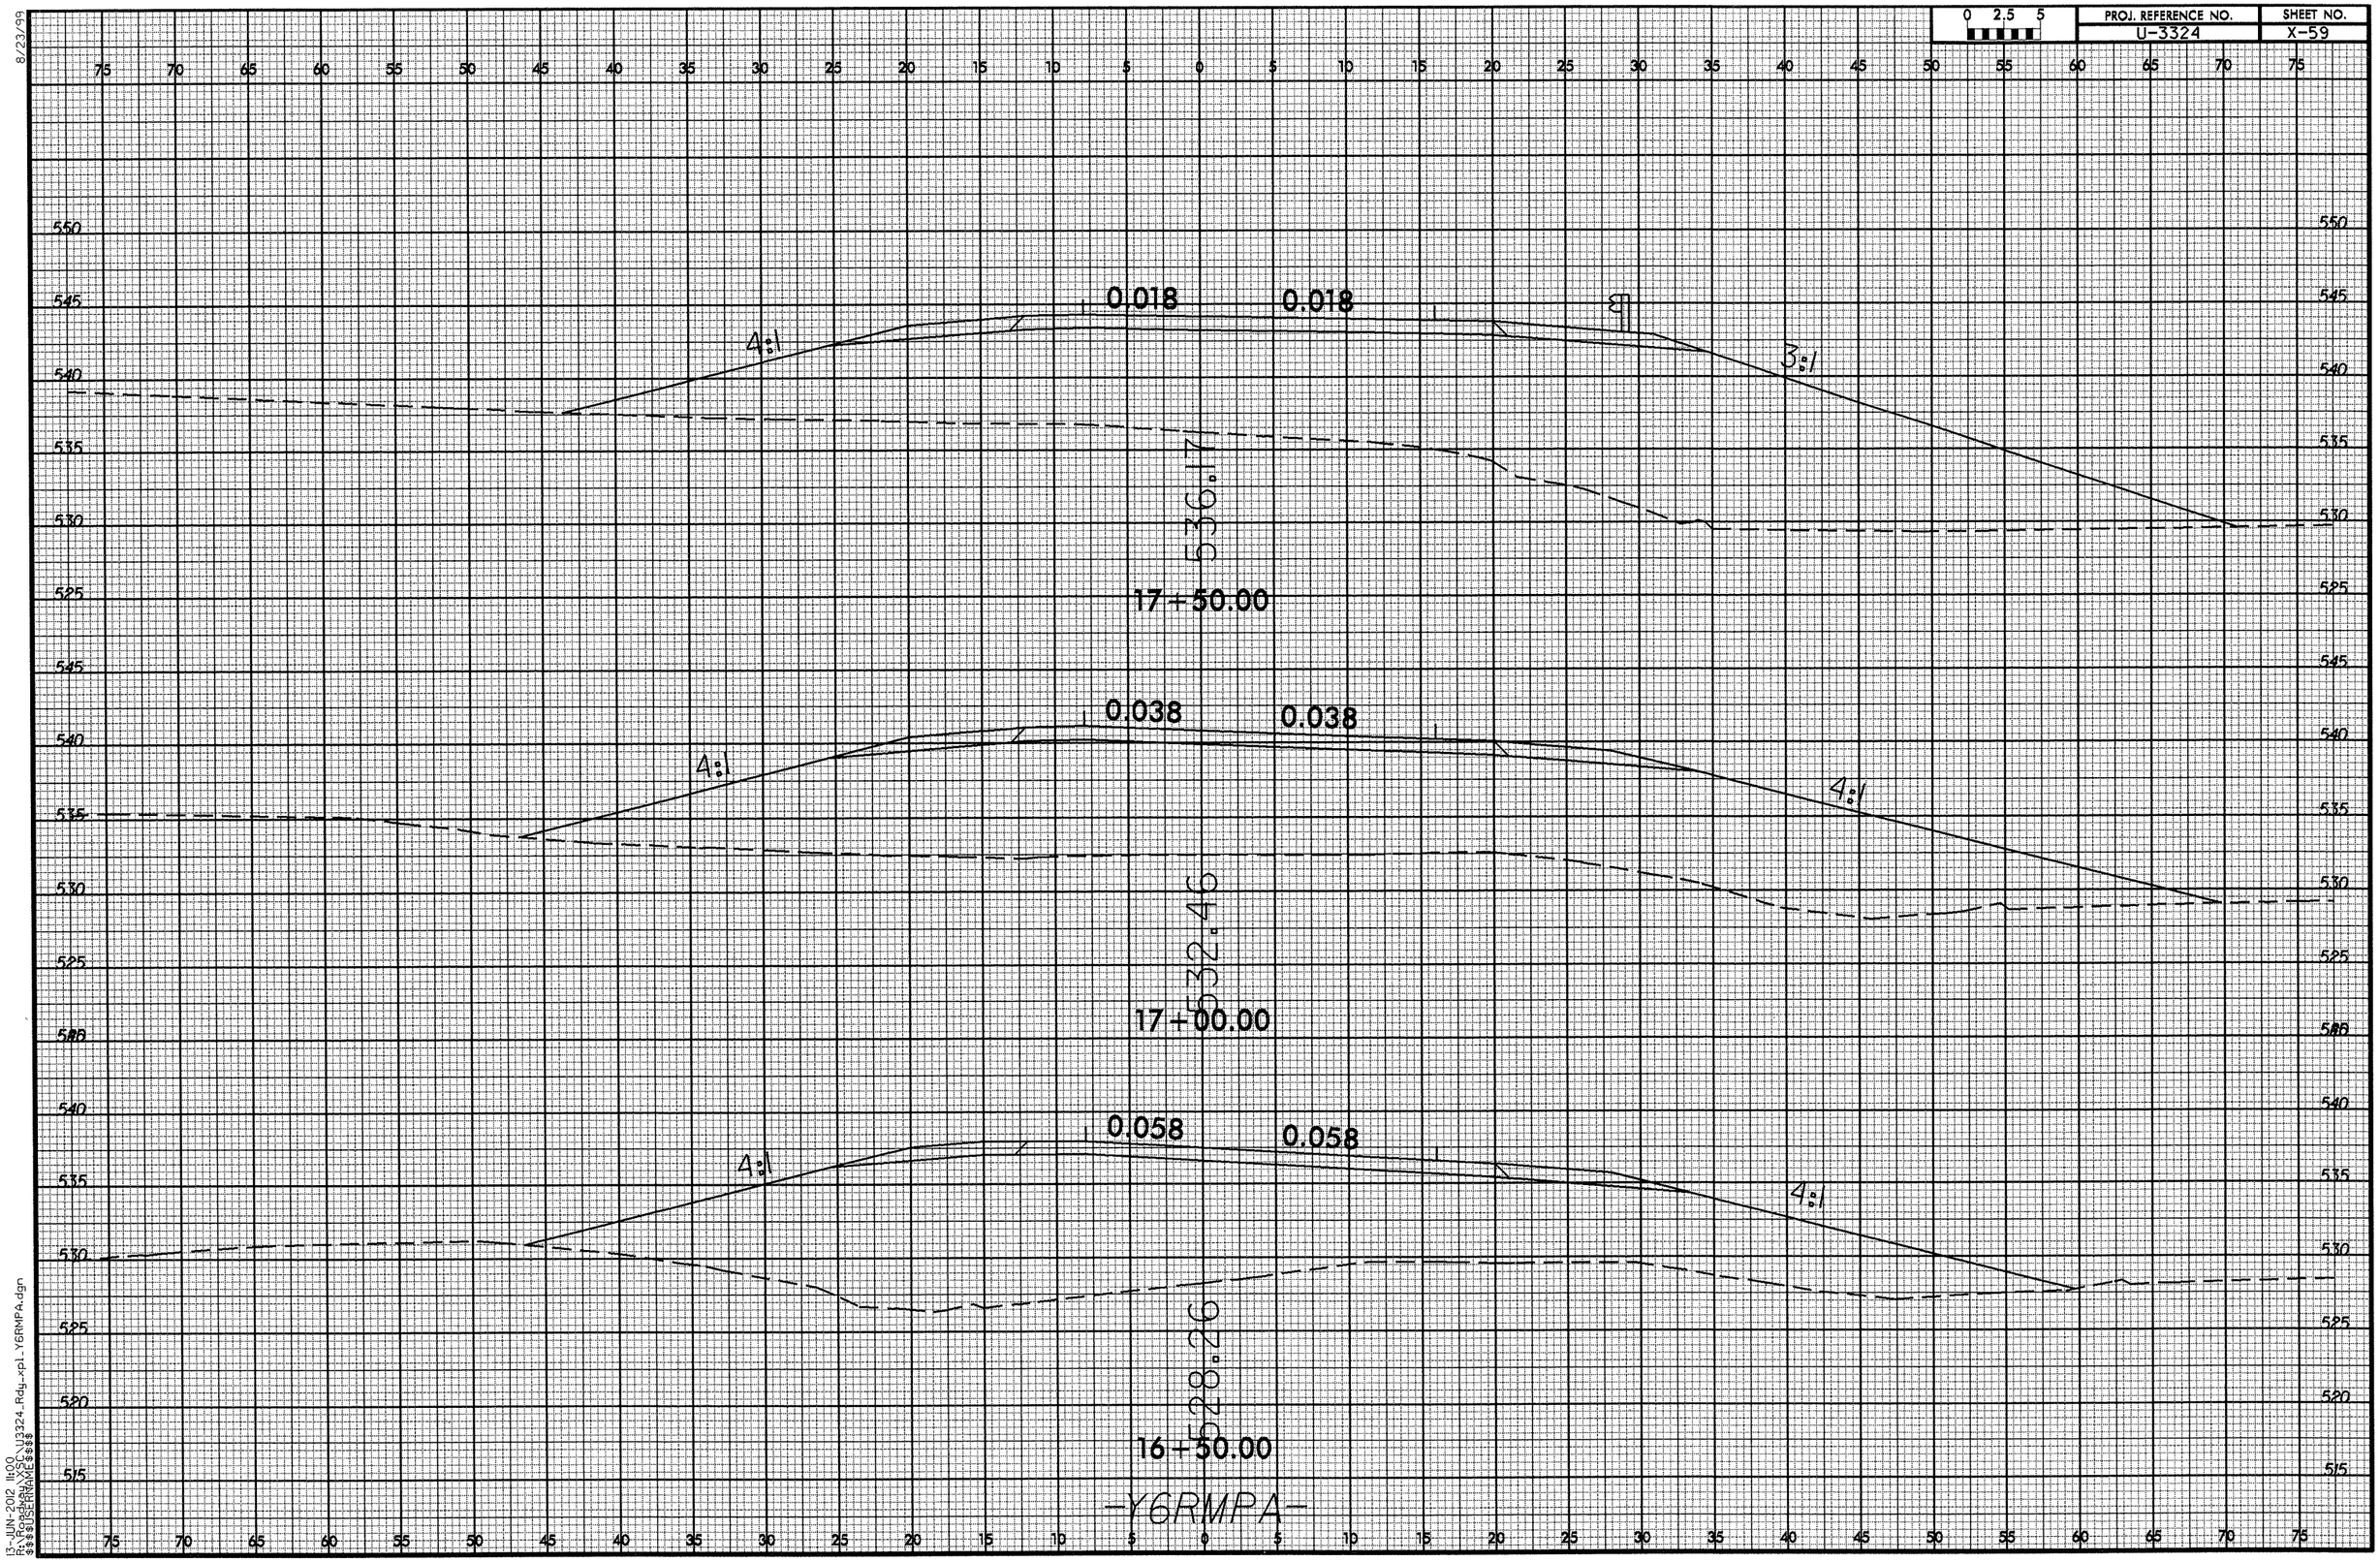
0 2.5 5
PROJ. REFERENCE NO.
U-3324
SHEET NO.
X-59
0.018
0.018
4:1
3:1
E36+17
17+50.00
0.038
0.038
4:1
4:1
E32.46
17+00.00
0.058
0.058
4:1
4:1
E28.26
16+50.00
-Y6RMPA-
8/23/99
13-JUN-2012 11:00
R:\Roadway\XSC\U3324_Rdy_xpl_Y6RMPA.dgn
$$$$USERNAME$$$$

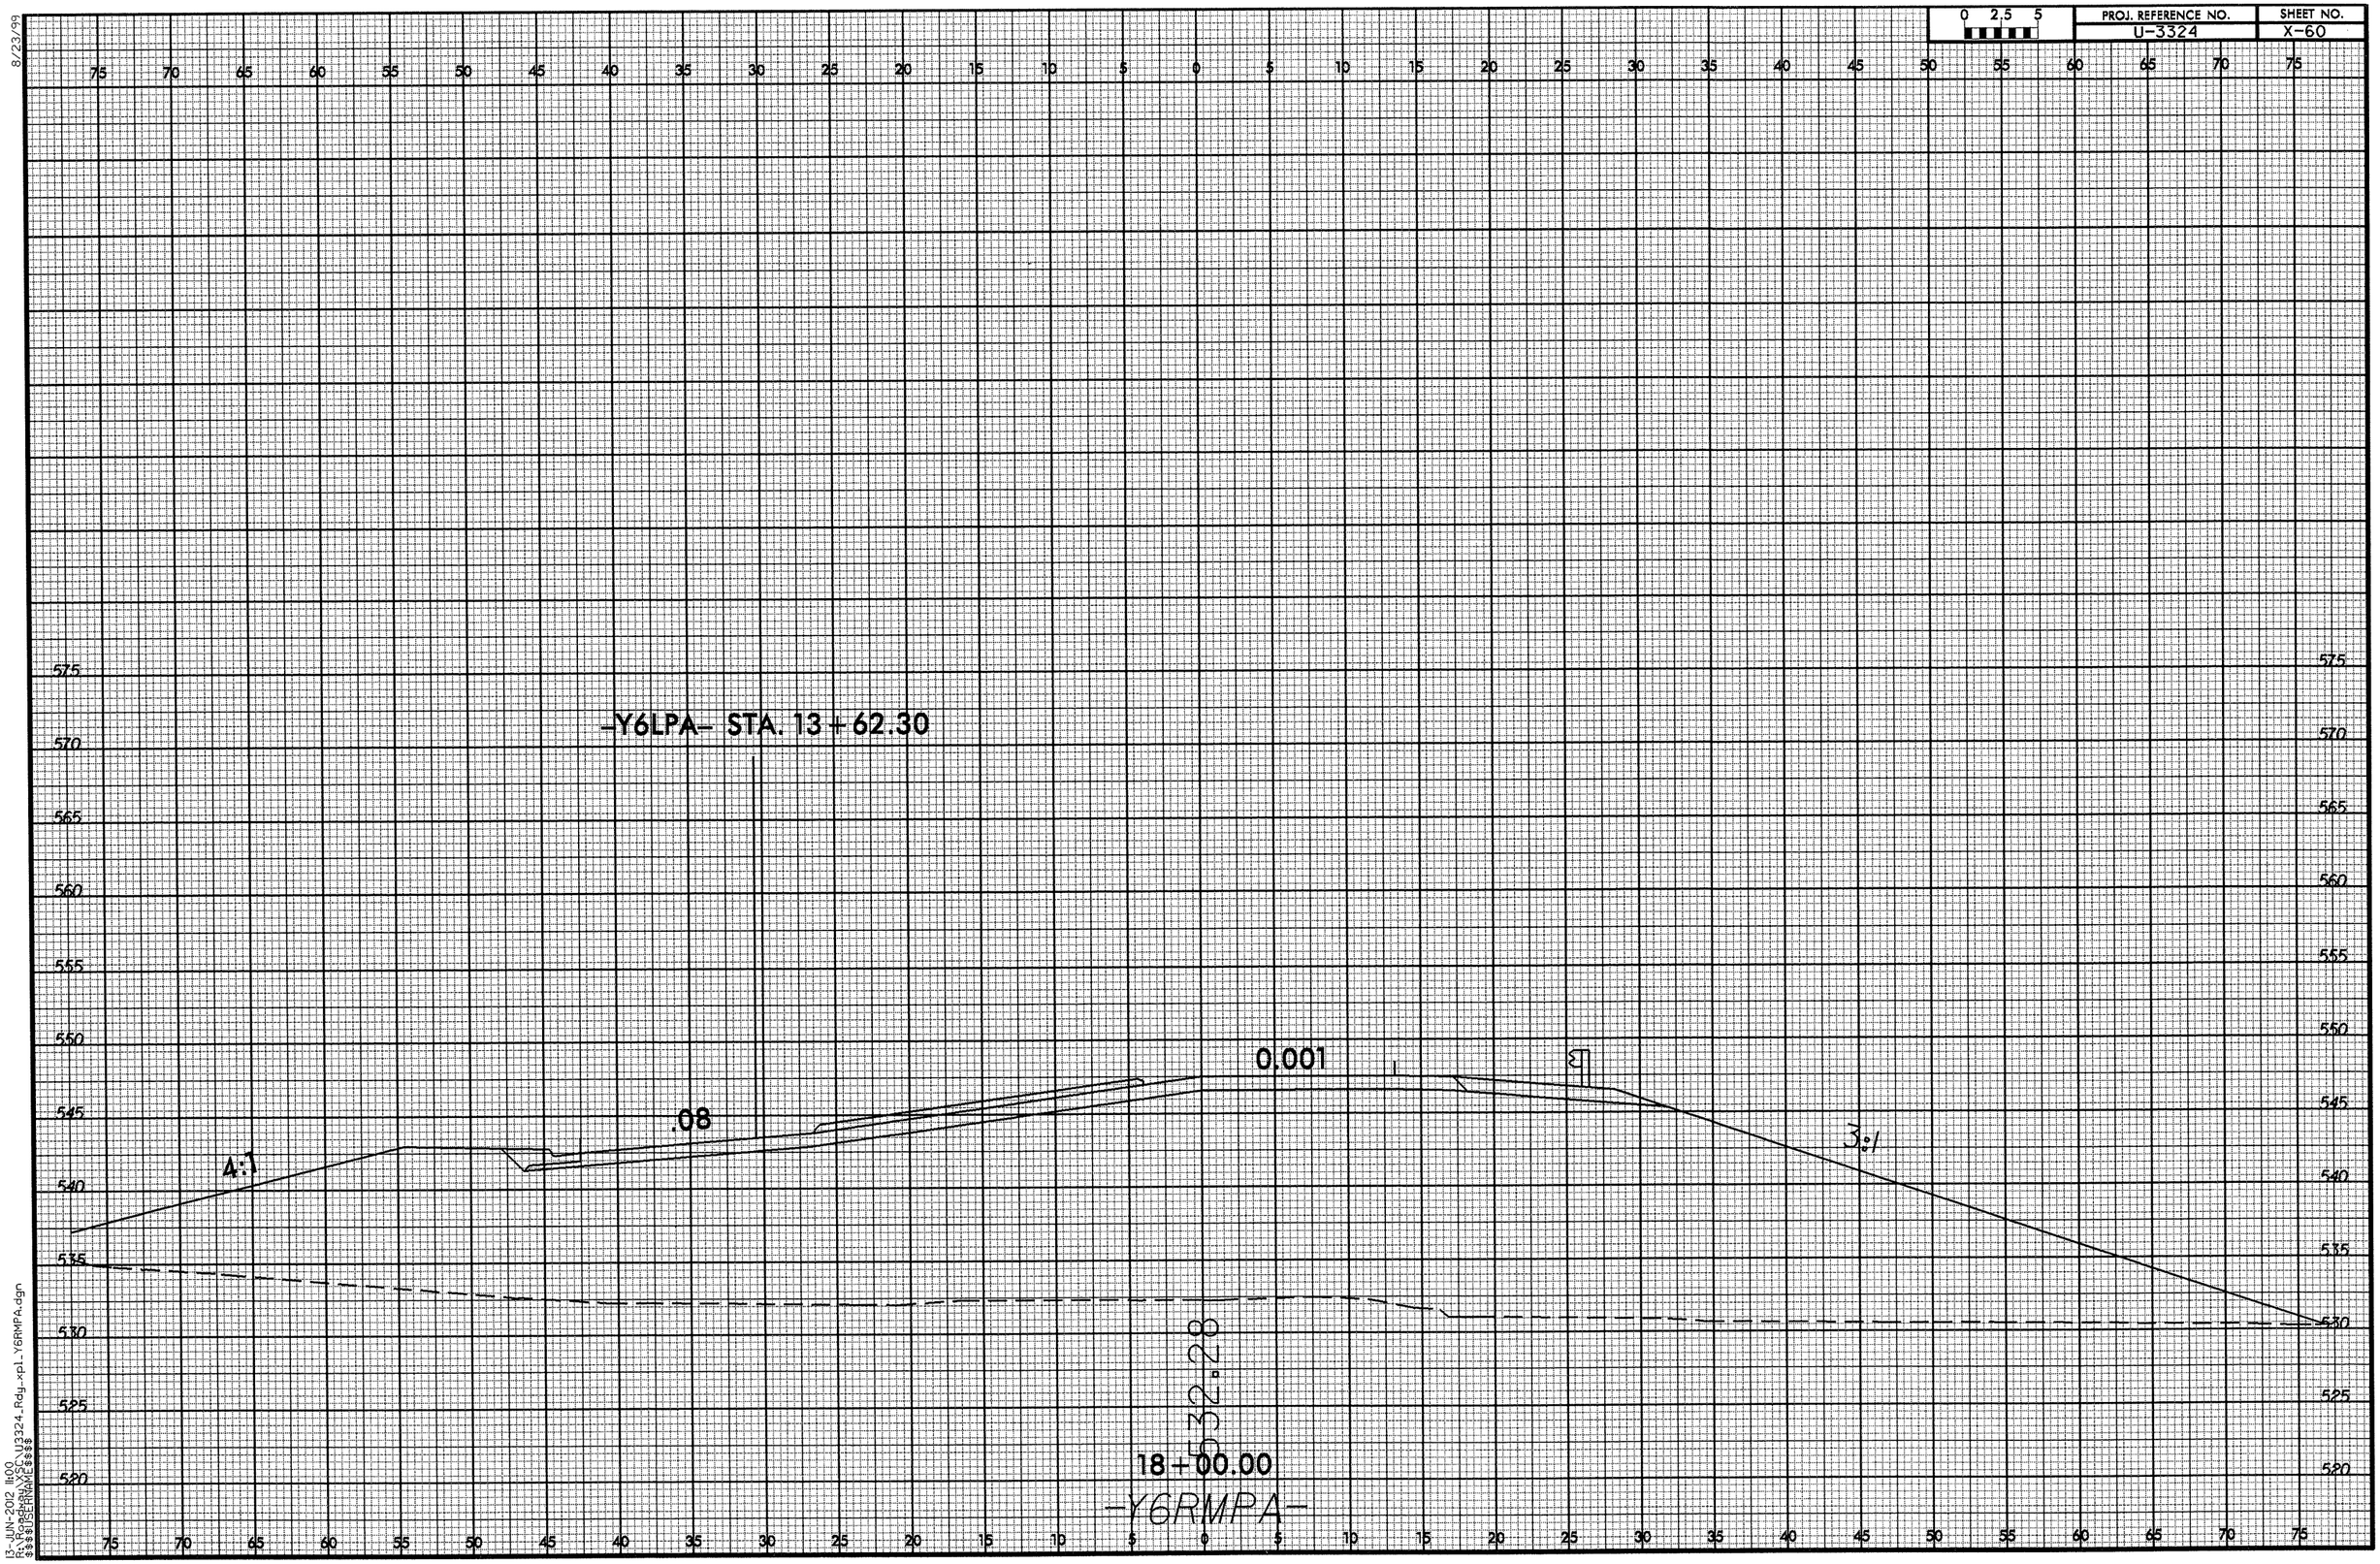

8/23/99
13-JUN-2012 11:00
R:\Roadway\Proj\U3324_Rdy_xpl_Y6RMPA.dgn
$$$$USERNAME$$$$

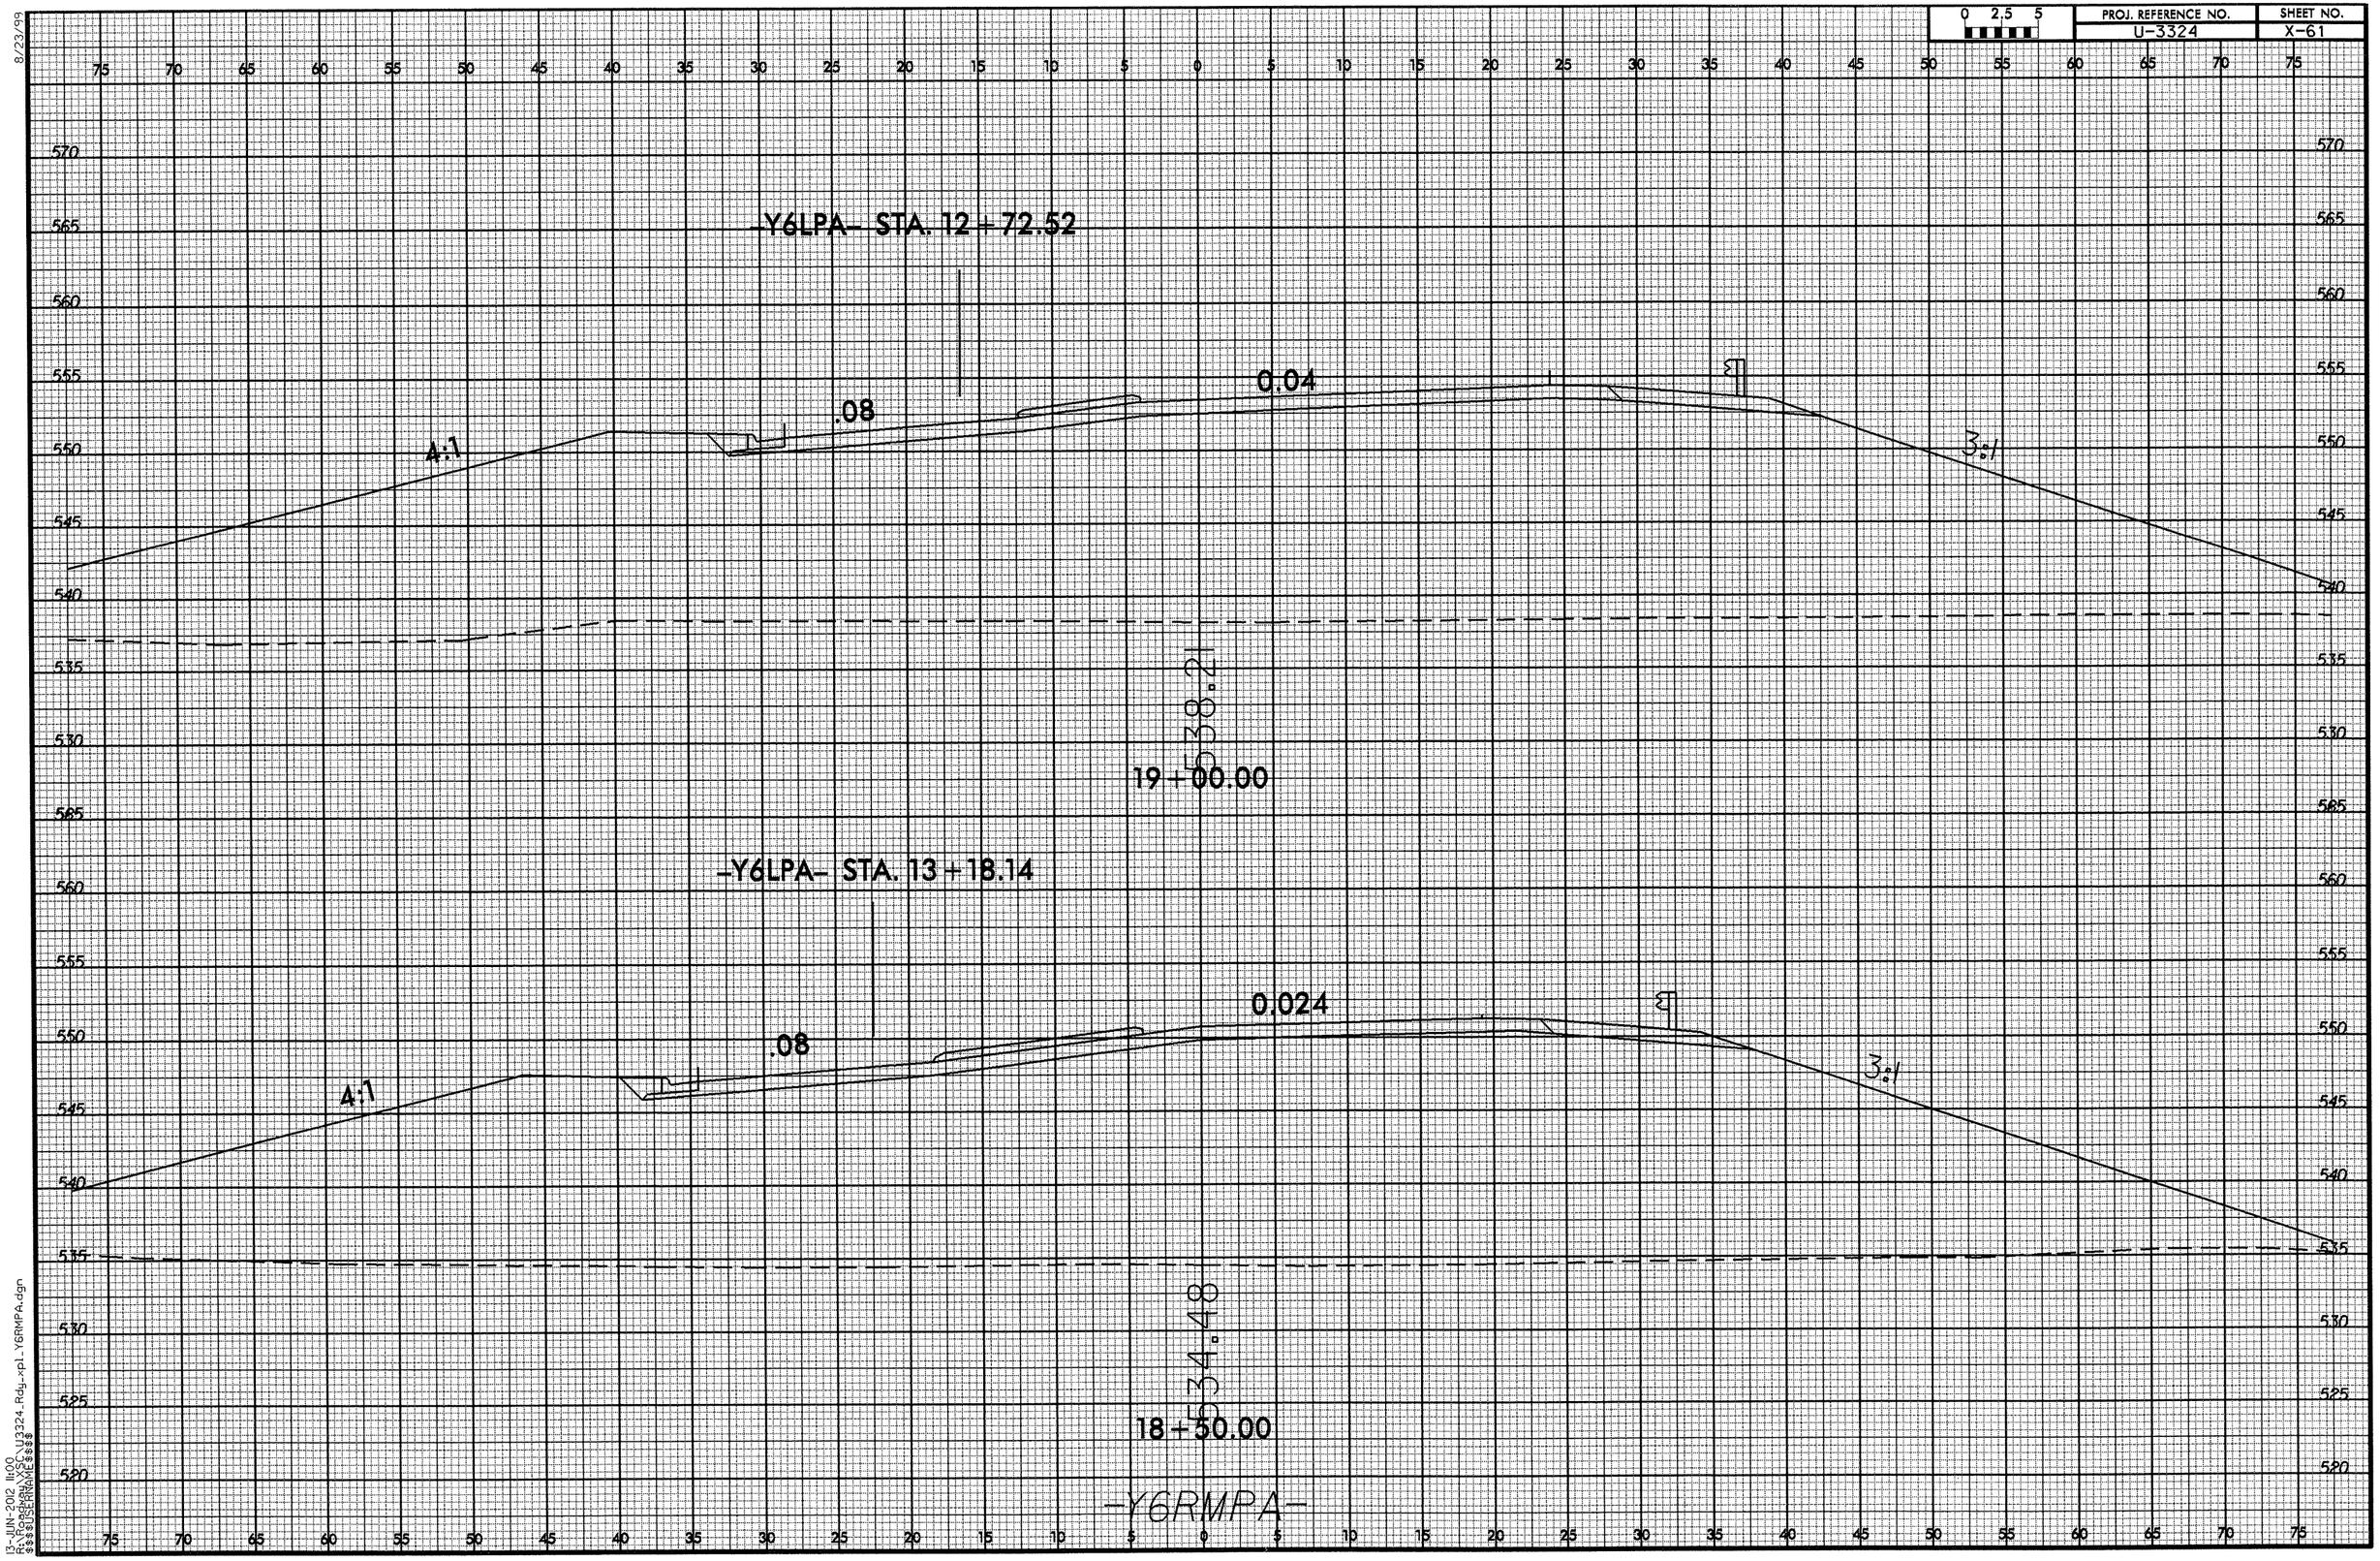

8/23/99
13-JUN-2012 11:00
R:\ROADWAY\SC\U3324_Rdy_xpl_Y6RMPA.dgn
$$$$USERNAME$$$$

0 2.5 5	PROJ. REFERENCE NO.	SHEET NO.
	U-3324	X-62

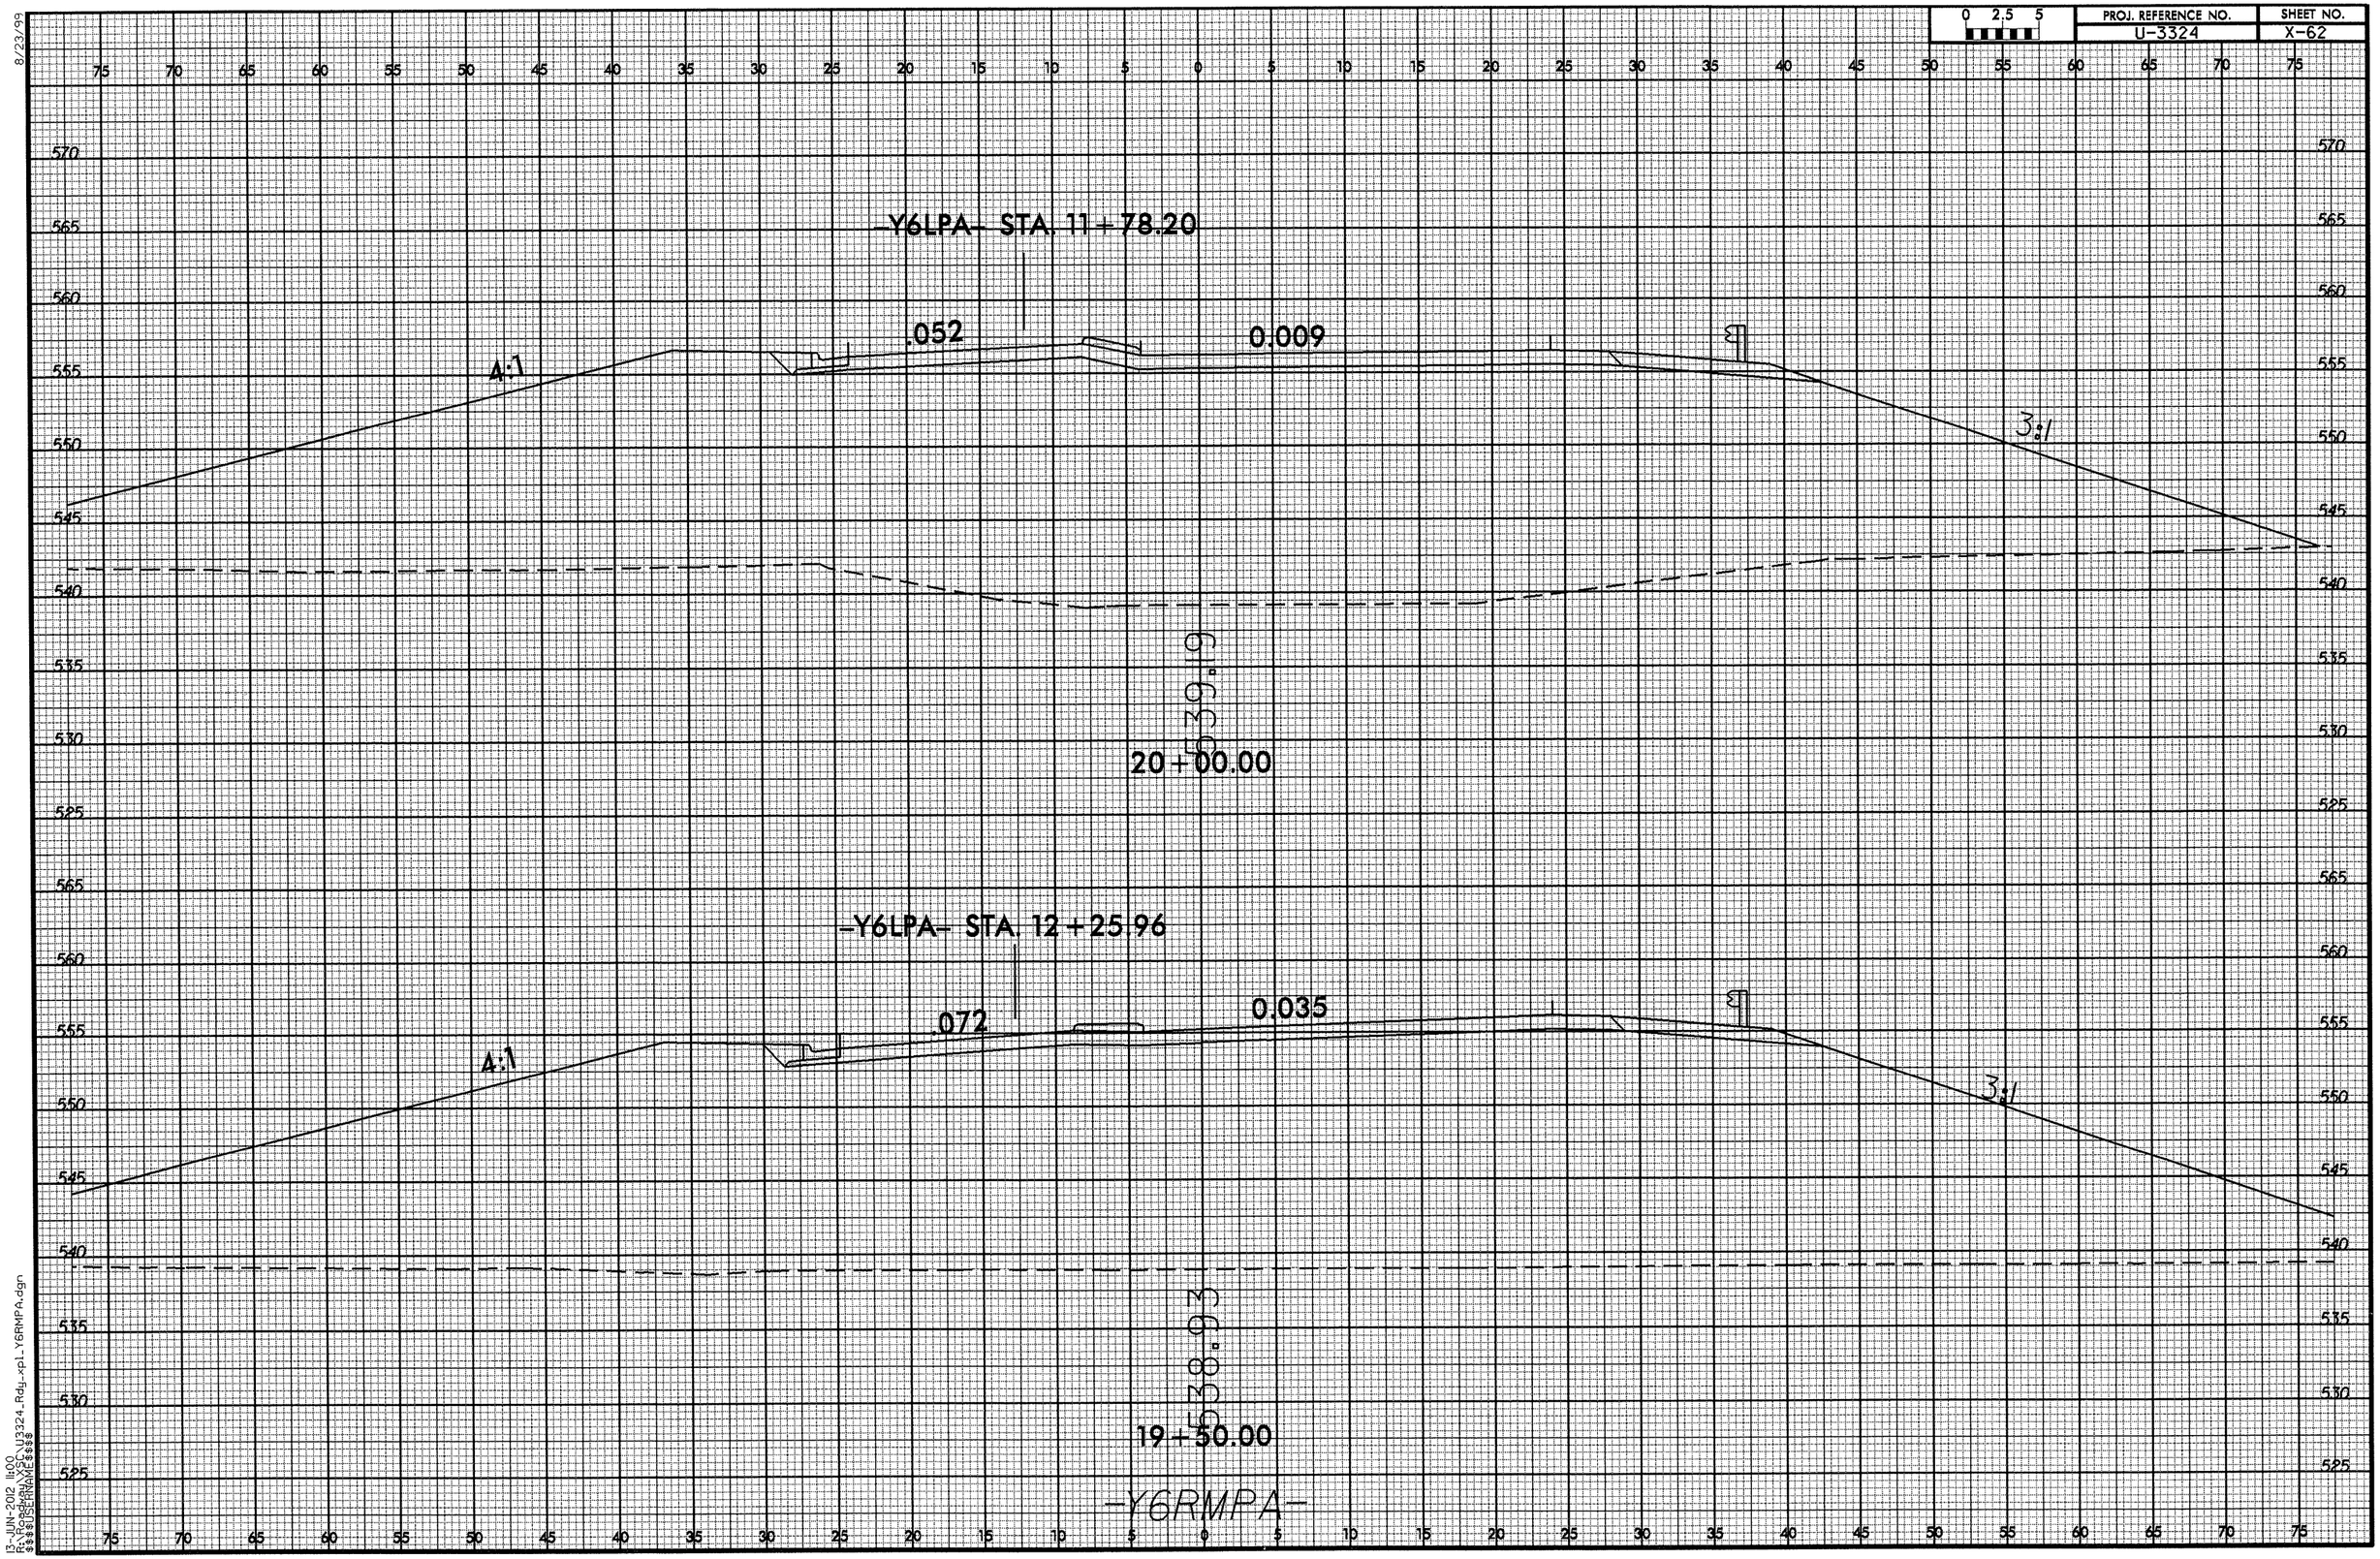

8/23/99

13-JUN-2012 11:00
R:\Roadway\proj\U3324_Rdy_xpl_Y6RMPA.dgn
$$$$USERNAME$$$$

8/23/99

0 2.5 5	PROJ. REFERENCE NO.	SHEET NO.
	U-3324	X-63

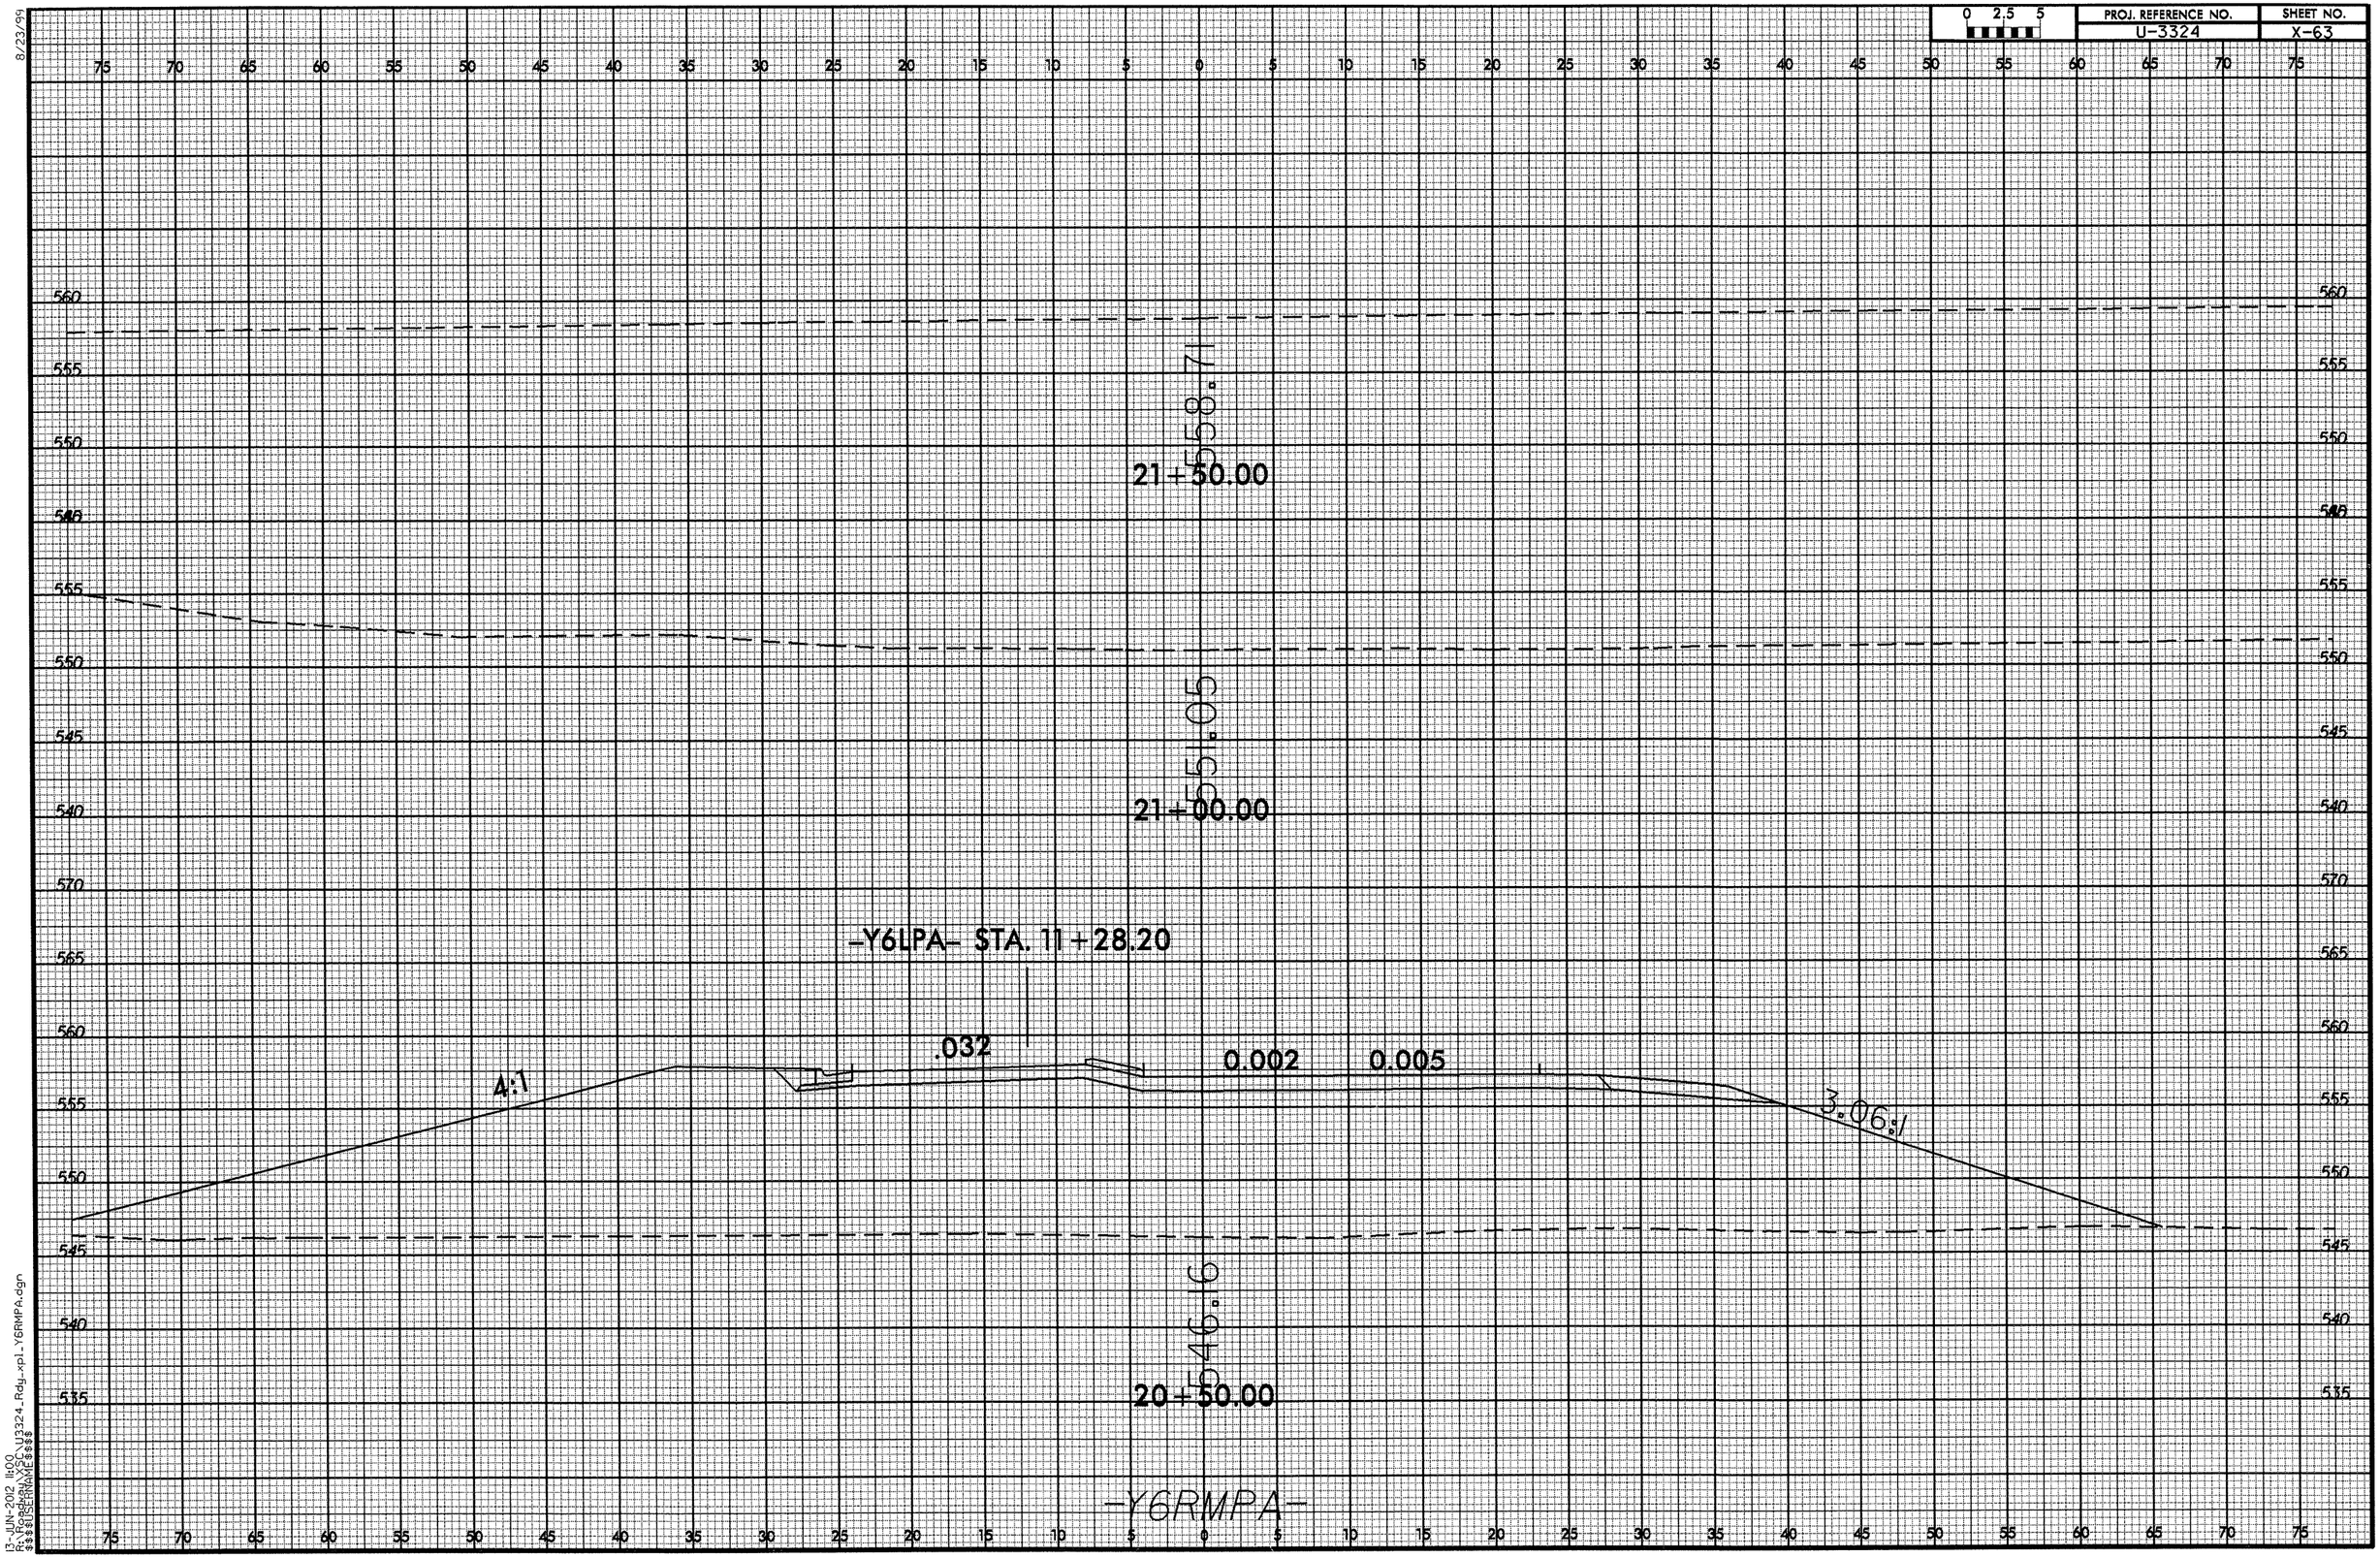

13-JUN-2012 11:00
R:\Roadway\Proj\U3324_Rdy_xpl_Y6RMPA.dgn
$$$$USERNAME$$$$