DocuSign Envelope ID: FBF8FAF5-572B-4B24-9704-5FA55CA7C11D

PROJ. REFERENCE NO.	SHEET NO.
B-4475	TMP-4

INSET A

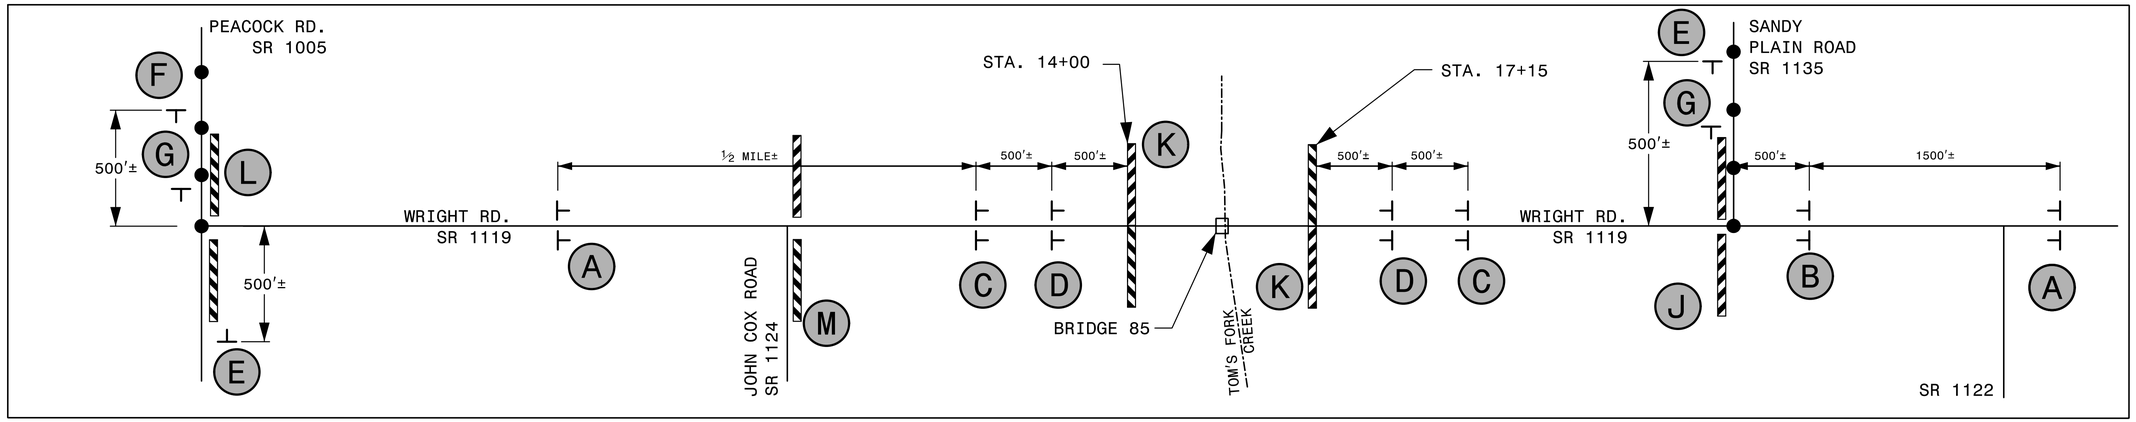

W20-3
48" X 48"

A

W20-2
48" X 48"

B

W20-3
48" X 48"

C

W20-3
48" X 48"

D

W20-3
48" X 48"

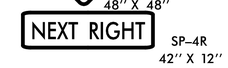

SP-4R
42" X 12"

E

W20-3
48" X 48"

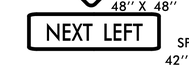

SP-4L
42" X 12"

F

M4-8 A
48" x 18"

G

SP-1
48" X 12"

M4-8
24" X 12"

M6-1
21" X 15"

H

SP-1
48" X 12"

M4-8
24" X 12"

M6-1 L
21" X 15"

I

R11-4
60" x 30"

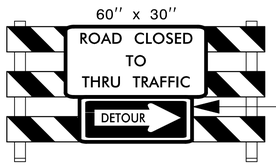

M4-10R
48" x 18"

TYPE III BARRICADE

J

R11-2
48" x 30"

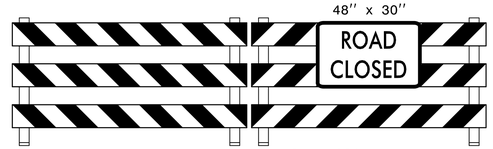

TYPE III BARRICADE(S)

K

R11-3
60" x 30"

M4-10L
48" x 18"

TYPE III BARRICADE

L

R11-4
60" x 30"

TYPE III BARRICADE

M

APPROVED: DocuSigned by: Steven D Miller DATE: 12/03/201

SEAL

ROAD CLOSURE

$$$$$$SYSTIME$$$$$
$$$$$$$$$$$$$$$$$$DGN$$$$$$$$$$$$$$$$$$$$$$
$$$$USERNAME$$$$