PROJ. REFERENCE NO.	SHEET NO.
U-2519CB	X-213

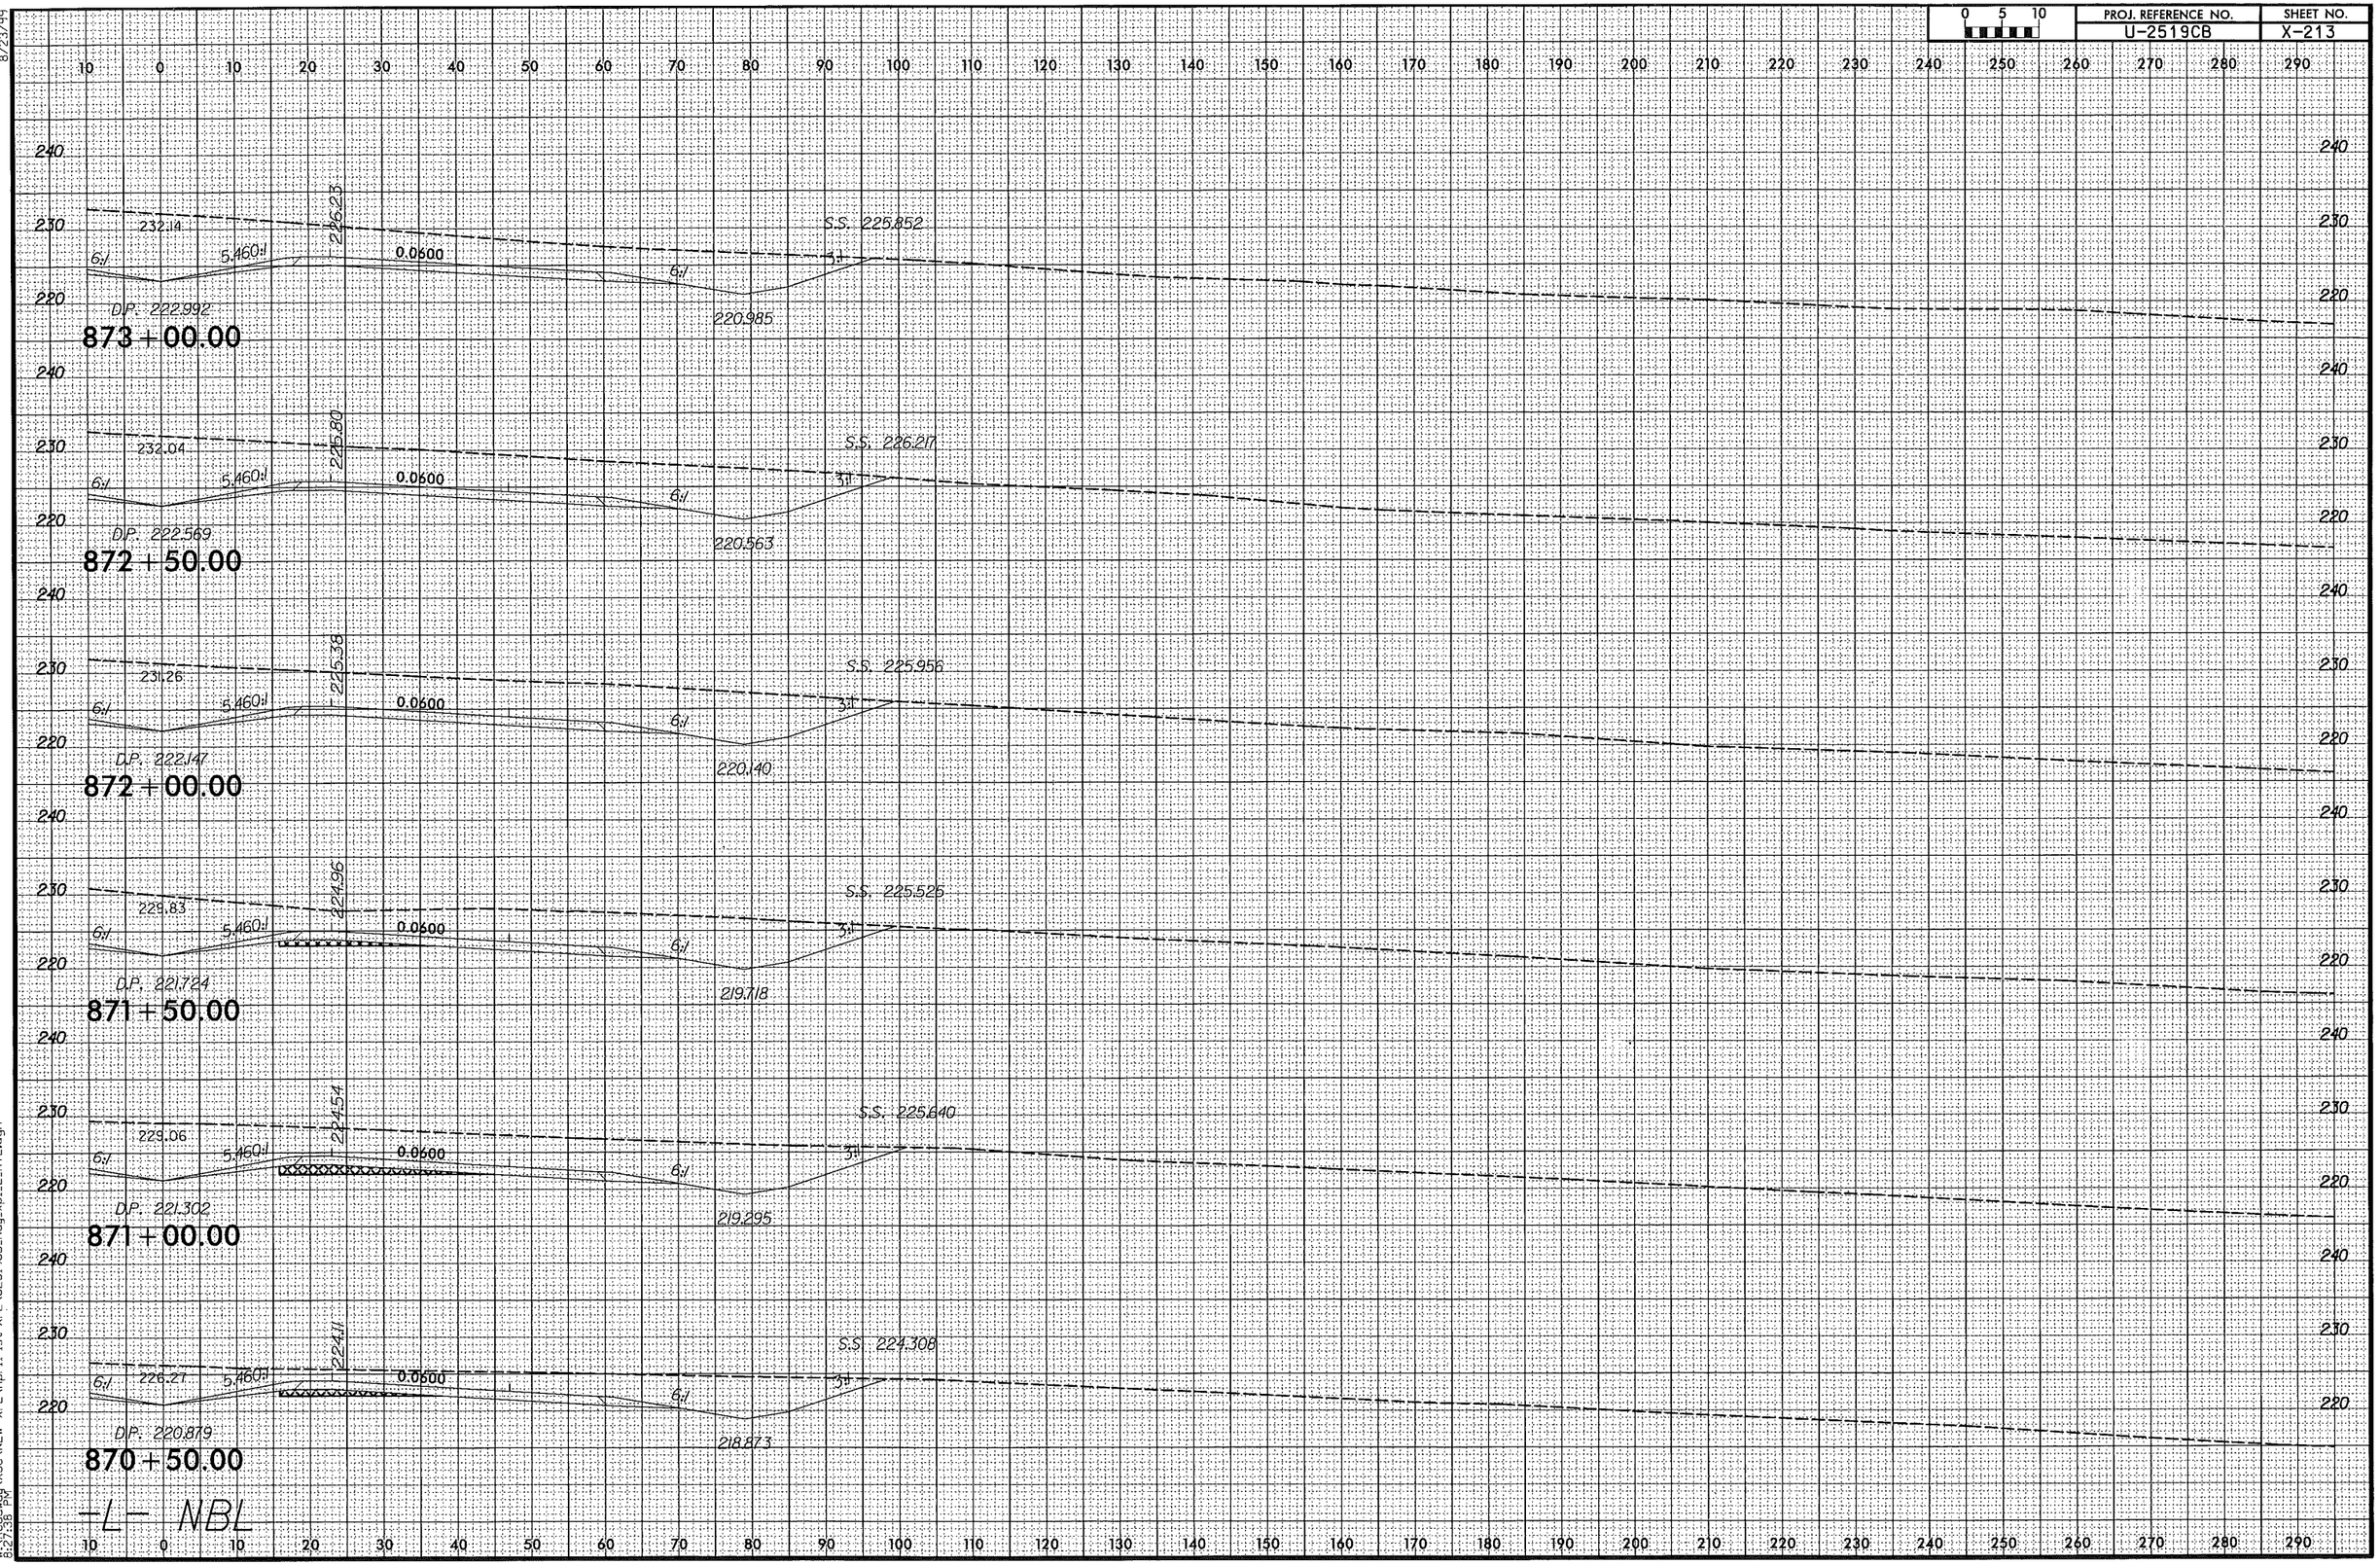

8/23/99

4/6/2014
W:\Roadway\XSC\NEW XPL\April 1st XPL\U2519CB_Rdy.xpl_L_RT2.dgn
8:22:38 PM

PROJ. REFERENCE NO.	SHEET NO.
U-2519CB	X-214

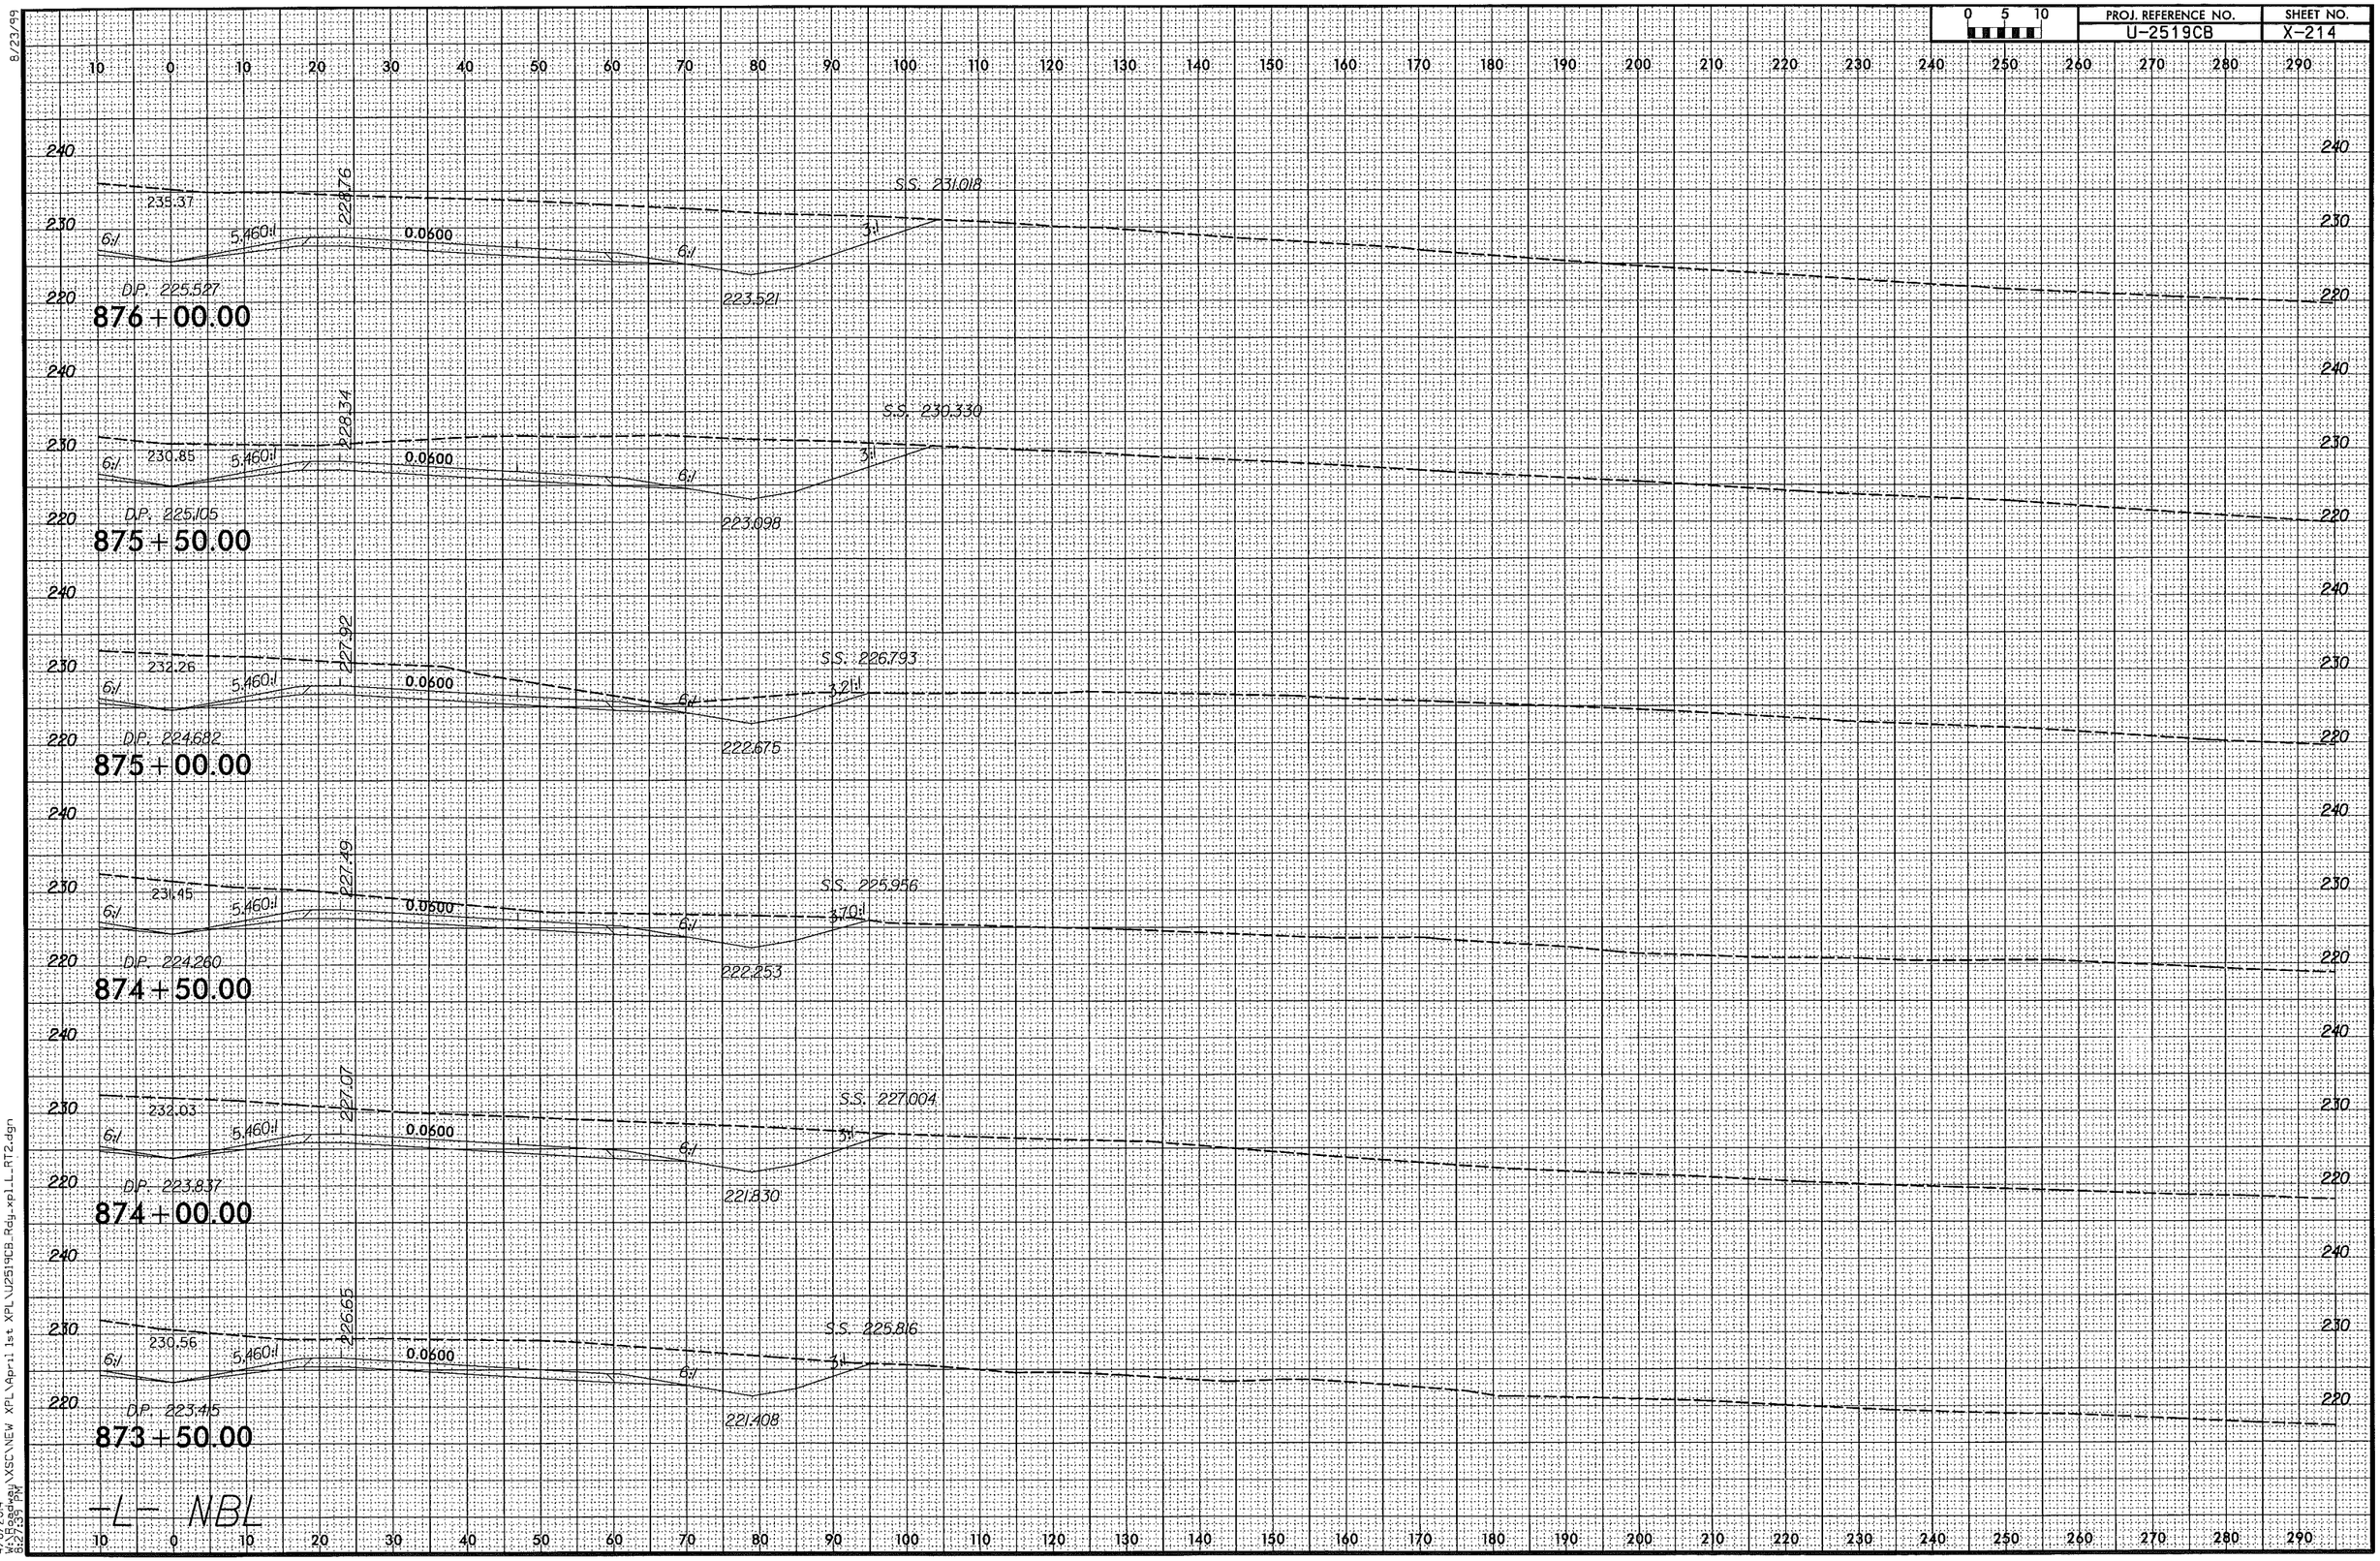

8/23/99

4/6/2014
W:\Roadway\XSC\NEW XPL\April 1st XPL\U2519CB_Rdy_xpl_L_RT2.dgn
3:27:39 PM

PROJ. REFERENCE NO.	SHEET NO.
U-2519CB	X-215

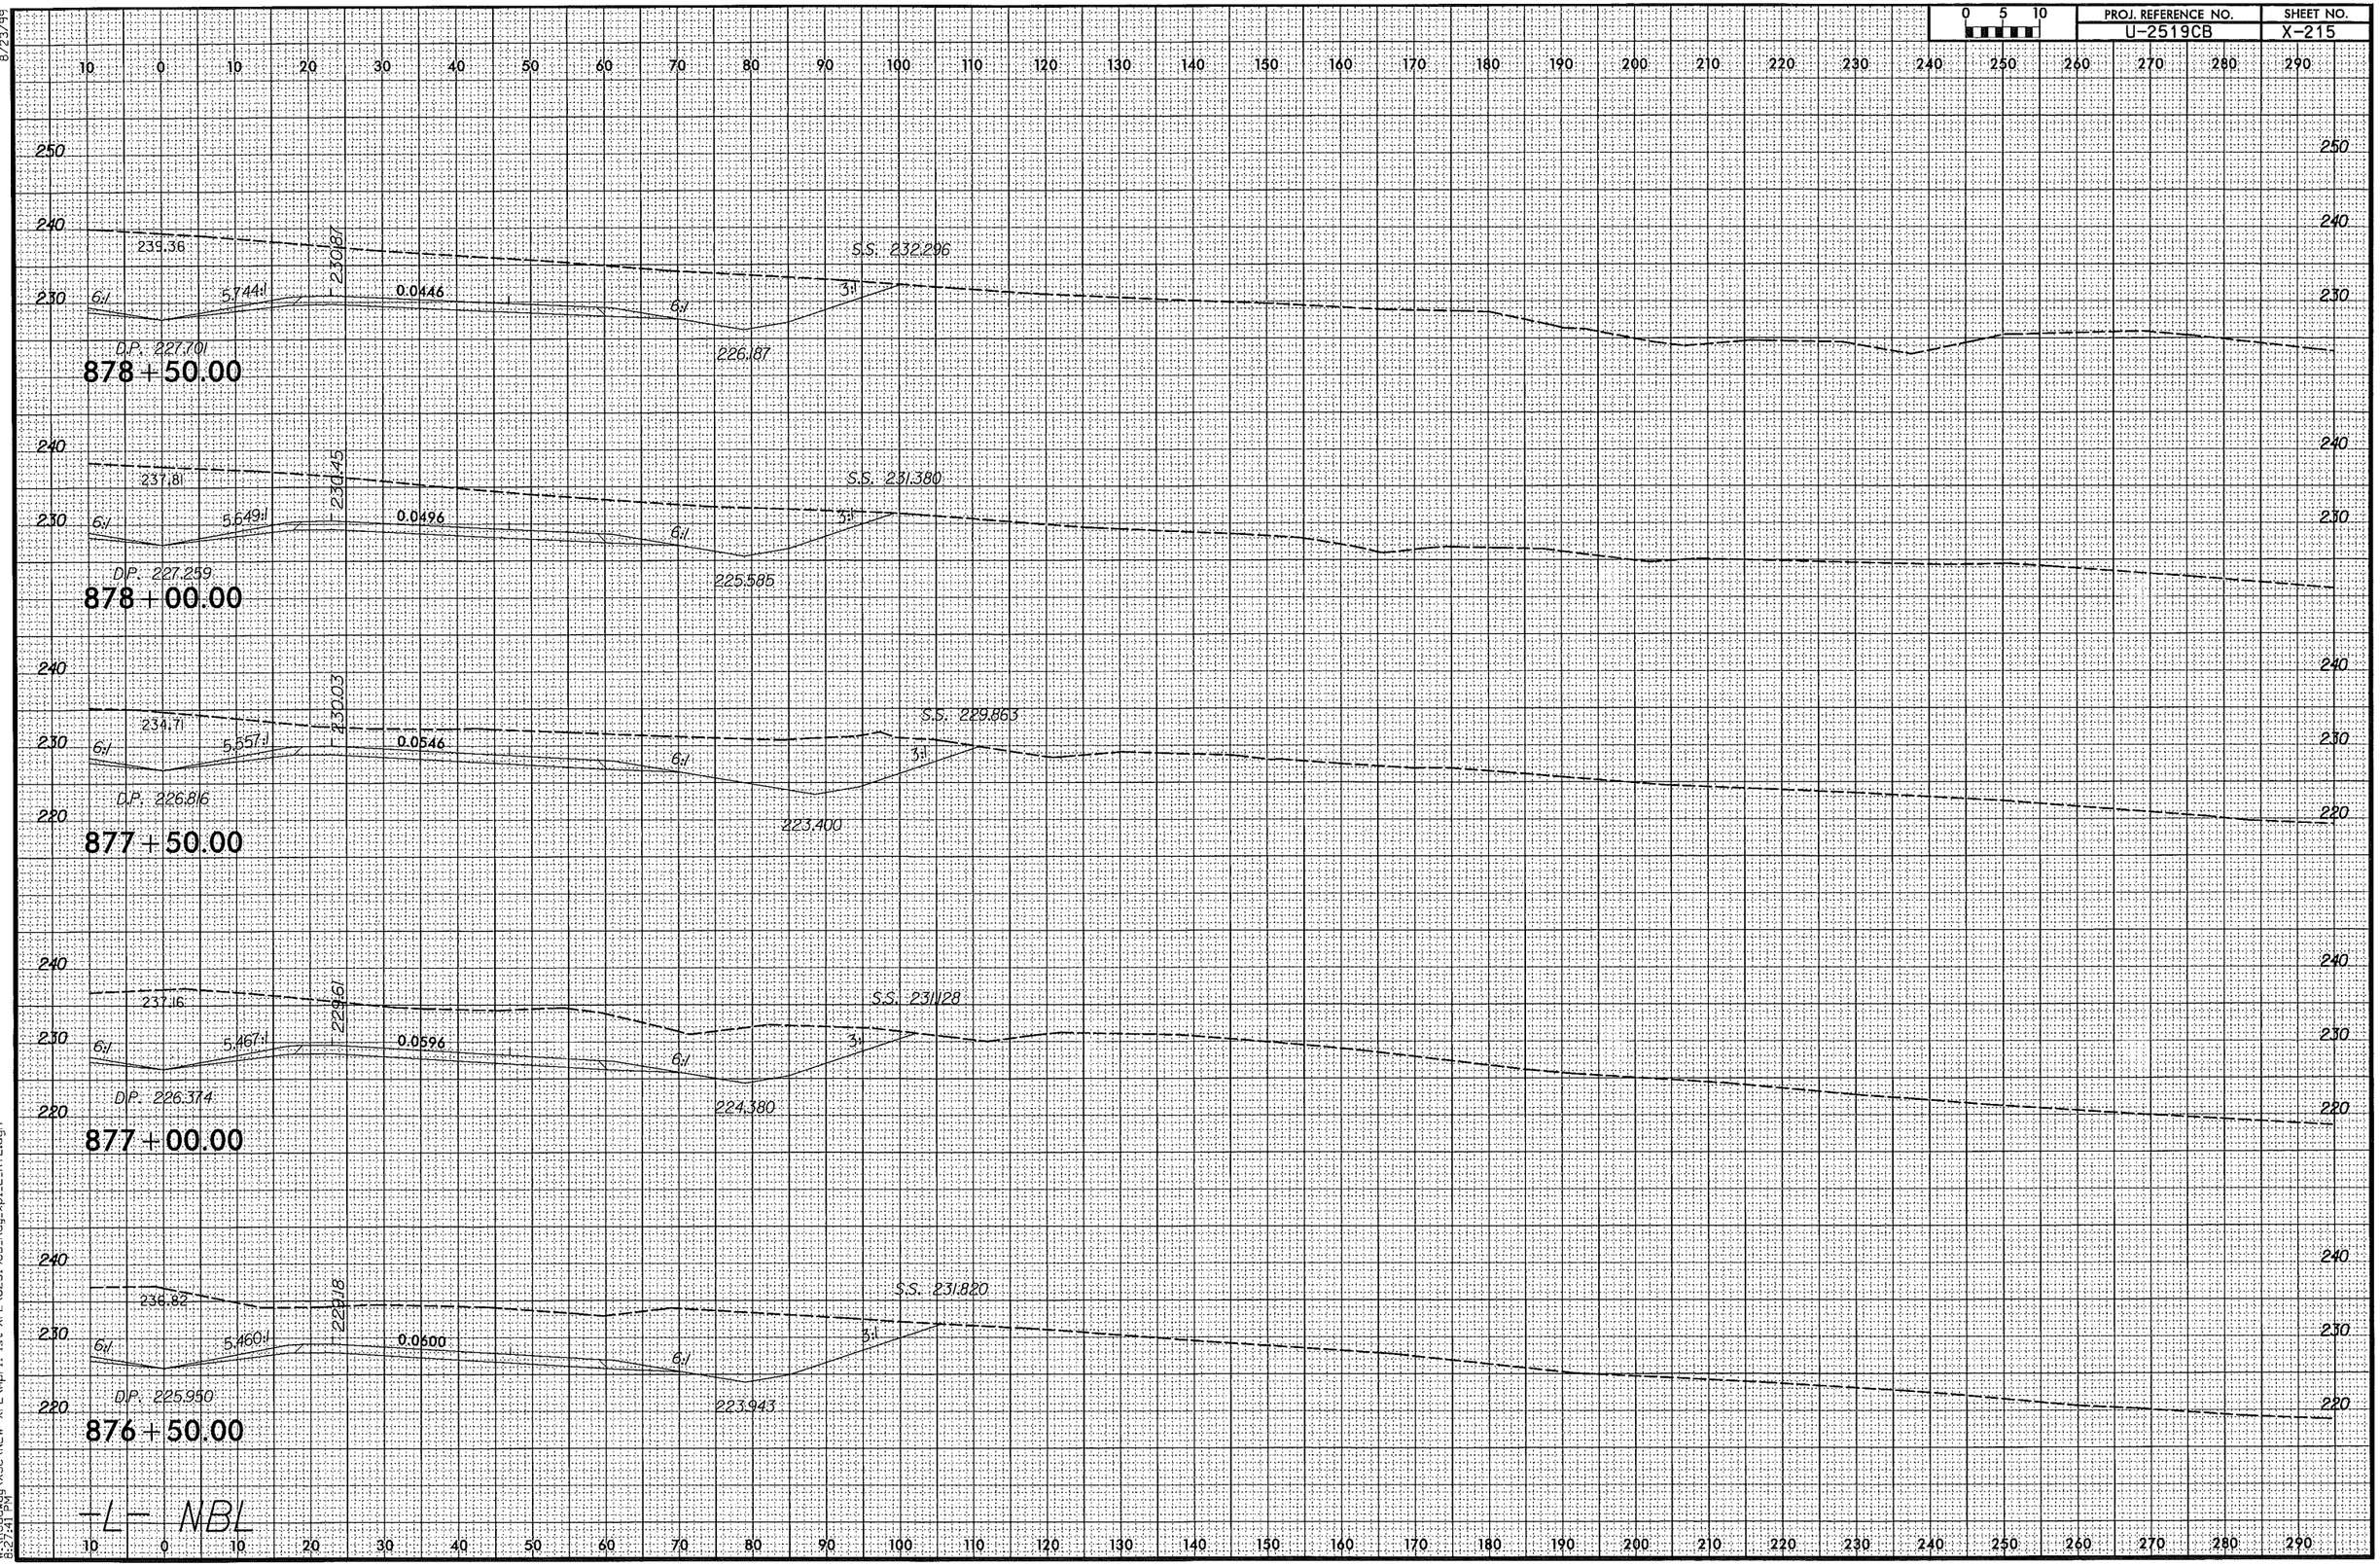

8/23/99

4/6/2014
W:\Roadway\XSC\NEW XPL\April 1st XPL\U2519CB_Rdy_xpl_L_RT2.dgn
8:27:41 PM

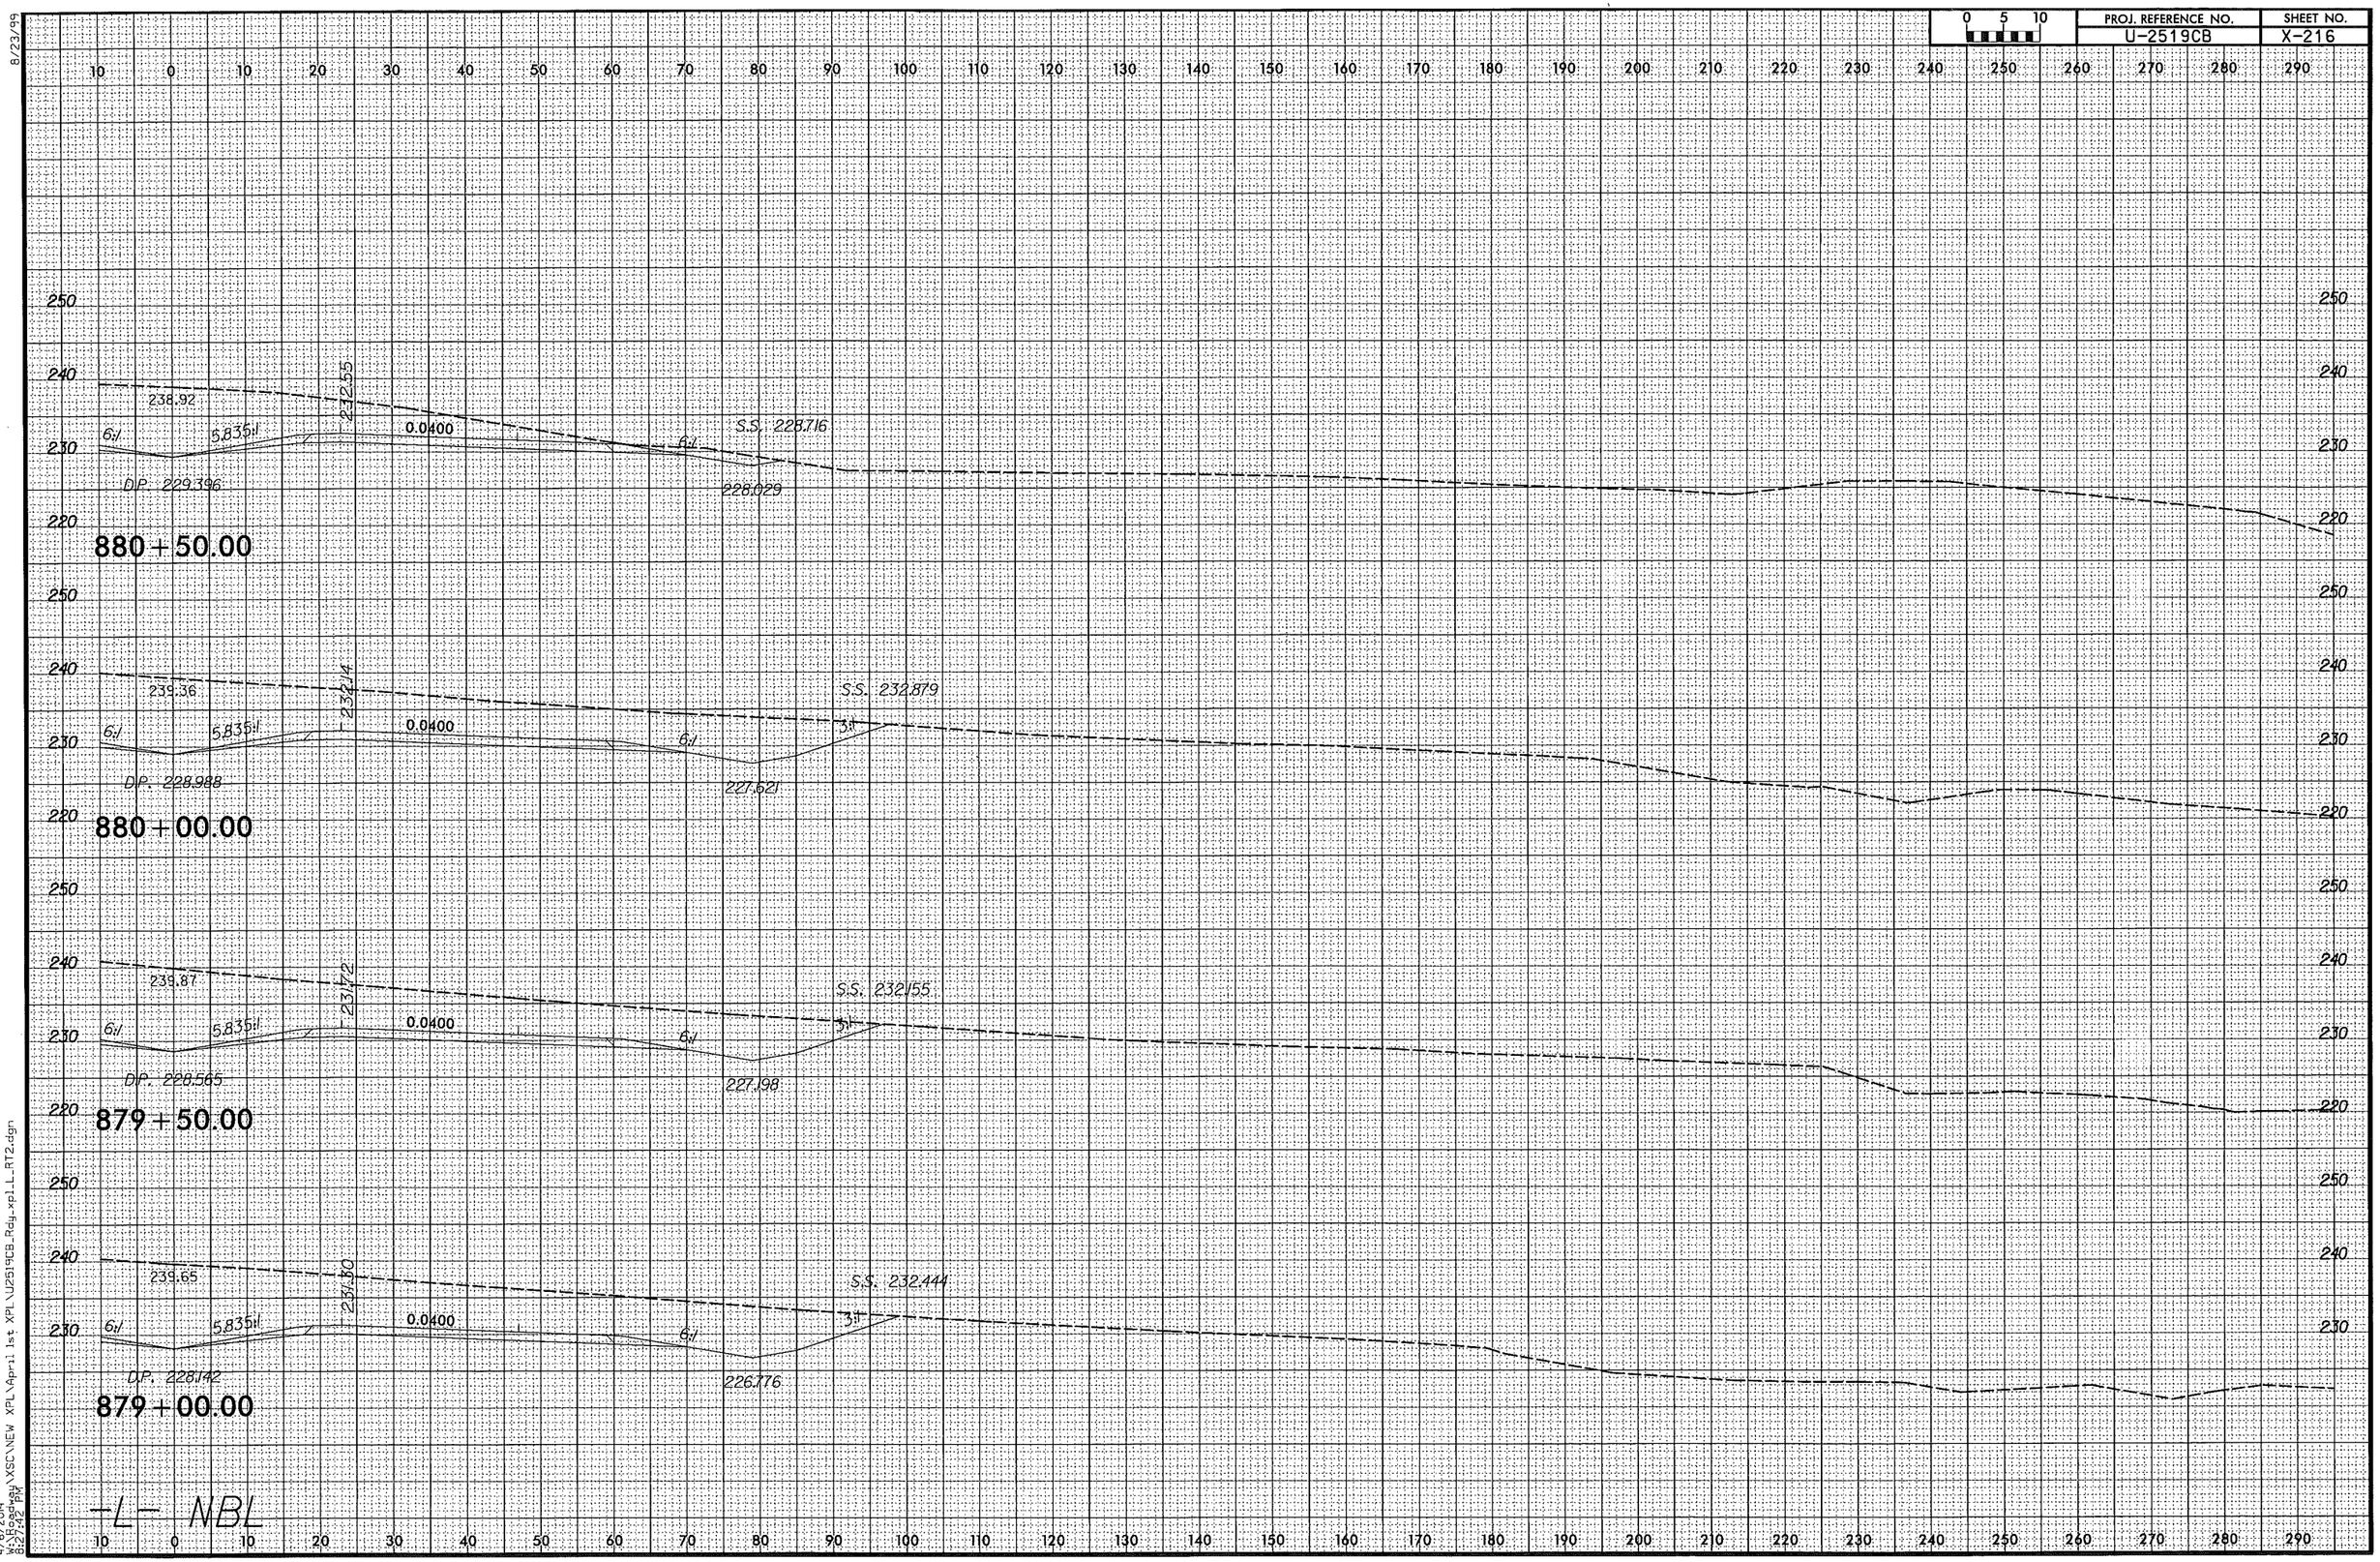

8/23/99
4/6/2014
W:\Roadway\XSC\NEW XPL\April 1st XPL\U2519CB_Rdy_xpl_L_RT2.dgn
8:27:42 PM

PROJ. REFERENCE NO.	SHEET NO.
U-2519CB	X-217

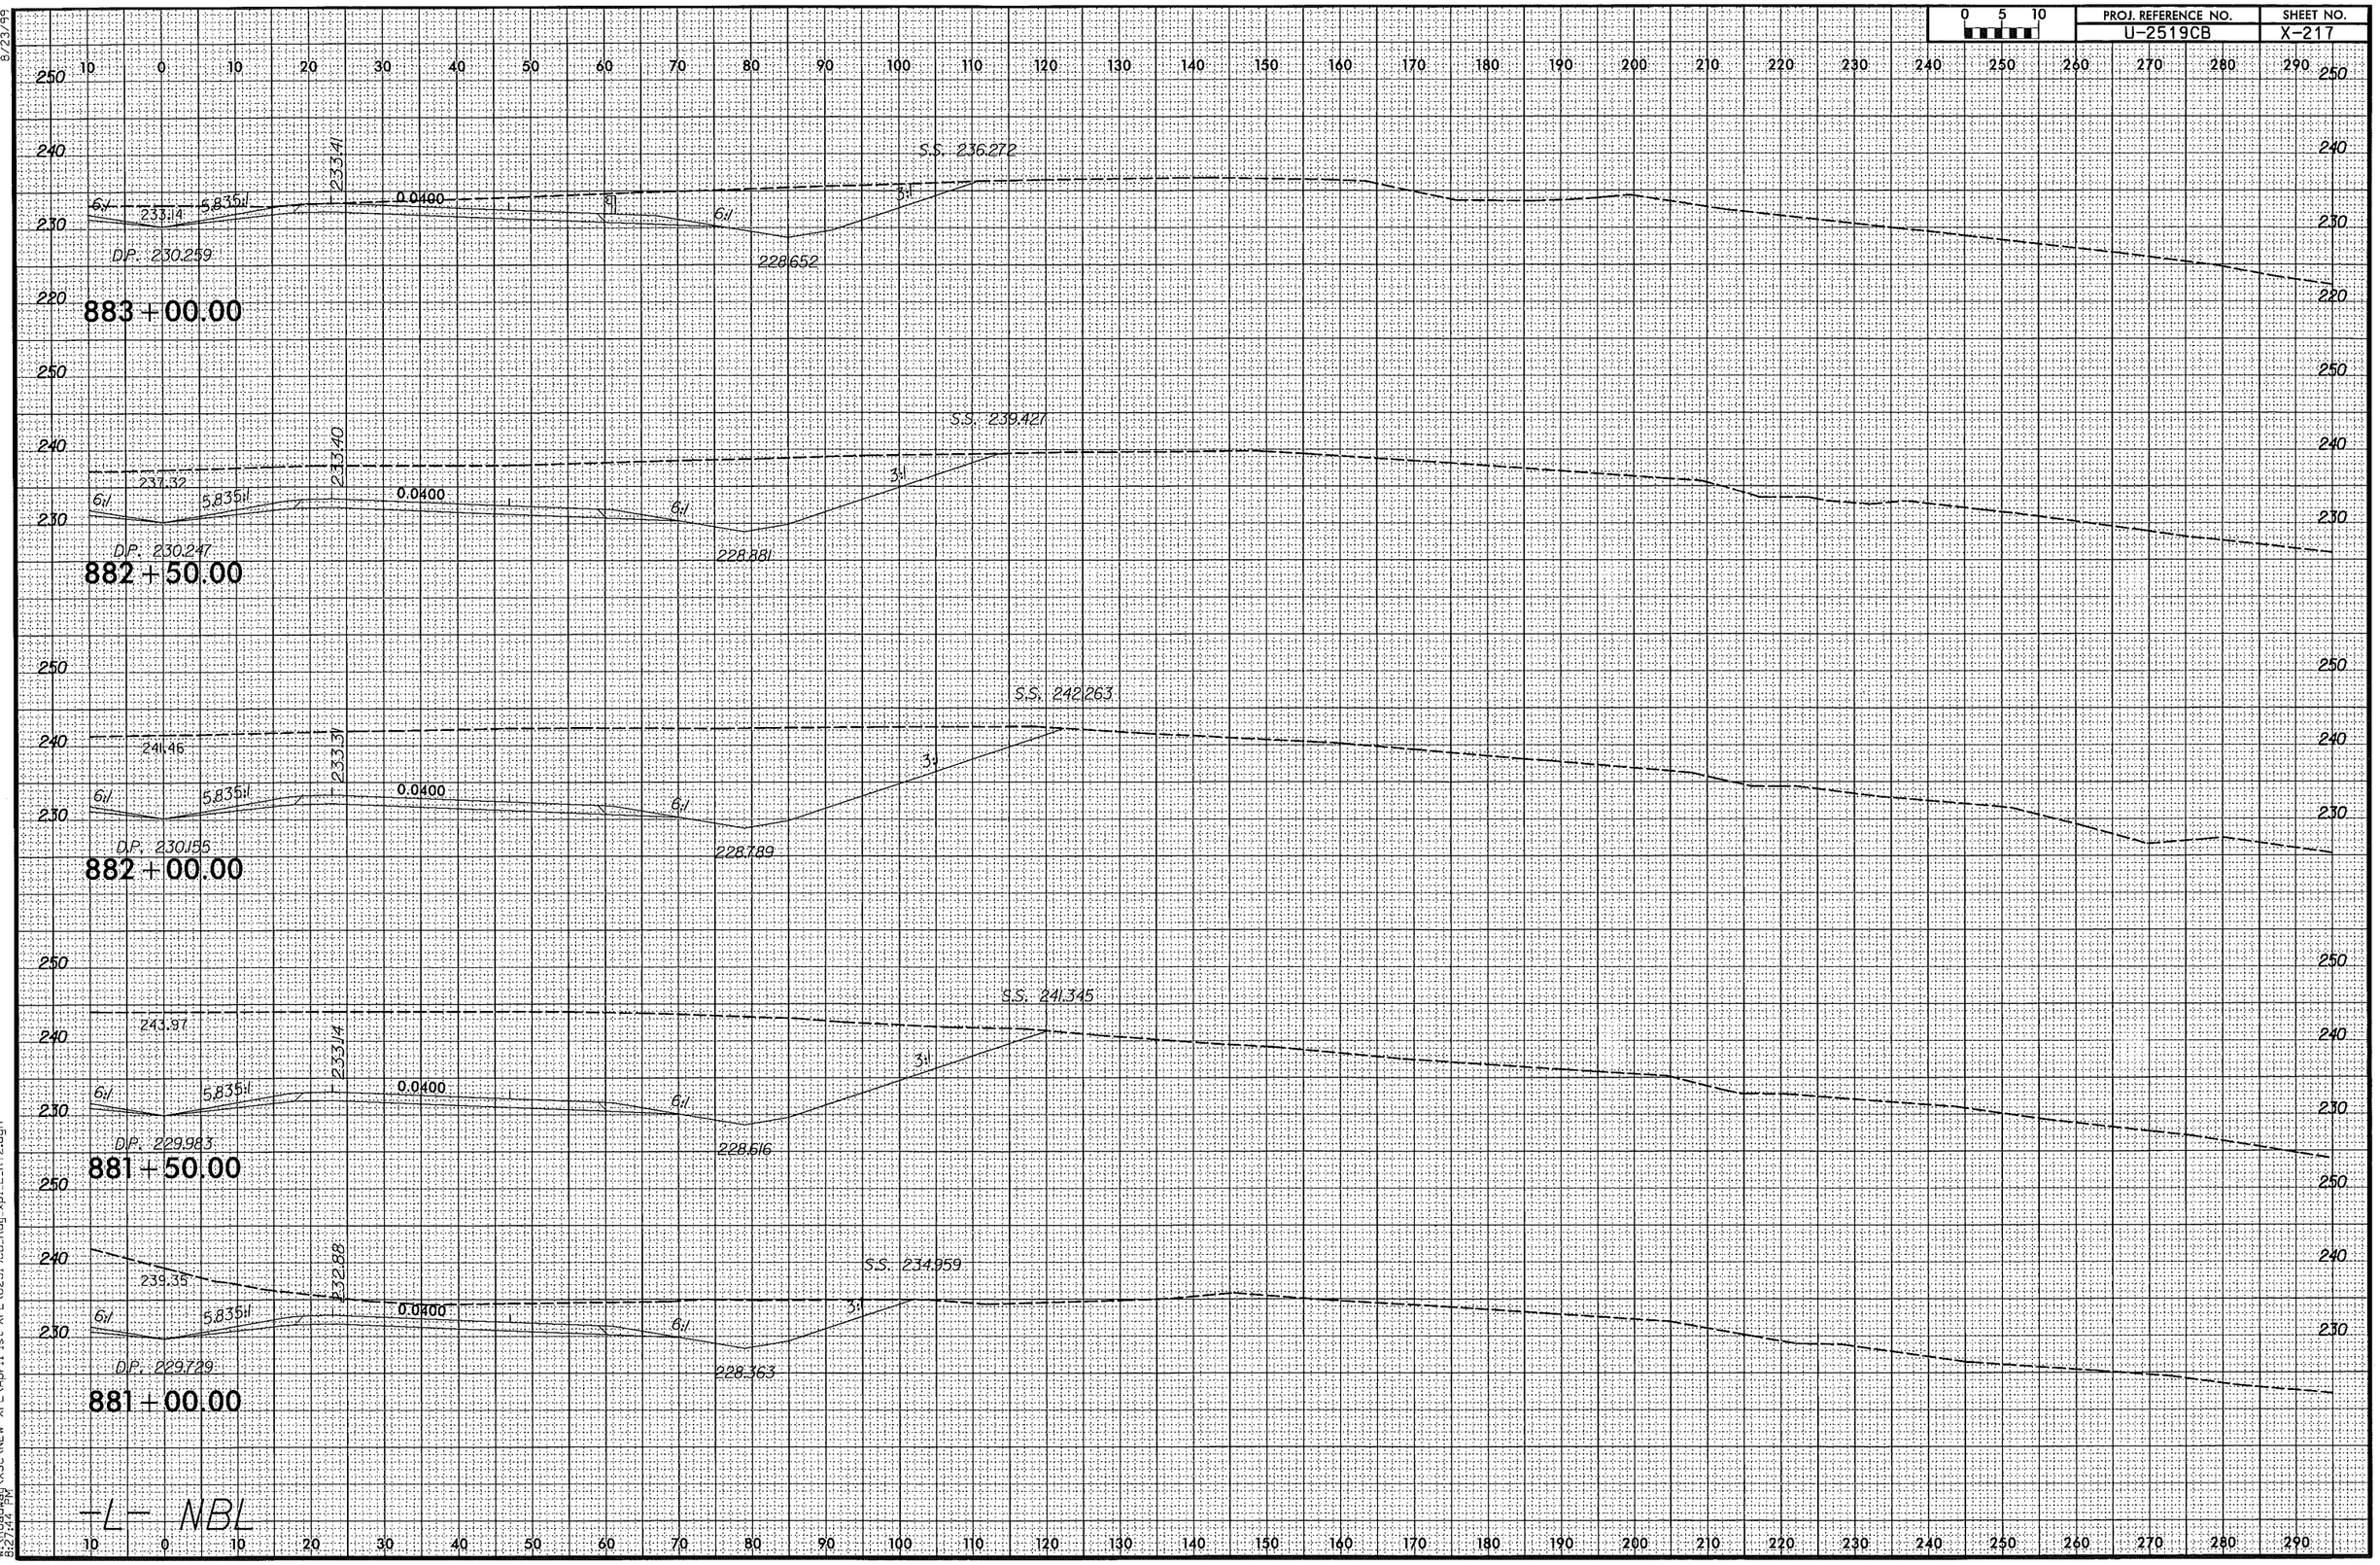

8/23/99

4/6/2014
W:\Roadway\XSC\NEW XPL\April 1st XPL\U2519CB_Rdj_xpl_L_RT2.dgn
8:27:44 PM

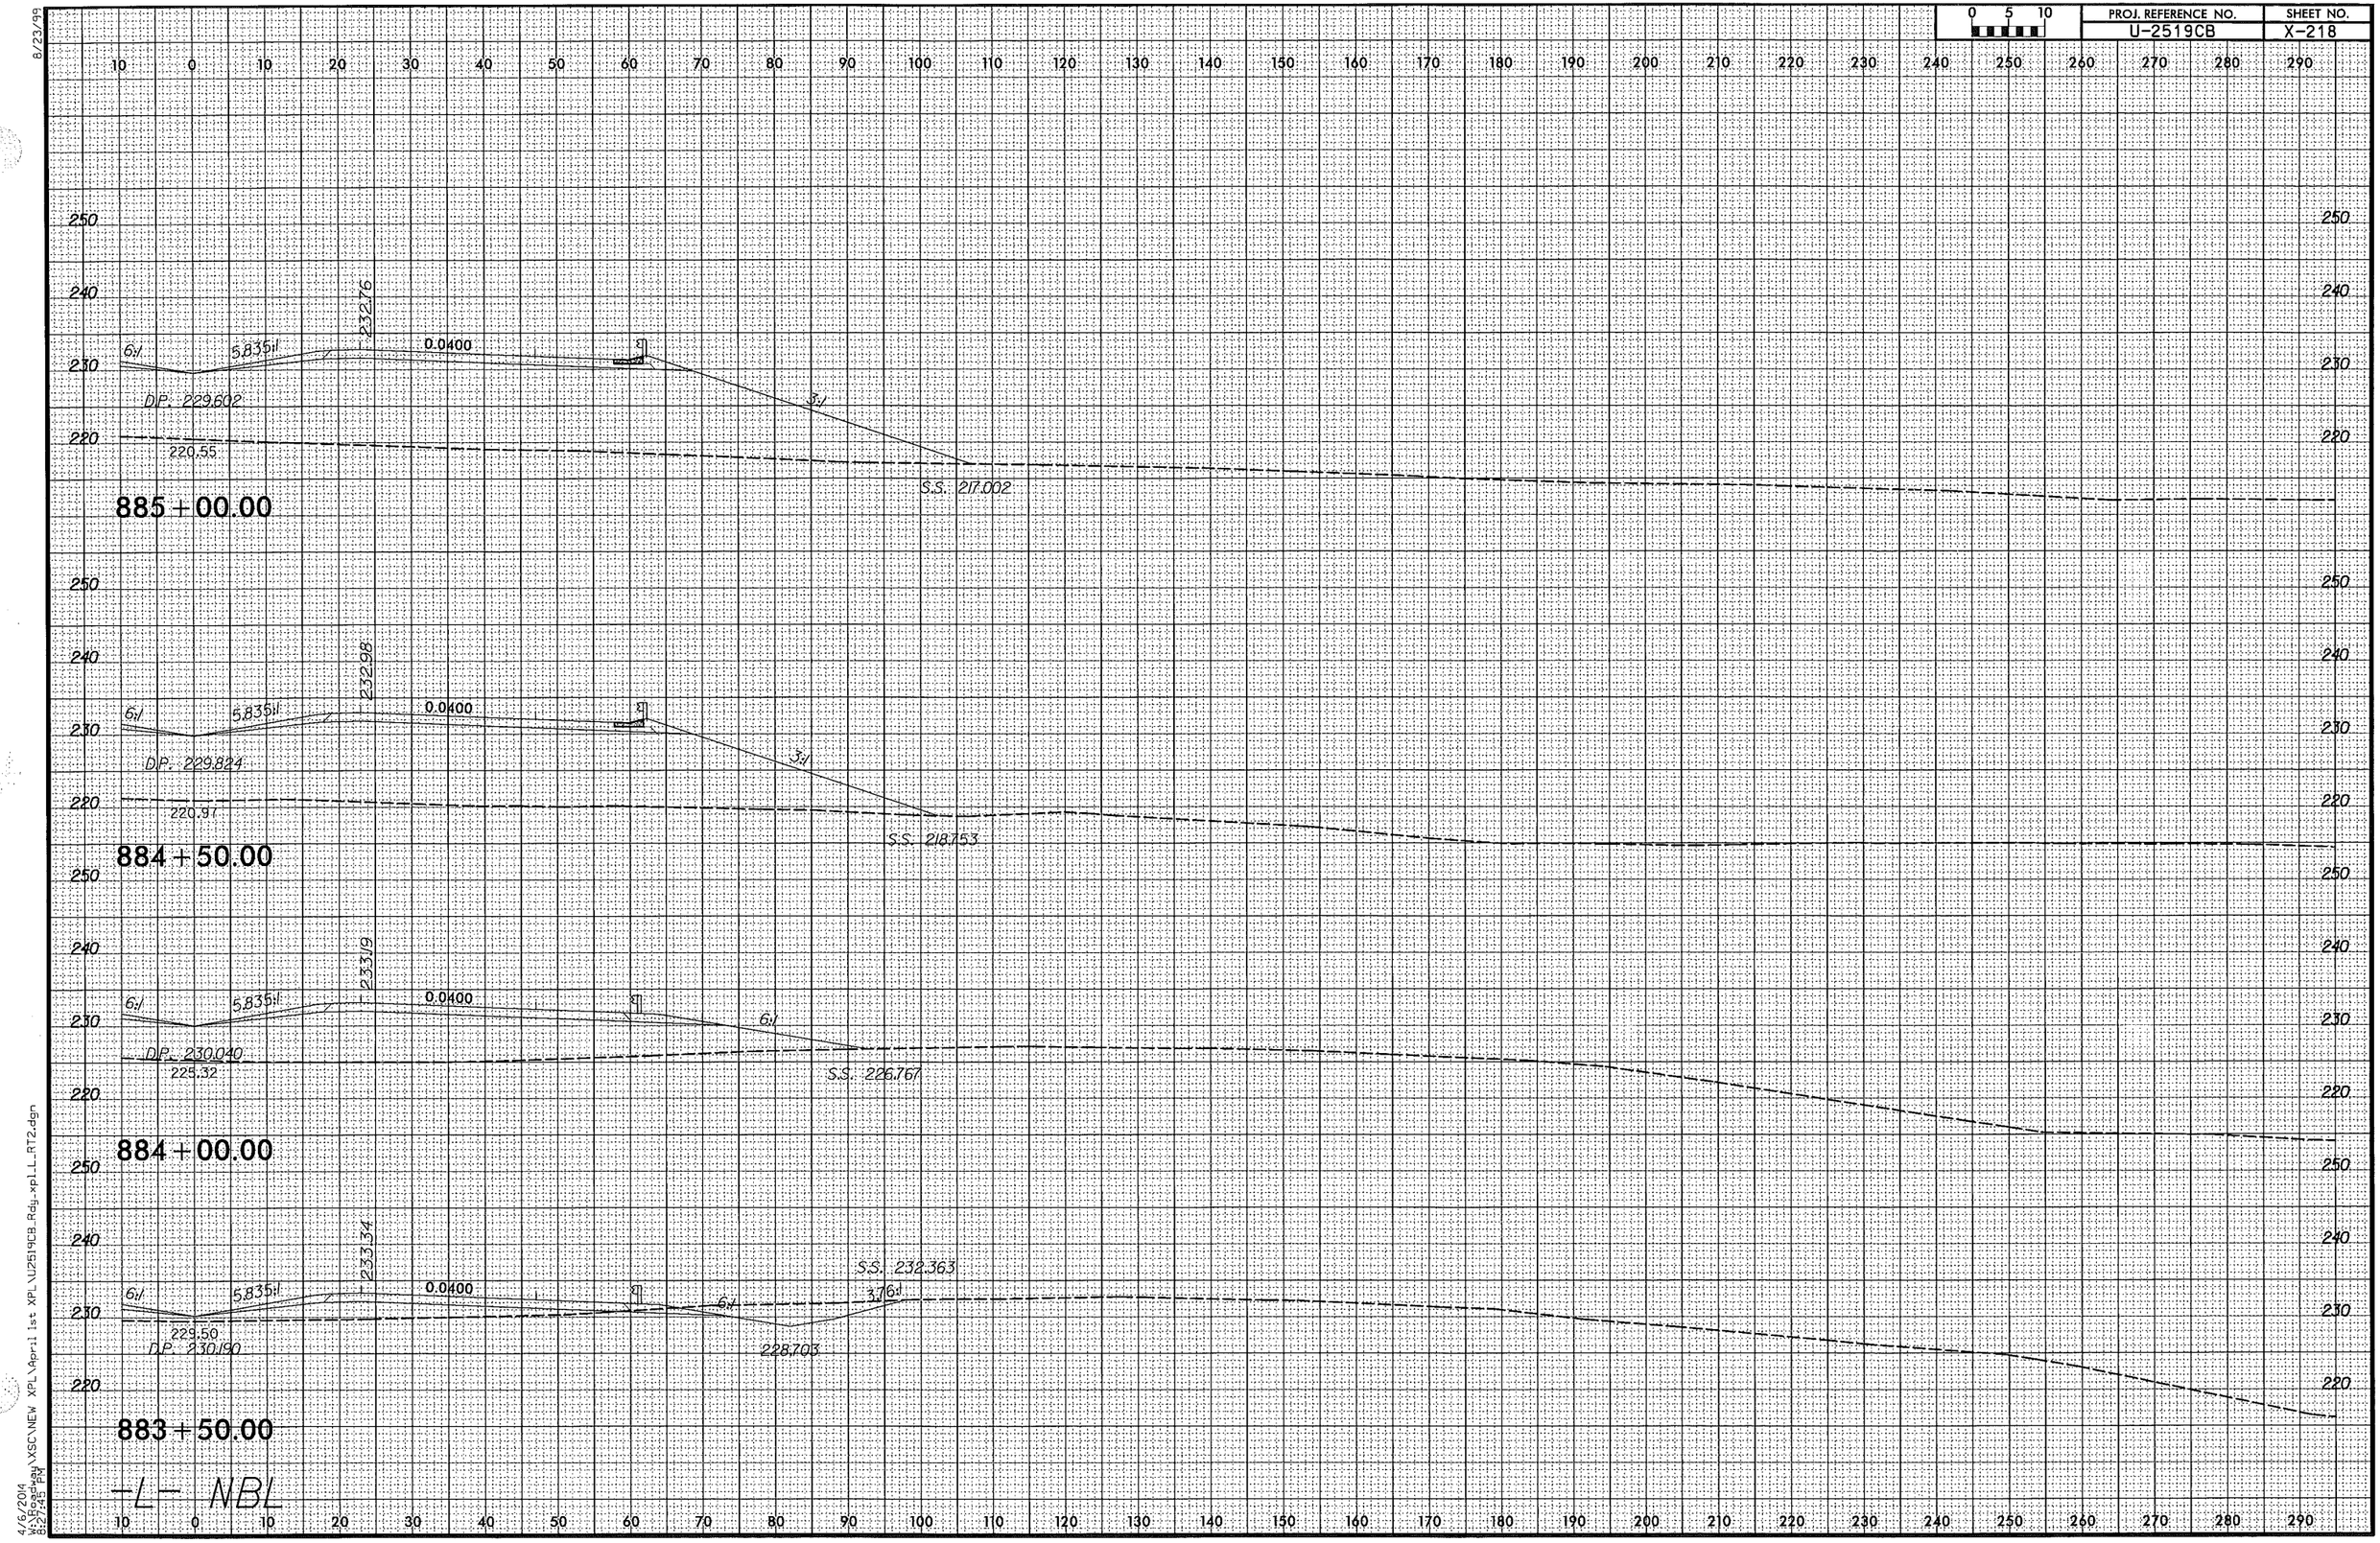

8/23/99
4/6/2014
W:\Roadway\XSC\NEW XPL\April 1st XPL\U2519CB_Rdy_xpl_L_RT2.dgn
6:27:45 PM

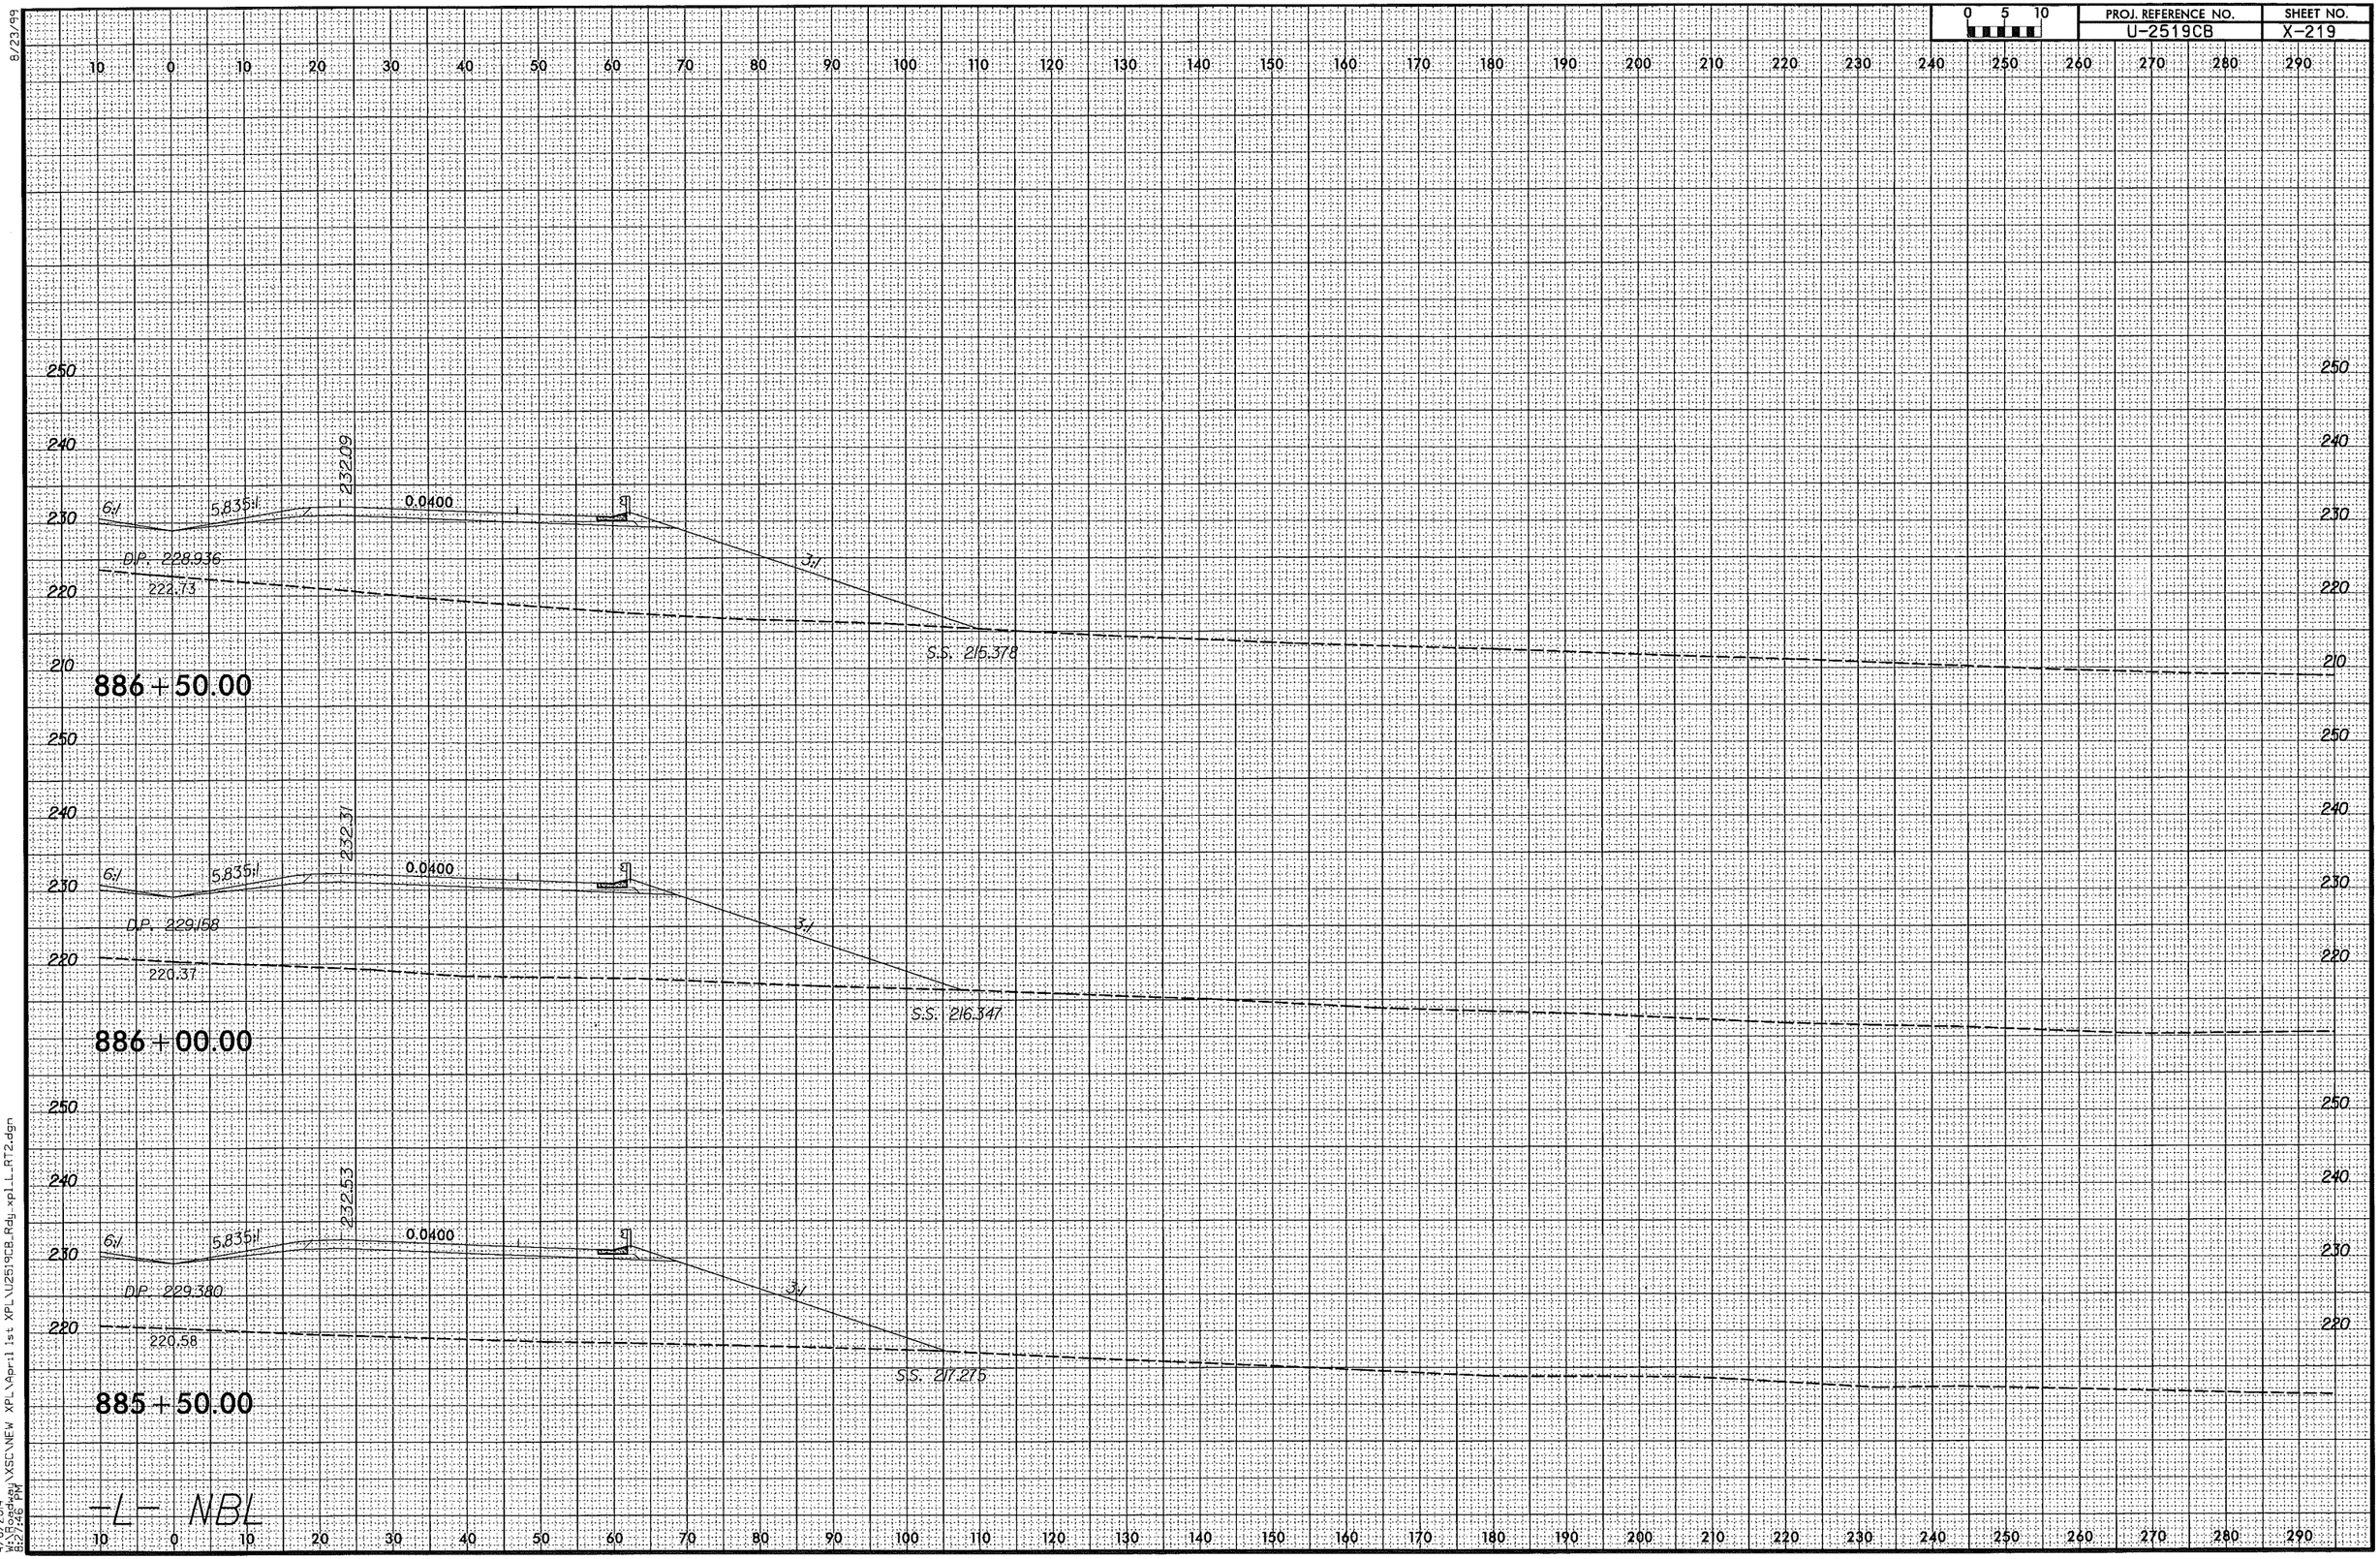
8/23/99
10 0 10 20 30 40 50 60 70 80 90 100 110 120 130 140 150 160 170 180 190 200 210 220 230 240 250 260 270 280 290
250
240
230
220
210
232.09
6:1
5.835:1
0.0400
D/P: 228.936
222.73
3:1
S.S. 215.378
886+50.00
232.31
D/P: 229.168
220.37
S.S. 216.347
886+00.00
232.53
D/P: 229.380
220.58
S.S. 217.275
885+50.00
-L- NBL

PROJ. REFERENCE NO.	SHEET NO.
U-2519CB	X-220

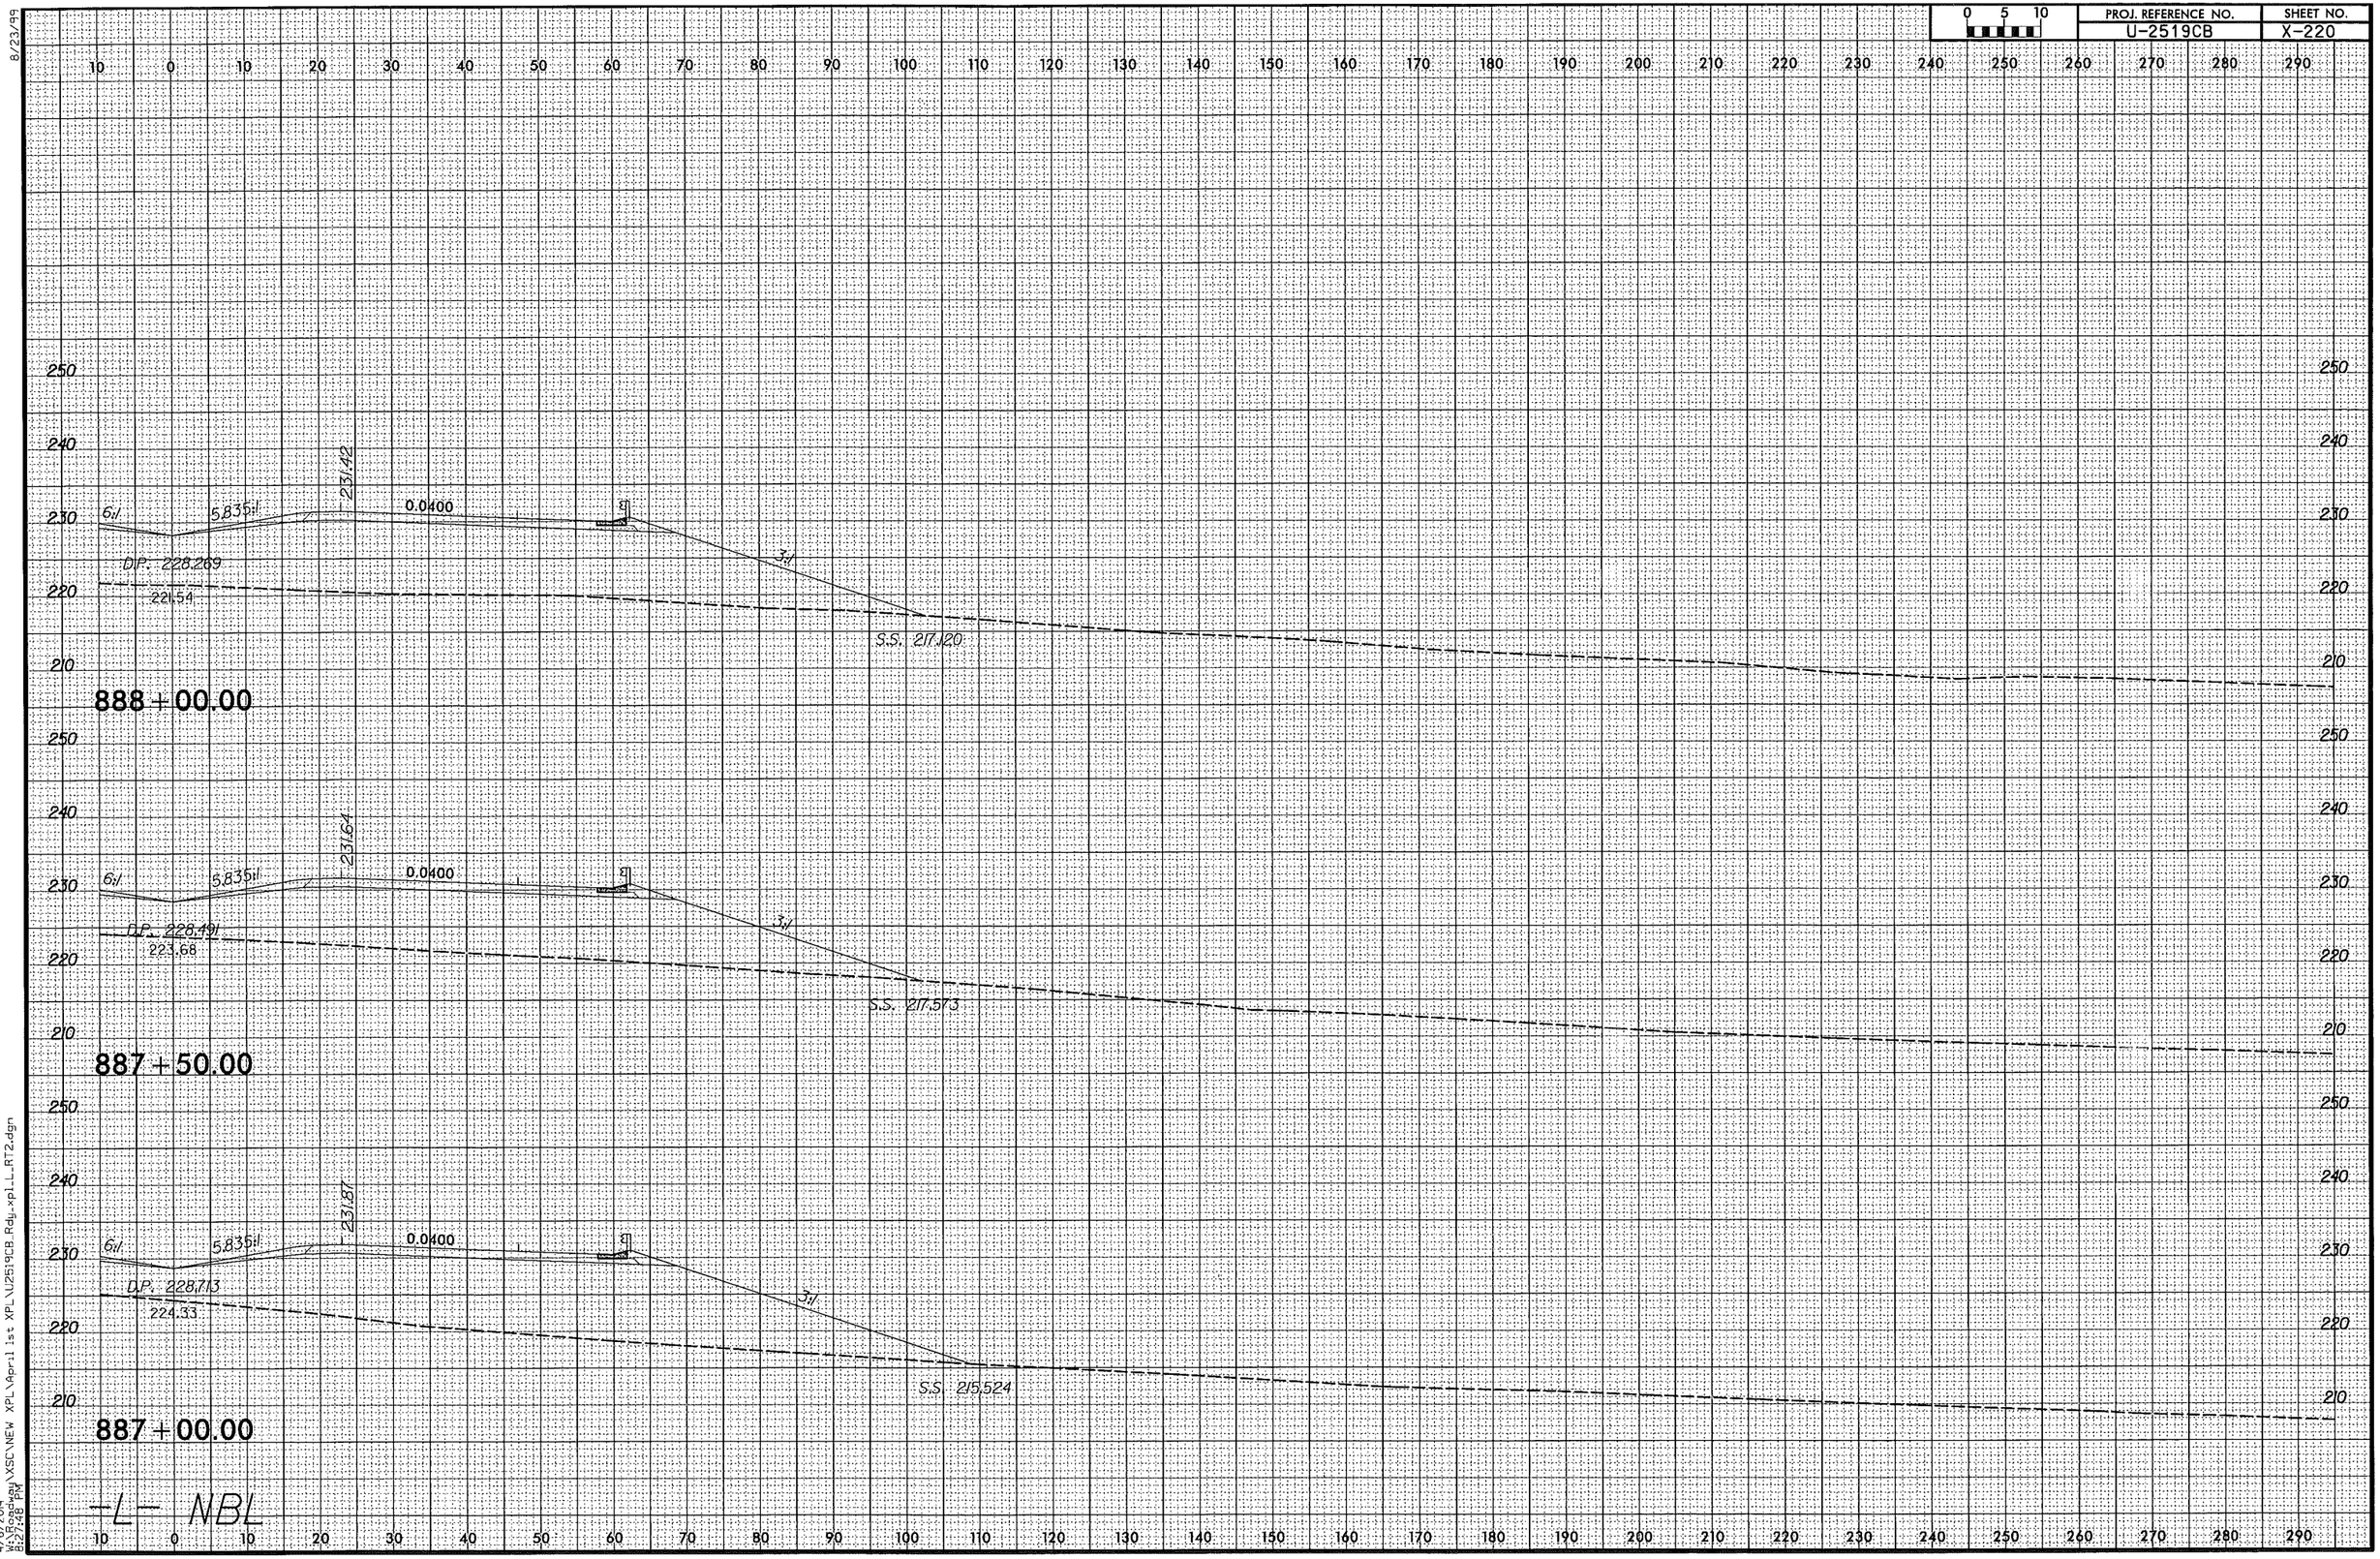

8/23/99
4/6/2014
W:\Roadway\XSC\NEW XPL\April 1st XPL\U2519CB_Rdy_xpl_L_RT2.dgn
8:27:48 PM

PROJ. REFERENCE NO.	SHEET NO.
U-2519CB	X-221

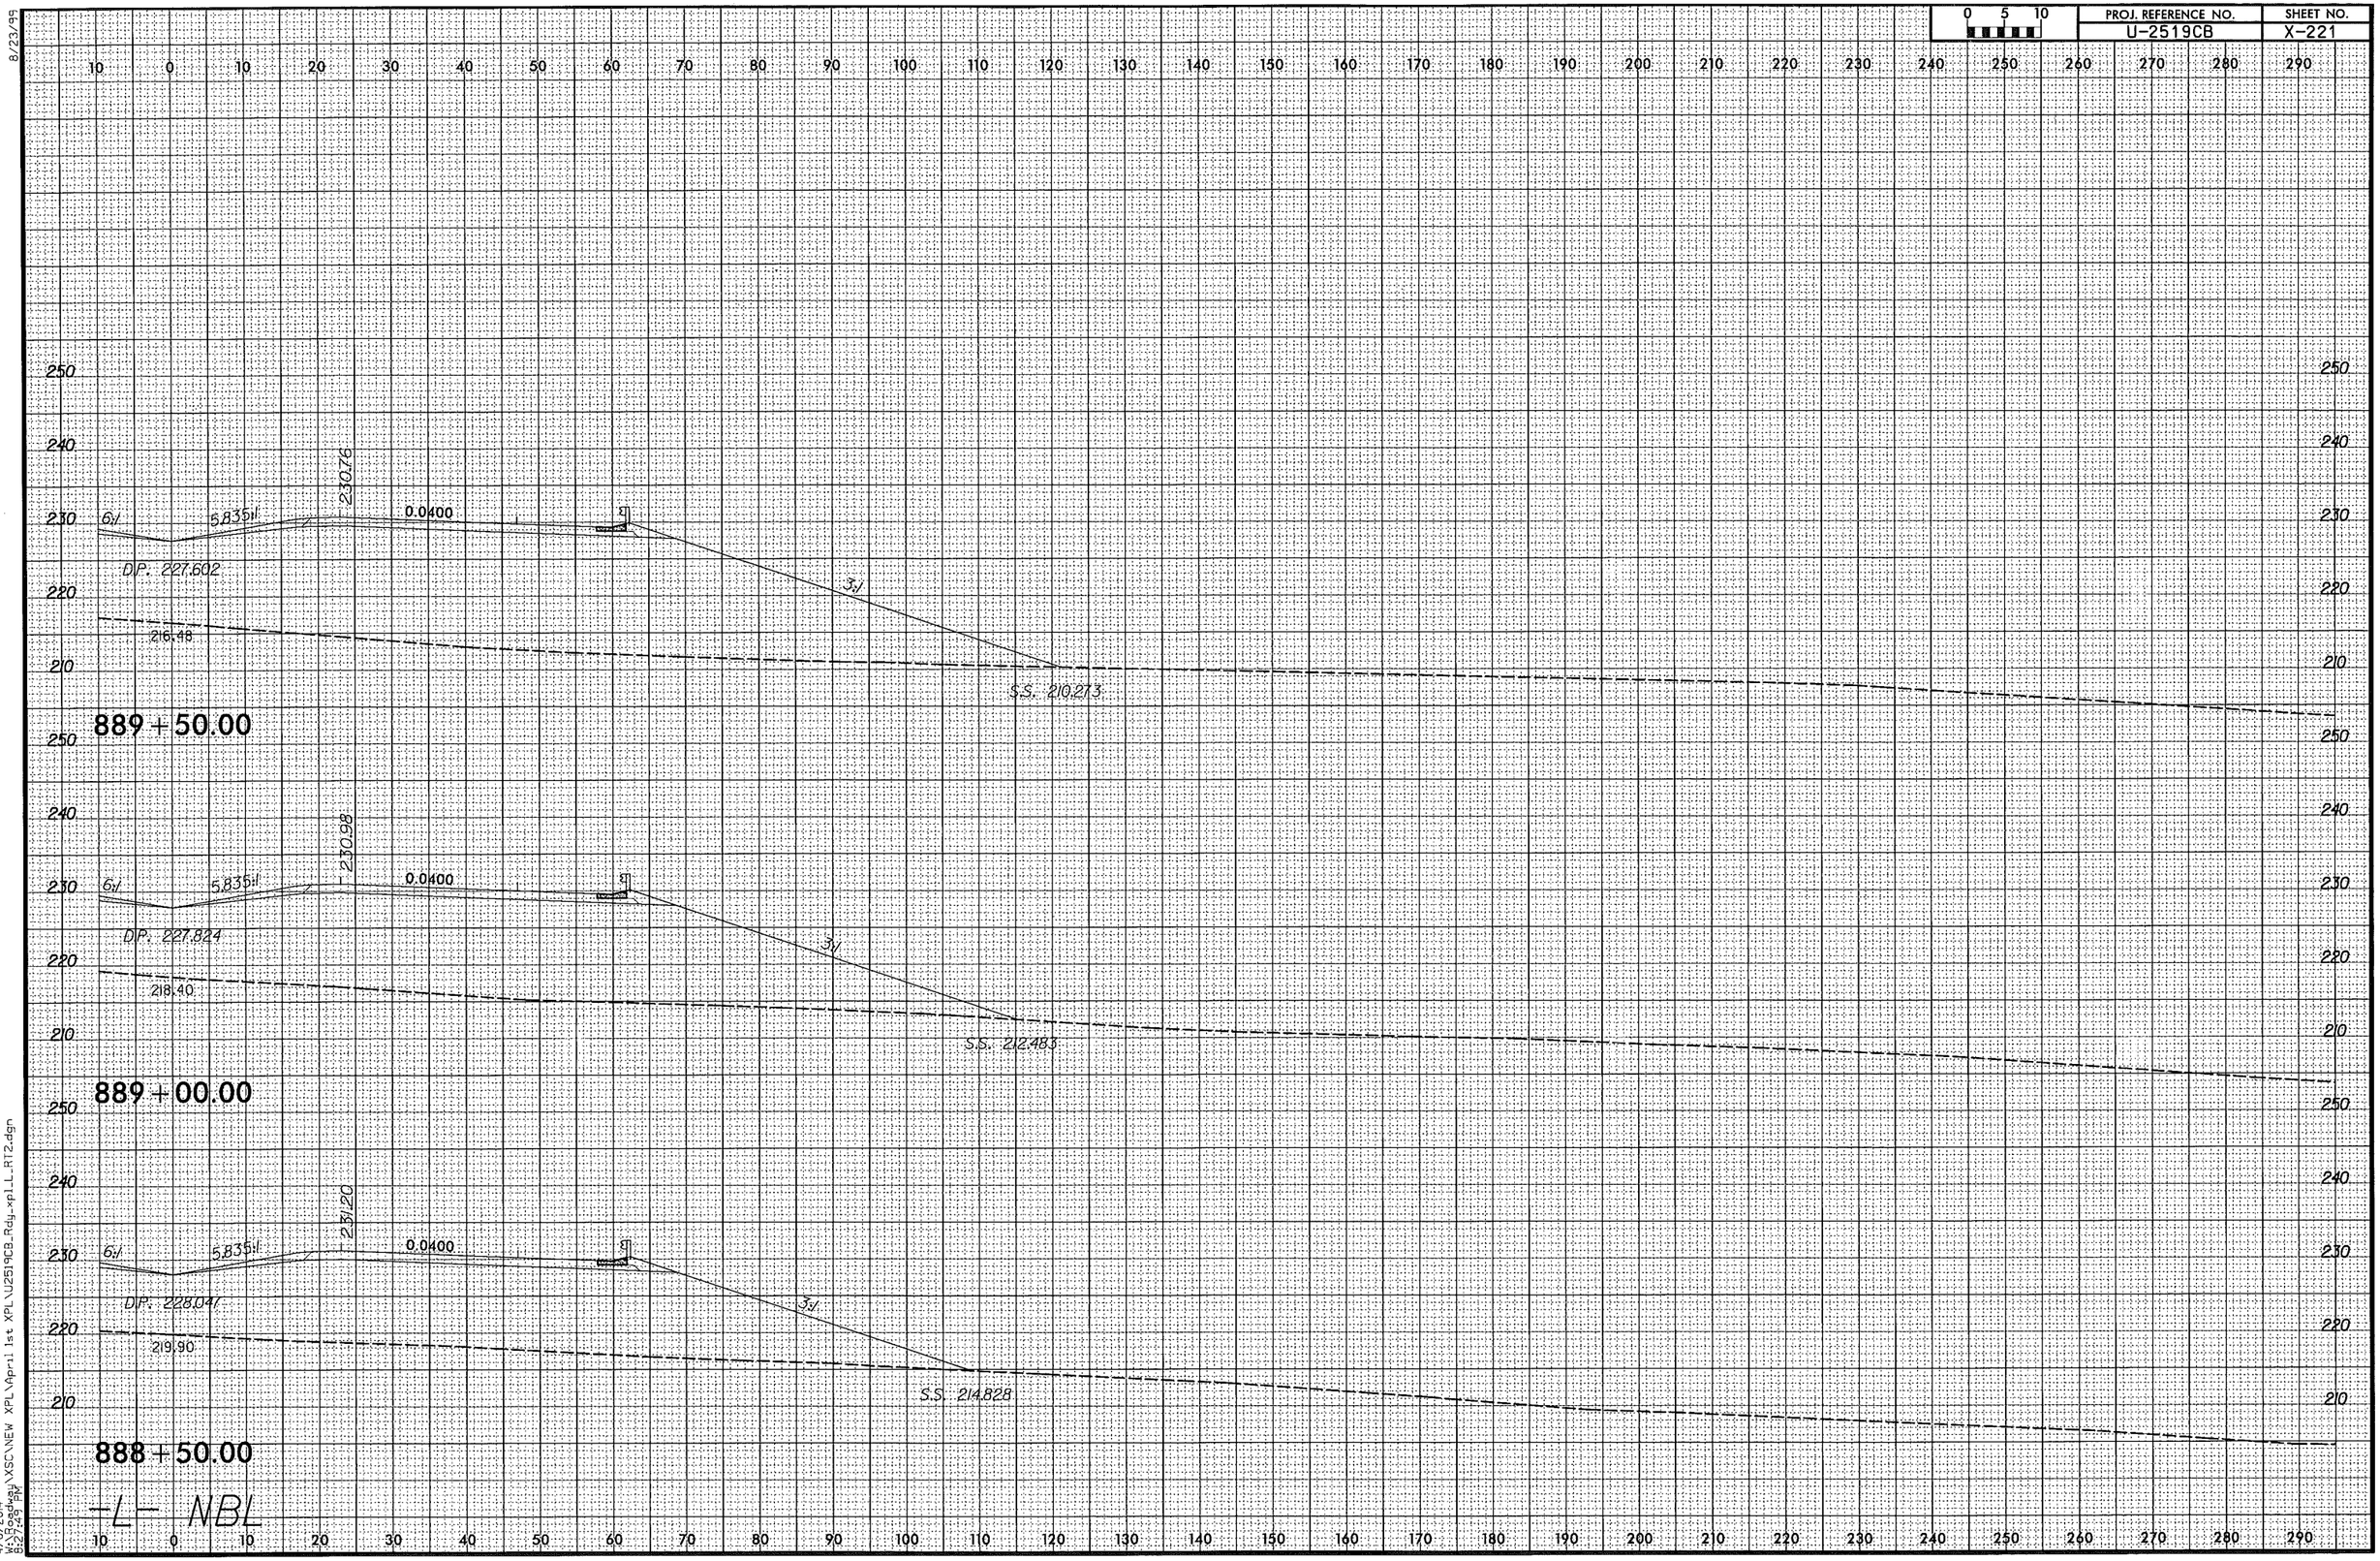

8/23/99

4/6/2014
W:\Roadway\XSCV\NEW XPL\April 1st XPL\U2519CB_Rdy_xpLL_RT2.dgn
8:27:49 PM

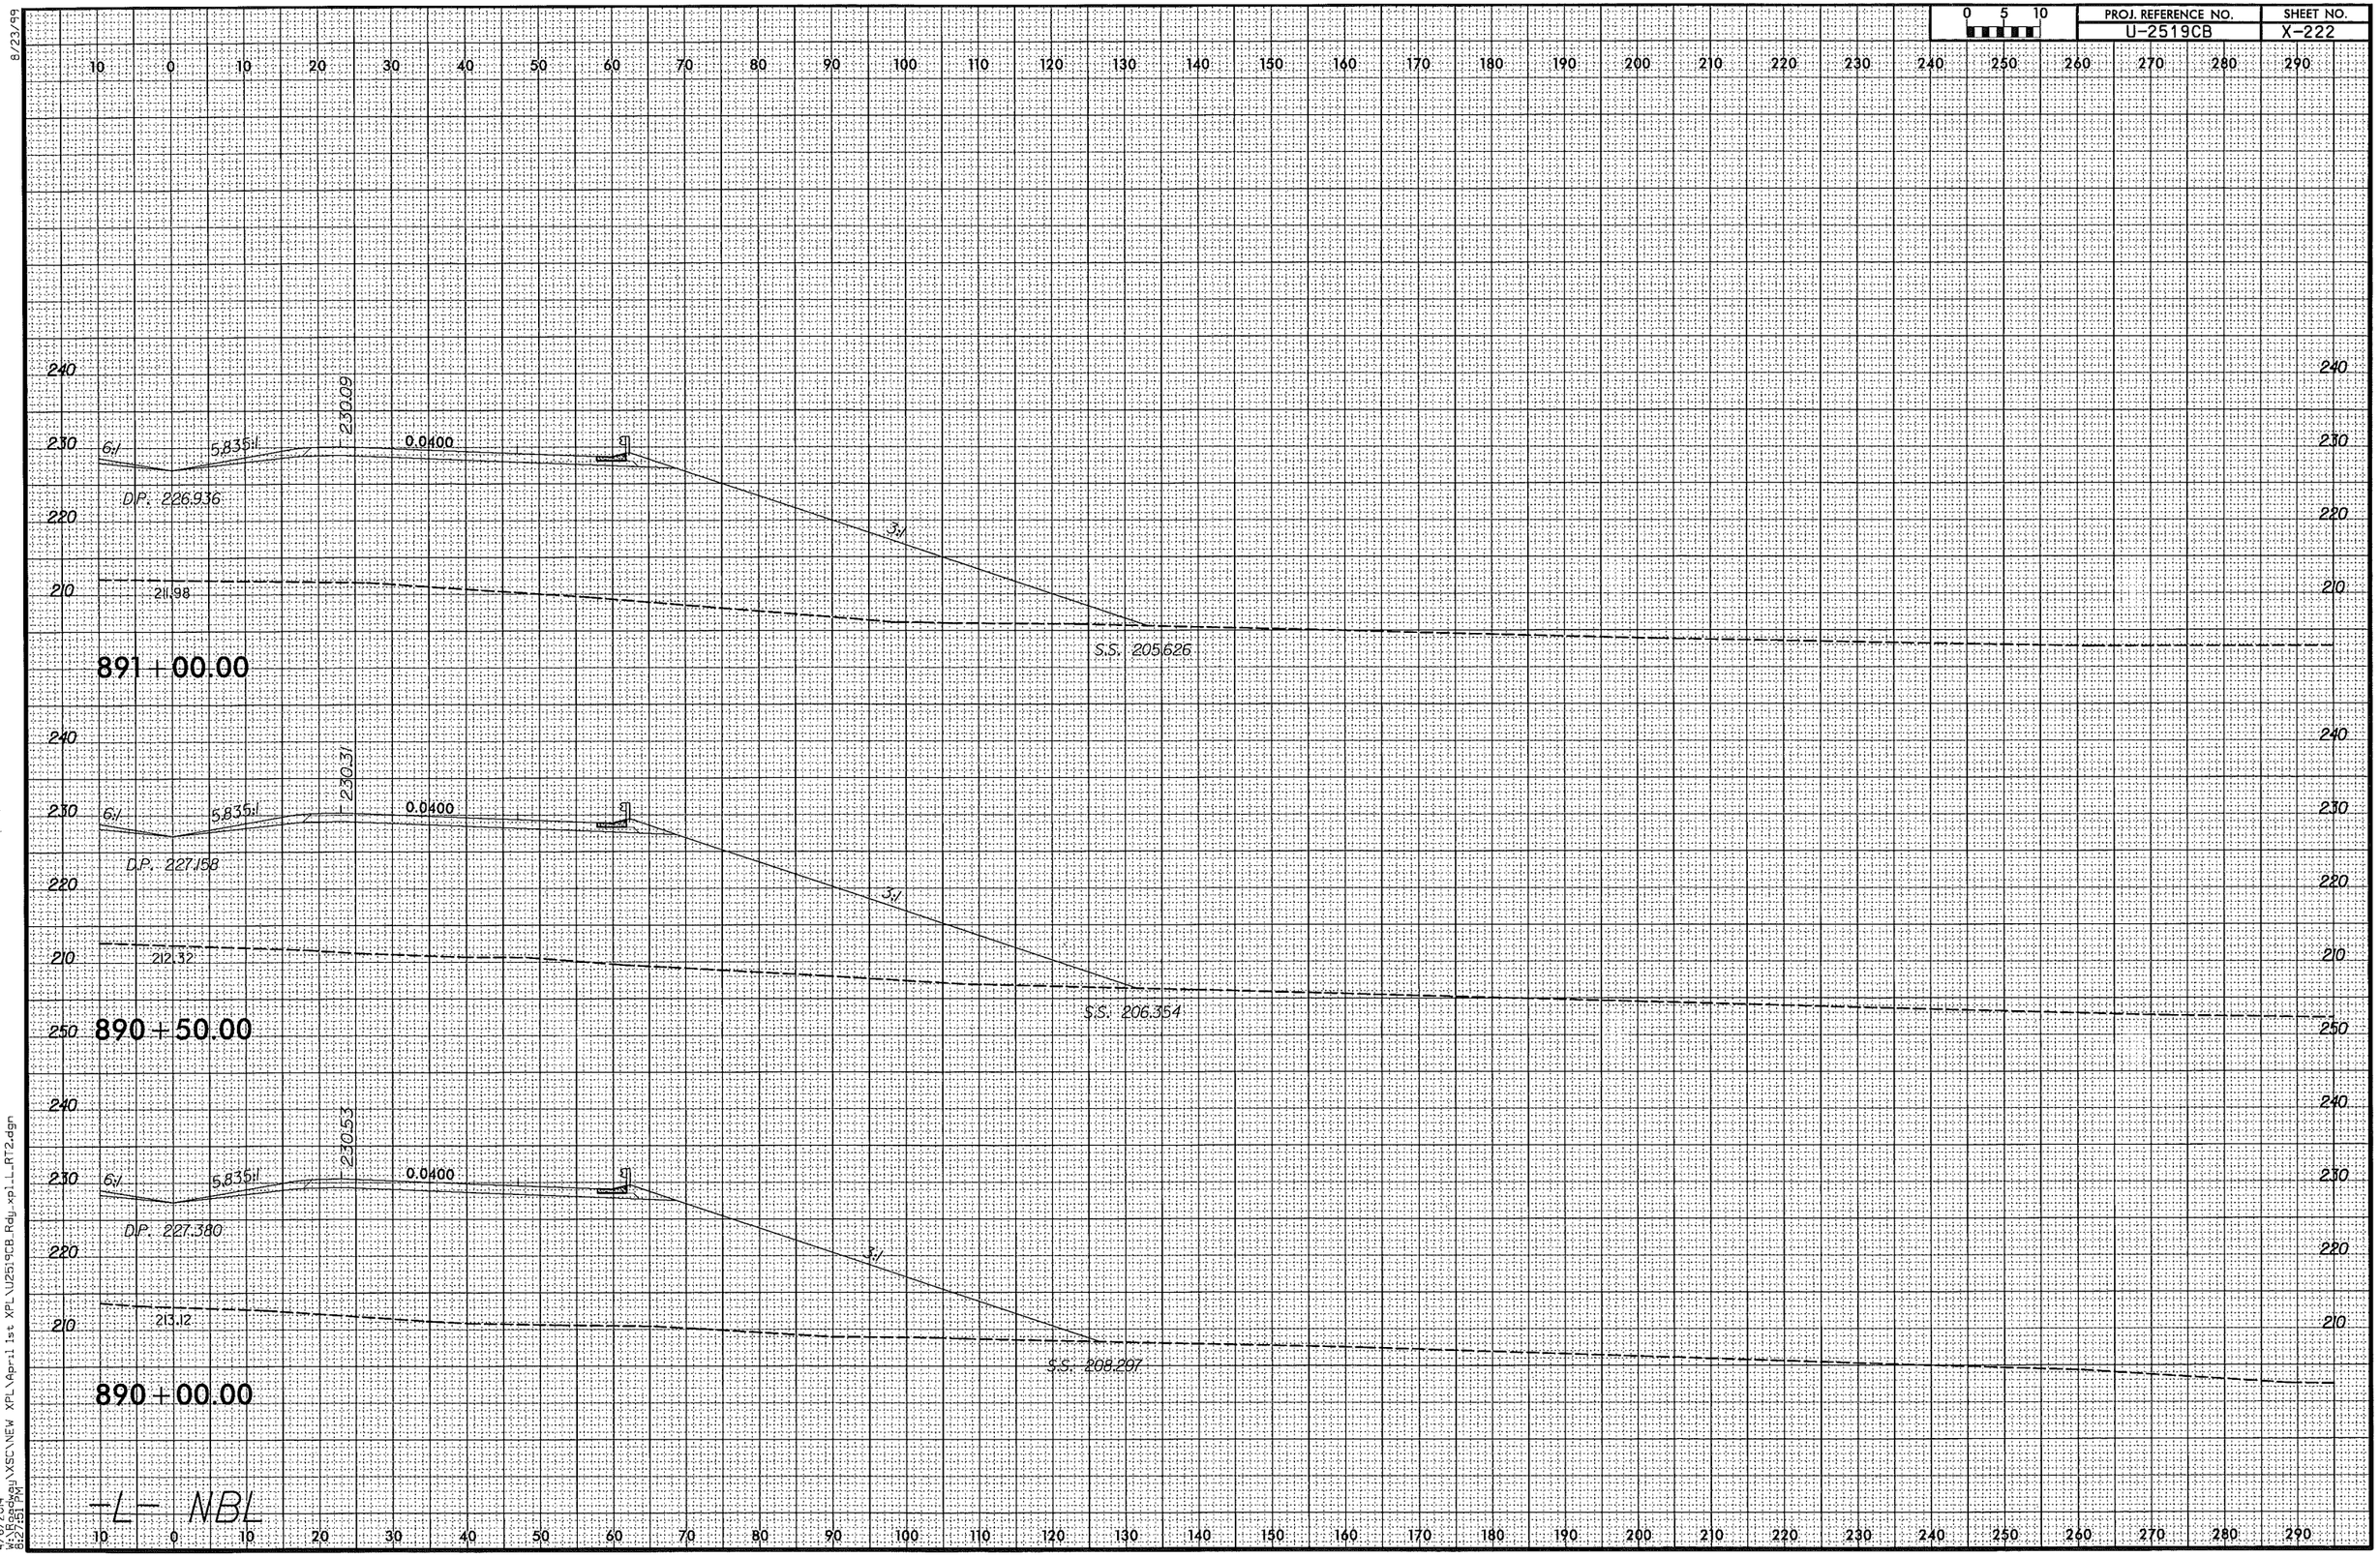

8/23/99
4/16/2014
W:\Roadway\XSC\NEW XPL\April 1st XPL\U2519CB_Rdy_xpl_L_RT2.dgn
8:27:51 PM

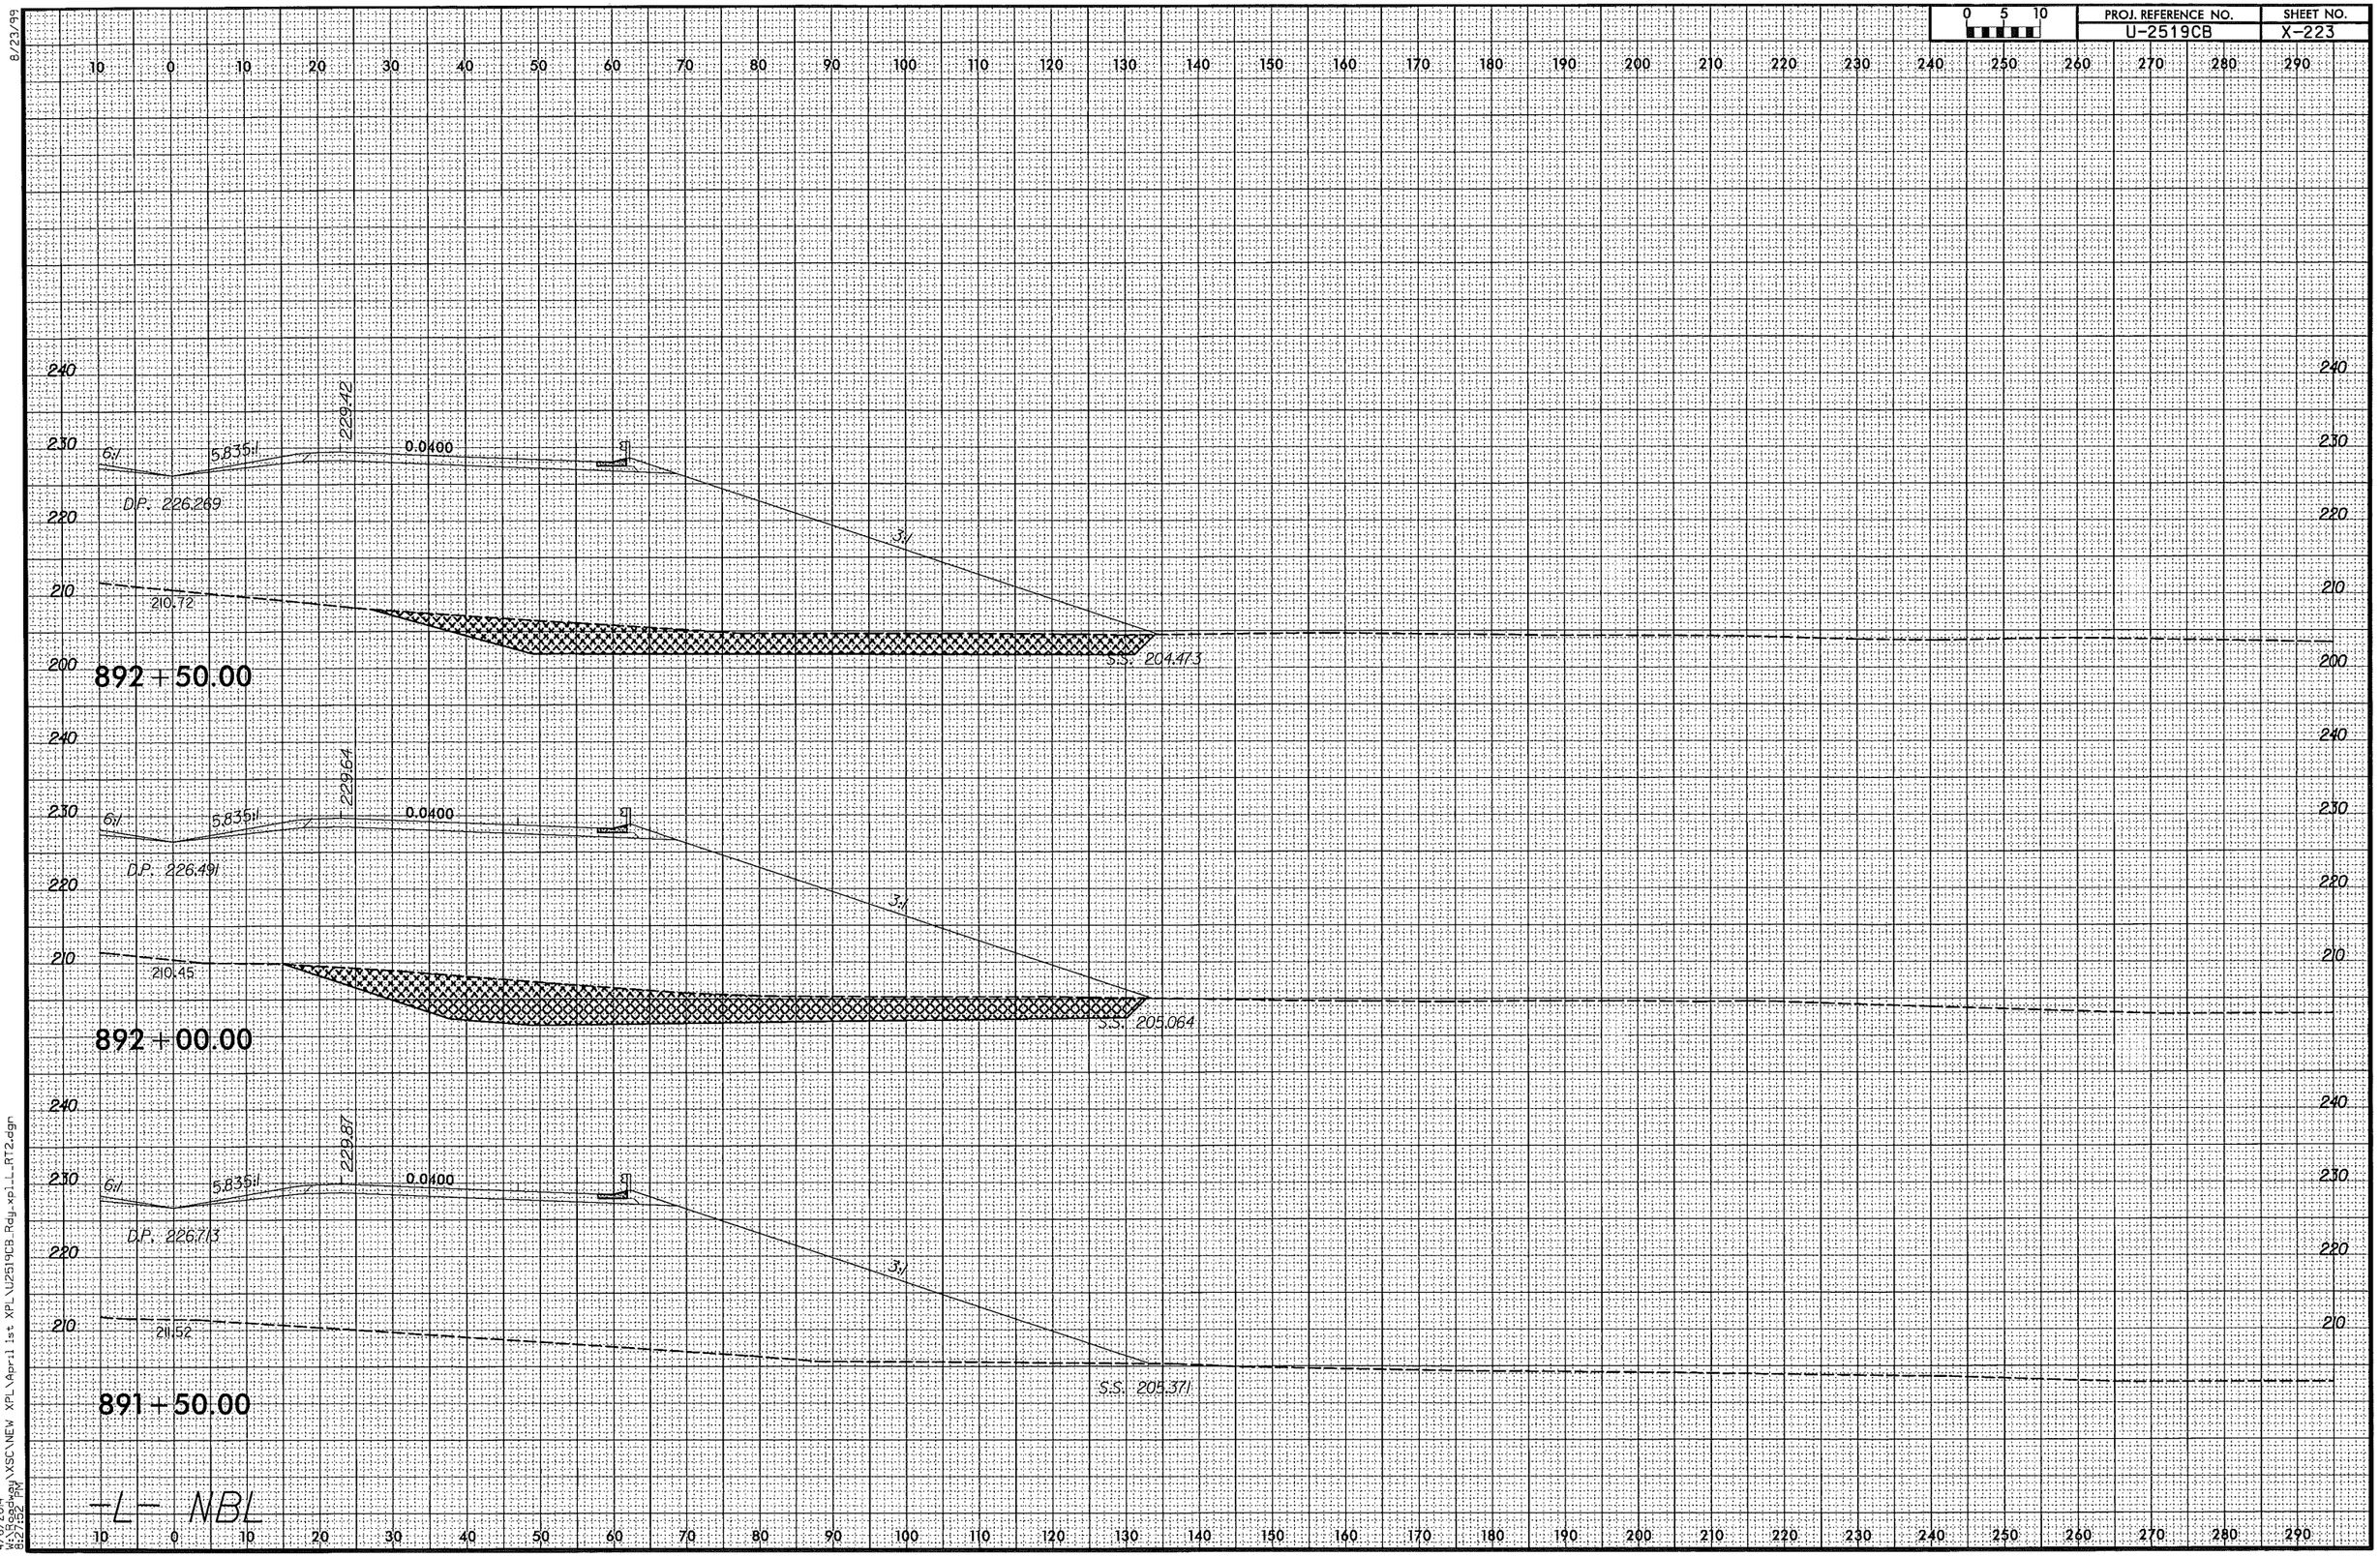

8/23/99
4/6/2014
W:\Roadway\XSC\NEW XPL\April 1st XPL\U2519CB_Rdy_xpl_L_RT2.dgn
8:27:52 PM

0 5 10	PROJ. REFERENCE NO.	SHEET NO.
	U-2519CB	X-224

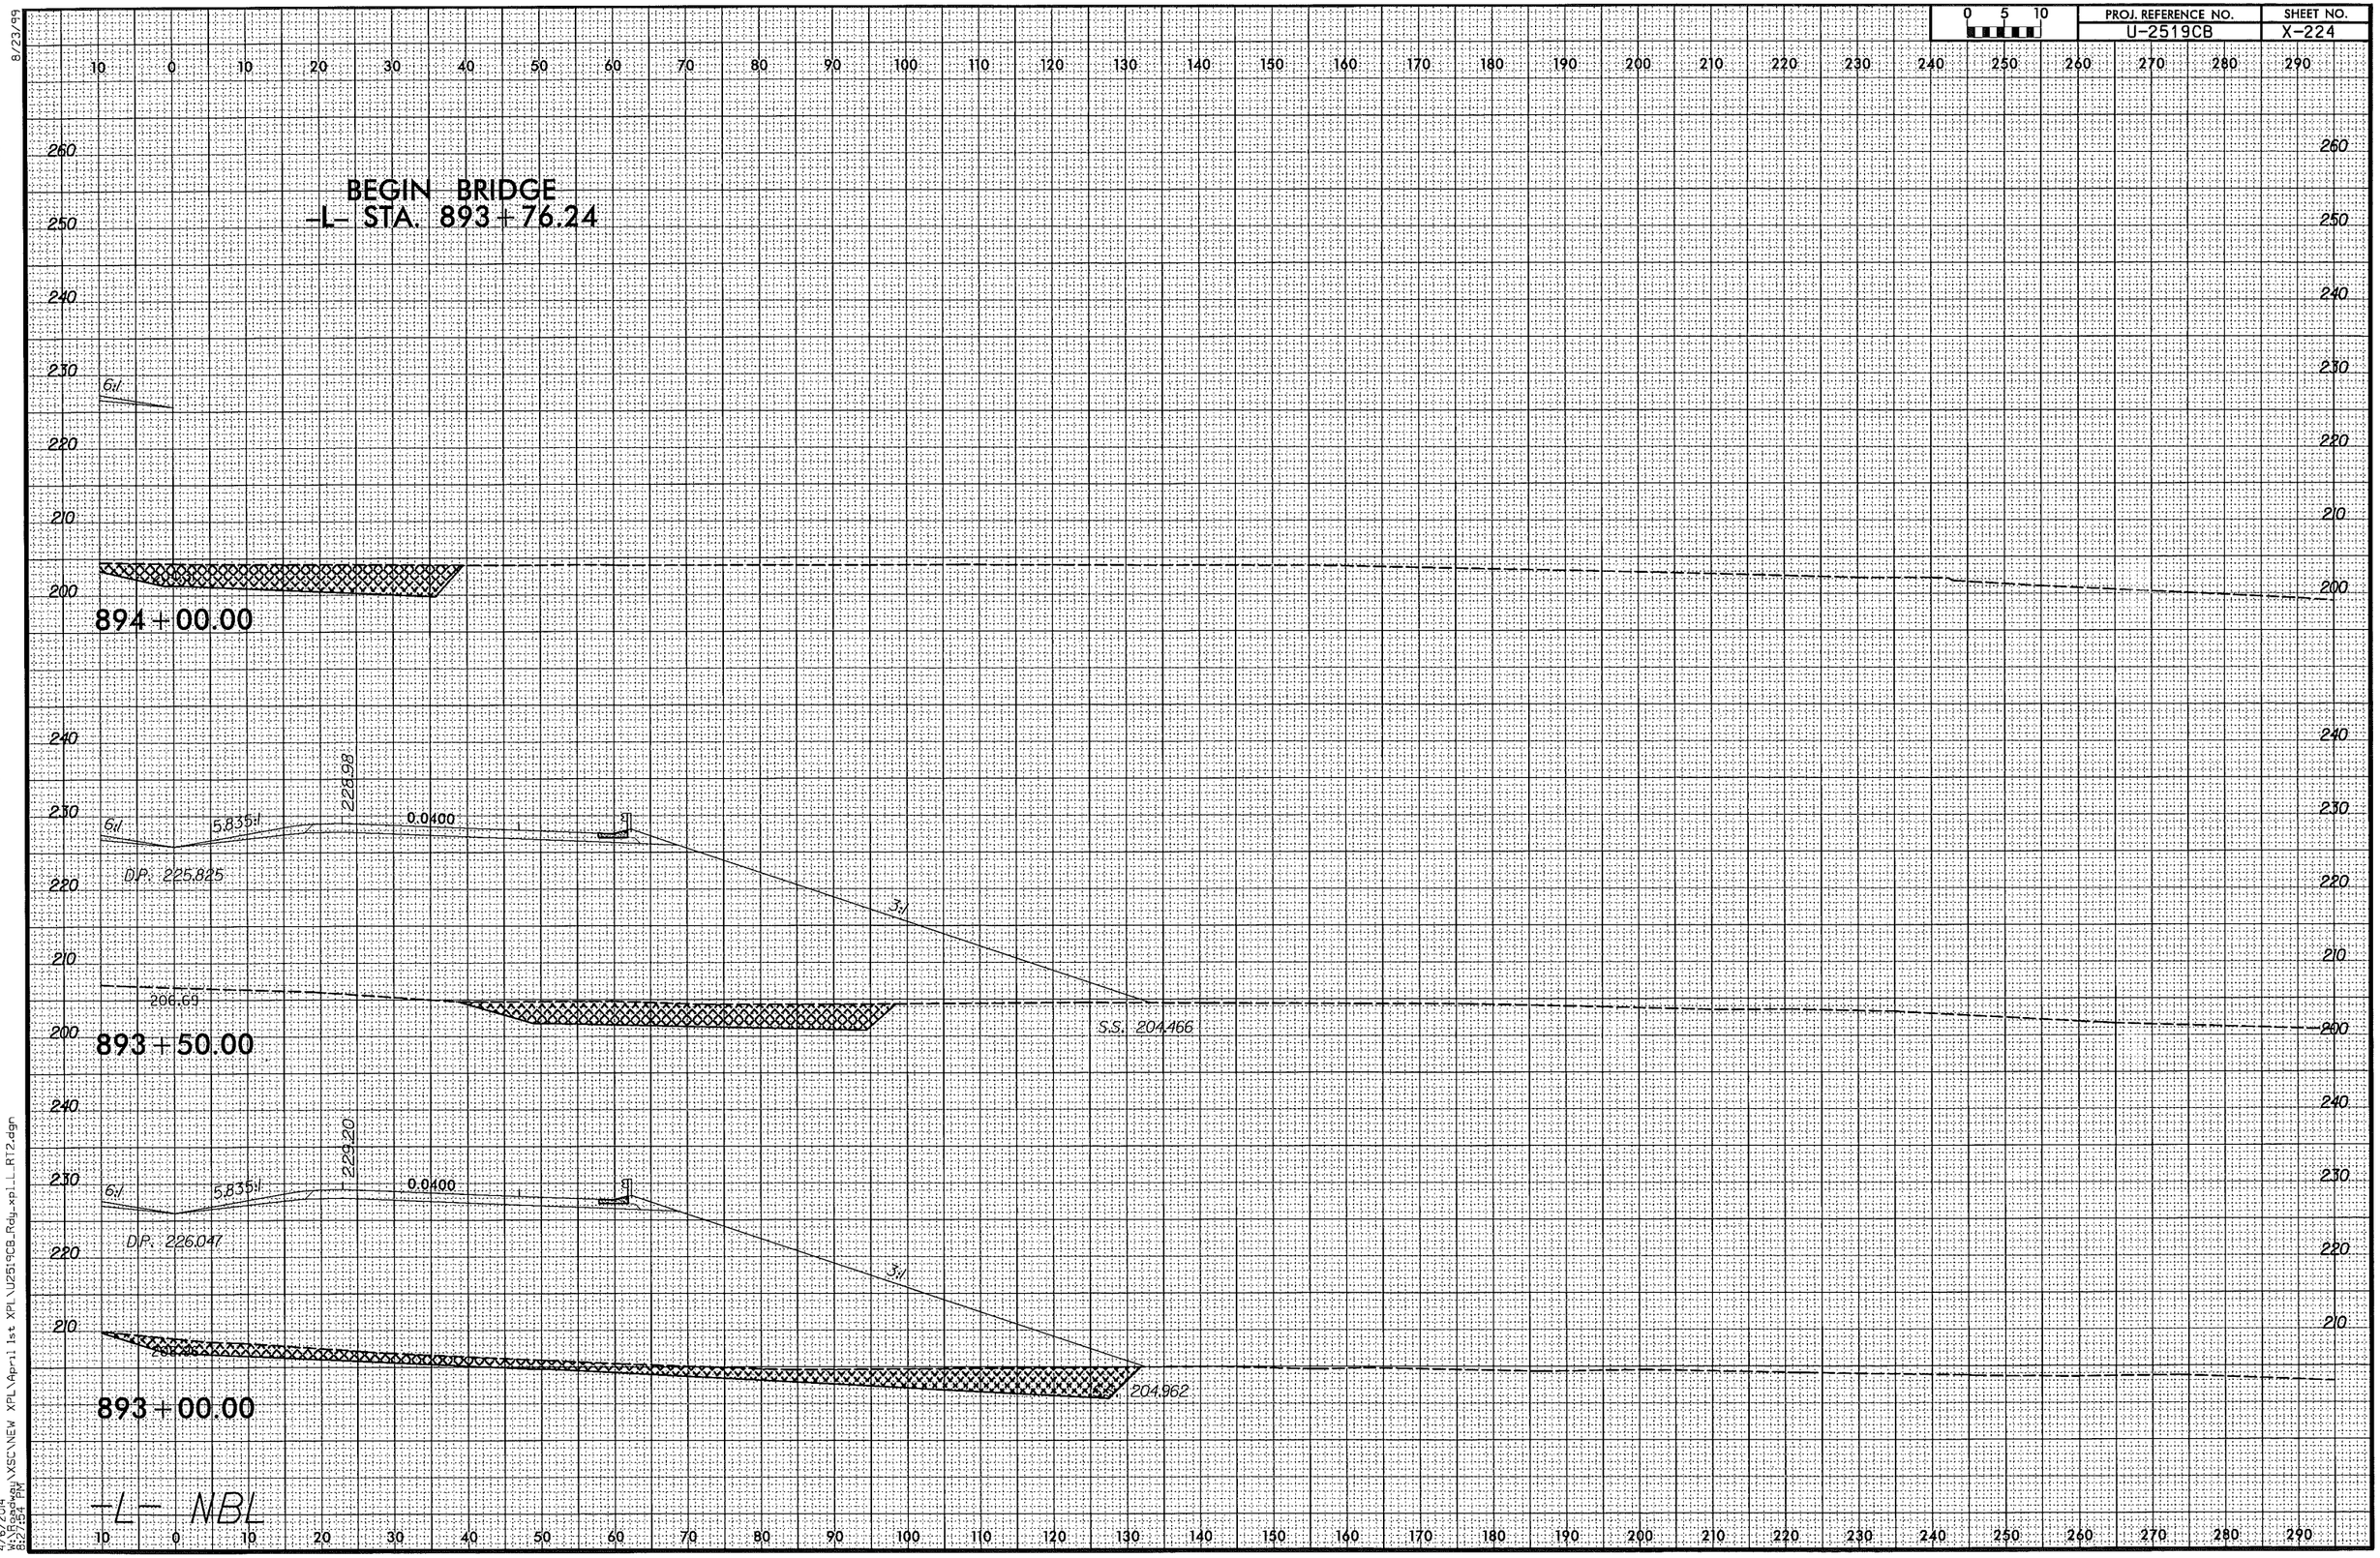

8/23/99

4/6/2014
W:\Roadway\XSC\NEW XPL\April 1st XPL\U2519CB_Rdy_xpl_L_RT2.dgn
8:27:54 PM

0 5 10	PROJ. REFERENCE NO.	SHEET NO.
	U-2519CB	X-225

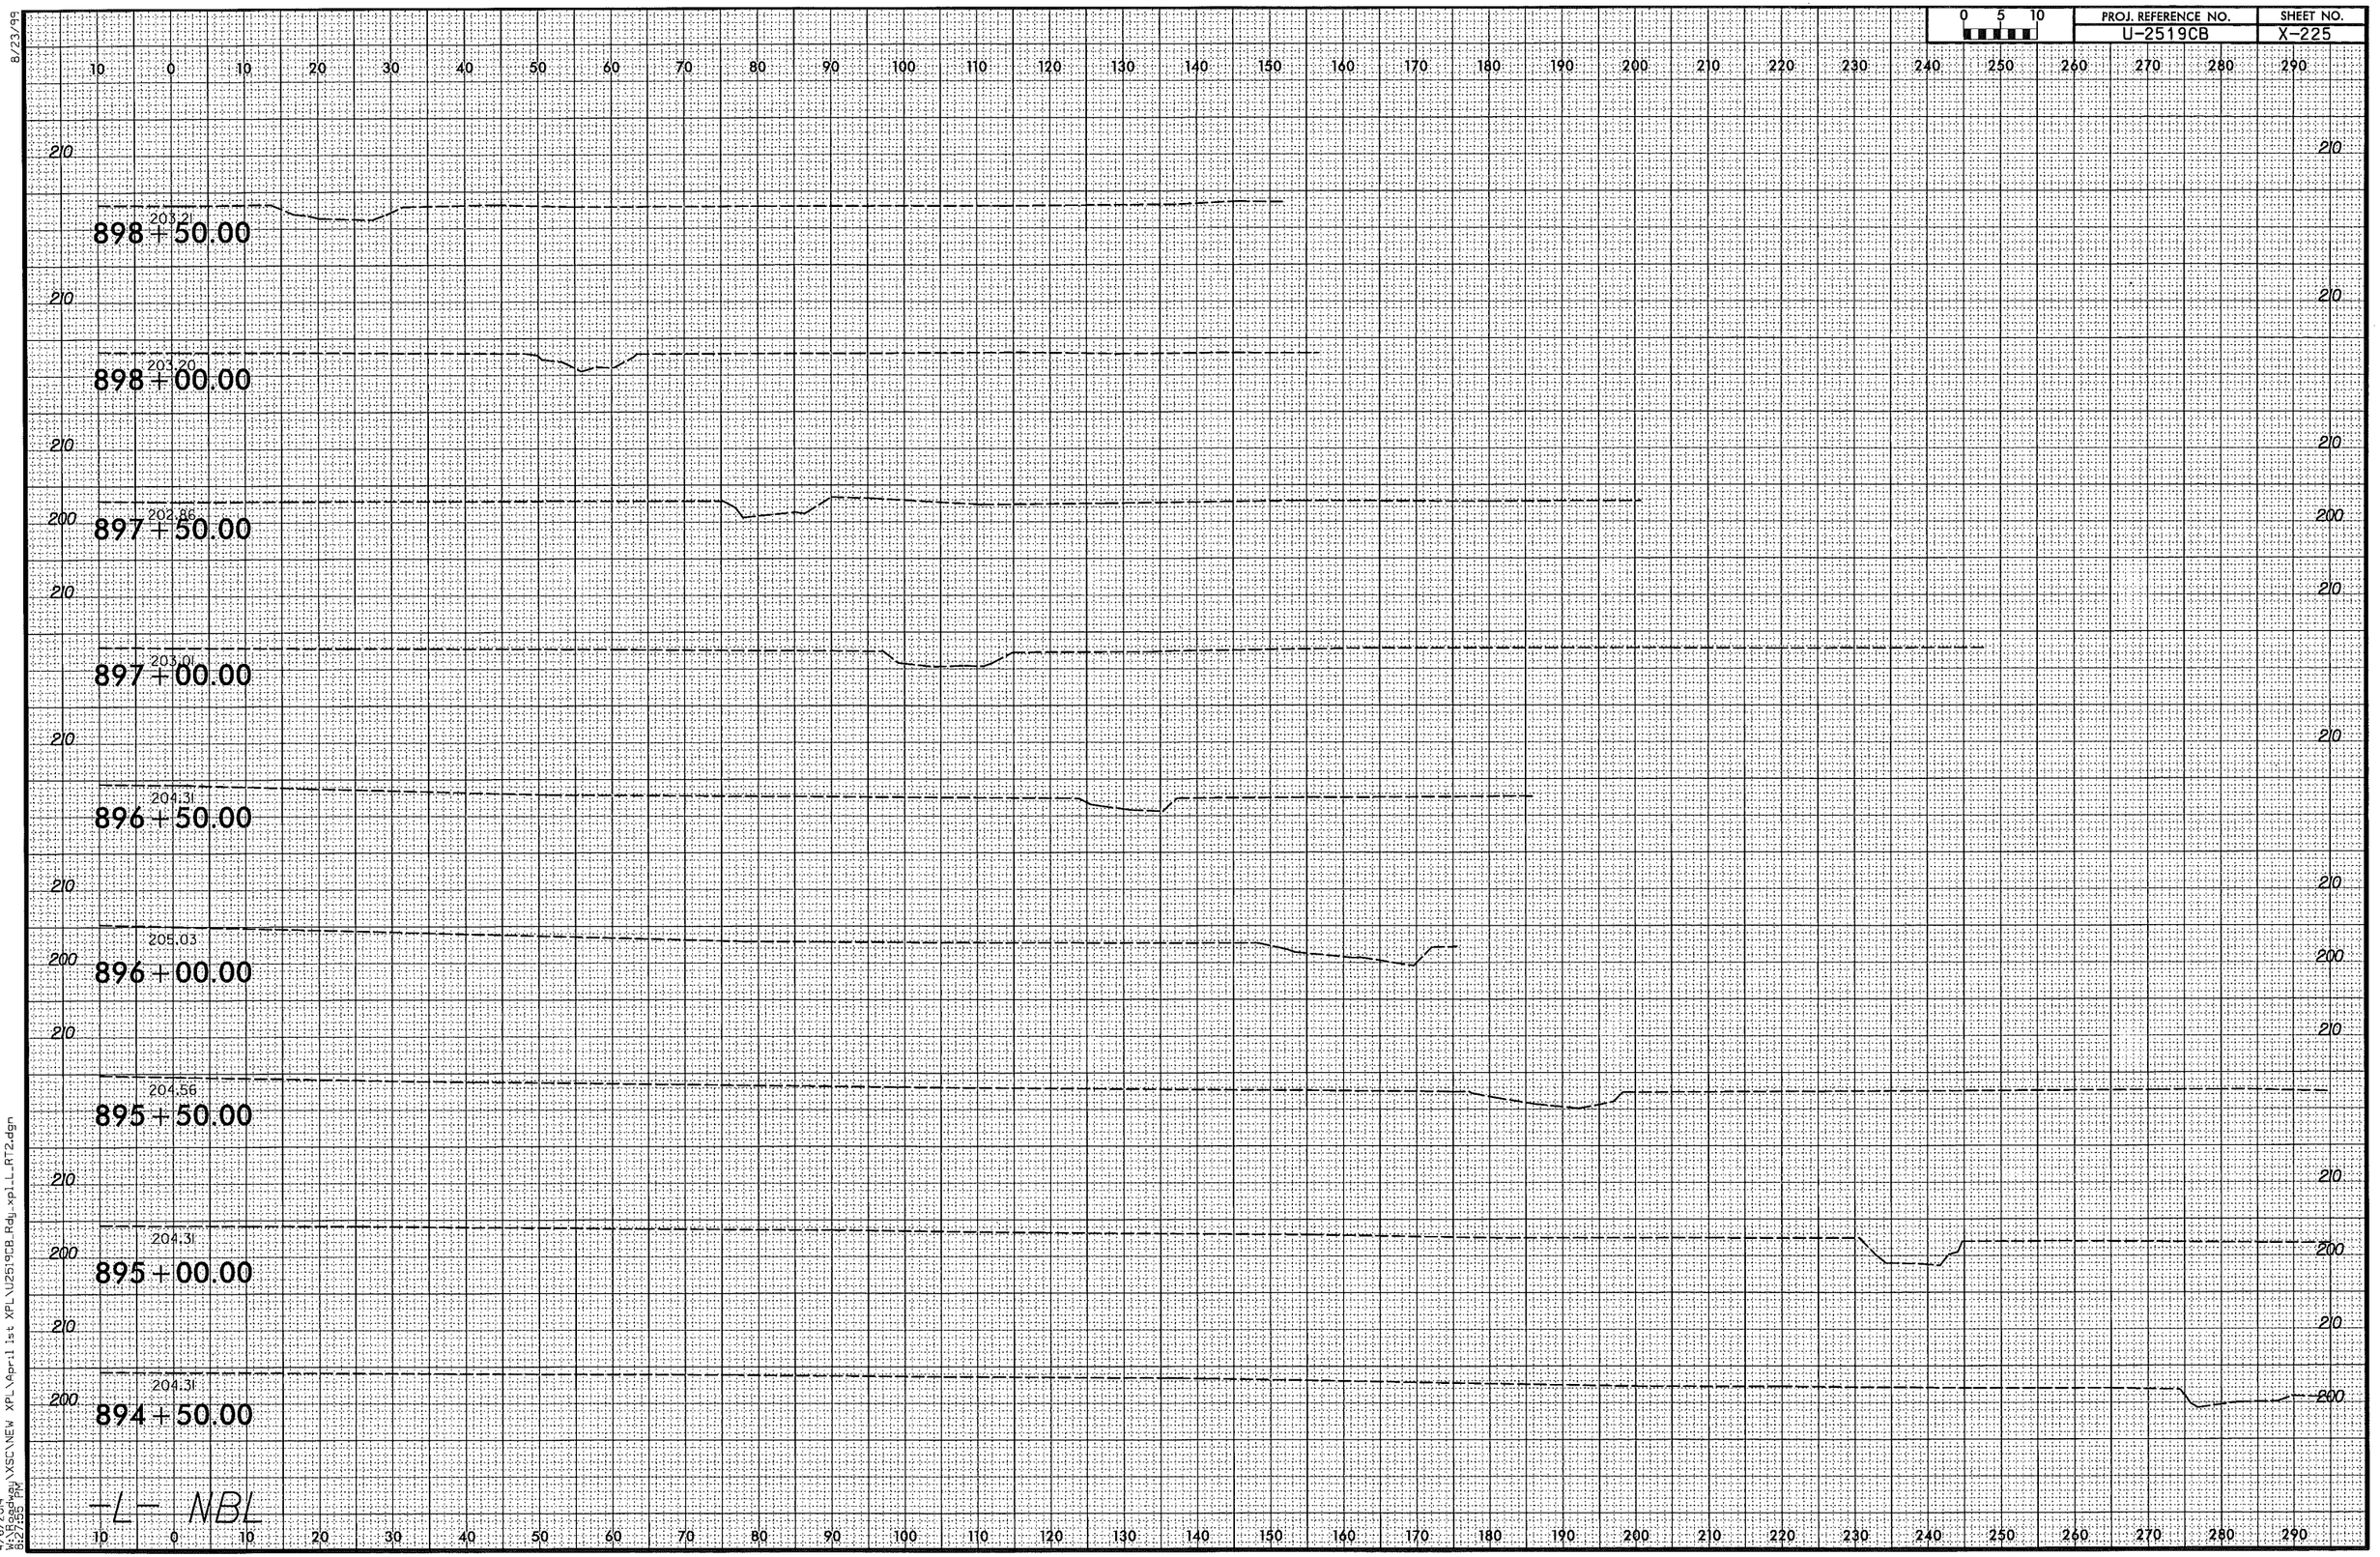

8/23/99

4/6/2014
W:\Roadway\XSC\NEW XPL\April ist XPL\U2519CB_Rdy_xpl_L_RT2.dgn
8:27:55 PM

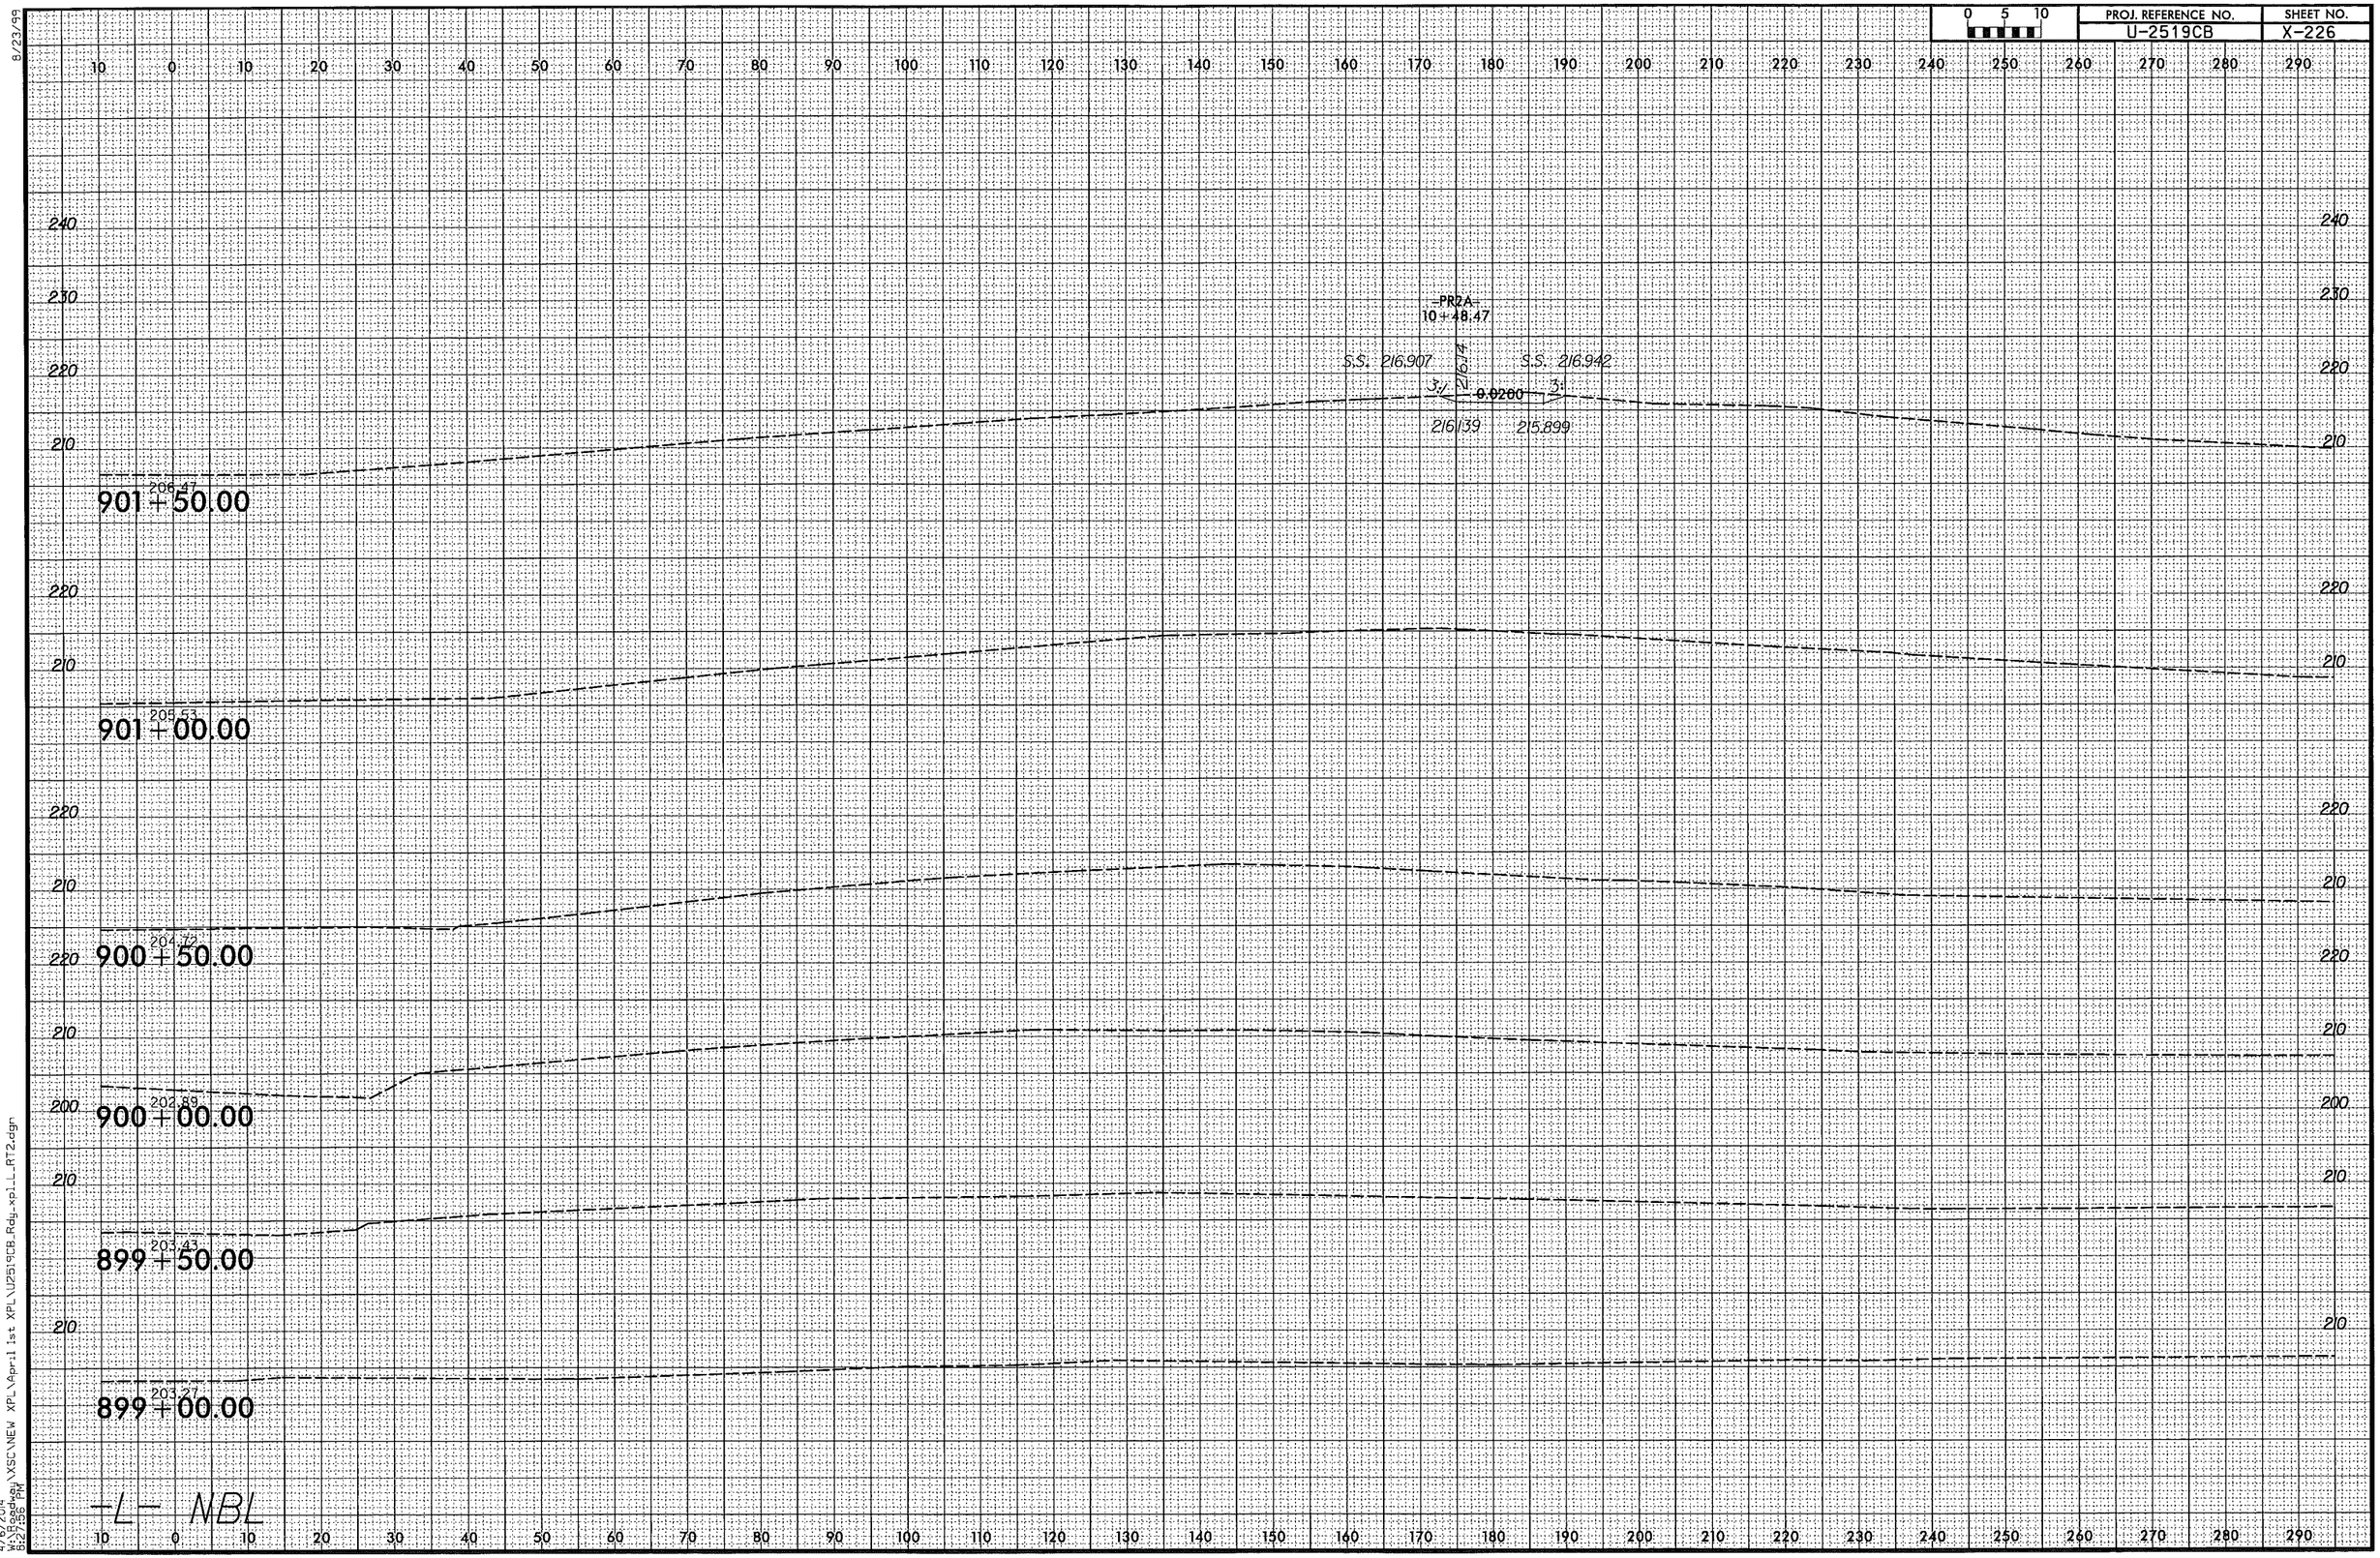

8/23/99

4/6/2014
W:\Roadway\XSC\NEW XPL\April 1st XPL\U2519CB_Rdy_xpl_L_RT2.dgn
8:27:56 PM

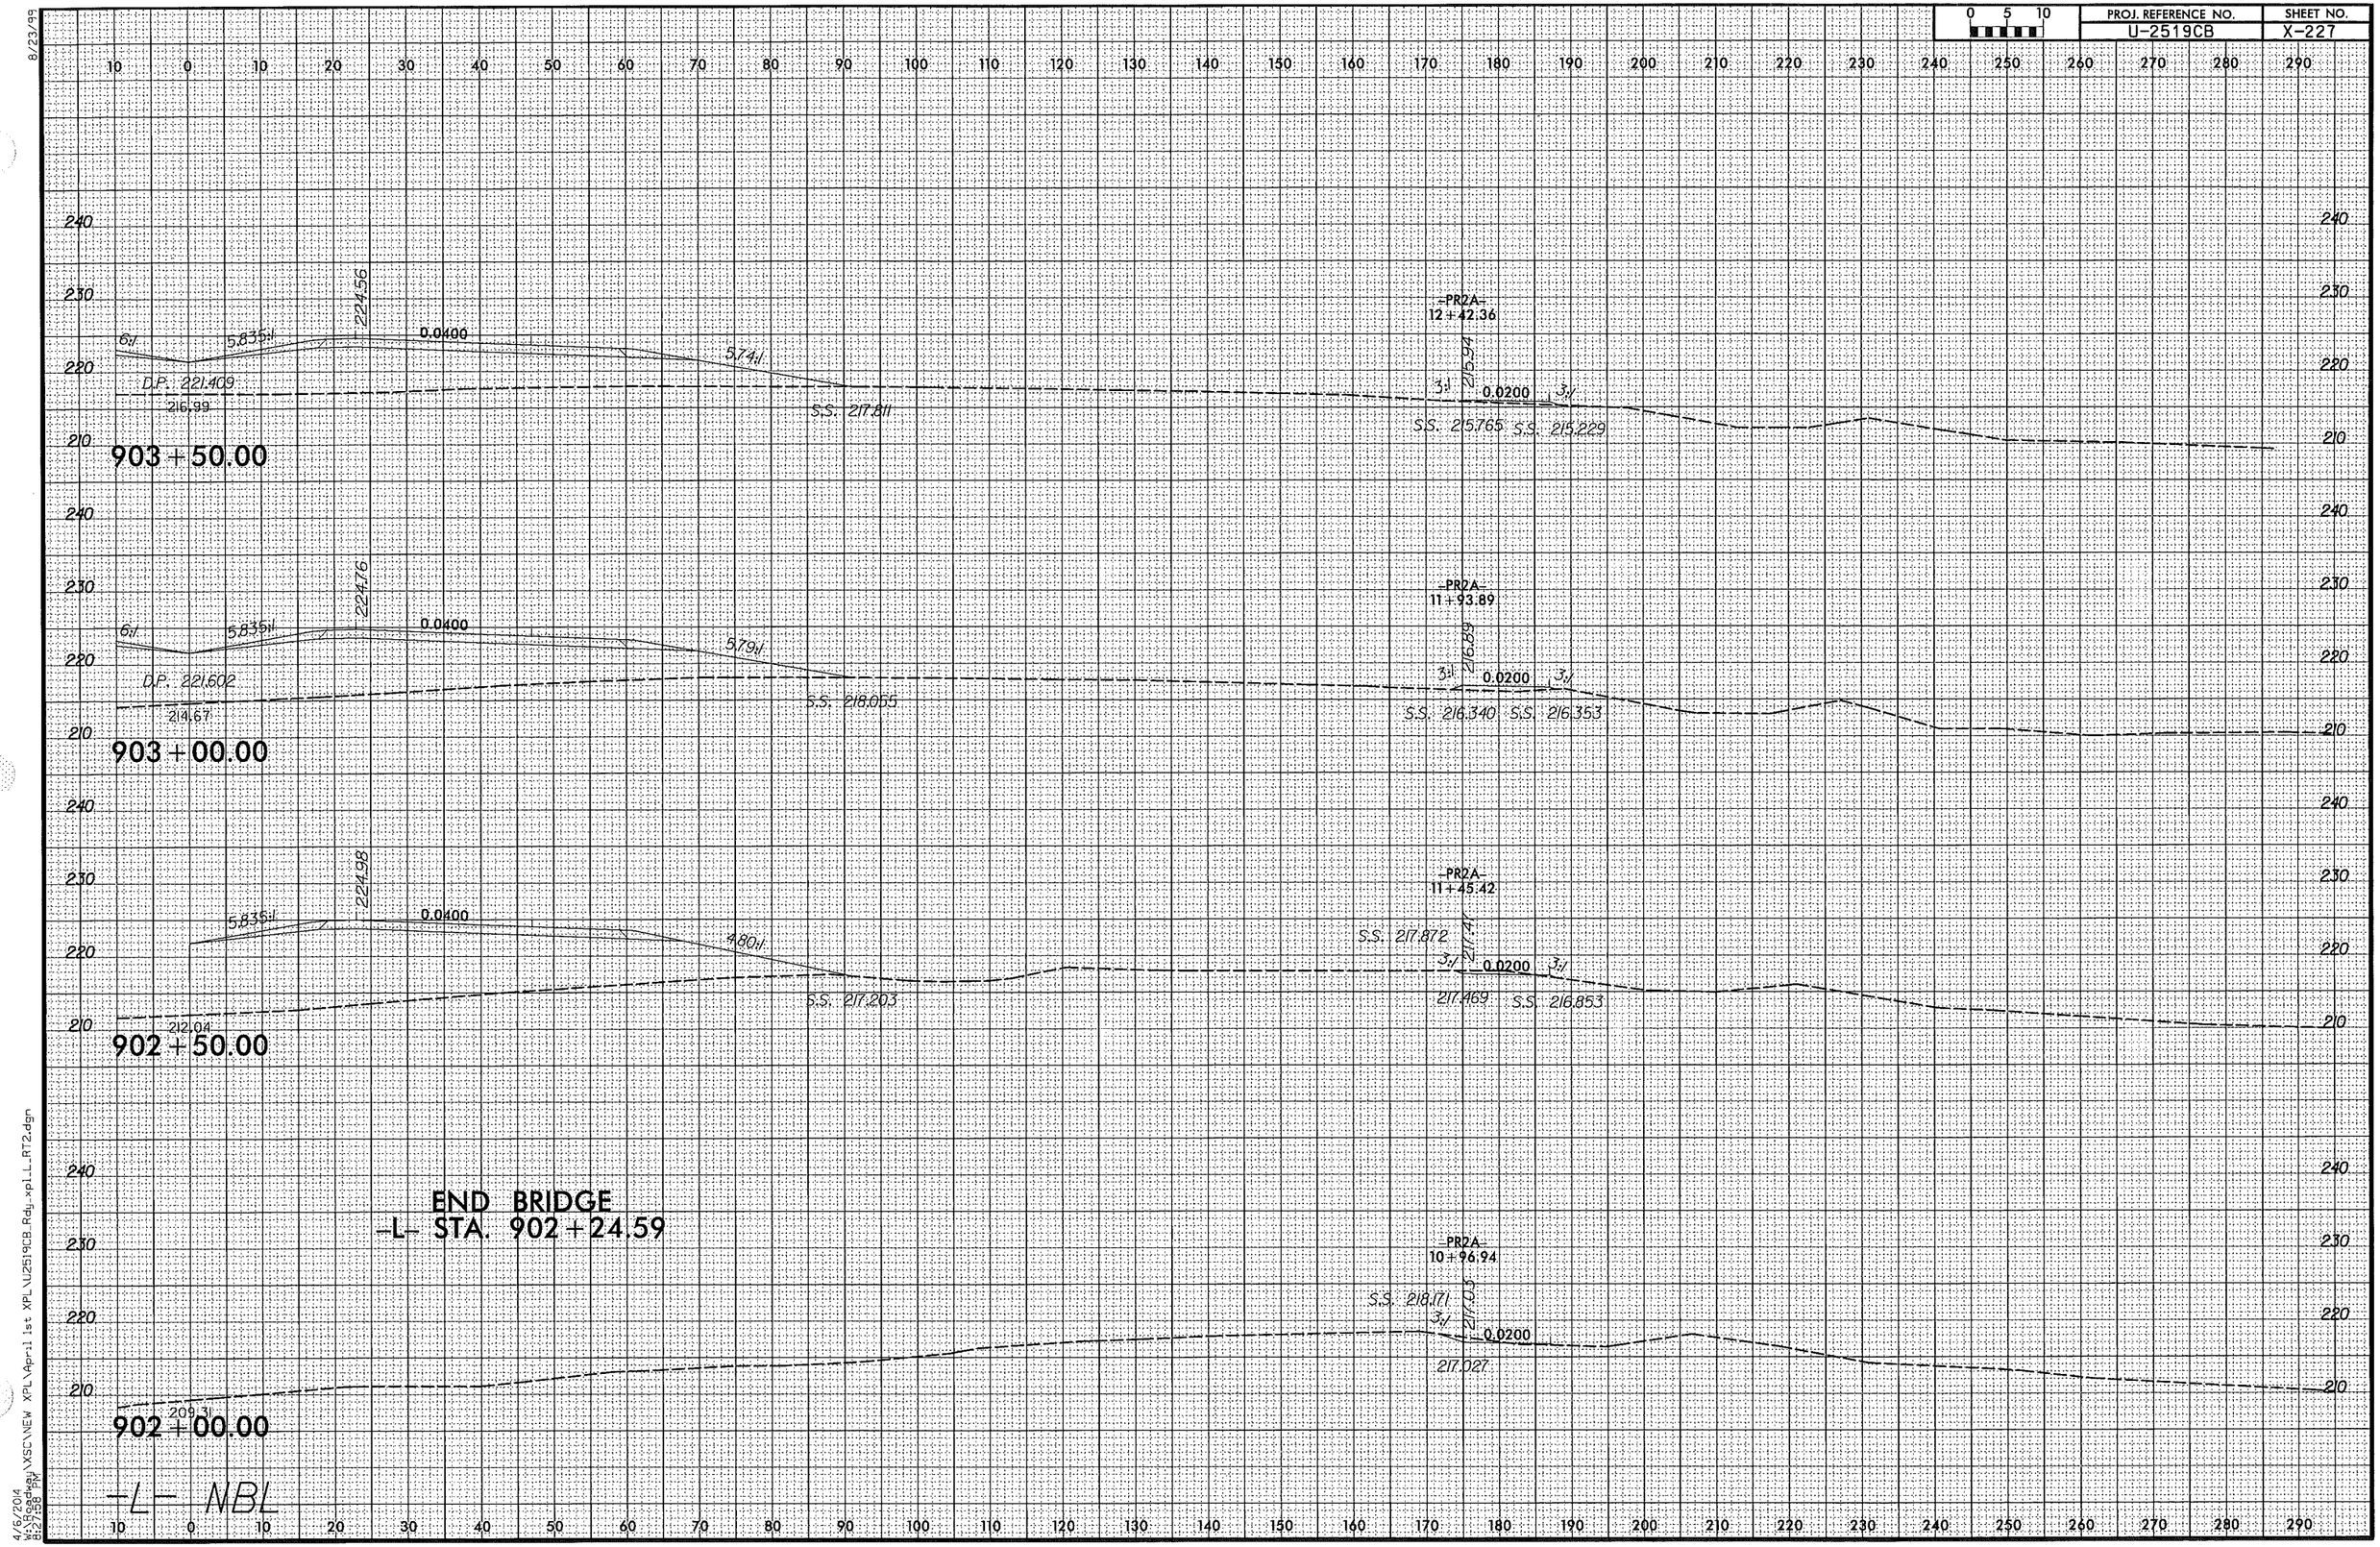

8/23/99
4/6/2014
W:\Roadway\XSC\NEW XPL\April 1st XPL\U2519CB_Rdy_xpl_L_RT2.dgn
8:27:58 PM

PROJ. REFERENCE NO.	SHEET NO.
U-2519CB	X-228

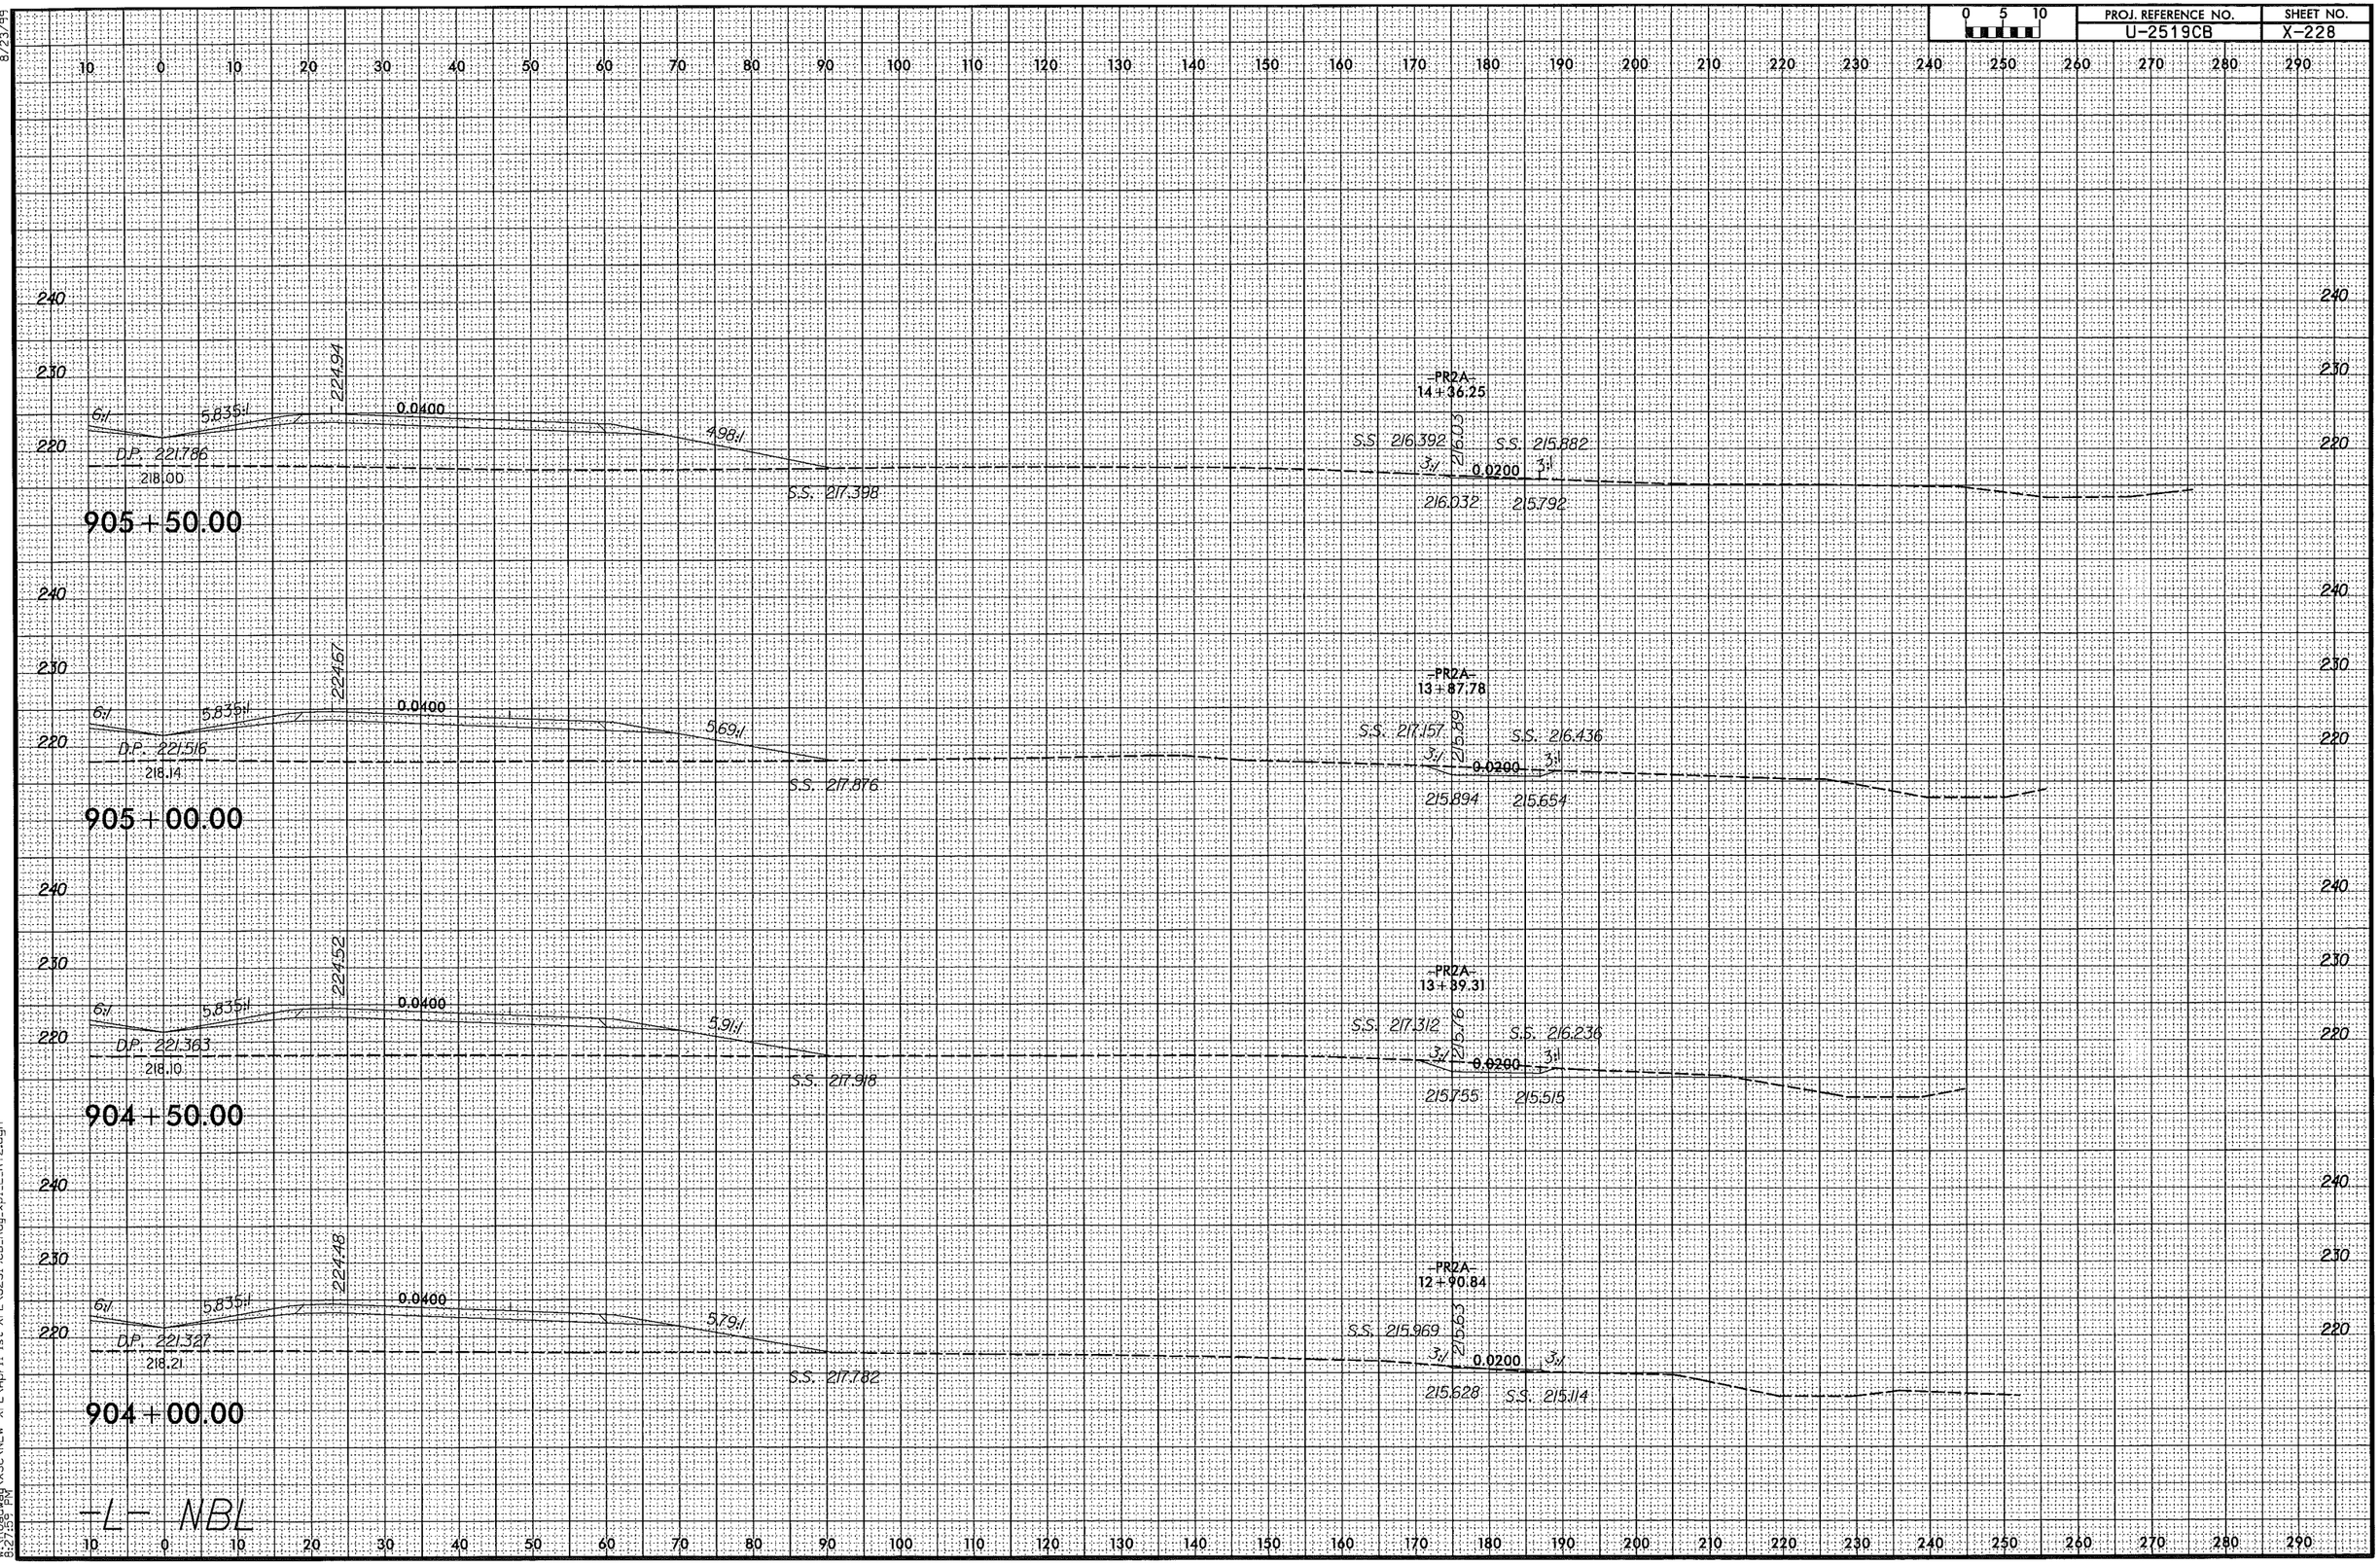

8/23/99

4/6/2014
W:\Roadway\XSC\NEW XPL\April 1st XPL\U2519CB_Rdy_xpl_L_RT2.dgn
8:27:53 PM

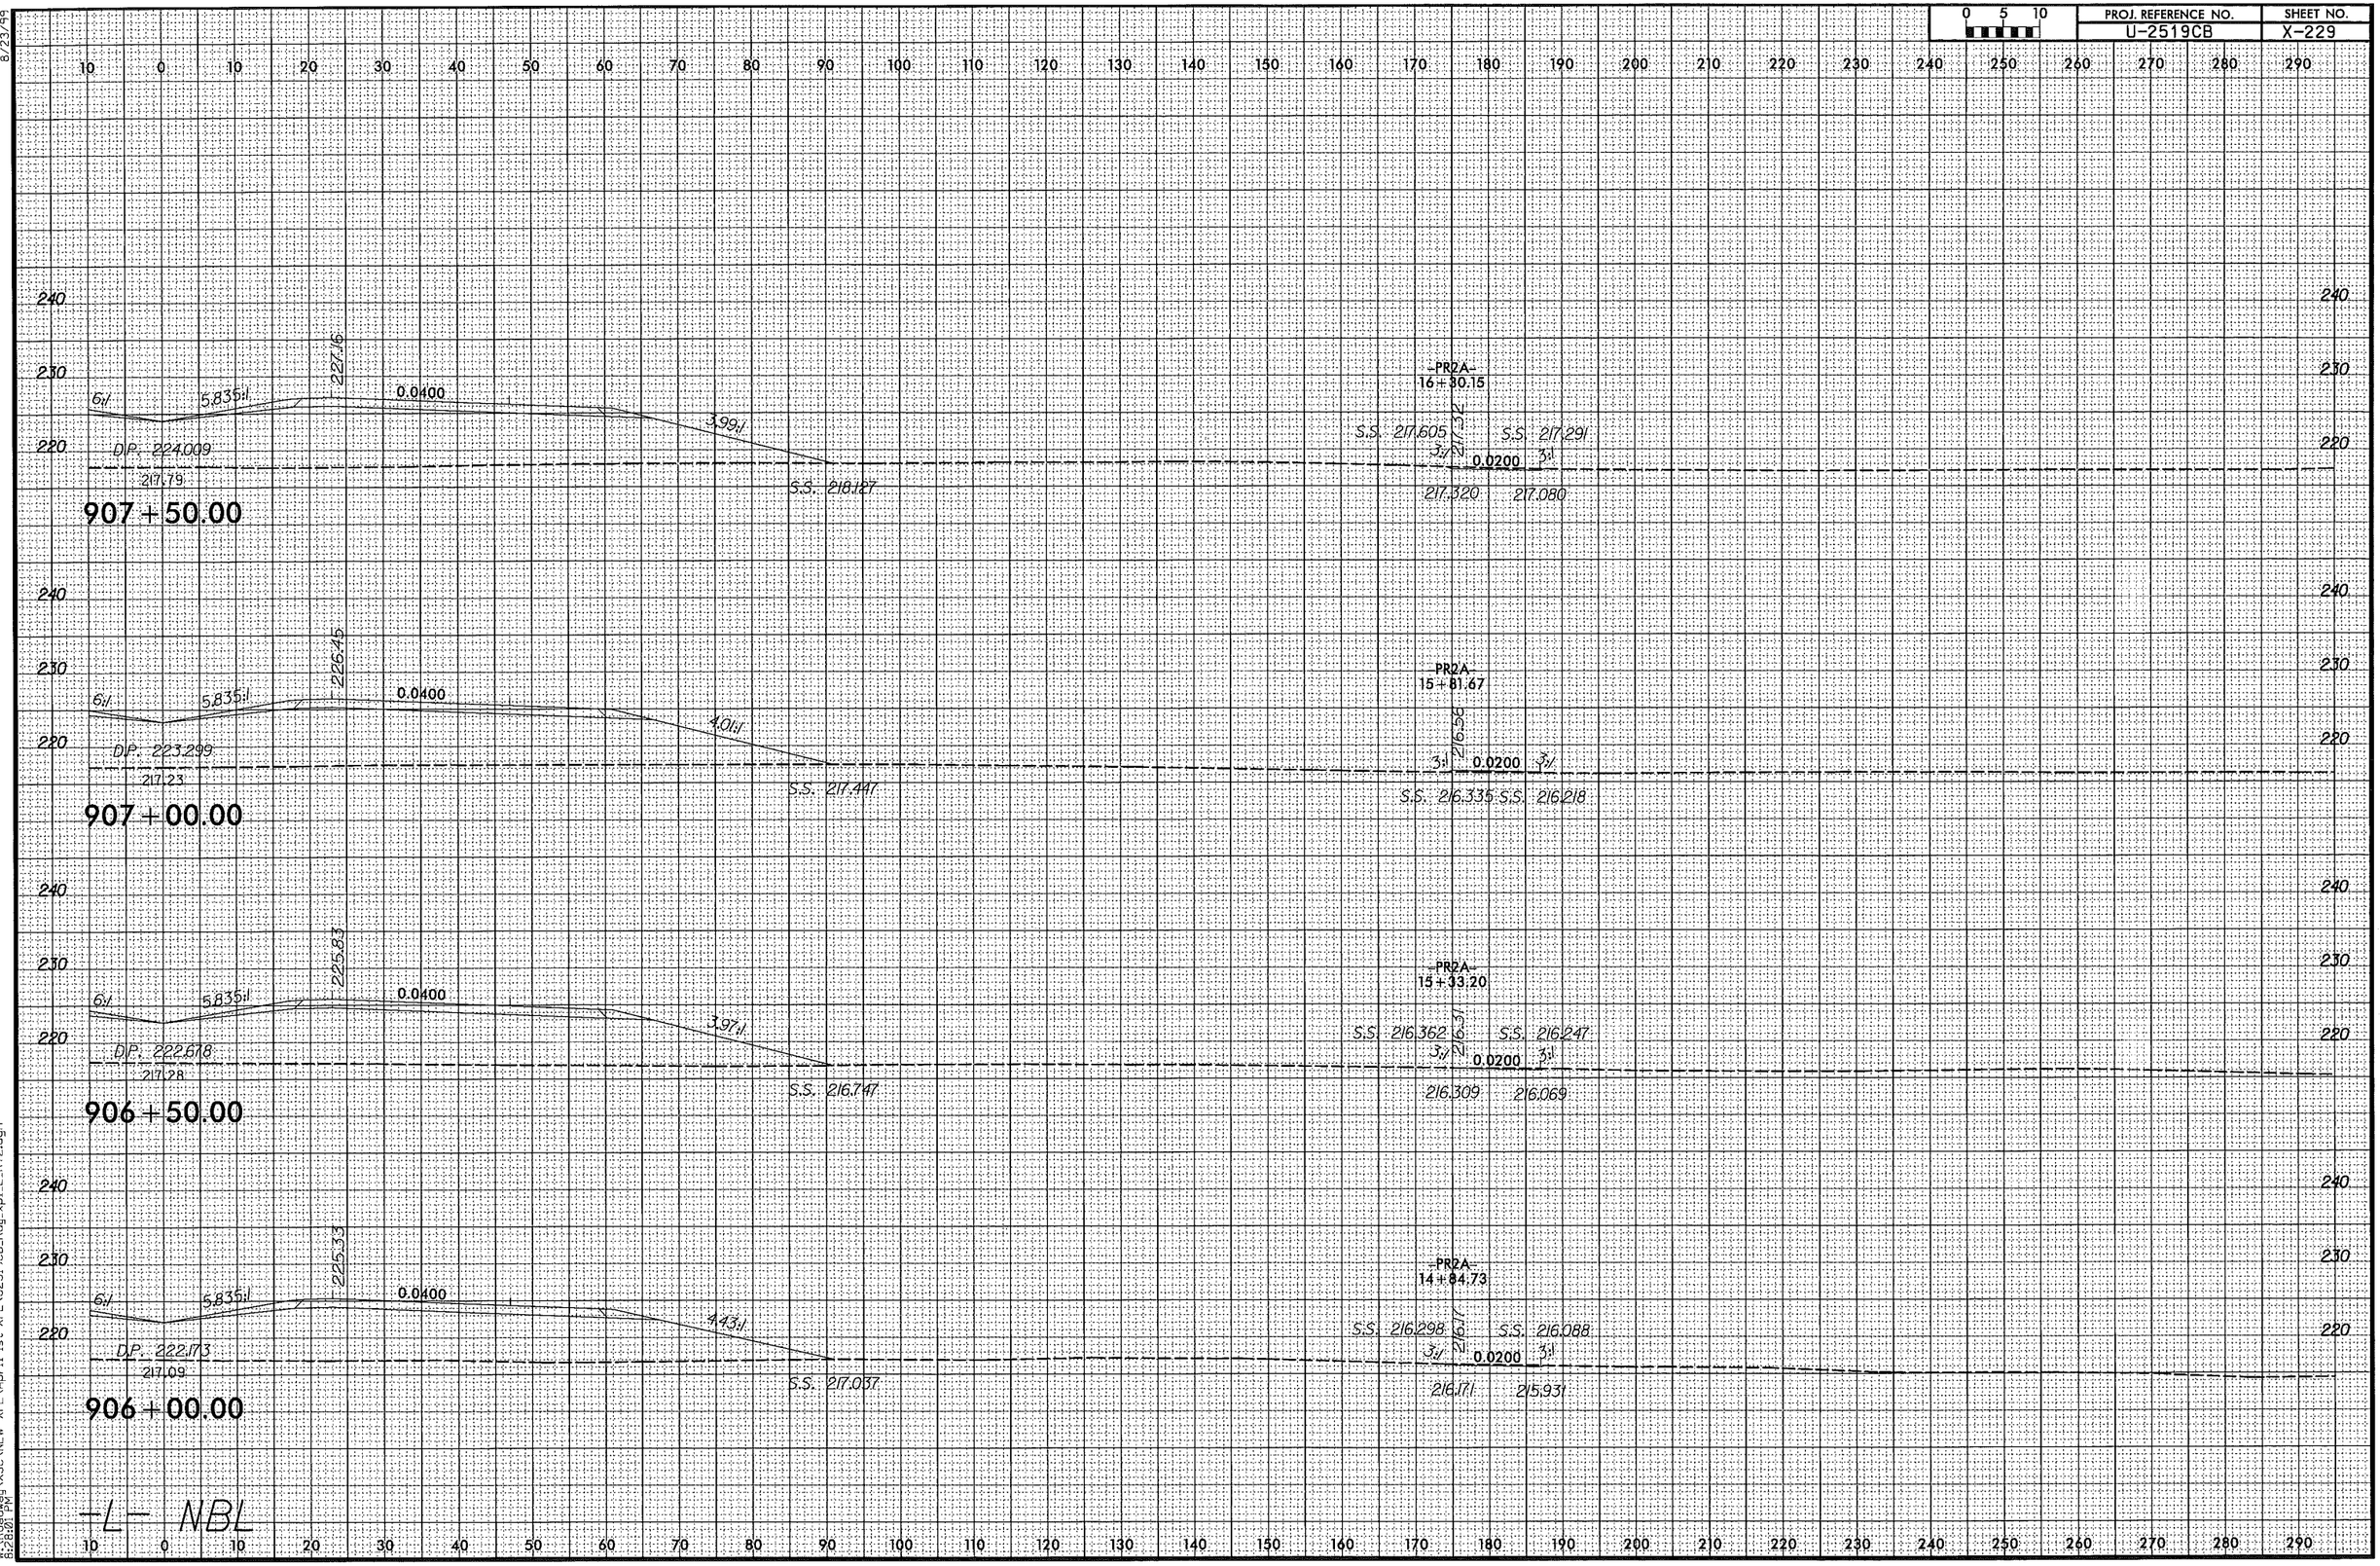

8/23/99
4/6/2014
W:\Roadway\XSC\NEW XPL\April 1st XPL\U2519CB_Rdy_xpl_L_RT2.dgn
8:28:01 PM

PROJ. REFERENCE NO.	SHEET NO.
U-2519CB	X-230

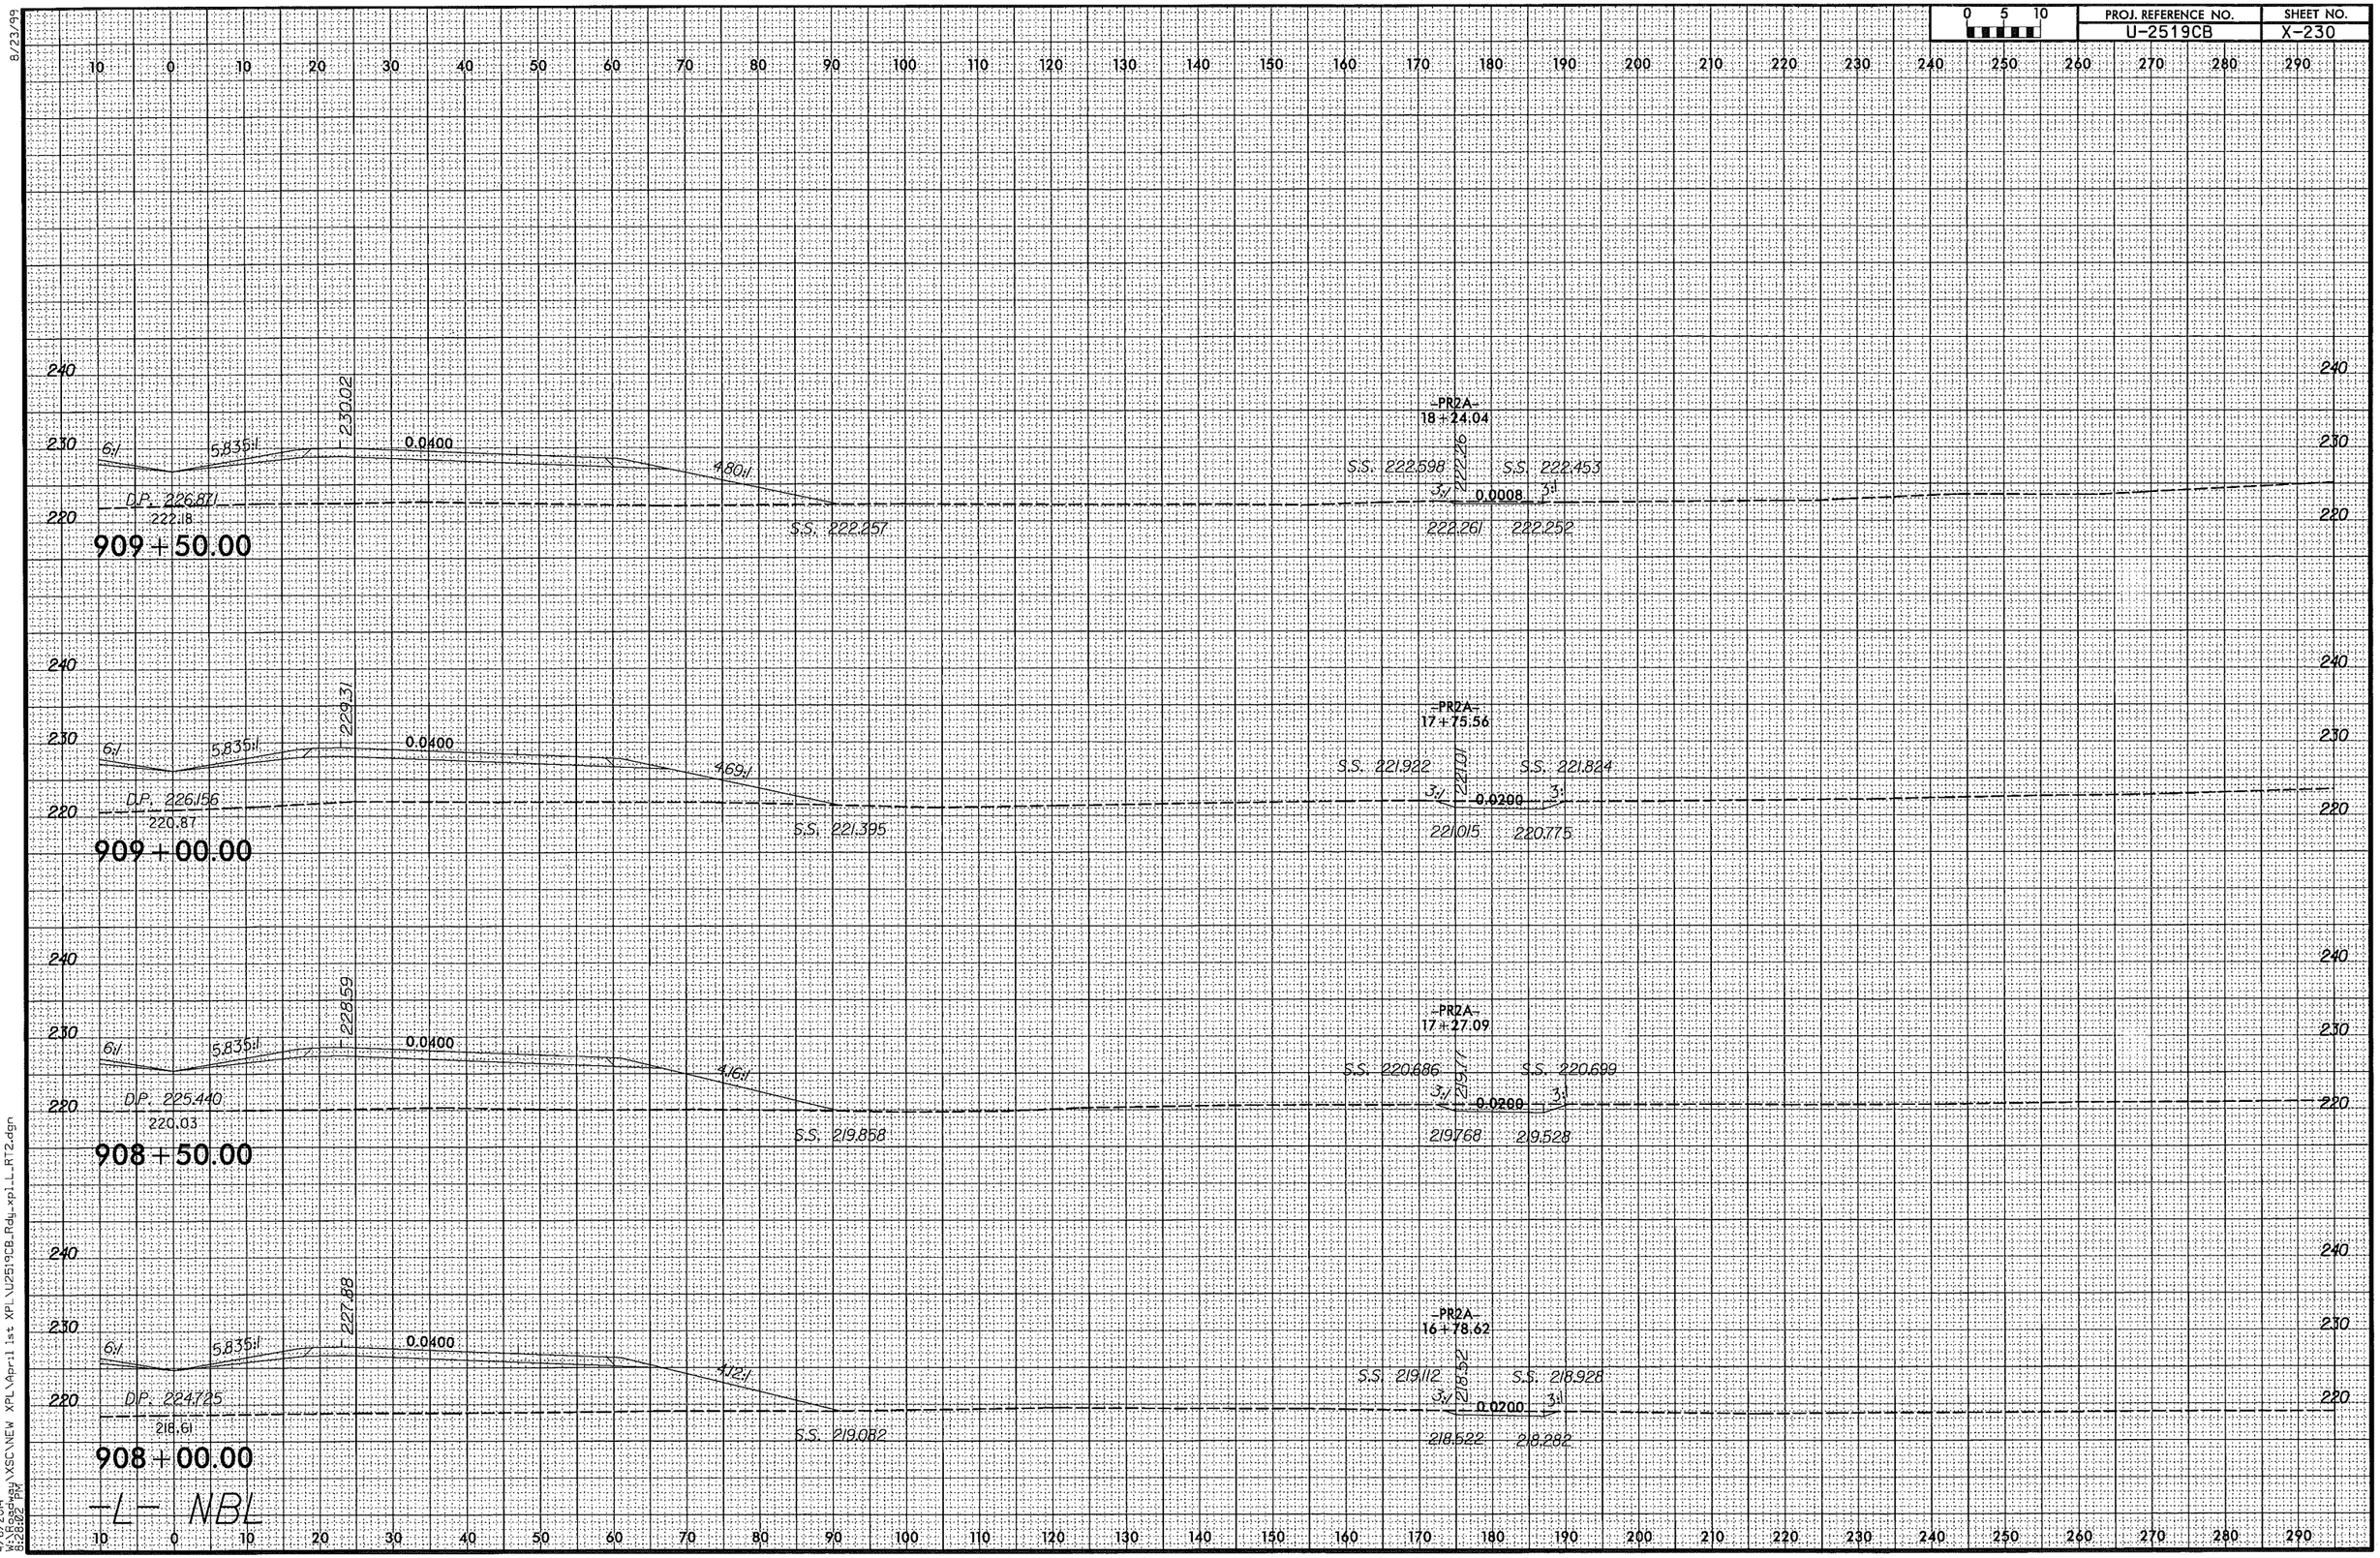

8/23/99

4/6/2014
W:\Roadway\XSC\NEW XPL\April 1st XPL\U2519CB_Rdy_xpl_L_RT2.dgn
8:28:02 PM

PROJ. REFERENCE NO.	SHEET NO.
U-2519CB	X-231

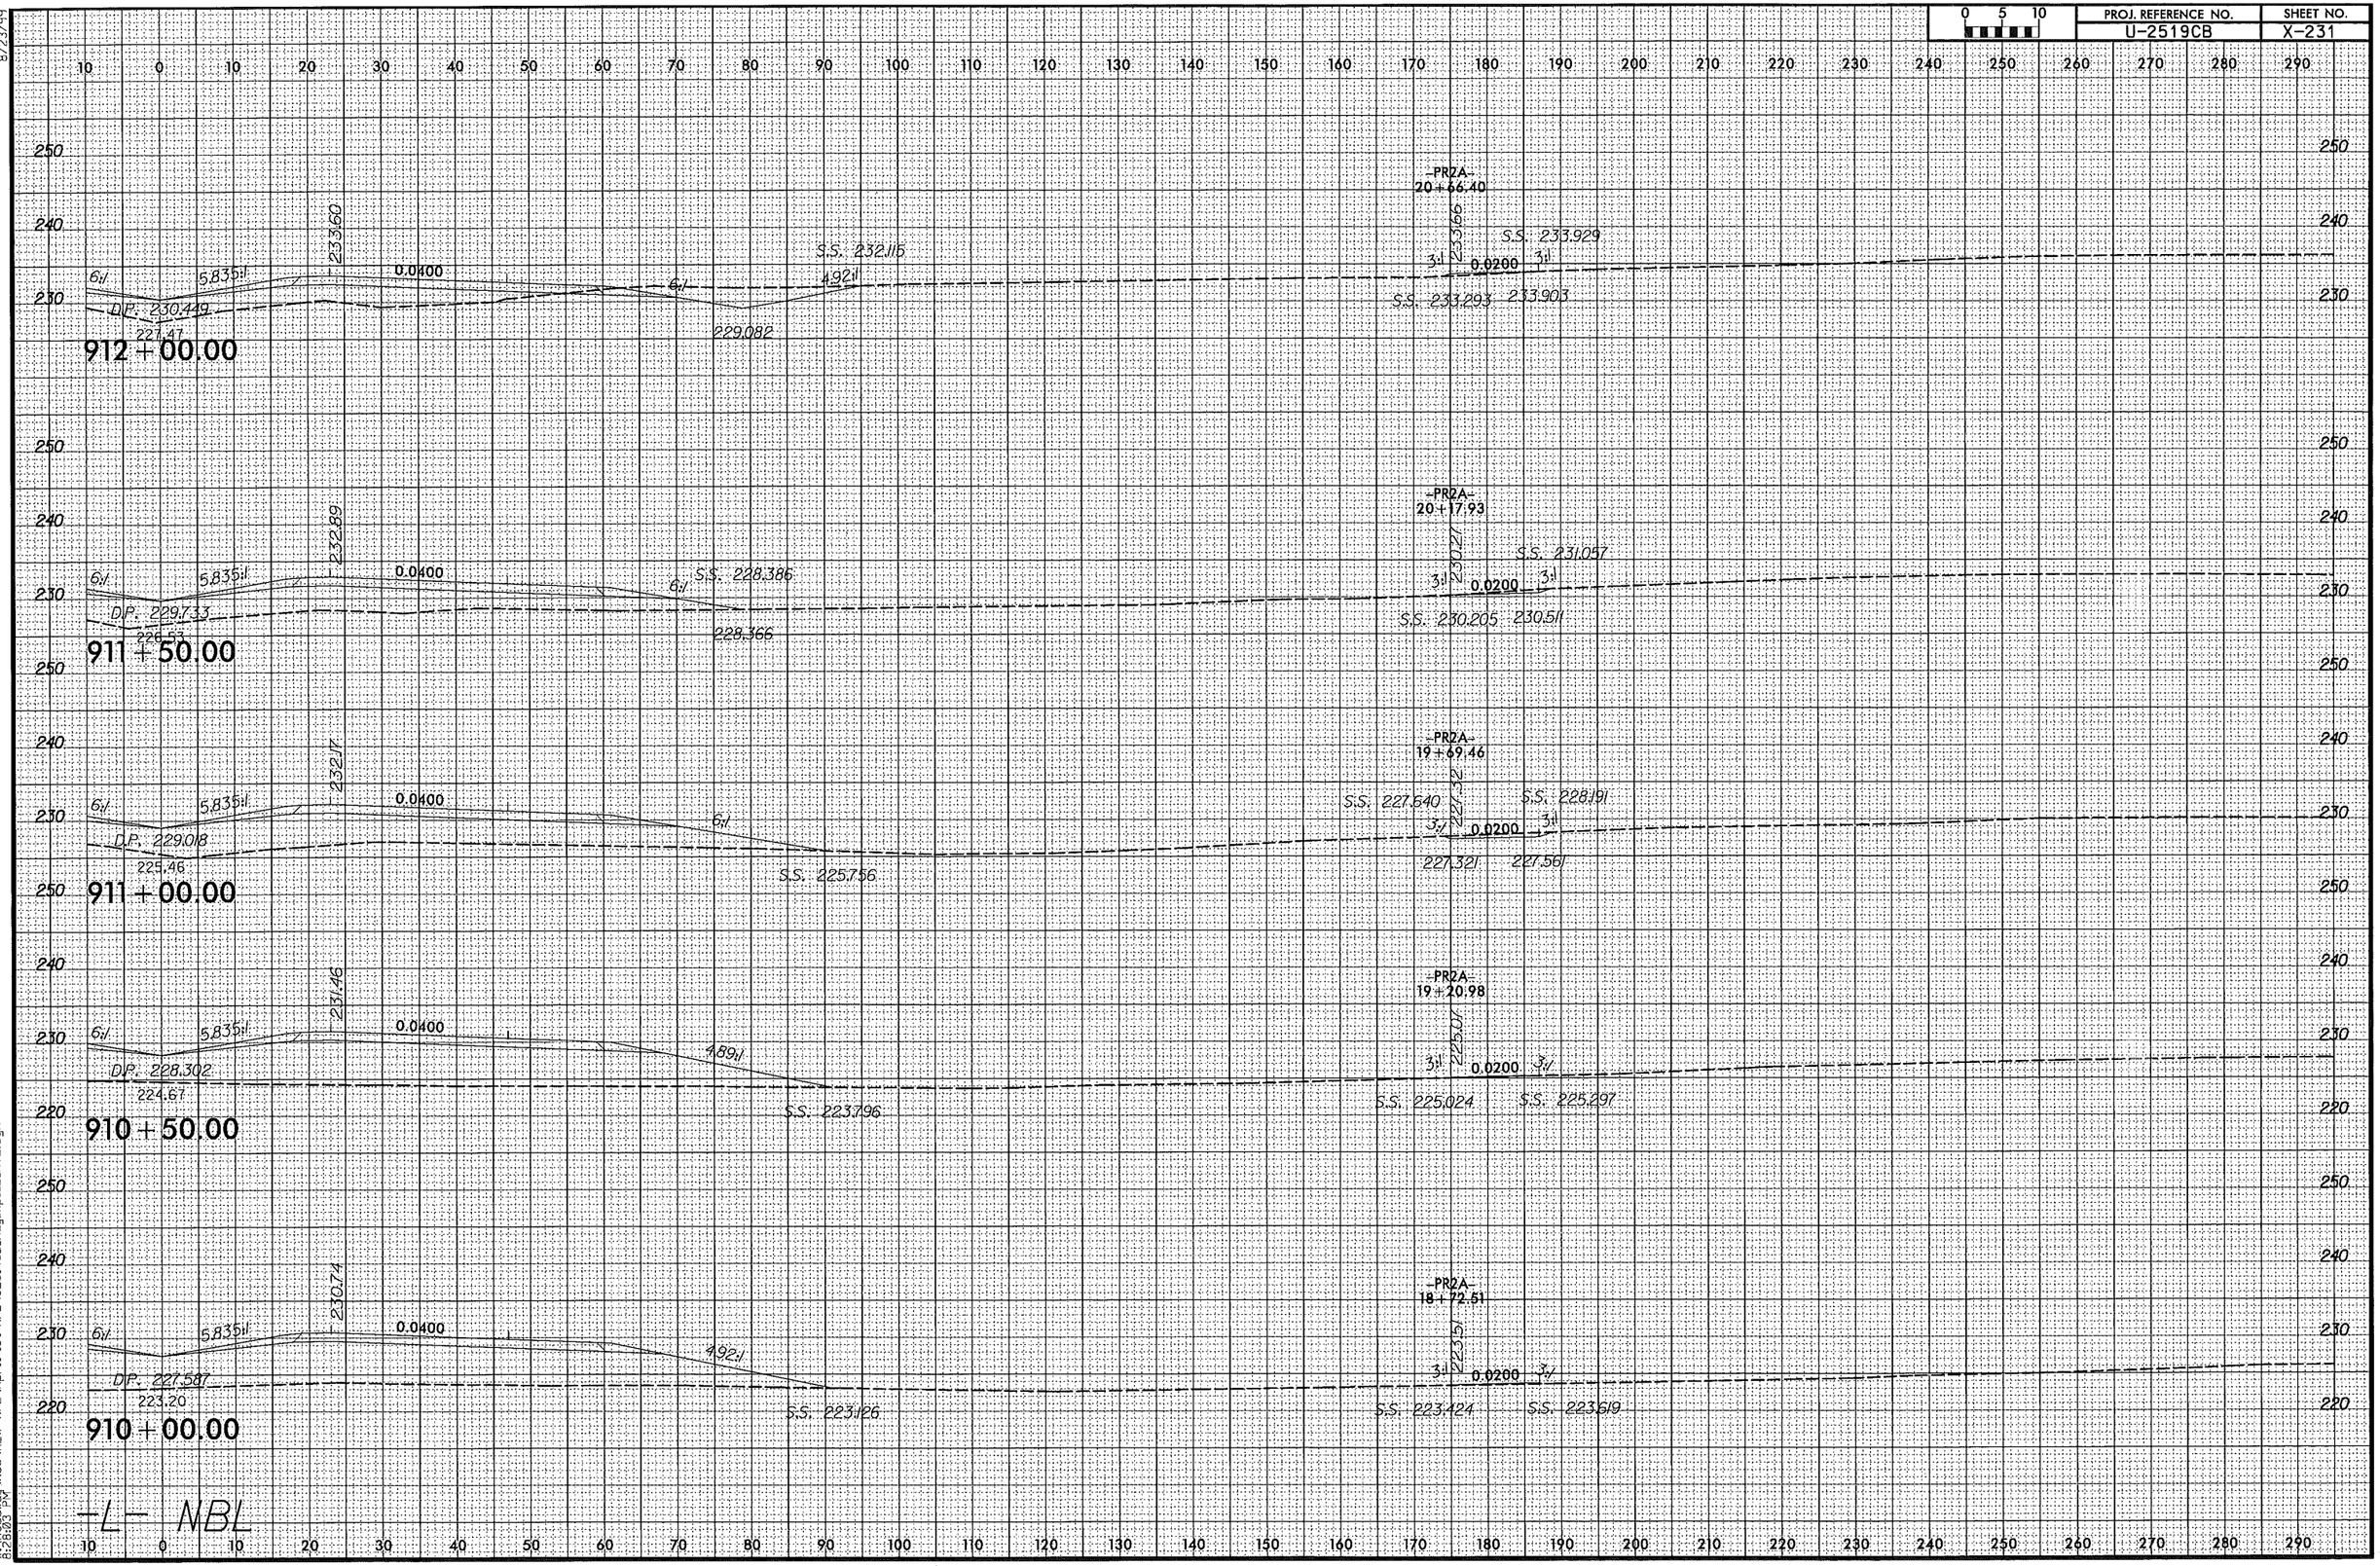

8/23/99

4/6/2014
W:\Roadway\XSC\NEW XPL\April 1st XPL\U2519CB_Rdy_xpl_L_RT2.dgn
8:28:03 PM

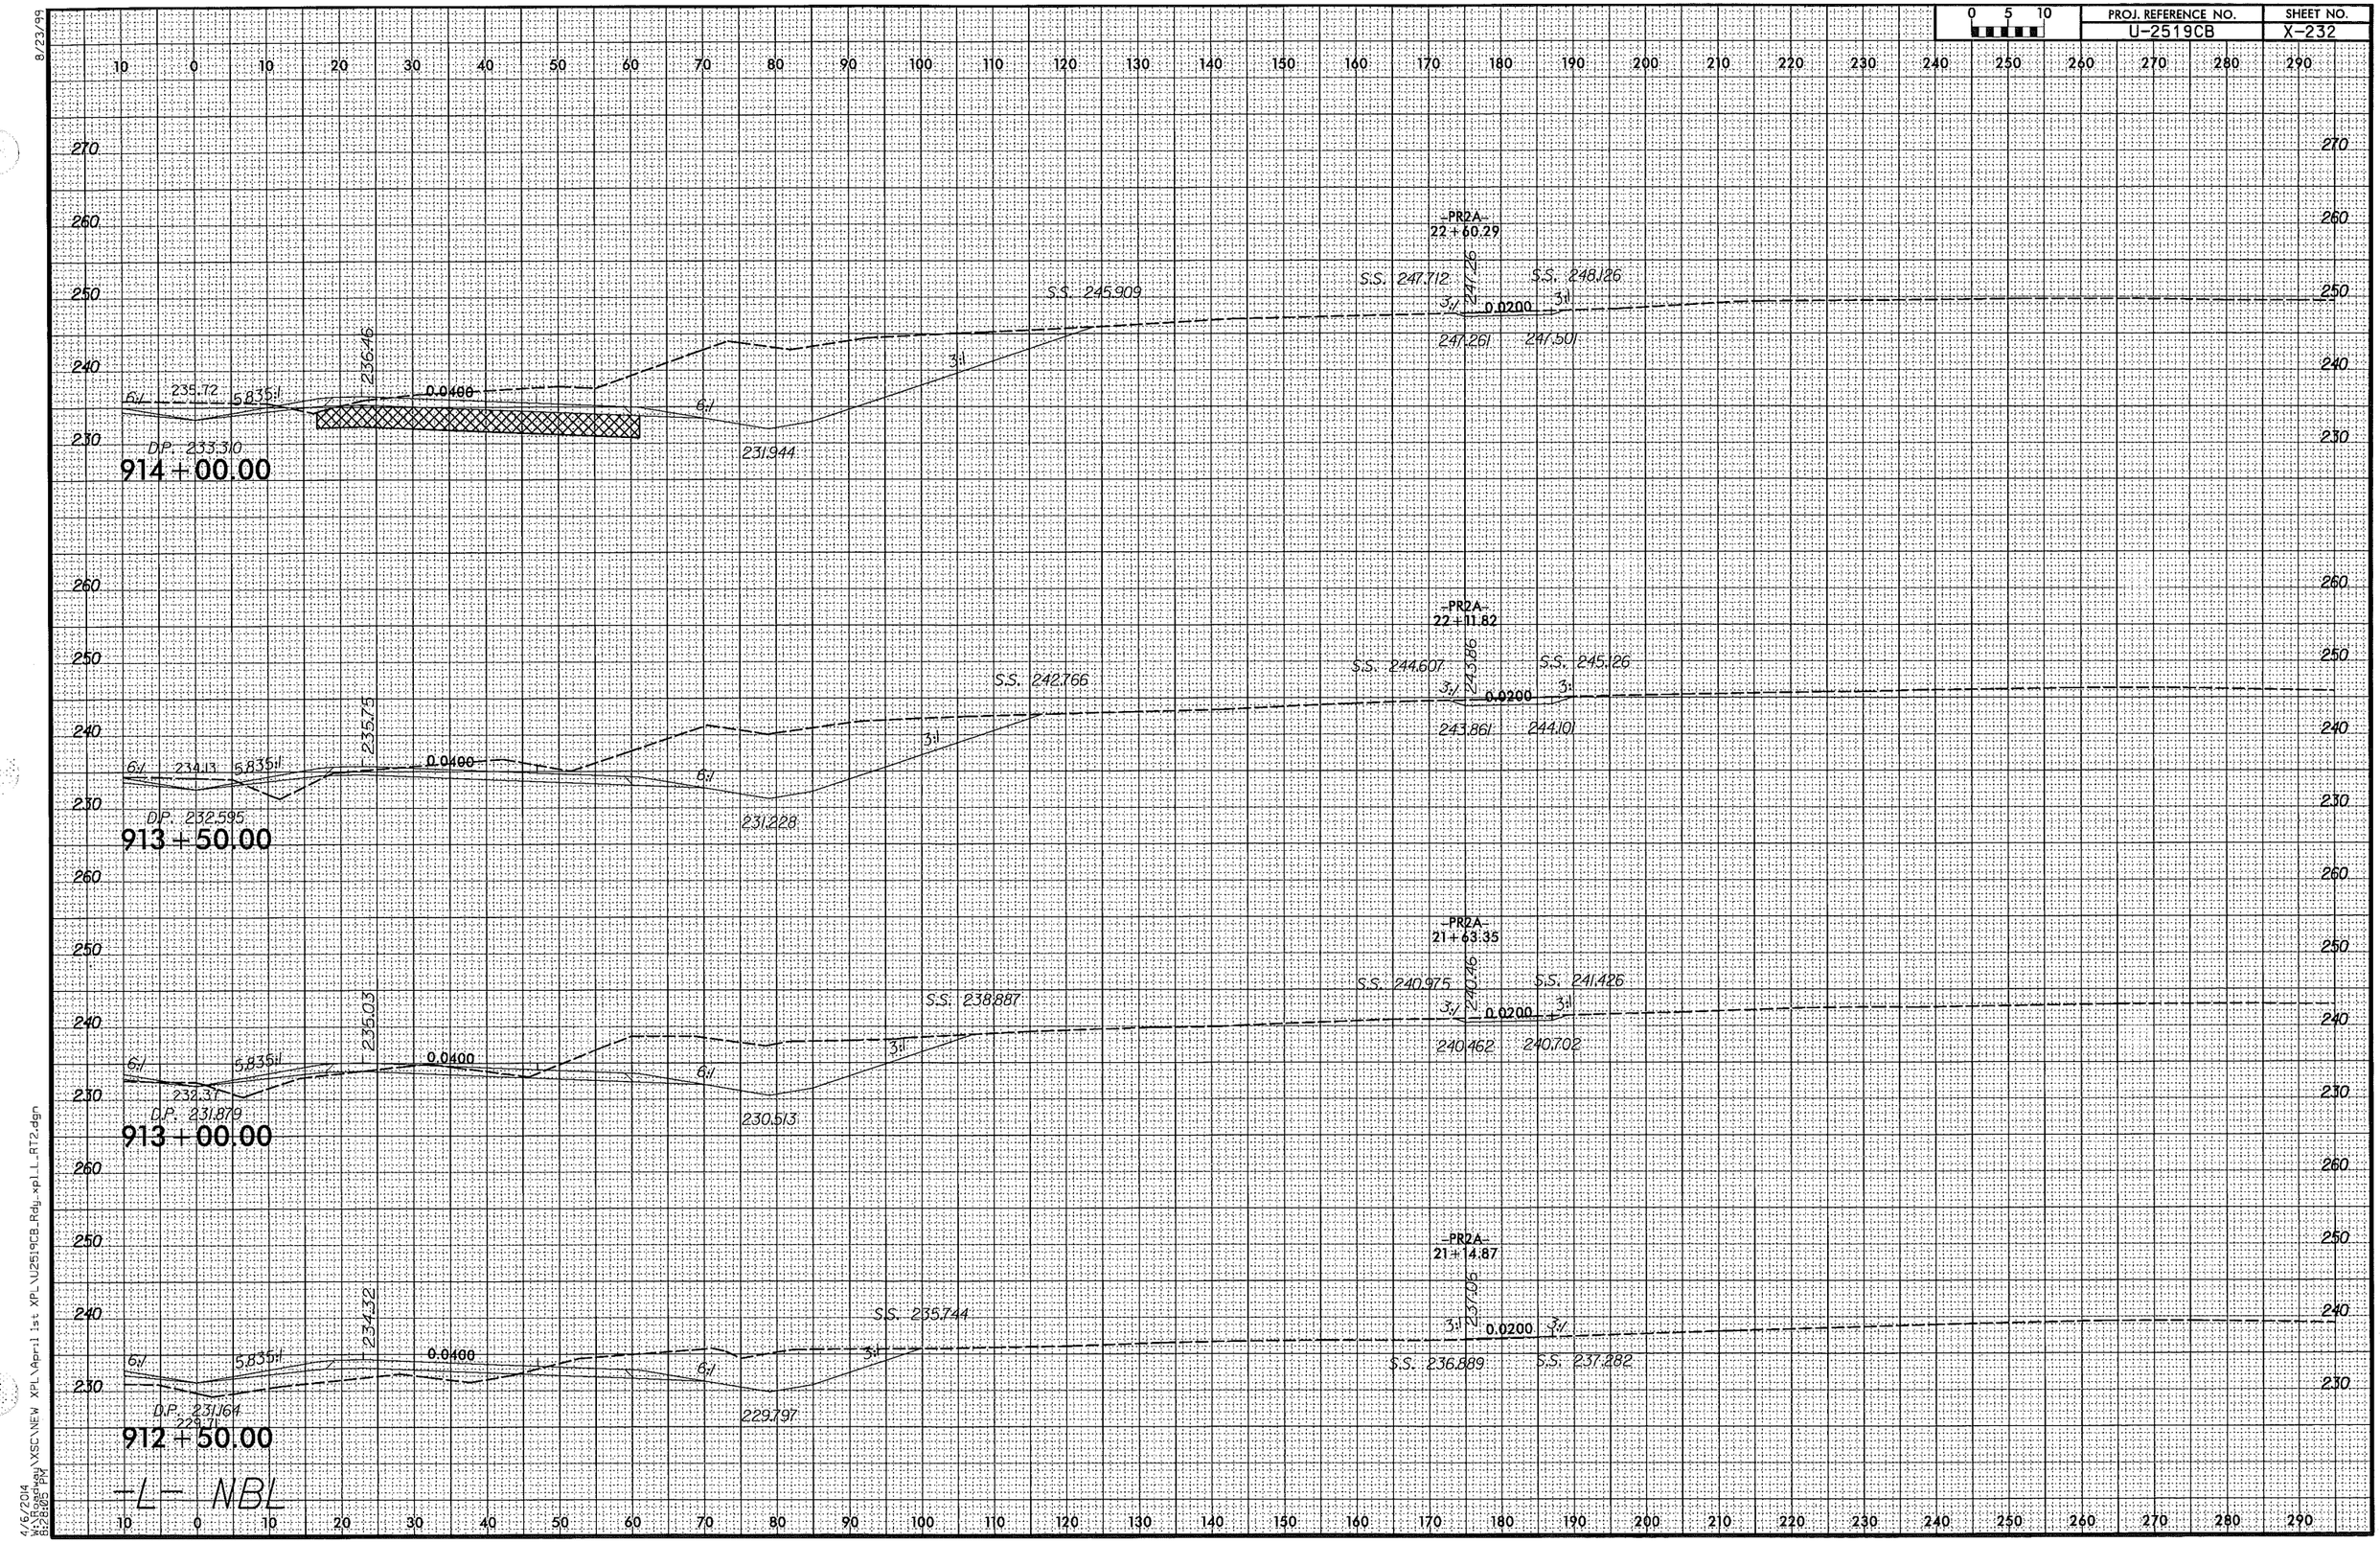

8/23/99

4/6/2014
W:\Roadway\XSC\NEW XPL\April 1st XPL\U2519CB_Rdy_xpl_L_RT2.dgn
8:28:05 PM

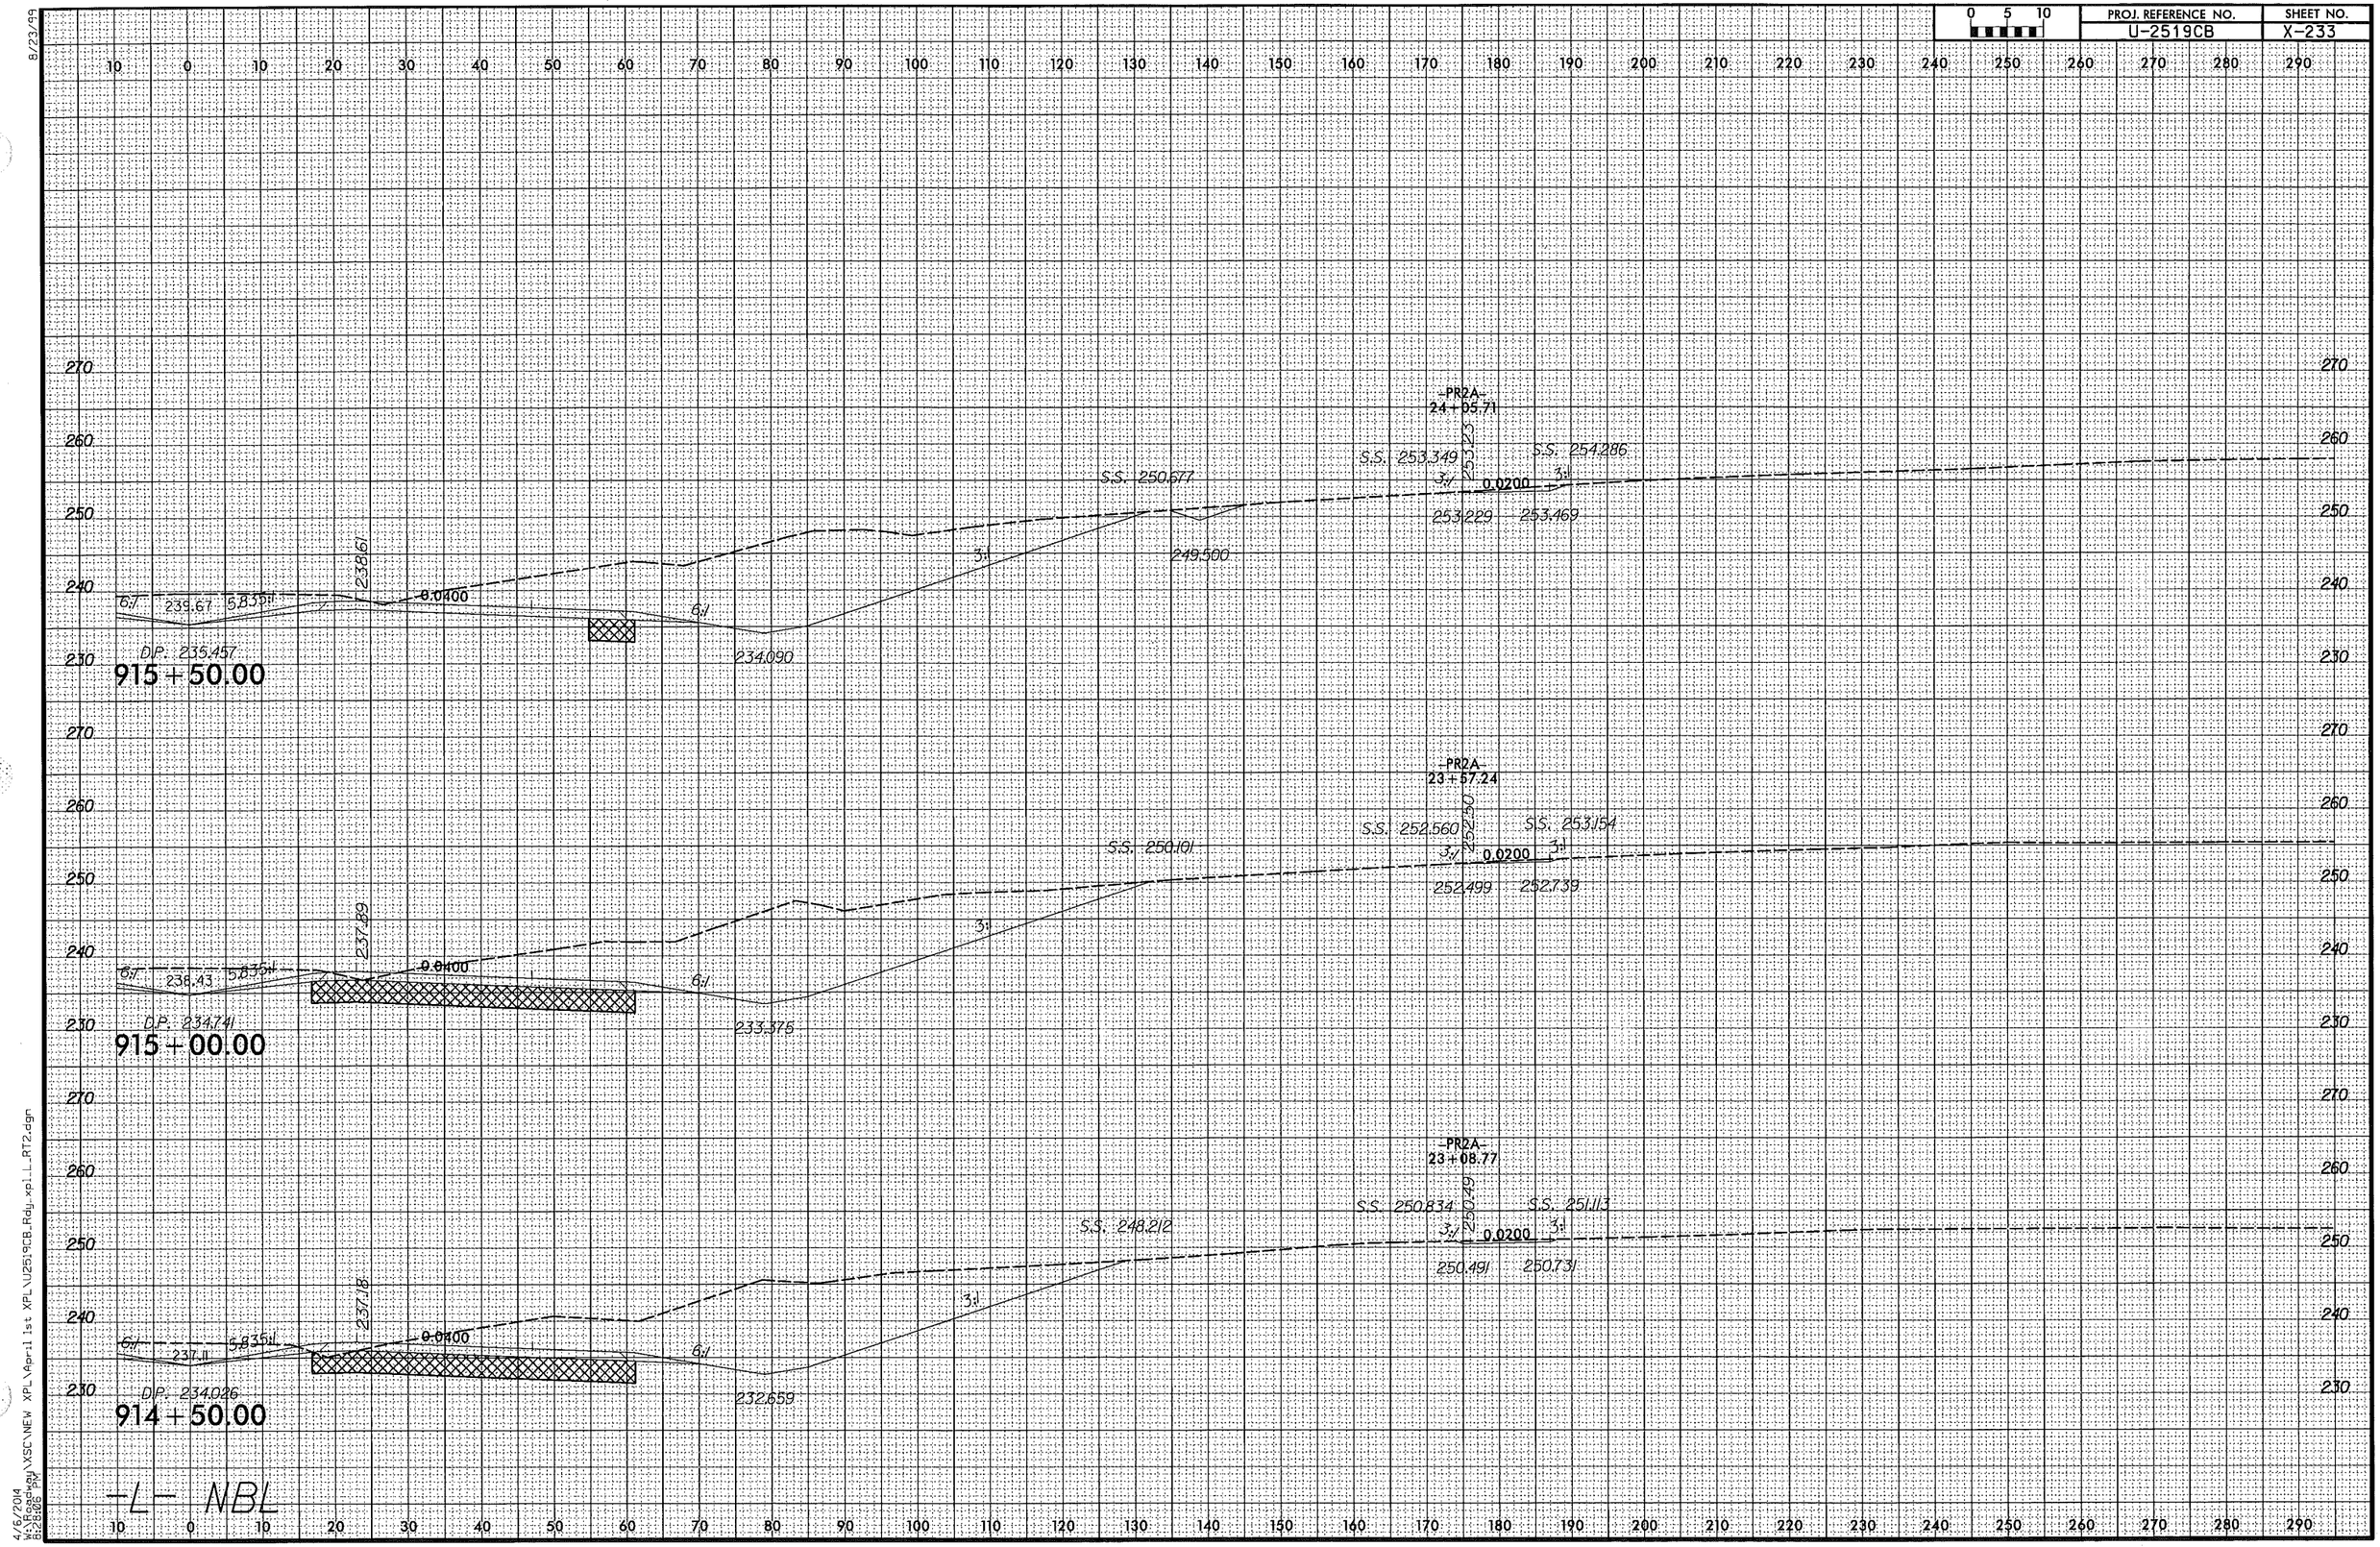

8/23/99
4/6/2014
W:\Roadway\XSC\NEW XPL\April 1st XPL\U2519CB_Rdy_xpl_L_RT2.dgn
6:28:06 PM

PROJ. REFERENCE NO.	SHEET NO.
U-2519CB	X-234

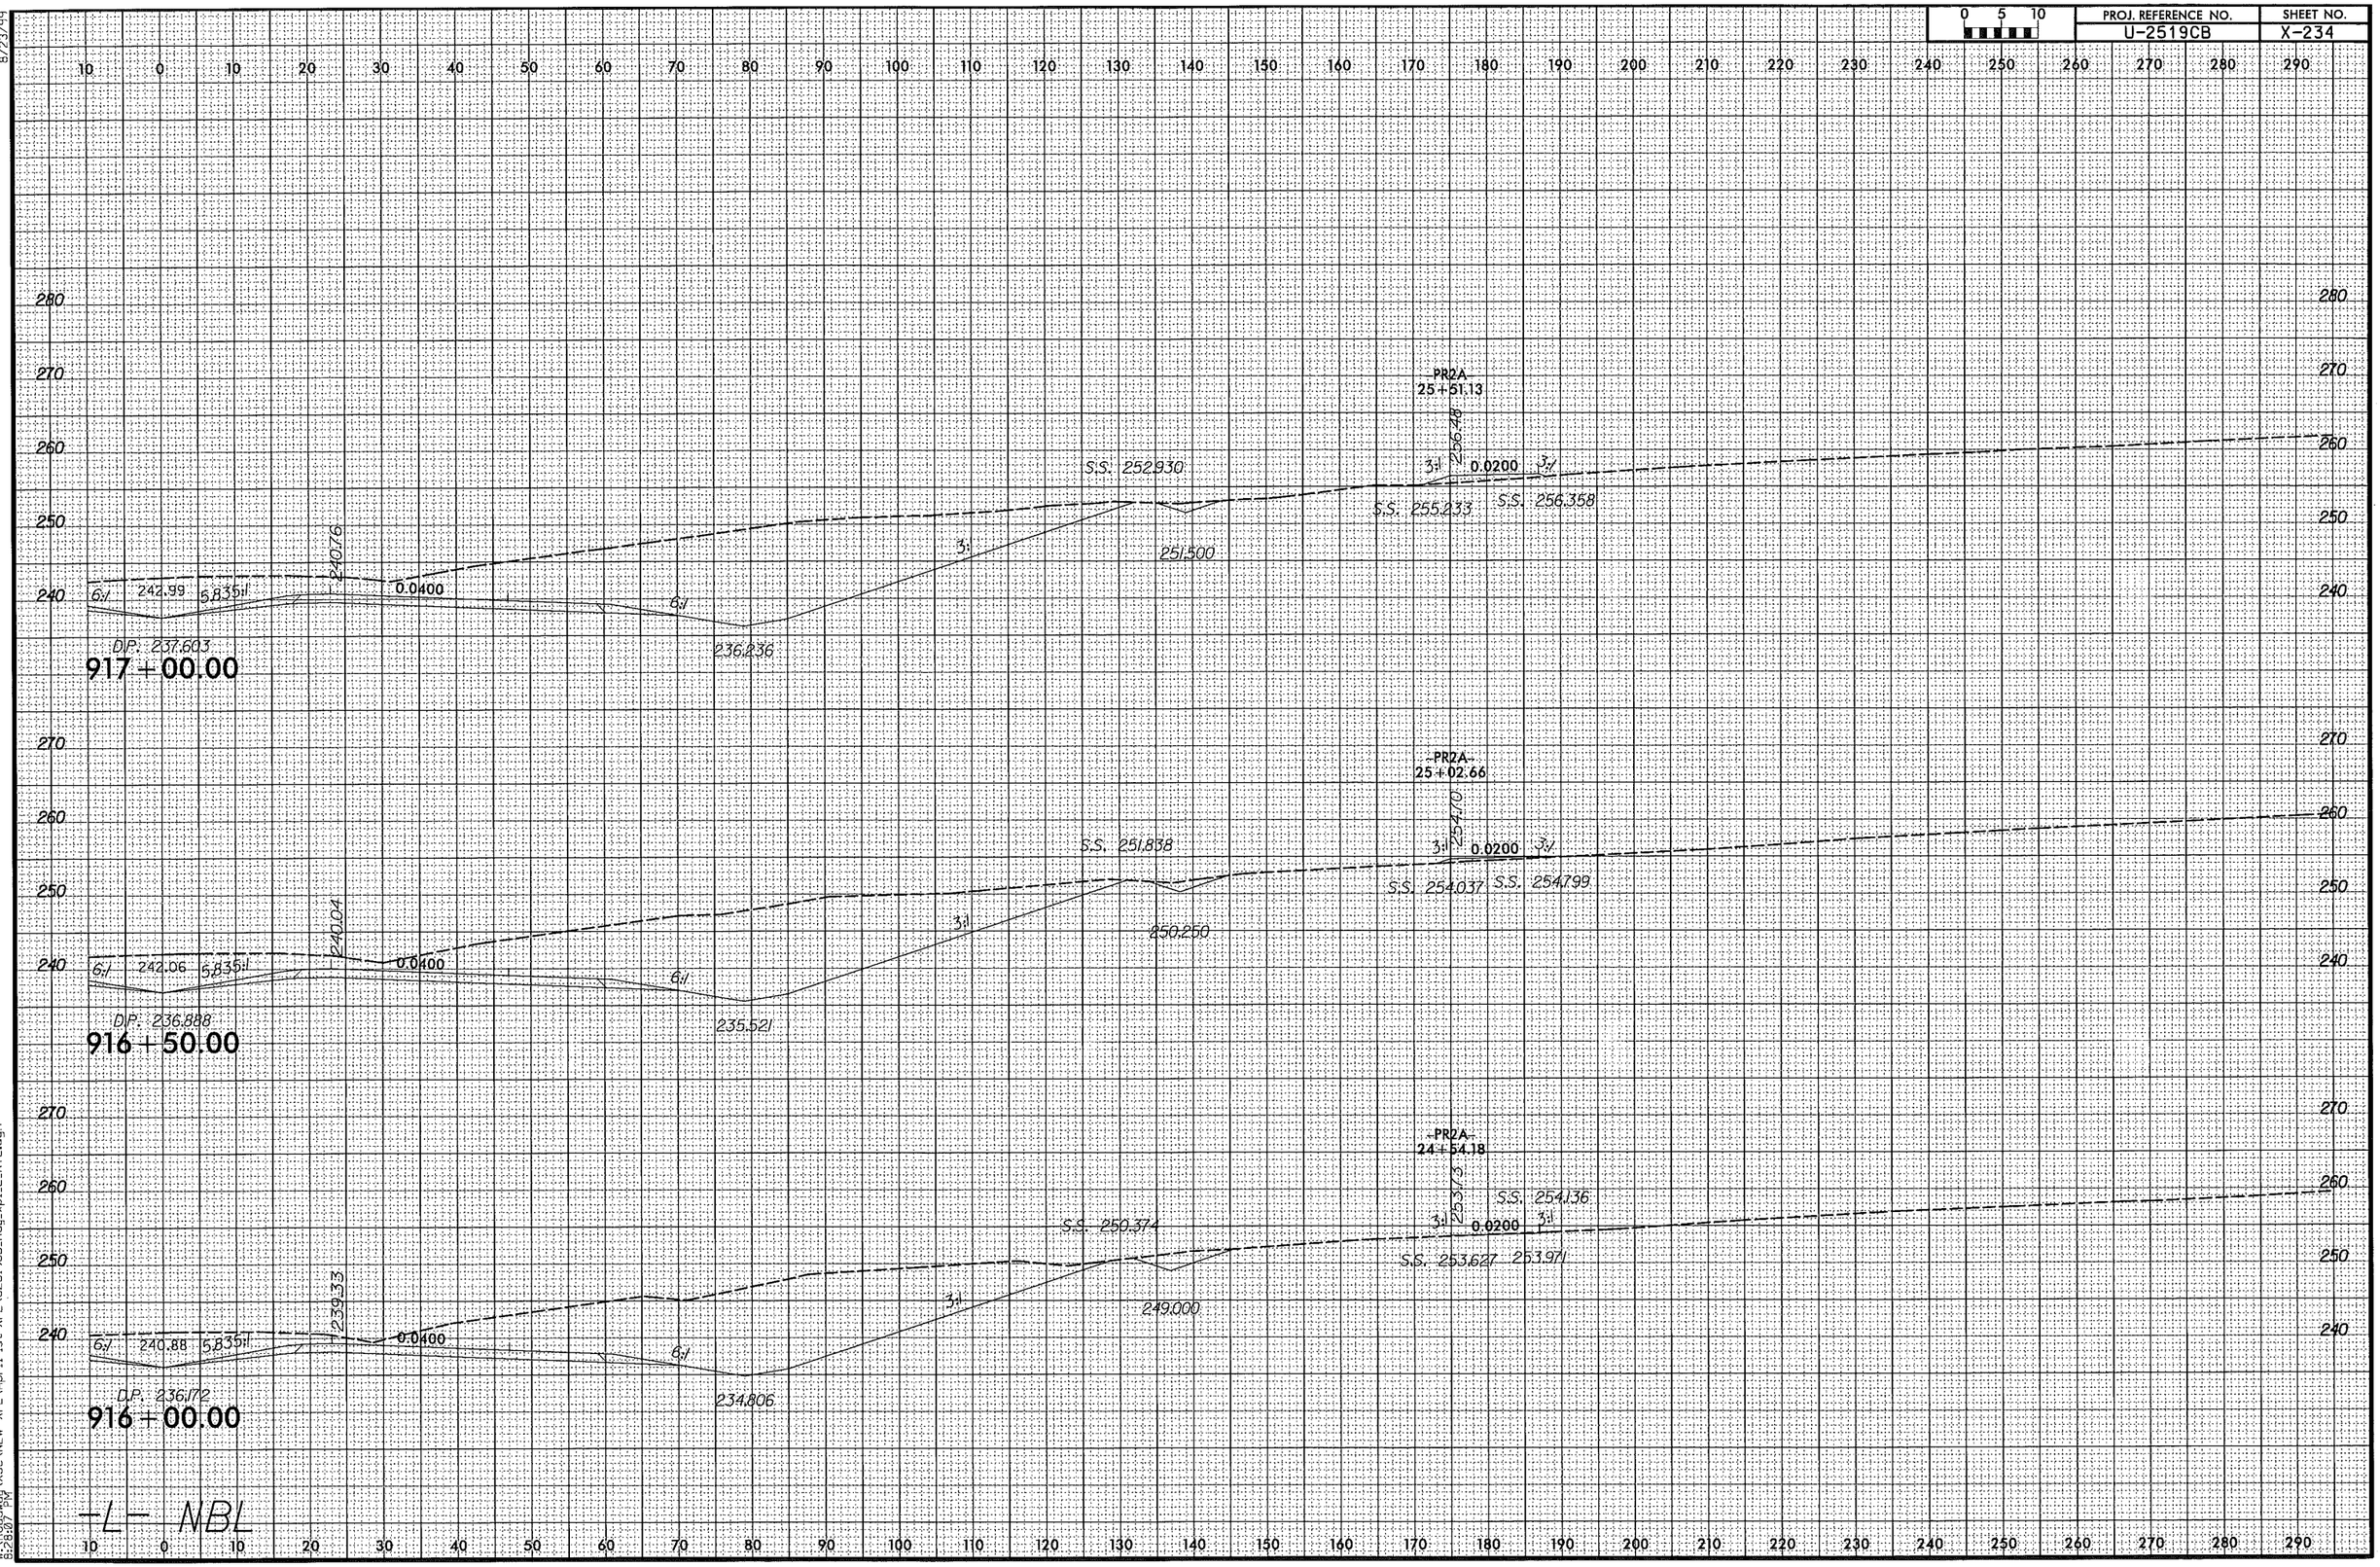

8/23/99

4/6/2014
W:\Roadway\XSC\NEW XPL\April 1st XPL\U2519CB_Rdy_xpl_L_RT2.dgn
8:28:07 PM

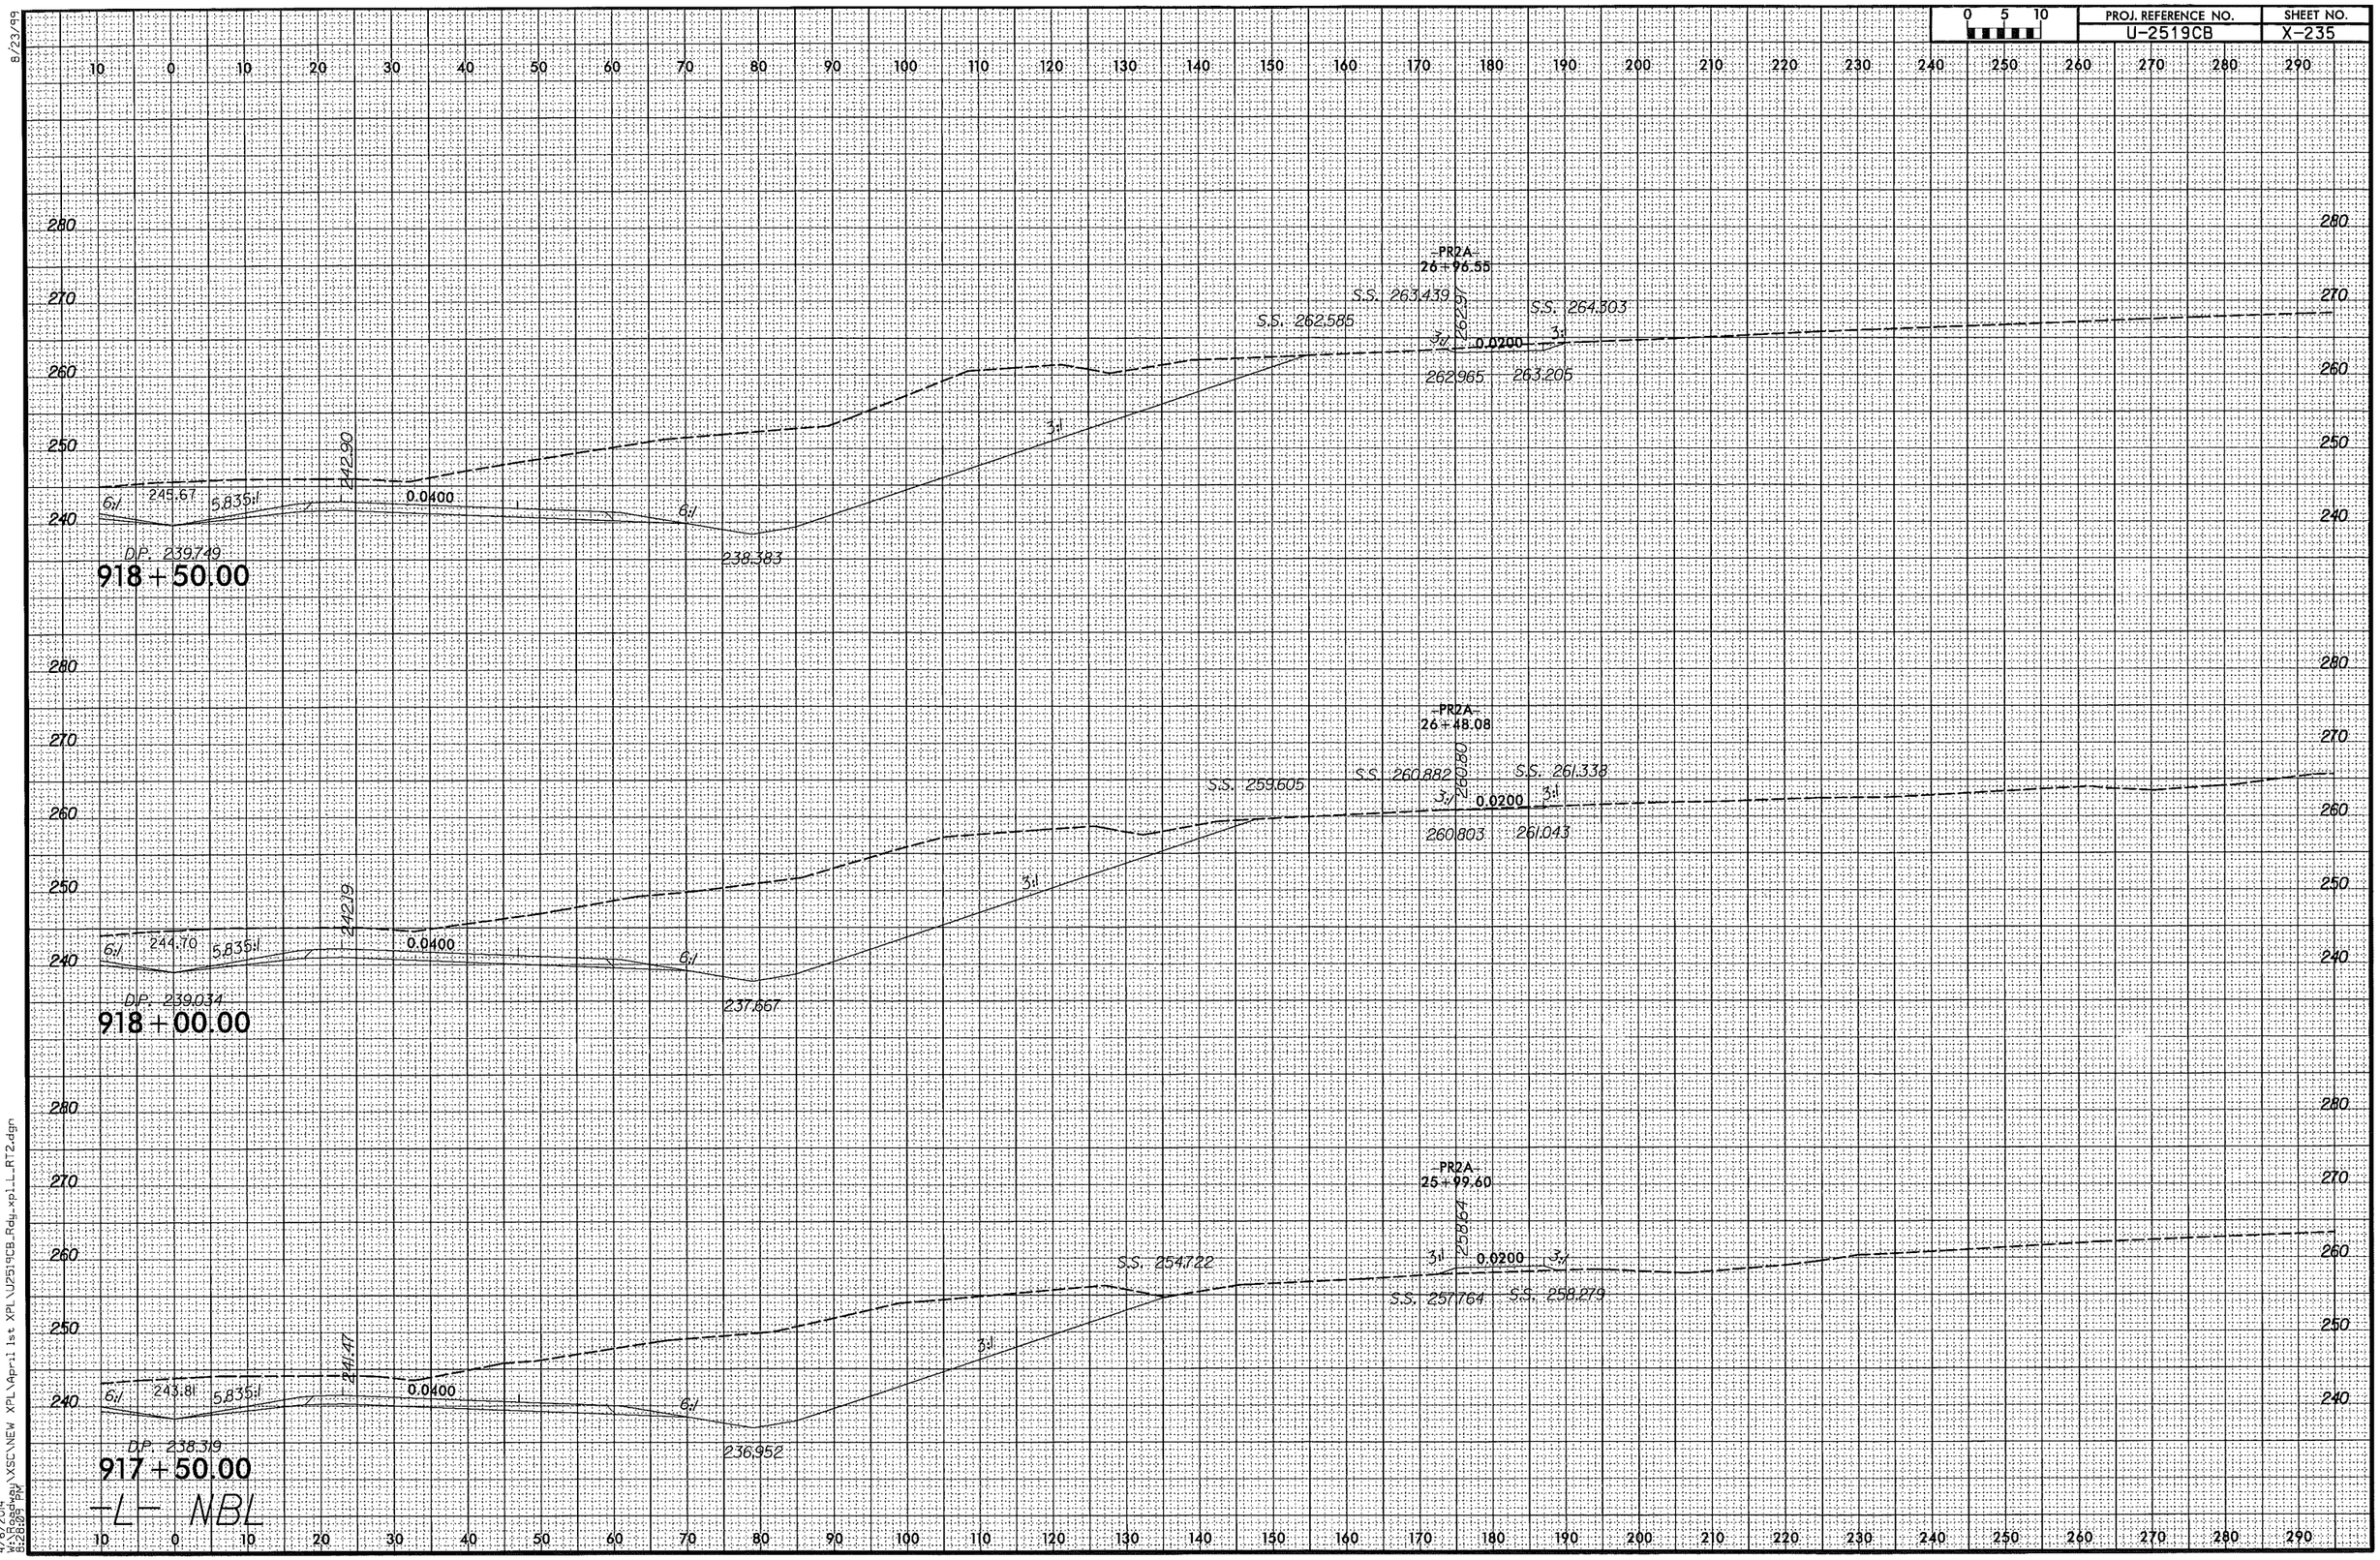

8/23/99

4/6/2014
W:\Roadway\XSC\NEW XPL\April 1st XPL\U2519CB_Rdy_xpl_L_RT2.dgn
8:28:09 PM

0 5 10	PROJ. REFERENCE NO.	SHEET NO.
	U-2519CB	X-236

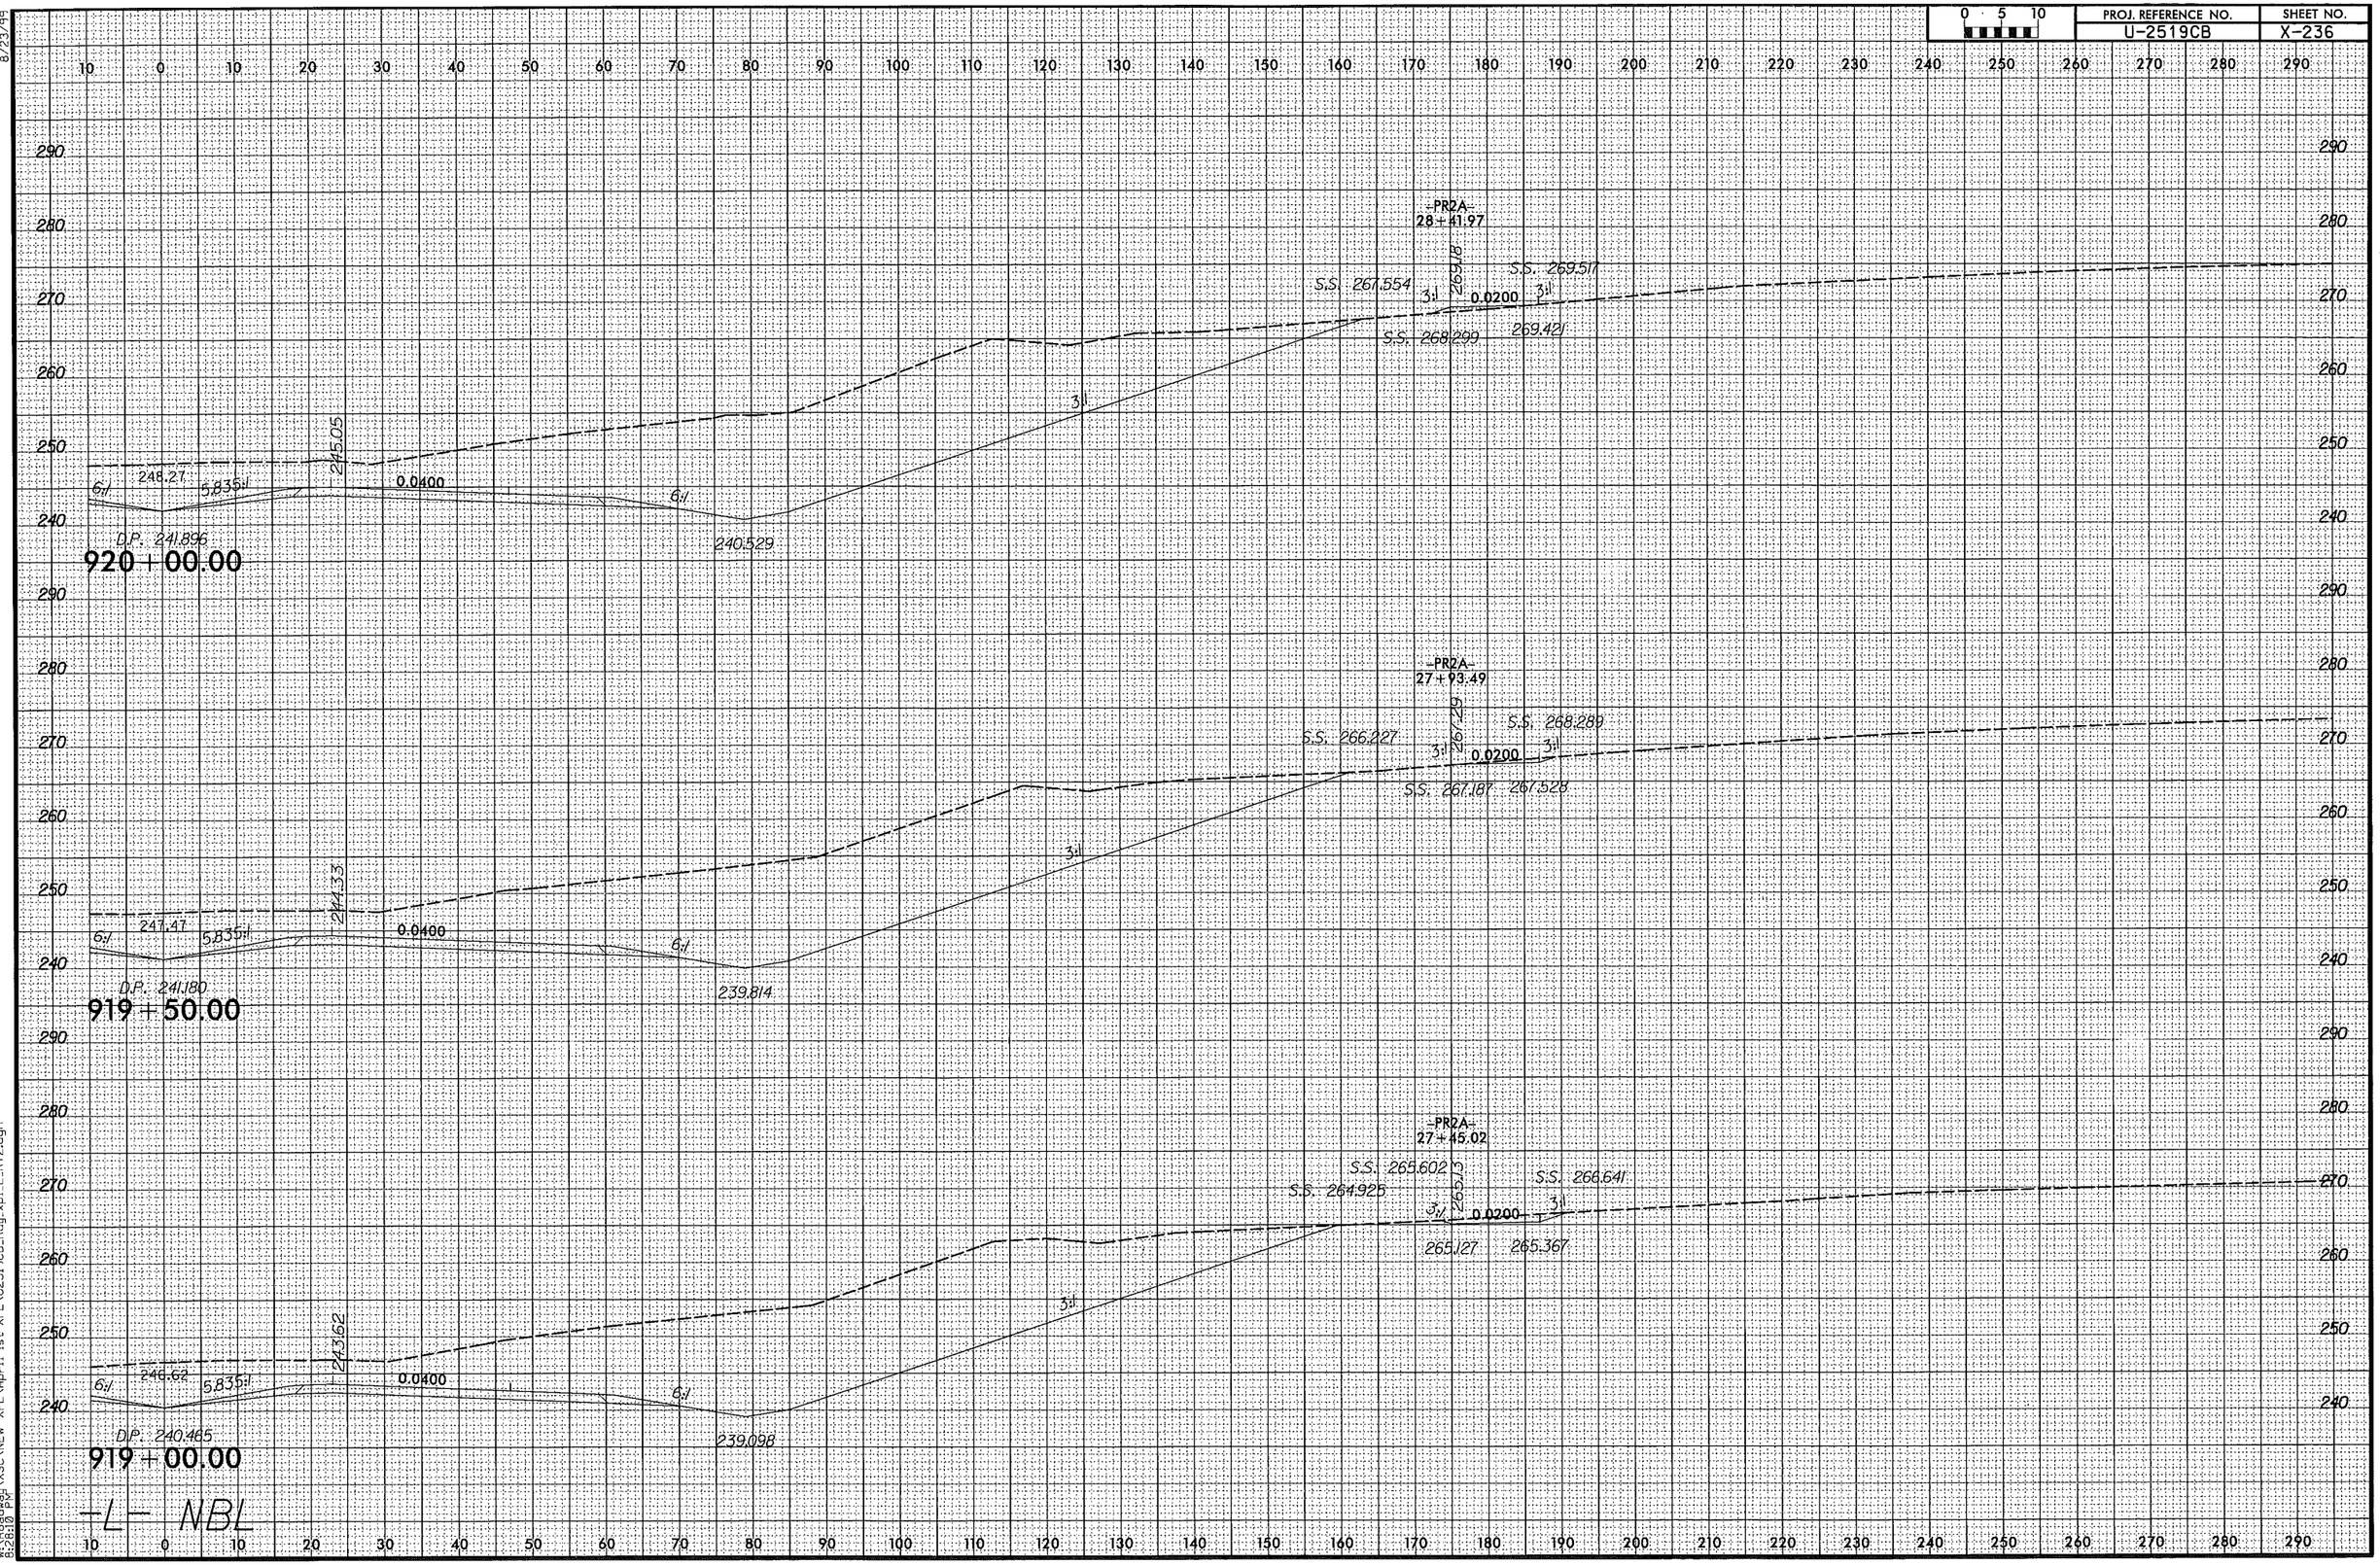

8/23/99

4/6/2014
W:\Roadway\XSC\NEW XPL\April 1st XPL\U2519CB_Rdy_xpl_L_RT2.dgn
8:28:10 PM

PROJ. REFERENCE NO.	SHEET NO.
U-2519CB	X-237

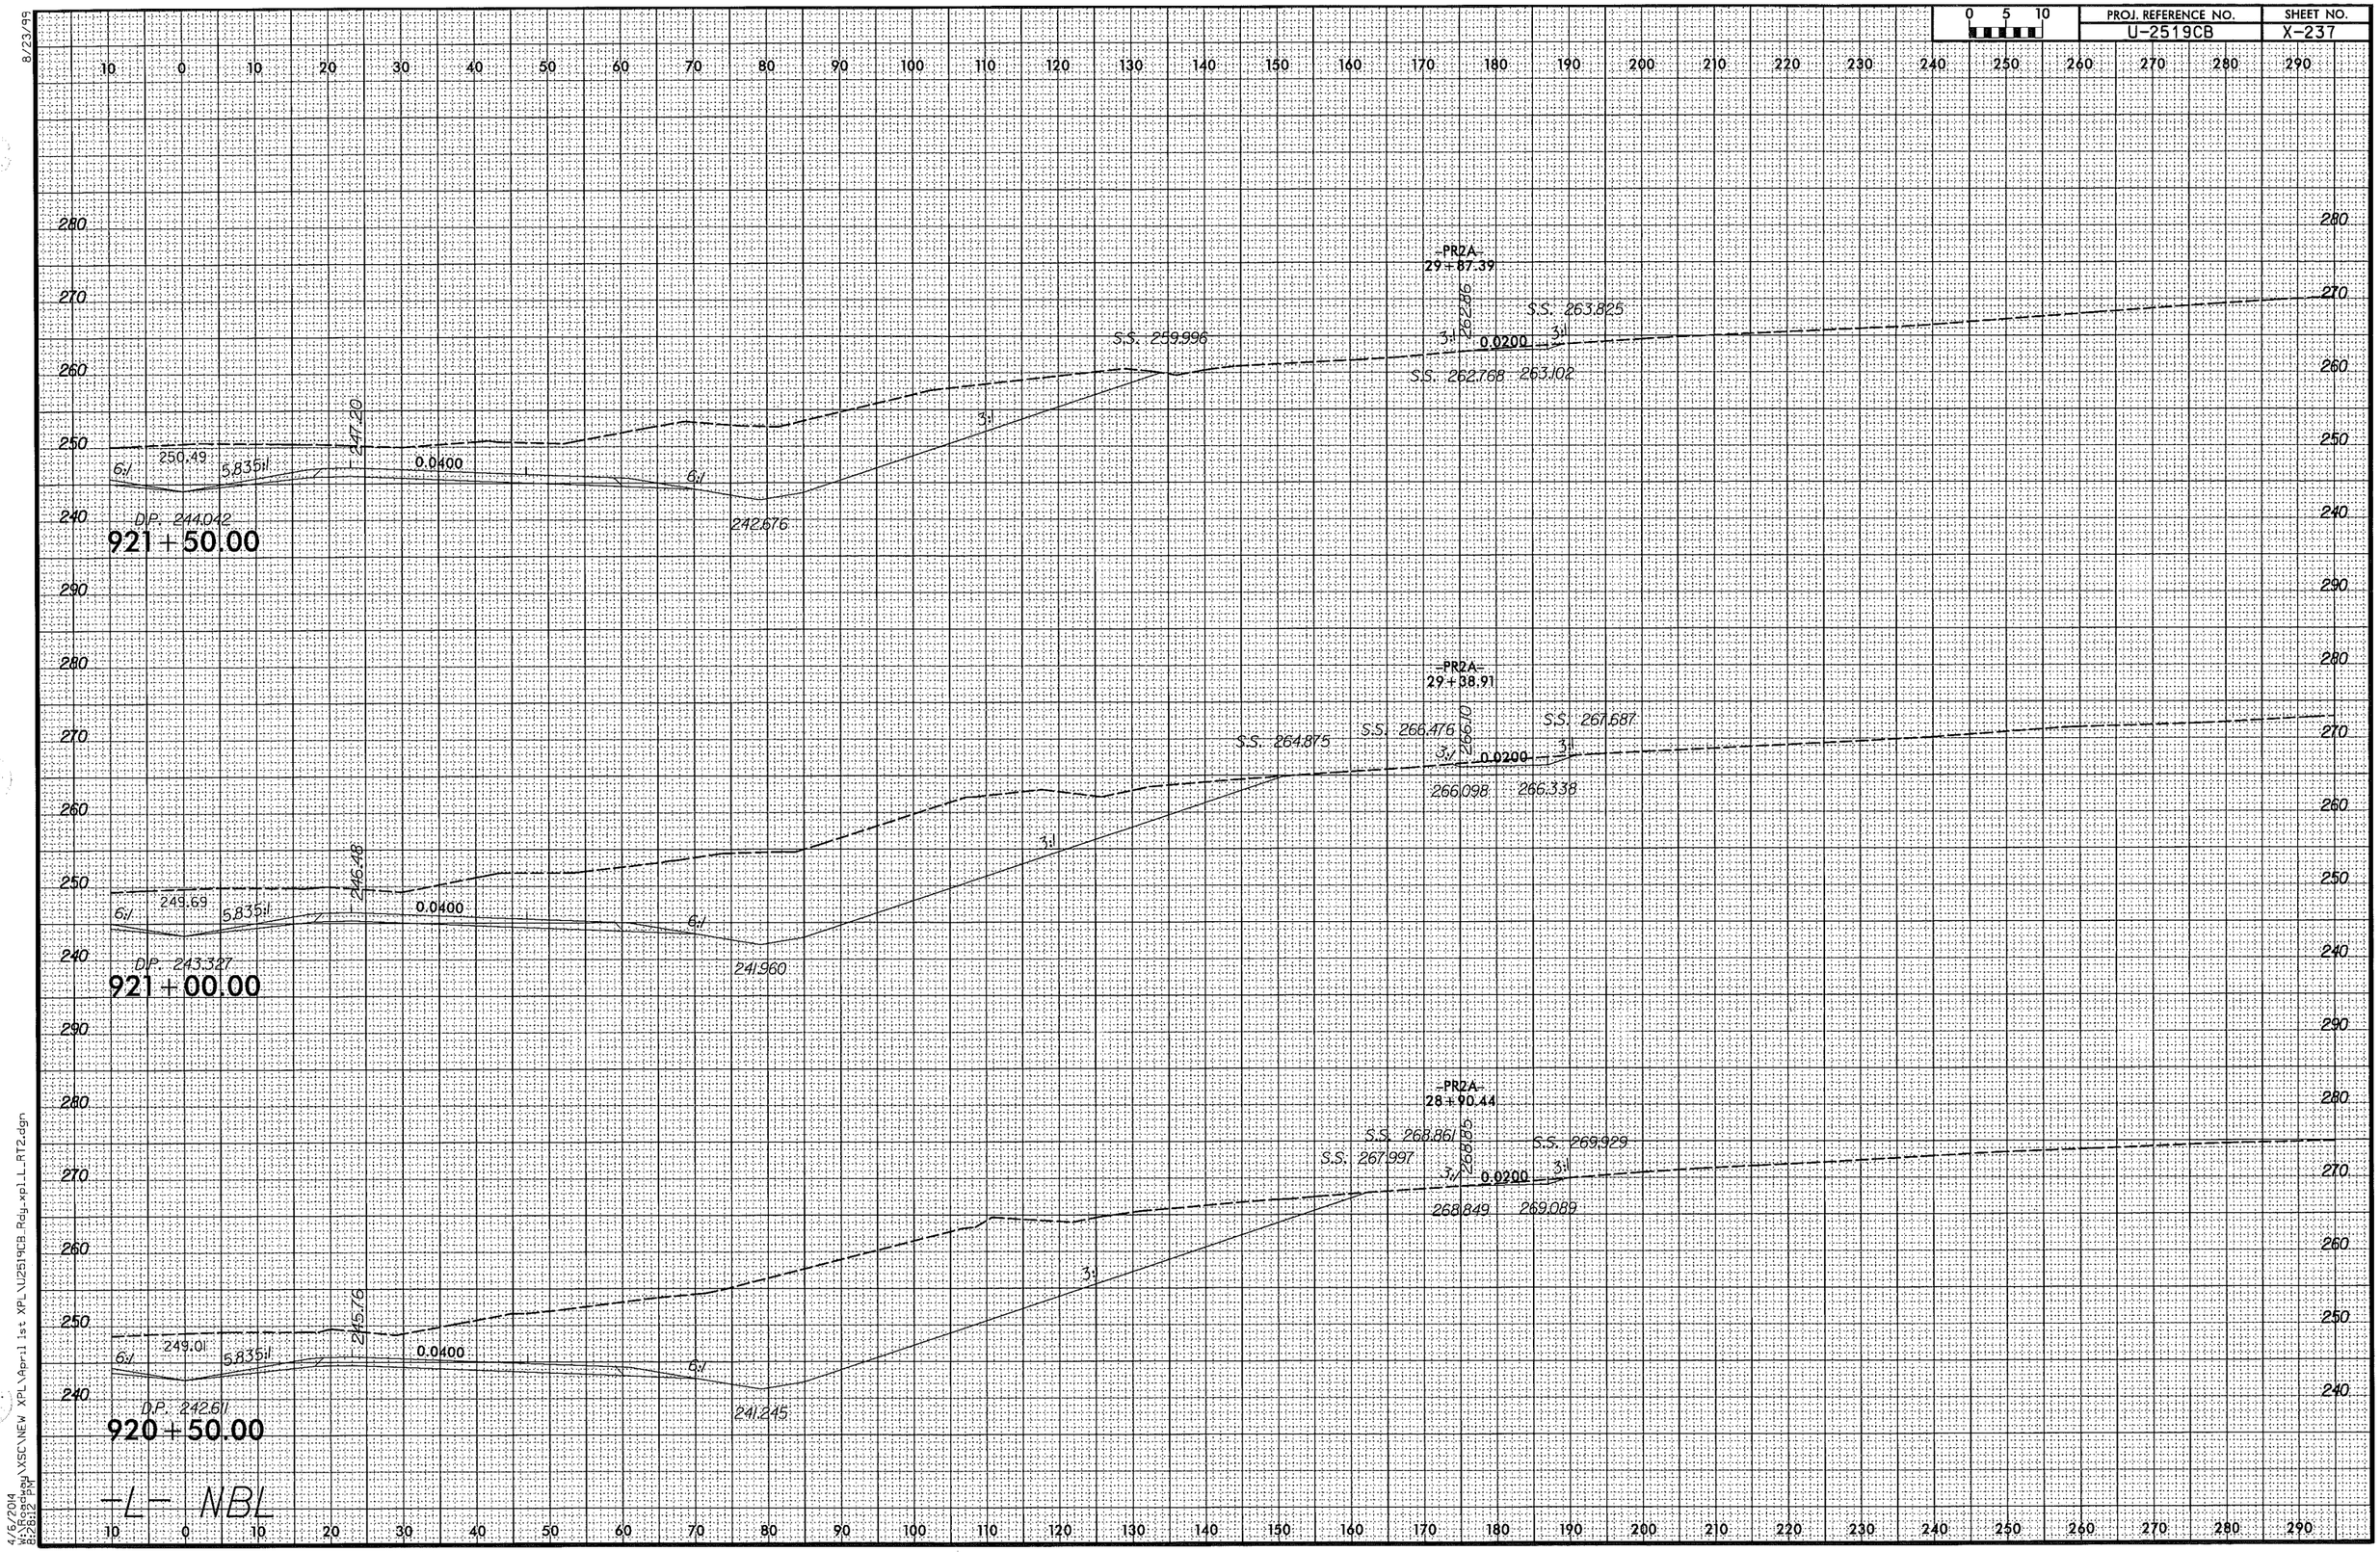

8/23/99

4/6/2014
W:\Roadway\XSC\NEW XPL\April 1st XPL\U2519CB_Rdg_xpl_L_RT2.dgn
8:28:12 PM

PROJ. REFERENCE NO.	SHEET NO.
U-2519CB	X-238

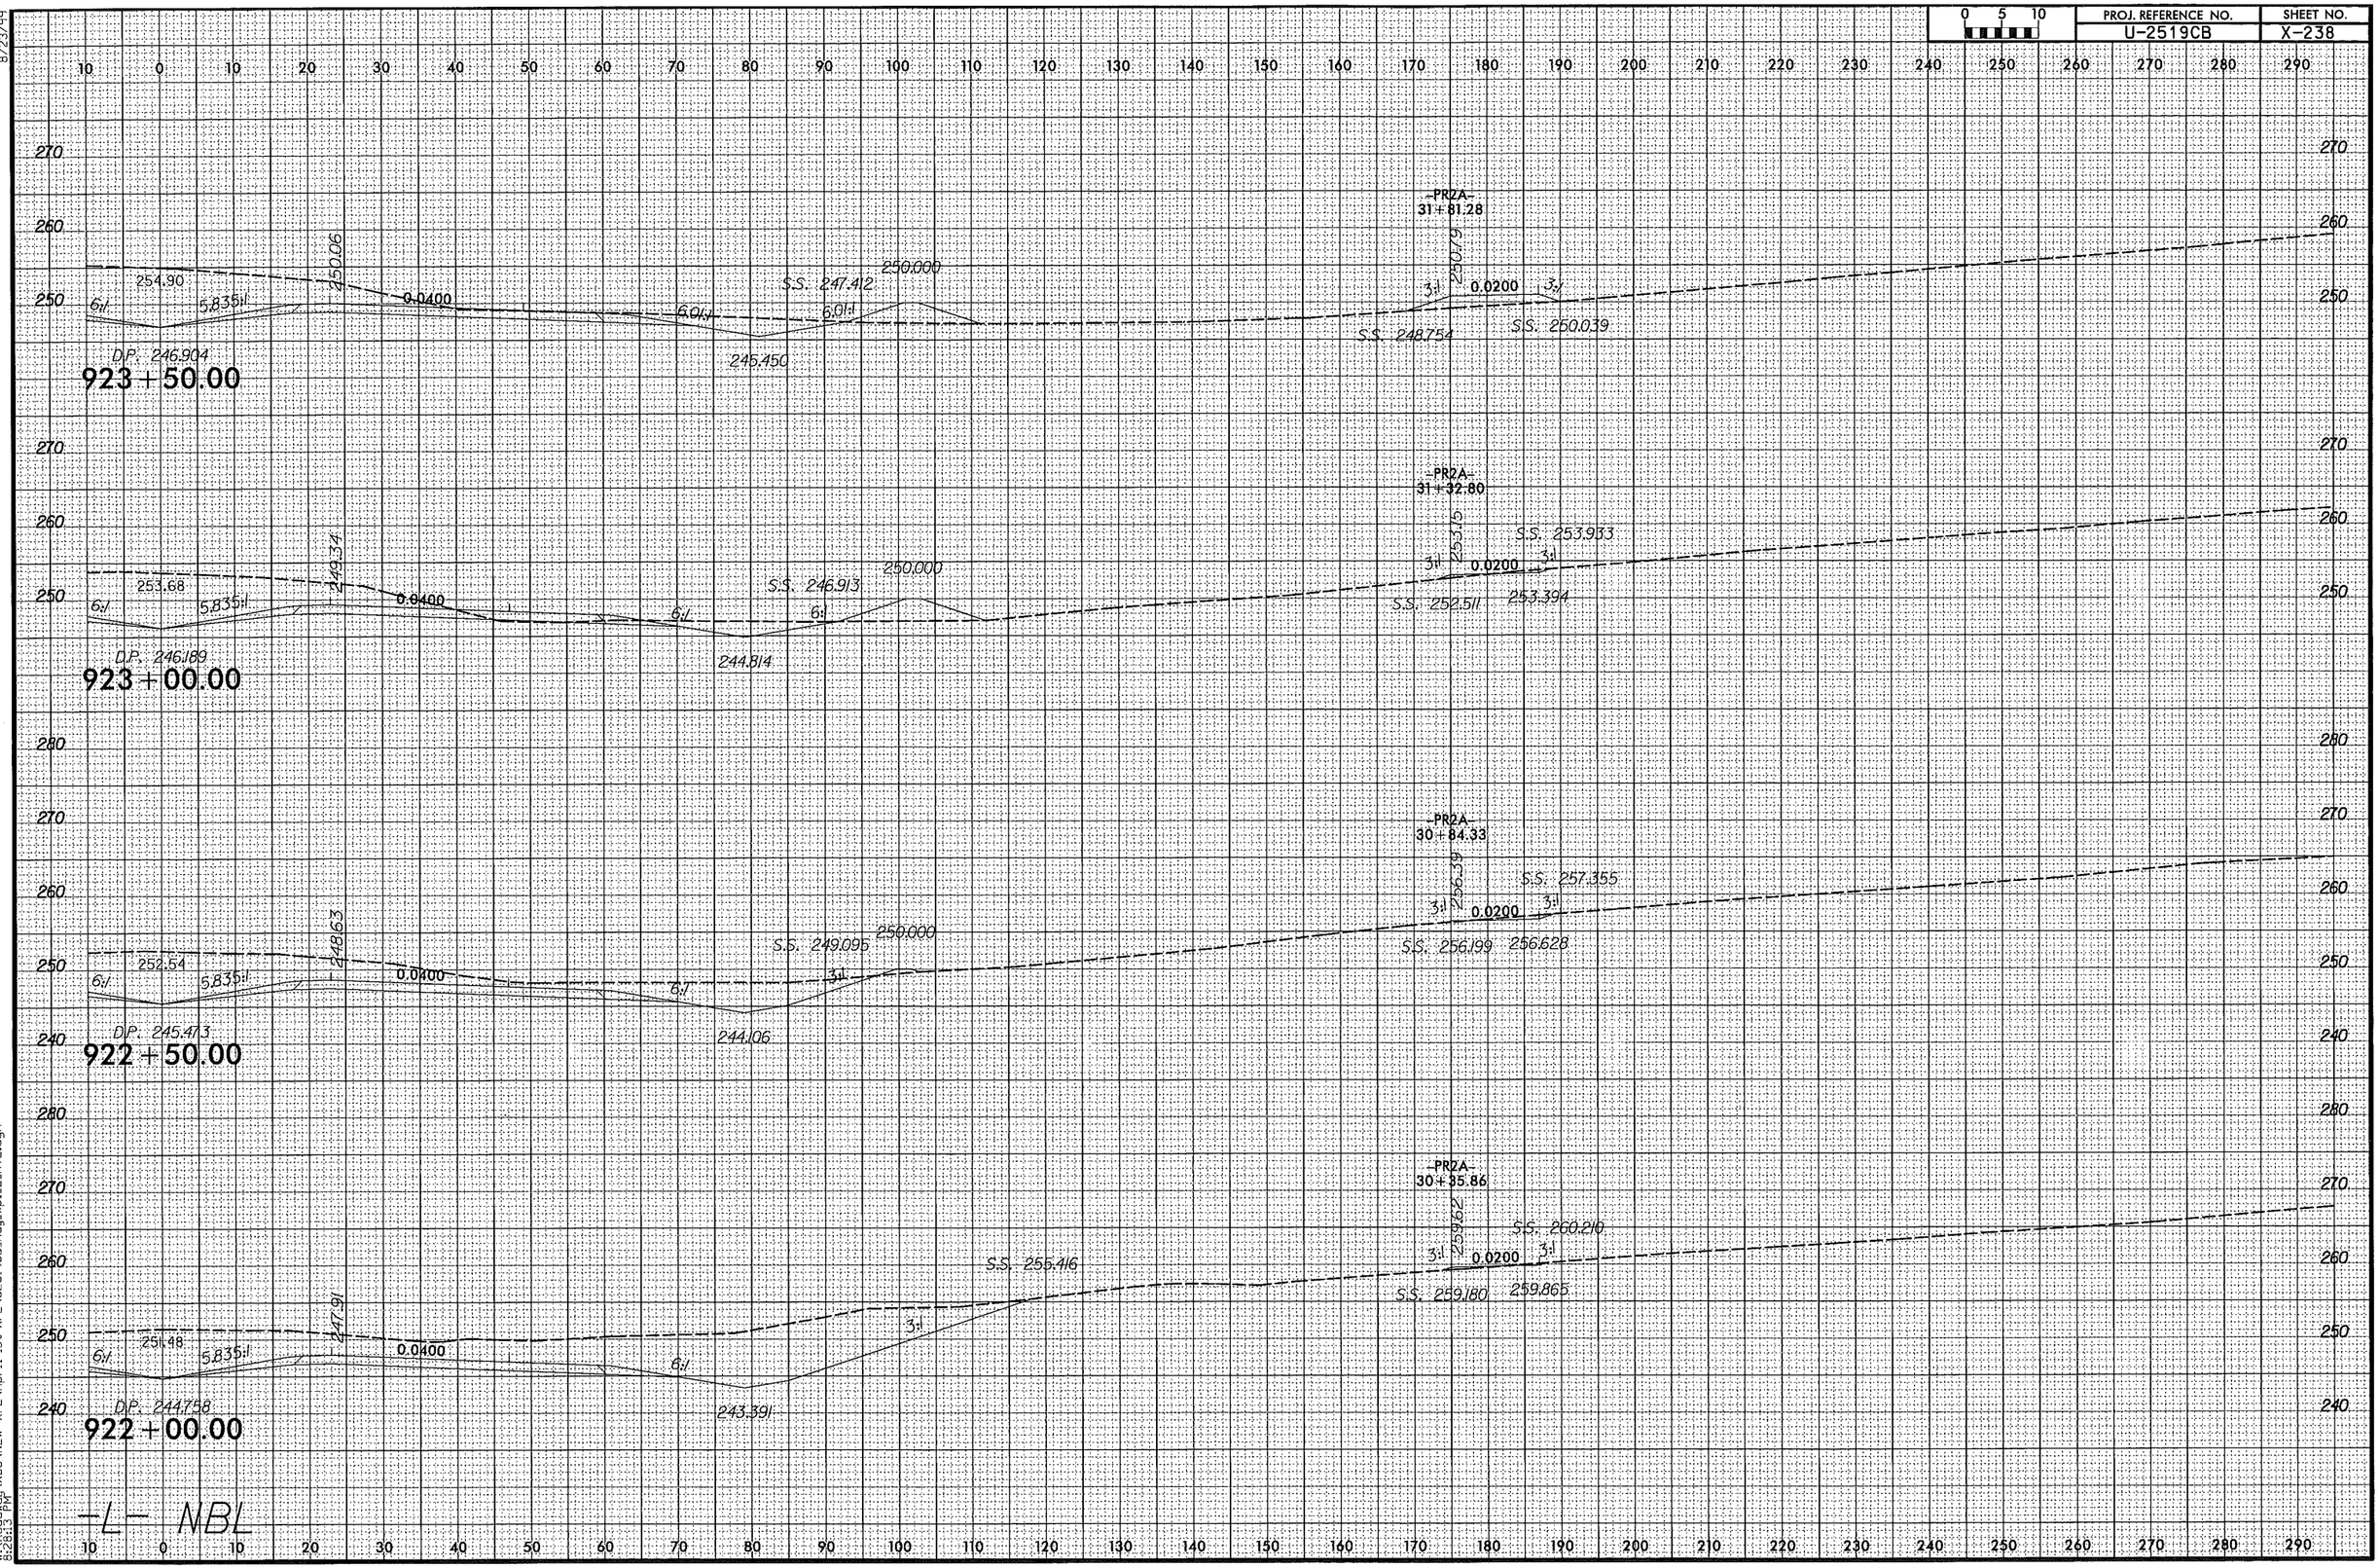

8/23/99

4/6/2014
W:\Roadway\XSC\NEW XPL\April 1st XPL\U2519CB_Rdy_xpl_L_RT2.dgn
9:28:13 PM

PROJ. REFERENCE NO.	SHEET NO.
U-2519CB	X-239

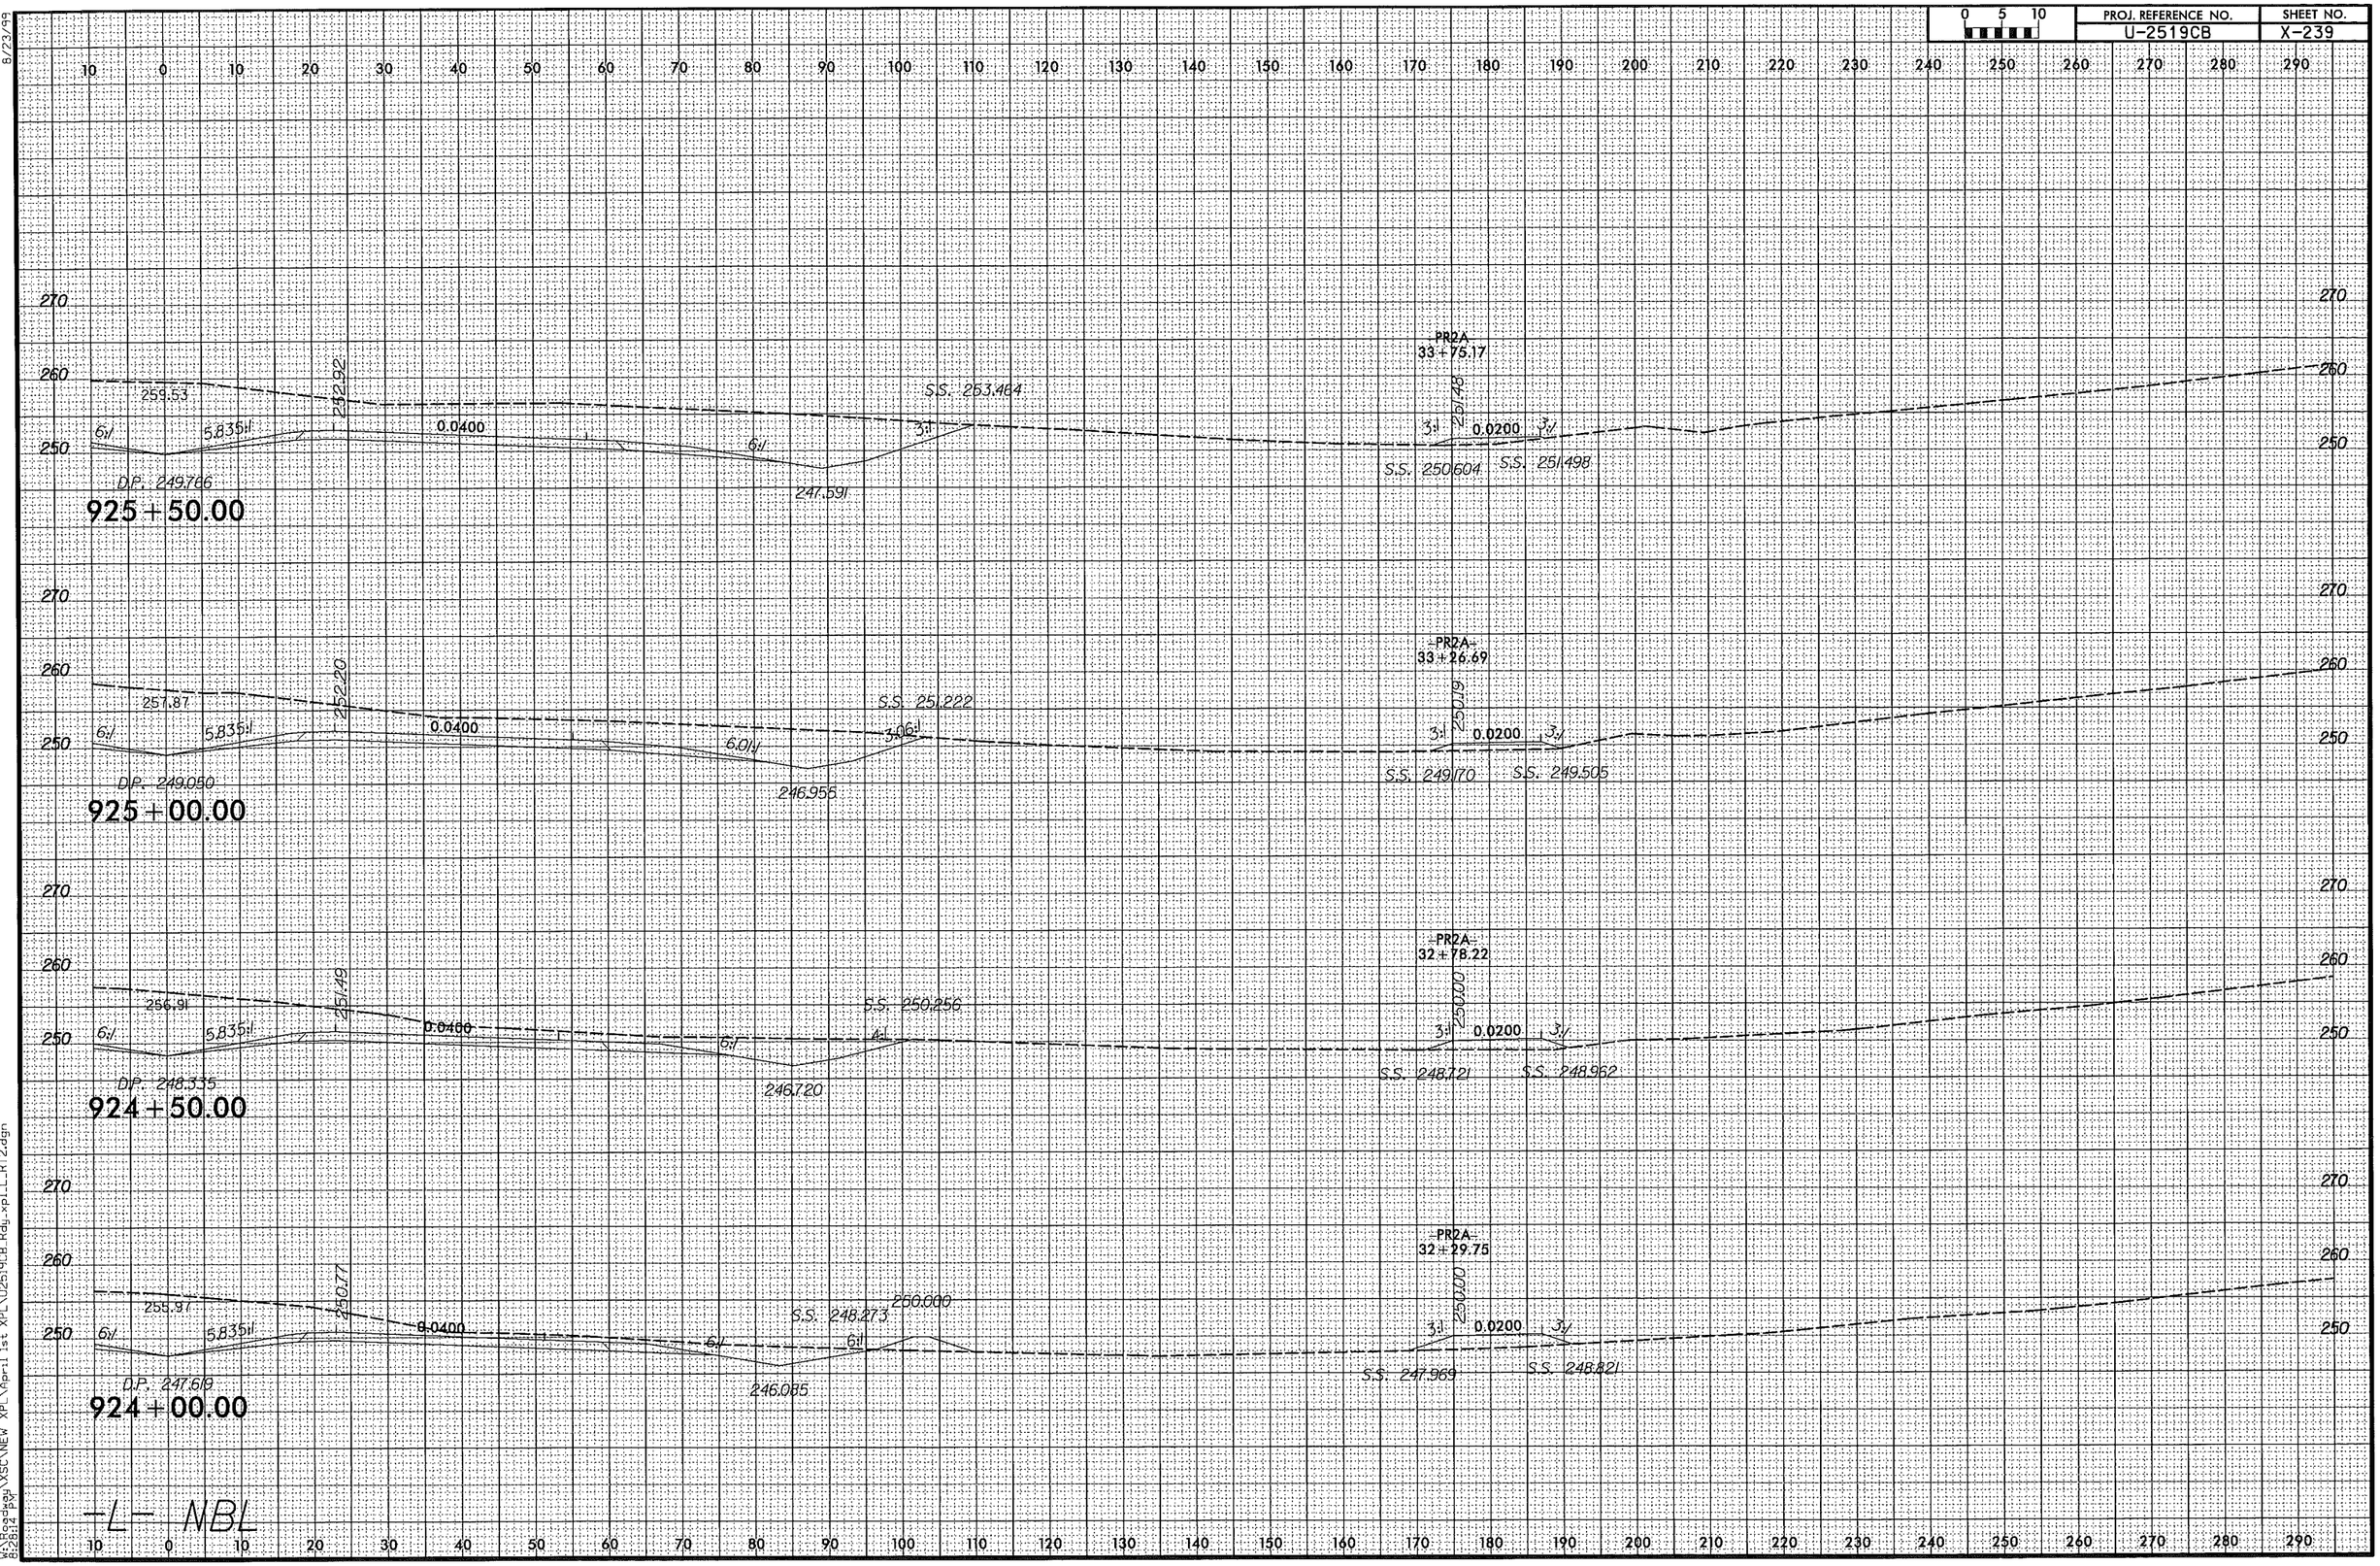

8/23/99

4/6/2014
W:\Roadway\XSC\NEW XPL\April 1st XPL\U2519CB_Rdy_xpl_L_RT2.dgn
8:28:14 PM

PROJ. REFERENCE NO.	SHEET NO.
U-2519CB	X-240

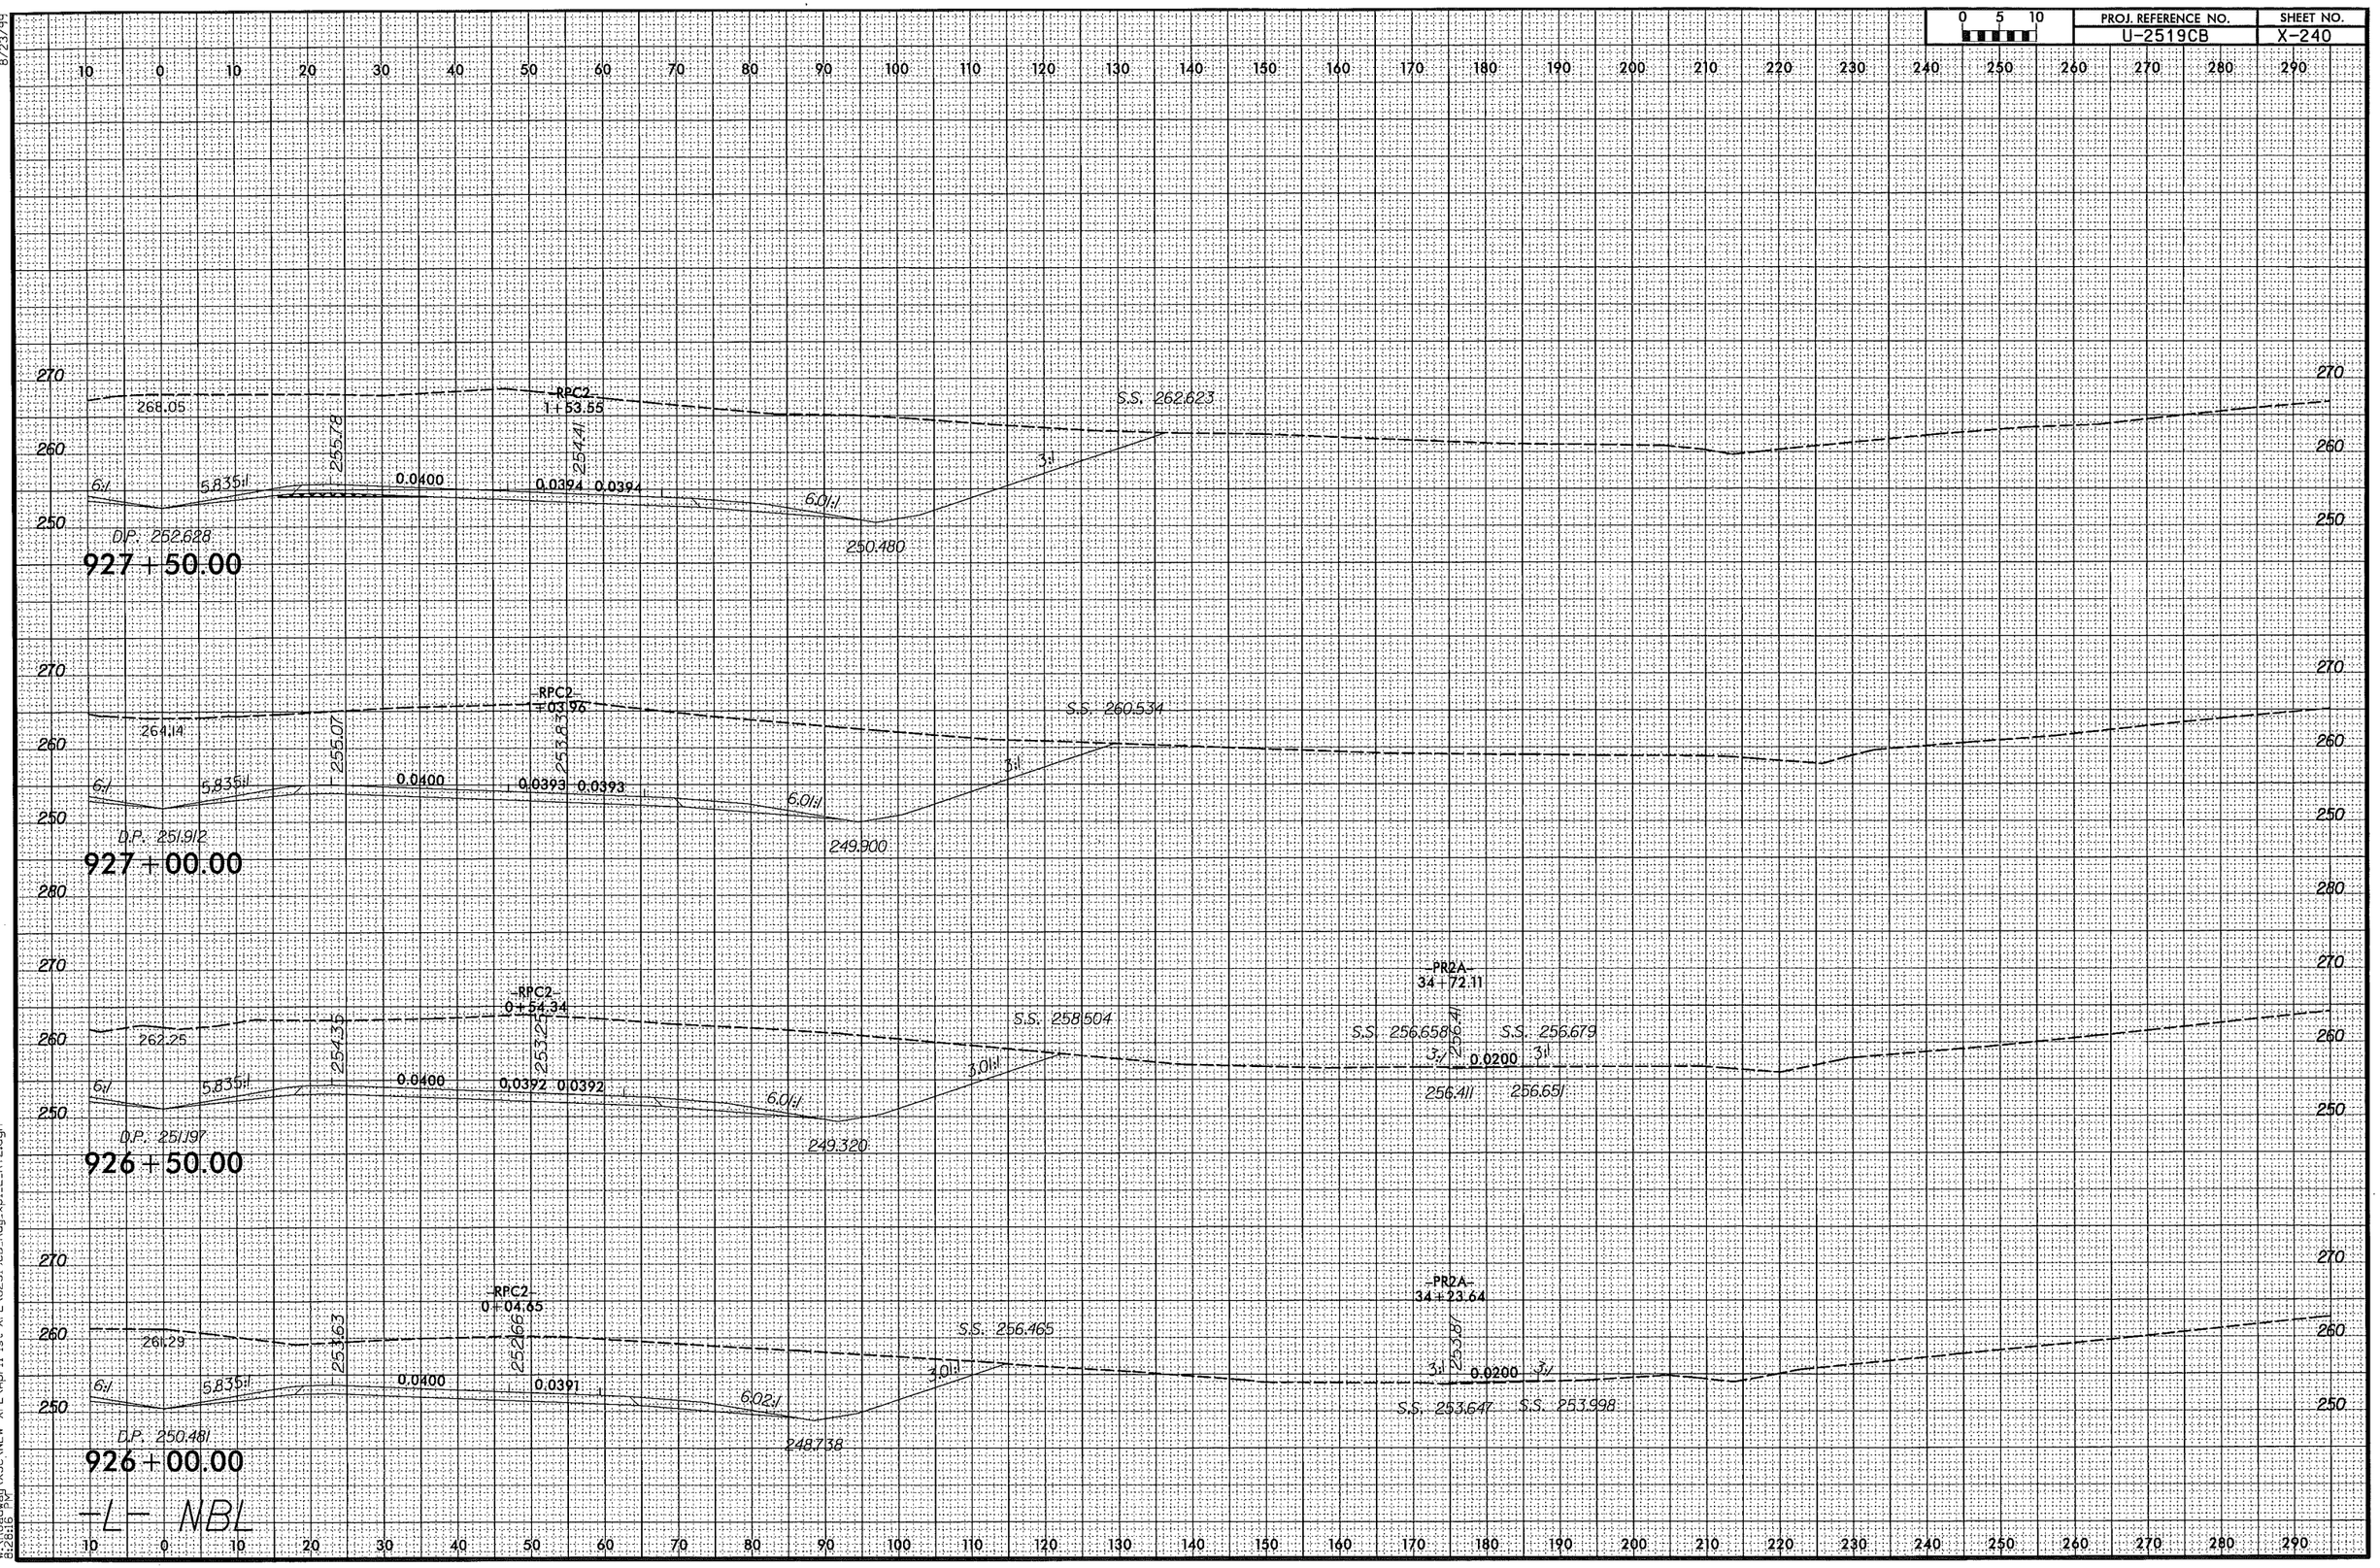

8/23/99

4/6/2014
W:\Roadway\XSC\NEW XPL\April 1st XPL\U2519CB_Rdy_xpl_L_RT2.dgn
12:16 PM

PROJ. REFERENCE NO.	SHEET NO.
U-2519CB	X-241

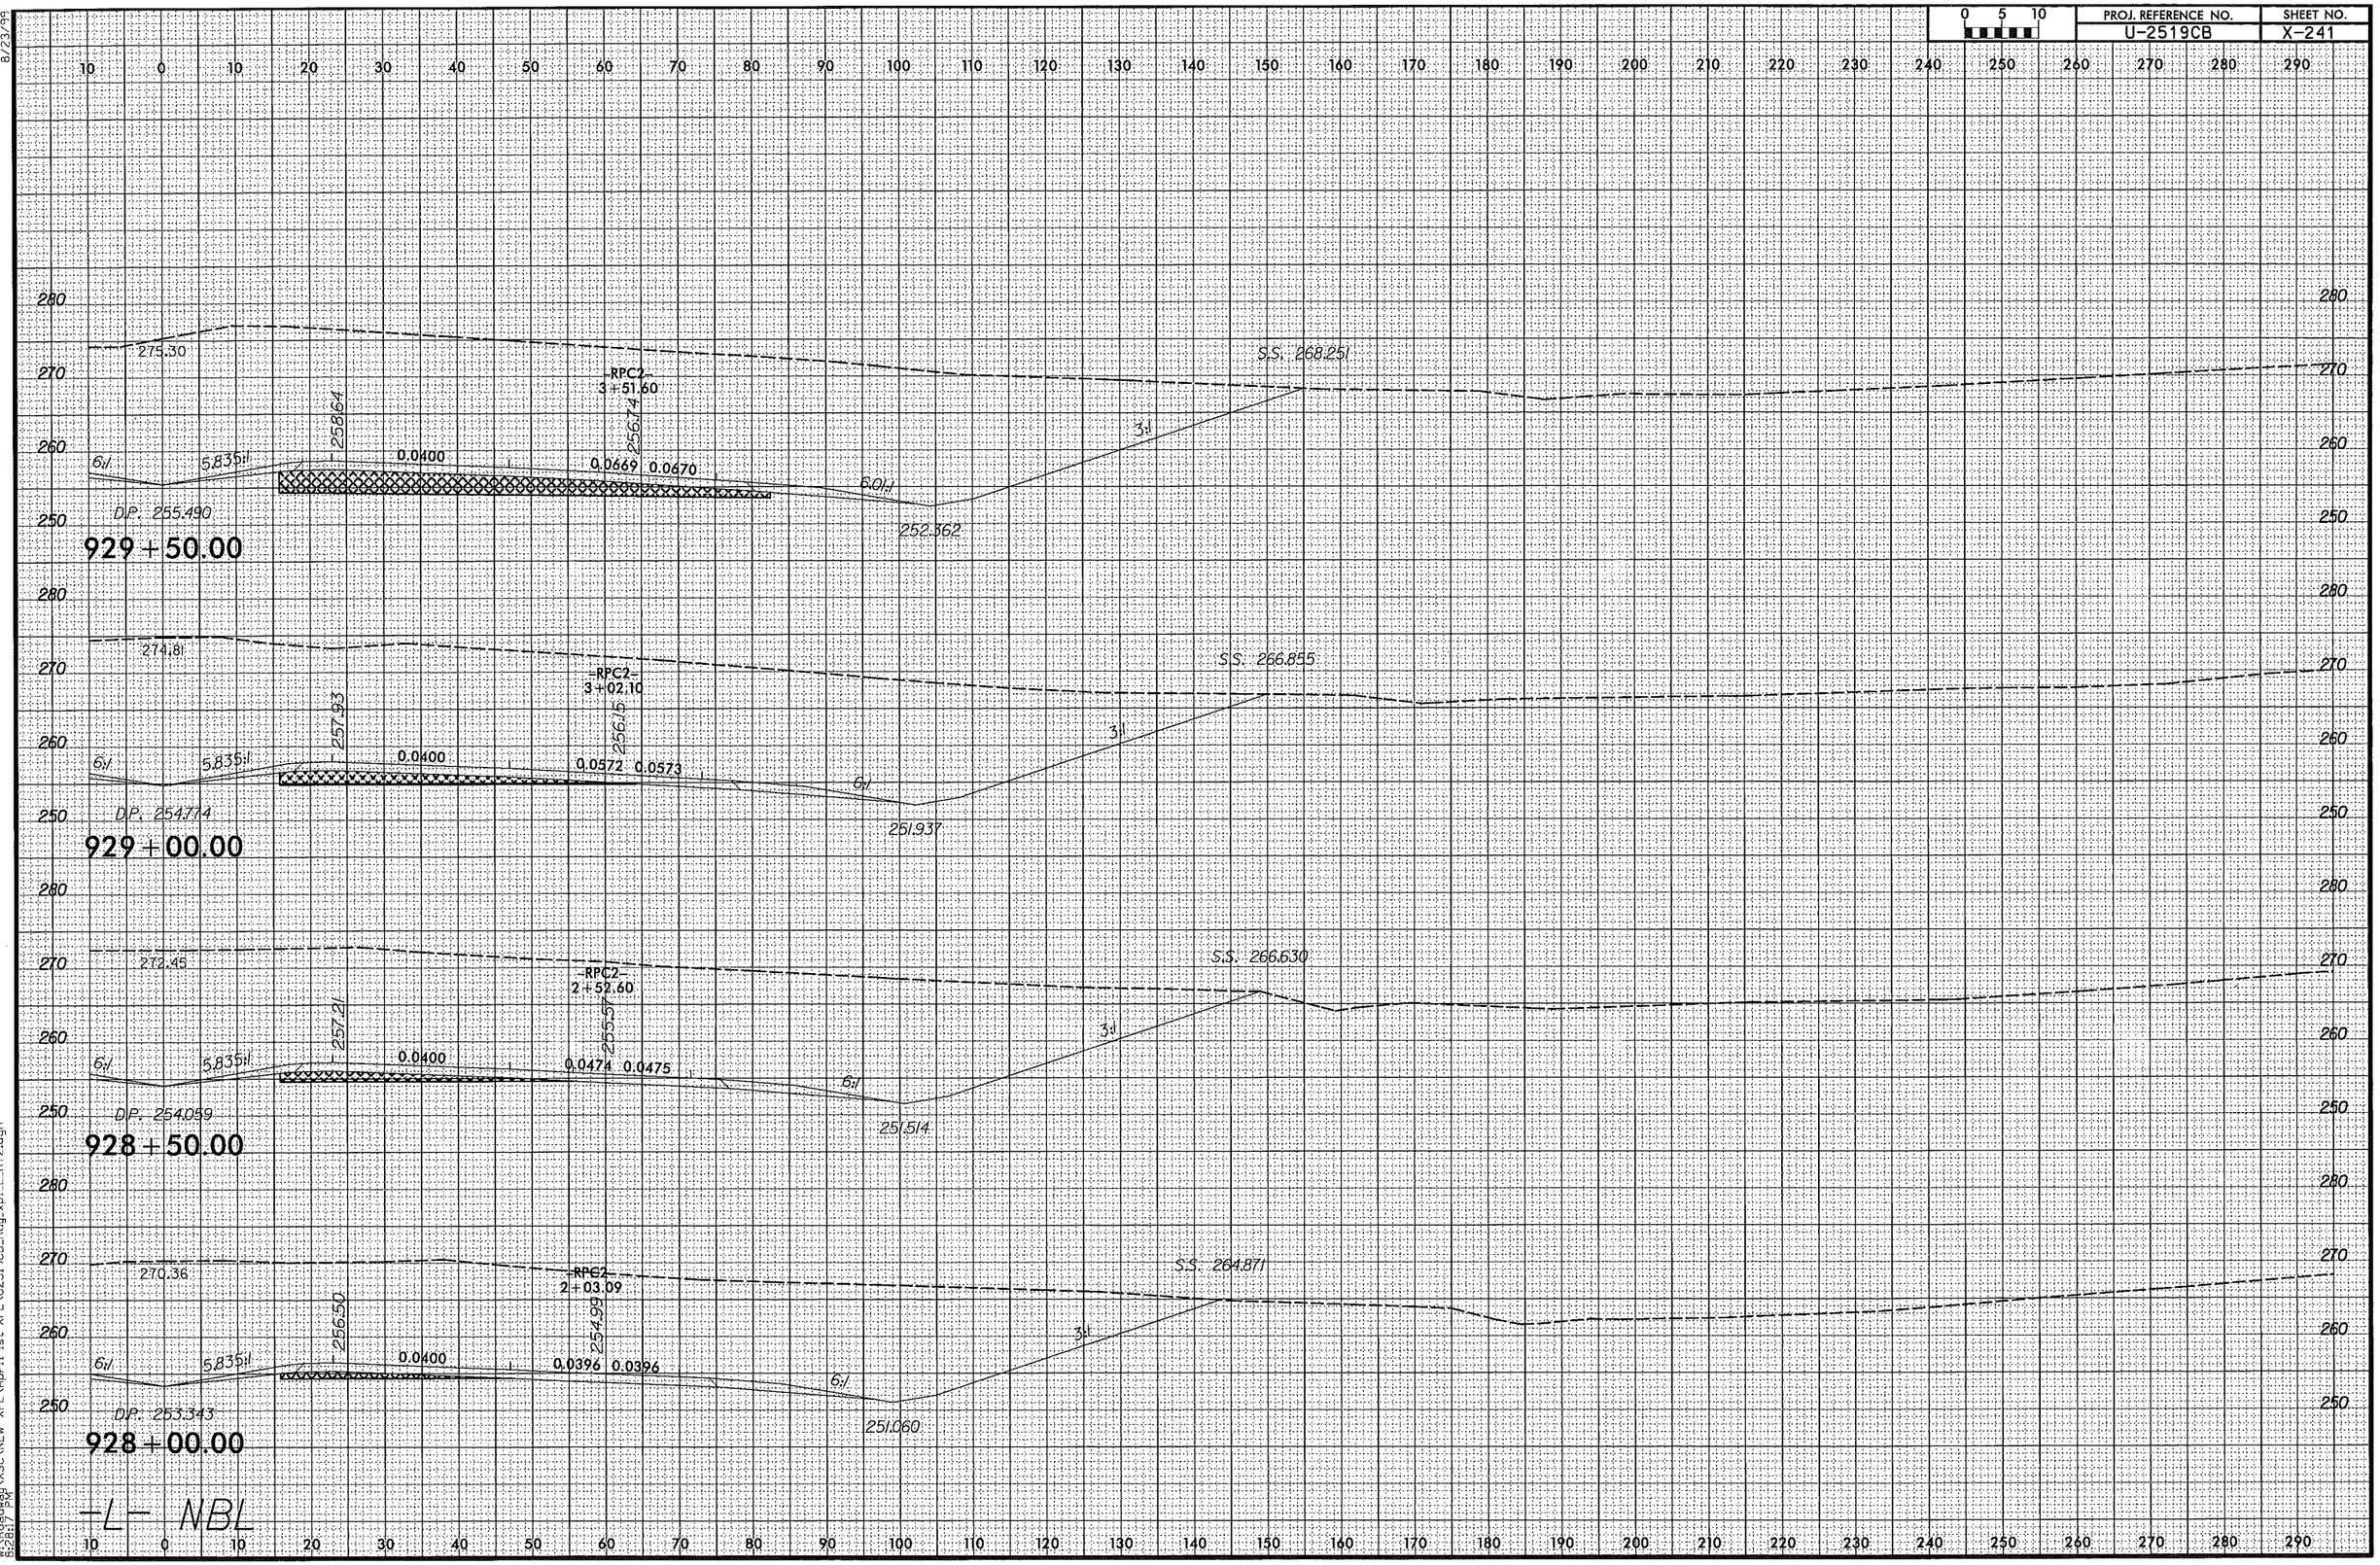

8/23/99

4/6/2014
W:\Roadway\XSC\NEW XPL\April 1st XPL\U2519CB_Rdy_xpl_L_RT2.dgn
6:28:17 PM

PROJ. REFERENCE NO.	SHEET NO.
U-2519CB	X-242

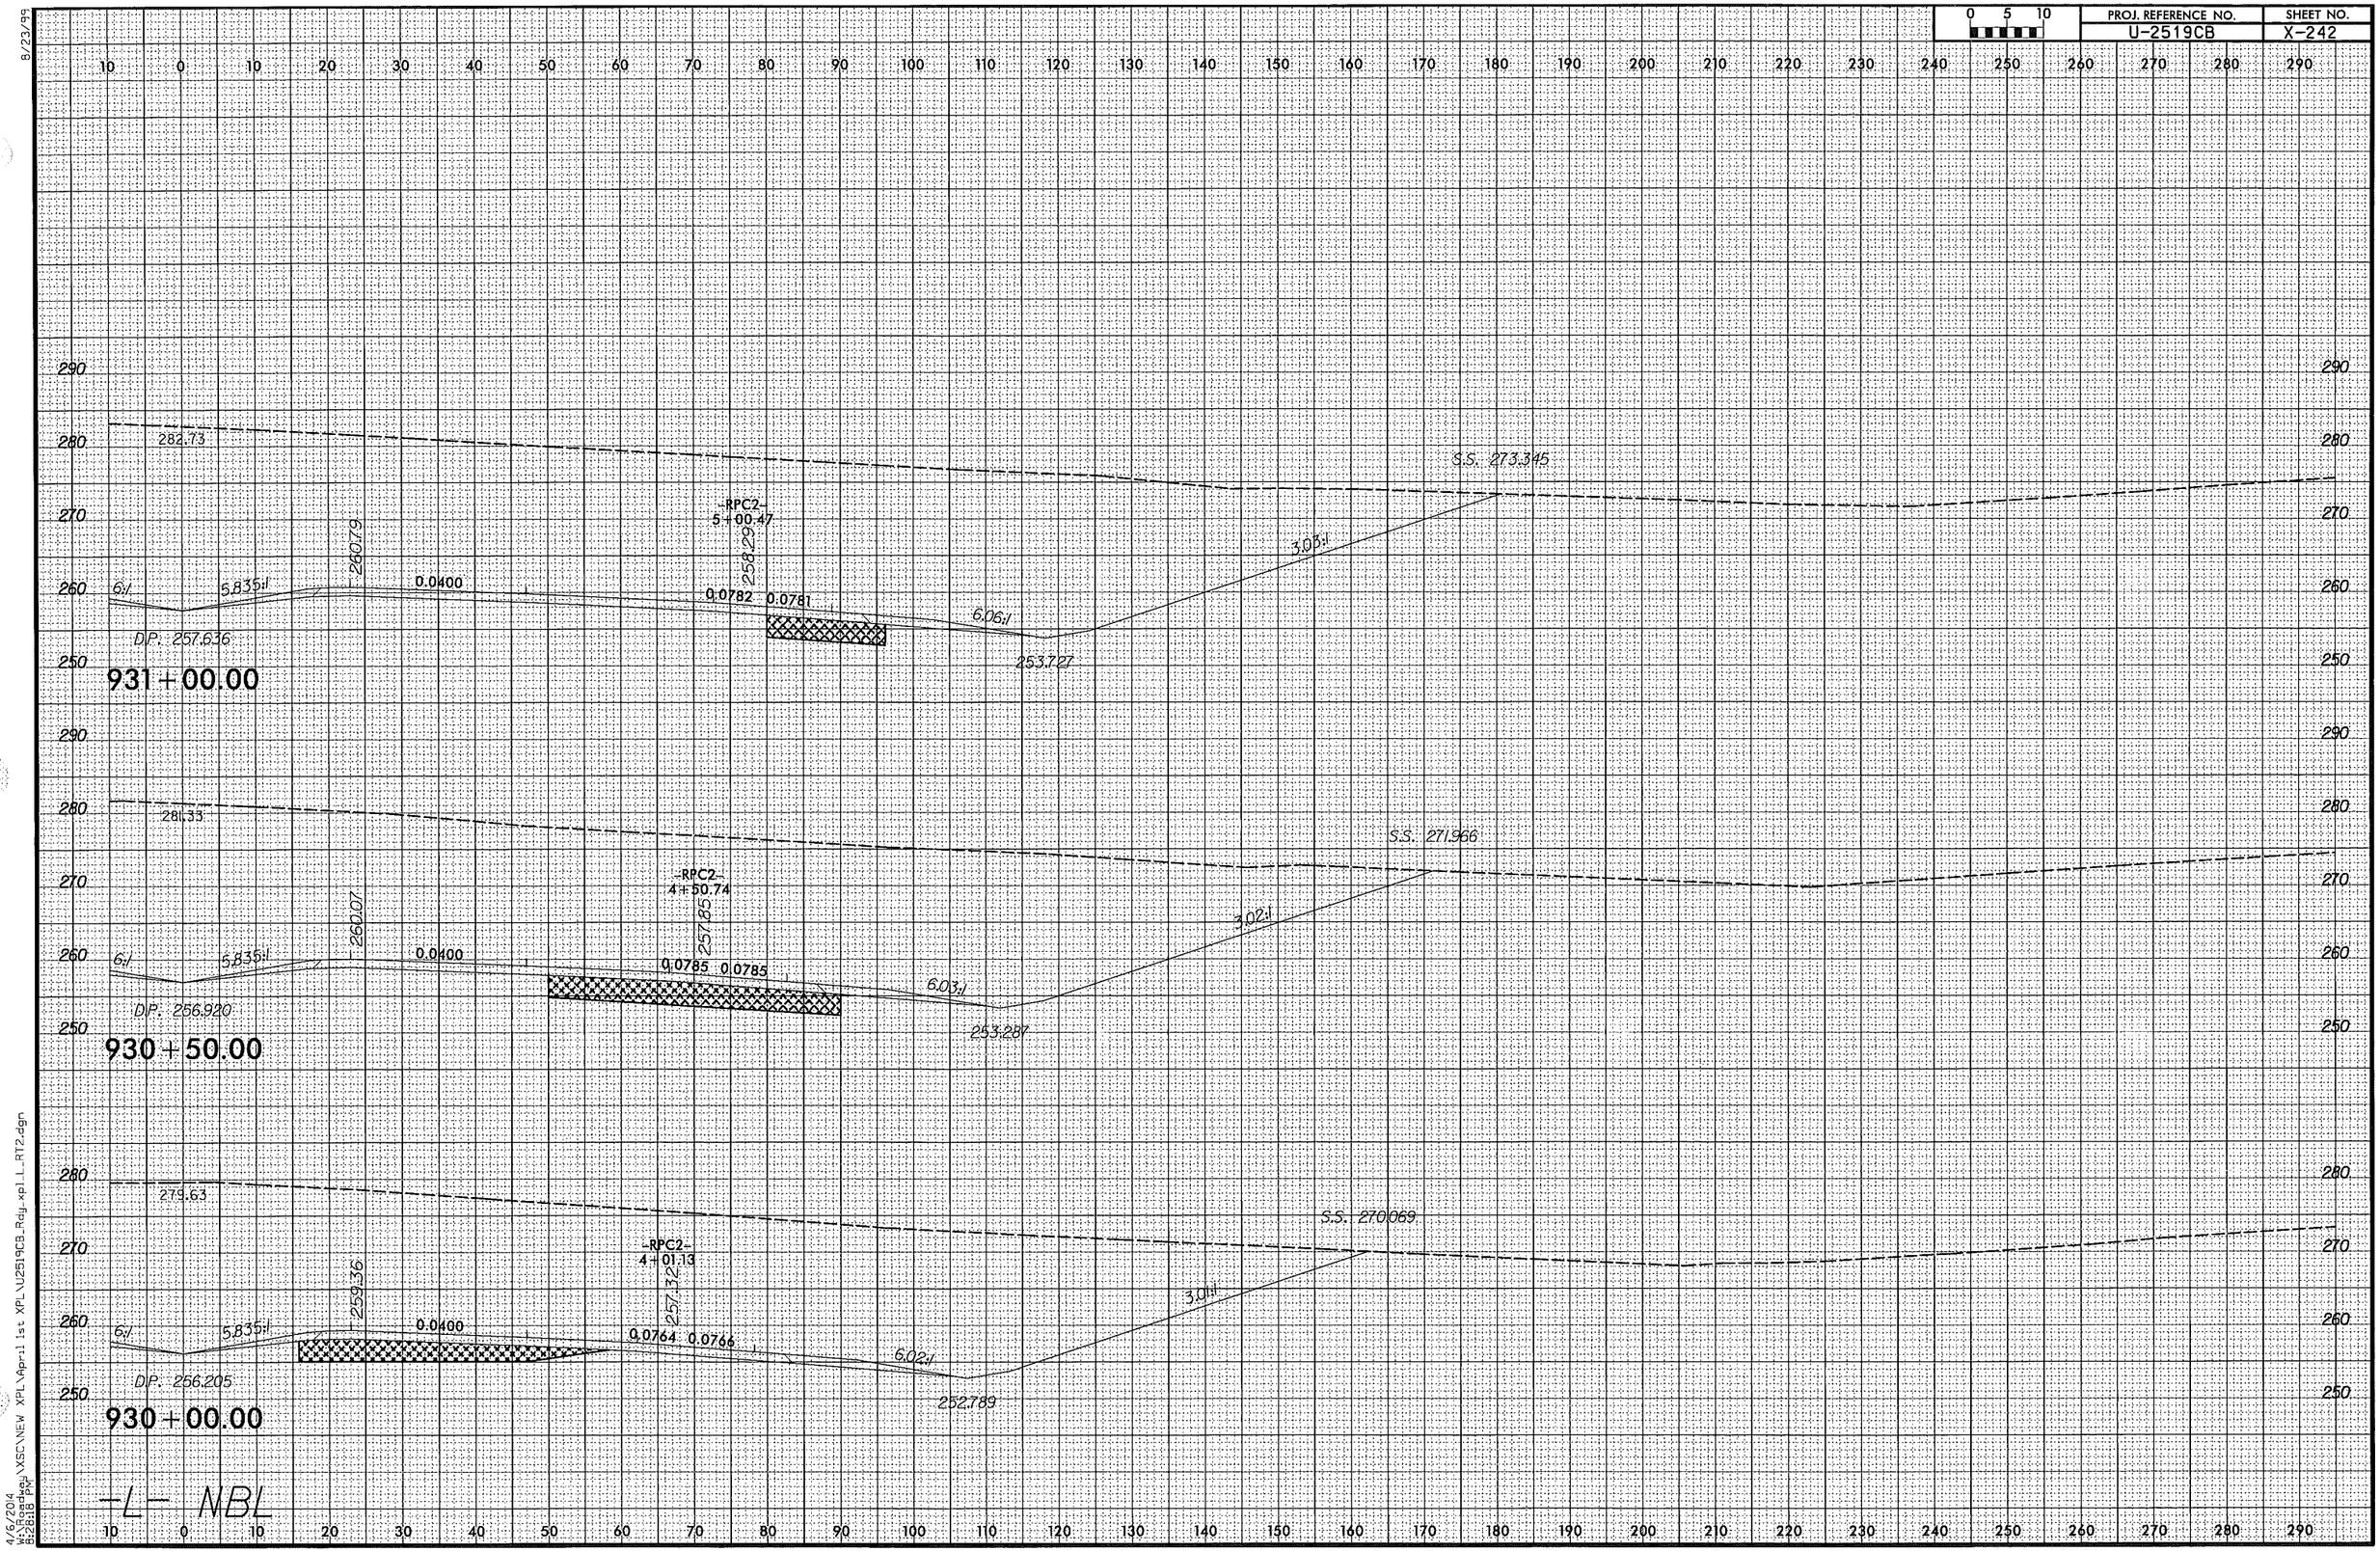

8/23/99

4/6/2014
W:\Roadway\XSC\NEW XPL\April 1st XPL\U2519CB_Rdy_xpl_1_RT2.dgn
8:28:18 PM

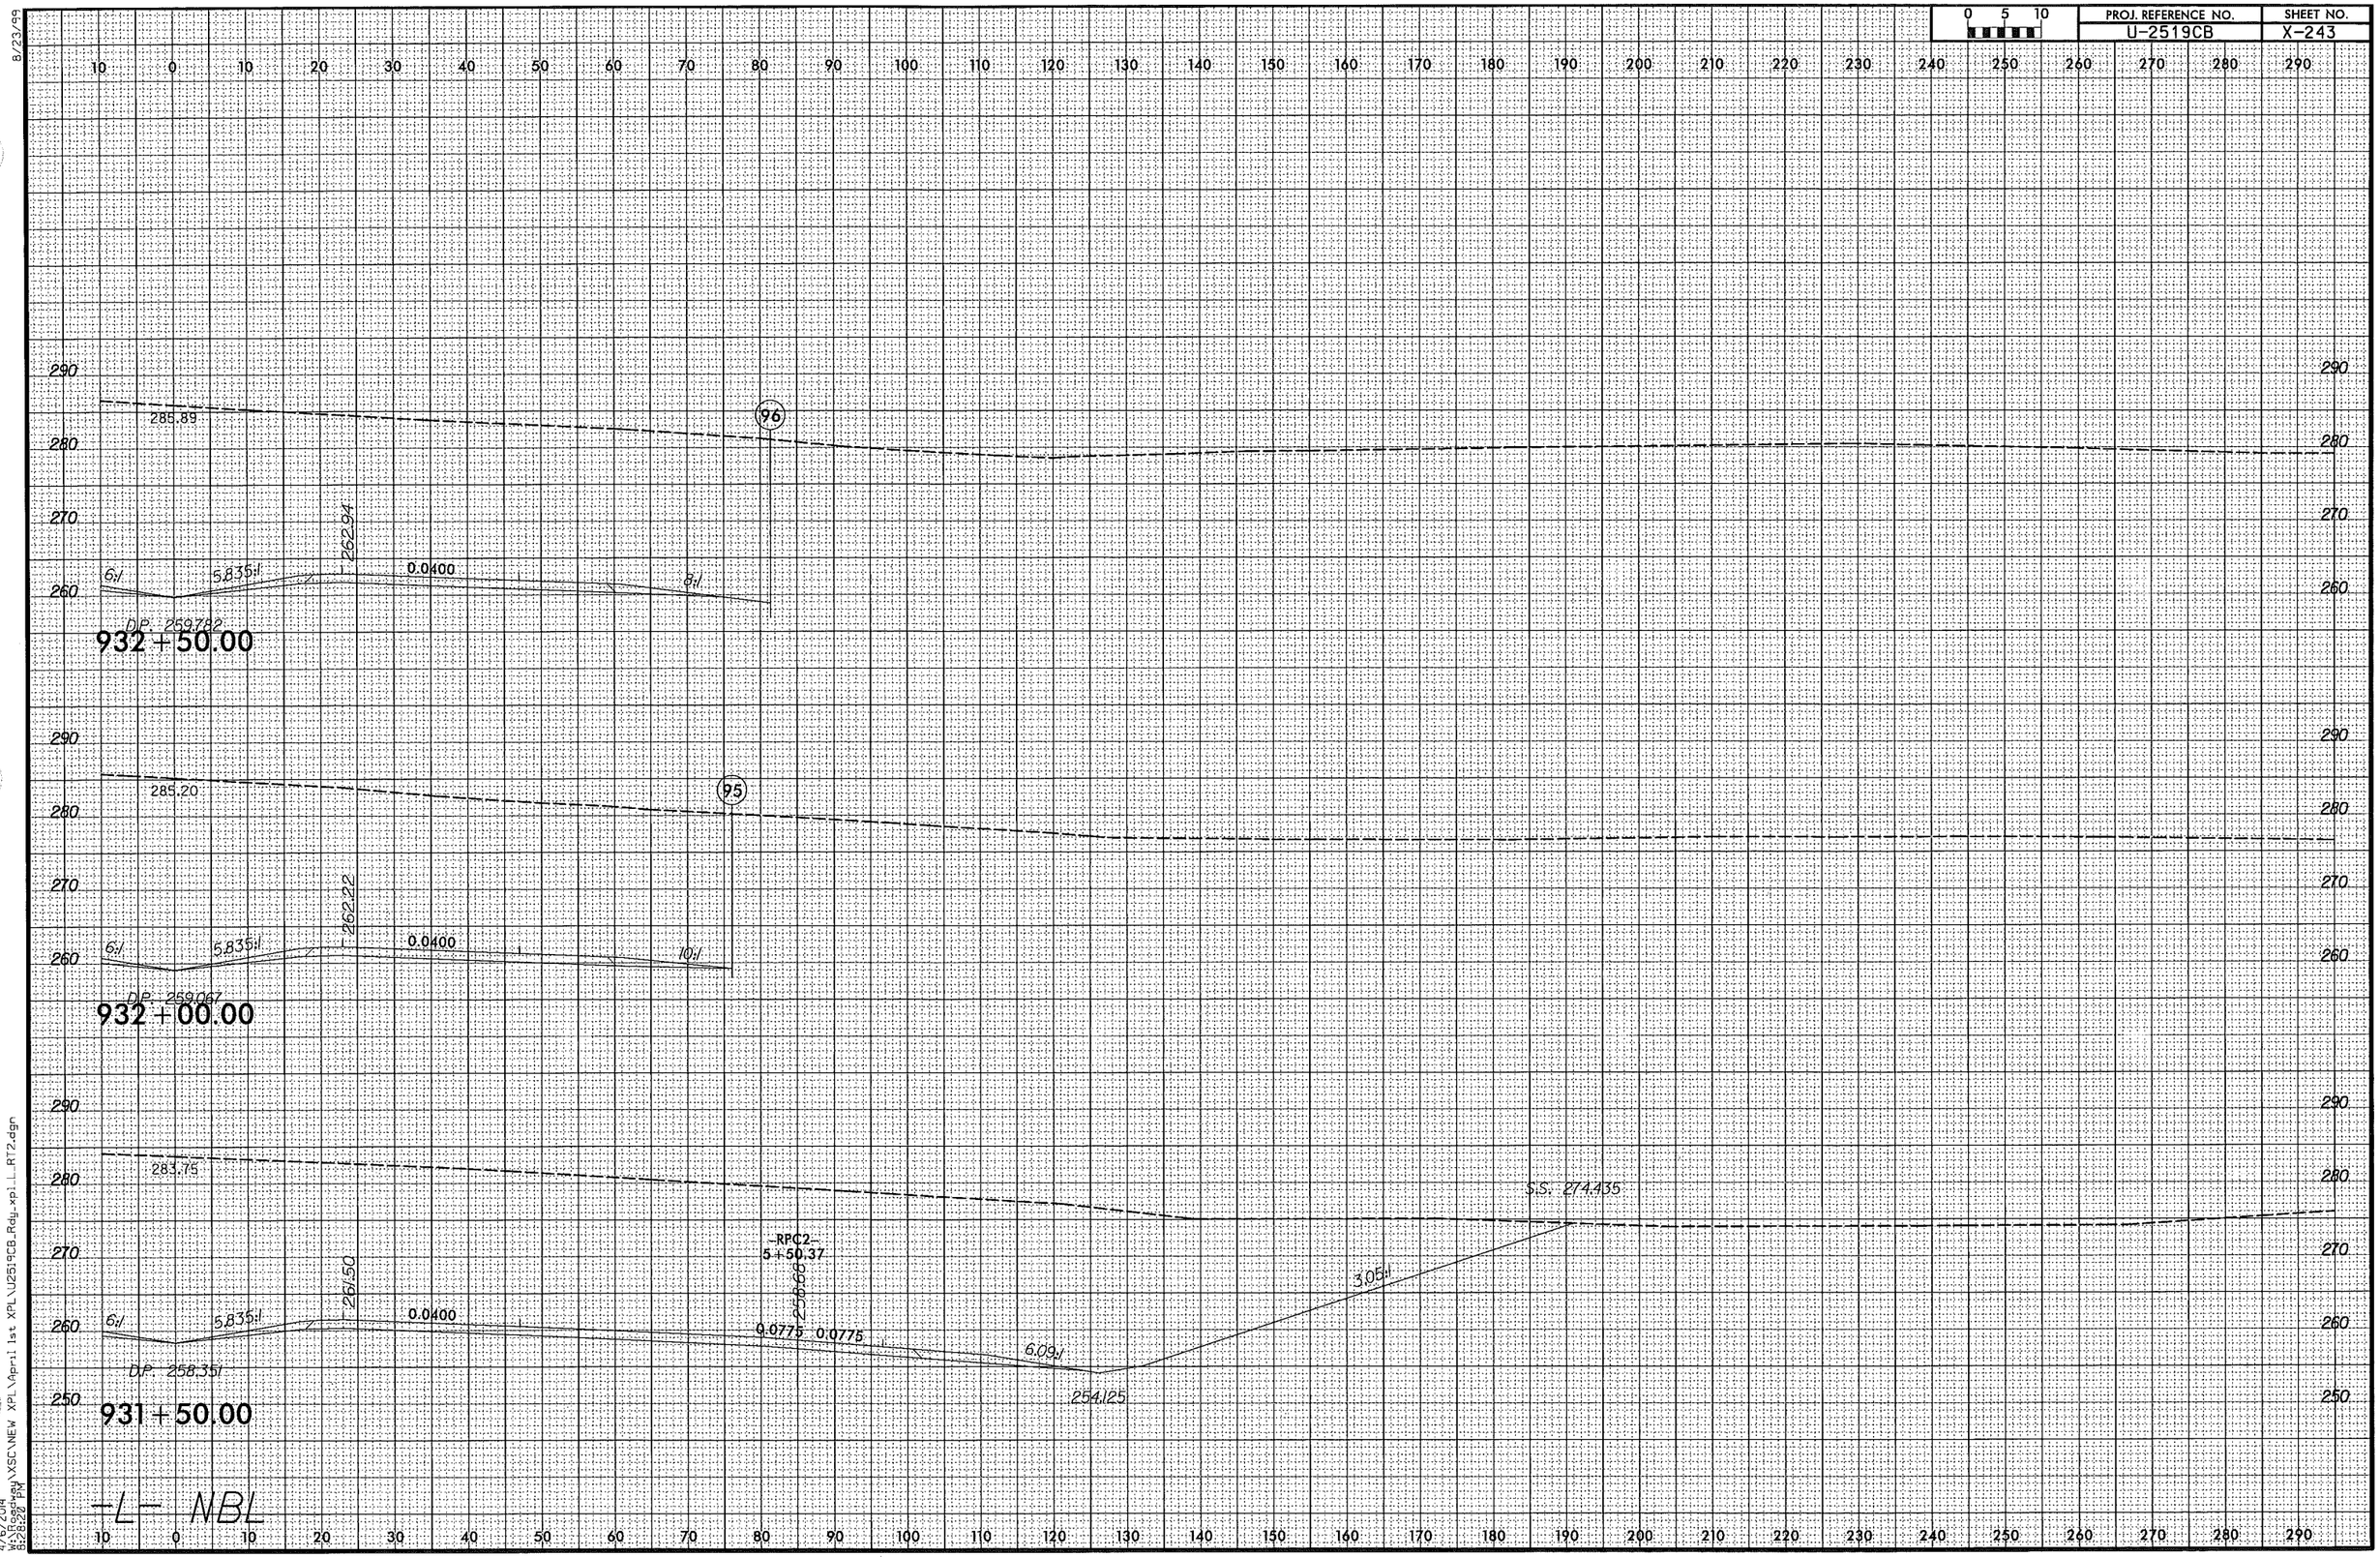

8/23/99

4/6/2014
W:\Roadway\XSC\NEW XPL\April 1st XPL\U2519CB_Rdy_xpl_L_RT2.dgn
8:28:20 PM

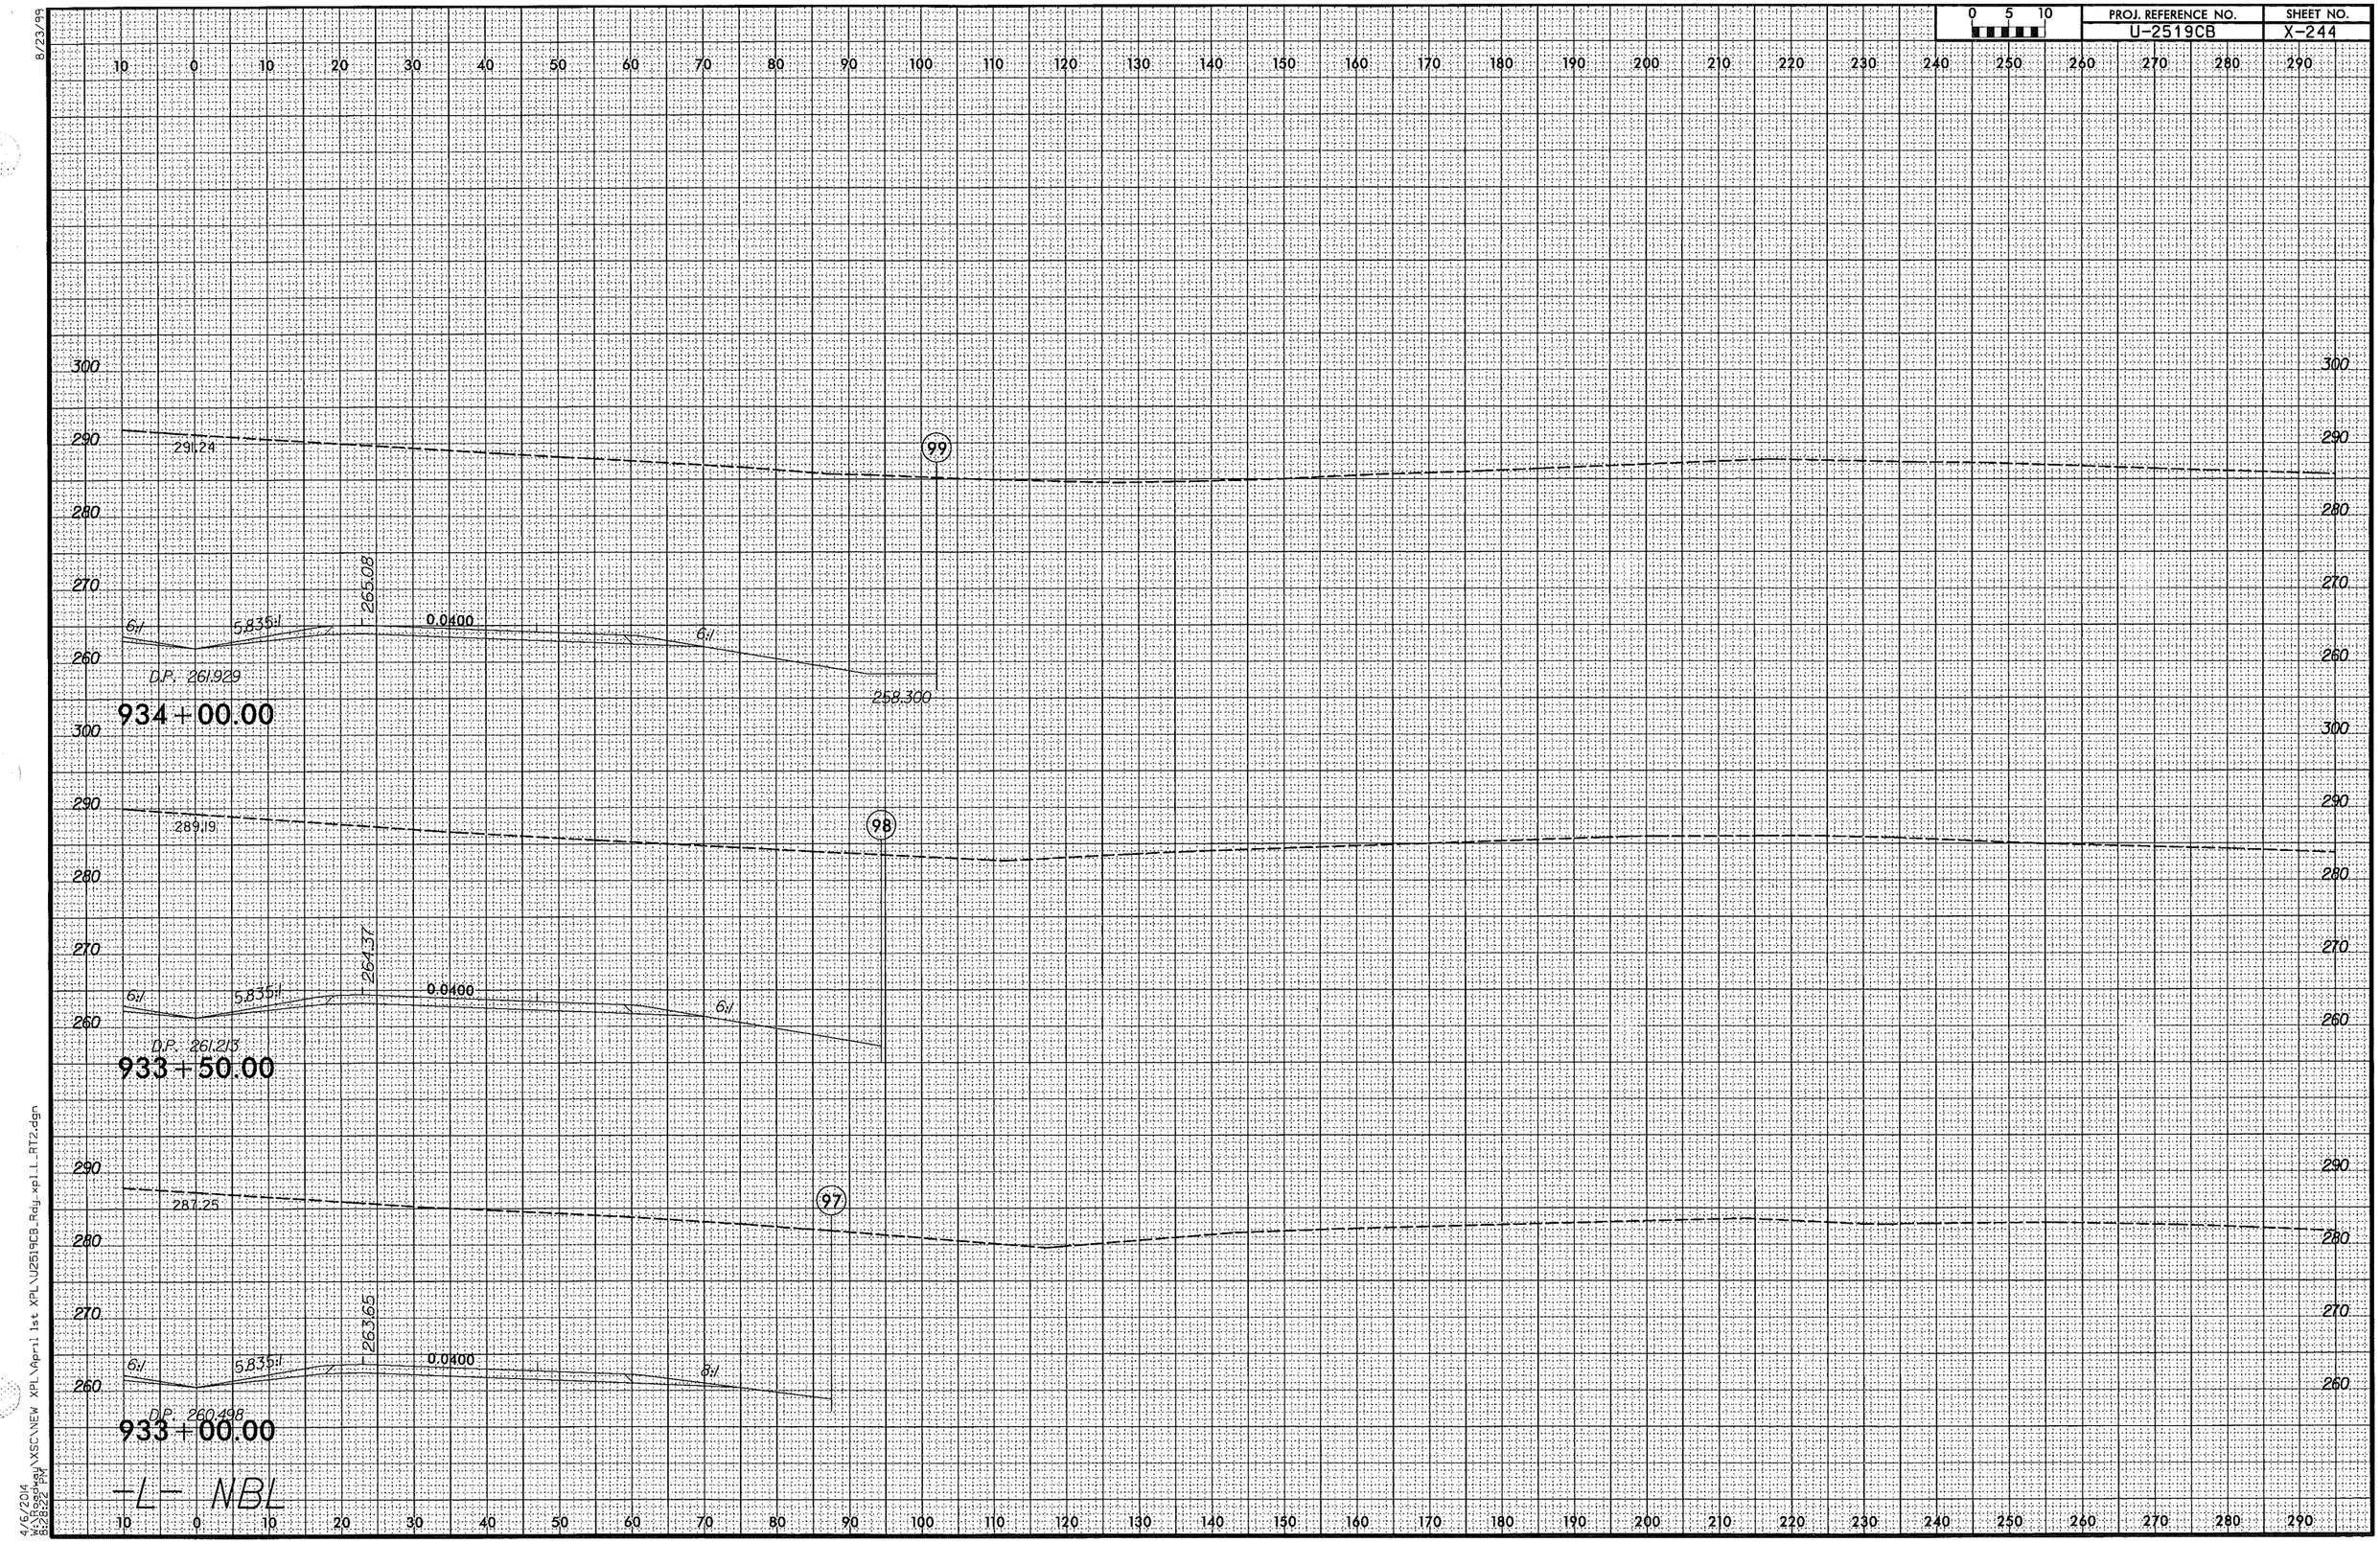

8/23/99

4/6/2014
W:\Roadway\XSC\NEW XPL\April 1st XPL\U2519CB_Rdy_xpl_L_RT2.dgn
8:28:22 PM

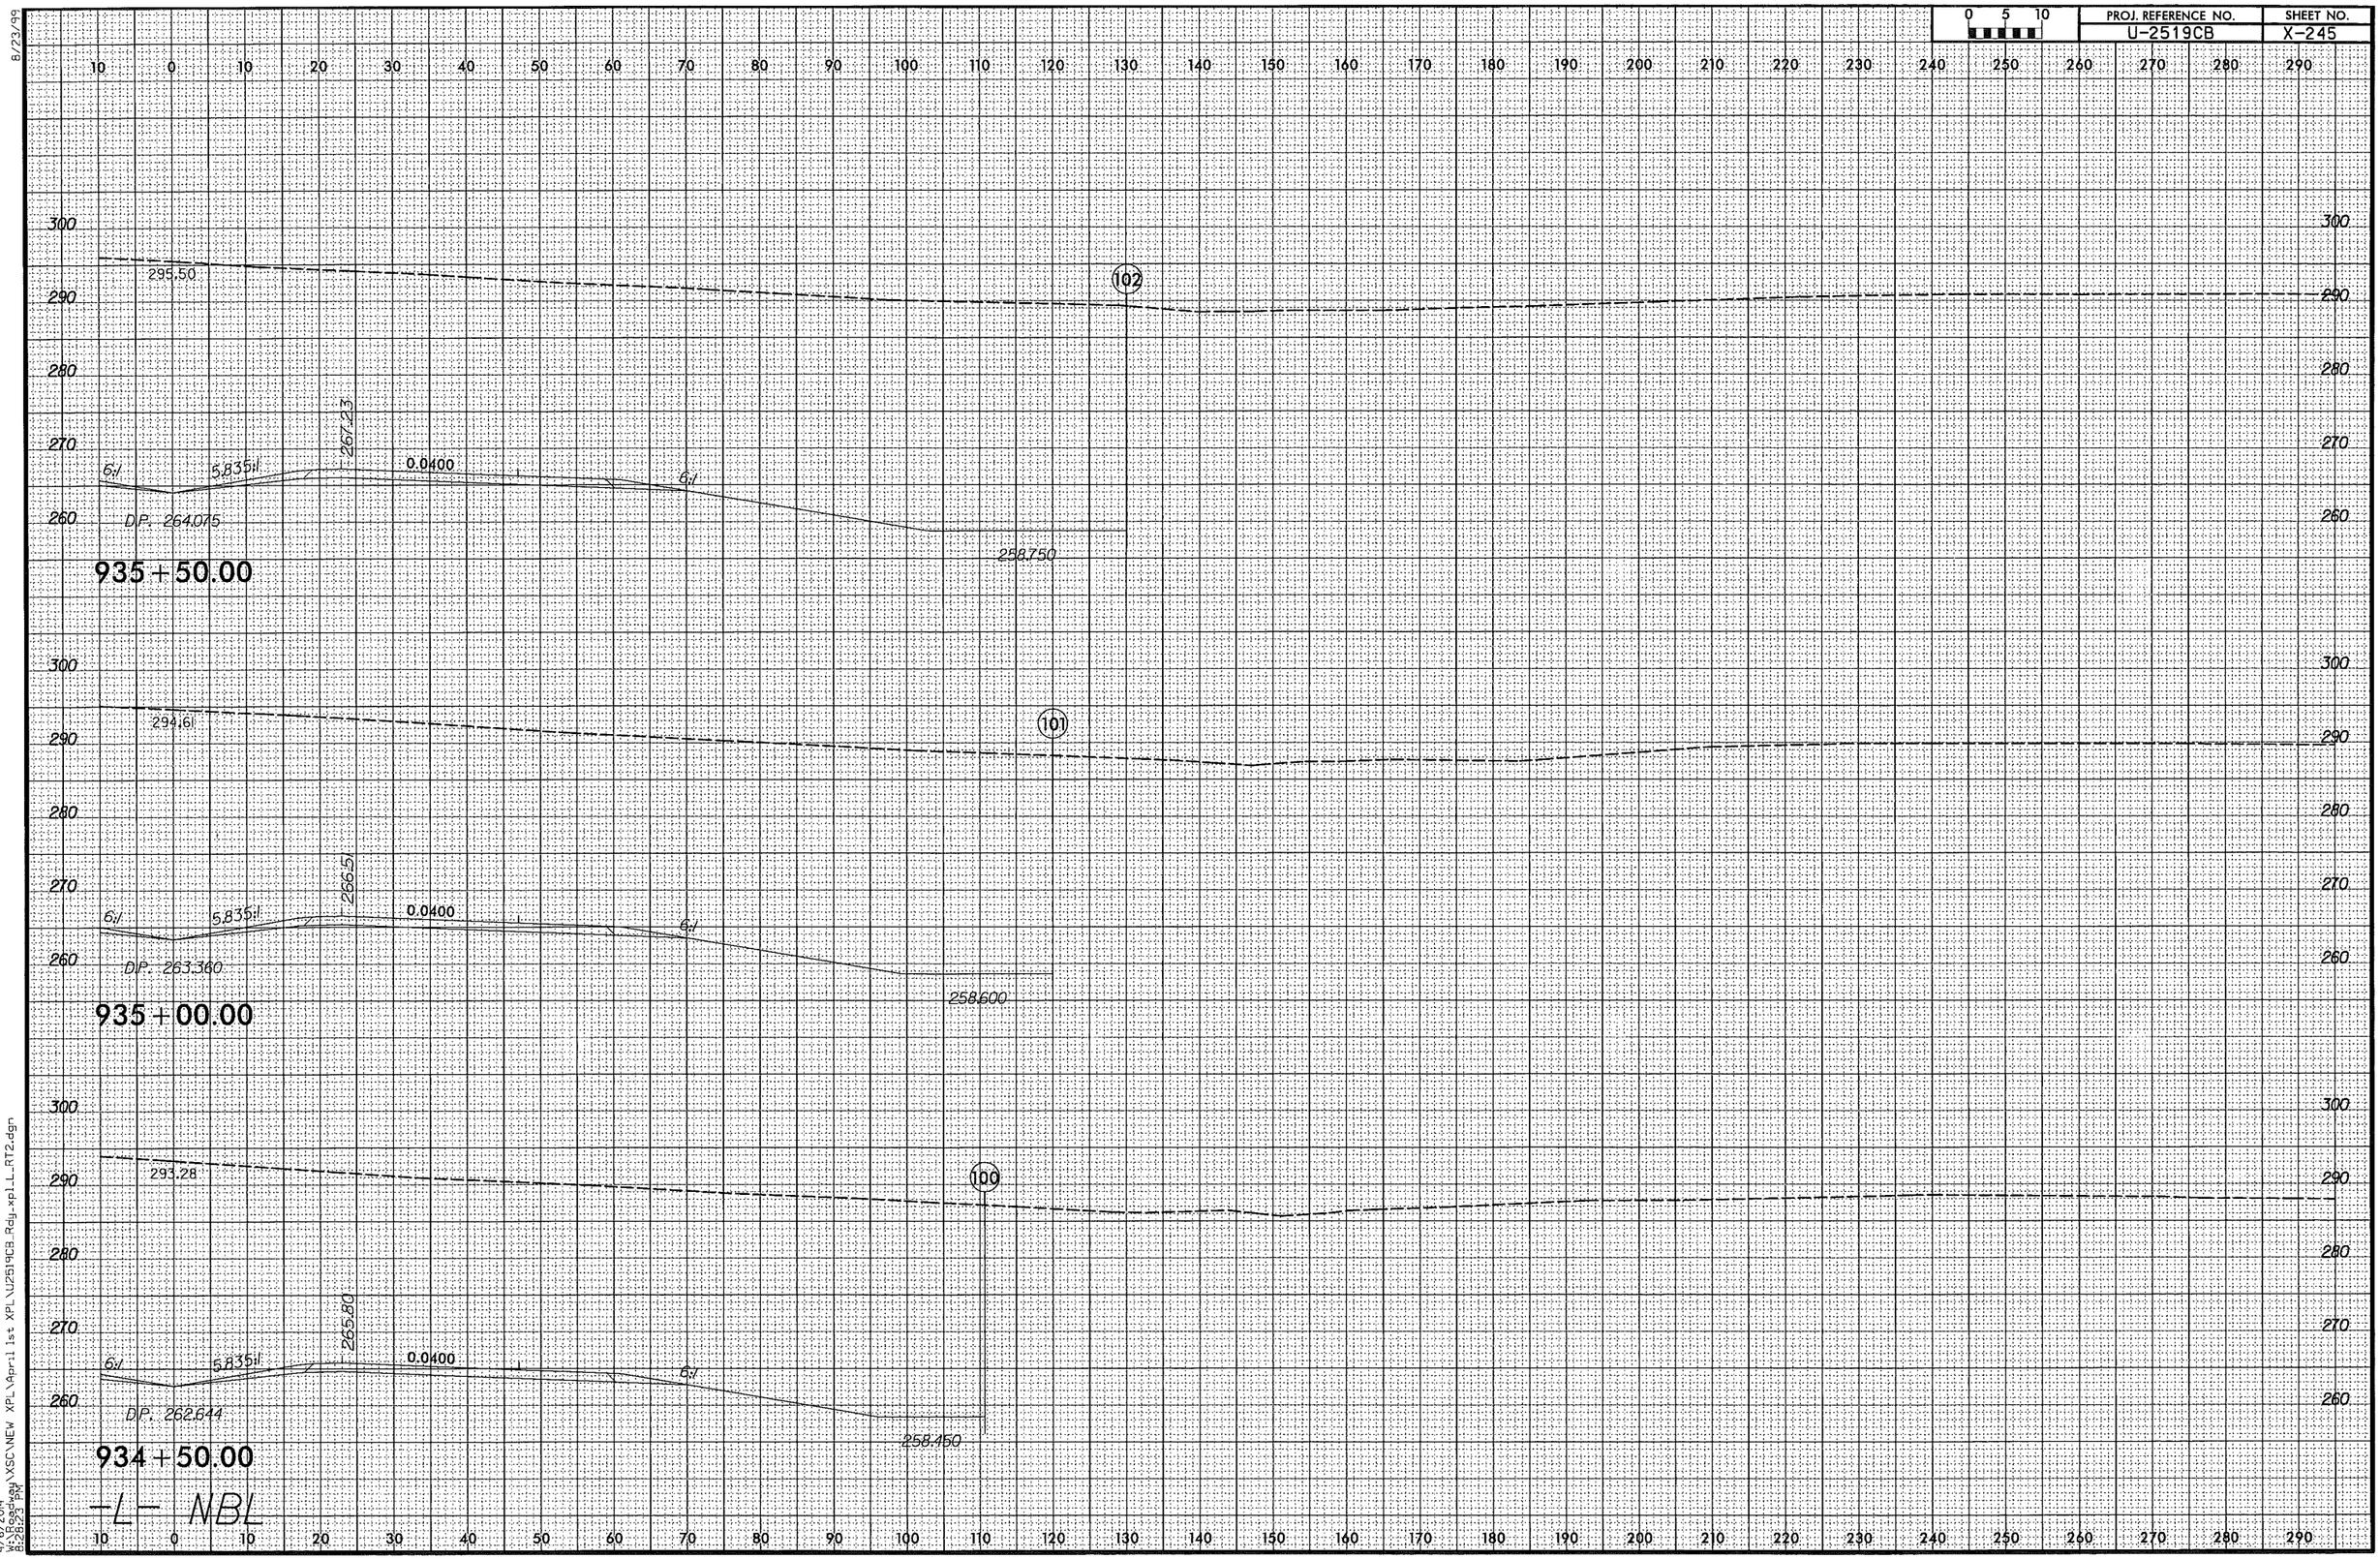

8/23/99

4/6/2014
W:\Roadway\XSC\NEW XPL\April 1st XPL\U2519CB_Rdy_xpl_L_RT2.dgn
8:28:23 PM

PROJ. REFERENCE NO.	SHEET NO.
U-2519CB	X-246

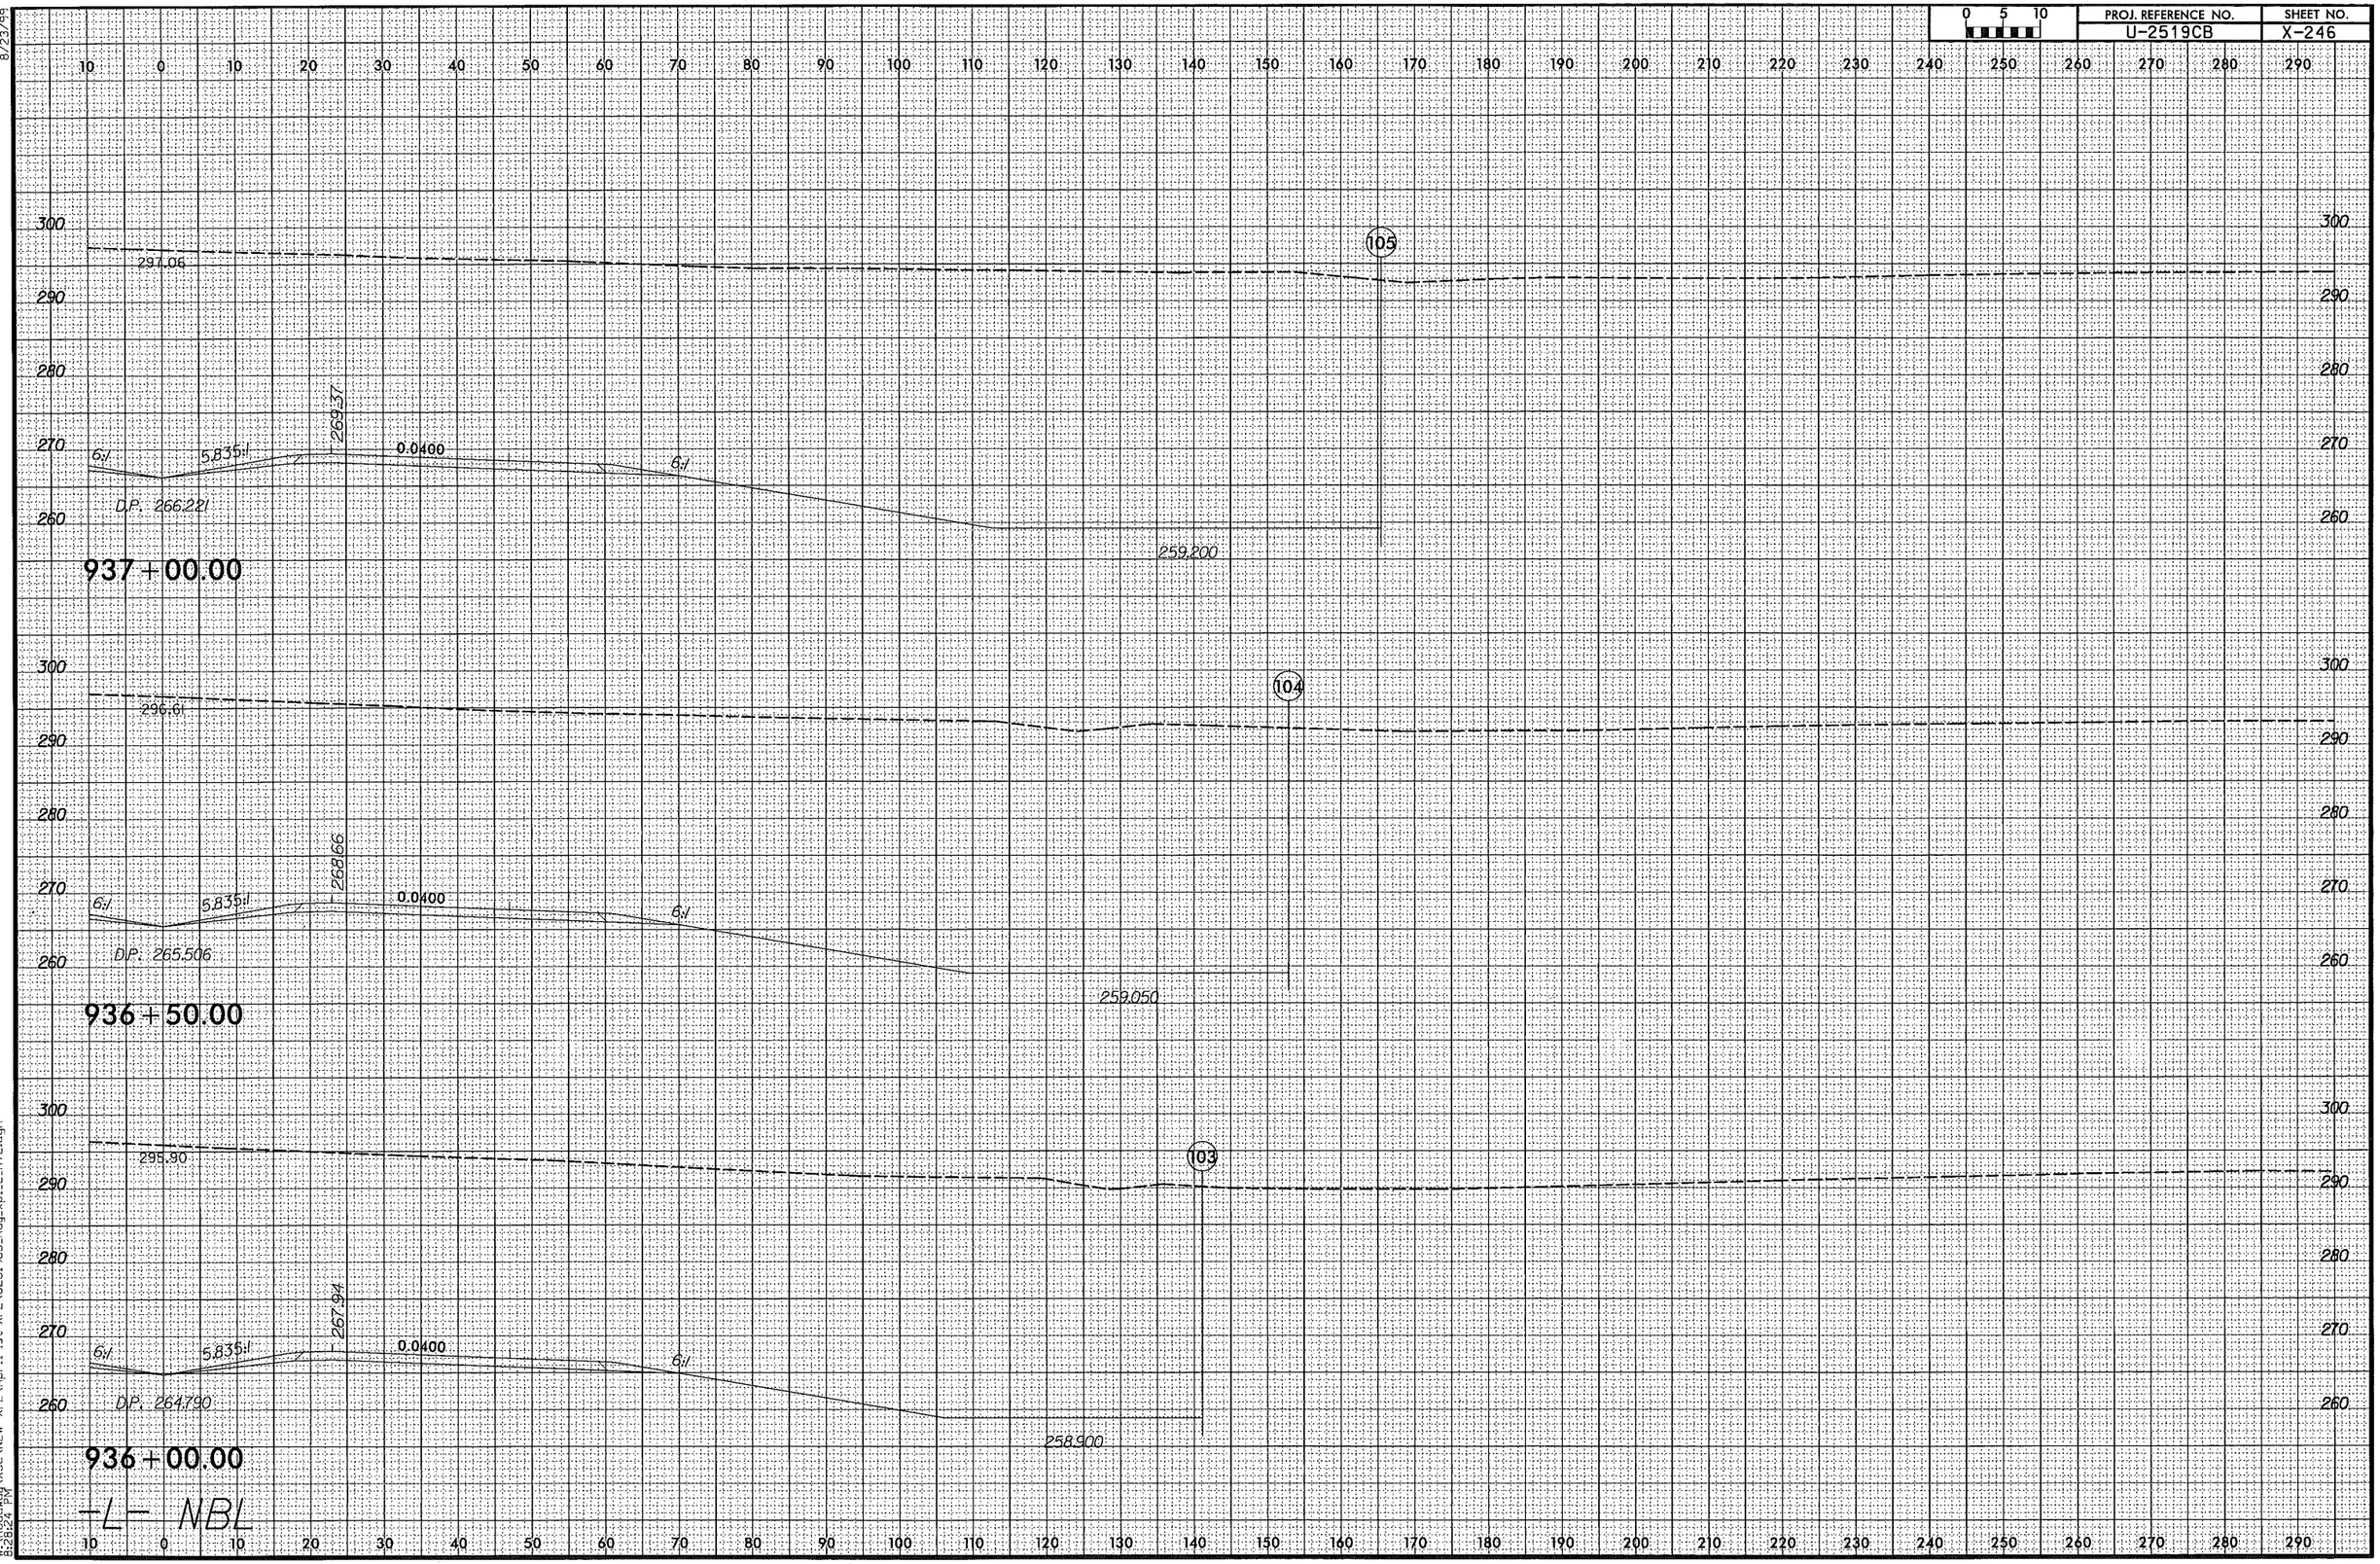

8/23/99

4/6/2014
W:\Roadway\XSC\NEW XPL\April 1st XPL\U2519CB_Rdy_xpl_L_RT2.dgn
12:19:24 PM

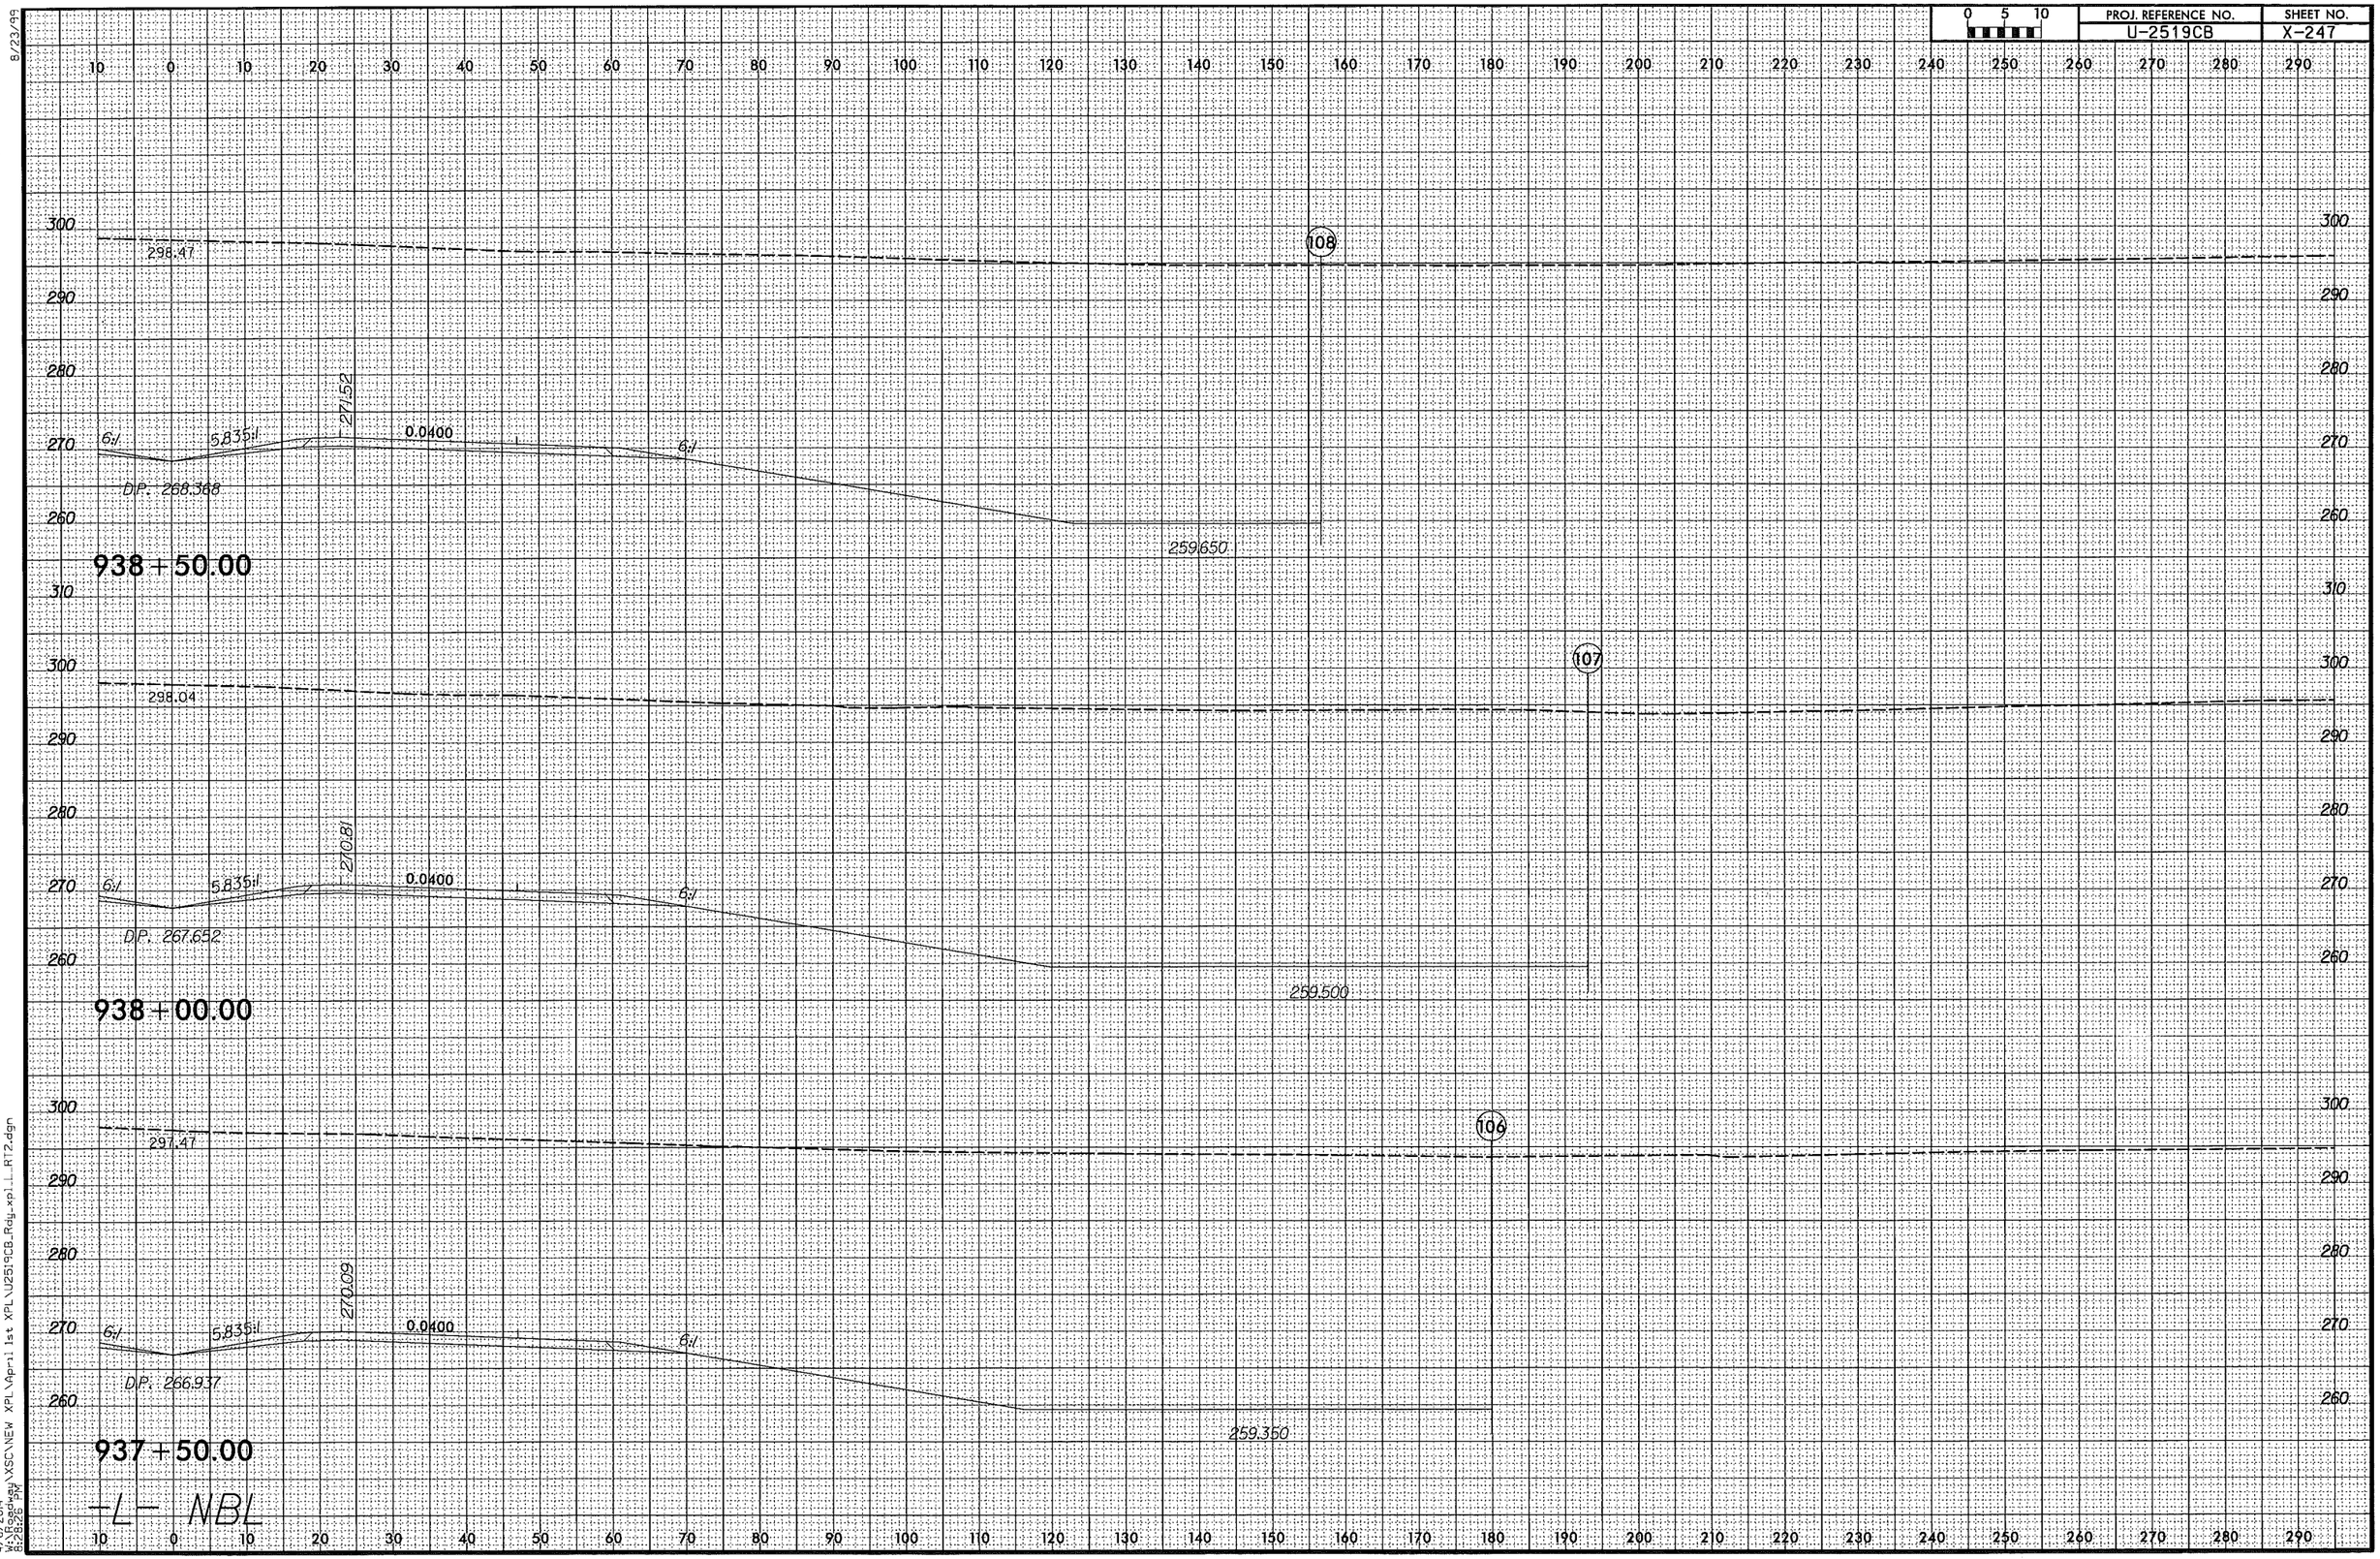

8/23/99

4/6/2014
W:\Roadway\XSC\NEW XPL\April 1st XPL\U2519CB_Rdy_xpl_L_RT2.dgn
8:28:26 PM

PROJ. REFERENCE NO.	SHEET NO.
U-2519CB	X-248

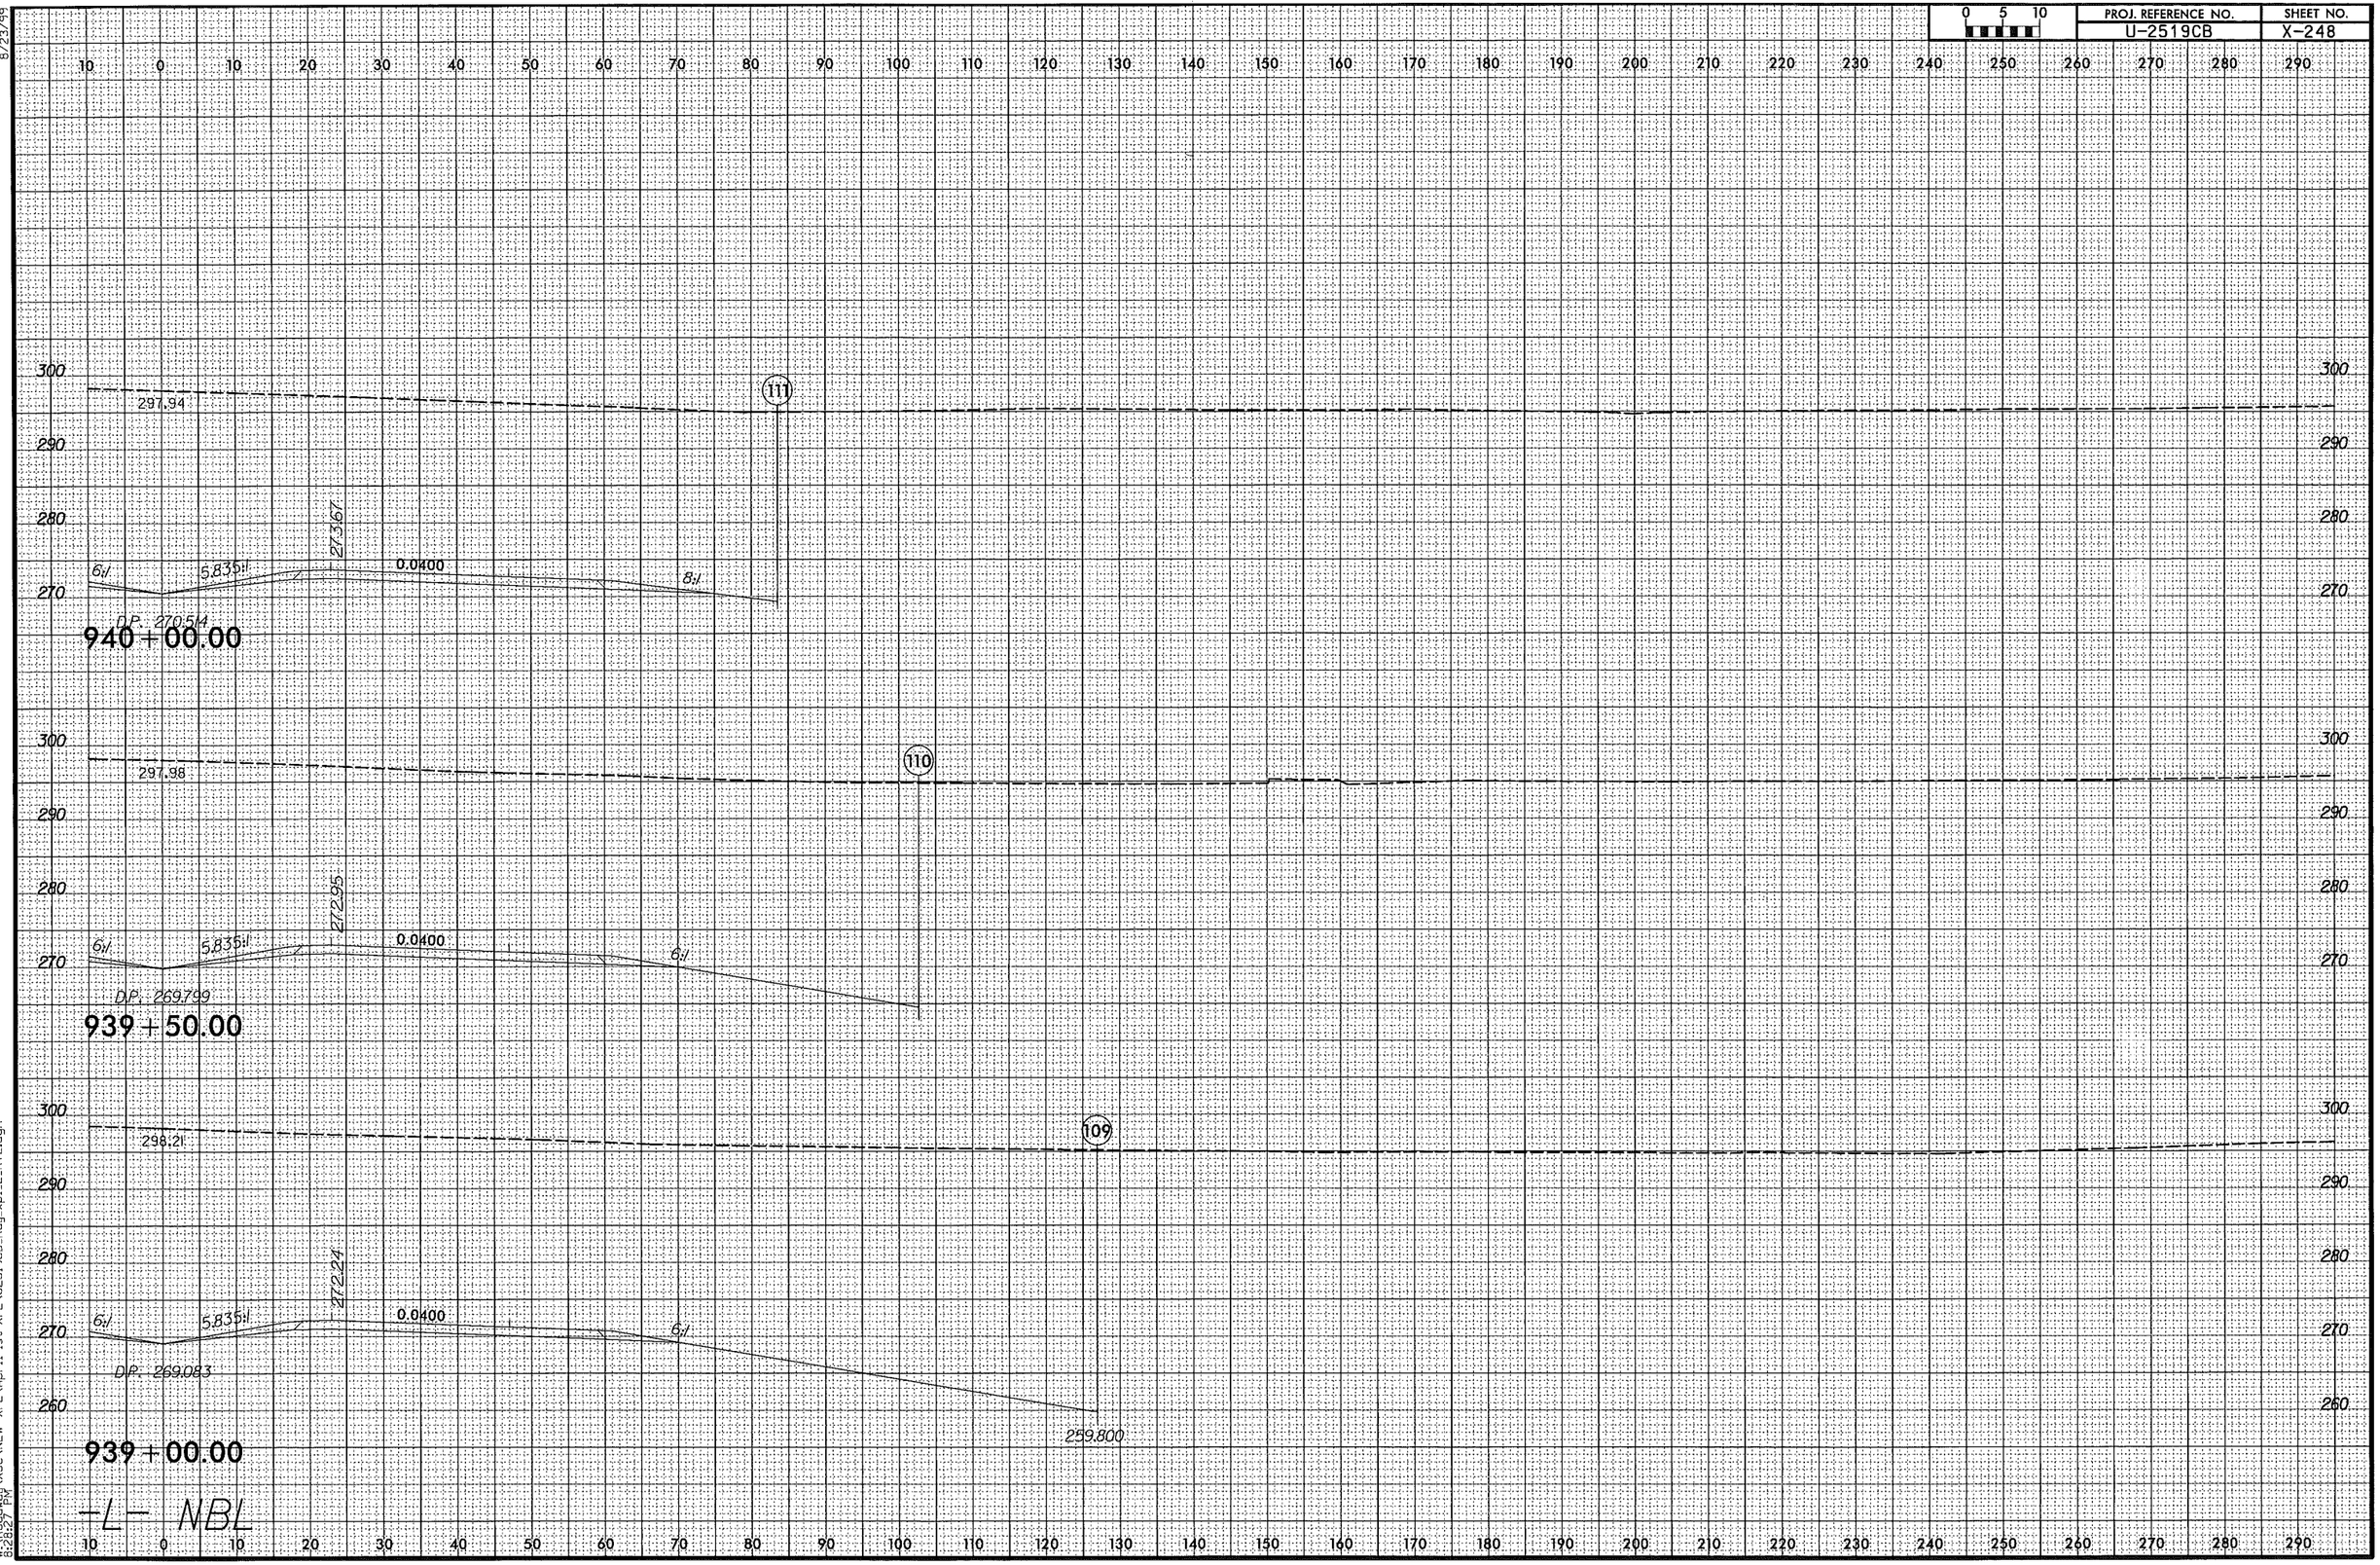

8/23/99

4/6/2014
W:\Roadway\XSC\NEW XPL\April 1st XPL\U2519CB_Rdy_xpl_L_RT2.dgn
3:28:27 PM

PROJ. REFERENCE NO.	SHEET NO.
U-2519CB	X-249

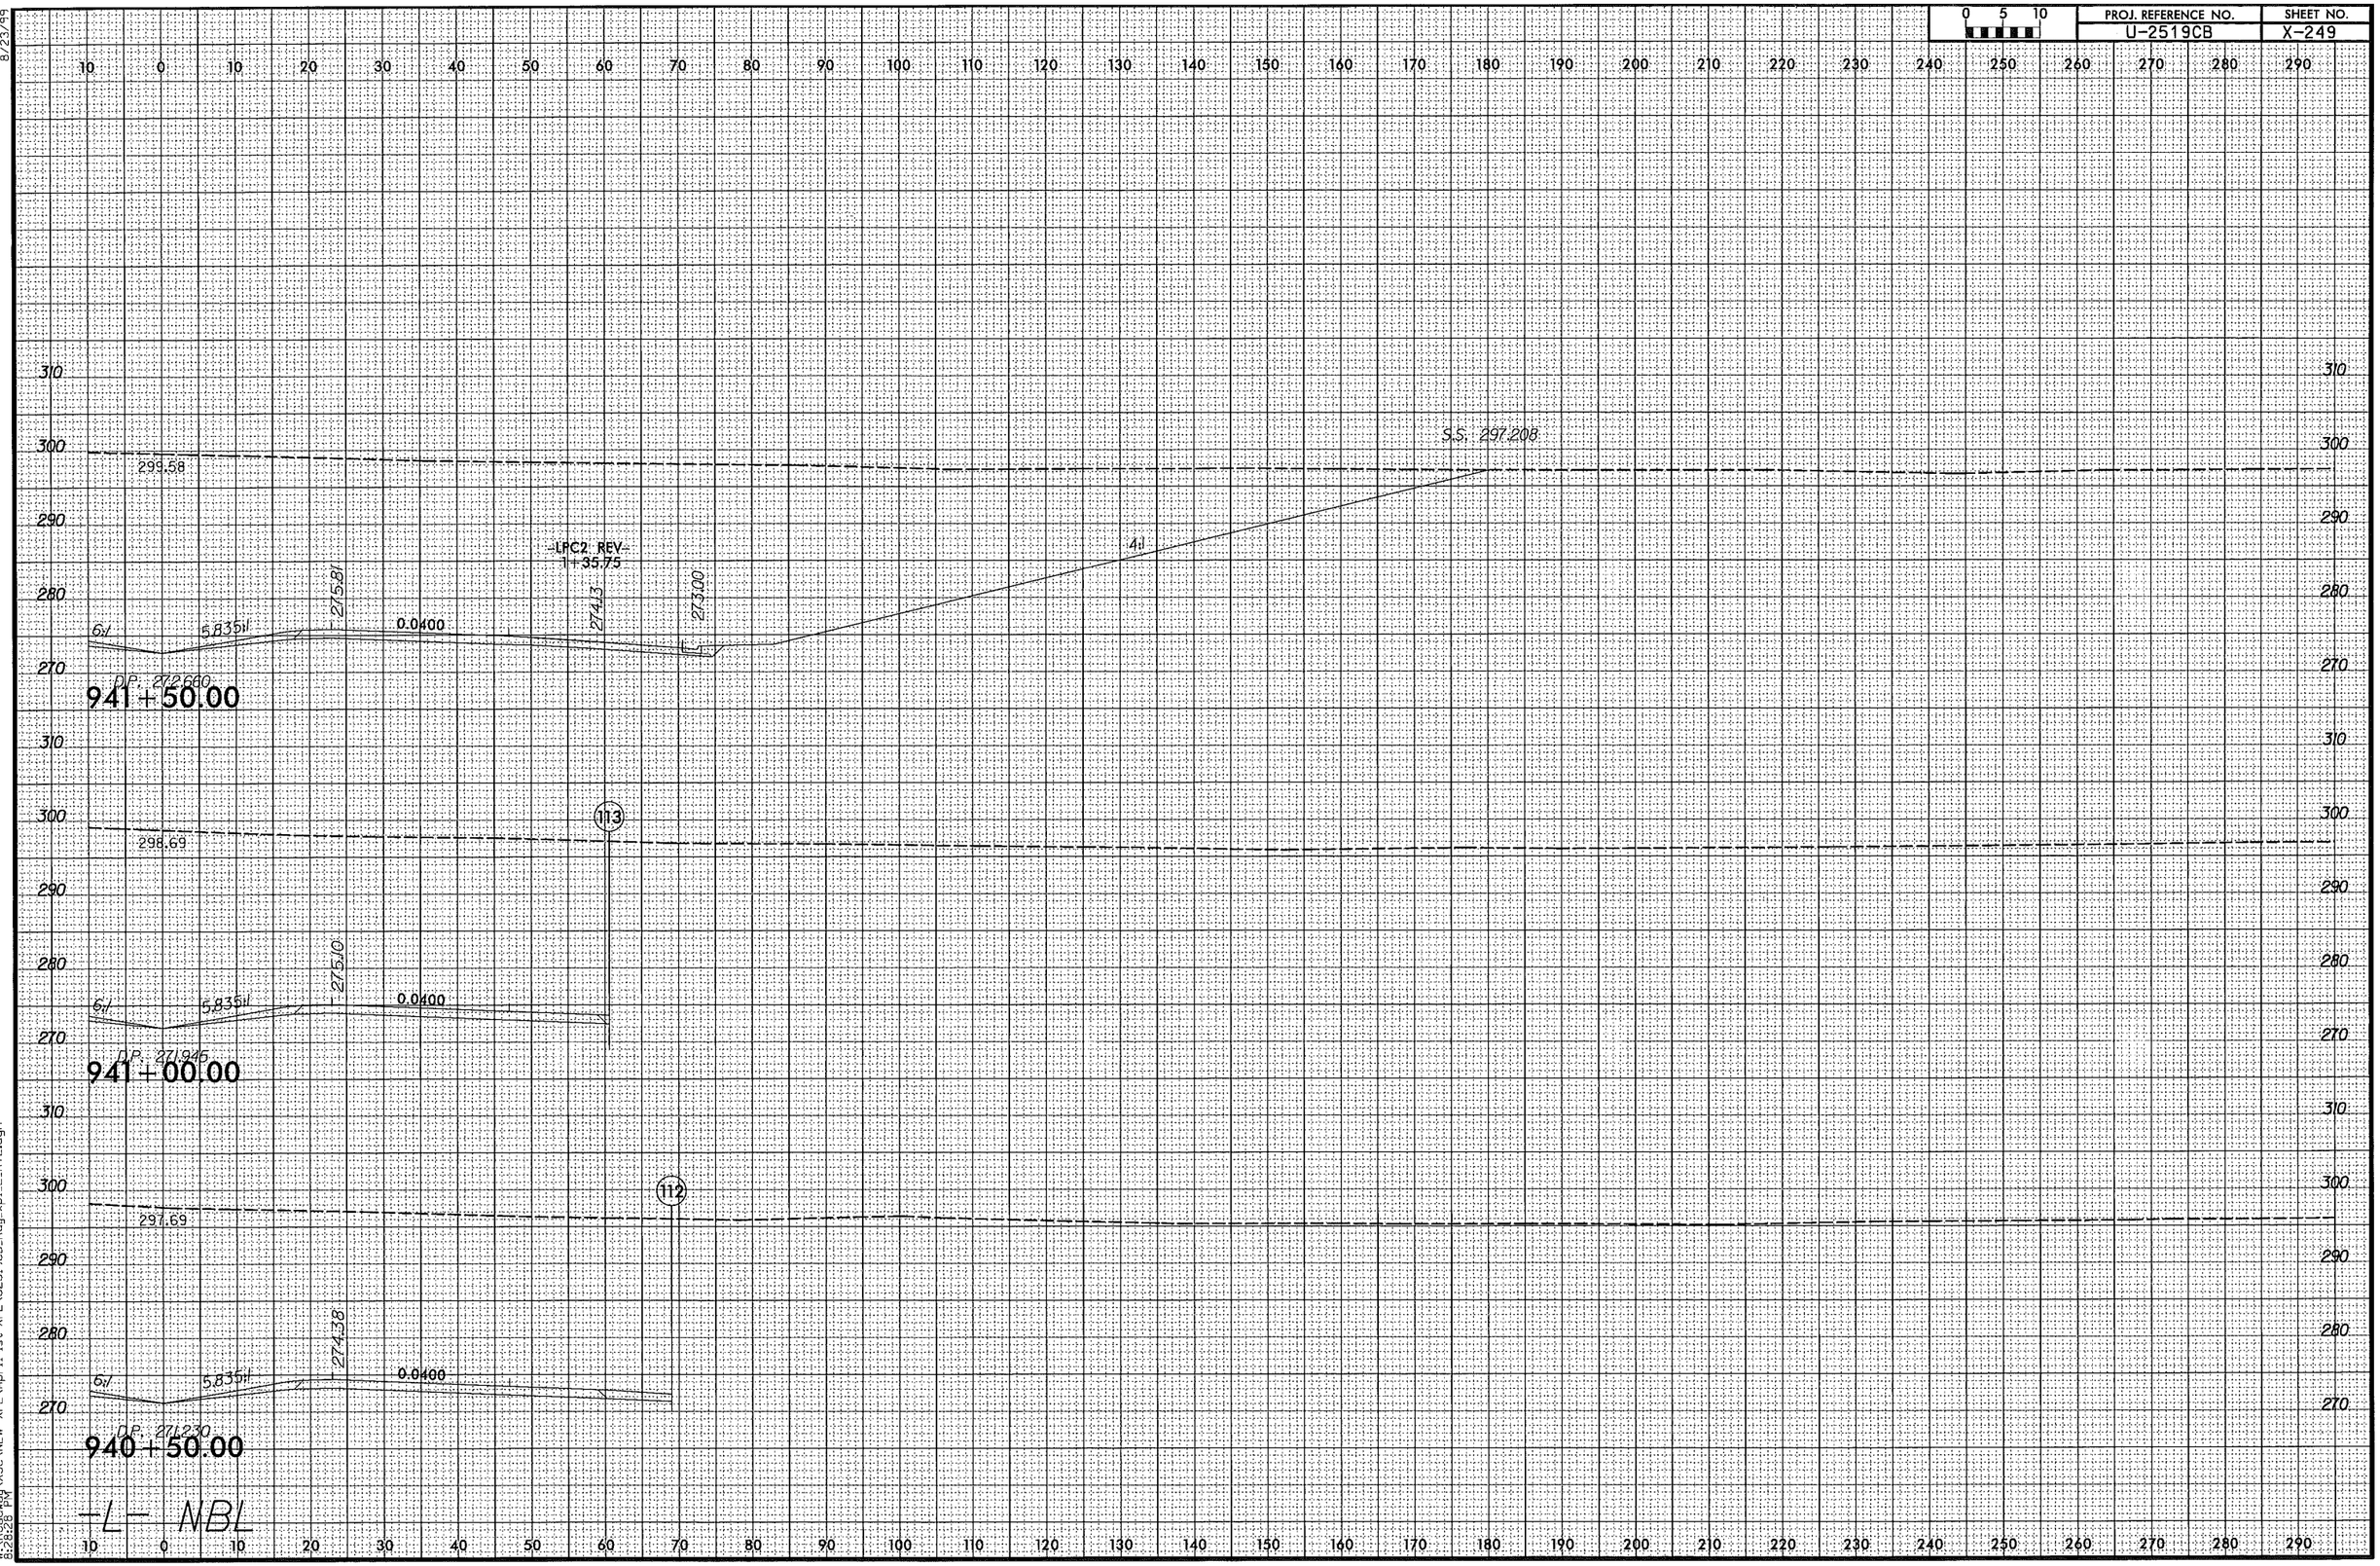

8/23/99

4/6/2014
W:\Roadway\XSC\NEW XPL\April 1st XPL\U2519CB_Rdy_xpl_L_RT2.dgn
8:28:28 PM

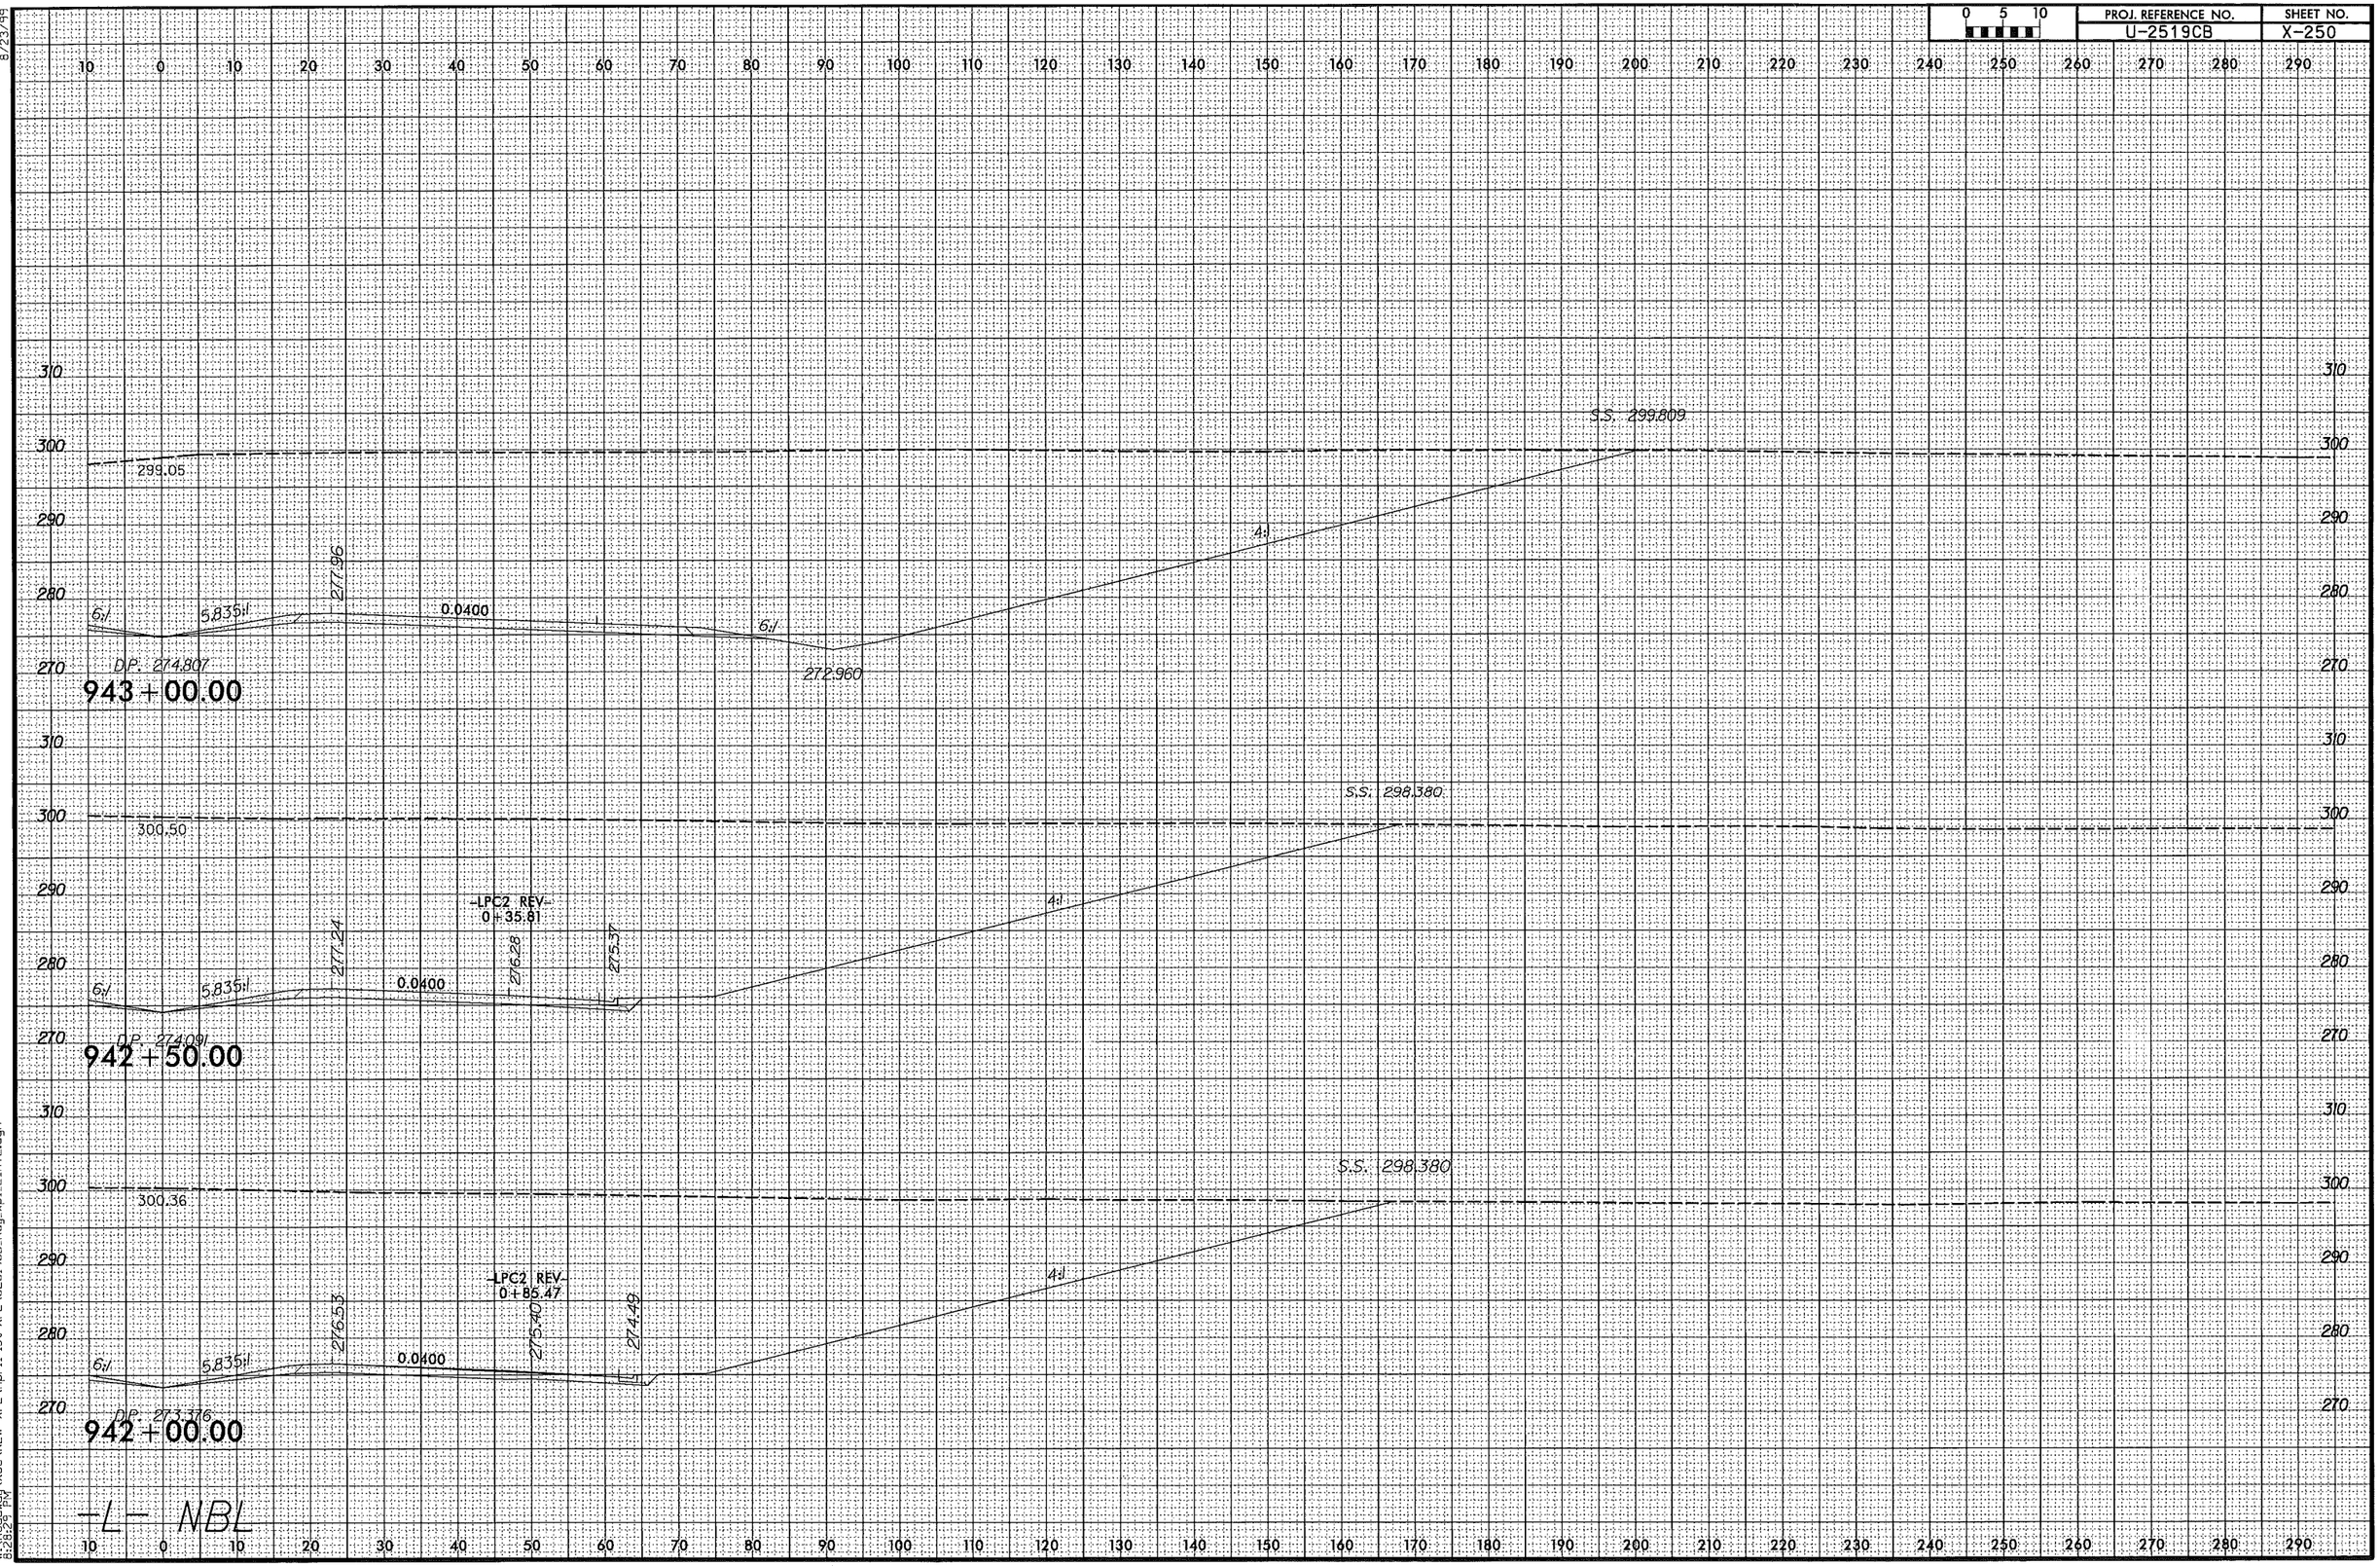

8/23/99
4/6/2014
W:\Roadway\XSC\NEW XPL\April 1st XPL\U2519CB_Rdy_xpl_L_RT2.dgn
8:26:29 PM

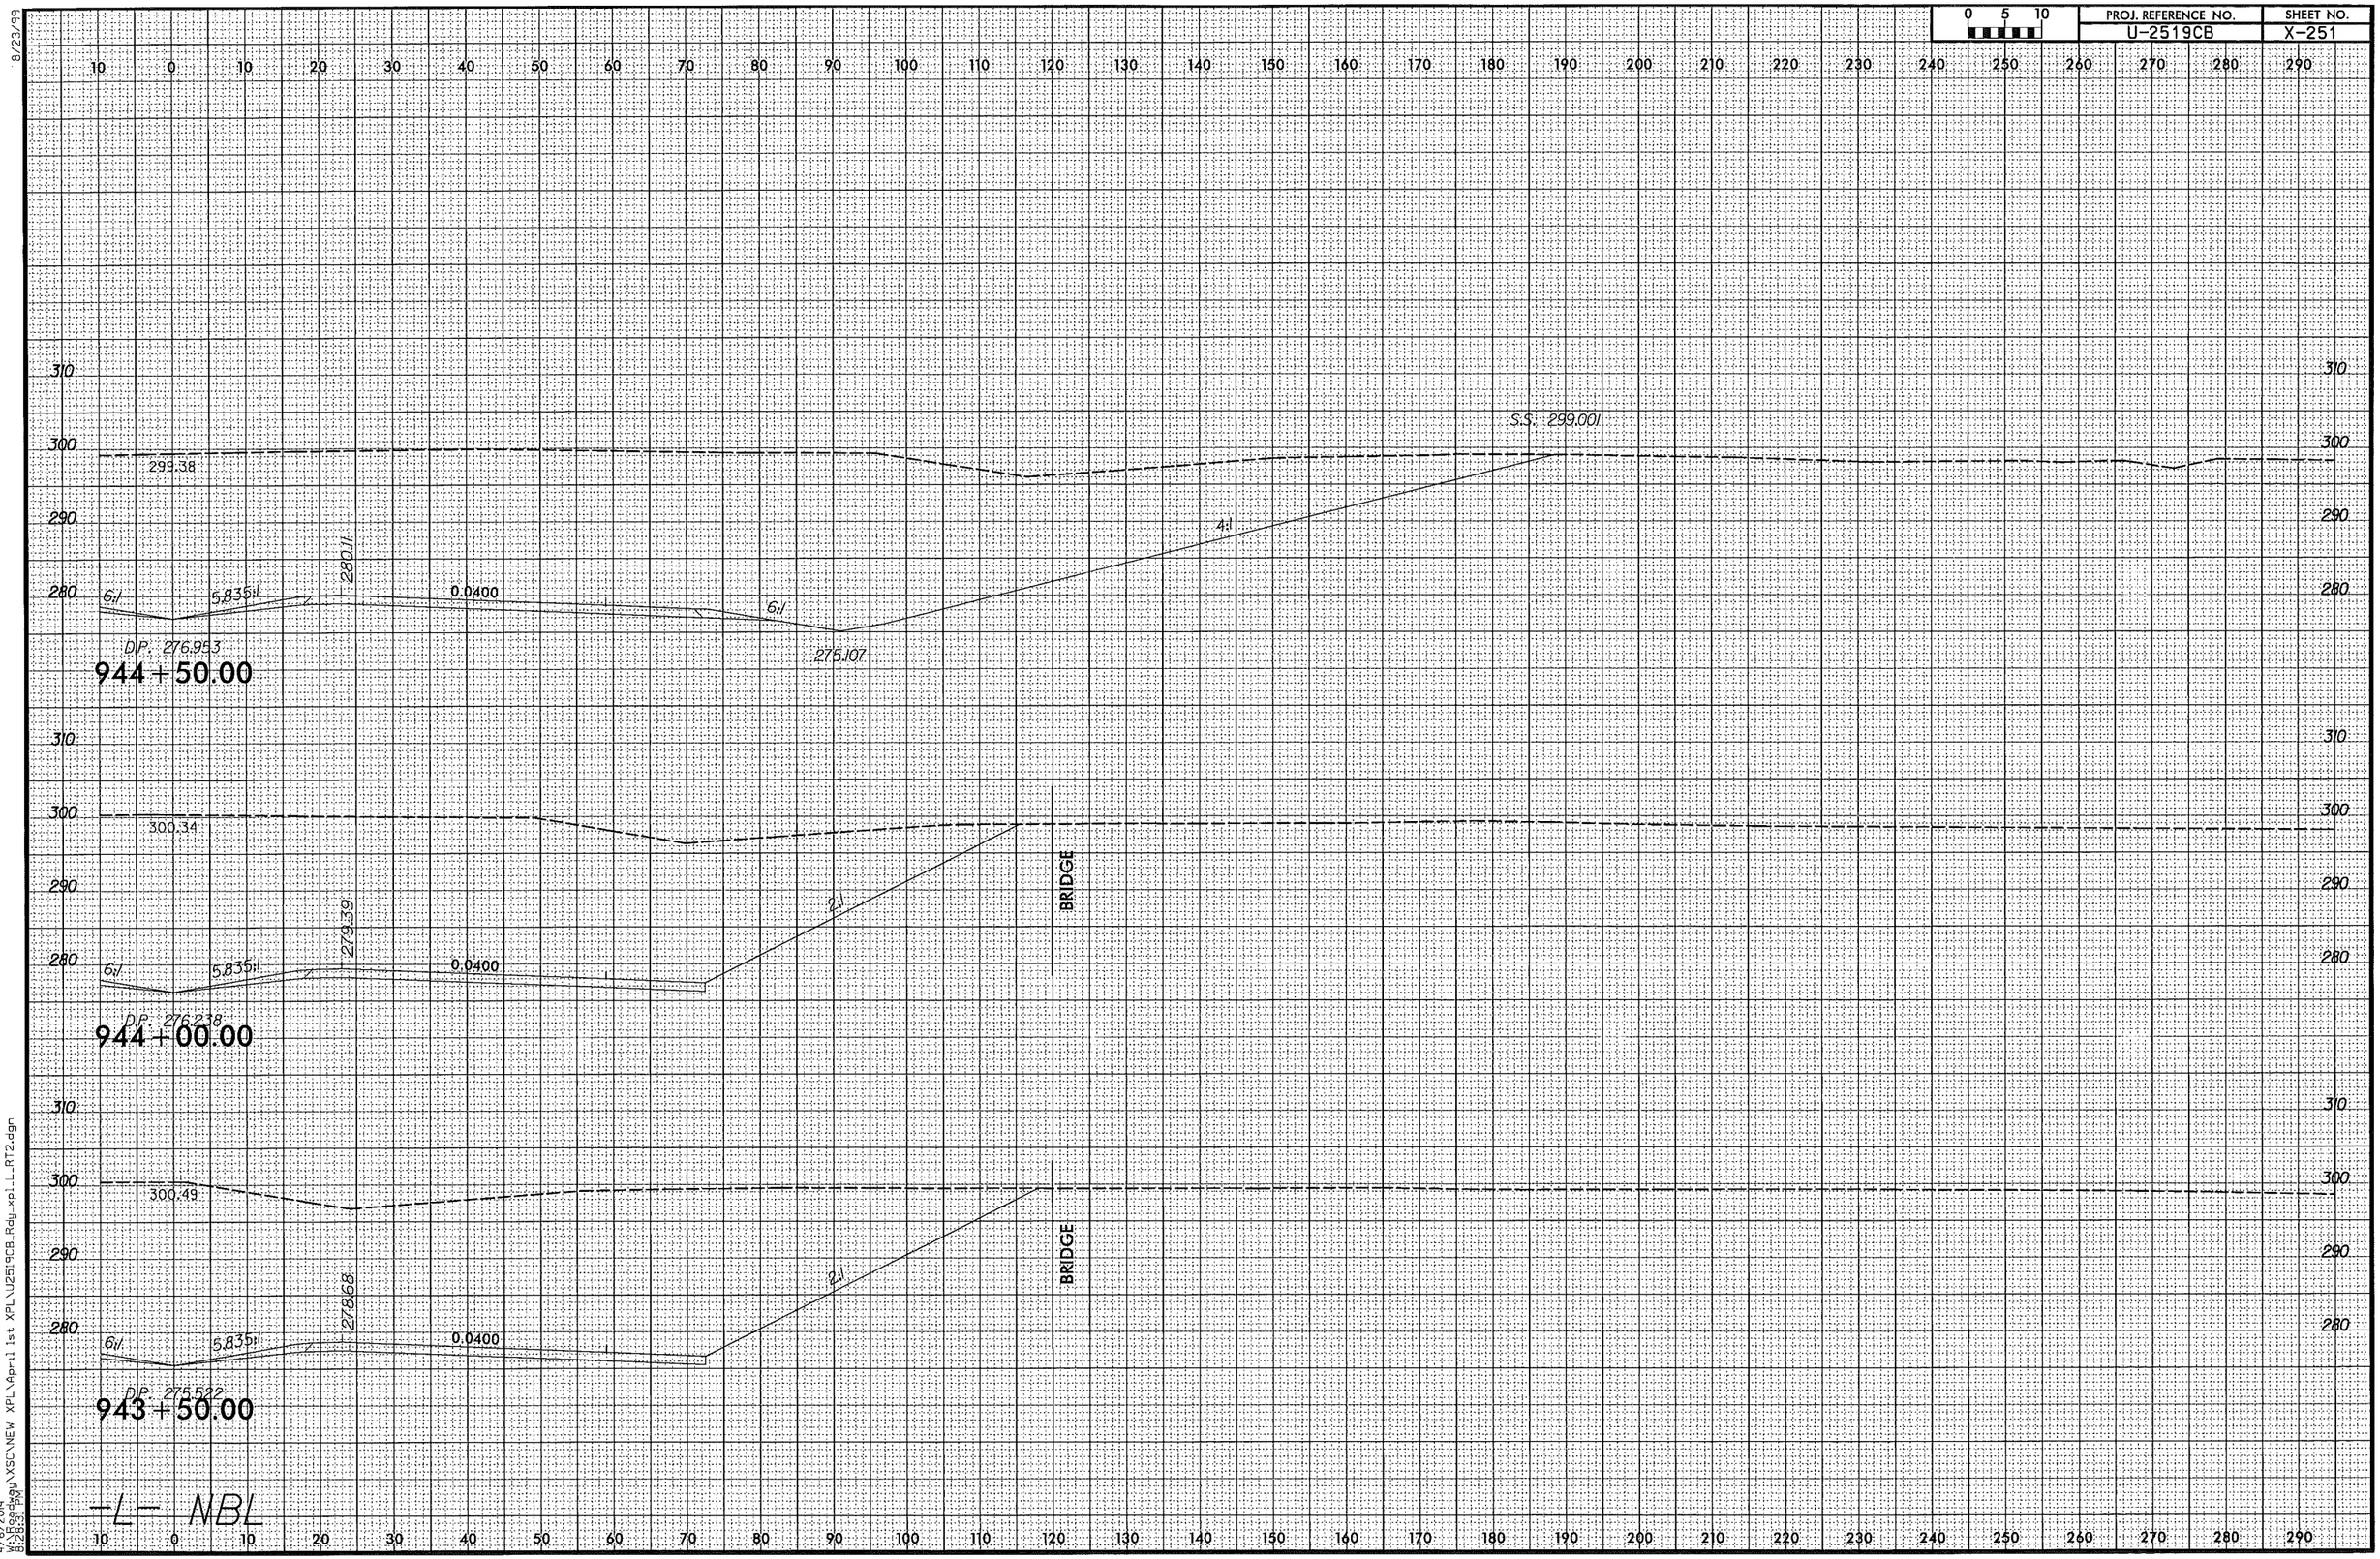

8/23/99

4/6/2014
W:\Roadway\XSC\NEW XPL\April 1st XPL\U2519CB_Rdy_xpl_L_RT2.dgn
8:28:31 PM

0 5 10	PROJ. REFERENCE NO.	SHEET NO.
	U-2519CB	X-252

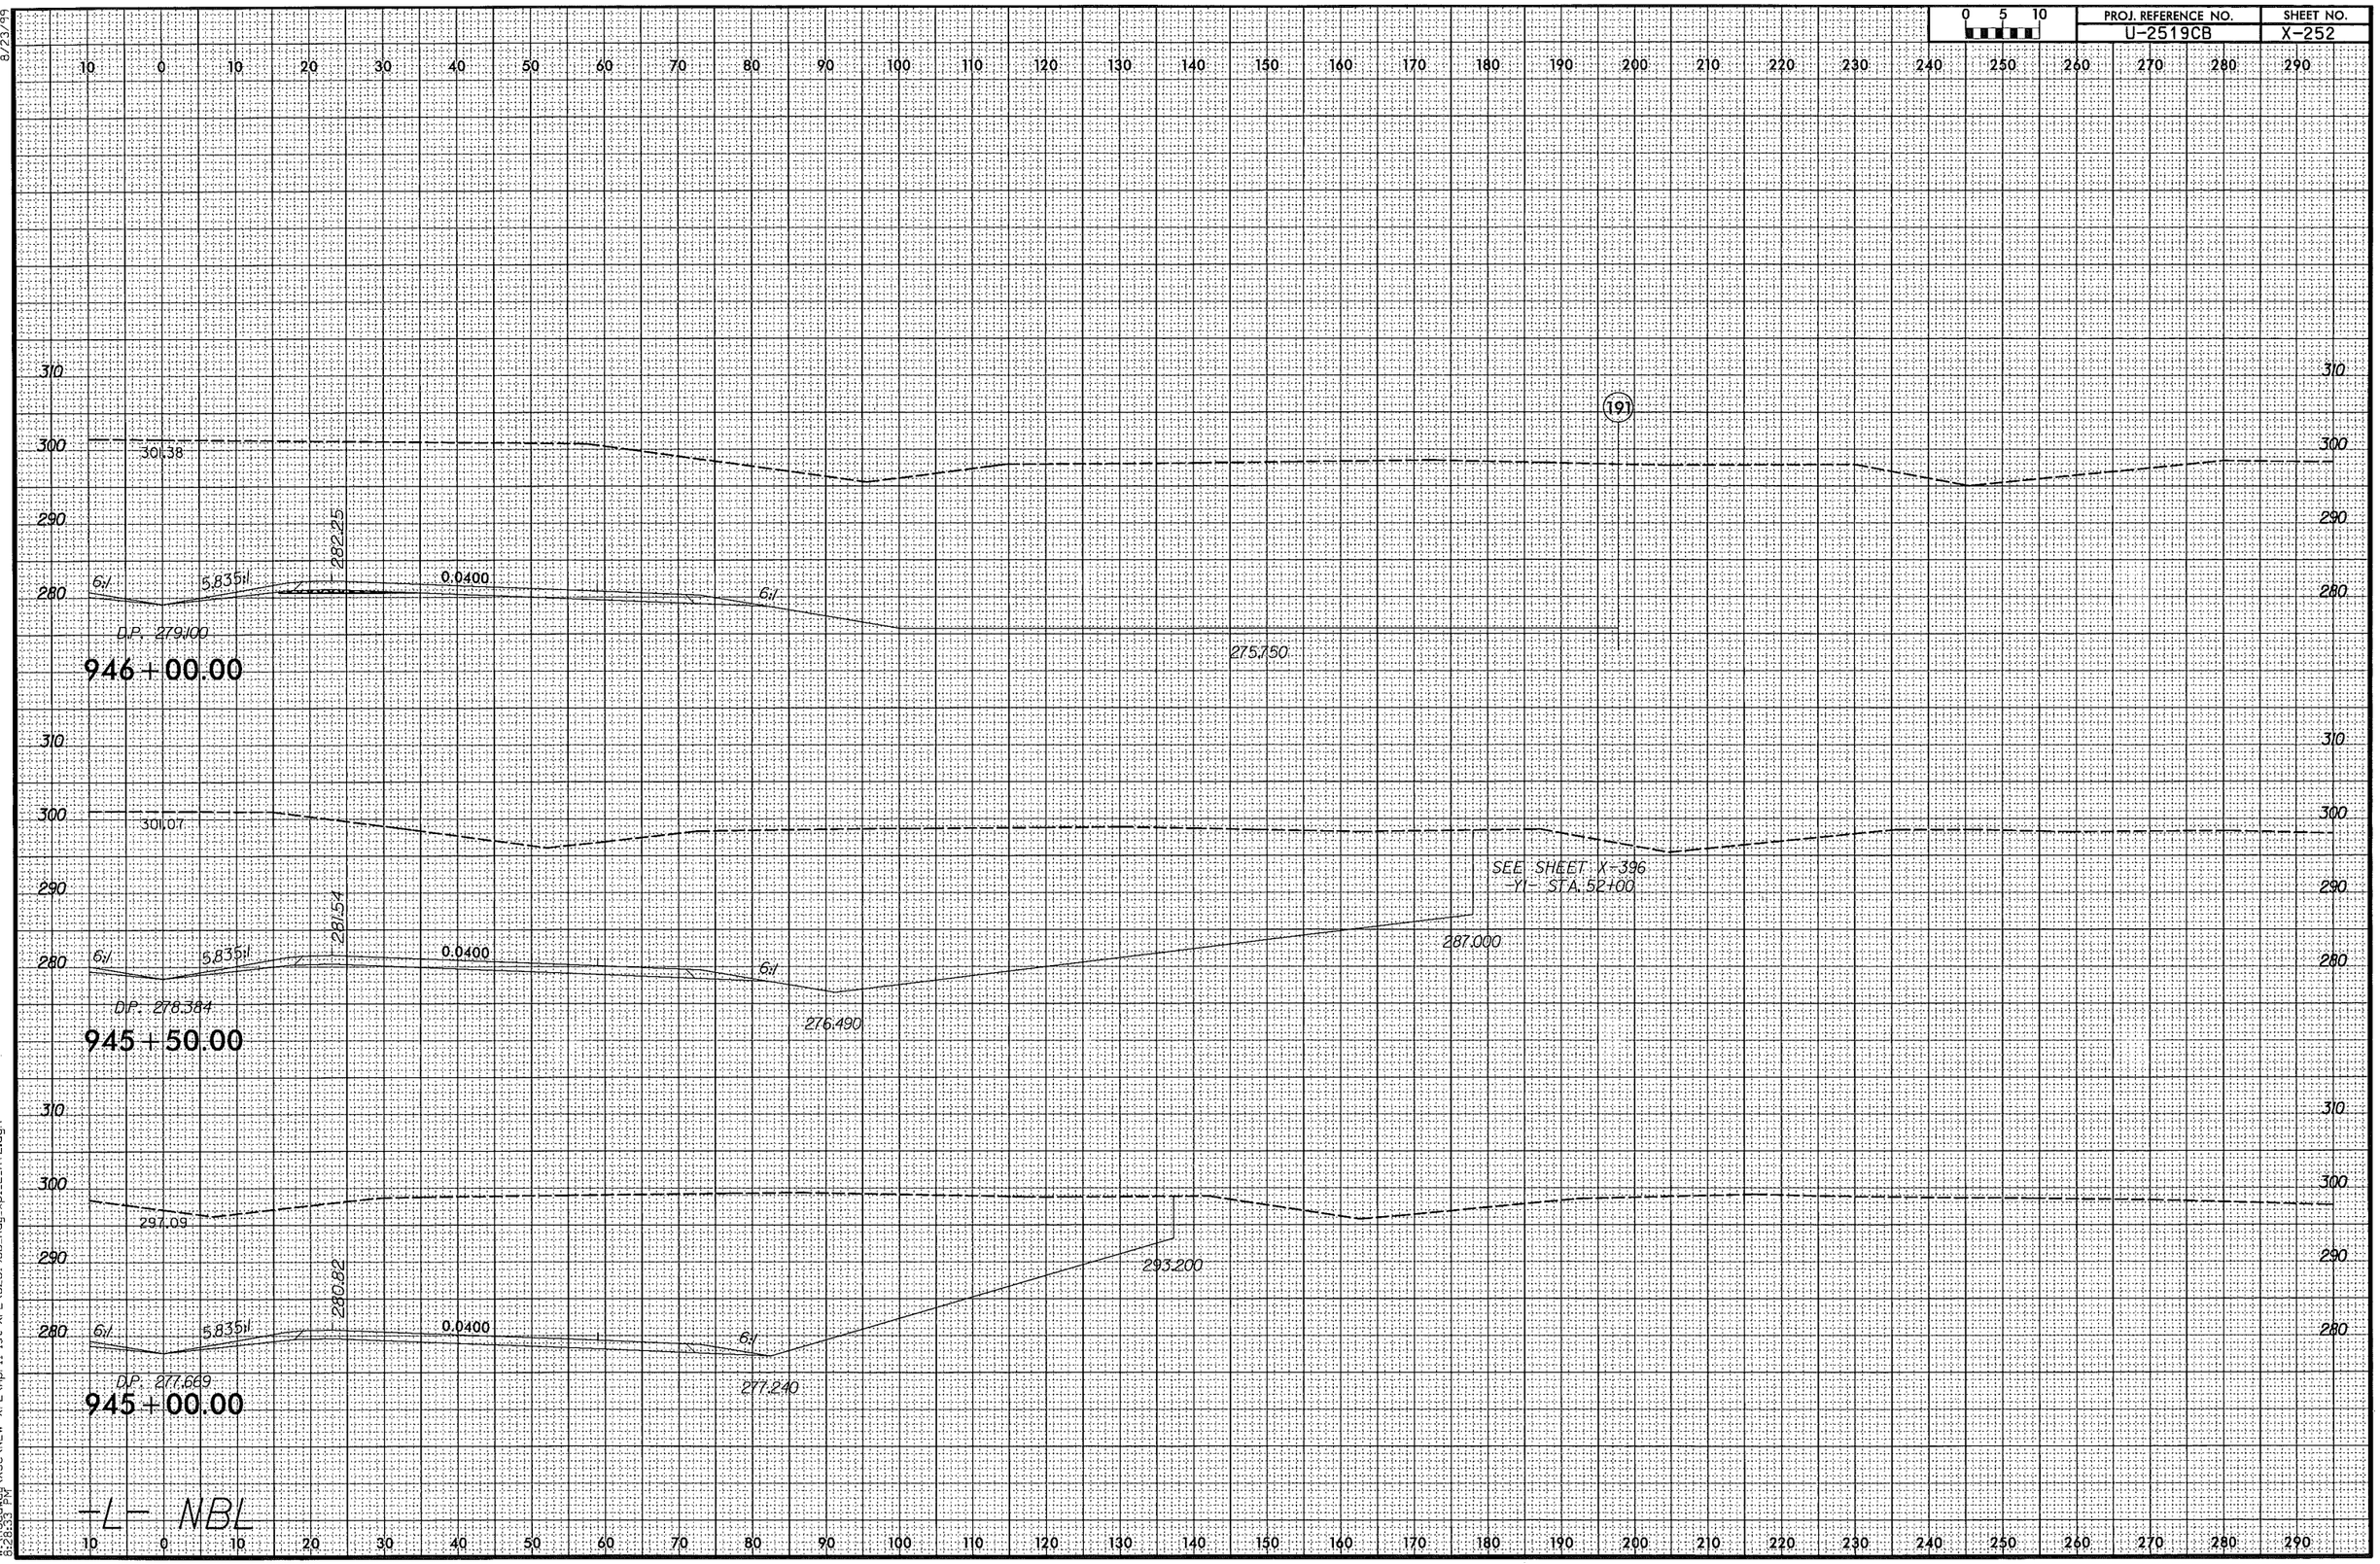

8/23/99

4/6/2014
W:\Roadway\XSC\NEW XPL\April 1st XPL\U2519CB_Rdy_xpl_L_RT2.dgn
3:28:33 PM

8/23/99

0 5 10	PROJ. REFERENCE NO.	SHEET NO.
	U-2519CB	X-253

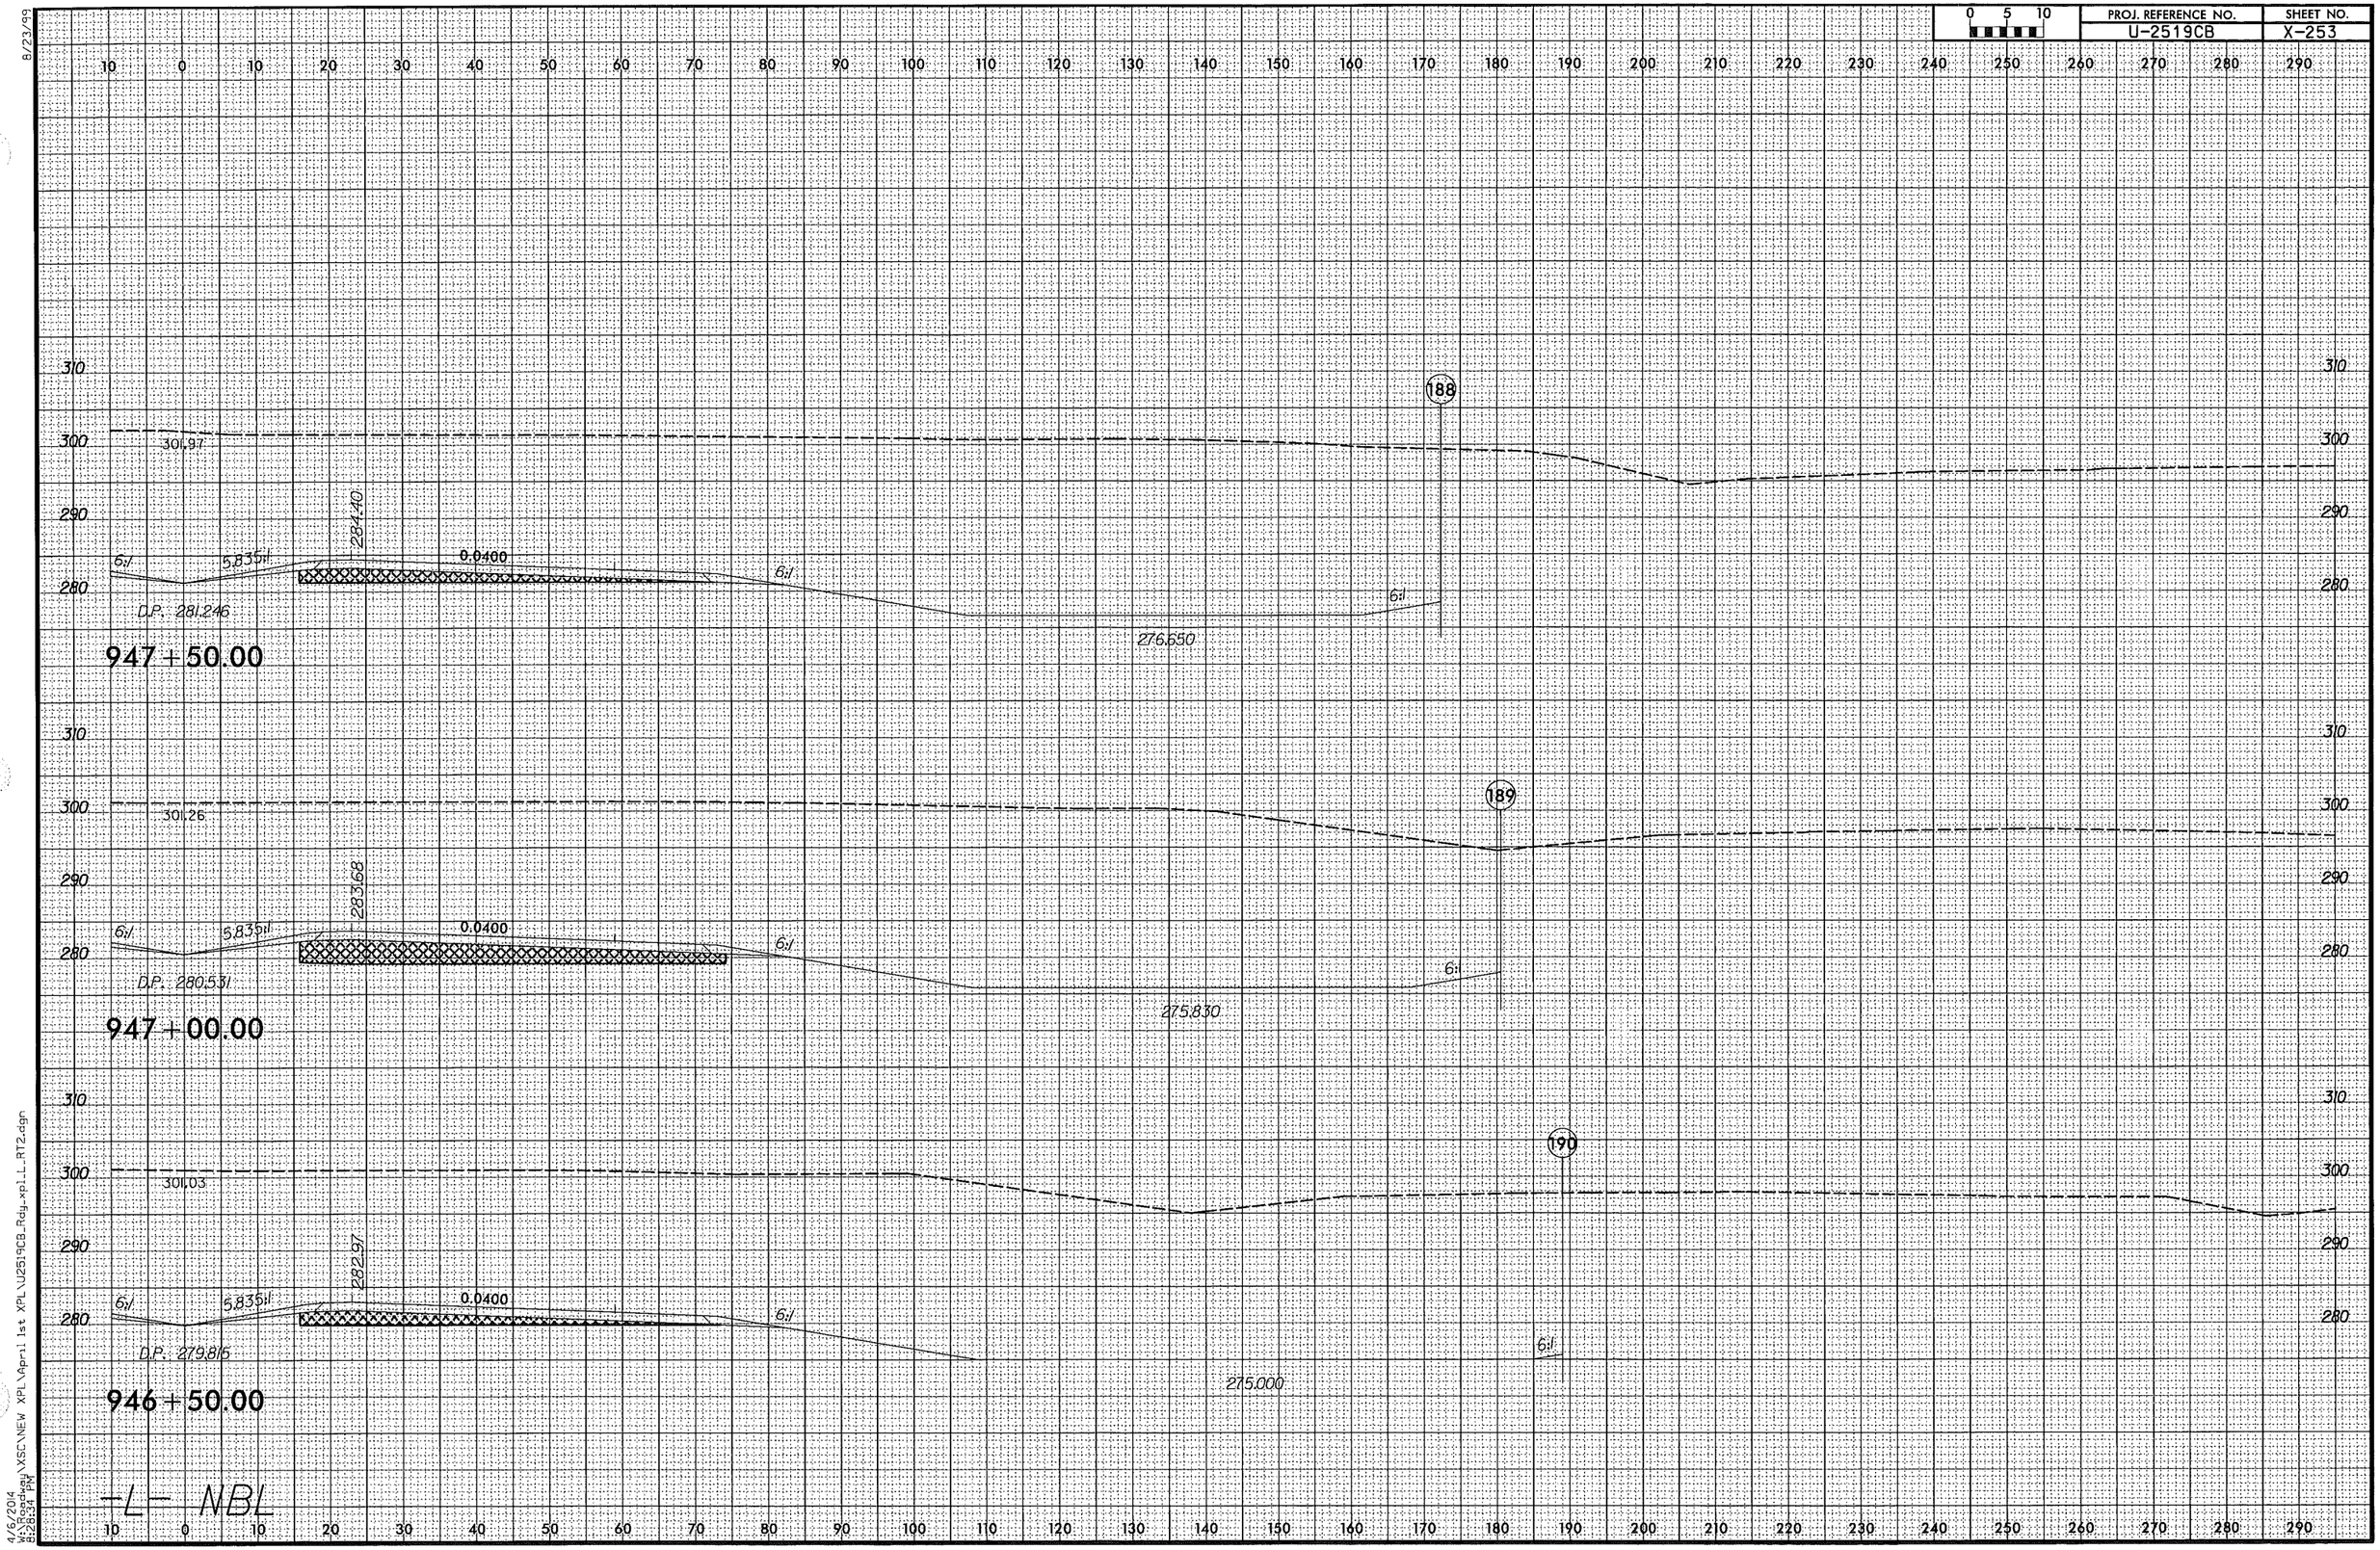

4/6/2014
W:\Roadway\XSC\NEW XPL\April 1st XPL\U2519CB_Rdy_xpl_L_RT2.dgn
8:28:34 PM

0 5 10	PROJ. REFERENCE NO.	SHEET NO.
	U-2519CB	X-254

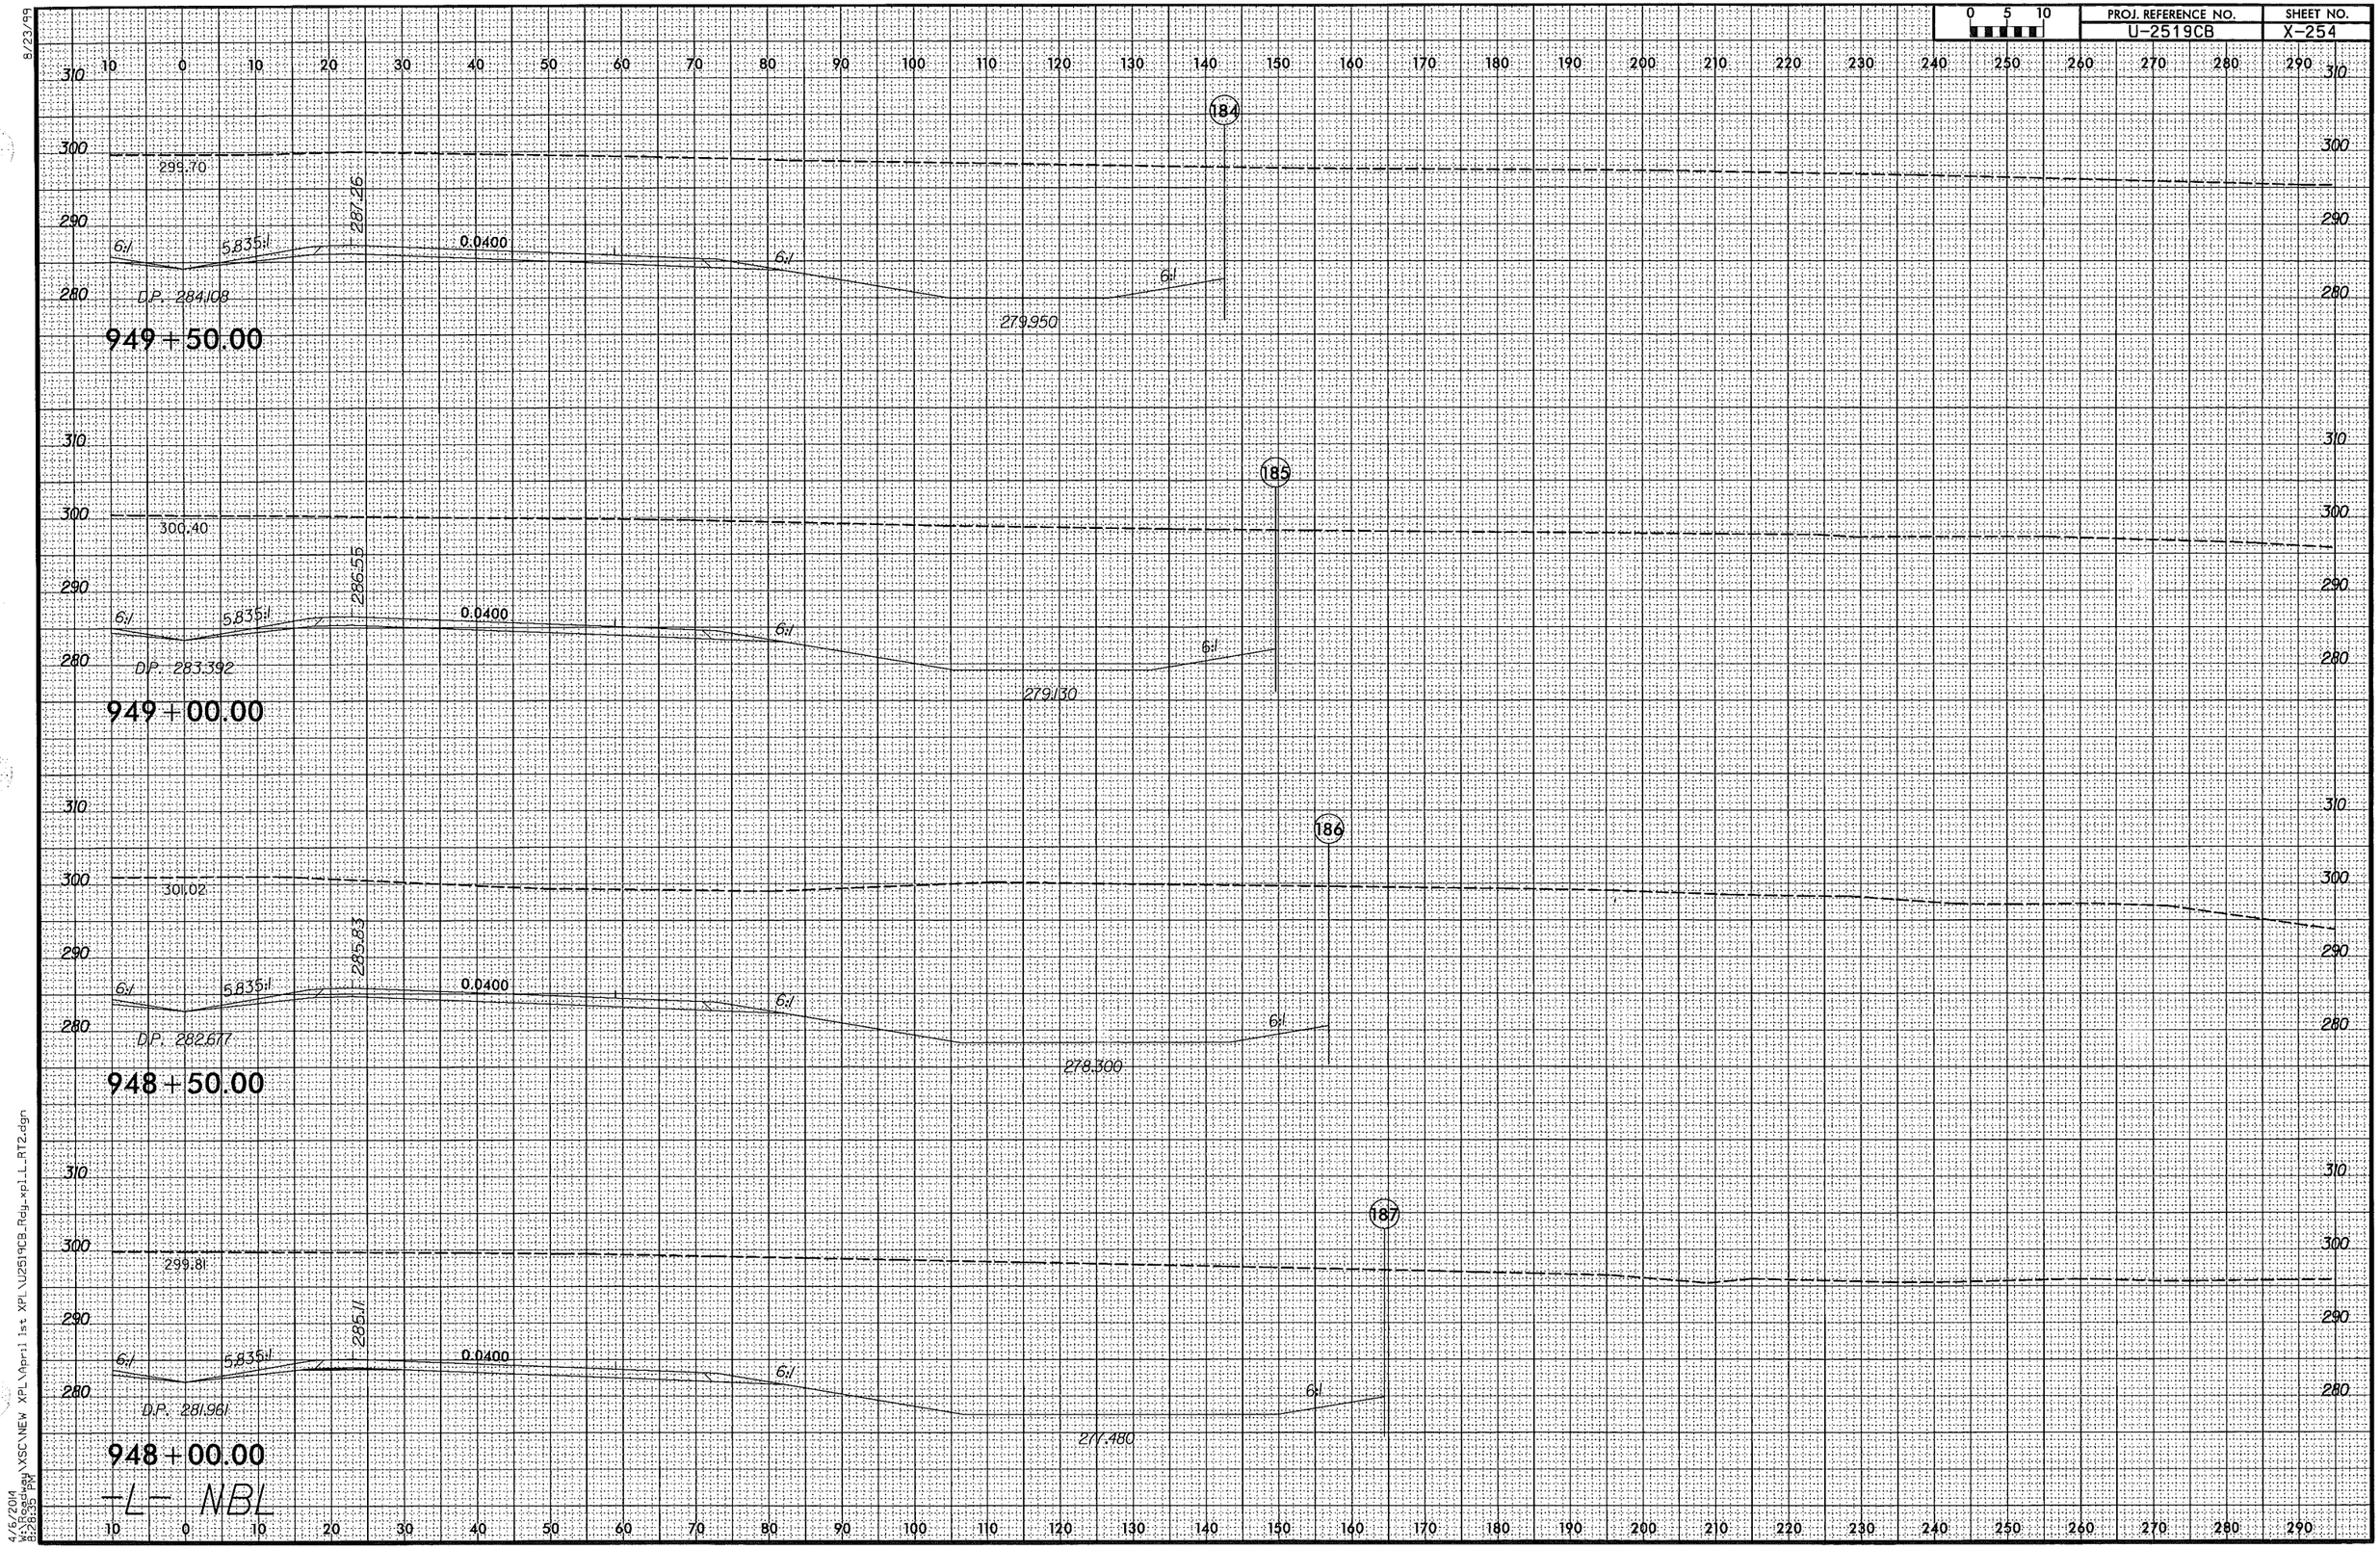

8/23/99

4/6/2014
W:\Roadway\XSC\NEW XPL\April 1st XPL\U2519CB_Rdy_xpl_L_RT2.dgn
1:28:35 PM

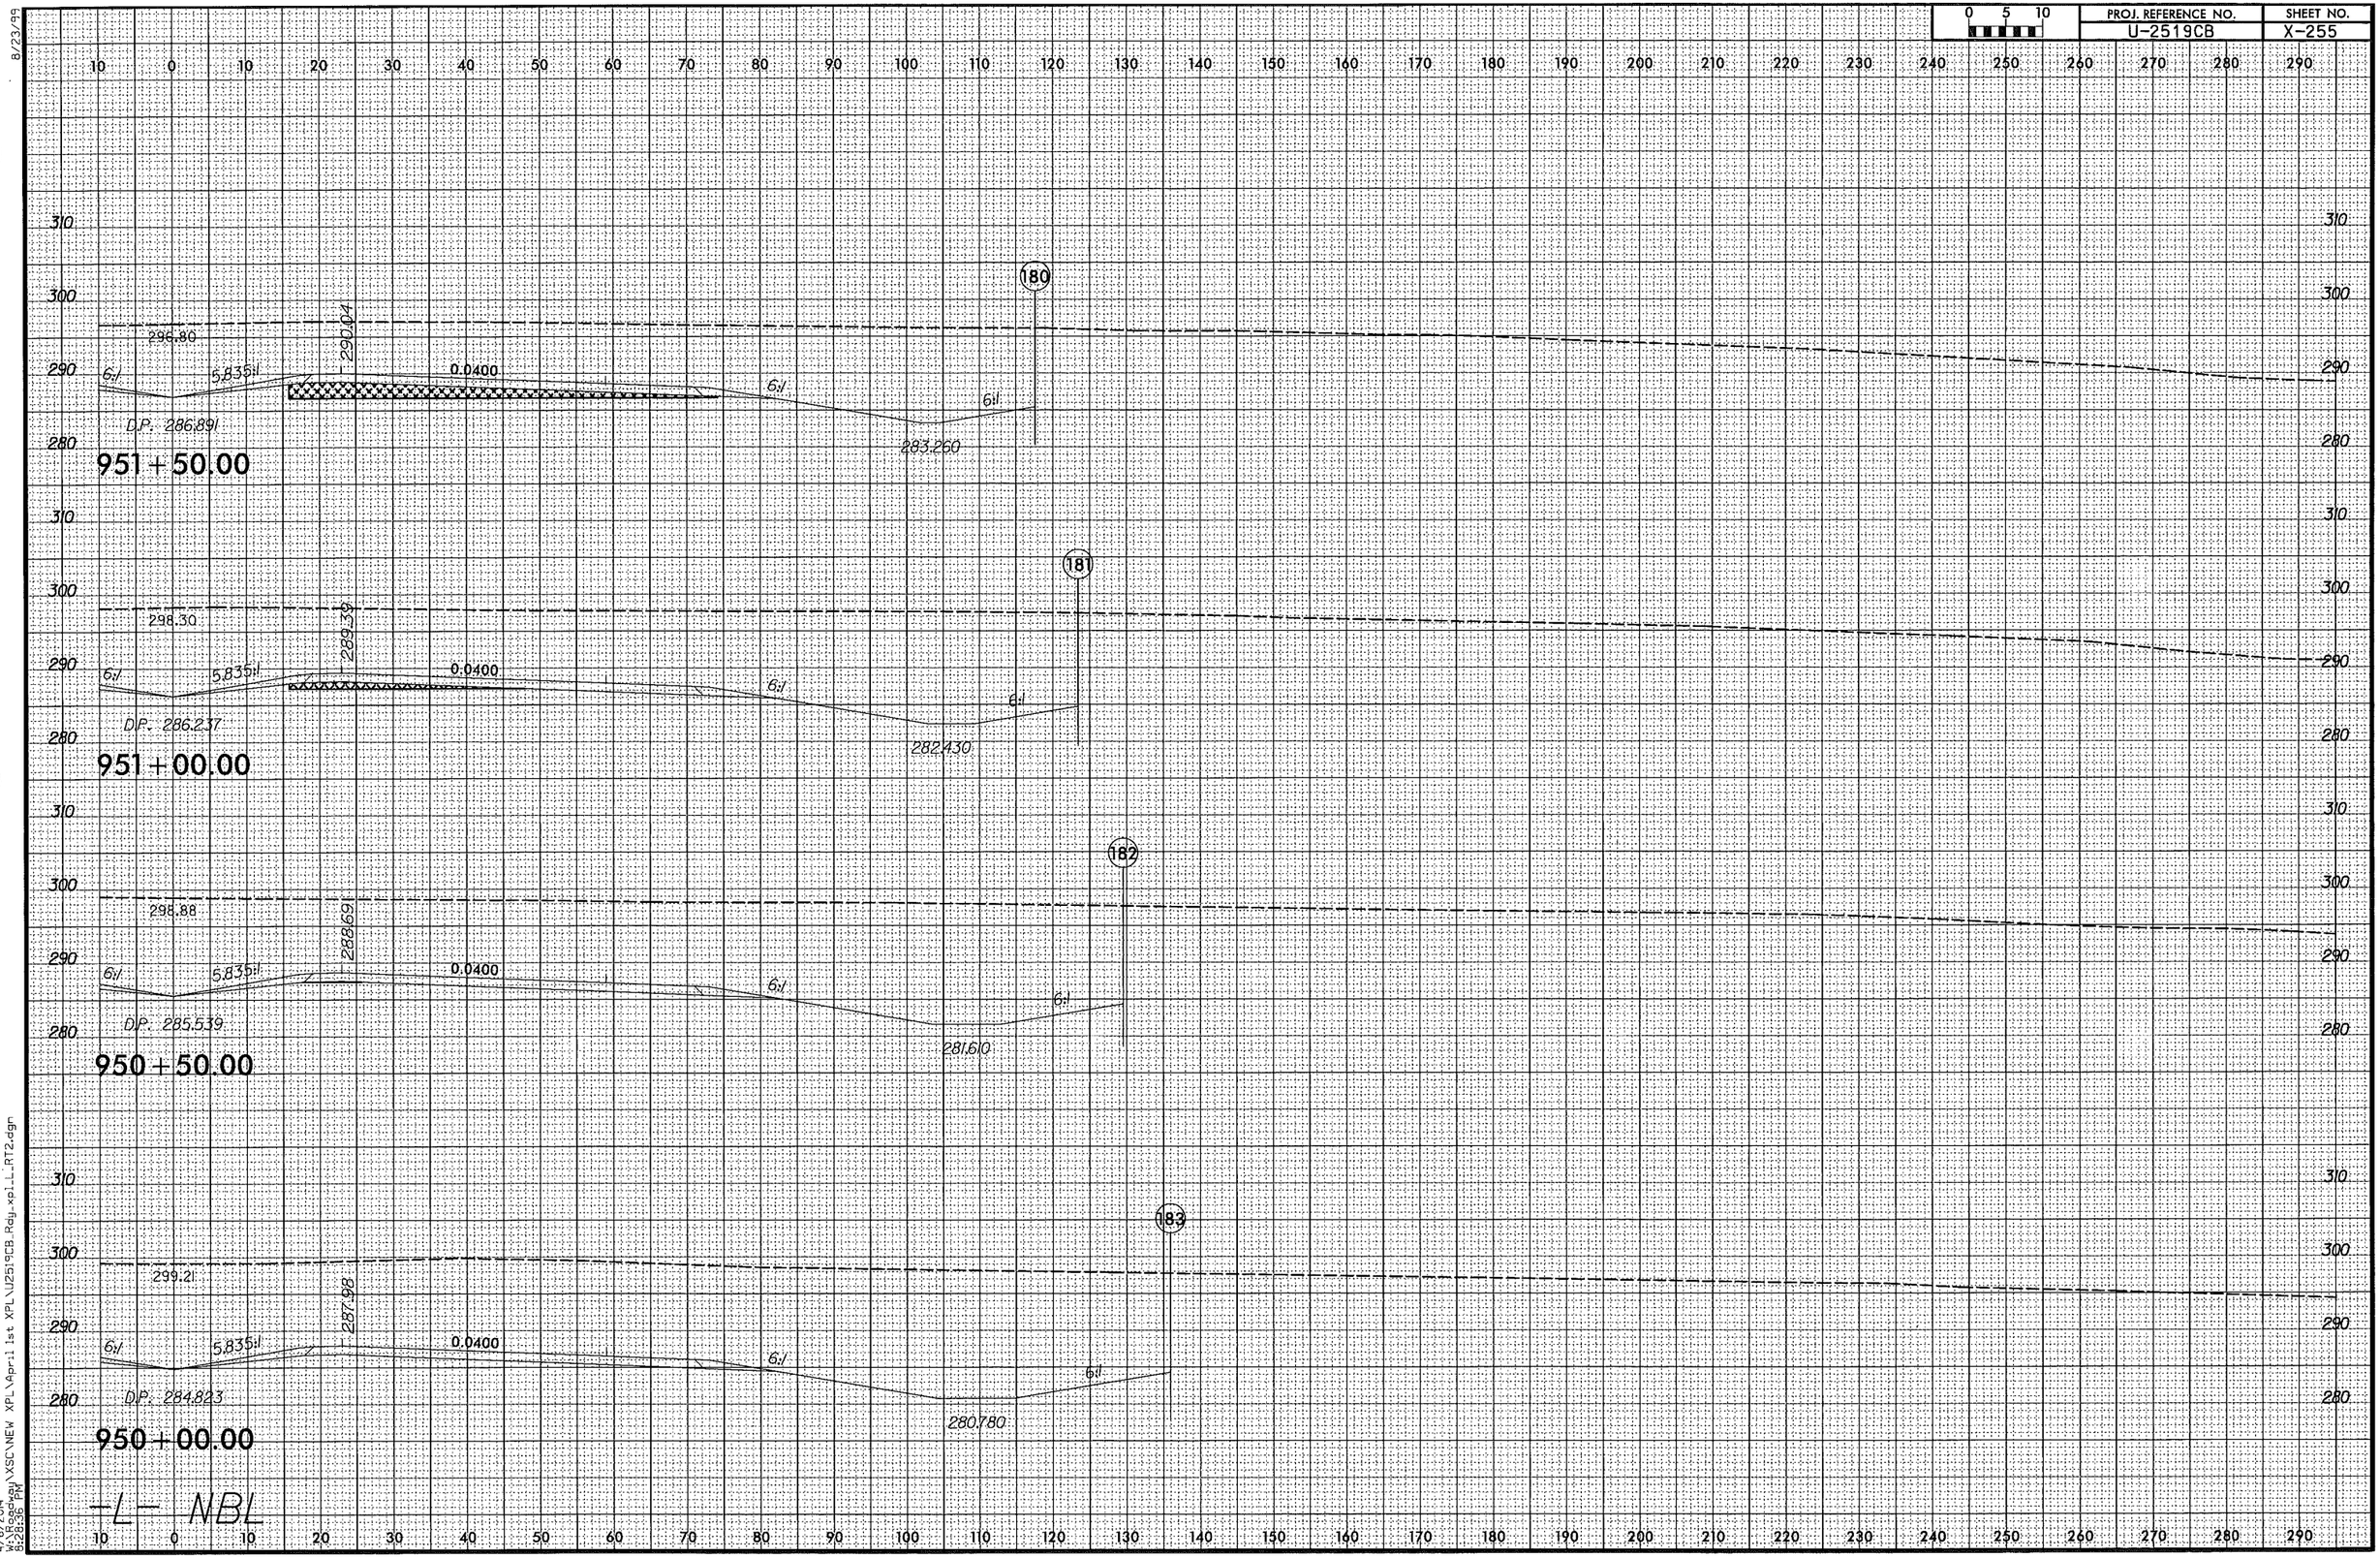

8/23/99

4/6/2014
W:\Roadway\XSC\NEW XPL\April 1st XPL\U2519CB_Rdy_xpl_L_RT2.dgn
8:28:36 PM

0 5 10	PROJ. REFERENCE NO.	SHEET NO.
	U-2519CB	X-256

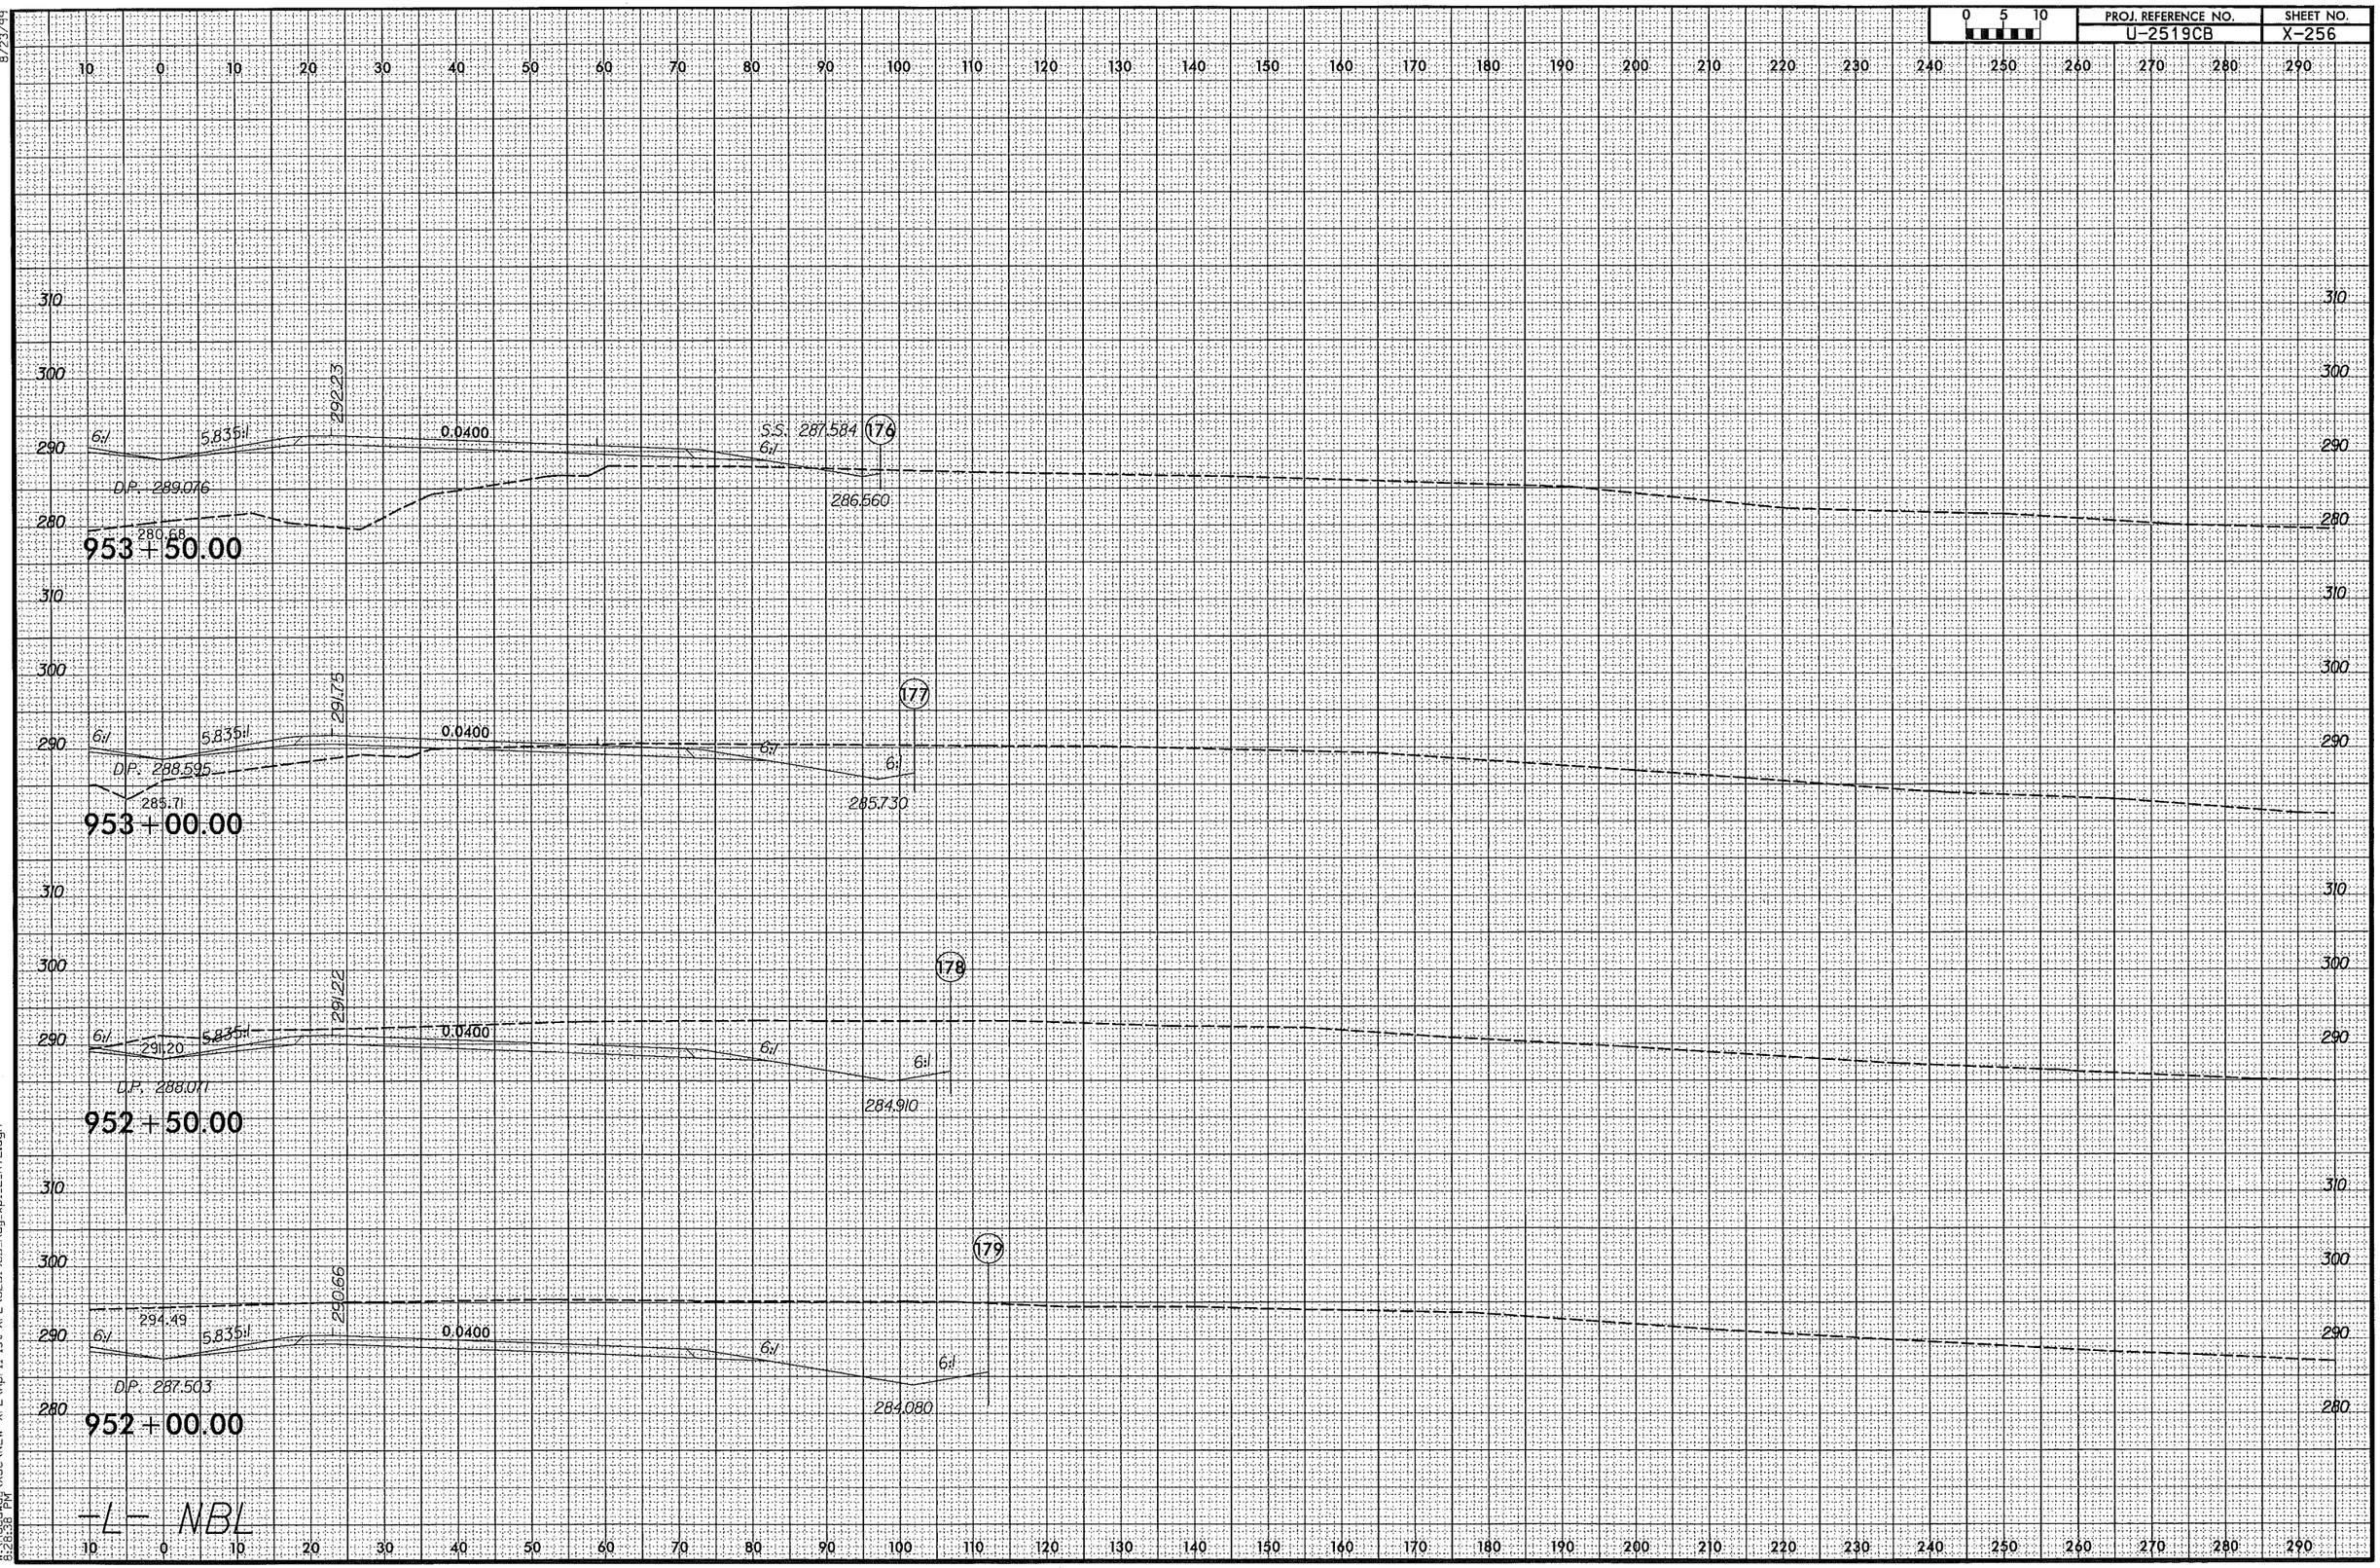

8/23/99

4/6/2014
W:\Roadway\XSC\NEW XPL\April 1st XPL\U2519CB_Rdy_xpl_L_RT2.dgn
8:28:38 PM

8/23/99

0 5 10	PROJ. REFERENCE NO.	SHEET NO.
	U-2519CB	X-257

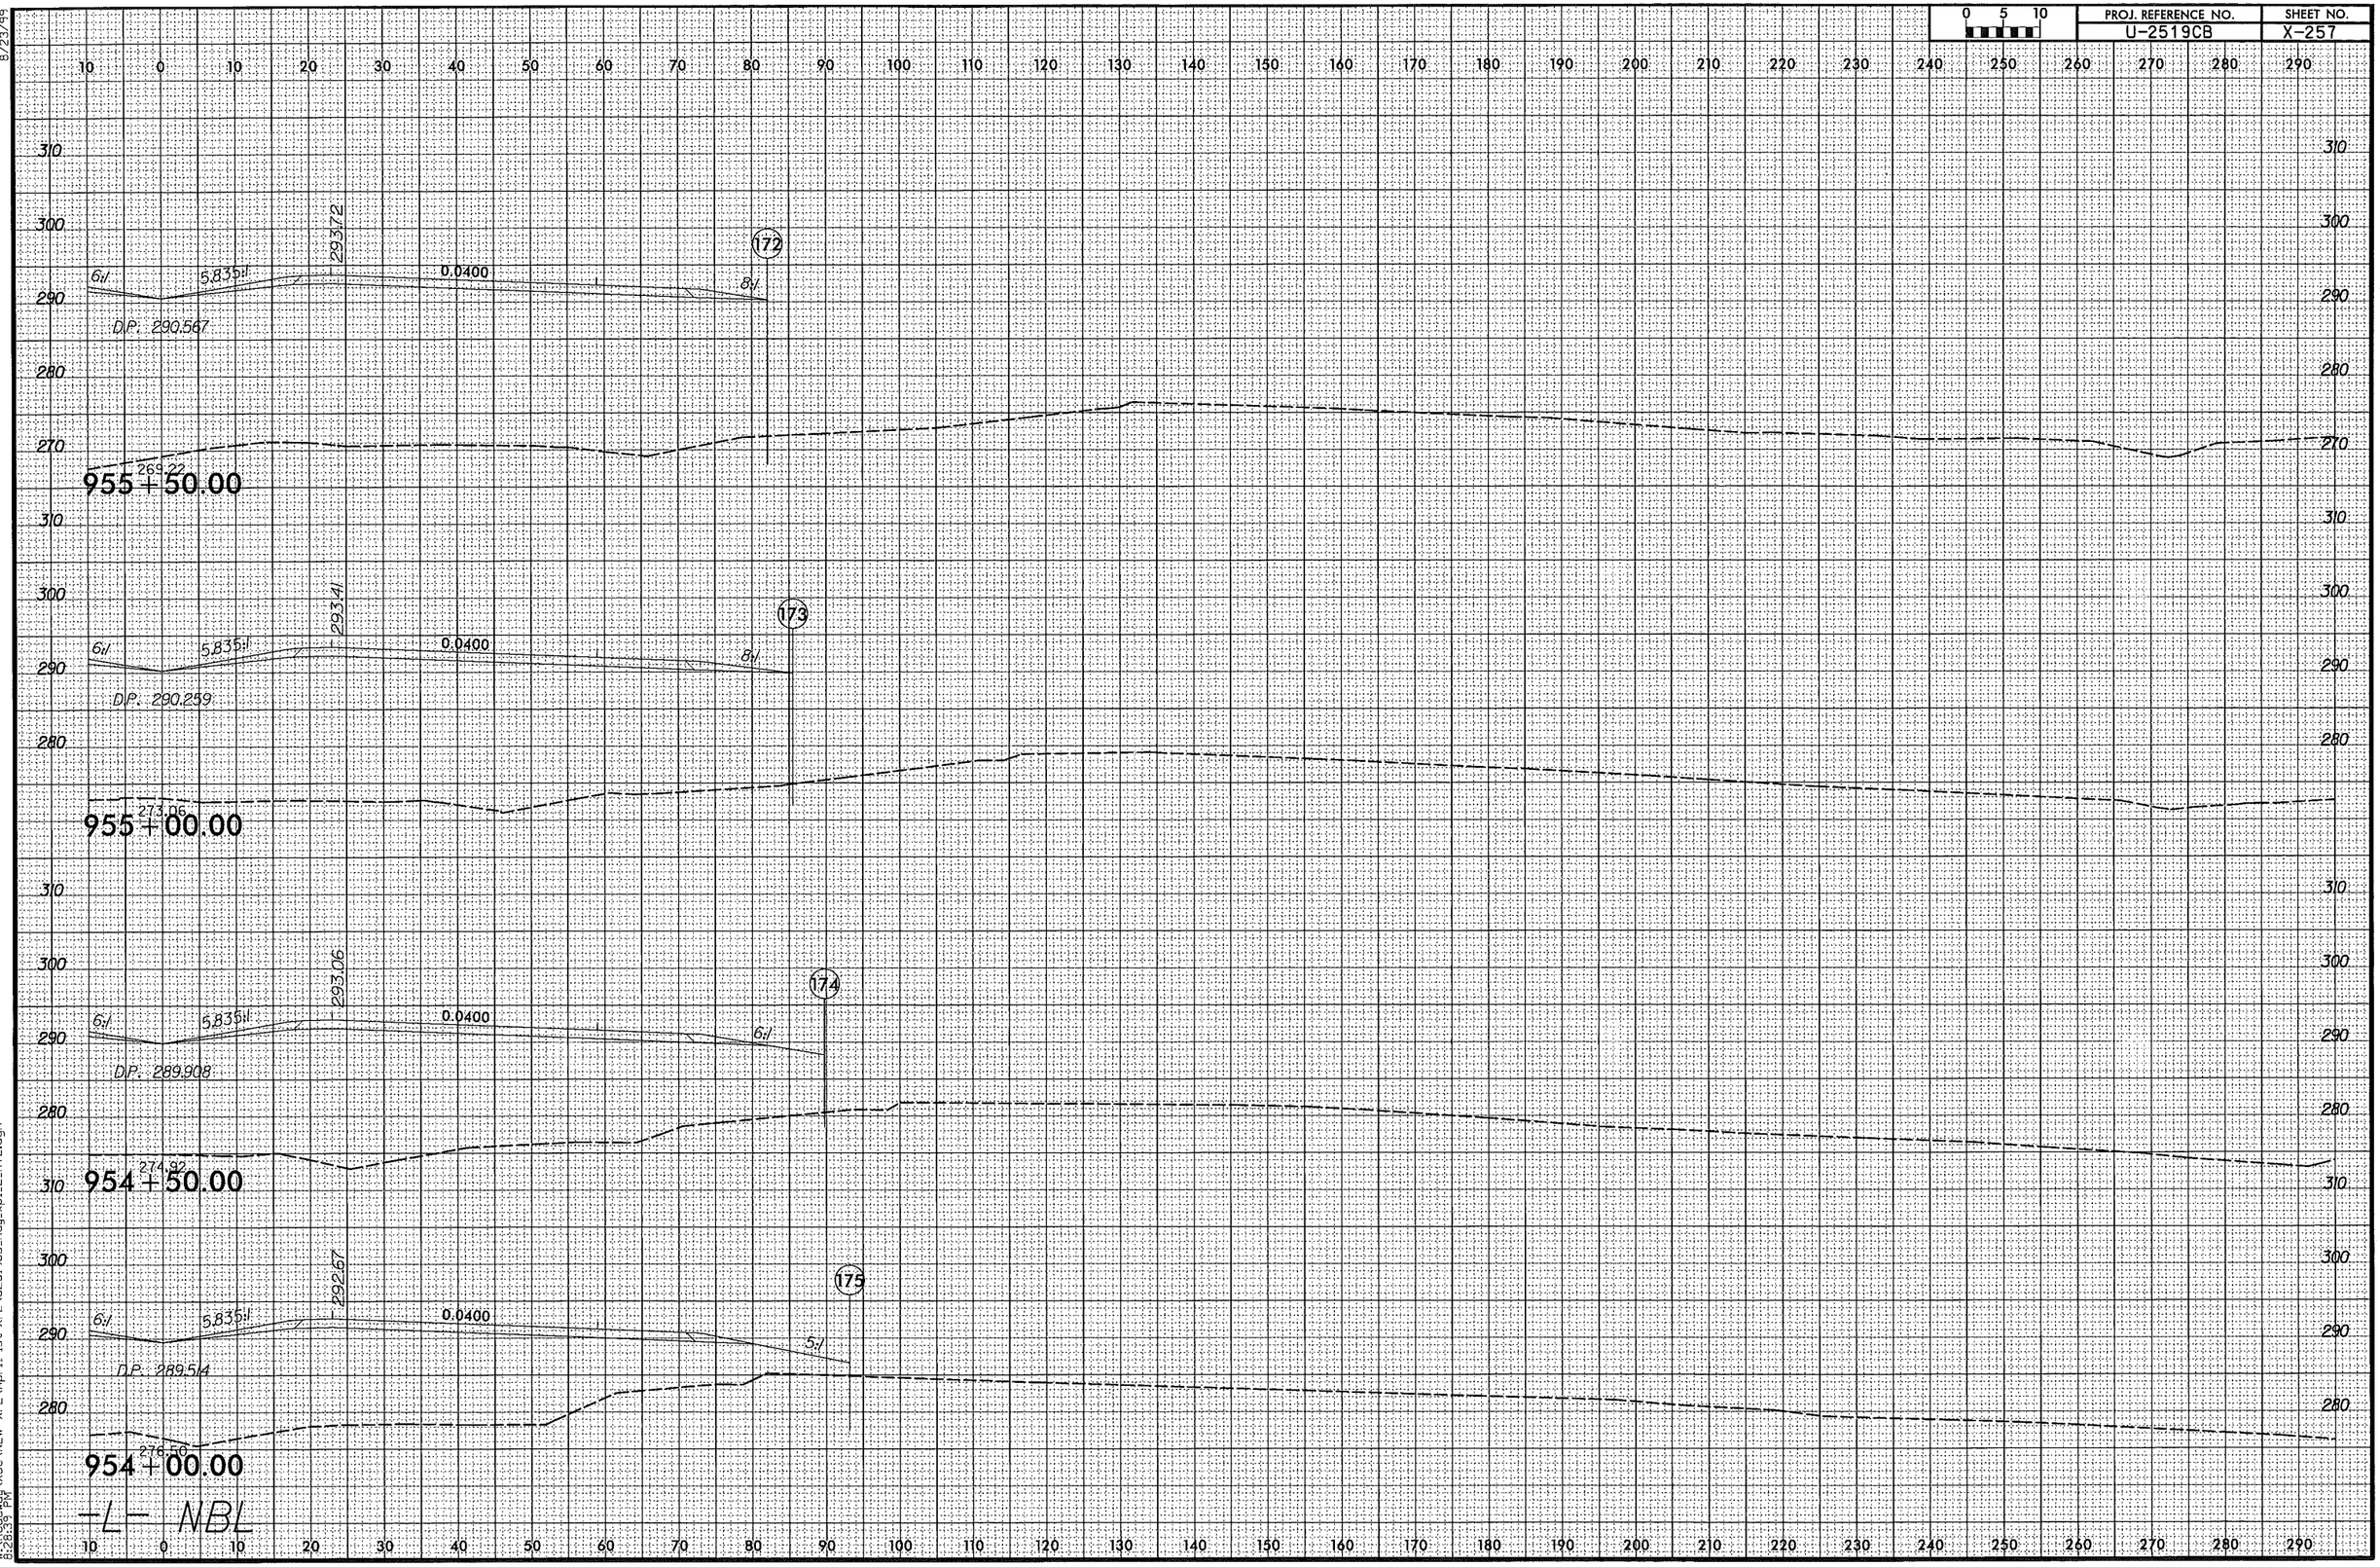

4/6/2014
W:\Roadway\XSC\NEW XPL\April 1st XPL\U2519CB_Rdy_xpl_L_RT2.dgn
8:26:39 PM

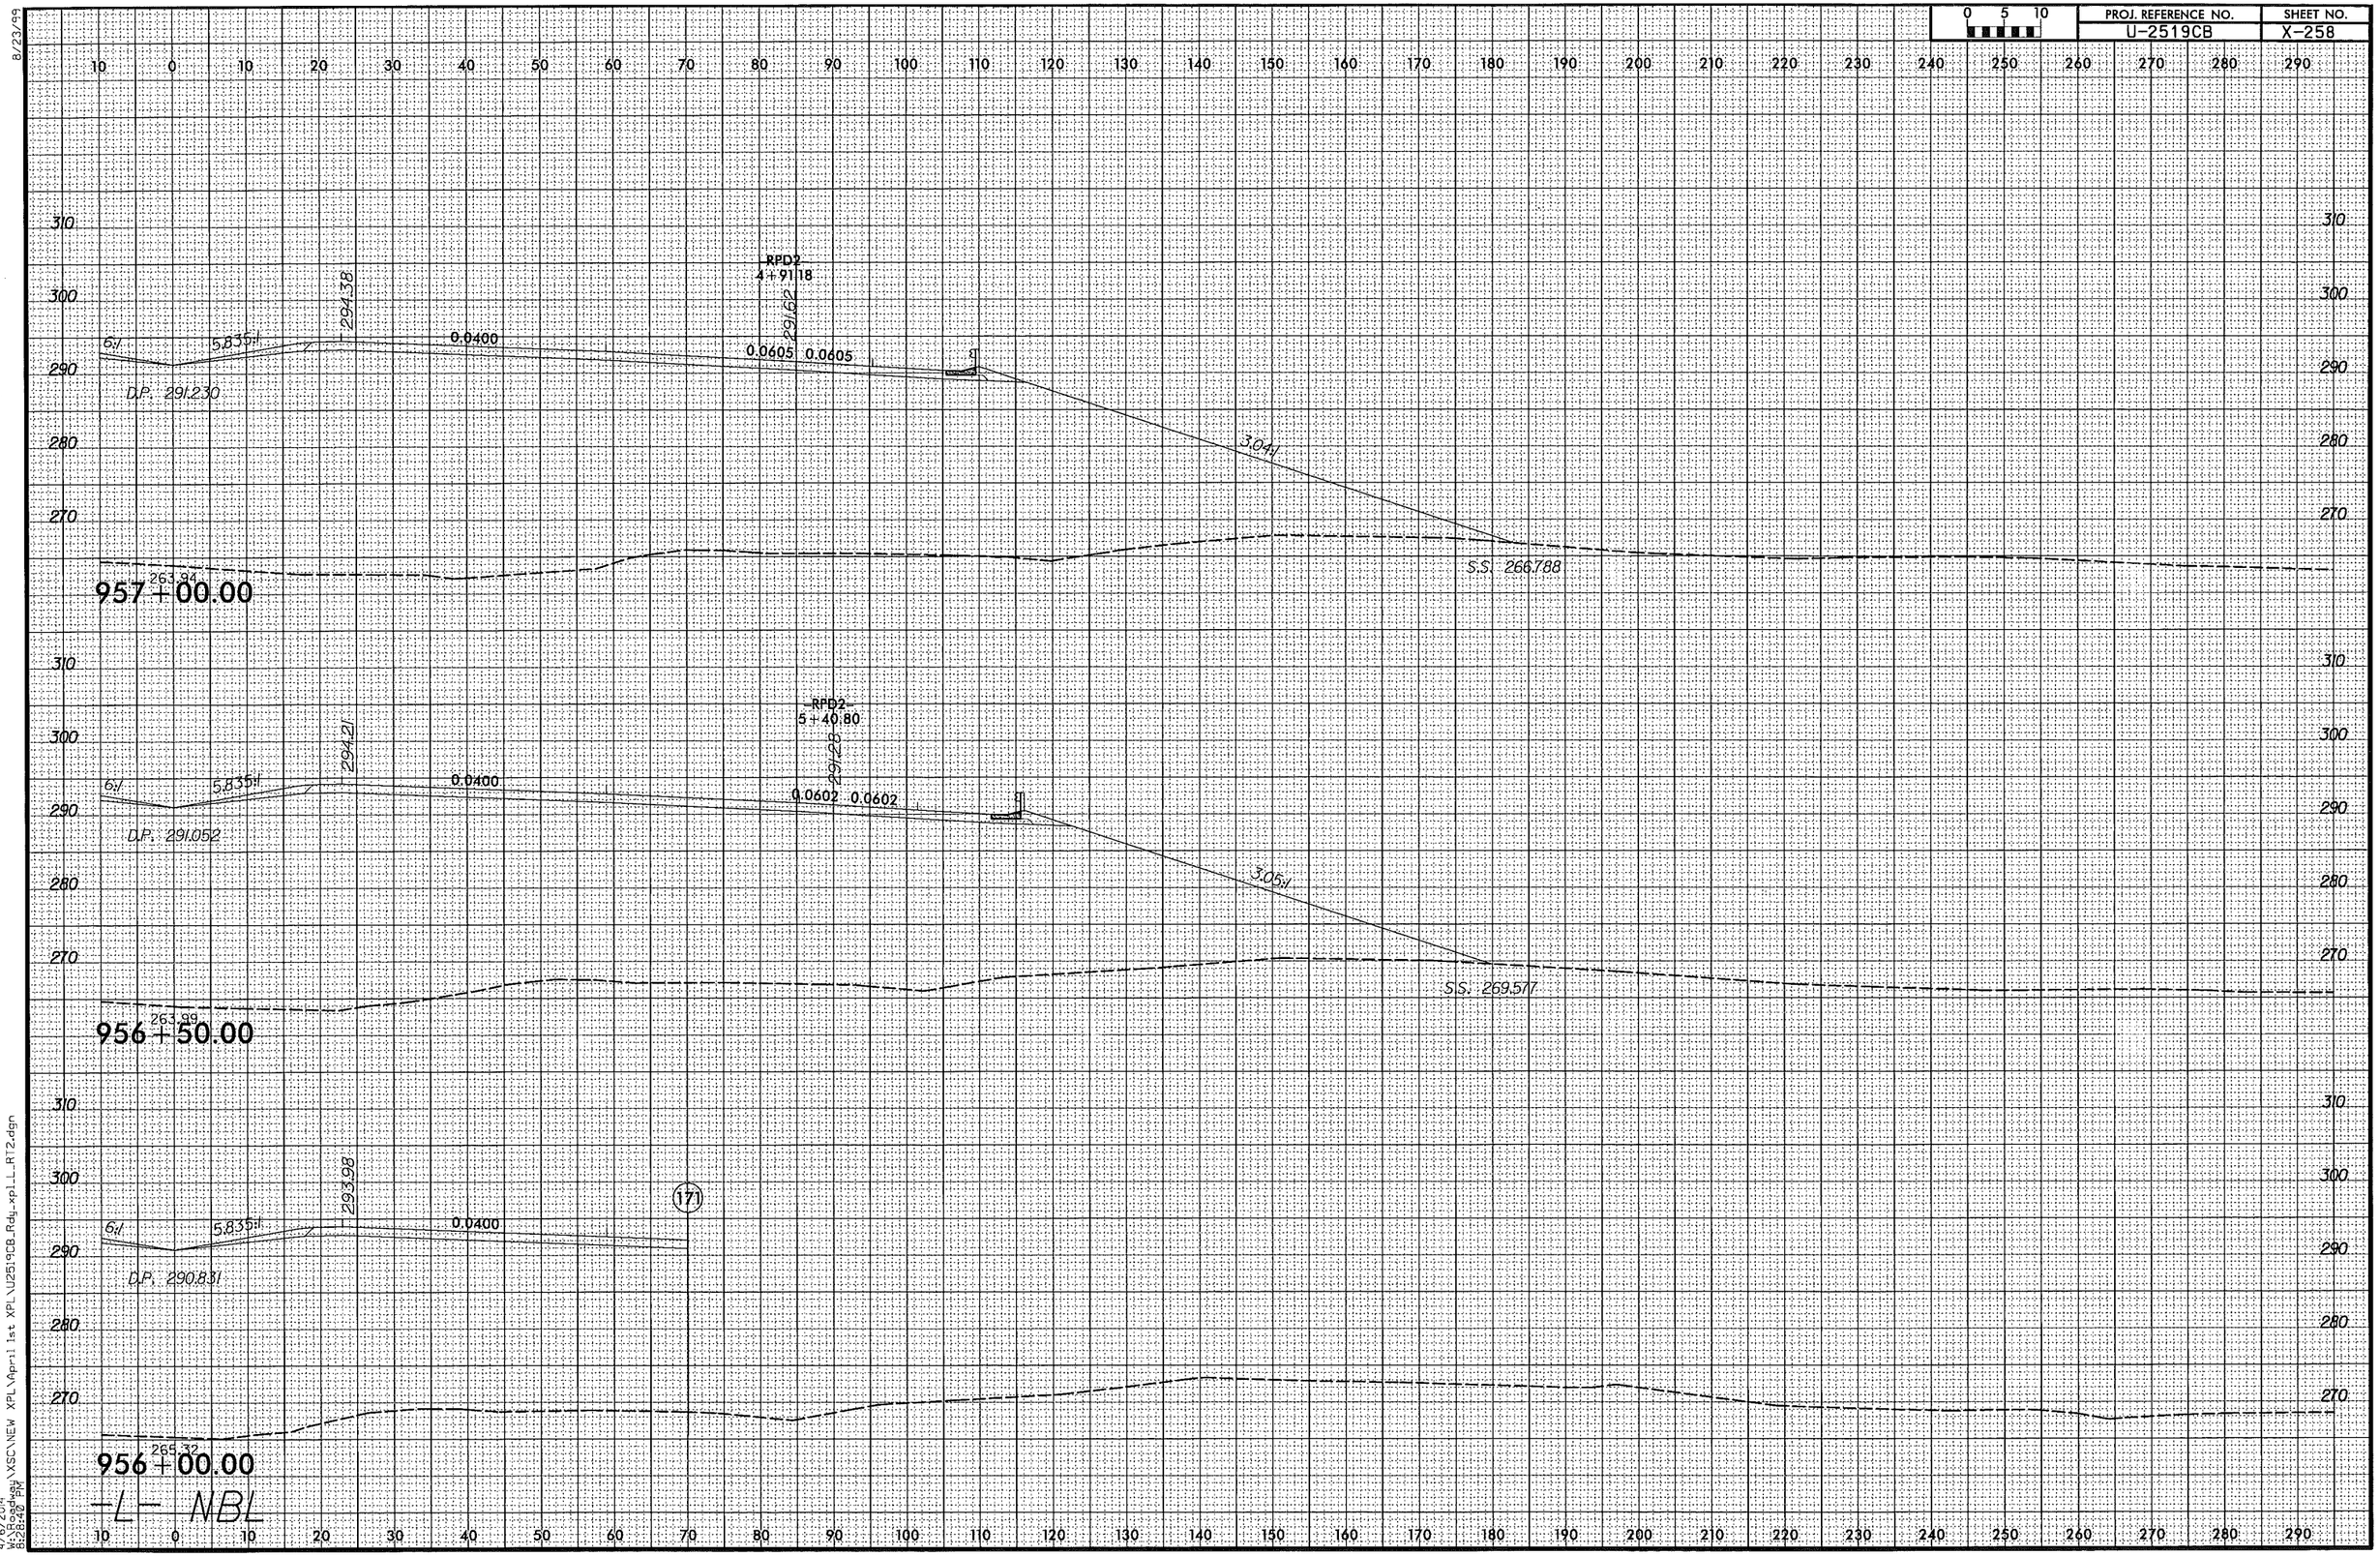
0 5 10
PROJ. REFERENCE NO.
U-2519CB
SHEET NO.
X-258
RPD2
4+91.18
294.38
291.62
6:1
5.835:1
0.0400
0.0605
0.0605
D.P. 291.230
3.04:1
S.S. 266.788
263.94
957+00.00
RPD2
5+40.80
294.21
291.28
0.0400
0.0602
0.0602
D.P. 291.052
3.05:1
S.S. 269.517
263.99
956+50.00
293.98
171
0.0400
D.P. 290.831
265.32
956+00.00
-L- NBL
8/23/99
4/6/2014
W:\Roadway\XSC\NEW XPL\April 1st XPL\U2519CB_Rdy_xpl_L_RT2.dgn
8:28:40 PM

PROJ. REFERENCE NO.	SHEET NO.
U-2519CB	X-259

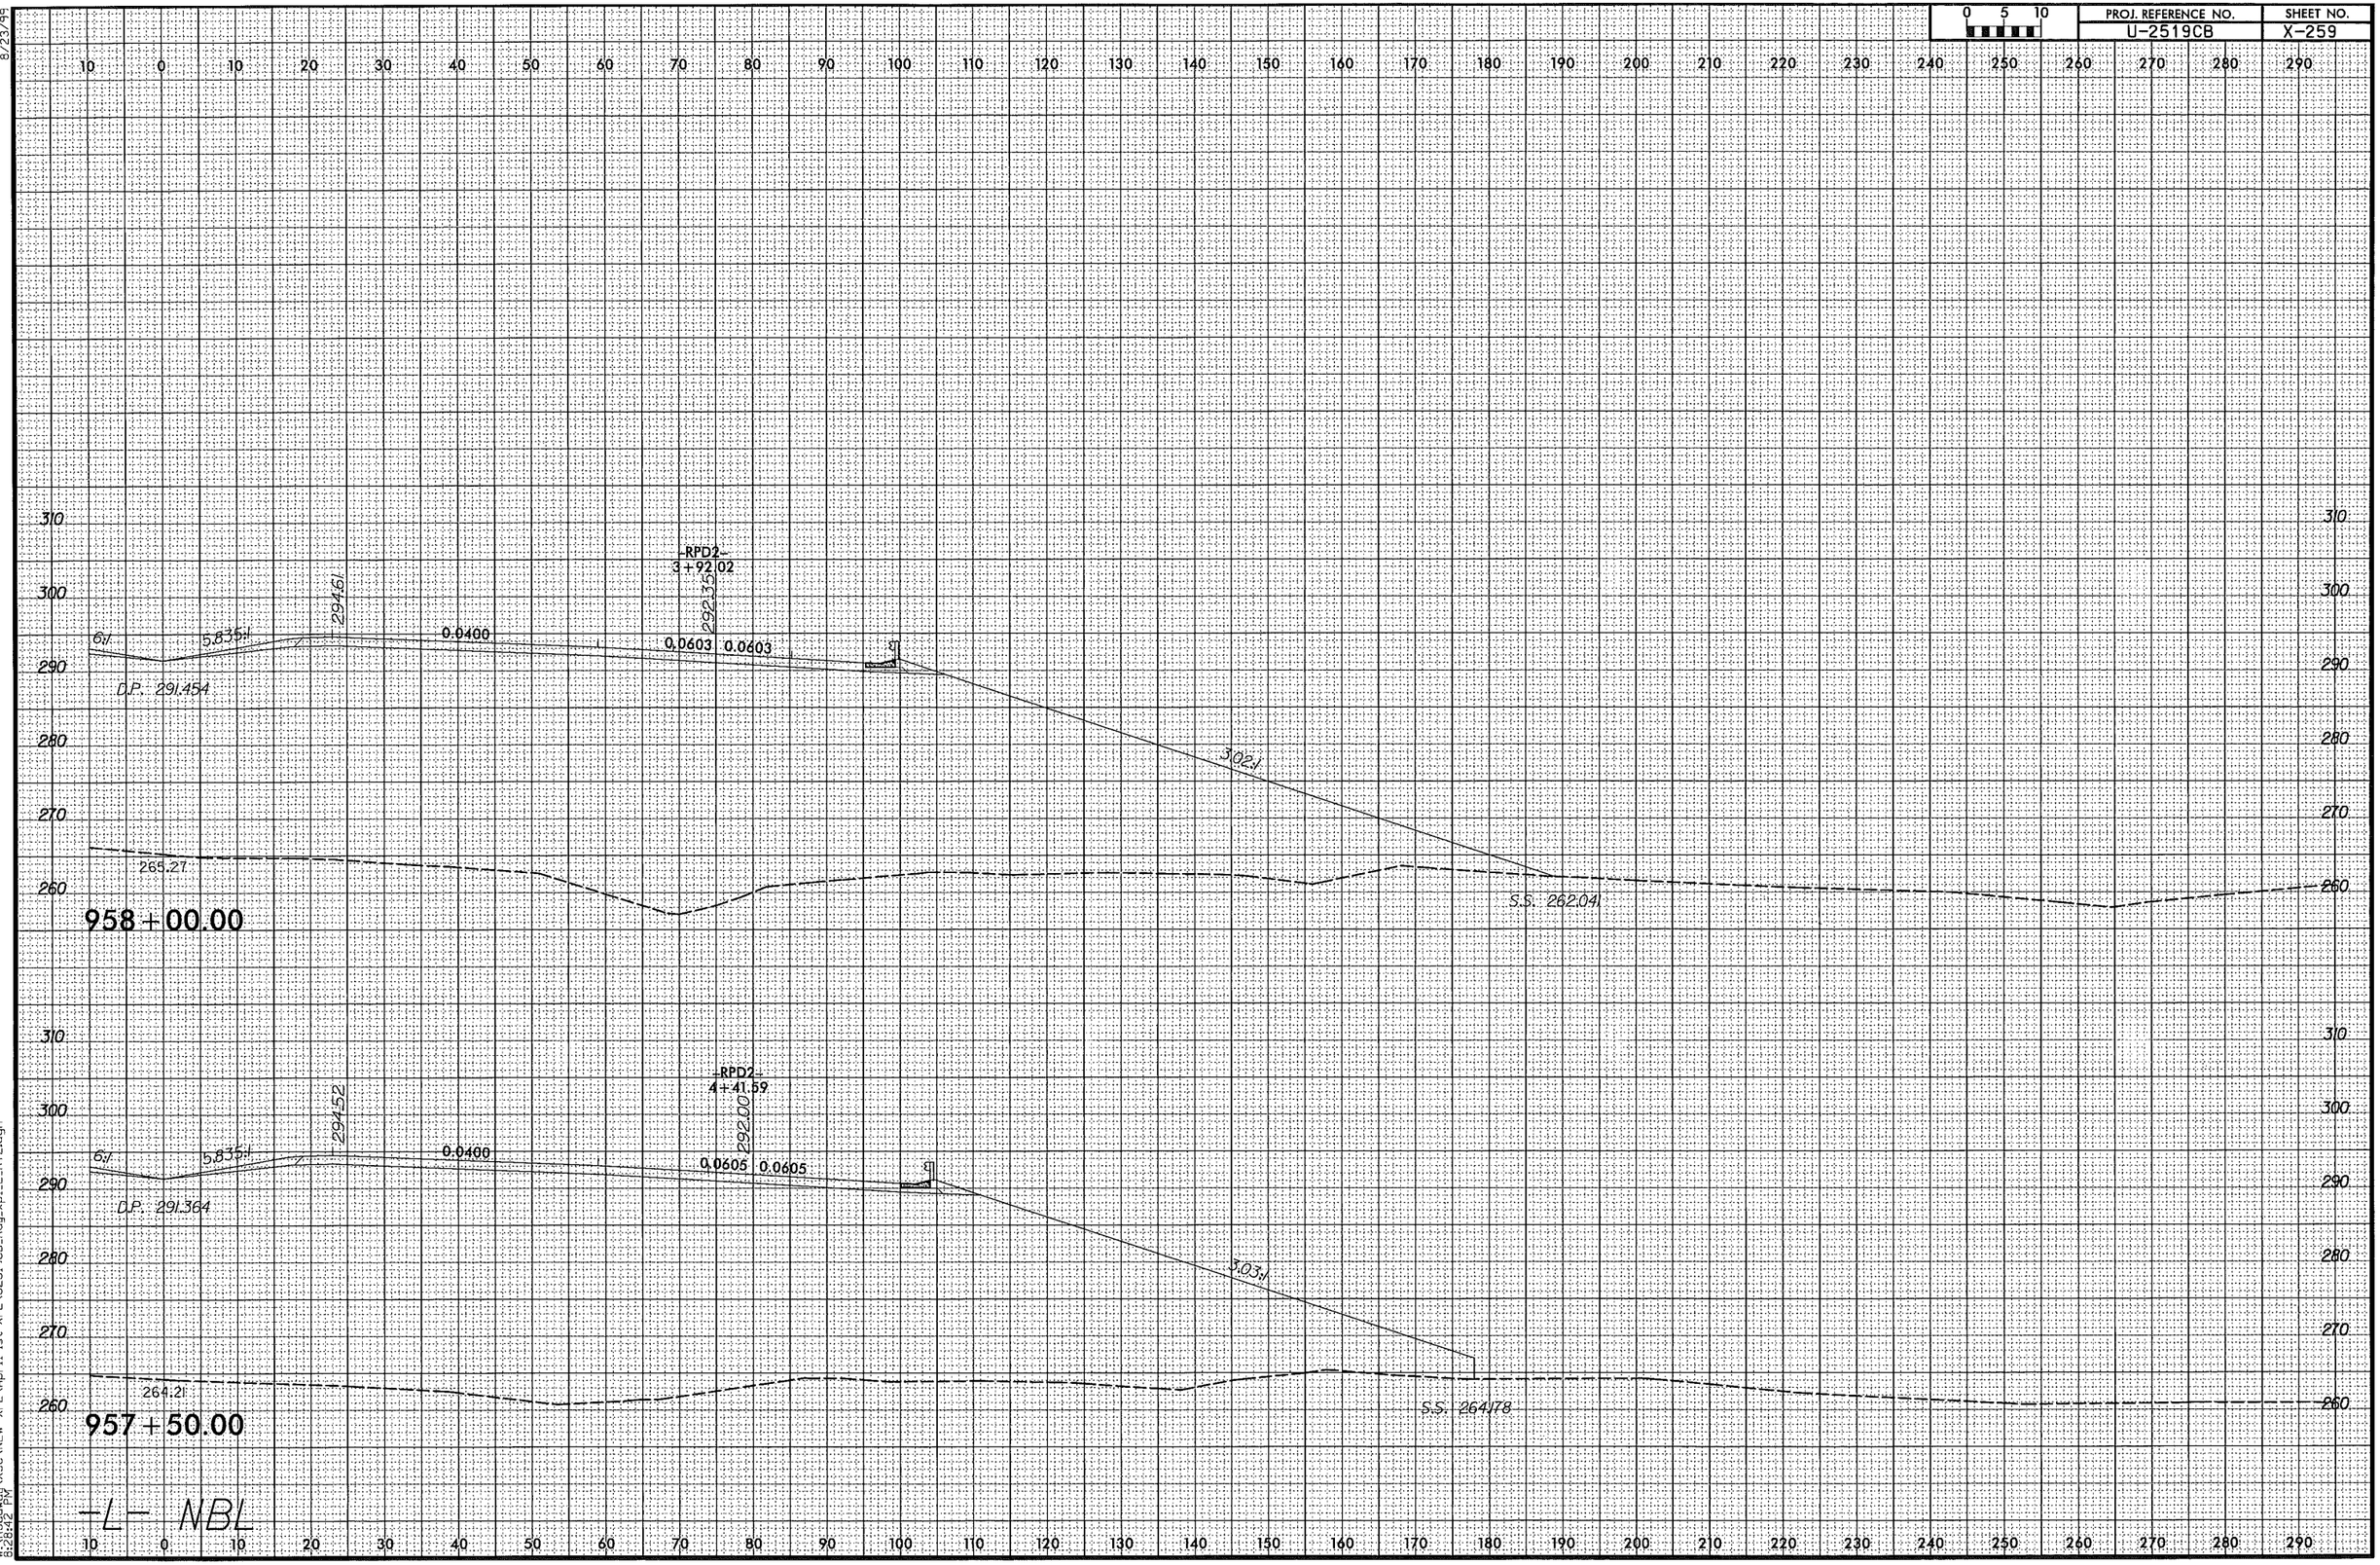

8/23/99

4/6/2014
W:\Roadway\XSC\NEW XPL\April 1st XPL\U2519CB_Rdy_xpl_L_RT2.dgn
8:28:42 PM

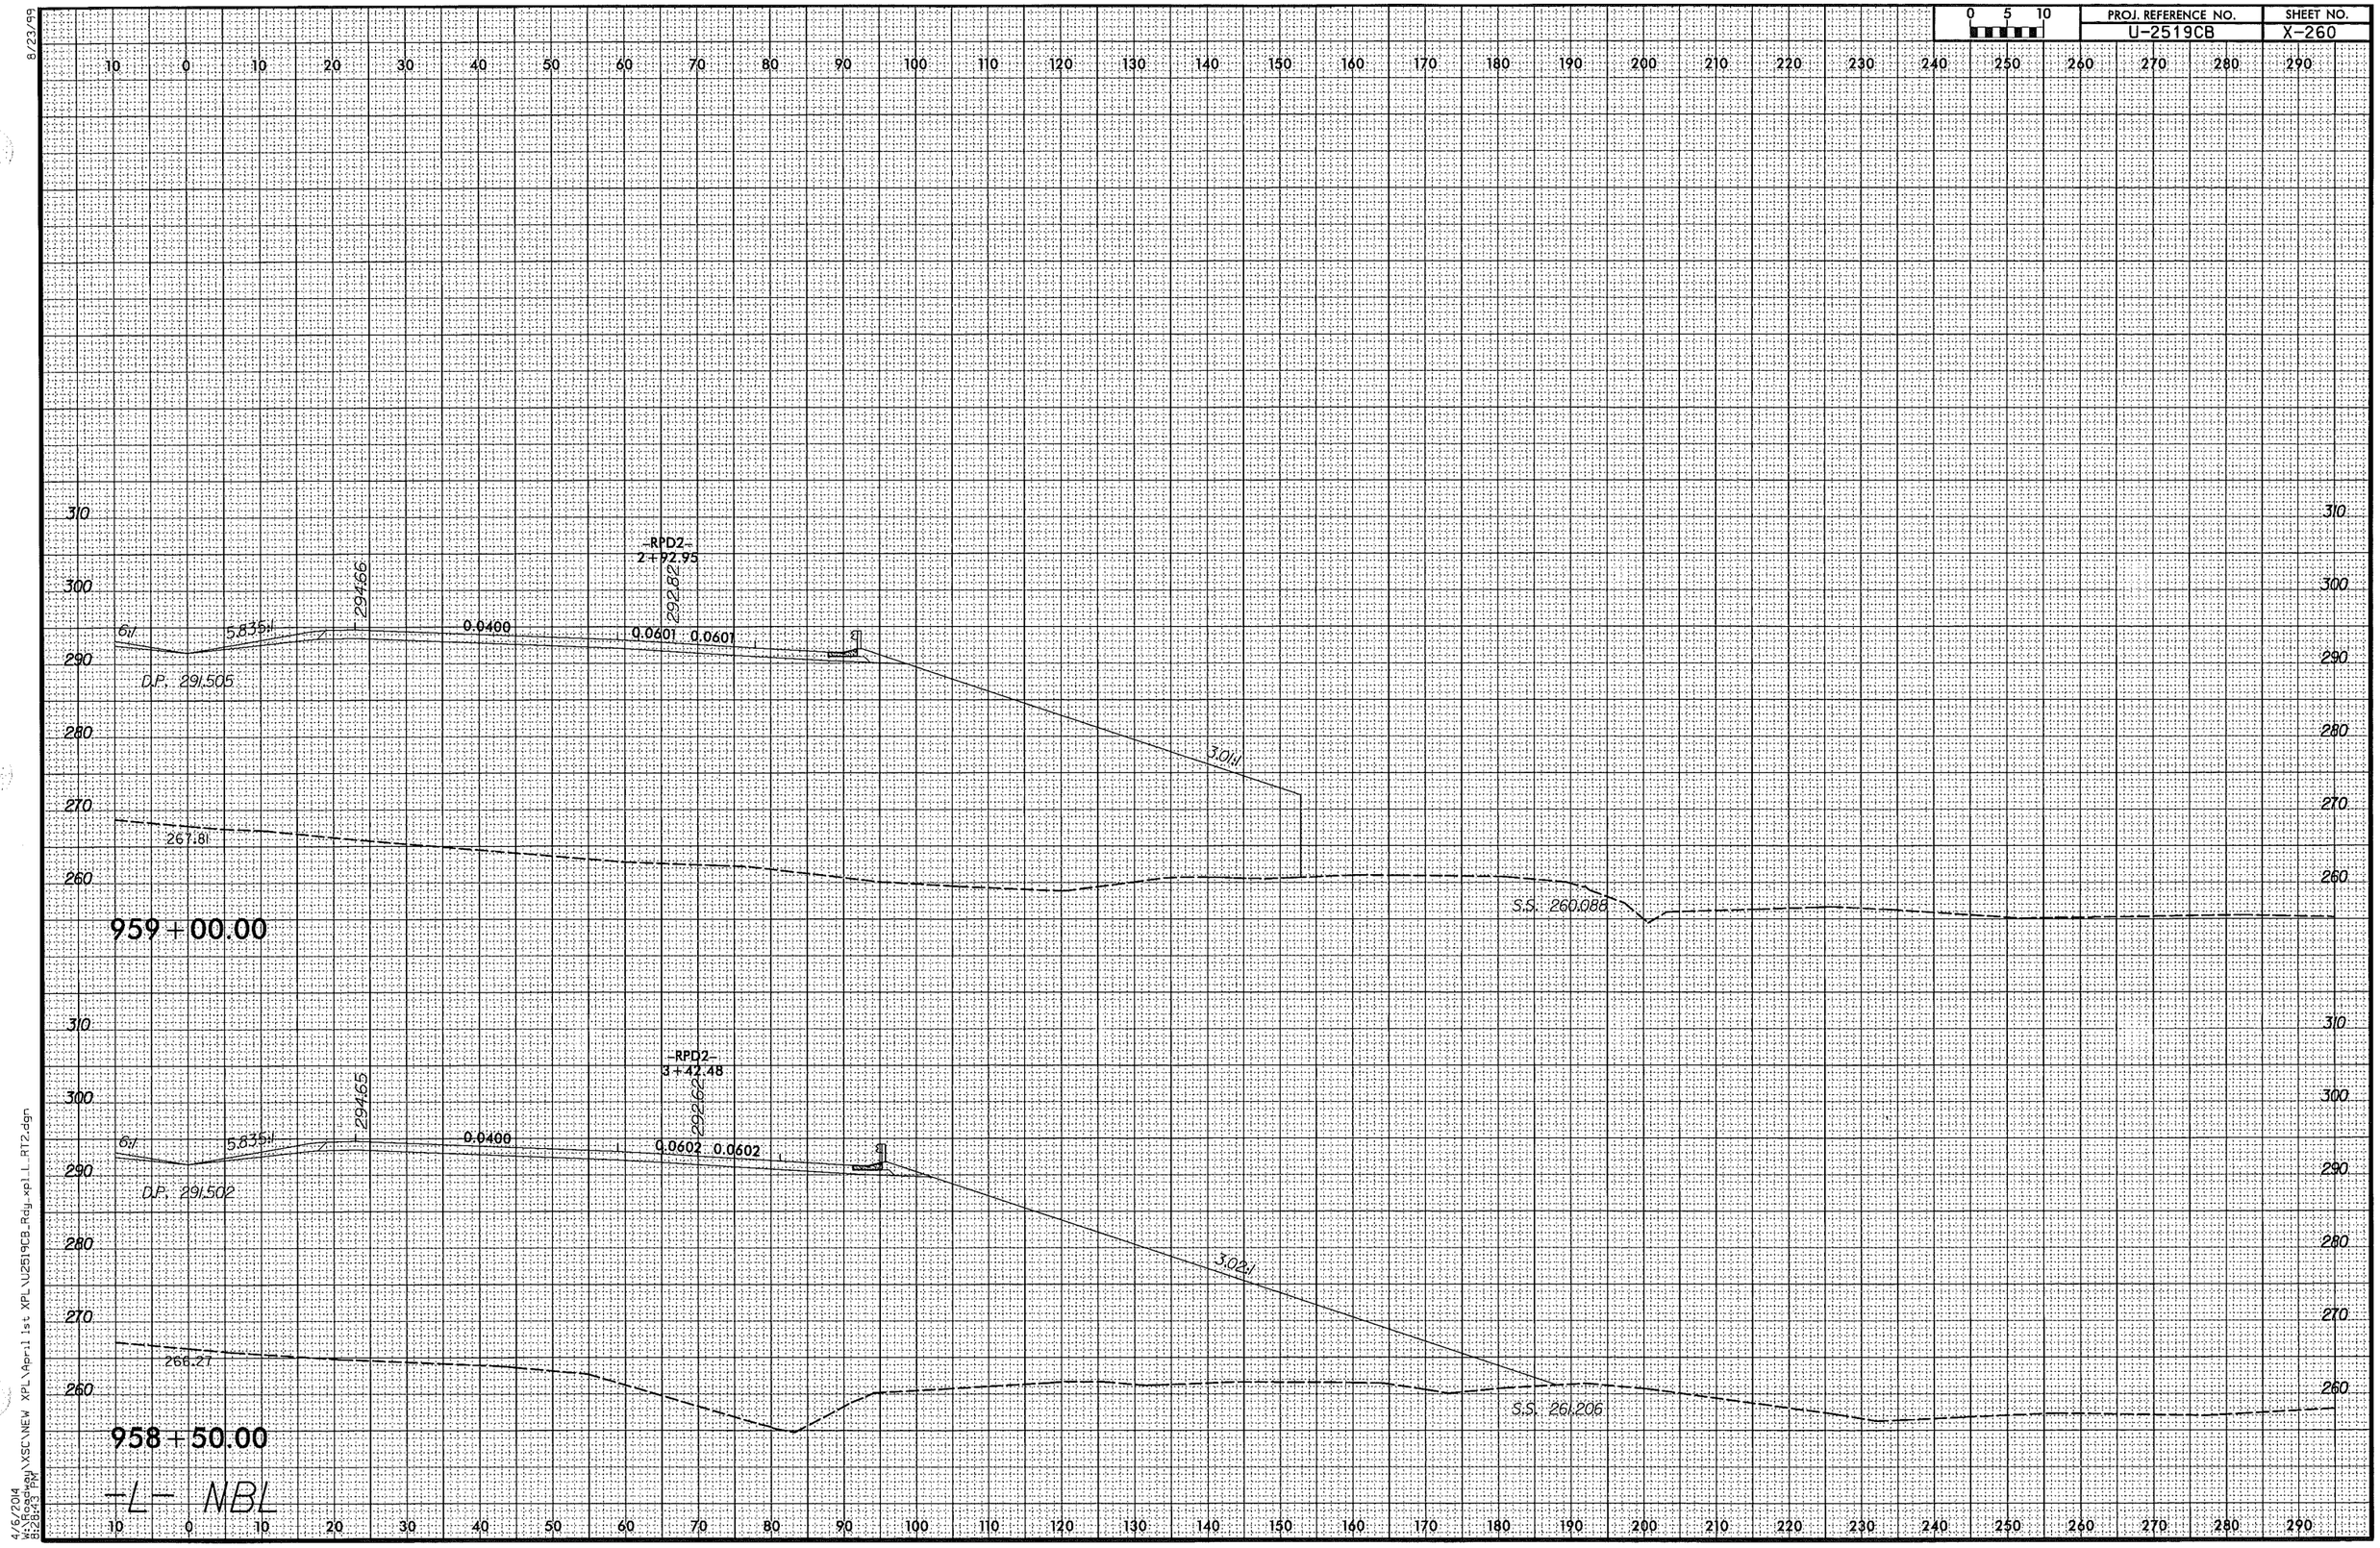

8/23/99

4/6/2014
W:\Roadway\XSC\NEW XPL\April 1st XPL\U2519CB_Rdy_xpl_L_RT2.dgn
8:28:43 PM

PROJ. REFERENCE NO.	SHEET NO.
U-2519CB	X-261

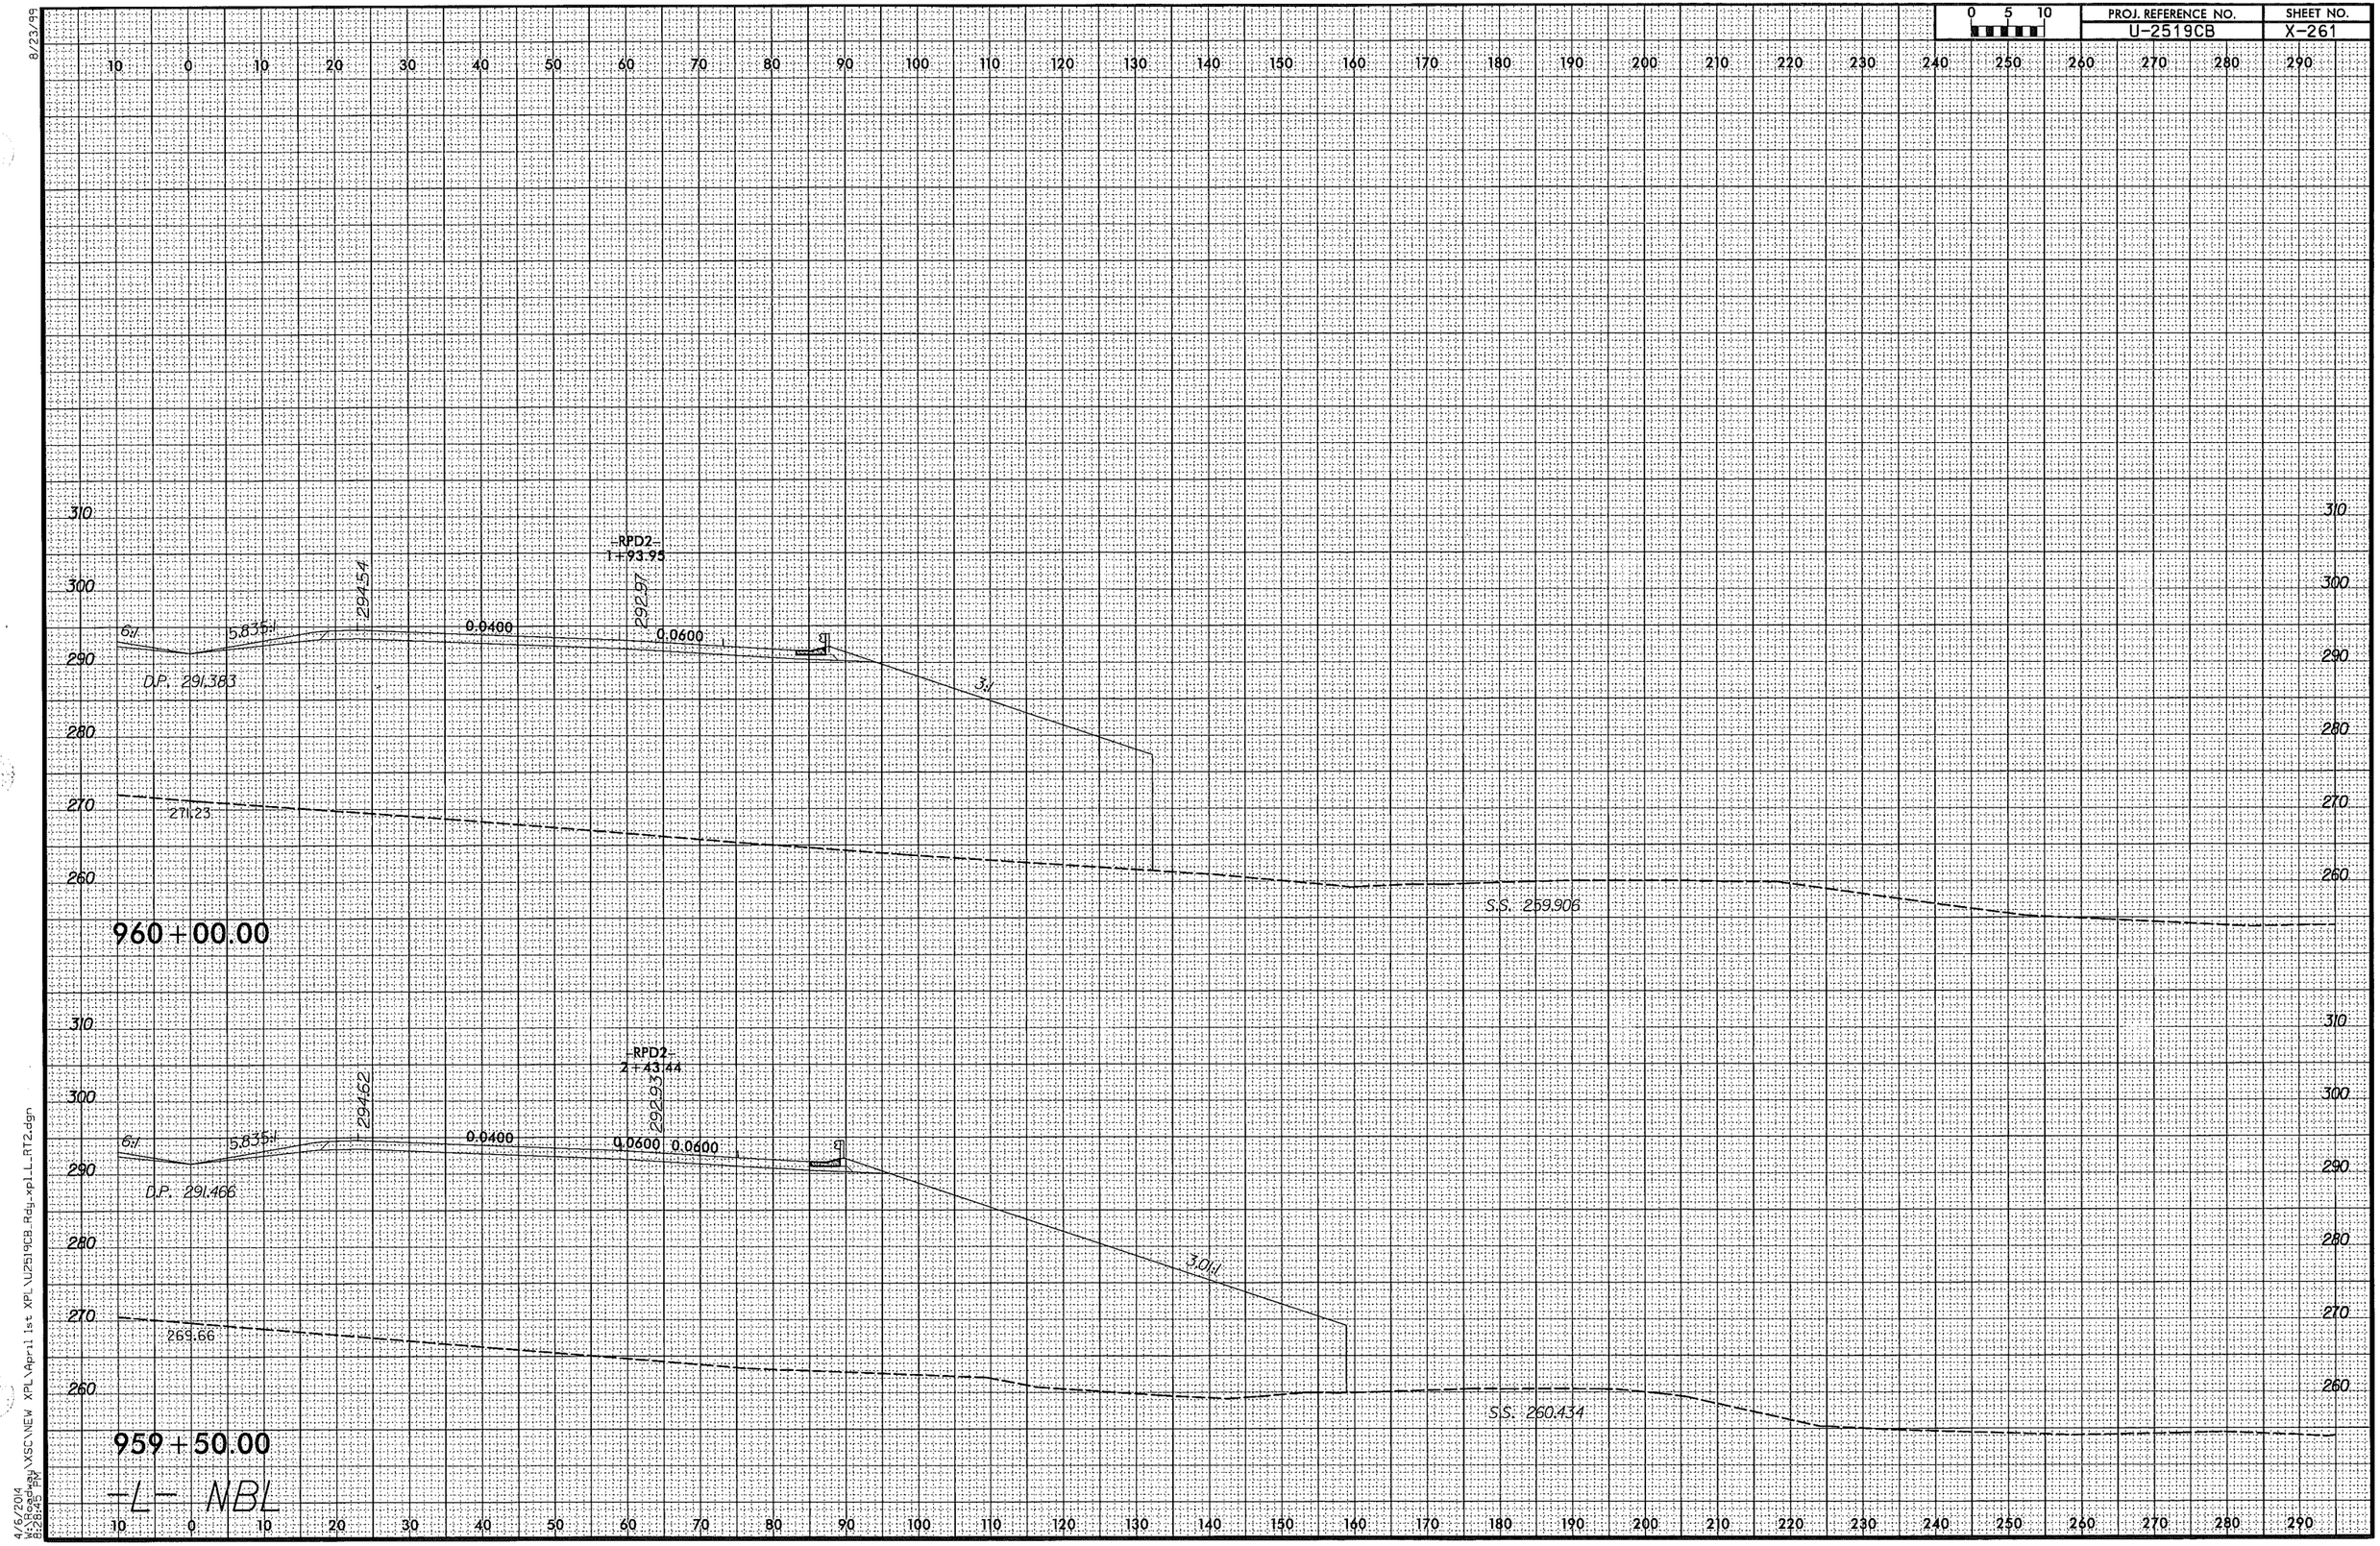

8/23/99

4/6/2014
W:\Roadway\XSC\NEW XPL\April 1st XPL\U2519CB_Rdy_xpl_L_RT2.dgn
9:28:45 PM

0 5 10	PROJ. REFERENCE NO.	SHEET NO.
	U-2519CB	X-262

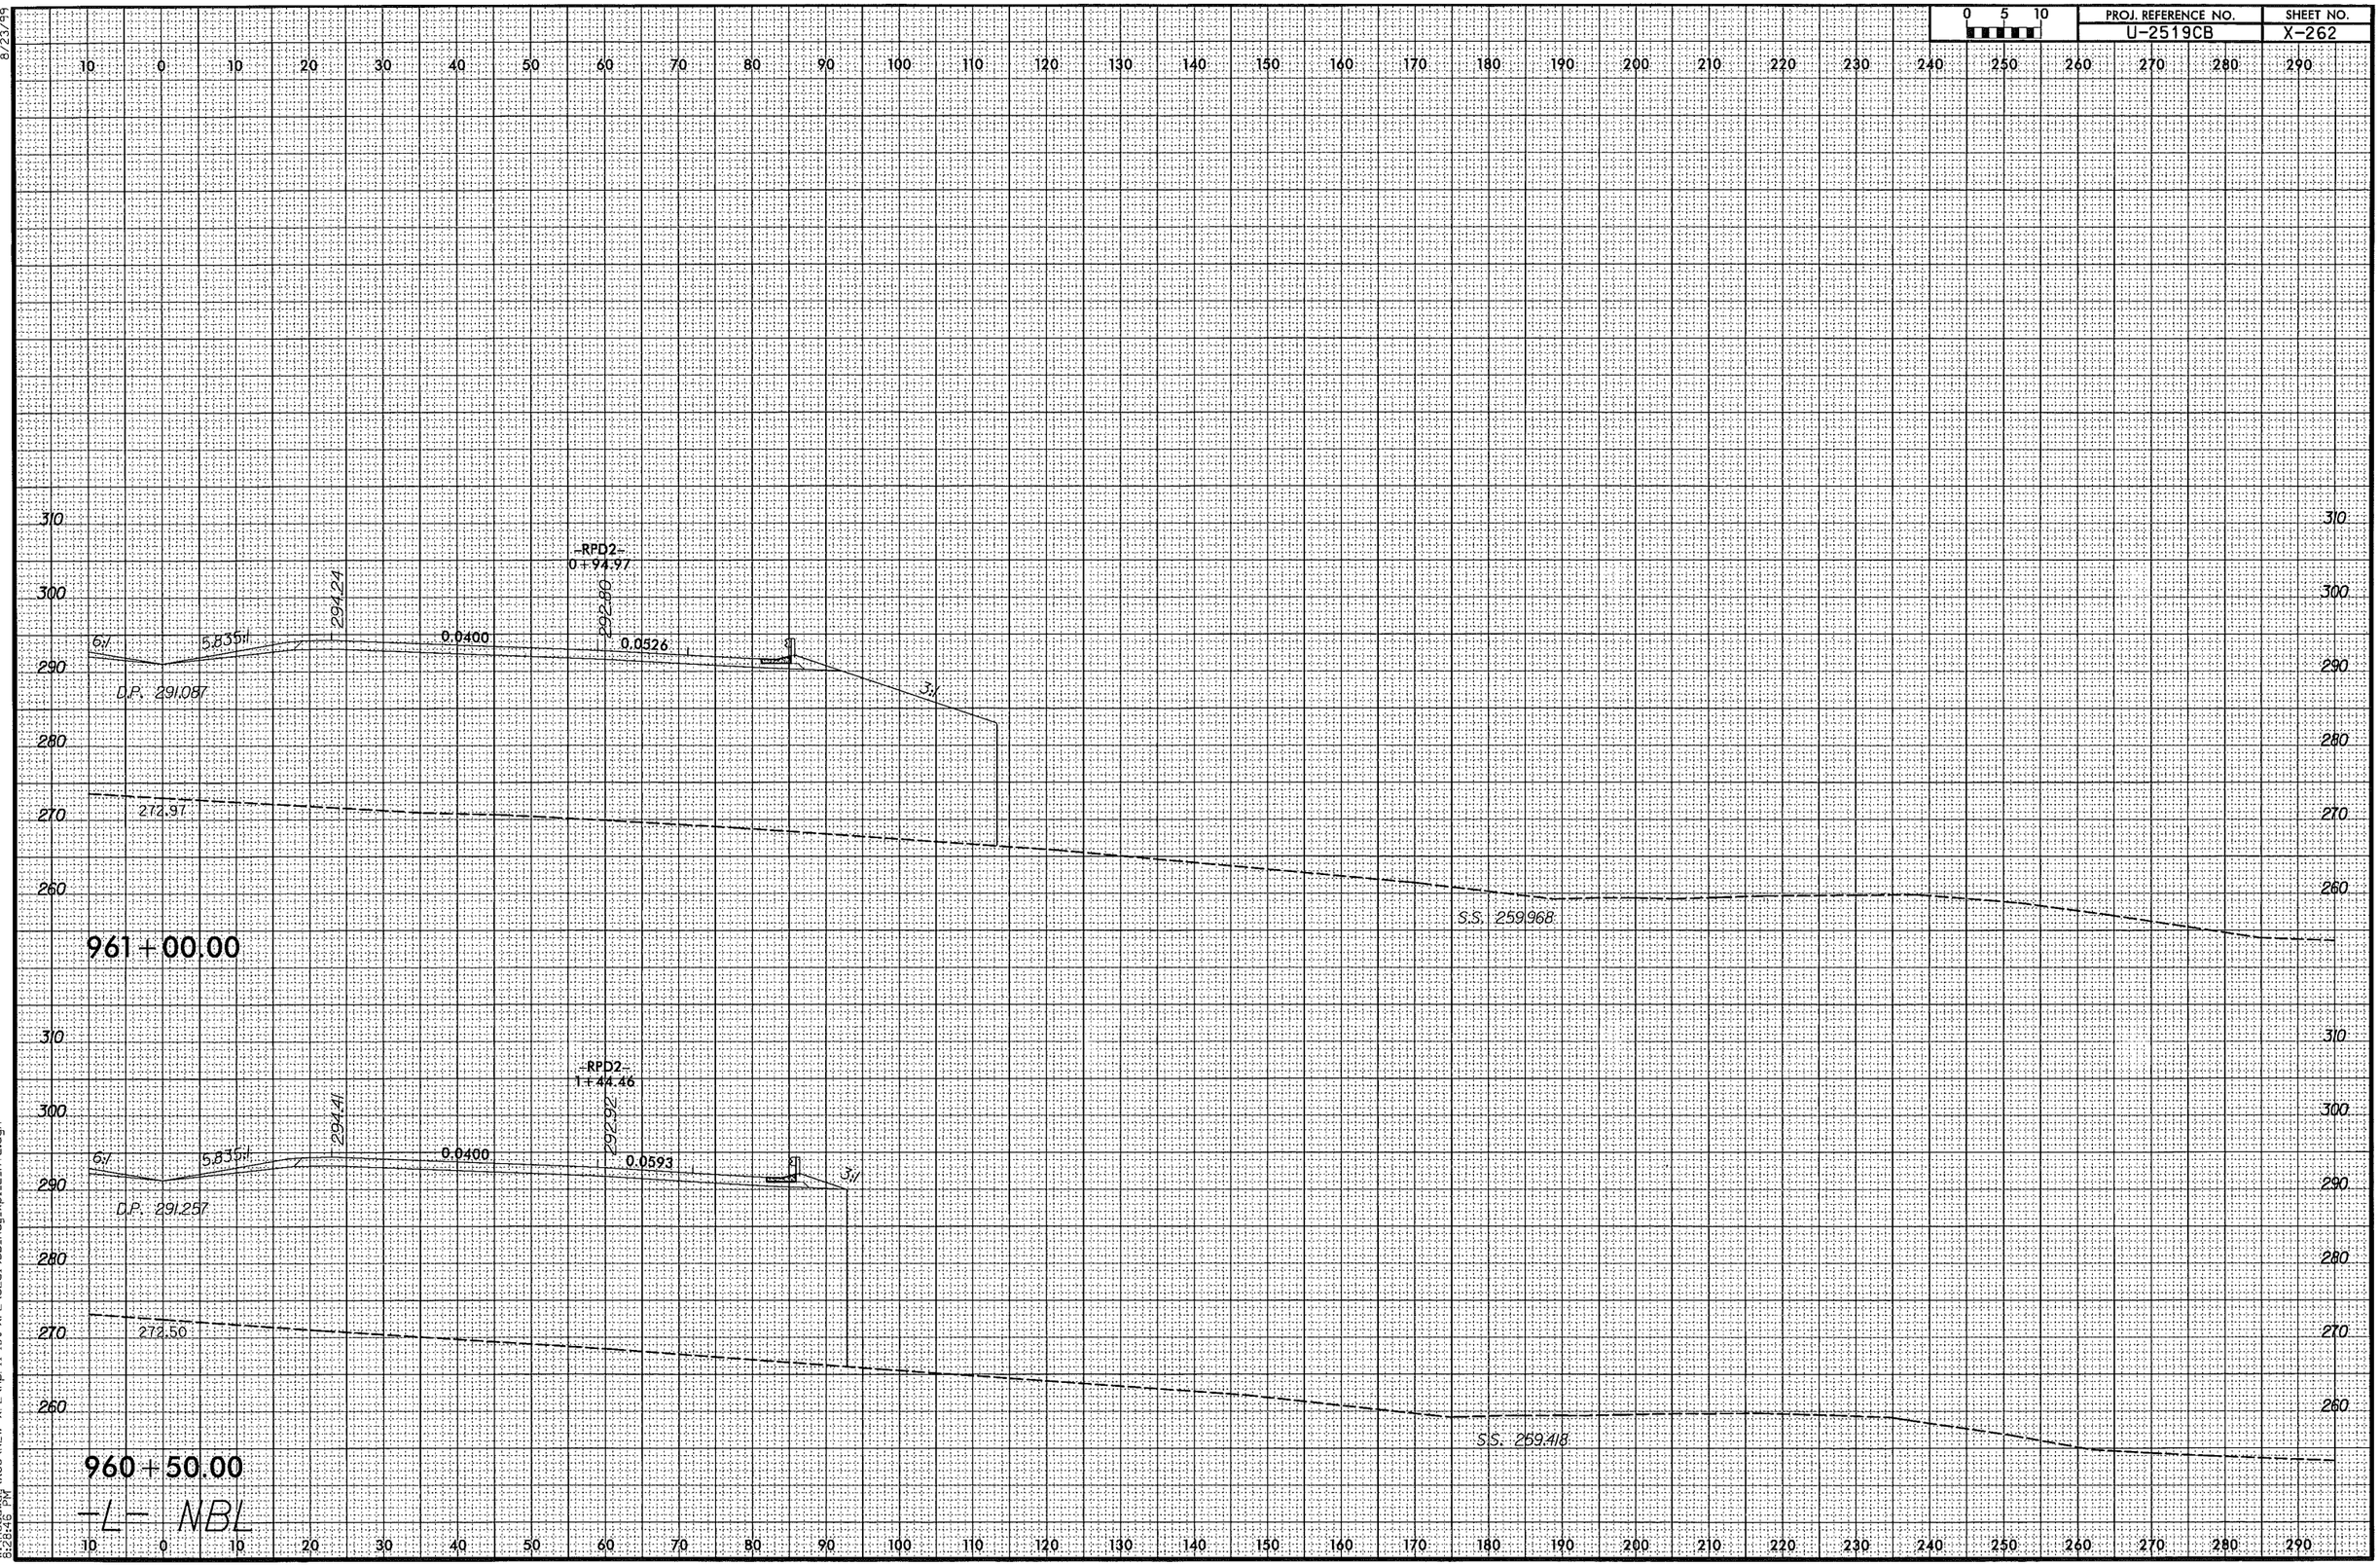

8/23/99

4/6/2014
W:\Roadway\XSC\NEW XPL\April 1st XPL\U2519CB_Rdy_xpl_L_RT2.dgn
3:28:46 PM

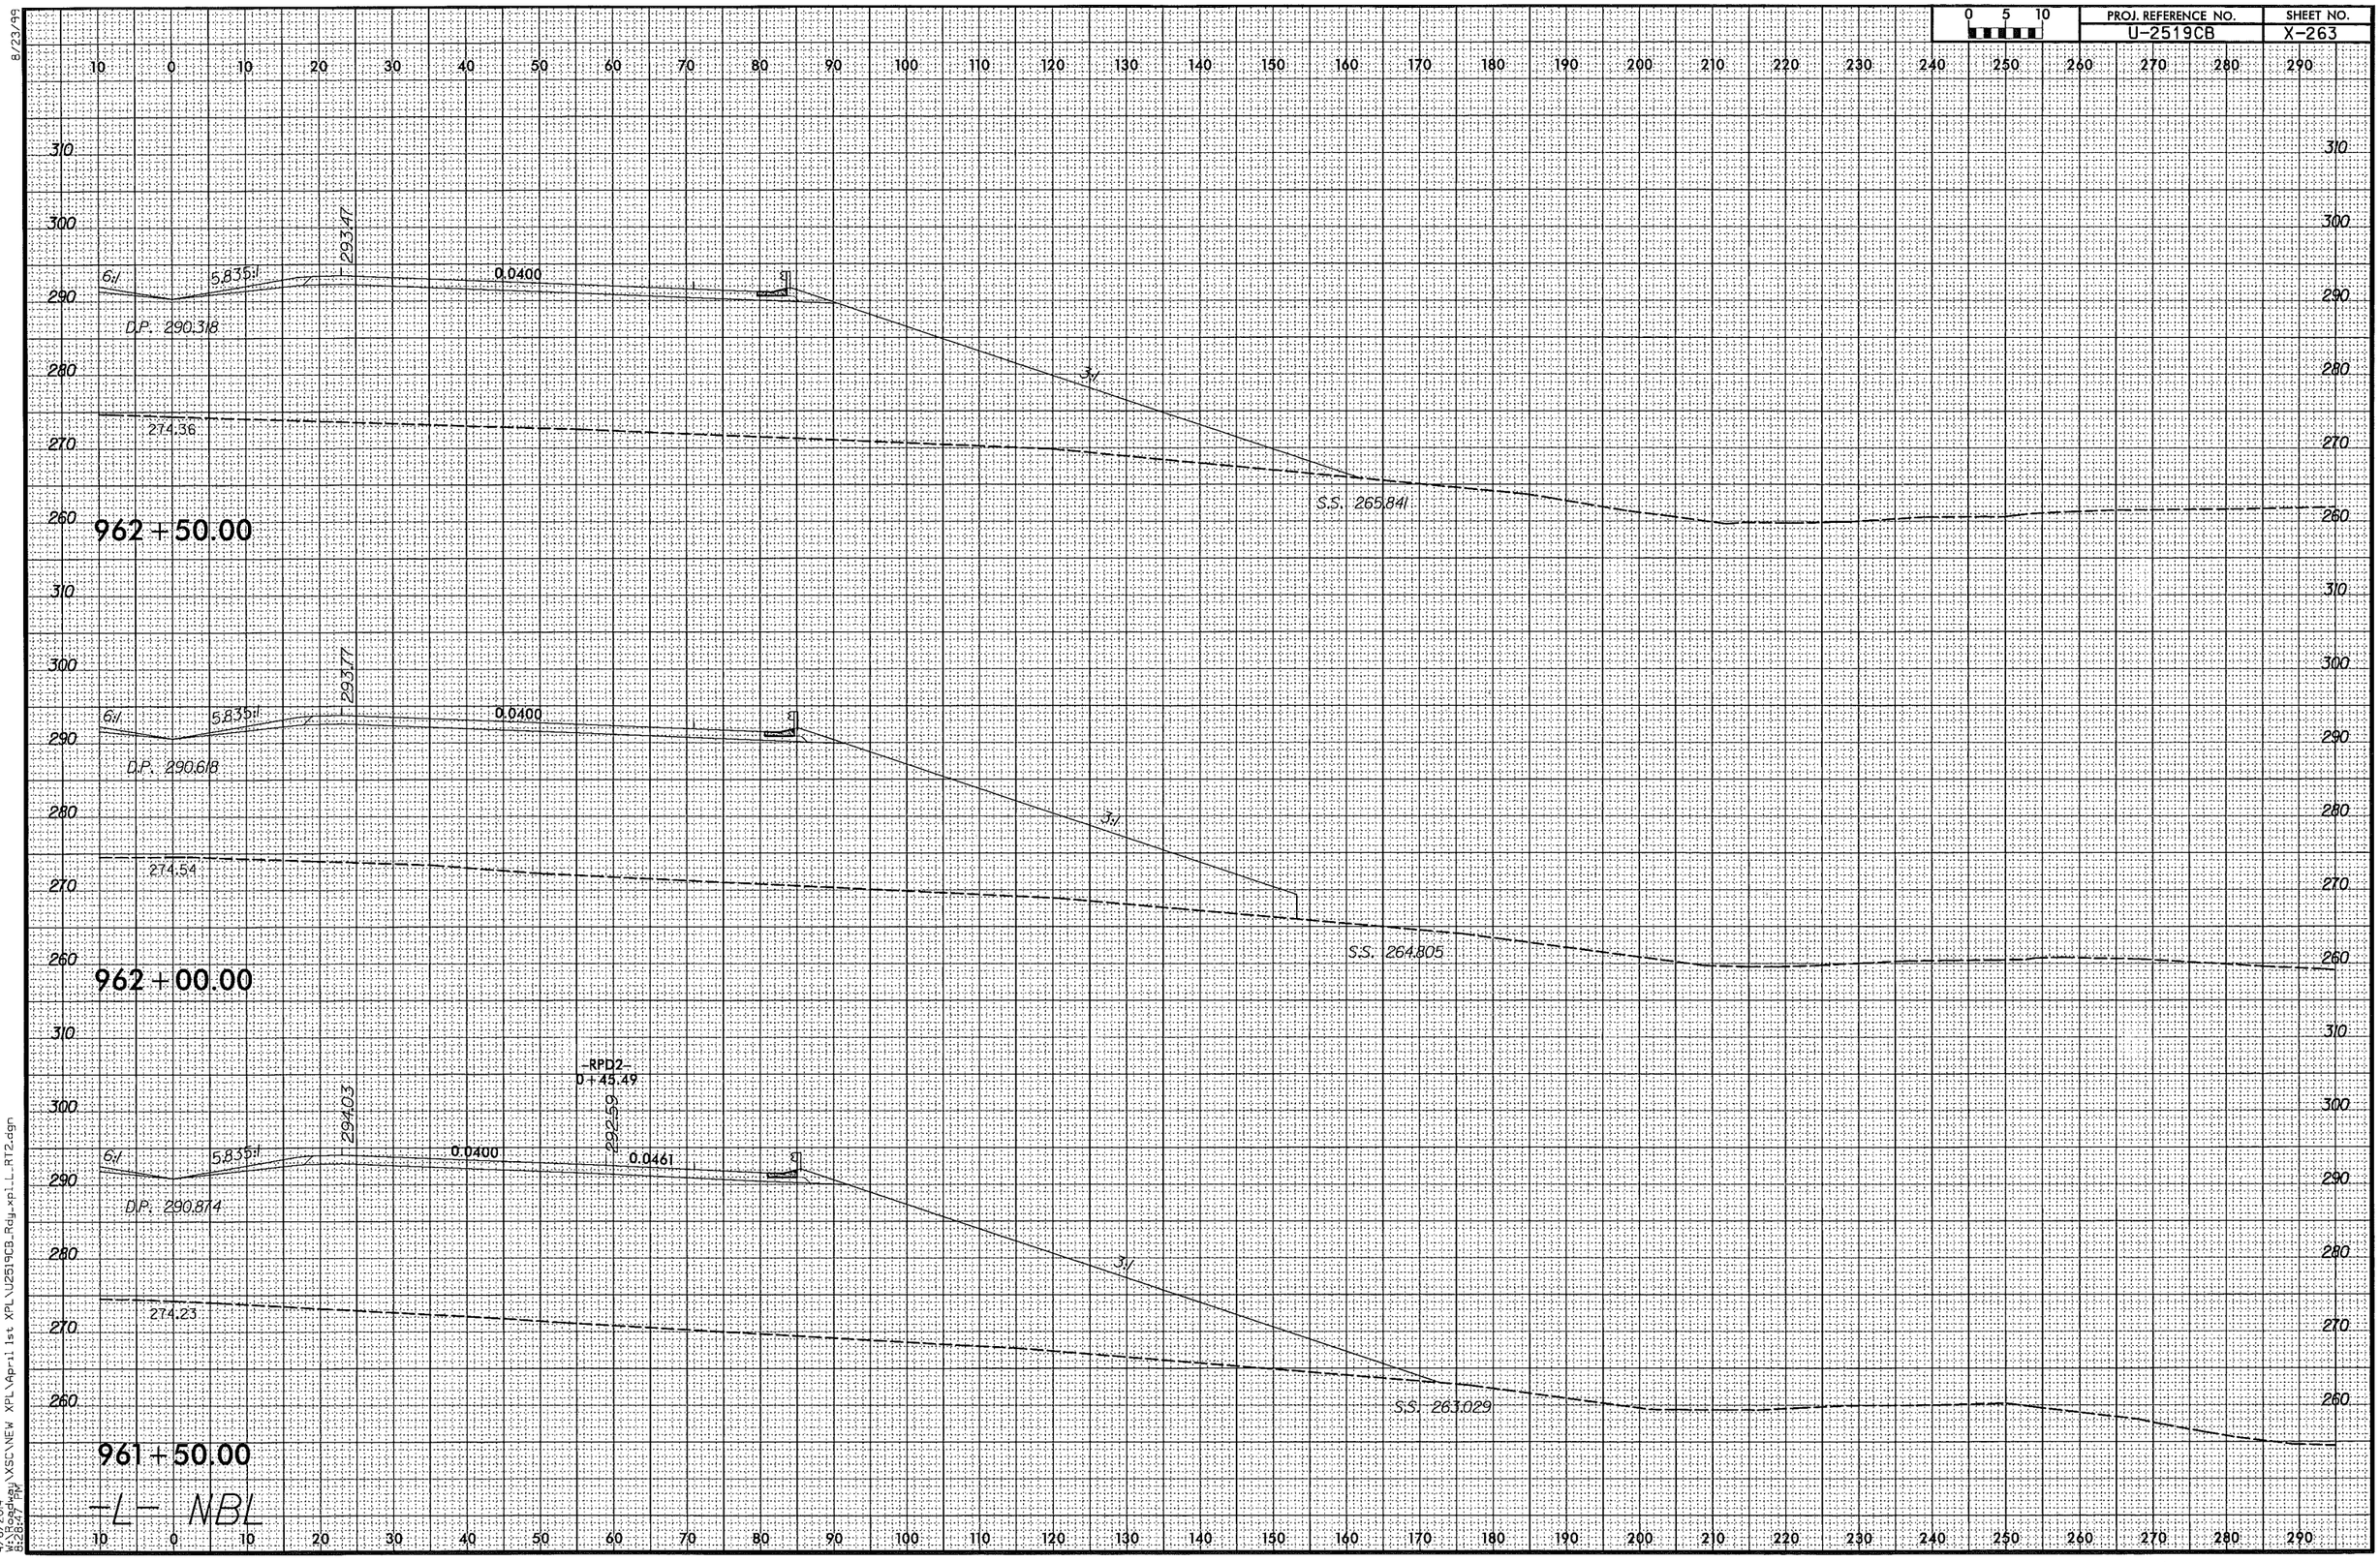

8/23/99

4/6/2014
W:\Roadway\XSC\NEW XPL\April 1st XPL\U2519CB_Rdy_xpl_L_RT2.dgn
8:28:47 PM

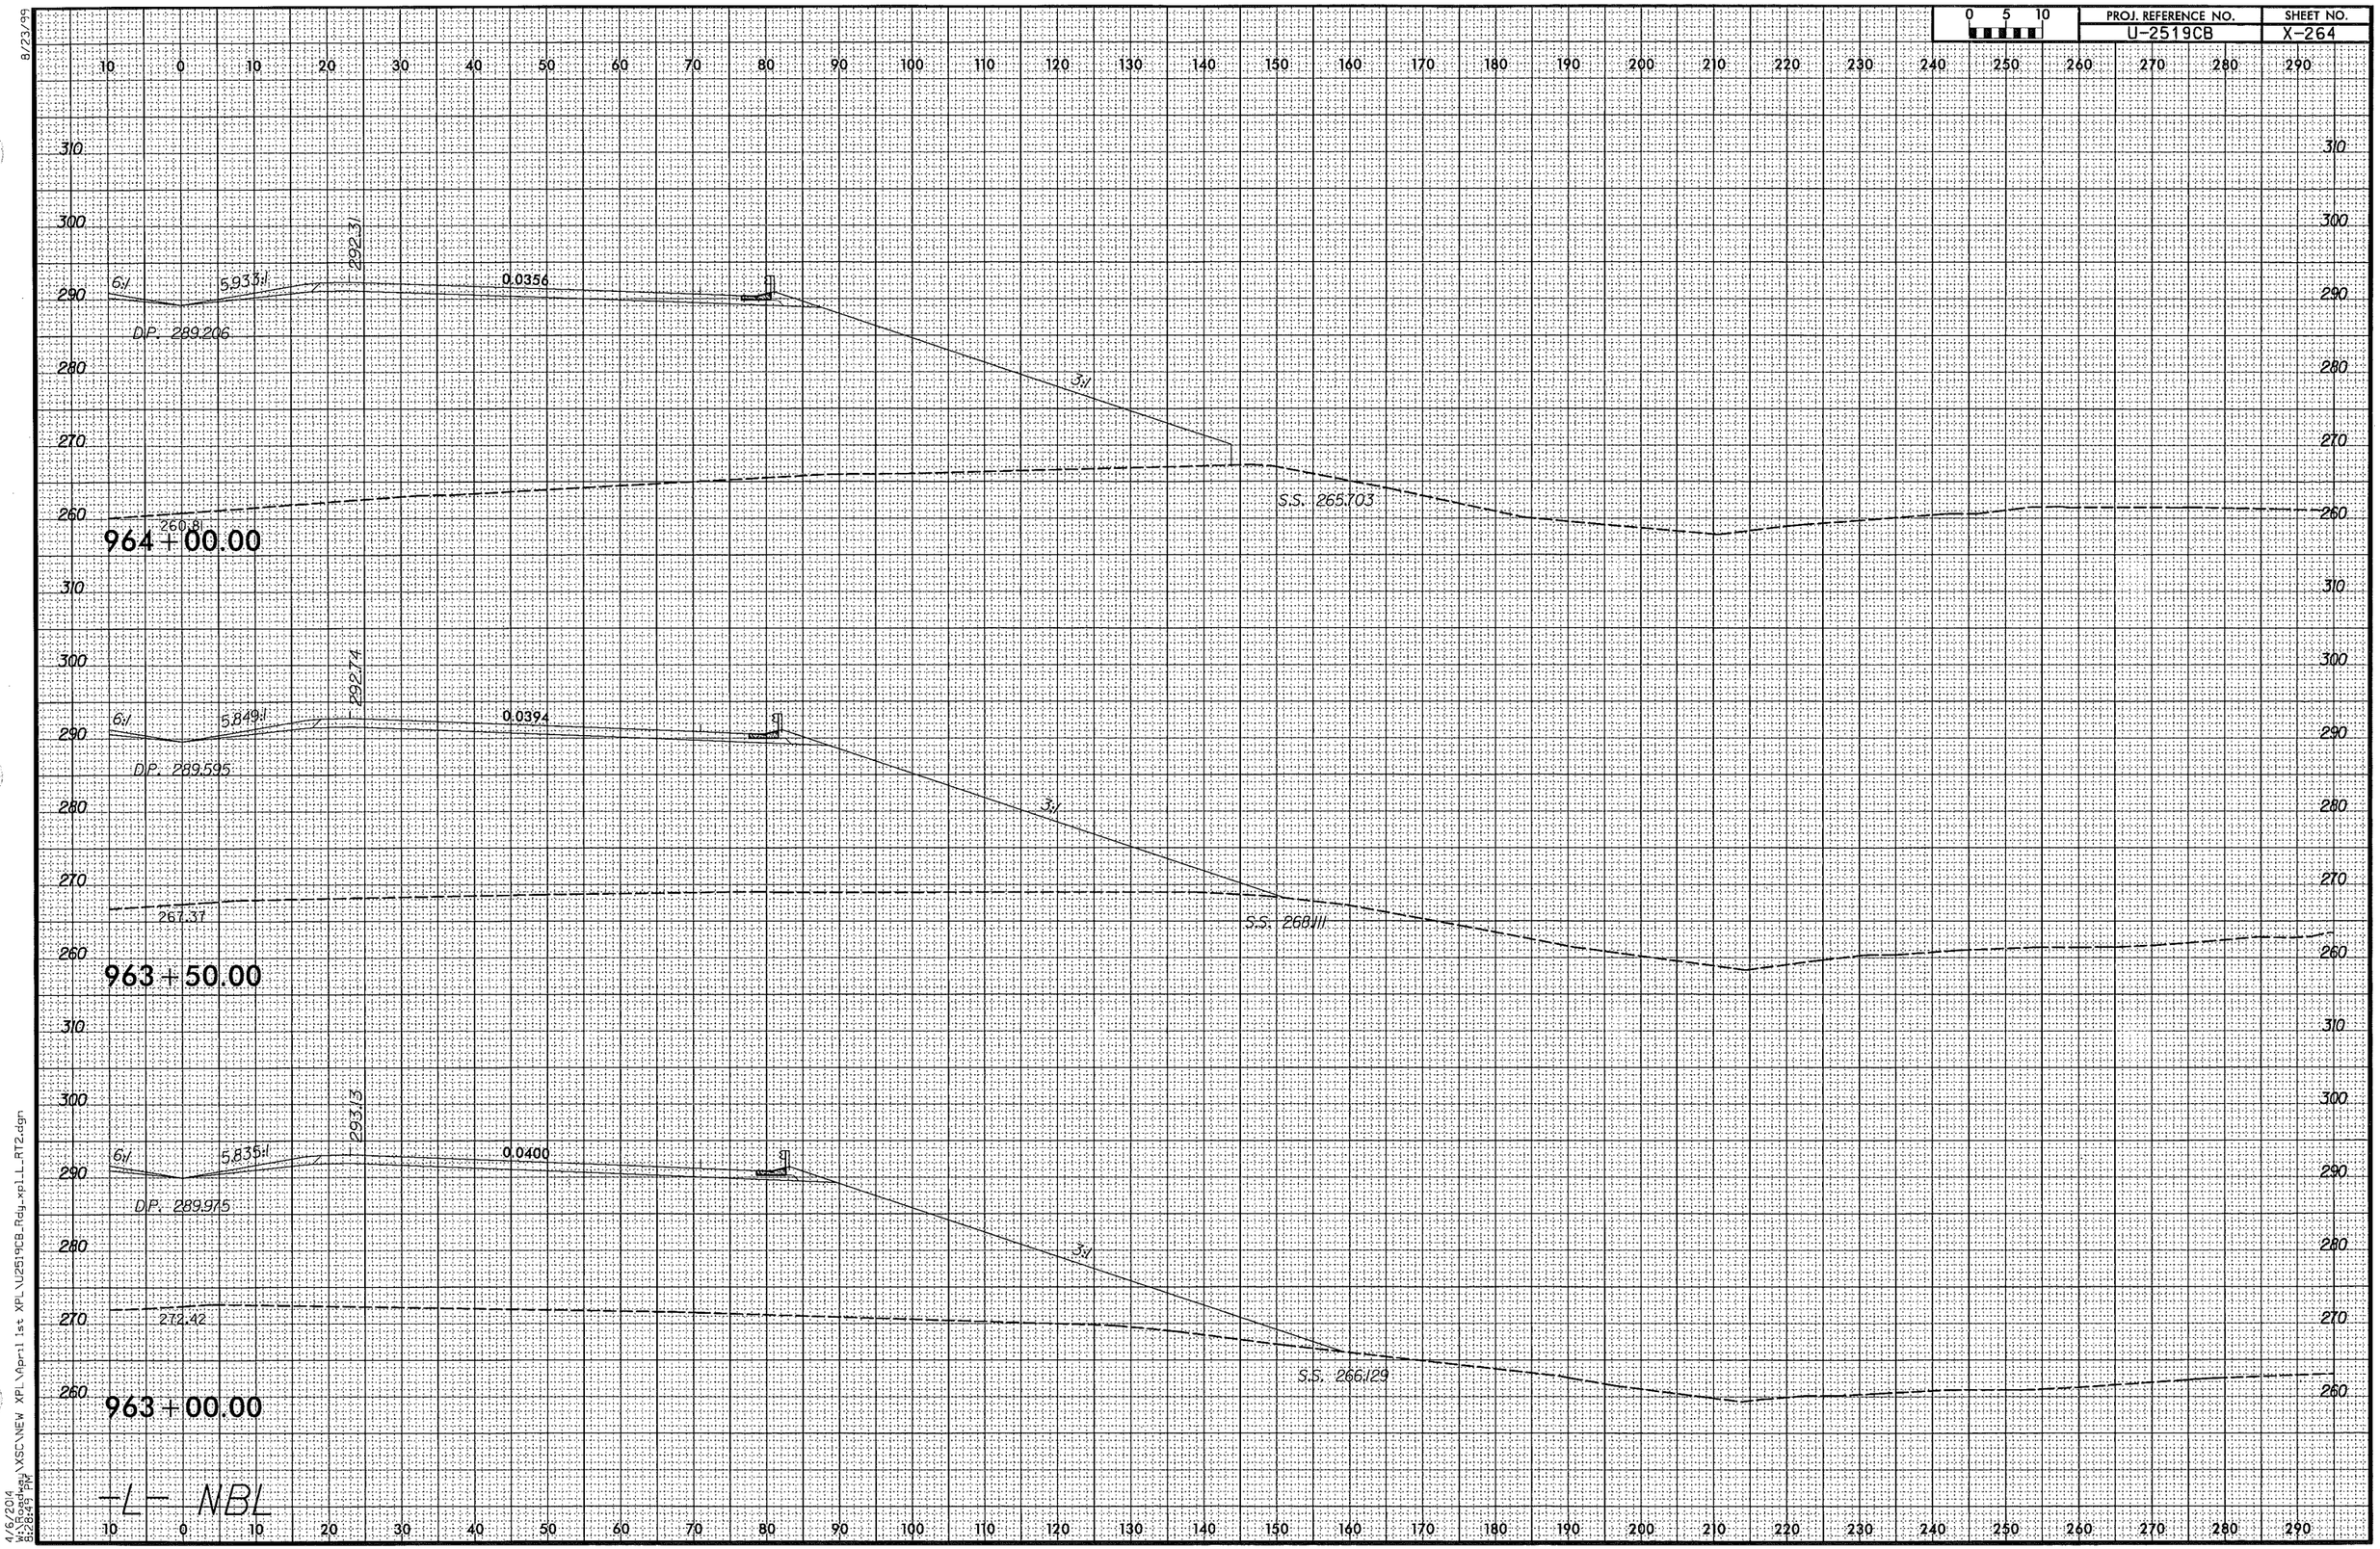

8/23/99

4/6/2014
W:\Roadway\XSC\NEW XPL\April 1st XPL\U2519CB_Rdy_xpl_L_RT2.dgn
8:28:49 PM

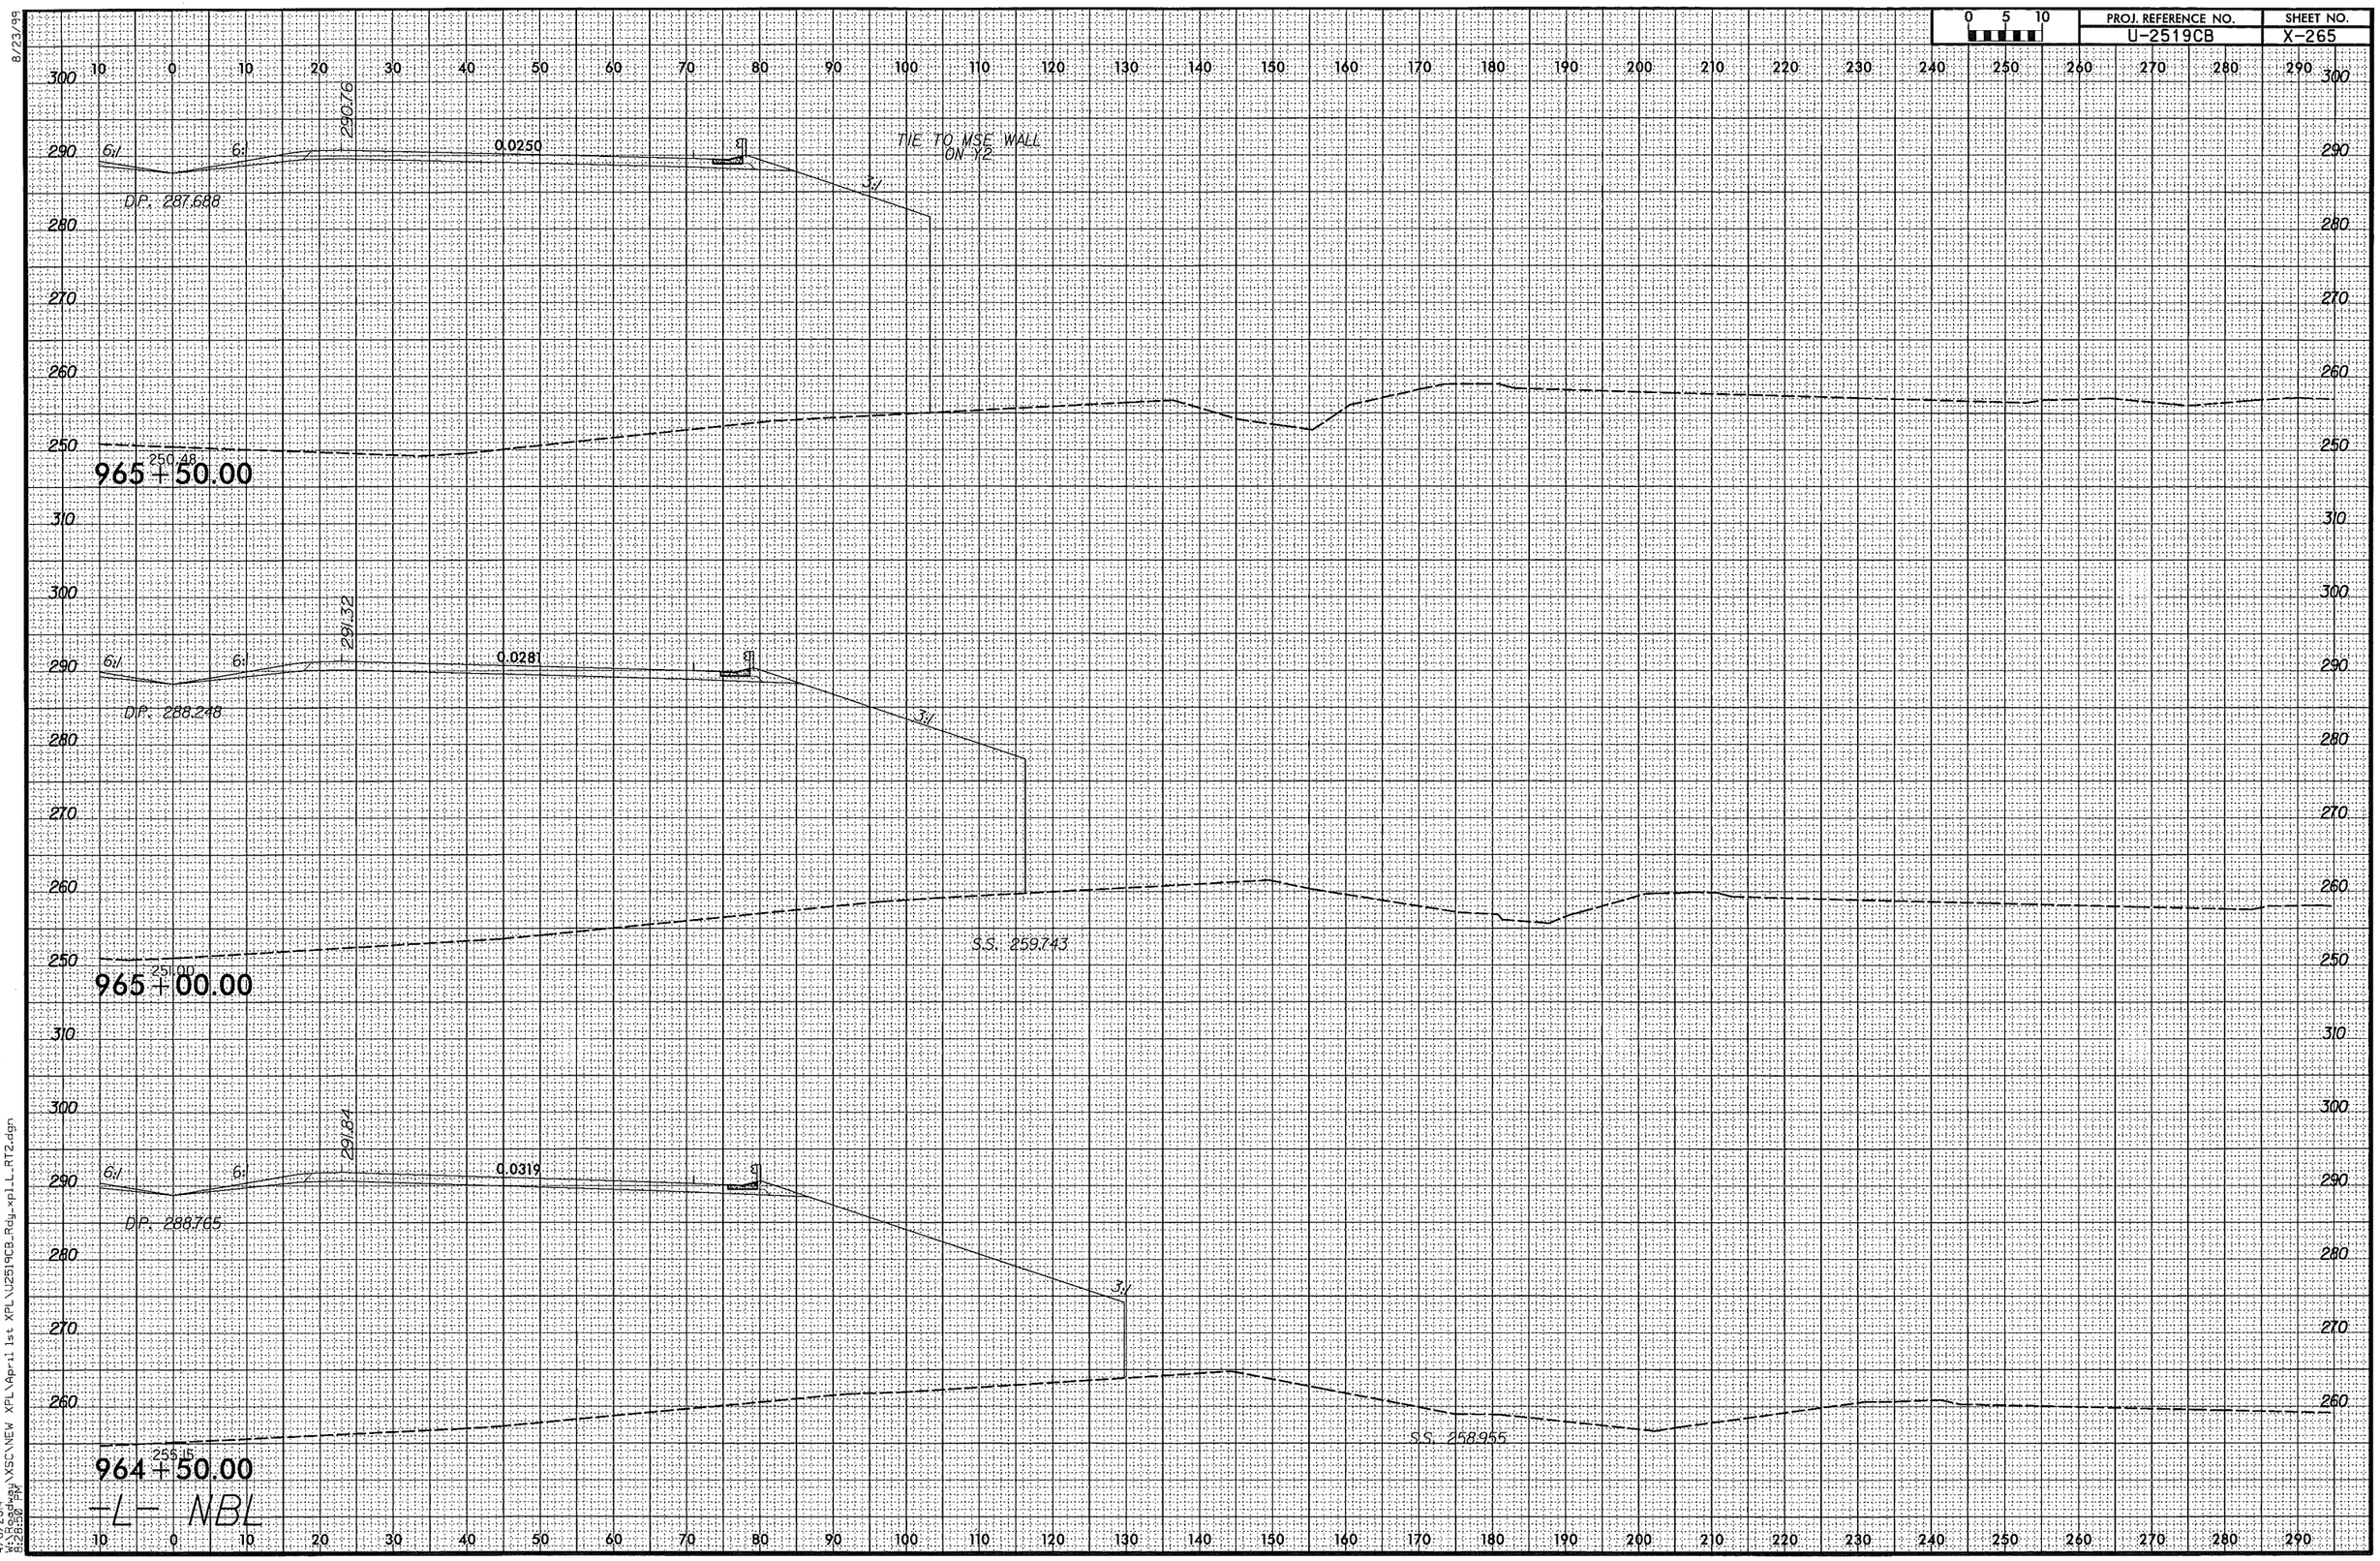

8/23/99

4/6/2014
W:\Roadway\XSC\NEW XPL\April 1st XPL\U2519CB_Rdy_xpl_L_RT2.dgn
8:28:50 PM

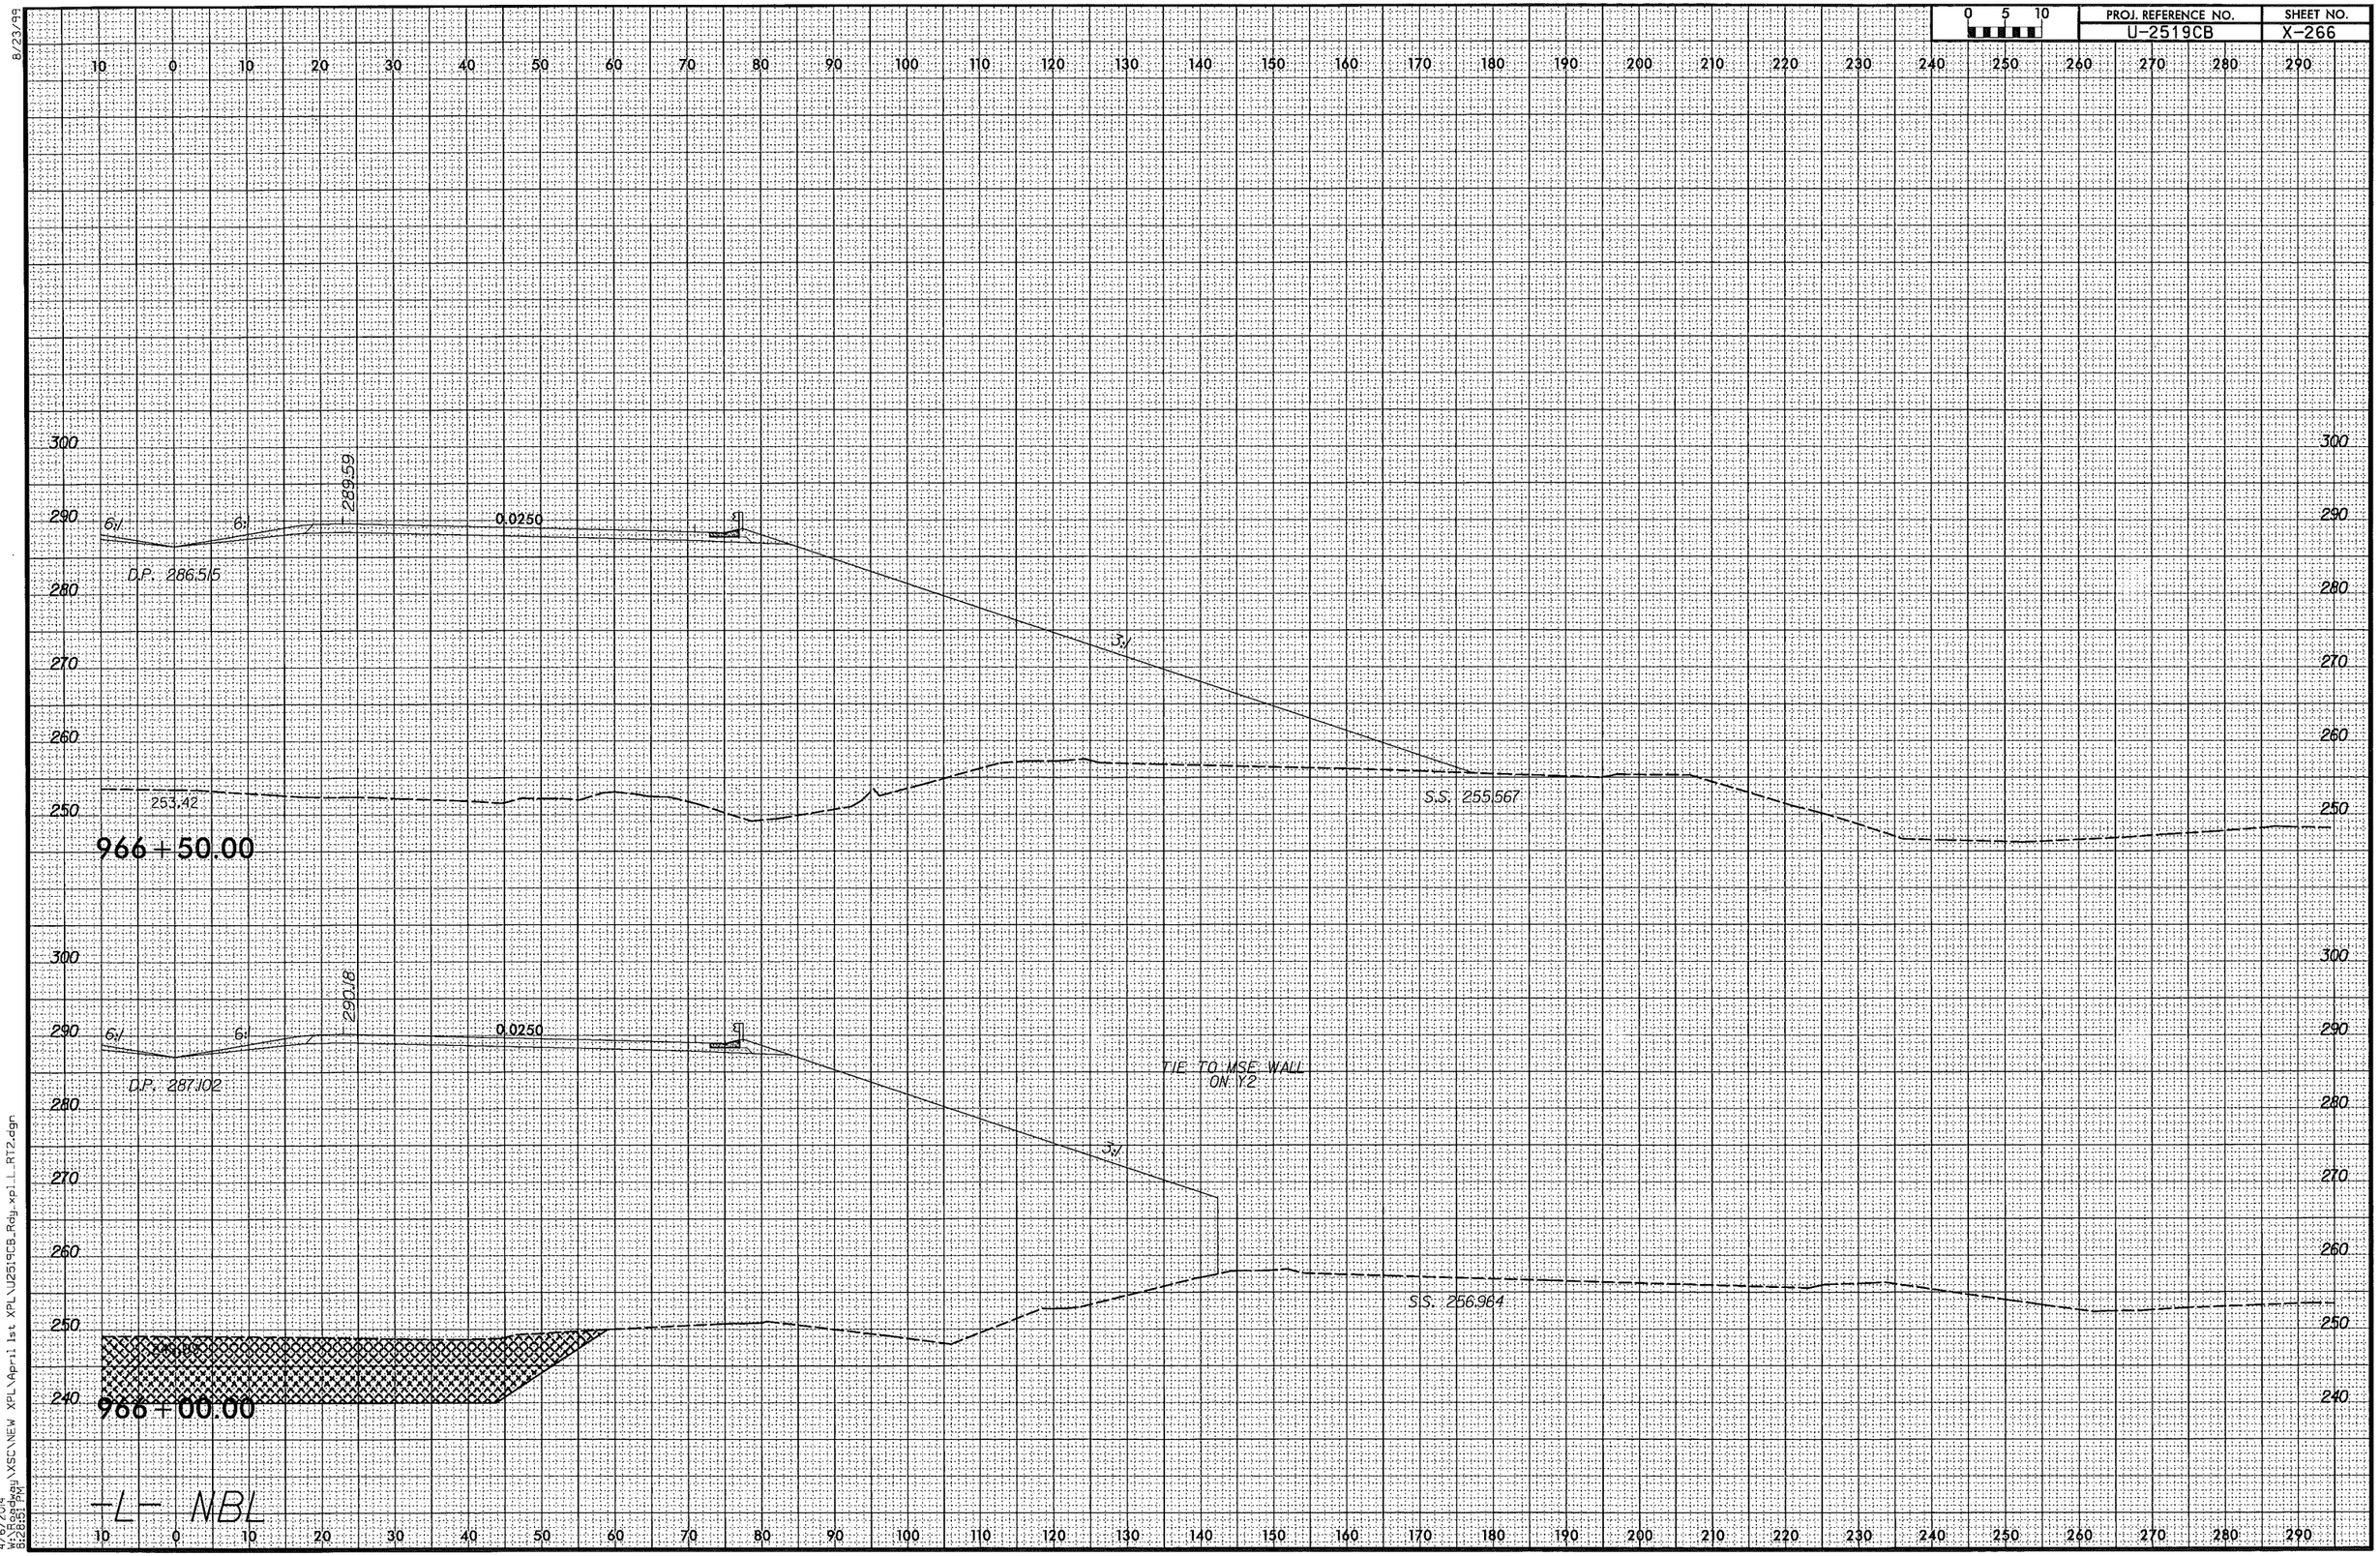

8/23/99

4/6/2014
W:\Roadway\XSC\NEW XPL\April 1st XPL\U2519CB_Rdy_xpl_L_RT2.dgn
8:28:51 PM

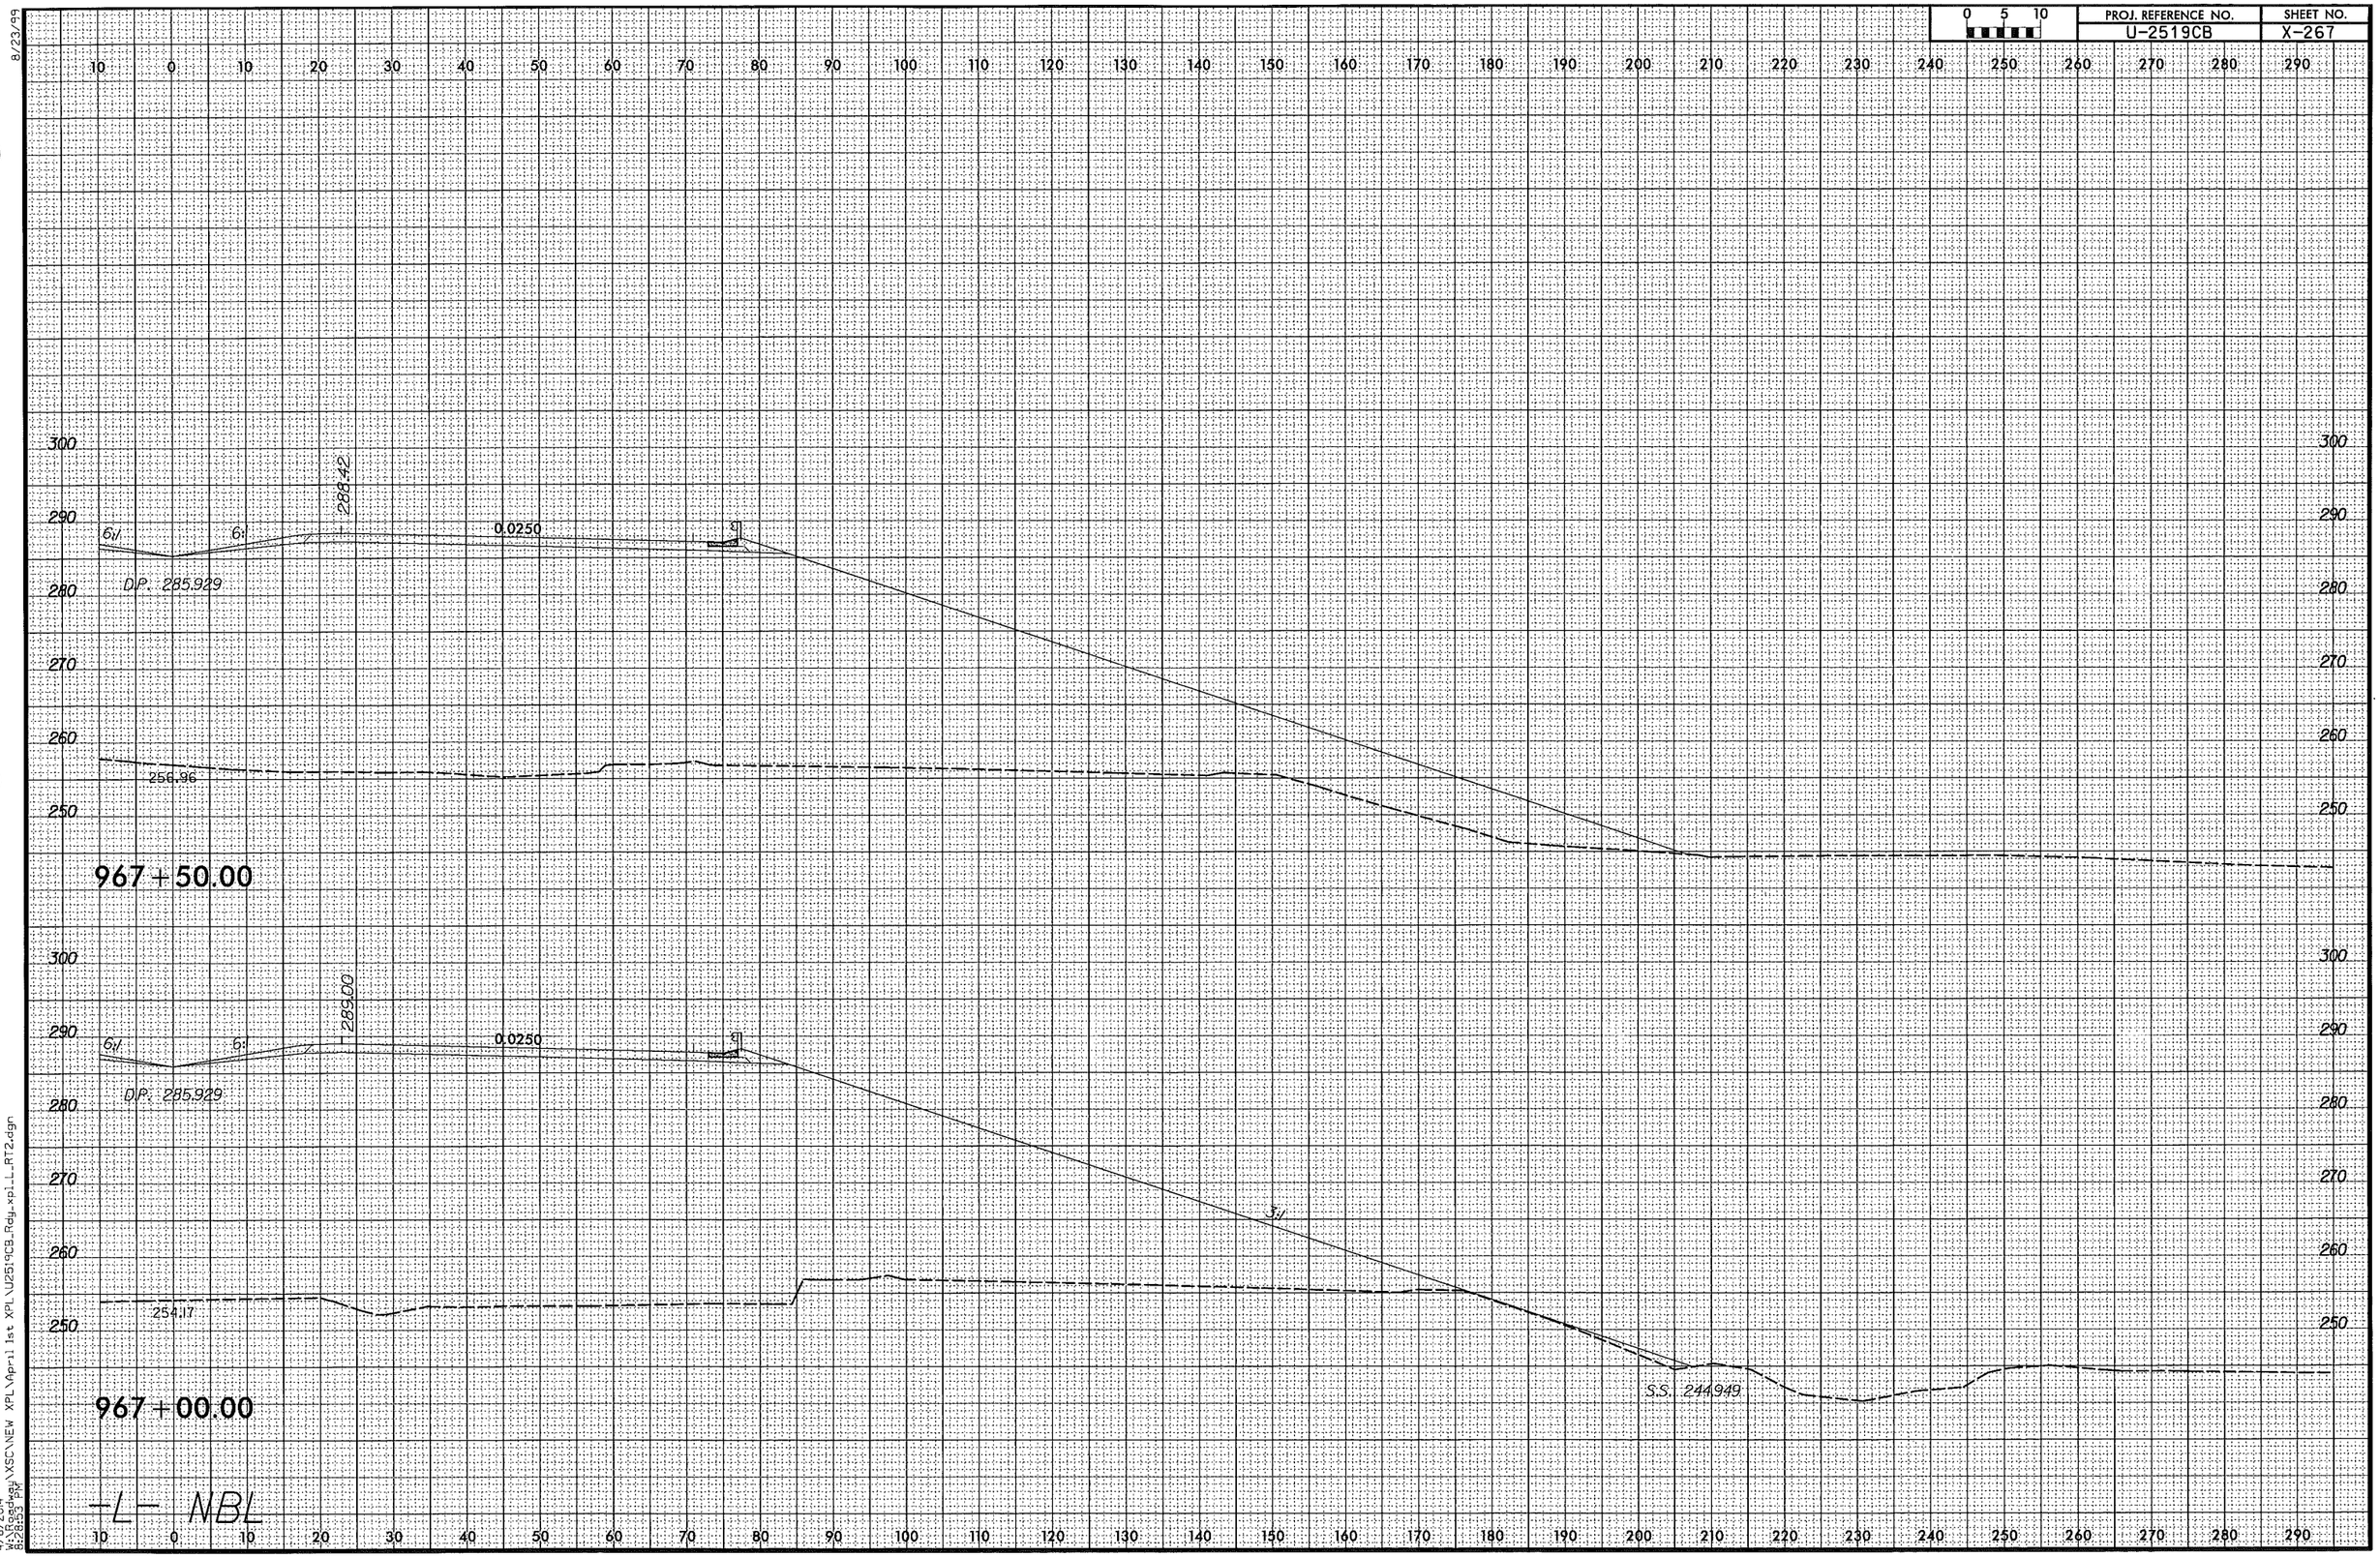

8/23/99

4/6/2014
W:\Roadway\XSC\NEW XPL\April 1st XPL\U2519CB_Rdy_xpl_L_RT2.dgn
8:28:53 PM

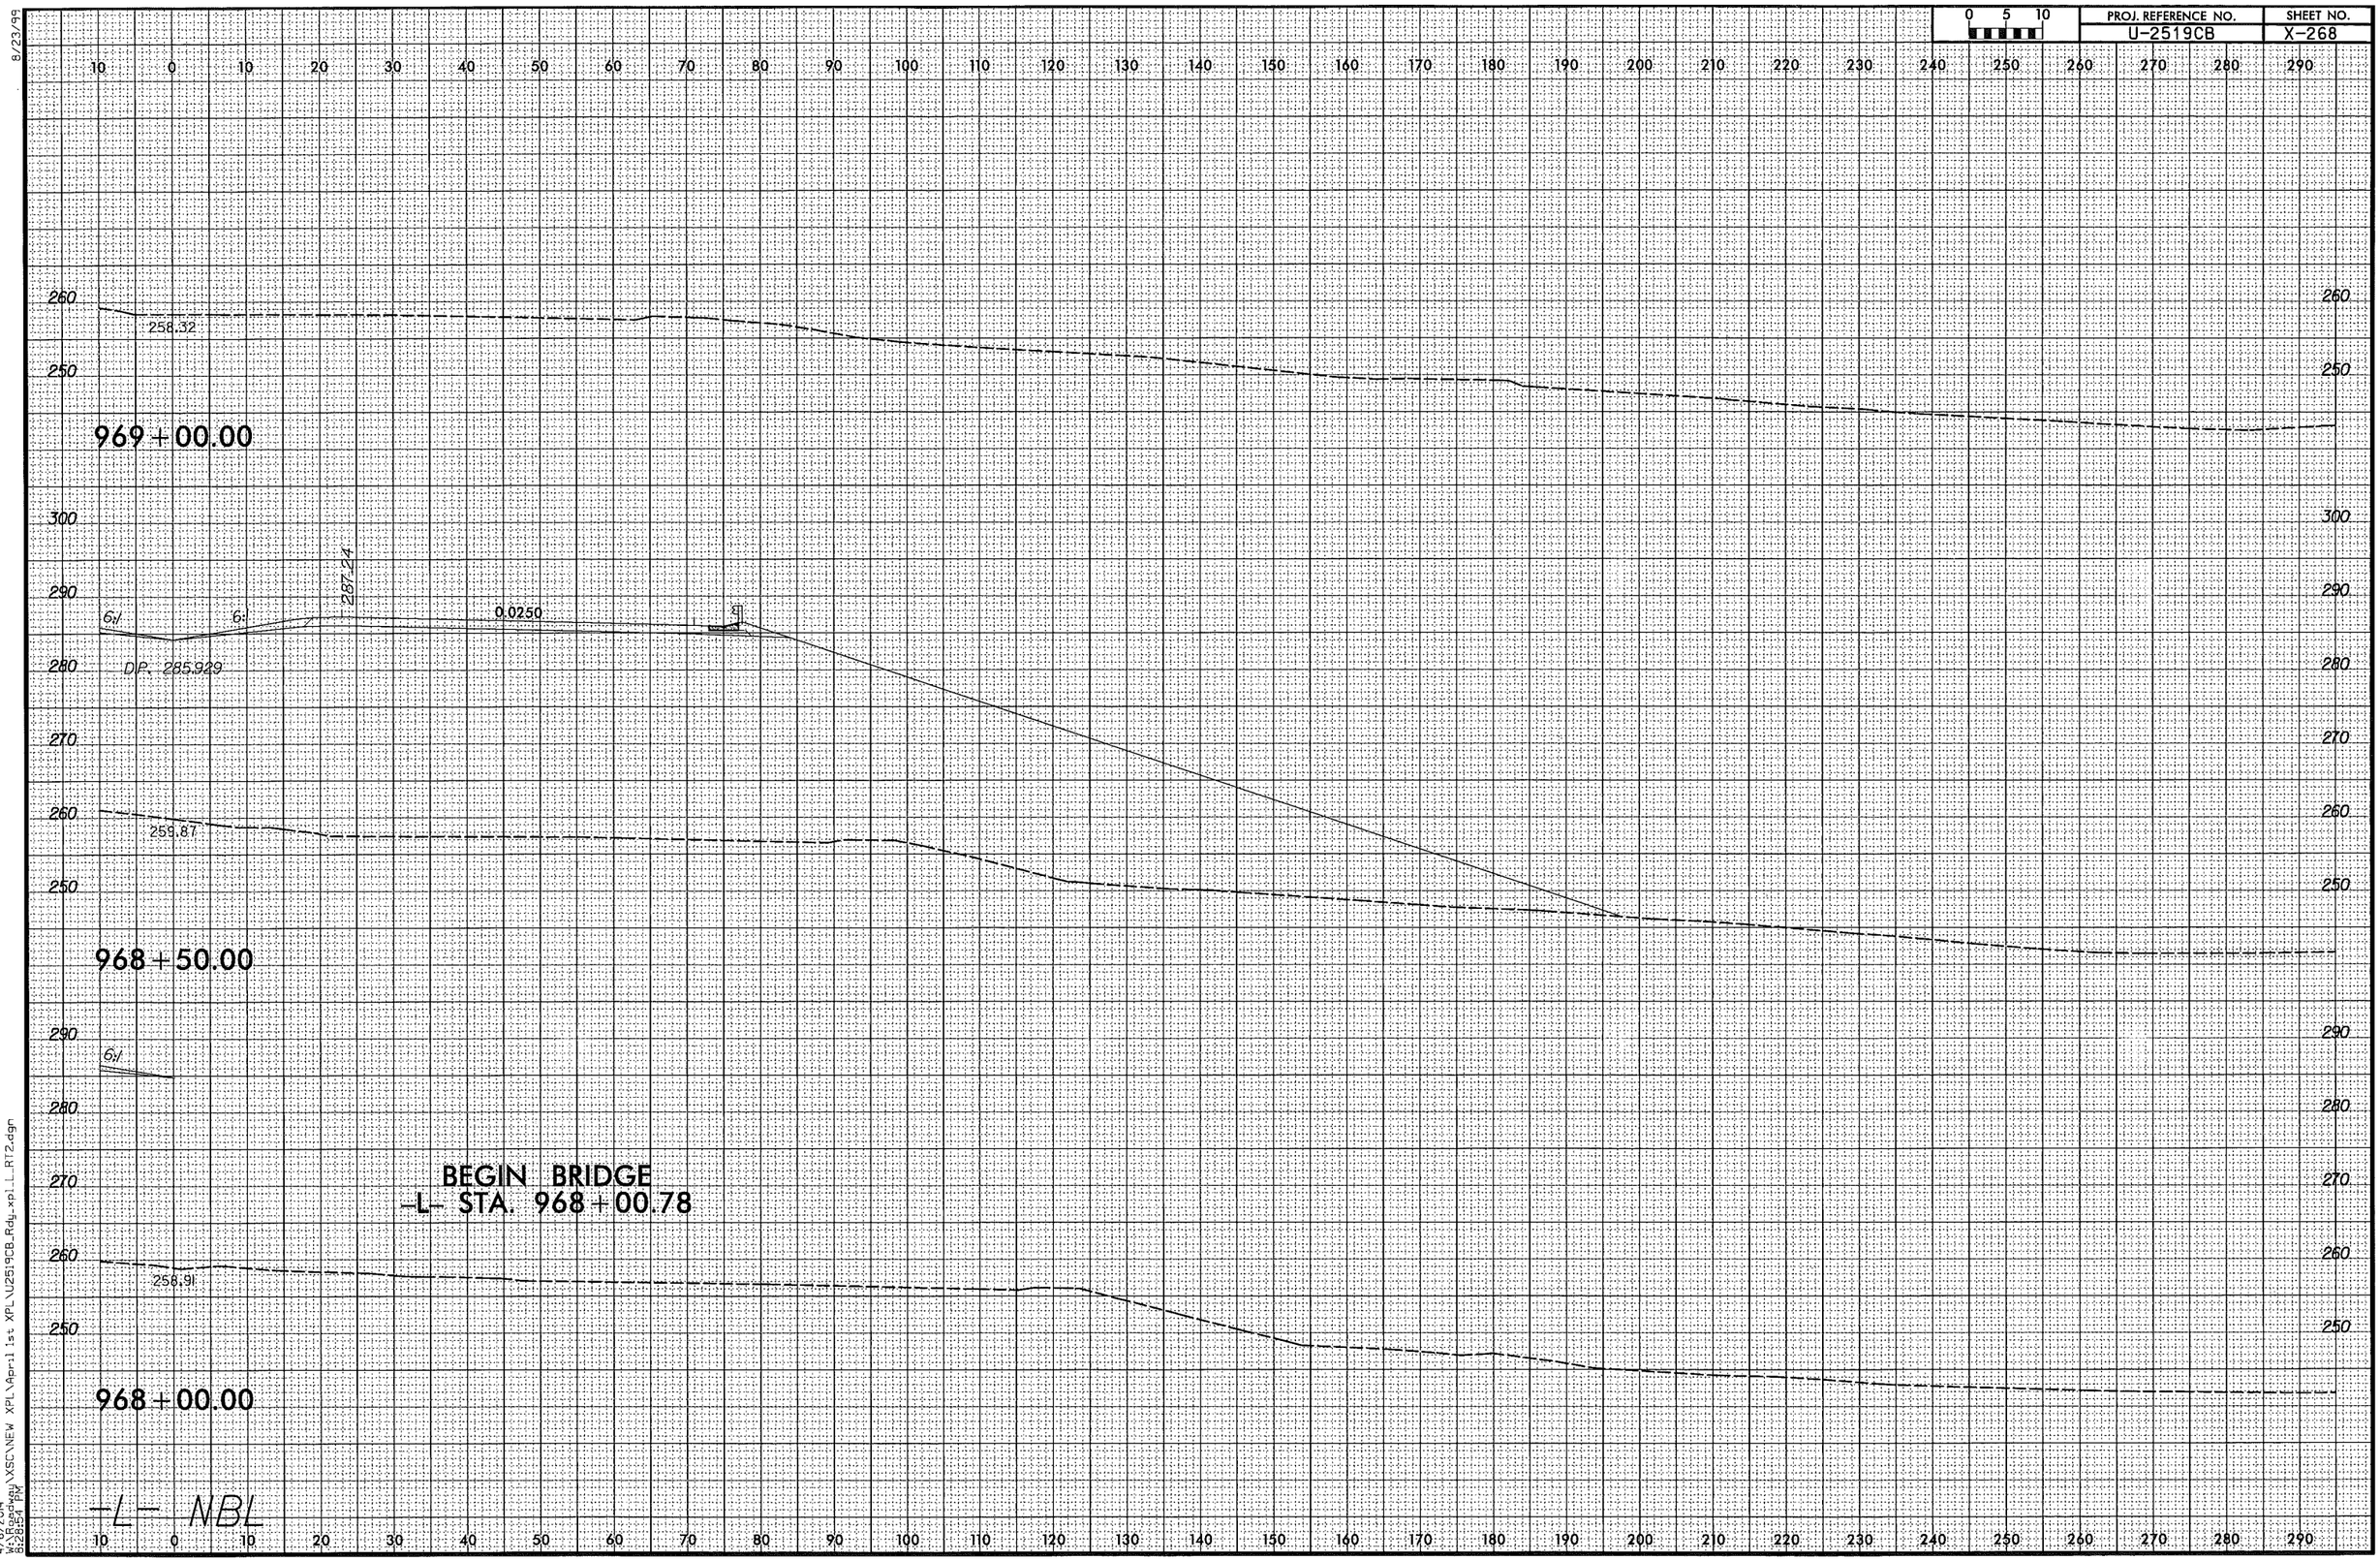

0 5 10
PROJ. REFERENCE NO.
U-2519CB
SHEET NO.
X-268
8/23/99
10 0 10 20 30 40 50 60 70 80 90 100 110 120 130 140 150 160 170 180 190 200 210 220 230 240 250 260 270 280 290
260
250
258.32
969+00.00
300
290
280
270
6:1
6:1
287.24
0.0250
DP. 285.929
259.87
968+50.00
6:1
BEGIN BRIDGE
-L- STA. 968+00.78
258.91
968+00.00
-L- NBL
4/6/2014
W:\Roadway\XSC\NEW XPL\April 1st XPL\U2519CB_Rdy_xpl_L_RT2.dgn
8:28:54 PM

PROJ. REFERENCE NO.	SHEET NO.
U-2519CB	X-269

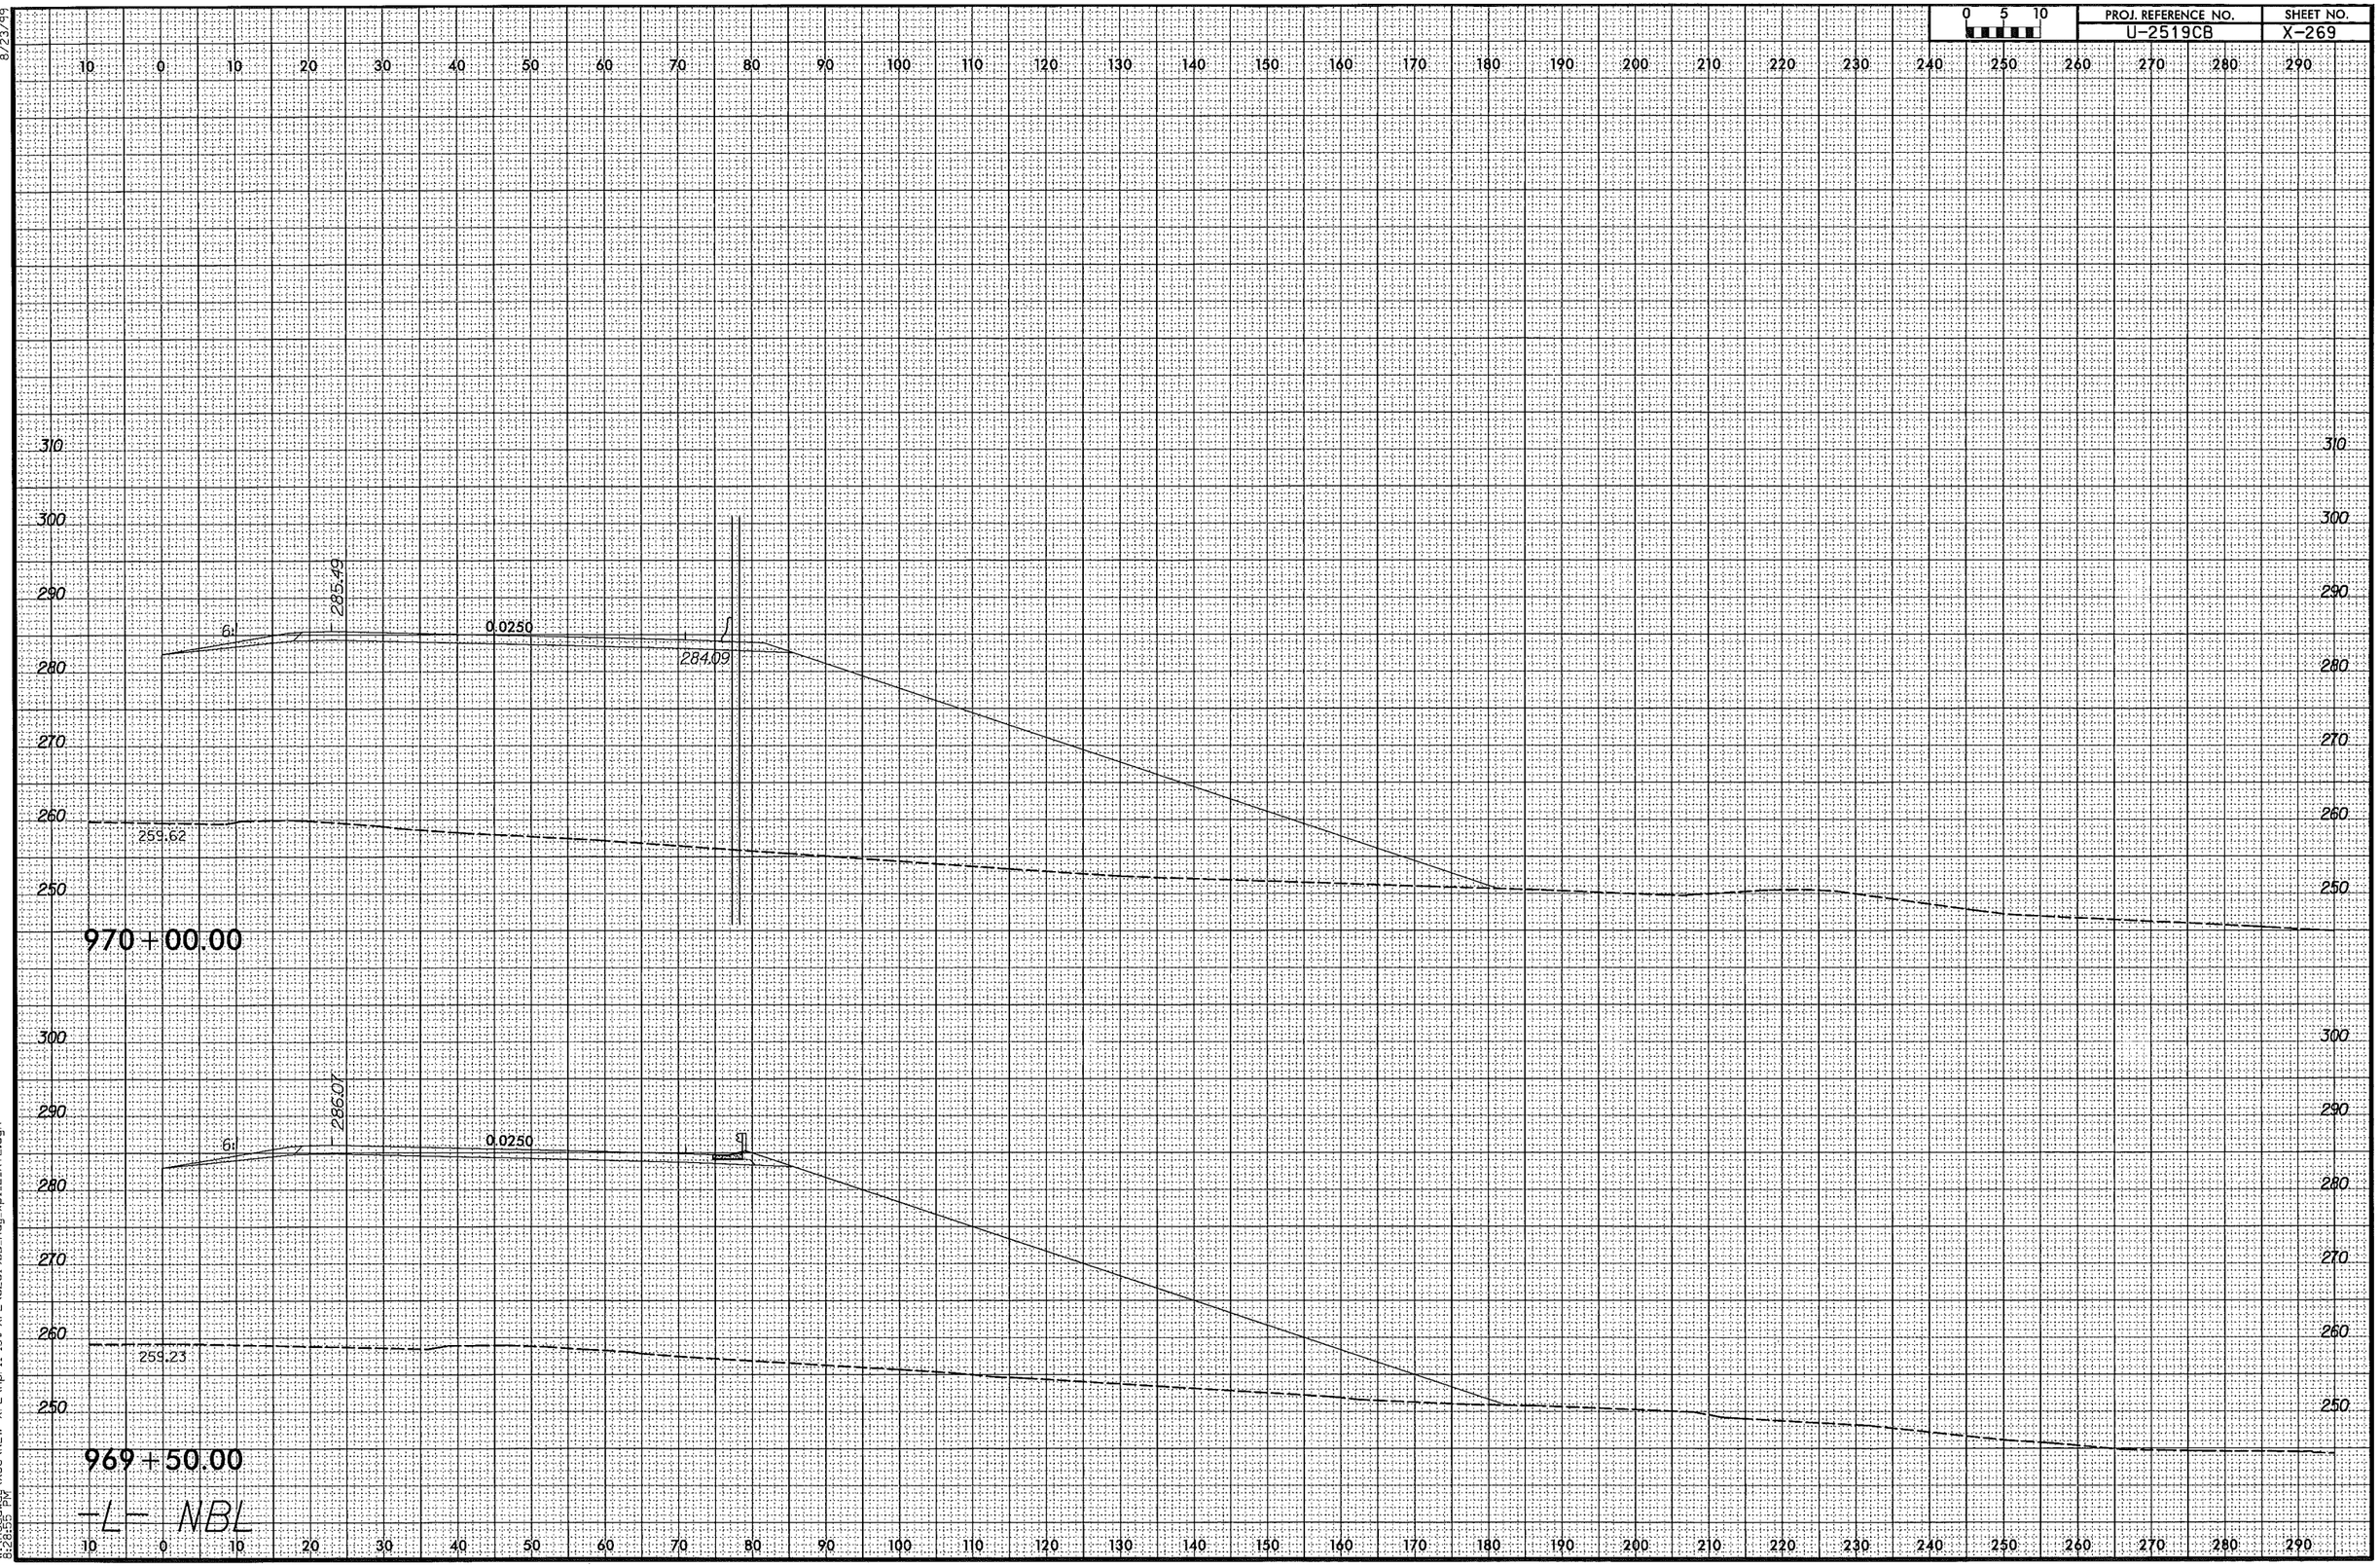

8/23/99

4/6/2014
W:\Roadway\XSC\NEW XPL\April 1st XPL\U2519CB_Rdy_xpl_L_RT2.dgn
8:28:55 PM

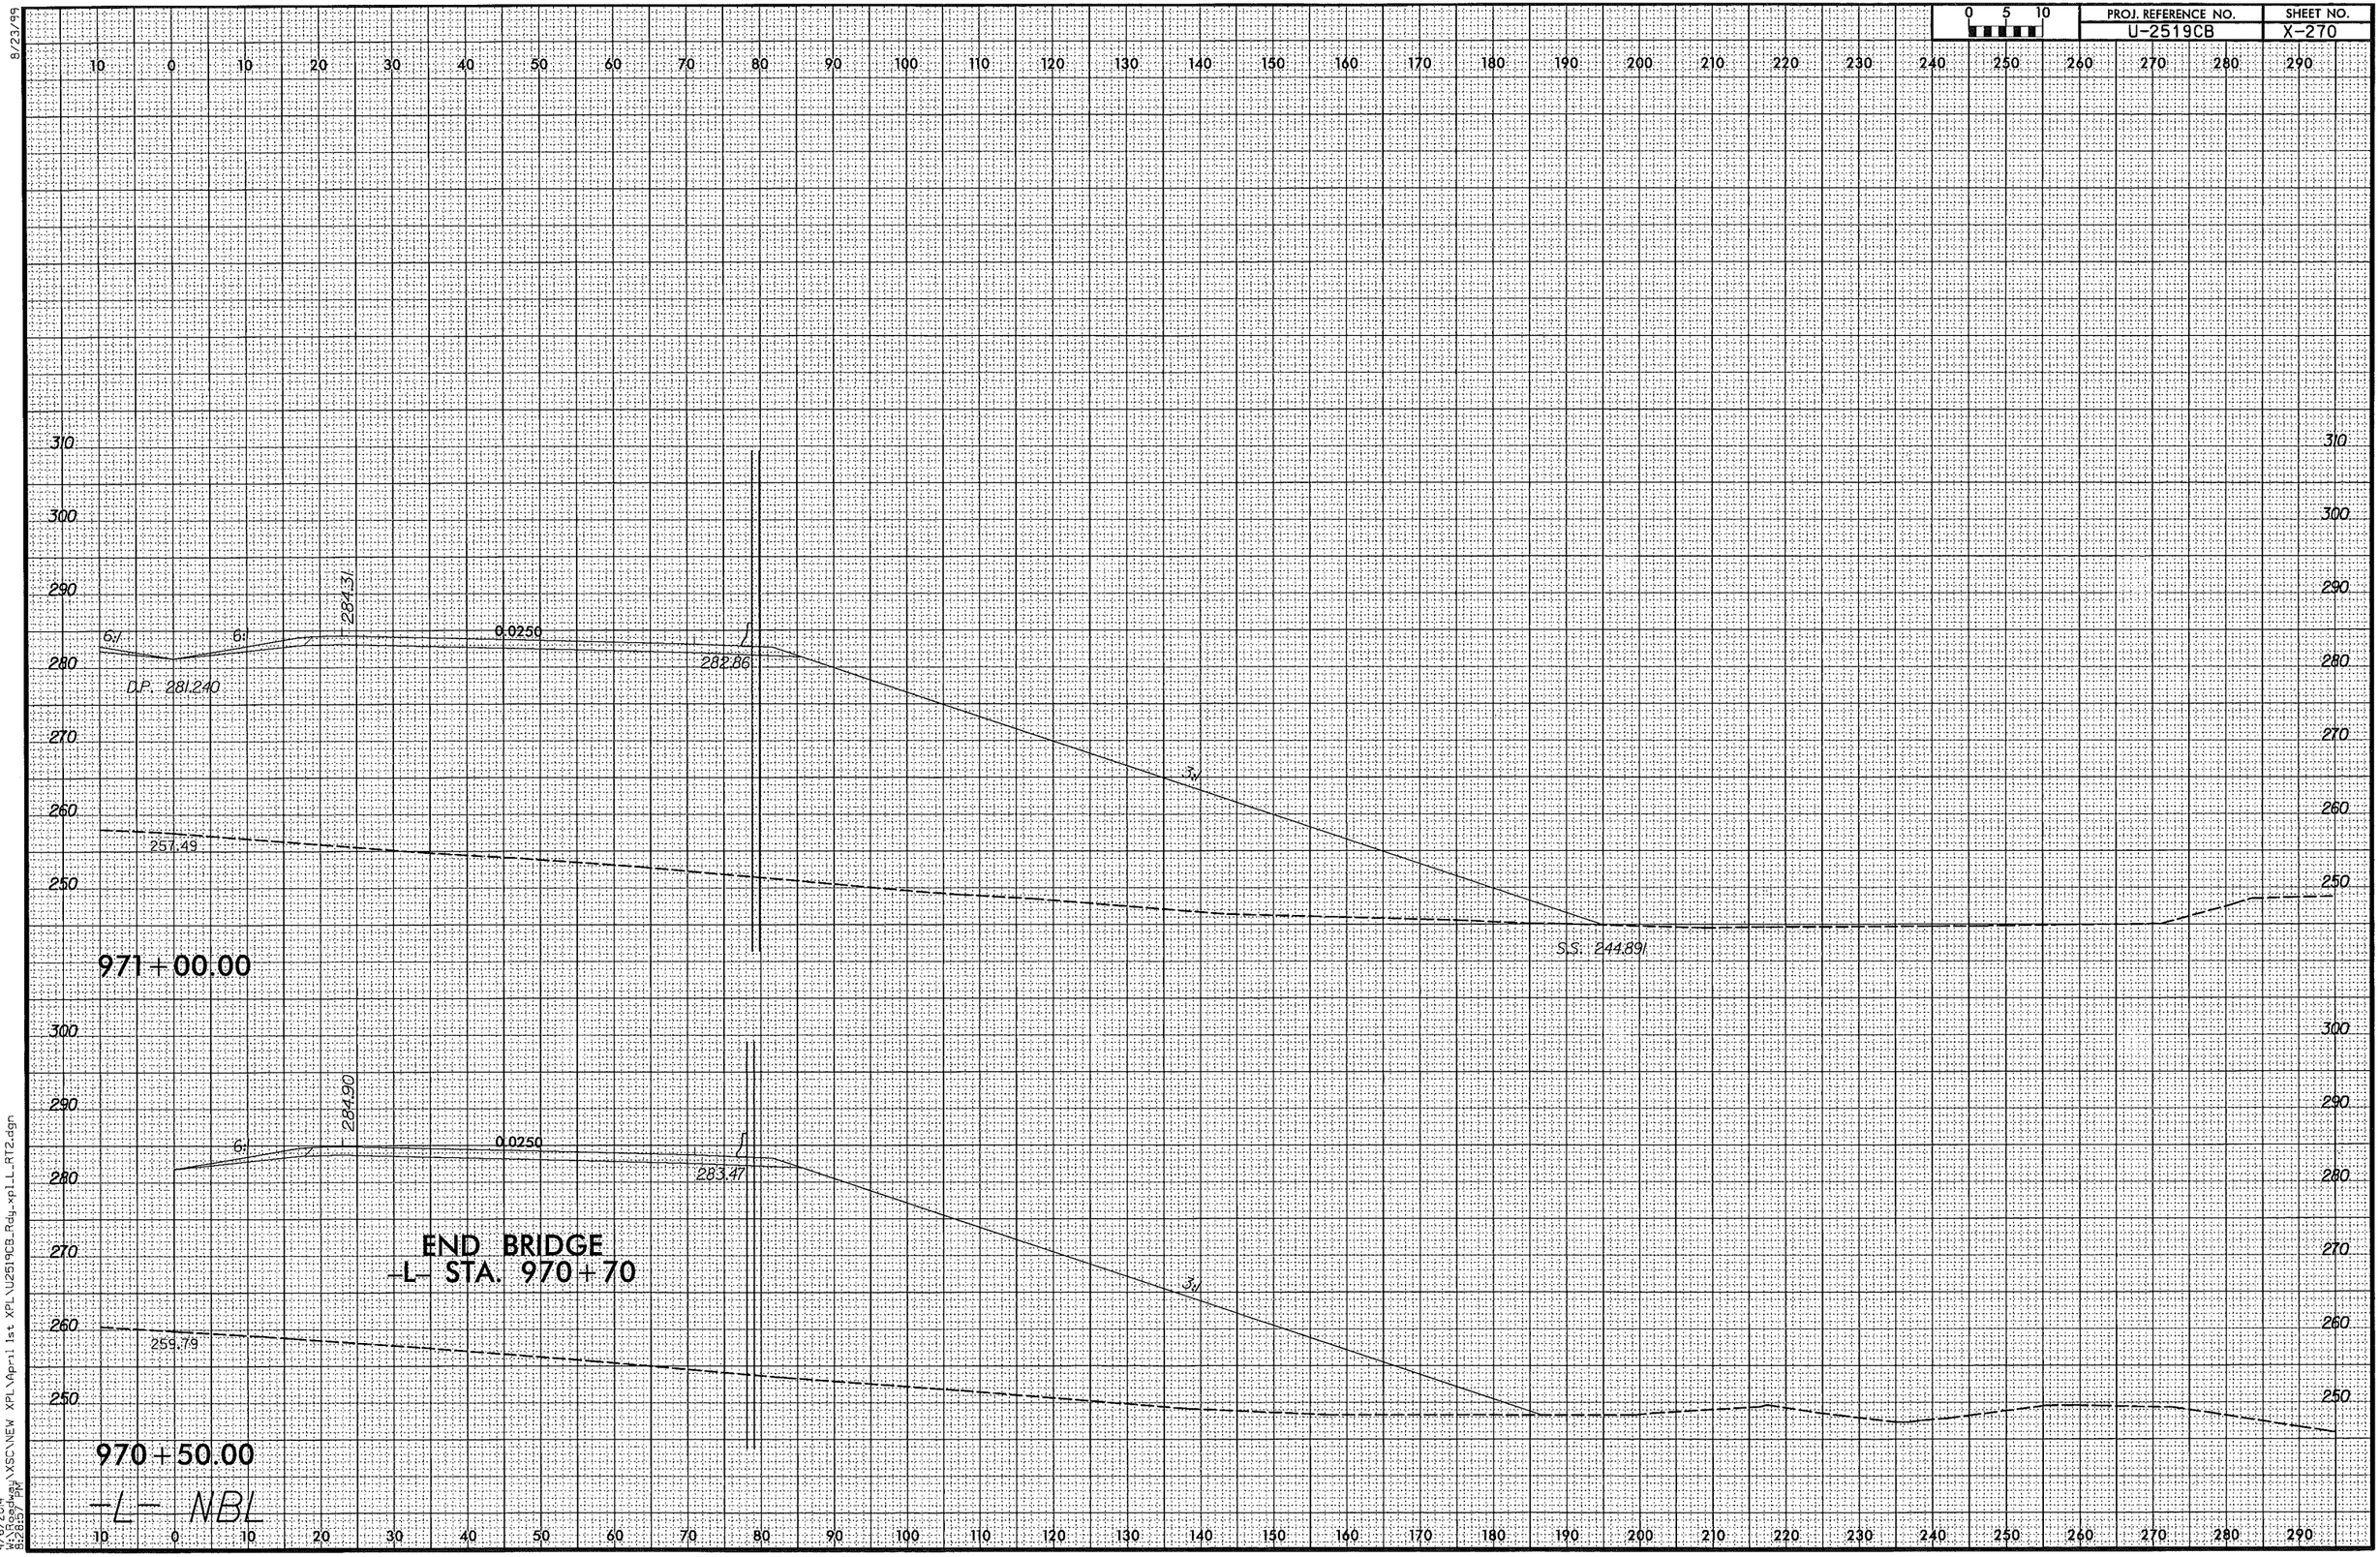

8/23/99

4/6/2014
W:\Roadway\XSC\NEW XPL\April 1st XPL\U2519CB_Rdy_xpl_L_RT2.dgn
8:28:57 PM

0 5 10	PROJ. REFERENCE NO.	SHEET NO.
	U-2519CB	X-271

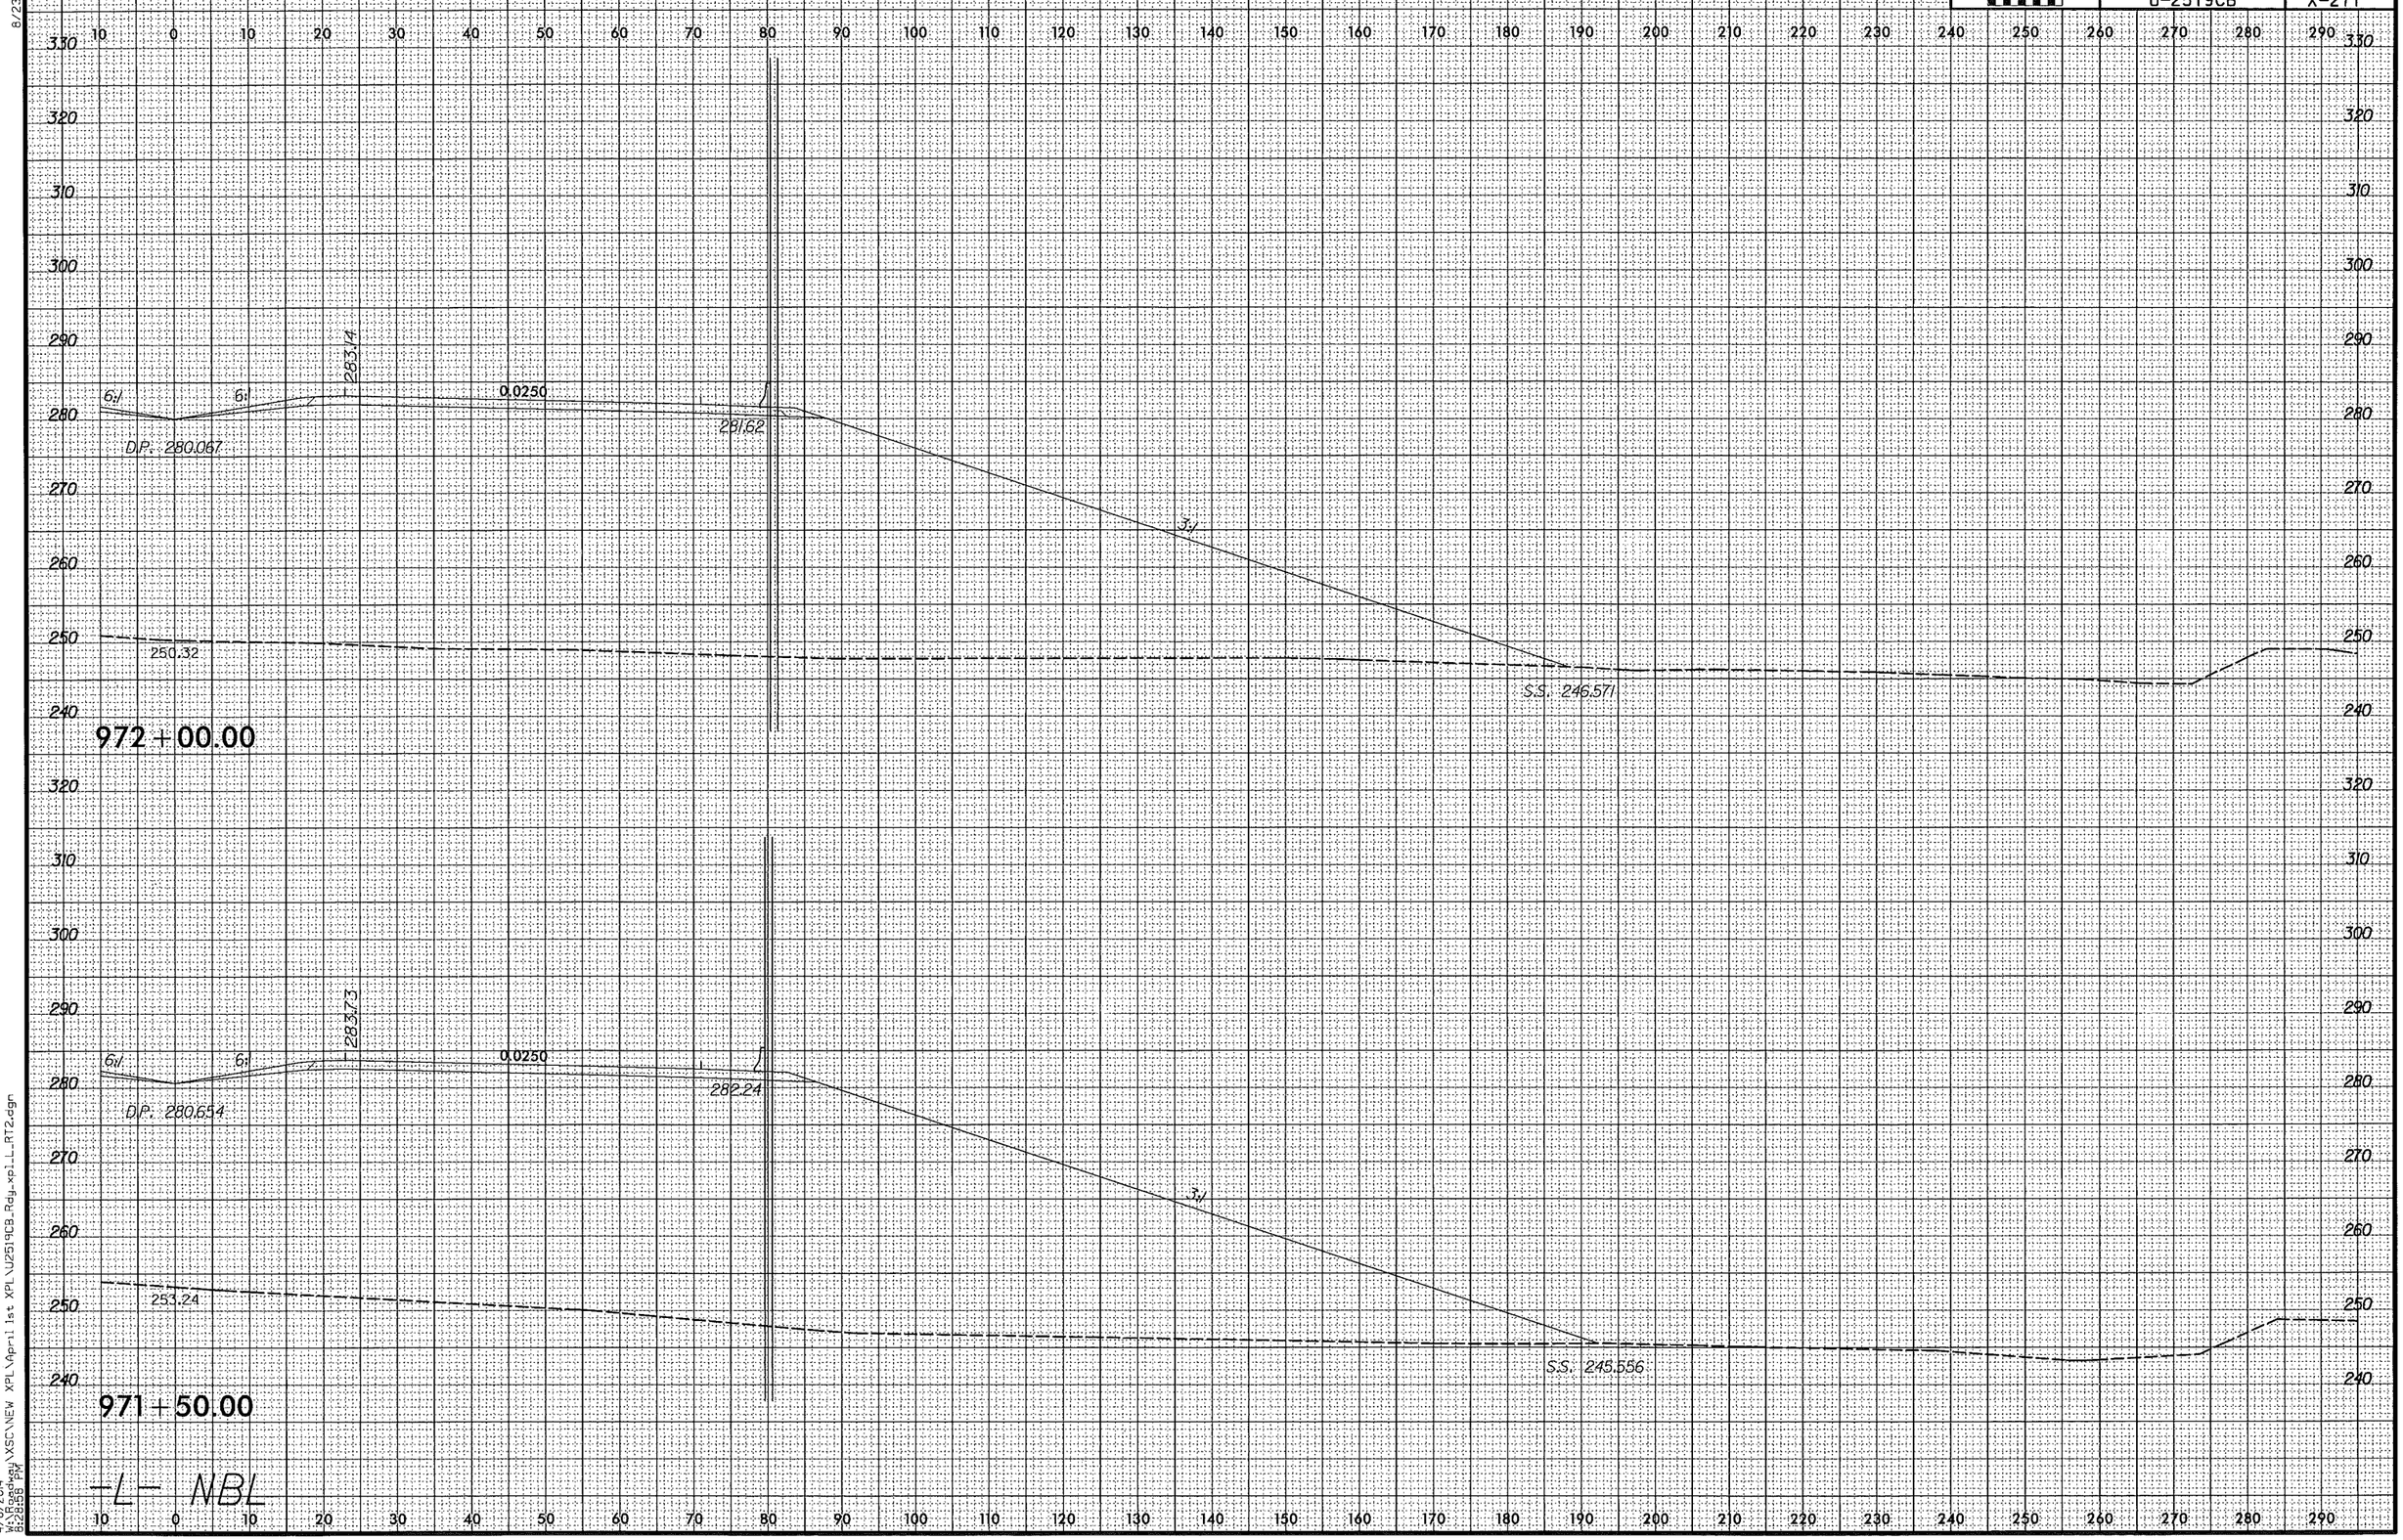

8/23/99

4/6/2014
W:\Roadway\XSC\NEW XPL\April 1st XPL\U2519CB_Rdy_xpl_L_RT2.dgn
8:28:58 PM

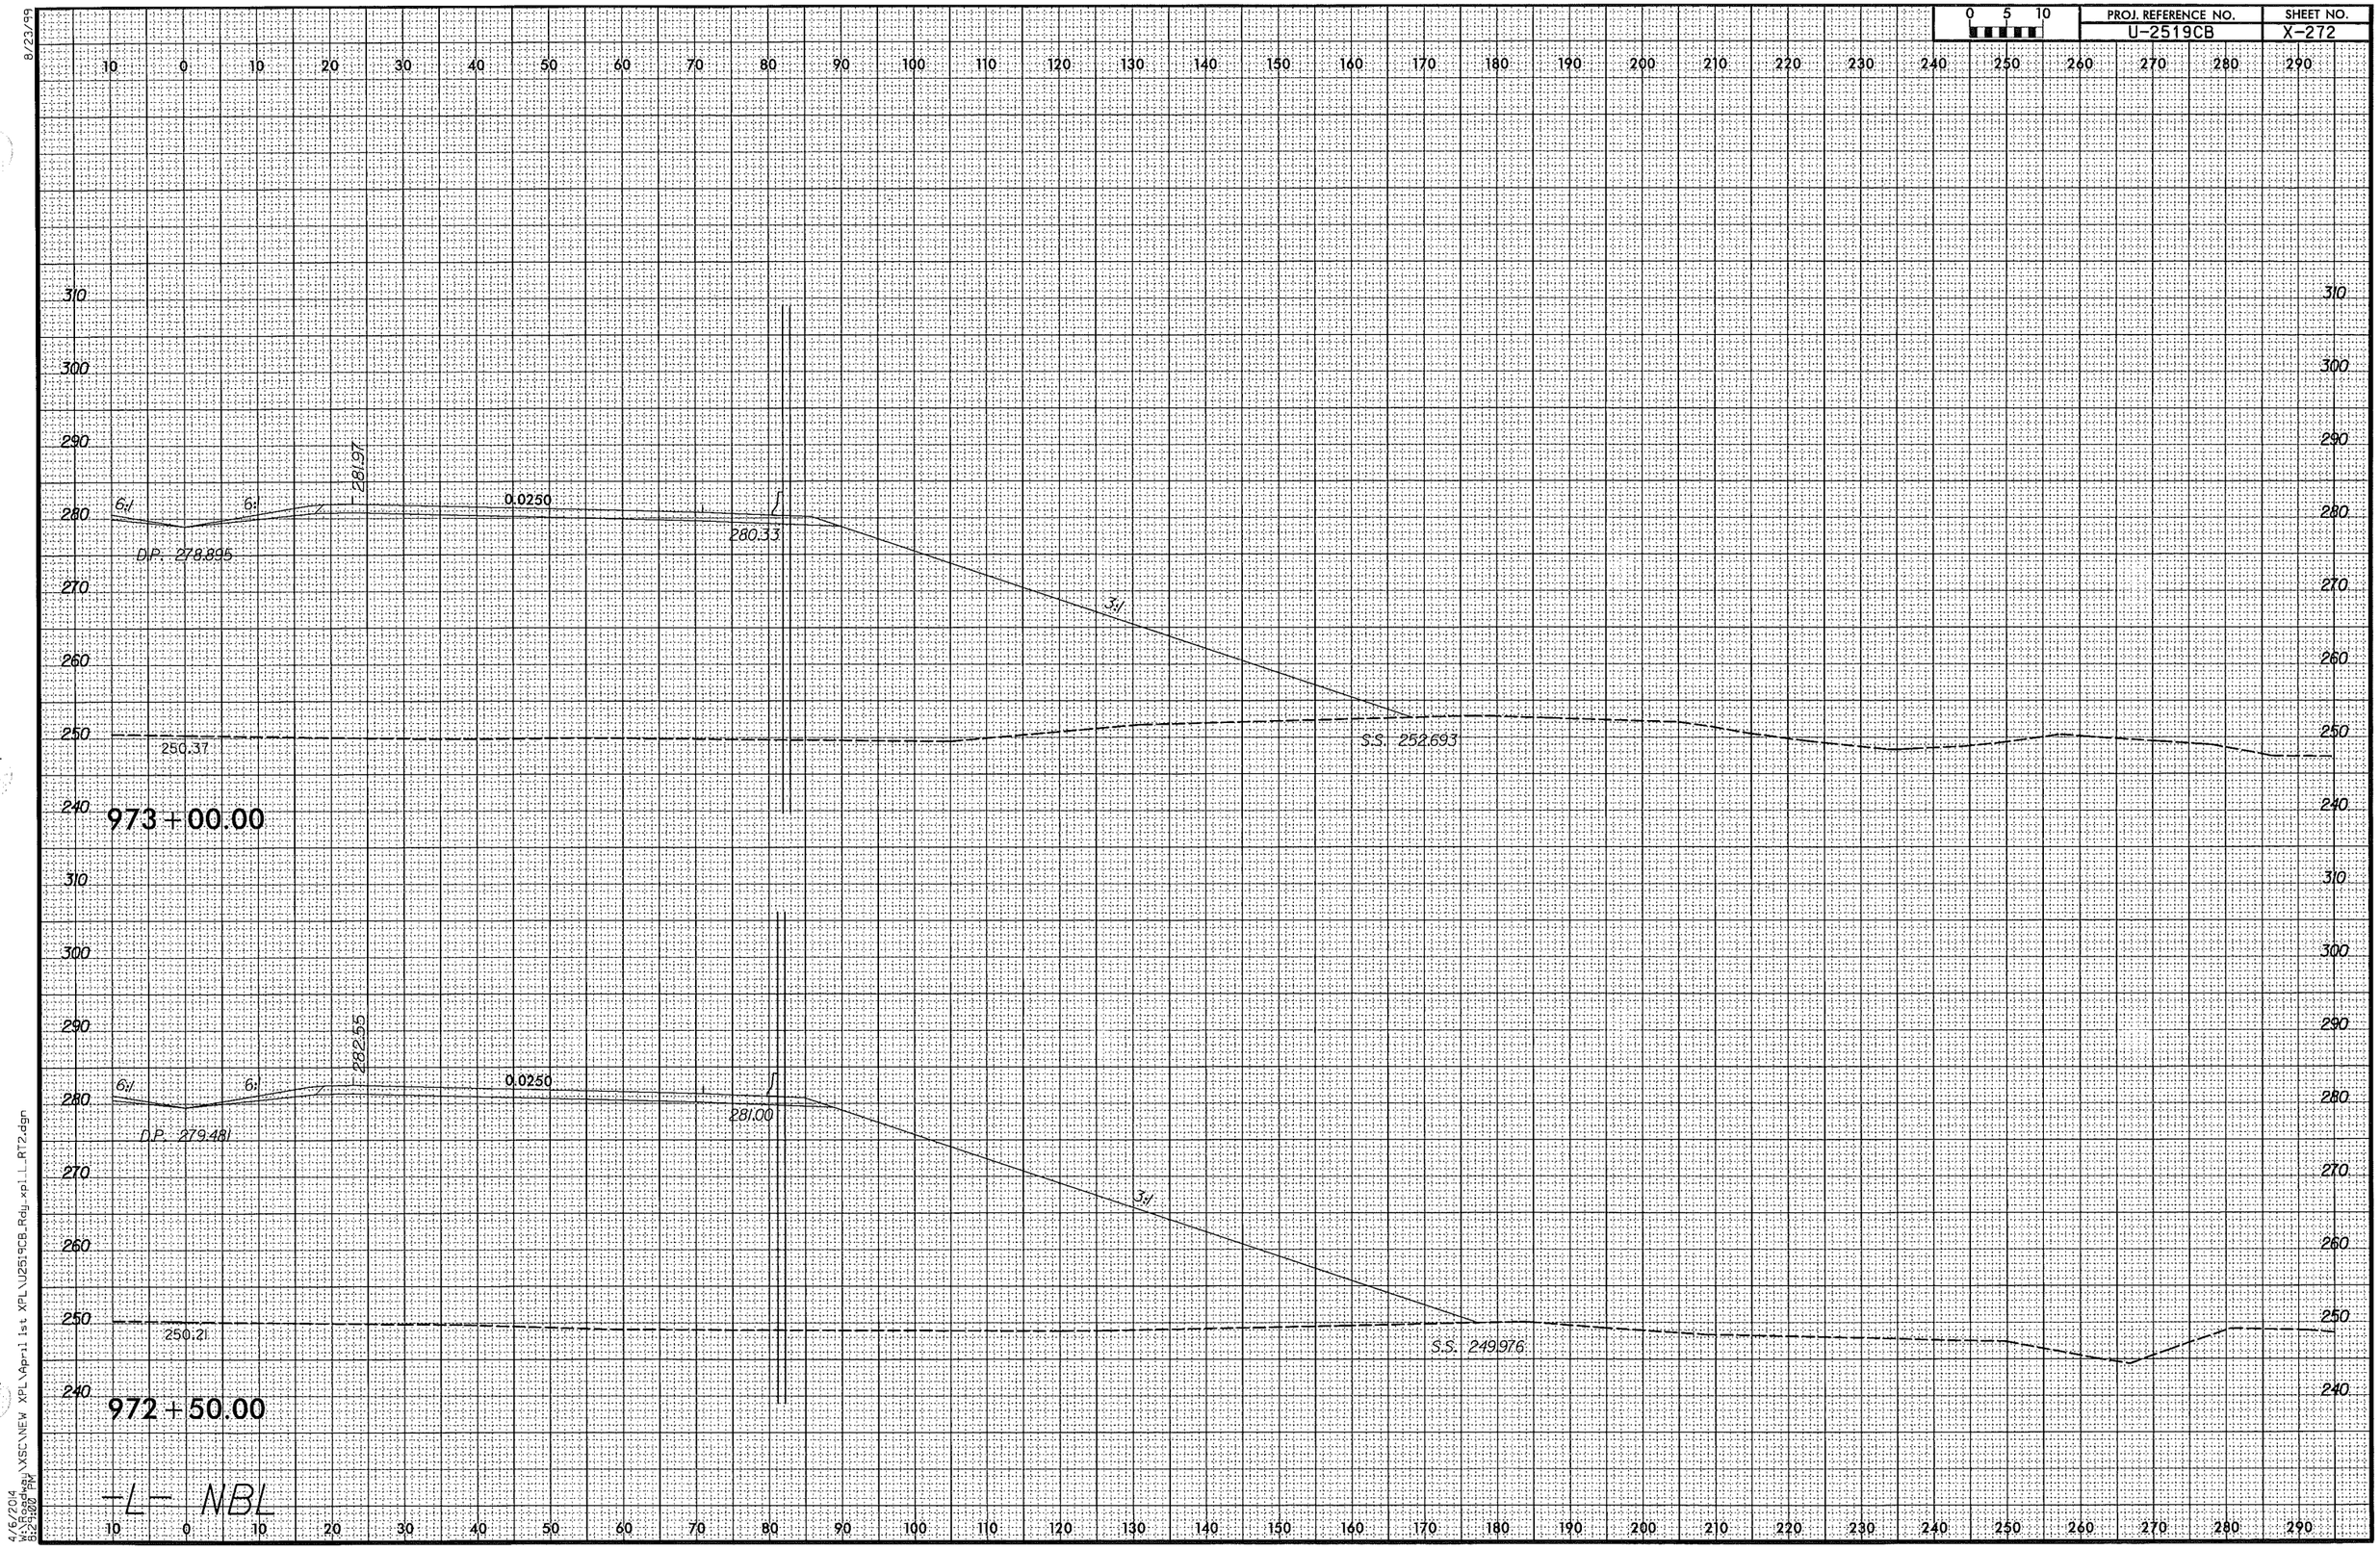

8/23/99

4/6/2014
W:\Roadway\XSC\NEW XPL\April 1st XPL\U2519CB_Rdy_xpl_L_RT2.dgn
8:29:00 PM

0 5 10	PROJ. REFERENCE NO.	SHEET NO.
	U-2519CB	X-273

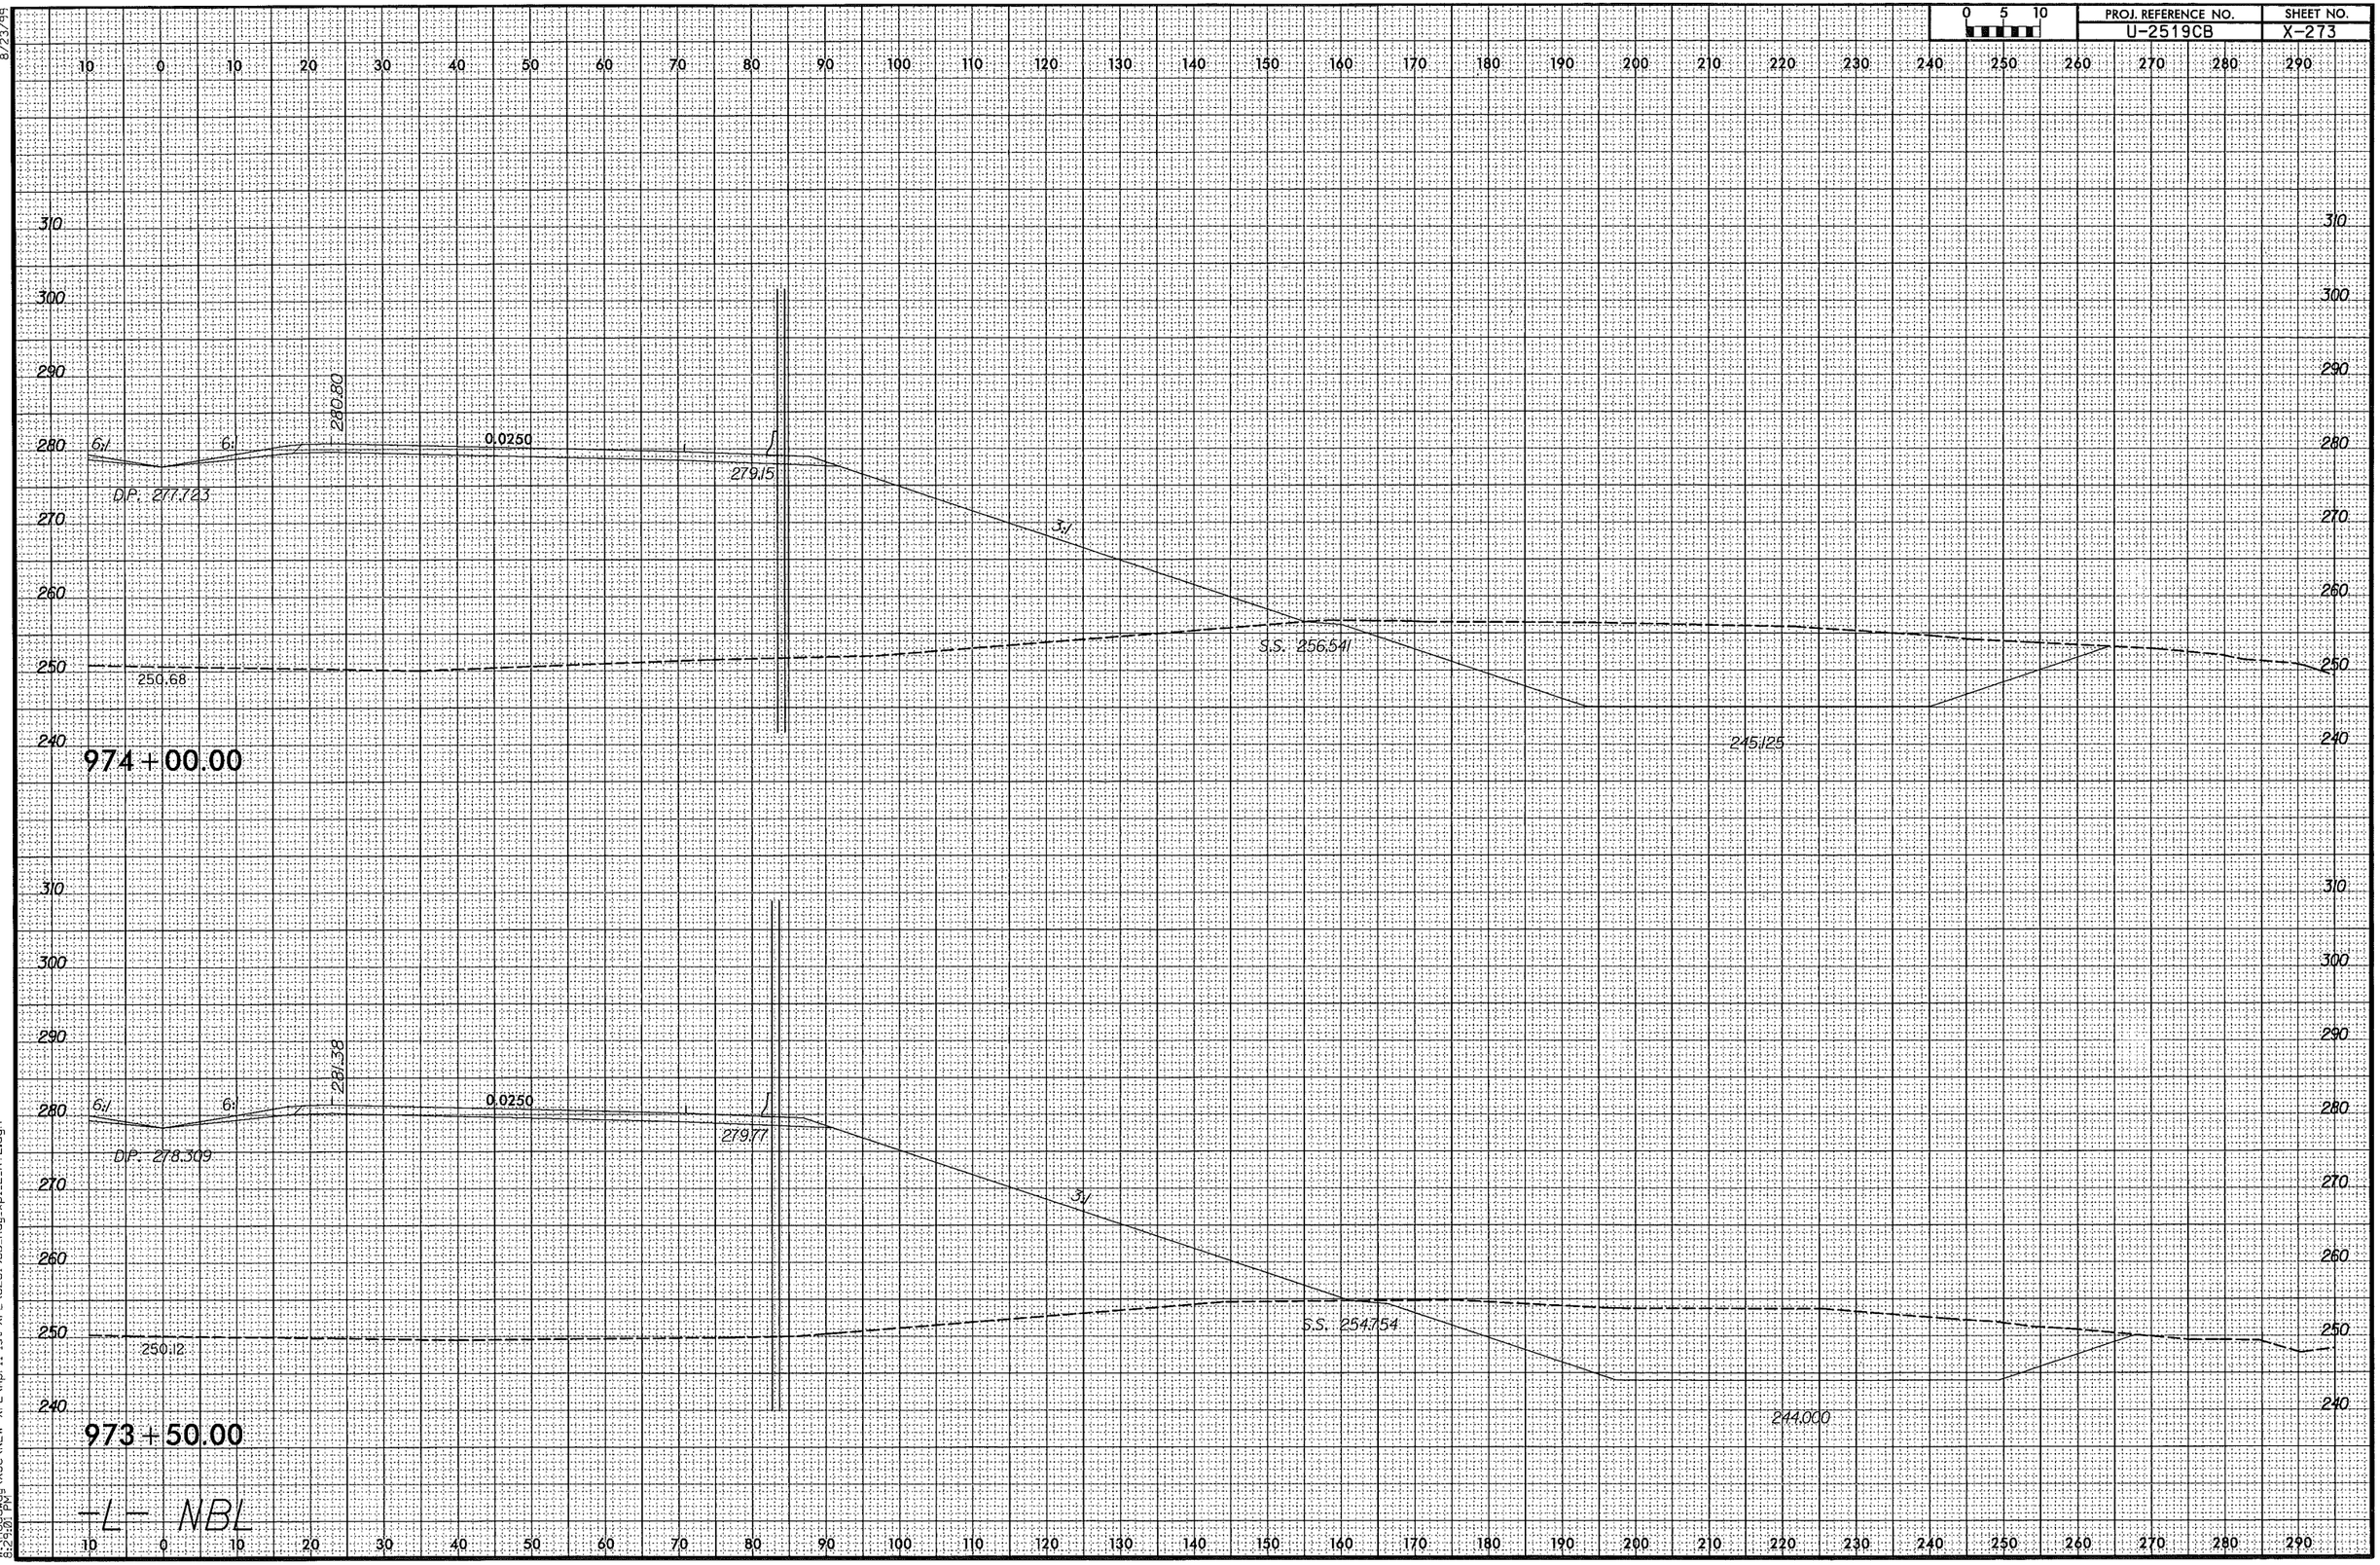

8/23/99

4/6/2014
W:\Roadway\XSC\NEW XPL\April 1st XPL\U2519CB_Rdy_xpl_L_RT2.dgn
3:29:01 PM

0 5 10	PROJ. REFERENCE NO.	SHEET NO.
	U-2519CB	X-274

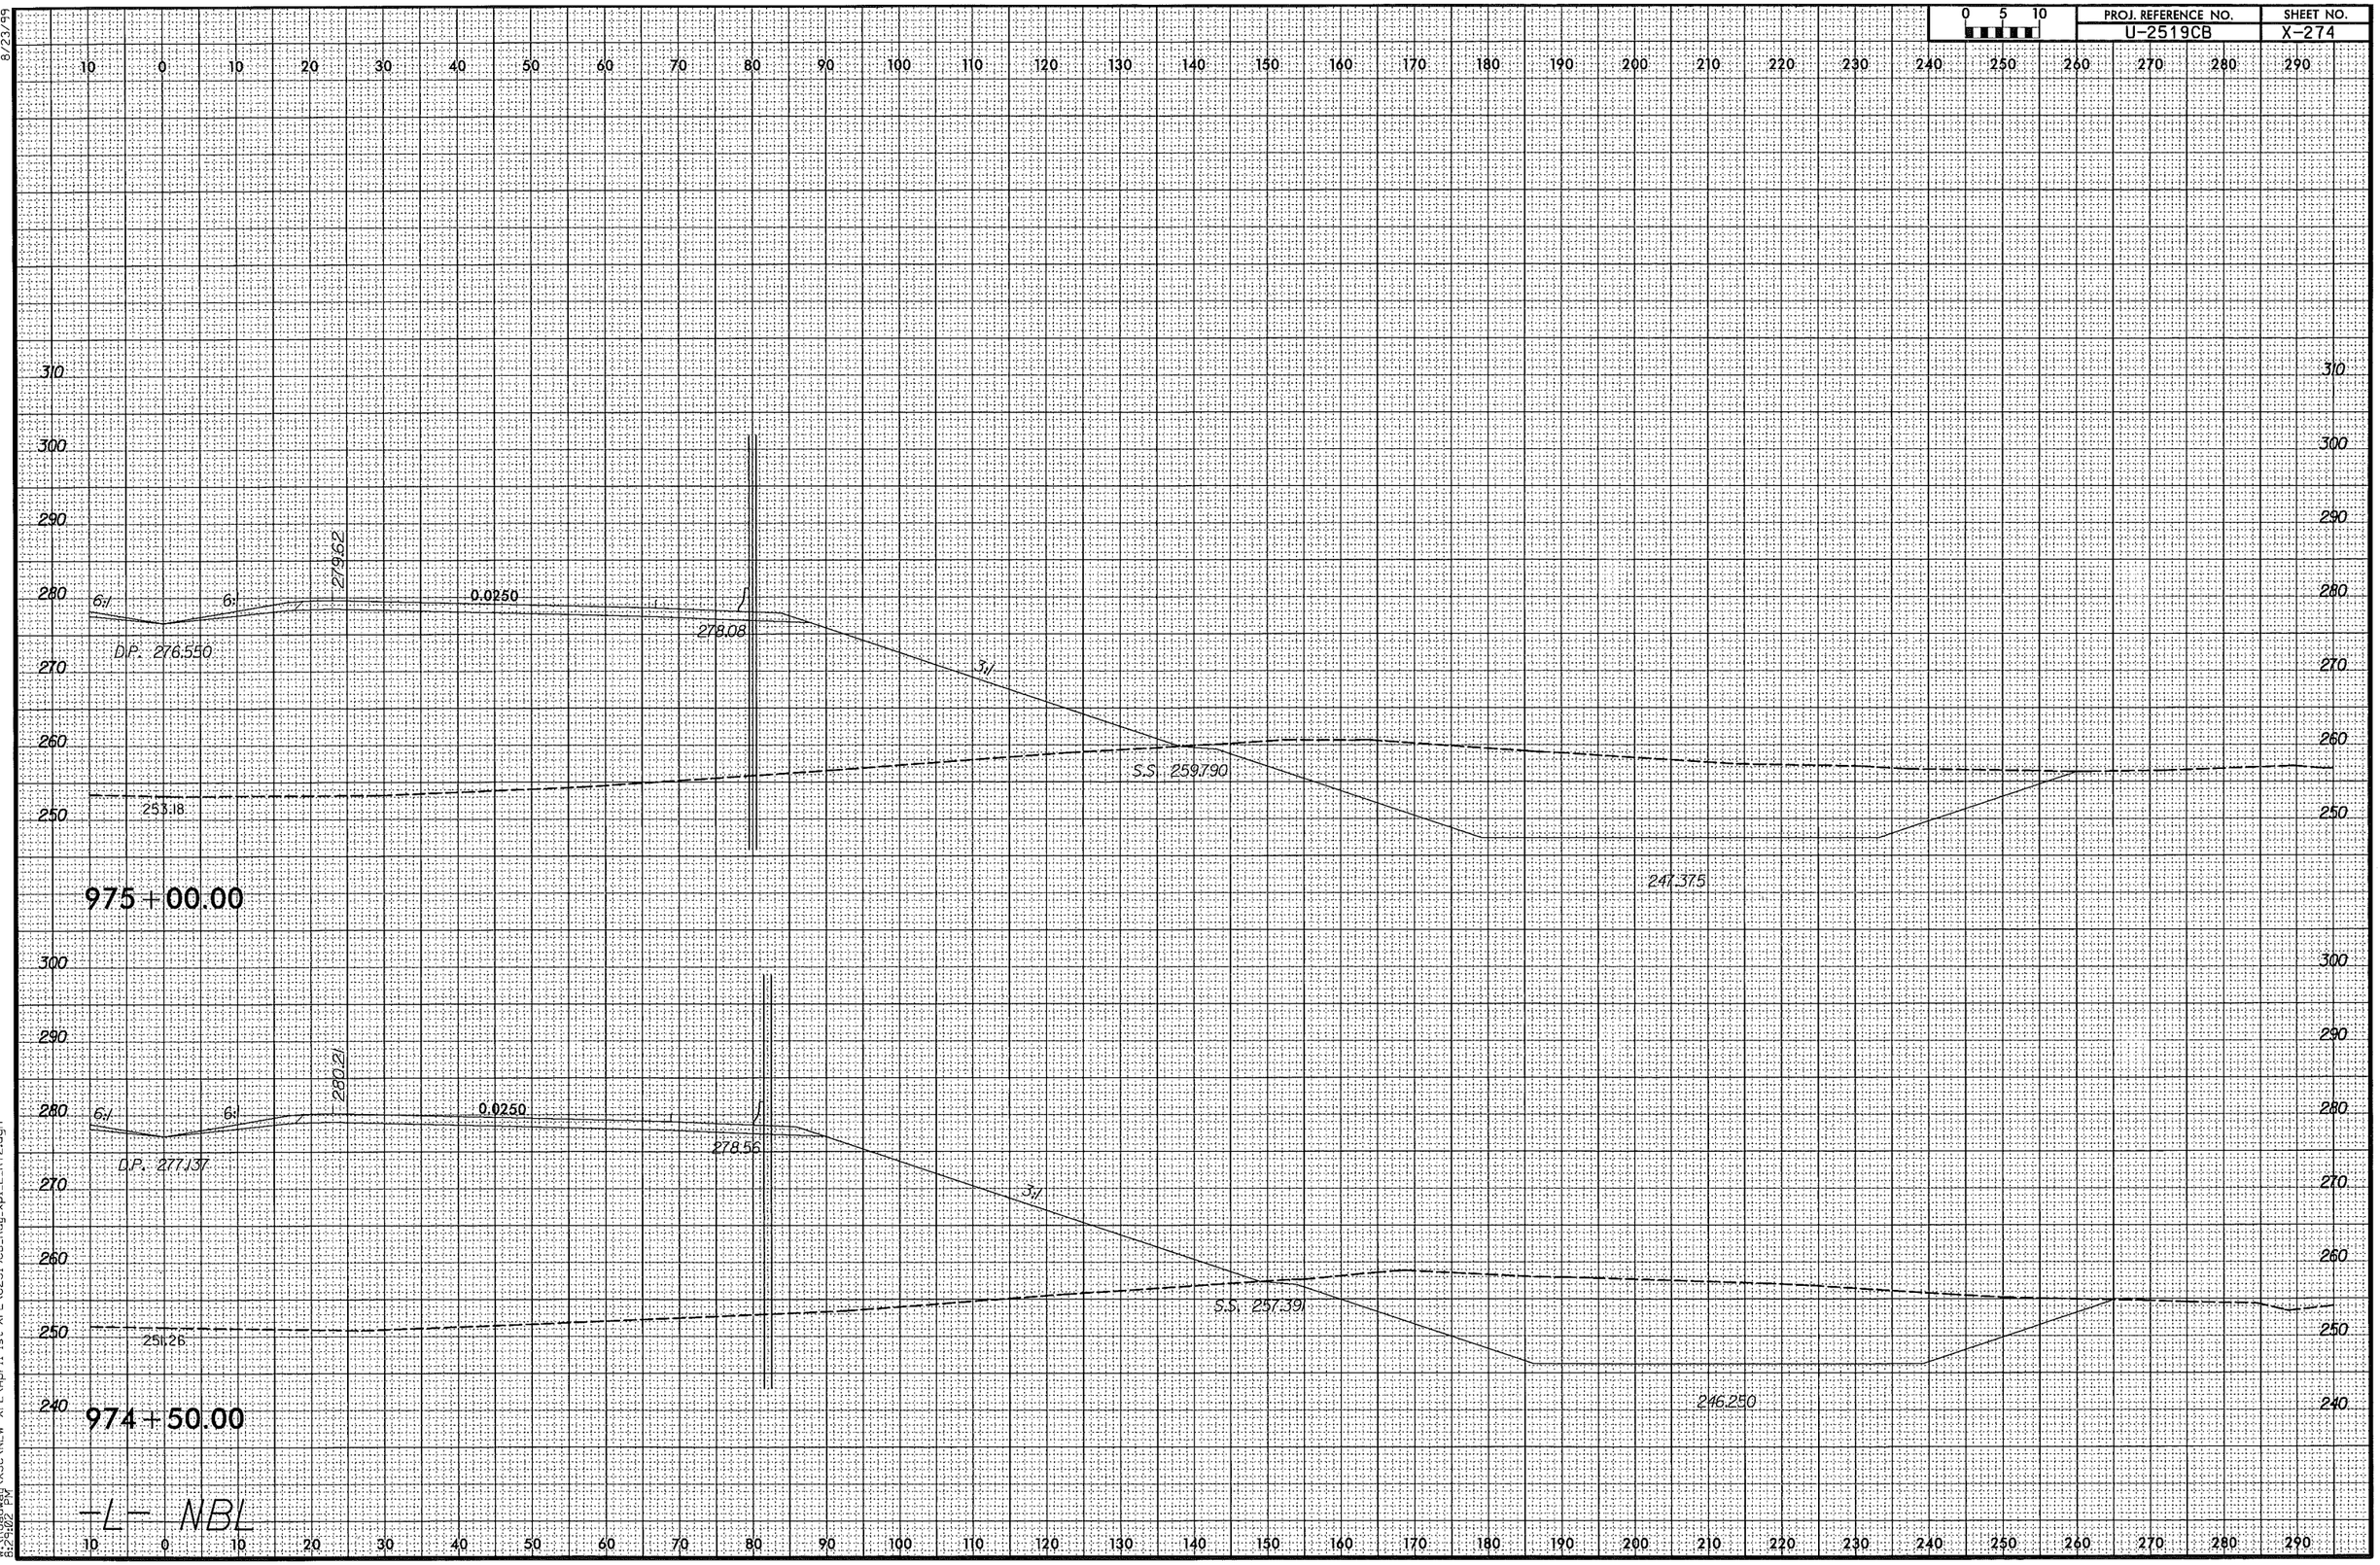

8/23/99

4/6/2014
W:\Roadway\XSC\NEW XPL\April 1st XPL\U2519CB_Rdy_xpl_L_RT2.dgn
8:24:02 PM

PROJ. REFERENCE NO.	SHEET NO.
U-2519CB	X-275

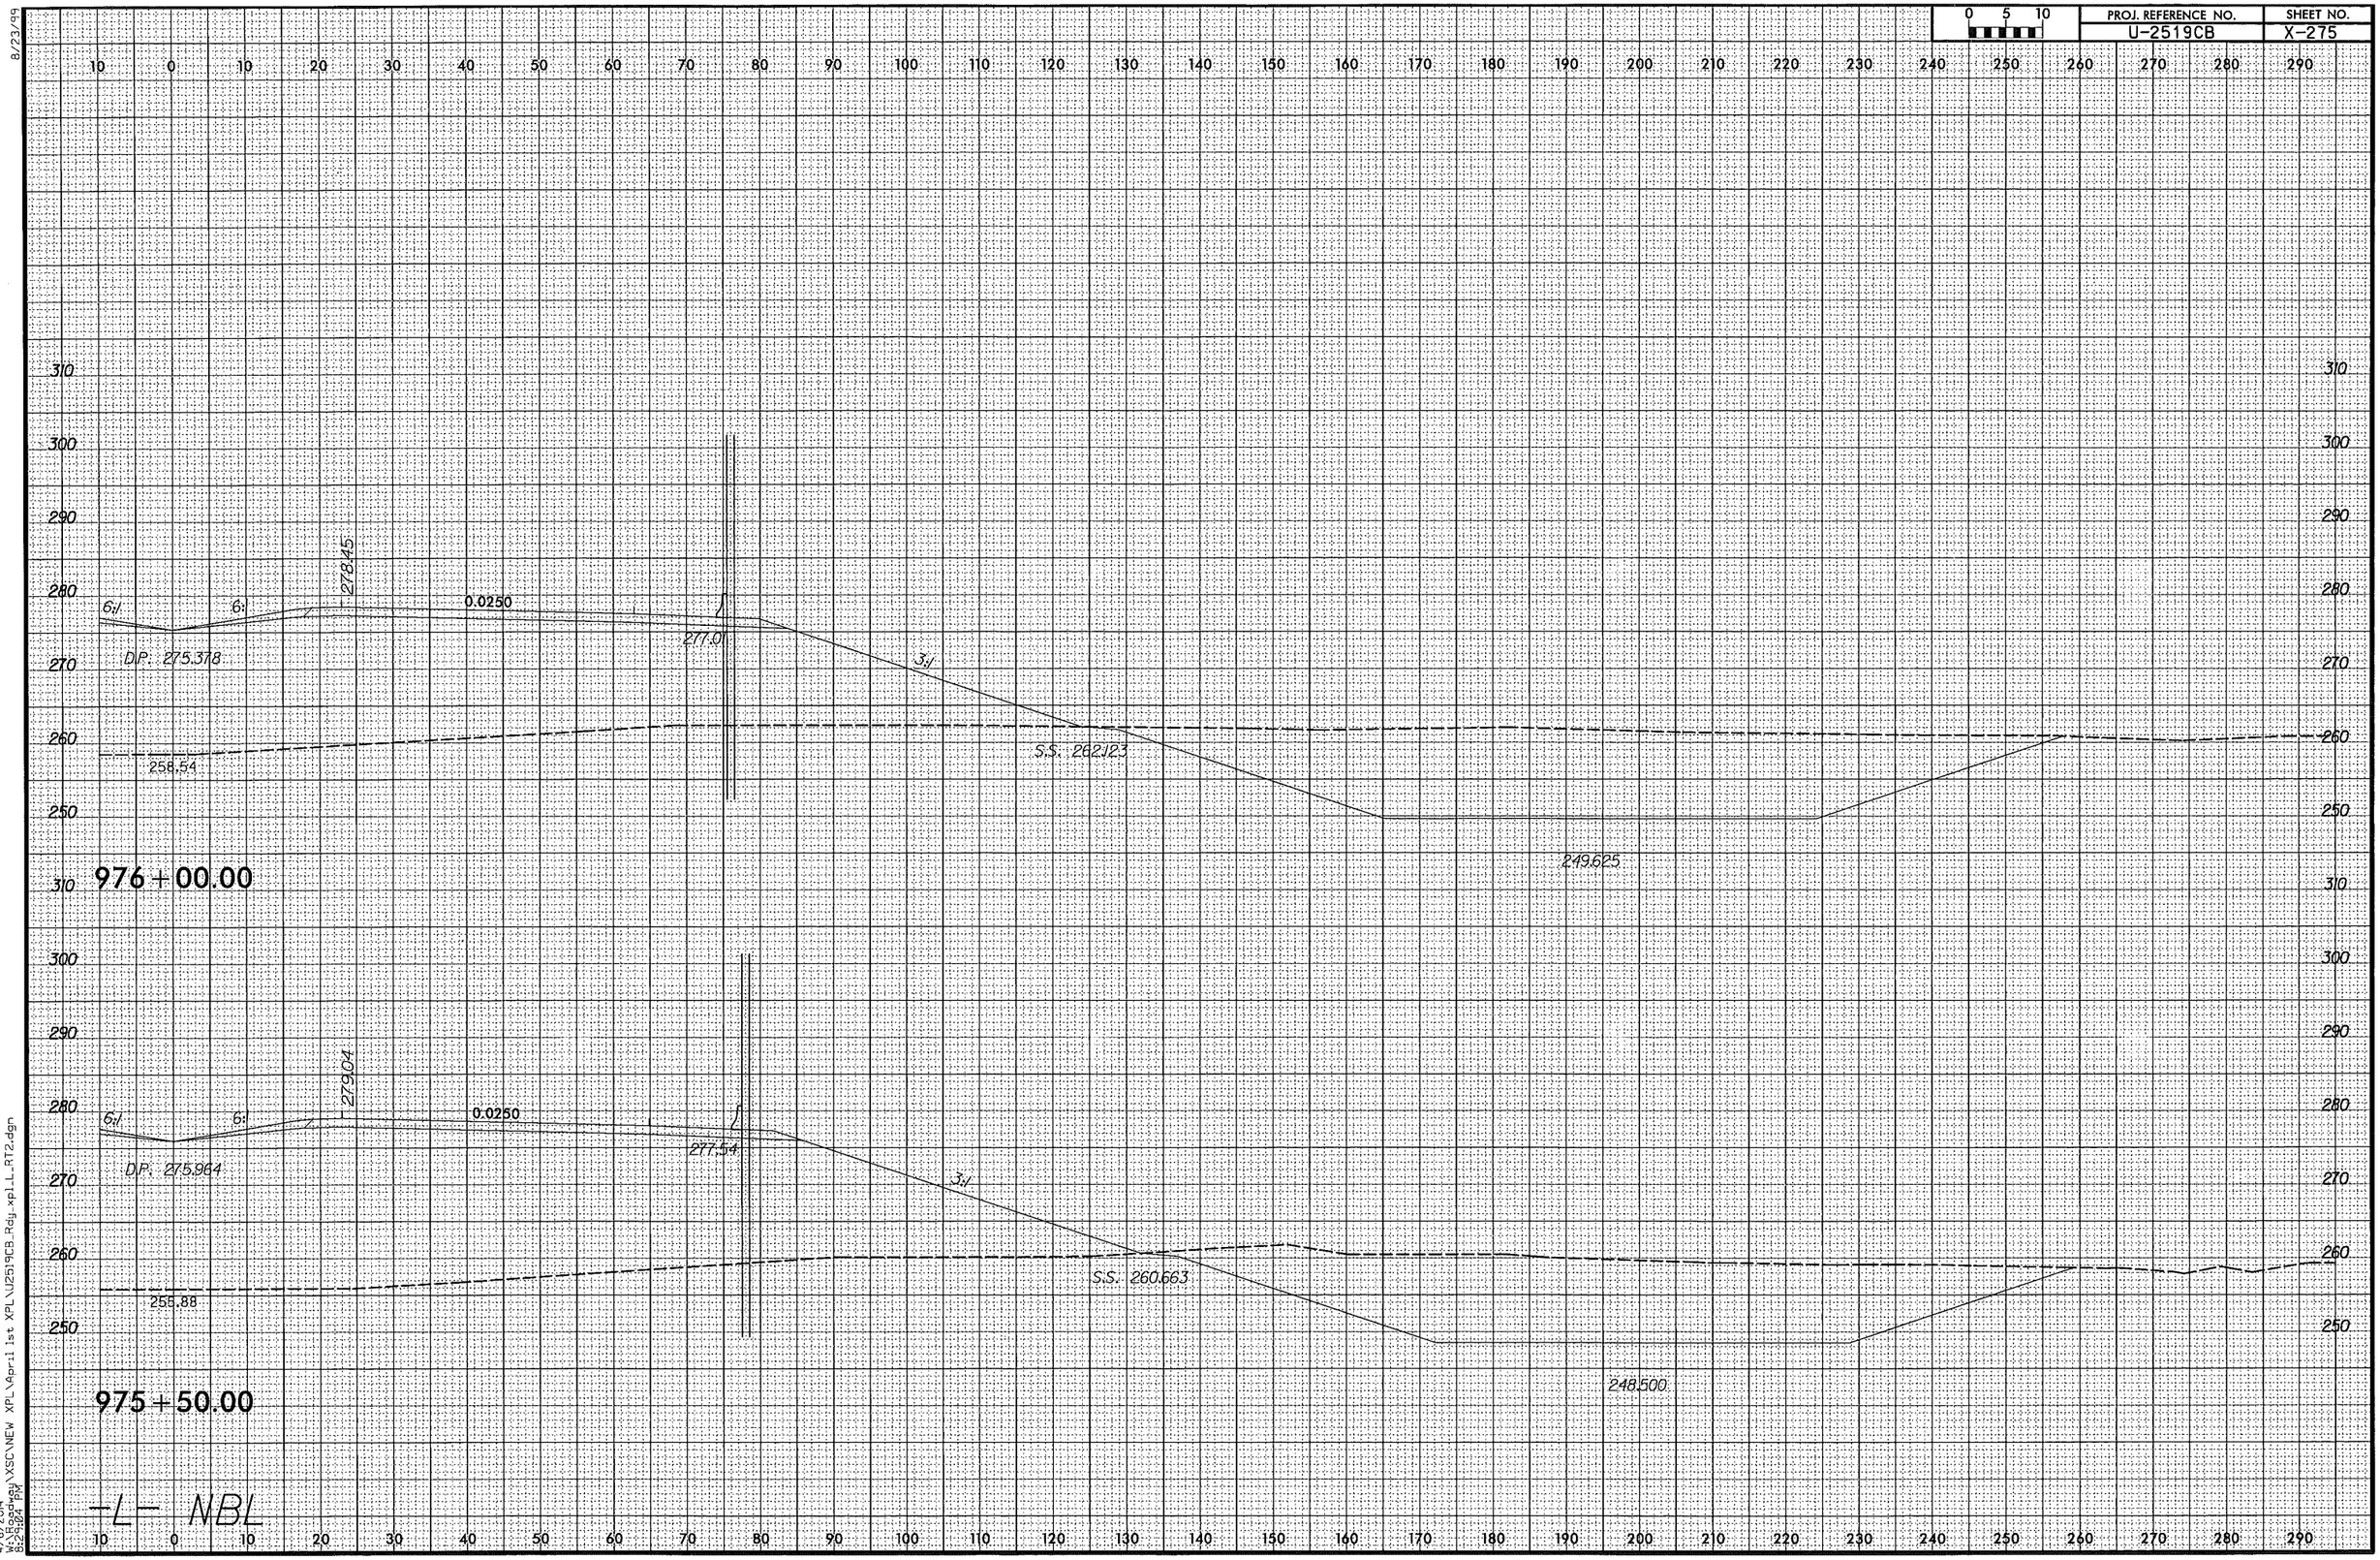

8/23/99

4/6/2014
W:\Roadway\XSC\NEW XPL\April 1st XPL\U2519CB_Rdy_xpl_L_RT2.dgn
8:24:04 PM

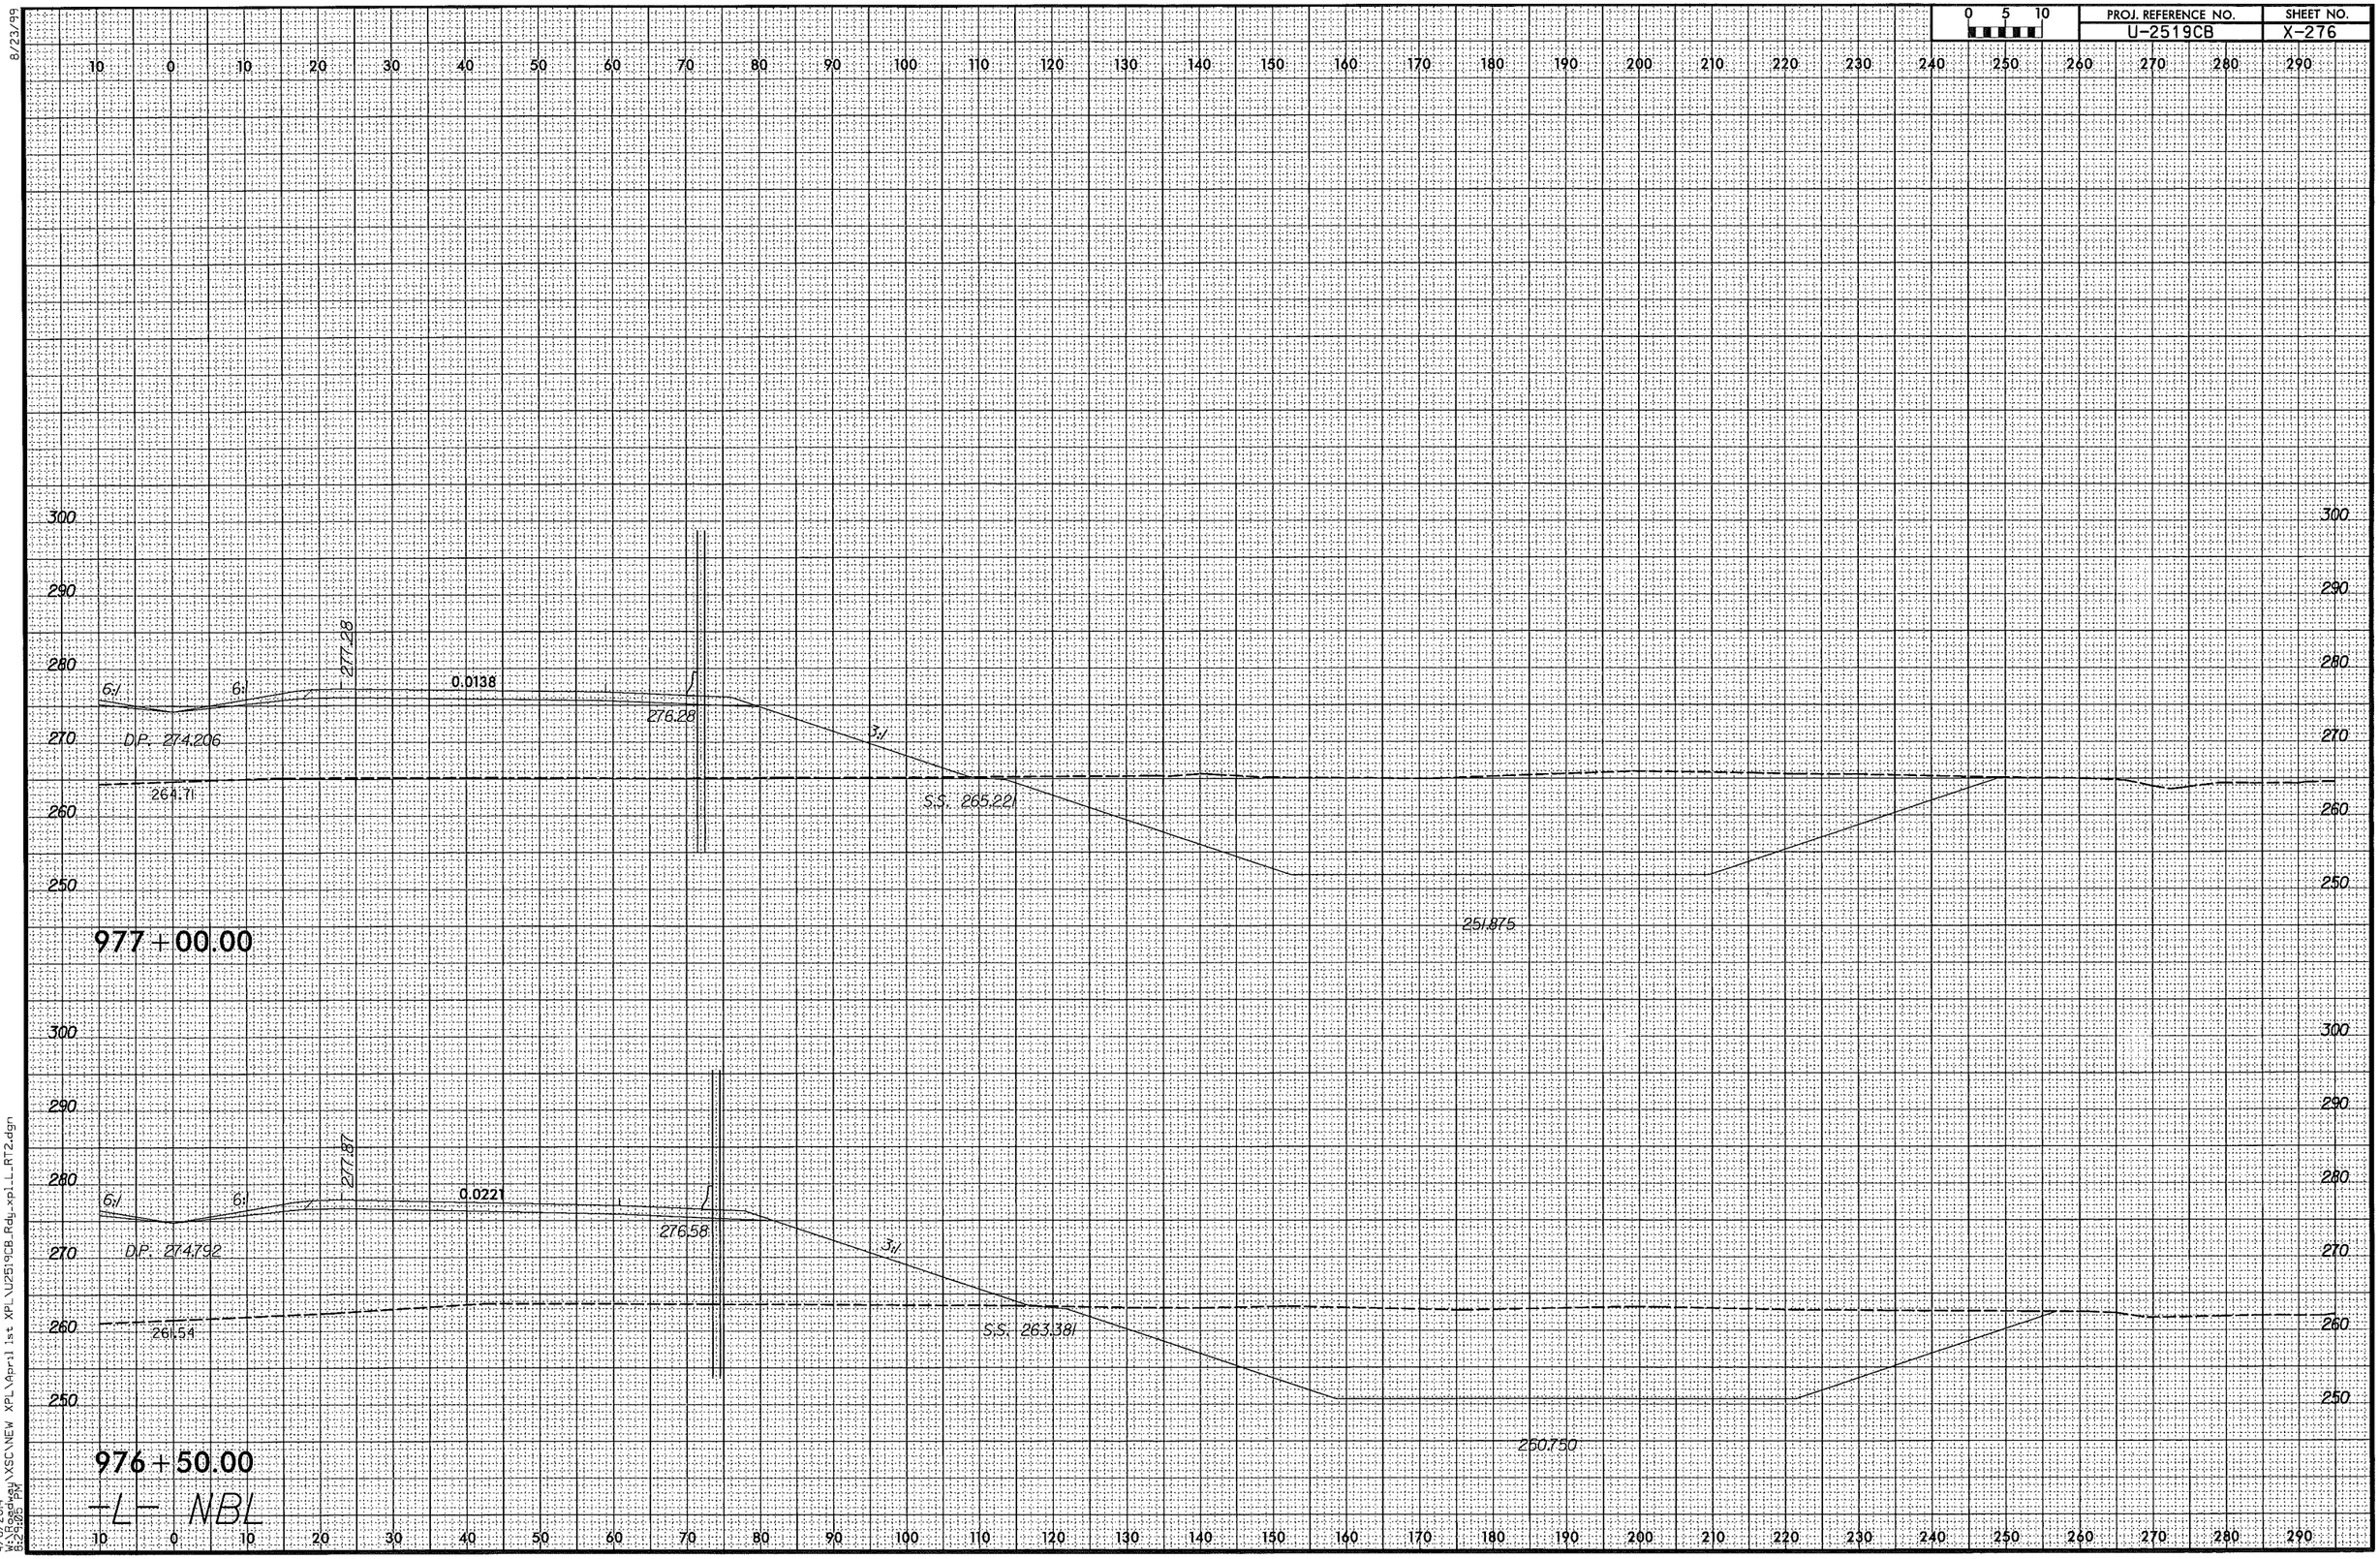

8/23/99
4/6/2014
W:\Roadway\XSC\NEW XPL\April ist XPL\U2519CB_Rdy_xpl_L_R72.dgn
6:28:05 PM

0 5 10	PROJ. REFERENCE NO.	SHEET NO.
	U-2519CB	X-277

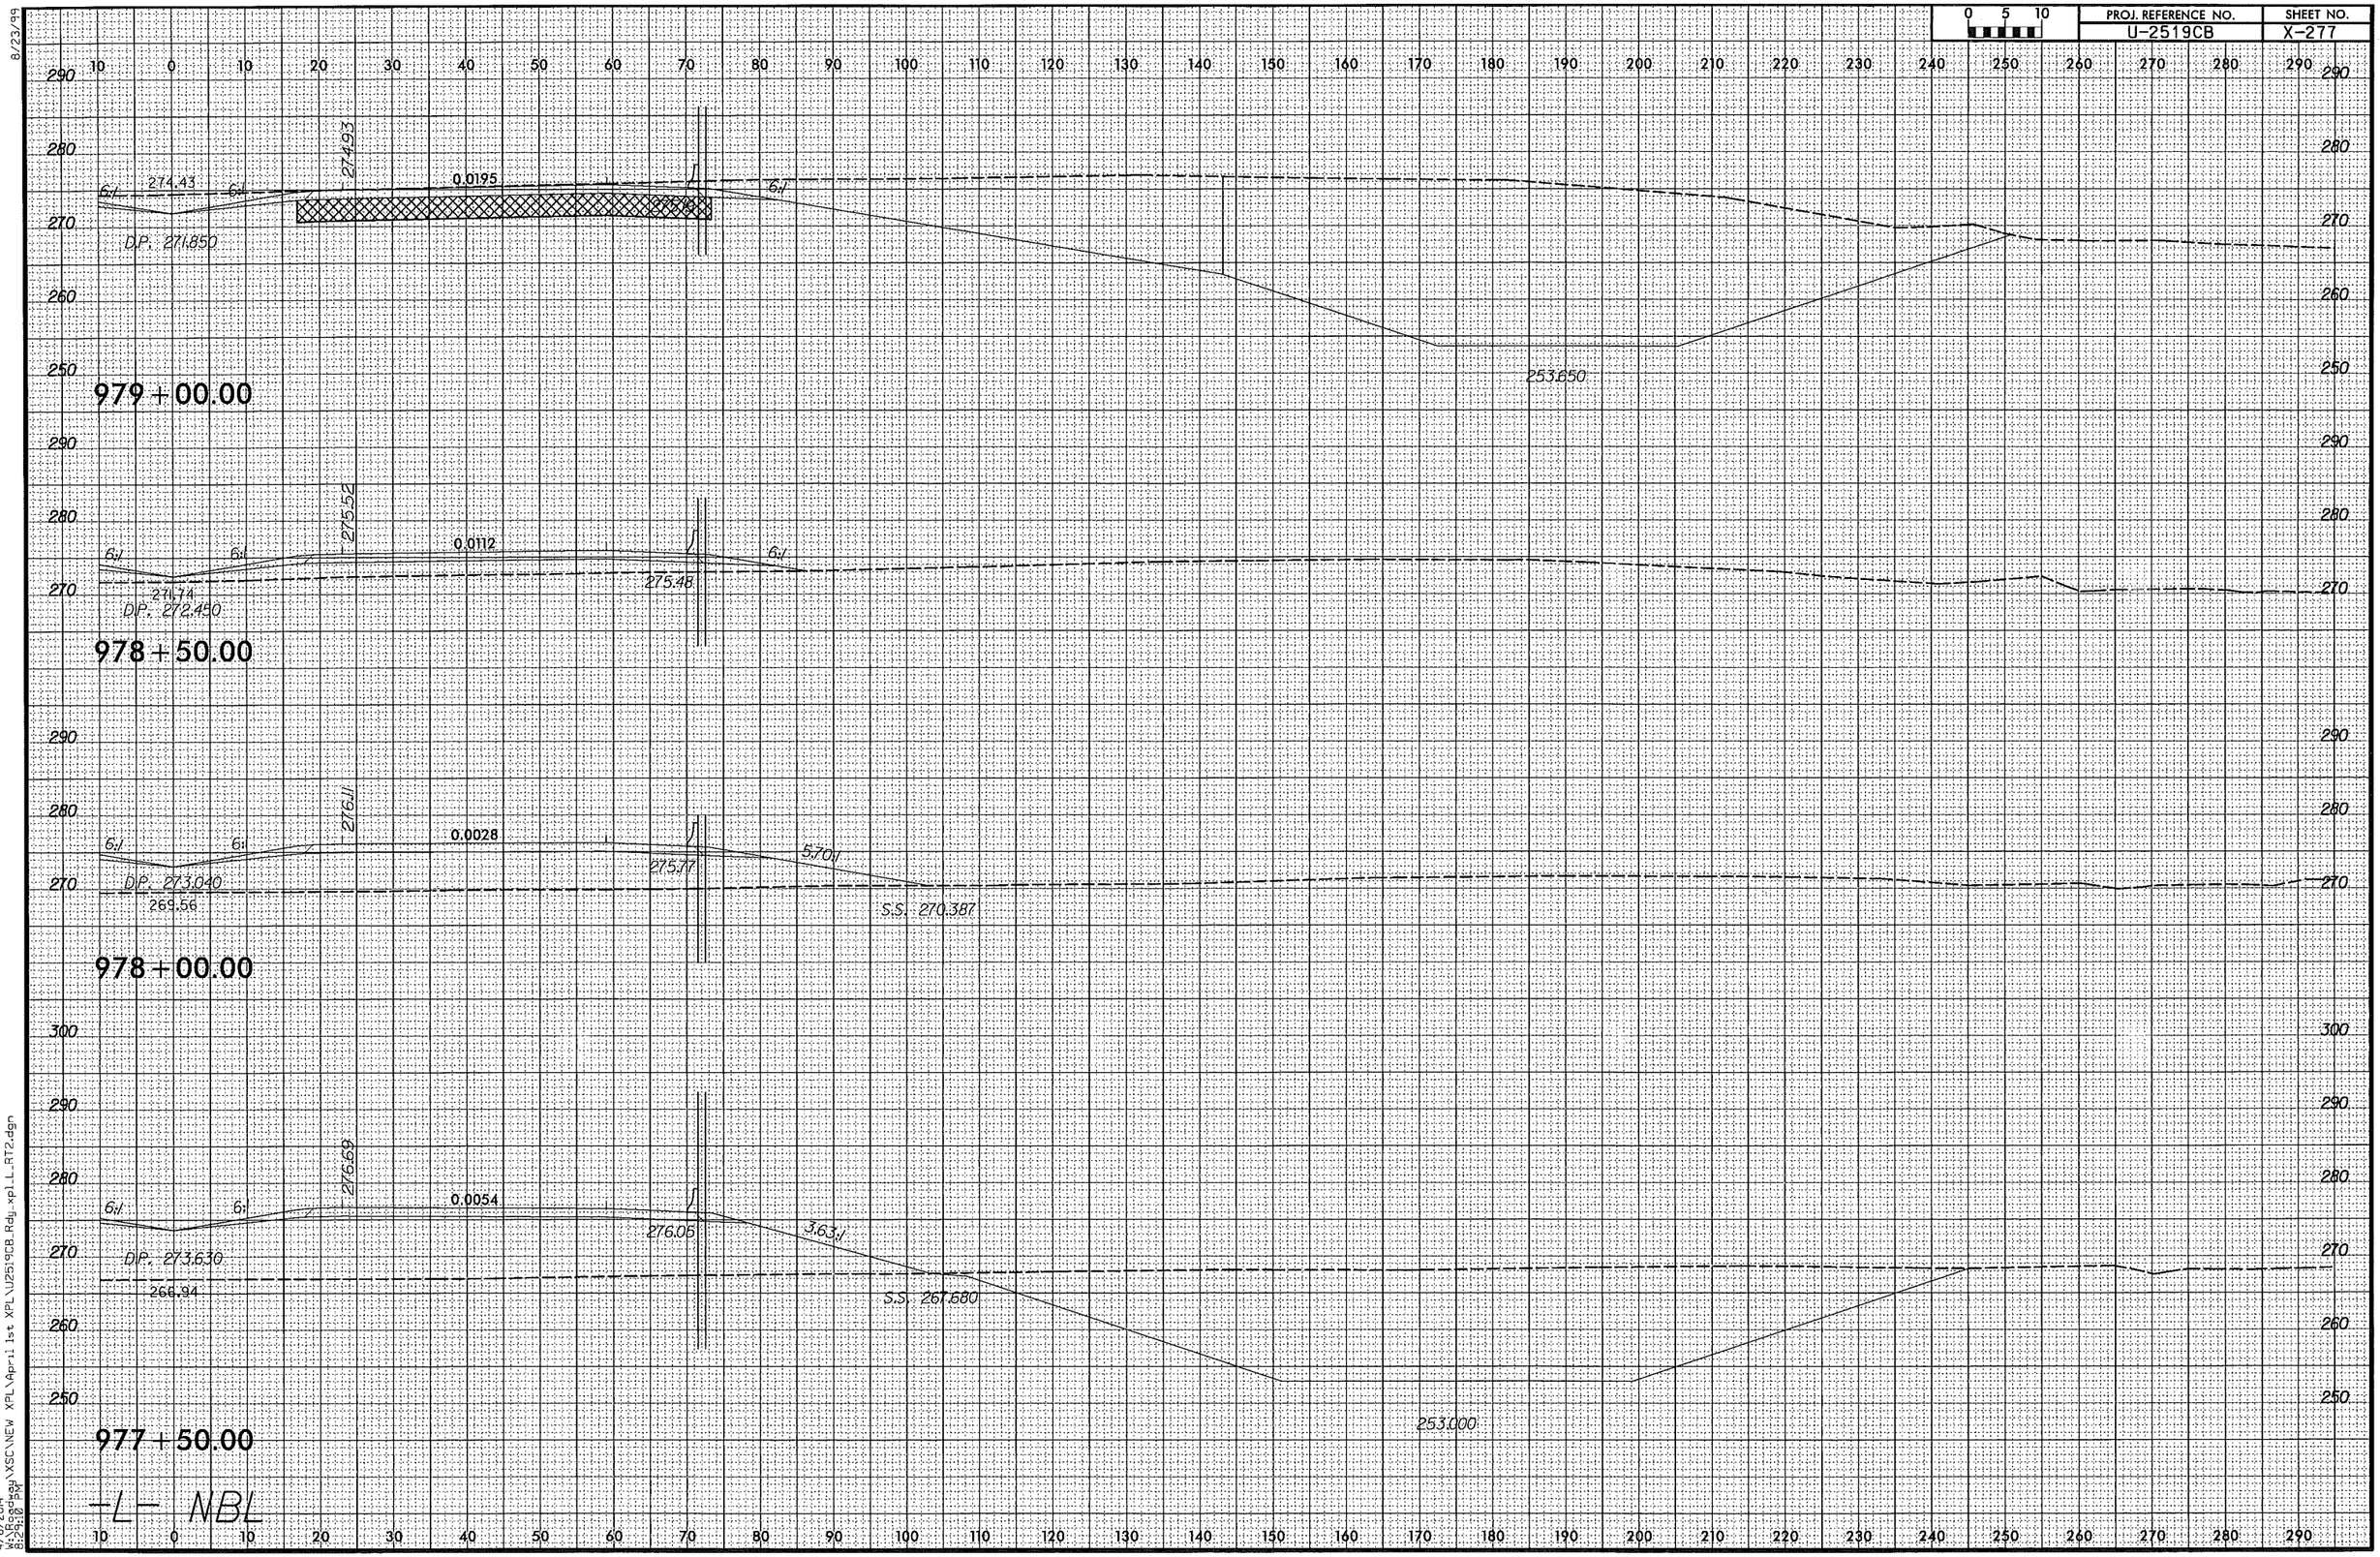

8/23/99

4/6/2014
W:\Roadway\XSC\NEW XPL\April 1st XPL\U2519CB_Rdj_xpl_L_RT2.dgn
8:29:10 PM

8/23/99

0 5 10	PROJ. REFERENCE NO.	SHEET NO.
	U-2519CB	X-278

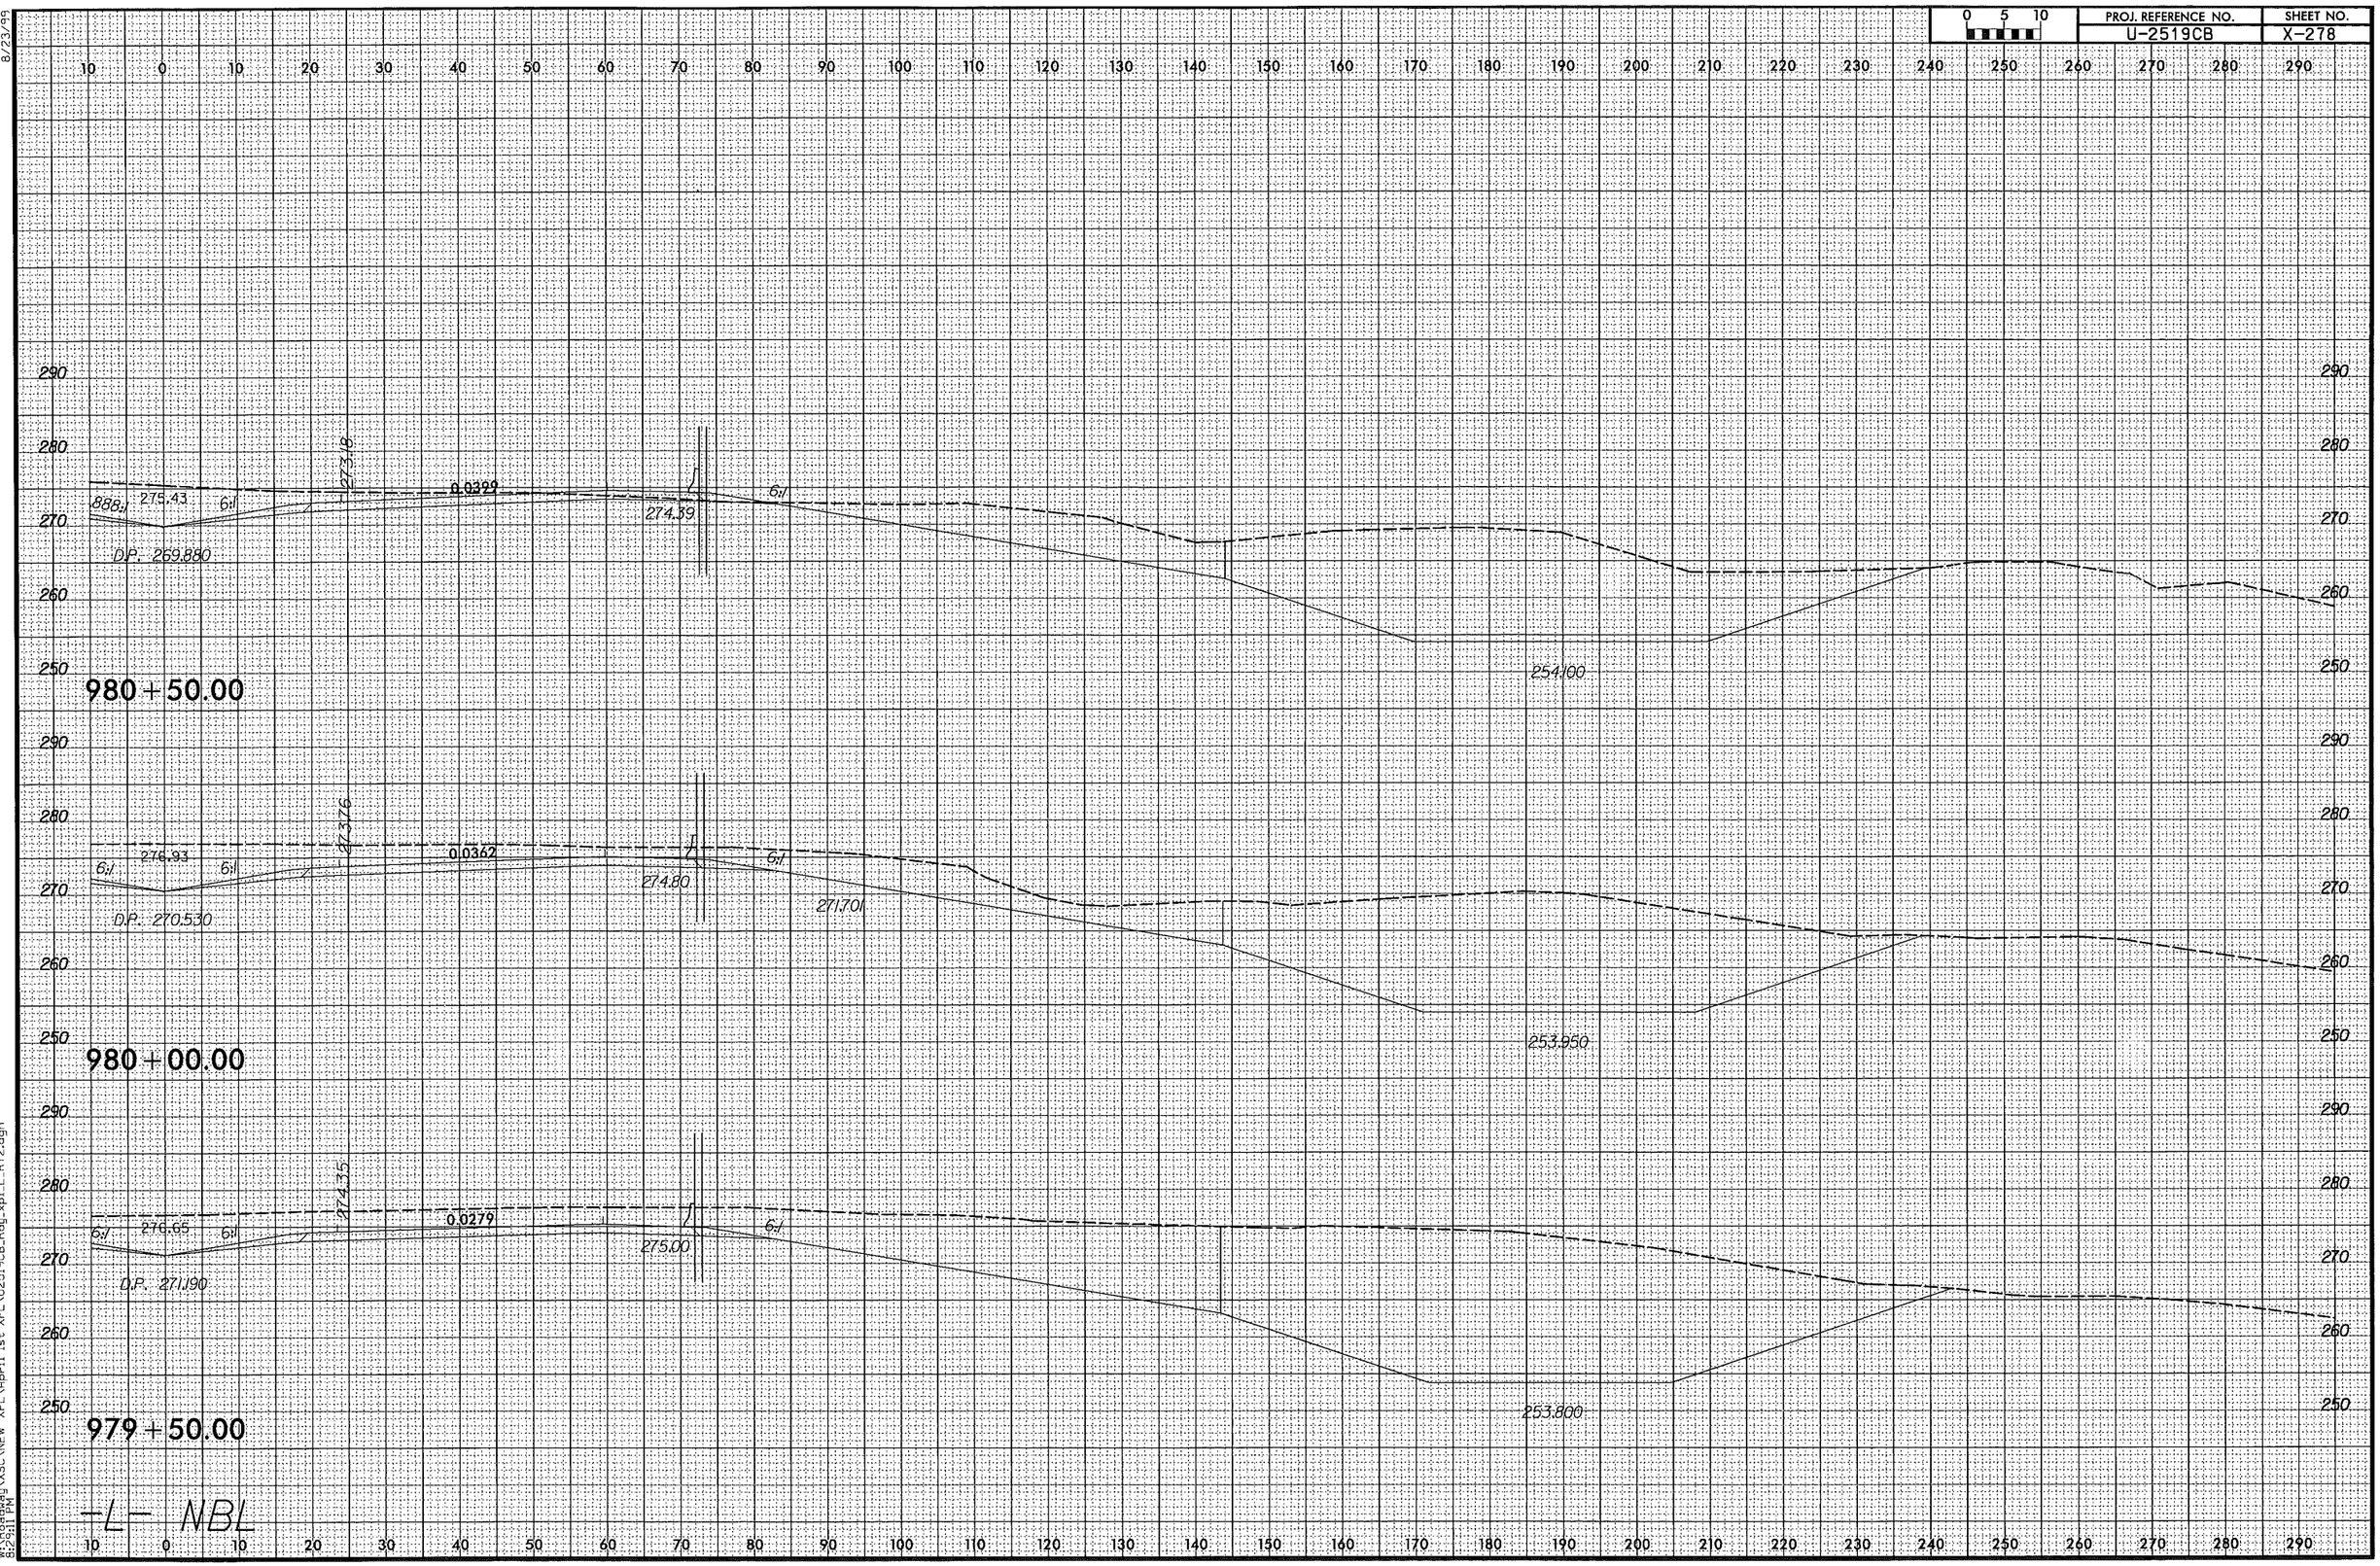

4/6/2014
W:\Roadway\XSC\NEW XPL\April 1st XPL\U2519CB_Rdy_xpl_L_RT2.dgn
8:29:11 PM

PROJ. REFERENCE NO.	SHEET NO.
U-2519CB	X-279

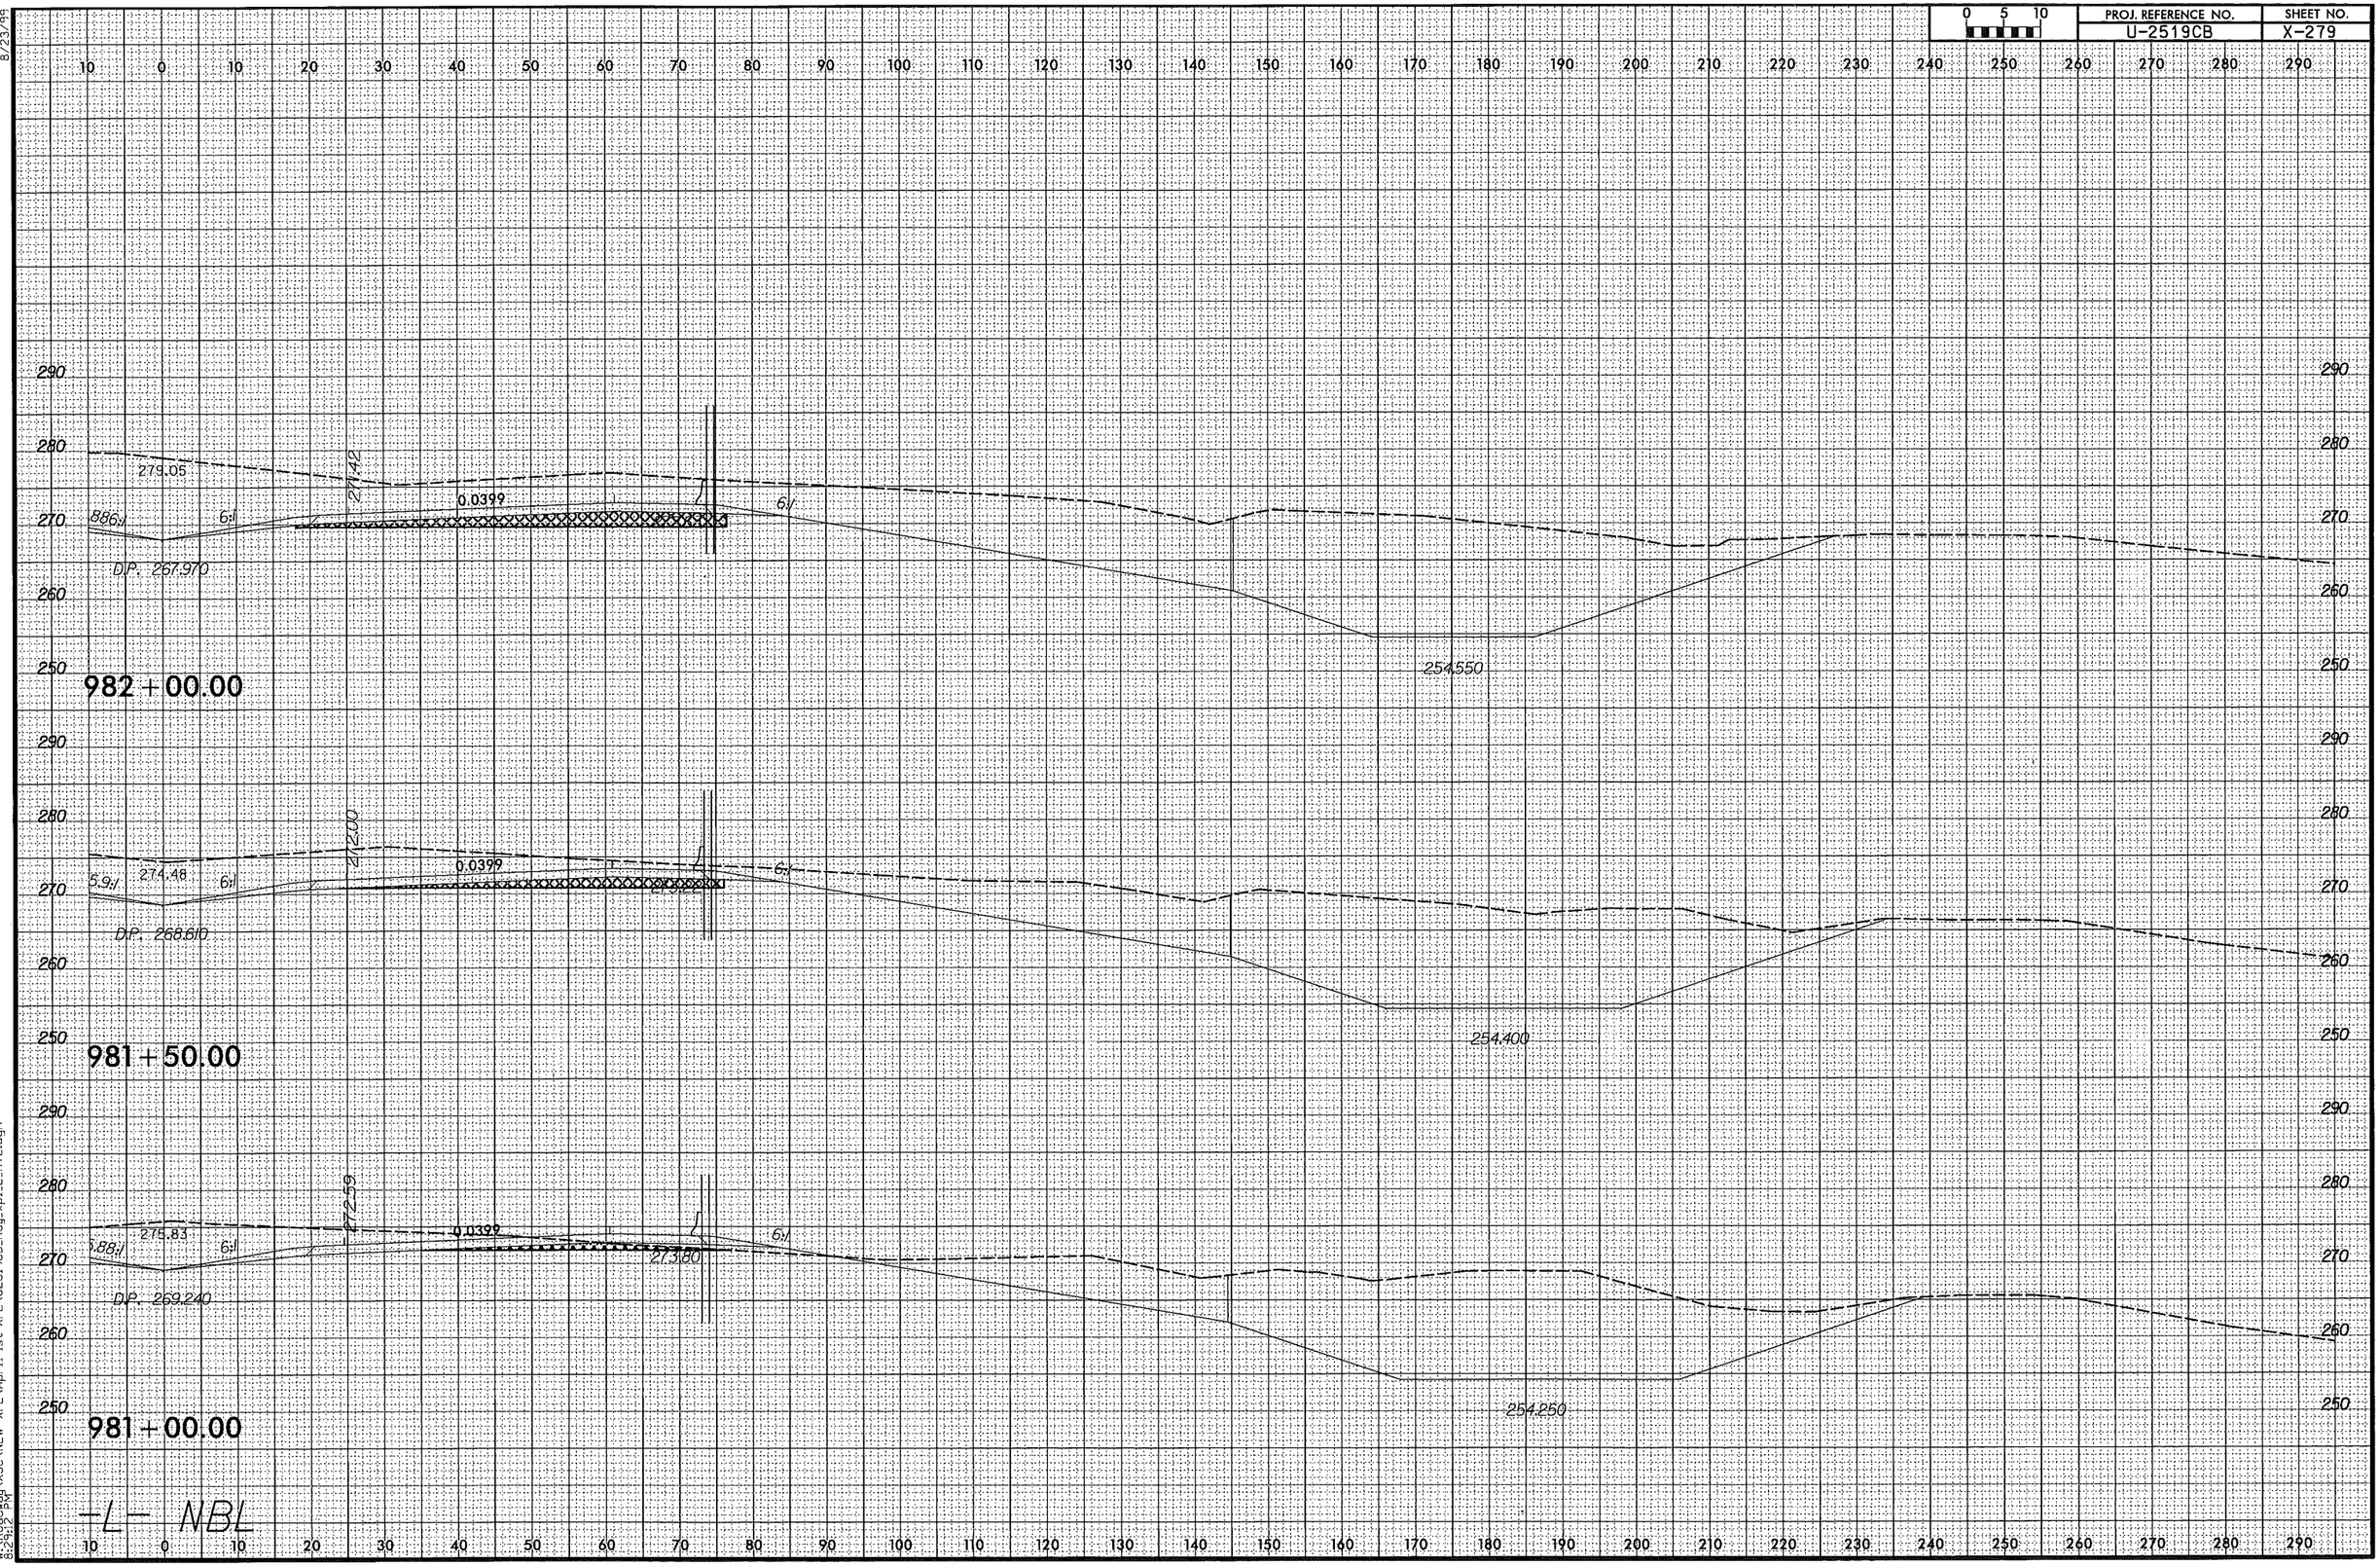

8/23/99

4/6/2014
W:\Roadway\XSC\NEW XPL\April 1st XPL\U2519CB_Rdy_xpl_L_RT2.dgn
8:24:12 PM

0 5 10	PROJ. REFERENCE NO.	SHEET NO.
	U-2519CB	X-280

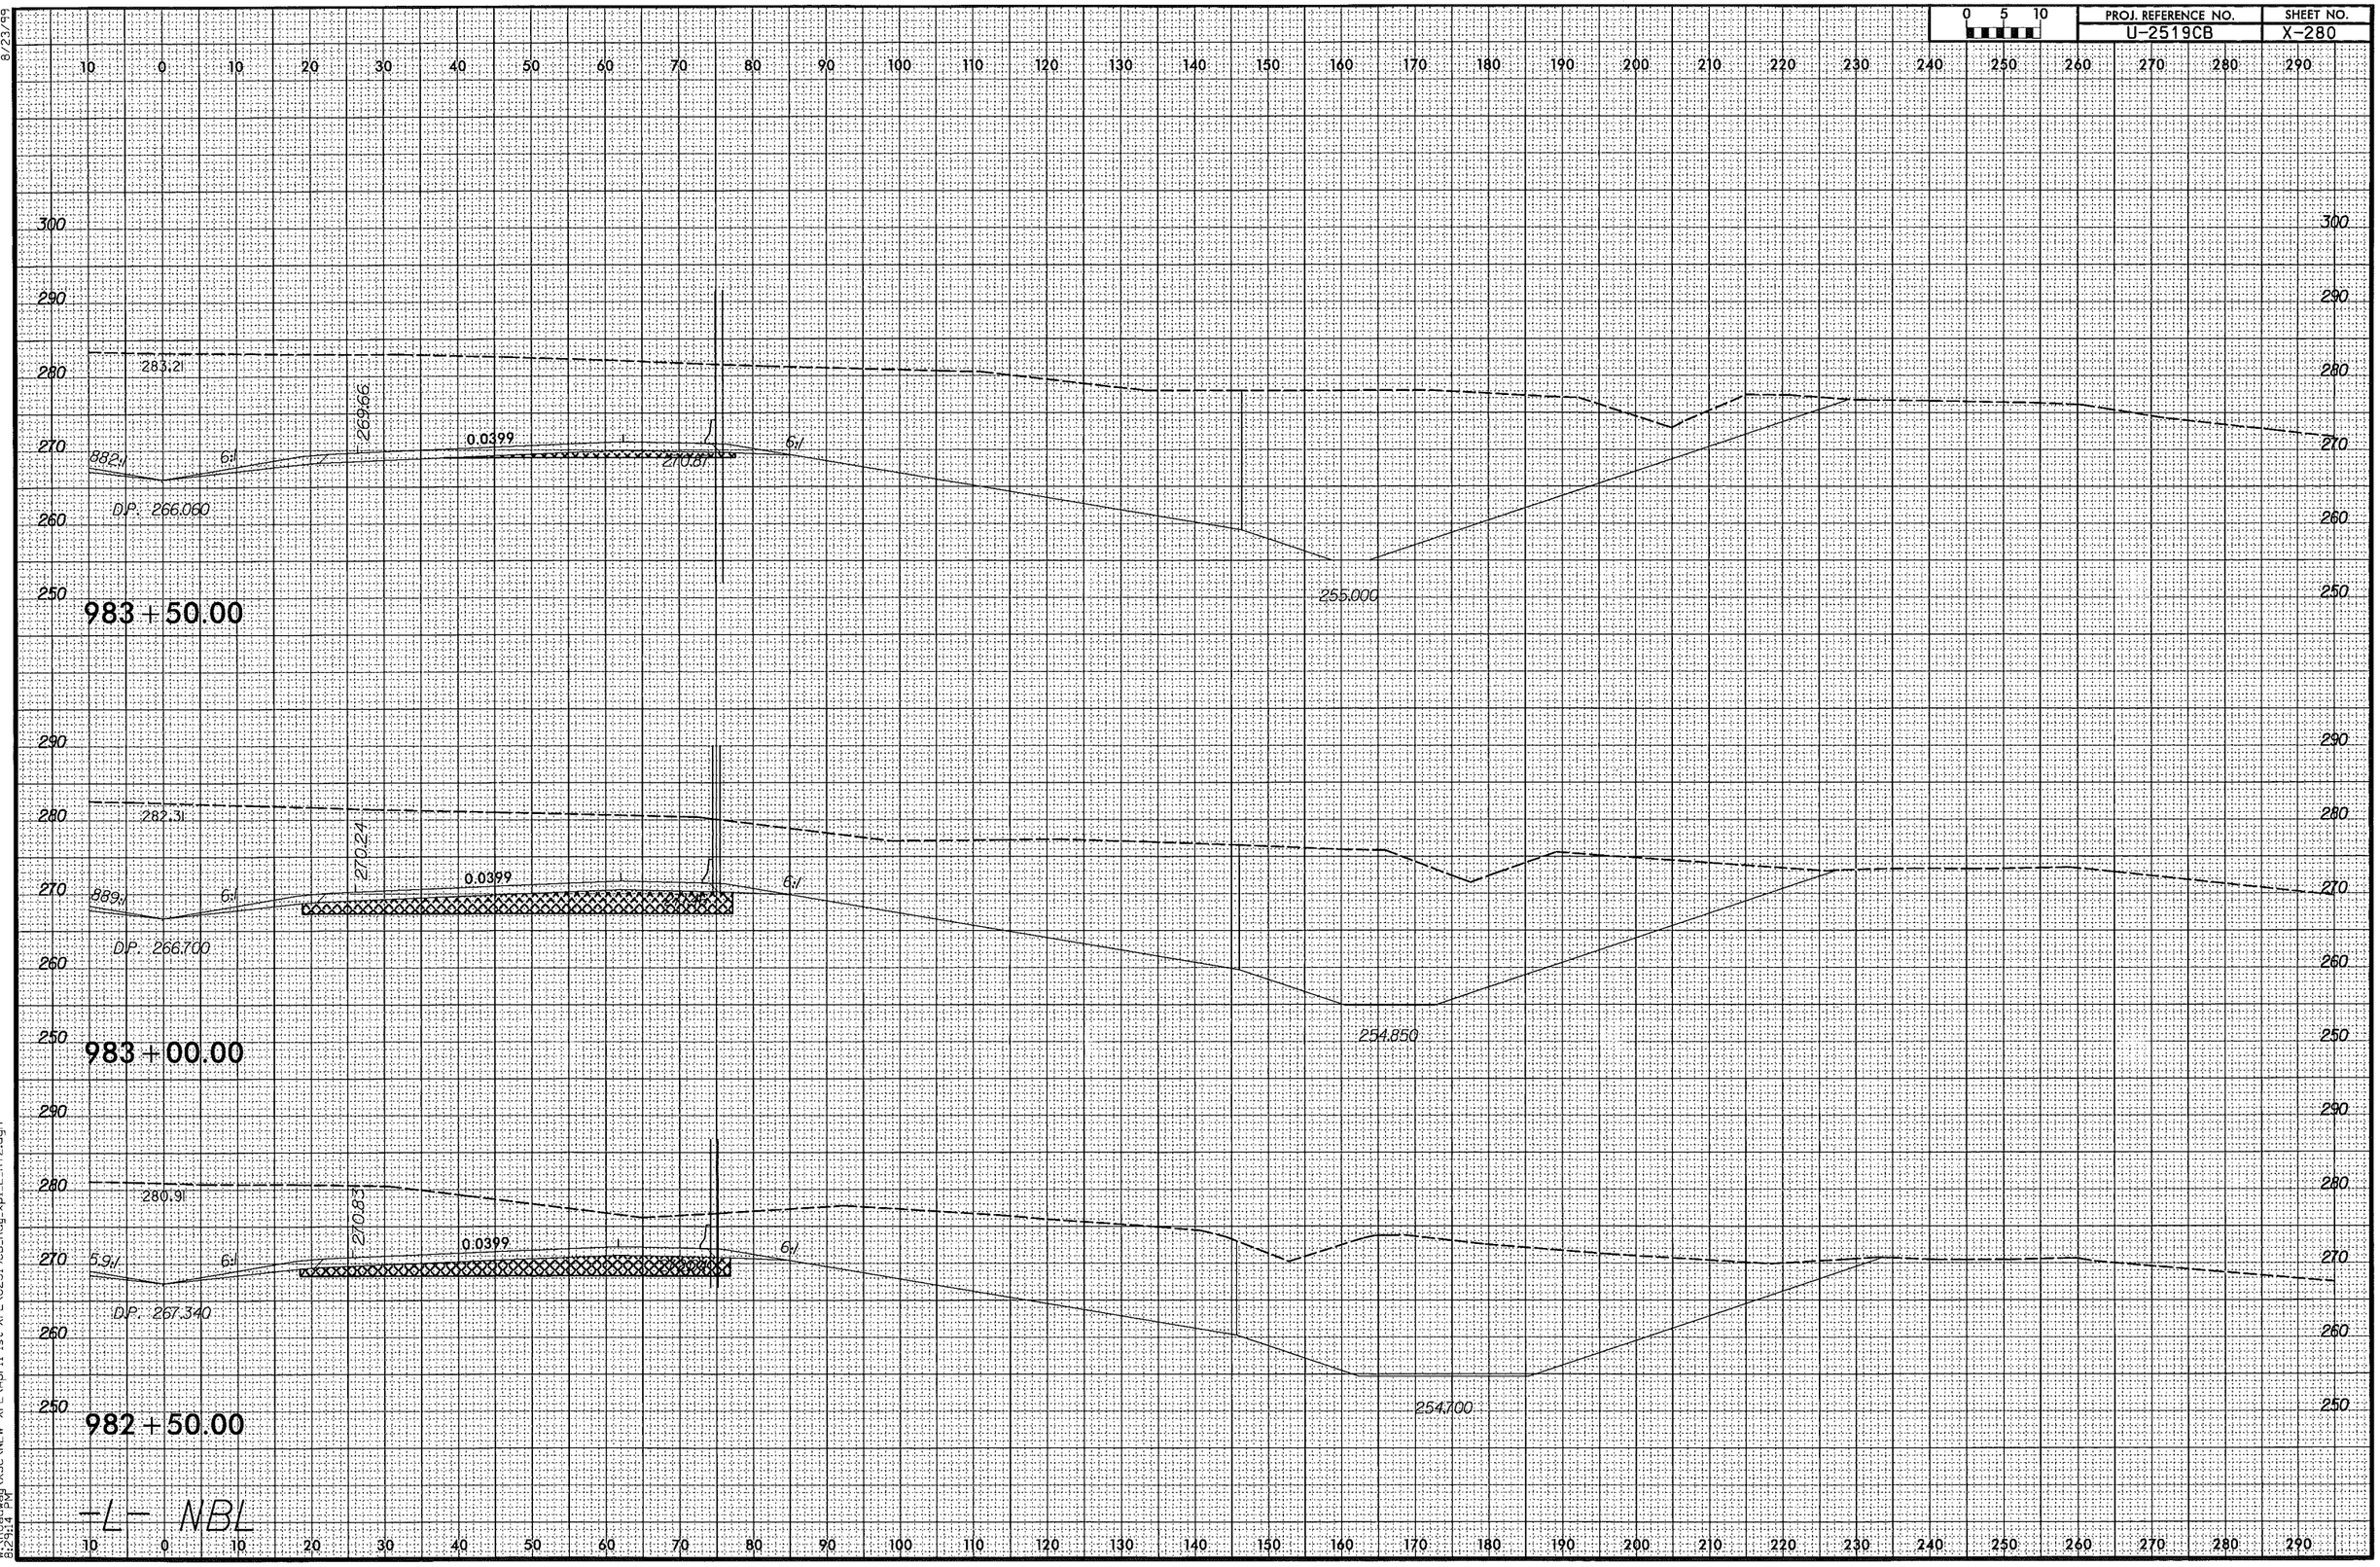

8/23/99

4/6/2014
W:\Roadway\XSC\NEW XPL\April 1st XPL\U2519CB_Rdy_xpl_LL_RT2.dgn
8:29:14 PM

0 5 10	PROJ. REFERENCE NO.	SHEET NO.
	U-2519CB	X-281

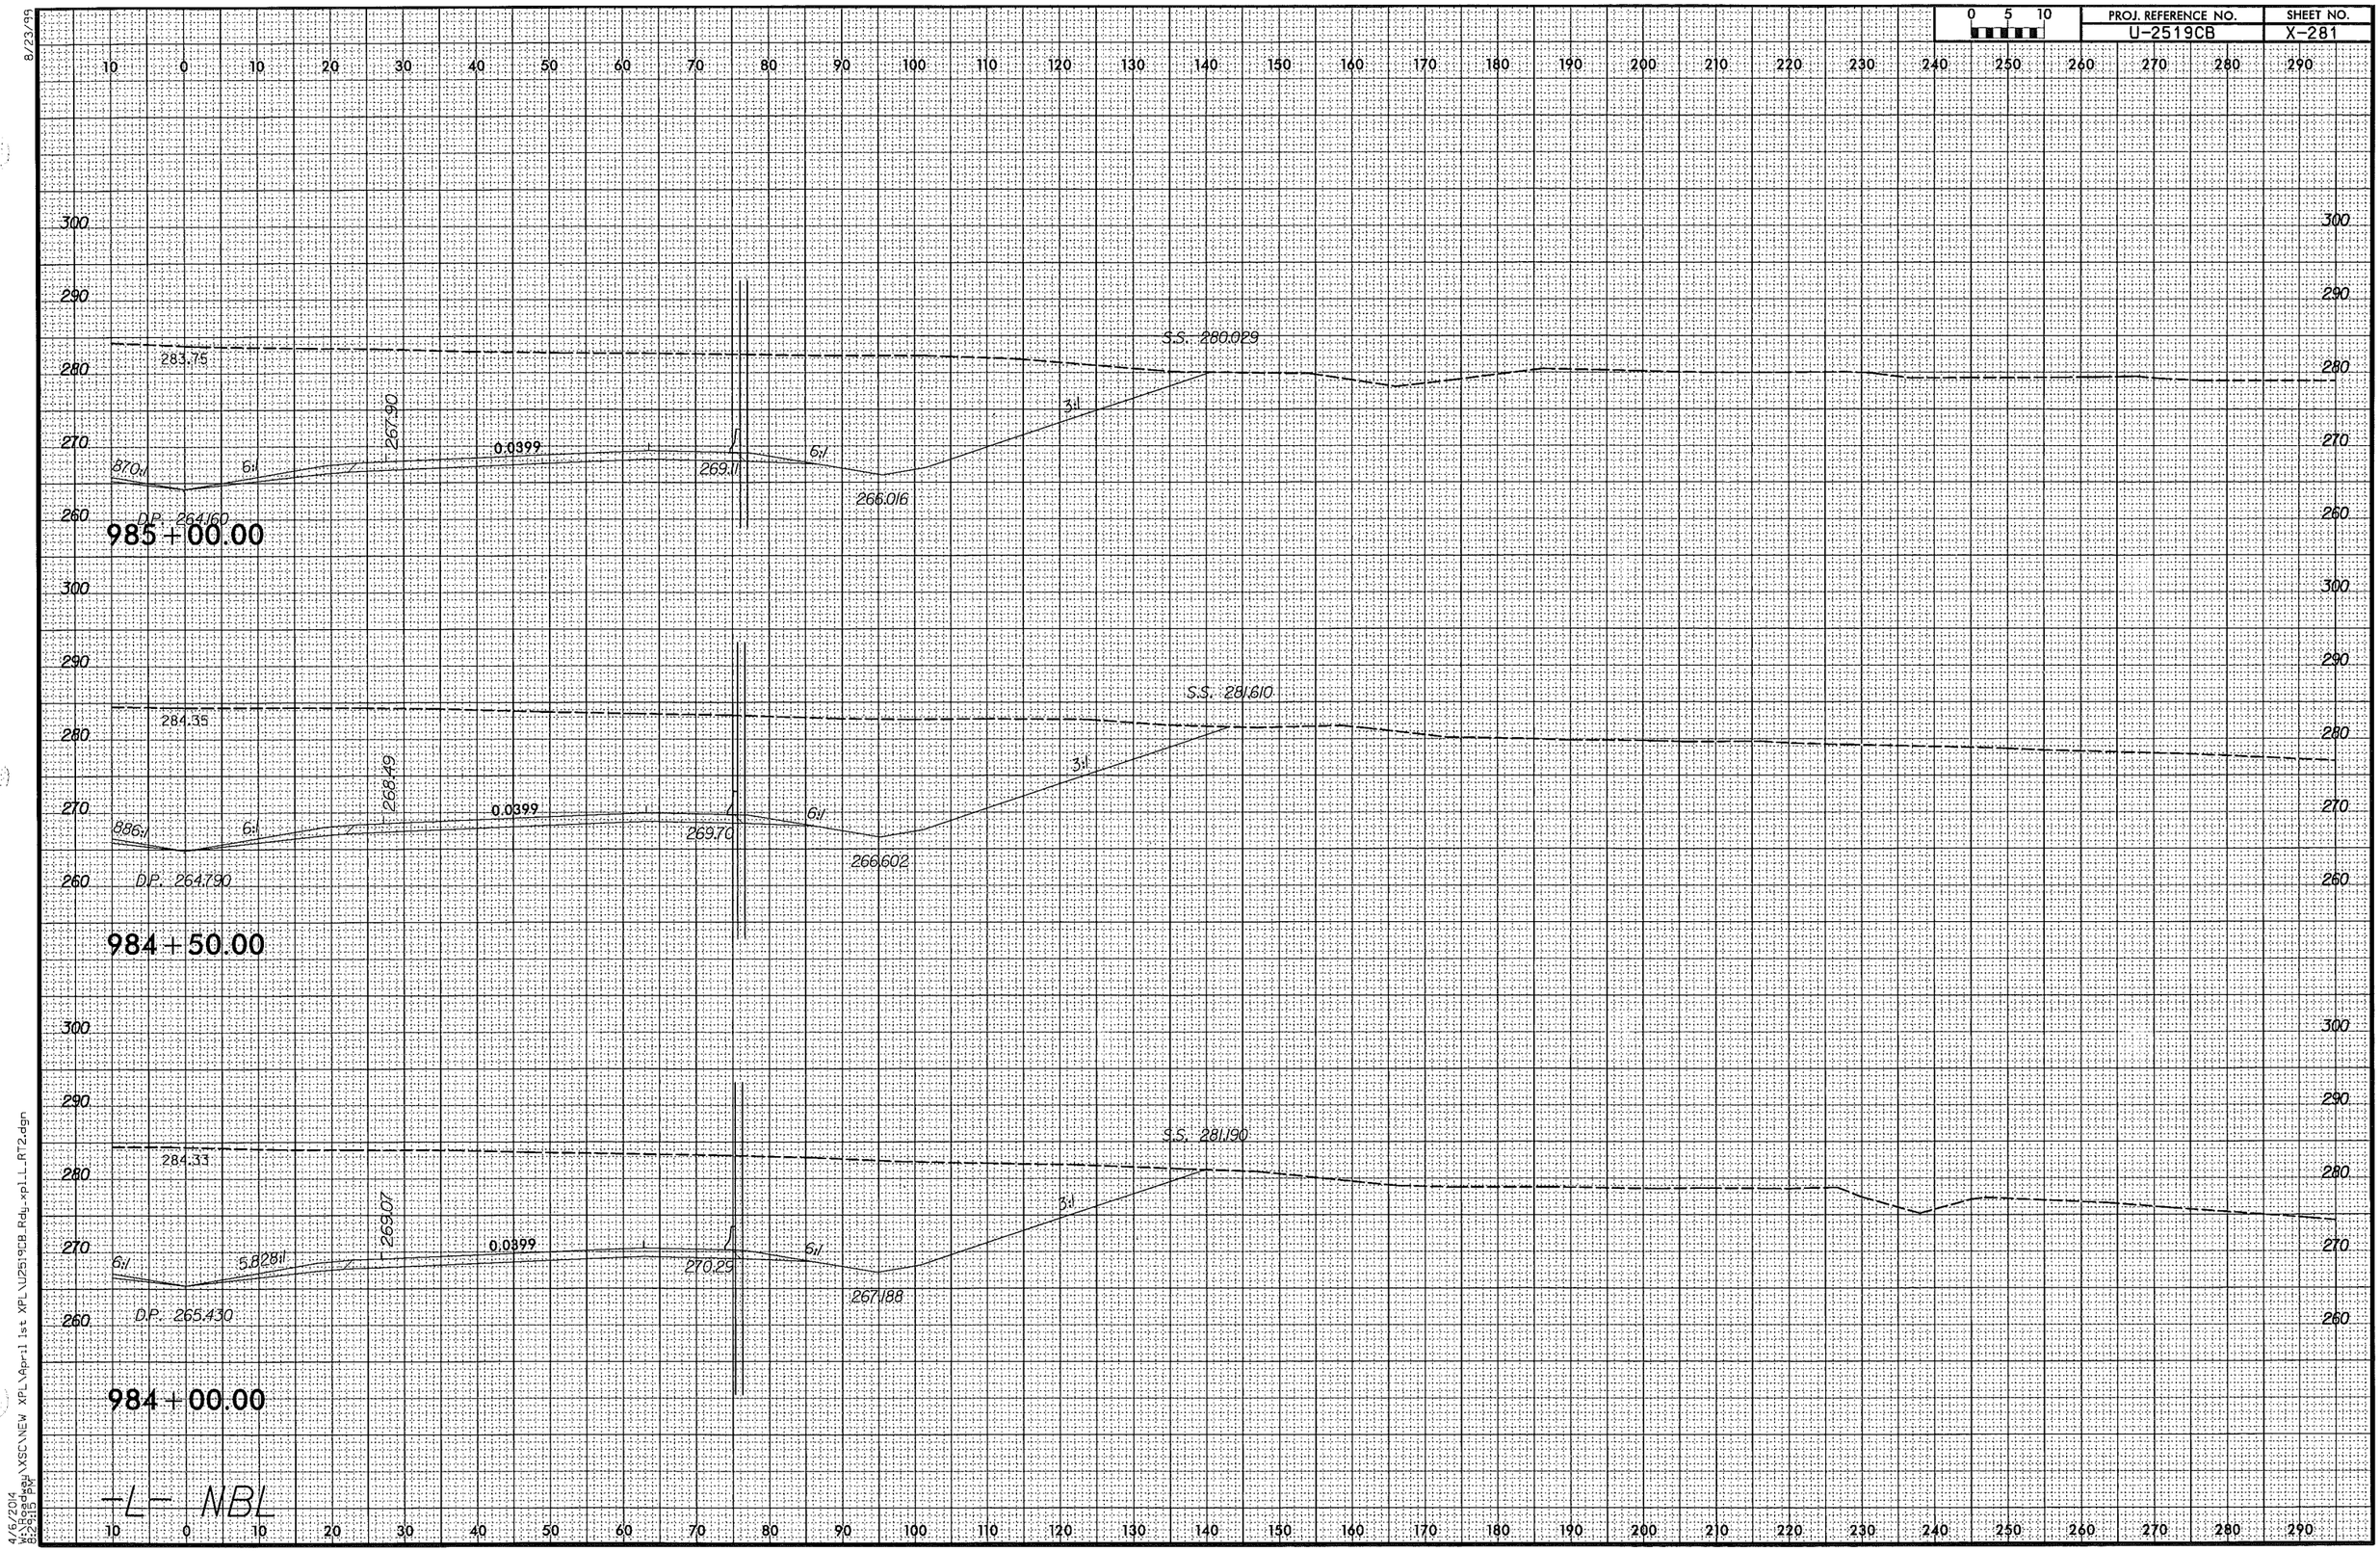

8/23/99

4/6/2014
W:\Roadway\XSC\NEW XPL\April 1st XPL\U2519CB_Rdy_xpl_L_RT2.dgn
8:29:15 PM

PROJ. REFERENCE NO.	SHEET NO.
U-2519CB	X-282

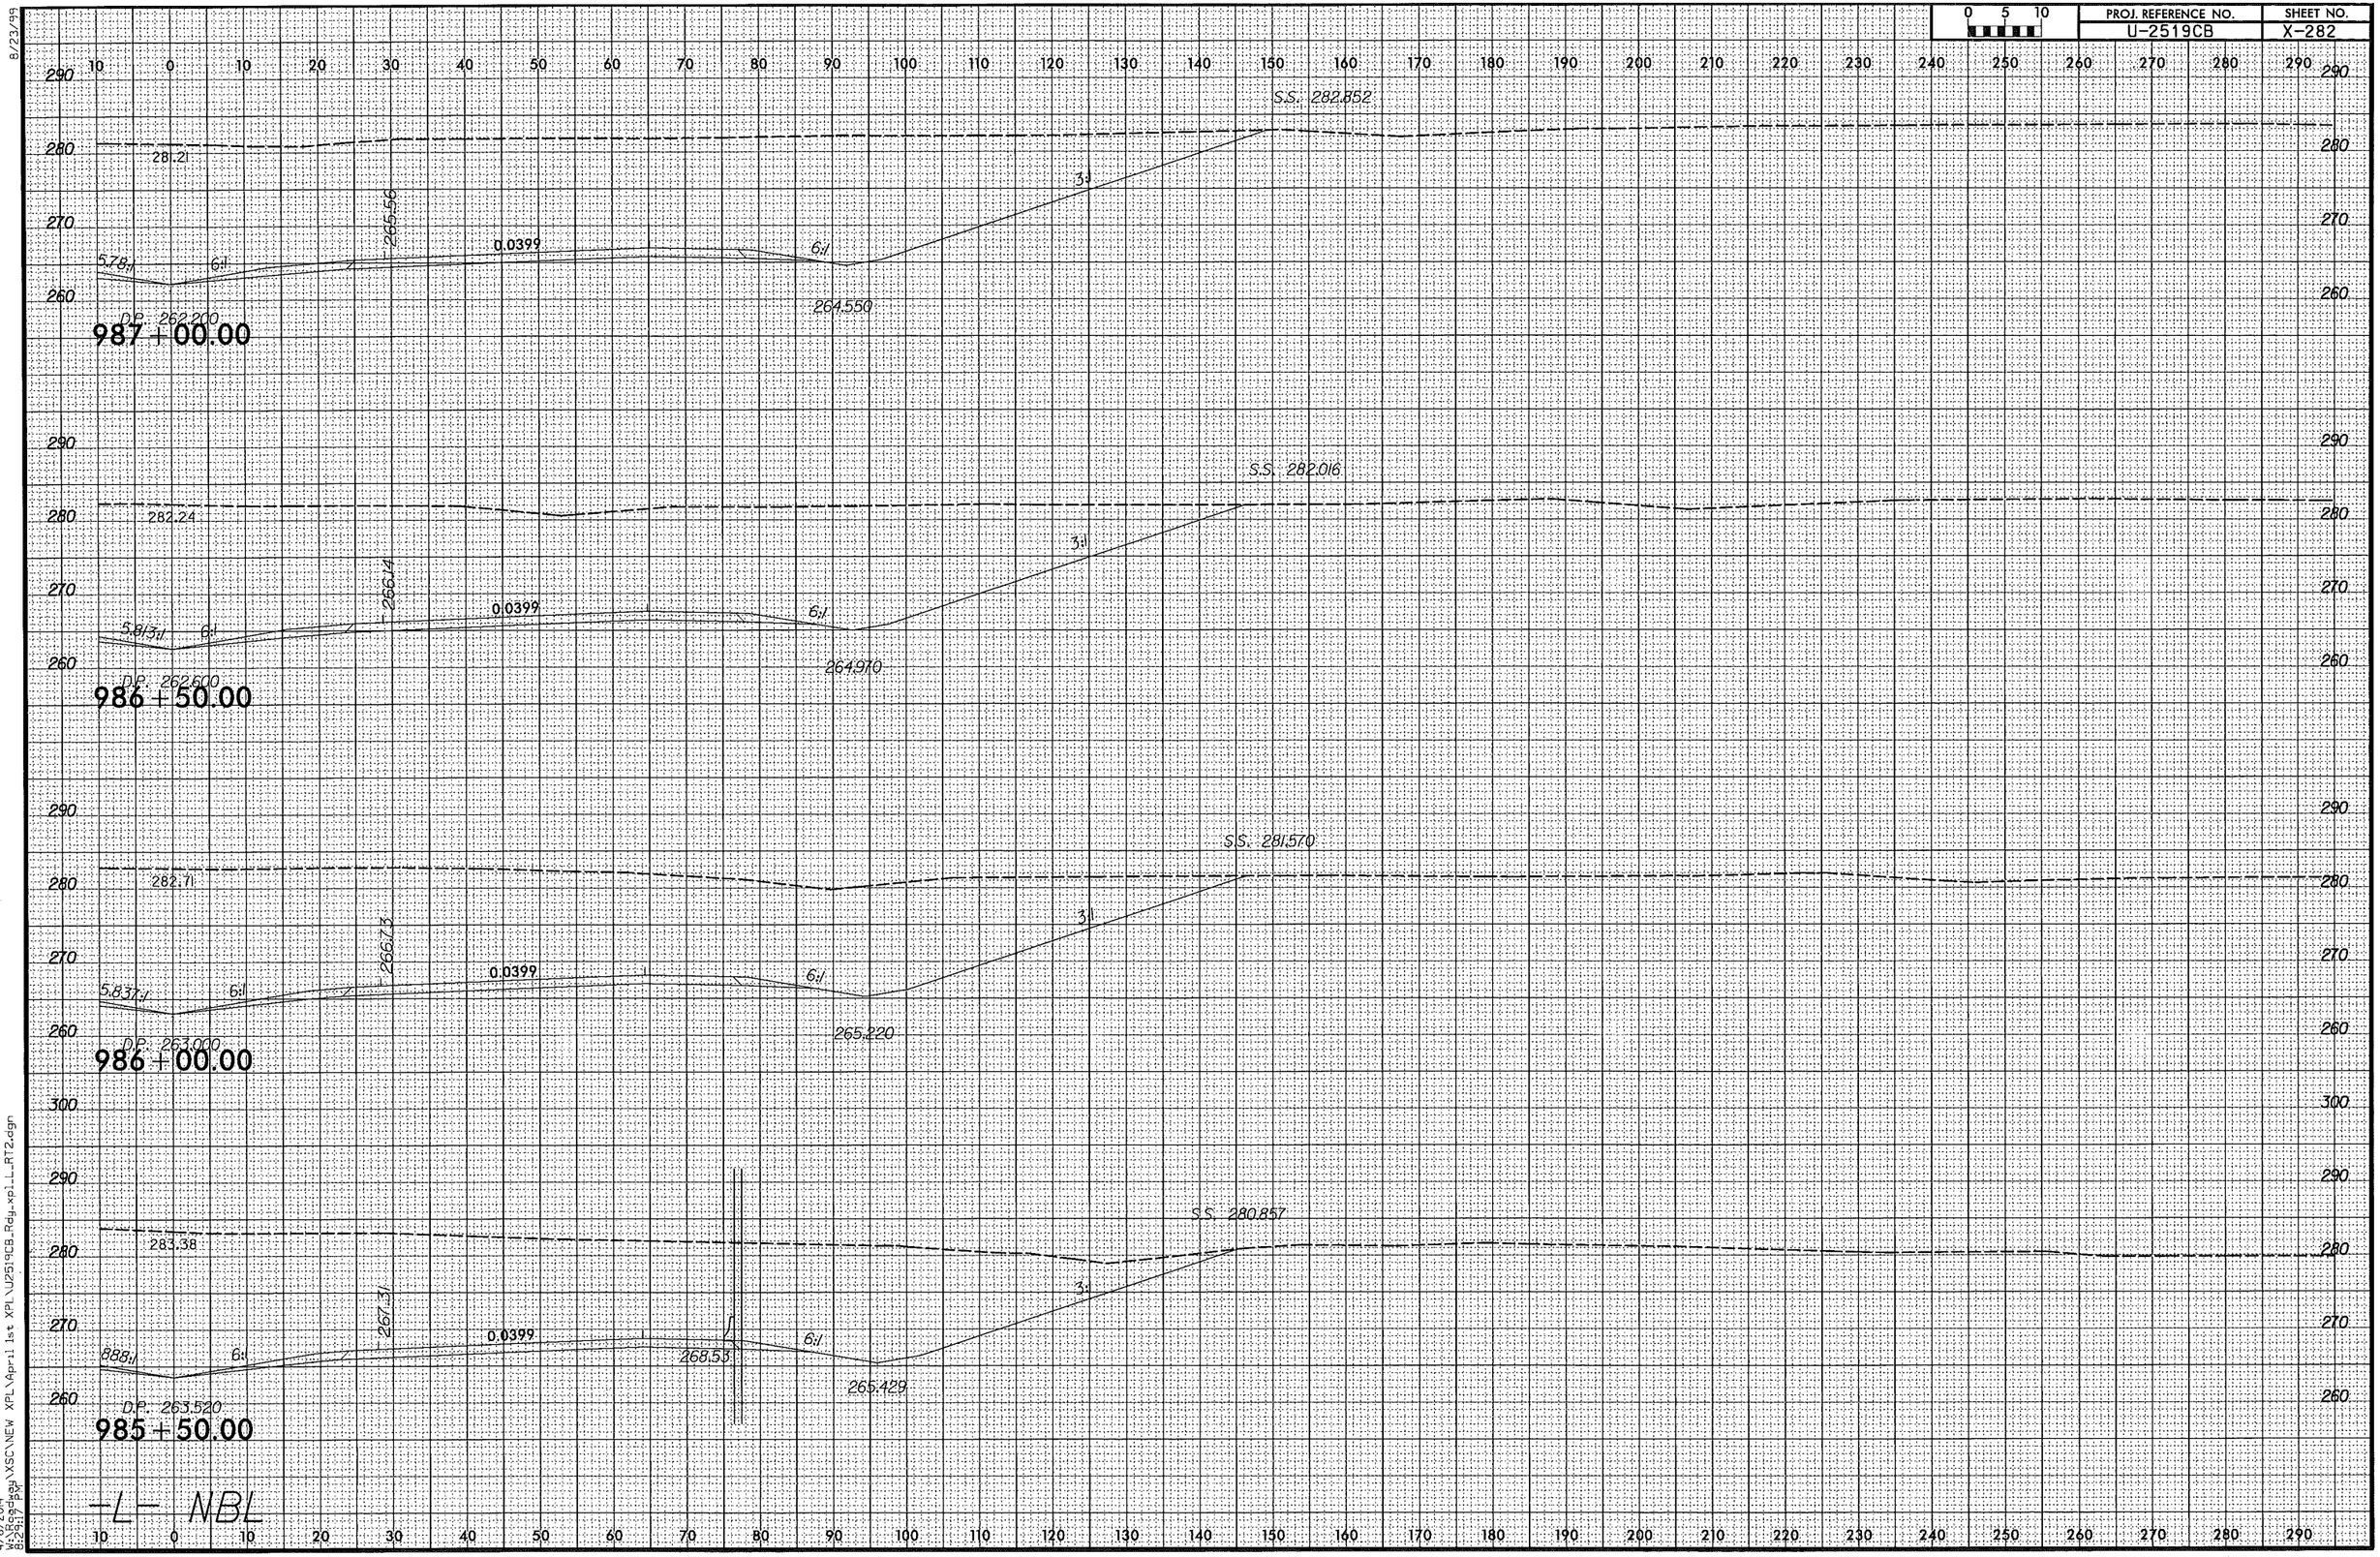

8/23/99

4/6/2014
W:\Roadway\XSC\NEW XPL\April 1st XPL\U2519CB_Rdy_xpi_L_RT2.dgn
8:29:17 PM

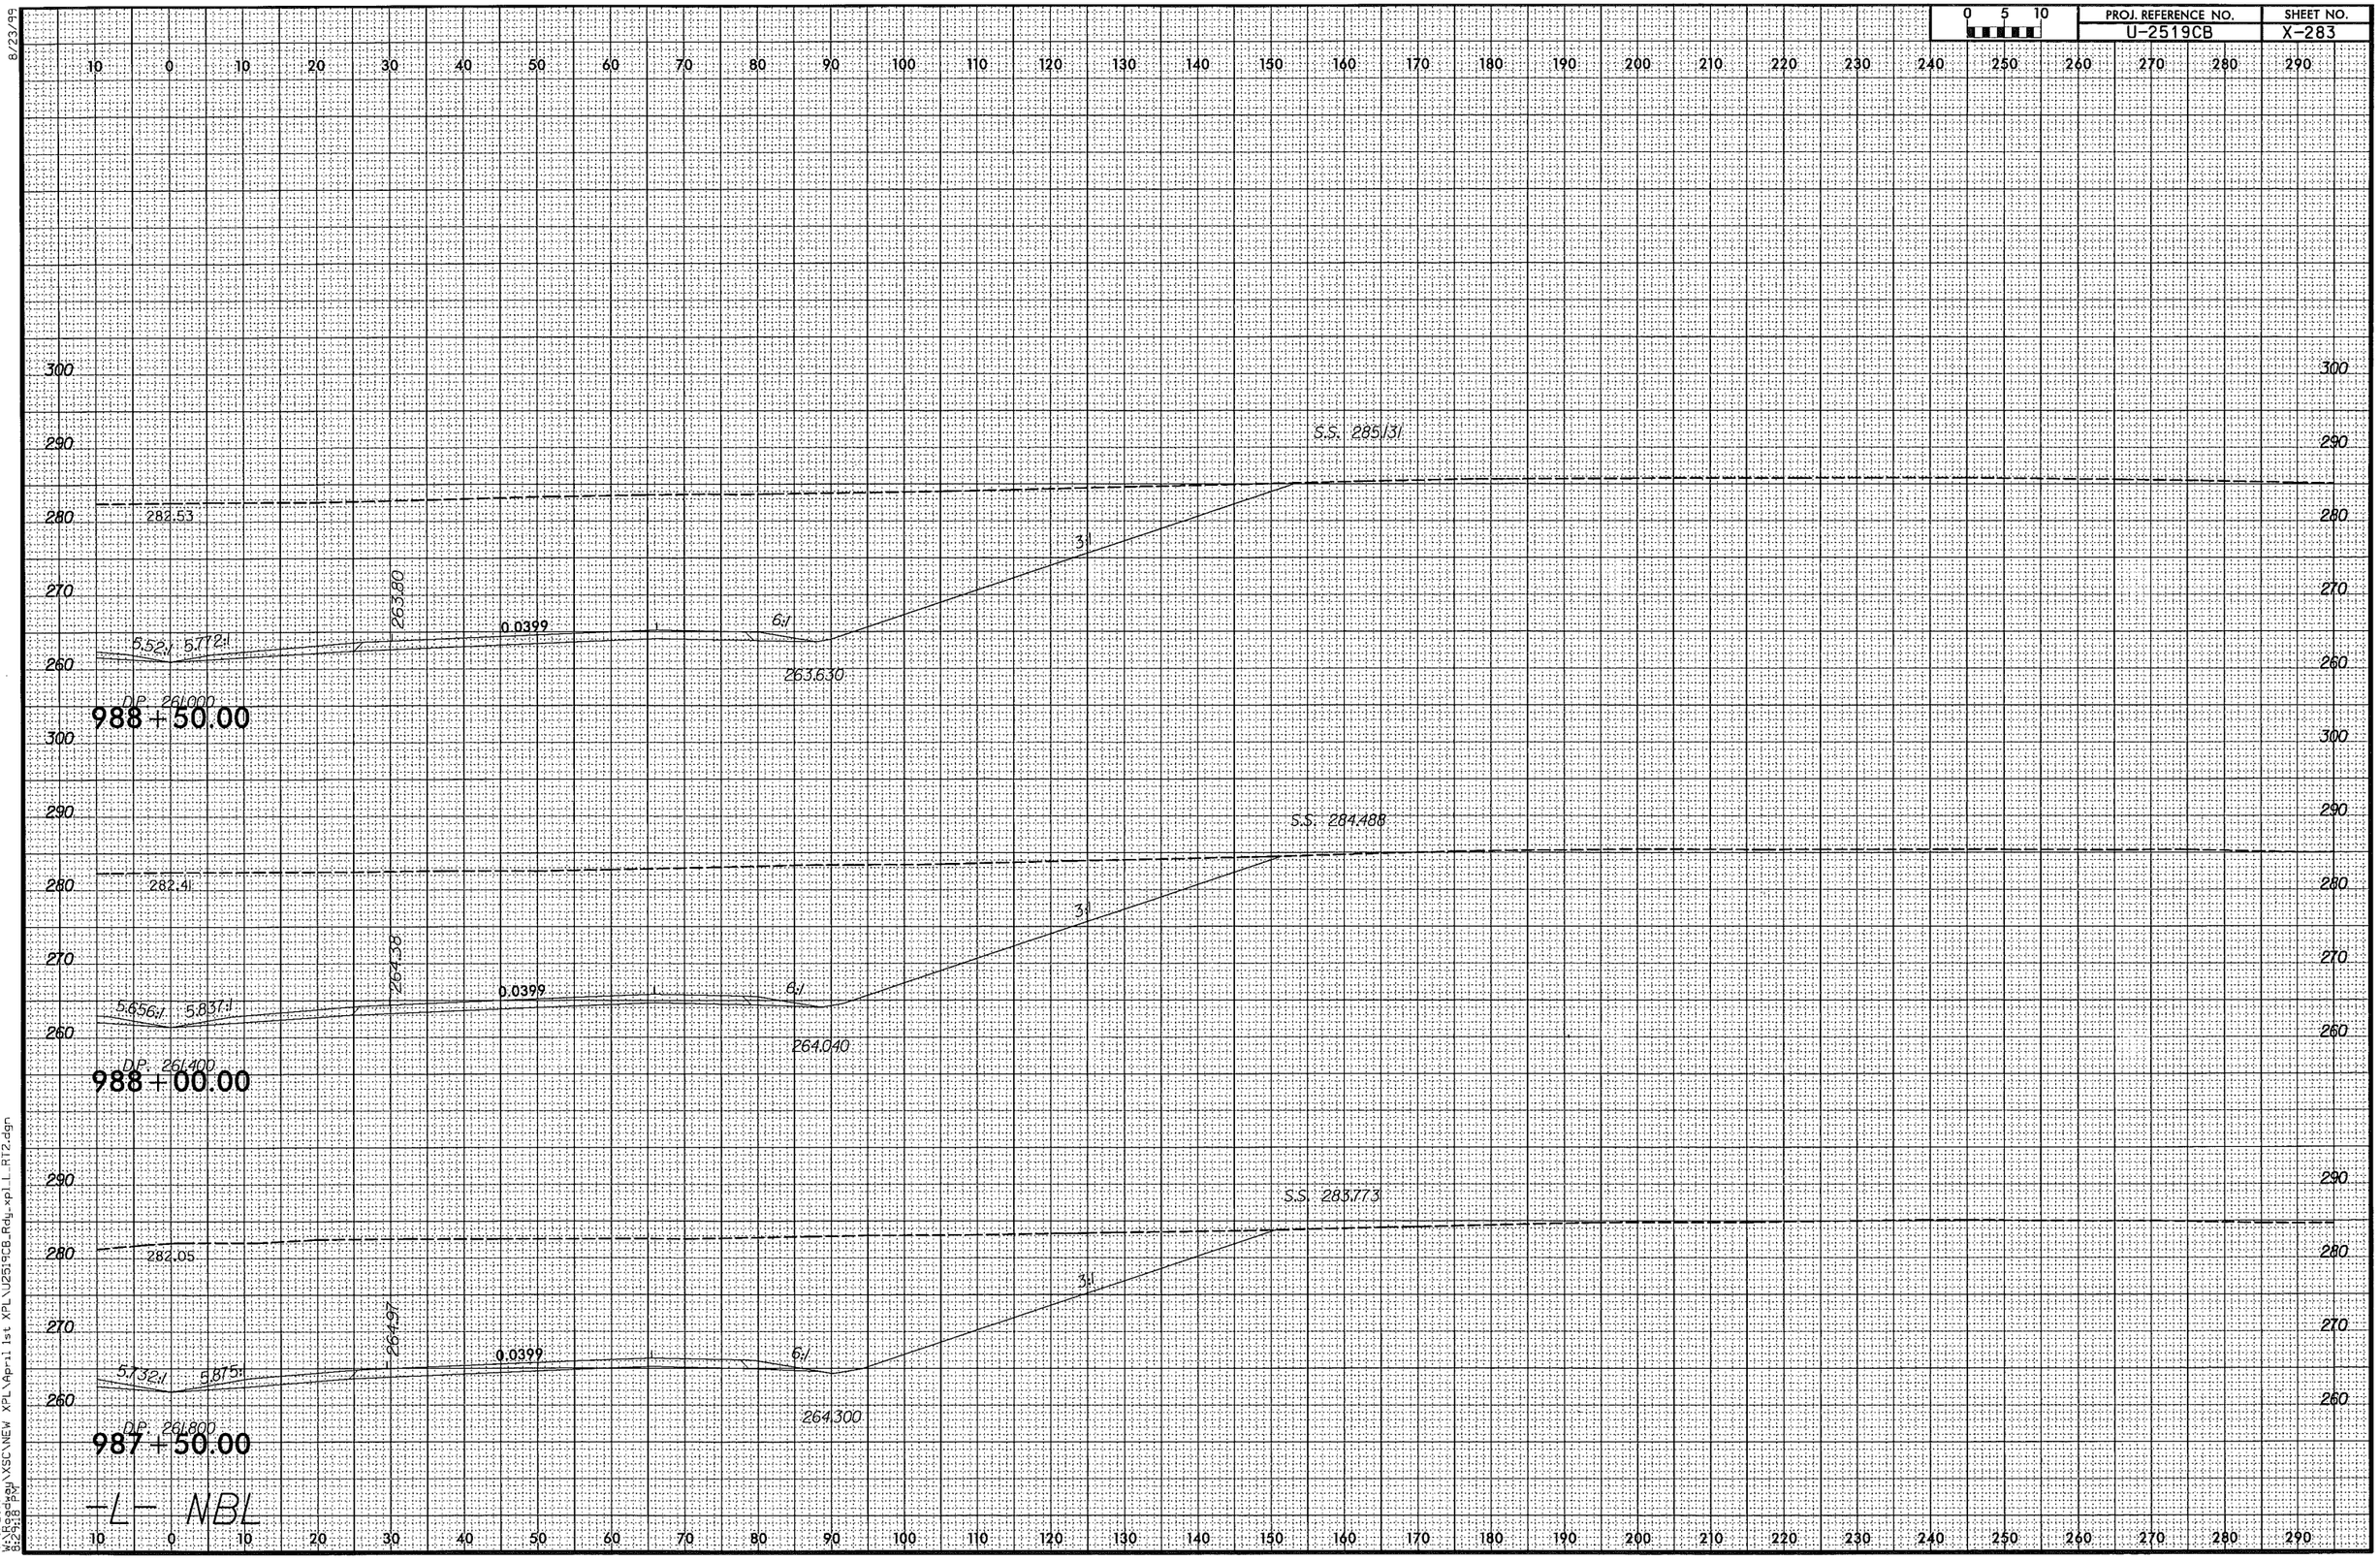

8/23/99

4/6/2014
W:\Roadway\XSC\NEW XPL\April 1st XPL\U2519CB_Rdy_xpl_L_RT2.dgn
8:29:18 PM

0 5 10	PROJ. REFERENCE NO.	SHEET NO.
	U-2519CB	X-284

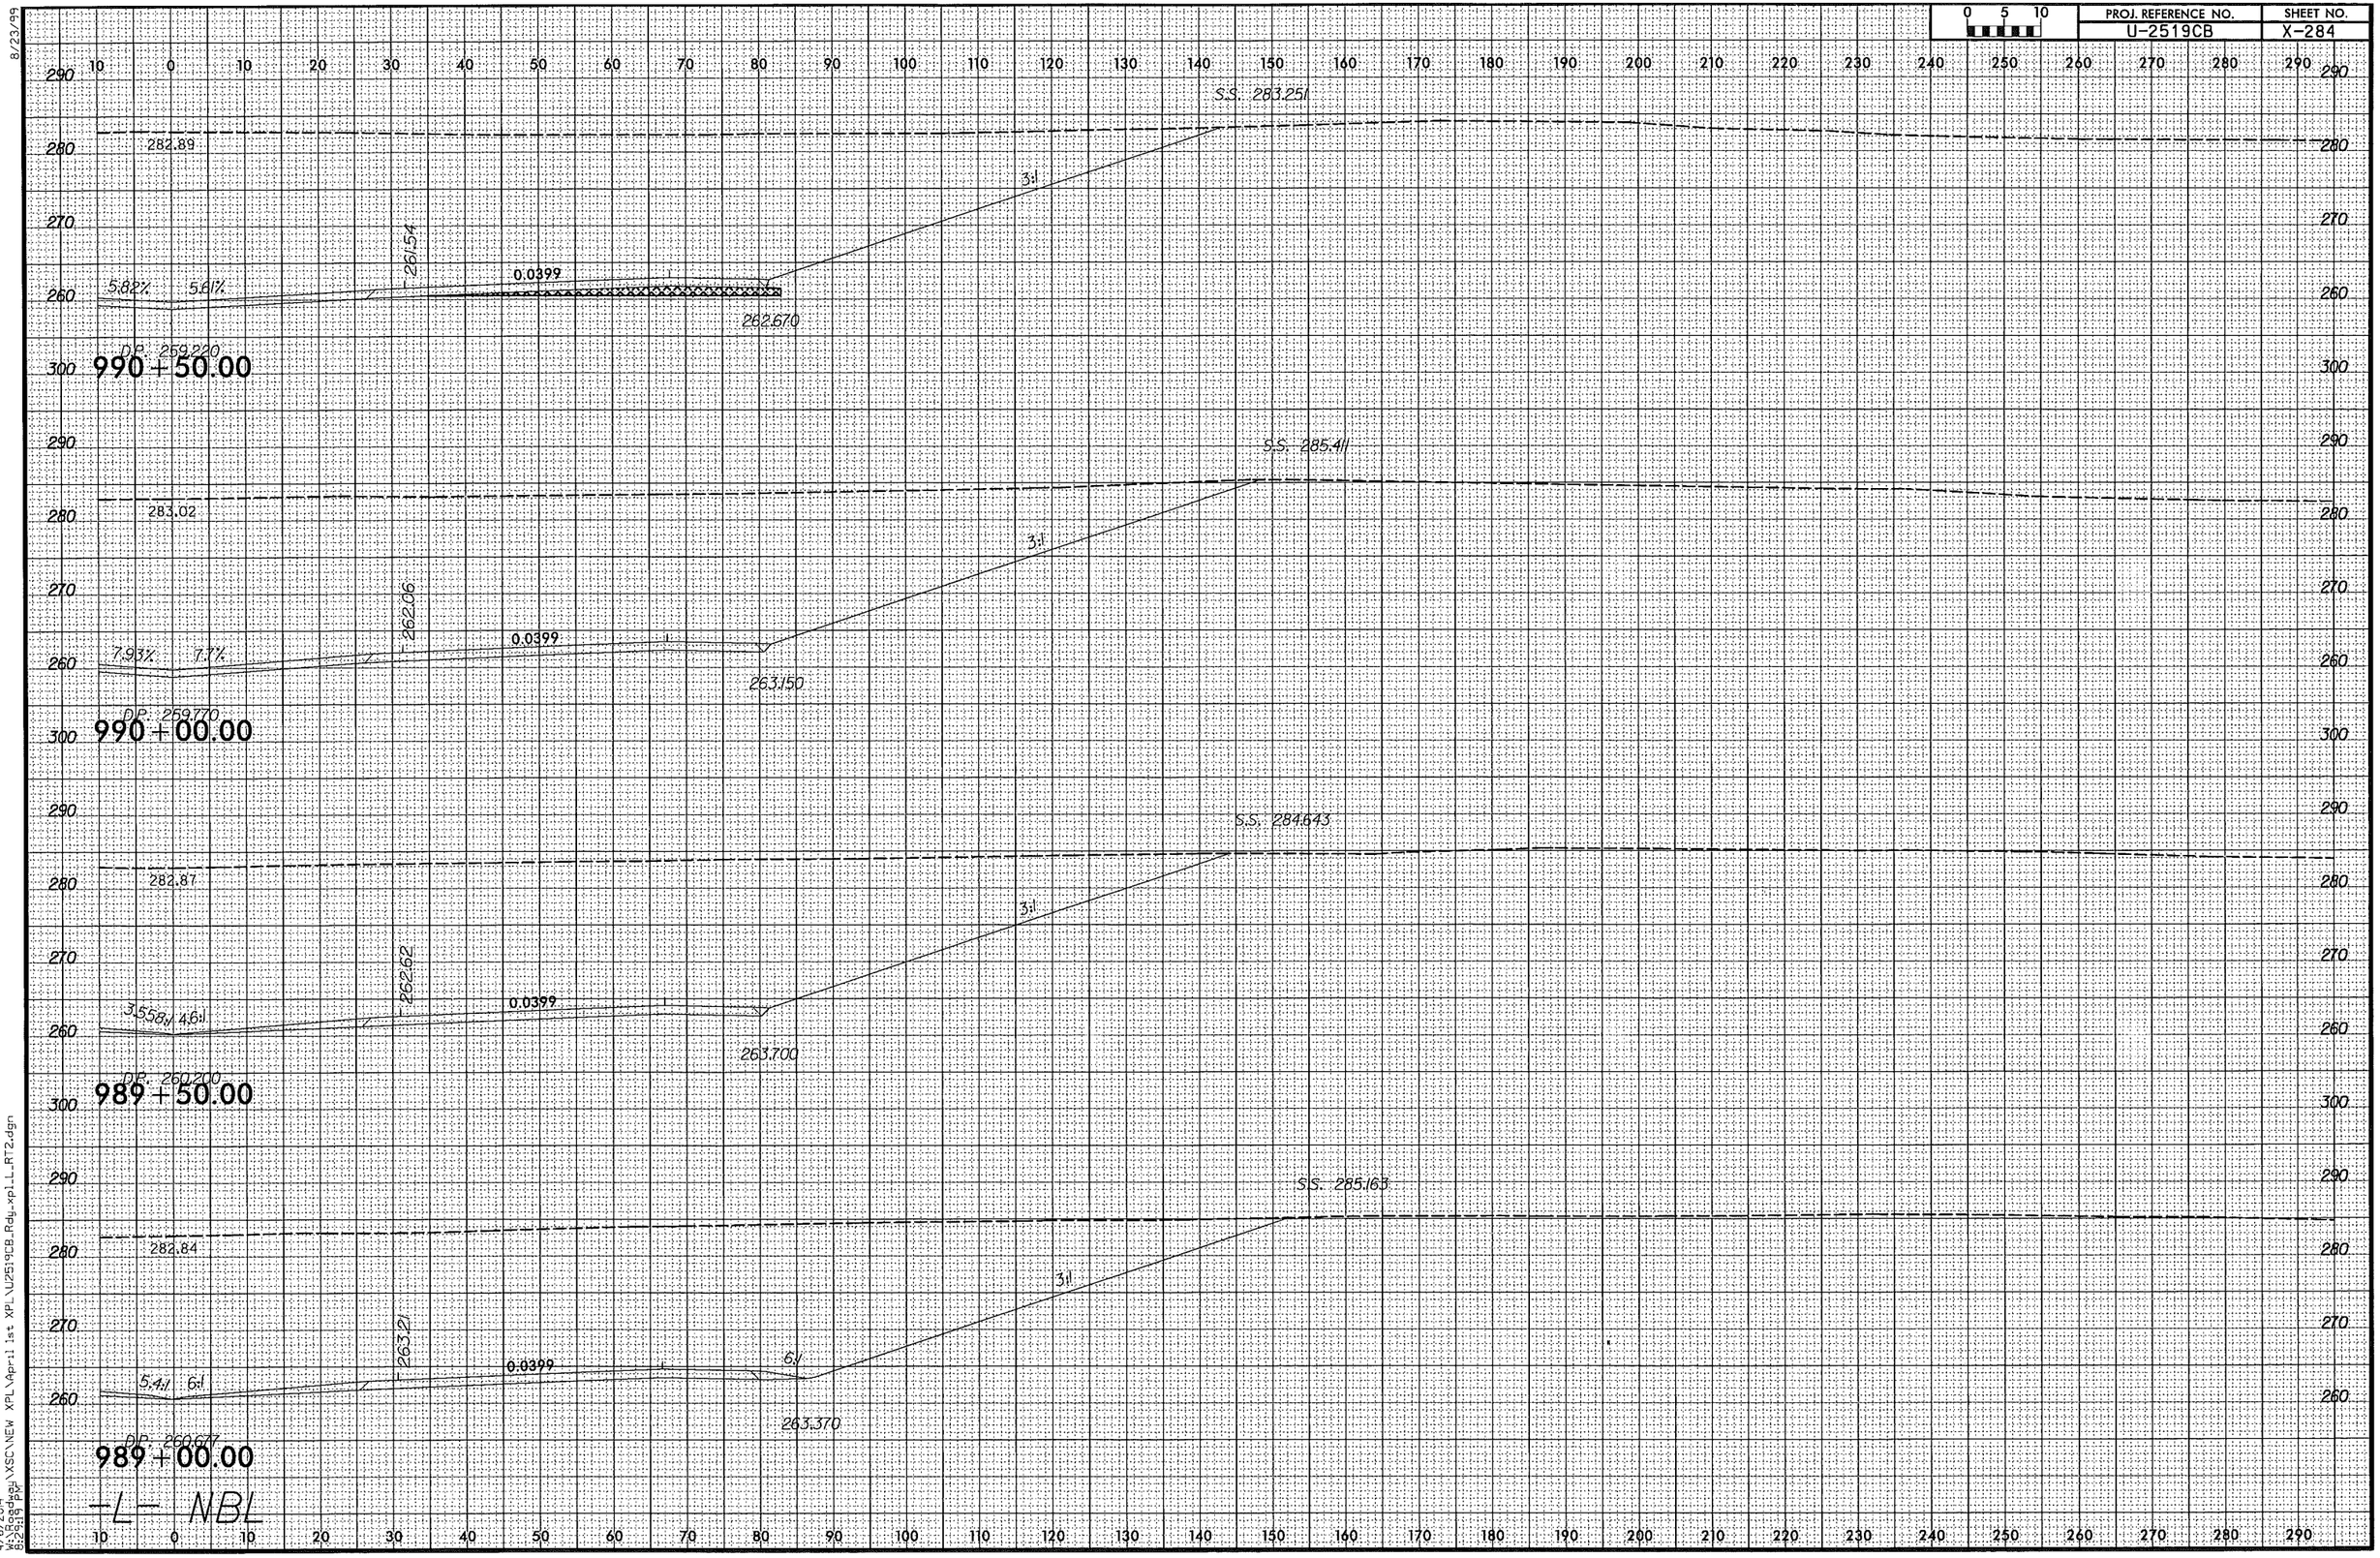

8/23/99

4/6/2014
W:\Roadway\XSC\NEW XPL\April 1st XPL\U2519CB_Rdy_xpl_L_RT2.dgn
8:29:19 PM

0 5 10	PROJ. REFERENCE NO.	SHEET NO.
	U-2519CB	X-285

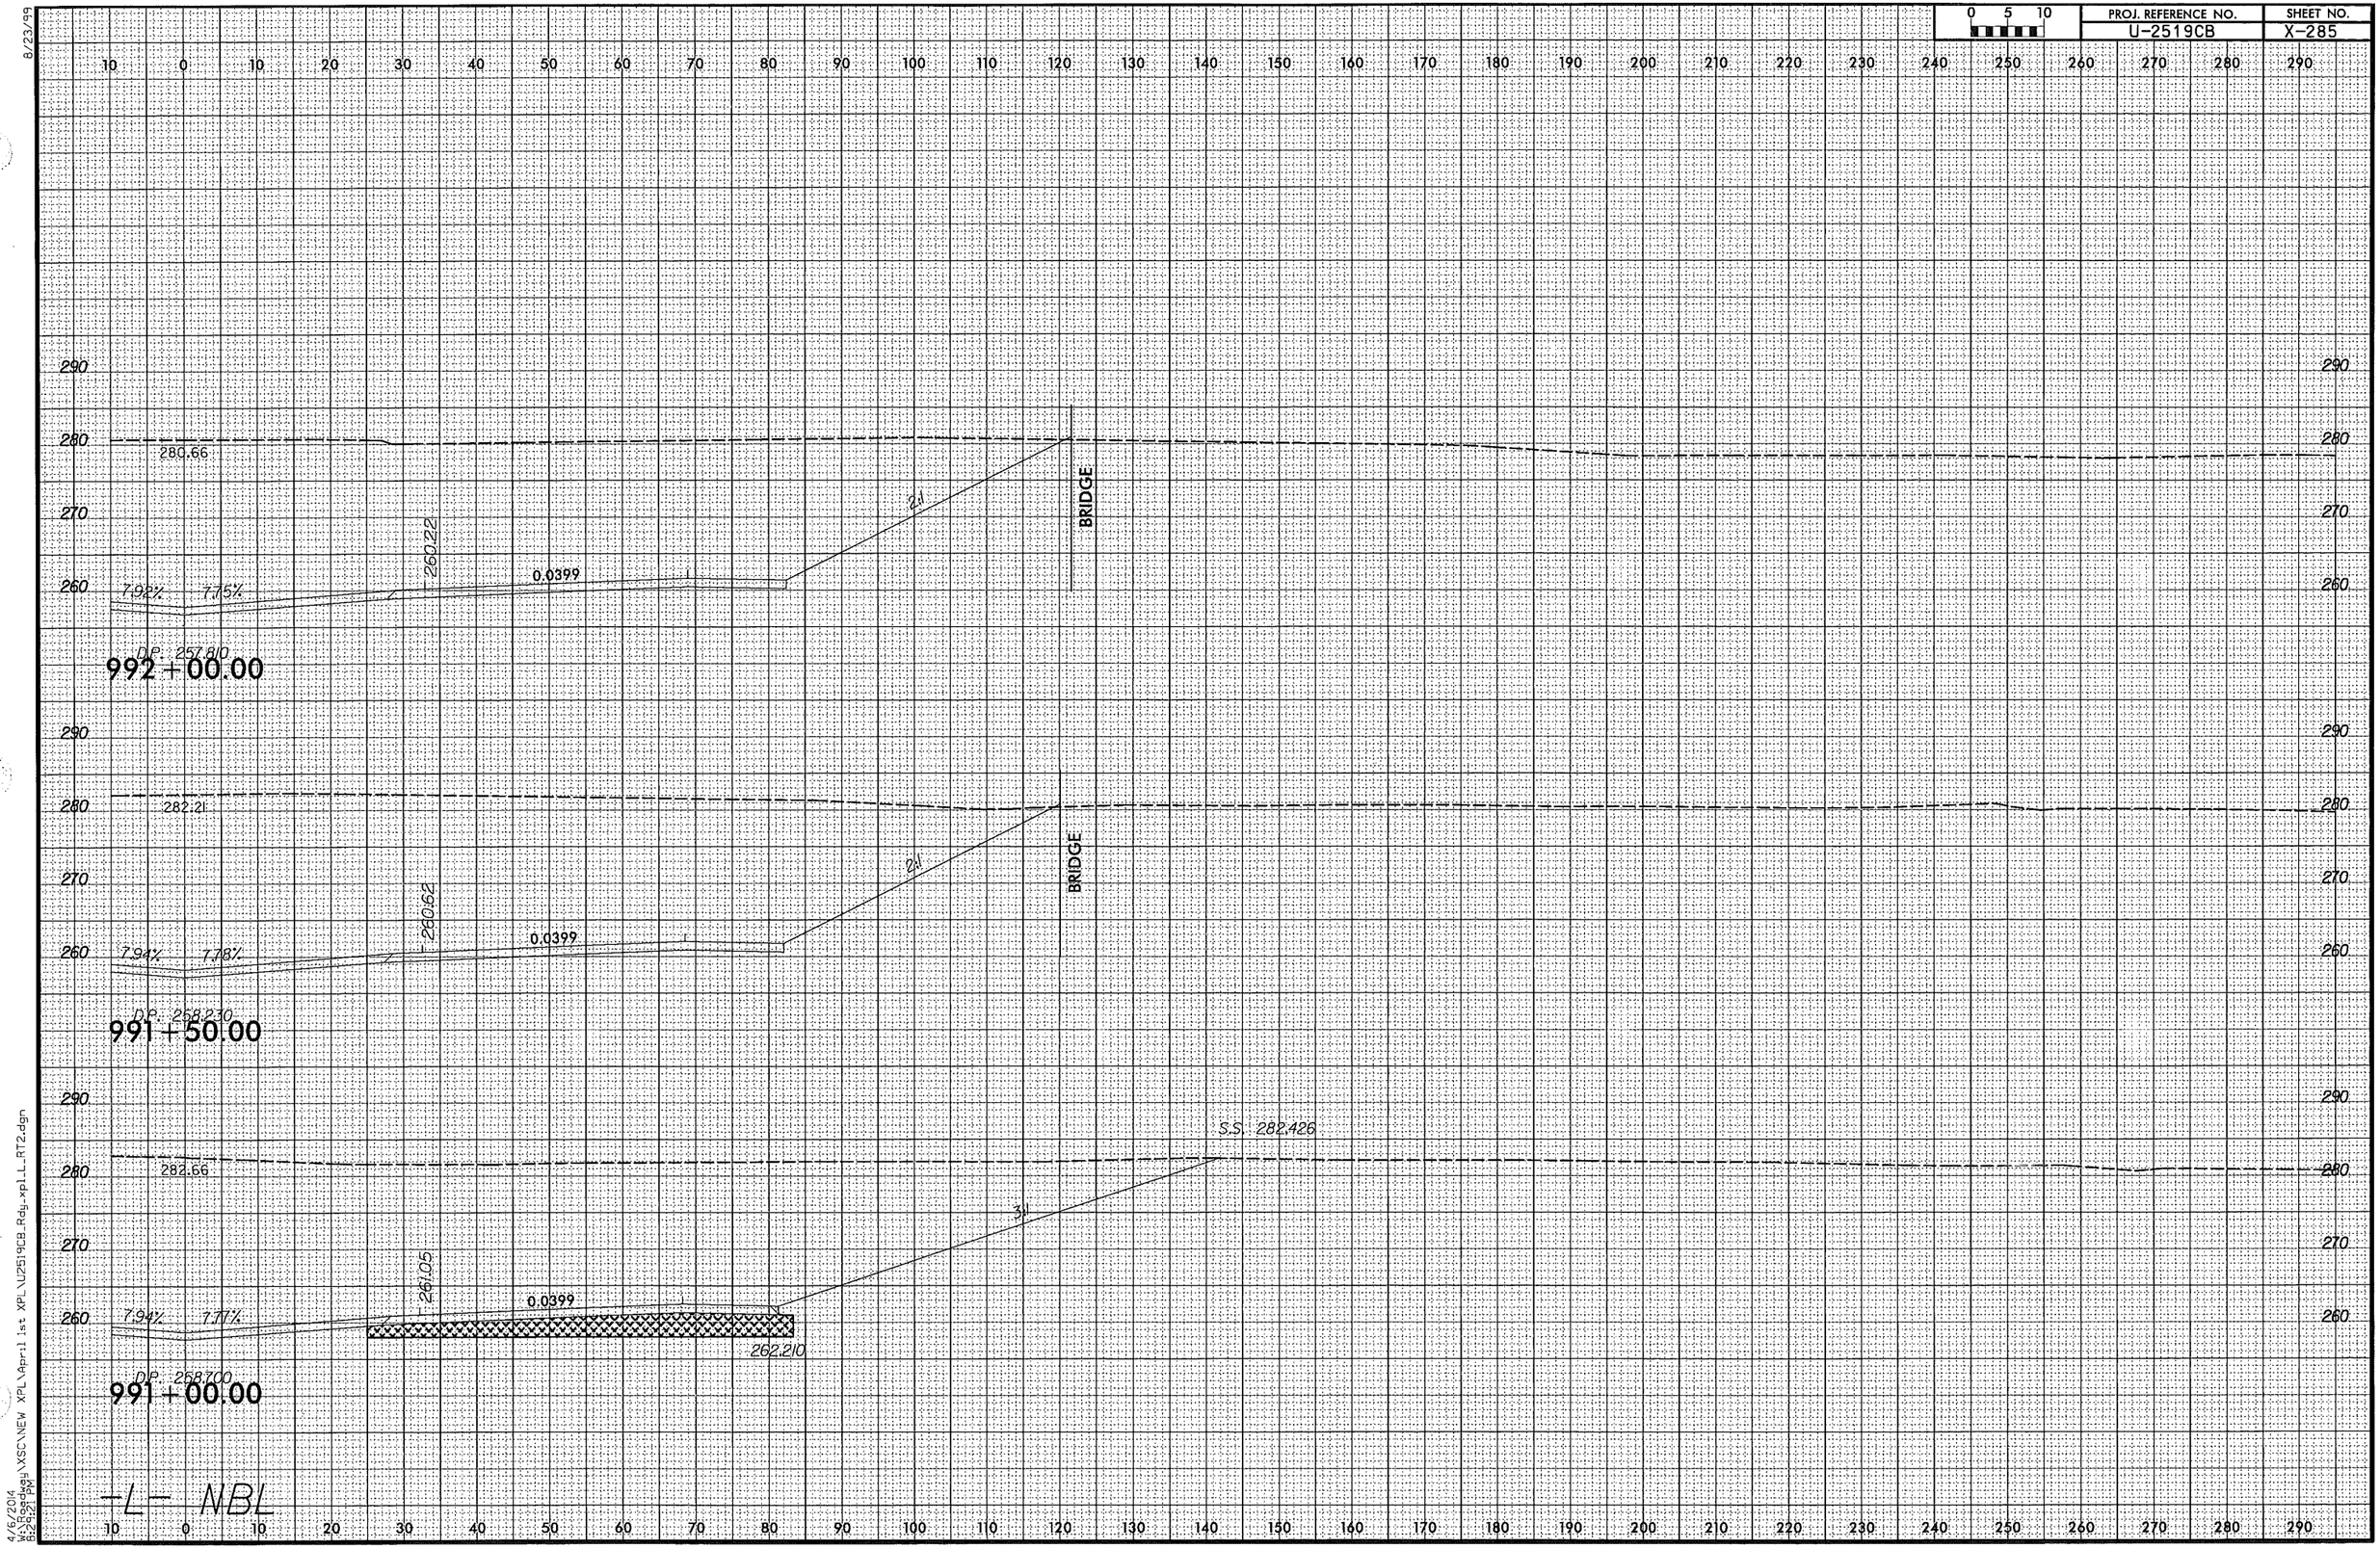

8/23/99

4/6/2014
W:\Roadway\XSC\NEW XPL\April 1st XPL\U2519CB_Rdy_xpl_LL_RT2.dgn
5:29:22 PM

0 5 10	PROJ. REFERENCE NO.	SHEET NO.
	U-2519CB	X-286

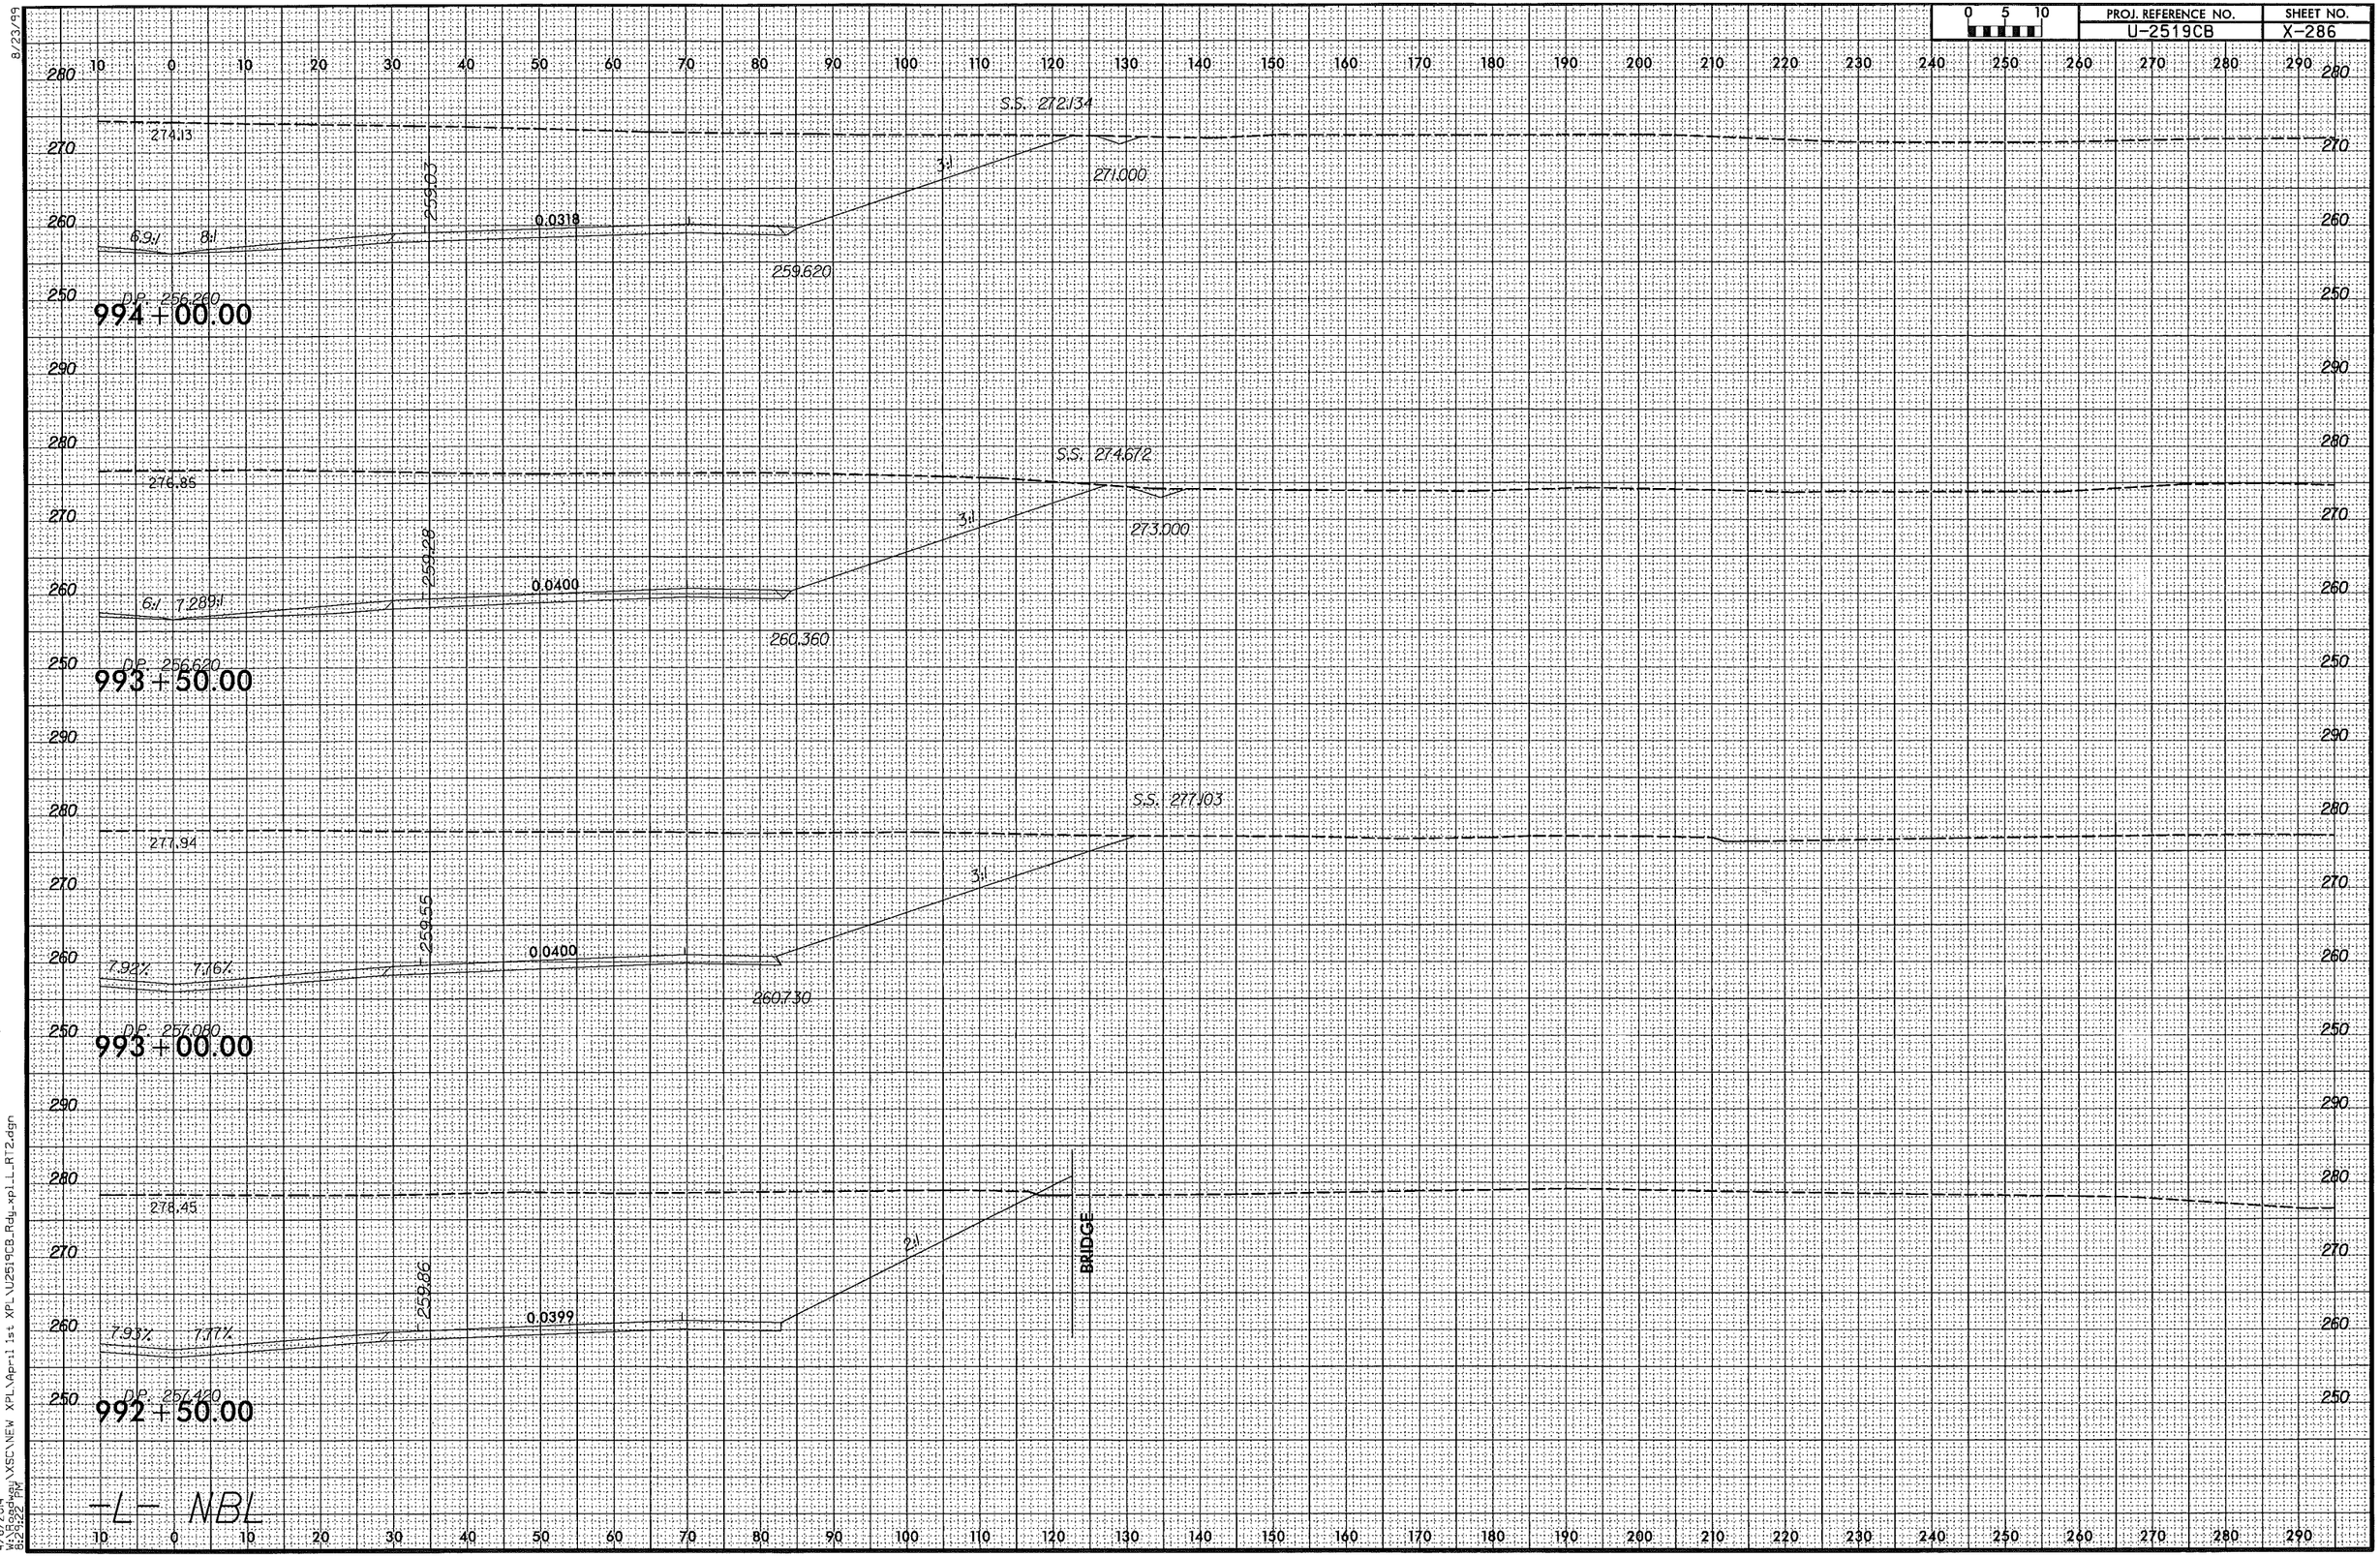

8/23/99

4/6/2014
W:\Roadway\XSC\NEW XPL\April 1st XPL\U2519CB_Rdy_xpl_LRT2.dgn
8:24:22 PM

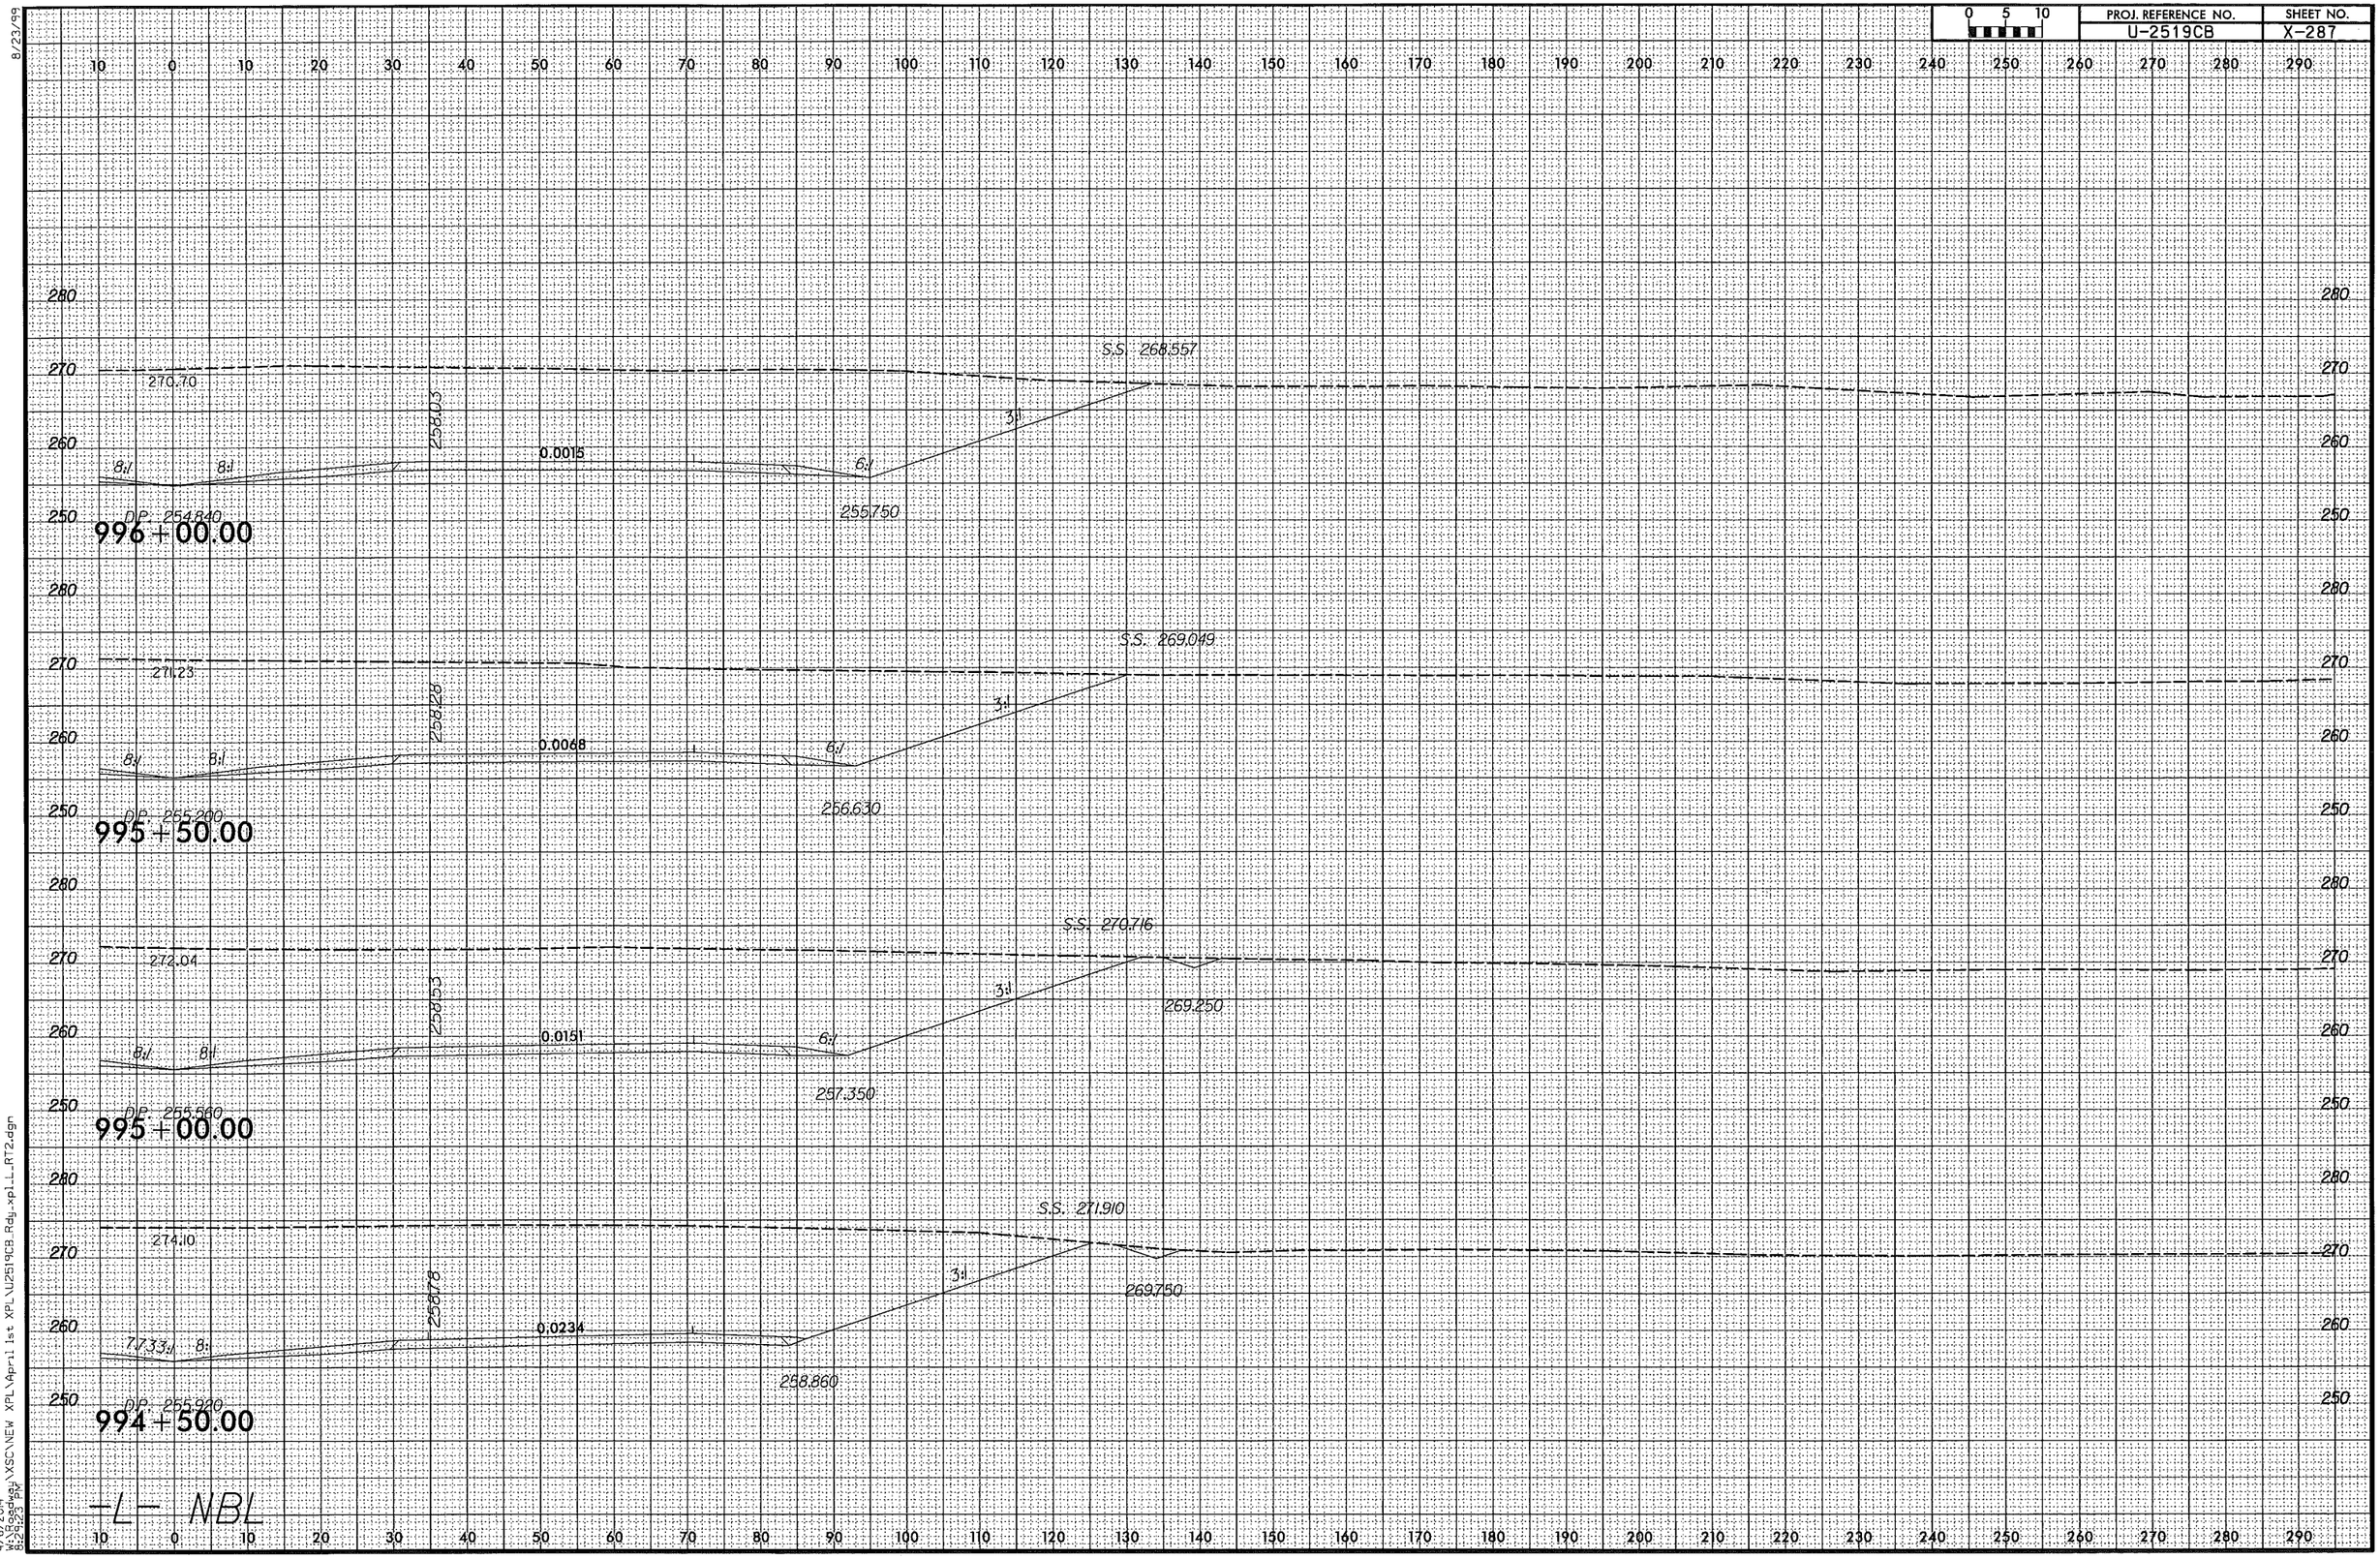

8/23/99

4/6/2014
W:\Roadway\XSC\NEW XPL\April 1st XPL\U2519CB_Rdy_xpl_L_RT2.dgn
8:29:23 PM

8/23/99

0 5 10	PROJ. REFERENCE NO.	SHEET NO.
	U-2519CB	X-288

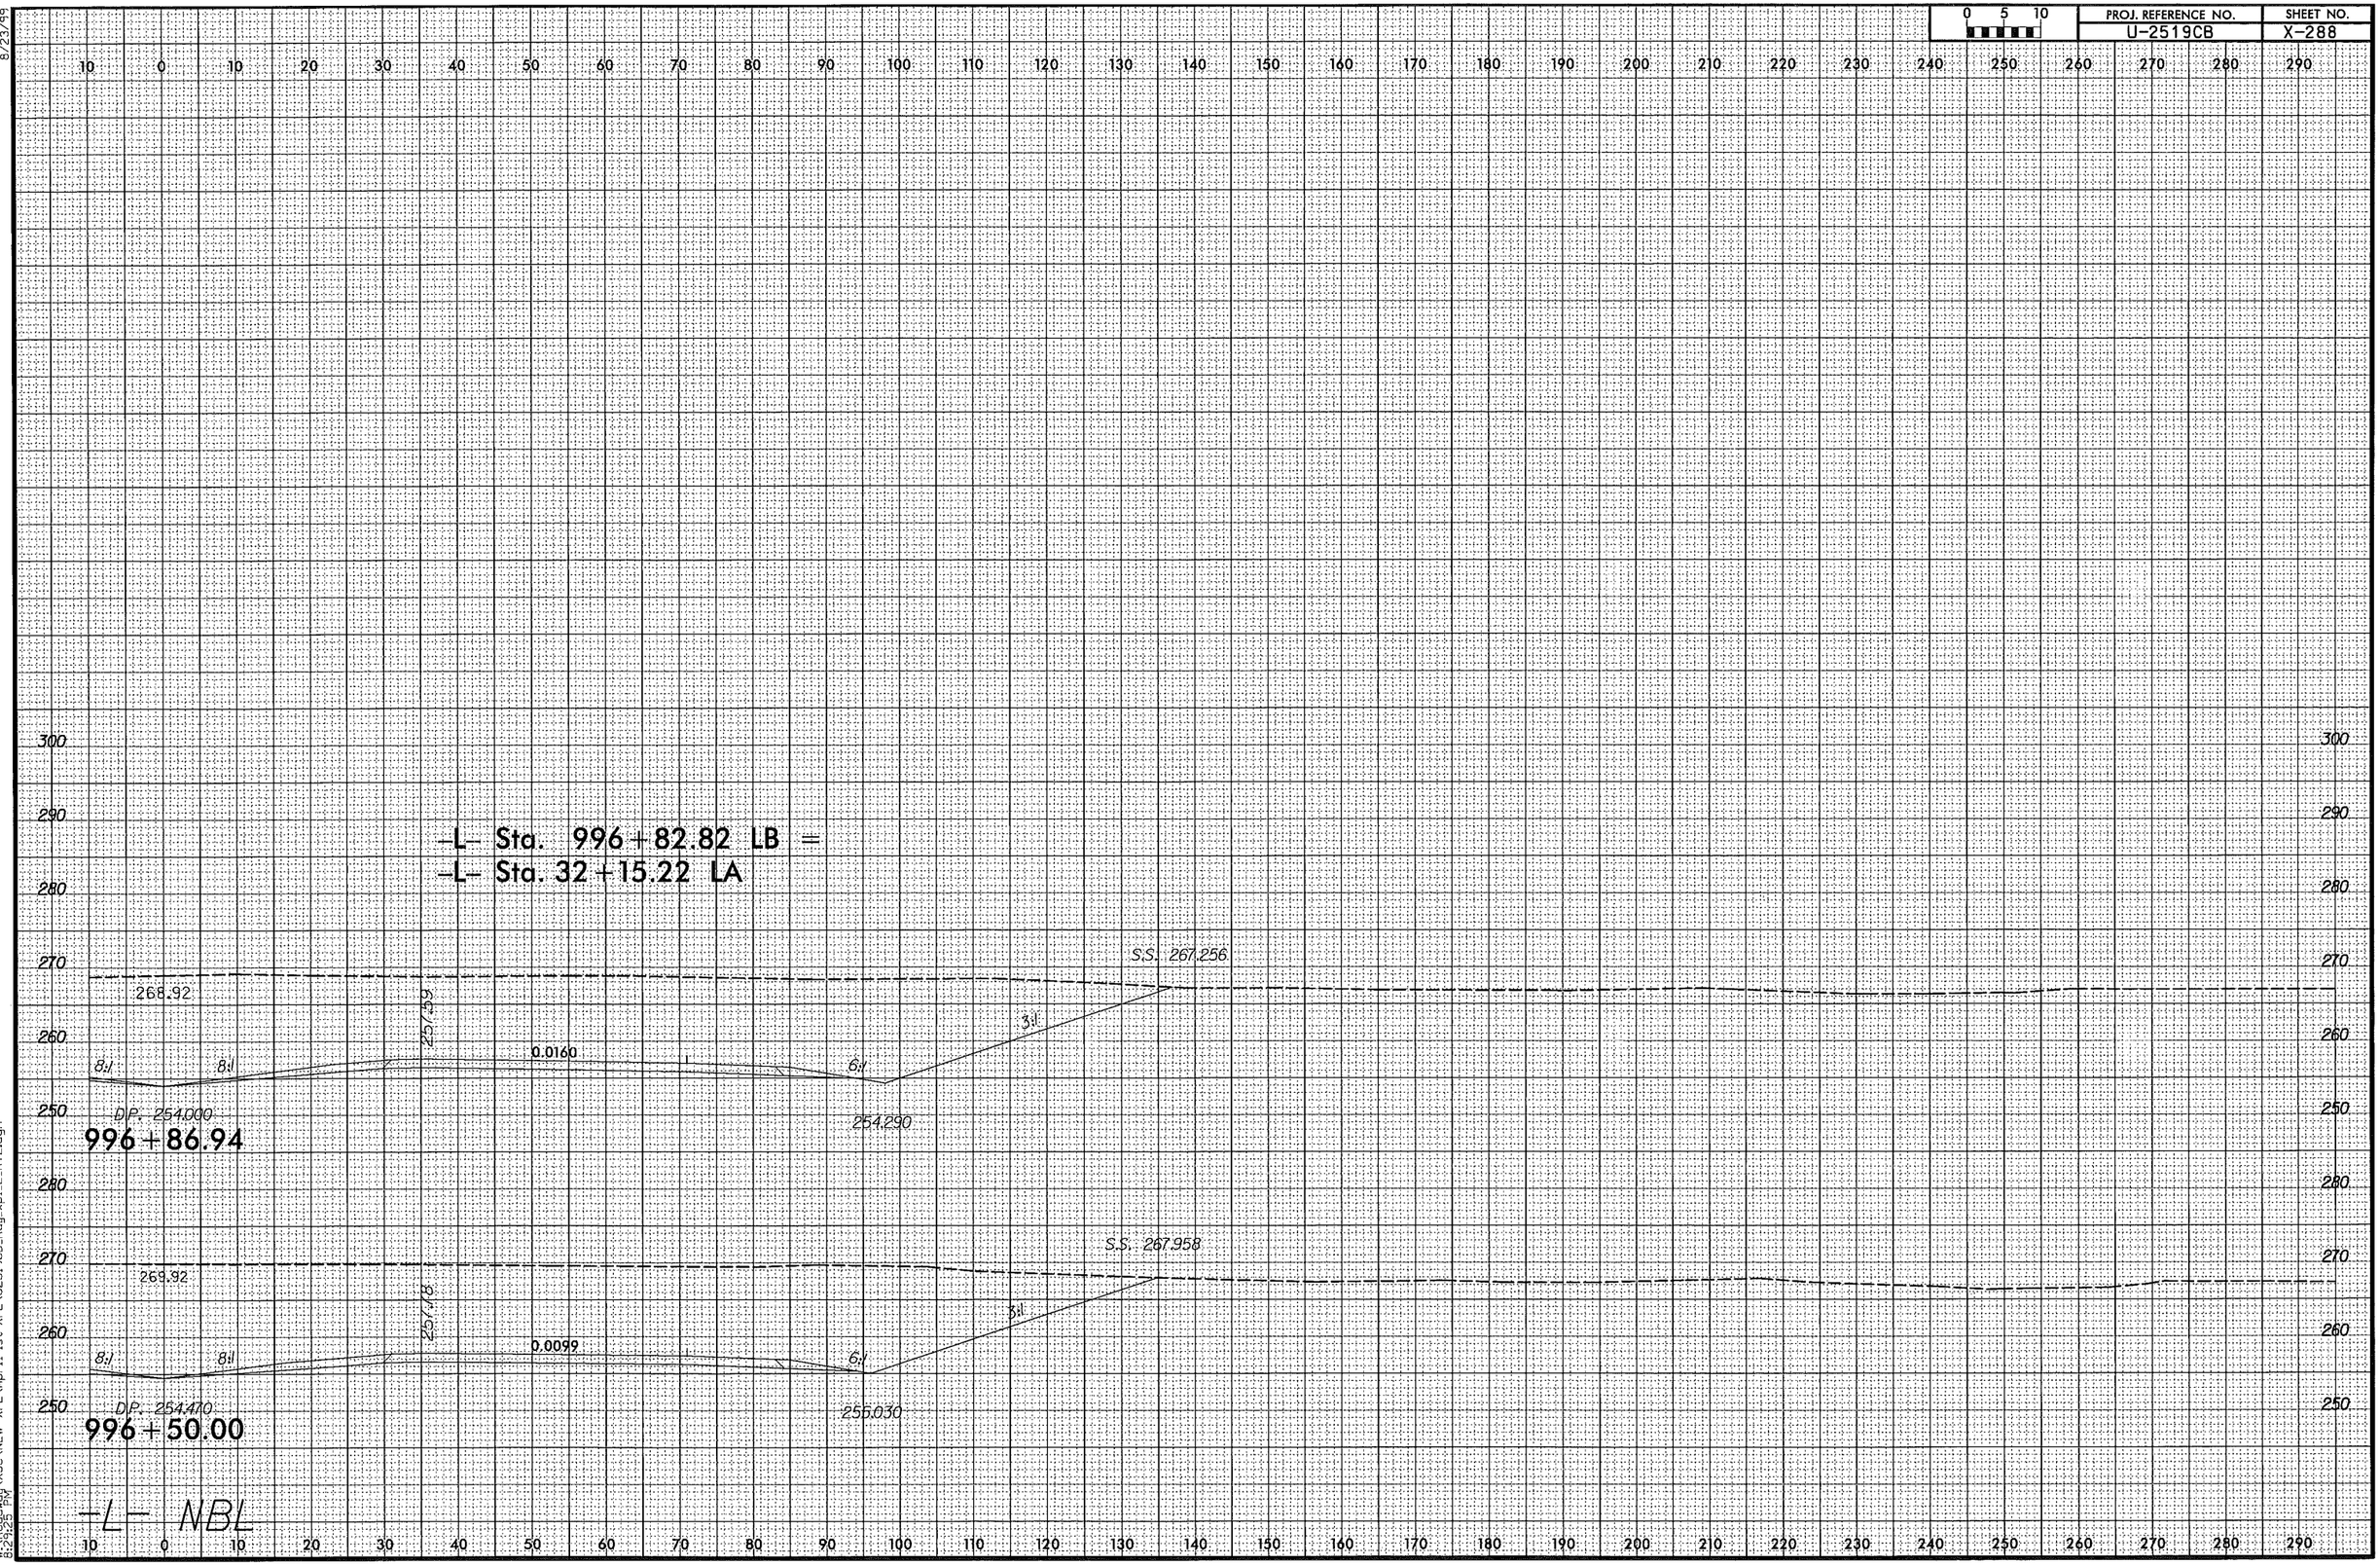

4/6/2014
8:24:25 PM
V:\Roadway\XSC\NEW XPL\April 1st XPL\U2519CB_Rdy_xpl_L_RT2.dgn

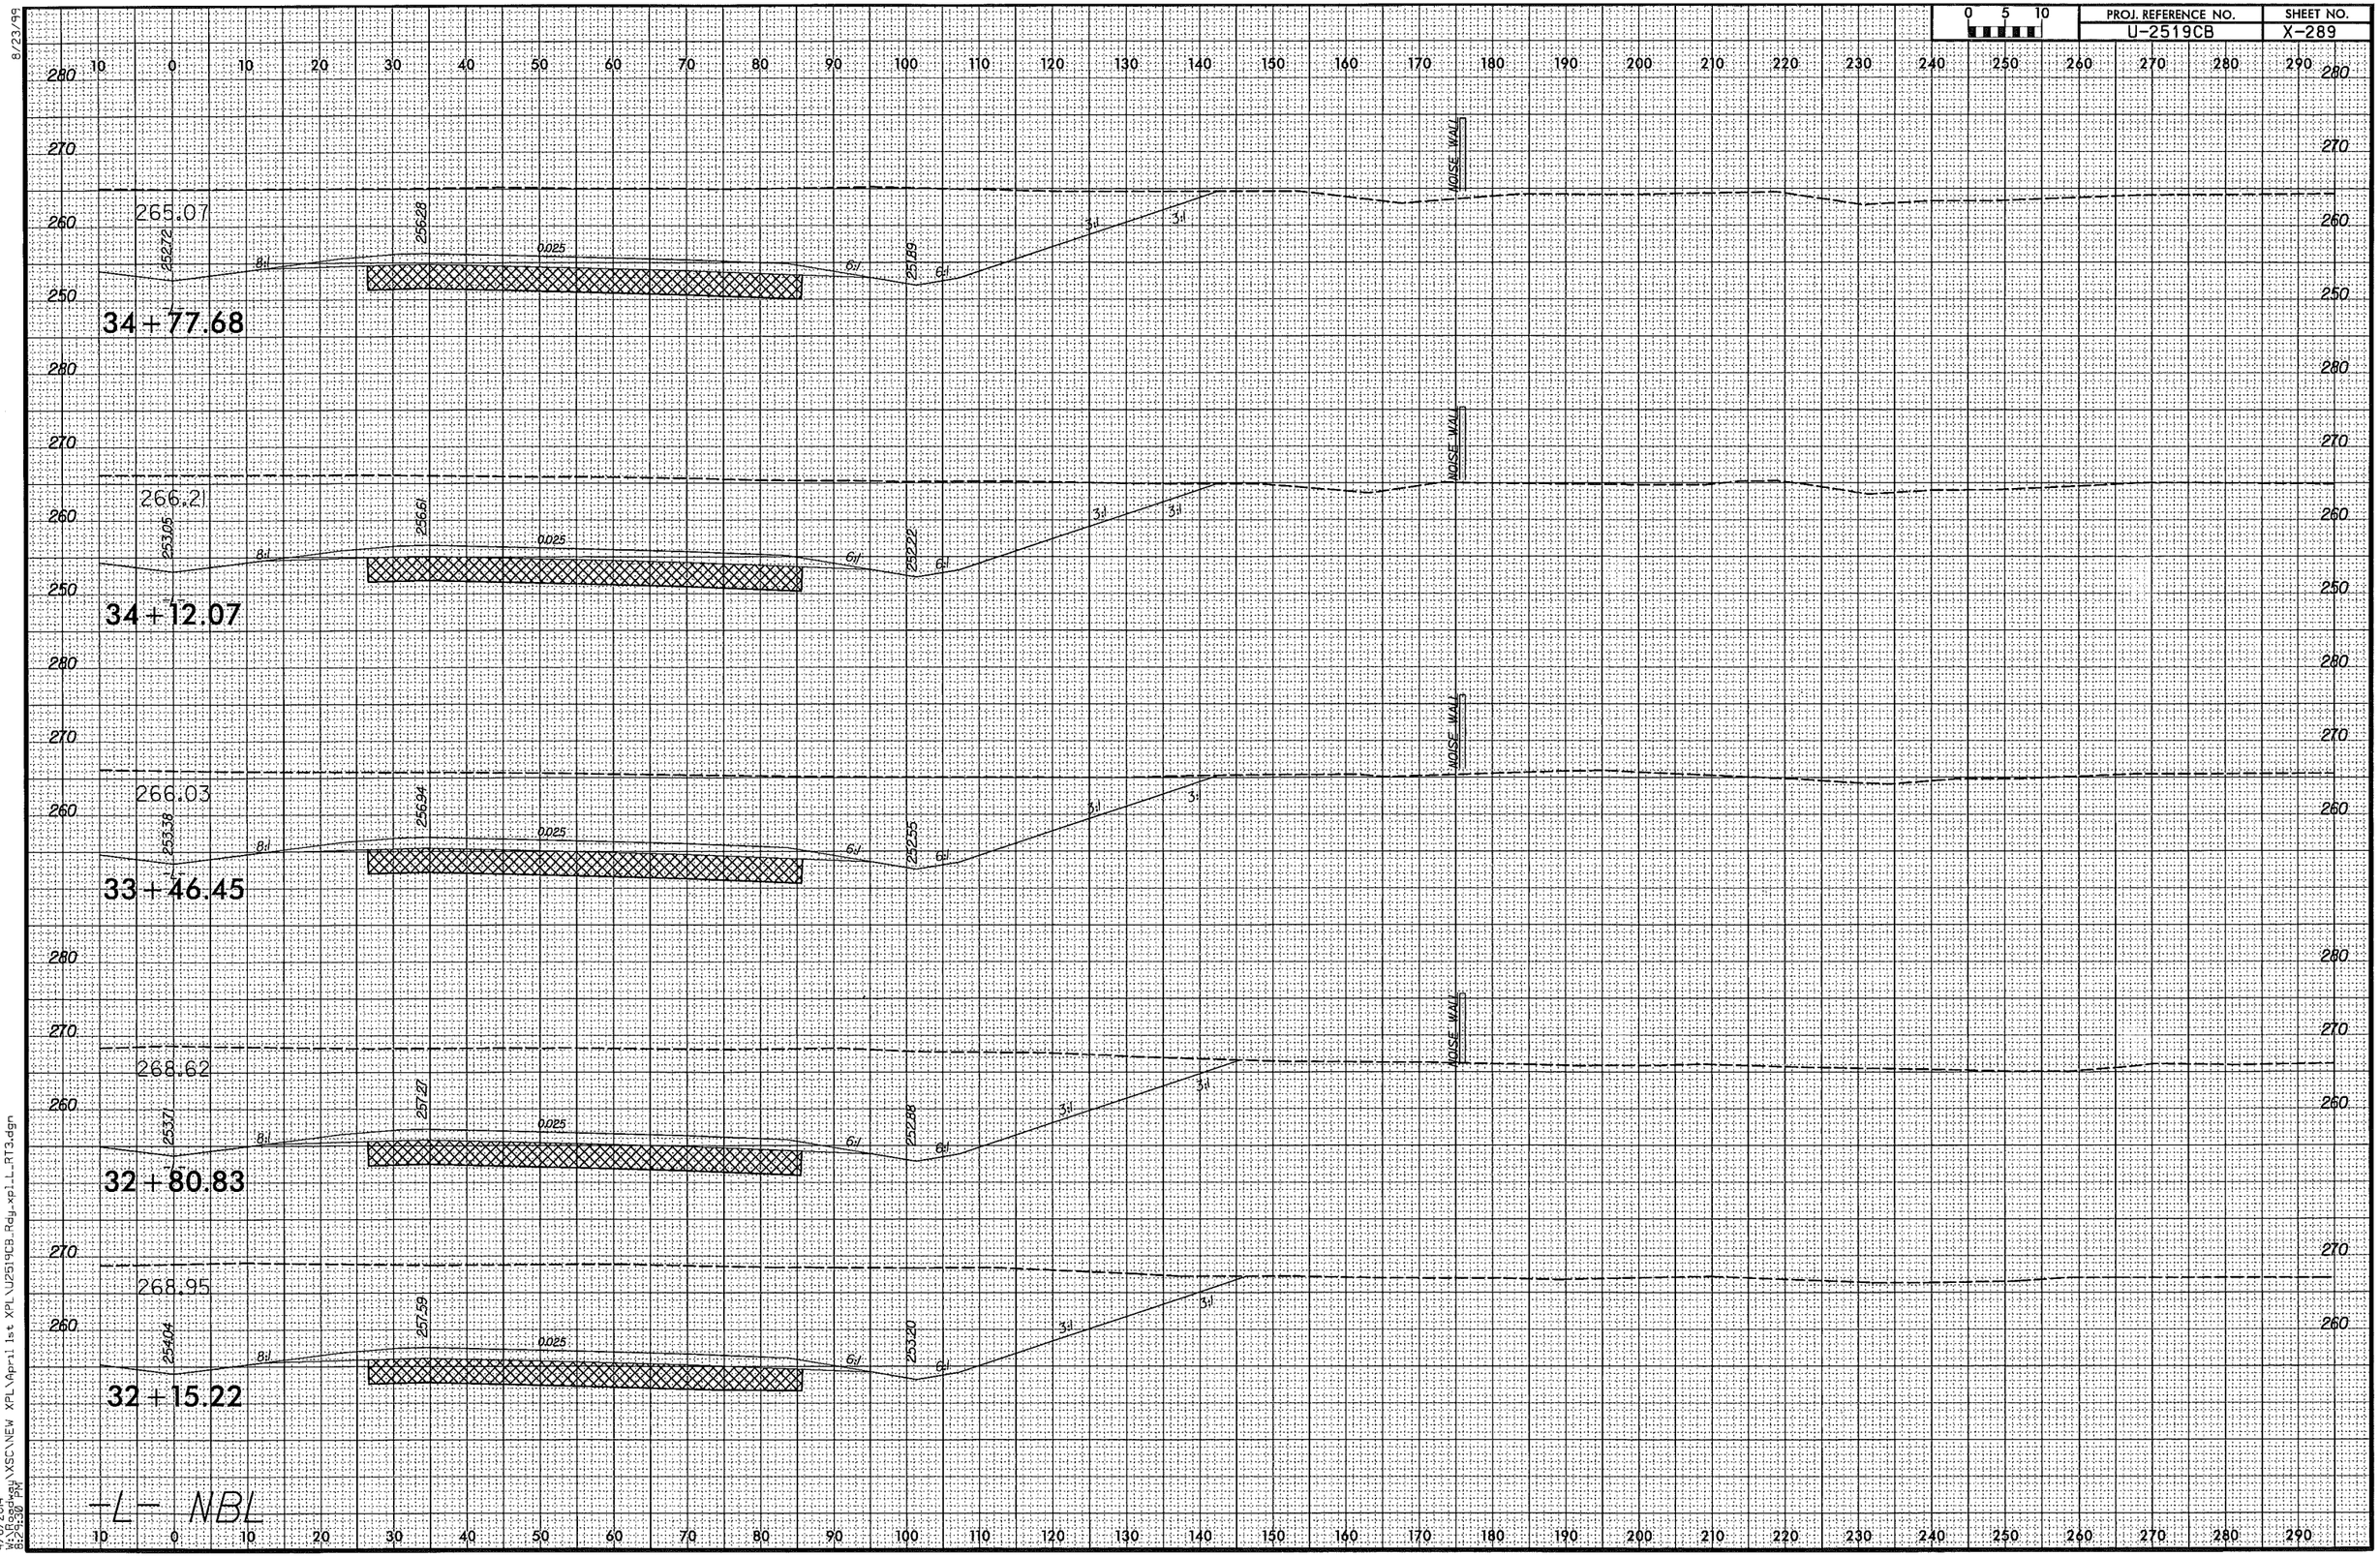

8/23/99

4/6/2014
W:\Roadway\XSC\NEW XPL\April 1st XPL\U2519CB_Rdy_xpl_L_RT3.dgn
8:29:30 PM

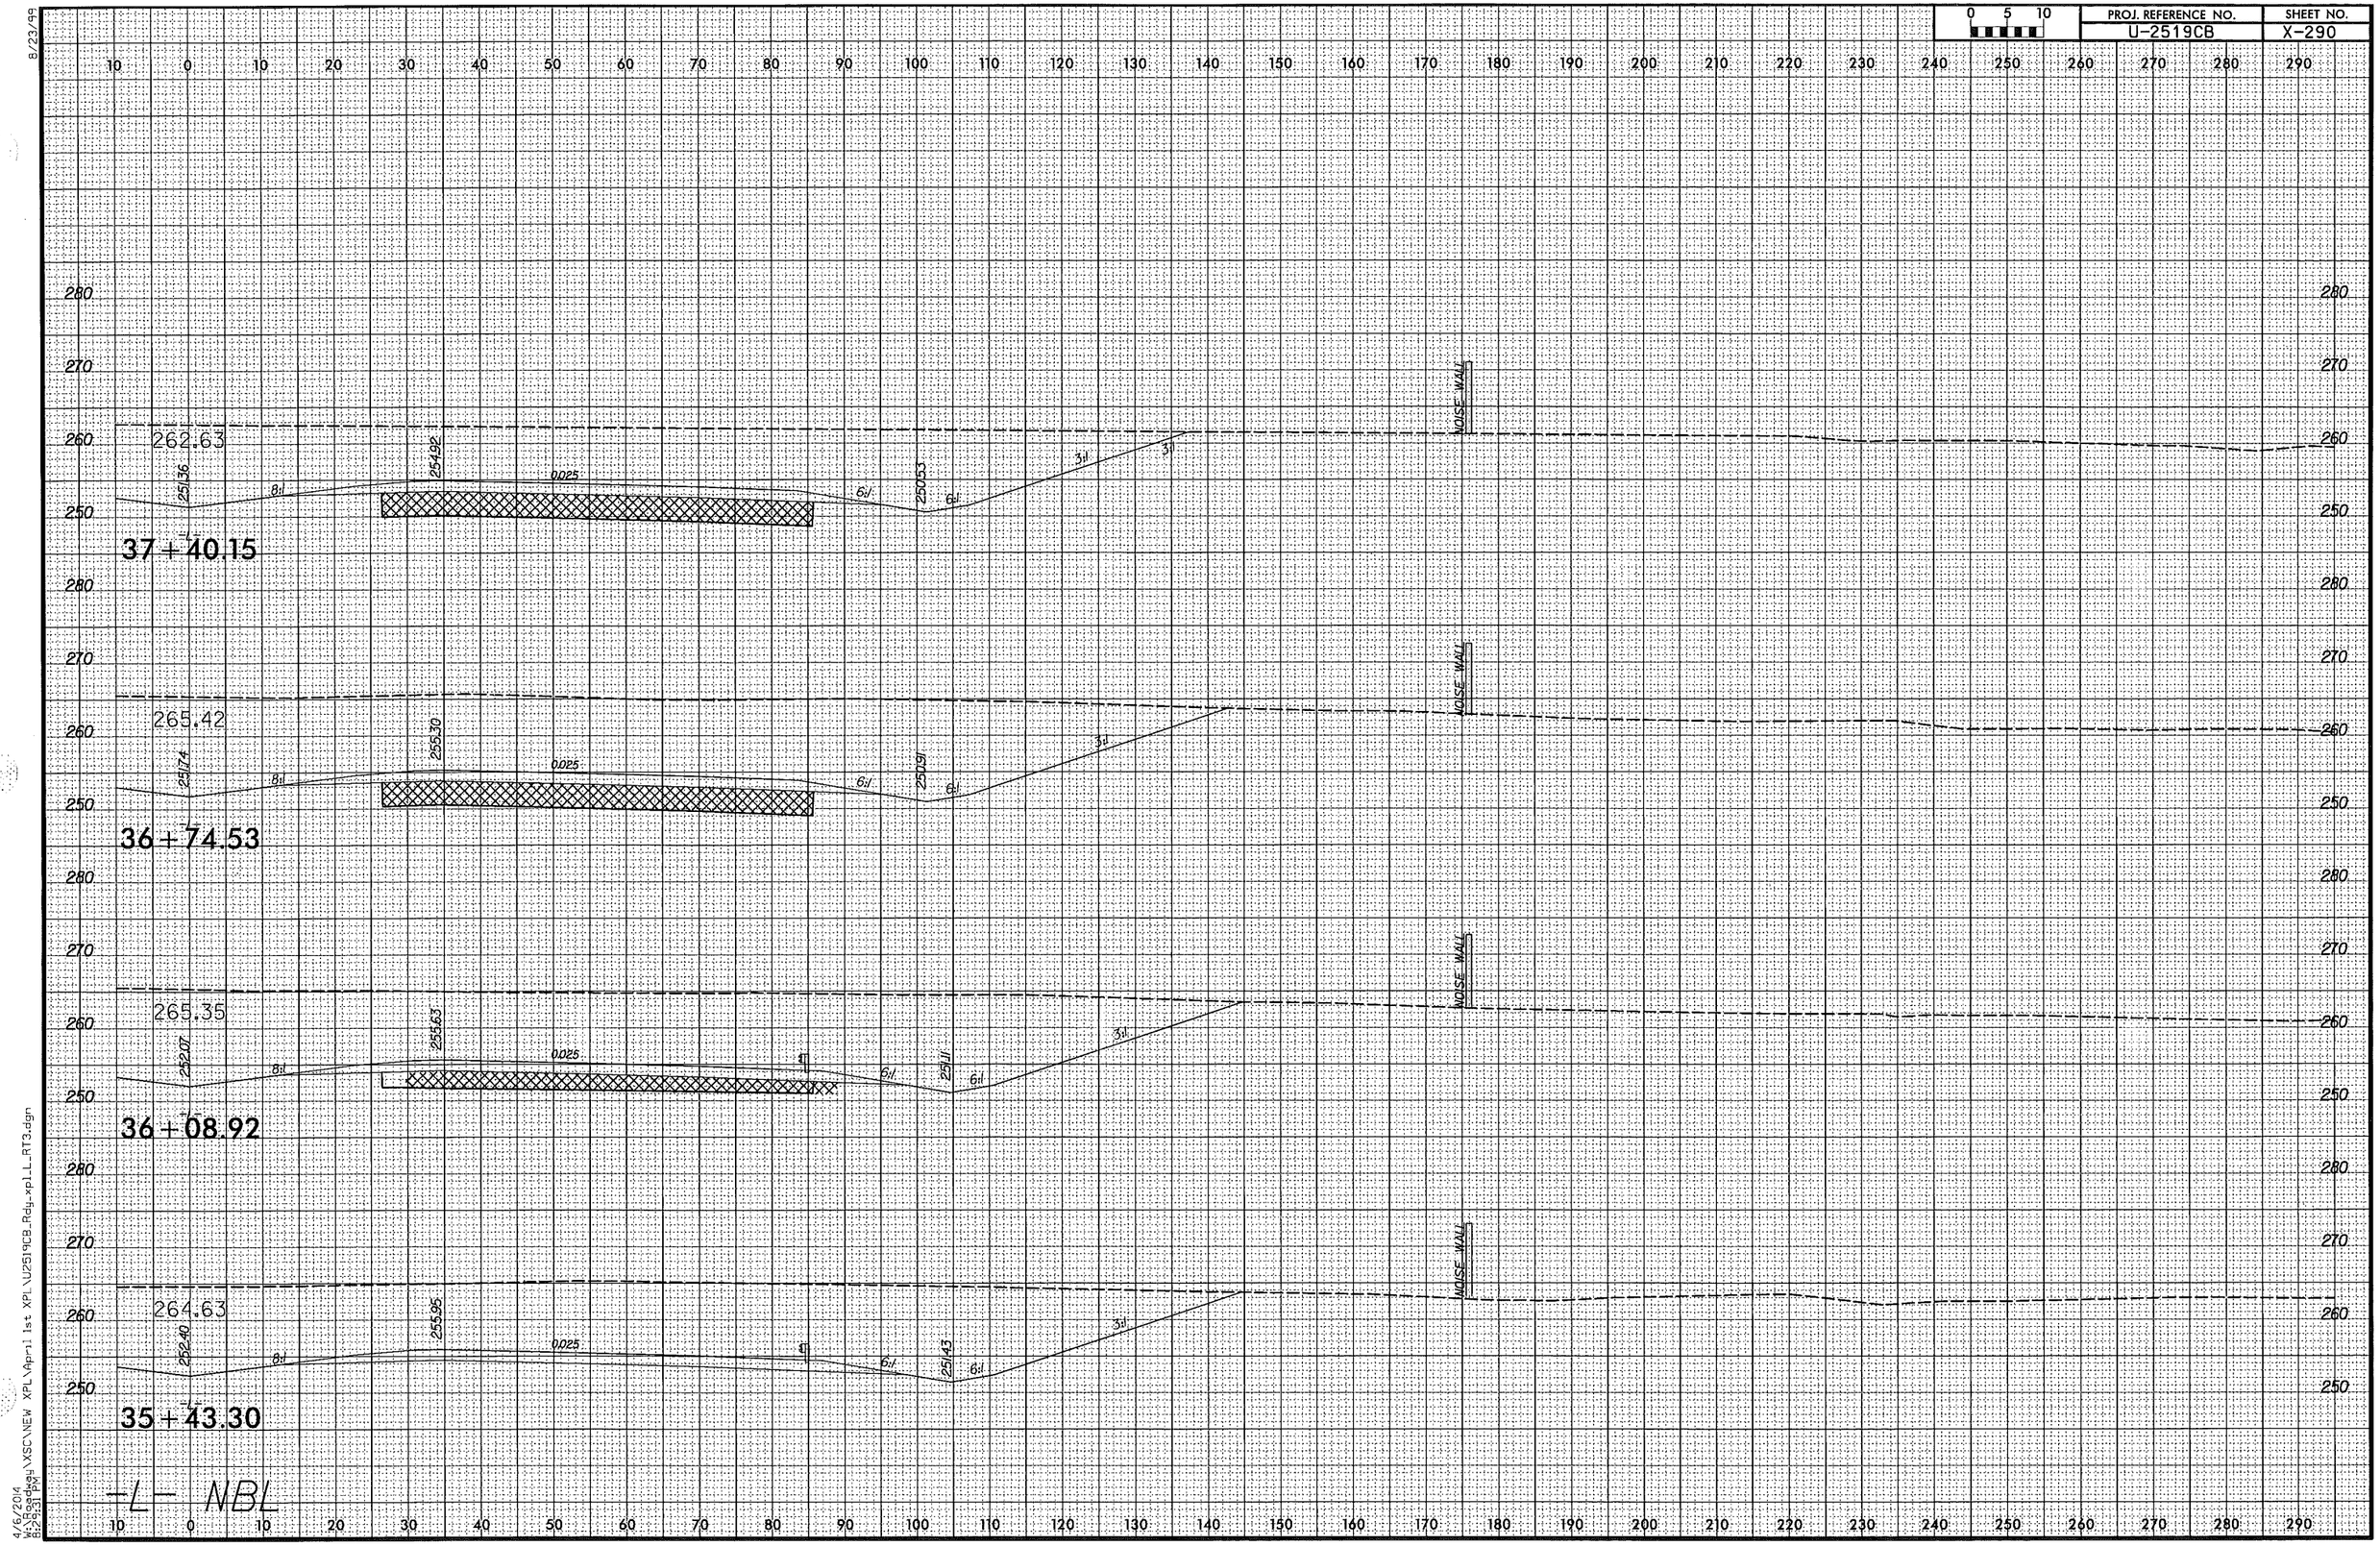

8/23/99

4/6/2014
W:\Roadway\XSC\NEW XPL\April 1st XPL\U2519CB_Rdy_xpl_L_RT3.dgn
8:29:31 PM

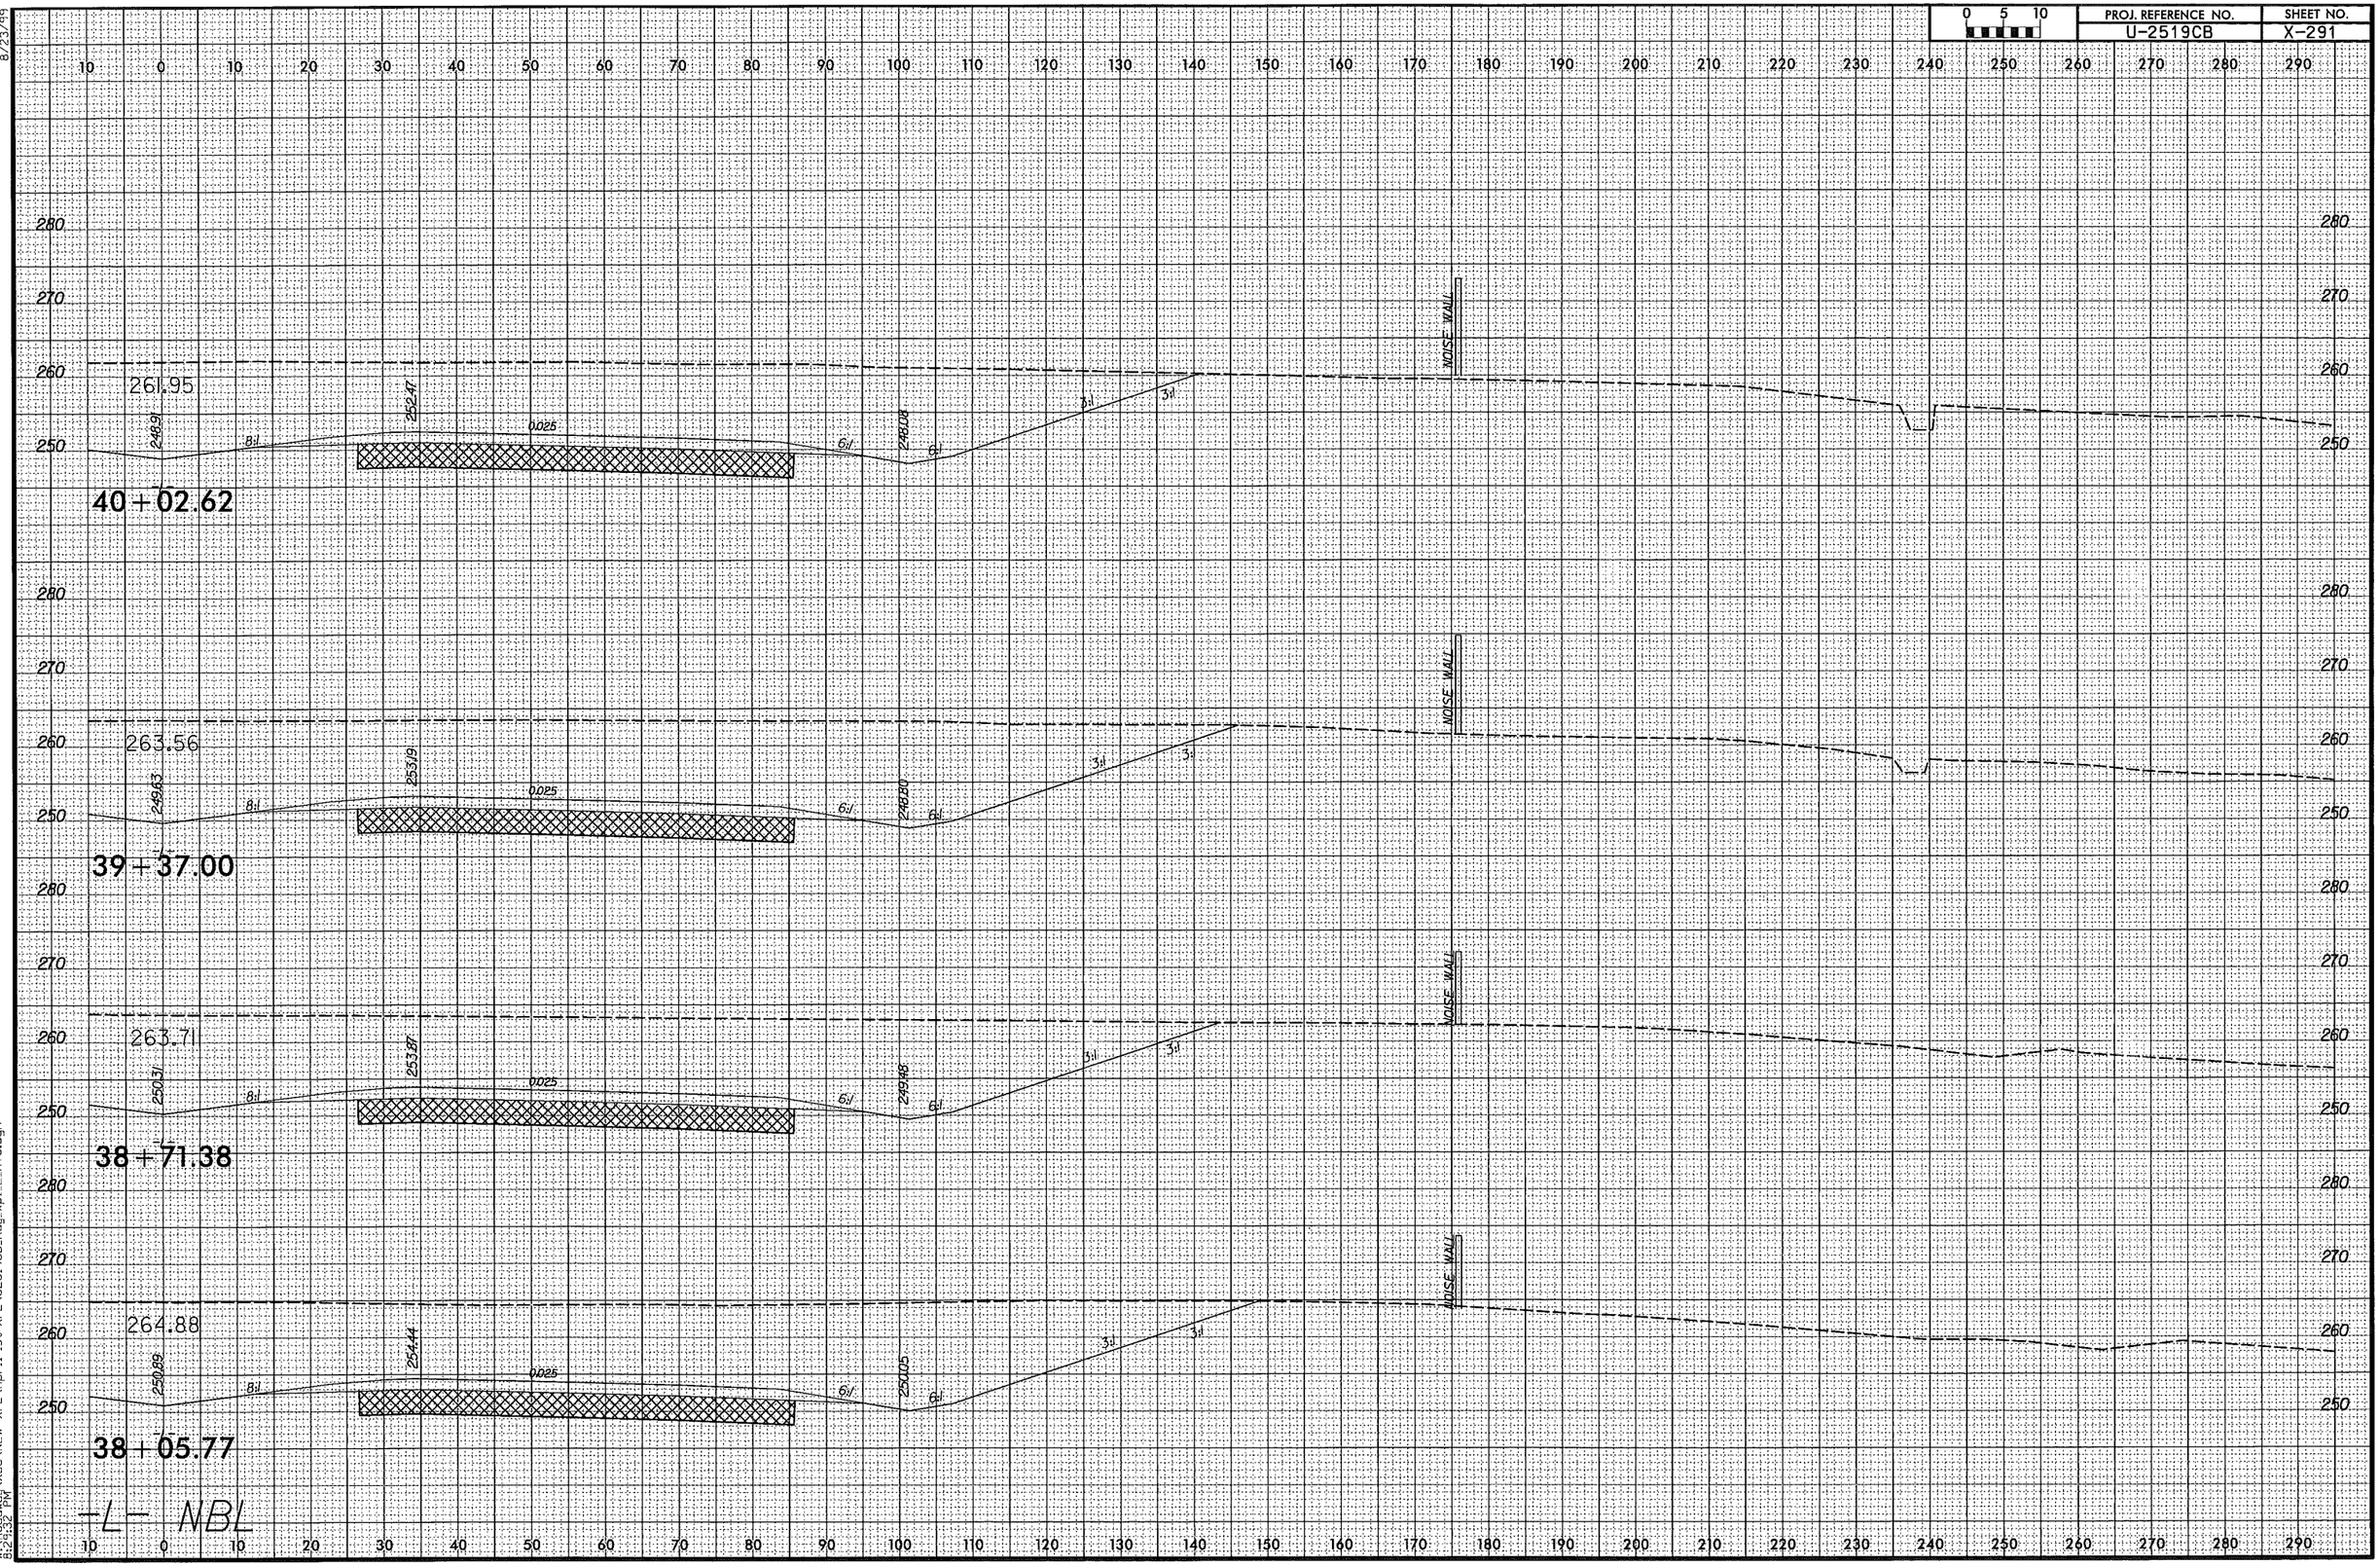

8/23/99
4/6/2014
W:\Roadway\XSC\NEW XPL\April 1st XPL\U2519CB_Rdy_xpl_L_RT3.dgn
8:24:32 PM

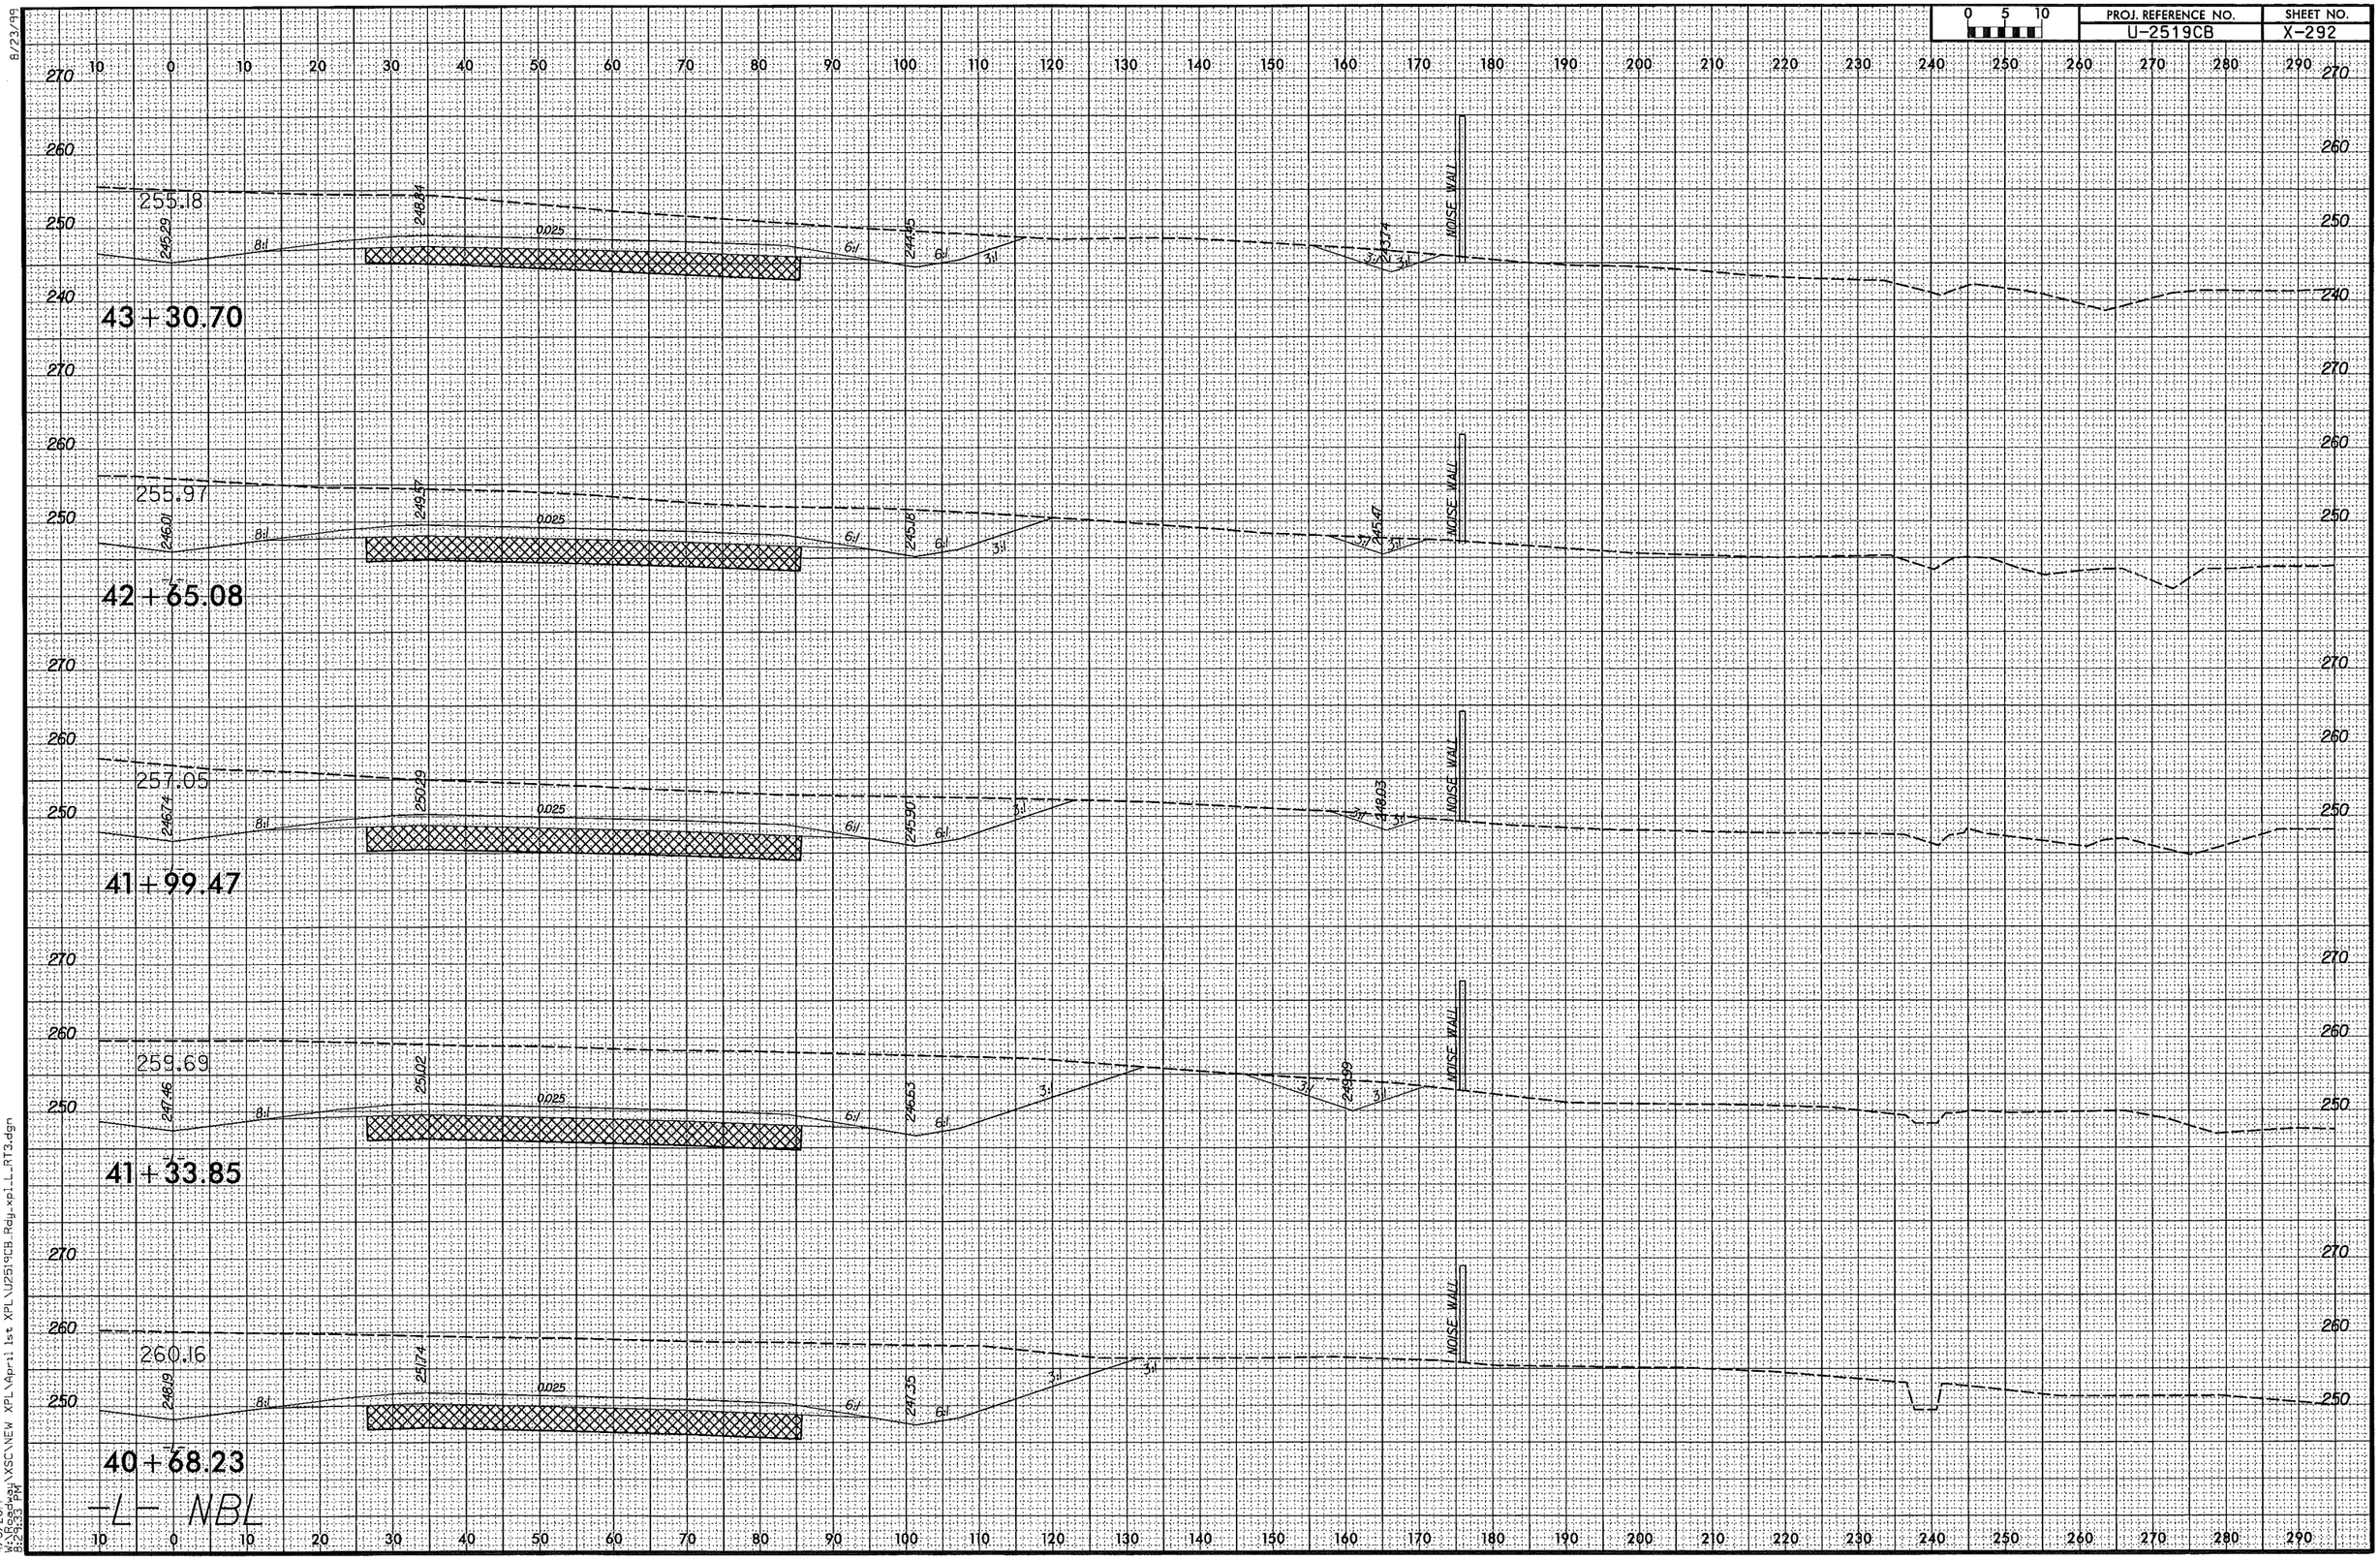

8/23/99

4/6/2014
W:\Roadway\XSC\NEW XPL\April 1st XPL\U2519CB_Rdy_xpl_L_RT3.dgn
8:29:33 PM

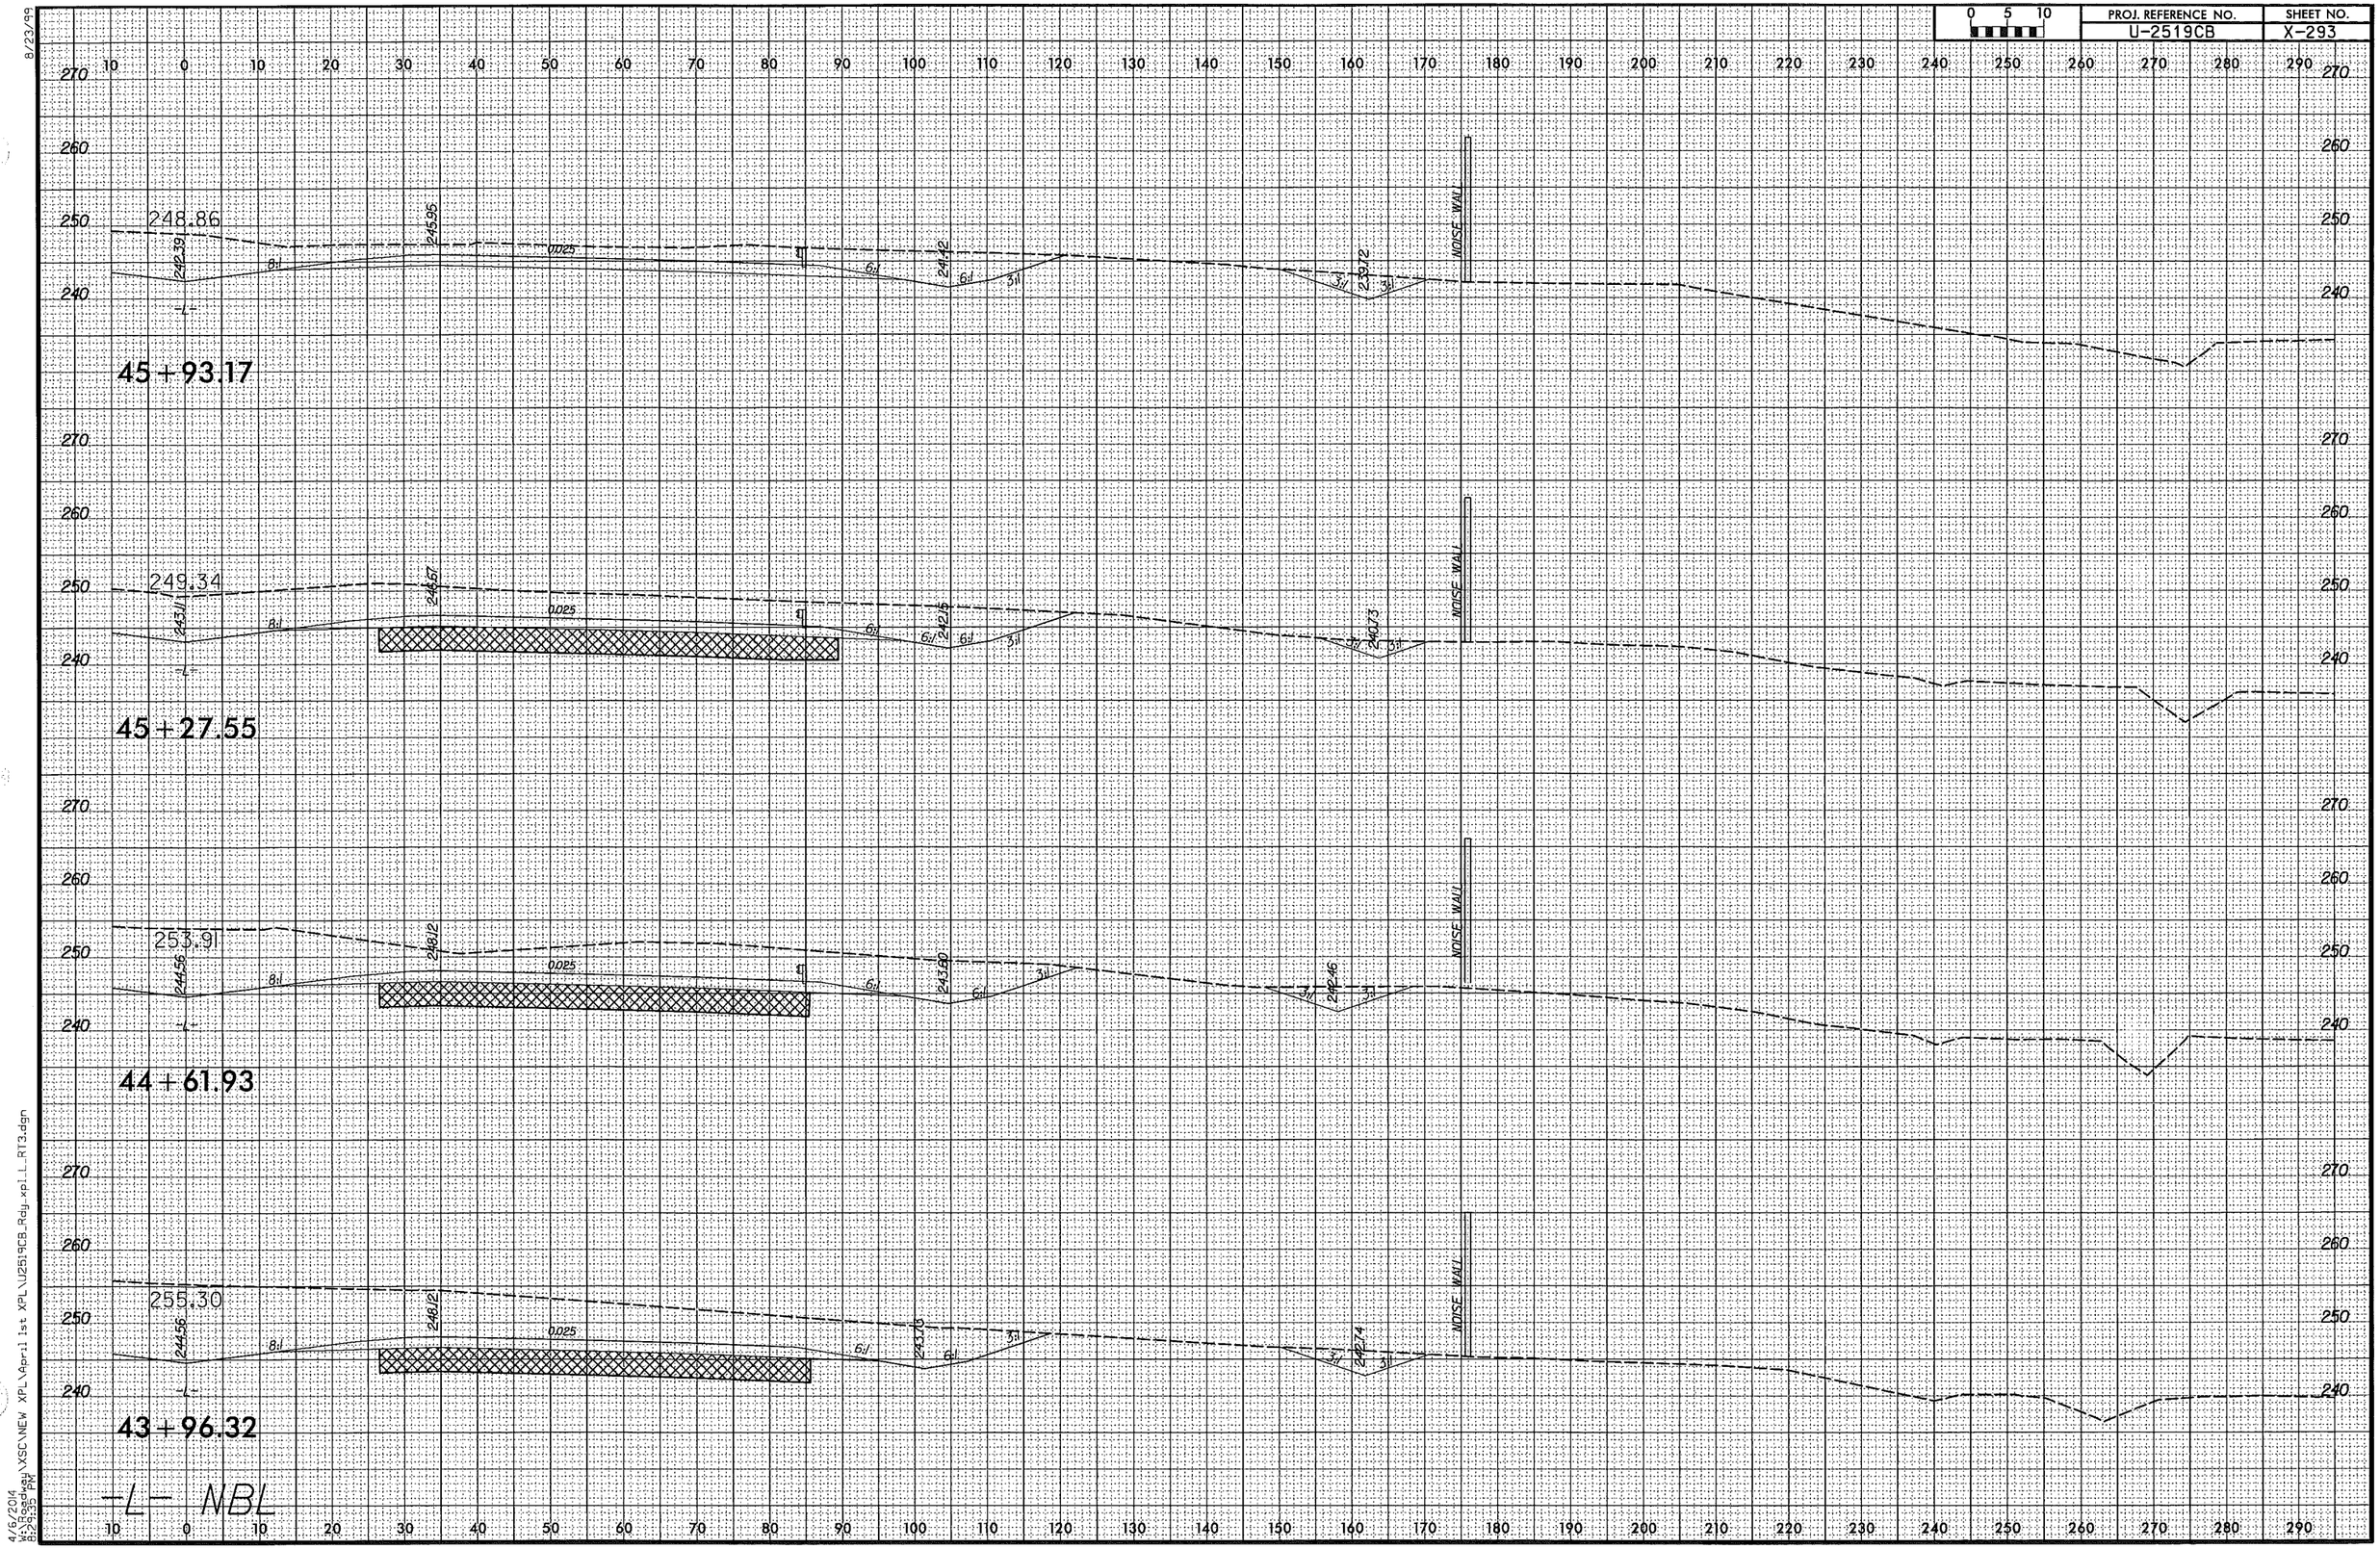

8/23/99

4/6/2014
W:\Roadway\XSC\NEW XPL\April 1st XPL\U2519CB_Rdy_xpl_L_RT3.dgn
8:29:35 PM

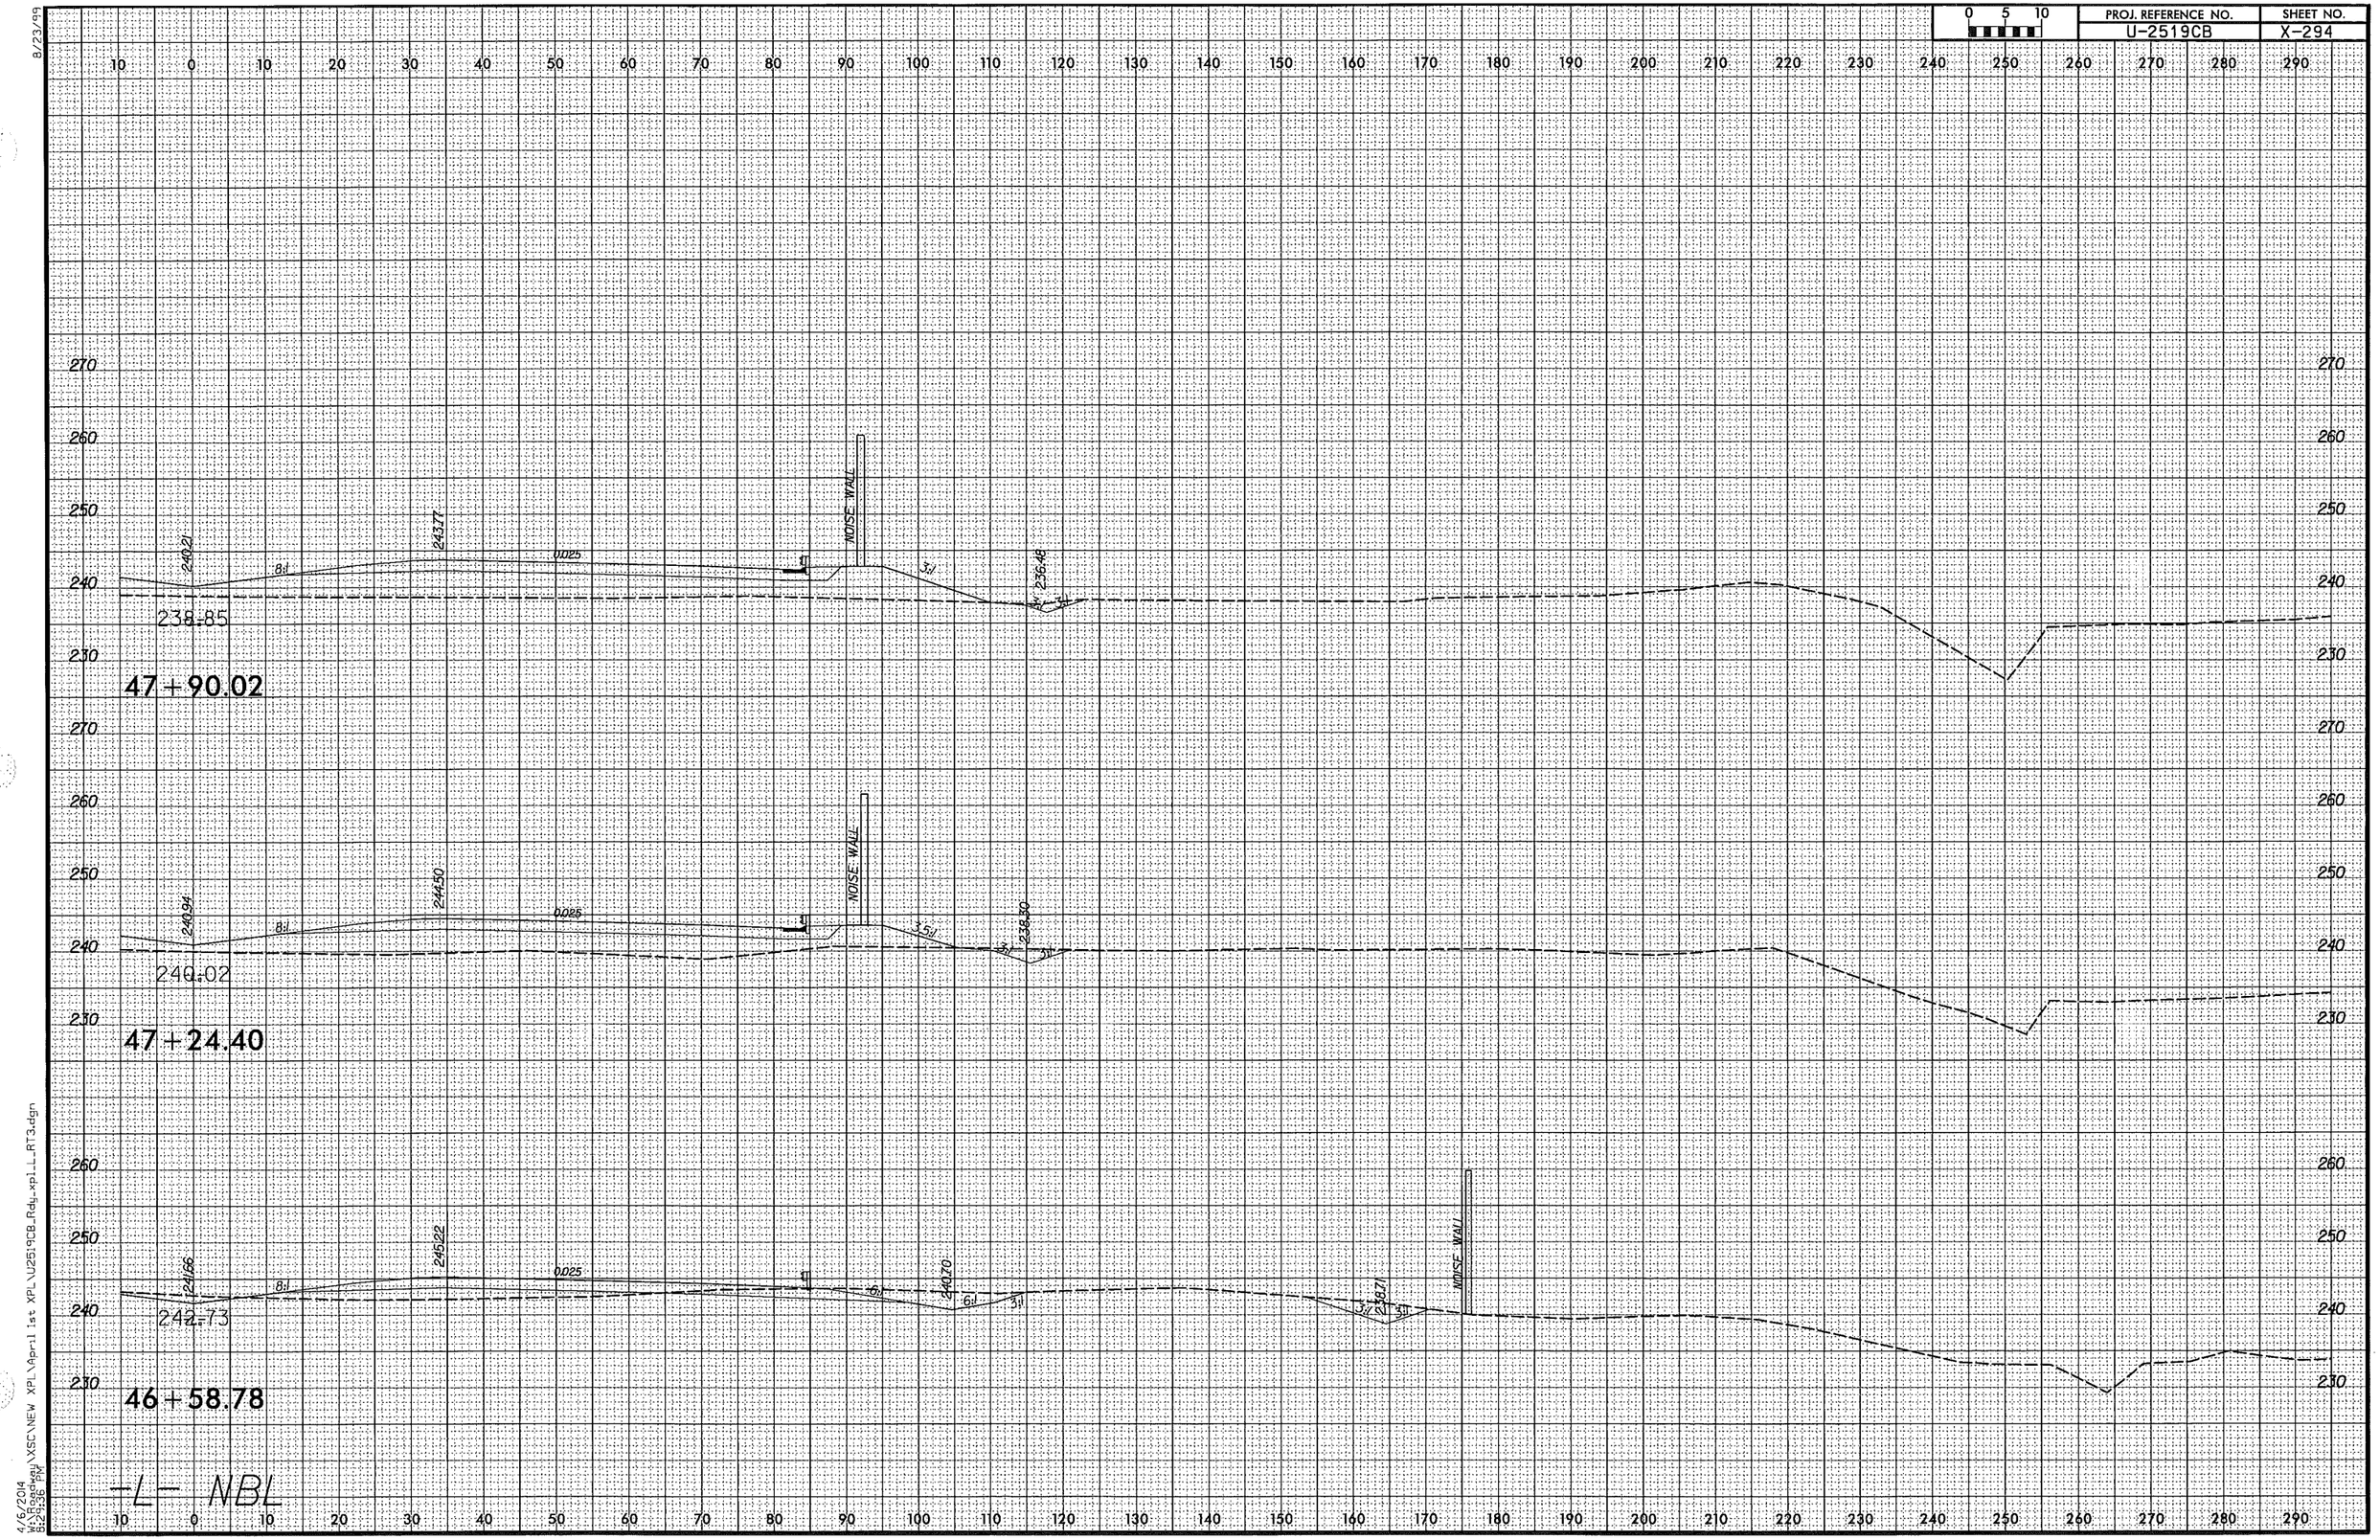

PROJ. REFERENCE NO.
U-2519CB
SHEET NO.
X-294
0 5 10
47+90.02
238.85
240.21
243.77
0.025
8:1
NOISE WALL
3:1
236.48
47+24.40
240.02
240.94
244.50
0.025
8:1
NOISE WALL
3.5:1
3:1
238.30
46+58.78
242.73
241.66
245.22
0.025
8:1
6:1
240.70
3:1
238.71
NOISE WALL
-L- NBL
8/23/99
4/6/2014
W:\Roadway\XSC\NEW XPL\April 1st XPL\U2519CB_Rdy_xpl_L_RT3.dgn
8:29:36 PM

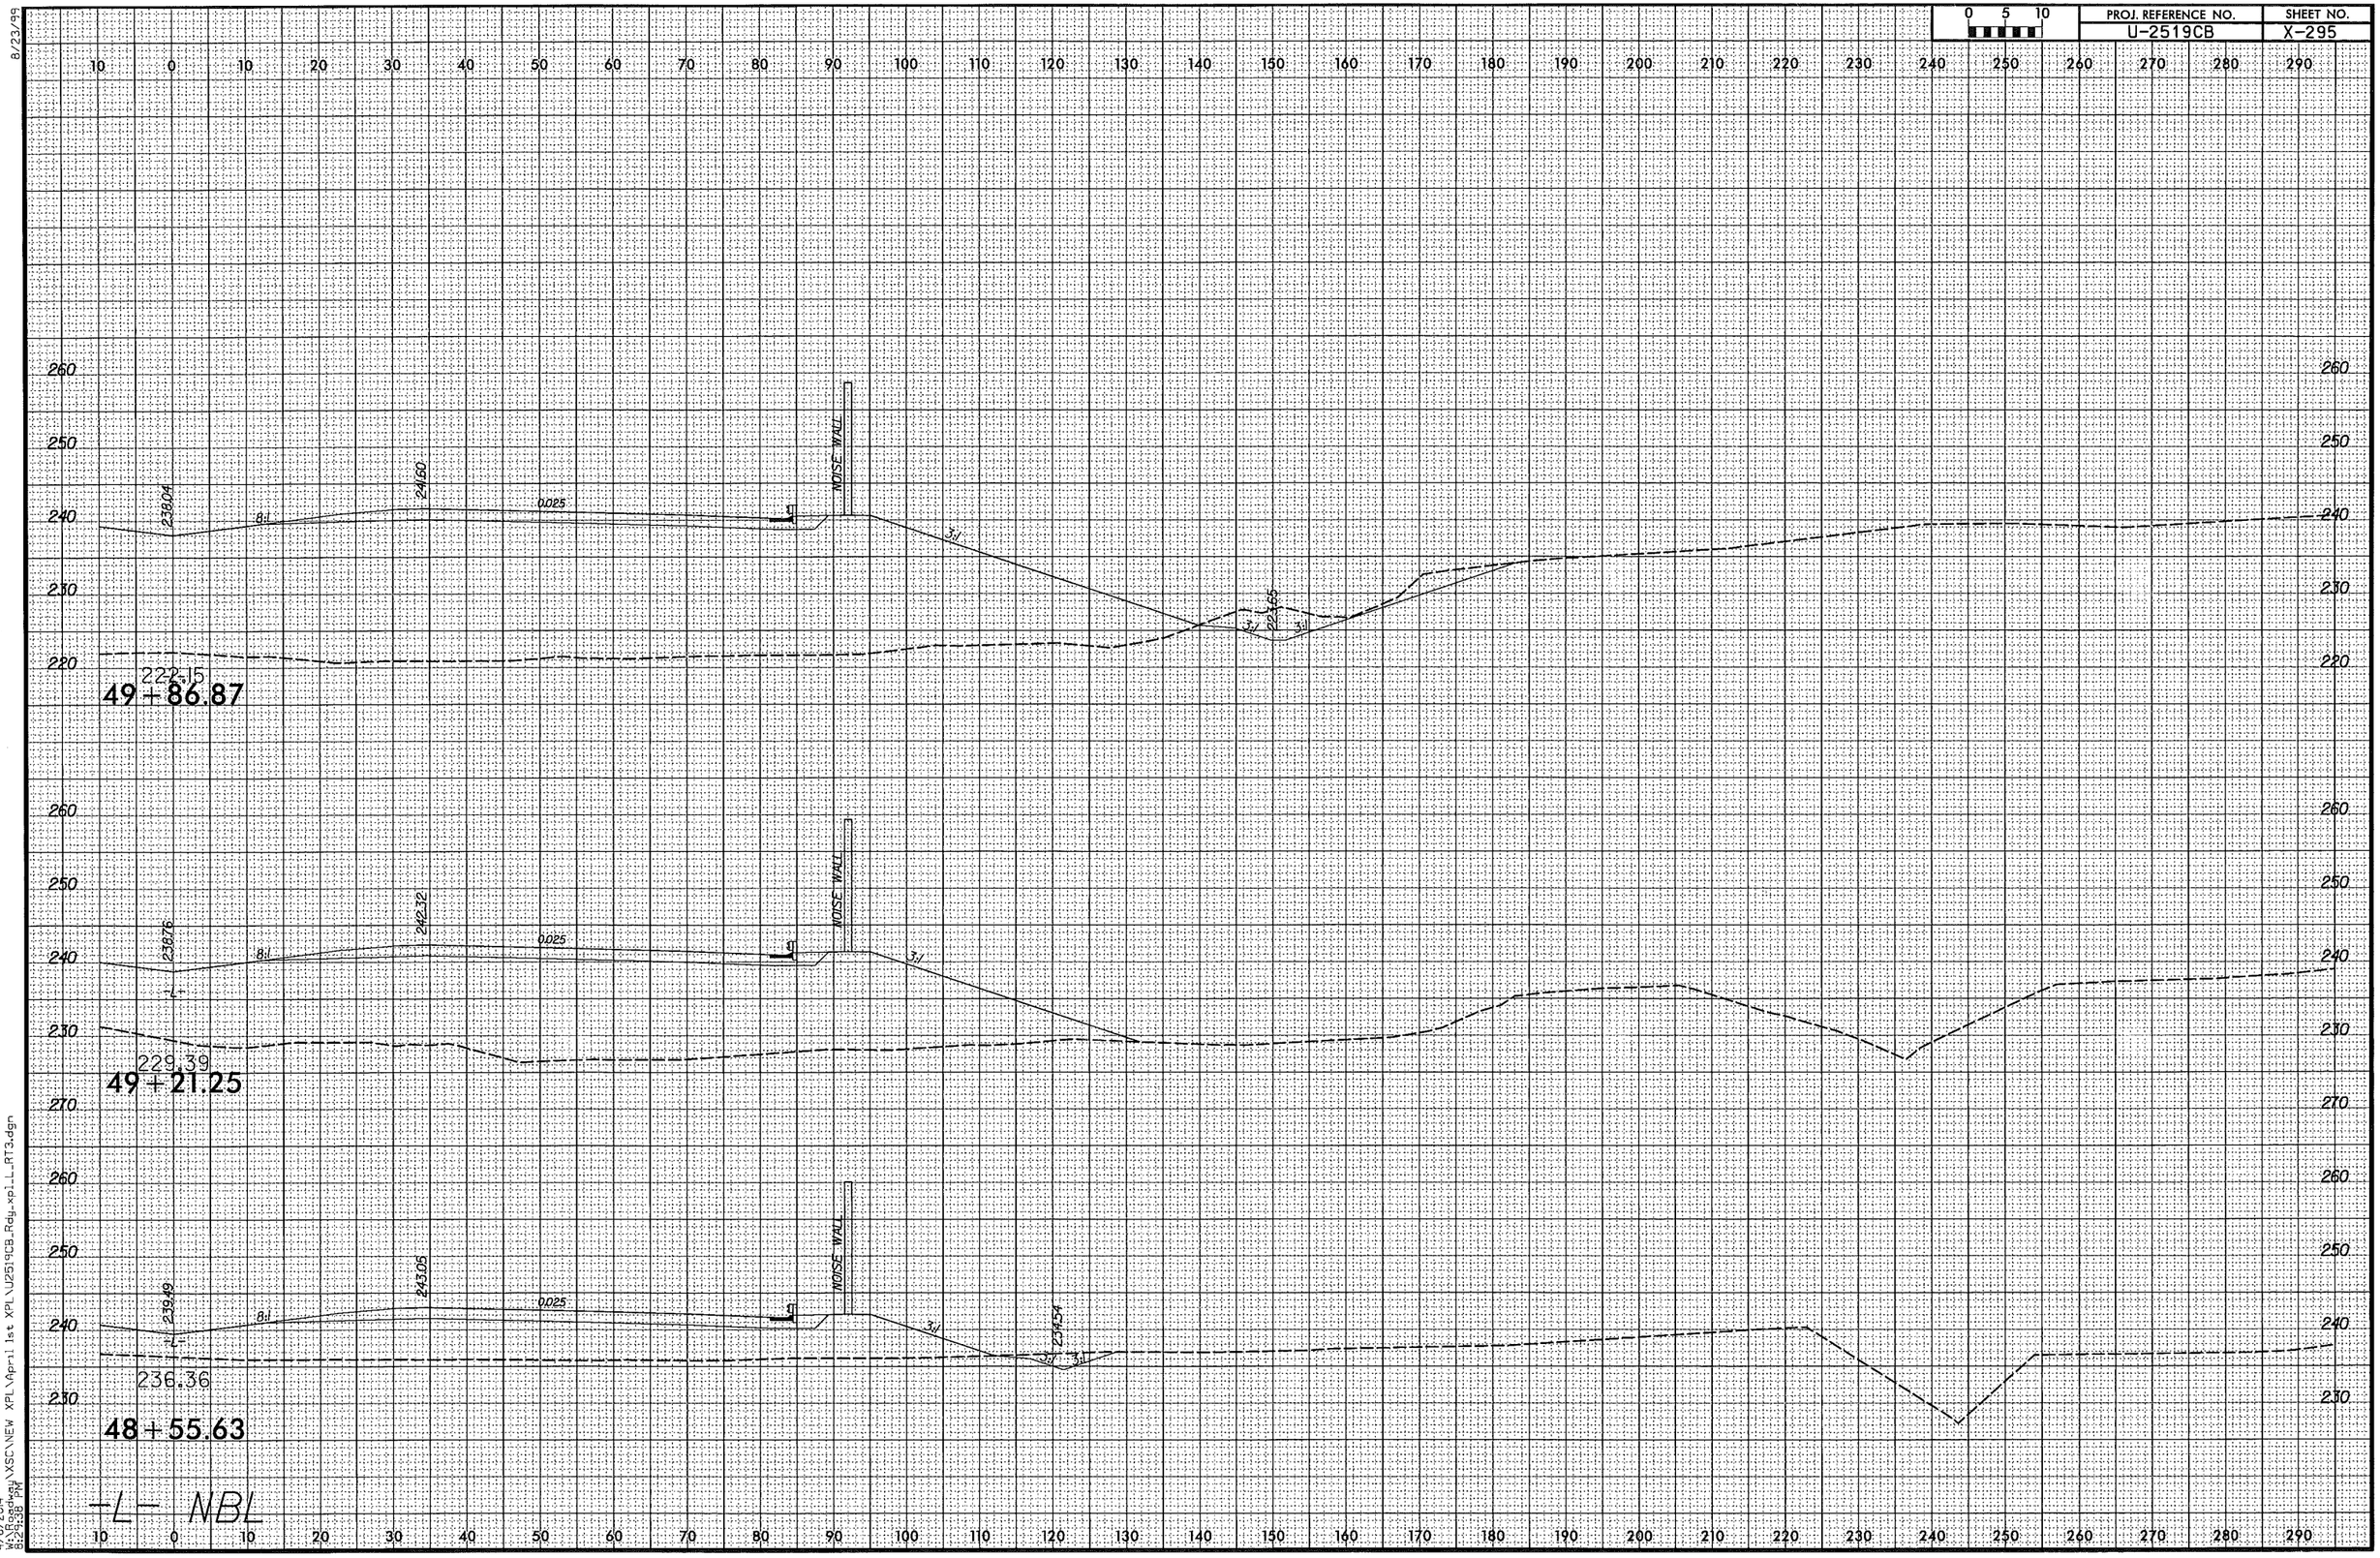

8/23/99

4/6/2014
W:\Roadway\XSC\NEW XPL\April 1st XPL\U2519CB_Rdy_xpl_L_RT3.dgn
8:29:38 PM

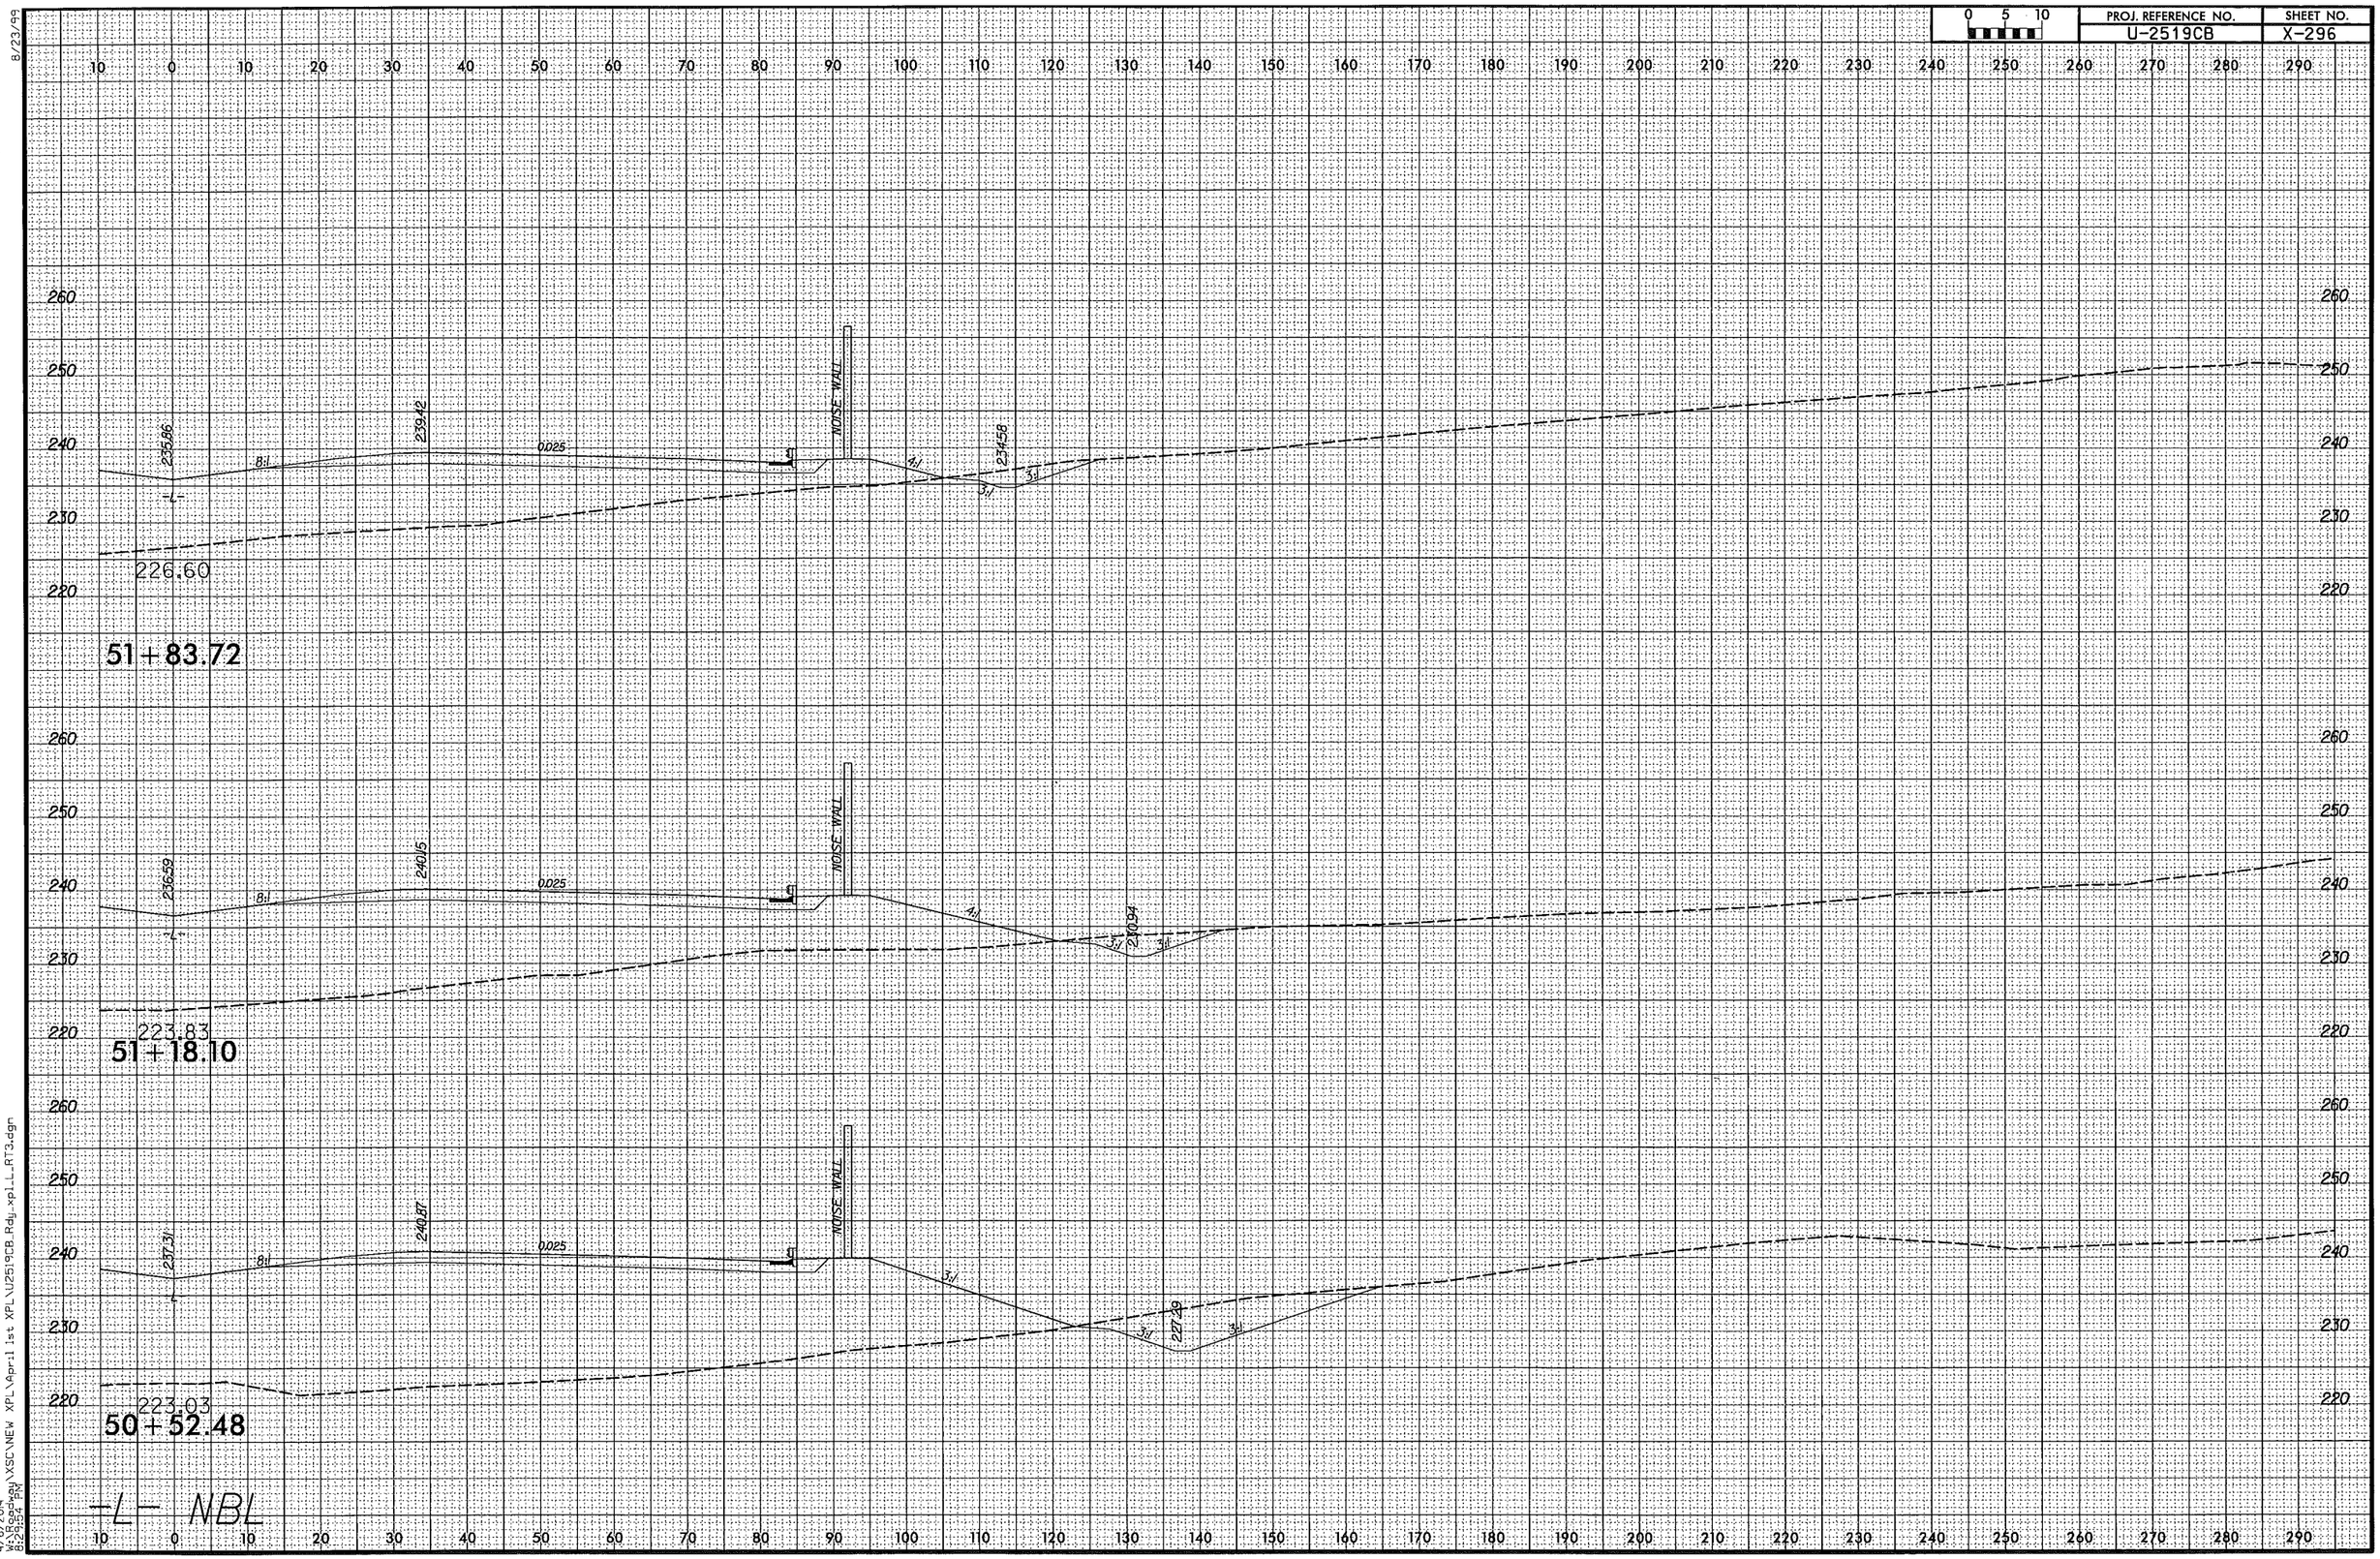

8/23/99

4/6/2014
W:\Roadway\XSC\NEW XPL\April 1st XPL\U2519CB_Rdy_xpl_L_RT3.dgn
8:29:54 PM

PROJ. REFERENCE NO.	SHEET NO.
U-2519CB	X-297

0 5 10

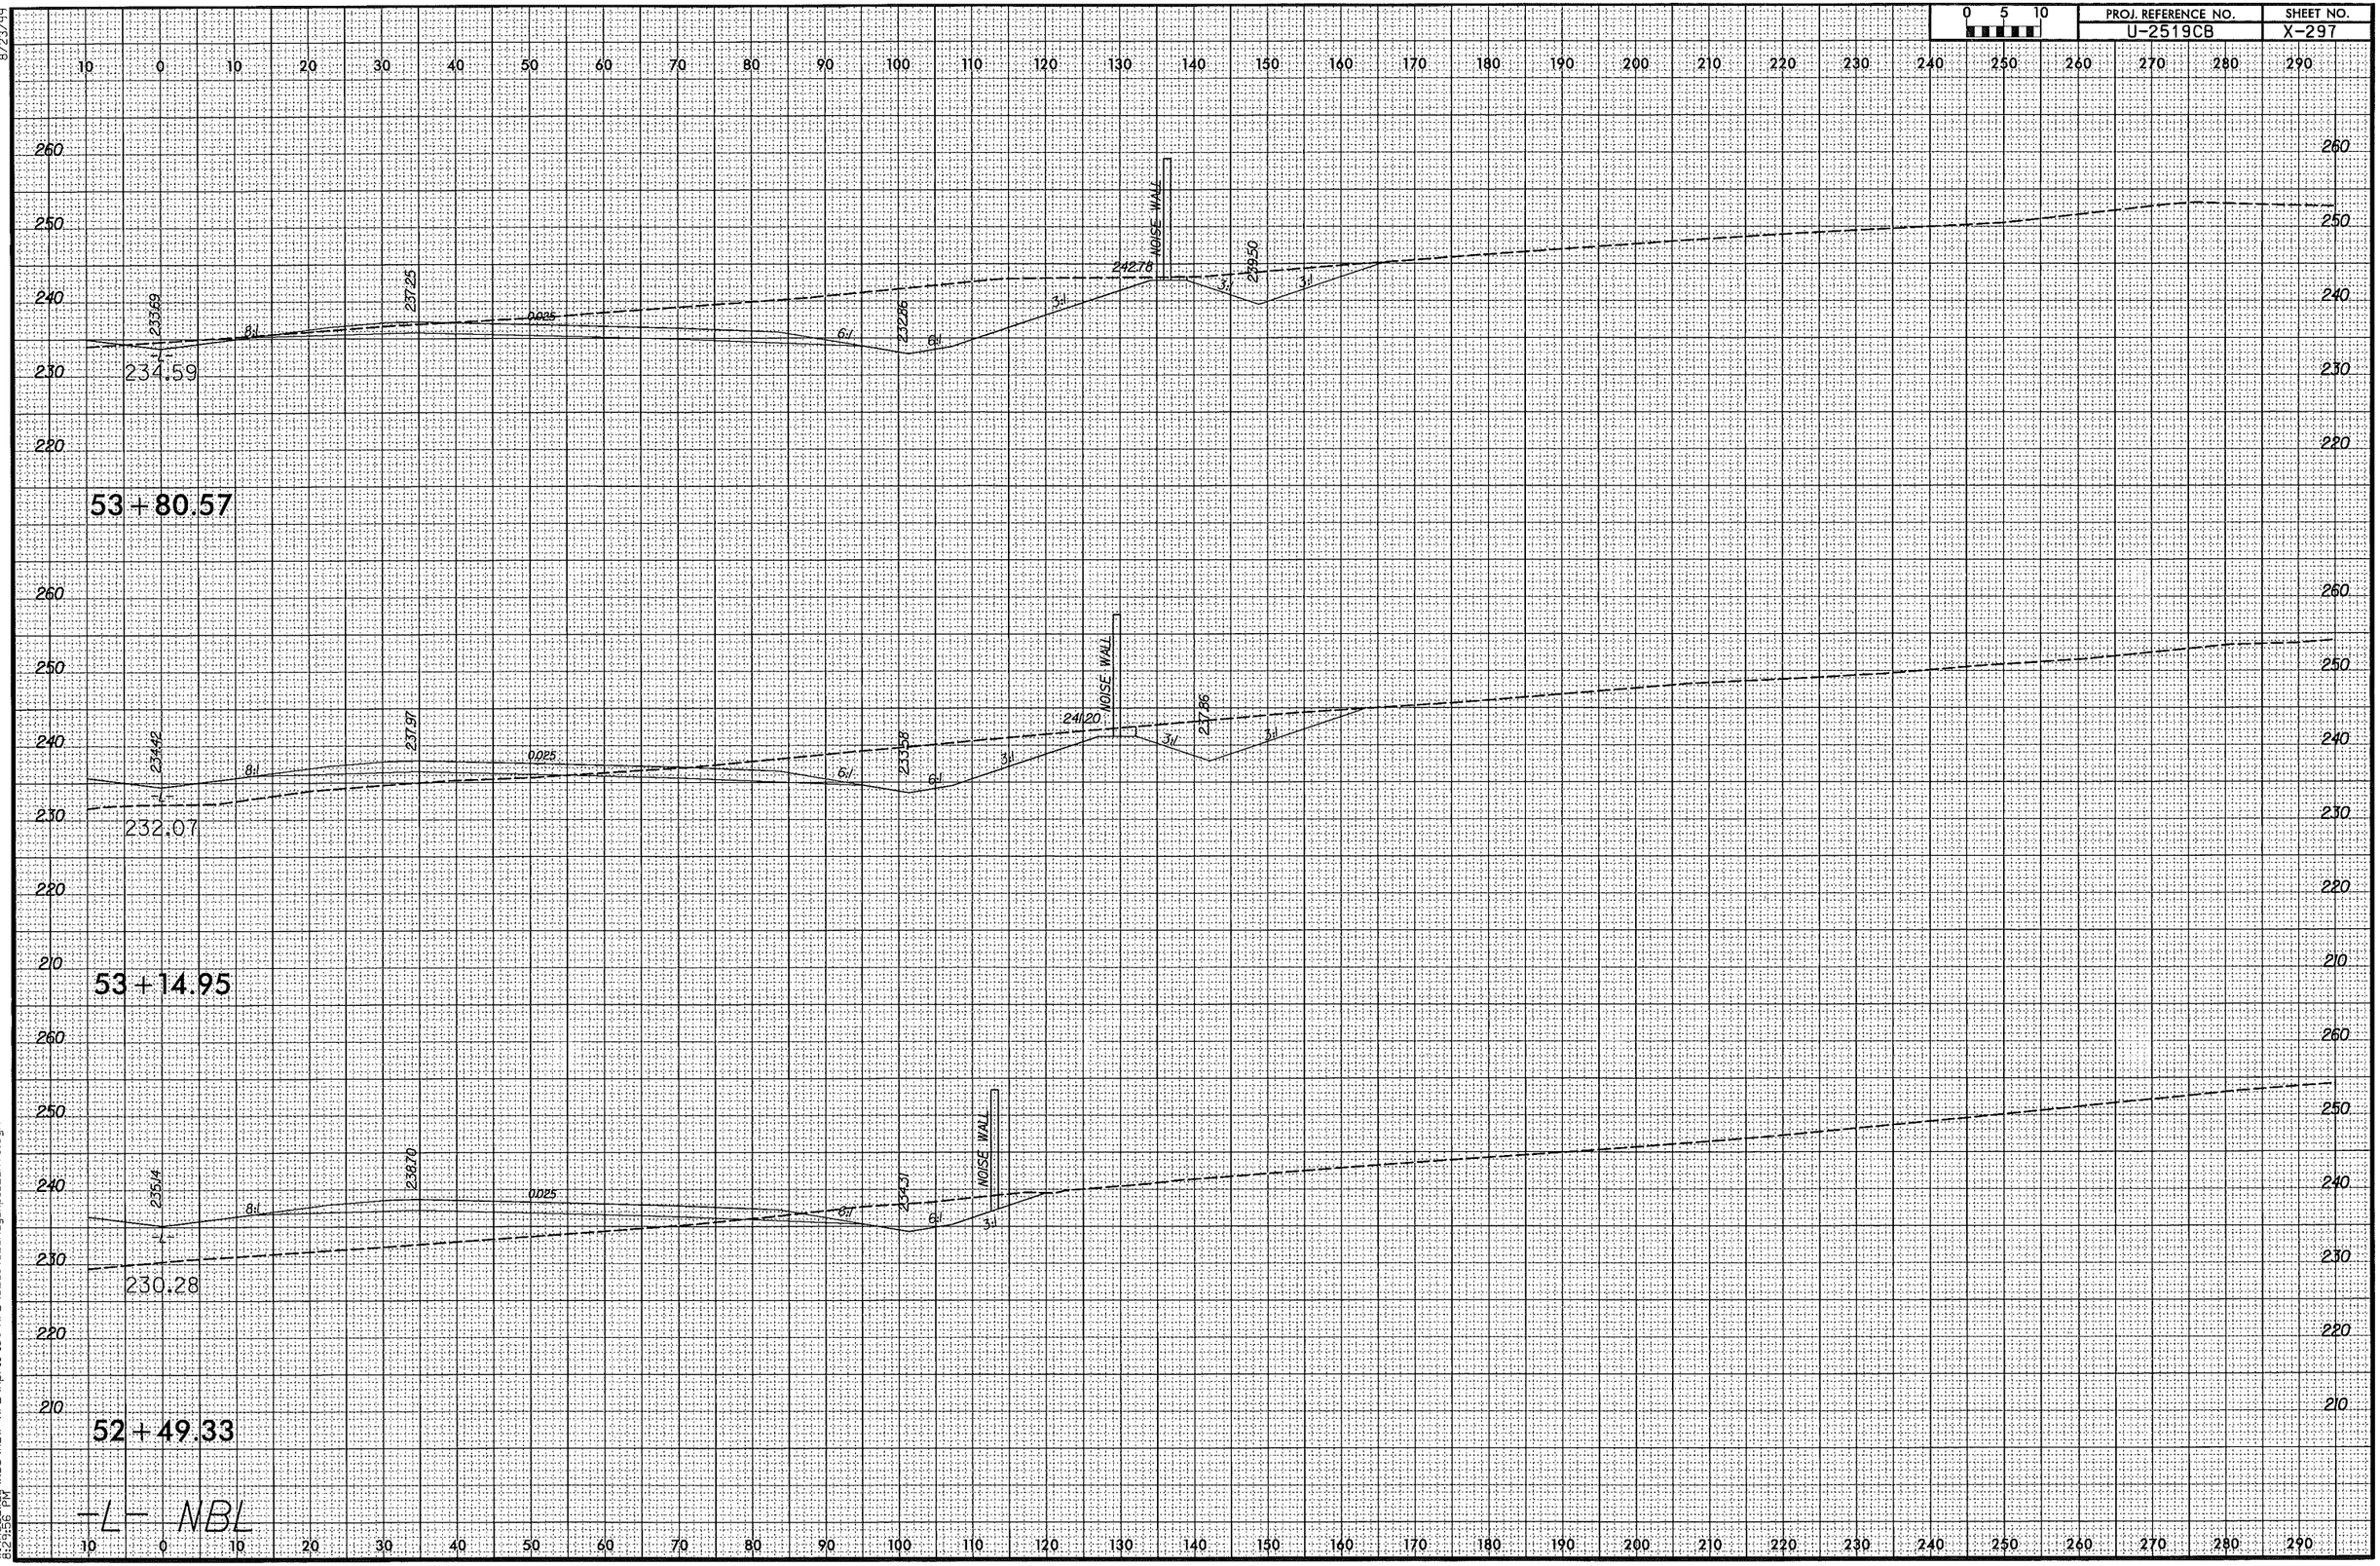

8/23/99

4/6/2014
W:\Roadway\XSCV\NEW XPL\April 1st XPL\U2519CB_Rdy_xpl_L_RT3.dgn
8:24:56 PM

0 5 10	PROJ. REFERENCE NO.	SHEET NO.
	U-2519CB	X-298

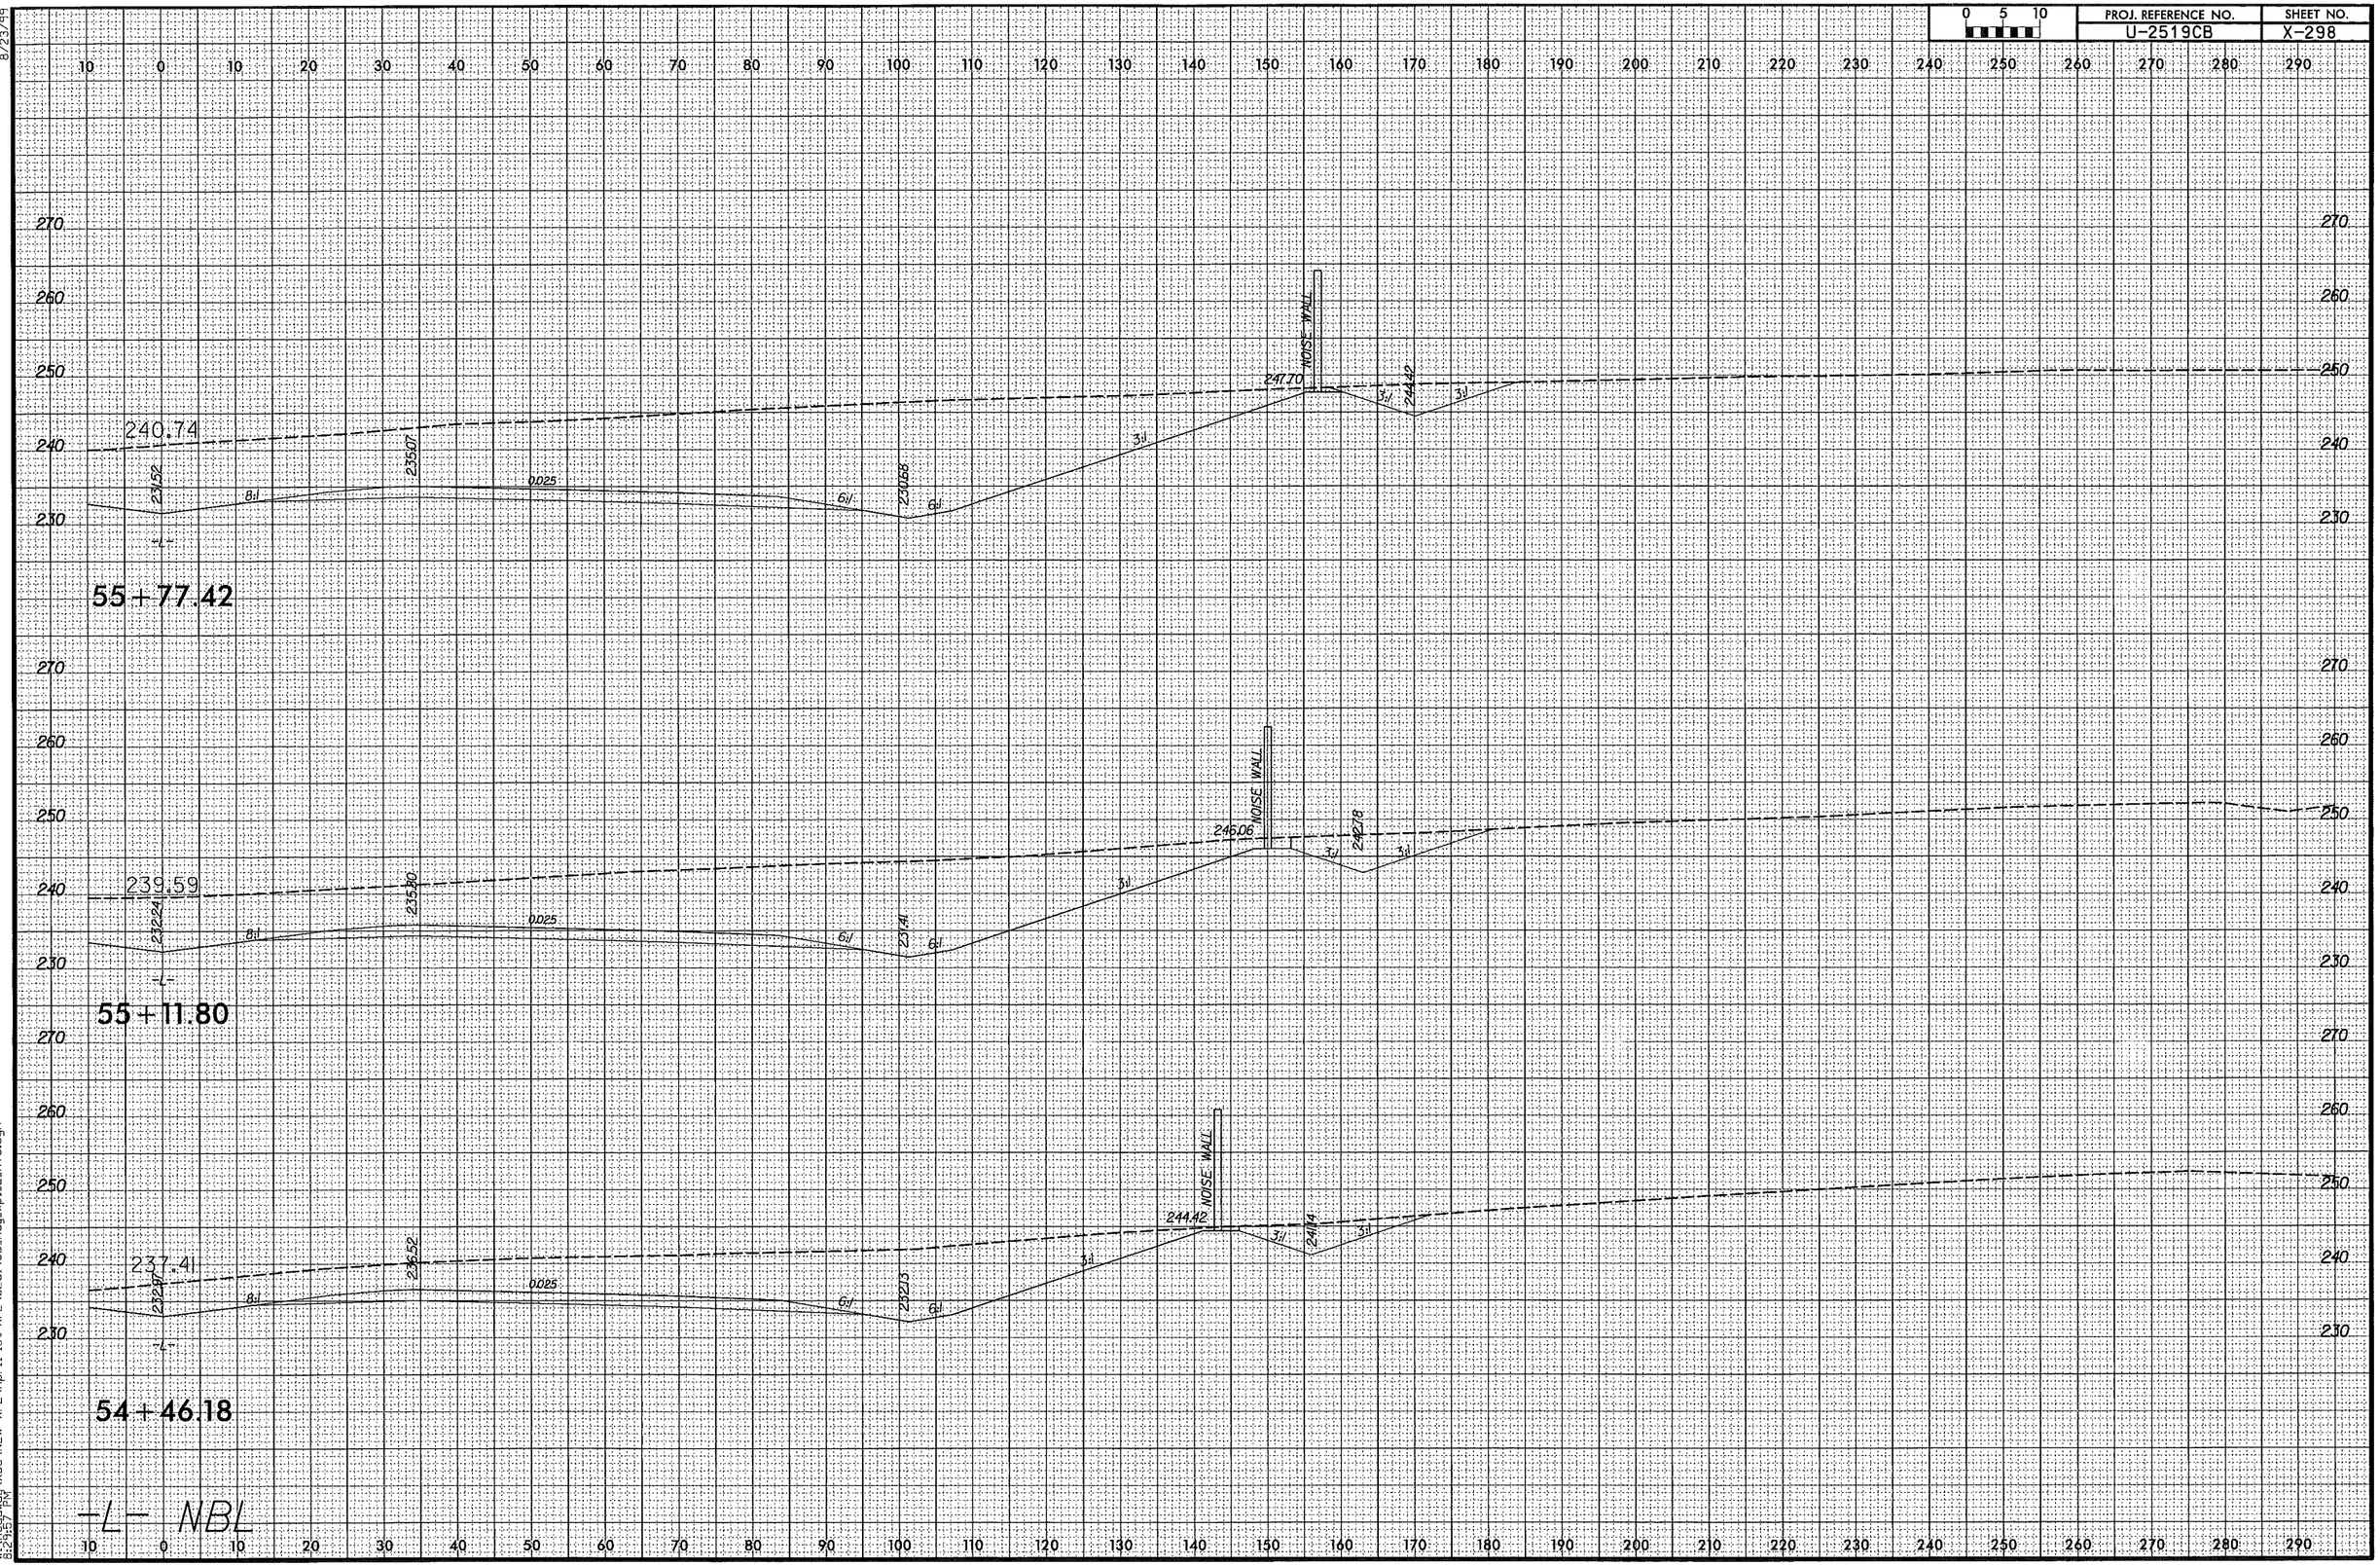

8/23/99

4/6/2014
W:\Roadway\XSC\NEW XPL\April 1st XPL\U2519CB_Rdy_xpl_L_RT3.dgn
8:24:57 PM

8/23/99

0 5 10	PROJ. REFERENCE NO.	SHEET NO.
	U-2519CB	X-299

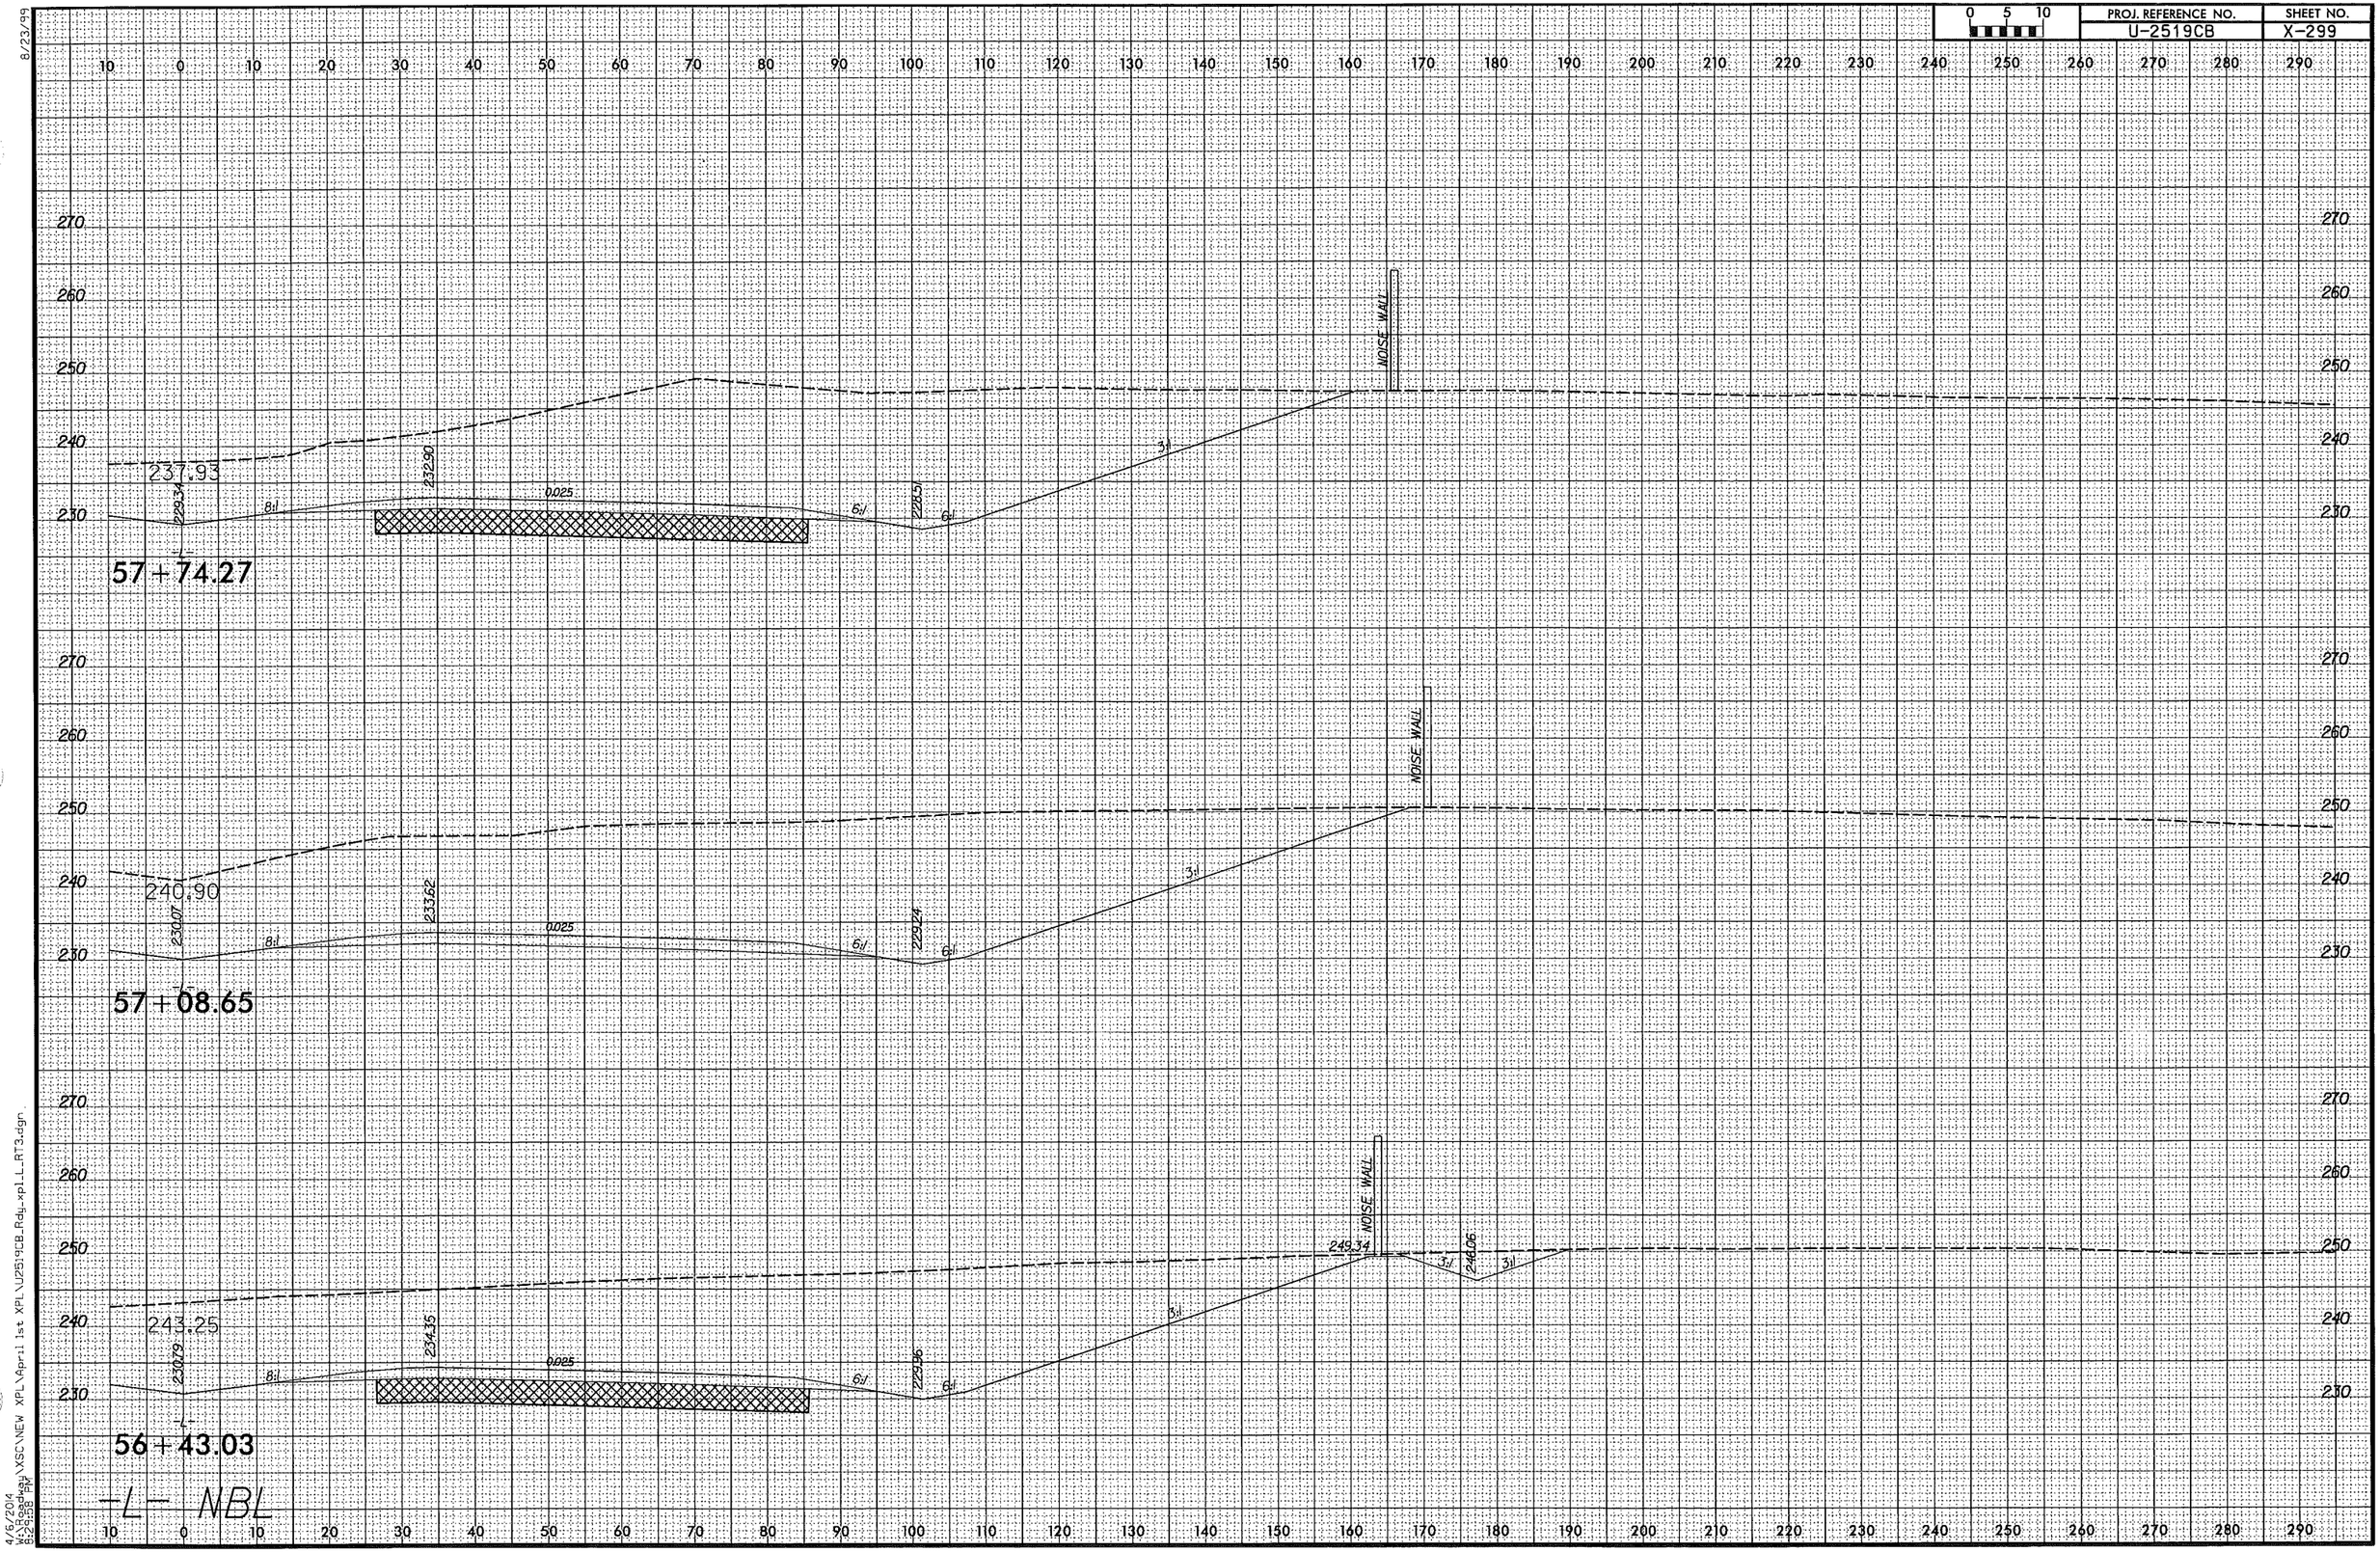

4/6/2004
W:\Roadway\XSC\NEW XPL\April 1st XPL\U2519CB_Rdy_xpl_L_RT3.dgn
12:59:58 PM

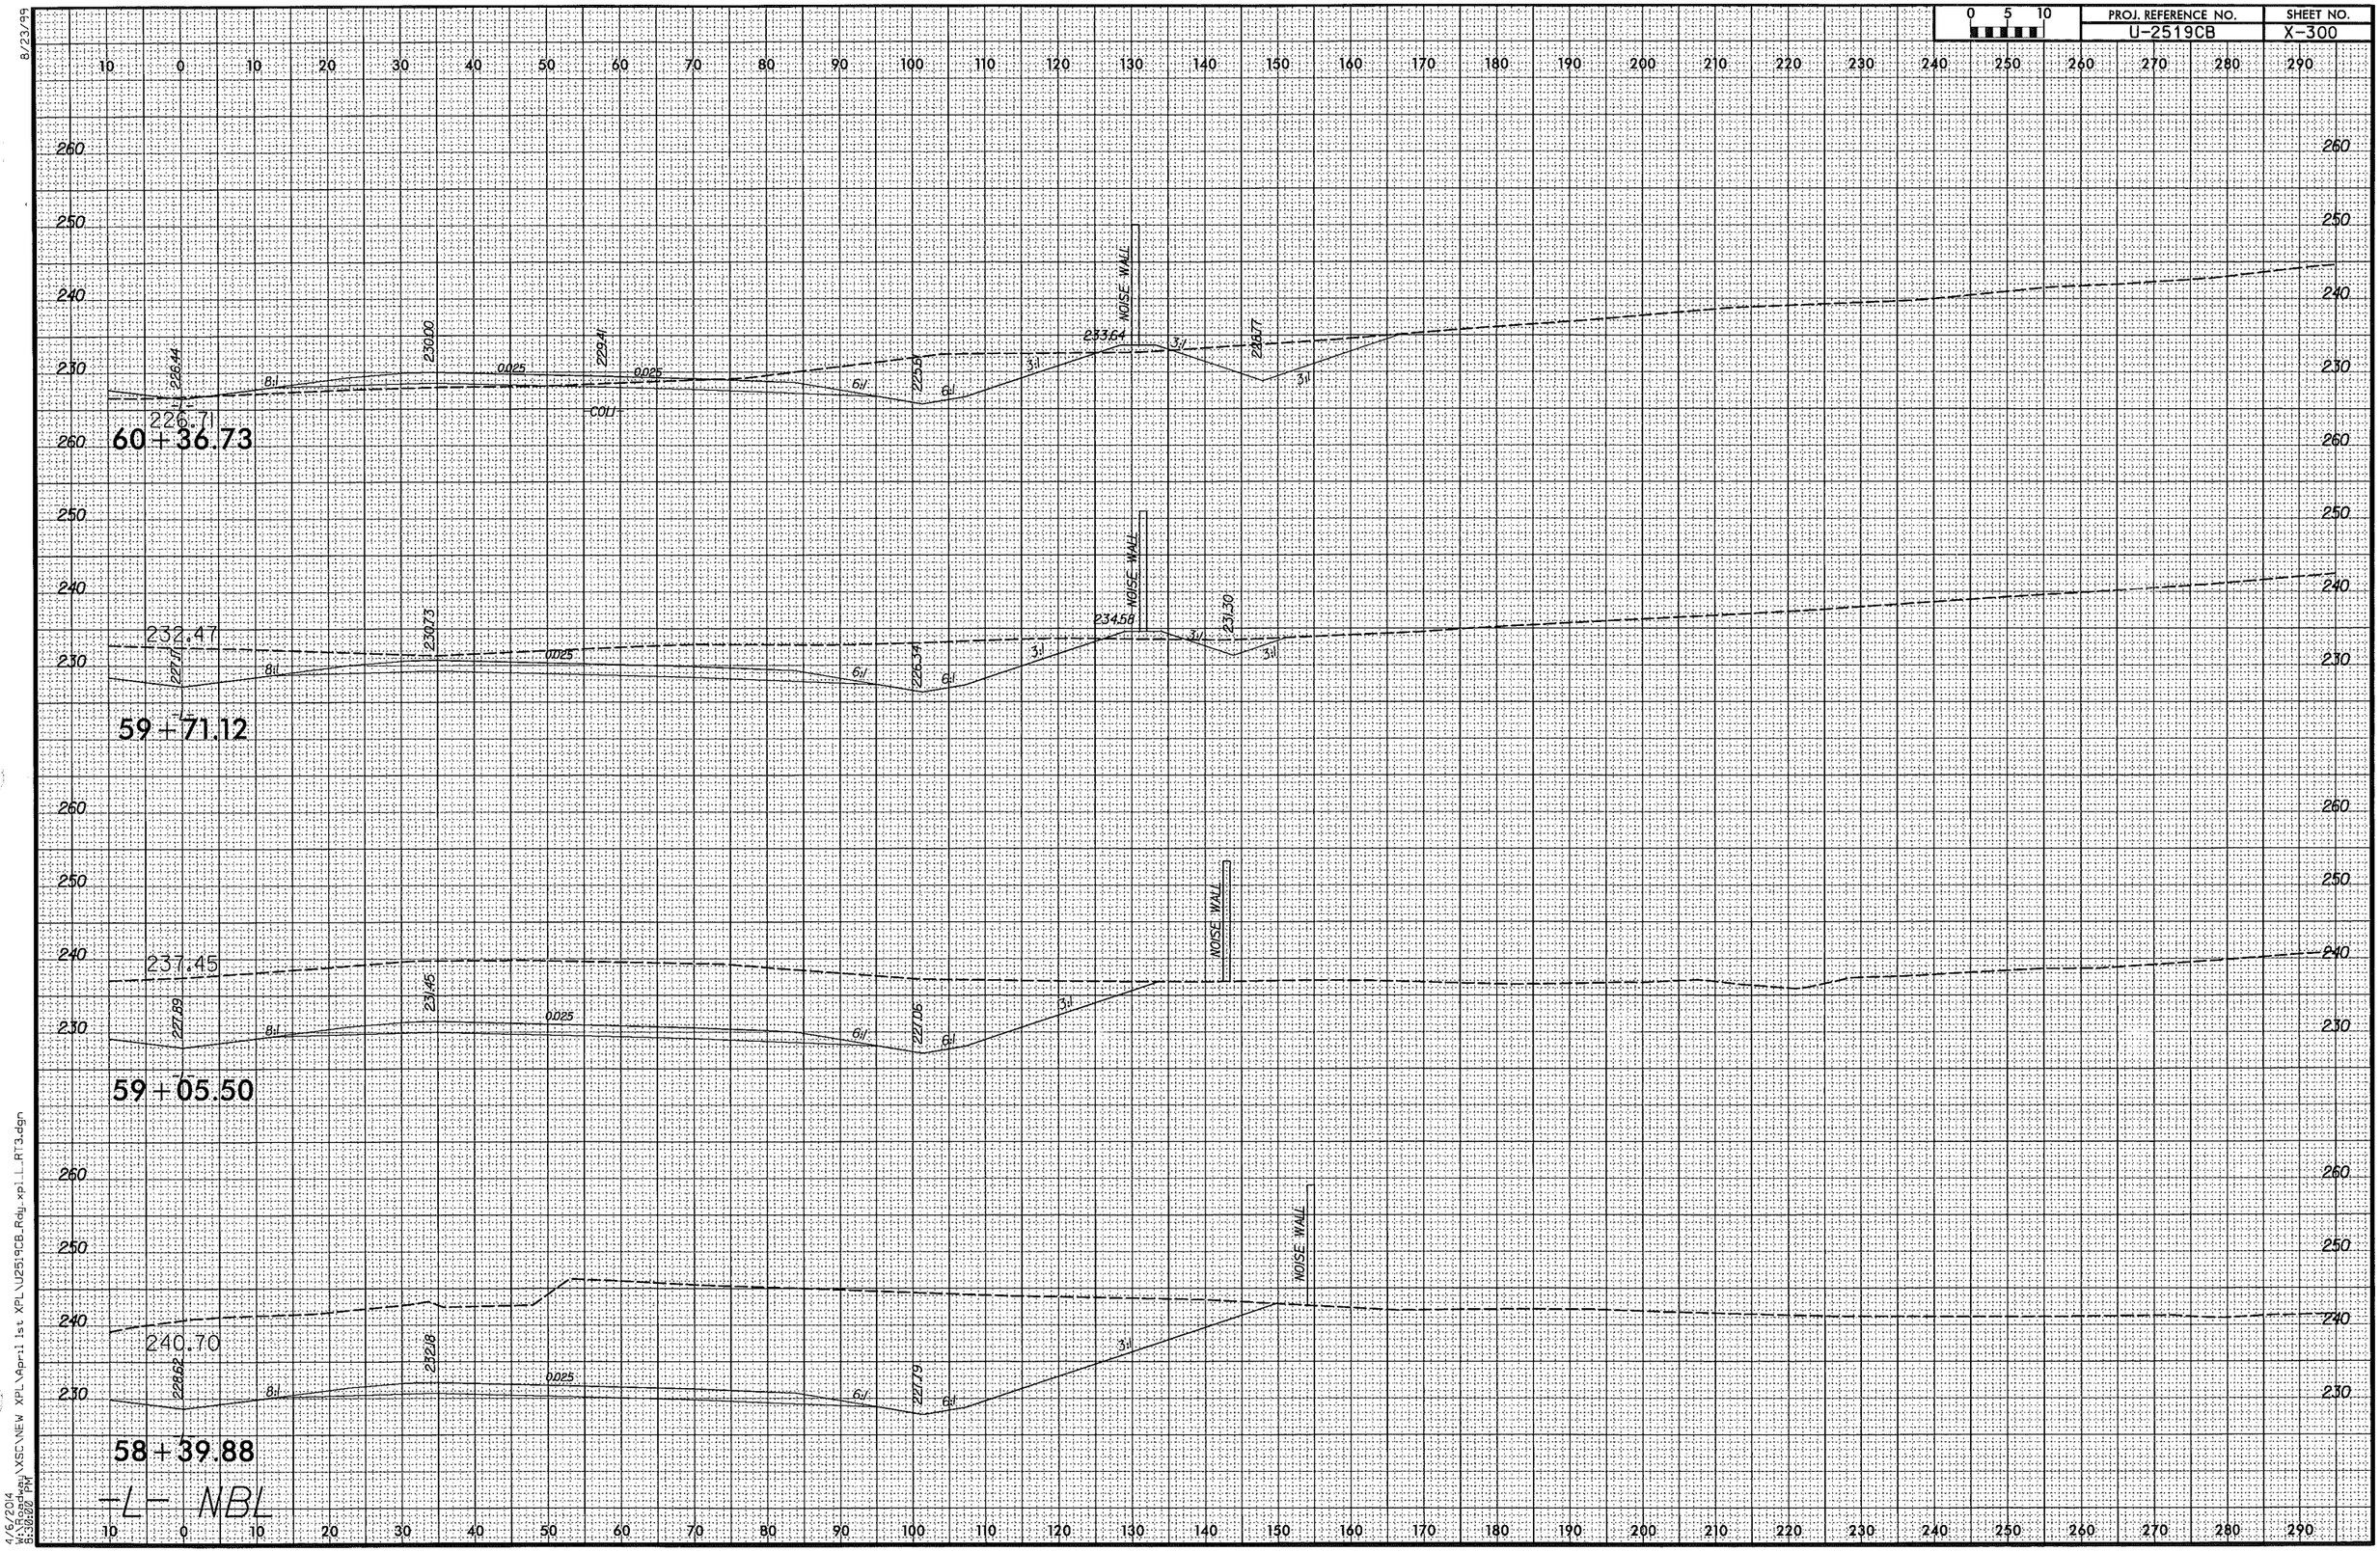

8/23/99

4/6/2014
W:\Roadway\XSC\NEW XPL\April 1st XPL\U2519CB_Rdy_xpl_L_RT3.dgn
8:30:00 PM

0 5 10	PROJ. REFERENCE NO.	SHEET NO.
	U-2519CB	X-301

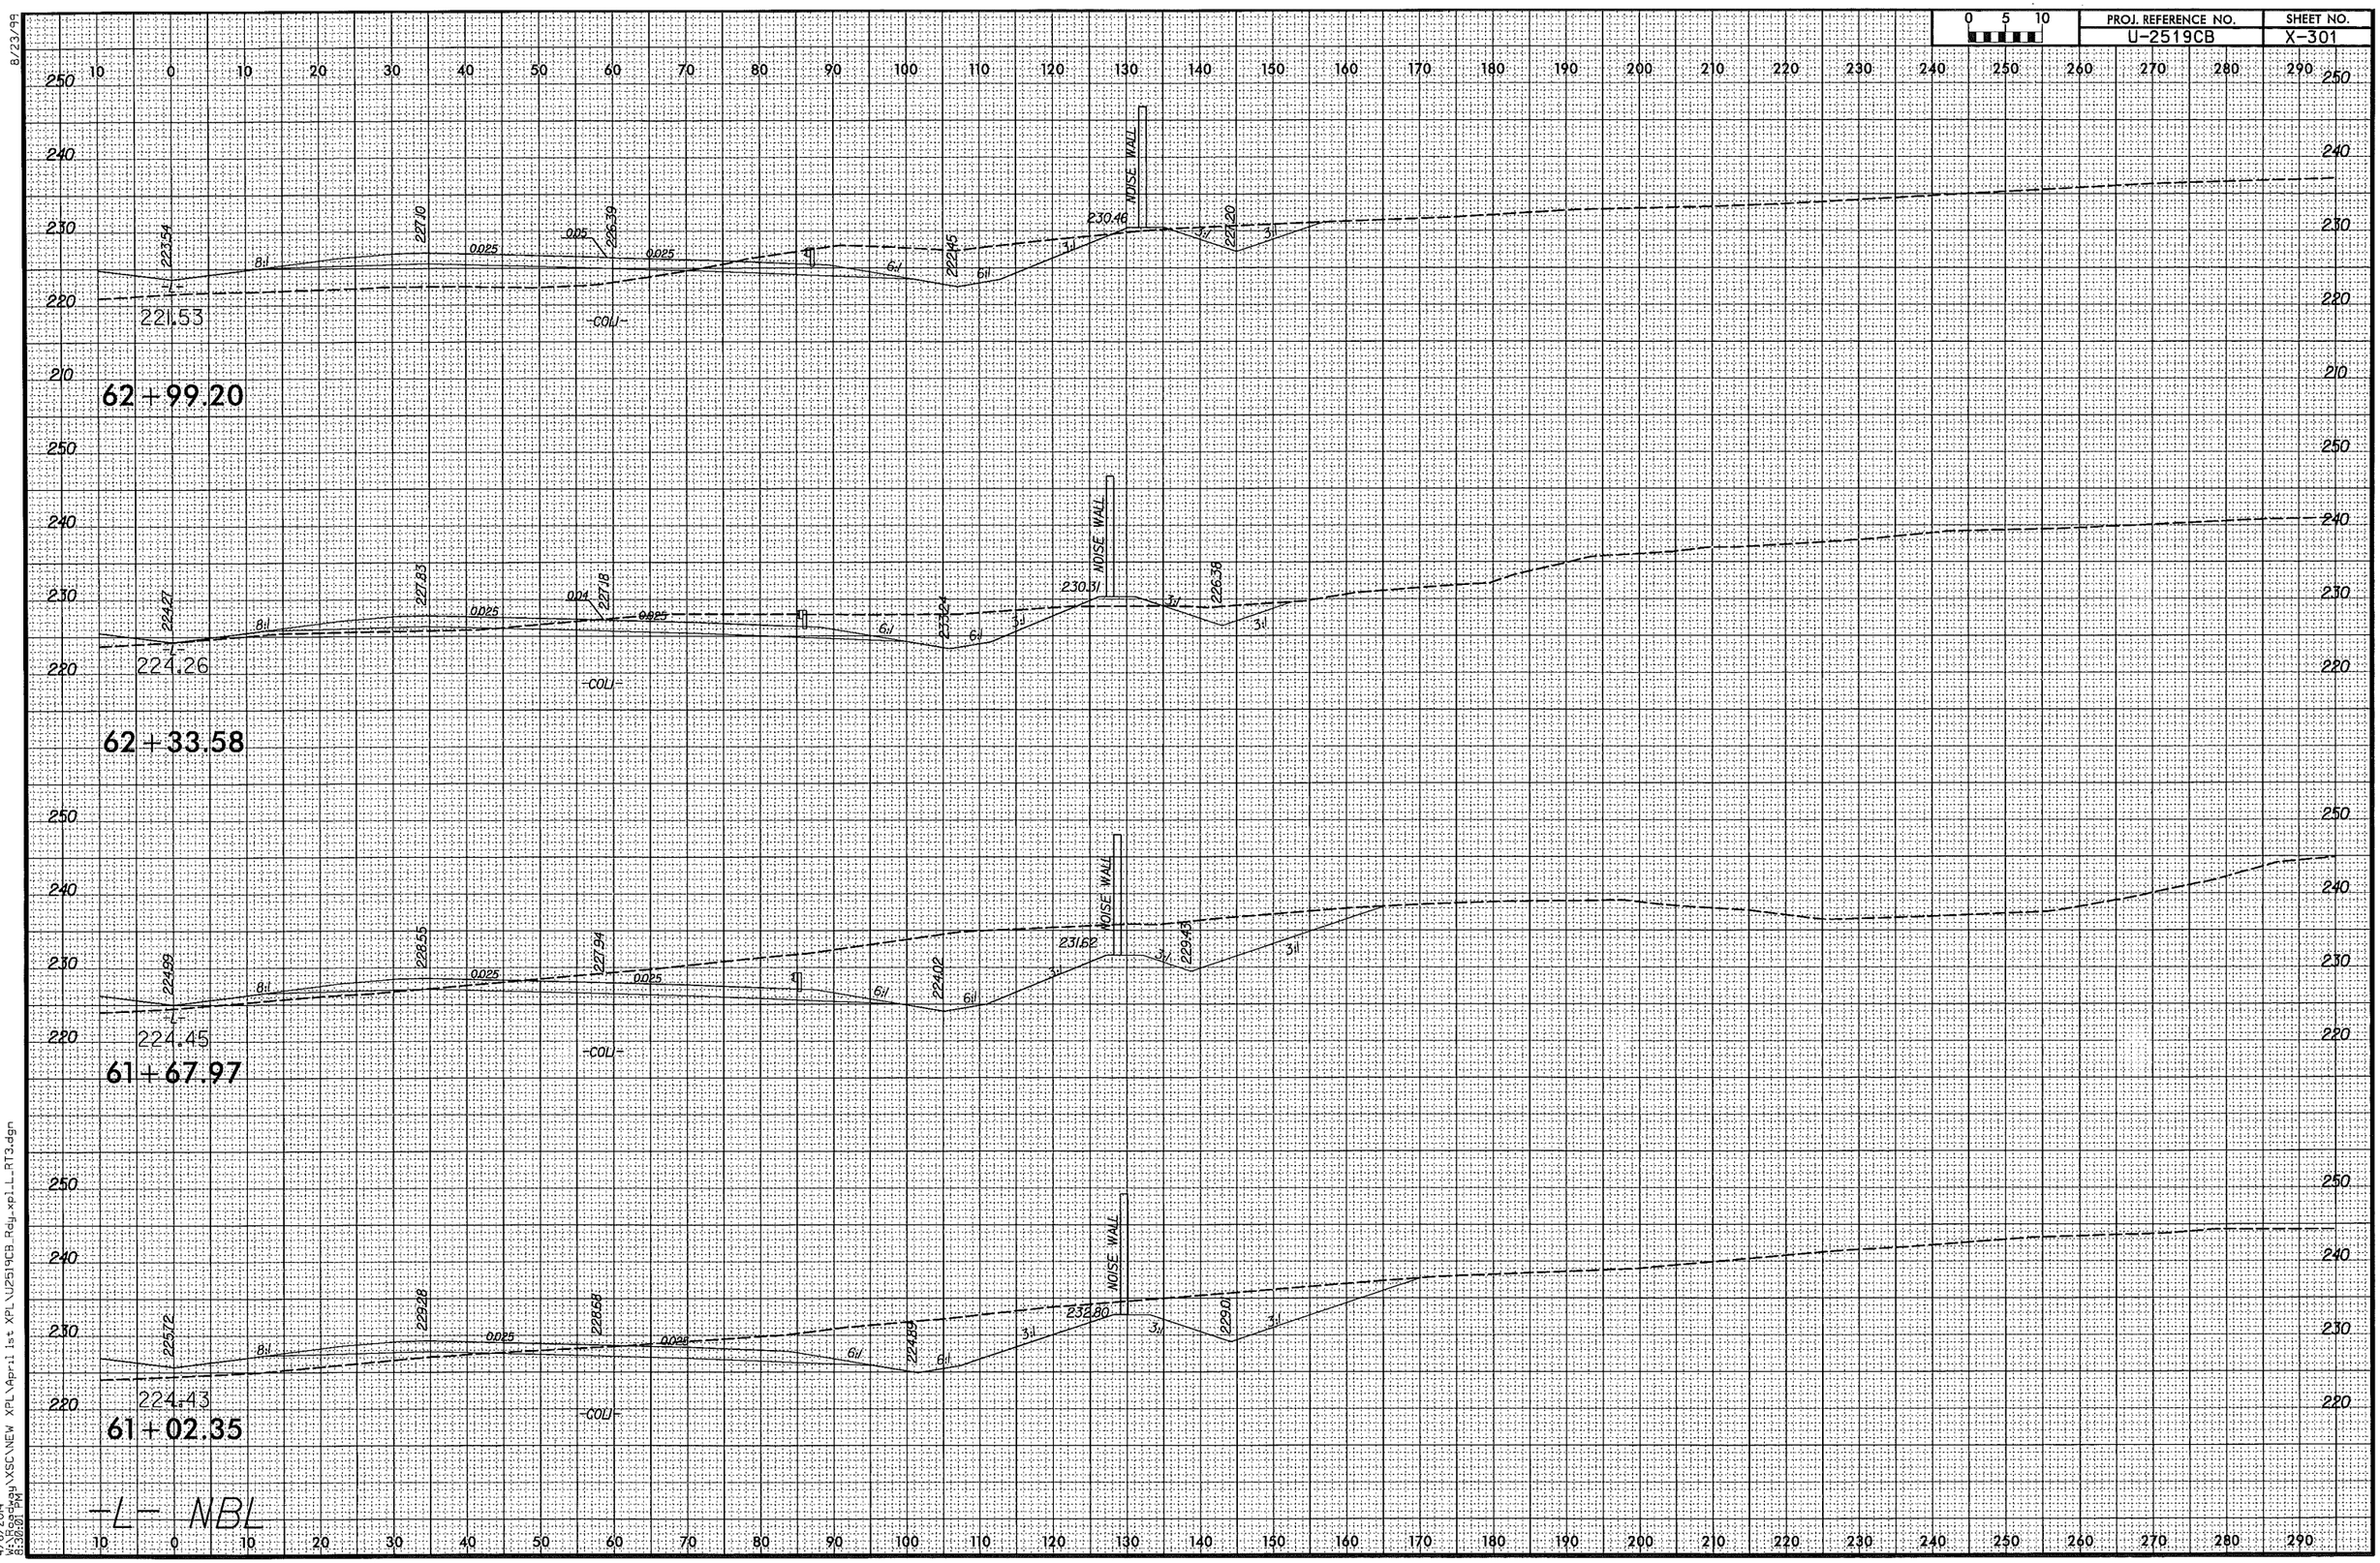

8/23/99

4/6/2014
W:\Roadway\XSC\NEW XPL\April 1st XPL\U2519CB_Rdy_xpl_L_RT3.dgn
8:30:01 PM

PROJ. REFERENCE NO.	SHEET NO.
U-2519CB	X-302

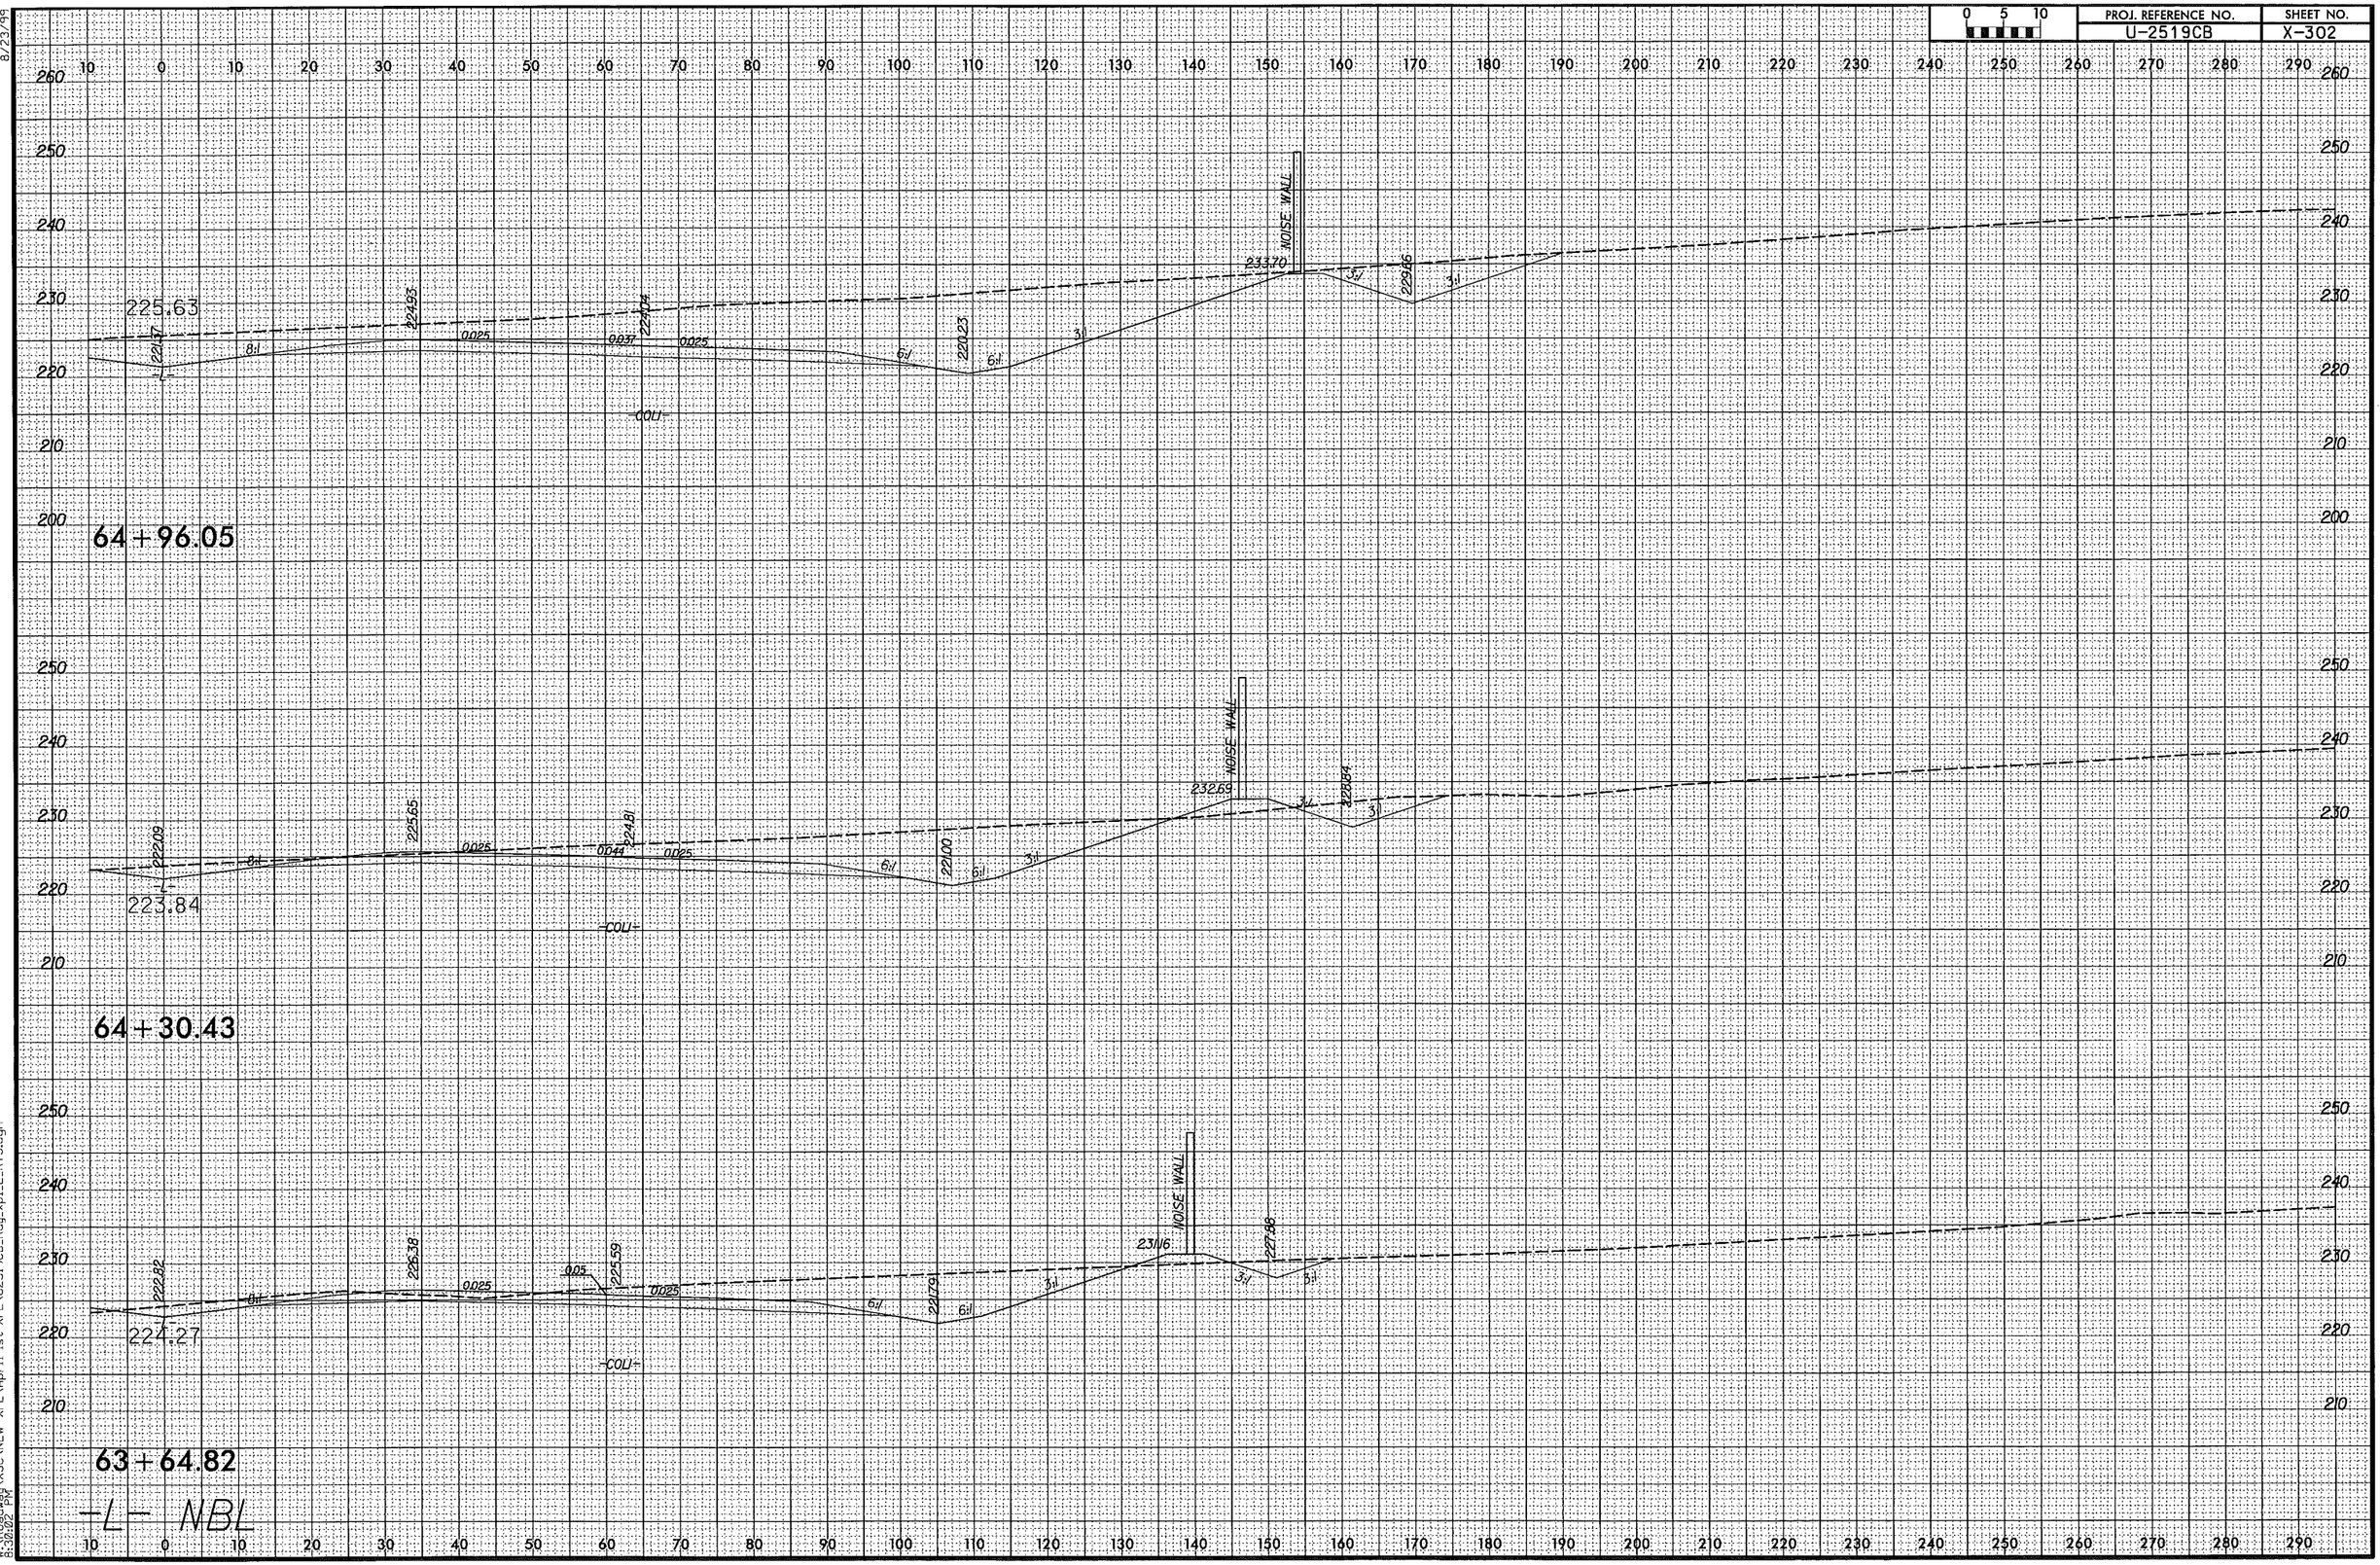

8/23/99

4/6/2014
W:\Roadway\XSC\NEW XPL\April 1st XPL\U2519CB_Rdy_xpl_L_RT3.dgn
8:30:02 PM

PROJ. REFERENCE NO.	SHEET NO.
U-2519CB	X-303

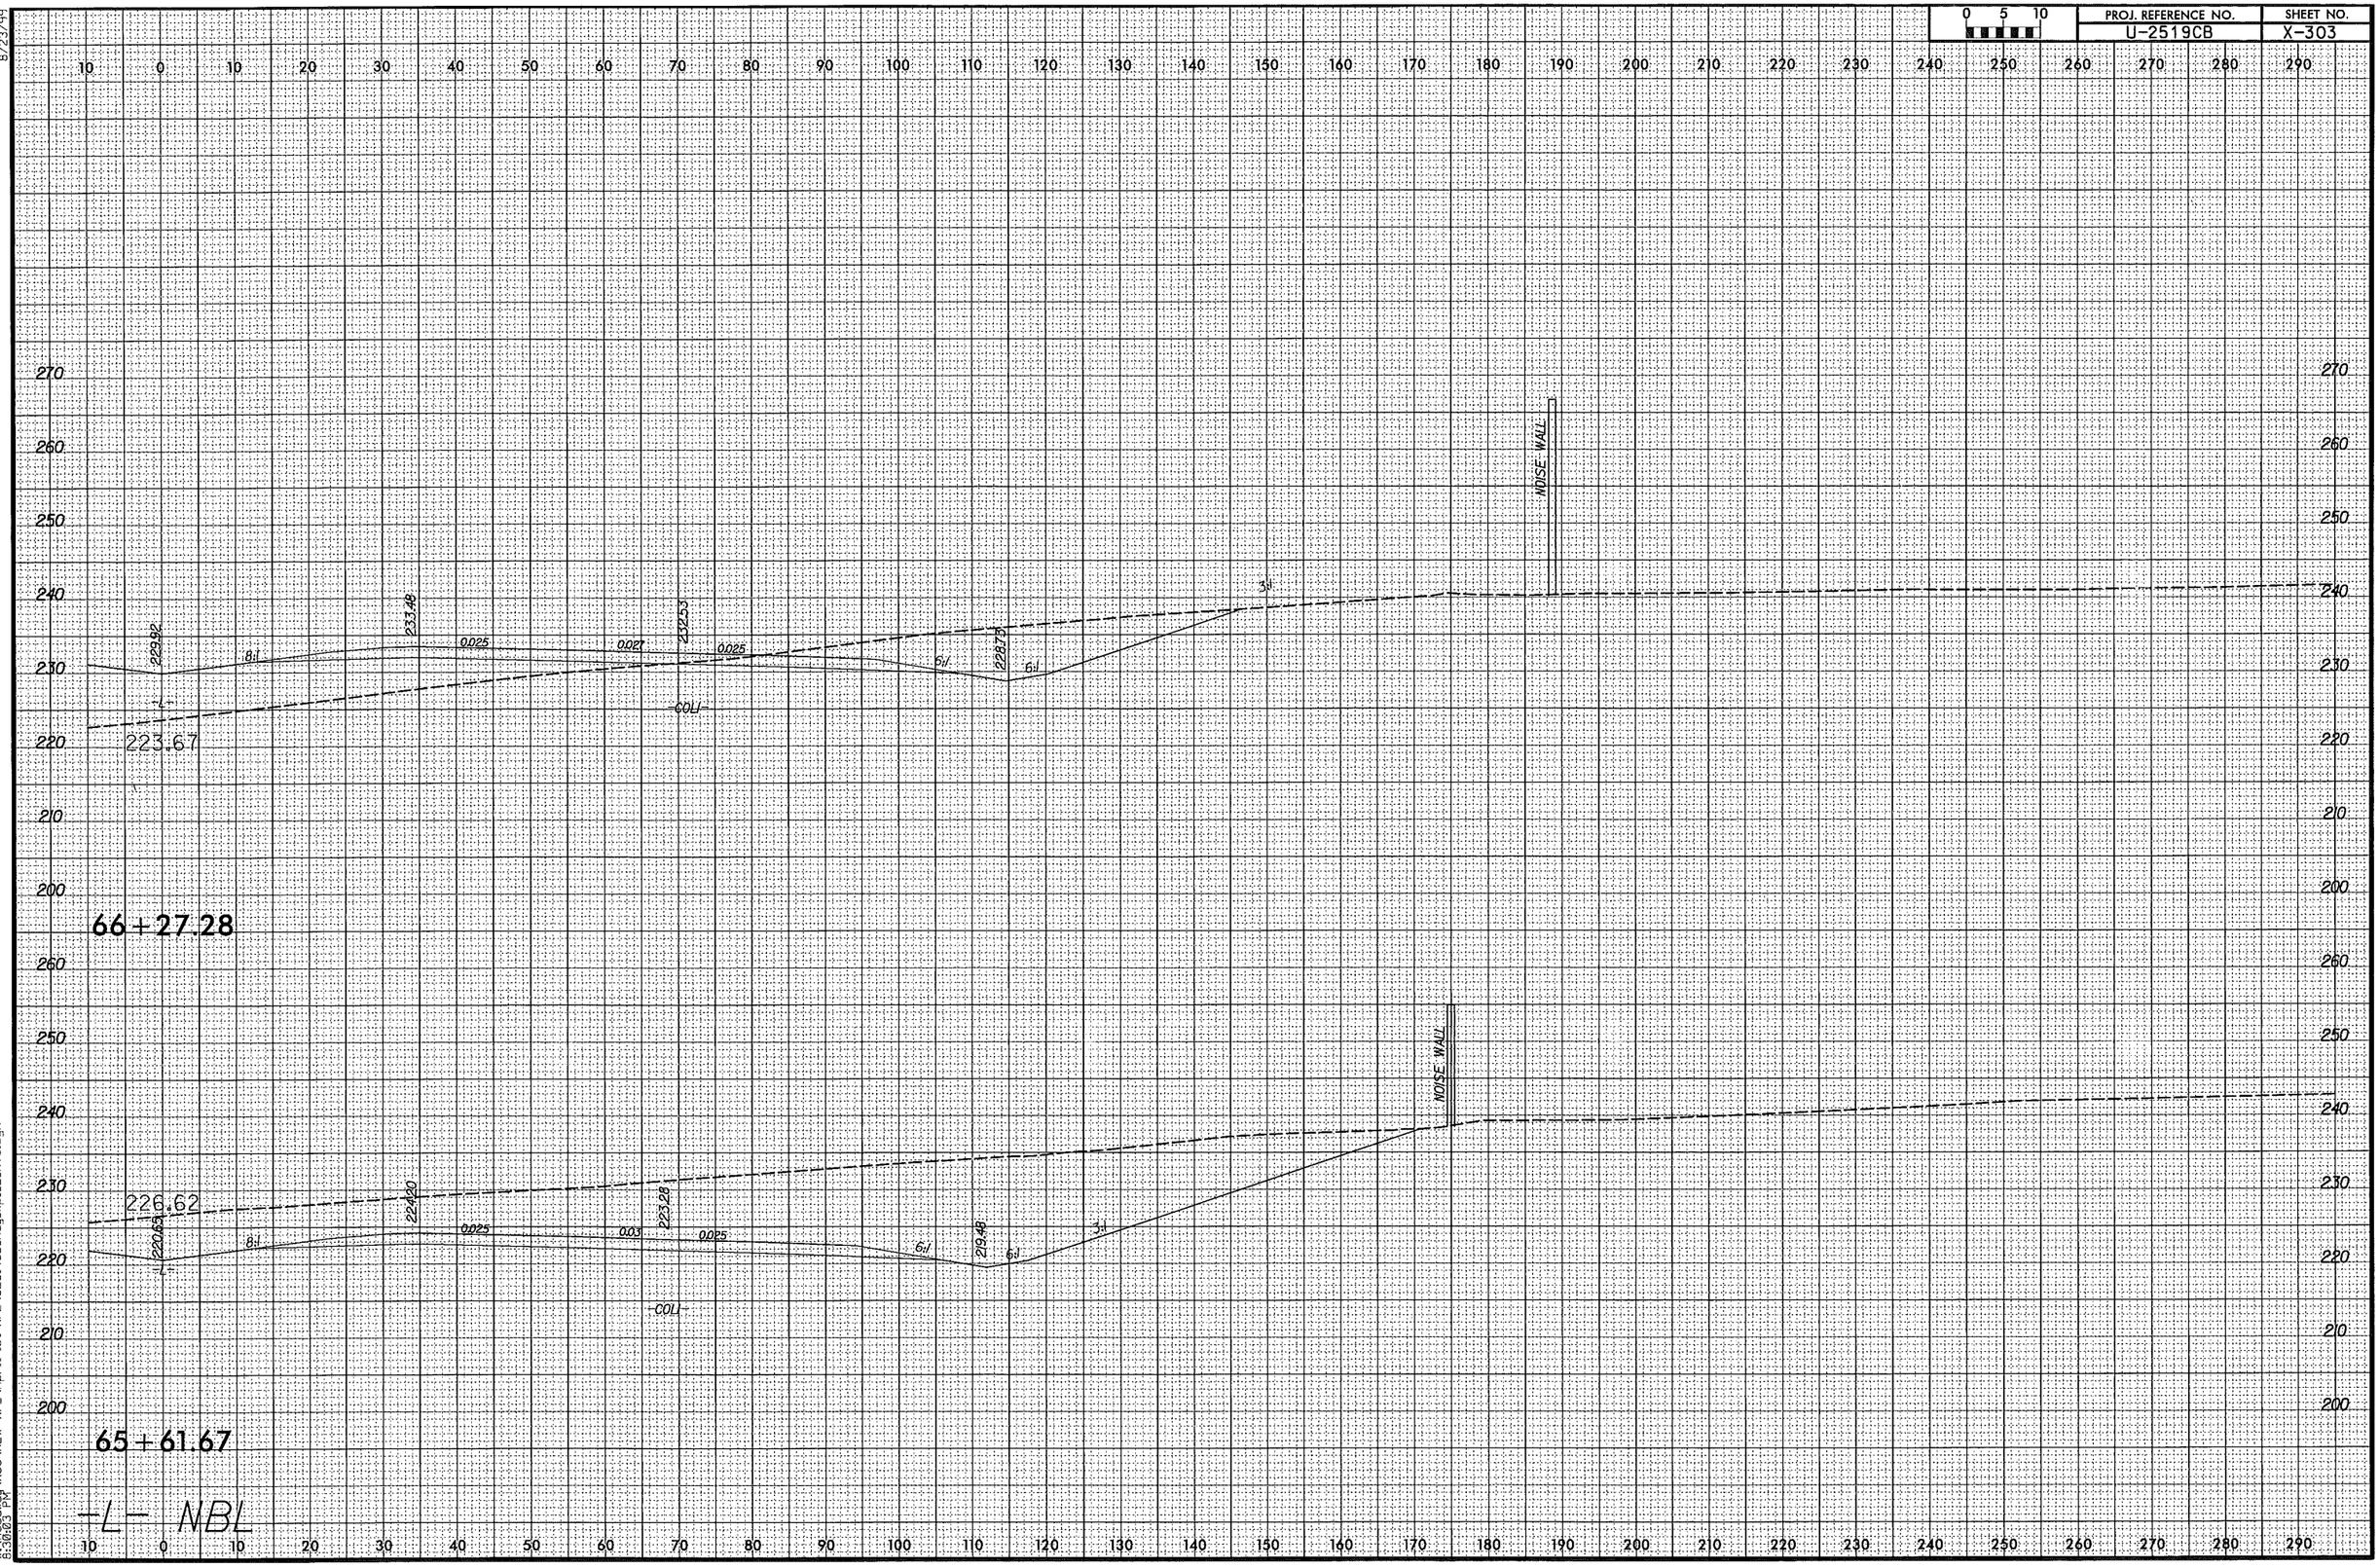

8/23/99

4/6/2014
W:\Roadway\XSC\NEW XPL\April 1st XPL\U2519CB_Rdy_xpl_L_RT3.dgn
8:30:03 PM

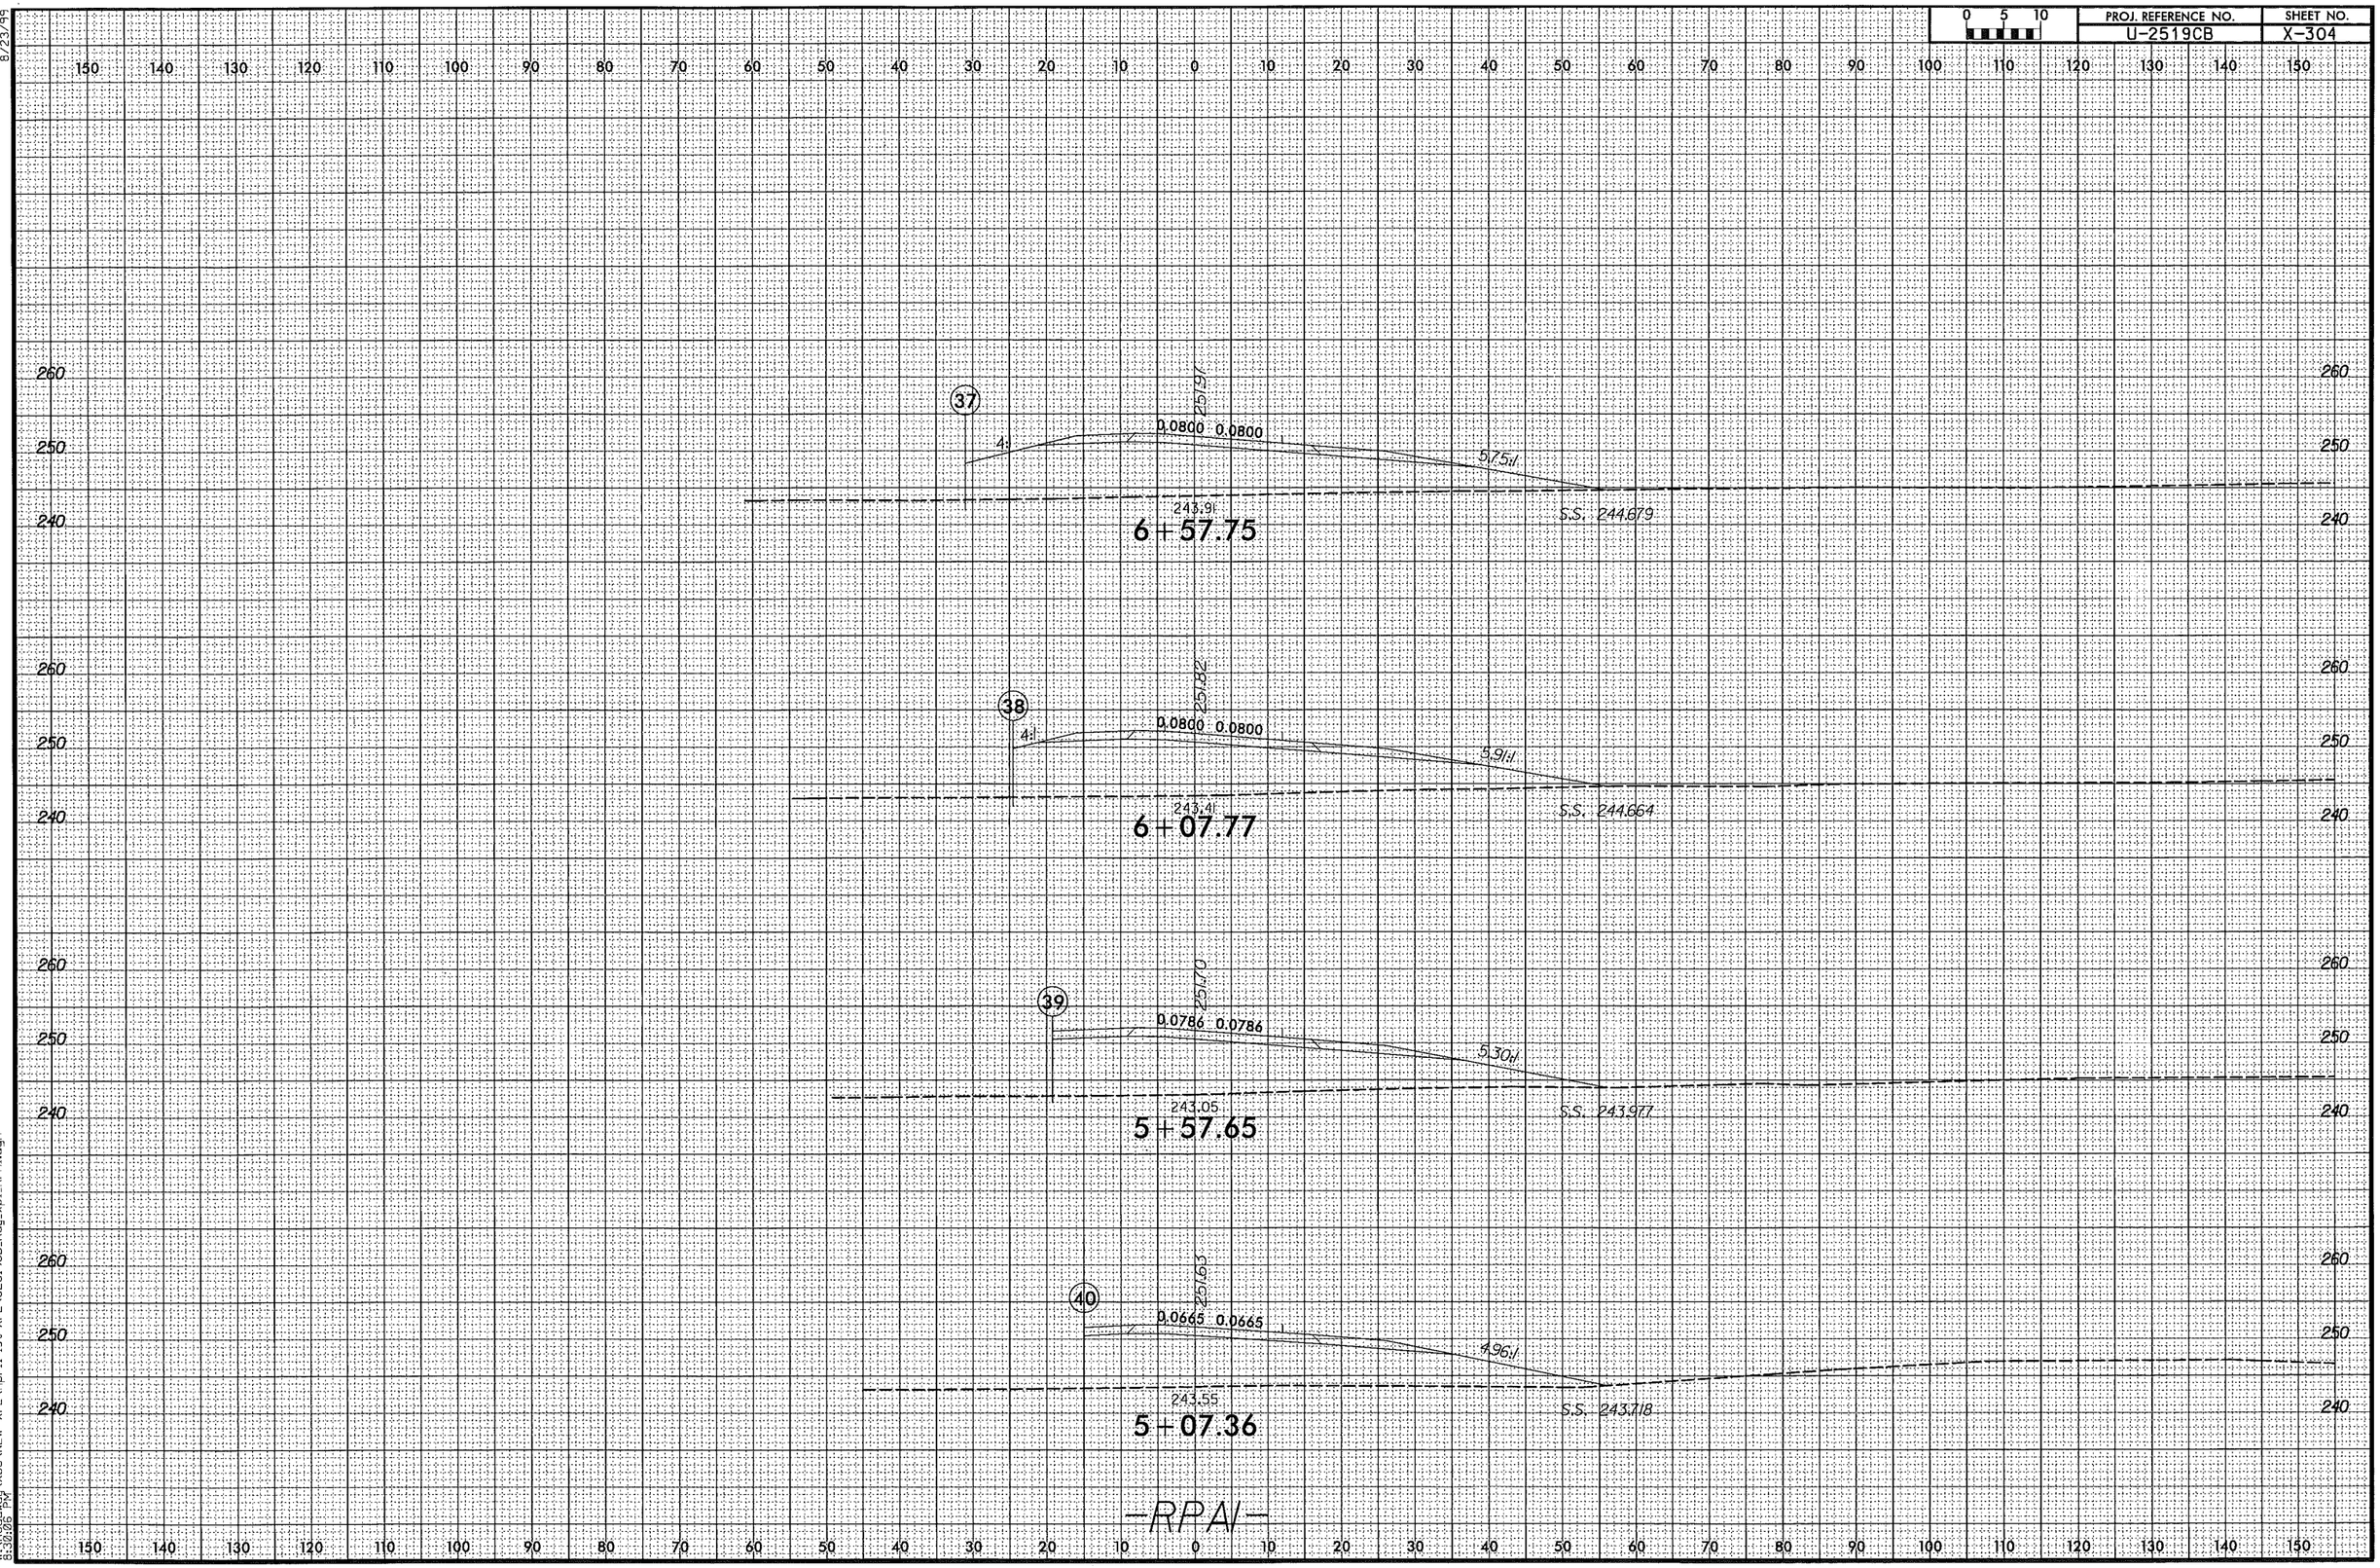

4/6/2014
W:\Roadway\XSC\NEW XPL\April 1st XPL\U2519CB_Rdy_xpl_RPA1.dgn
8:30:06 PM
8/23/99

0 5 10	PROJ. REFERENCE NO.	SHEET NO.
	U-2519CB	X-305

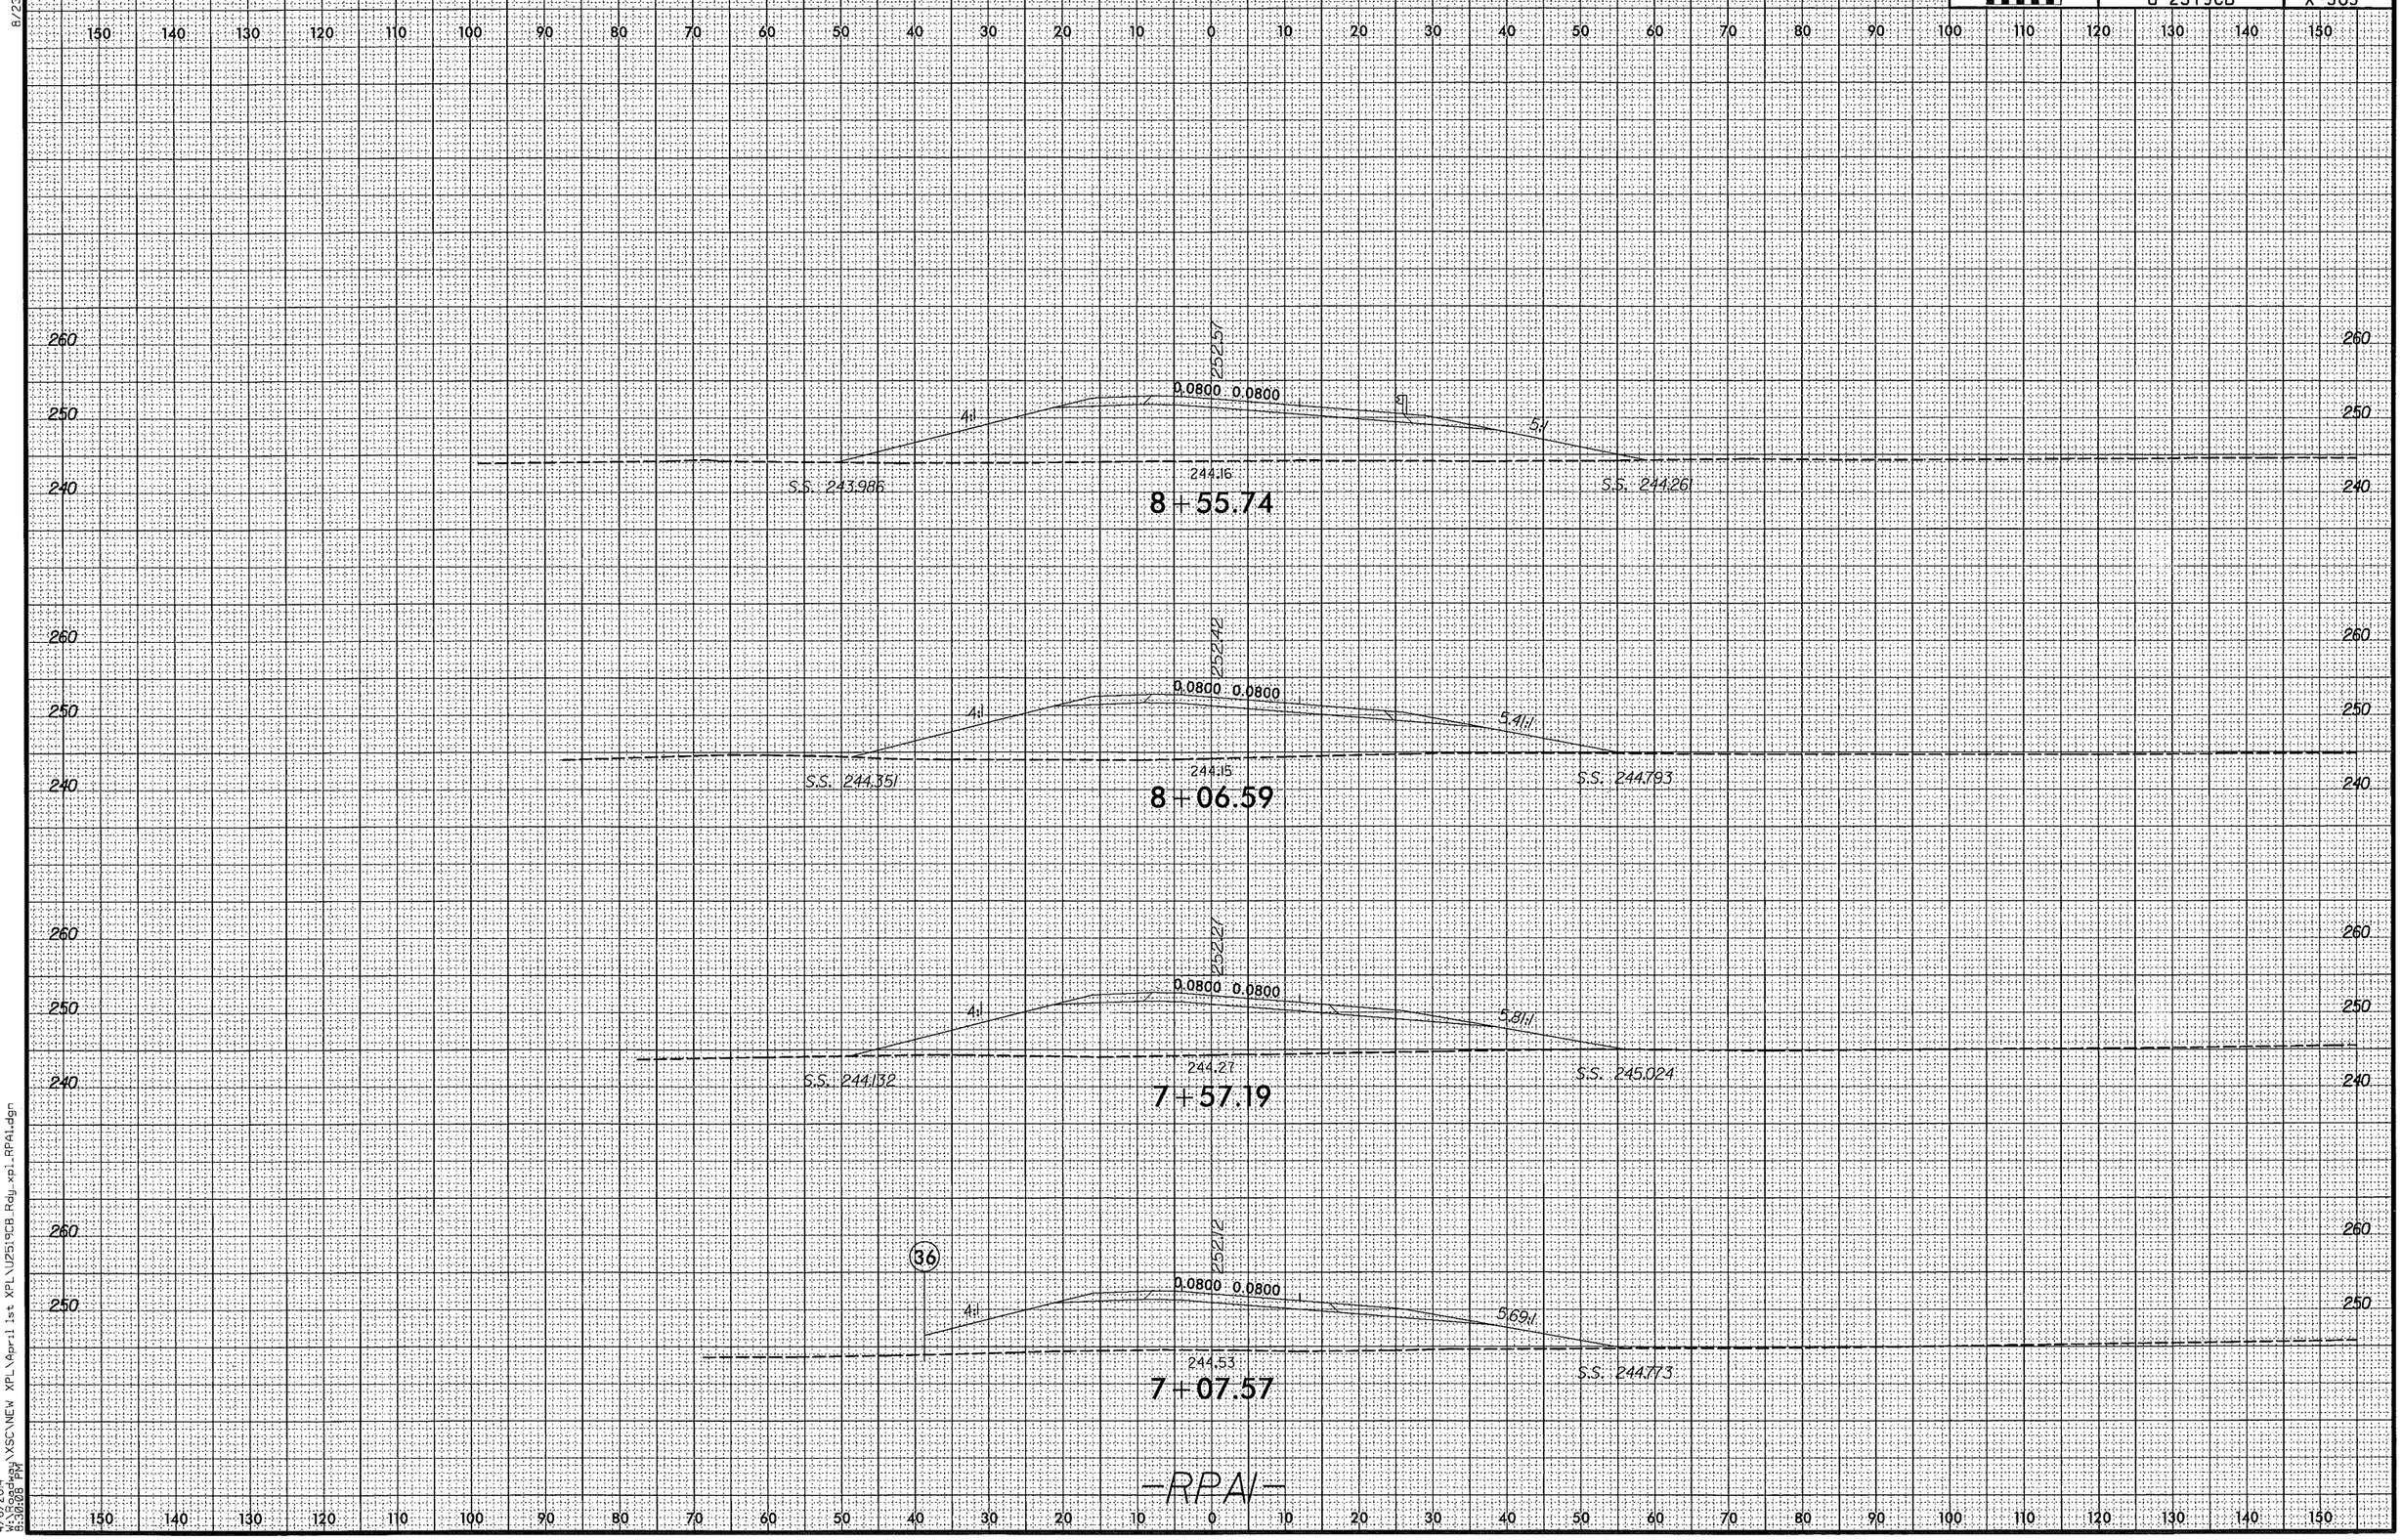

8/23/99

4/6/2014
W:\Roadway\XSC\NEW XPL\April 1st XPL\U2519CB_Rdy_xpl_RPA1.dgn
8:30:08 PM

0 5 10	PROJ. REFERENCE NO.	SHEET NO.
	U-2519CB	X-306

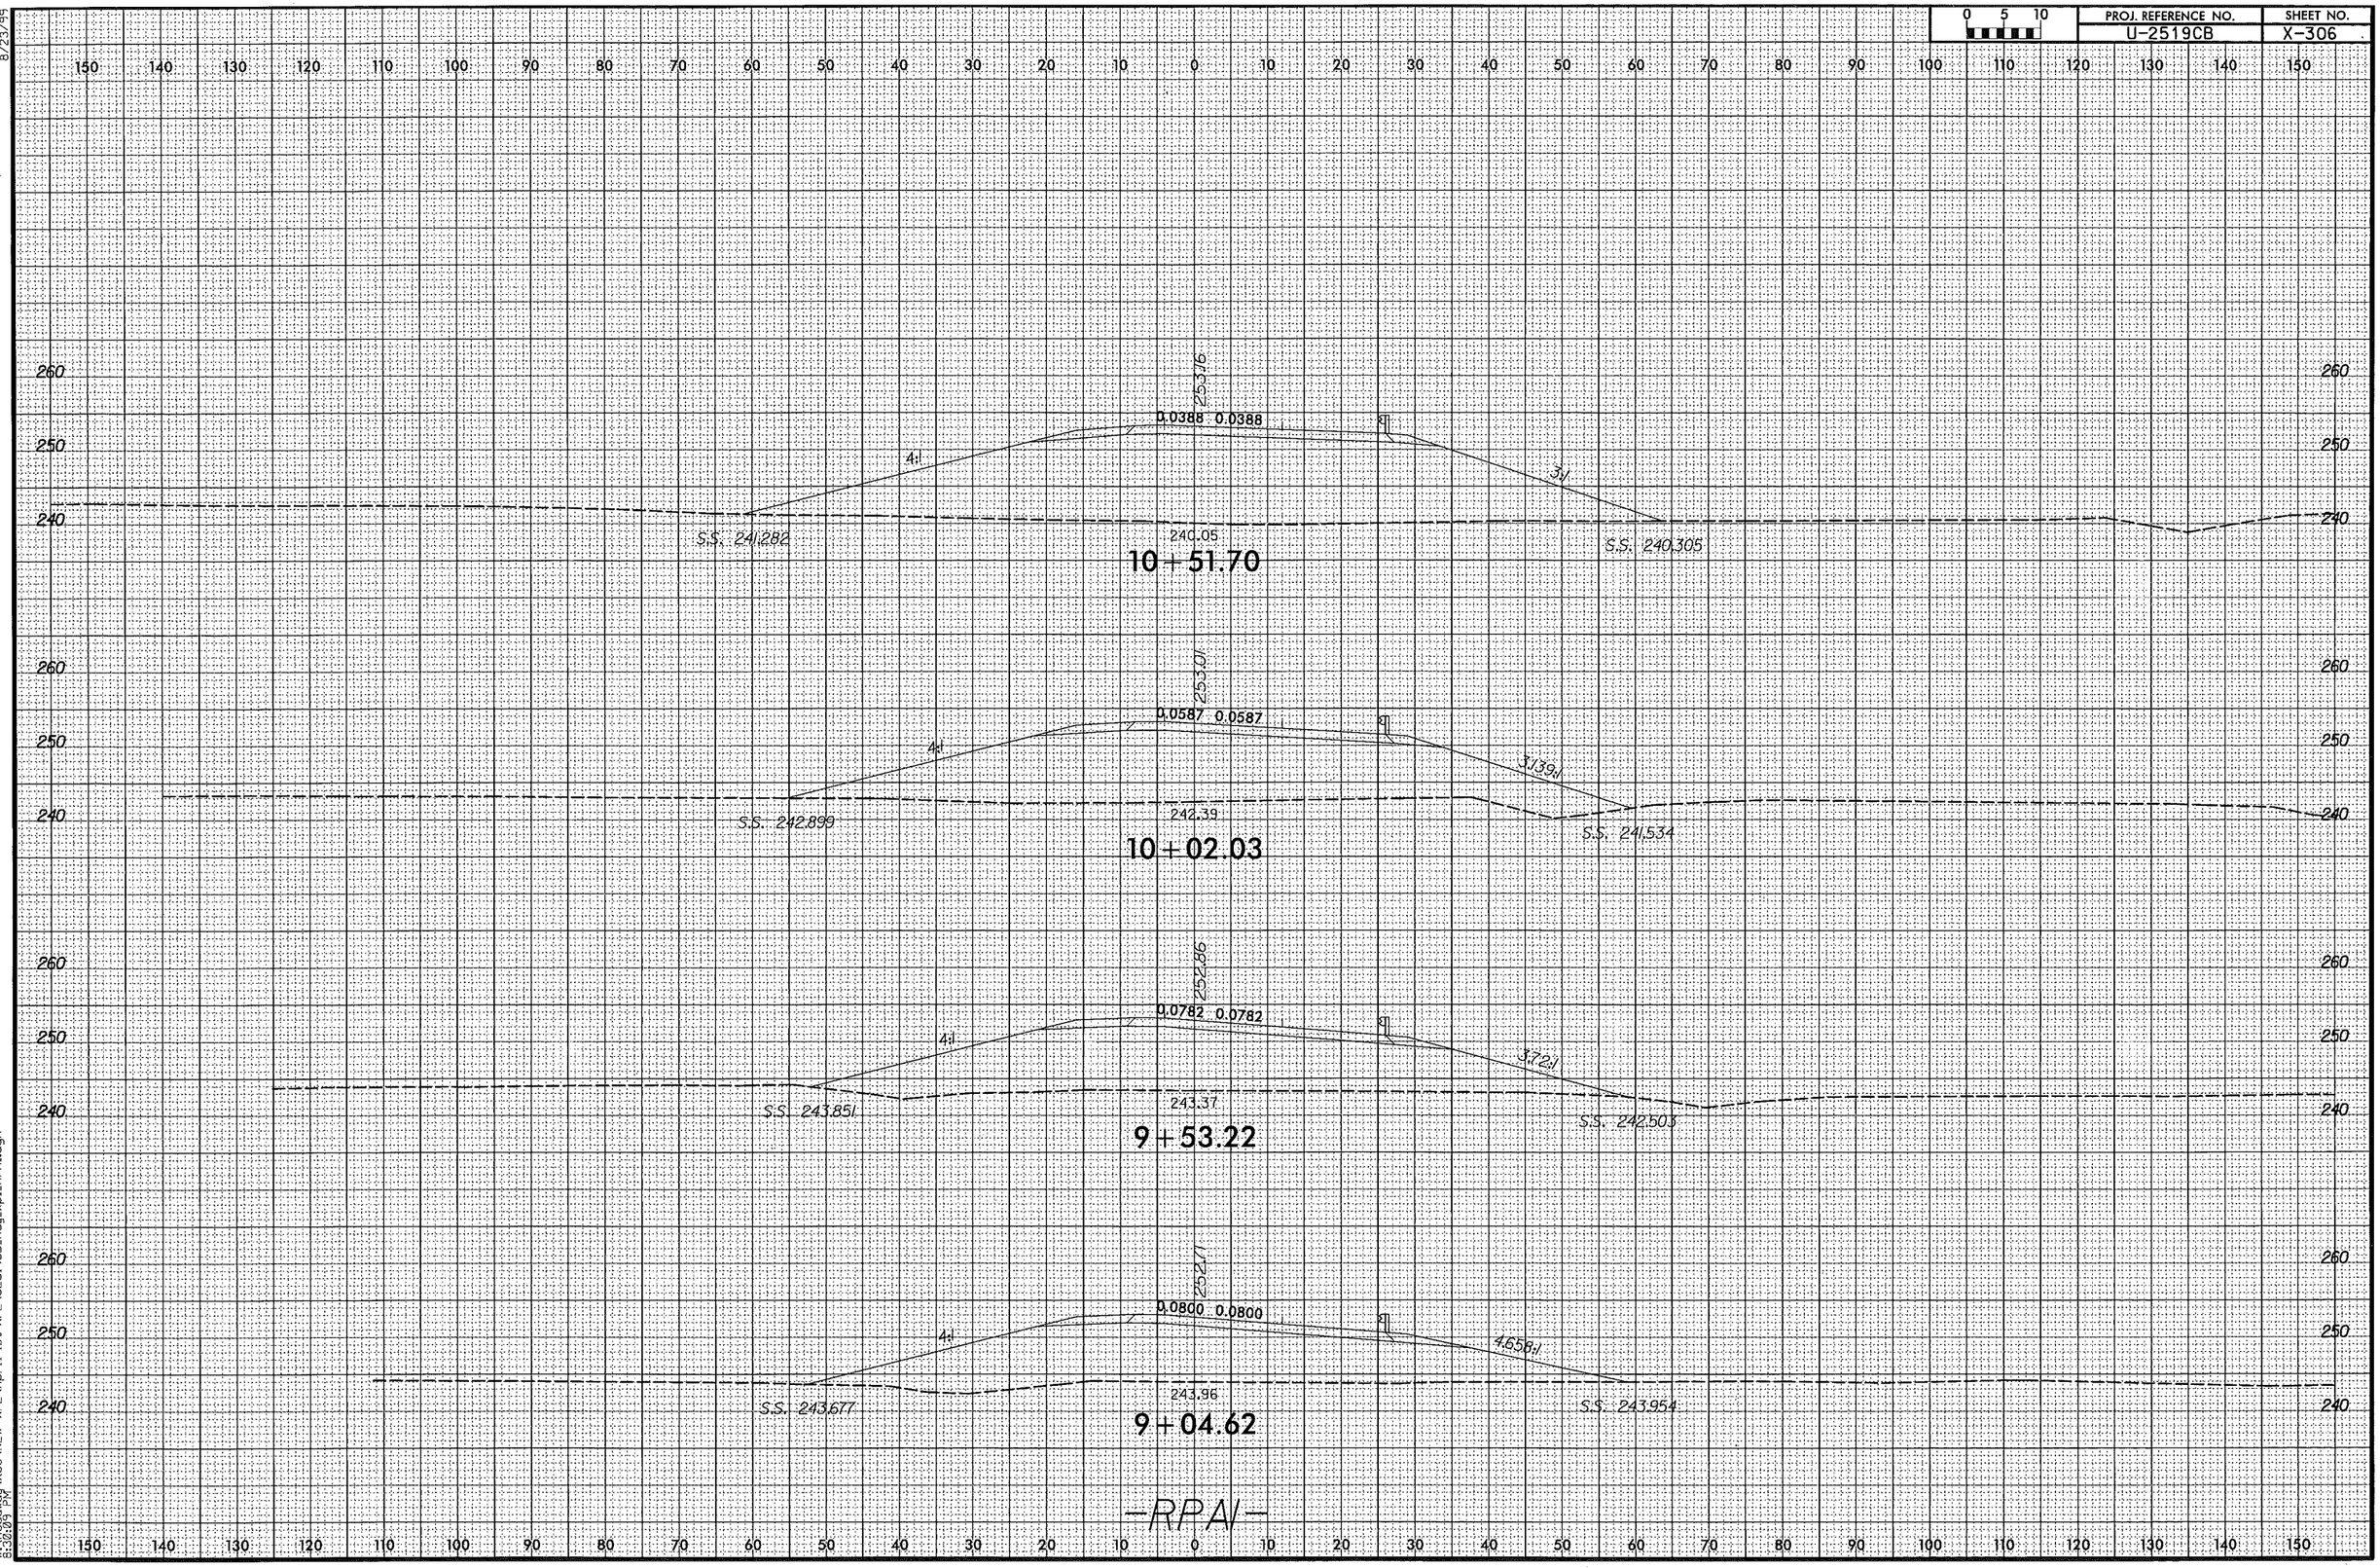

8/23/99

4/6/2014
W:\Roadway\MSCV\NEW XPL\April 1st XPL\U2519CB_Rdy_xpl_RPA1.dgn
8:36:09 PM

0 5 10	PROJ. REFERENCE NO.	SHEET NO.
	U-2519CB	X-307

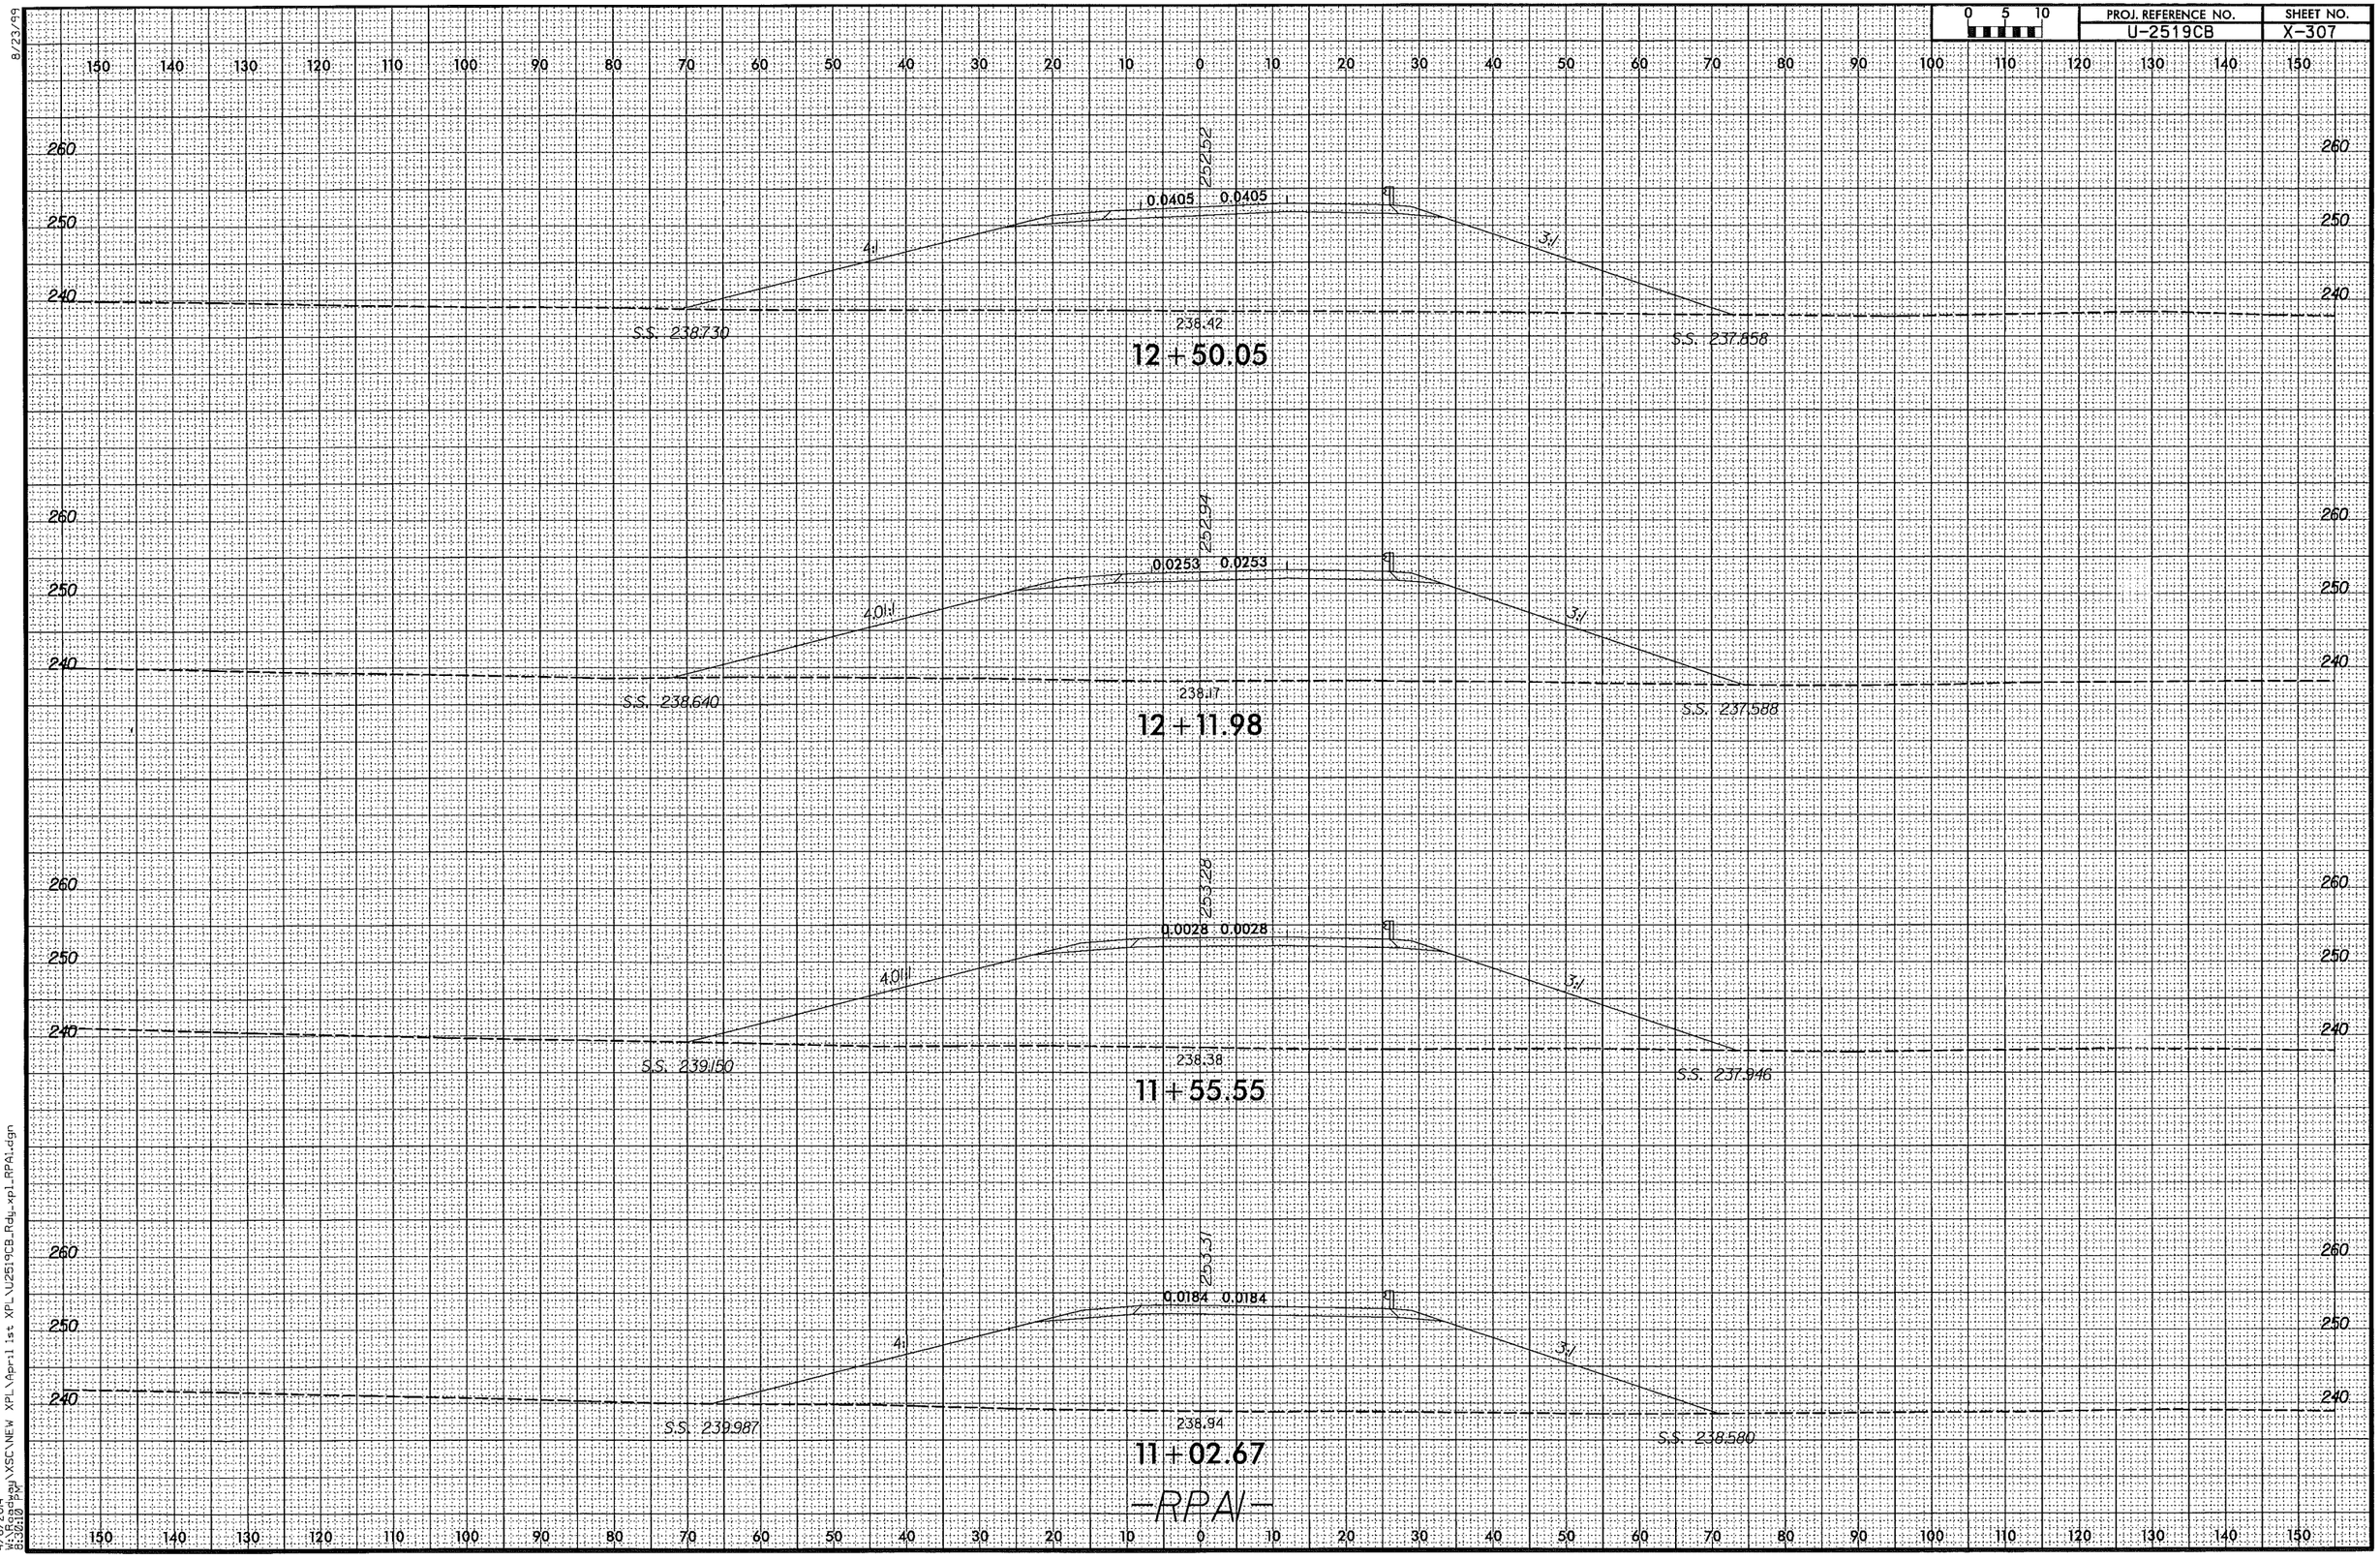

8/23/99

4/6/2014
W:\Roadway\XSC\NEW XPL\April 1st XPL\U2519CB_Rdy_xpl_RPA1.dgn
8:30:10 PM

0 5 10	PROJ. REFERENCE NO.	SHEET NO.
	U-2519CB	X-308

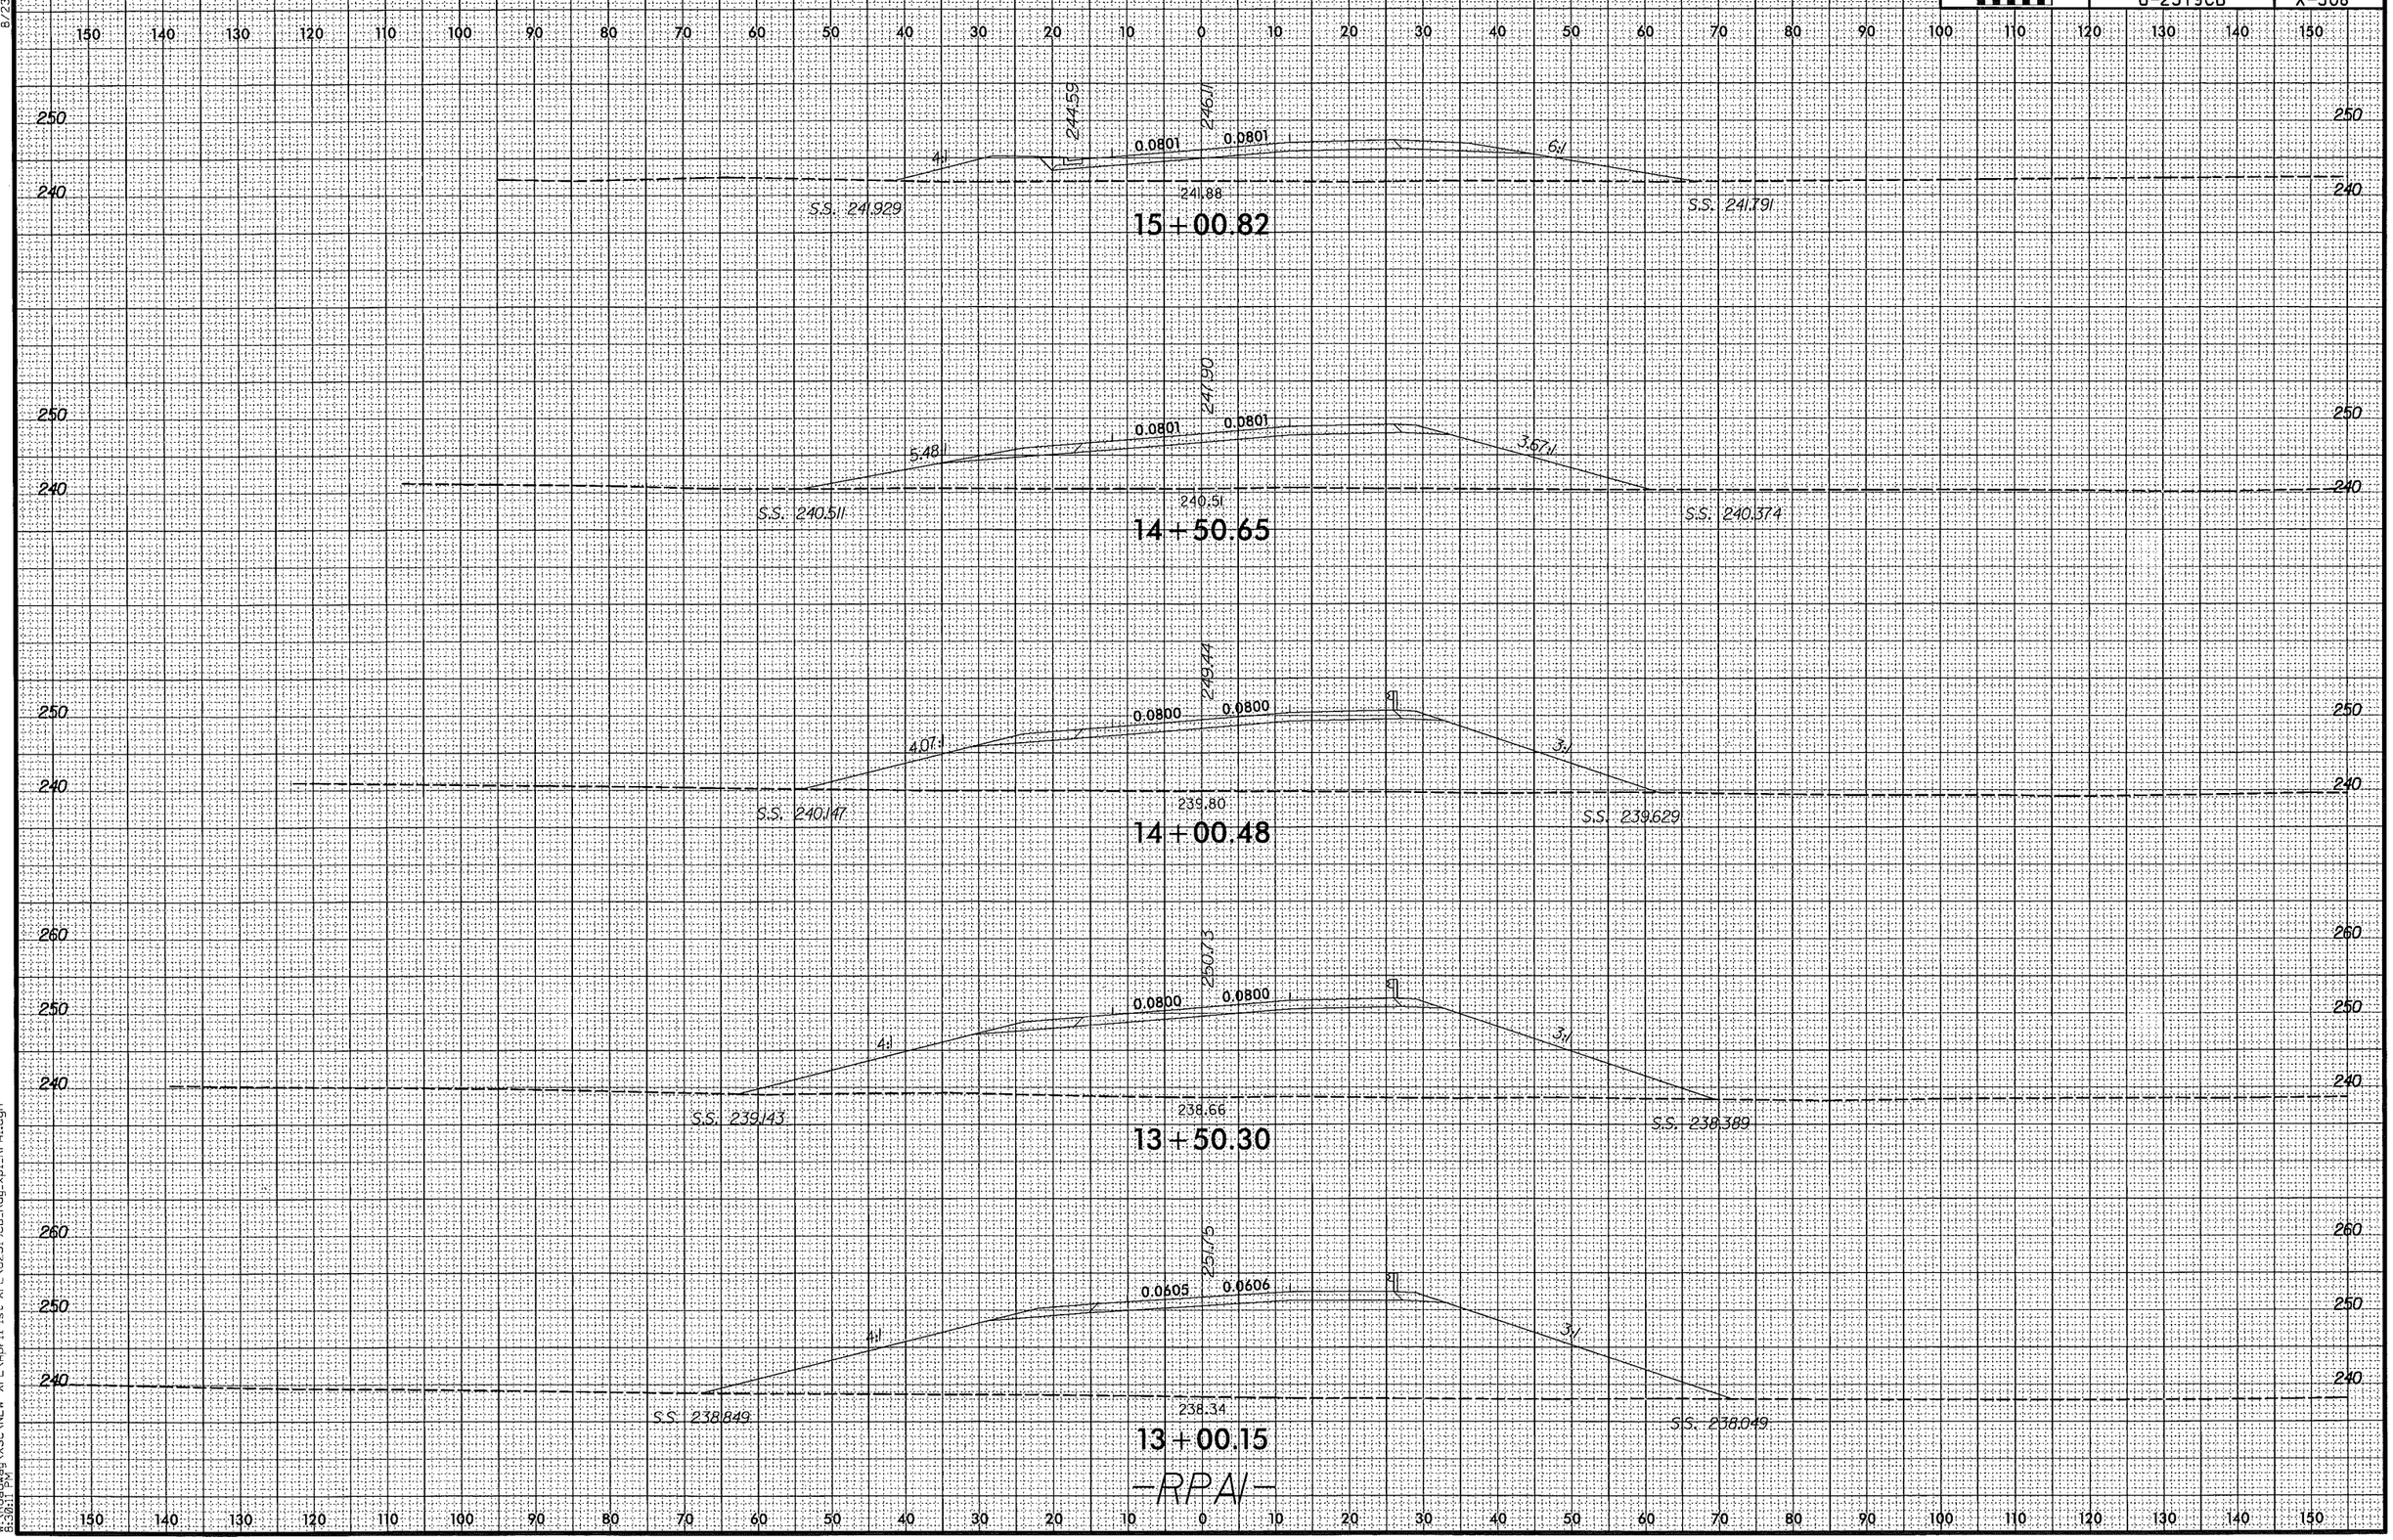

8/23/99

4/6/2014
W:\Roadway\XSC\NEW XPL\April 1st XPL\U2519CB_Rdy_xpl_RPA1.dgn
8:30:11 PM

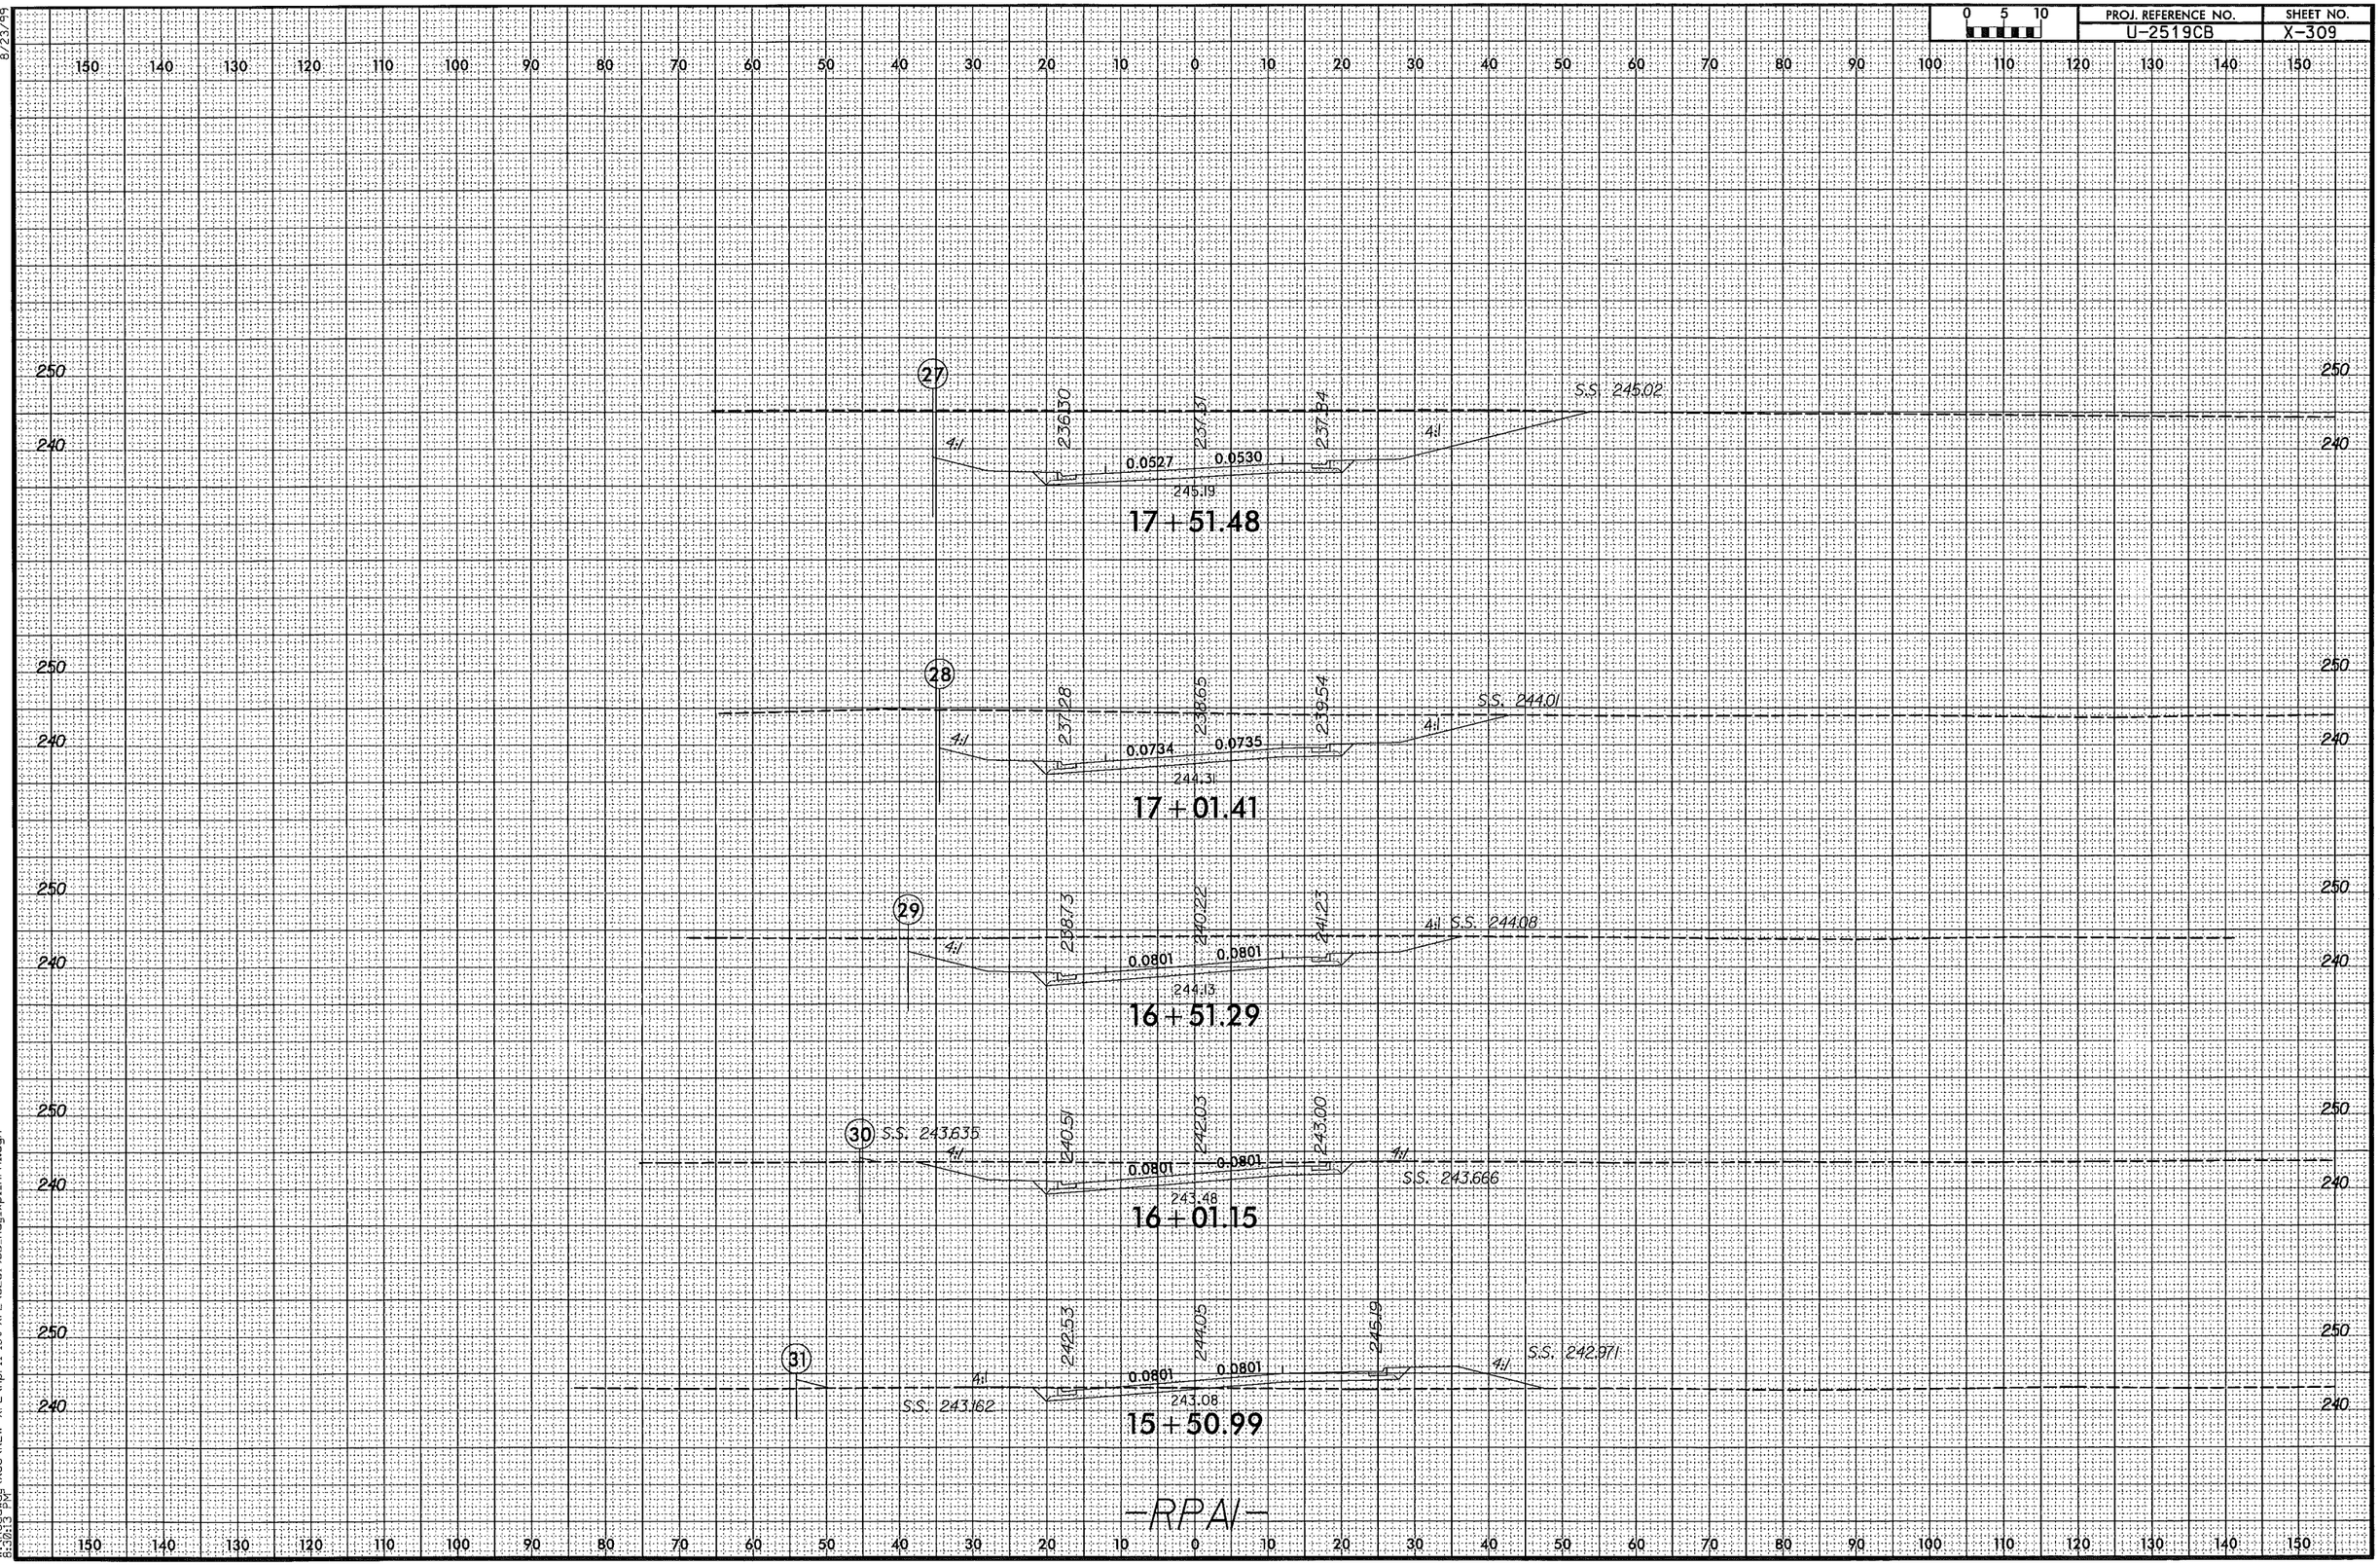
27
S.S. 245.02
4:1
236.30
237.31
237.94
0.0527
0.0530
245.19
17 + 51.48
28
S.S. 244.01
237.28
238.65
239.54
0.0734
0.0735
244.31
17 + 01.41
29
S.S. 244.08
238.73
240.22
241.23
0.0801
0.0801
244.13
16 + 51.29
30
S.S. 243.635
240.51
242.03
243.00
0.0801
0.0801
S.S. 243.666
243.48
16 + 01.15
31
S.S. 242.971
242.53
244.05
245.19
0.0801
0.0801
S.S. 243.162
243.08
15 + 50.99
-RPA1-

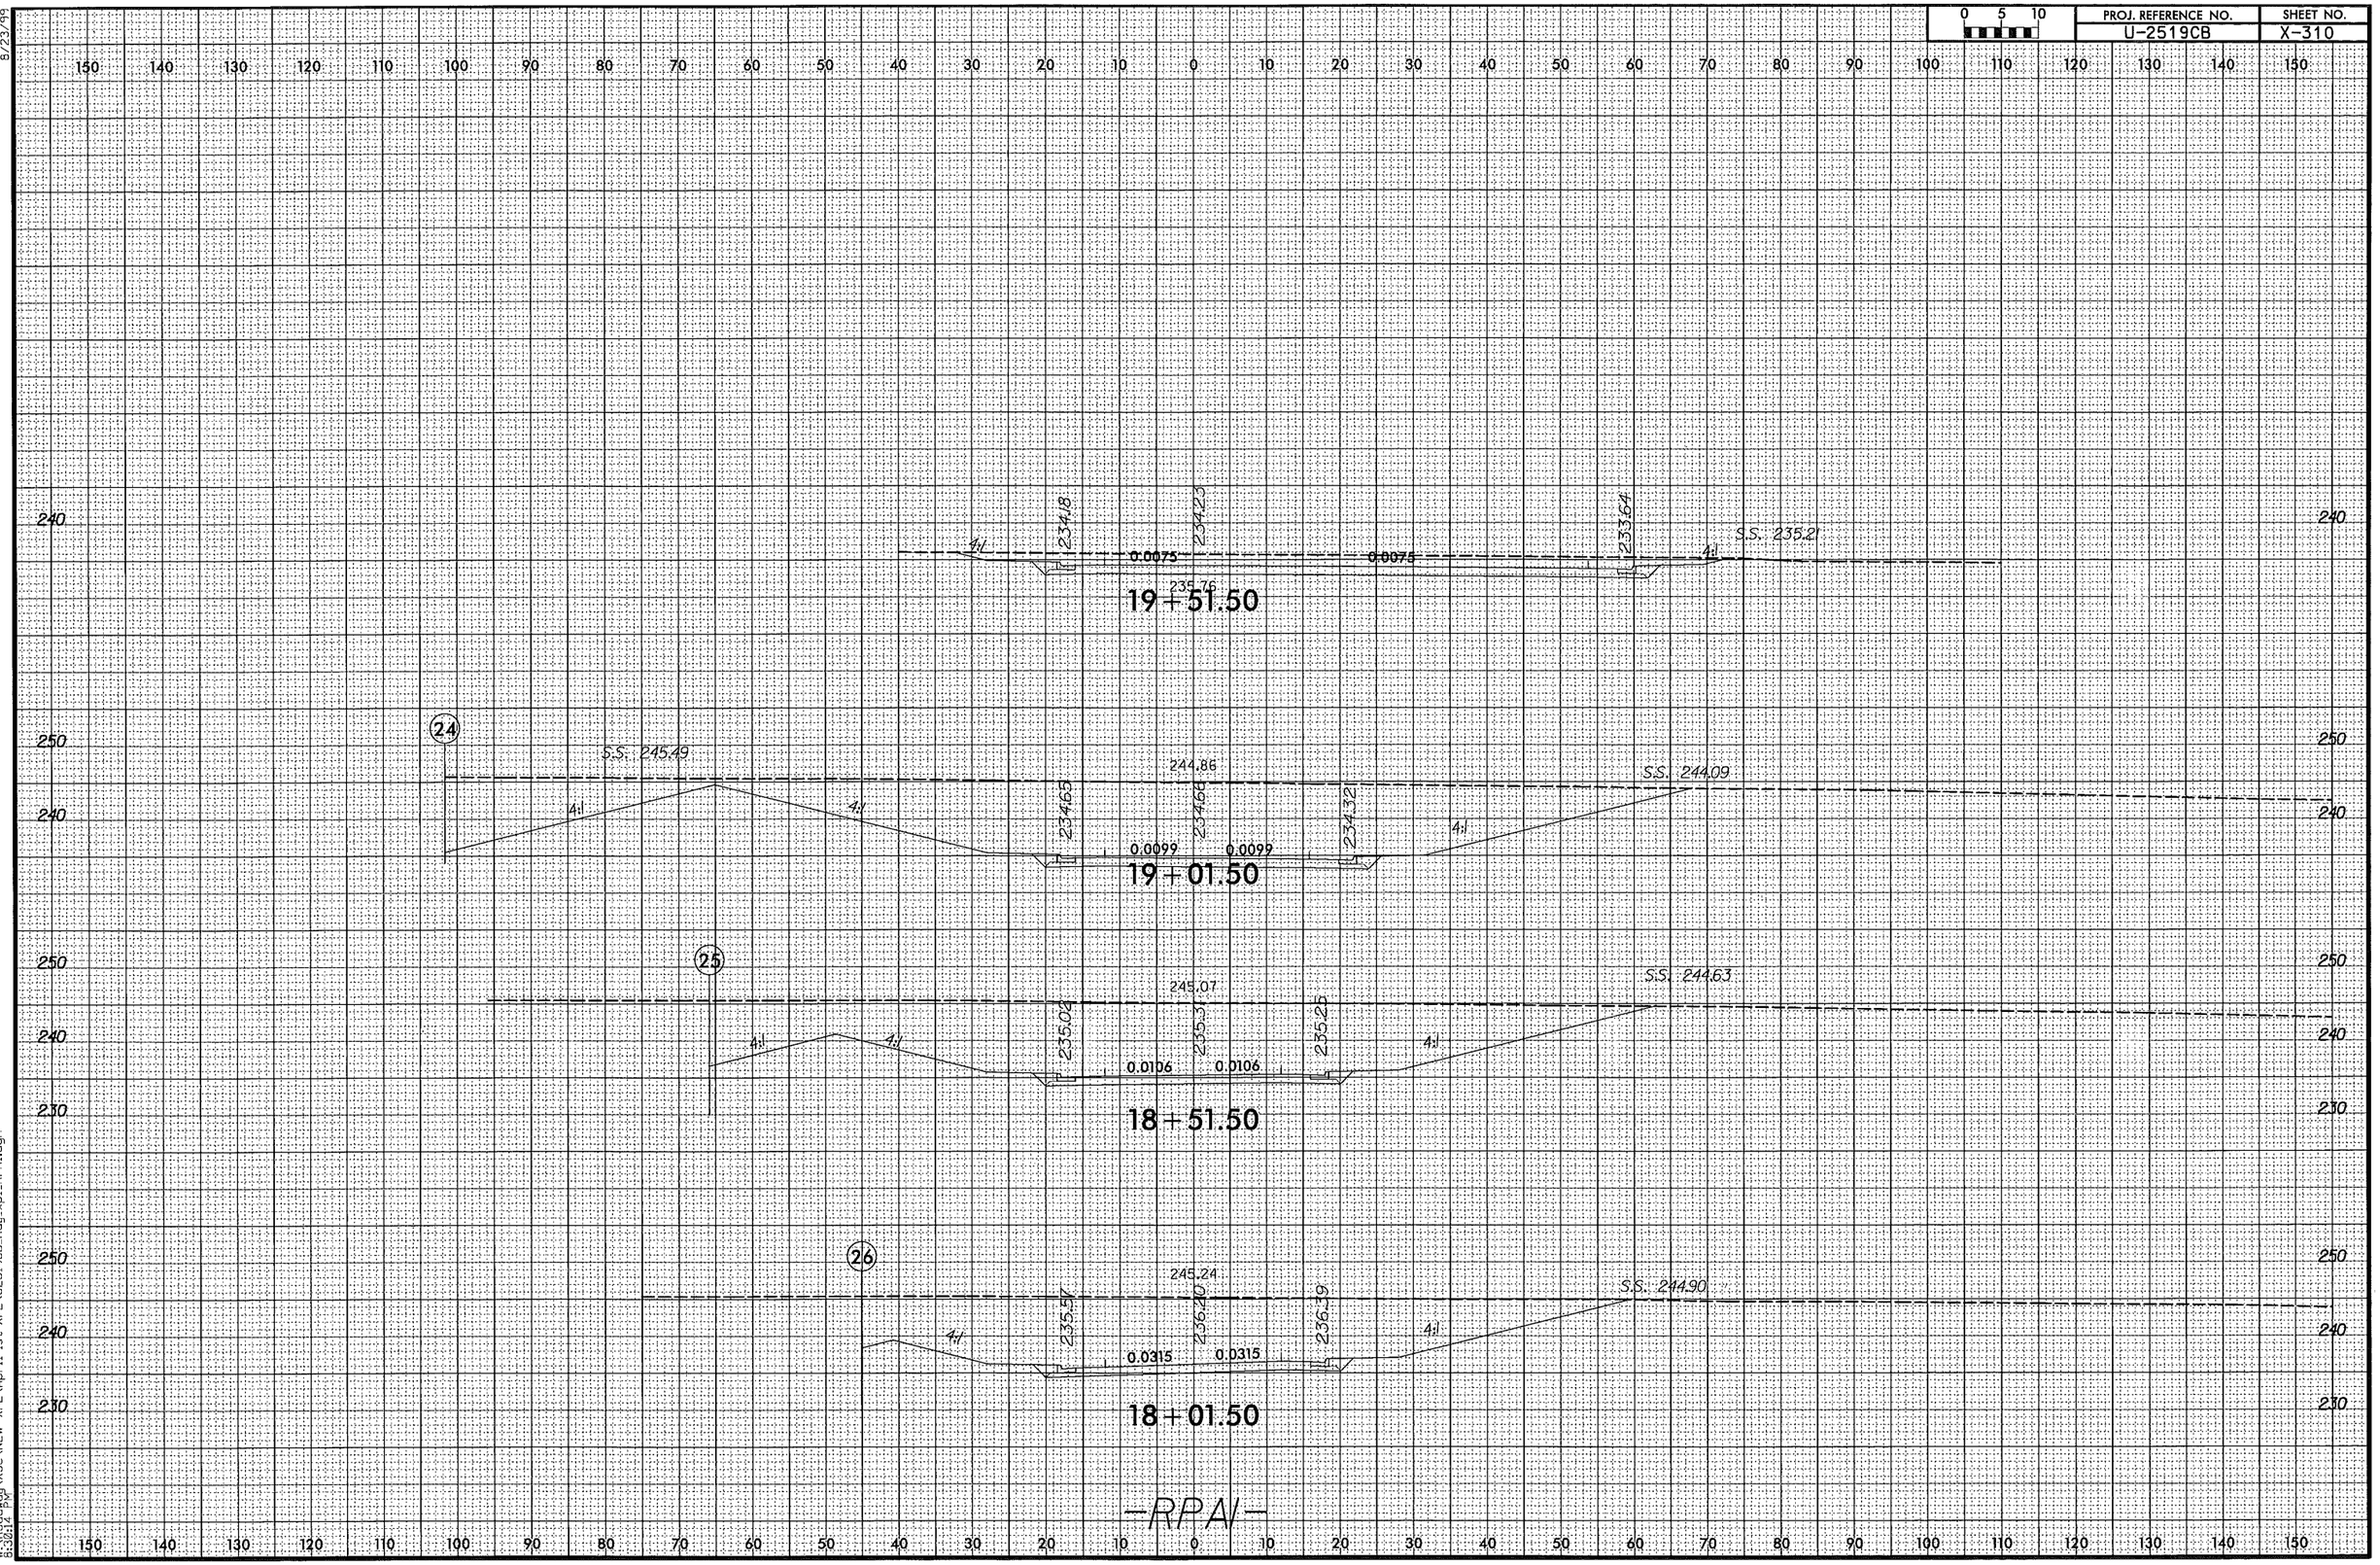

8/23/99
4/6/2014
W:\Roadway\XSC\NEW XPL\April 1st XPL\U2519CB_Rdy_xpl_RPA1.dgn
8:30:14 PM

0 5 10	PROJ. REFERENCE NO.	SHEET NO.
	U-2519CB	X-311

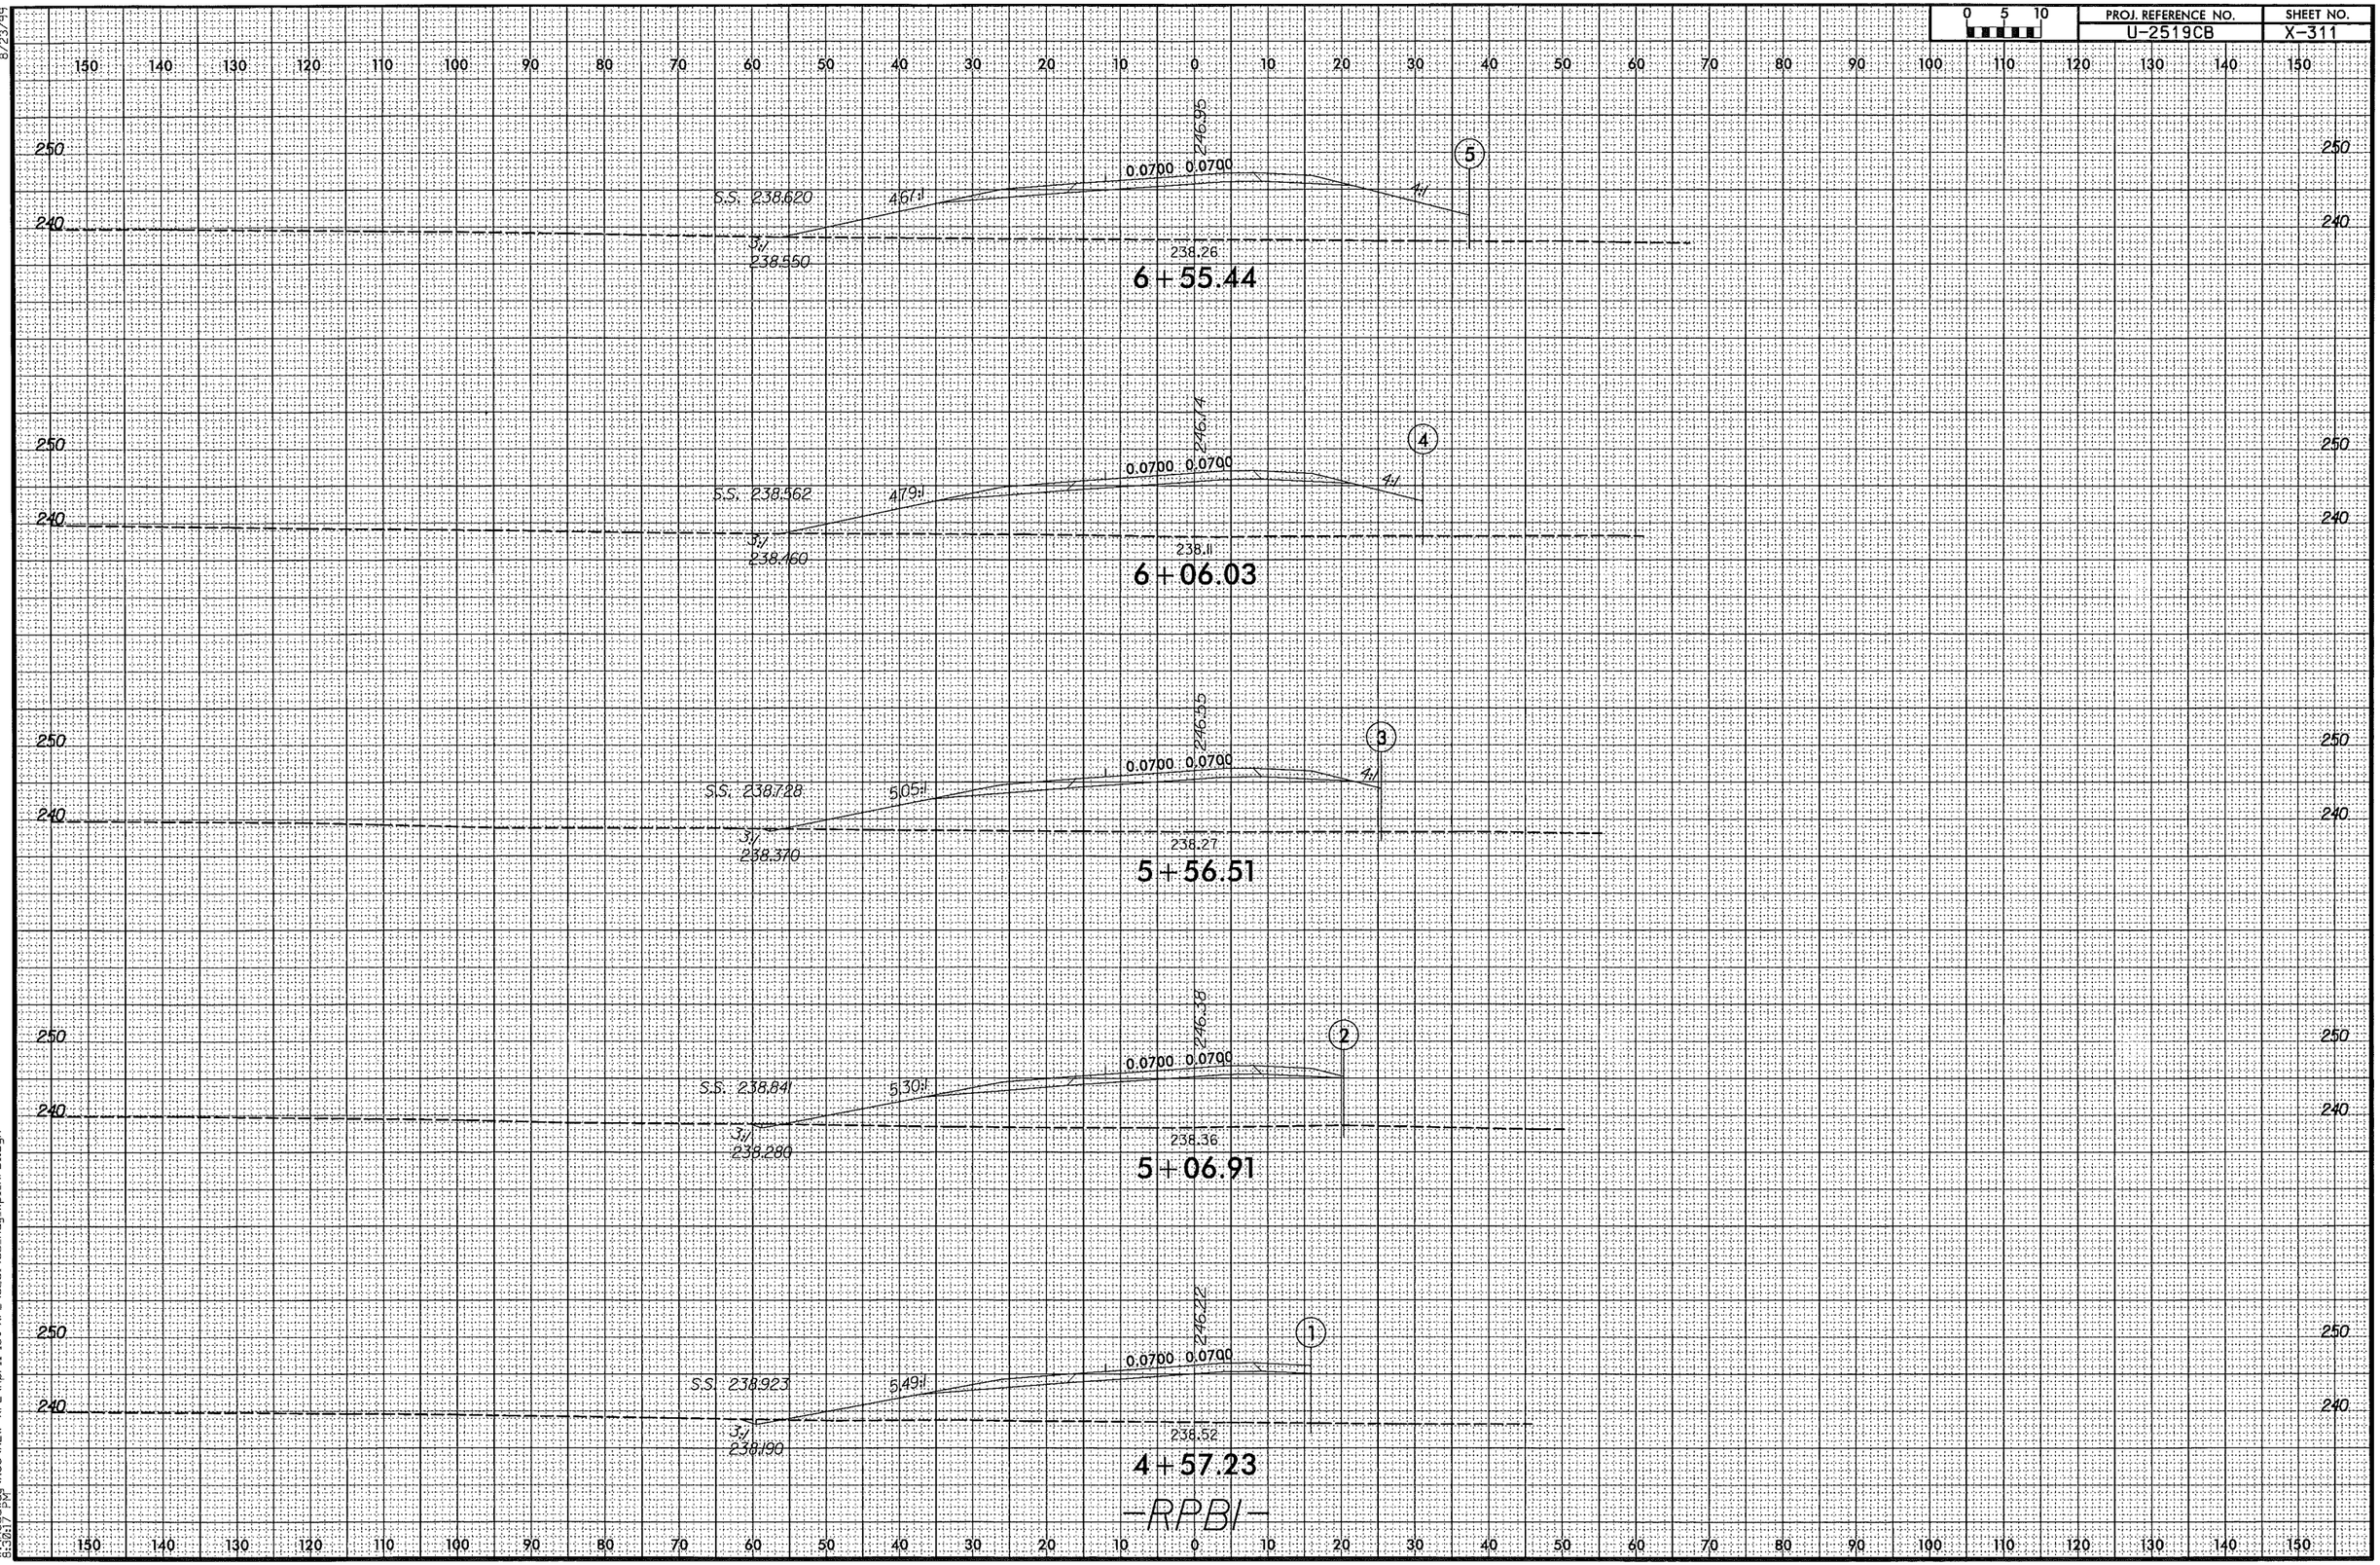

8/23/99

4/6/2014
W:\Roadway\XSC\NEW XPL\April 1st XPL\U2519CB_Rdy_xpl_RPB1.dgn
8:38:17 PM

0 5 10	PROJ. REFERENCE NO.	SHEET NO.
	U-2519CB	X-312

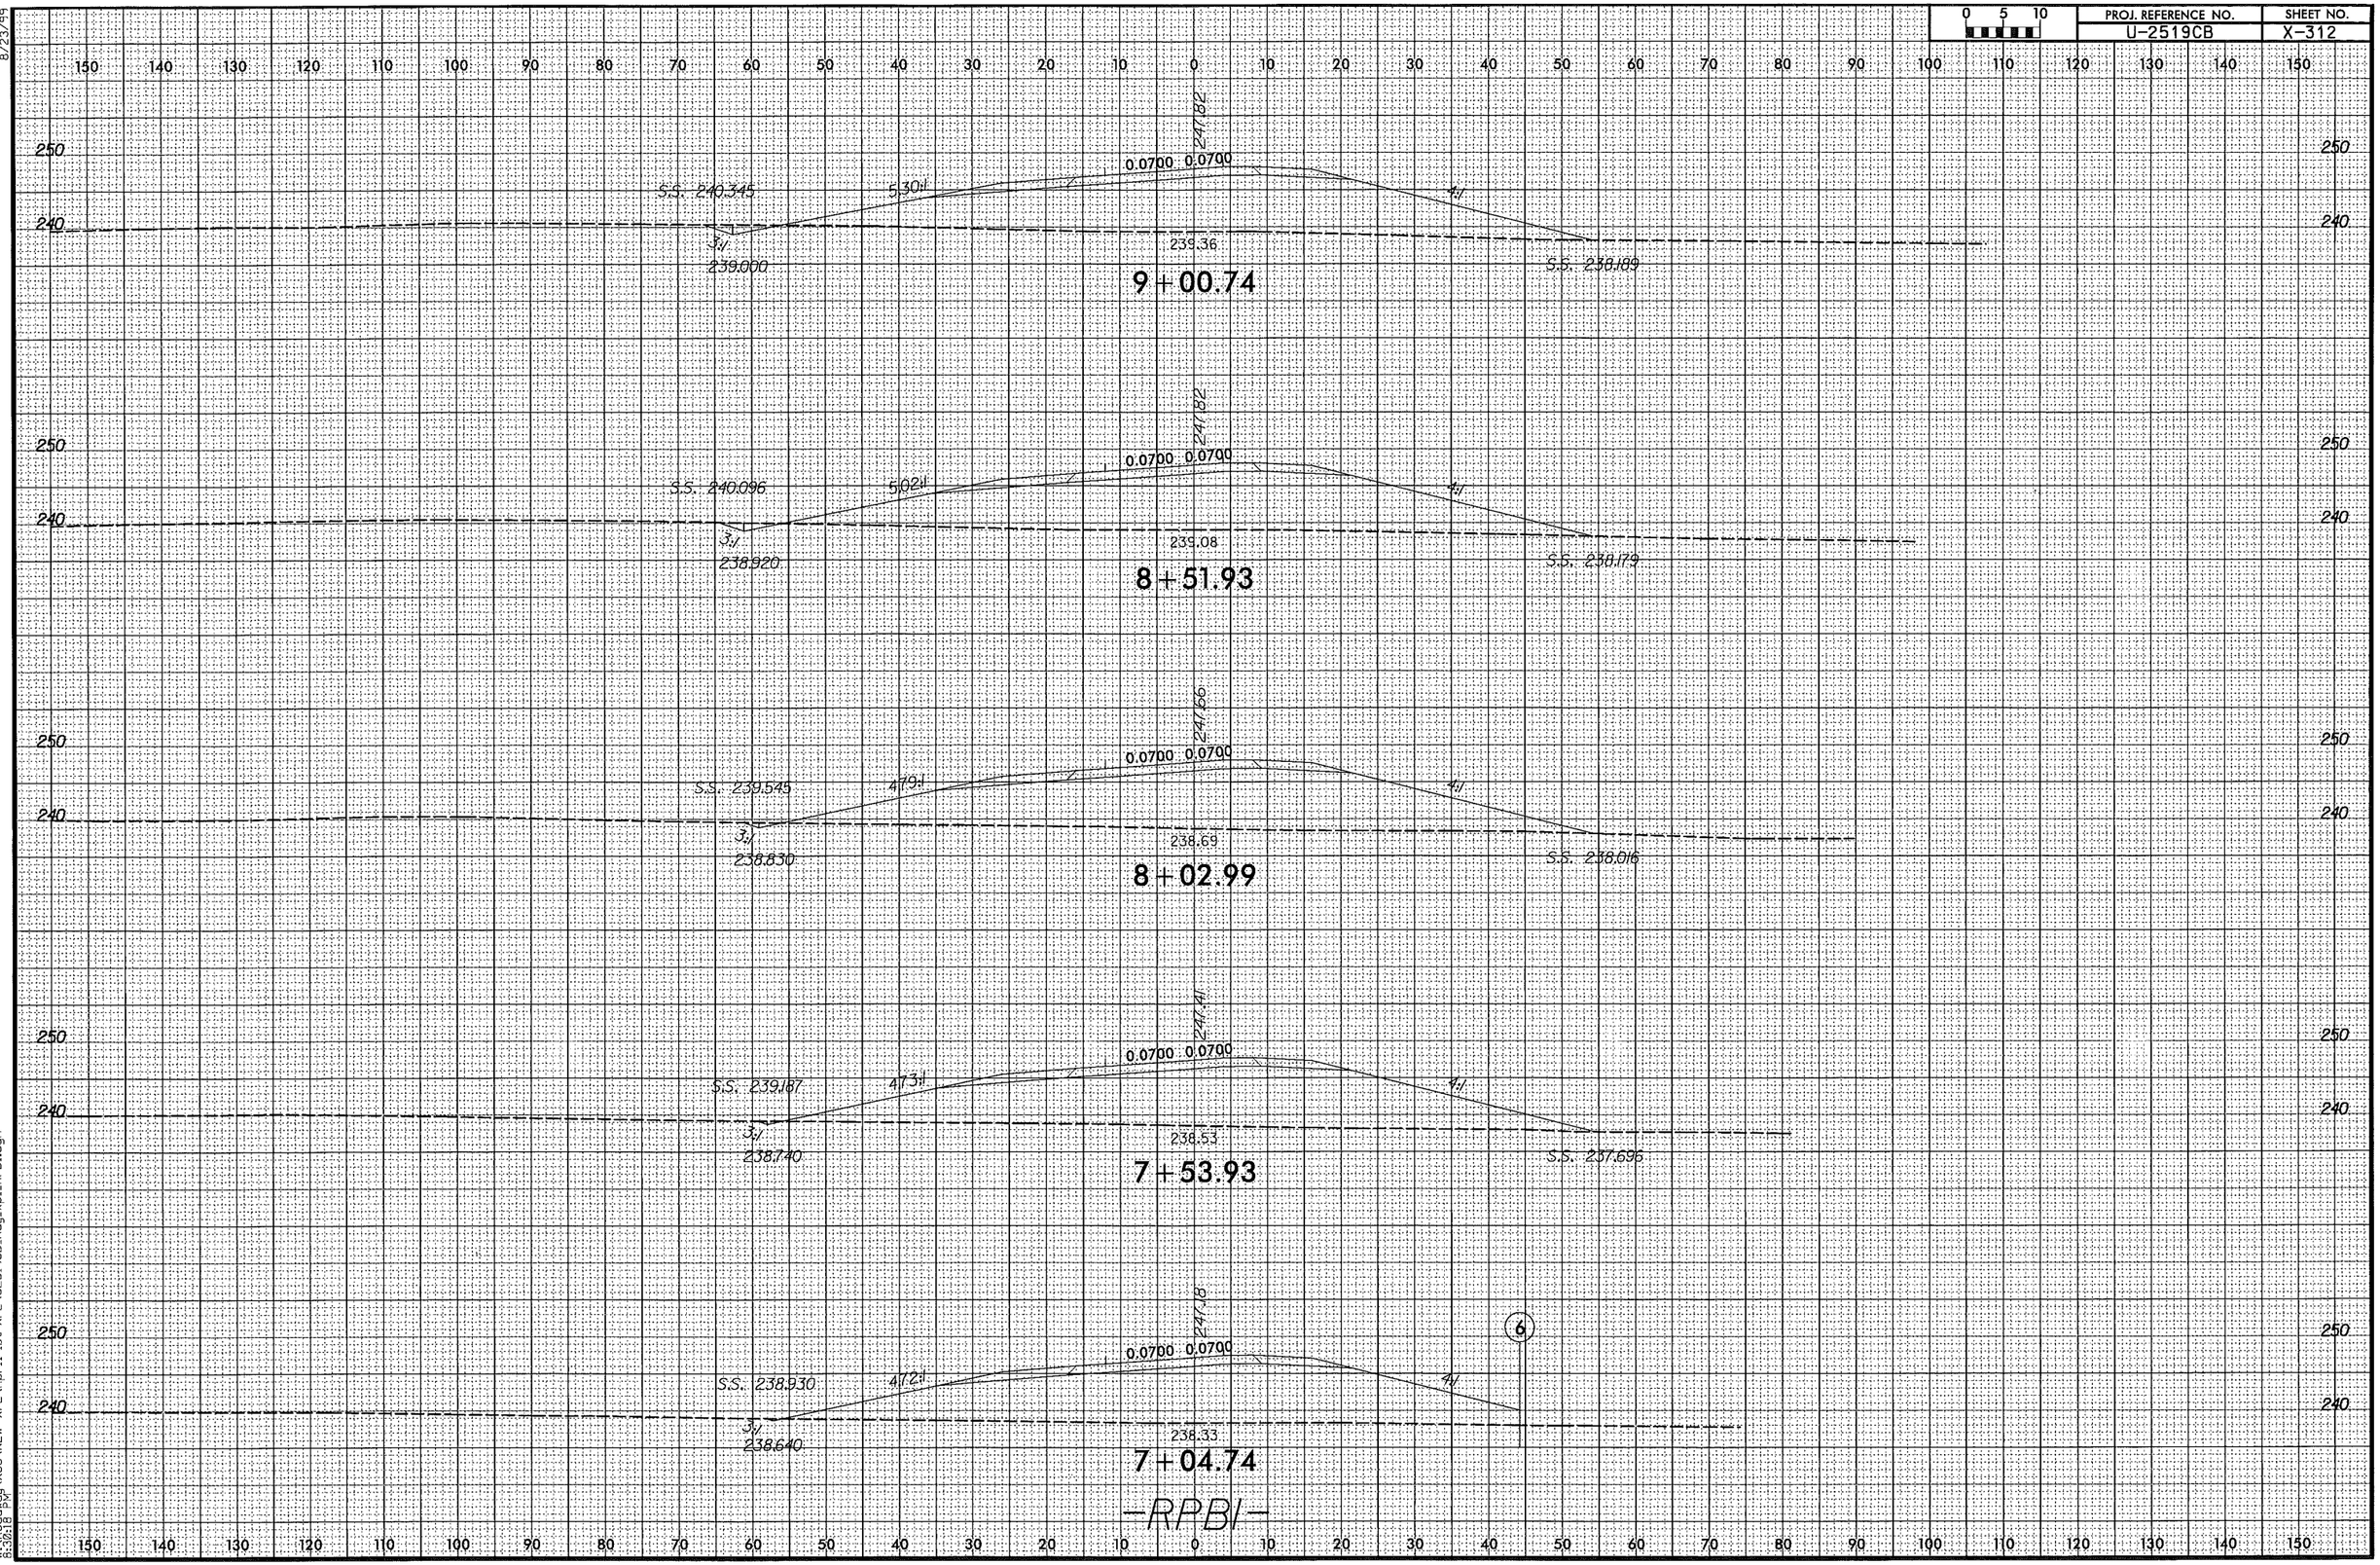

8/23/99

4/6/2014
W:\Roadway\XSC\NEW XPL\April 1st XPL\U2519CB_Rdy_xpl_RPB1.dgn
8:38:18 PM

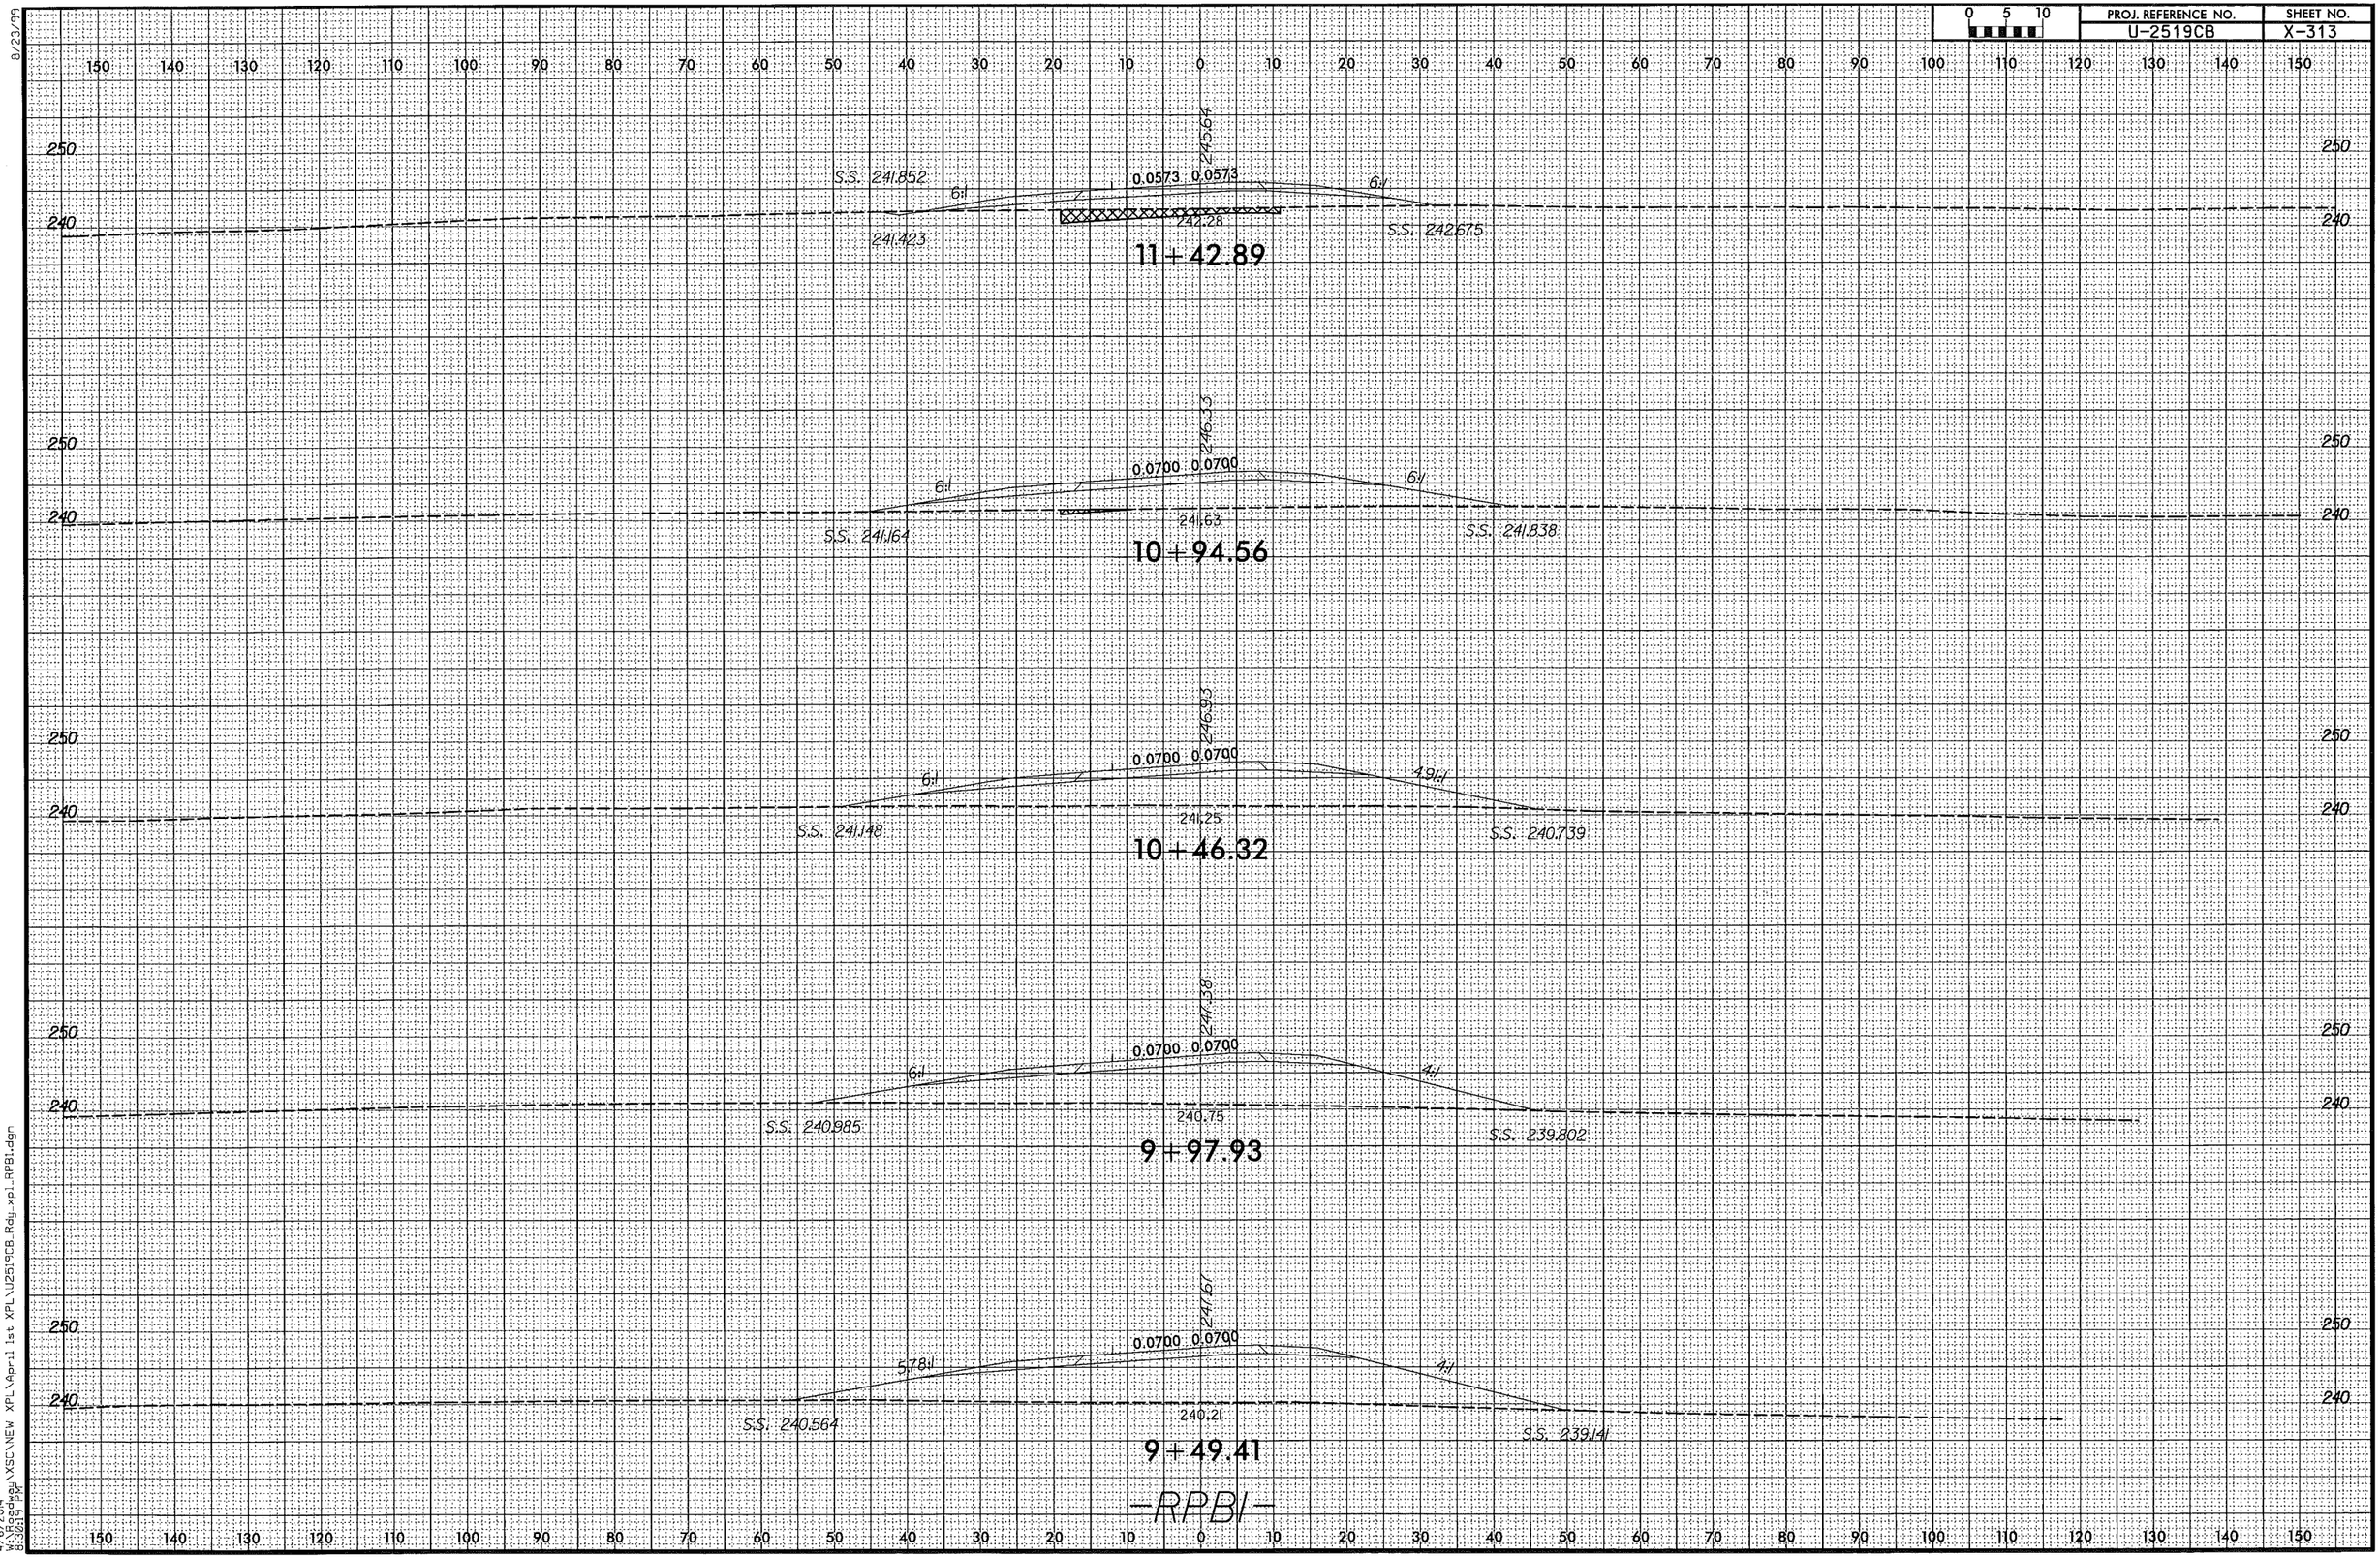

8/23/99

4/6/2014
W:\Roadway\XSC\NEW XPL\April 1st XPL\U2519CB_Rdy_xpl_RPB1.dgn
8:30:19 PM

0 5 10	PROJ. REFERENCE NO.	SHEET NO.
	U-2519CB	X-314

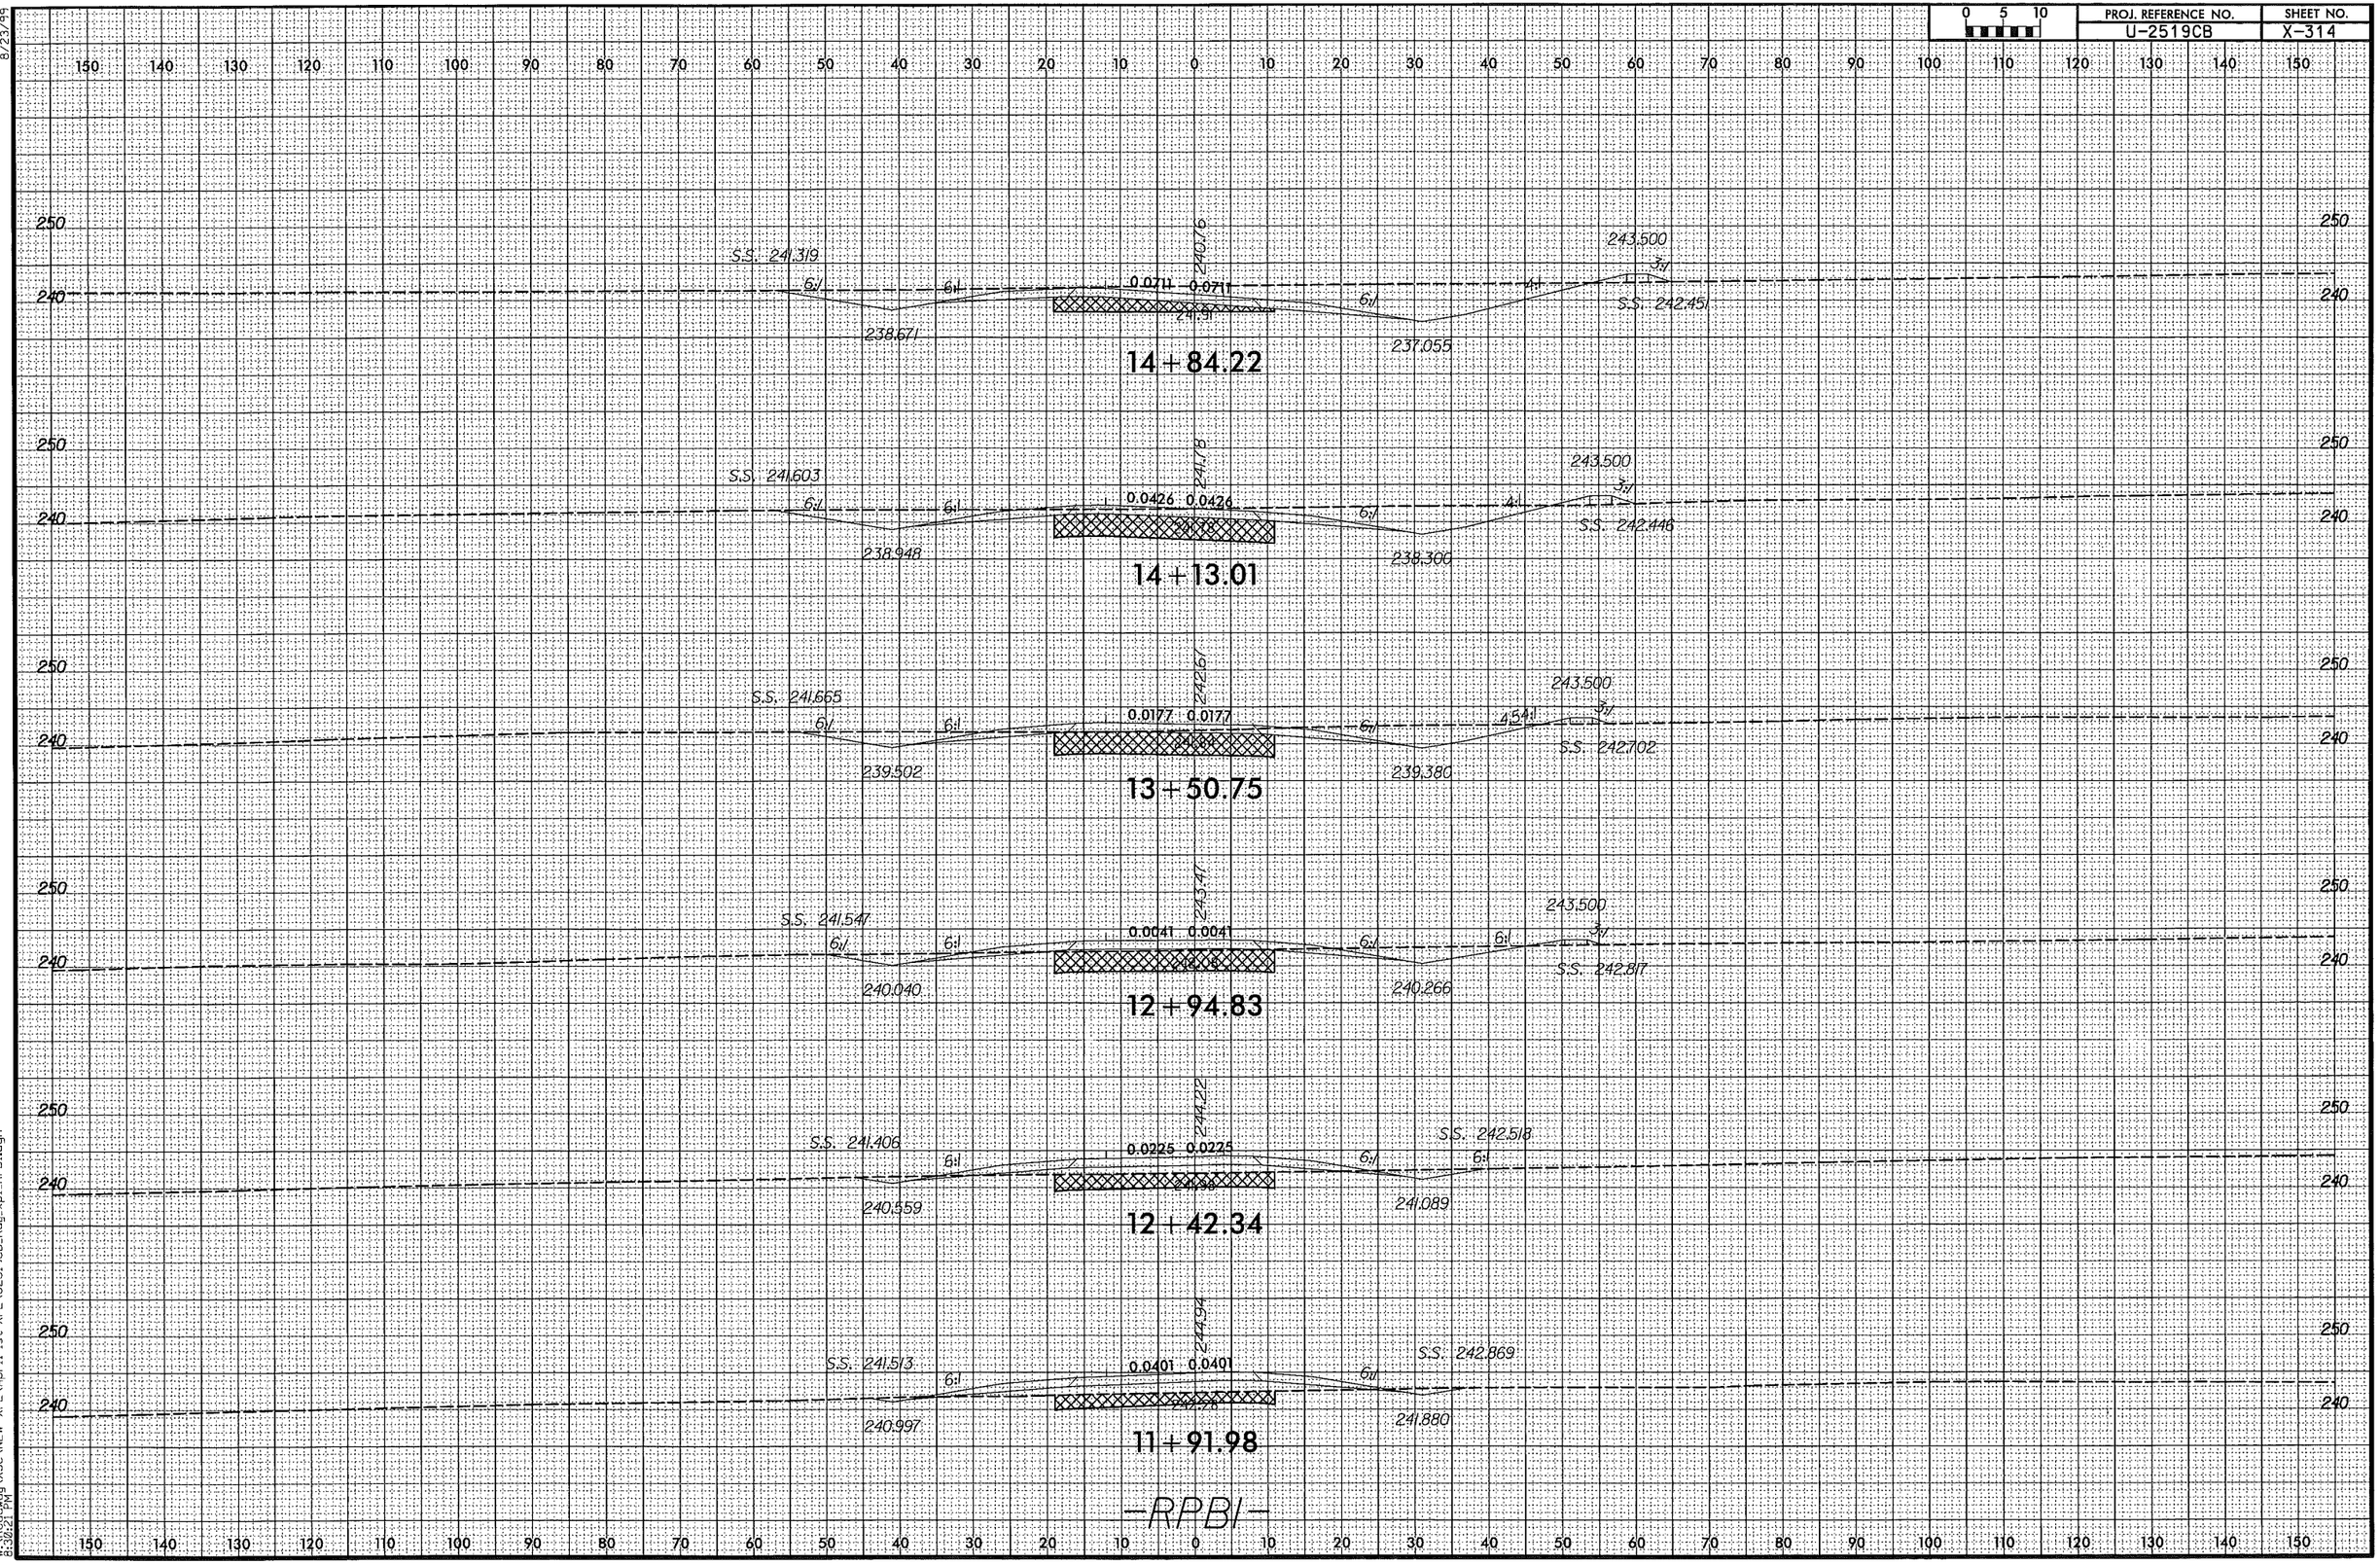

8/23/99

4/6/2014
W:\Roadway\XSCVIEW XPL\April 1st XPL\U2519CB_Rdy_xpl_RPB1.dgn
8:30:21 PM

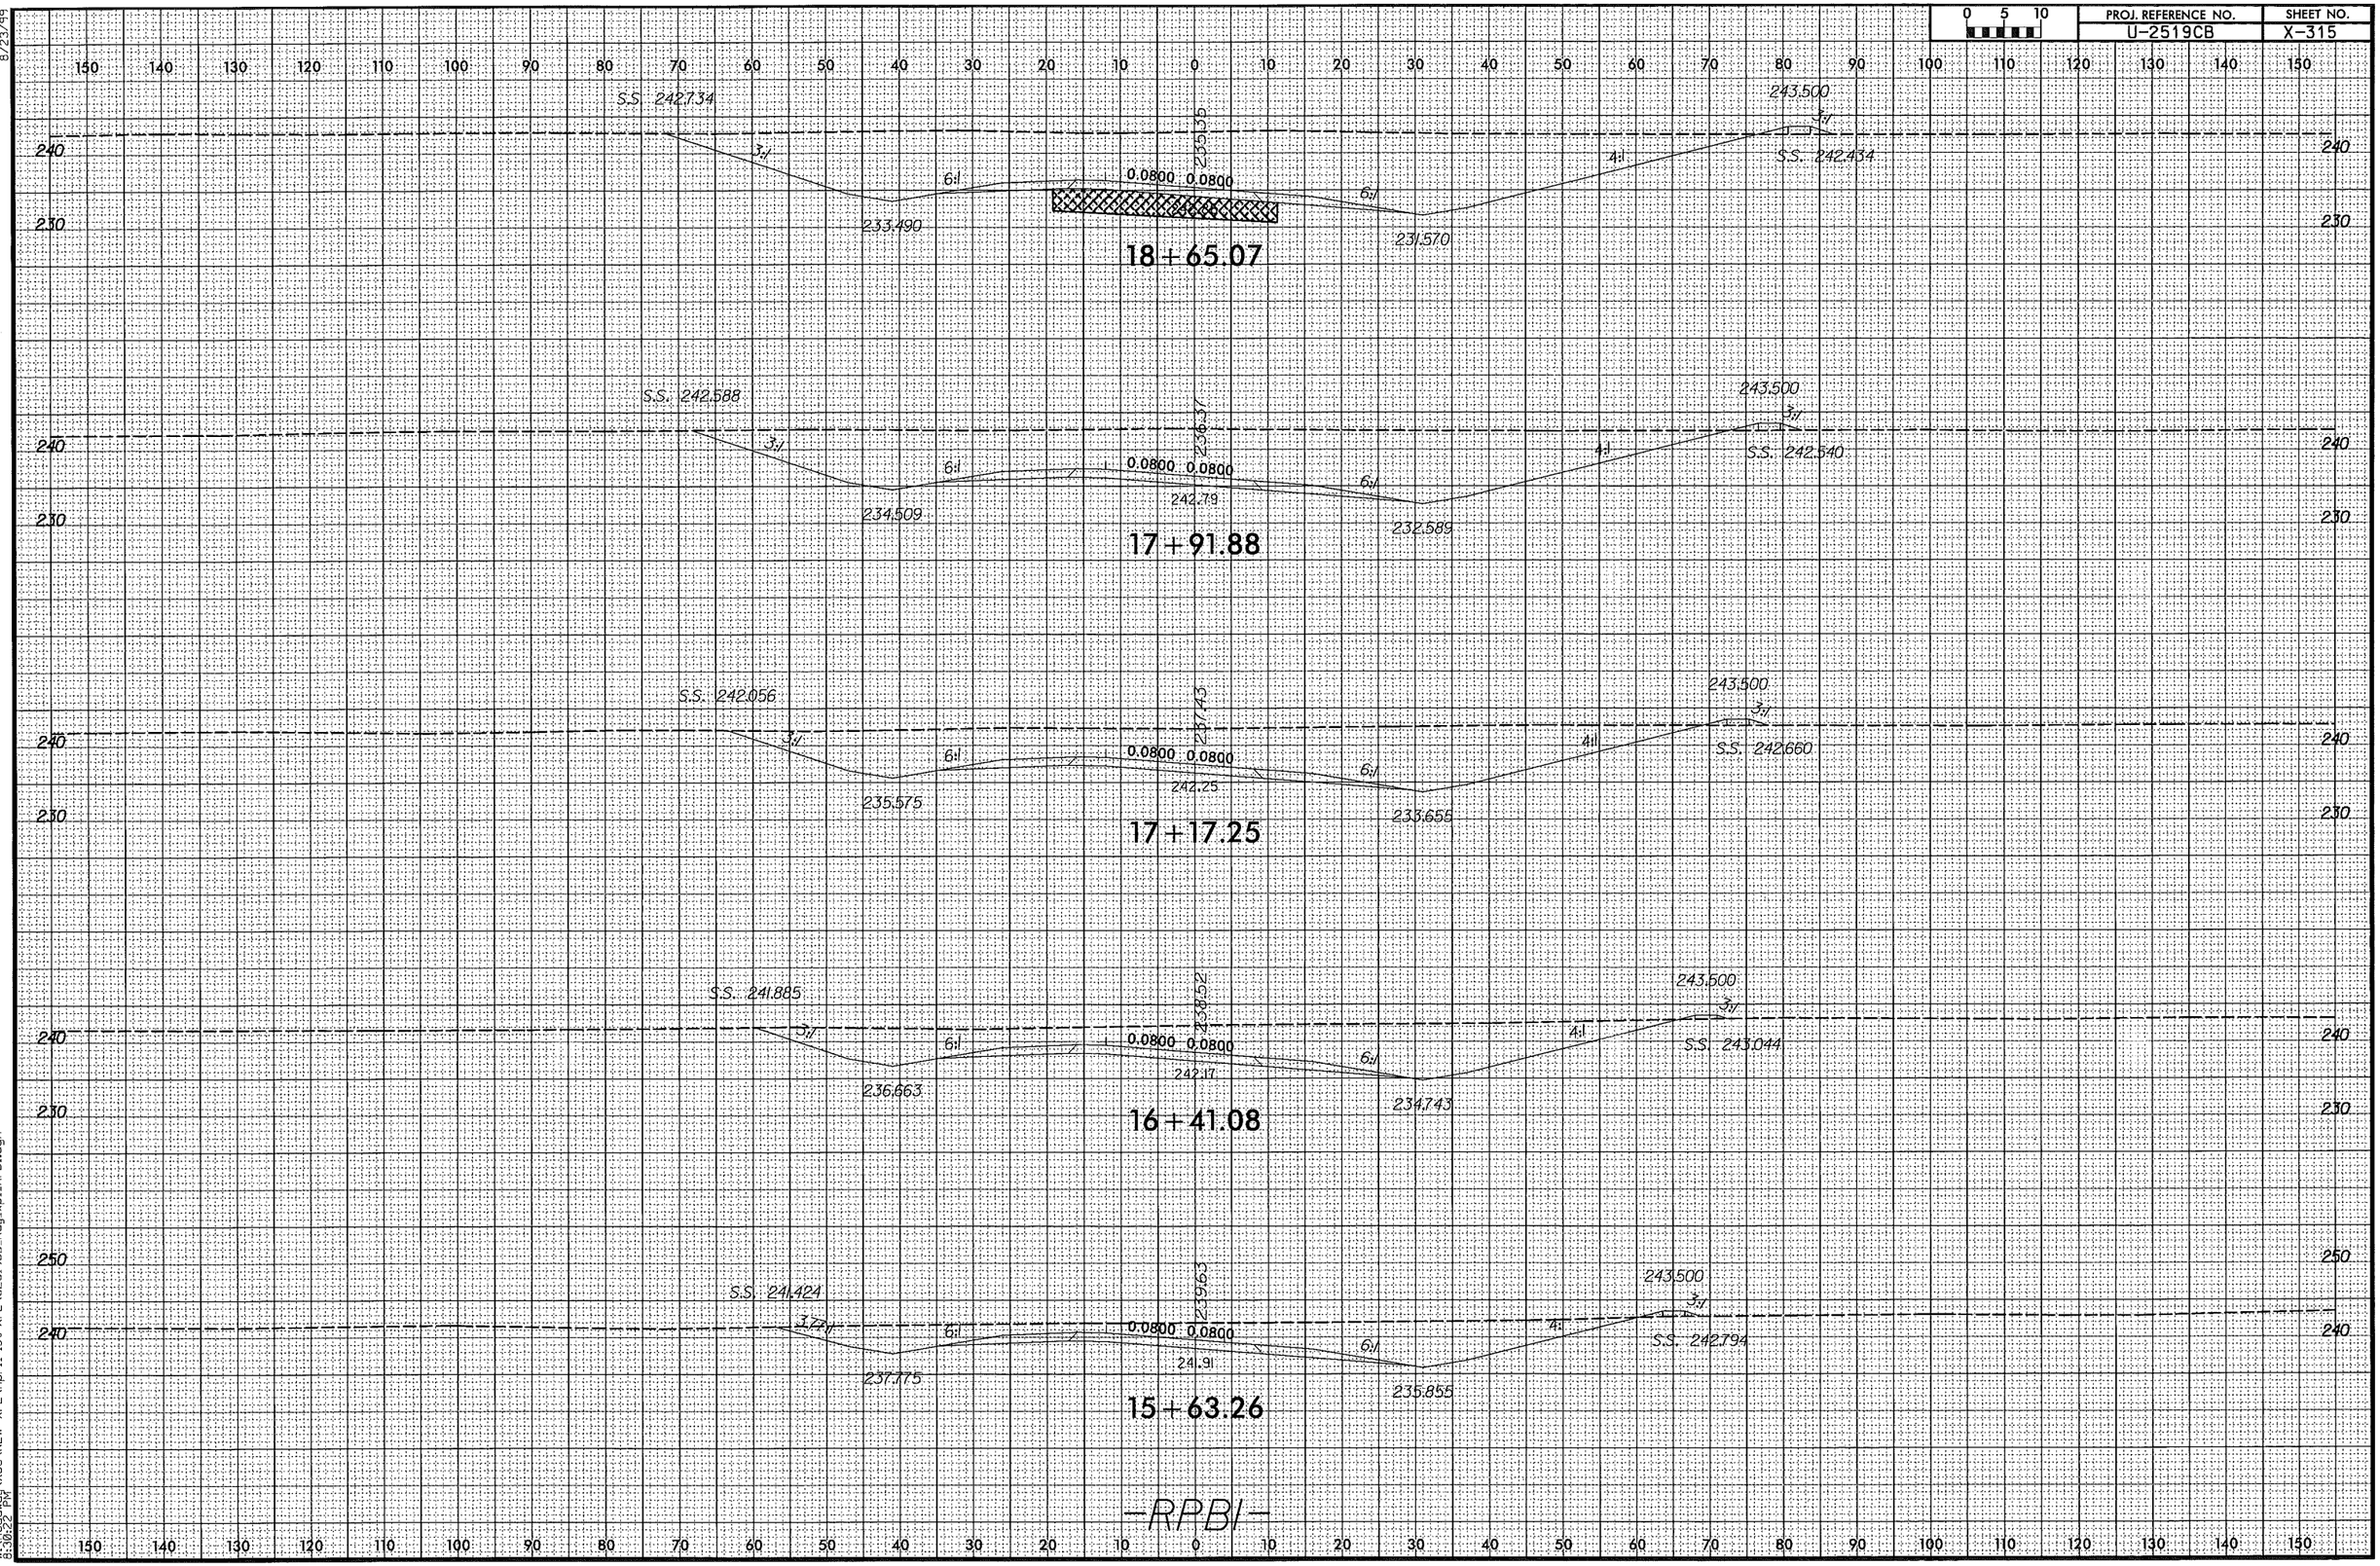

4/6/2014
W:\Roadway\XSC\NEW XPL\April 1st XPL\U2519CB_Rdy_xpl_RPB1.dgn
8:30:22 PM

0 5 10	PROJ. REFERENCE NO.	SHEET NO.
	U-2519CB	X-316

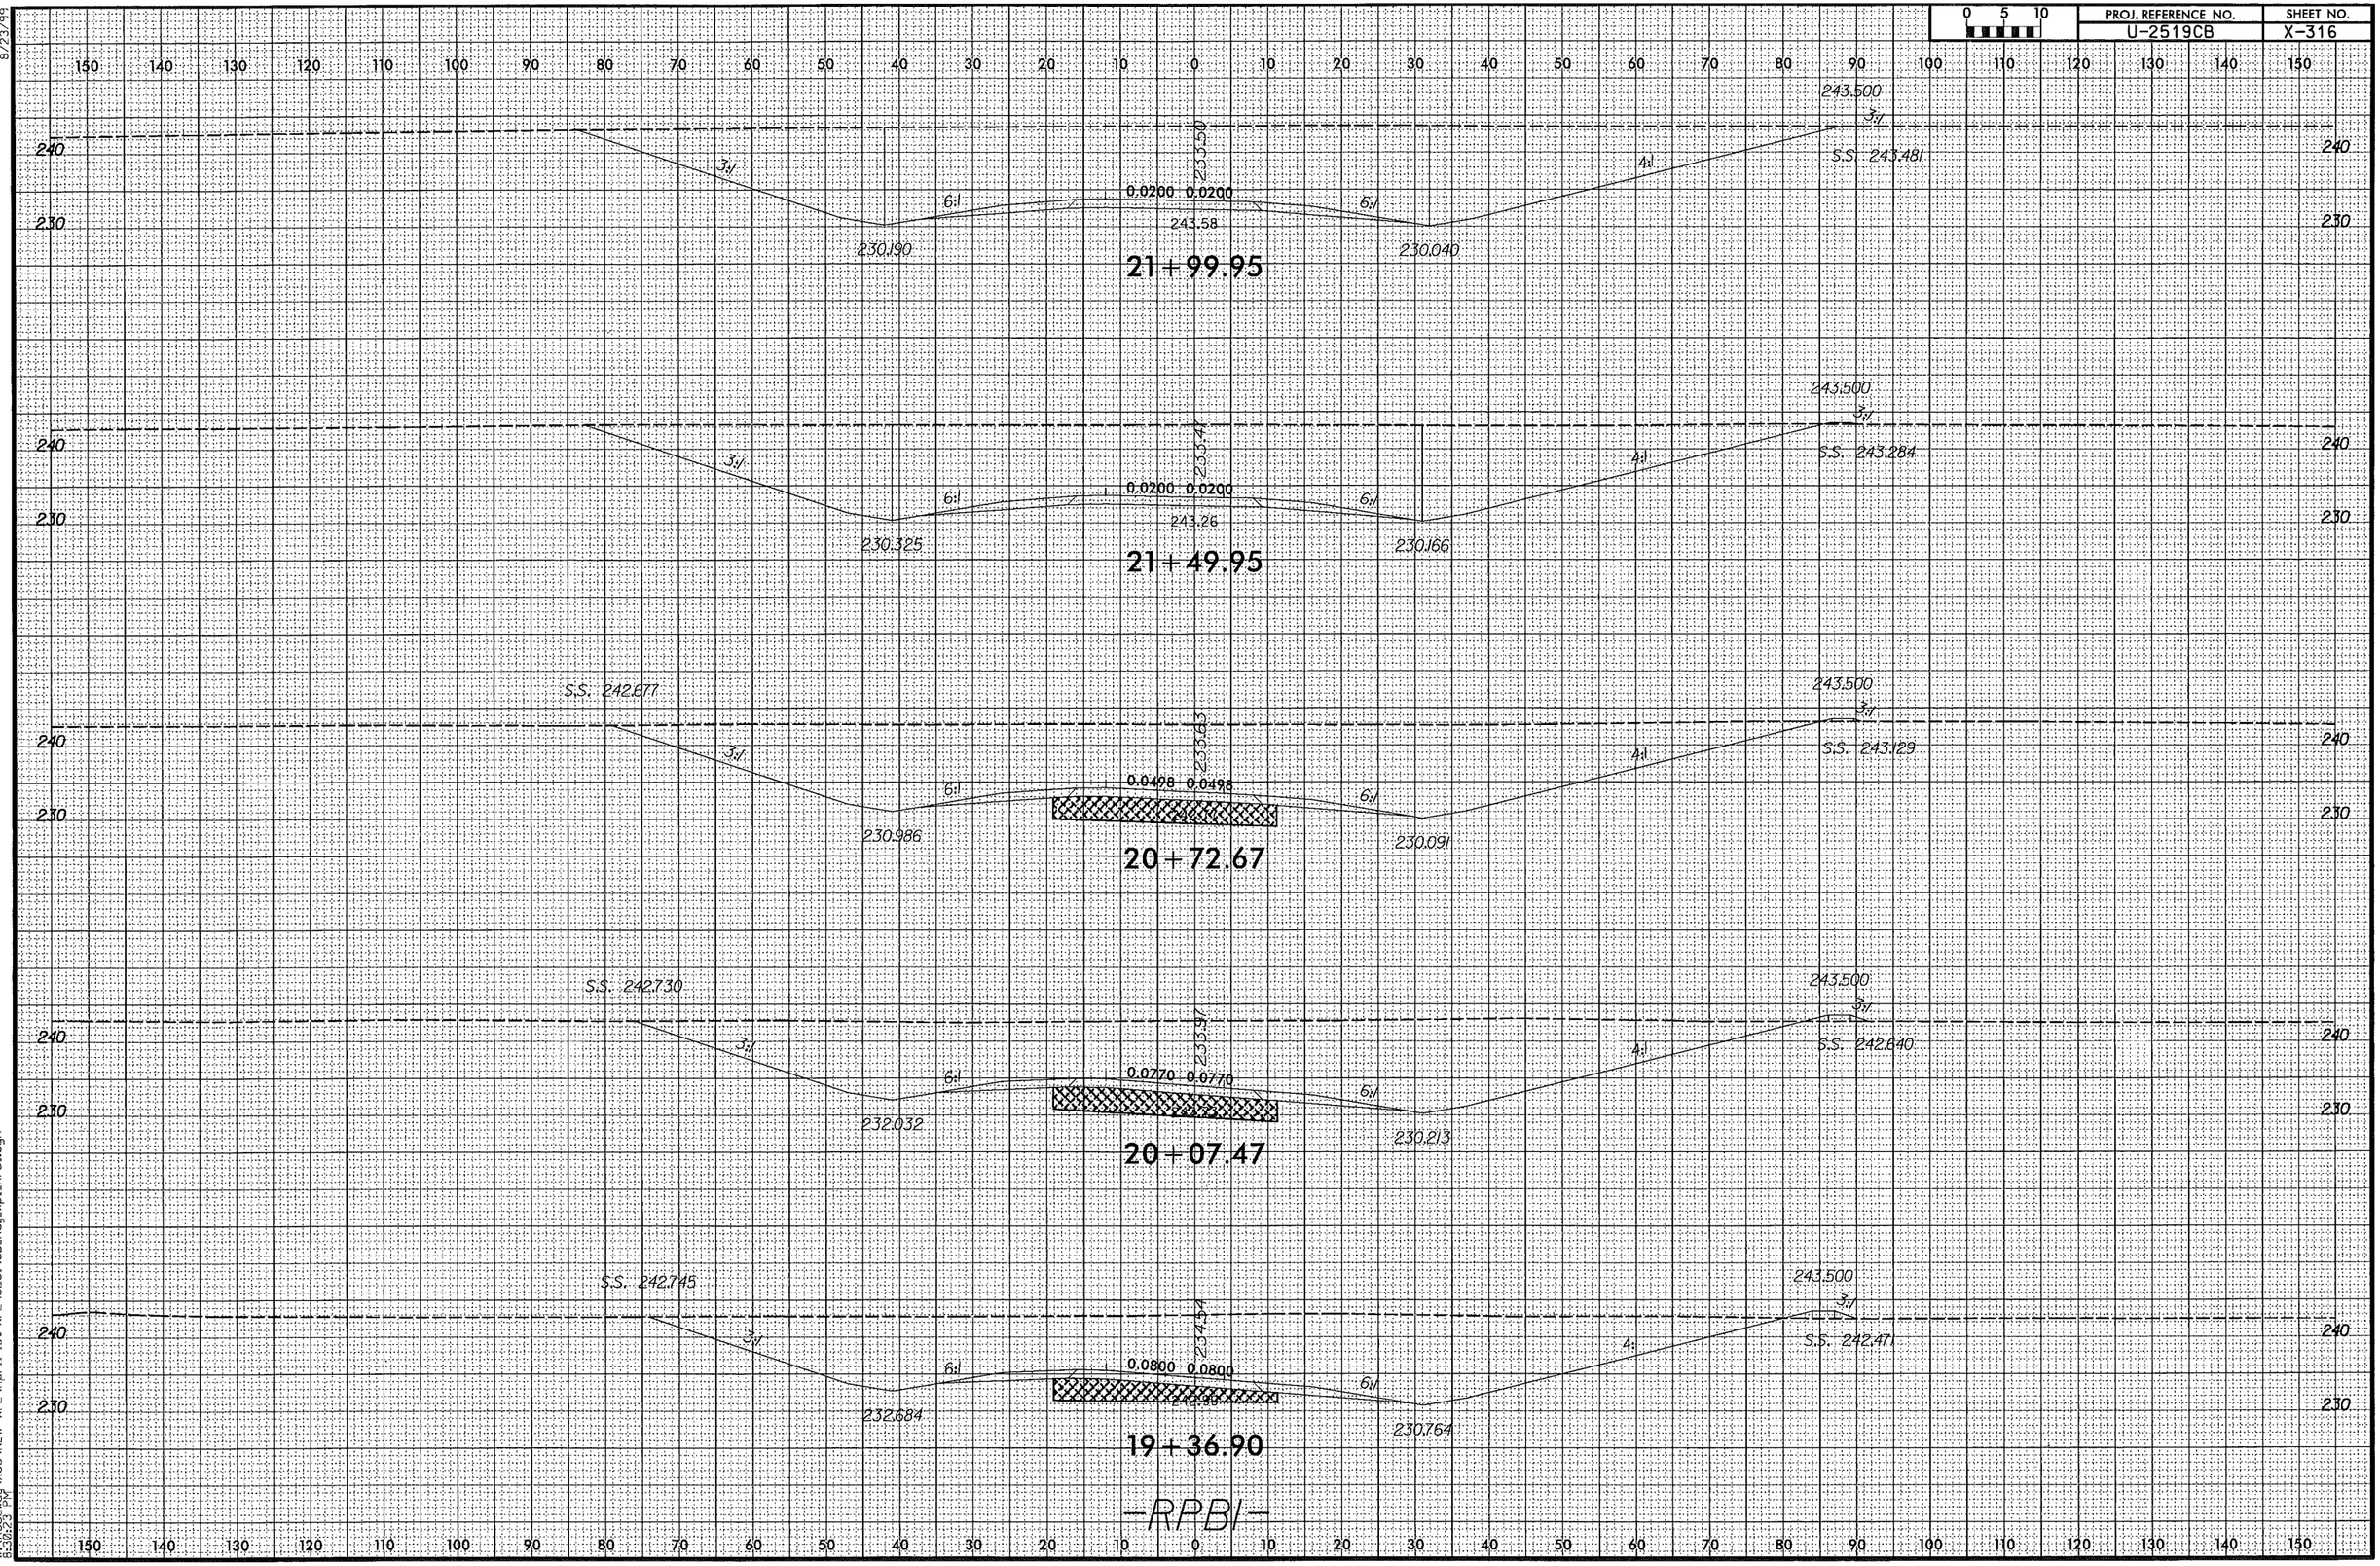

8/23/99

4/6/2014
W:\Roadway\XSC\NEW XPL\April 1st XPL\U2519CB_Rdy_xpl_RPB1.dgn
8:30:23 PM

0 5 10	PROJ. REFERENCE NO.	SHEET NO.
	U-2519CB	X-317

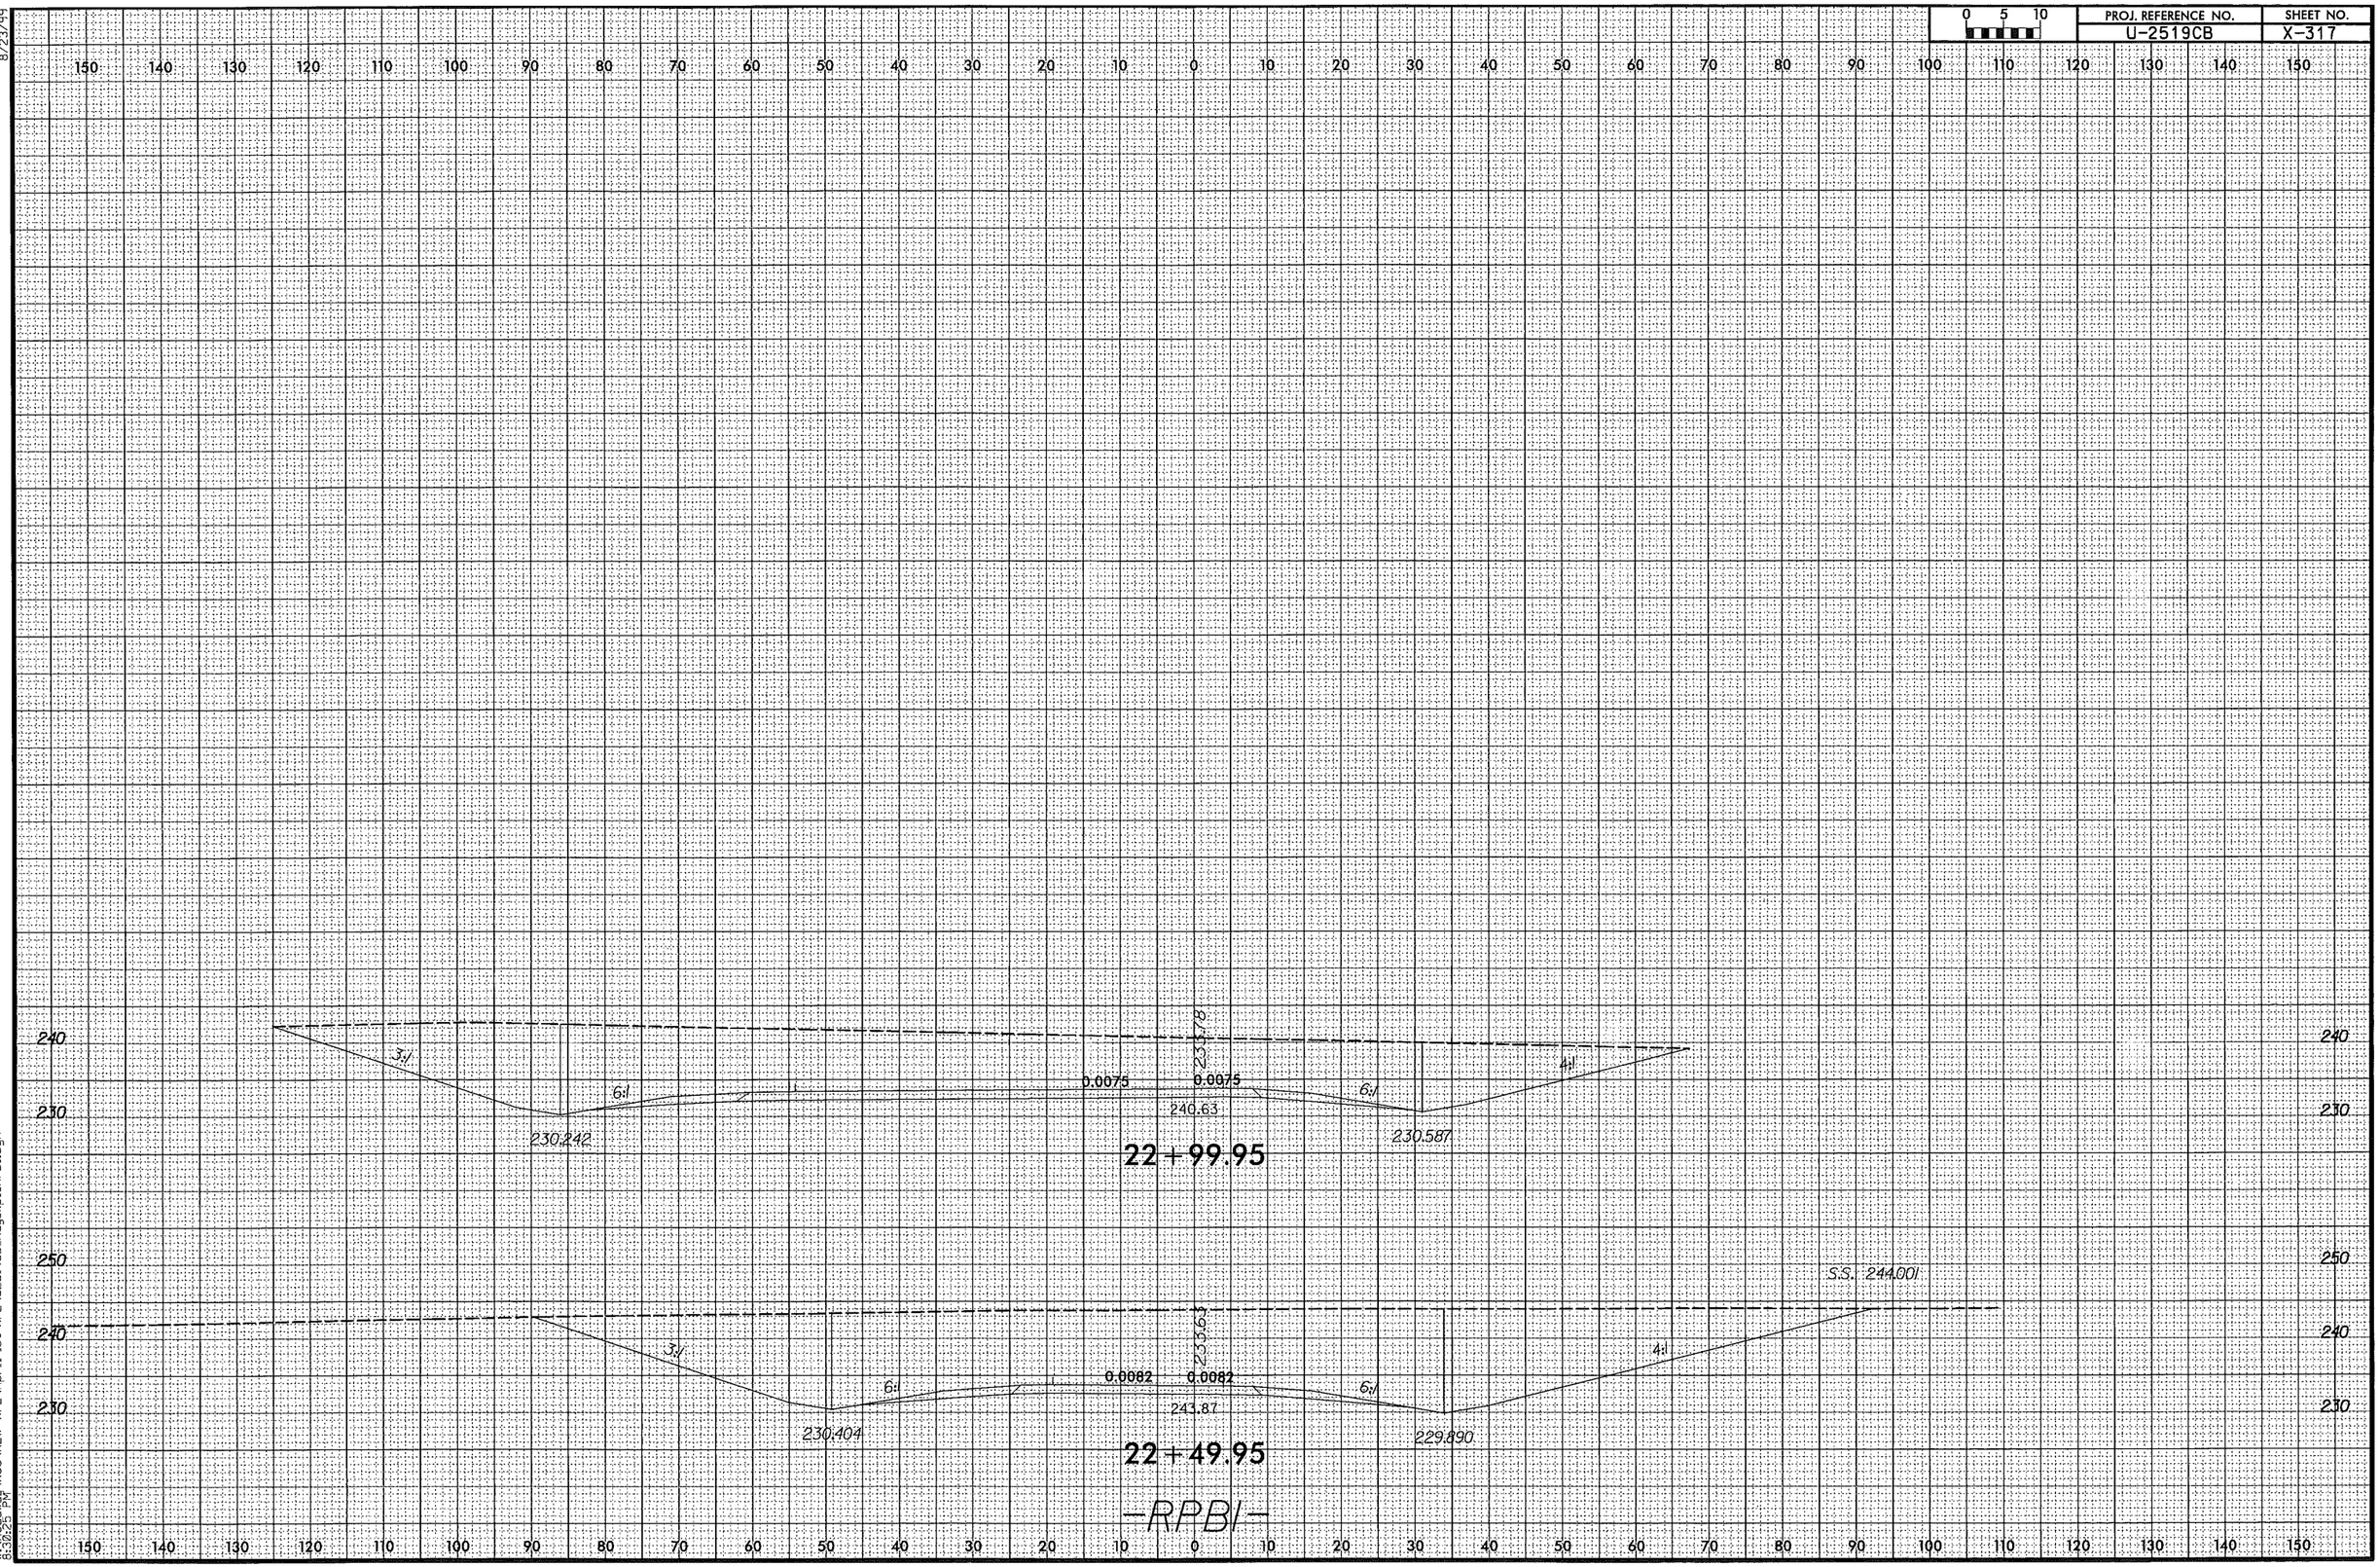

8/23/99

4/6/2014
W:\Roadway\XSC\NEW XPL\April 1st XPL\U2519CB_Rdy_xpl_RPB1.dgn
8:30:25 PM

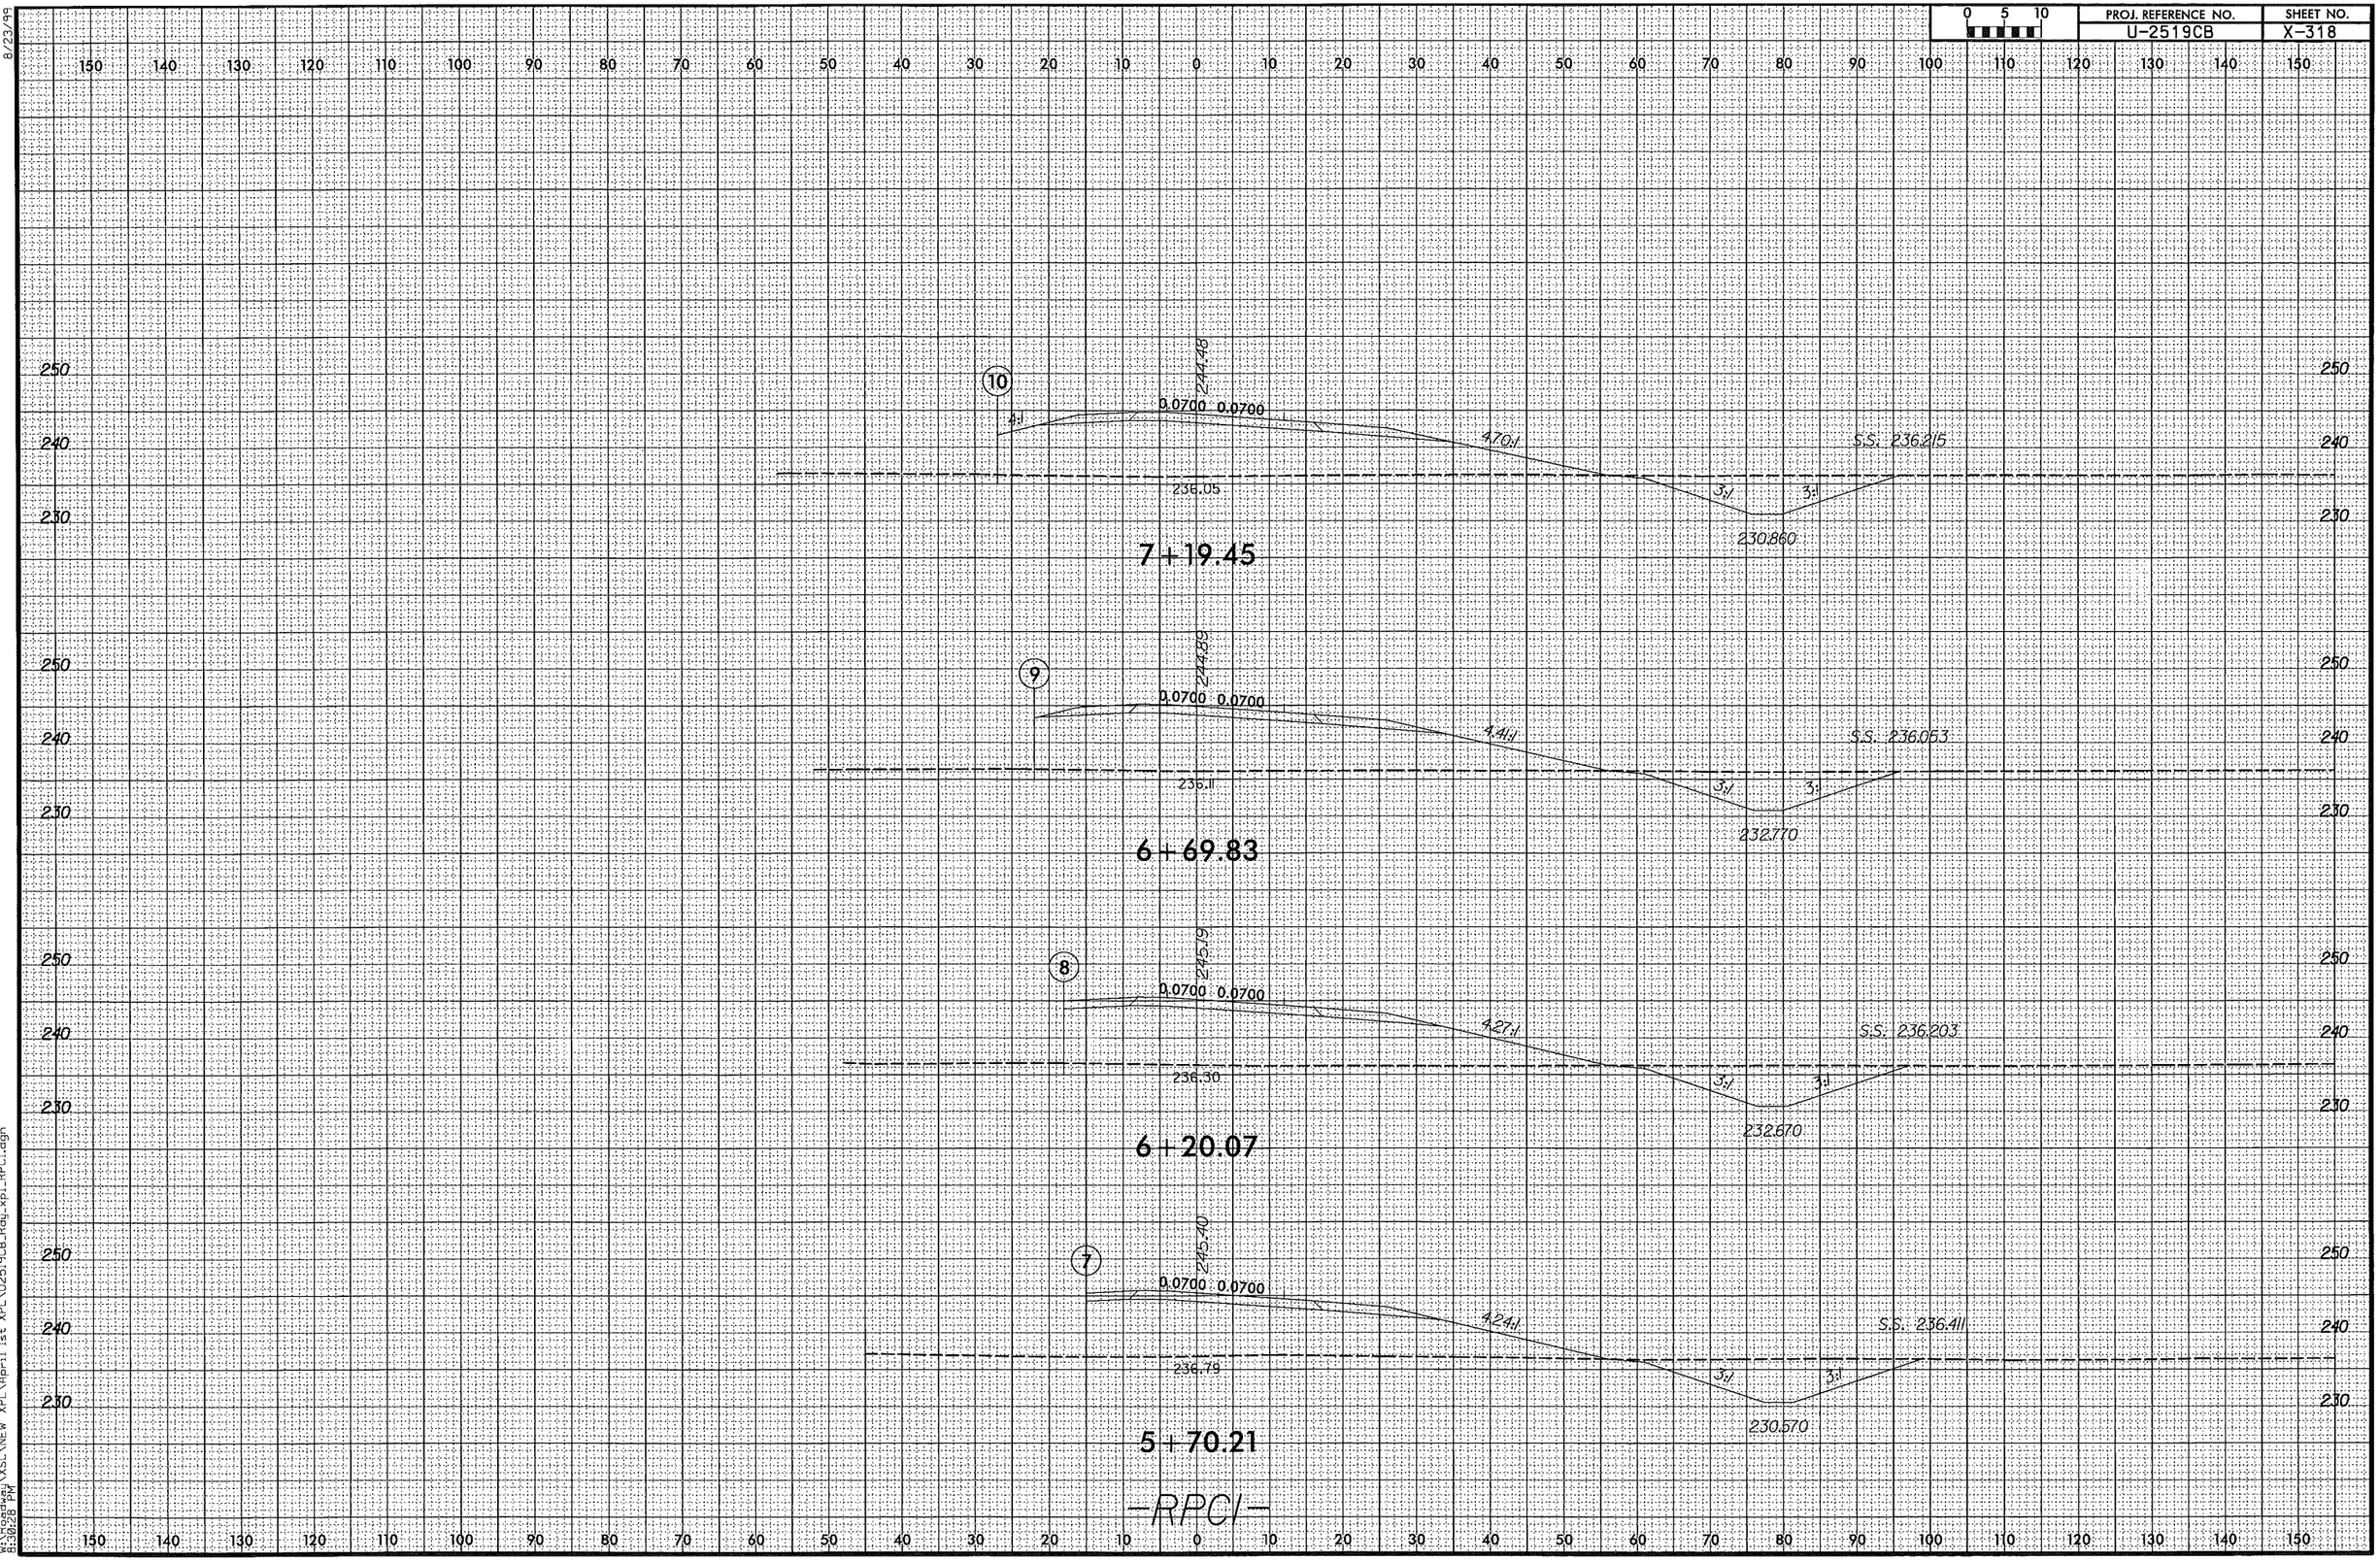

8/23/99
4/6/2014
W:\Roadway\XSC\NEW XPL\April 1st XPL\U2519CB_Rdy_xpl_RPC1.dgn
8:30:28 PM

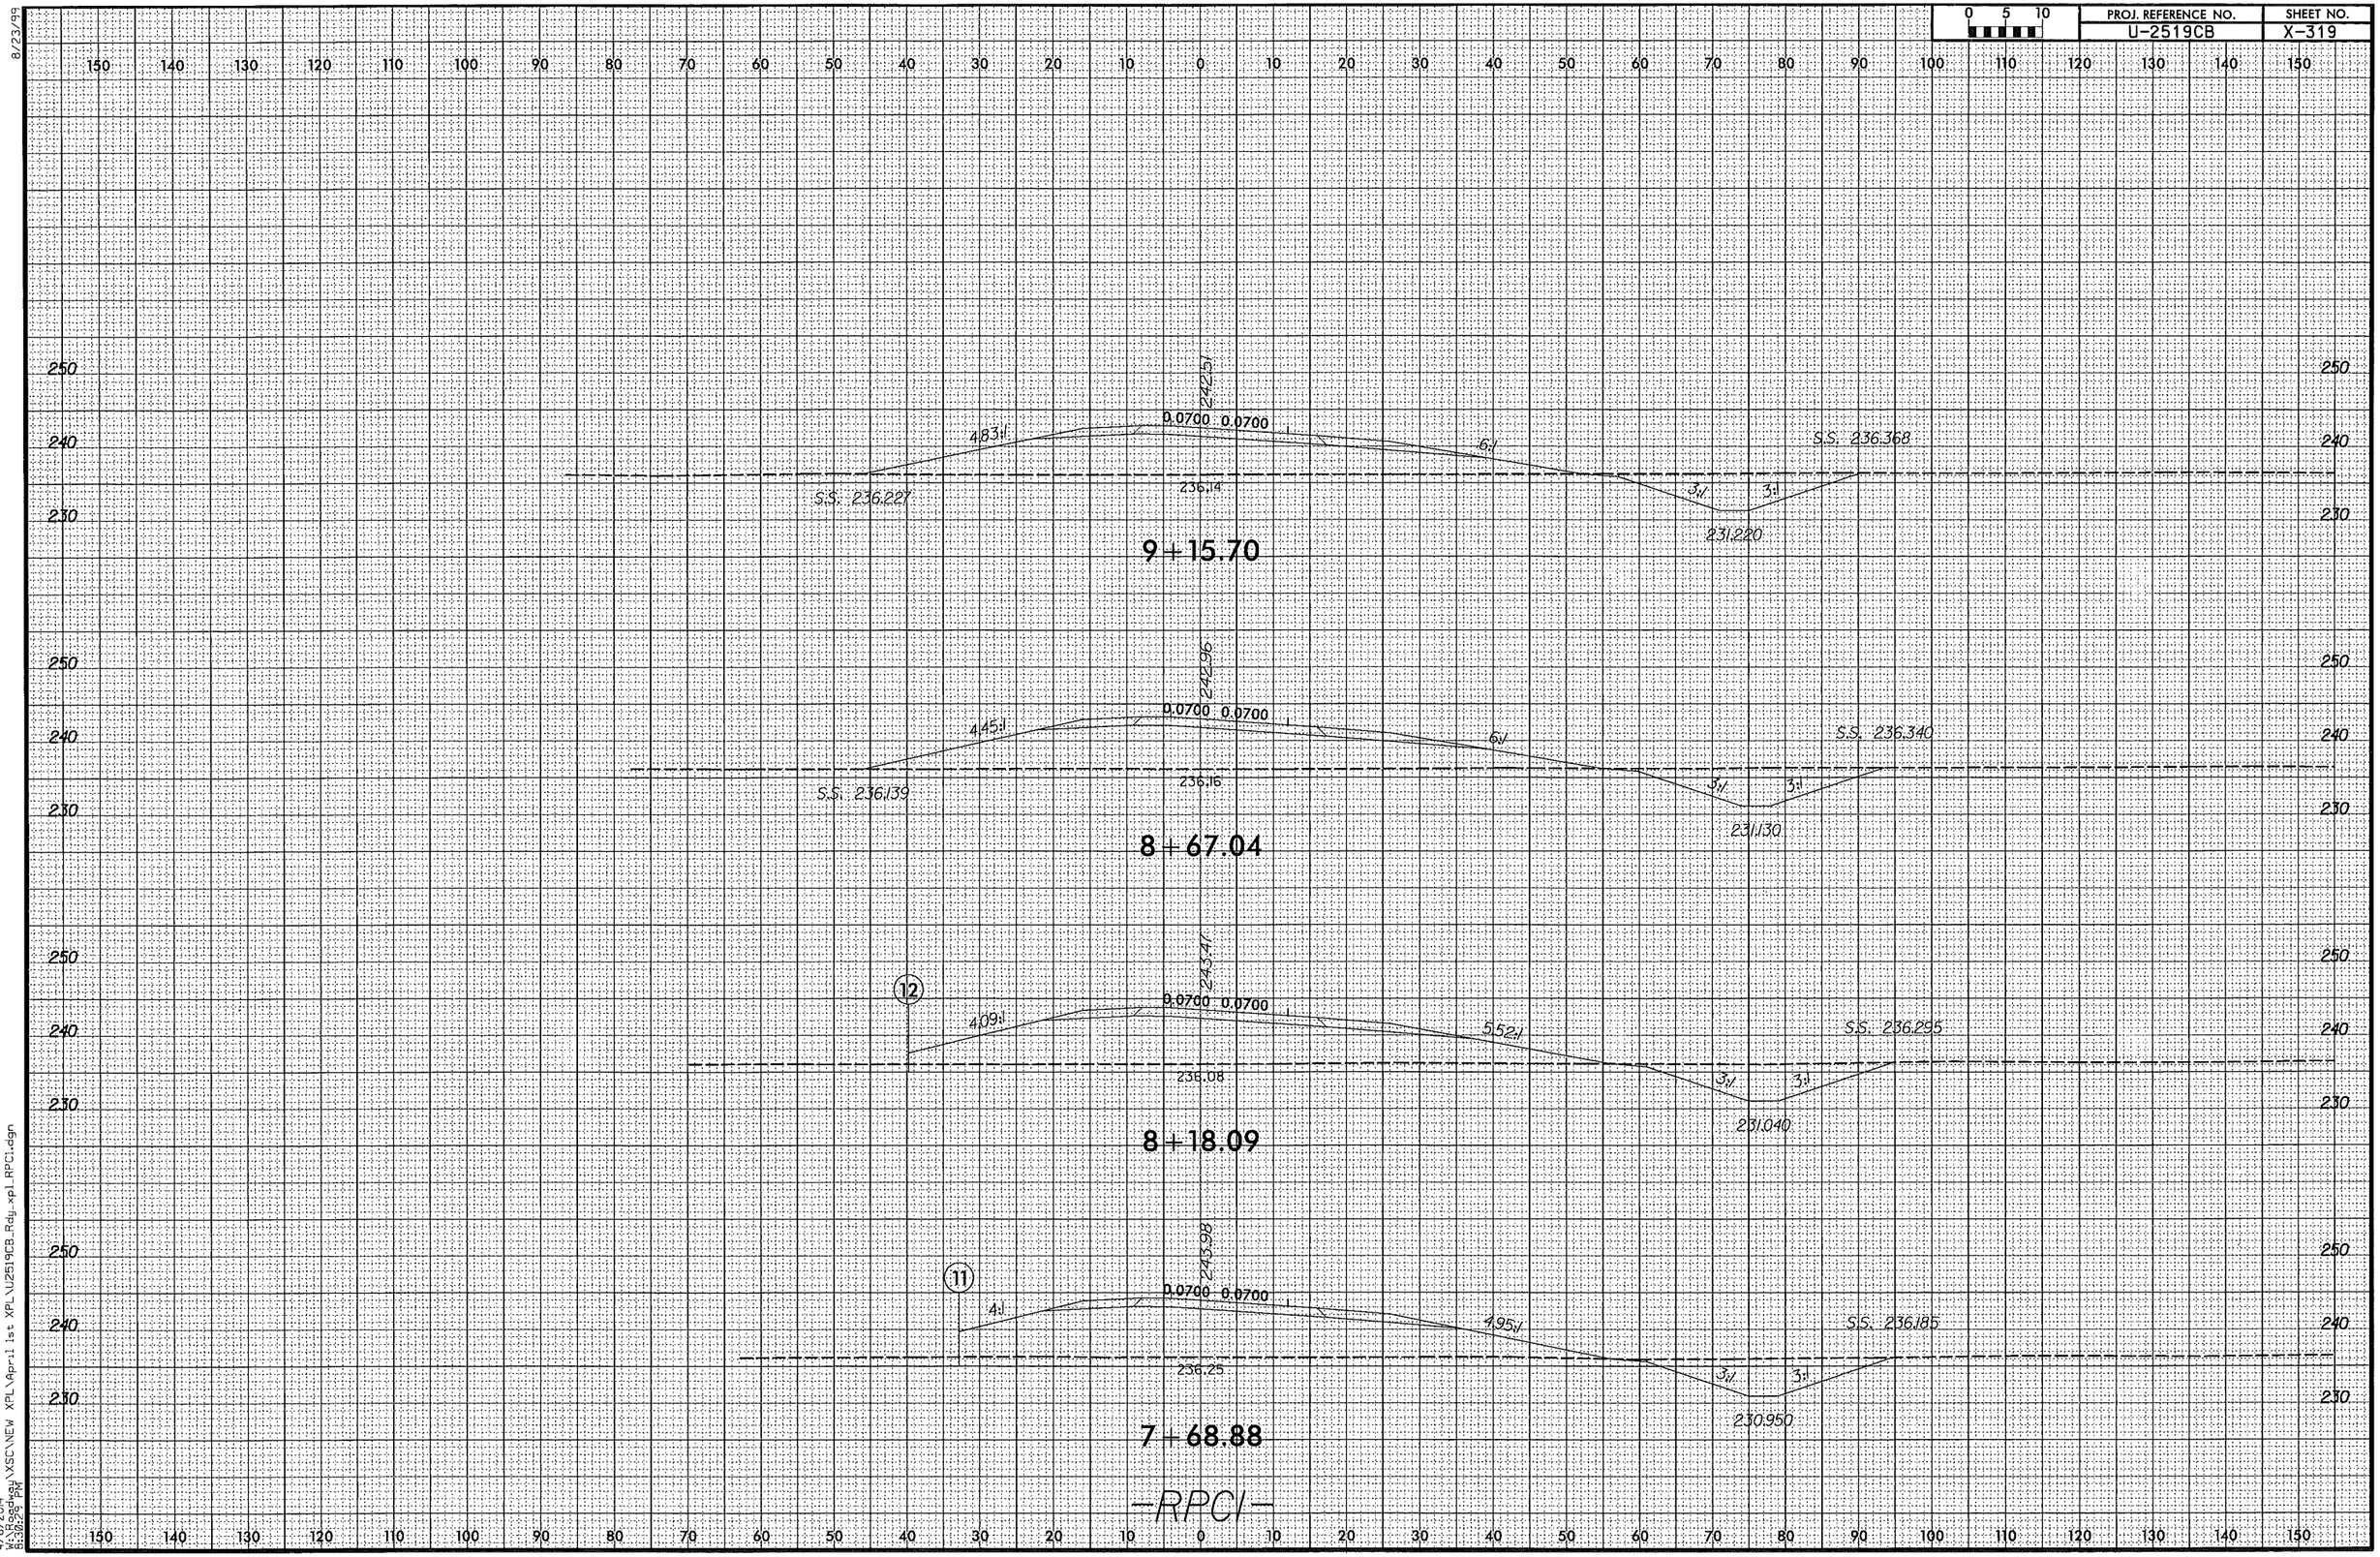

8/23/99
4/6/2014
W:\Roadway\XSC\NEW XPL\April 1st XPL\U2519CB_Rdy_xpl_RPC1.dgn
8:30:29 PM

0 5 10	PROJ. REFERENCE NO.	SHEET NO.
	U-2519CB	X-320

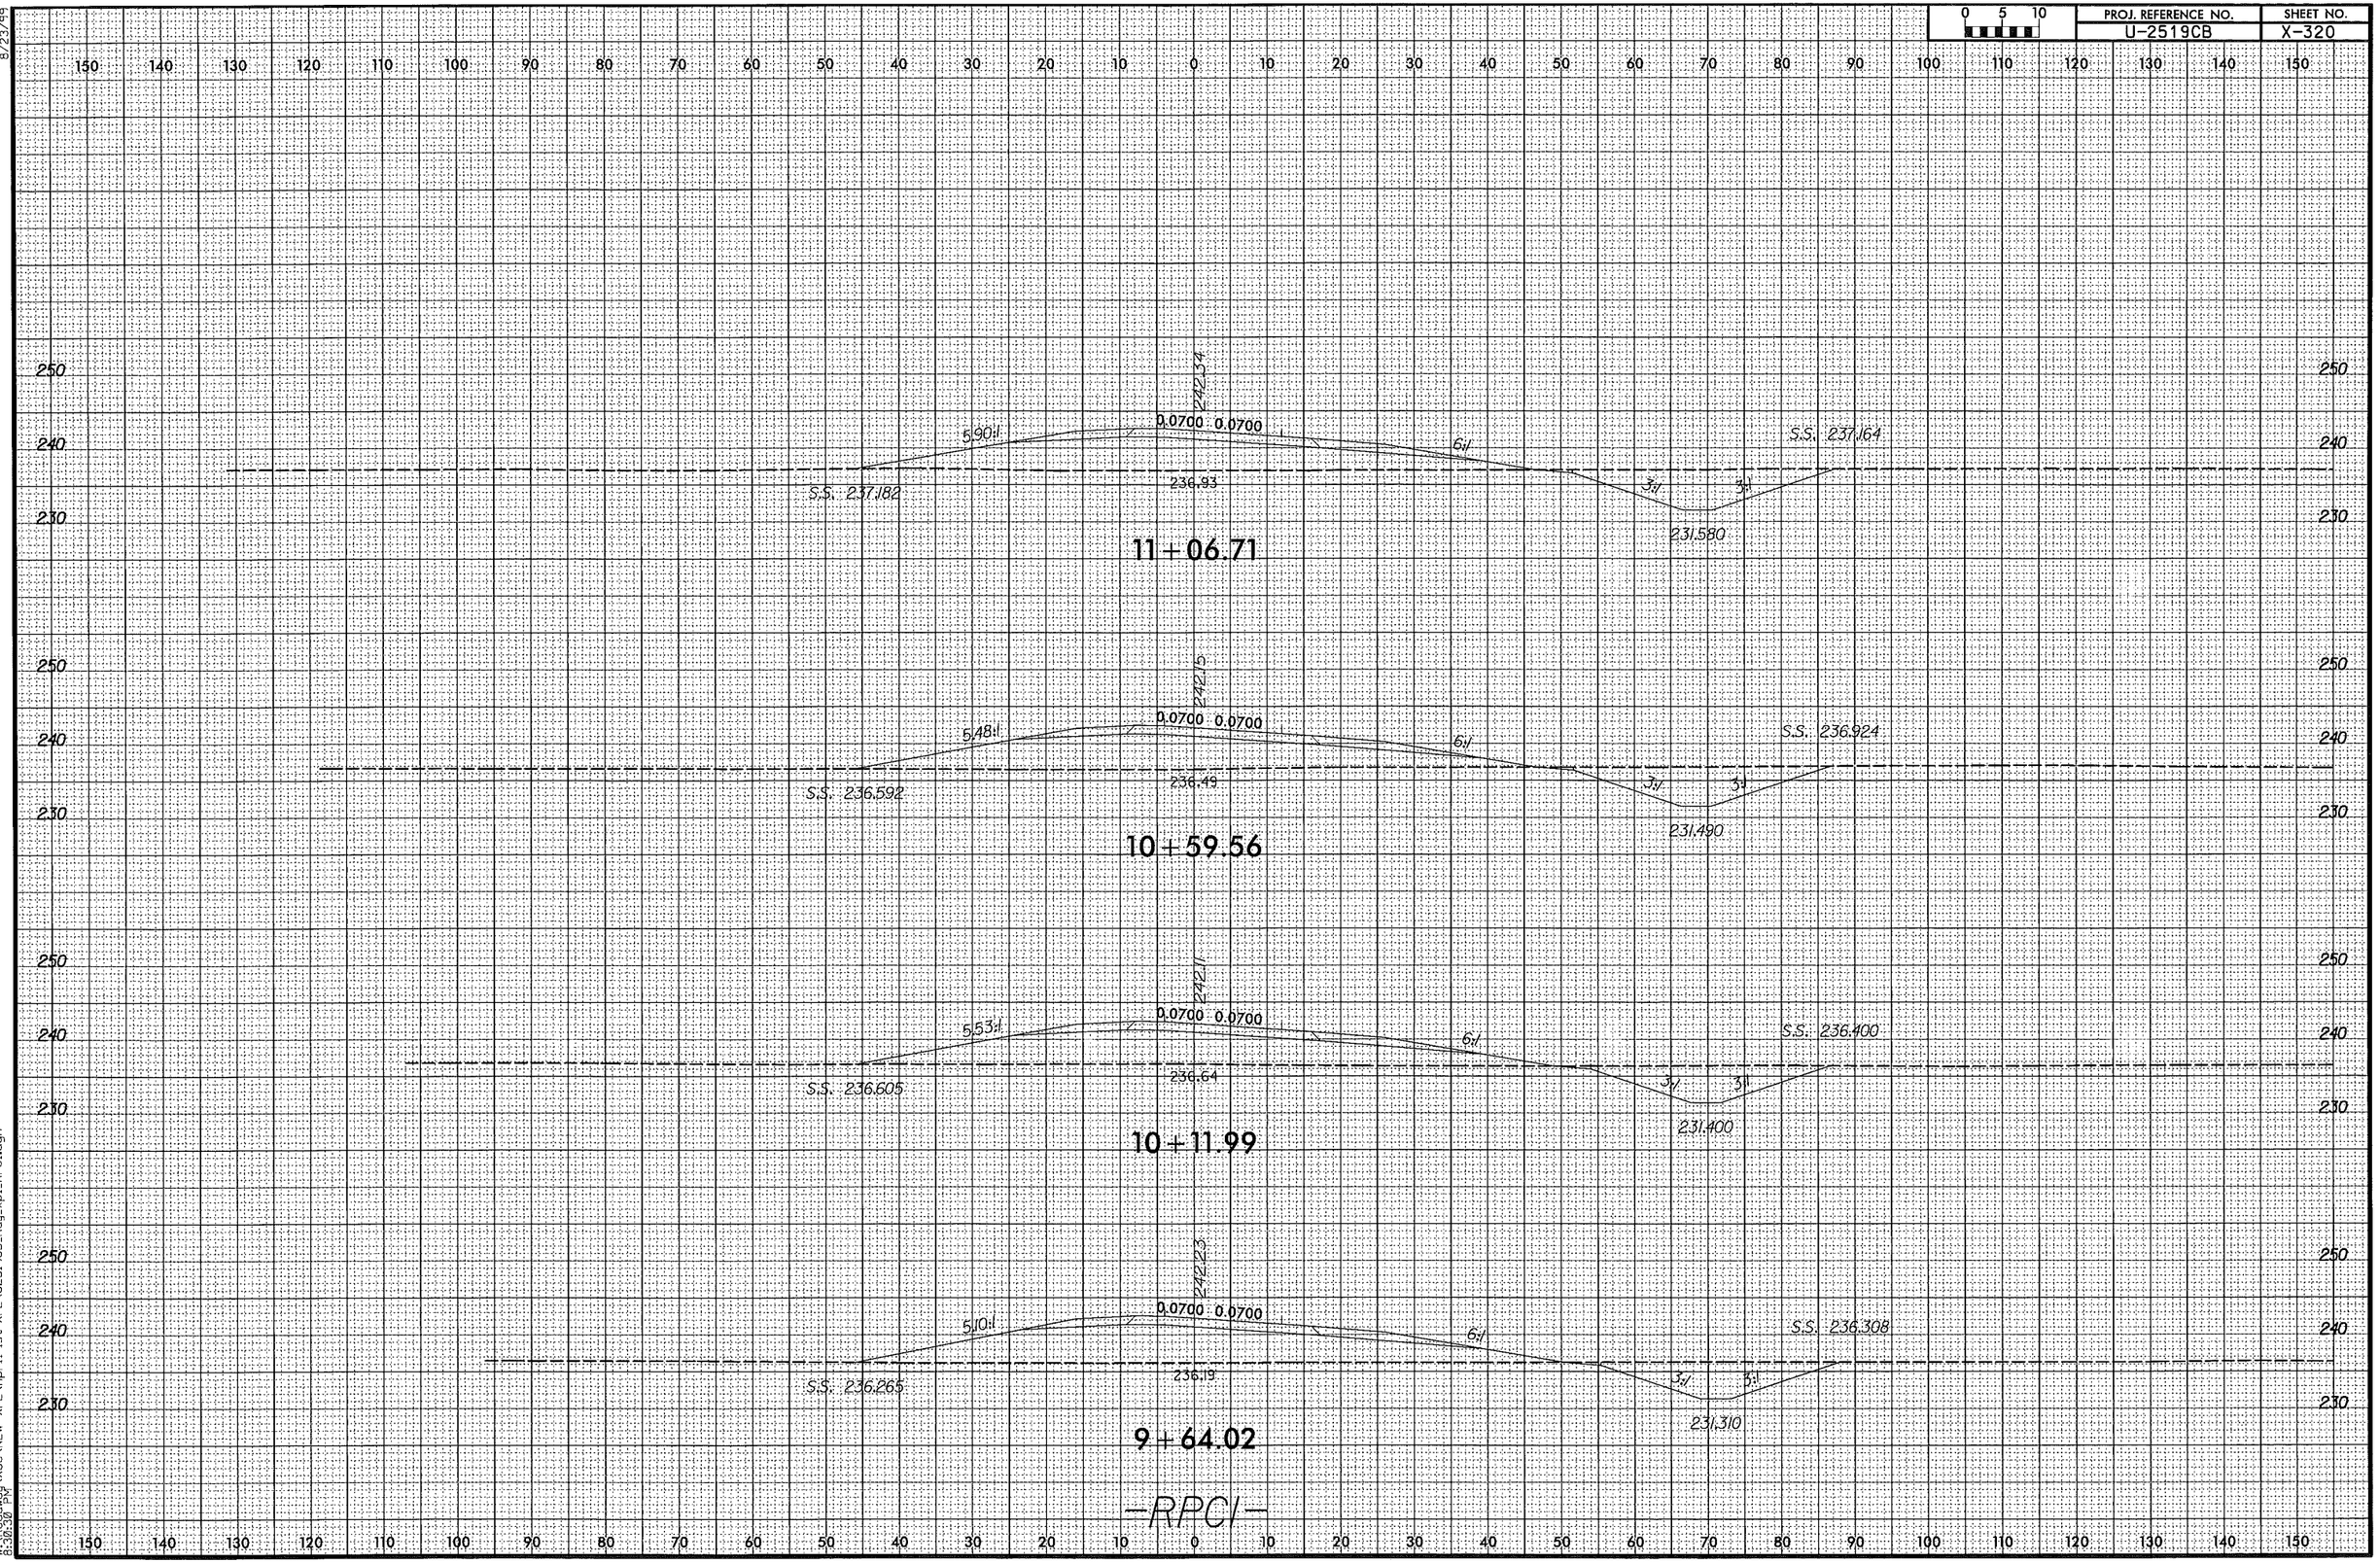

8/23/99

4/6/2014
W:\Roadway\XSC\NEW XPL\April 1st XPL\U2519CB_Rdy_xpl_RPC1.dgn
8:30:30 PM

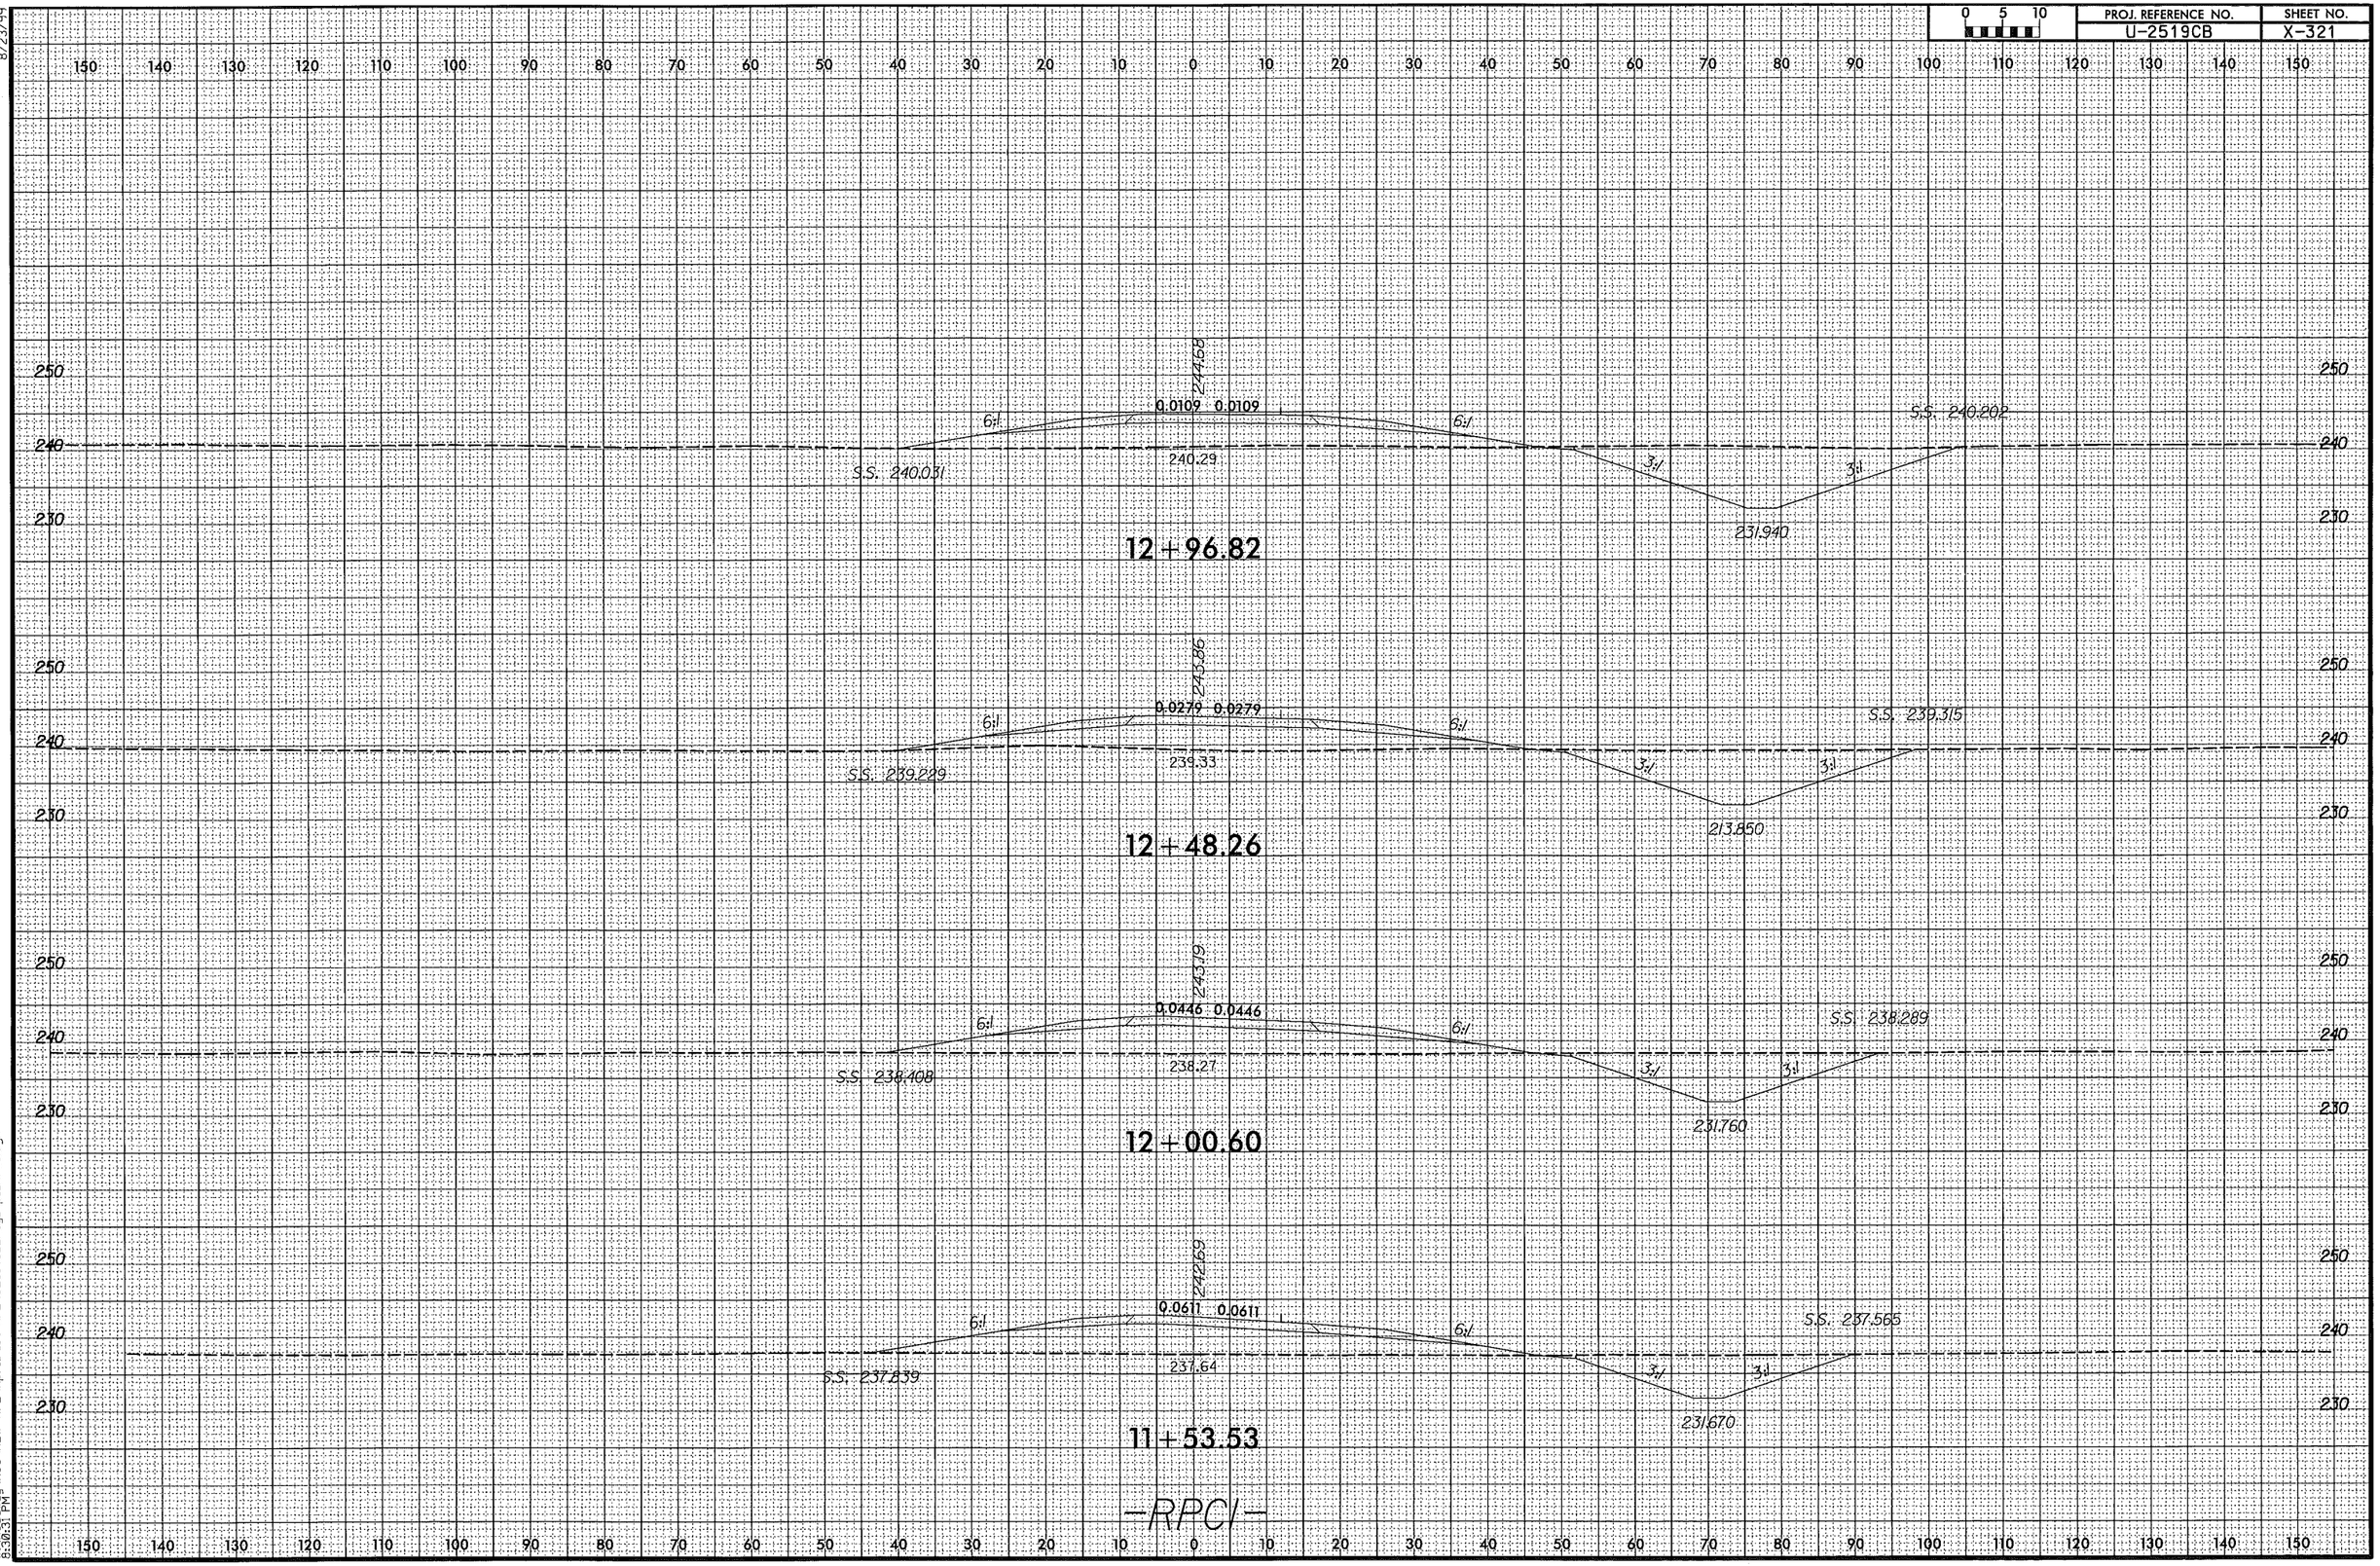

8/23/99
4/6/2014
W:\Roadway\XSC\NEW XPL\April 1st XPL\U2519CB_Rdy_xpl_RPCI.dgn
2:30:31 PM

0 5 10	PROJ. REFERENCE NO.	SHEET NO.
	U-2519CB	X-322

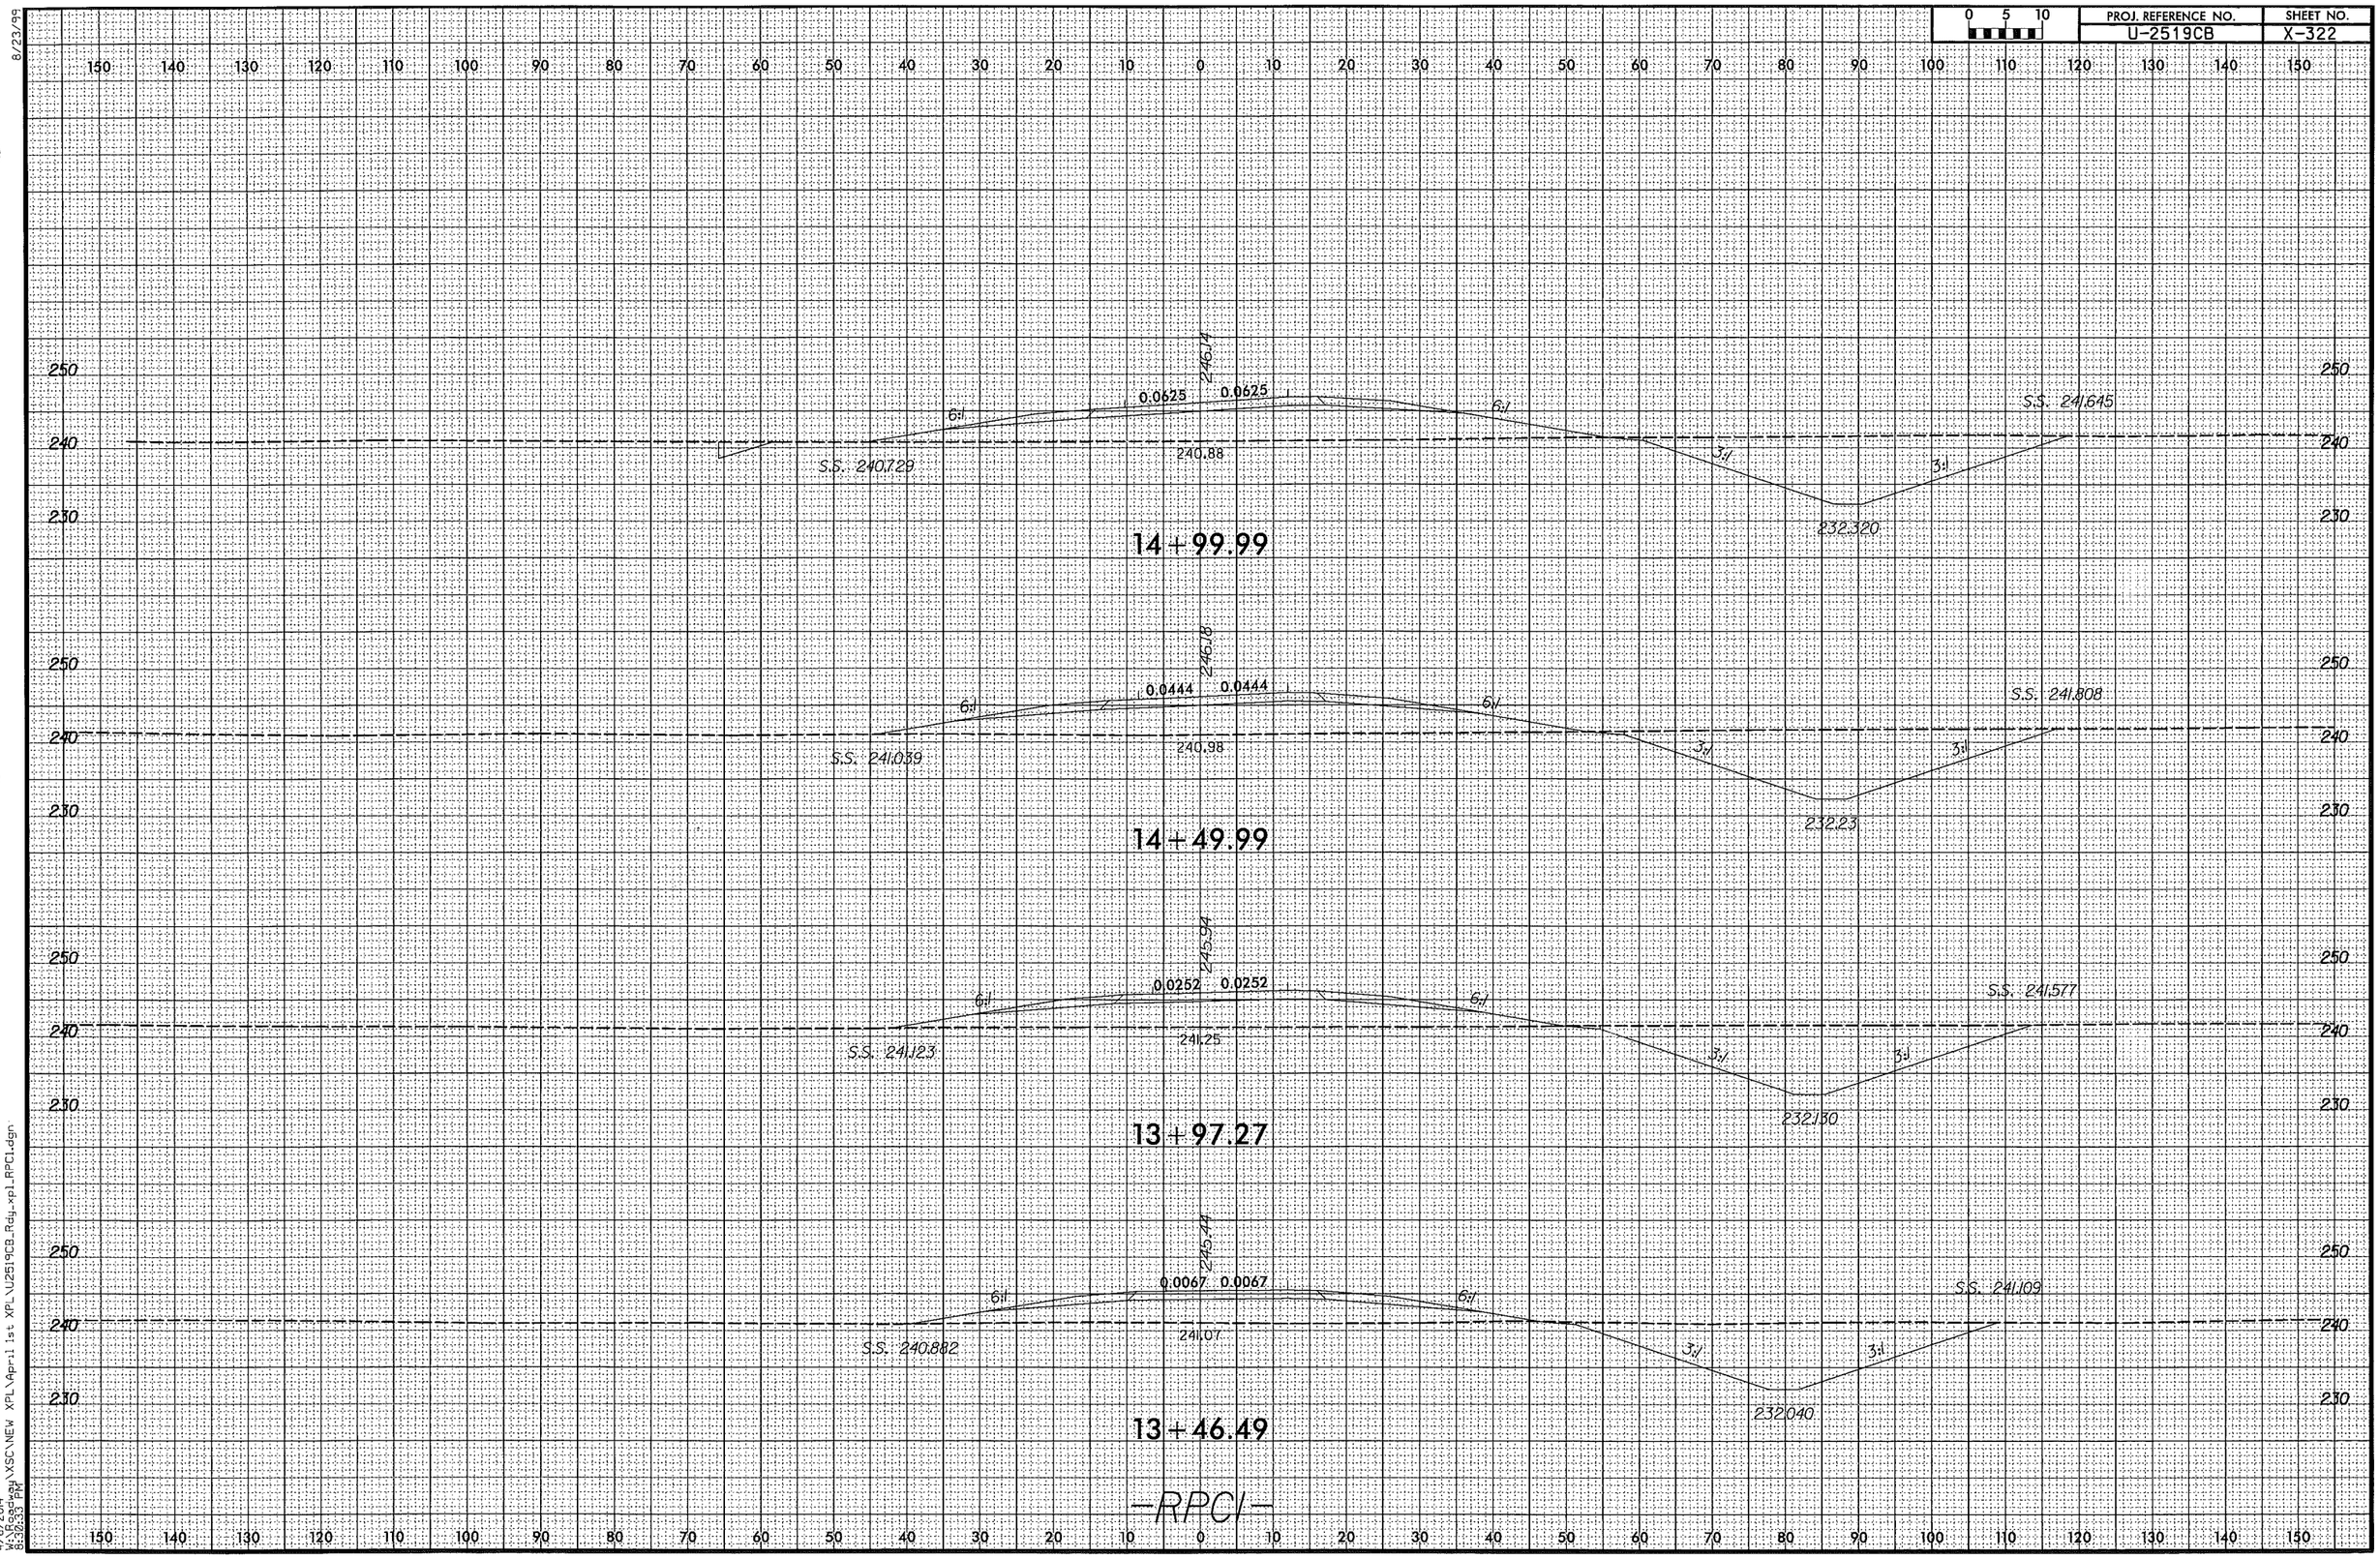

8/23/99

4/6/2014
W:\Roadway\XSC\NEW XPL\April 1st XPL\U2519CB_Rdy_xpl_RPCI.dgn
8:30:33 PM

0 5 10	PROJ. REFERENCE NO.	SHEET NO.
	U-2519CB	X-323

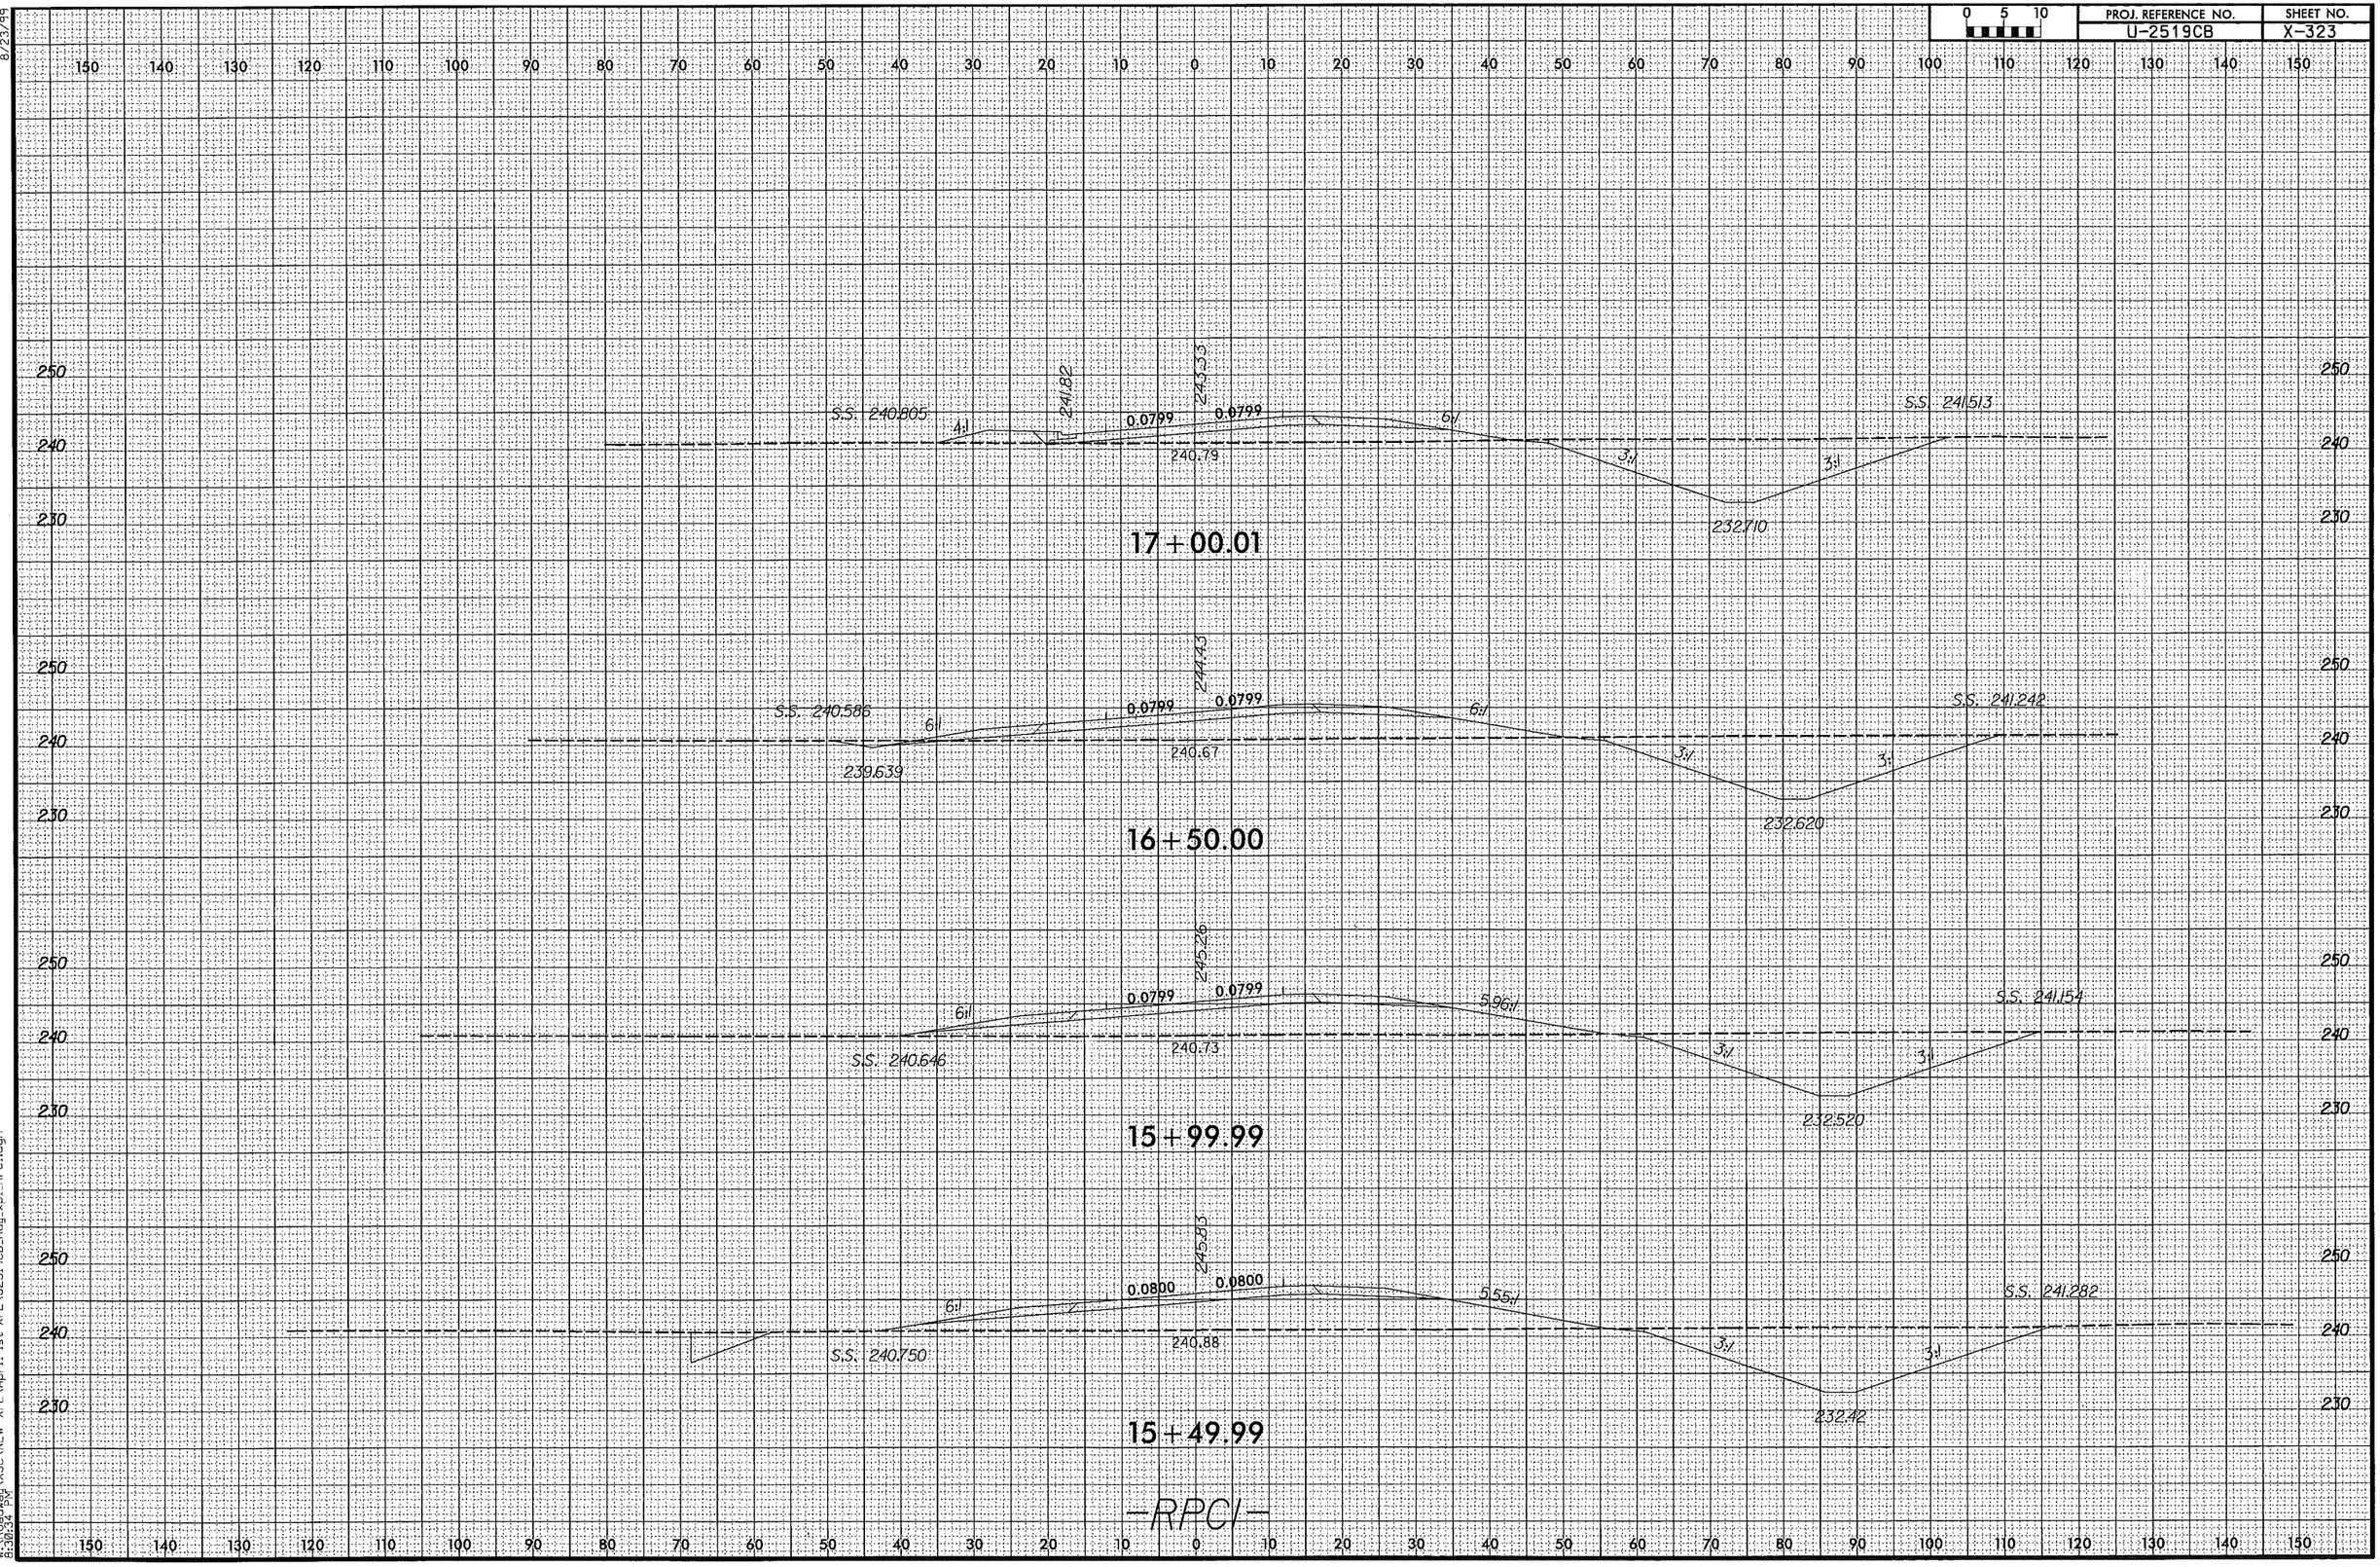

8/23/99

4/6/2014
W:\Roadway\XSC\NEW XPL\April 1st XPL\U2519CB_Rdy_xpl_RPCI.dgn
8:30:34 PM

0 5 10	PROJ. REFERENCE NO.	SHEET NO.
	U-2519CB	X-324

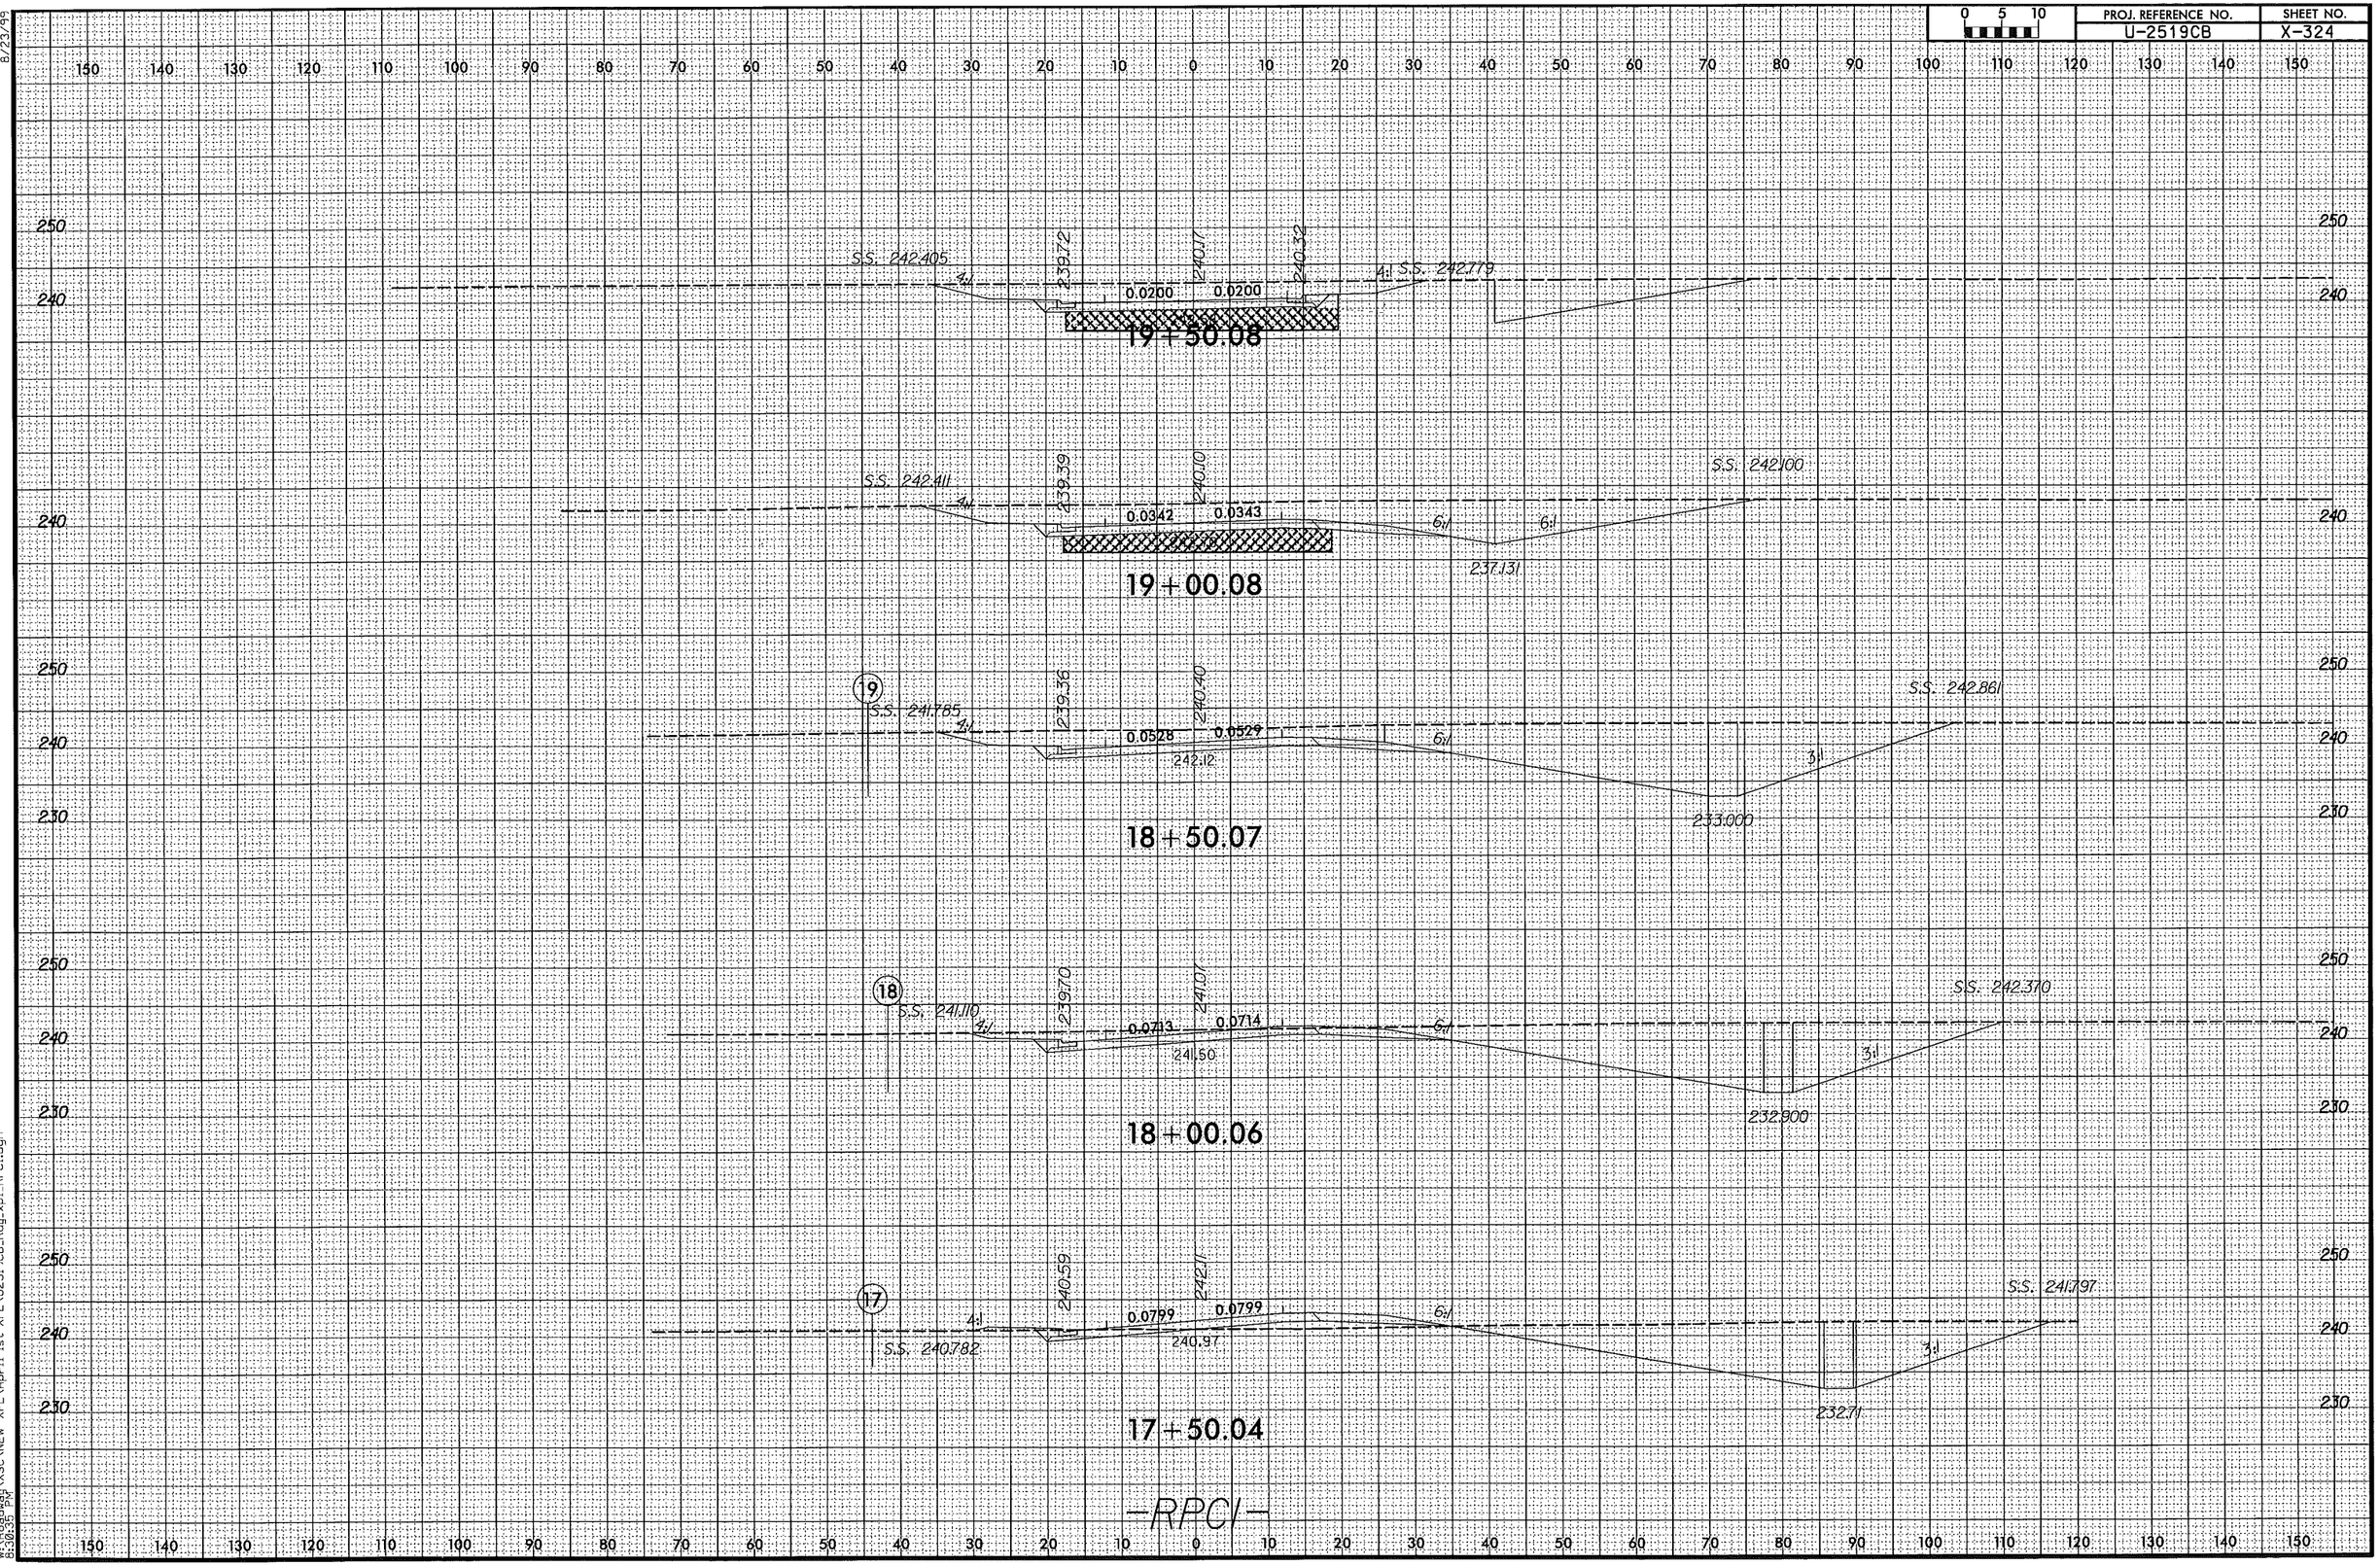

8/23/99

4/6/2014
W:\Roadway\XSC\NEW XPL\April 1st XPL\U2519CB_Rdy_xpl_RPCI.dgn
8:30:35 PM

8/23/99

0 5 10	PROJ. REFERENCE NO.	SHEET NO.
	U-2519CB	X-325

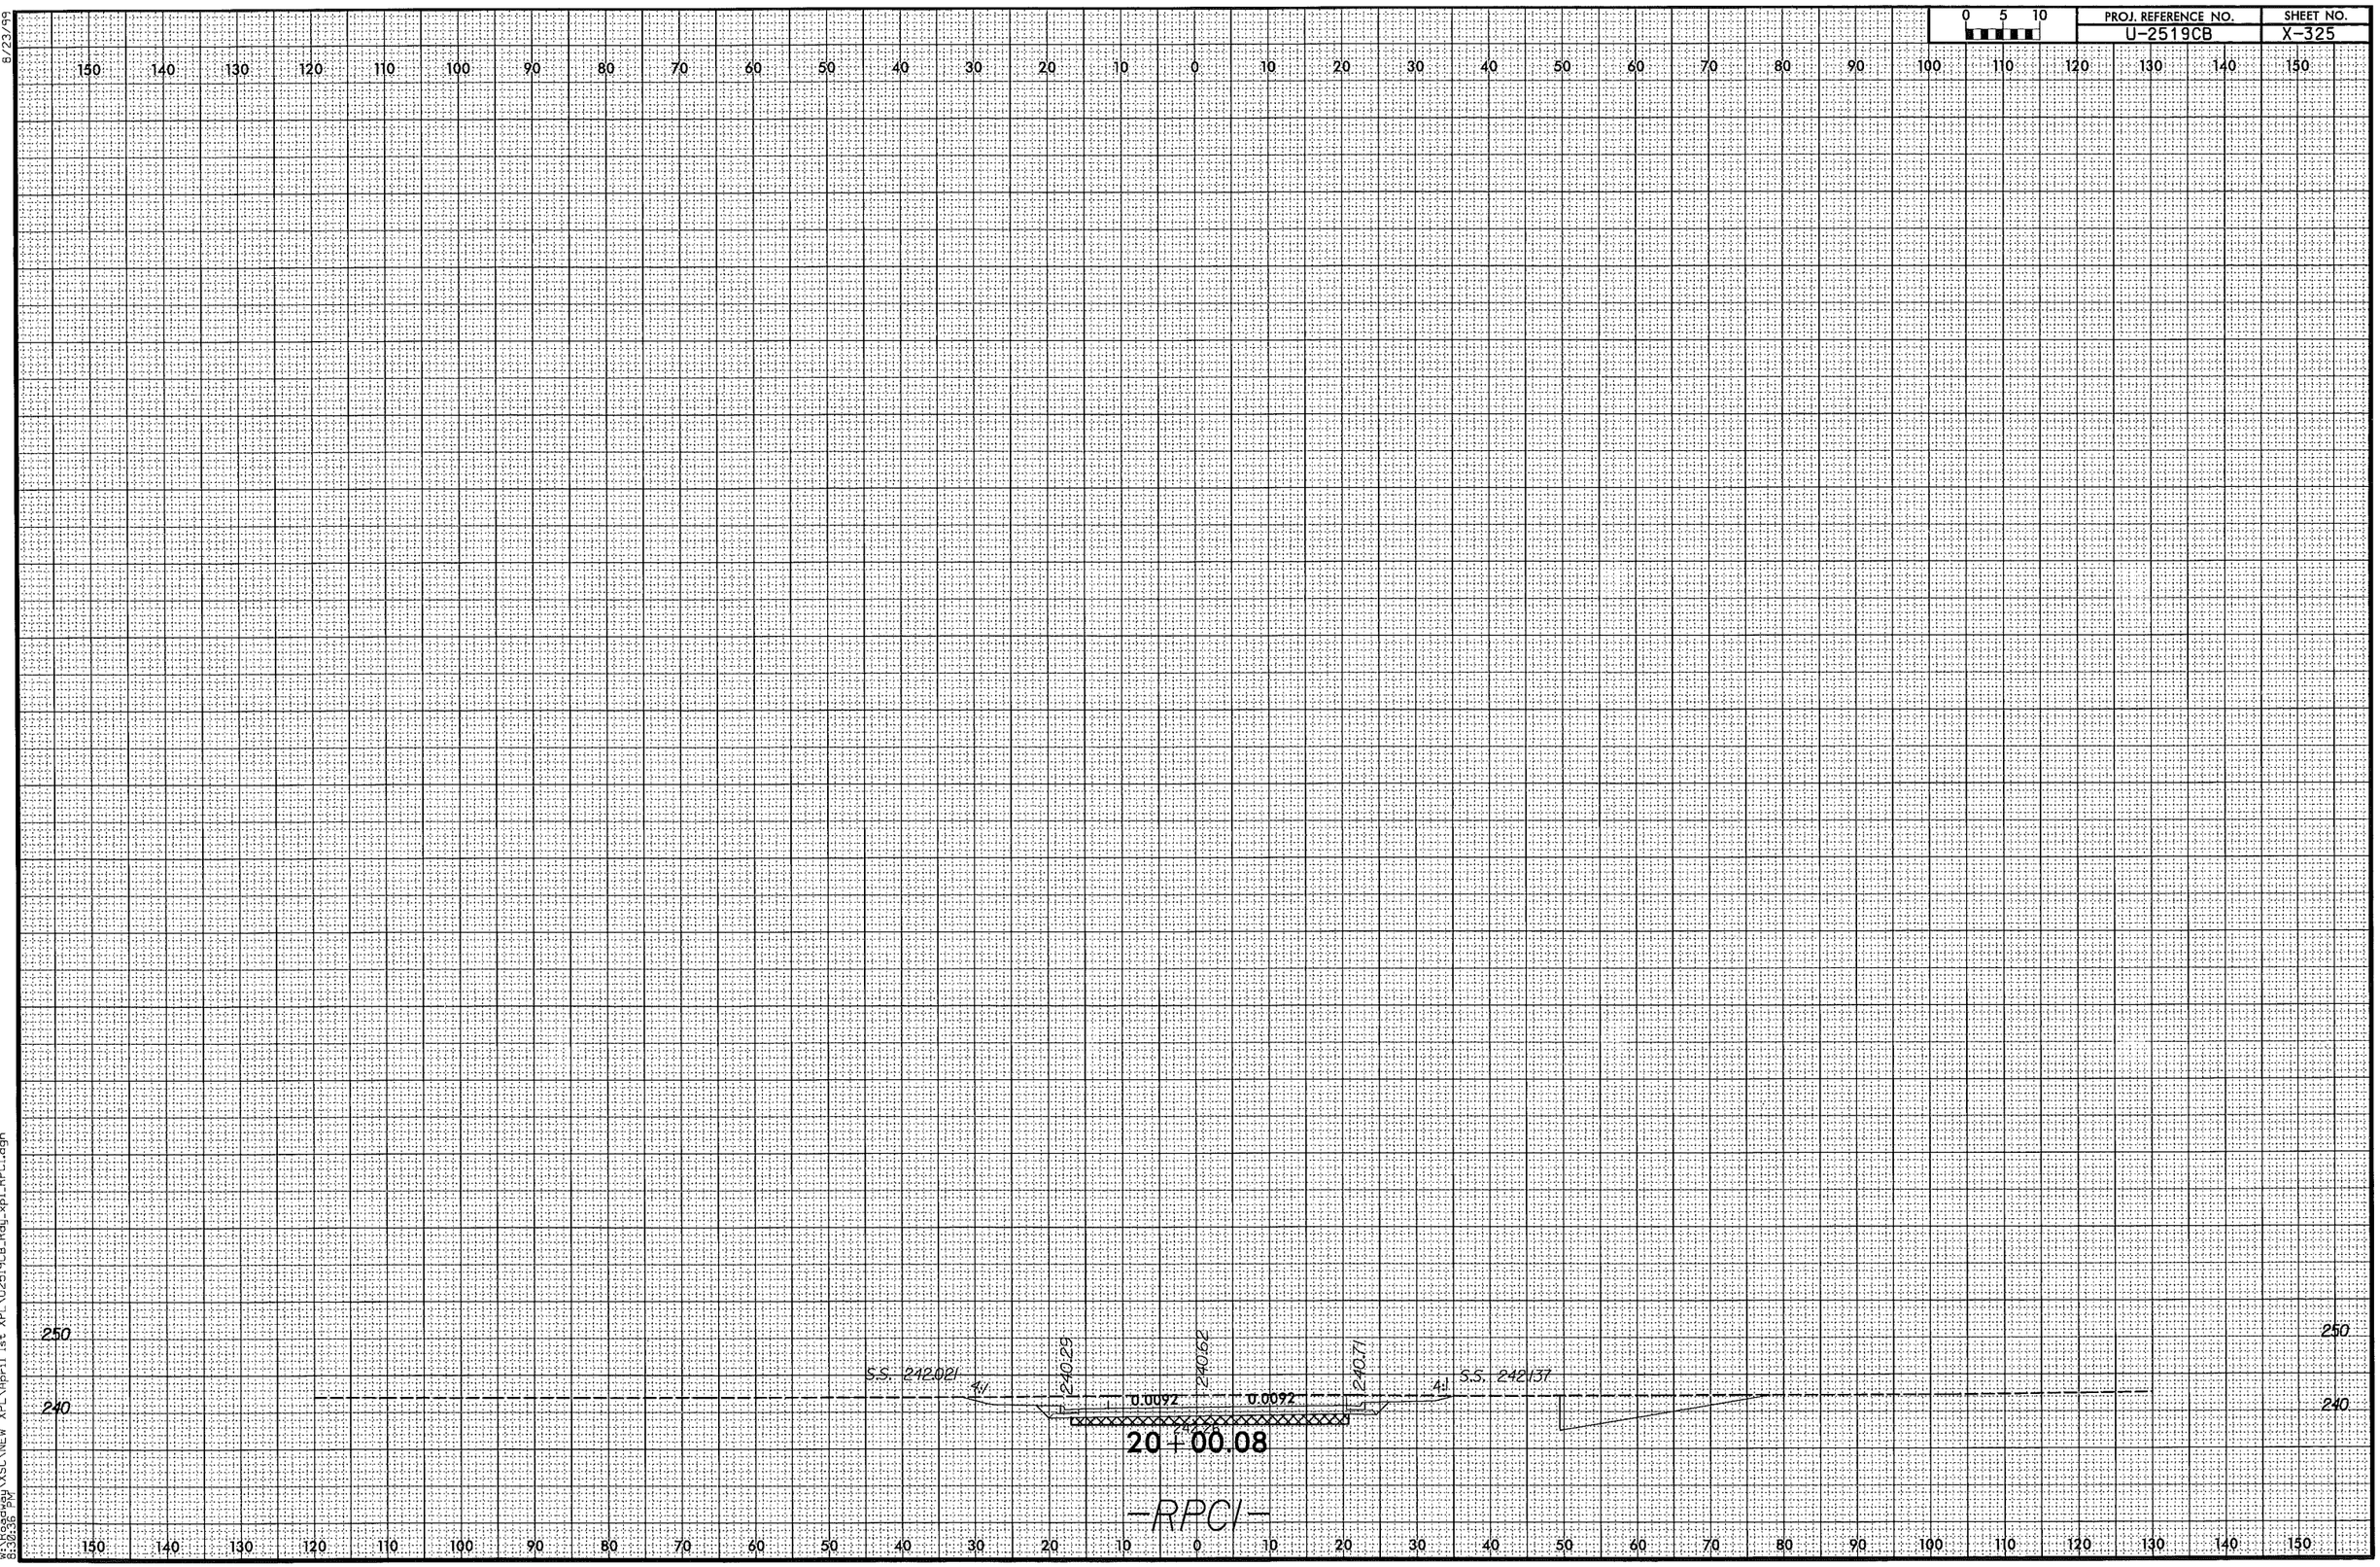

4/6/2014
W:\Roadway\XSC\NEW XPL\April 1st XPL\U2519CB_Rdy_xpl_RPCI.dgn
8:30:36 PM

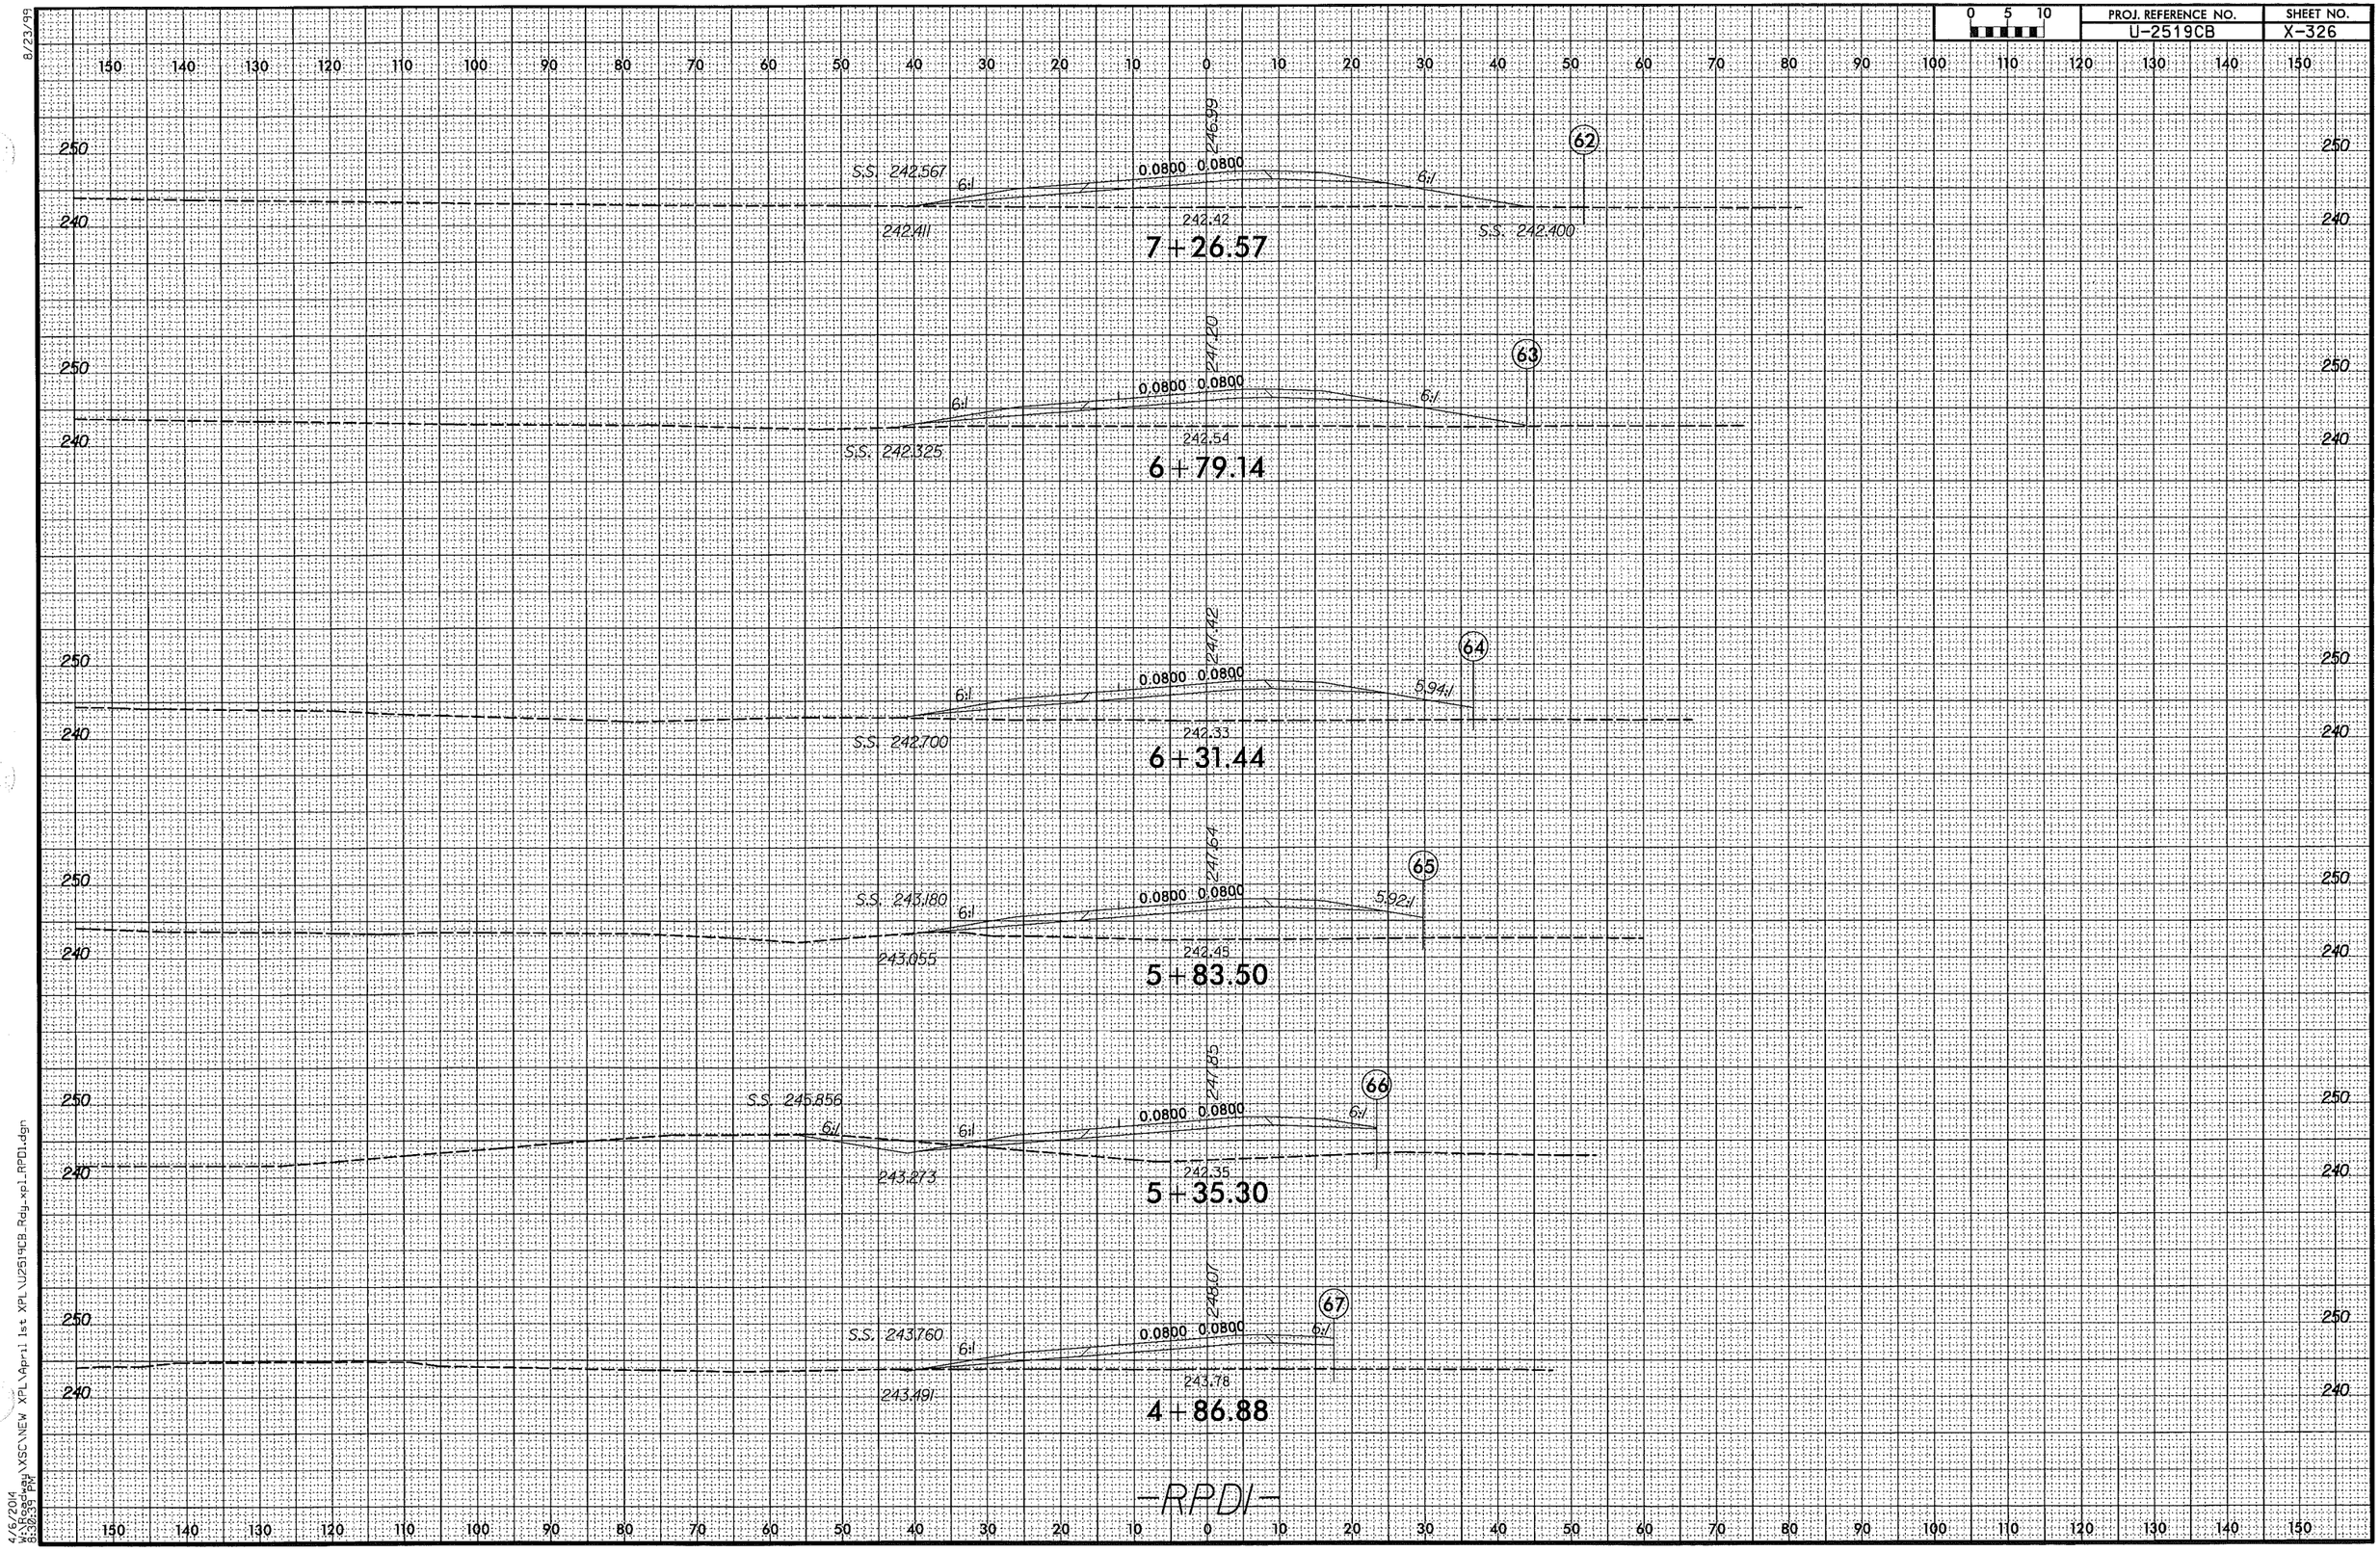
62
S.S. 242.567
6:1
0.0800 0.0800
246.59
6:1
242.411
242.42
S.S. 242.400
7+26.57
63
S.S. 242.325
6:1
0.0800 0.0800
241.20
6:1
242.54
6+79.14
64
S.S. 242.700
6:1
0.0800 0.0800
241.42
5.94:1
242.33
6+31.44
65
S.S. 243.180
6:1
0.0800 0.0800
241.64
5.92:1
243.055
242.45
5+83.50
66
S.S. 245.856
6:1
6:1
0.0800 0.0800
241.85
6:1
243.273
242.35
5+35.30
67
S.S. 243.760
6:1
0.0800 0.0800
248.01
6:1
243.491
243.78
4+86.88
-RPD1-

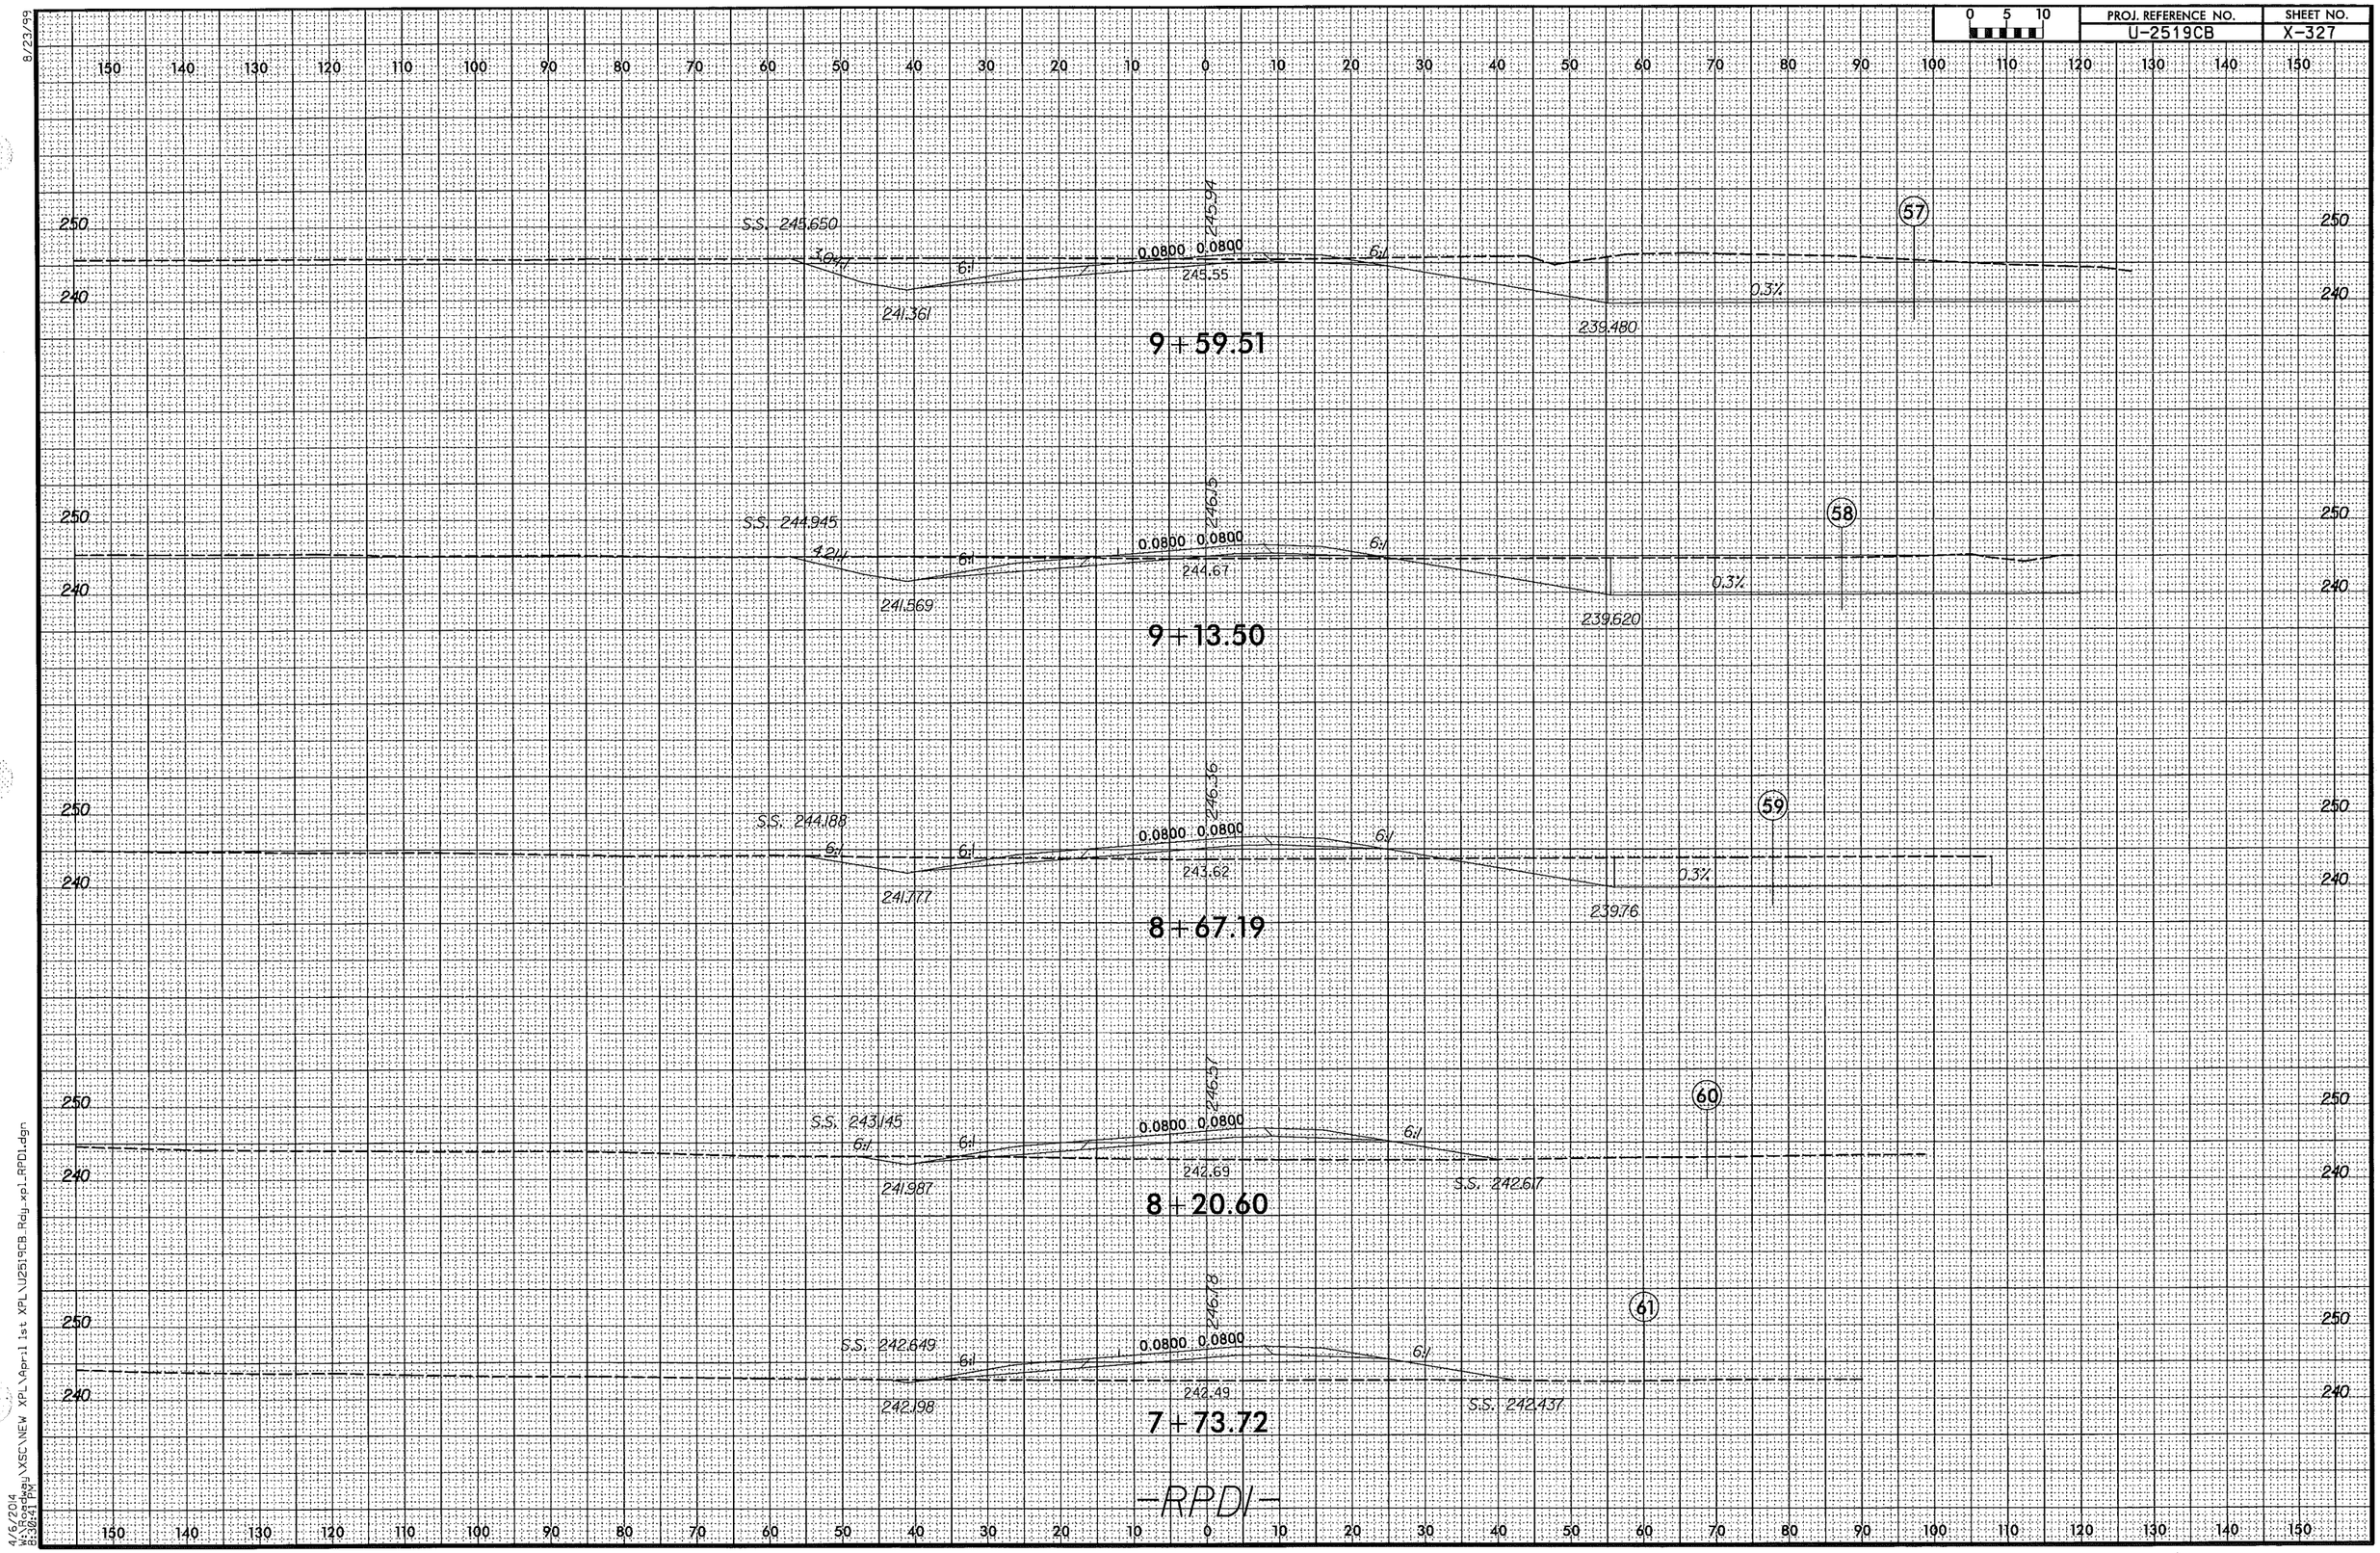

8/23/99

4/6/2014
W:\Roadway\XSC\NEW XPL\April 1st XPL\U2519CB_Rdy_xpl_RPD1.dgn
8:30:41 PM

0 5 10	PROJ. REFERENCE NO.	SHEET NO.
	U-2519CB	X-328

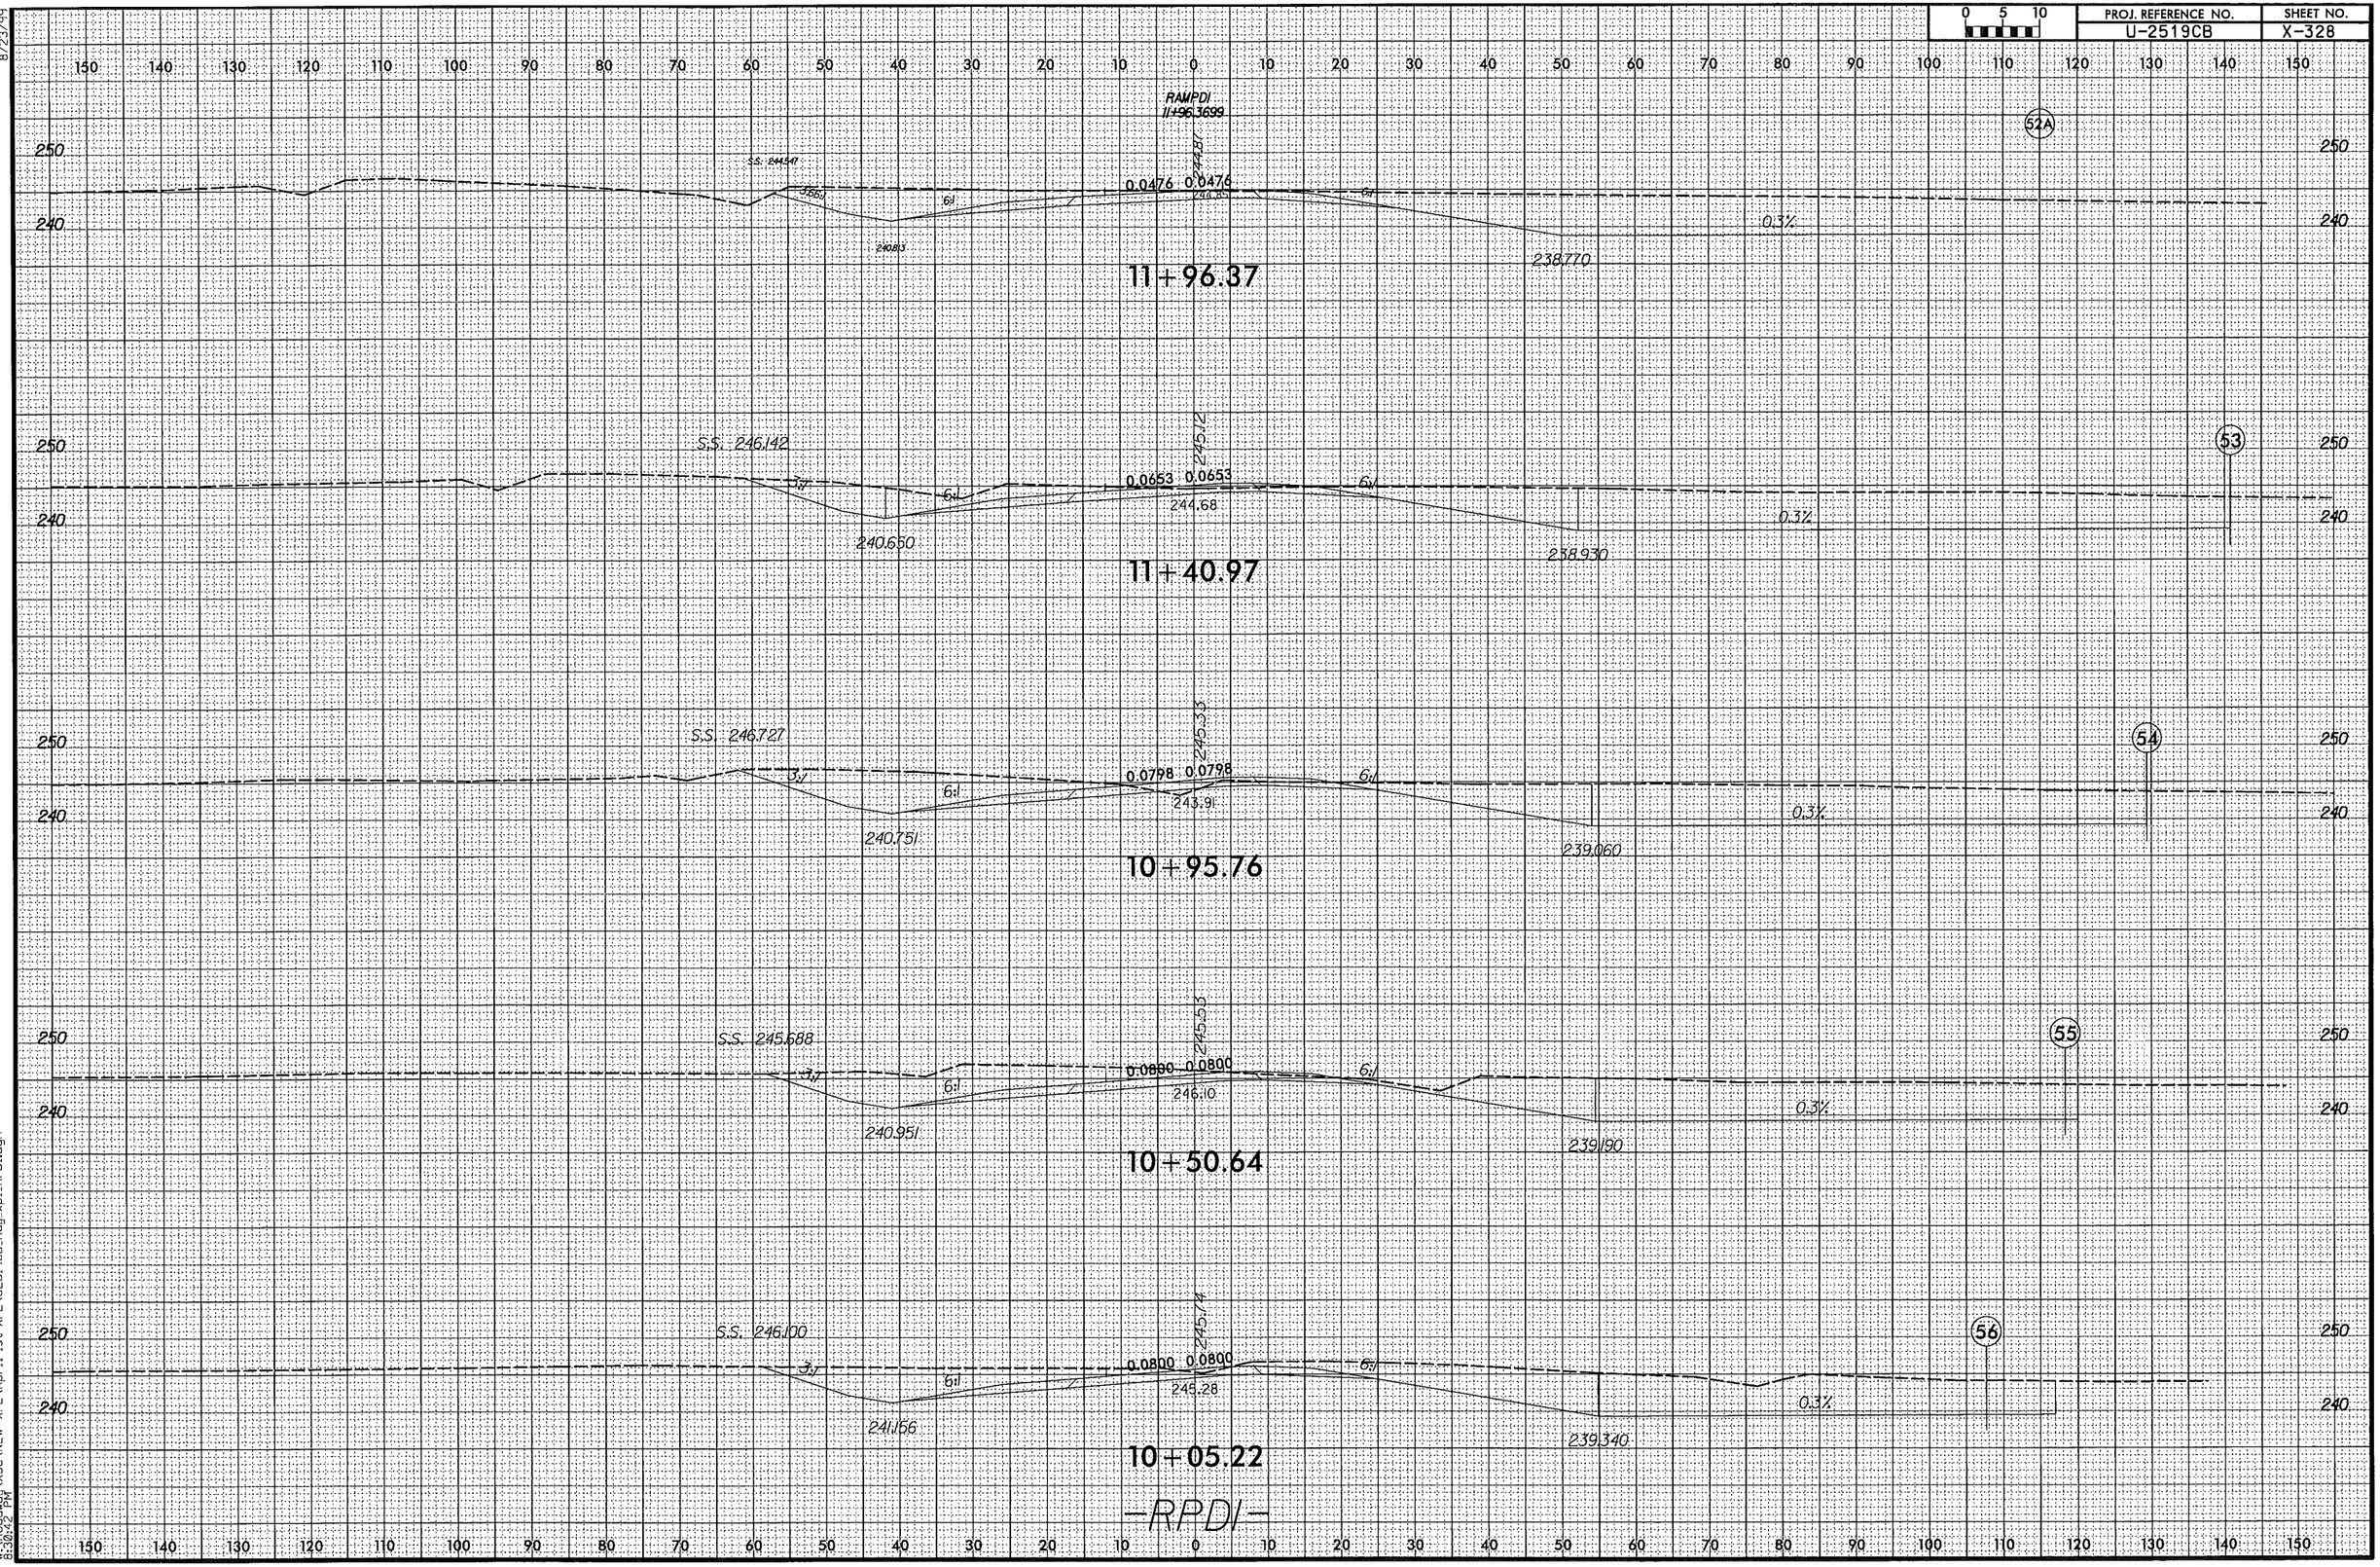

8/23/99

4/6/2014
W:\Roadway\XSC\NEW XPL\April 1st XPL\U2519CB_Rdy_xpl_RPD1.dgn
8:30:42 PM

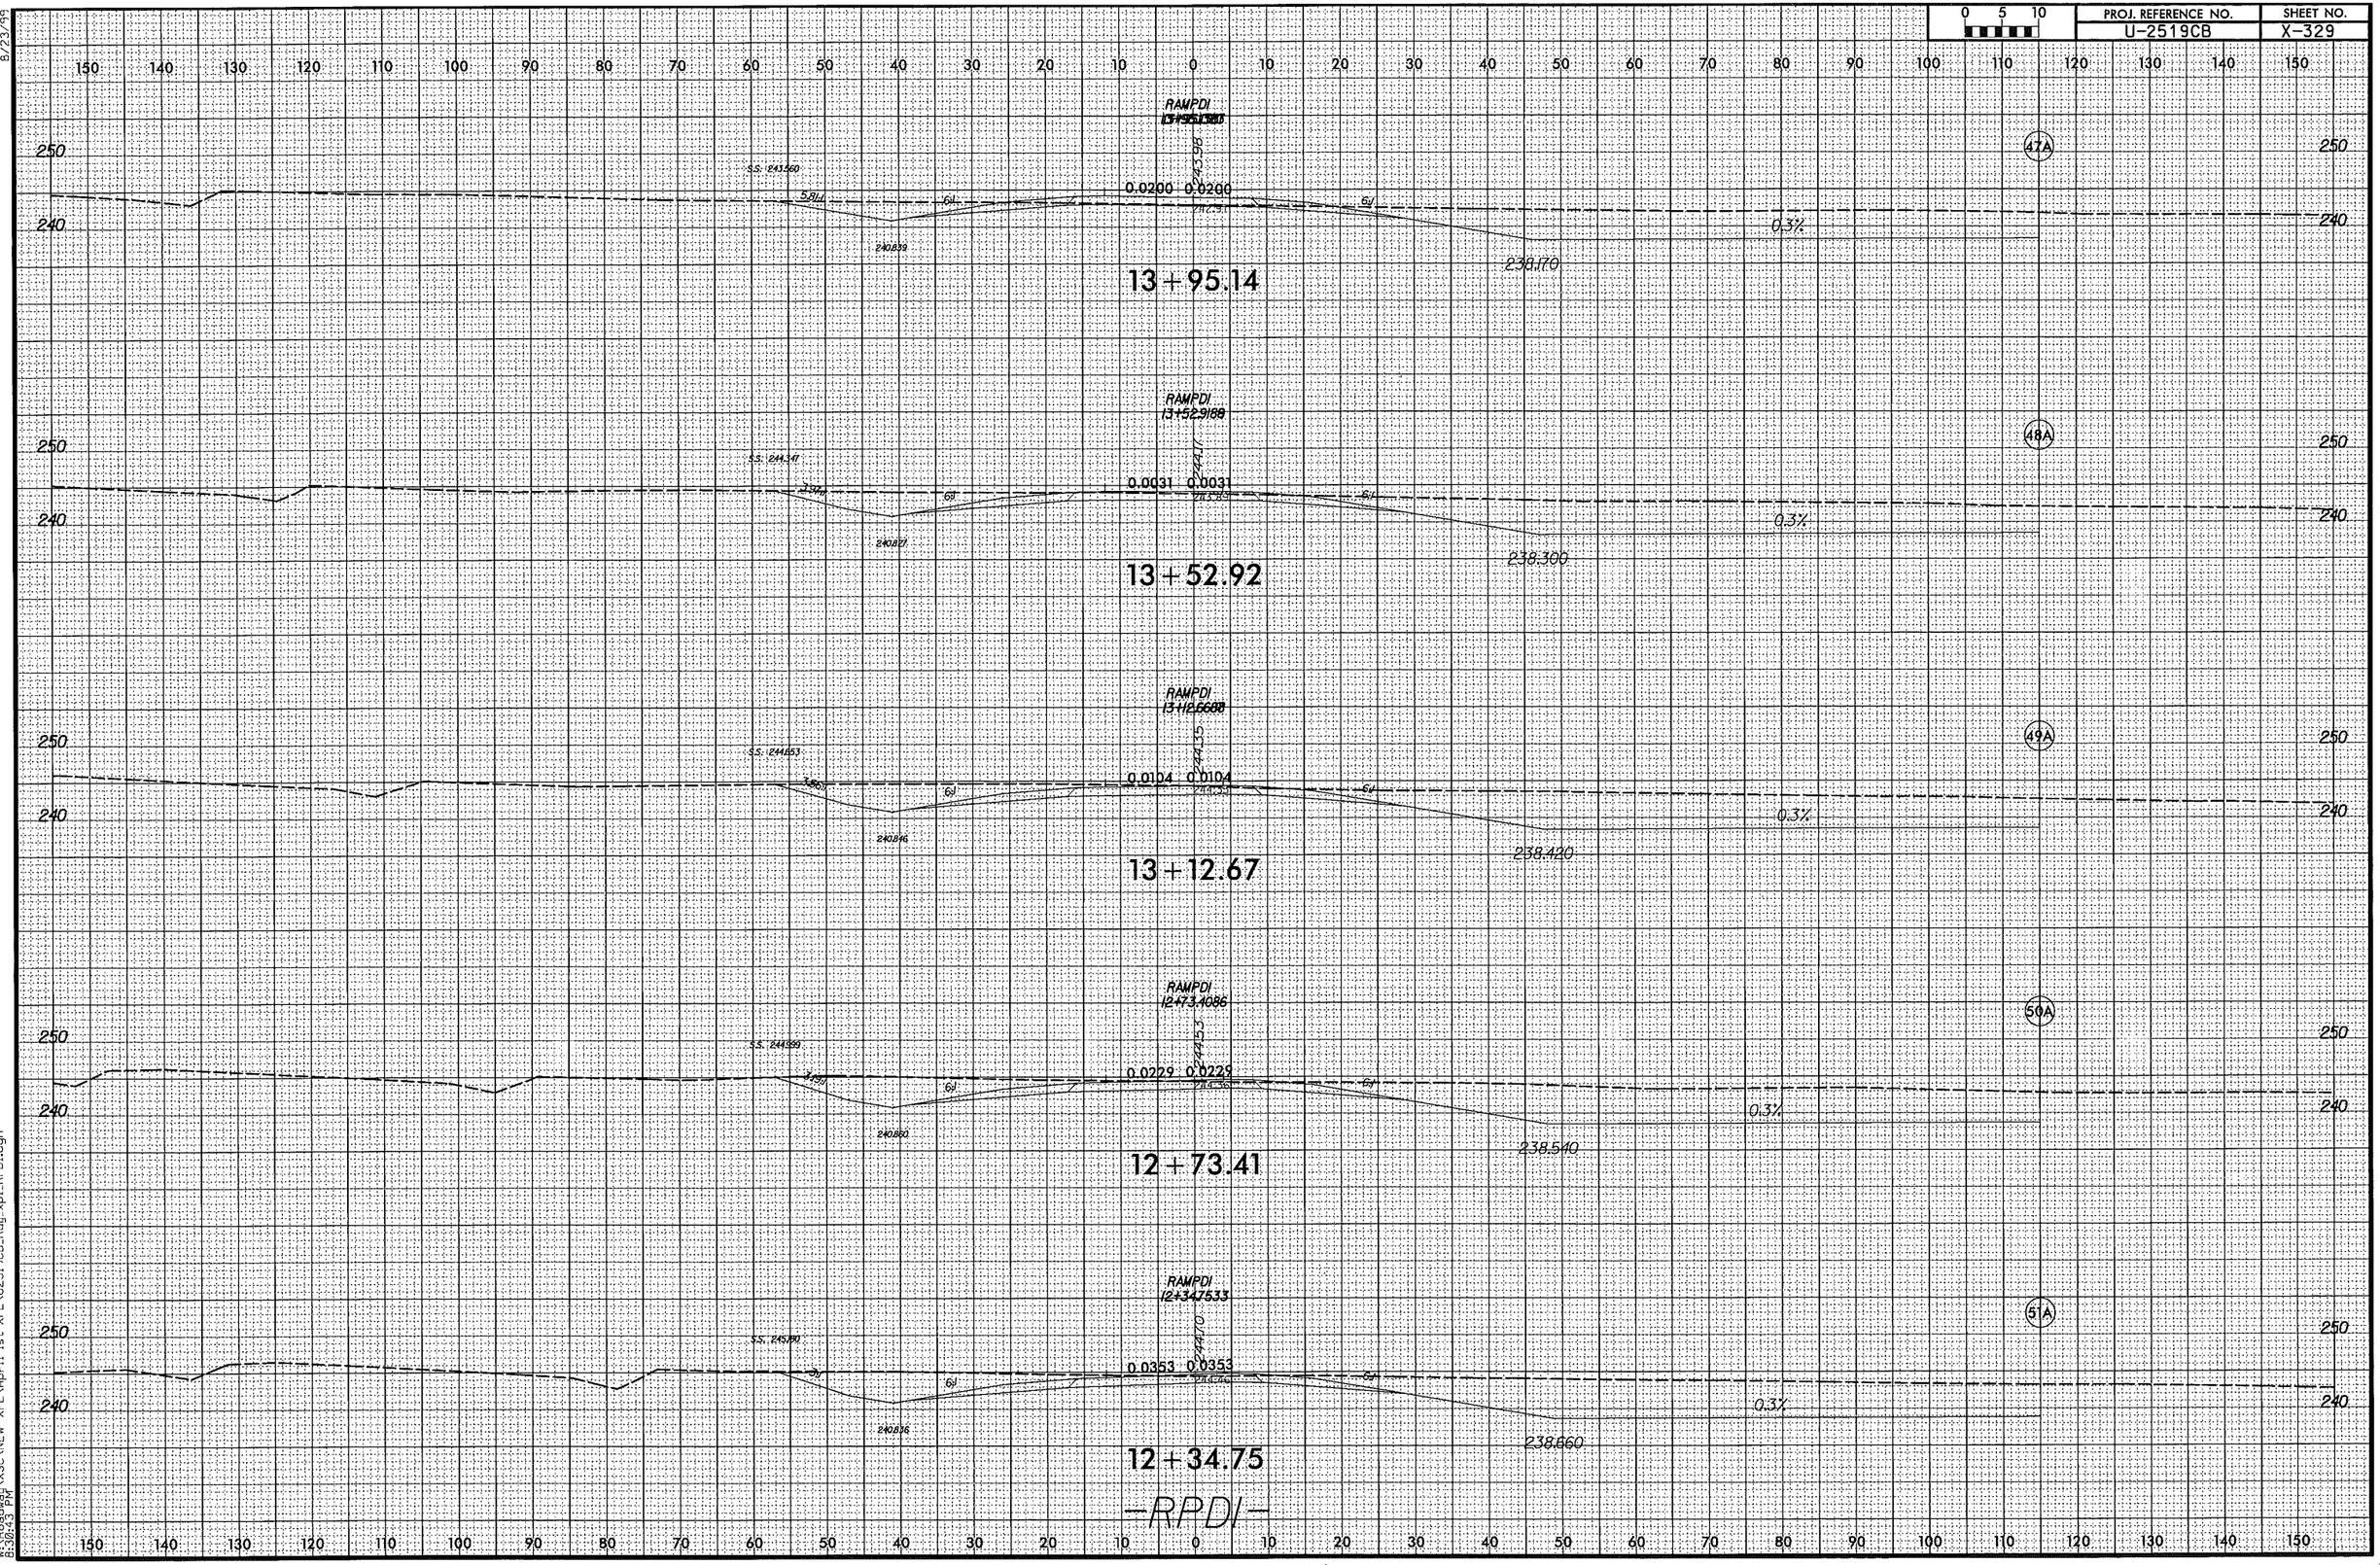

8/23/99

4/6/2014
W:\Roadway\XSC\NEW XPL\April 1st XPL\U2519CB_Rdj_xpl_RPDI.dgn
8:30:43 PM

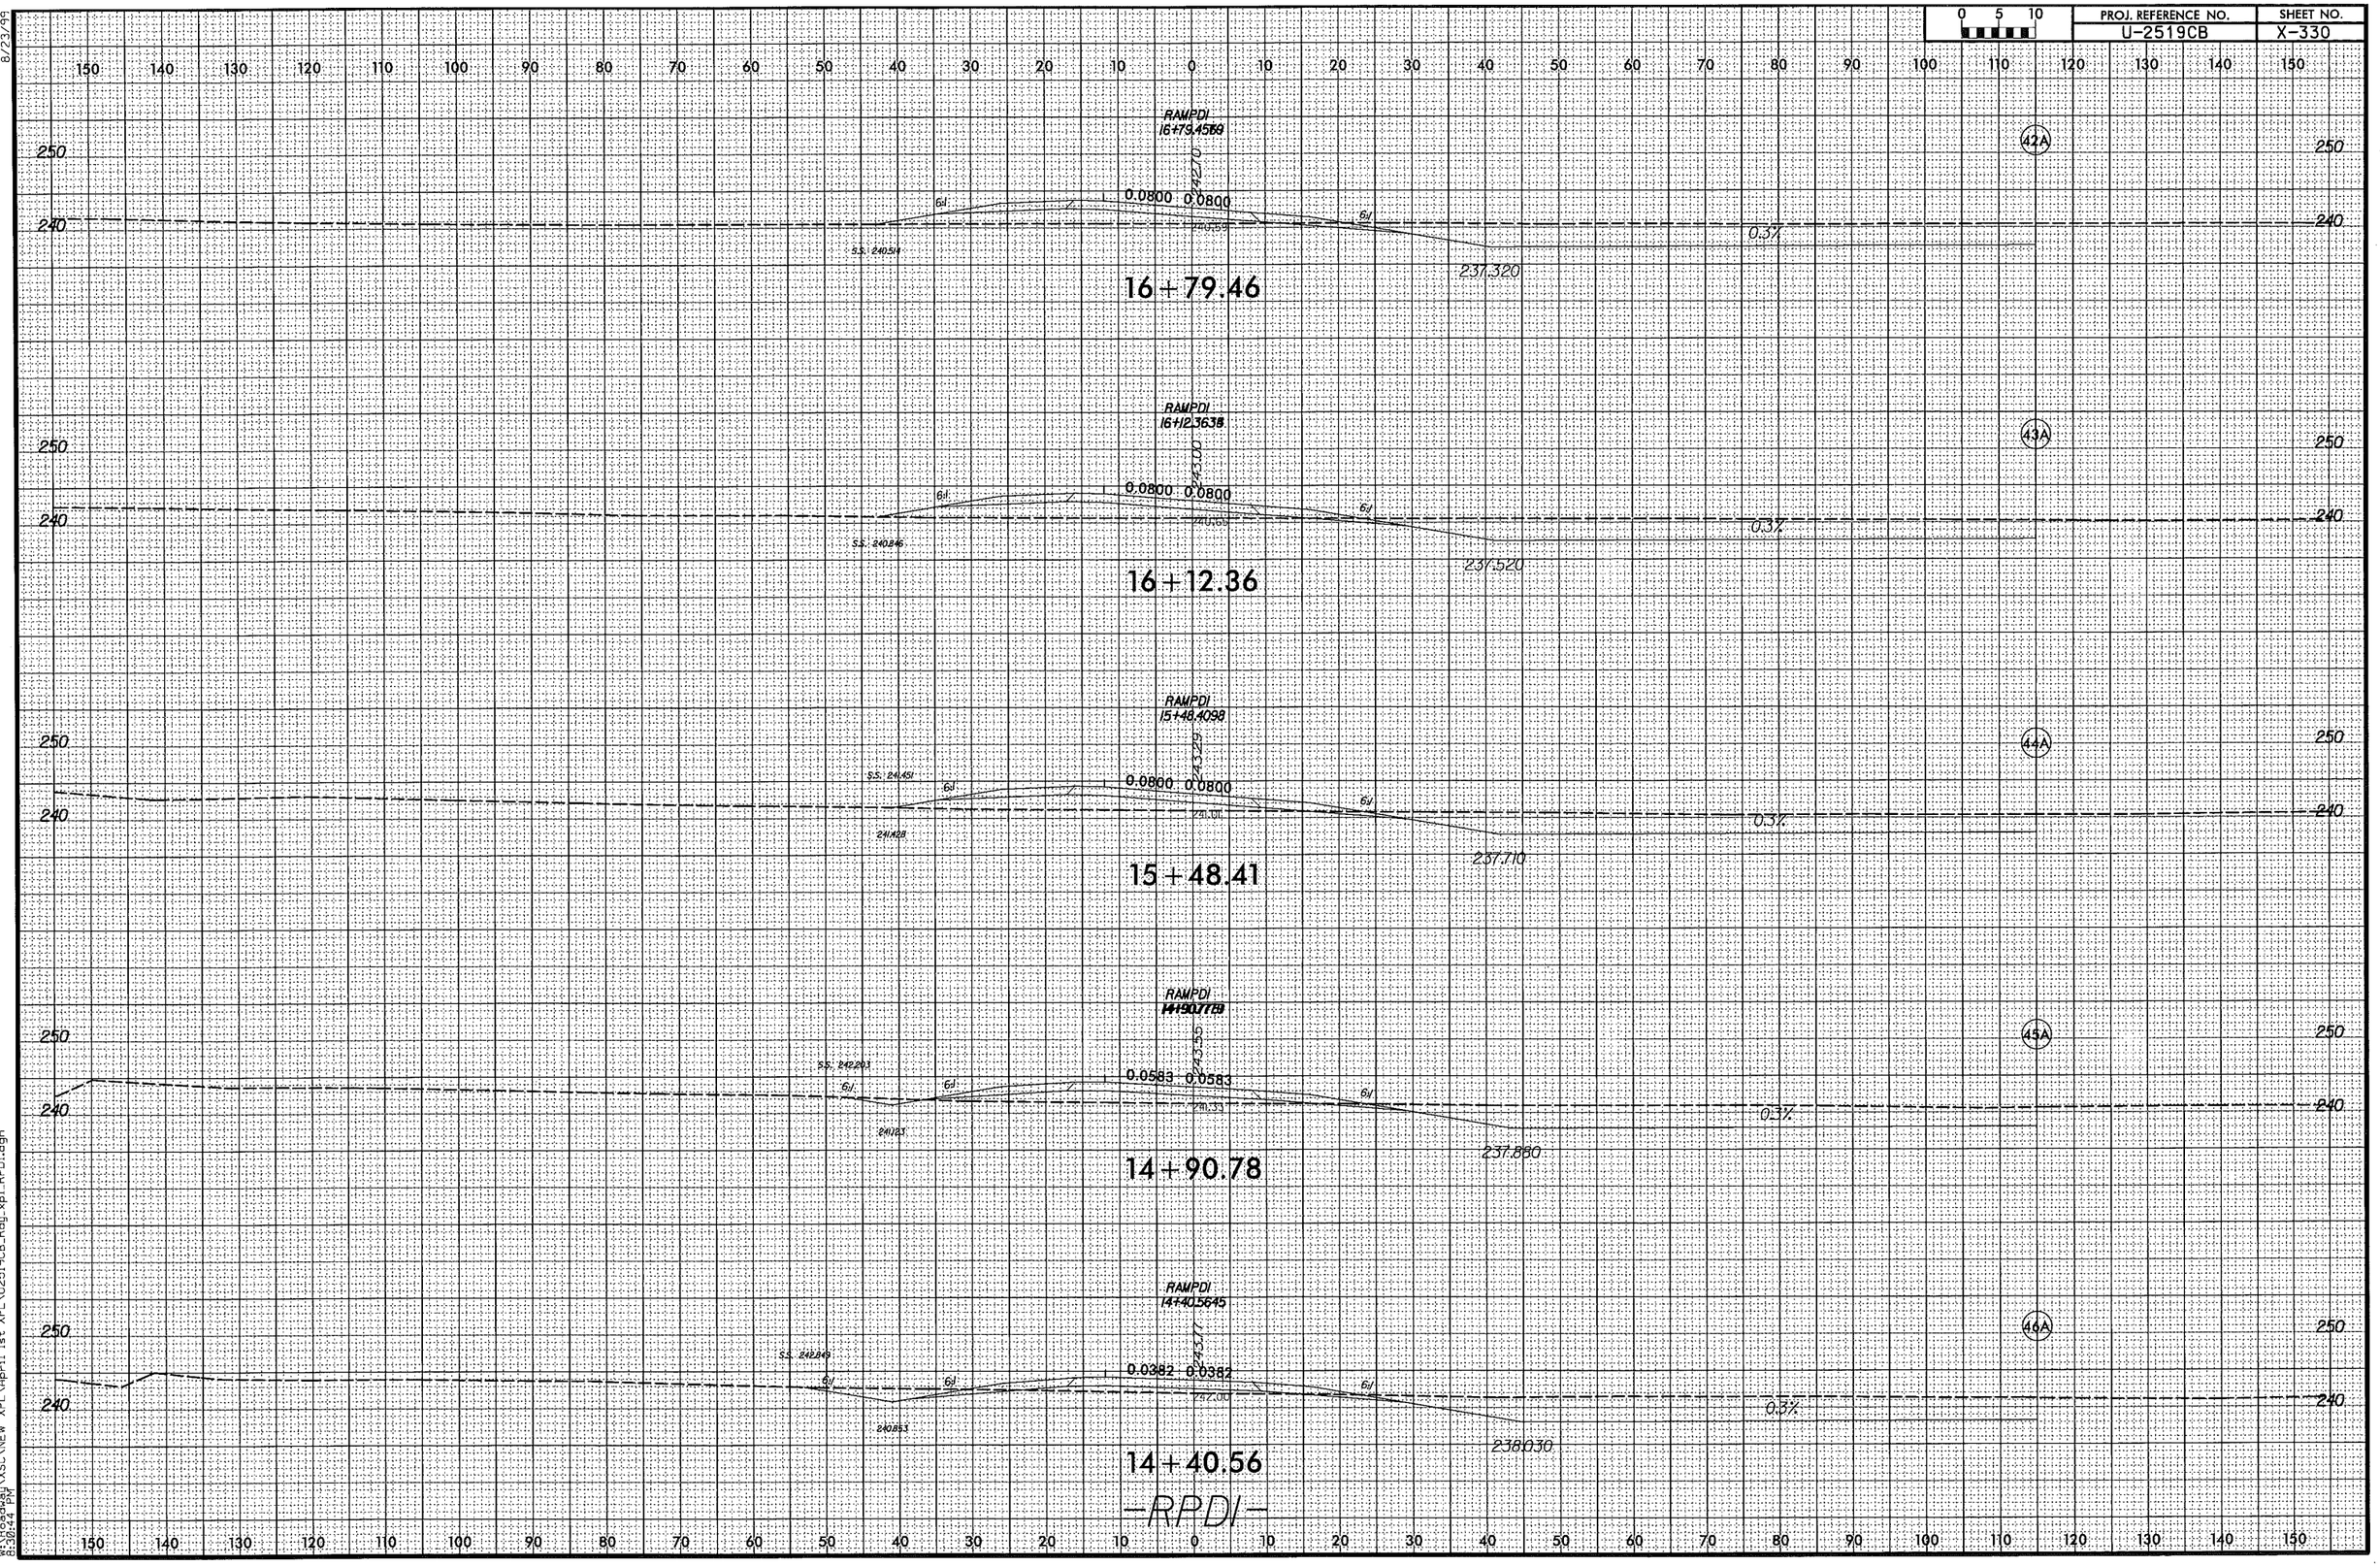

8/23/99

4/6/2014
W:\Roadway\XSC\NEW XPL\April 1st XPL\U2519CB_Rdy_xpl_RPDI.dgn
8:30:44 PM

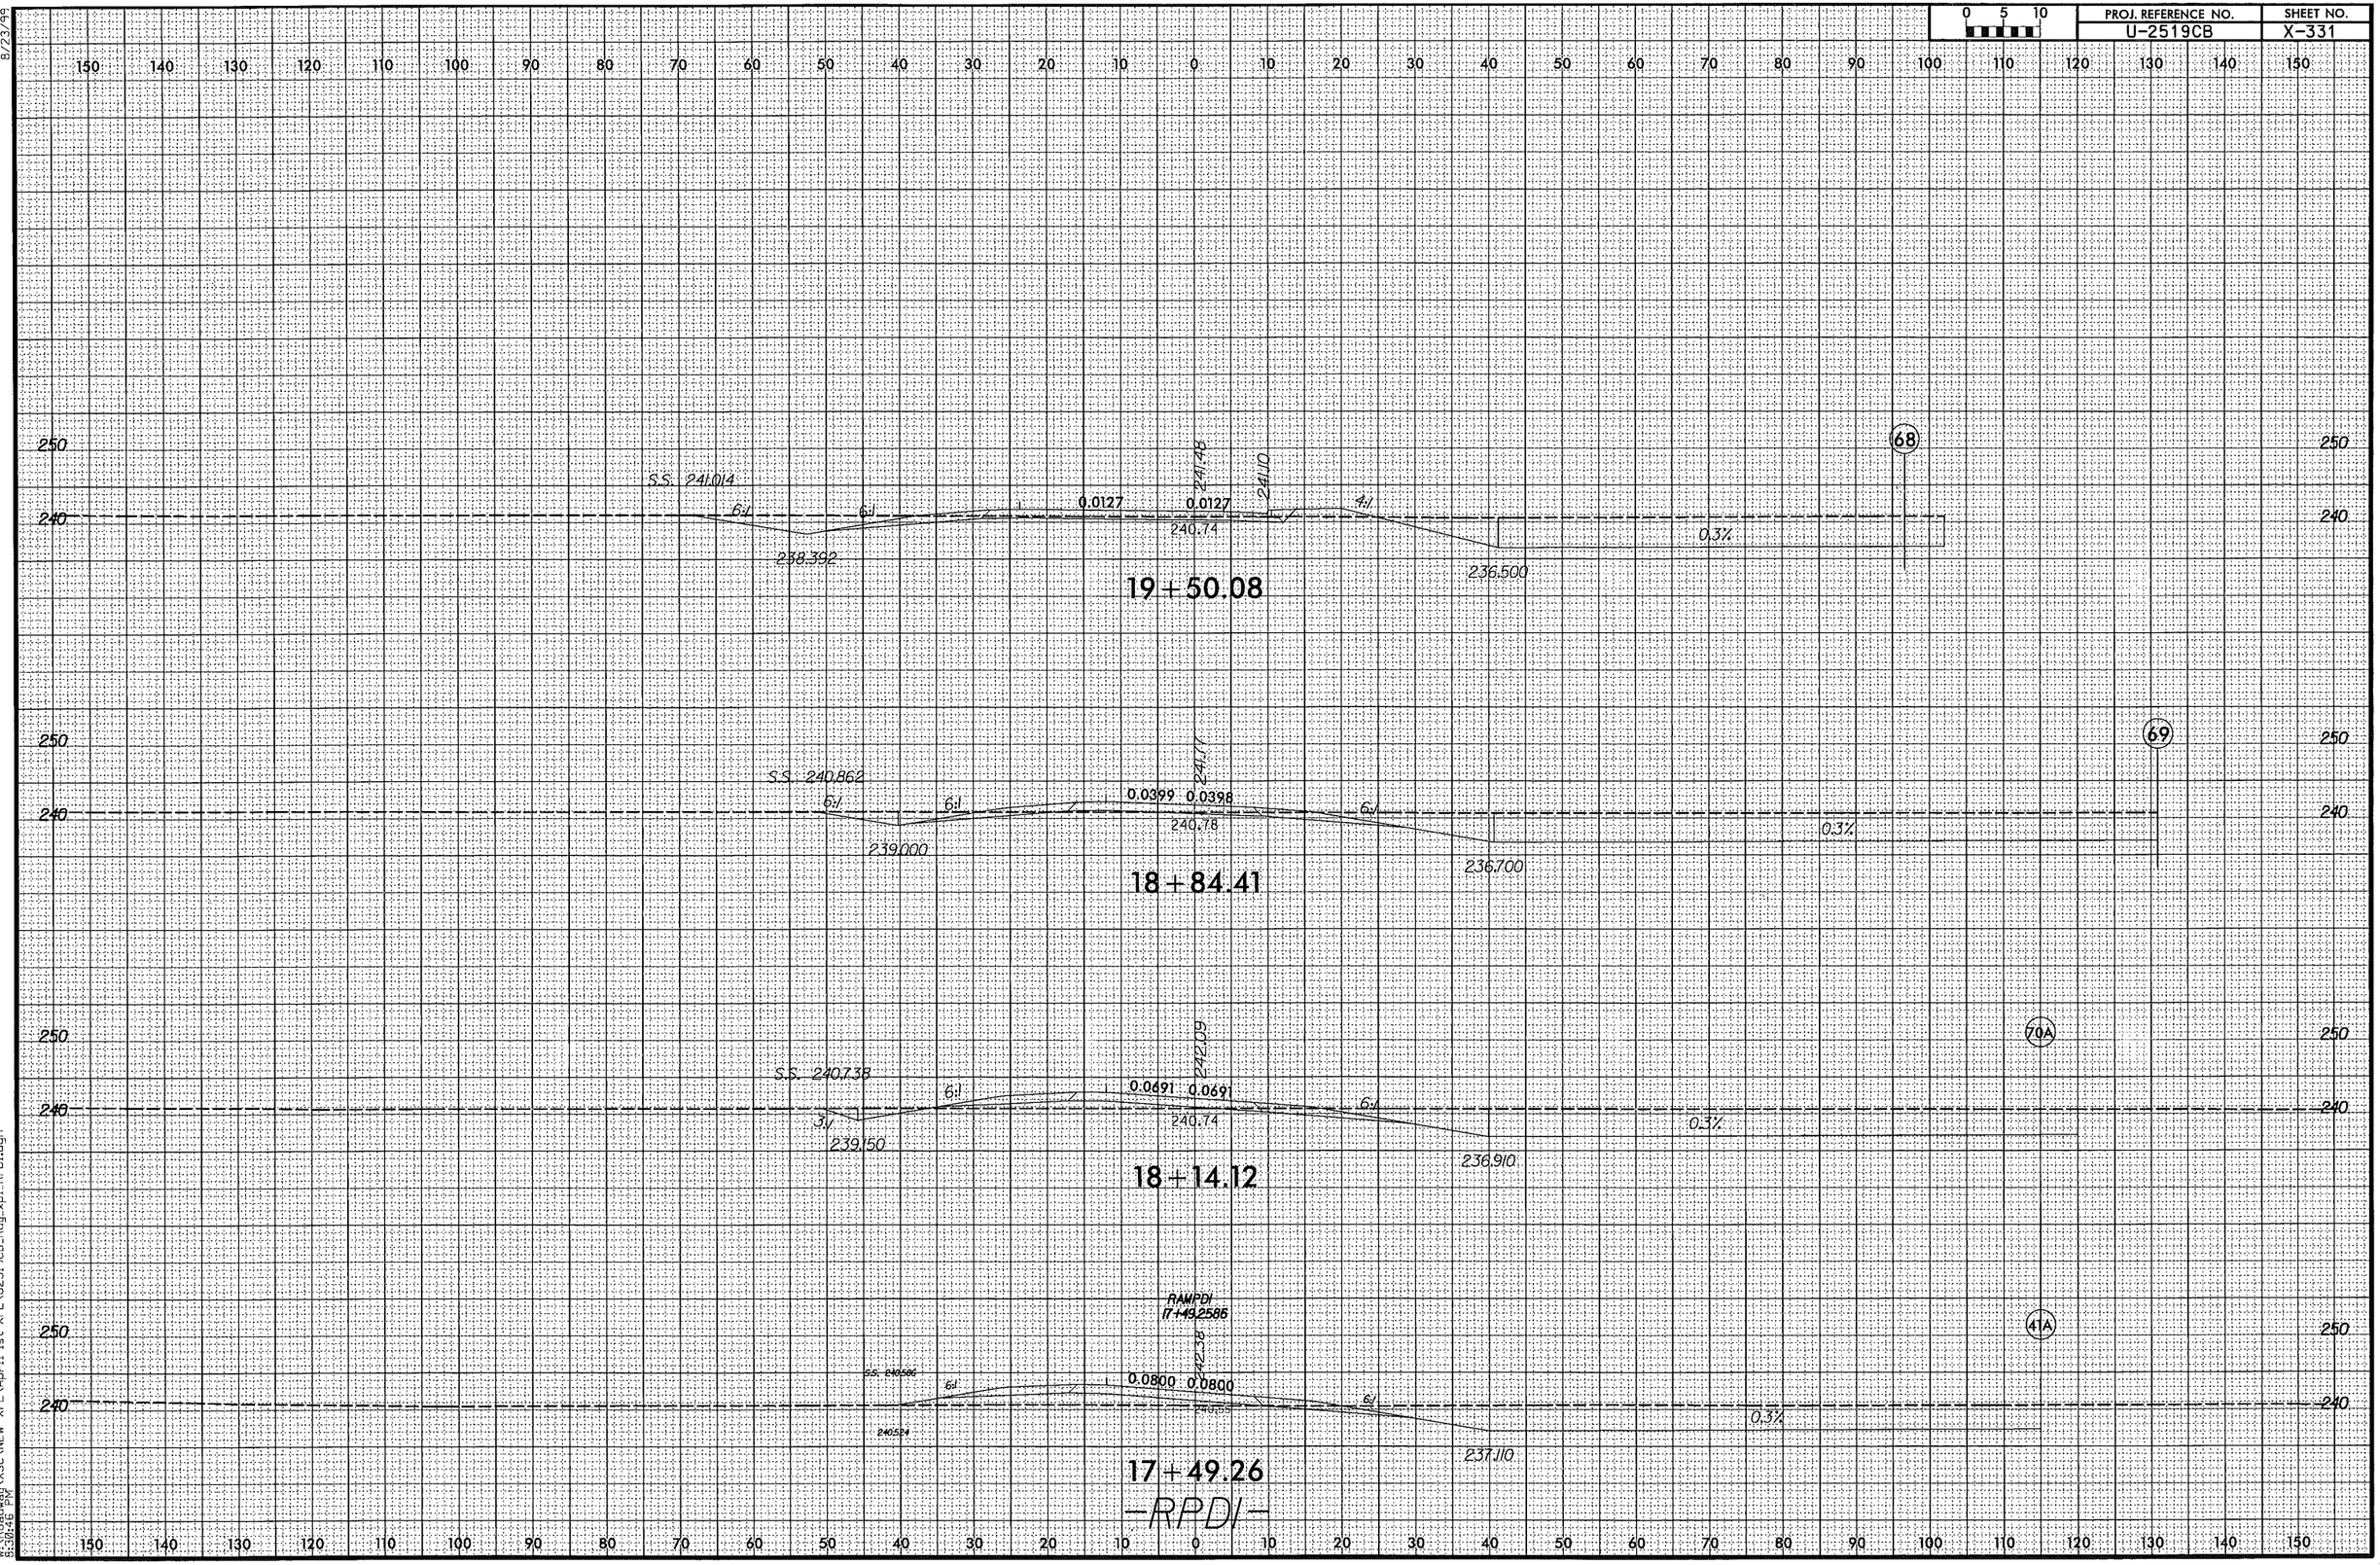
150 140 130 120 110 100 90 80 70 60 50 40 30 20 10 0 10 20 30 40 50 60 70 80 90 100 110 120 130 140 150
250
240
S.S. 241.014
6:1
238.392
0.0127
0.0127
241.48
240.14
241.10
4:1
236.500
0.3%
68
19+50.08
S.S. 240.862
239.000
0.0399
0.0398
241.17
240.78
236.700
69
18+84.41
S.S. 240.738
239.150
0.0691
0.0691
242.09
240.74
236.910
70A
18+14.12
RAMPDI
17+49.2585
S.S. 240.586
240.524
0.0800
0.0800
242.38
237.110
41A
17+49.26
-RPDI-

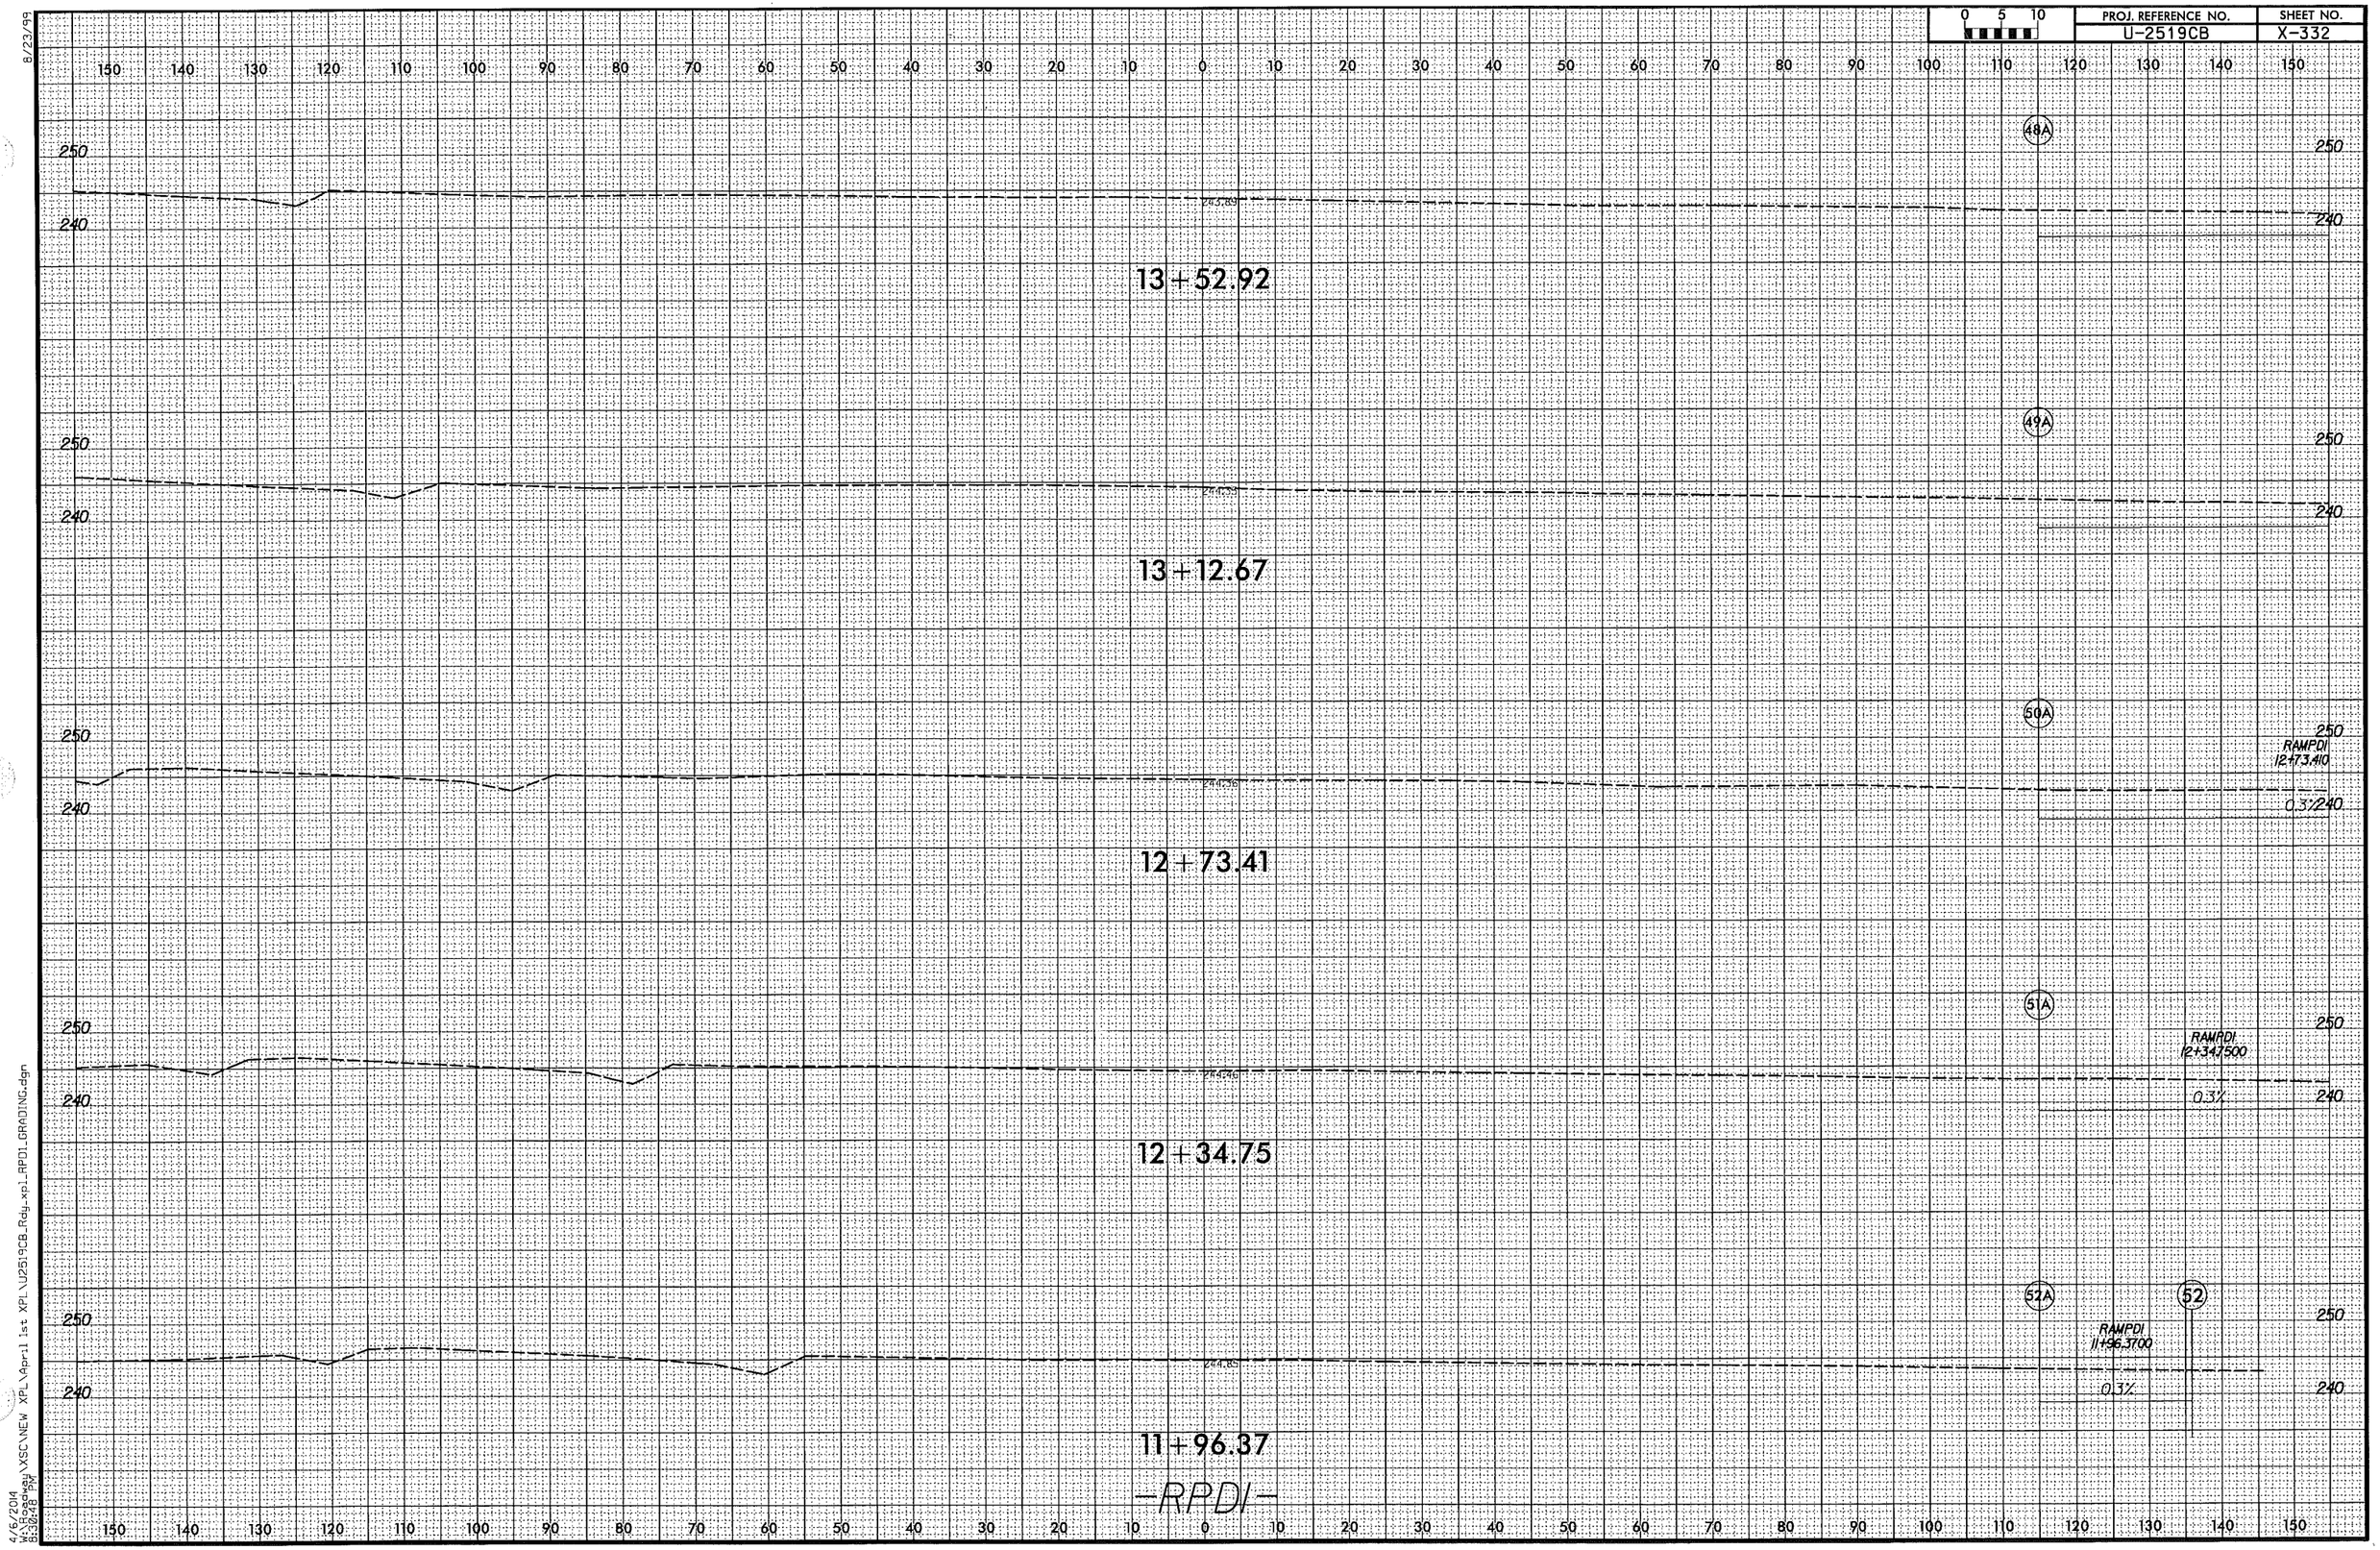

8/23/99

4/6/2014
W:\Roadway\XSC\NEW XPL\April 1st XPL\U2519CB_Rdy_xpl_RPD1_GRADING.dgn
8:30:48 PM

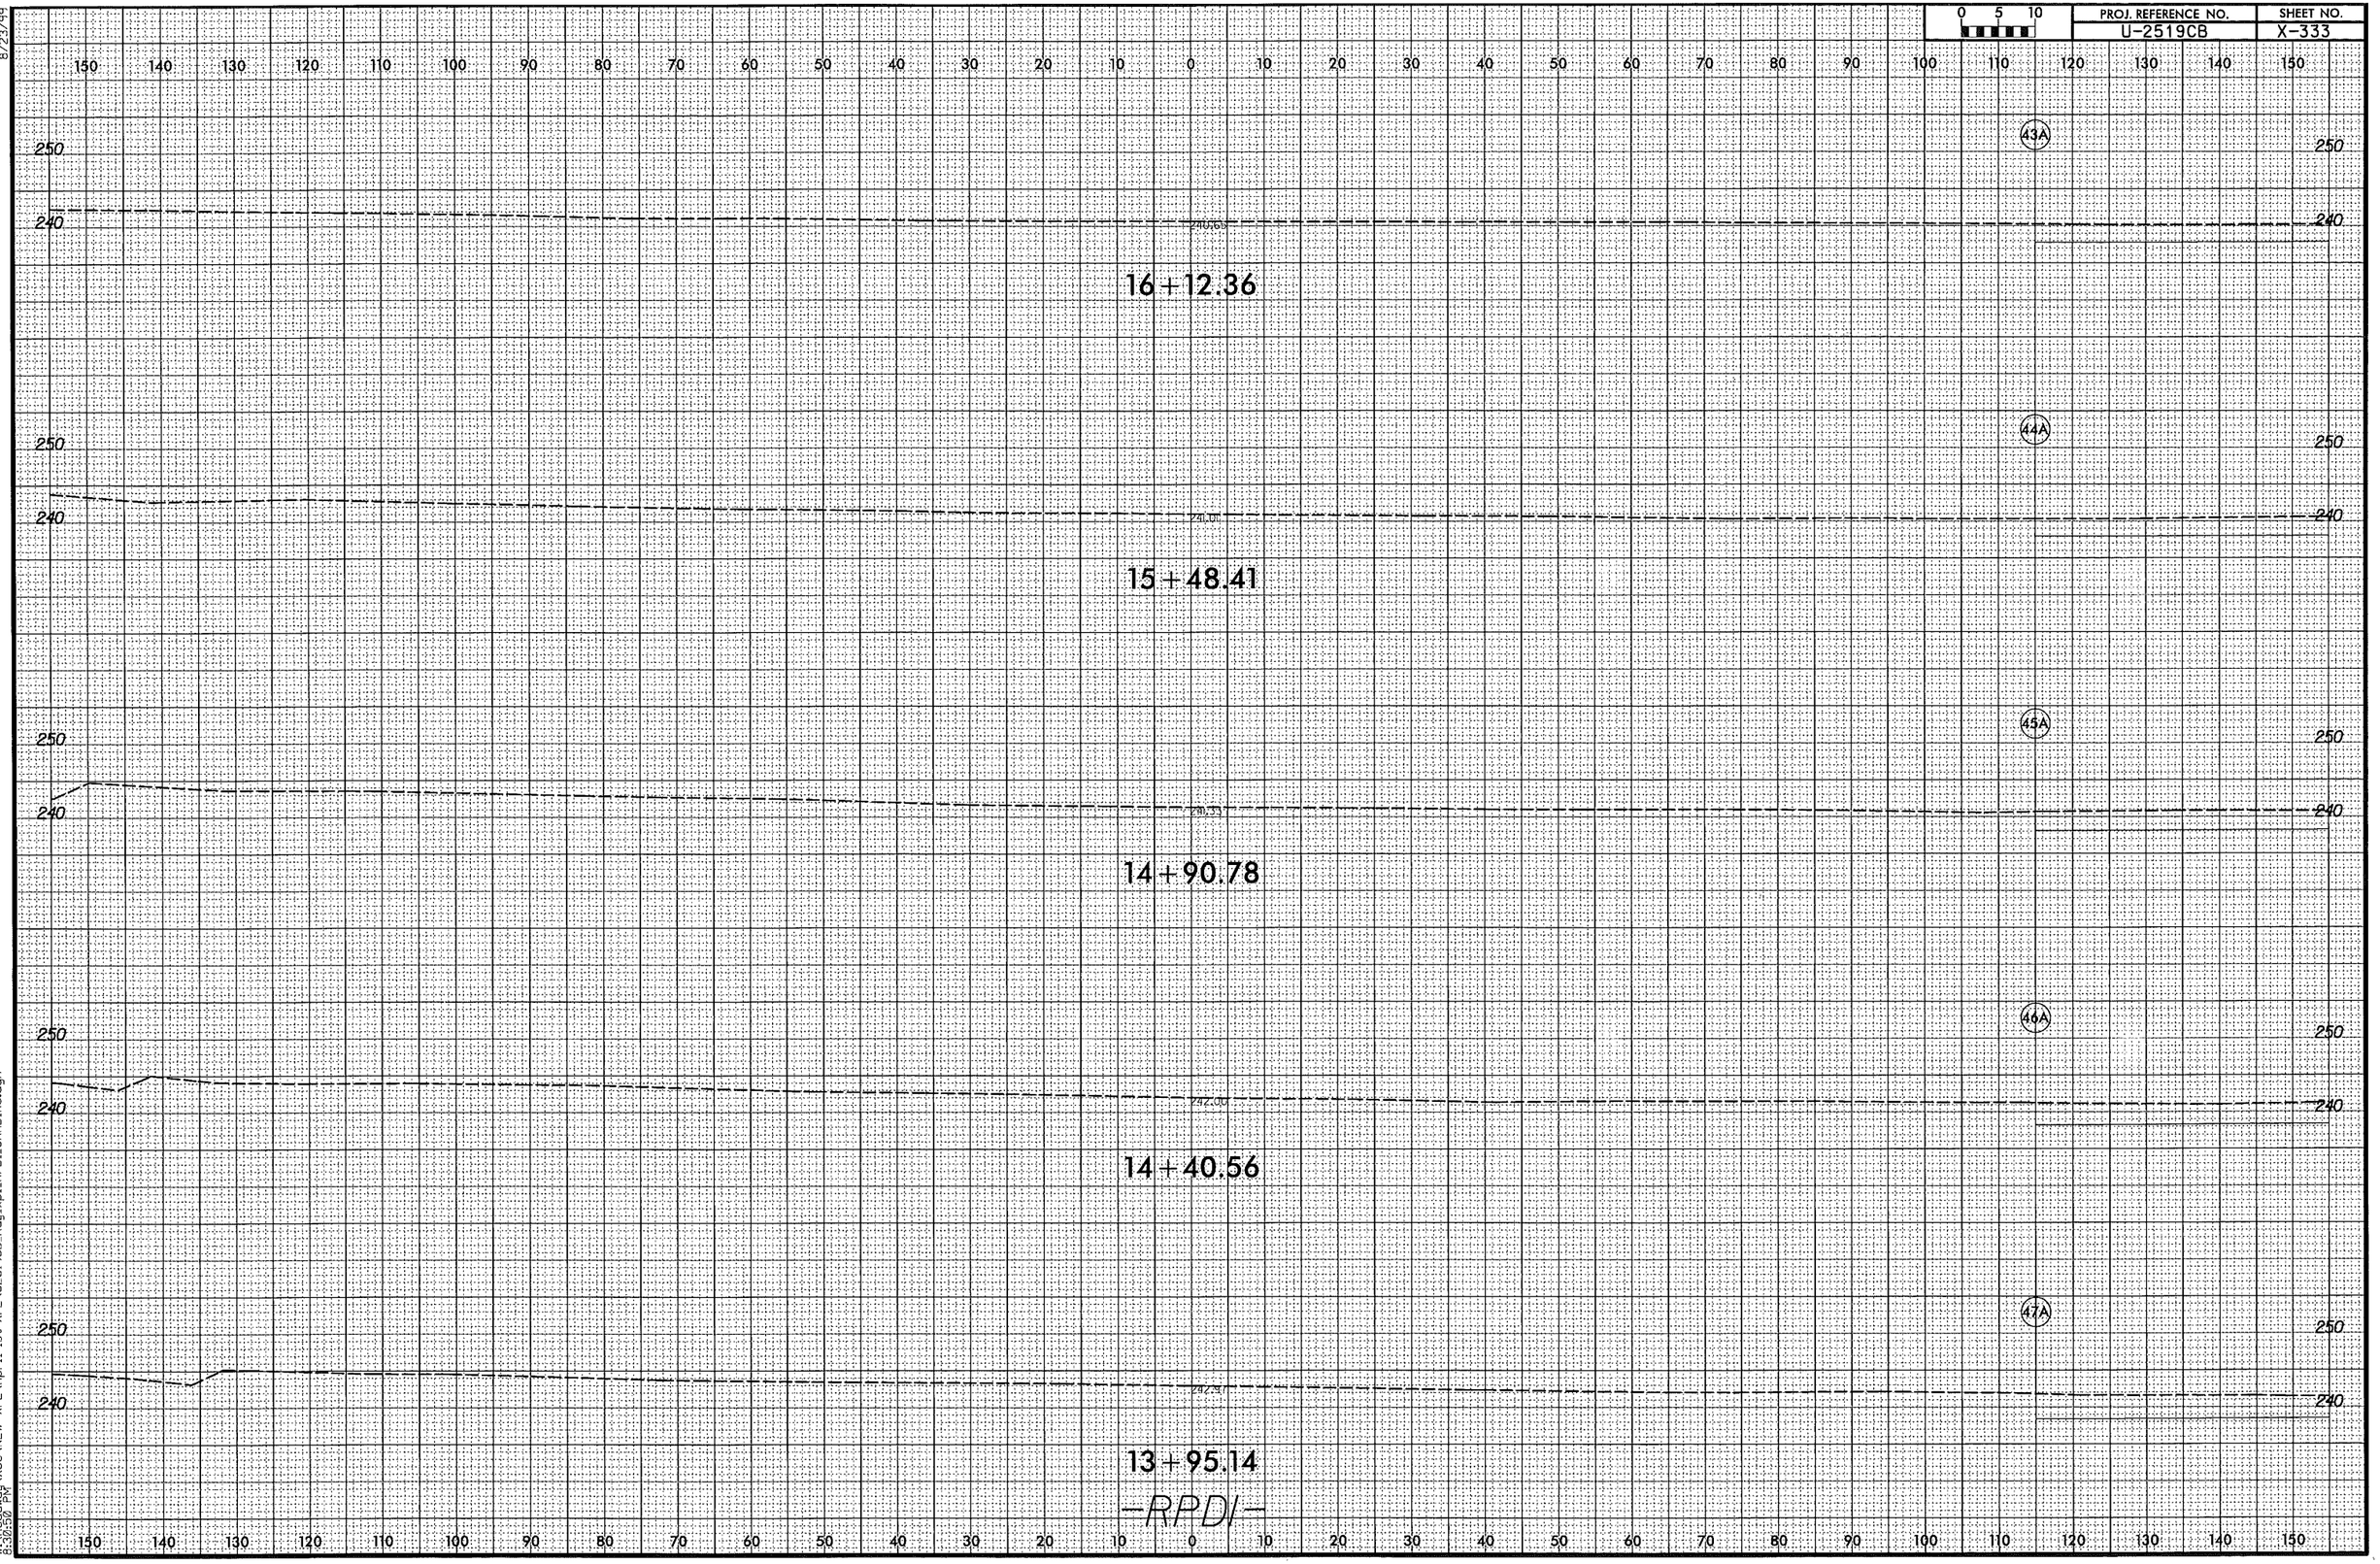

8/23/99

4/6/2014
W:\Roadway\XSC\NEW XPL\April 1st XPL\U2519CB_Rdy_xpl_RPDI_GRADING.dgn
8:30:50 PM

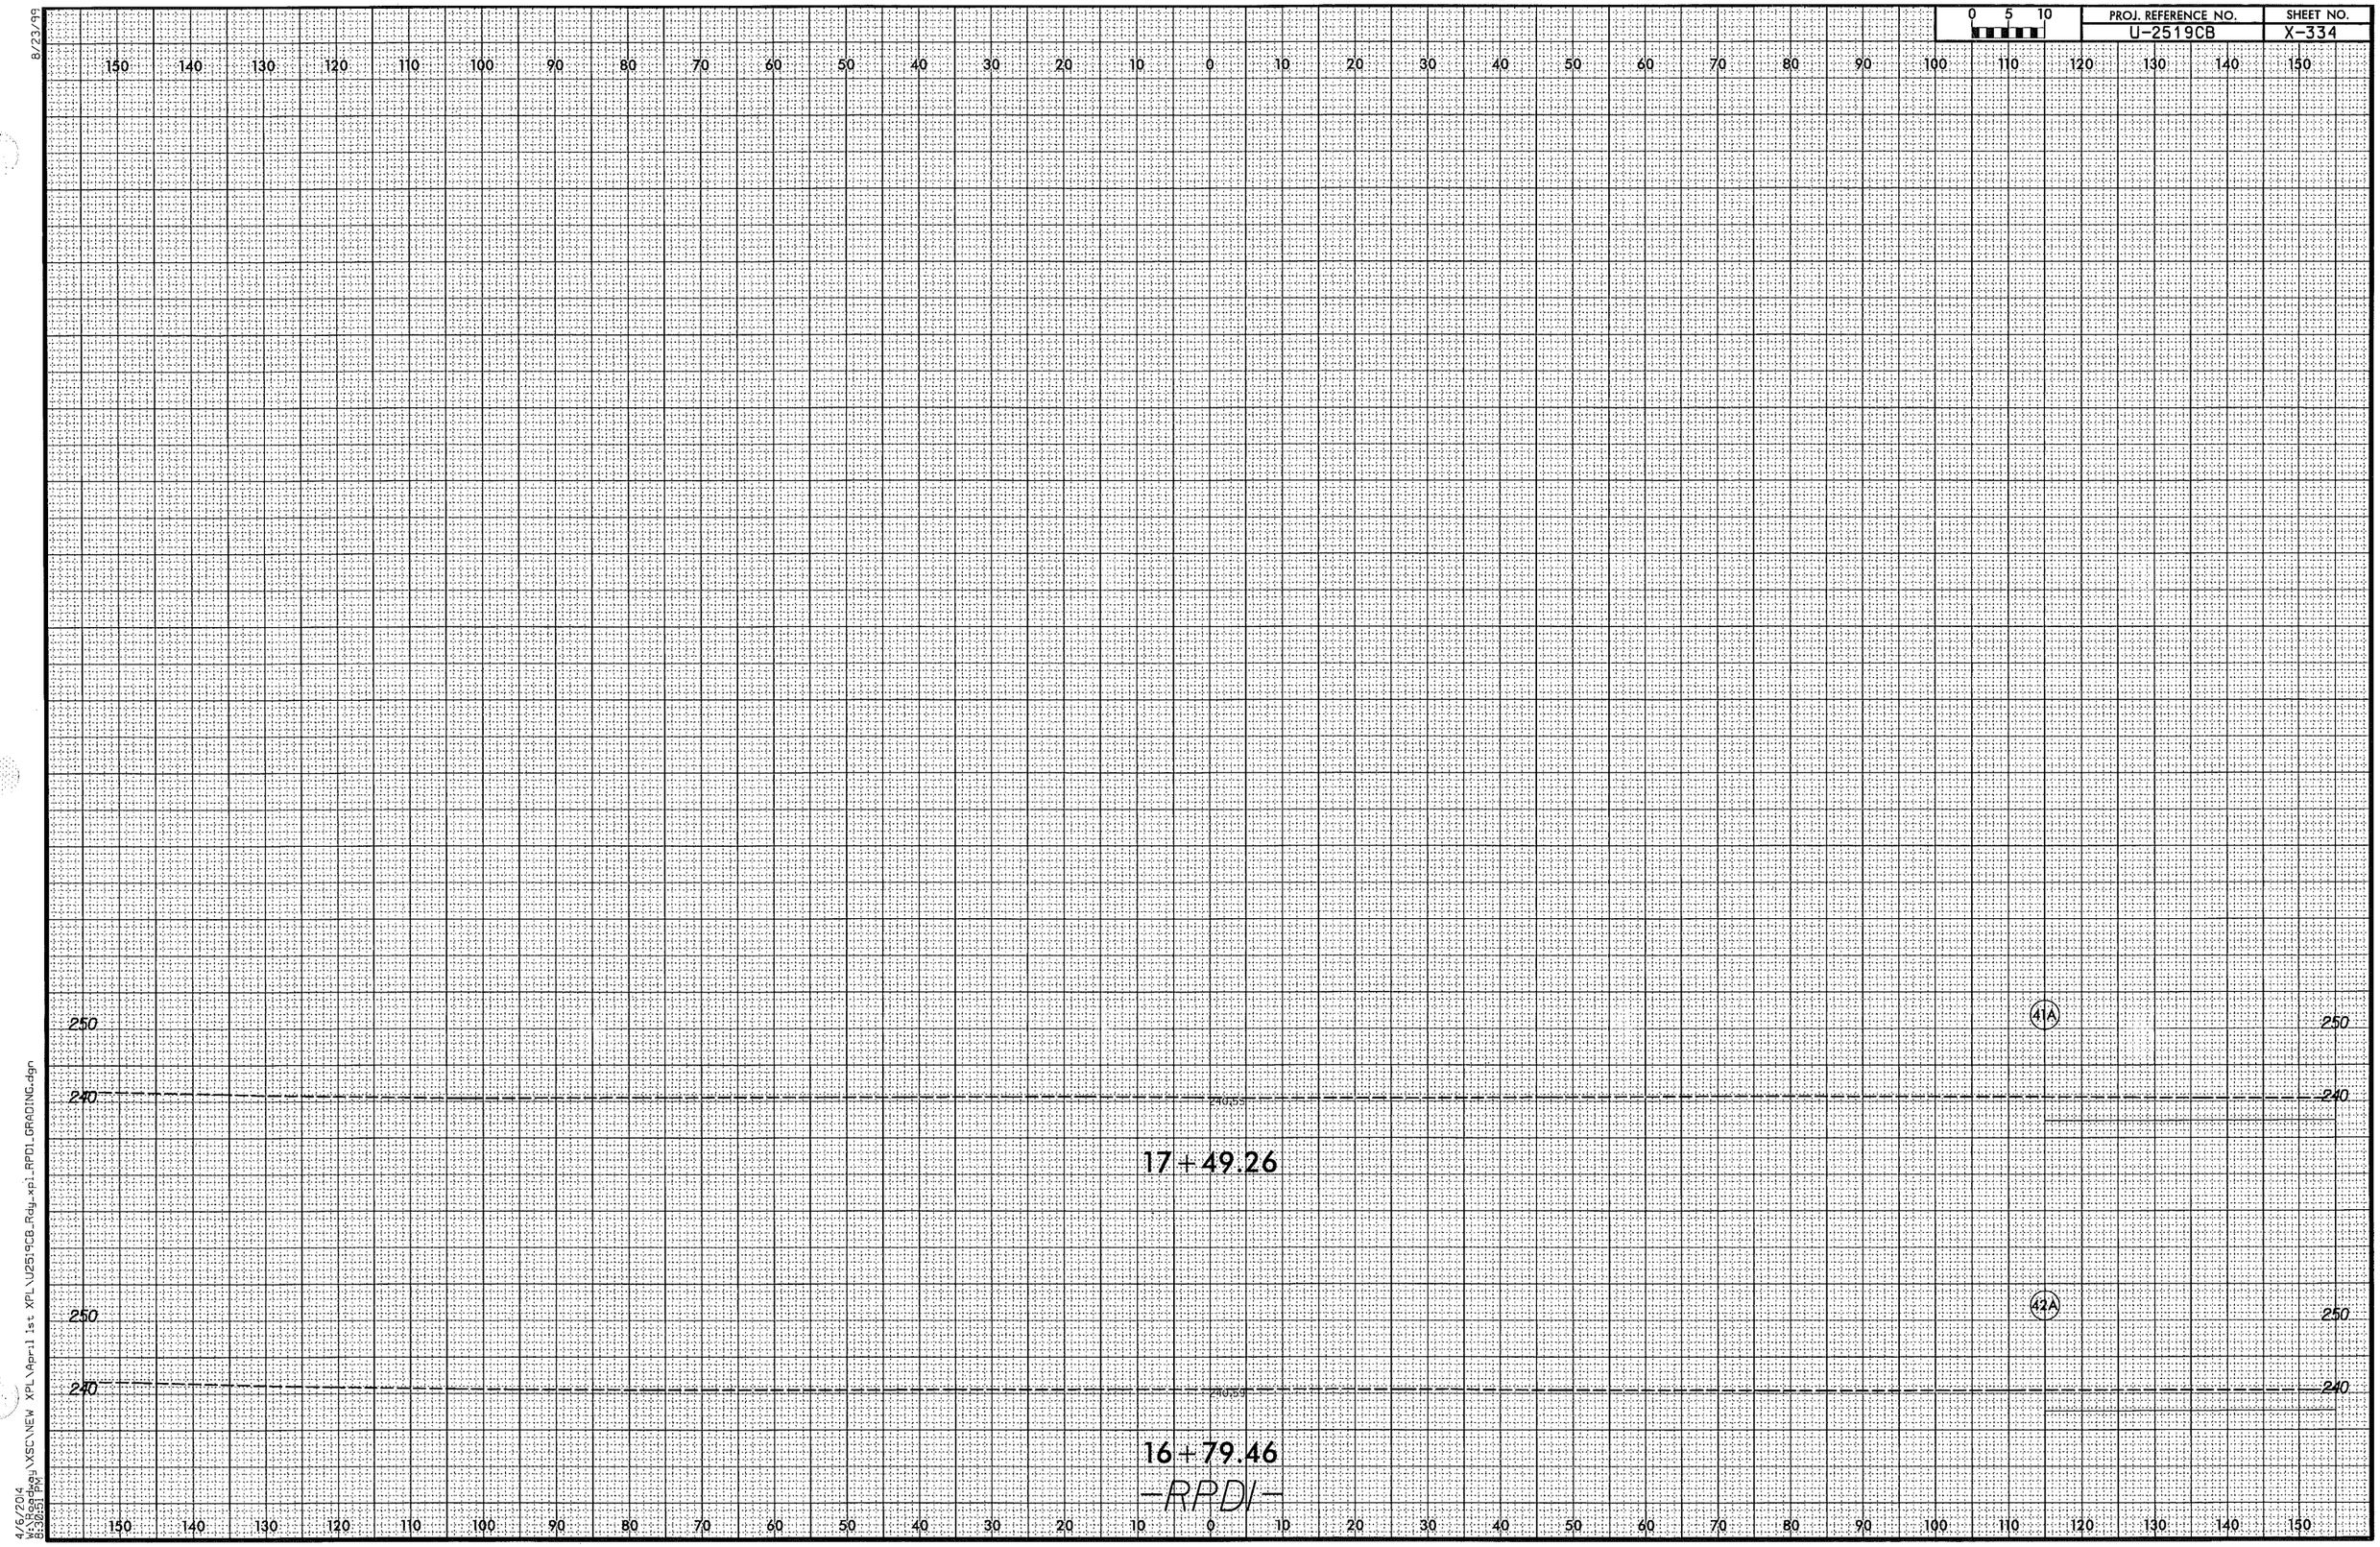

8/23/99

4/6/2014
W:\Roadway\XSC\NEW XPL\April 1st XPL\U2519CB_Rdy_xpl_RPDI_GRADING.dgn
8:30:51 PM

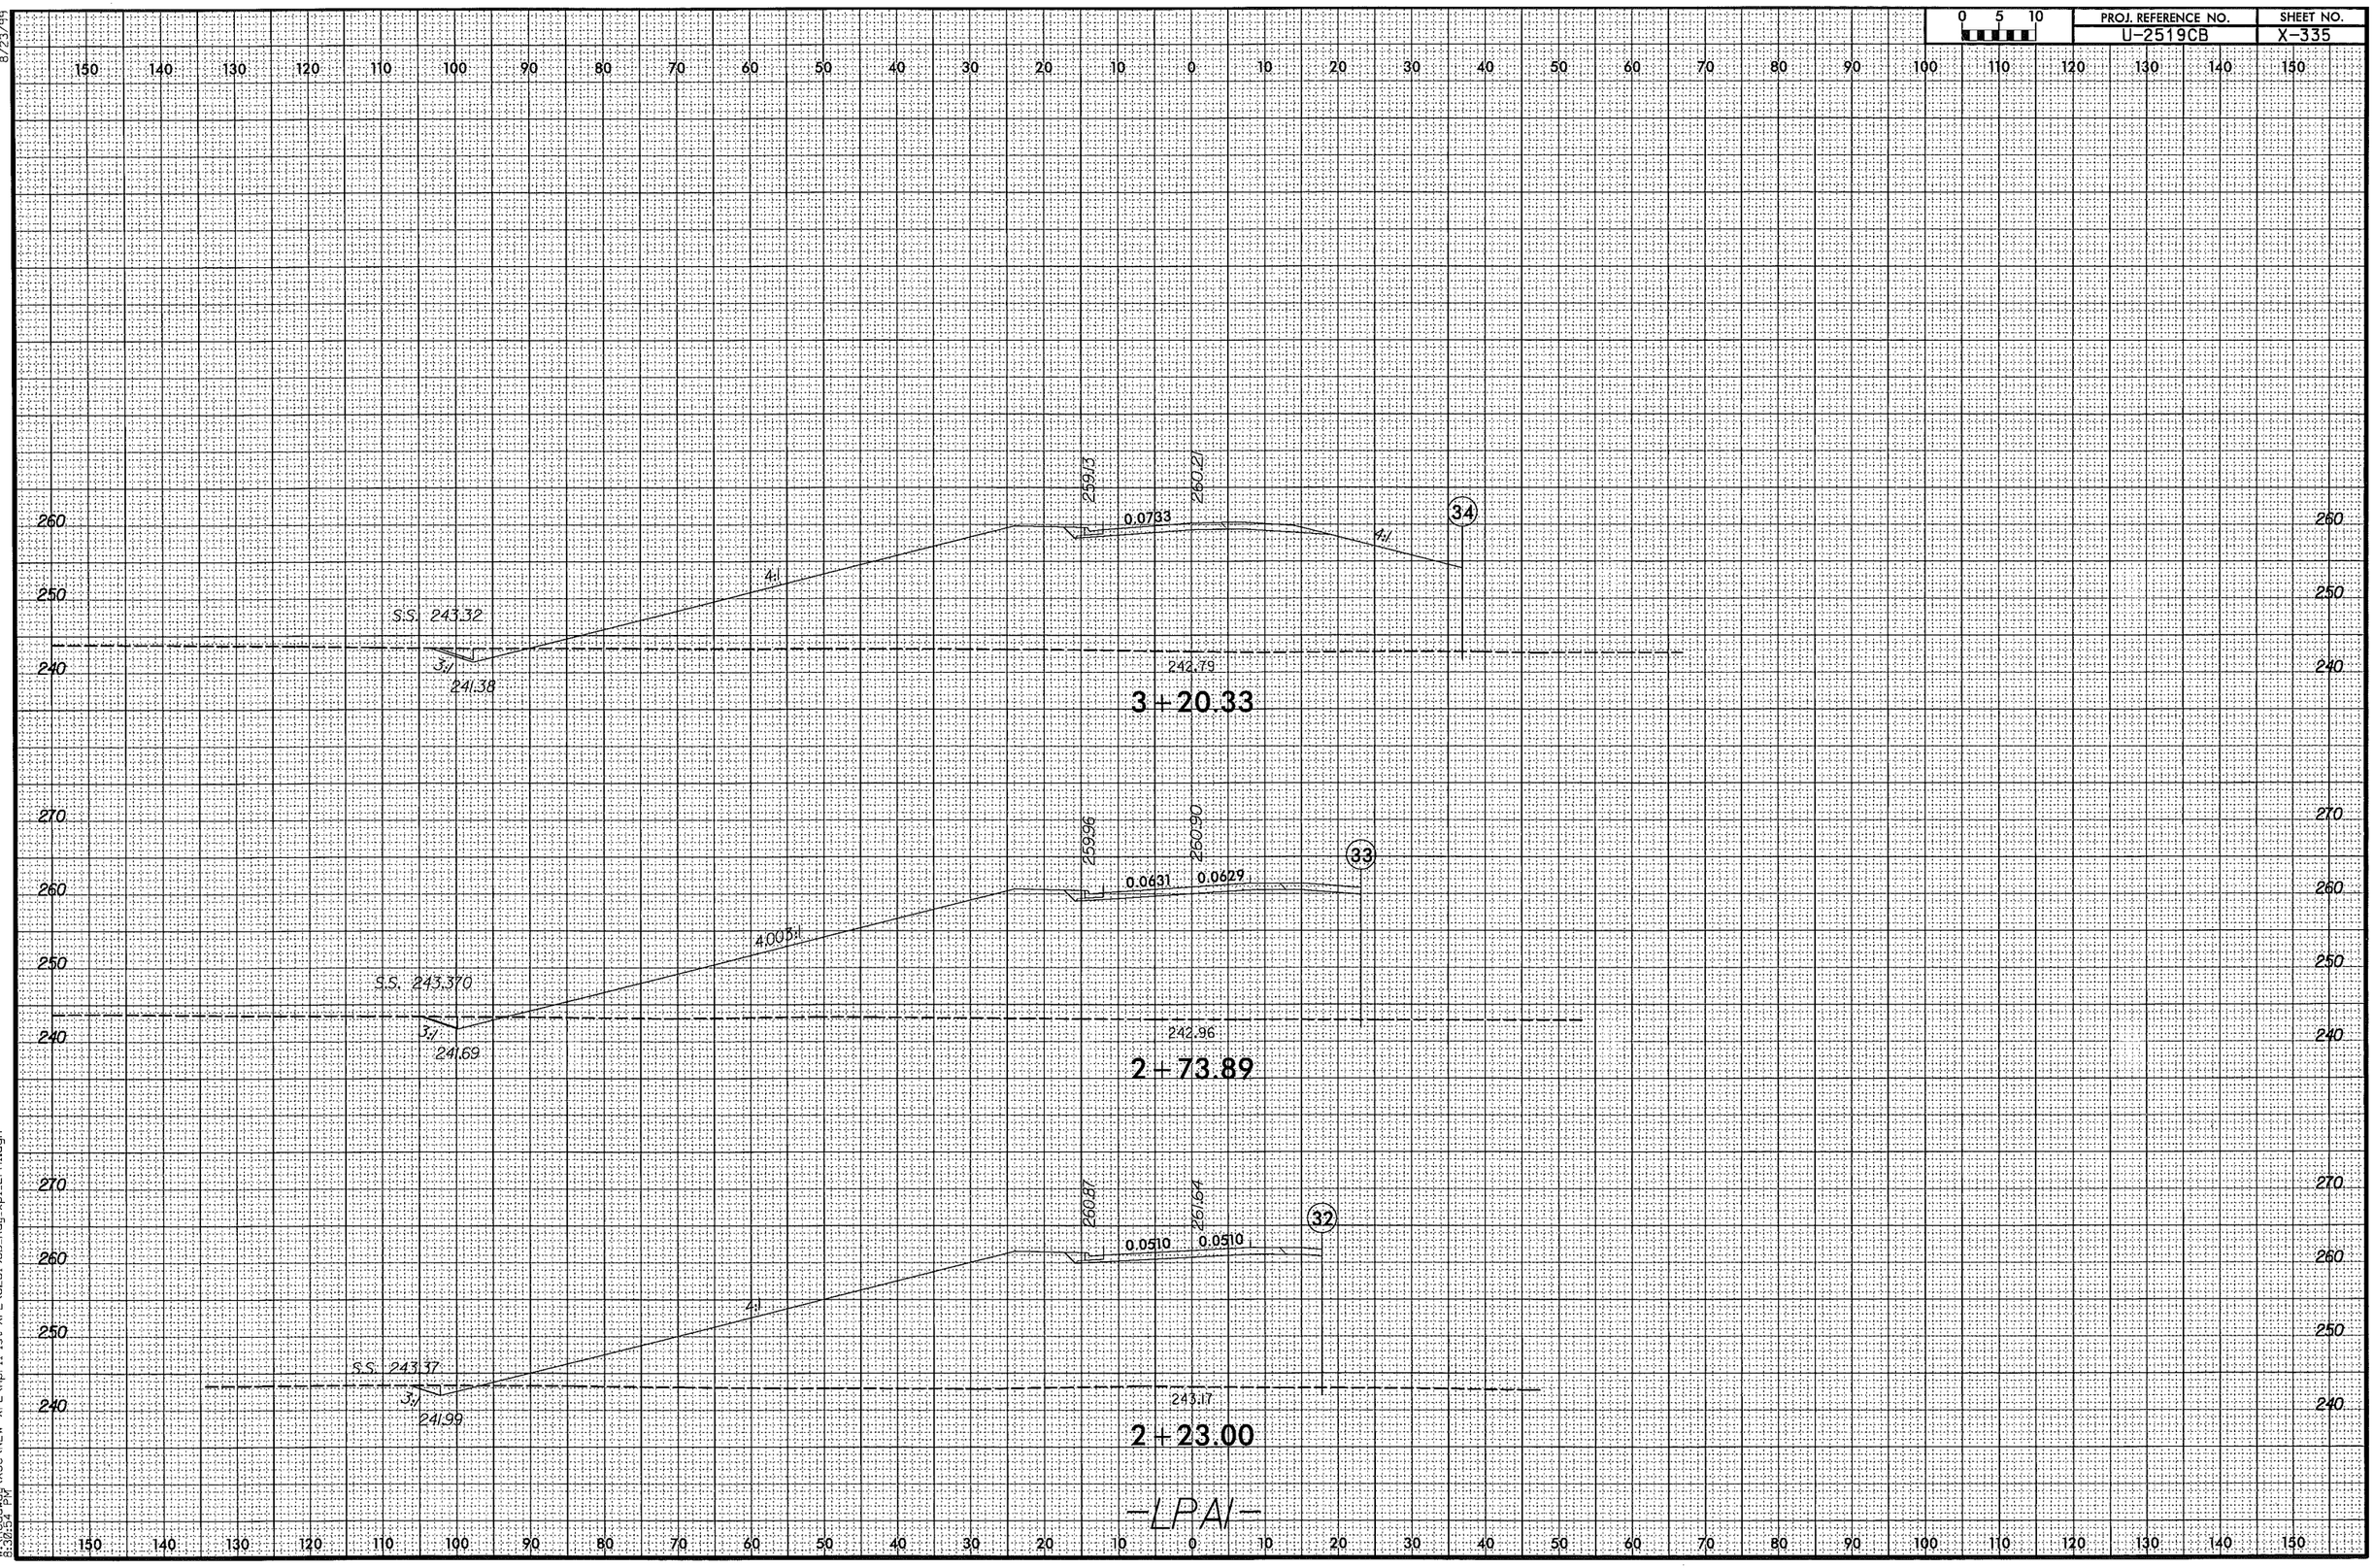

8/23/99
4/6/2014
W:\Roadway\XSC\NEW XPL\April 1st XPL\U2519CB_Rdy_xpl_LPA1.dgn
8:30:54 PM

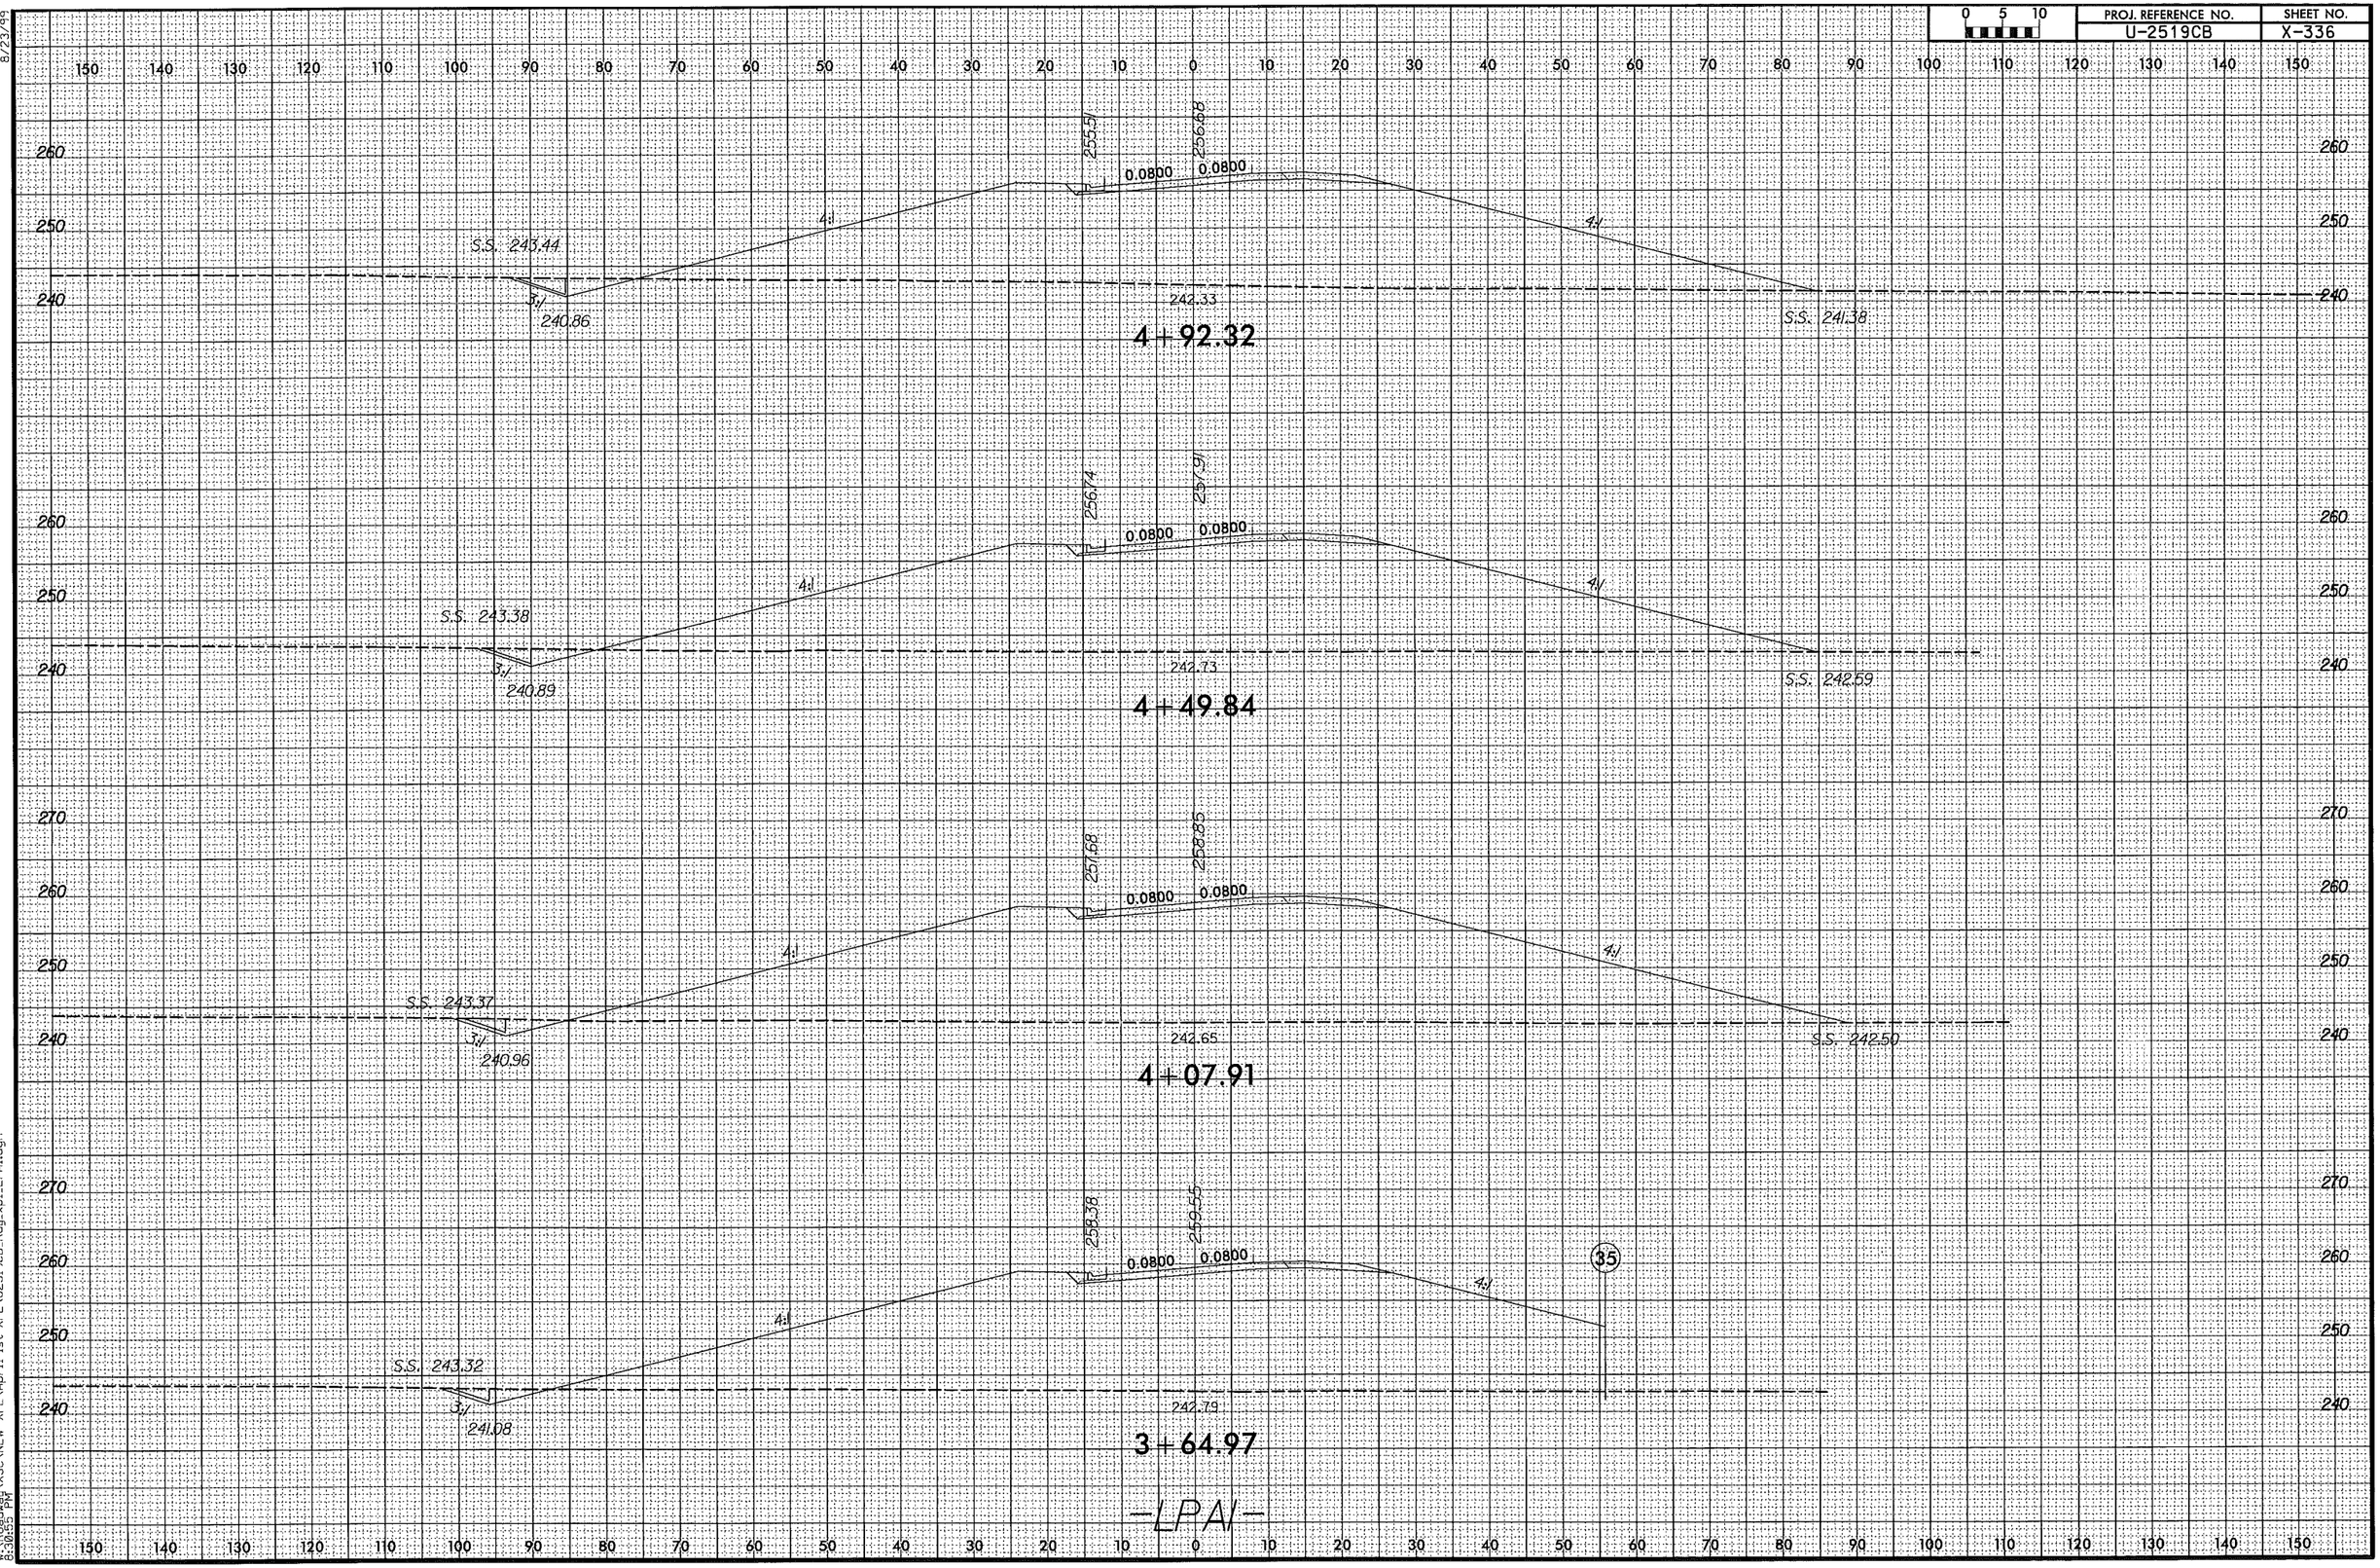

8/23/99
4/6/2014
W:\Roadway\XSC\NEW XPL\April 1st XPL\U2519CB_Rdy_xpl_LPA1.dgn
8:30:55 PM

8/23/99

0 5 10	PROJ. REFERENCE NO.	SHEET NO.
	U-2519CB	X-337

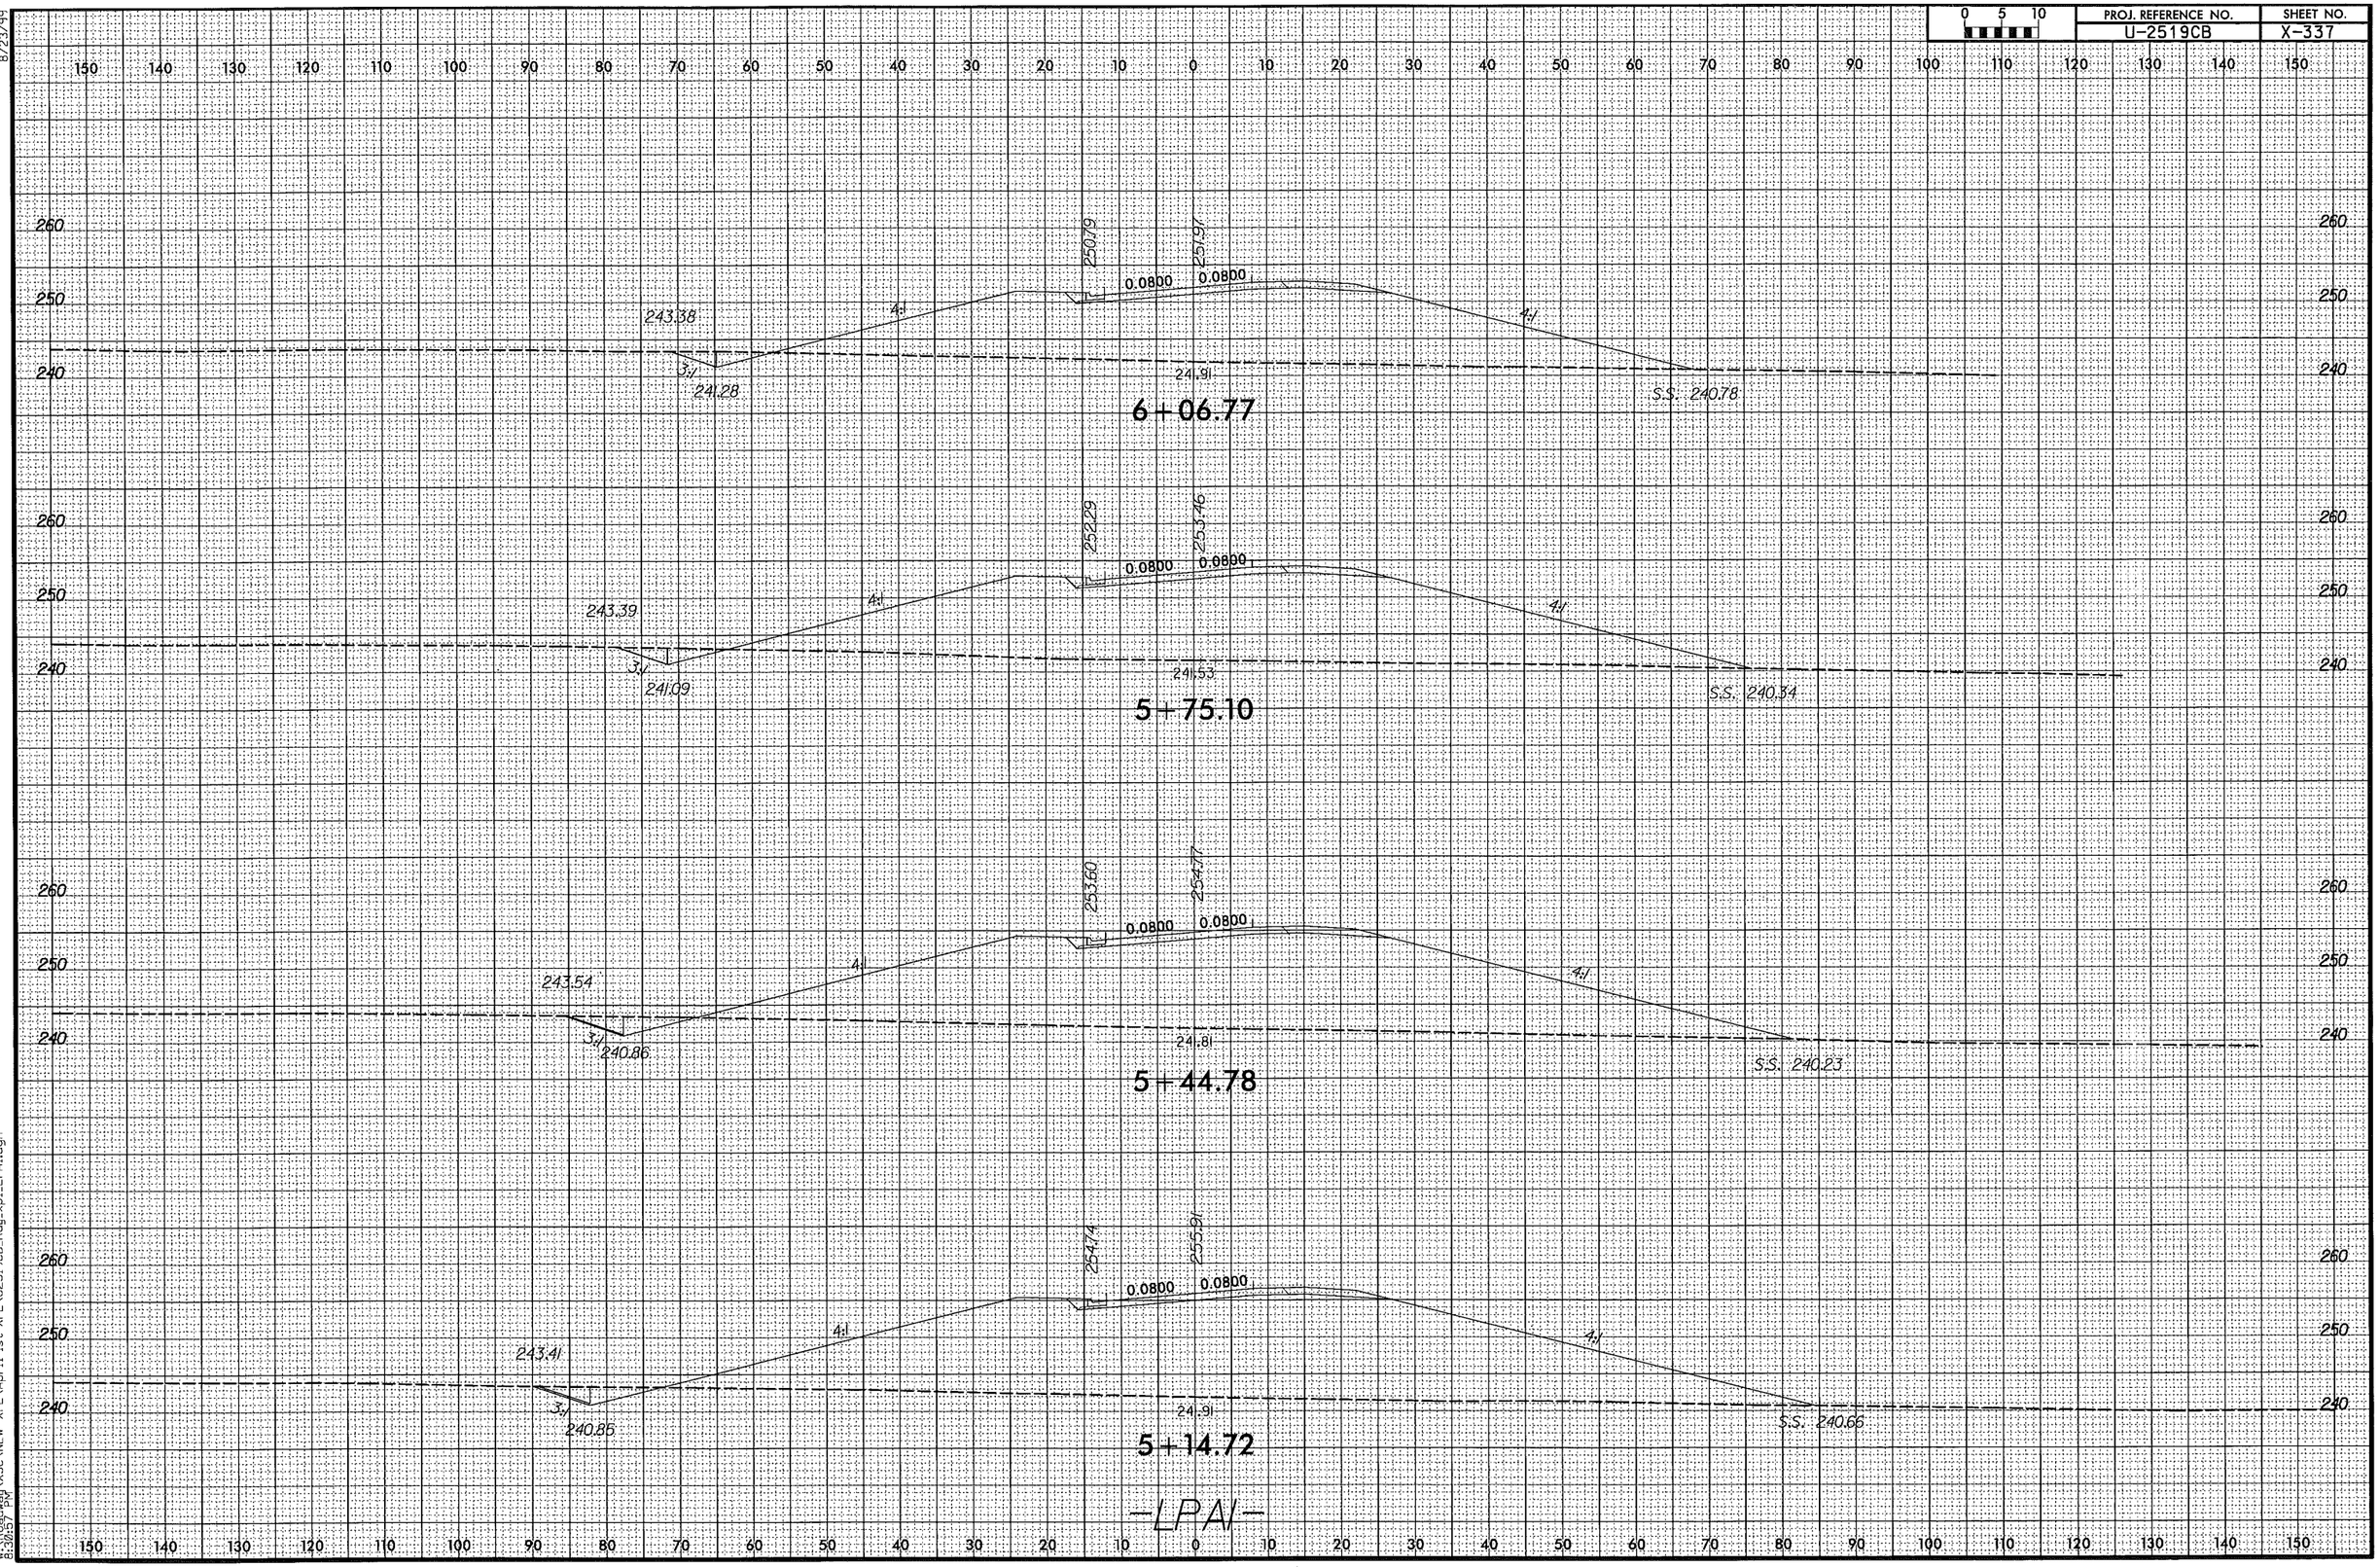

4/6/2014
W:\Roadway\XSC\NEW XPL\April 1st XPL\U2519CB_Rdy_xpl_LPA1.dgn
8:30:57 PM

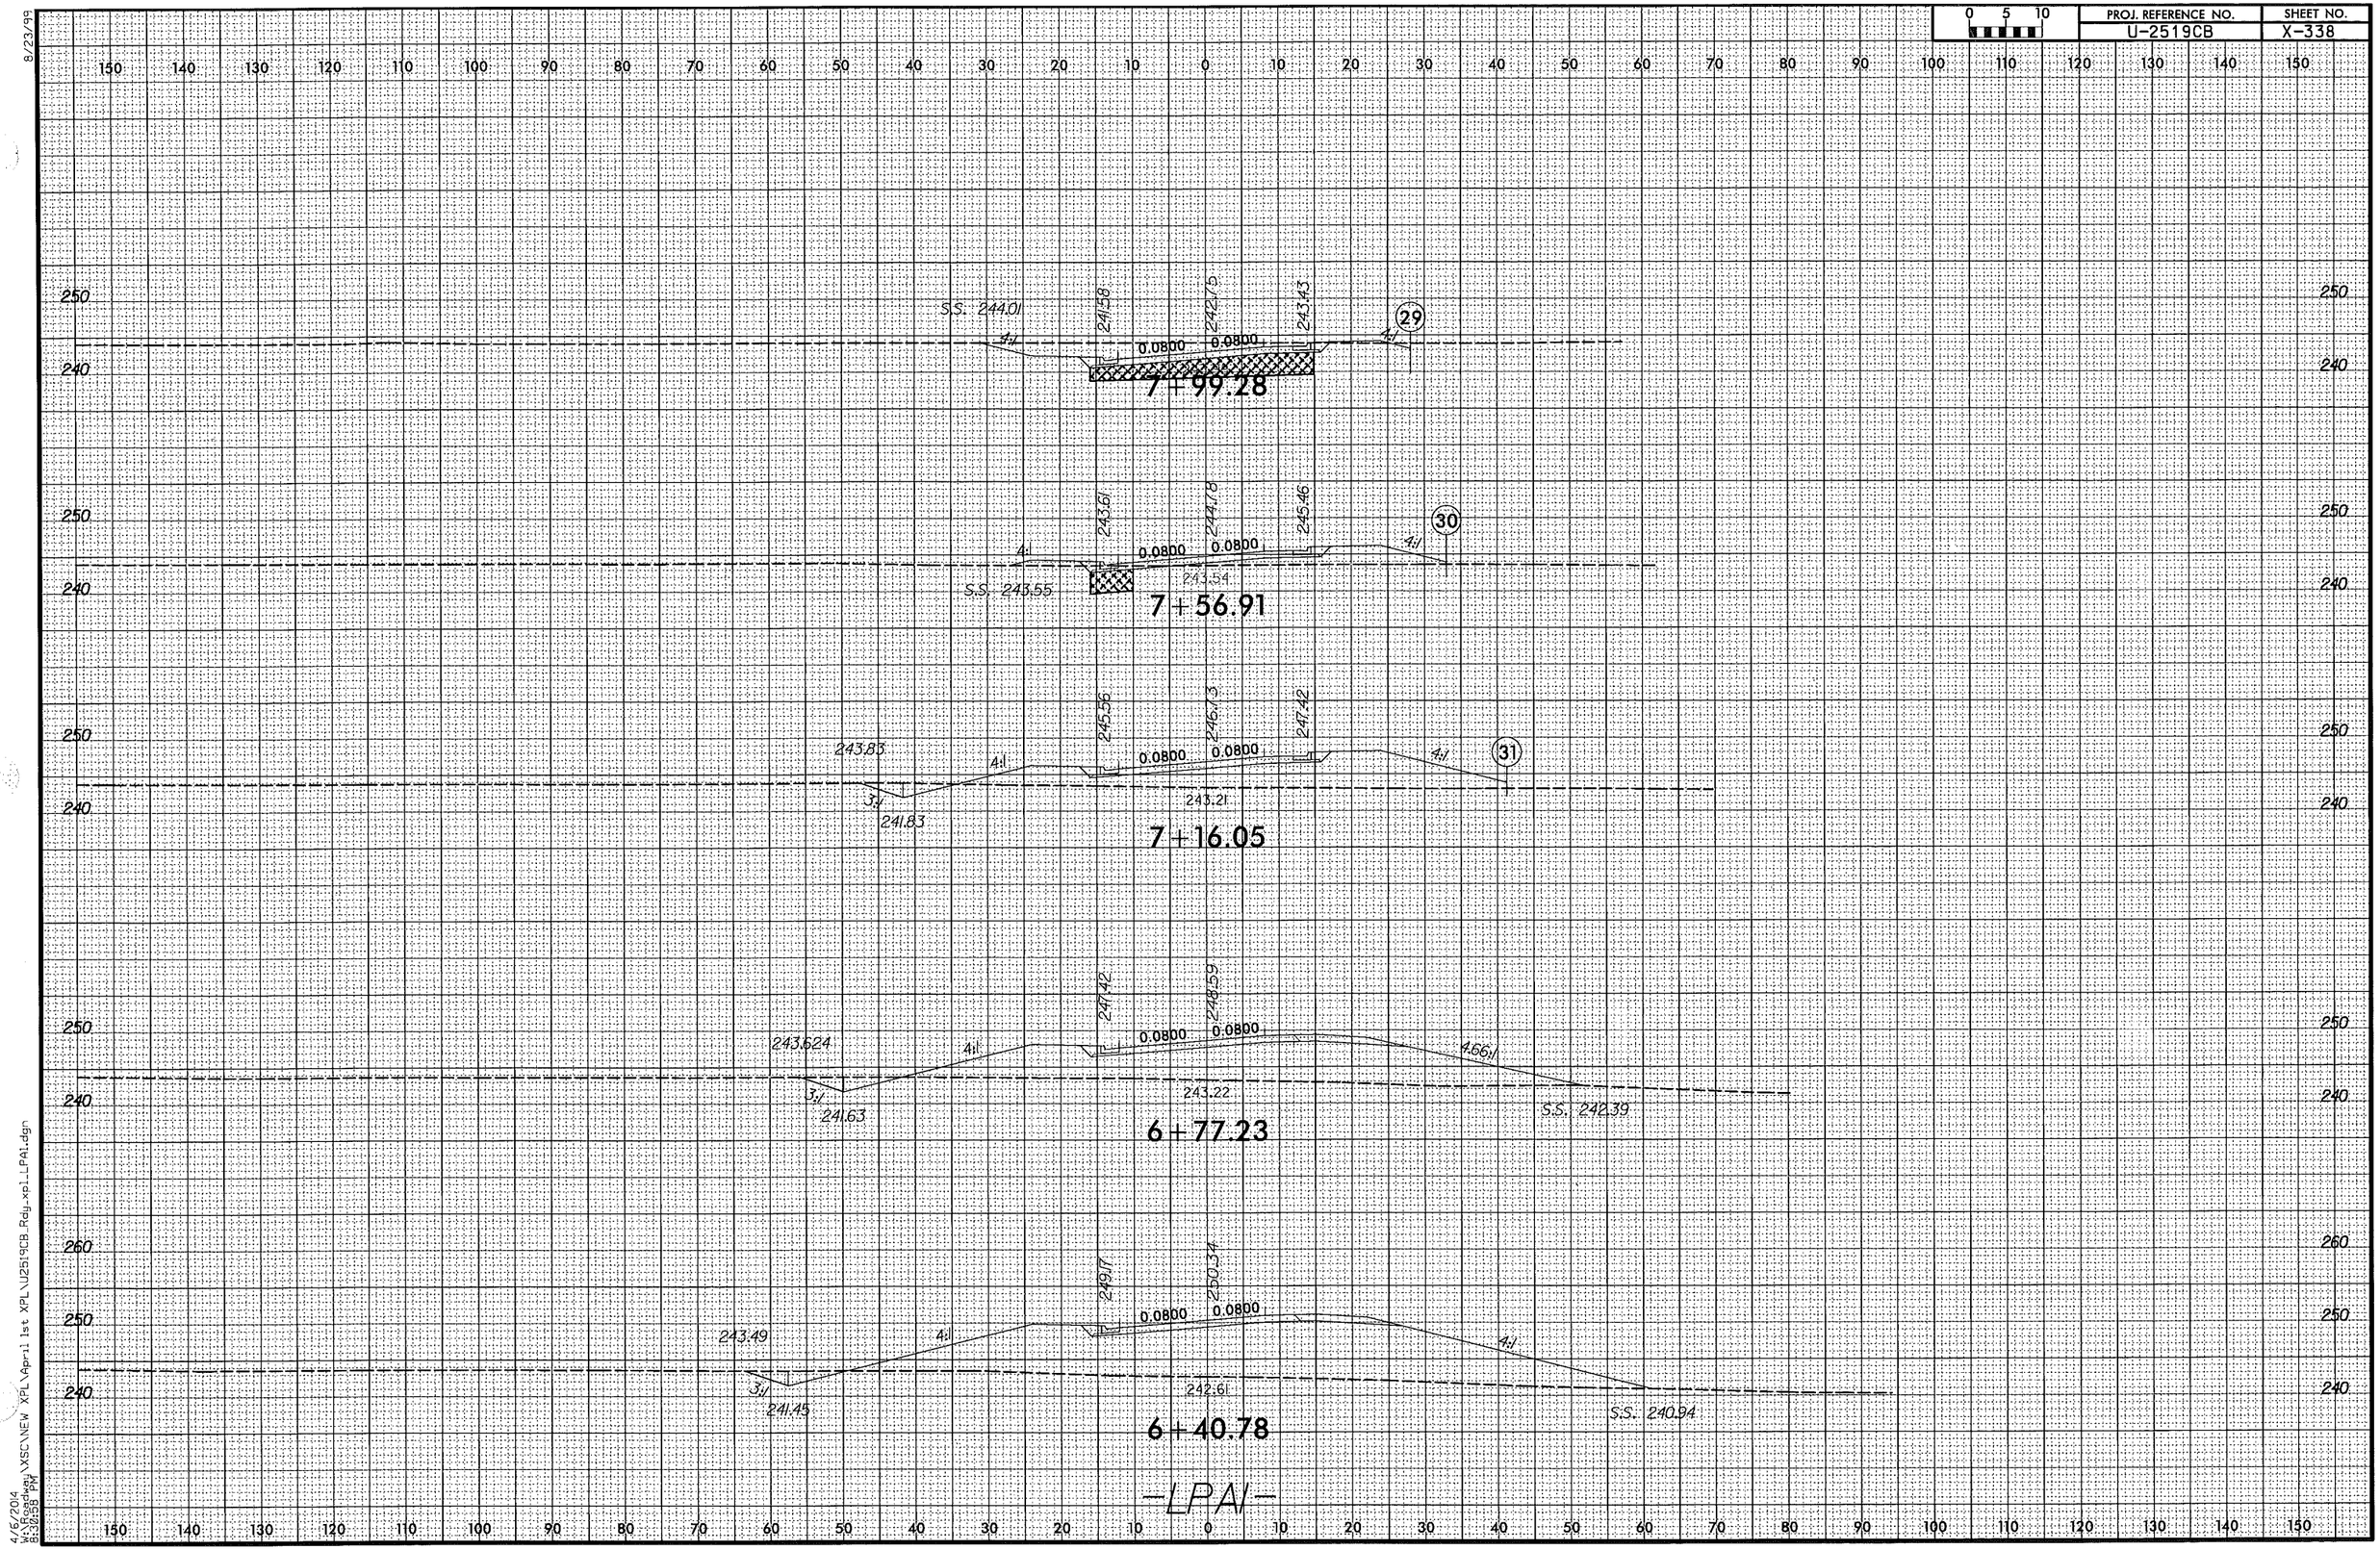

8/23/99
4/6/2014 8:39:58 PM
W:\Roadway\XSC\NEW XPL\April 1st XPL\U2519CB_Rdy_xpi_LPAI.dgn

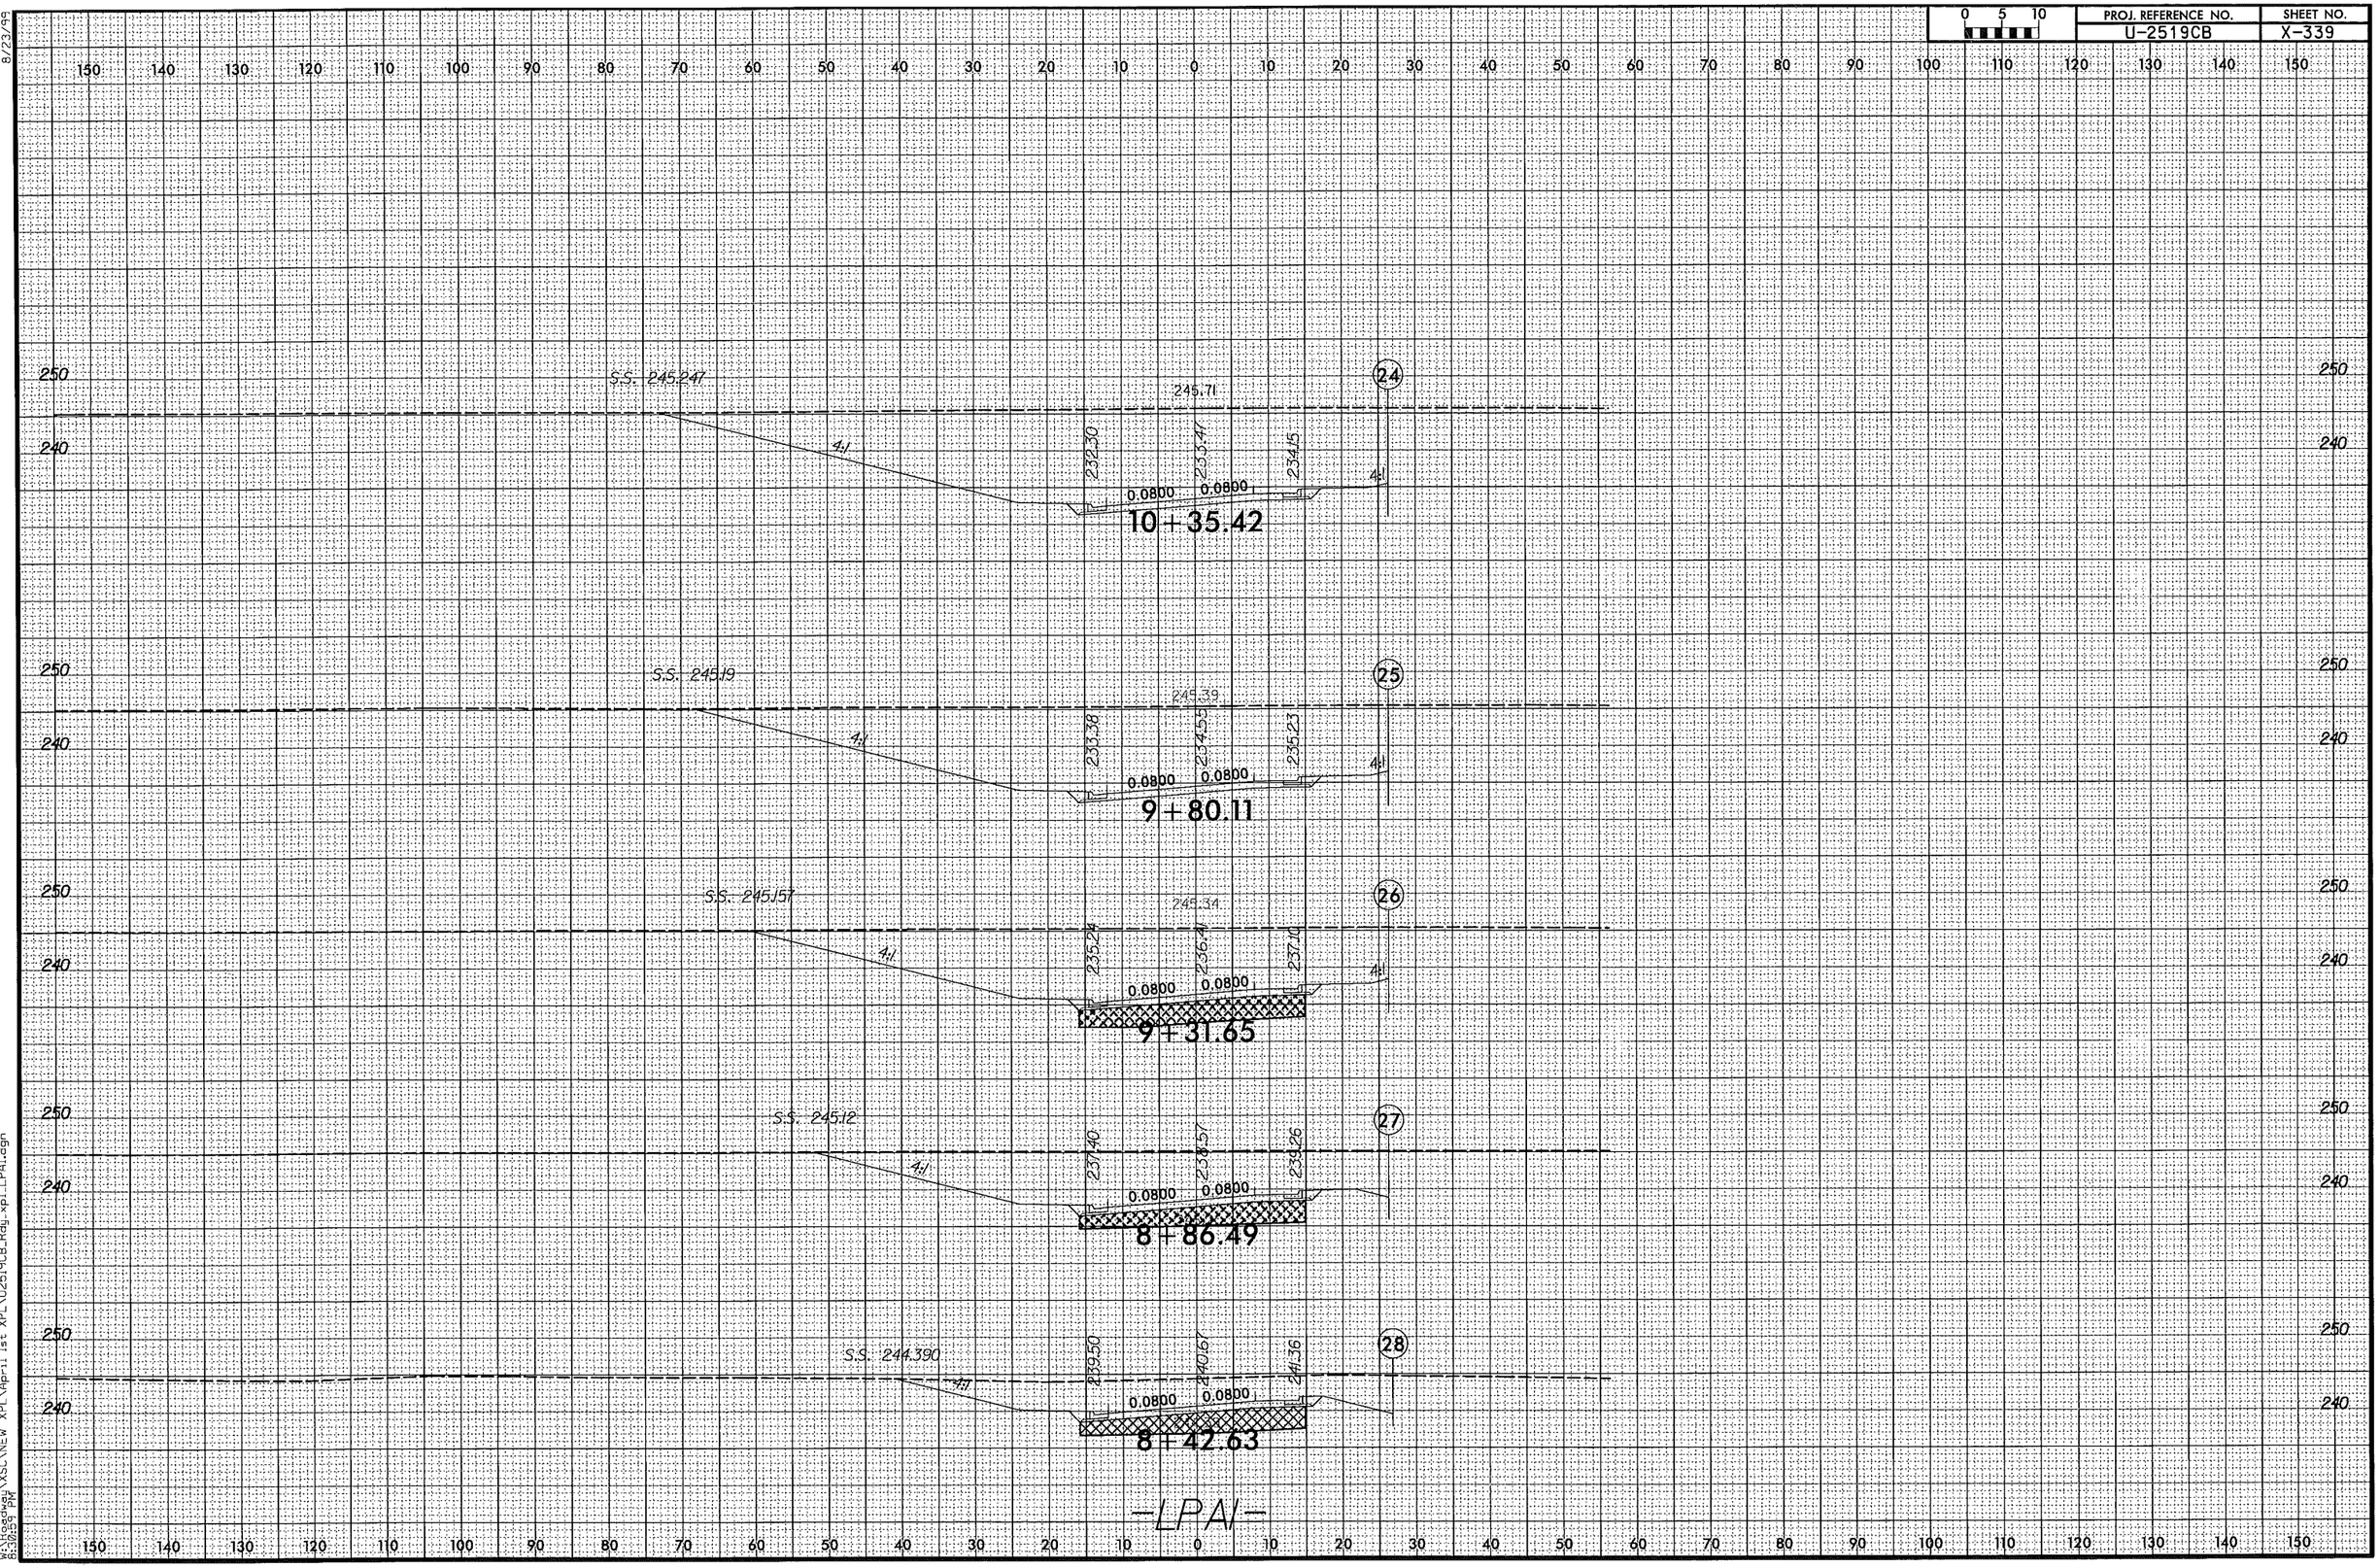

8/23/99

4/6/2014
W:\Roadway\XSC\NEW XPL\April 1st XPL\U2519CB_Rdy_xpl_LPA1.dgn
8:30:54 PM

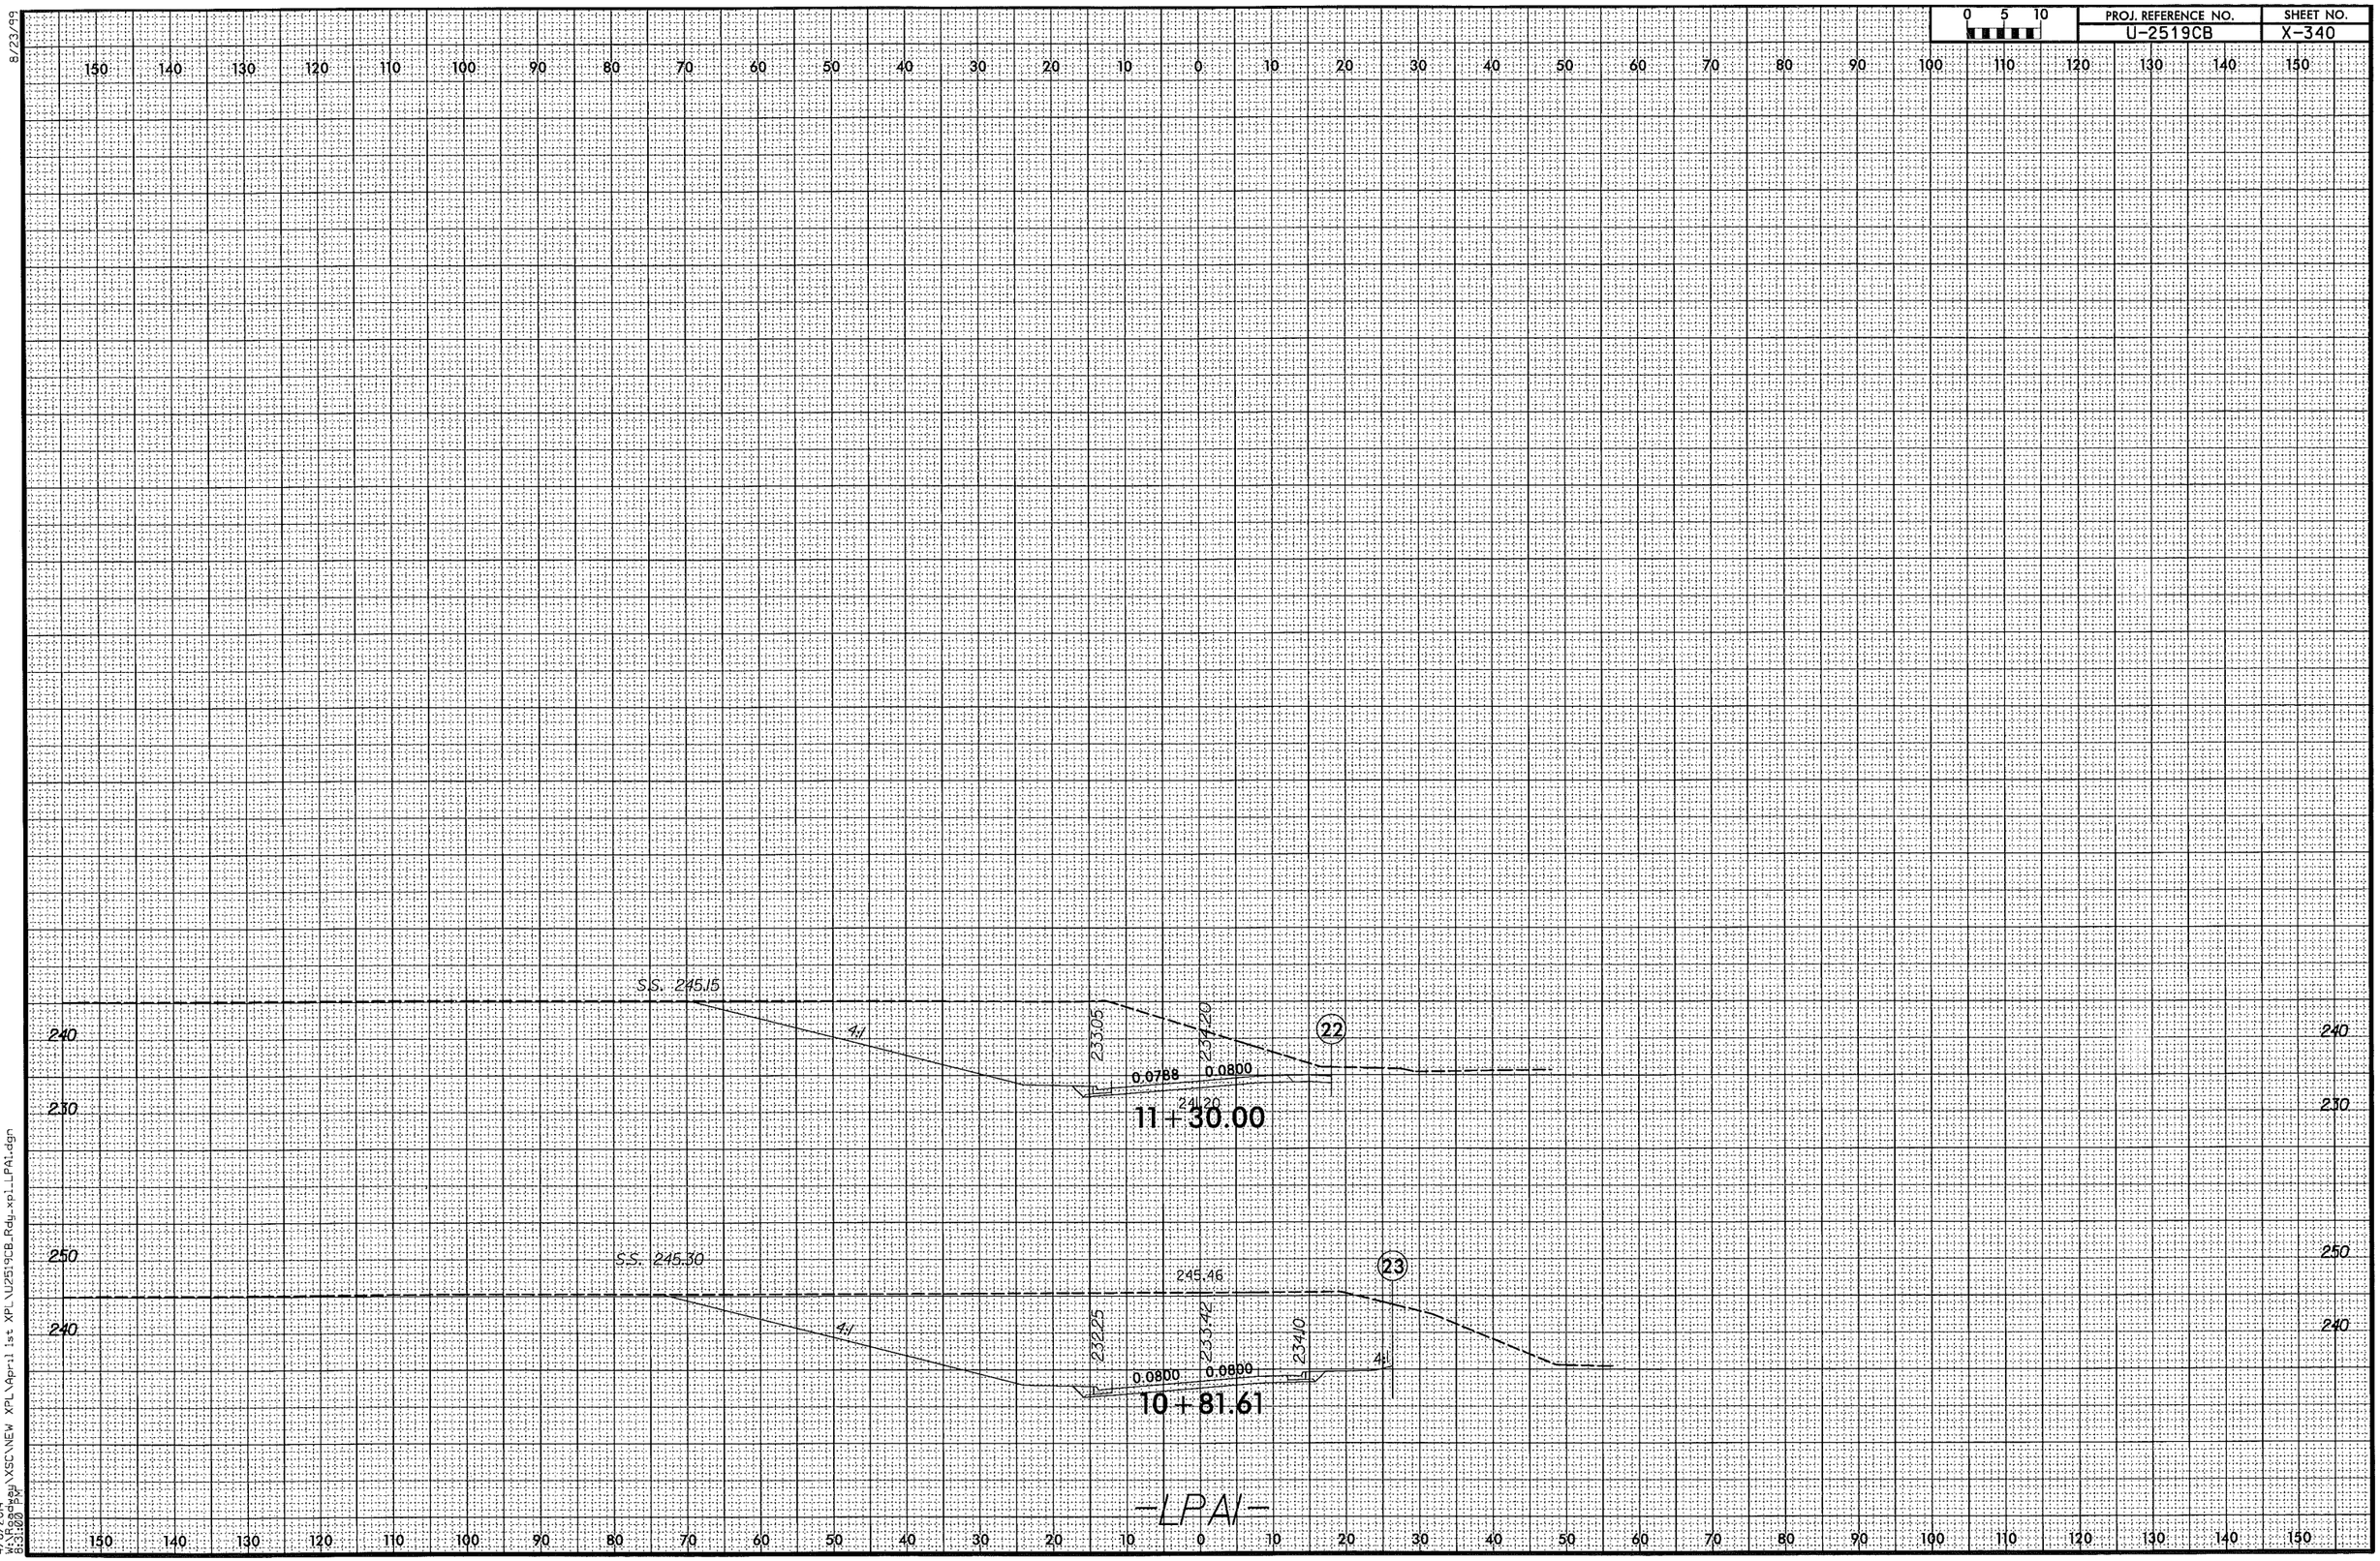

8/23/99

4/6/2014
W:\Roadway\XSC\NEW XPL\April 1st XPL\U2519CB_Rdy_xpl_LPA1.dgn
8:31:00 PM

0 5 10	PROJ. REFERENCE NO.	SHEET NO.
	U-2519CB	X-341

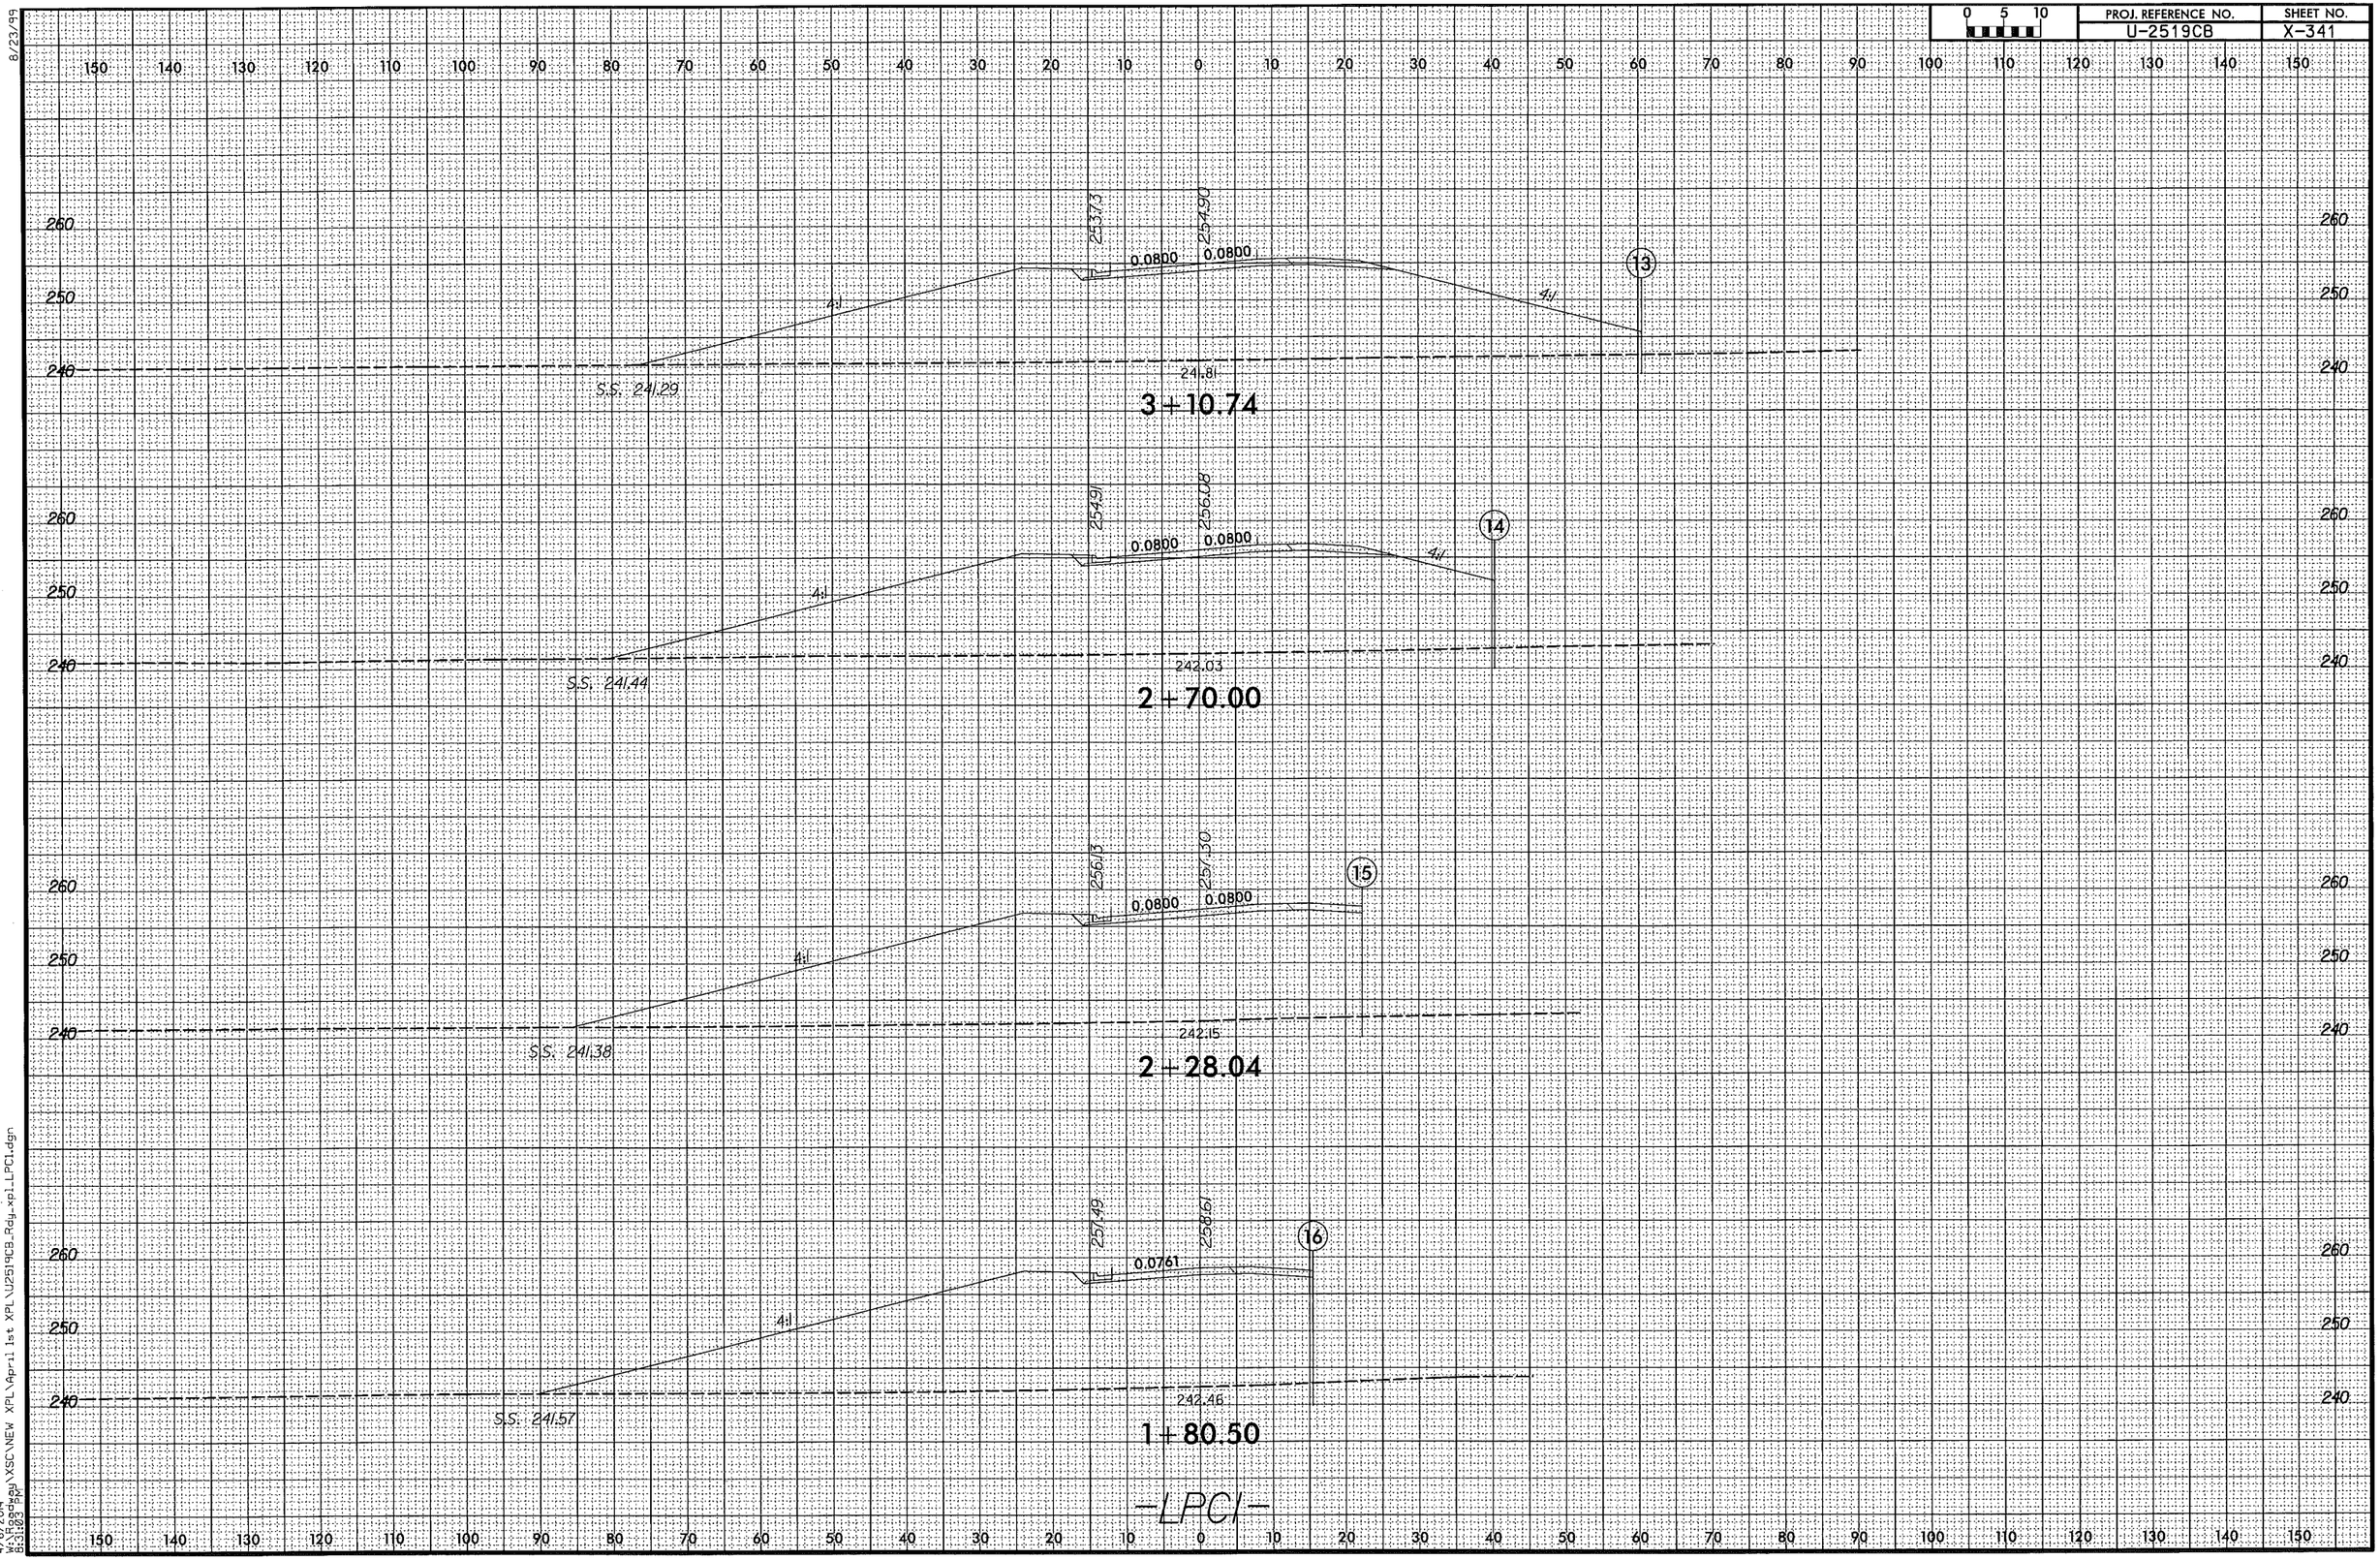

8/23/99

4/6/2014
W:\Roadway\XSC\NEW XPL\April 1st XPL\U2519CB_Rdy_xpl_LPC1.dgn
8:31:03 PM

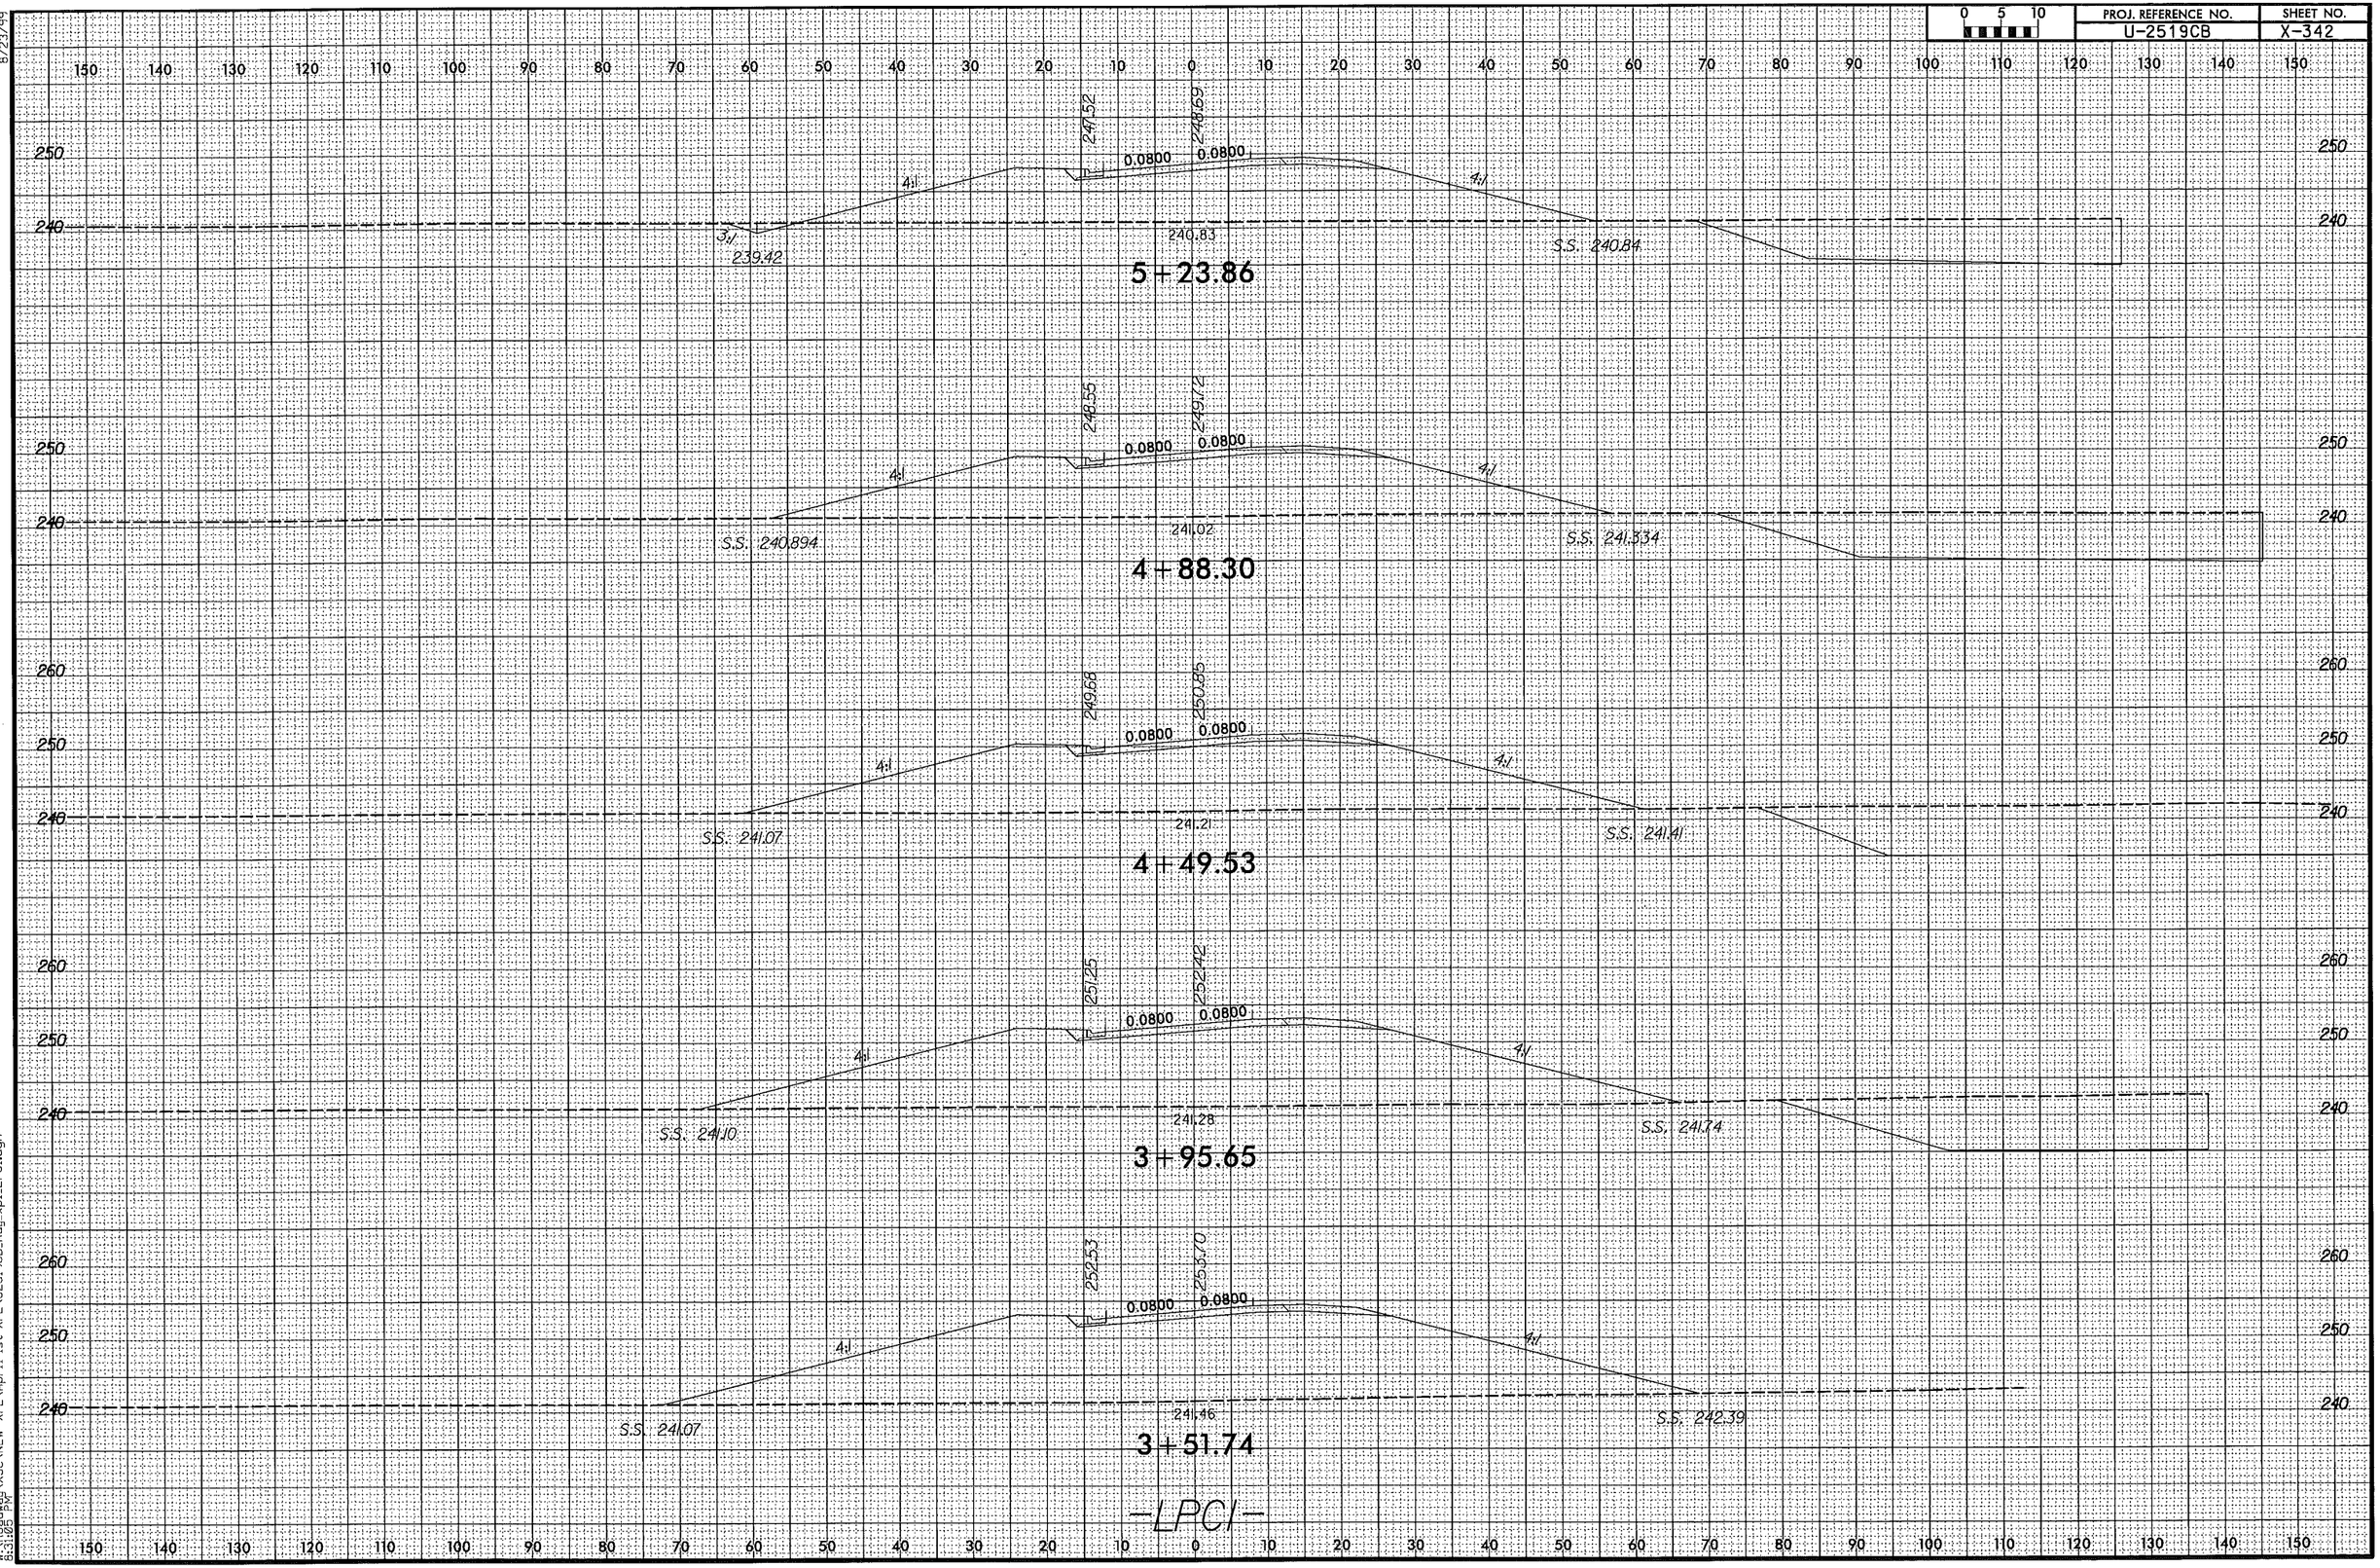

8/23/99
4/6/2014
W:\Roadway\XSC\NEW XPL\April 1st XPL\U2519CB_Rdy_xpl_LPCI.dgn
8:31:05 PM

PROJ. REFERENCE NO.	SHEET NO.
U-2519CB	X-343

0 5 10

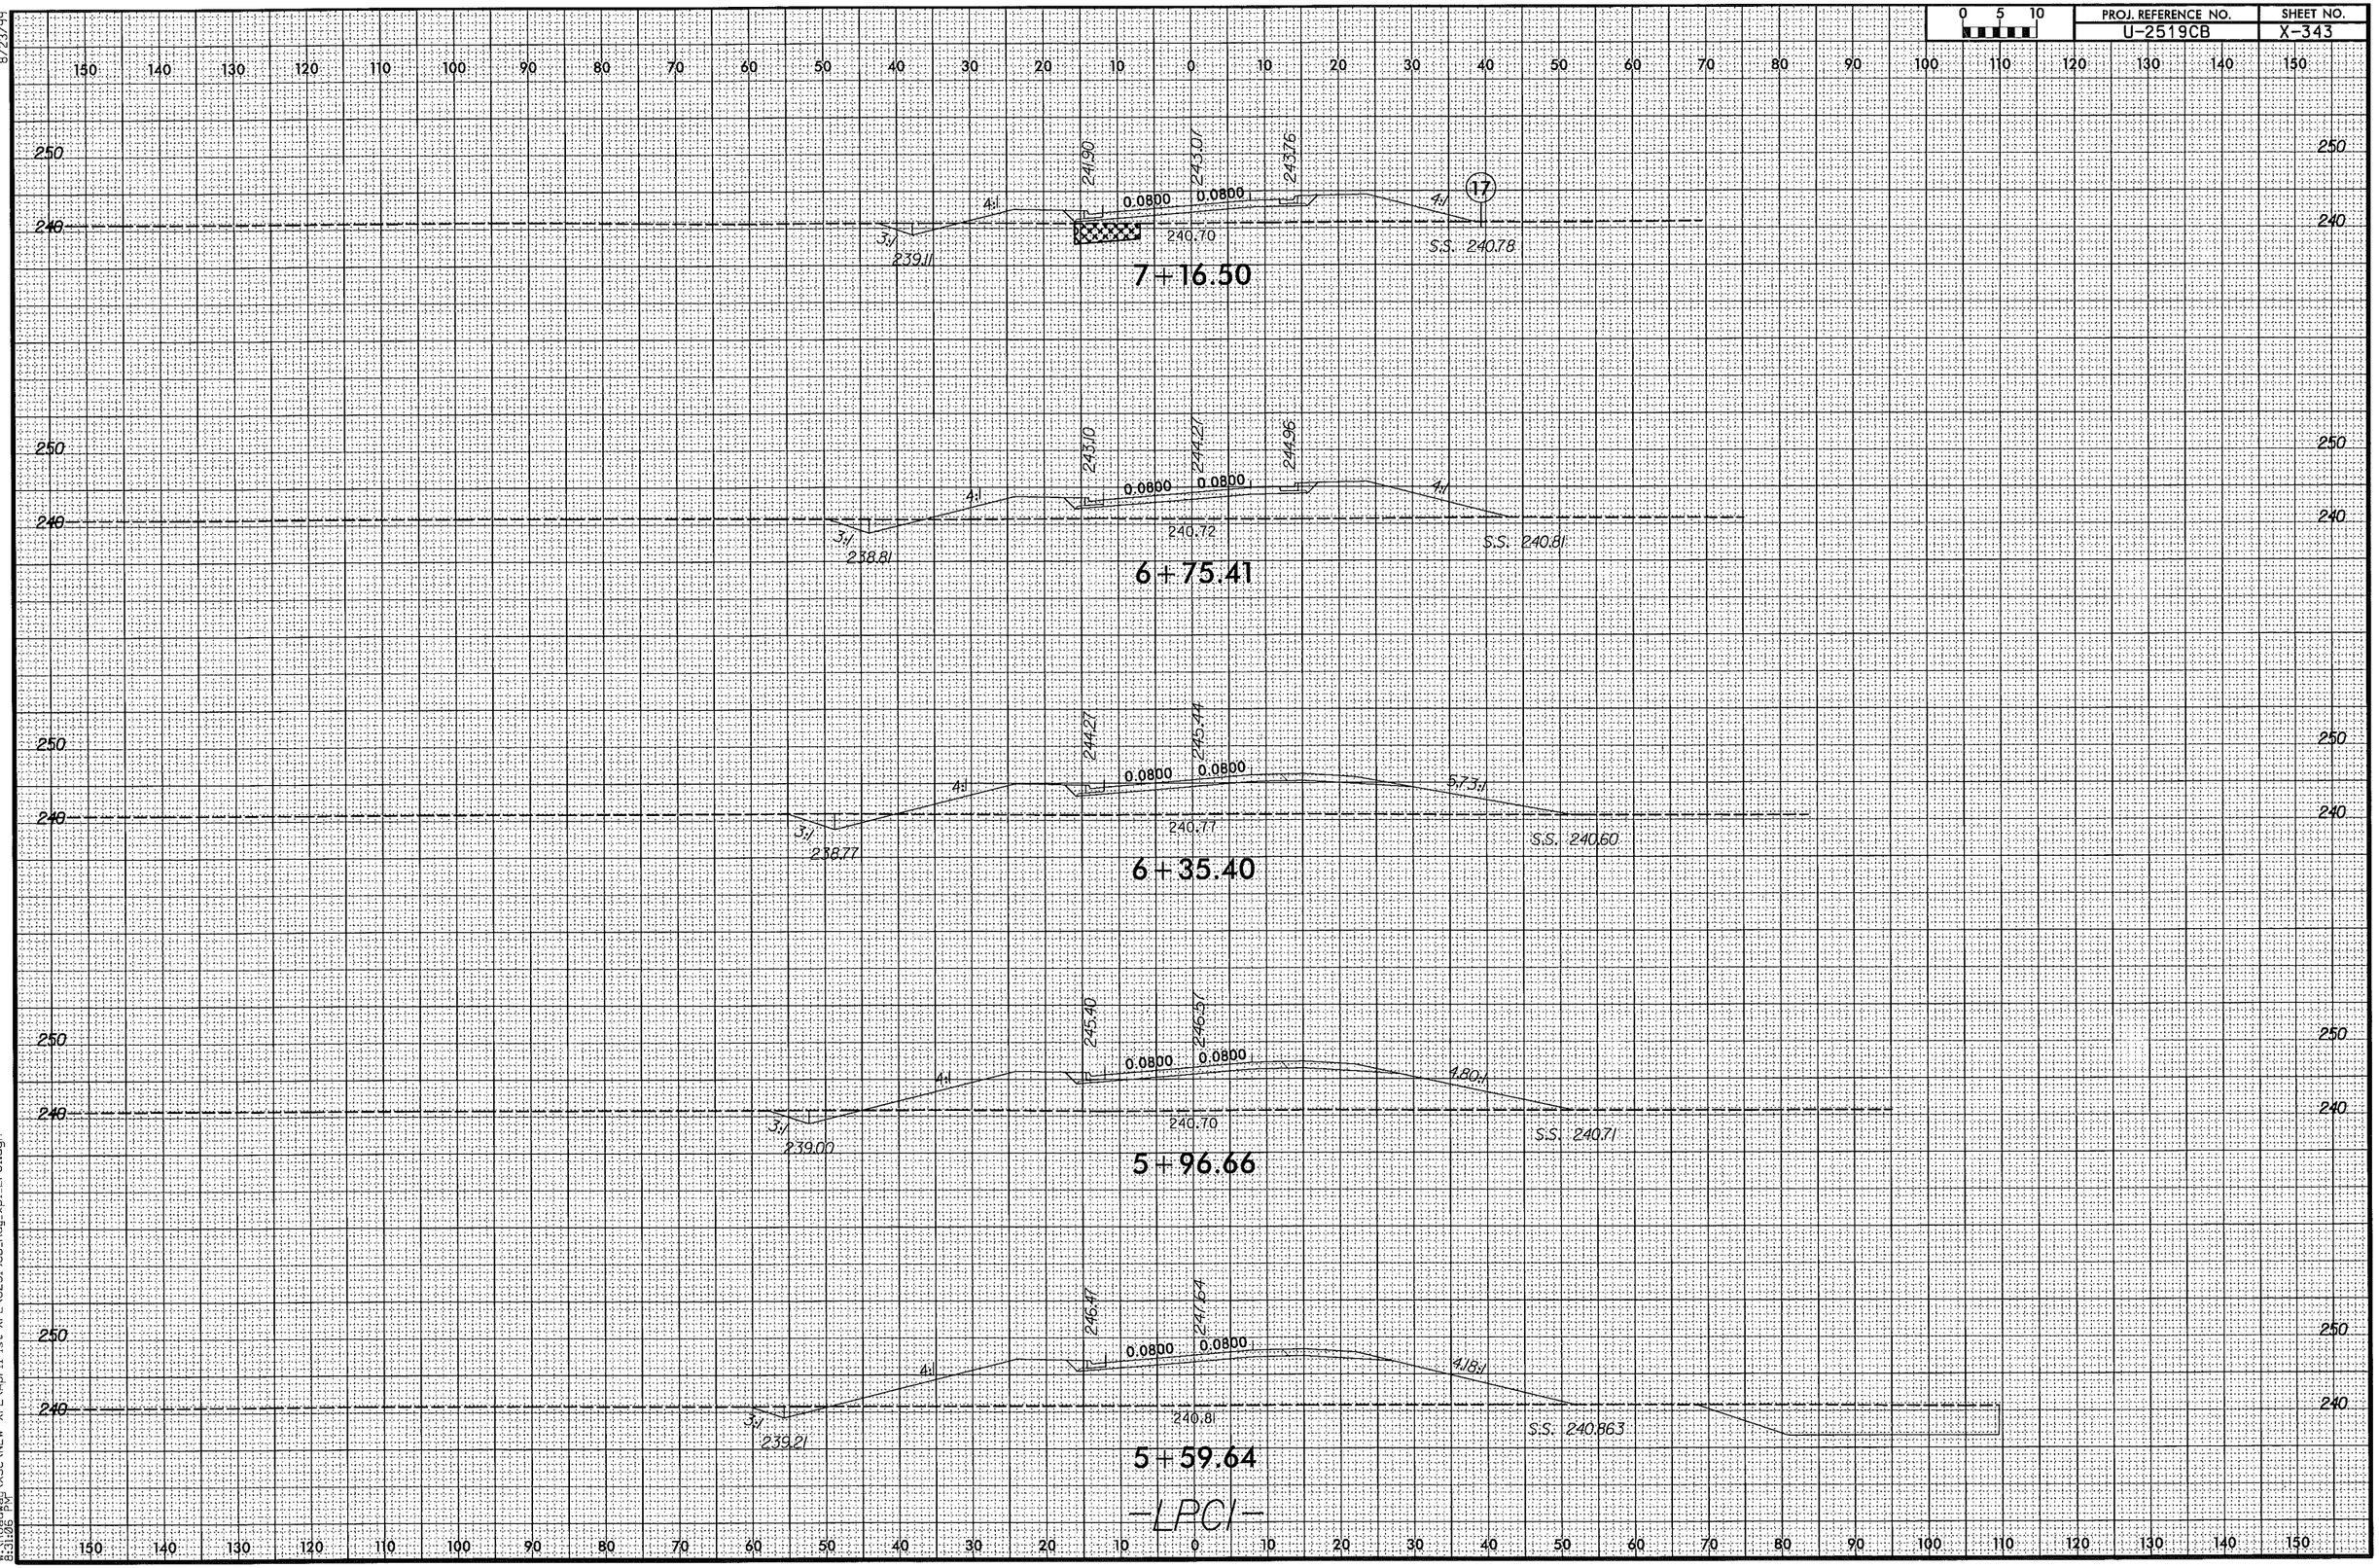

8/23/99

4/6/2014
W:\Roadway\XSCV\NEW XPL\April 1st XPL\U2519CB_Rdy_xpl_LPCI.dgn
8:31:06 PM

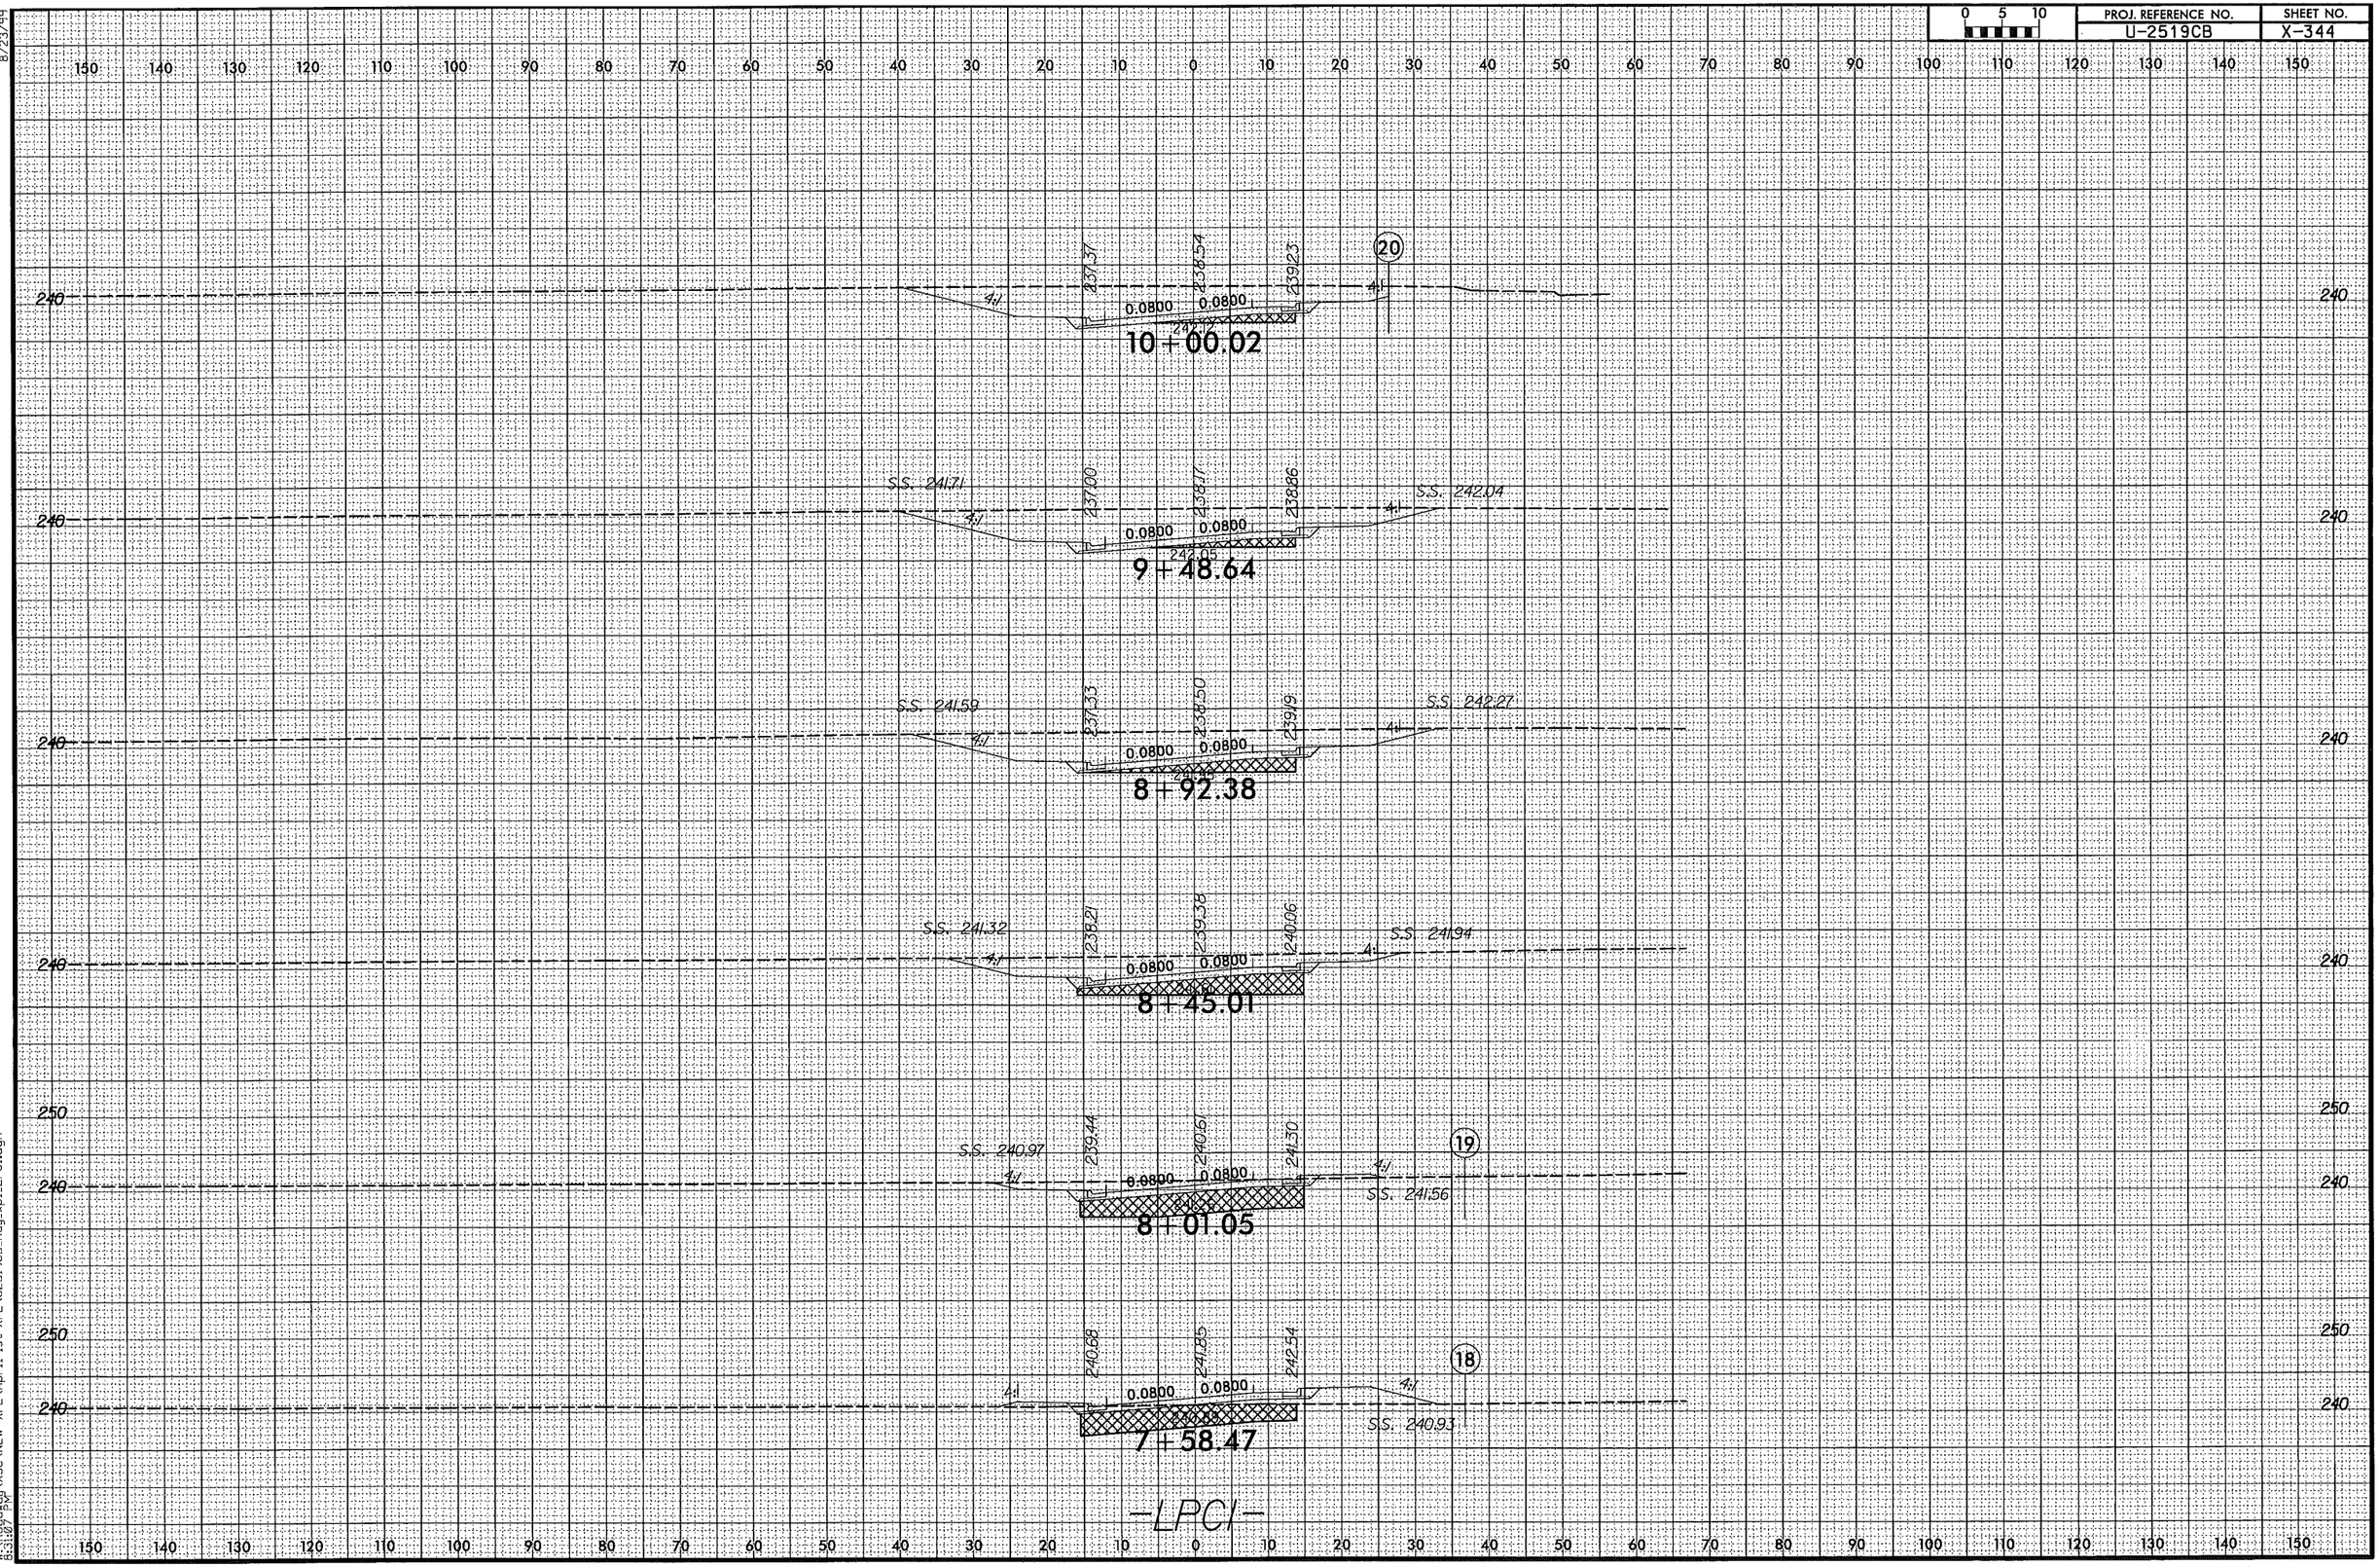

8/23/99
4/6/2014
W:\Roadway\XSC\NEW XPL\April 1st XPL\U2519CB_Rdy_xpl_LPC1.dgn
8:31:07 PM

0 5 10	PROJ. REFERENCE NO.	SHEET NO.
	U-2519CB	X-345

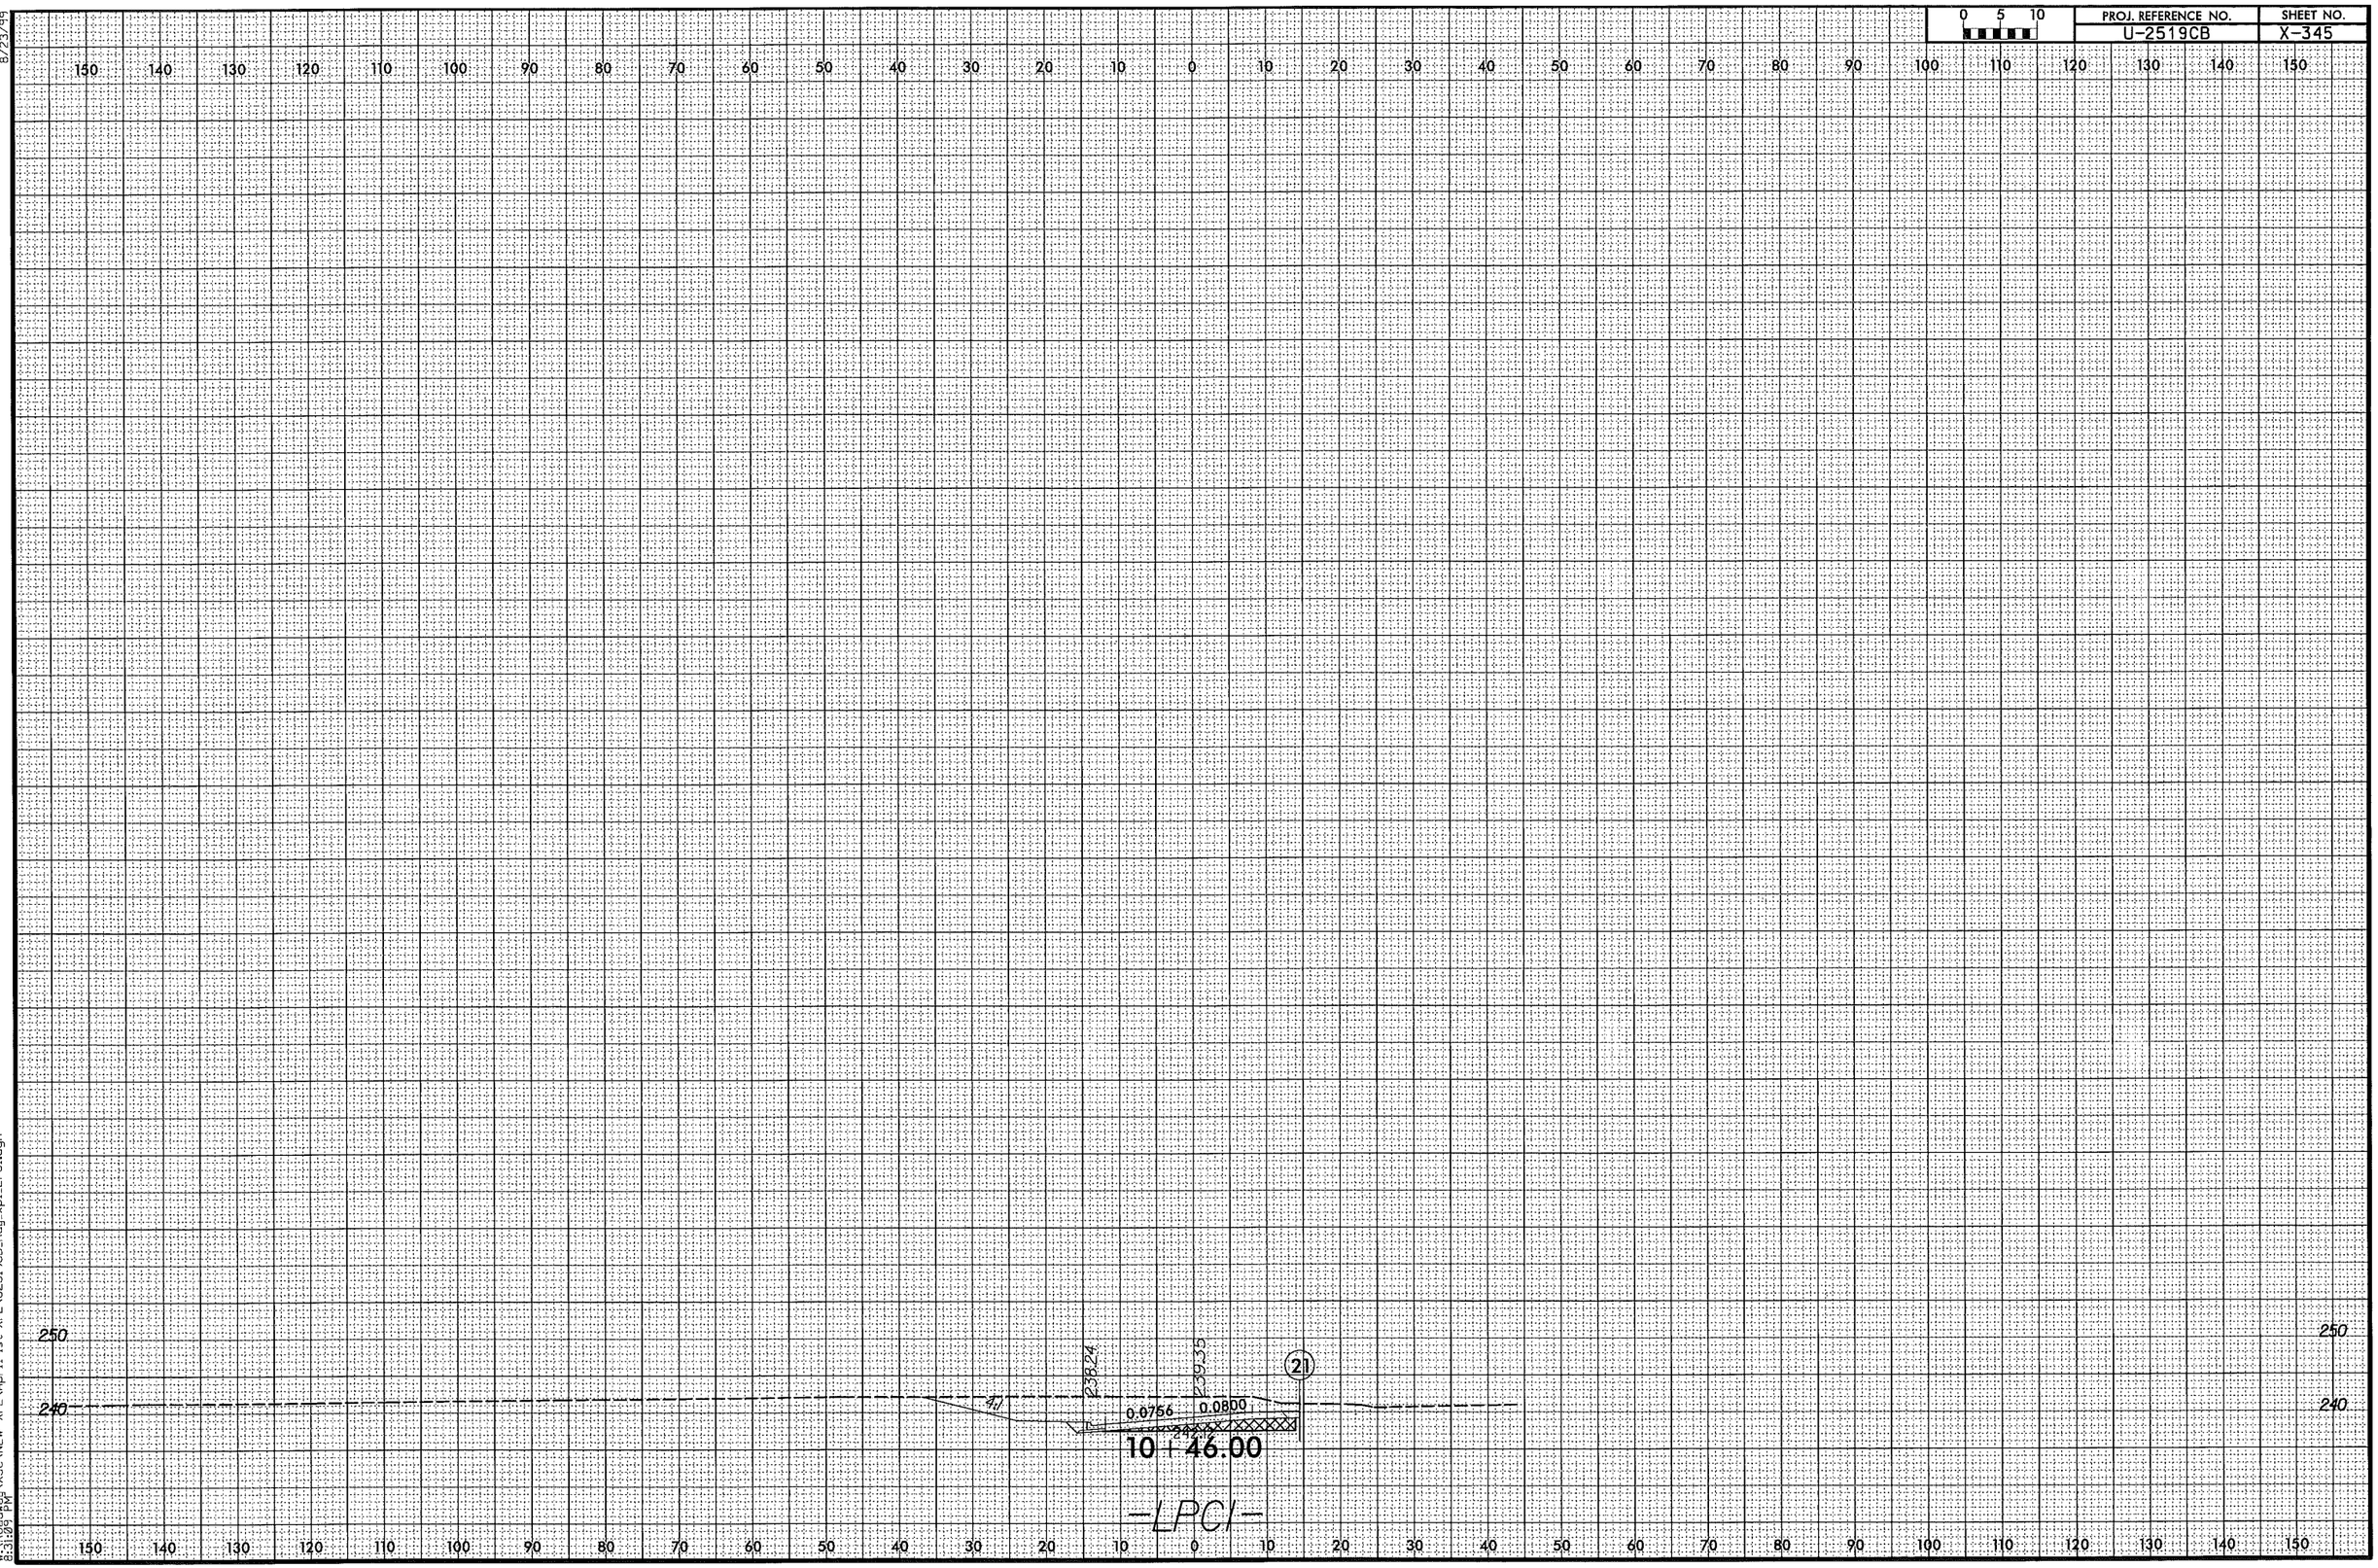

8/23/99

4/6/2014
W:\Roadway\XSC\NEW XPL\April 1st XPL\U2519CB_Rdj_xpl_LPC1.dgn
8:31:09 PM

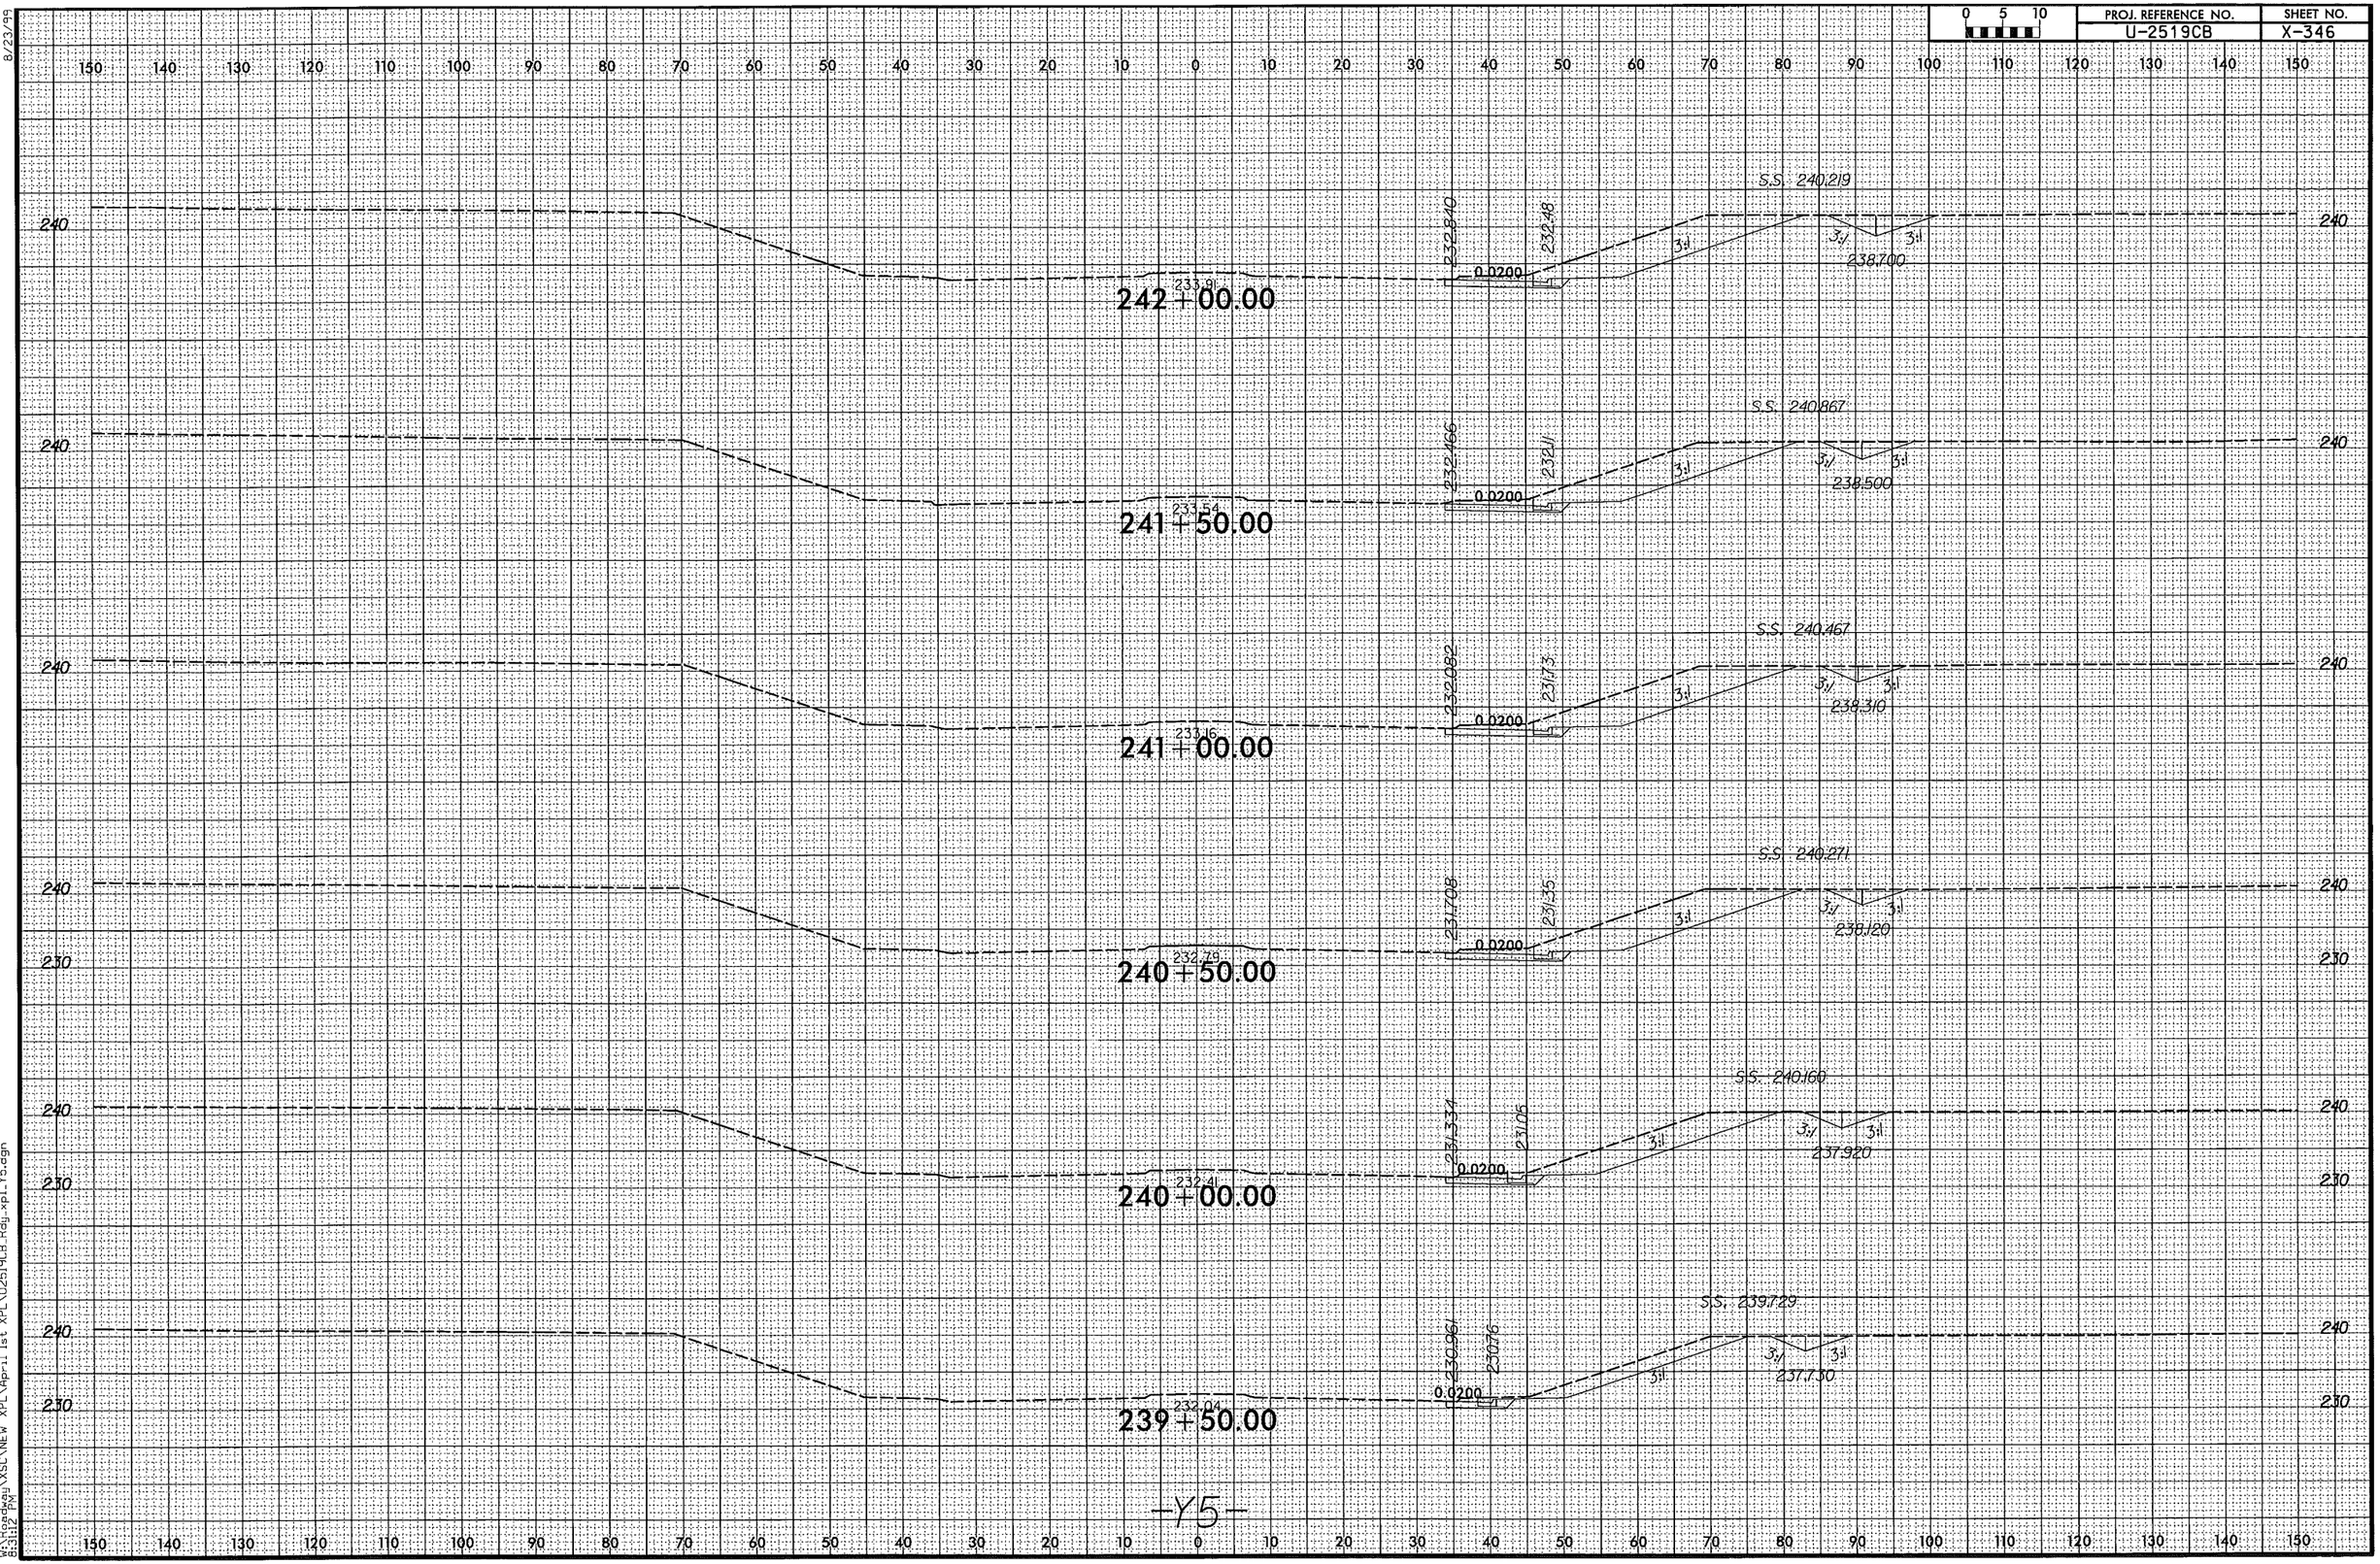

8/23/99
4/6/2014
W:\Roadway\XSC\NEW XPL\April 1st XPL\U2519CB_Rdy_xpl_Y5.dgn
8:31:12 PM

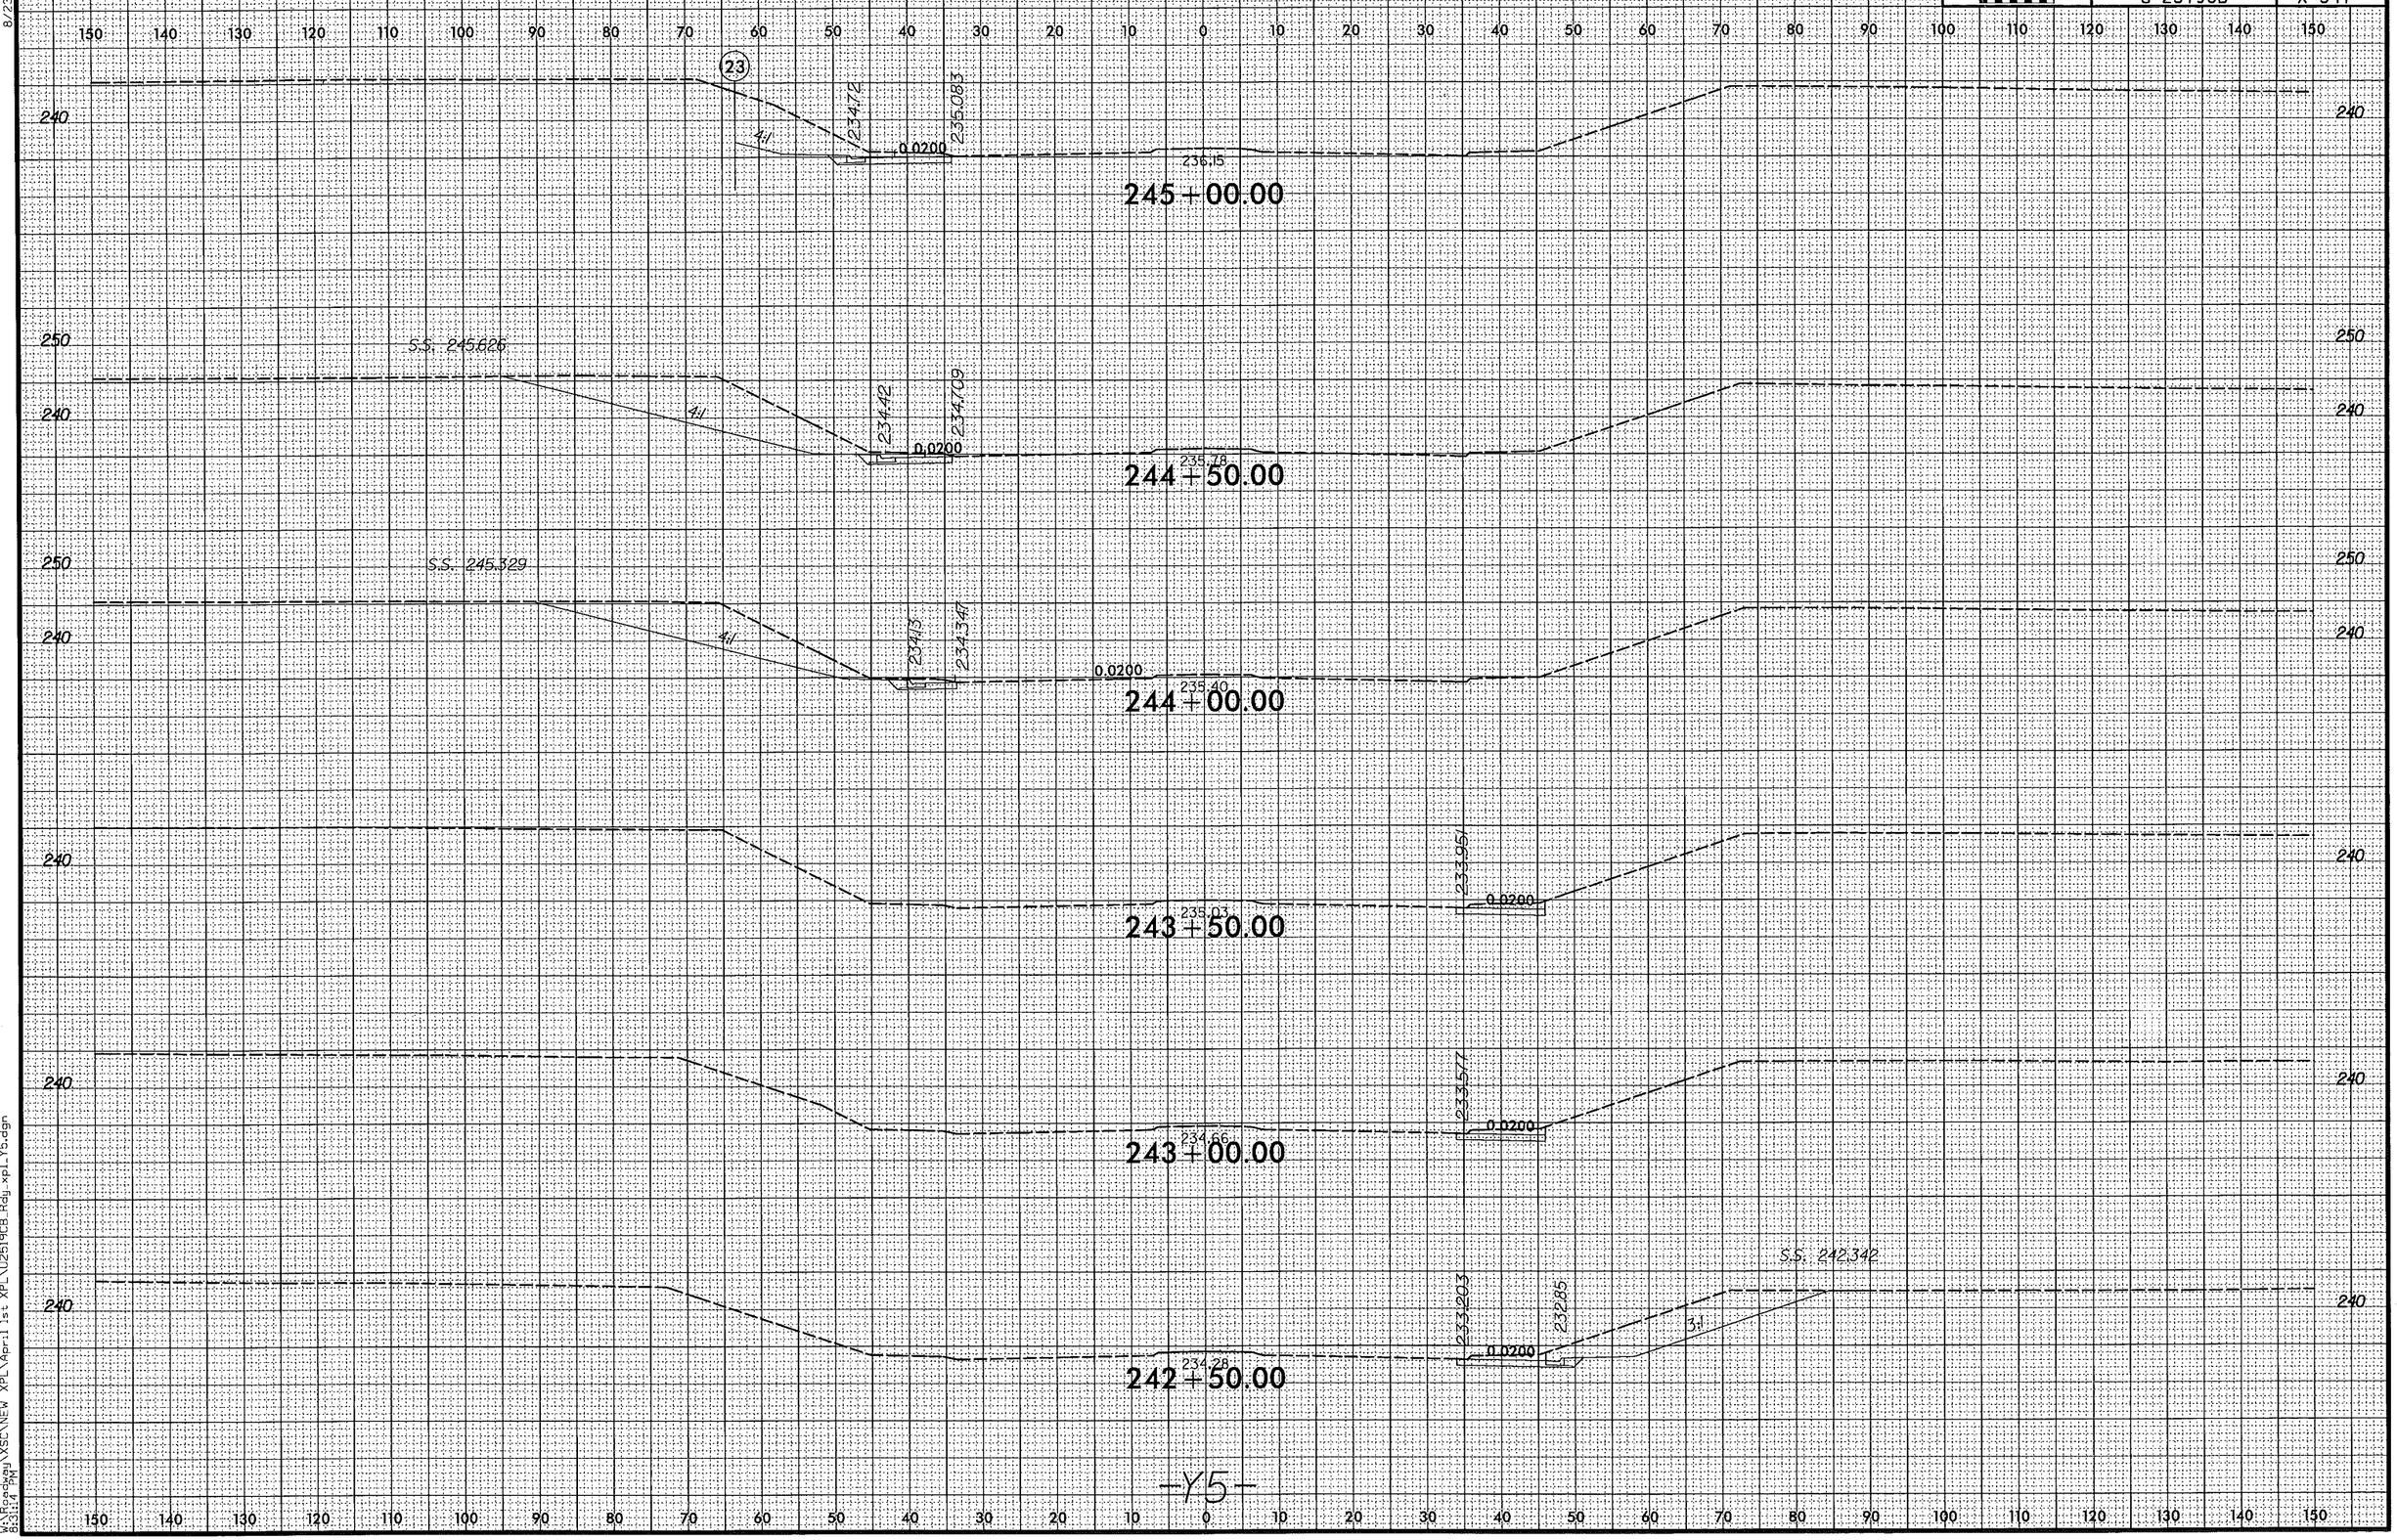

-Y5-

8/23/99

4/6/2014
W:\Roadway\XSC\NEW XPL\April 1st XPL\U2519CB_Rdy_xpl_Y5.dgn
8:31:14 PM

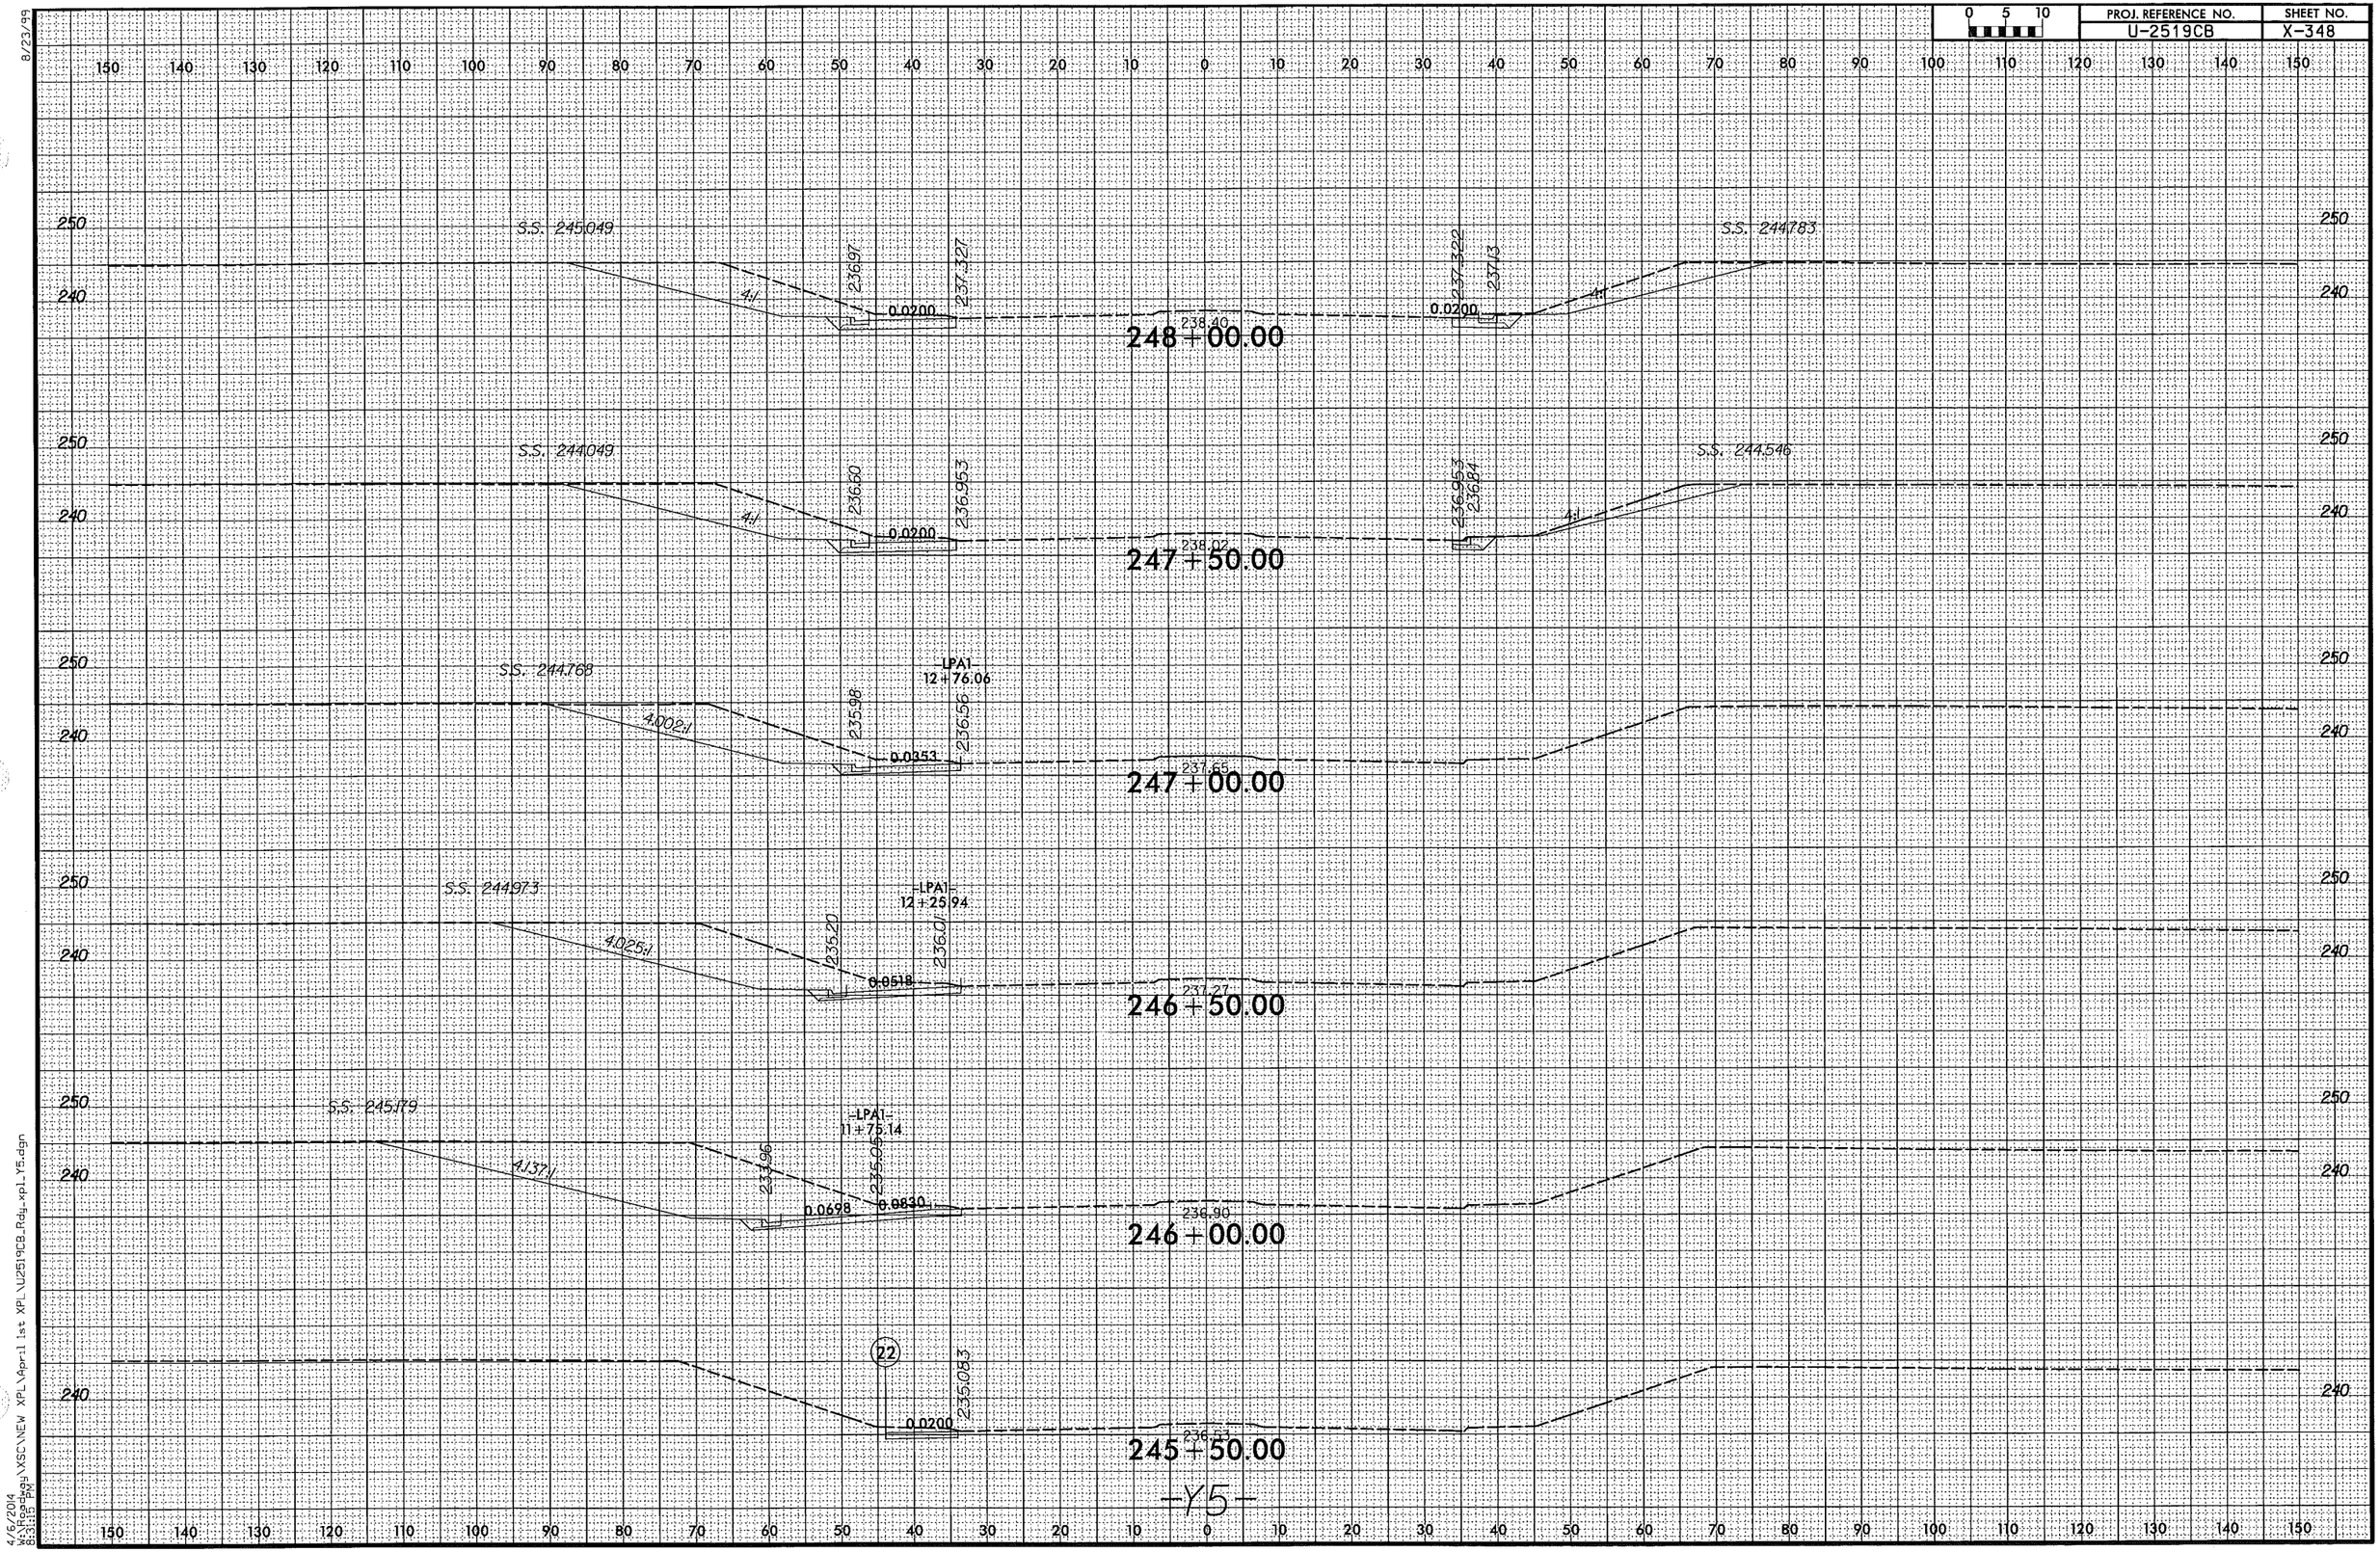

8/23/99

4/6/2014
W:\Roadway\XSC\NEW XPL\April 1st XPL\U2519CB_Rdy_xpl_Y5.dgn
8:31:15 PM

8/23/99

0 5 10	PROJ. REFERENCE NO.	SHEET NO.
	U-2519CB	X-349

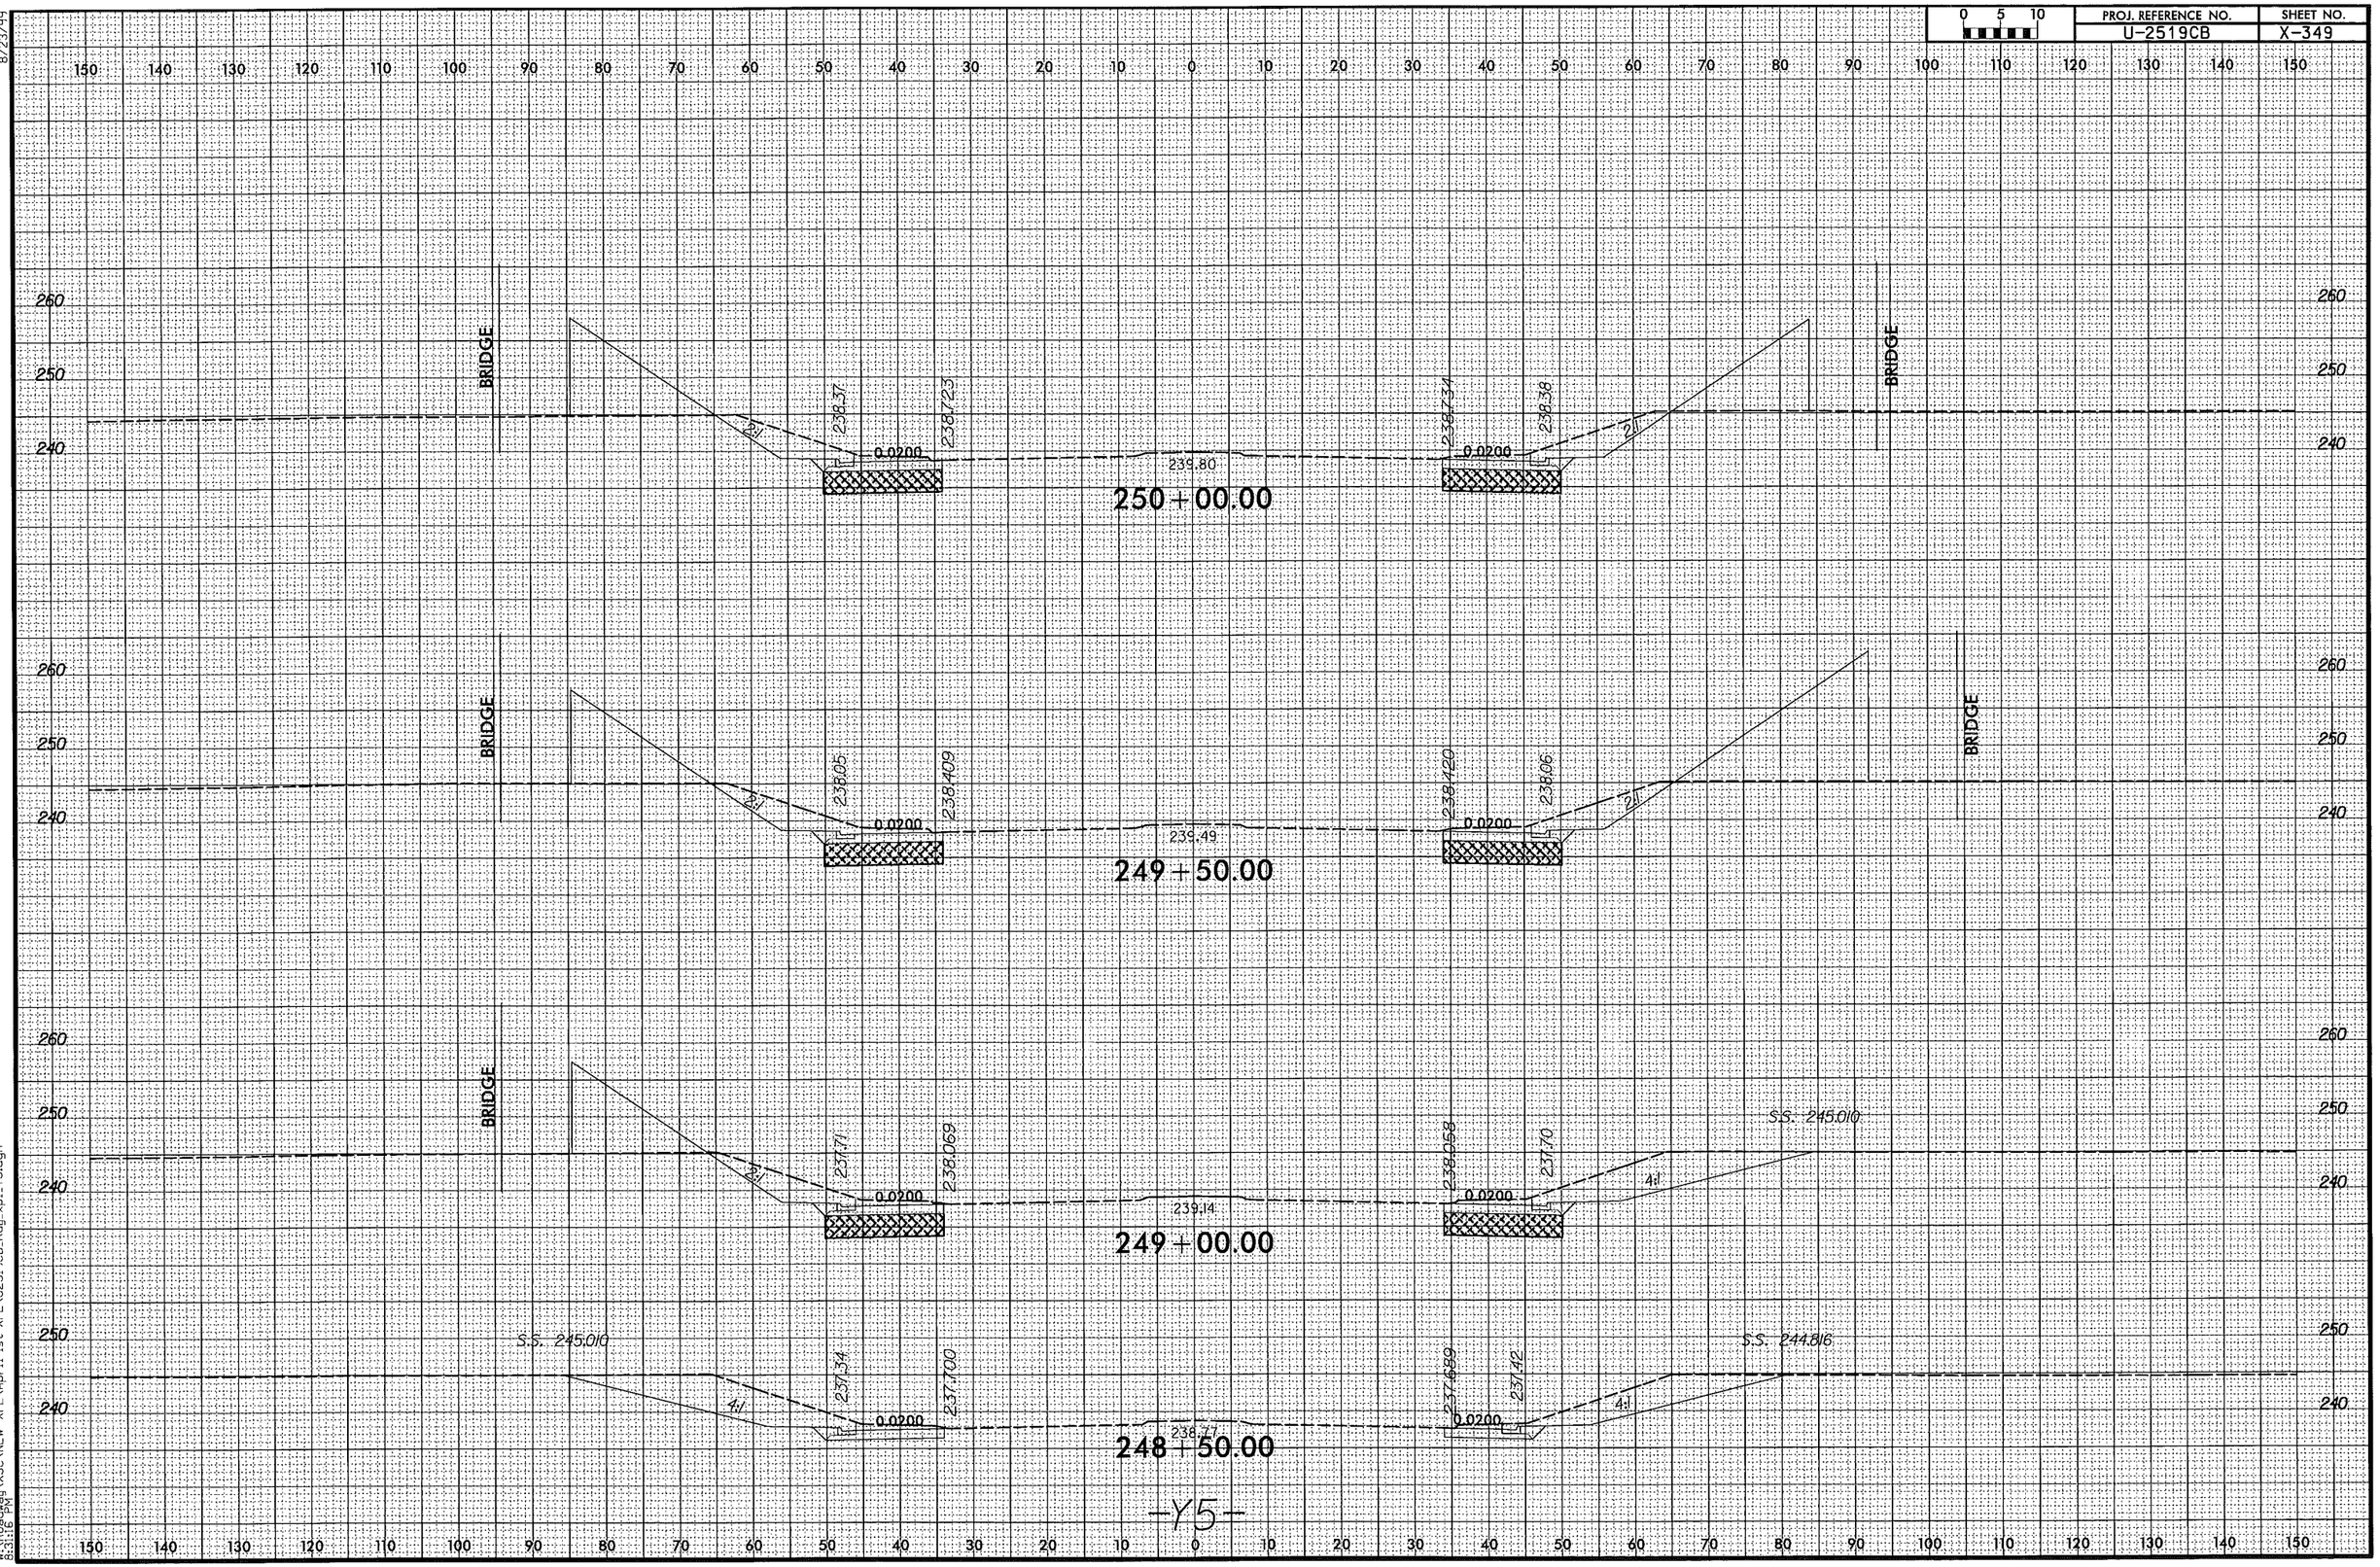

4/6/2014
W:\Roadway\XSC\NEW XPL\April 1st XPL\U2519CB_Rdy_xpl_Y5.dgn
8:31:16 PM

0 5 10	PROJ. REFERENCE NO.	SHEET NO.
	U-2519CB	X-350

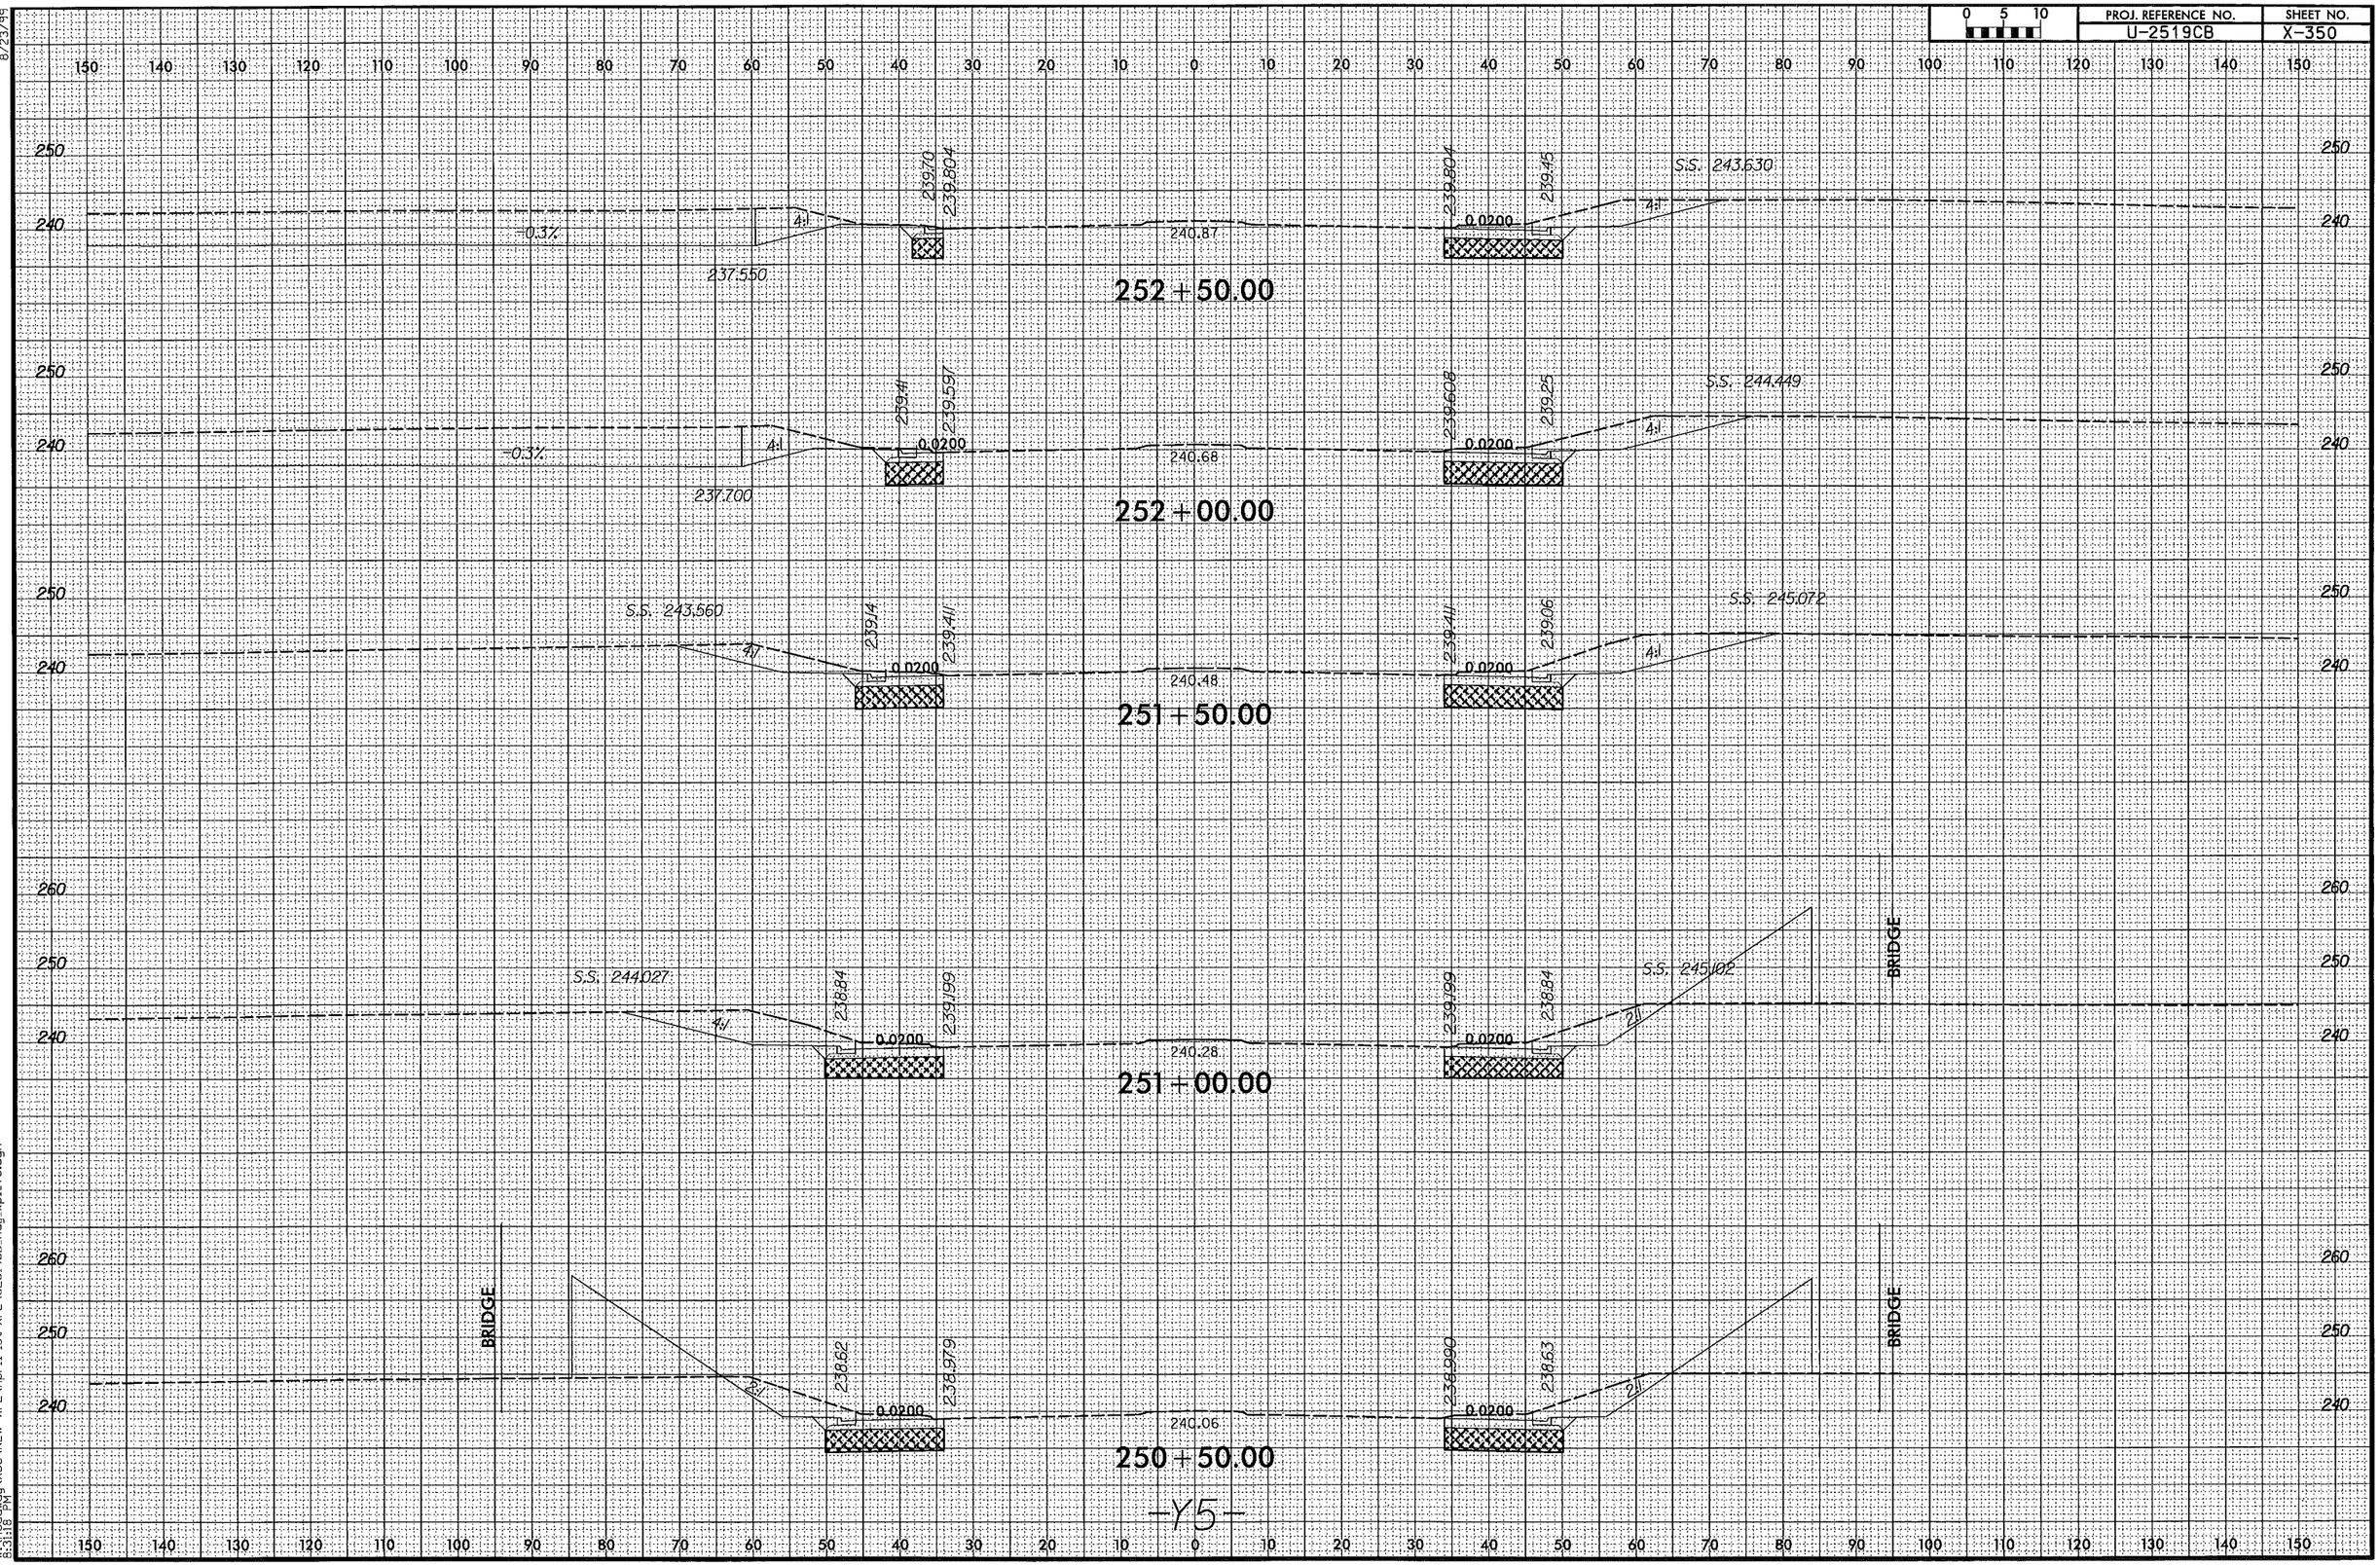

8/23/99

4/6/2014
W:\Roadway\XSCV\NEW XPL\April 1st XPL\U2519CB_Rdy_xpl_Y5.dgn
8:31:18 PM

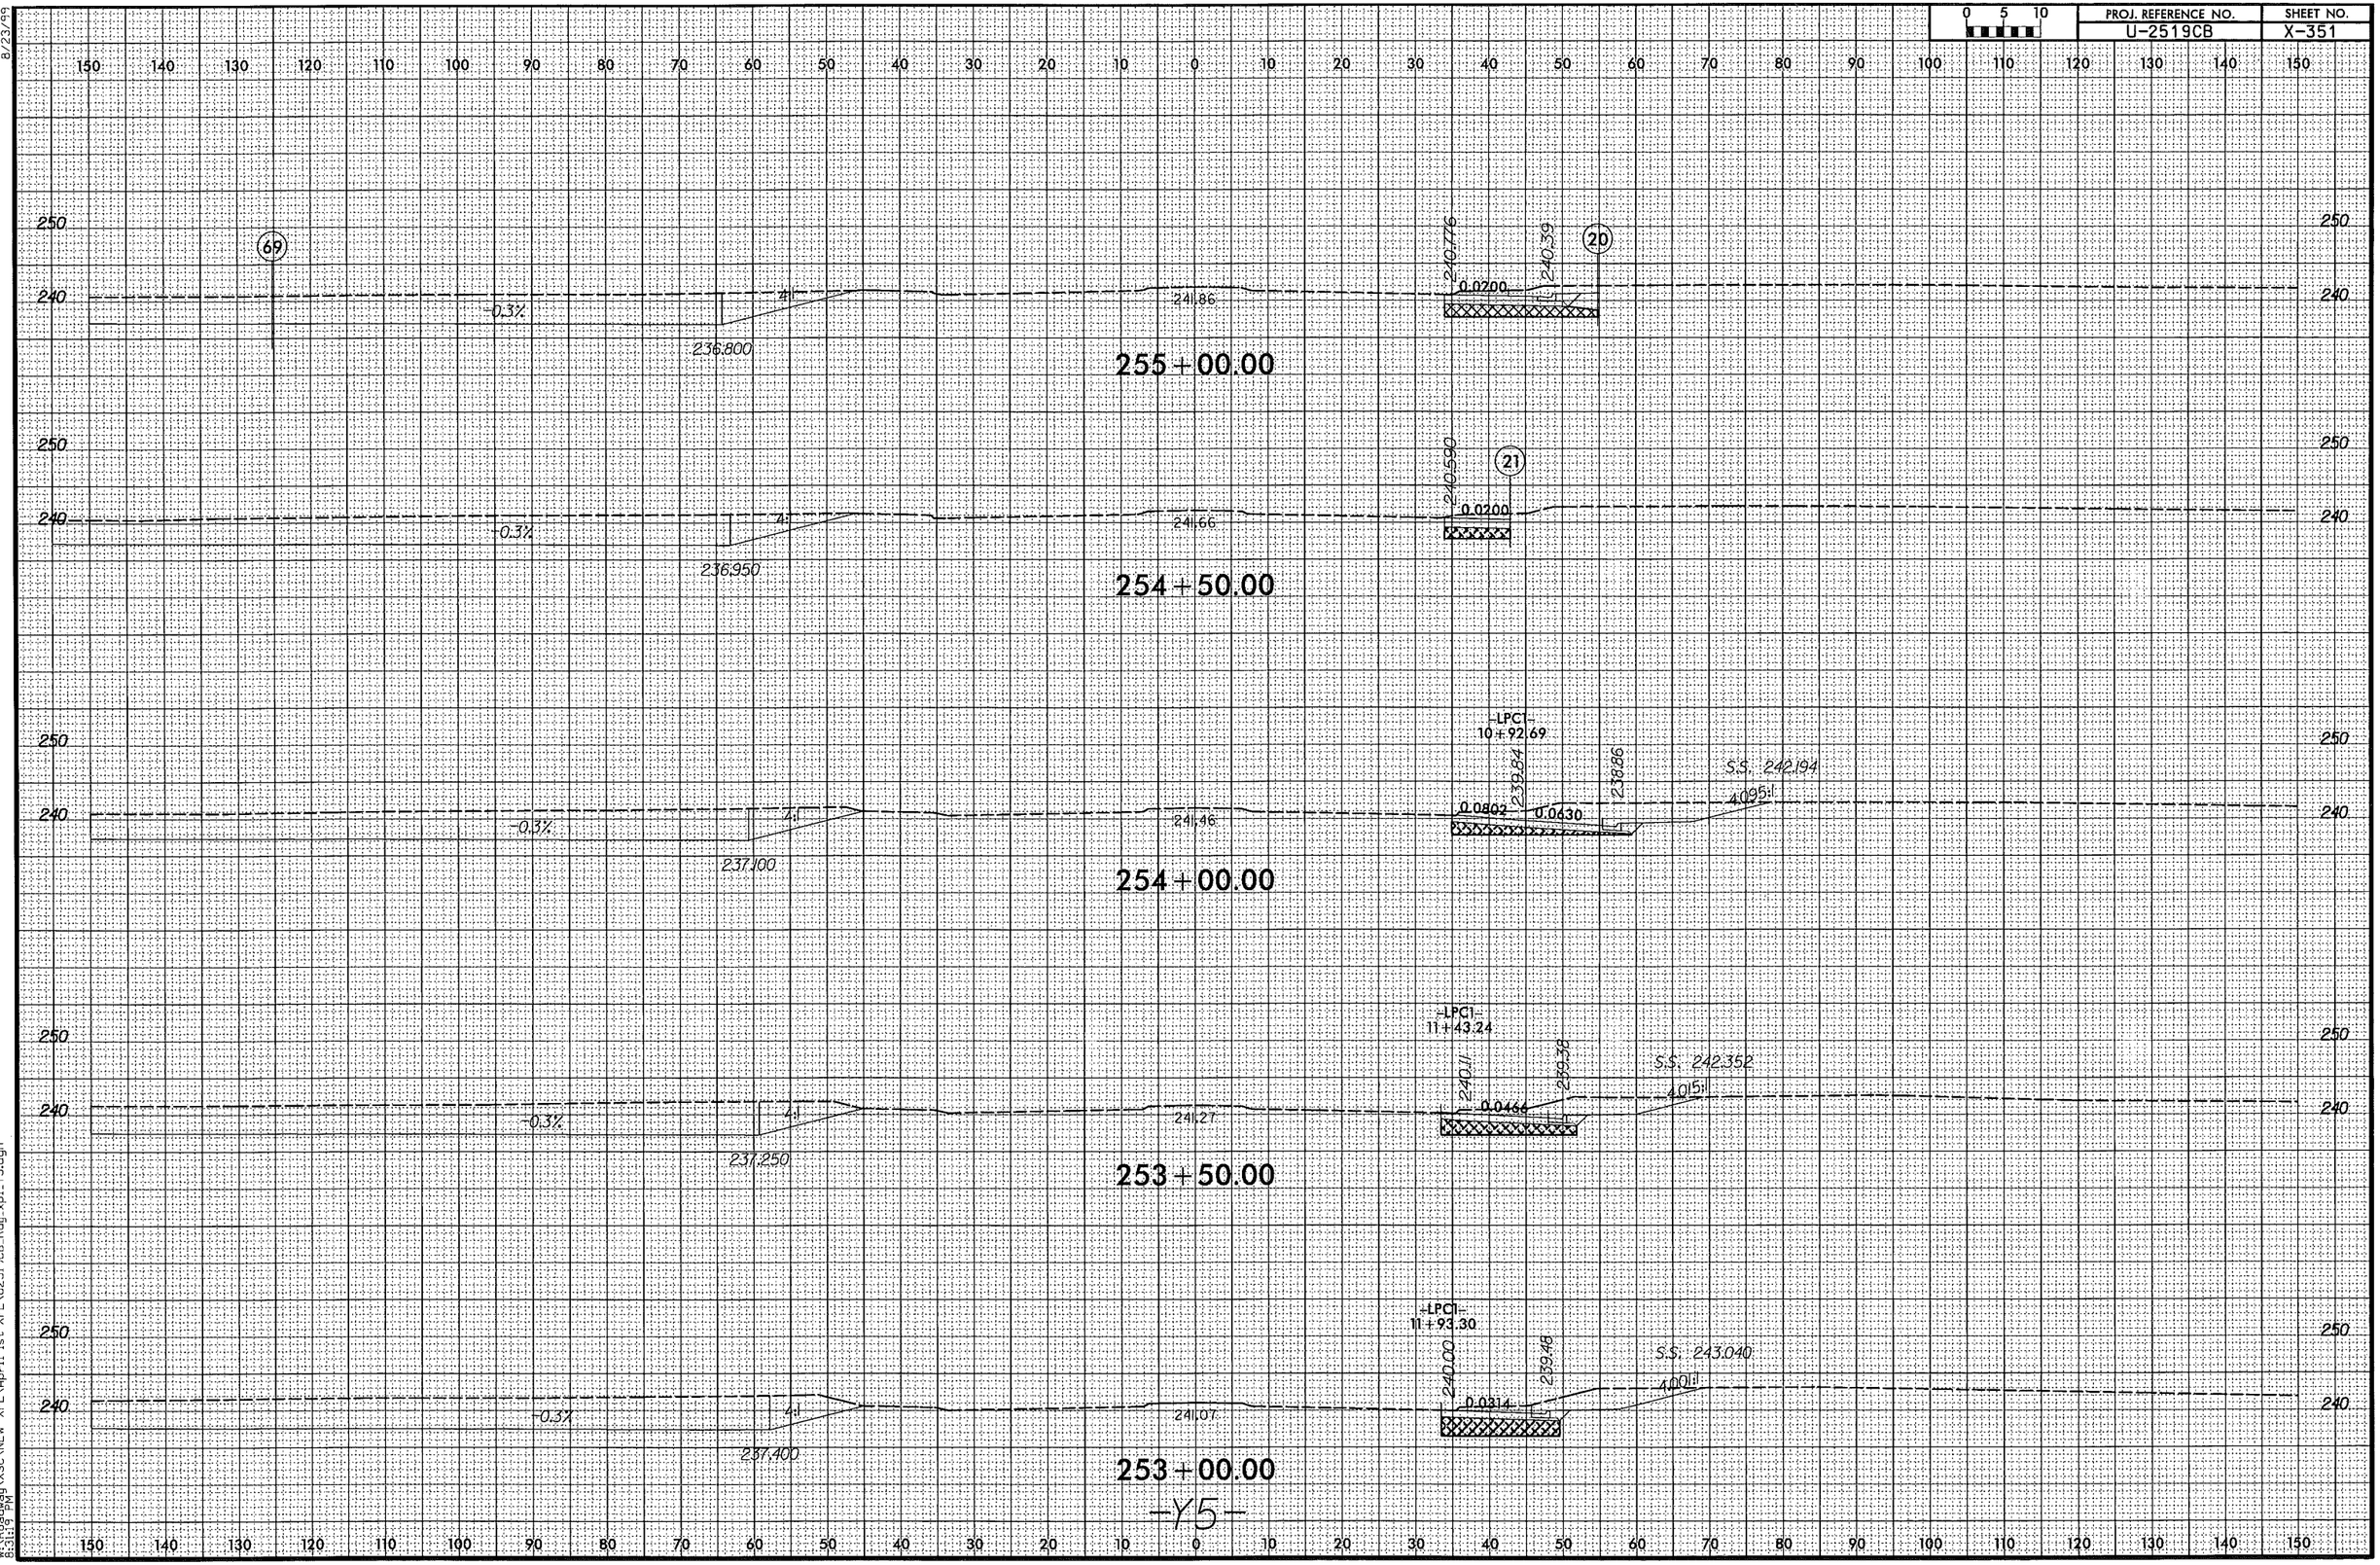

8/23/99

4/6/2014
W:\Roadway\XSC\NEW XPL\April 1st XPL\U2519CB_Rdy_xpl_Y5.dgn
8:31:19 PM

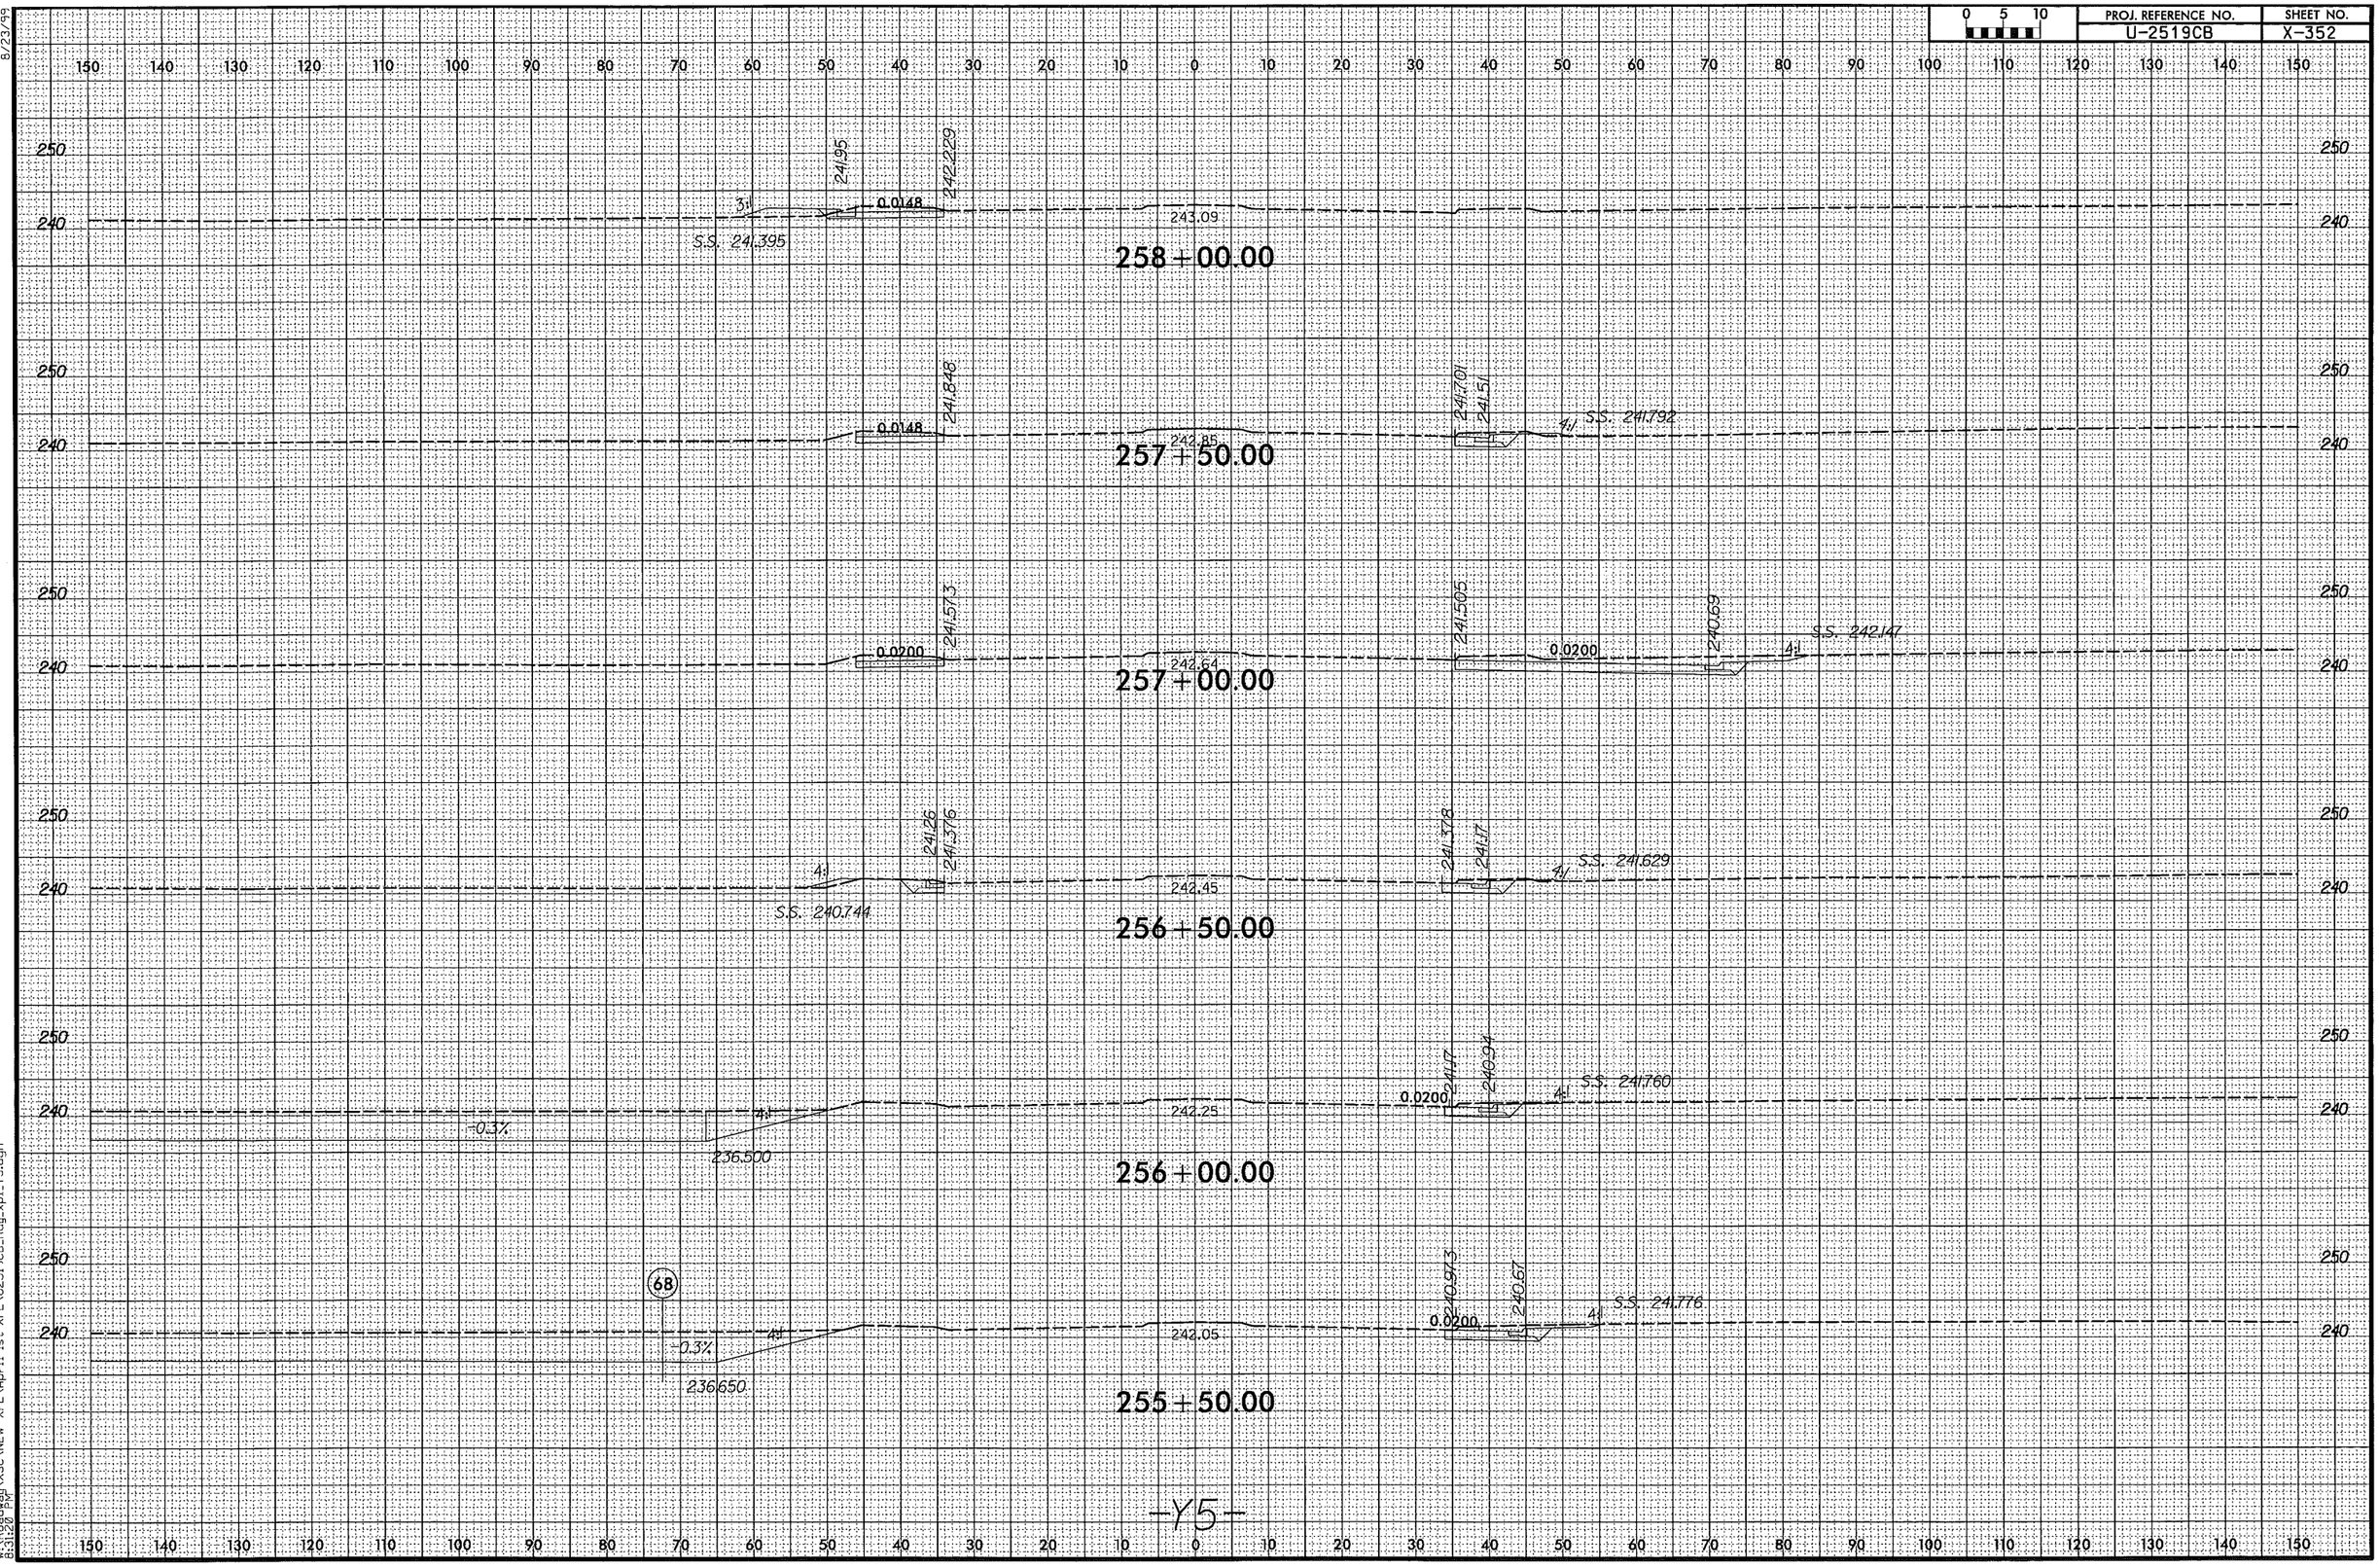

8/23/99

4/6/2014
W:\Roadway\XSC\NEW XPL\April 1st XPL\U2519CB_Rdy_xpl_Y5.dgn
8:31:20 PM

0 5 10	PROJ. REFERENCE NO.	SHEET NO.
	U-2519CB	X-353

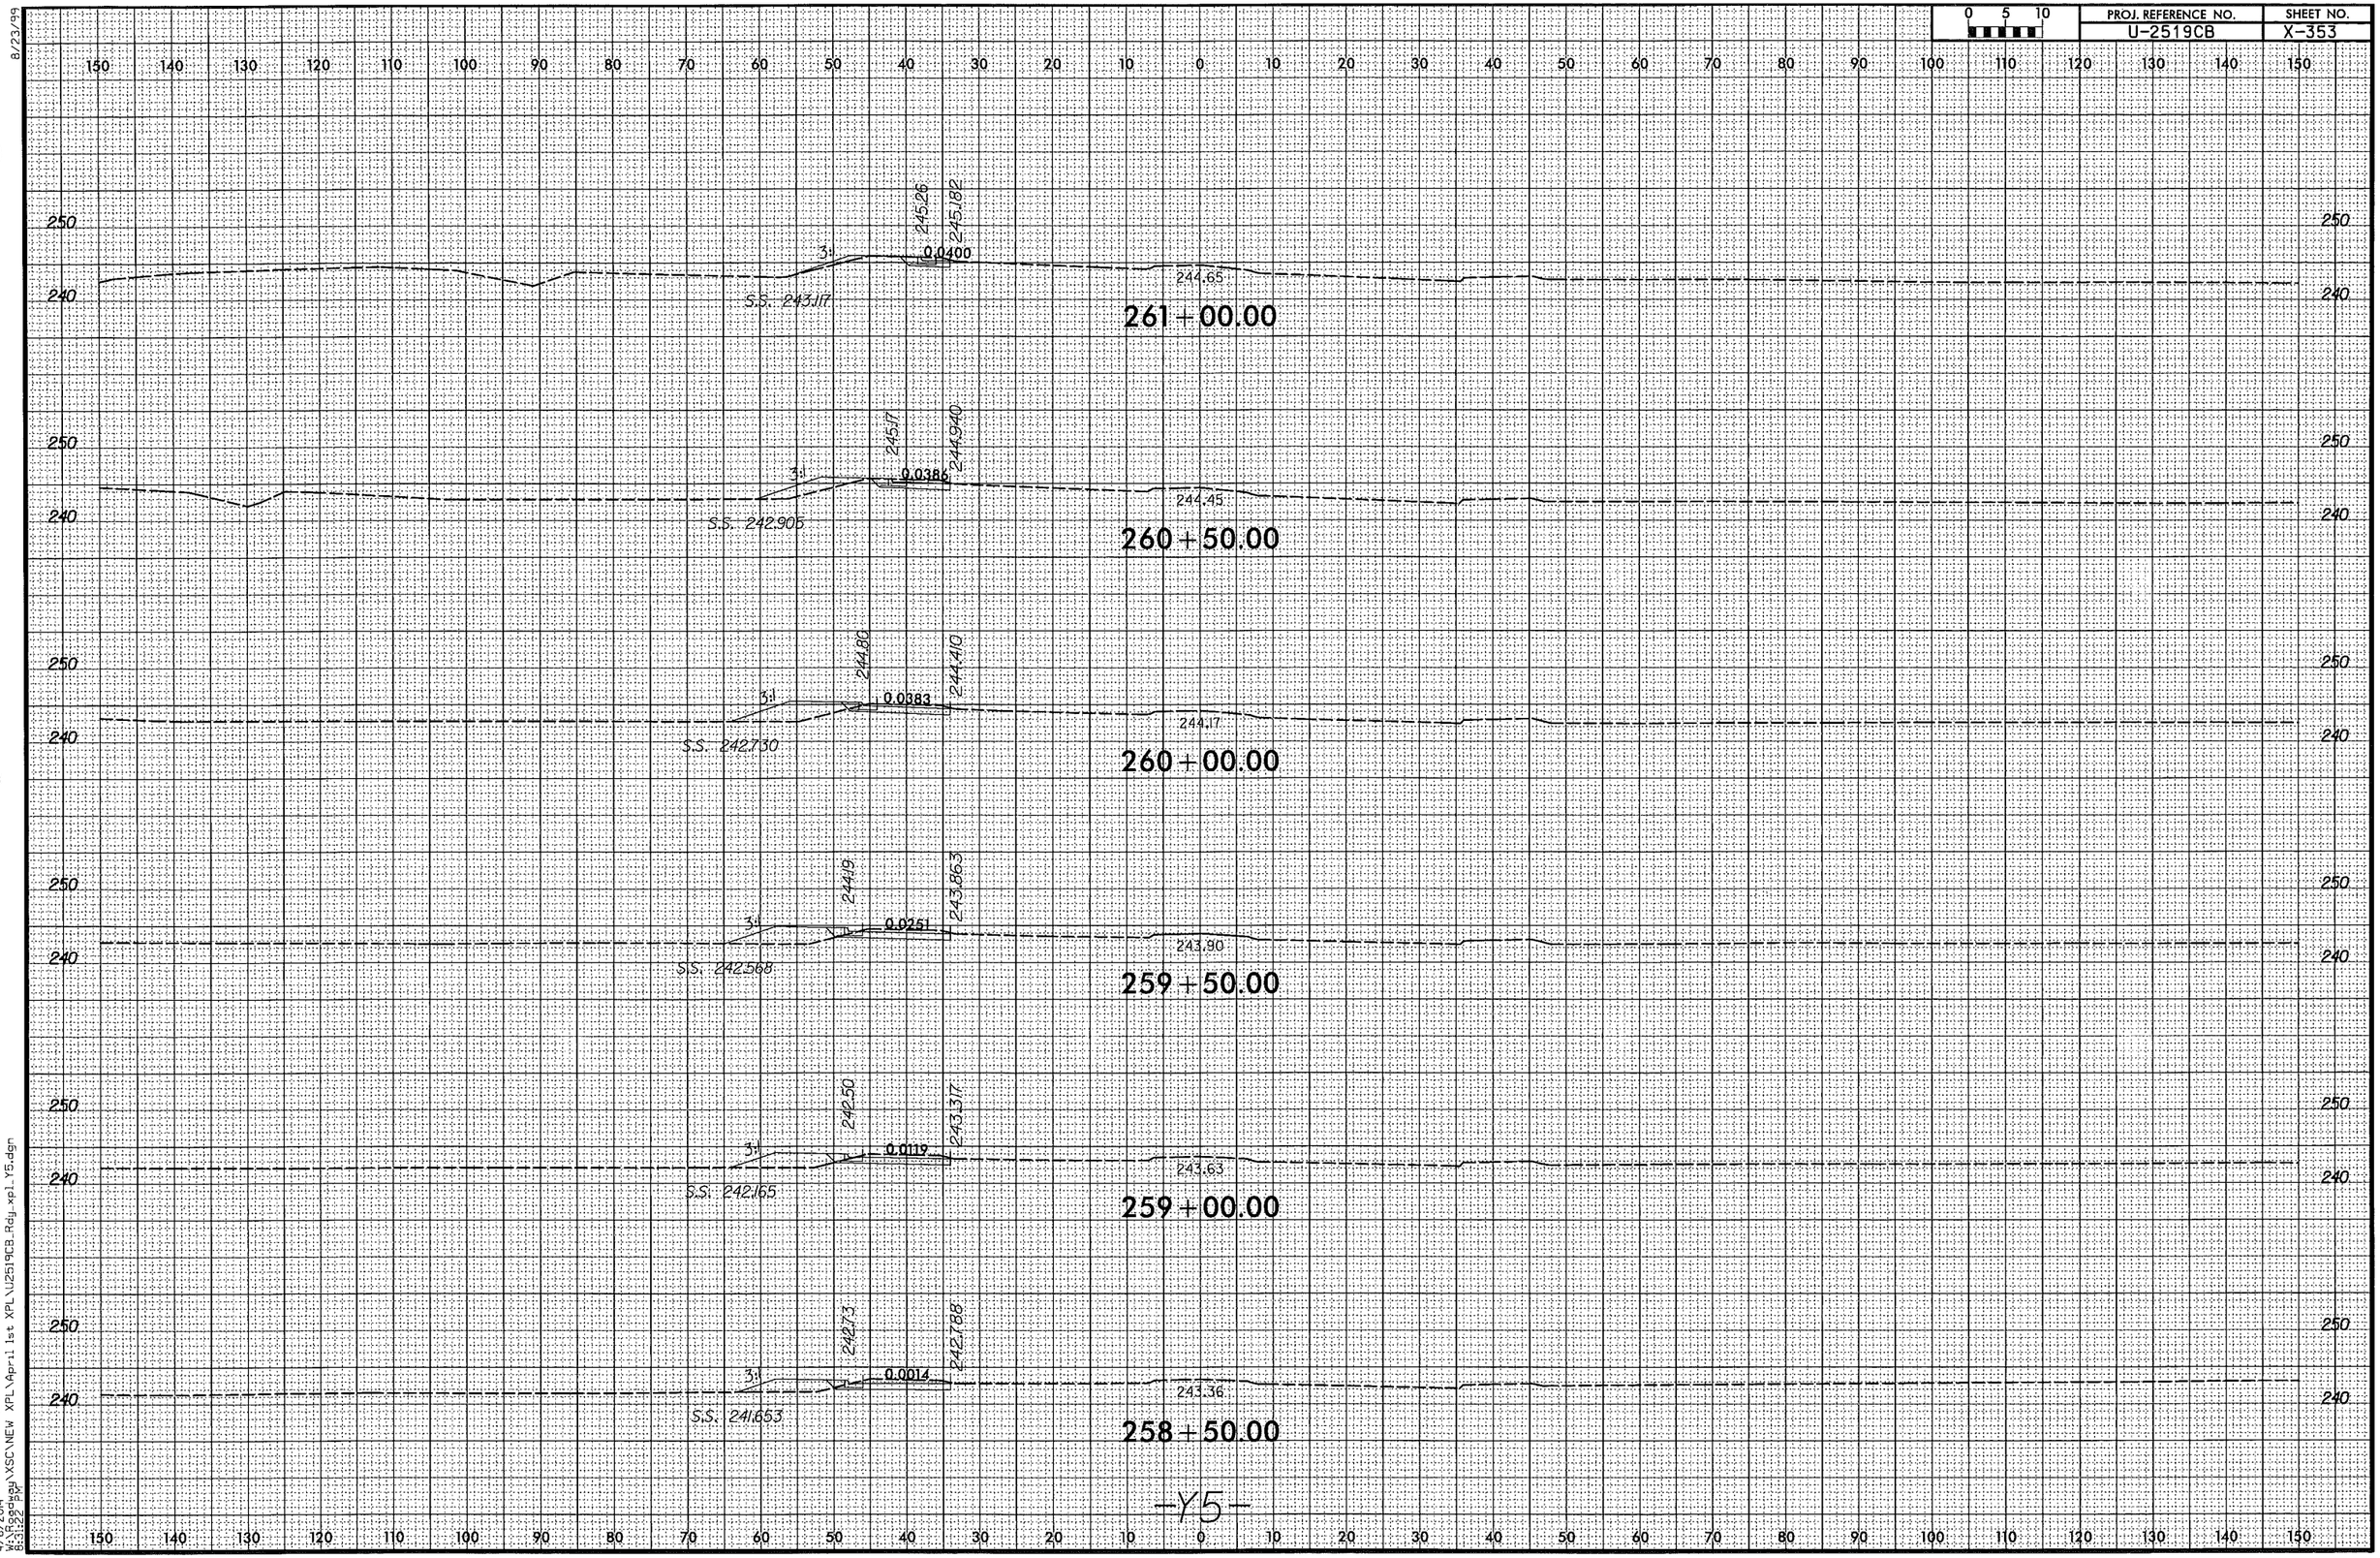

8/23/99

4/6/2014
W:\Roadway\XSC\NEW XPL\April 1st XPL\U2519CB_Rdy_xpl_Y5.dgn
8:31:22 PM

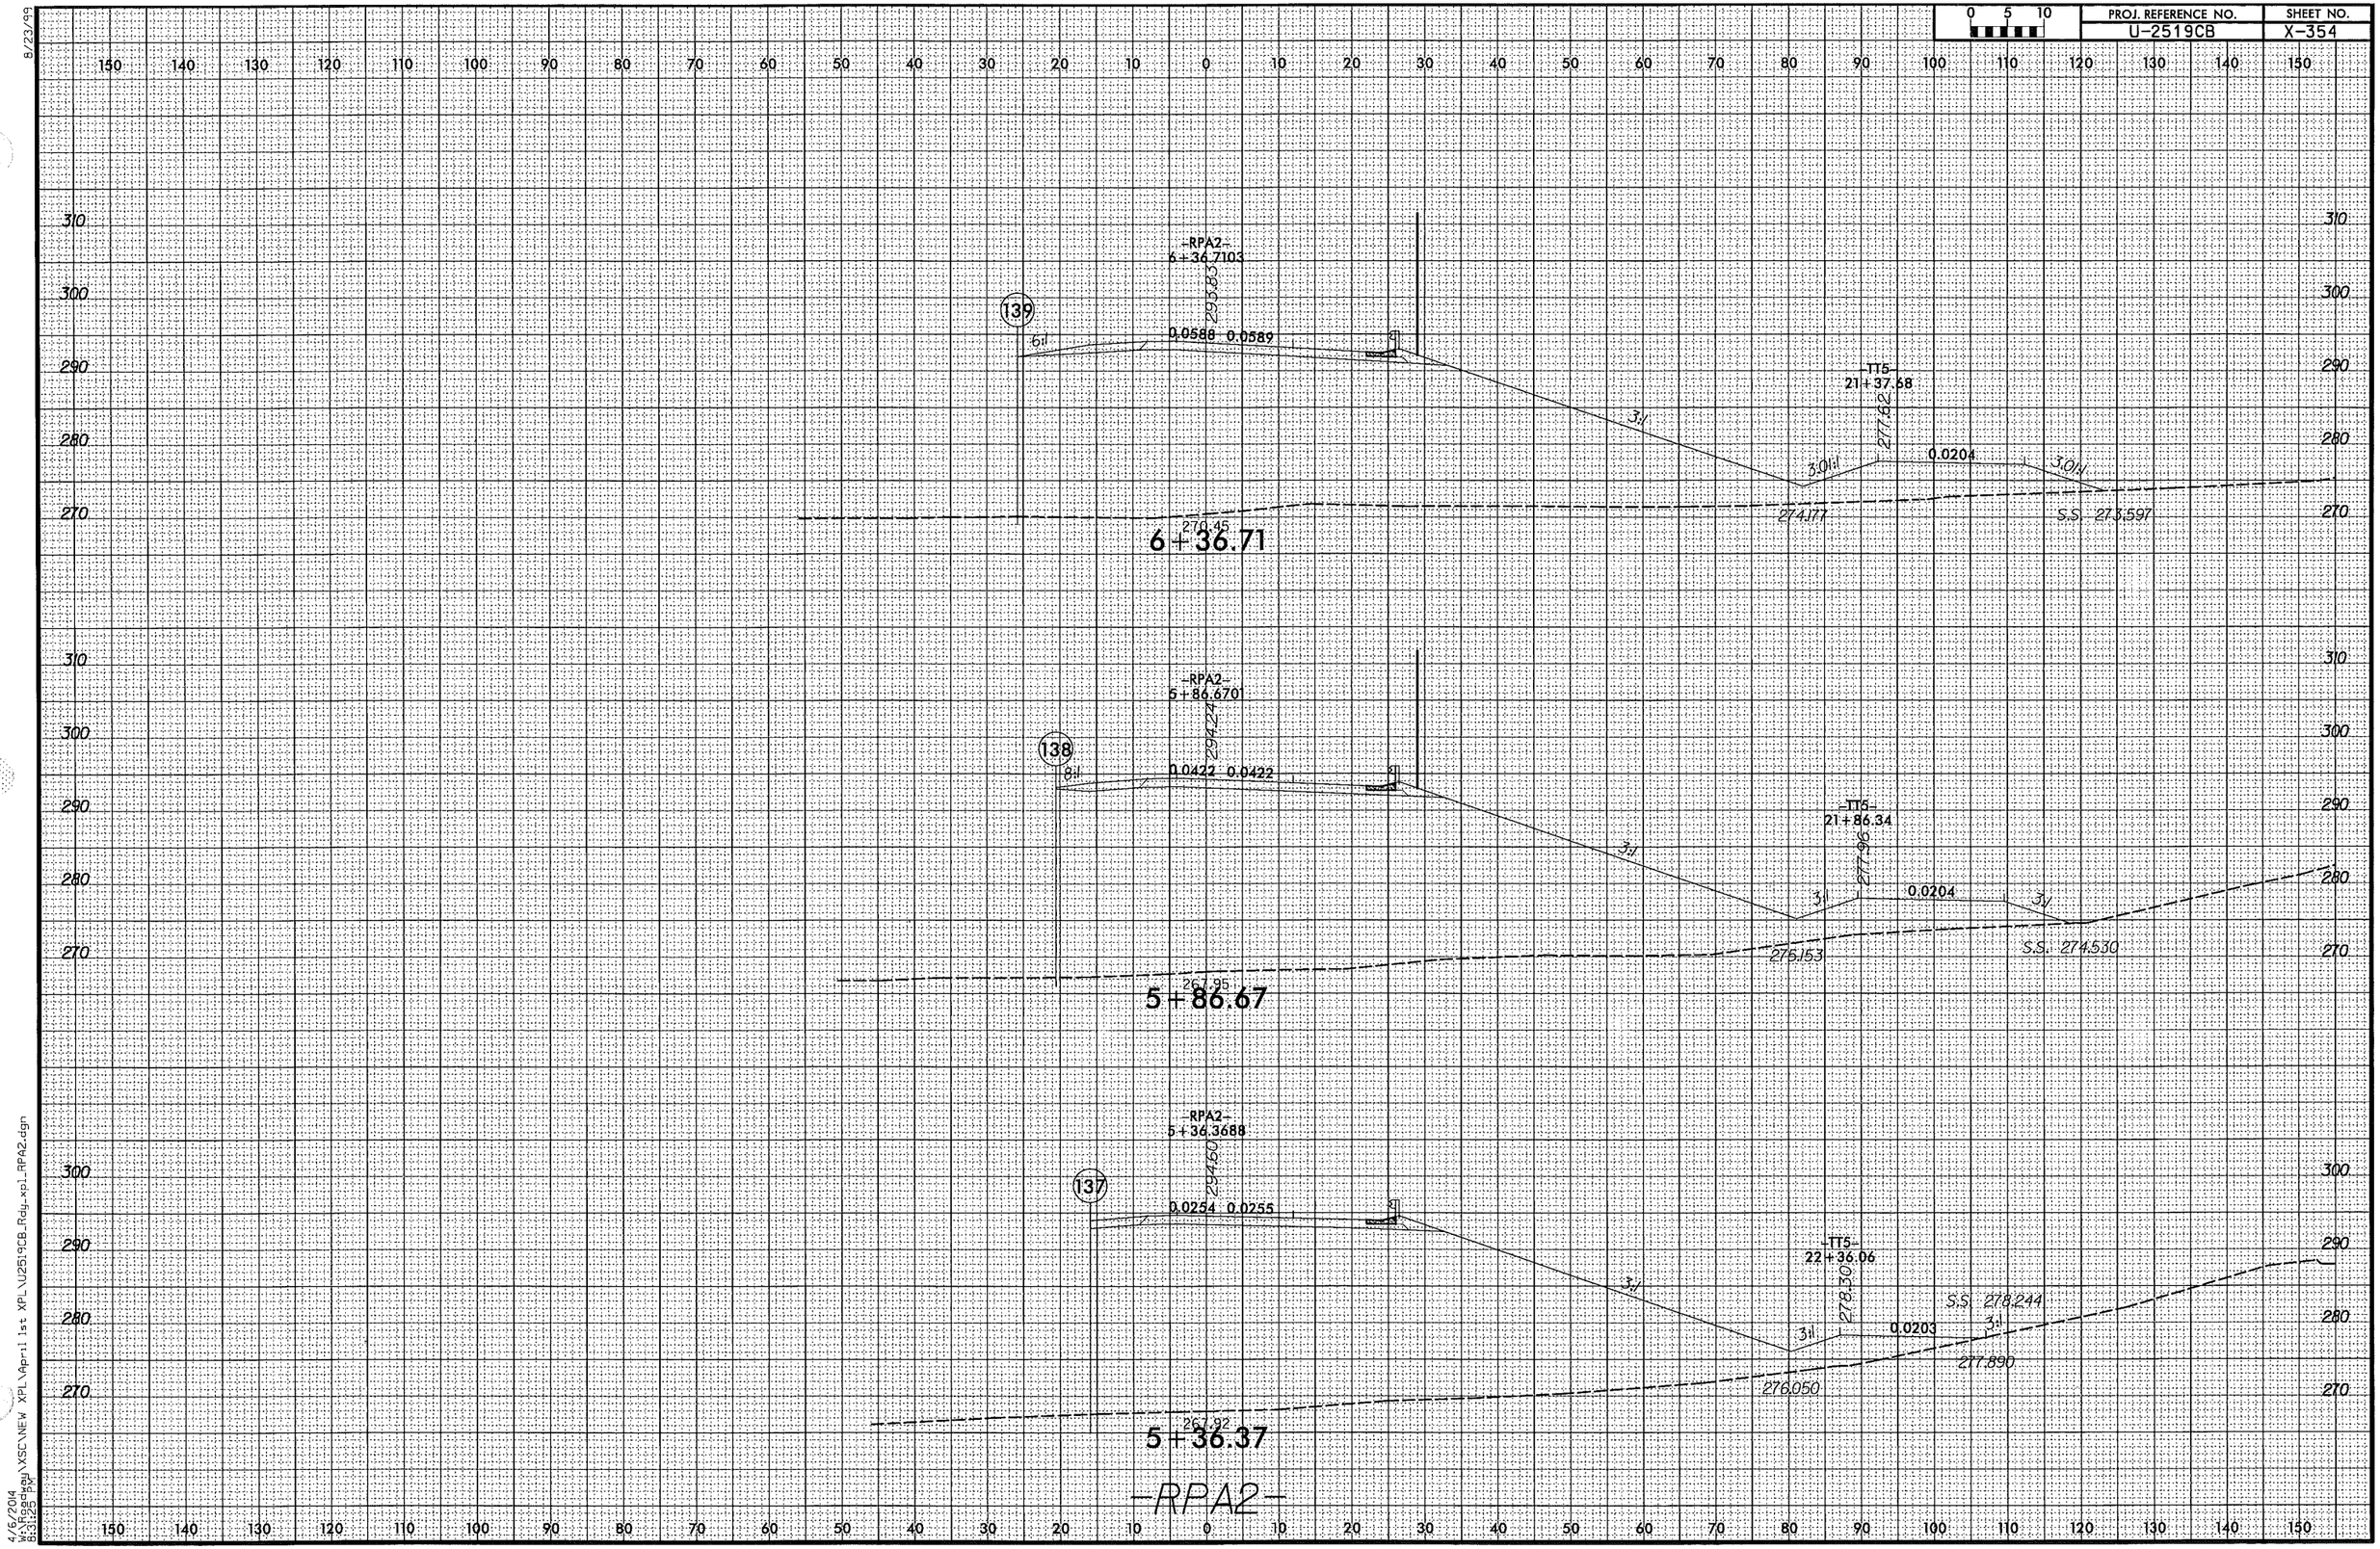

8/23/99

4/6/2014
W:\Roadway\XSC\NEW XPL\April 1st XPL\U2519CB_Rdy_xpl_RPA2.dgn
8:31:25 PM

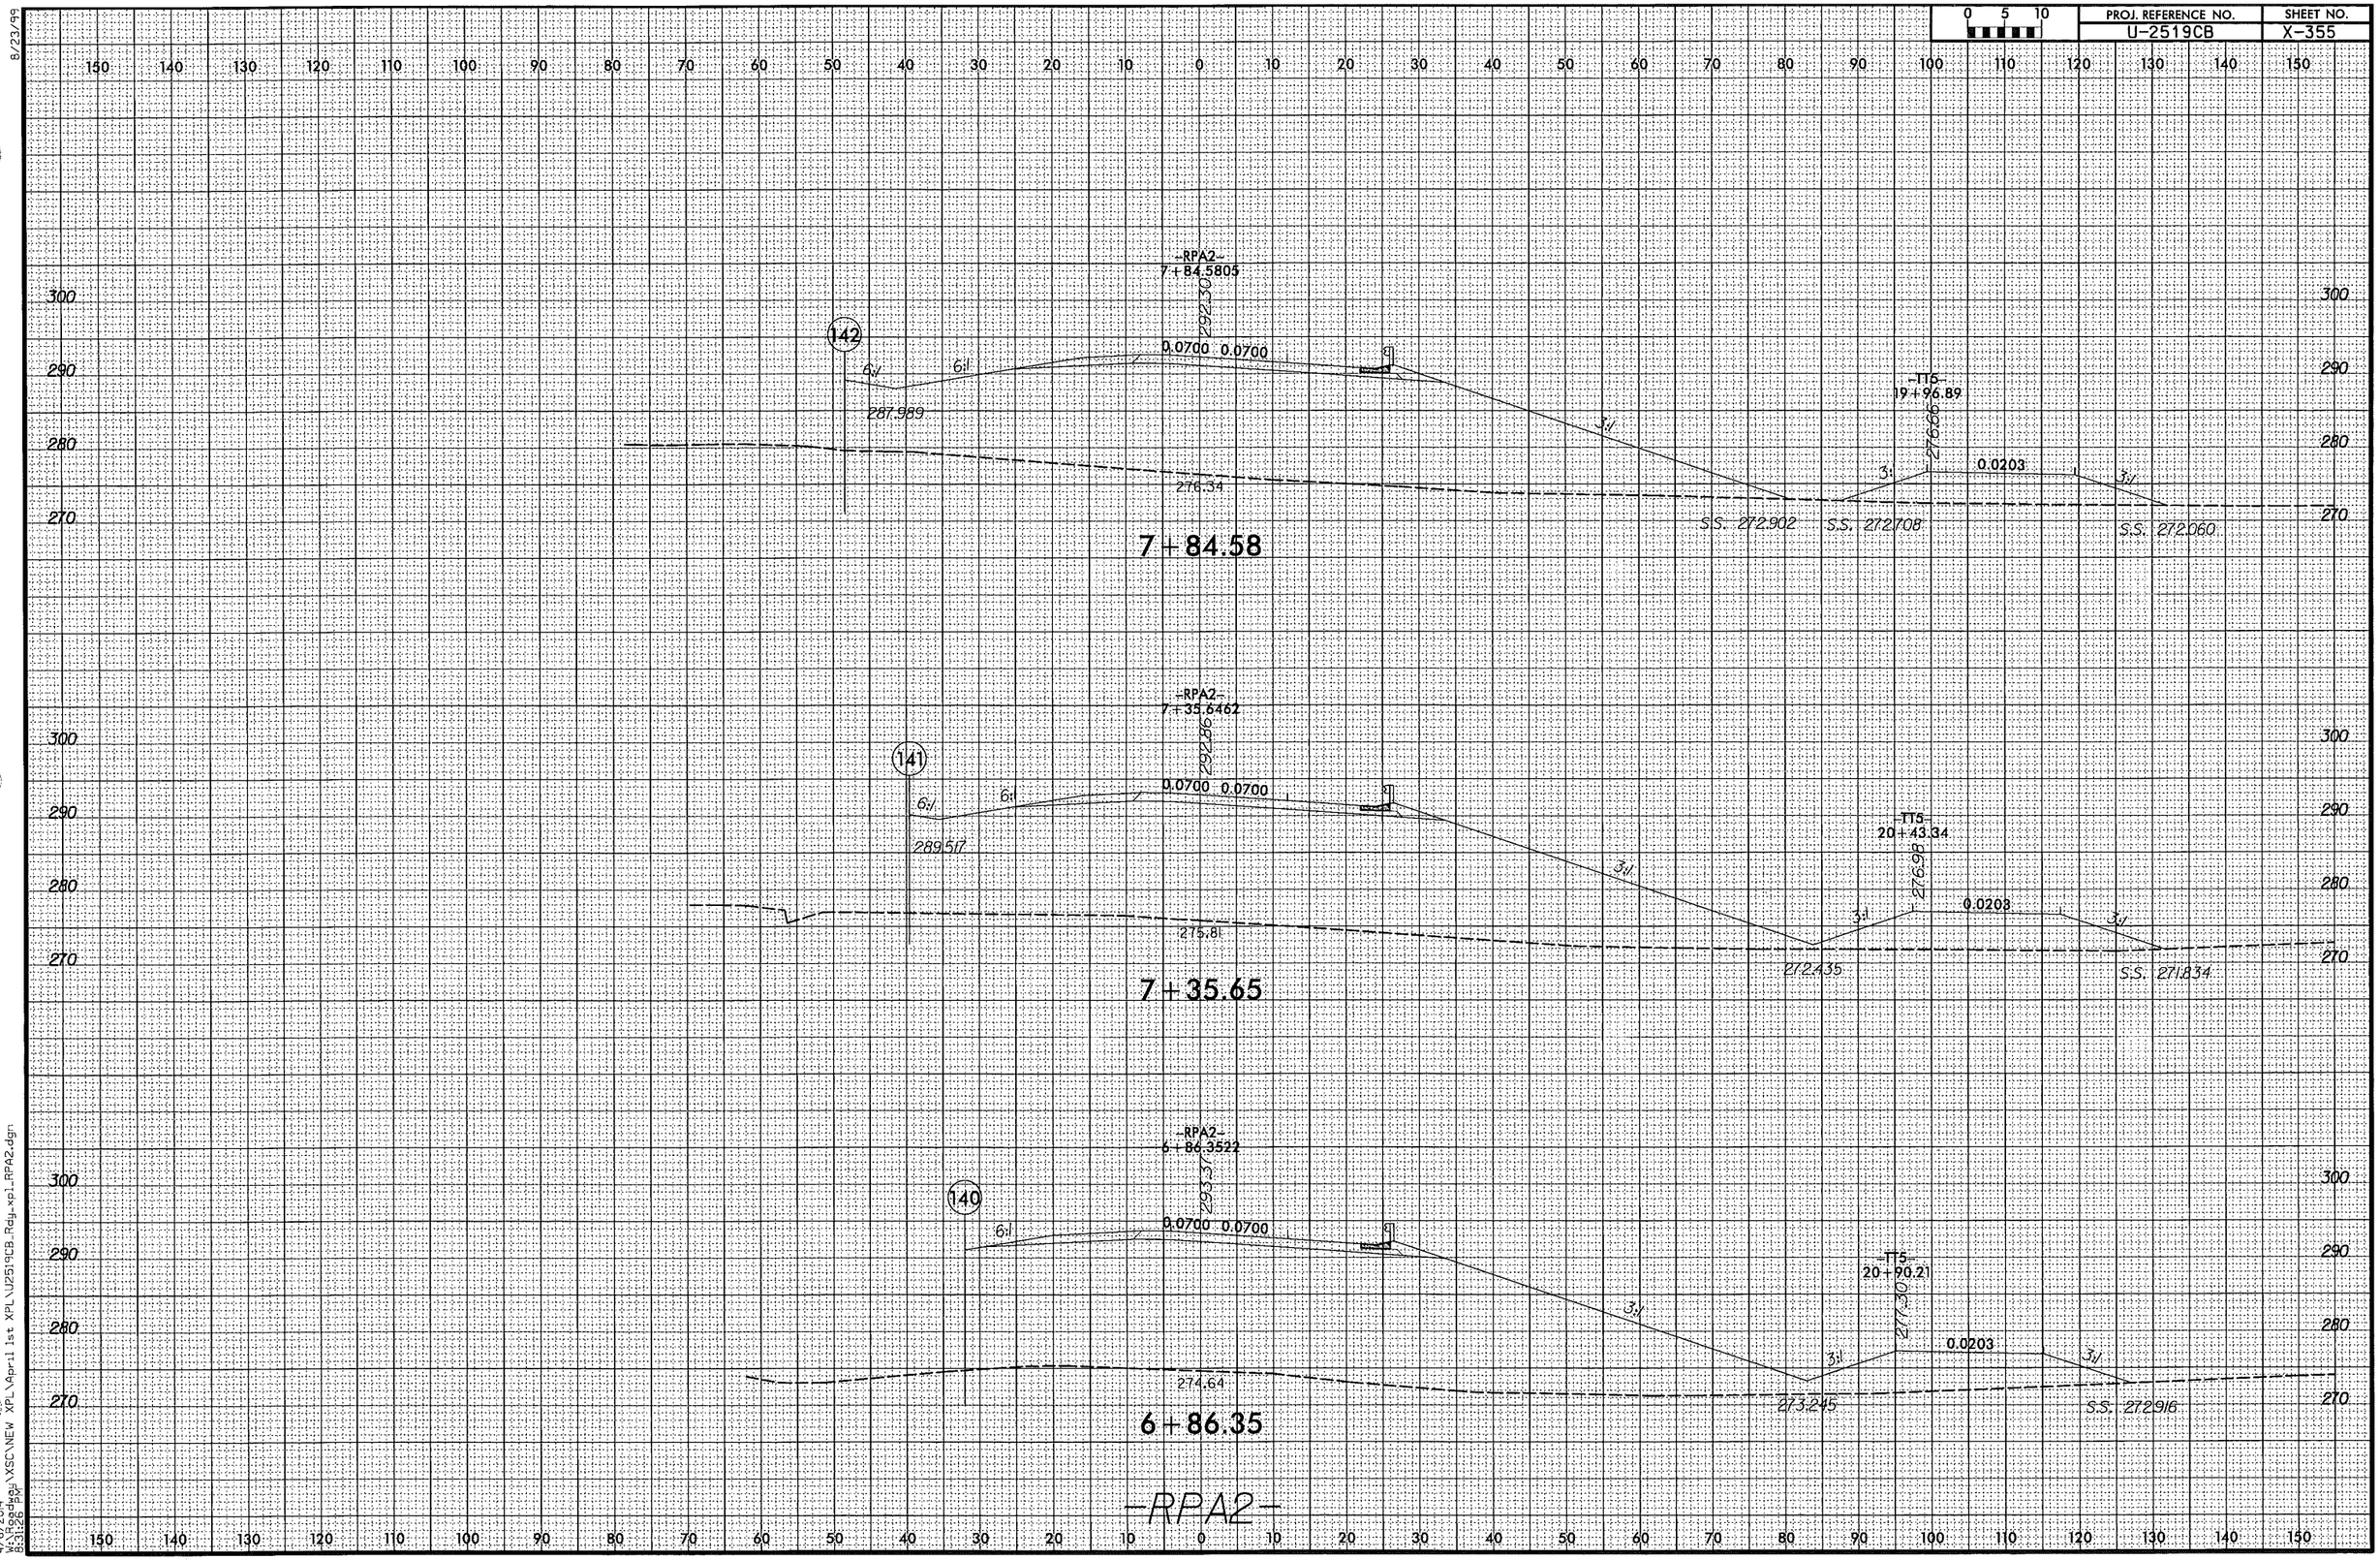

8/23/99

4/6/2014
W:\Roadway\XSC\NEW XPL\April 1st XPL\U2519CB_Rdj_xp1_RPA2.dgn
8:31:26 PM

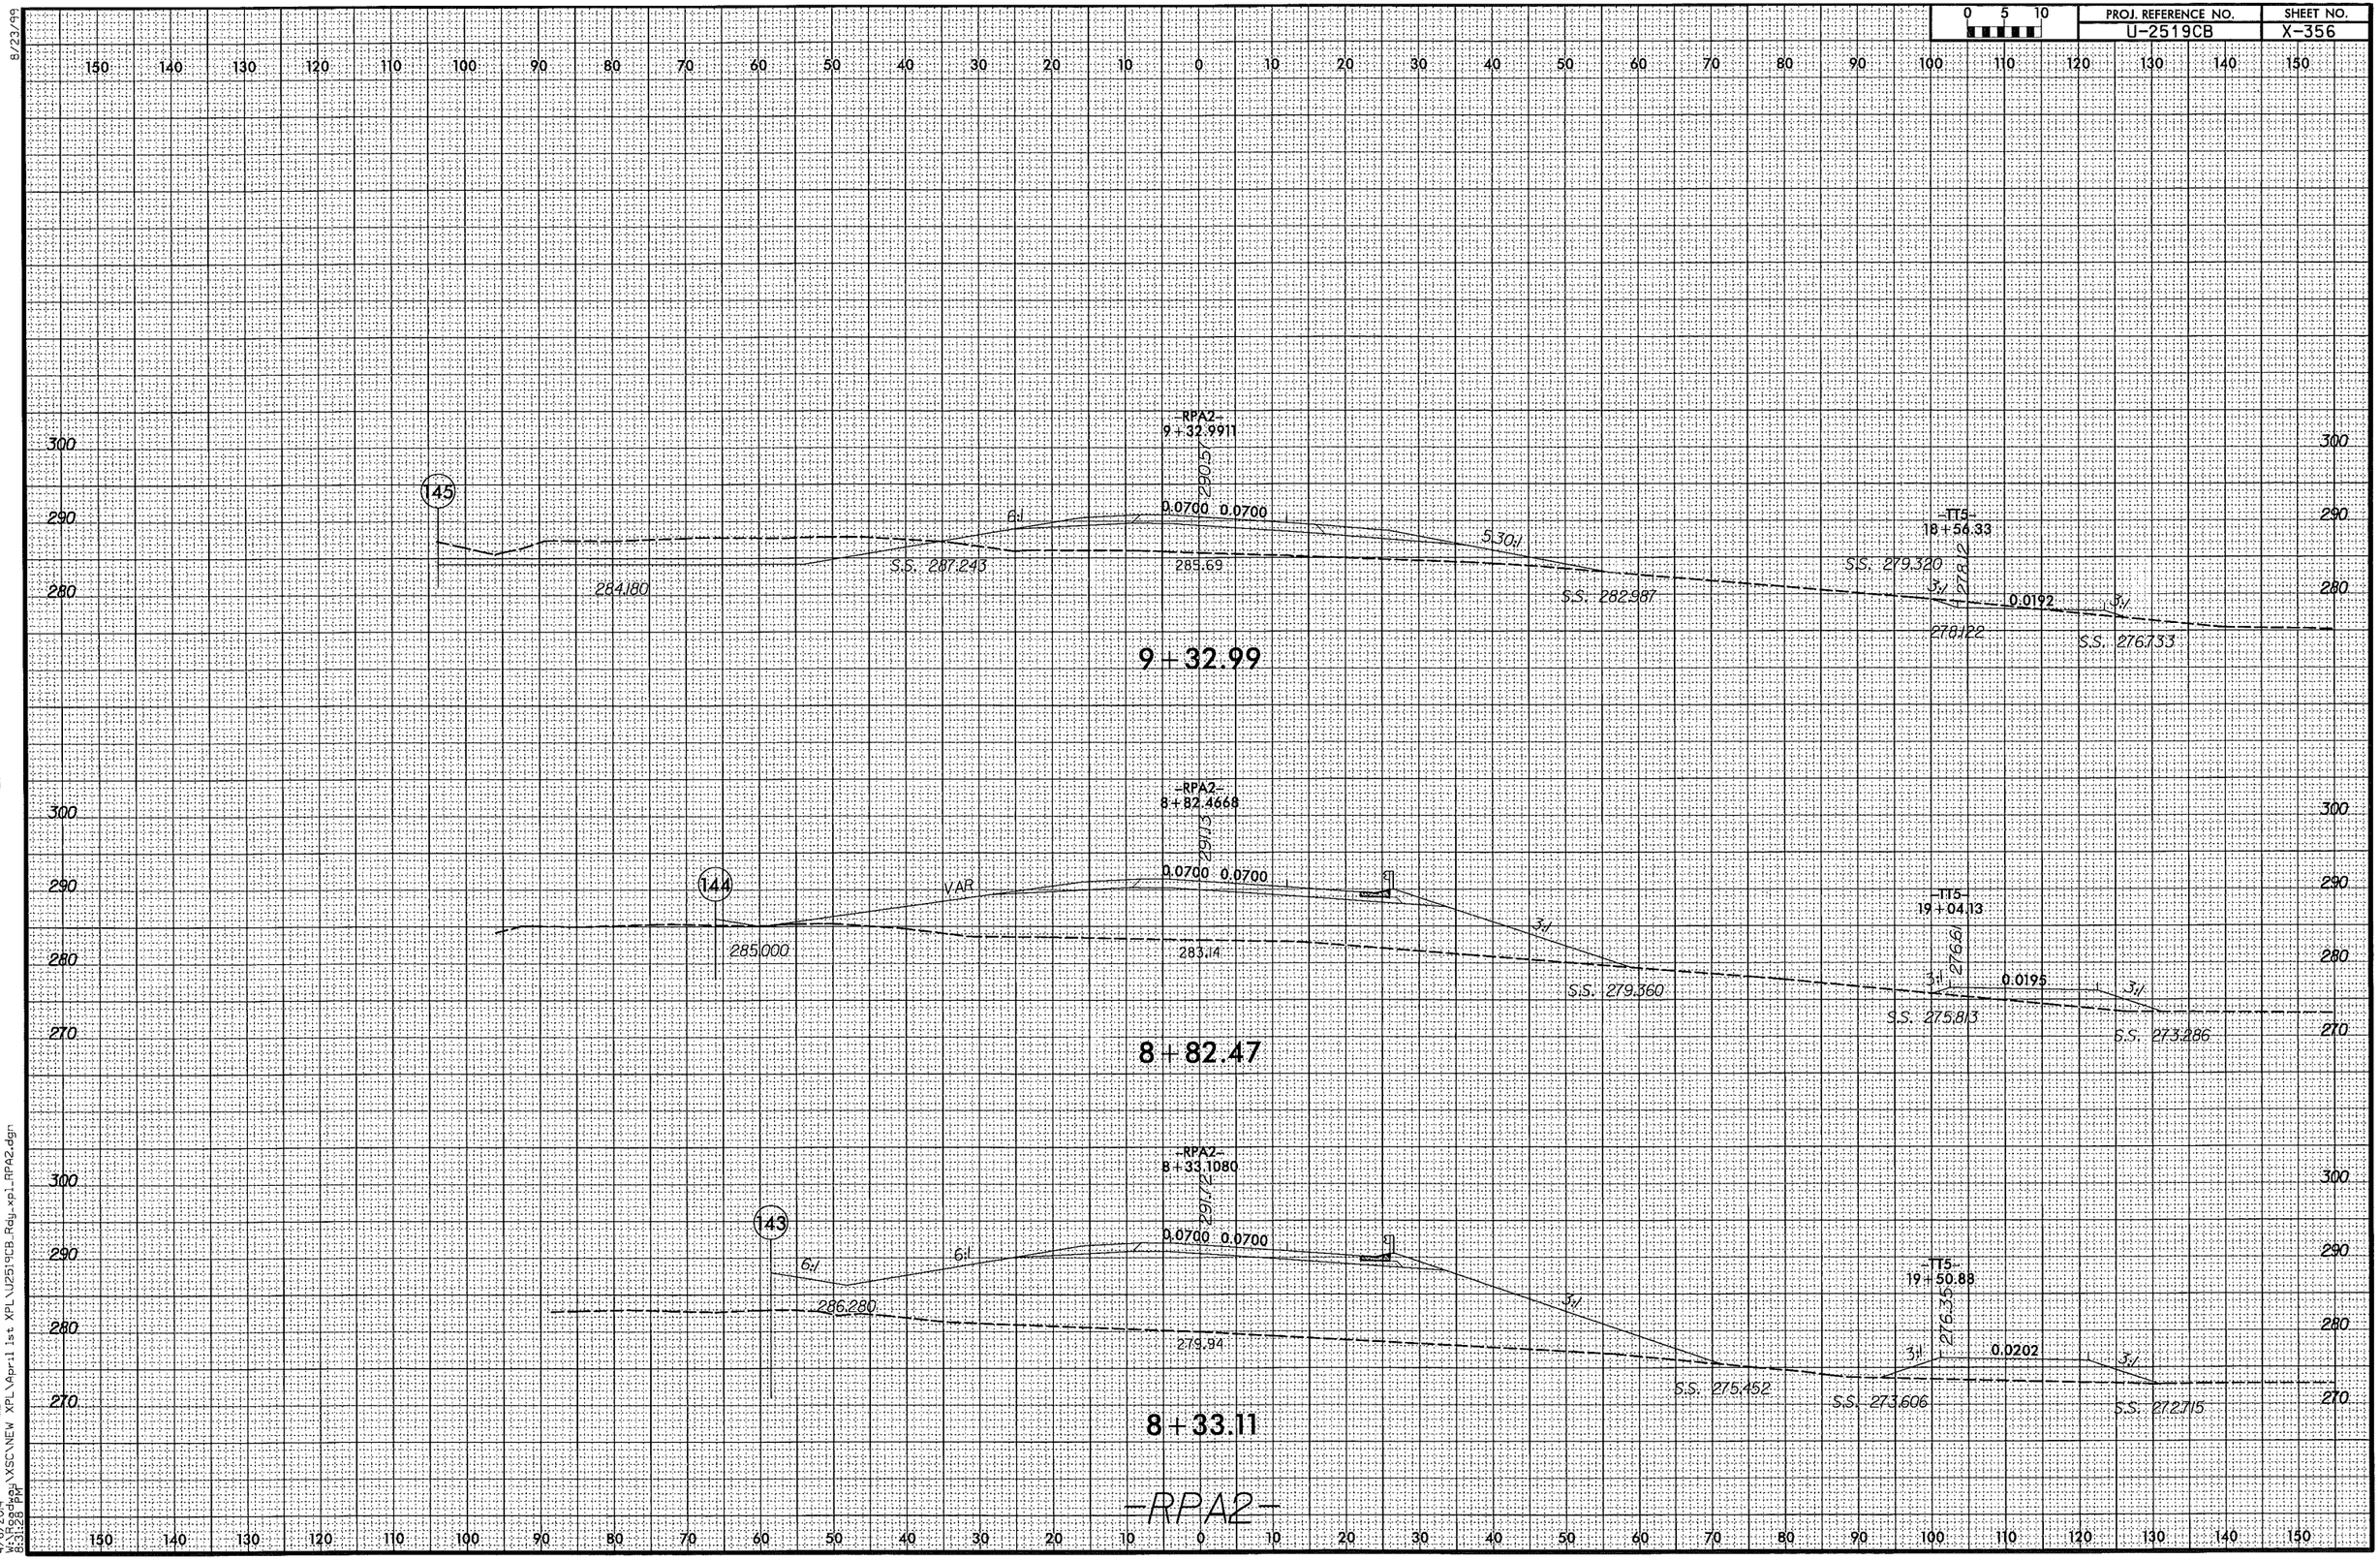

8/23/99

4/6/2014
W:\Raddas\XSCV\NEW XPL\April 1st XPL\U2519CB_Rdy_xpl_RPA2.dgn
8:31:28 PM

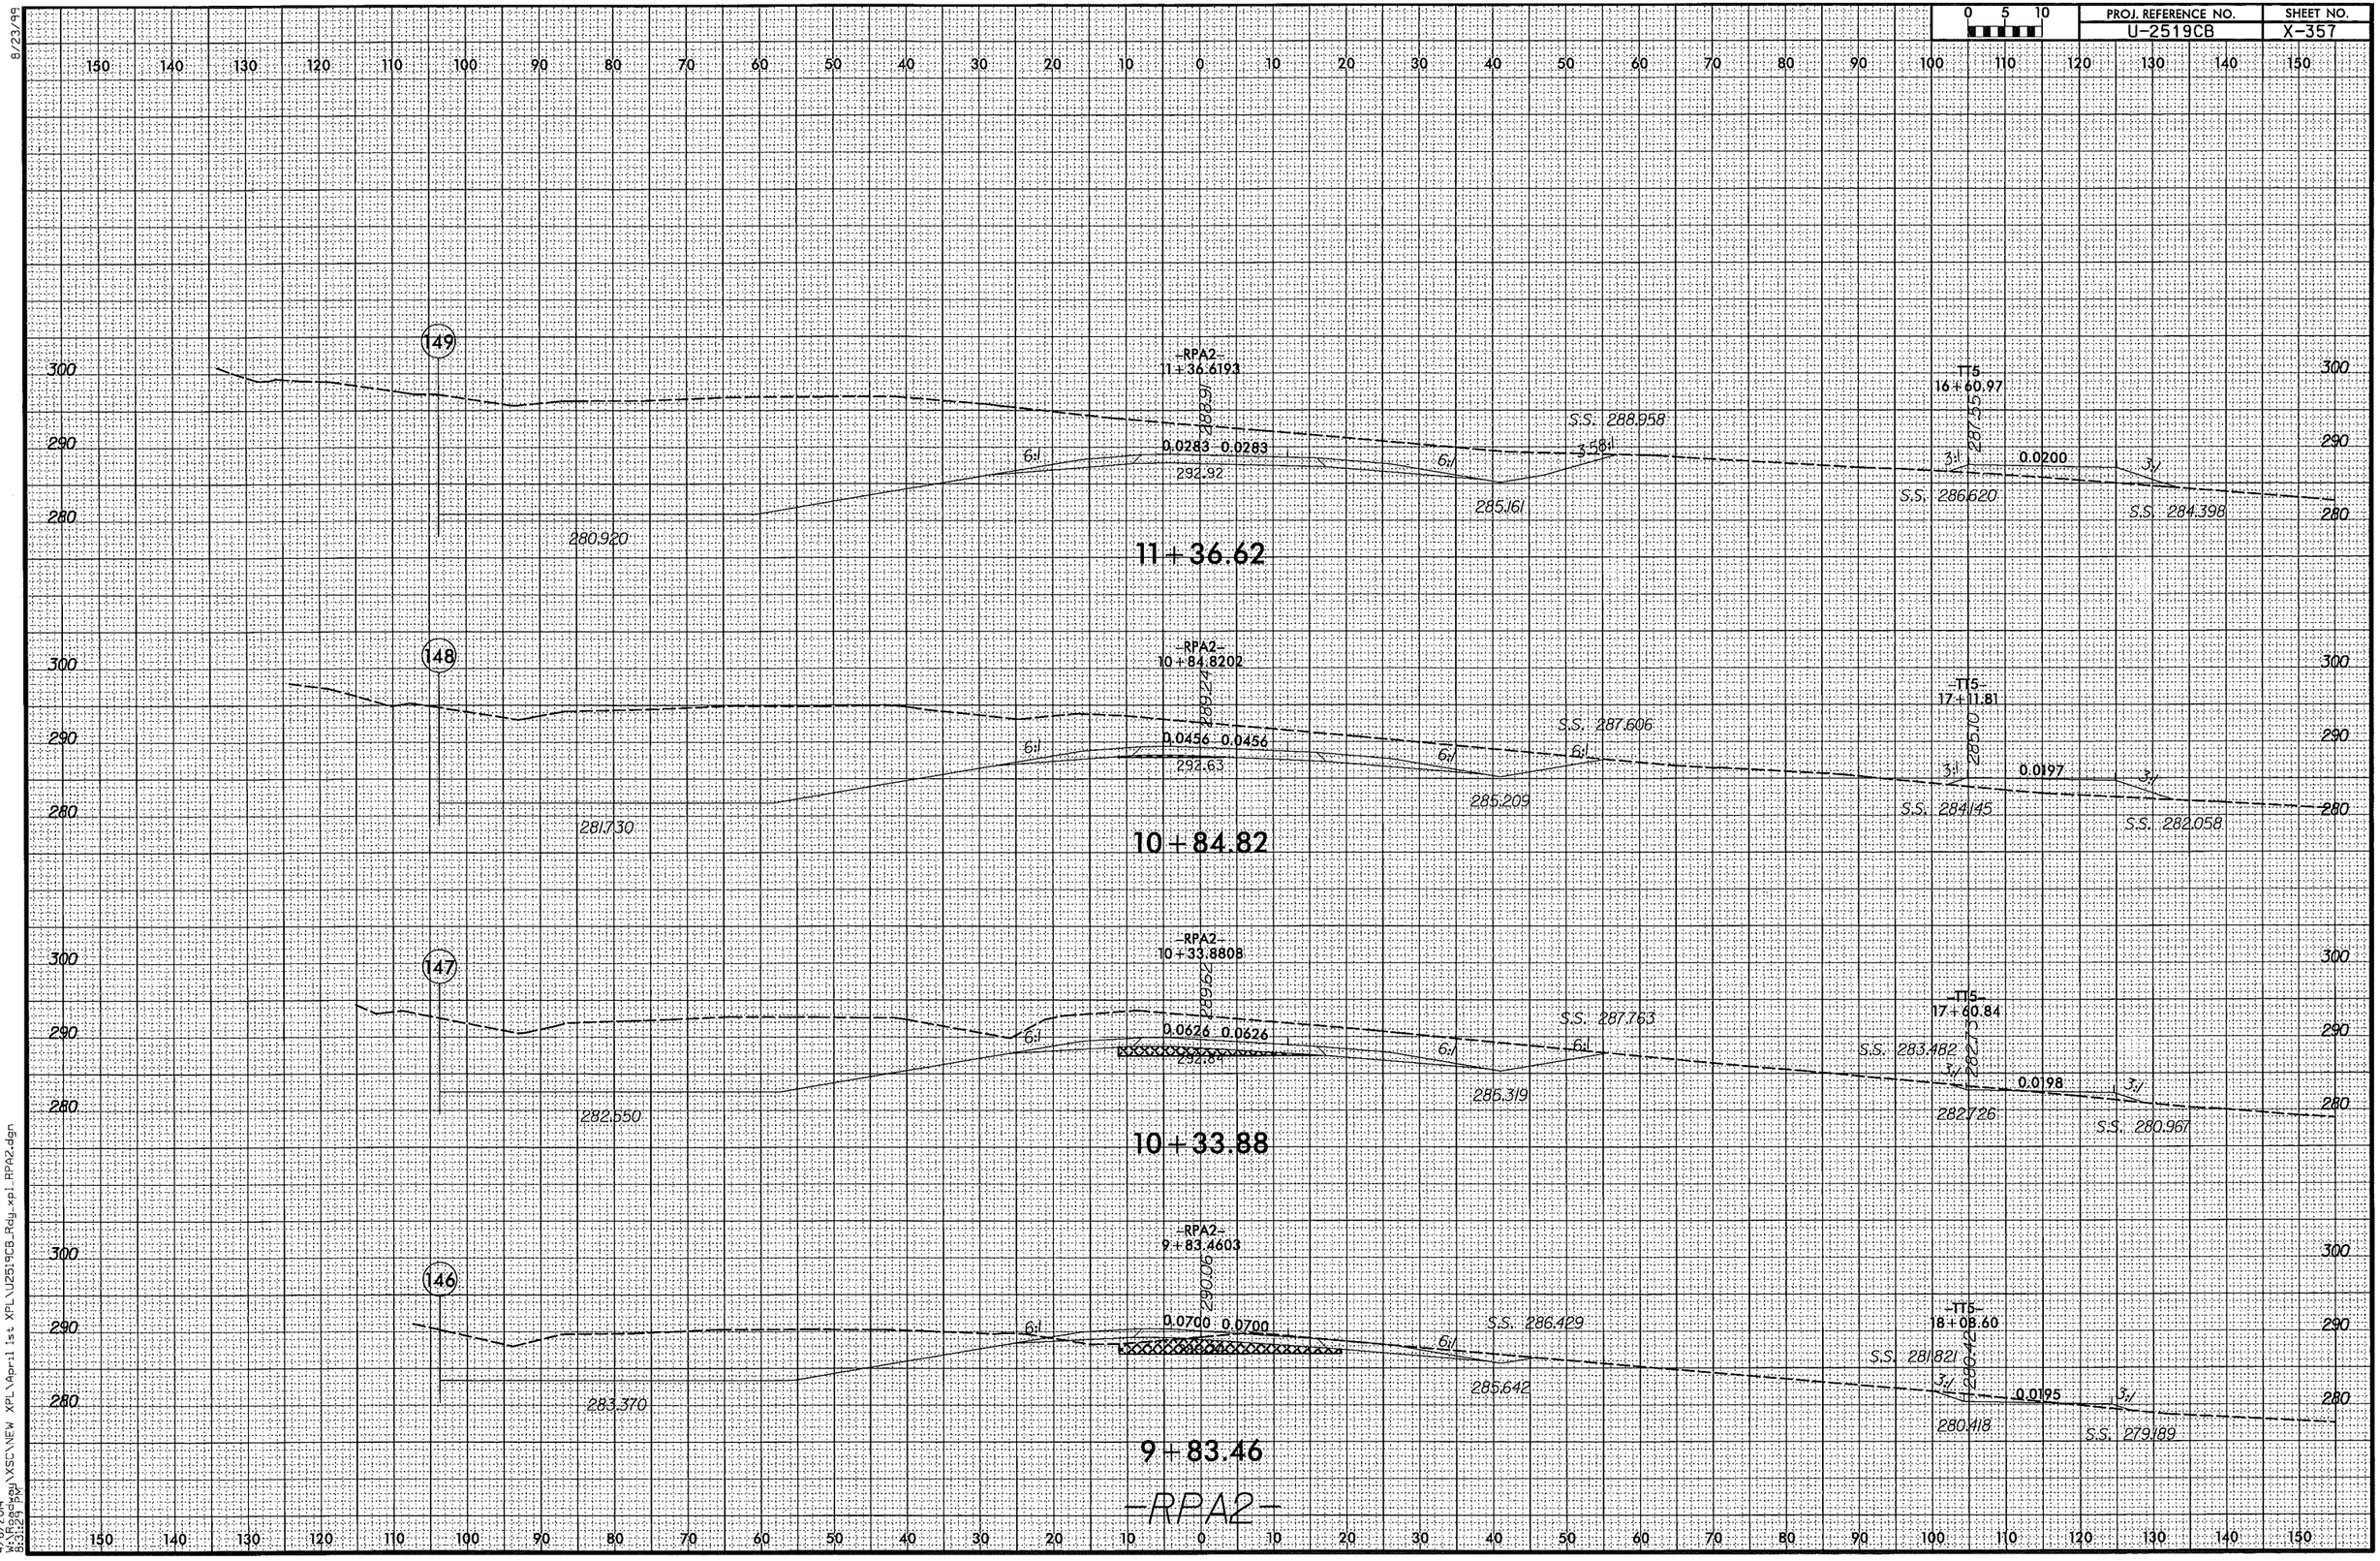

8/23/99

4/6/2014
W:\Roadway\XSC\NEW XPL\April 1st XPL\U2519CB_Rdy_xpl_RPA2.dgn
9:31:24 PM

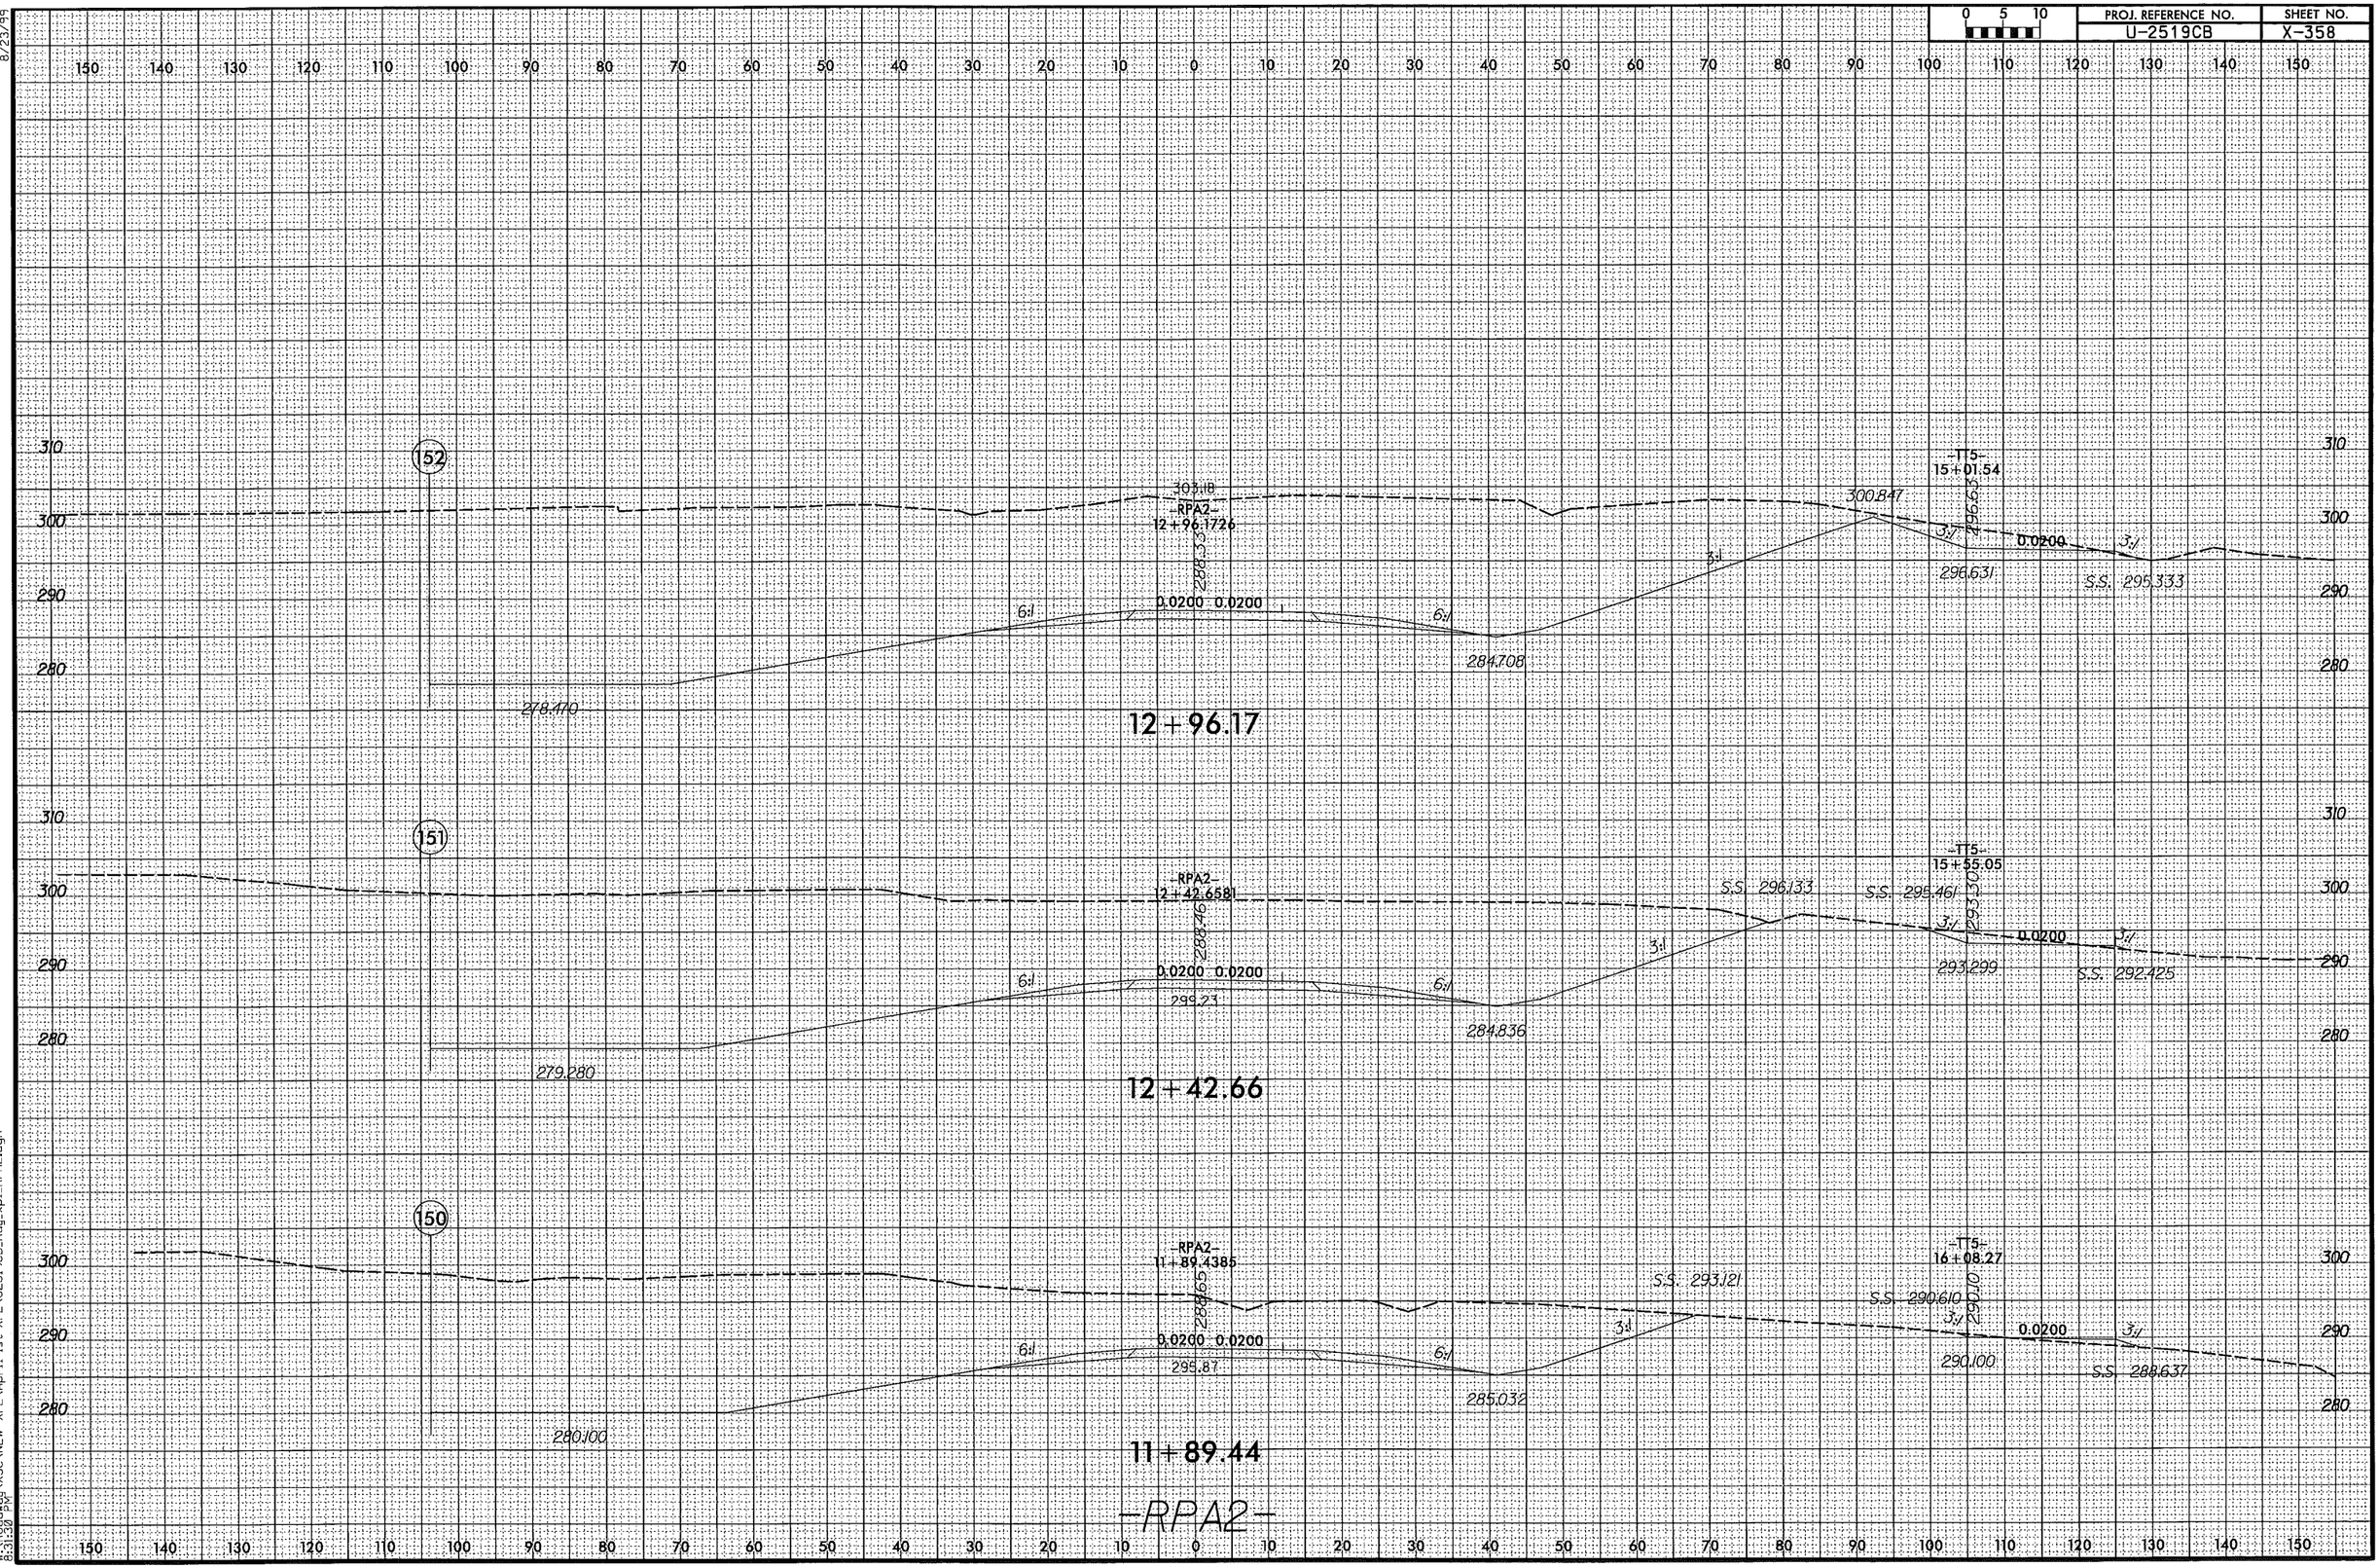

8/23/99

4/6/2014
W:\Roadway\XSC\NEW XPL\April 1st XPL\U2519CB_Rdy_xpl_RPA2.dgn
8:31:30 PM

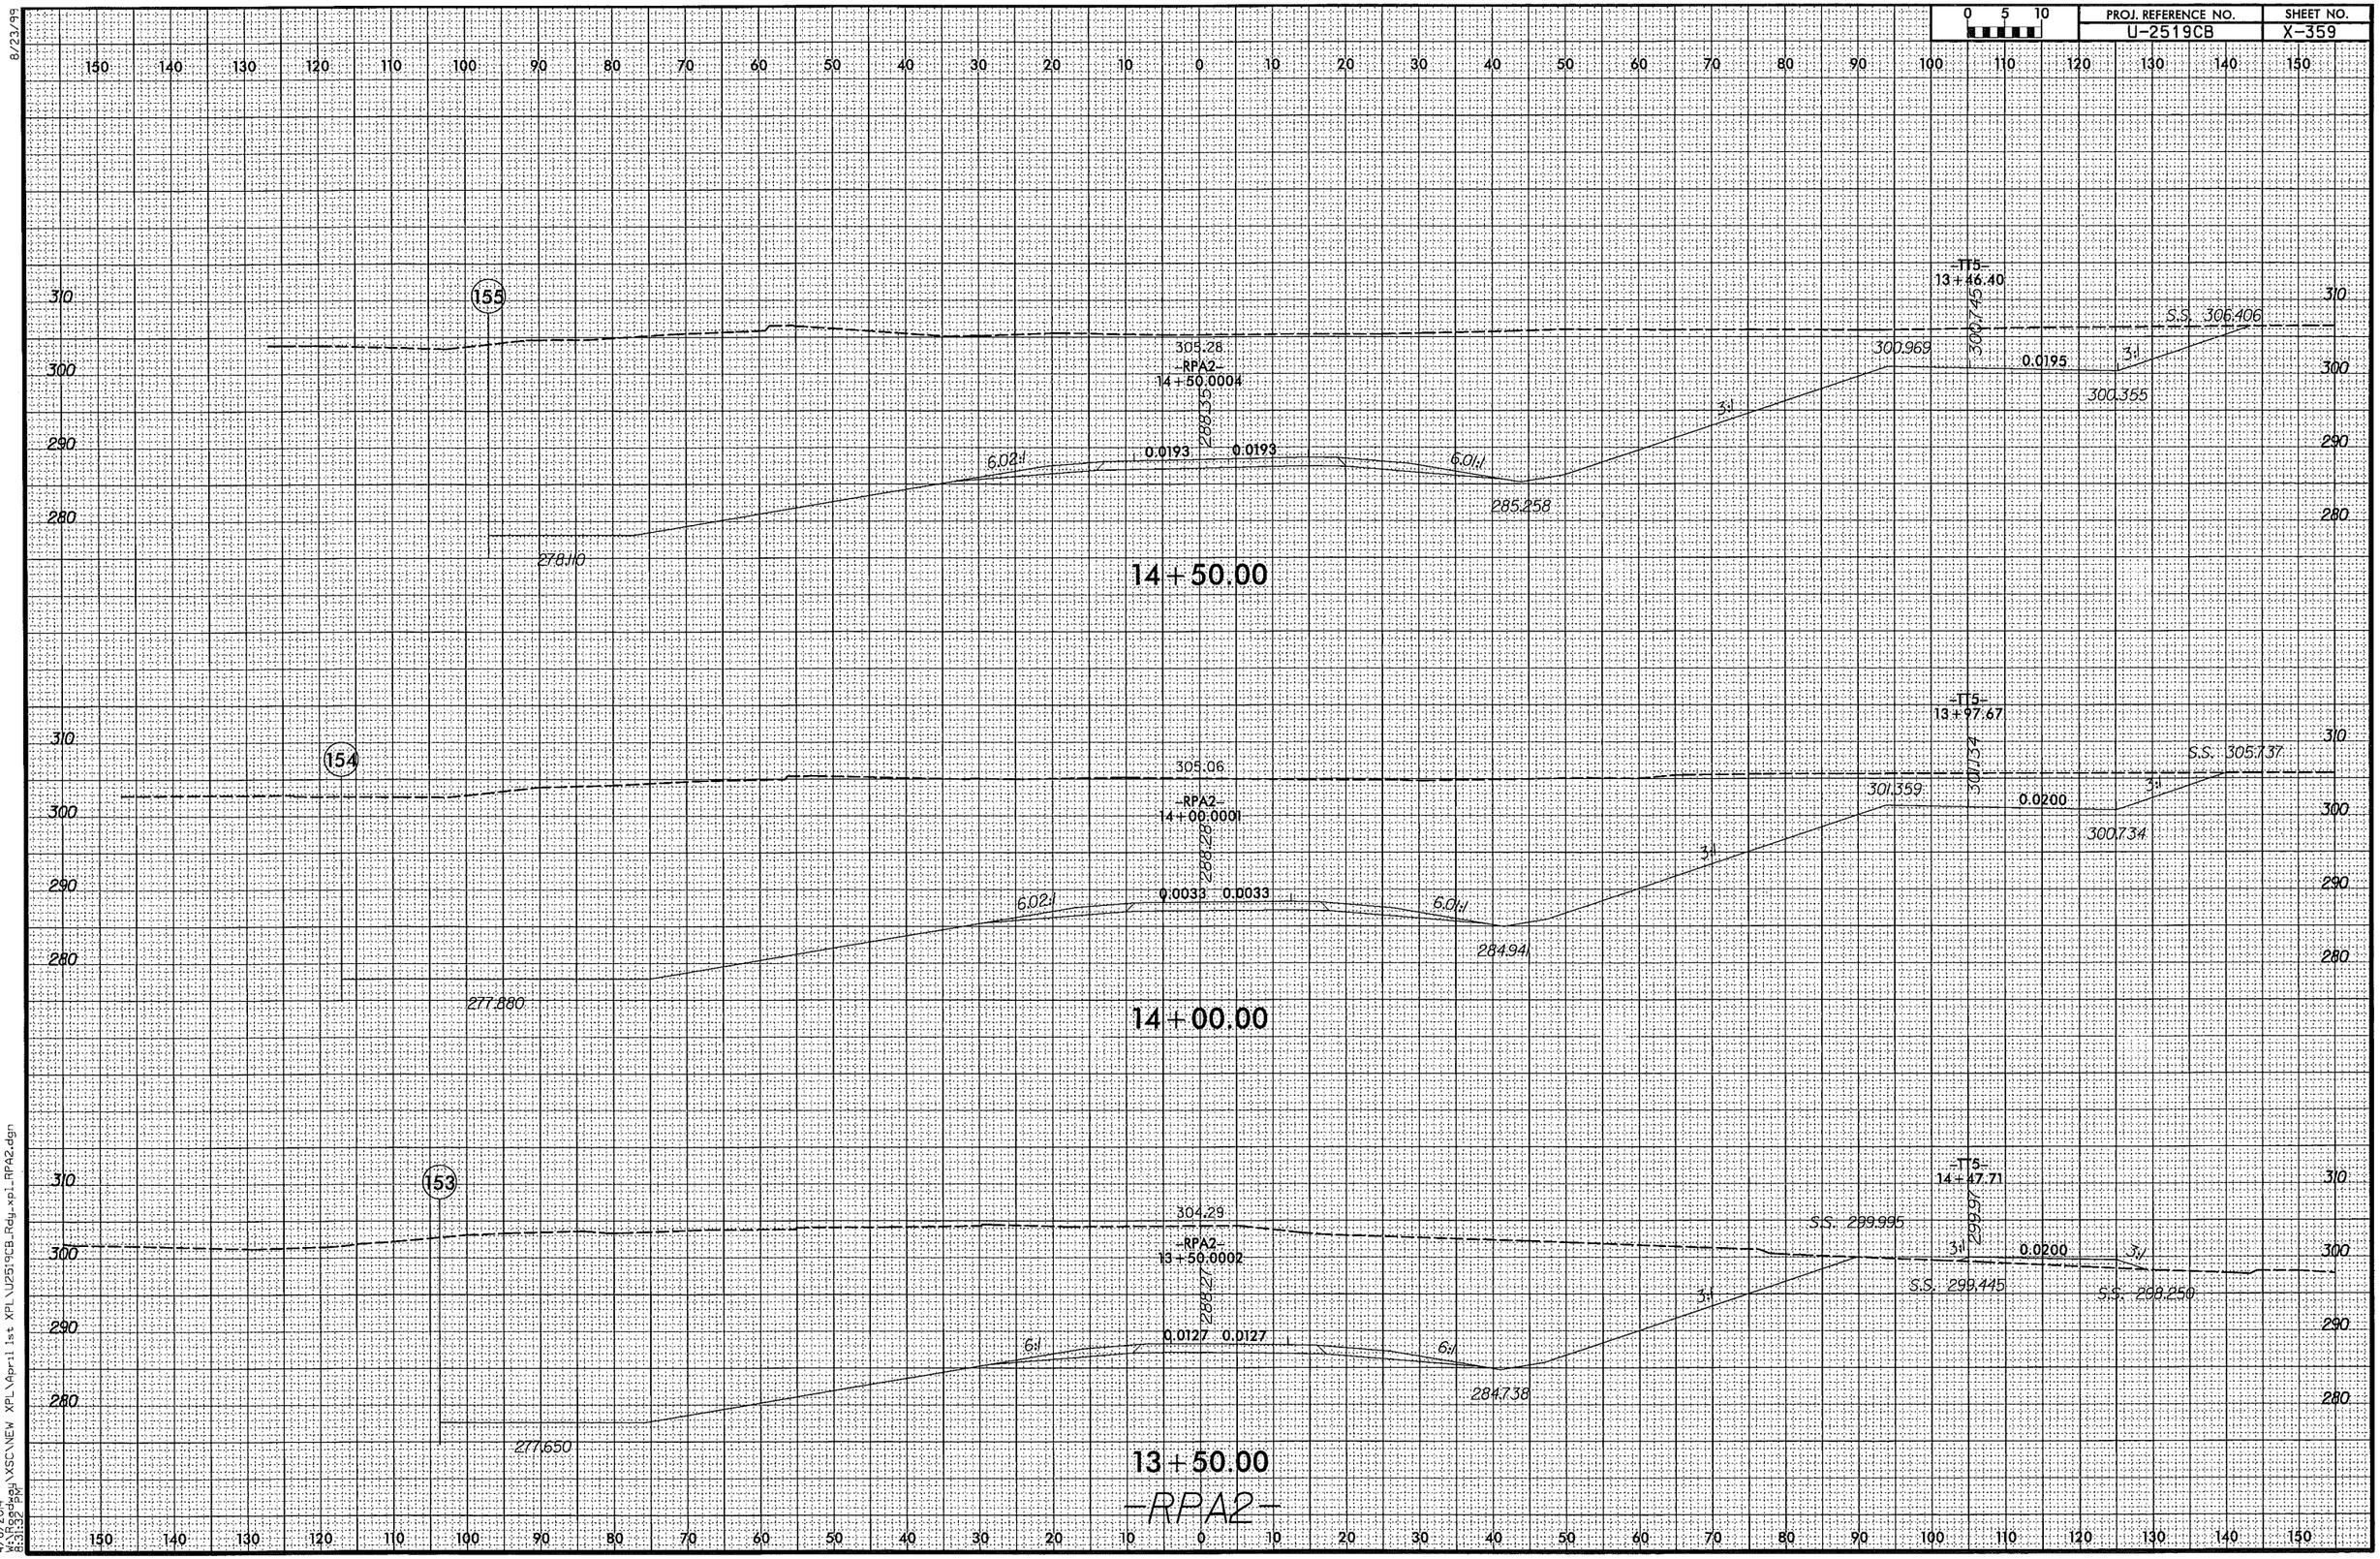
155
305.28
-RPA2-
14+50.0004
288.35
0.0193
0.0193
6.02:1
6.01:1
3:1
285.258
278.110
300.969
0.0195
300.355
-TT5-
13+46.40
300.745
S.S. 306.406
14+50.00
154
305.06
-RPA2-
14+00.0001
288.28
0.0033
0.0033
6.02:1
6.01:1
3:1
284.941
277.880
301.359
0.0200
300.734
-TT5-
13+97.67
301.134
S.S. 305.737
14+00.00
153
304.29
-RPA2-
13+50.0002
288.27
0.0127
0.0127
6:1
6:1
3:1
284.738
277.650
299.995
0.0200
299.445
-TT5-
14+47.71
299.97
S.S. 299.995
S.S. 299.445
S.S. 299.250
13+50.00
-RPA2-
310
300
290
280
150 140 130 120 110 100 90 80 70 60 50 40 30 20 10 0 10 20 30 40 50 60 70 80 90 100 110 120 130 140 150

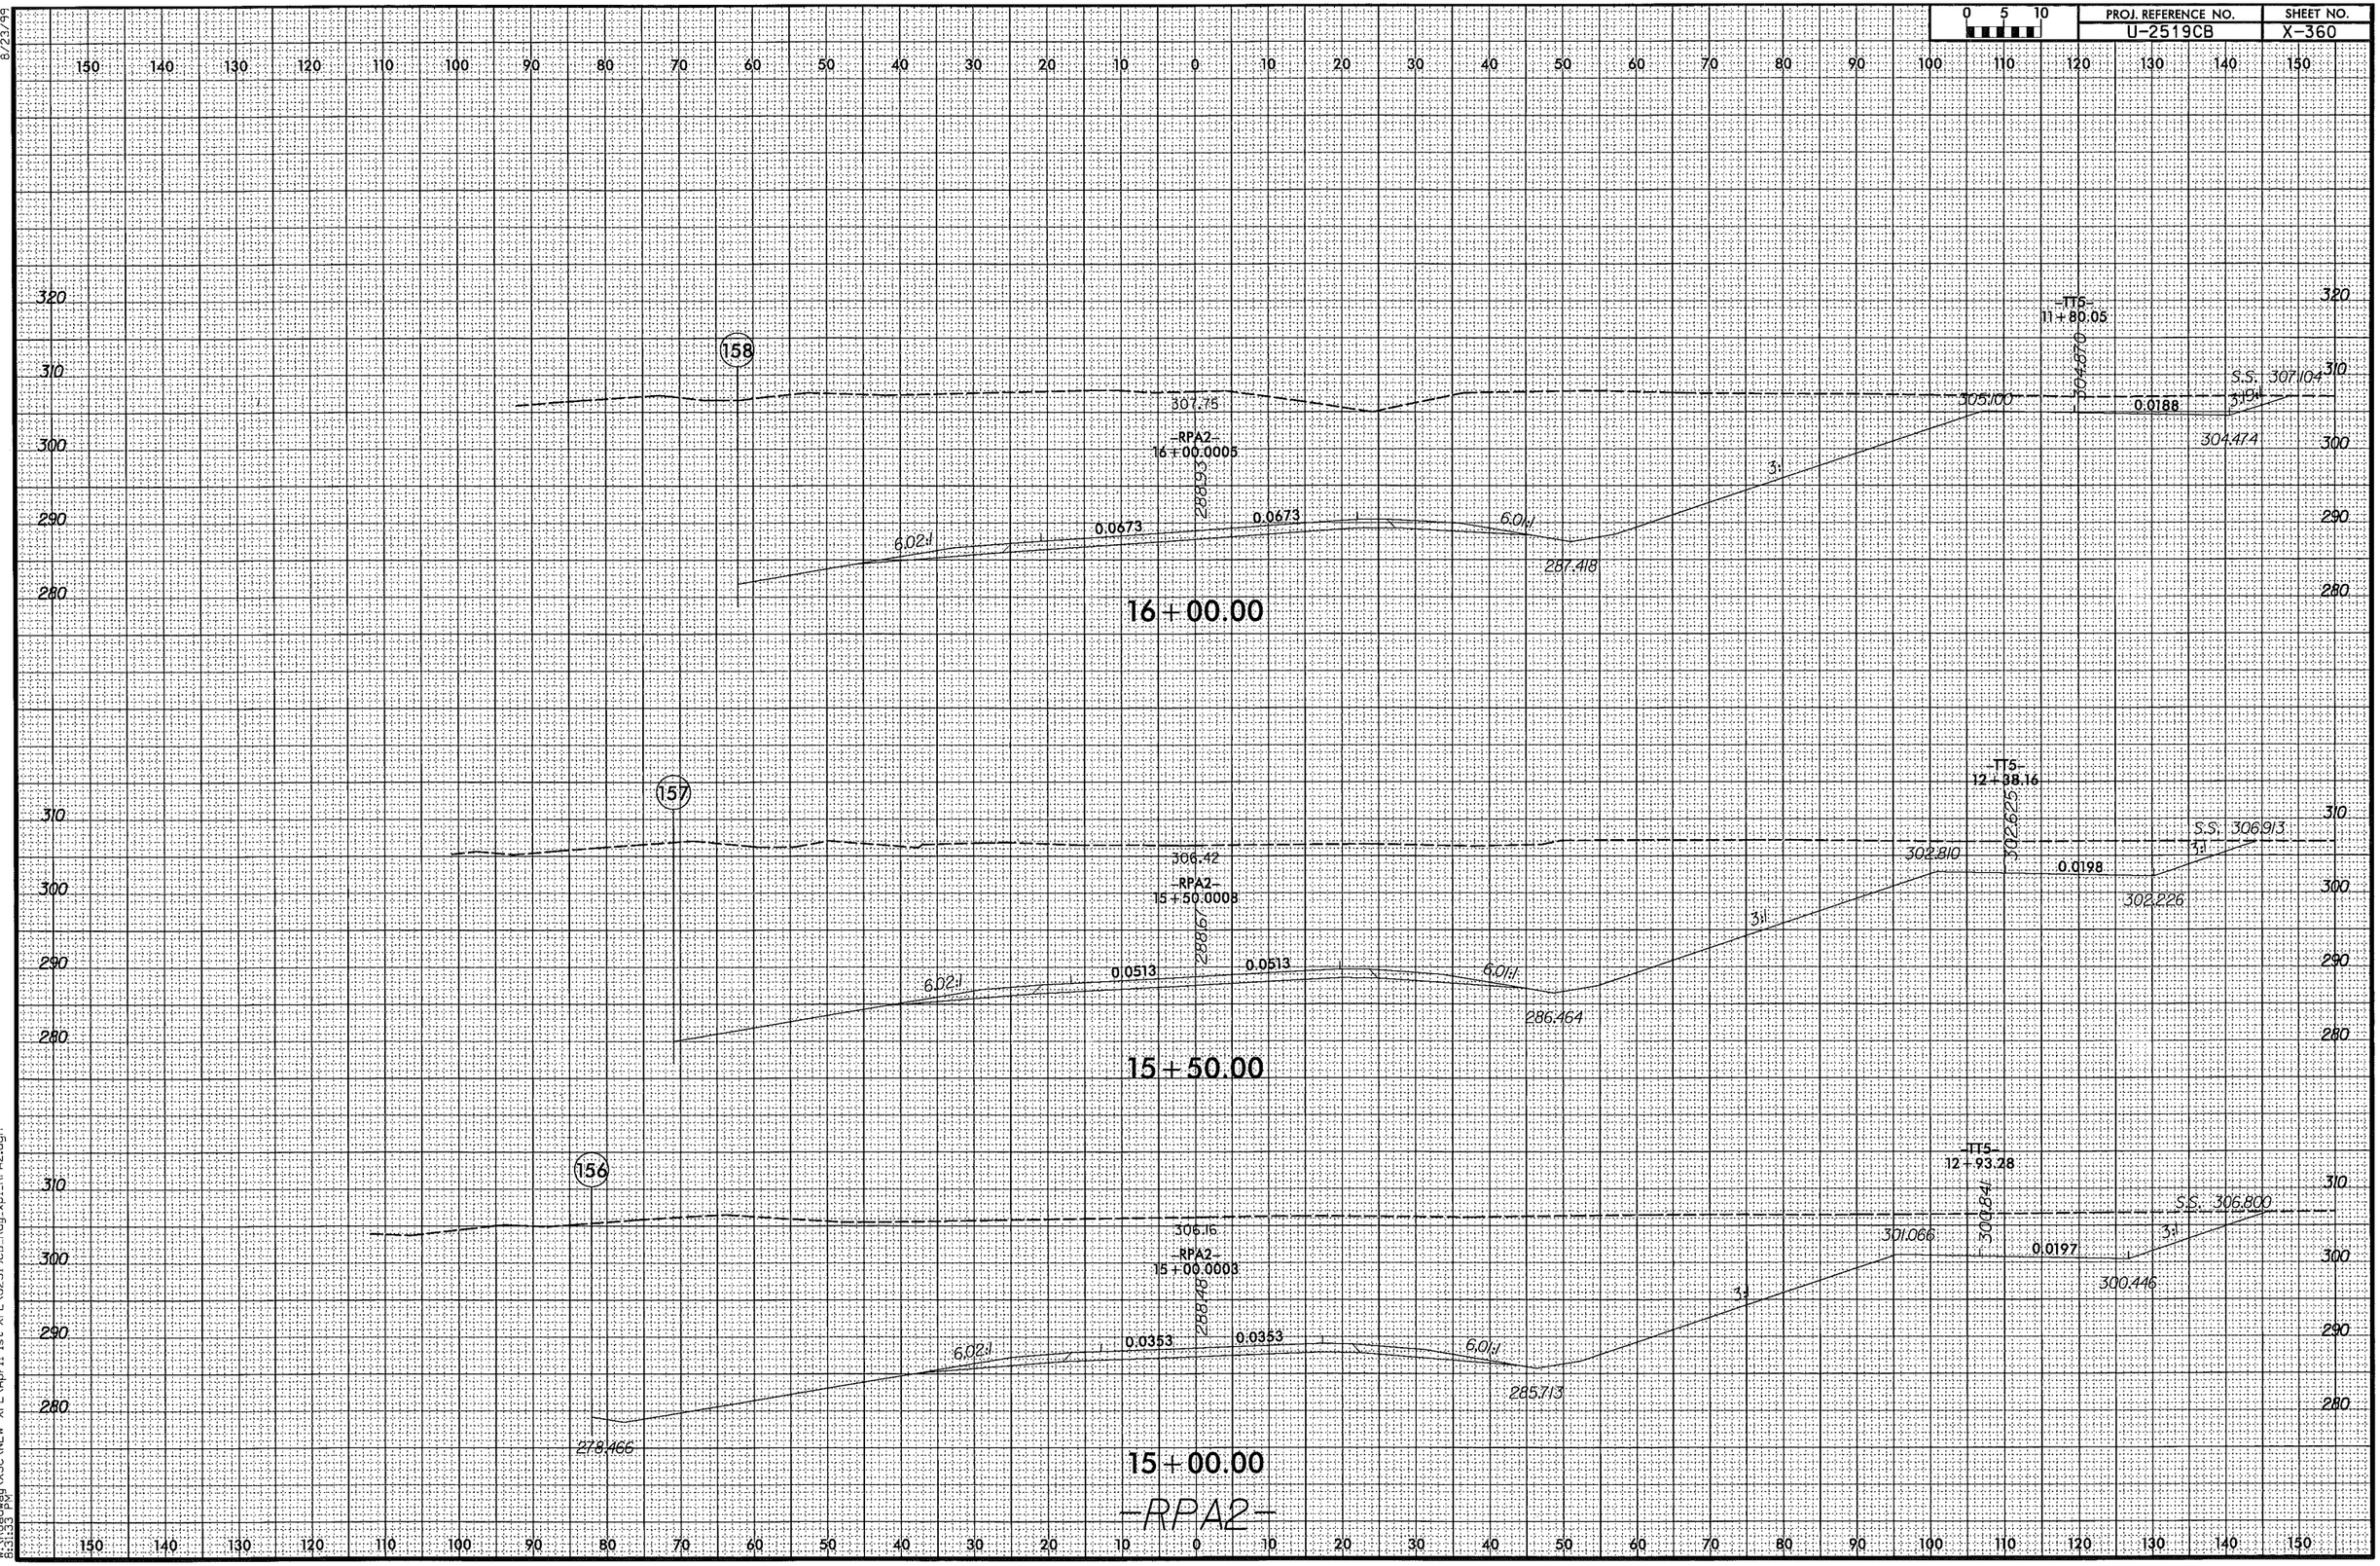

8/23/99
4/6/2014
W:\Roadway\XSC\NEW XPL\April 1st XPL\U2519CB_Rdy_xpl_RPA2.dgn
8:31:33 PM

0 5 10	PROJ. REFERENCE NO.	SHEET NO.
	U-2519CB	X-361

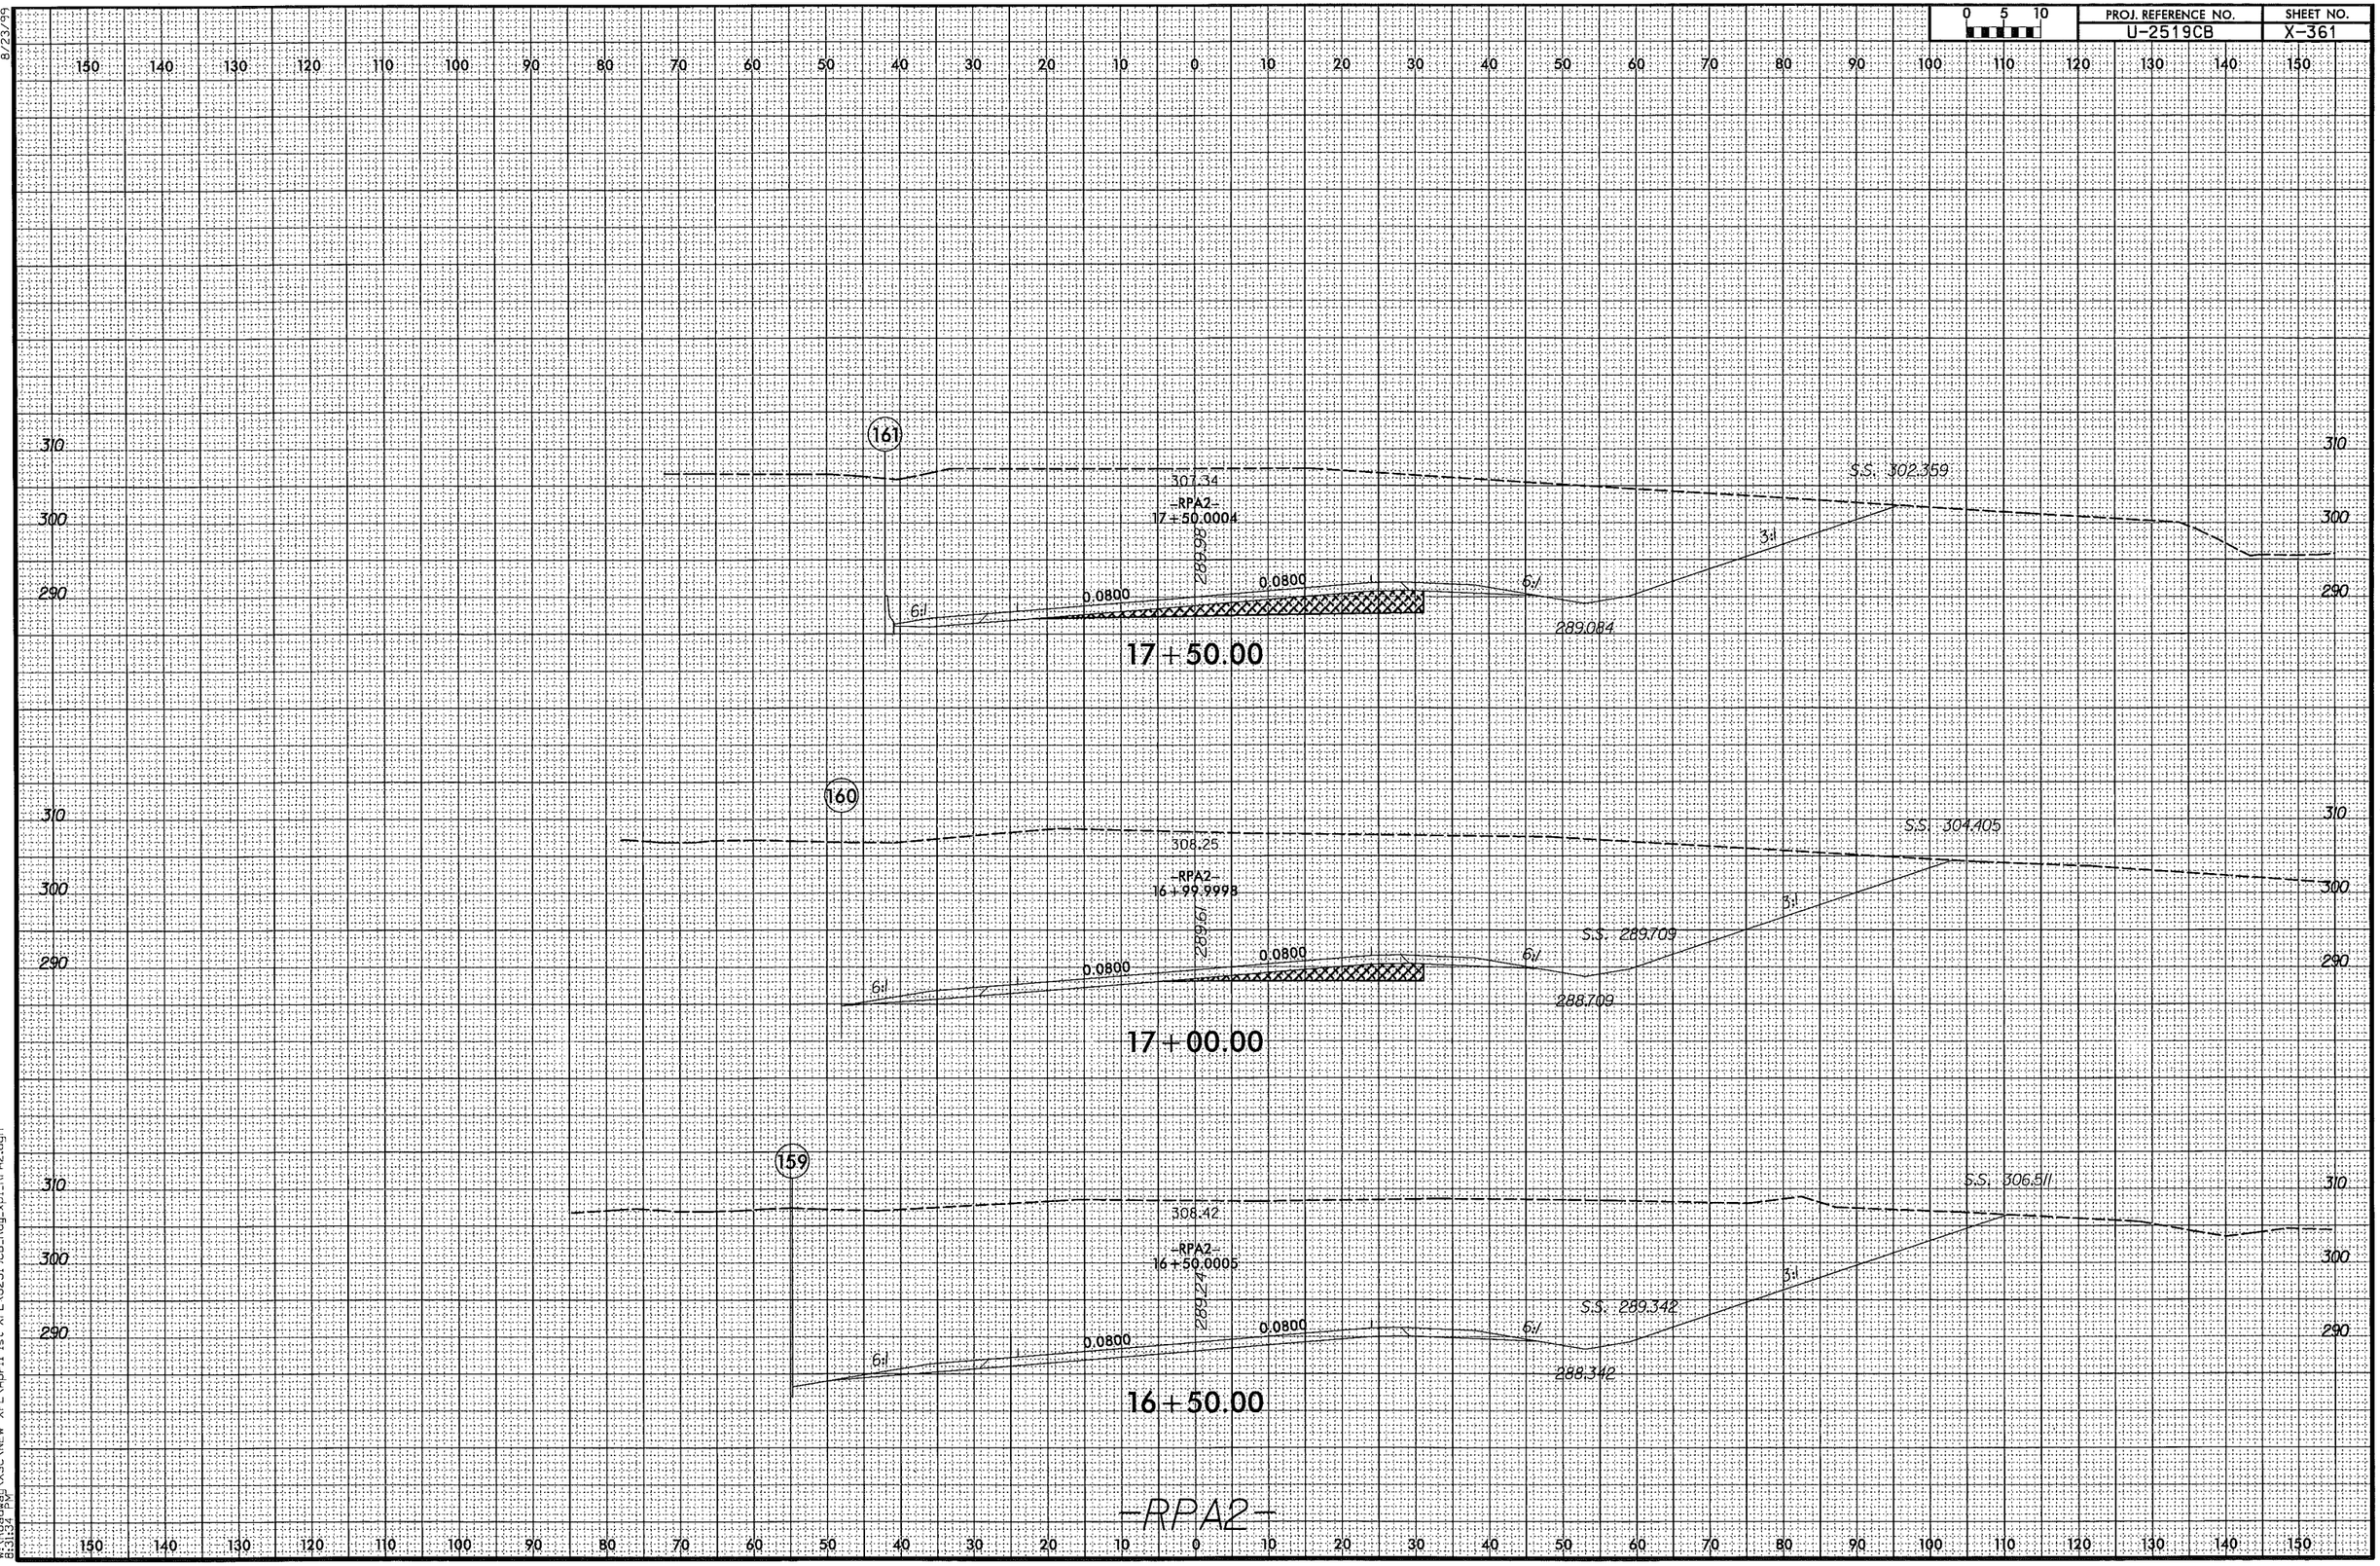

8/23/99

4/6/2014
W:\Roadway\XSC\NEW XPL\April 1st XPL\U2519CB_Rdy_xpl_RPA2.dgn
8:31:34 PM

0 5 10	PROJ. REFERENCE NO.	SHEET NO.
	U-2519CB	X-362

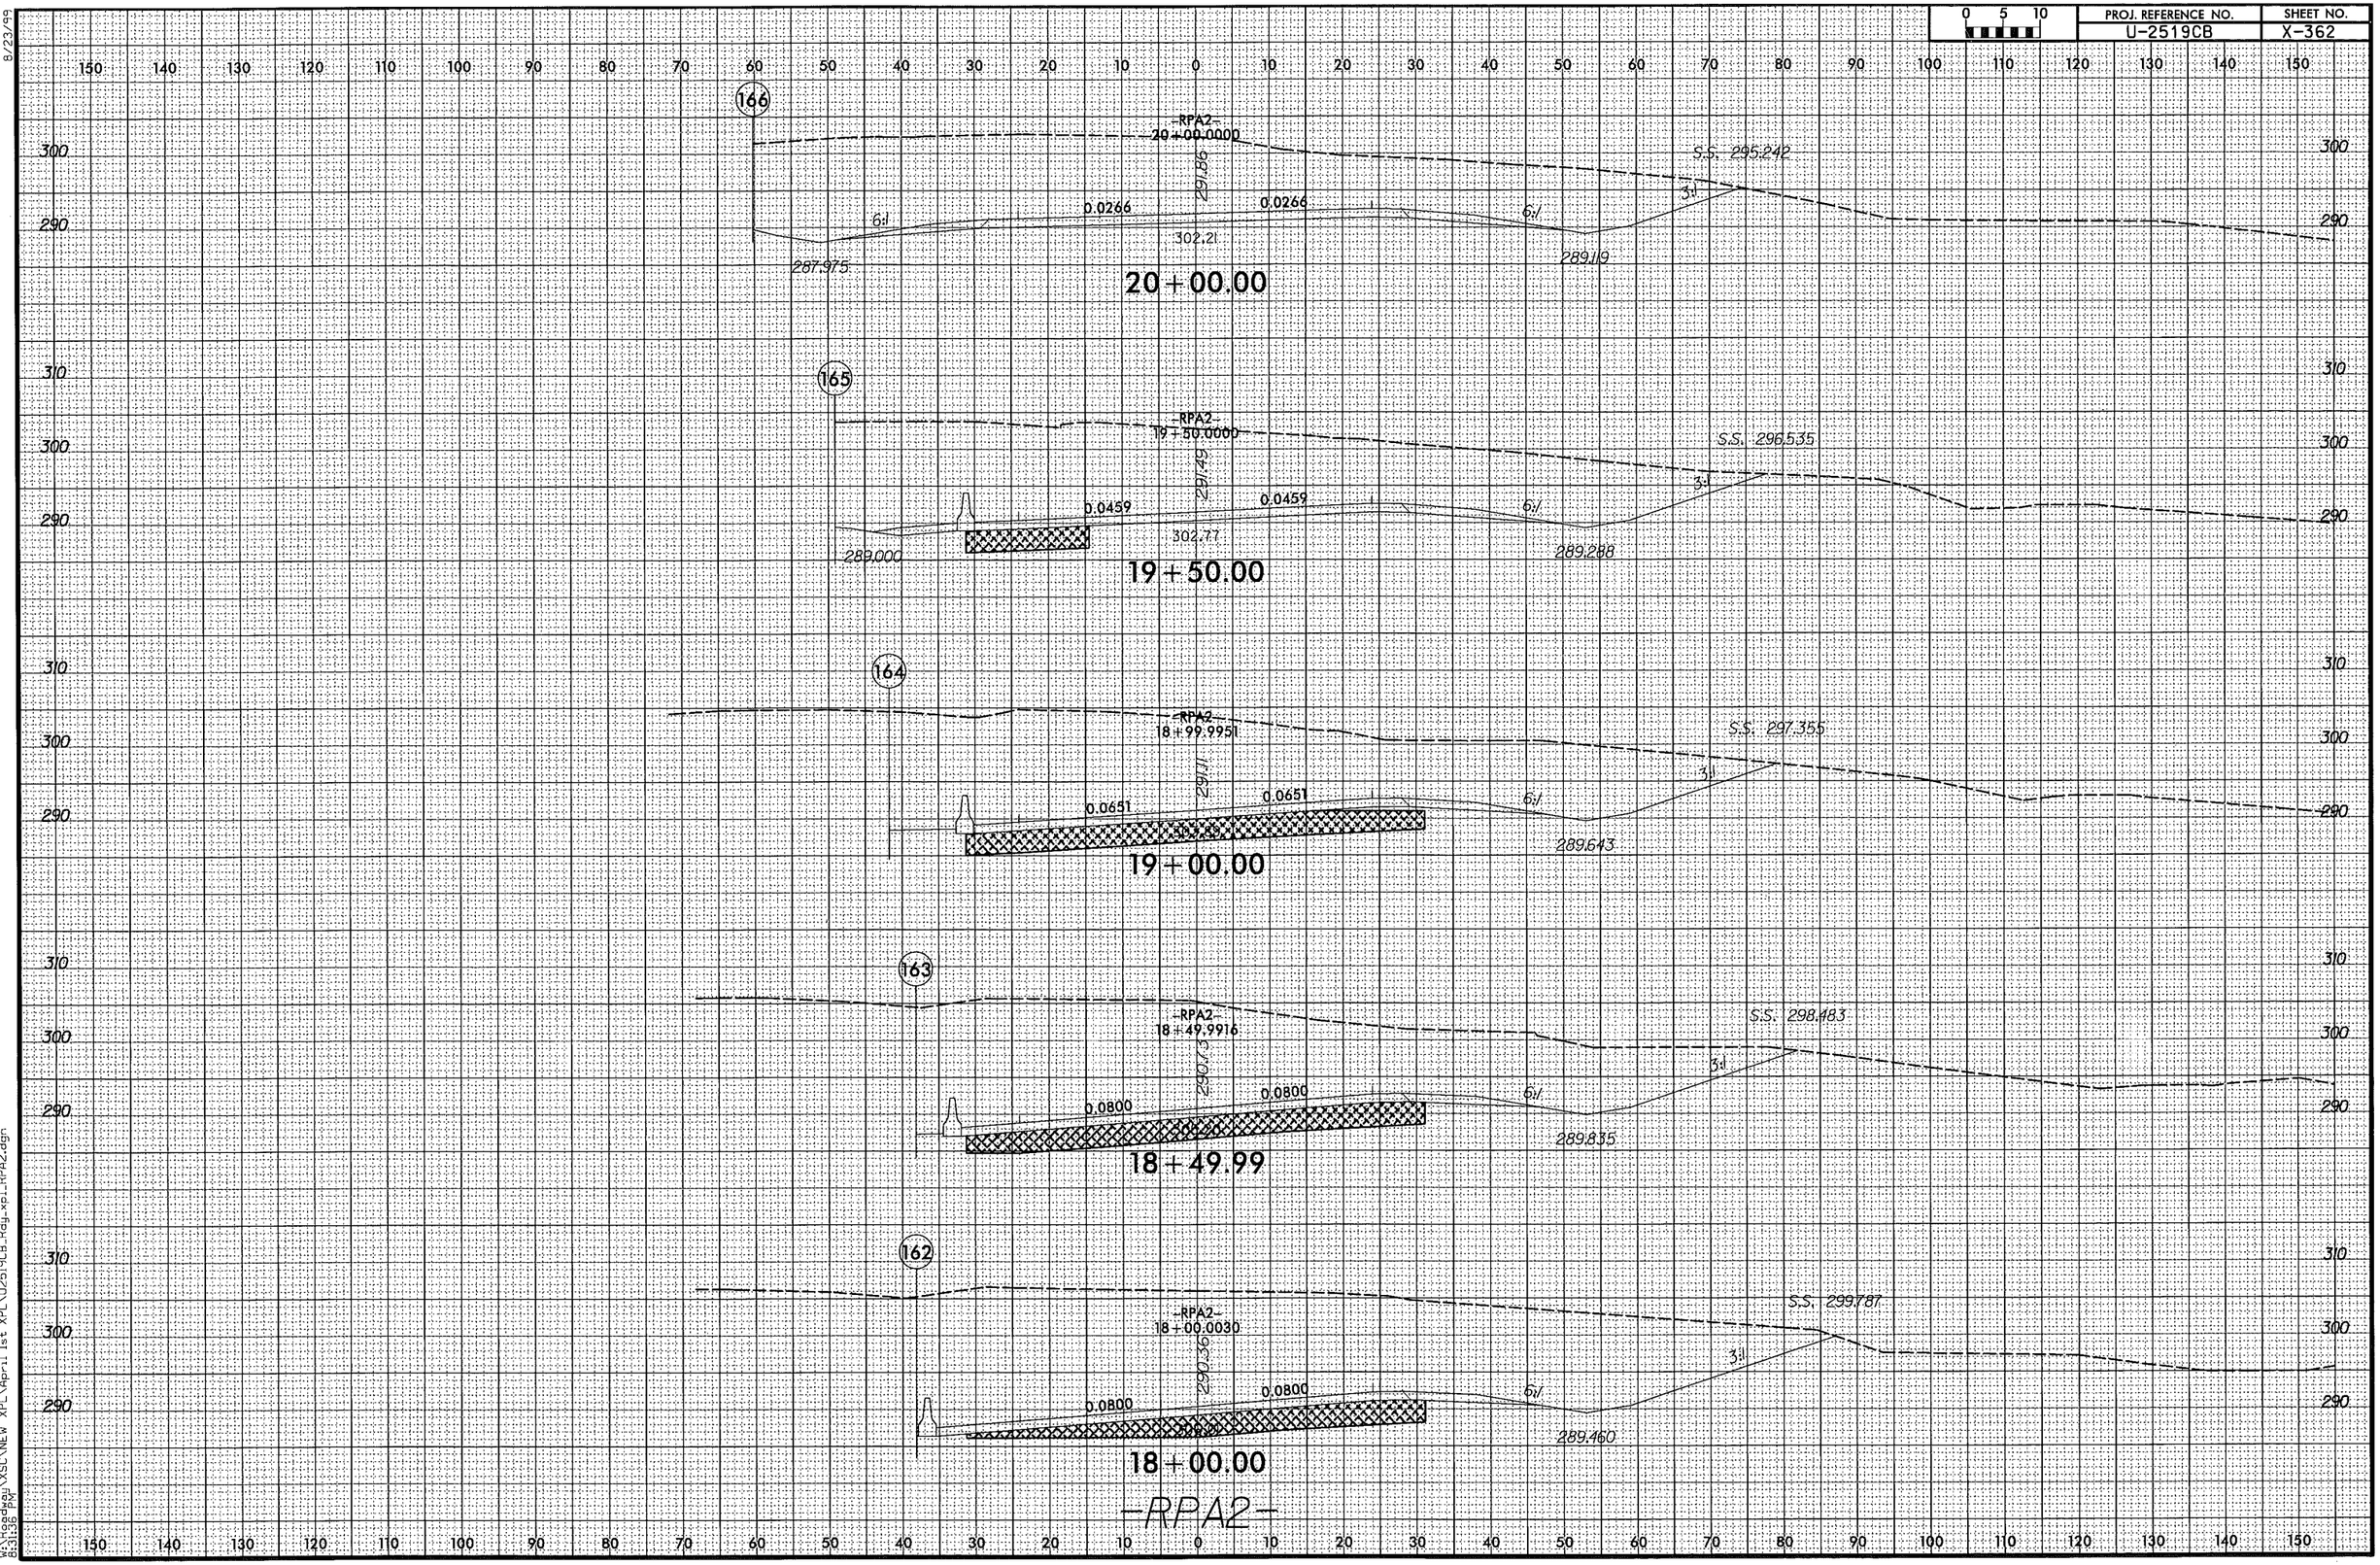

8/23/99

4/6/2014
W:\Roadway\XSCV\NEW XPL\April 1st XPL\U2519CB_Rdy_xpl_RPA2.dgn
8:31:36 PM

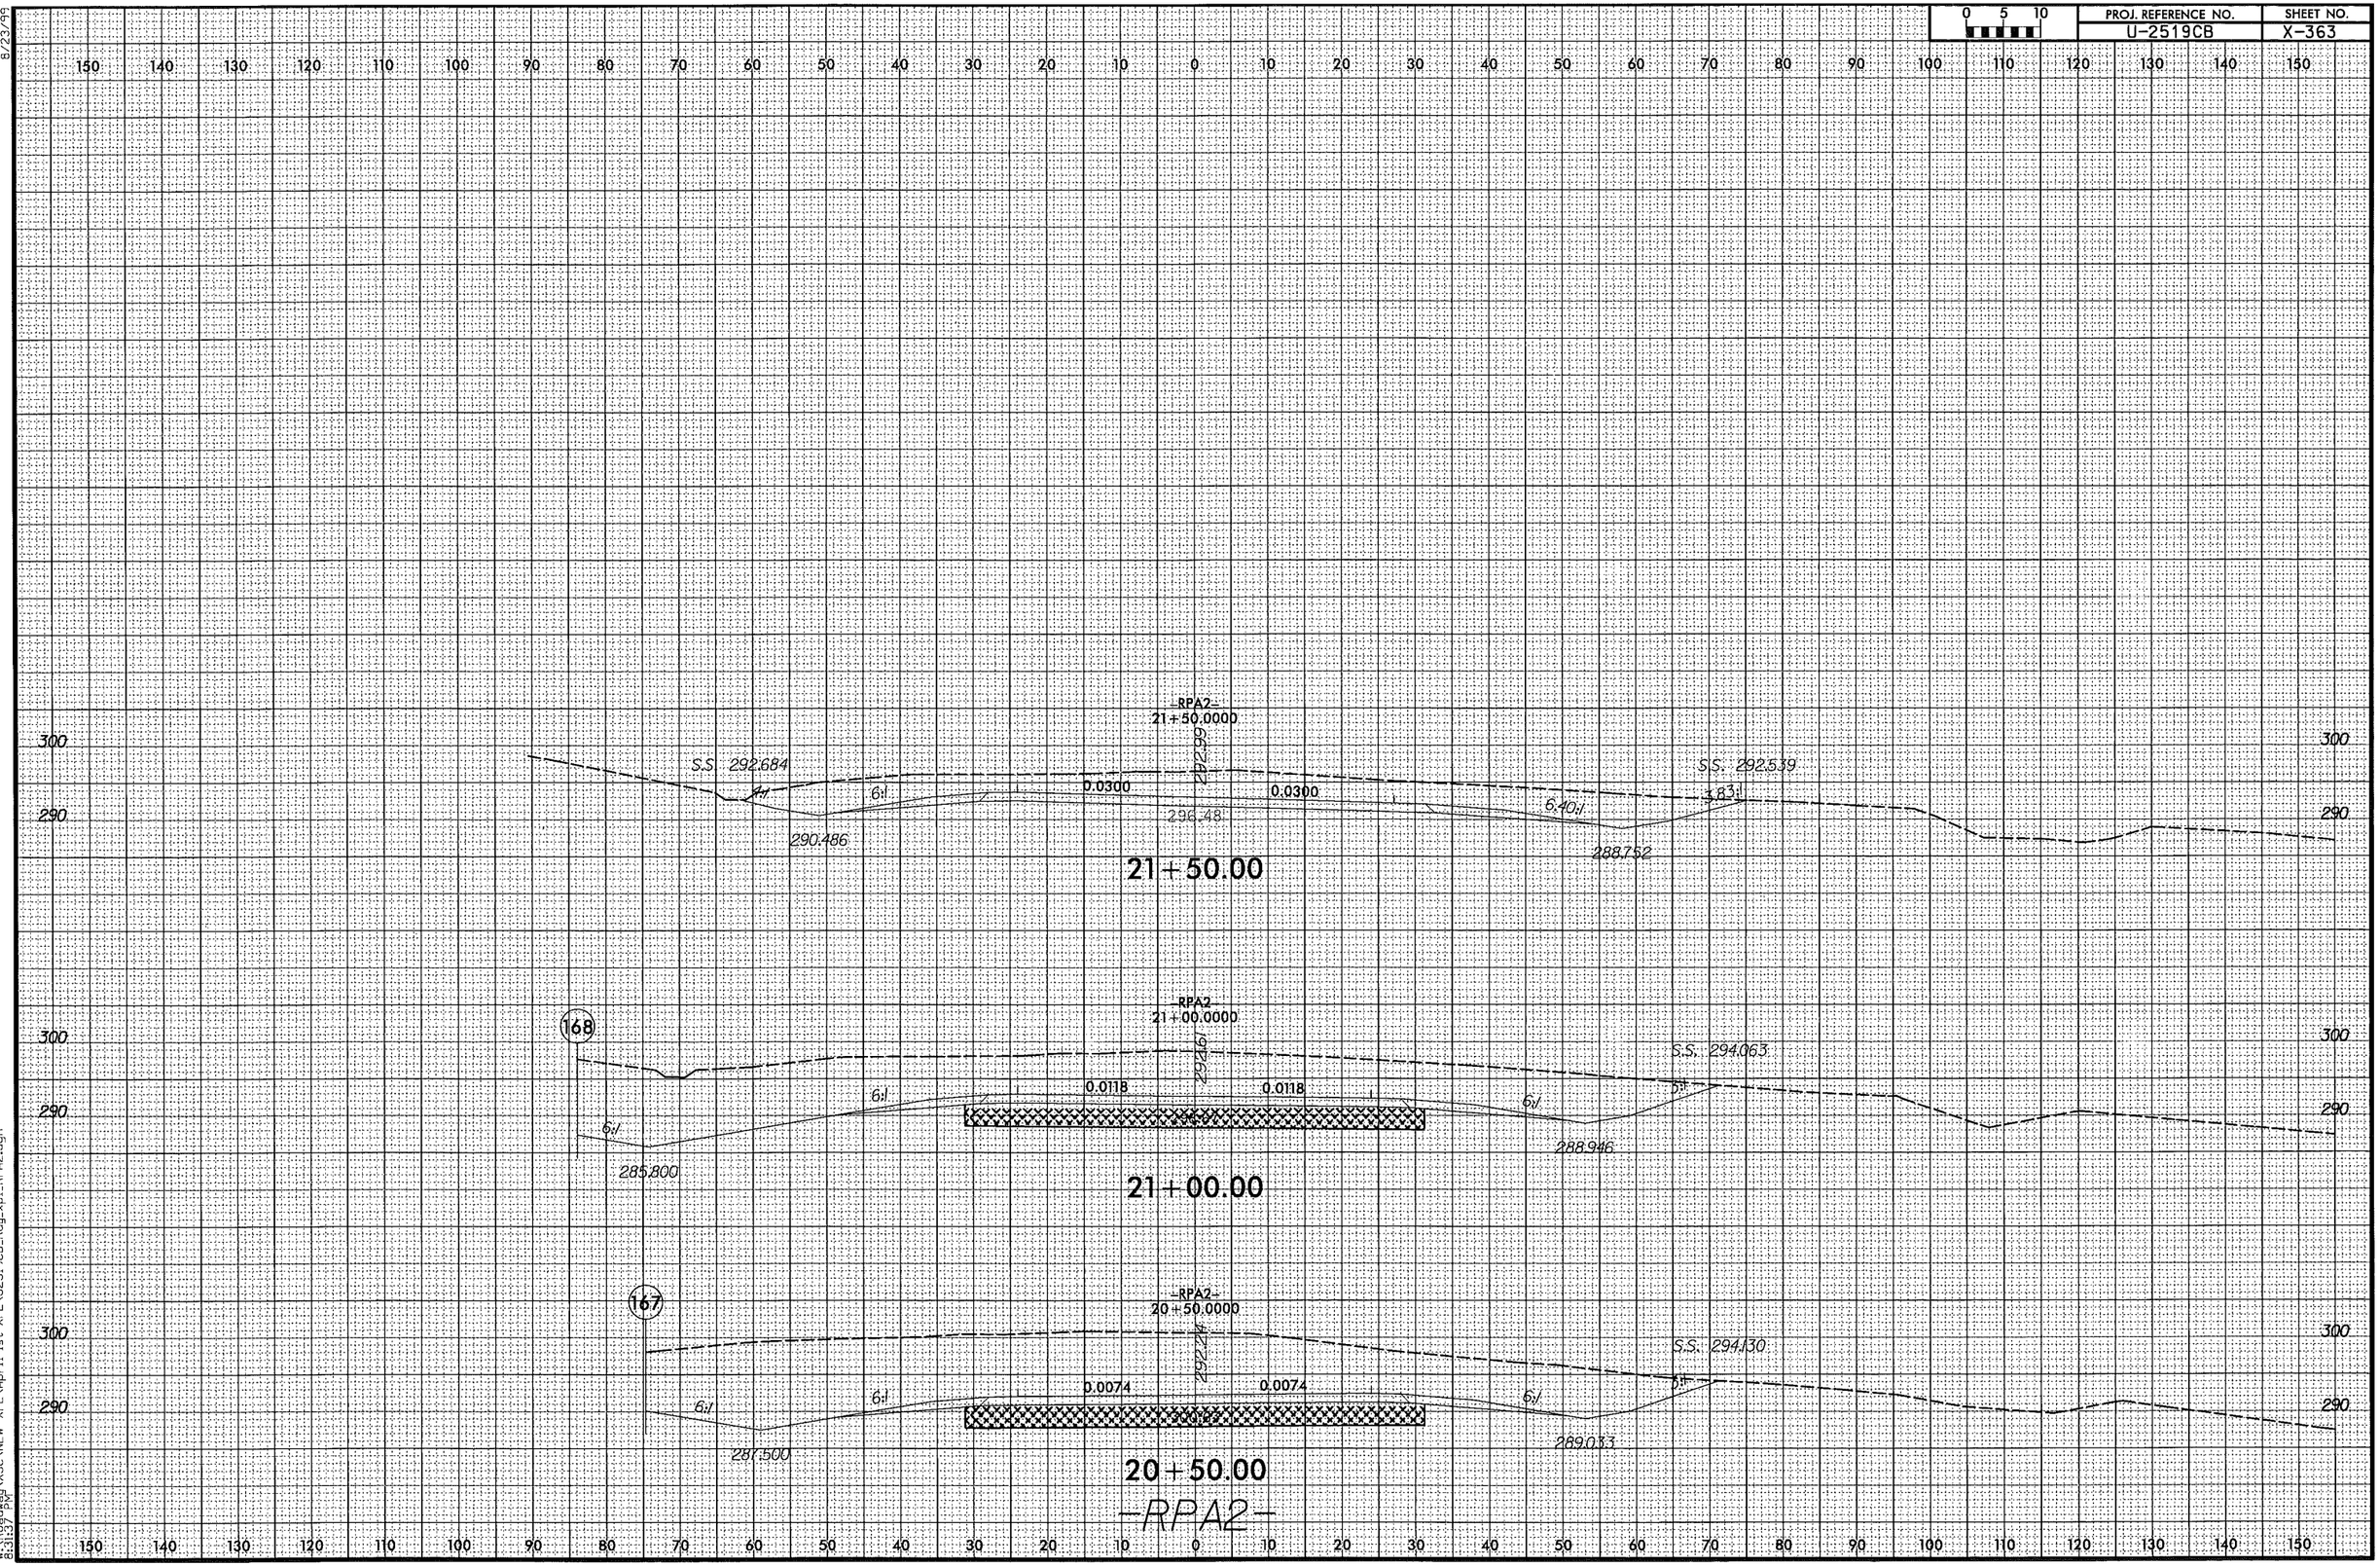

8/23/99

4/6/2014
W:\Roadway\XSCVNEW XPL\April 1st XPL\U2519CB_Rdy_xpl_RPA2.dgn
8:31:37 PM

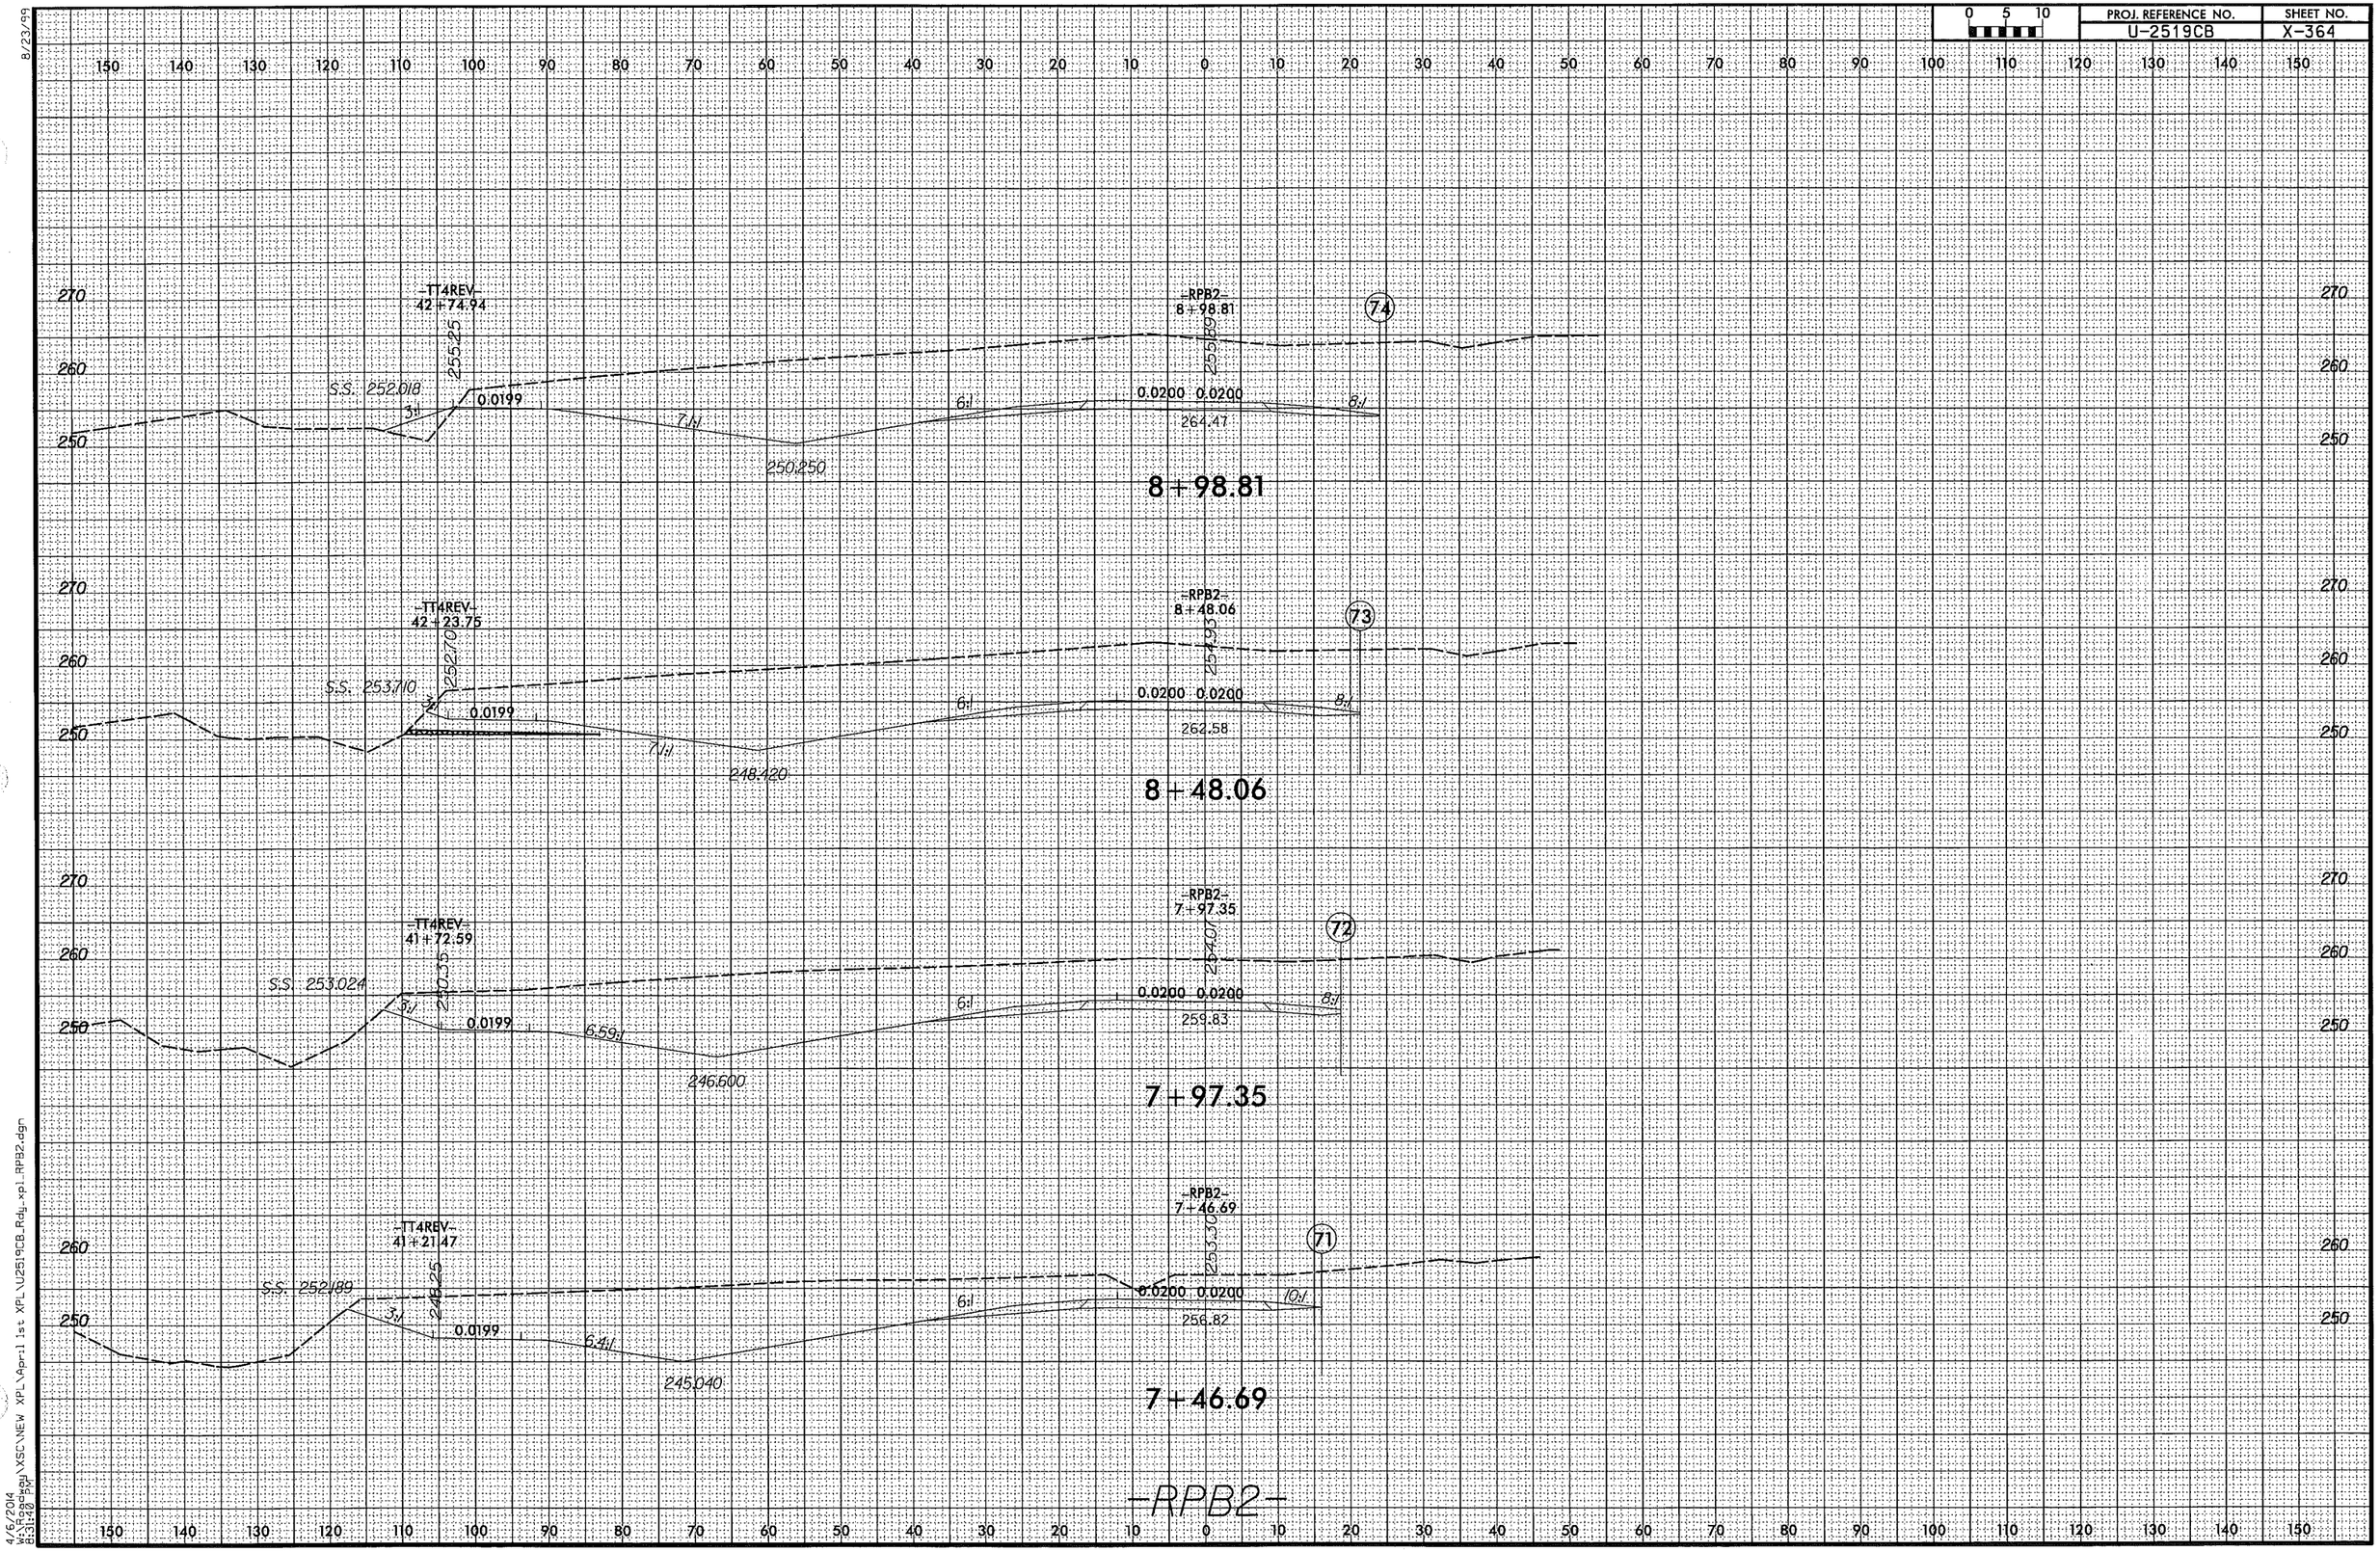
-TT4REV-
42+74.94
255.25
S.S. 252.018
3:1
0.0199
7:1
250.250
6:1
-RPB2-
8+98.81
255.59
74
0.0200 0.0200
8:1
264.47
8+98.81
-TT4REV-
42+23.75
252.70
S.S. 253.710
3:1
0.0199
7:1
248.120
6:1
-RPB2-
8+48.06
254.93
73
0.0200 0.0200
8:1
262.58
8+48.06
-TT4REV-
41+72.59
250.35
S.S. 253.024
3:1
0.0199
6.59:1
246.600
6:1
-RPB2-
7+97.35
254.01
72
0.0200 0.0200
8:1
259.83
7+97.35
-TT4REV-
41+21.47
248.25
S.S. 252.189
3:1
0.0199
6.41:1
245.040
6:1
-RPB2-
7+46.69
253.30
71
0.0200 0.0200
10:1
256.82
7+46.69
-RPB2-
270
260
250
150 140 130 120 110 100 90 80 70 60 50 40 30 20 10 0 10 20 30 40 50 60 70 80 90 100 110 120 130 140 150

0 5 10	PROJ. REFERENCE NO.	SHEET NO.
	U-2519CB	X-365

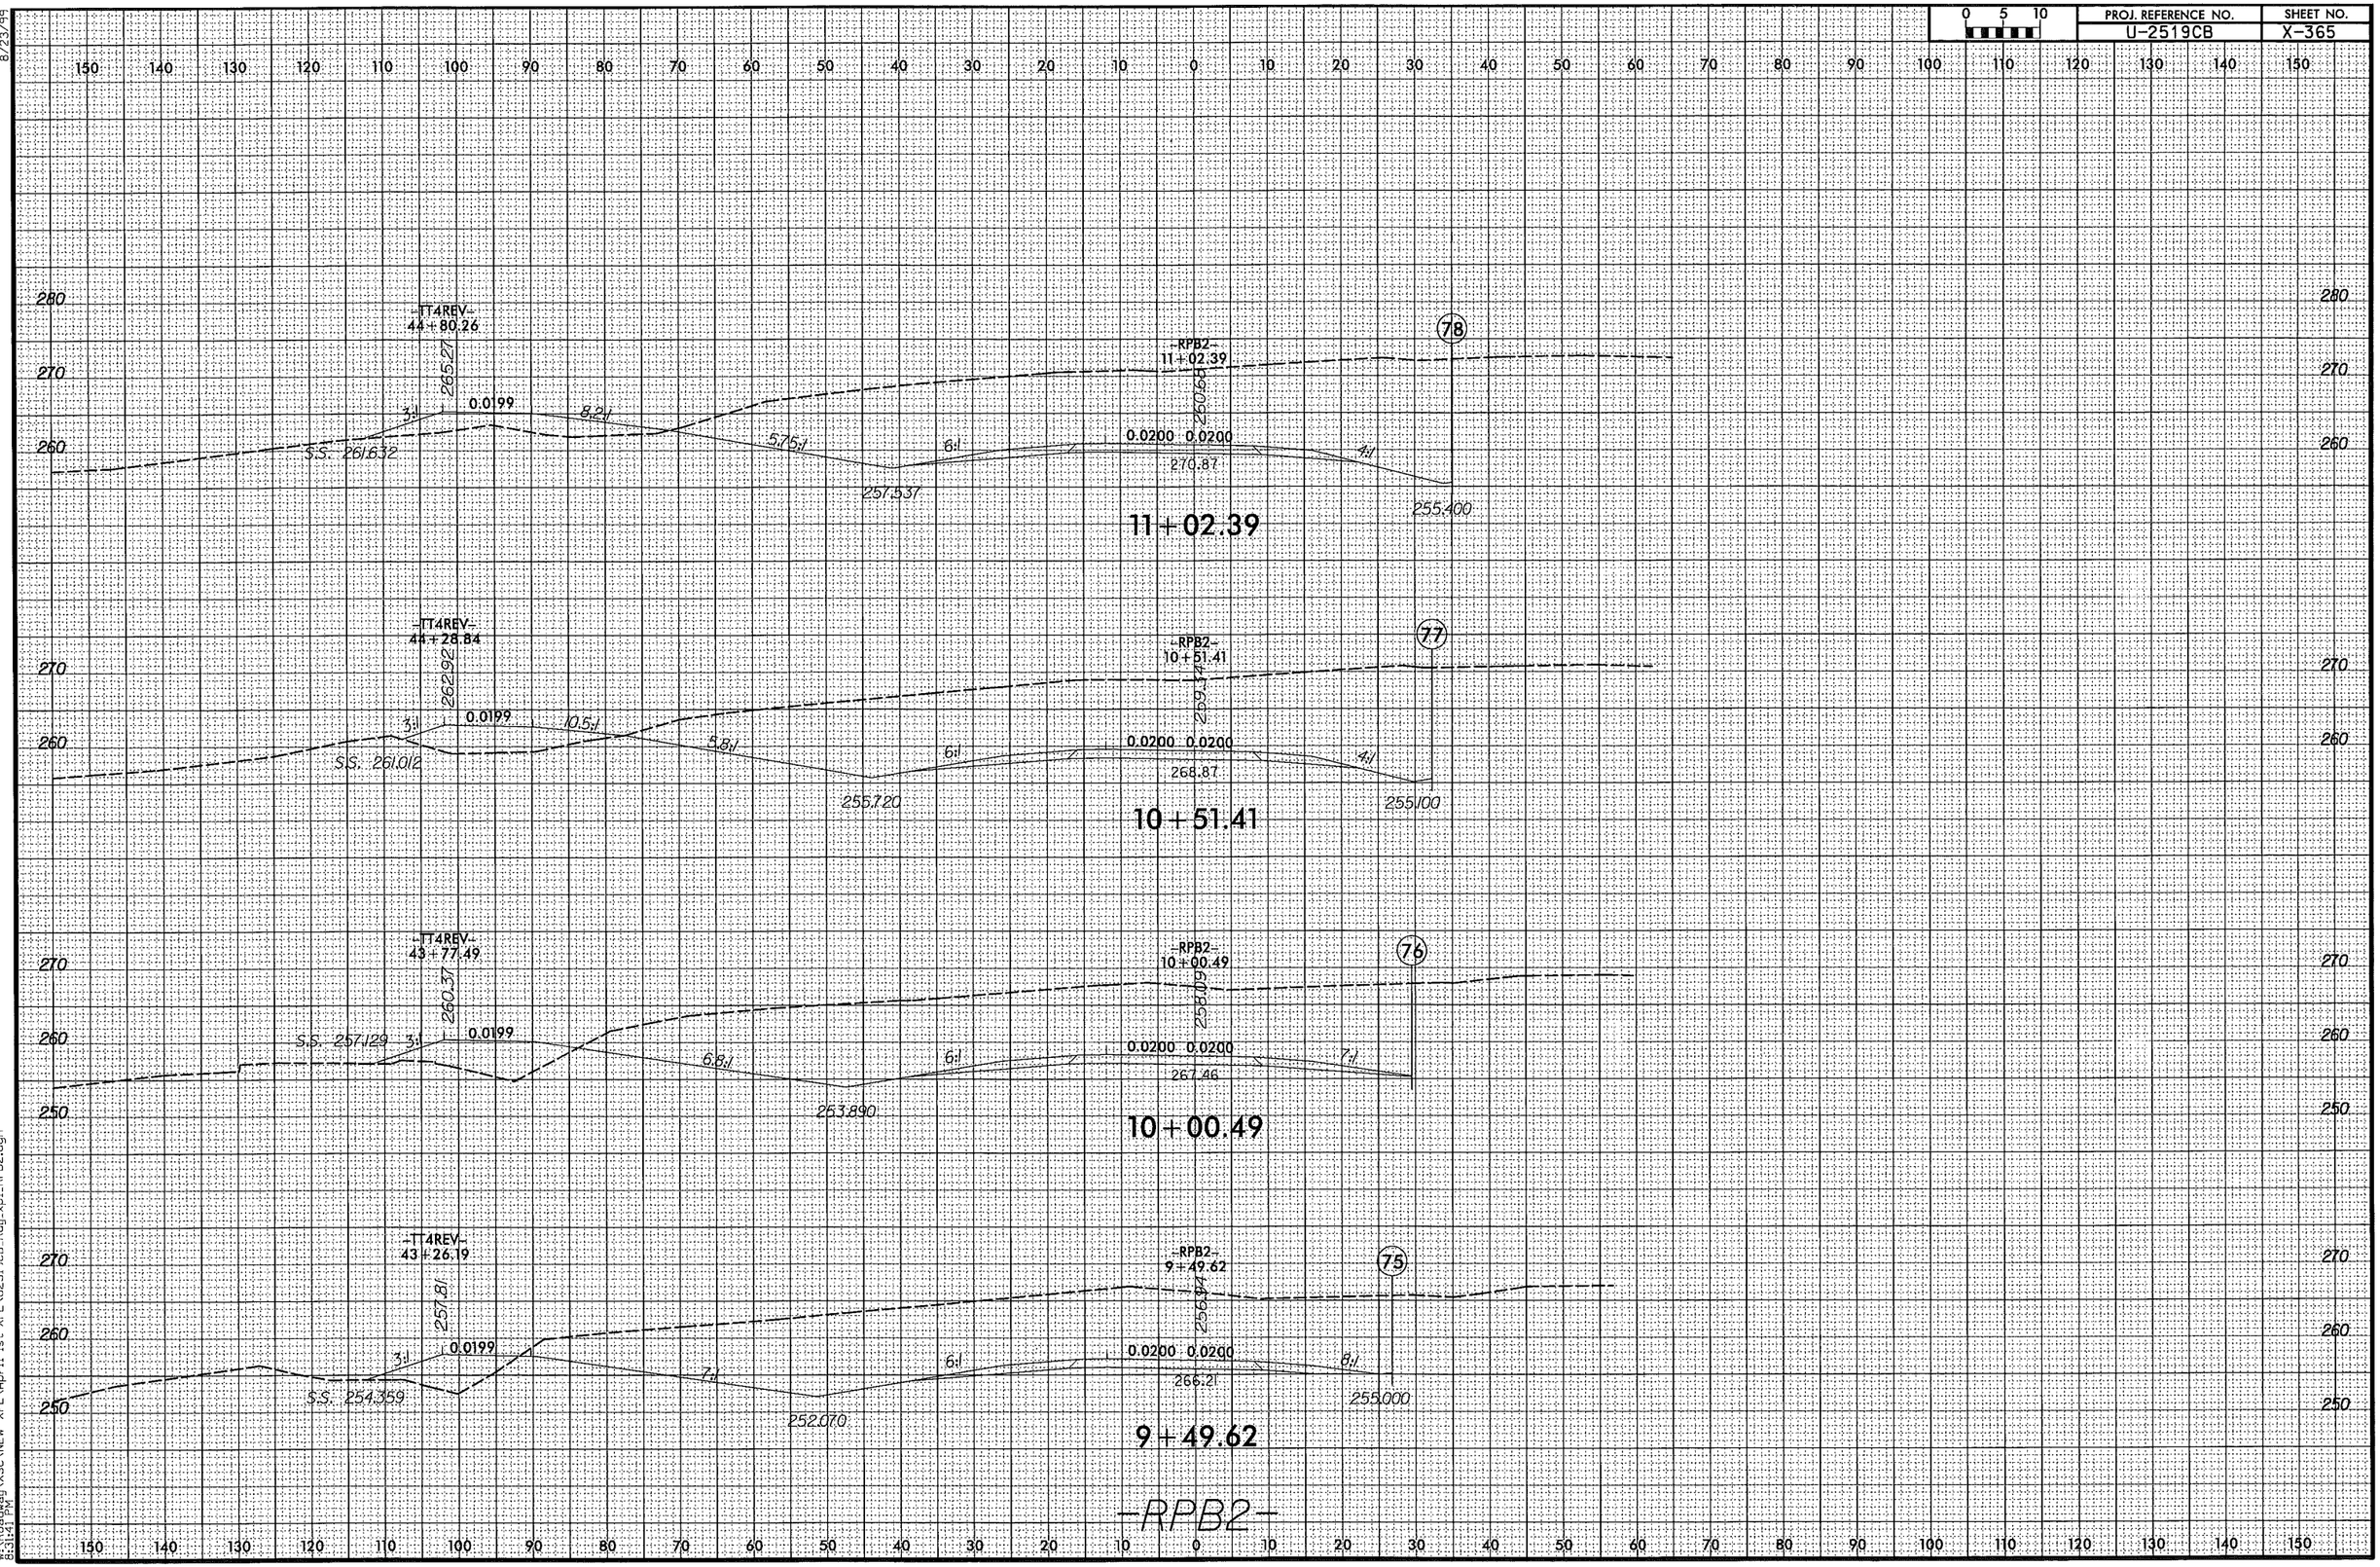

8/23/99

4/6/2014
W:\Roadway\XSC\NEW XPL\April 1st XPL\U2519CB_Rdy_xpl_RPB2.dgn
8:31:41 PM

0 5 10	PROJ. REFERENCE NO.	SHEET NO.
	U-2519CB	X-366

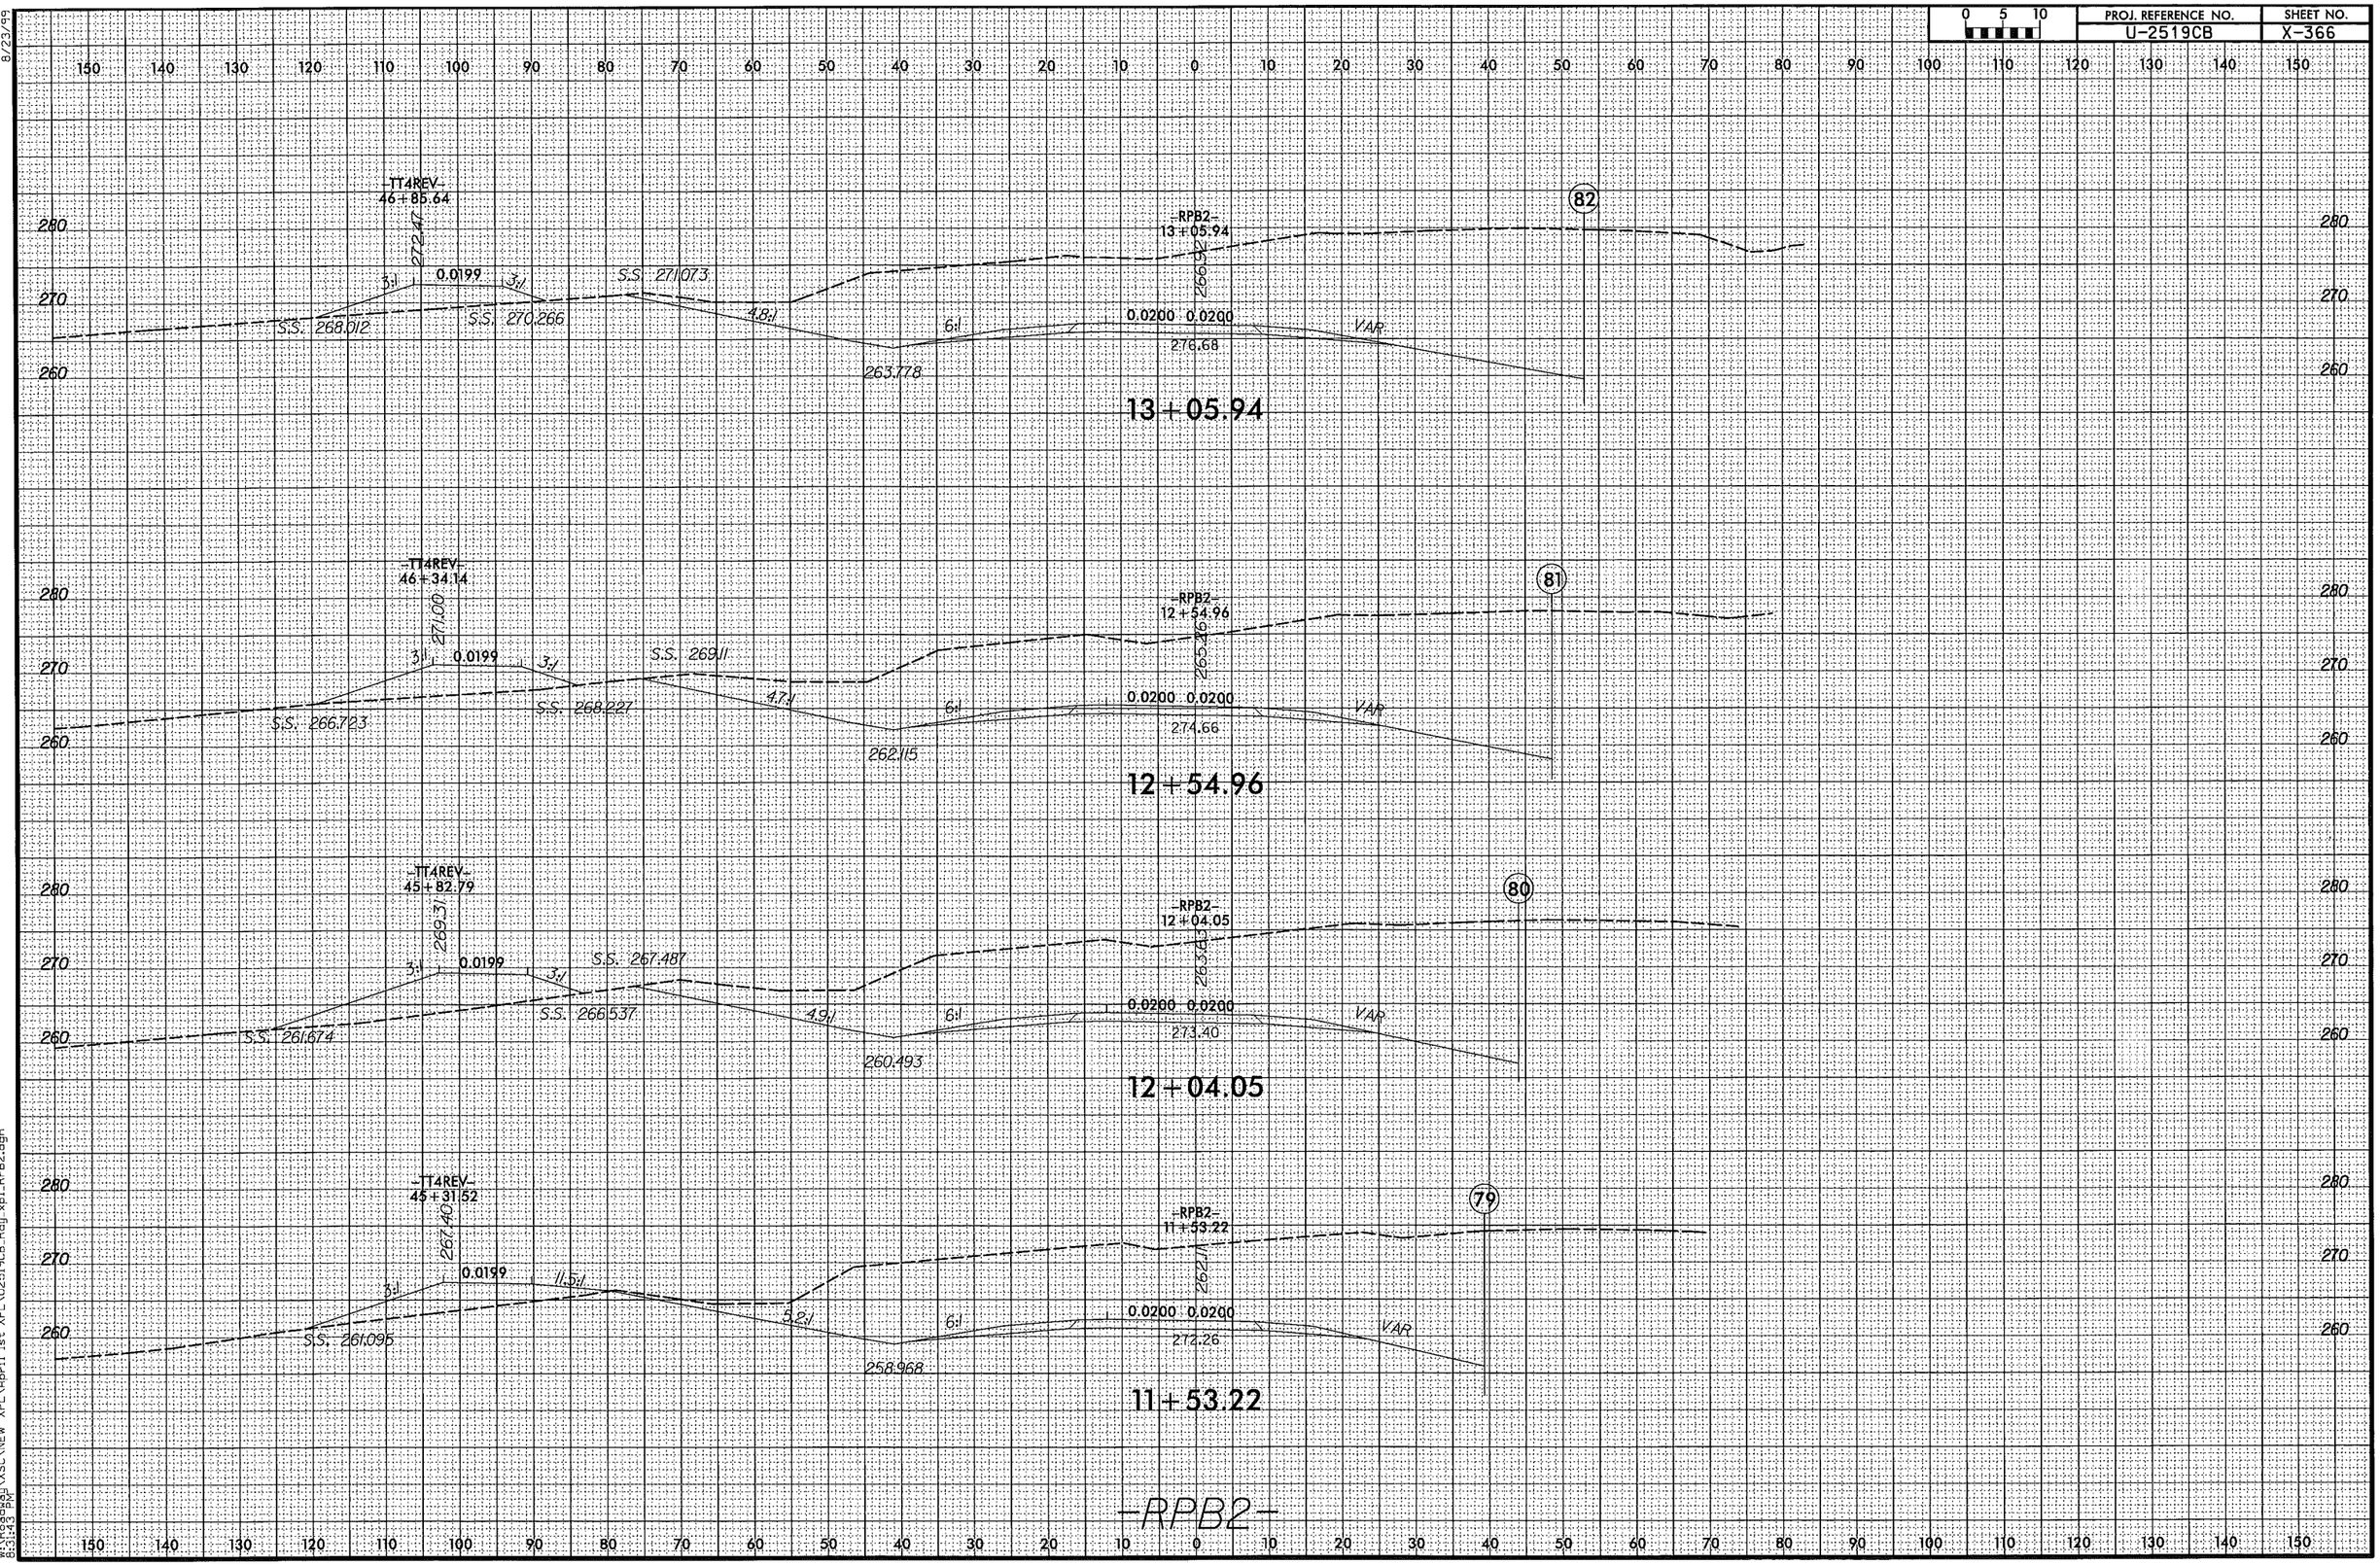

8/23/99

4/6/2014
W:\Roadway\XSC\NEW XPL\April 1st XPL\U2519CB_Rdy_xpl_RPB2.dgn
8:31:43 PM

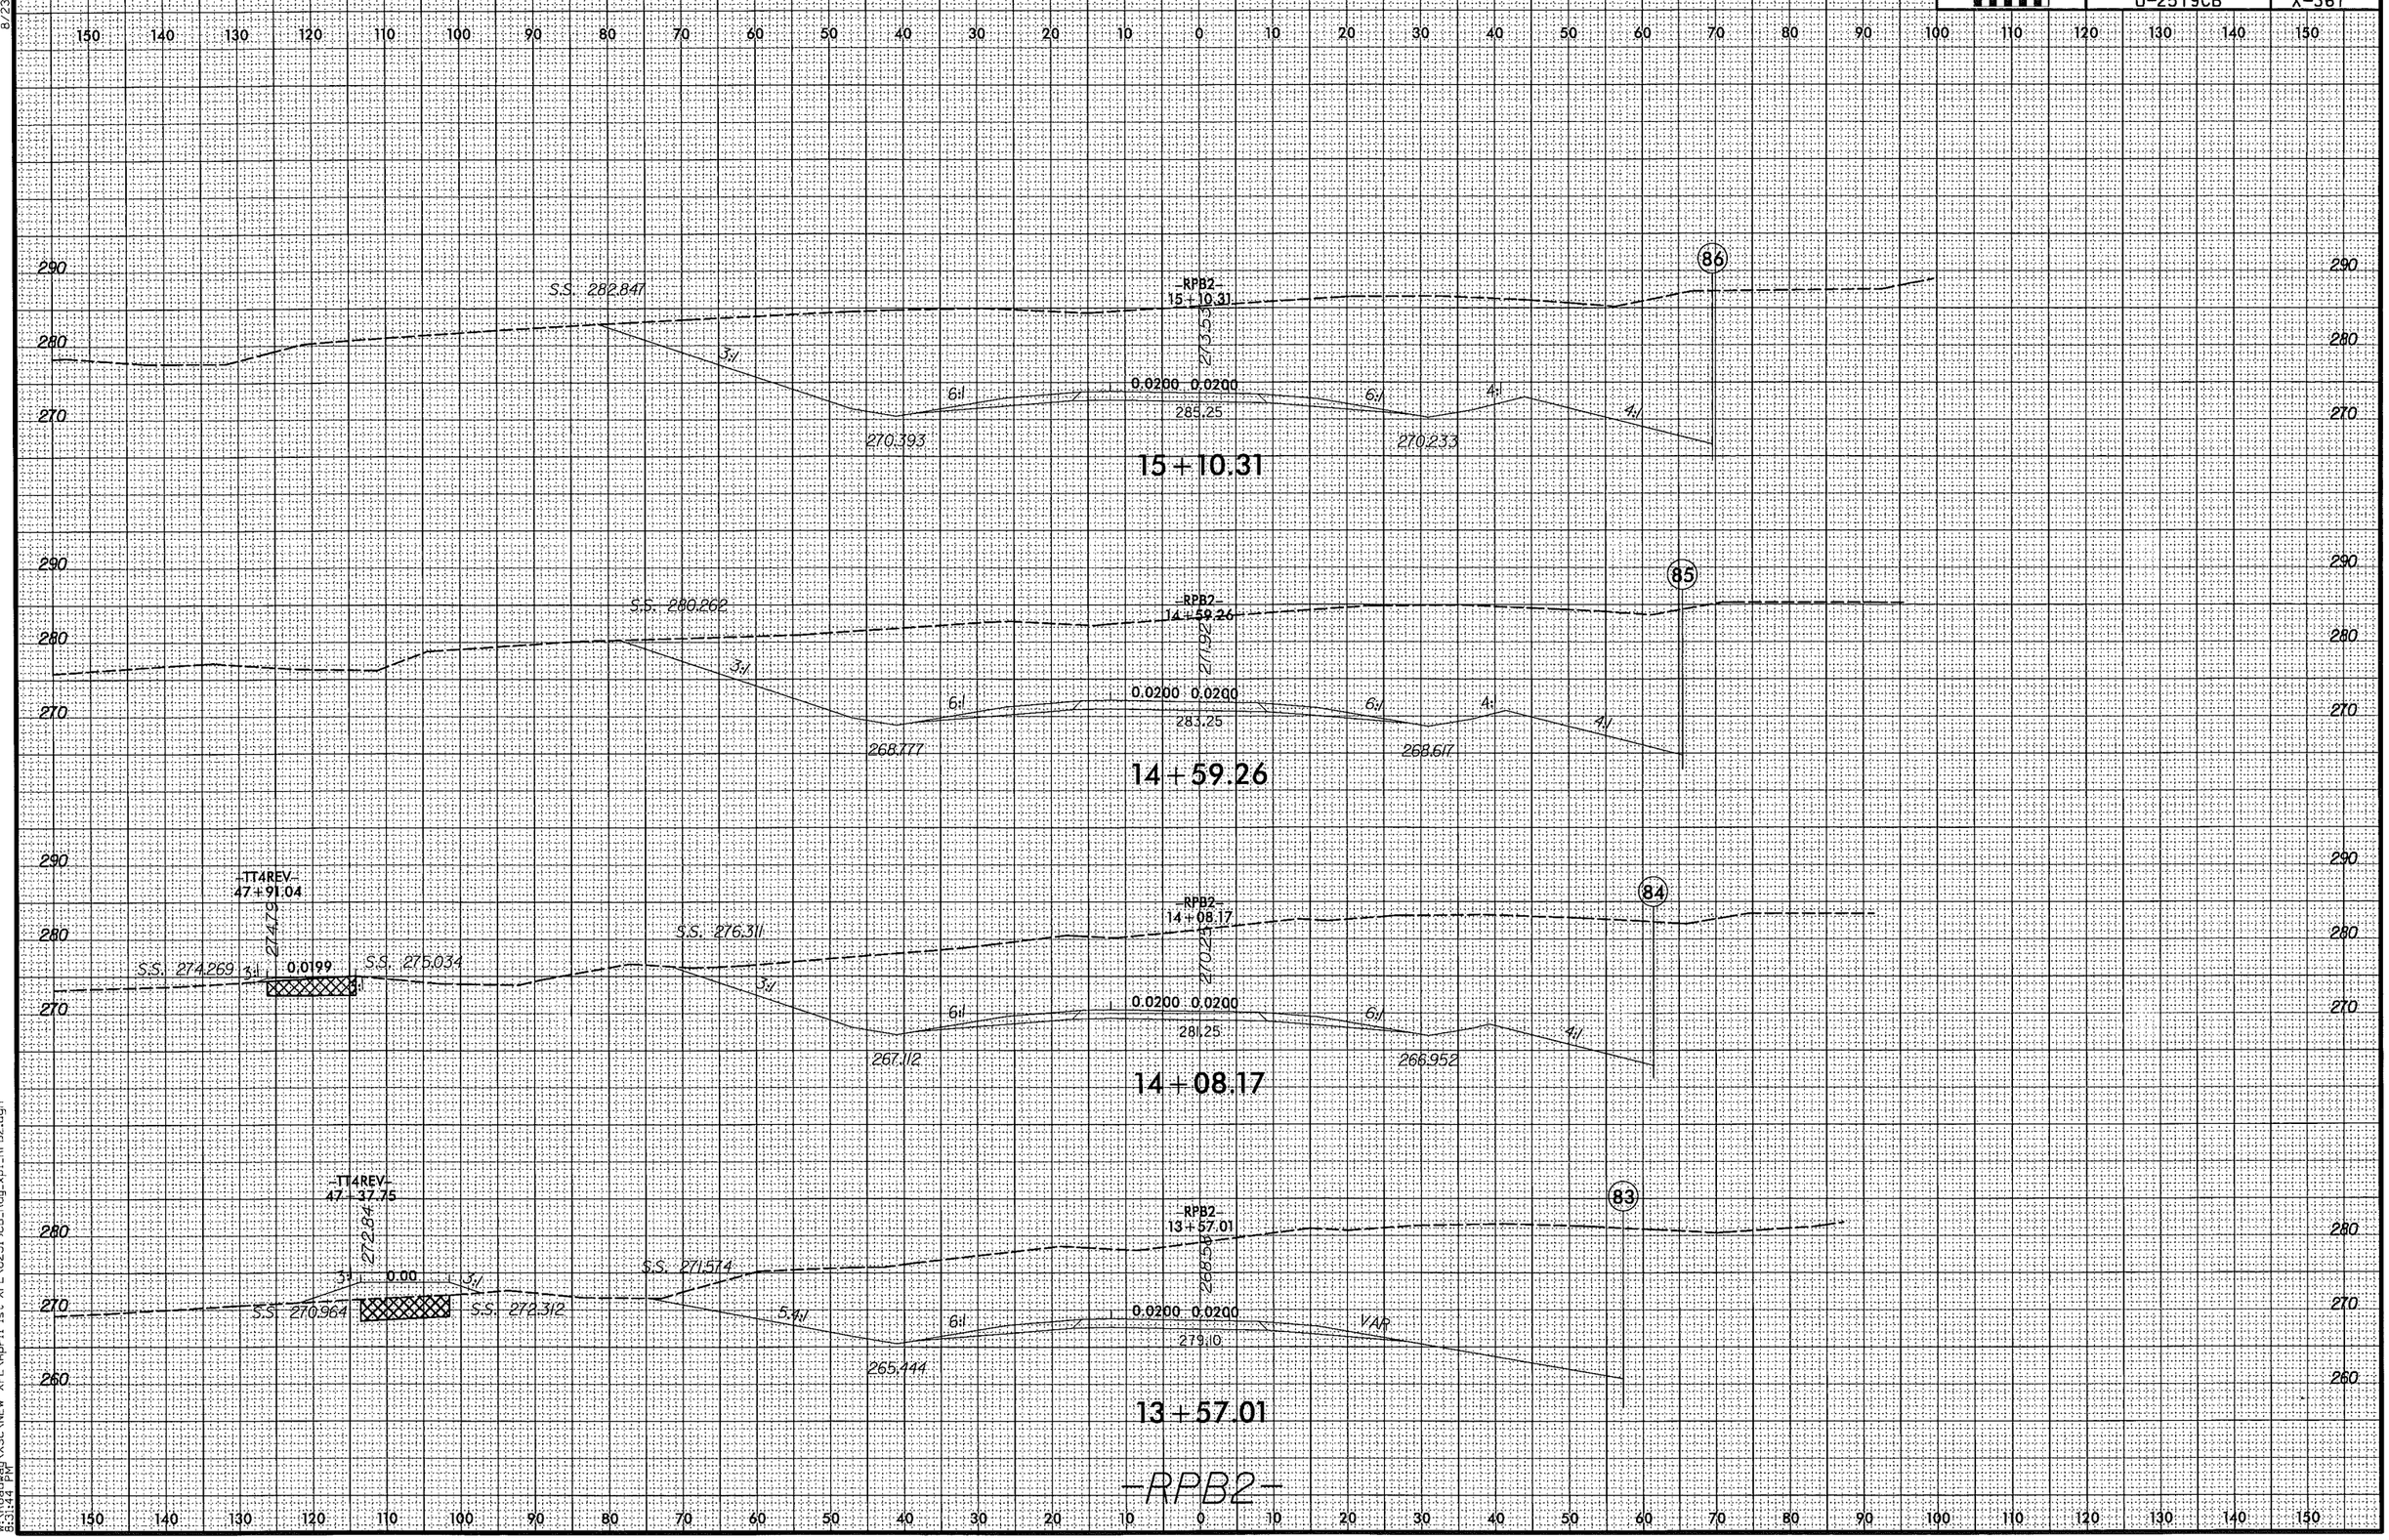

8/23/99
4/6/2014
W:\Roadway\XSC\NEW XPL\April 1st XPL\U2519CB_Rdy_xpl_RPB2.dgn
8:31:44 PM

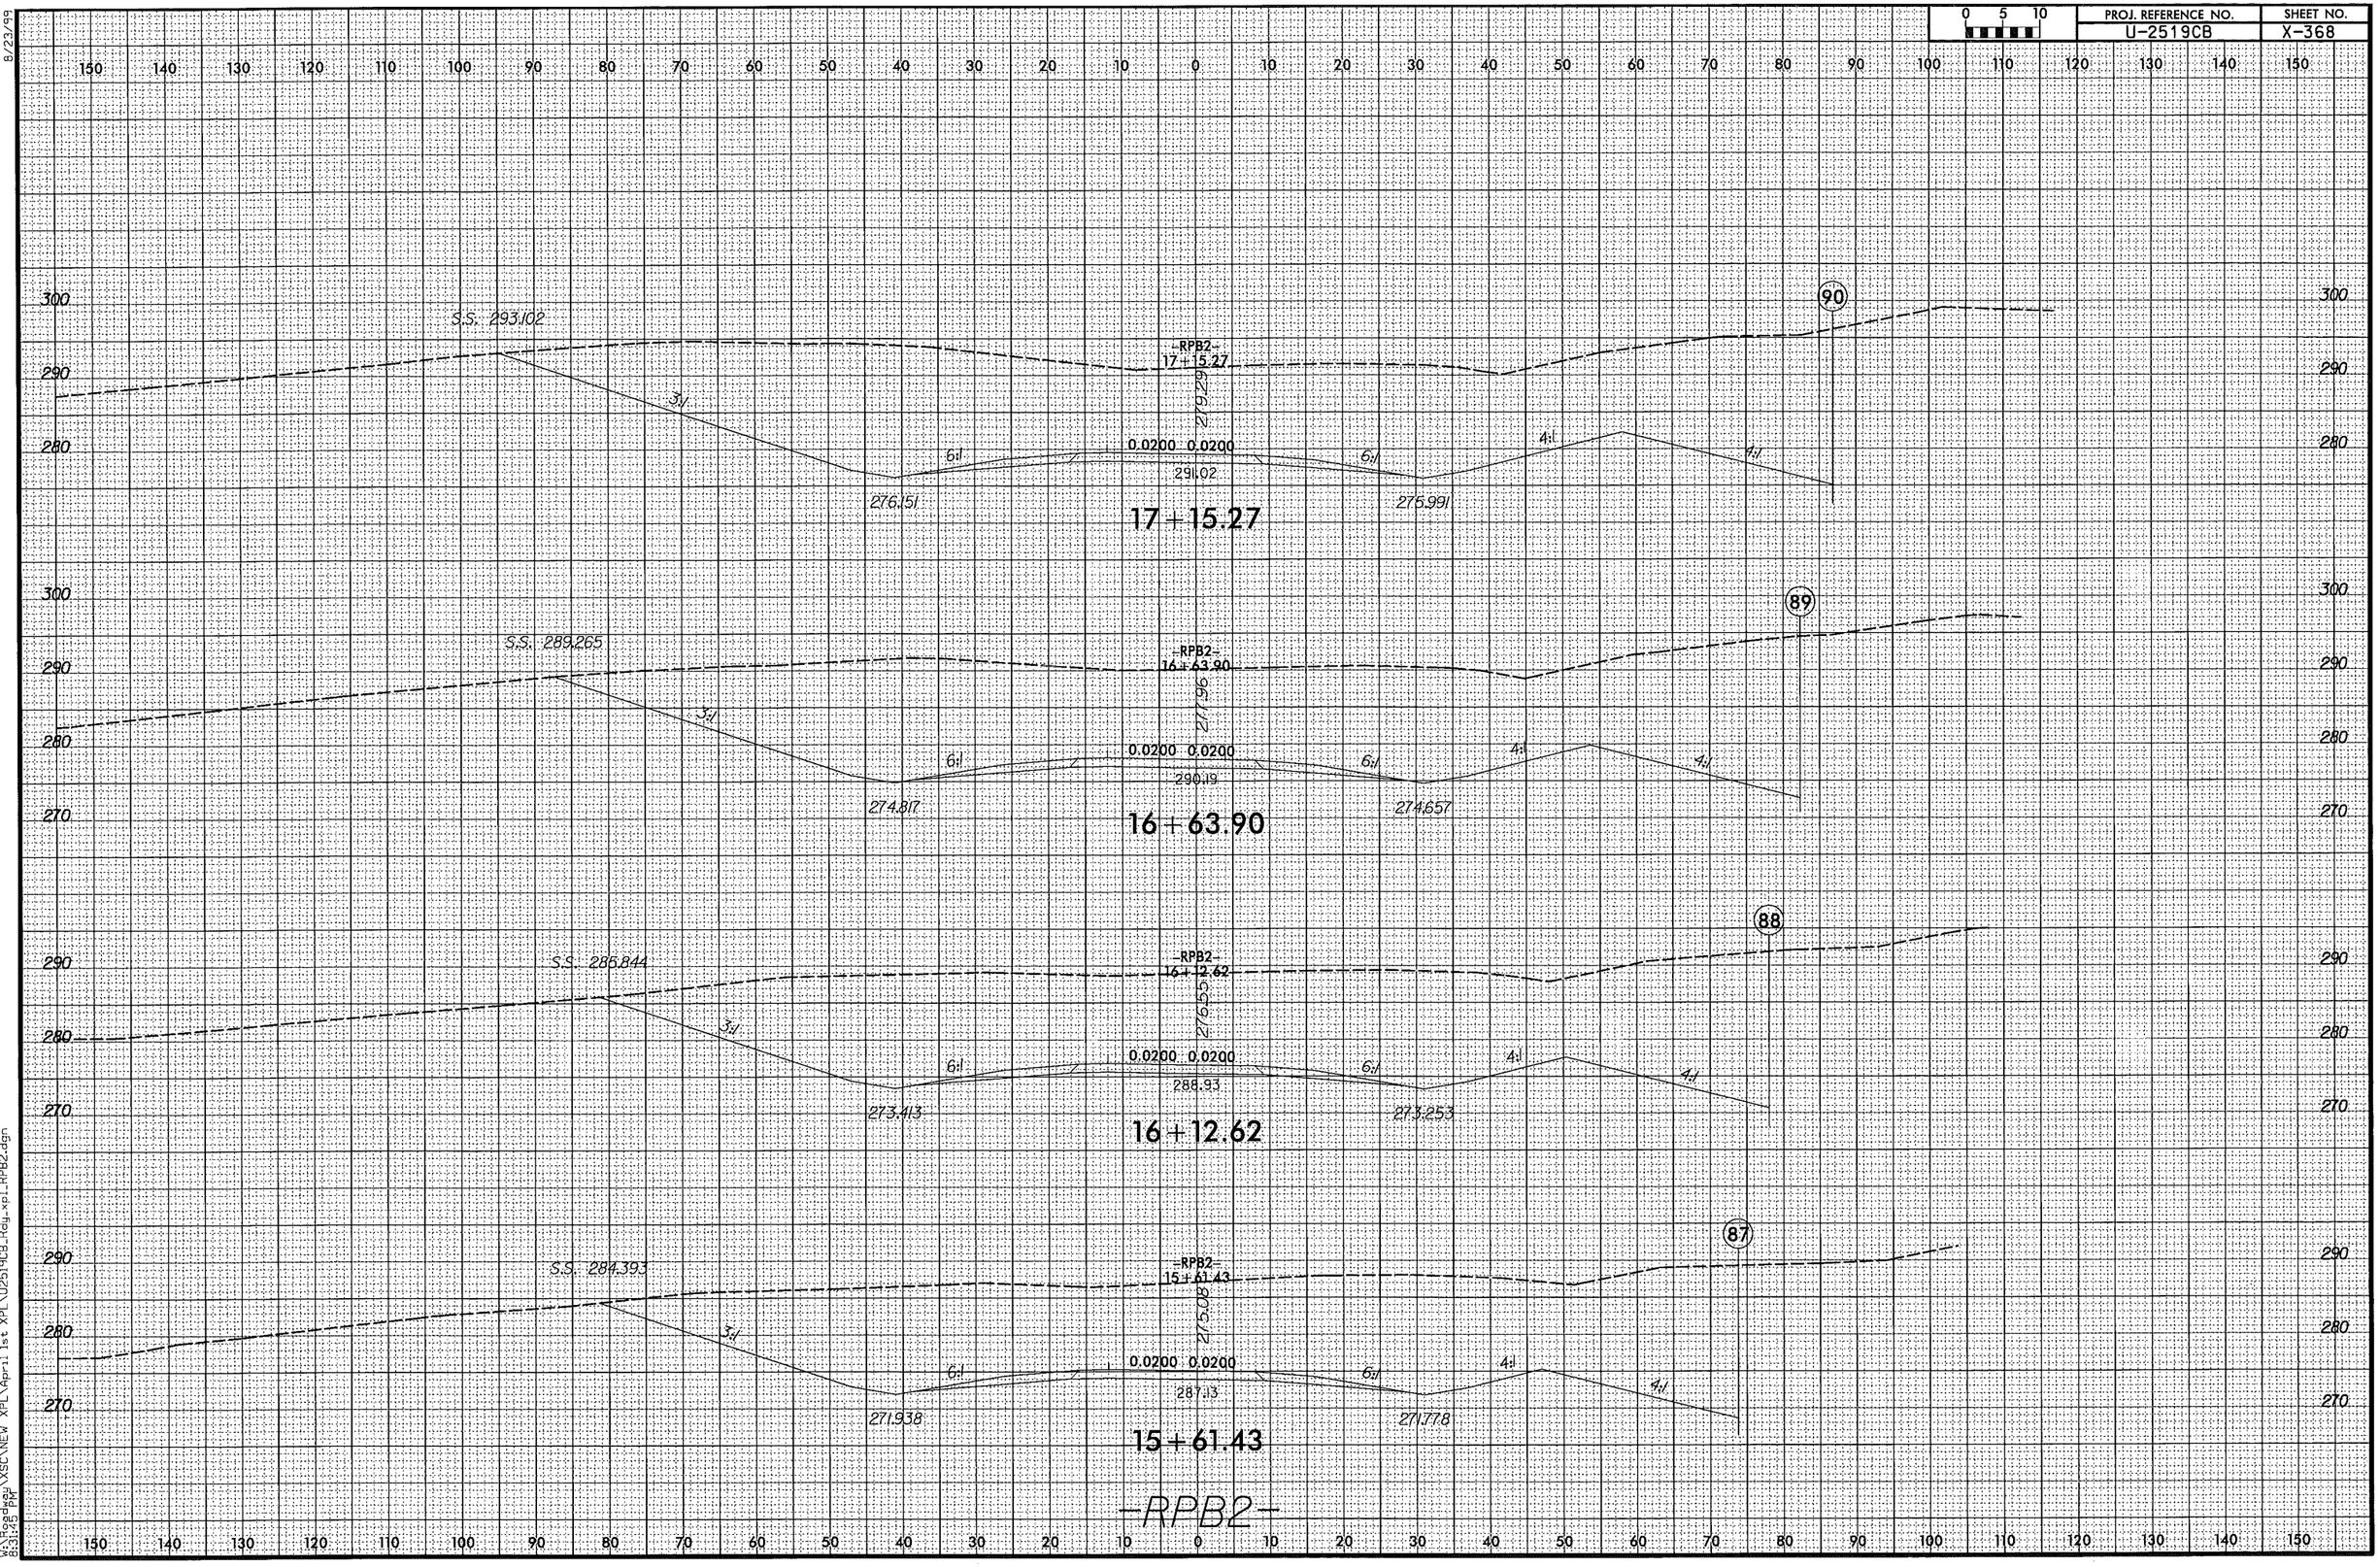
S.S. 293.102
-RPB2-
17+15.27
279.29
0.0200 0.0200
291.02
3:1
6:1
4:1
276.151
275.991
17+15.27
90
S.S. 289.265
-RPB2-
16+63.90
277.96
290.19
274.817
274.657
16+63.90
89
S.S. 286.844
-RPB2-
16+12.62
276.55
288.93
273.413
273.253
16+12.62
88
S.S. 284.393
-RPB2-
15+61.43
275.08
287.13
271.938
271.778
15+61.43
87
-RPB2-

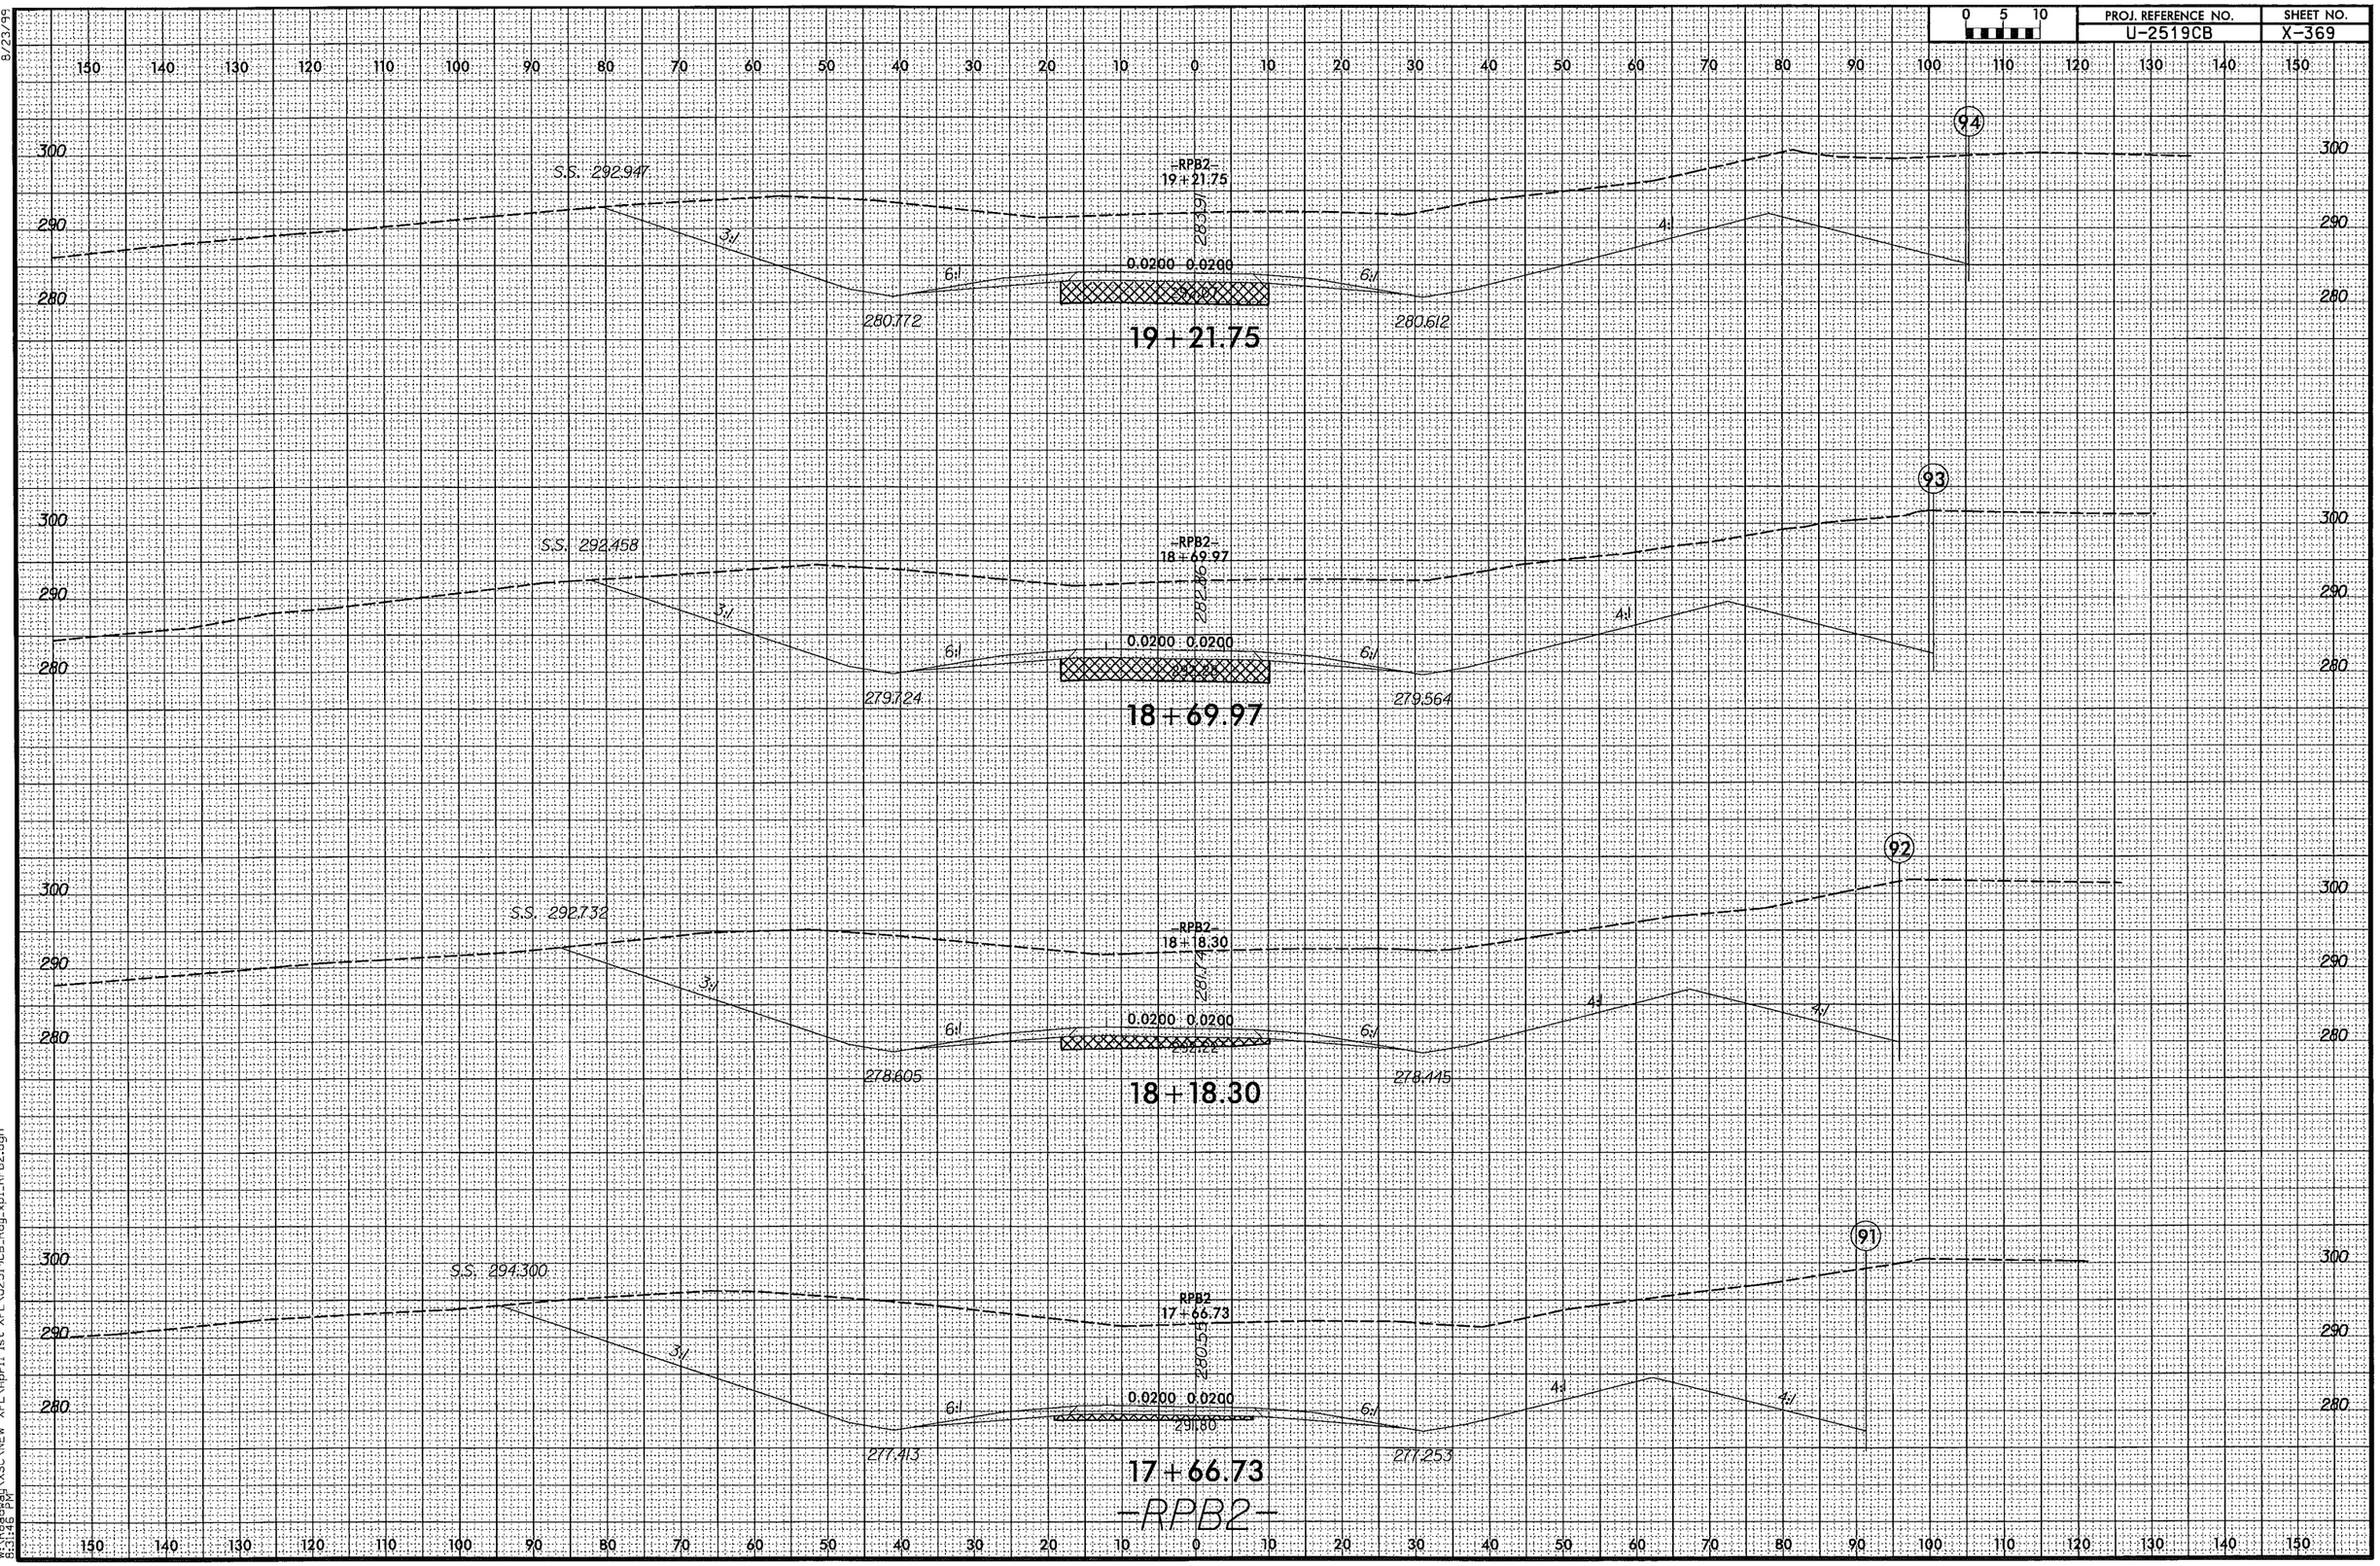

8/23/99

4/6/2014
W:\Roadway\XSC\NEW XPL\April 1st XPL\U2519CB_Rdy_xpl_RPB2.dgn
8:31:46 PM

0 5 10	PROJ. REFERENCE NO.	SHEET NO.
	U-2519CB	X-370

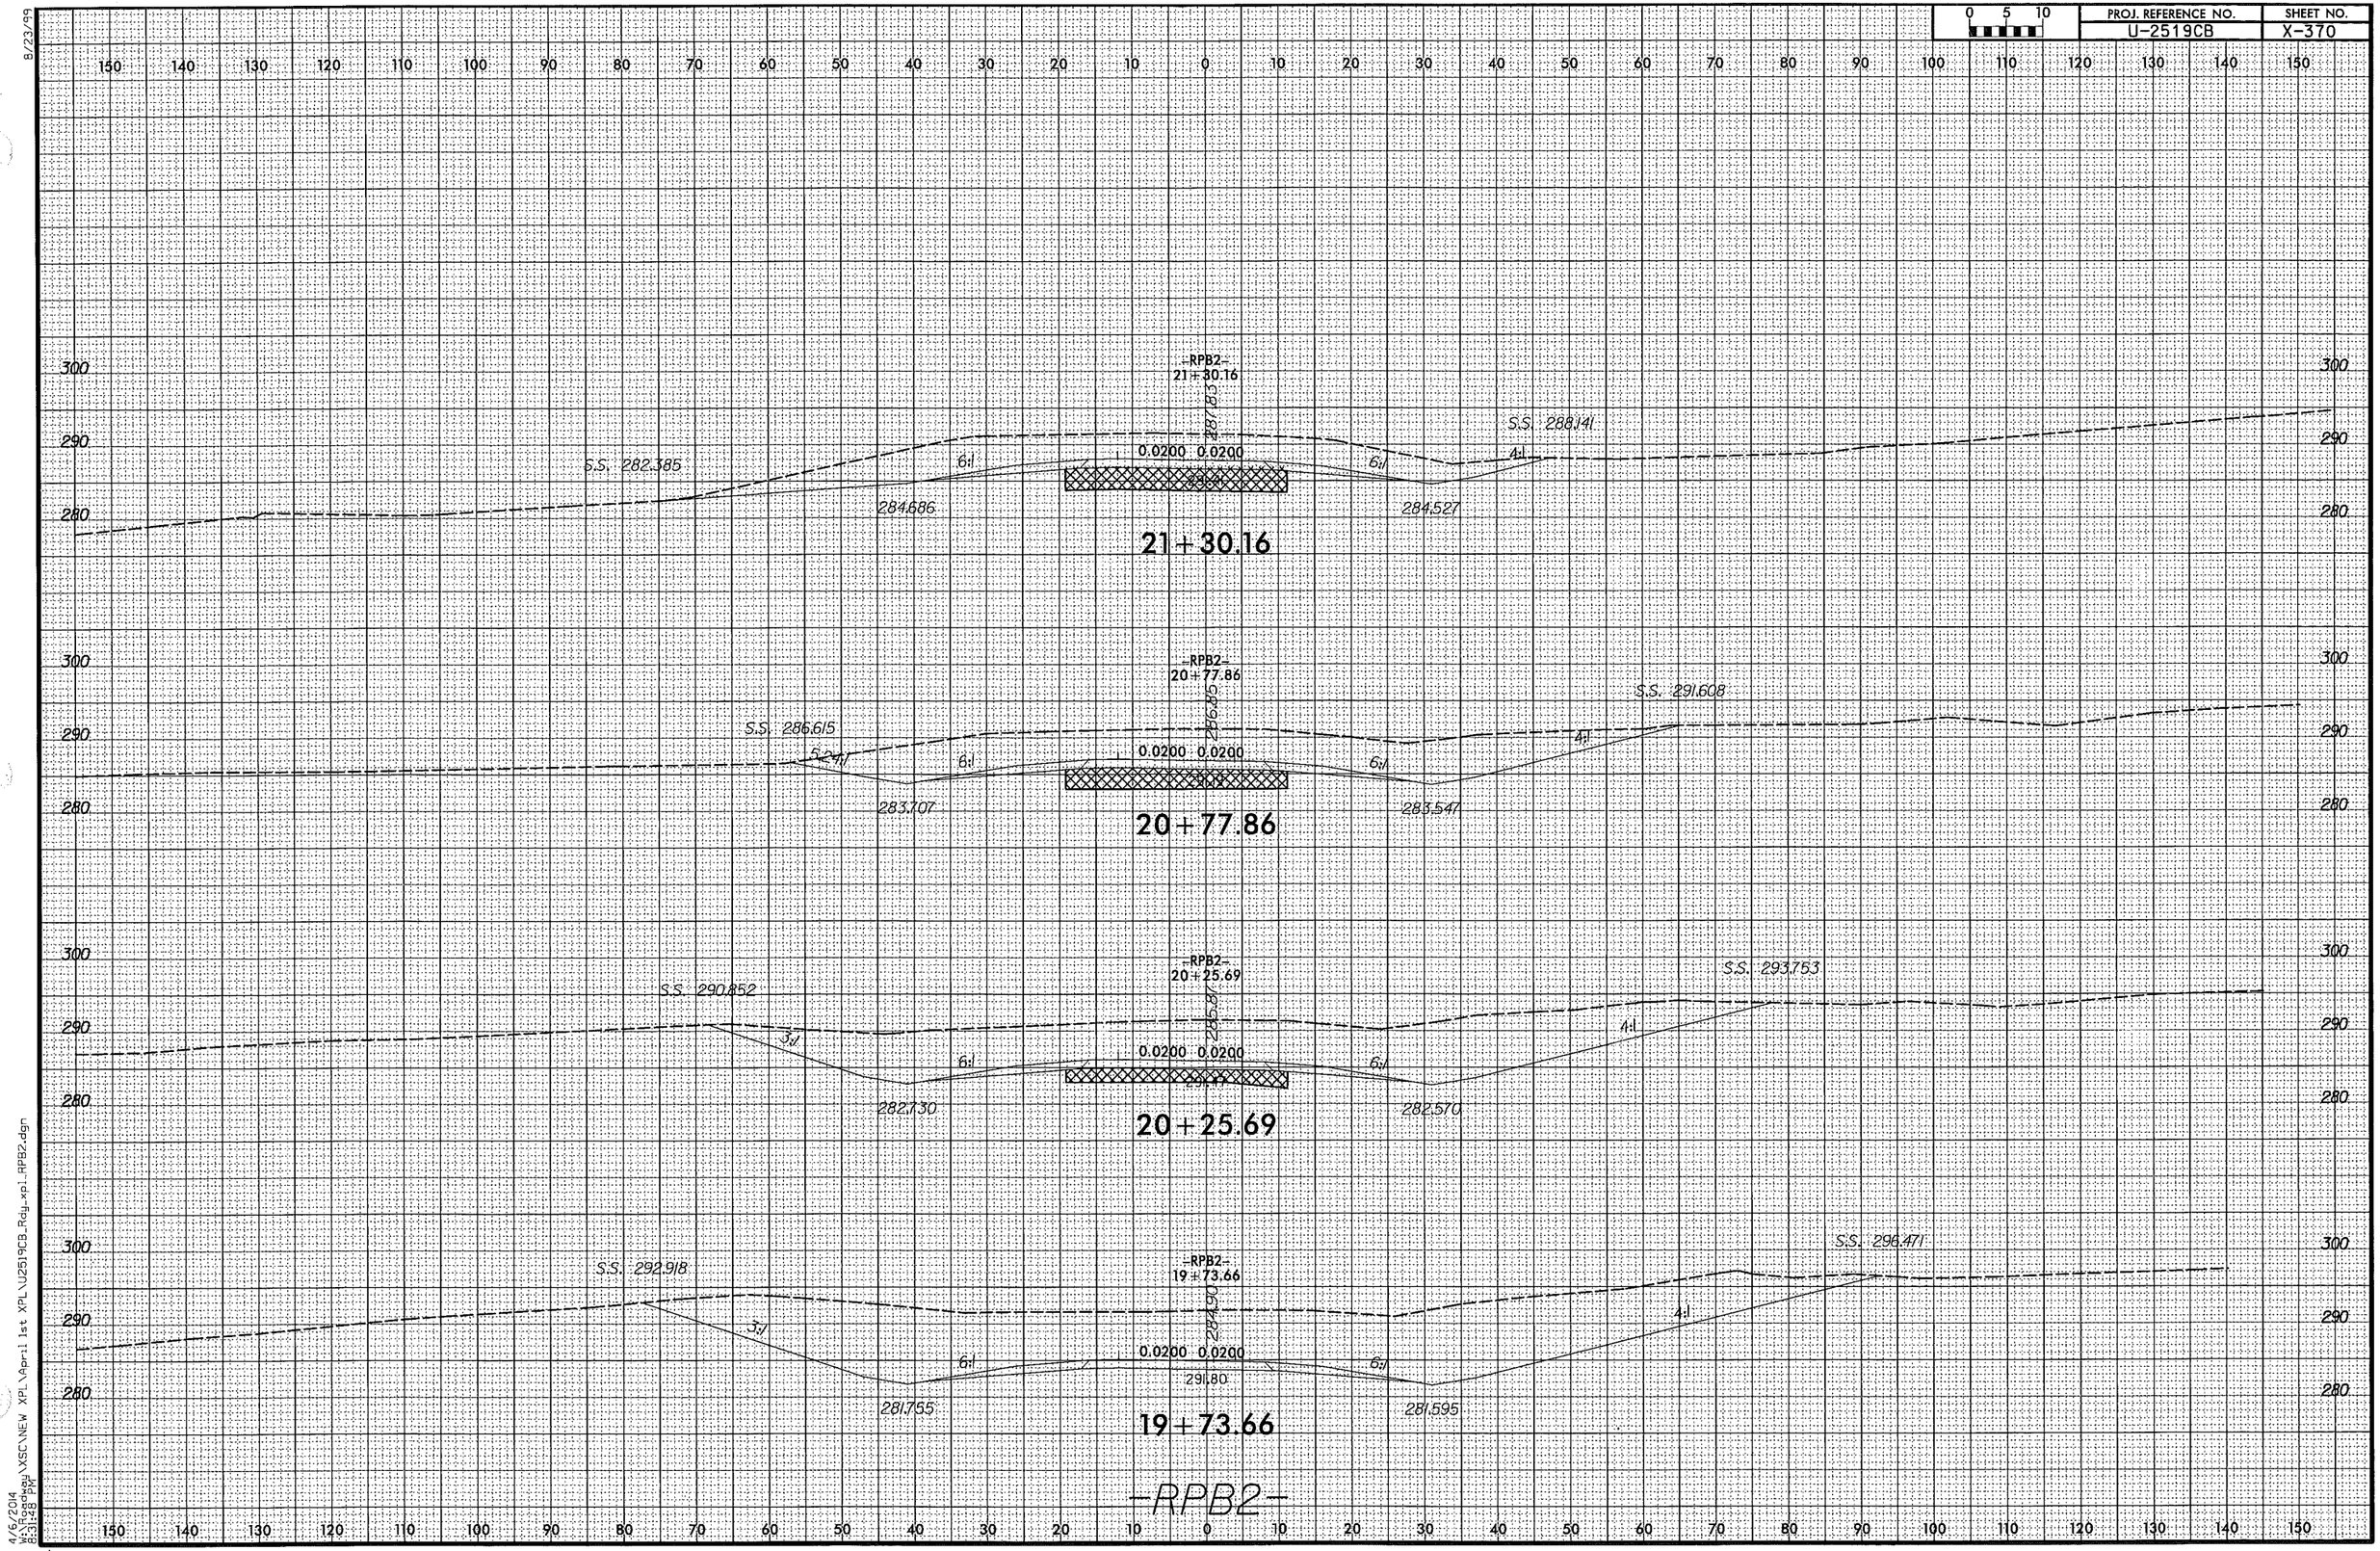

8/23/99

4/6/2014
W:\Roadway\XSC\NEW XPL\April 1st XPL\U2519CB_Rdy_xpl_RPB2.dgn
8:31:48 PM

0 5 10	PROJ. REFERENCE NO.	SHEET NO.
	U-2519CB	X-371

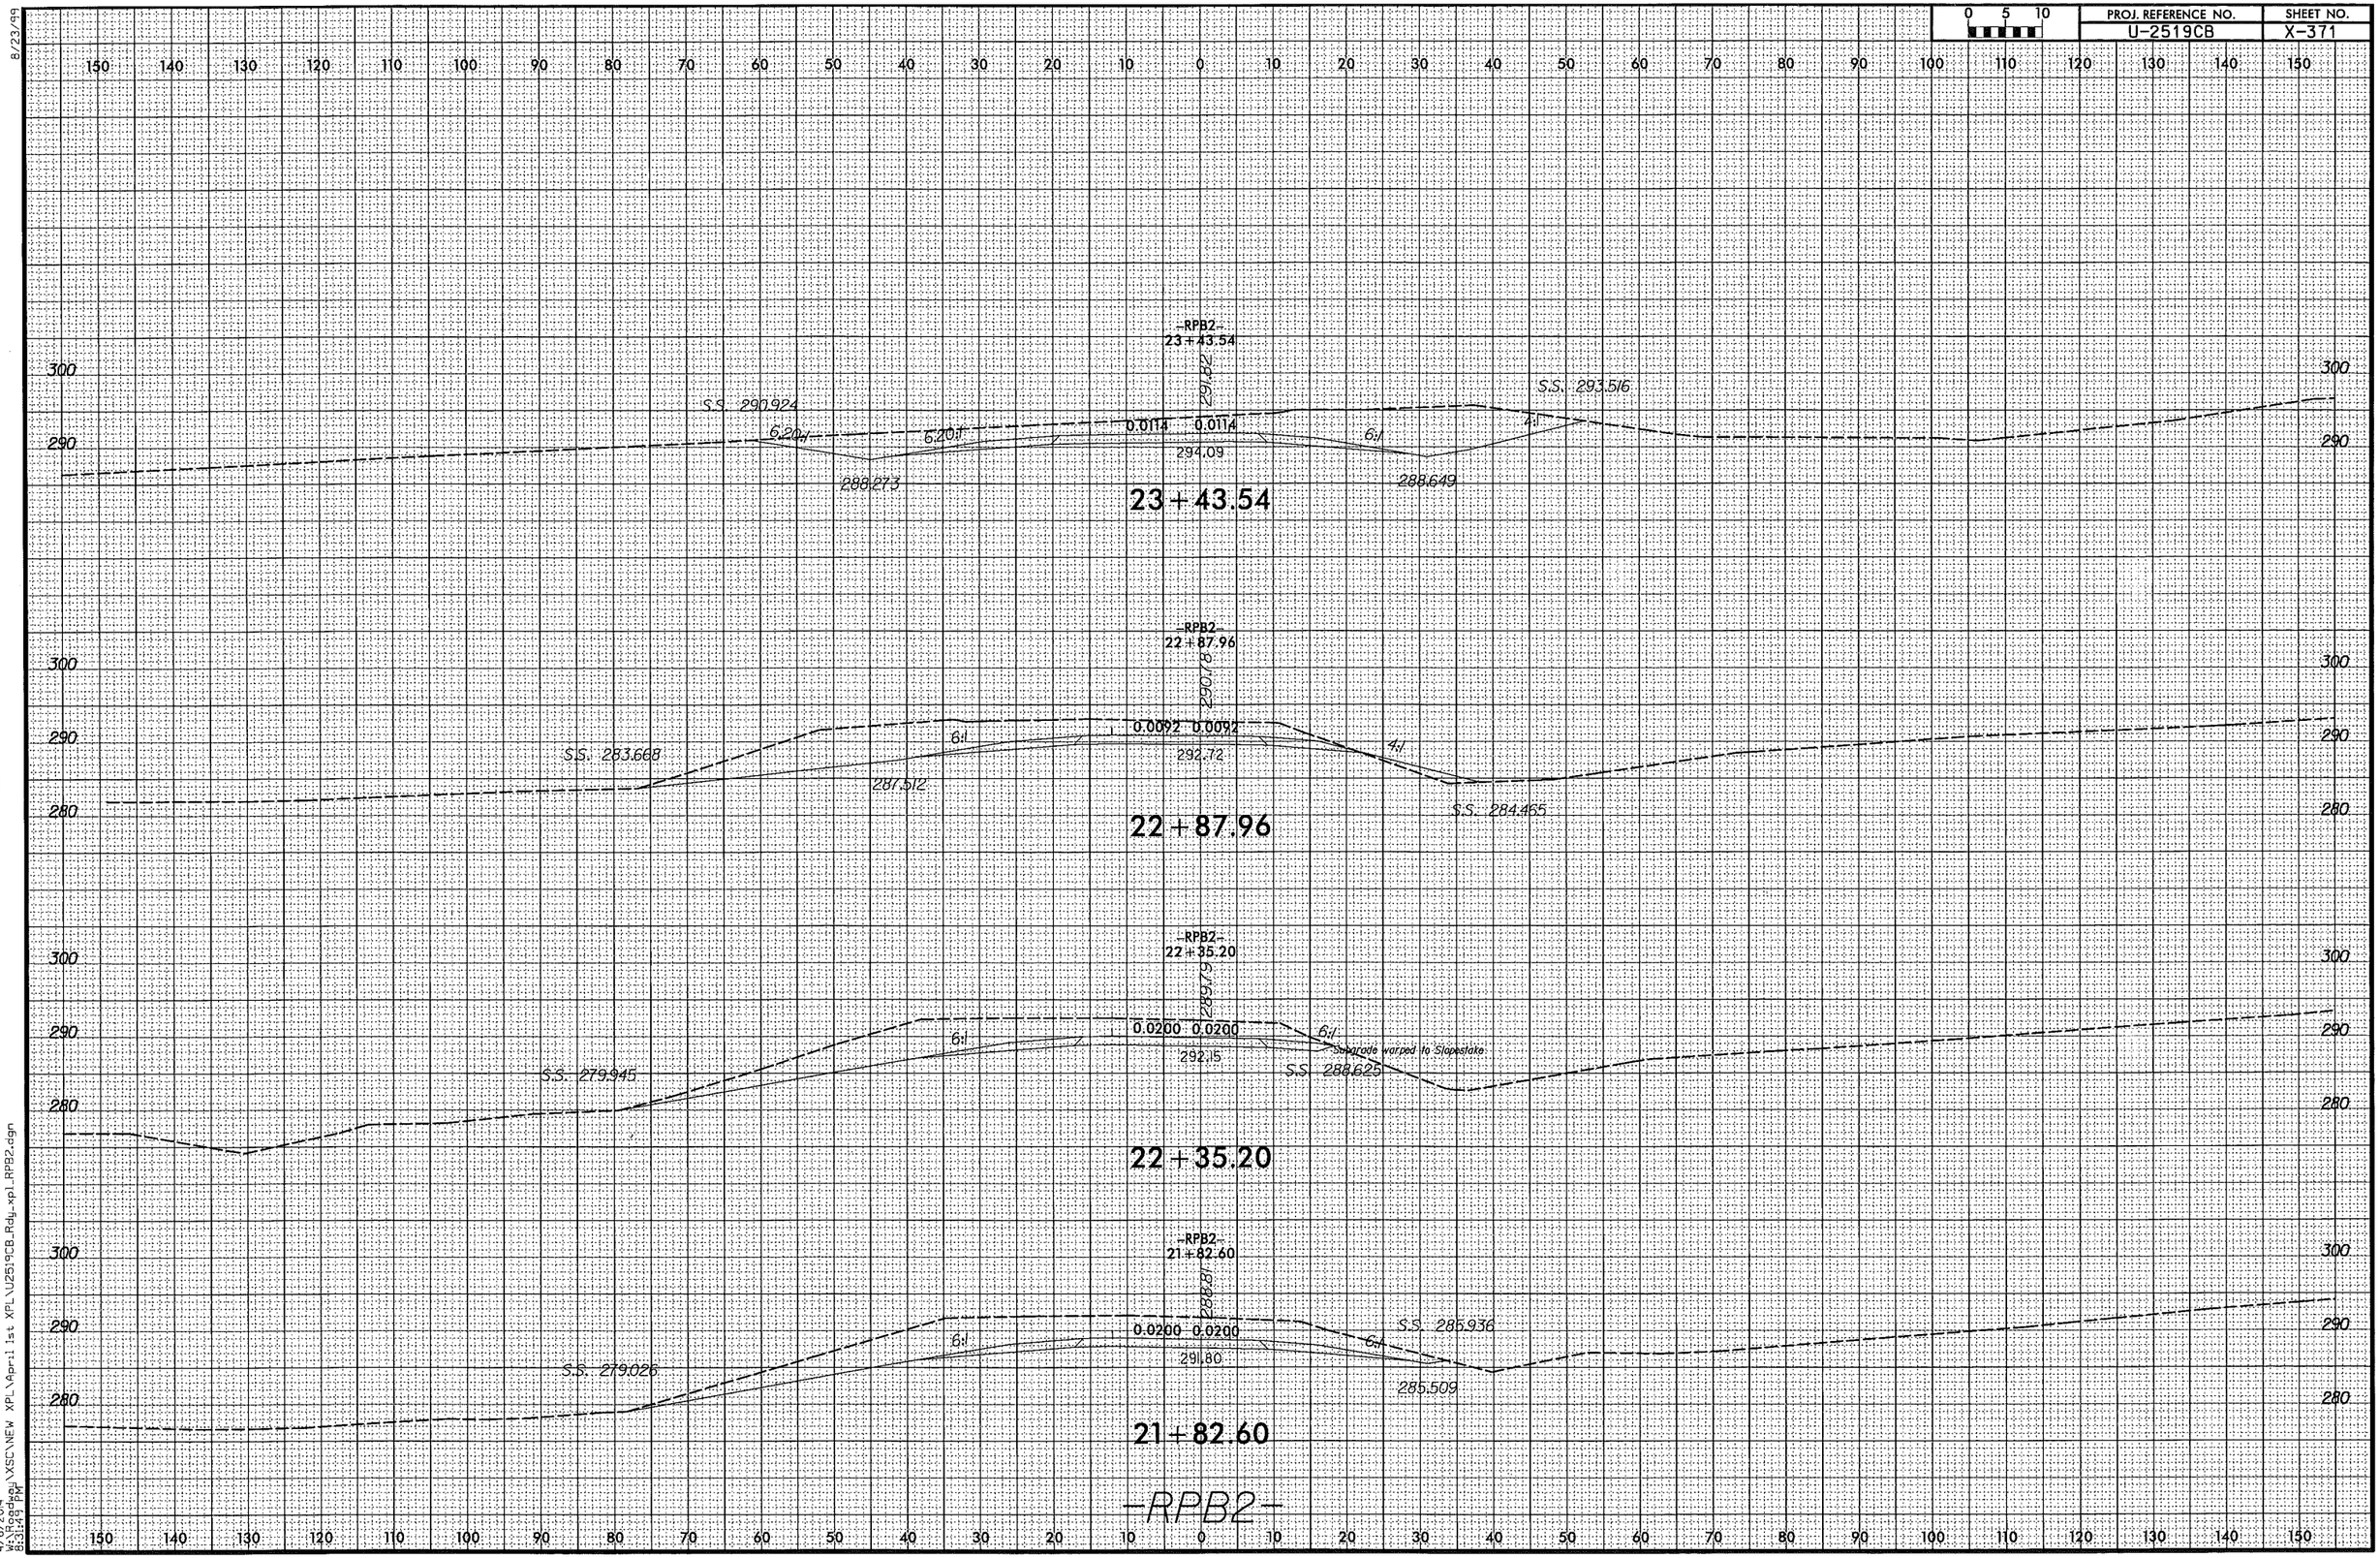

8/23/99

4/6/2014
W:\Roadway\XSC\NEW XPL\April 1st XPL\U2519CB_Rdy_xpl_RPB2.dgn
8:31:49 PM

8/23/99

0 5 10	PROJ. REFERENCE NO.	SHEET NO.
	U-2519CB	X-372

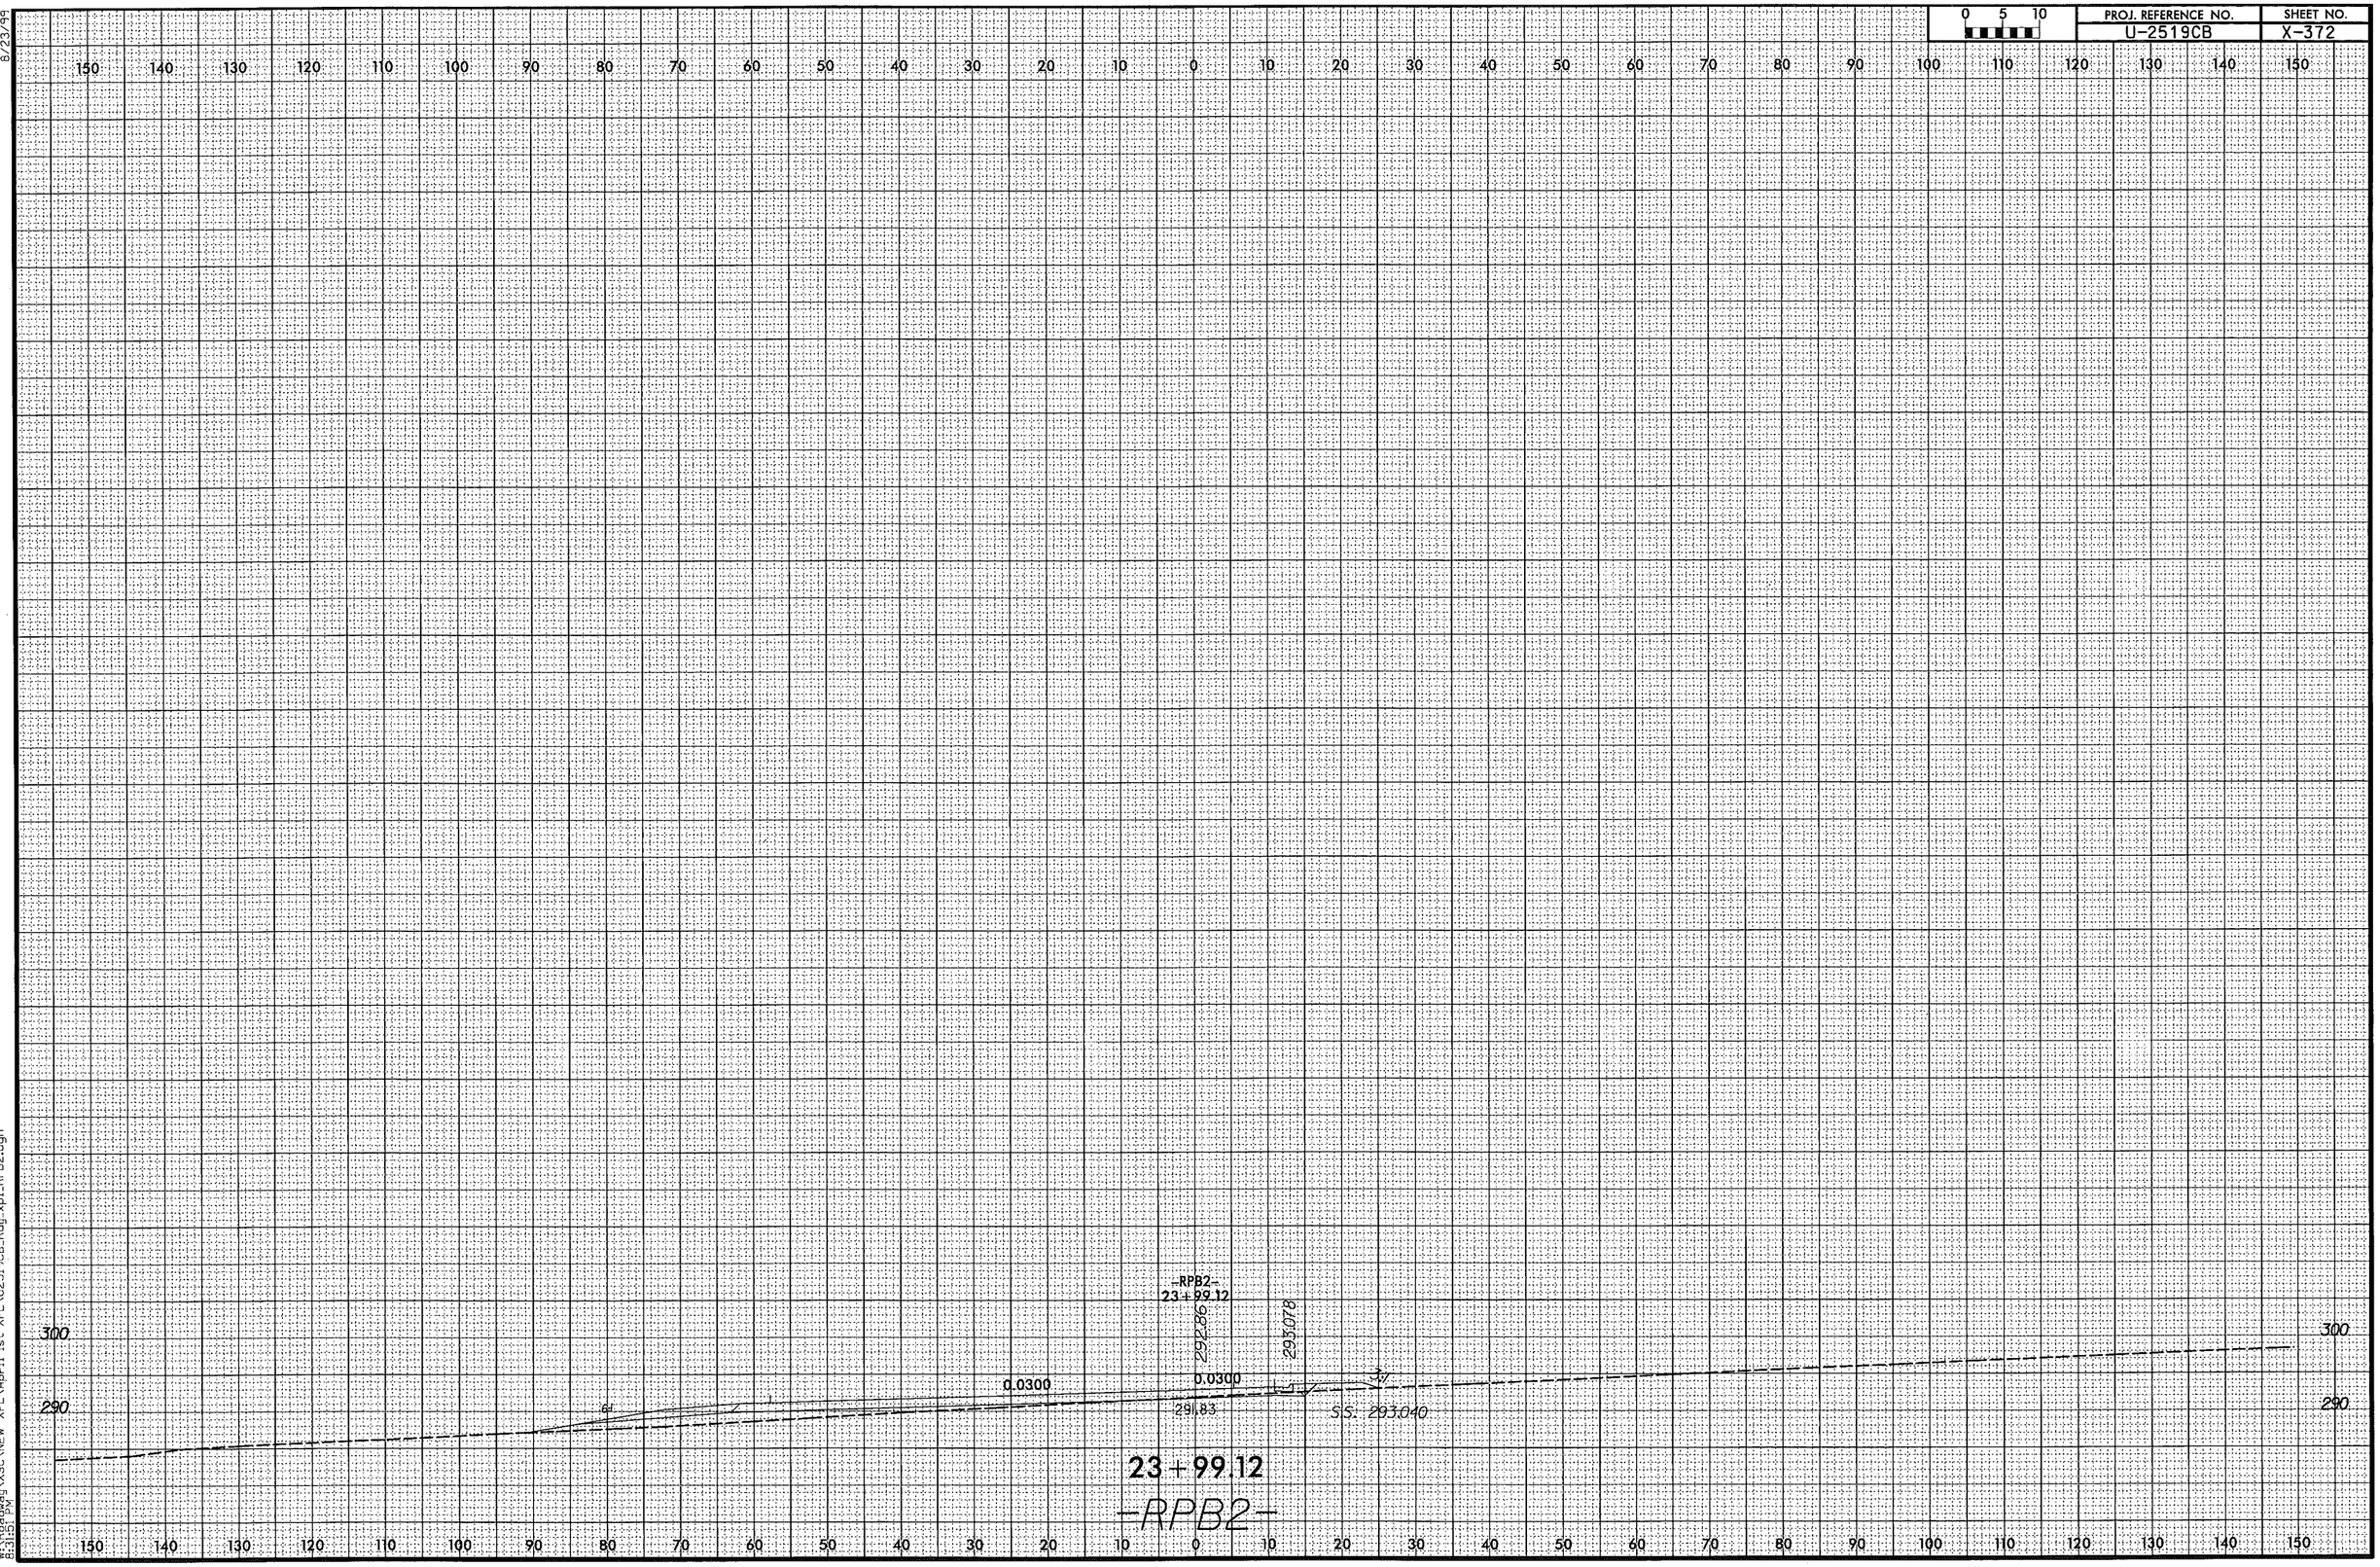

4/6/2014
W:\Roadway\XSC\NEW XPL\April 1st XPL\U2519CB_Rdy_xpl_RPB2.dgn
8:31:51 PM

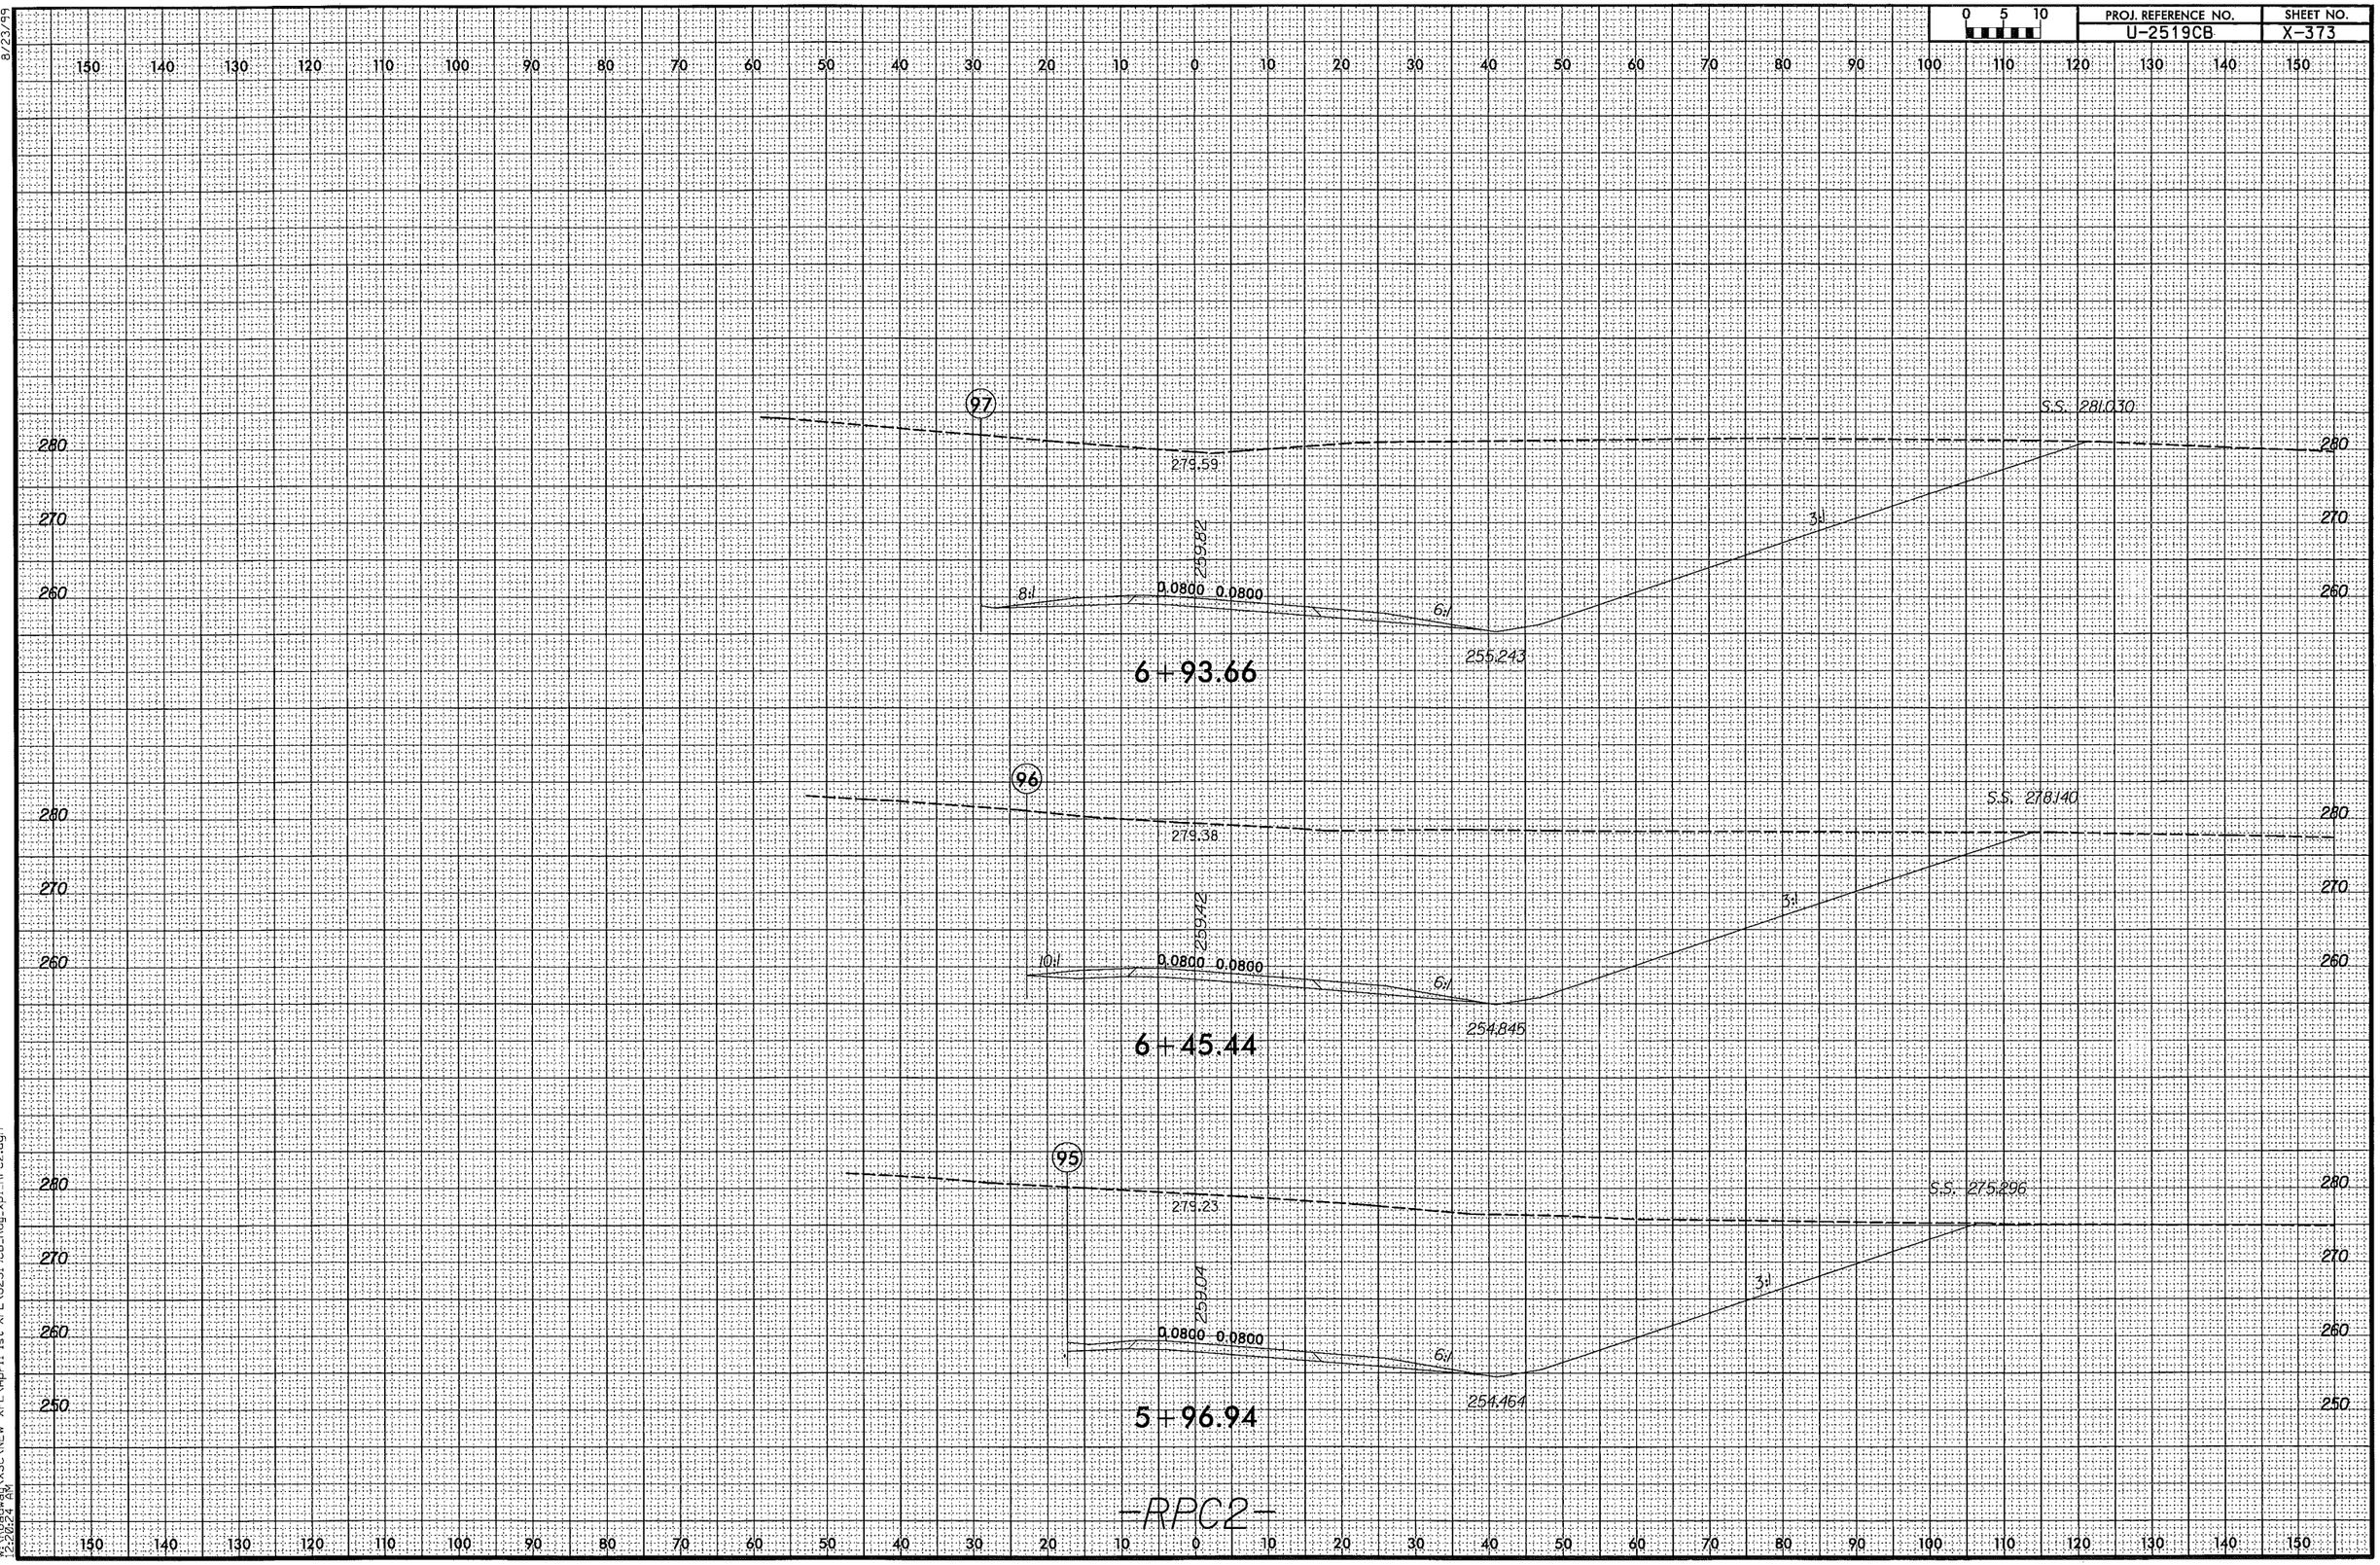

8/23/99
4/7/2014
W:\Roadway\XSC\NEW XPL\April 1st XPL\U2519CB_Rdy_xpl_RPC2.dgn
12:20:24 AM

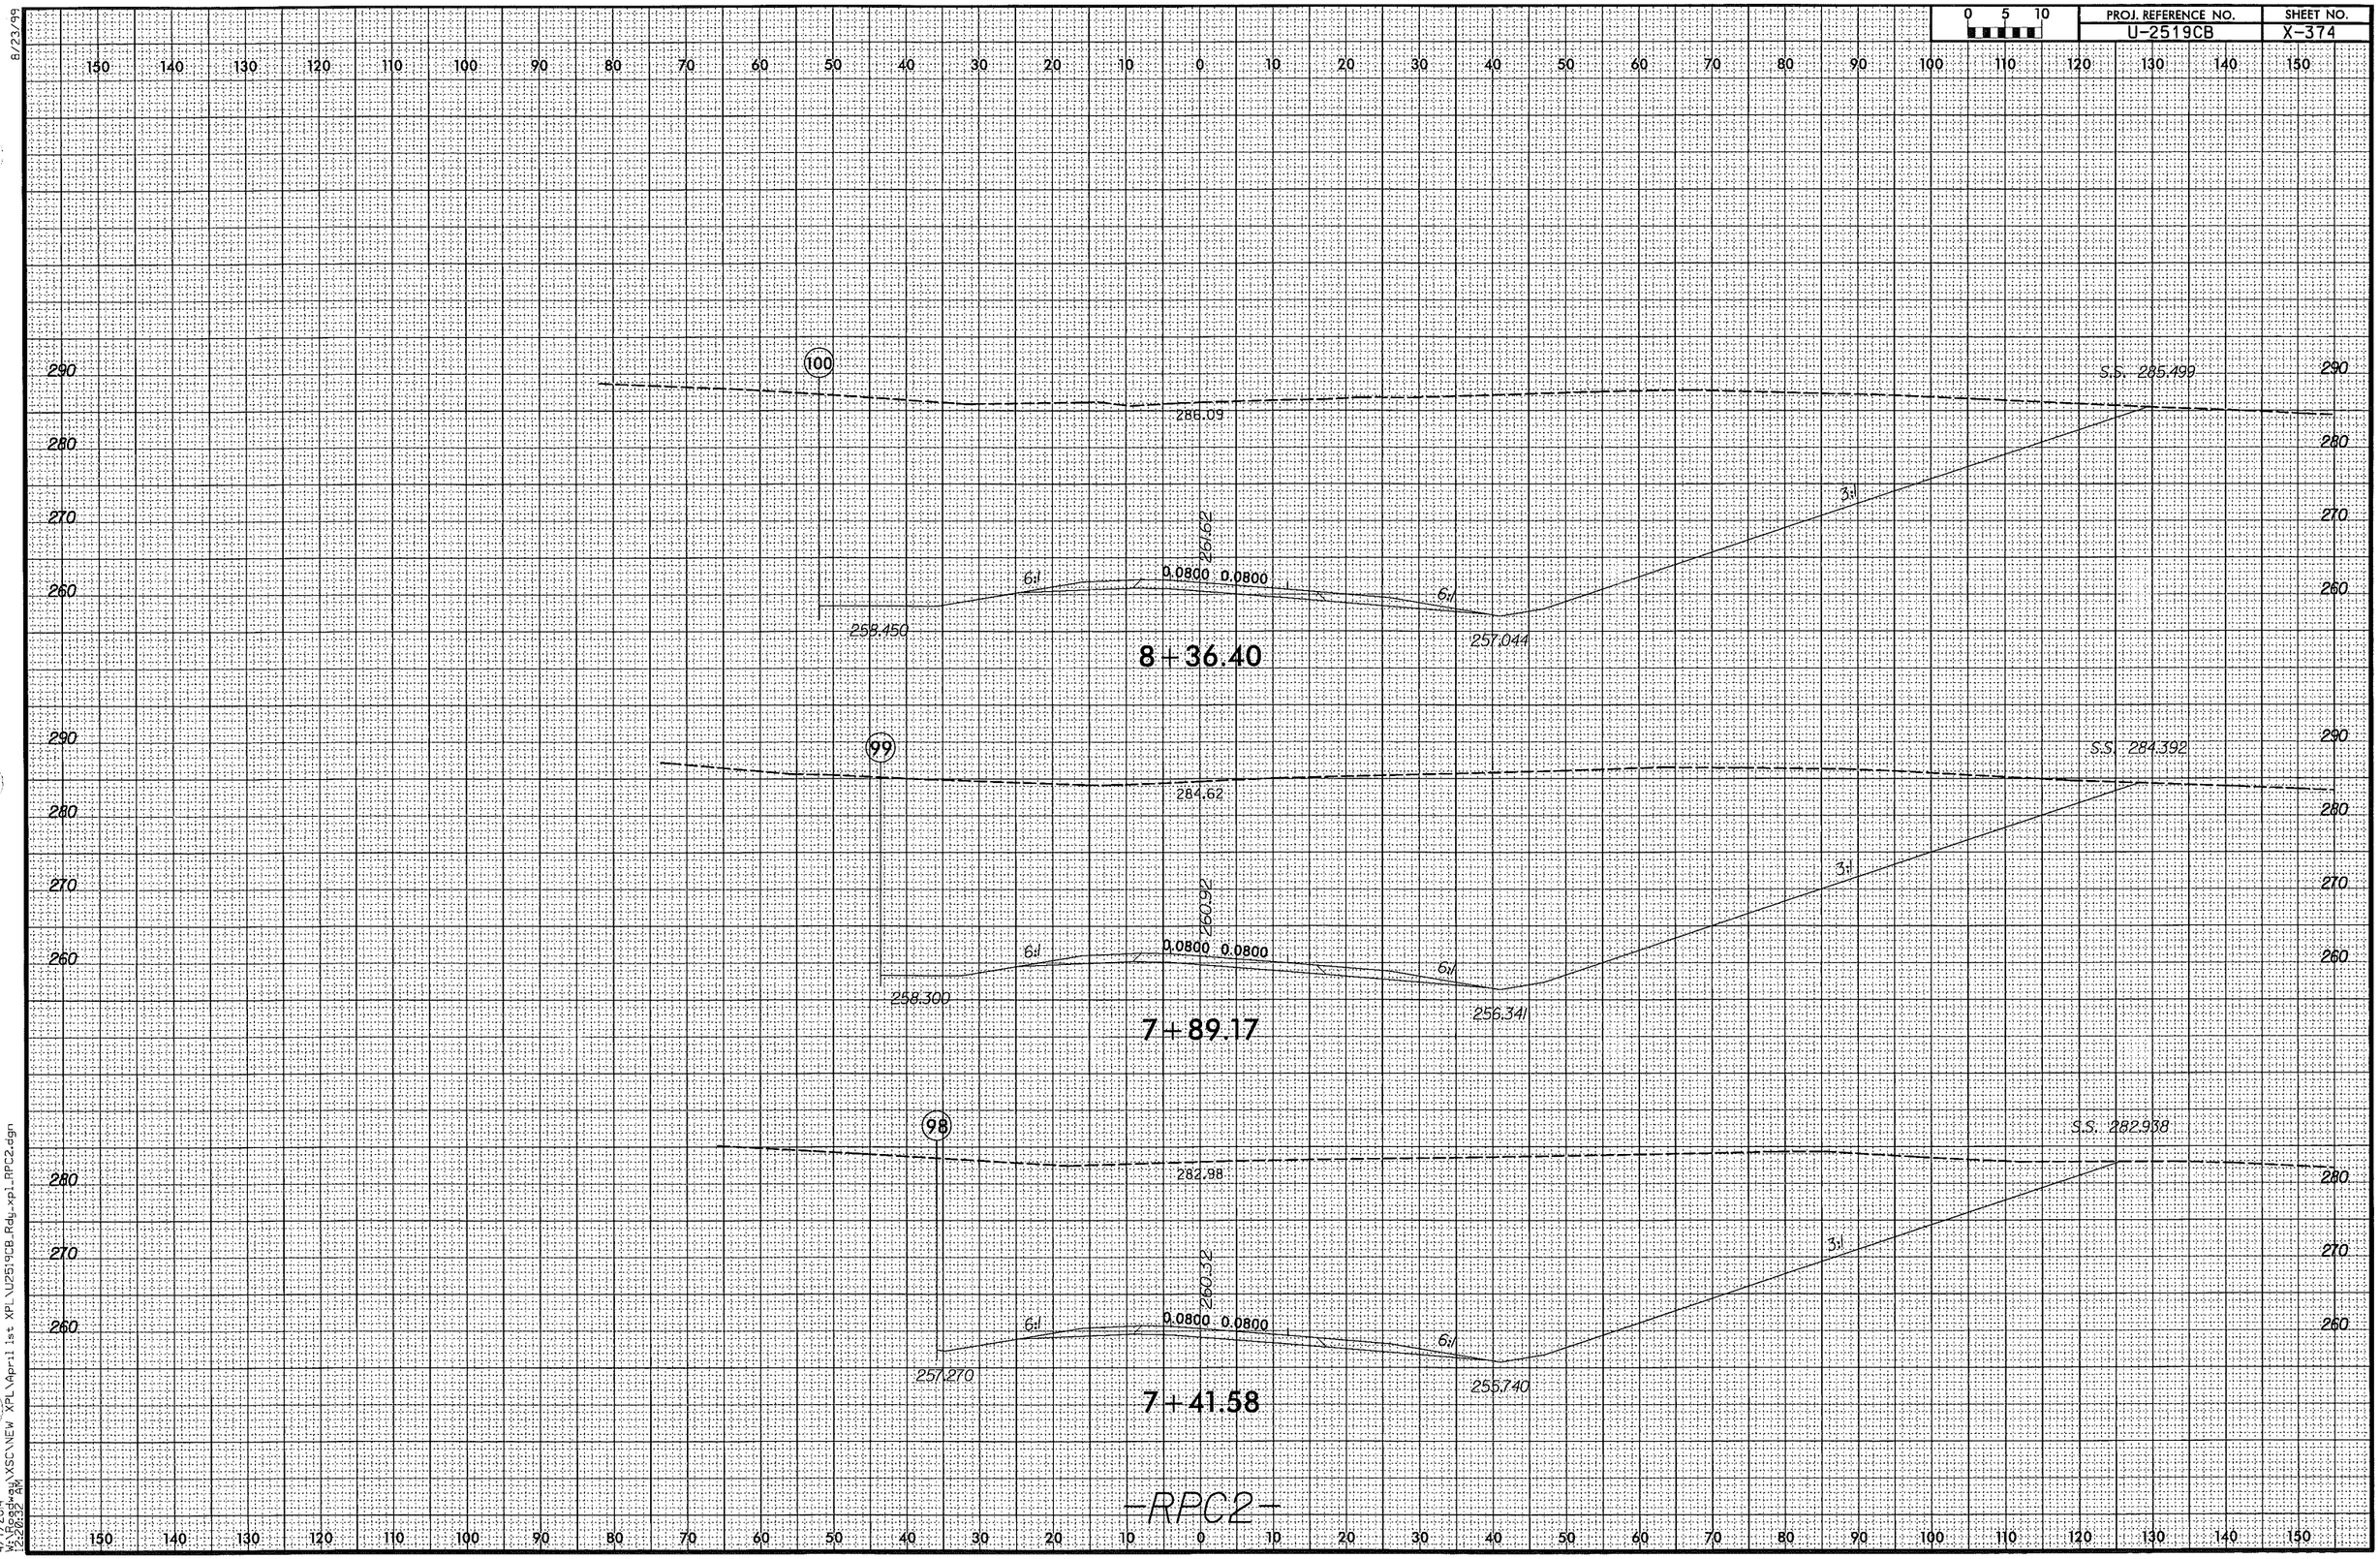

8/23/99
4/7/2014
W:\Roadway\XSC\NEW XPL\April ist XPL\U2519CB_Rdy_xpl_RPC2.dgn
2:26:32 PM

0 5 10	PROJ. REFERENCE NO.	SHEET NO.
	U-2519CB	X-375

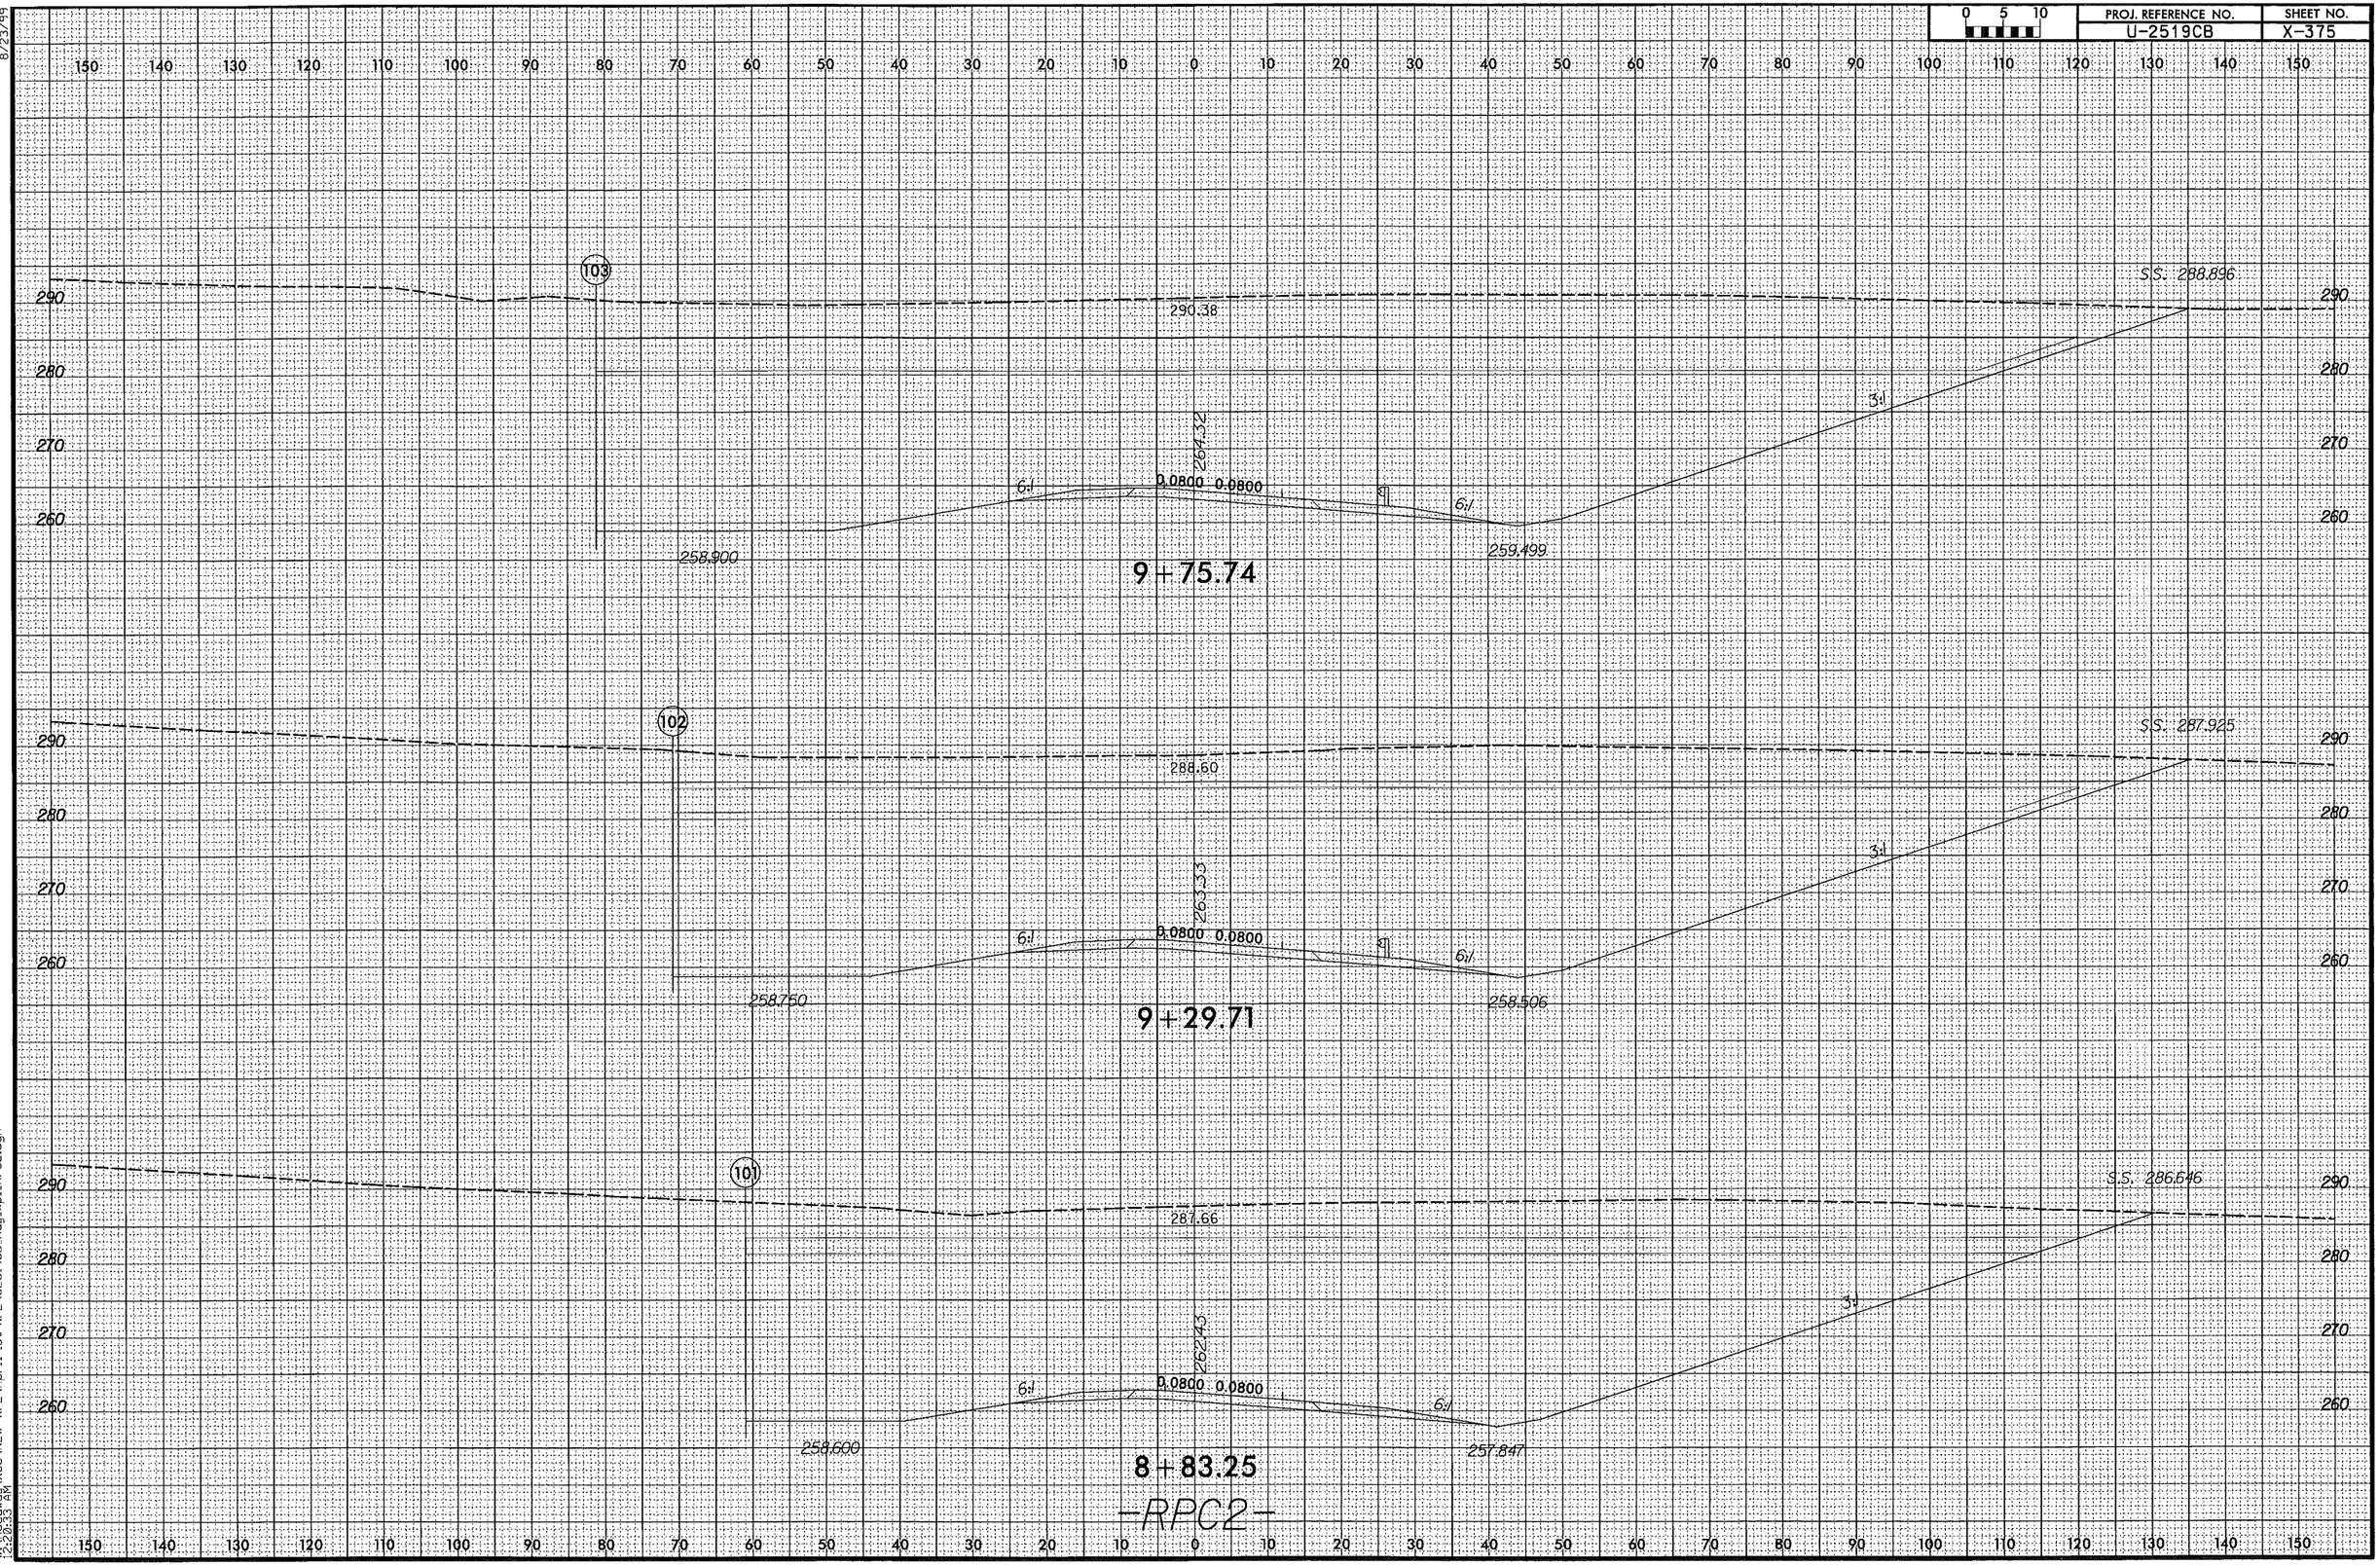

8/23/99

4/7/2014
W:\Roadway\XSC\NEW XPL\April 1st XPL\U2519CB_Rdy_xpl_RPC2.dgn
2:20:33 PM

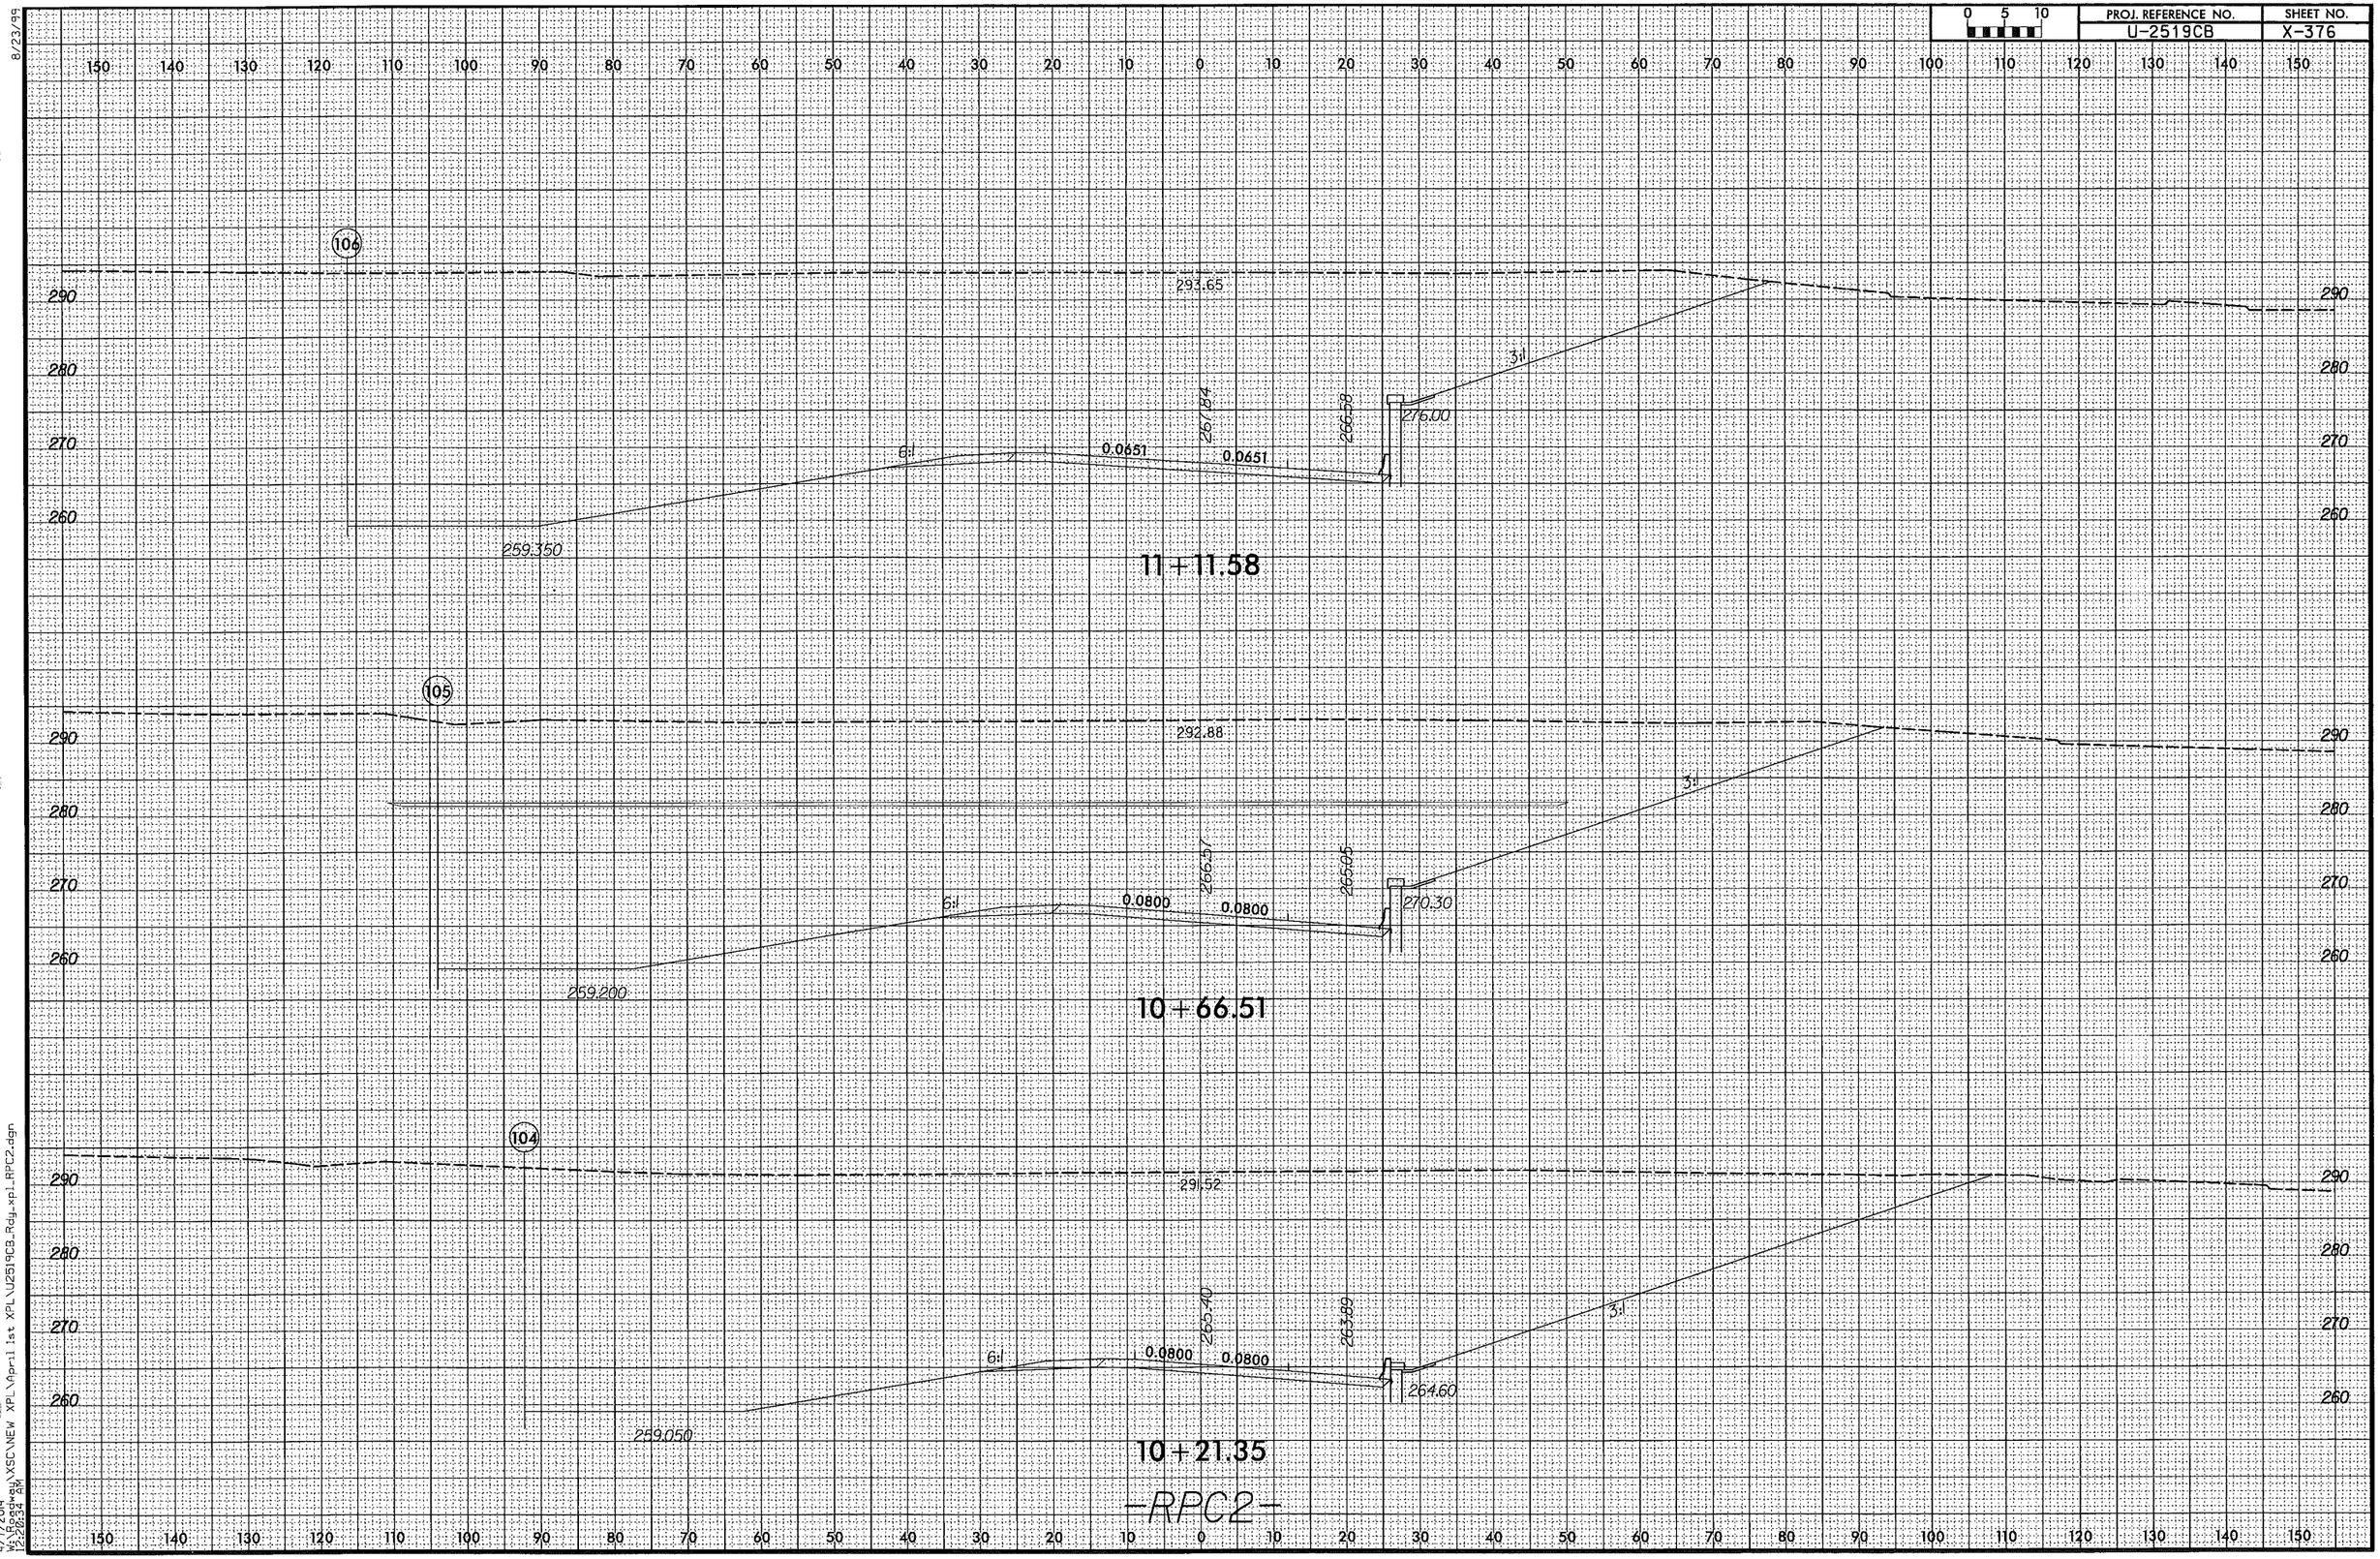

8/23/99
4/7/2014
W:\Roadway\XSC\NEW XPL\April 1st XPL\U2519CB_Rdy_xpl_RPC2.dgn
12:28:34 PM

PROJ. REFERENCE NO.	SHEET NO.
U-2519CB	X-377

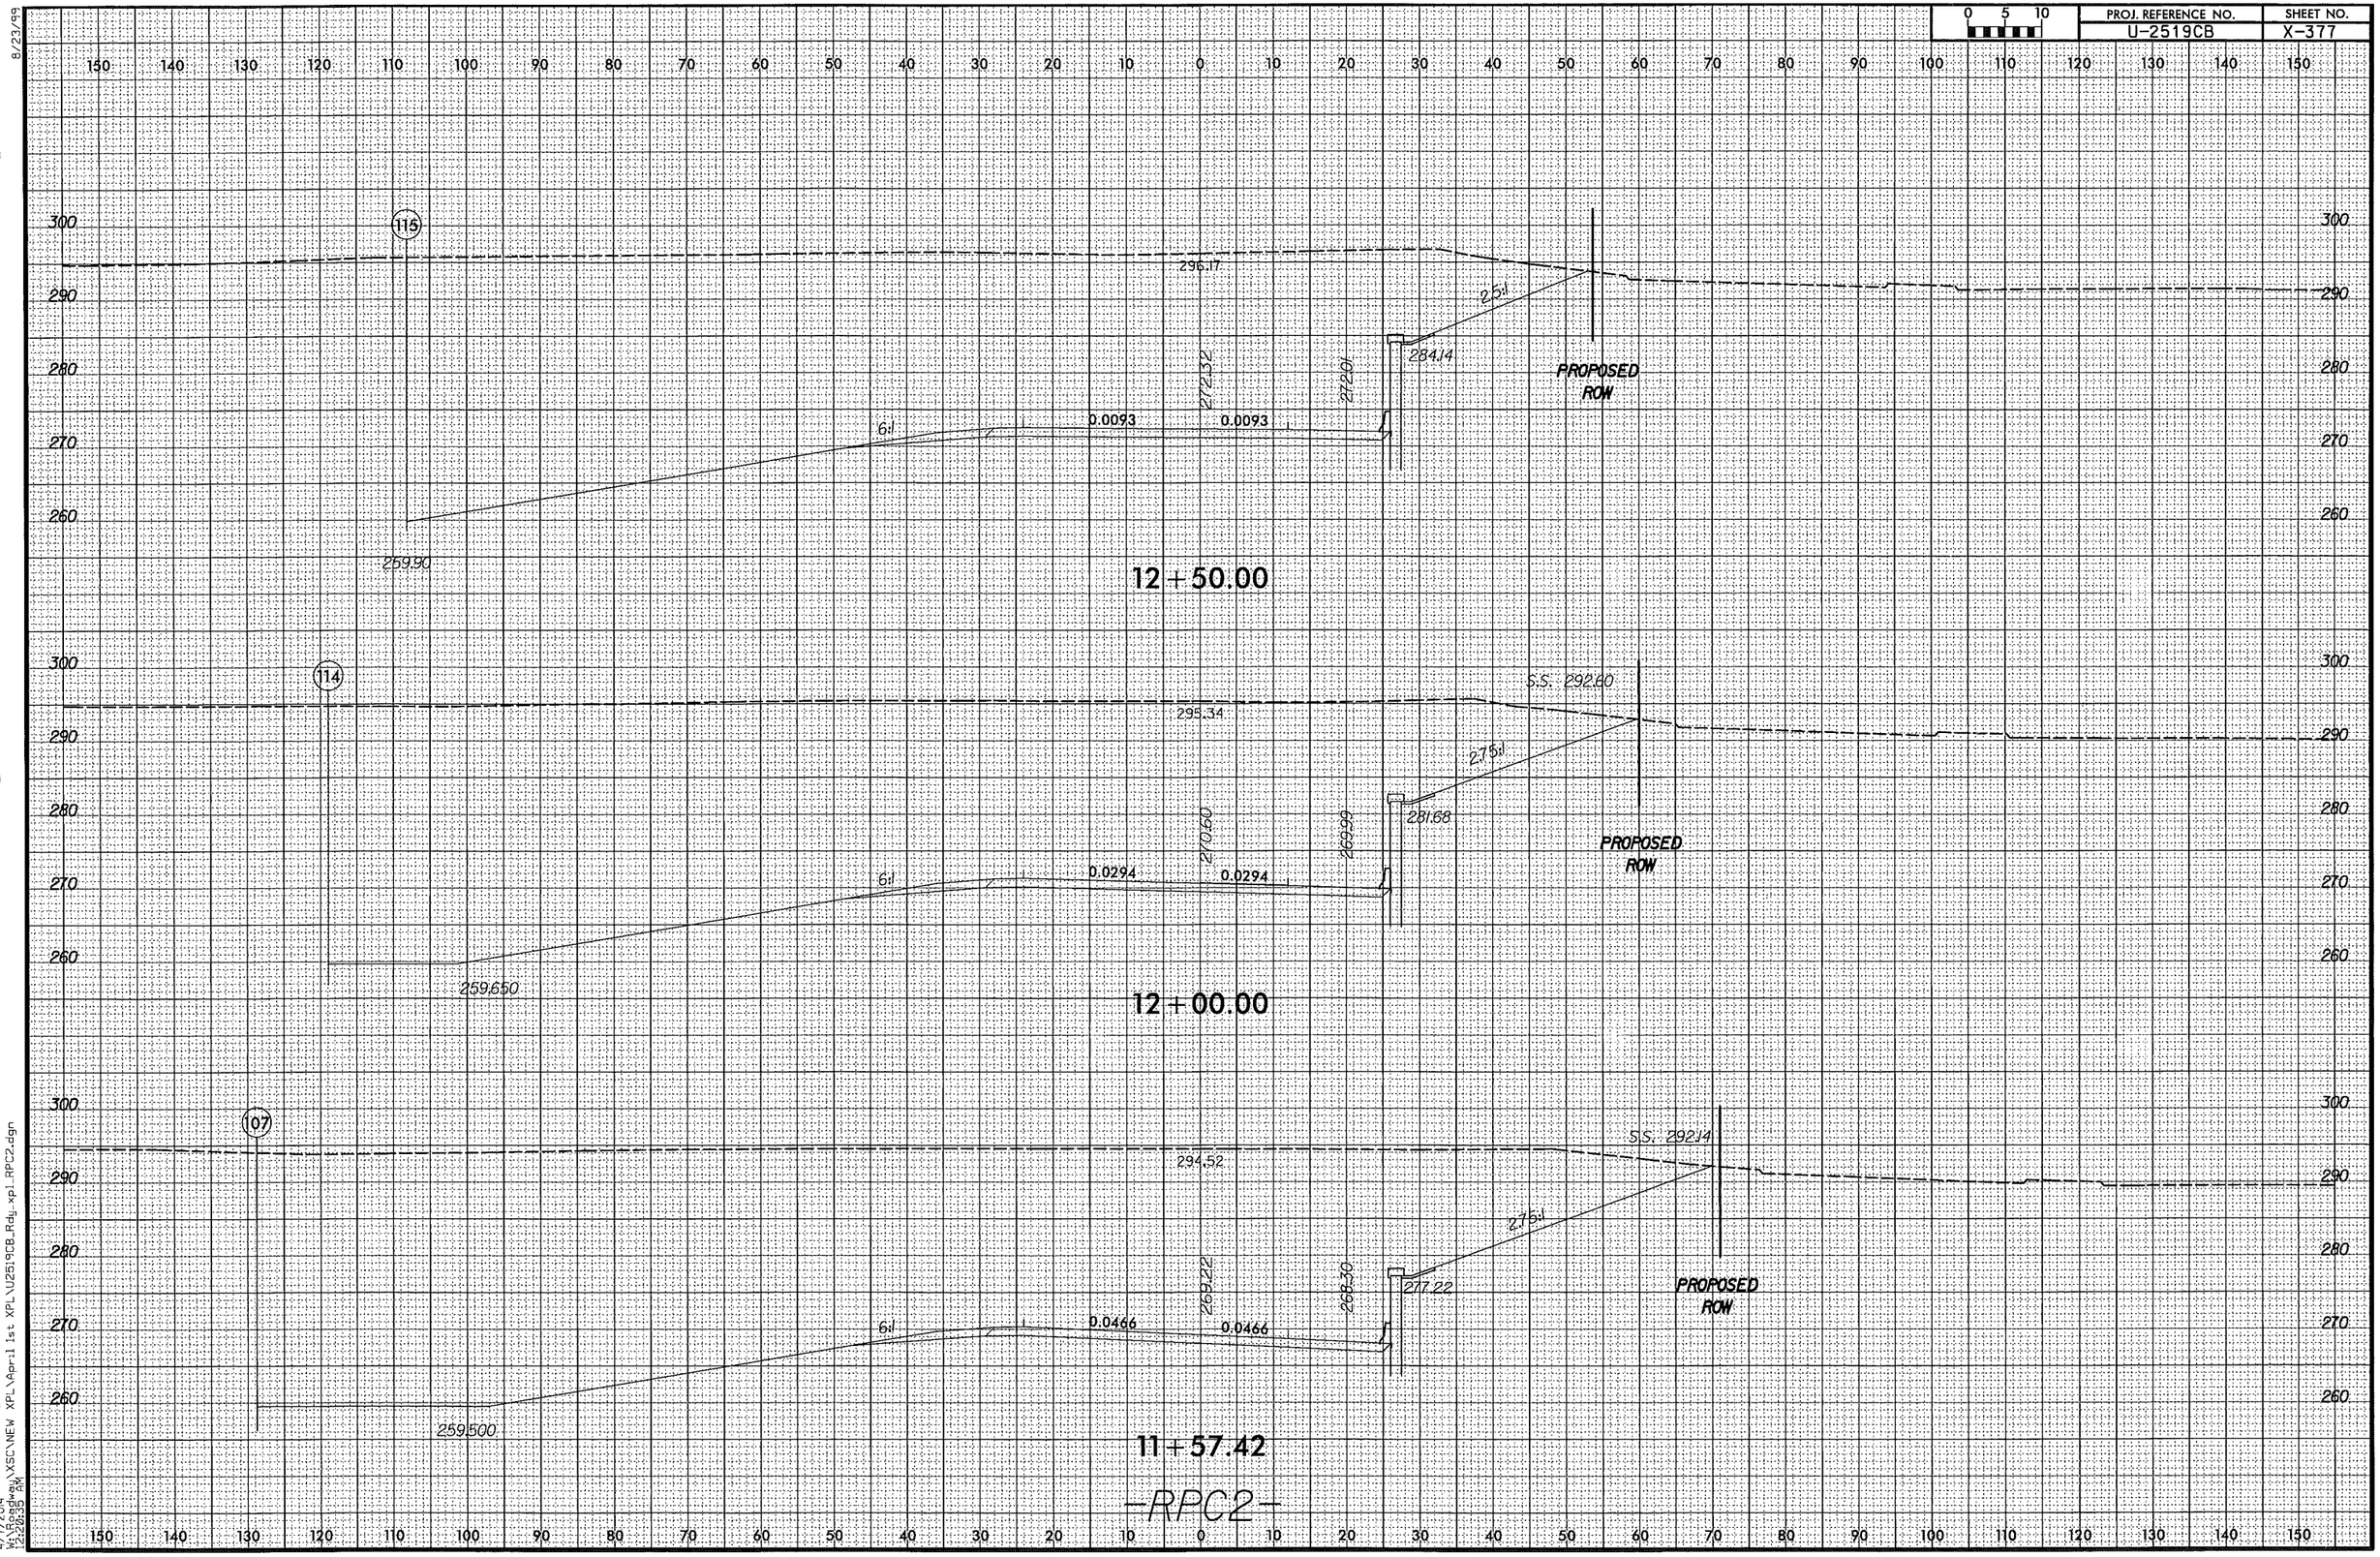

8/23/99

4/7/2014
W:\Roadway\XSCV\NEW XPL\April 1st XPL\U2519CB_Rdy_xpl_RPC2.dgn
12:20:35 PM

PROJ. REFERENCE NO.	SHEET NO.
U-2519CB	X-378

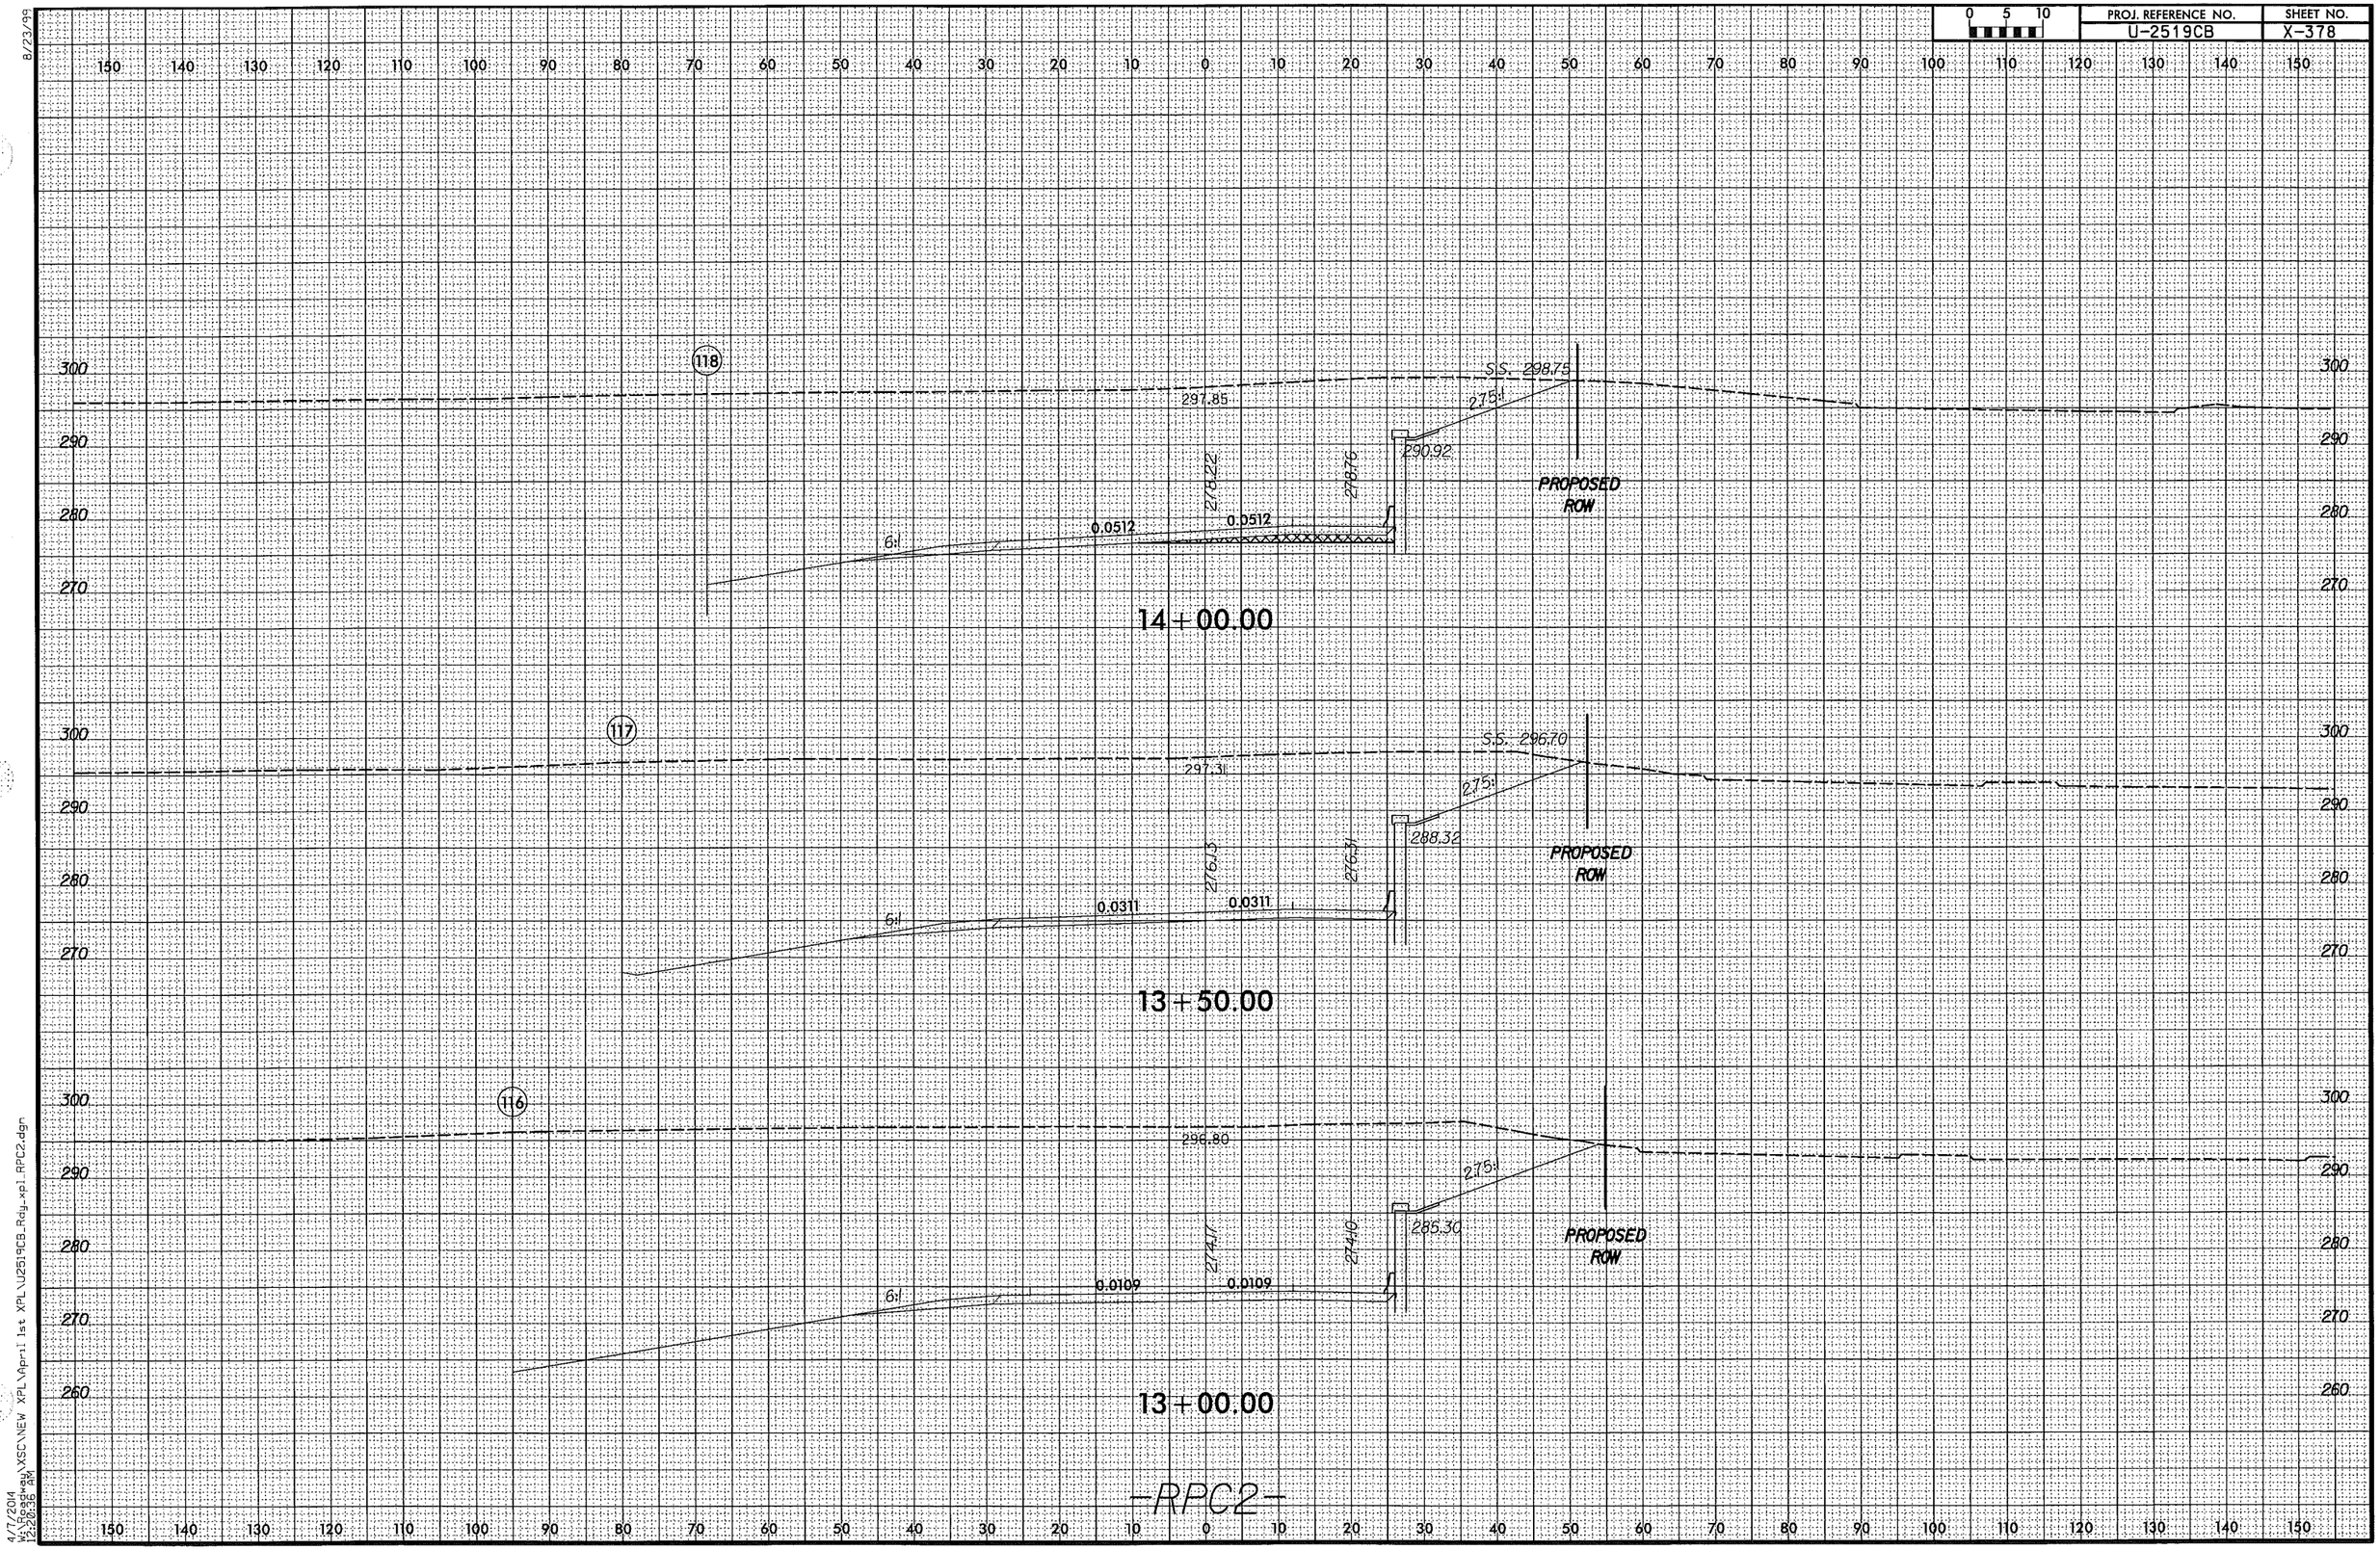

8/23/99

4/7/2014
W:\Roadway\XSC\NEW XPL\April 1st XPL\U2519CB_Rdy_xpl_RPC2.dgn
2:20:36 PM

0 5 10	PROJ. REFERENCE NO.	SHEET NO.
	U-2519CB	X-379

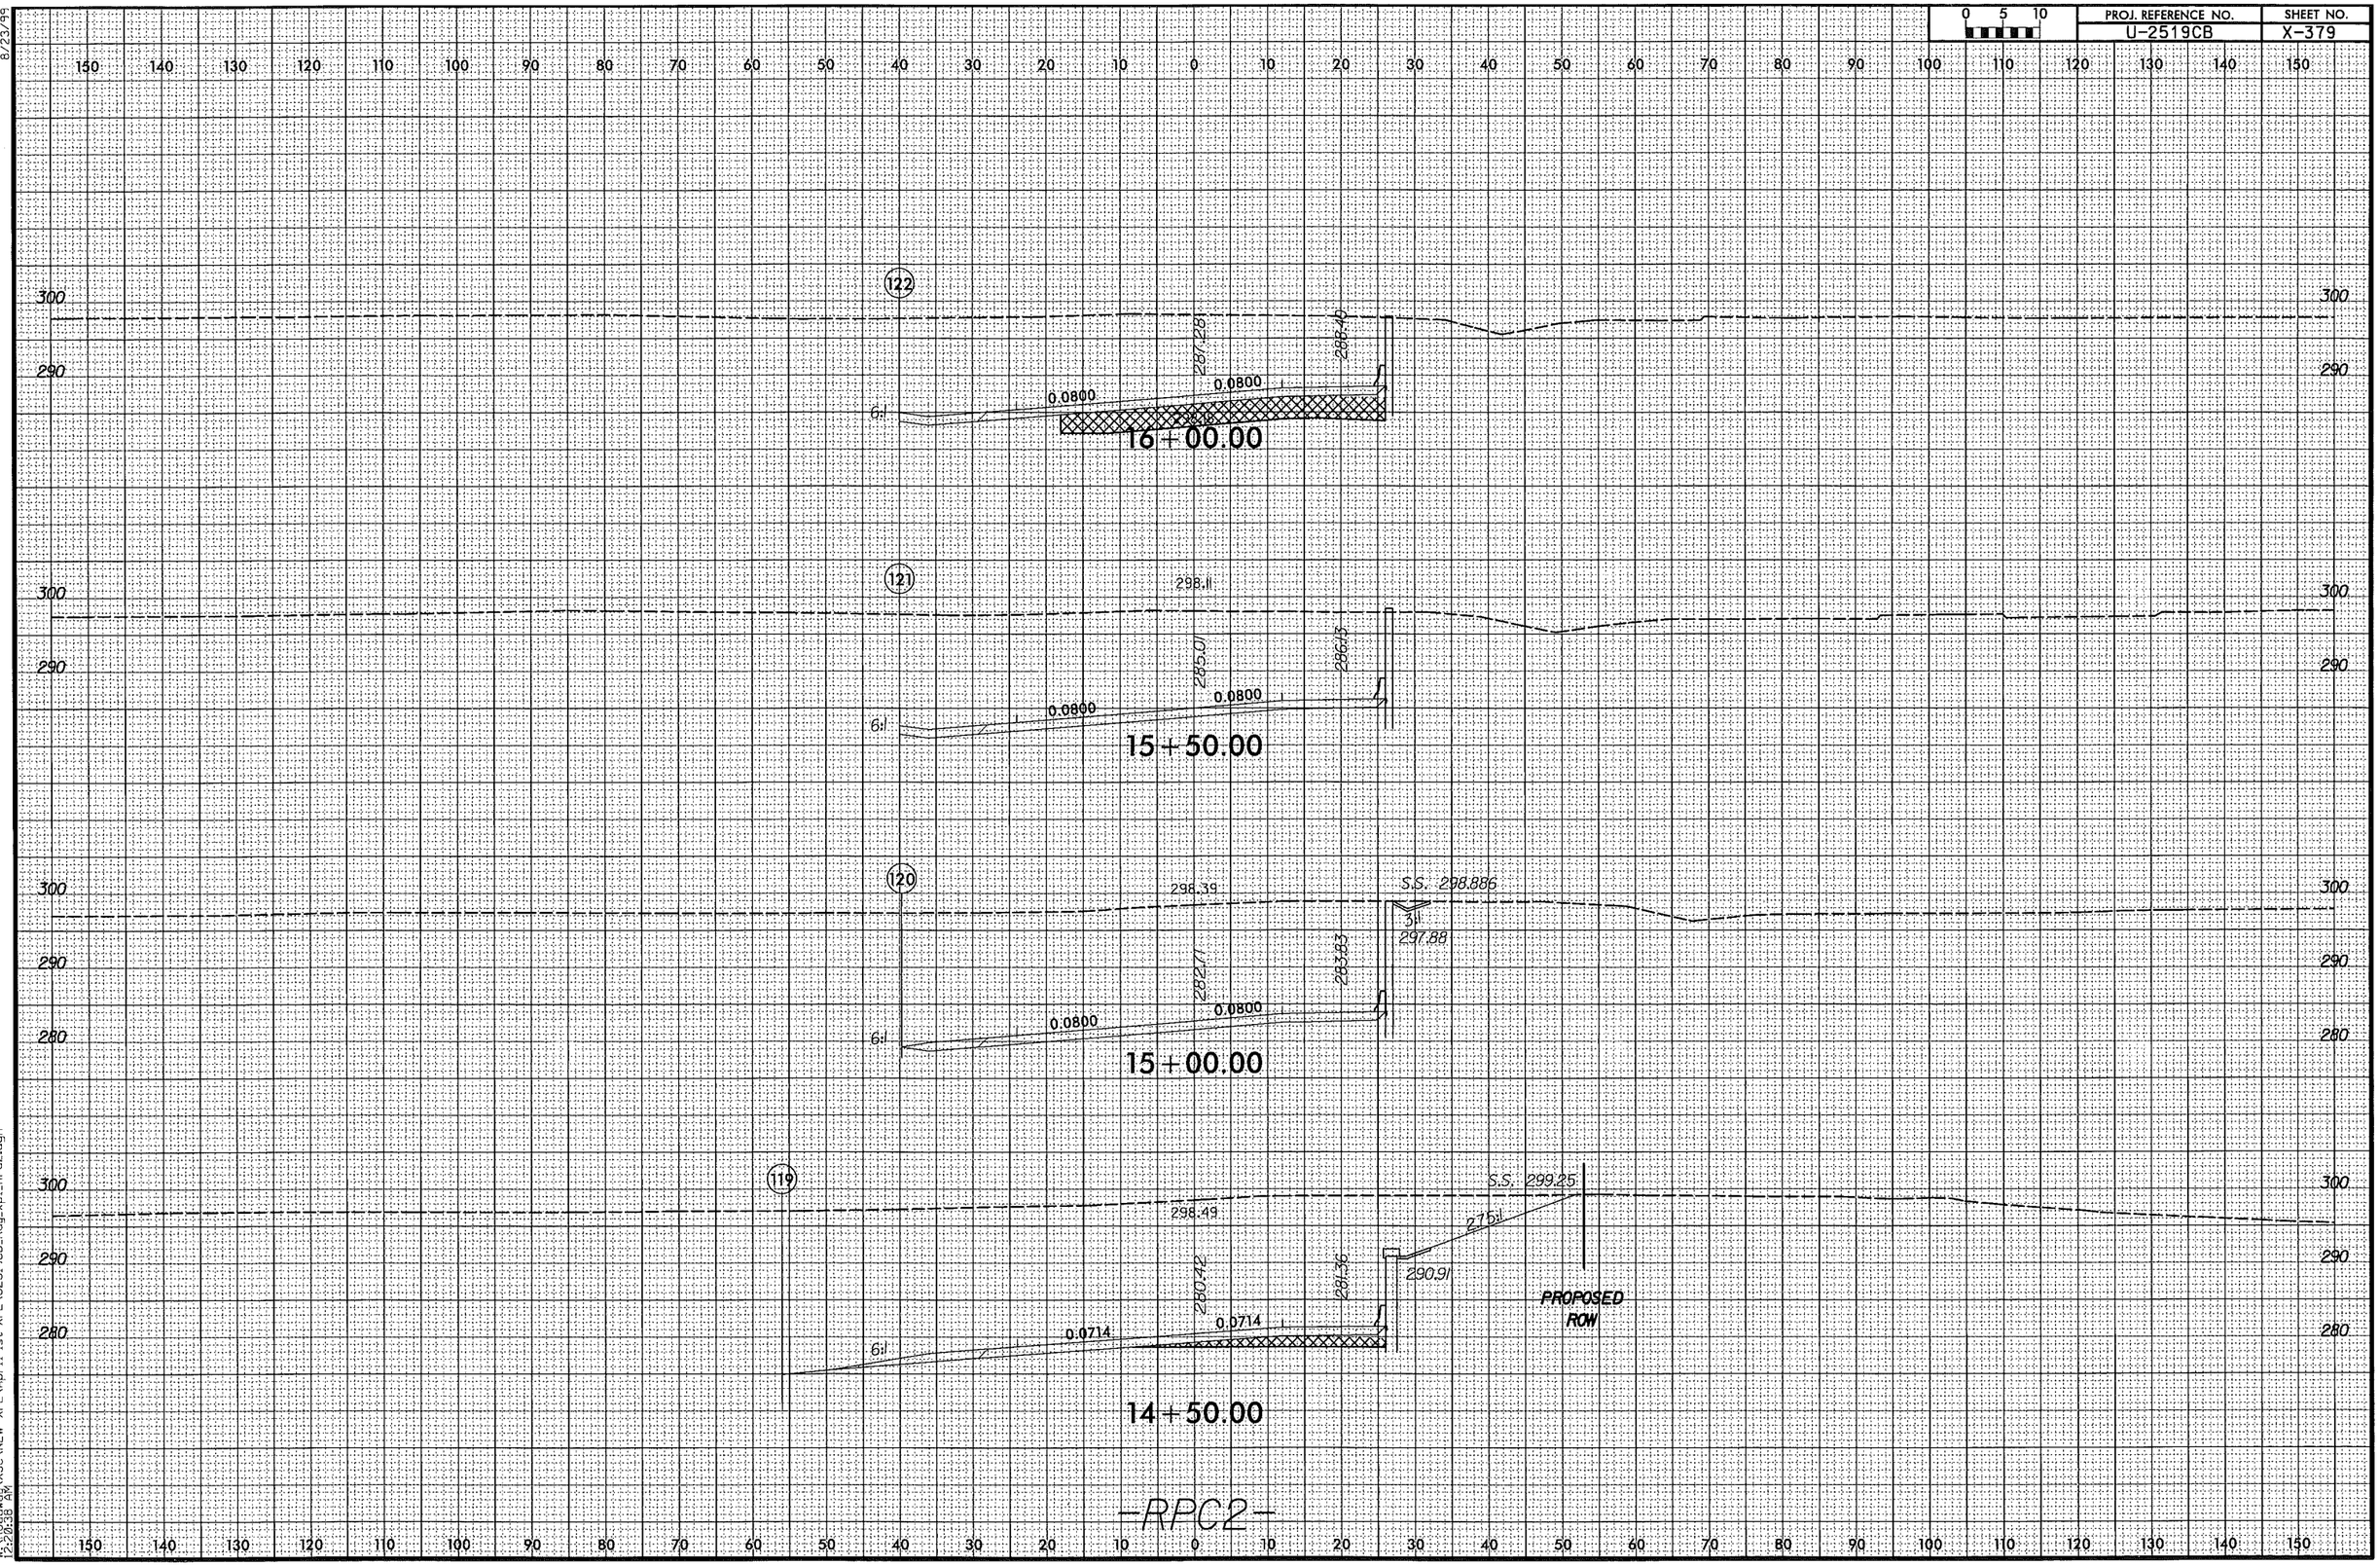

8/23/99

4/7/2014
W:\Roadway\XSC\NEW XPL\April 1st XPL\U2519CB_Rdy_xpl_RPC2.dgn
12:29:38 PM

0 5 10	PROJ. REFERENCE NO.	SHEET NO.
	U-2519CB	X-380

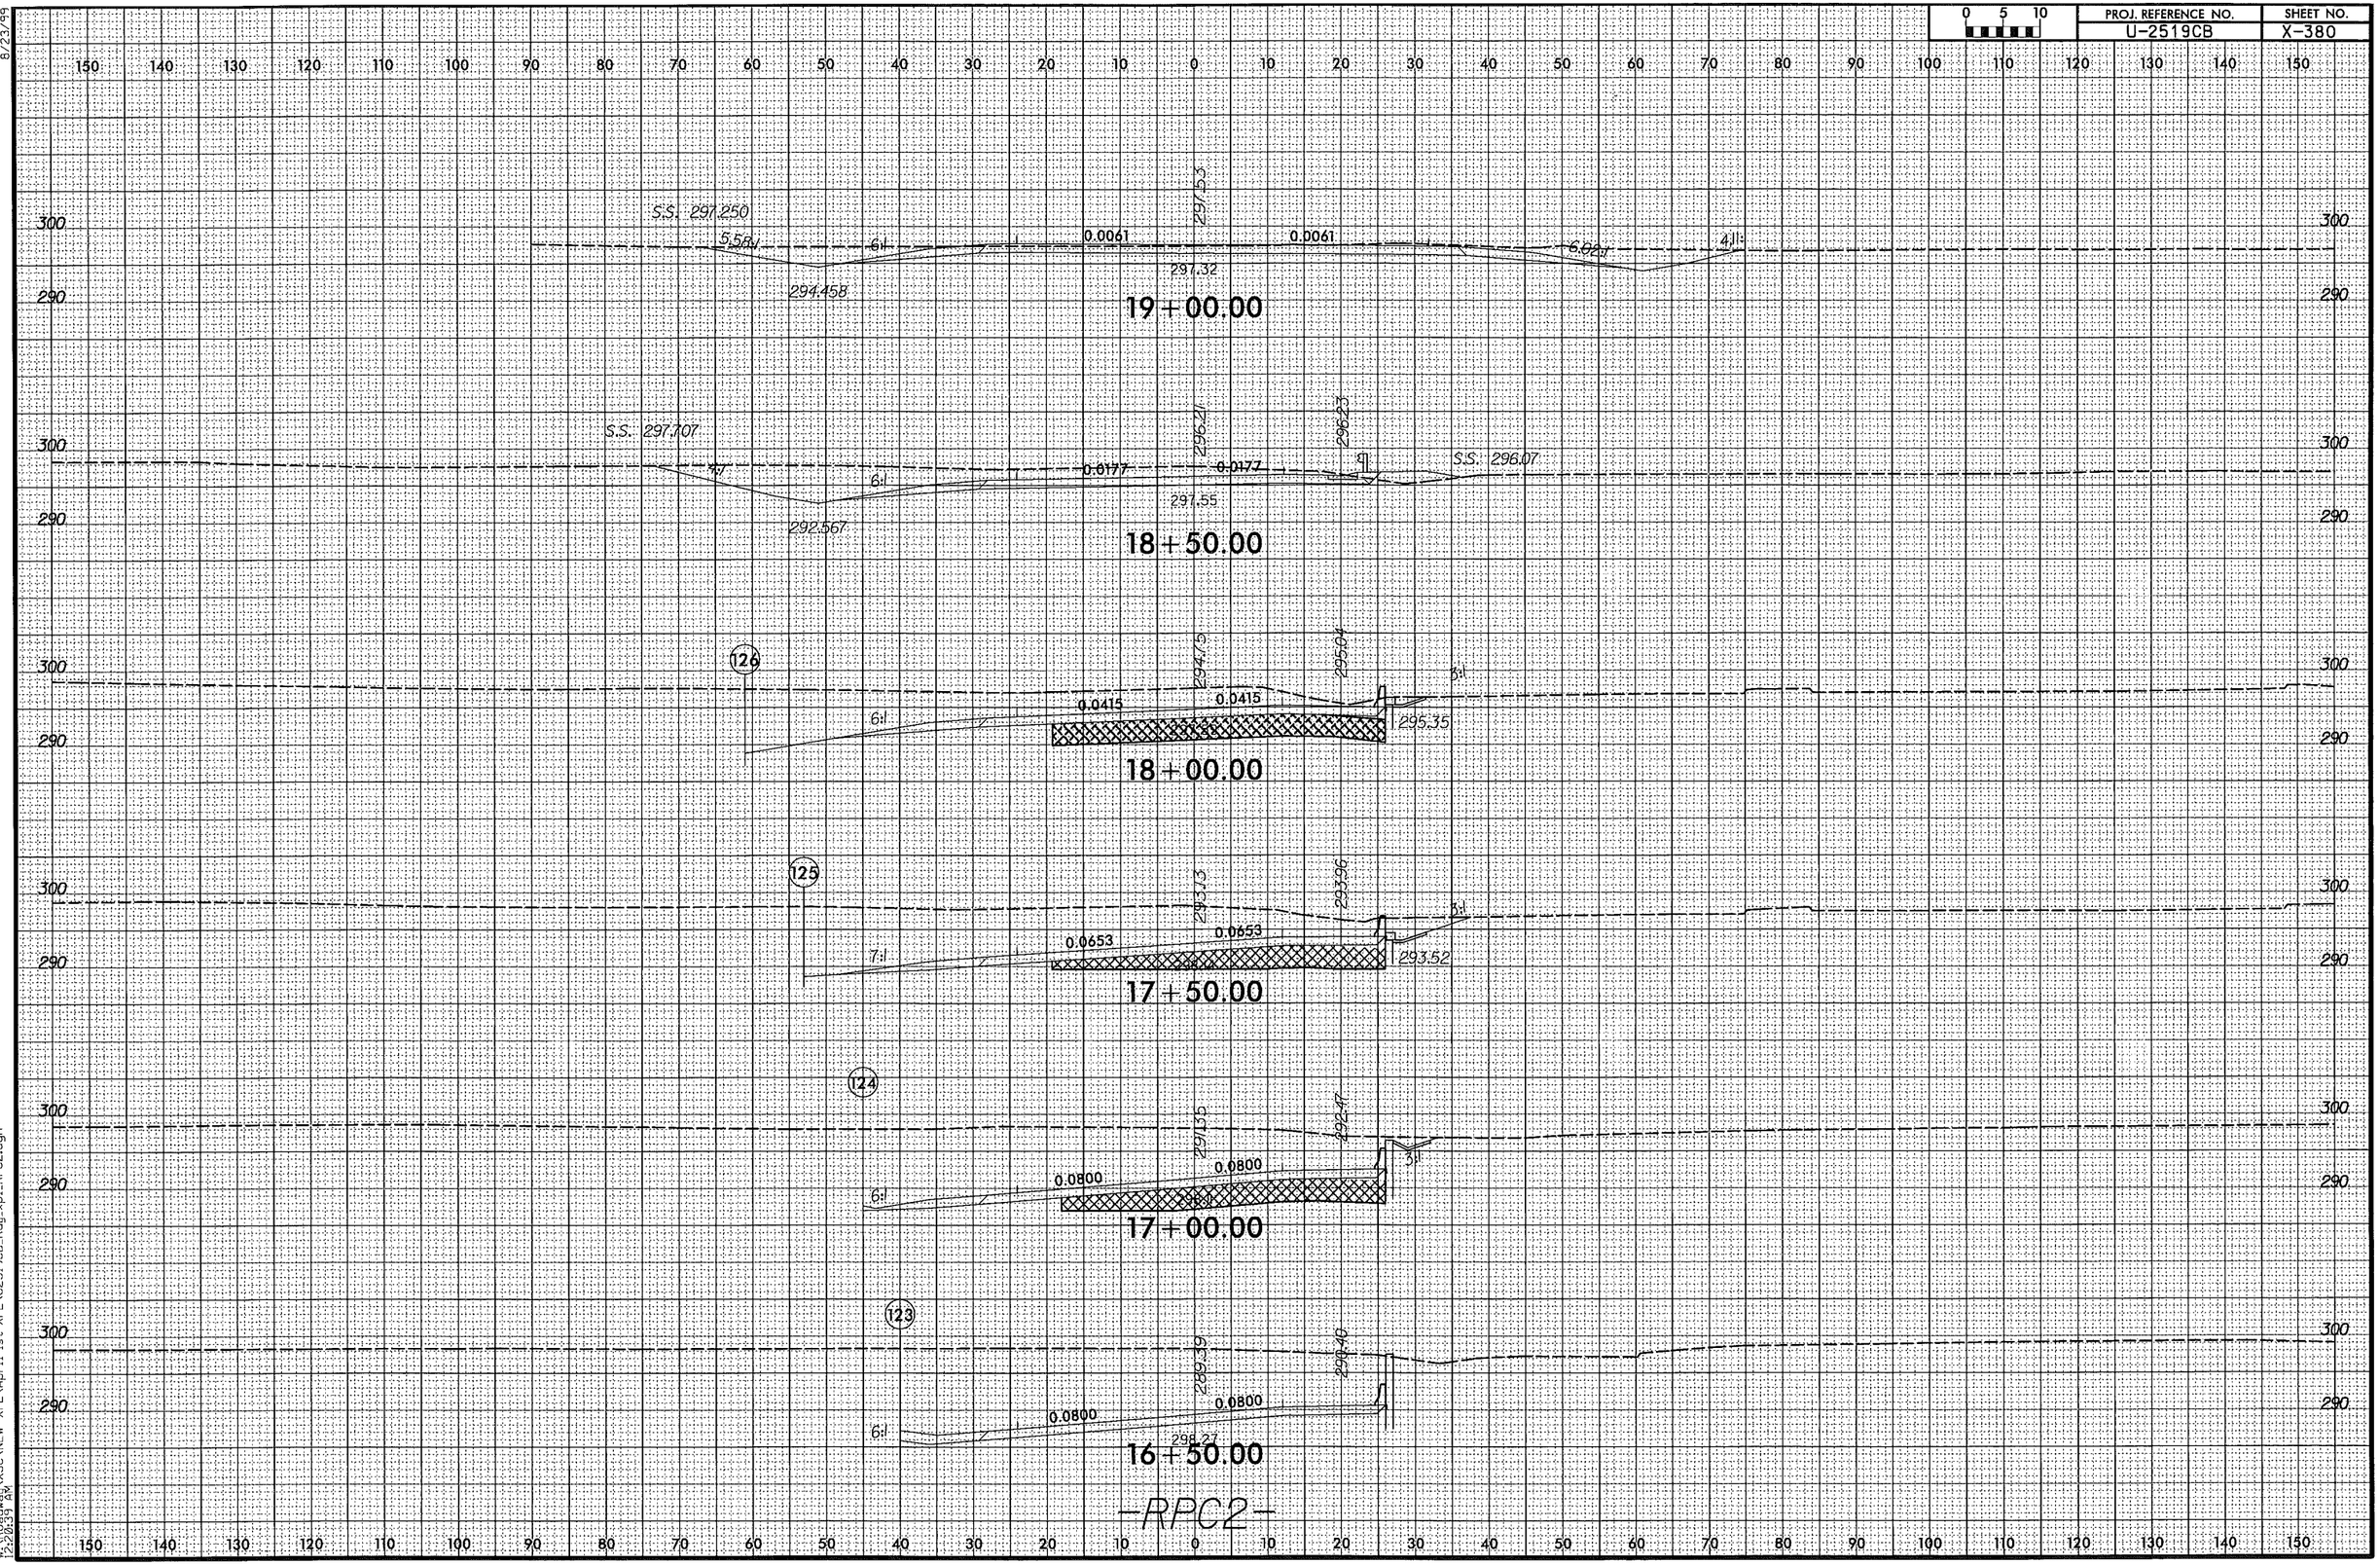

8/23/99

4/7/2014
W:\Roadway\XSC\NEW XPL\April 1st XPL\U2519CB_Rdy_xpl_RPC2.dgn
12:28:39 PM

0 5 10	PROJ. REFERENCE NO.	SHEET NO.
	U-2519CB	X-381

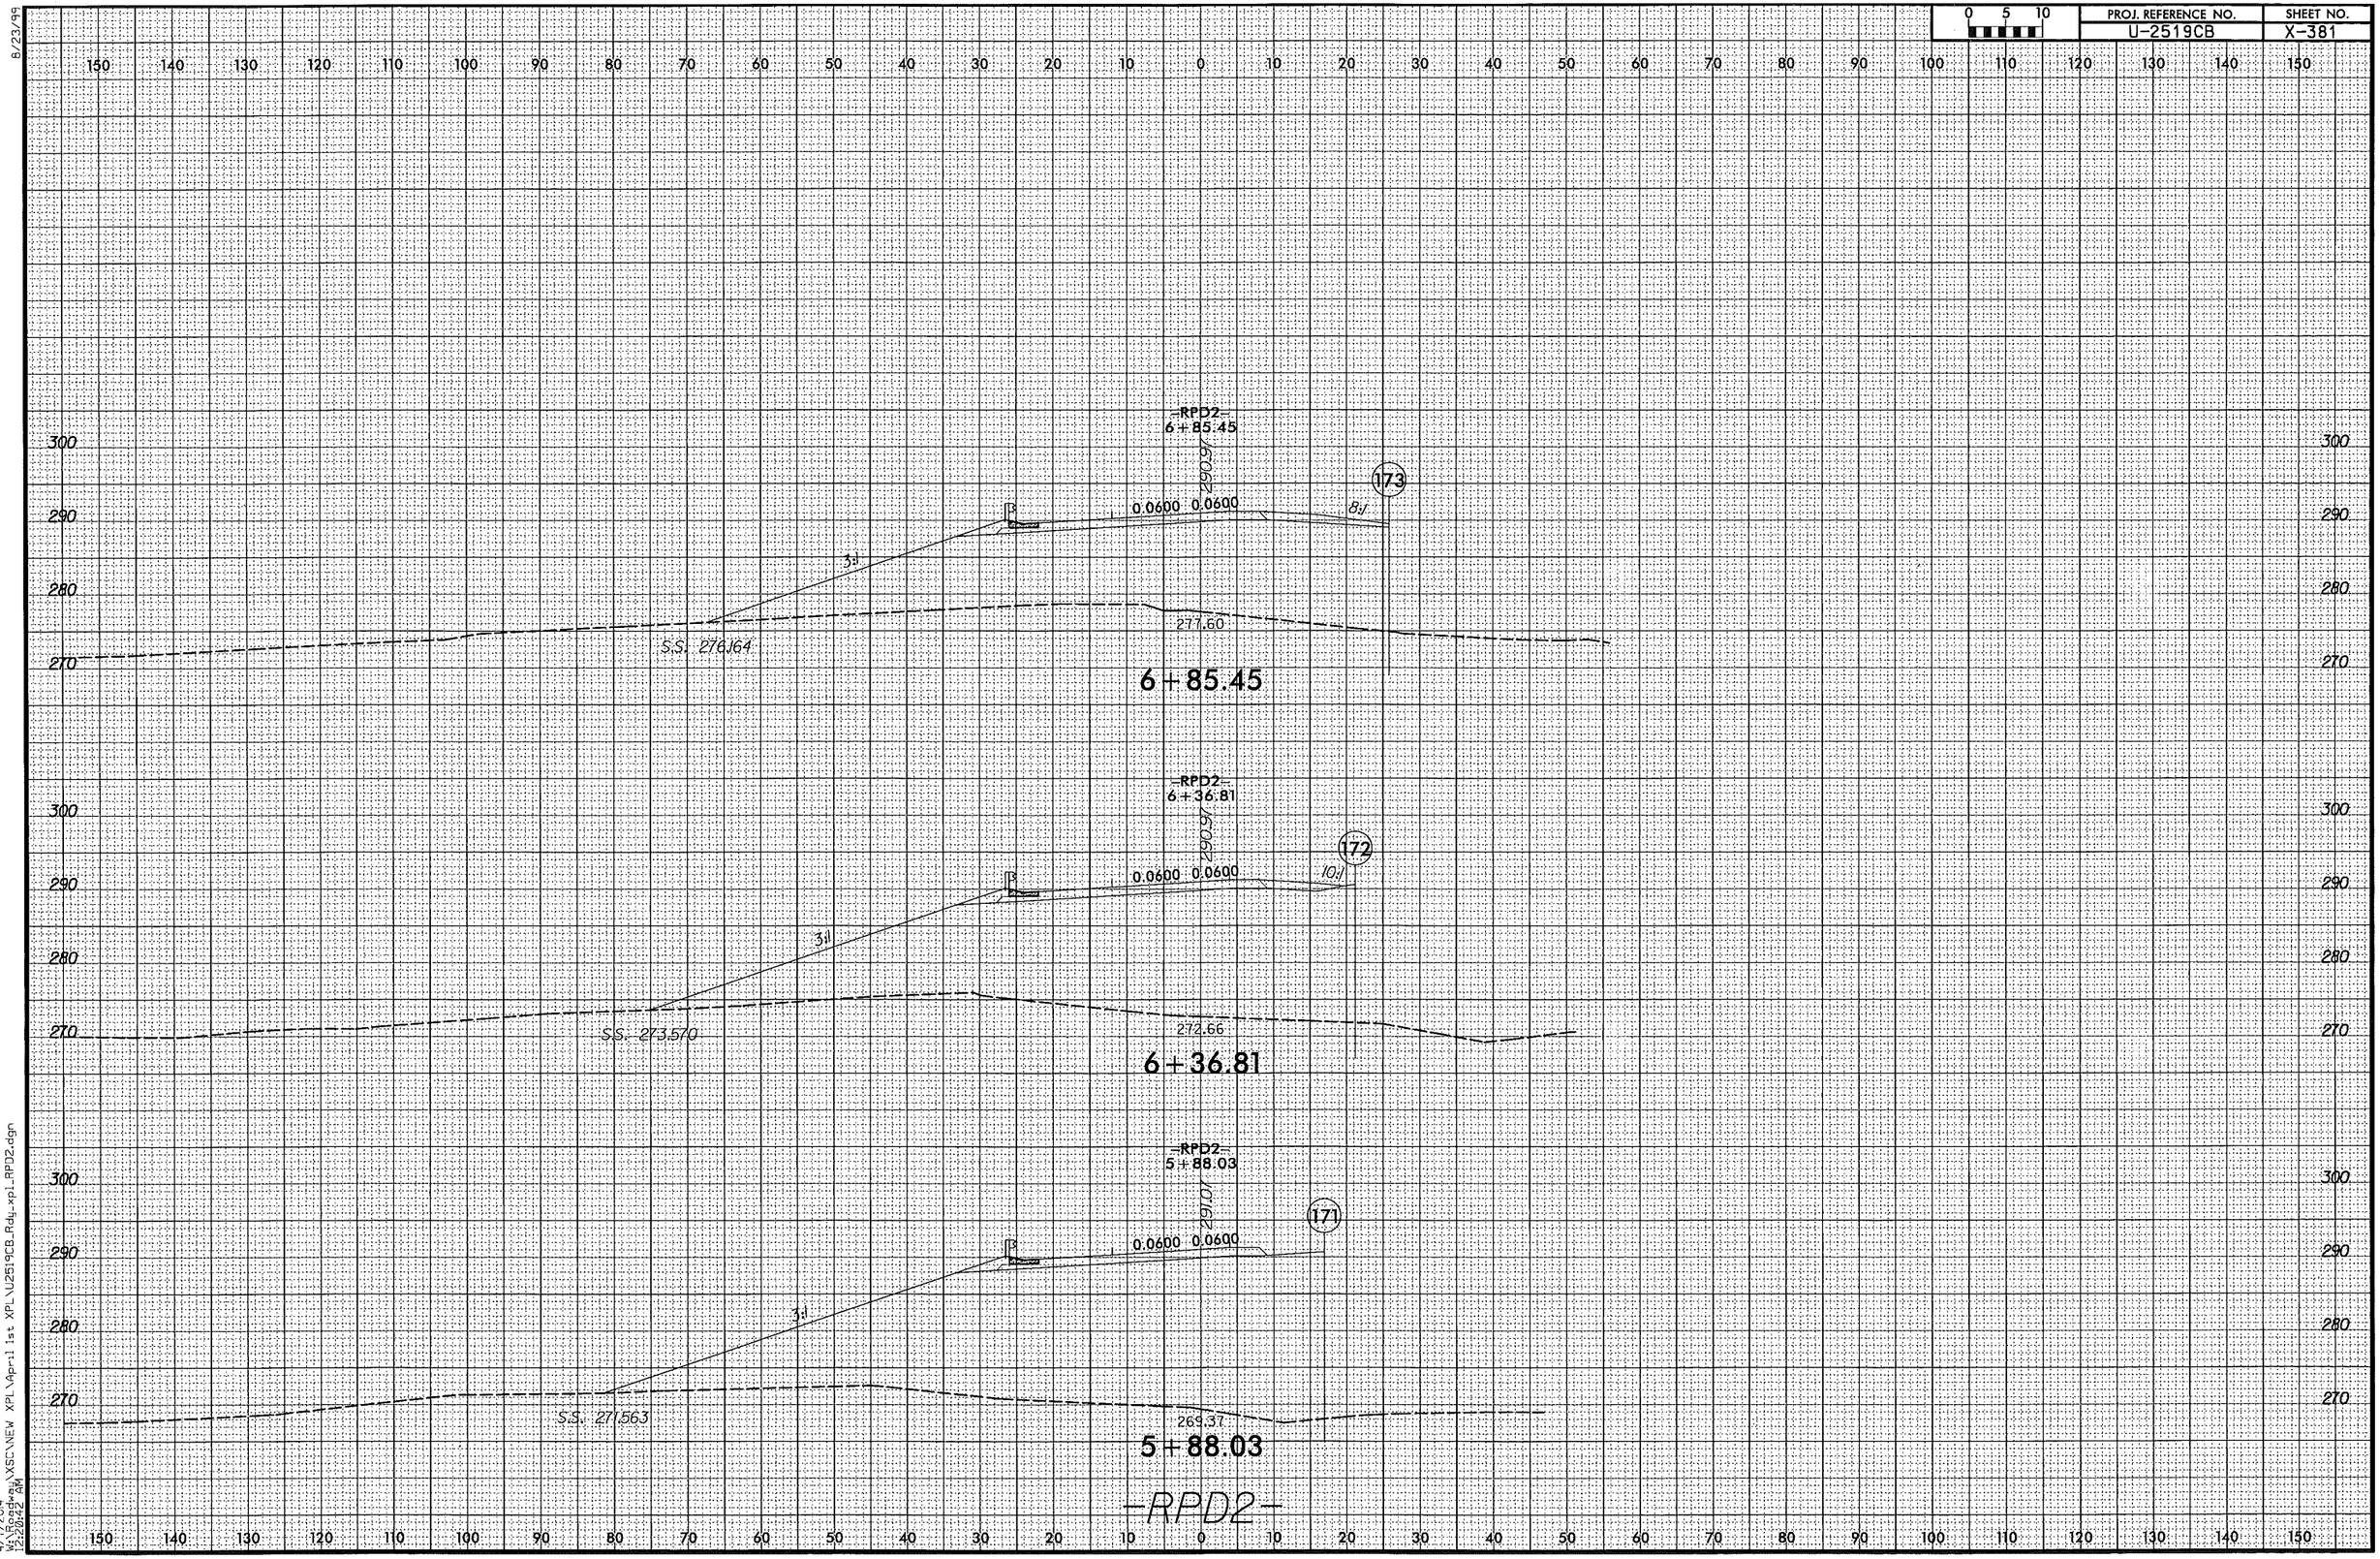

8/23/99

4/7/2014
11:20:42 AM
W:\Roadway\XSC\NEW XPL\April 1st XPL\U2519CB_Rdy_xpl_RPD2.dgn

0 5 10	PROJ. REFERENCE NO.	SHEET NO.
	U-2519CB	X-382

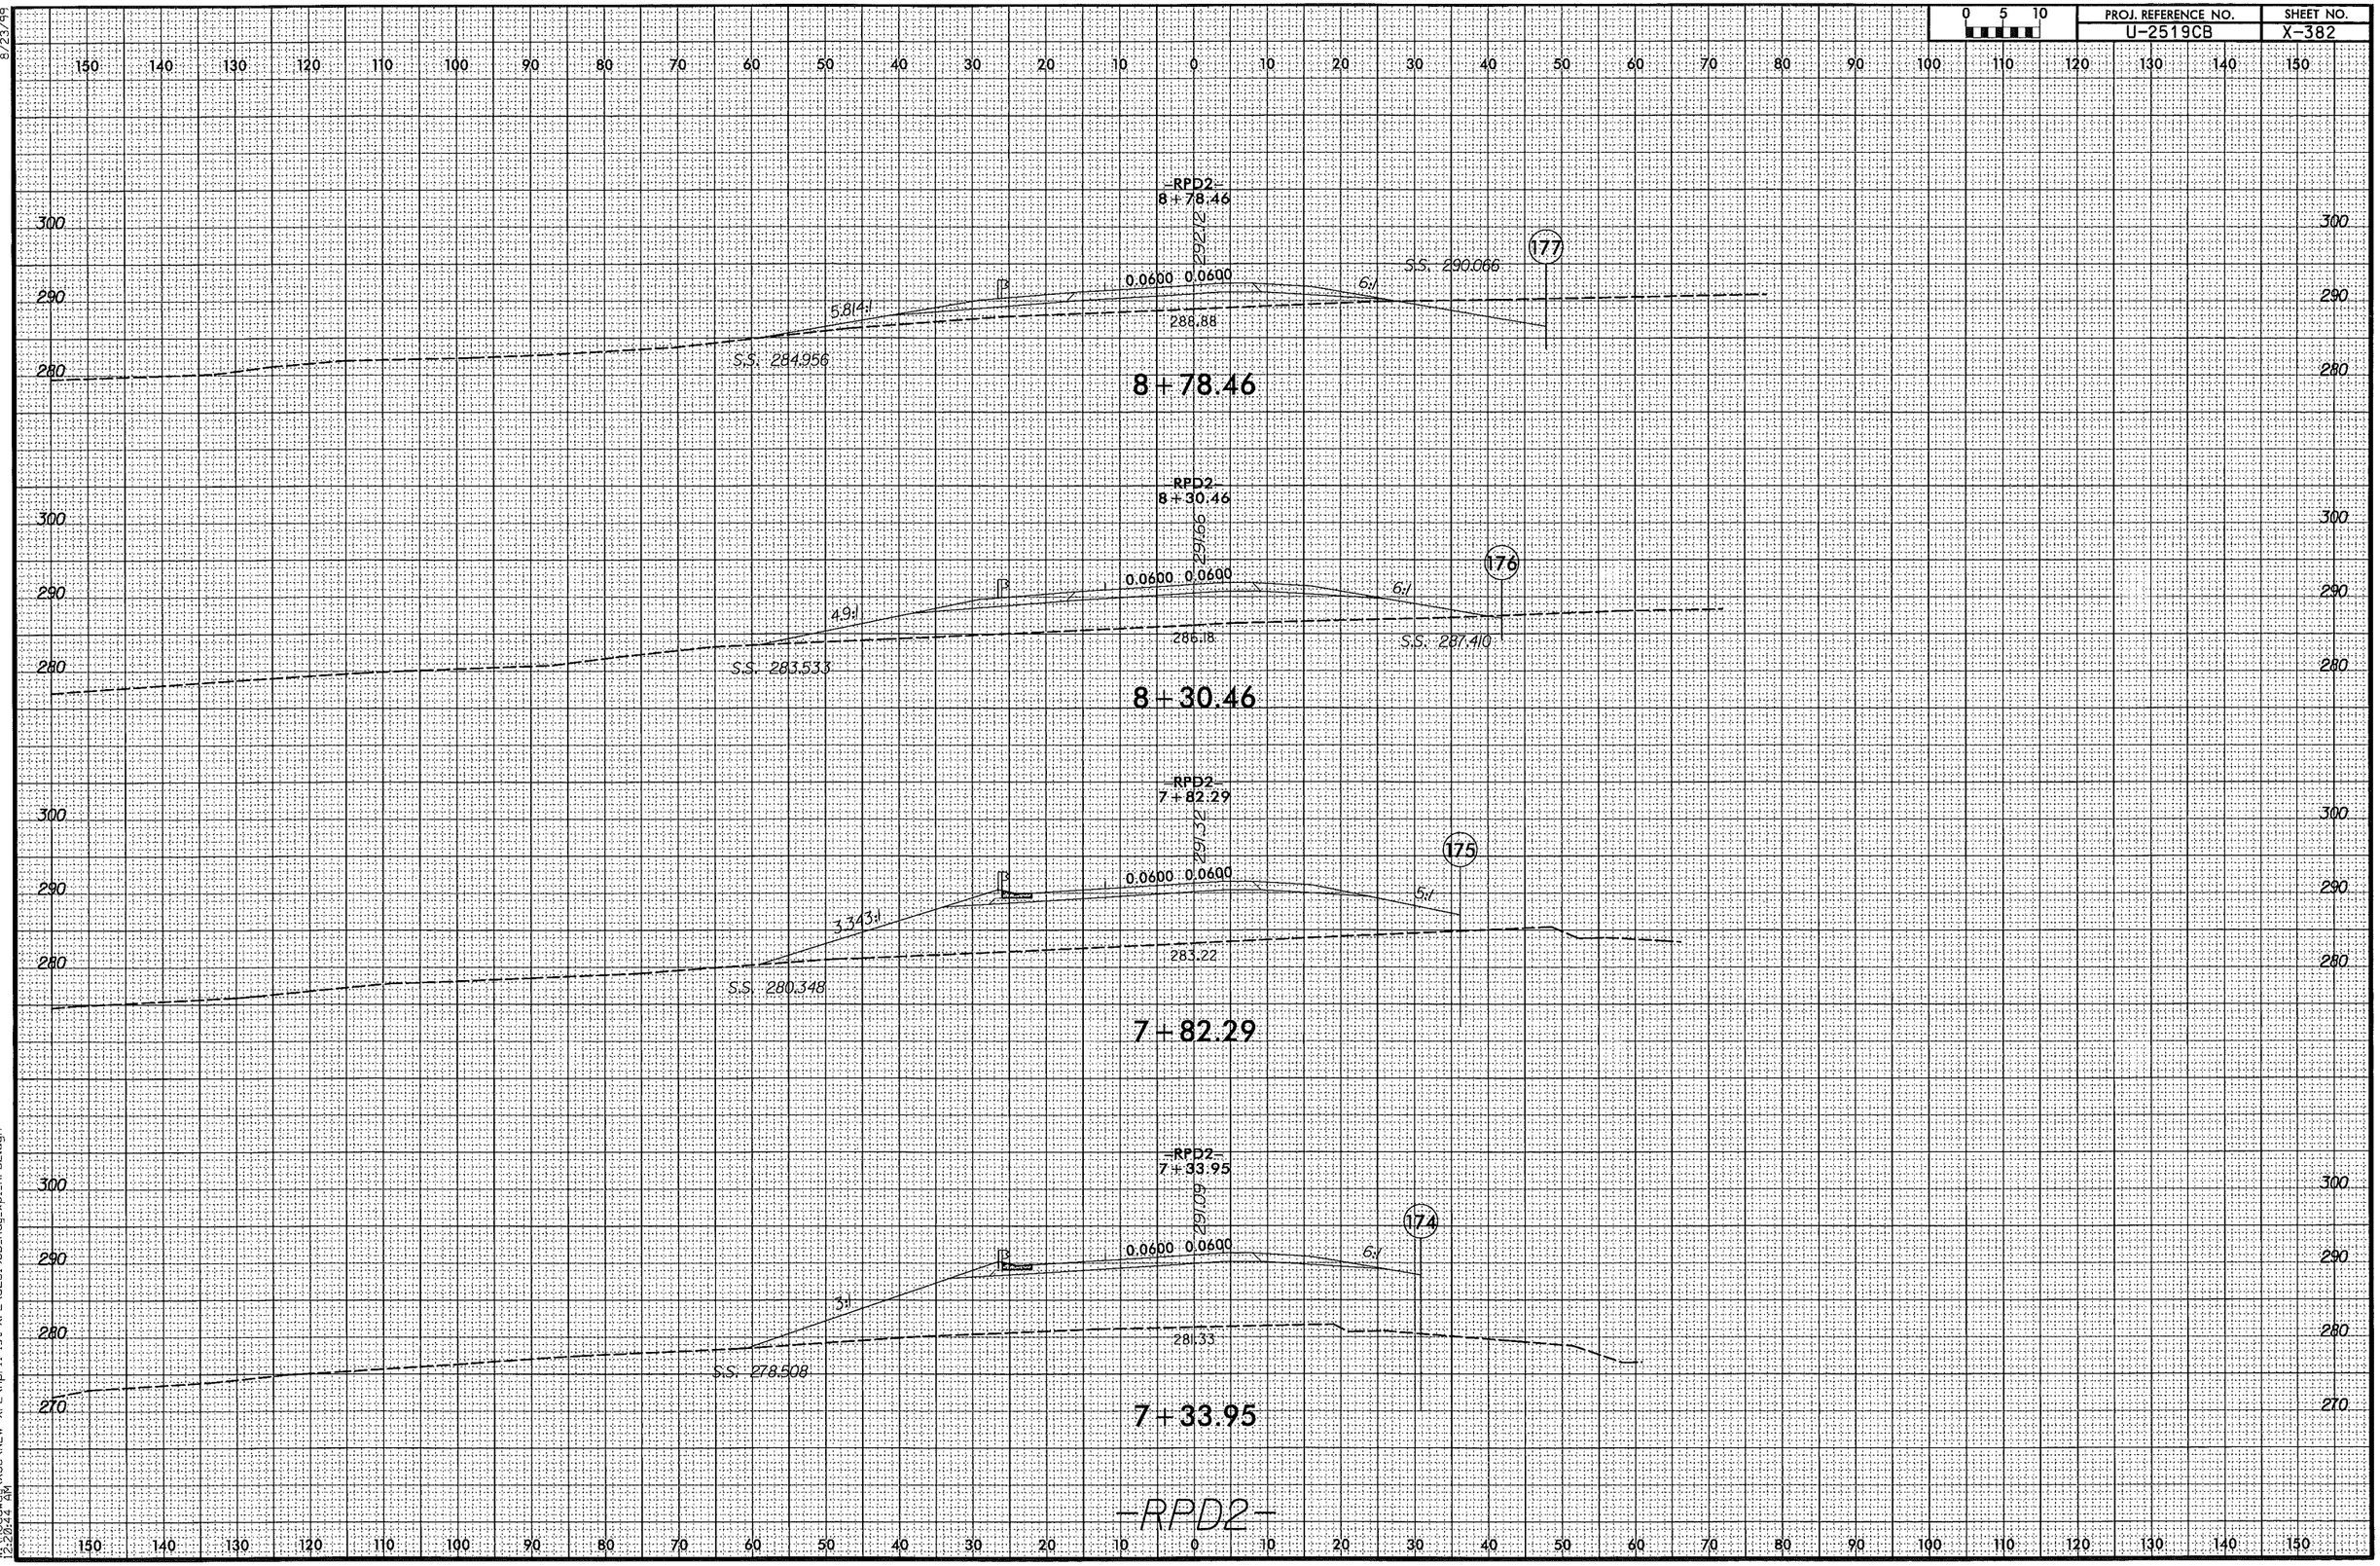

8/23/99

4/7/2014
W:\Roadway\XSC\NEW XPL\April 1st XPL\U2519CB_Rdy_xpl_RPD2.dgn
2:20:44 PM

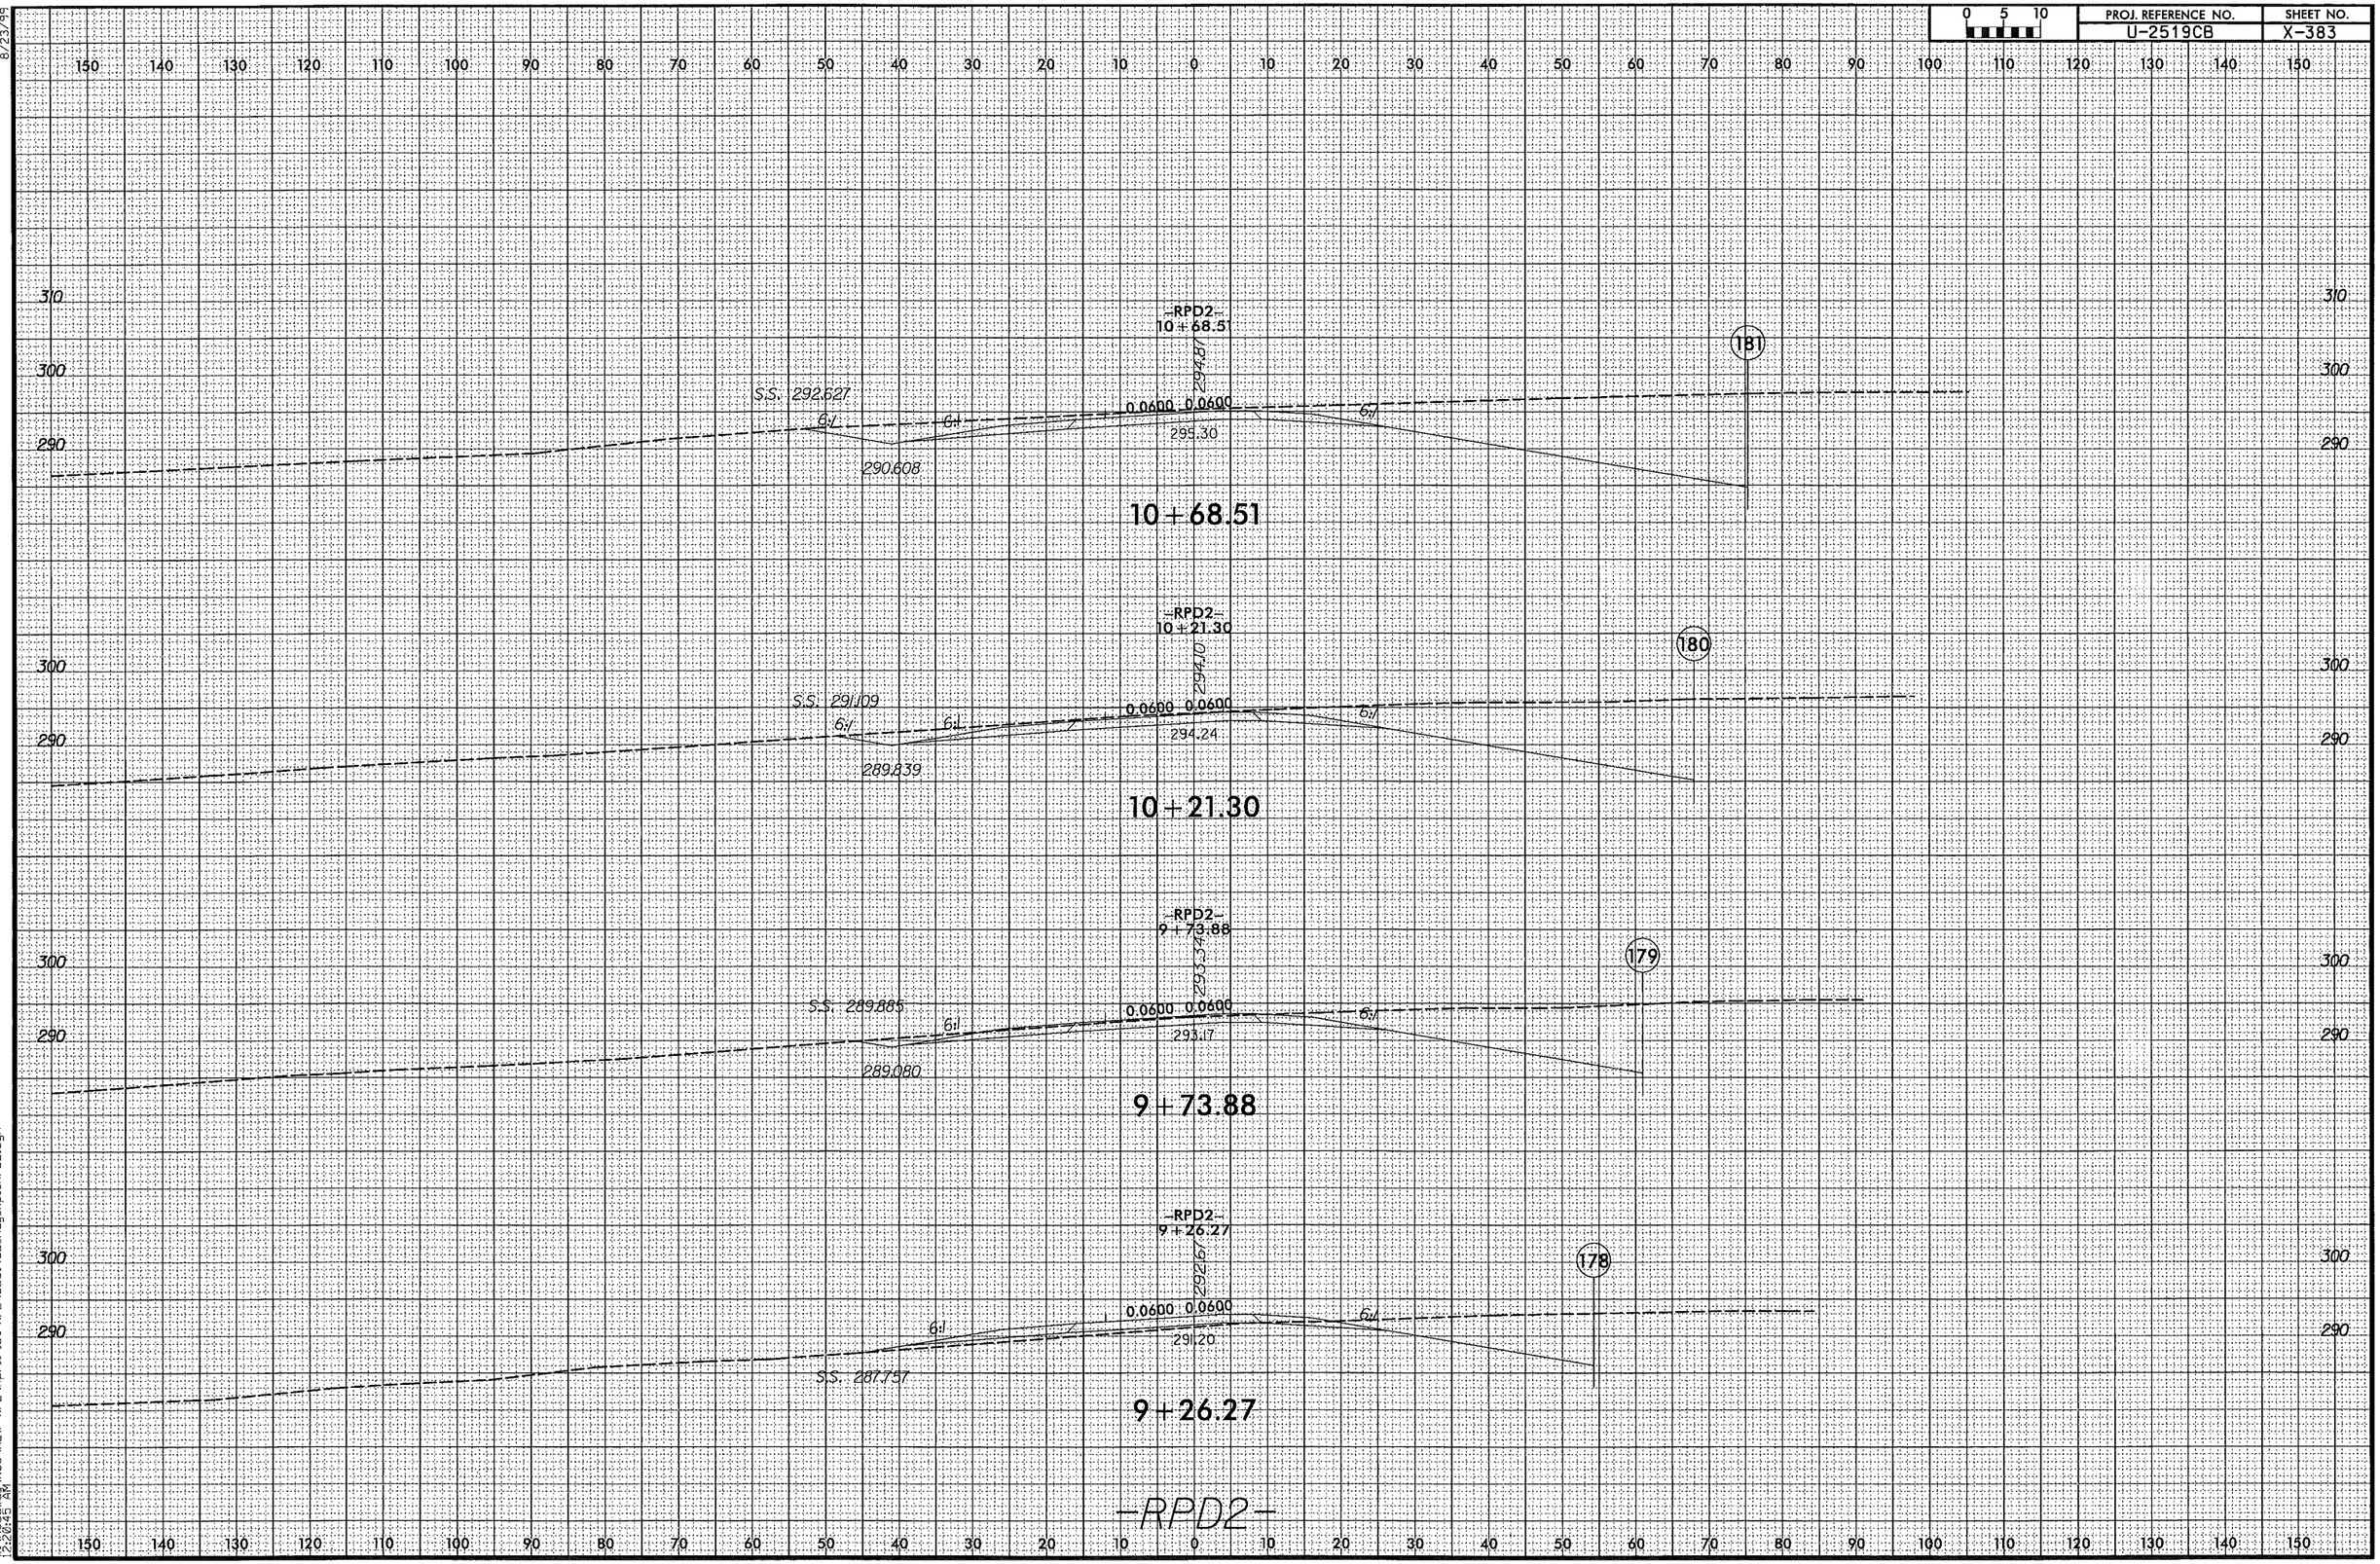

8/23/99

4/7/2014
W:\Roadway\XSC\NEW XPL\April 1st XPL\U2519CB_Rdy_xpl_RPD2.dgn
12:20:45 AM

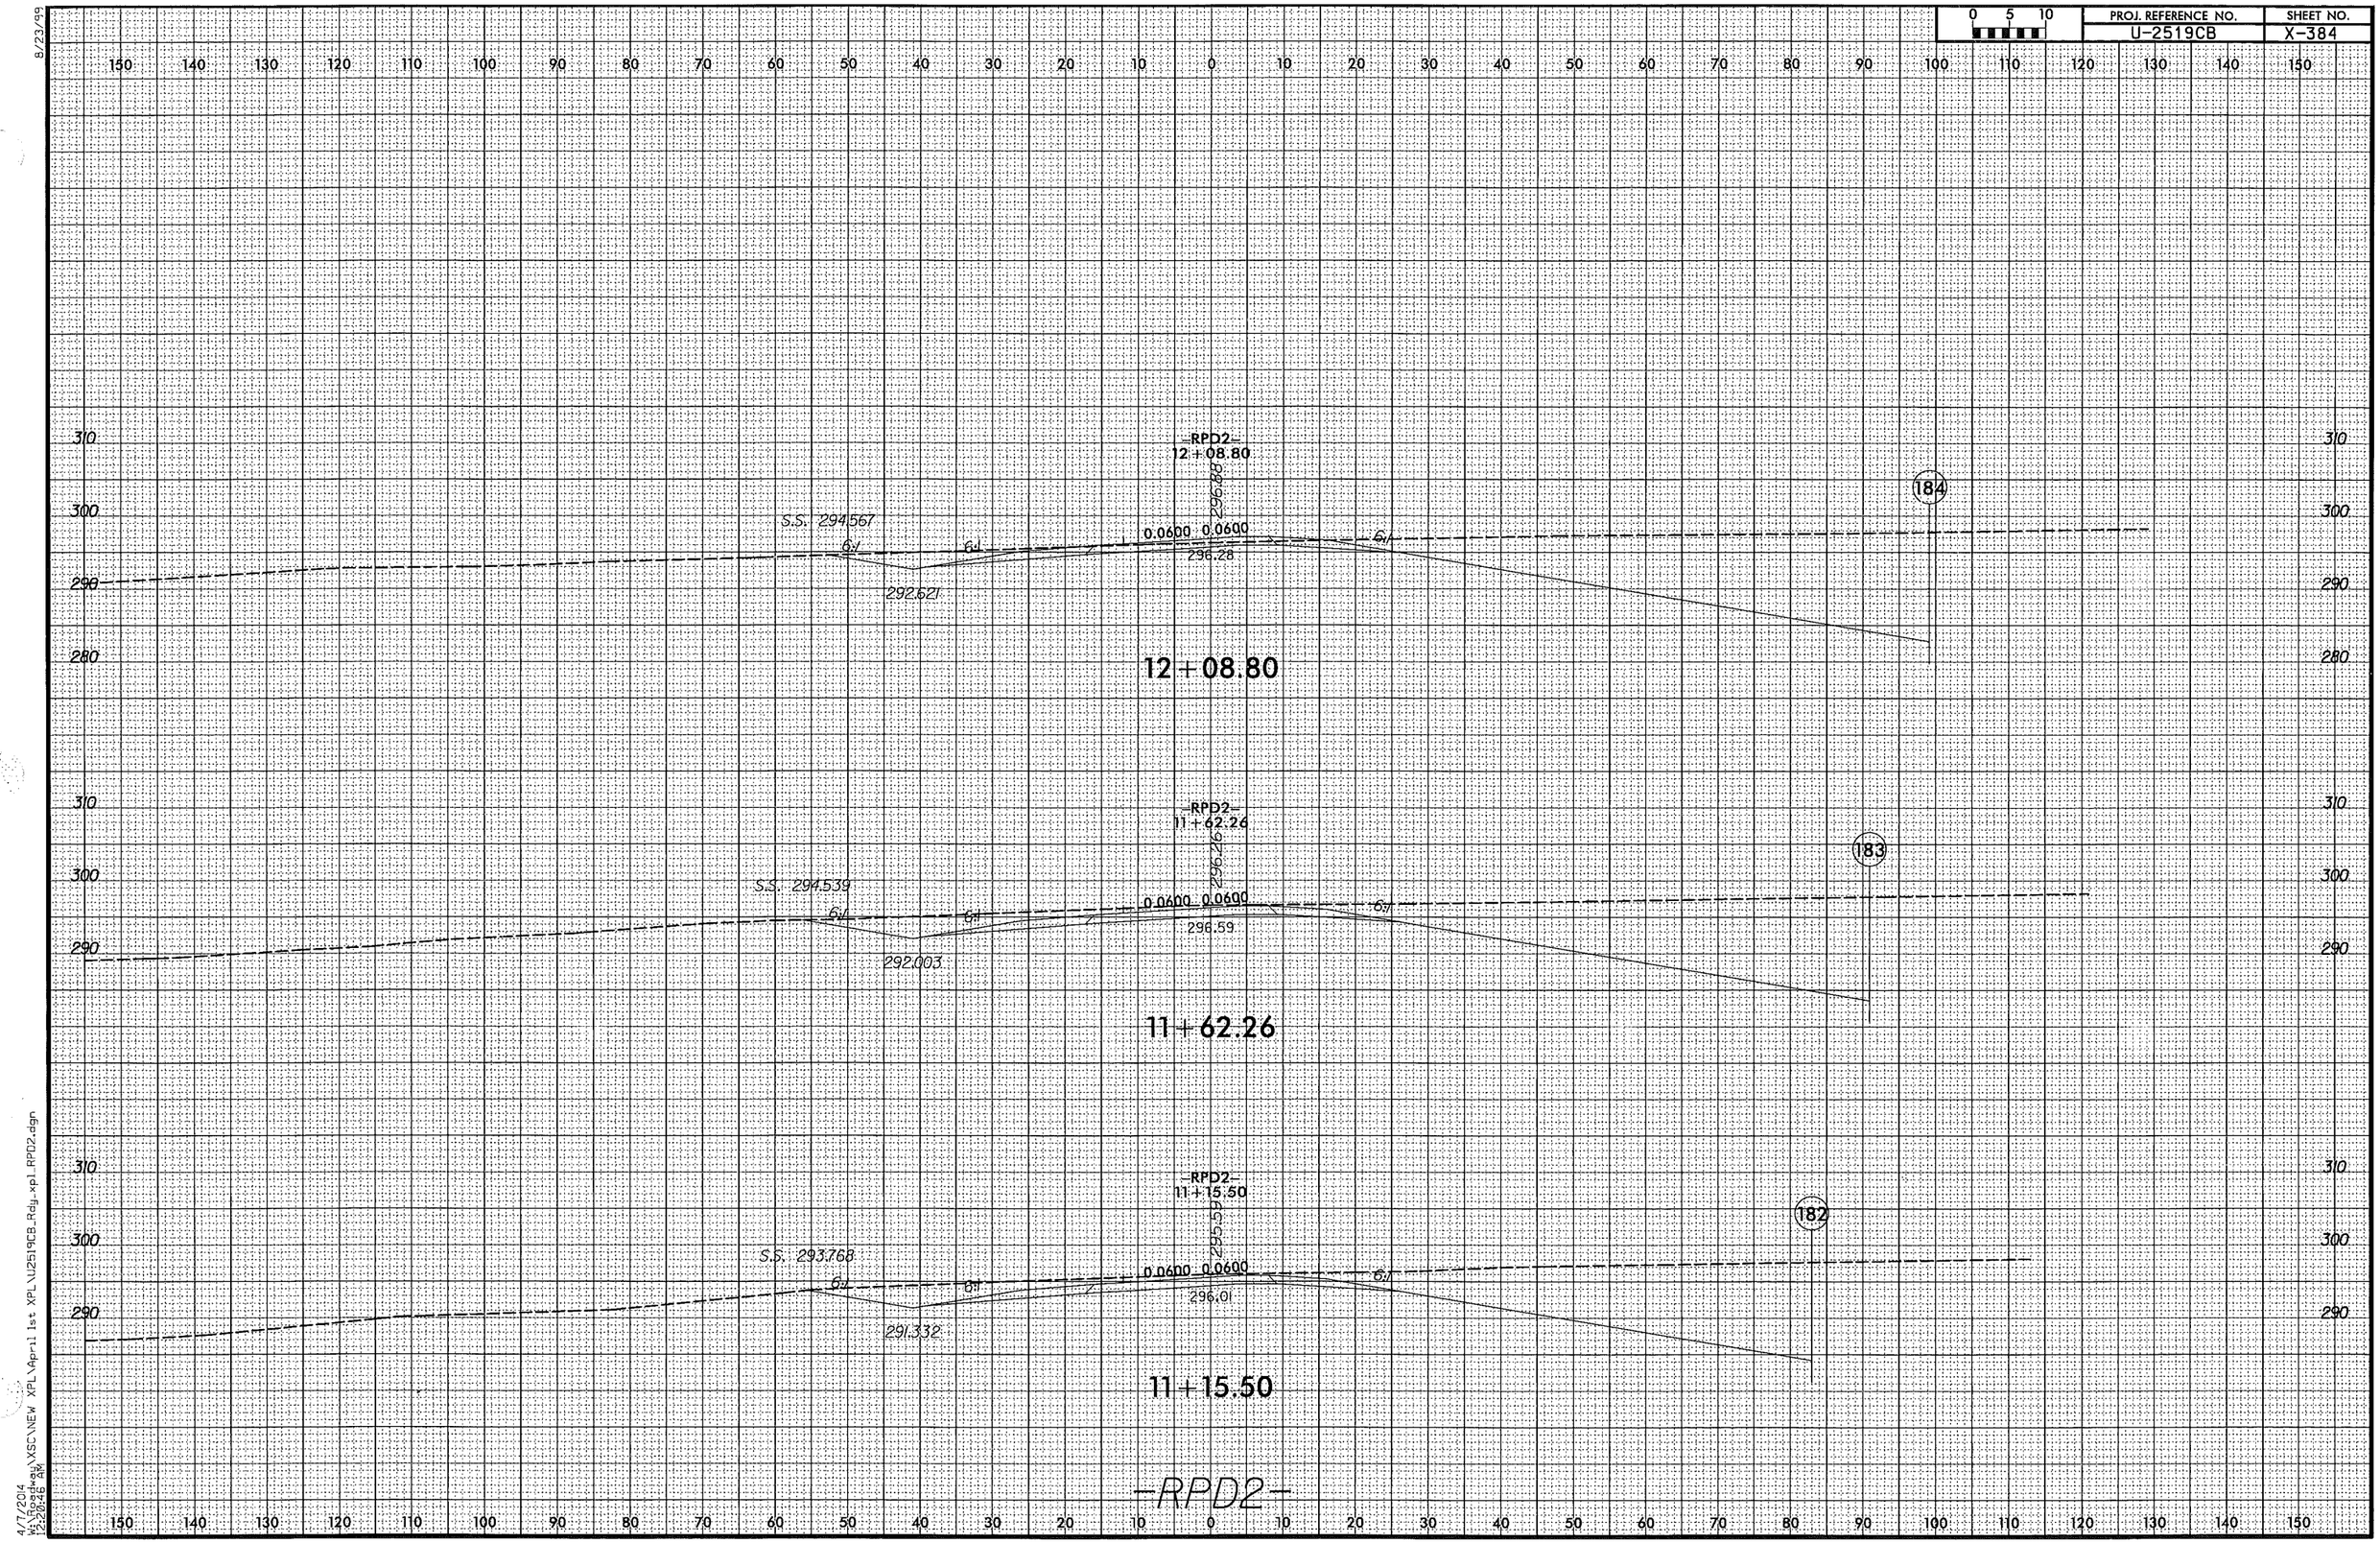

8/23/99

4/7/2014
W:\Roadway\XSC\NEW XPL\April 1st XPL\U2519CB_Rdy_xpl_RPD2.dgn
12:20:46 AM

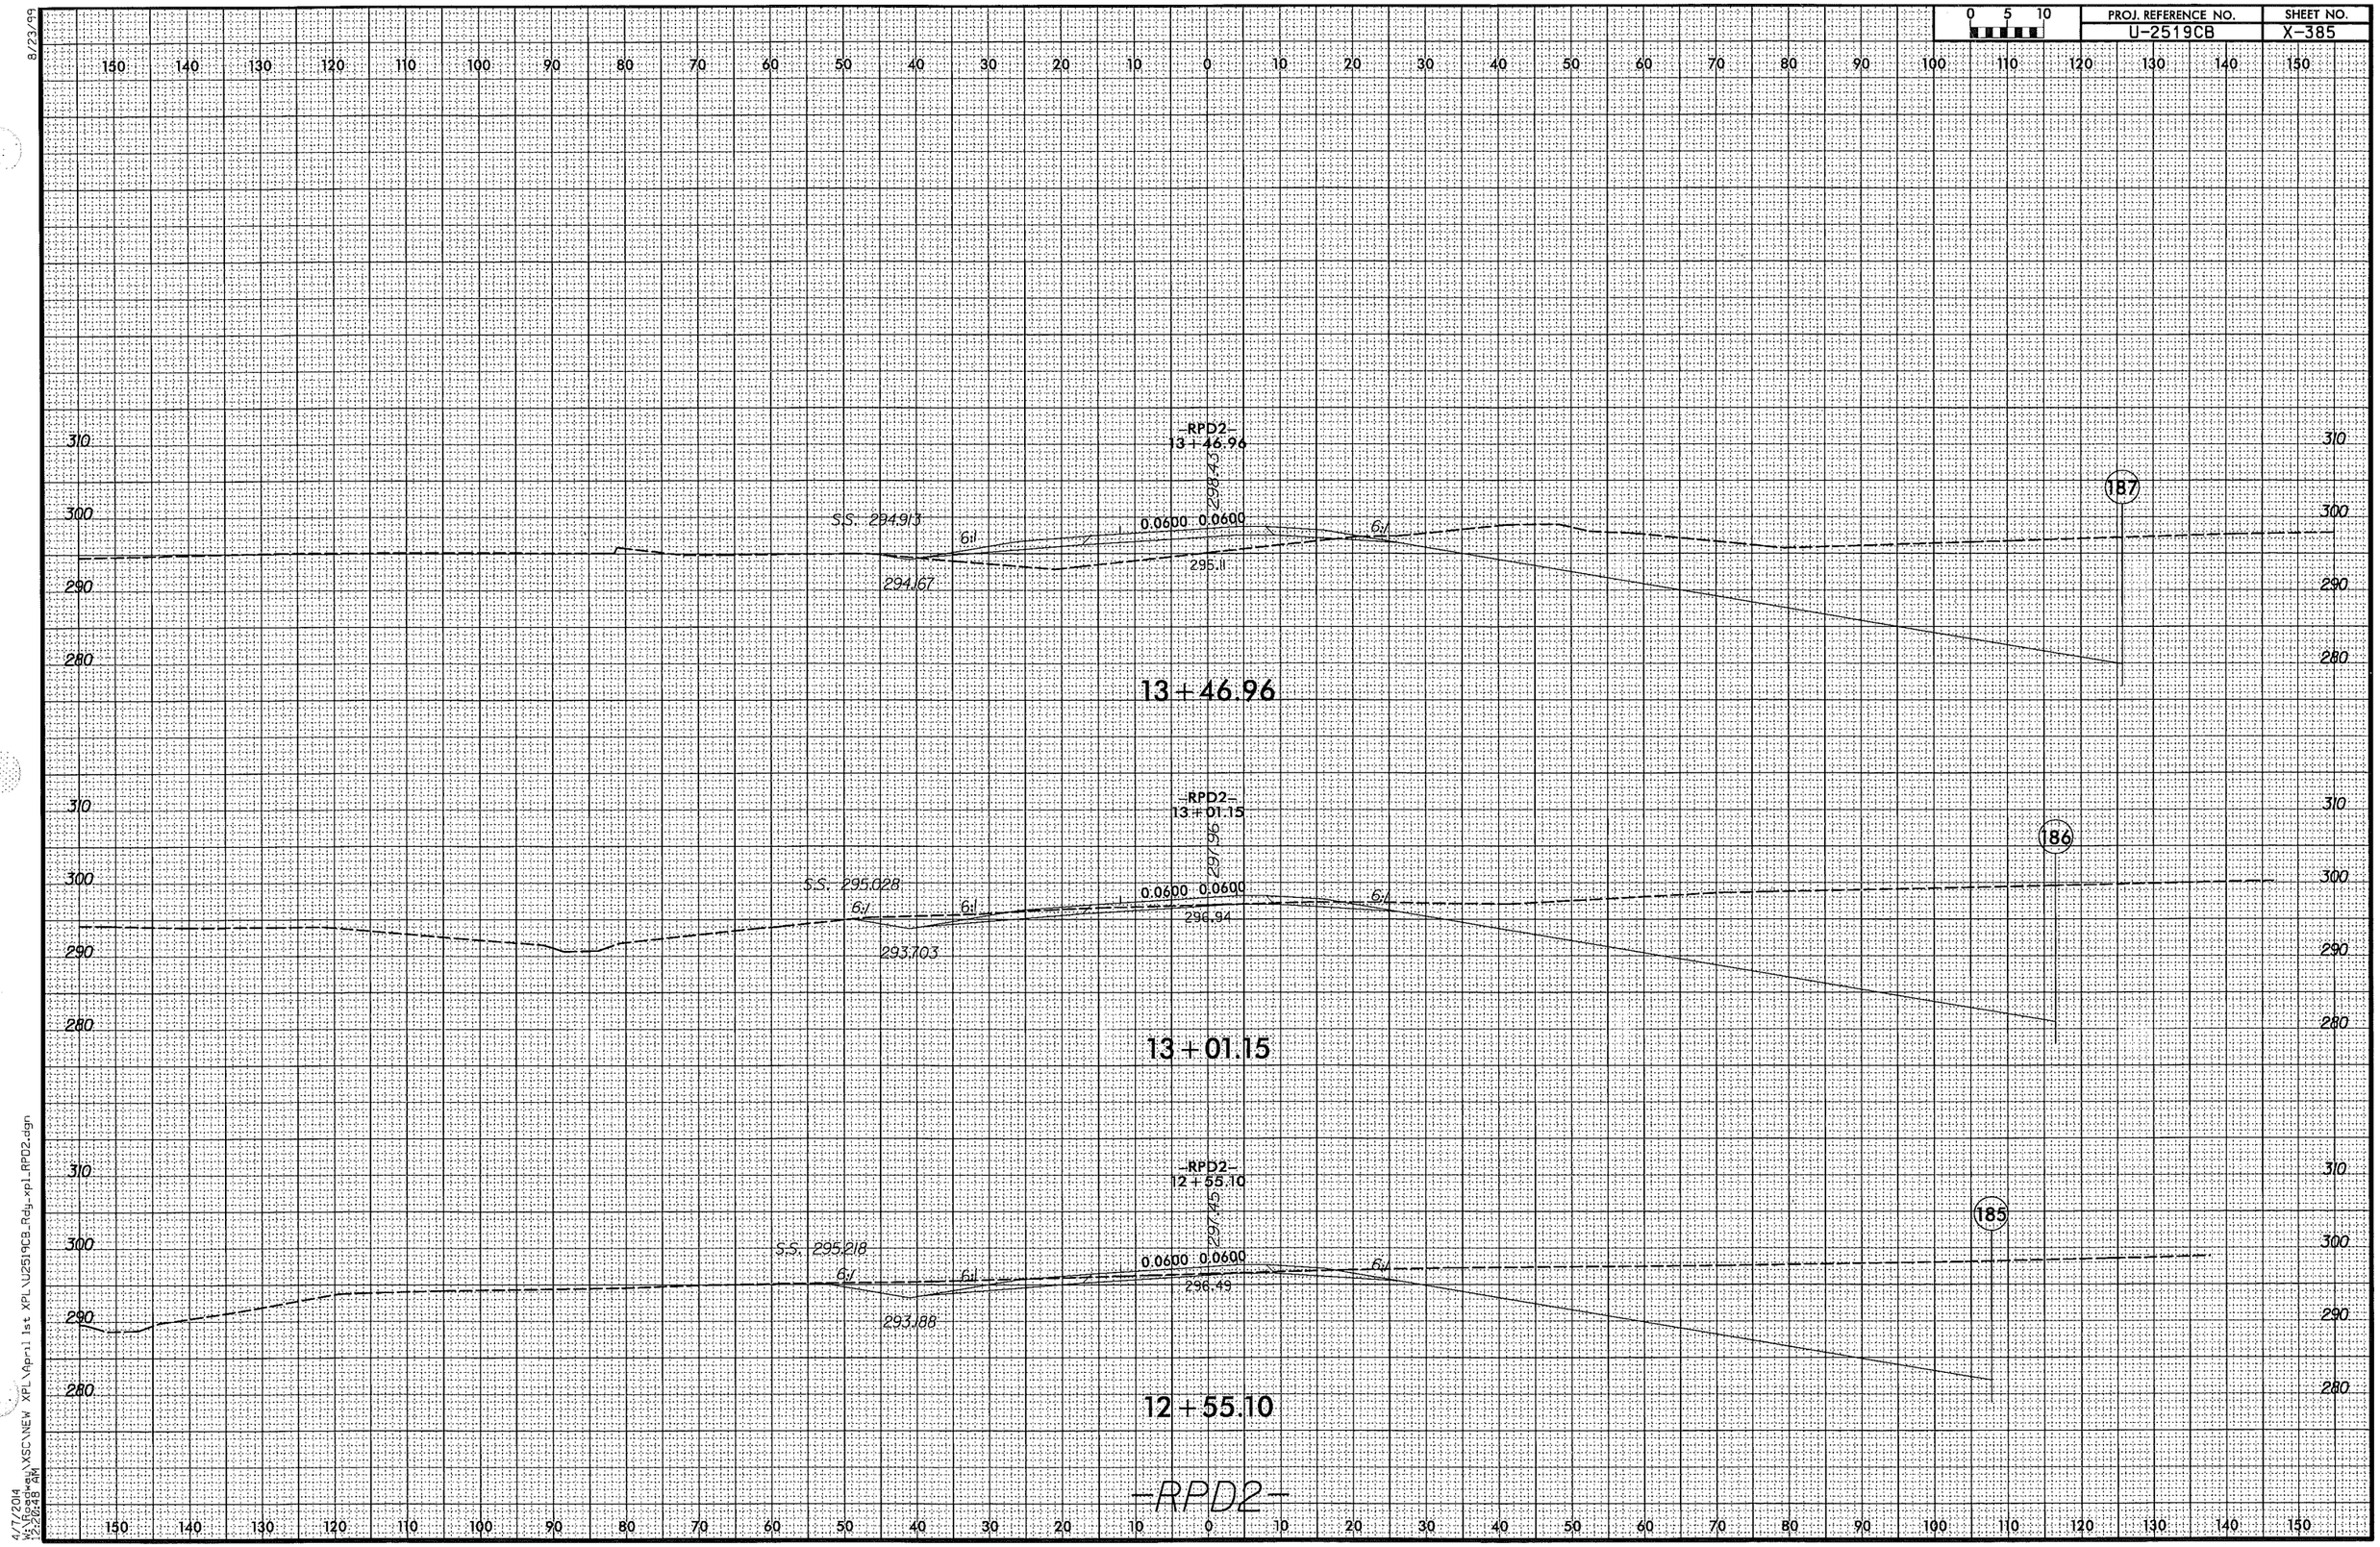

8/23/99

4/7/2014
W:\Roadway\XSC\NEW XPL\April 1st XPL\U2519CB_Rdy_xpl_RPD2.dgn
12:20:48 AM

0 5 10	PROJ. REFERENCE NO.	SHEET NO.
	U-2519CB	X-386

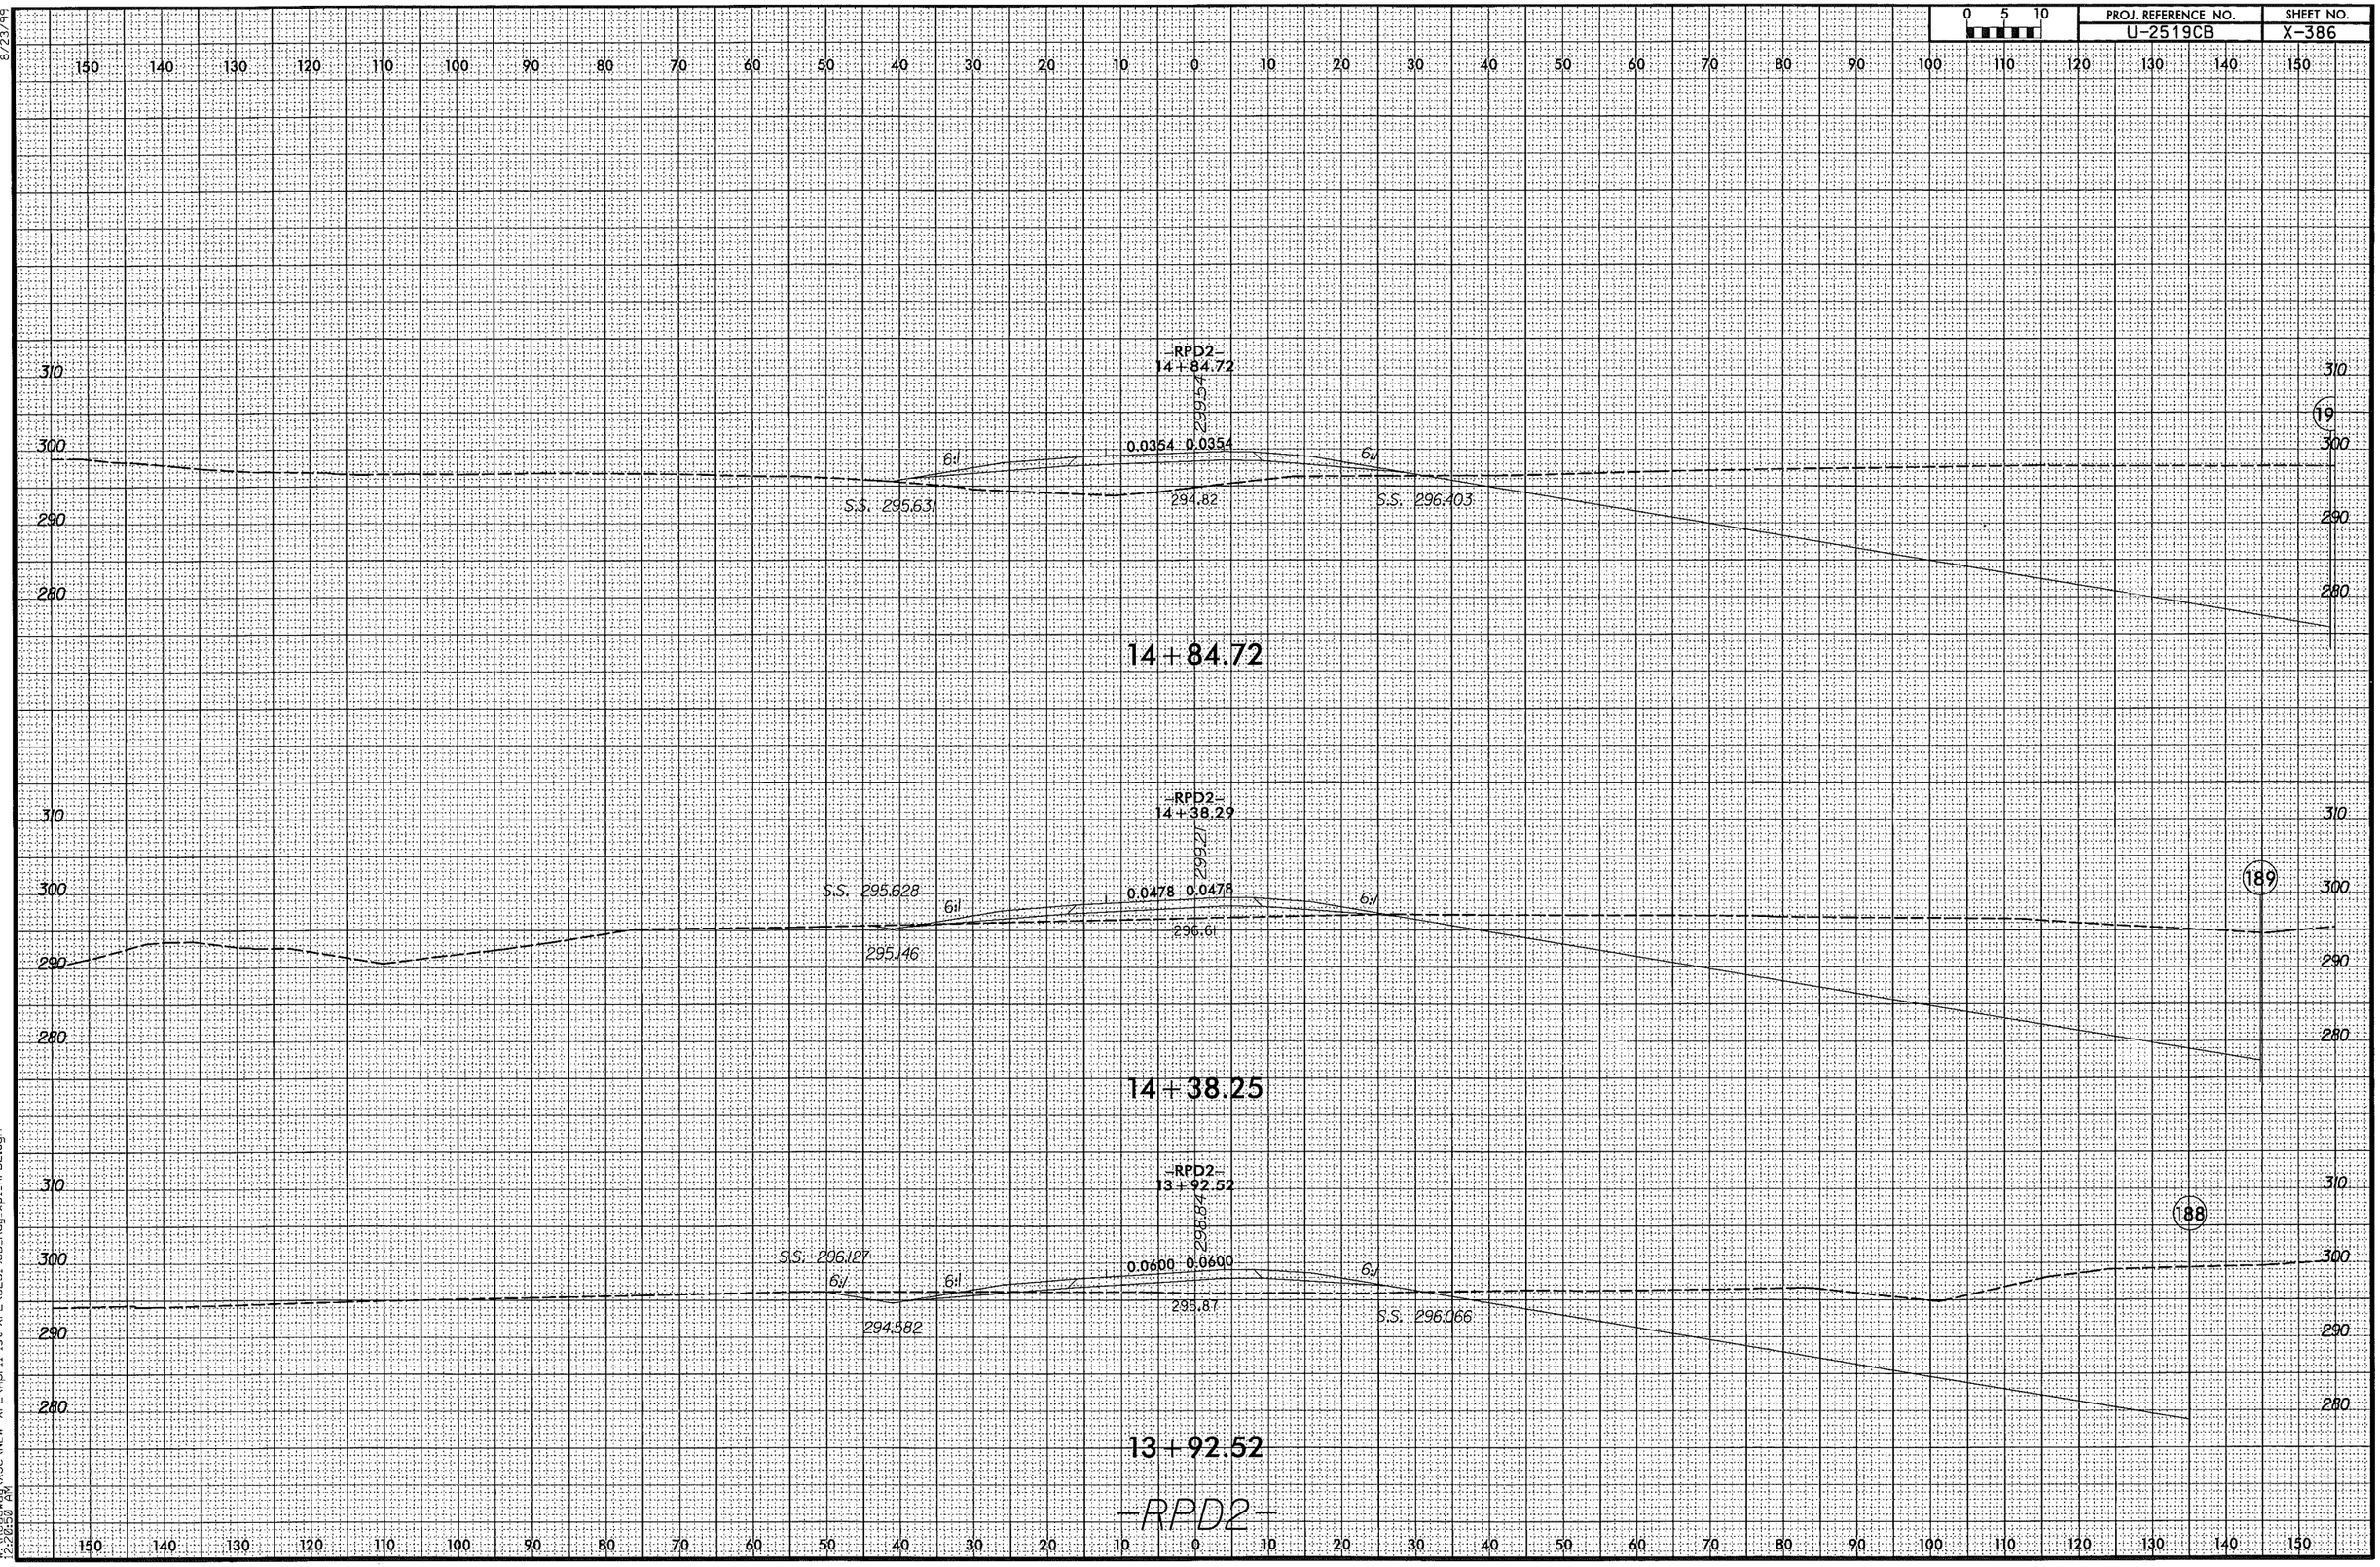

8/23/99

4/7/2014
W:\Roadway\XSC\NEW XPL\April 1st XPL\U2519CB_Rdy_xpl_RPD2.dgn
12:28:50 AM

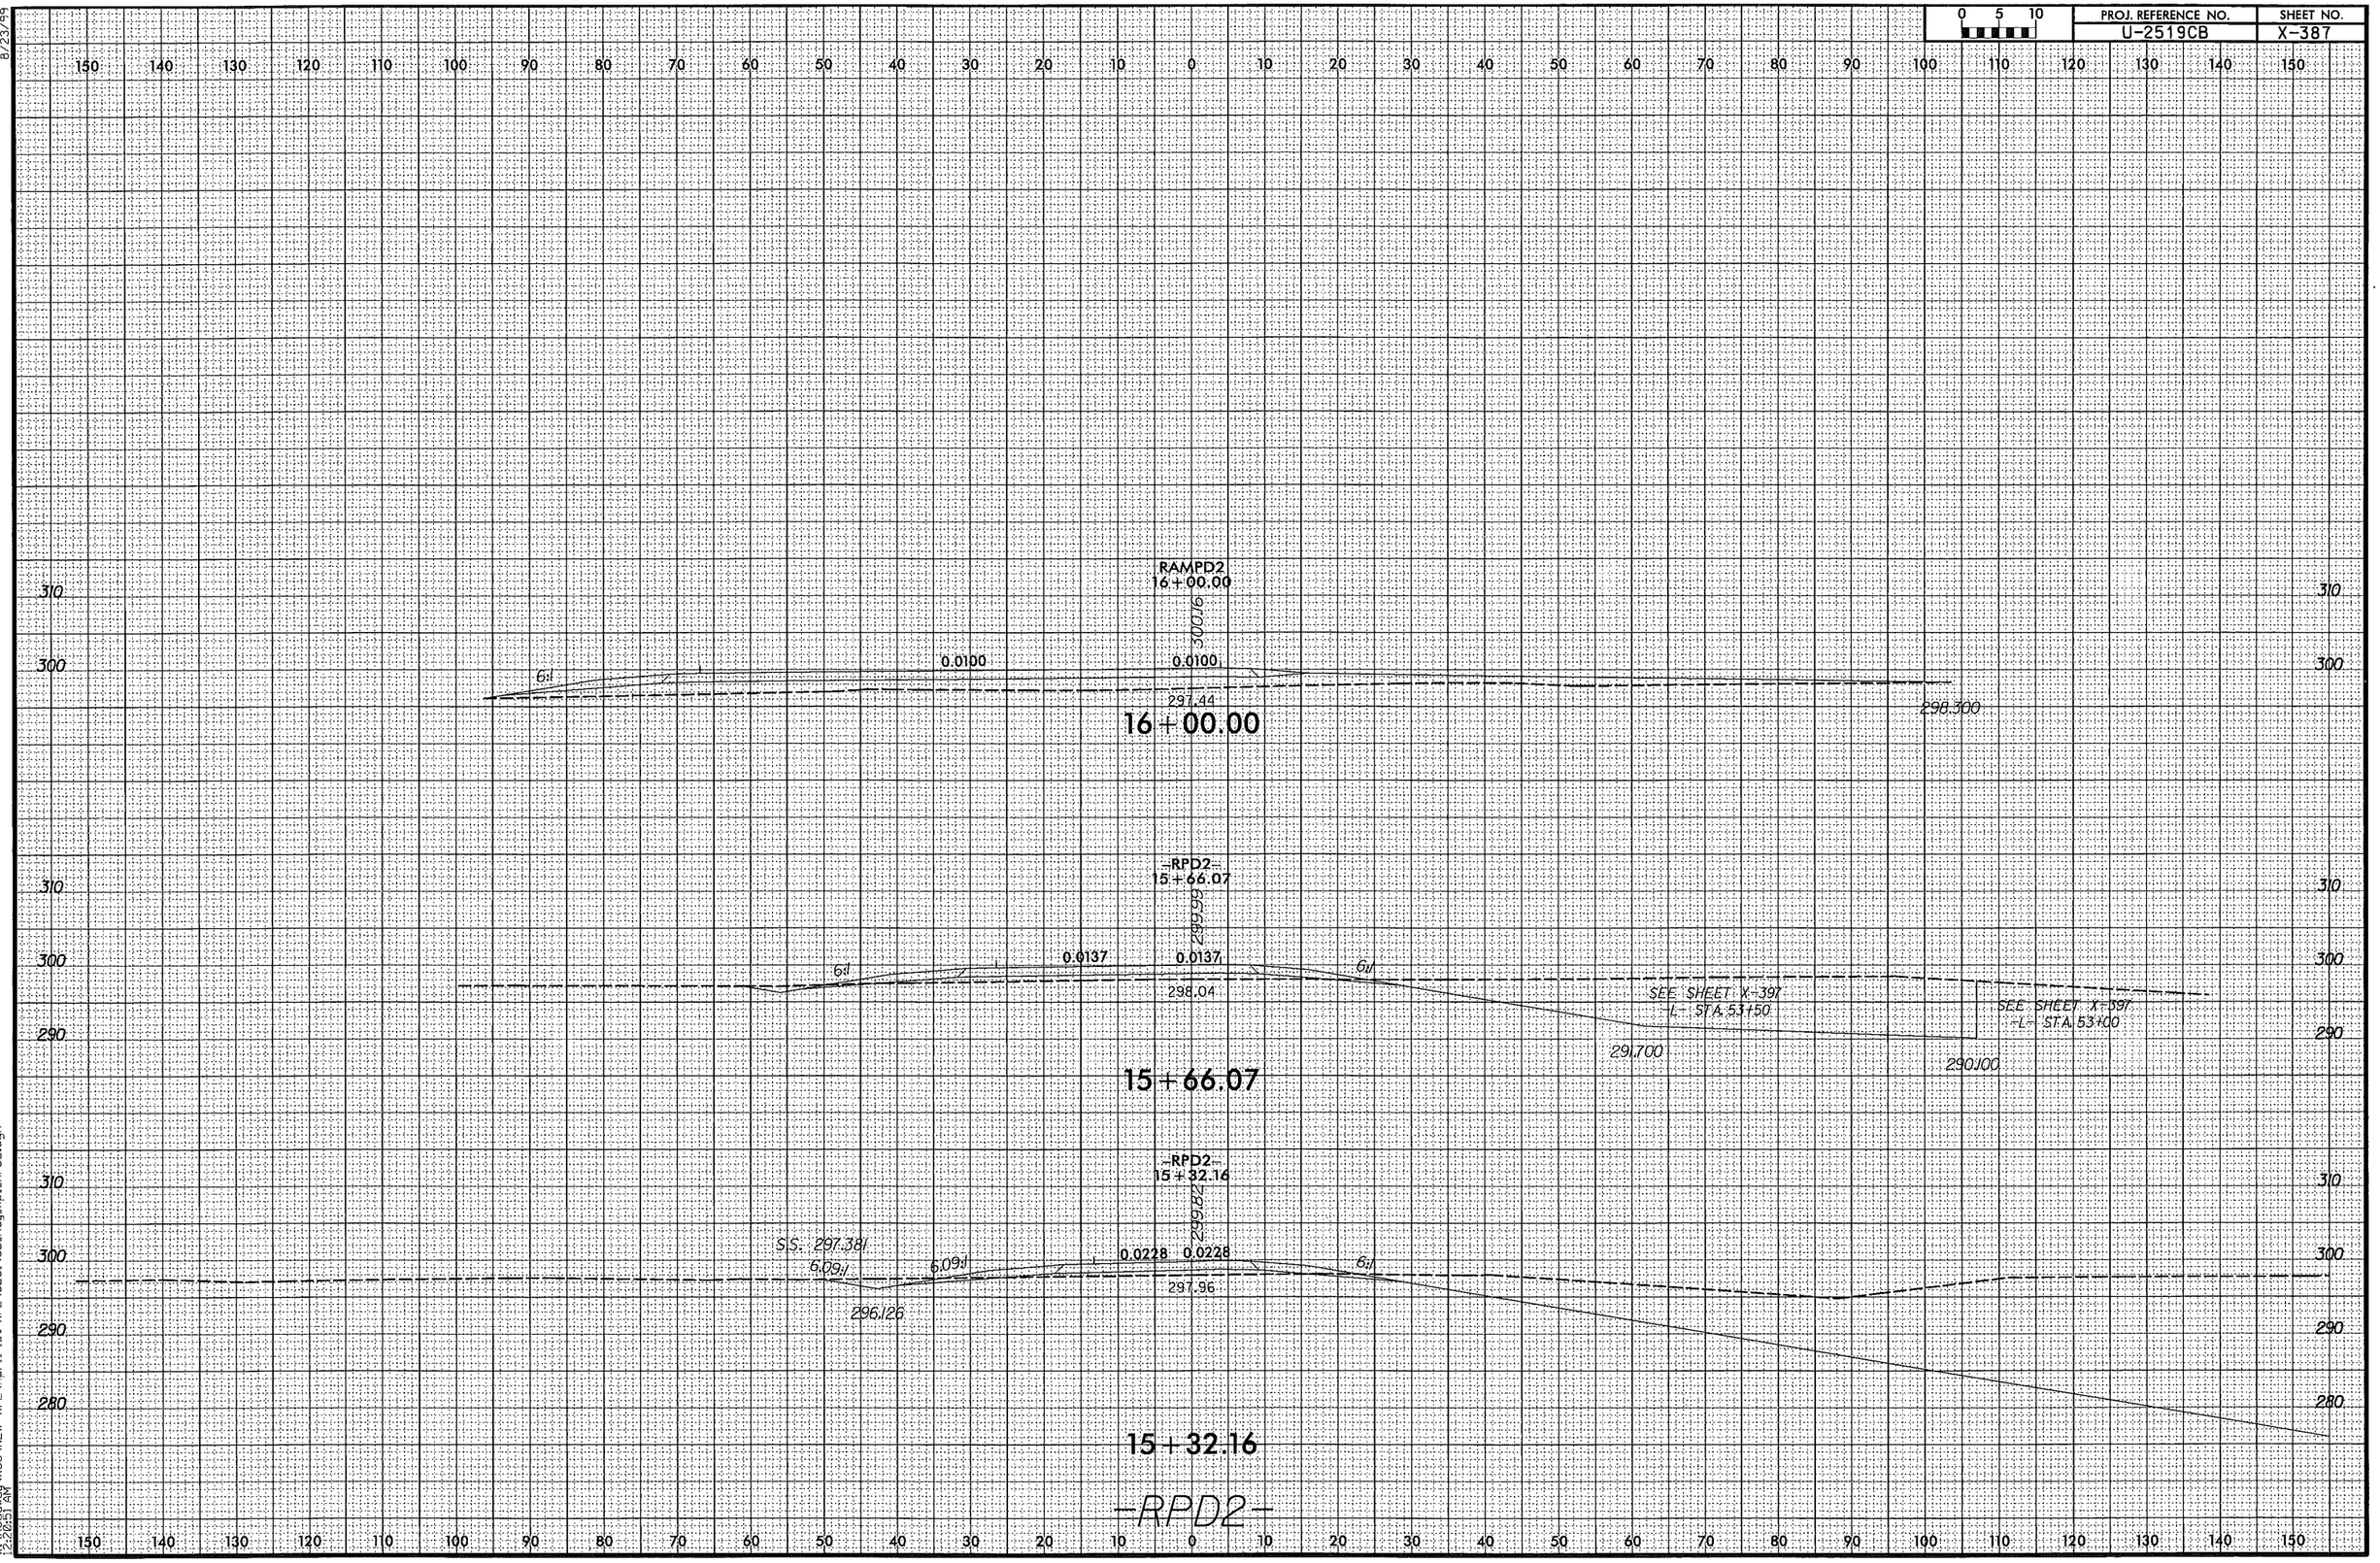

8/23/99
4/7/2014
W:\Roadway\XSC\NEW XPL\April 1st XPL\U2519CB_Rdy_xpl_RPD2.dgn
12:26:51 AM

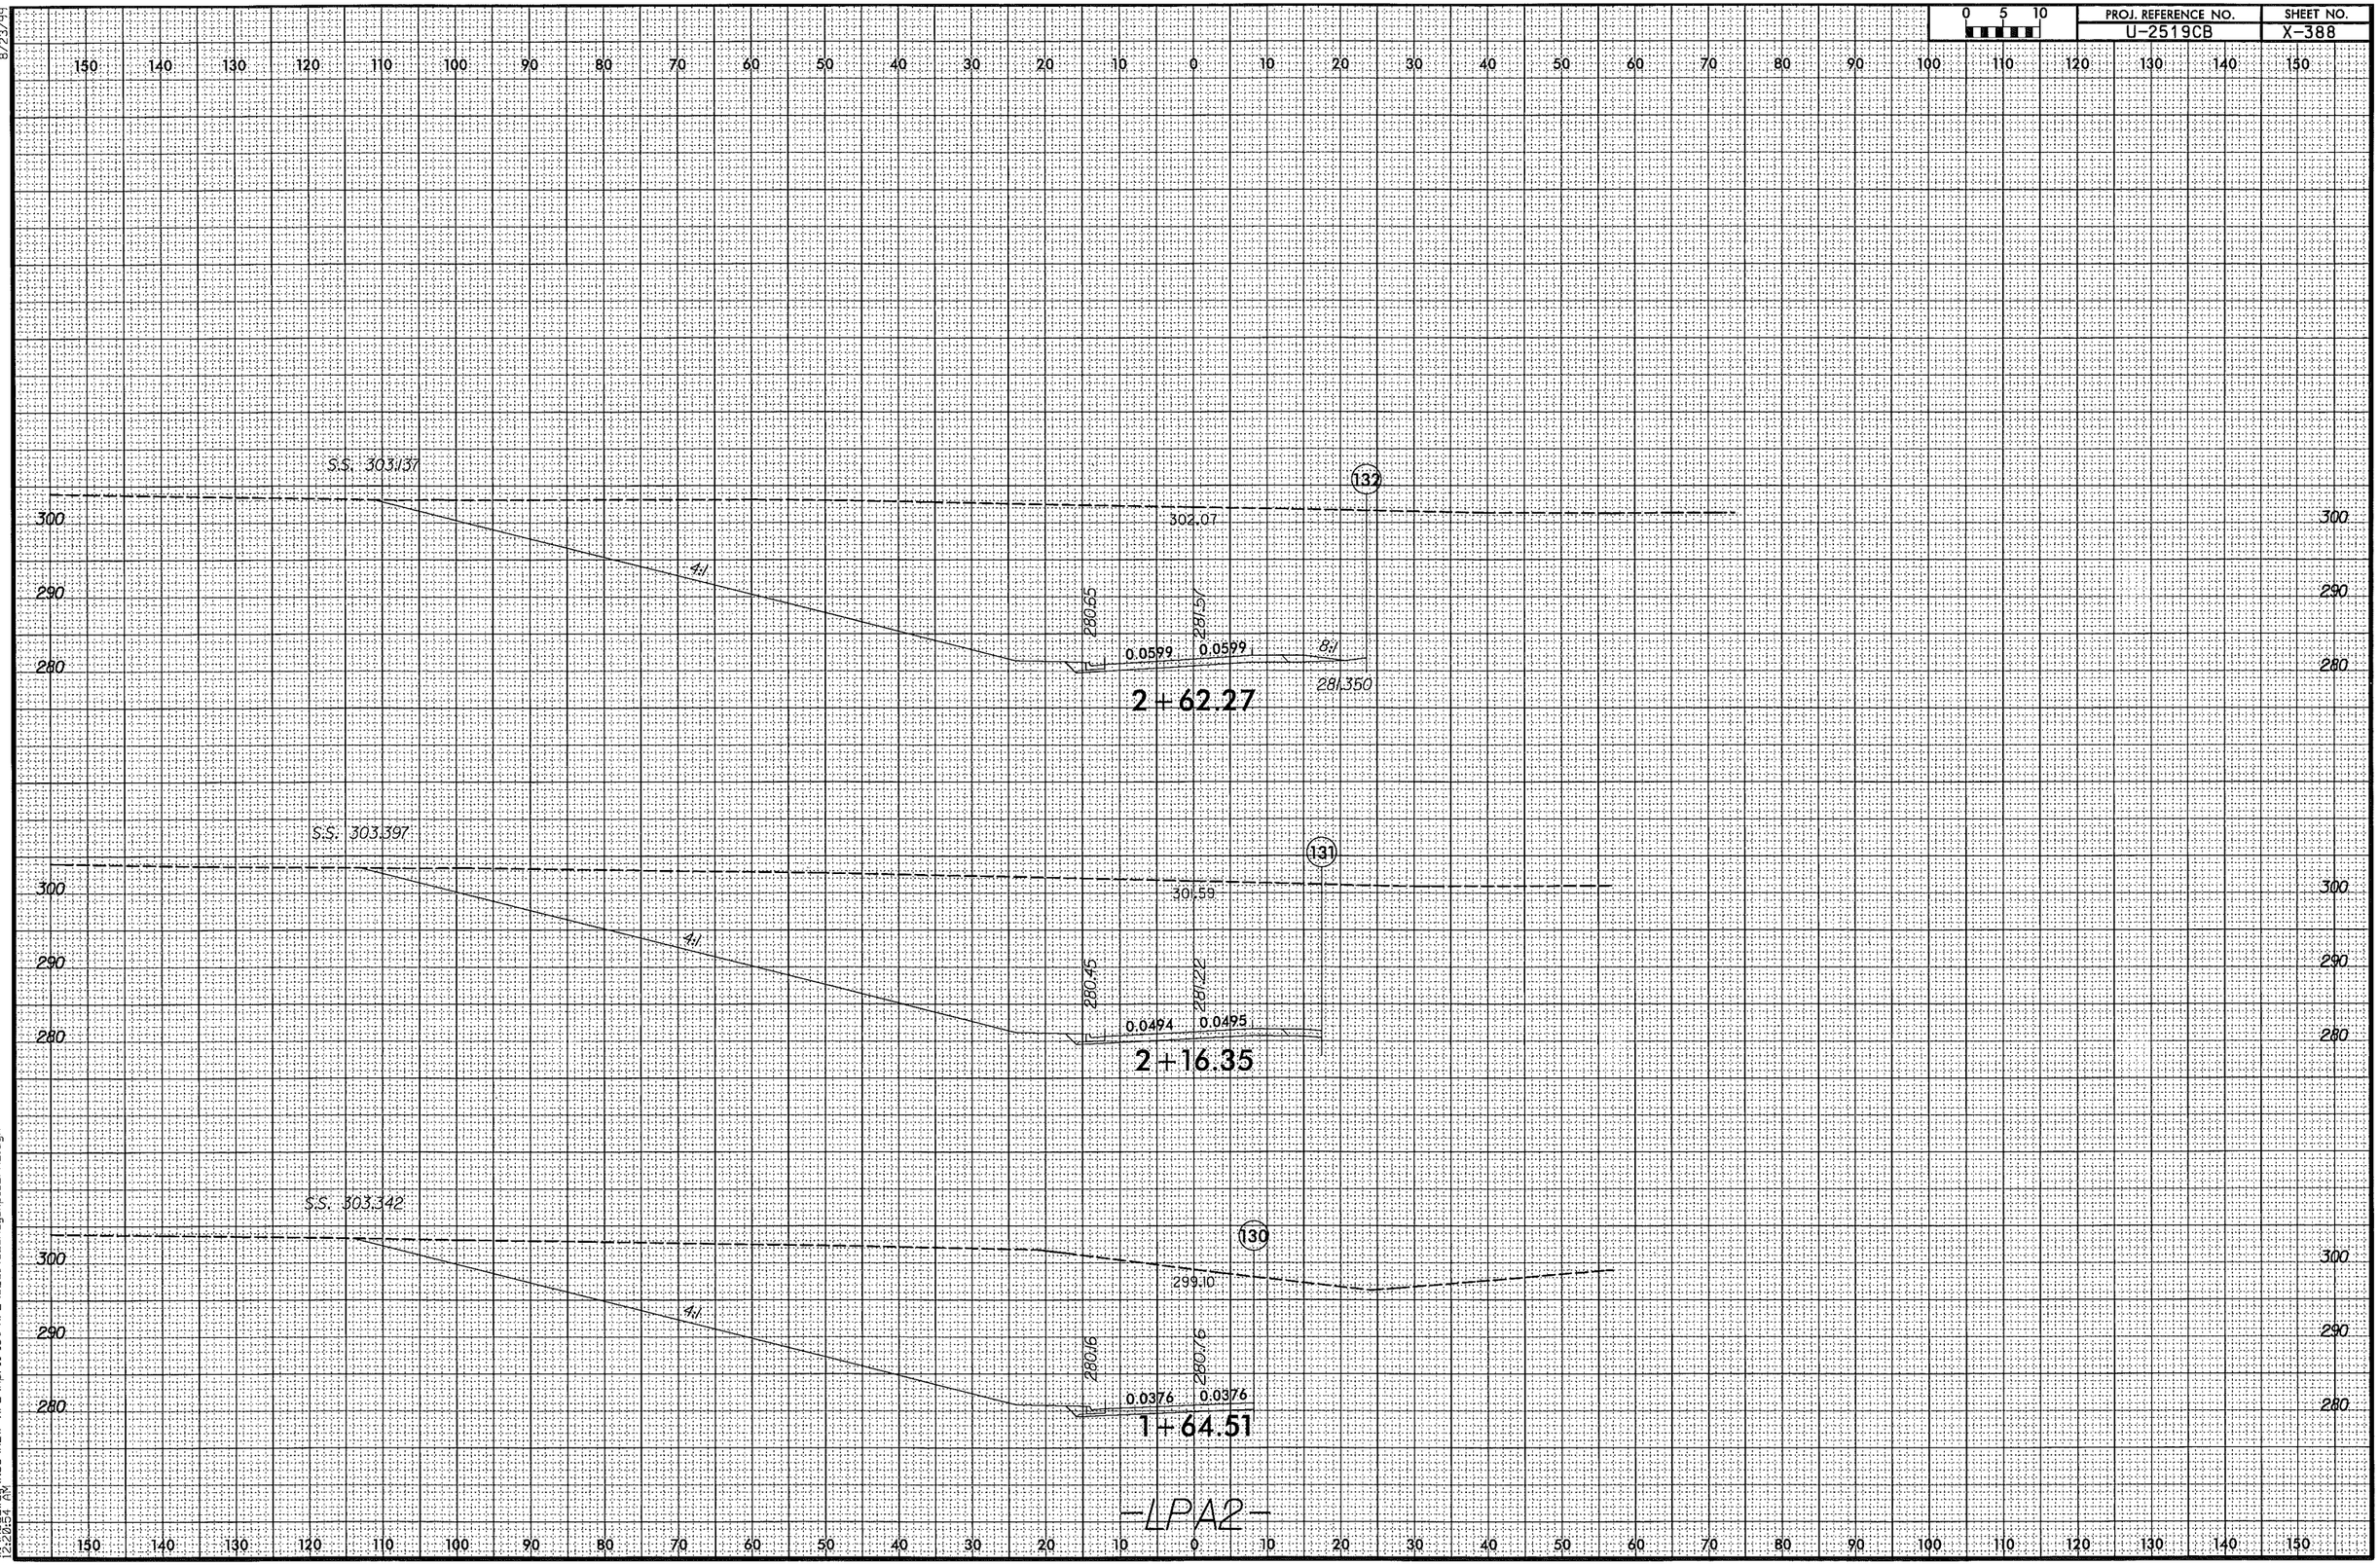

8/23/99
4/7/2014
W:\Roadway\XSC\NEW XPL\April 1st XPL\U2519CB_Rdy_xpl_LPA2.dgn
2:20:54 PM

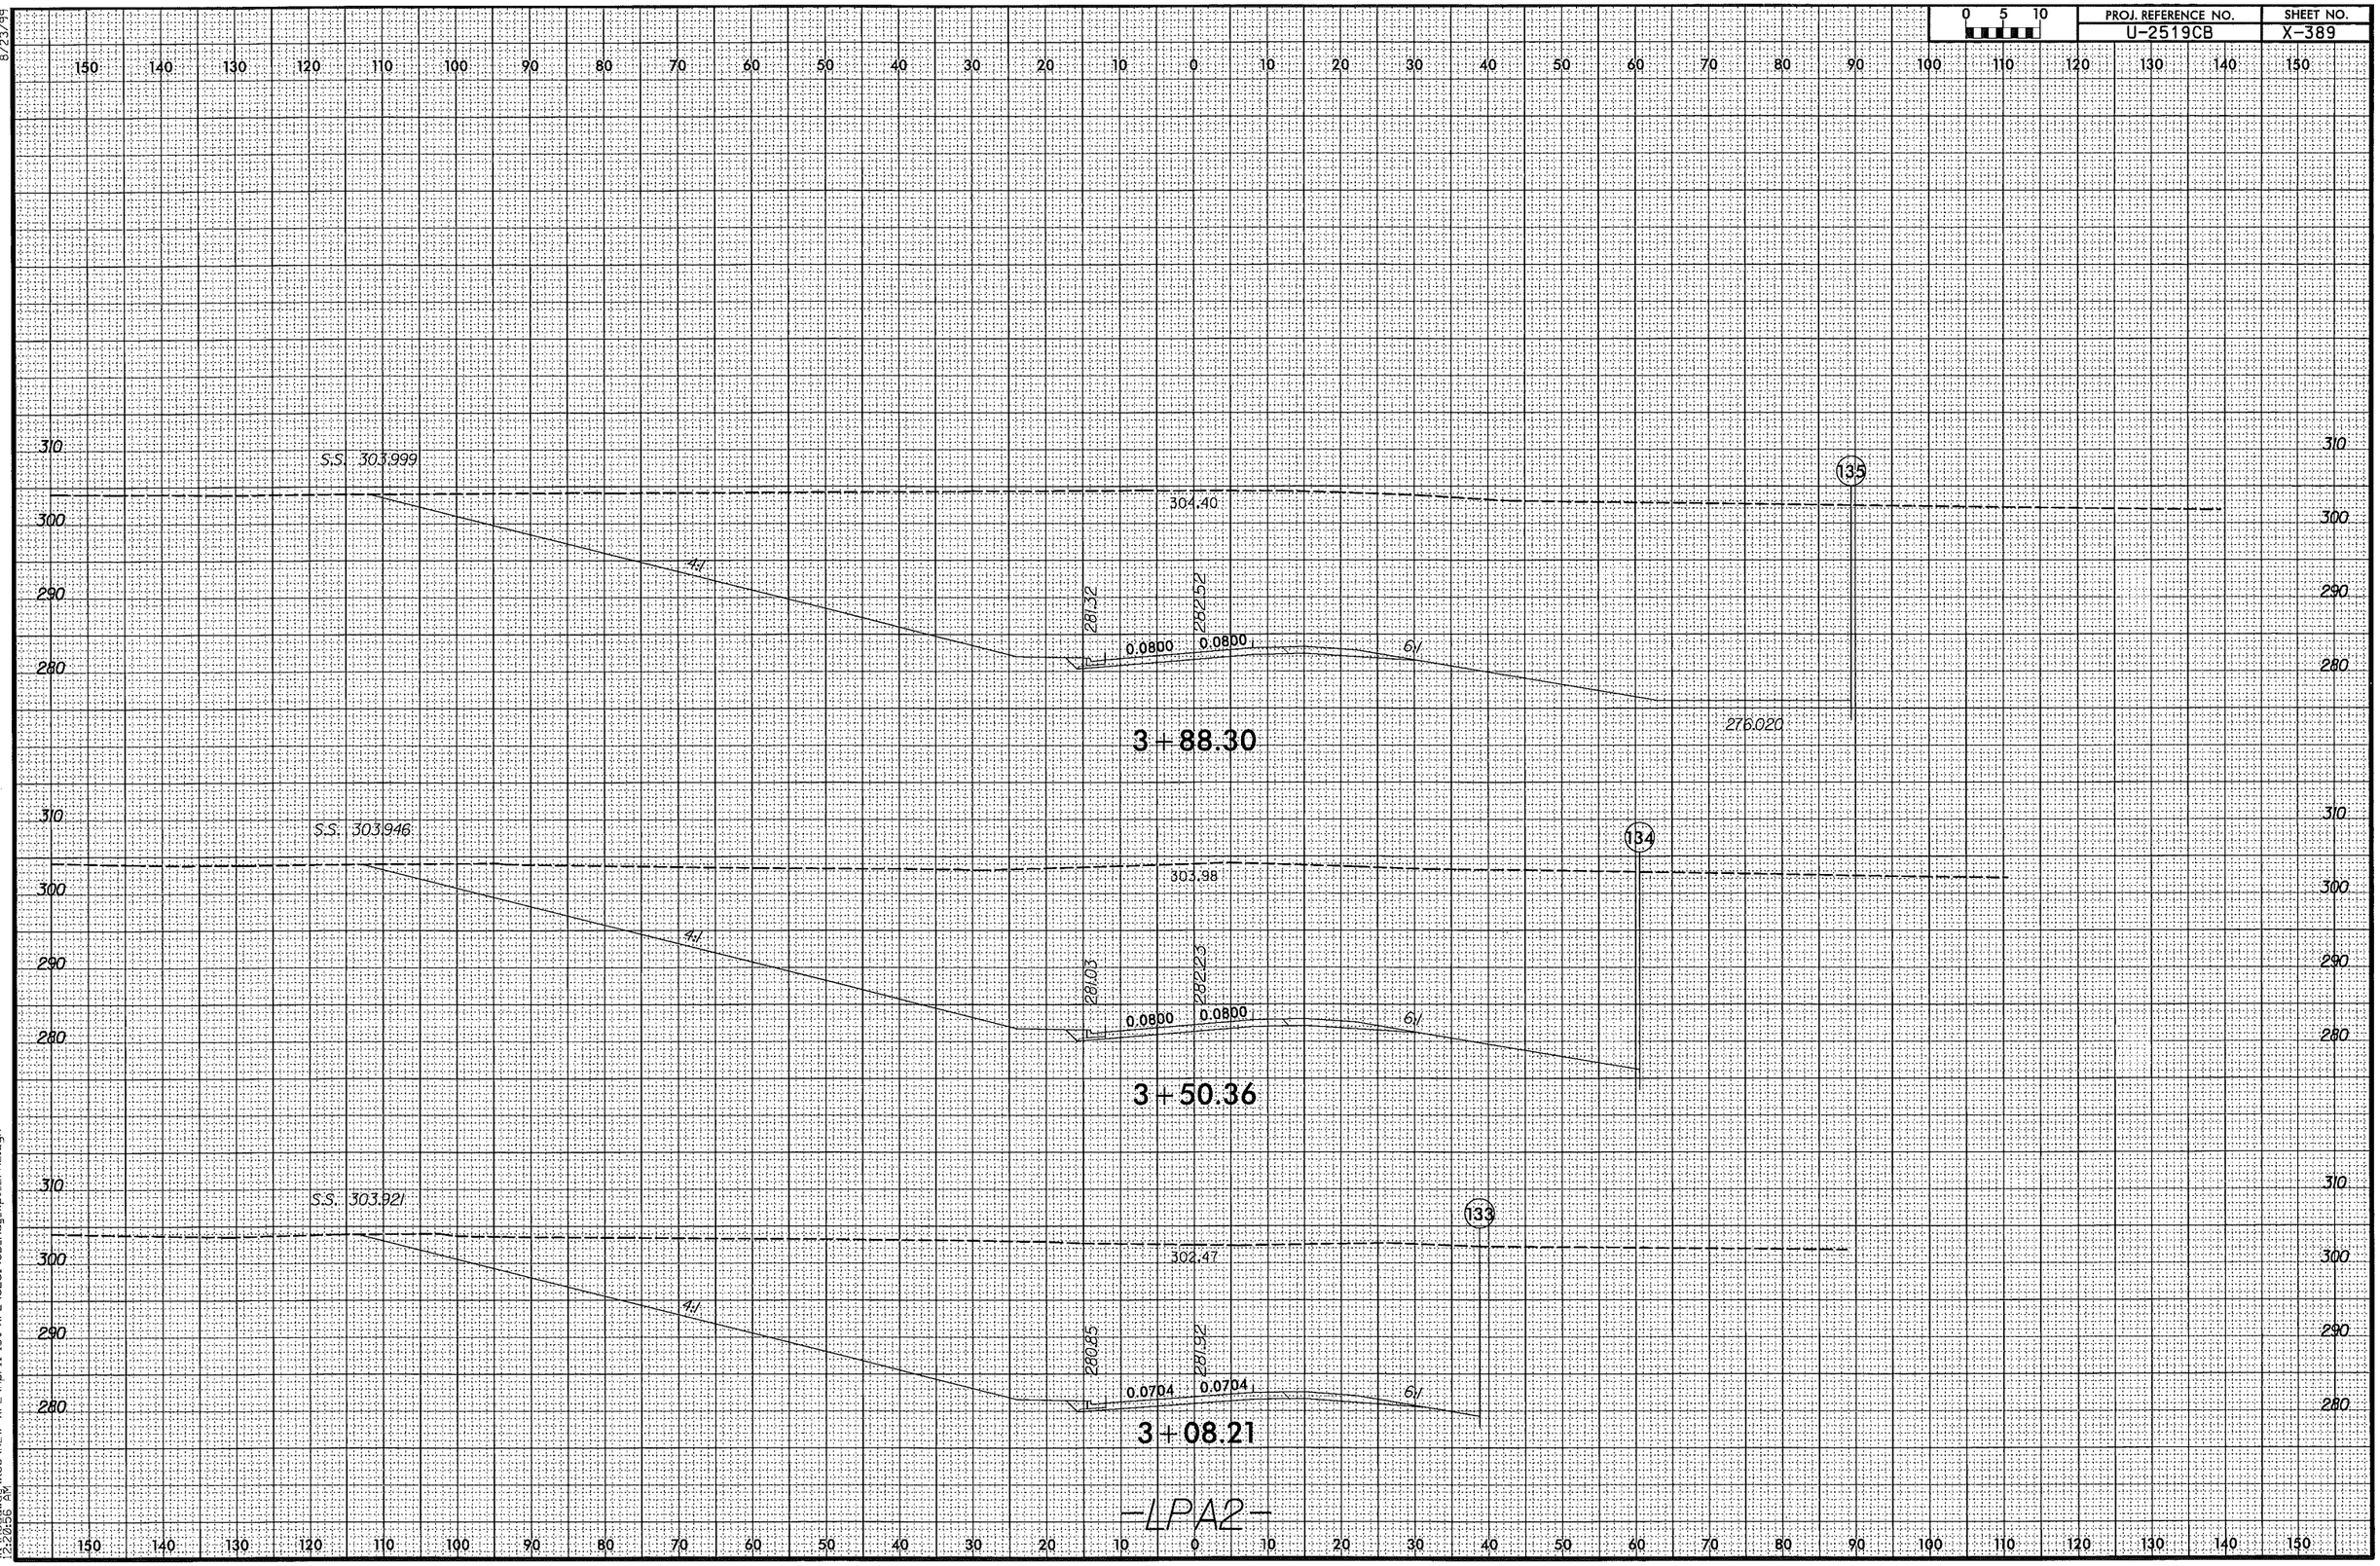

8/23/99
4/7/2014
W:\Roadway\XSC\NEW XPL\April 1st XPL\U2519CB_Rdy_xpl_LPA2.dgn
12:29:56 PM

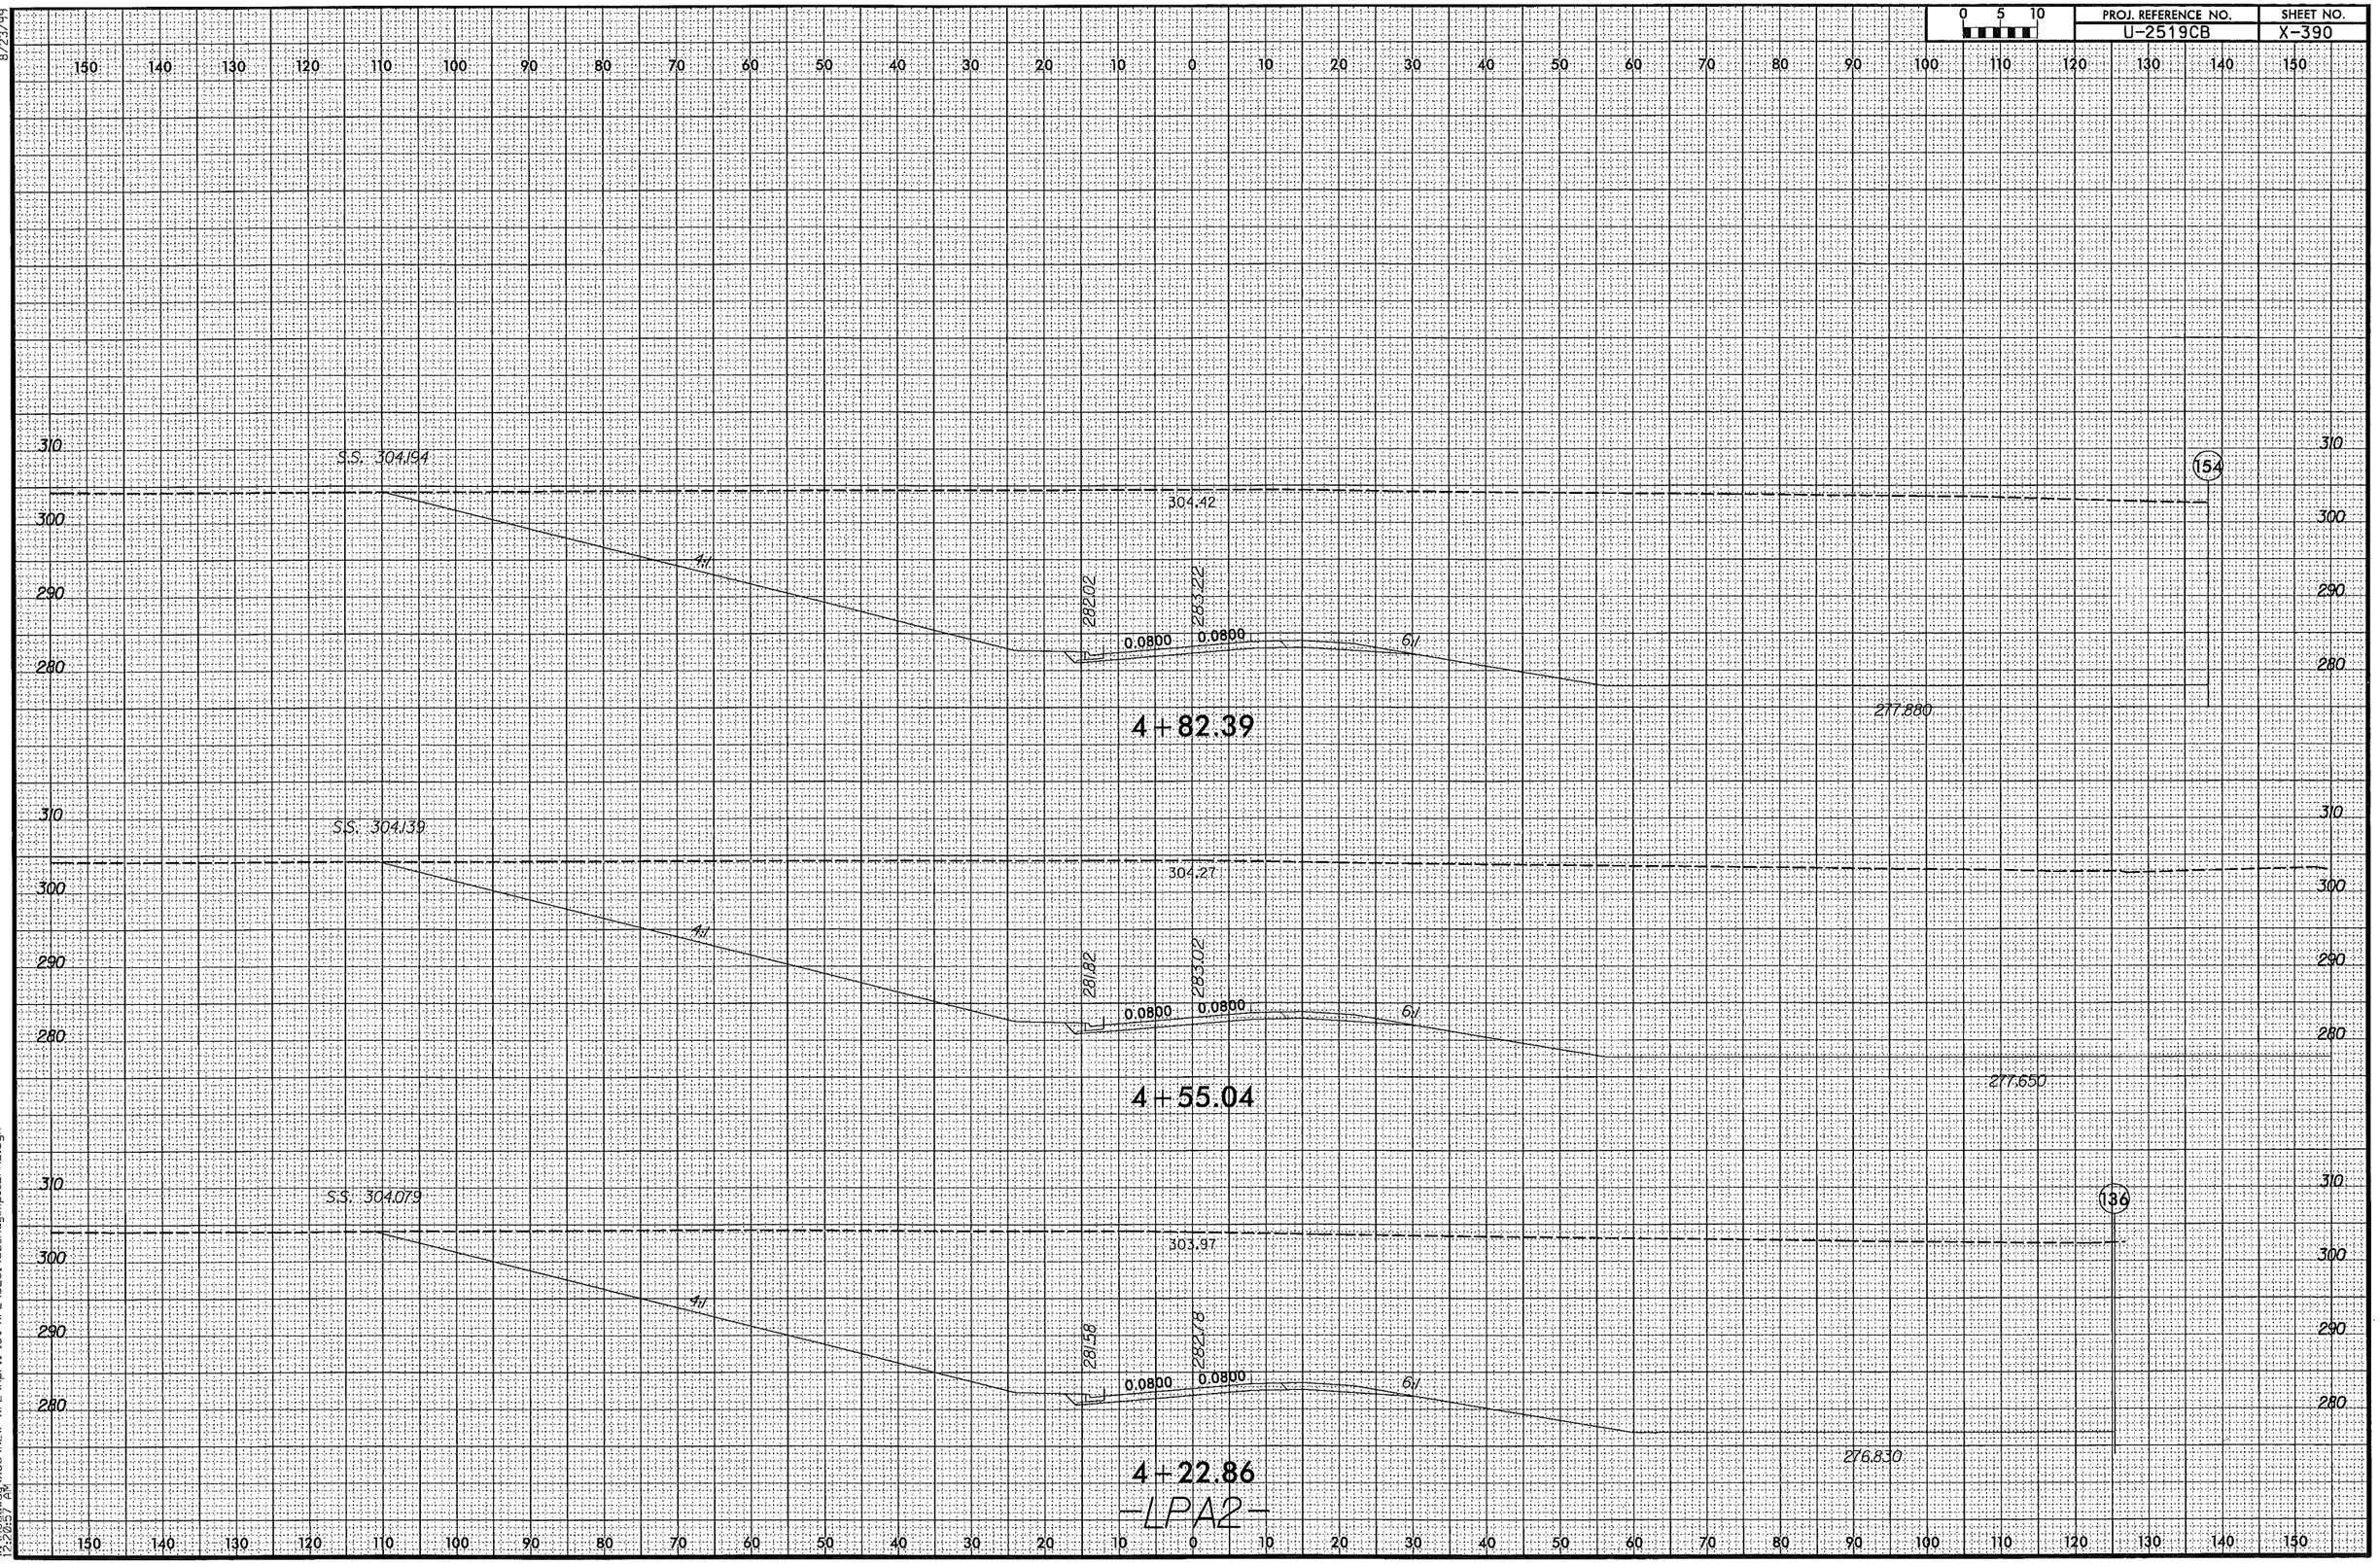

8/23/99
4/7/2014
W:\Roadway\XSC\NEW XPL\April 1st XPL\U2519CB_Rdy_xpl_LPA2.dgn
12:29:57 PM

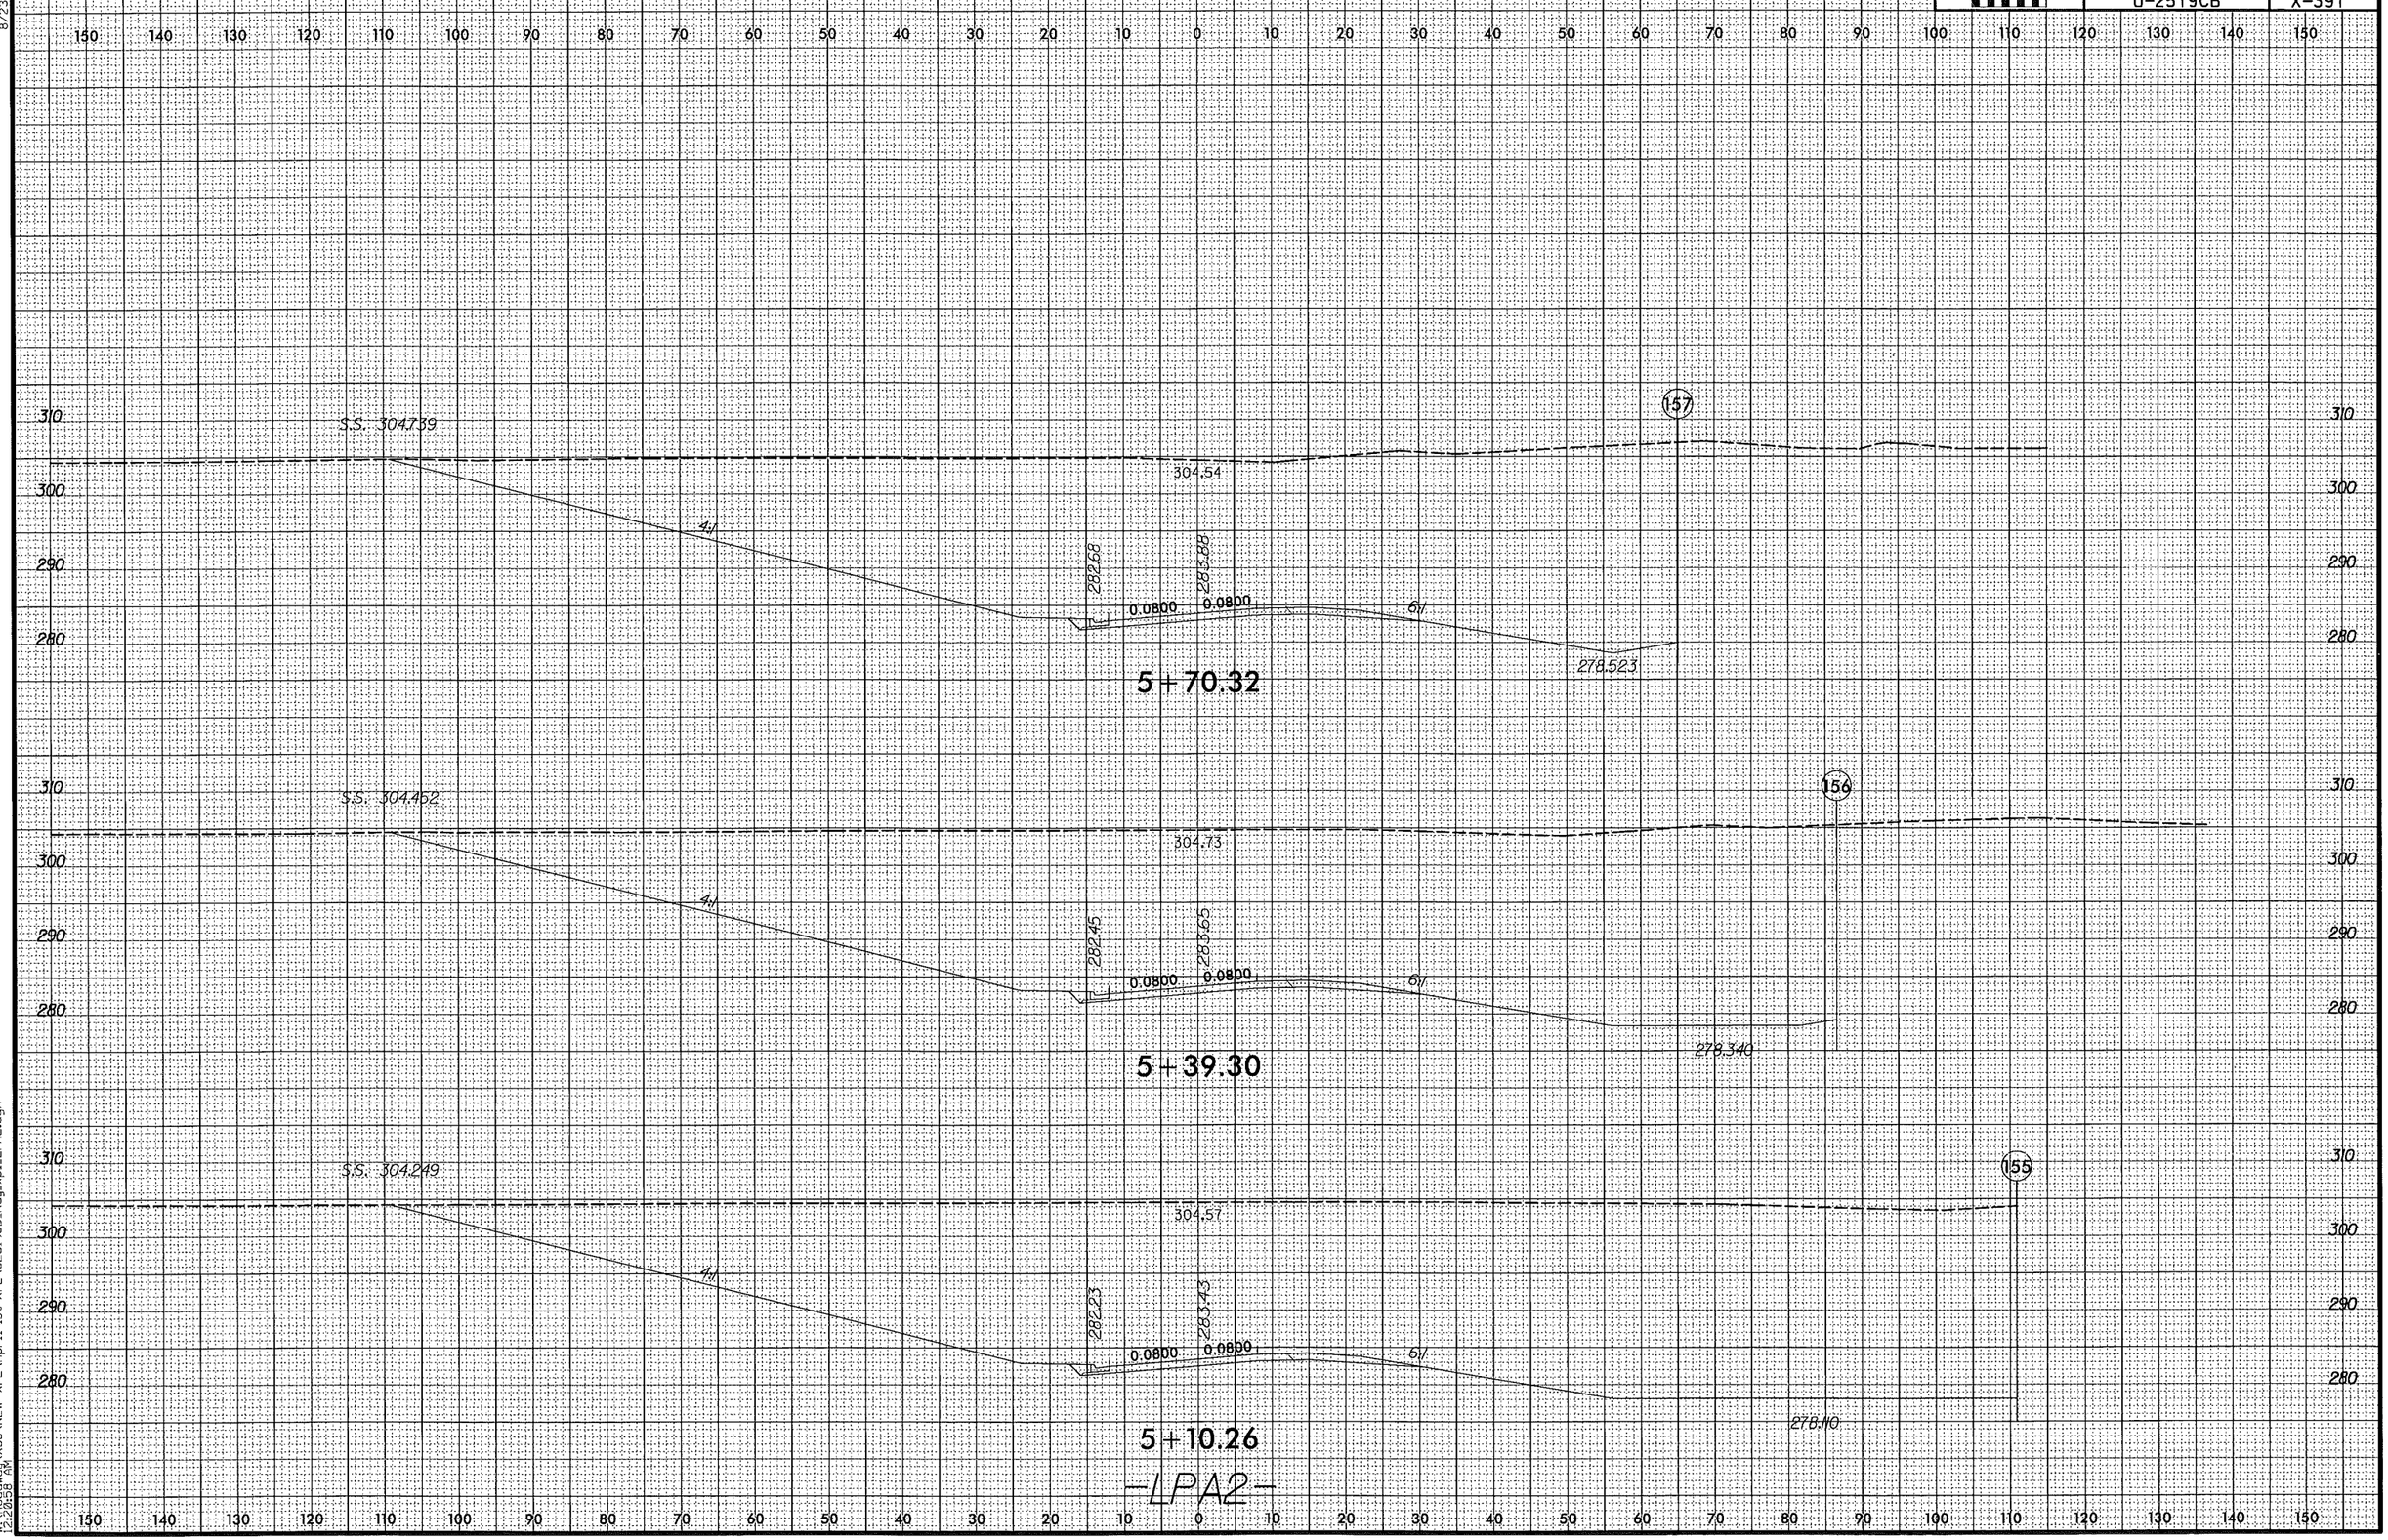

8/23/99
4/7/2014 W:\Roadway\XSC\NEW XPL\April 1st XPL\U2519CB_Rdy_xpl_LPA2.dgn 12:29:58 PM

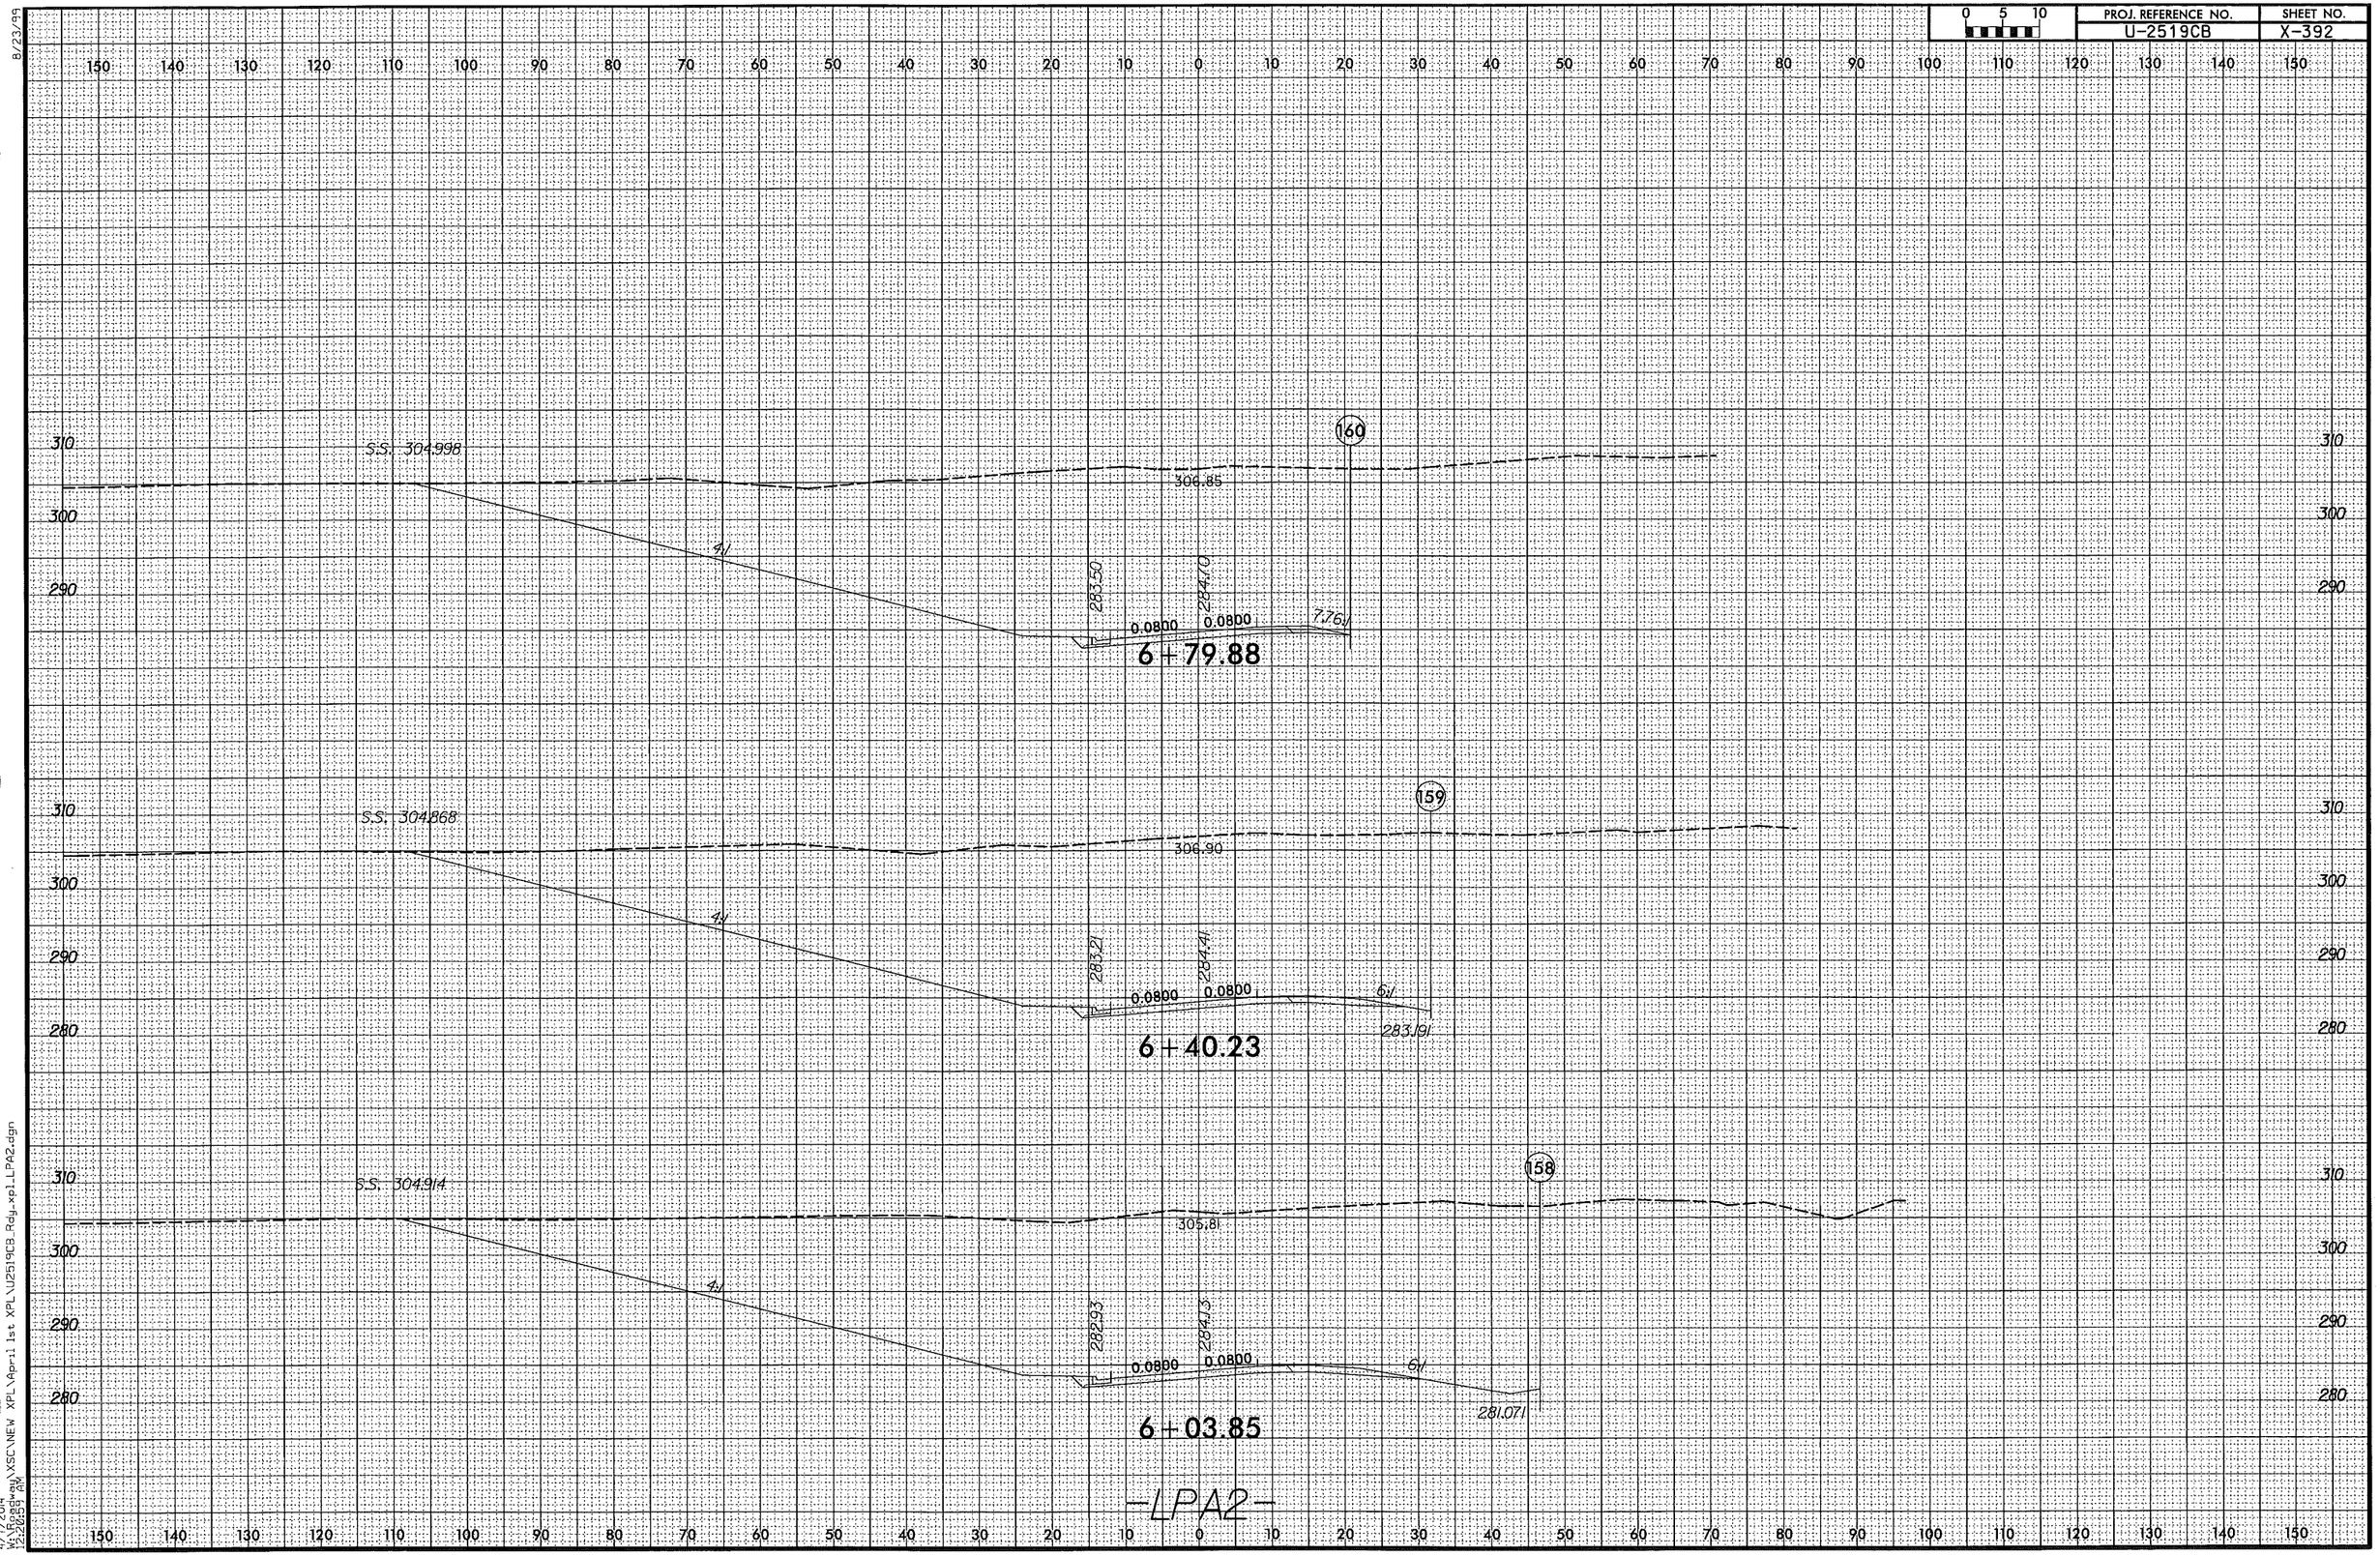

8/23/99
4/7/2014 W:\Roadway\XSC\NEW XPL\April 1st XPL\U2519CB_Rdy_xpl_LPA2.dgn 2:26:59 PM

0 5 10	PROJ. REFERENCE NO.	SHEET NO.
	U-2519CB	X-393

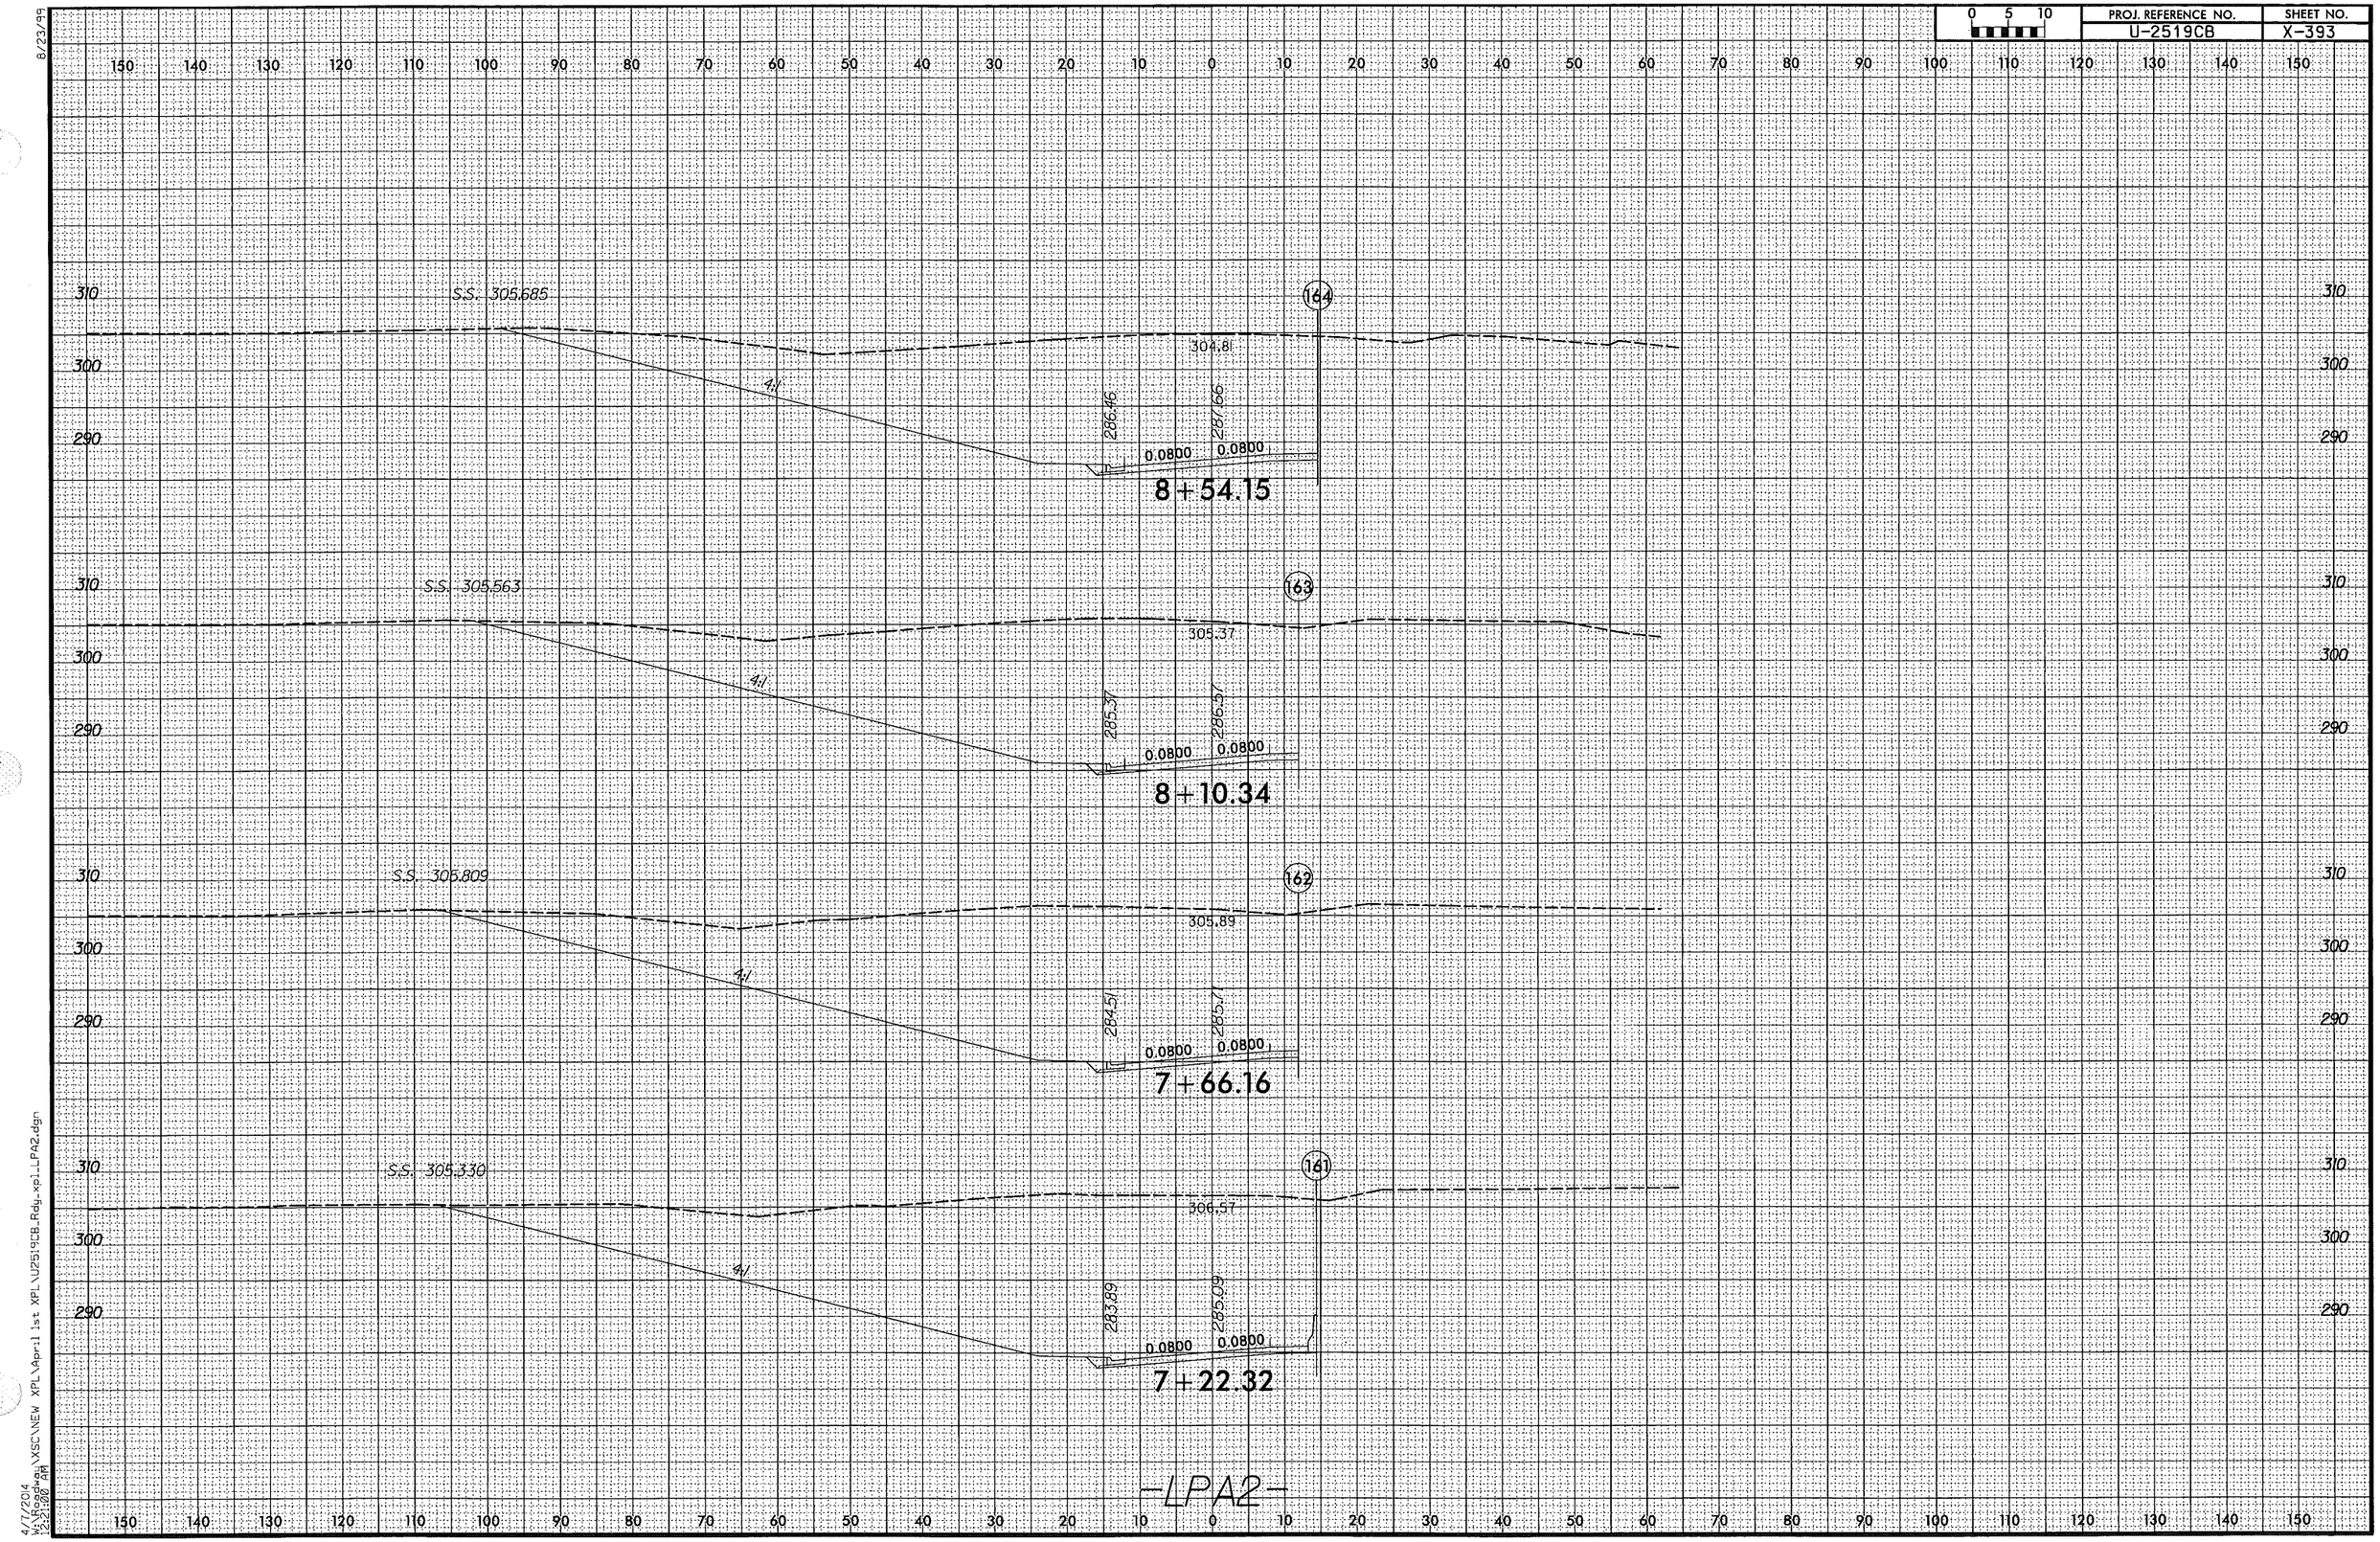

8/23/99

4/7/2014
W:\Roadway\XSC\NEW XPL\April 1st XPL\U2519CB_Rdy_xpl_LPA2.dgn
12:21:00 AM

8/23/99

0 5 10	PROJ. REFERENCE NO.	SHEET NO.
	U-2519CB	X-394

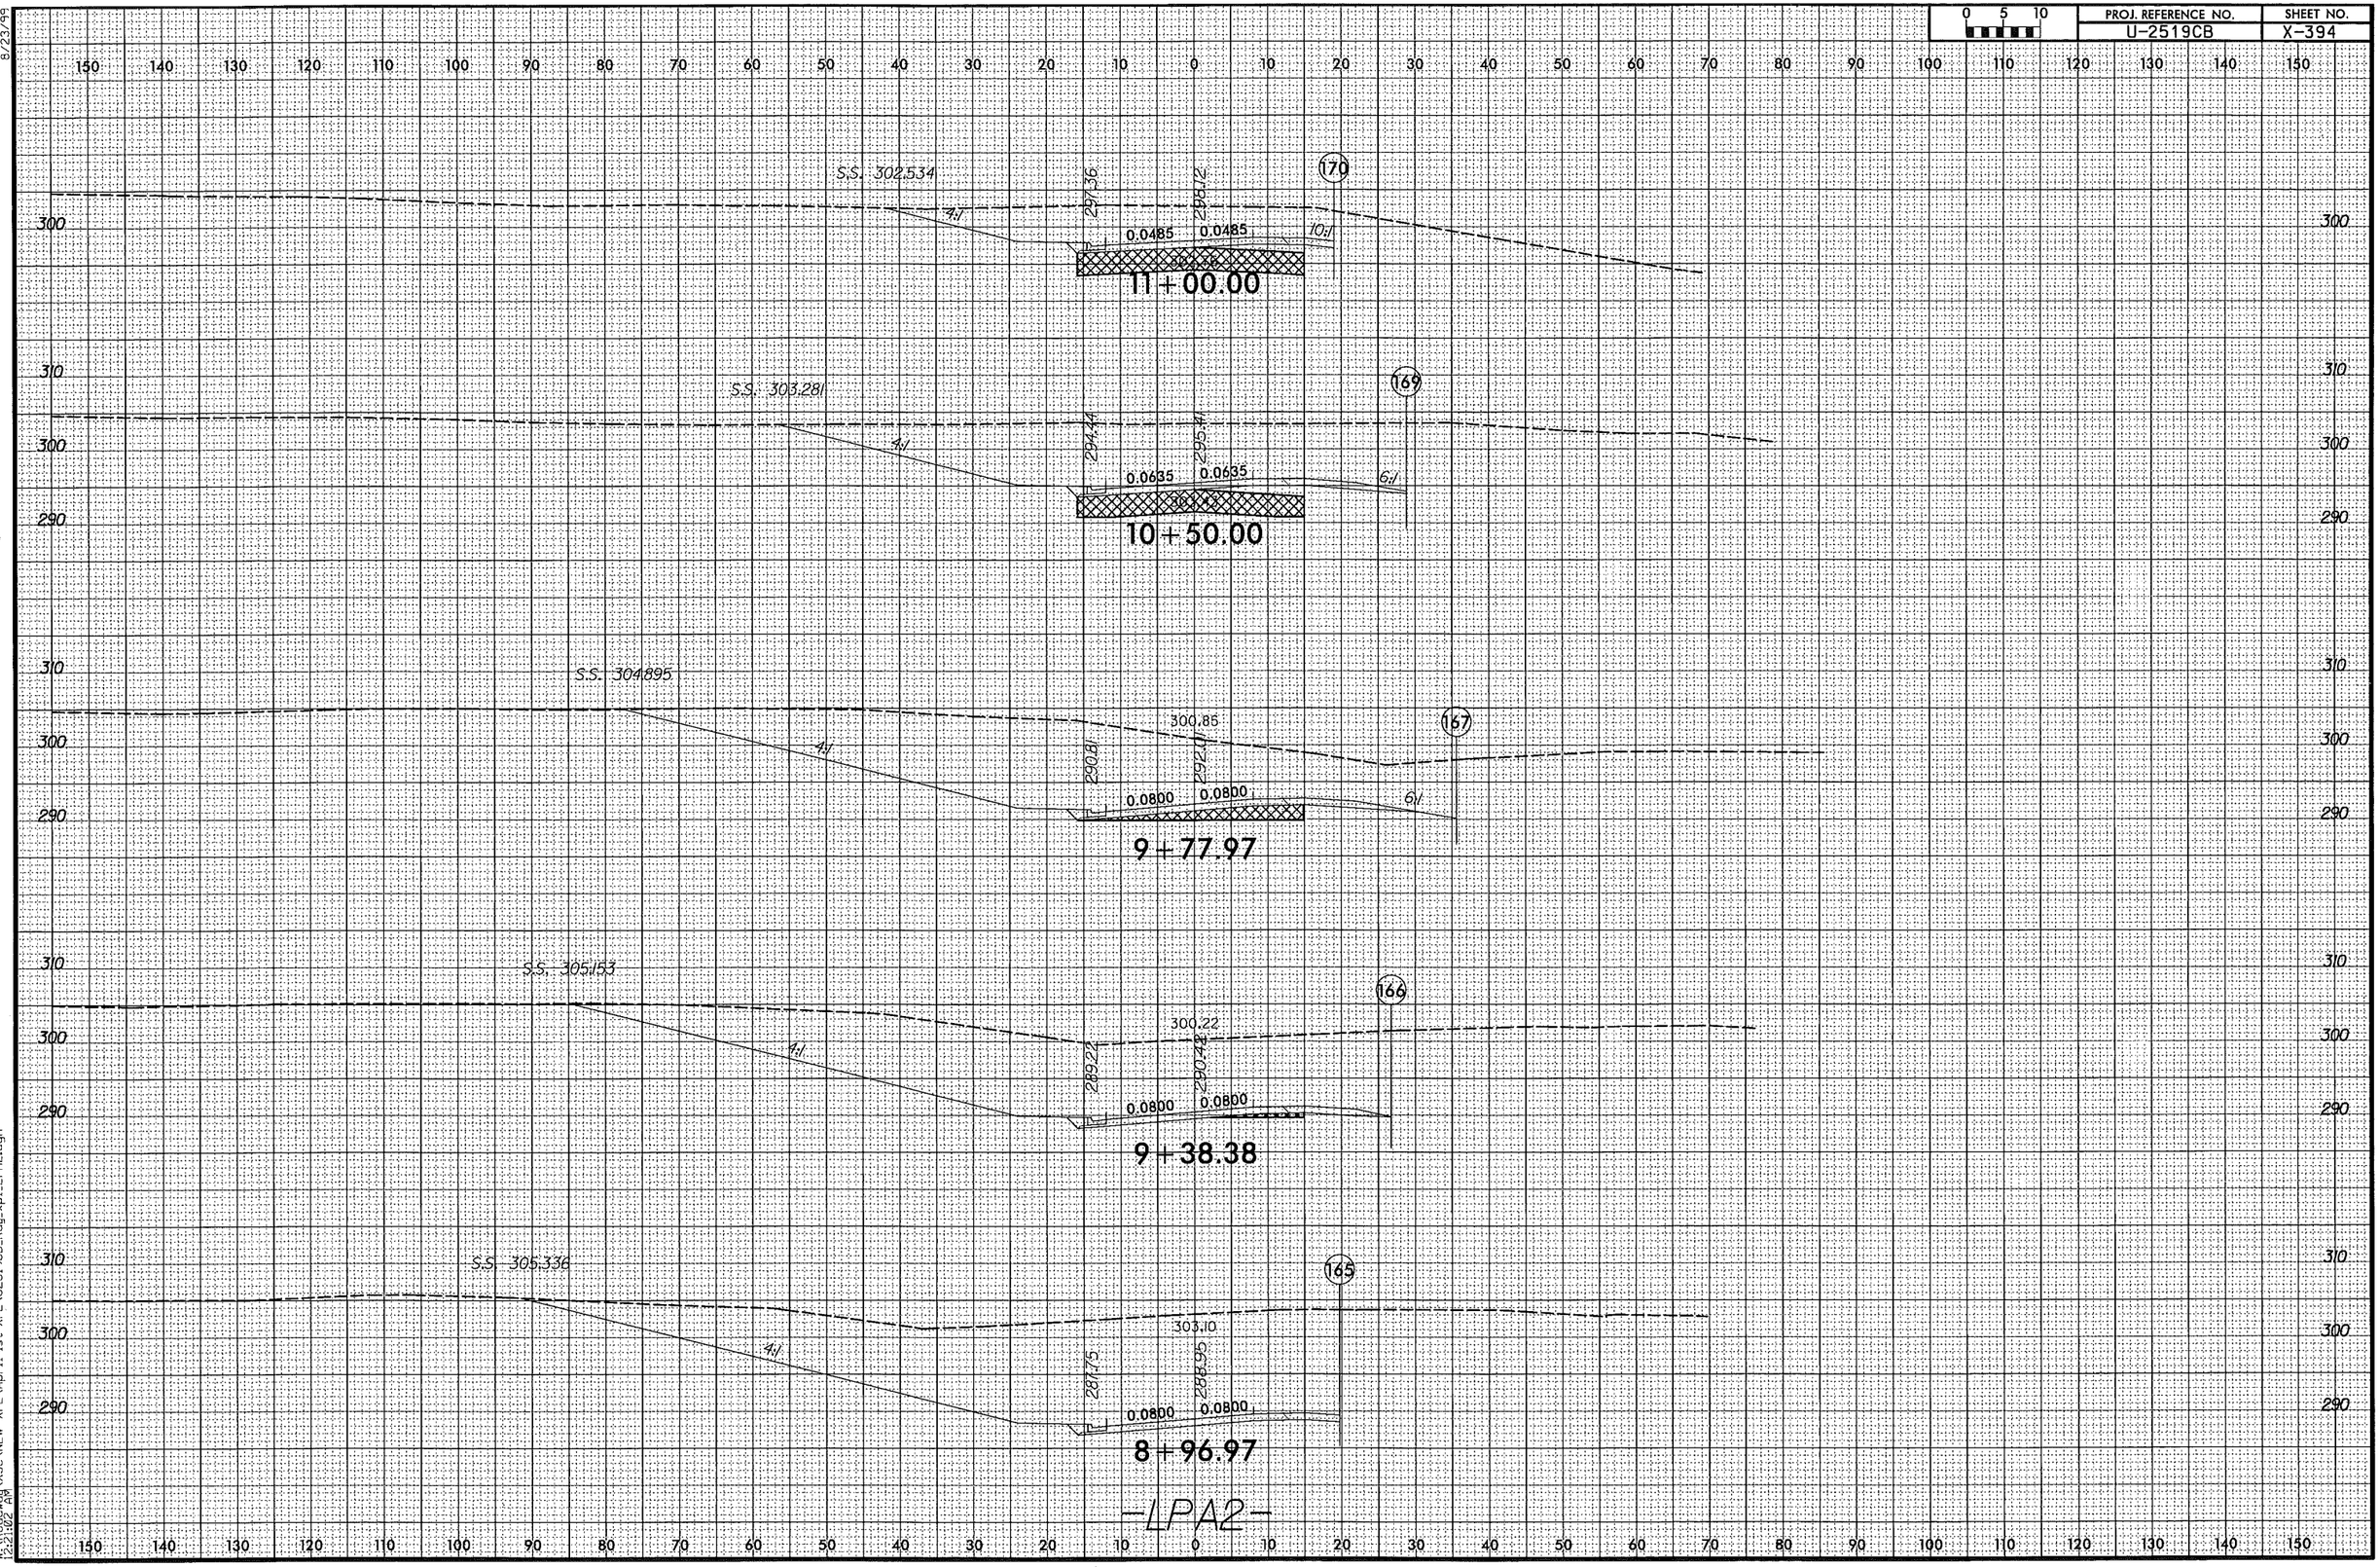

4/7/2014
12:21:02 AM
W:\Roadway\XSC\NEW XPL\April 1st XPL\U2519CB_Rdy_xpl_LPA2.dgn

0 5 10	PROJ. REFERENCE NO.	SHEET NO.
	U-2519CB	X-395

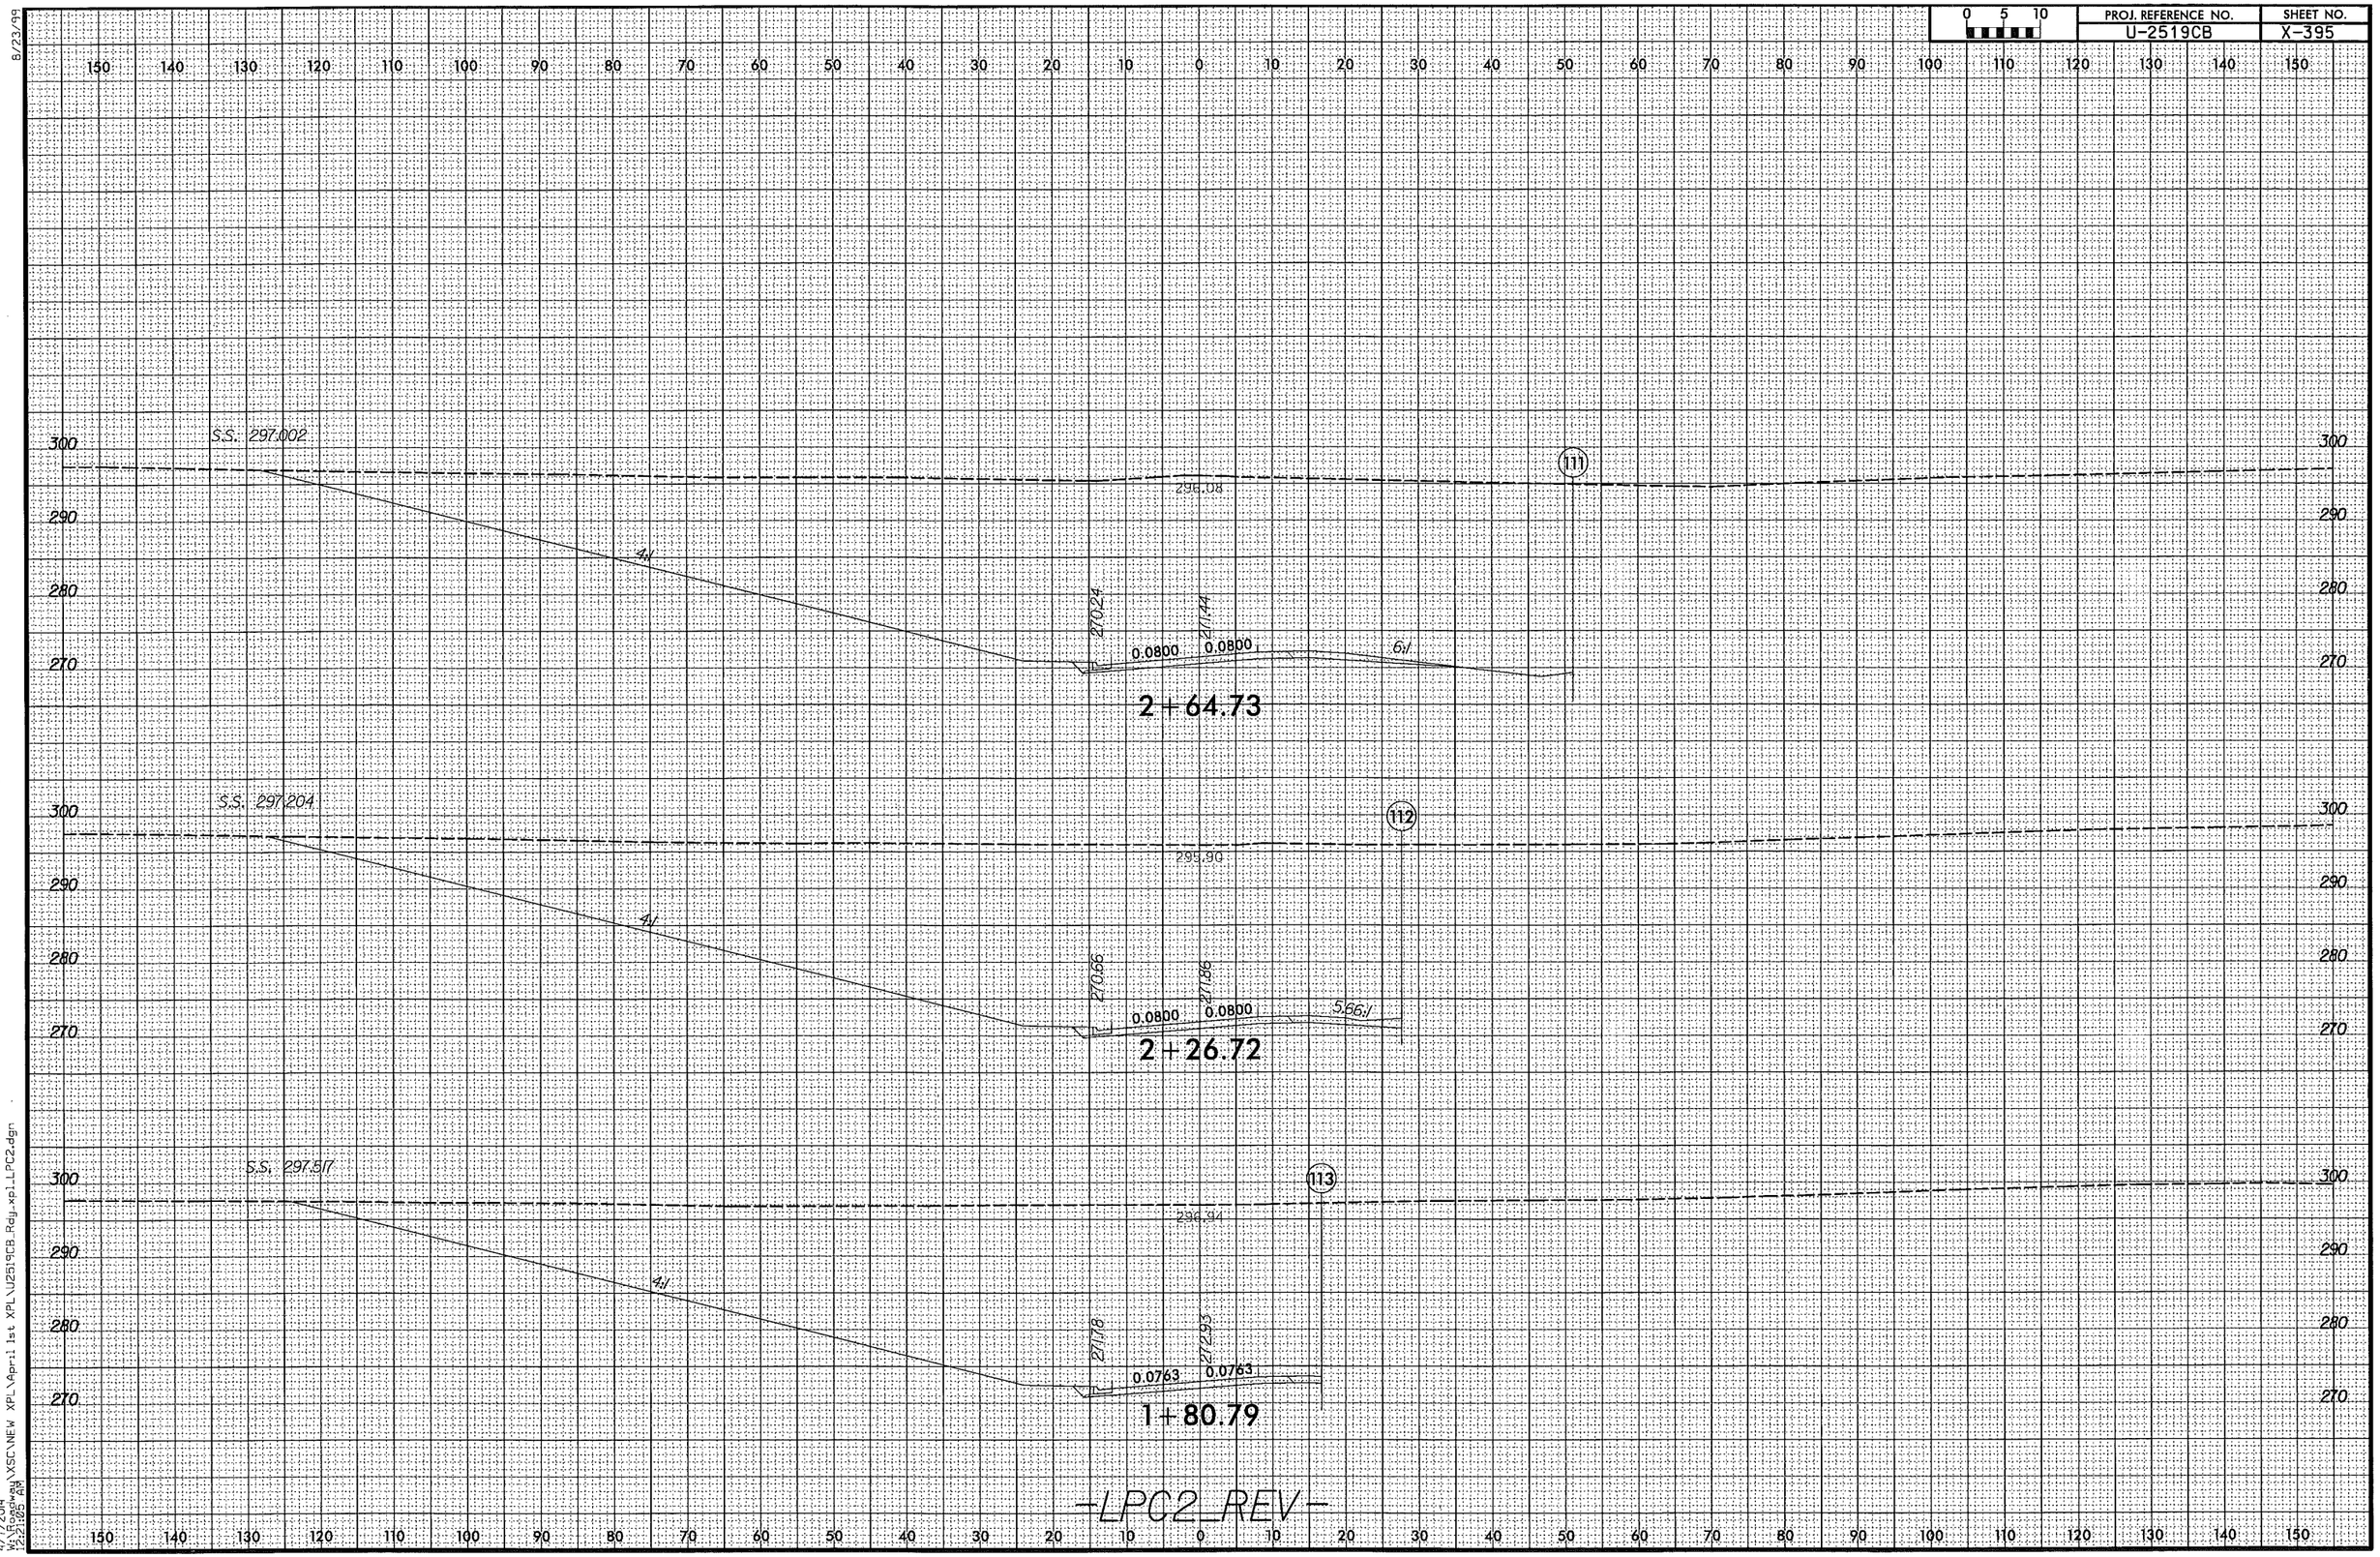

8/23/99

4/7/2014
W:\Roadway\XSC\NEW XPL\April 1st XPL\U2519CB_Rdy_xpl_LPC2.dgn
12:21:05 AM

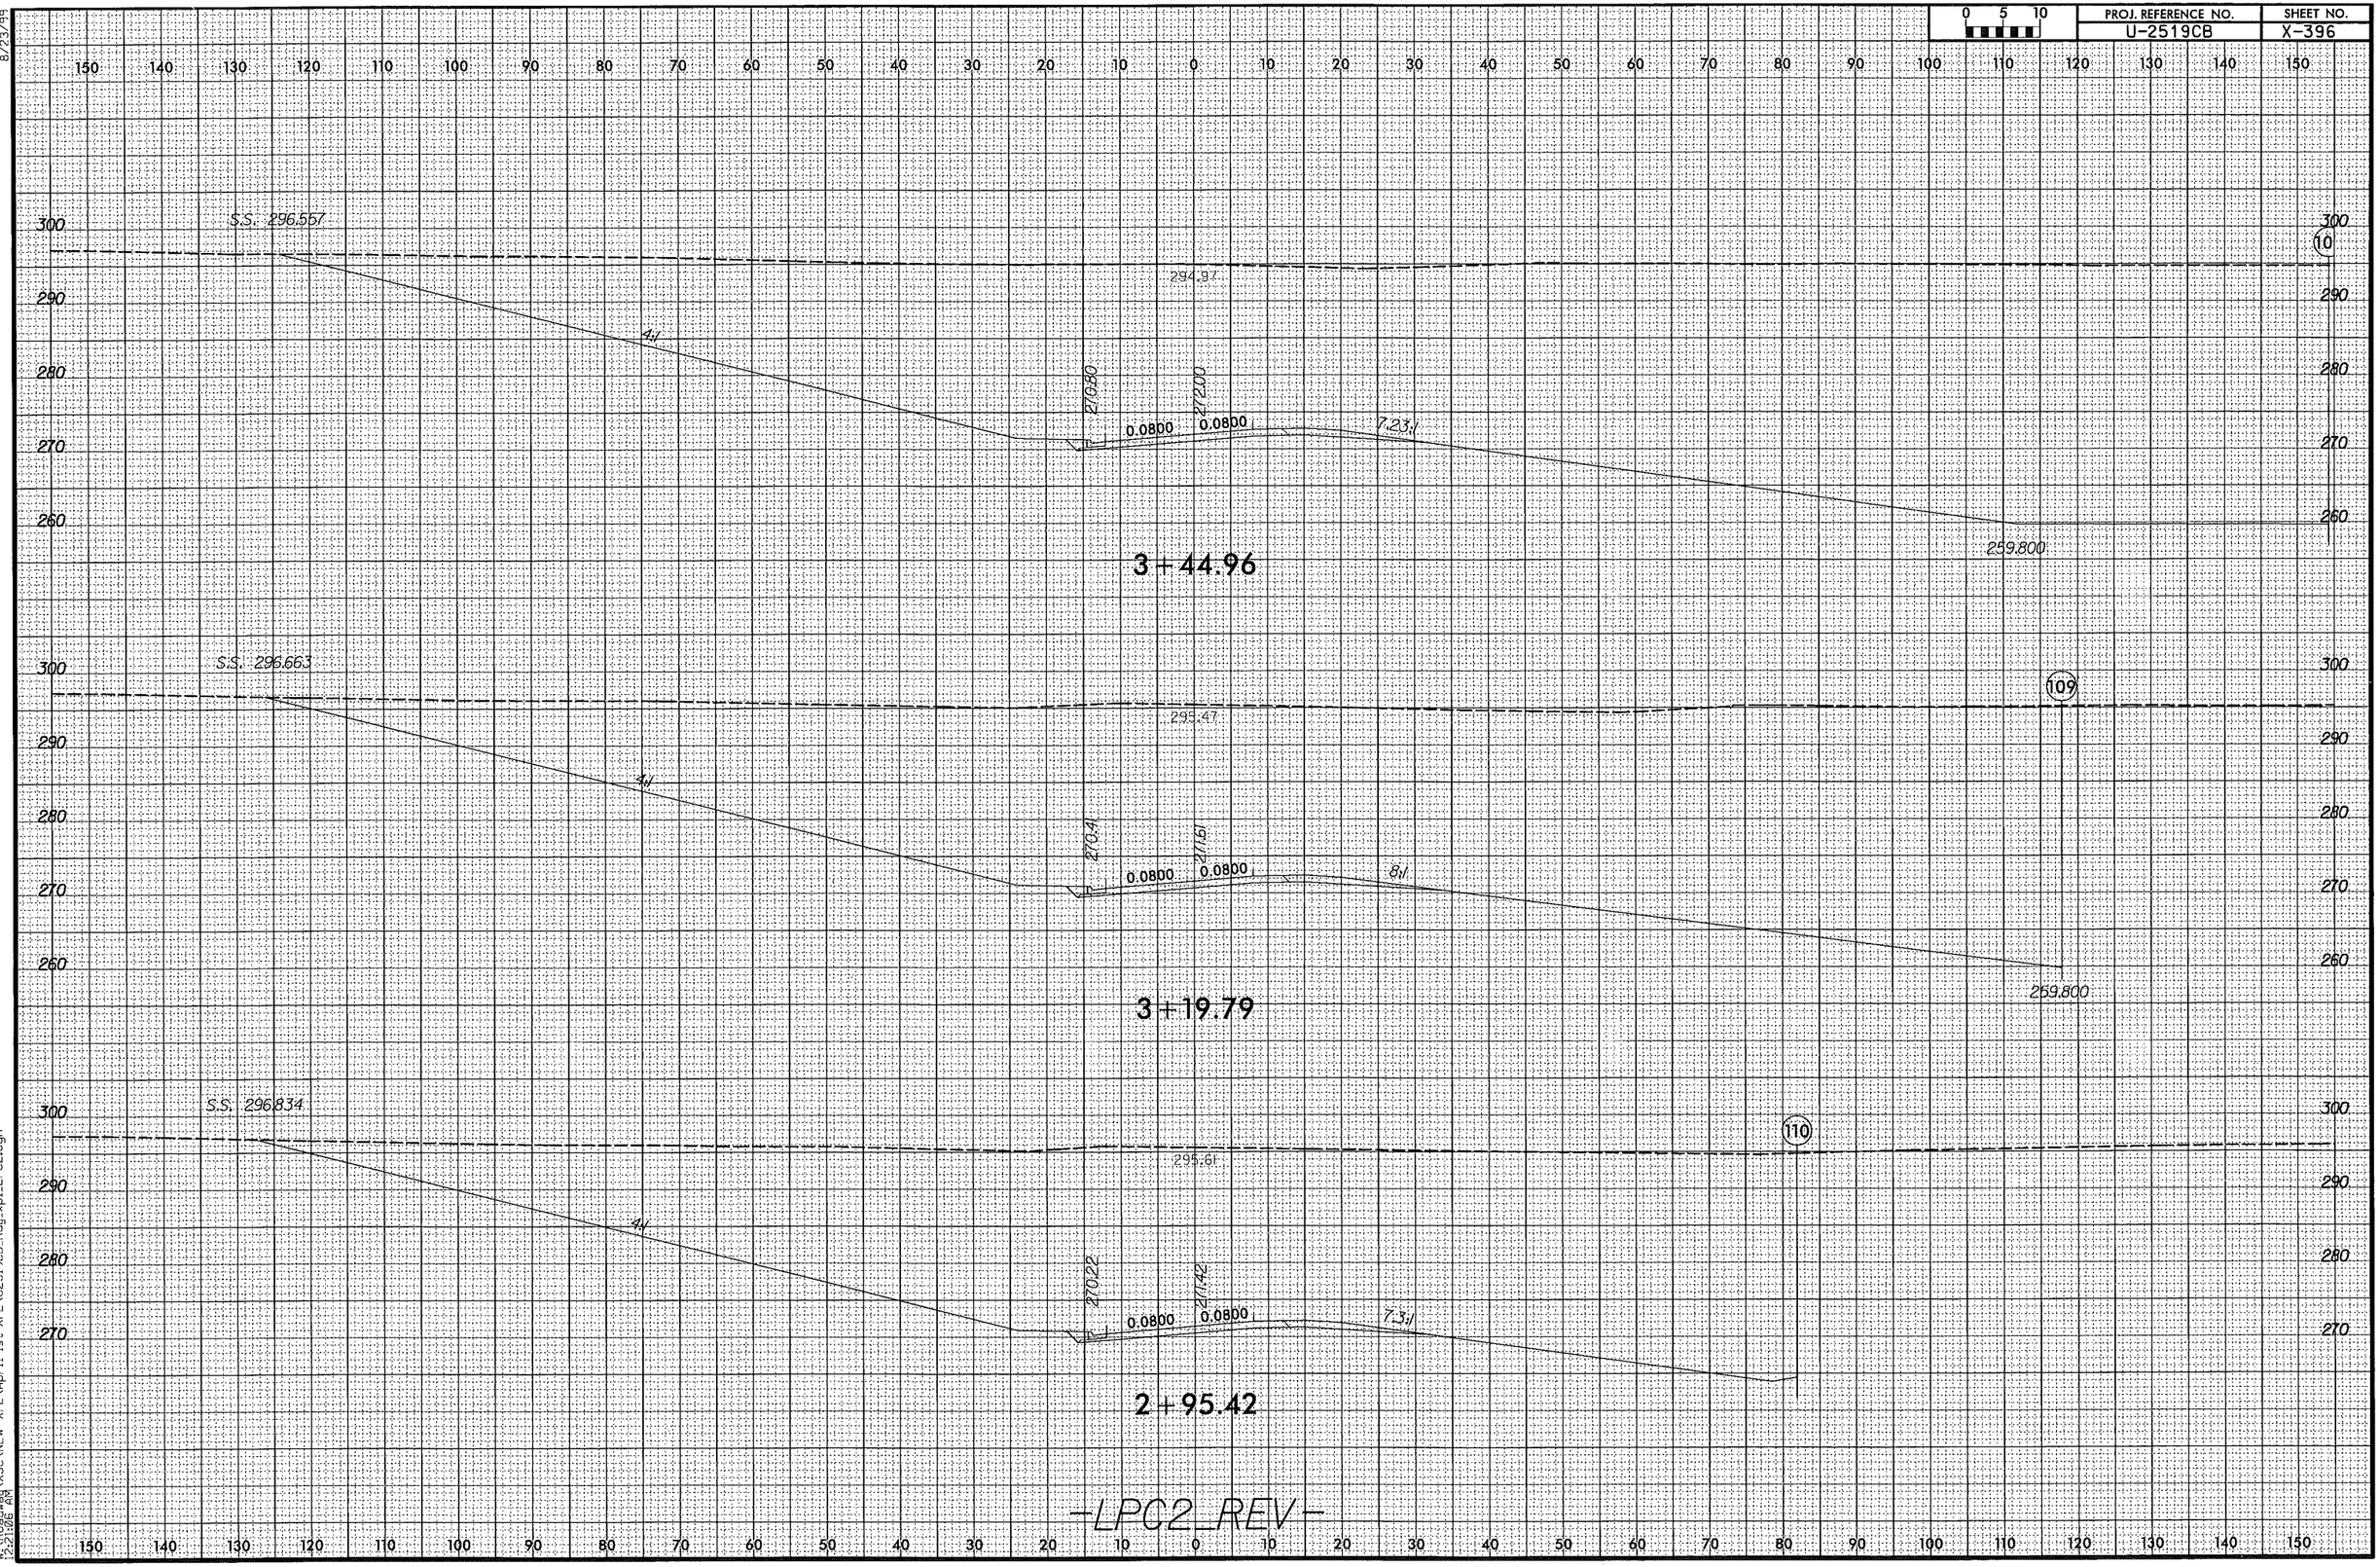

8/23/99
4/7/2014 2:21:06 AM W:\Roadway\XSC\NEW XPL\April 1st XPL\U2519CB_Rdy_xpl_LPC2.dgn

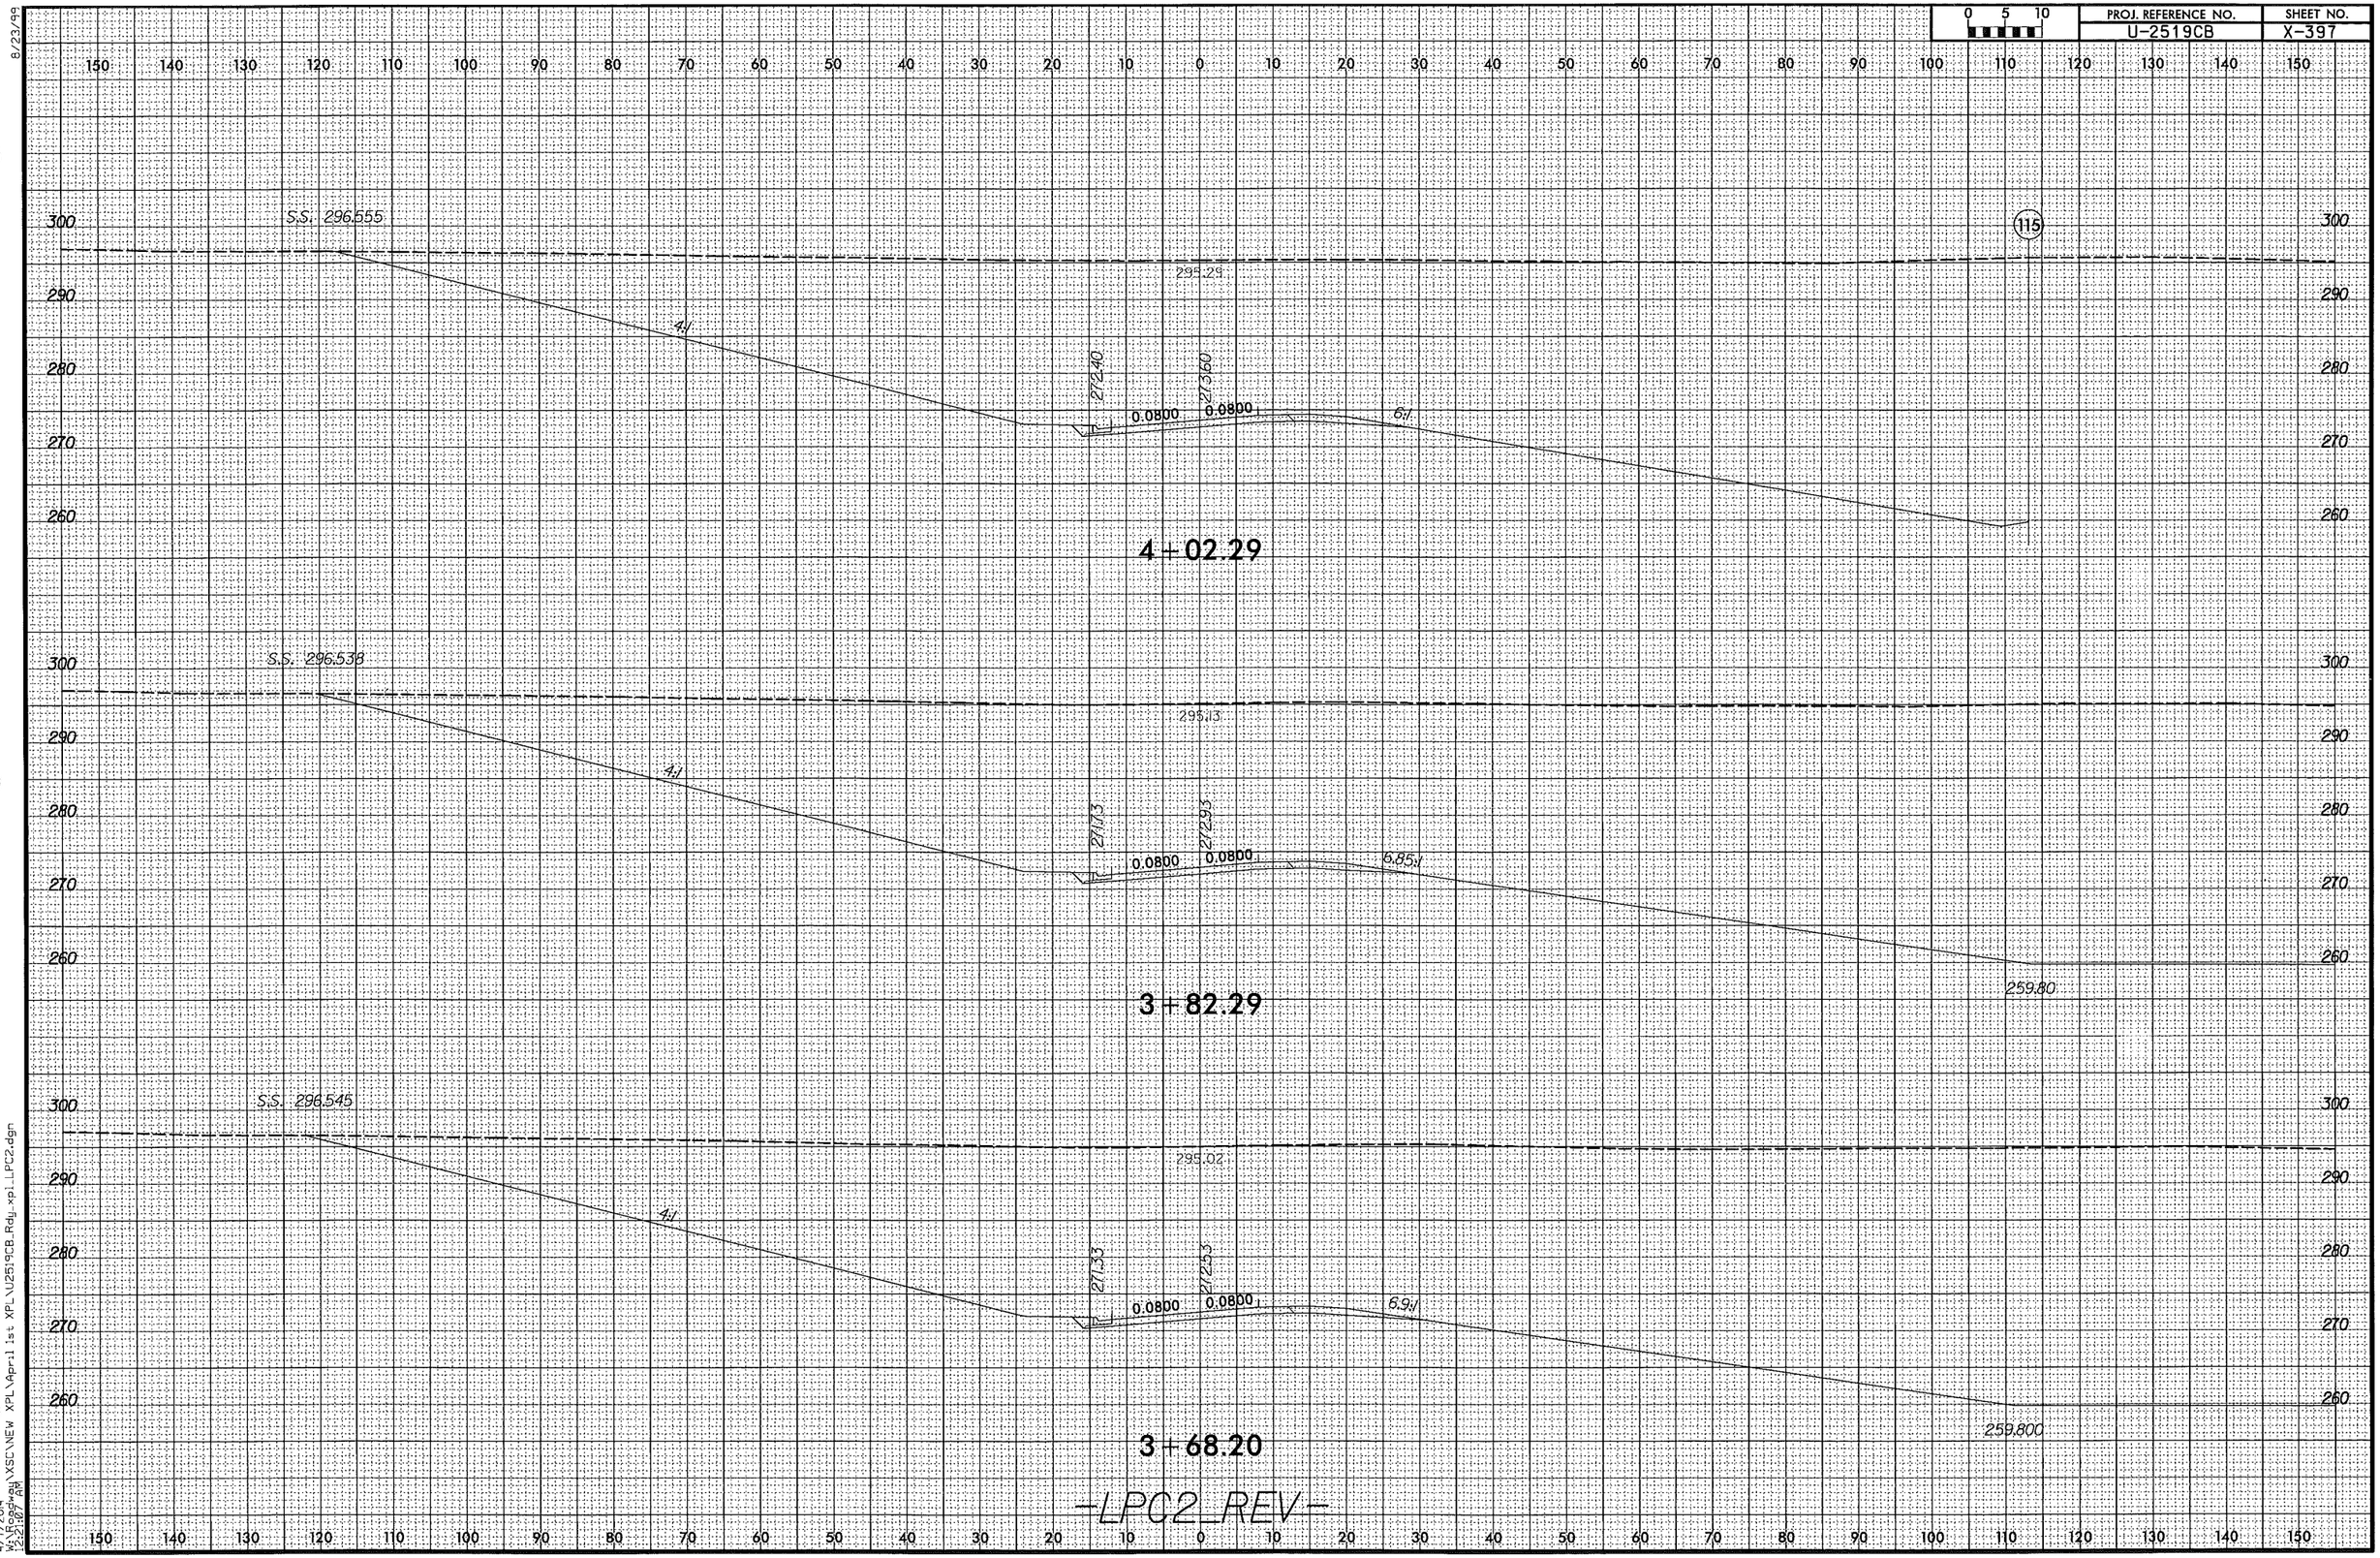

8/23/99
4/7/2014
W:\Roadway\XSC\NEW XPL\April 1st XPL\U2519CB_Rdy_xpl_LPC2.dgn
2:21:07 PM

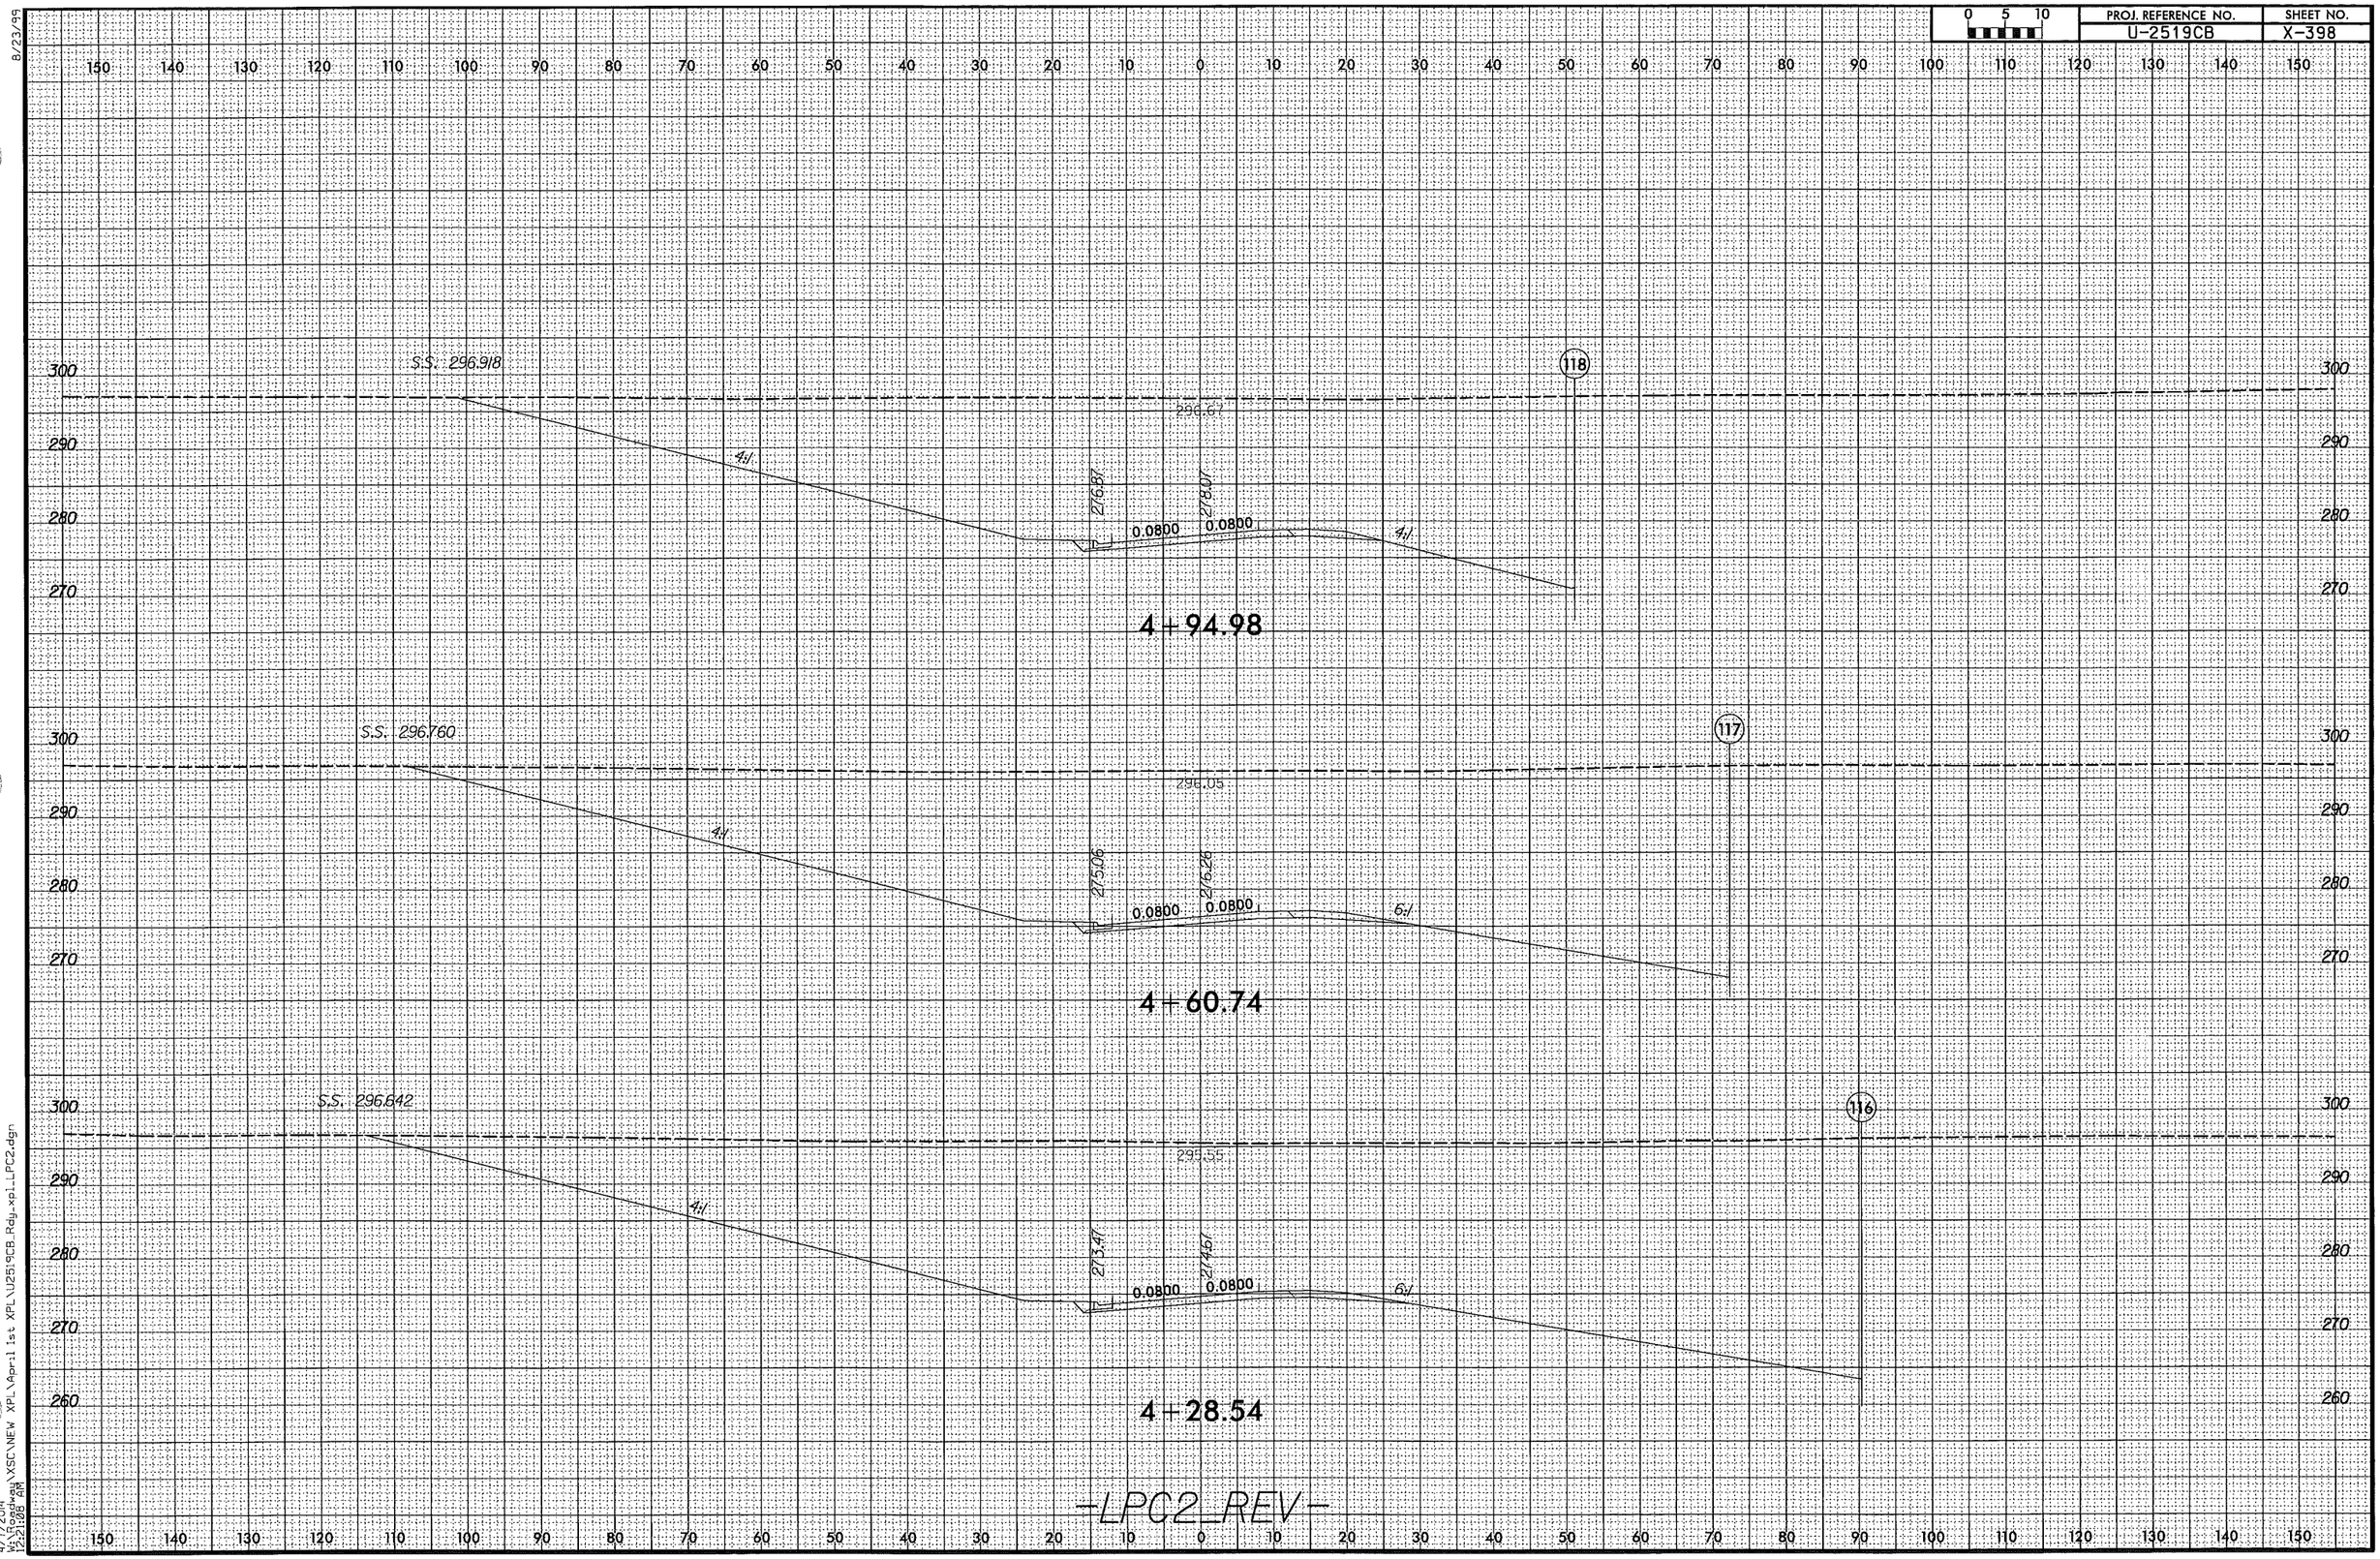

8/23/99
4/7/2014
W:\Roadway\XSC\NEW XPL\April ist XPL\U2519CB_Rdy_xpl_LPC2.dgn
12:21:06 AM

0 5 10	PROJ. REFERENCE NO.	SHEET NO.
	U-2519CB	X-399

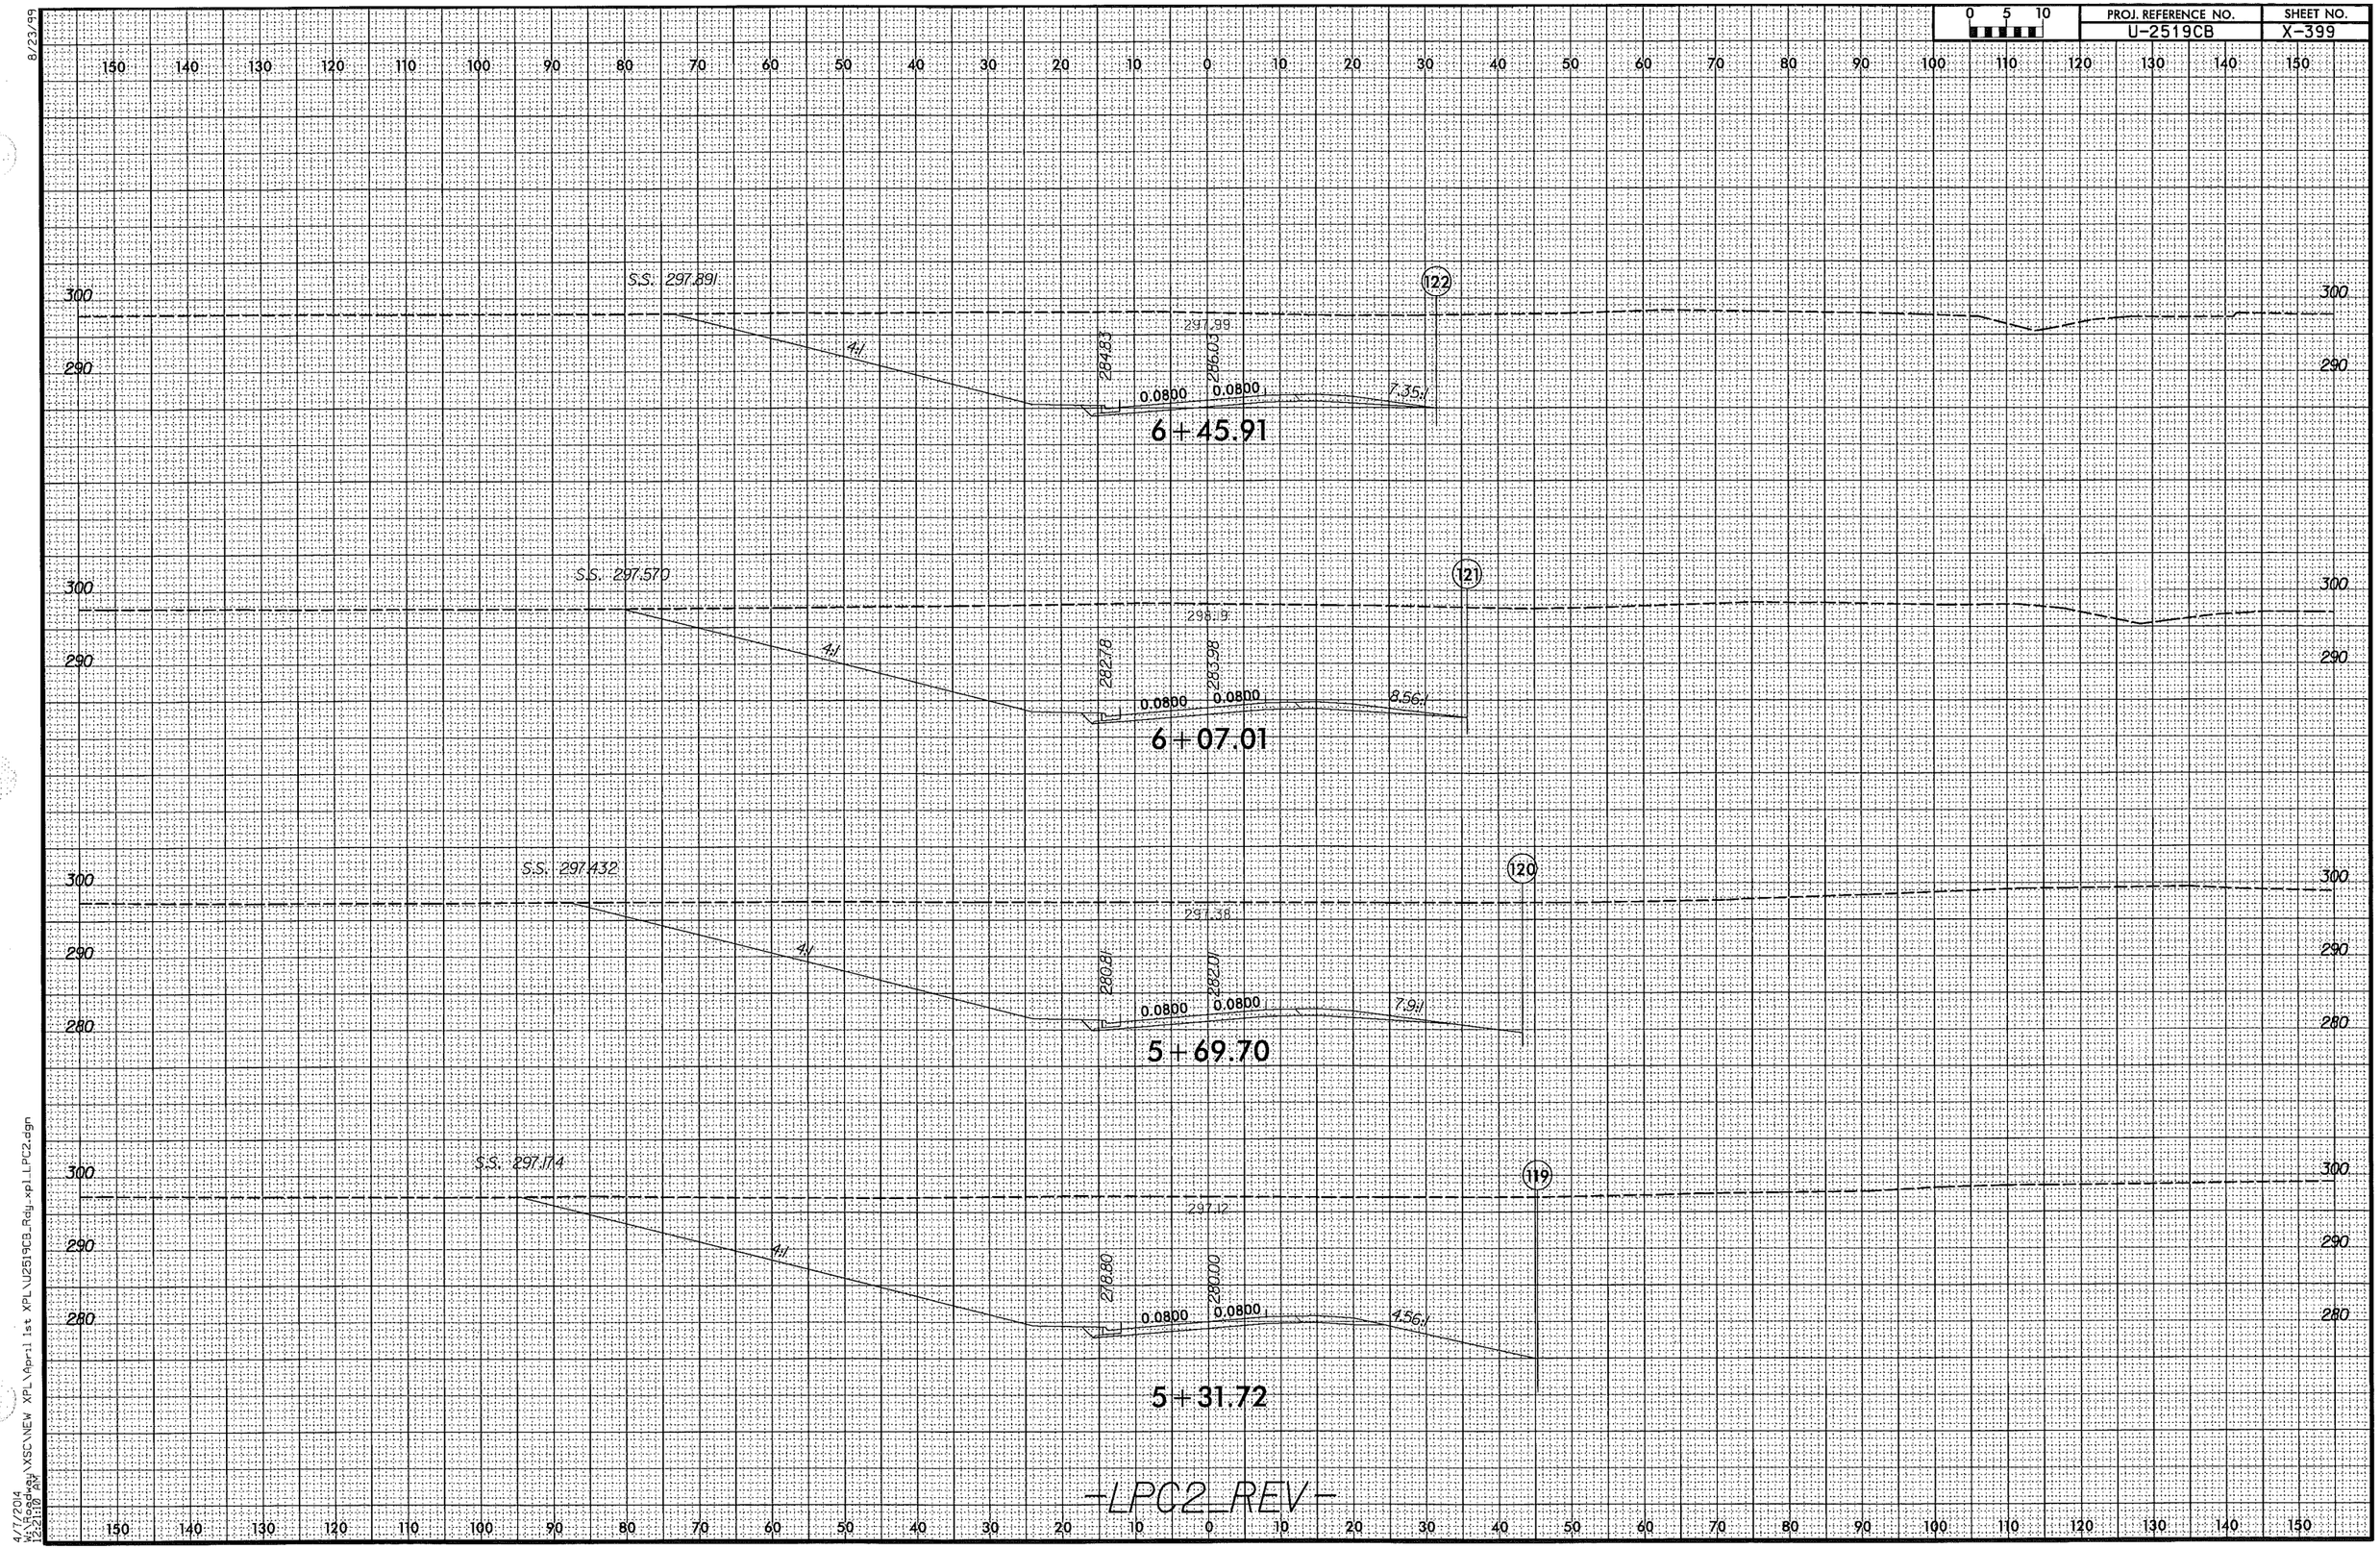

8/23/99

4/7/2014
W:\Roadway\XSC\NEW XPL\April 1st XPL\U2519CB_Rdy_xpl_LPC2.dgn
2:21:10 AM

0 5 10	PROJ. REFERENCE NO.	SHEET NO.
	U-2519CB	X-400

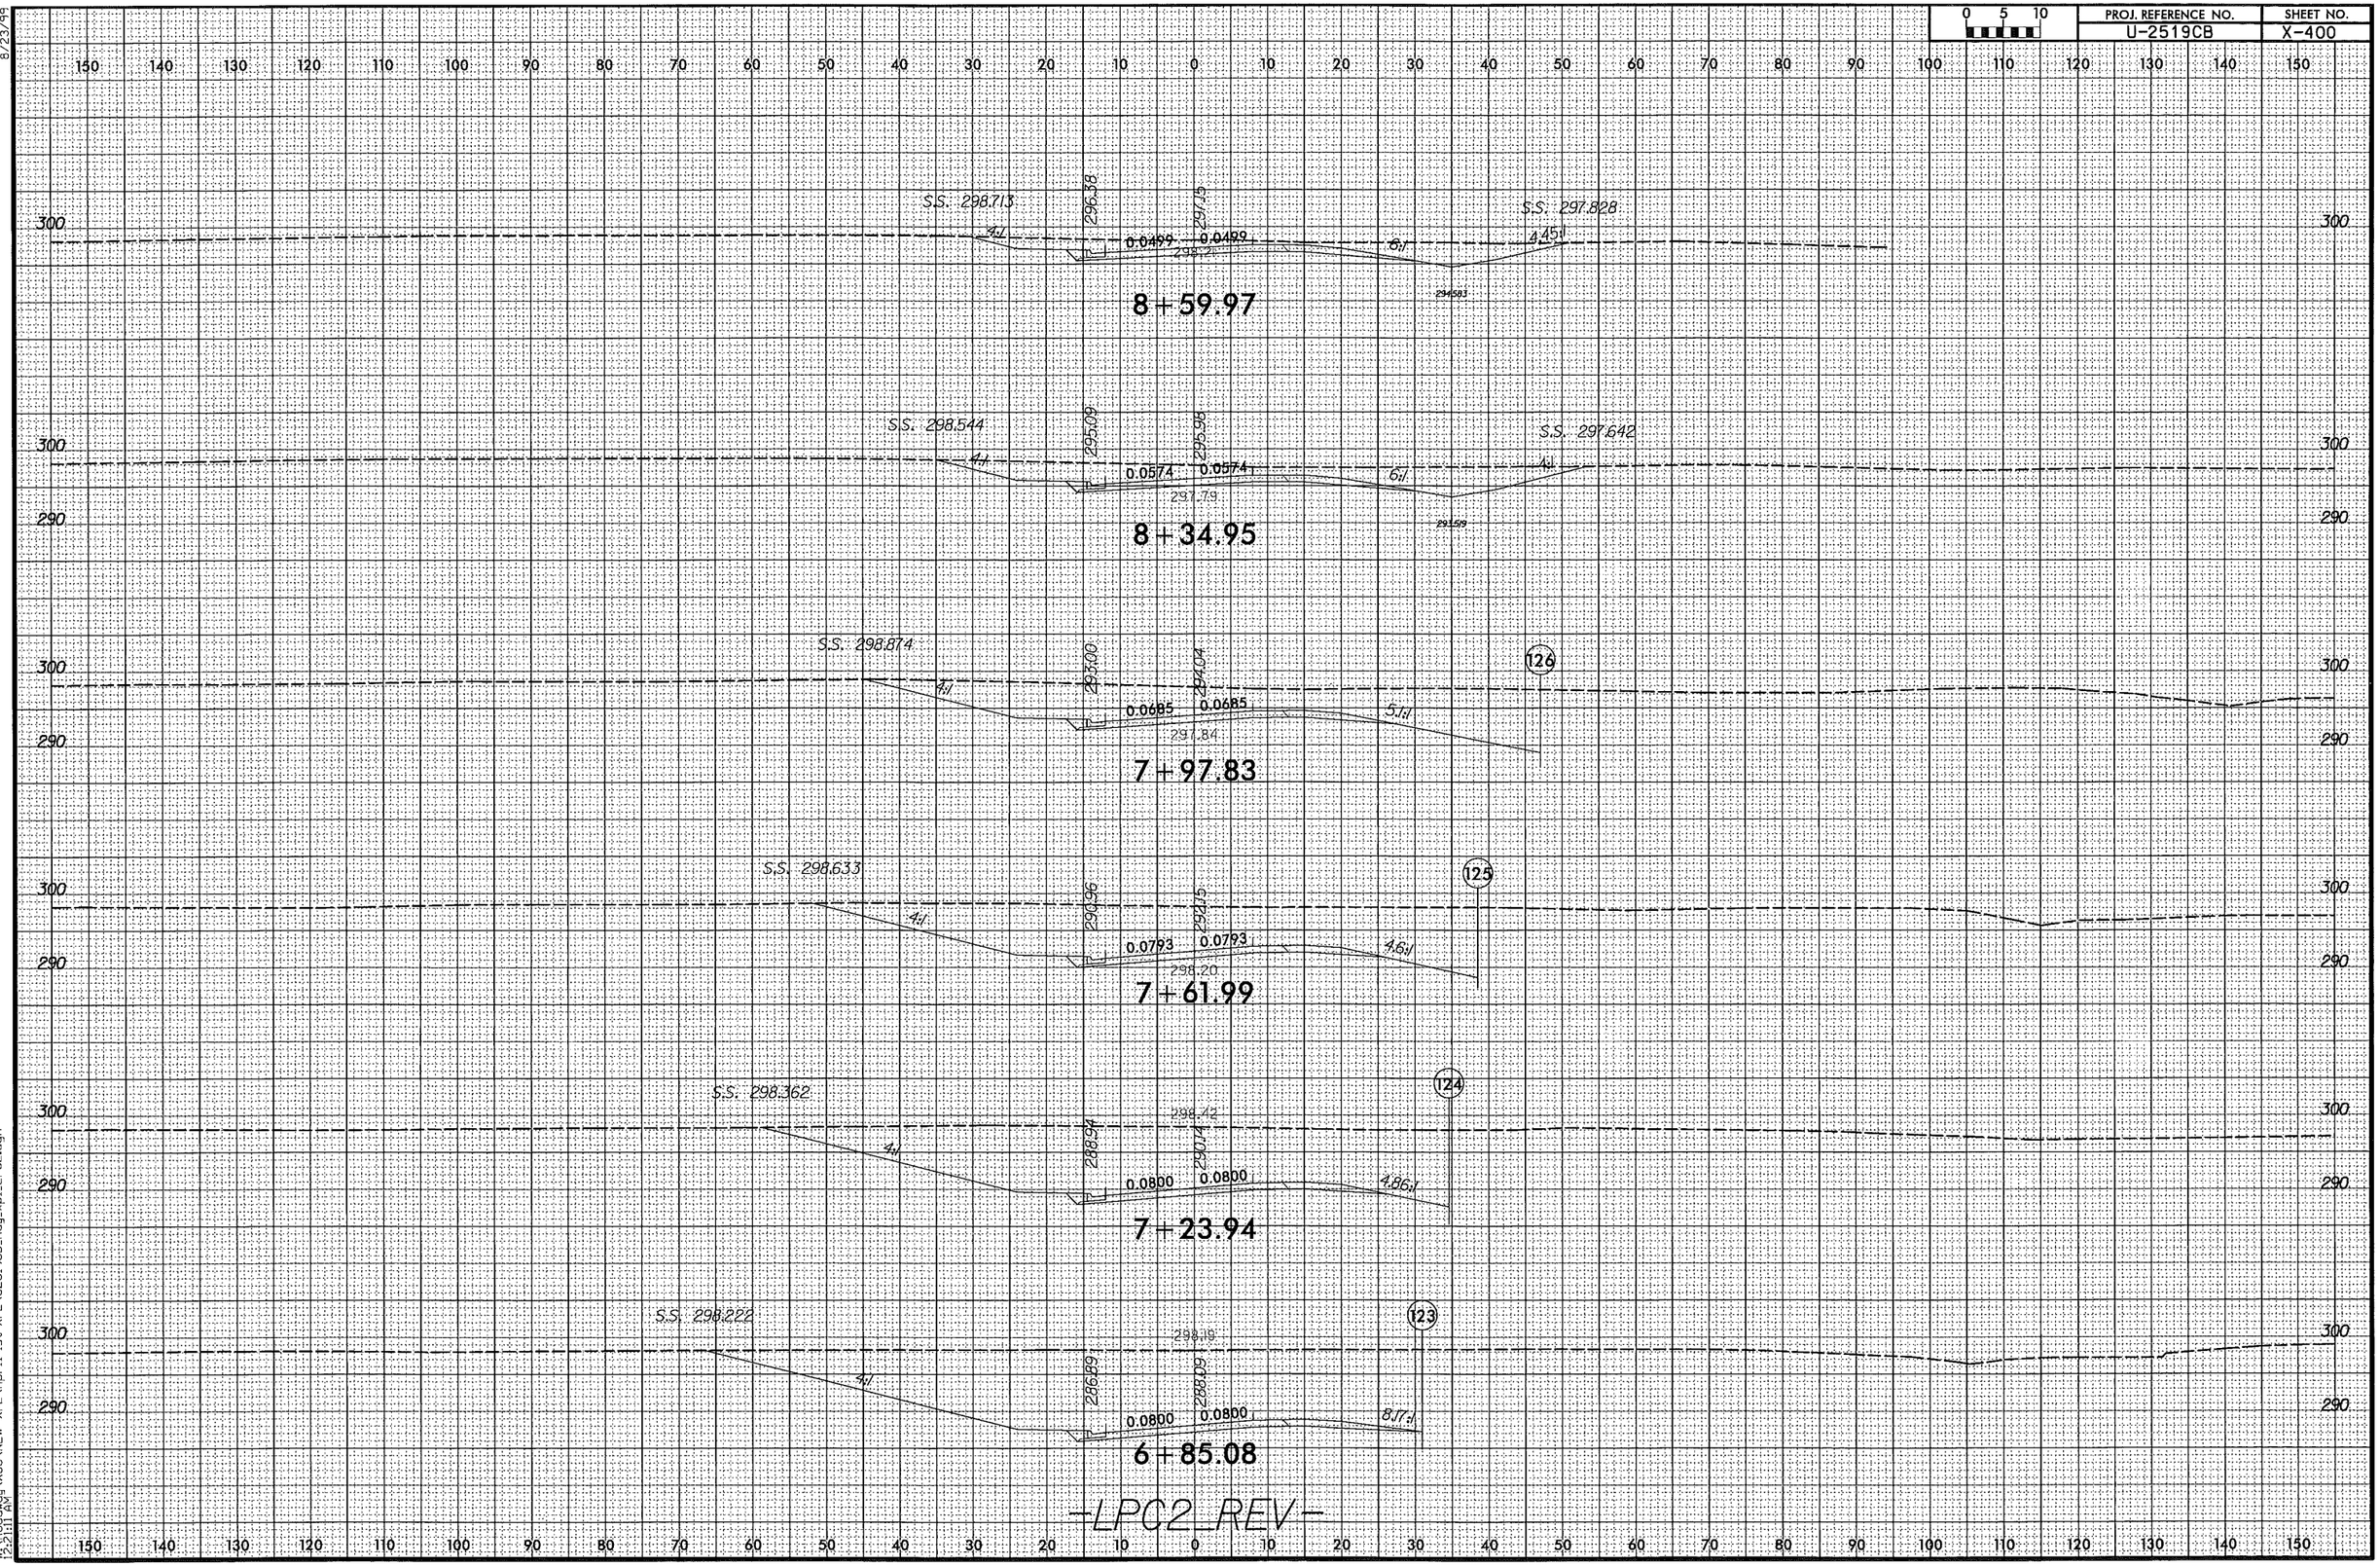

8/23/99

4/7/2014
12:11:11 AM
W:\Roadway\XSC\NEW XPL\April 1st XPL\U2519CB_Rdy_xpl_LPC2.dgn

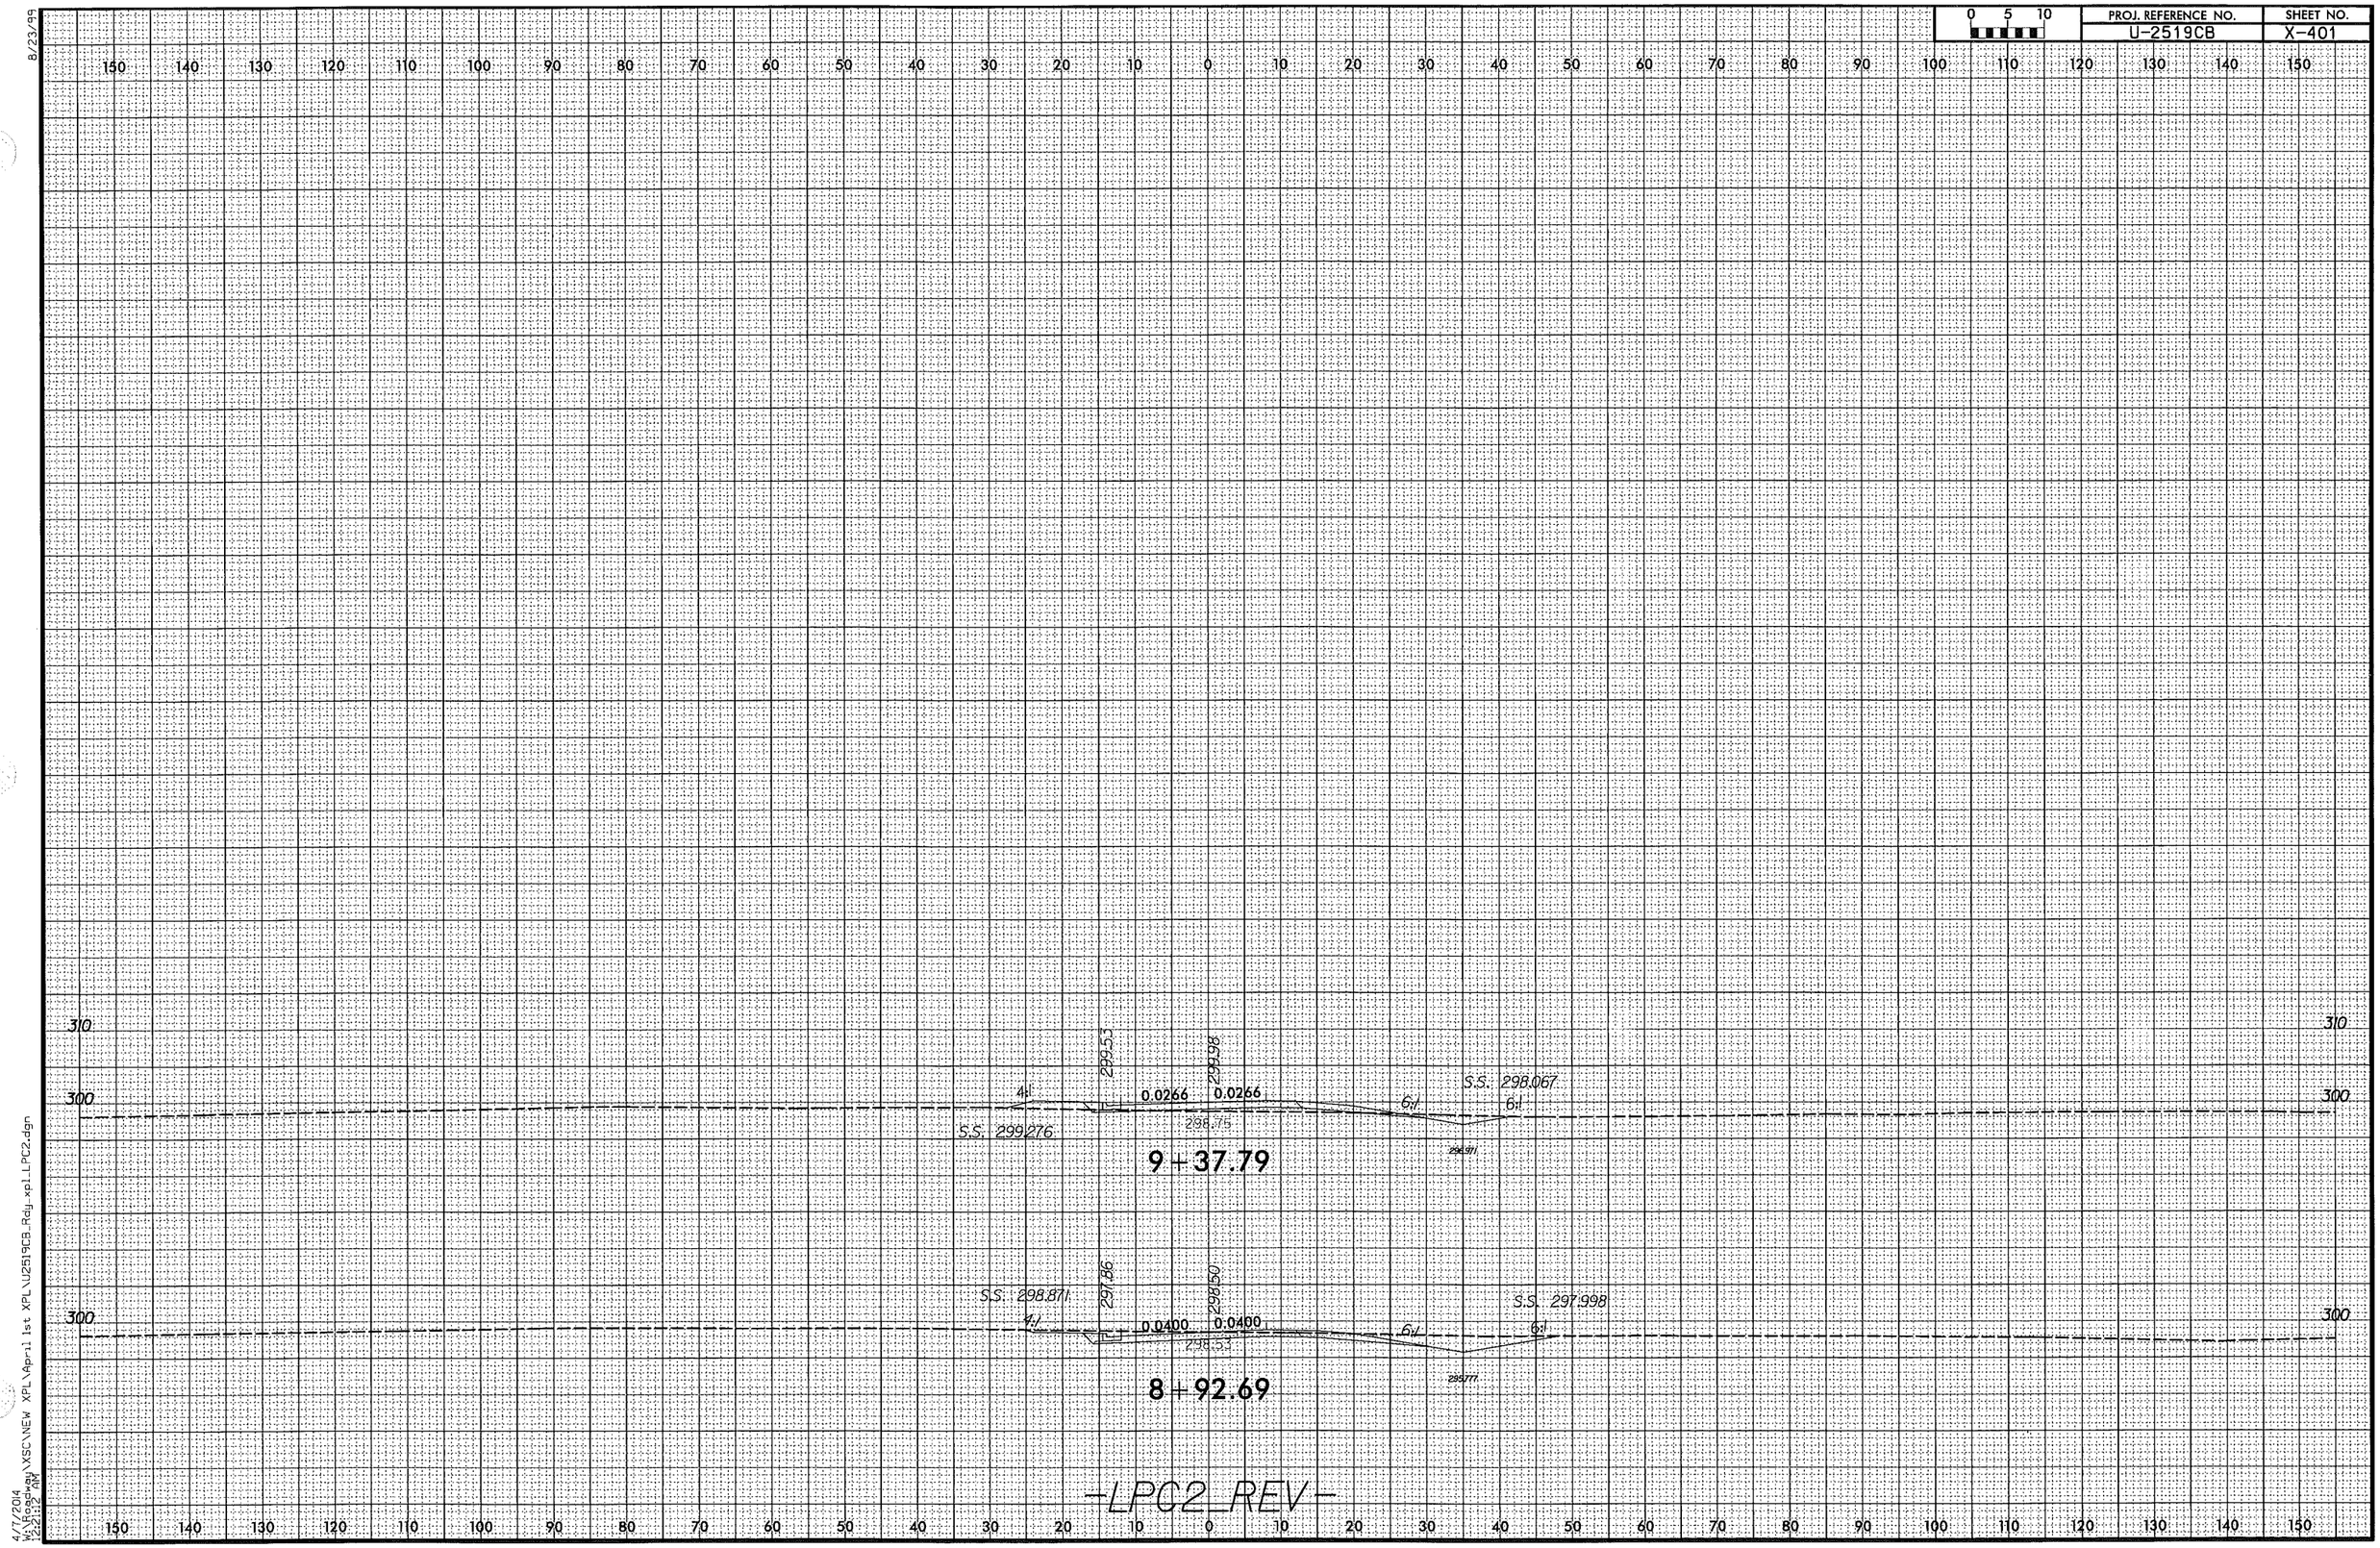

8/23/99

4/7/2014
W:\Roadway\XSC\NEW XPL\April 1st XPL\U2519CB_Rdy_xpl_LPC2.dgn
12:21:12 AM

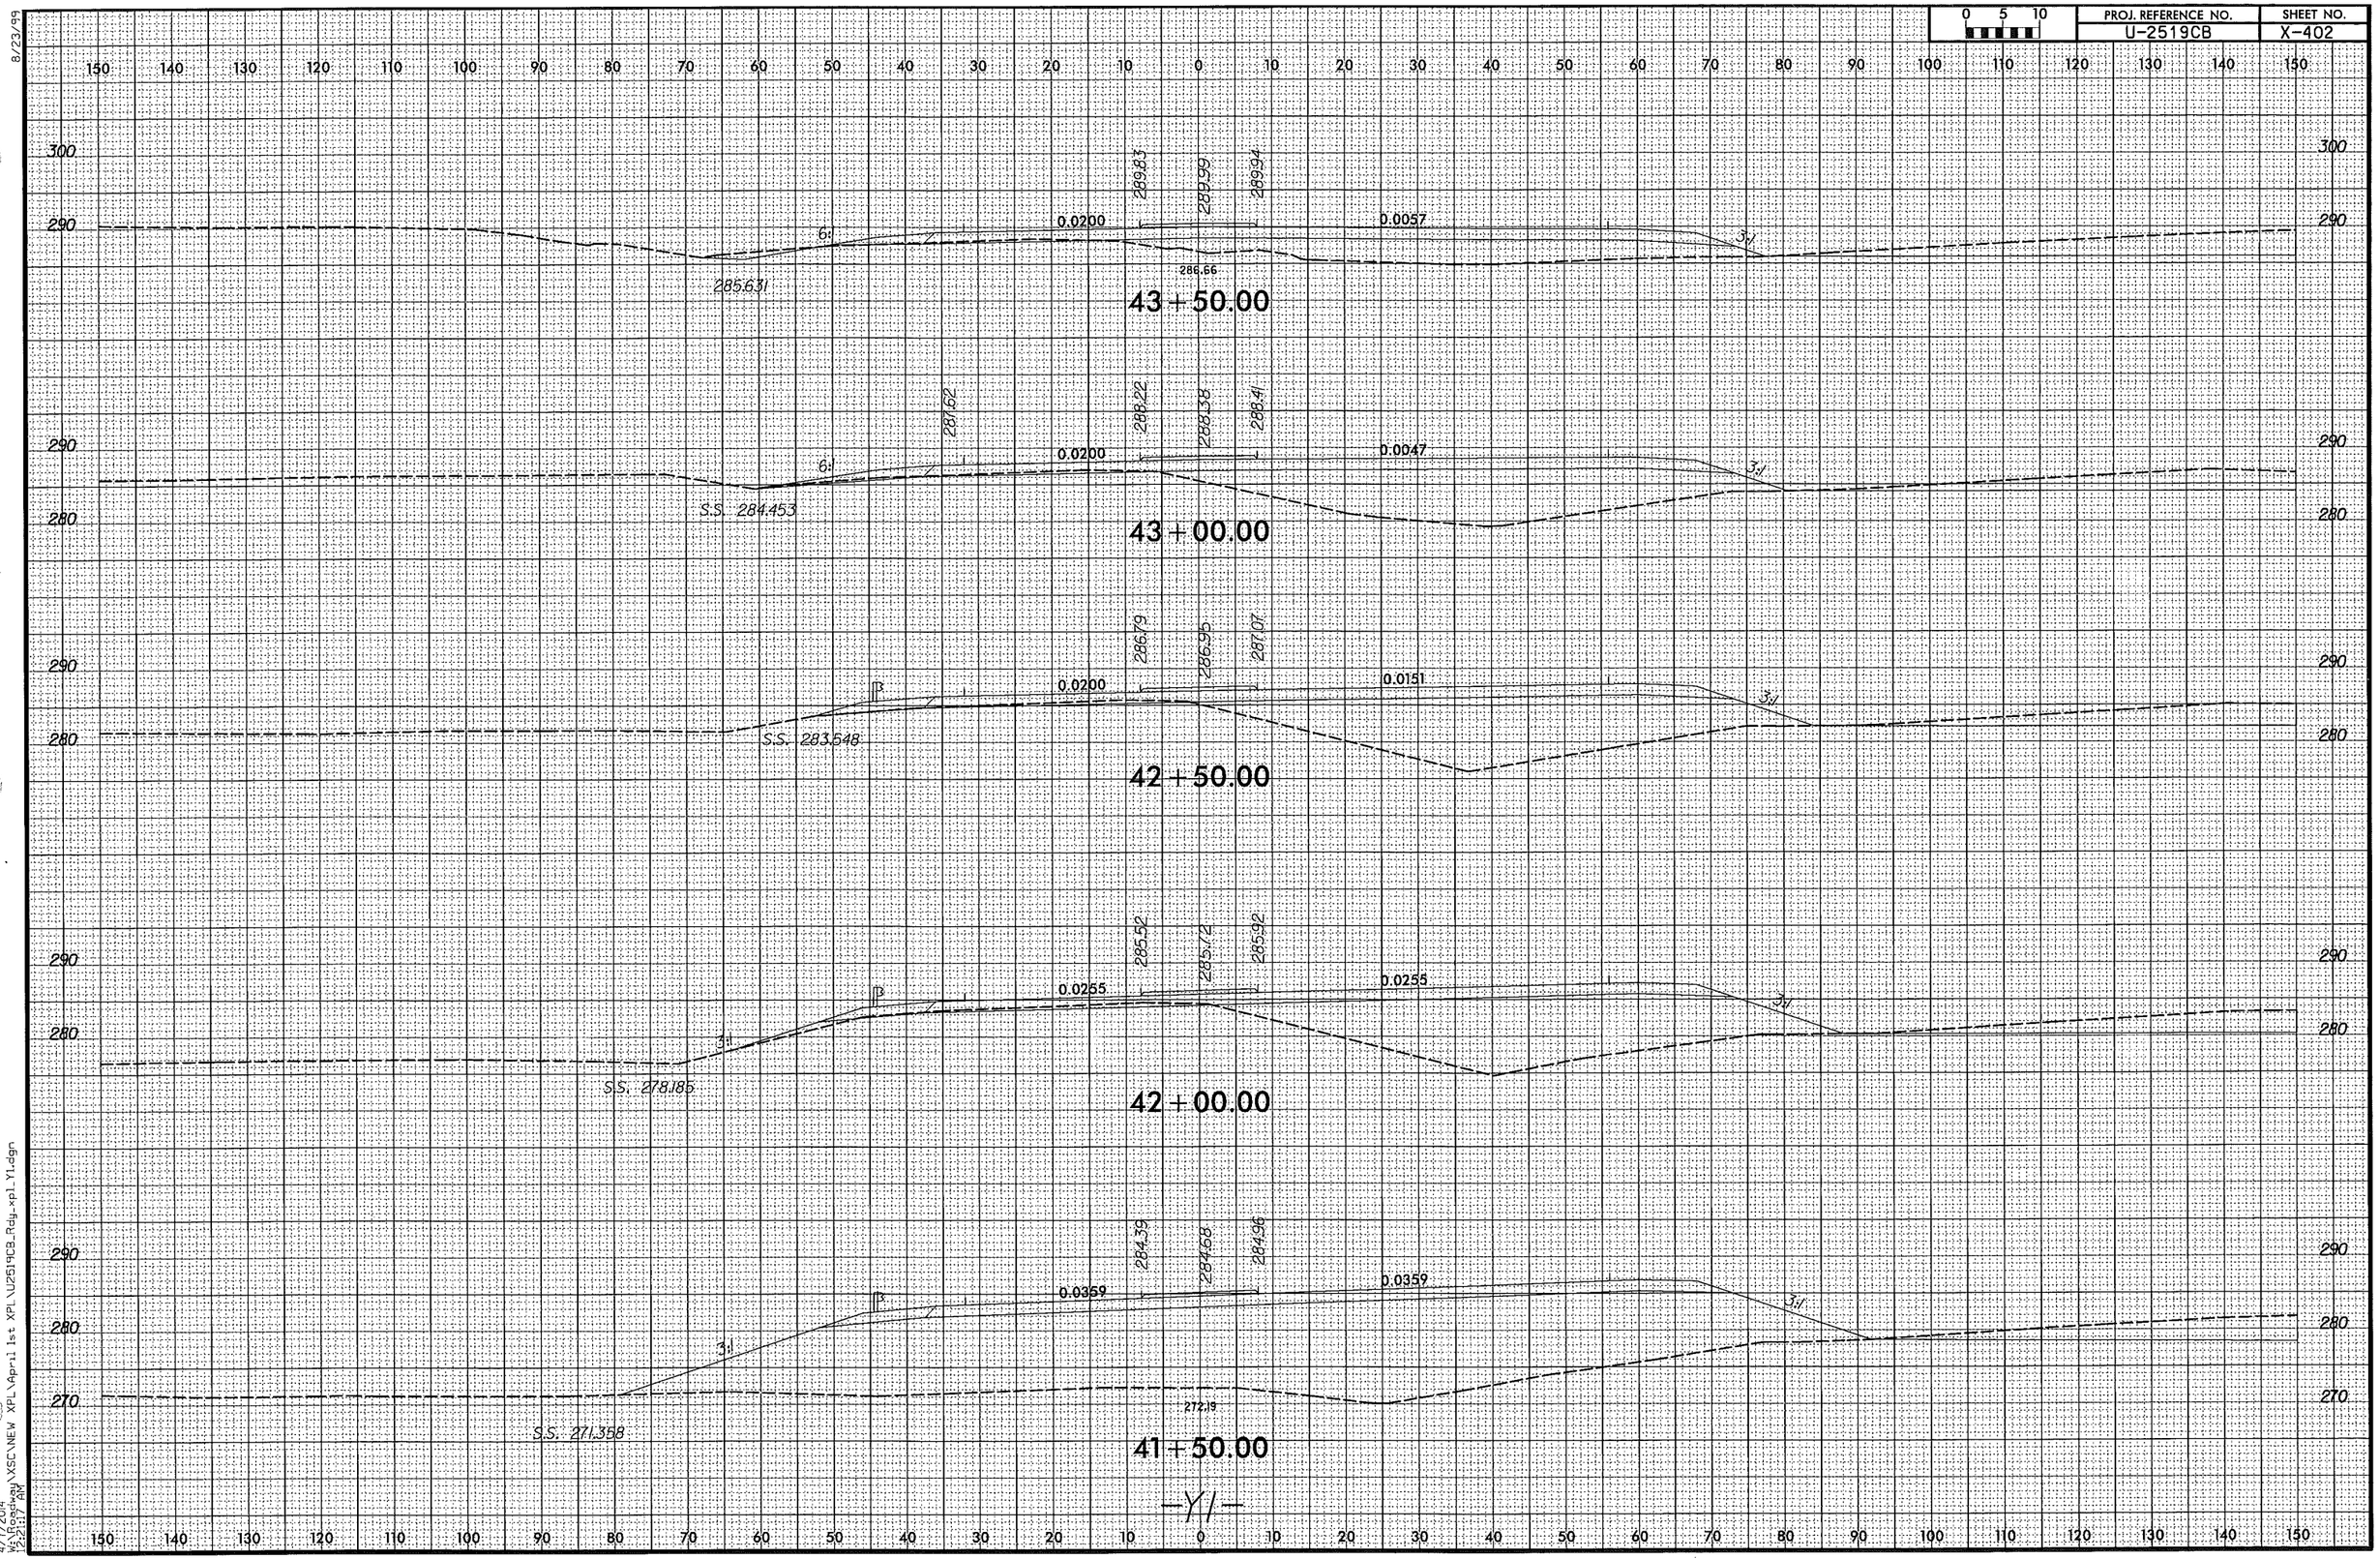

8/23/99
4/7/2014 W:\Roadway\XSC\NEW XPL\April 1st XPL\U2519CB_Rdy_xpl_Y1.dgn 2:21:17 PM

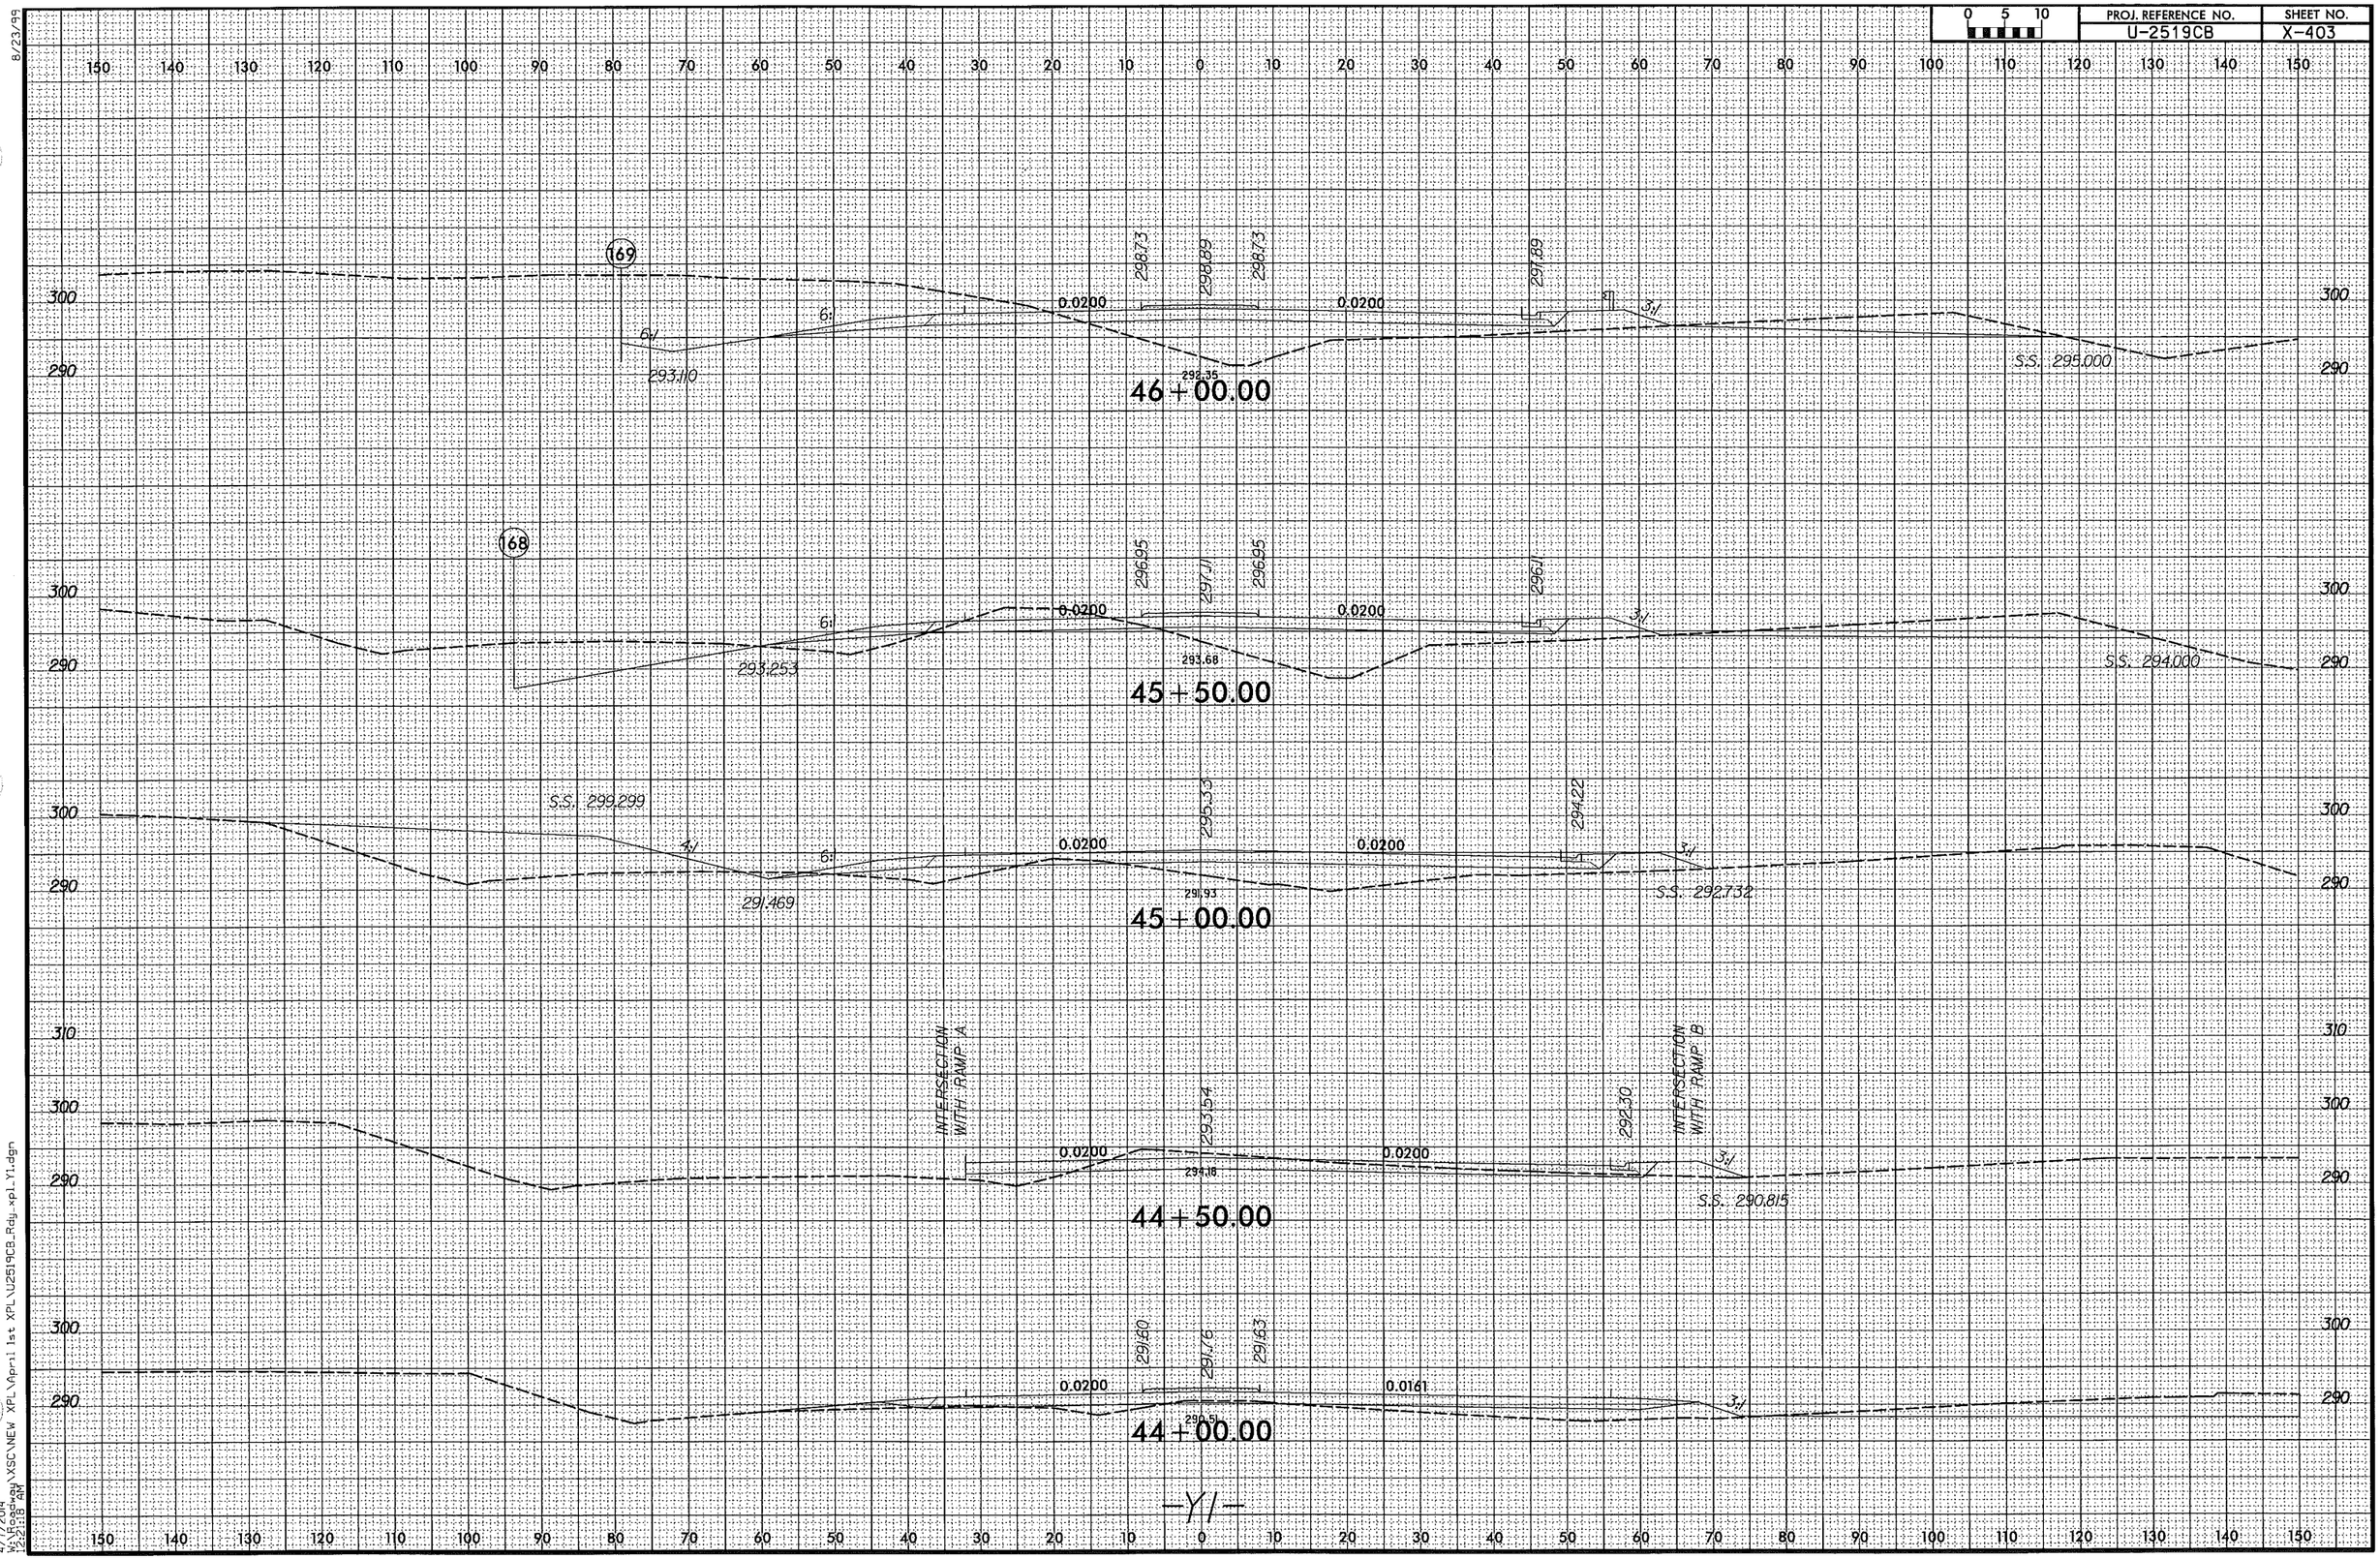

8/23/99

4/7/2014
W:\Roadway\XSC\NEW XPL\April 1st XPL\U2519CB_Rdy_xpl_Y1.dgn
12:21:18 AM

0 5 10	PROJ. REFERENCE NO.	SHEET NO.
	U-2519CB	X-404

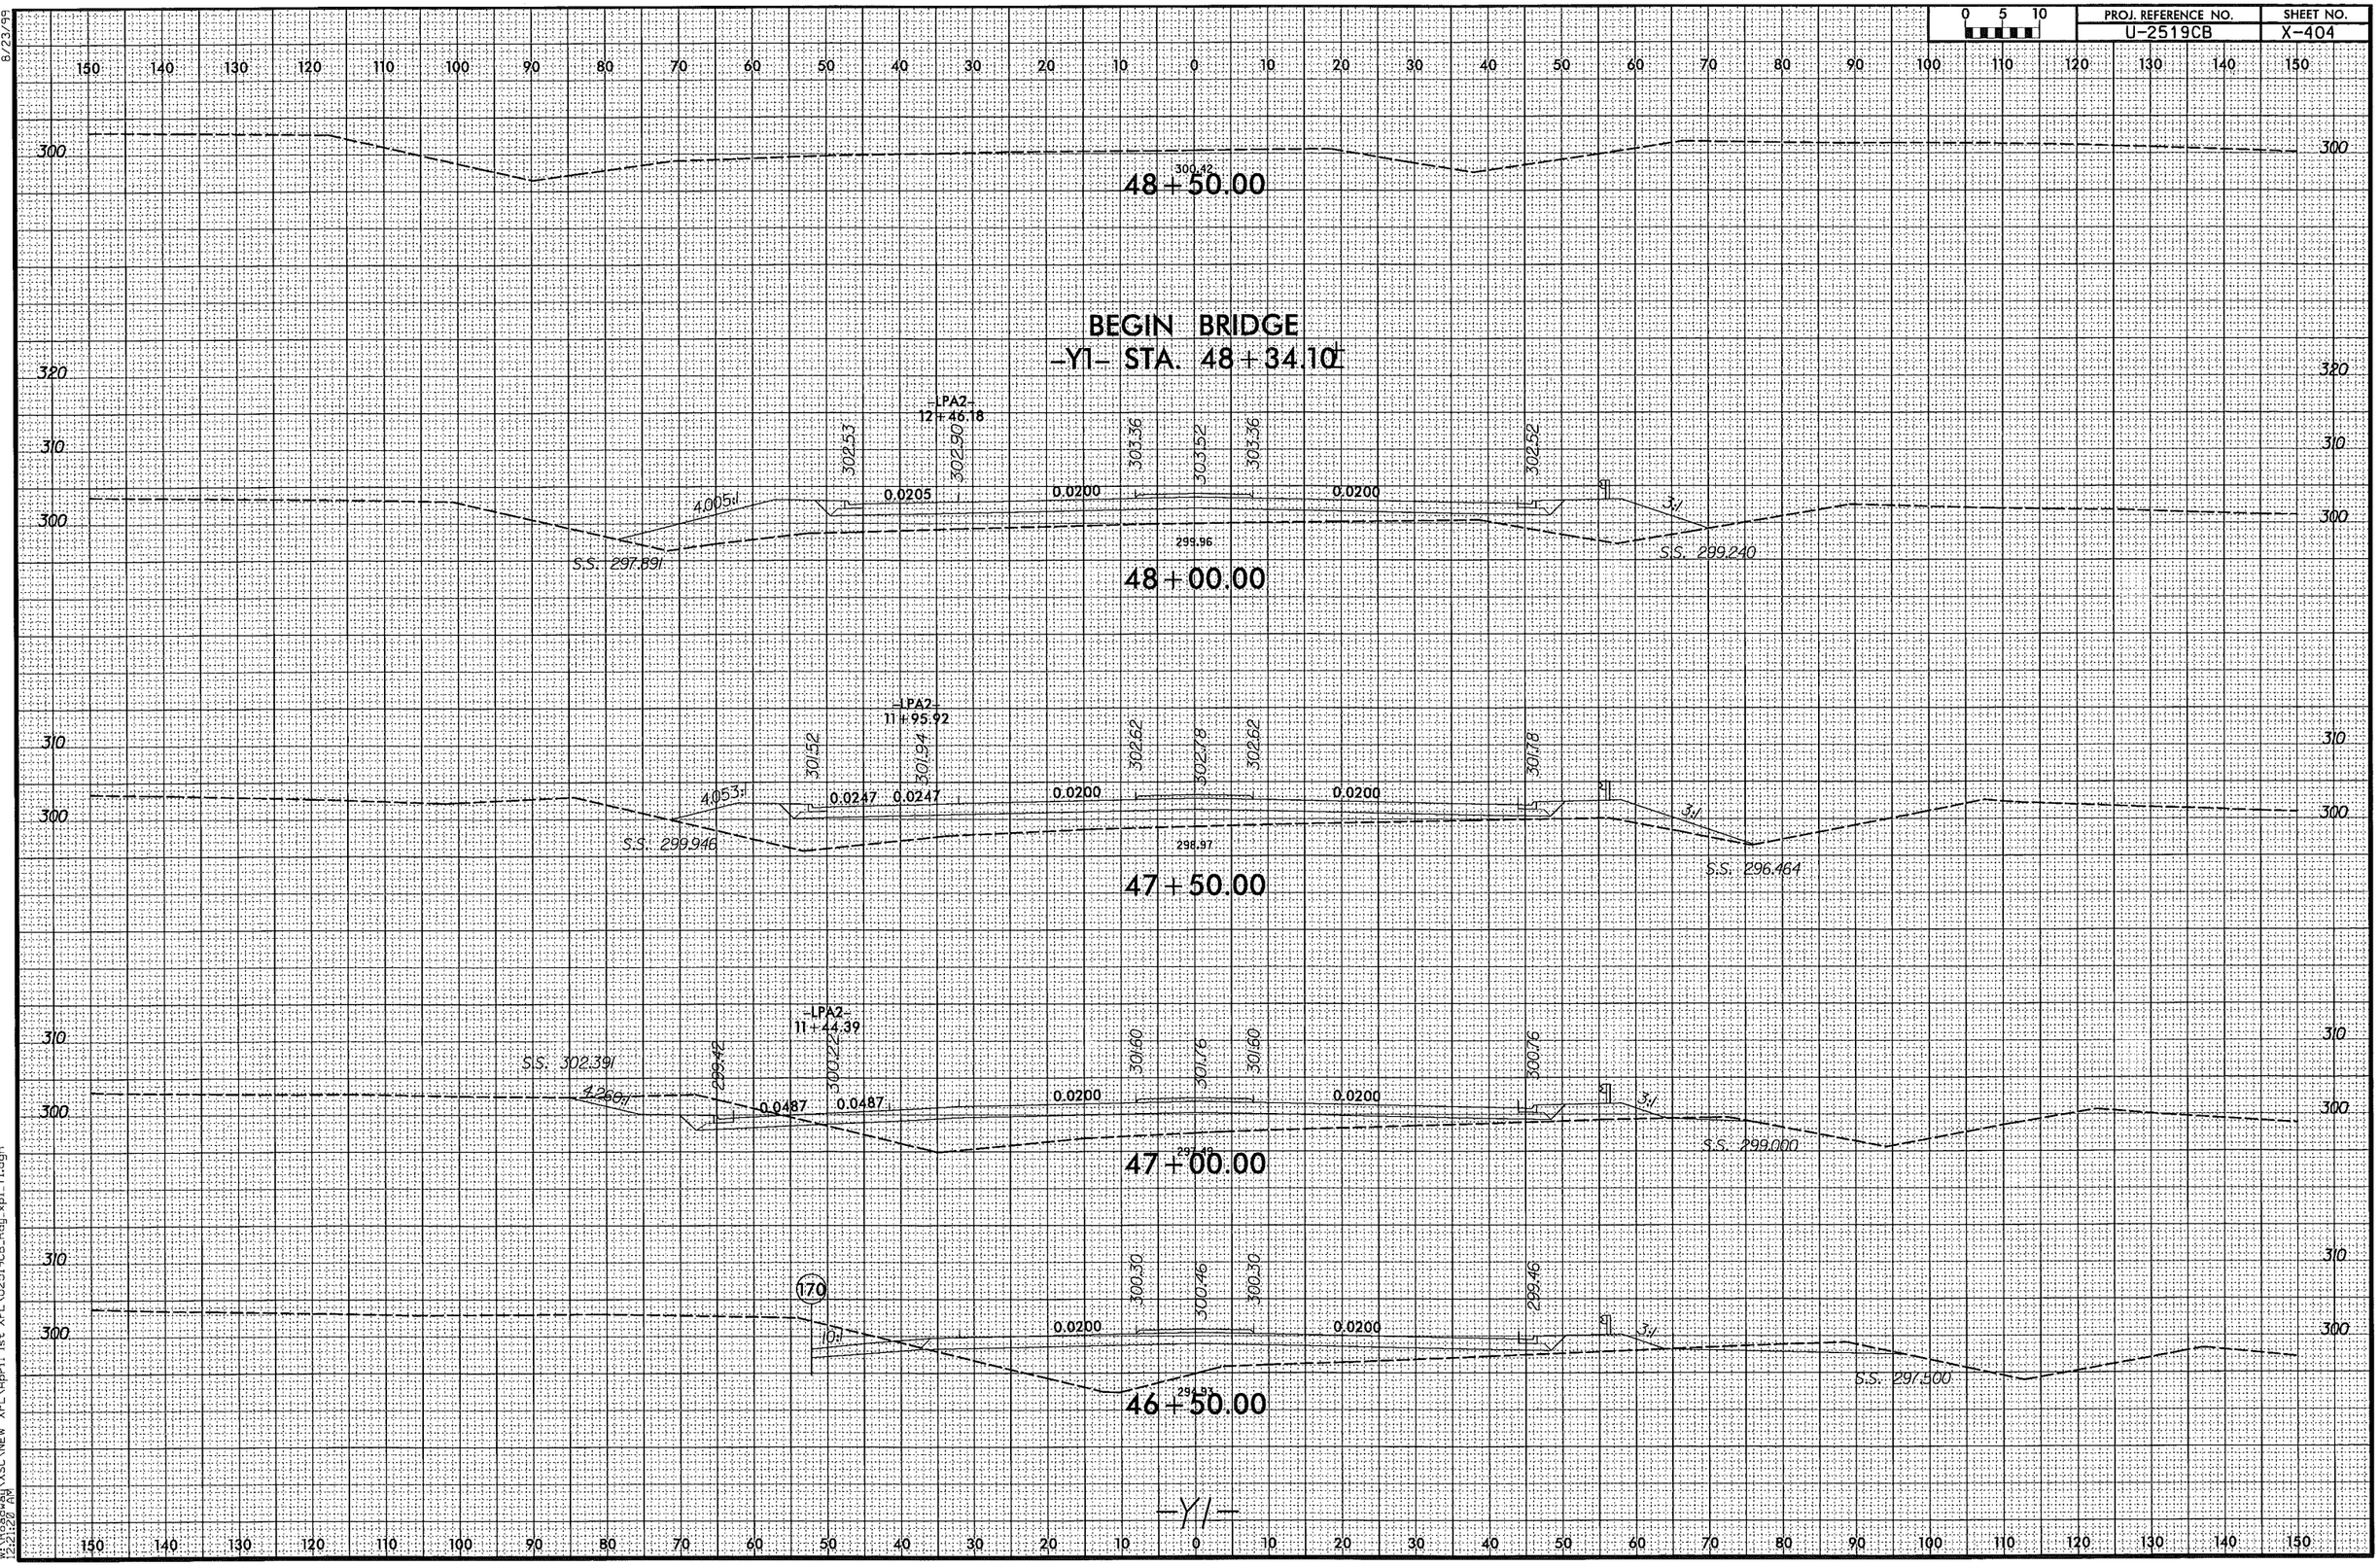

8/23/99

4/7/2014
W:\Roadway\XSC\NEW XPL\April 1st XPL\U2519CB_Rdj_xpl_Y1.dgn
12:21:20 AM

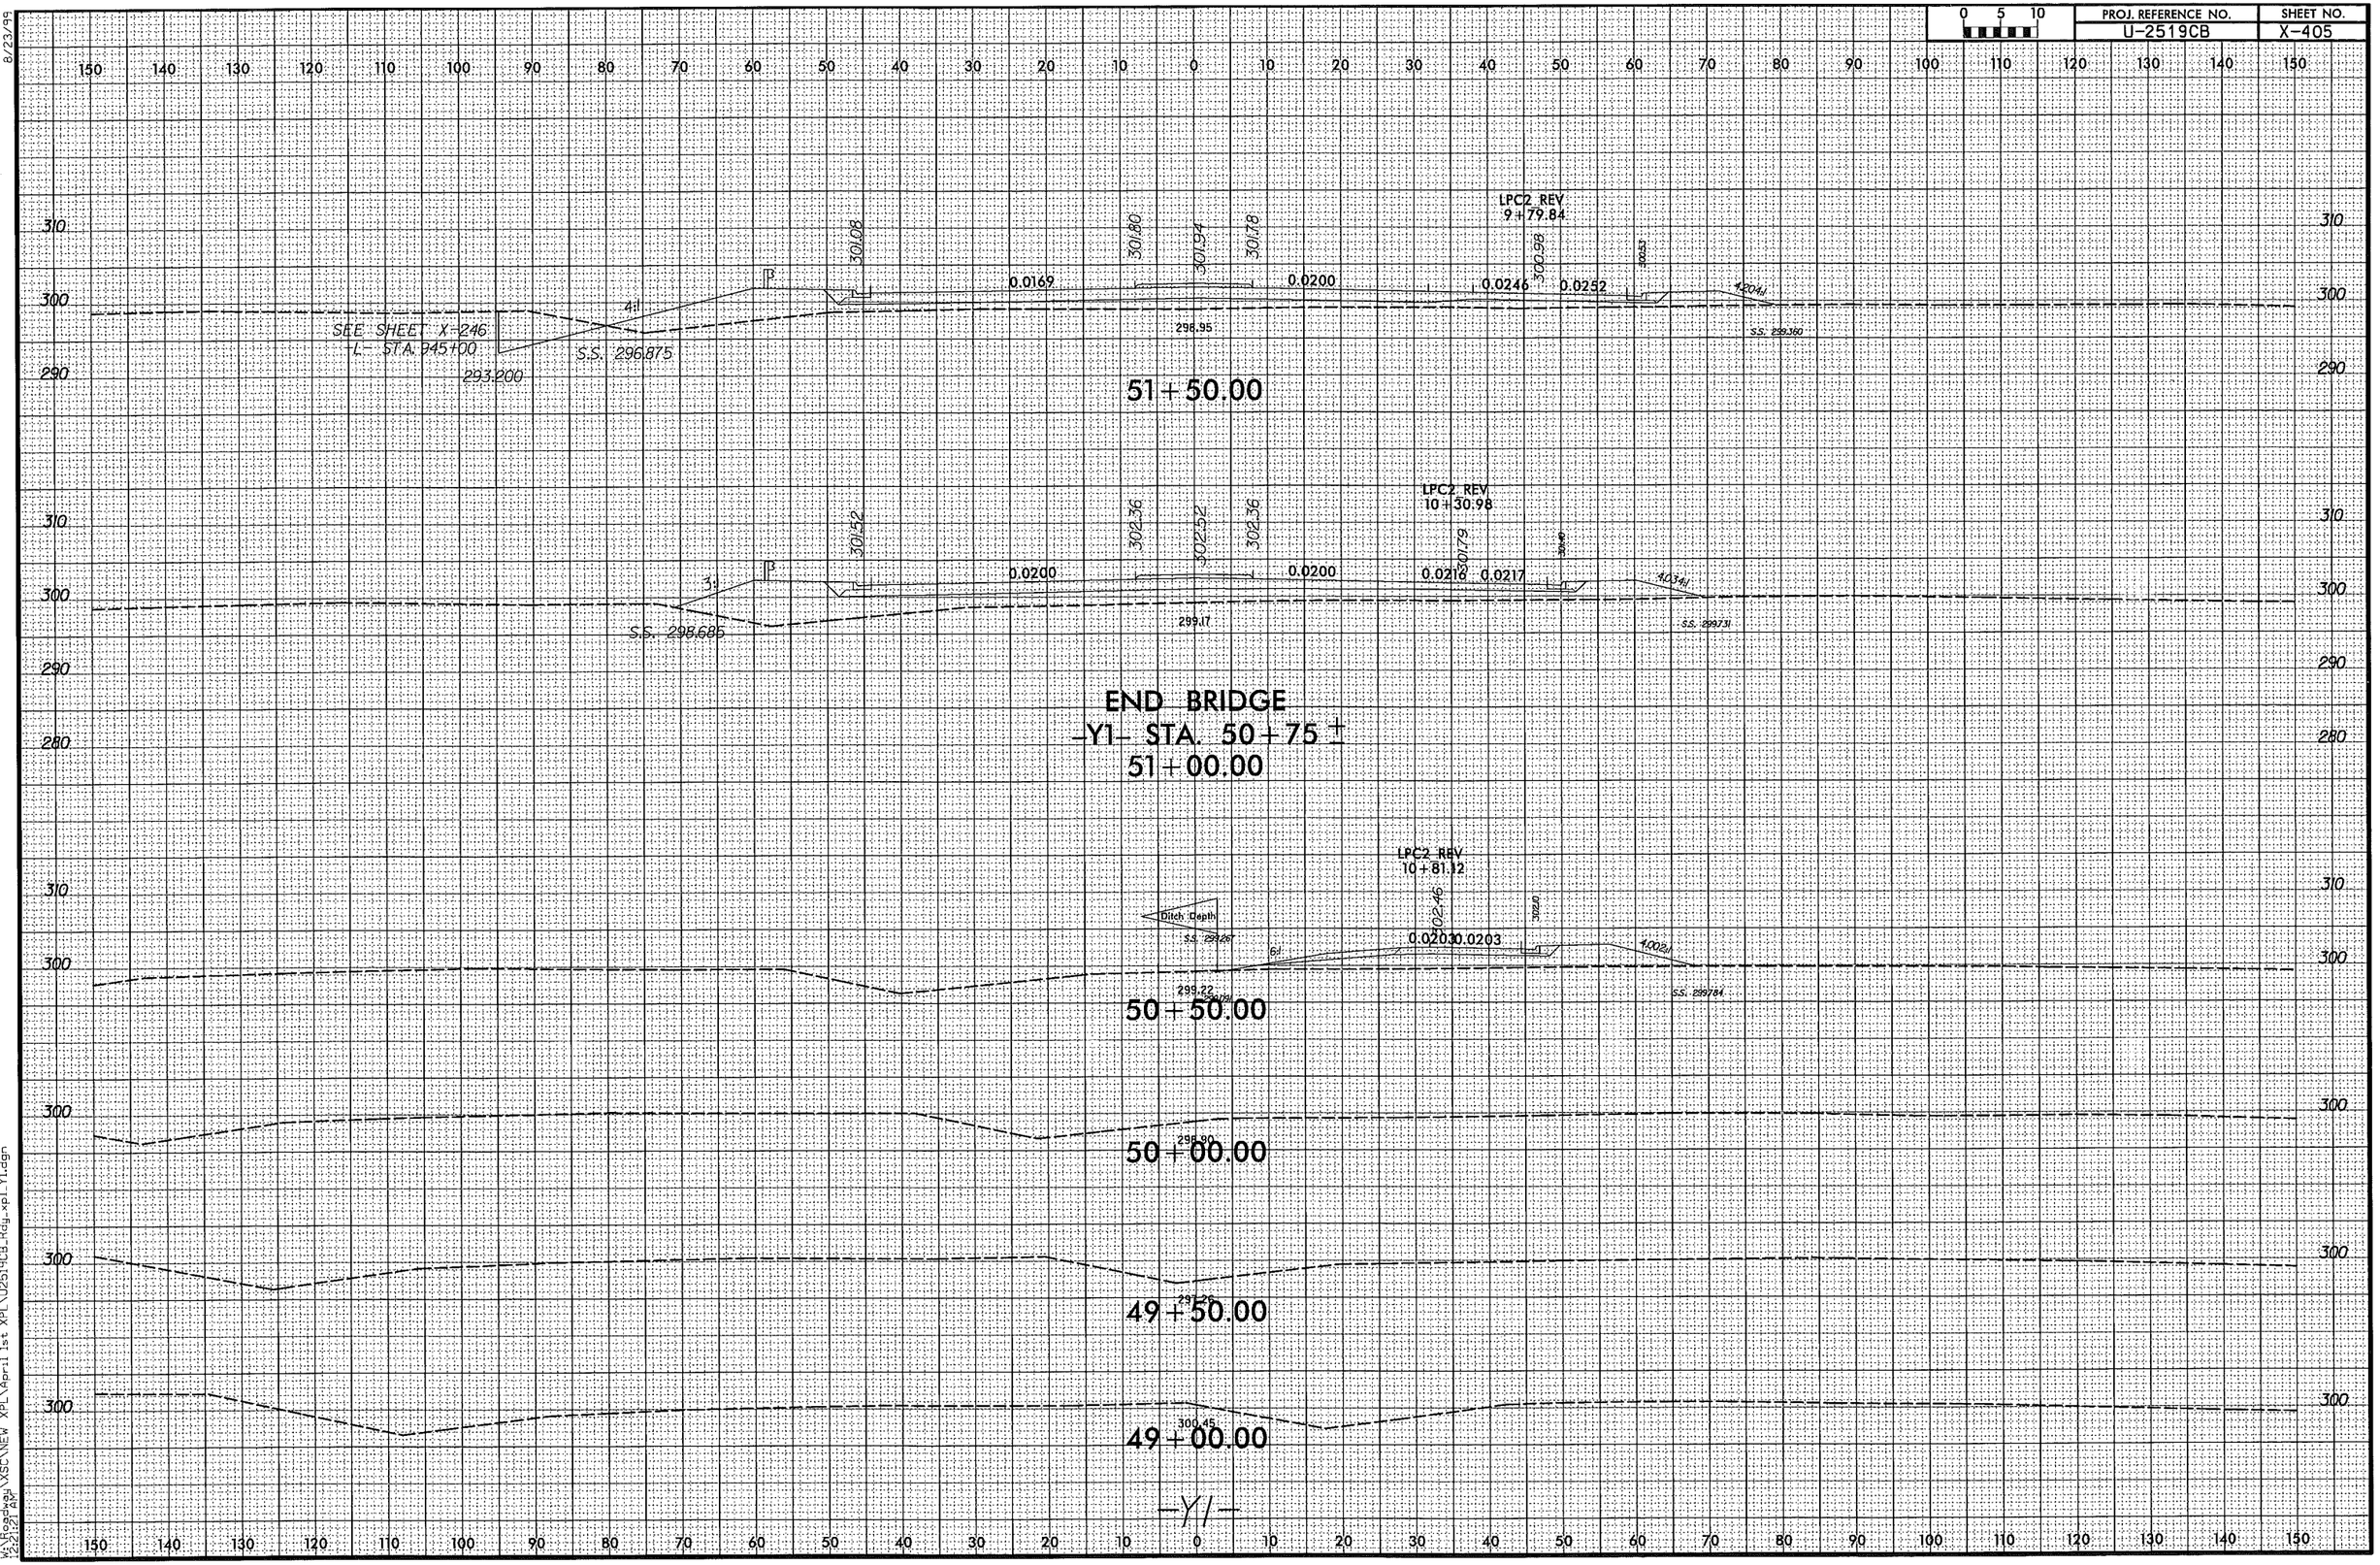
LPC2 REV
9+79.84
0.0169
0.0200
0.0246
0.0252
4:1
SEE SHEET X-246
-L- STA. 945+00
S.S. 296.875
293.200
296.95
51+50.00
LPC2 REV
10+30.98
0.0200
0.0200
0.0218
0.0217
3:1
S.S. 298.685
299.17
END BRIDGE
-Y1- STA. 50+75 ±
51+00.00
LPC2 REV
10+81.12
Ditch Depth
0.0203
0.0203
6:1
299.22
50+50.00
50+00.00
49+50.00
49+00.00
-Y1-

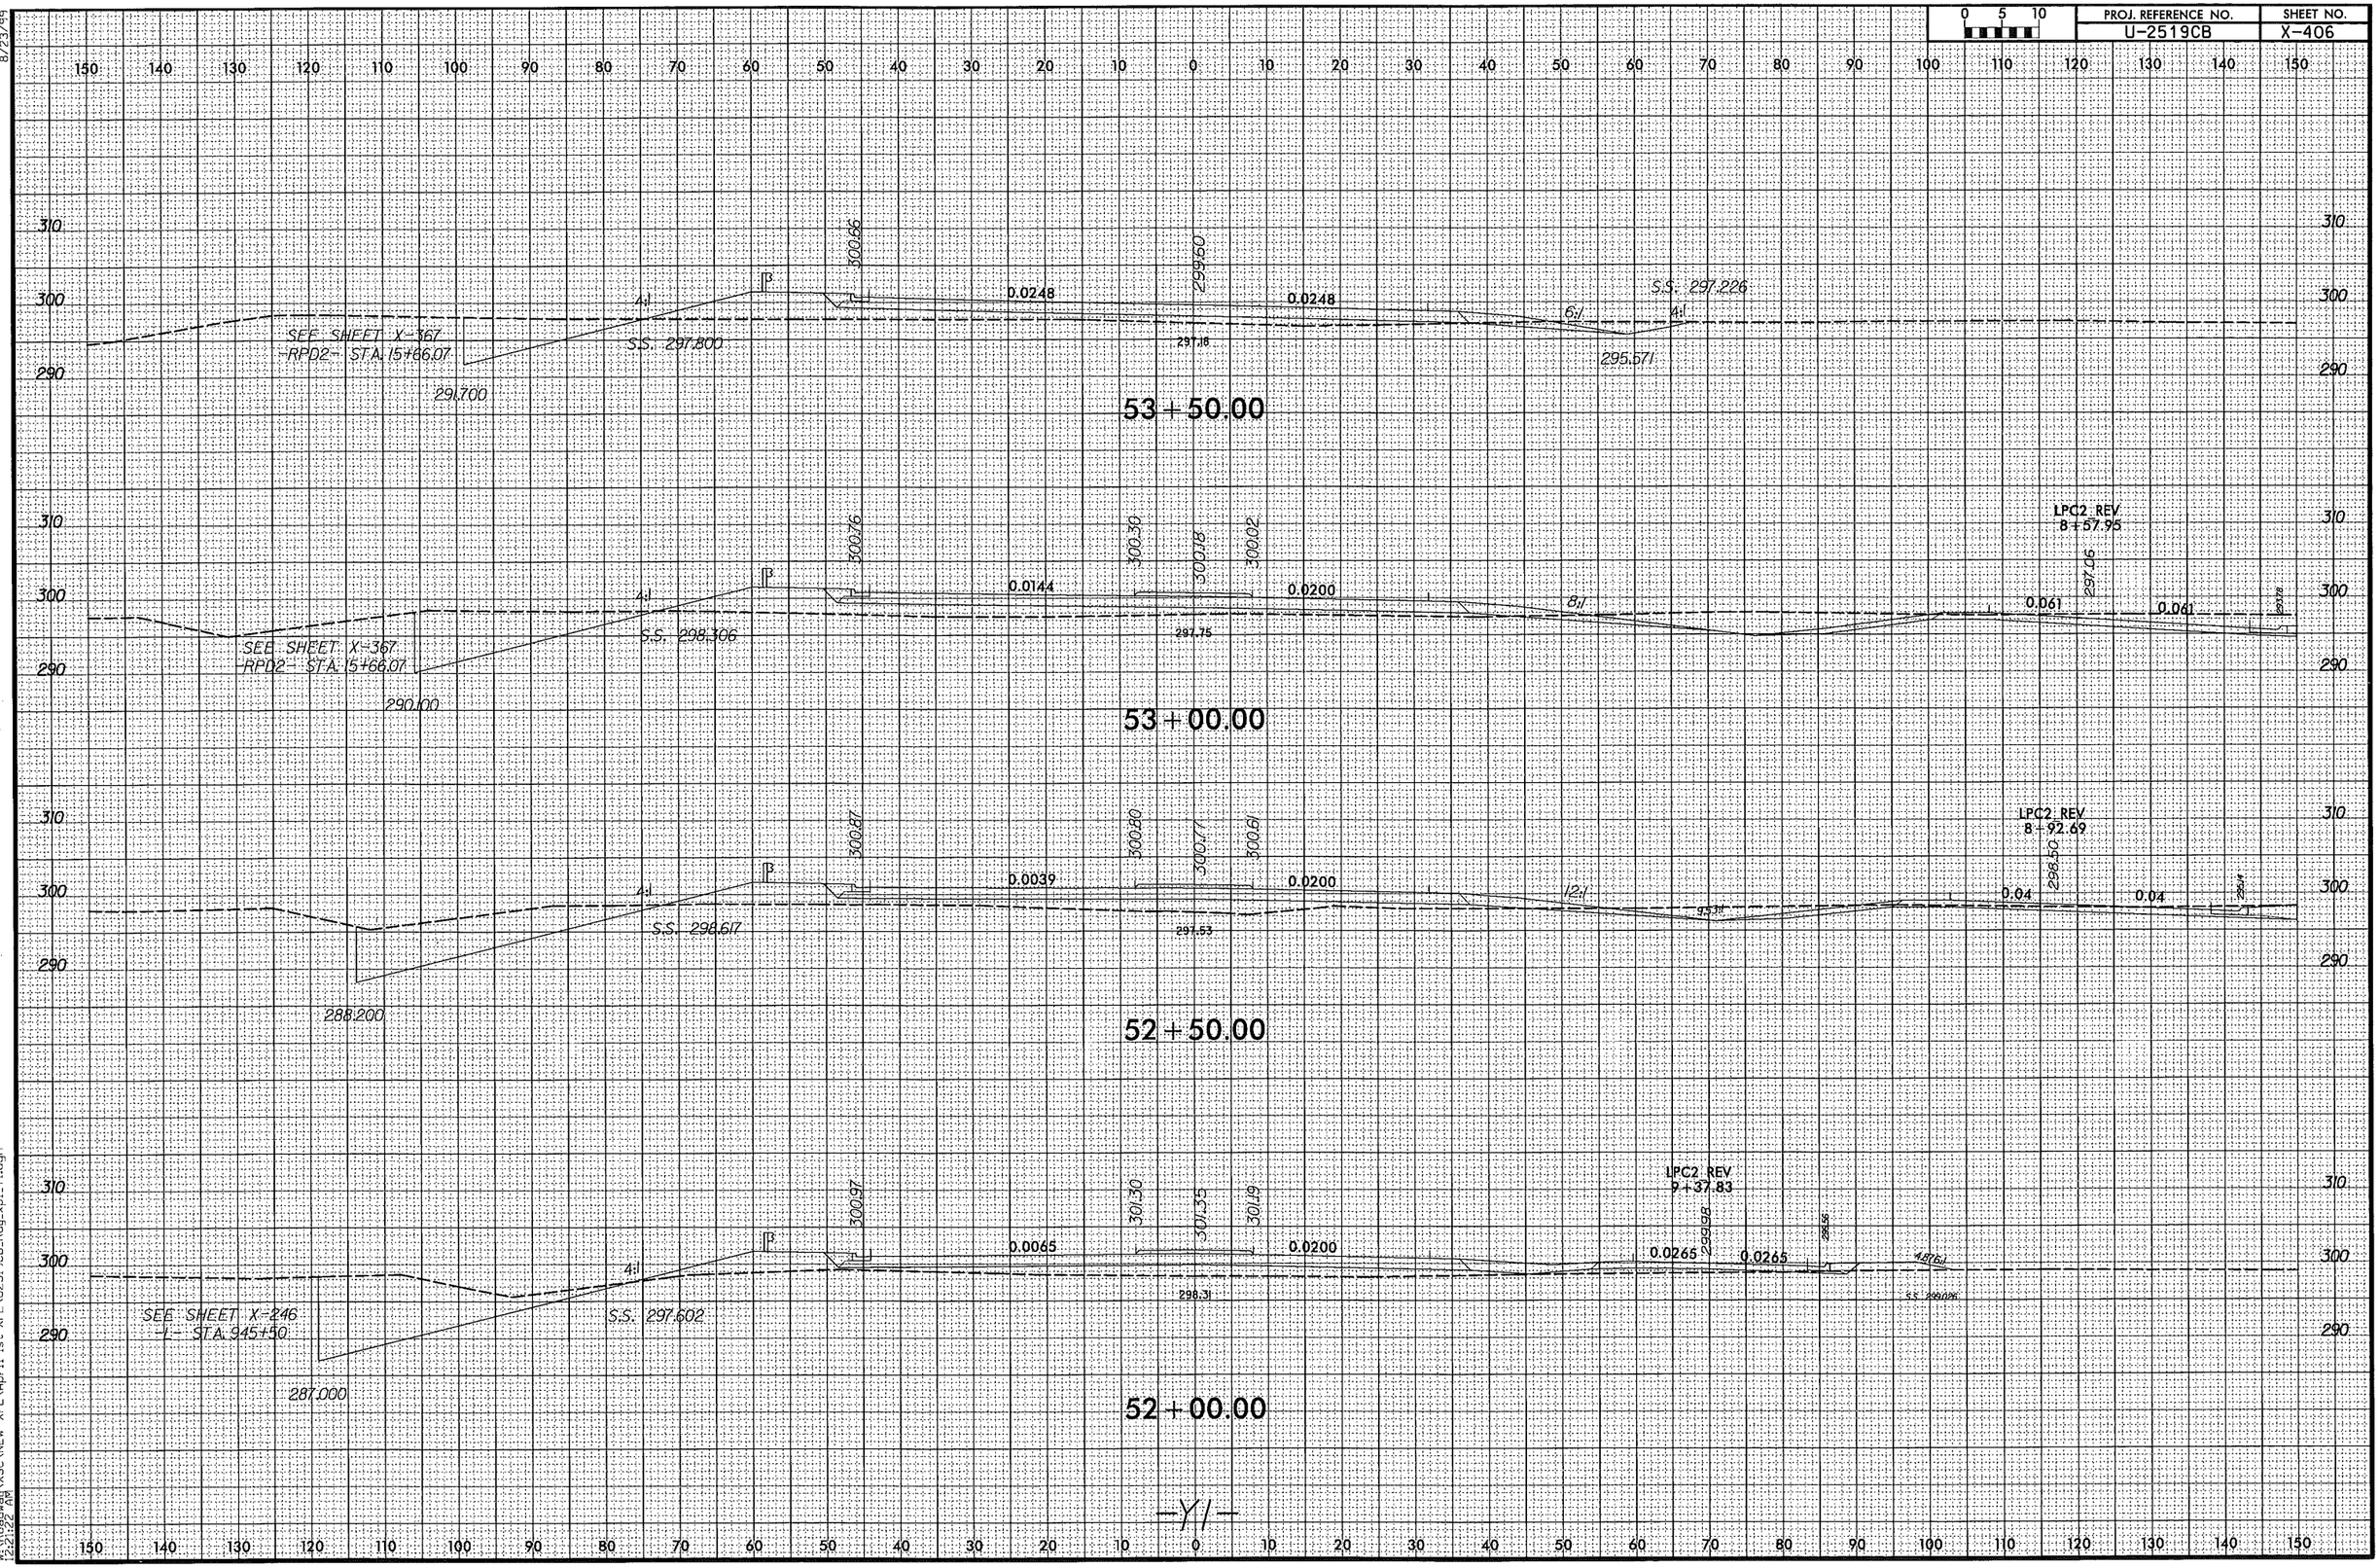

8/23/99

4/7/2014
W:\Roadway\XSC\NEW XPL\April 1st XPL\U2519CB_Rdy_xpl_Y1.dgn
12:21:22 AM

PROJ. REFERENCE NO.	SHEET NO.
U-2519CB	X-407

0 5 10

8/23/99

4/7/2014
W:\Roadway\XSC\NEW XPL\April 1st XPL\U2519CB_Rdy_xpl_Y1.dgn
12:21:24 AM

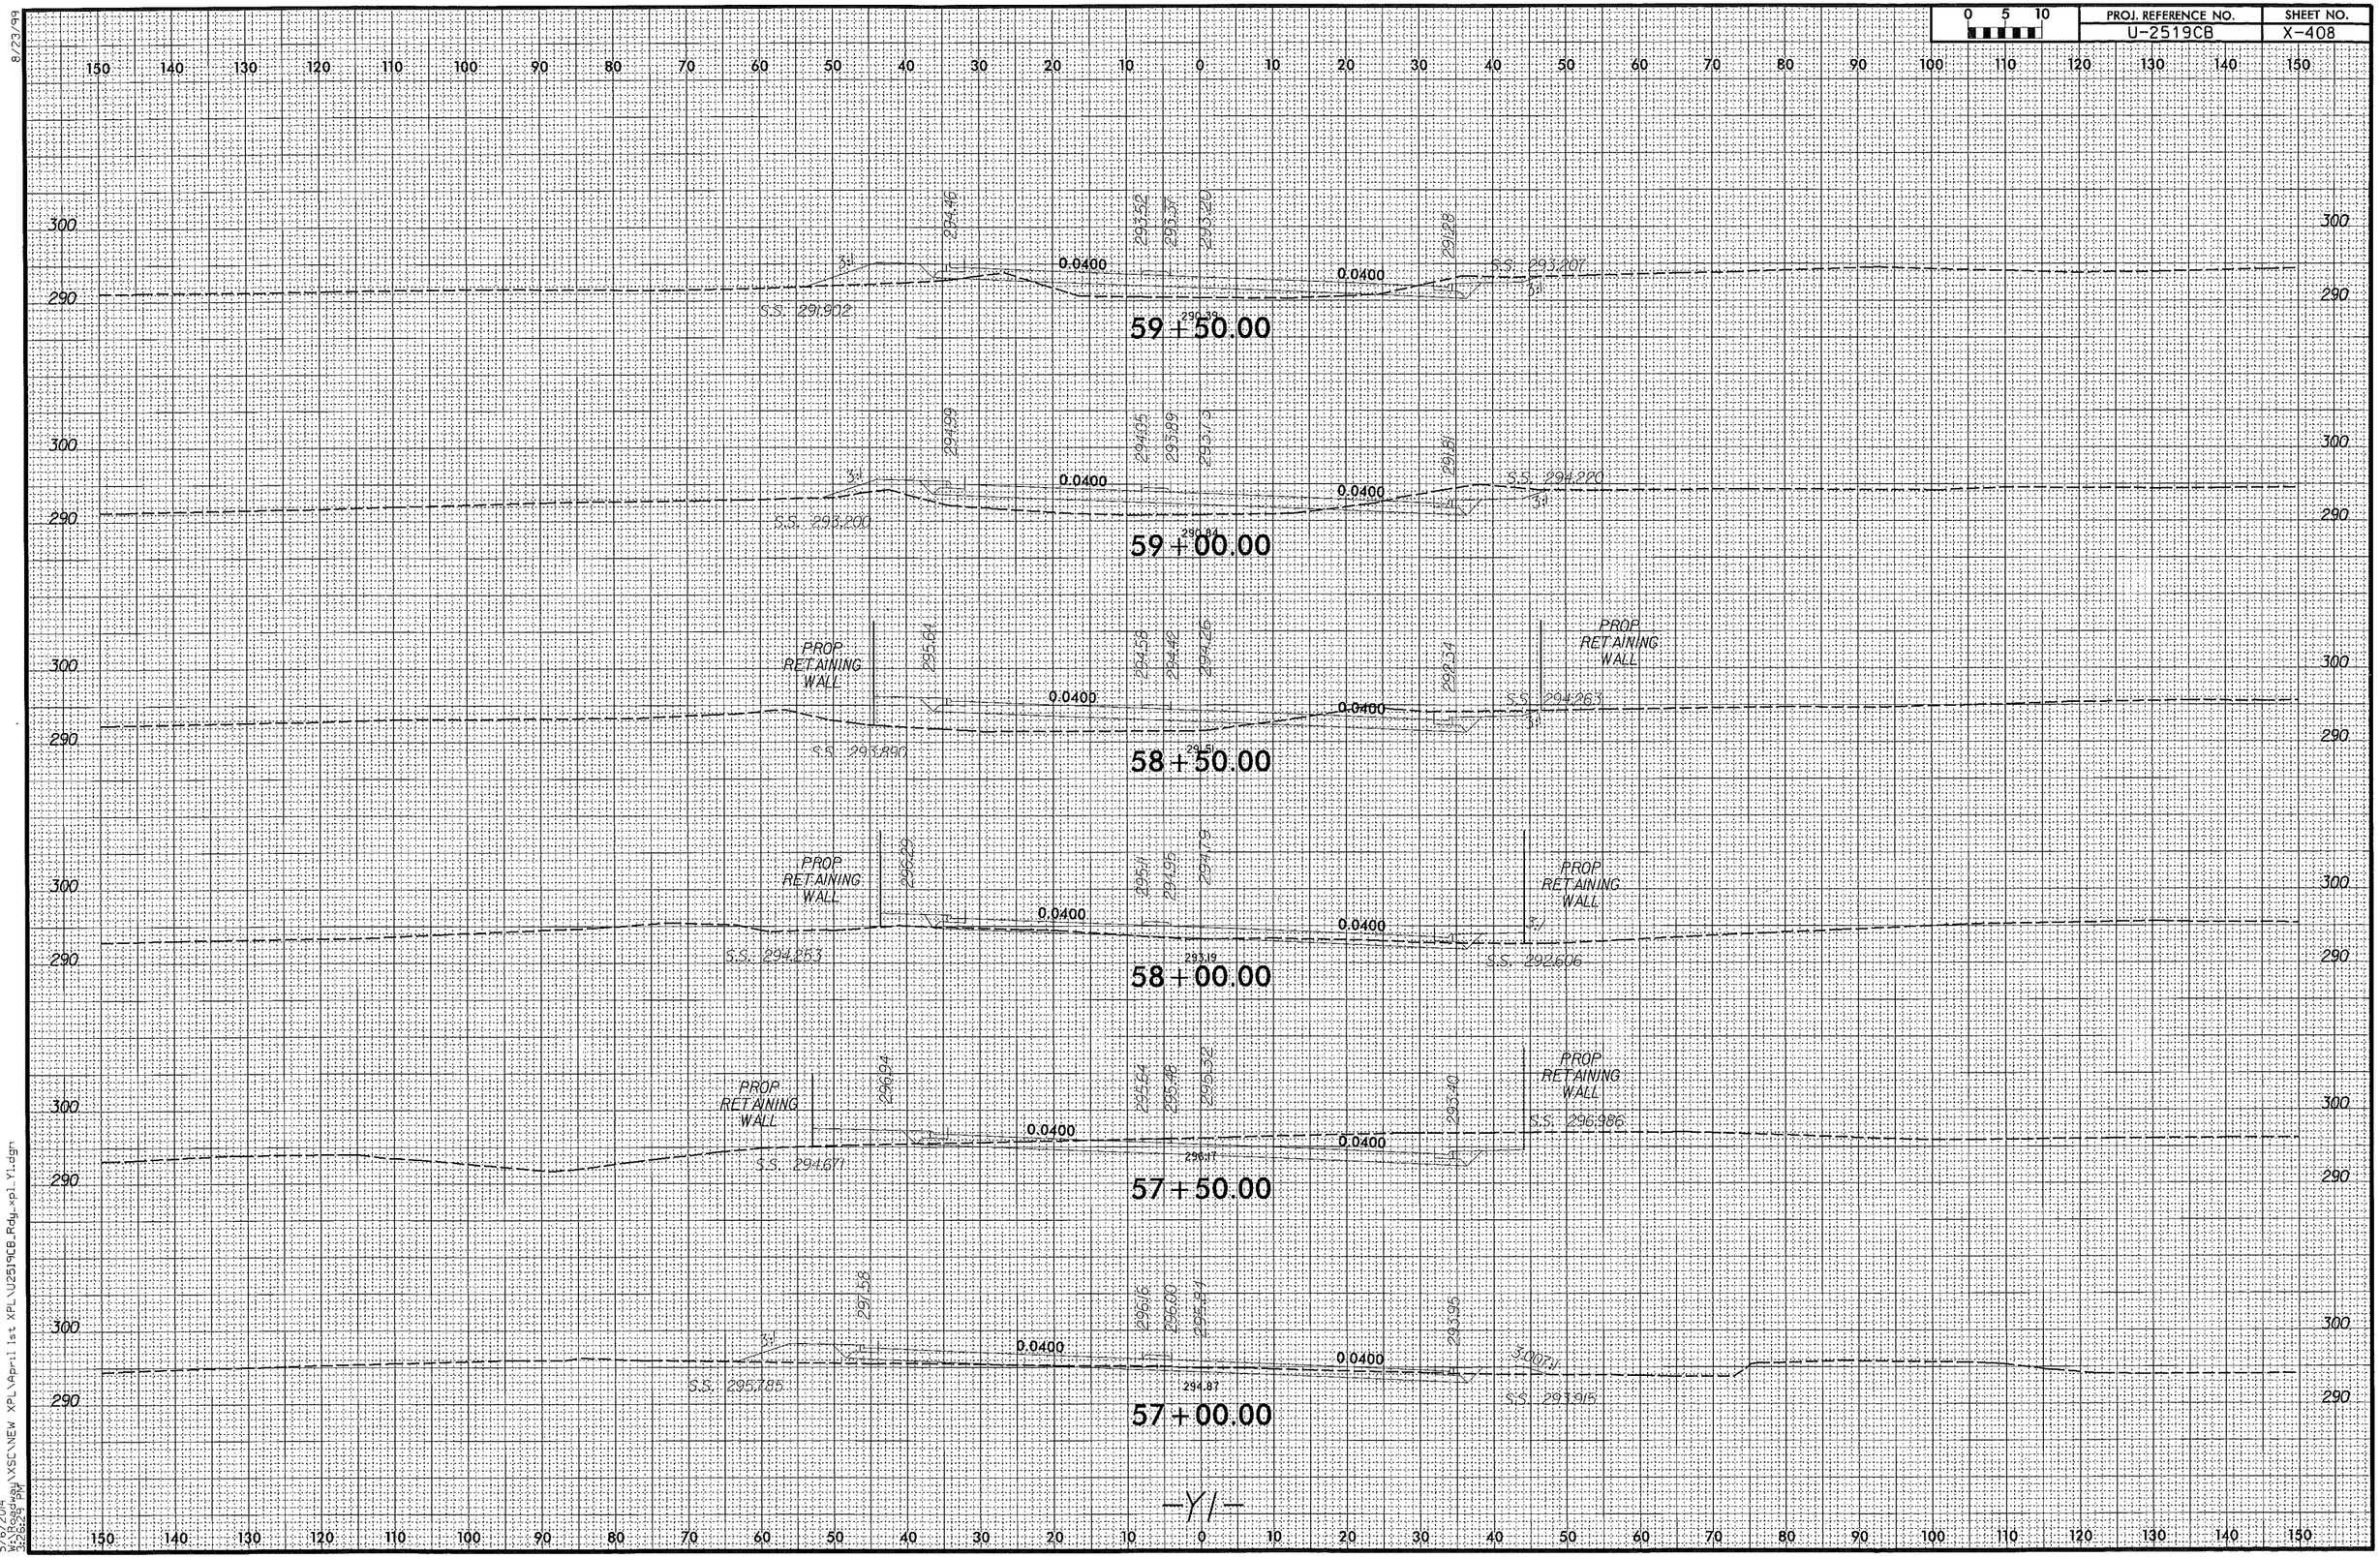

8/23/99

5/6/2014
W:\Roadway\XSC\NEW XPL\April 1st XPL\U2519CB_Rdy_xpl_Y1.dgn
3:26:29 PM

0 5 10	PROJ. REFERENCE NO.	SHEET NO.
	U-2519CB	X-409

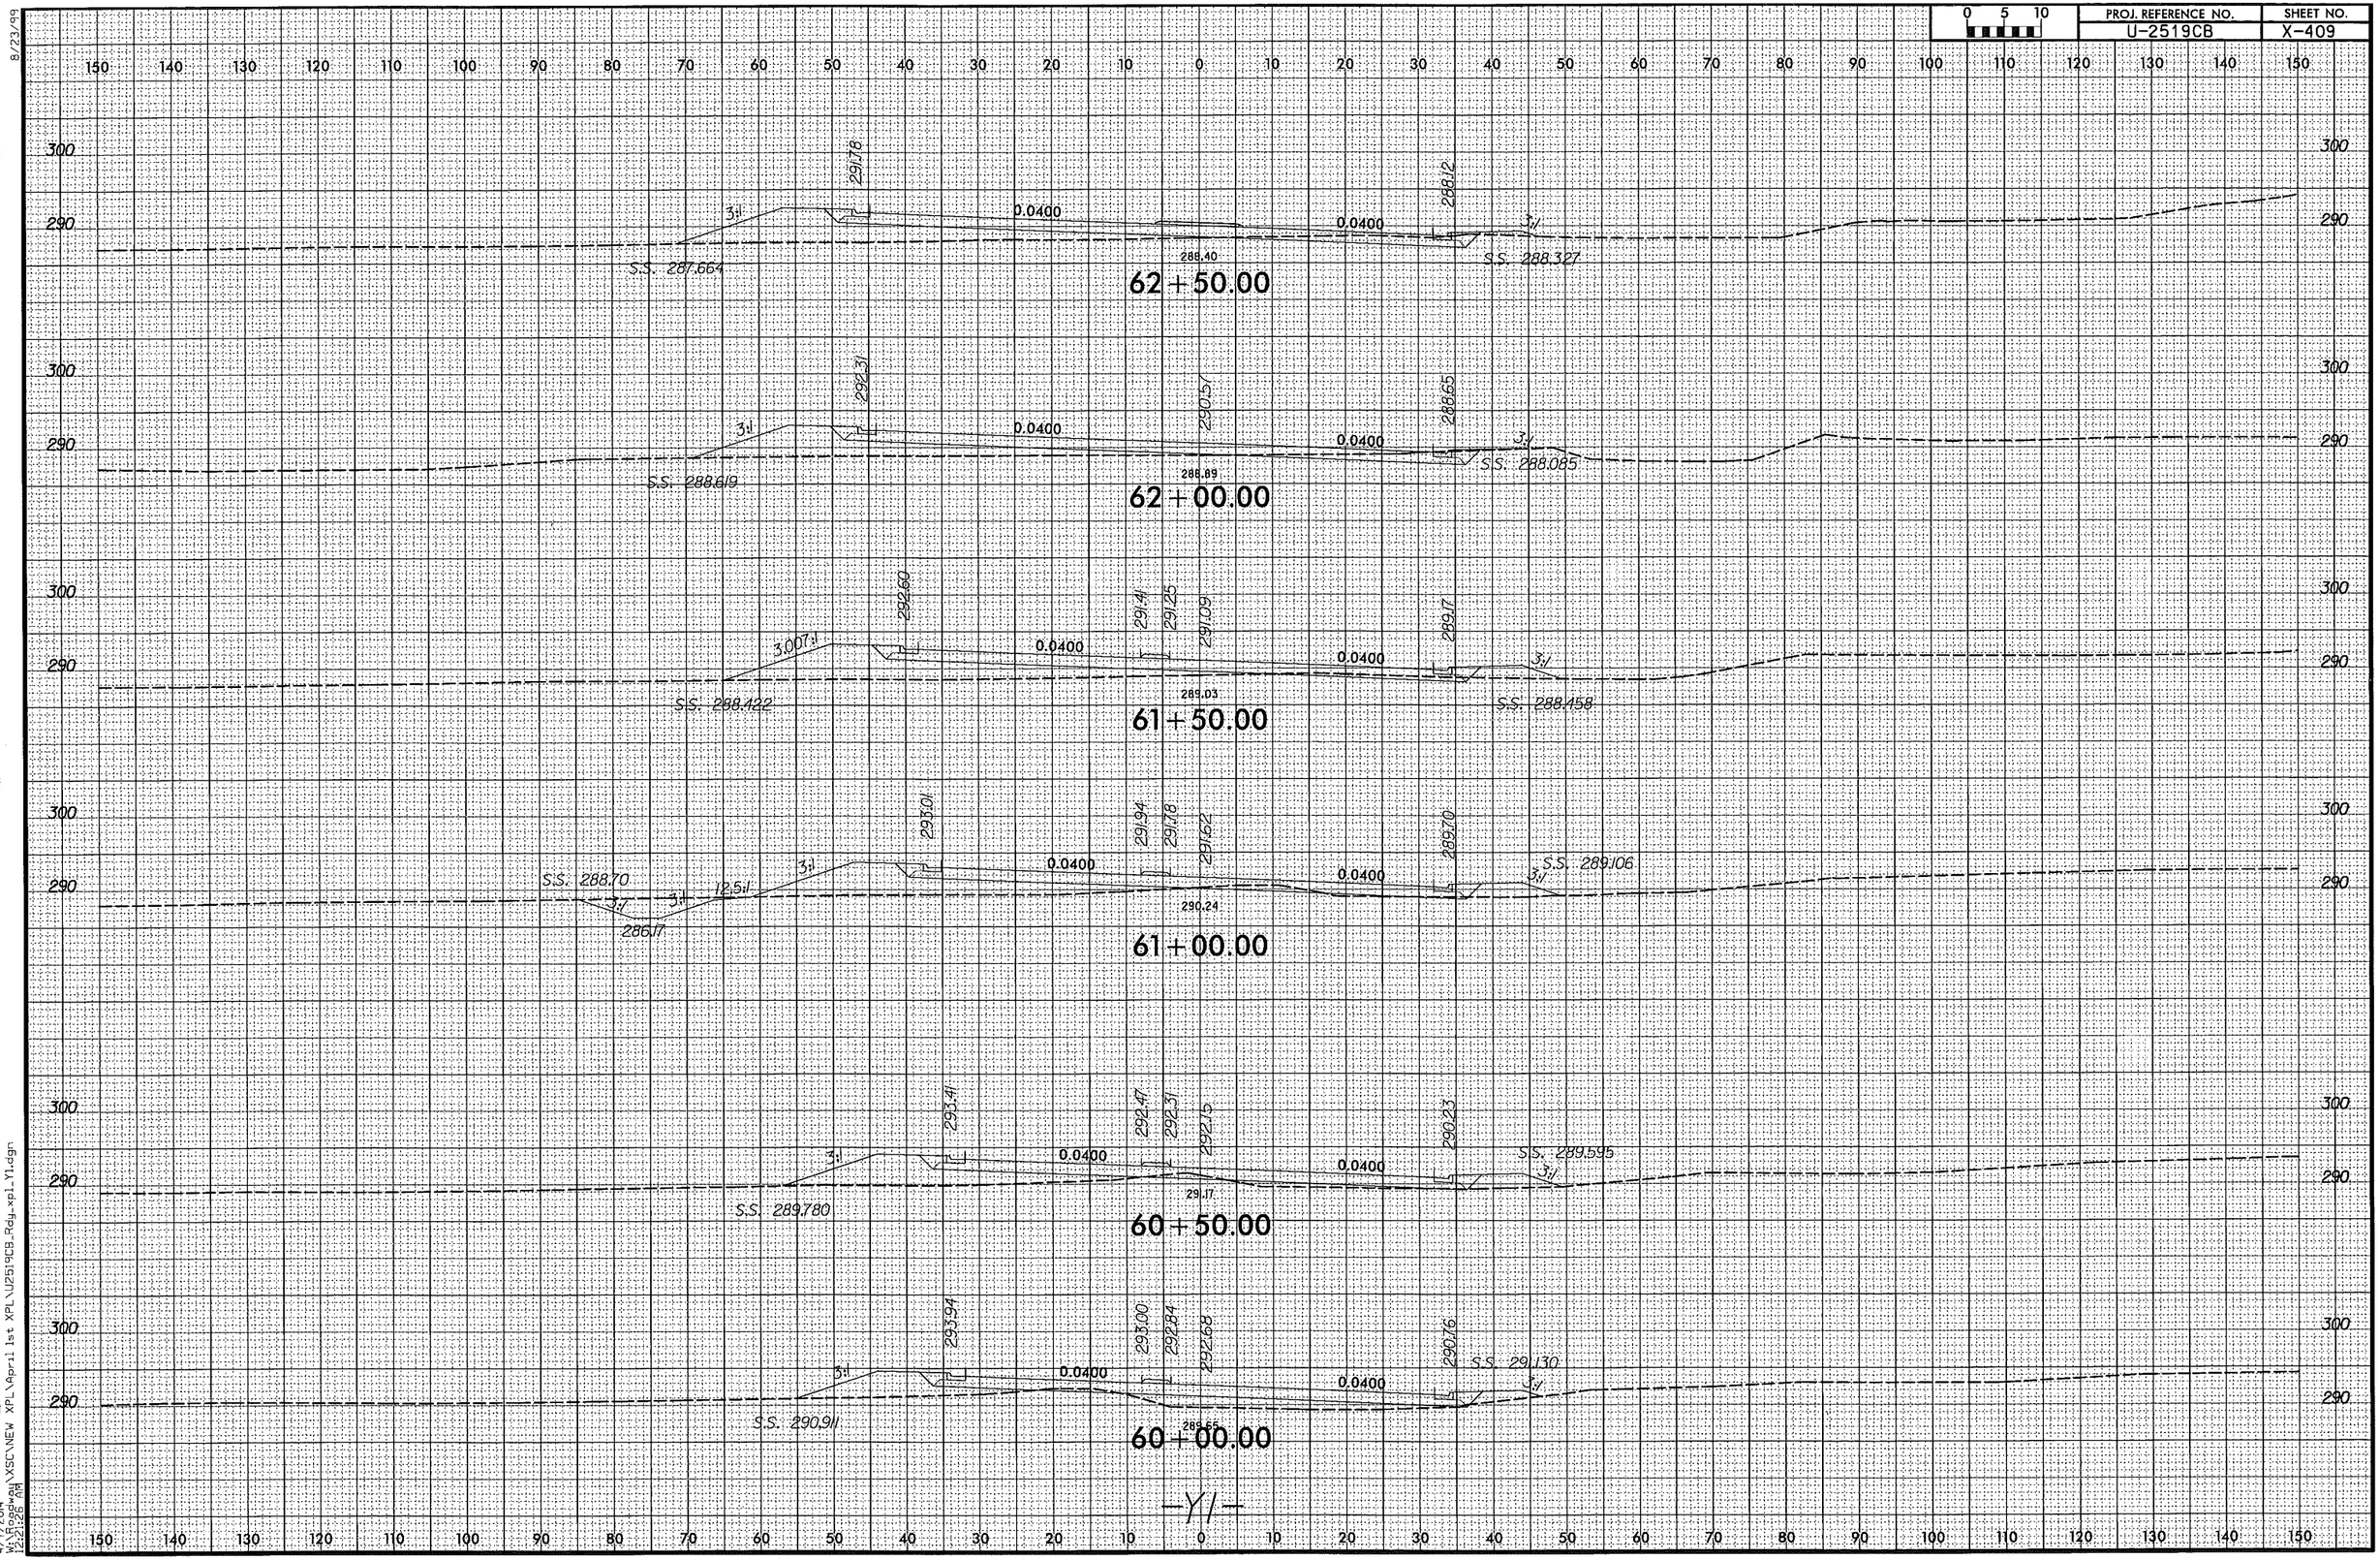

8/23/99

4/7/2014 12:21:26 AM
W:\Roadway\XSCV\NEW XPL\April 1st XPL\U2519CB_Rdy_xpl_Y1.dgn

0 5 10	PROJ. REFERENCE NO.	SHEET NO.
	U-2519CB	X-410

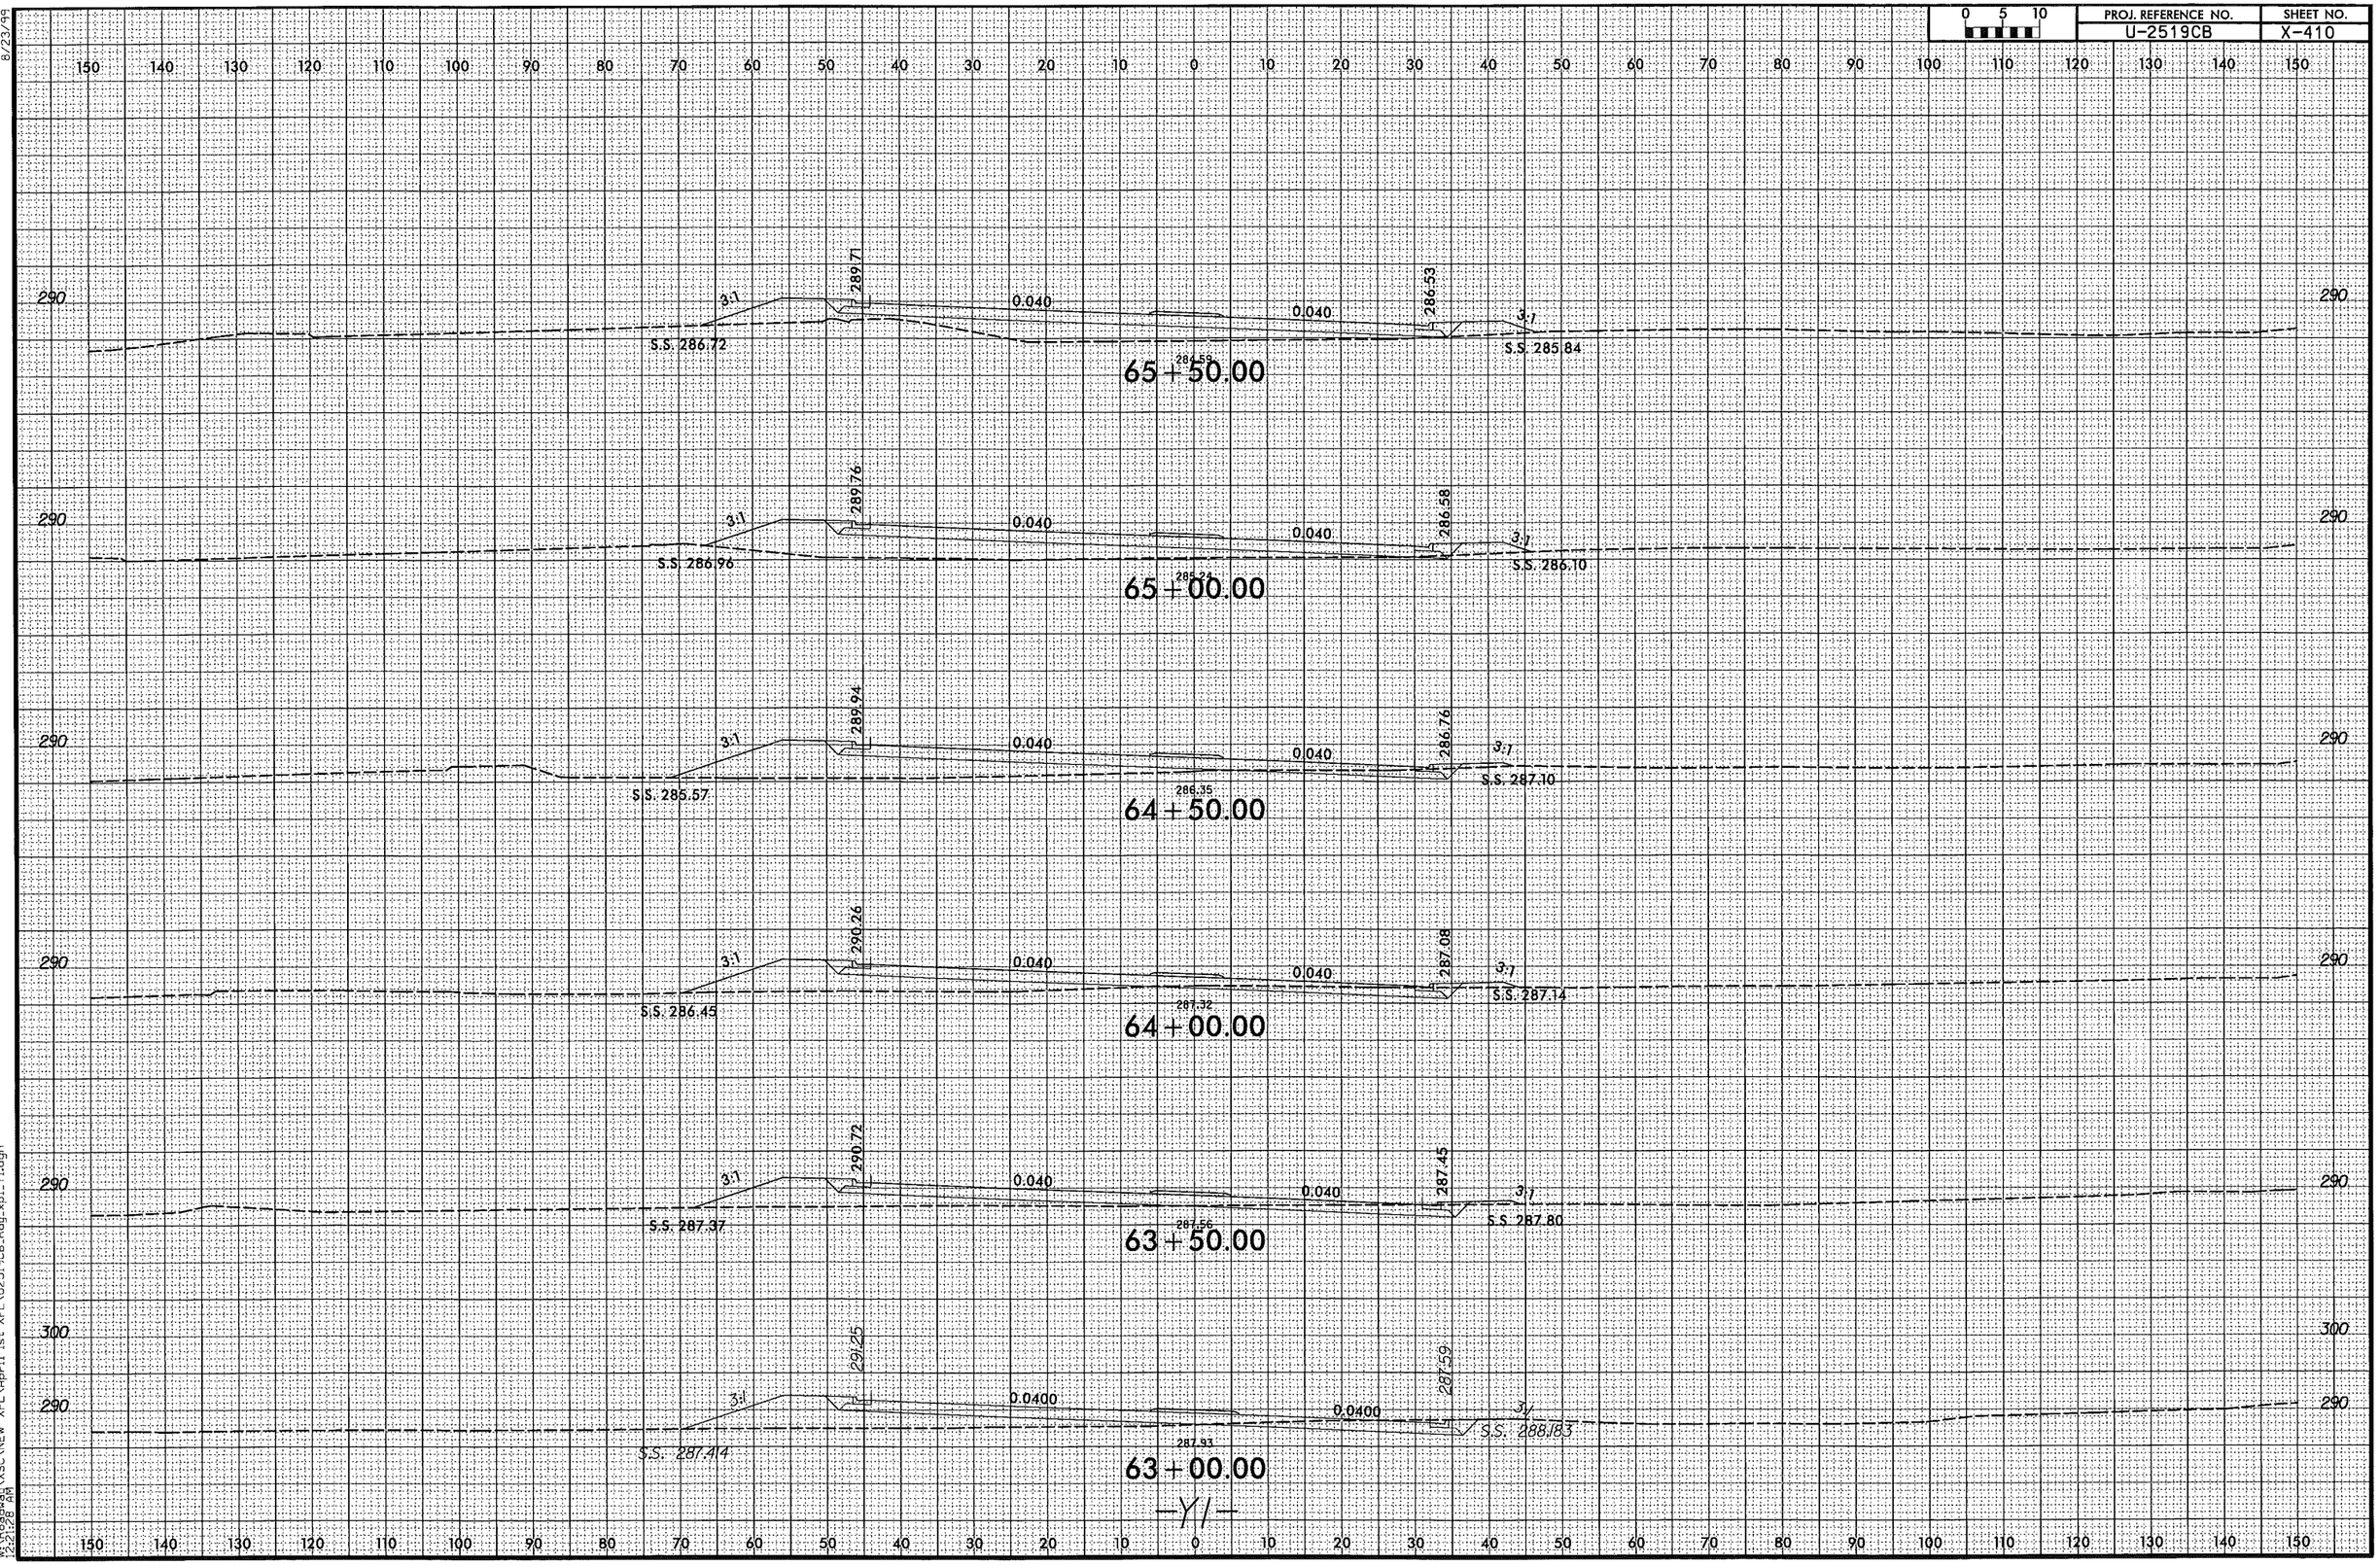

8/23/99

4/7/2014
W:\Roadway\XSC\NEW XPL\April 1st XPL\U2519CB_Rdy_xpl_Y1.dgn
2:21:28 AM

PROJ. REFERENCE NO.	SHEET NO.
U-2519CB	X-411

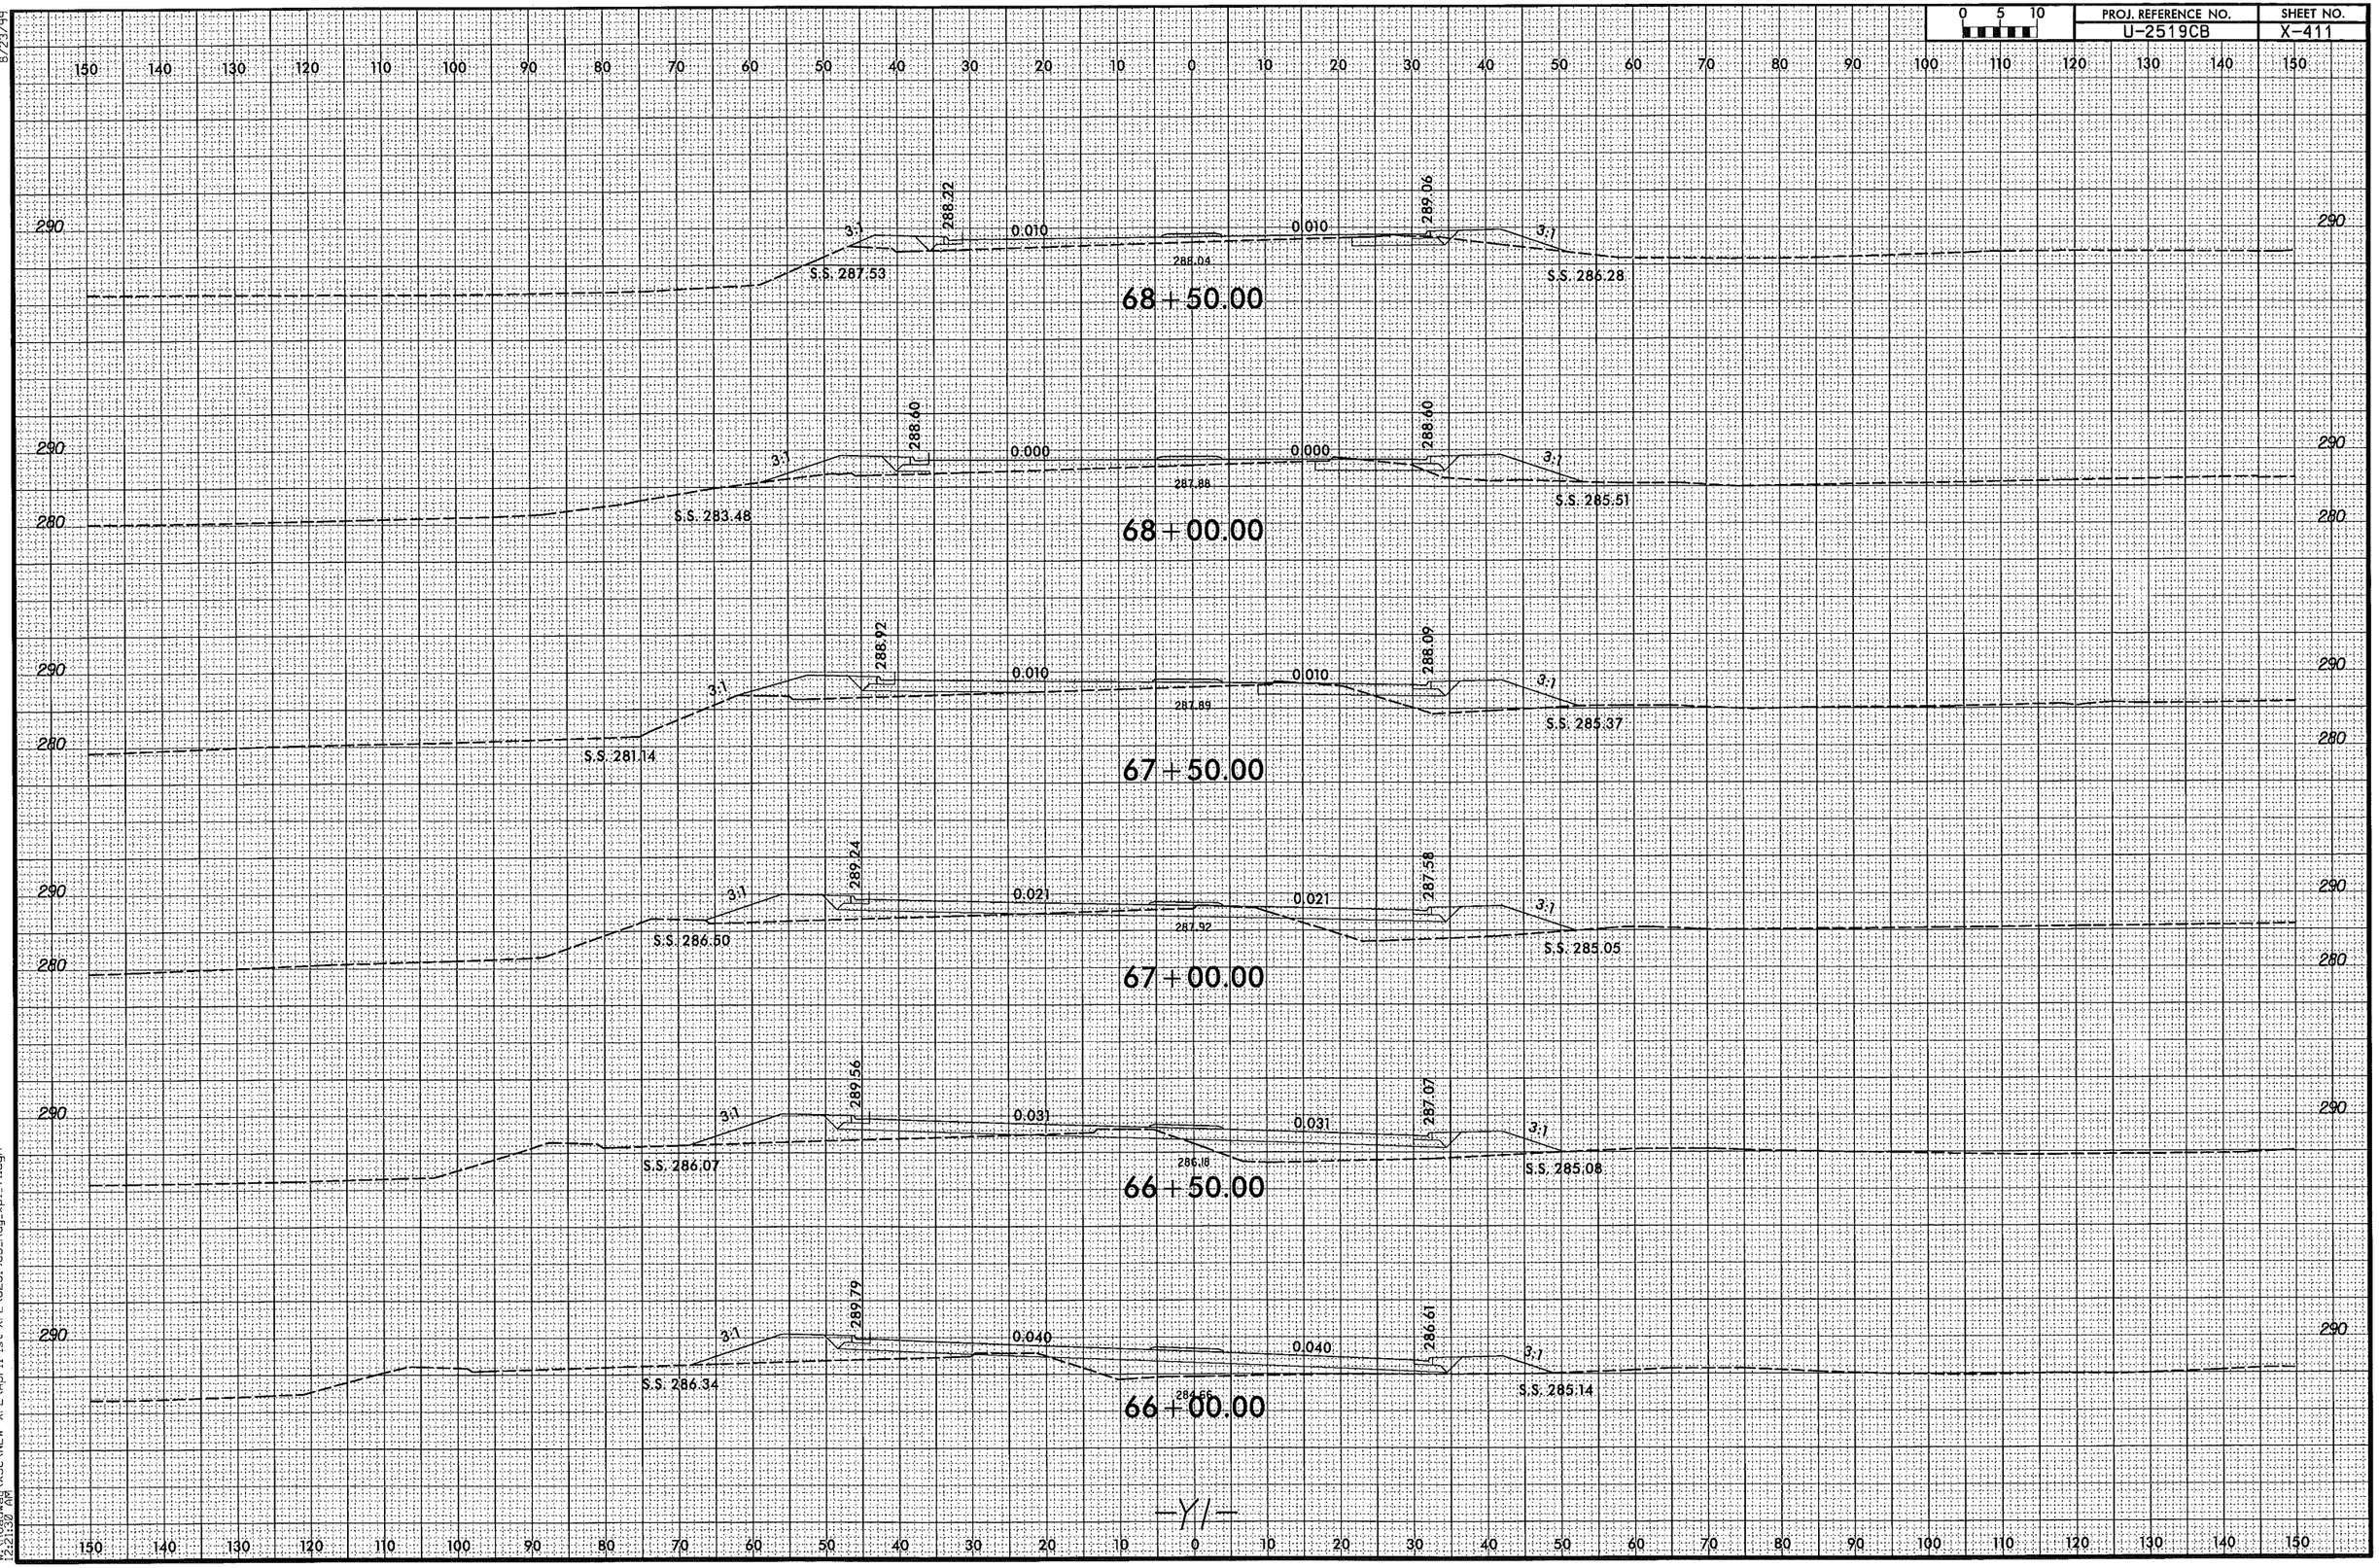

8/23/99

4/7/2014
W:\Roadway\XSC\NEW XPL\April 1st XPL\U2519CB_Rdy_xpl_Y1.dgn
12:21:30 AM

PROJ. REFERENCE NO.	SHEET NO.
U-2519CB	X-412

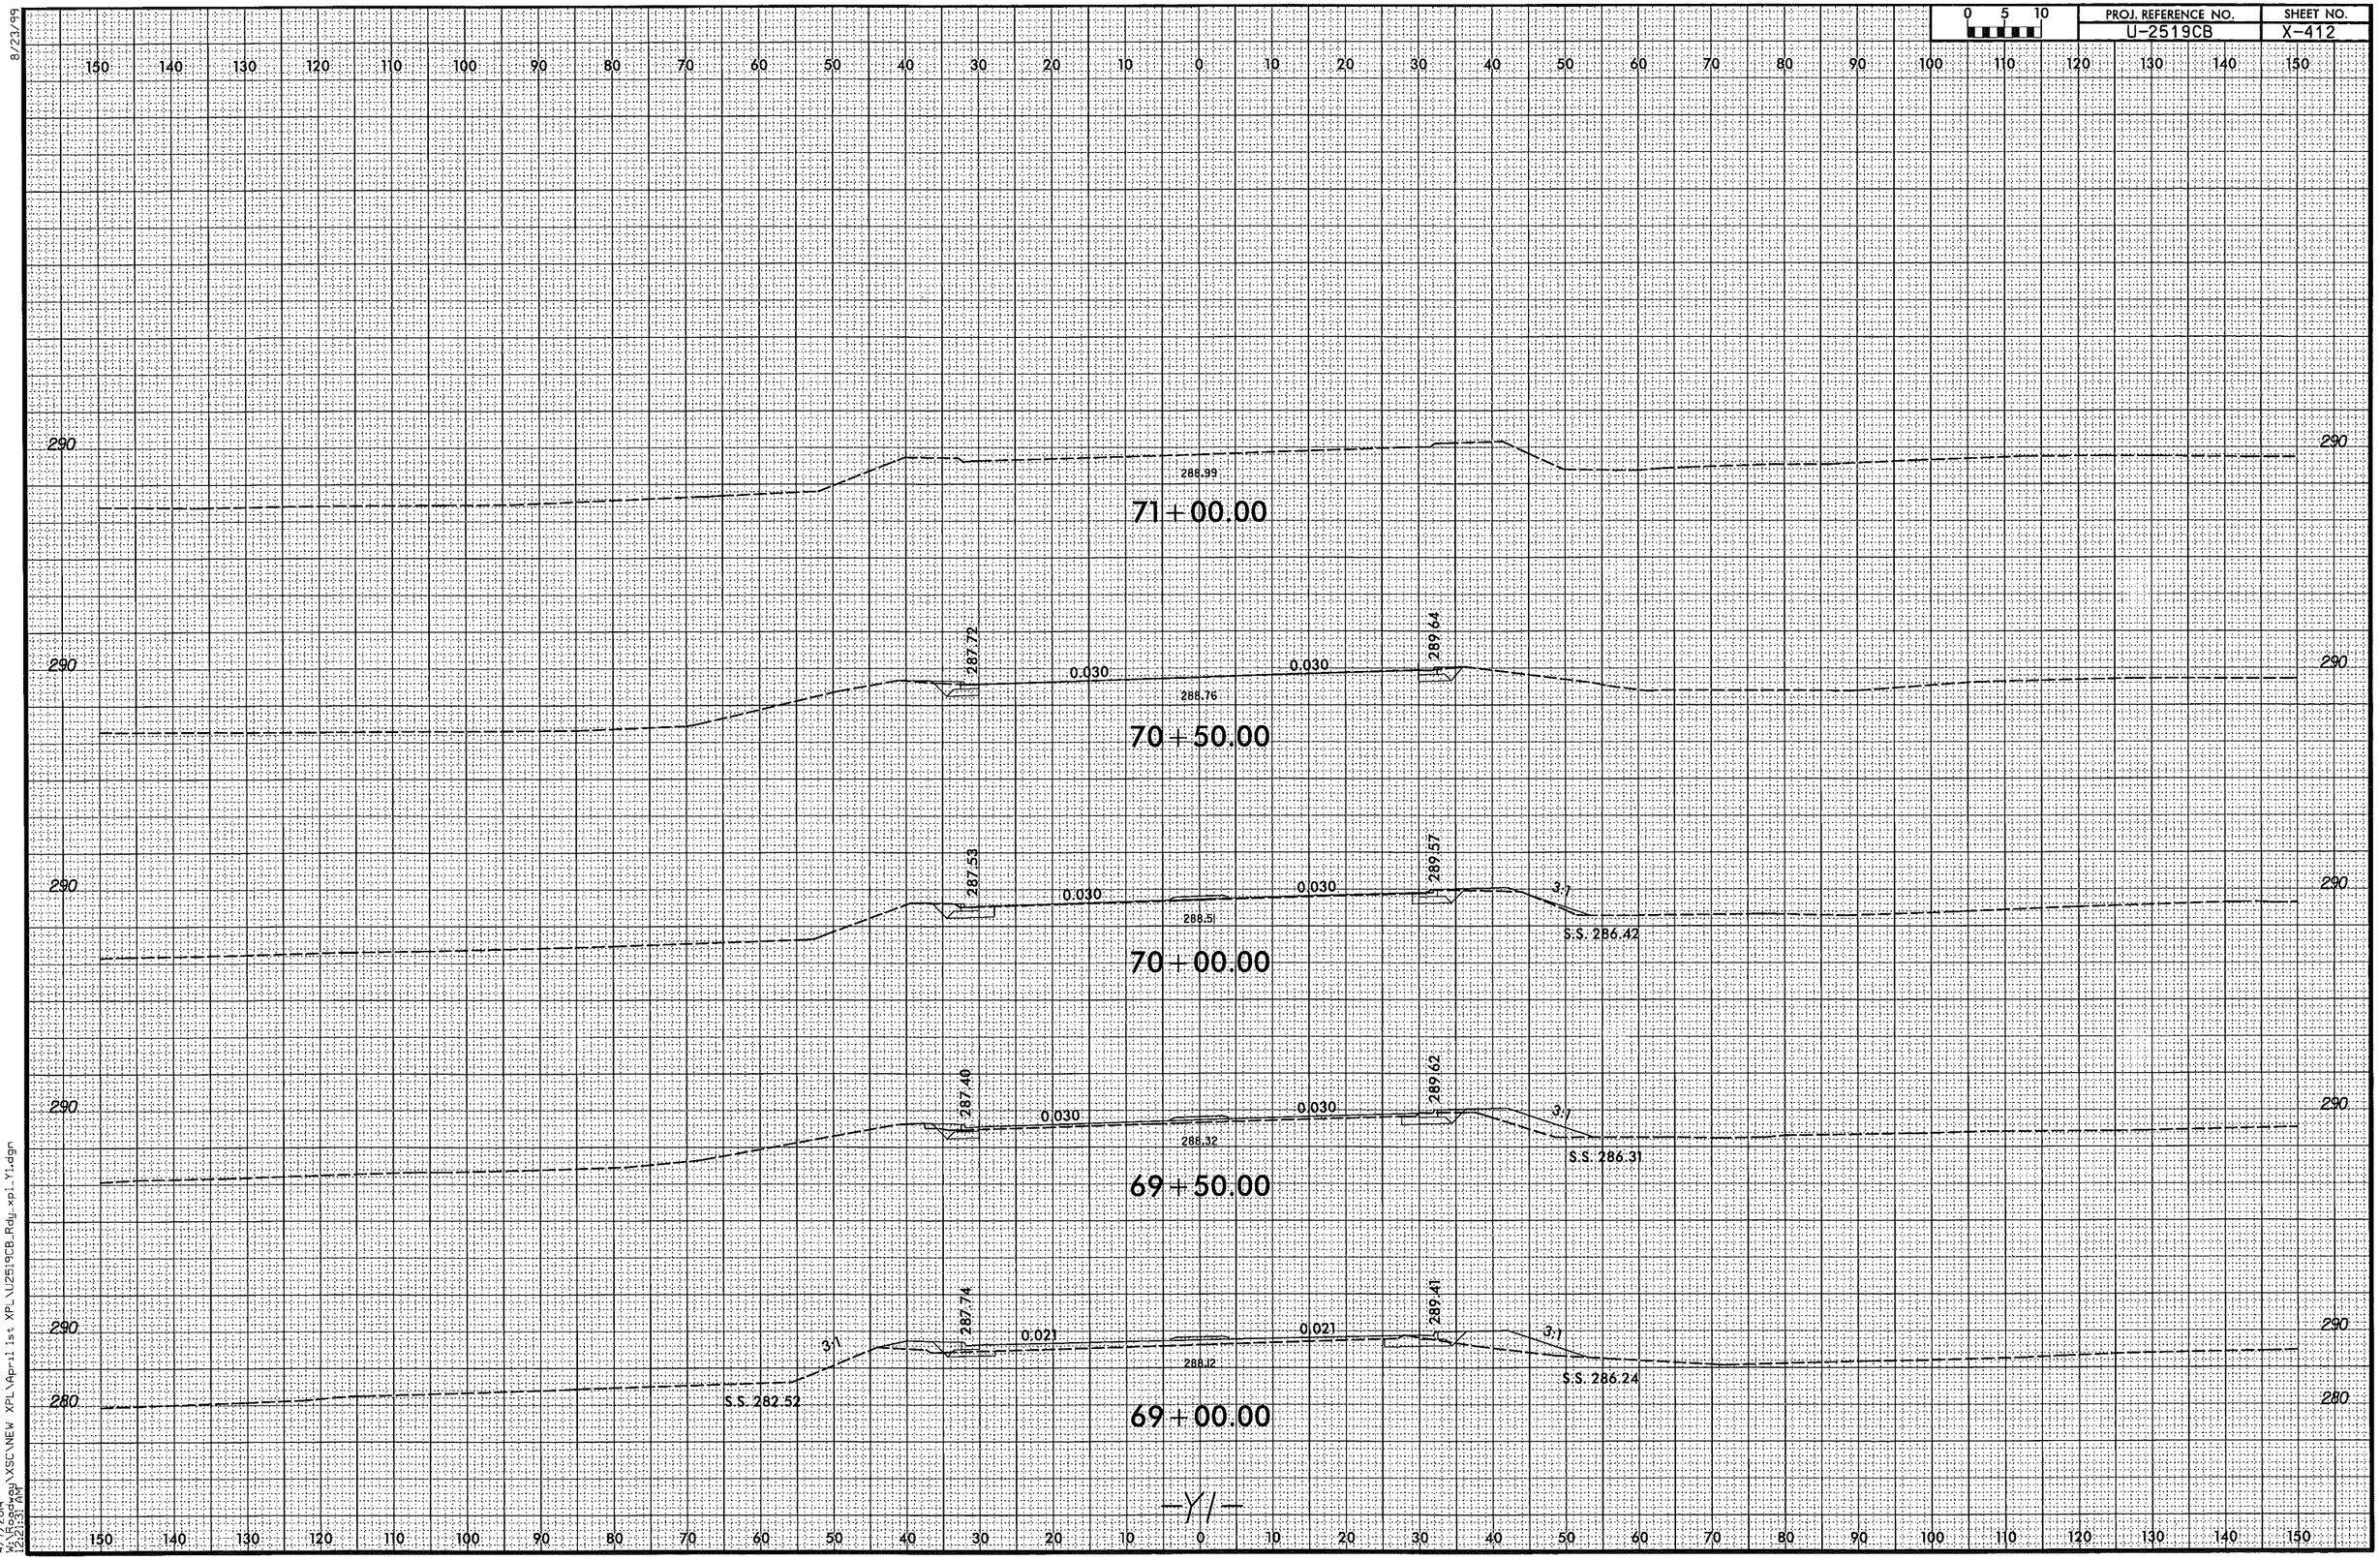

8/23/99

4/7/2014
W:\Roadway\XSC\NEW XPL\April 1st XPL\U2519CB_Rdy_xpl_Y1.dgn
2:21:31 AM

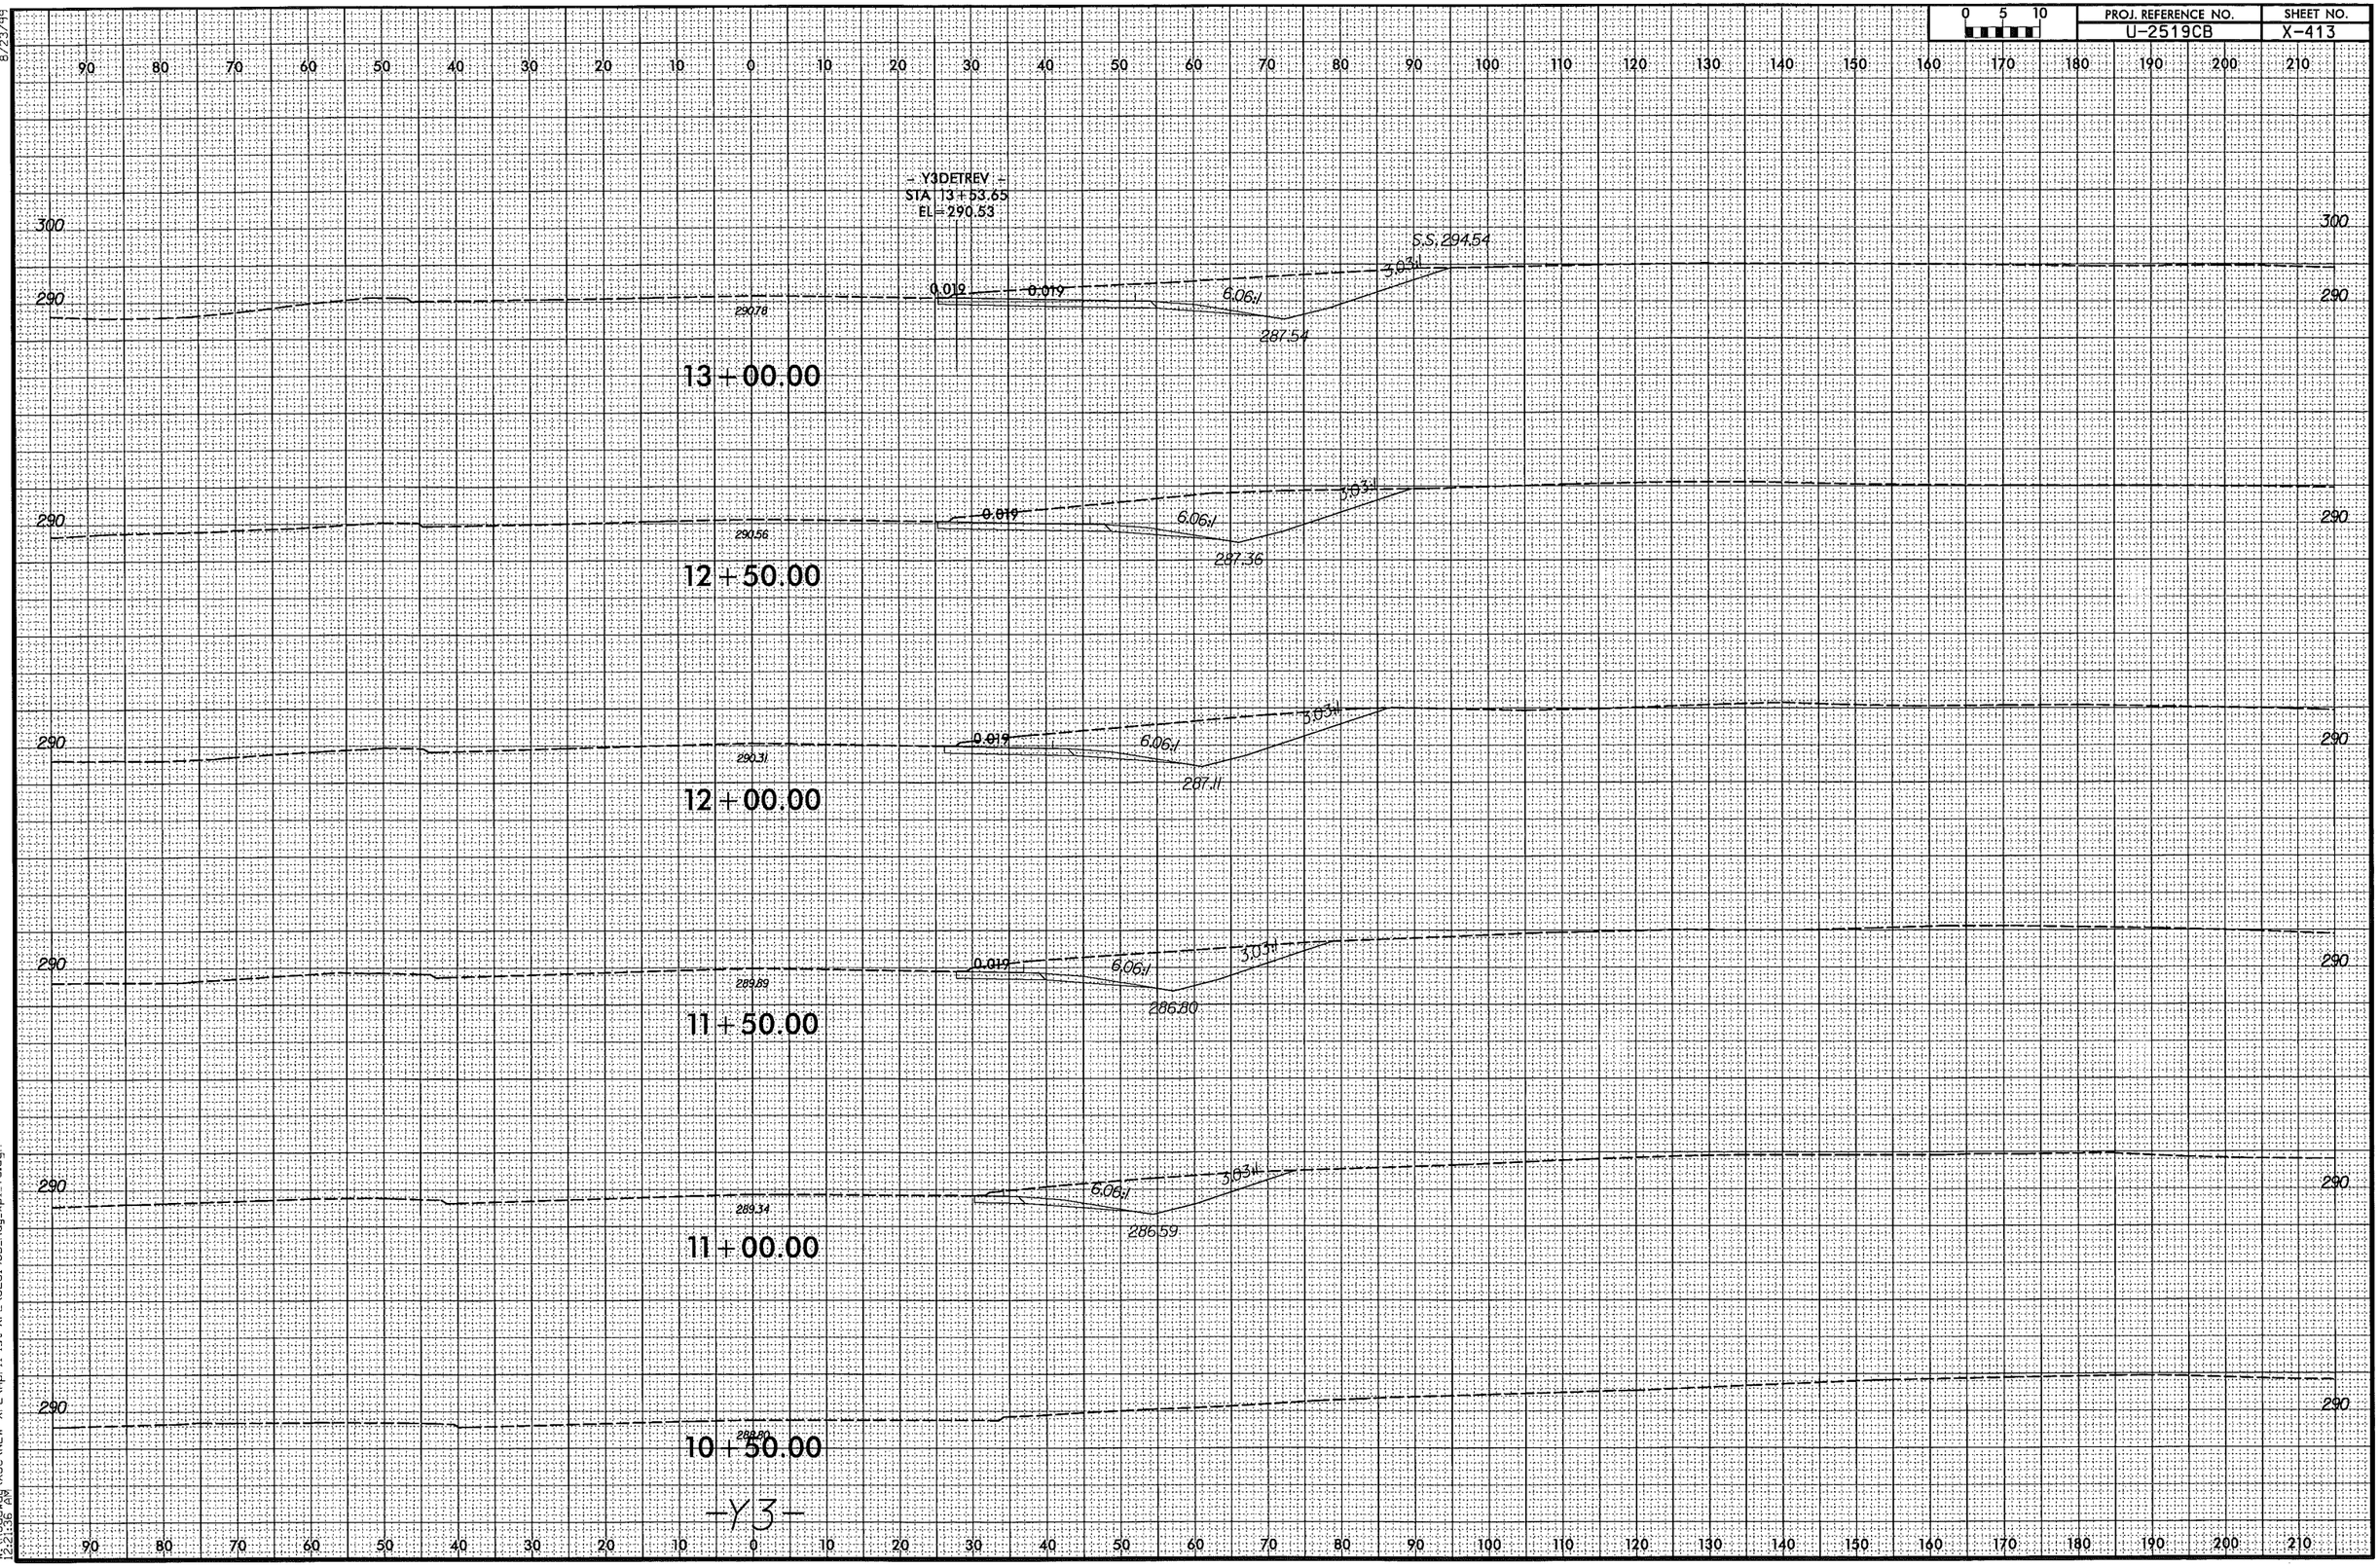

8/23/99
4/7/2014 2:21:36 AM
W:\Roadway\XSC\NEW XPL\April 1st XPL\U2519CB_Rdg_xpl_Y3.dgn

0 5 10	PROJ. REFERENCE NO.	SHEET NO.
	U-2519CB	X-414

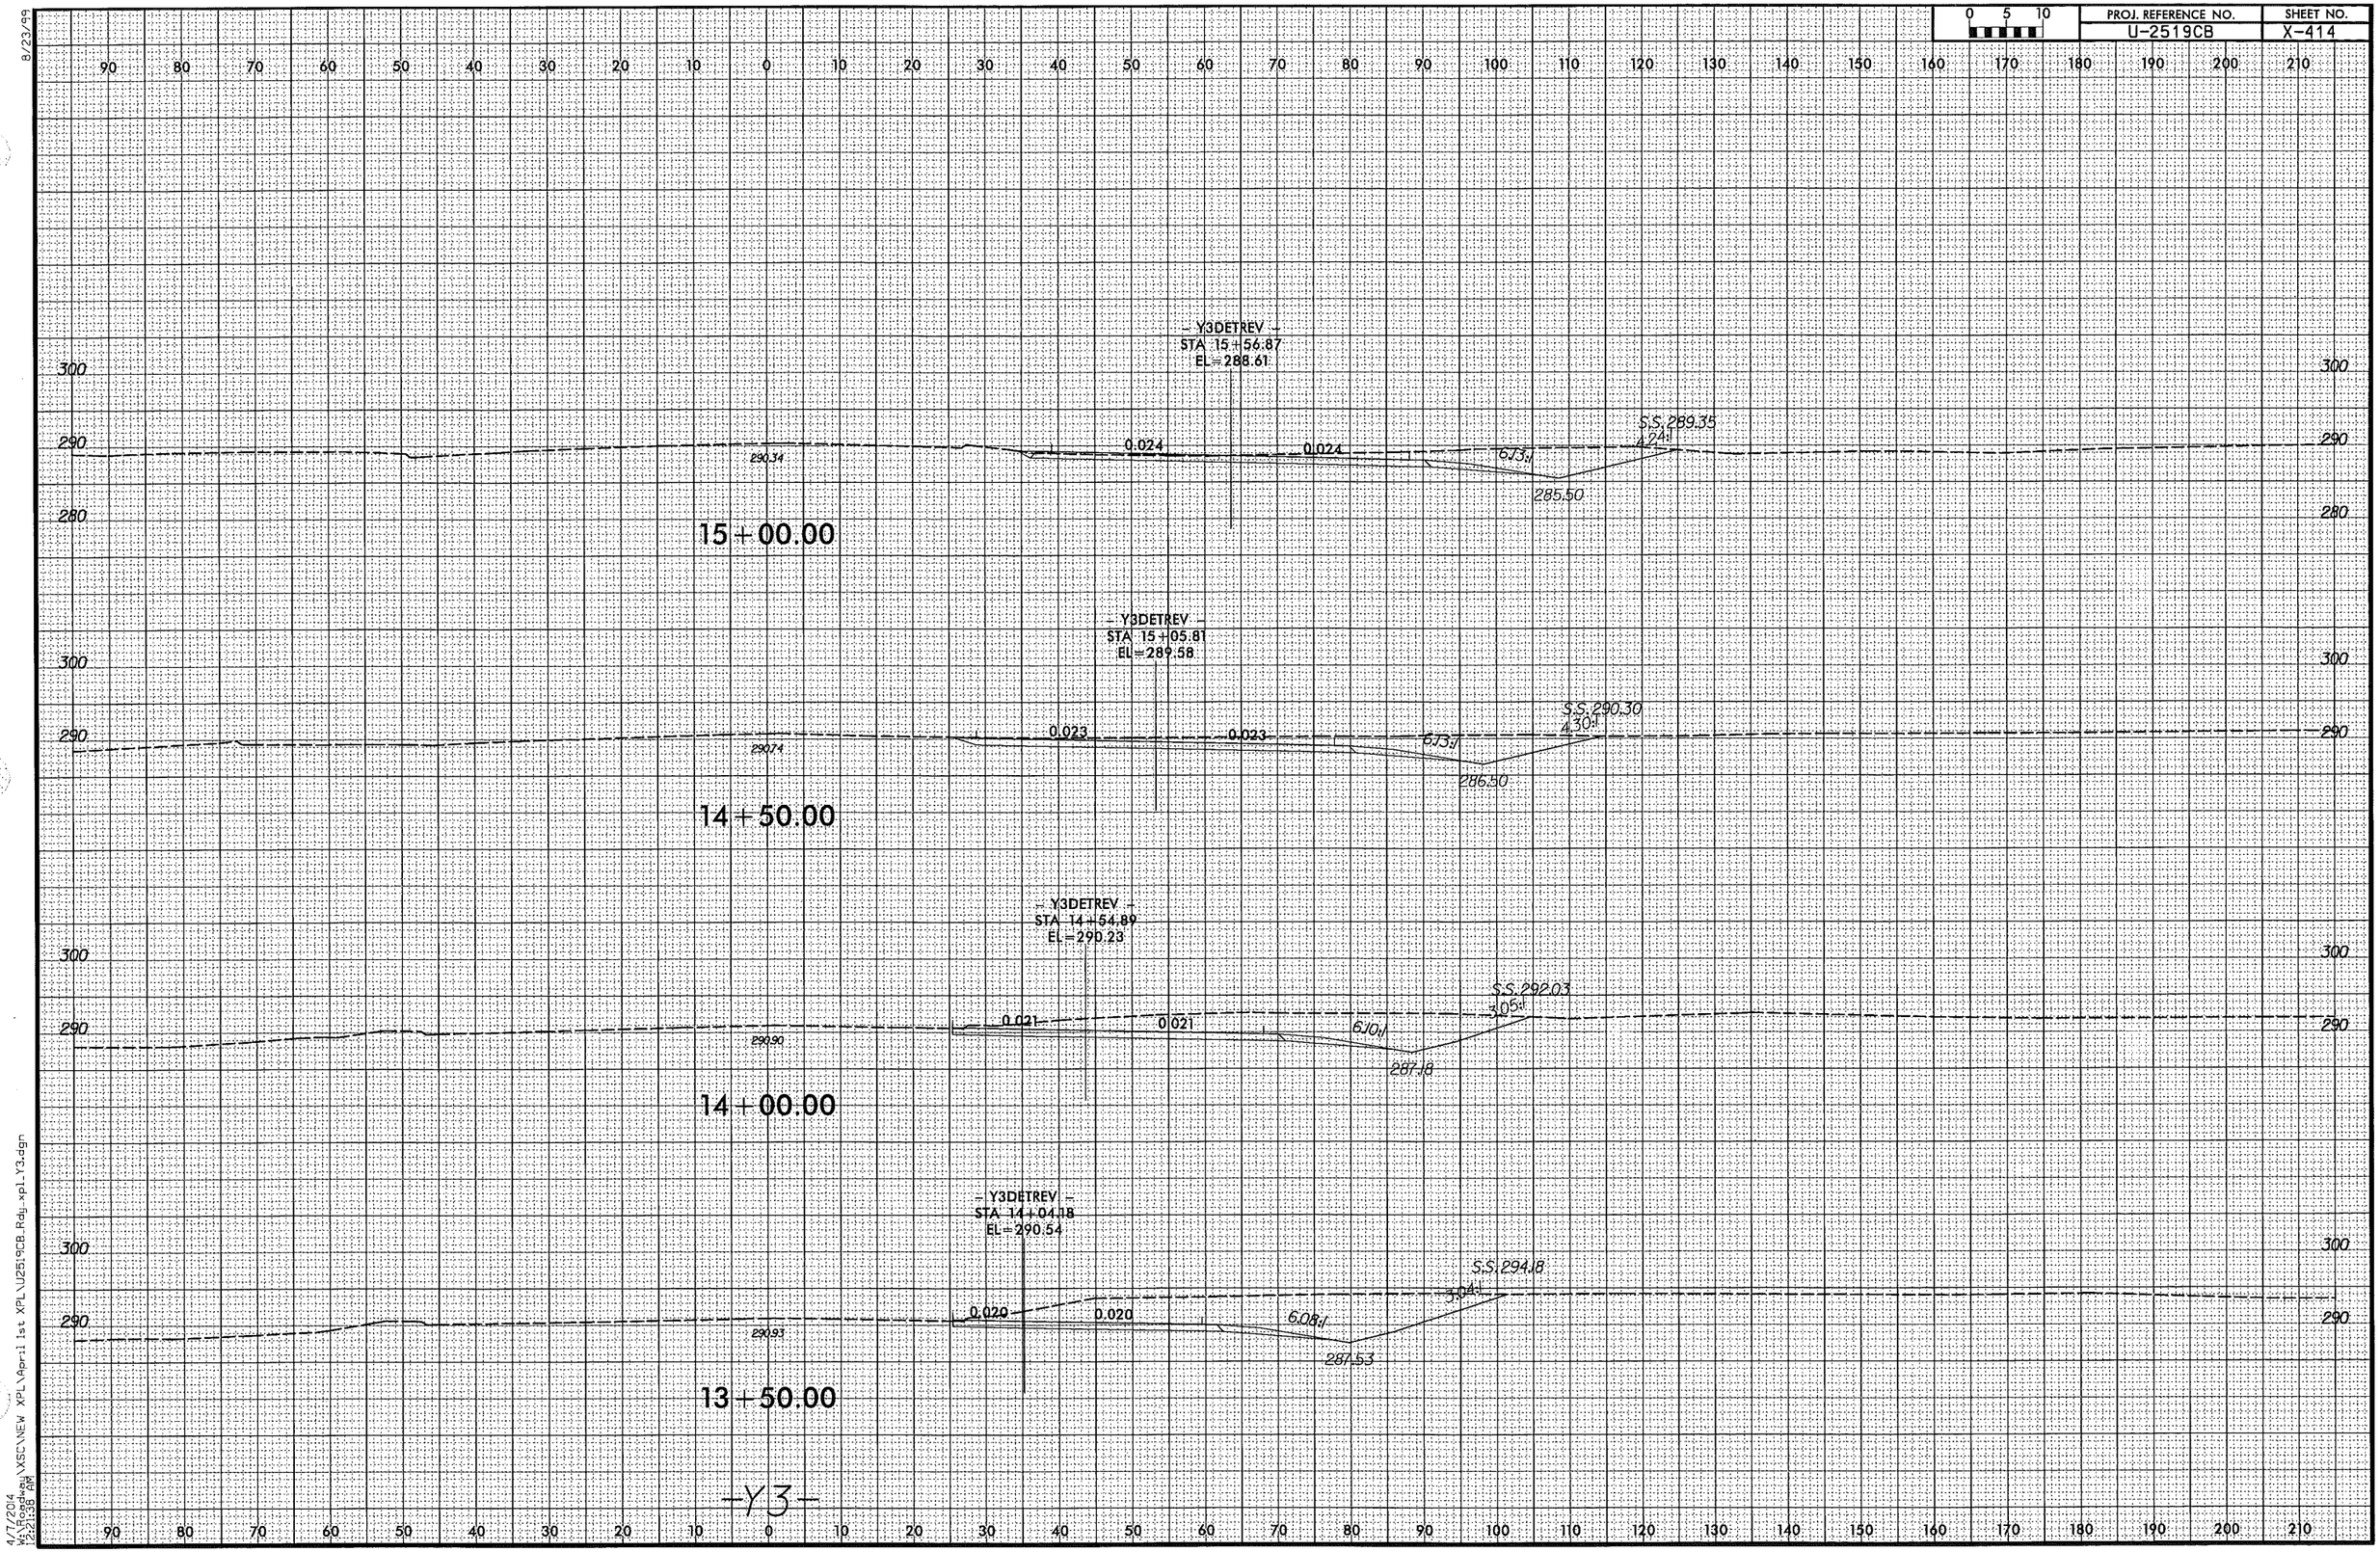

8/23/99

4/7/2014
W:\Roadway\XSC\NEW XPL\April 1st XPL\U2519CB_Rdy_xpl_Y3.dgn
2:21:36 AM

0 5 10	PROJ. REFERENCE NO.	SHEET NO.
	U-2519CB	X-415

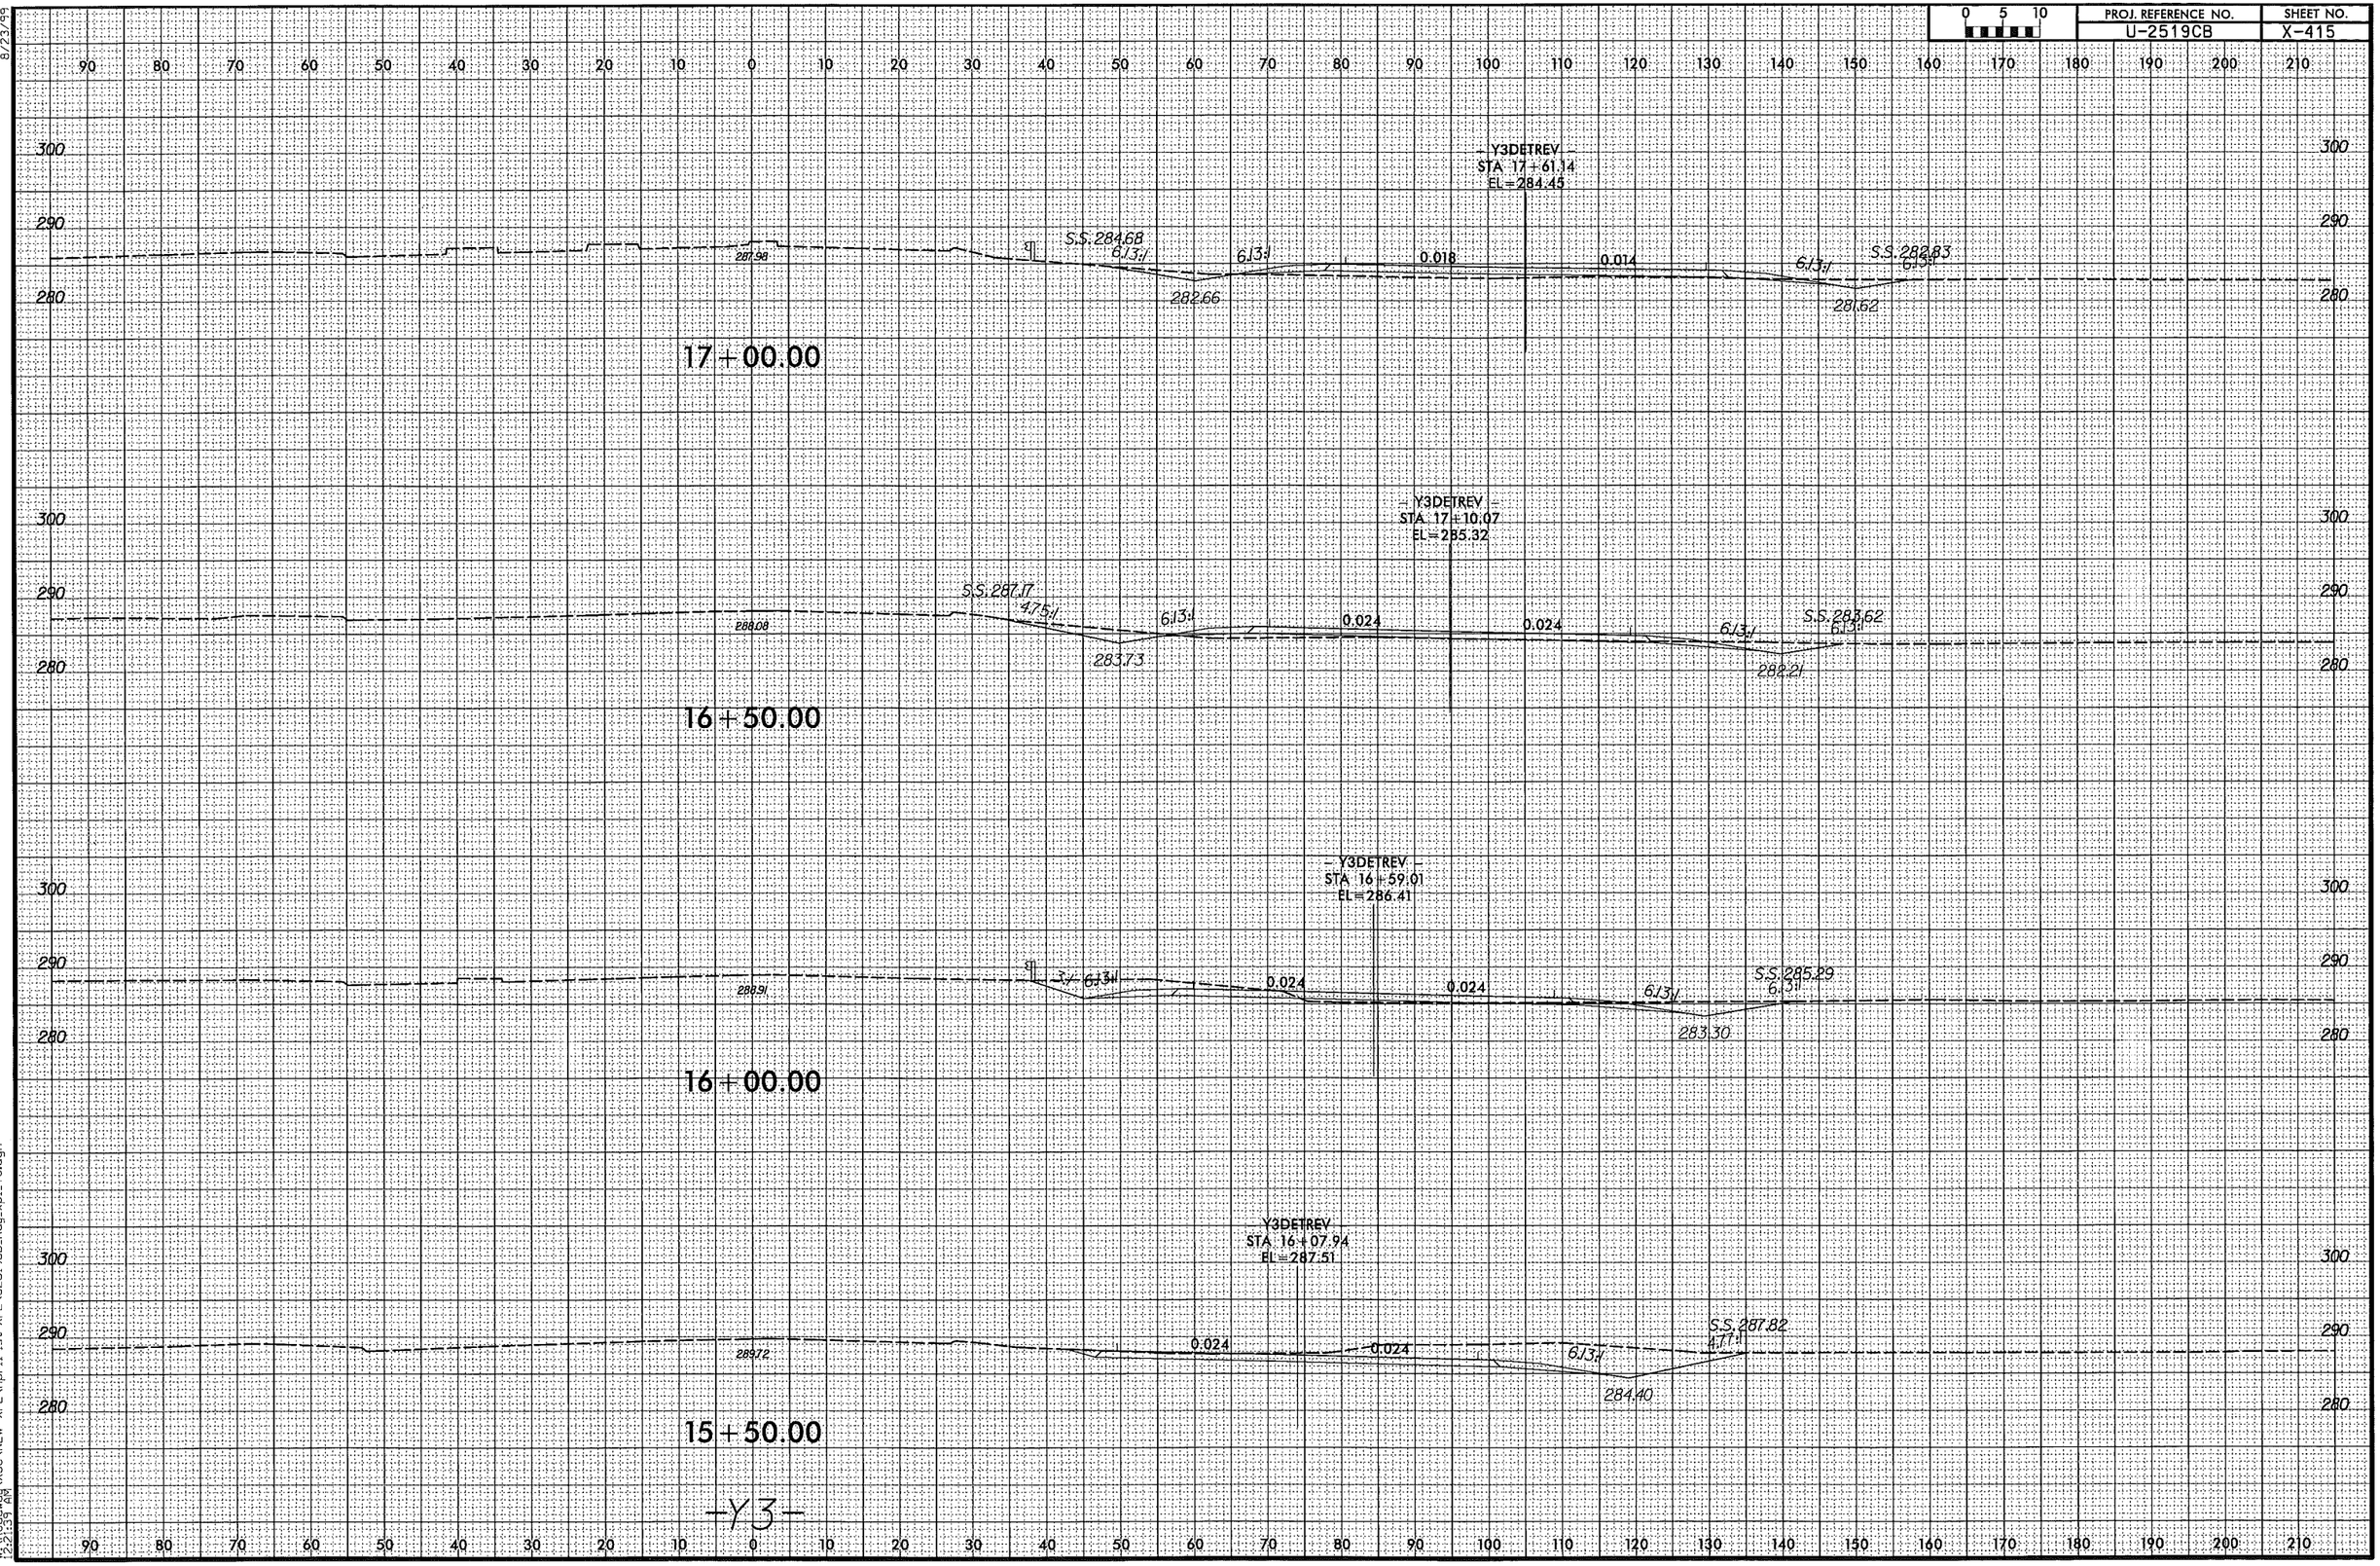

8/23/99

4/7/2014
W:\Roadway\XSC\NEW XPL\April 1st XPL\U2519CB_Rdy_xpl_Y3.dgn
2:21:39 PM

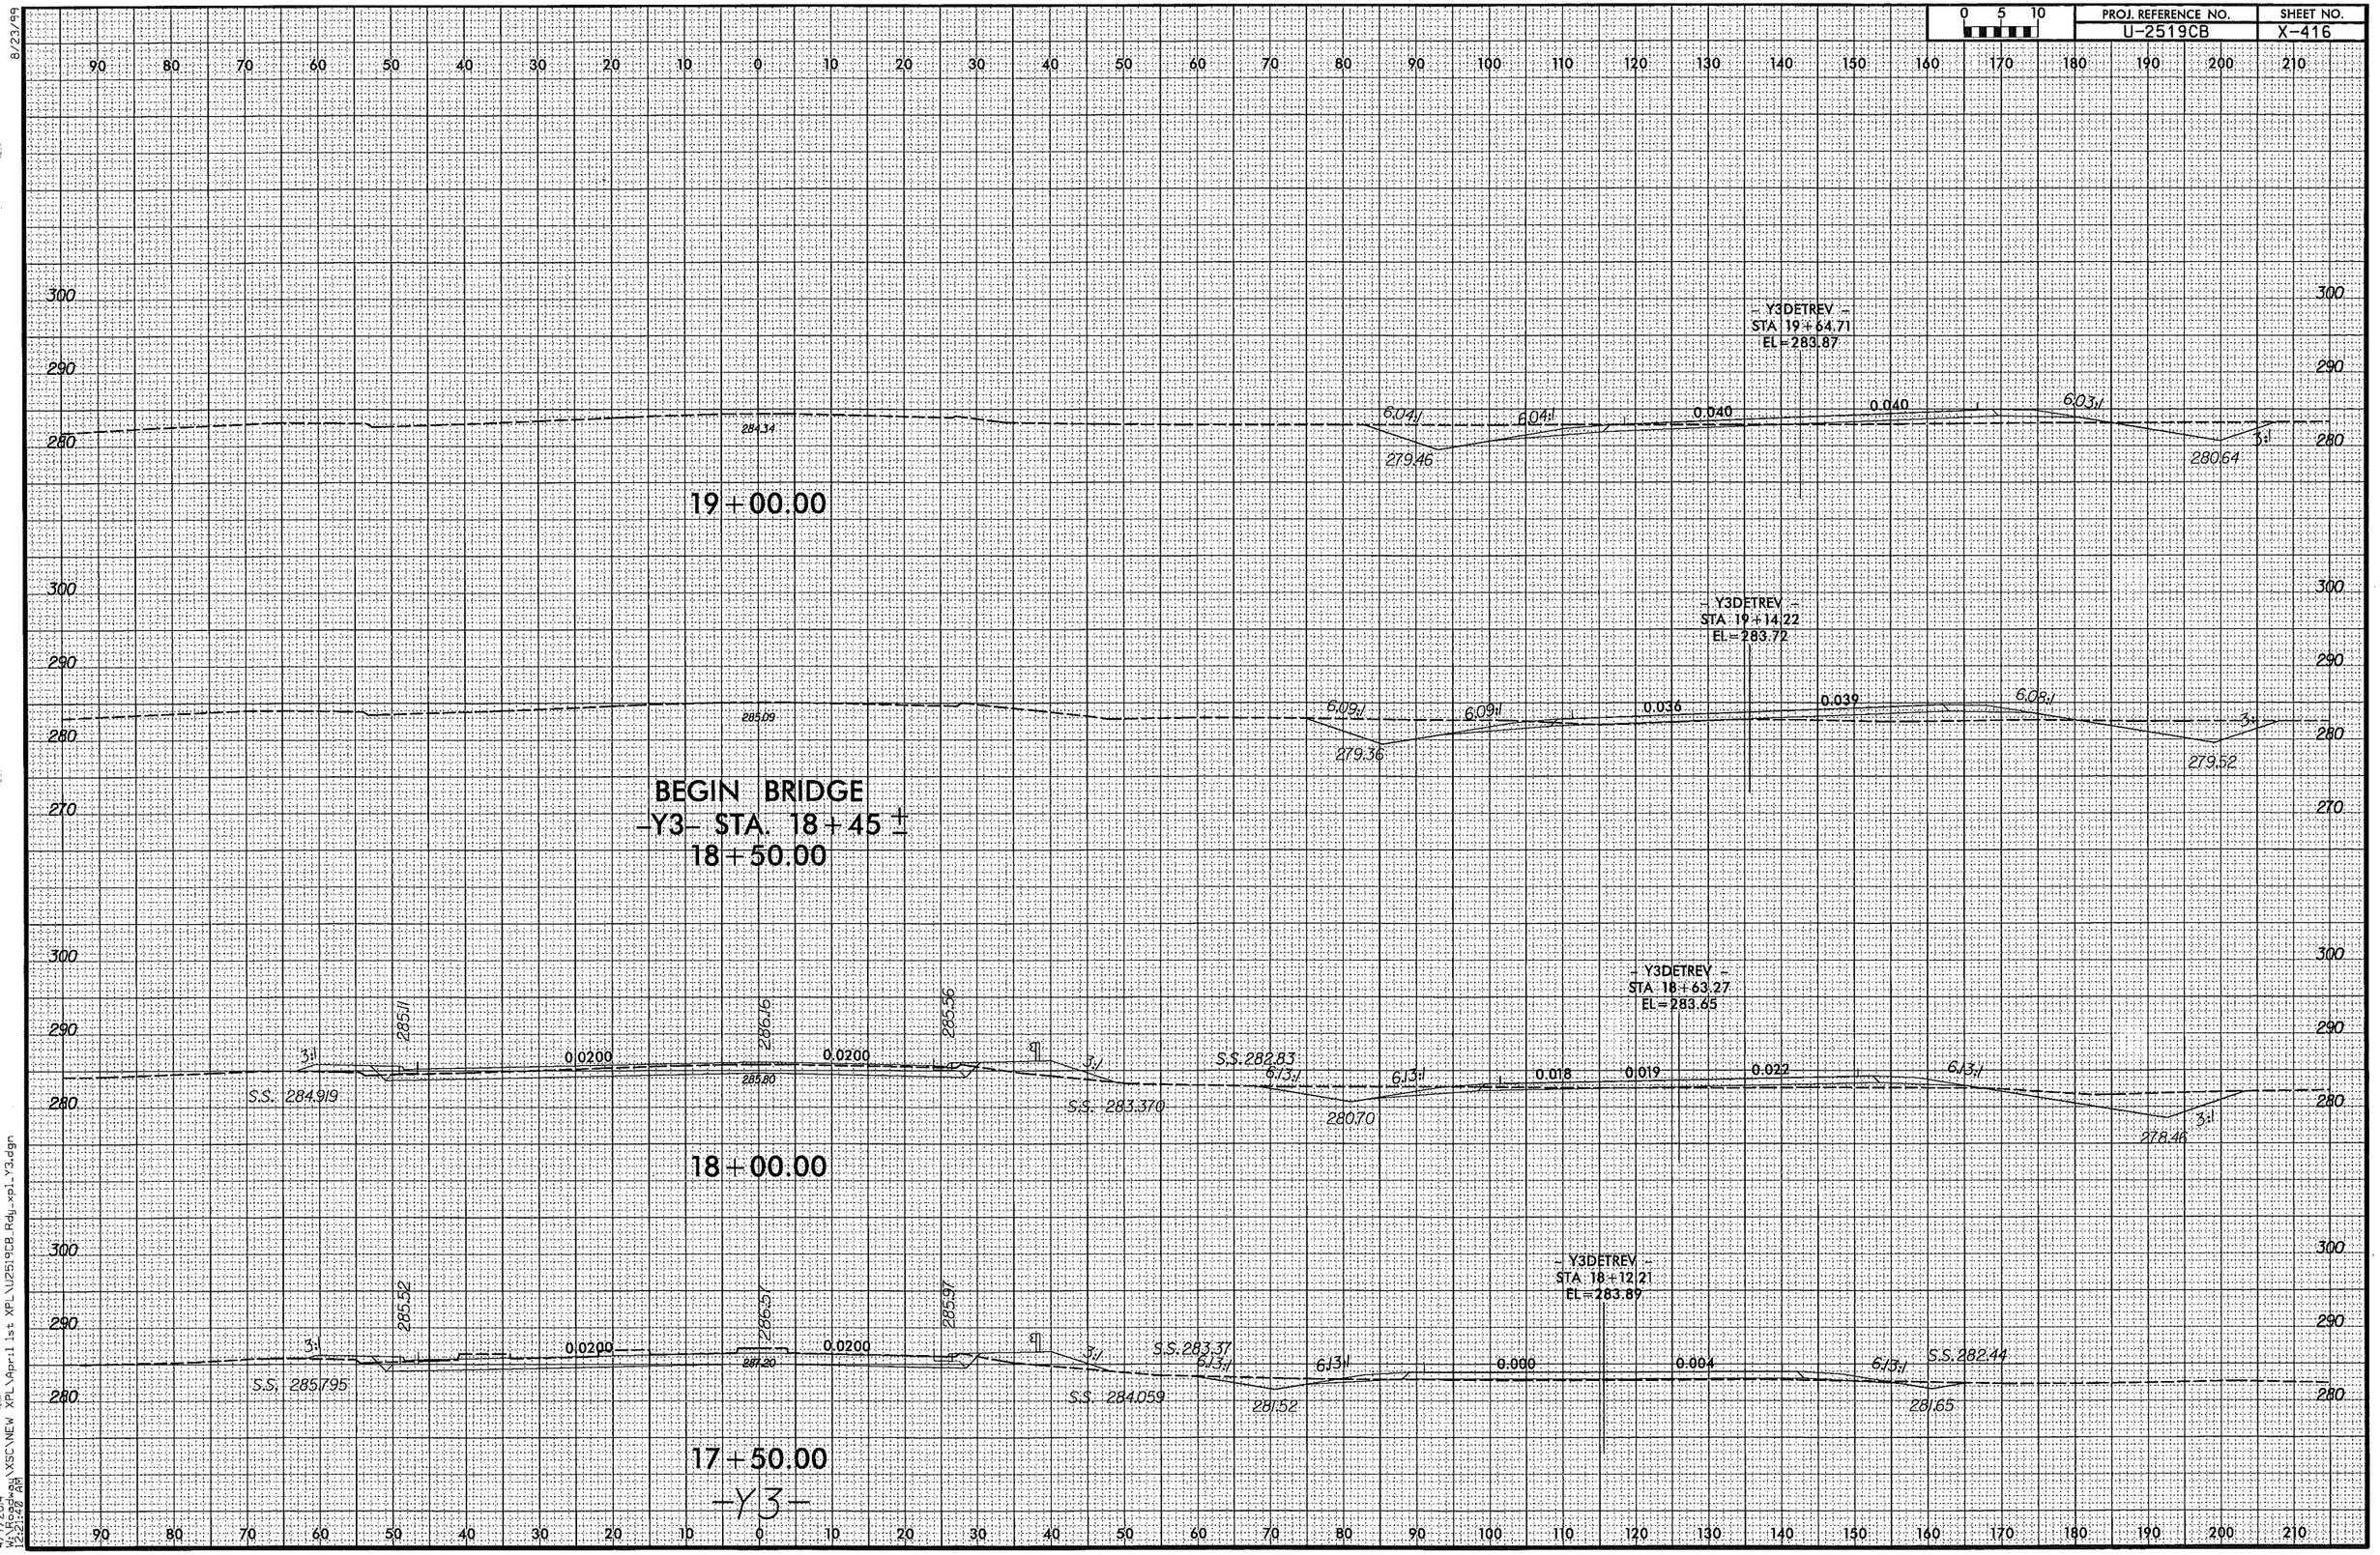

8/23/99

4/7/2014
W:\Roadway\XSC\NEW XPL\April 1st XPL\U2519CB_Rdy_xpl_Y3.dgn
12:21:40 AM

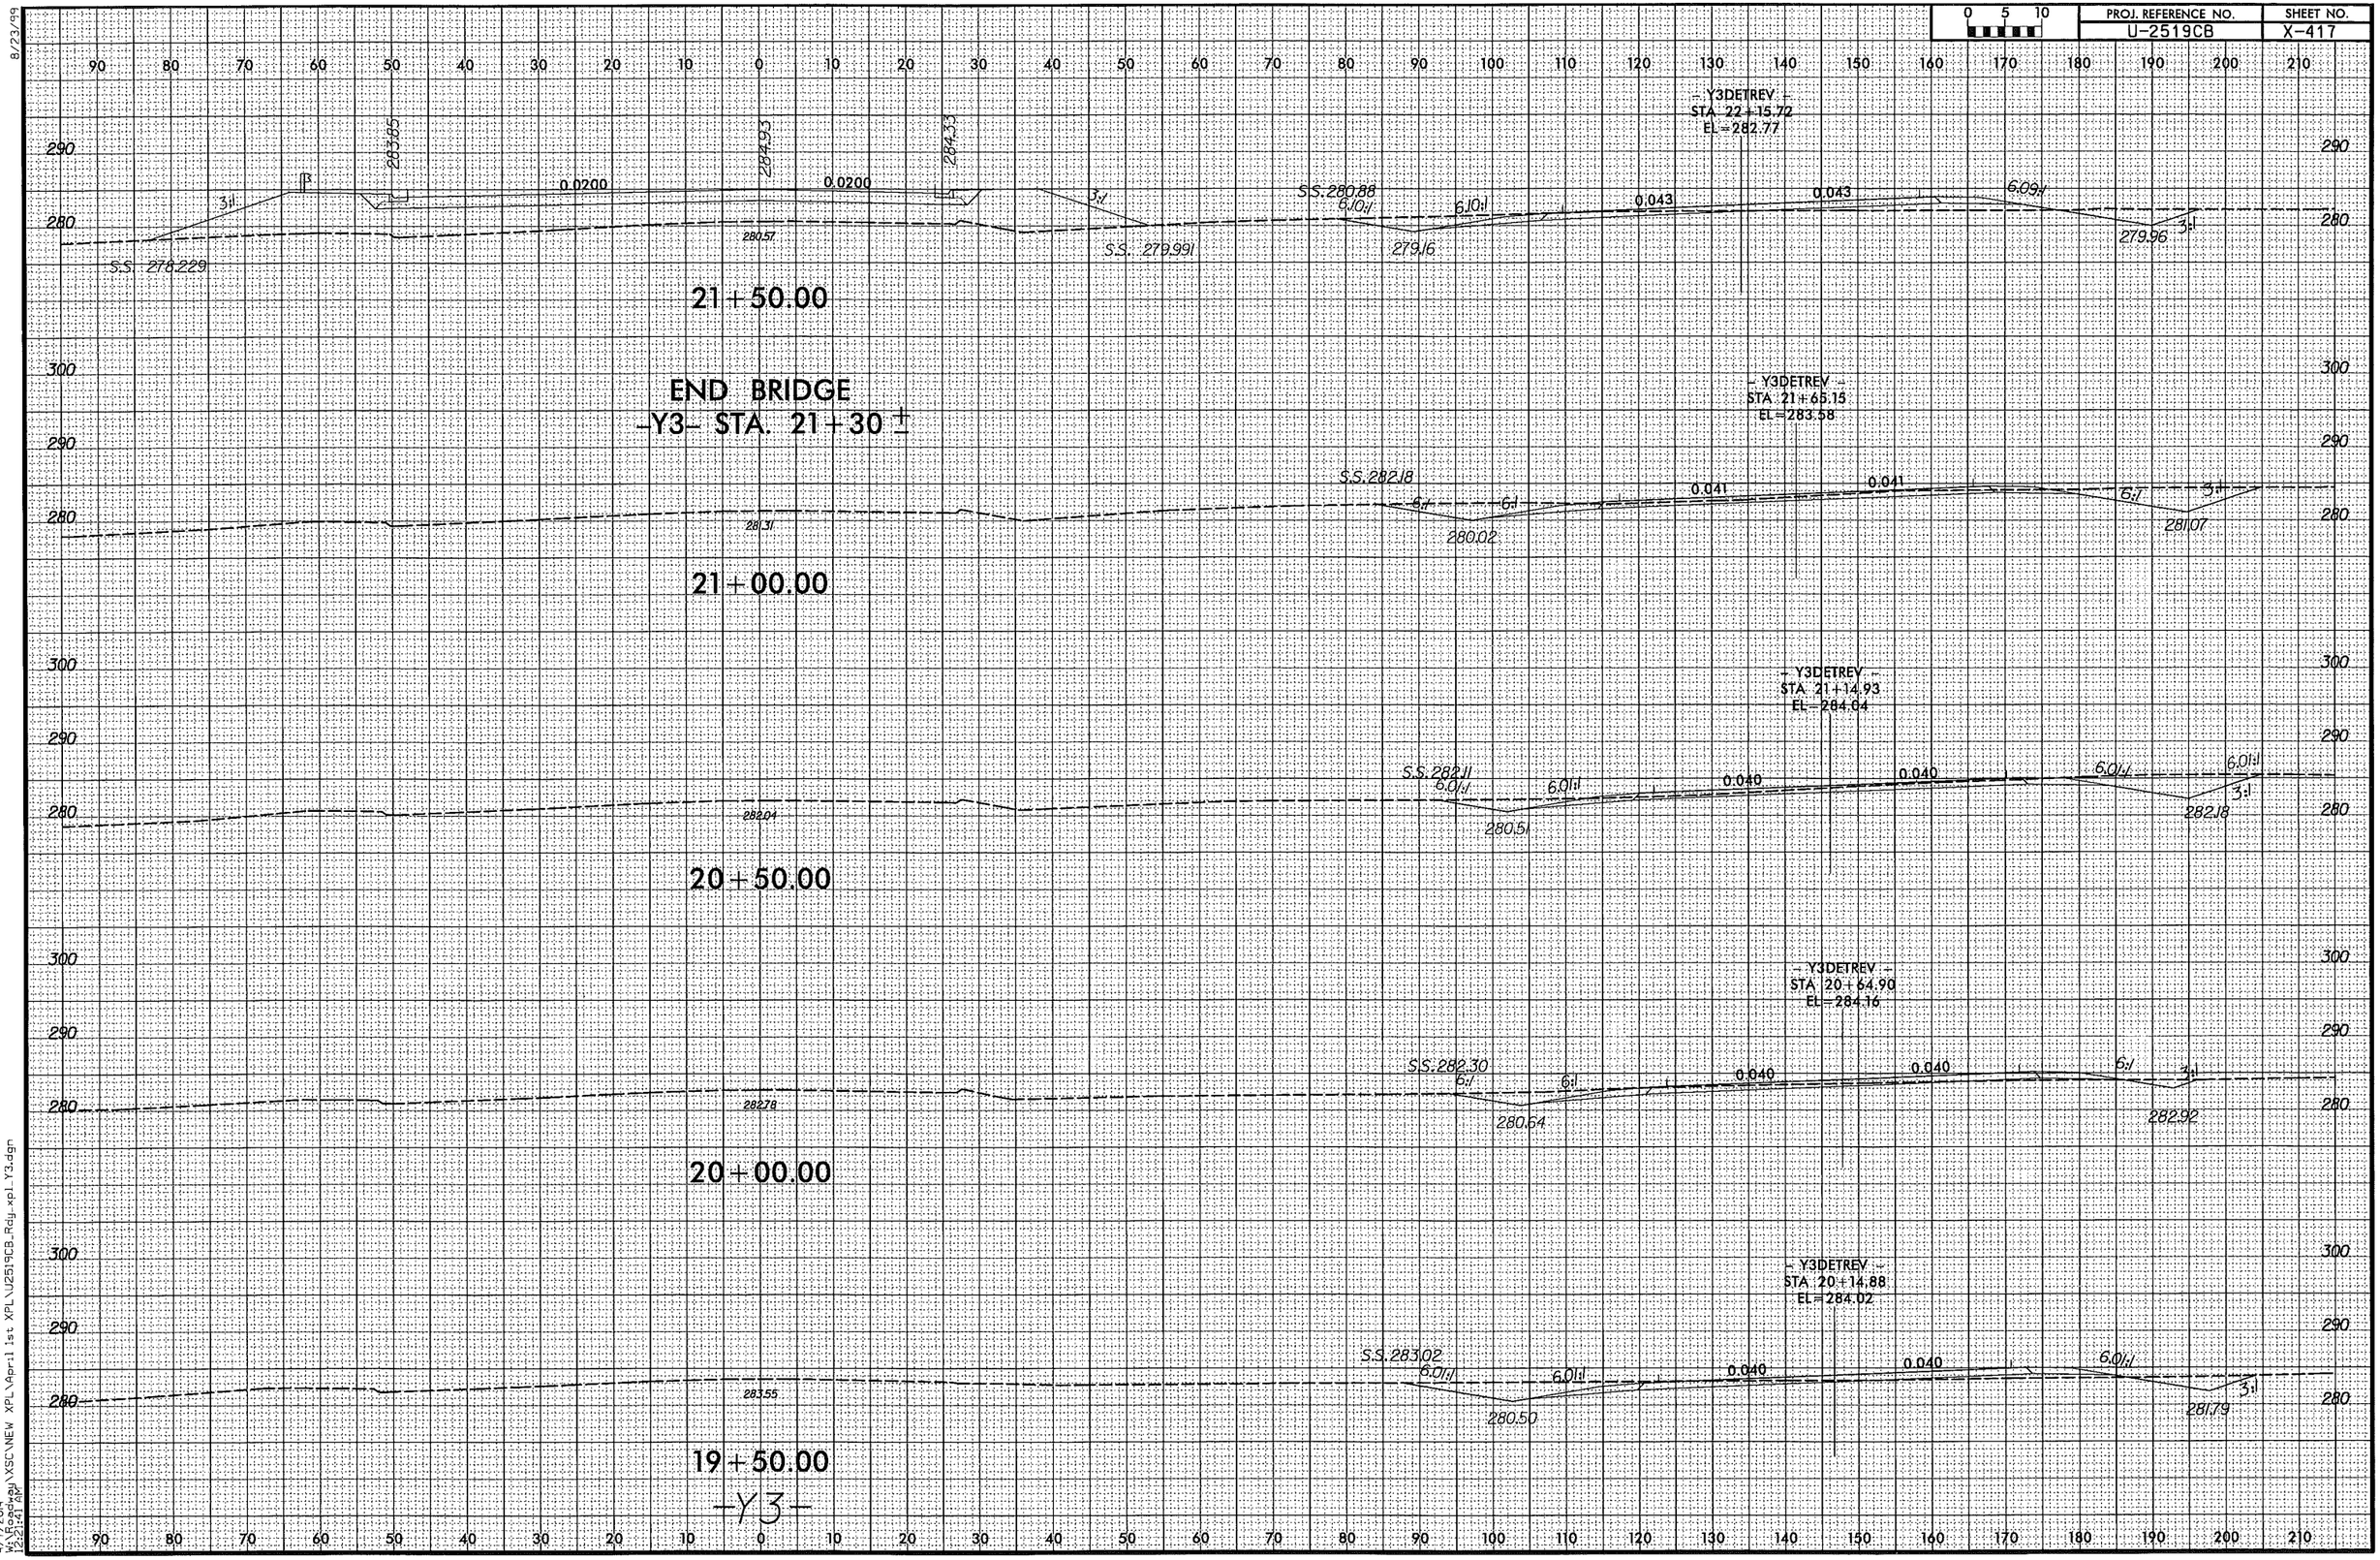

8/23/99

4/7/2014
W:\Roadway\XSC\NEW XPL\April 1st XPL\U2519CB_Rdy_xpl_Y3.dgn
12:21:41 AM

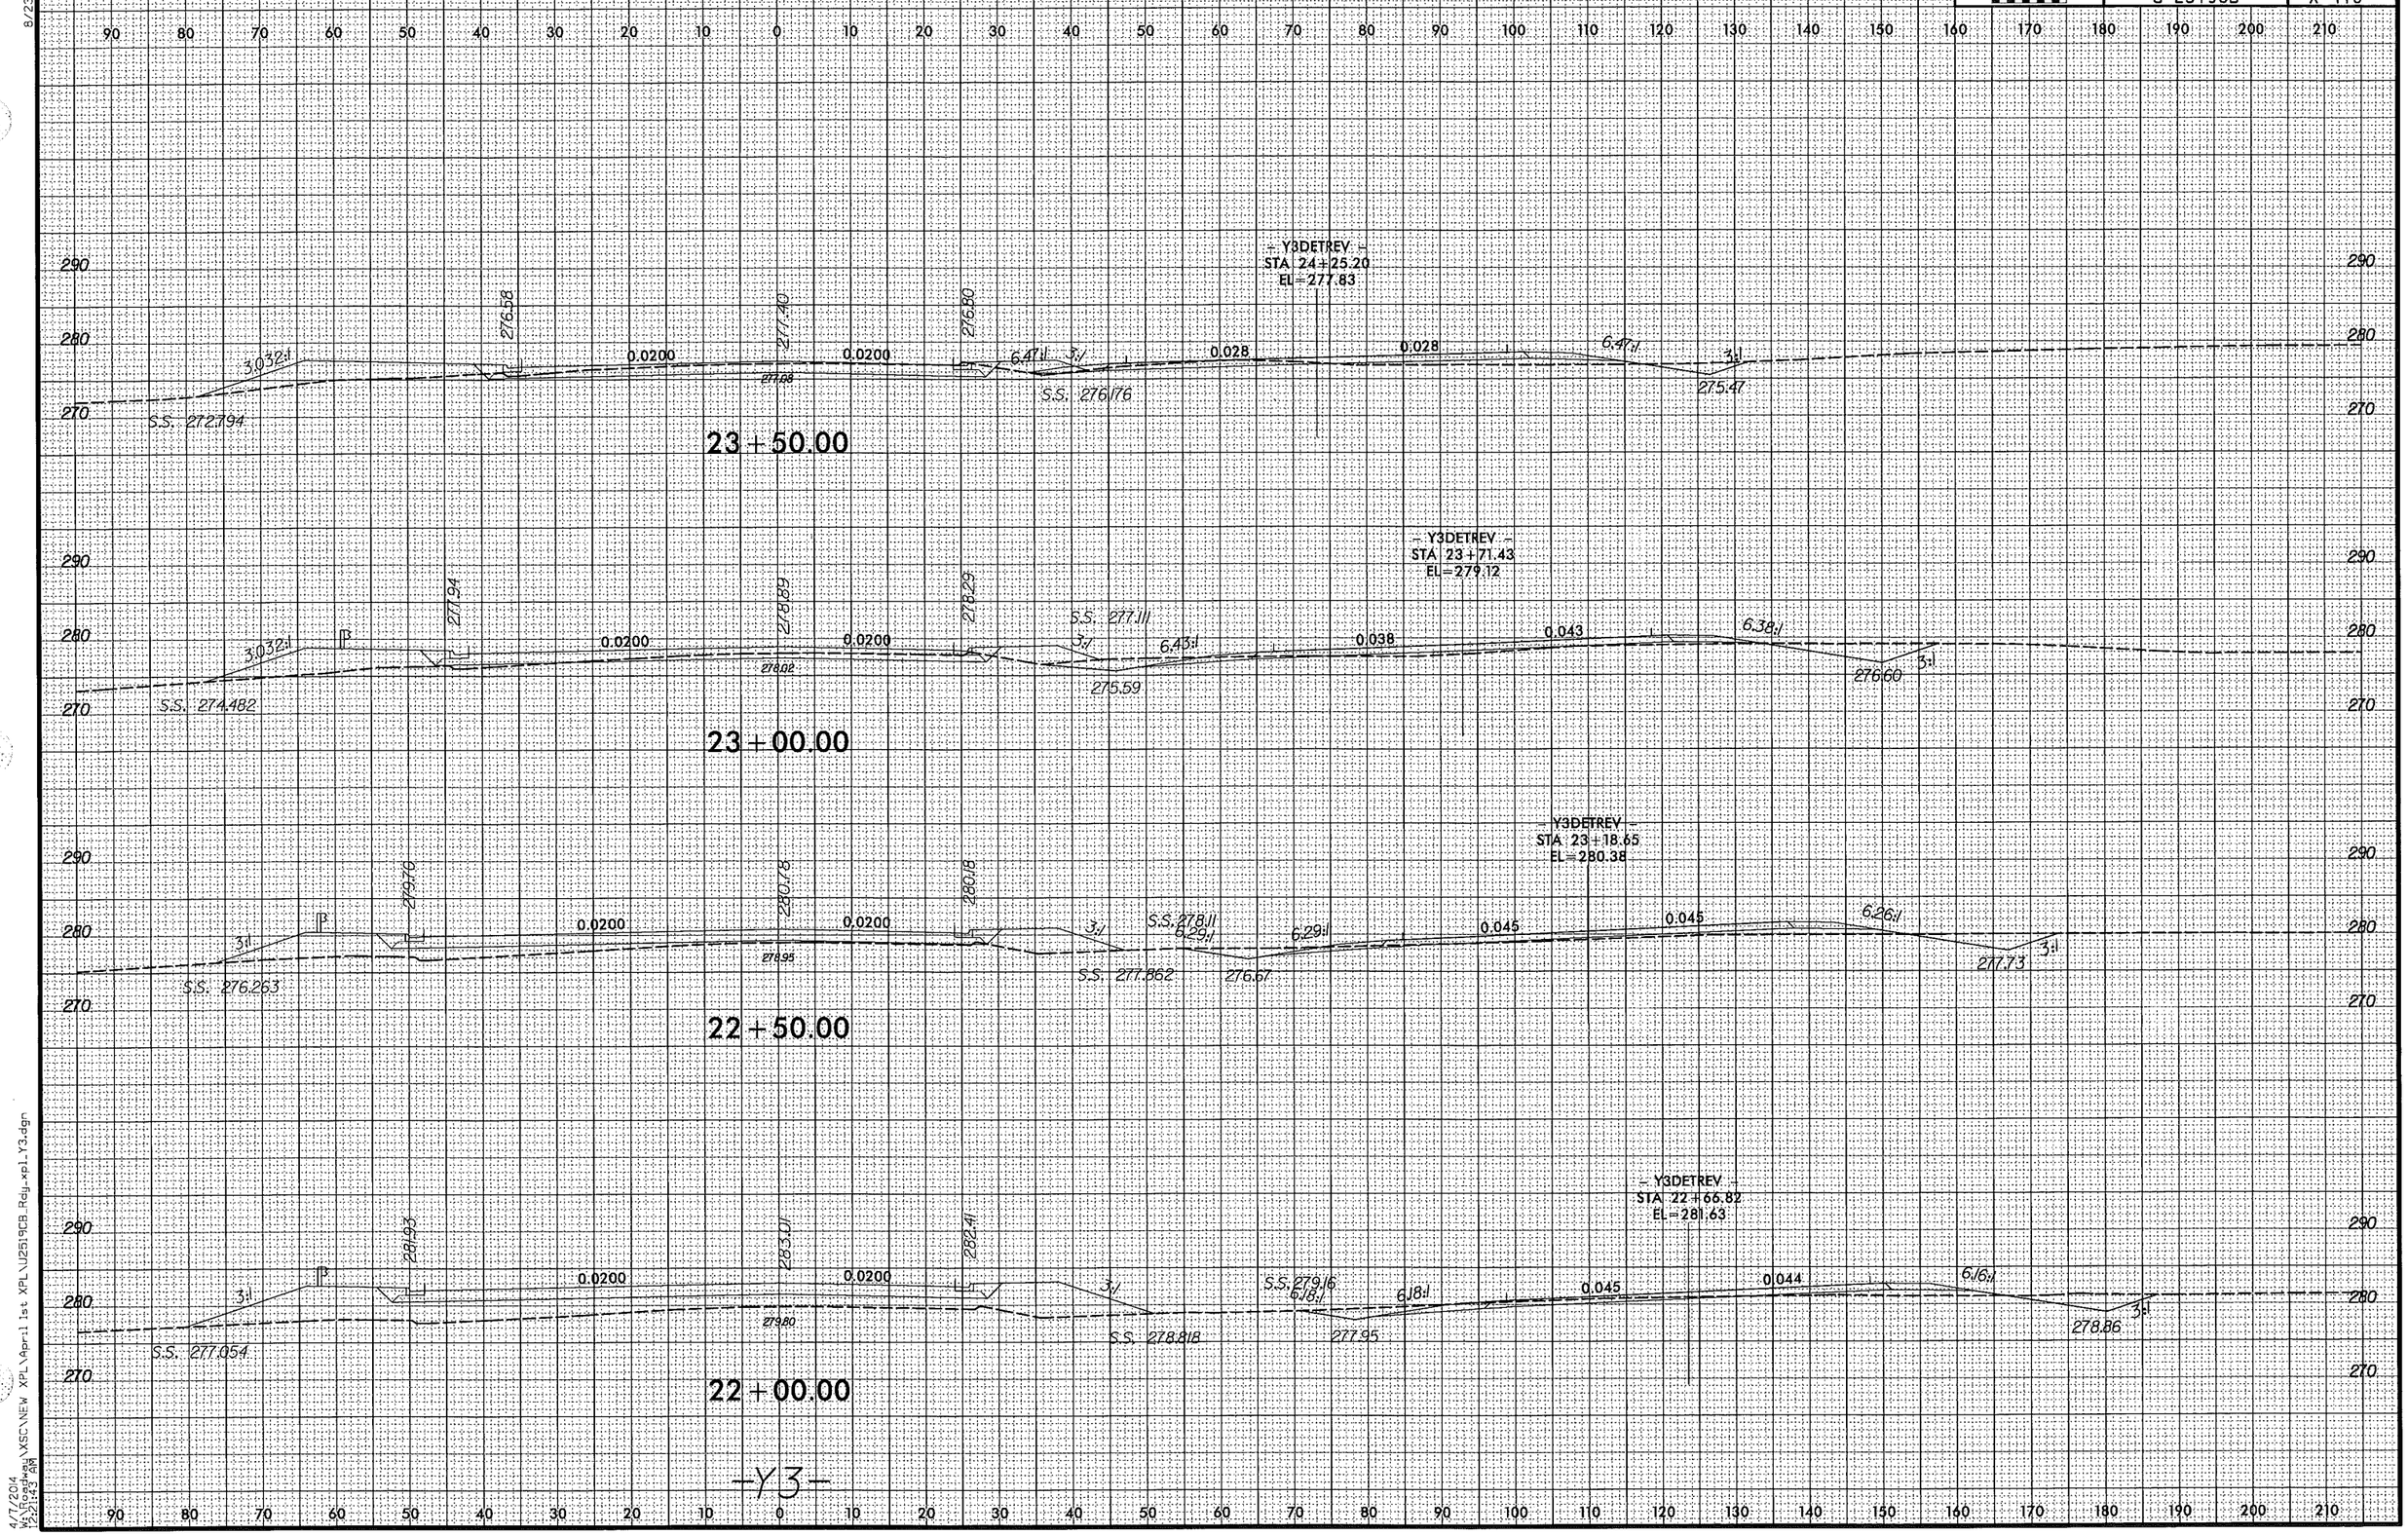

8/23/99
4/7/2014
W:\Roadway\XSC\NEW XPL\April 1st XPL\U2519CB_Rdy_xpl_Y3.dgn
12:21:43 AM

0 5 10	PROJ. REFERENCE NO.	SHEET NO.
	U-2519CB	X-419

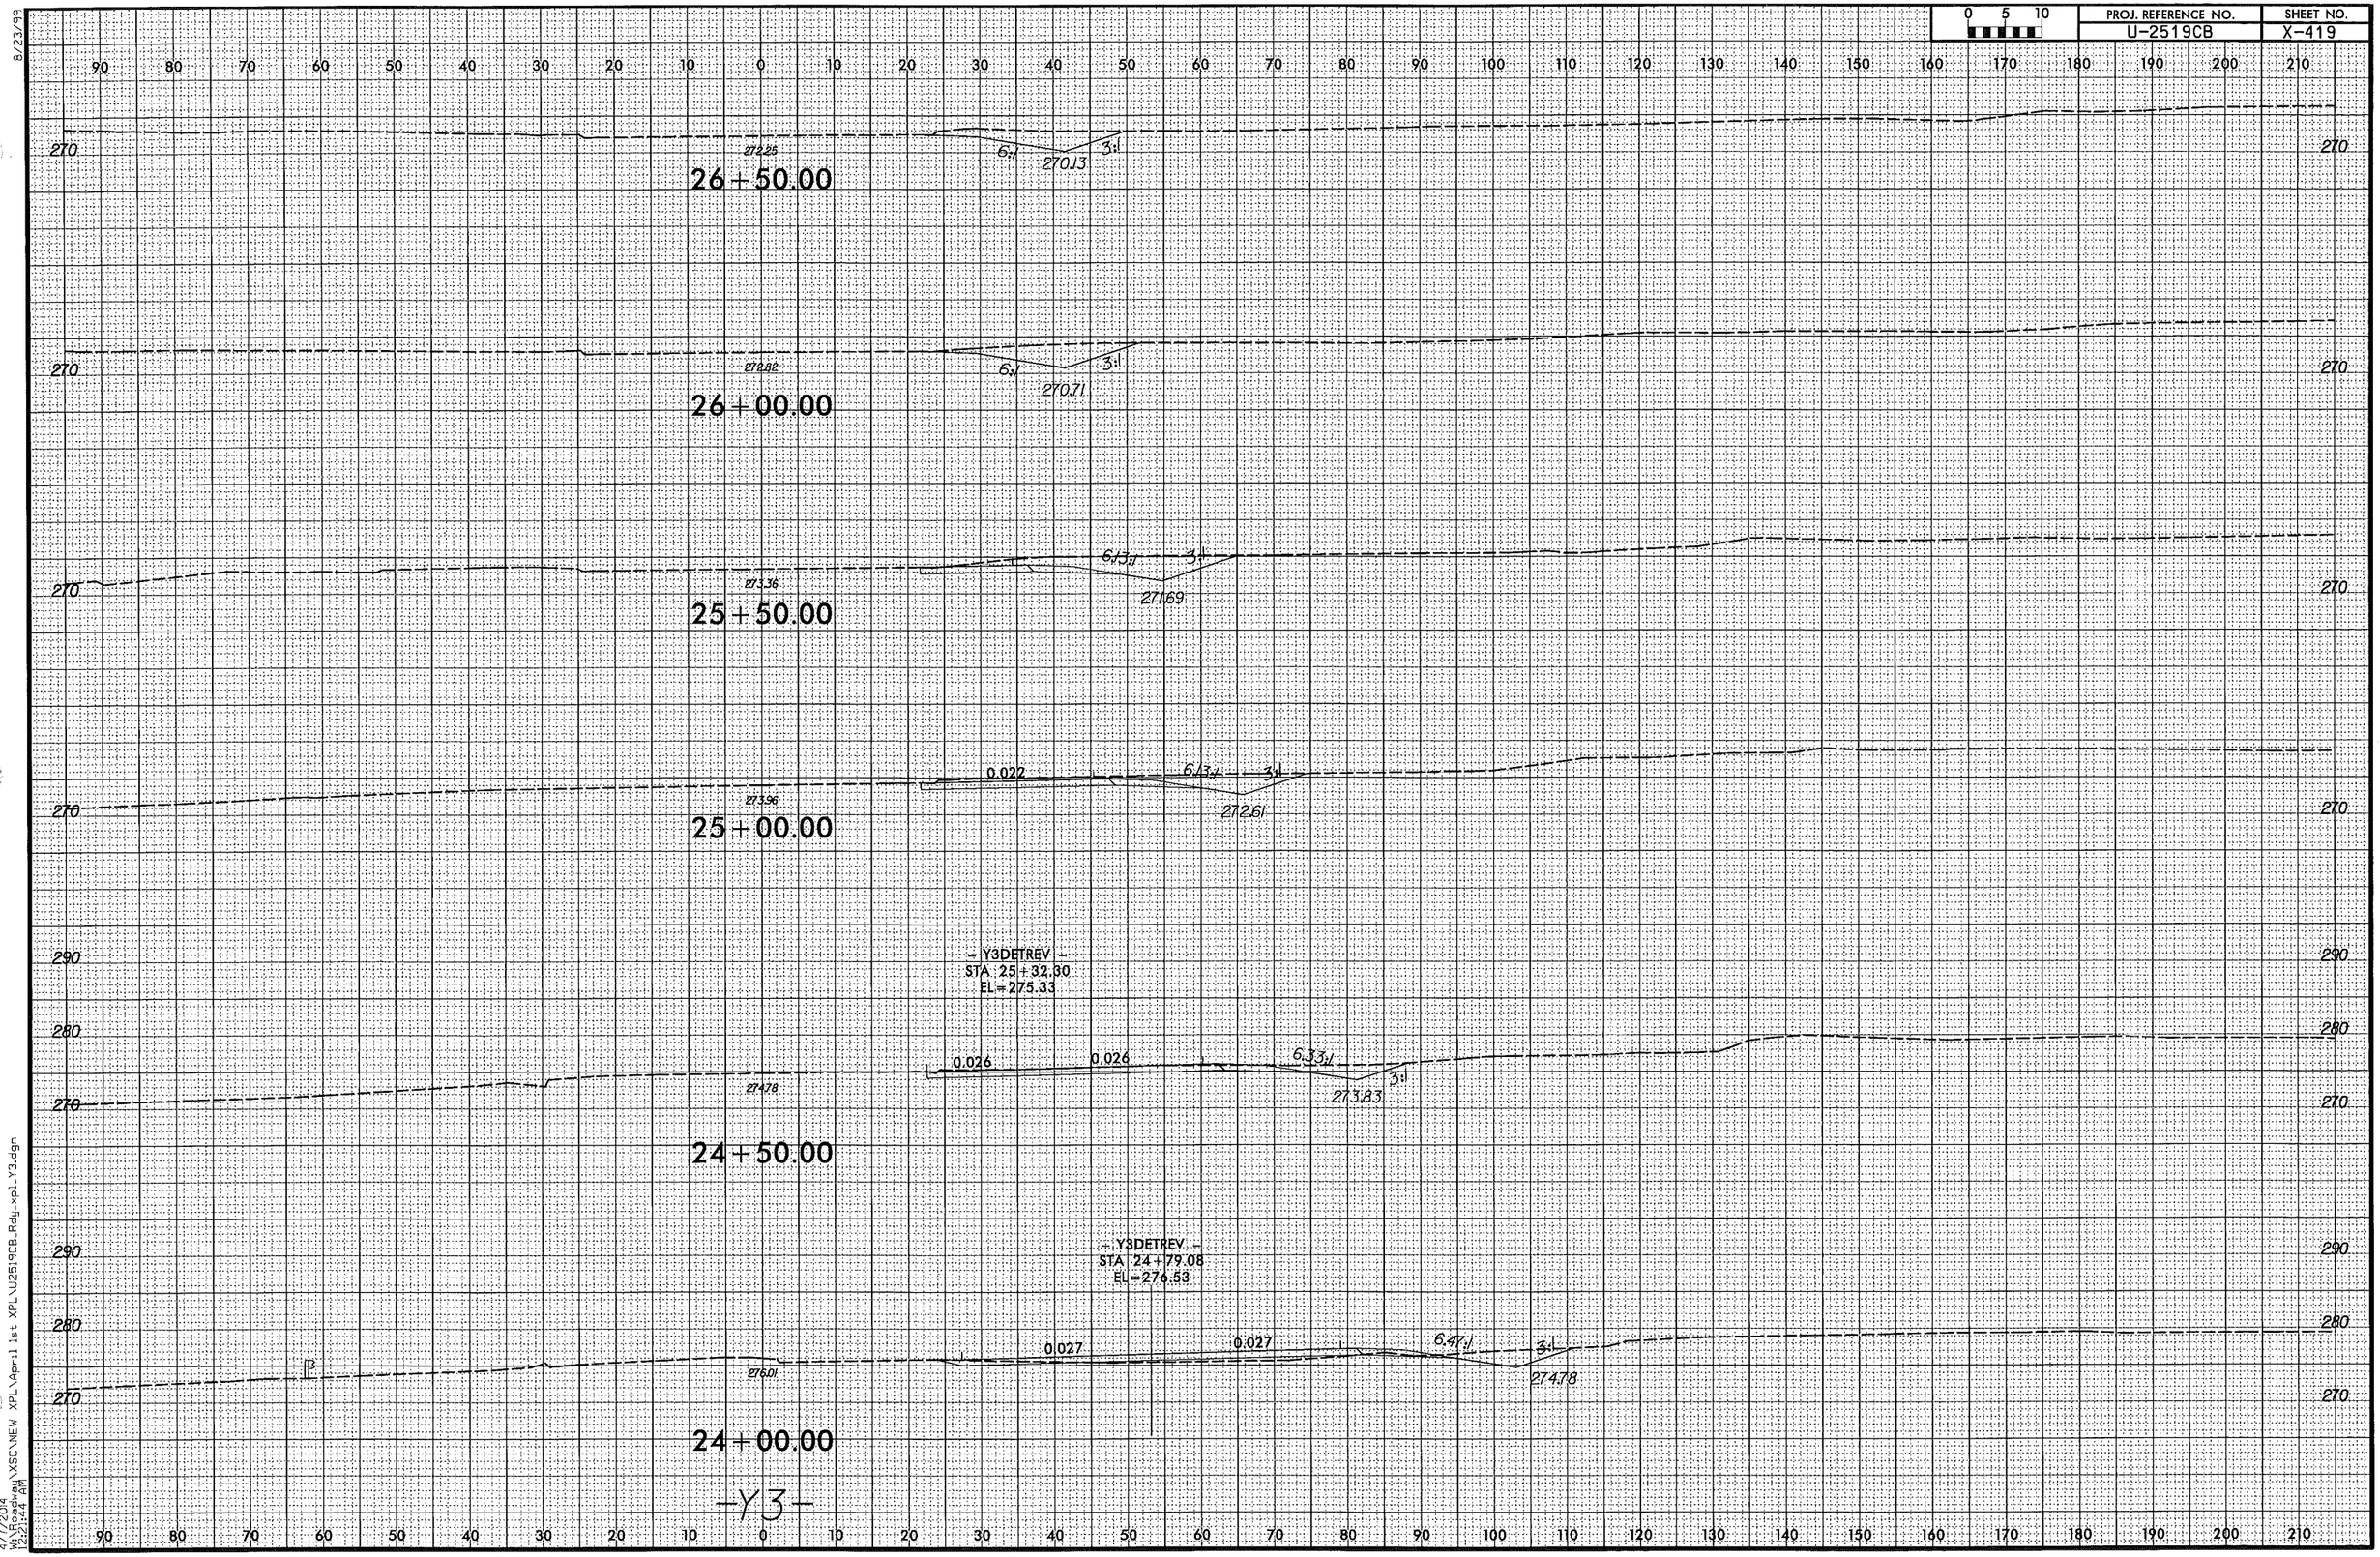

8/23/99

4/7/2014
W:\Roadway\XSC\NEW XPL\April ist XPL\U2519CB_Rdj_xpl_Y3.dgn
2:21:44 PM

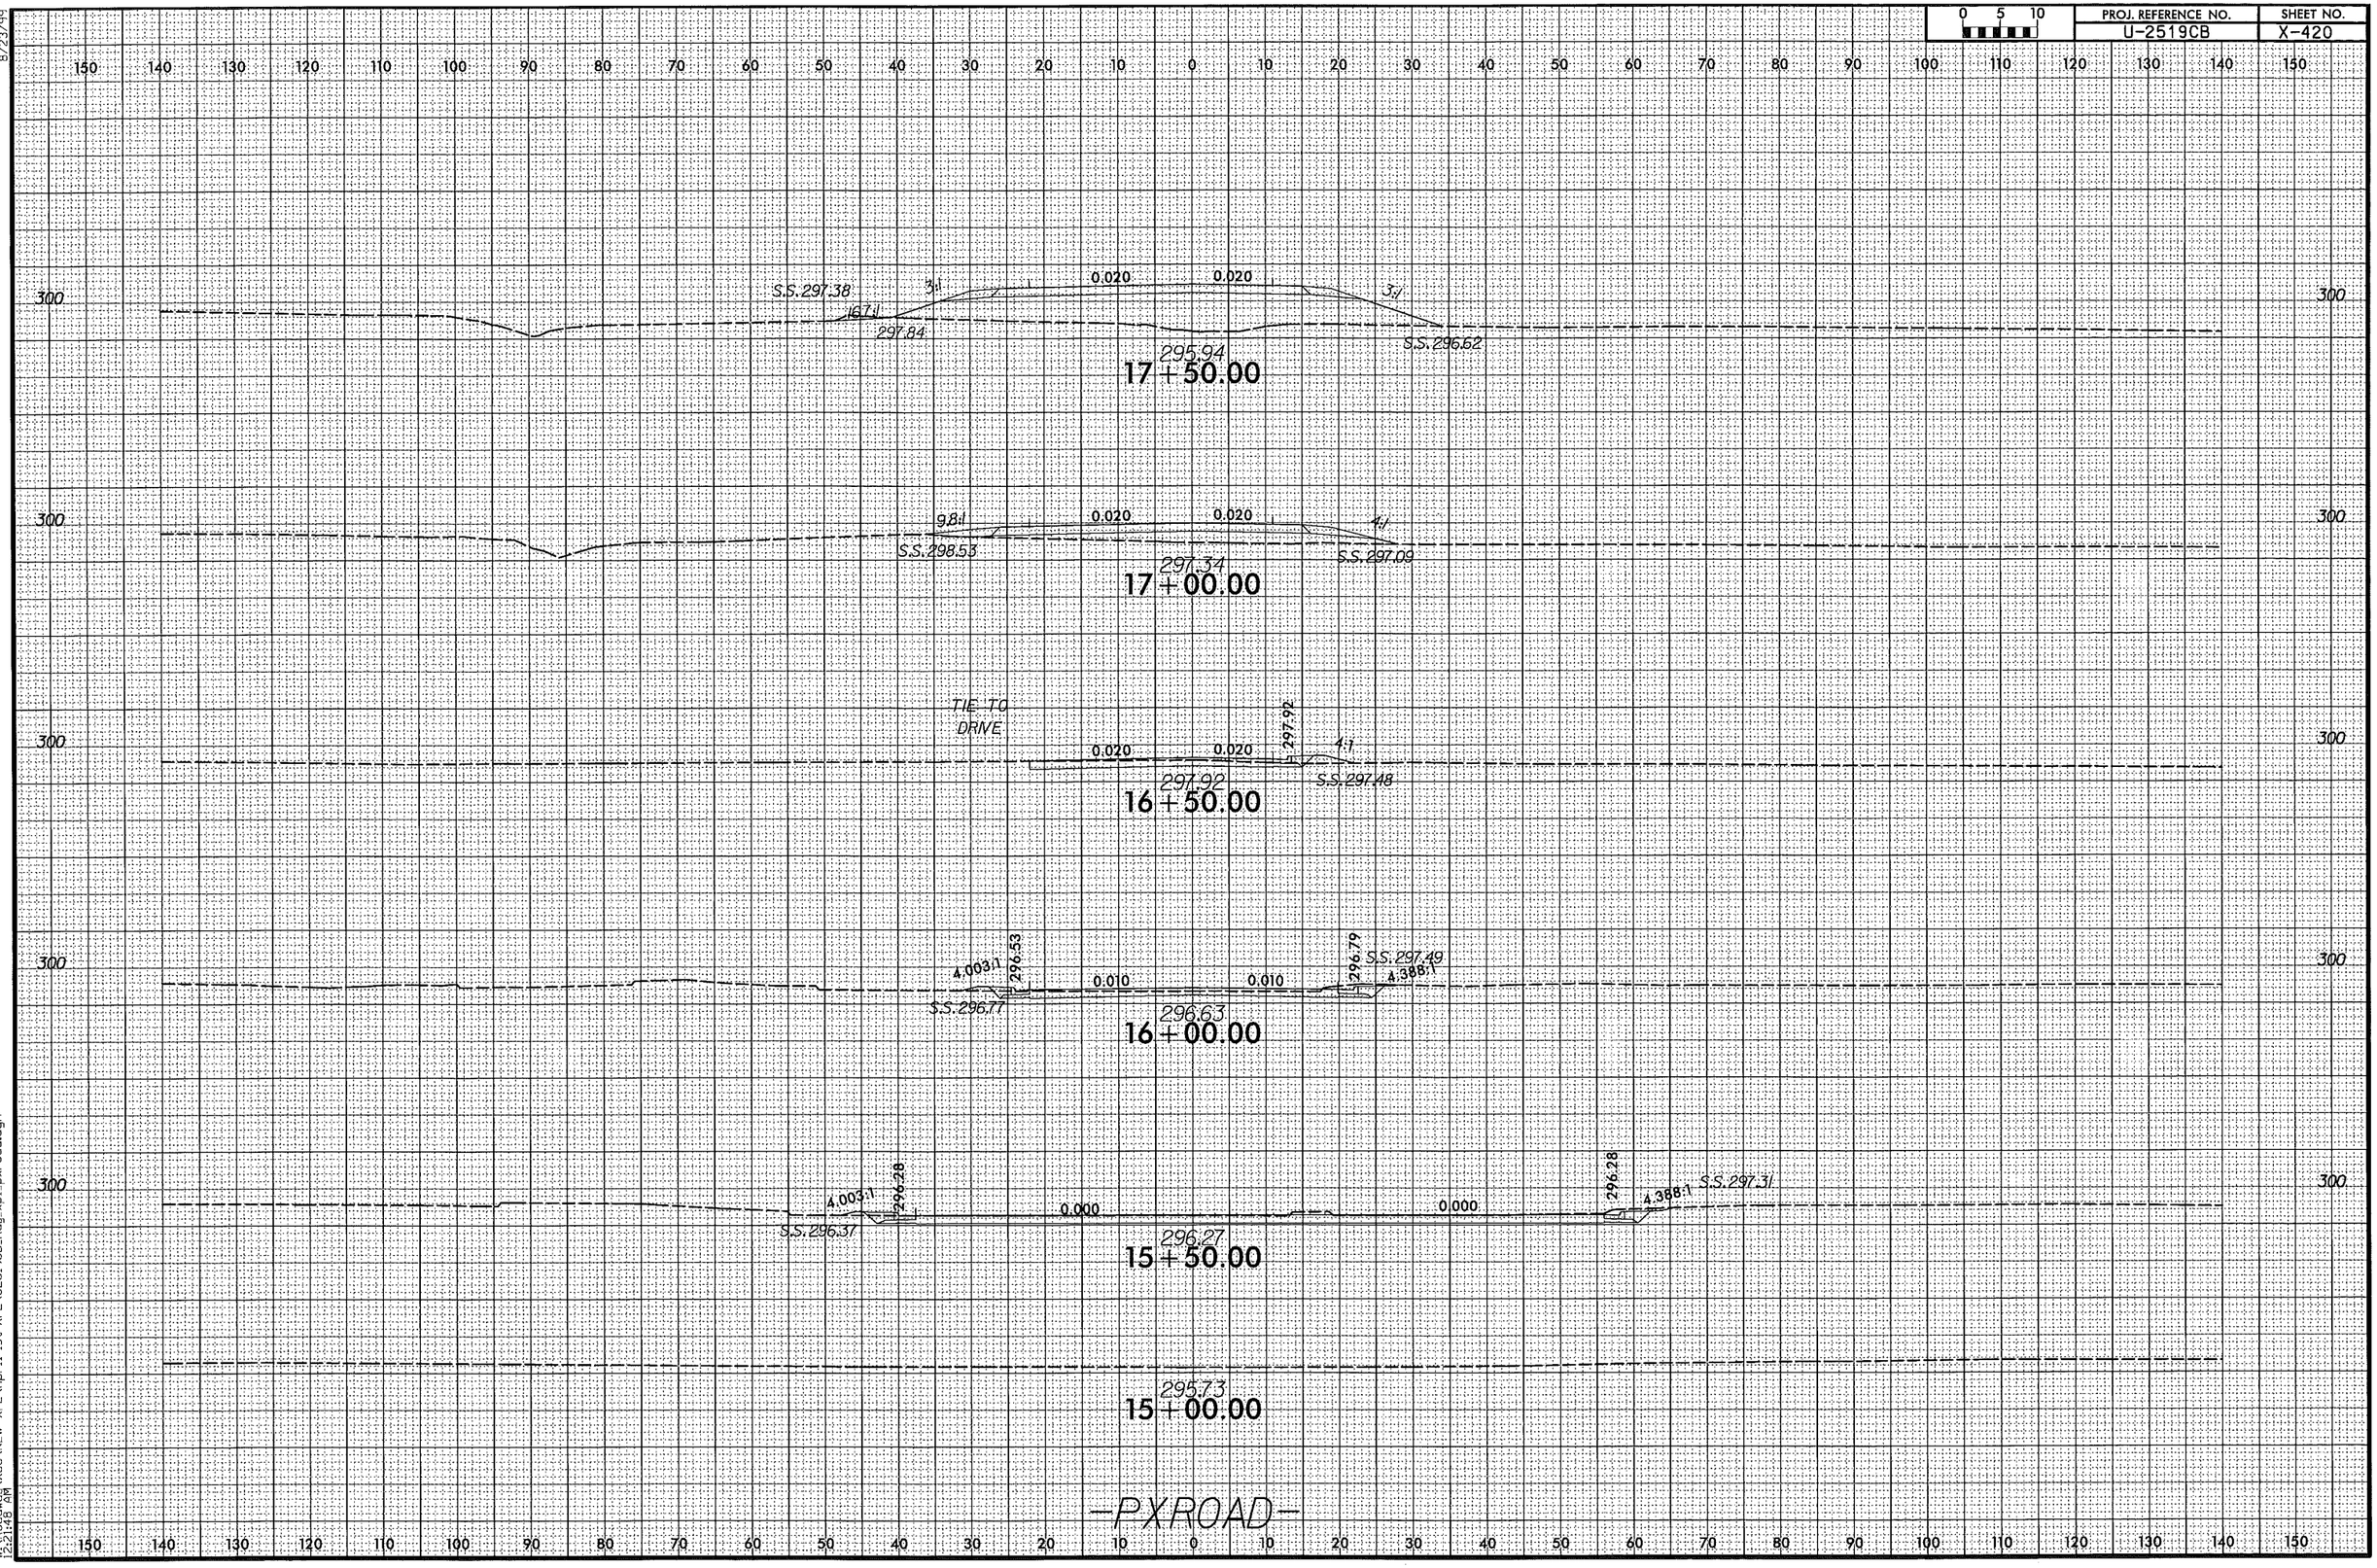
150 140 130 120 110 100 90 80 70 60 50 40 30 20 10 0 10 20 30 40 50 60 70 80 90 100 110 120 130 140 150
300
S.S.297.38
3:1
0.020
0.020
3:1
167:1
297.84
S.S.296.62
295.94
17+50.00
9.8:1
0.020
0.020
4:1
S.S.298.53
S.S.297.09
297.34
17+00.00
TIE TO
DRIVE
297.92
0.020
0.020
4:1
S.S.297.48
297.92
16+50.00
4.003:1
296.53
0.010
0.010
296.79
S.S.297.49
4.388:1
S.S.296.77
296.63
16+00.00
4.003:1
296.28
0.000
0.000
296.28
4.388:1
S.S.297.31
S.S.296.37
296.27
15+50.00
295.73
15+00.00
-PXROAD-

PROJ. REFERENCE NO.	SHEET NO.
U-2519CB	X-421

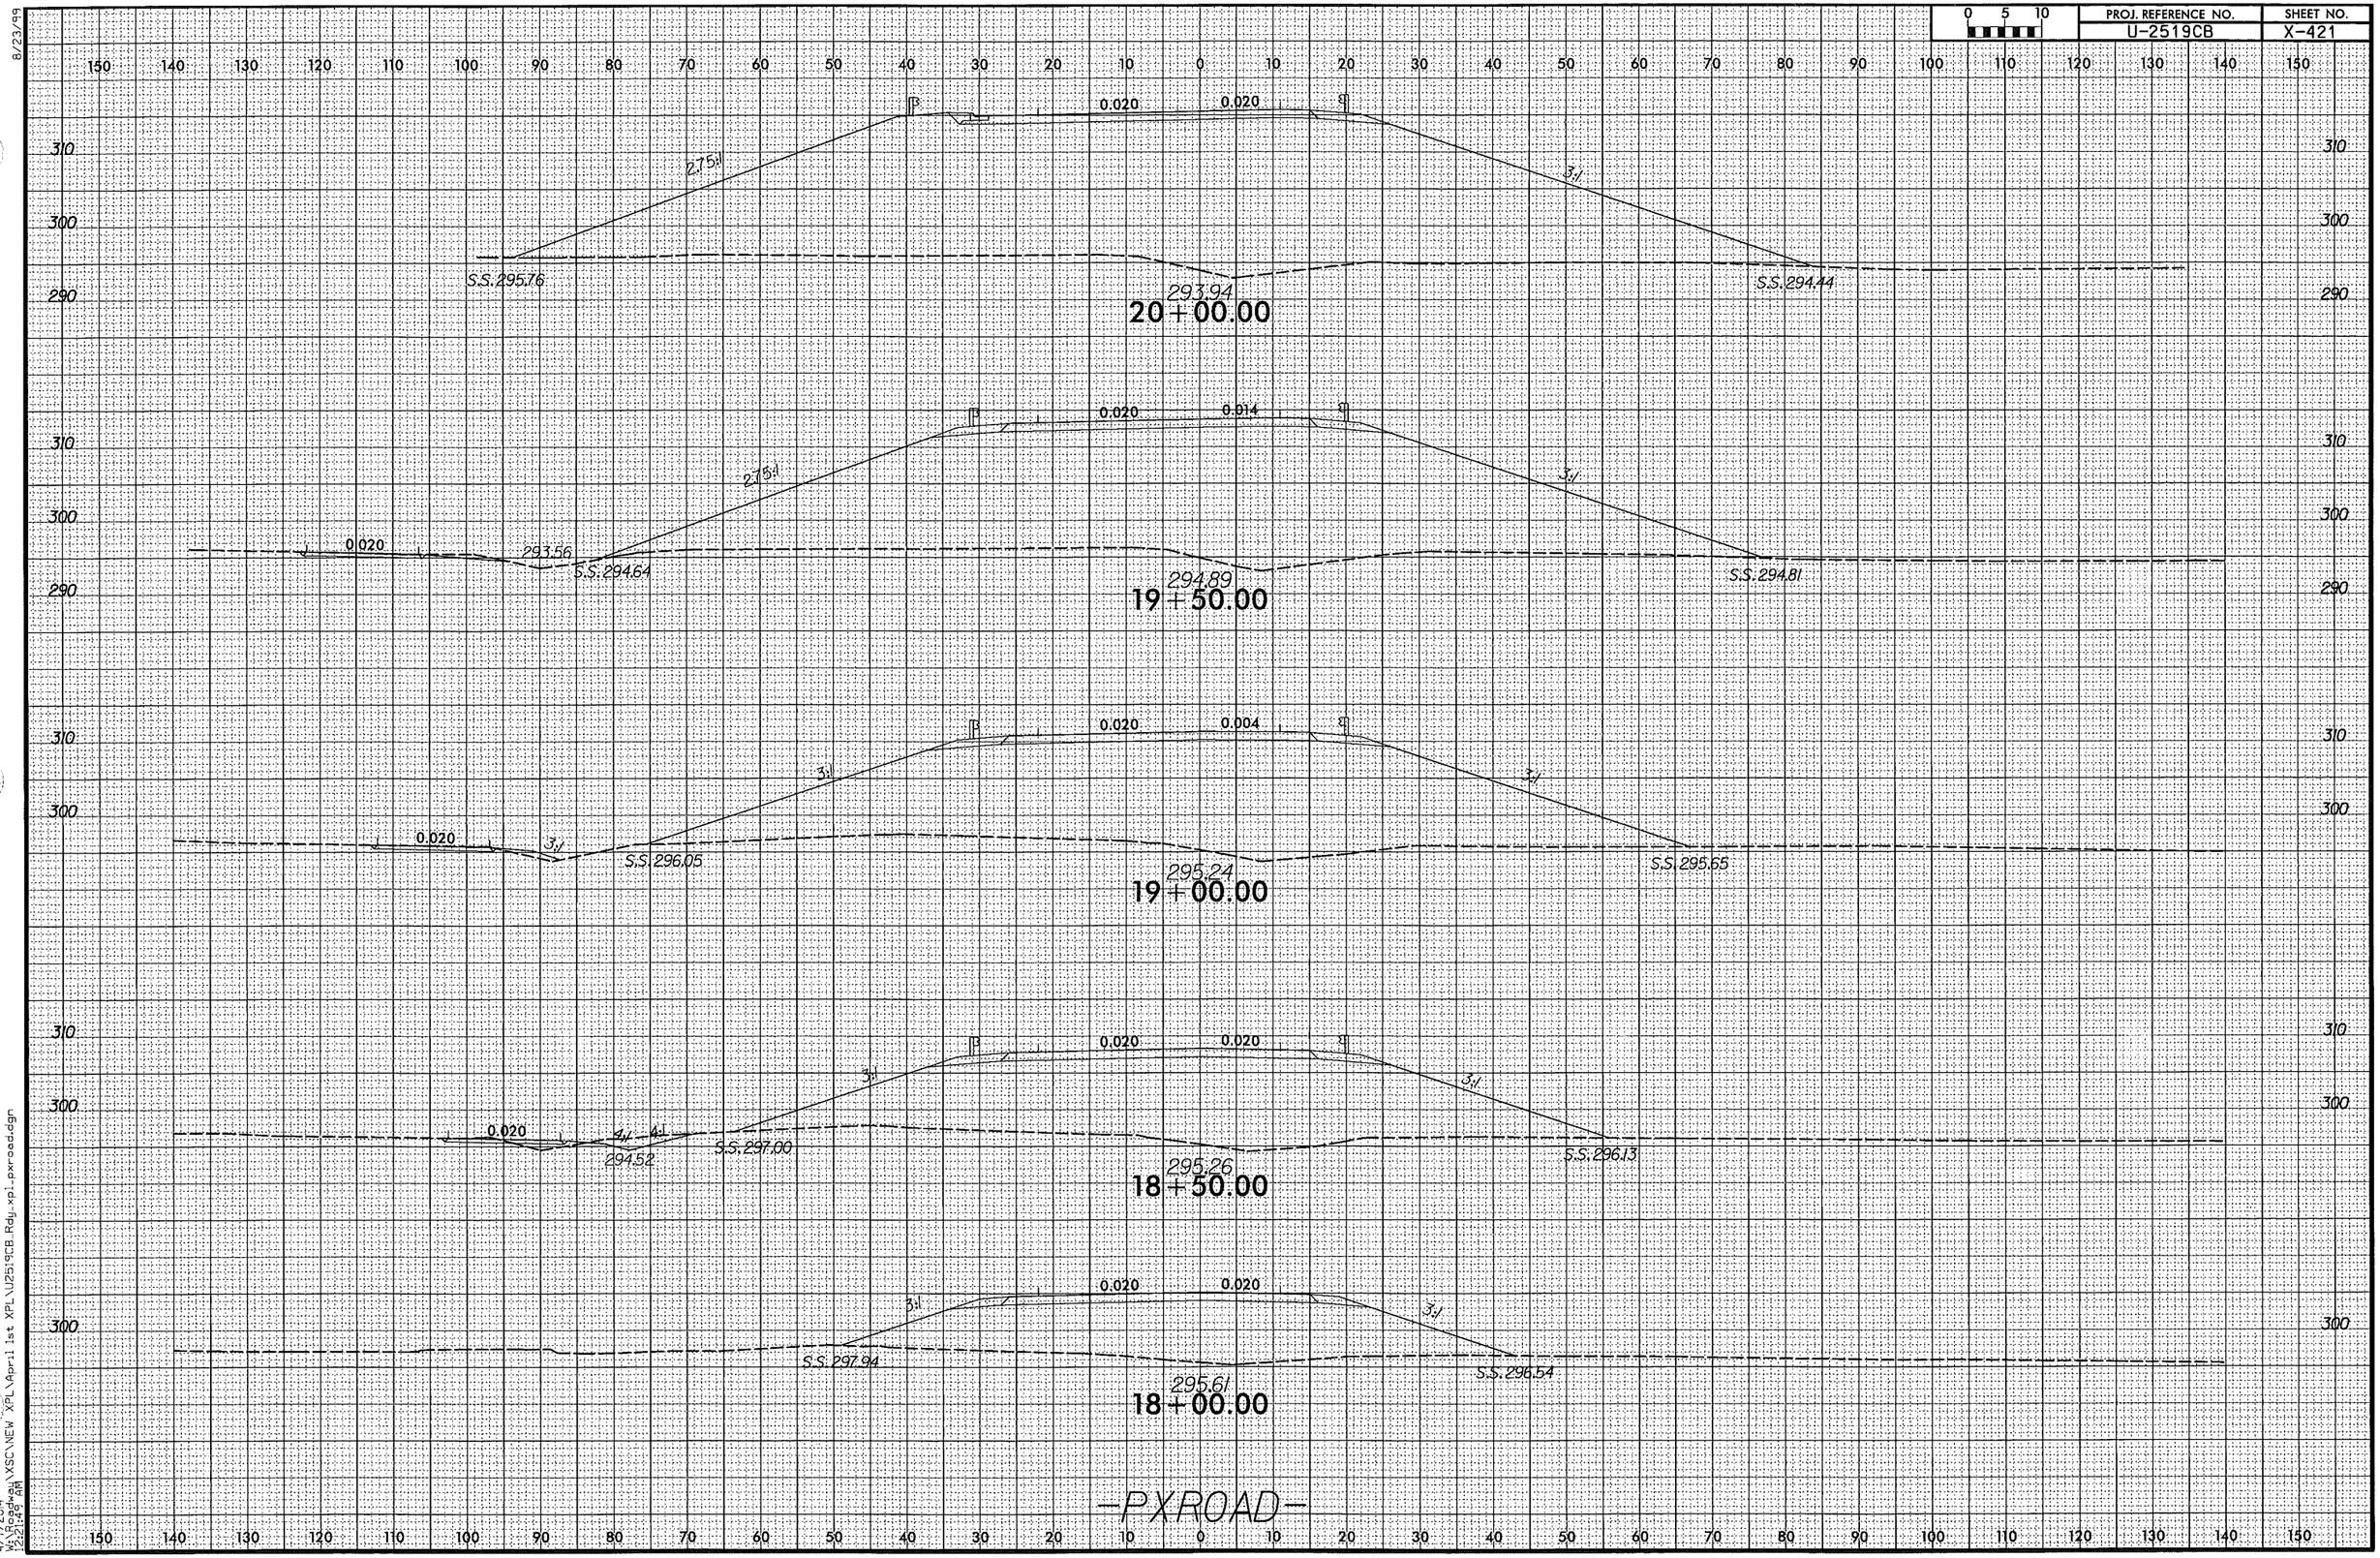

8/23/99

4/7/2014
W:\Roadway\XSC\NEW XPL\April 1st XPL\U2519CB_Rdy_xpi_pxroad.dgn
2:21:42 PM

0 5 10	PROJ. REFERENCE NO.	SHEET NO.
	U-2519CB	X-422

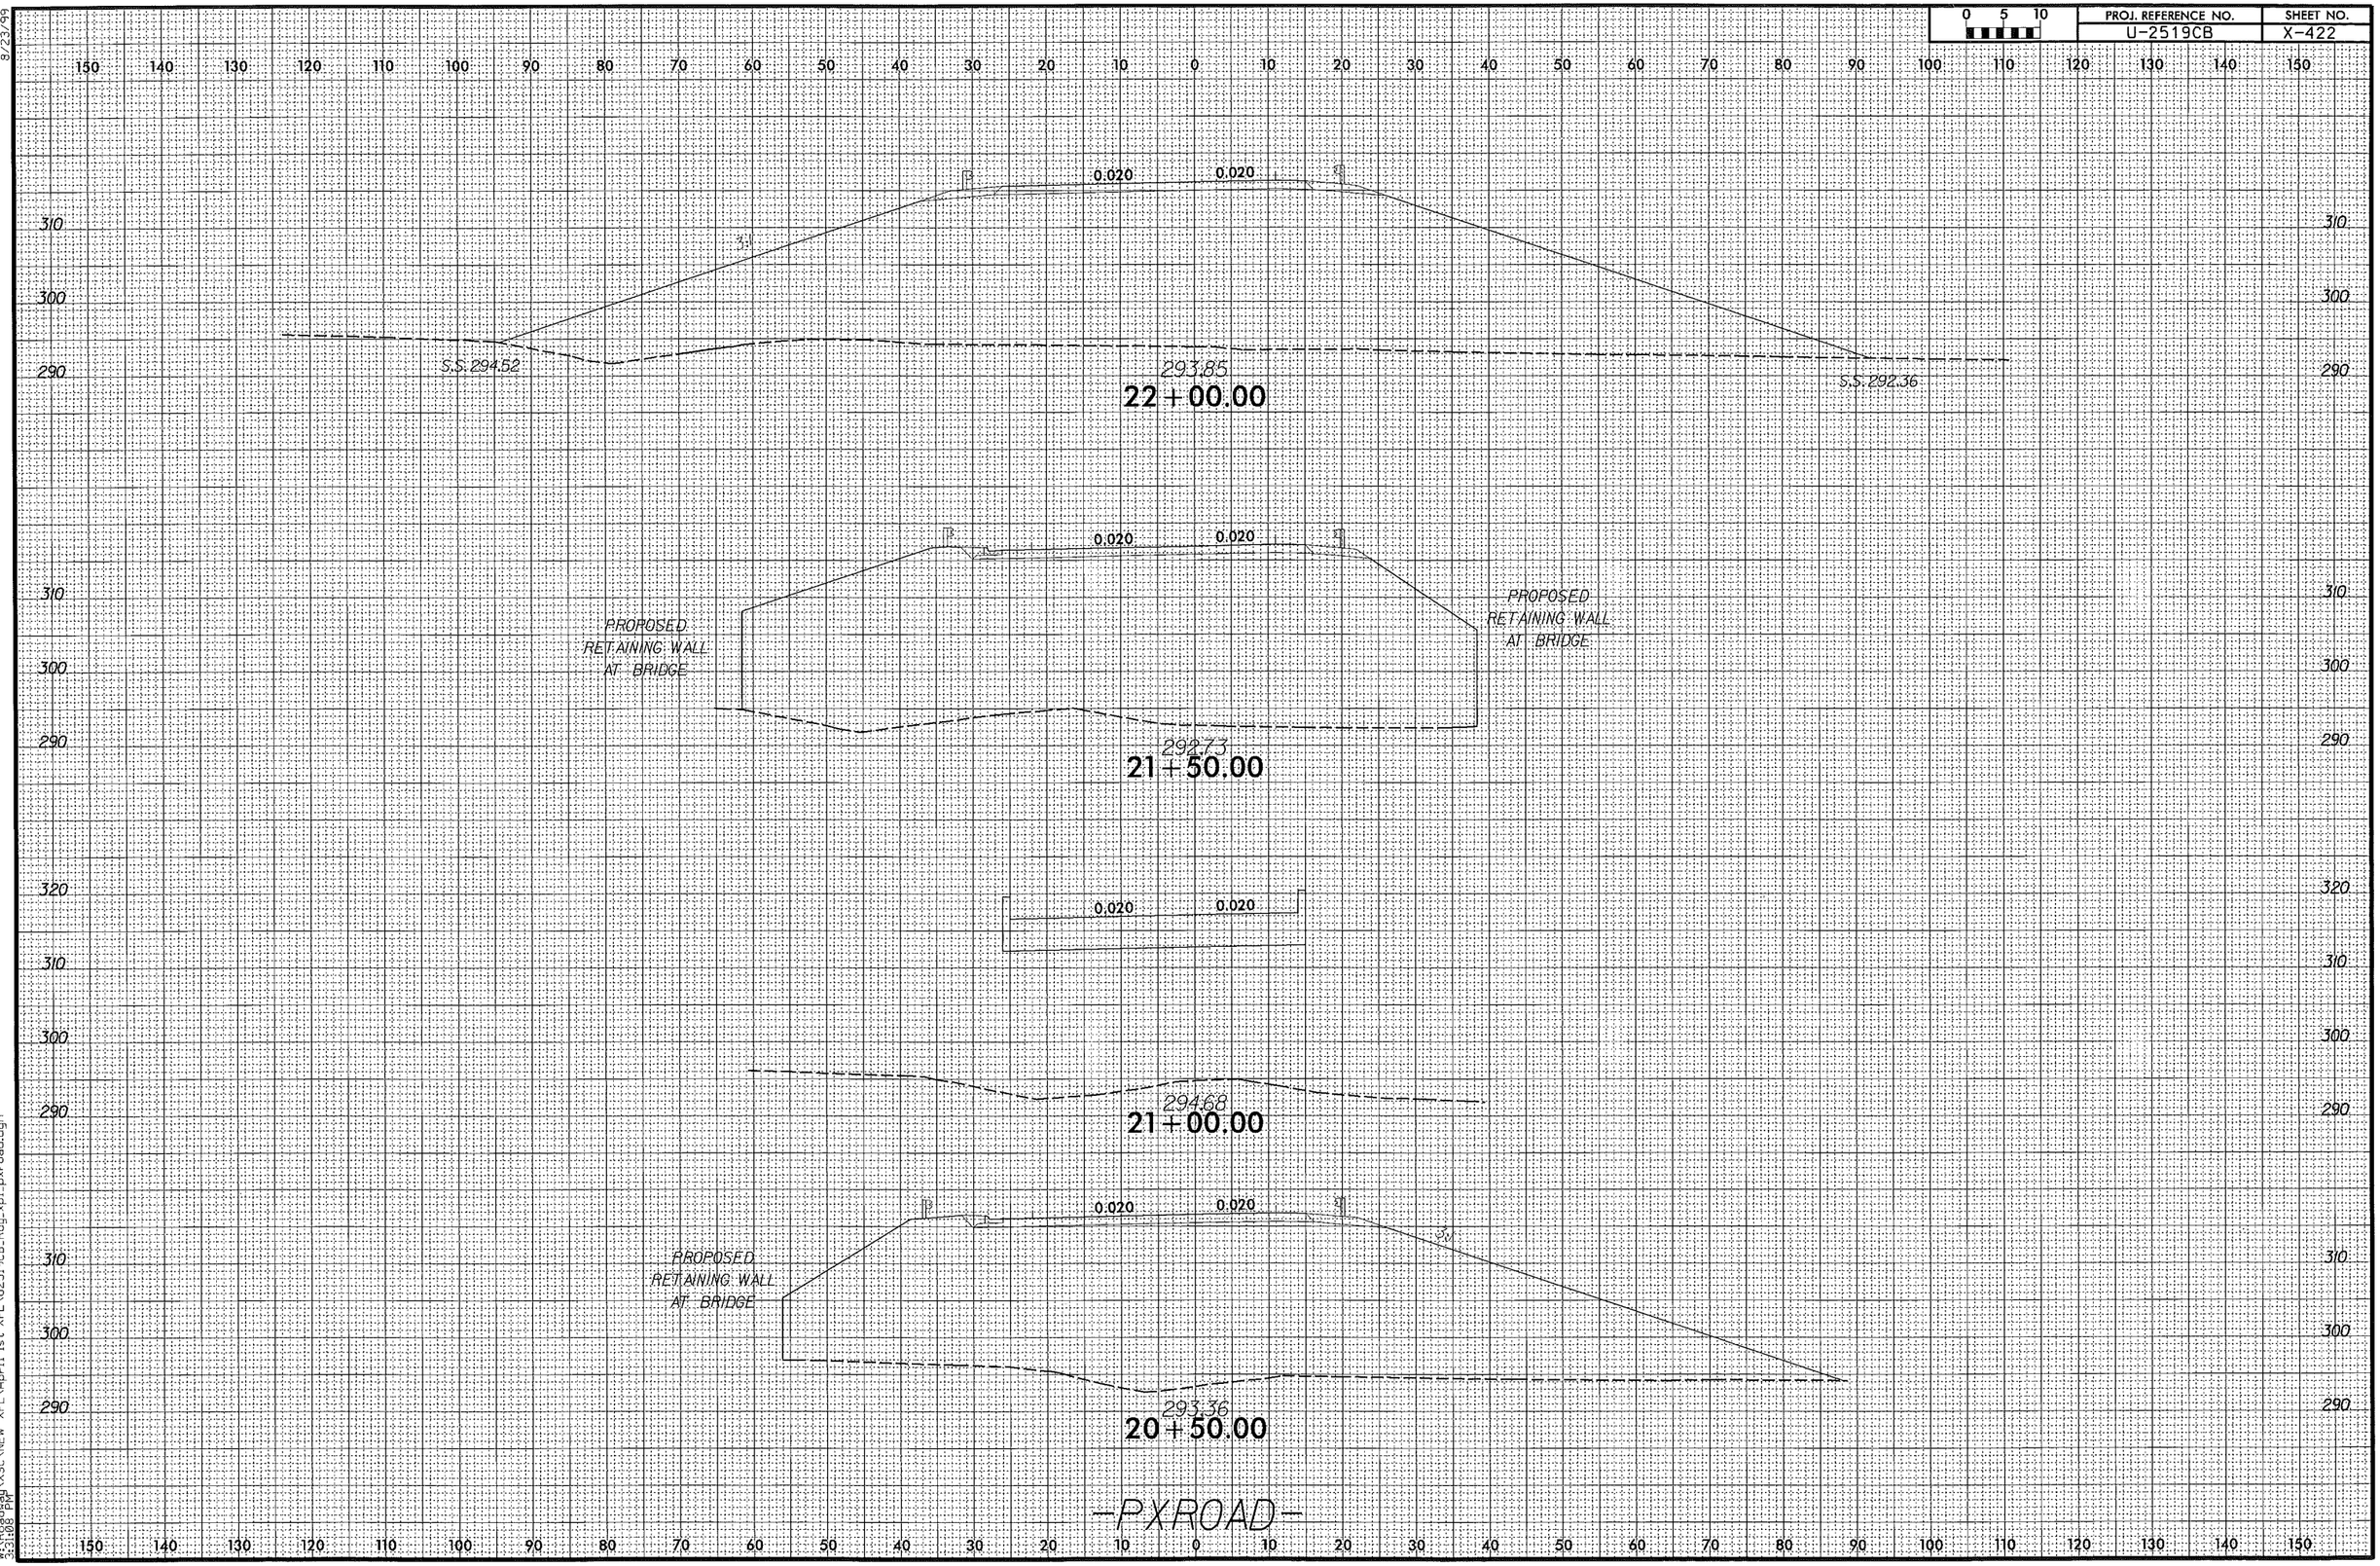

8/23/99

5/6/2014
W:\Roadway\XSC\NEW XPL\April 1st XPL\U2519CB_Rdy_xpl.pxroad.dgn
3:31:08 PM

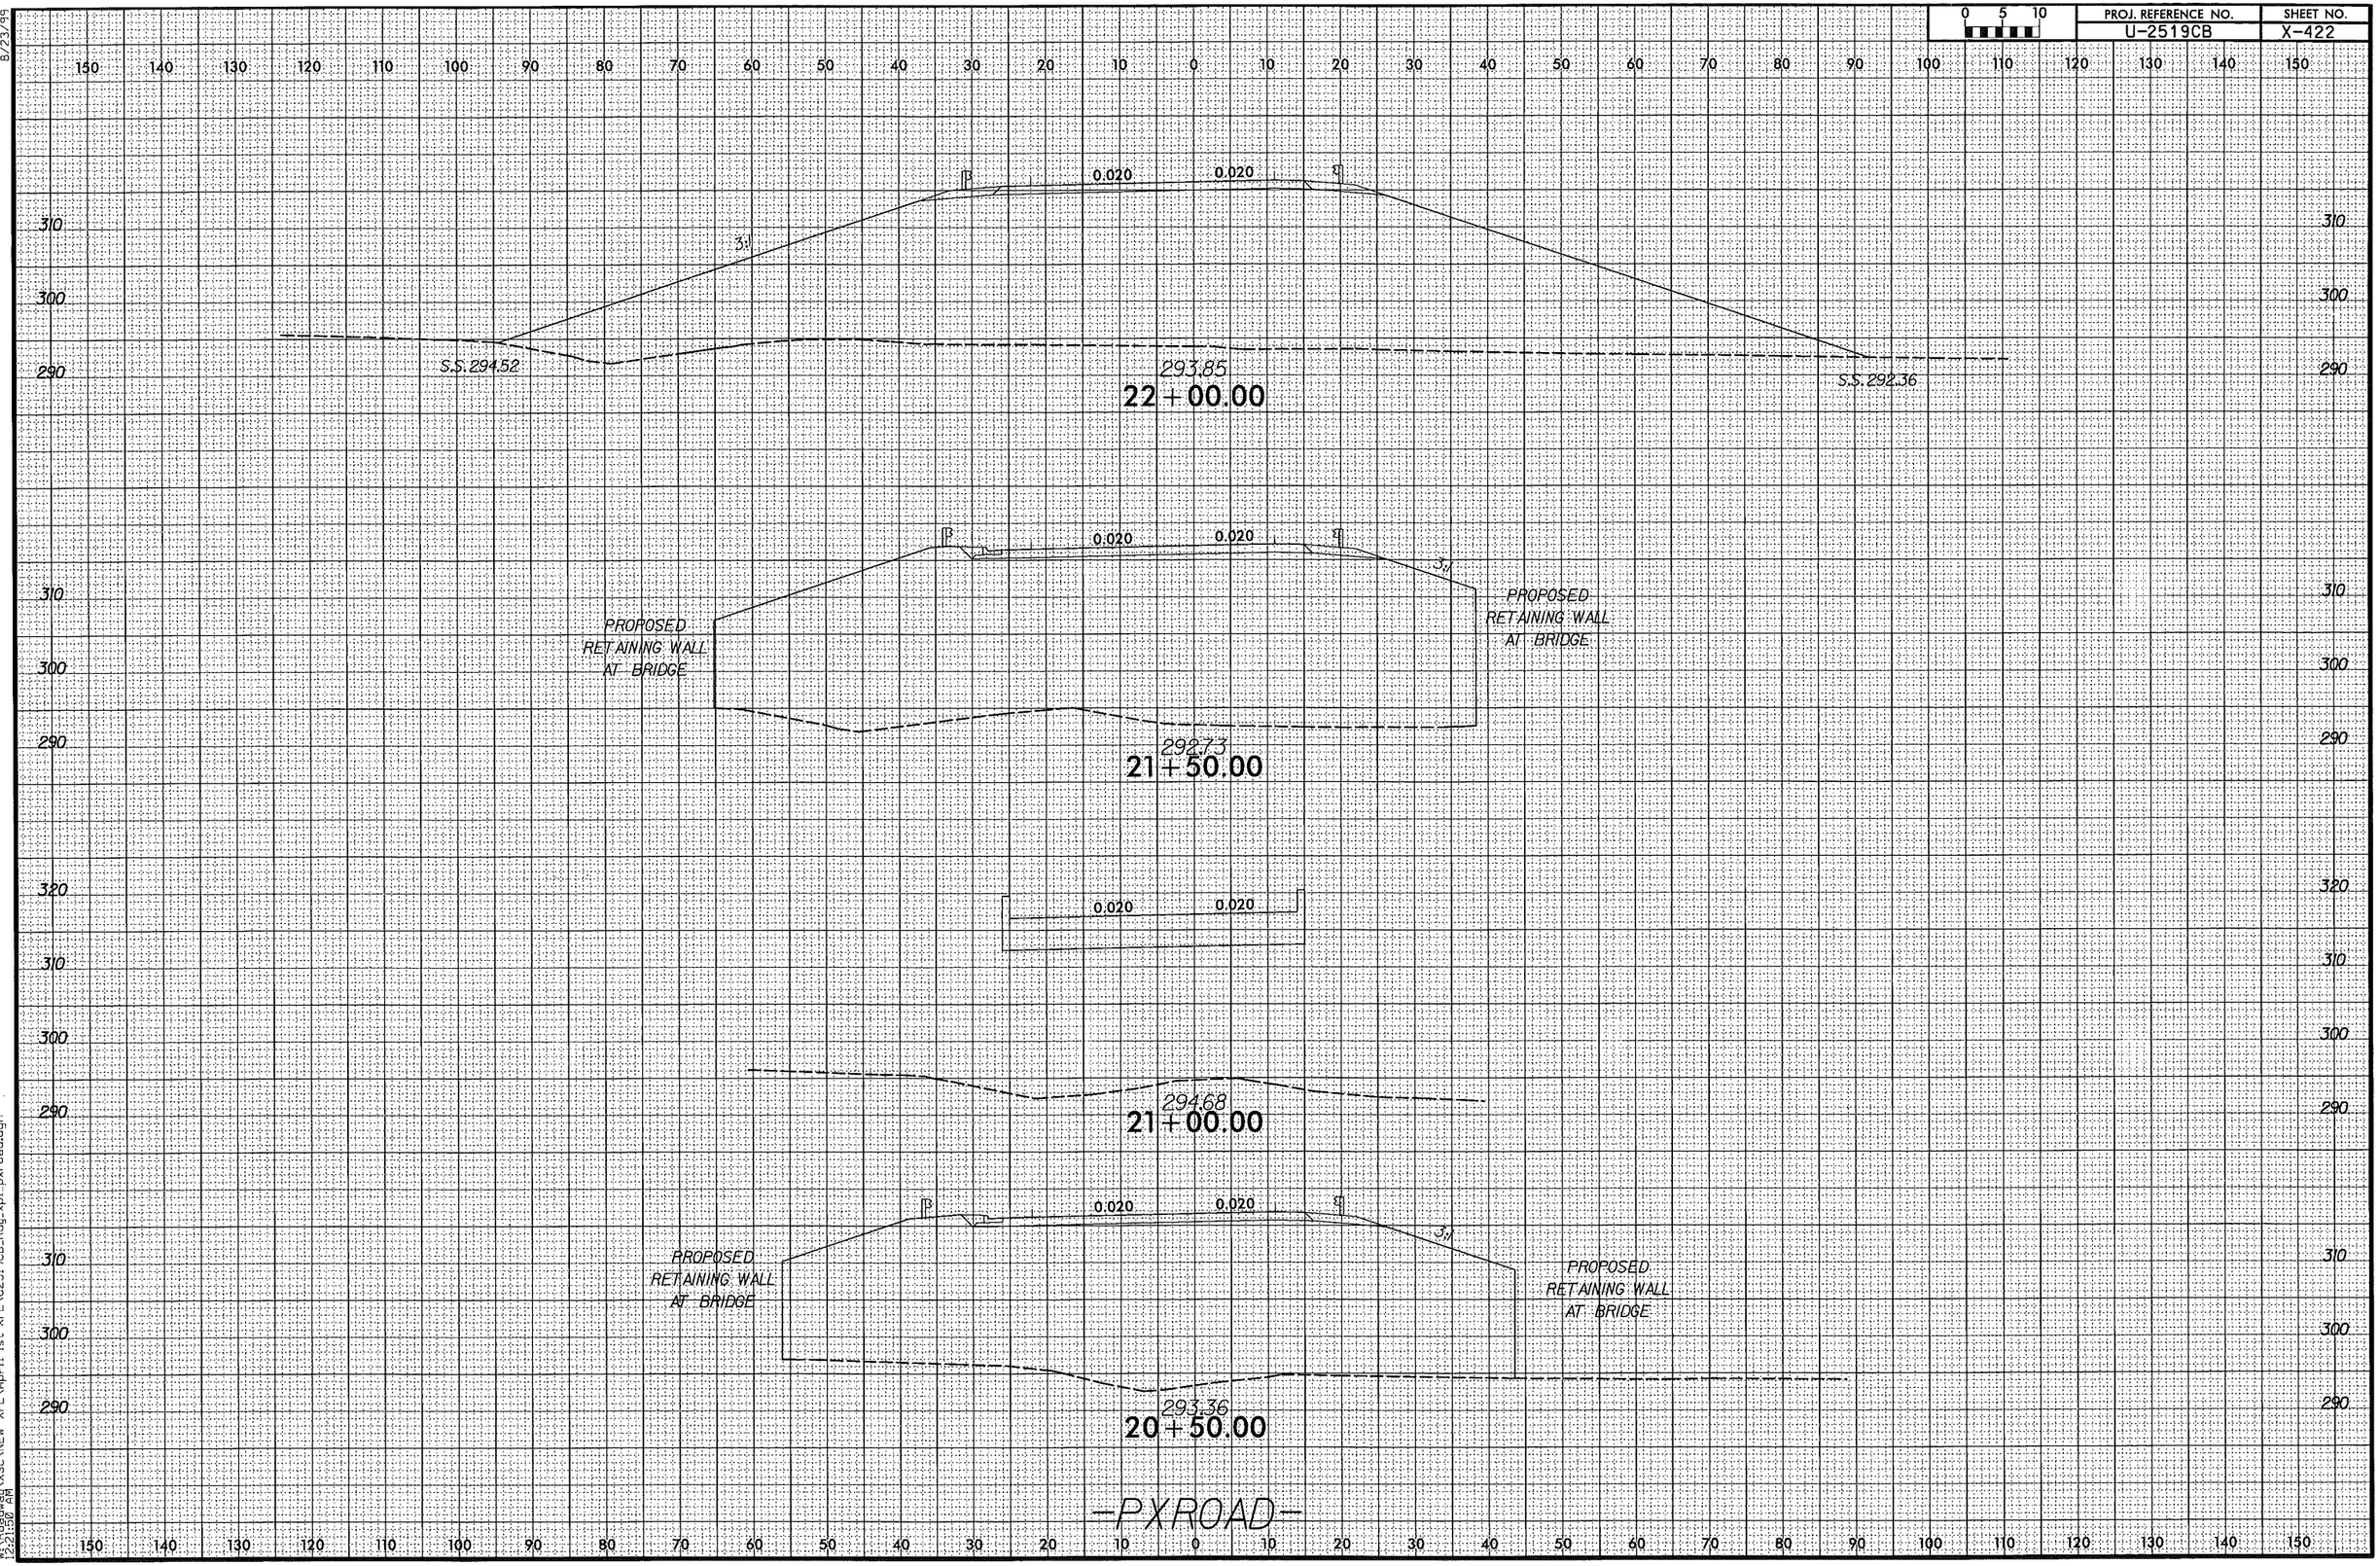

8/23/99
4/7/2014 12:21:50 AM
W:\Roadway\XSC\NEW XPL\April 1st XPL\U2519CB_Rdy_xpl_pxroad.dgn

0 5 10	PROJ. REFERENCE NO.	SHEET NO.
	U-2519CB	X-423

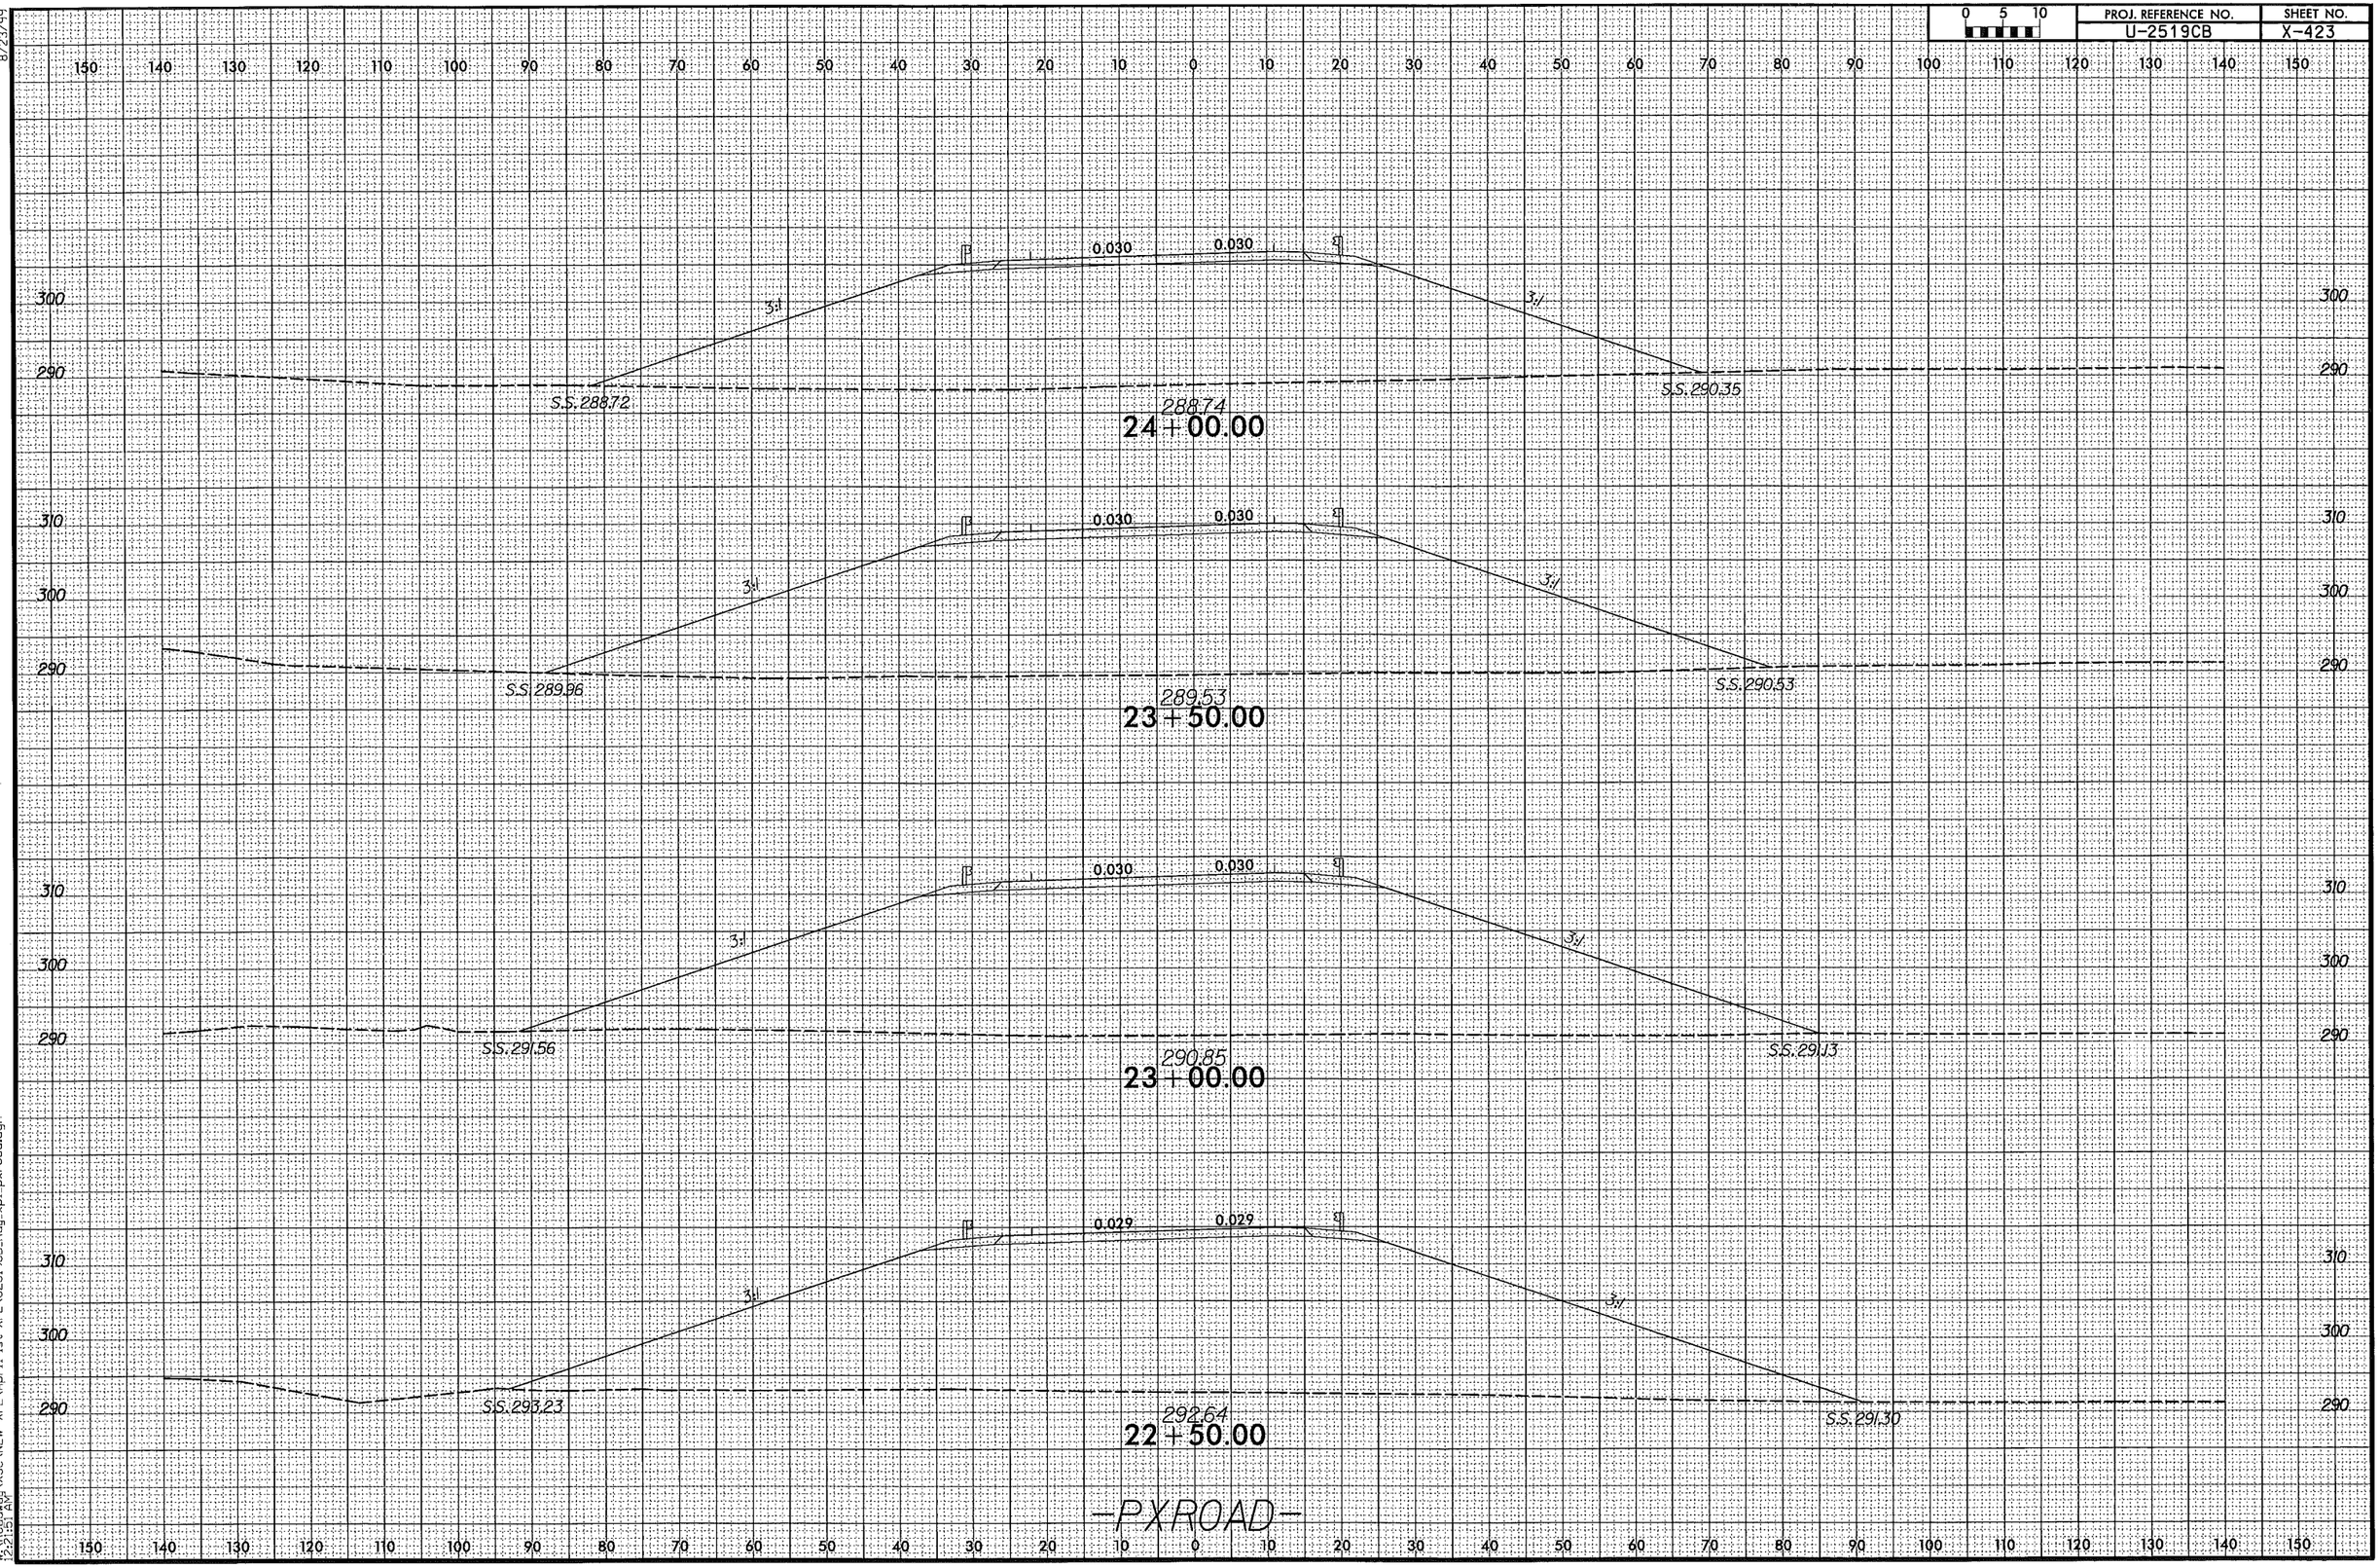

8/23/99

4/7/2014
W:\Roadway\XSC\NEW XPL\April 1st XPL\U2519CB_Rdy_xpl_pxroad.dgn
2:21:15 AM

0 5 10	PROJ. REFERENCE NO.	SHEET NO.
	U-2519CB	X-424

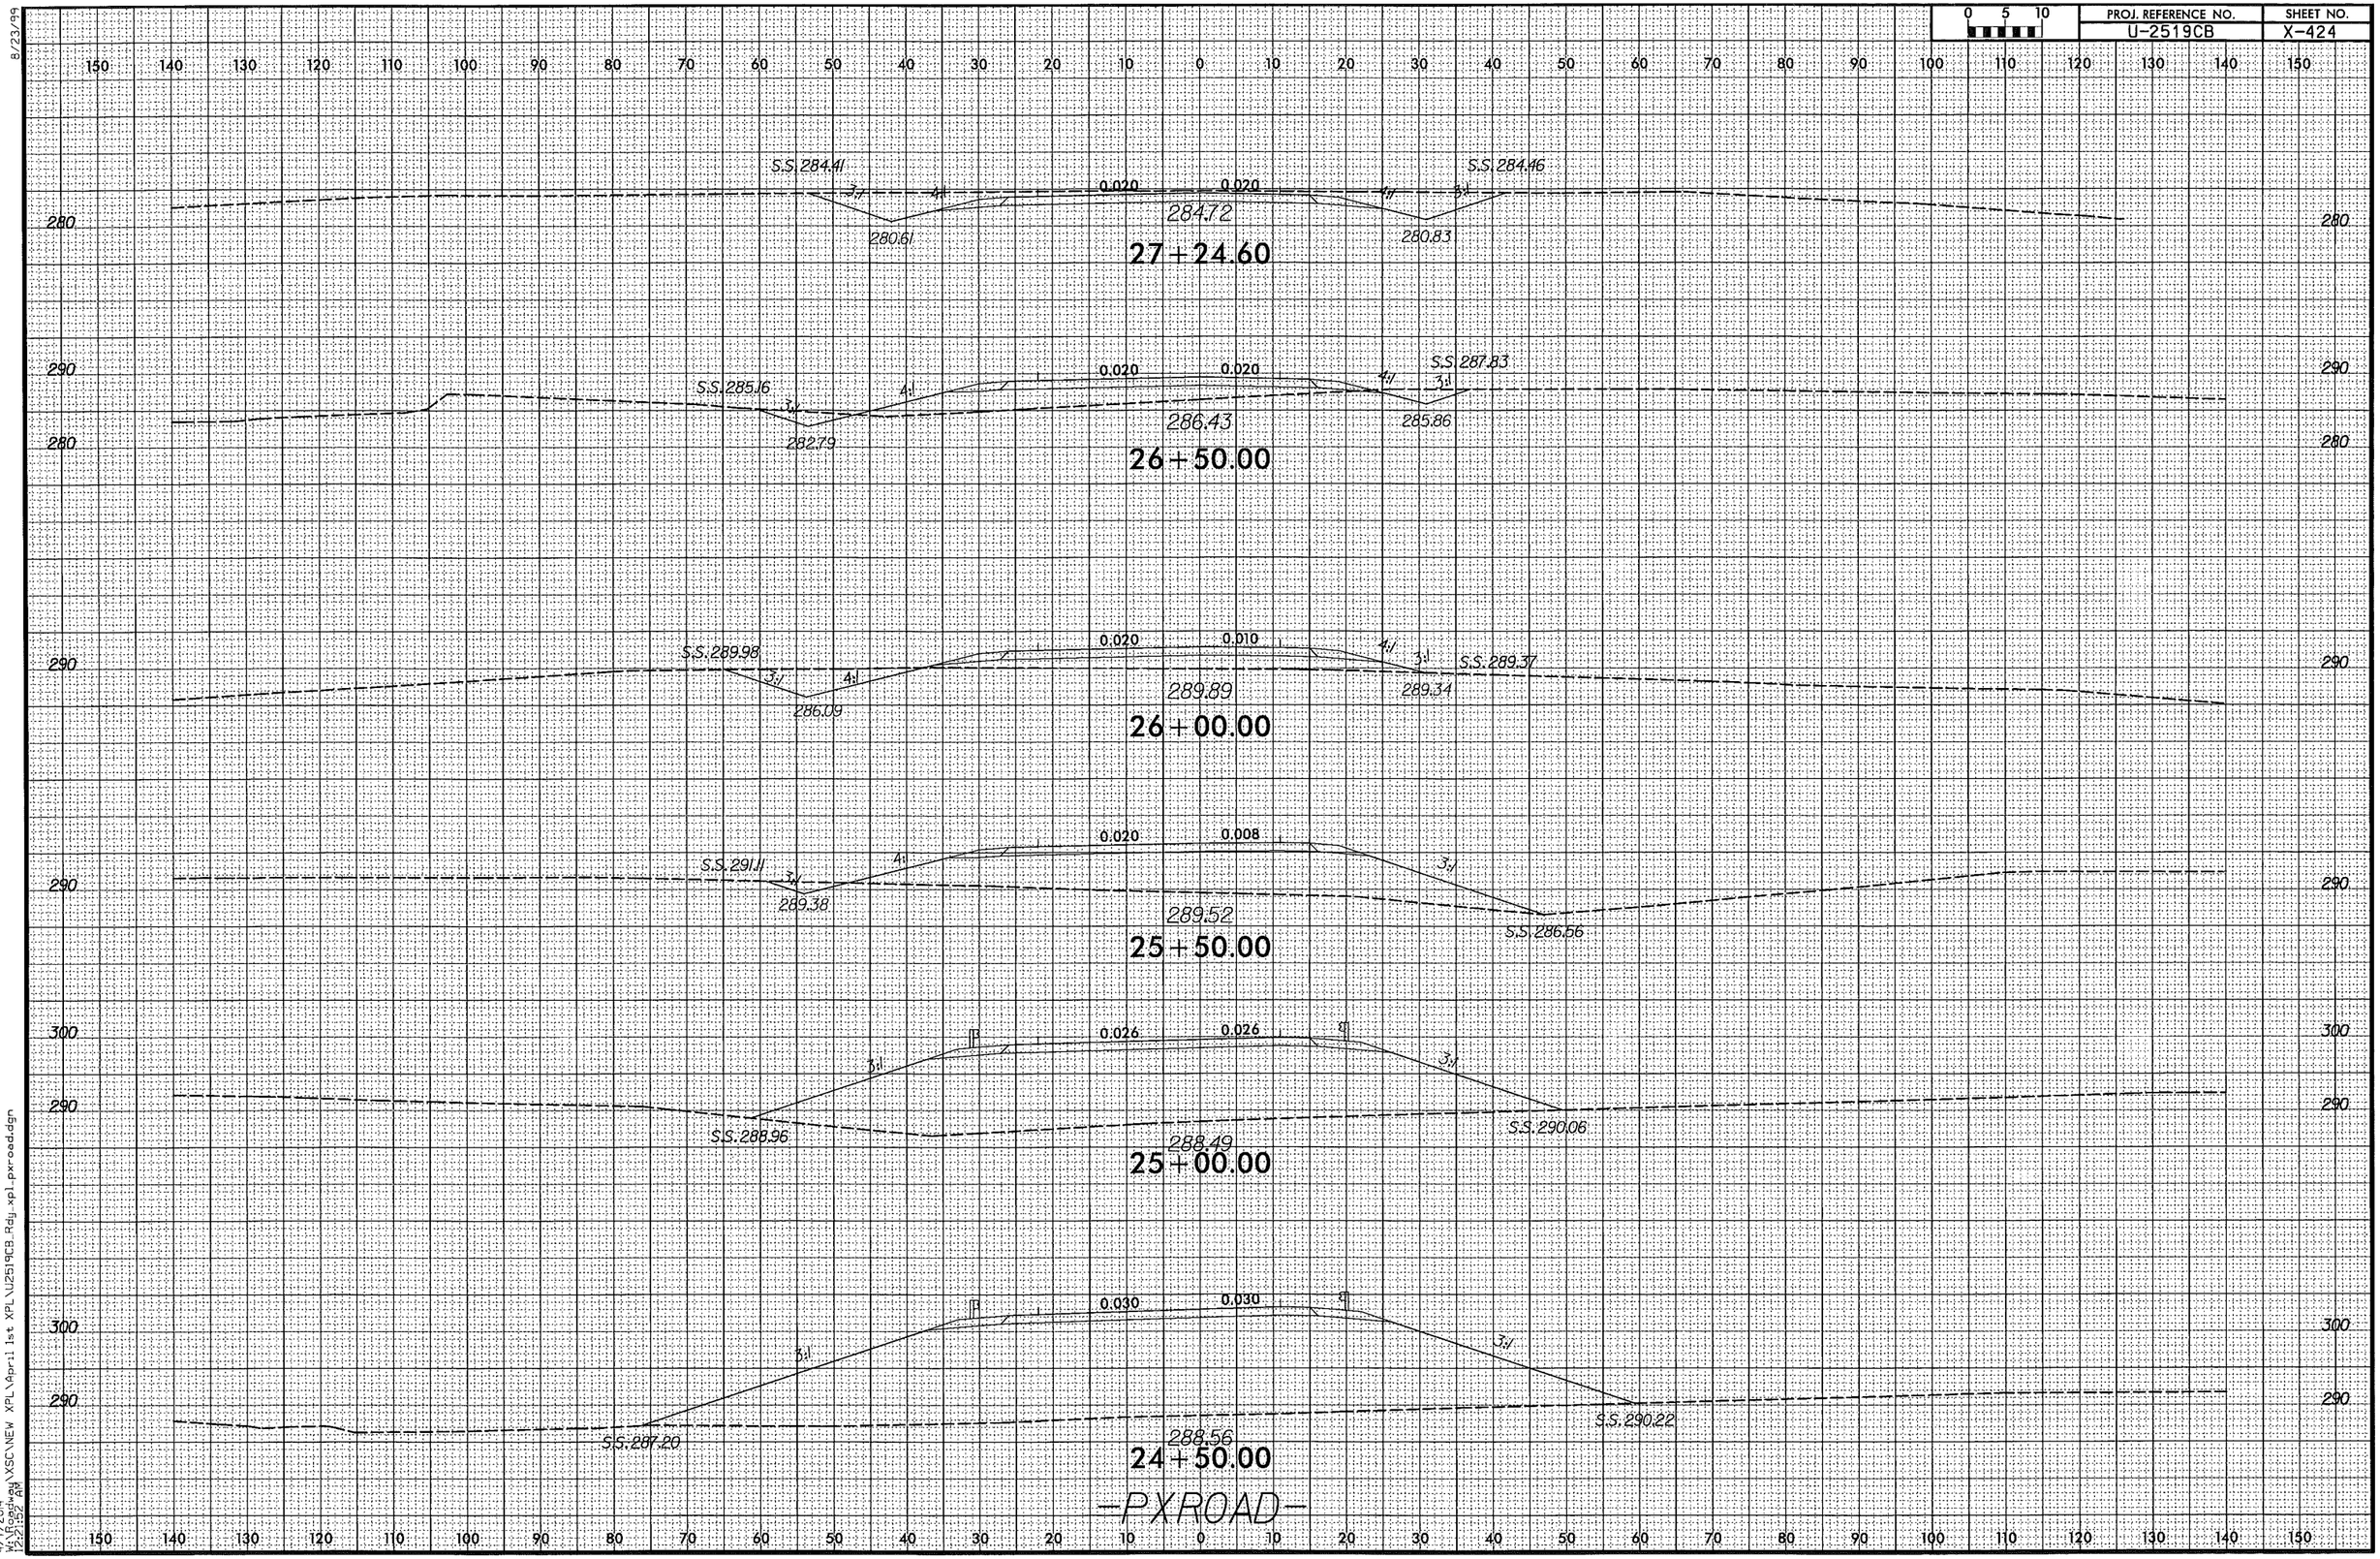

8/23/99

4/7/2014 12:21:52 AM W:\Roadway\XSC\NEW XPL\April 1st XPL\U2519CB_Rdy_xpl_pxroad.dgn

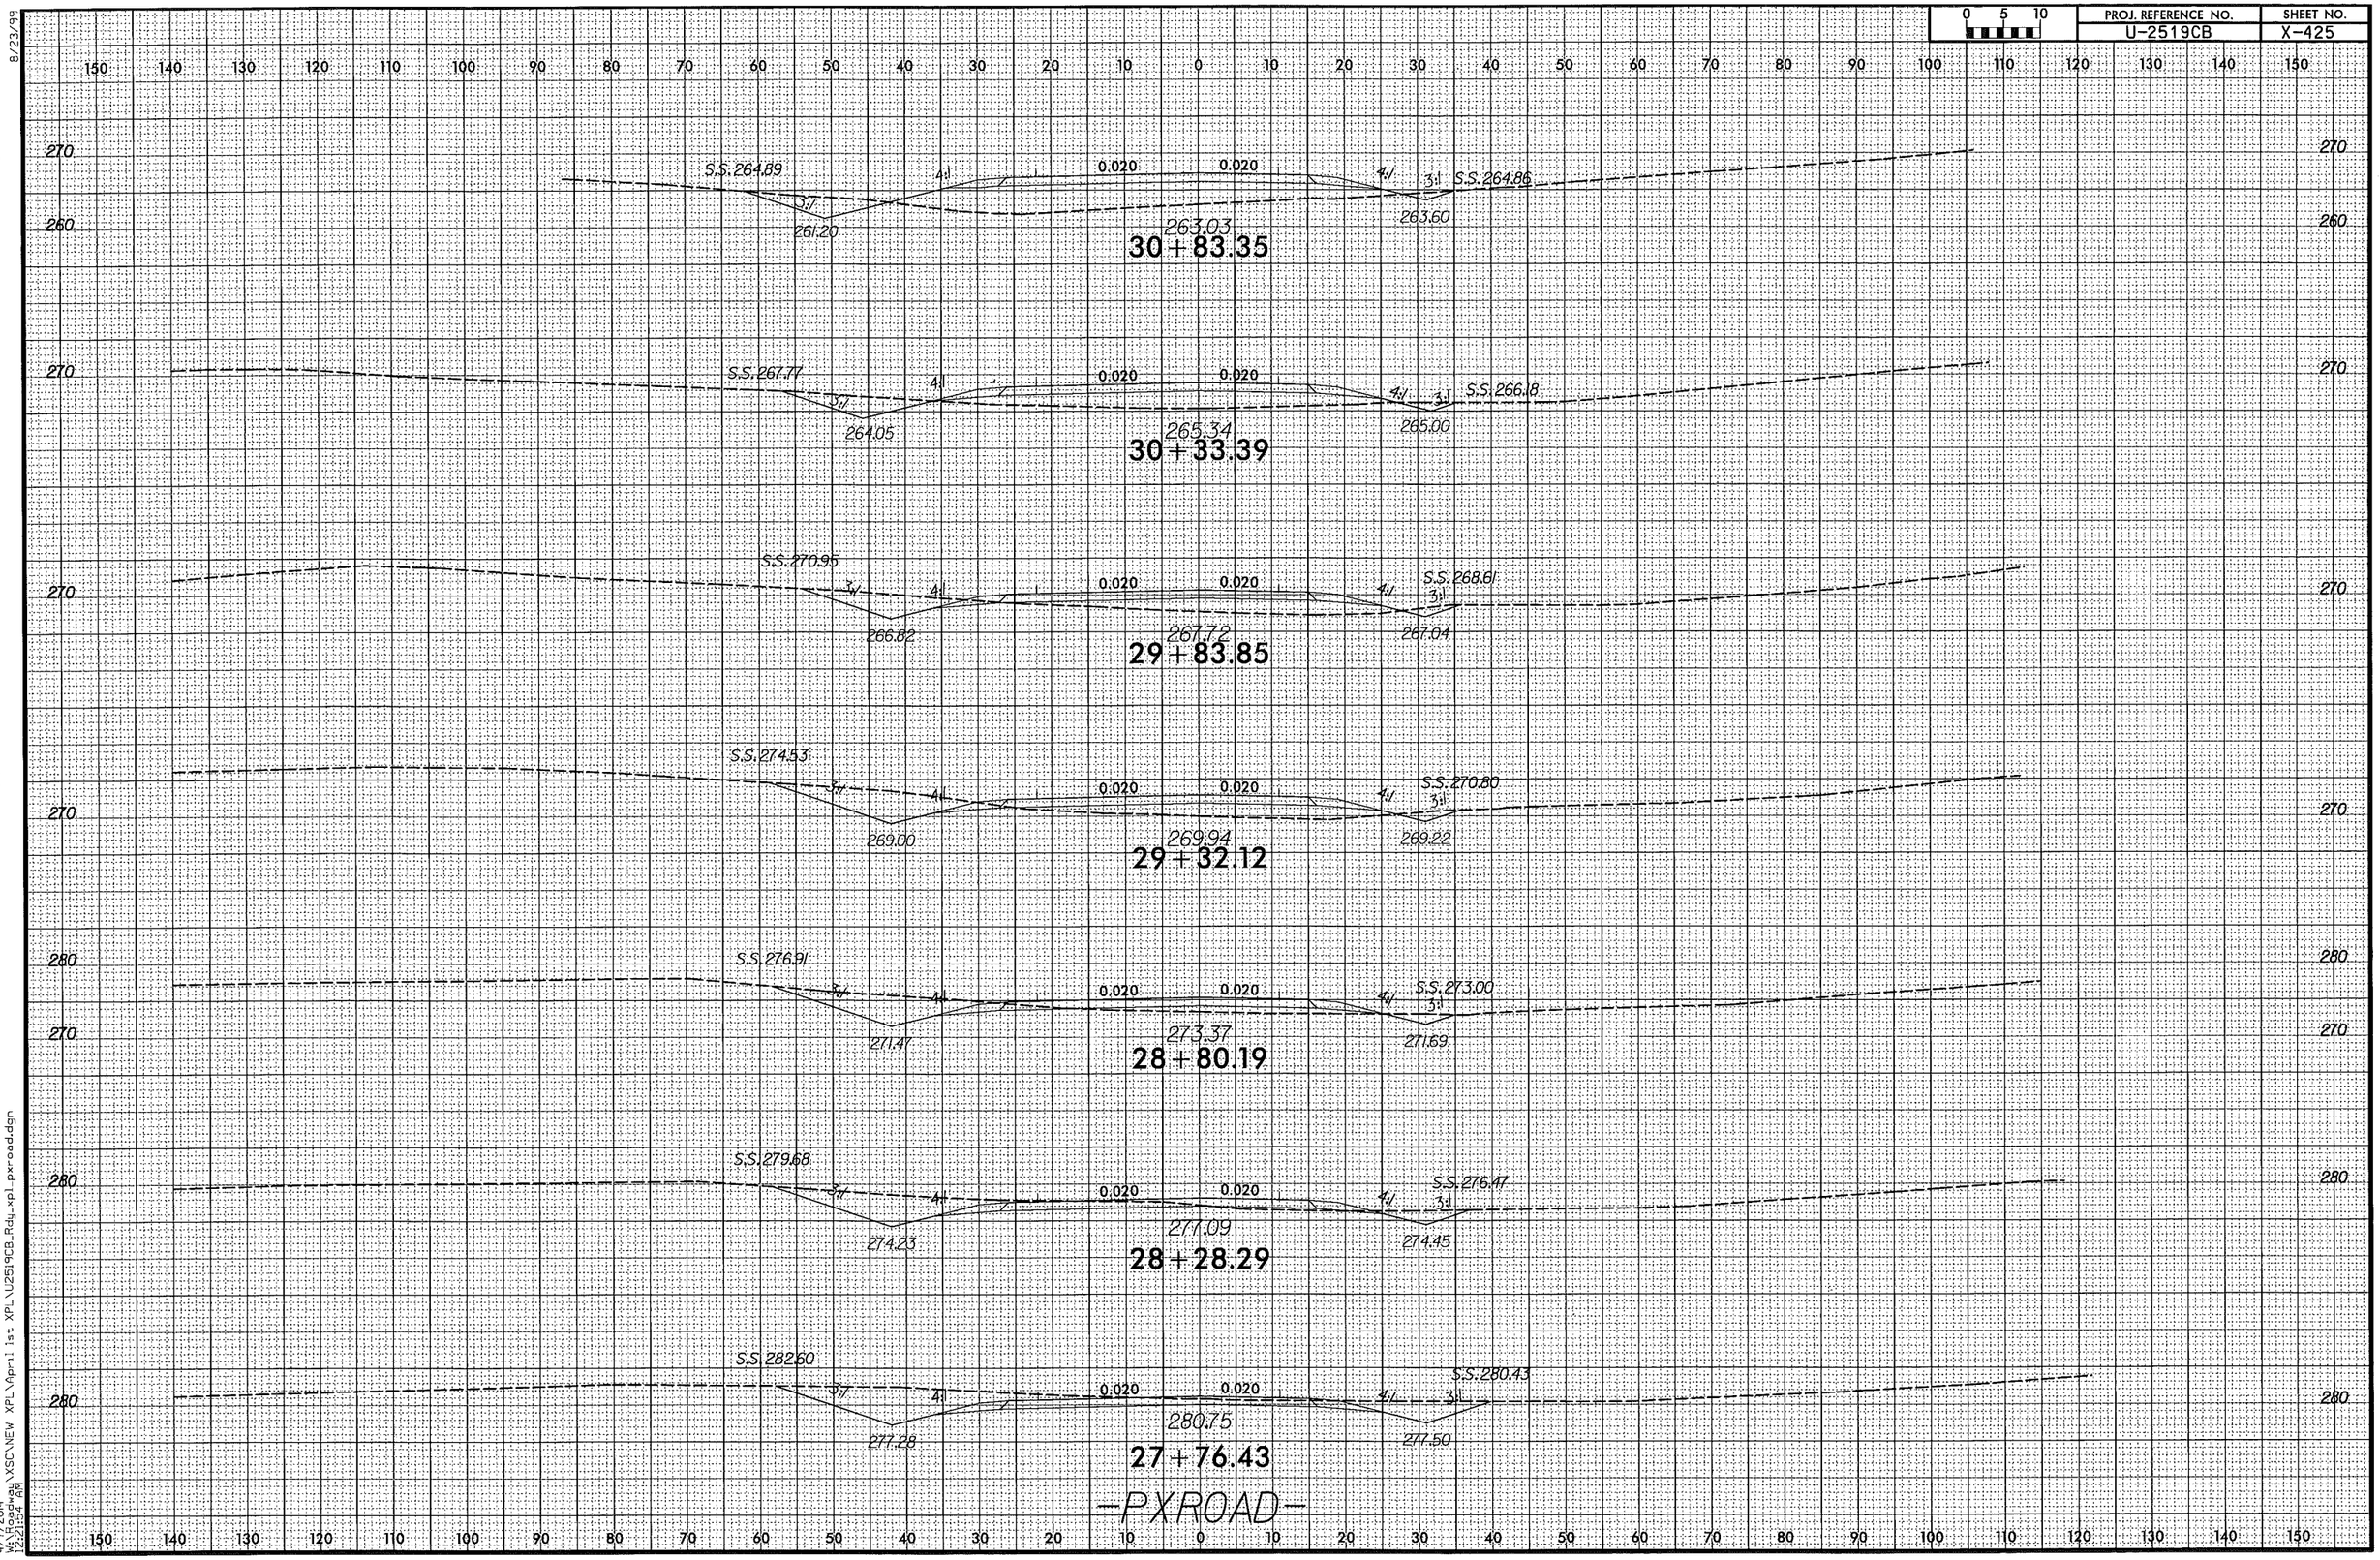

8/23/99

4/7/2014
W:\Roadway\XSC\NEW XPL\April 1st XPL\U2519CB_Rdy_xpl_pxroad.dgn
12:21:54 AM

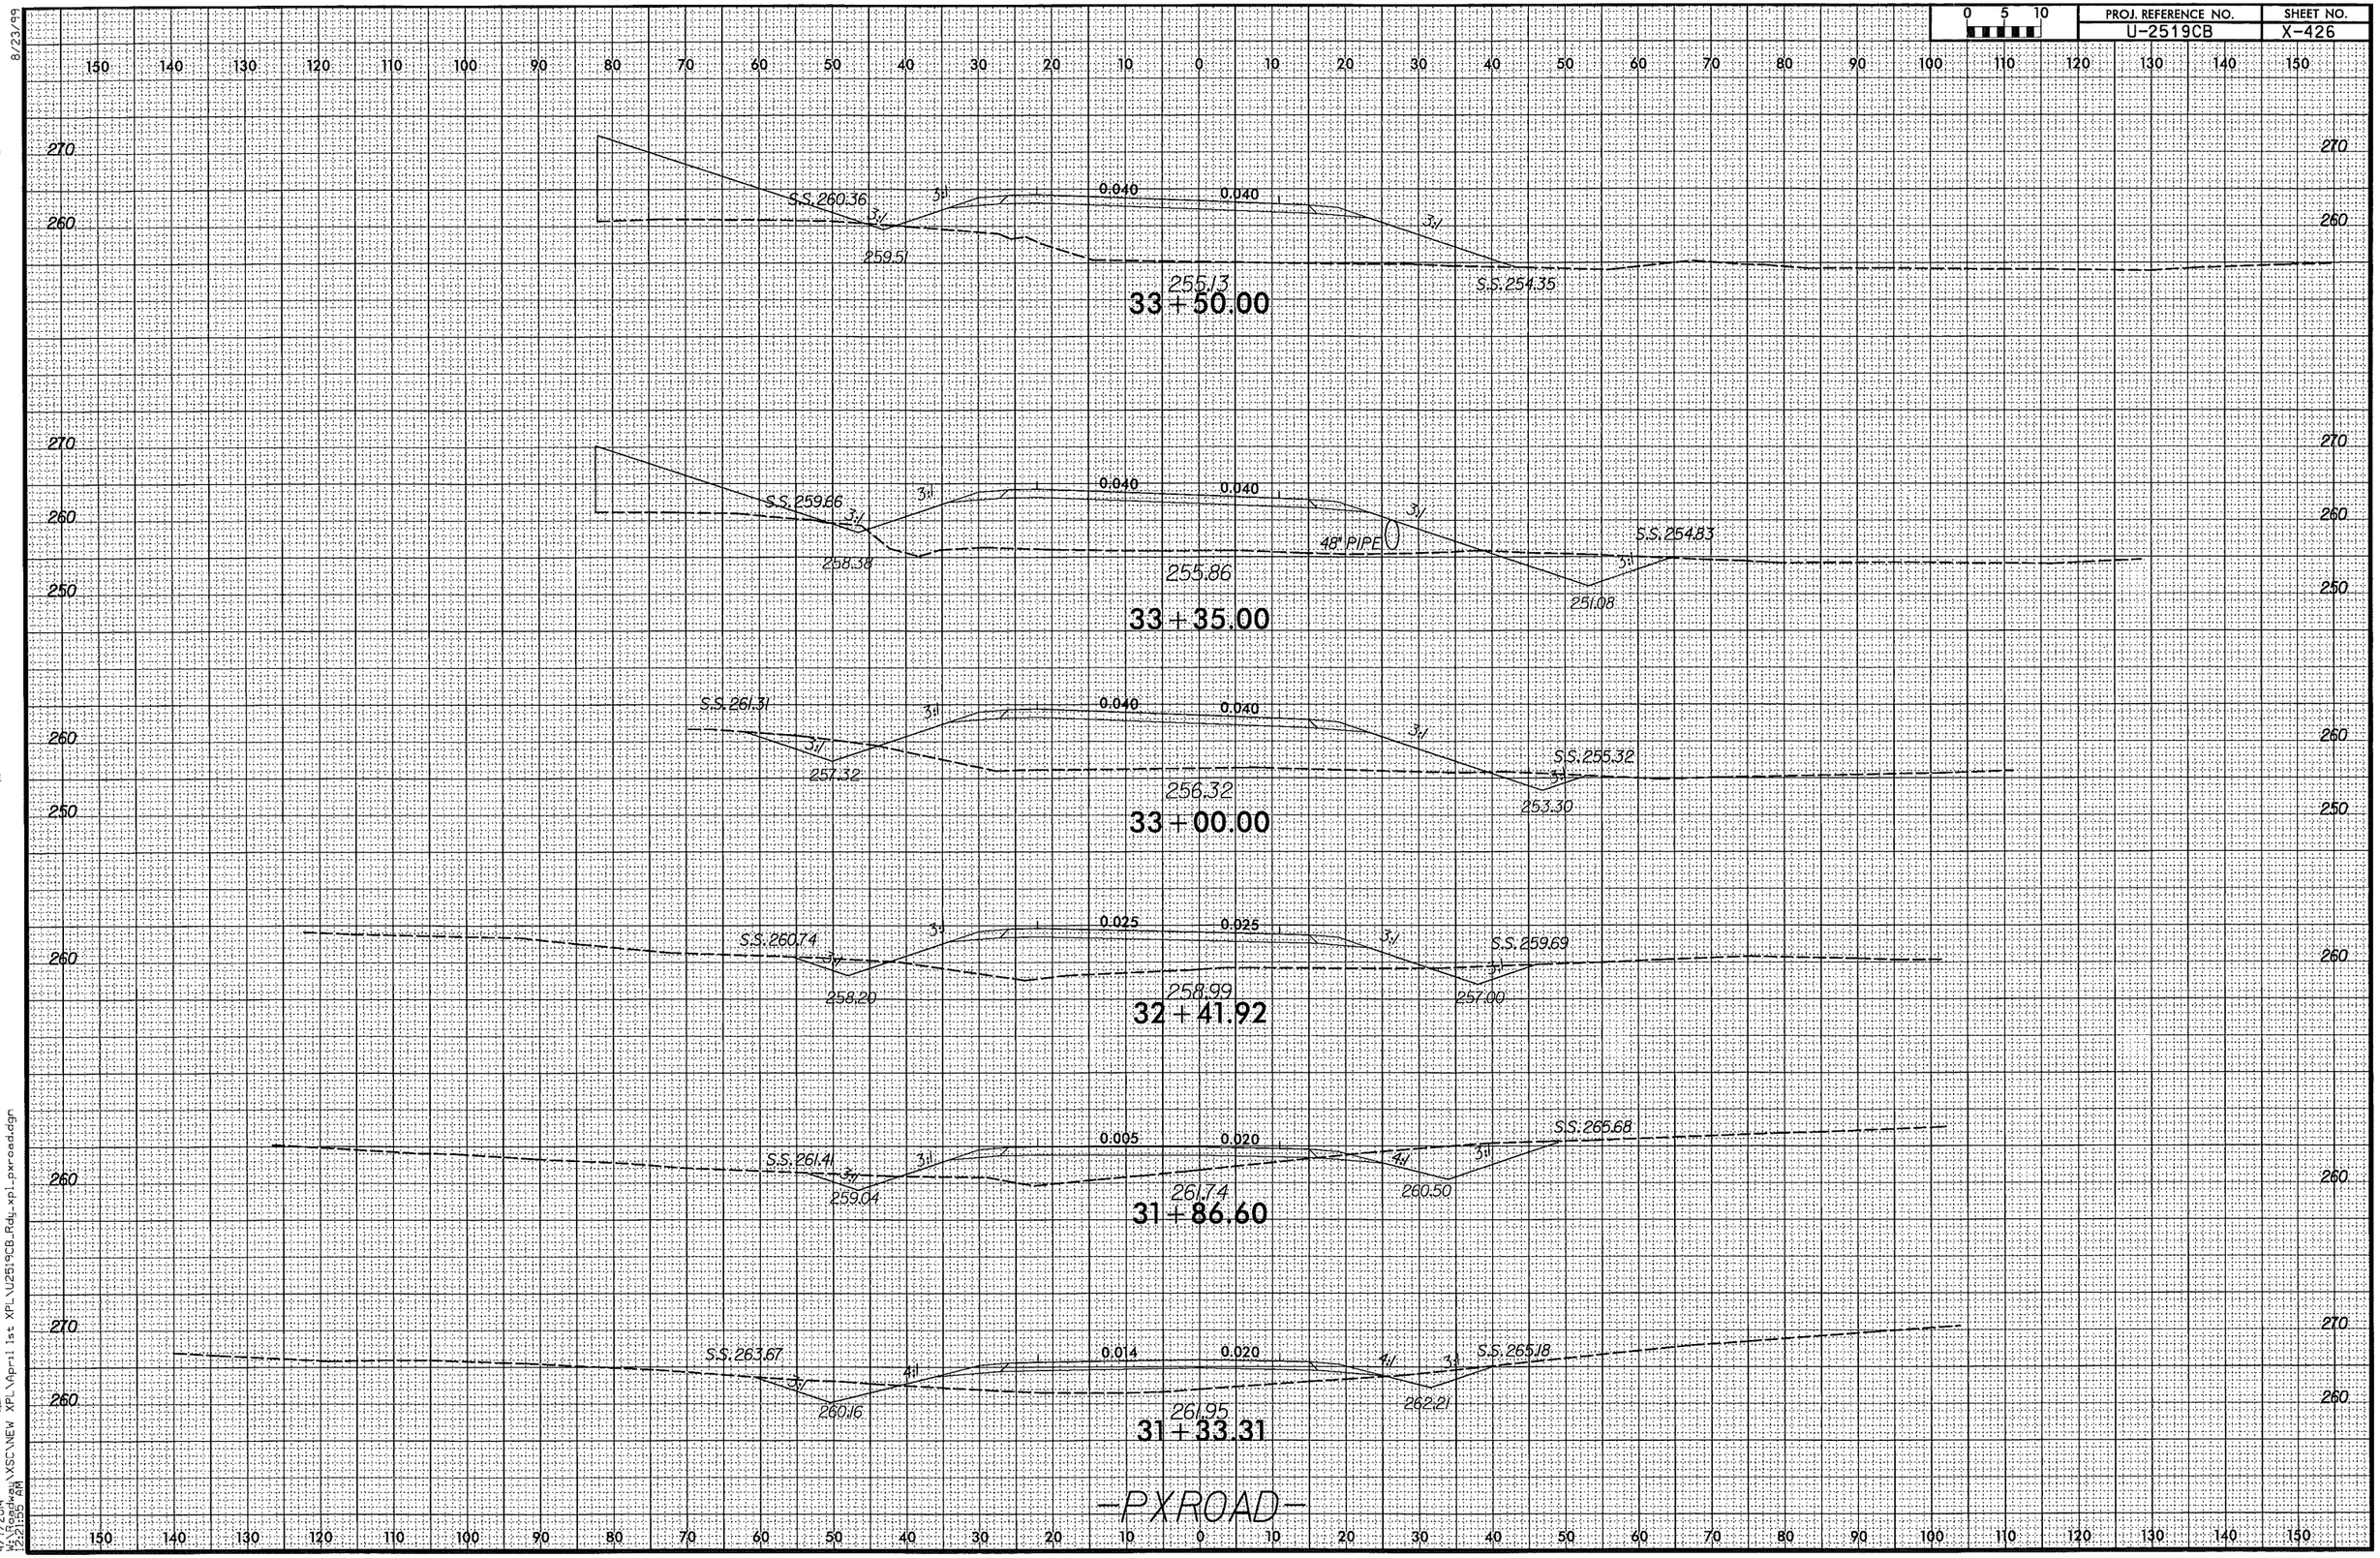
S.S. 260.36
3:1
3:1
0.040
0.040
3:1
259.51
255.13
33 + 50.00
S.S. 254.35
S.S. 259.66
3:1
3:1
0.040
0.040
3:1
48" PIPE
S.S. 254.83
258.38
255.86
33 + 35.00
251.08
S.S. 261.31
3:1
3:1
0.040
0.040
3:1
257.32
S.S. 255.32
256.32
33 + 00.00
253.30
S.S. 260.74
3:1
3:1
0.025
0.025
3:1
S.S. 259.69
258.20
258.99
32 + 41.92
257.00
S.S. 265.68
S.S. 261.41
3:1
3:1
0.005
0.020
4:1
3:1
259.04
261.74
31 + 86.60
260.50
S.S. 263.67
3:1
4:1
0.014
0.020
4:1
3:1
S.S. 265.18
260.16
261.95
31 + 33.31
262.21
-PXROAD-
150 140 130 120 110 100 90 80 70 60 50 40 30 20 10 0 10 20 30 40 50 60 70 80 90 100 110 120 130 140 150
270
260
250

PROJ. REFERENCE NO.	SHEET NO.
U-2519CB	X-427

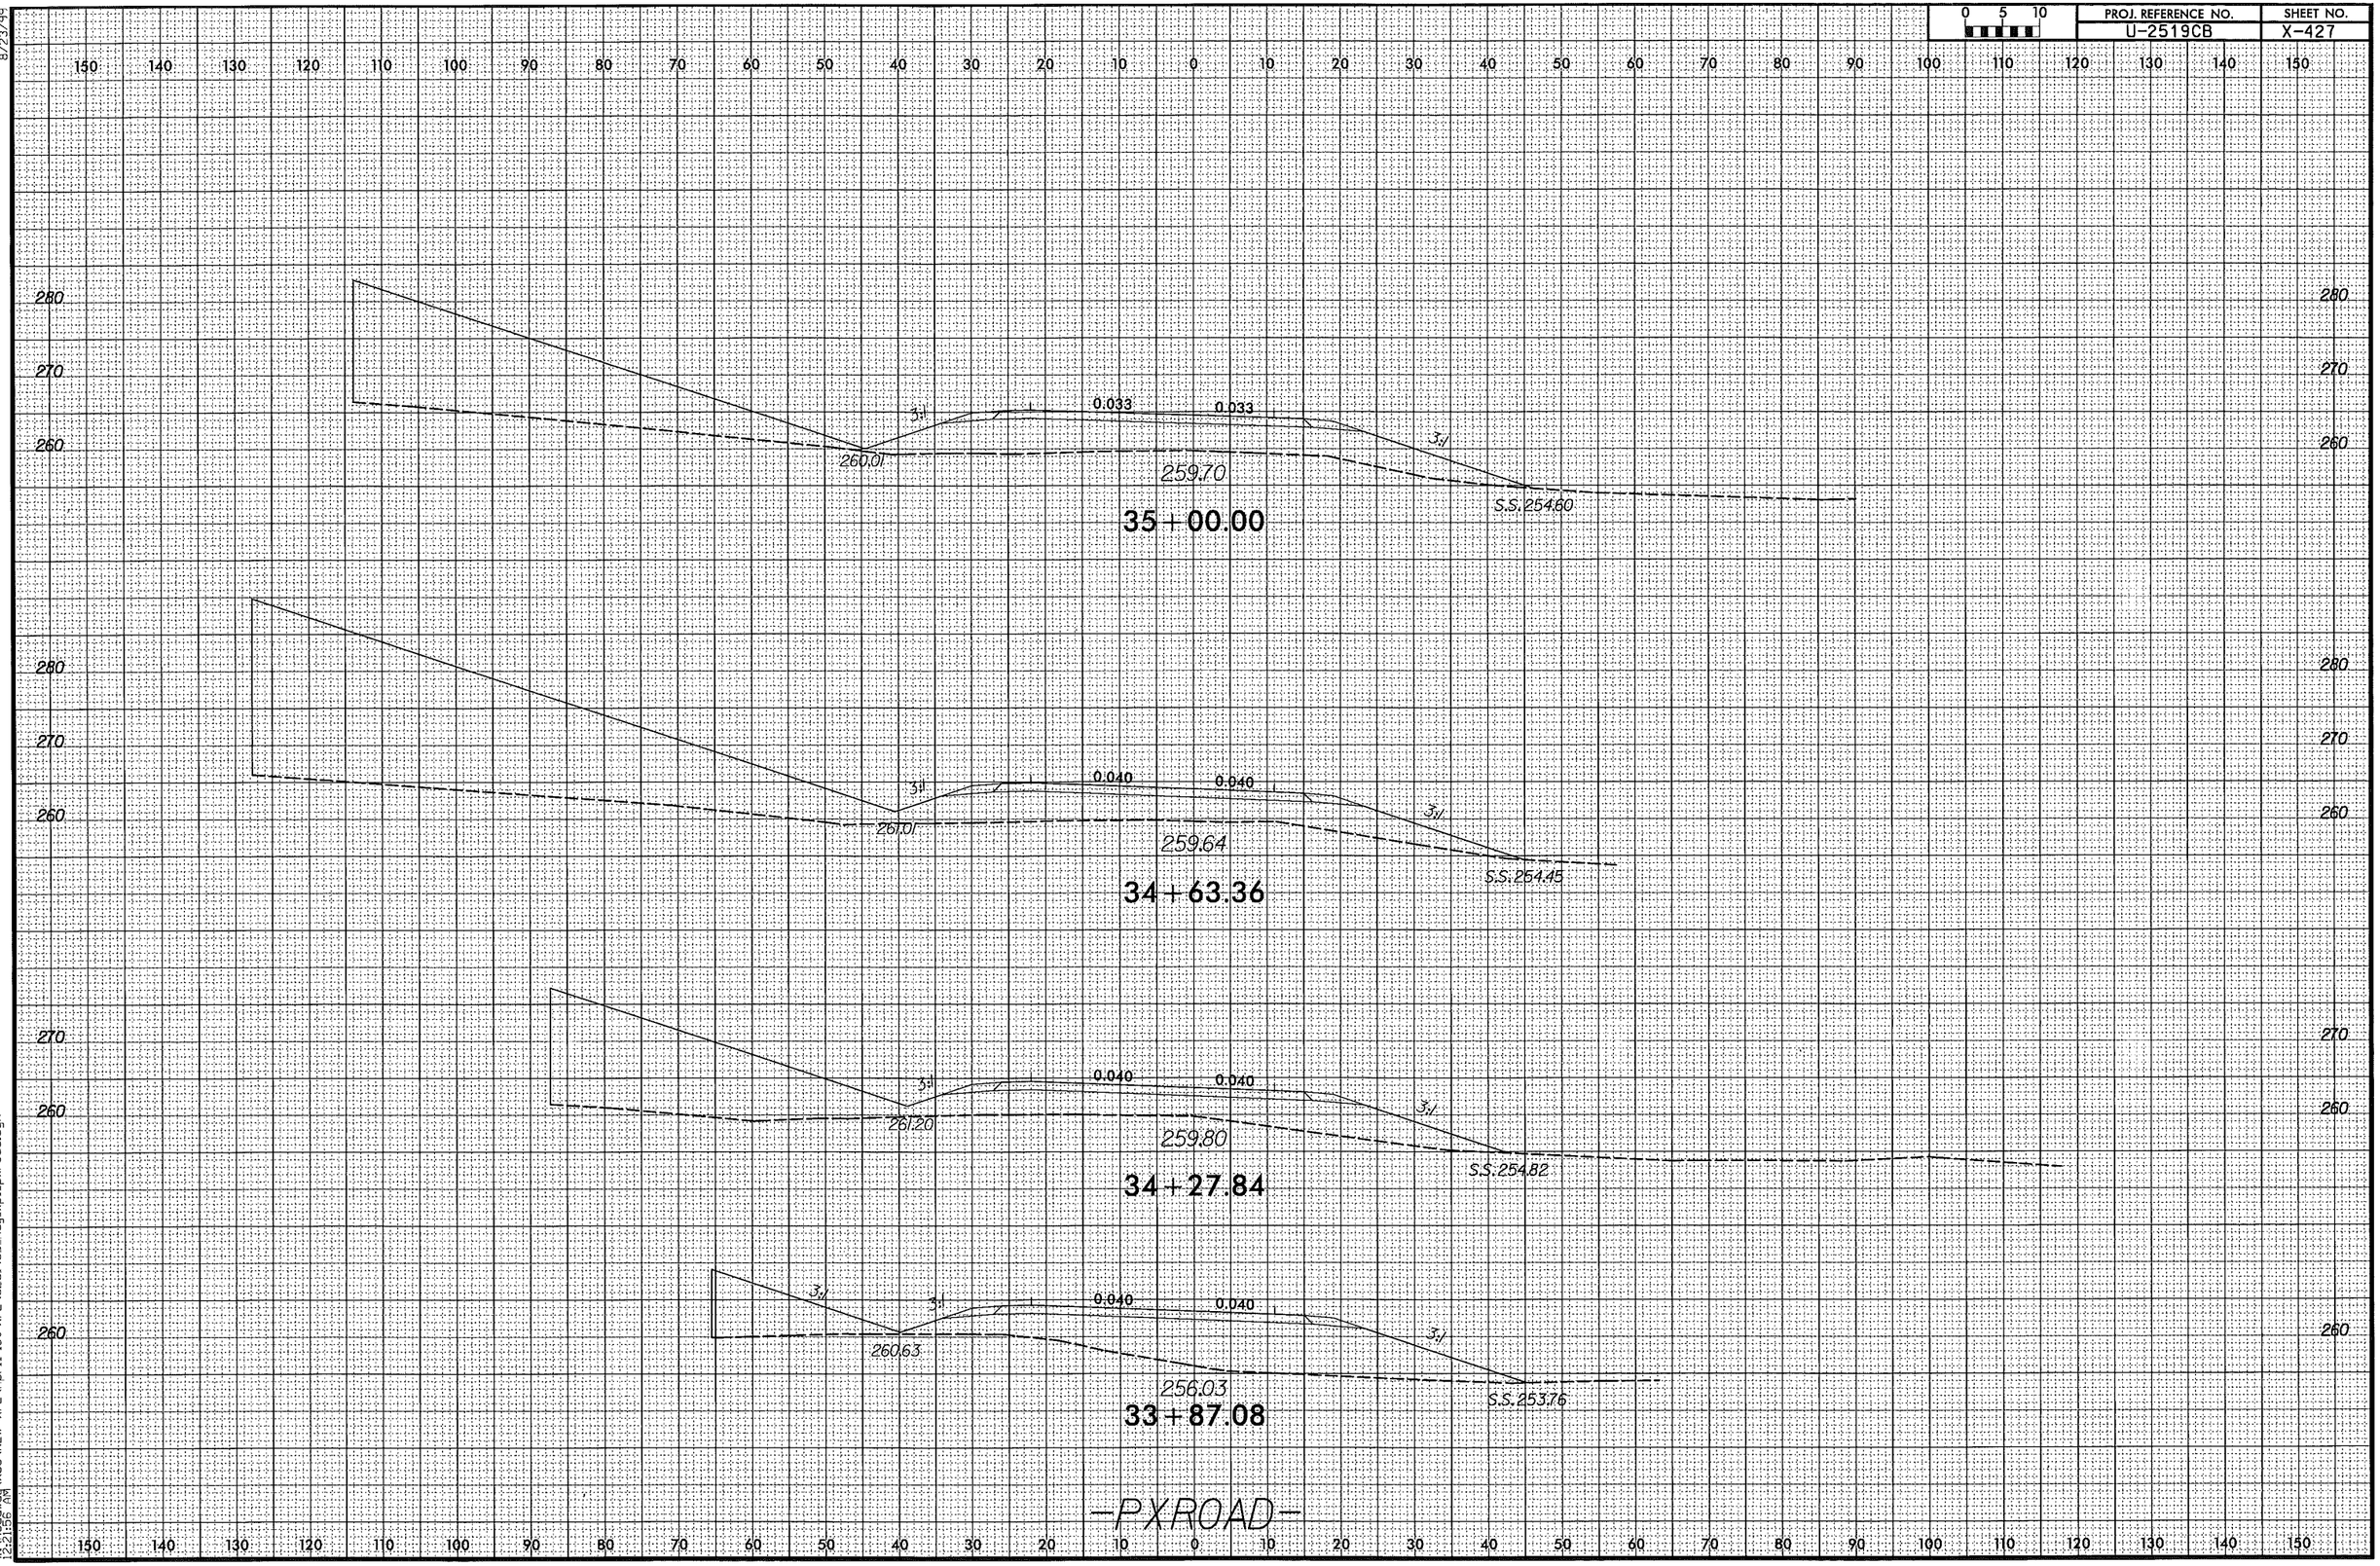

8/23/99

4/7/2014
W:\bogdway\XSC\NEW XPL\April 1st XPL\U2519CB_Rdy_xpl_pxroad.dgn
2:21:56 PM

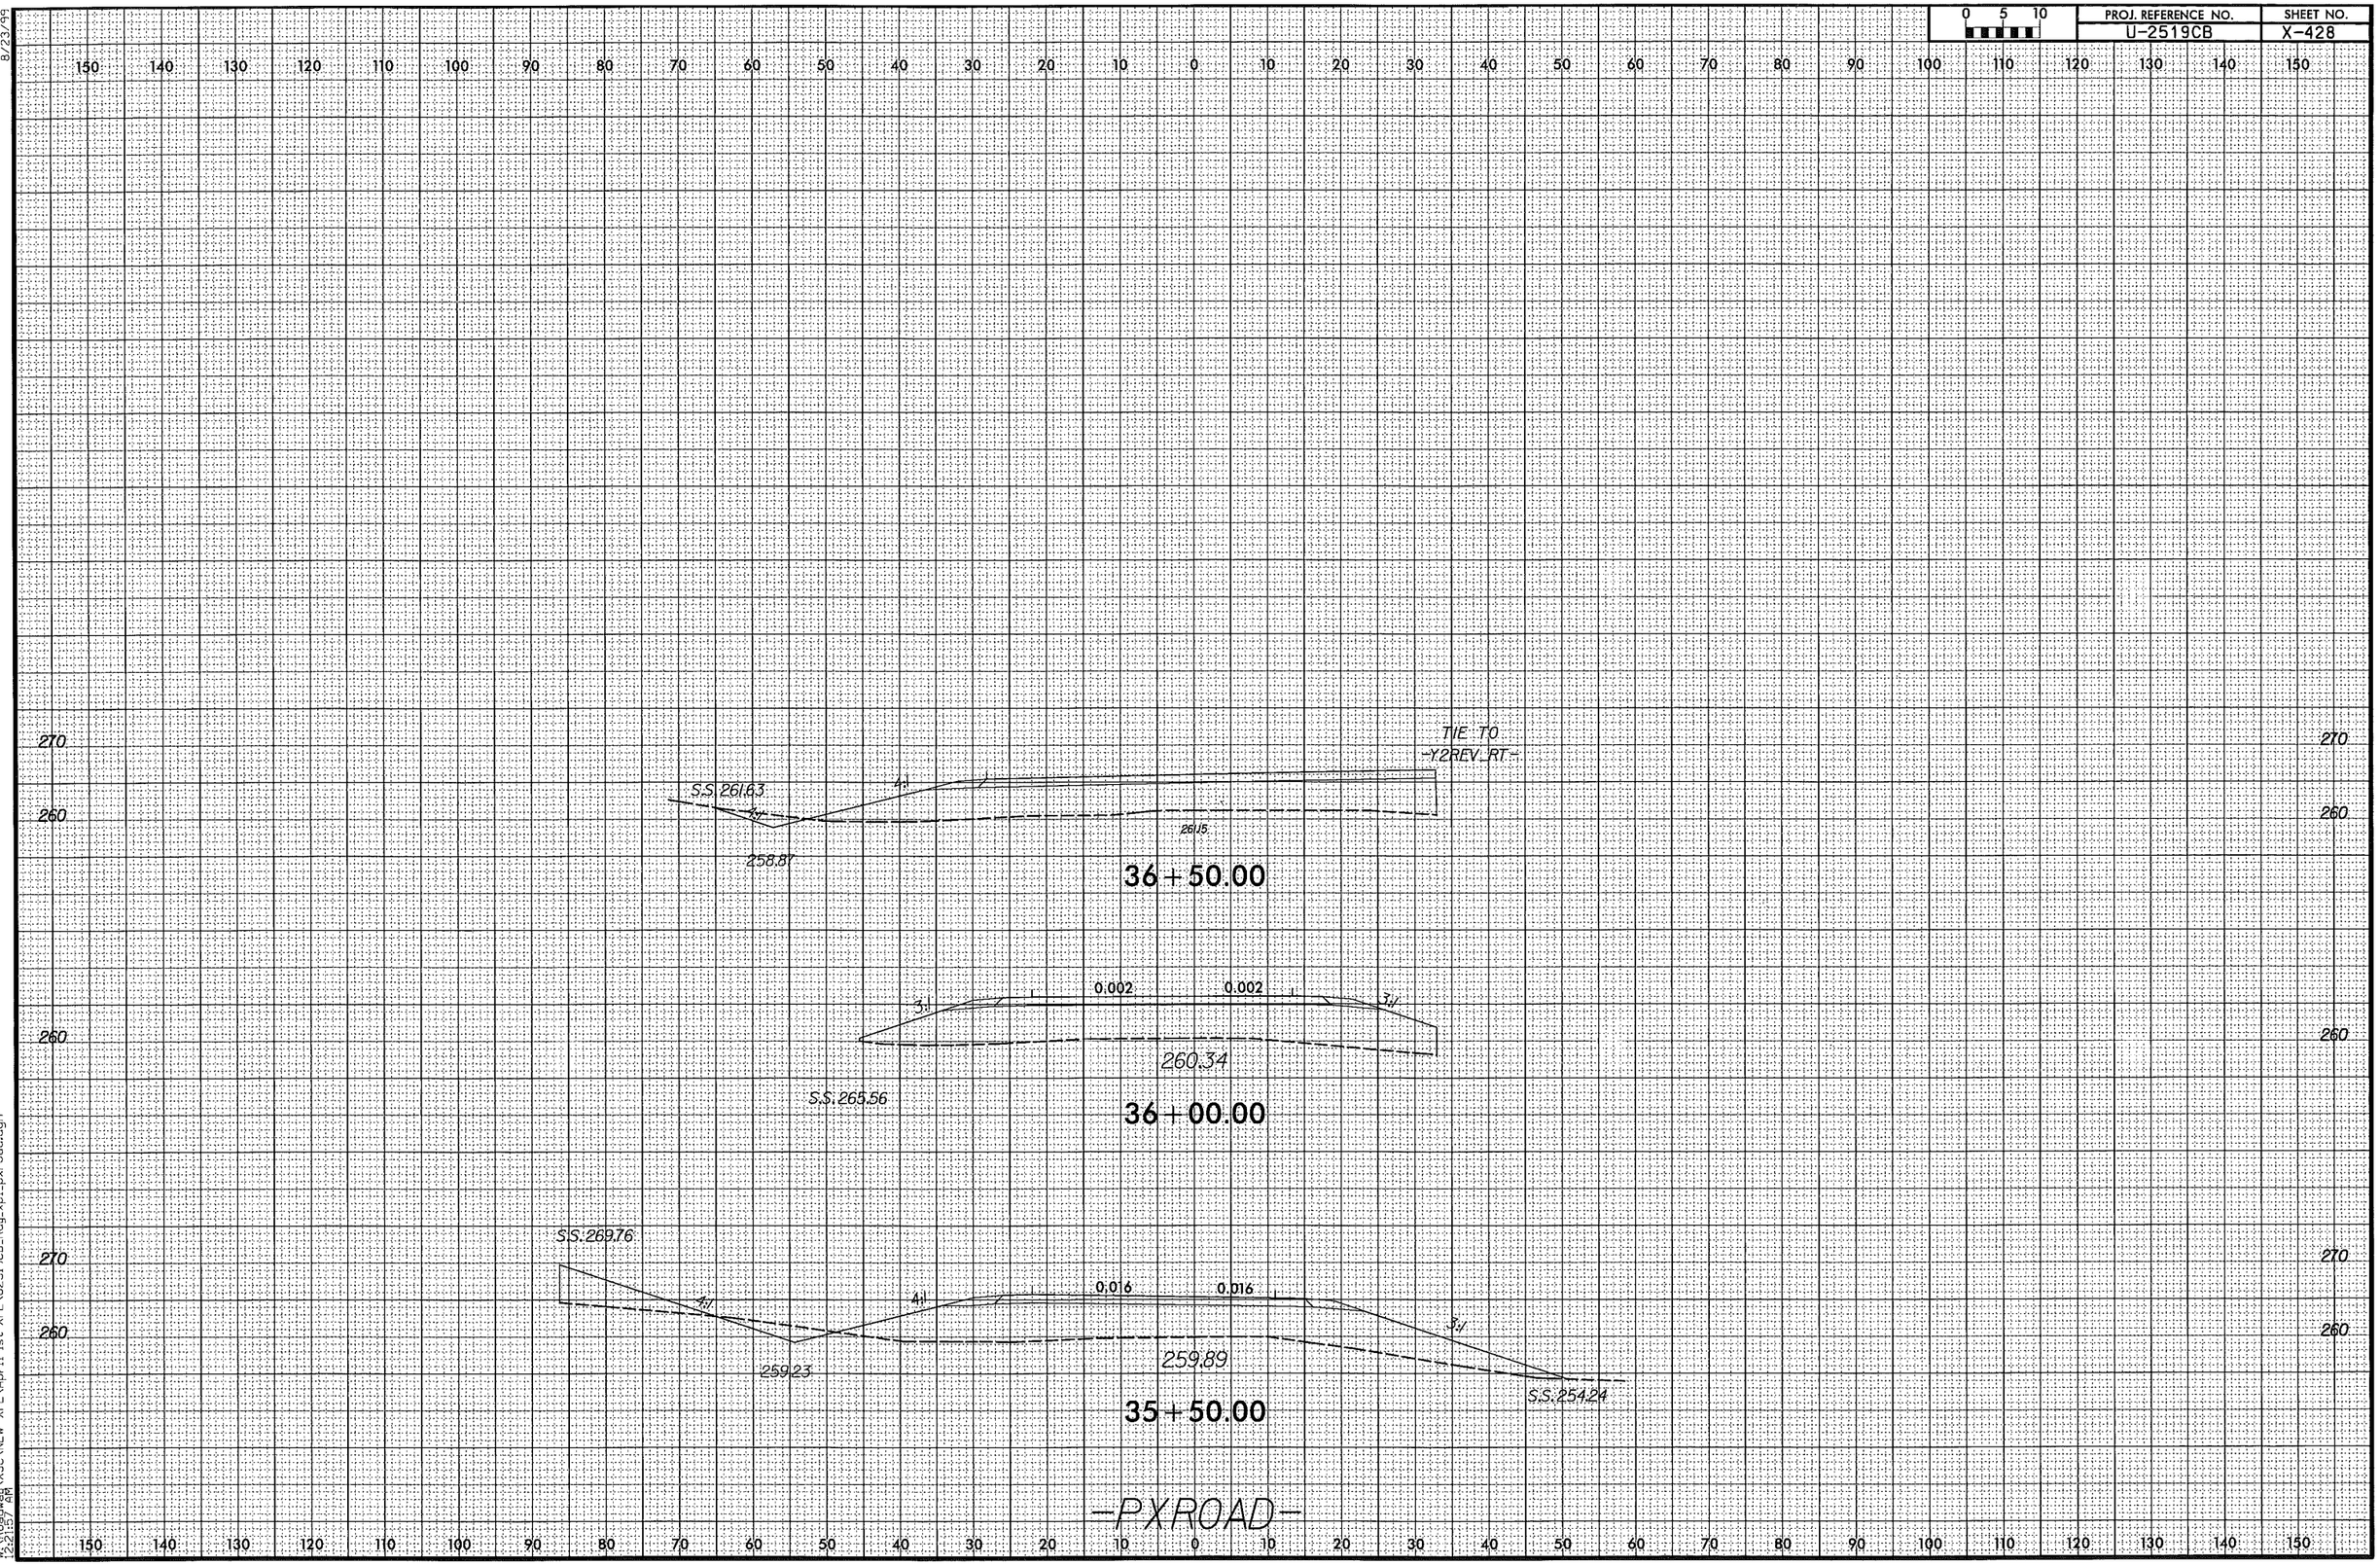

8/23/99
4/7/2014
12:29:15 AM
W:\Roadway\XSC\NEW XPL\April 1st XPL\U2519CB_Rdy_xpl.pxroad.dgn

8/23/99

0 5 10	PROJ. REFERENCE NO.	SHEET NO.
	U-2519CB	X-429

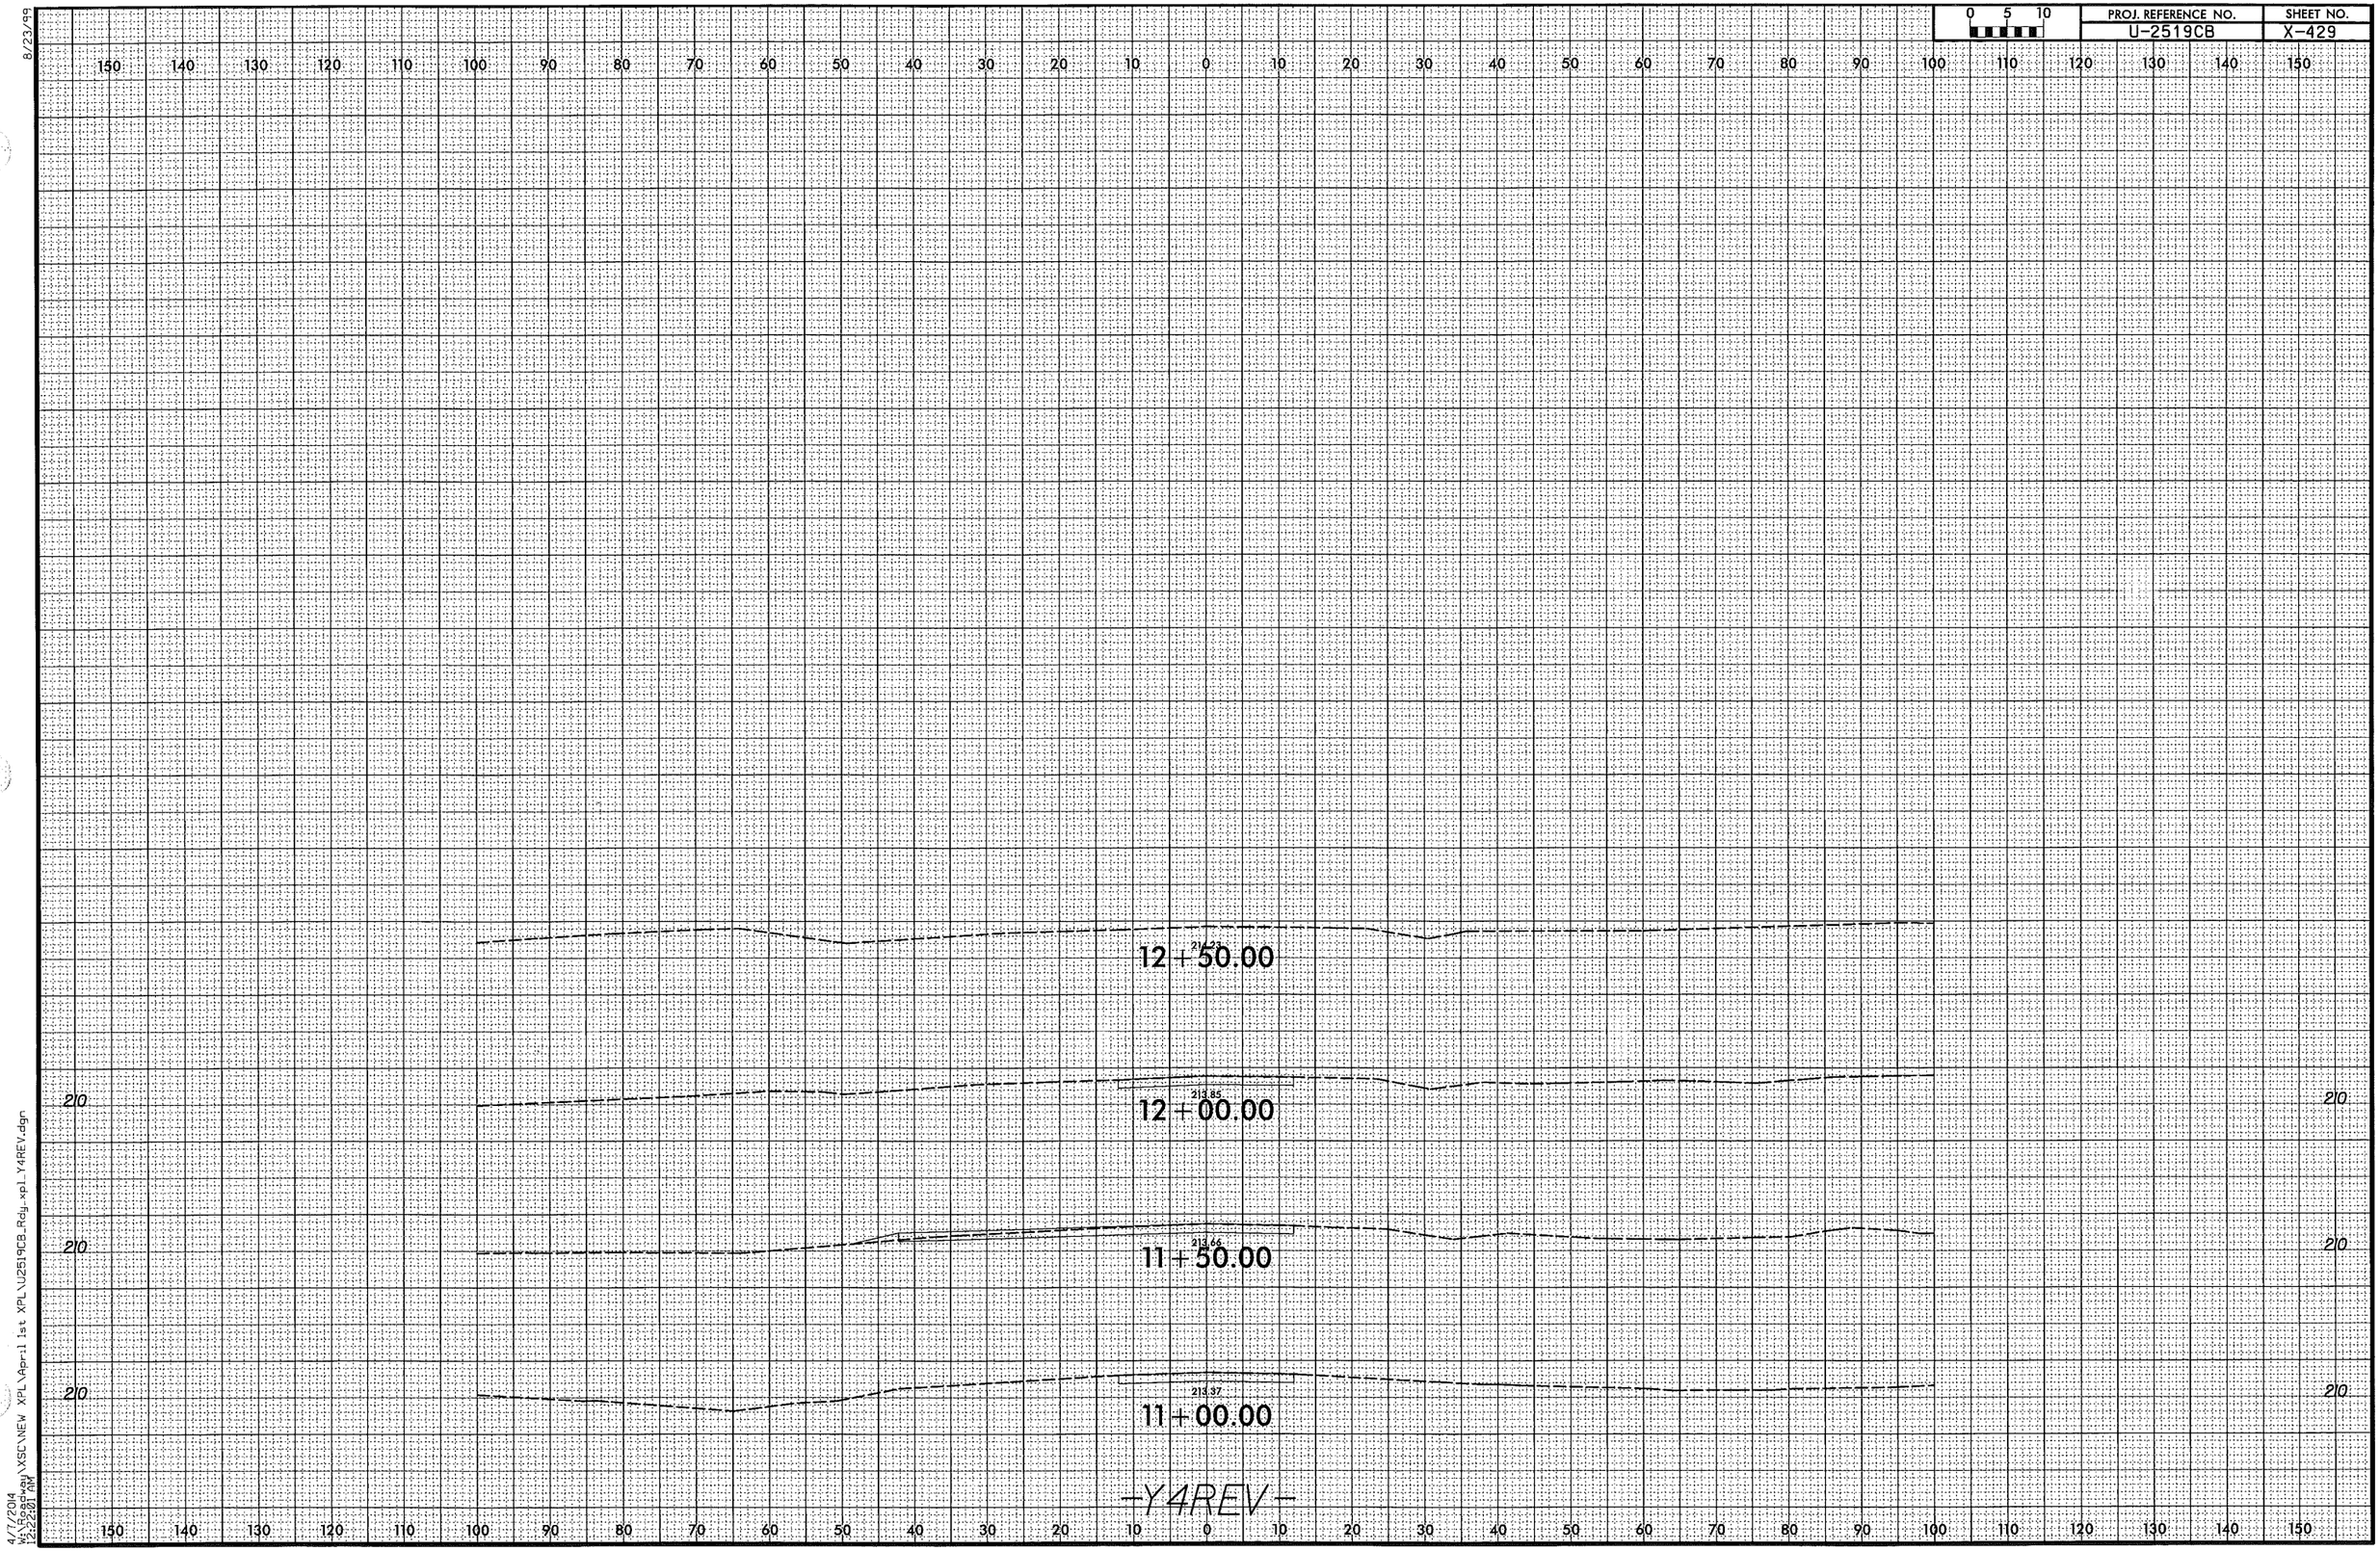

4/7/2014
V:\Roadway\XSC\NEW XPL\April 1st XPL\U2519CB_Rdy.xpl_Y4REV.dgn
12:22:01 AM

0 5 10	PROJ. REFERENCE NO.	SHEET NO.
	U-2519CB	X-430

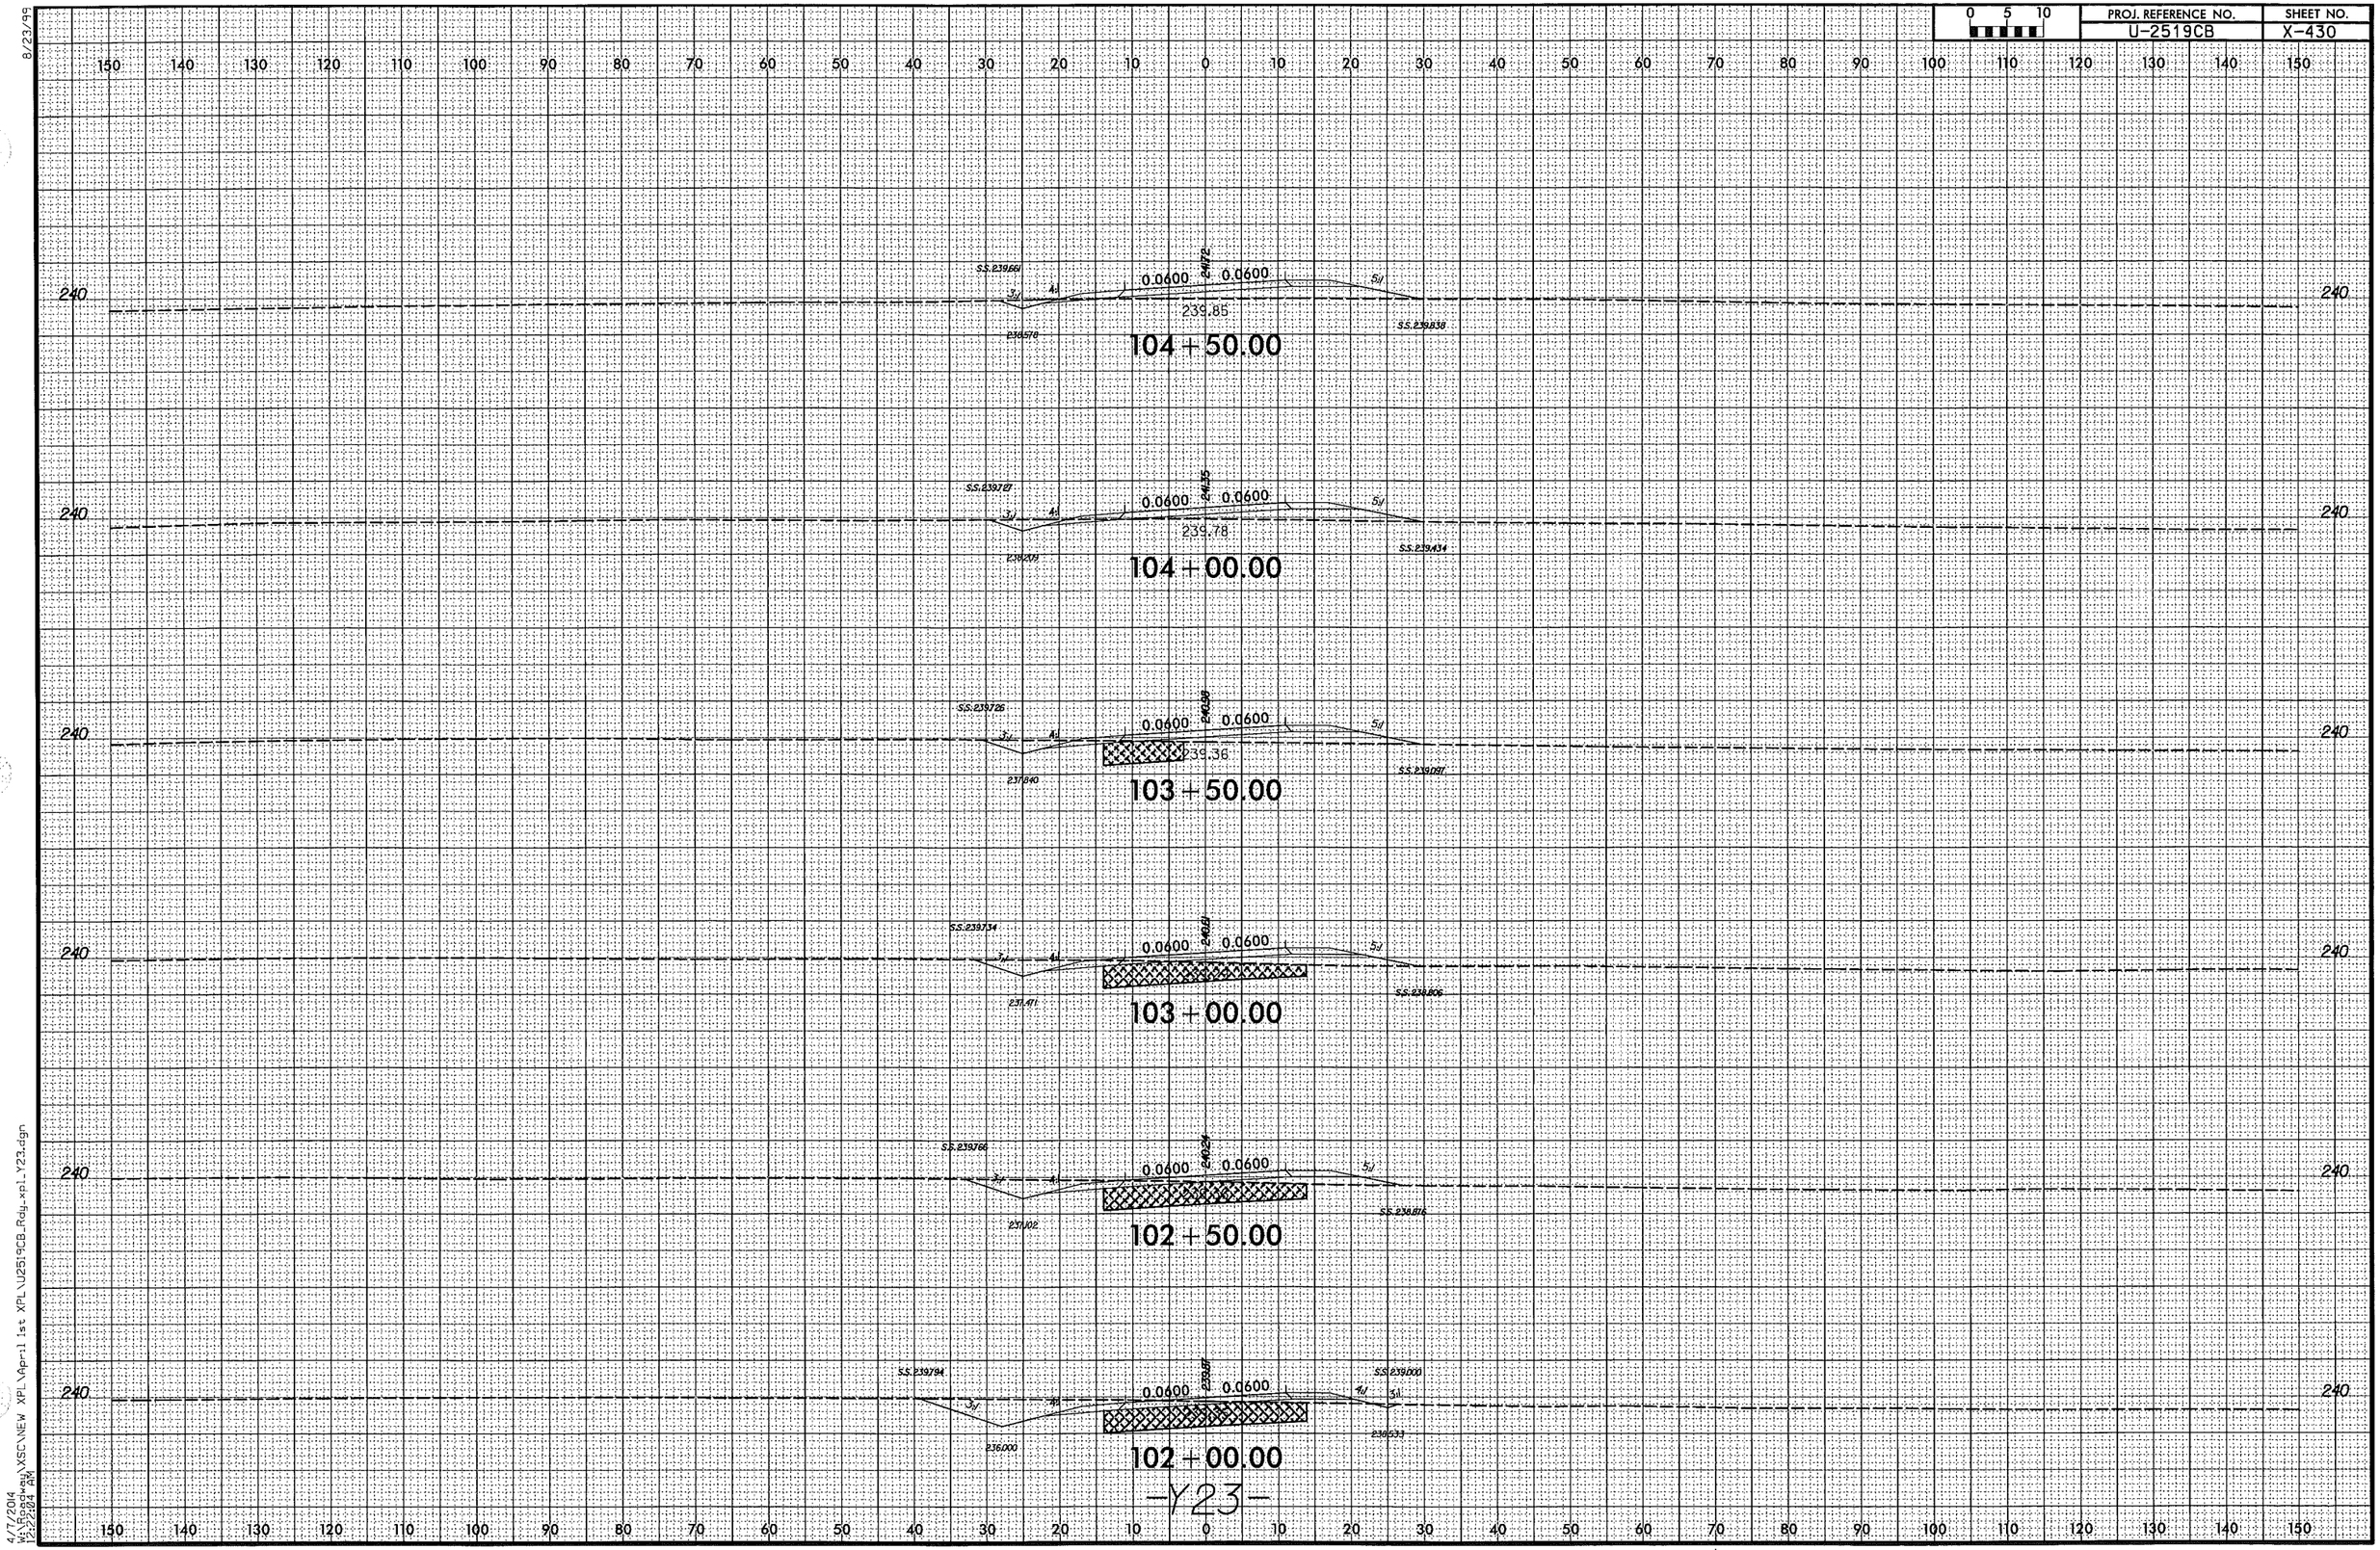

8/23/99

4/7/2014
W:\Roadway\XSC\NEW XPL\April 1st XPL\U2519CB_Rdy_xpl_Y23.dgn
12:22:04 AM

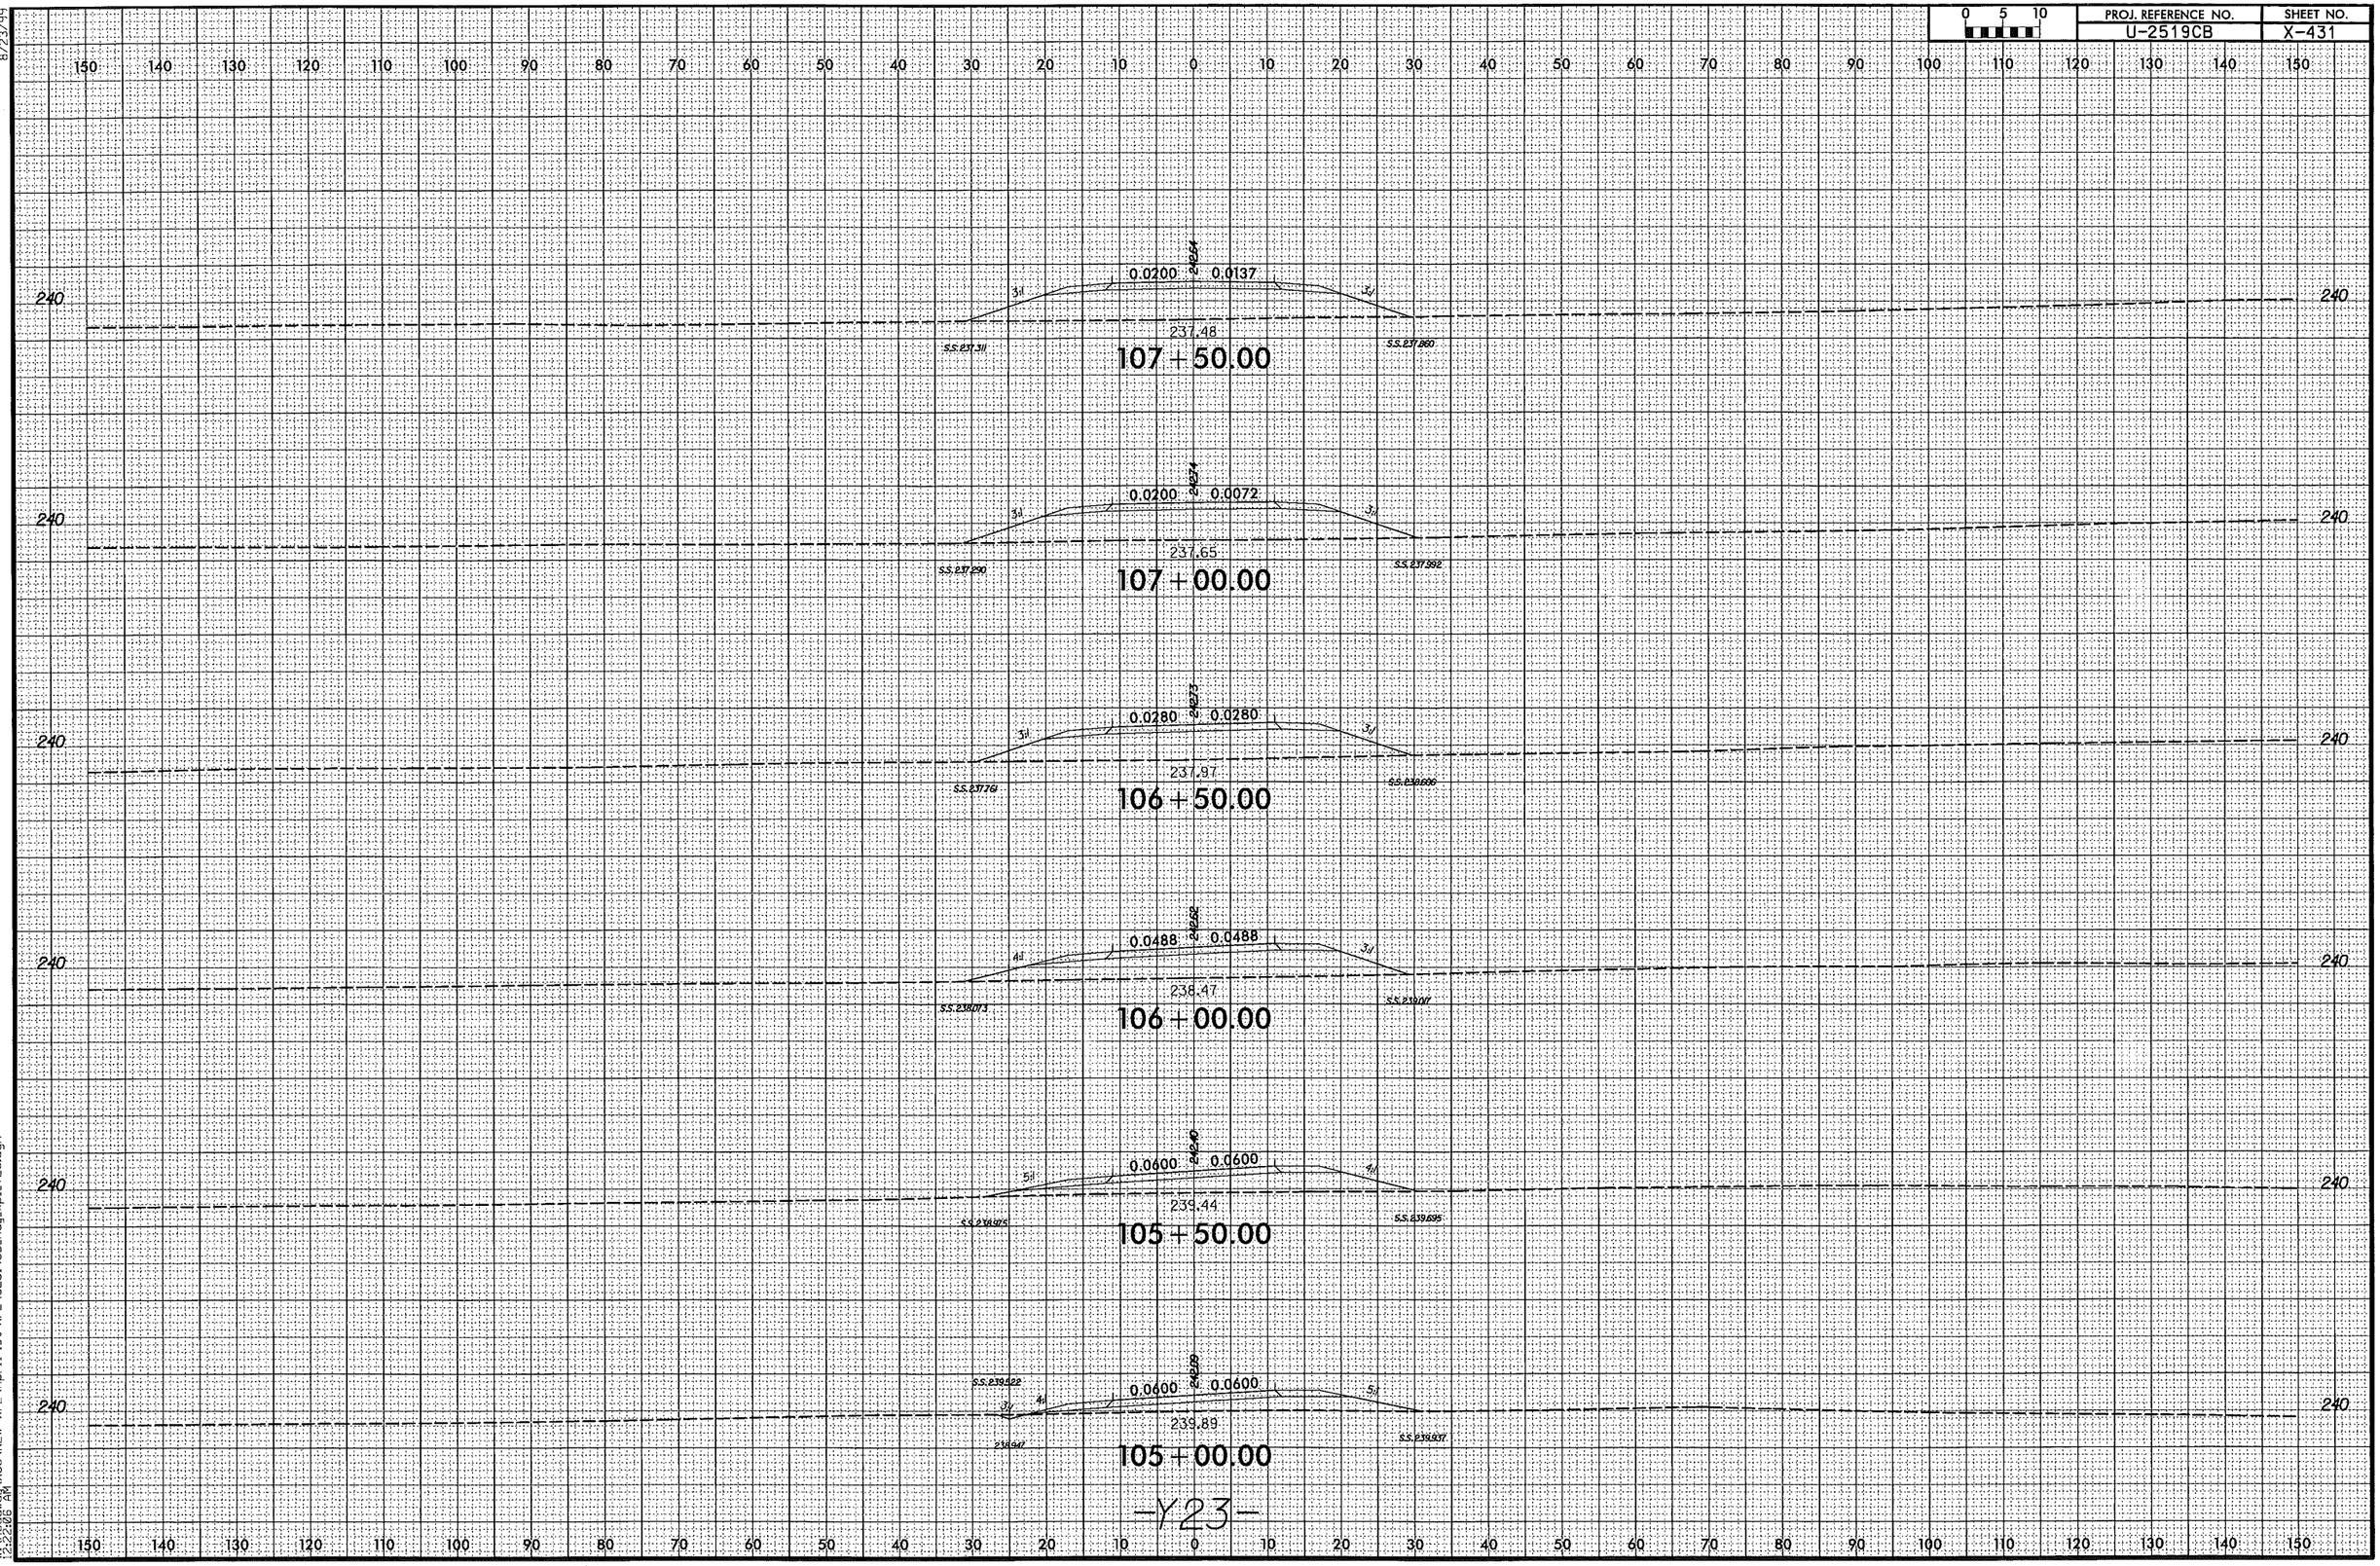

8/23/99
4/7/2014
W:\Roadway\XSC\NEW XPL\April 1st XPL\U2519CB_Rdy_xpl_Y23.dgn
12:22:06 AM

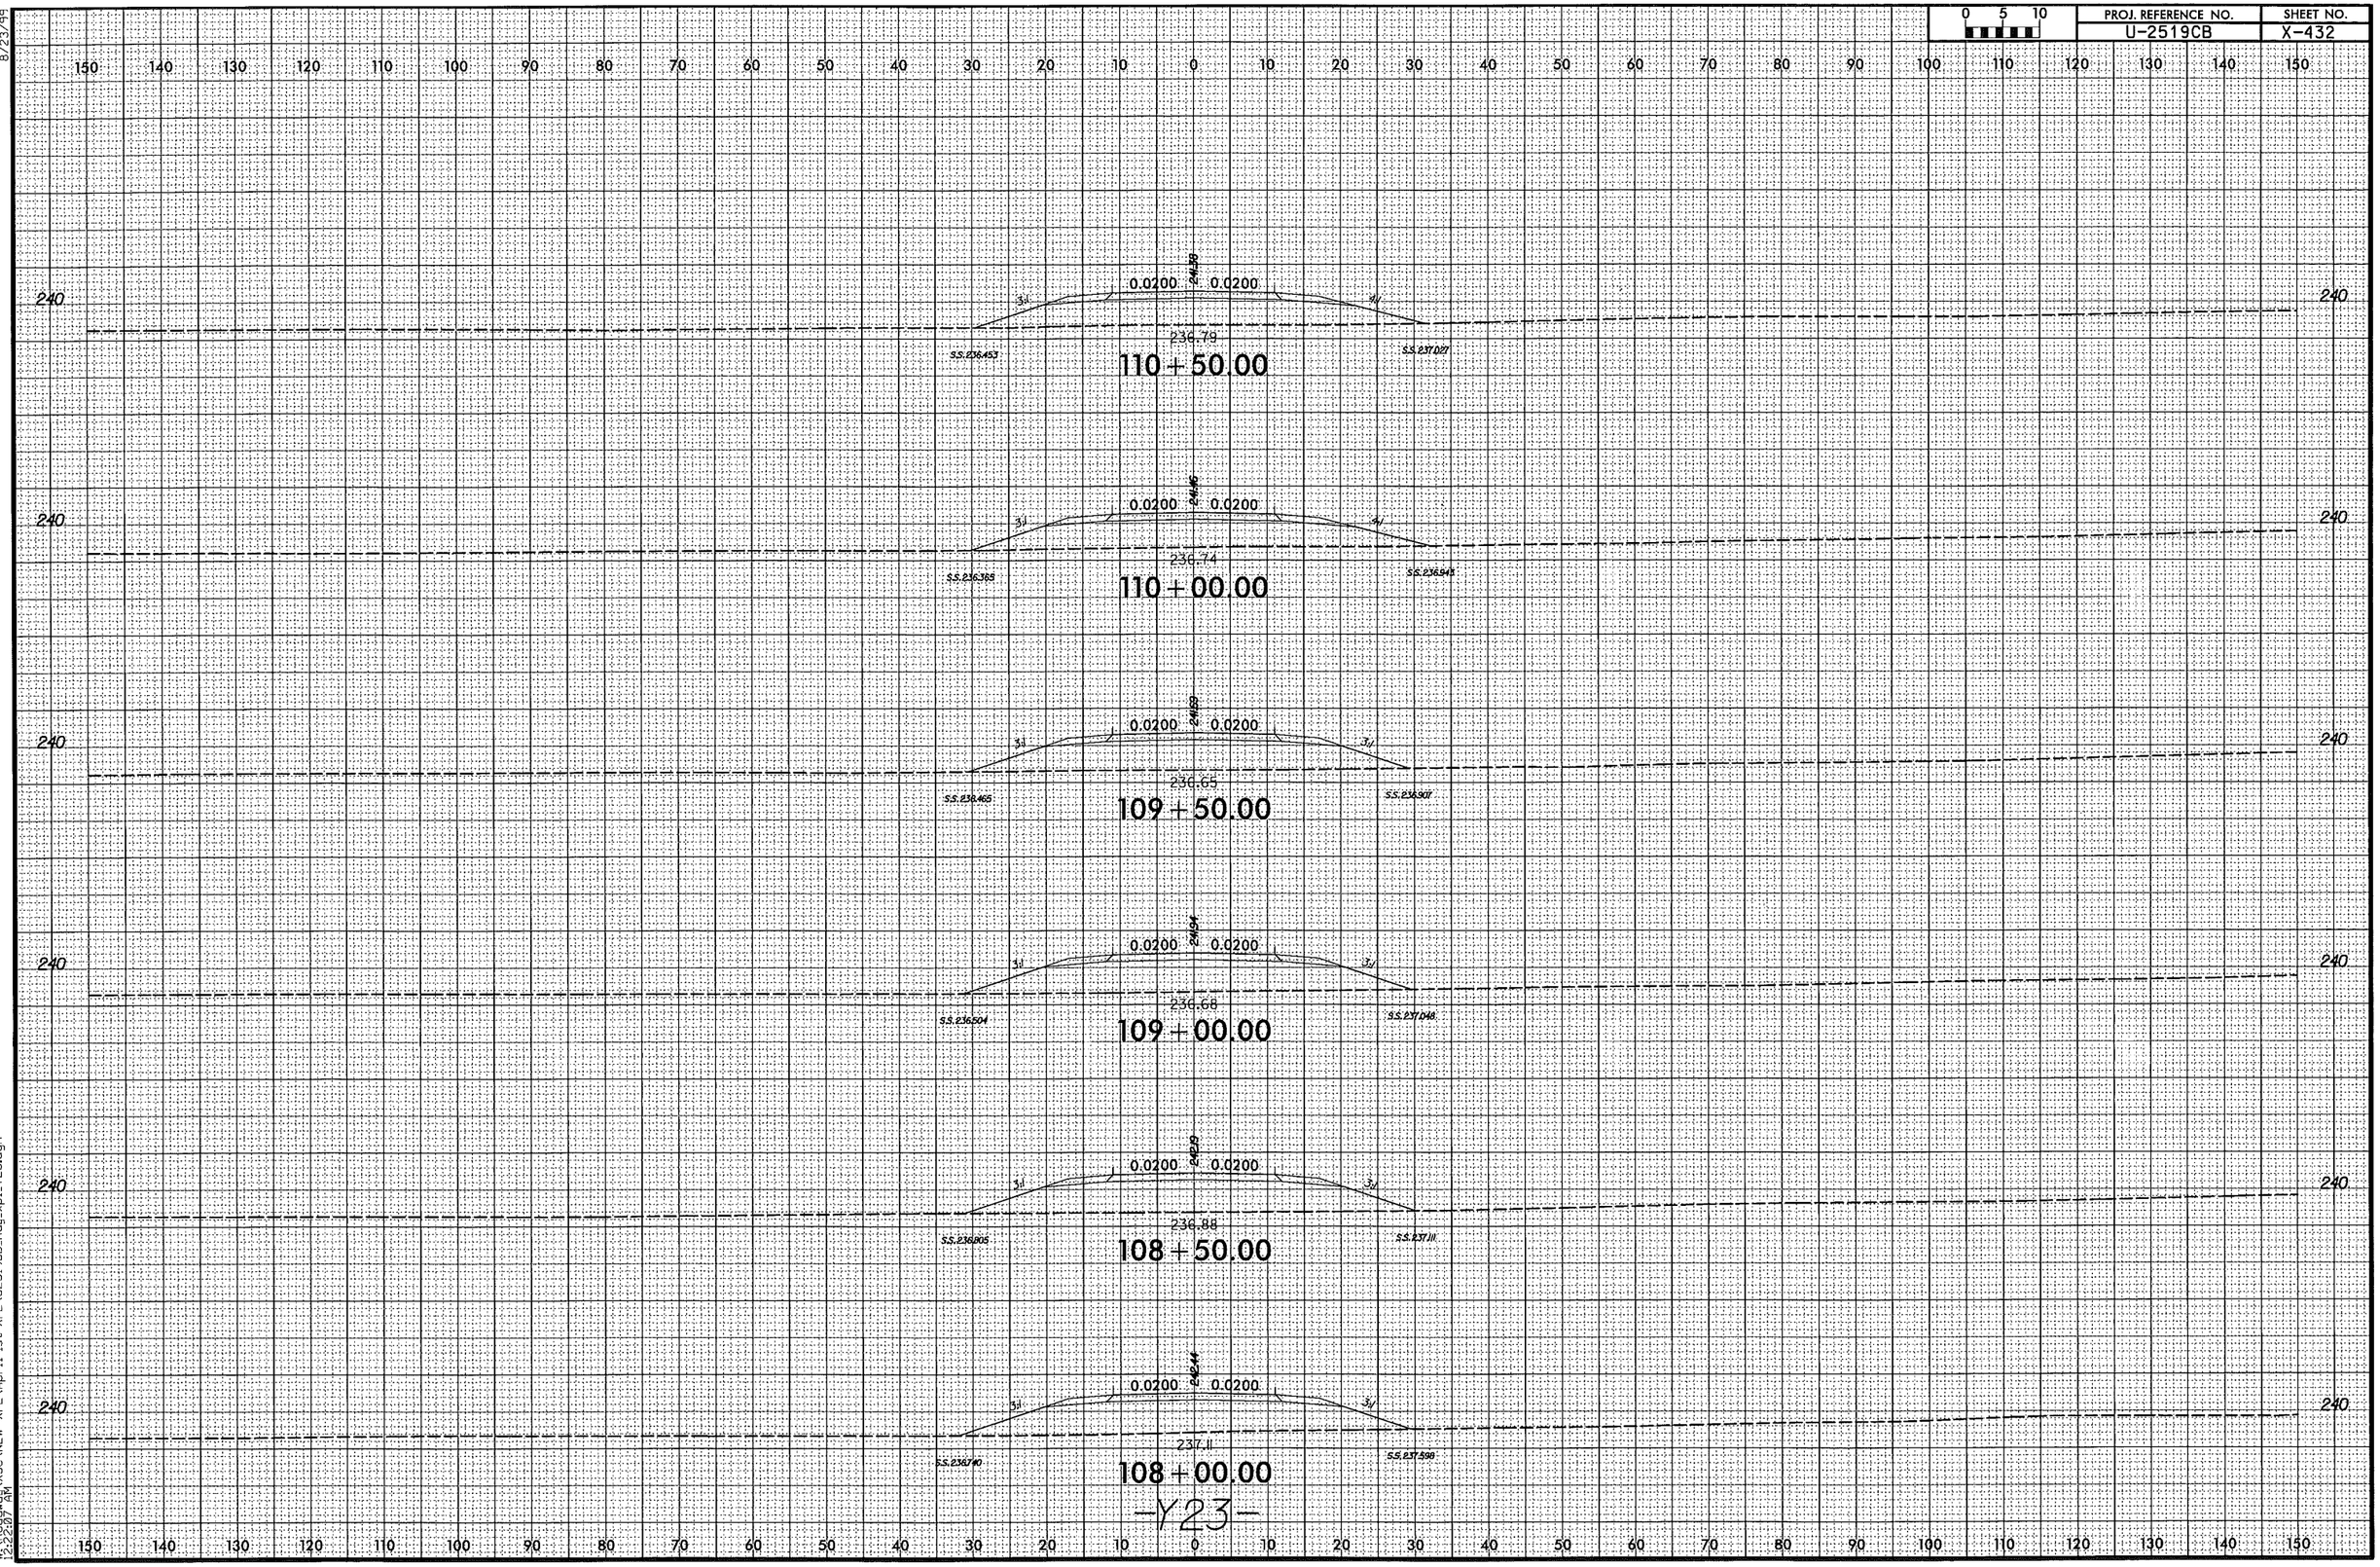

8/23/99

4/7/2014
W:\Roadway\XSC\NEW XPL\April 1st XPL\U2519CB_Rdy_xpl_Y23.dgn
12:22:07 AM

0 5 10	PROJ. REFERENCE NO.	SHEET NO.
	U-2519CB	X-433

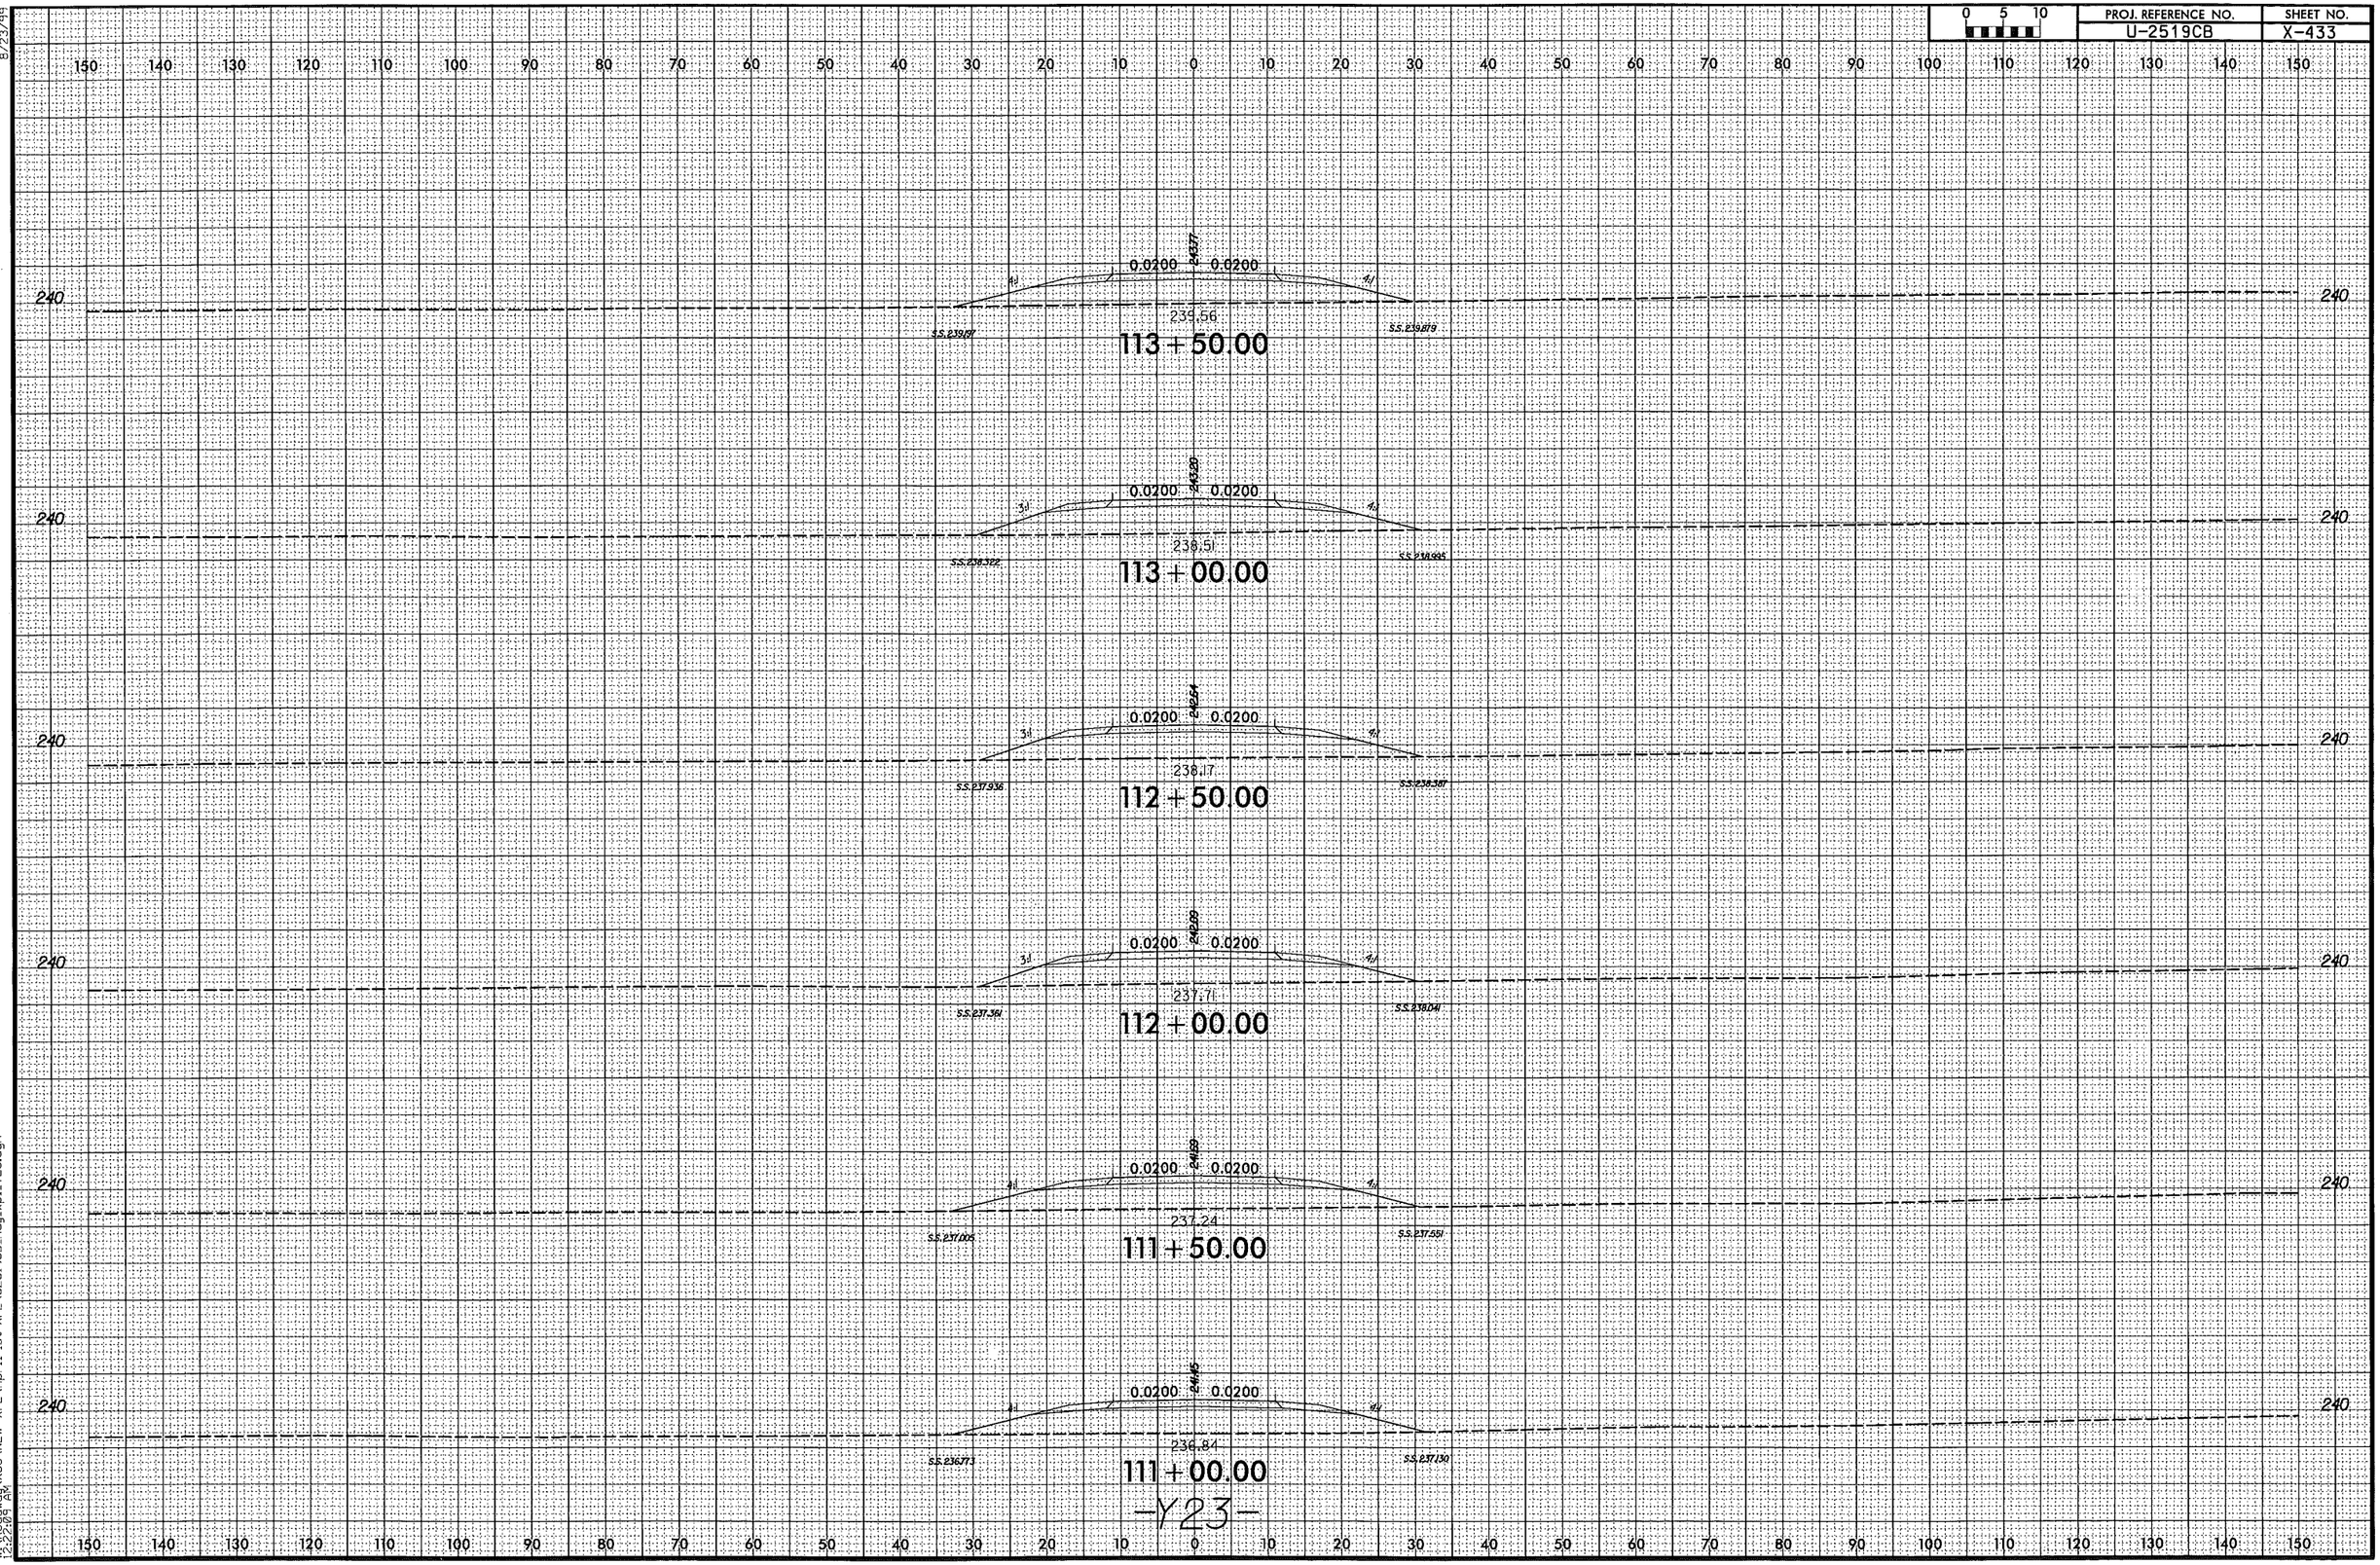

8/23/99

4/7/2014
W:\Broadway\XSC\NEW XPL\April 1st XPL\U2519CB_Rdy_xpl_Y23.dgn
2:22:09 PM

PROJ. REFERENCE NO.	SHEET NO.
U-2519CB	X-434

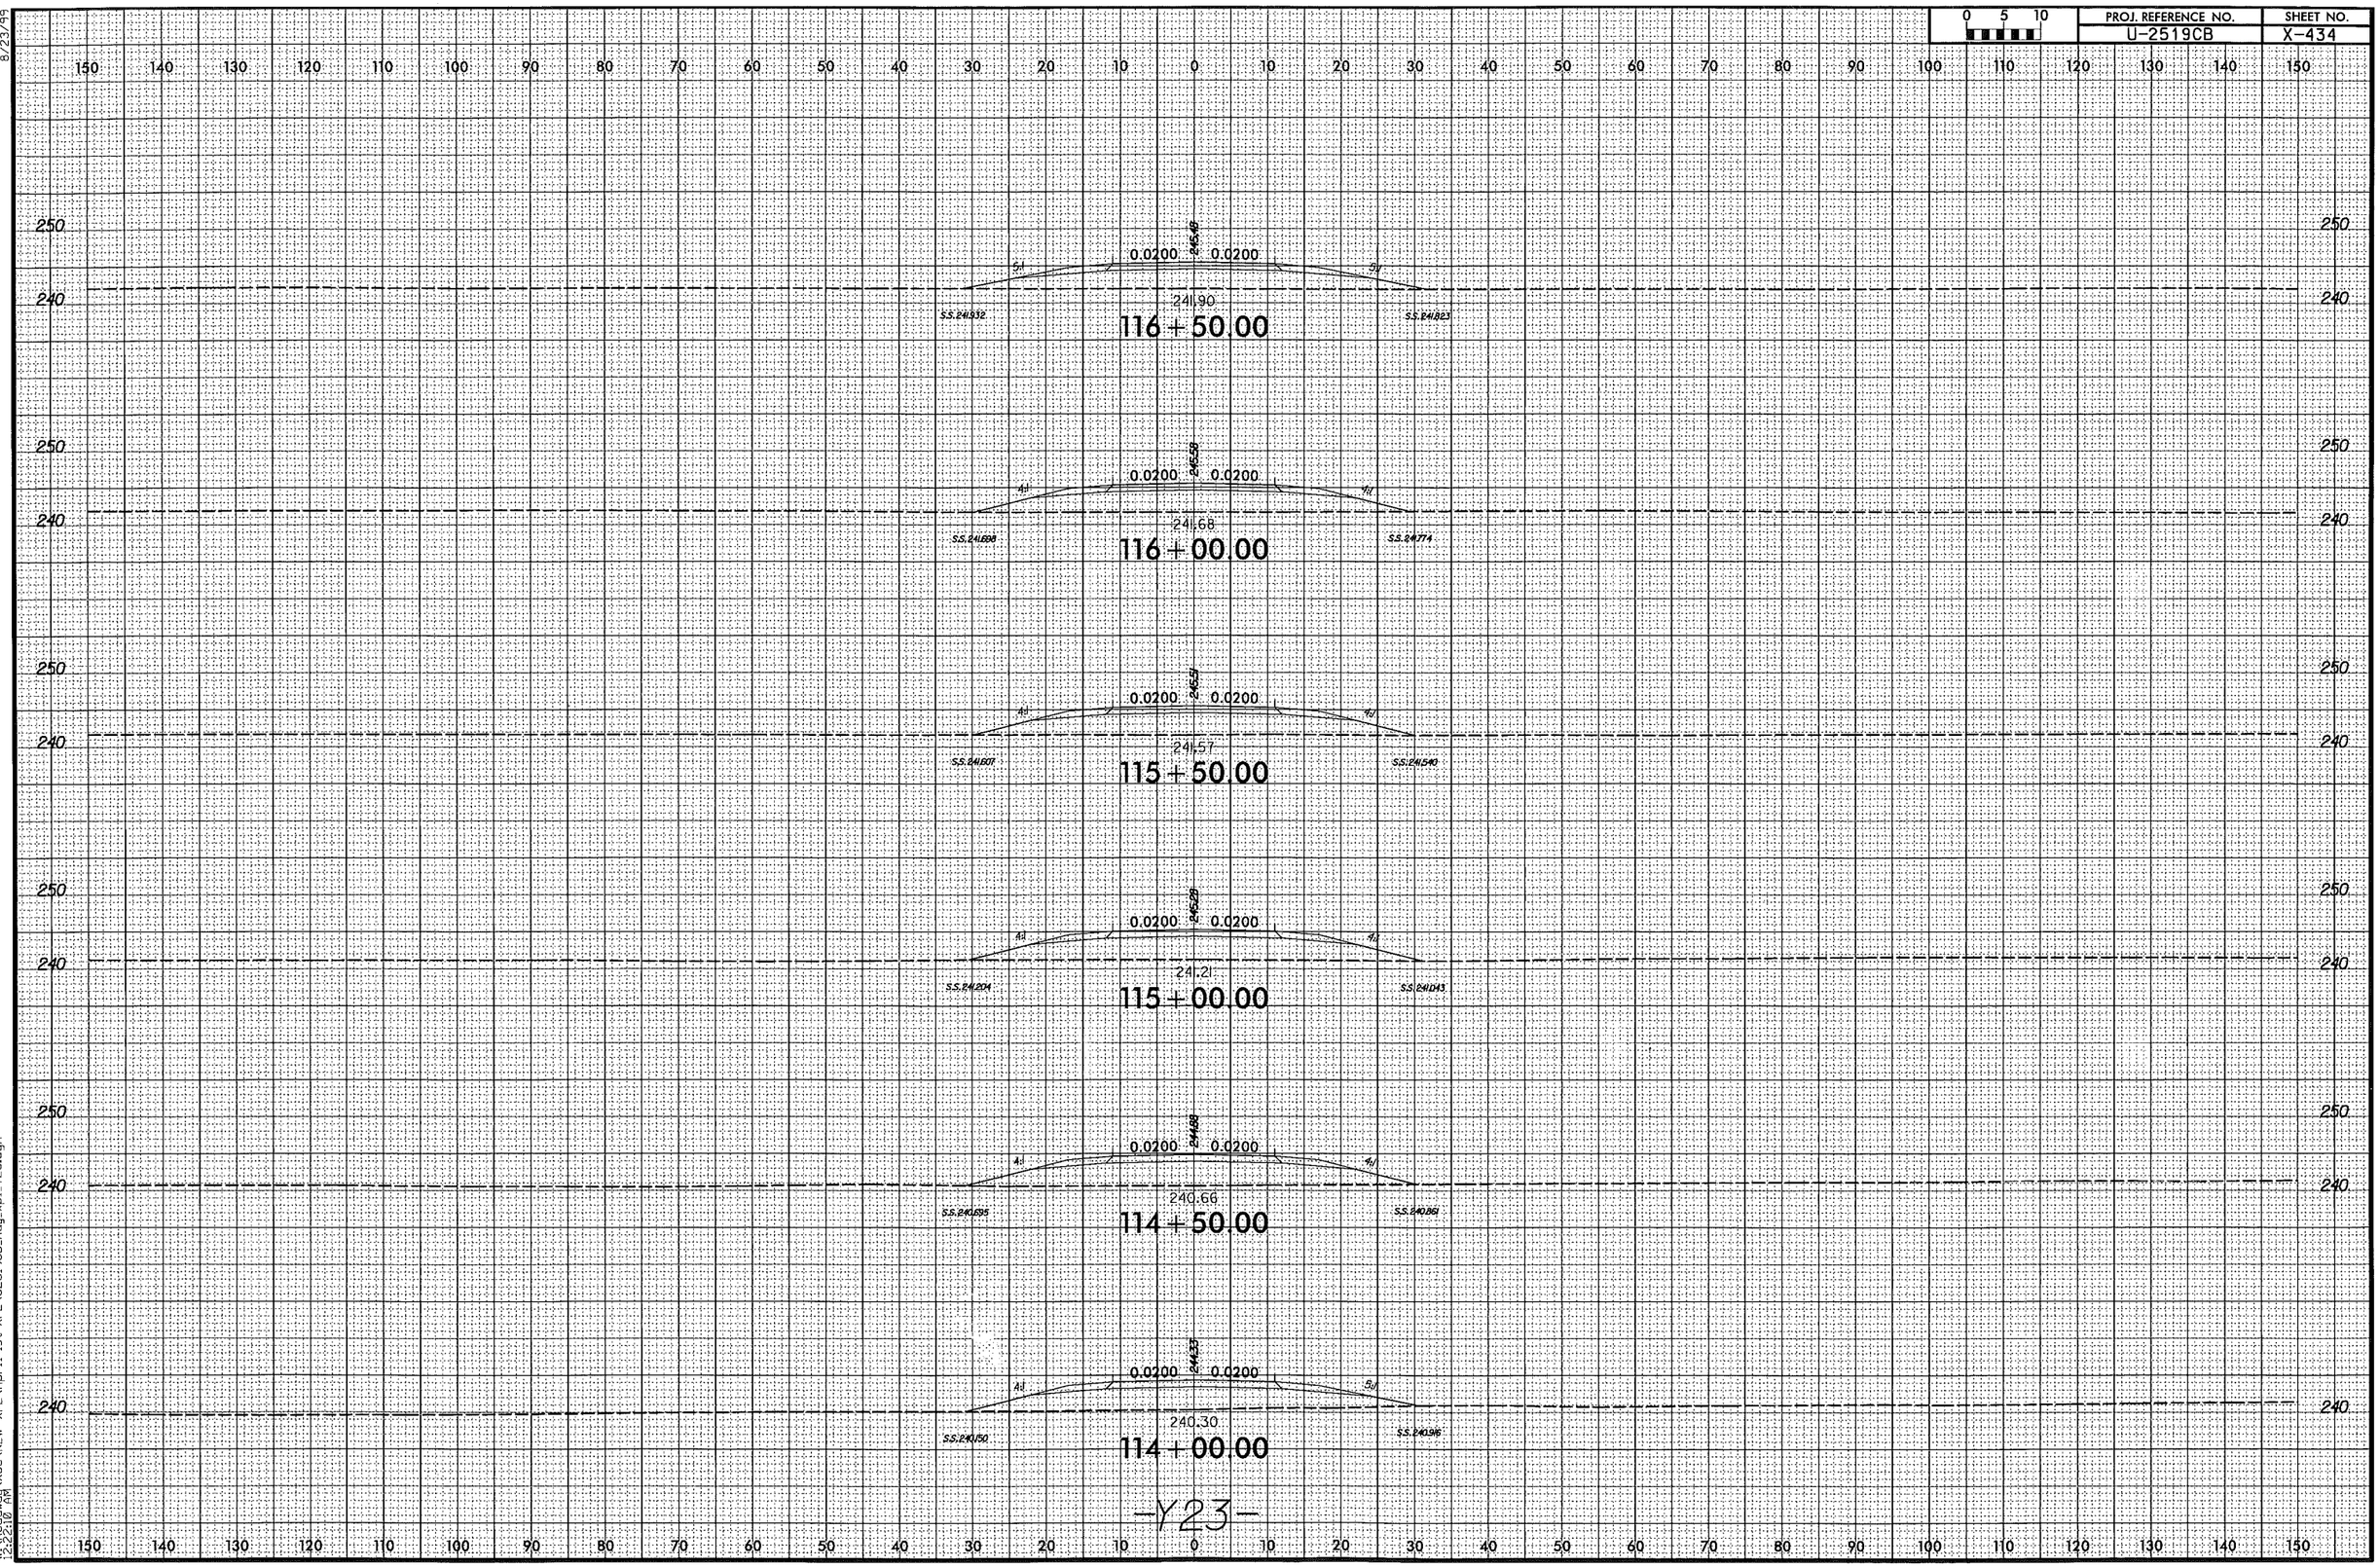

8/23/99

4/7/2014
W:\Roadway\XSC\NEW XPL\April 1st XPL\U2519CB_Rdy_xpl_Y23.dgn
12:22:10 AM