0 5 10	PROJ. REFERENCE NO.	SHEET NO.
	U-2519CB	X-435

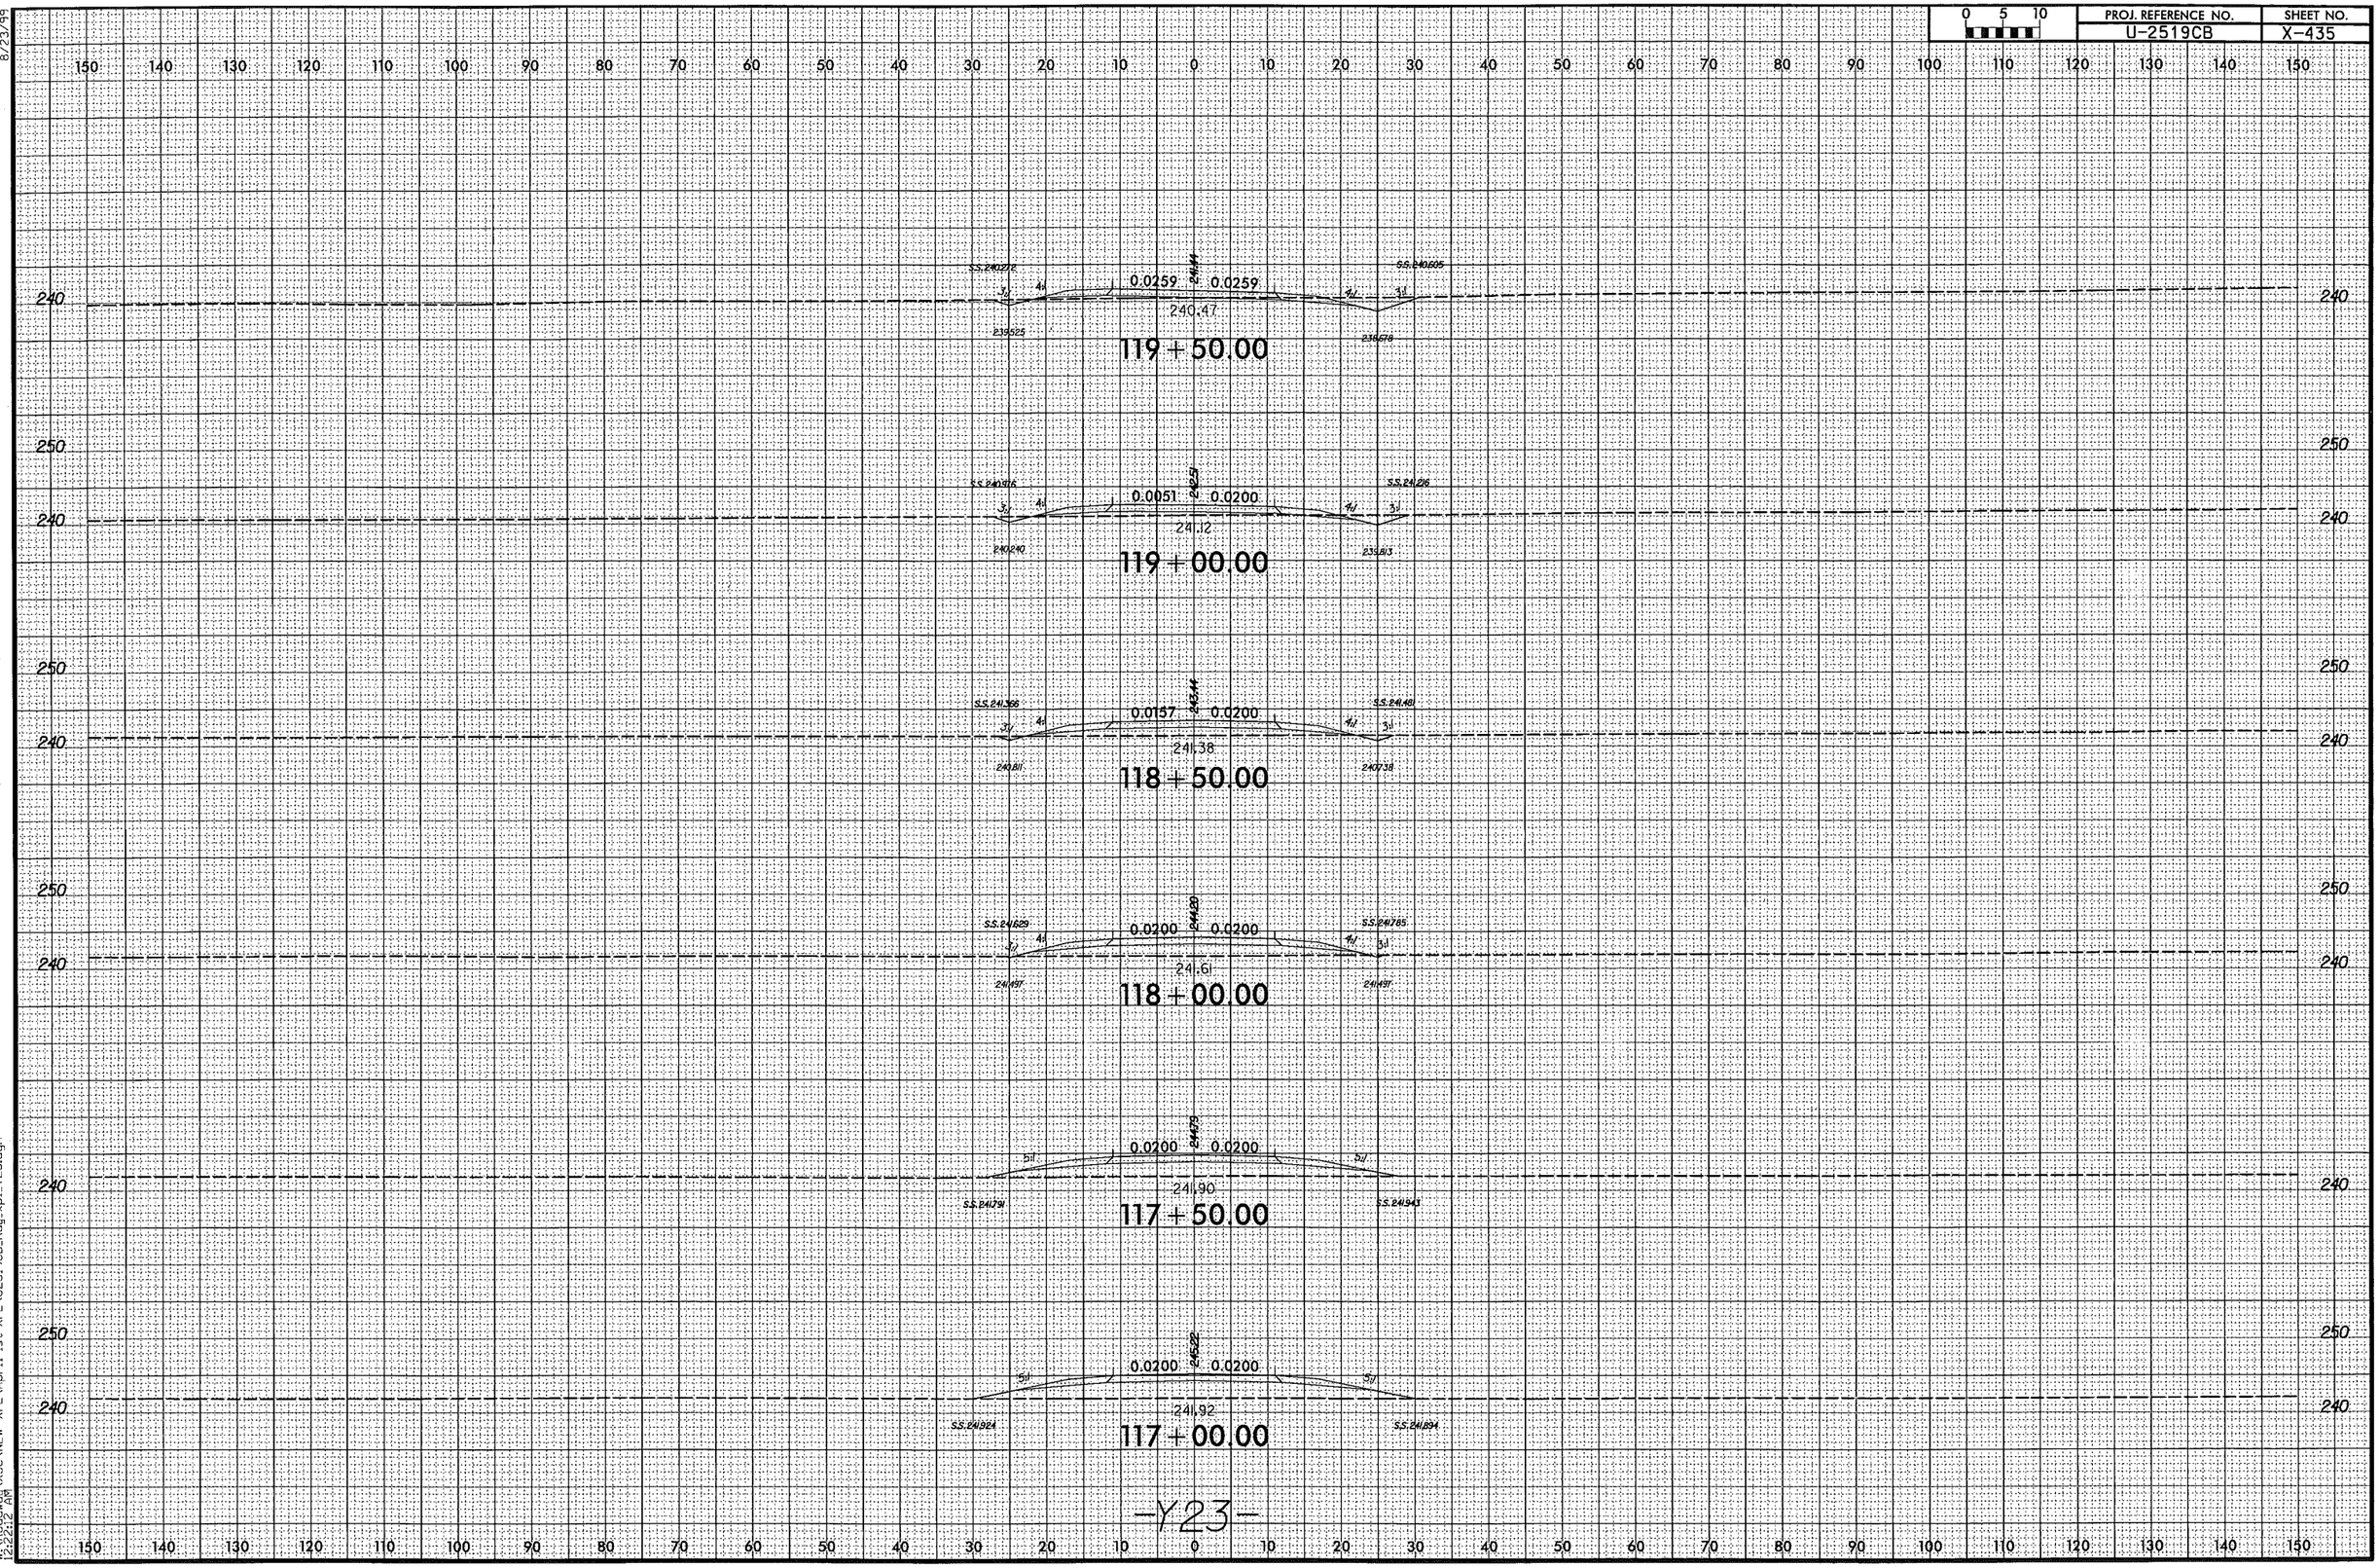

-Y23-

8/23/99

4/1/2014
W:\Roadway\XSC\NEW XPL\April 1st XPL\U2519CB_Rdy_xpl_Y23.dgn
12:22:12 AM

0 5 10	PROJ. REFERENCE NO.	SHEET NO.
	U-2519CB	X-436

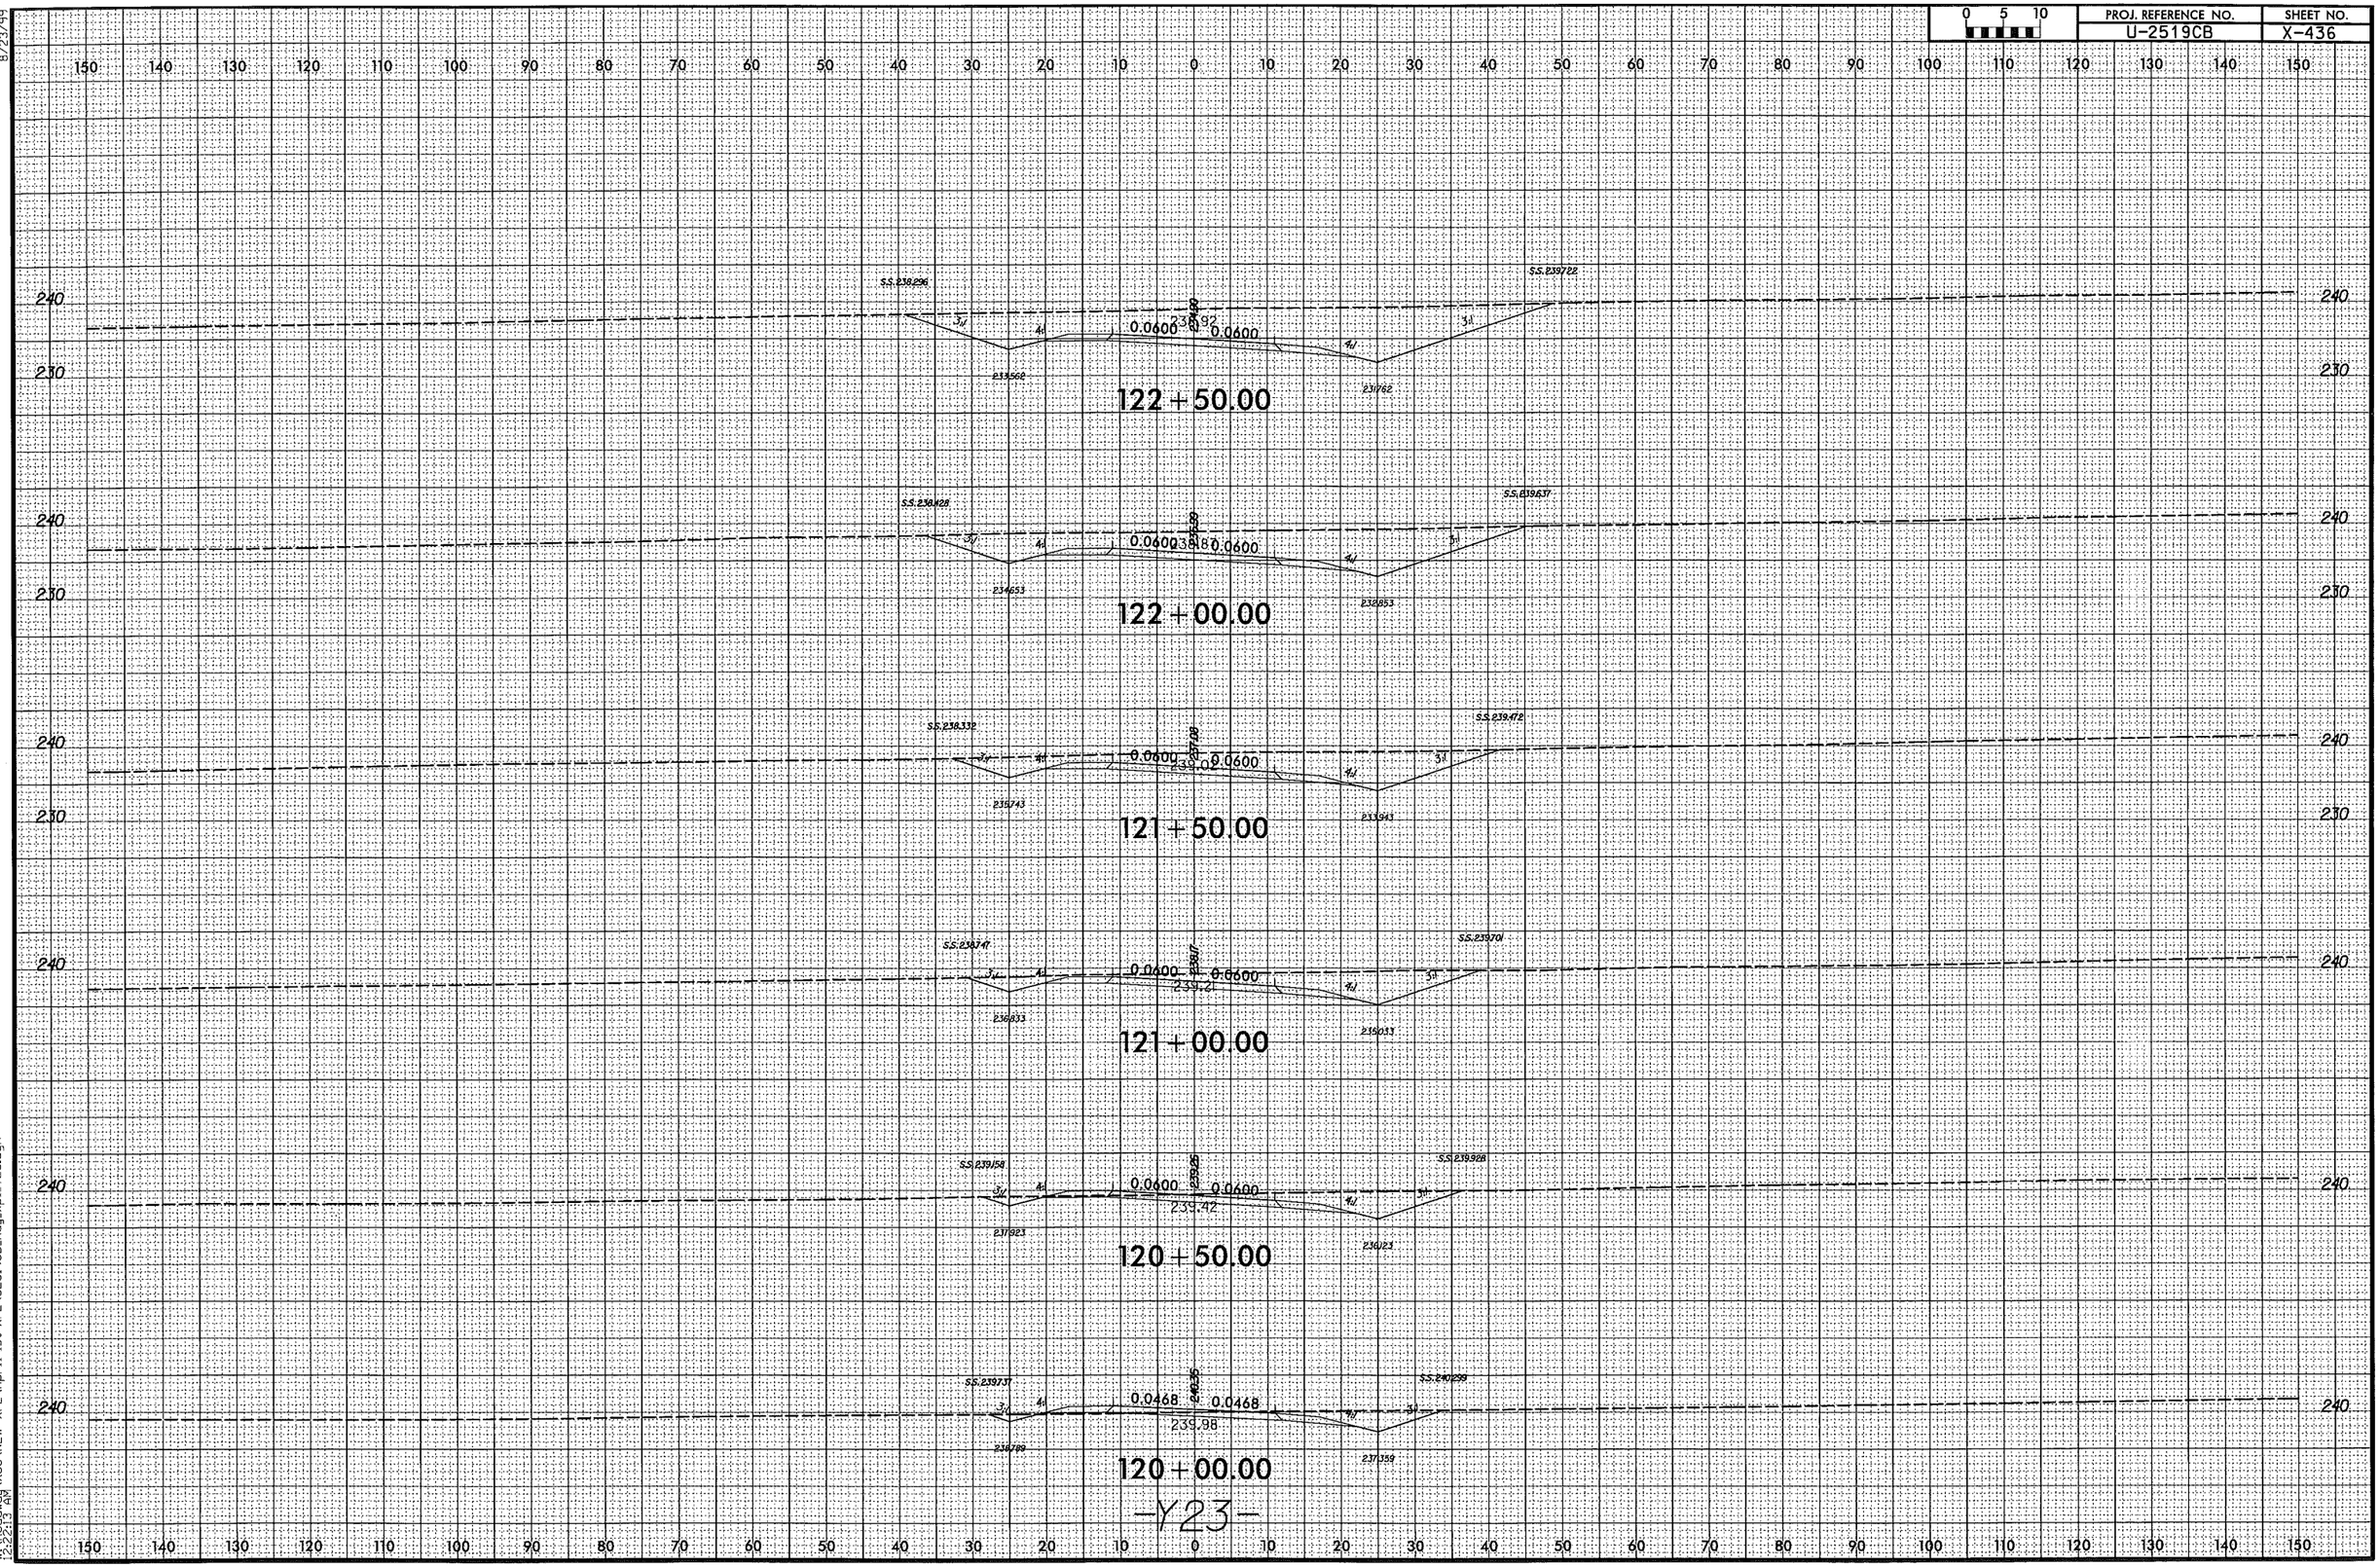

8/23/99

4/7/2014
W:\Roadway\XSC\NEW XPL\April 1st XPL\U2519CB_Rdy_xpl_Y23.dgn
2:22:13 PM

0 5 10	PROJ. REFERENCE NO.	SHEET NO.
	U-2519CB	X-437

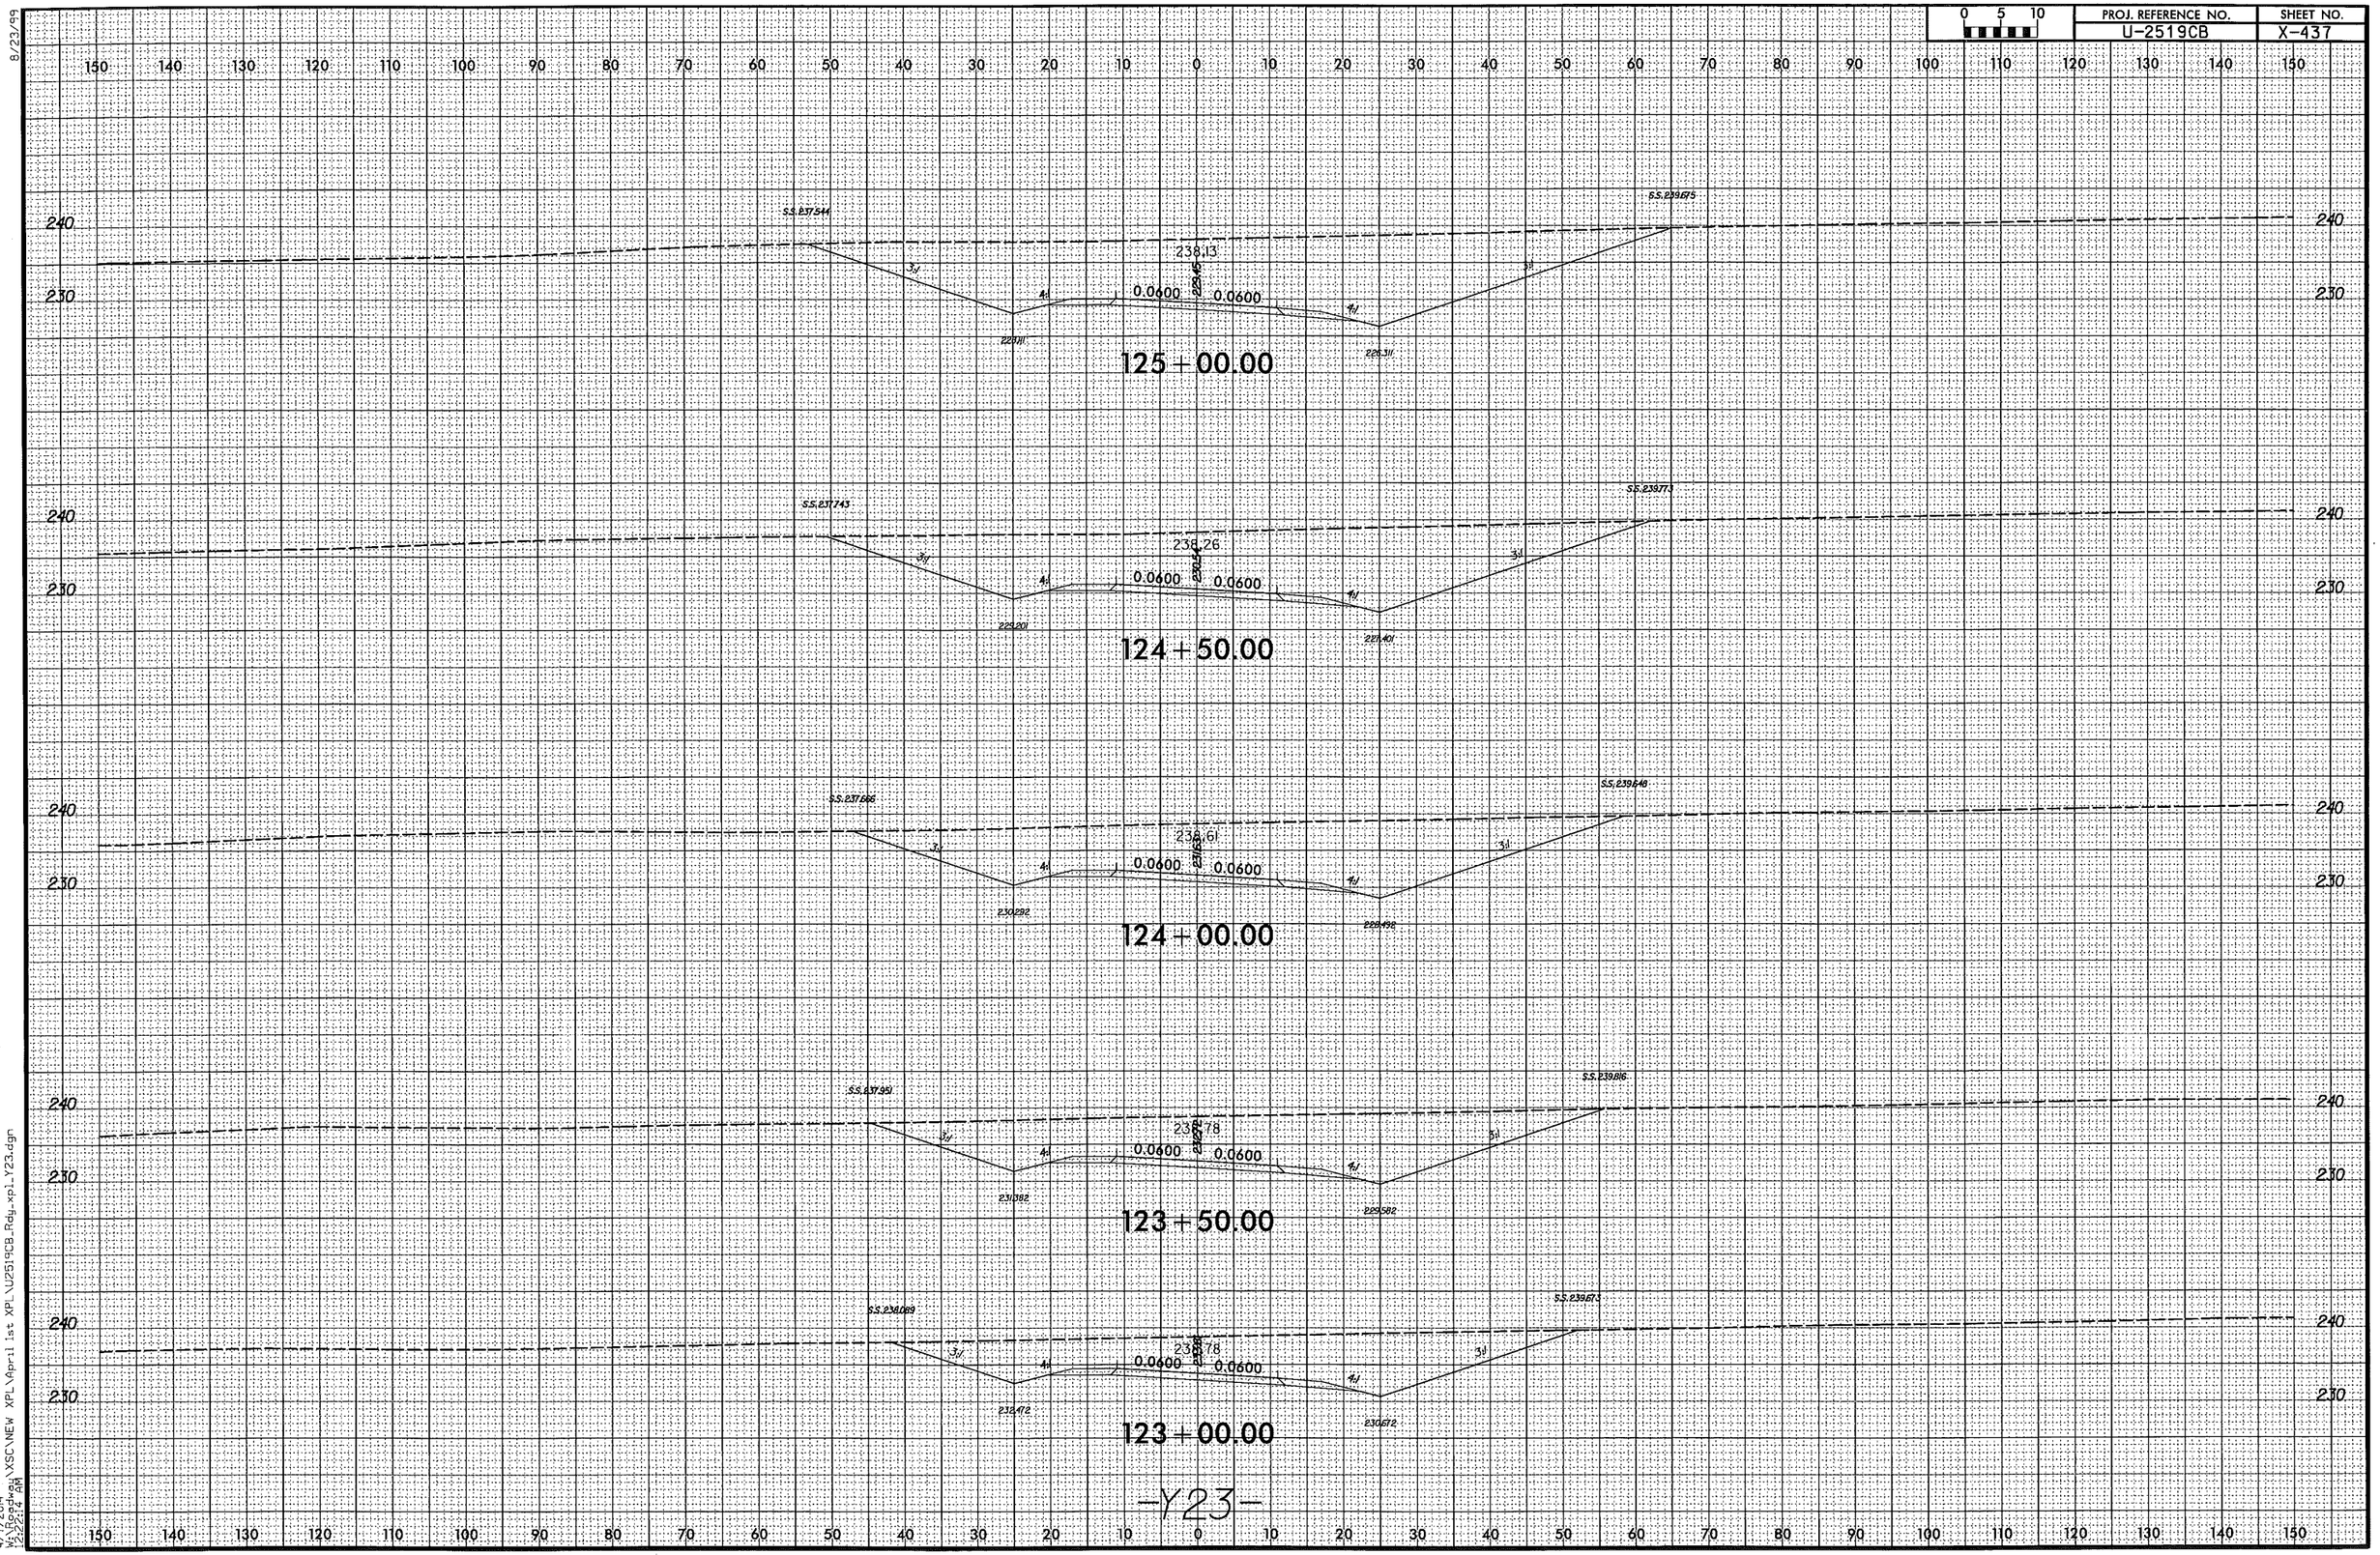

8/23/99

4/7/2014
W:\Roadway\XSC\NEW XPL\April 1st XPL\U2519CB_Rdy_xpl_Y23.dgn
2:22:14 AM

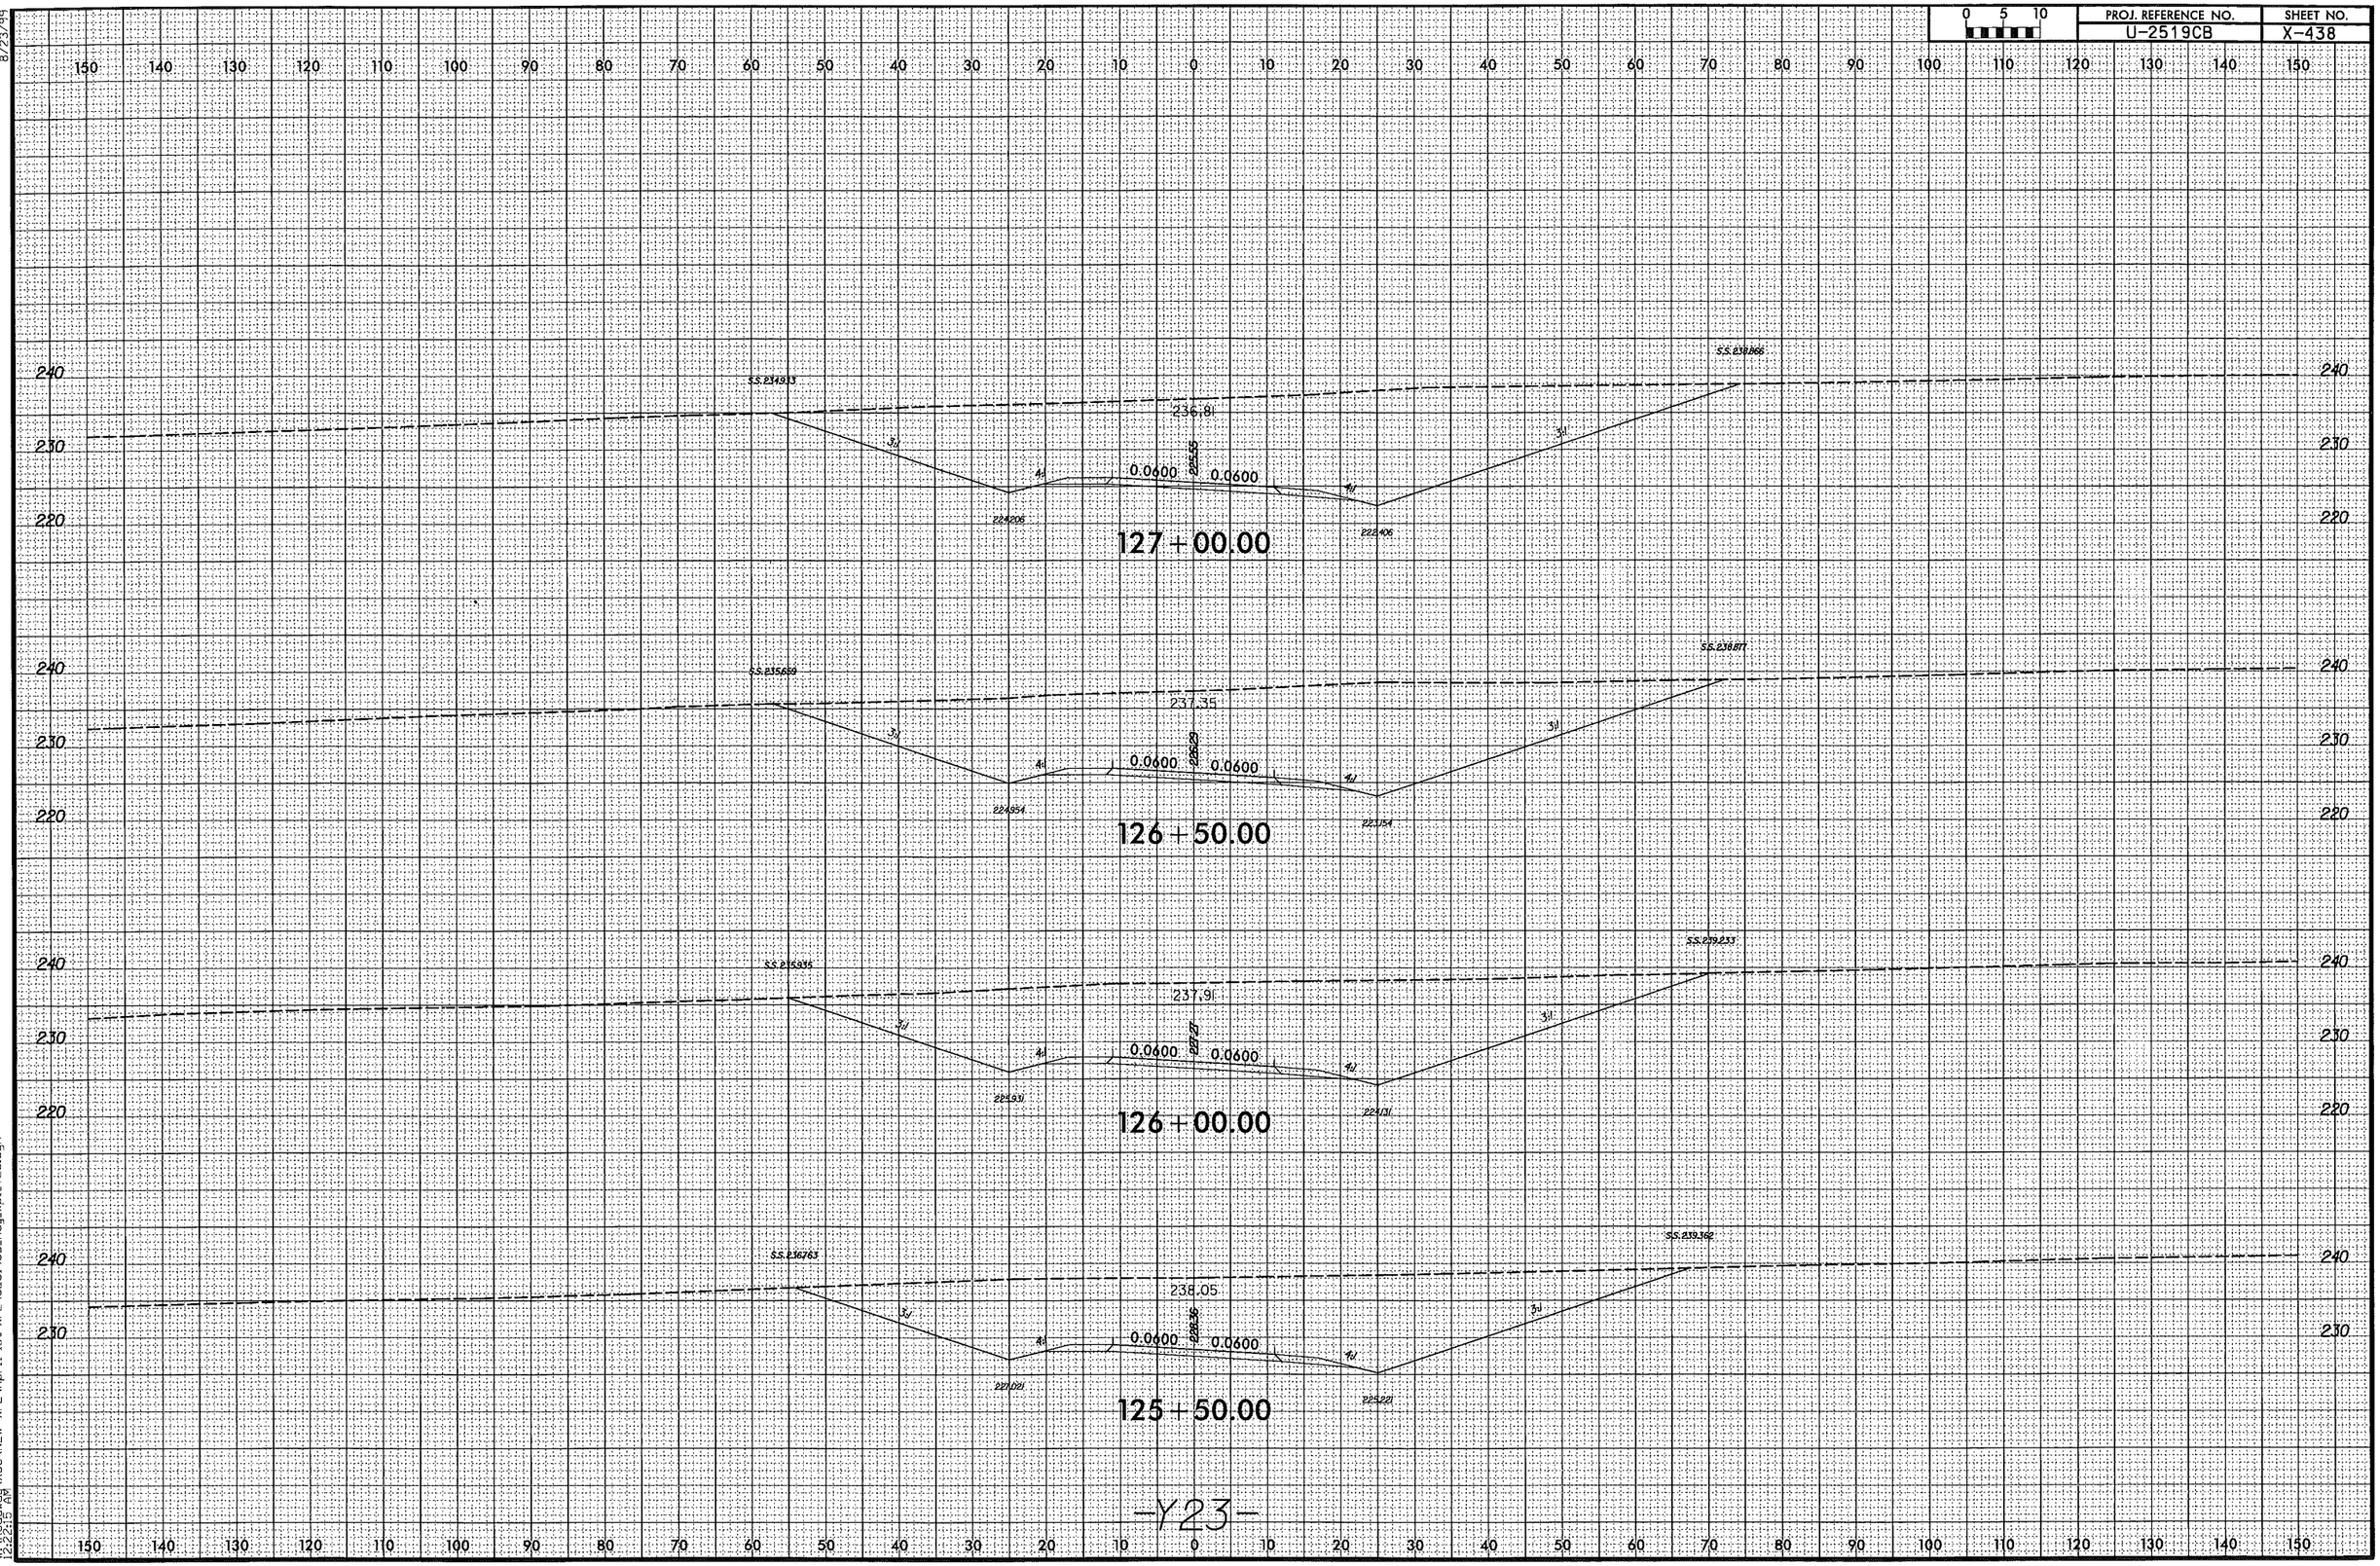

8/23/99

4/7/2014
W:\Roadway\XSC\NEW XPL\April 1st XPL\U2519CB_Rdy_xpl_Y23.dgn
12:22:15 AM

PROJ. REFERENCE NO.	SHEET NO.
U-2519CB	X-439

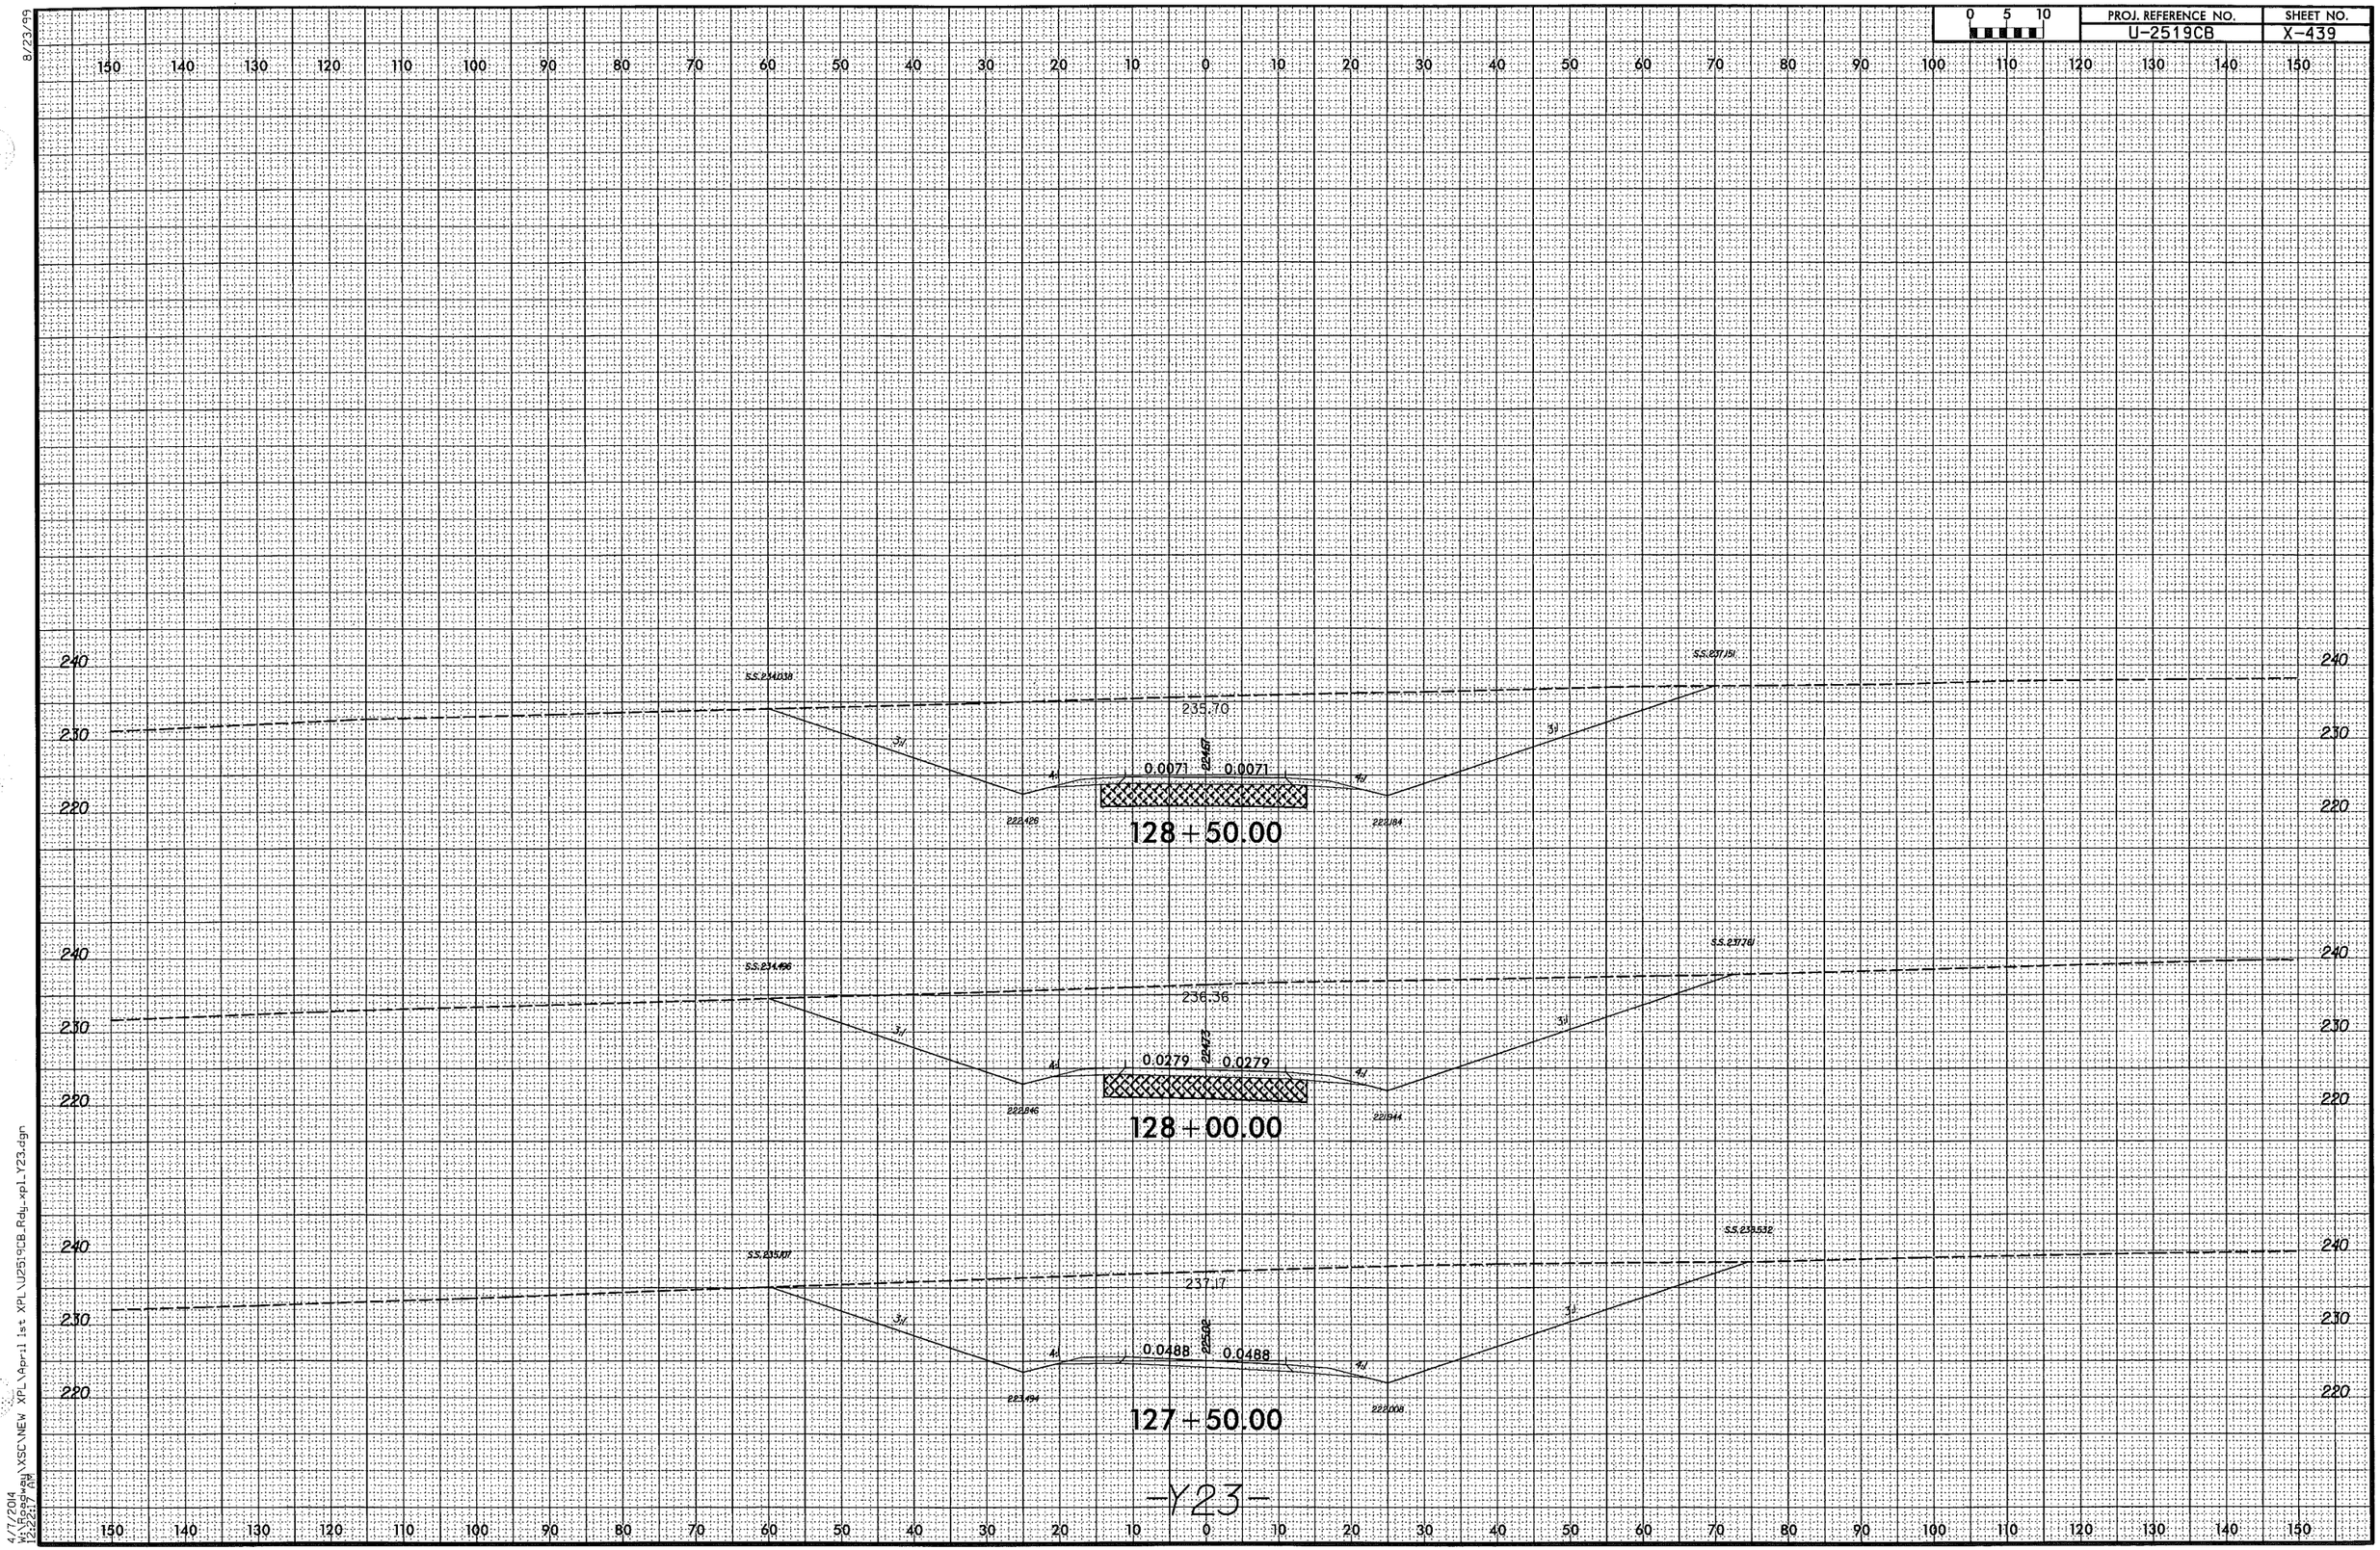

8/23/99

4/7/2014
W:\Roadway\XSC\NEW XPL\April 1st XPL\U2519CB_Rdy_xpl_Y23.dgn
12:22:17 AM

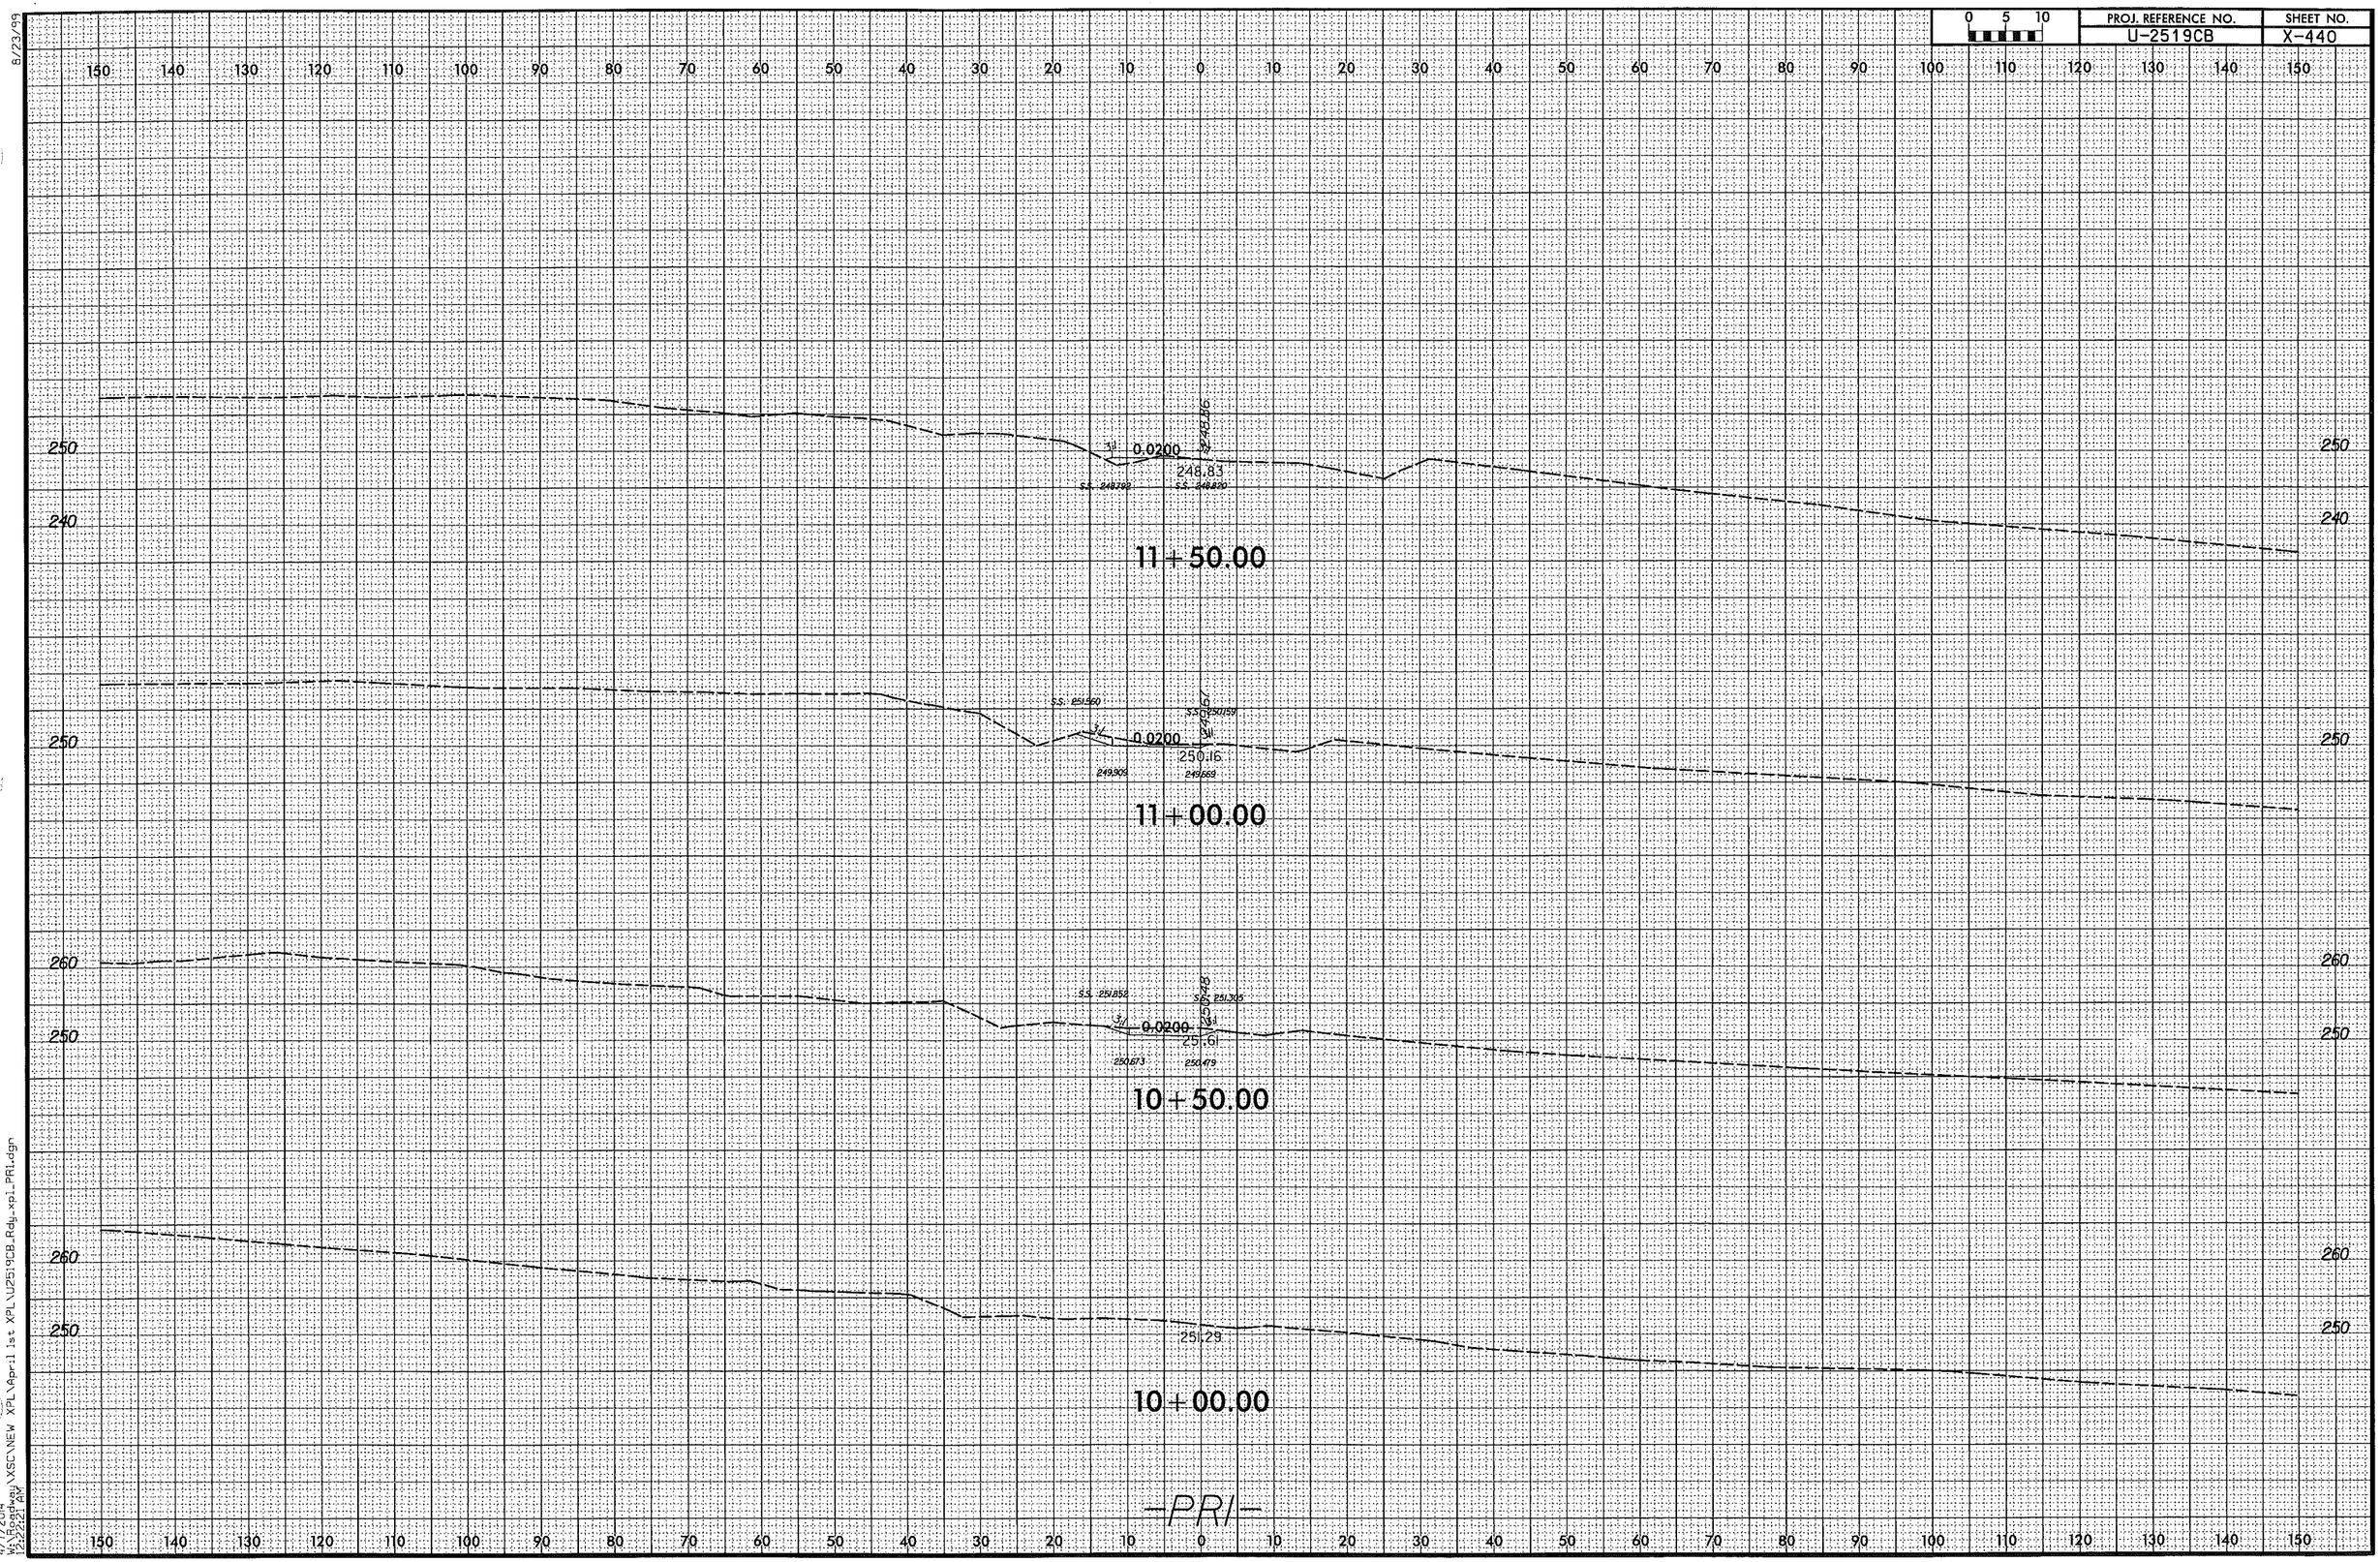

8/23/99

4/7/2014
W:\Roadway\XSC\NEW XPL\April 1st XPL\U2519CB_Rdy_xpl_PRI.dgn
12:22:21 AM

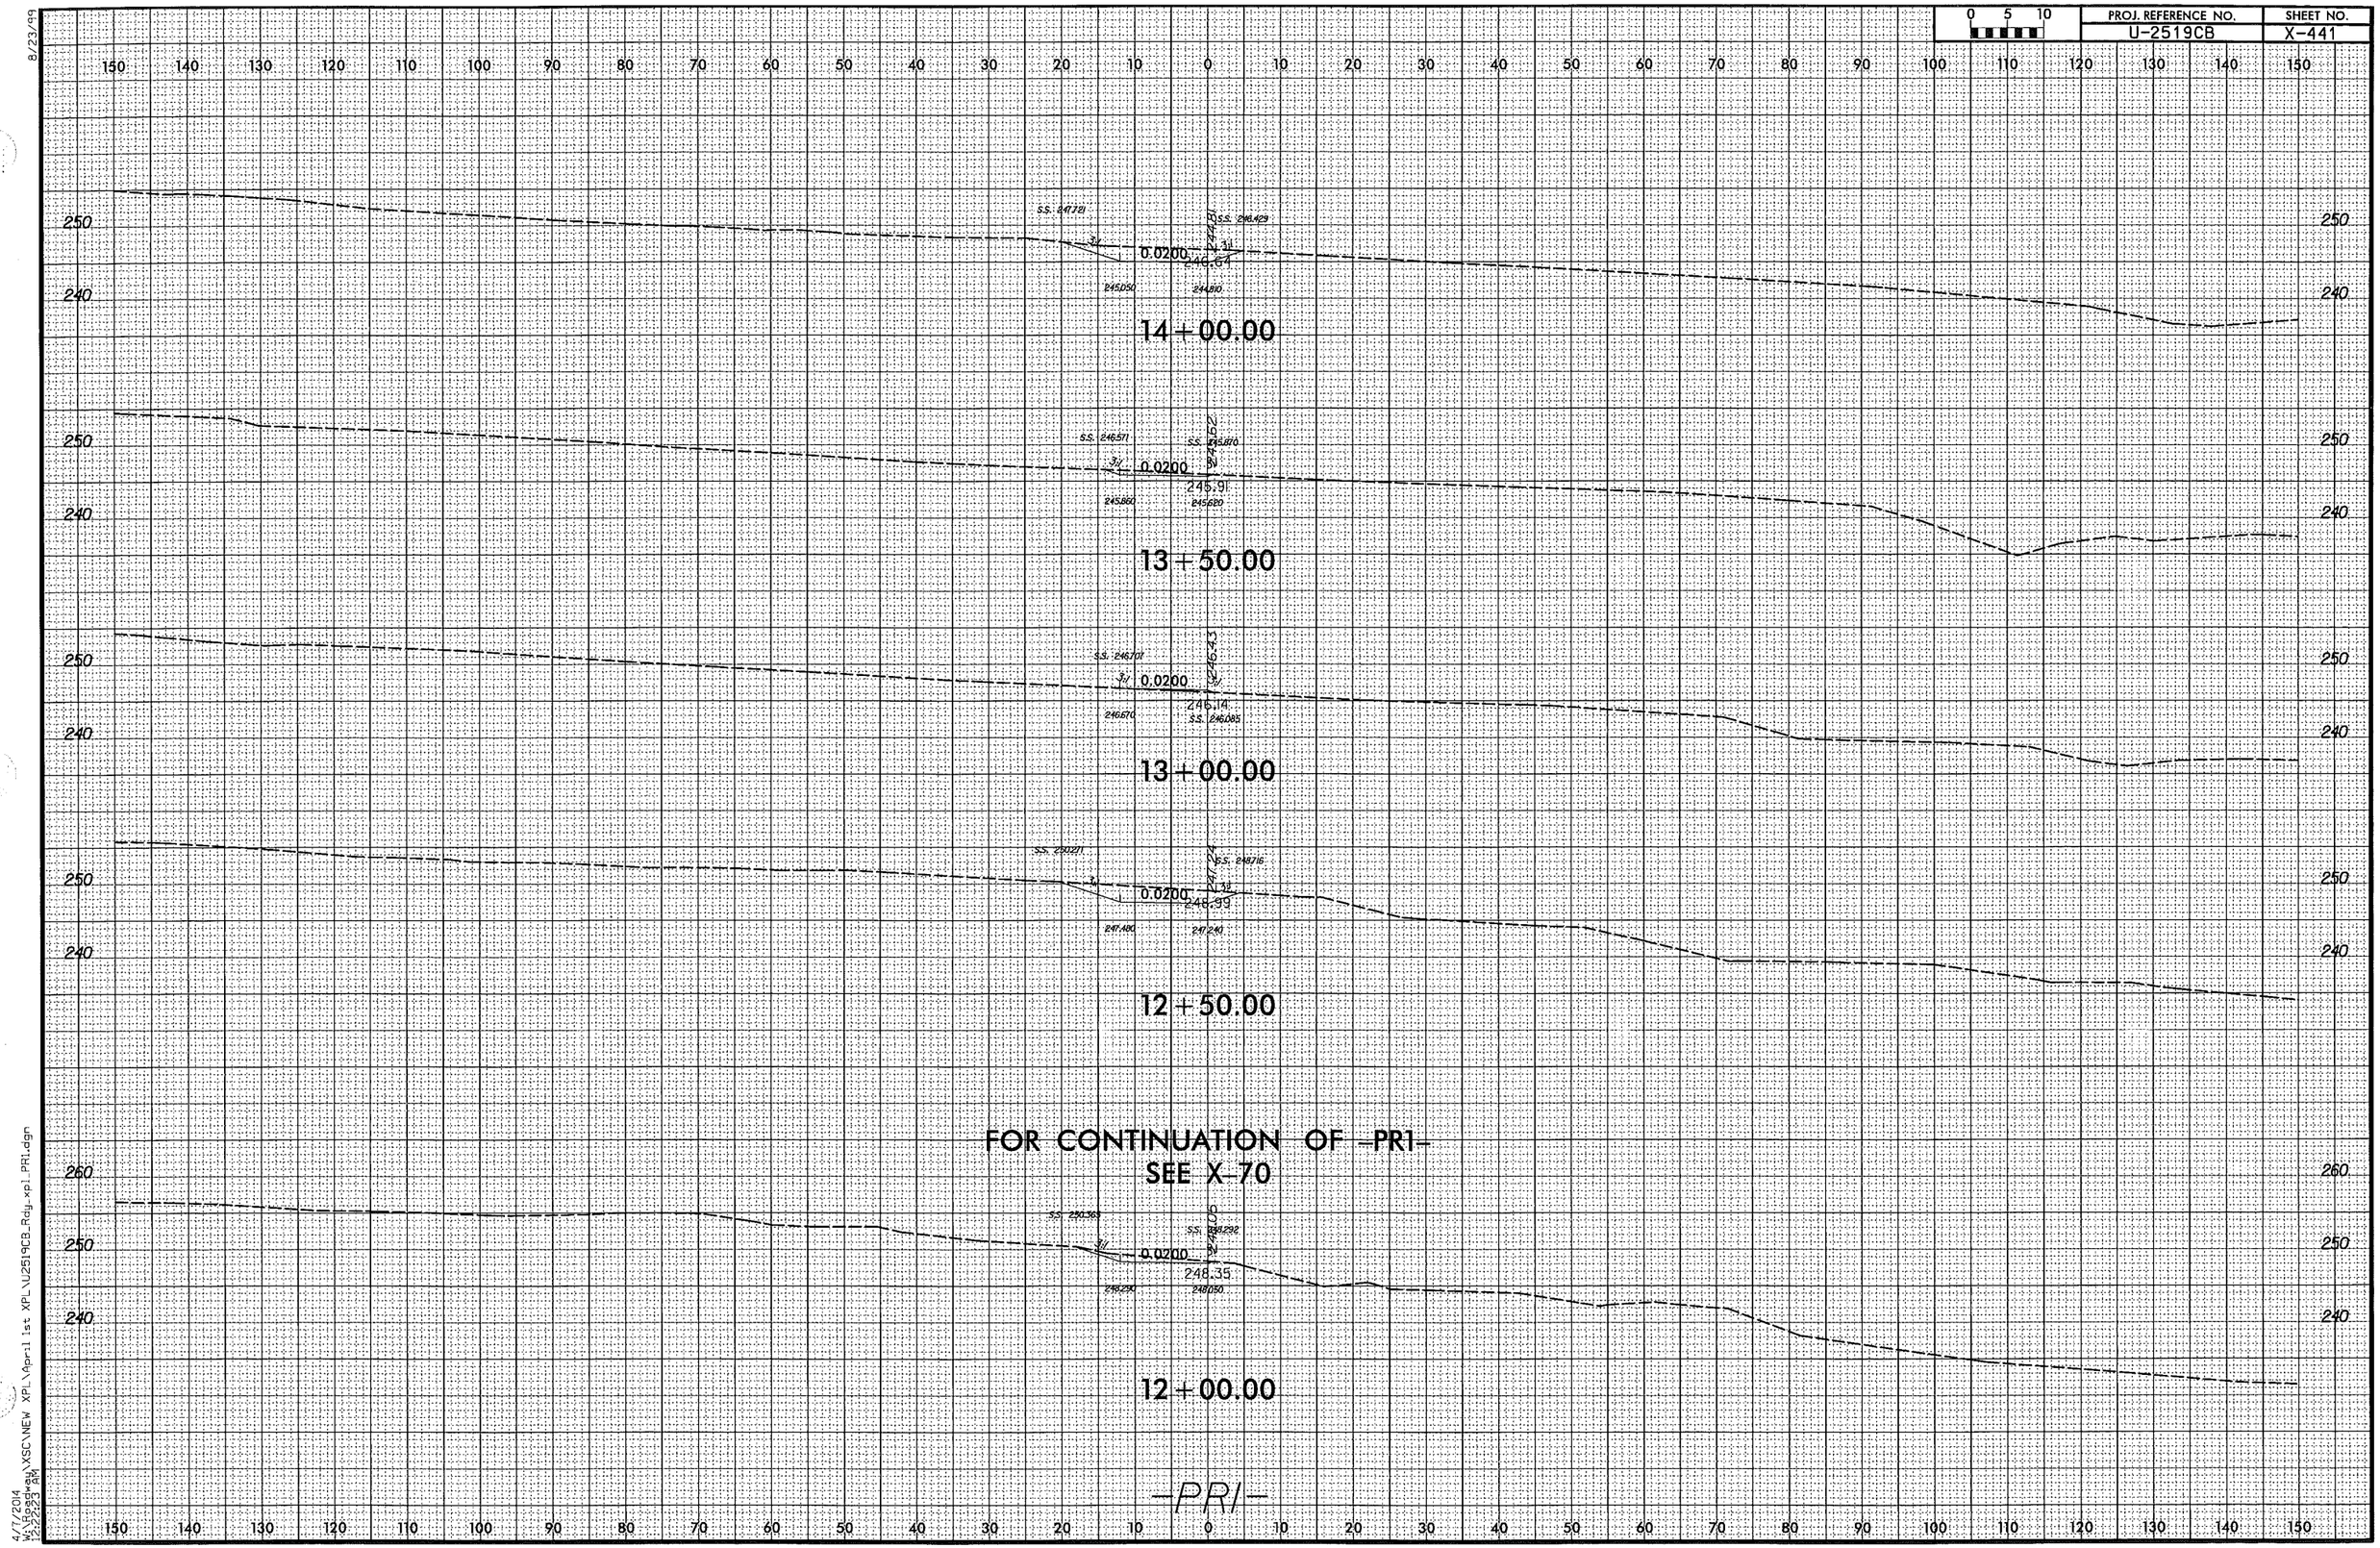

8/23/99

4/7/2014
W:\Roadway\XSC\NEW XPL\April 1st XPL\U2519CB_Rdy_xpl_PR1.dgn
12:22:23 AM

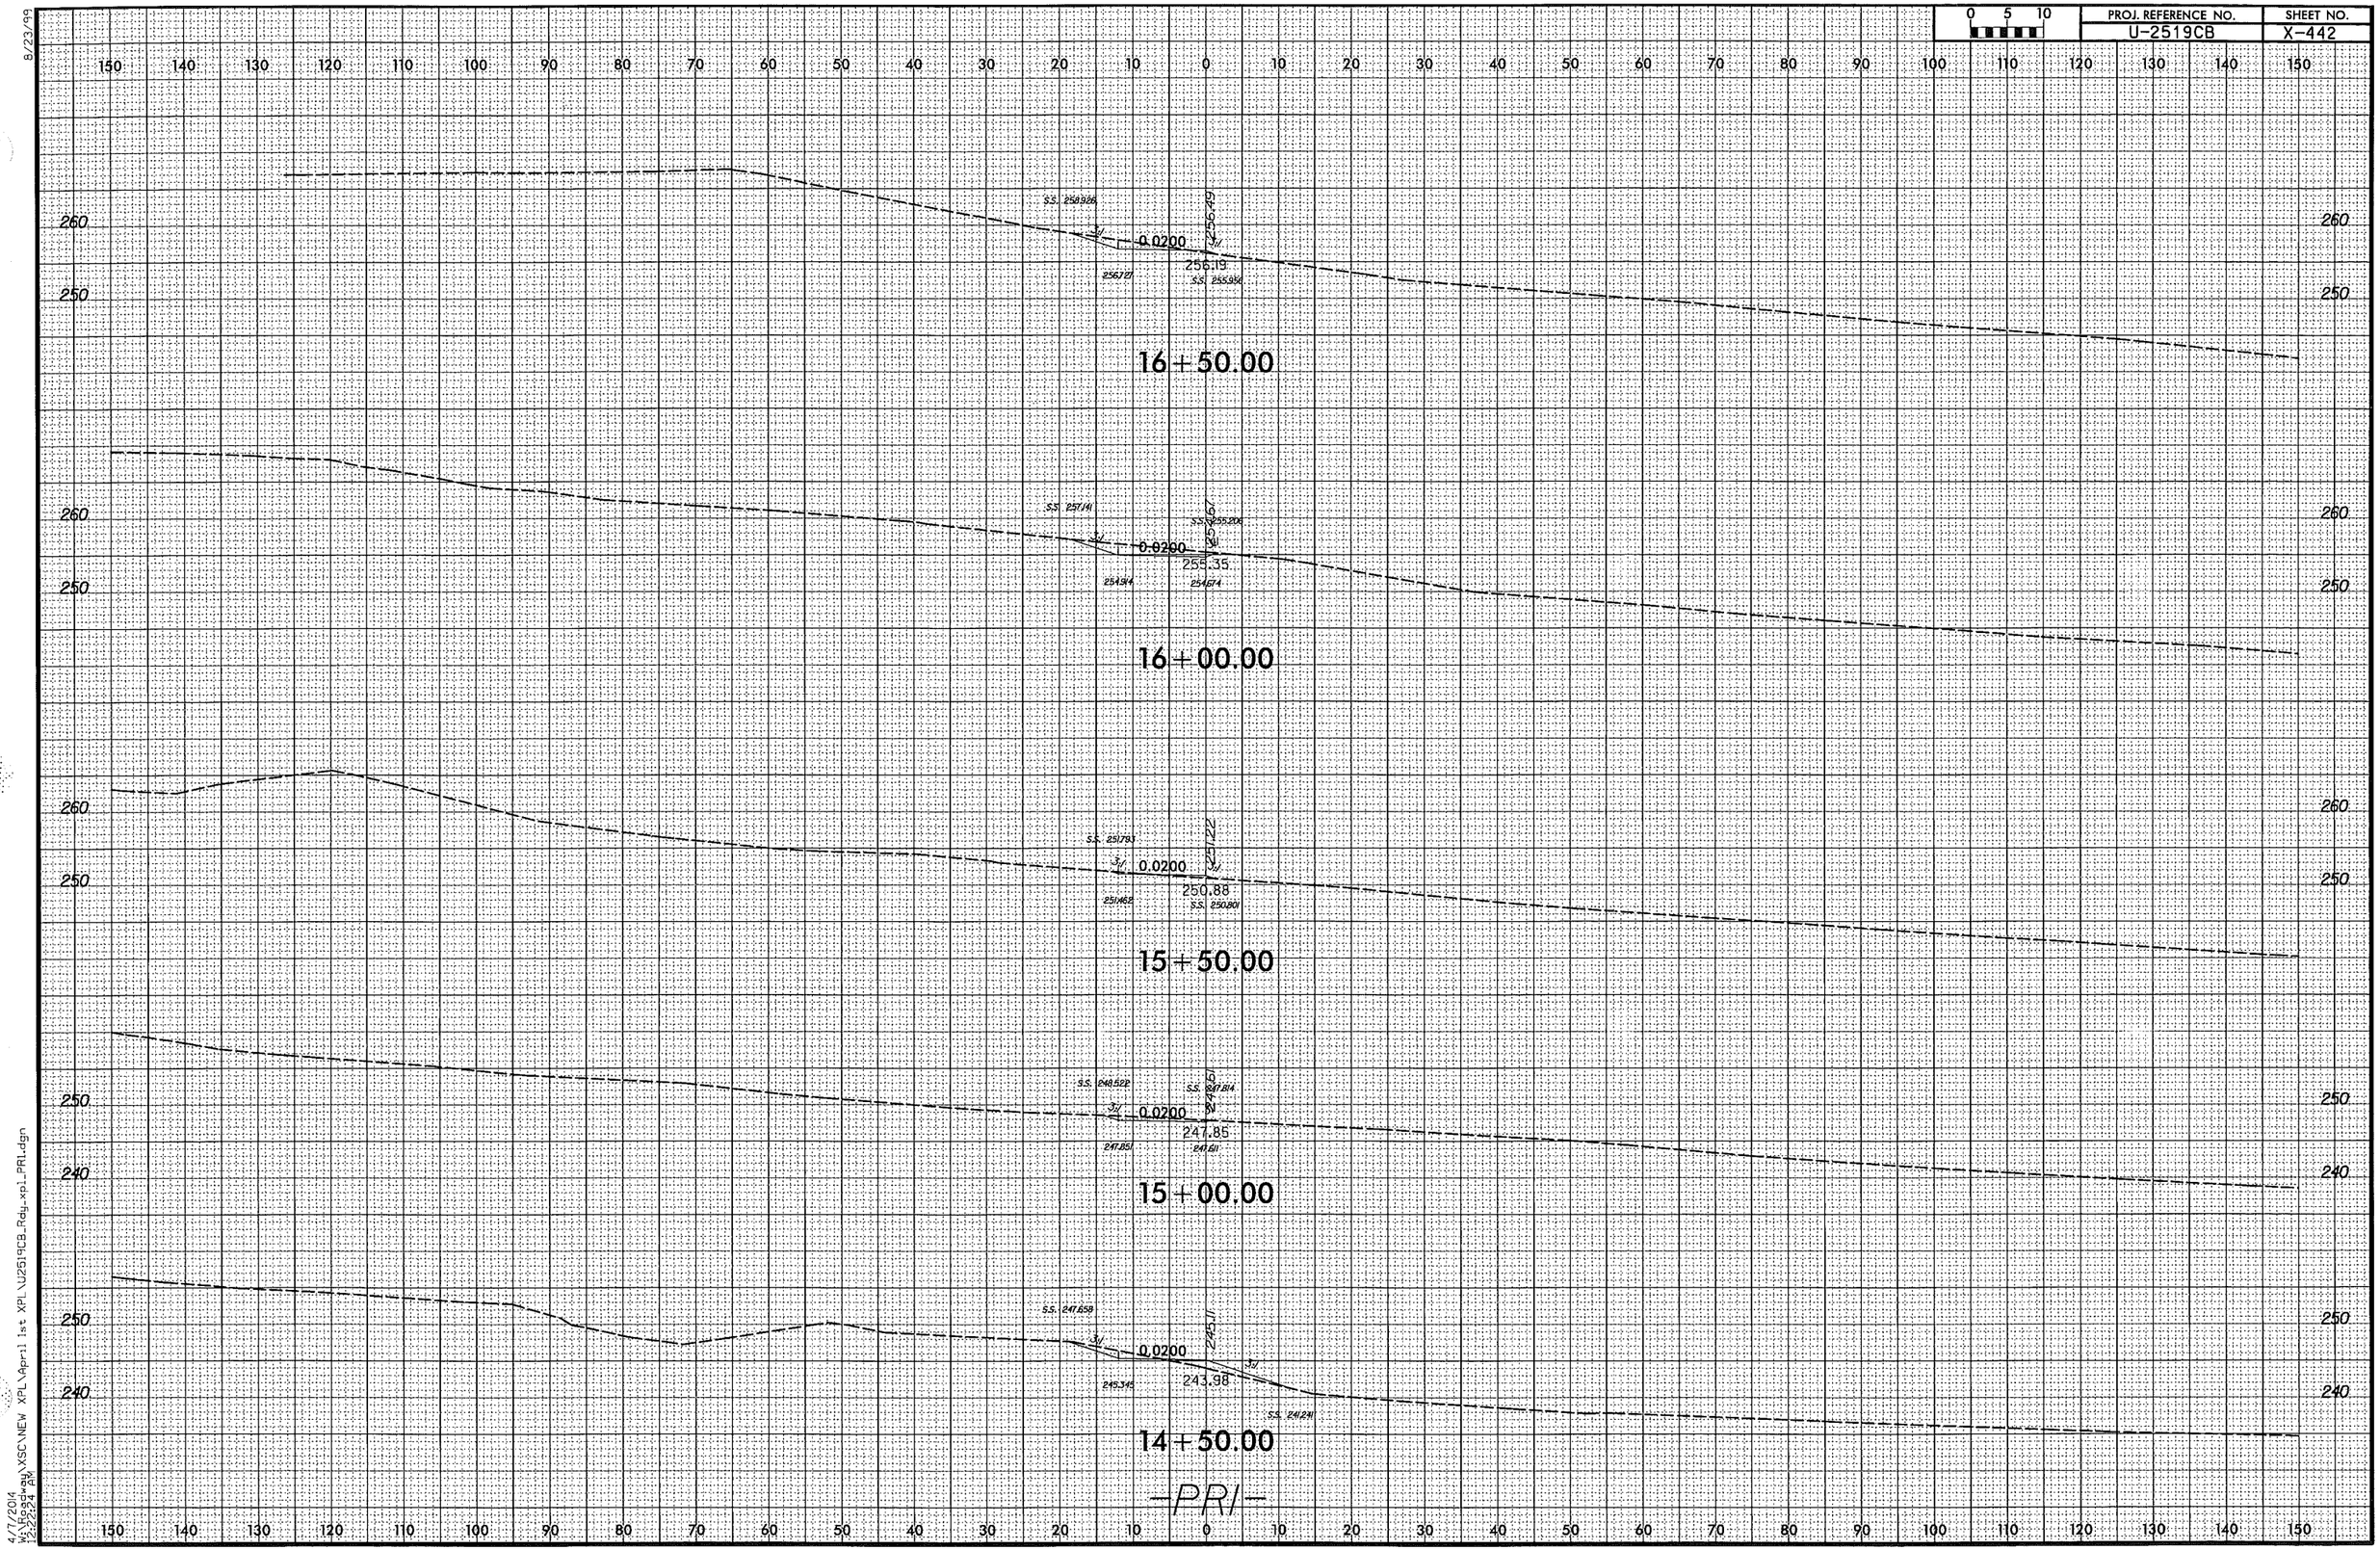

8/23/99

4/7/2014
W:\Roadway\XSC\NEW XPL\April 1st XPL\U2519CB_Rdy_xpl_PRI.dgn
12:22:24 AM

0 5 10	PROJ. REFERENCE NO.	SHEET NO.
	U-2519CB	X-443

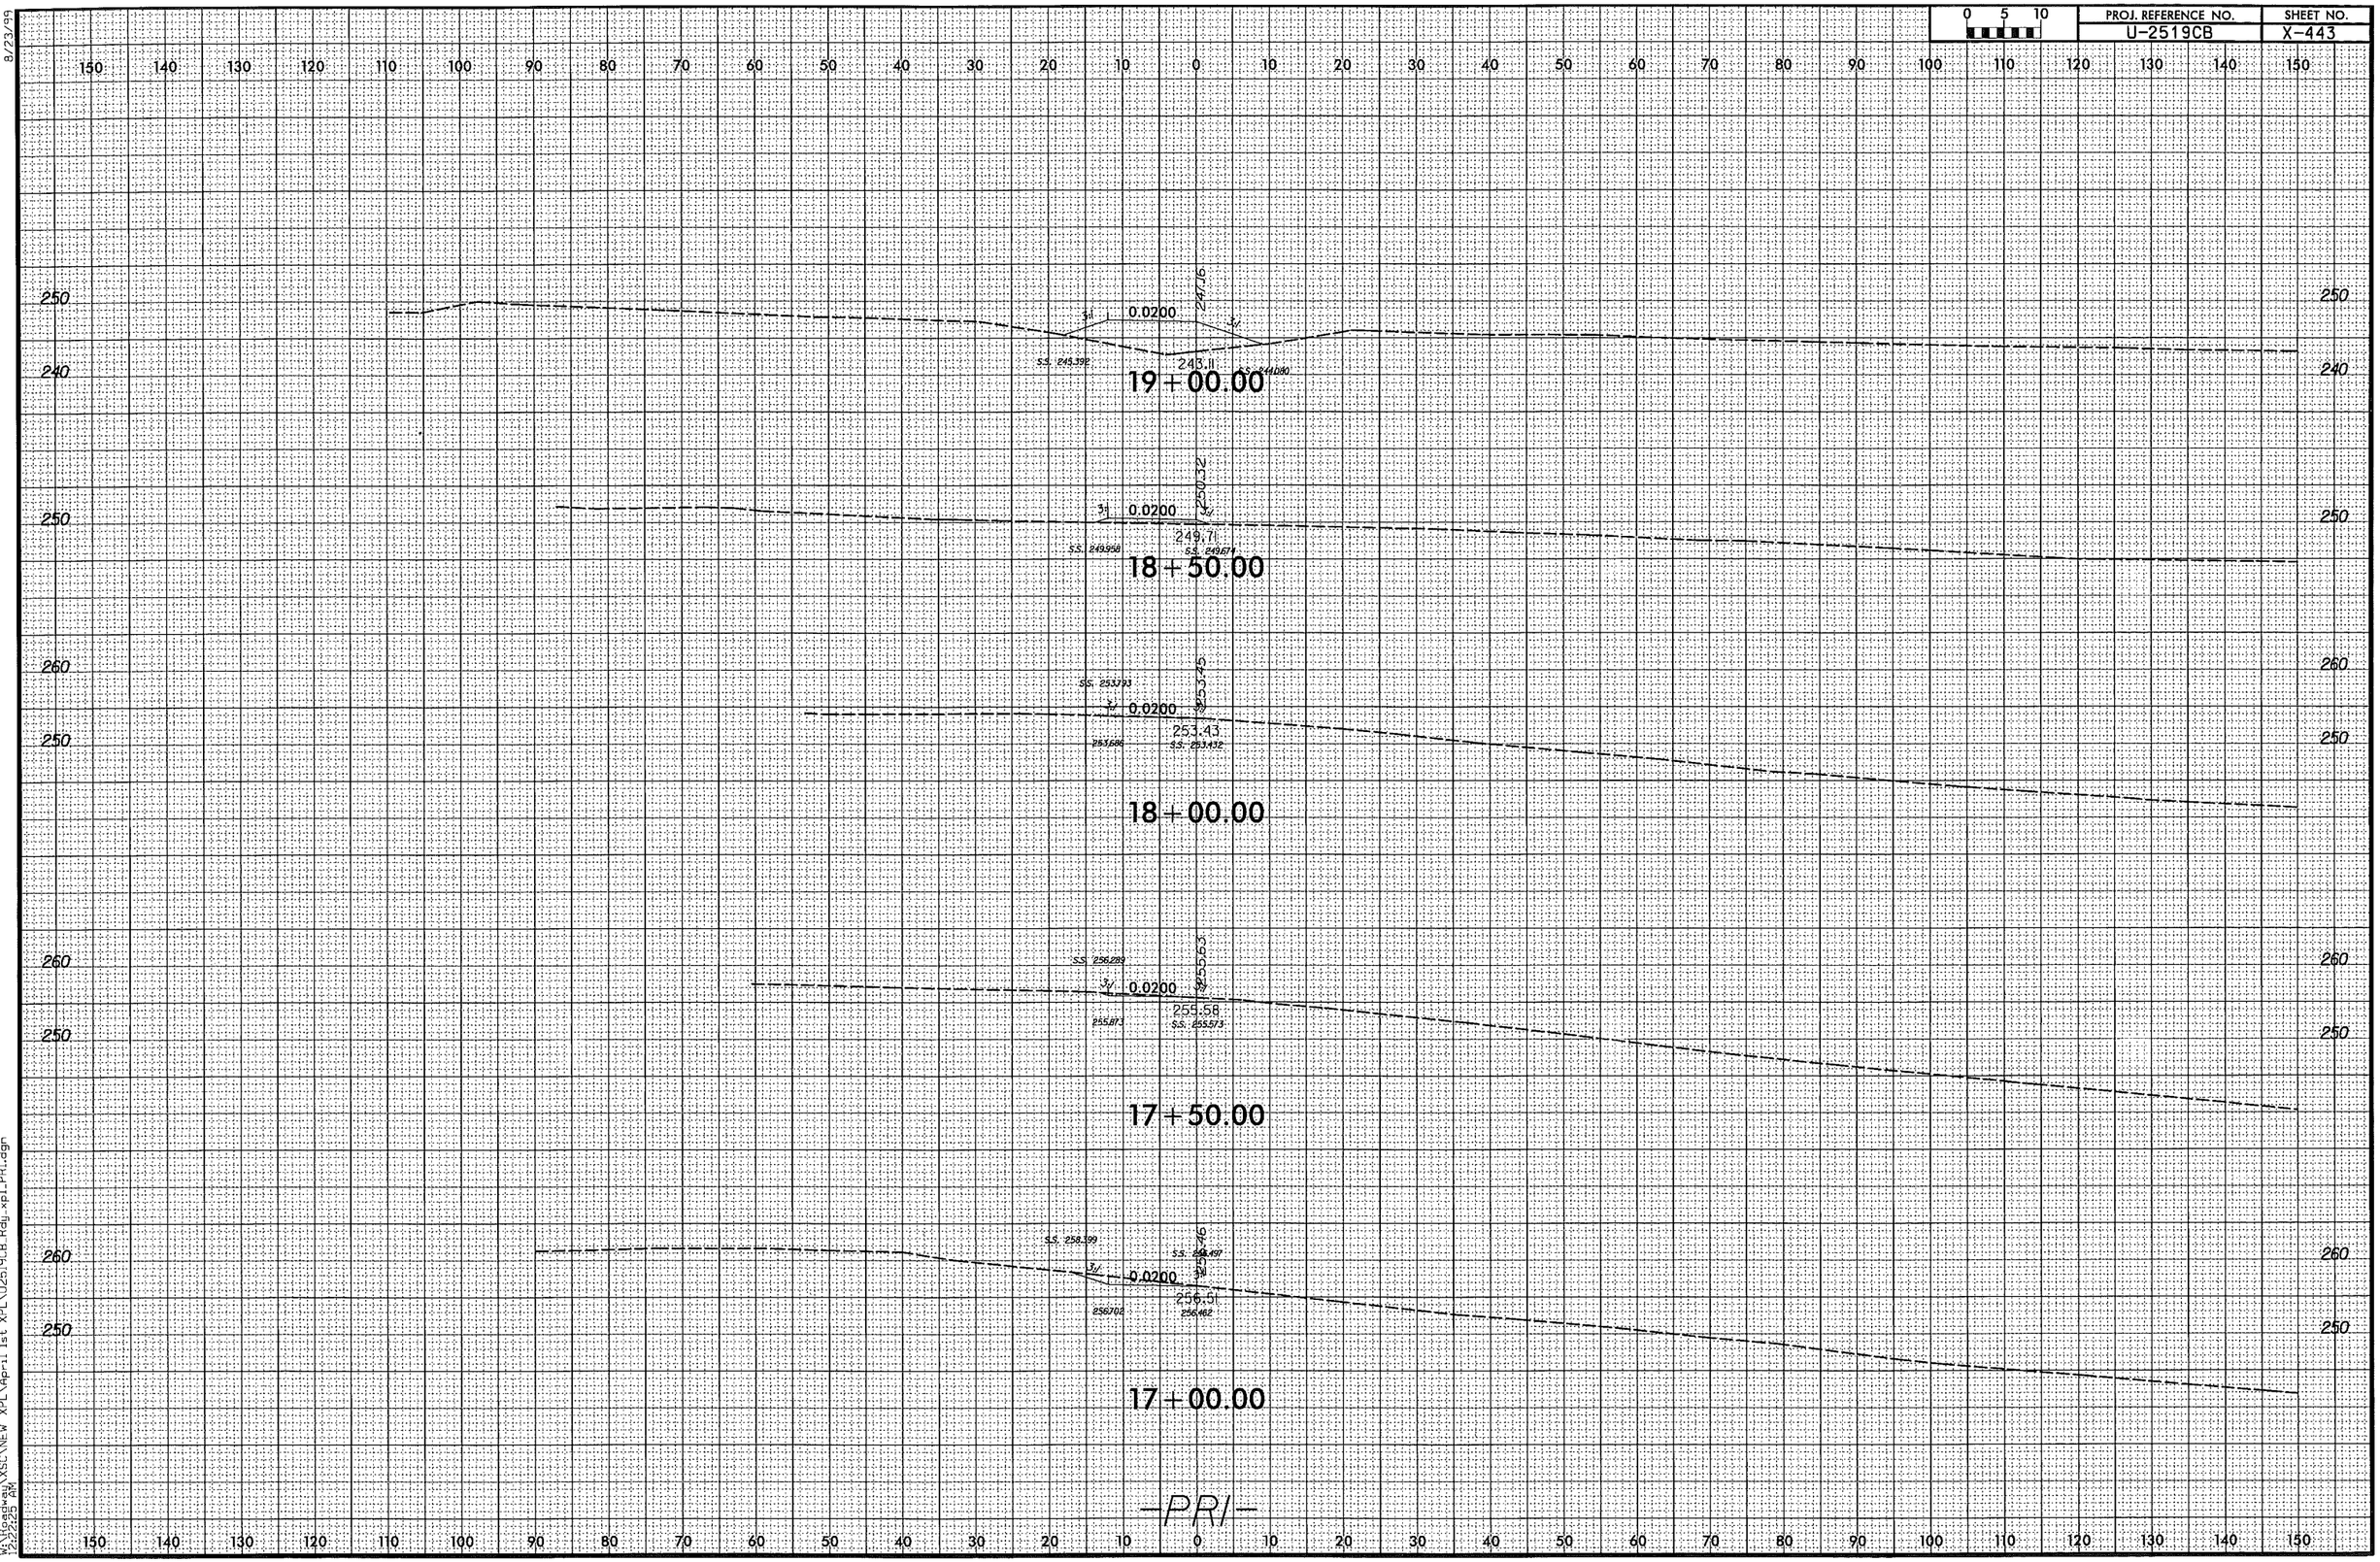

8/23/99

4/7/2014
W:\Roadway\XSC\NEW XPL\April 1st XPL\U2519CB_Rdy_xpl_PRI.dgn
12:22:25 AM

PROJ. REFERENCE NO.	SHEET NO.
U-2519CB	X-444

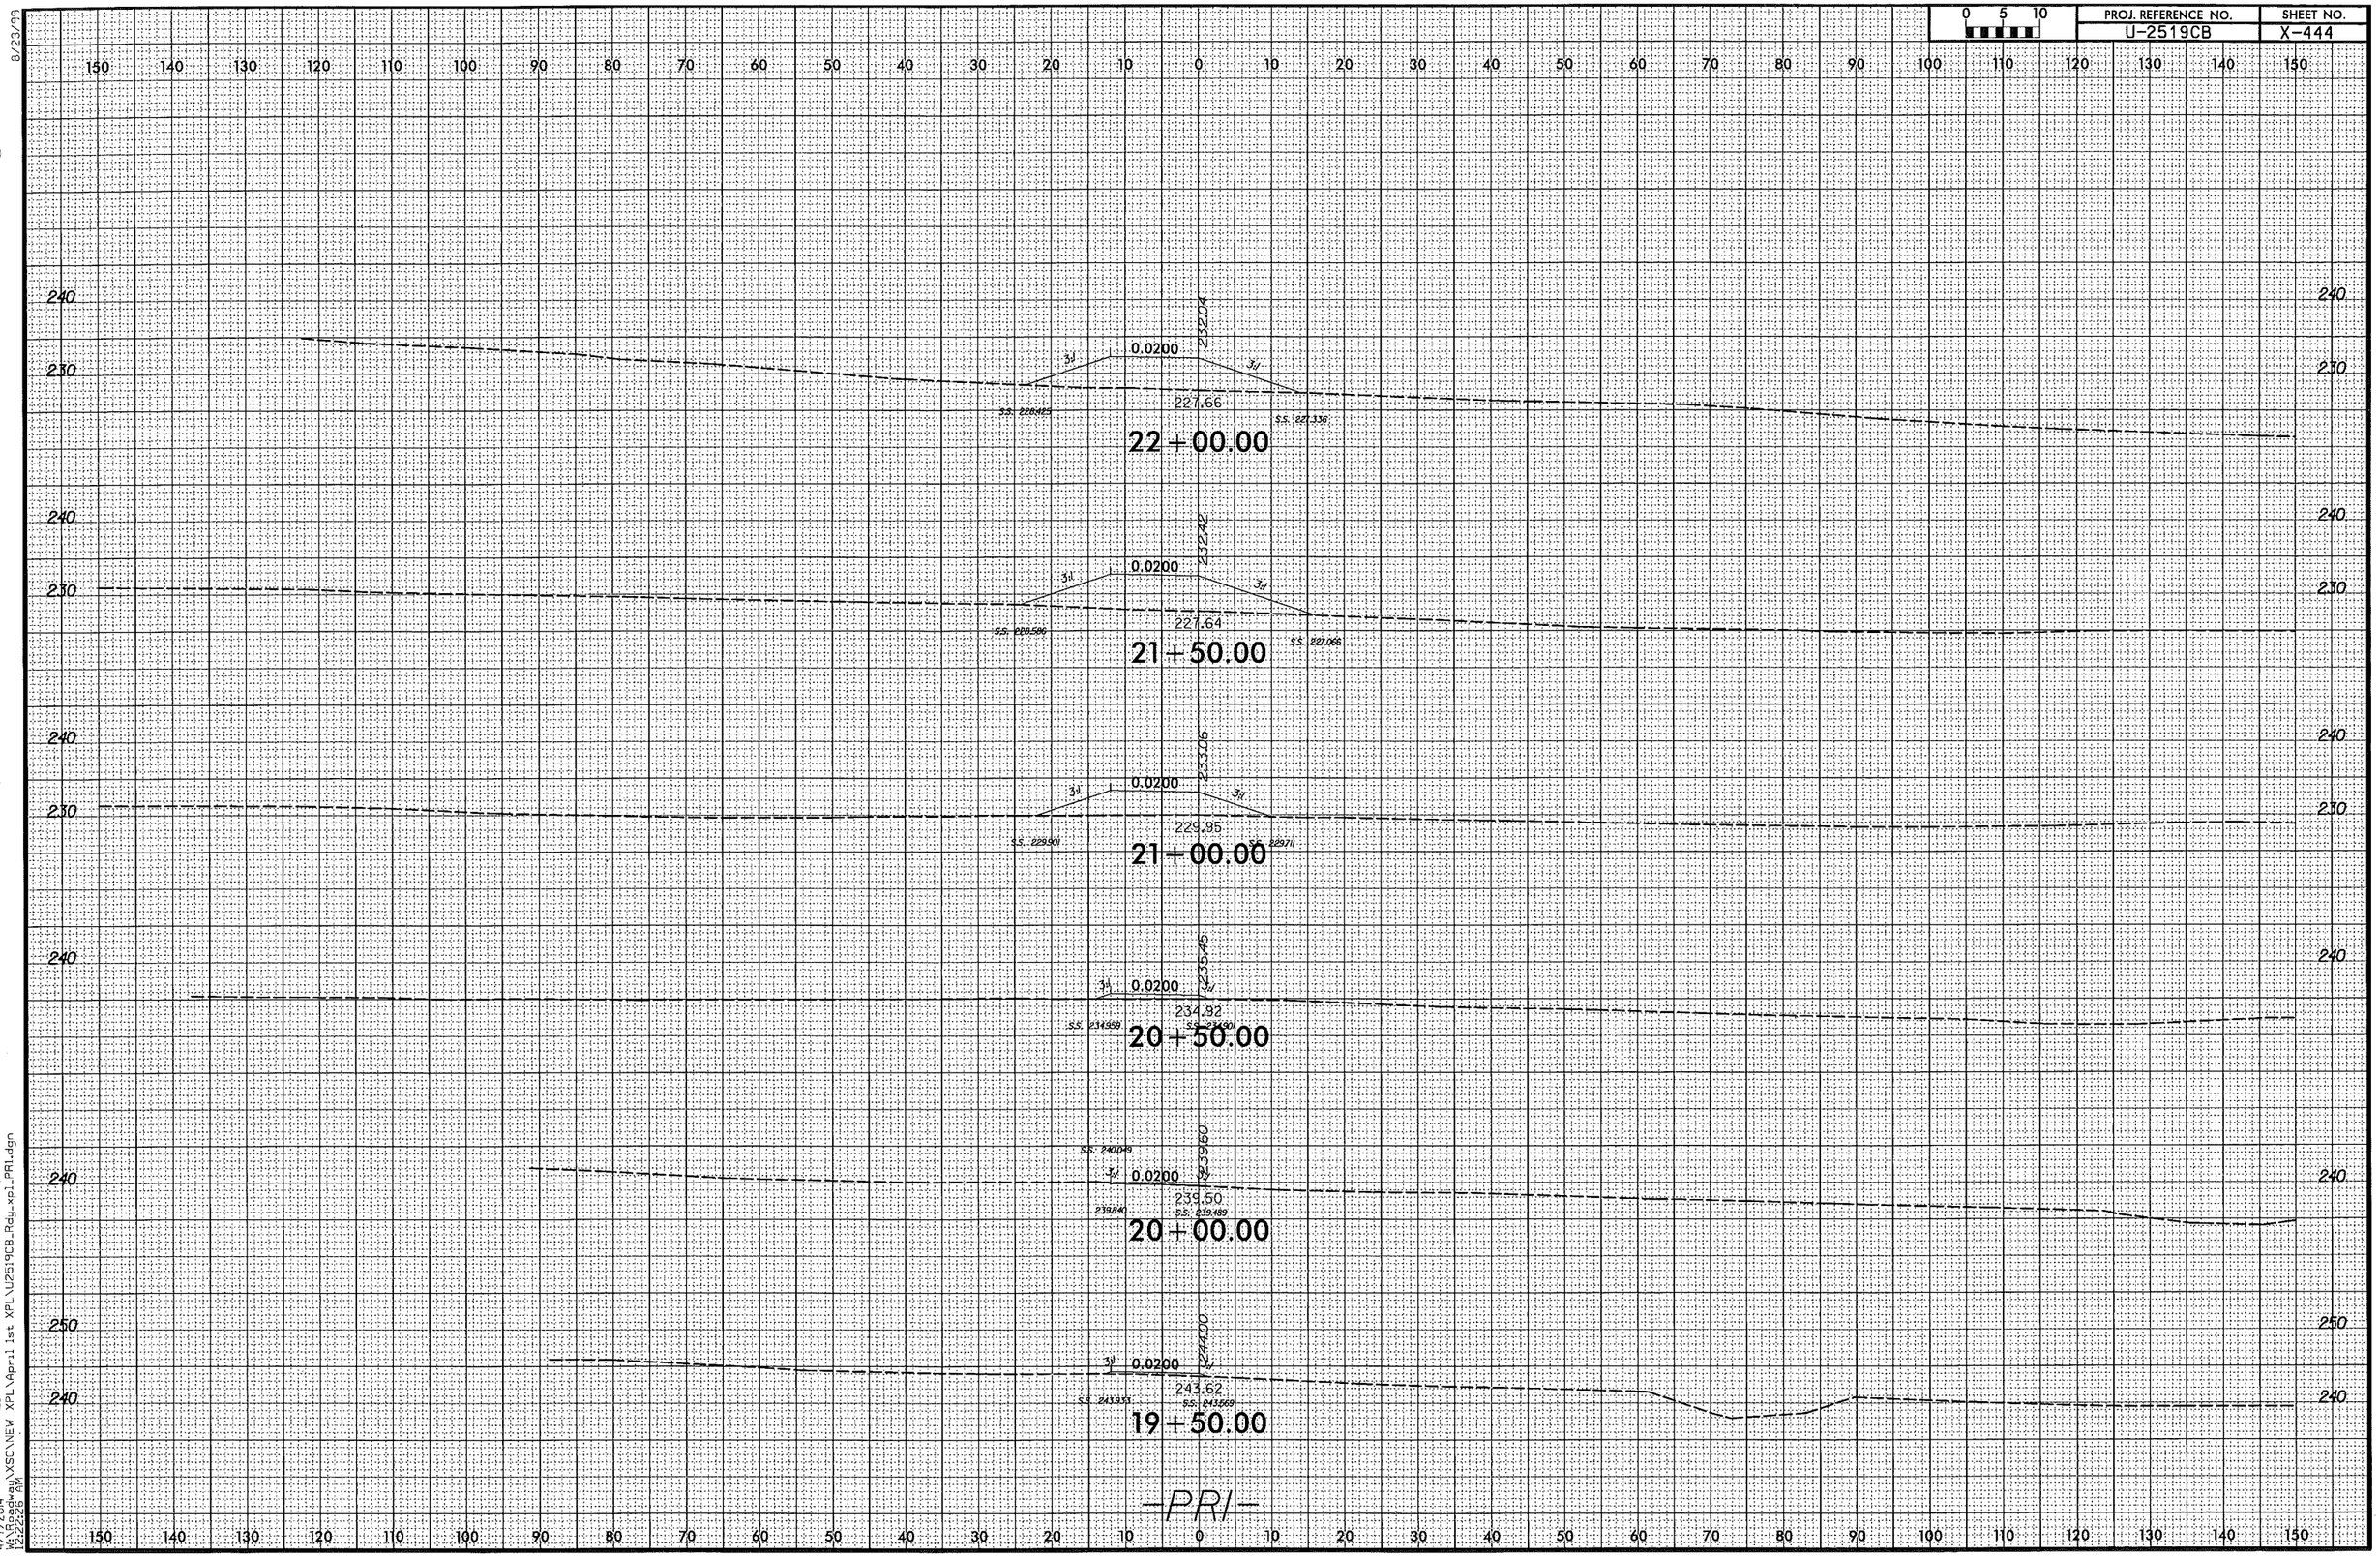

8/23/99

4/7/2014
W:\Broadway\XSC\NEW XPL\April 1st XPL\U2519CB_Rdy_xpl_PRI.dgn
2:22:26 PM

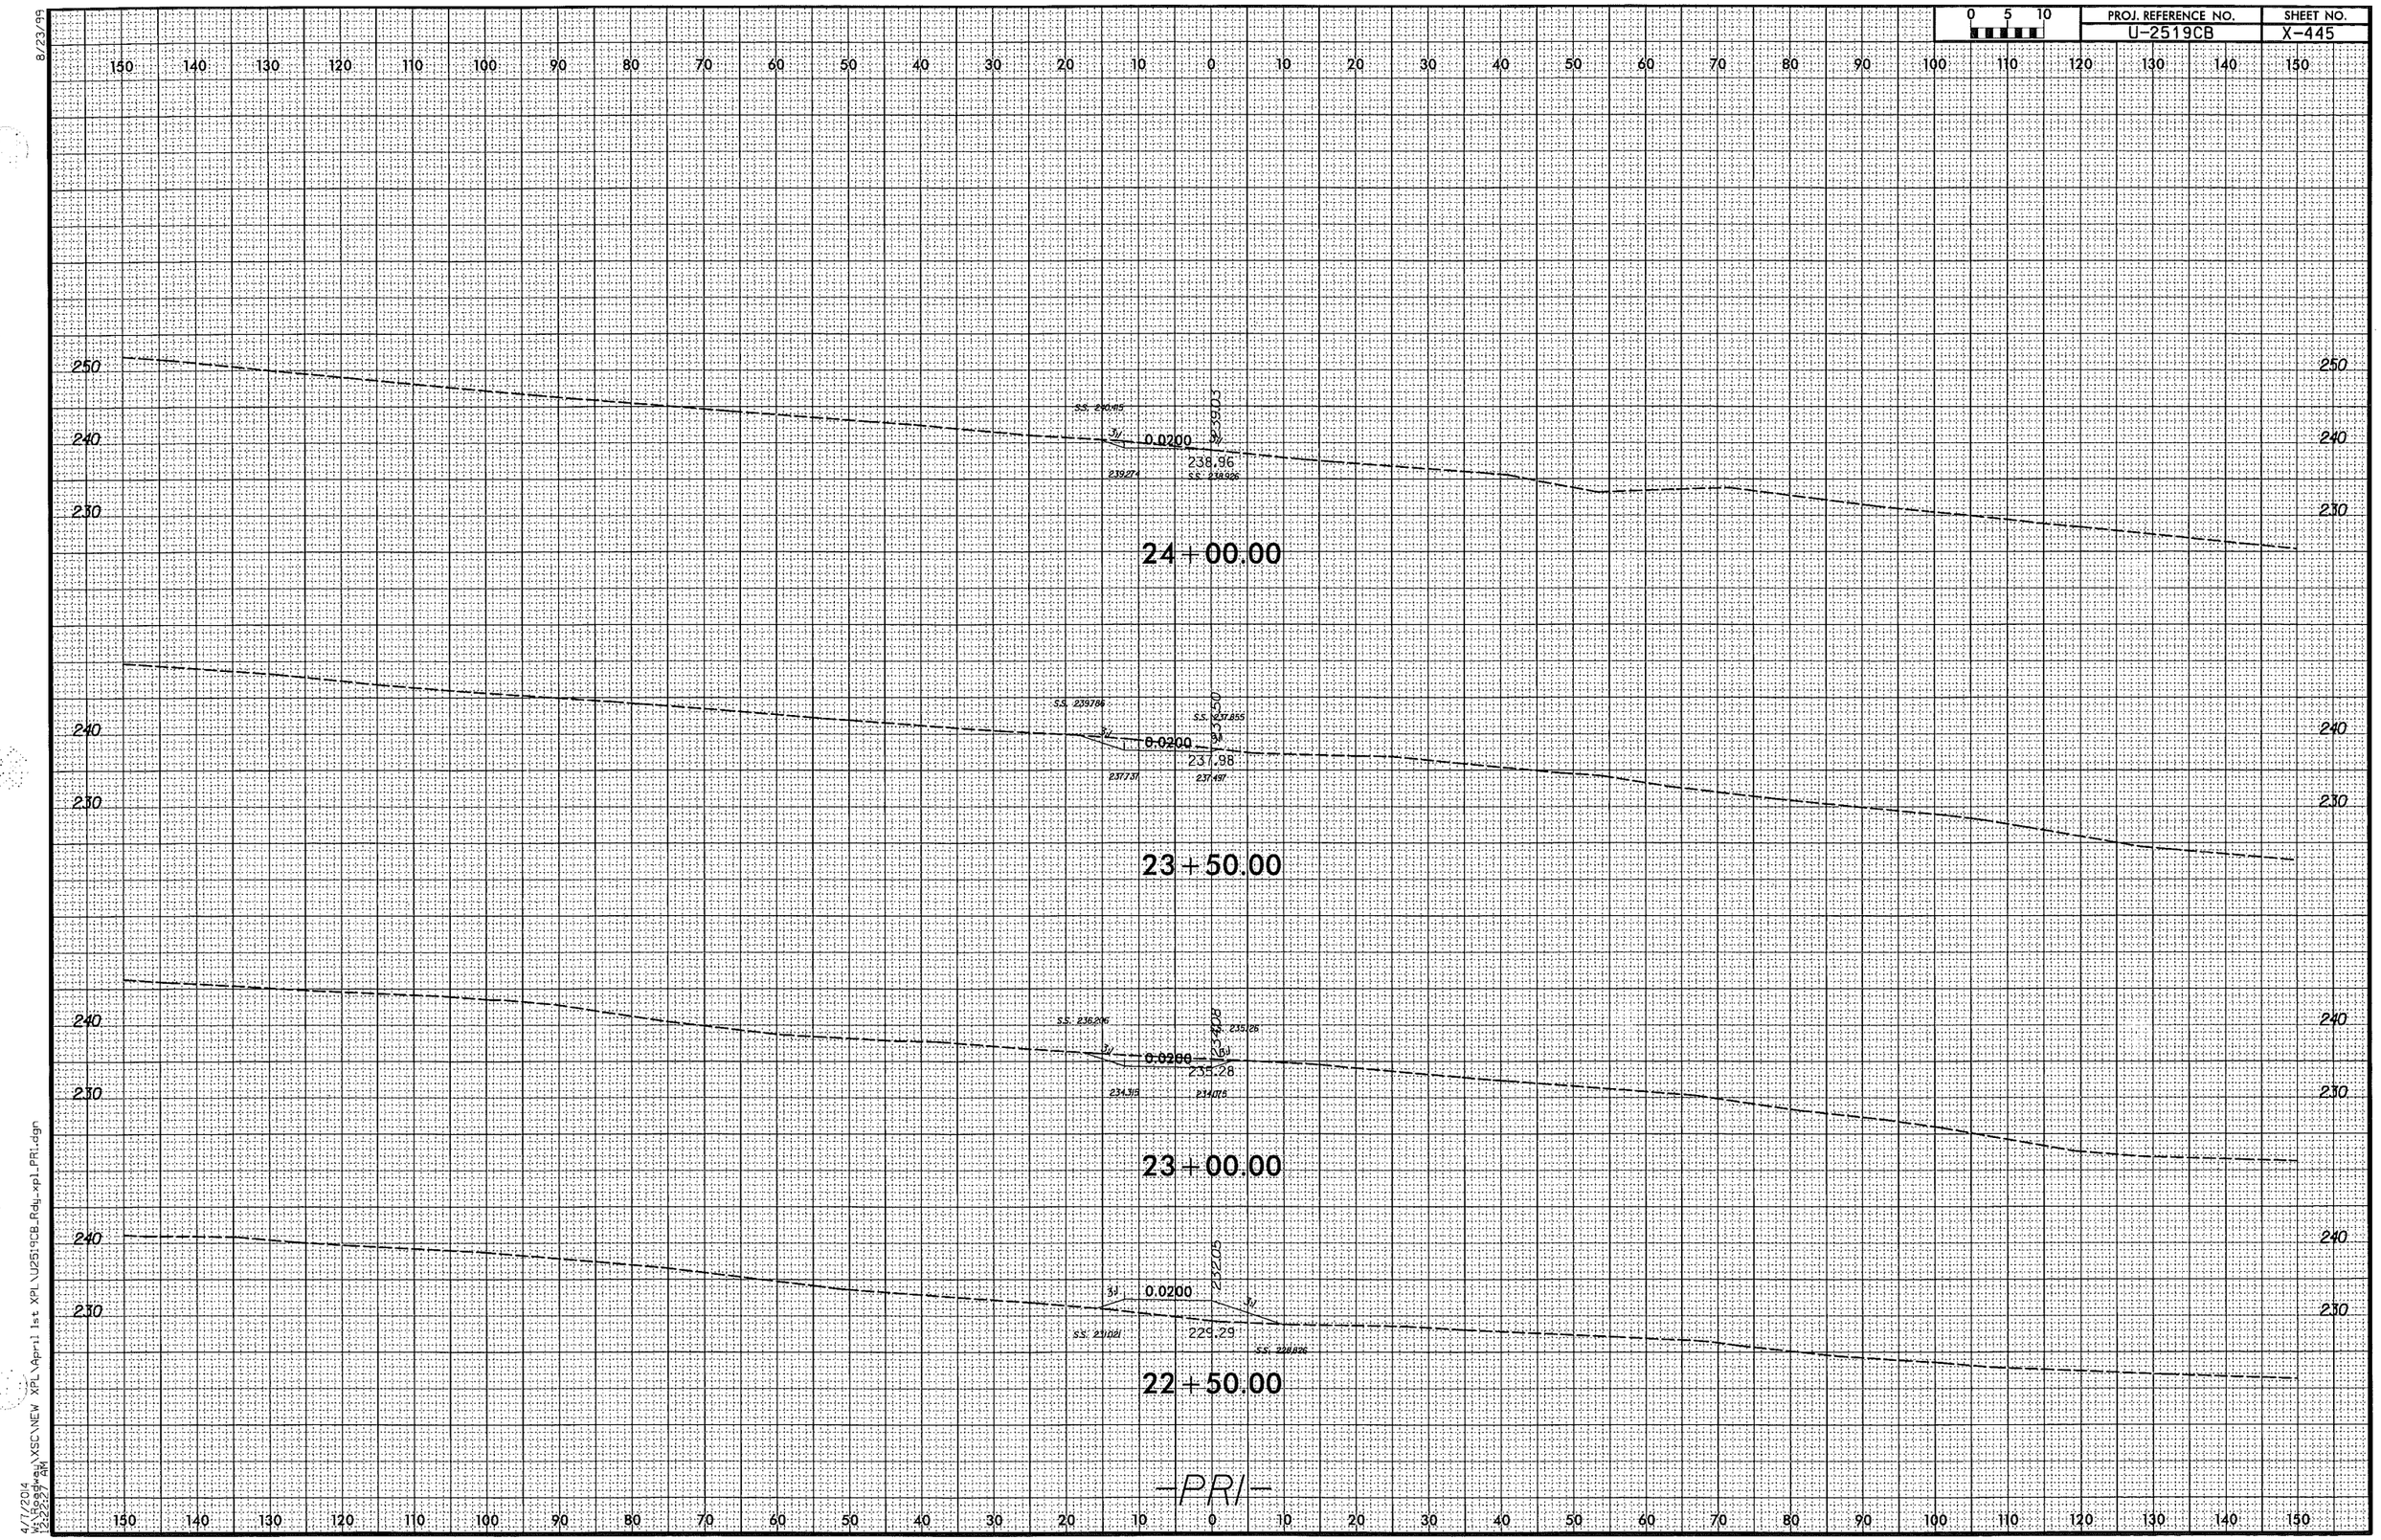

8/23/99

4/7/2014
W:\Roadway\XSC\NEW XPL\April 1st XPL\U2519CB_Rdy_xpl_PRI.dgn
12:22:27 AM

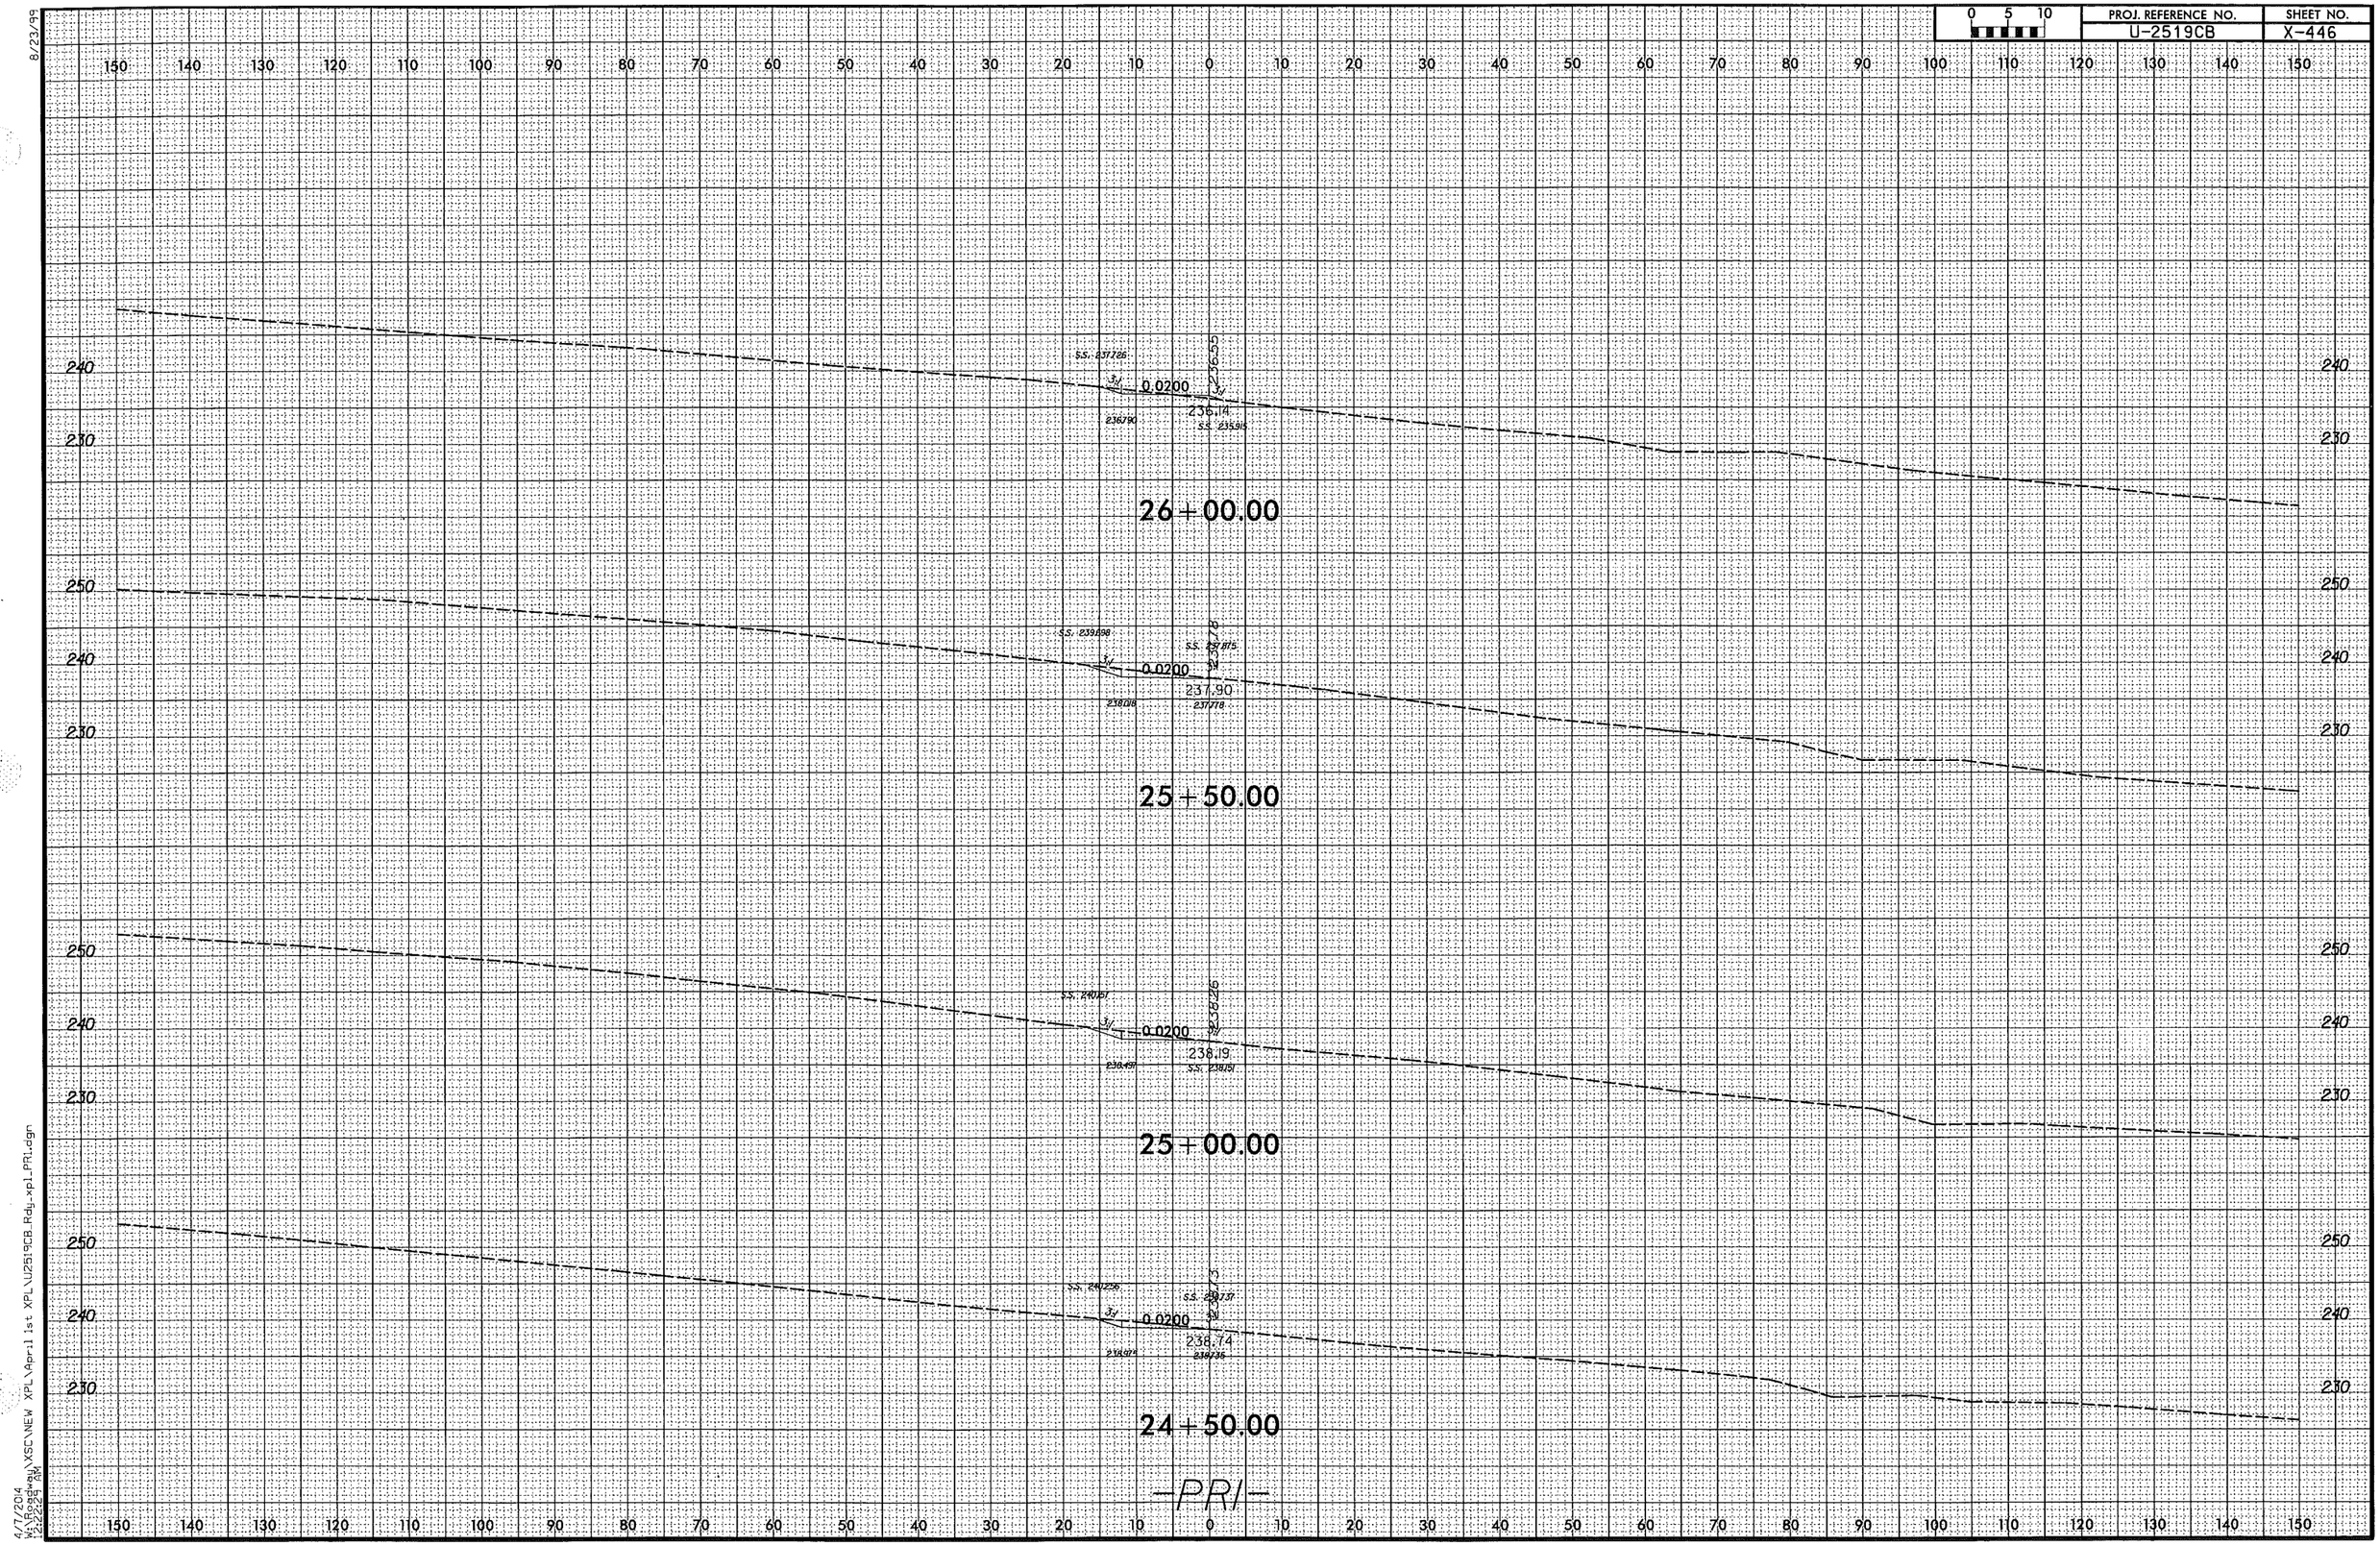

8/23/99

4/7/2014
W:\Roadway\XSC\NEW XPL\April 1st XPL\U2519CB_Rdy_xpl_PRI.dgn
12:22:24 AM

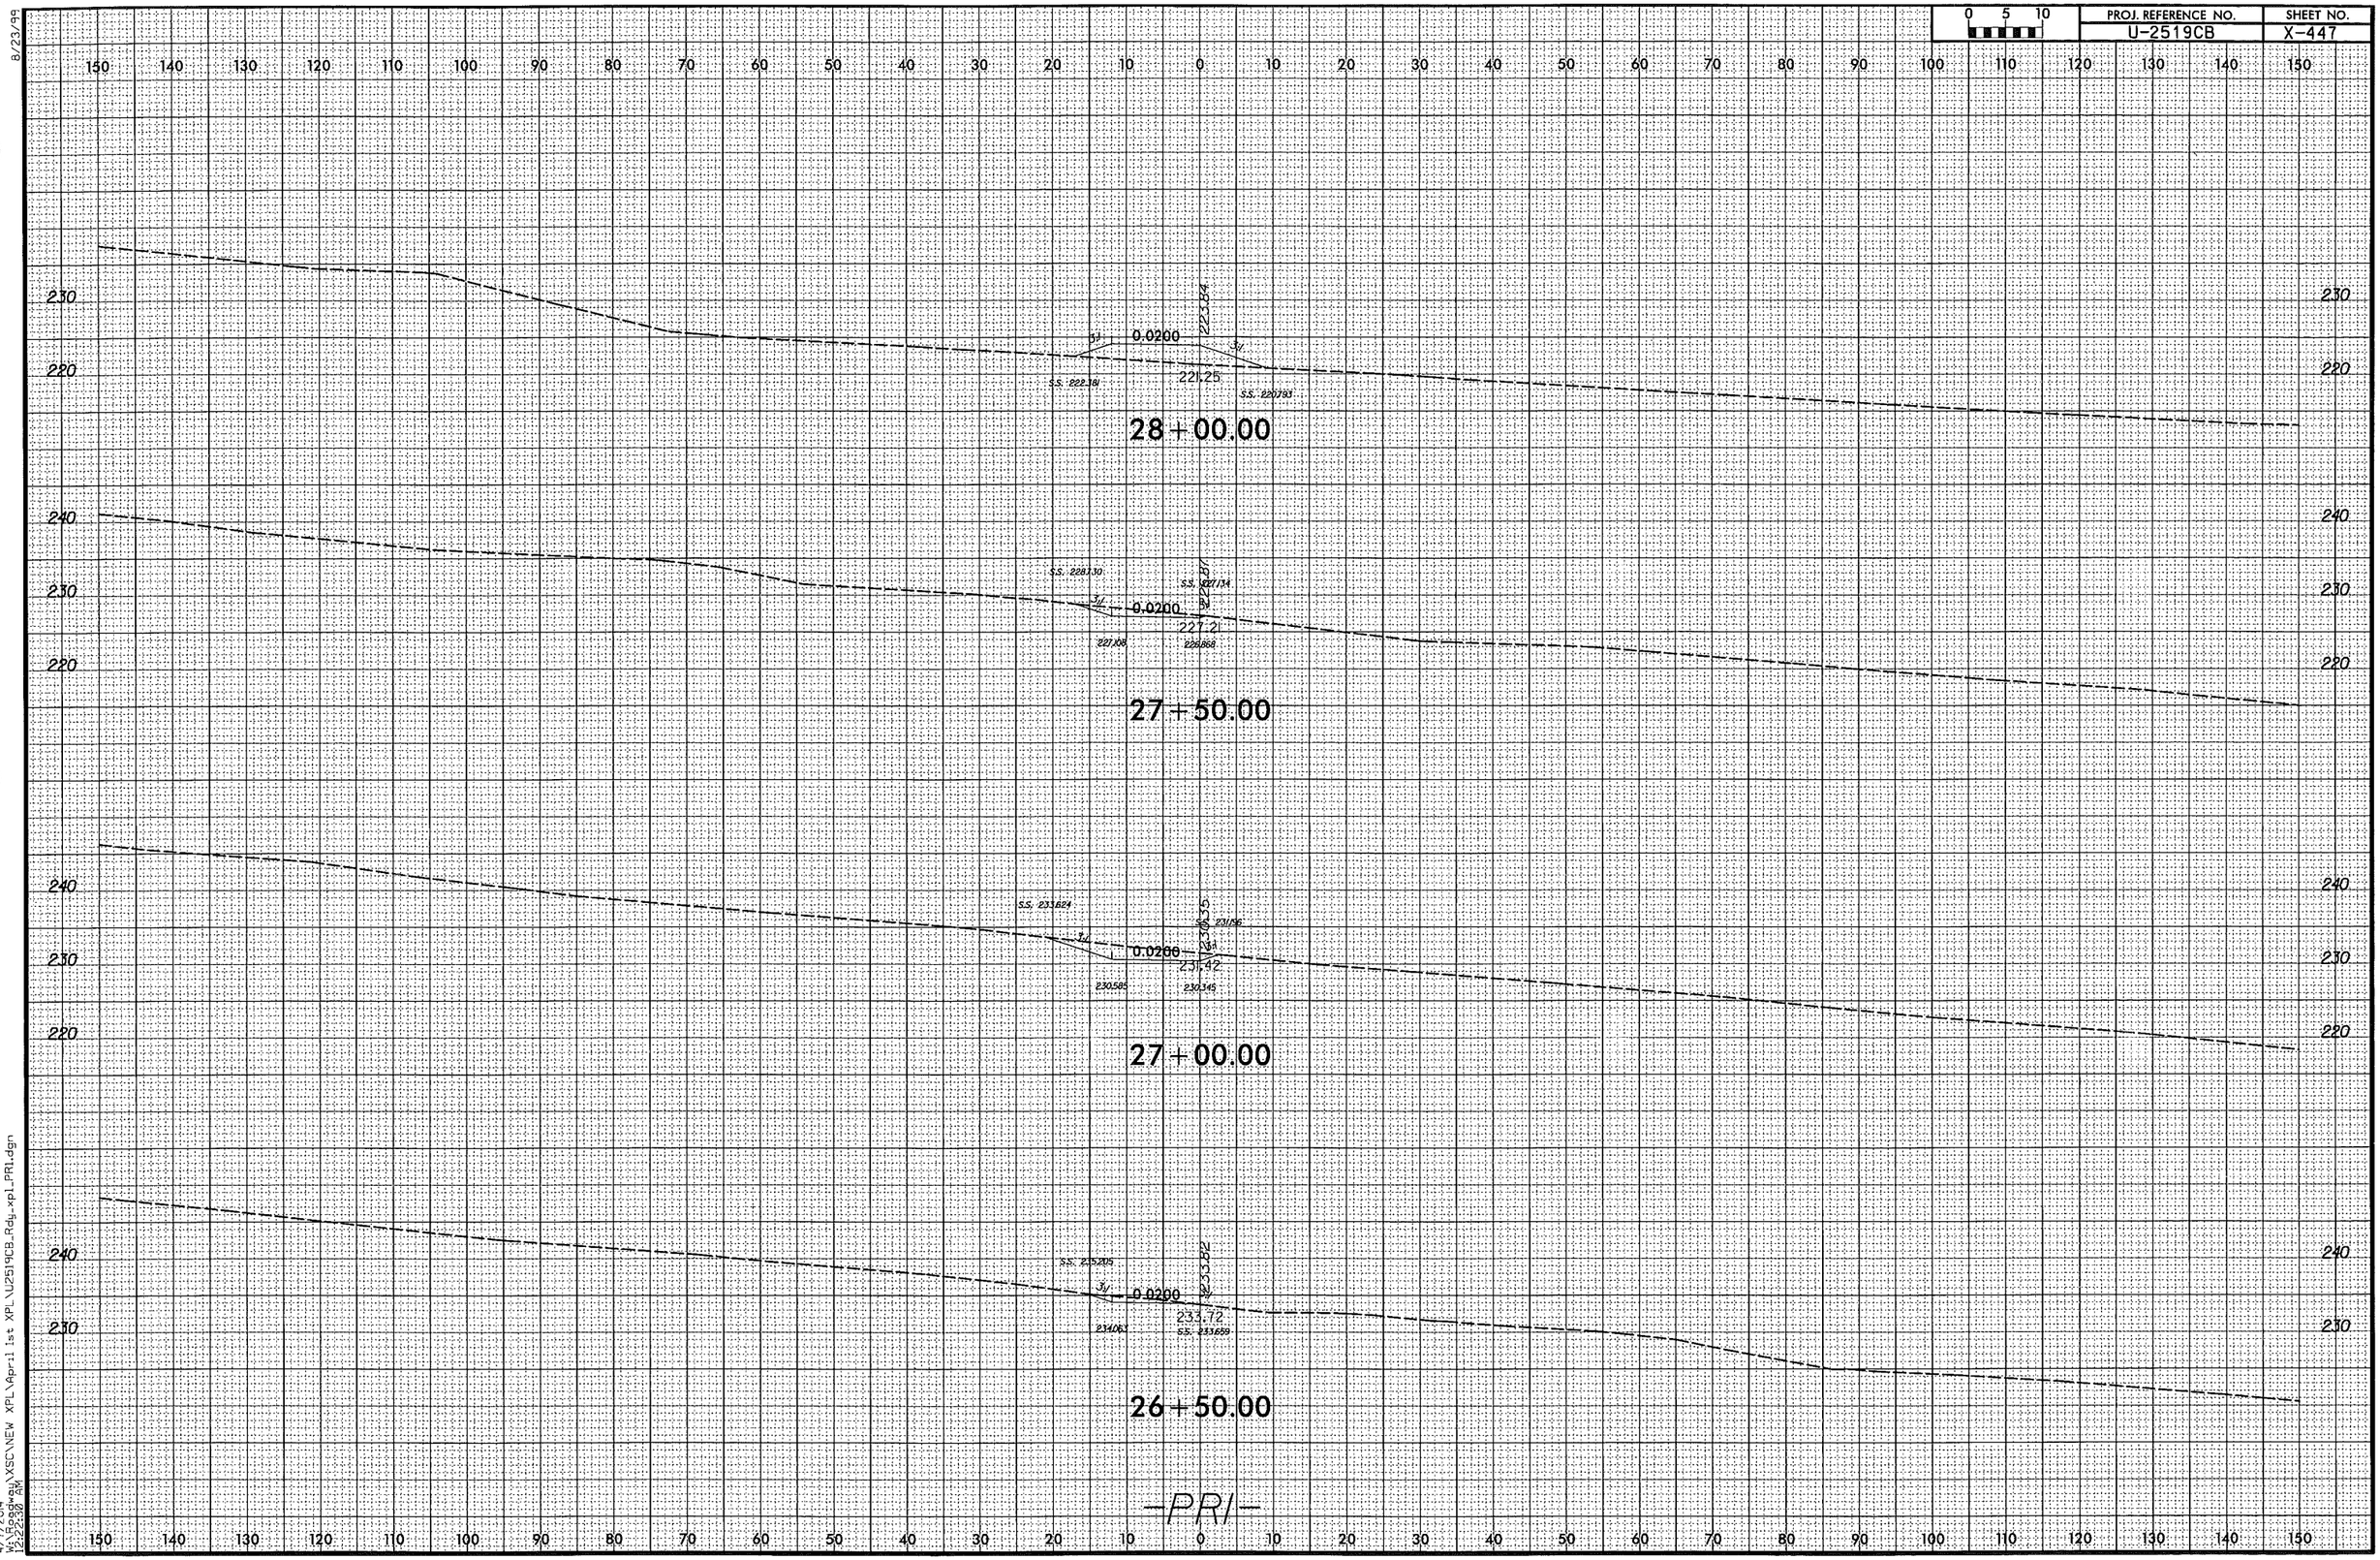

8/23/99

4/7/2014
W:\Roadway\XSC\NEW XPL\April 1st XPL\U2519CB_Rdy_xpl_PRI.dgn
12:22:30 AM

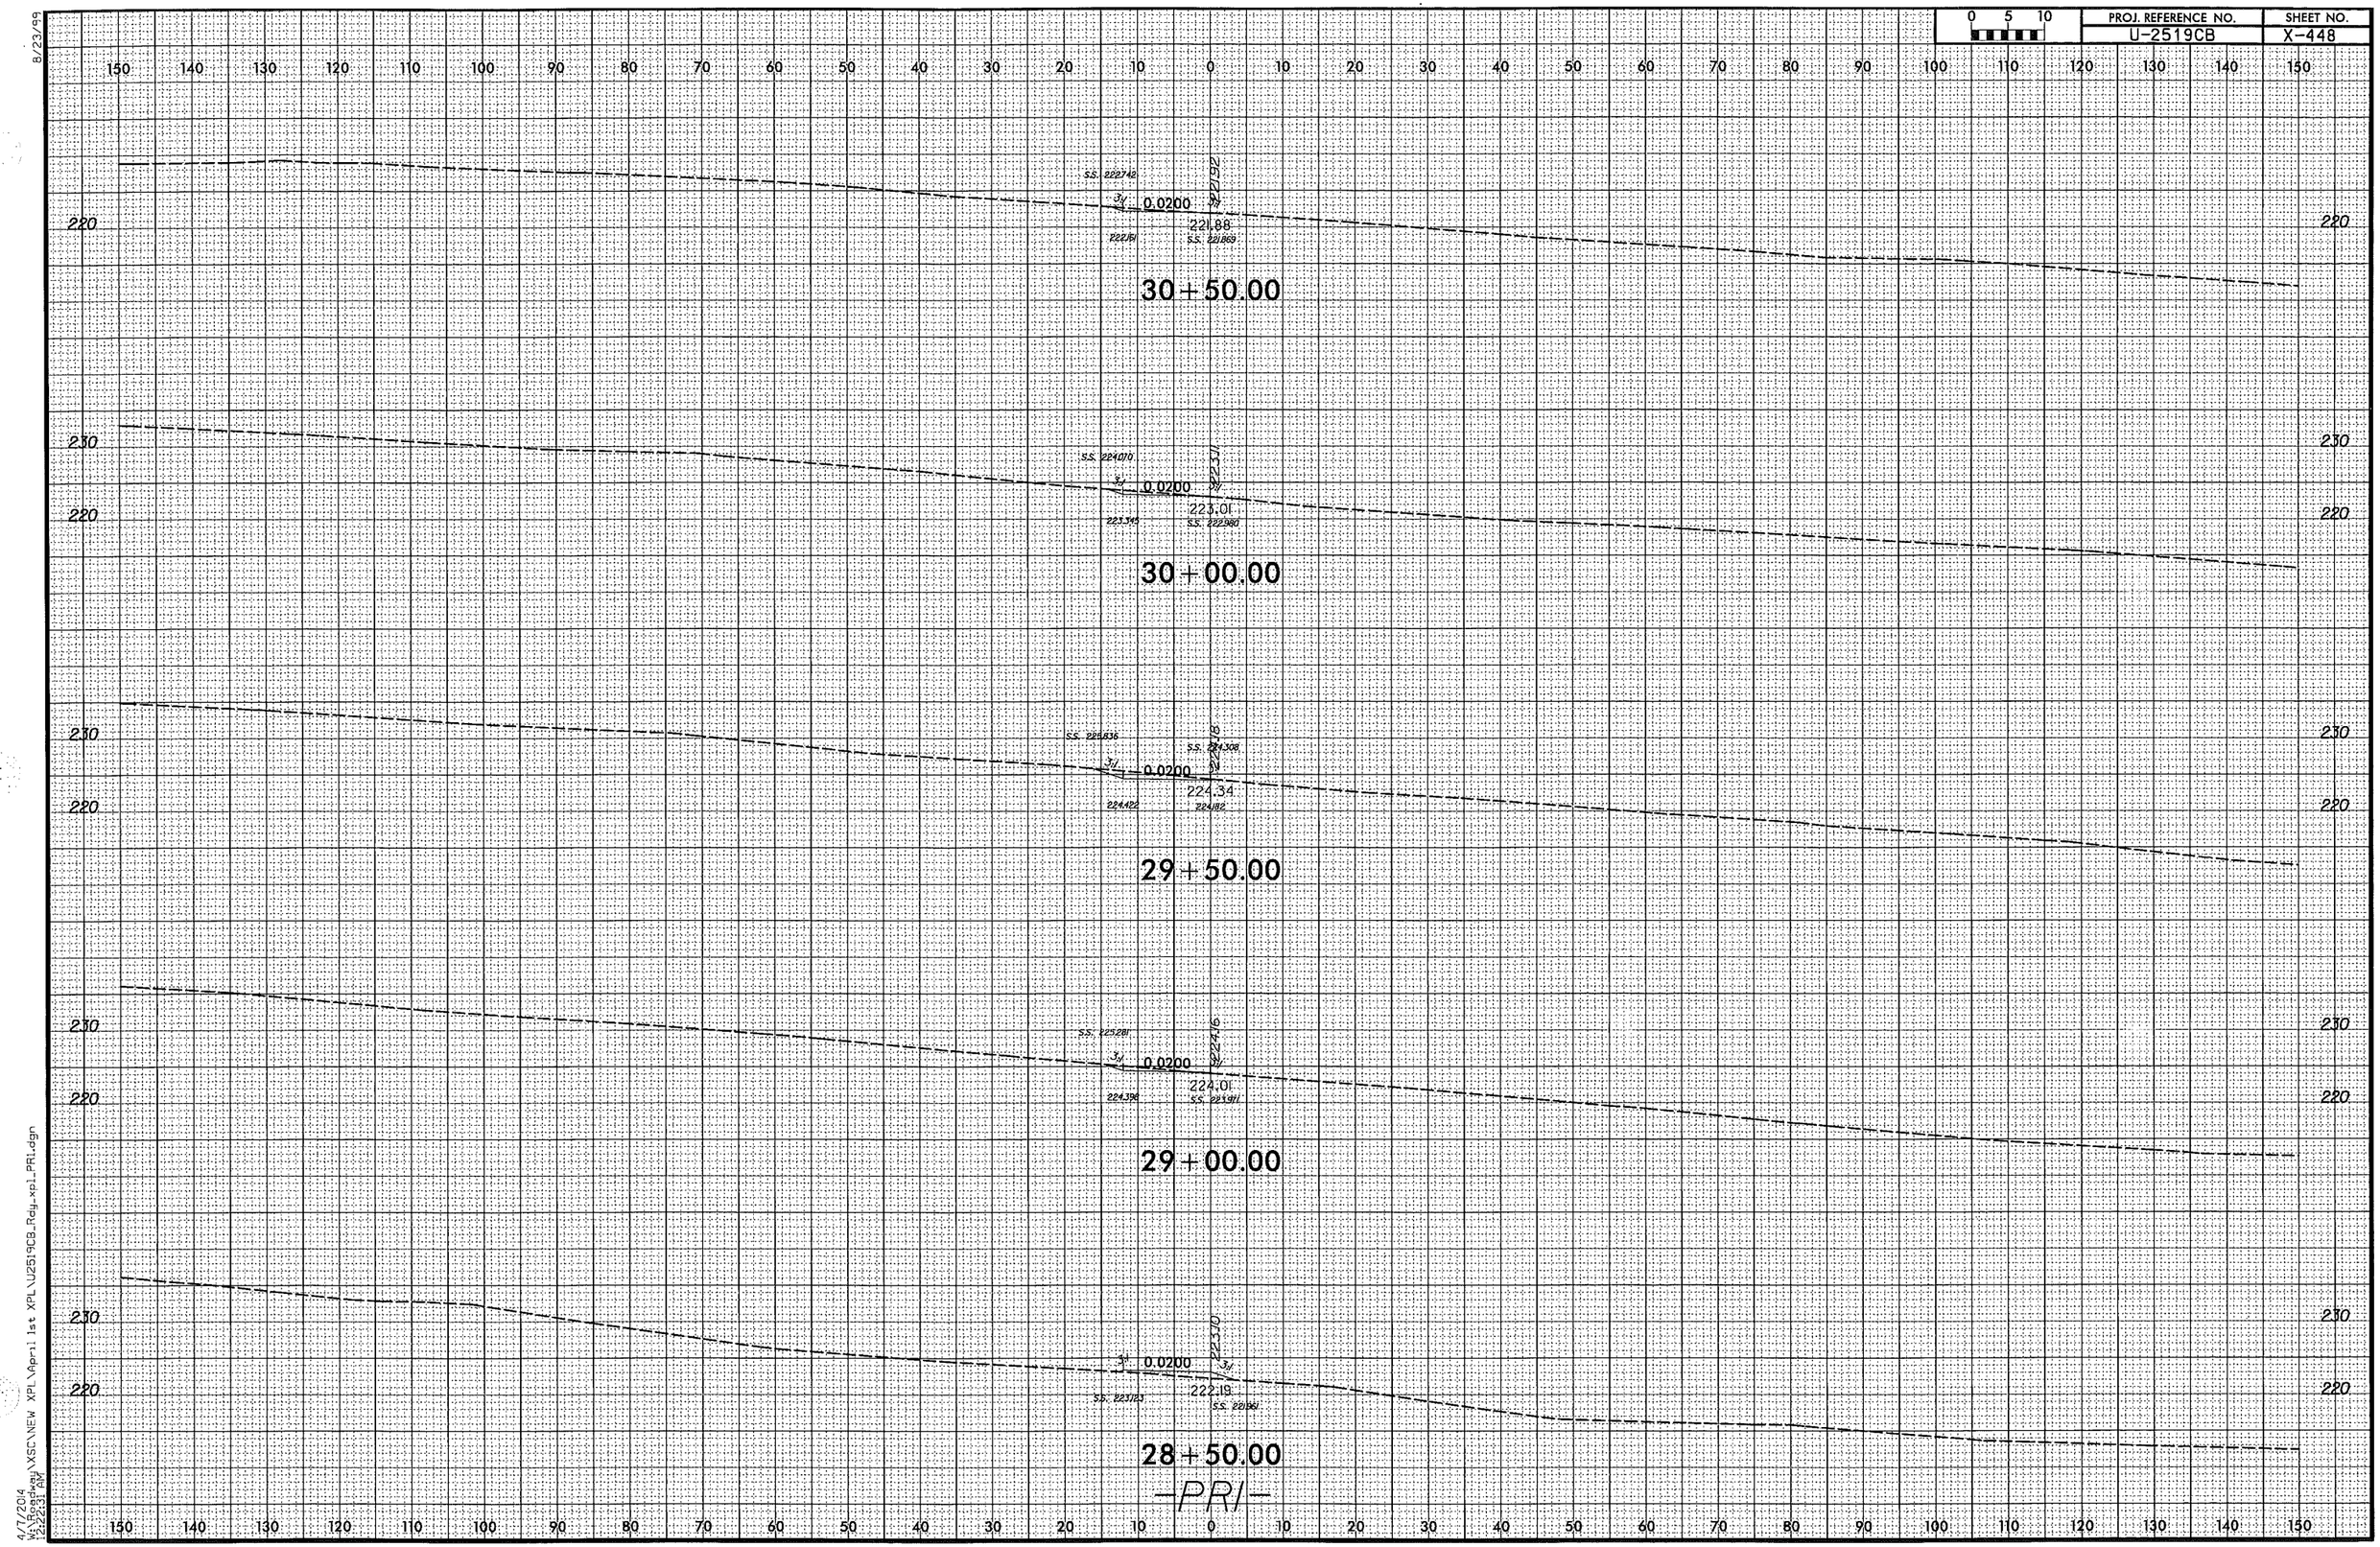

8/23/99

4/7/2014
W:\Roadway\XSC\NEW XPL\April 1st XPL\U2519CB_Rdy_xpl_PRI.dgn
12:22:31 AM

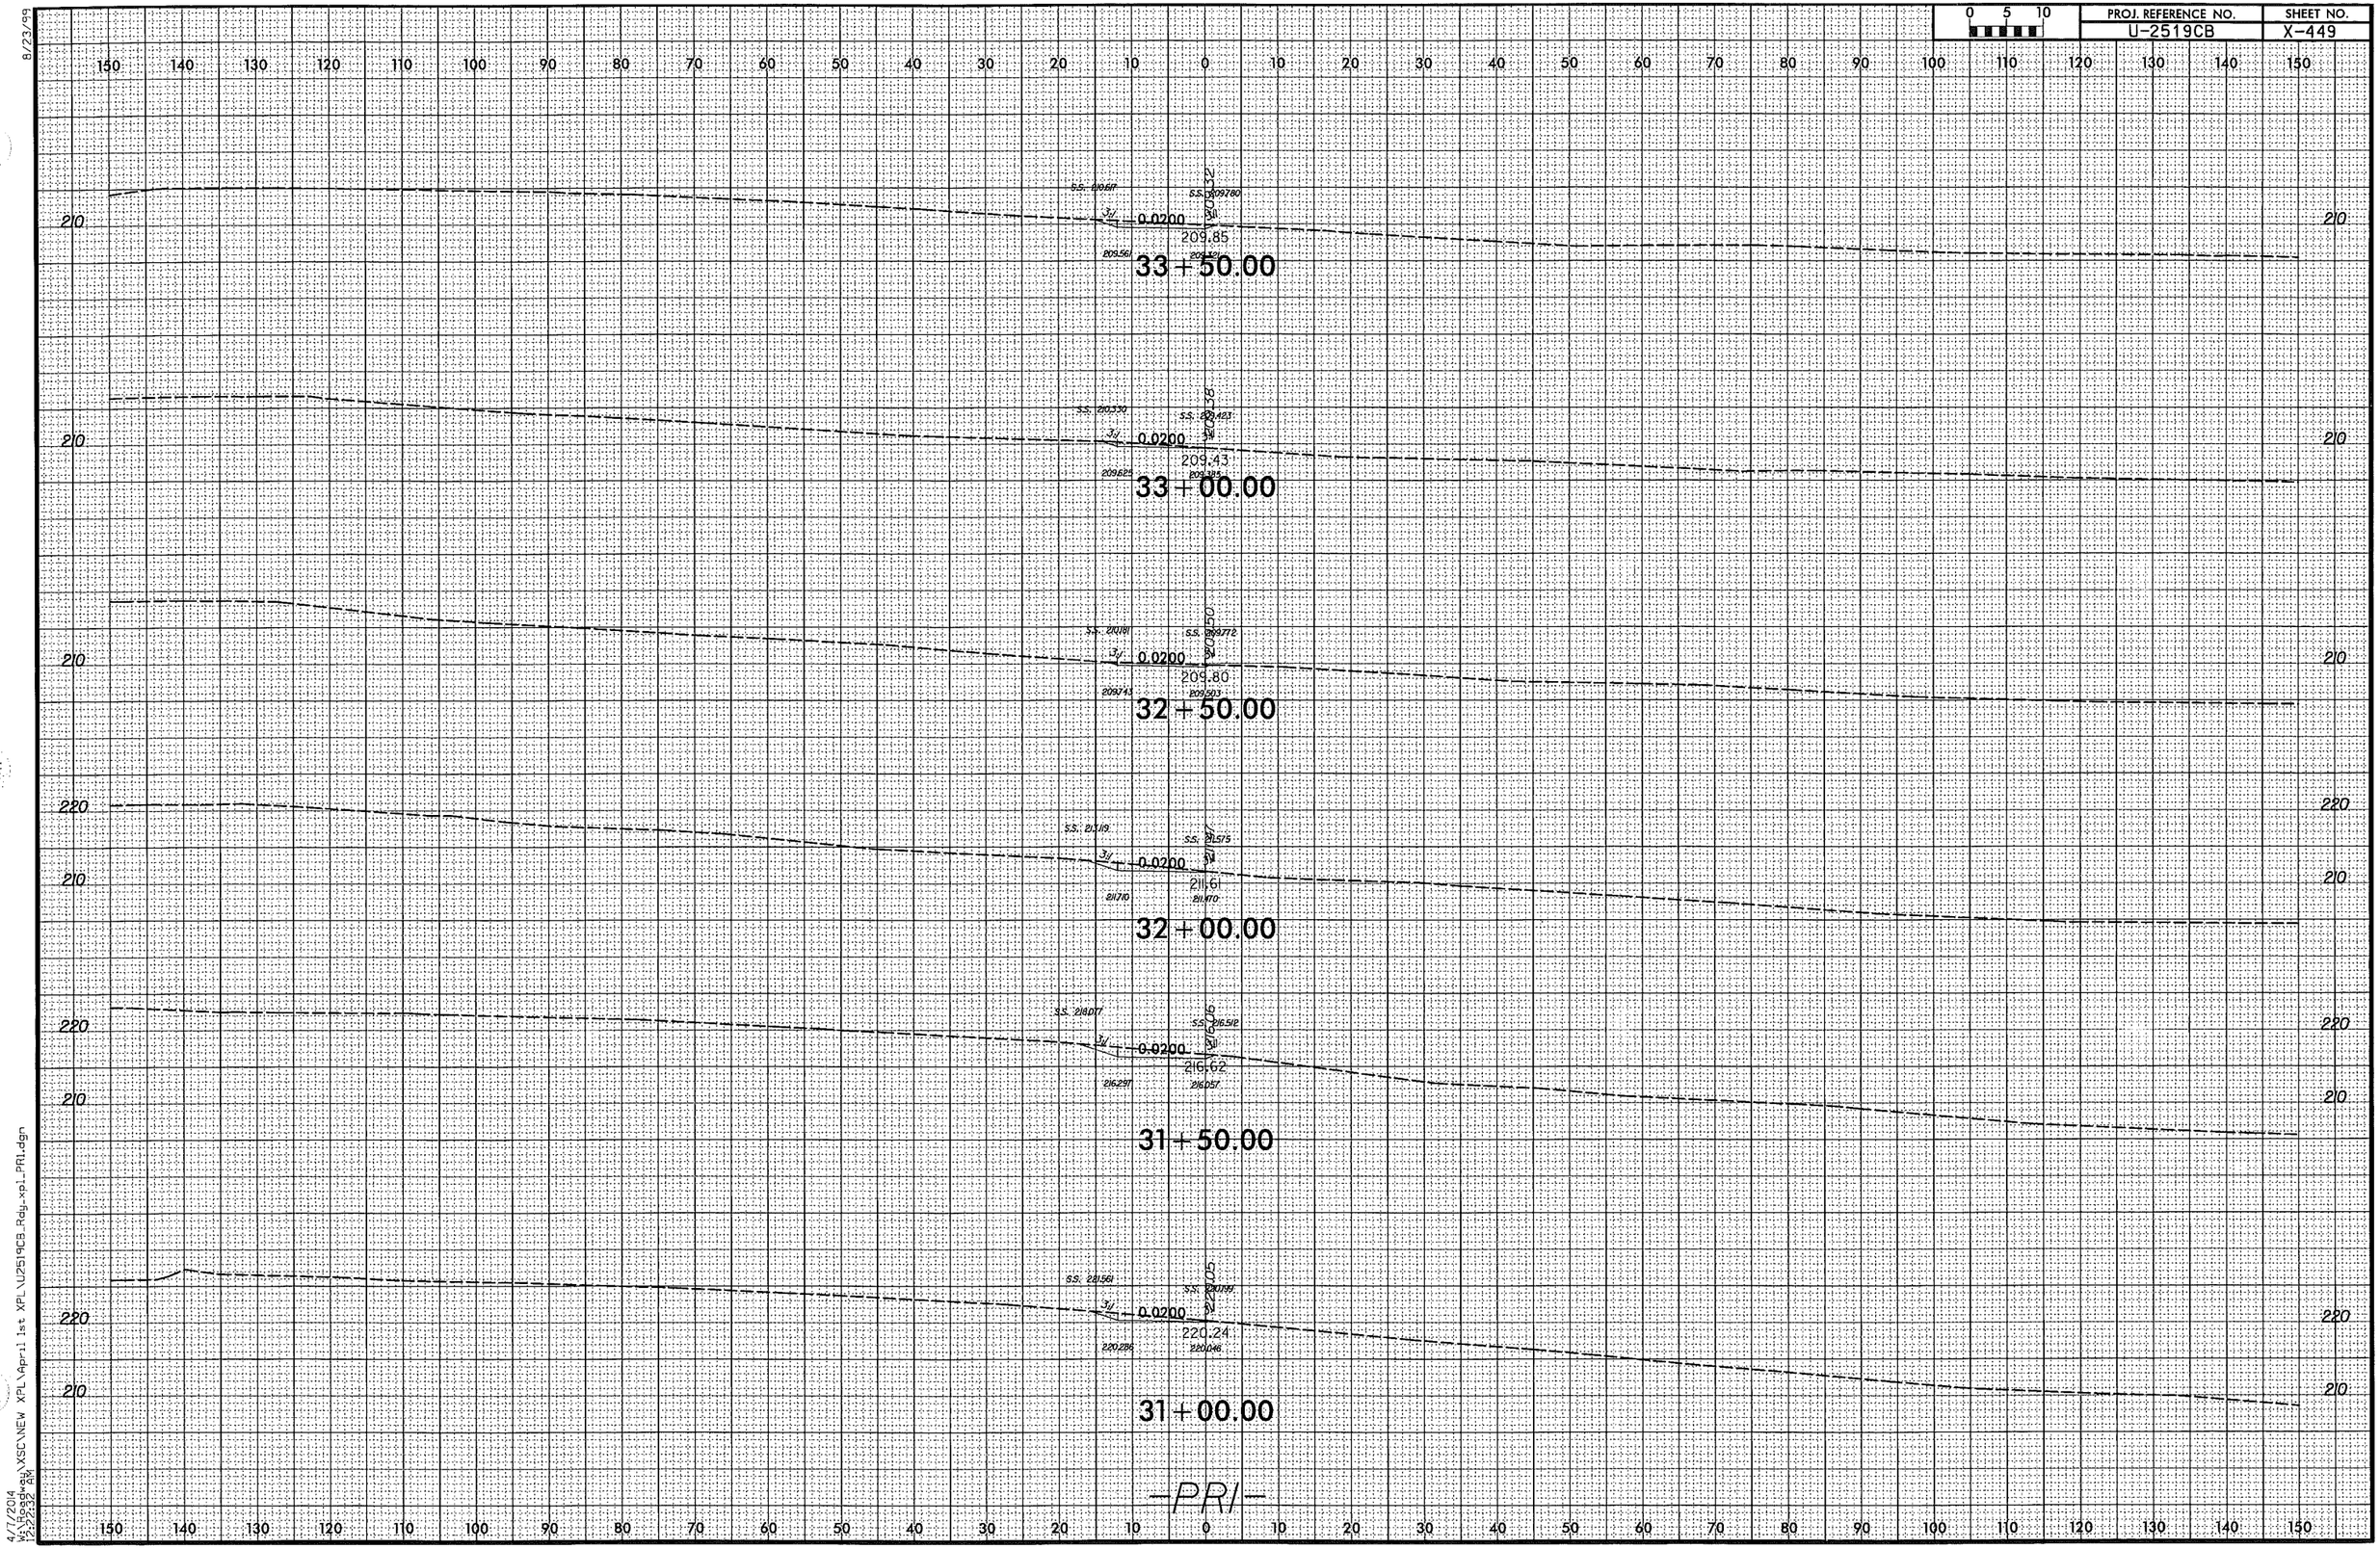

8/23/99

4/7/2014
W:\Roadway\XSC\NEW XPL\April 1st XPL\U2519CB_Rdy_xpl_PRI.dgn
12:22:32 AM

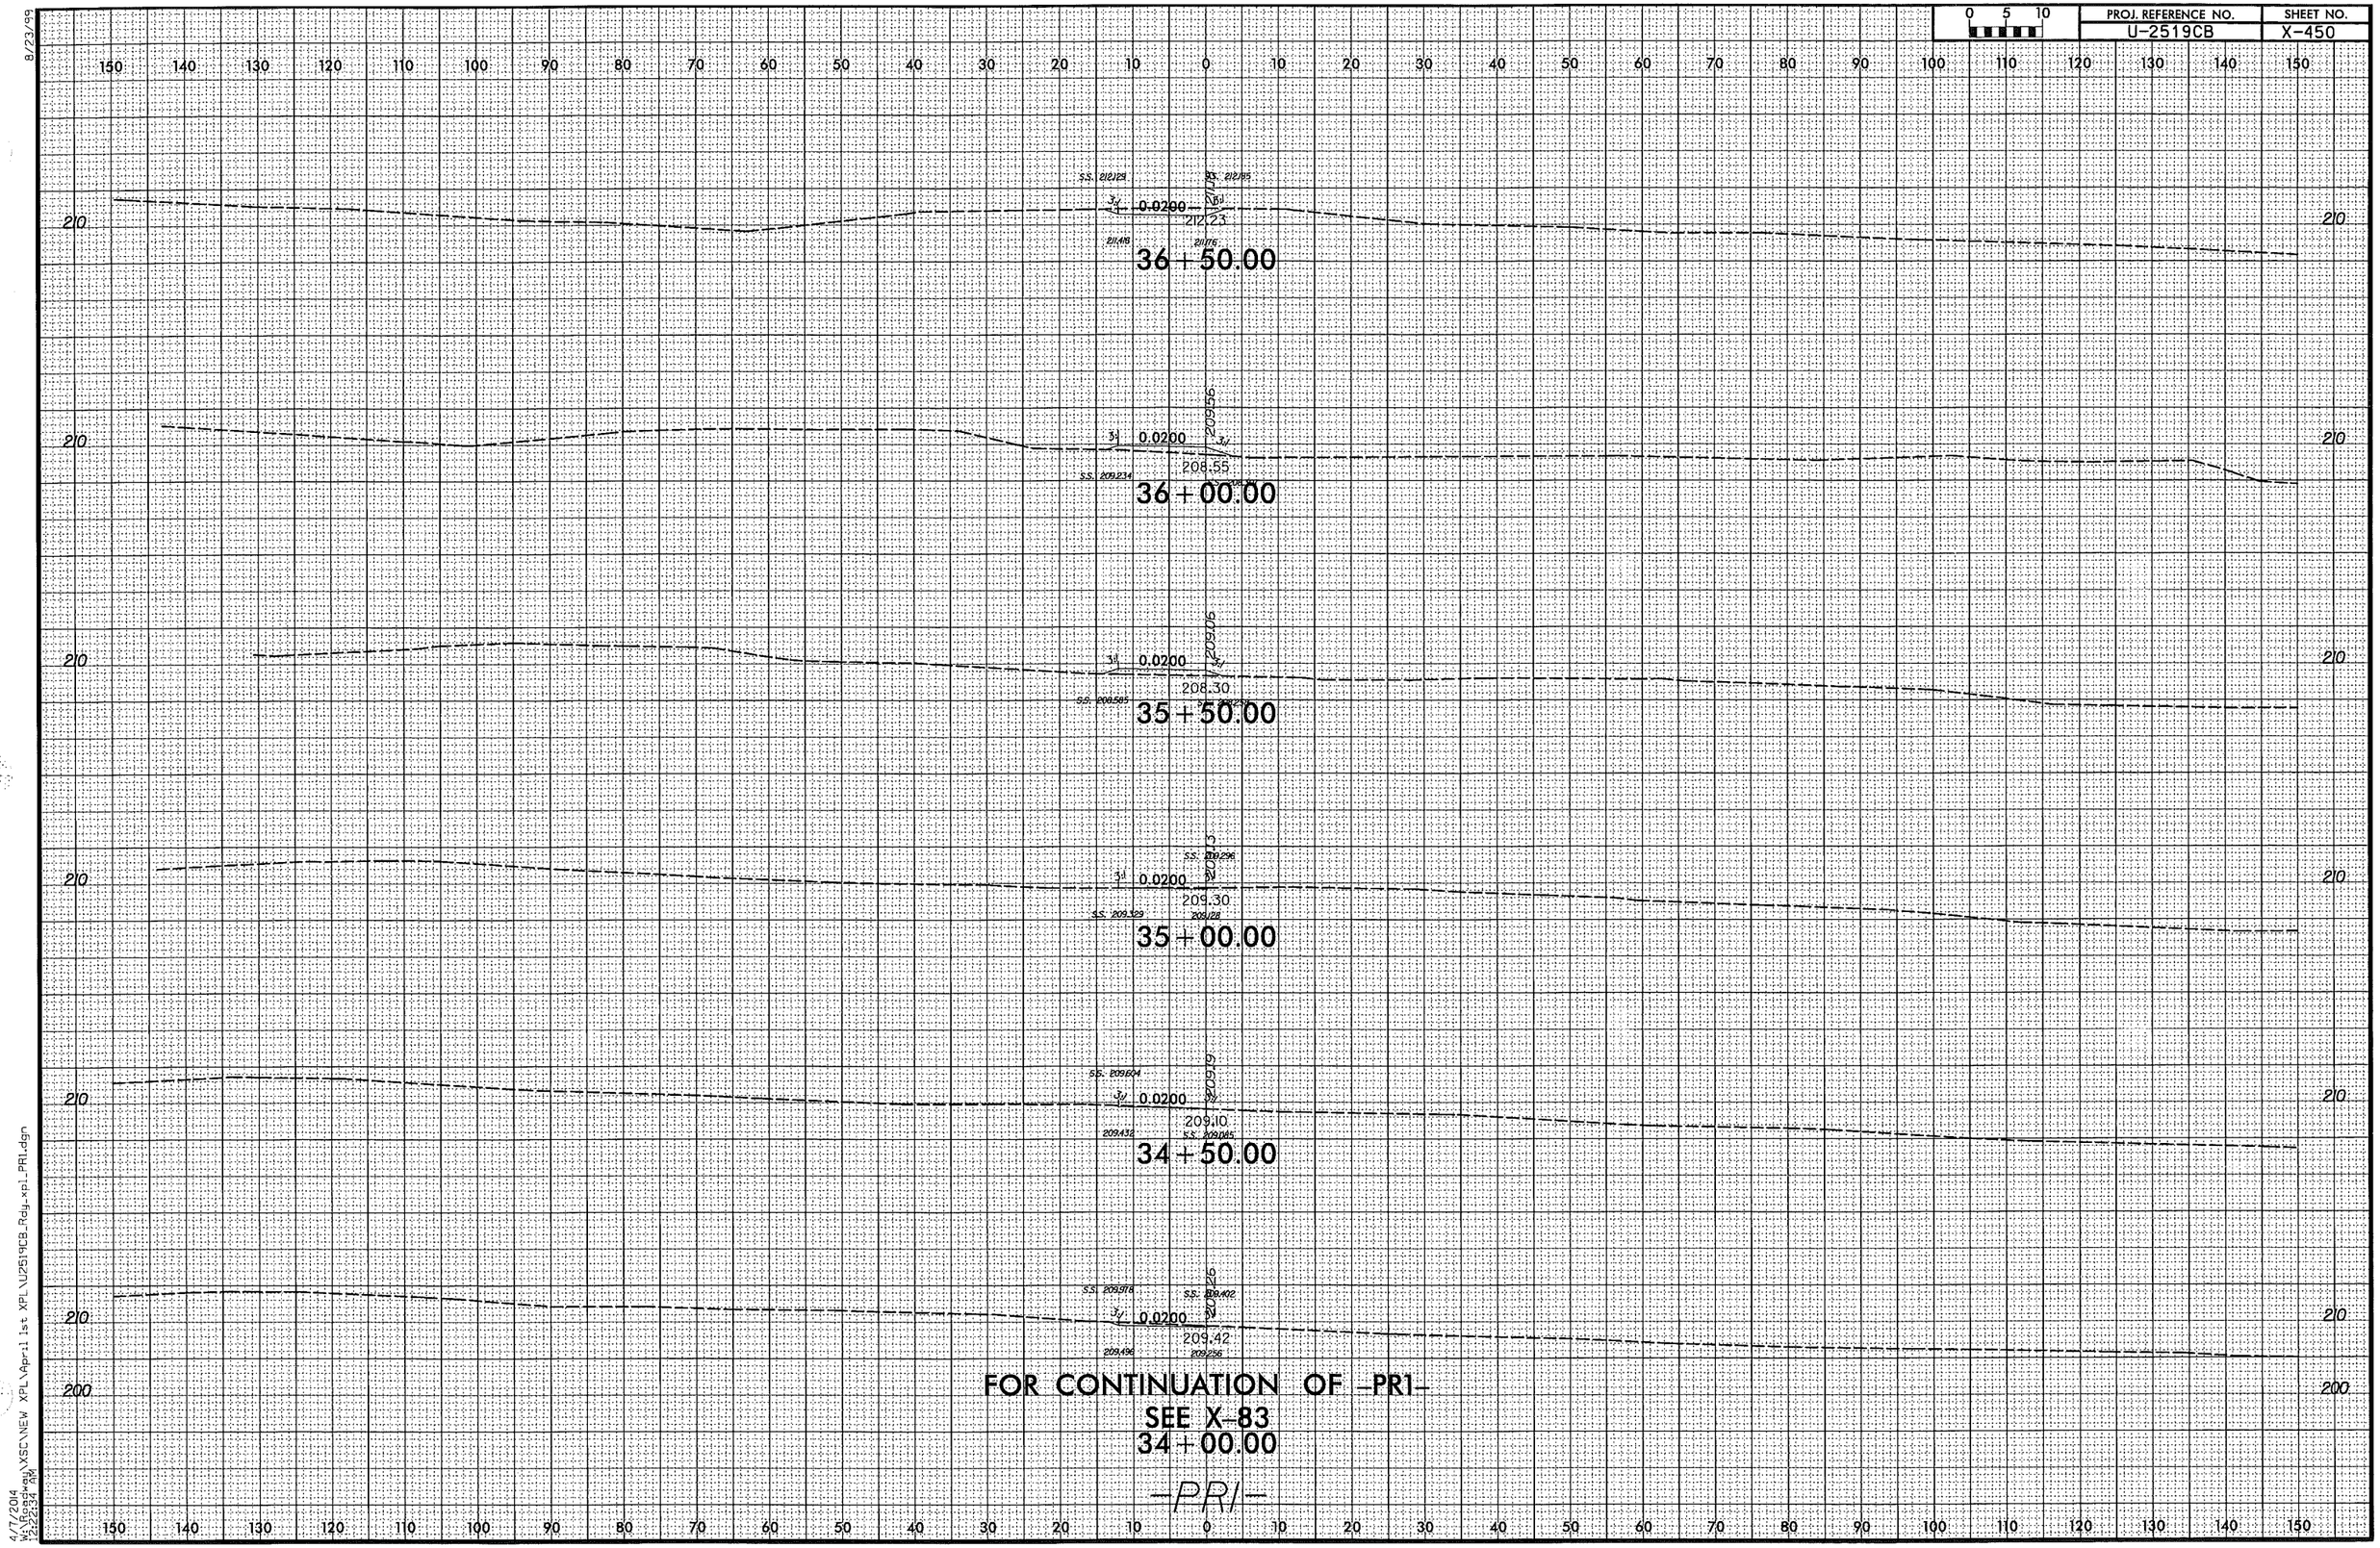

8/23/99
4/7/2014
W:\Roadway\XSC\NEW XPL\April 1st XPL\U2519CB_Rdy_xpl_PR1.dgn
12:22:34 AM

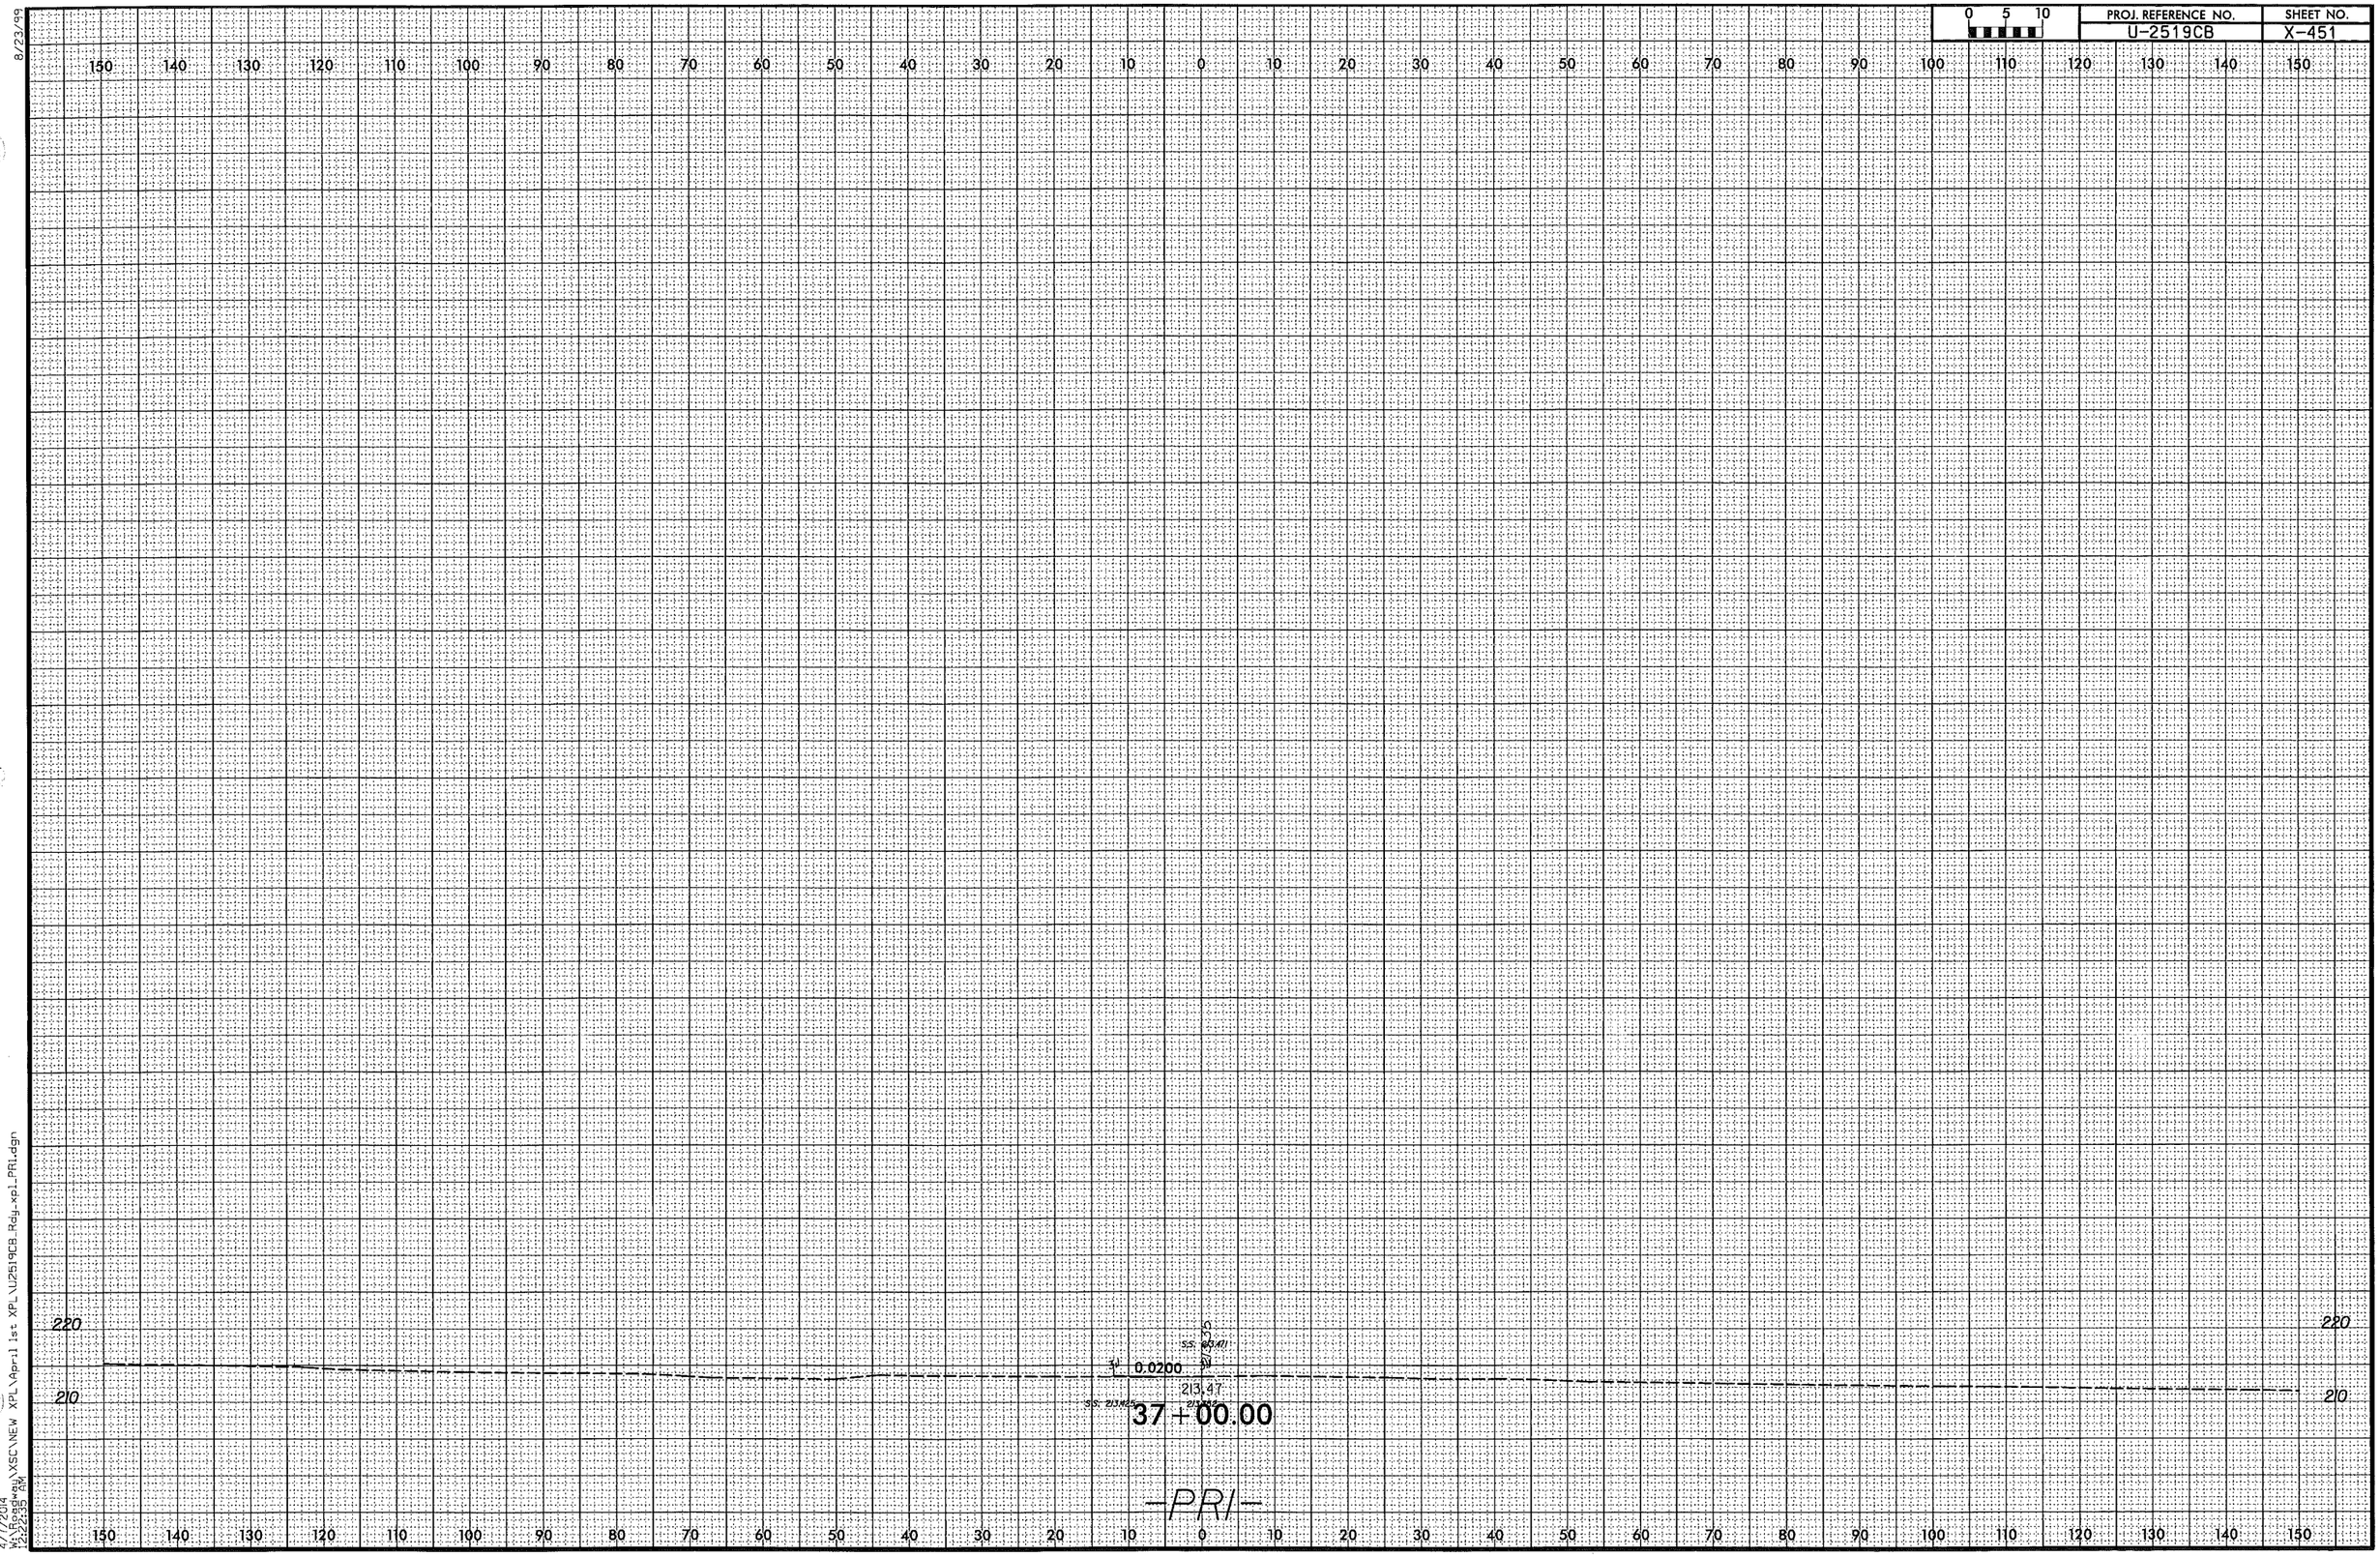

8/23/99

4/7/2014
W:\Roadway\XSC\NEW XPL\April 1st XPL\U2519CB_Rdy_xpl_PRI.dgn
12:22:35 AM

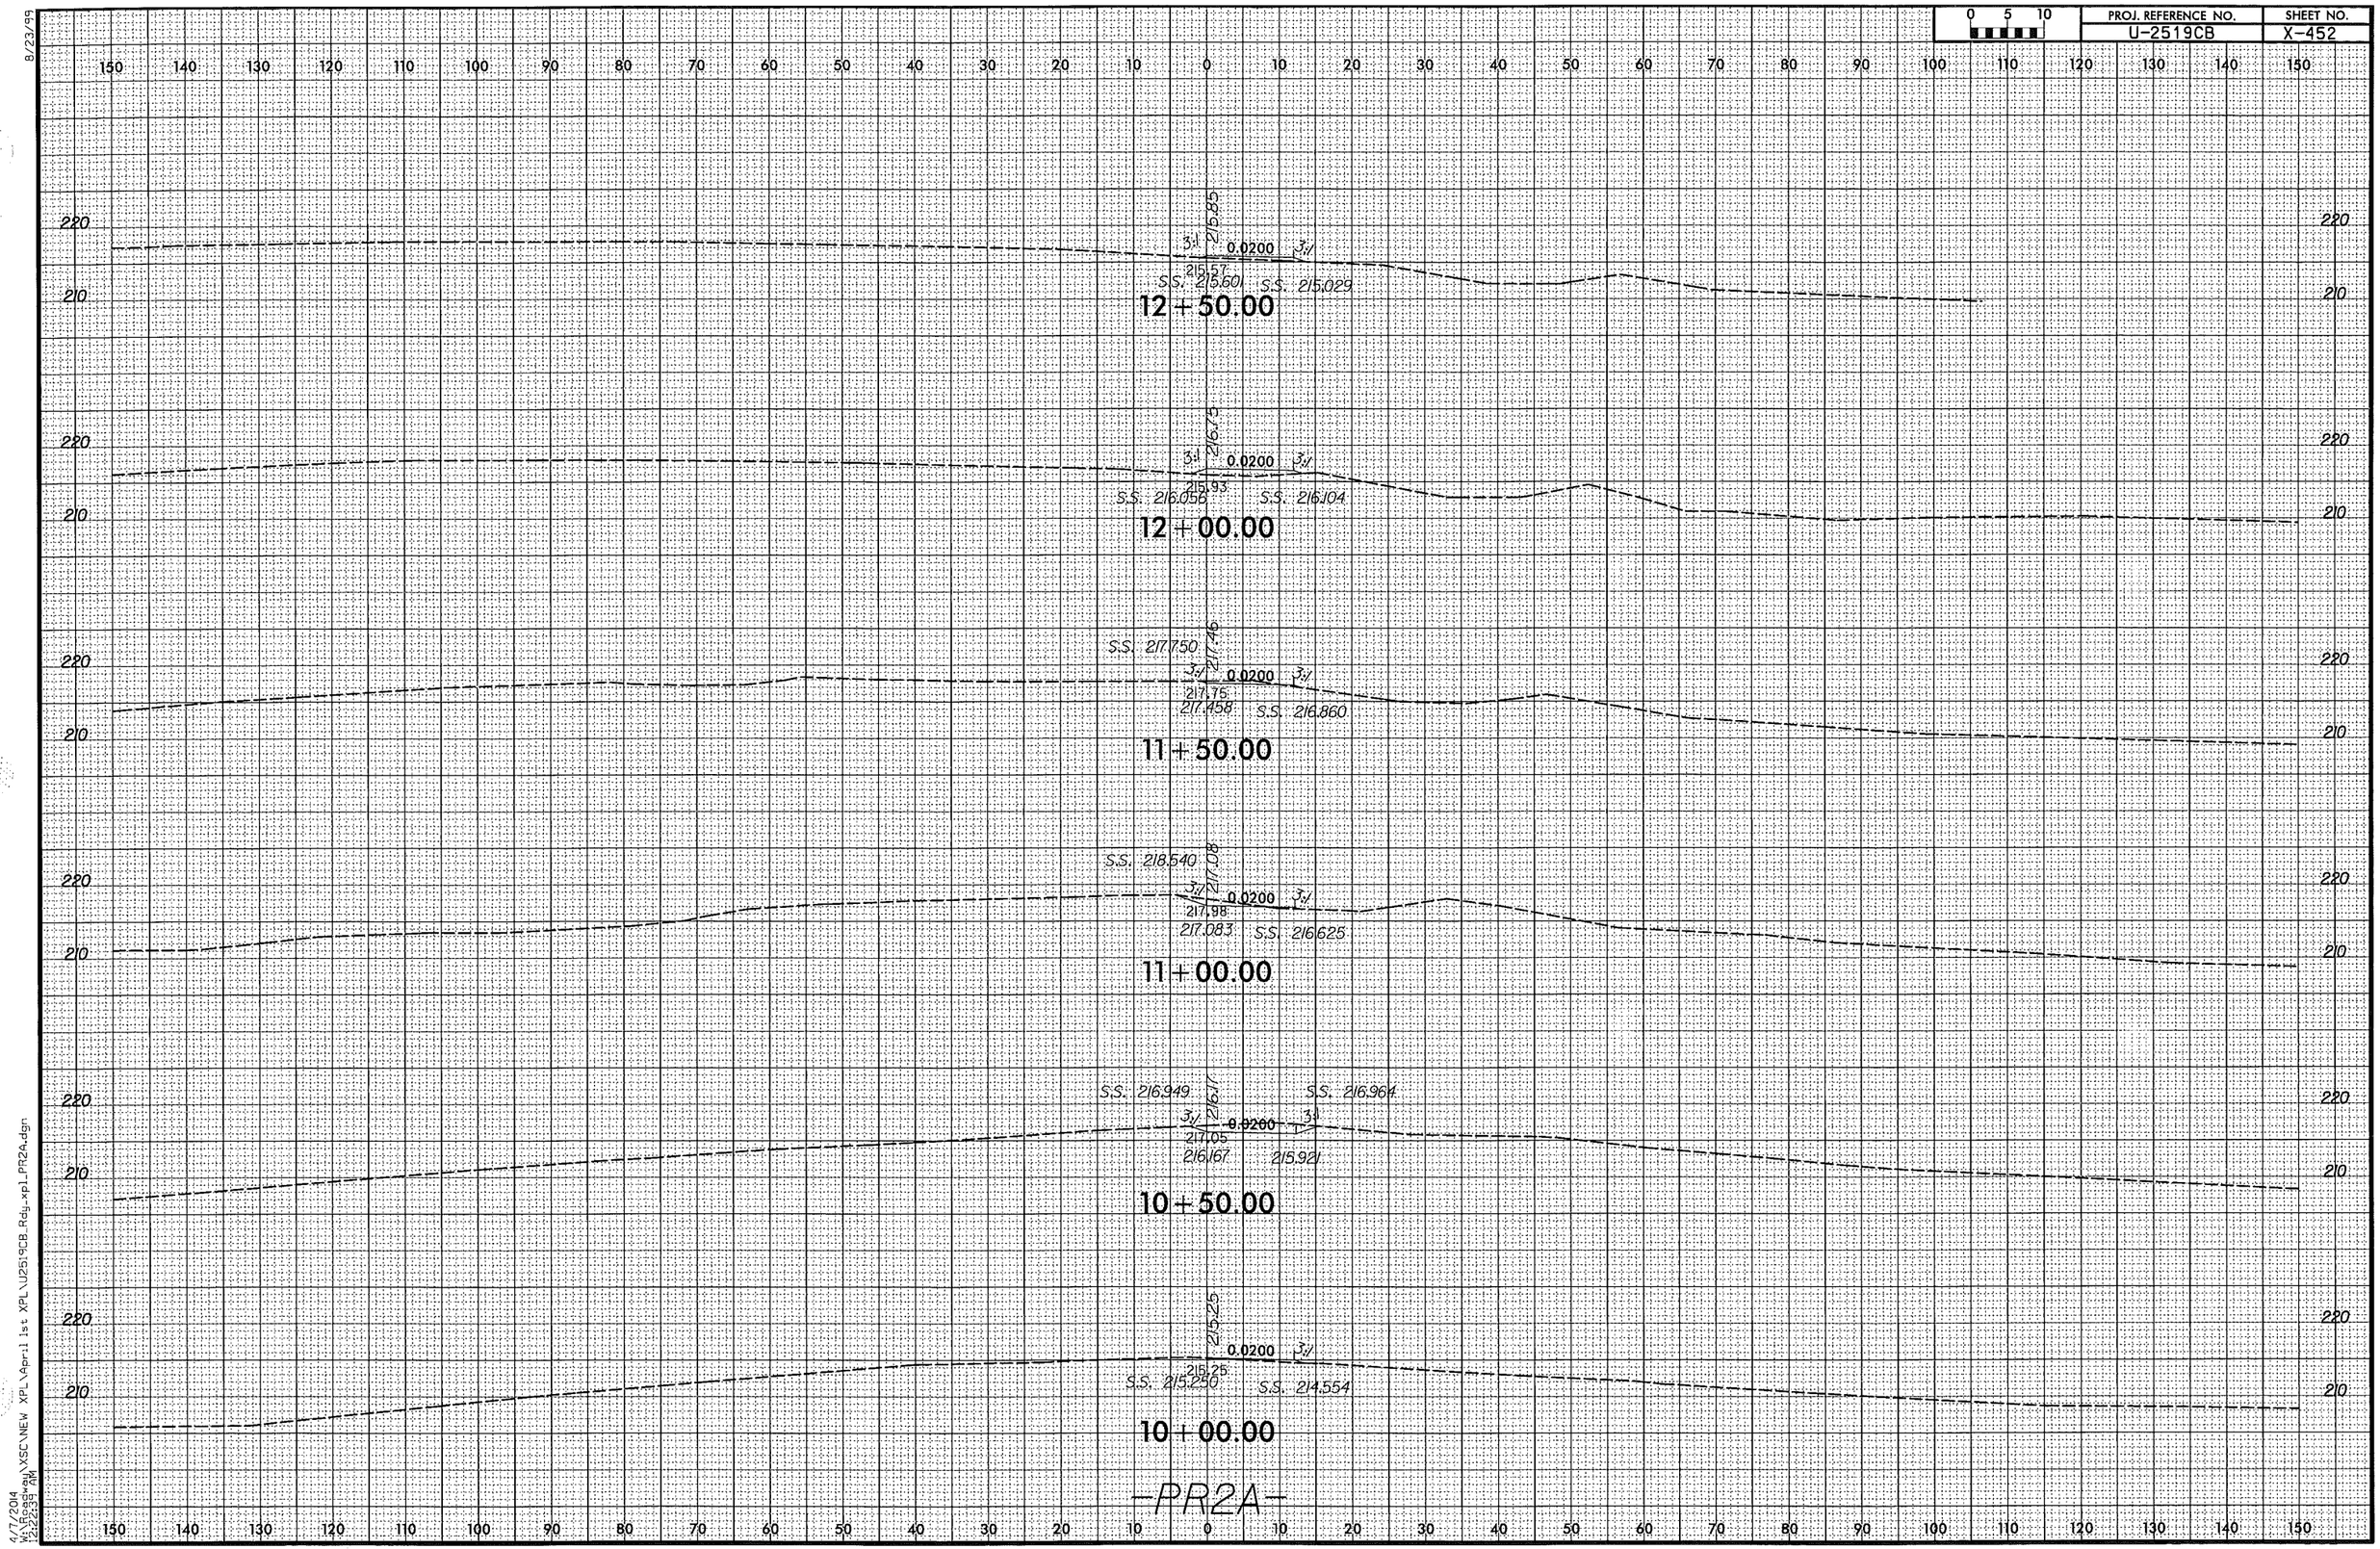

8/23/99

4/7/2014
W:\Roadway\XSC\NEW XPL\April 1st XPL\U2519CB_Rdy_xpl_PR2A.dgn
12:22:39 AM

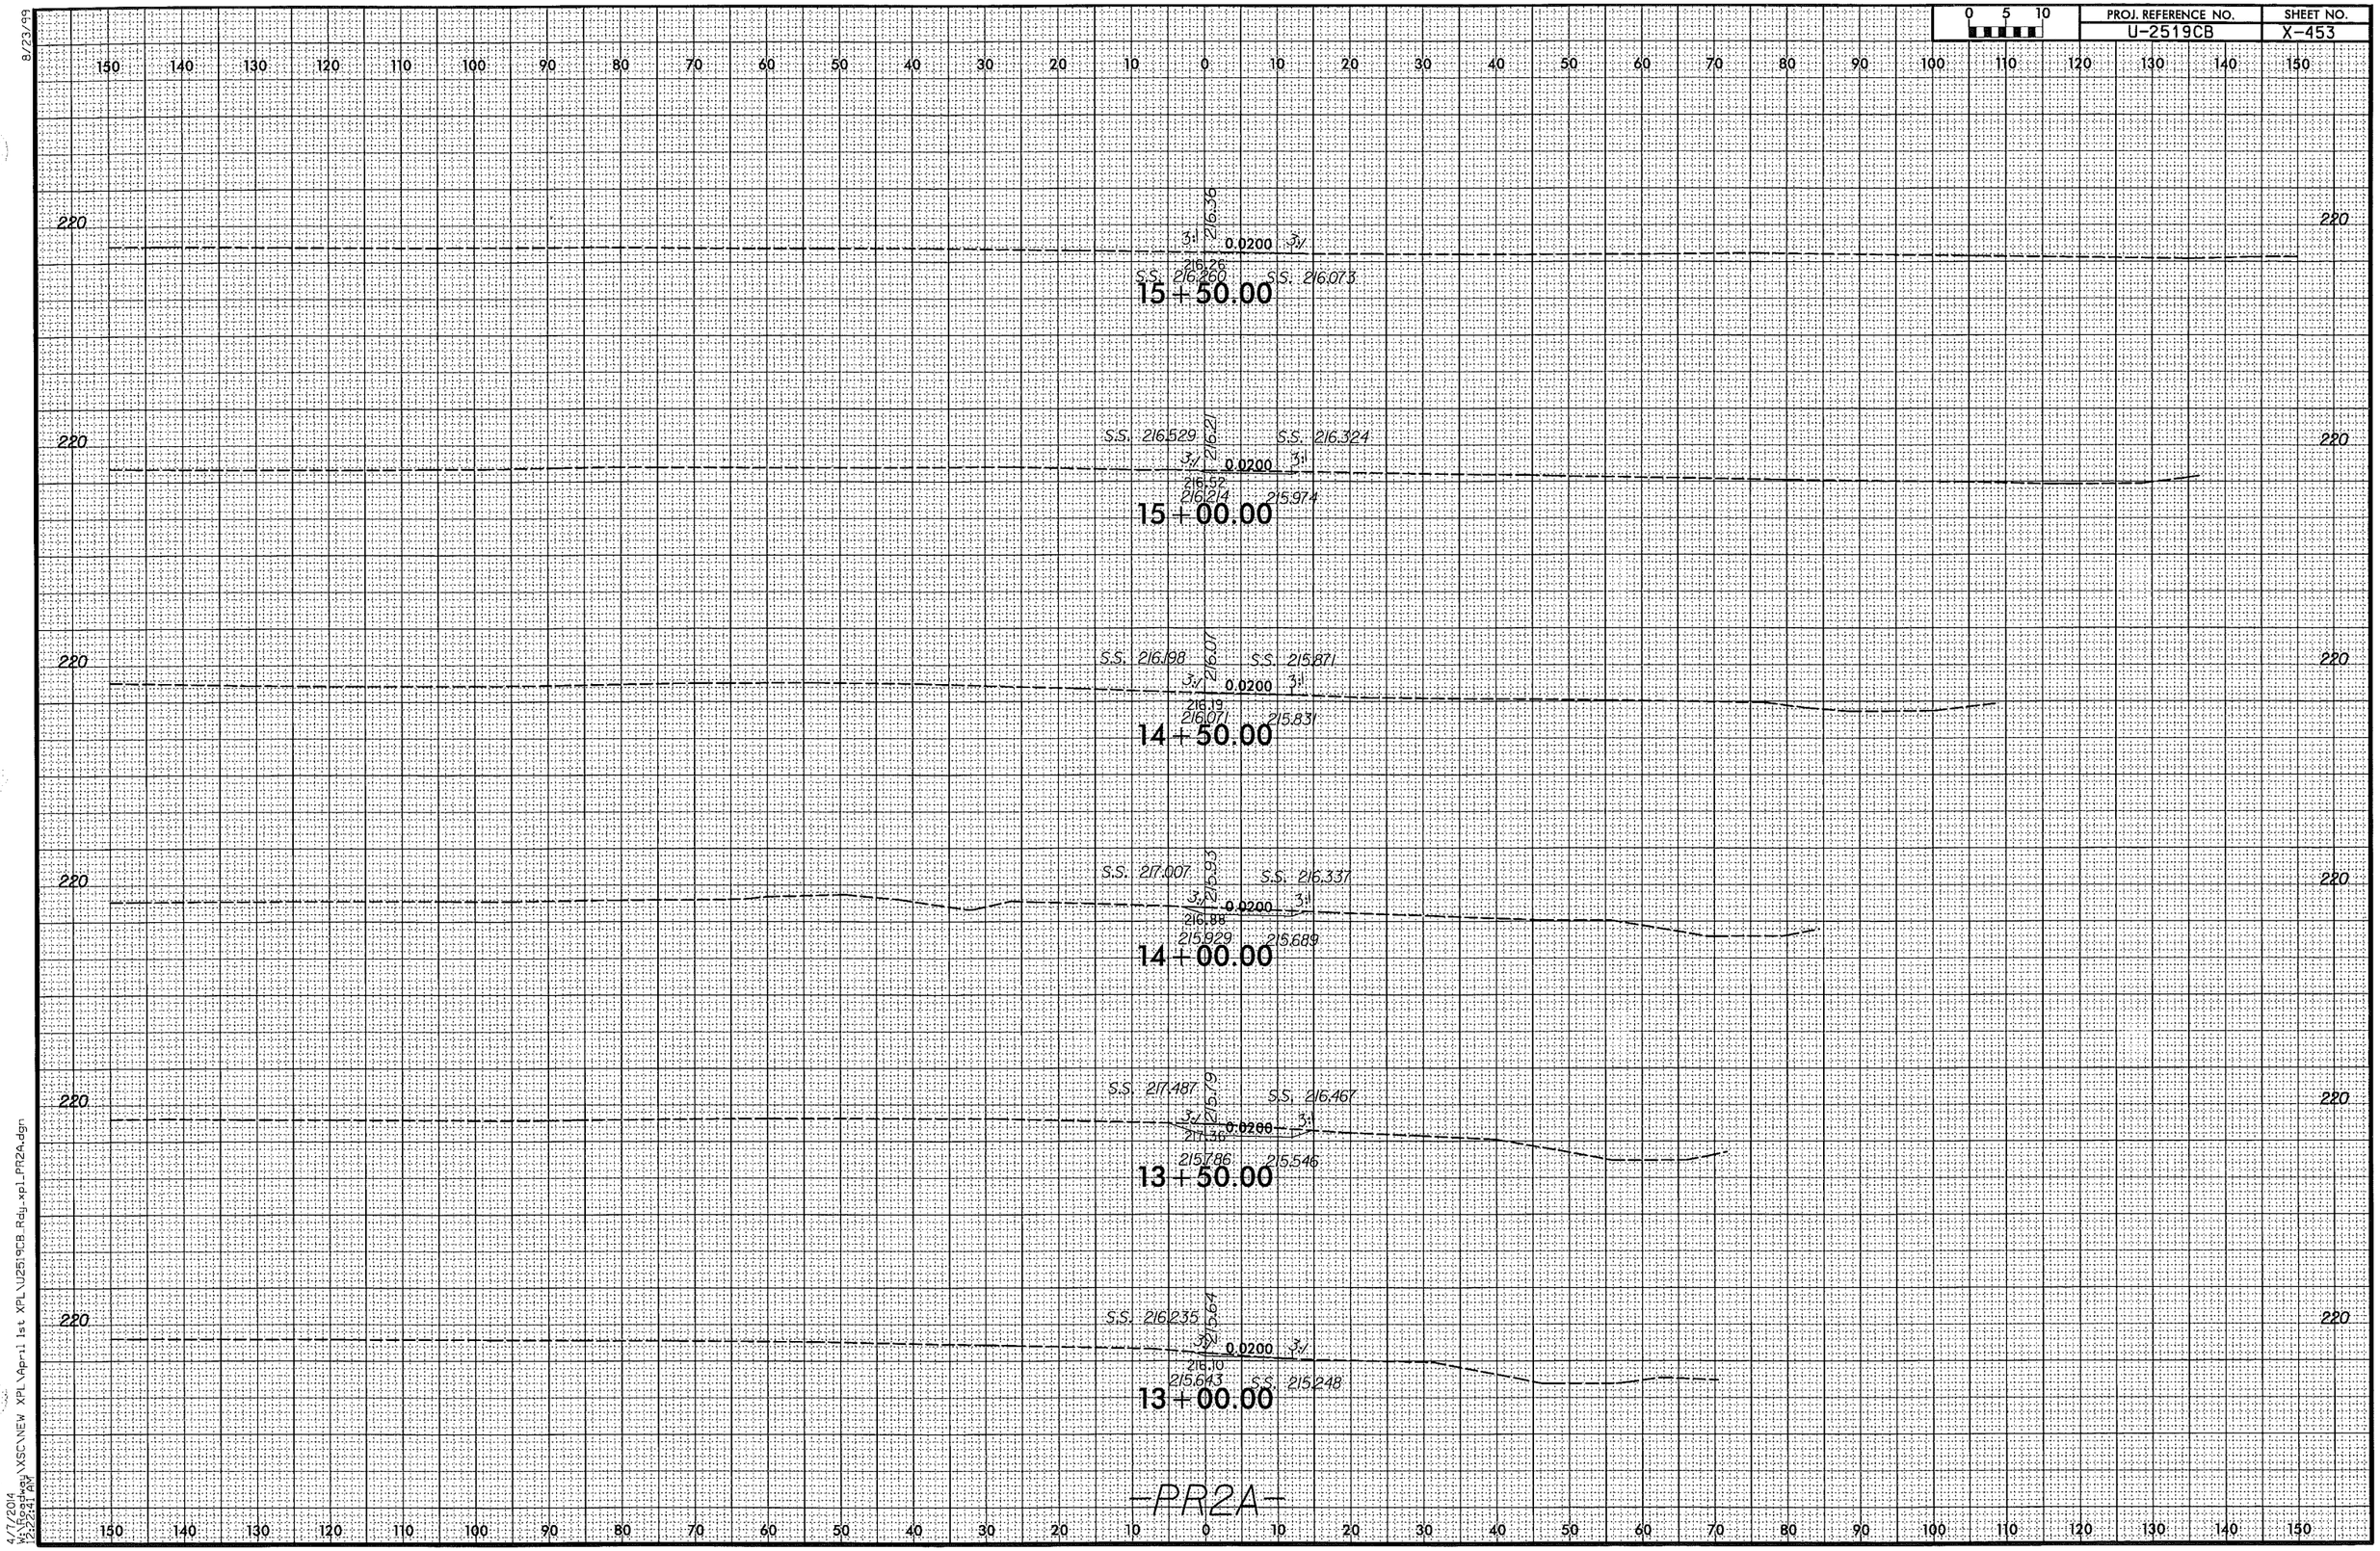

9/23/99
4/7/2014
W:\Roadway\XSC\NEW XPL\April 1st XPL\U2519CB_Rdy_xpl_PR2A.dgn
12:22:41 AM

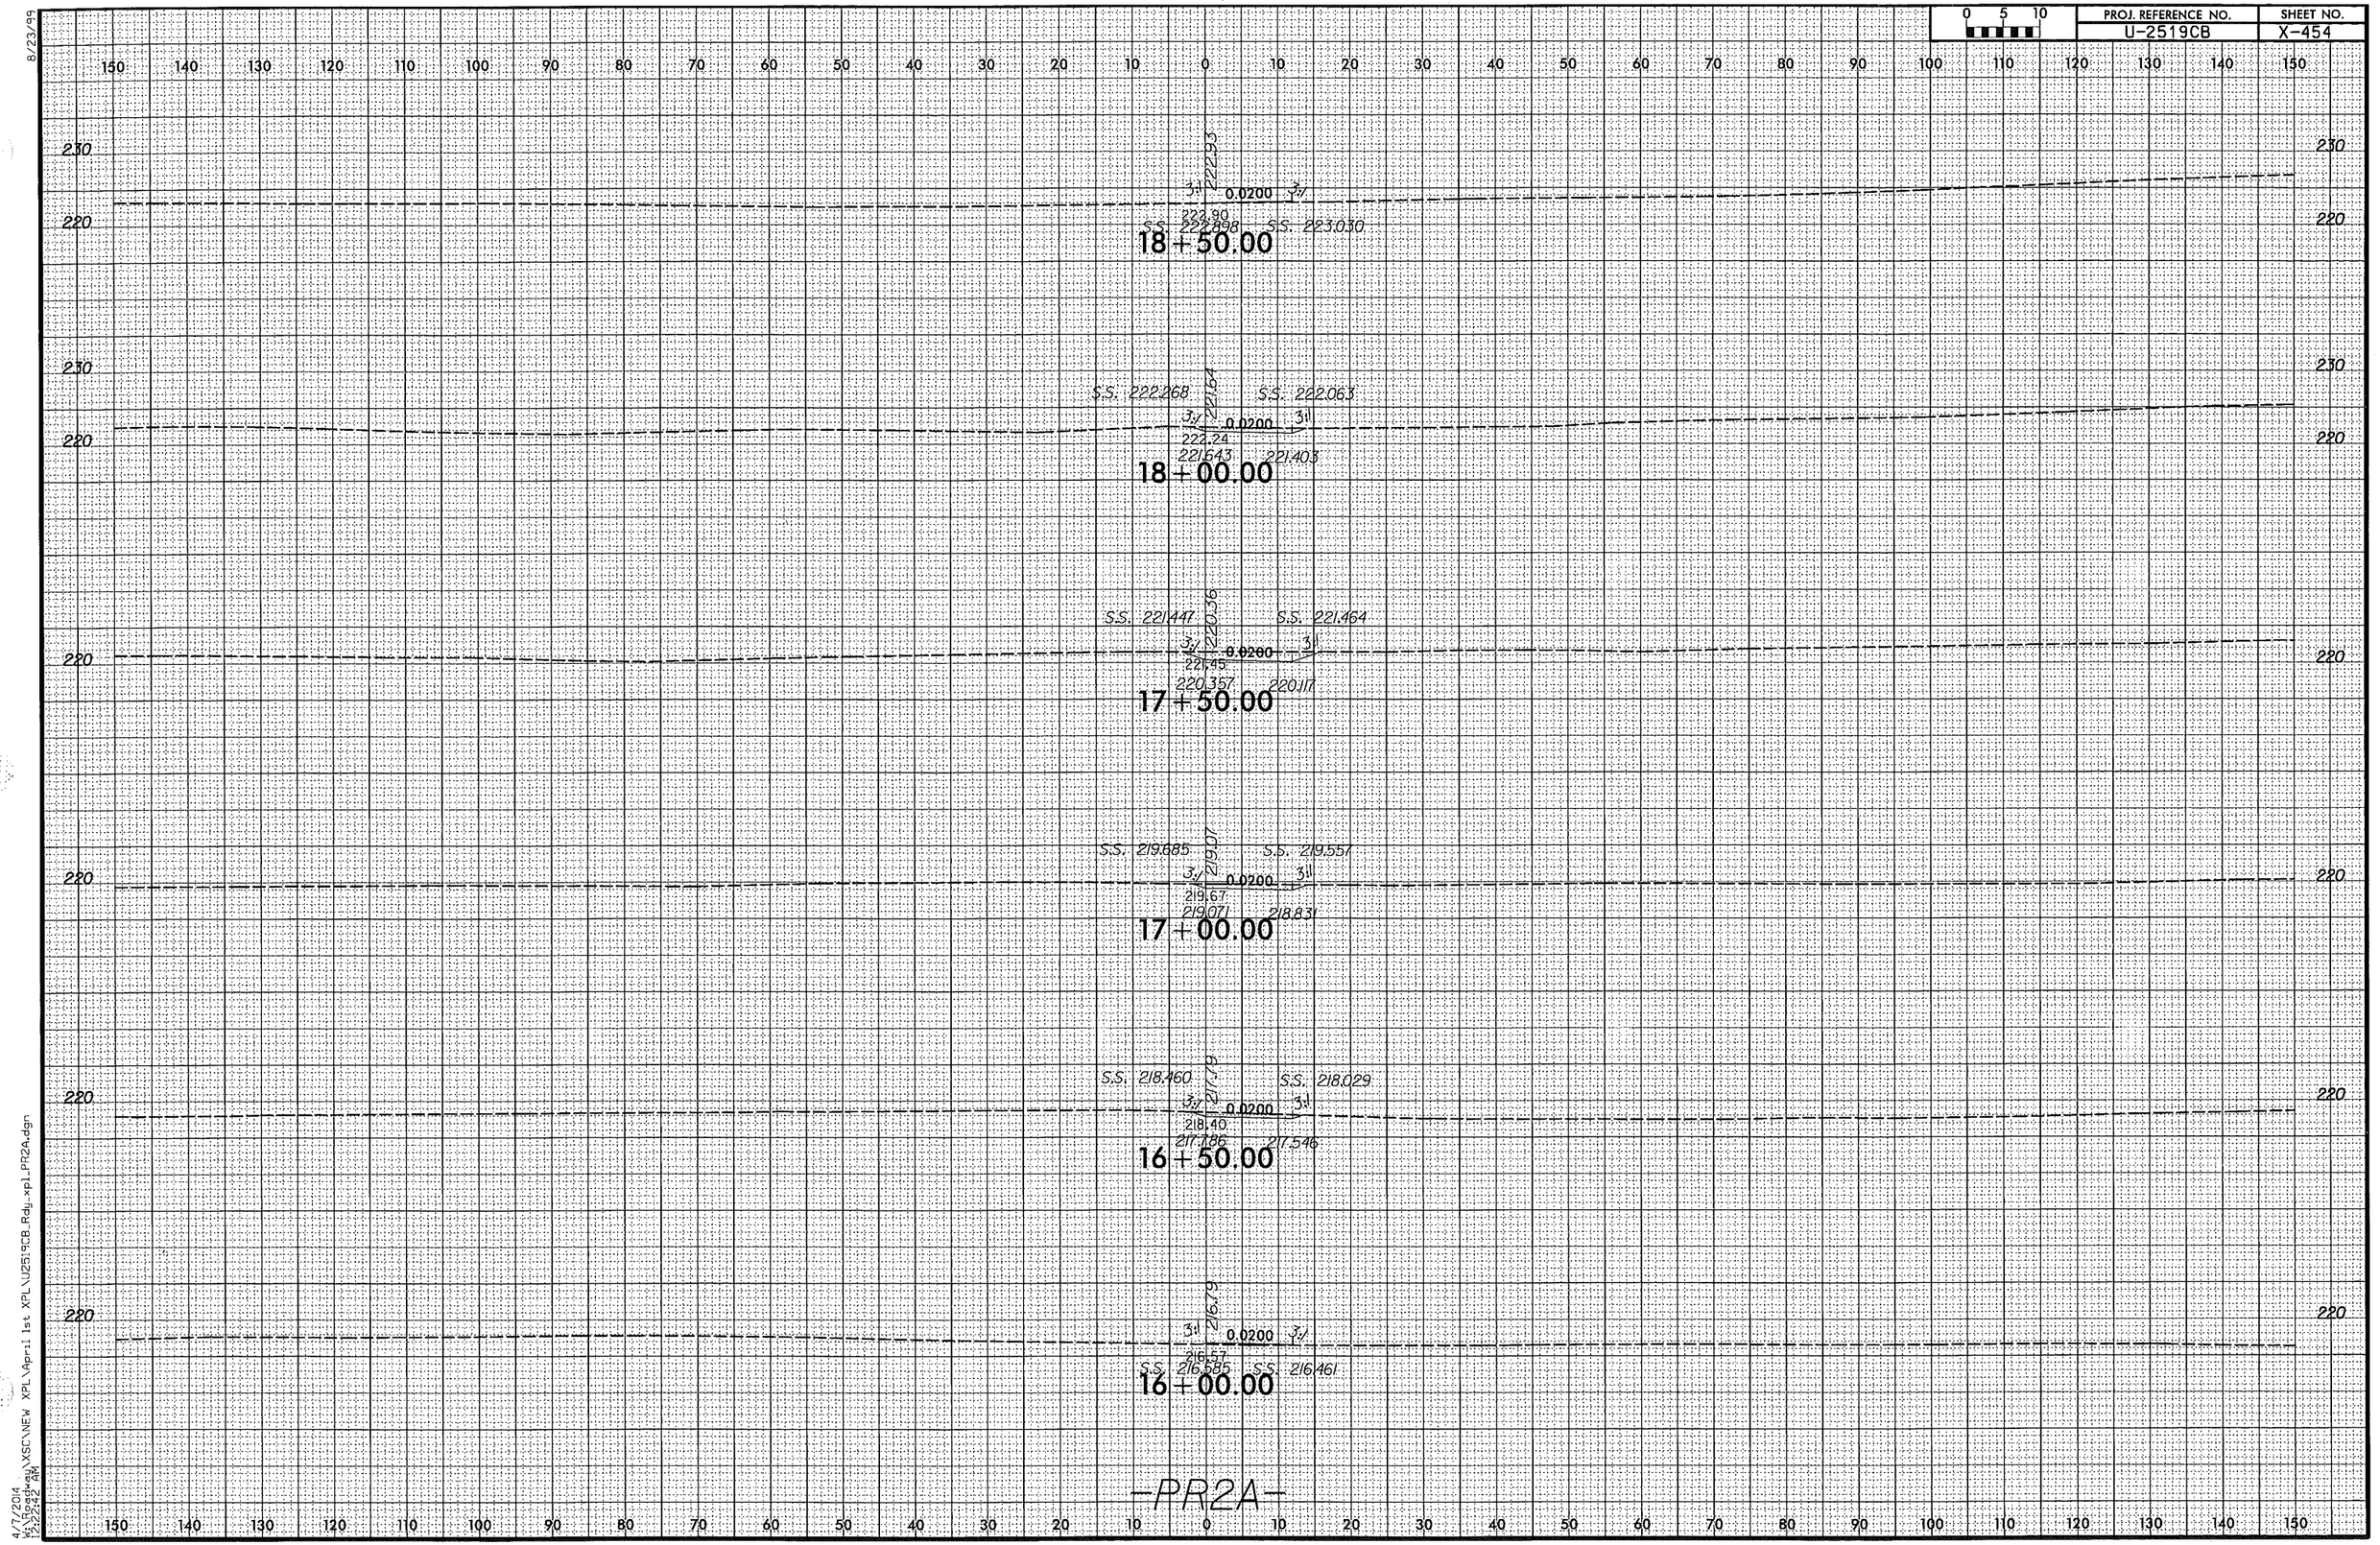

8/23/99

4/7/2014
W:\Roadway\XSC\NEW XPL\April 1st XPL\U2519CB_Rdy_xpl_PR2A.dgn
2:25:42 AM

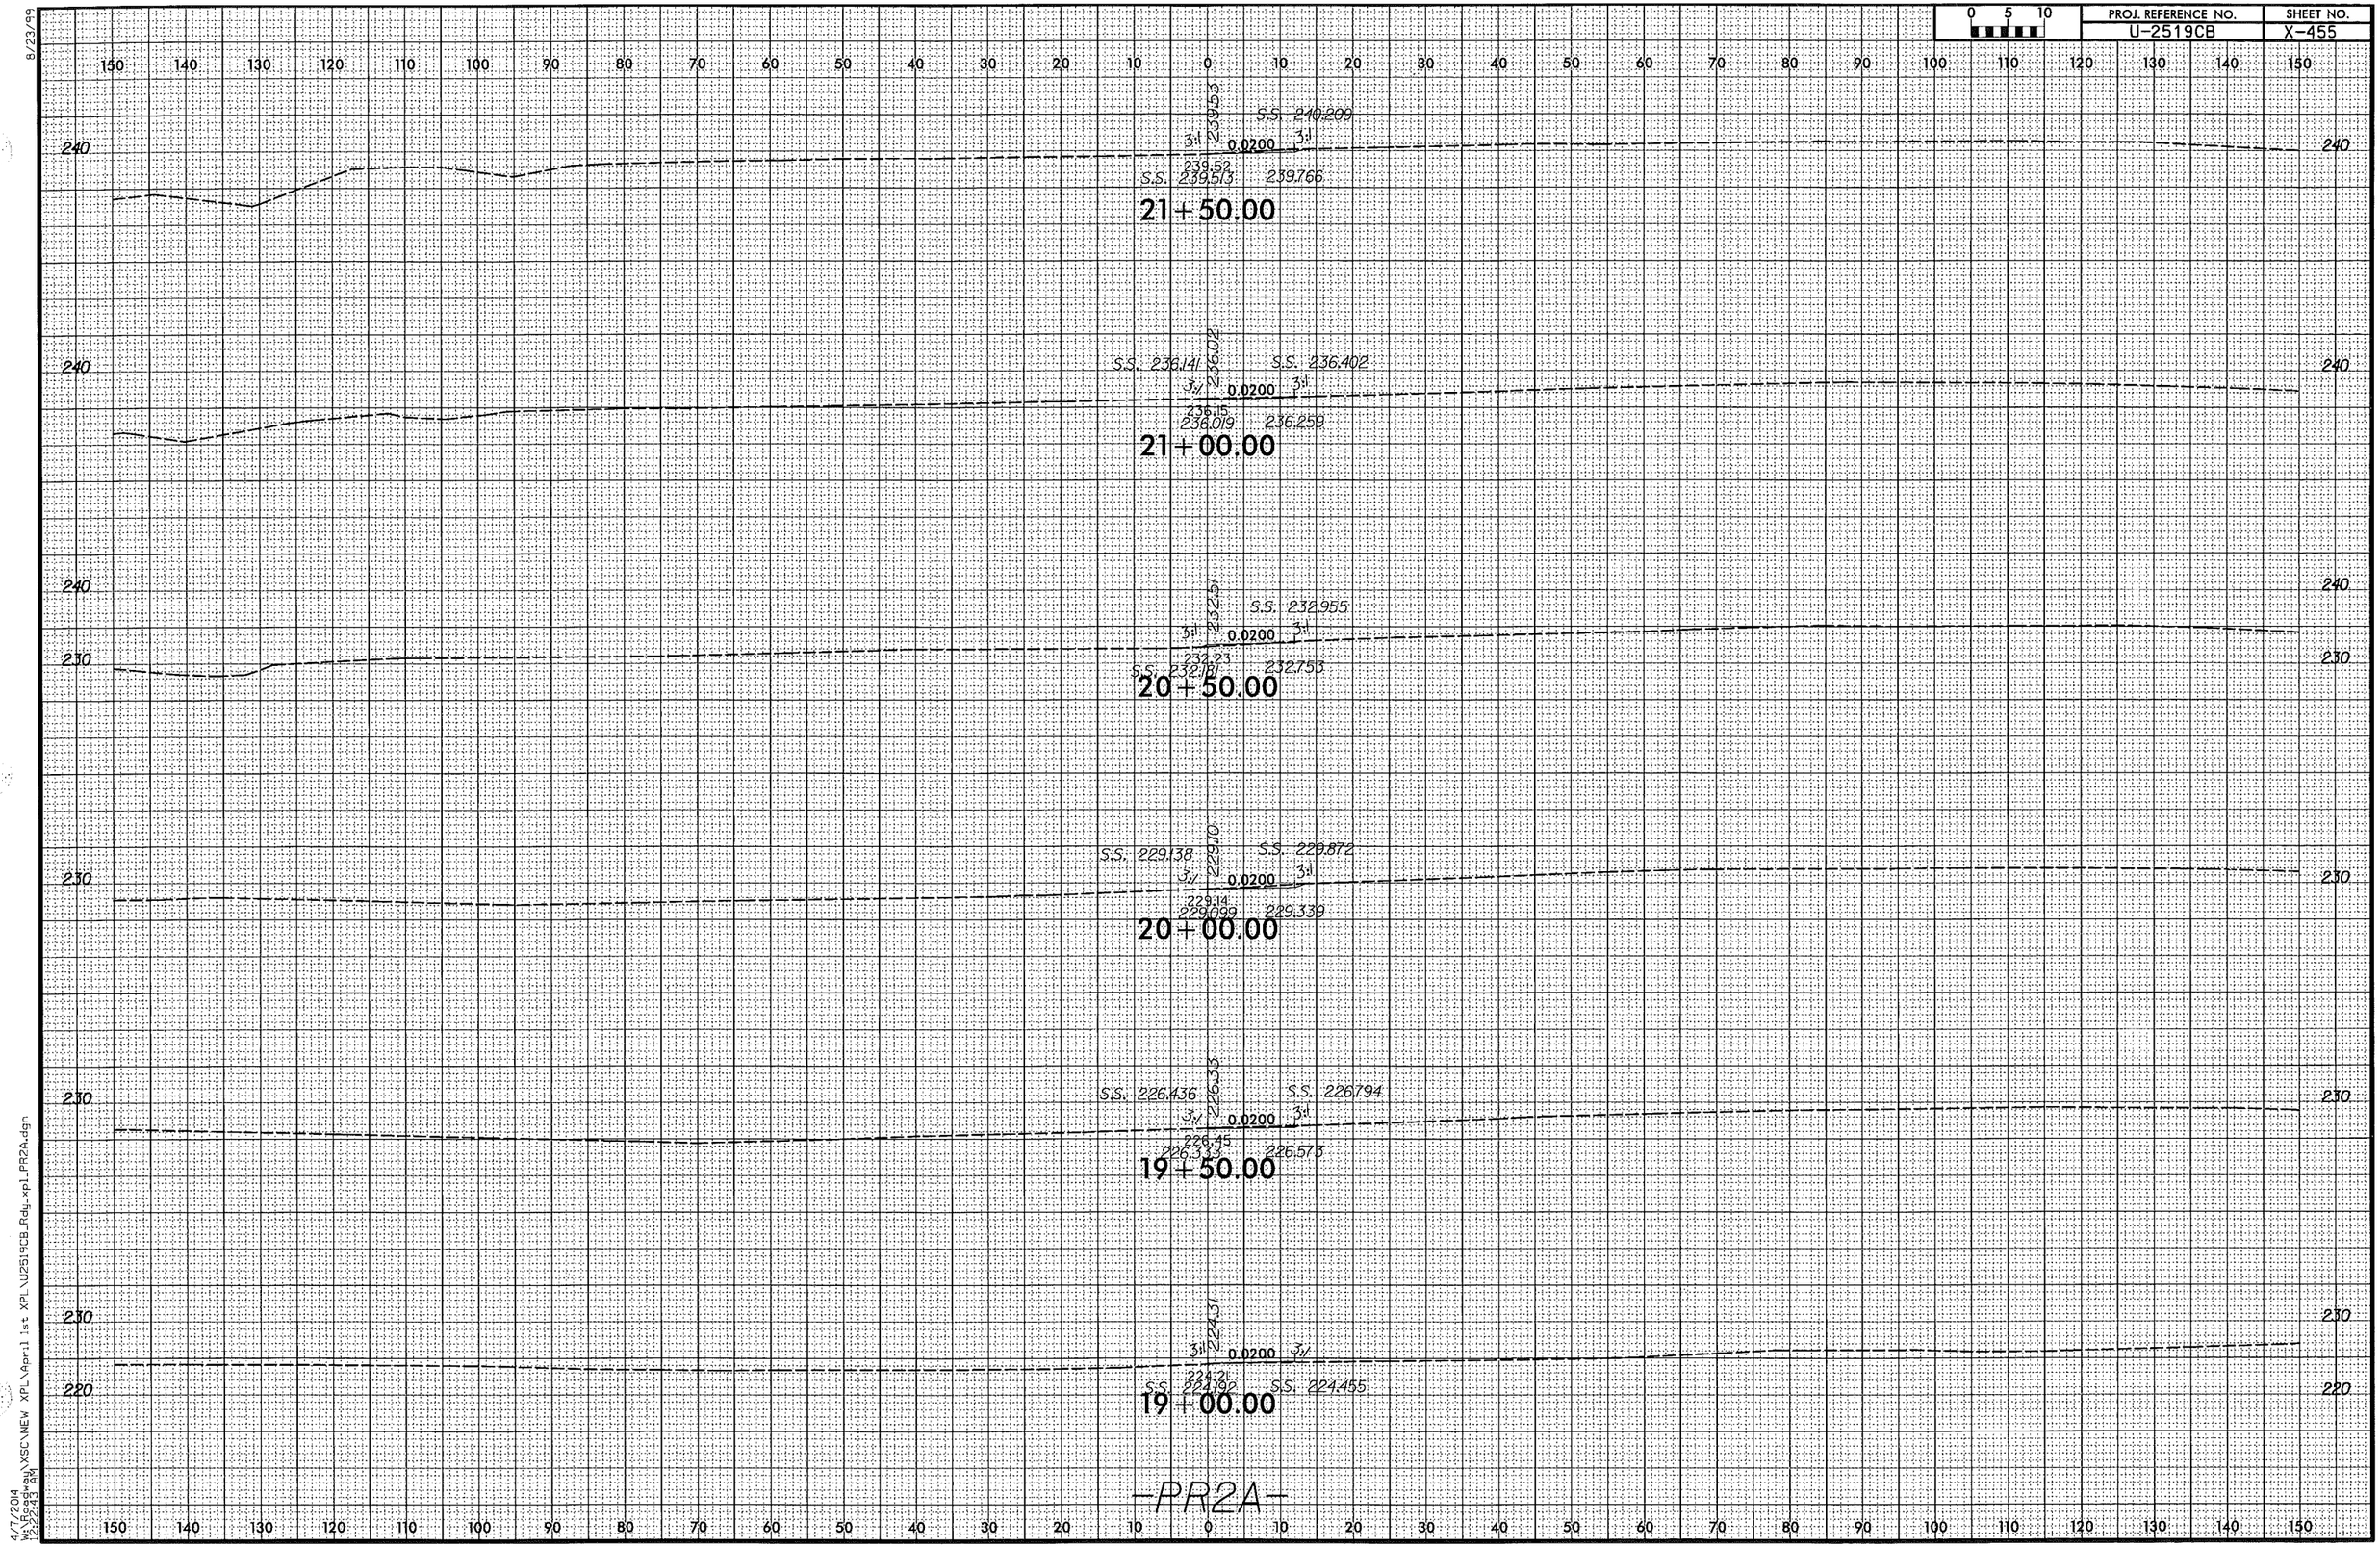

8/23/99

4/7/2014
W:\Roadway\XSC\NEW XPL\April 1st XPL\U2519CB_Rdy_xpl_PR2A.dgn
12:22:43 AM

0 5 10	PROJ. REFERENCE NO.	SHEET NO.
	U-2519CB	X-456

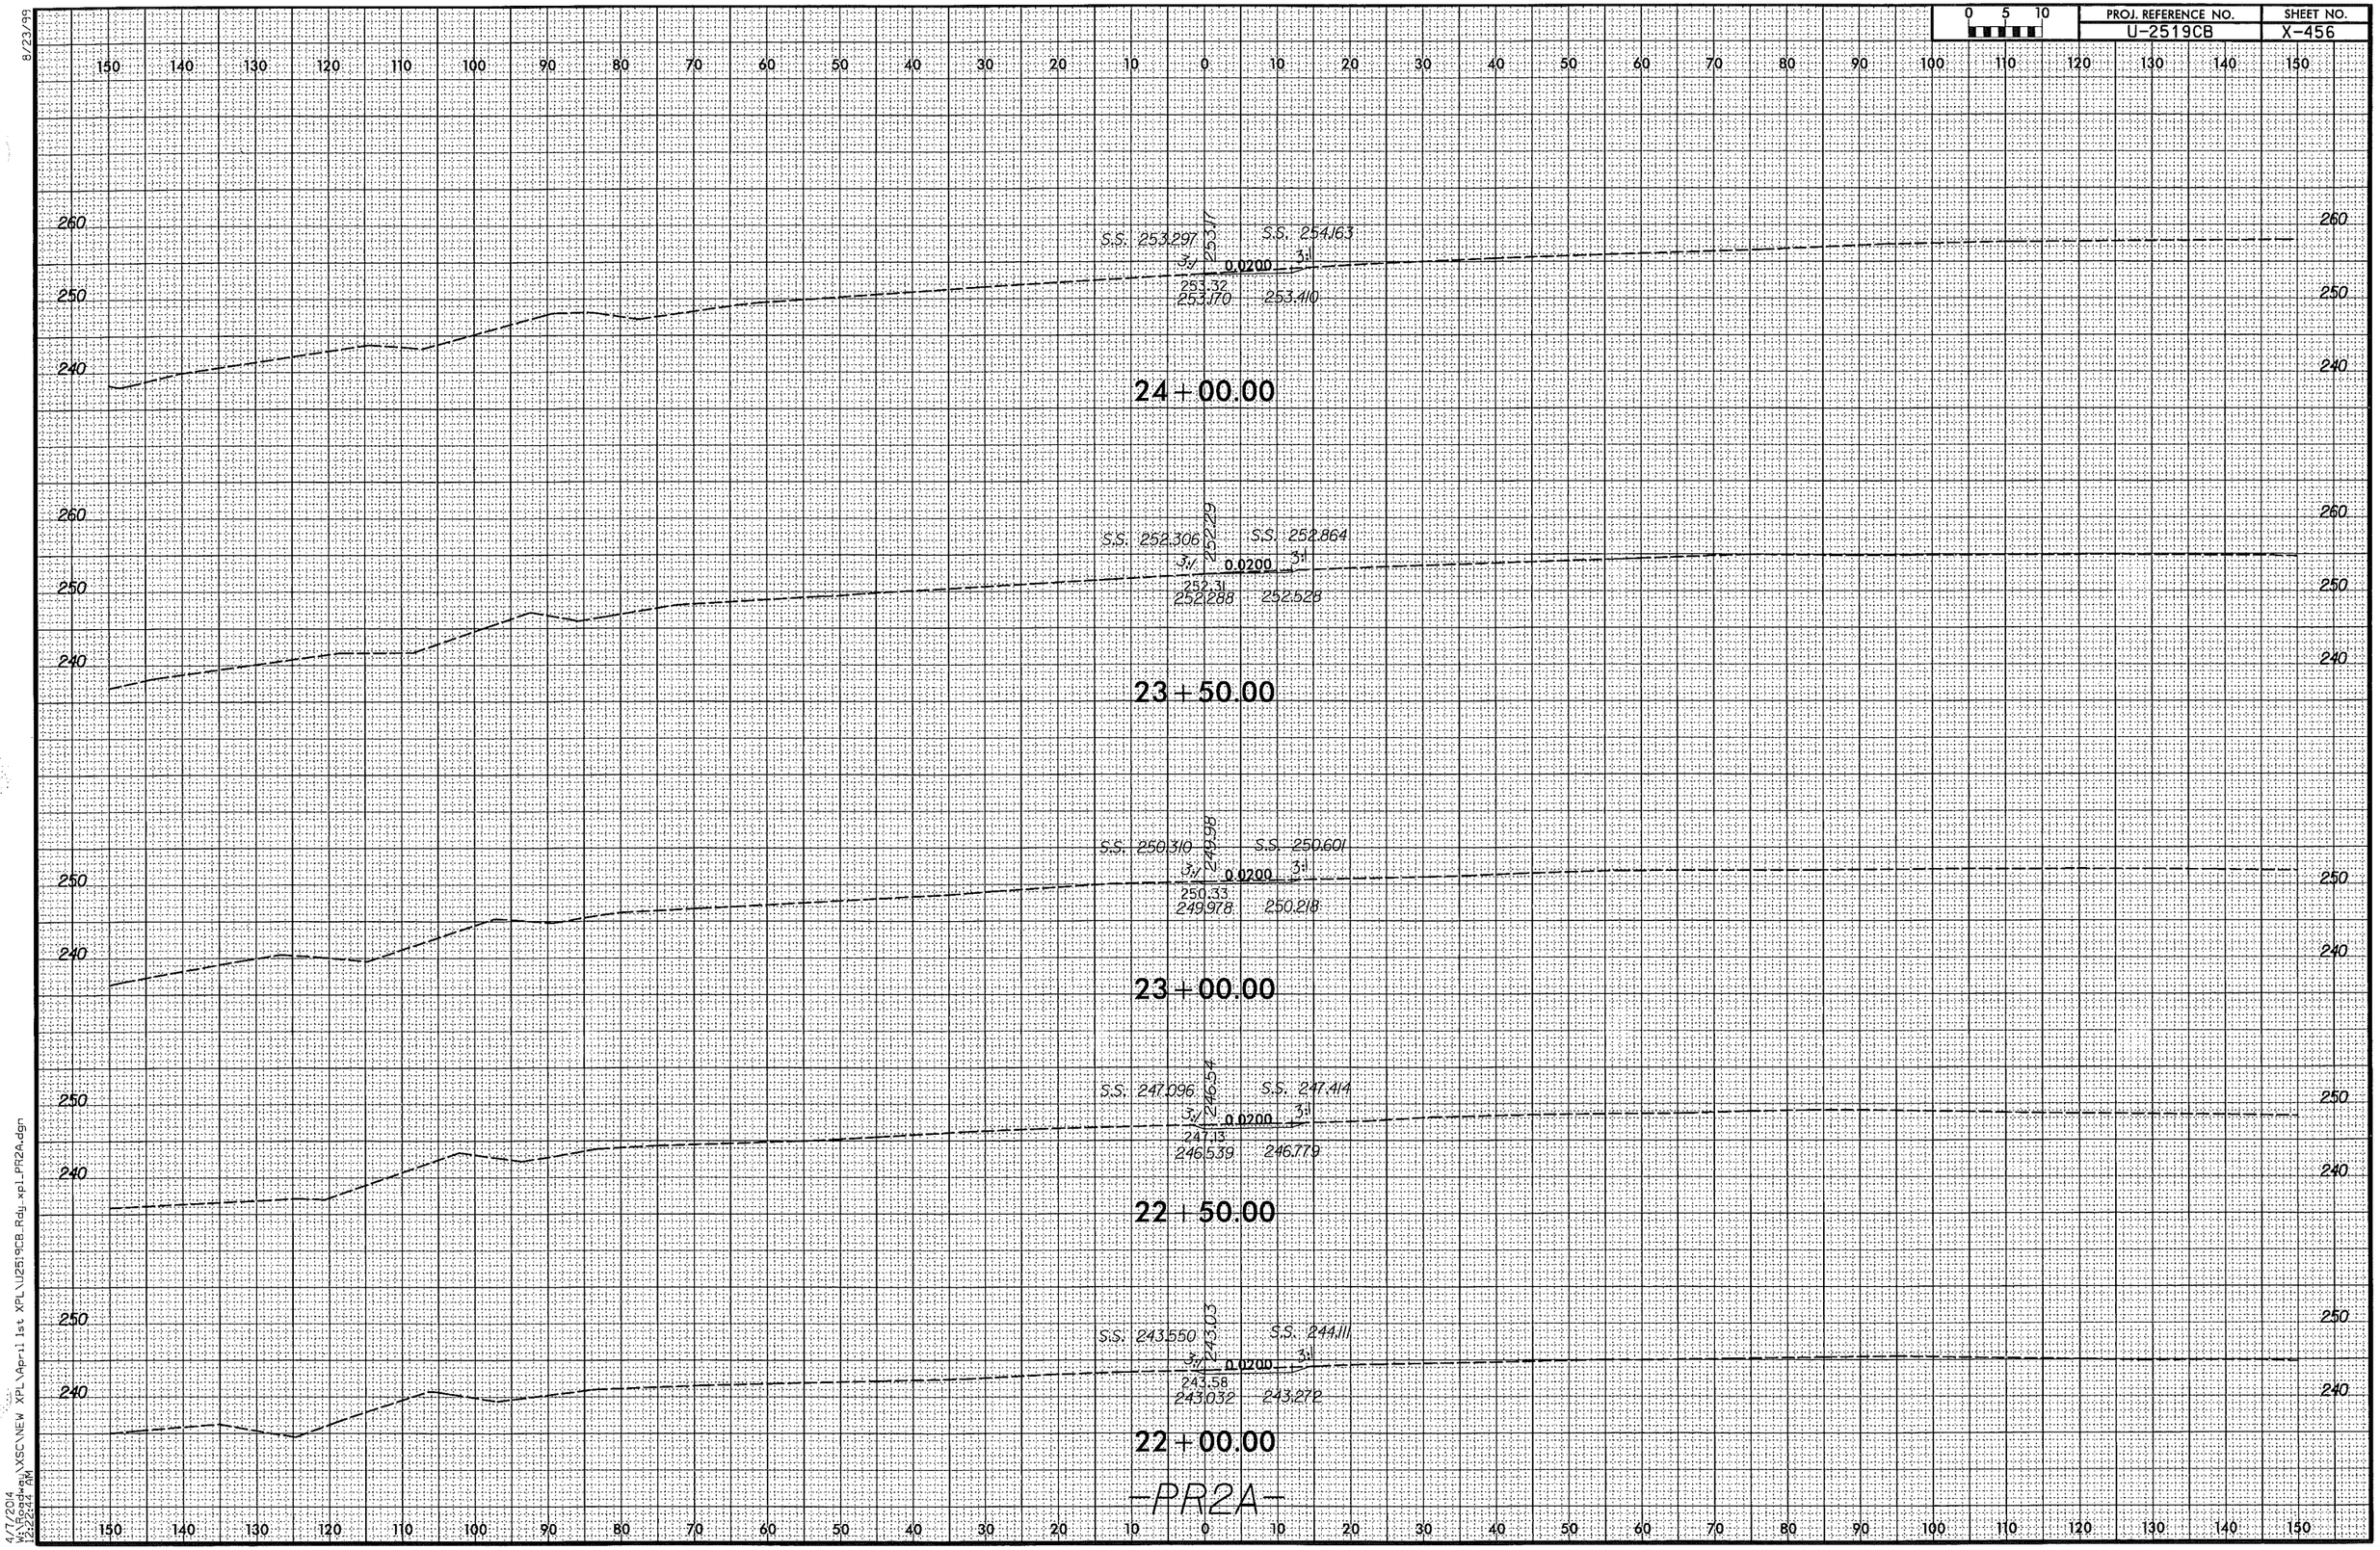

8/23/99

4/7/2014
W:\roadway\XSC\NEW XPL\April 1st XPL\U2519CB_Rdy_xpl_PR2A.dgn
2:22:42 PM

0 5 10	PROJ. REFERENCE NO.	SHEET NO.
	U-2519CB	X-457

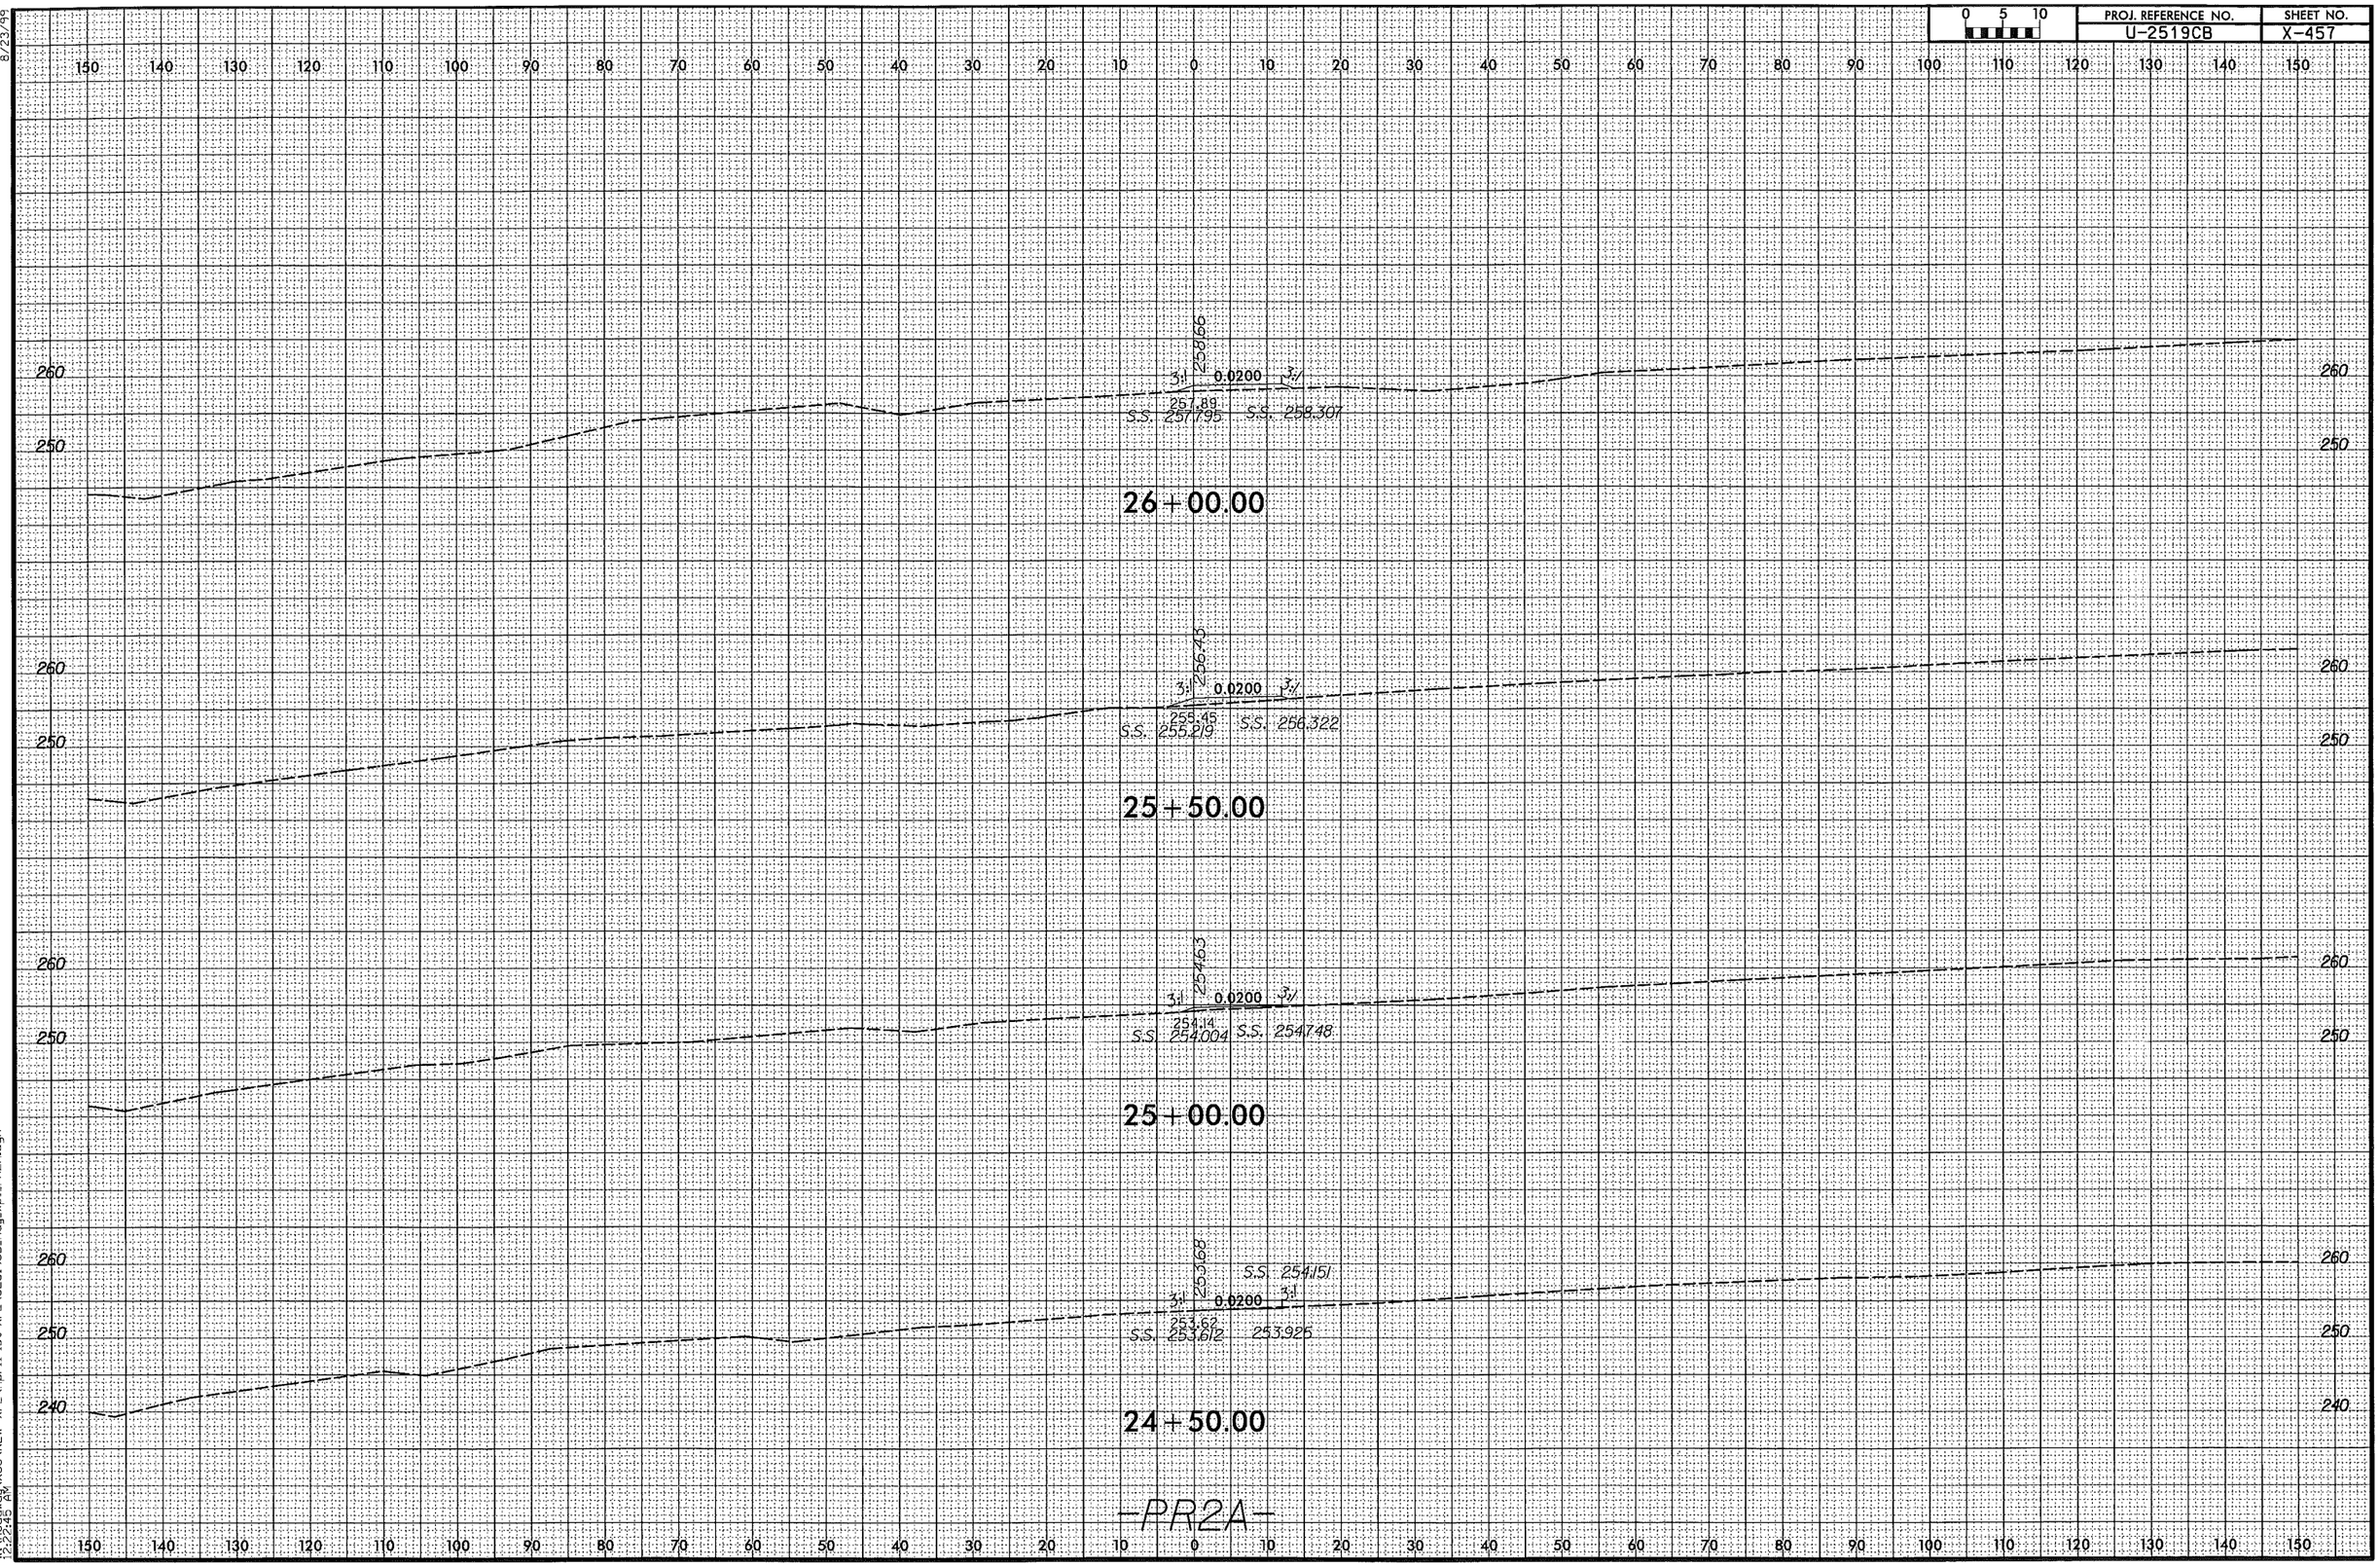

8/23/99

4/7/2014
W:\Roadway\XSC\NEW XPL\April 1st XPL\U2519CB_Rdy_xpl_PR2A.dgn
12:29:45 PM

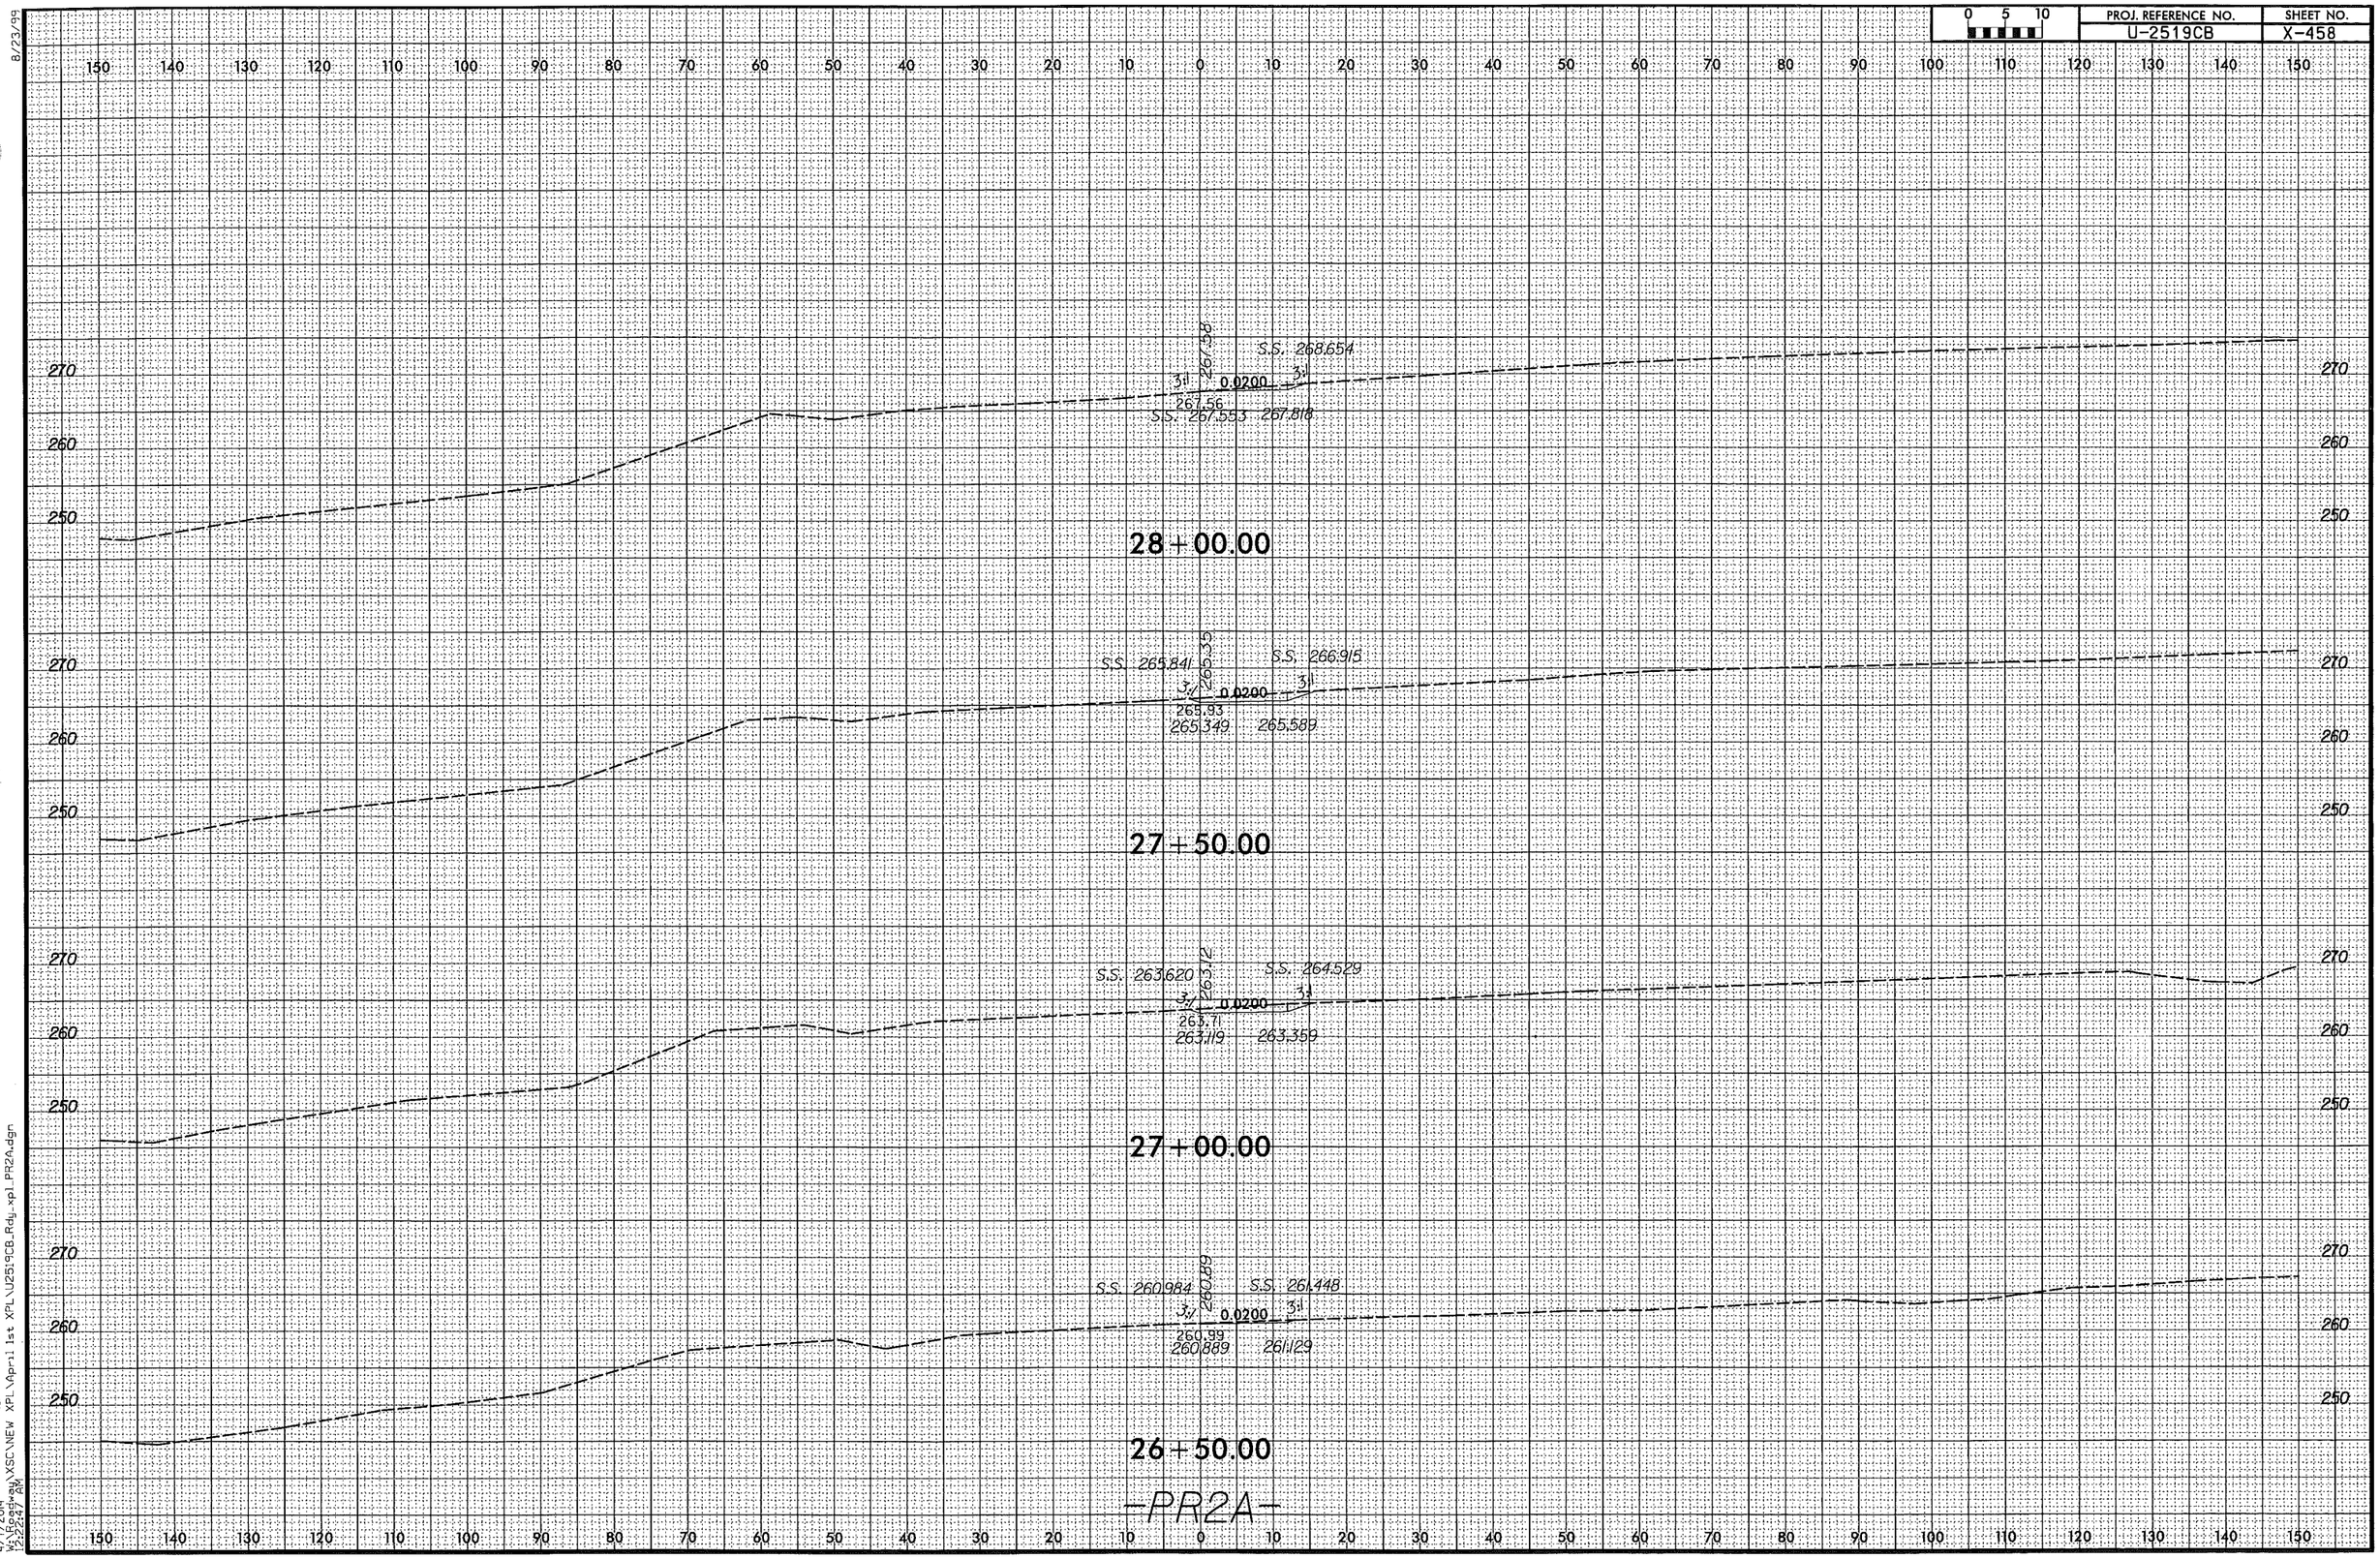

0 5 10
PROJ. REFERENCE NO.
U-2519CB
SHEET NO.
X-458
8/23/99
S.S. 268.654
267.58
3:1
0.0200
3:1
267.56
S.S. 267.553
267.818
28+00.00
S.S. 265.841
265.35
S.S. 266.915
3:1
0.0200
3:1
265.93
265.349
265.589
27+50.00
S.S. 263.620
263.12
S.S. 264.529
3:1
0.0200
3:1
263.71
263.119
263.359
27+00.00
S.S. 260.984
260.89
S.S. 261.448
3:1
0.0200
3:1
260.99
260.889
261.129
26+50.00
-PR2A-
4/7/2014
W:\Roadway\XSC\NEW XPL\April 1st XPL\U2519CB_Rdy_xpl_PR2A.dgn
12:22:47 AM

0 5 10	PROJ. REFERENCE NO.	SHEET NO.
	U-2519CB	X-459

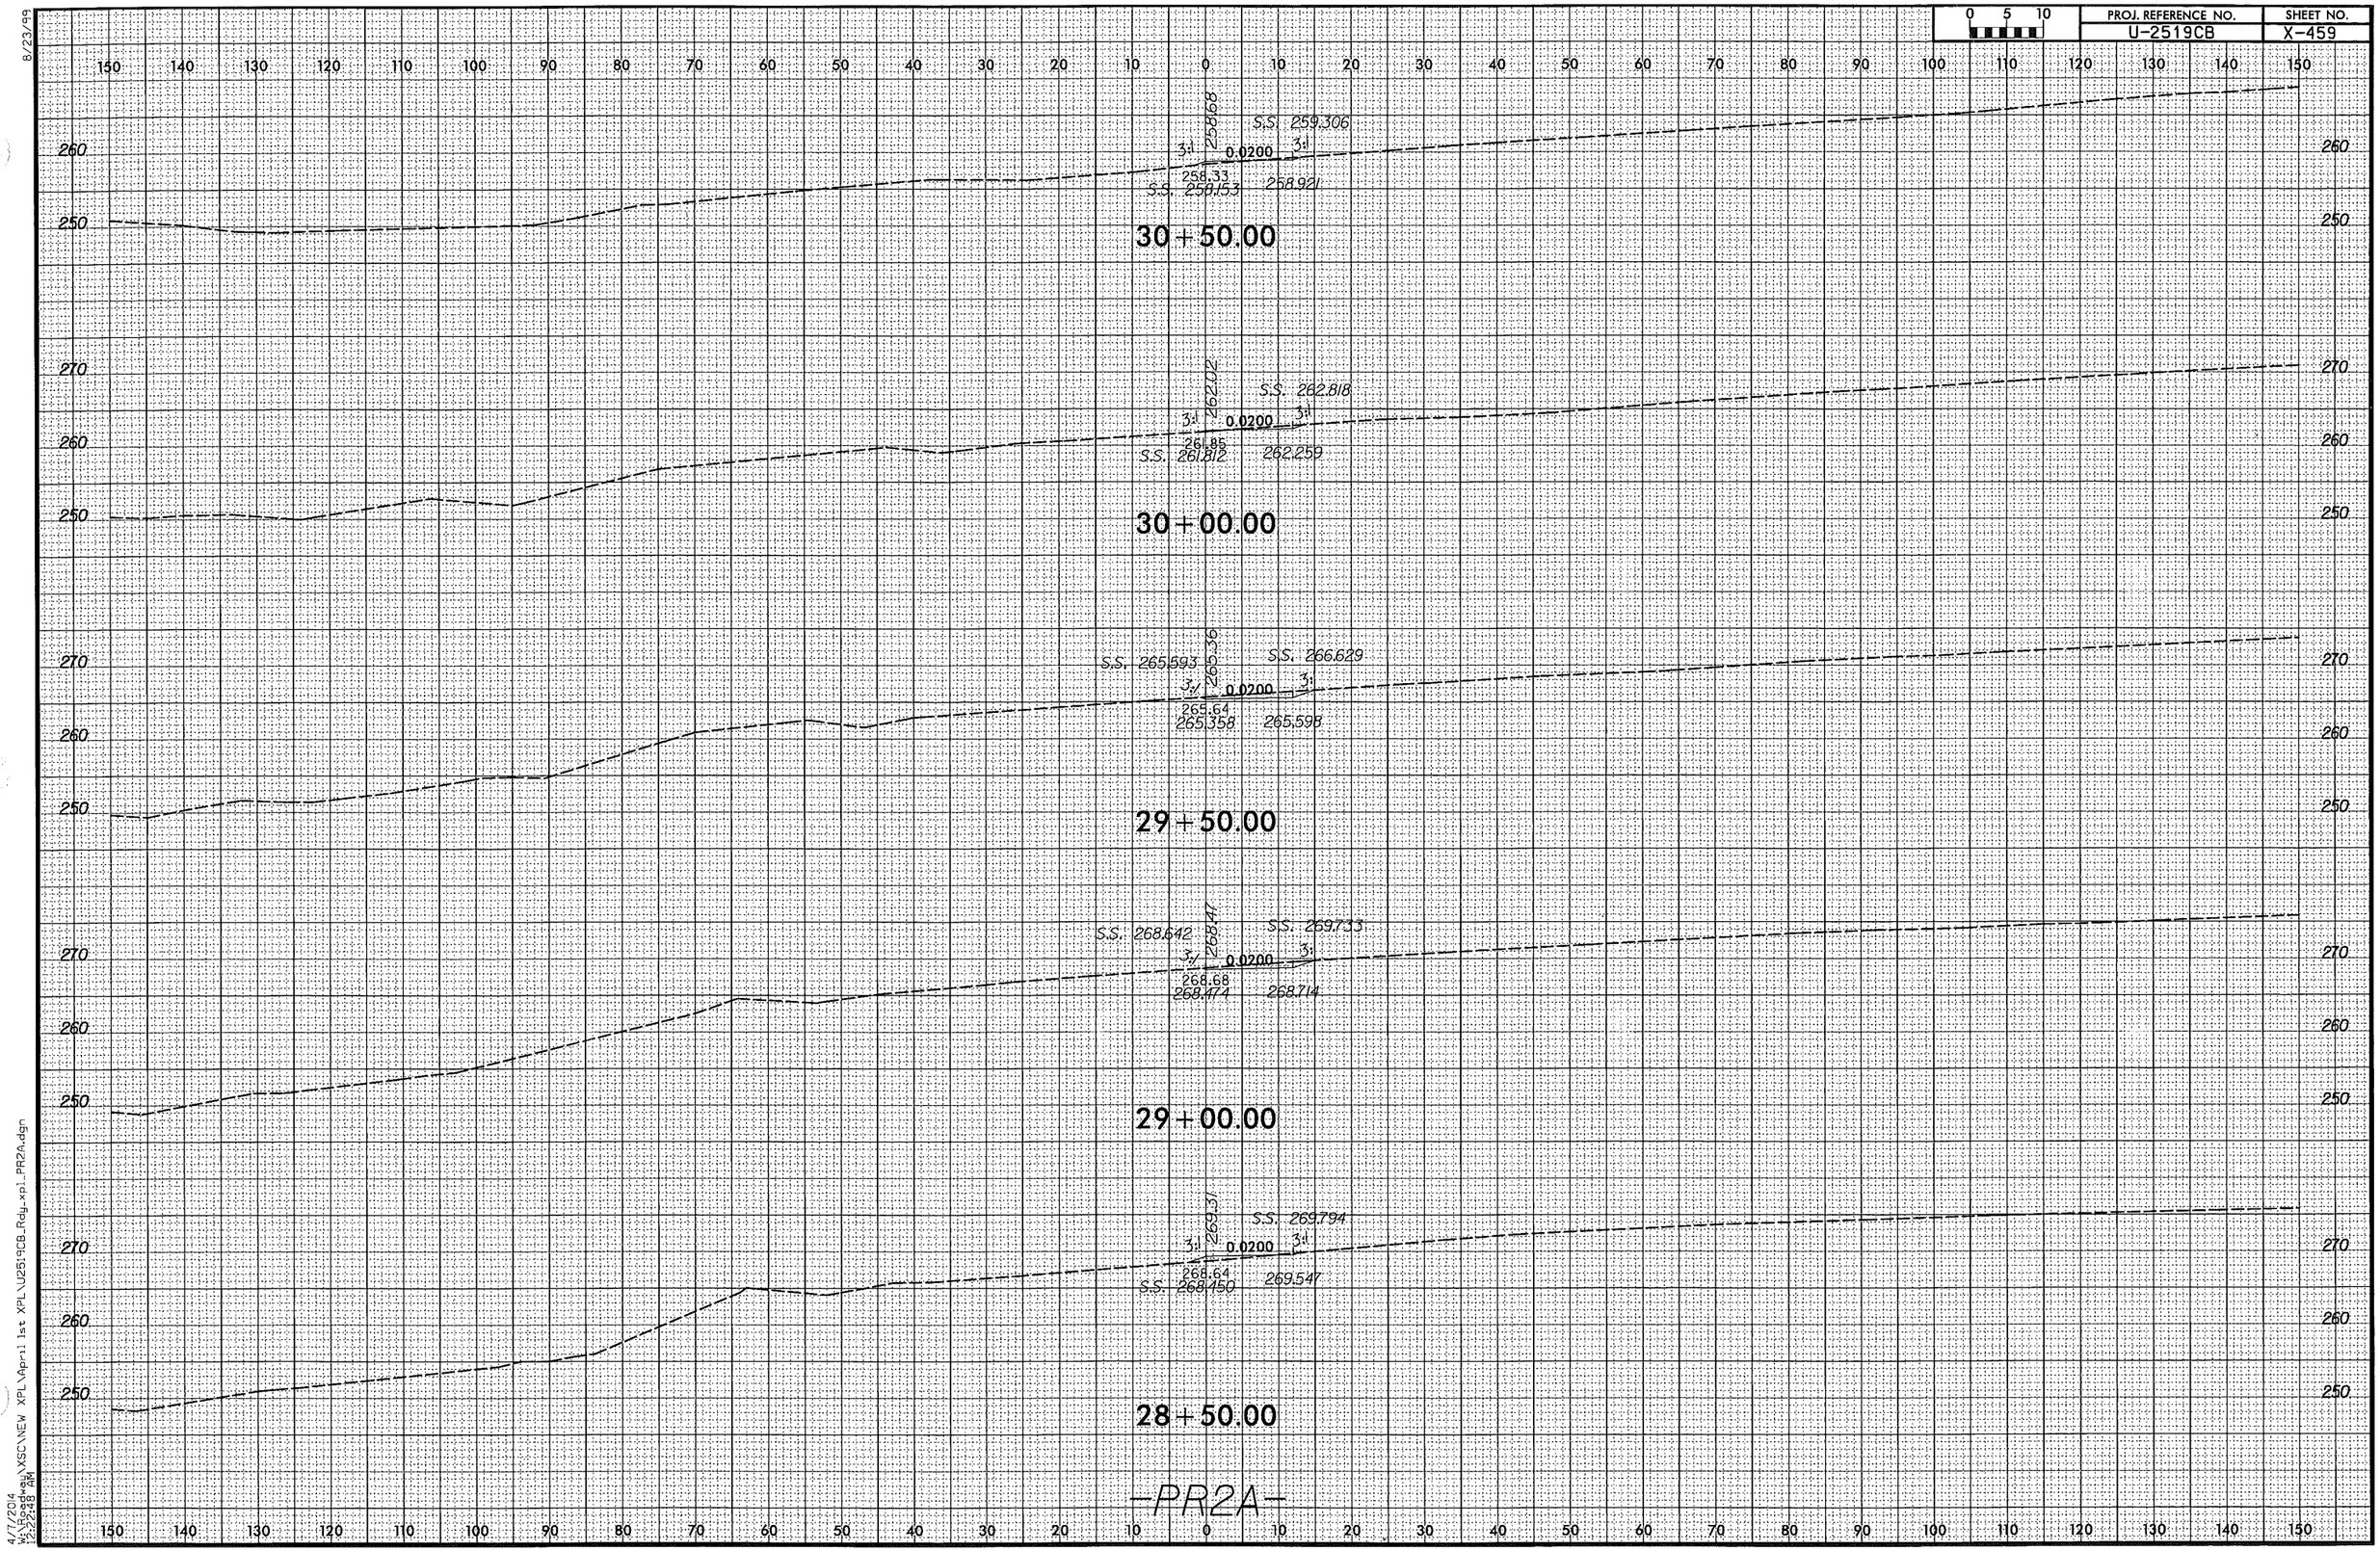

8/23/99

4/7/2014
W:\Roadway\XSC\NEW XPL\April 1st XPL\U2519CB_Rdy_xpl_PR2A.dgn
12:22:48 AM

0 5 10	PROJ. REFERENCE NO.	SHEET NO.
	U-2519CB	X-460

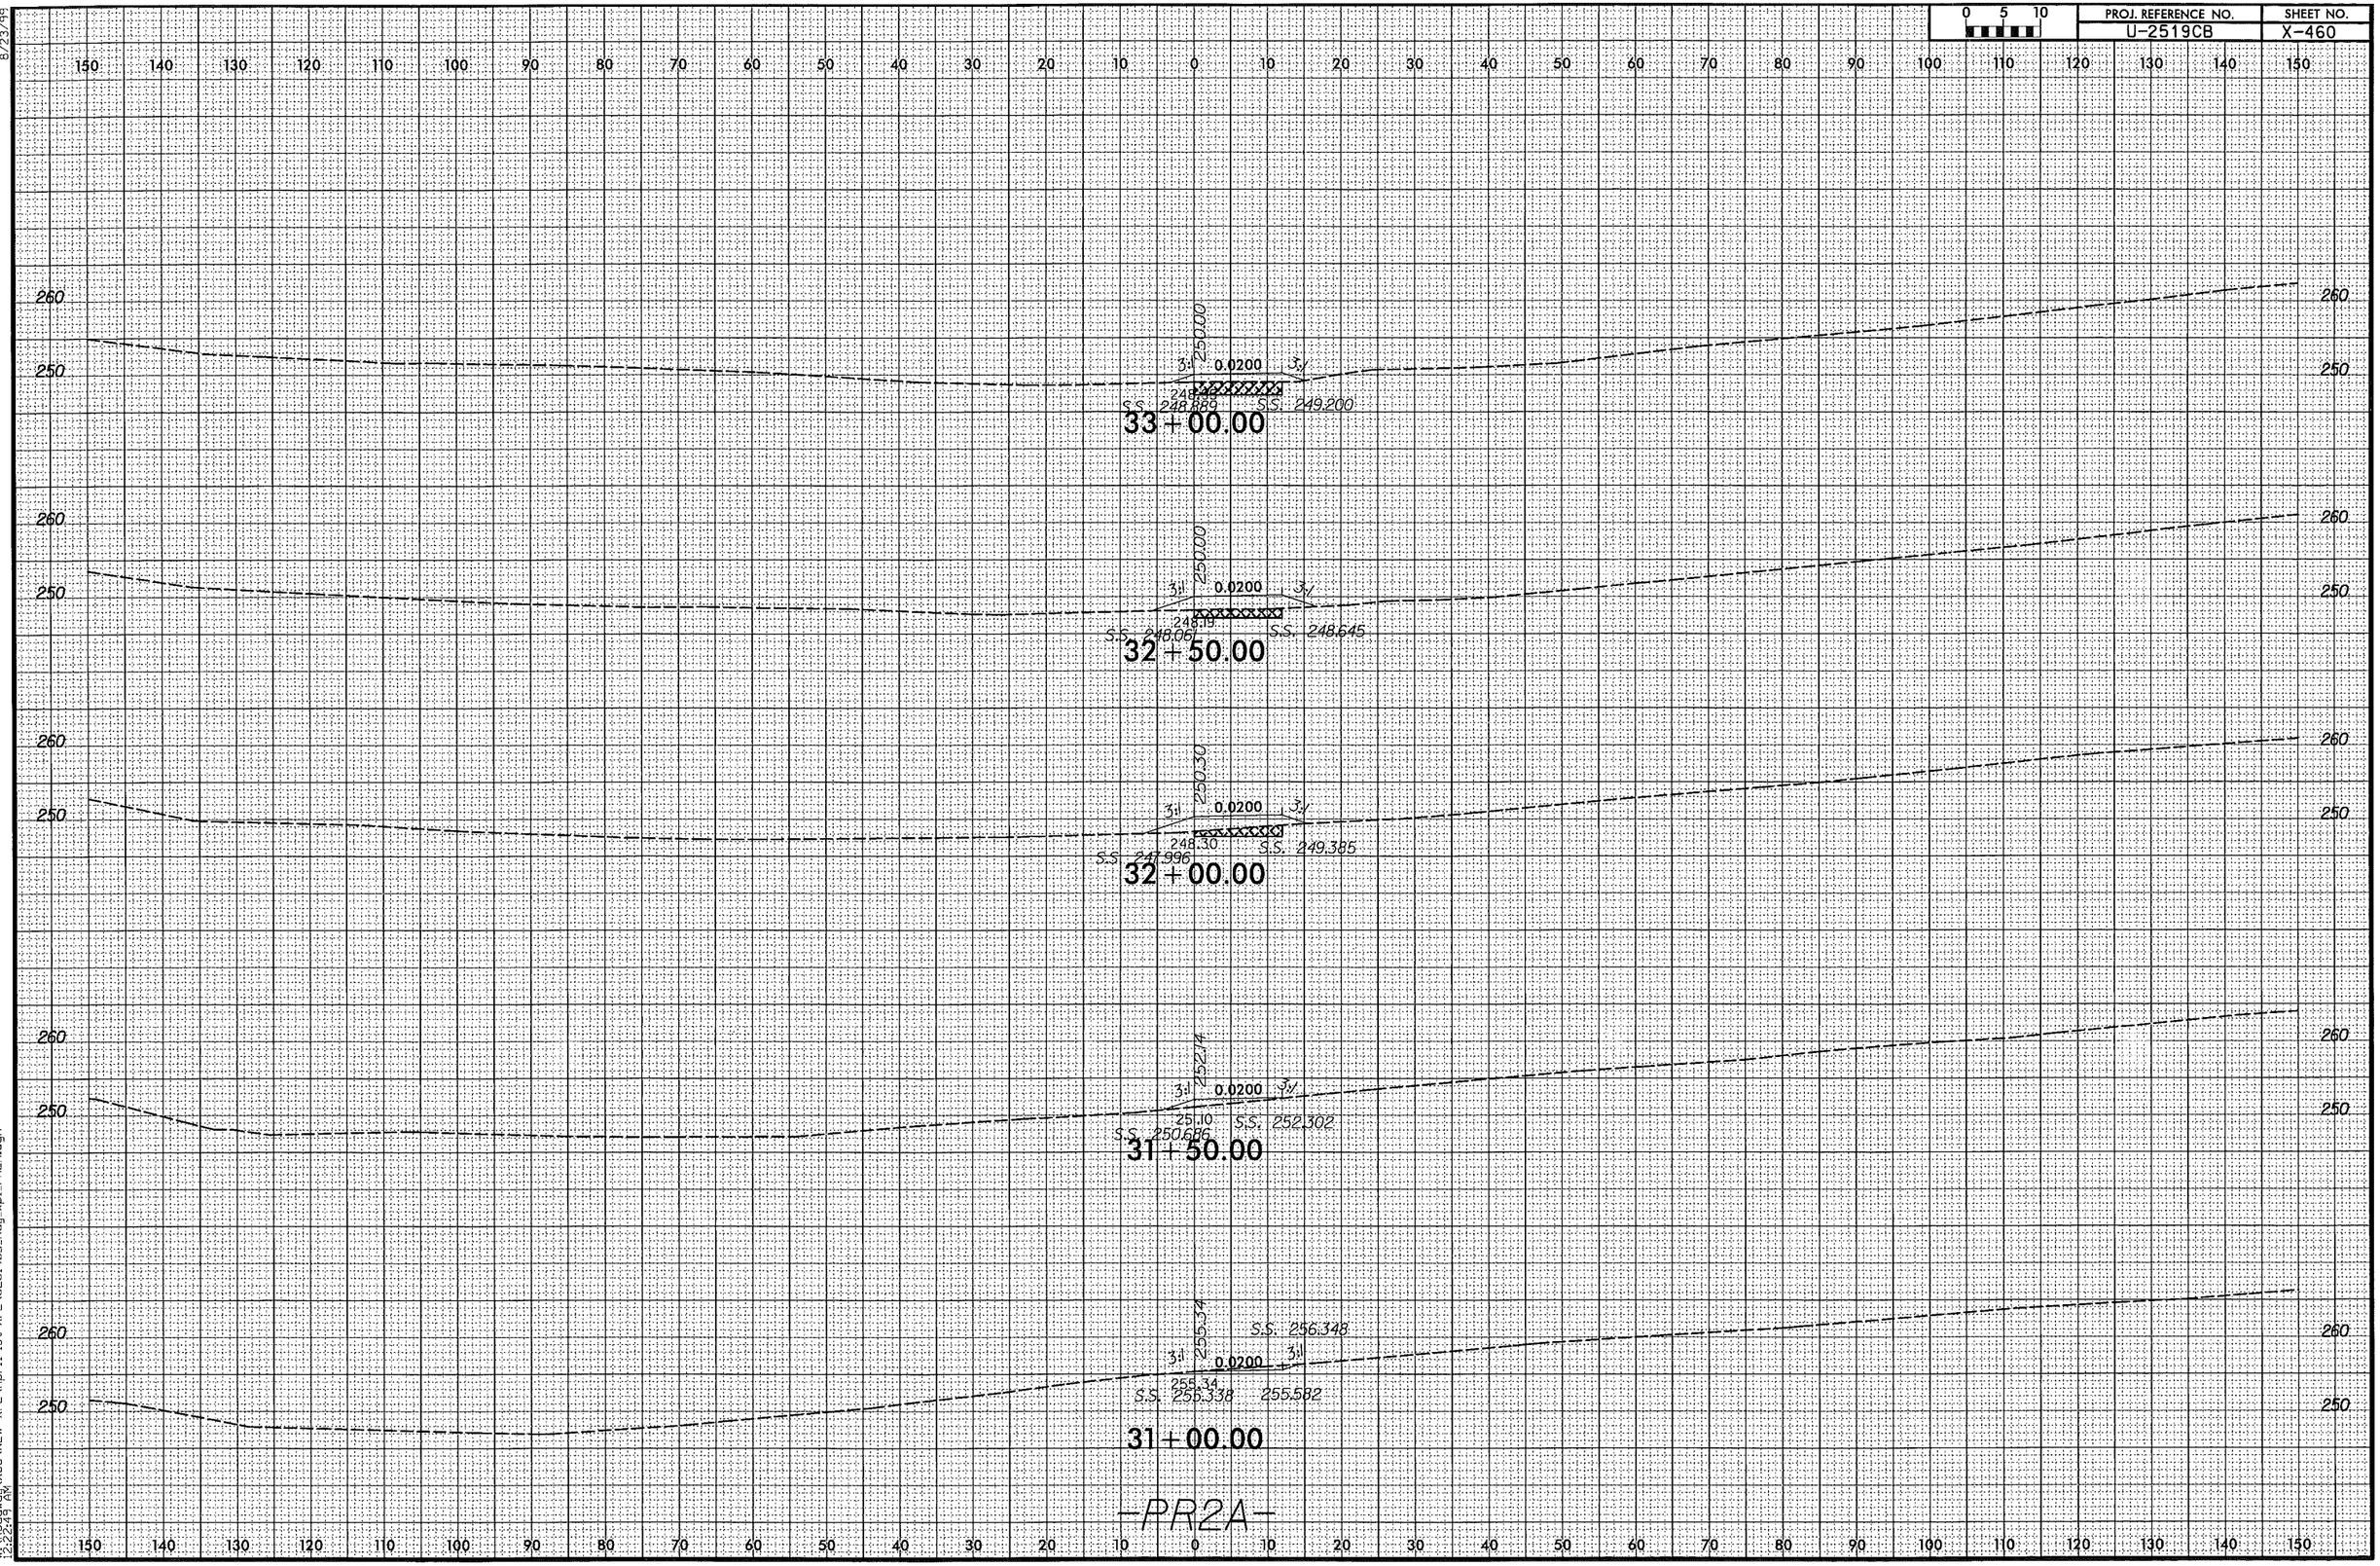

8/23/99

4/7/2014
W:\Roadway\XSC\NEW XPL\April 1st XPL\U2519CB_Rdy_xpl_PR2A.dgn
2:22:49 PM

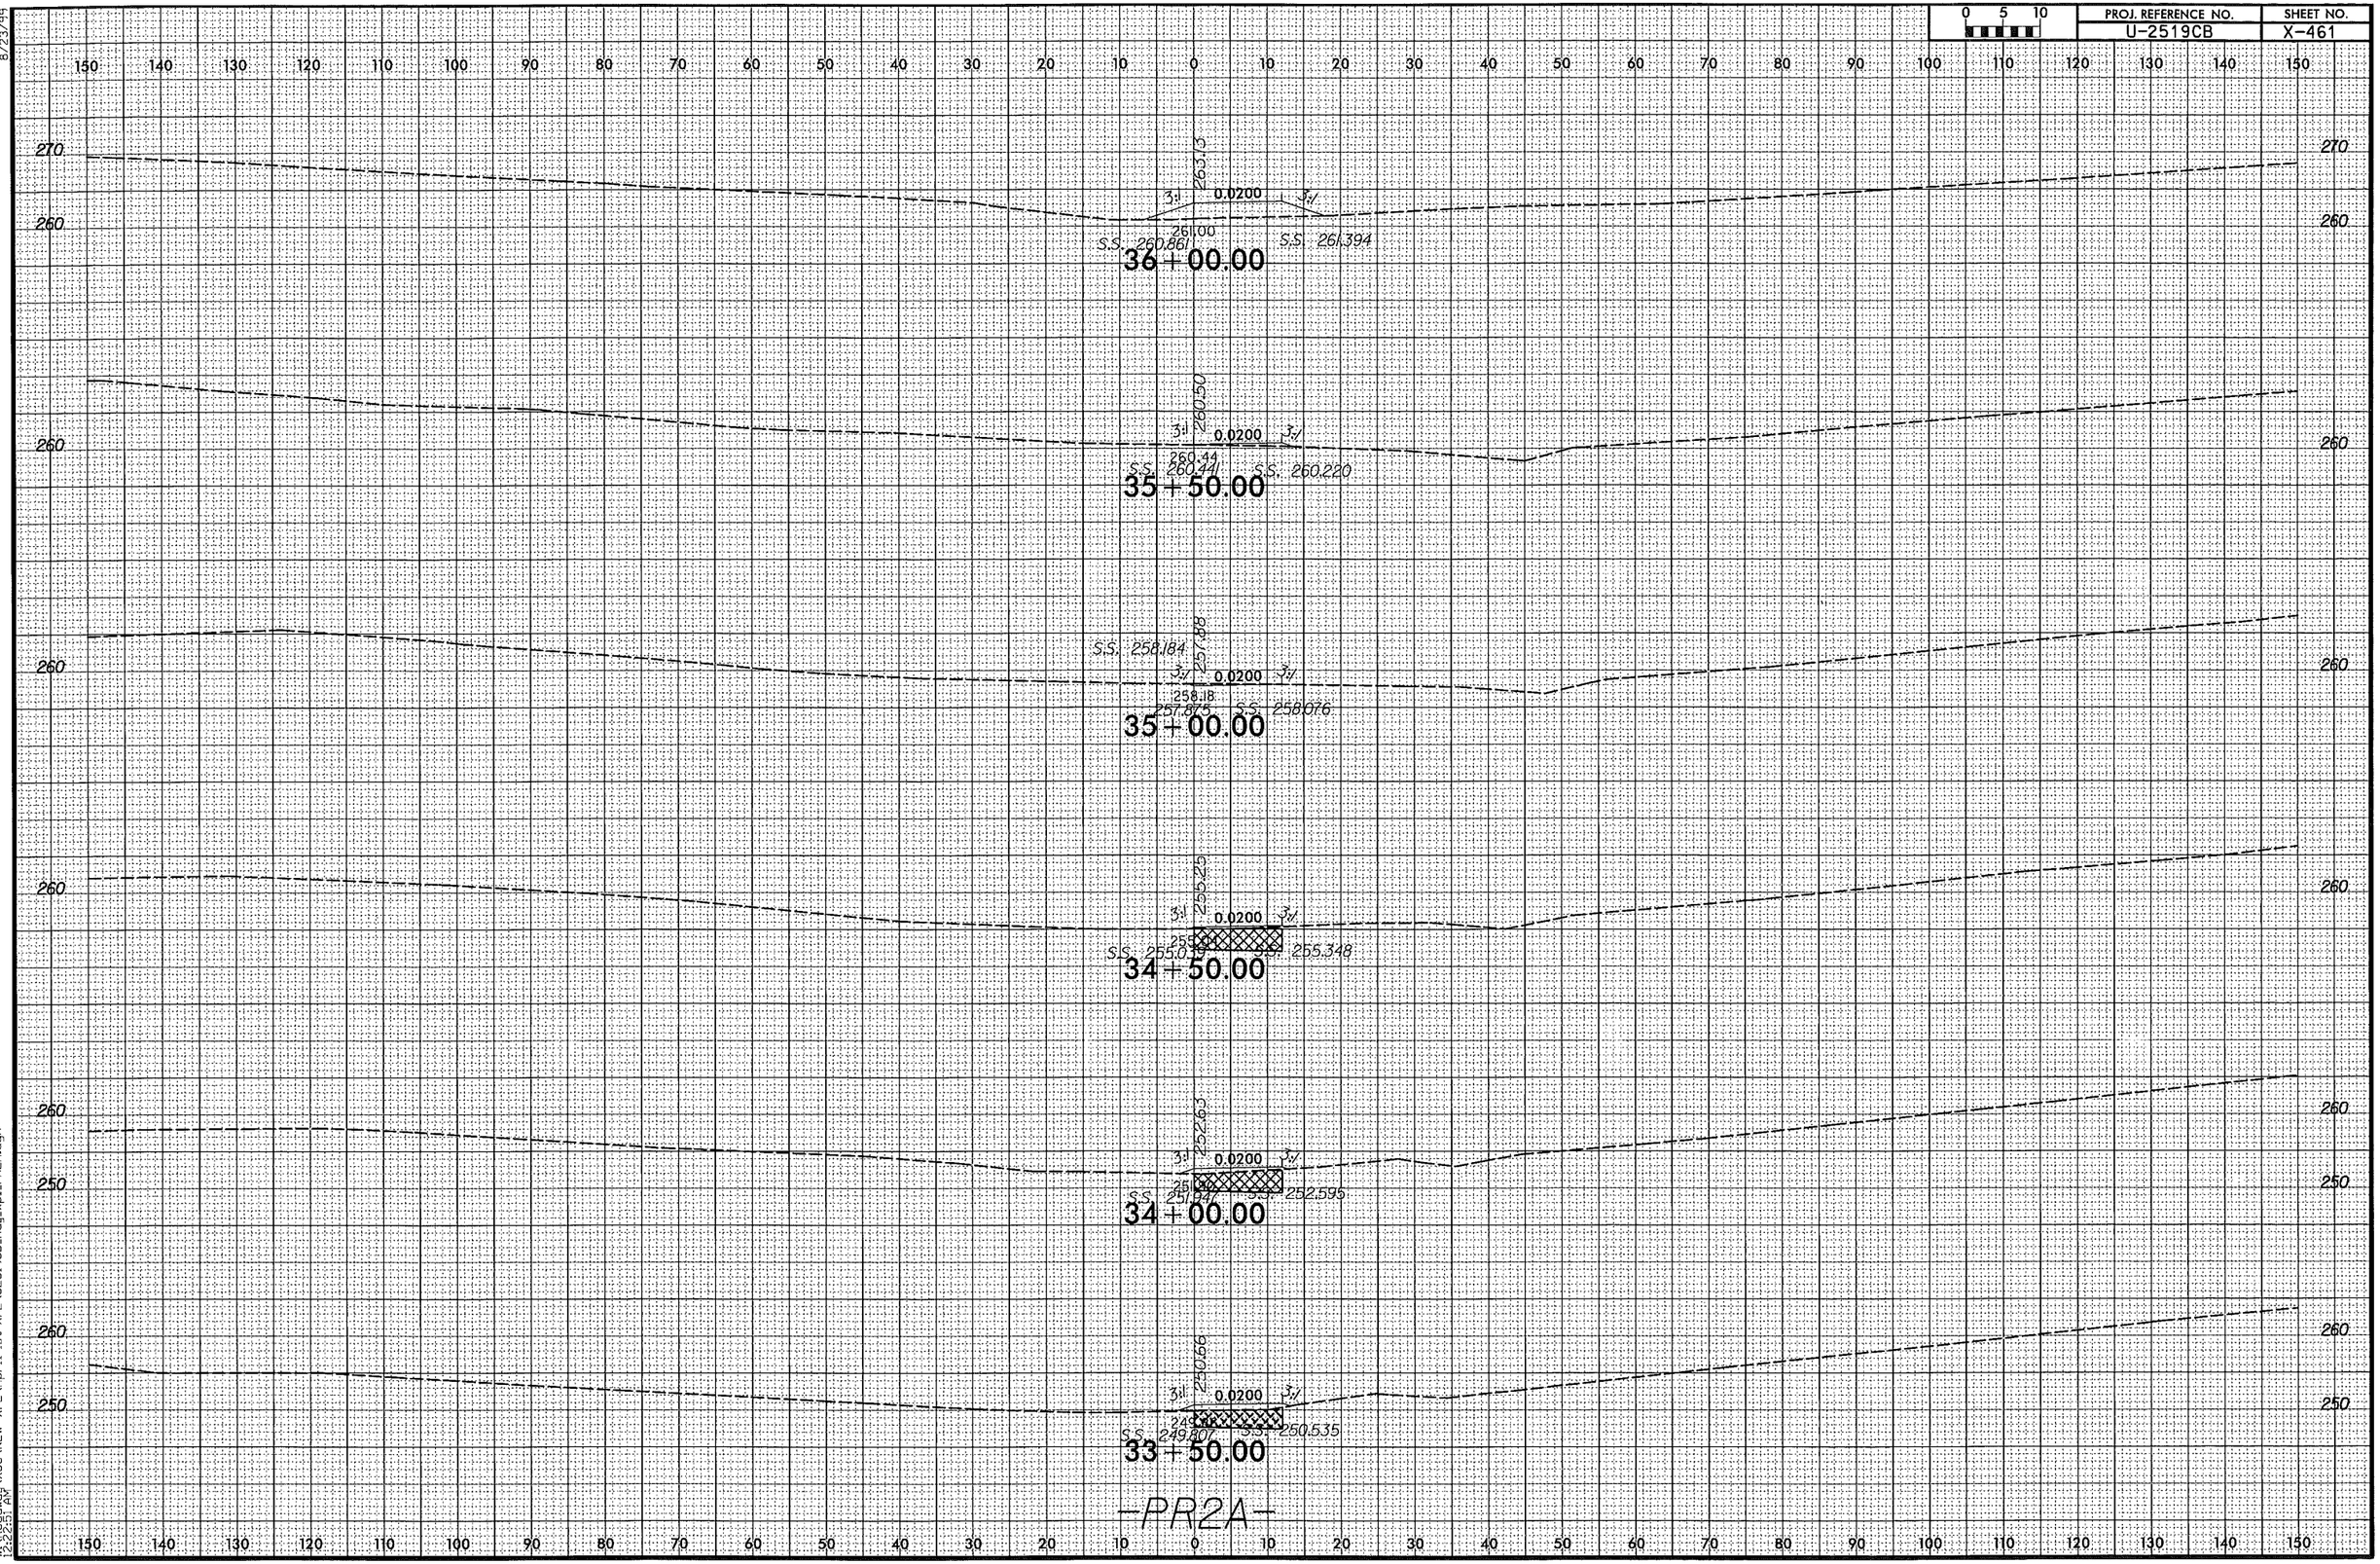

8/23/99
4/7/2014
W:\Road-way\XSC\NEW XPL\April 1st XPL\U2519CB_Rdy_xpl_PR2A.dgn
12:22:25 PM

0 5 10	PROJ. REFERENCE NO.	SHEET NO.
	U-2519CB	X-462

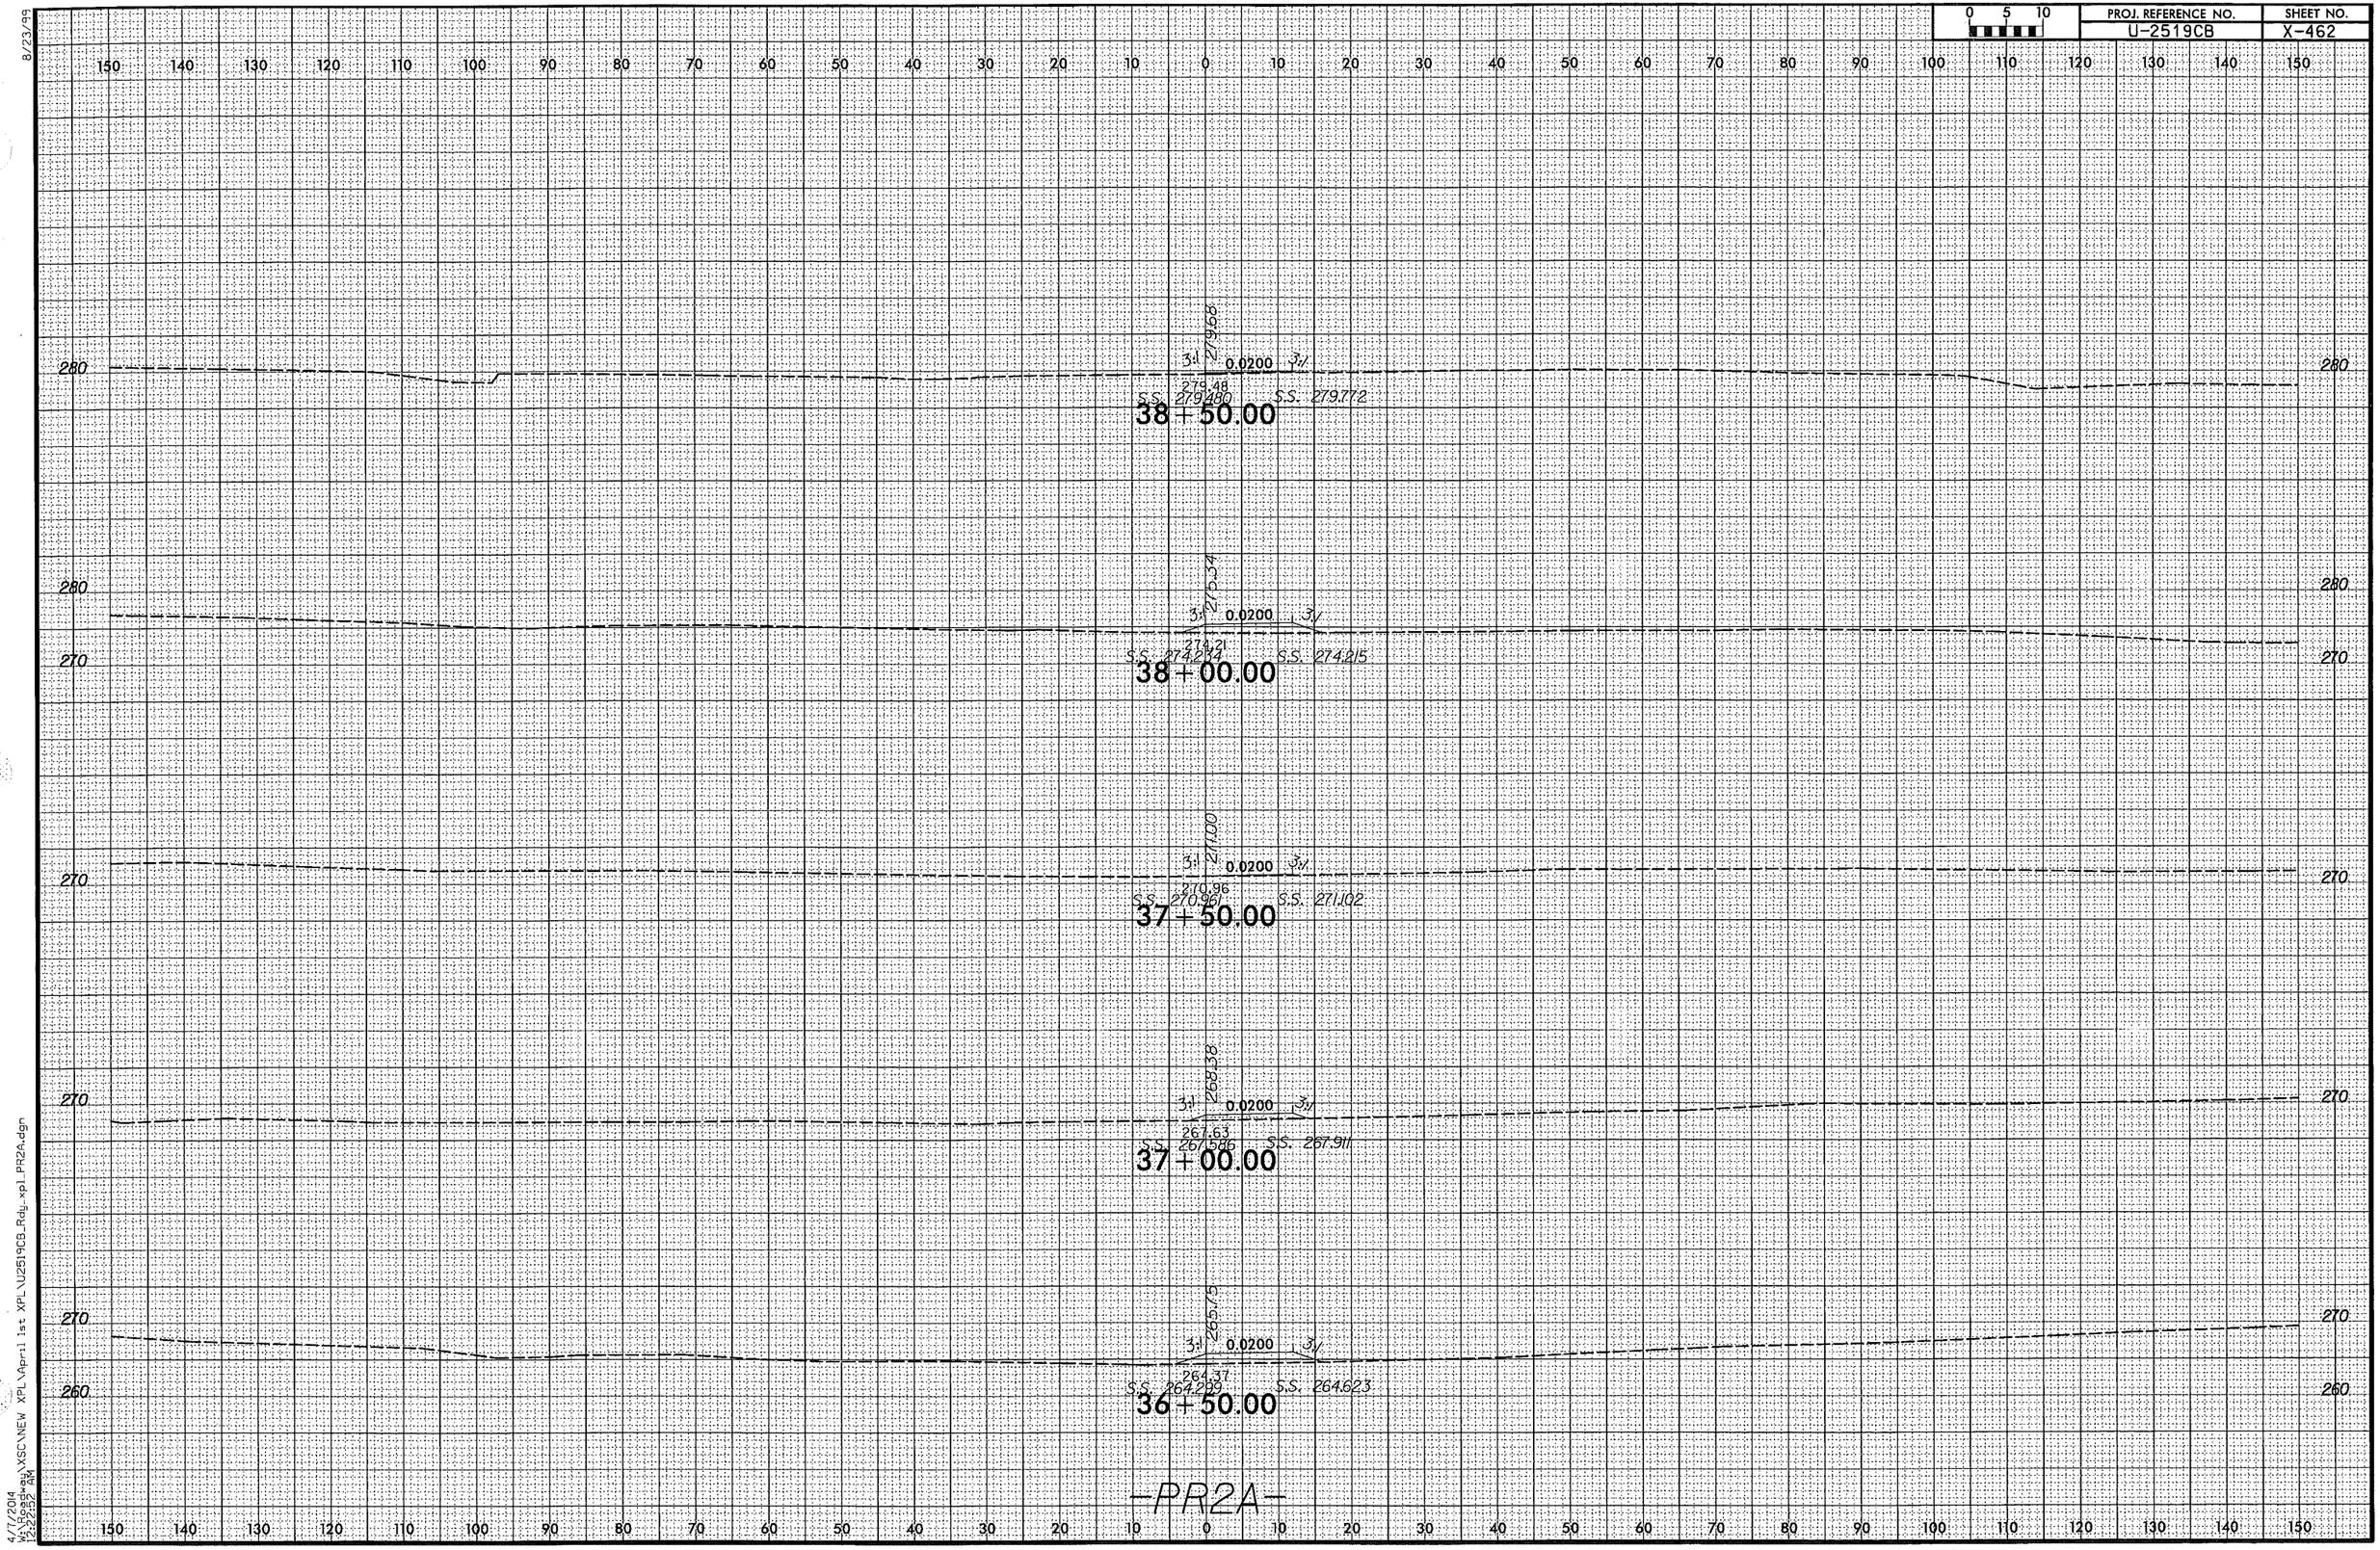

8/23/99

4/7/2014
W:\Roadway\XSC\NEW XPL\April 1st XPL\U2519CB_Rdy_xpl_PR2A.dgn
12:22:52 AM

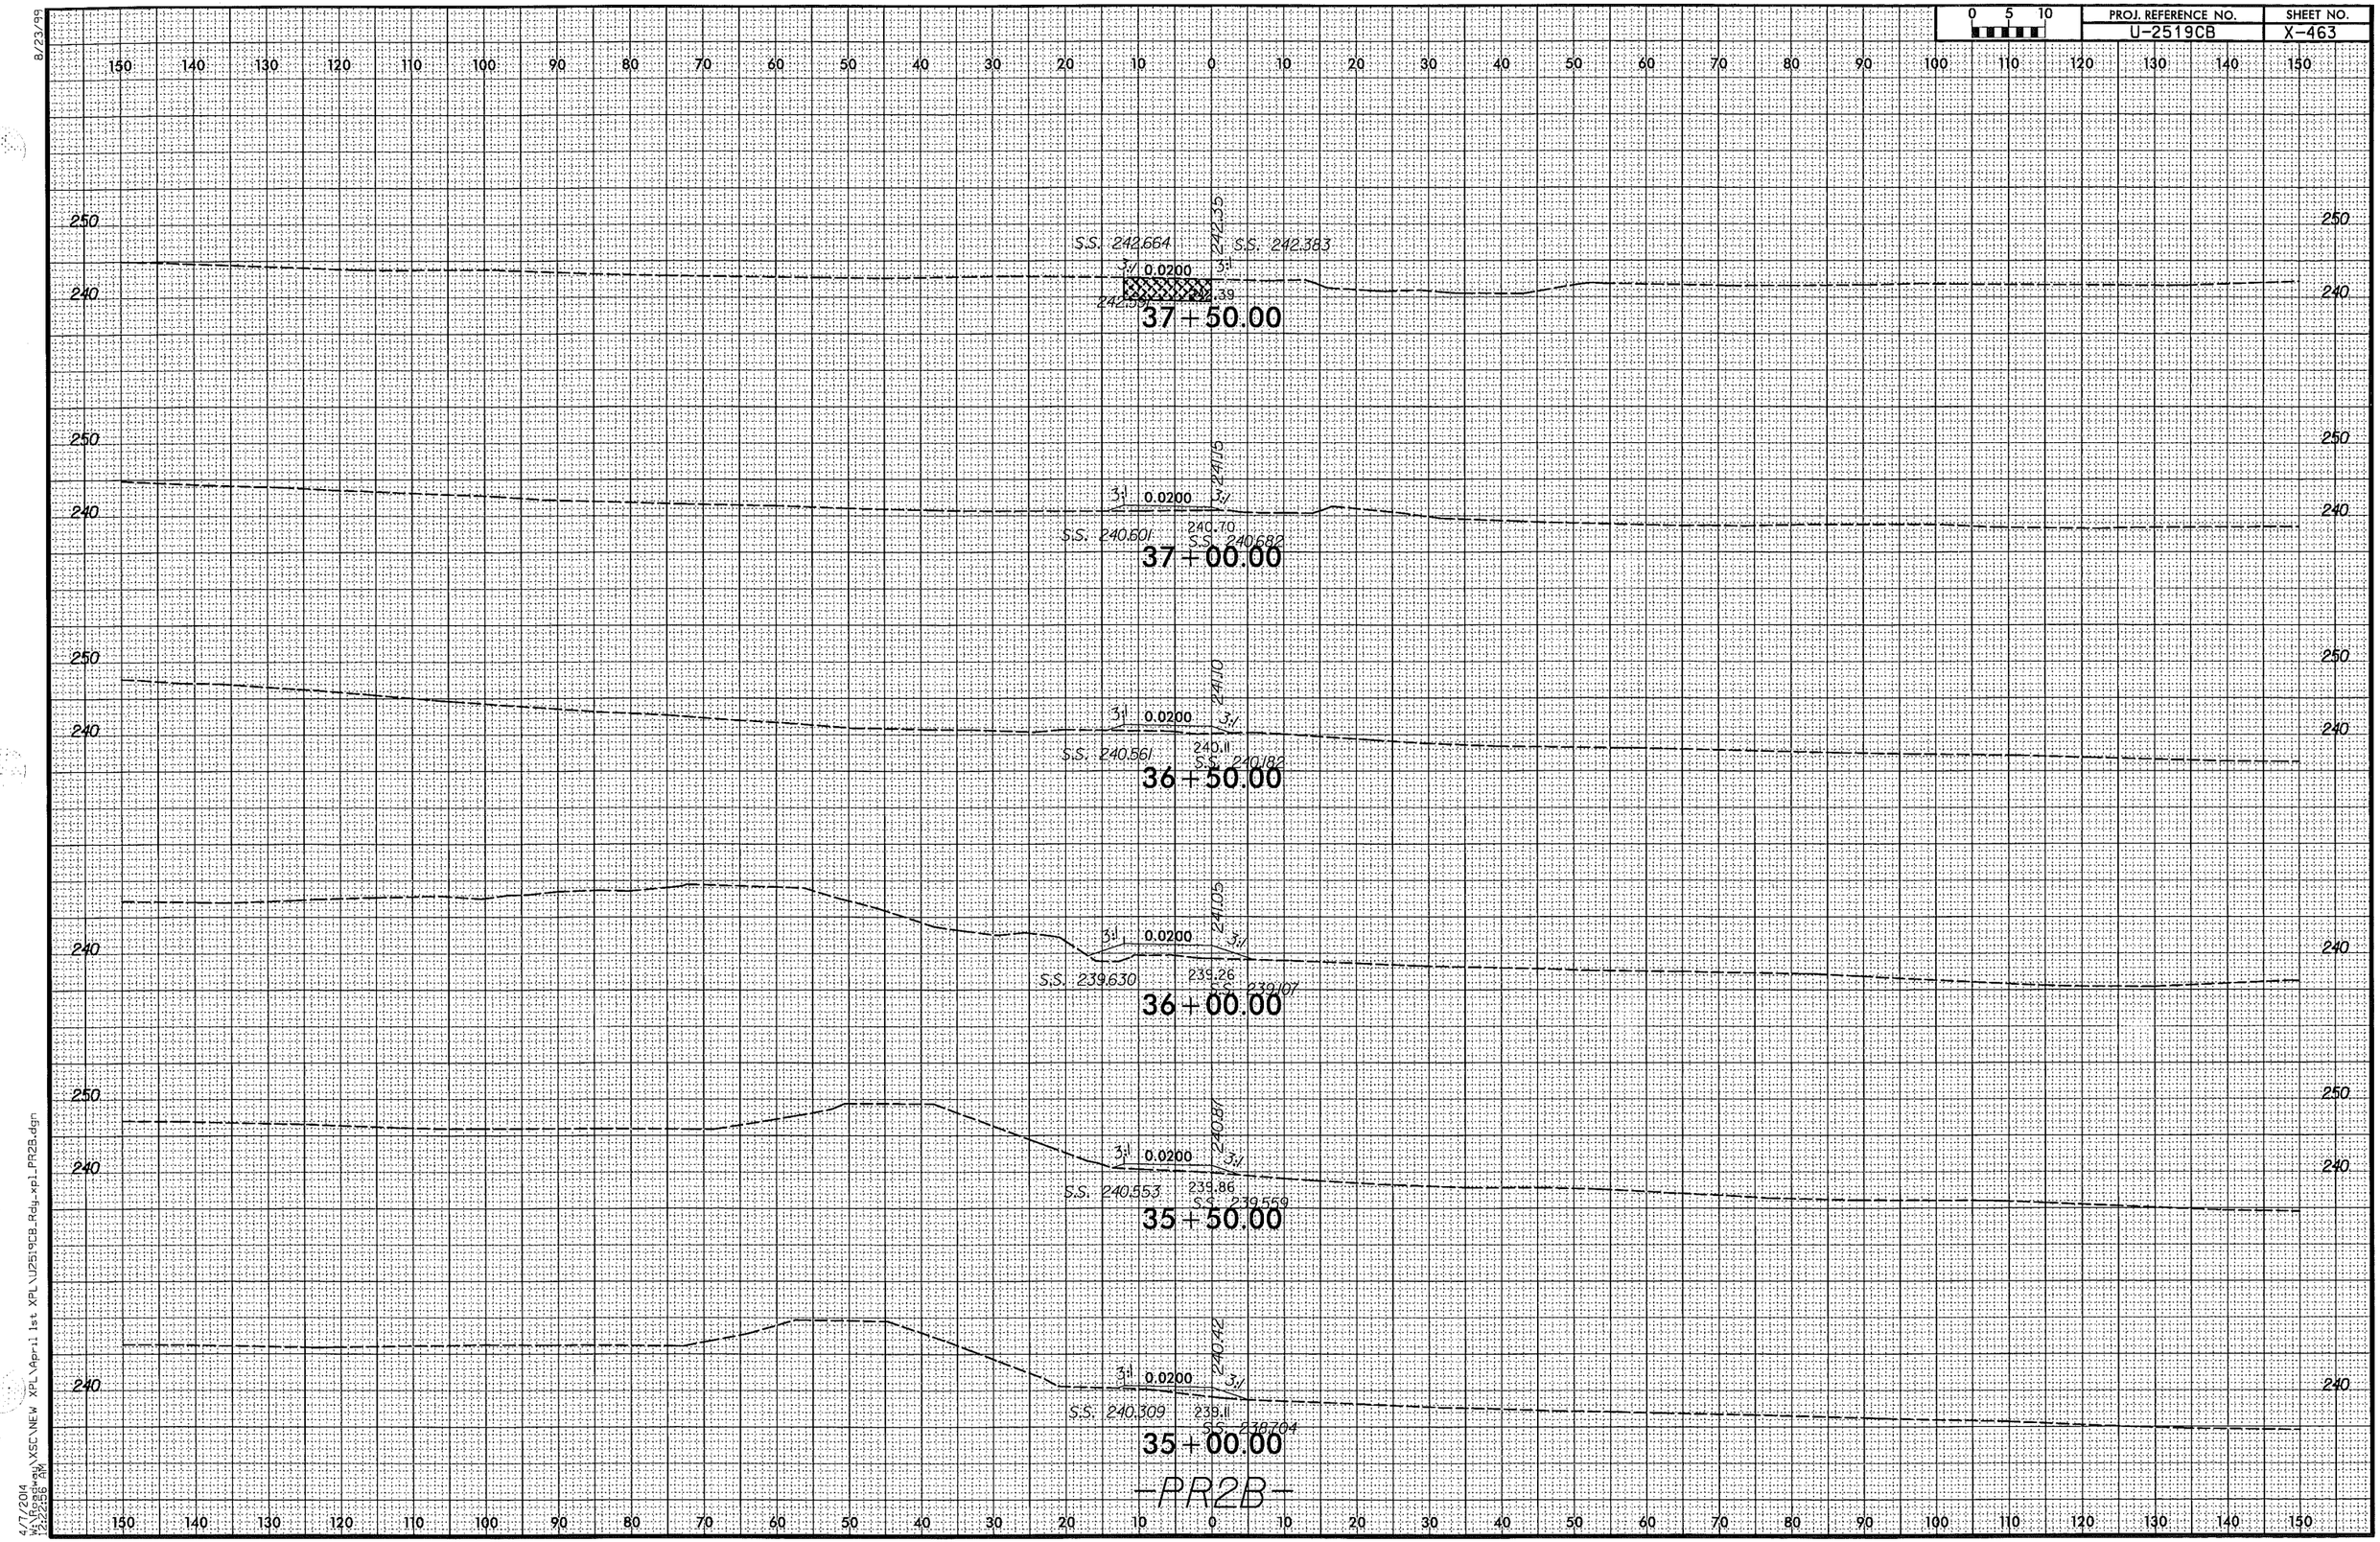

8/23/99

4/7/2014
W:\Roadway\XSC\NEW XPL\April 1st XPL\U2519CB_Rdy_xpl_PR2B.dgn
12:22:56 AM

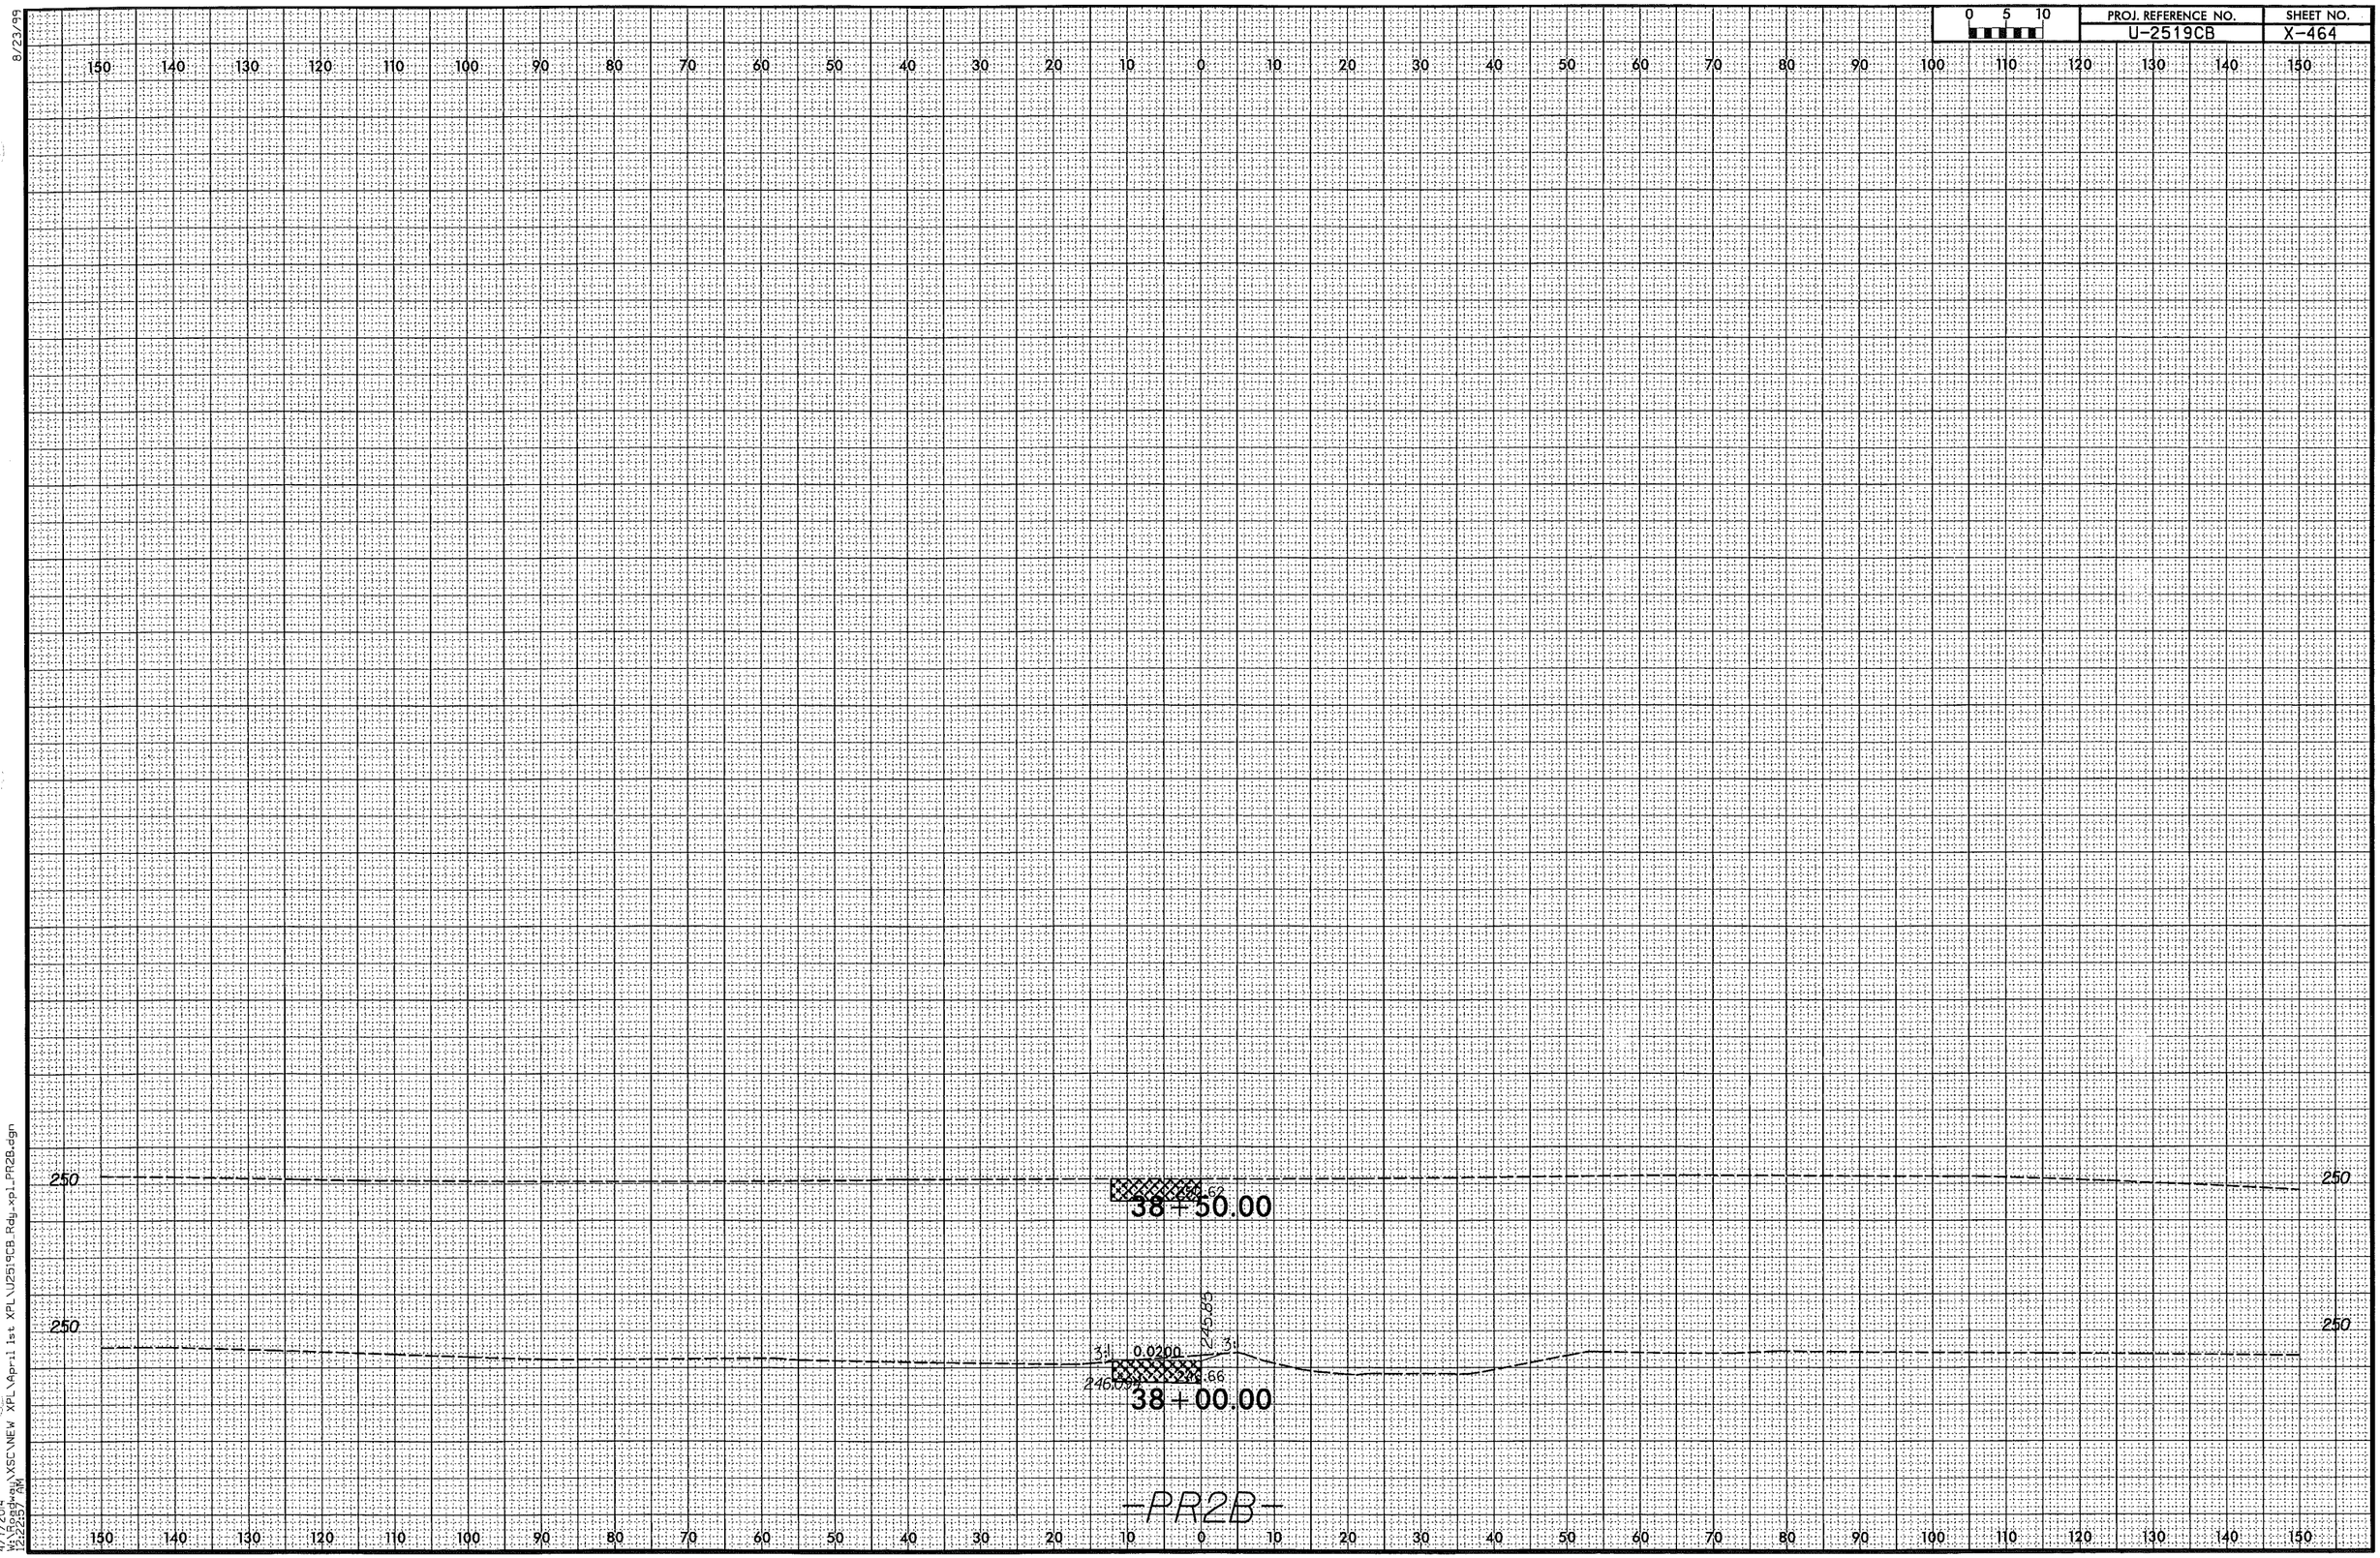

8/23/99

4/7/2014
W:\Roadway\XSC\NEW XPL\April 1st XPL\U2519CB_Rdy_xpl_PR2B.dgn
12:22:57 AM

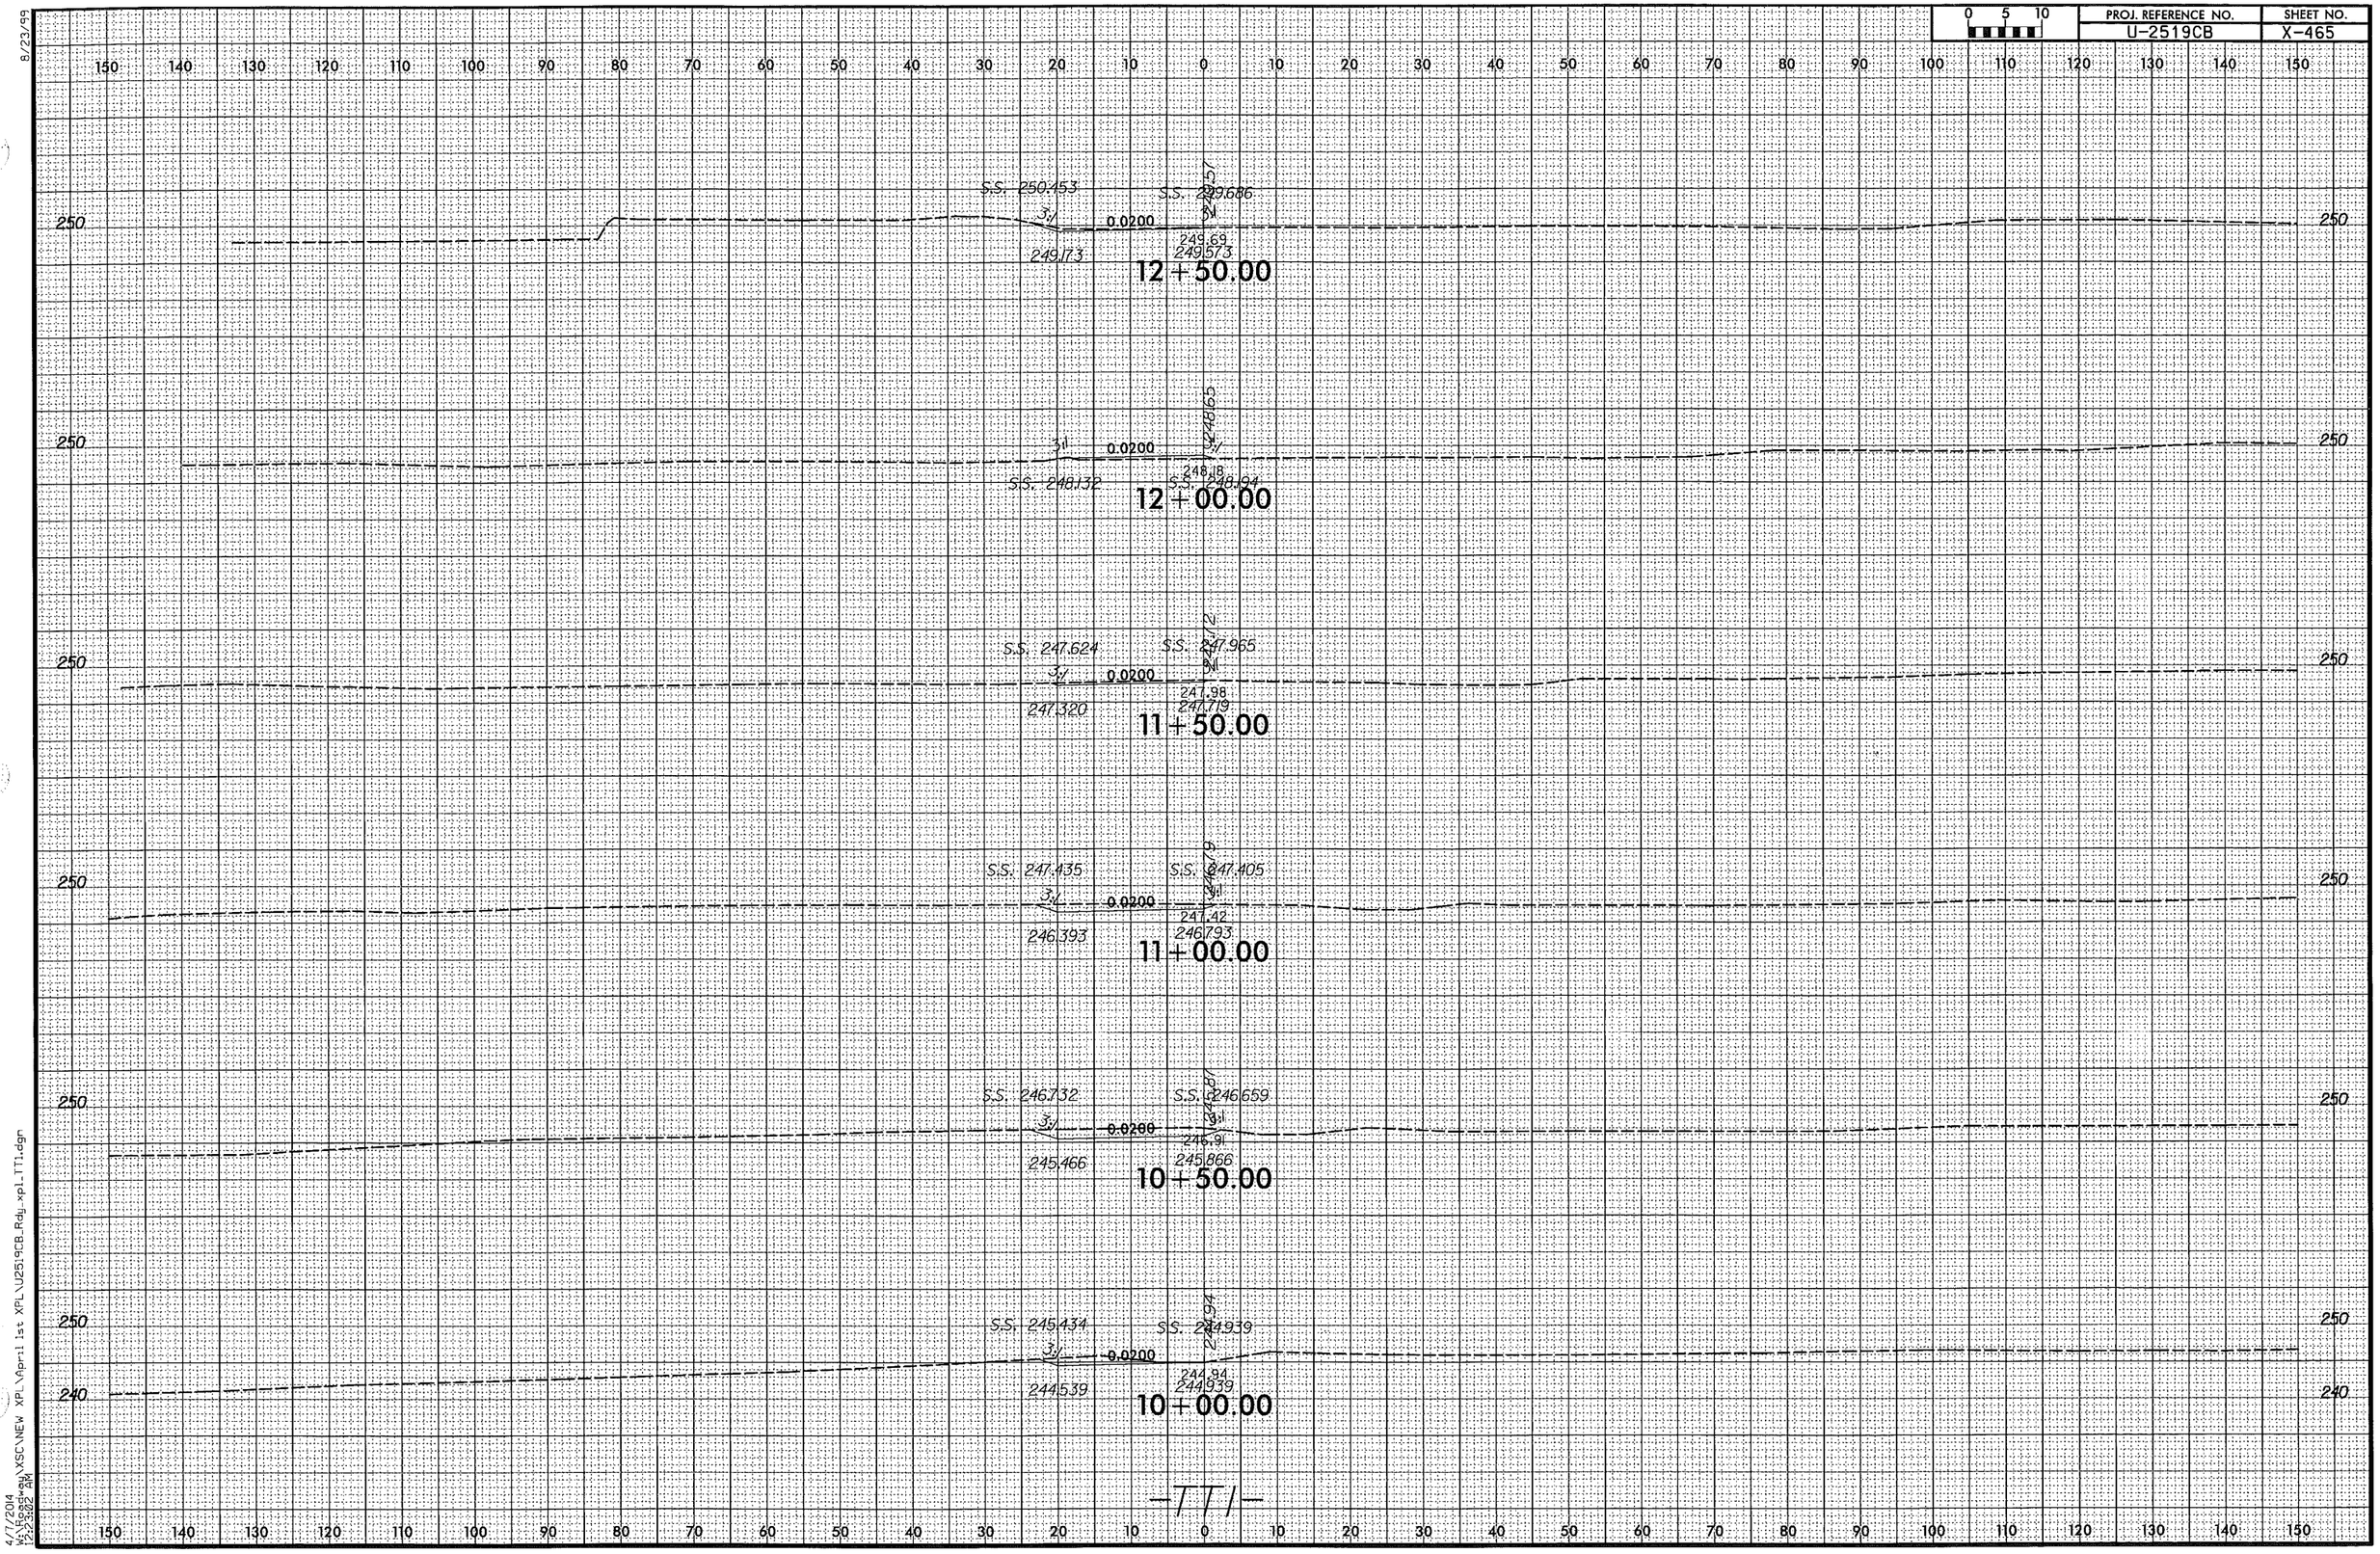

8/23/99

4/7/2014
W:\Roadway\XSC\NEW XPL\April 1st XPL\U2519CB_Rdy_xpl_TT1.dgn
12:23:02 AM

0 5 10	PROJ. REFERENCE NO.	SHEET NO.
	U-2519CB	X-466

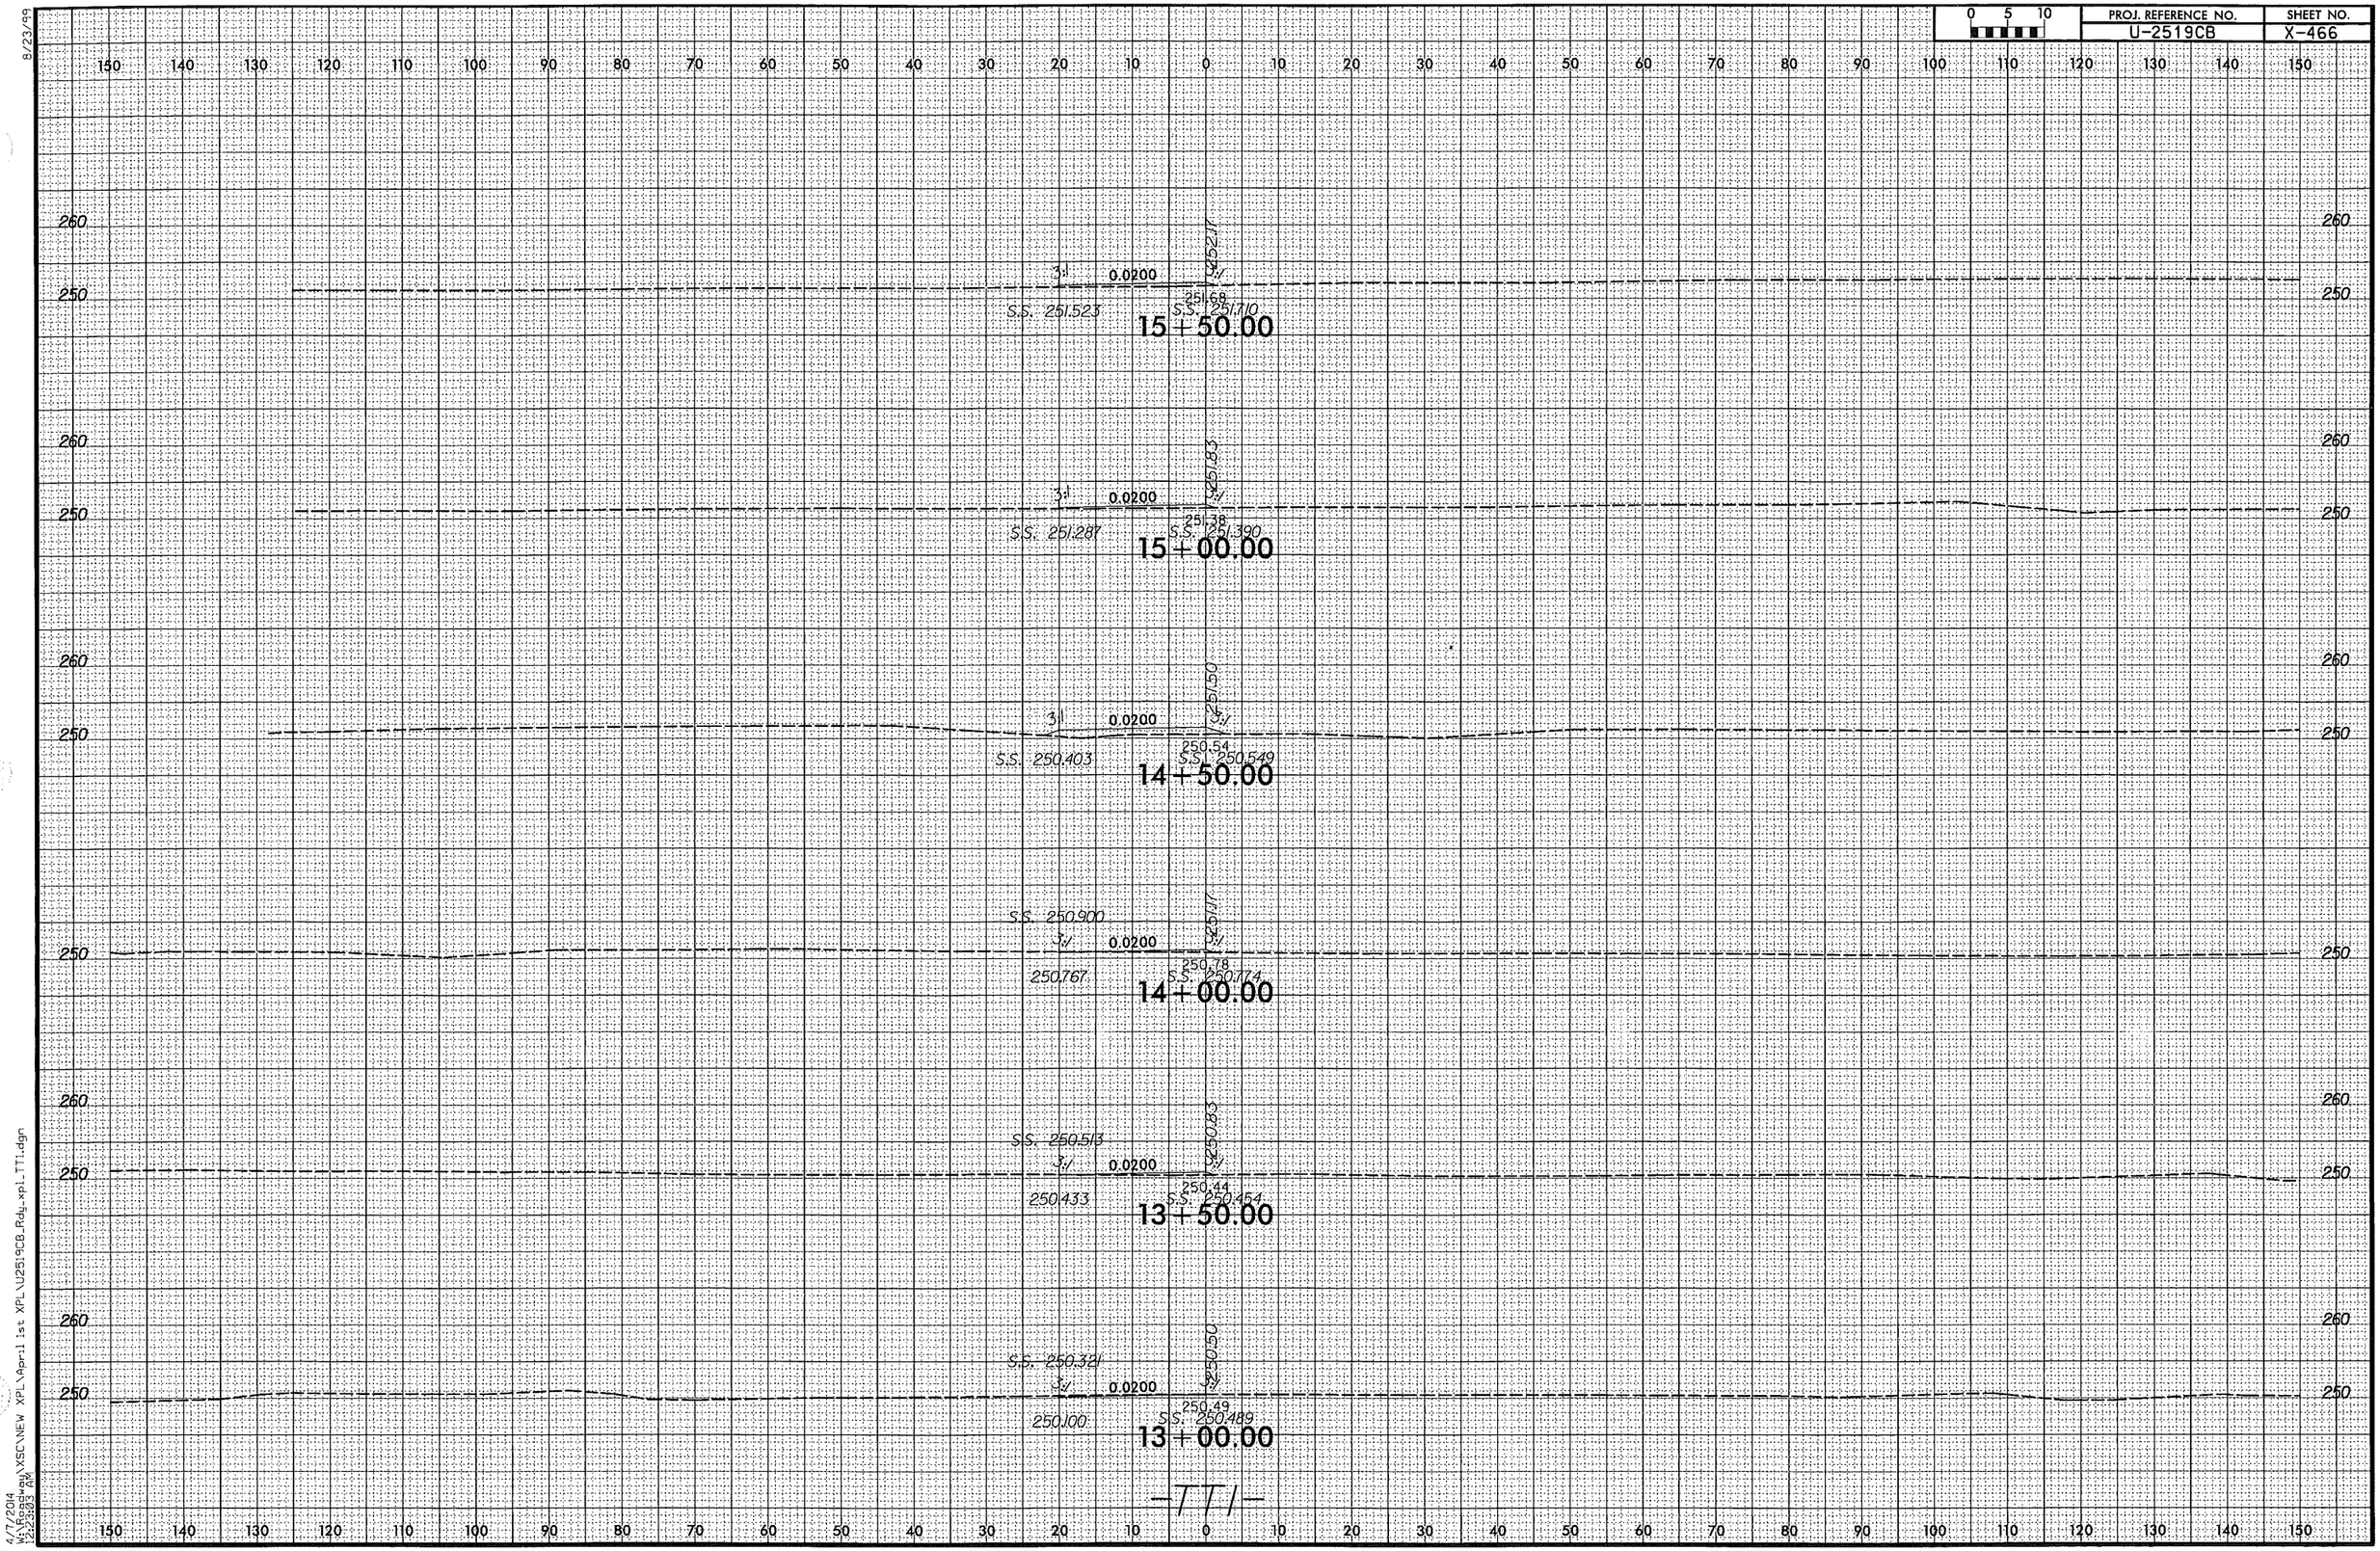

8/23/99

4/7/2014
W:\Roadway\XSC\NEW XPL\April 1st XPL\U2519CB_Rdy_xpl_TT1.dgn
2:23:03 PM

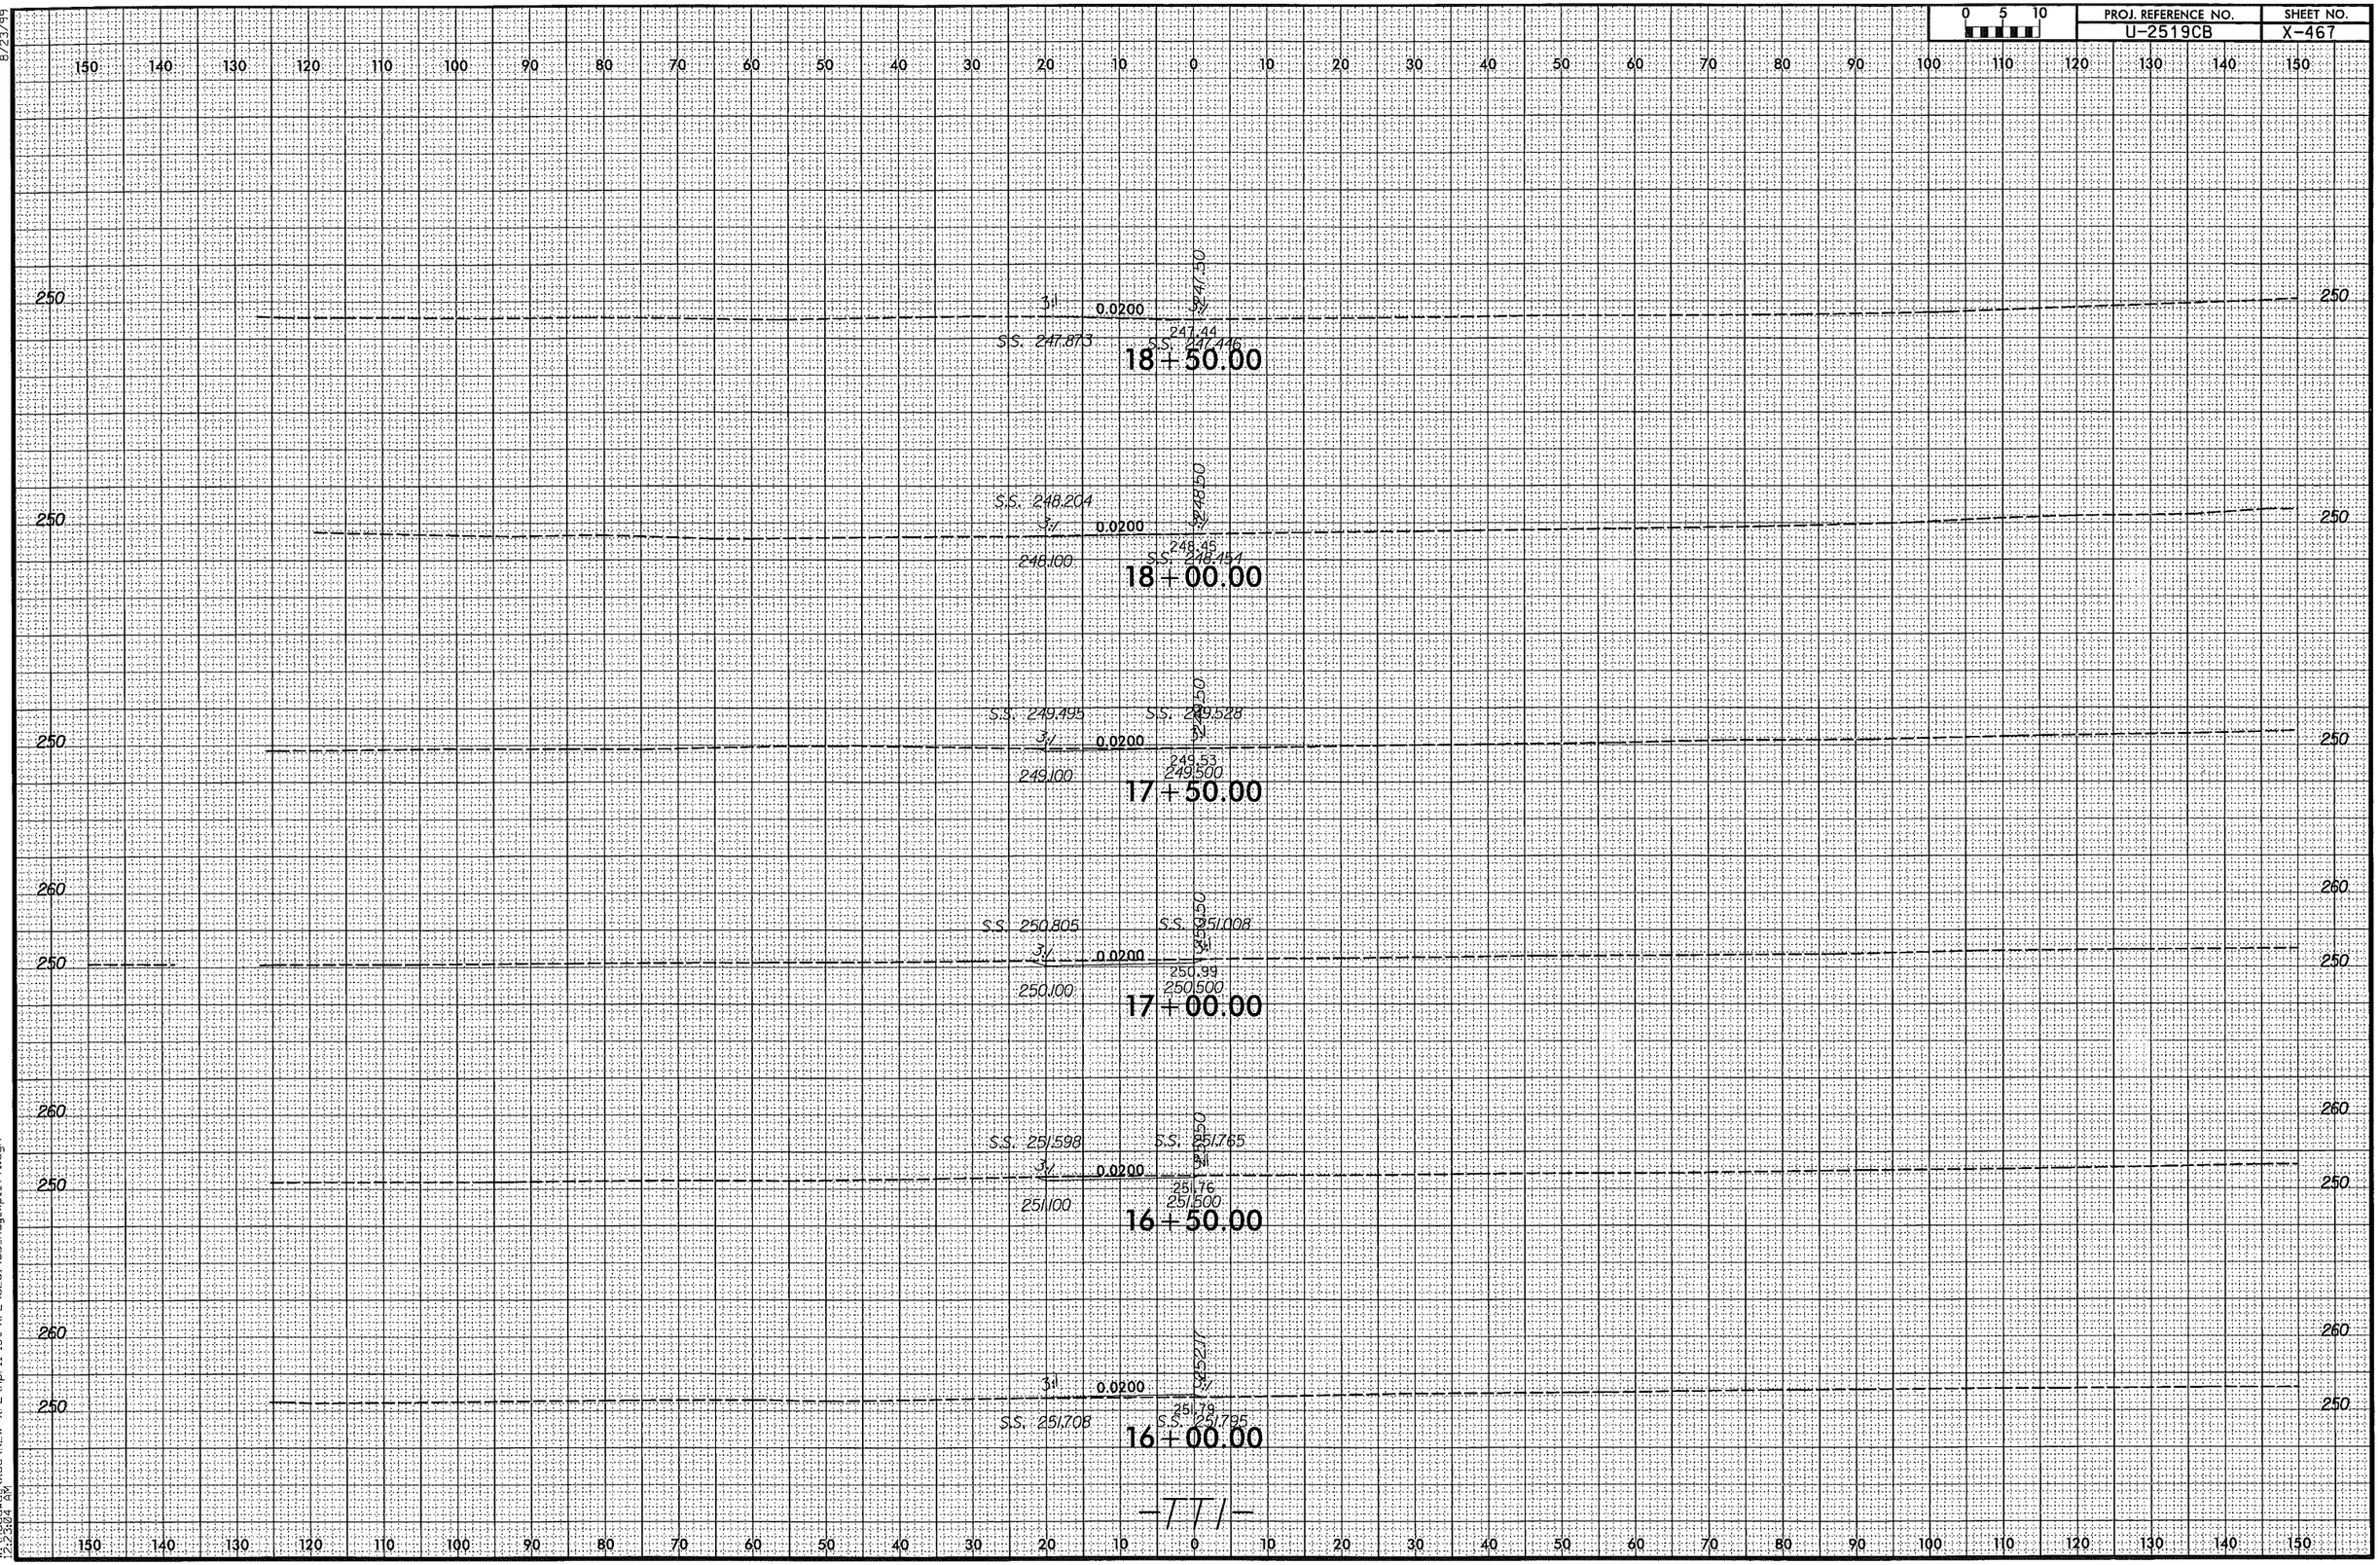

8/23/99
4/7/2014 2:23:04 AM
W:\Roadway\XSC\NEW XPL\April 1st XPL\U2519CB_Rdy_xpl_TT1.dgn

0 5 10	PROJ. REFERENCE NO.	SHEET NO.
	U-2519CB	X-468

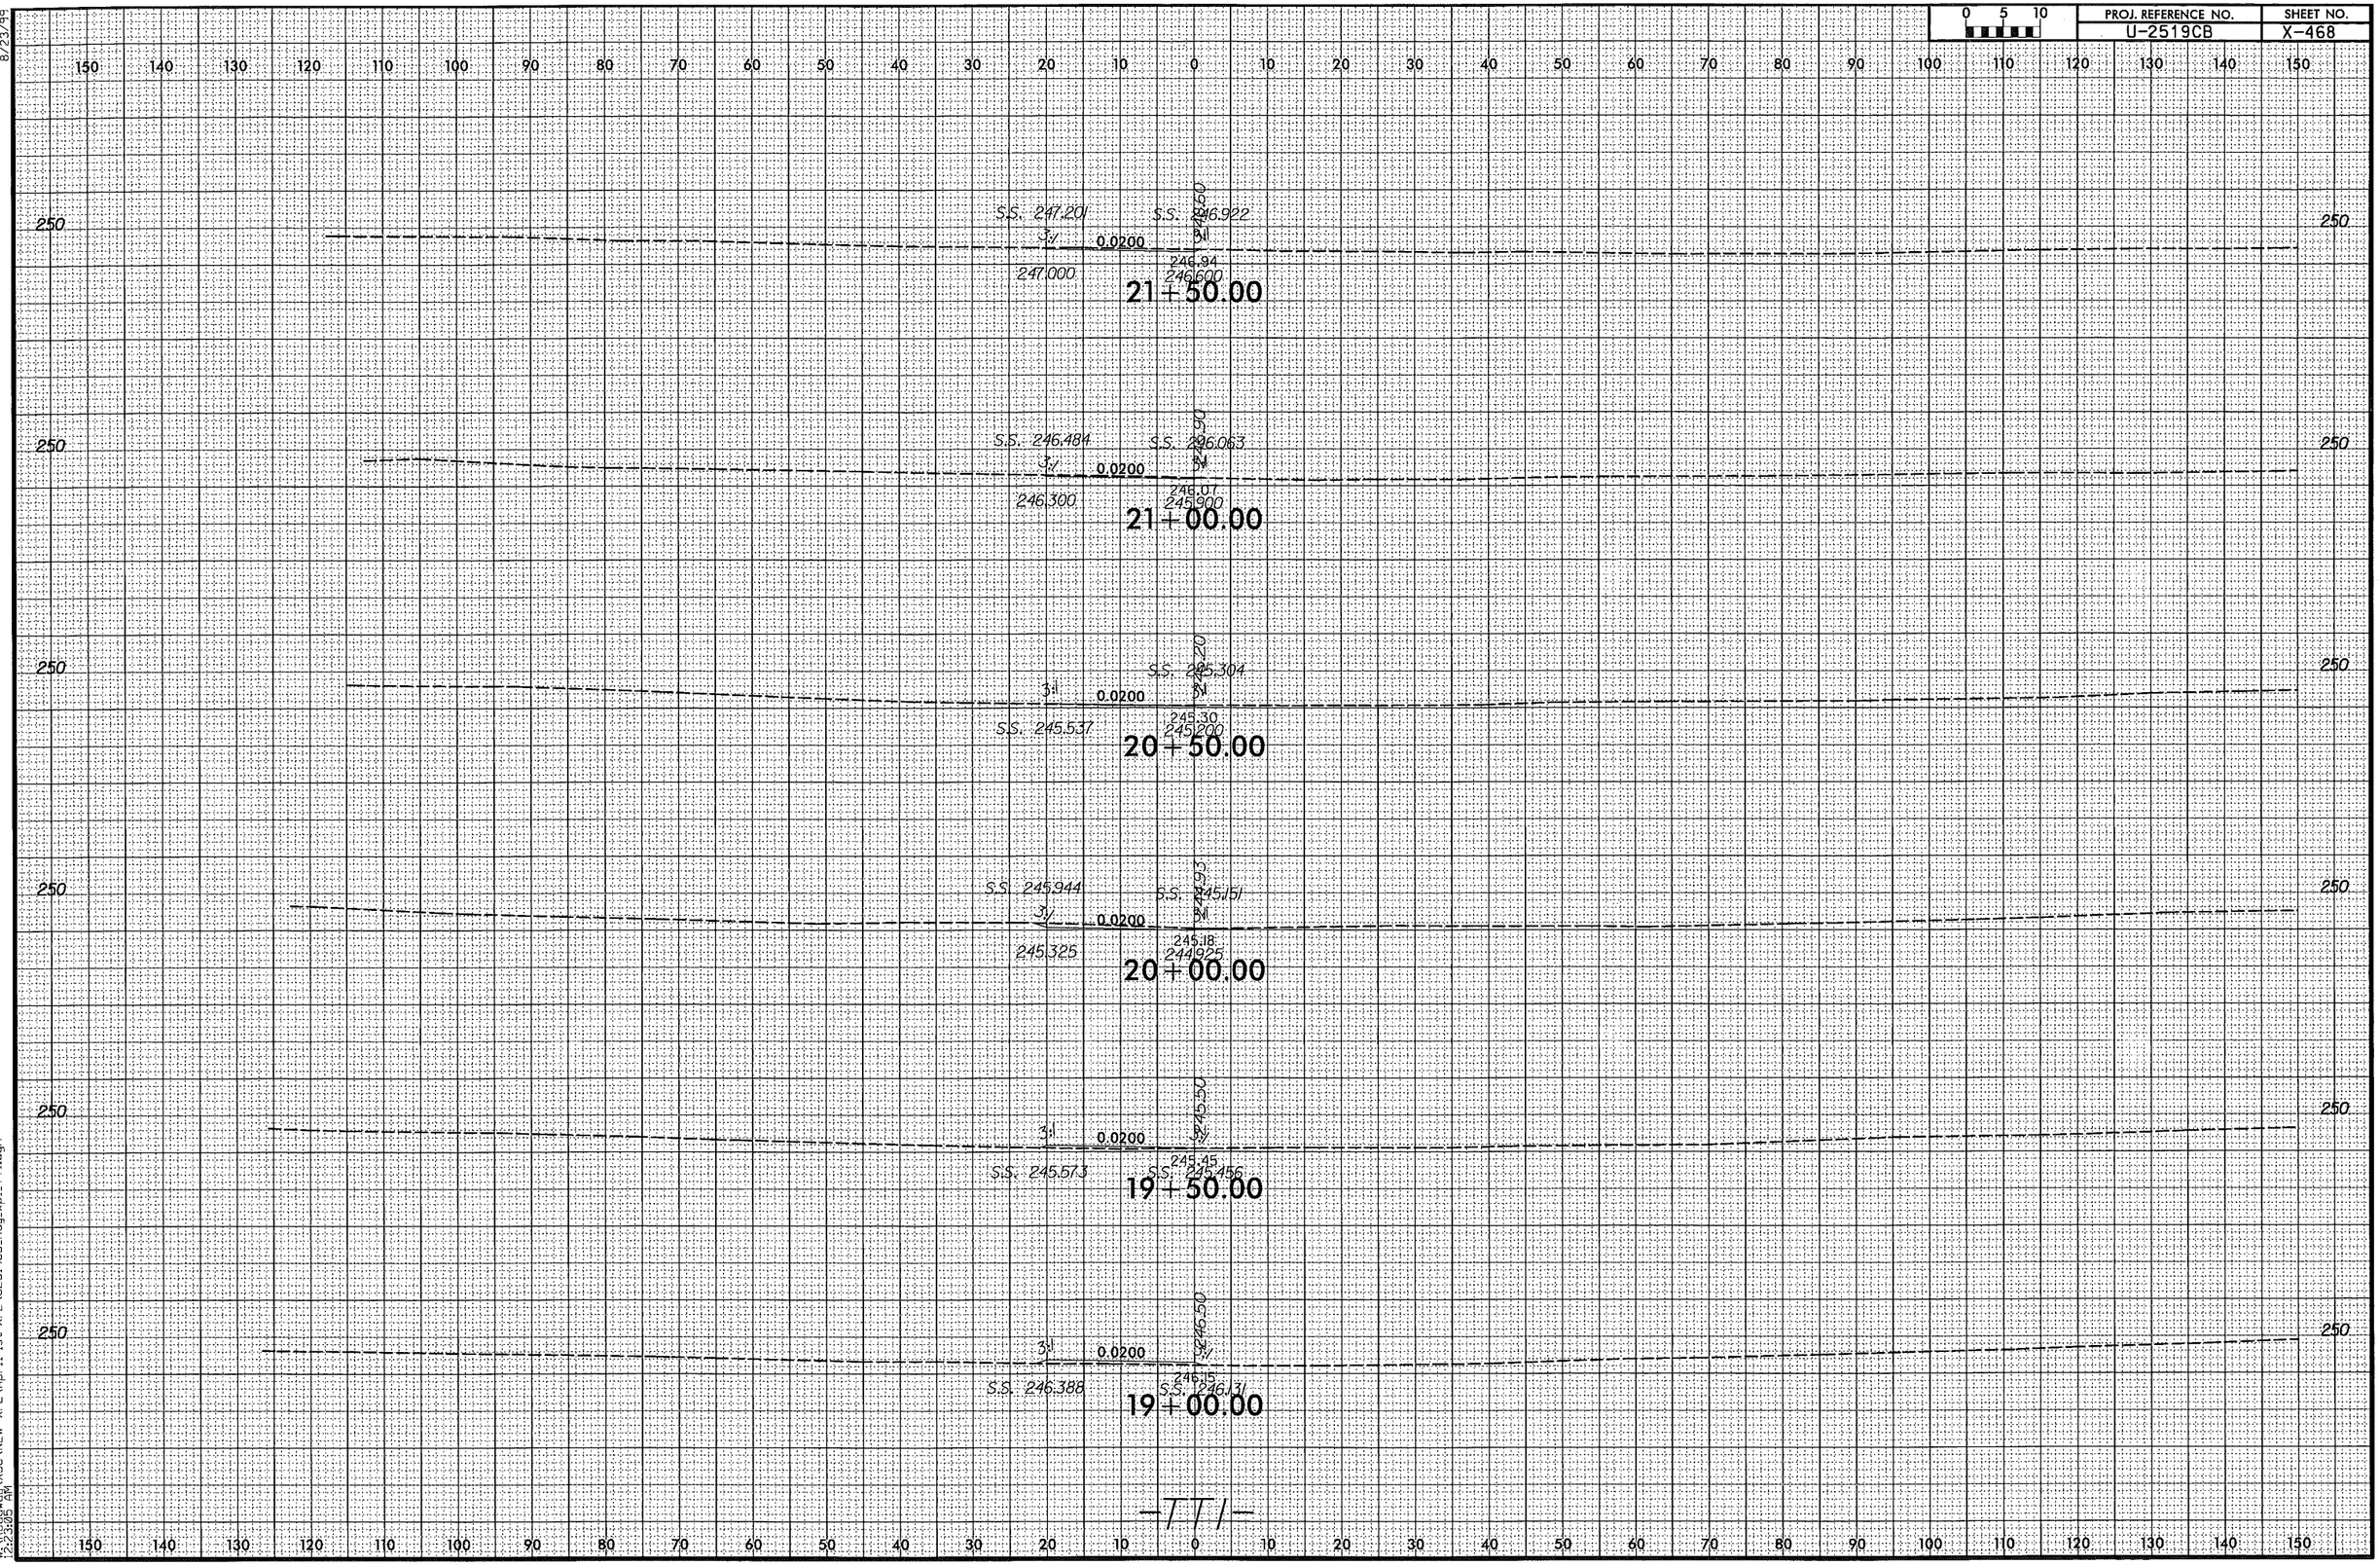

8/23/99

4/7/2014
W:\Roadway\XSC\NEW XPL\April 1st XPL\U2519CB_Rdy_xpl_TT1.dgn
12:23:05 AM

PROJ. REFERENCE NO.	SHEET NO.
U-2519CB	X-469

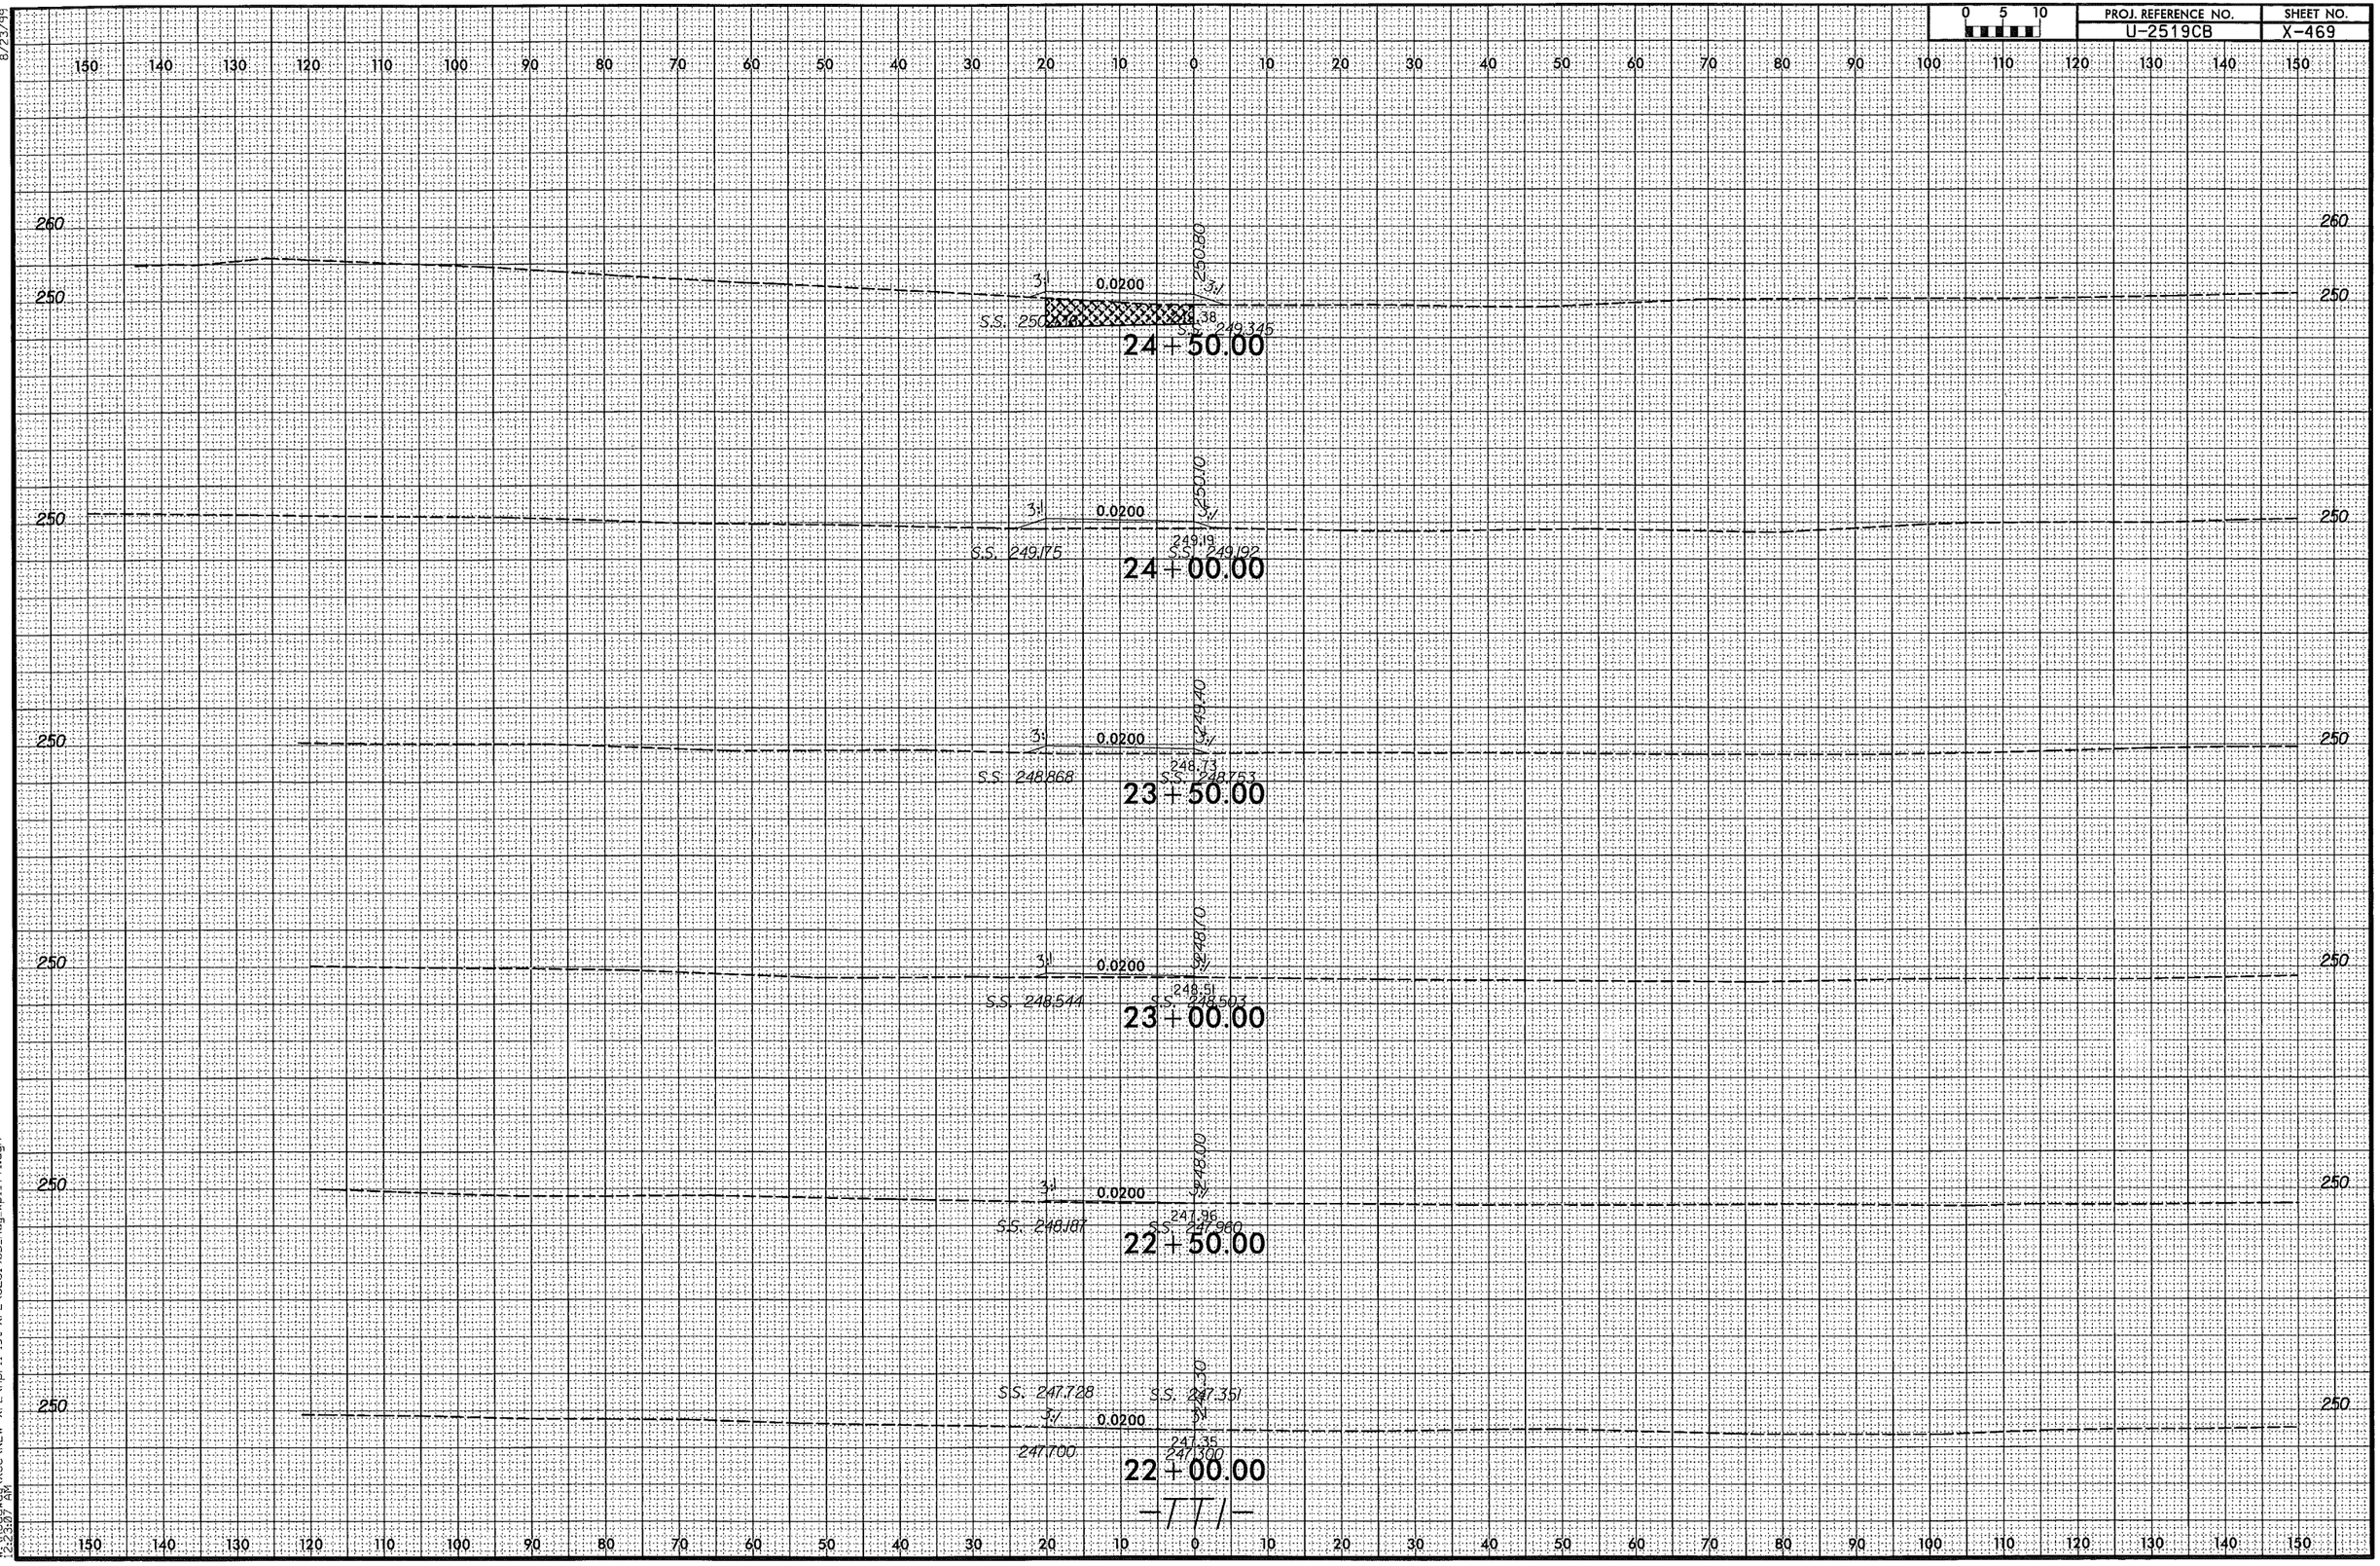

8/23/99

4/7/2014
W:\Roadway\XSC\NEW XPL\April 1st XPL\U2519CB_Rdy_xpl_TT1.dgn
2:23:07 AM

0 5 10	PROJ. REFERENCE NO.	SHEET NO.
	U-2519CB	X-470

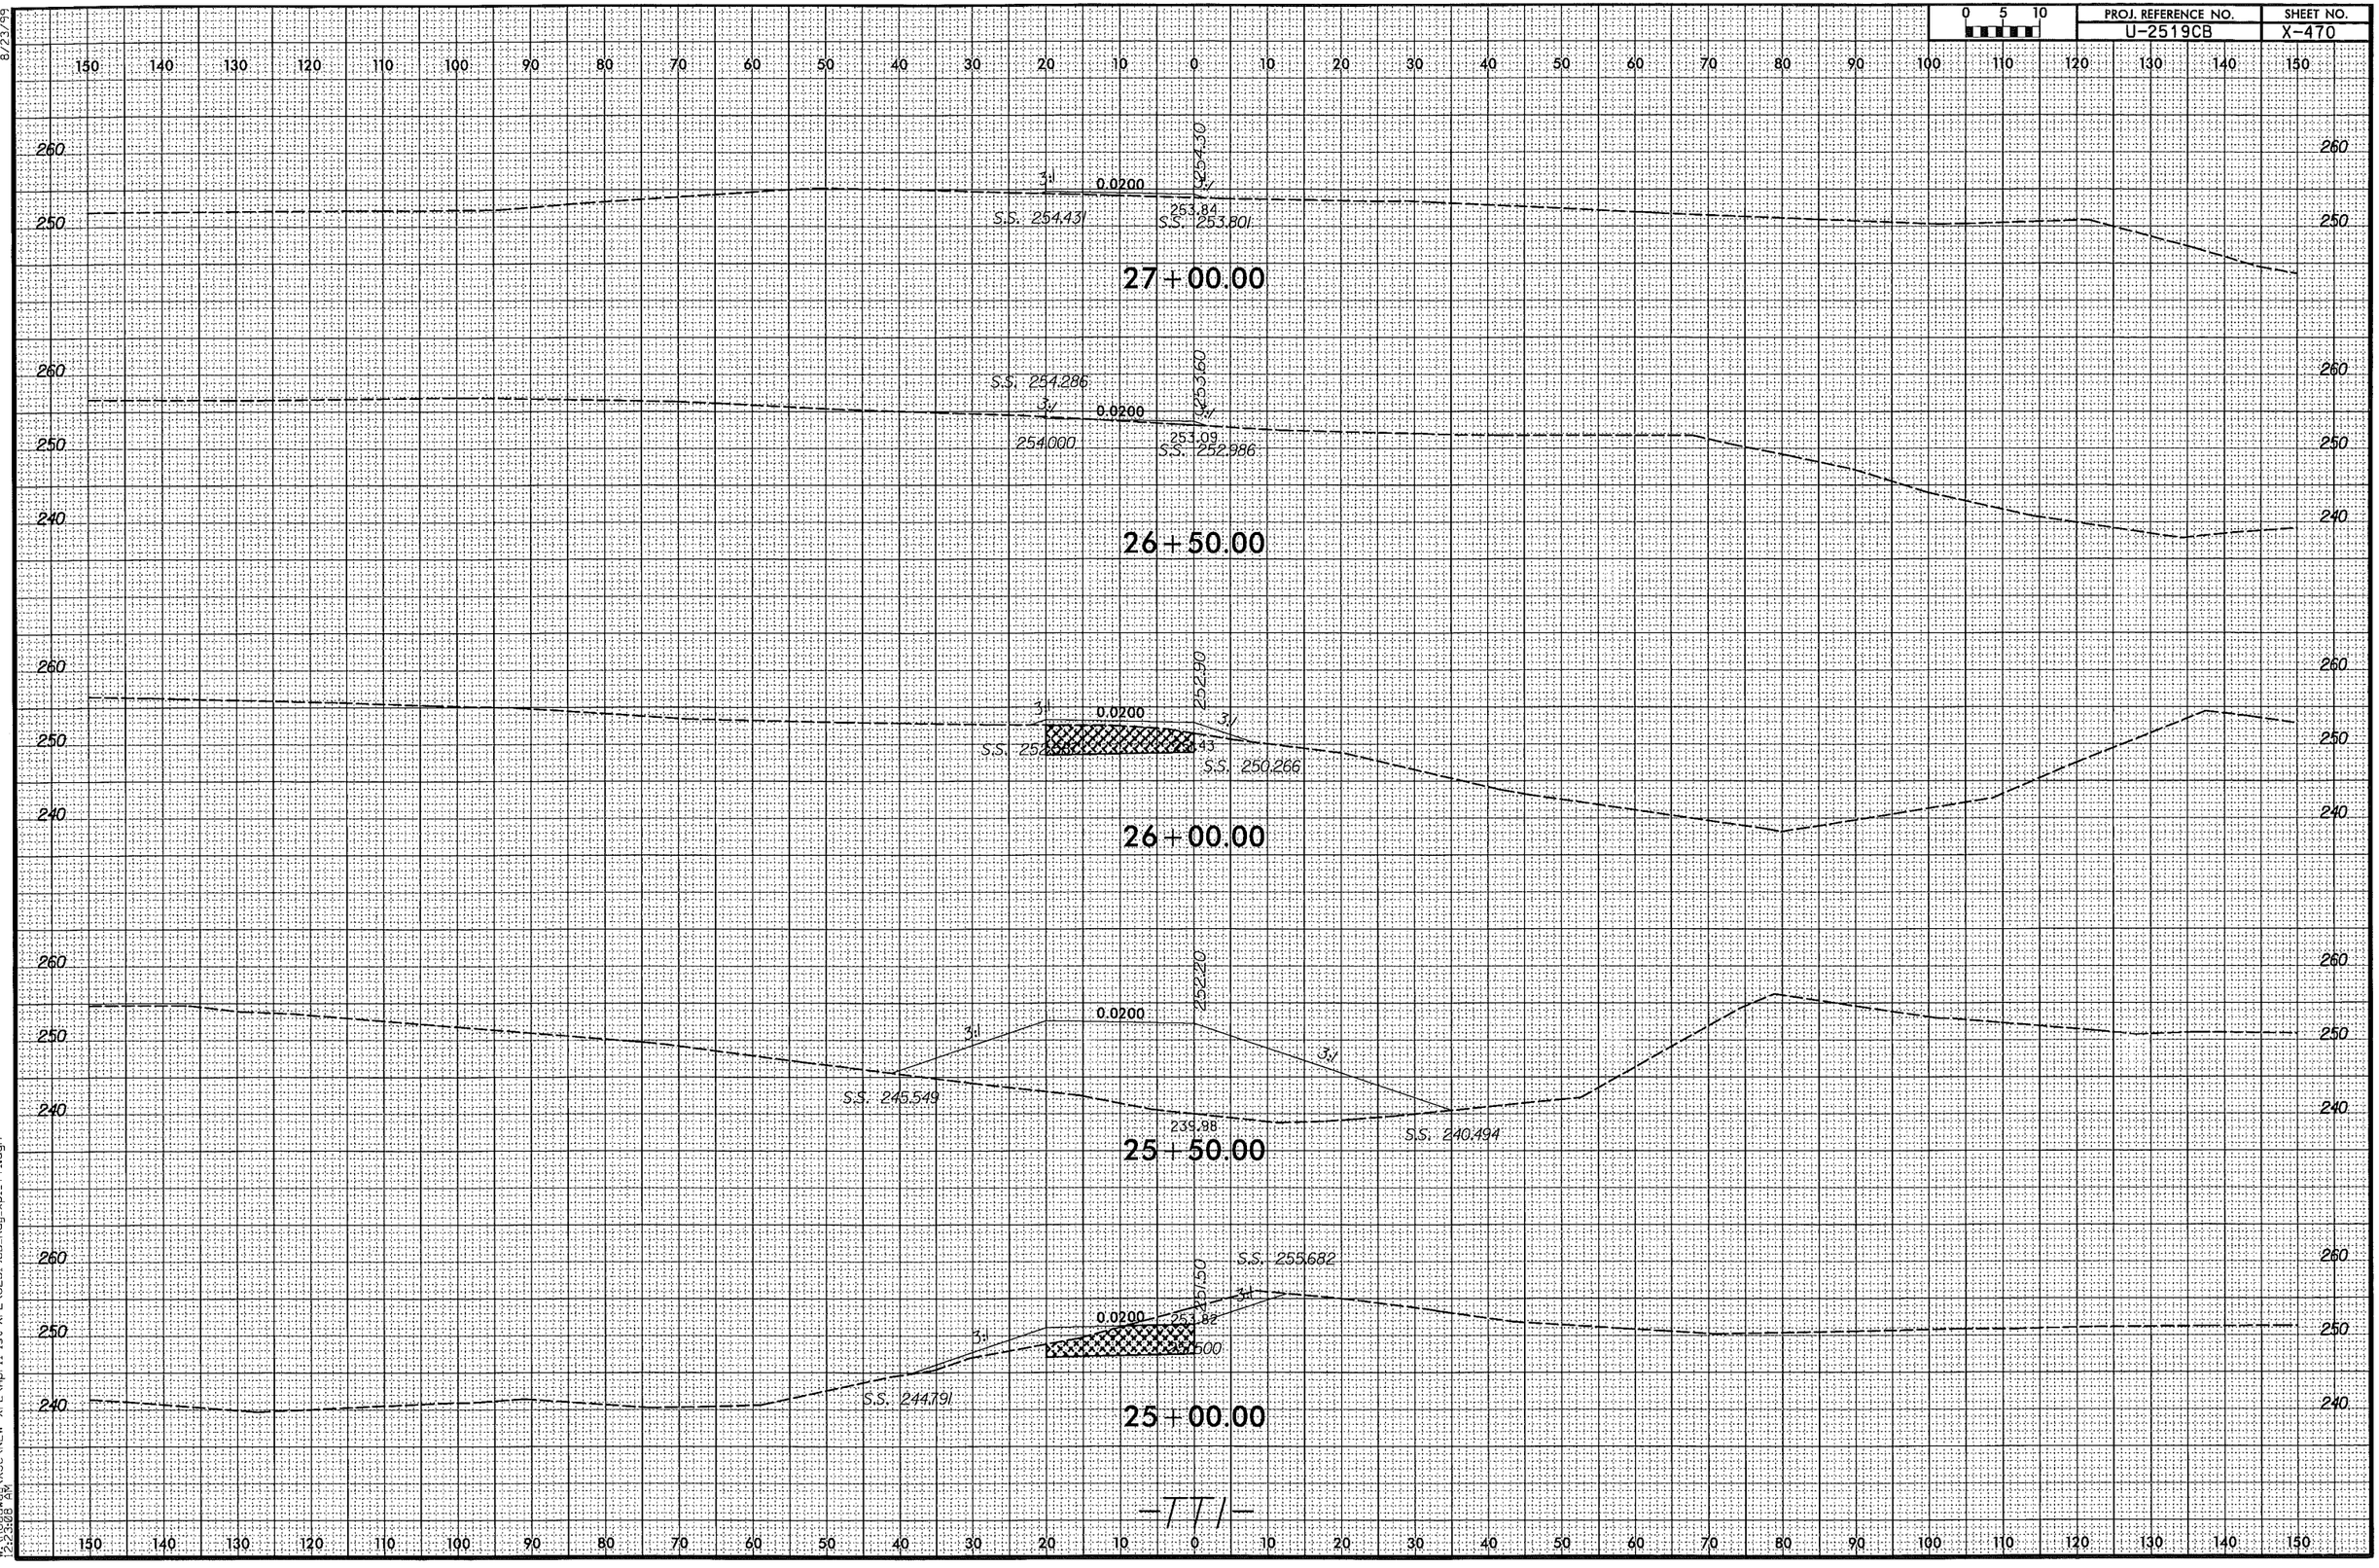

8/23/99

4/7/2014
W:\Roadway\XSC\NEW XPL\April 1st XPL\U2519CB_Rdy_xpl_TT1.dgn
2:23:08 PM

0 5 10	PROJ. REFERENCE NO.	SHEET NO.
	U-2519CB	X-471

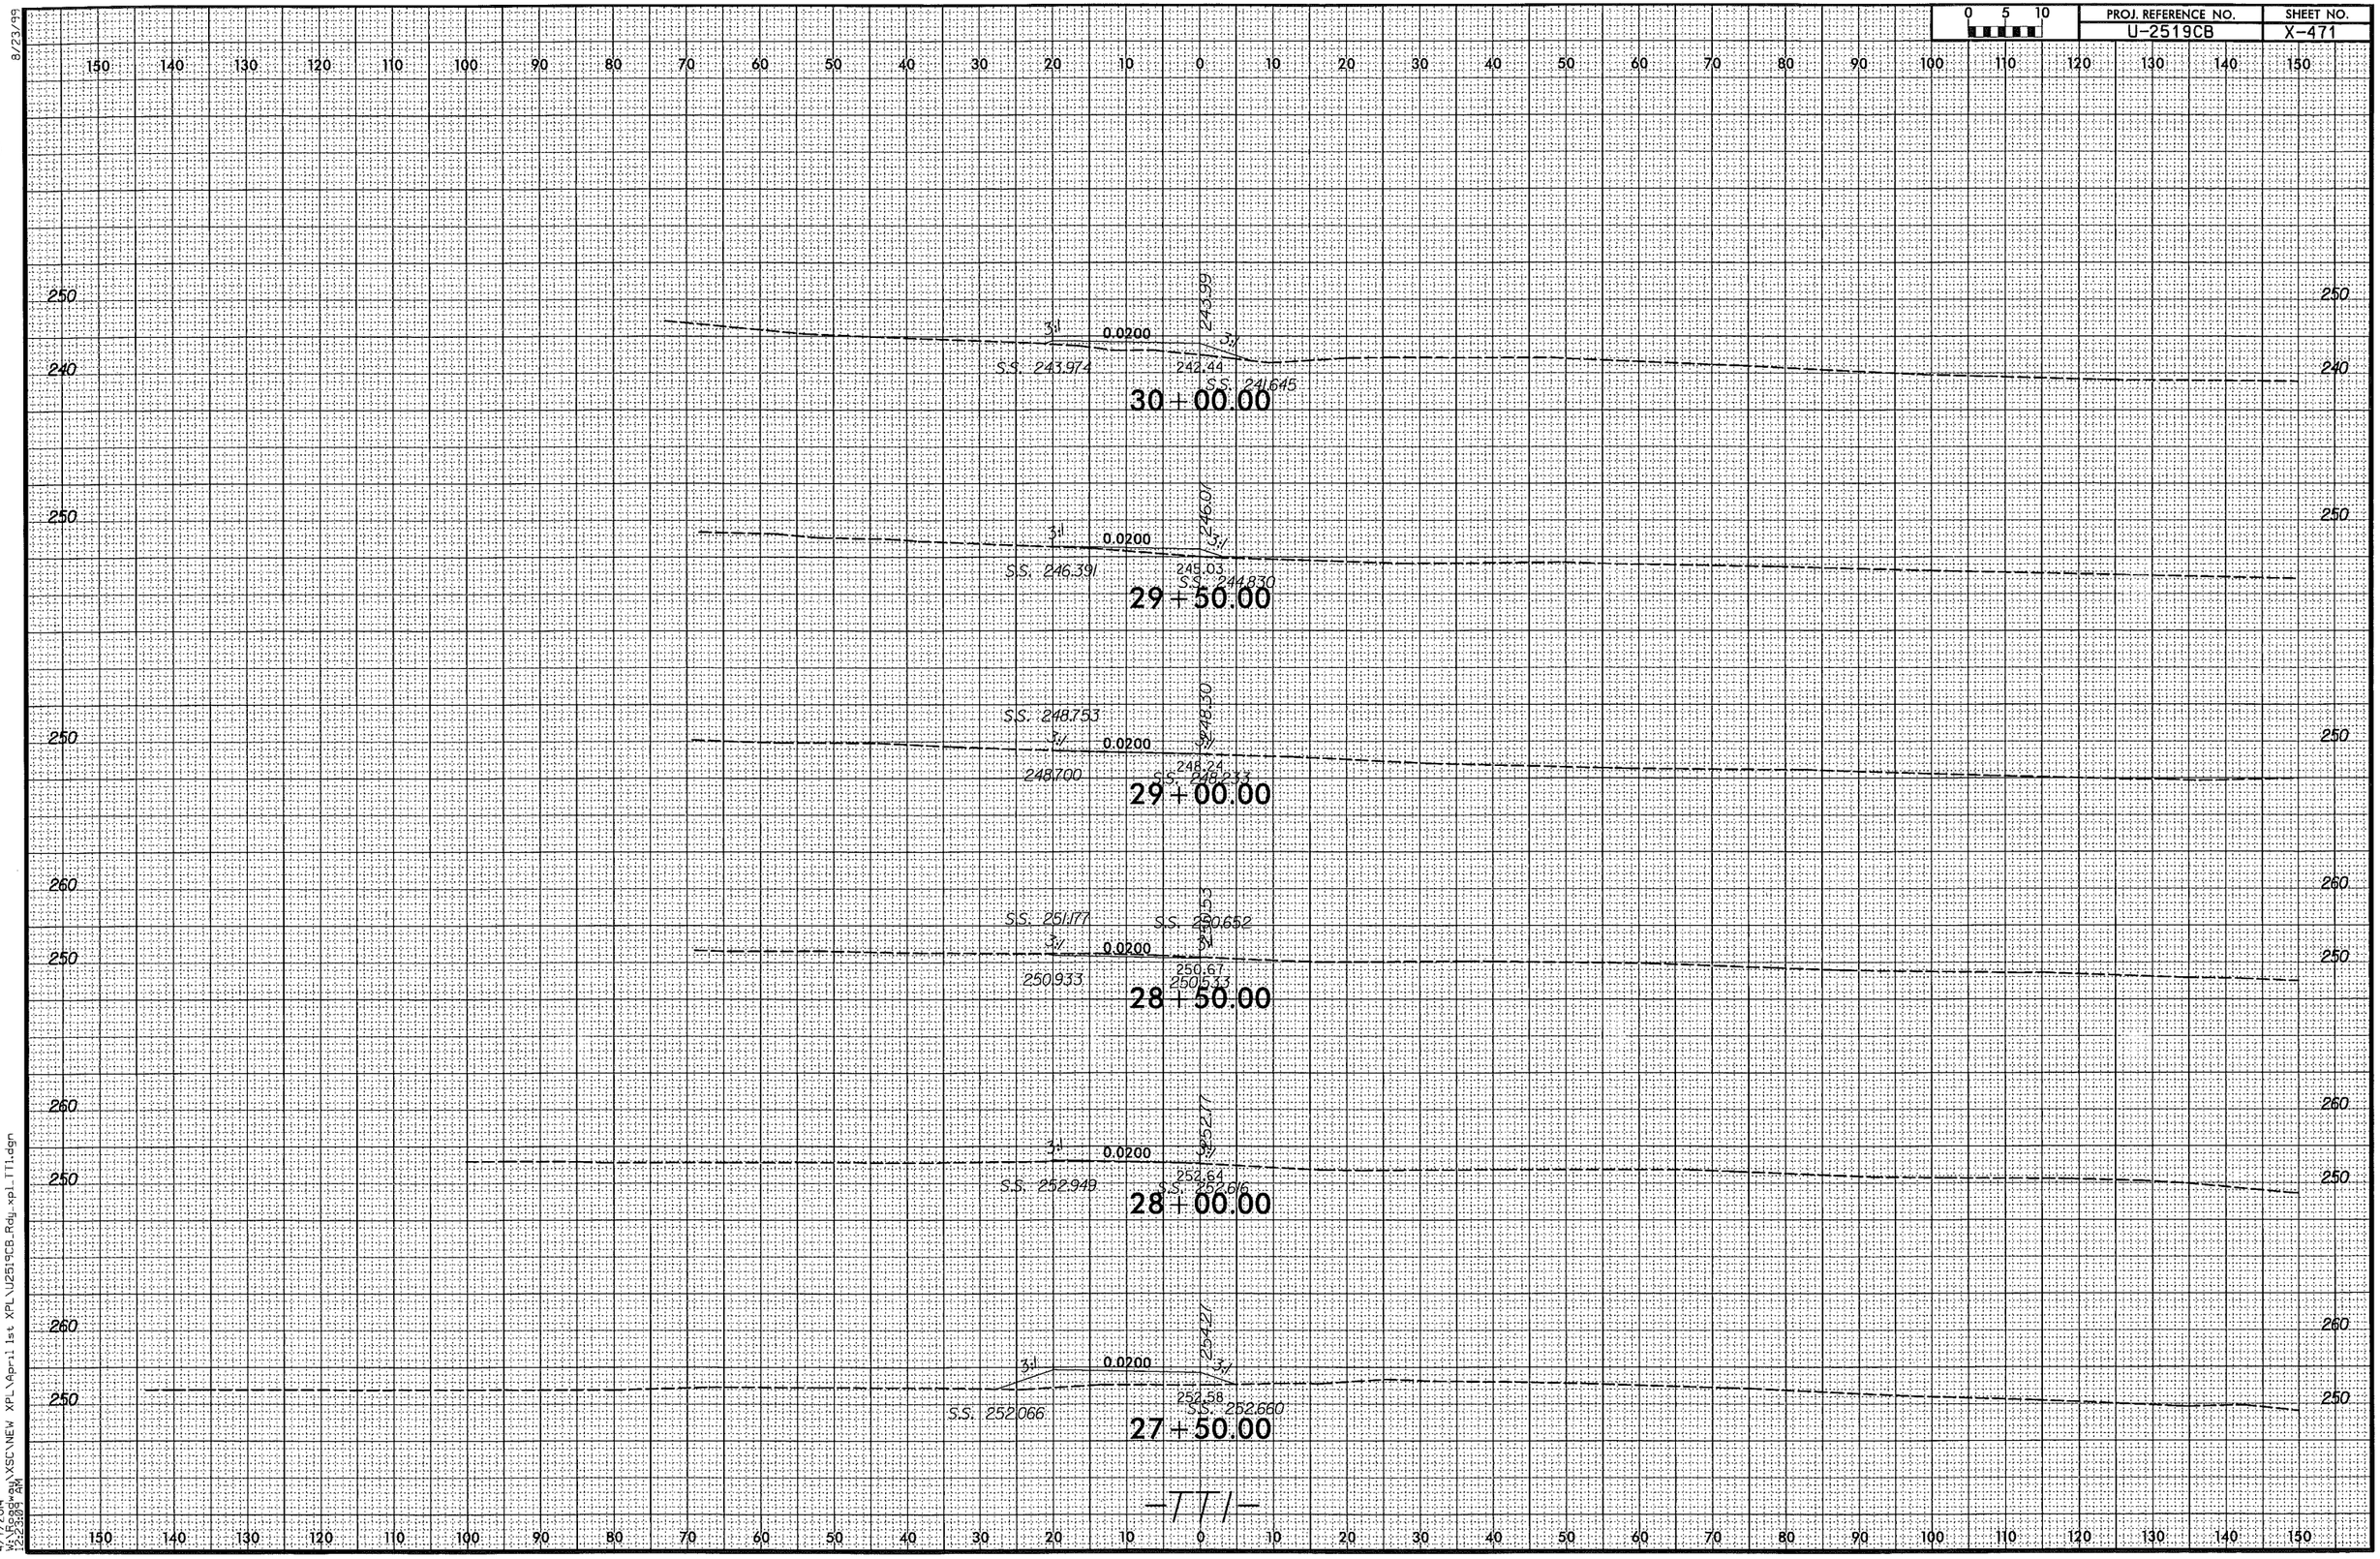

-TT1-

8/23/99

4/7/2014
W:\Roadway\XSC\NEW XPL\April 1st XPL\U2519CB_Rdy_xpl_TT1.dgn
12:23:09 AM

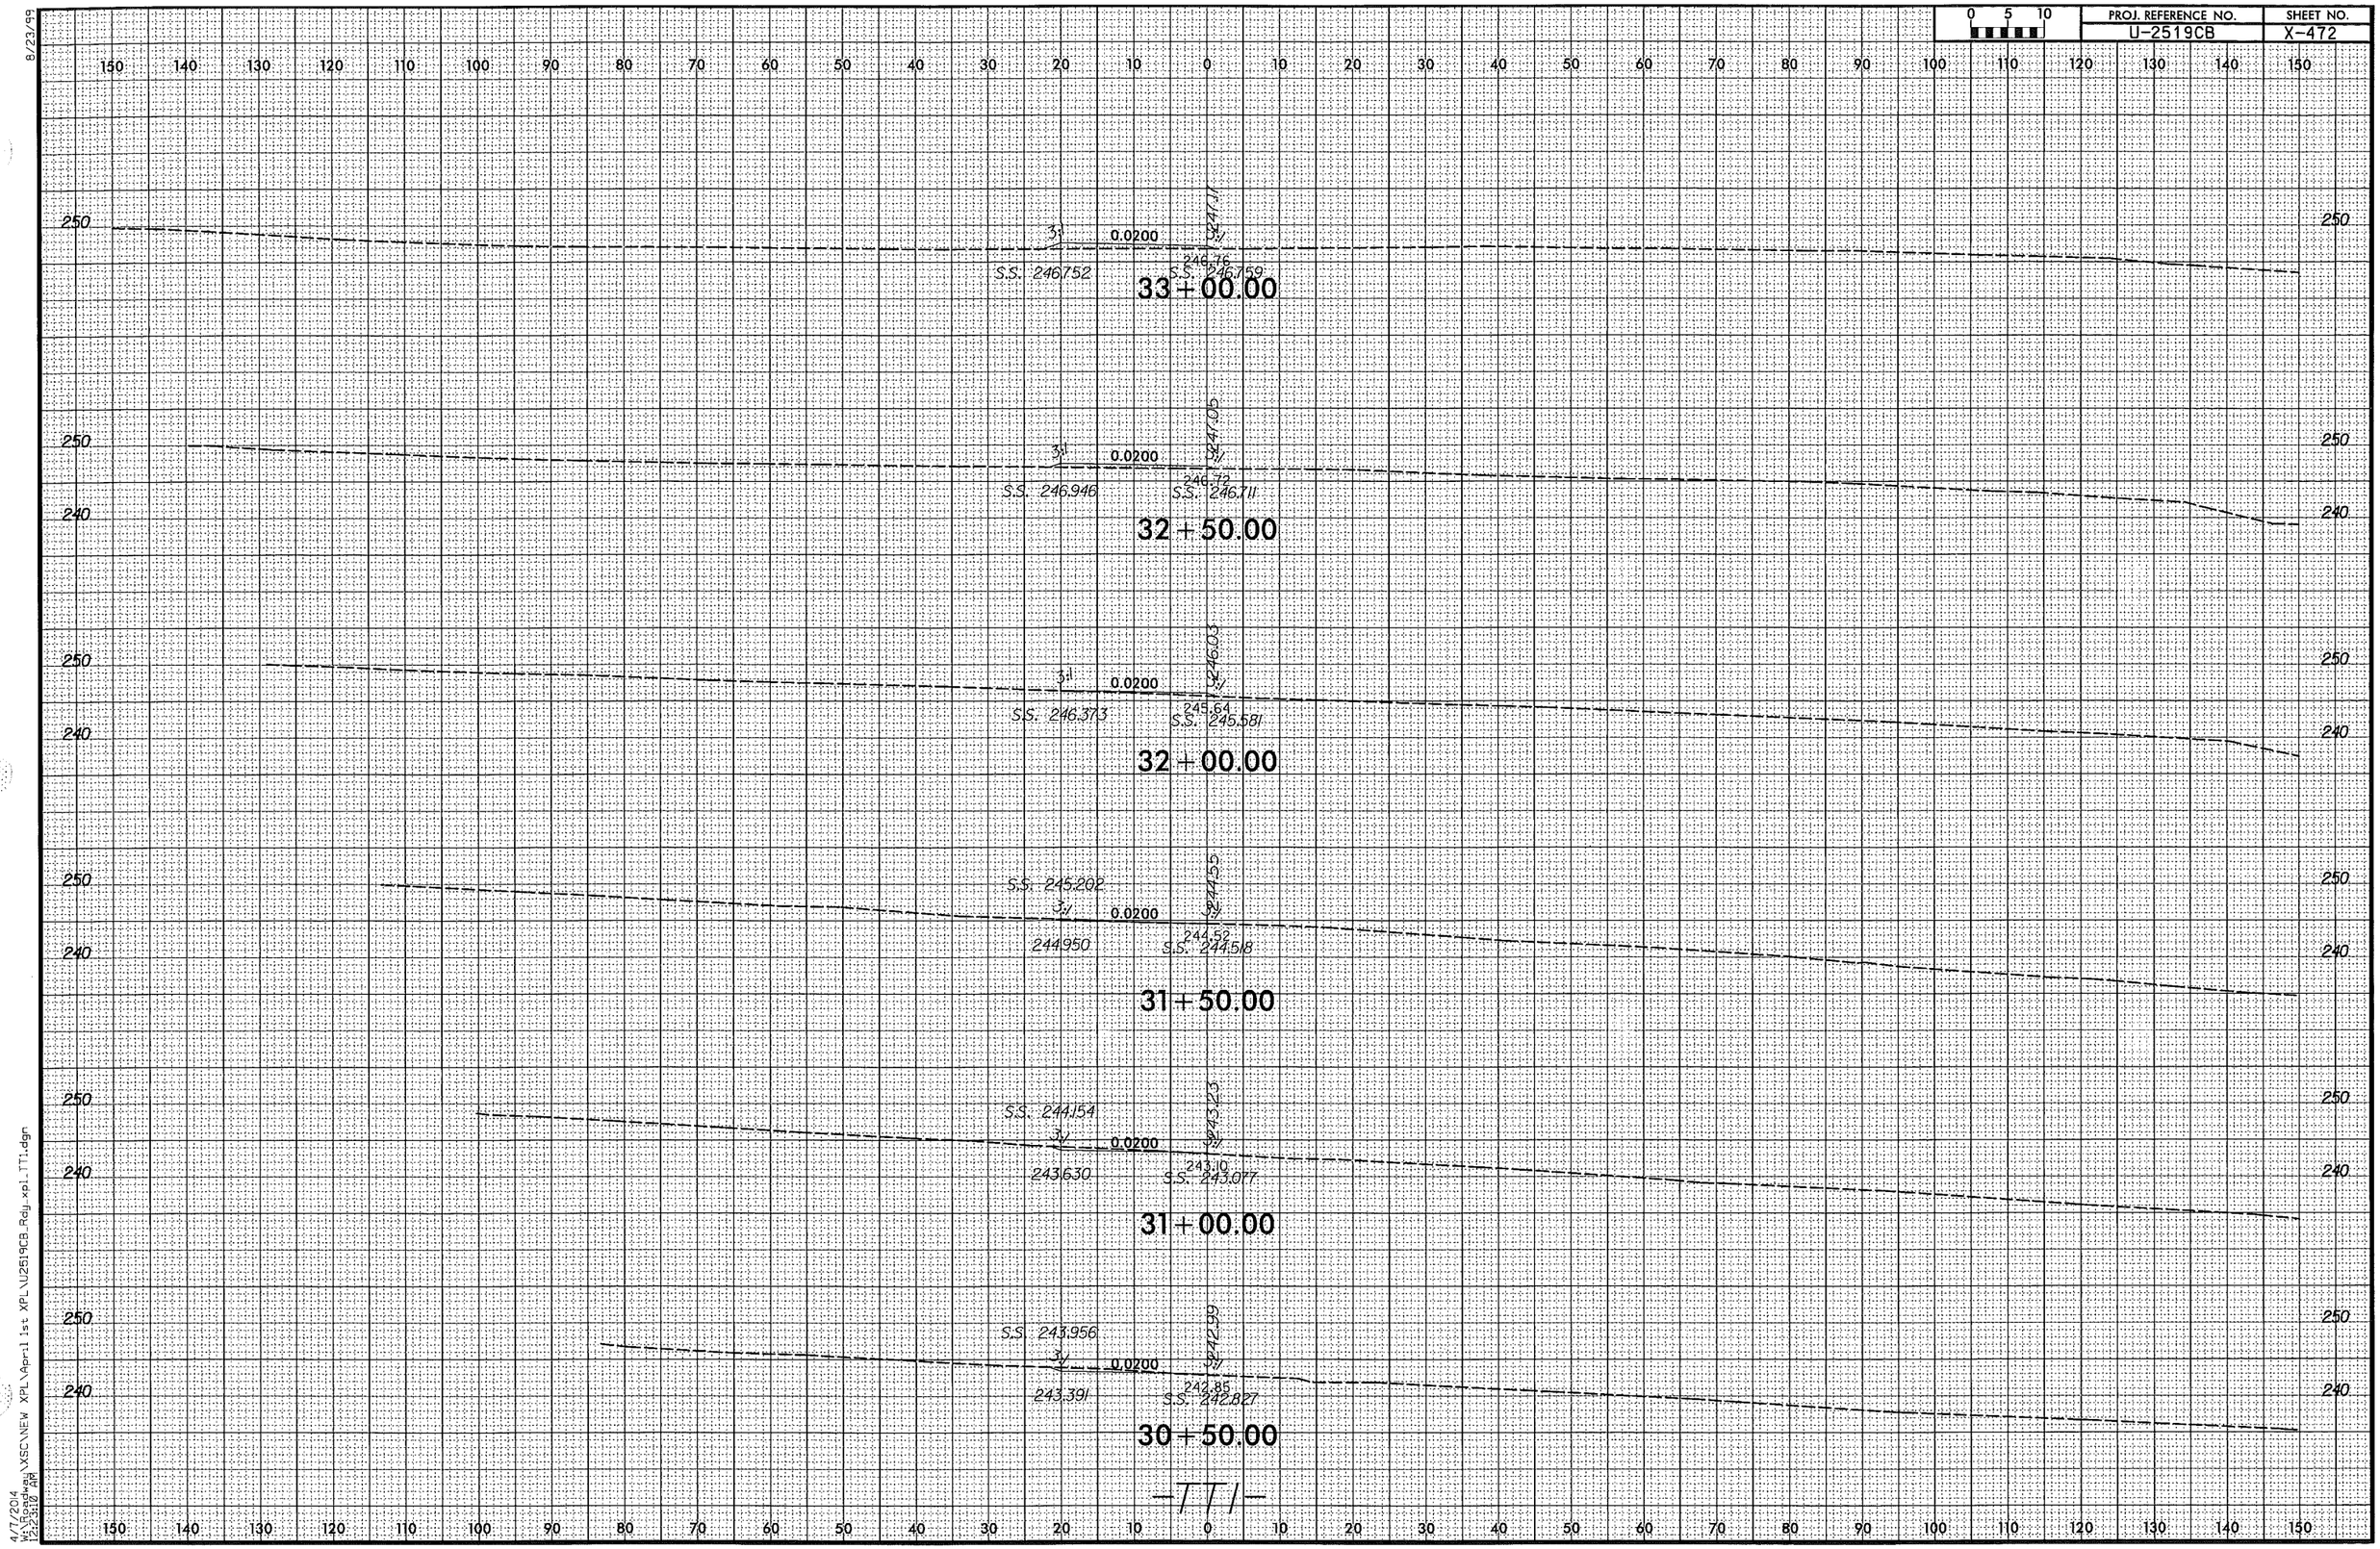

8/23/99

4/7/2014
W:\Roadway\XSC\NEW XPL\April 1st XPL\U2519CB_Rdy_xpl_TT1.dgn
12:23:10 AM

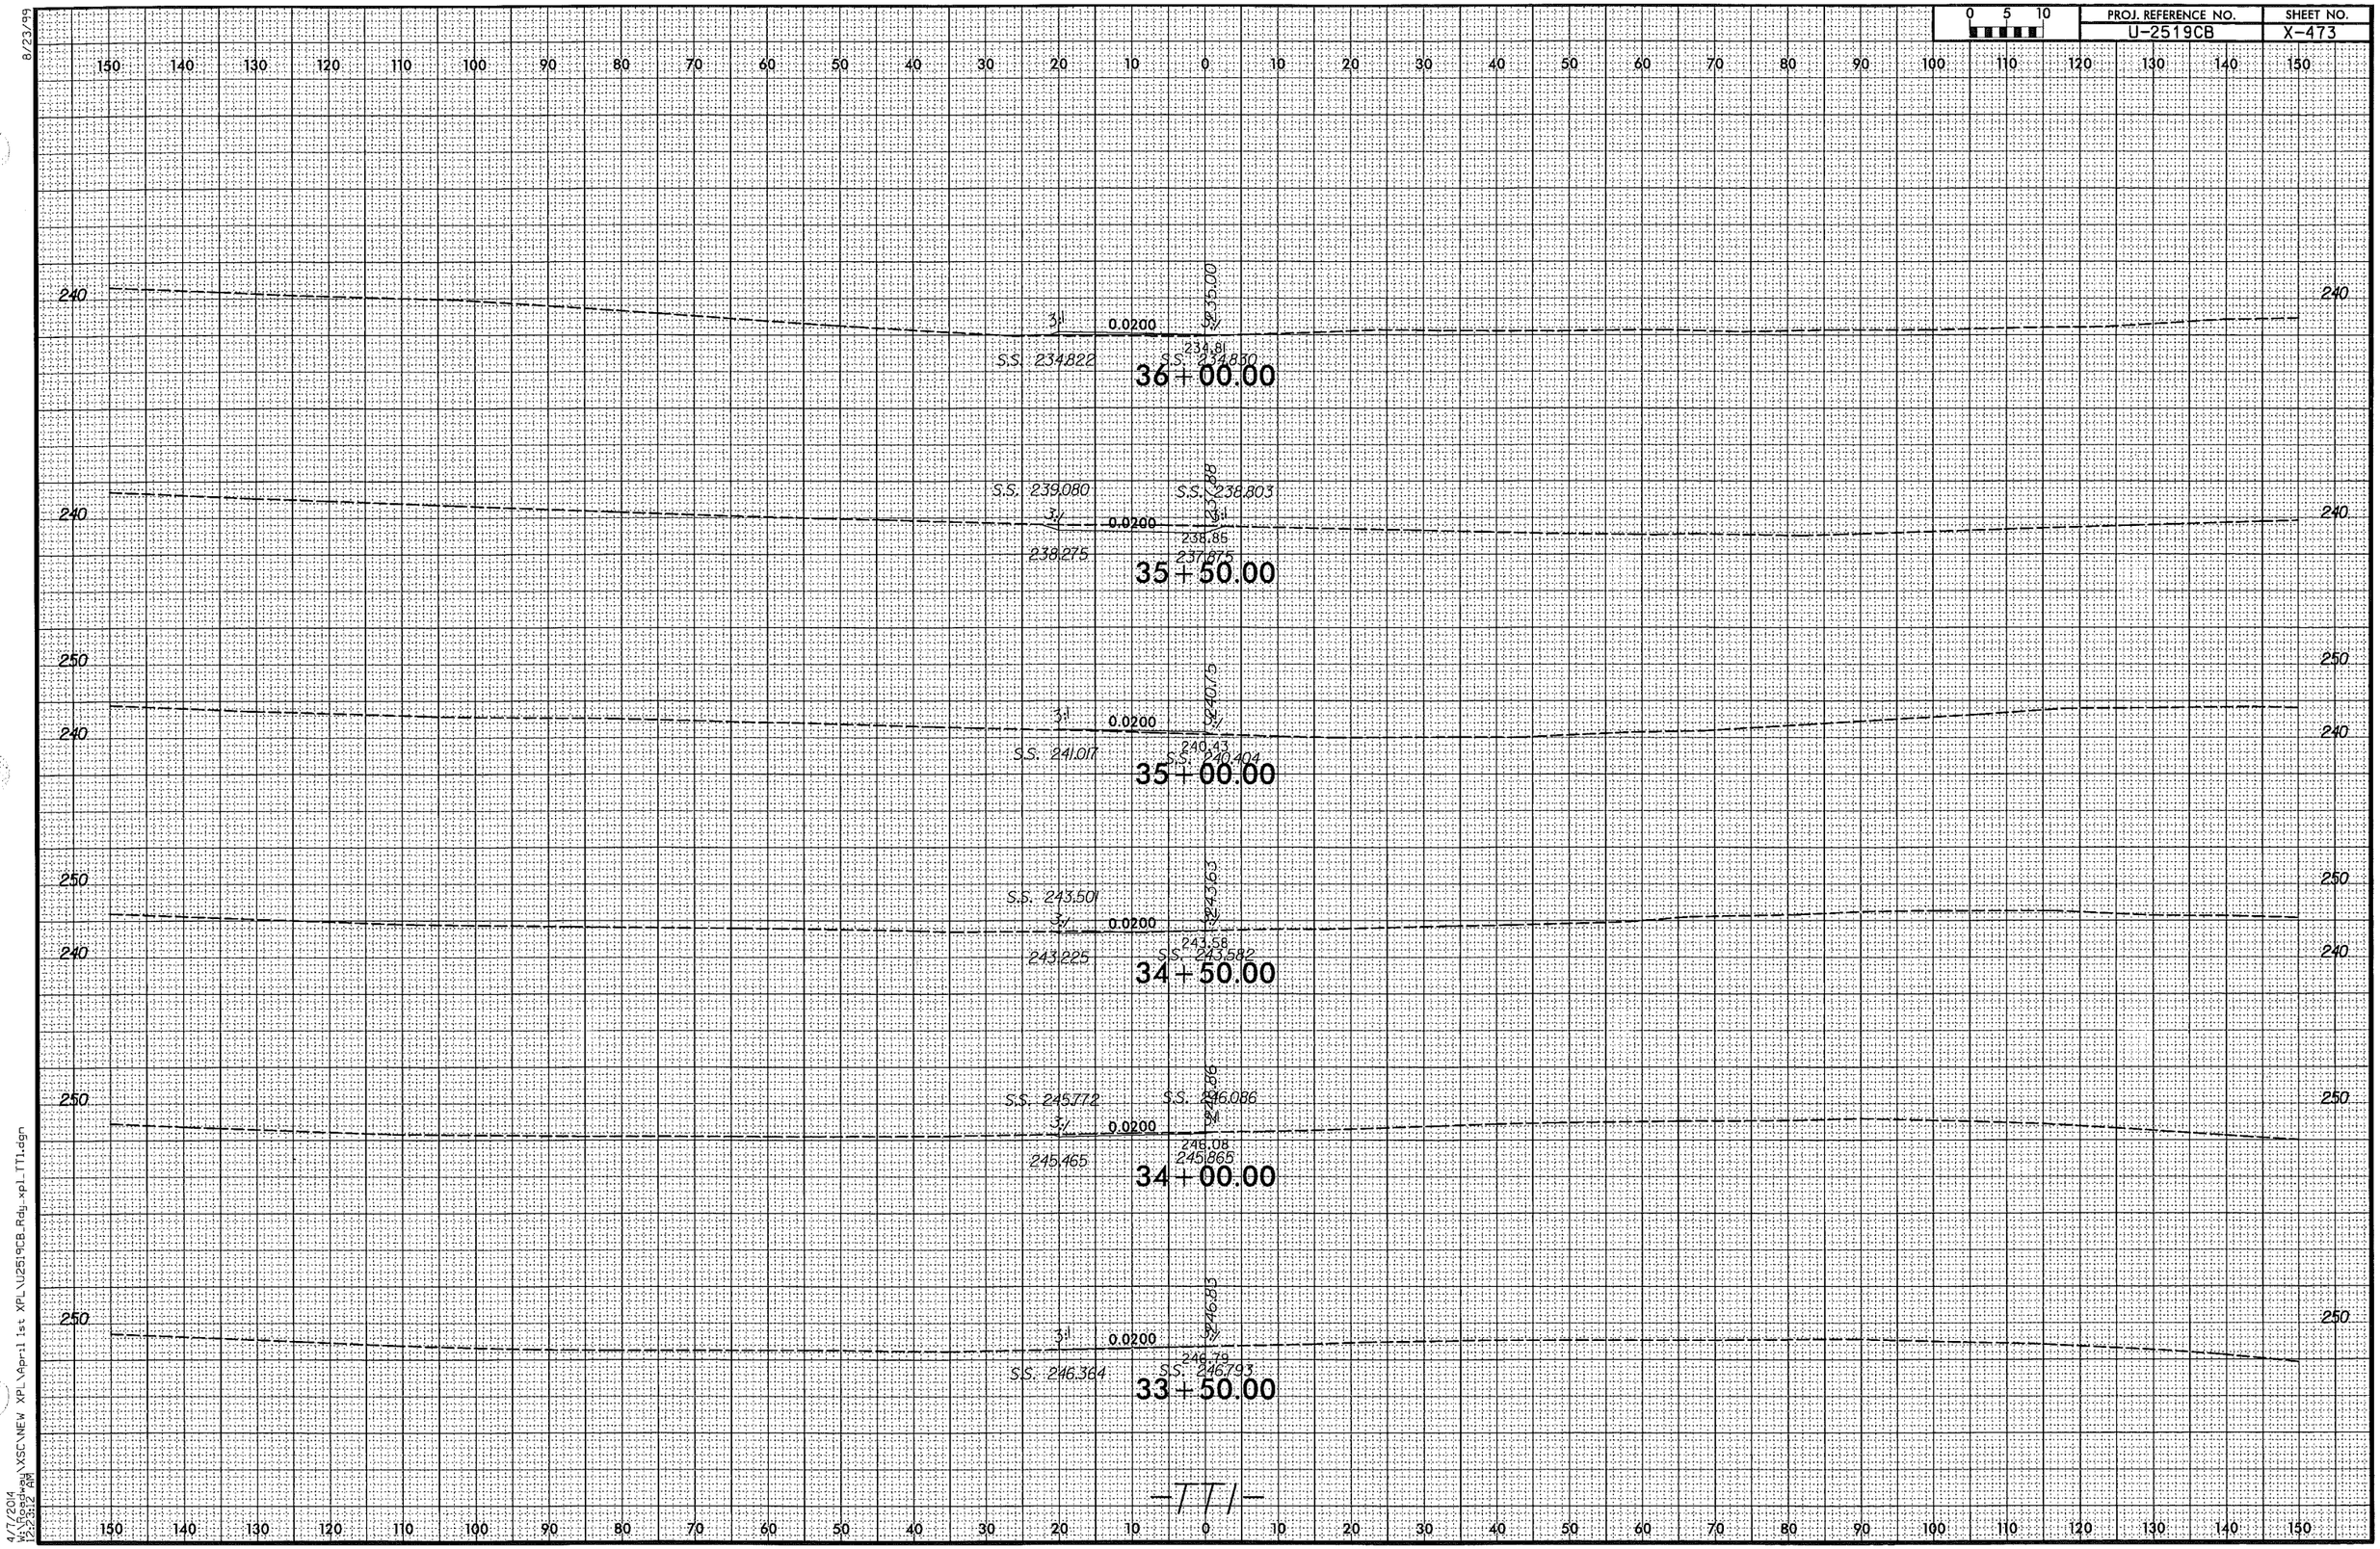

8/23/99
4/7/2014 W:\Roadway\XSC\NEW XPL\April 1st XPL\U2519CB_Rdy_xpl_TT1.dgn 12:53:12 AM

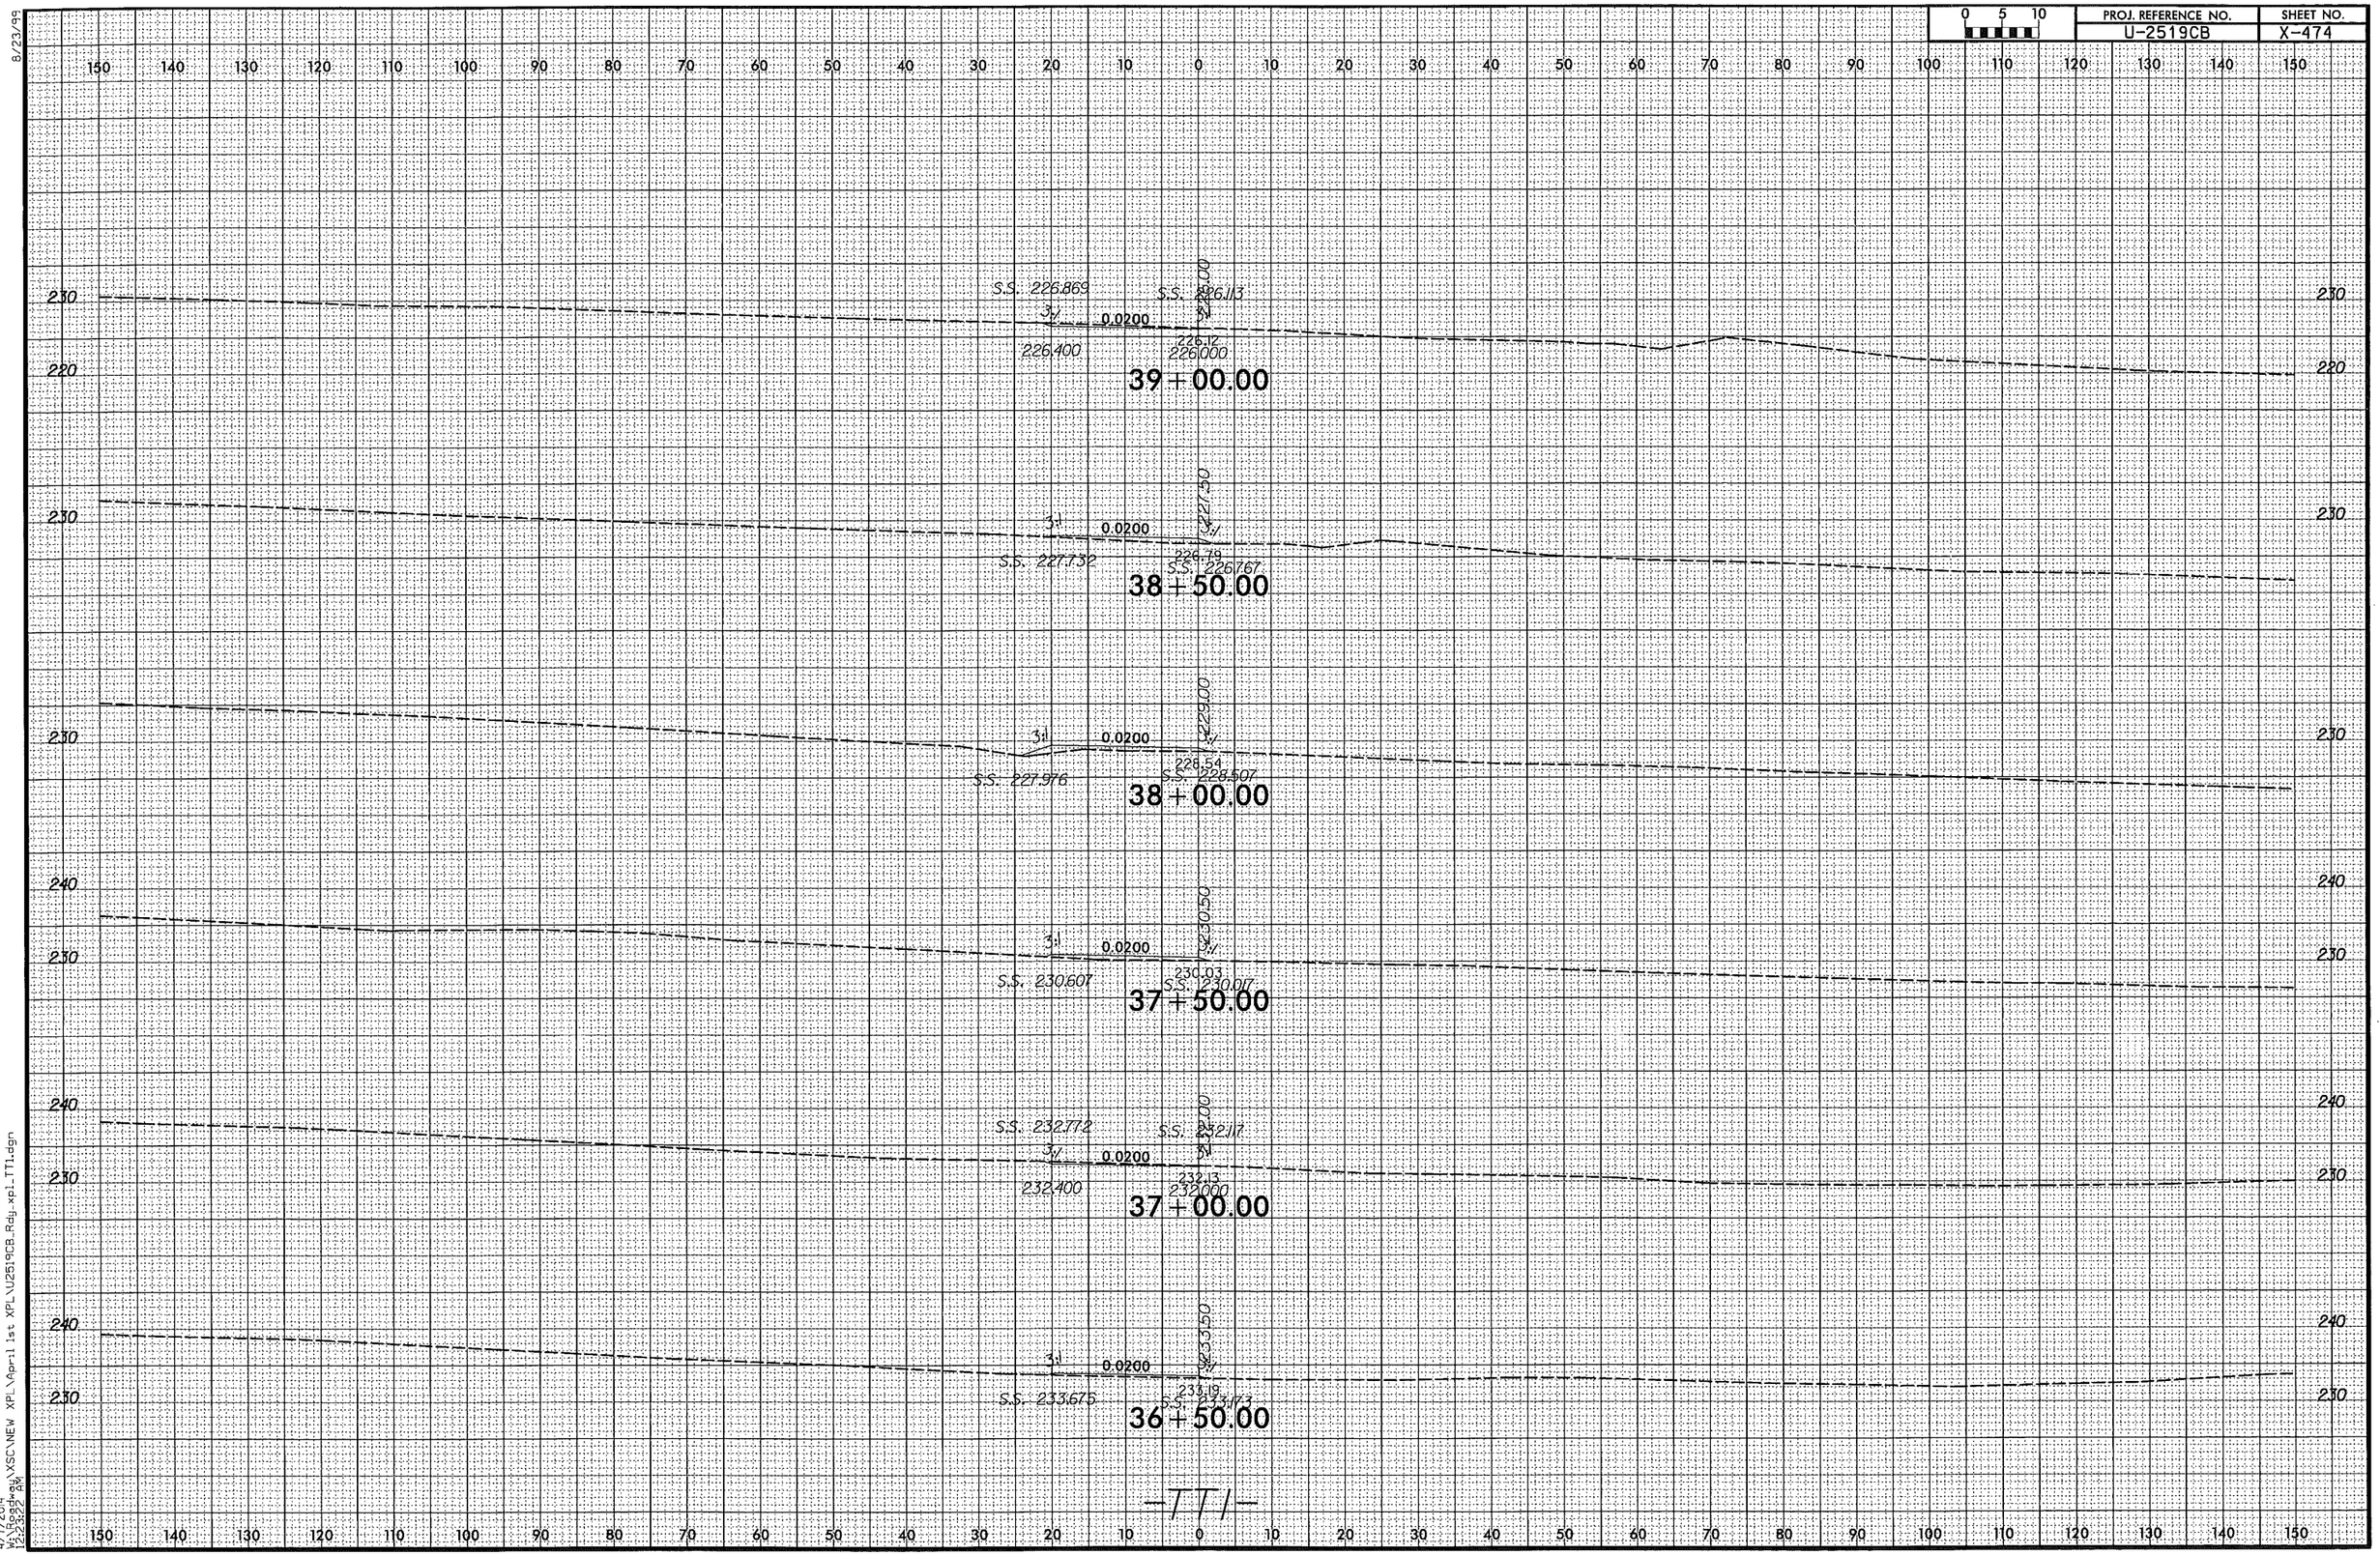

8/23/99

4/7/2014
W:\Roadway\XSC\NEW XPL\April 1st XPL\U2519CB_Rdy_xpl_TT1.dgn
2:23:22 PM

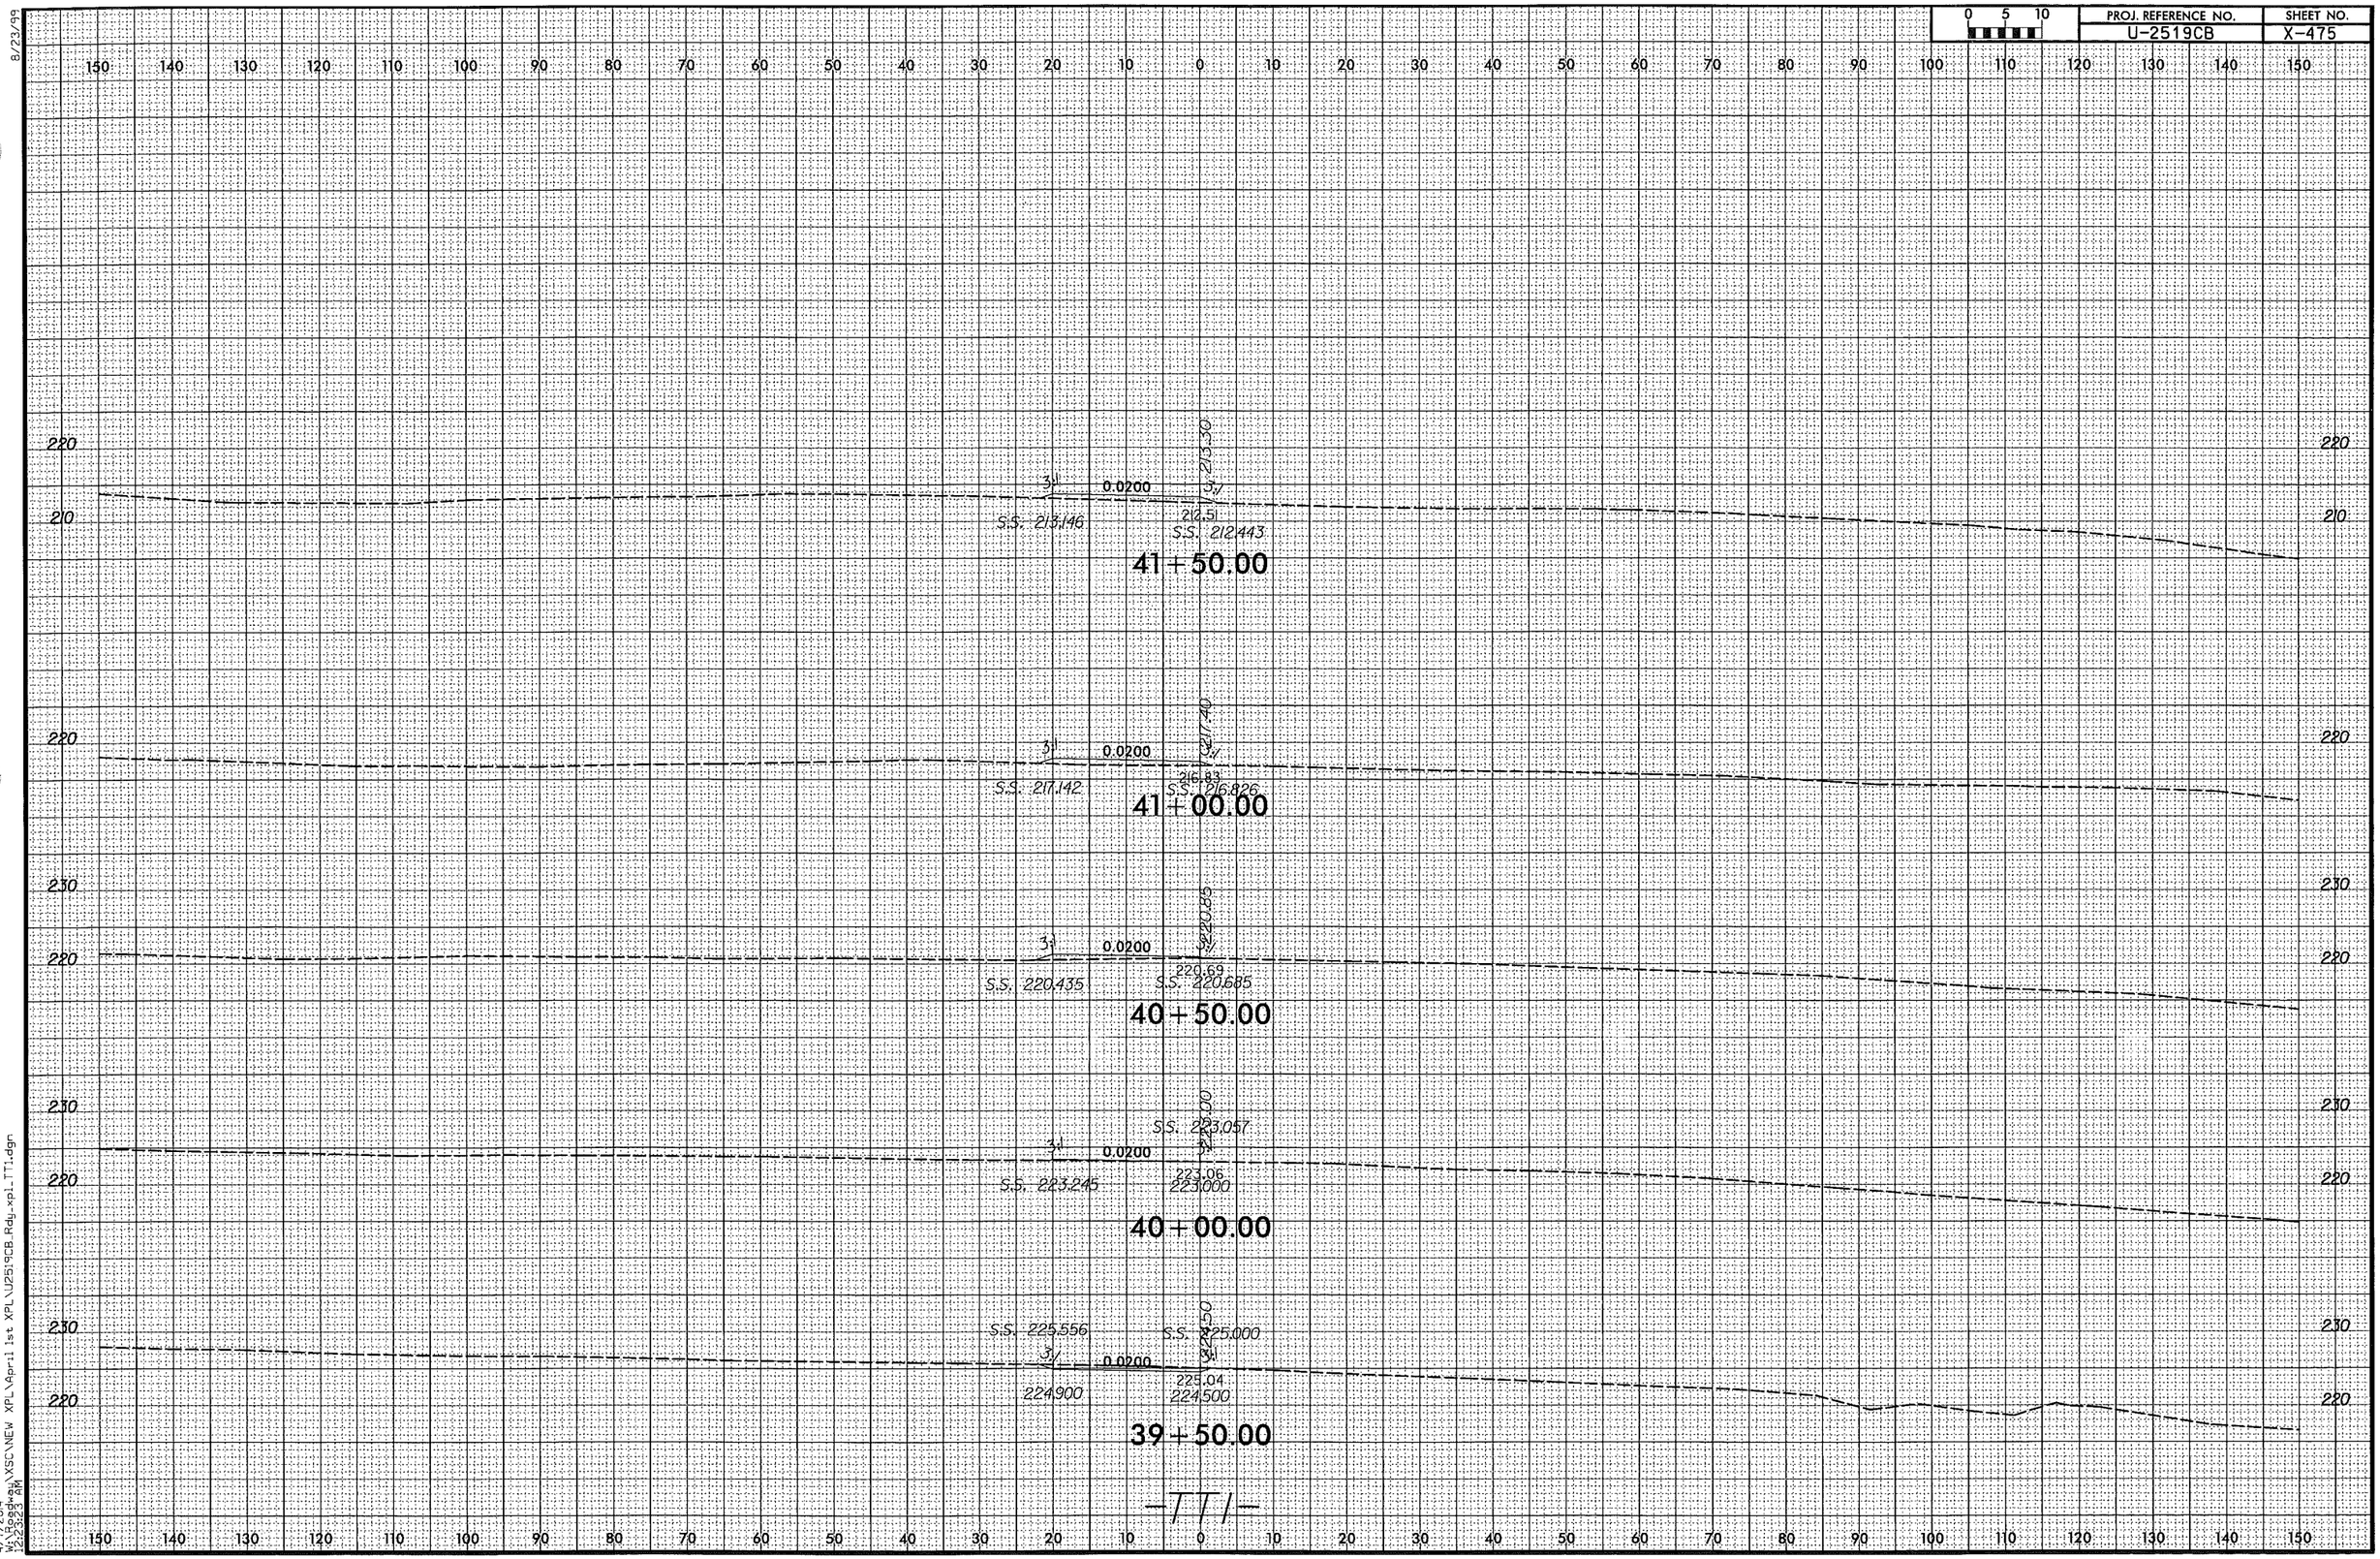

8/23/99

4/7/2014
W:\Roadway\XSC\NEW XPL\April 1st XPL\U2519CB_Rdy_xpl_TT1.dgn
12:23:23 AM

PROJ. REFERENCE NO.	SHEET NO.
U-2519CB	X-476

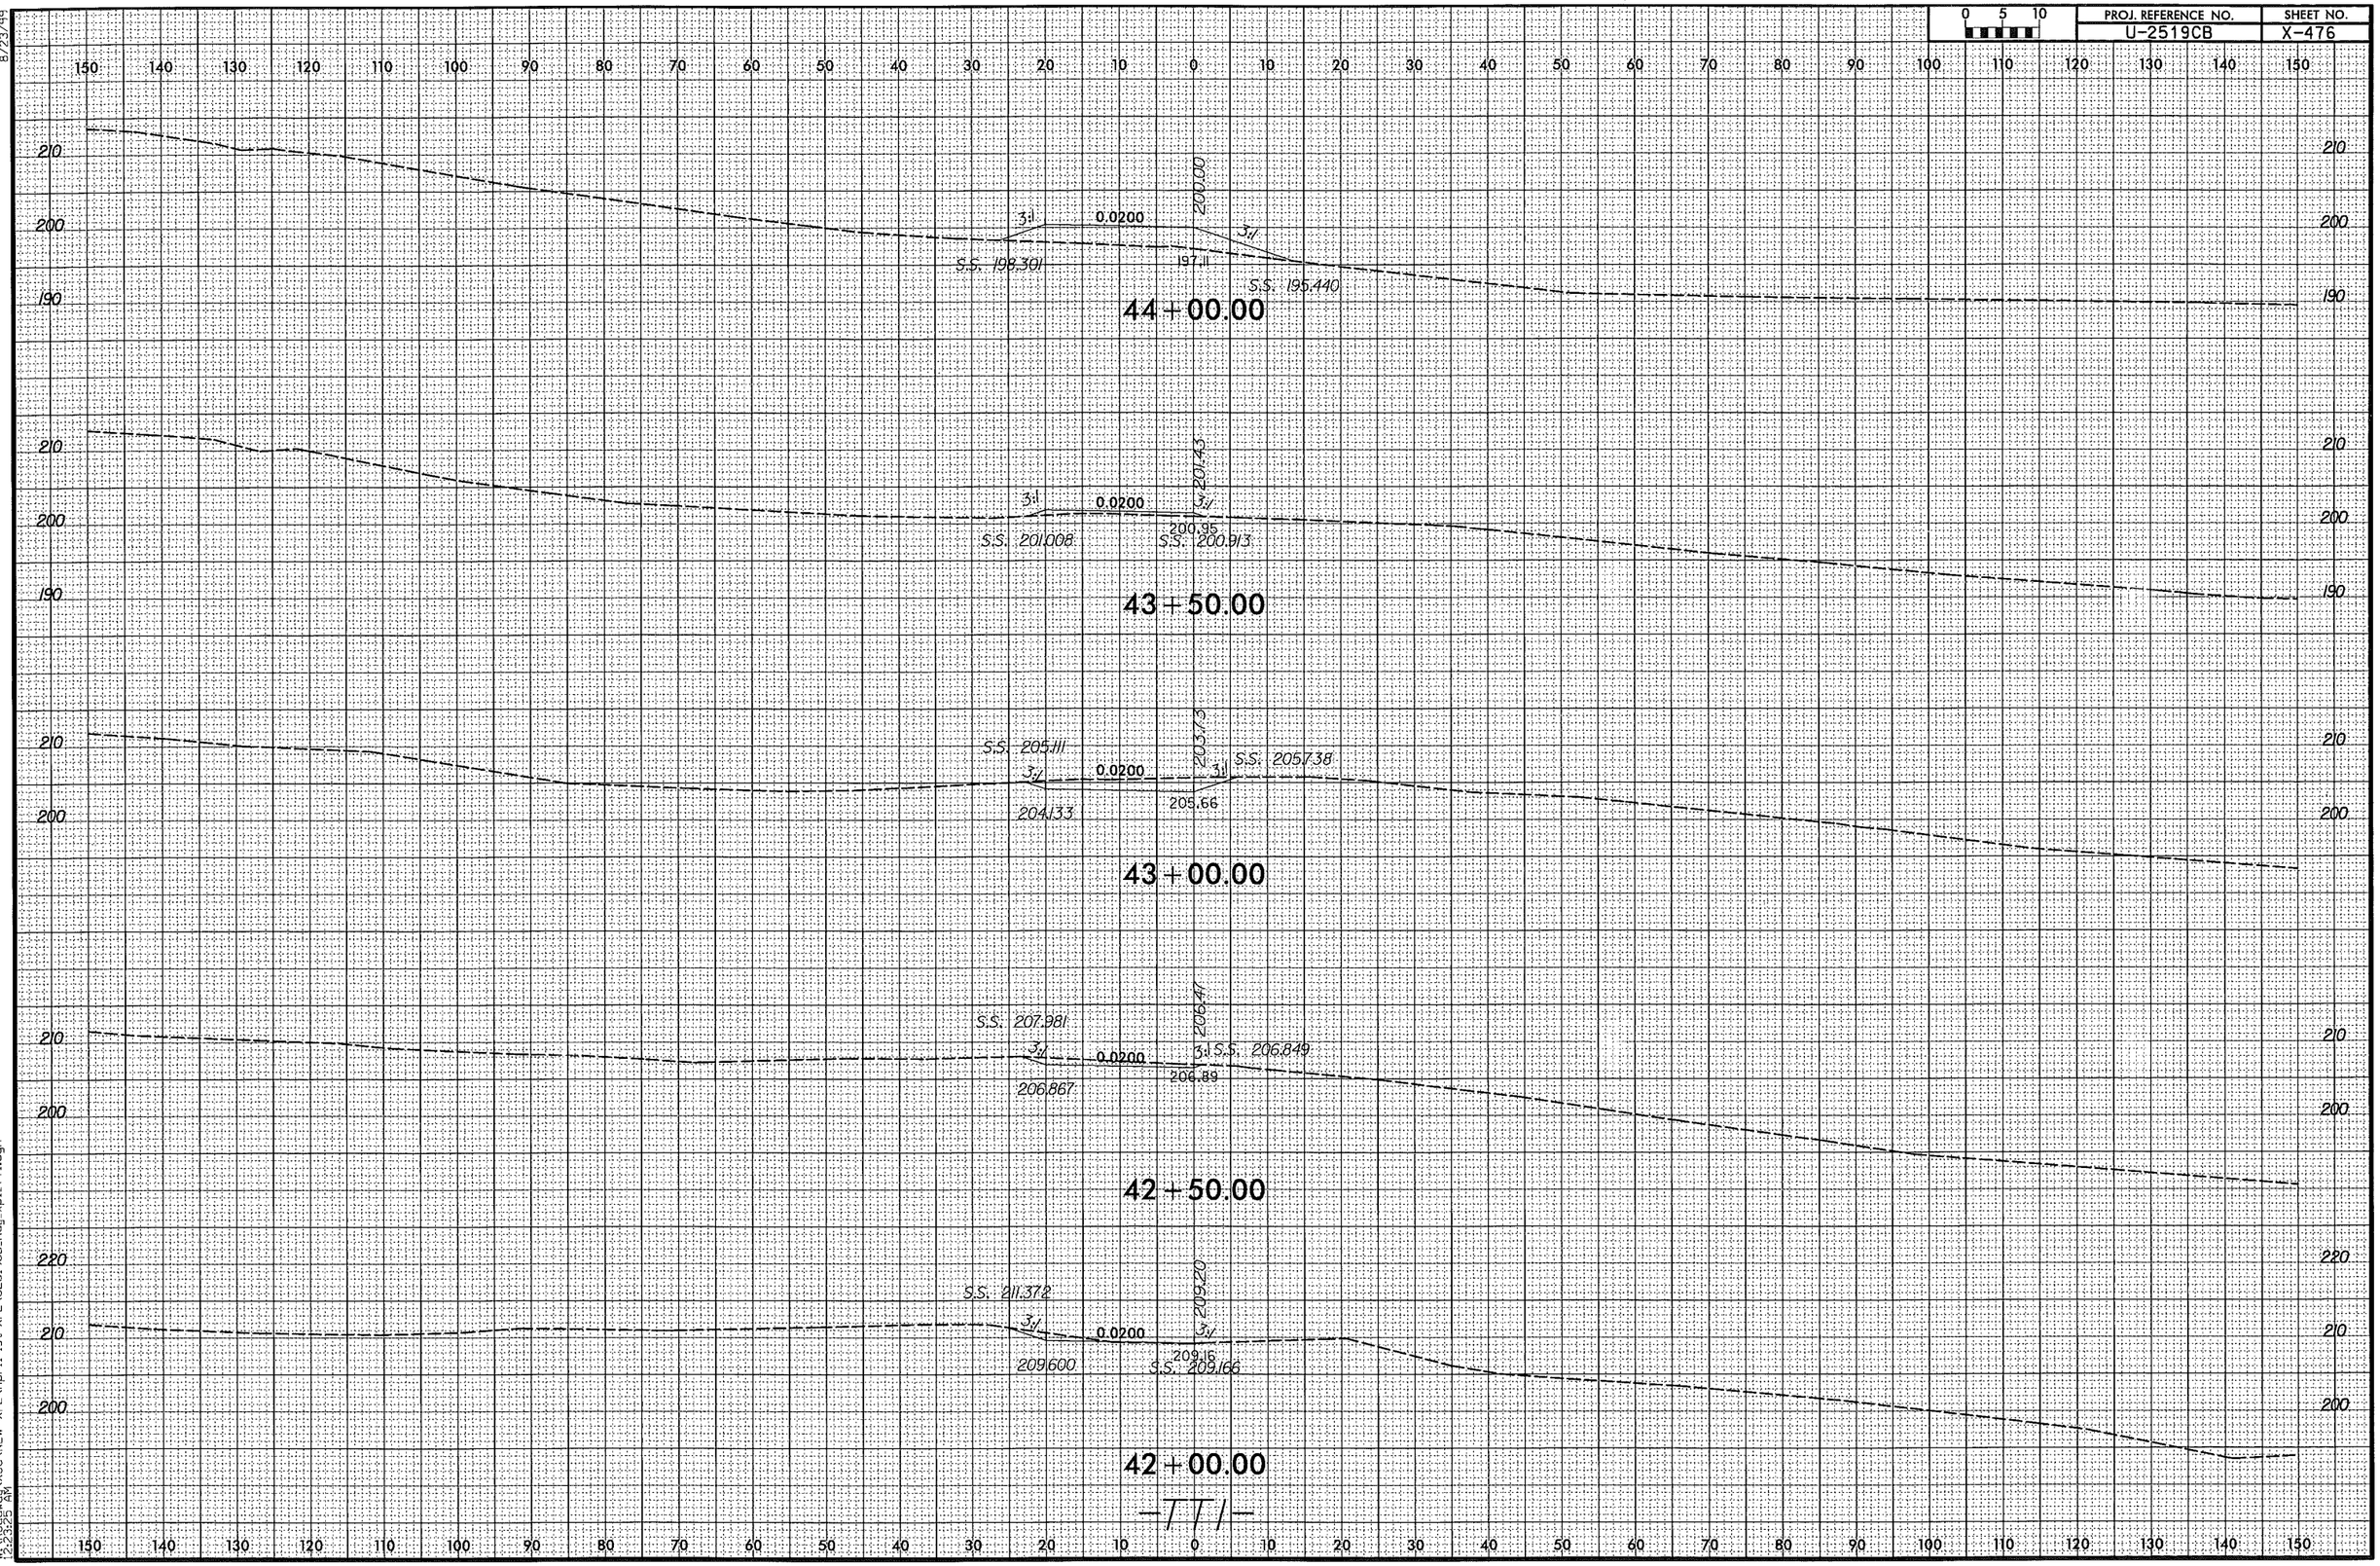

8/23/99

4/7/2014
W:\Roadway\XSC\NEW XPL\April 1st XPL\U2519CB_Rdy_xpl_TT1.dgn
12:23:25 AM

0 5 10	PROJ. REFERENCE NO.	SHEET NO.
	U-2519CB	X-477

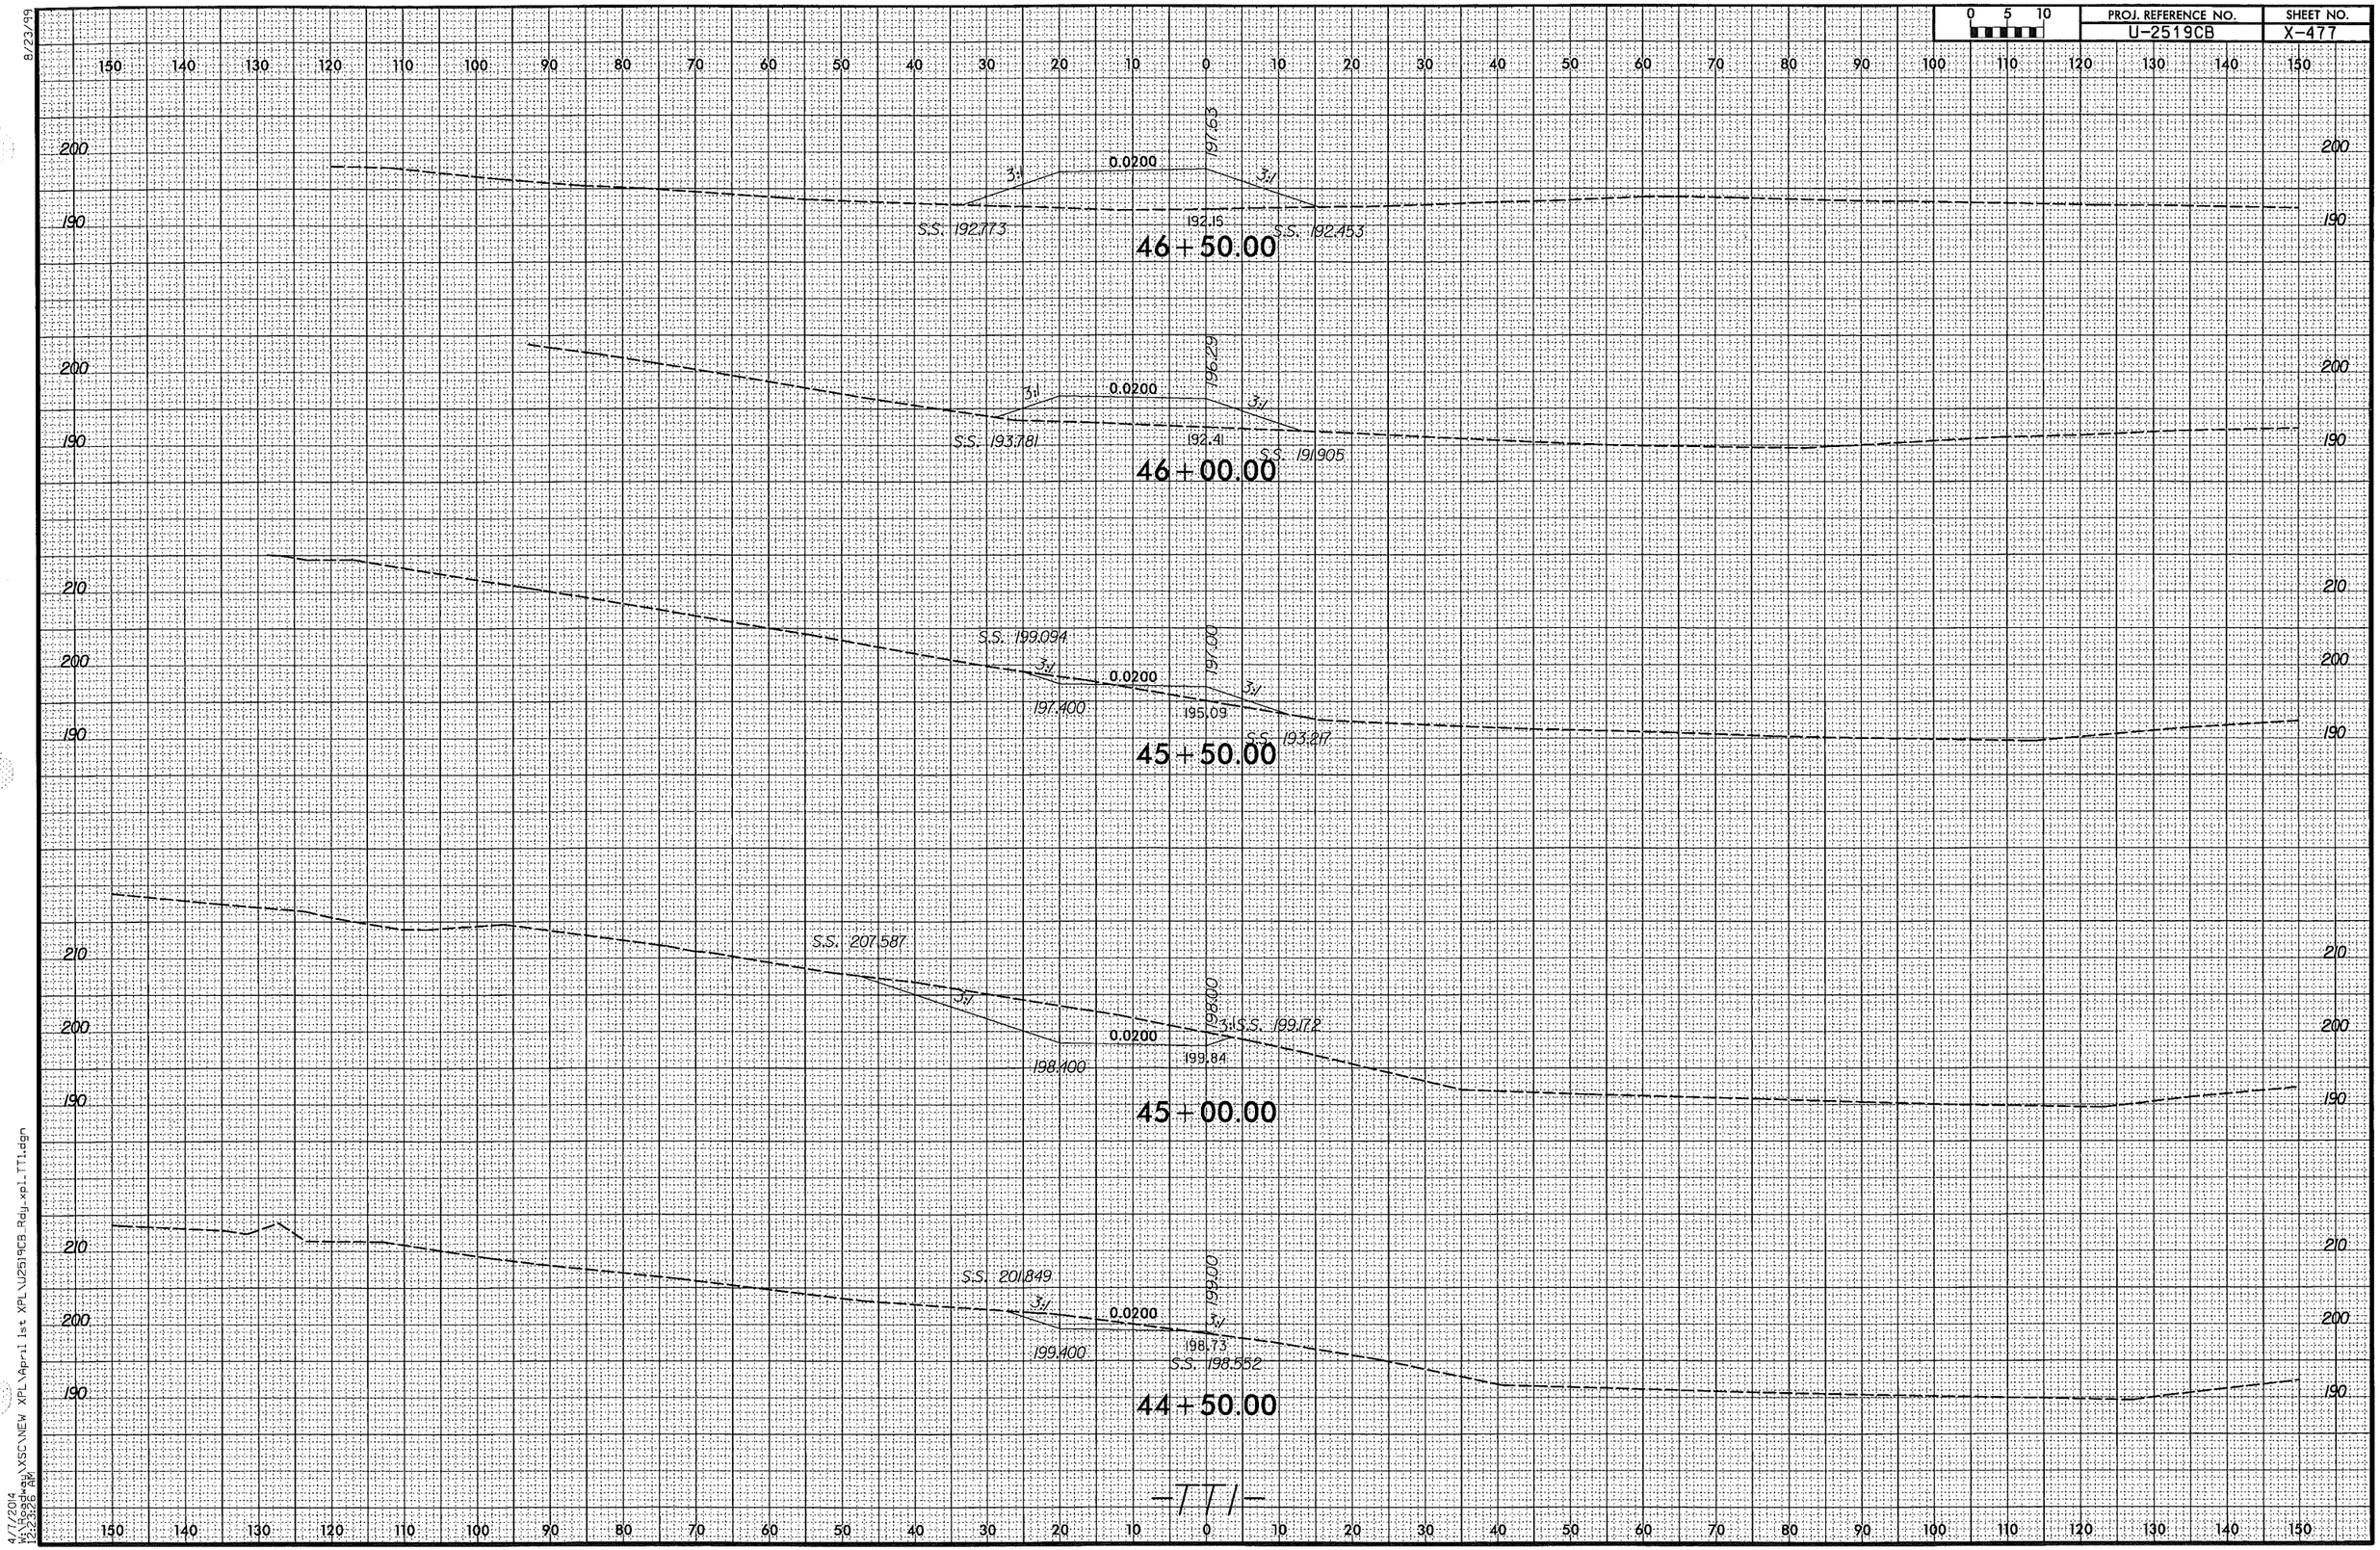

8/23/99

4/7/2014
W:\Roadway\XSC\NEW XPL\April 1st XPL\U2519CB_Rdy_xpl_TT1.dgn
12:23:26 AM

0 5 10	PROJ. REFERENCE NO.	SHEET NO.
	U-2519CB	X-478

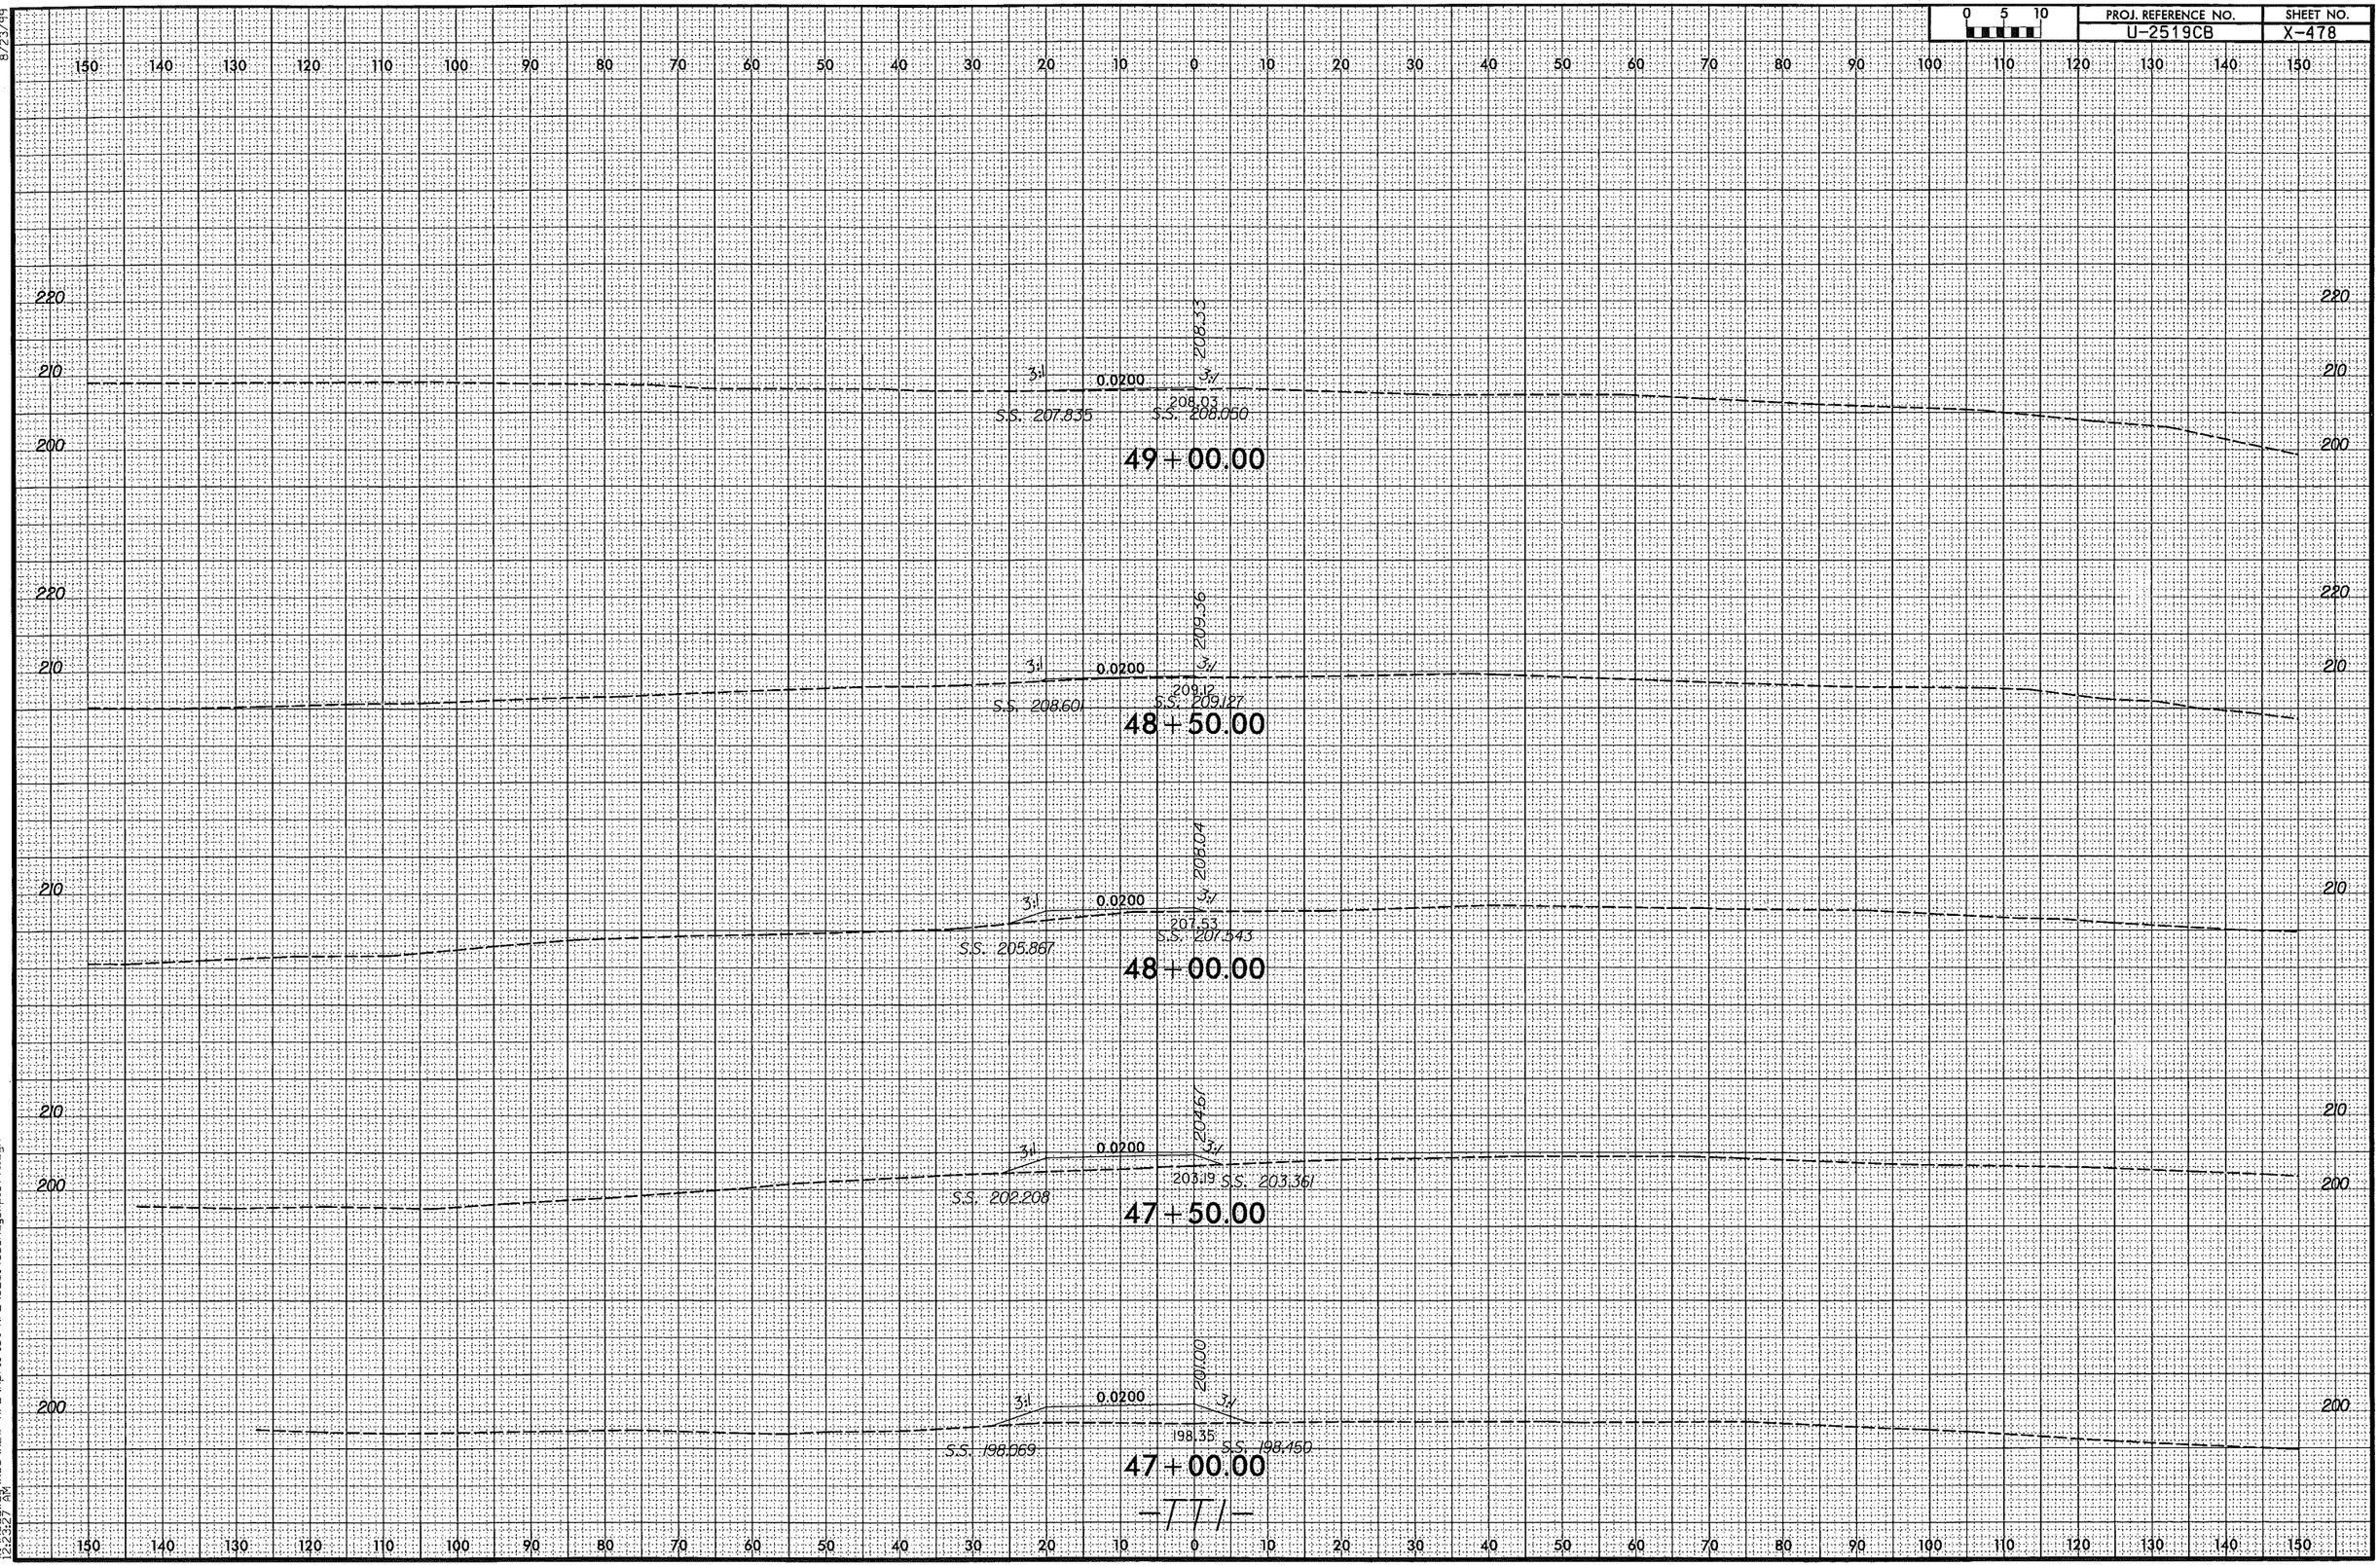

8/23/99

4/7/2014 12:25:27 AM
W:\Roadway\XSC\NEW XPL\April 1st XPL\U2519CB_Rdy_xpl_TT1.dgn

0 5 10	PROJ. REFERENCE NO.	SHEET NO.
	U-2519CB	X-479

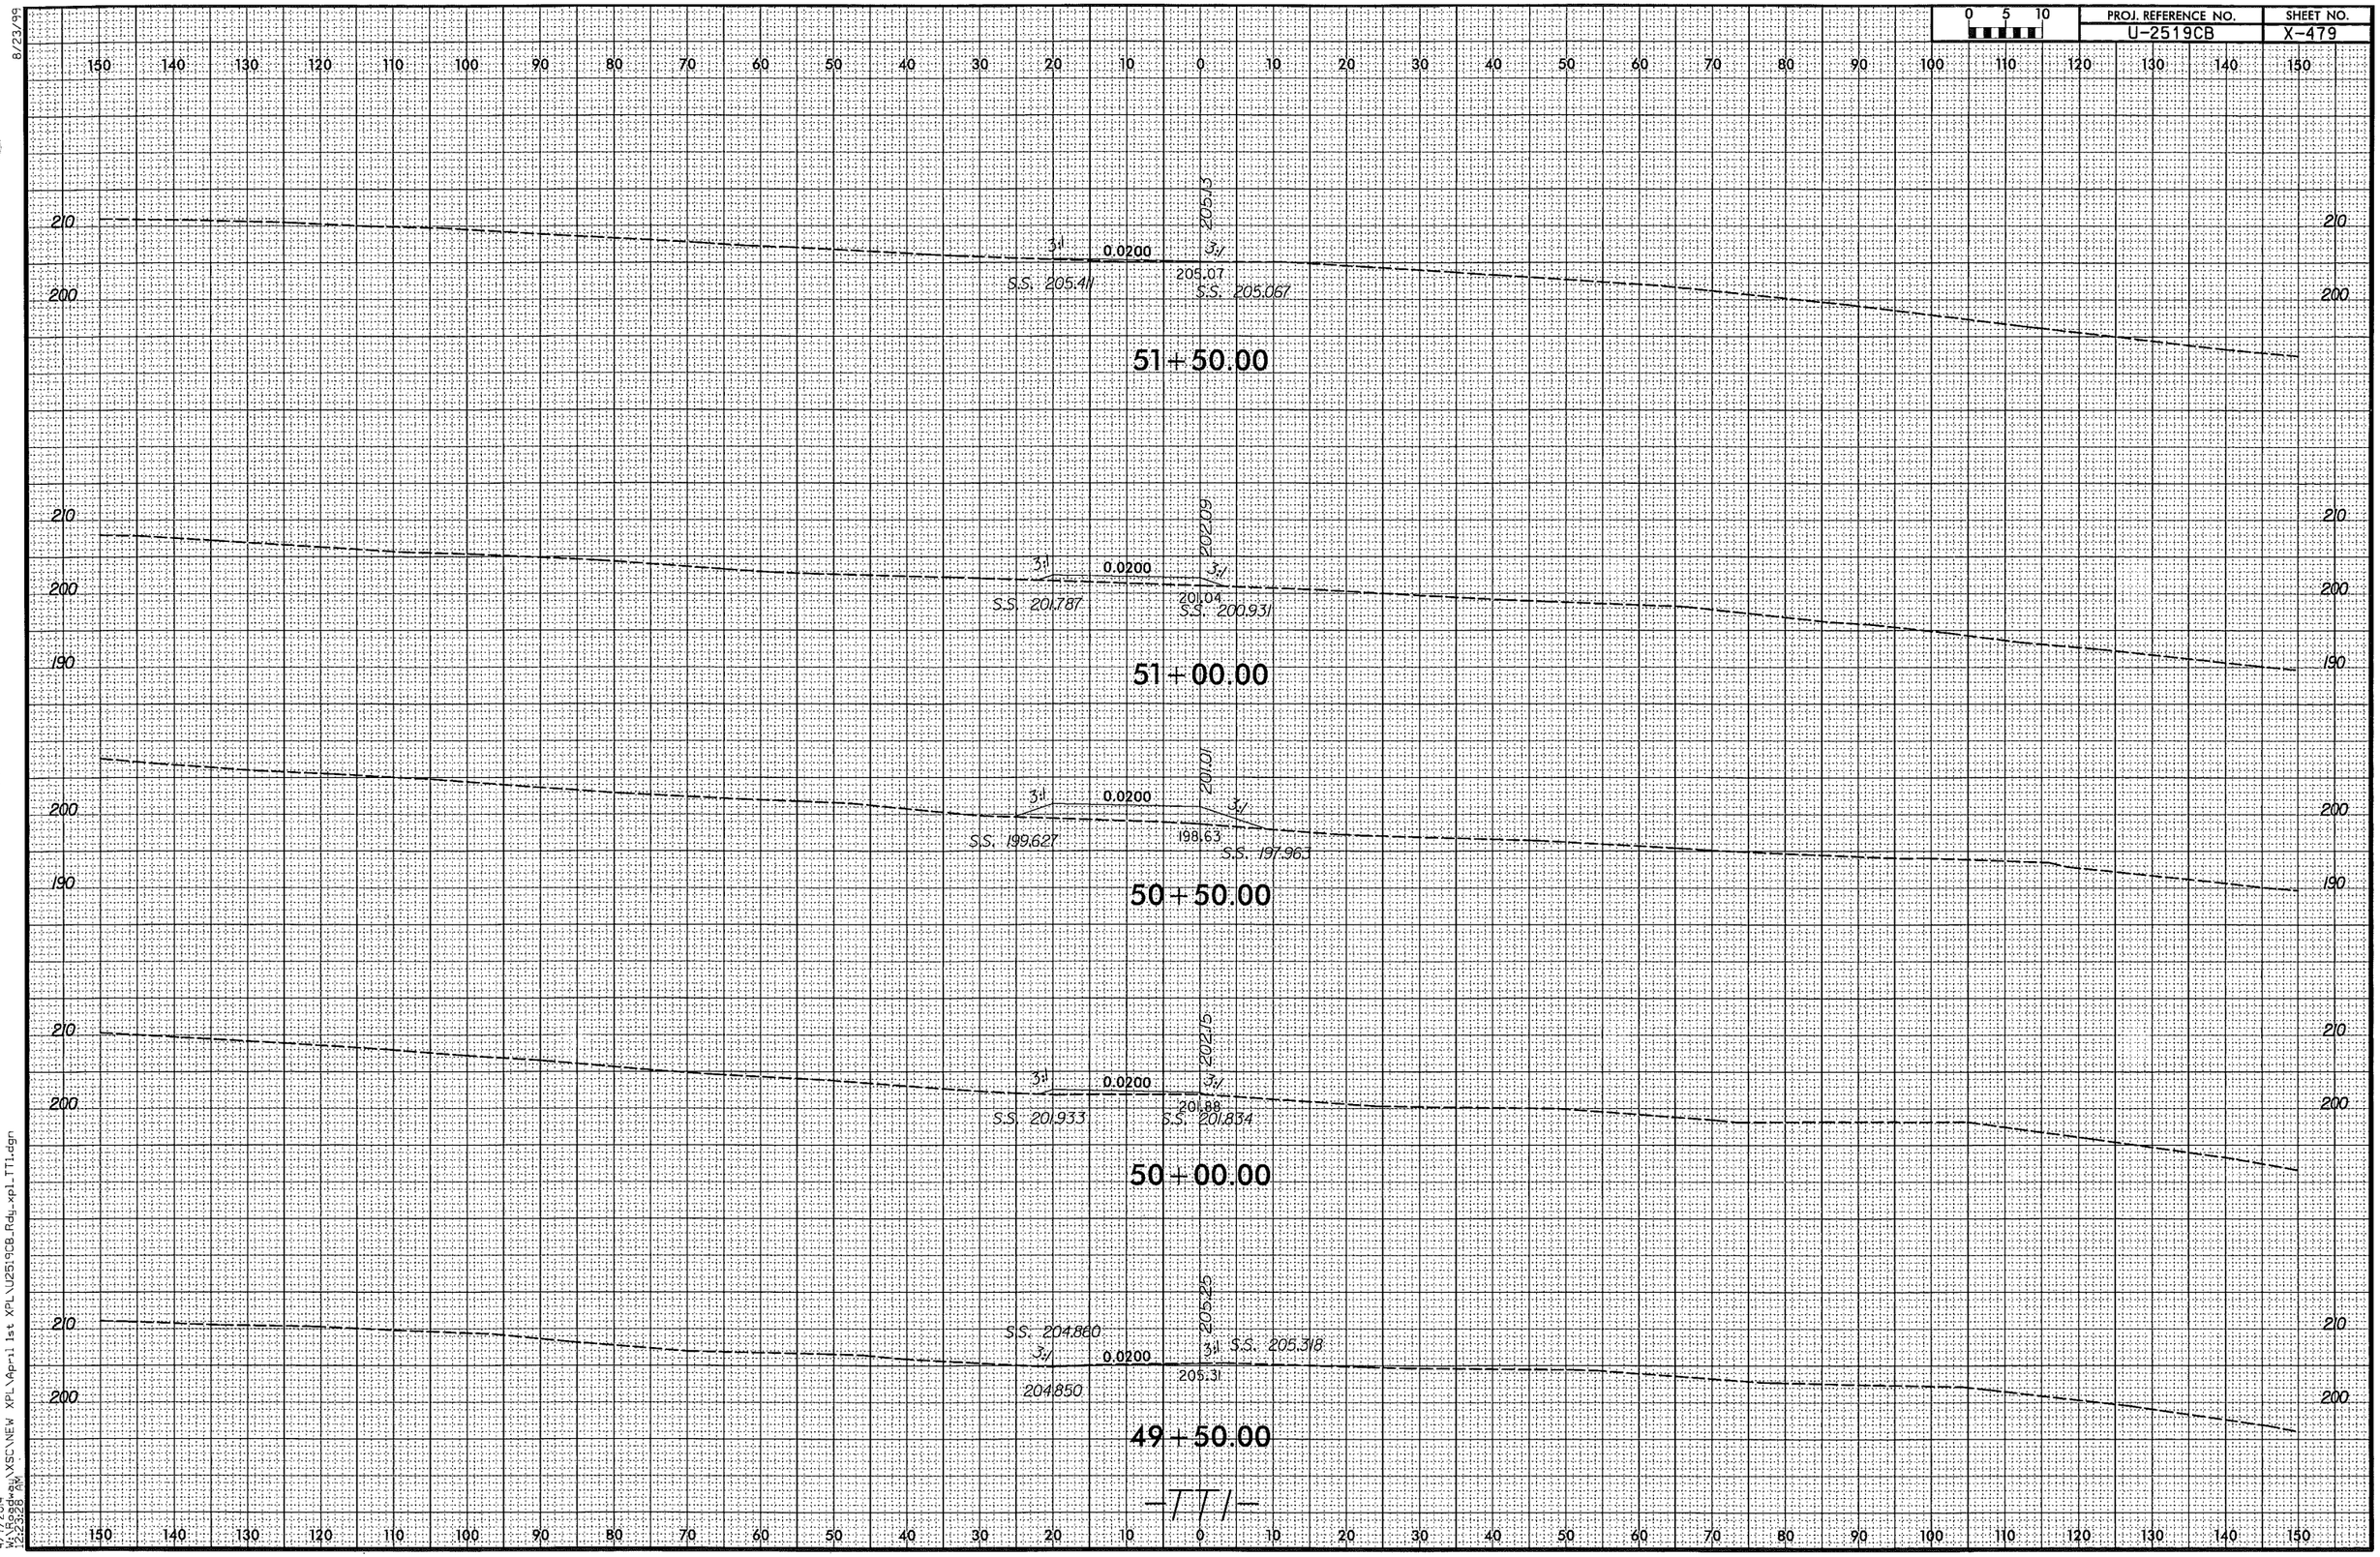

-TT1-

8/23/99

4/7/2014
W:\Roadway\XSC\NEW XPL\April 1st XPL\U2519CB_Rdy_xpl_TT1.dgn
2:23:28 PM

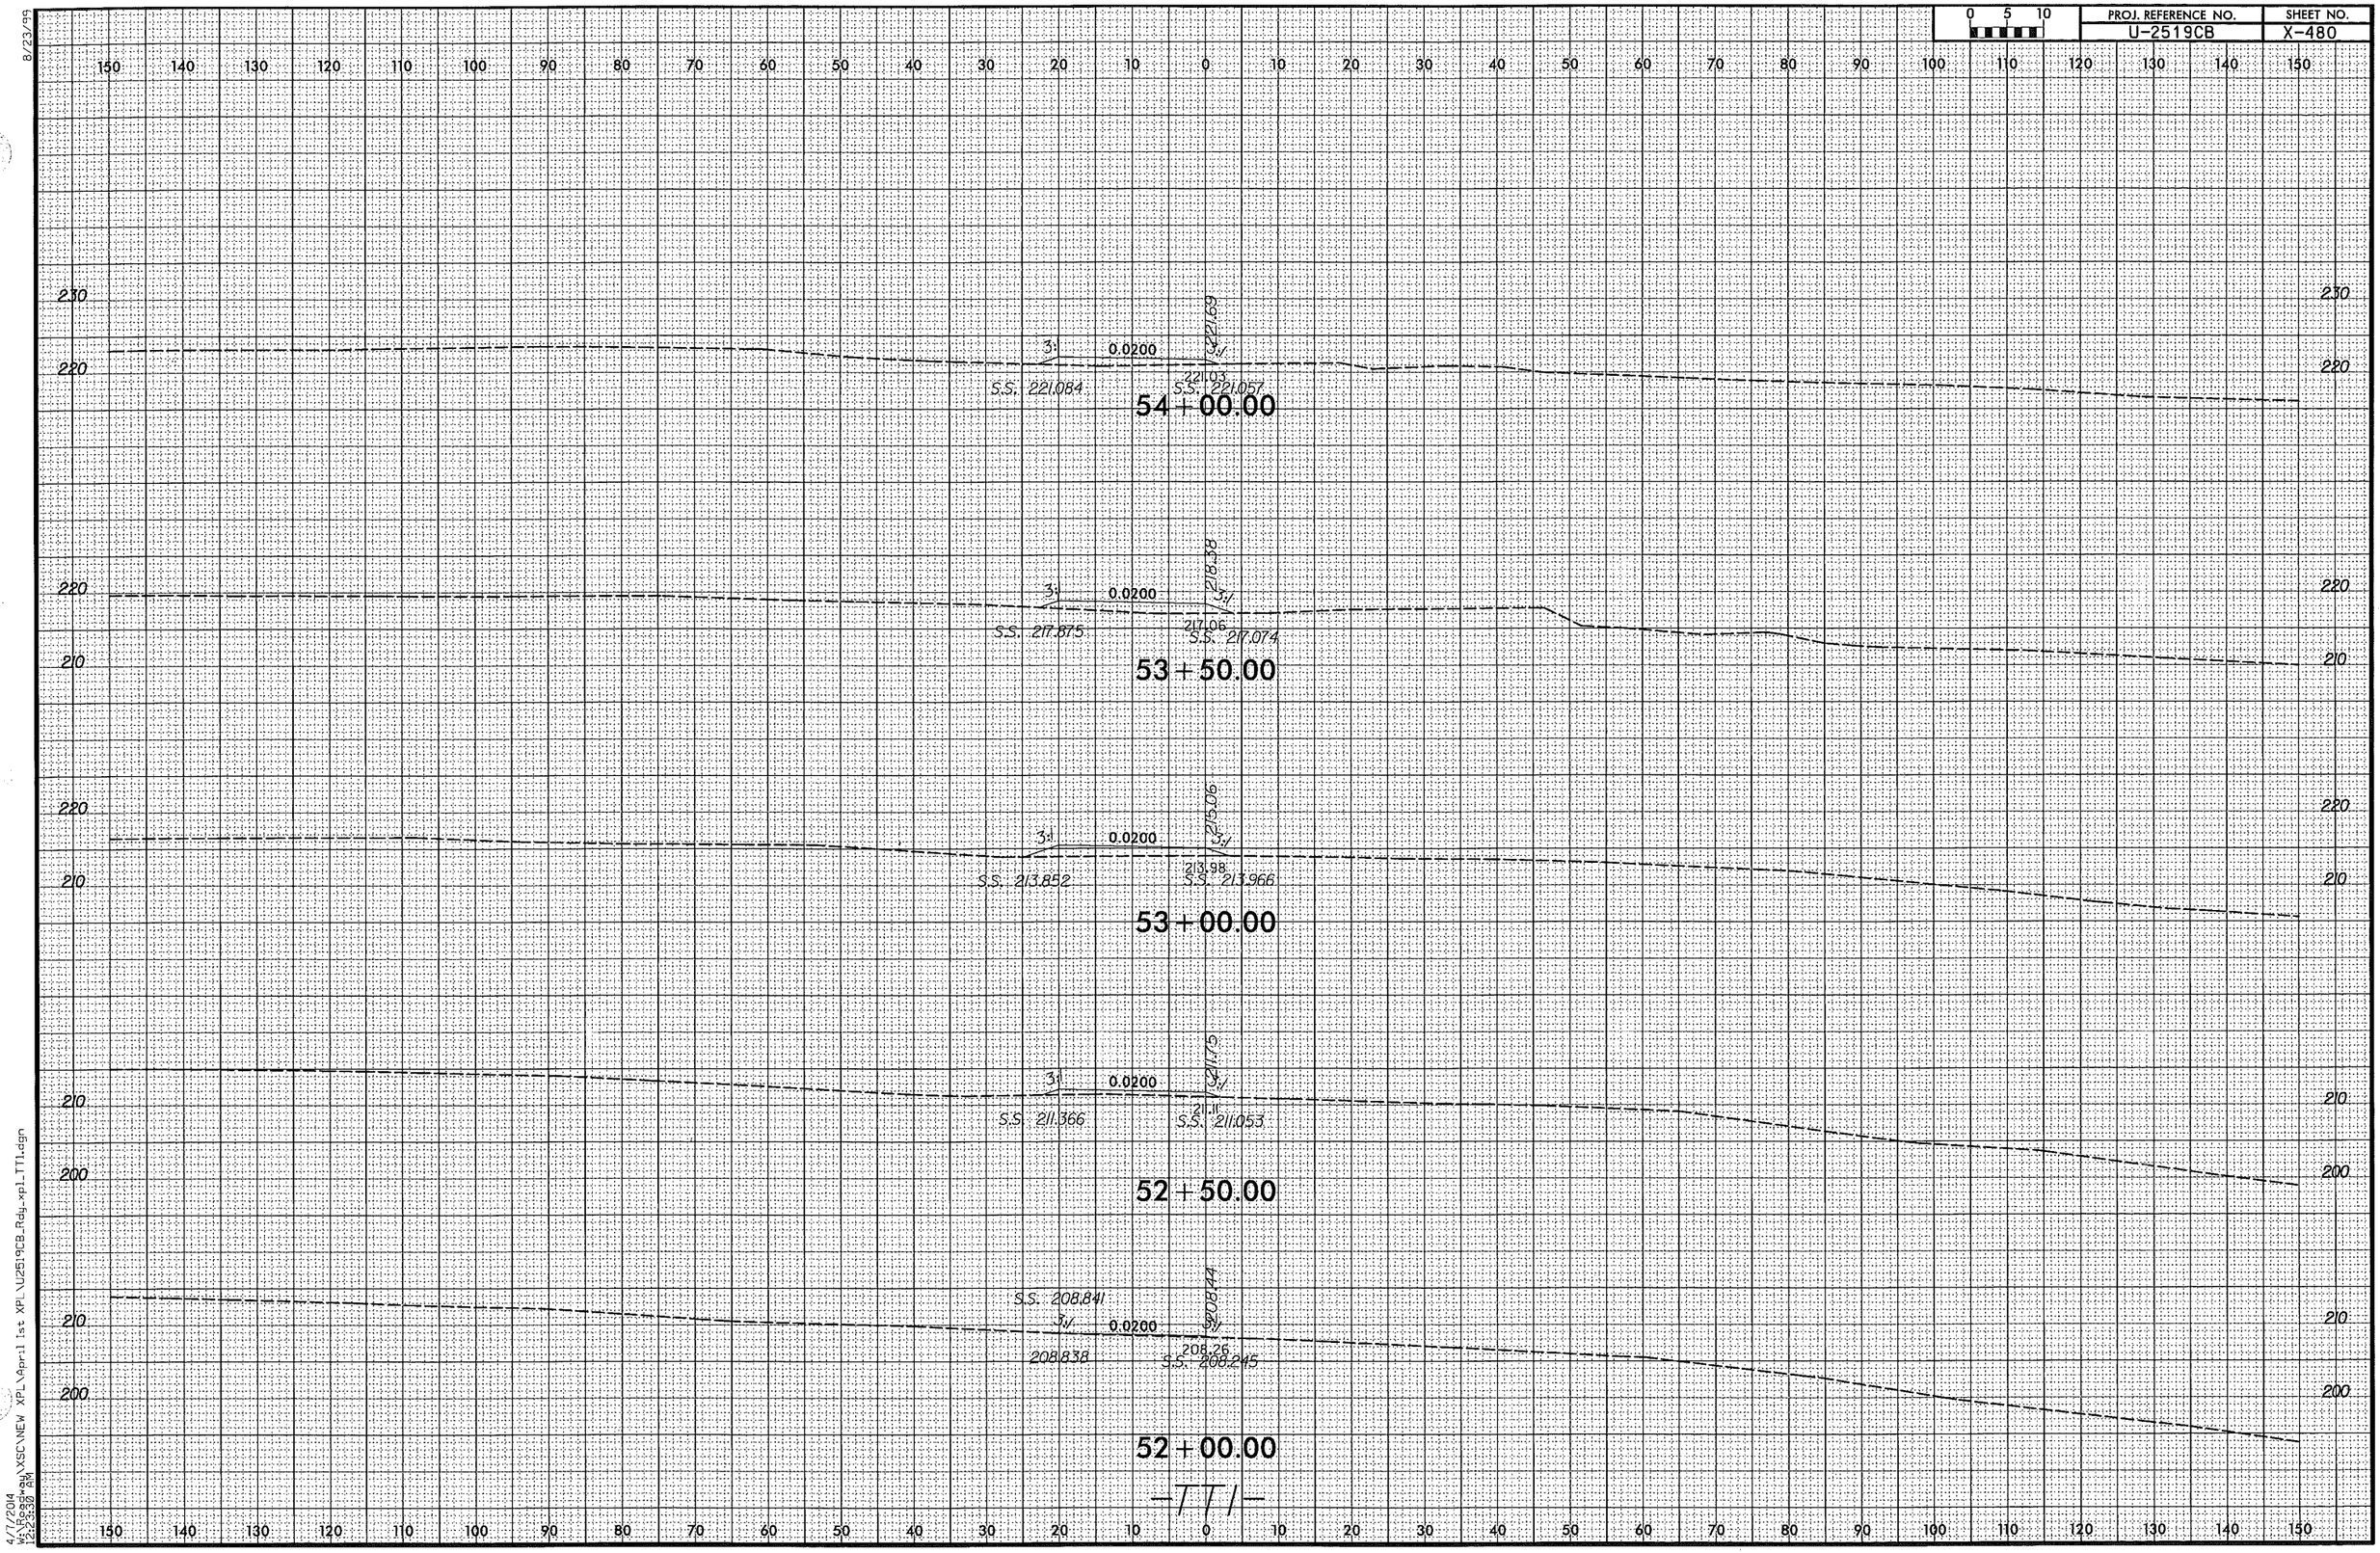

8/23/99

4/7/2014
W:\Roadway\XSC\NEW XPL\April 1st XPL\U2519CB_Rdy_xpl_TT1.dgn
12:23:30 AM

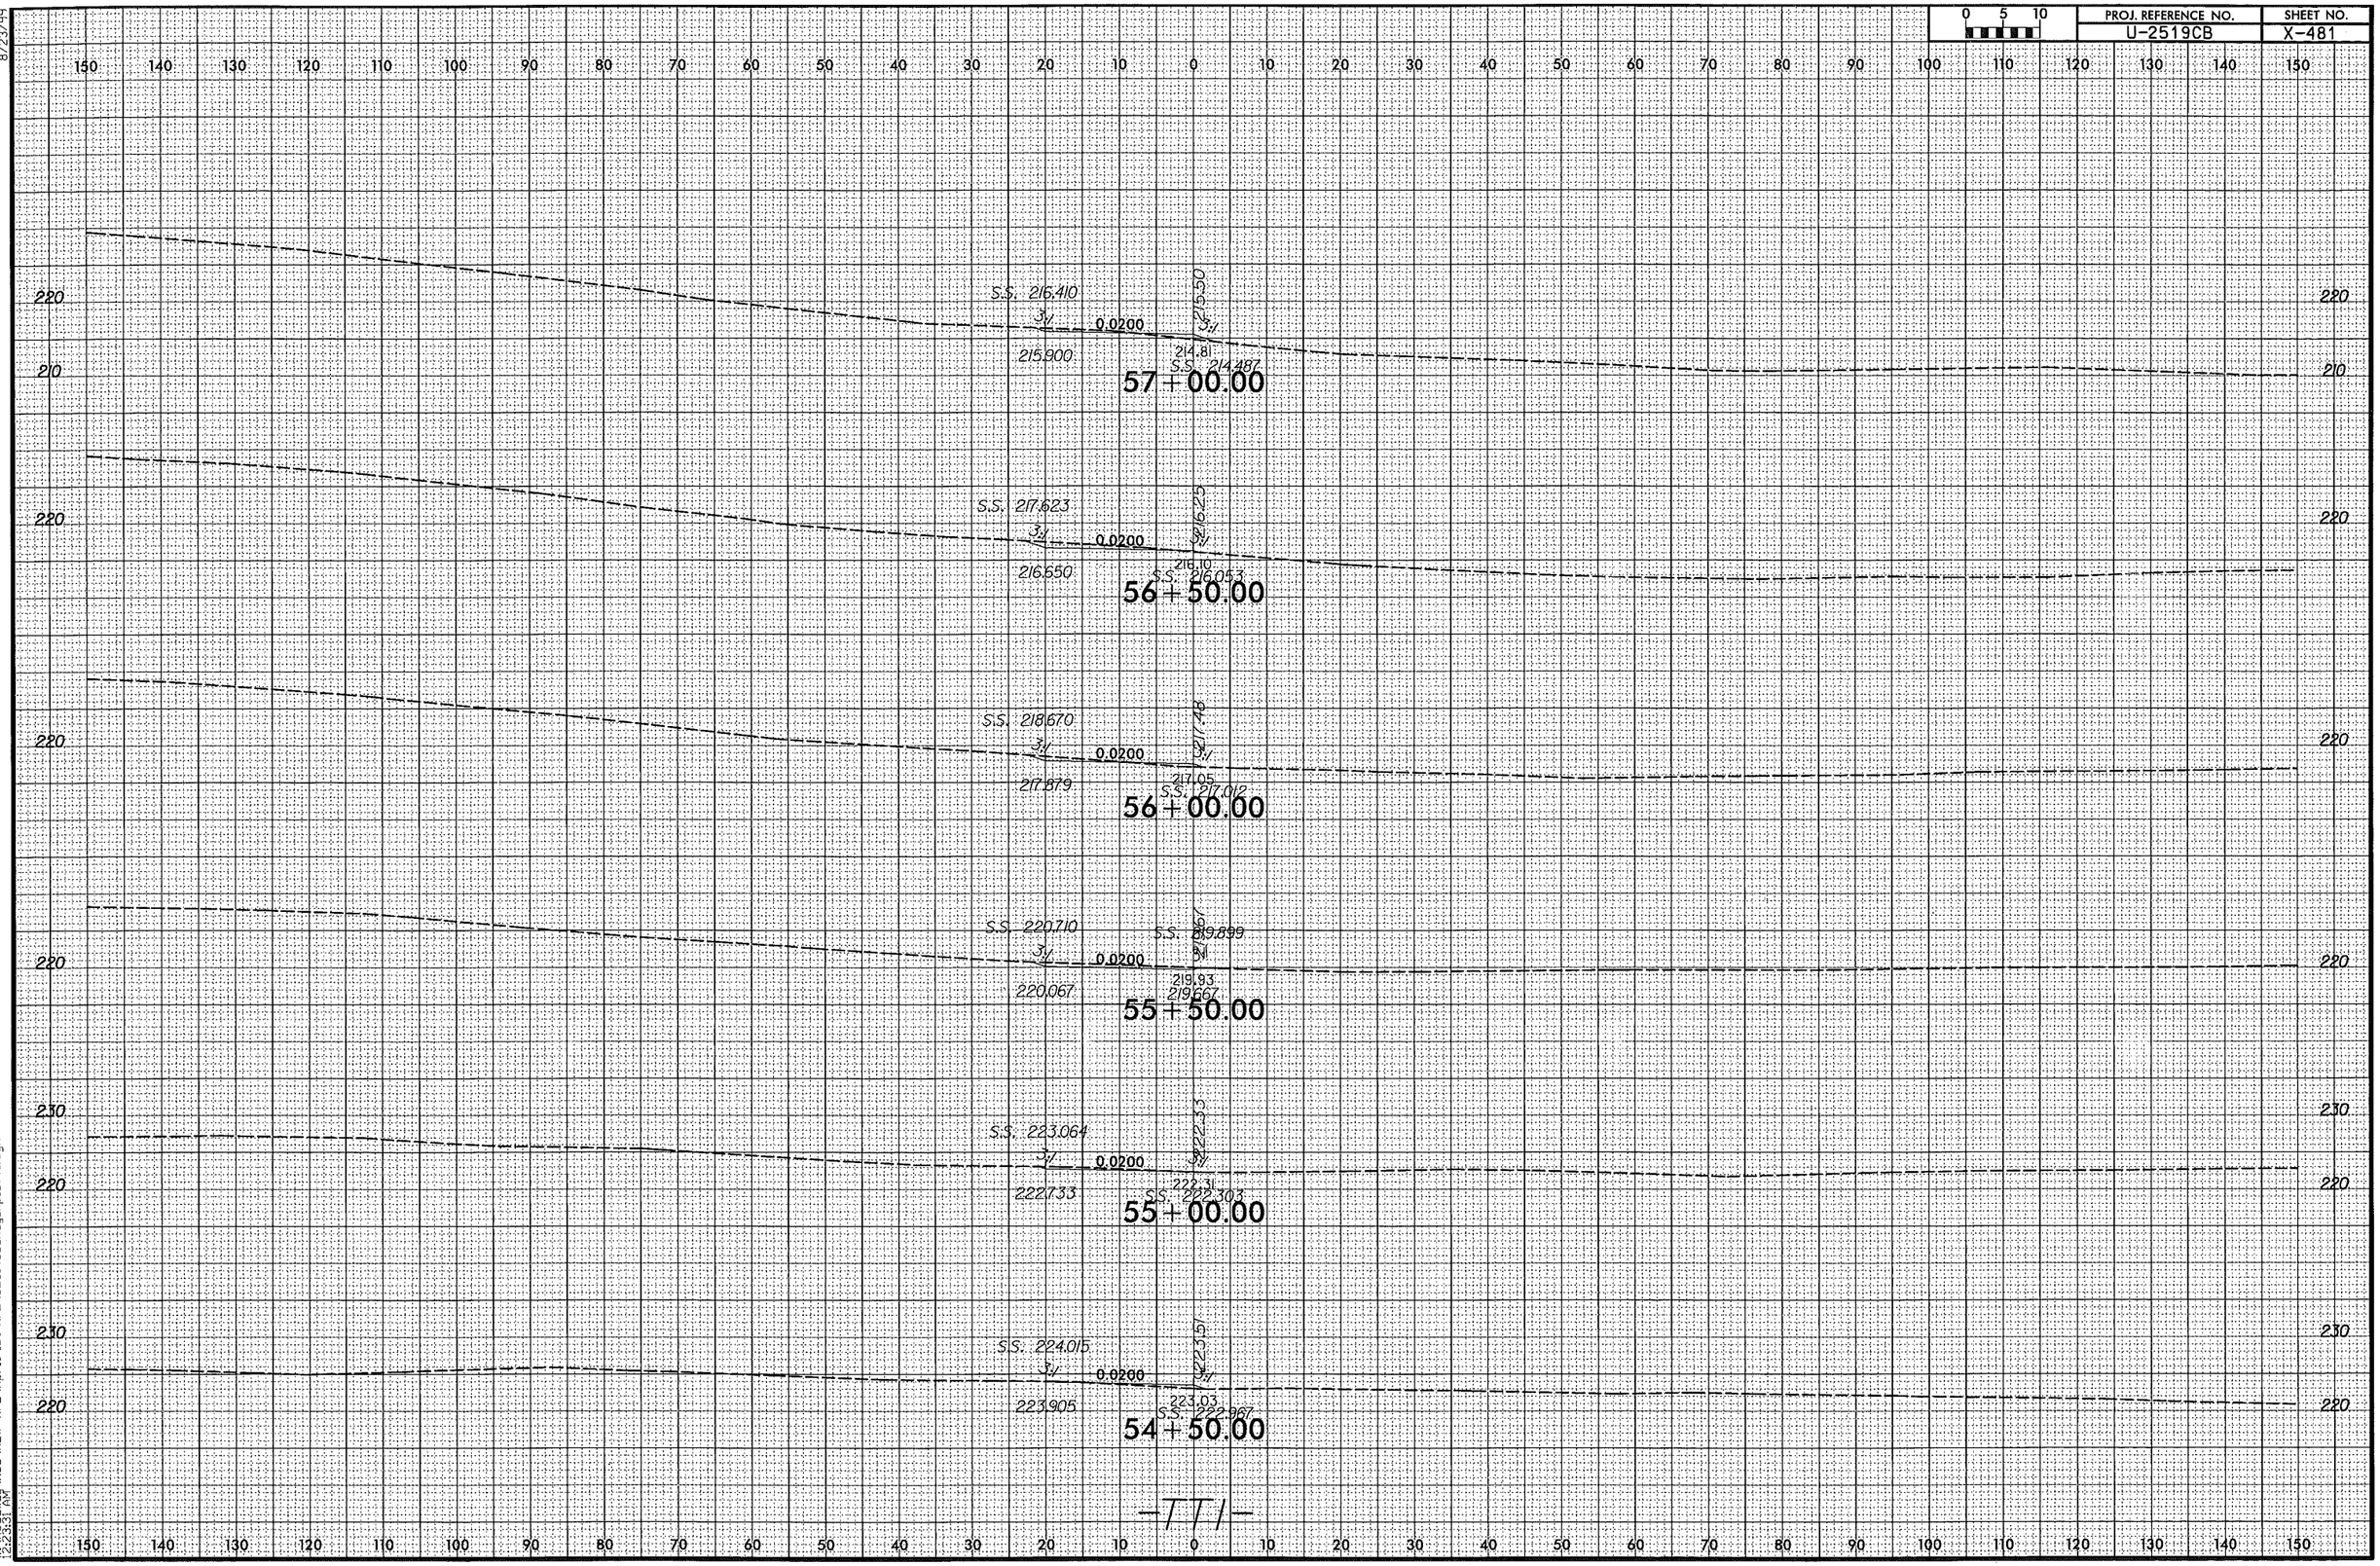

8/23/99

4/7/2014
W:\Roadway\XSC\NEW XPL\April 1st XPL\U2519CB_Rdy_xpl_TT1.dgn
12:23:31 AM

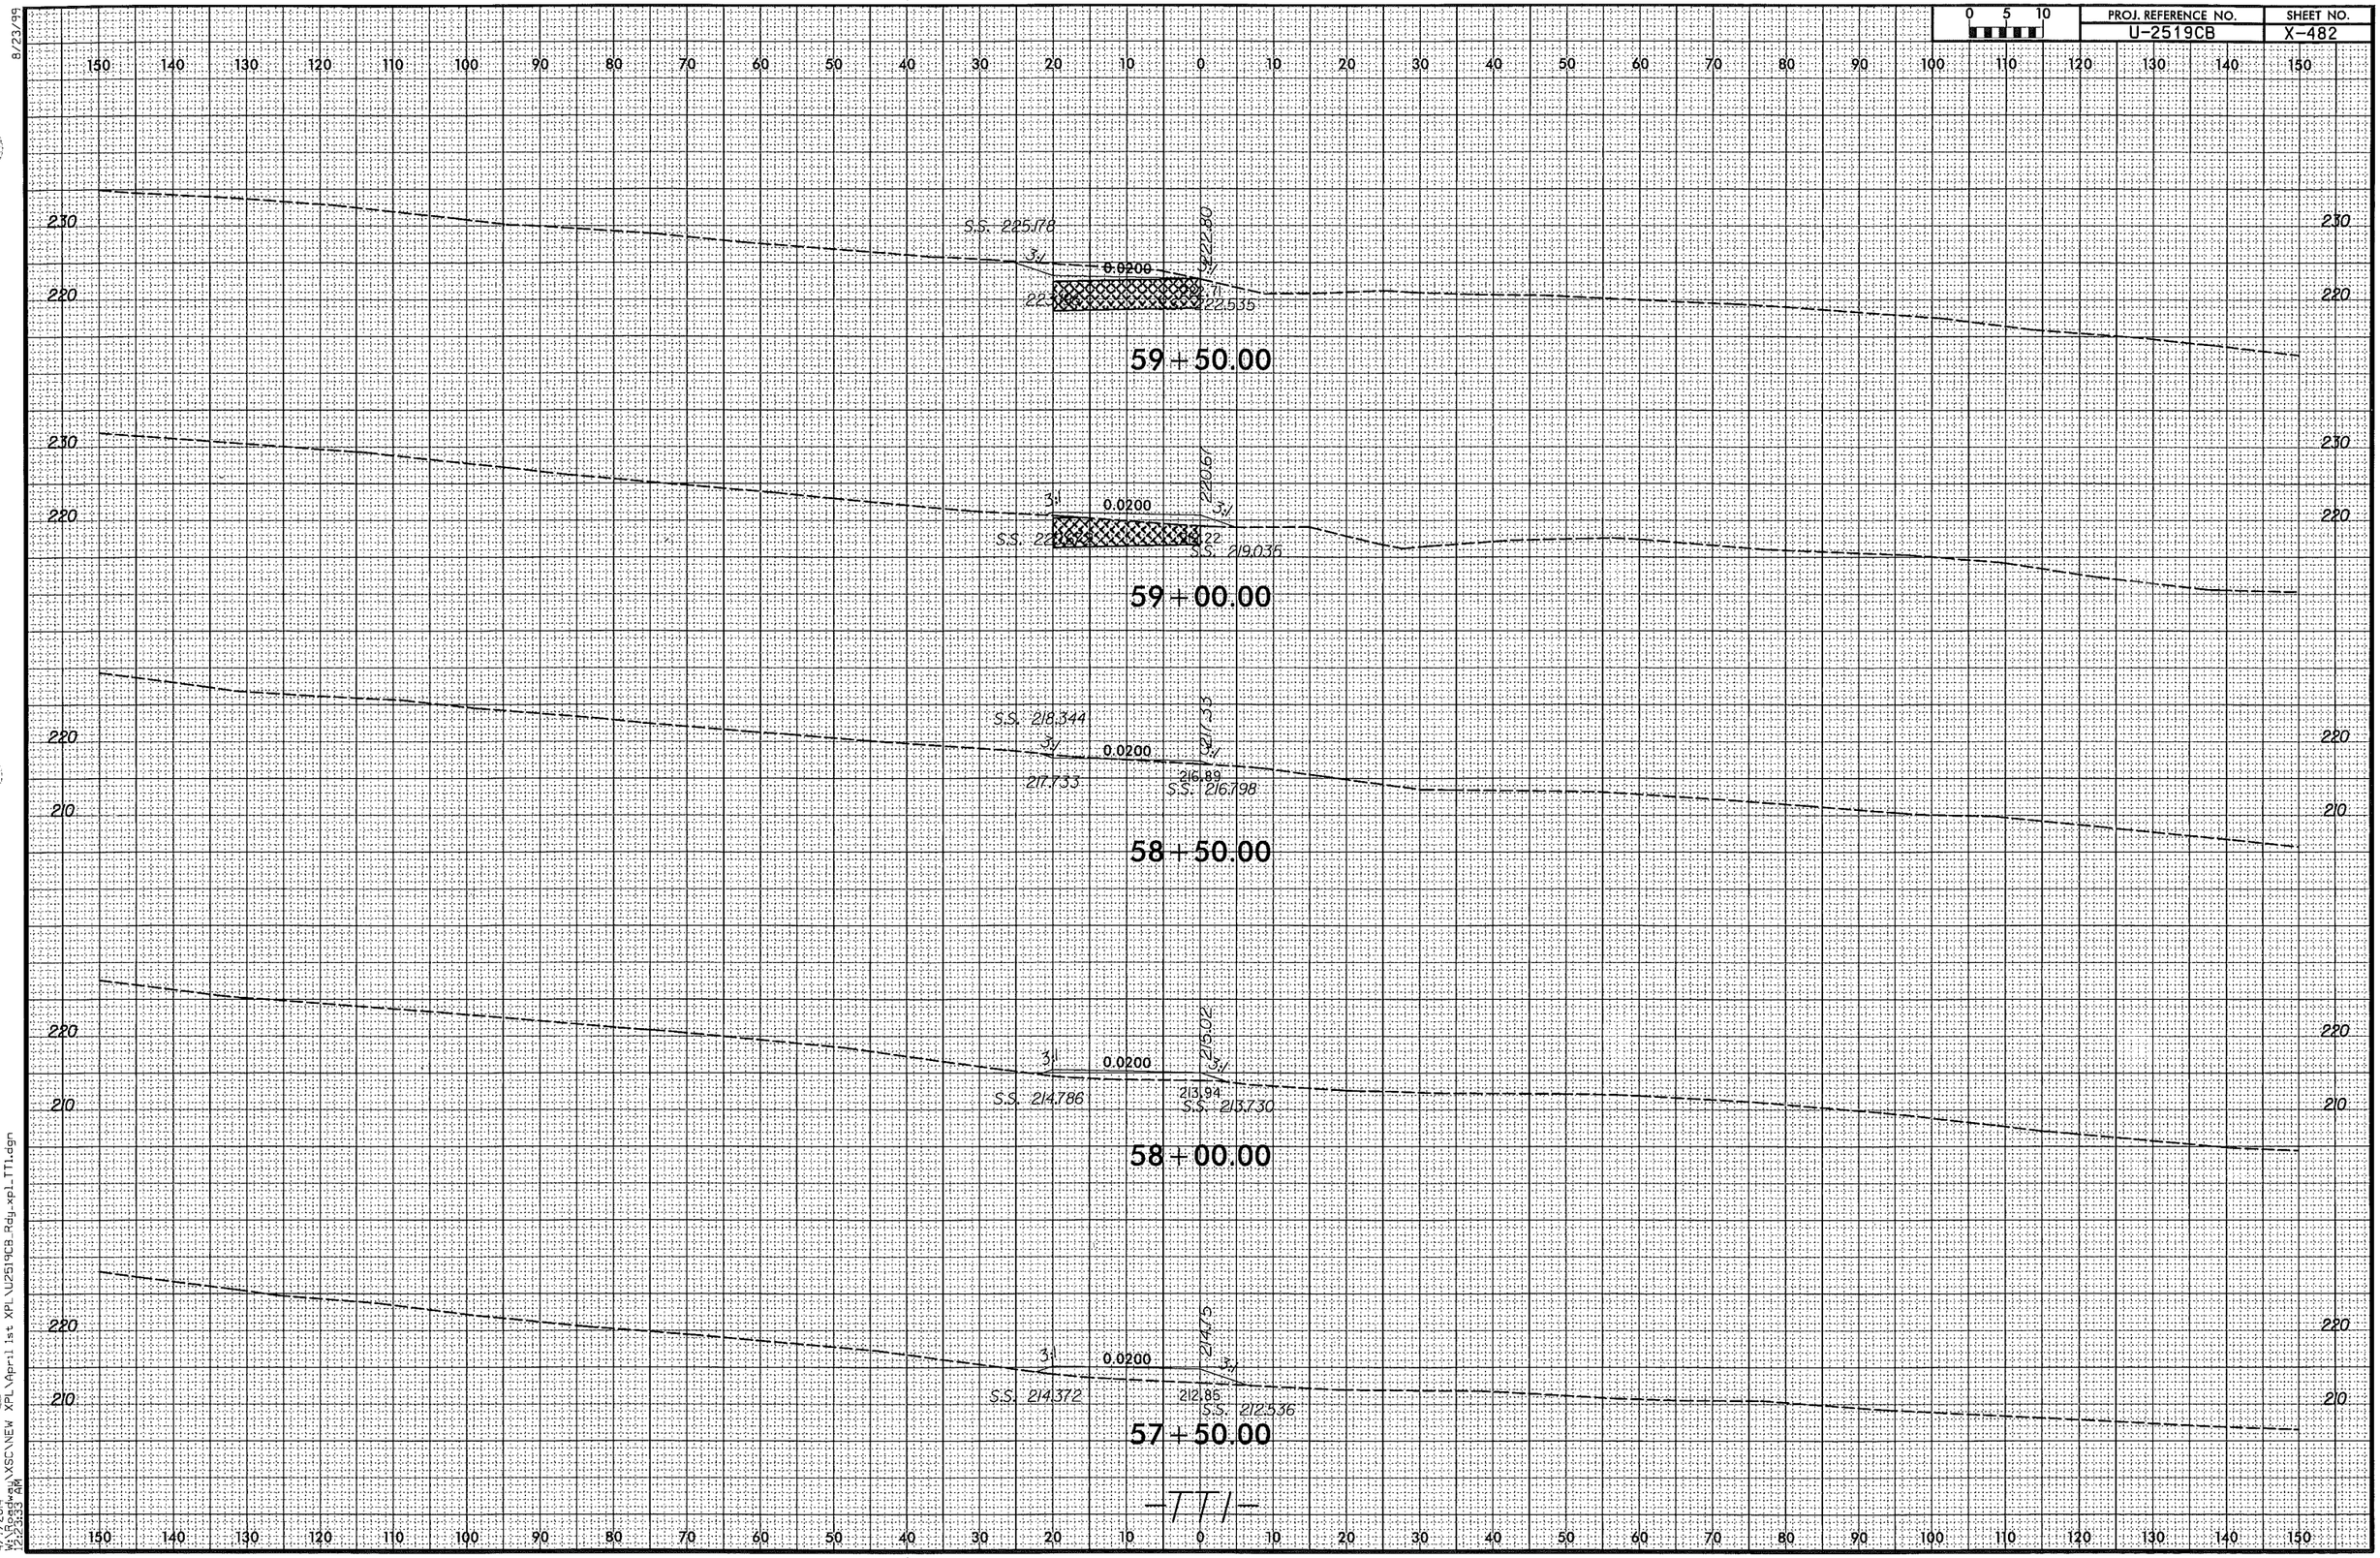

8/23/99

4/7/2014
W:\Roadway\XSC\NEW XPL\April 1st XPL\U2519CB_Rdy_xpl_TT1.dgn
12:23:33 AM

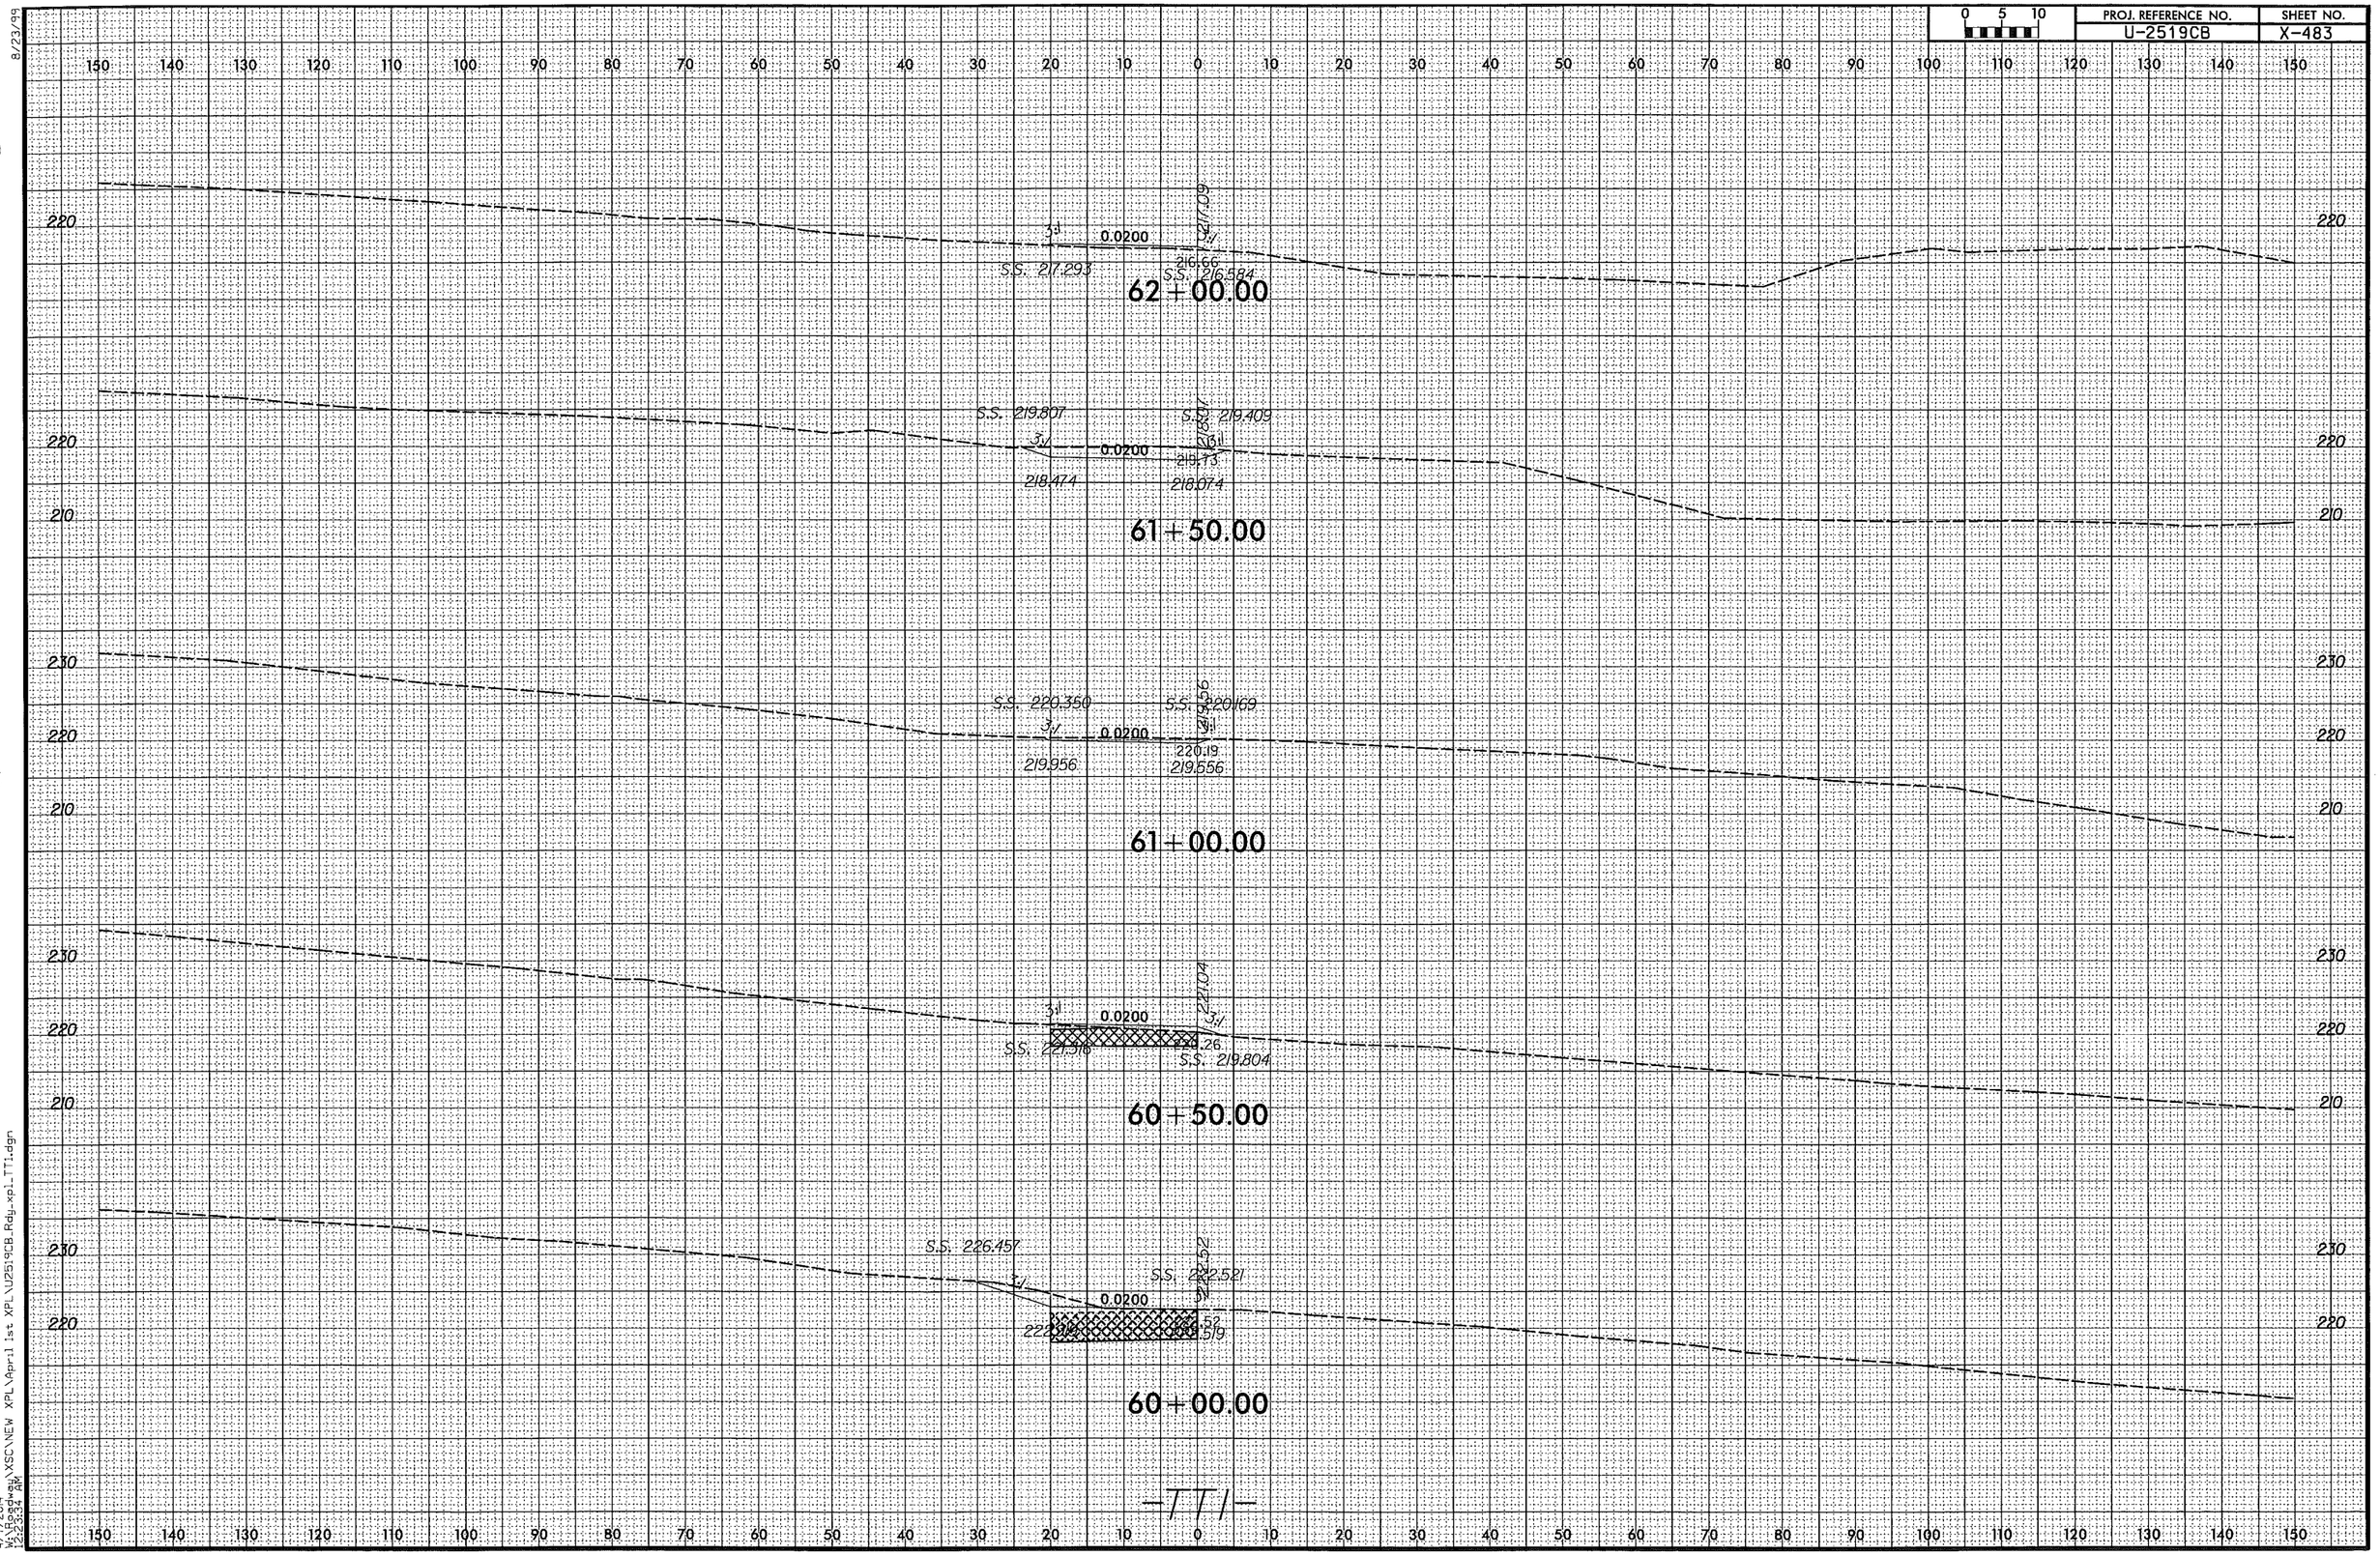

8/23/99
4/7/2014
W:\Roadway\XSC\NEW XPL\April 1st XPL\U2519CB_Rdy_xpl_TT1.dgn
2:23:34 PM

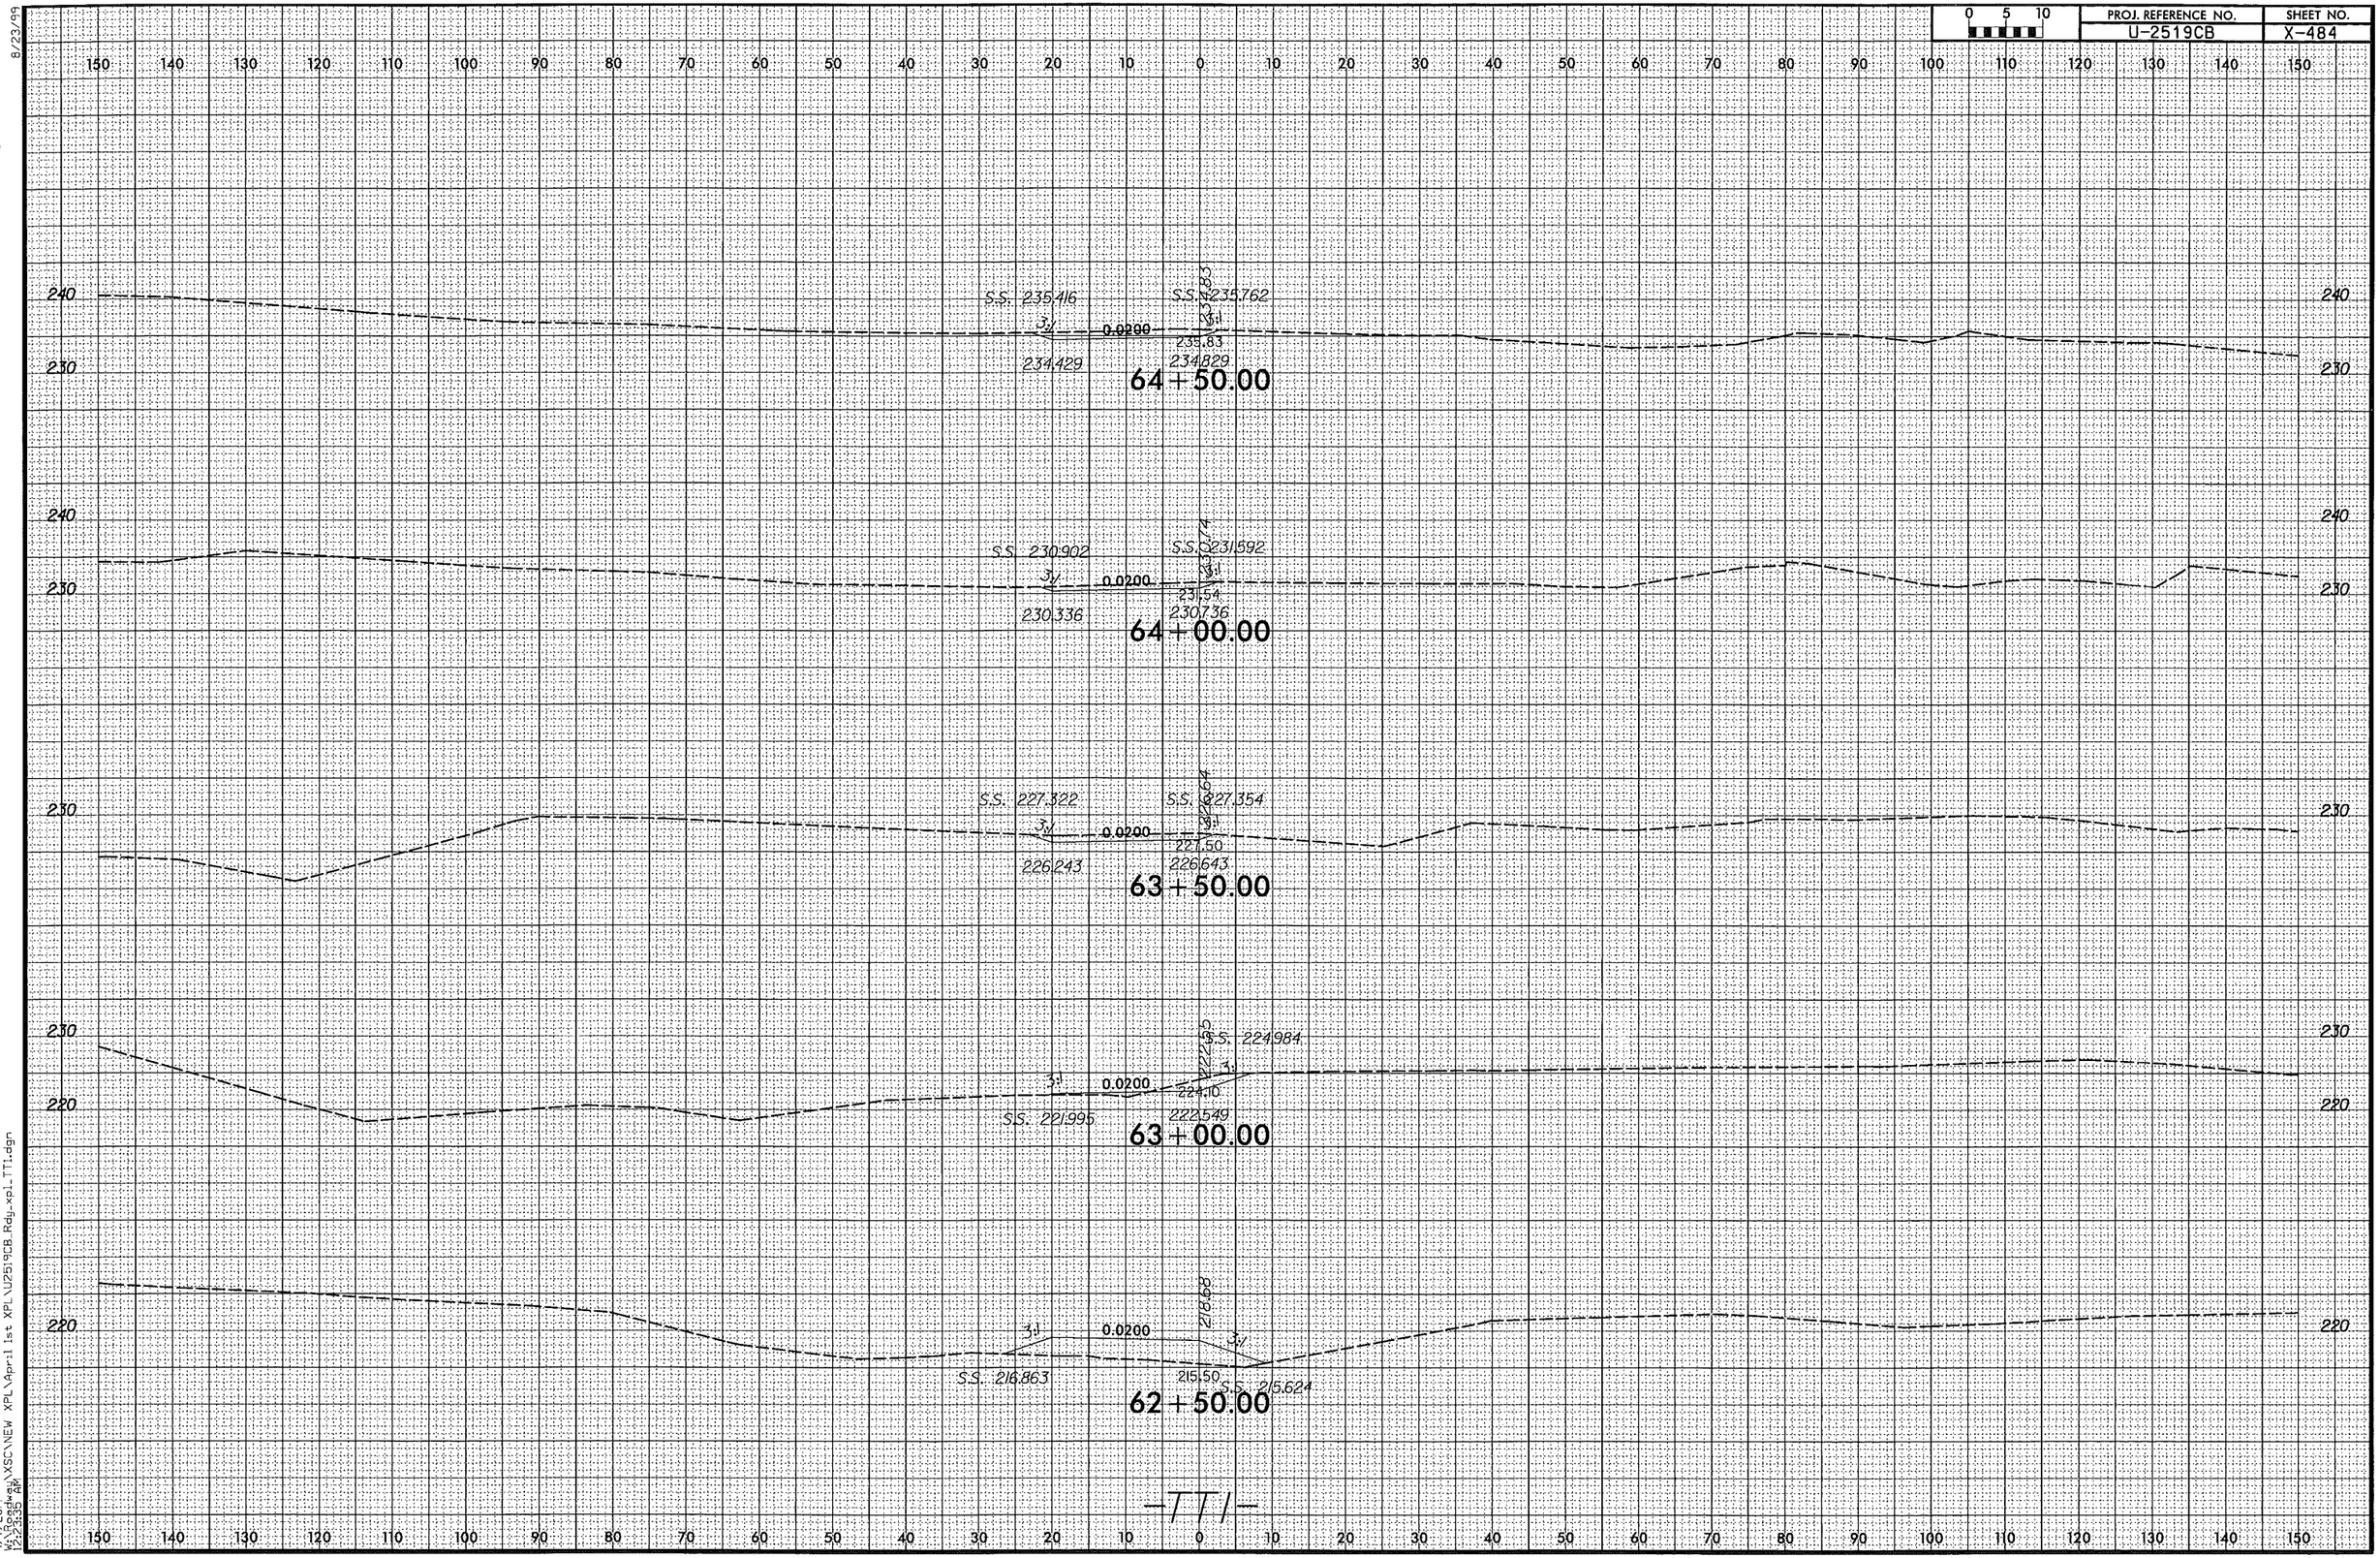

8/23/99

4/7/2014
W:\Roadway\XSC\NEW XPL\April 1st XPL\U2519CB_Rdy_xpl_TT1.dgn
12:23:35 AM

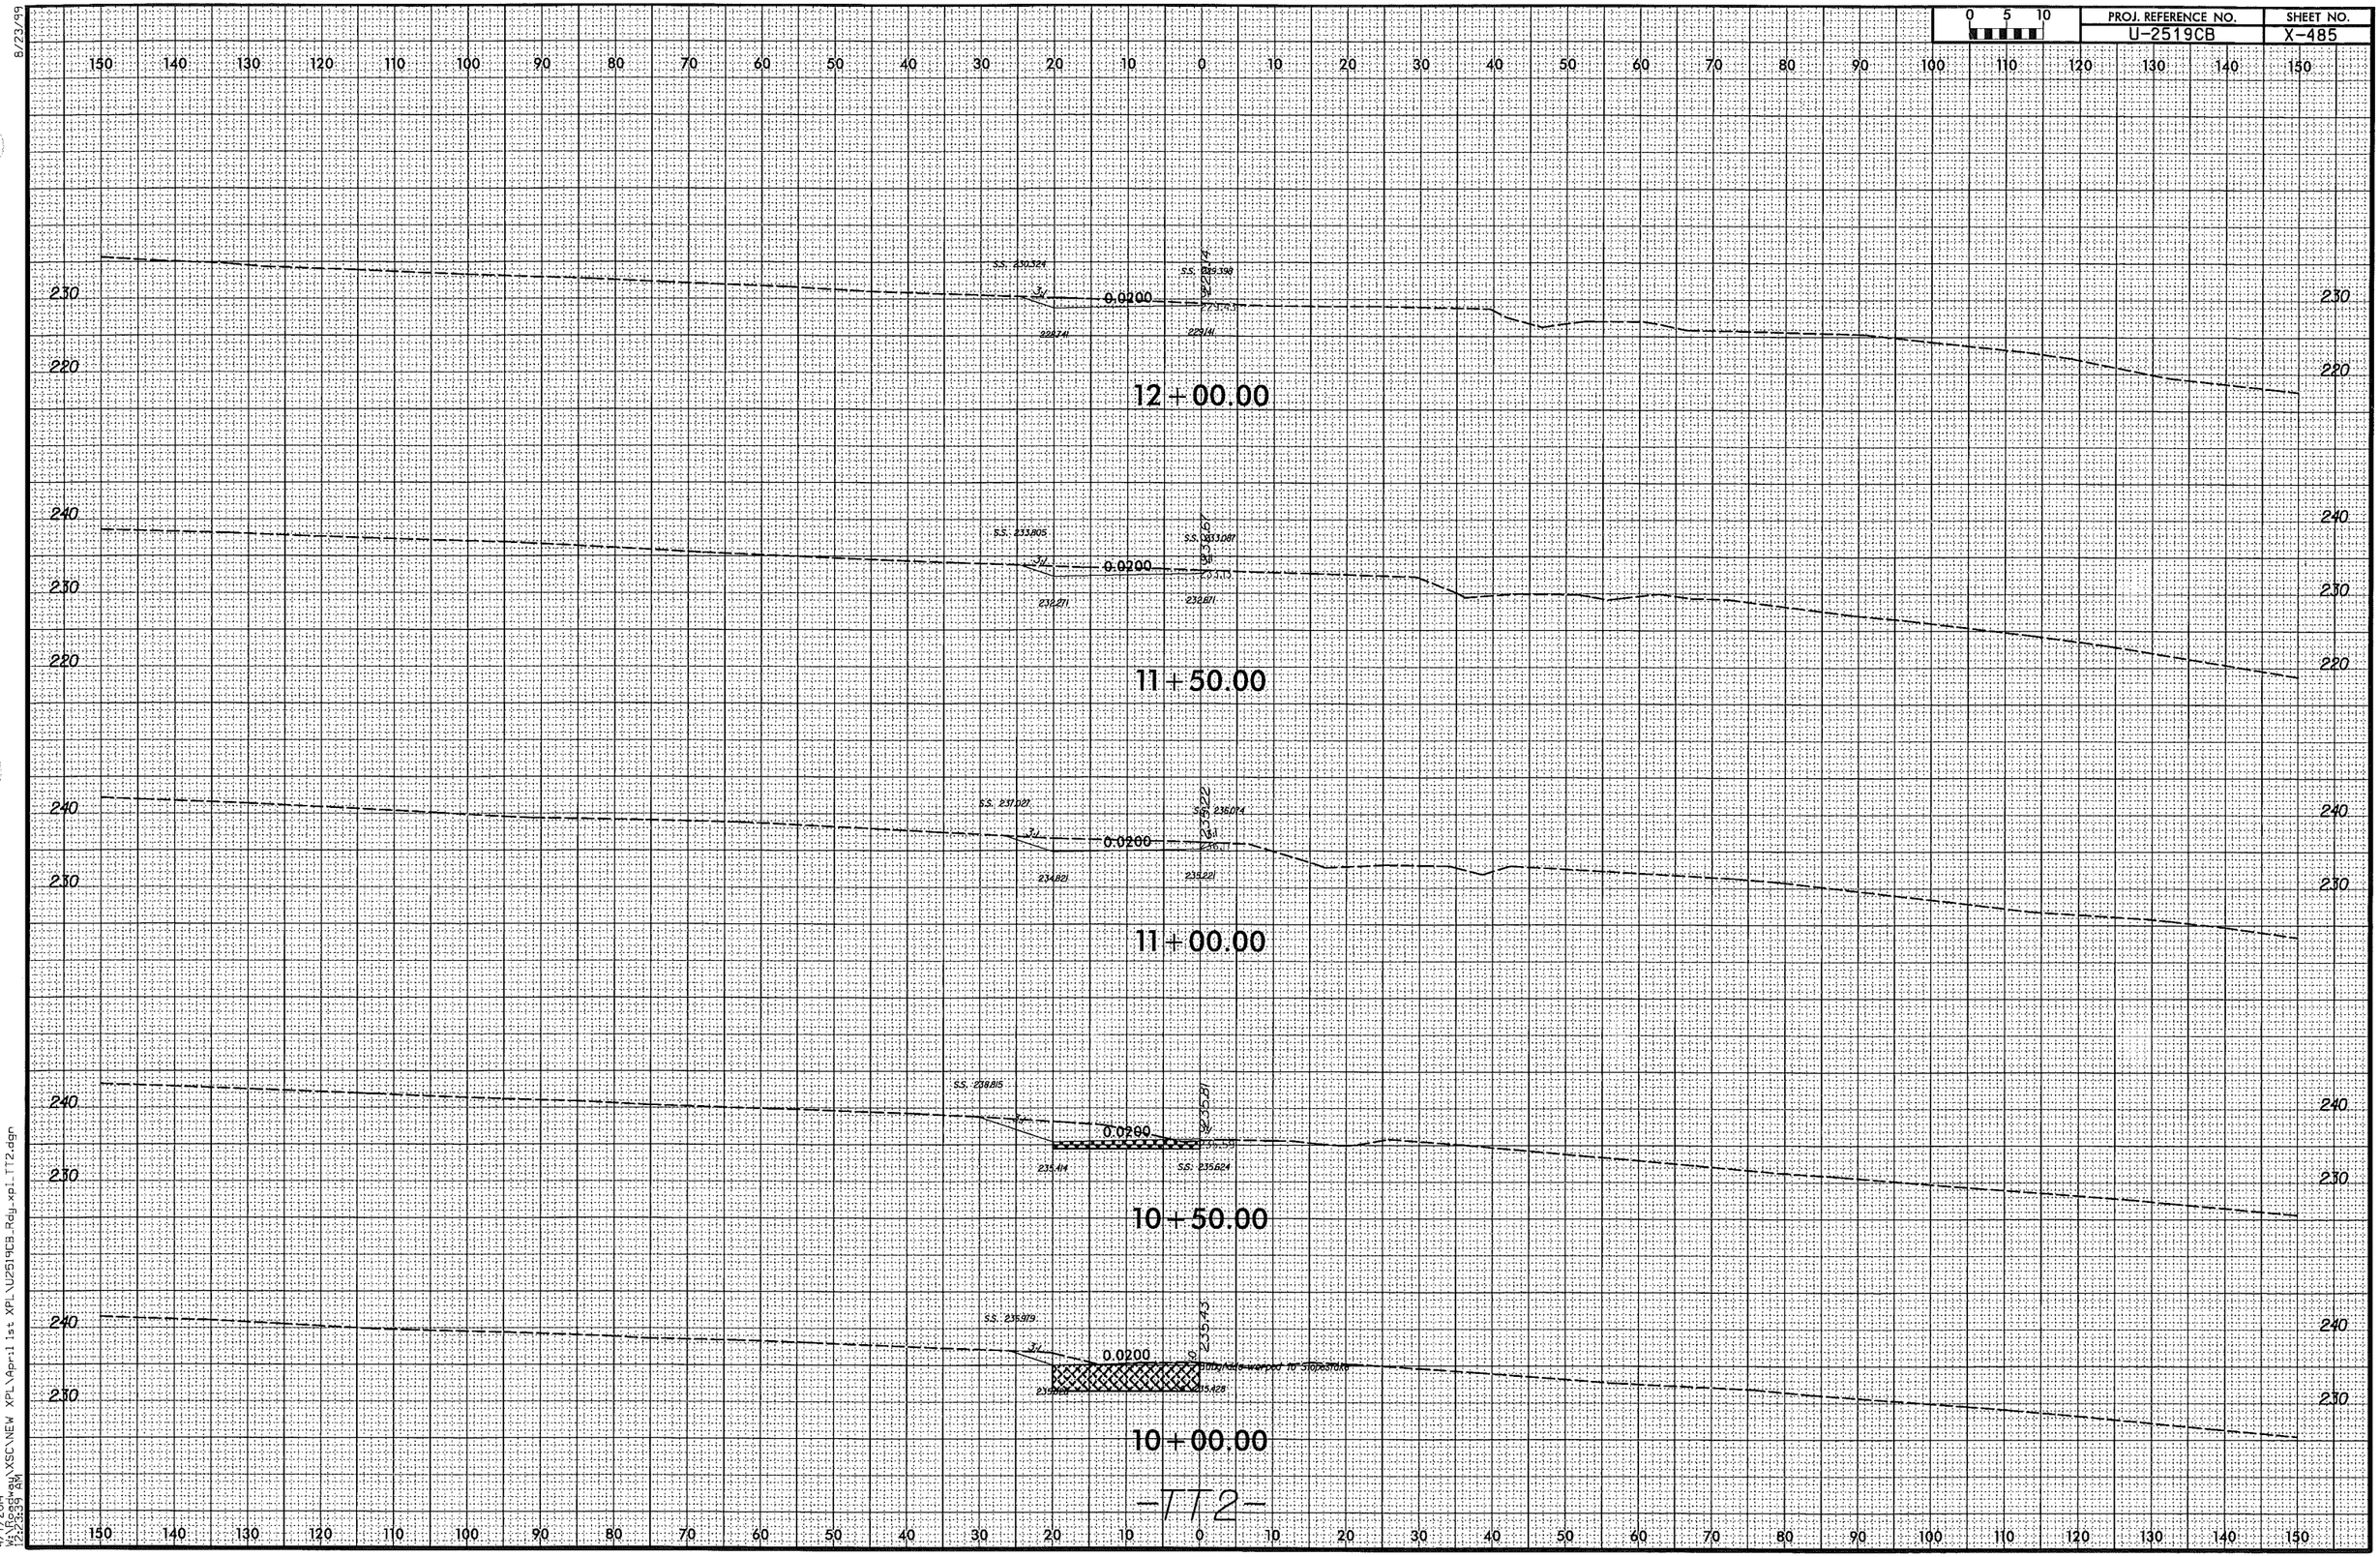

8/23/99

4/7/2014
W:\Roadway\XSC\NEW XPL\April 1st XPL\U2519CB_Rdy_xpl_TT2.dgn
12:23:39 AM

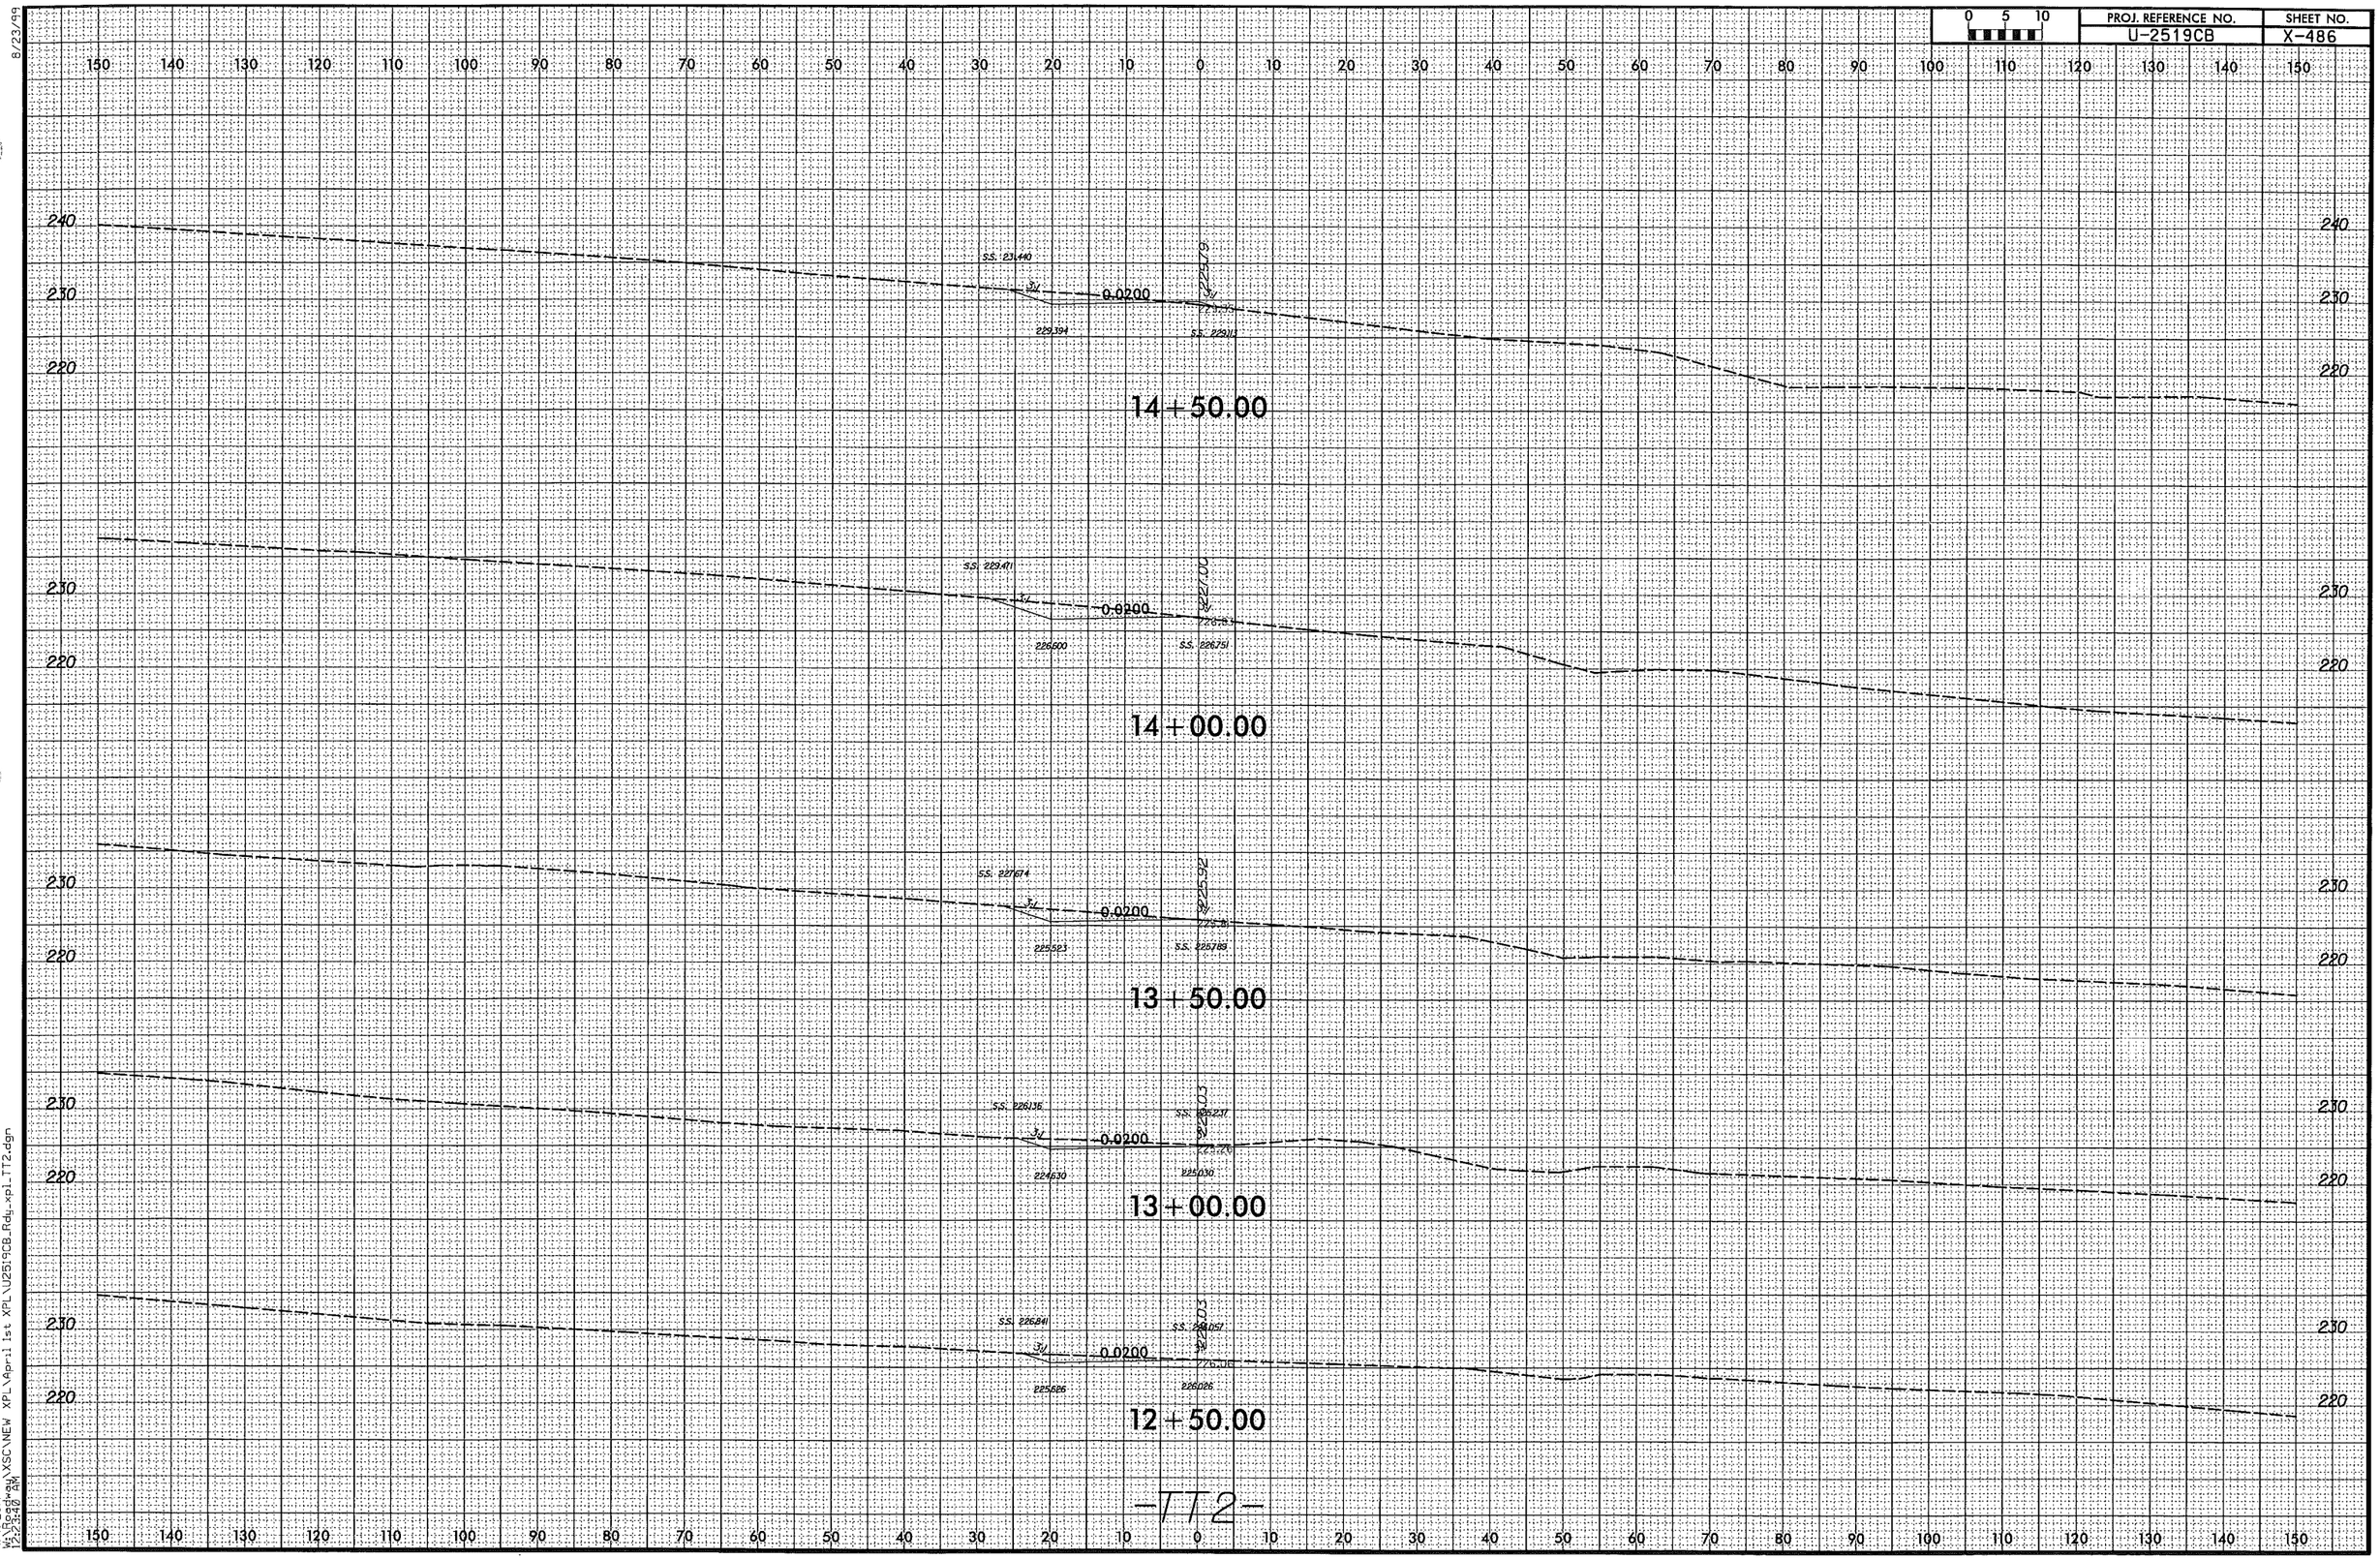

8/23/99
4/7/2014
W:\Roadway\XSC\NEW XPL\April 1st XPL\U2519CB_Rdy_xpl_TT2.dgn
12:23:40 AM

0 5 10	PROJ. REFERENCE NO.	SHEET NO.
	U-2519CB	X-487

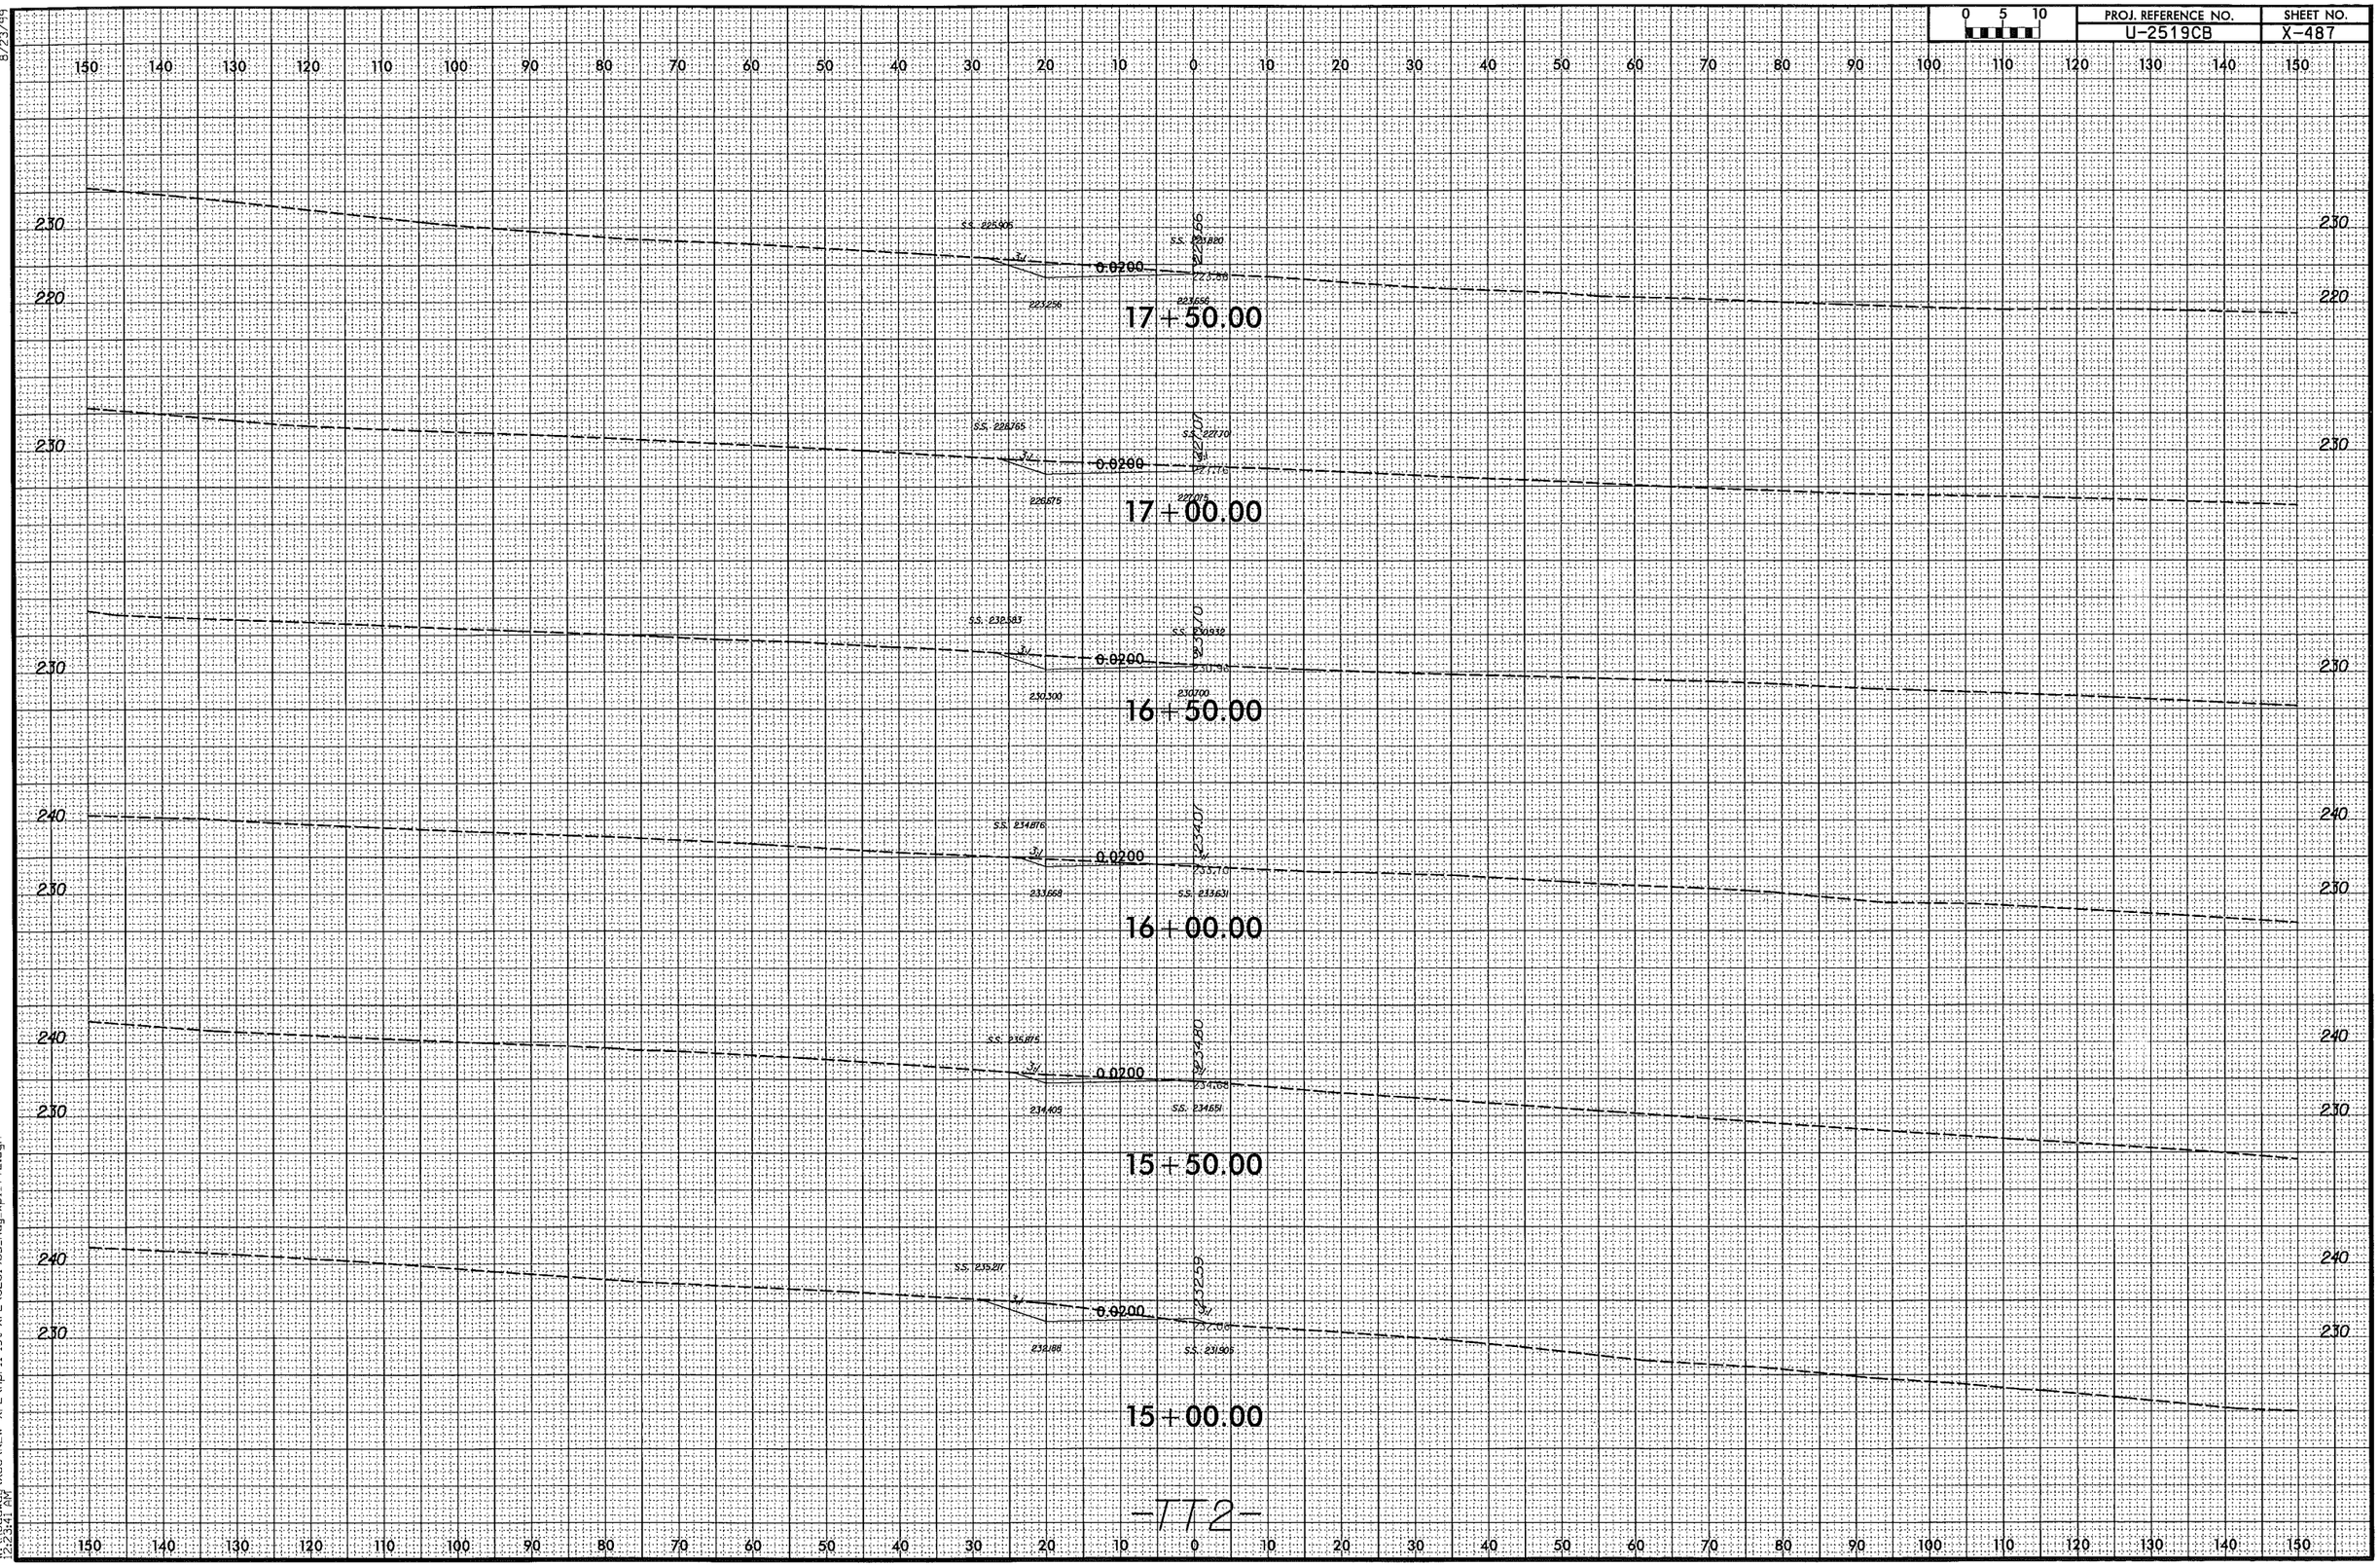

8/23/99

4/7/2014
M:\Roadway\XSC\NEW XPL\April 1st XPL\U2519CB_Rdy_xpl_TT2.dgn
2:22:34 PM

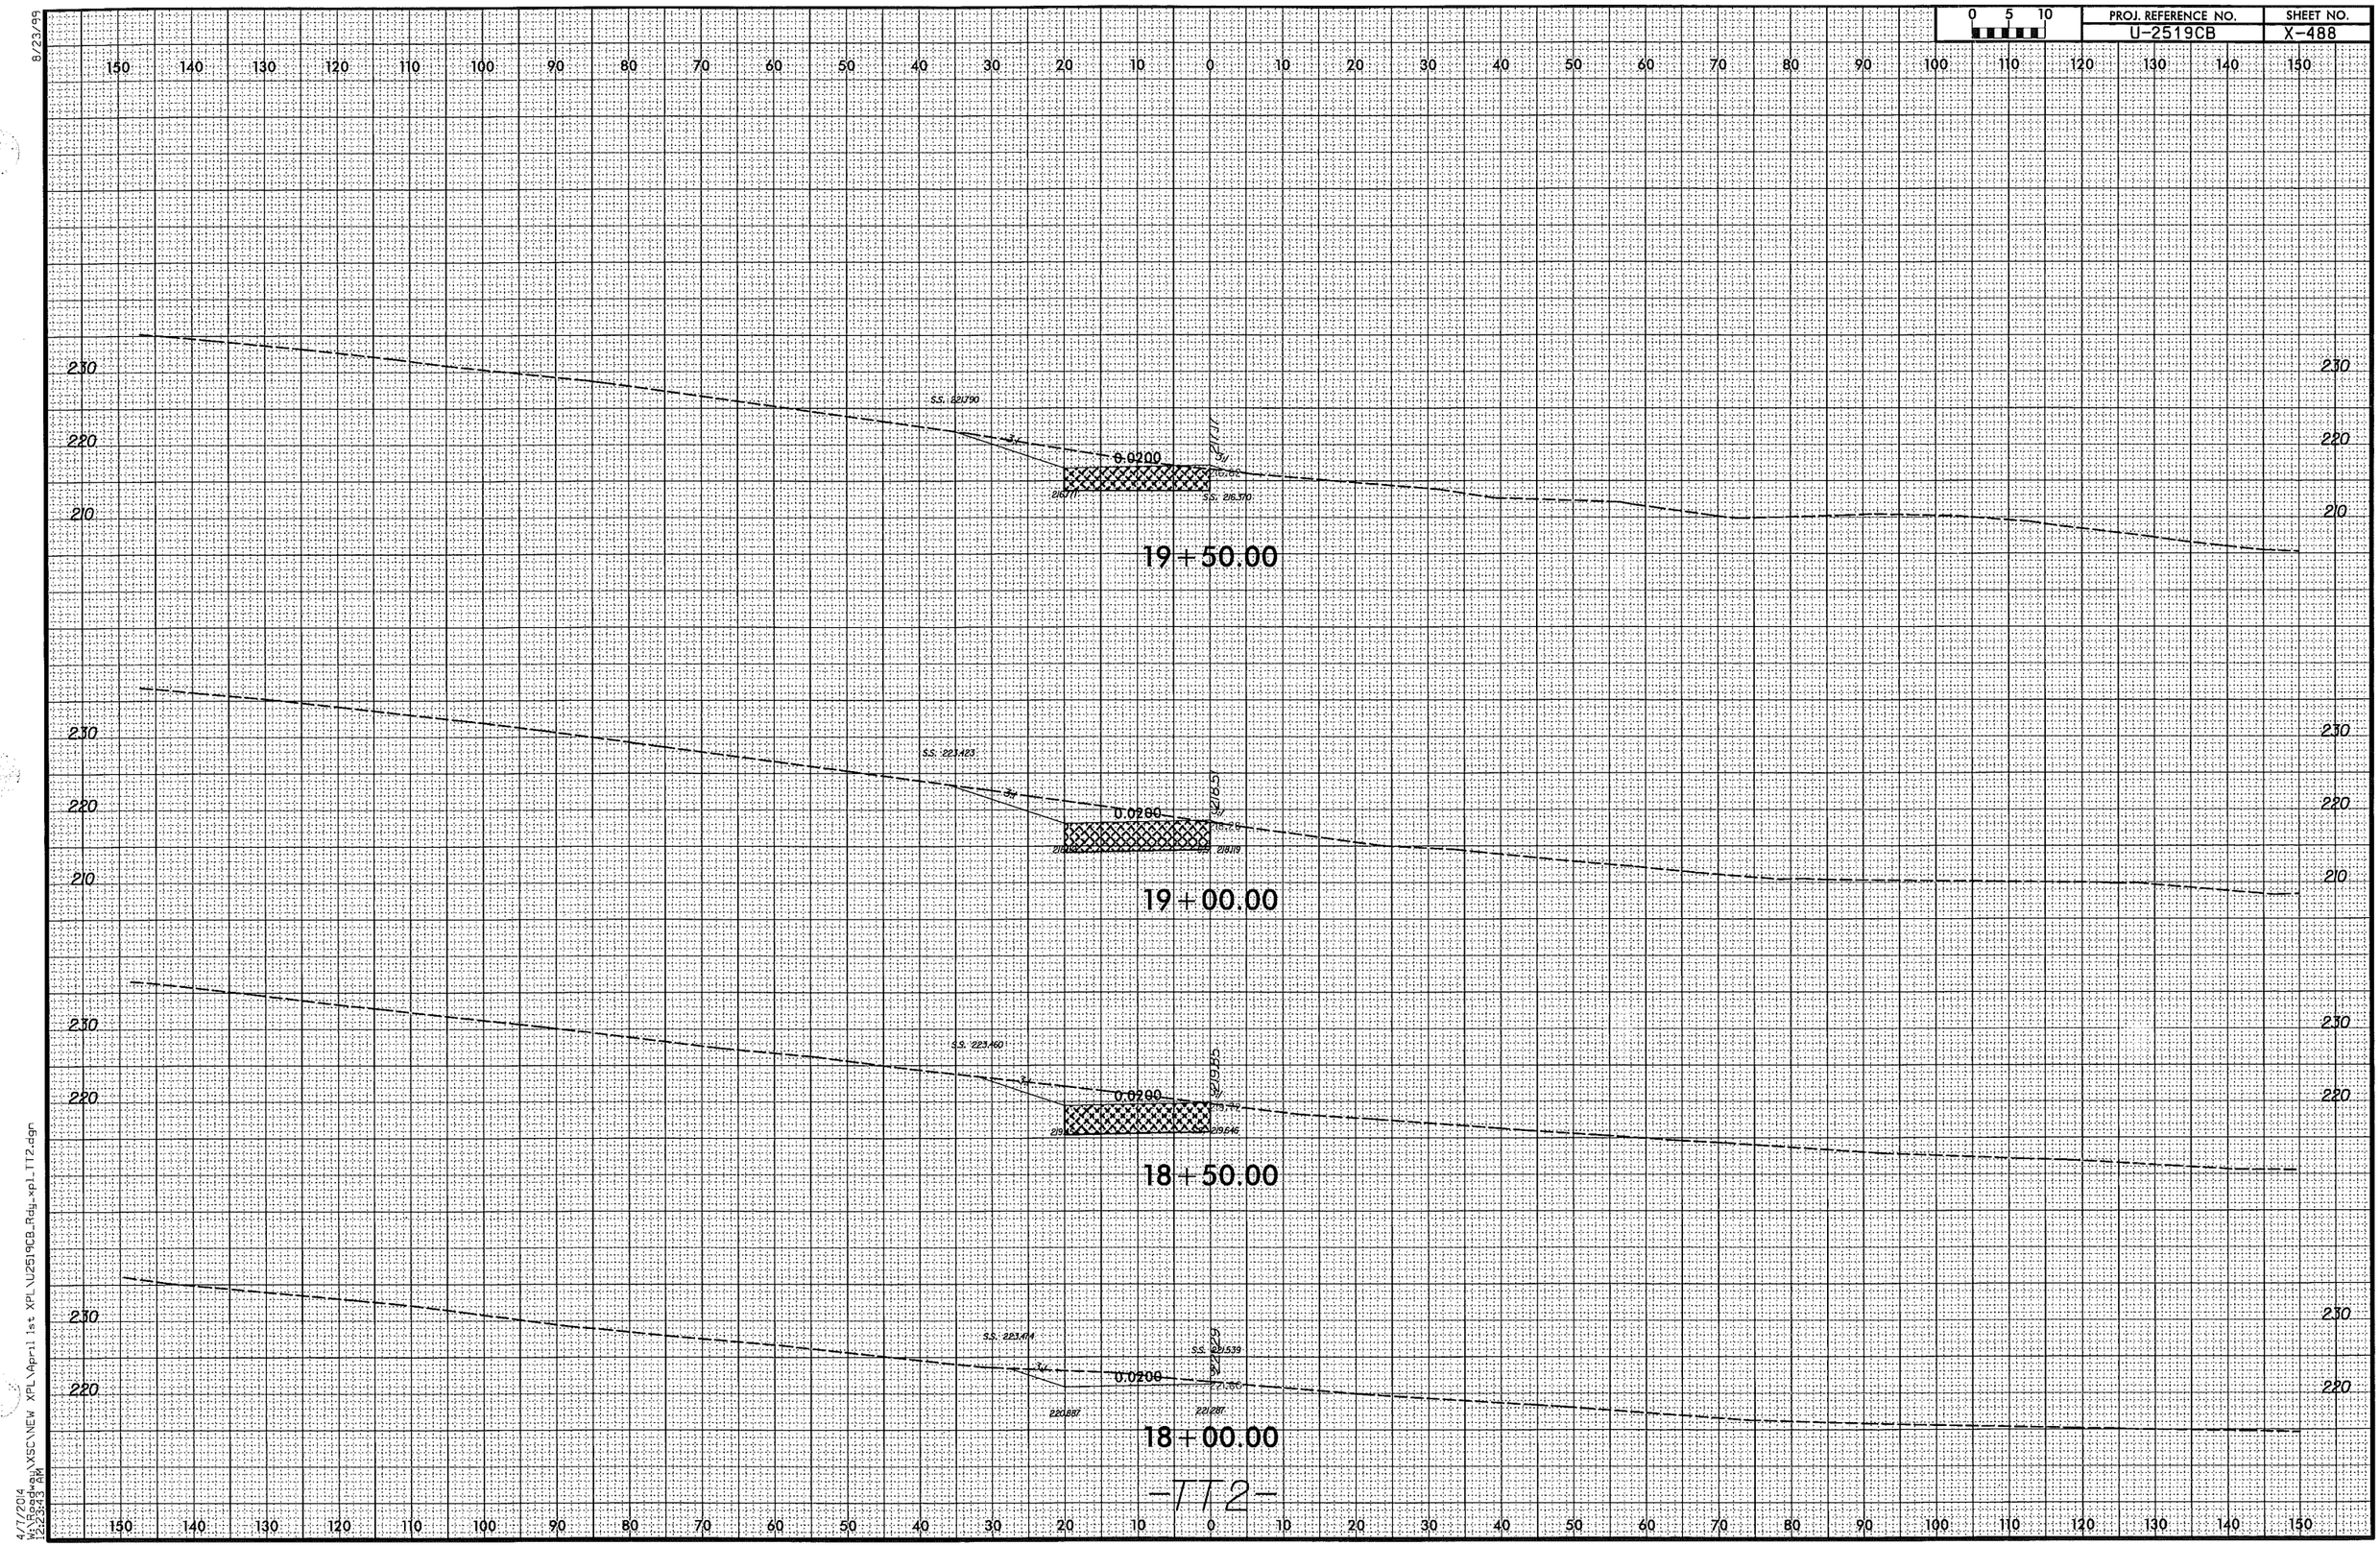

8/23/99

4/7/2014
W:\Roadway\XSC\NEW XPL\April 1st XPL\U2519CB_Rdy_xpl_TT2.dgn
12:23:43 AM

0 5 10	PROJ. REFERENCE NO.	SHEET NO.
	U-2519CB	X-489

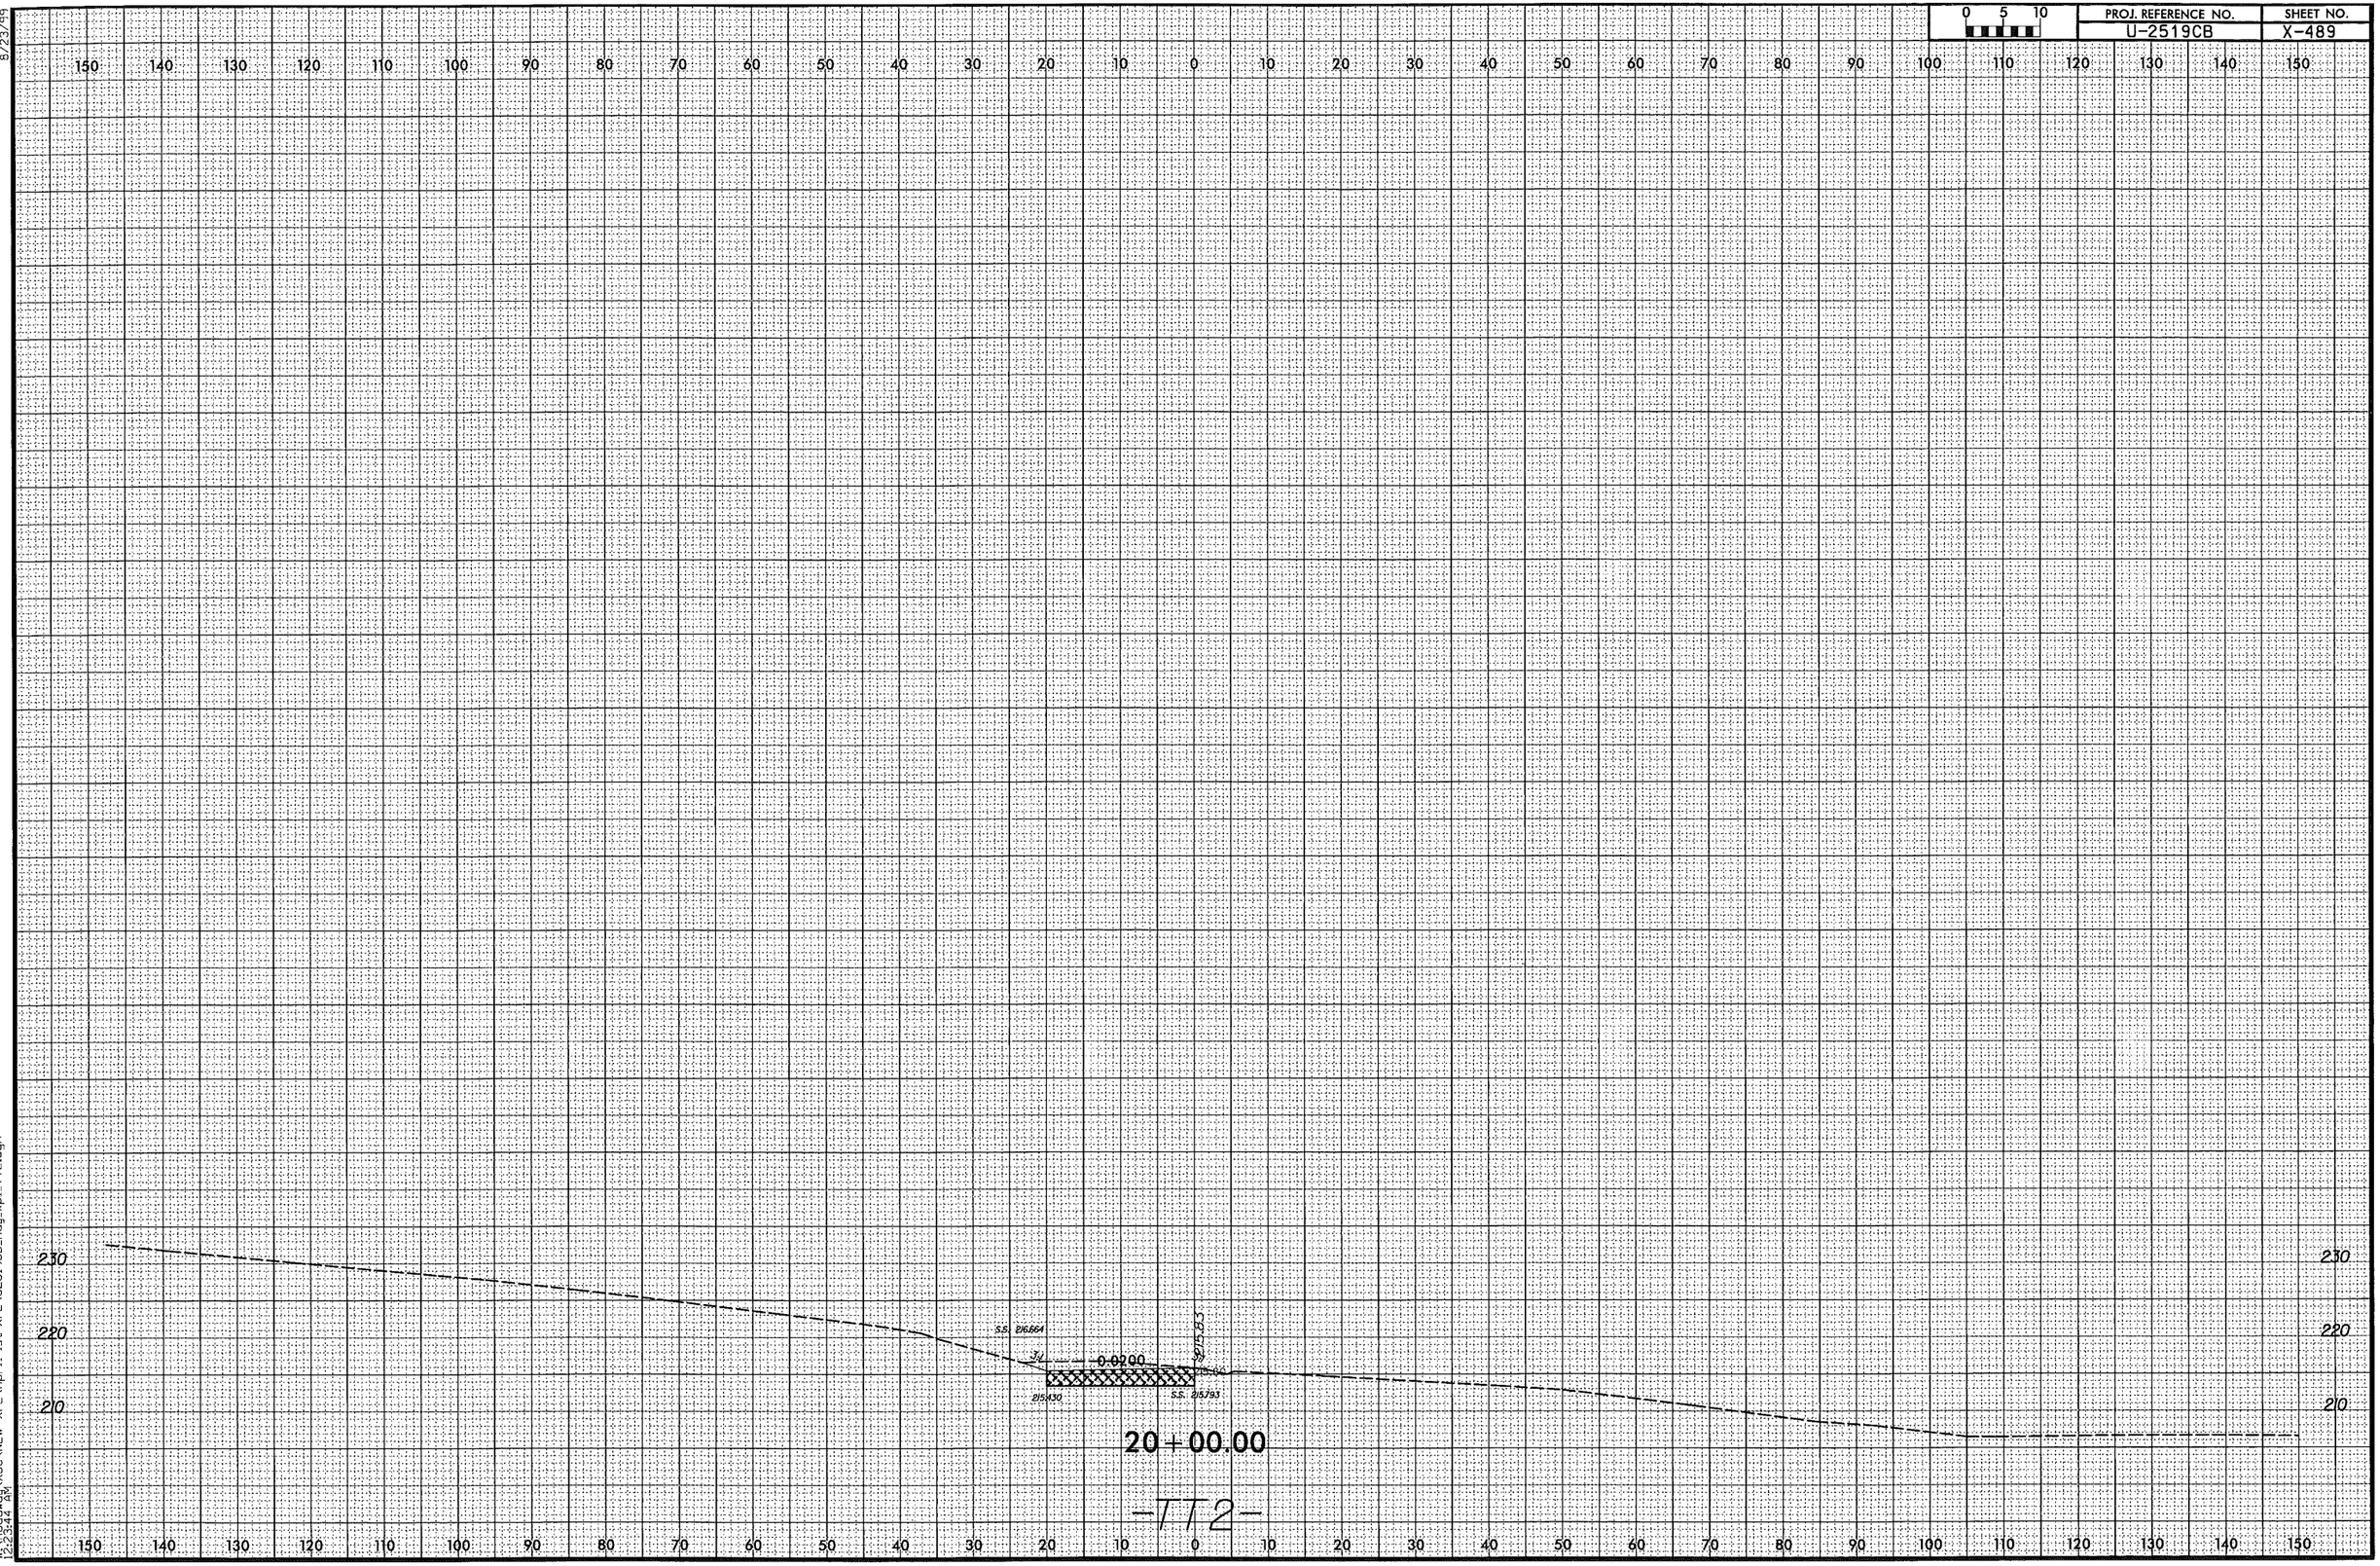

8/23/99

4/7/2014
W:\Roadway\XSC\NEW XPL\April 1st XPL\U2519CB_Rdy_xpl_TT2.dgn
2:23:44 PM

0 5 10	PROJ. REFERENCE NO.	SHEET NO.
	U-2519CB	X-490

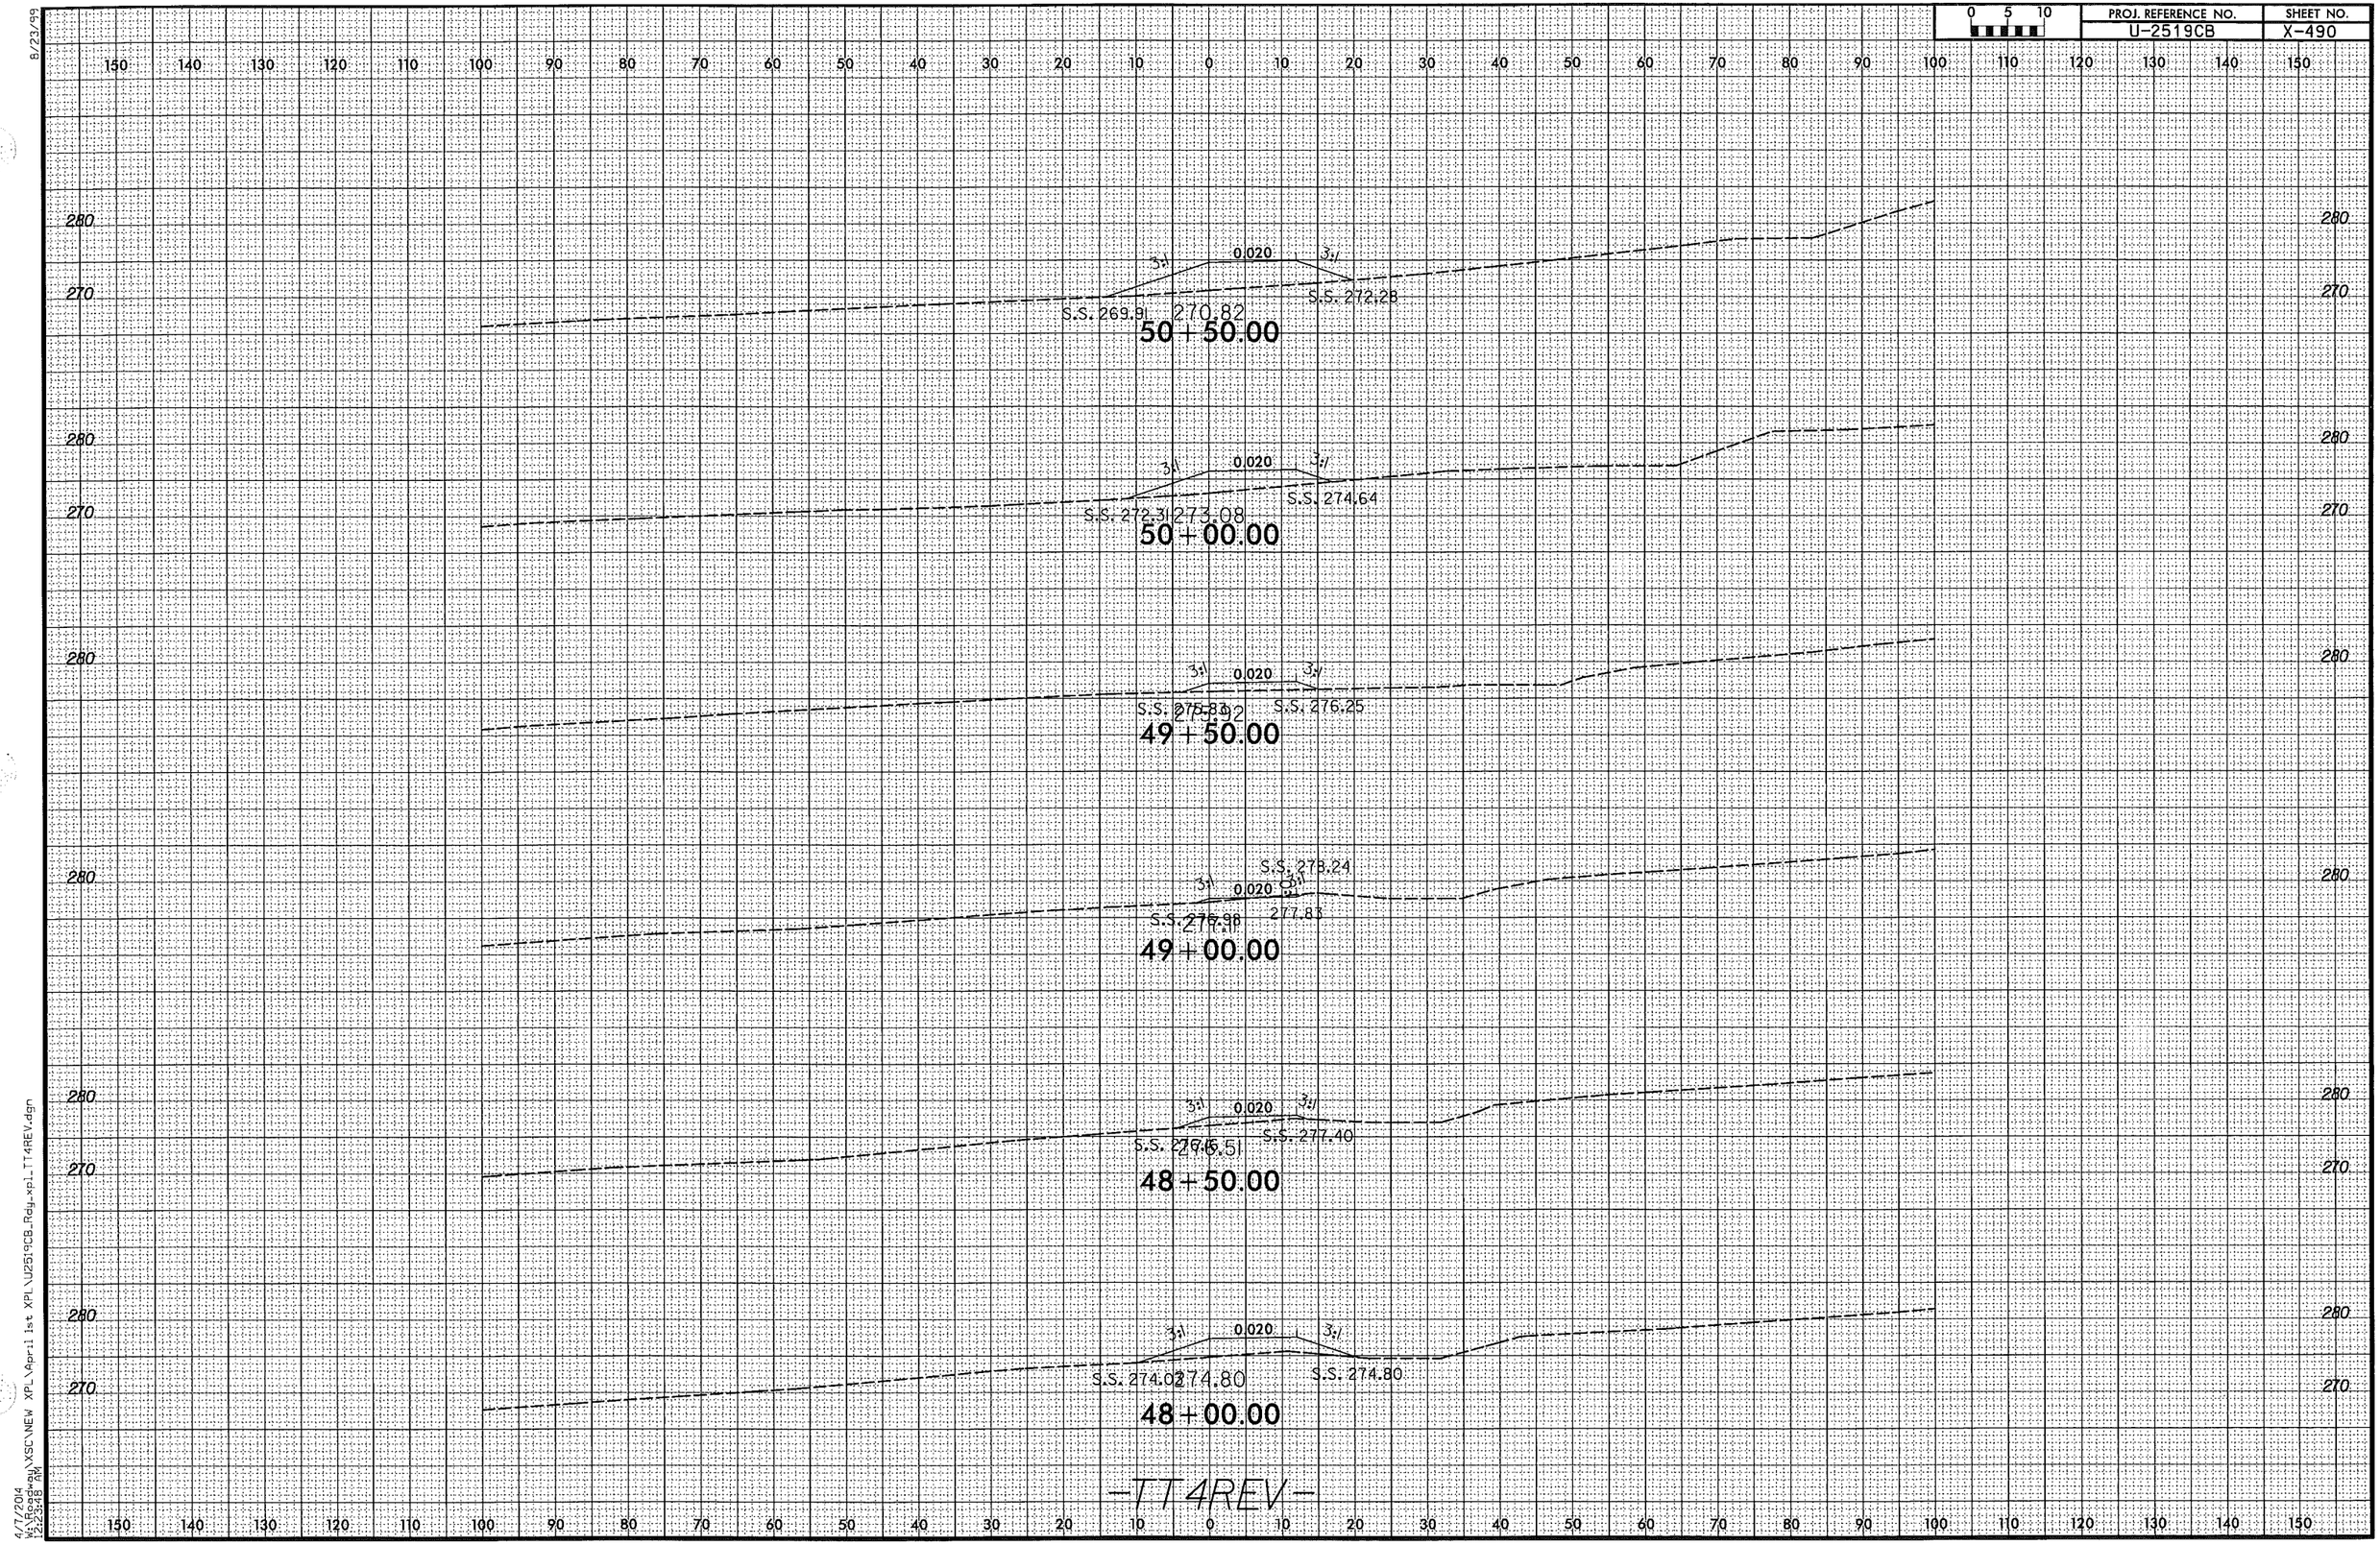

8/23/99

4/7/2014
12:23:48 AM
W:\Roadway\XSC\NEW XPL\April 1st XPL\U2519CB_Rdy_xpl_TT4REV.dgn

PROJ. REFERENCE NO.	SHEET NO.
U-2519CB	X-491

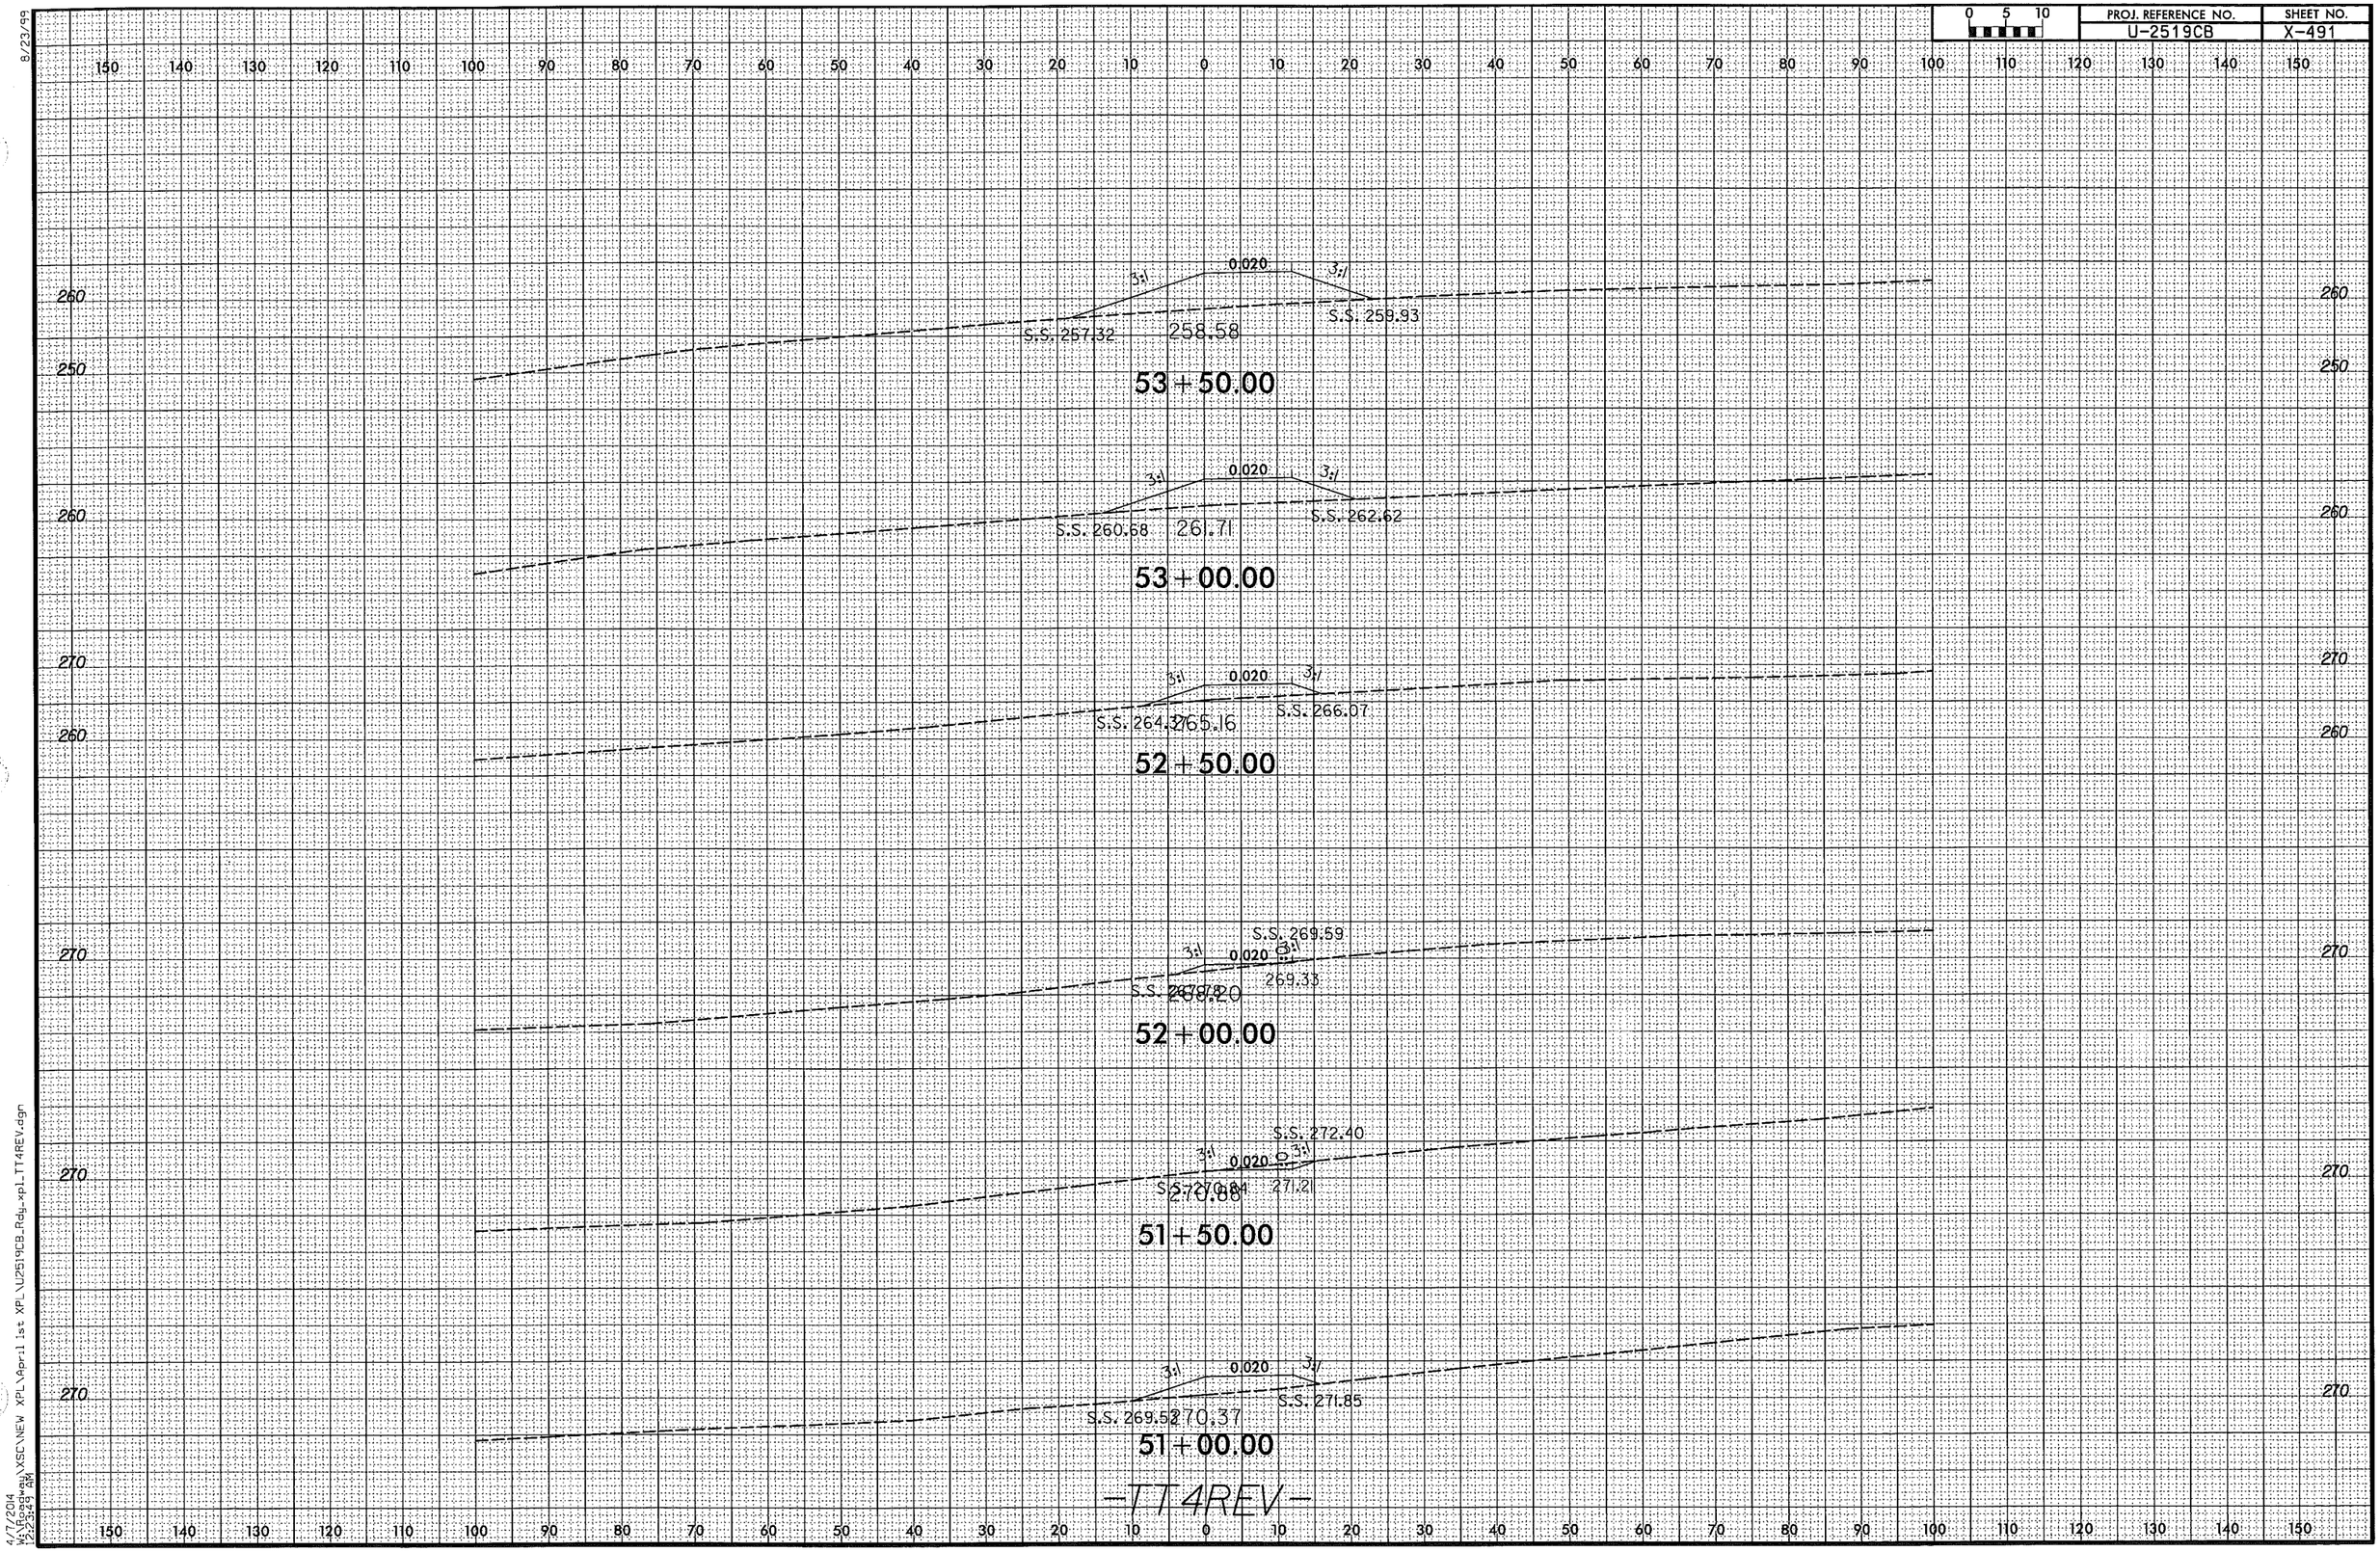

8/23/99

4/7/2014
W:\Broadway\XSC\NEW XPL\April 1st XPL\U2519CB_Rdy_xpl_TT4REV.dgn
2:23:49 PM

PROJ. REFERENCE NO.	SHEET NO.
U-2519CB	X-492

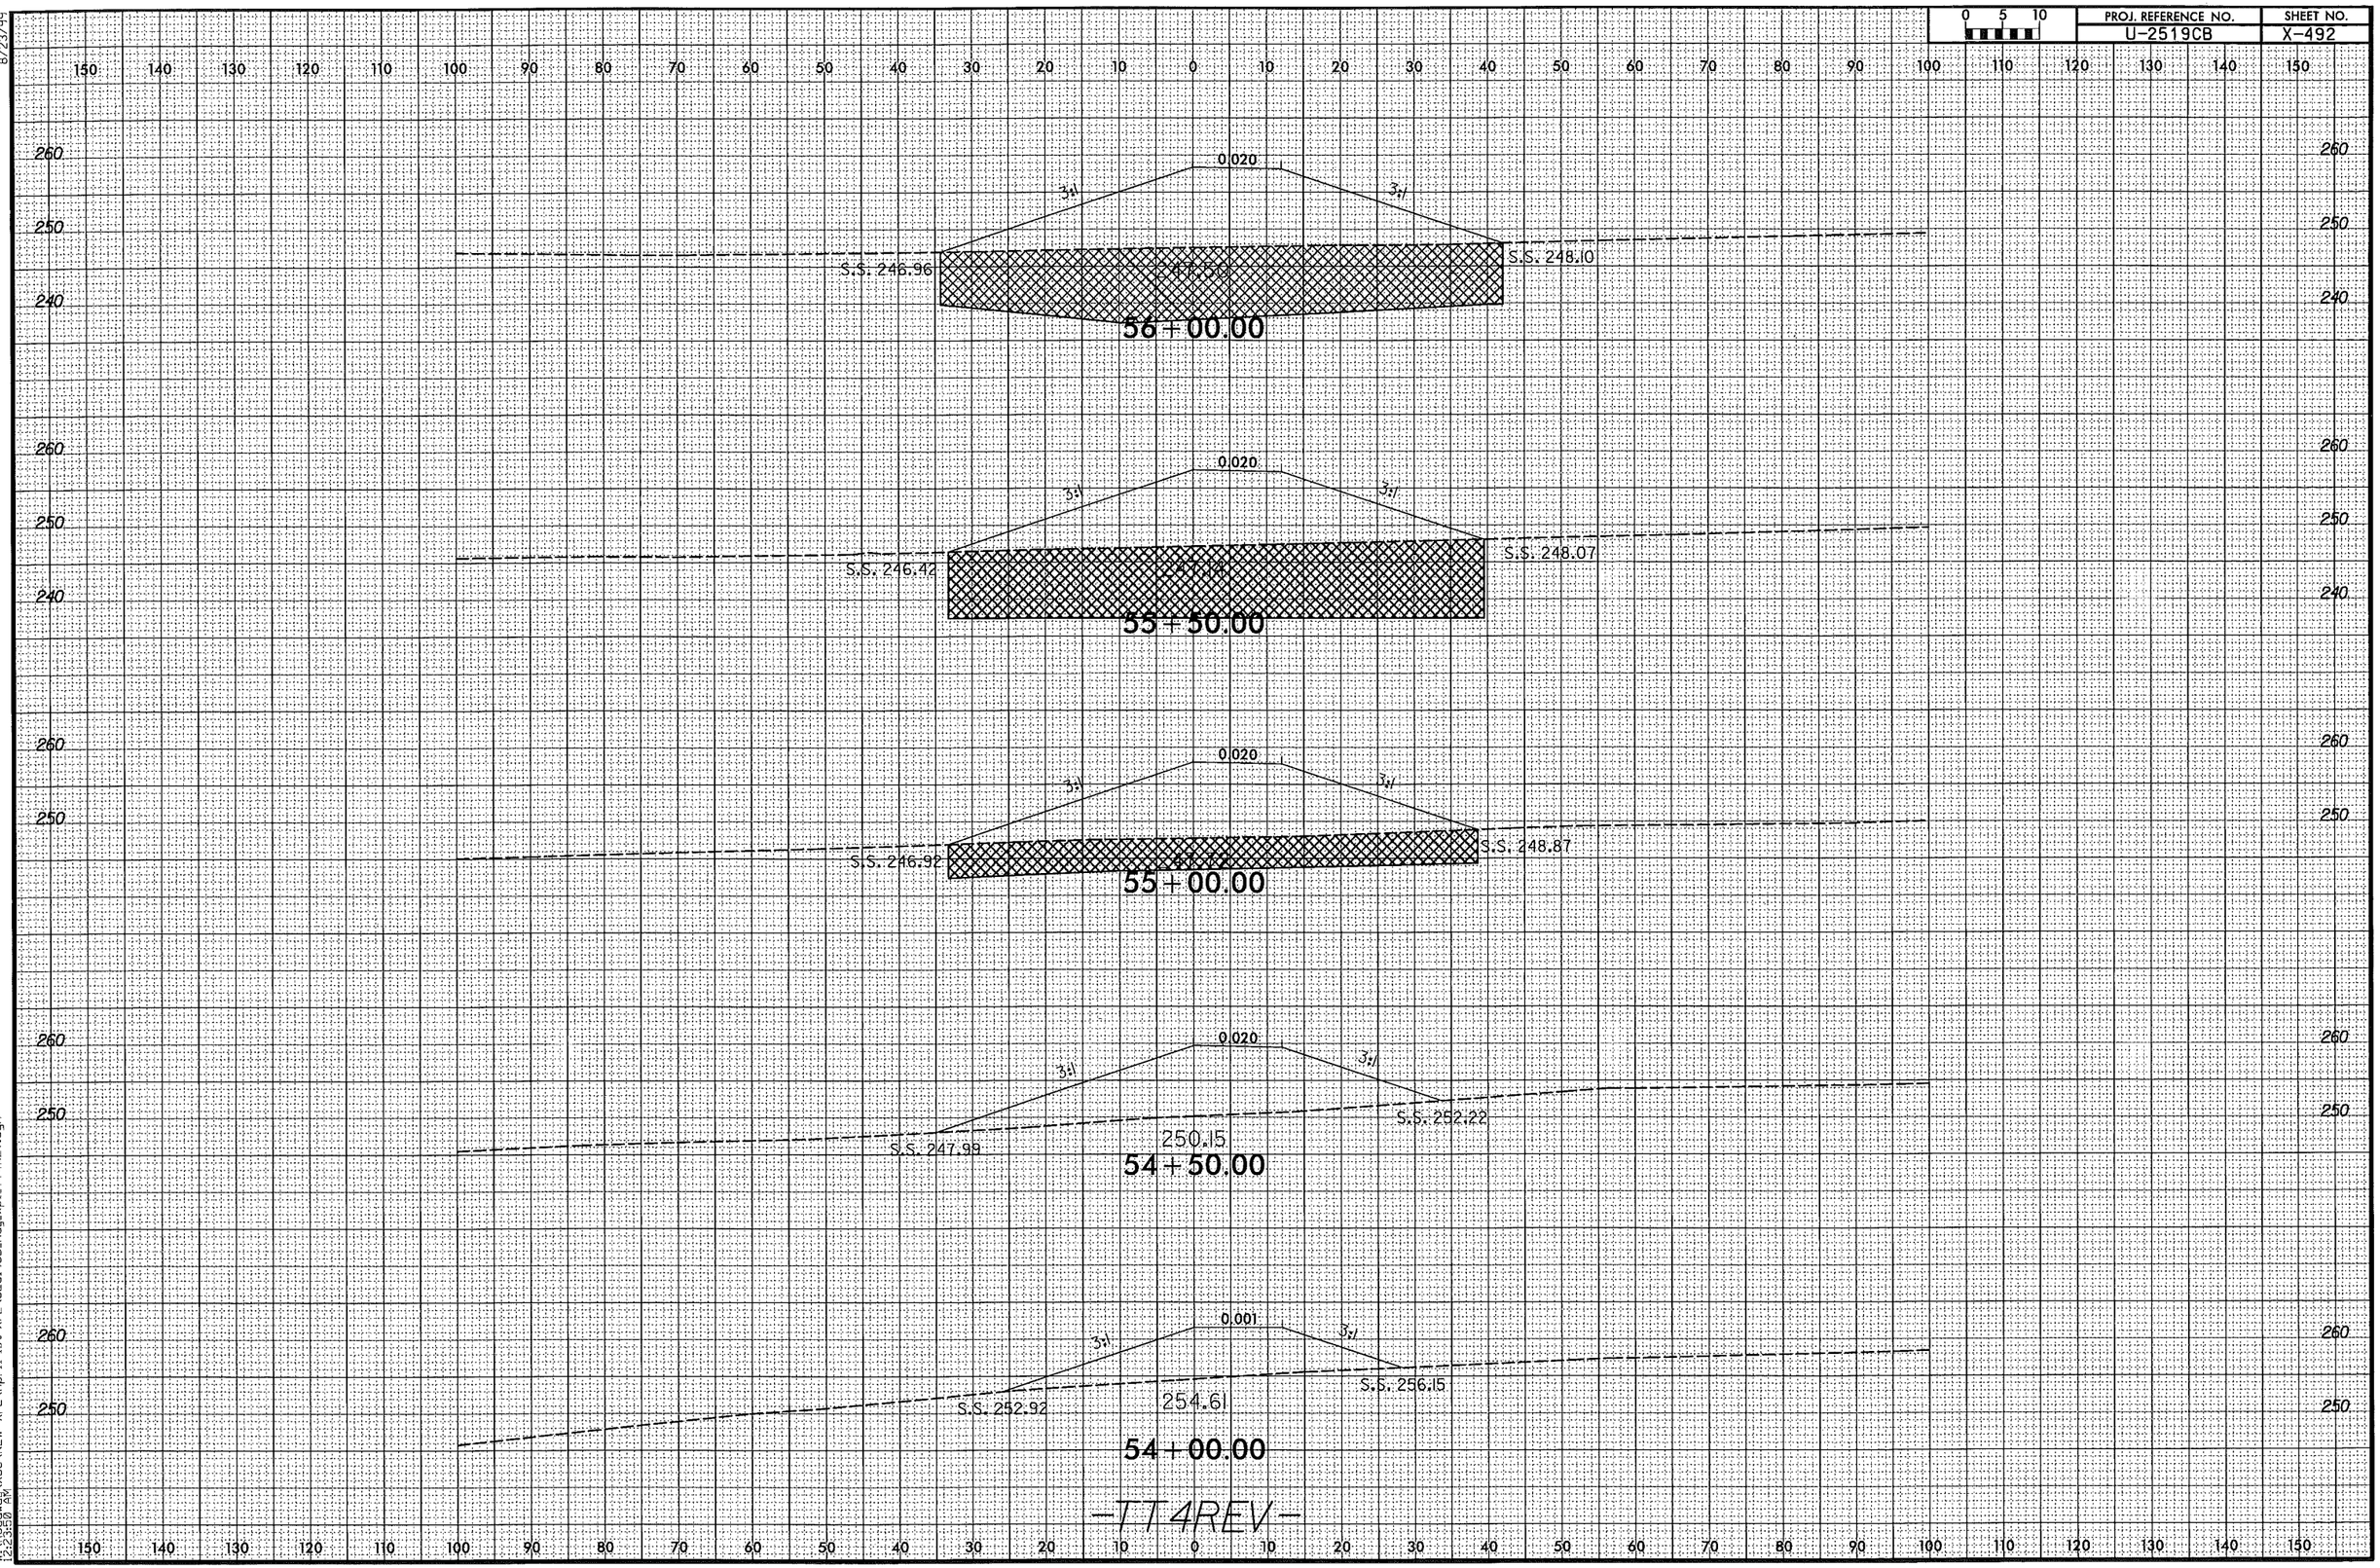

8/23/99

4/7/2014
W:\Roadway\XSC\NEW XPL\April 1st XPL\U2519CB_Rdy_xpl_TT4REV.dgn
2:23:58 PM

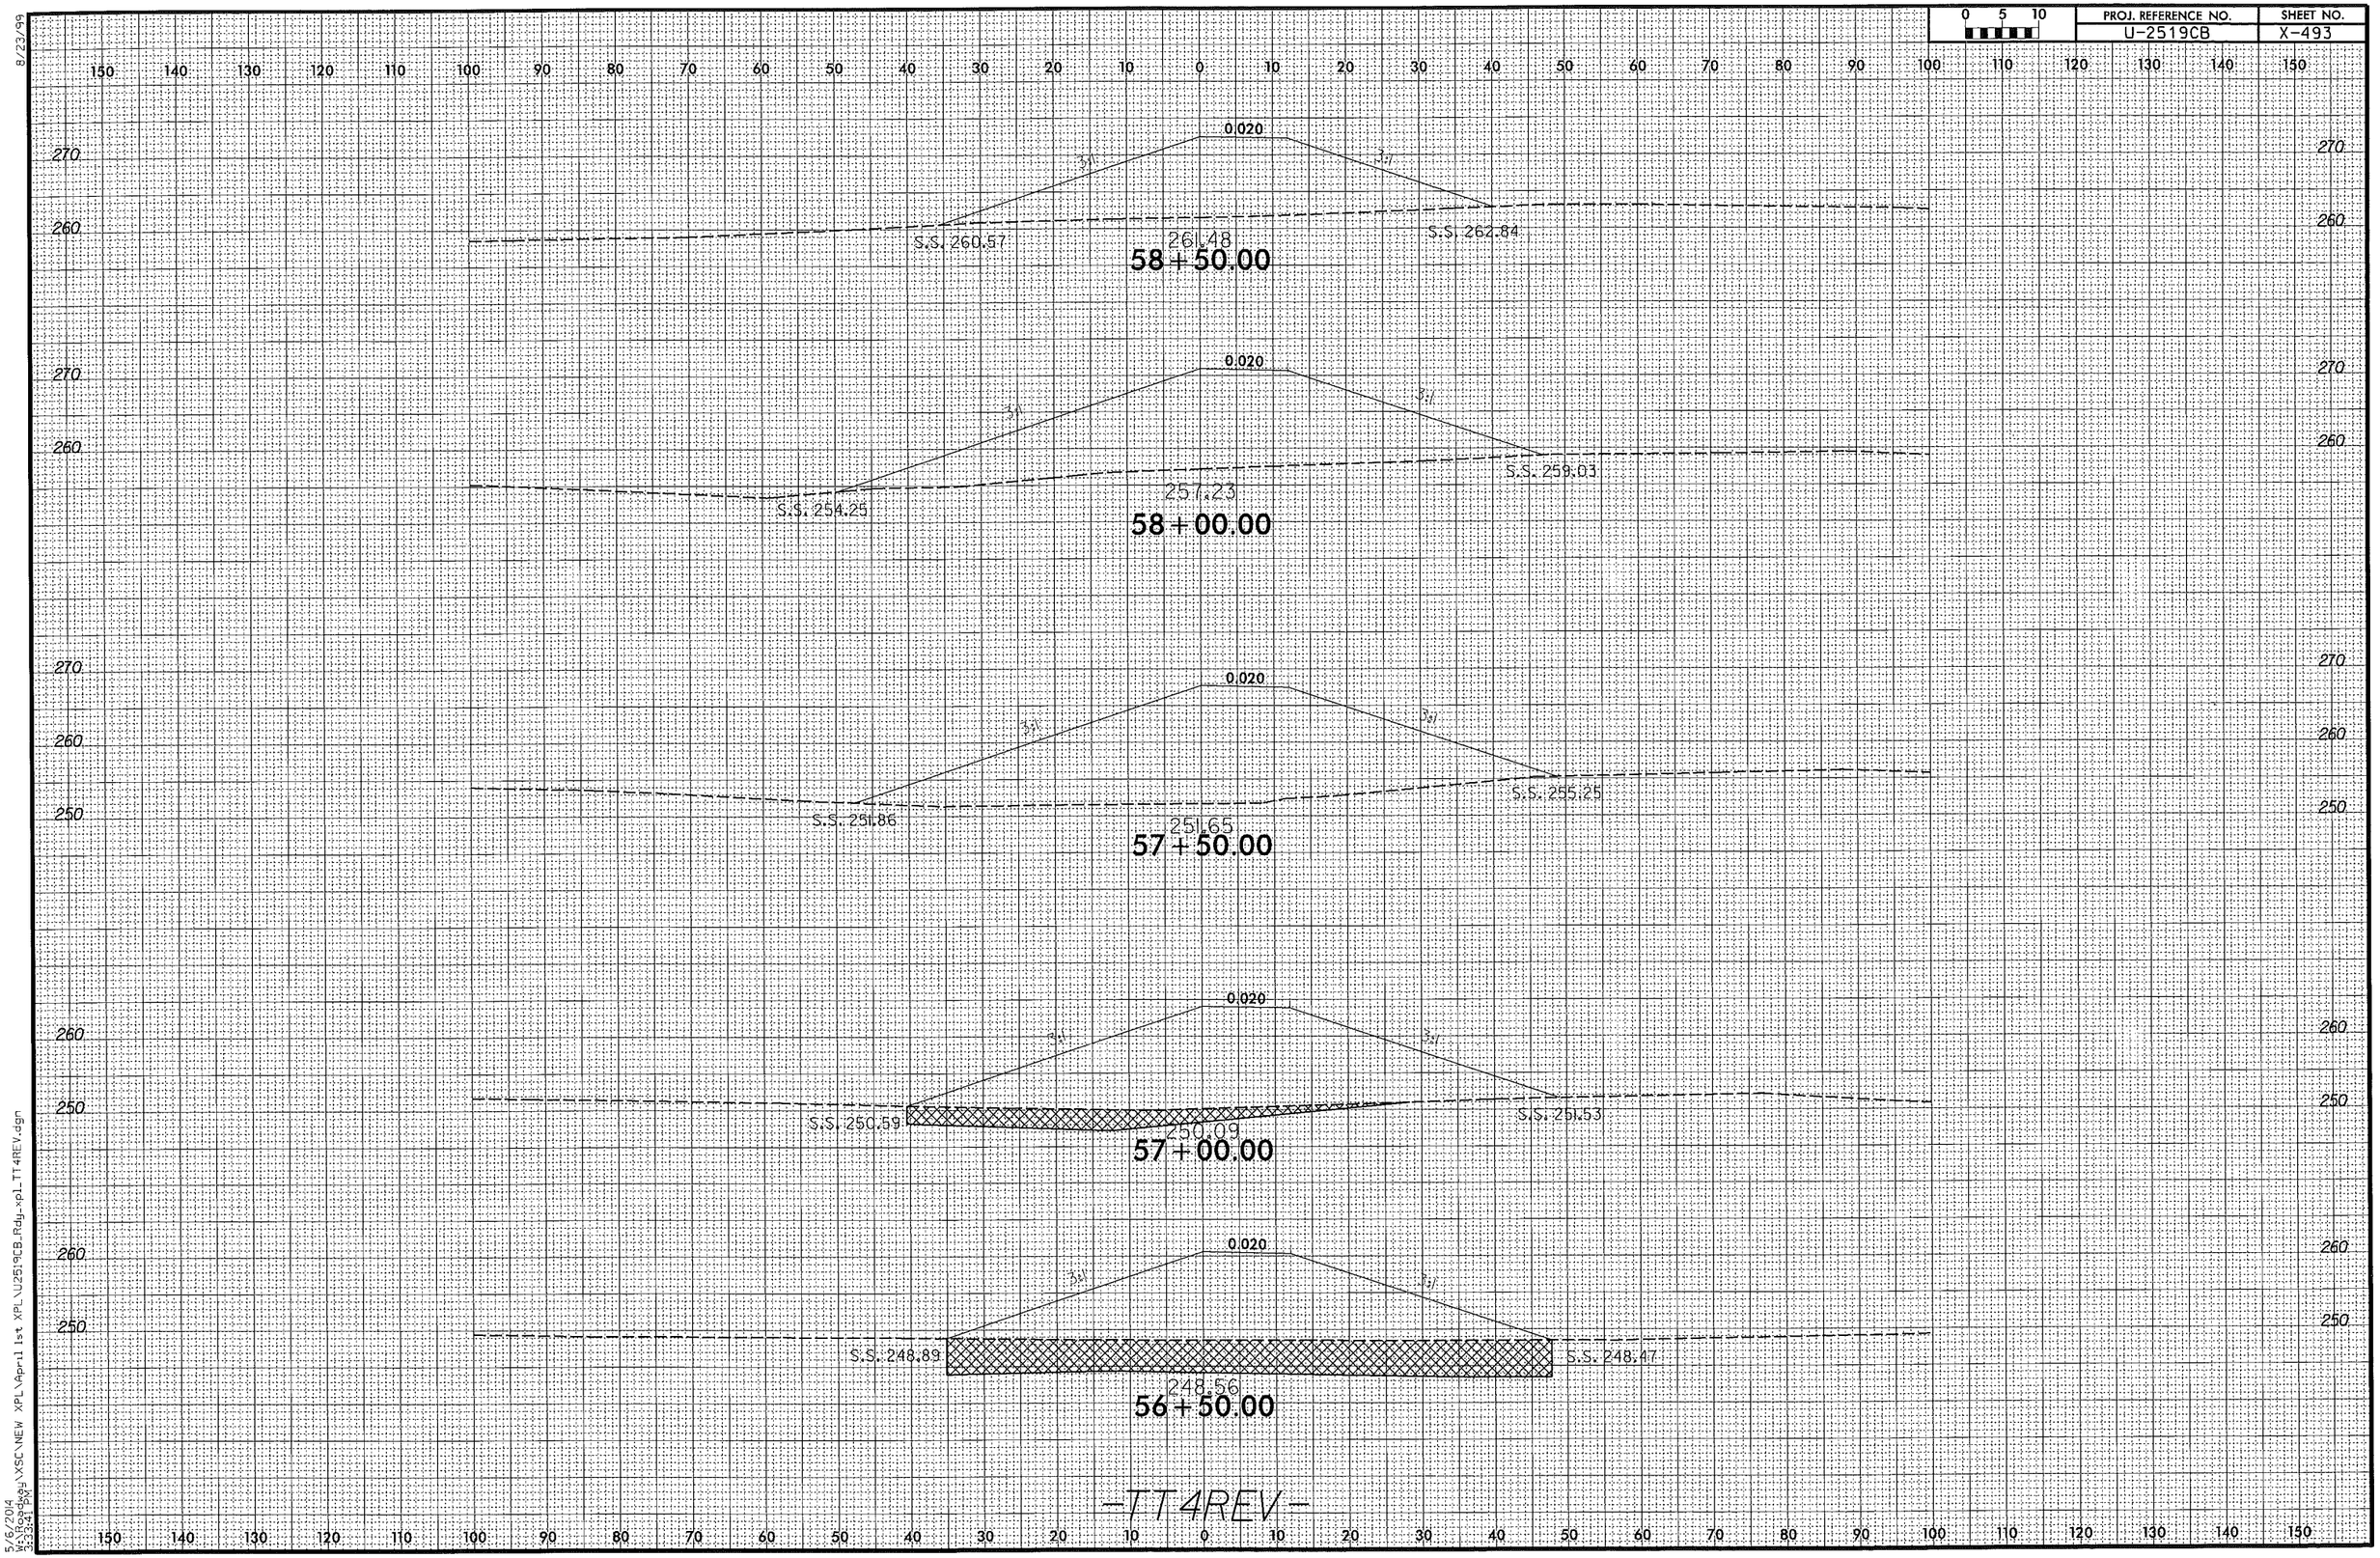

8/23/99

5/6/2014
W:\Roadway\XSC\NEW XPL\April 1st XPL\U2519CB_Rdy_xpl_TT4REV.dgn
3:33:41 PM

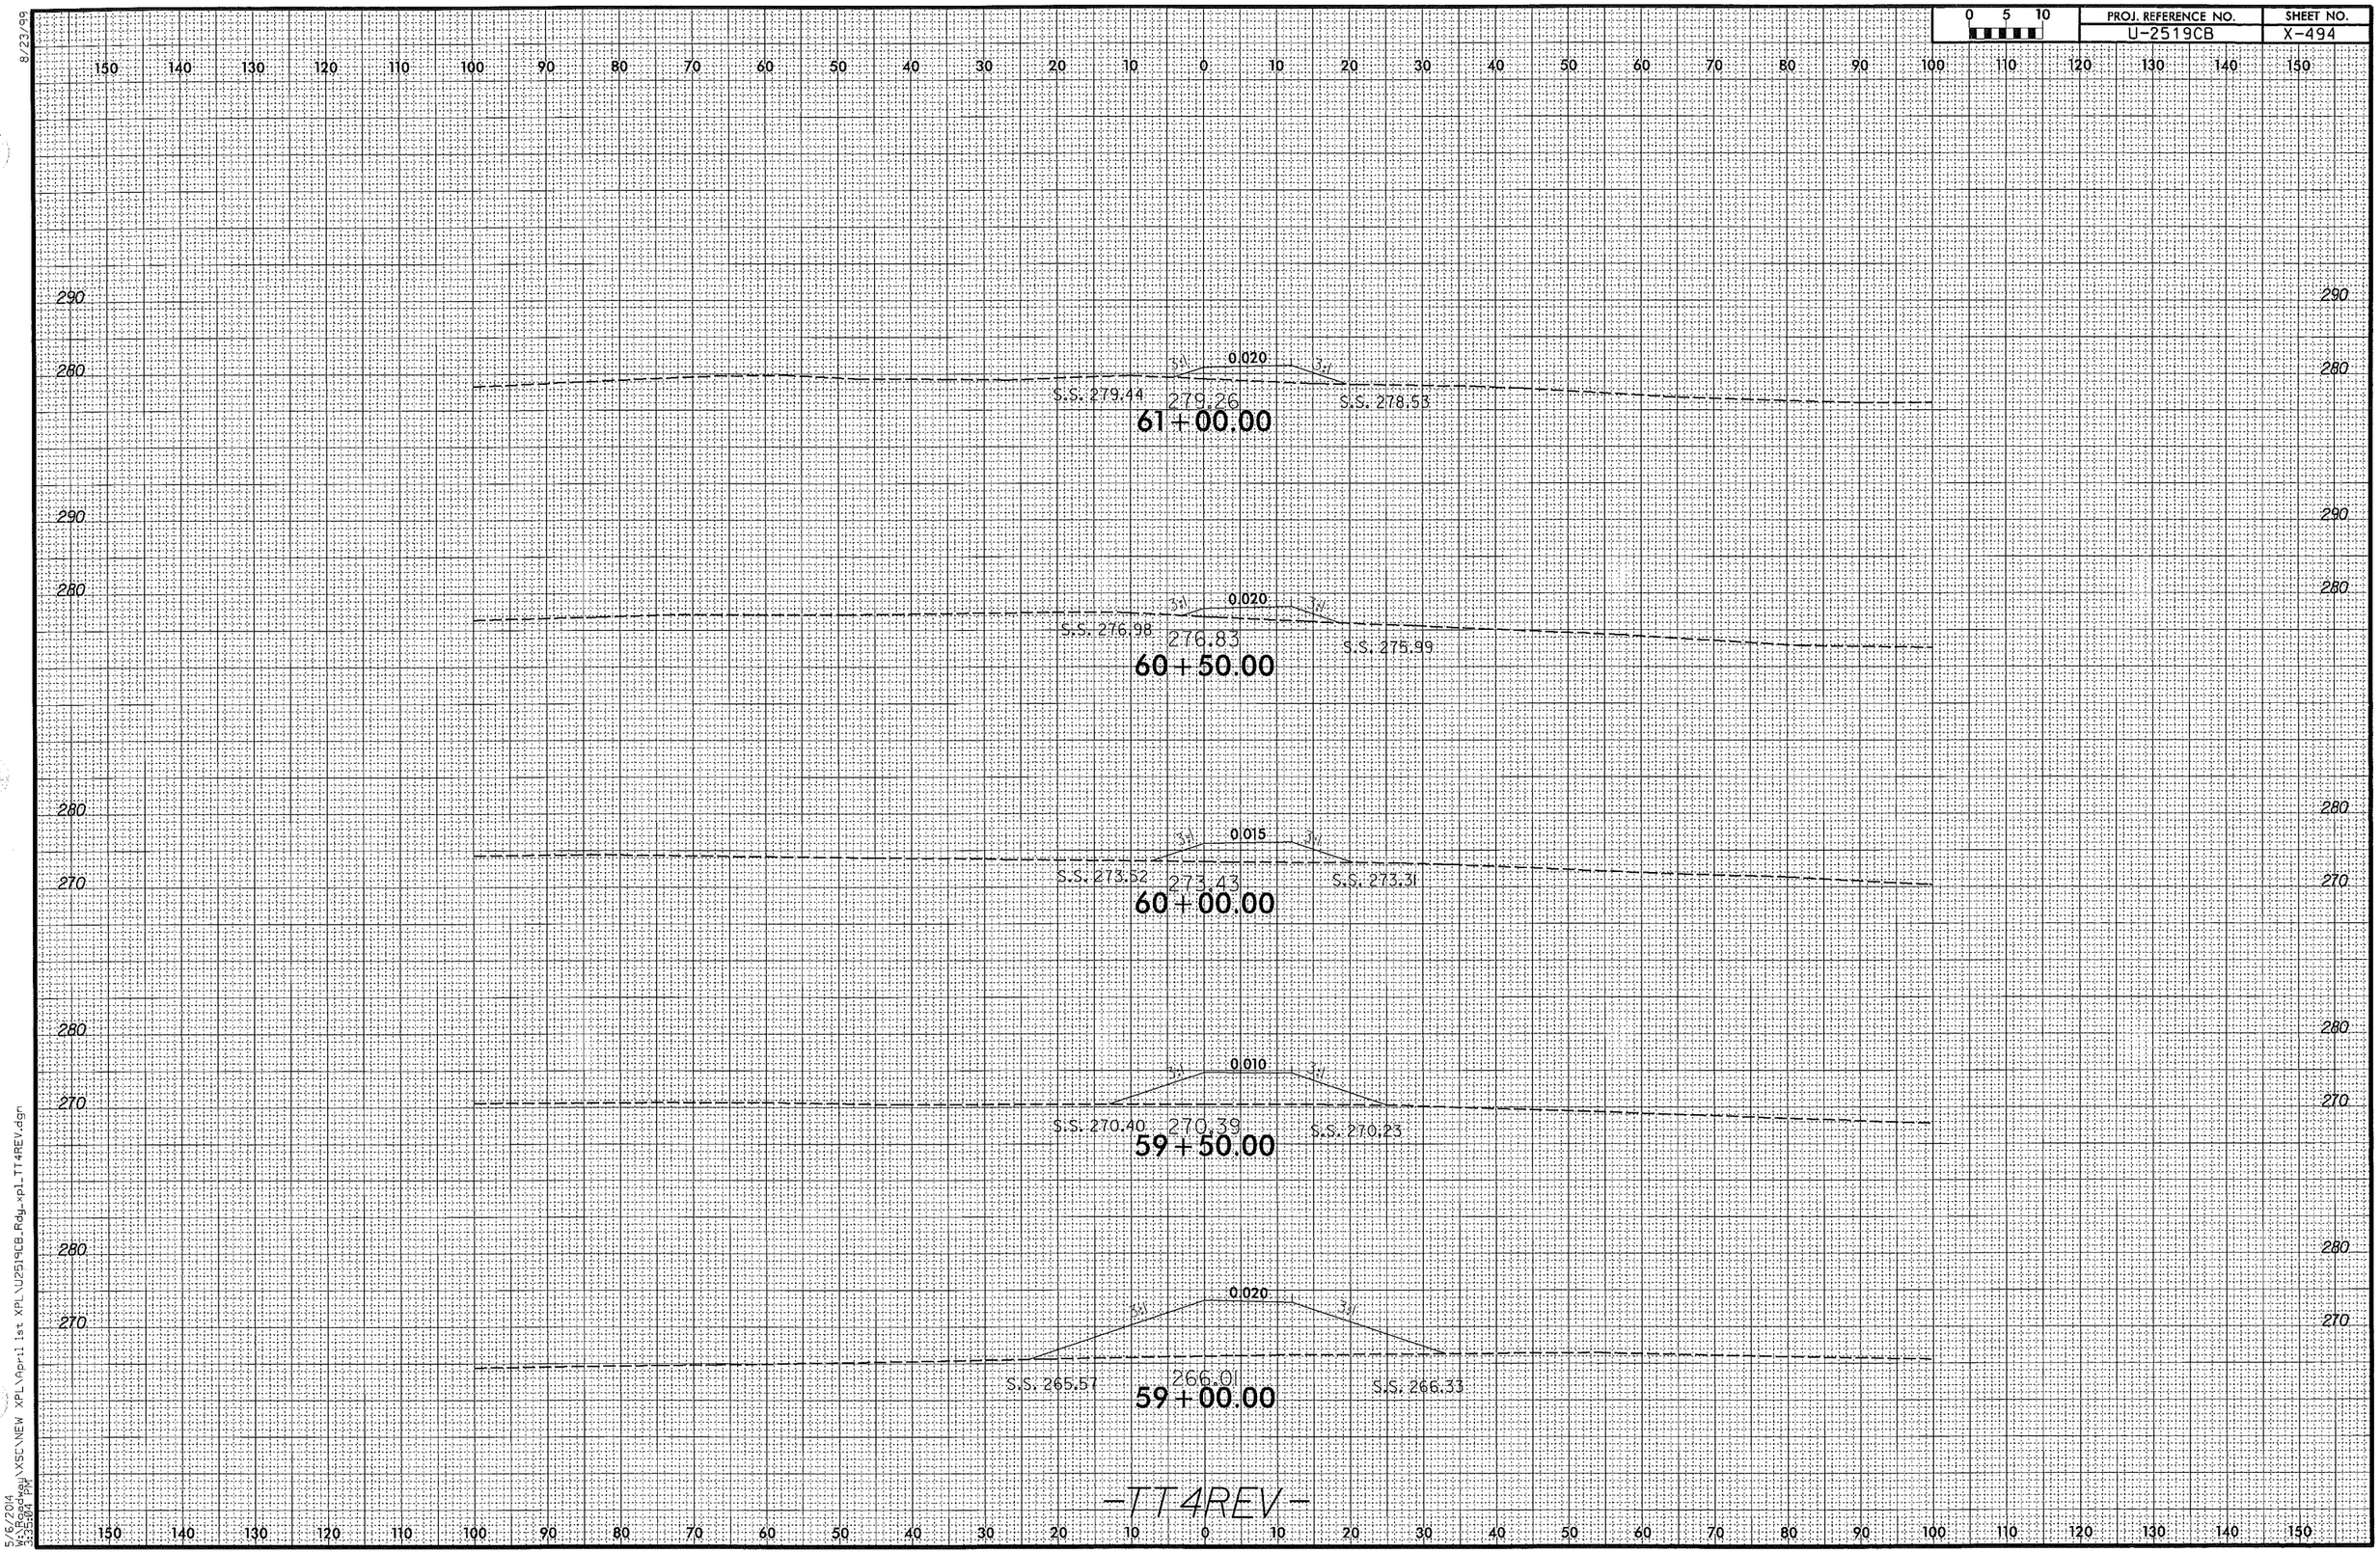

8/23/99
5/6/2014
W:\Roadway\XSC\NEW XPL\April 1st XPL\U2519CB_Rdy_xpl_TT4REV.dgn
3:35:04 PM

0 5 10	PROJ. REFERENCE NO.	SHEET NO.
	U-2519CB	X-495

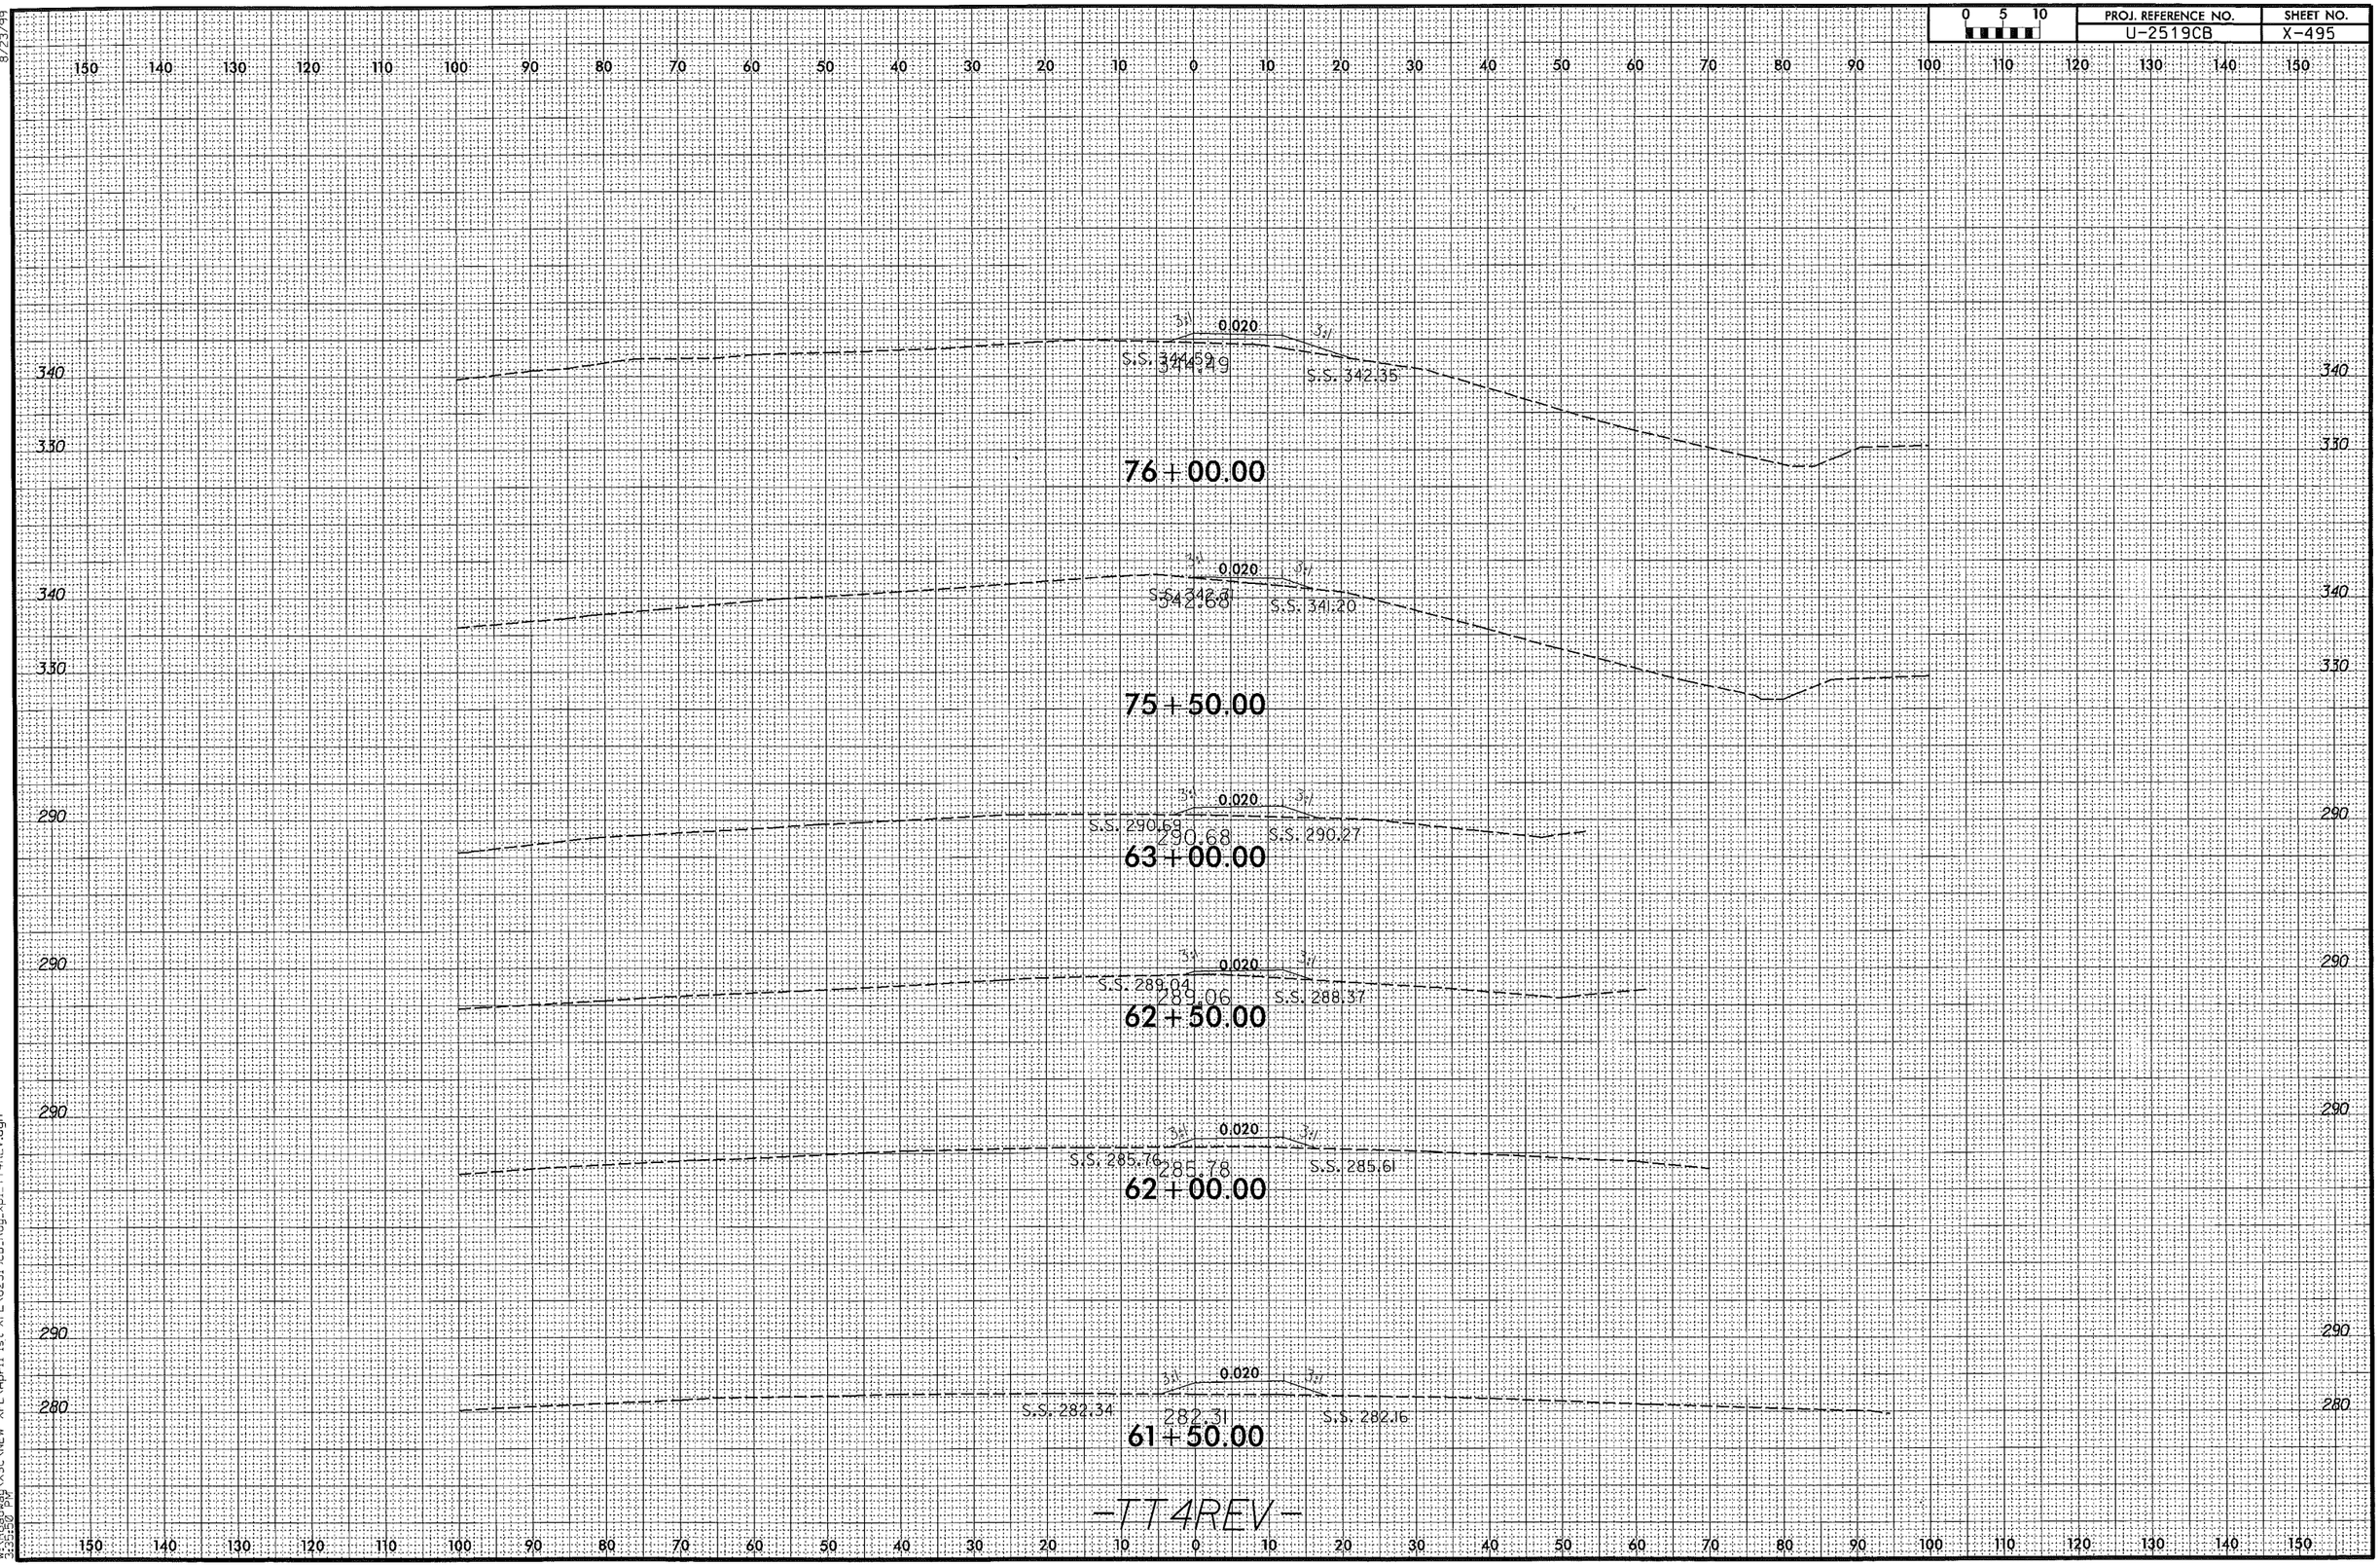

8/23/99

5/6/2014
W:\Roadway\XSC\NEW XPL\April 1st XPL\U2519CB_Rdy_xpl_TT4REV.dgn
3:35:50 PM

0 5 10	PROJ. REFERENCE NO.	SHEET NO.
	U-2519CB	X-496

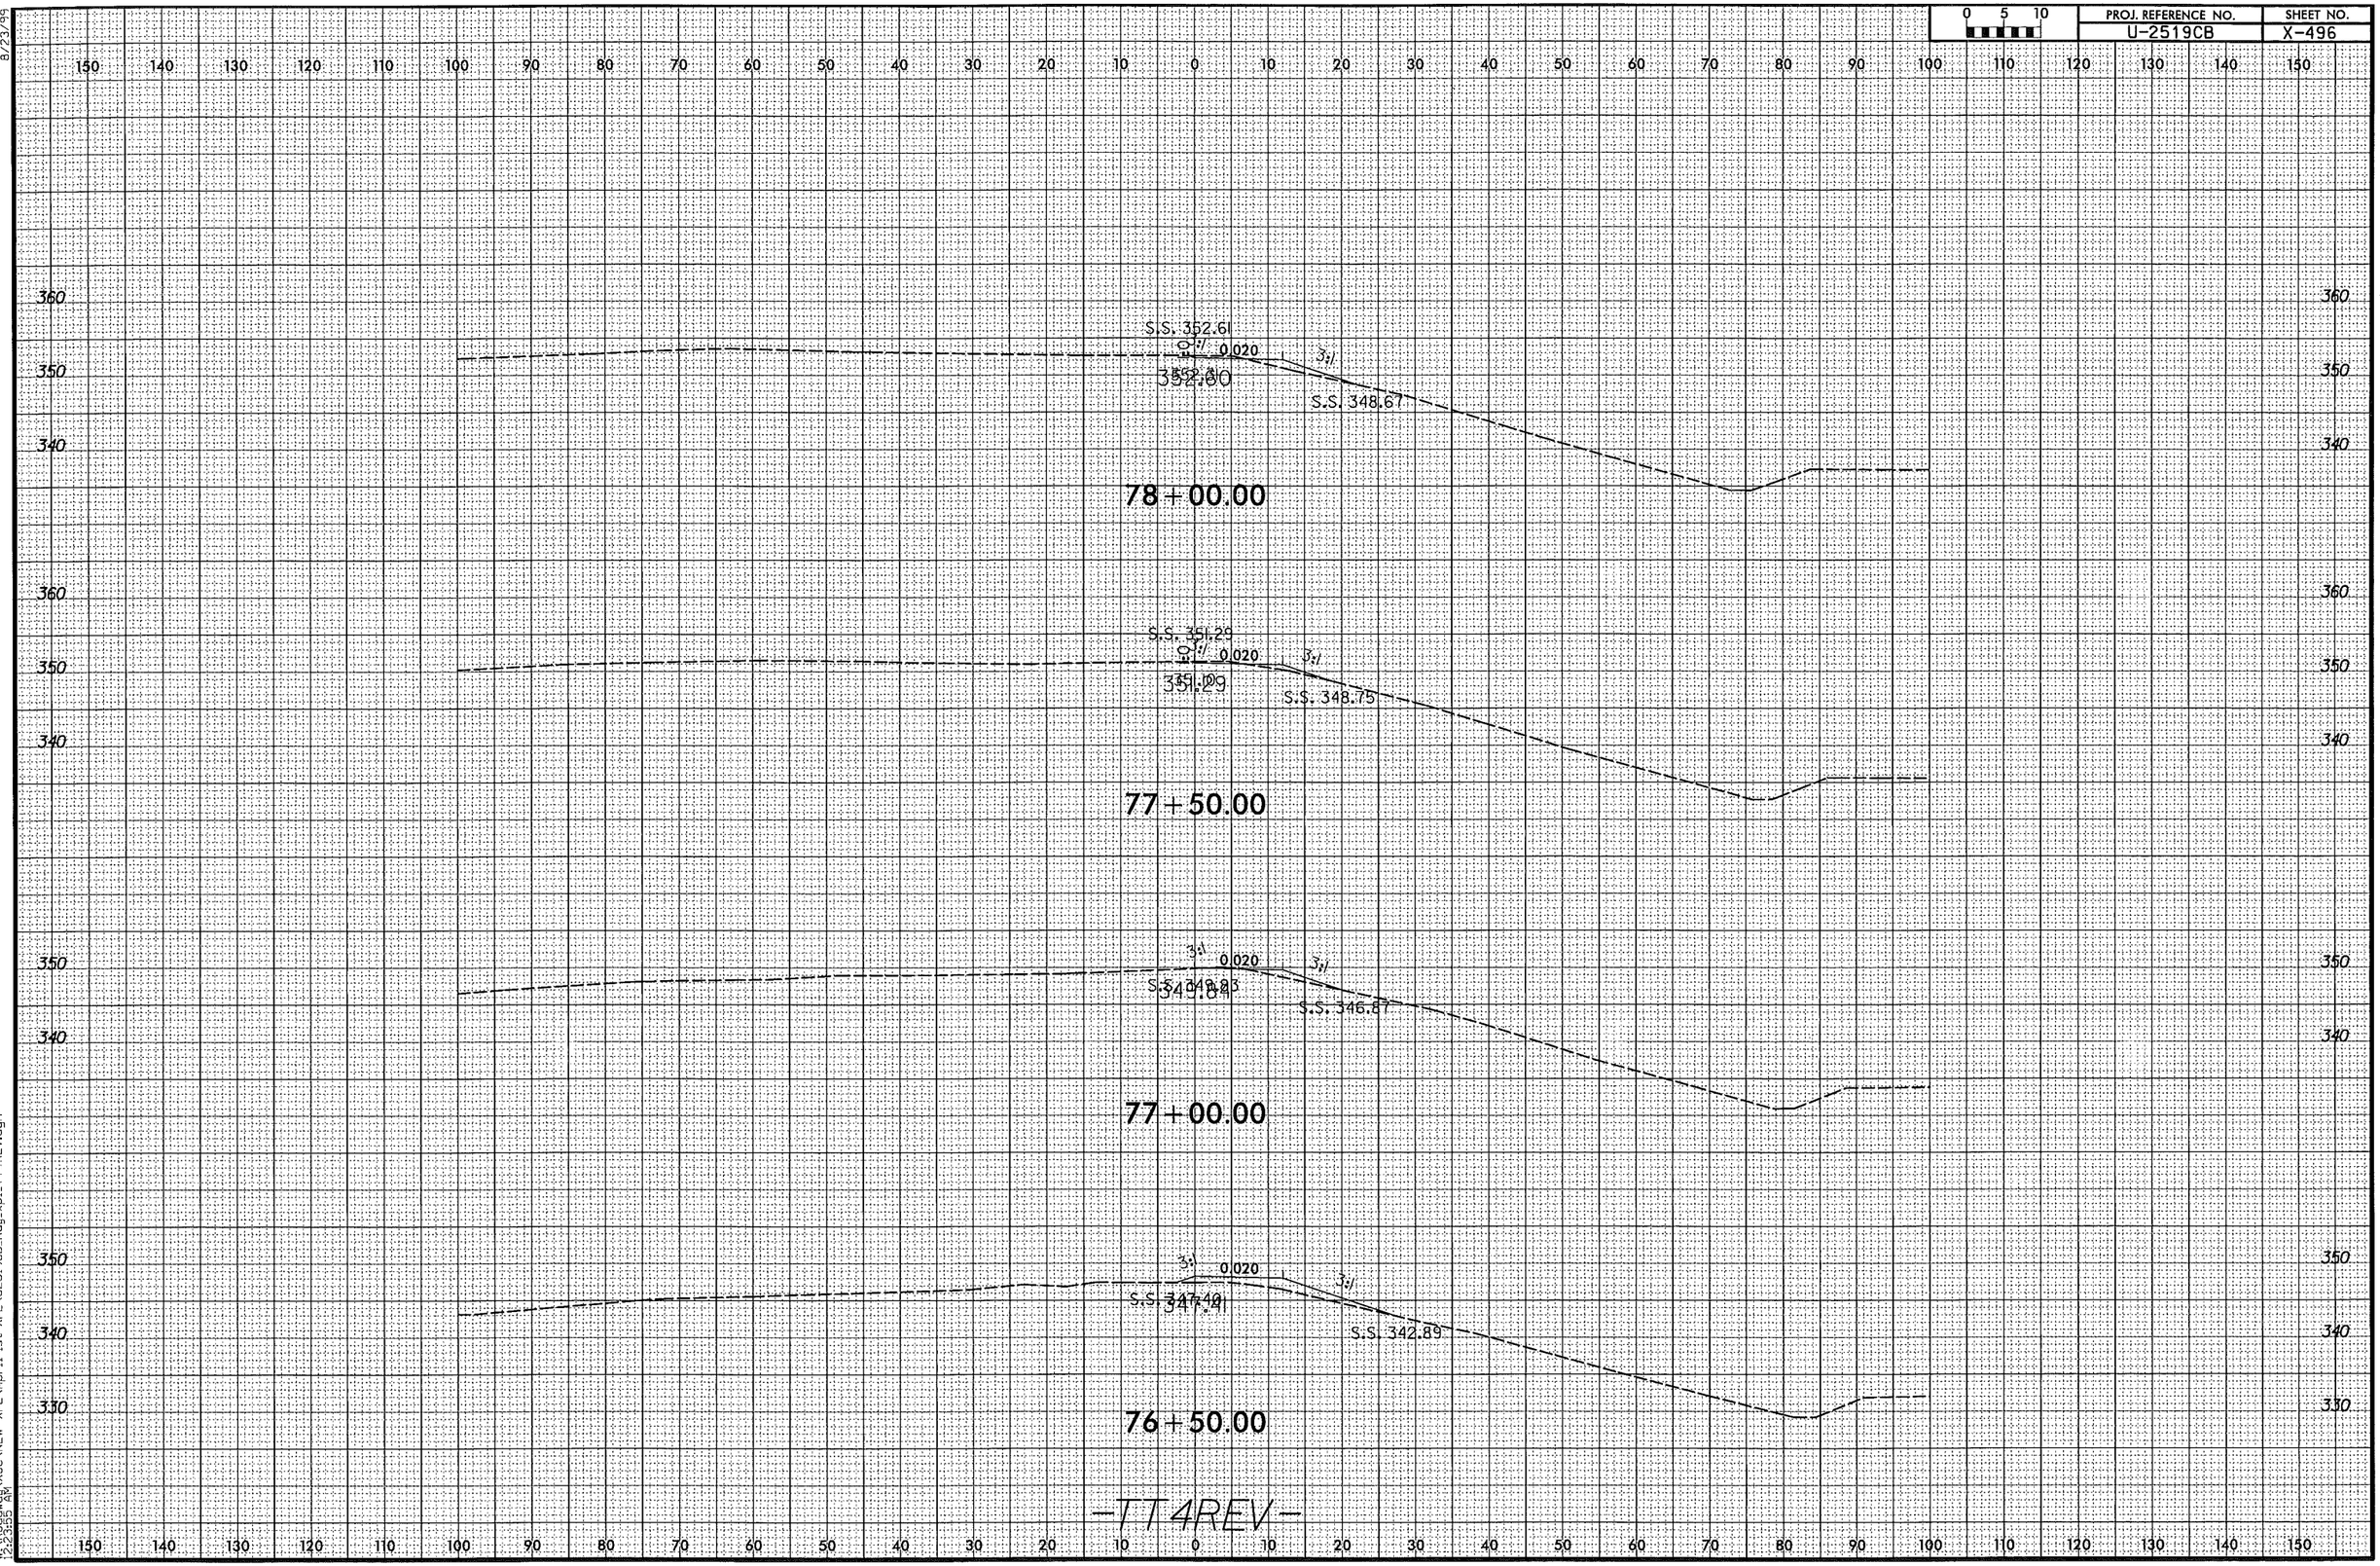

8/23/99

4/7/2014
W:\Roadway\XSC\NEW XPL\April 1st XPL\U2519CB_Rdy_xpl_TT4REV.dgn
2:23:35 PM

8/23/99

0 5 10	PROJ. REFERENCE NO.	SHEET NO.
	U-2519CB	X-497

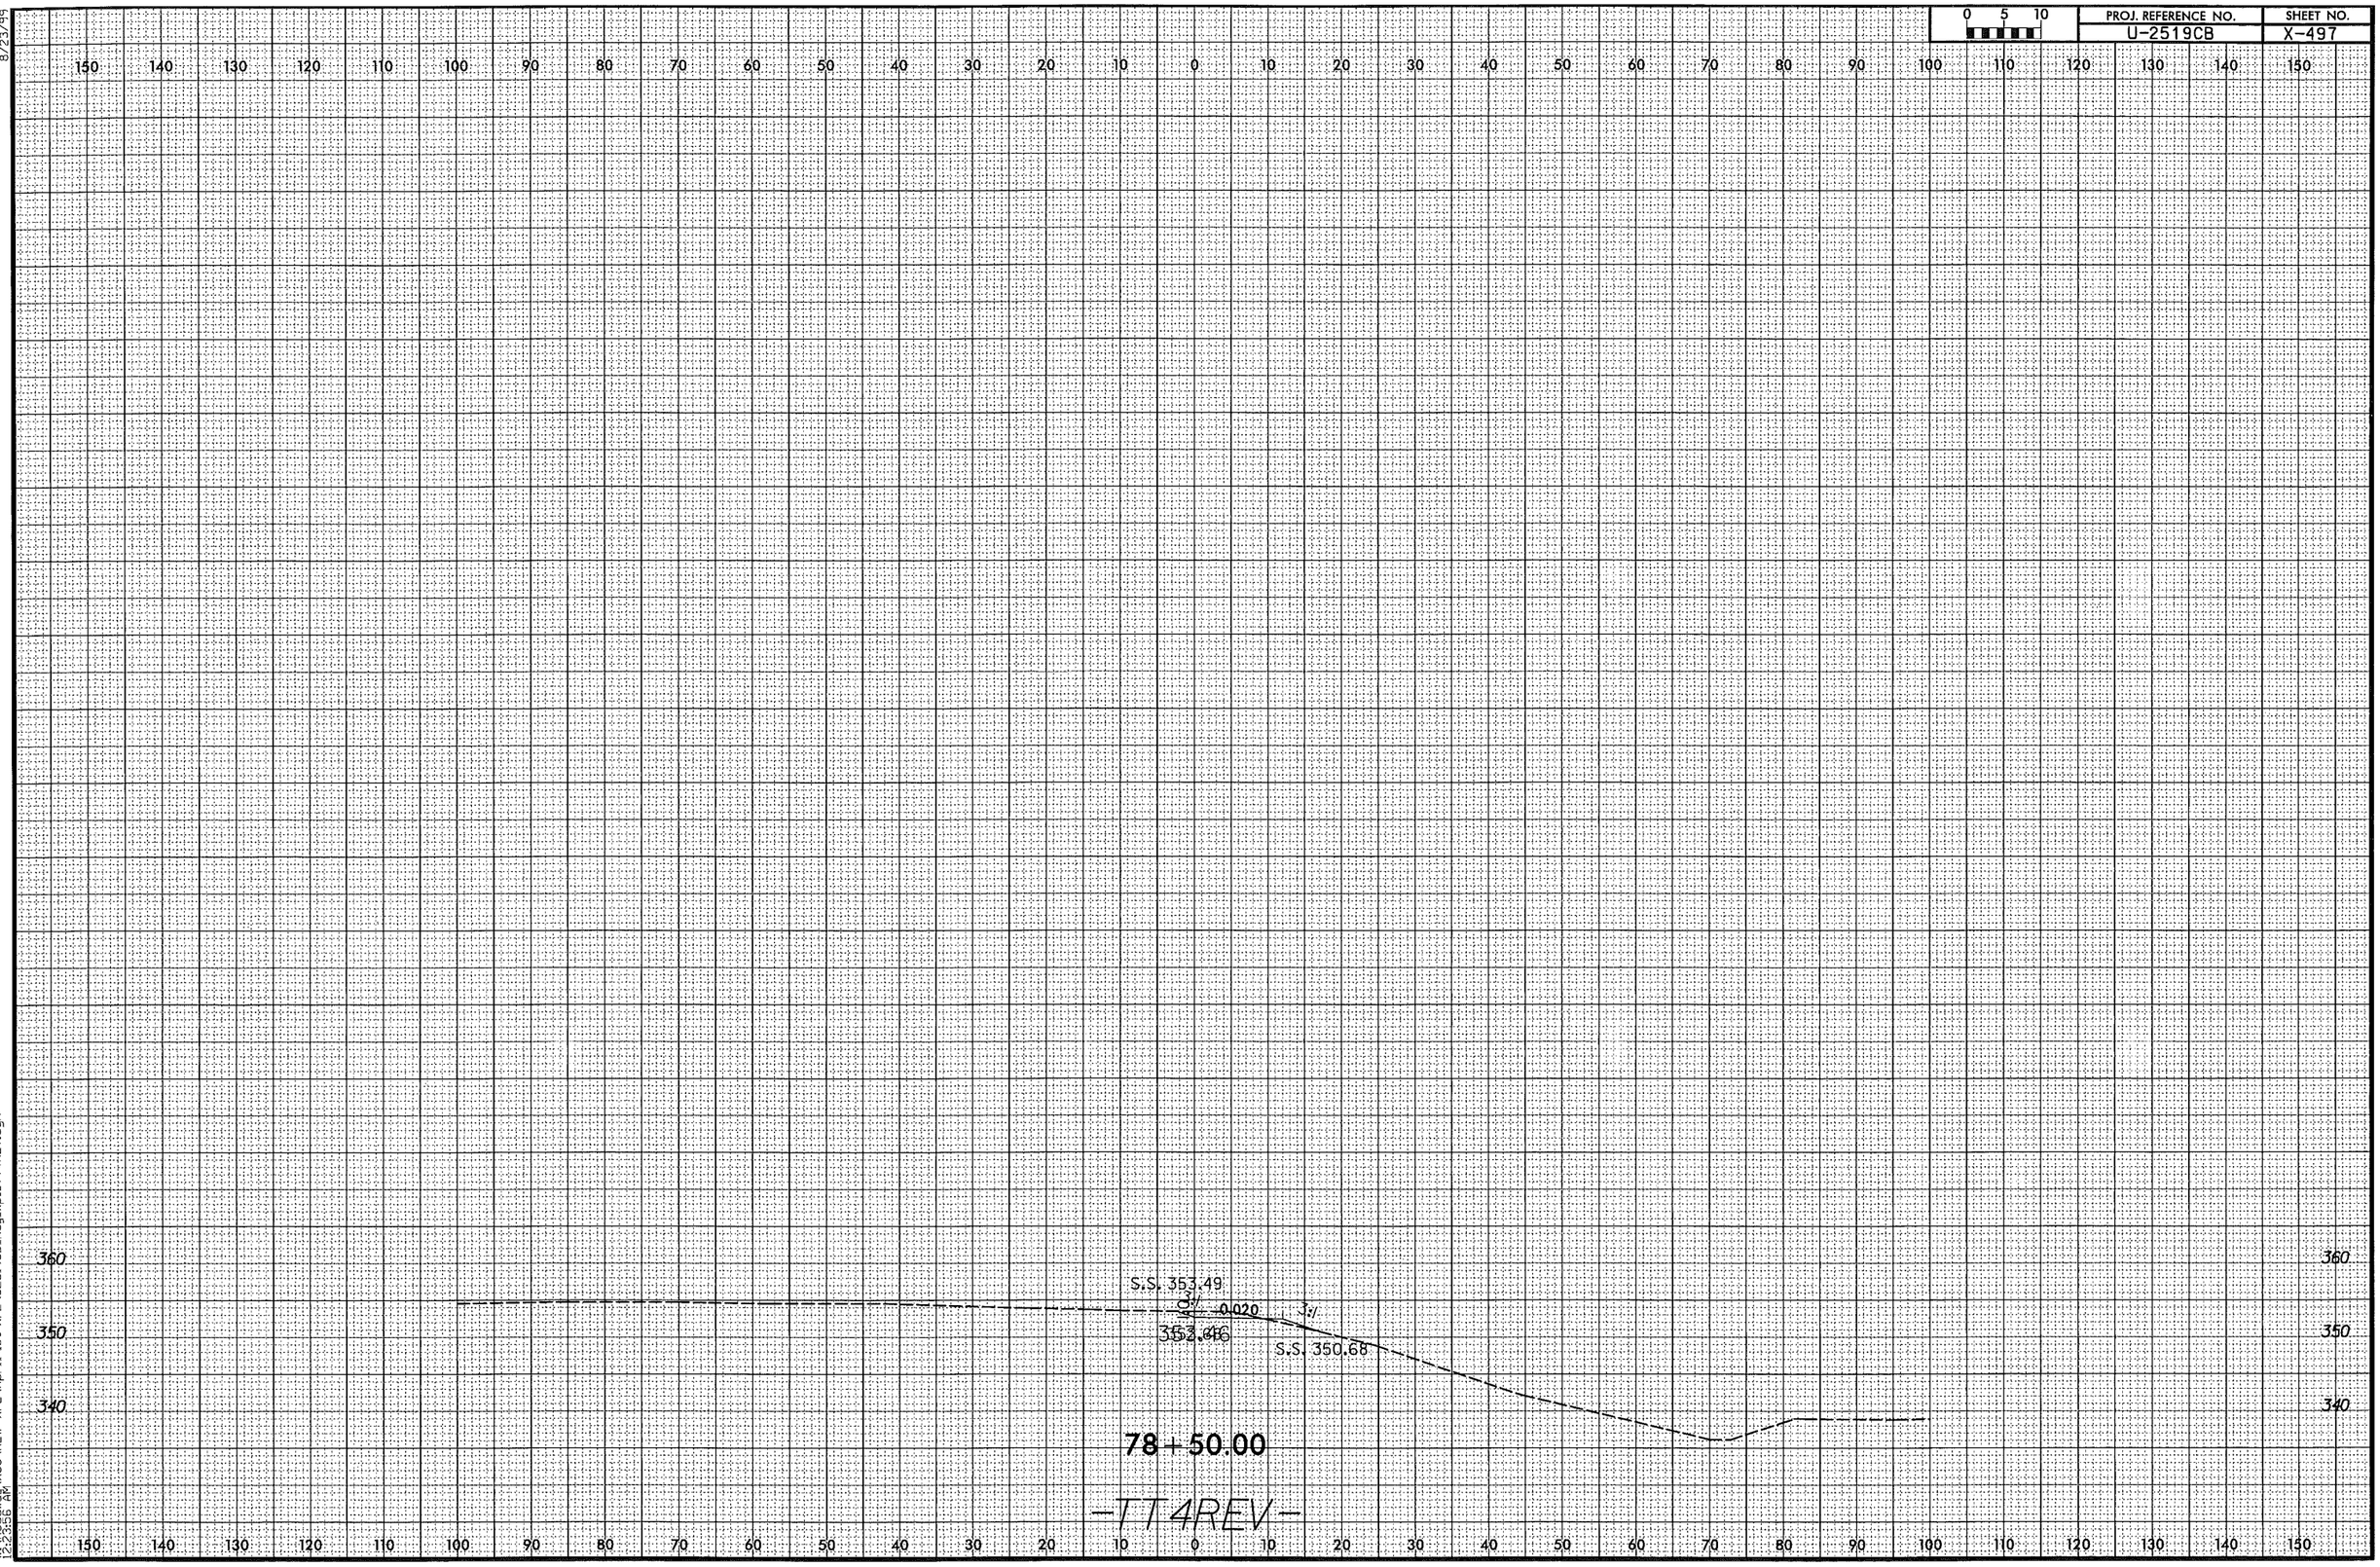

4/7/2014
W:\Roadway\XSC\NEW XPL\April 1st XPL\U2519CB_Rdy_xpl_TT4REV.dgn
2:23:56 PM

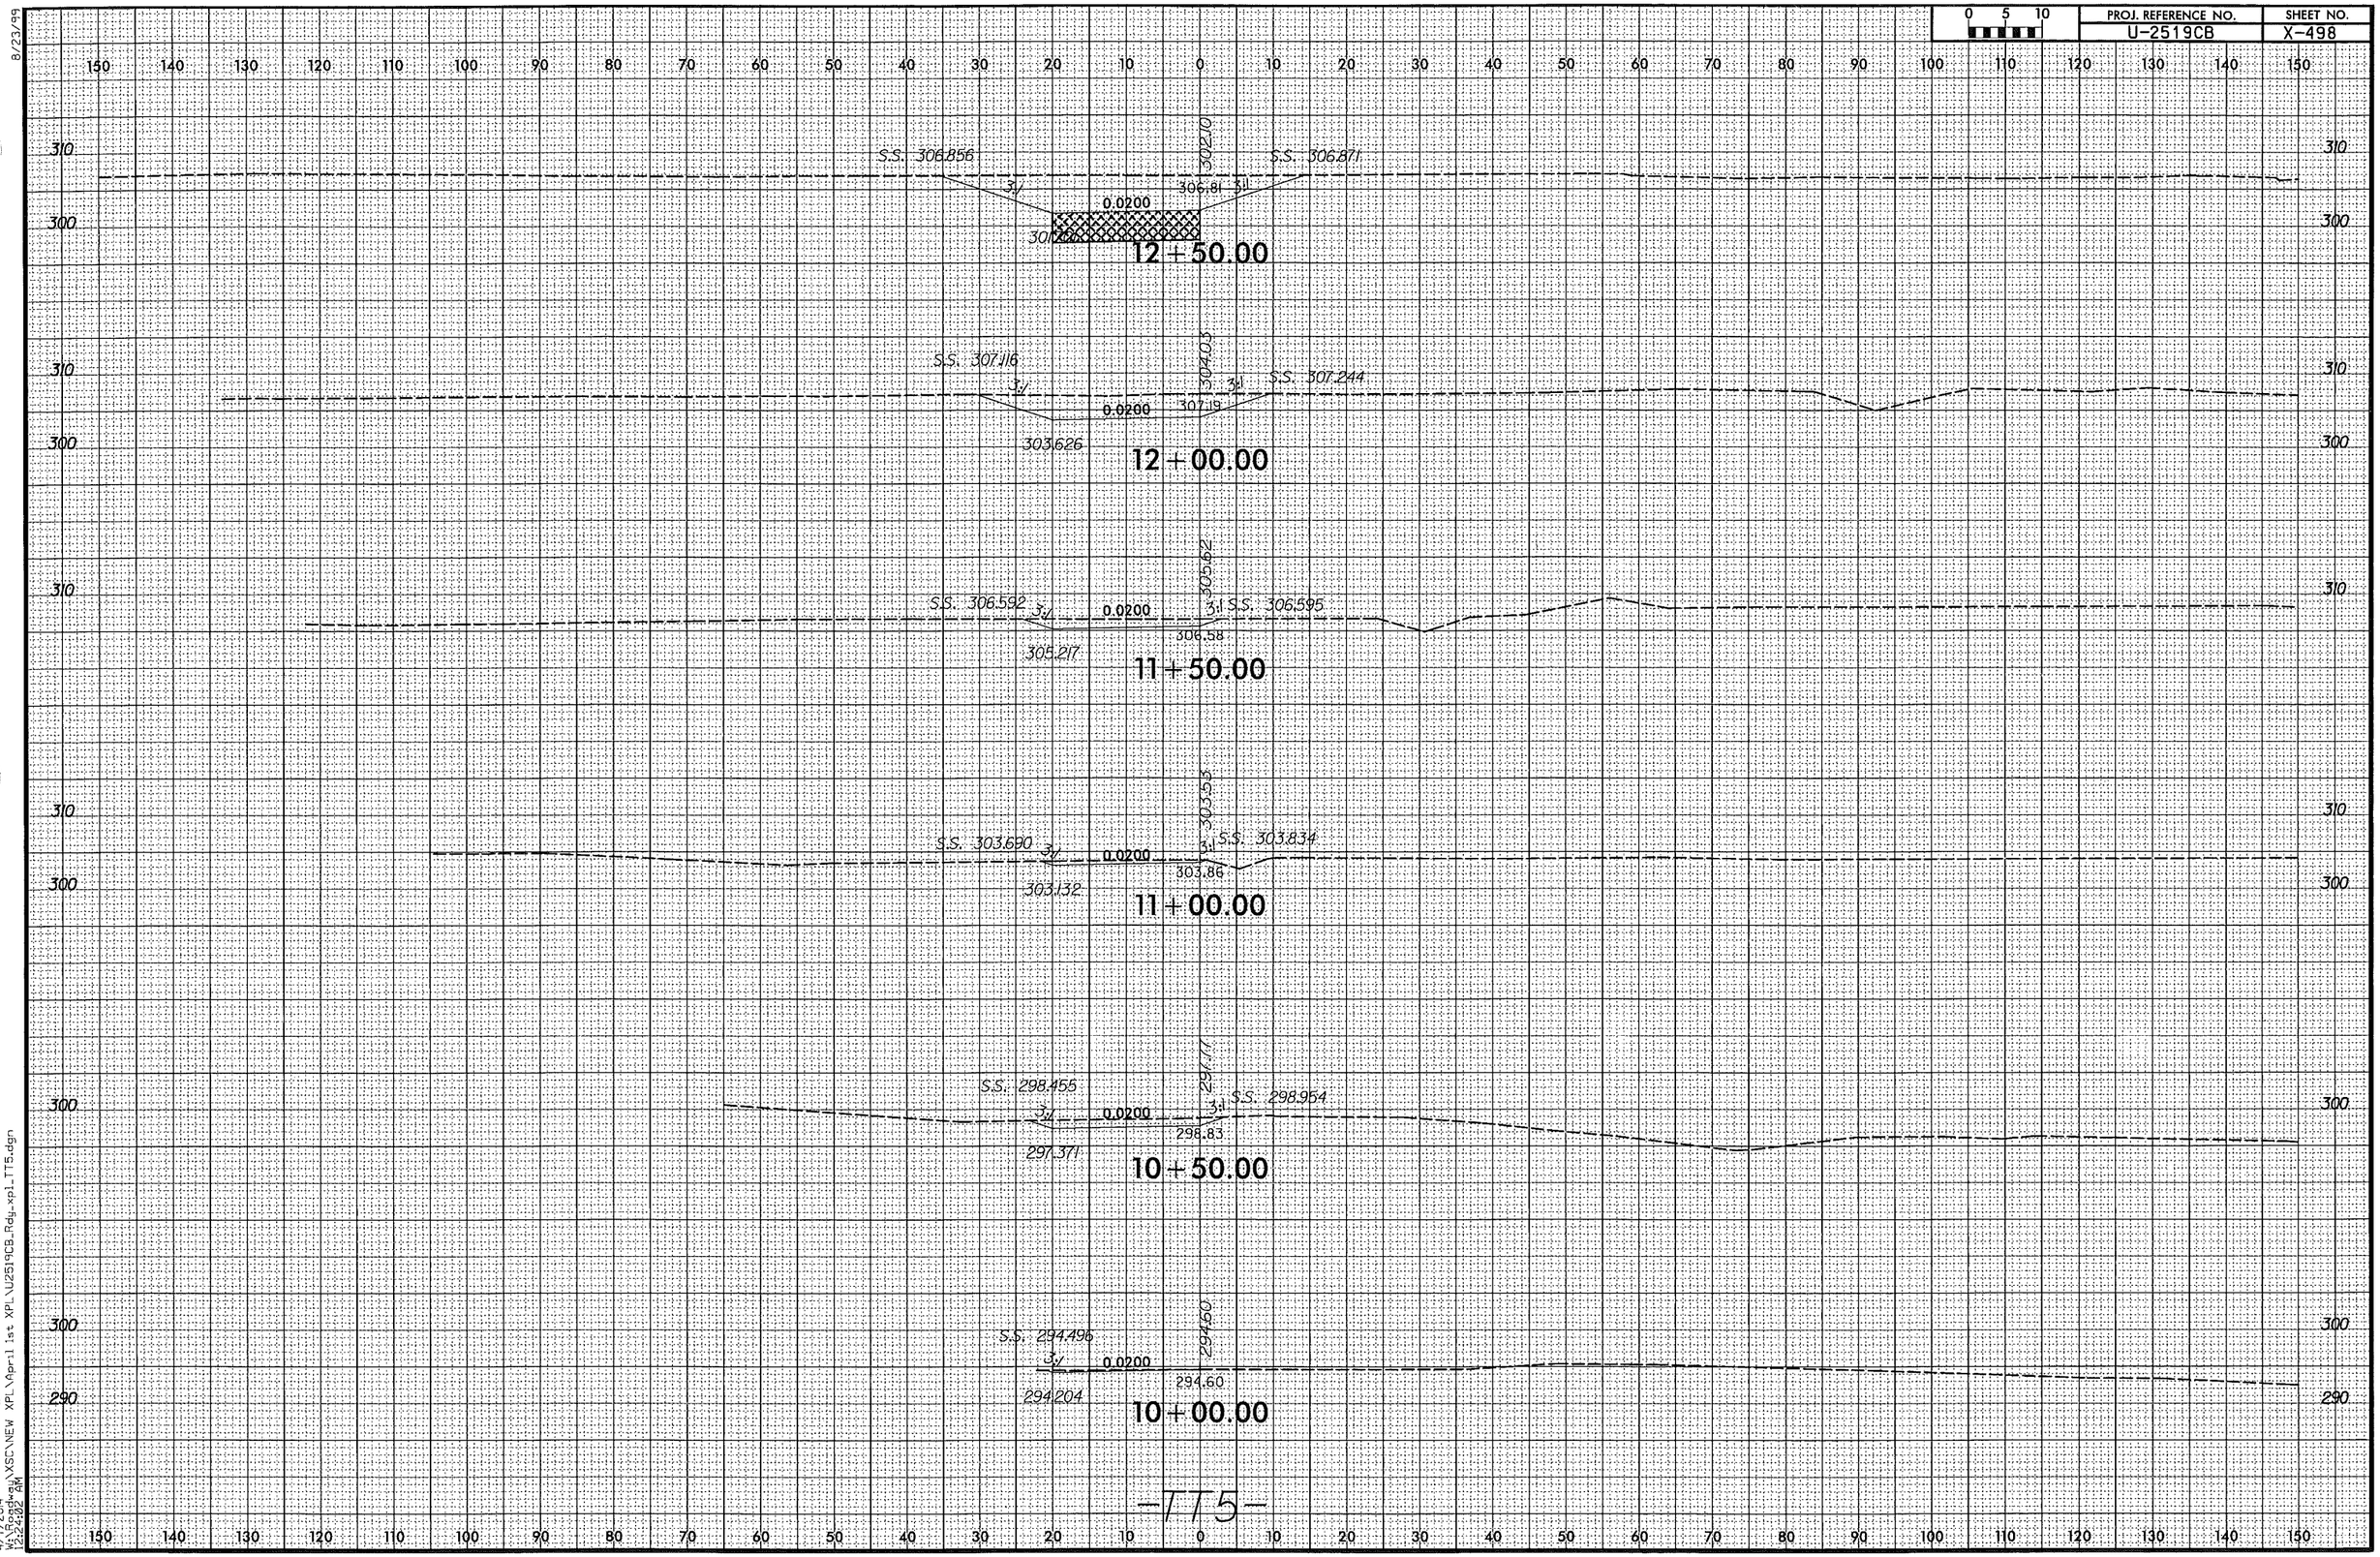

8/23/99
4/7/2014
W:\Roadway\XSCV\NEW XPL\April 1st XPL\U2519CB_Rdy_xpl_TT5.dgn
12:24:02 AM

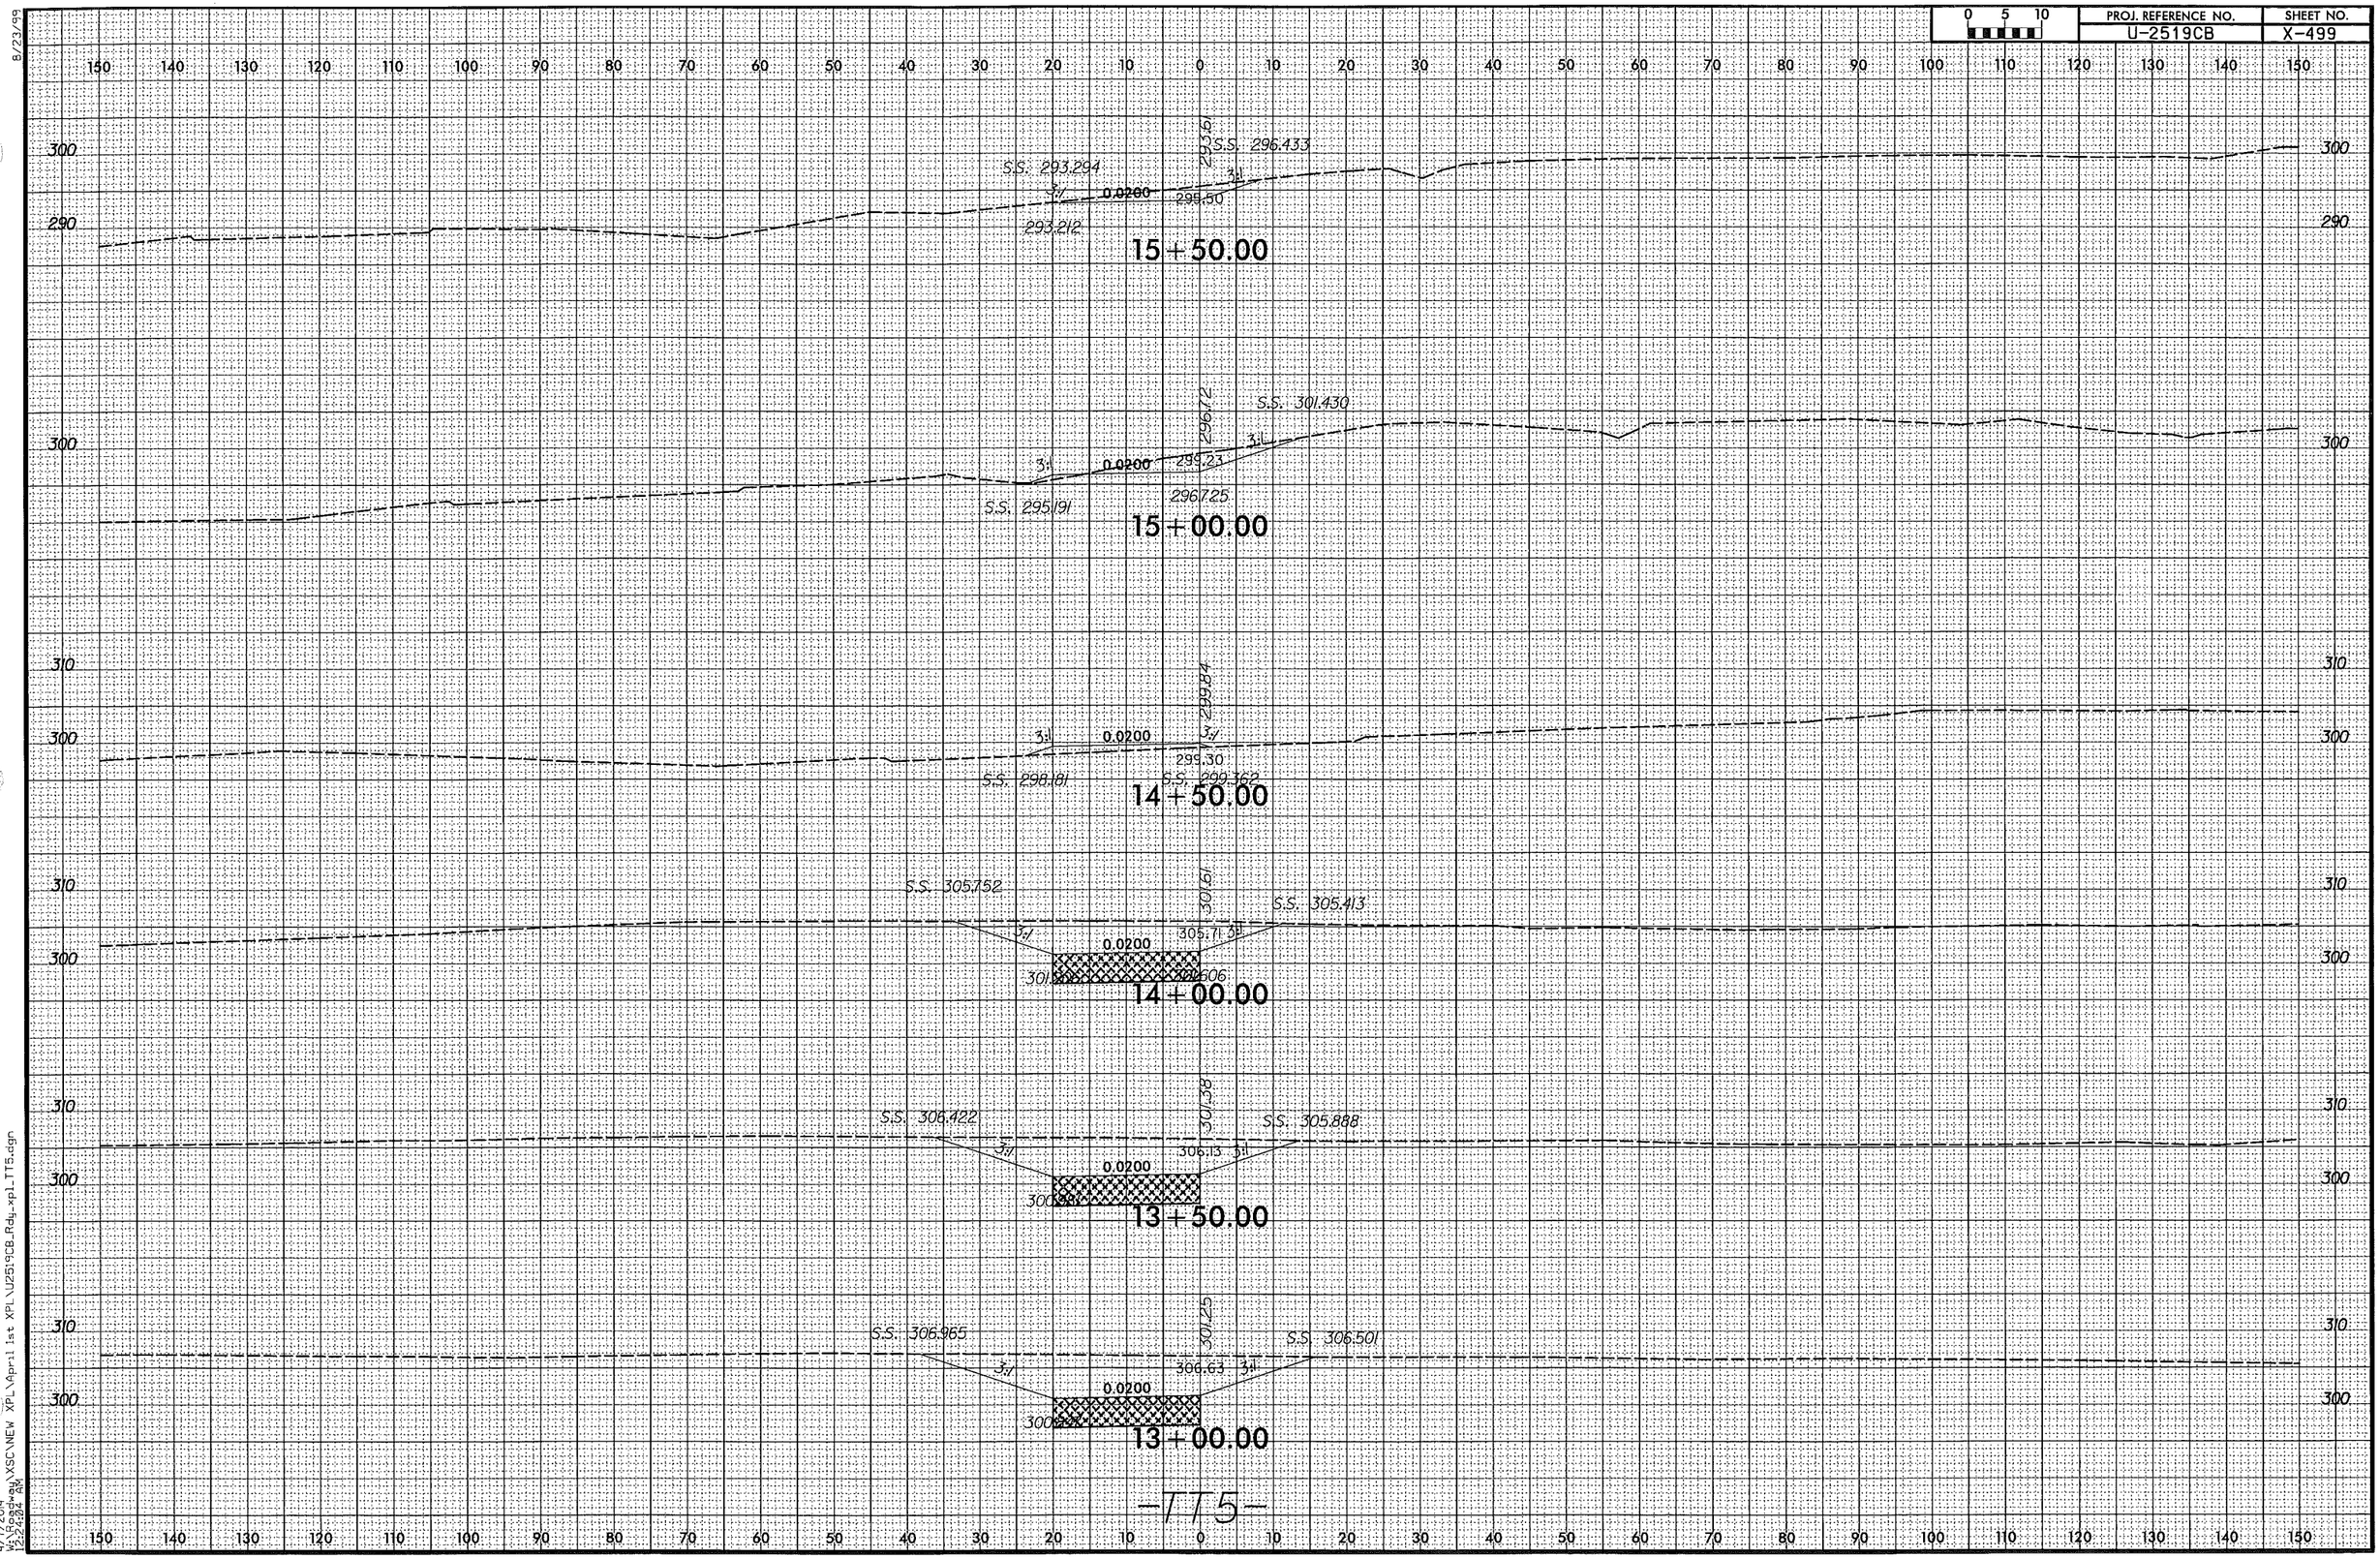

8/23/99

4/7/2014
W:\Roadway\XSC\NEW XPL\April 1st XPL\U2519CB_Rdy_xpl_TT5.dgn
12:24:04 AM

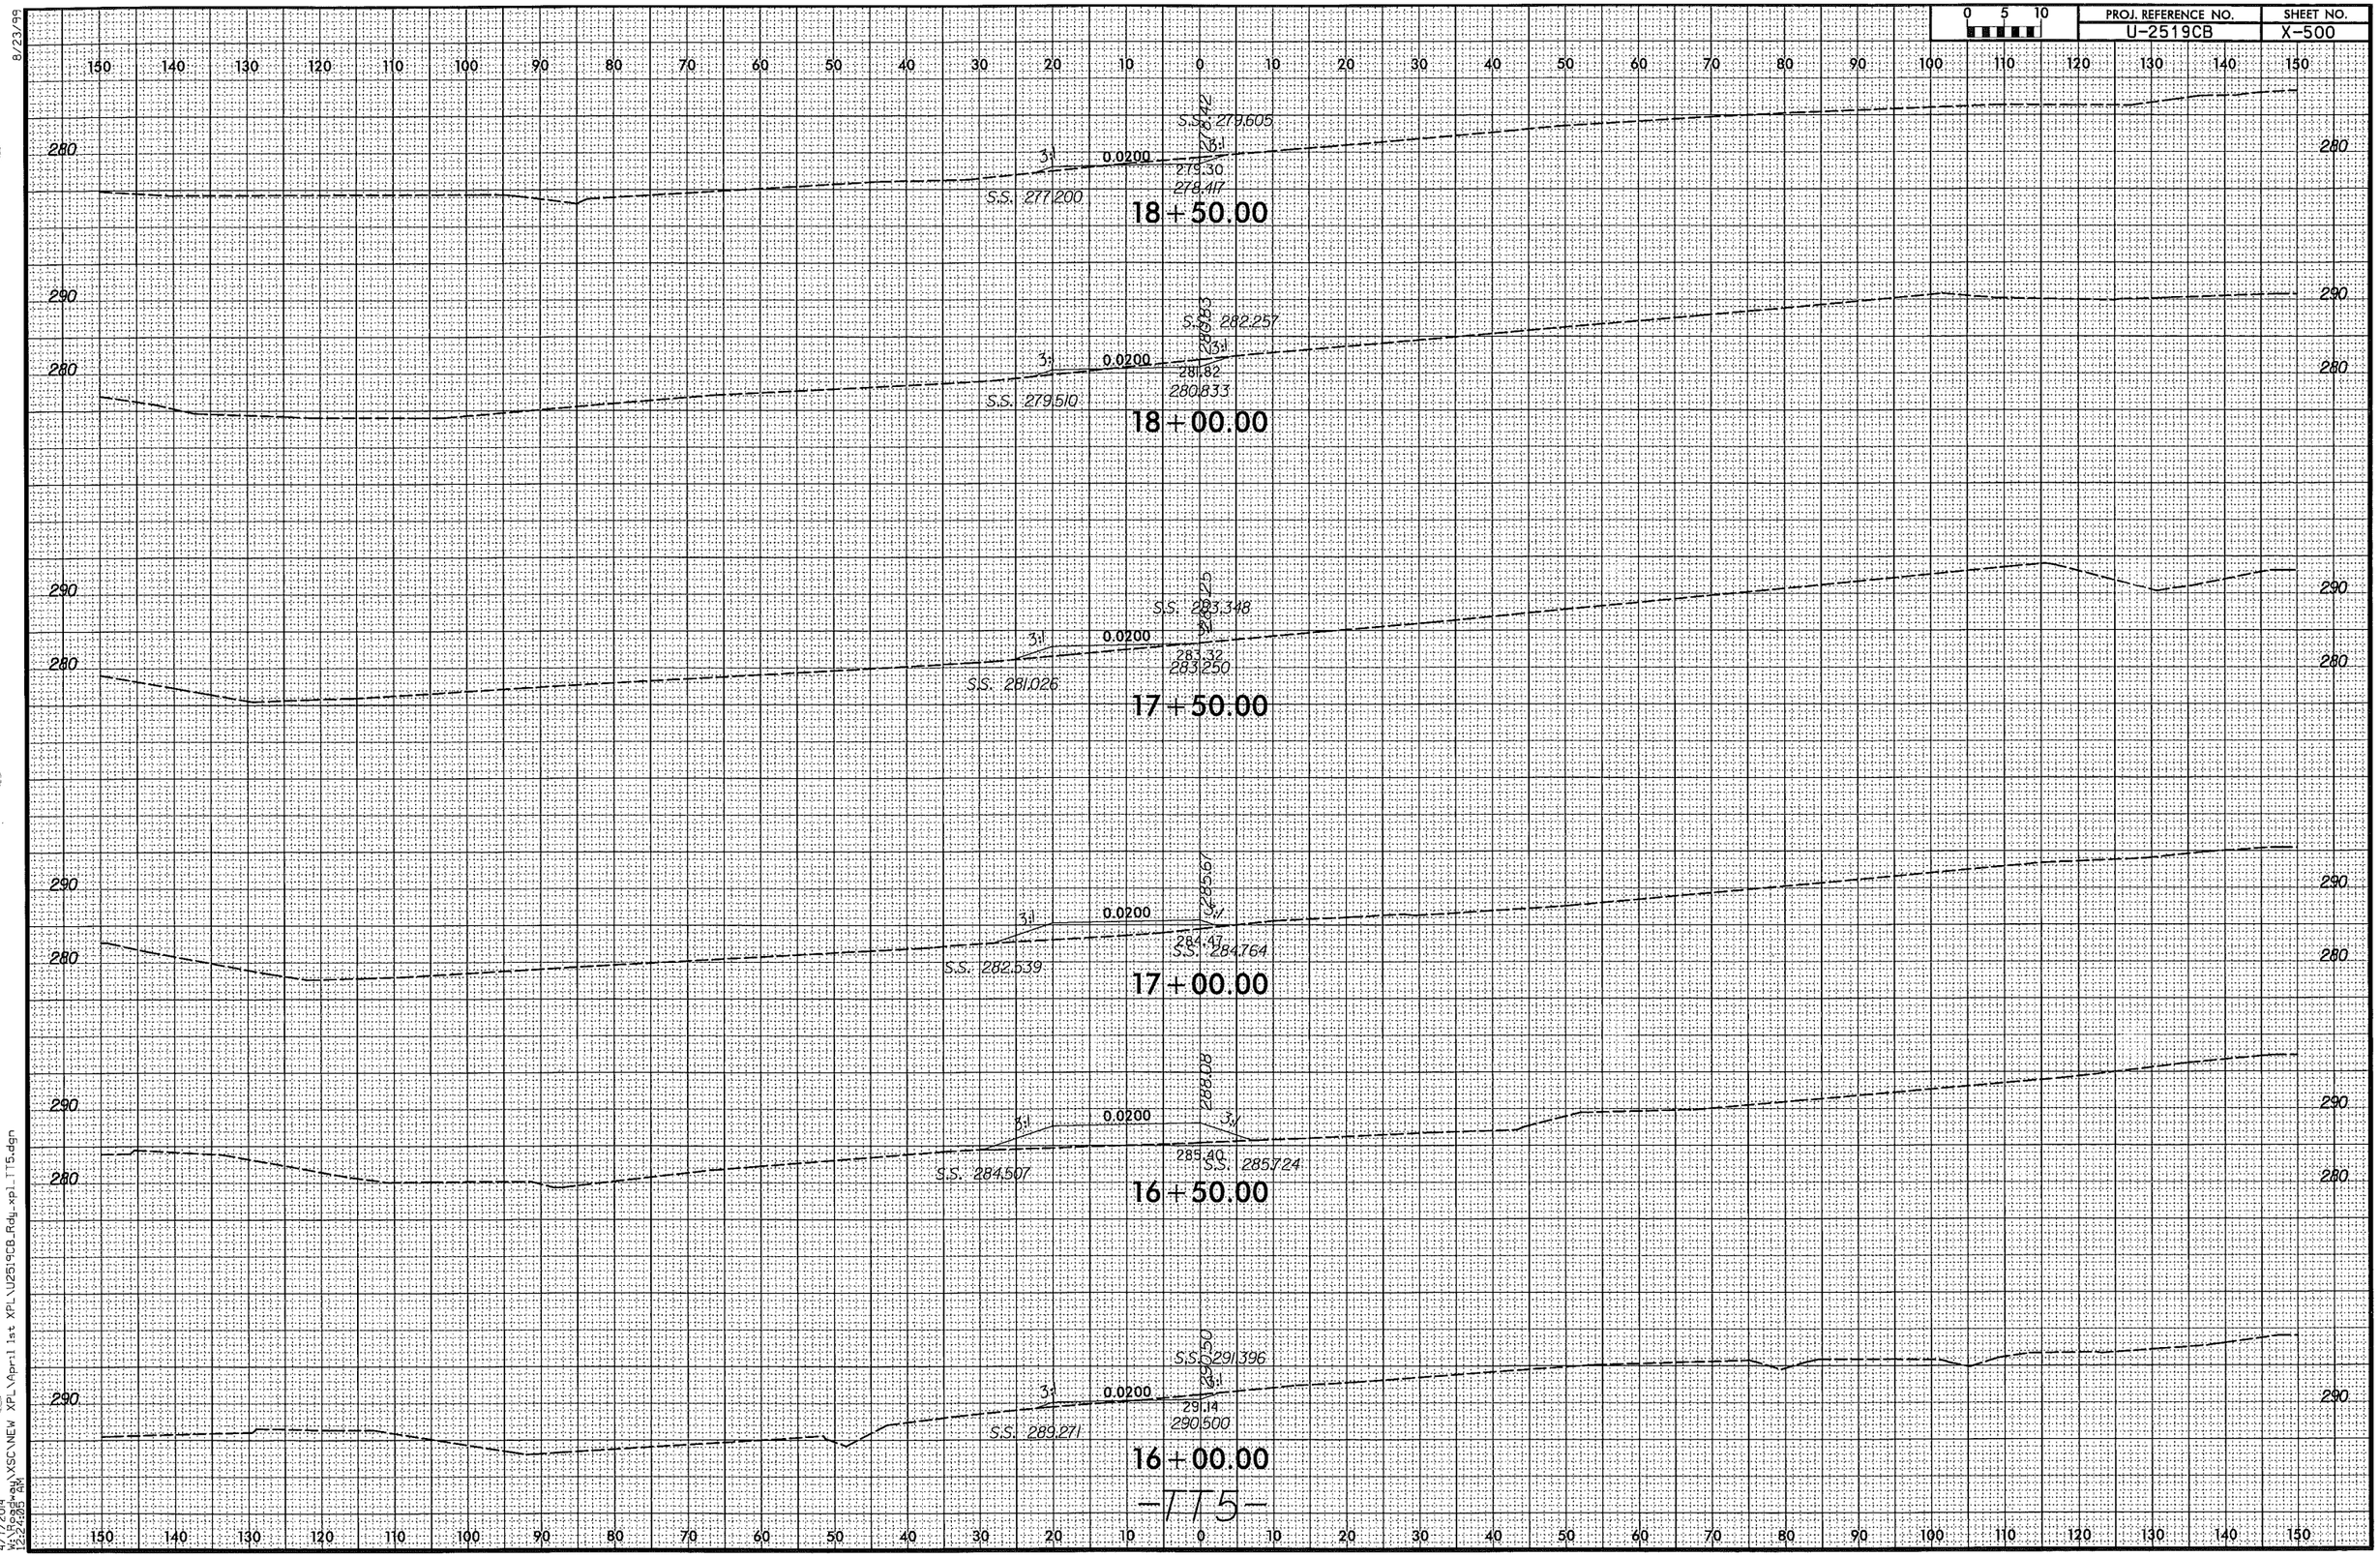

-TT5-

8/23/99
4/7/2014
W:\Roadway\XSC\NEW XPL\April 1st XPL\U2519CB_Rdy_xpl_TT5.dgn
12:24:05 AM

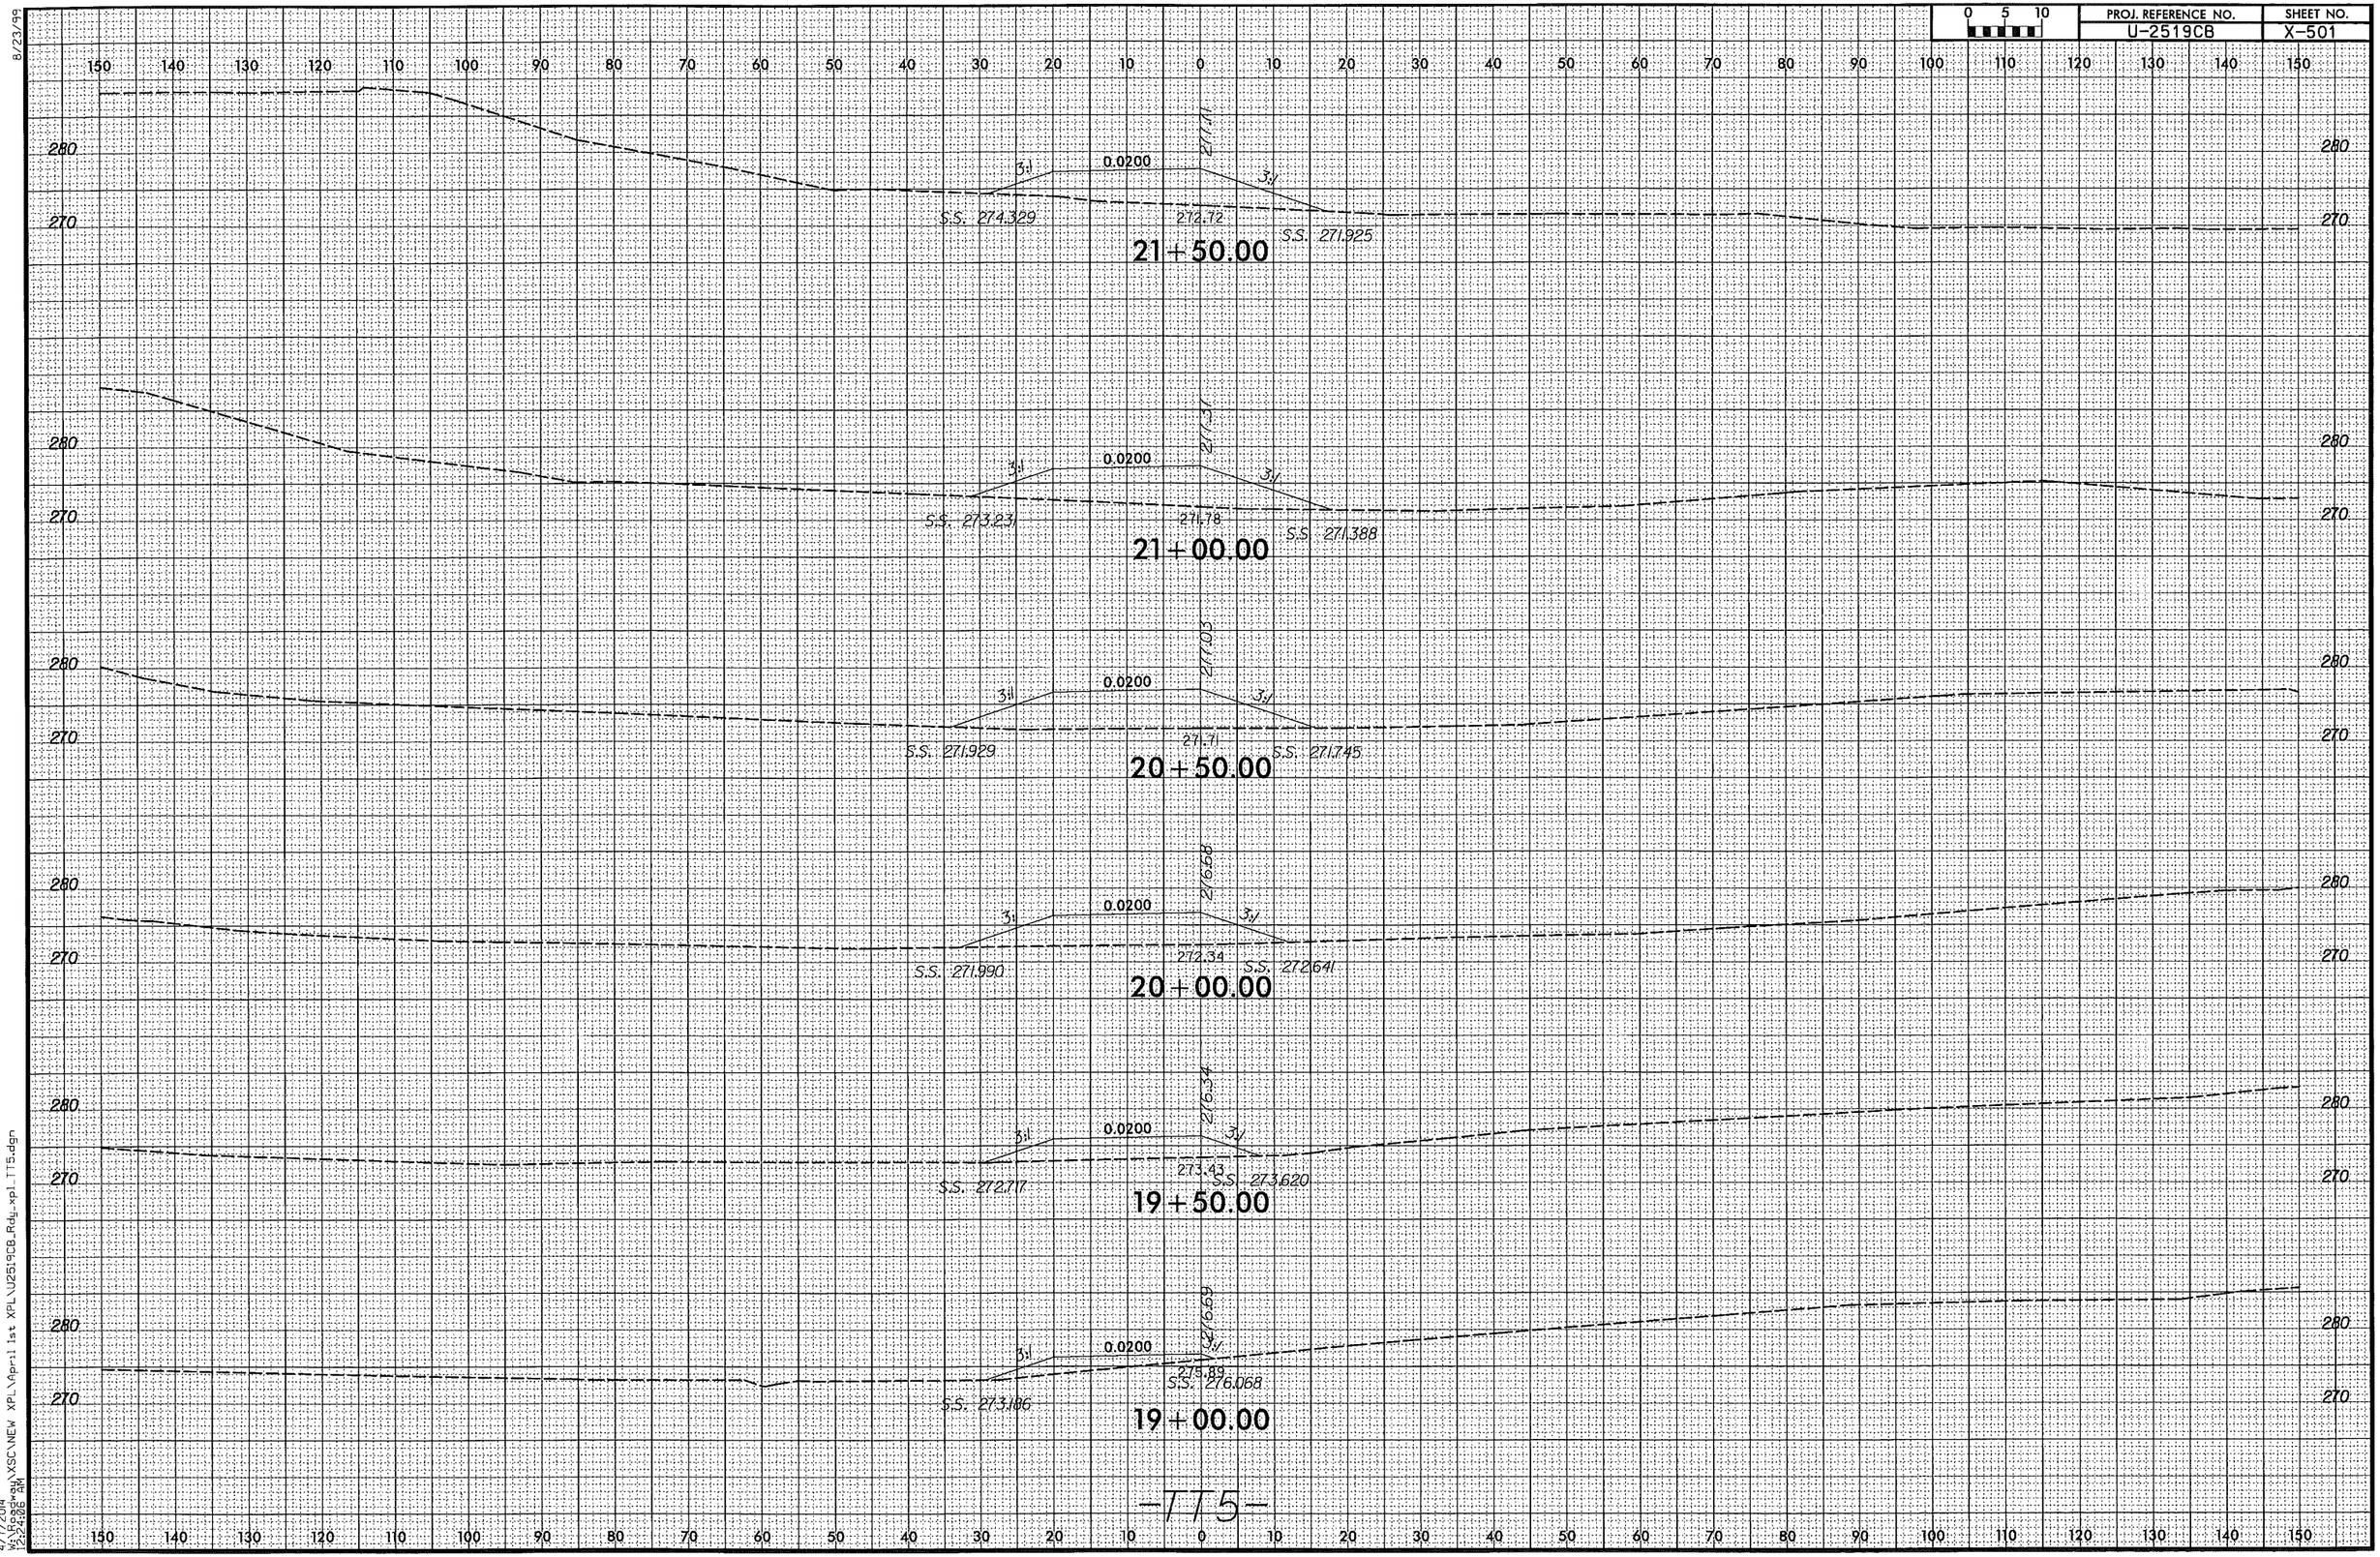

8/23/99
4/7/2014
W:\Roadway\XSC\NEW XPL\April 1st XPL\U2519CB_Rdy_xpl_TT5.dgn
12:24:06 AM

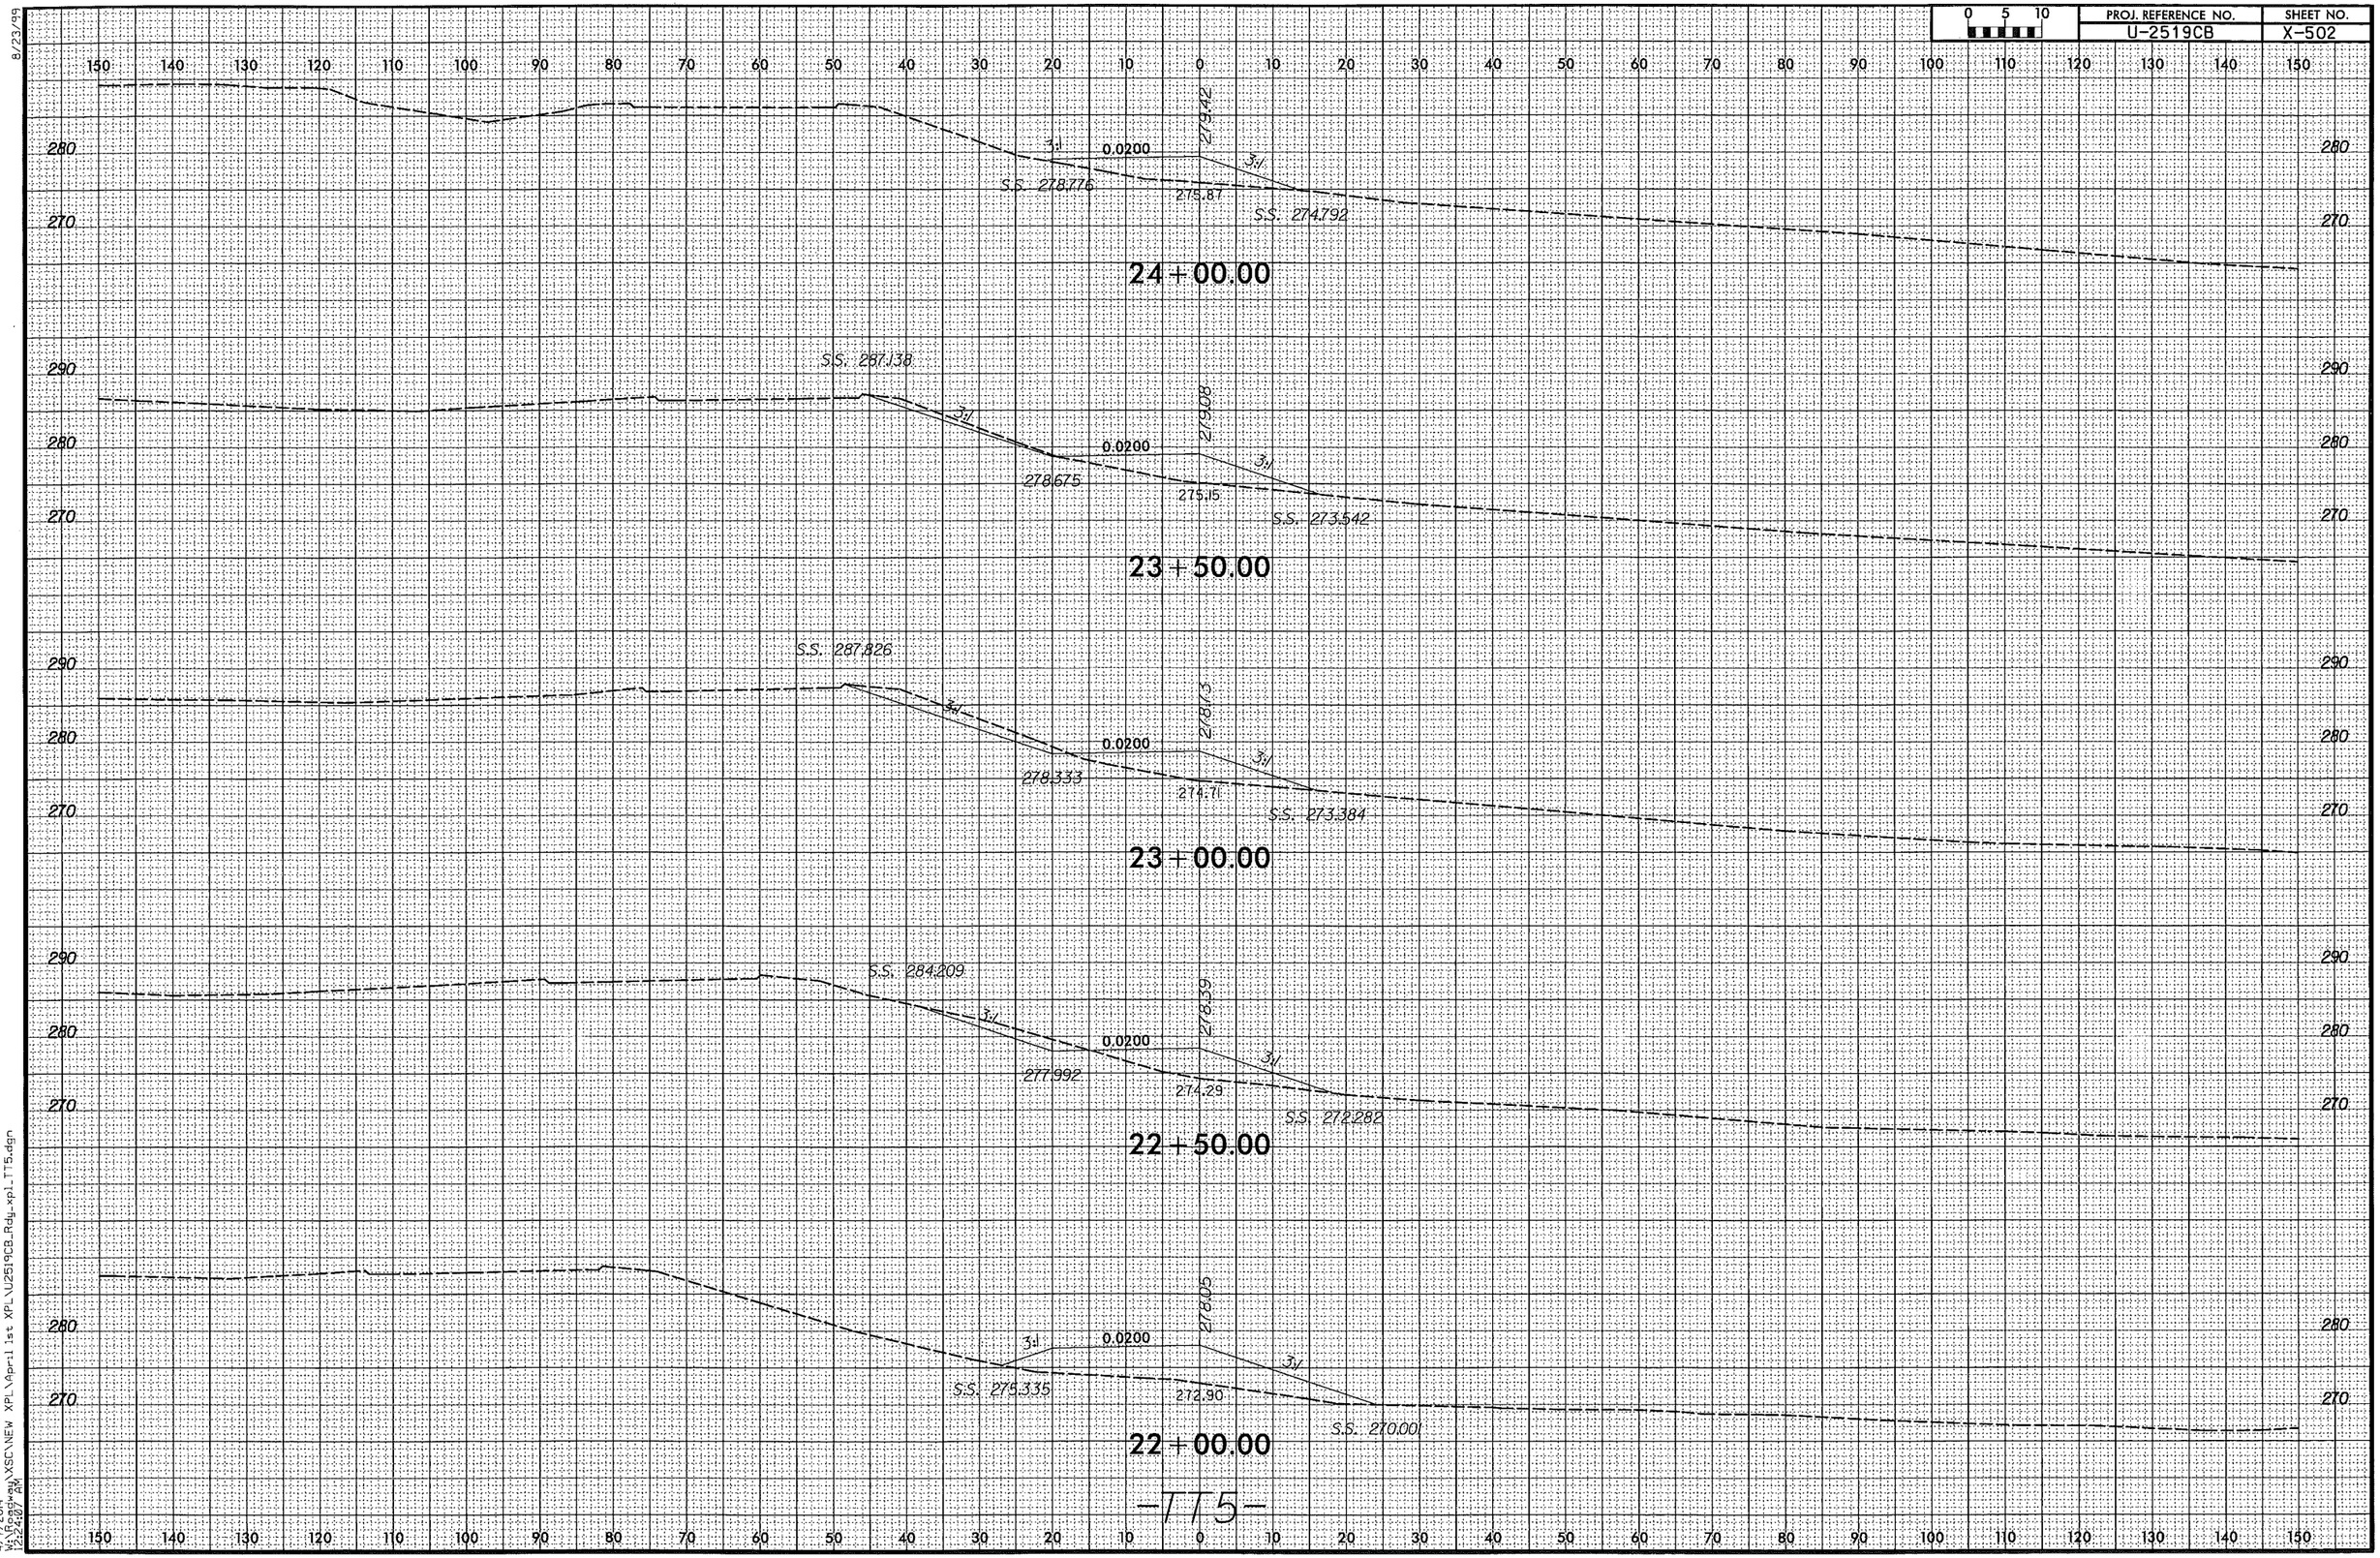

8/23/99

4/7/2014
W:\Roadway\XSC\NEW XPL\April 1st XPL\U2519CB_Rdy_xpl_TT5.dgn
12:24:07 AM

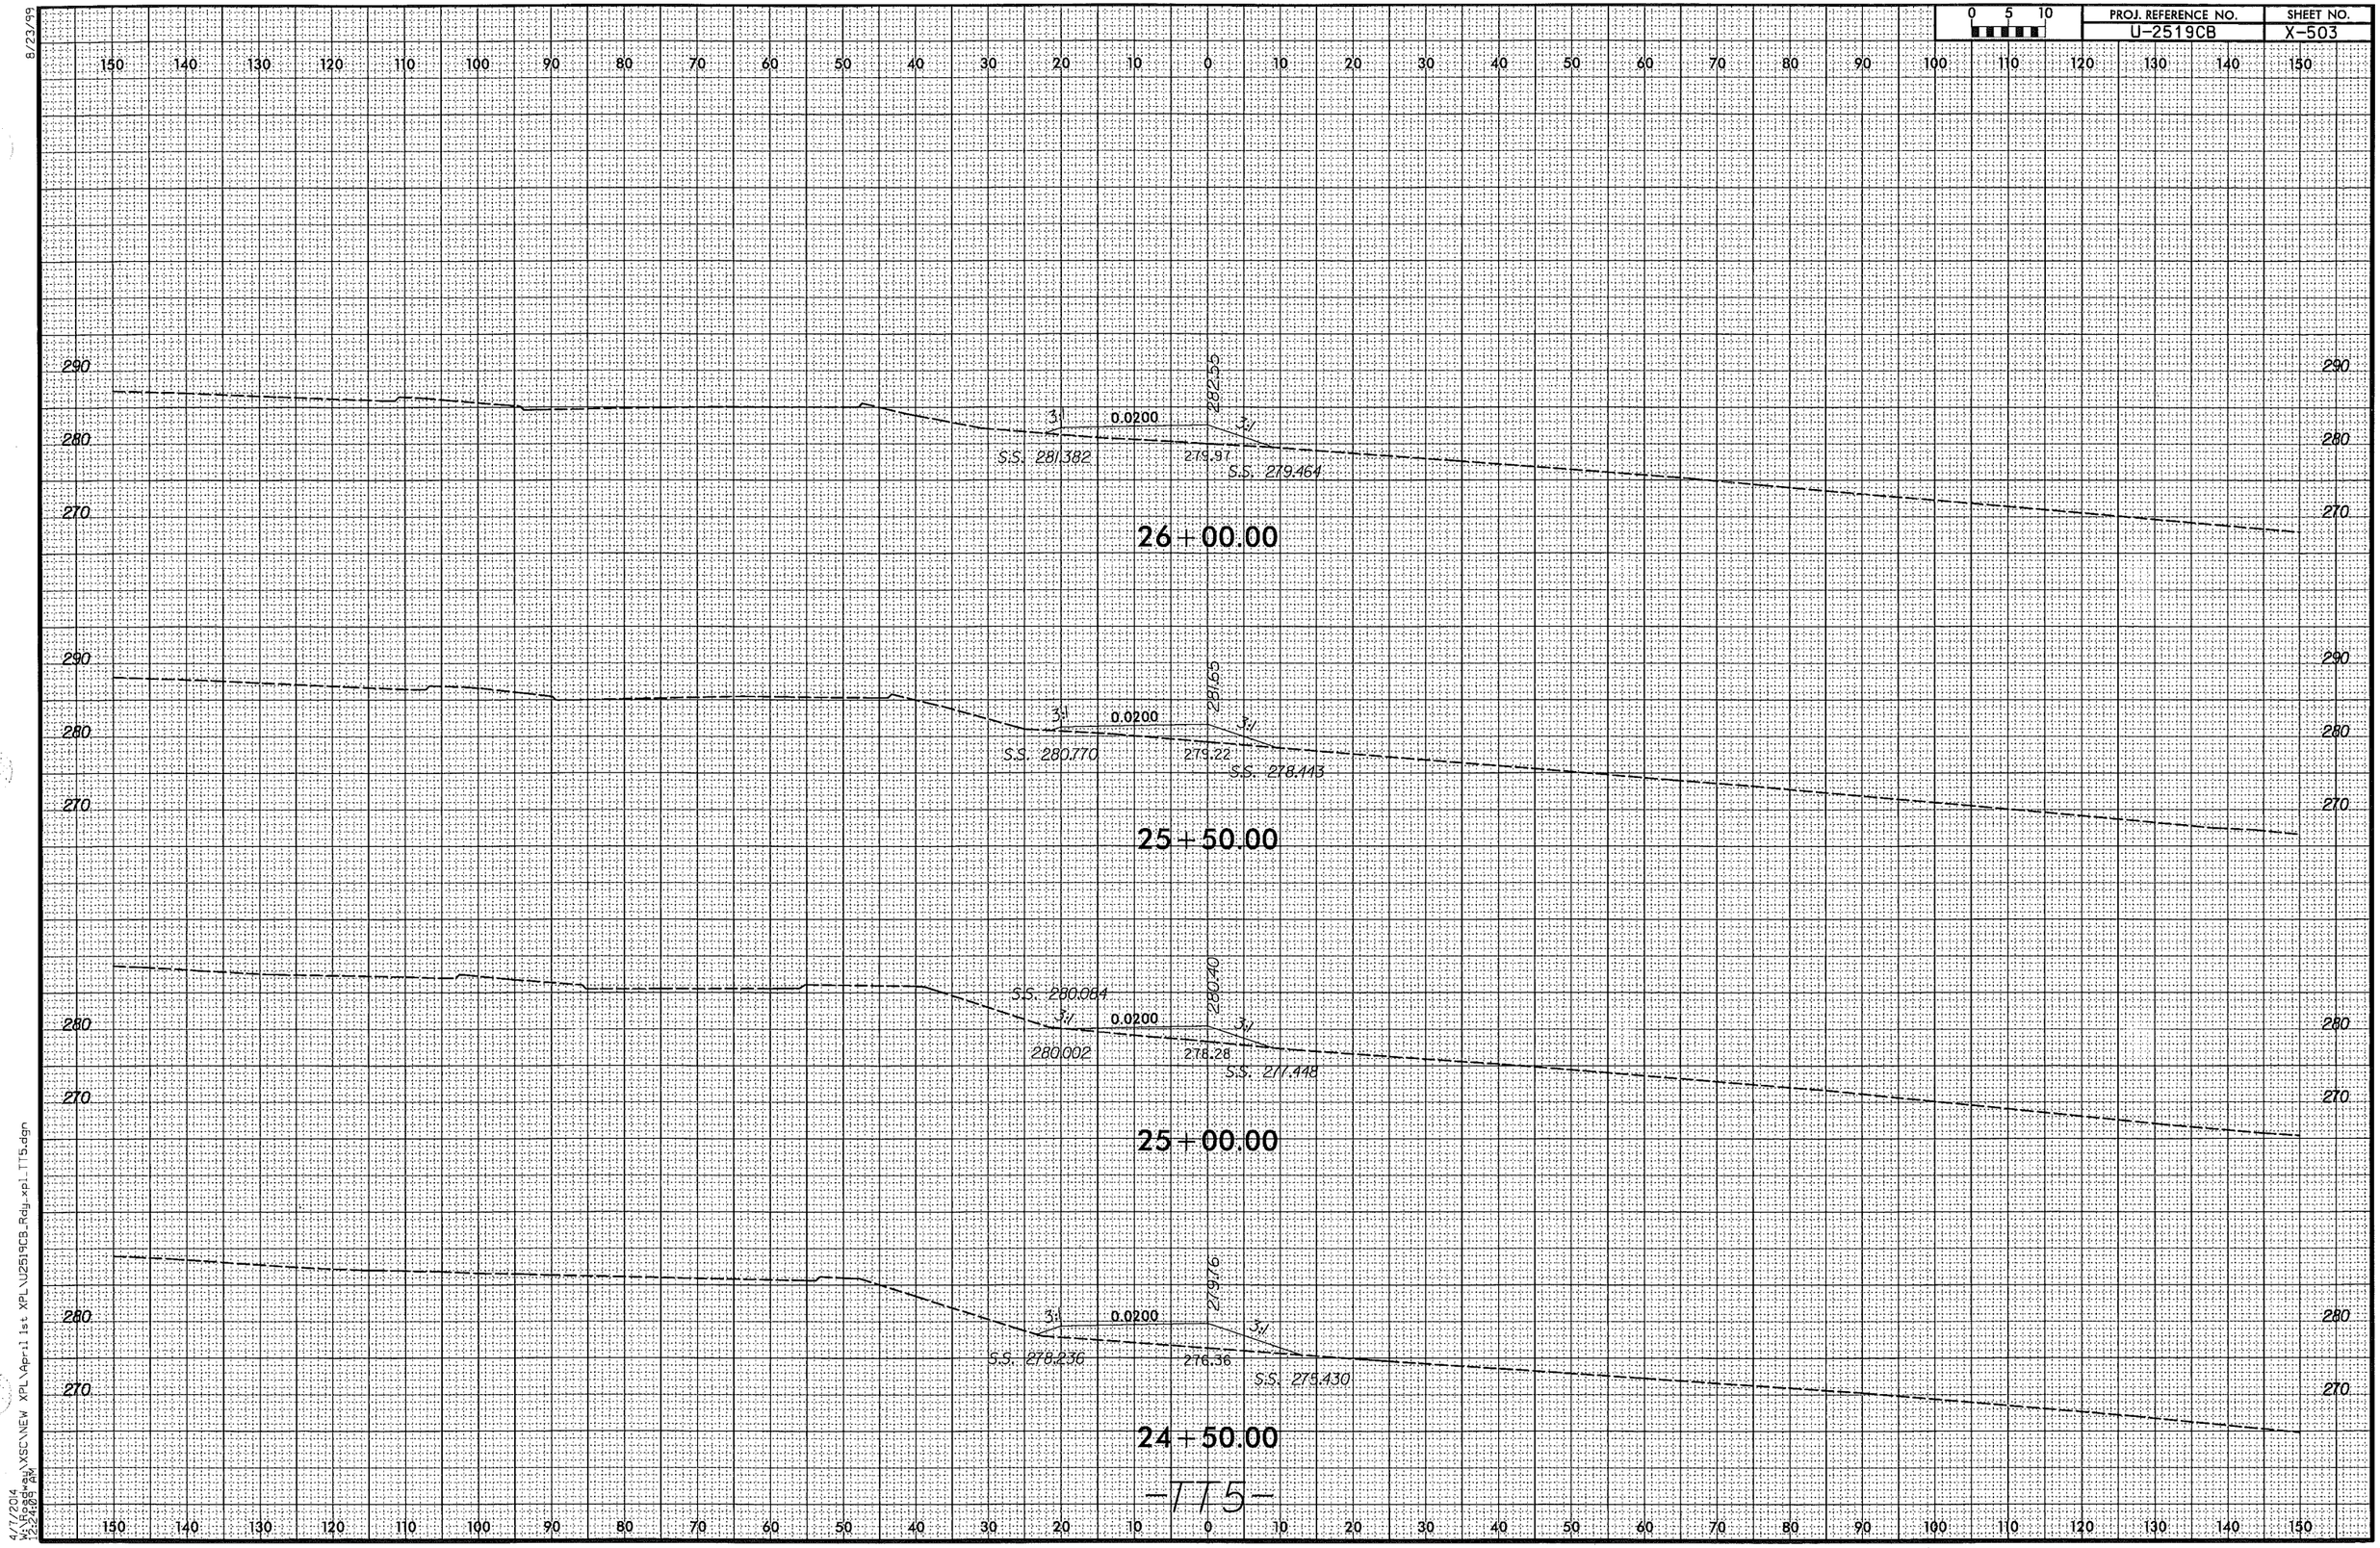

-TT5-

8/23/99
4/7/2014 12:24:09 PM
W:\Roadway\XSCV\NEW XPL\April 1st XPL\U2519CB_Rdy.xpl.TT5.dgn

0 5 10	PROJ. REFERENCE NO.	SHEET NO.
	U-2519CB	X-504

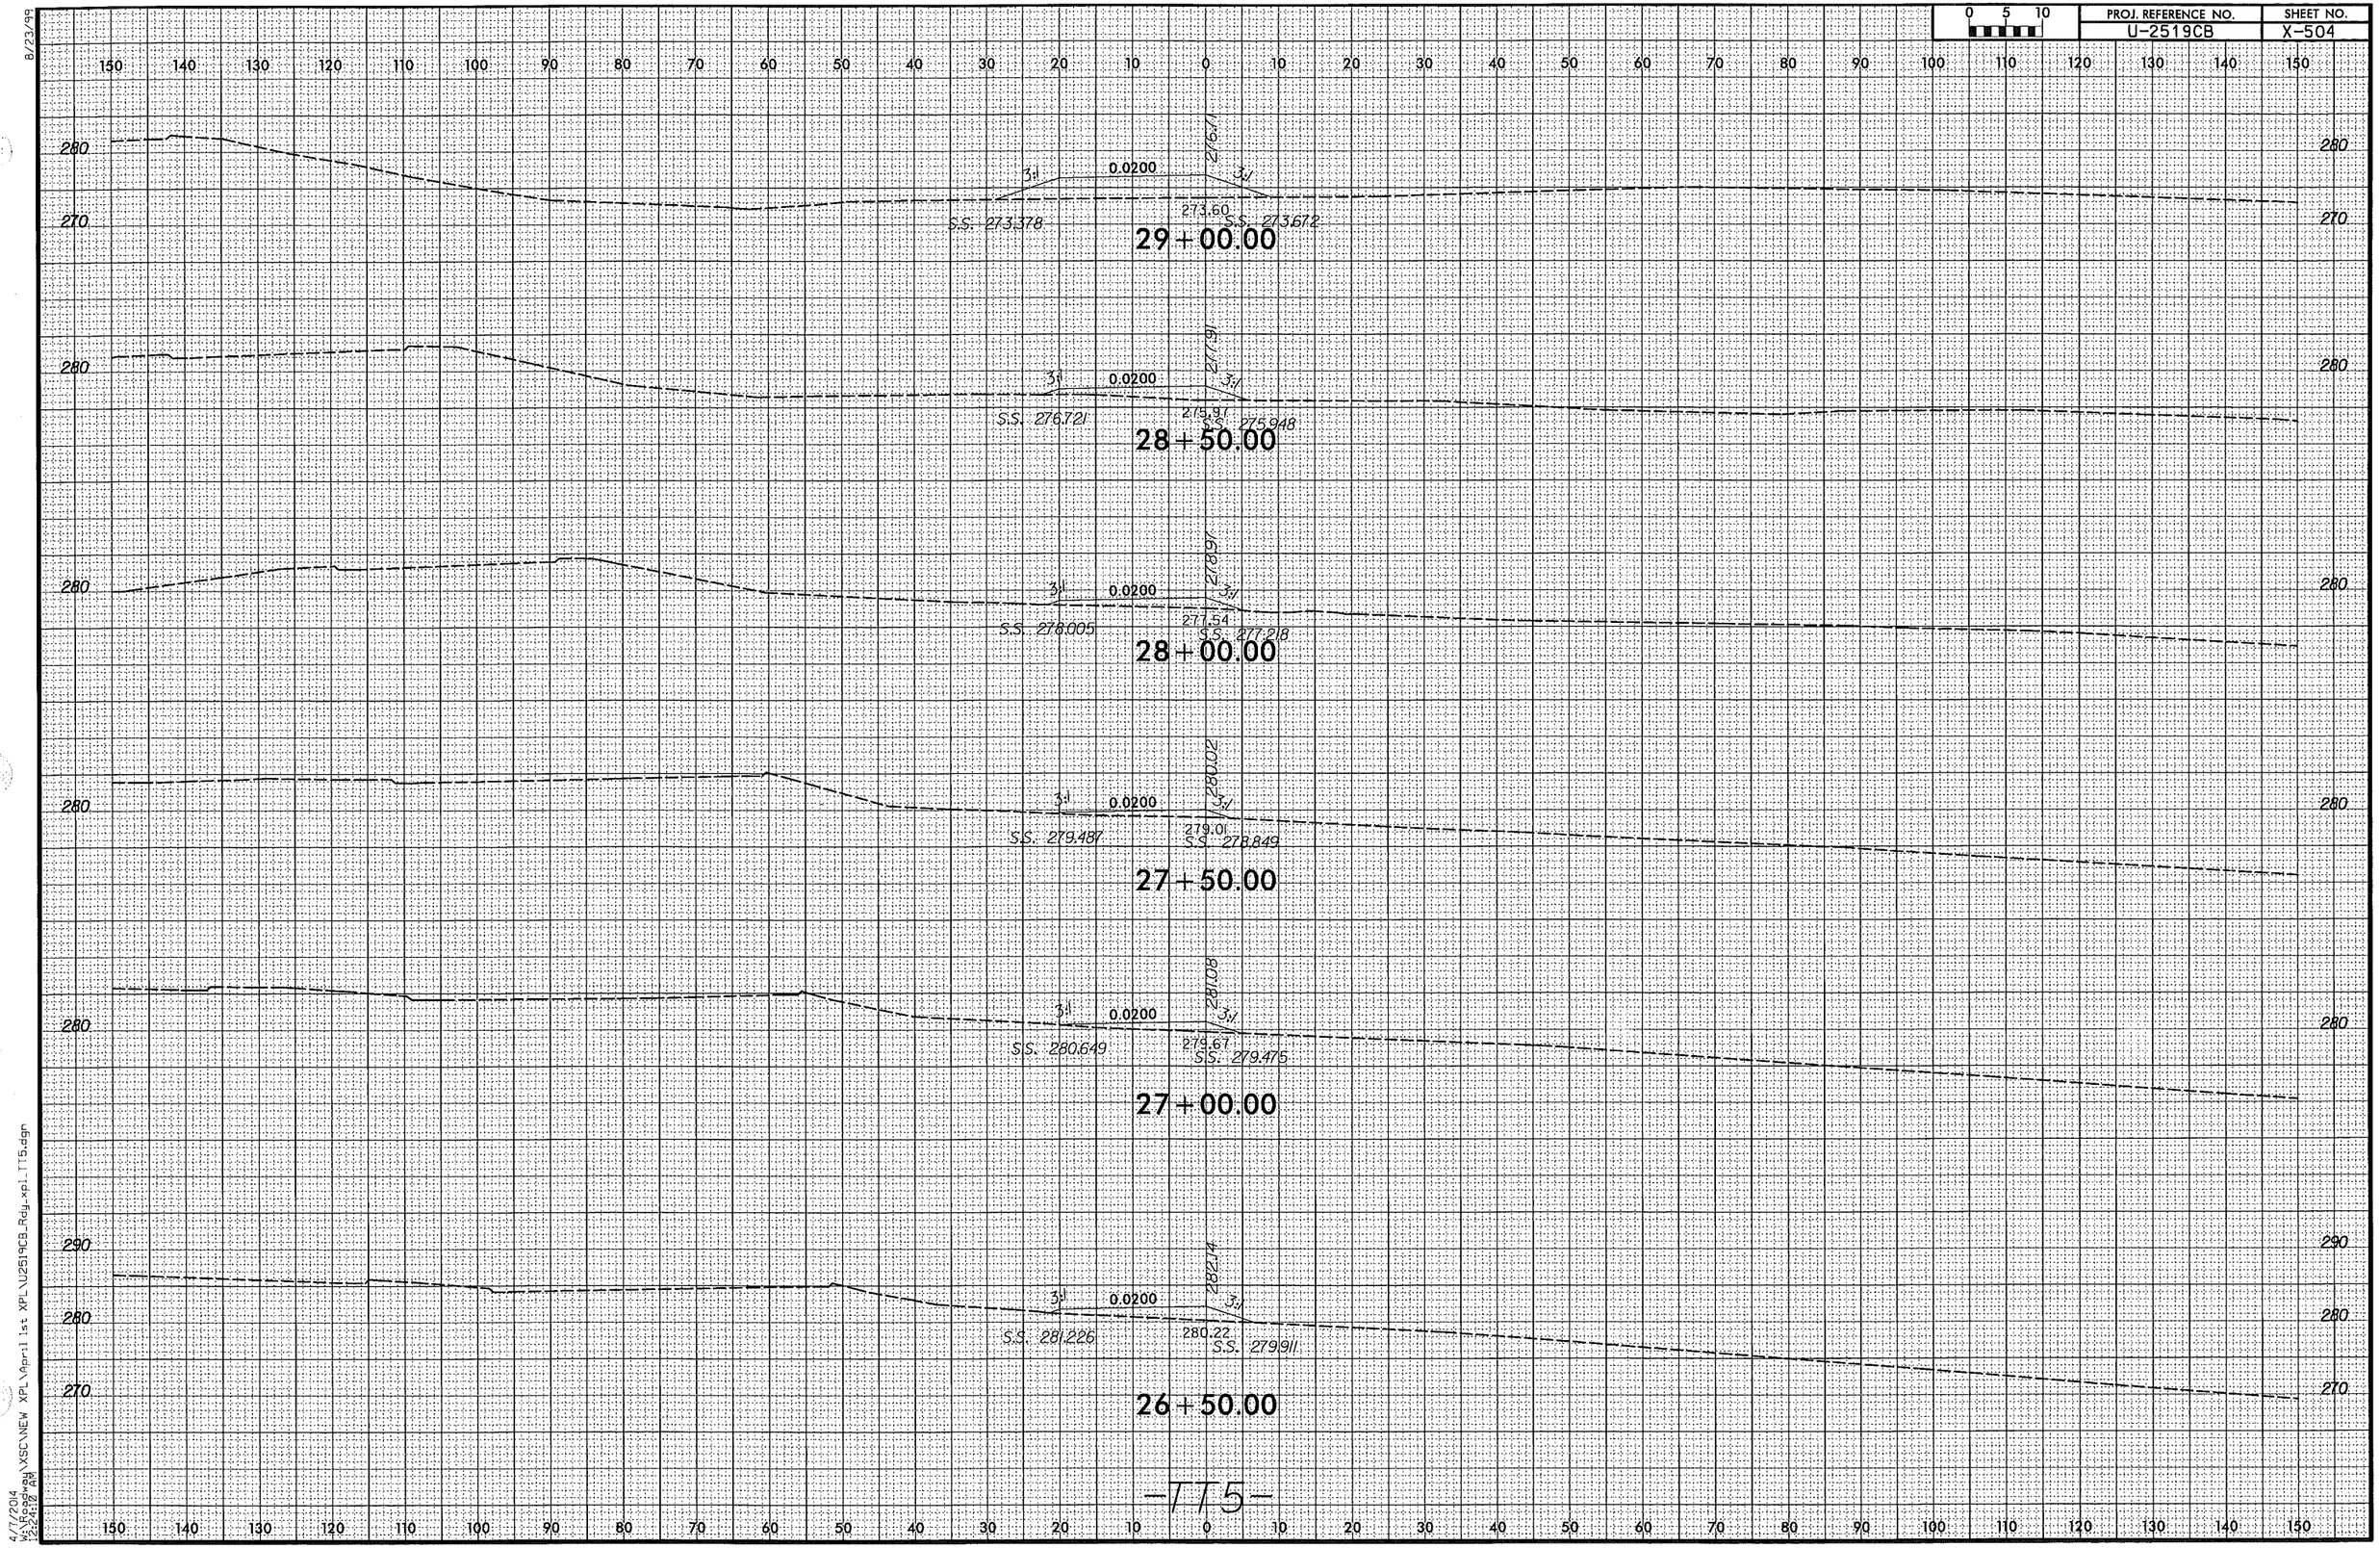

8/23/99

4/7/2014
W:\Roadway\XSC\NEW XPL\April 1st XPL\U2519CB_Rdg_xpl_TT5.dgn
12:24:16 AM

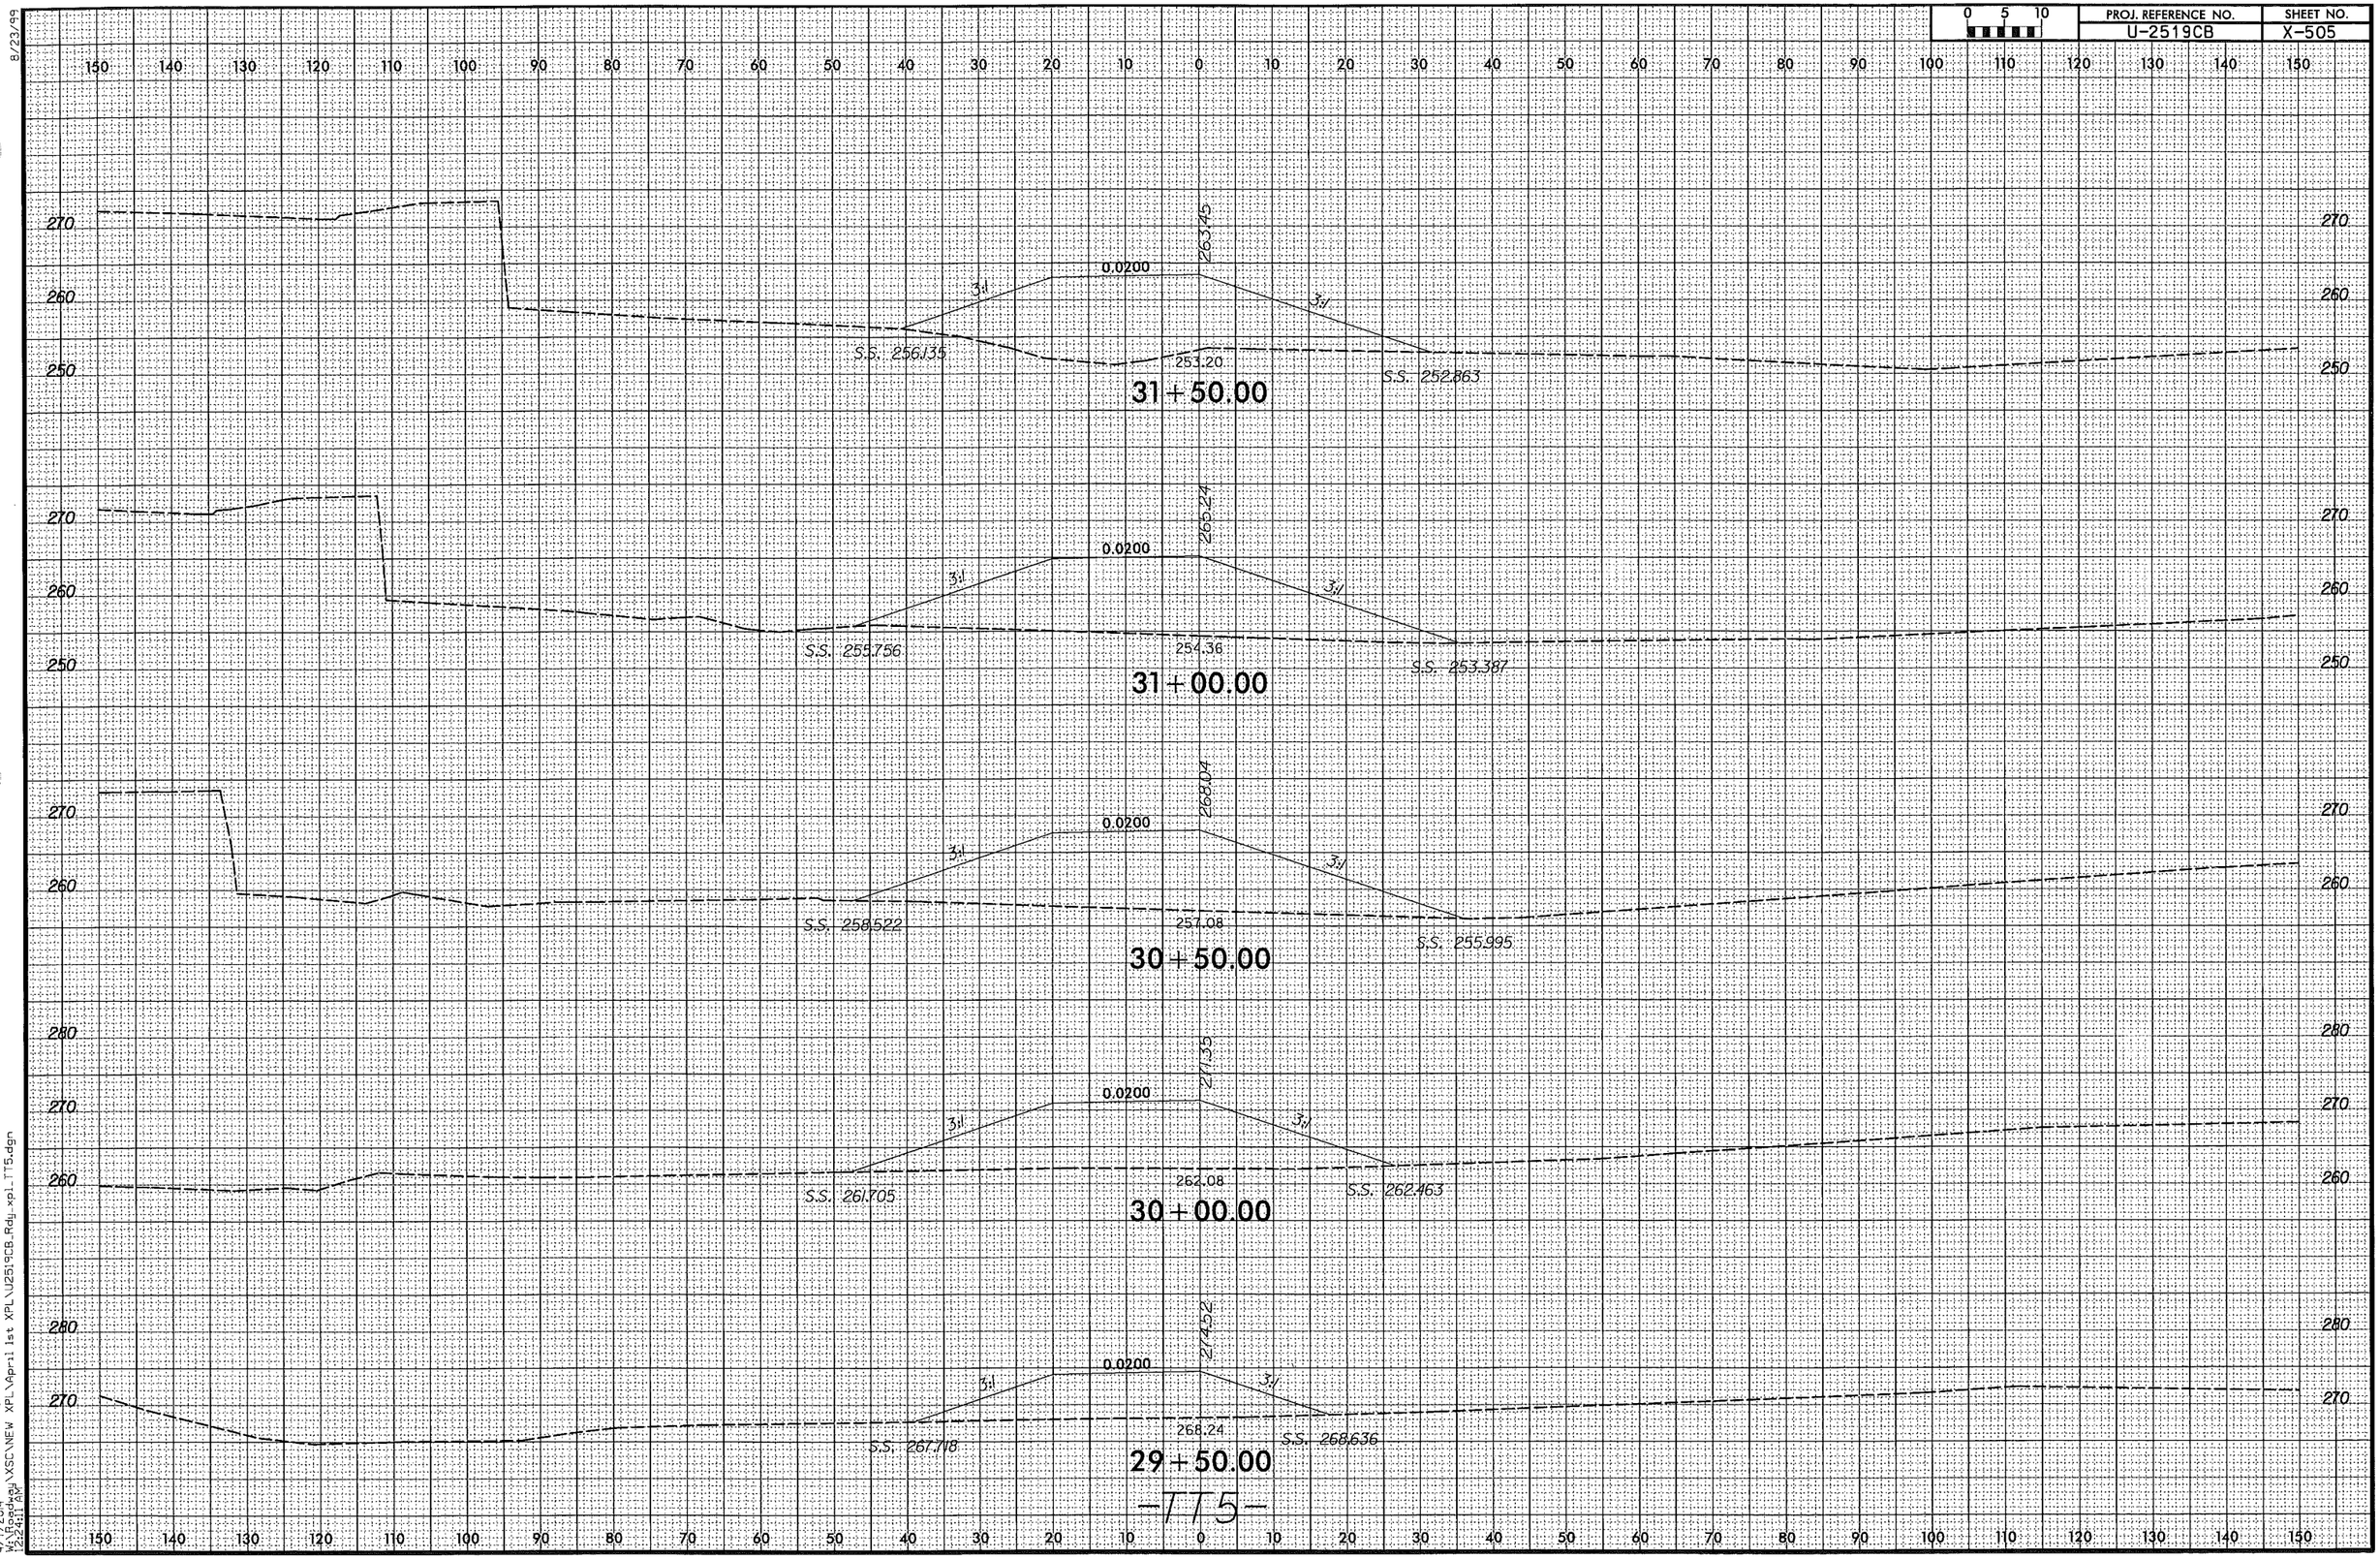

8/23/99

4/7/2014
W:\Roadway\XSC\NEW XPL\April 1st XPL\U2519CB_Rdy_xpl_TT5.dgn
12:24:11 AM

0 5 10	PROJ. REFERENCE NO.	SHEET NO.
	U-2519CB	X-506

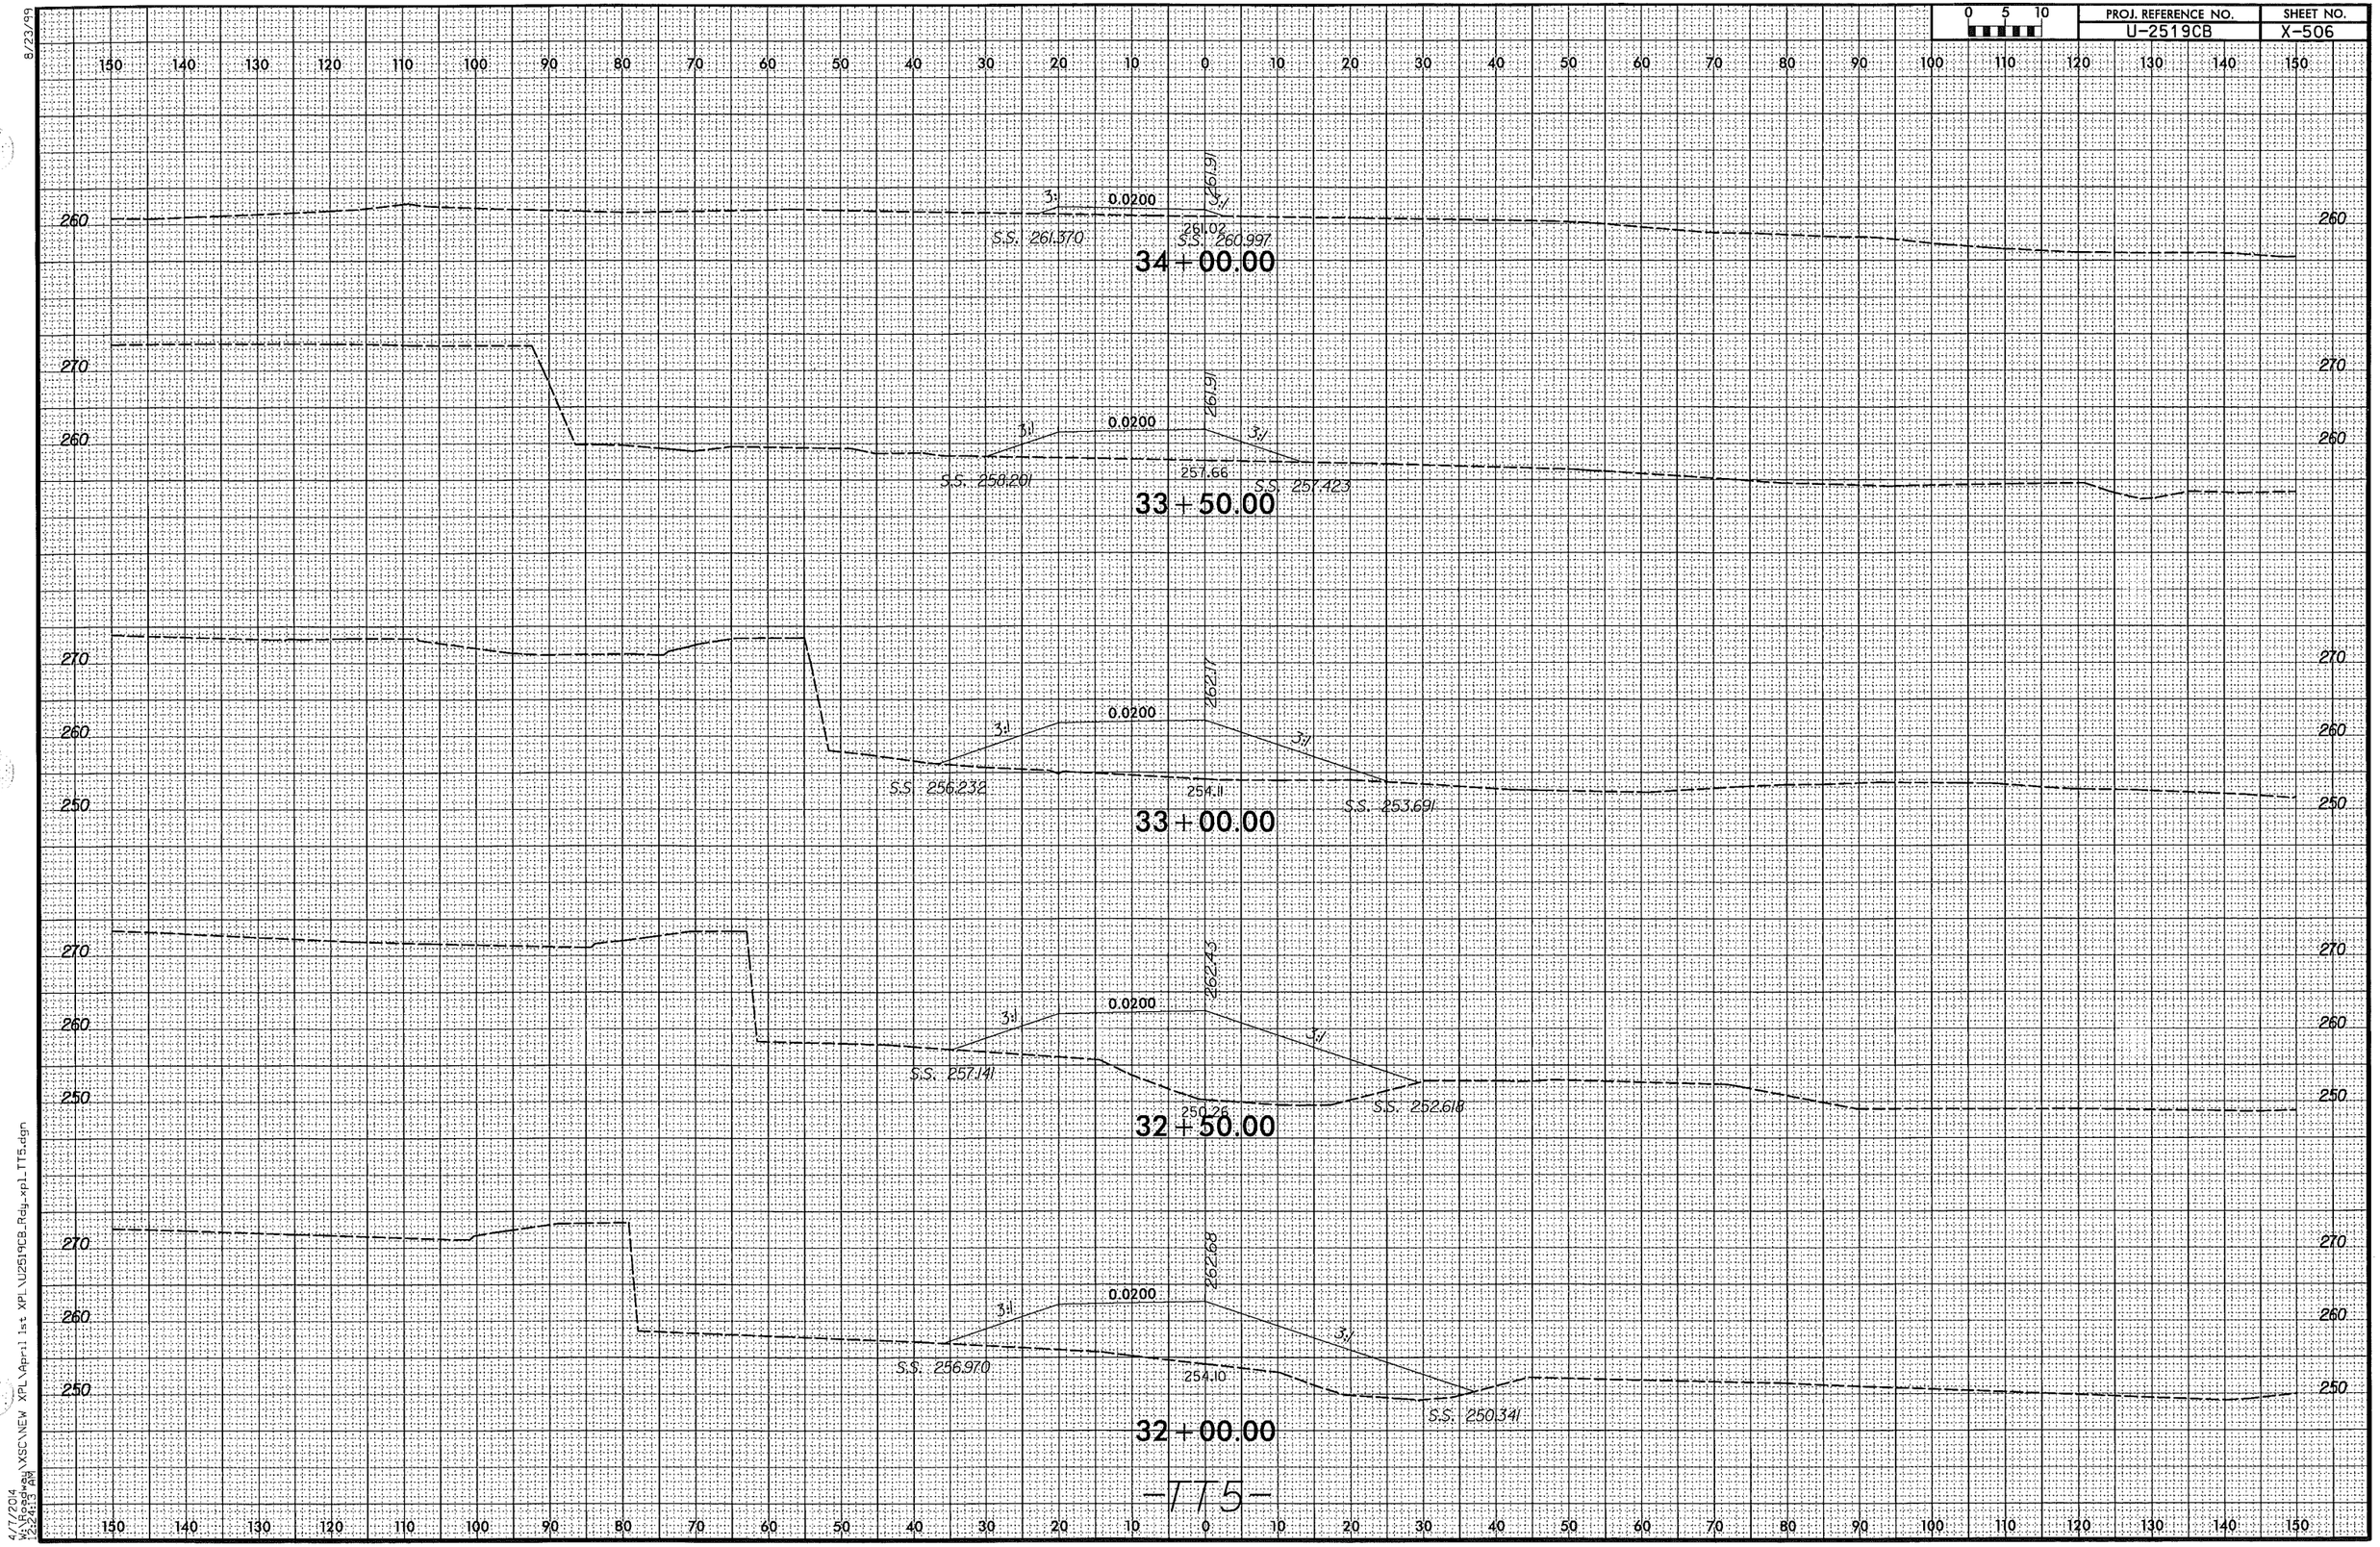

-TT5-

8/23/99

4/7/2014
W:\Roadway\XSCV\NEW XPL\April 1st XPL\U2519CB_Rdy_xpl_TT5.dgn
2:24:13 PM

0 5 10	PROJ. REFERENCE NO.	SHEET NO.
	U-2519CB	X-507

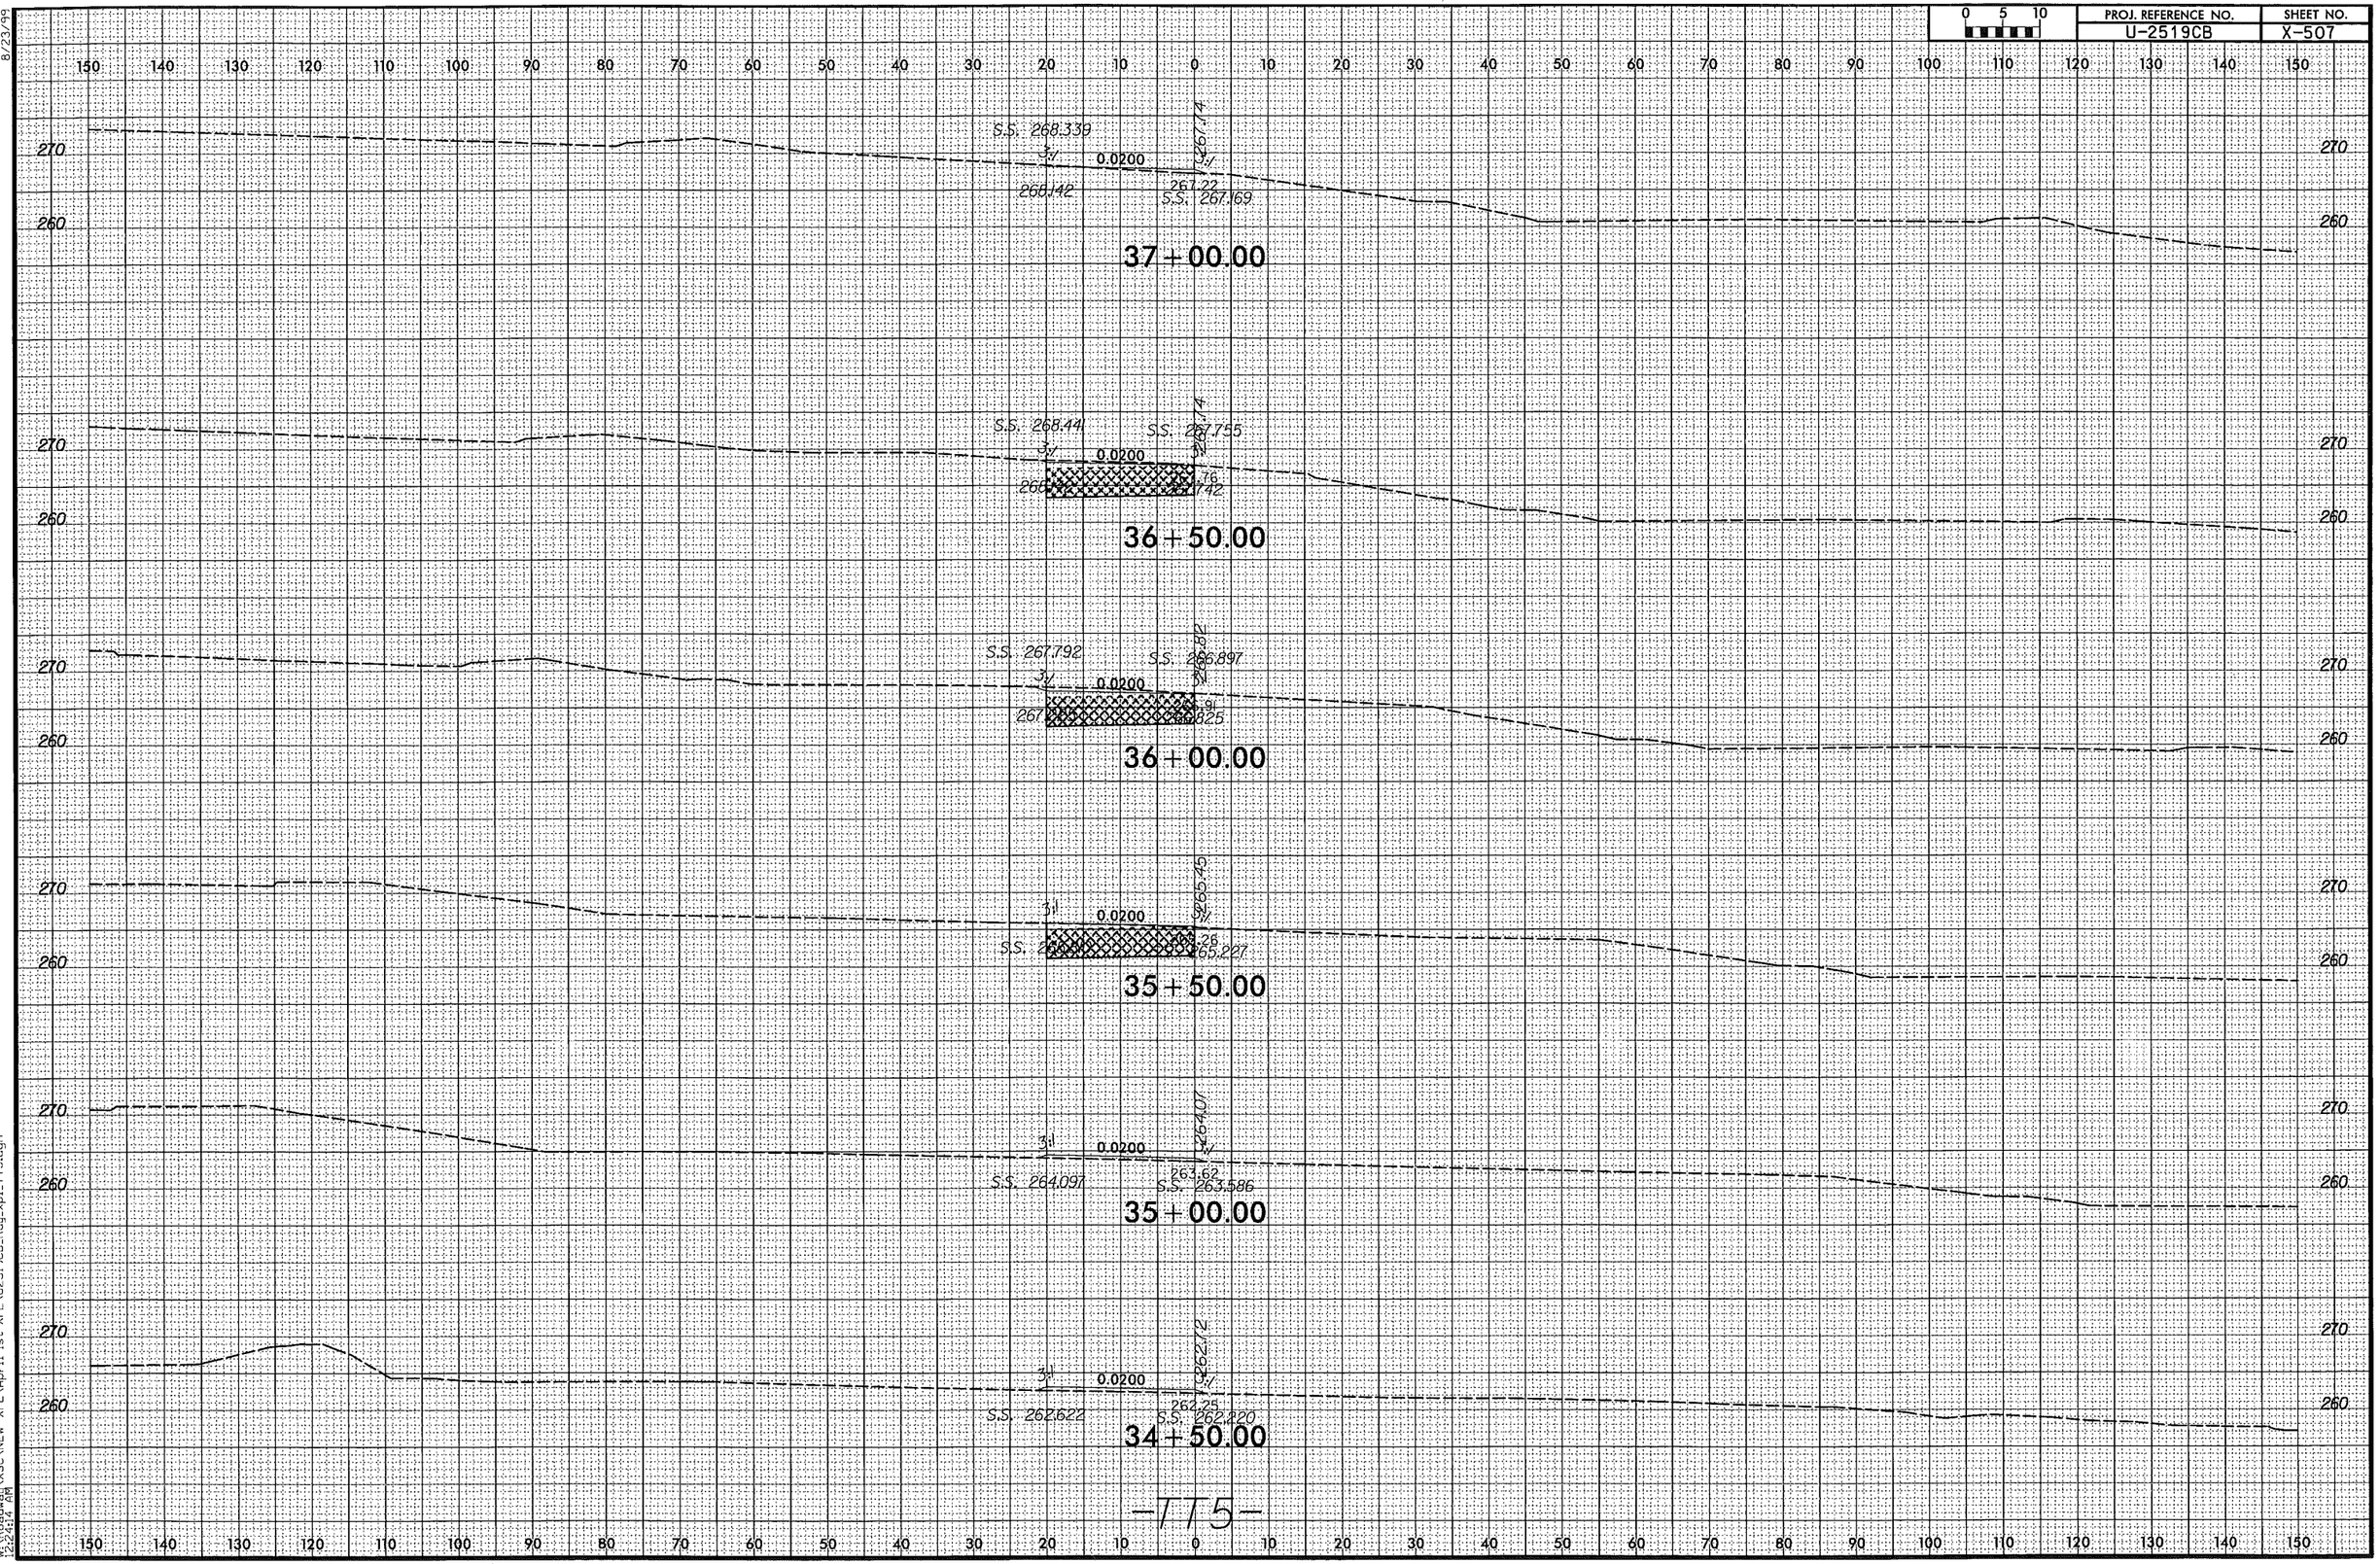

-775-

8/23/99

4/7/2014
W:\Roadway\XSC\NEW XPL\April 1st XPL\U2519CB_Rdy_xpl_TT5.dgn
12:24:14 AM

0 5 10	PROJ. REFERENCE NO.	SHEET NO.
	U-2519CB	X-508

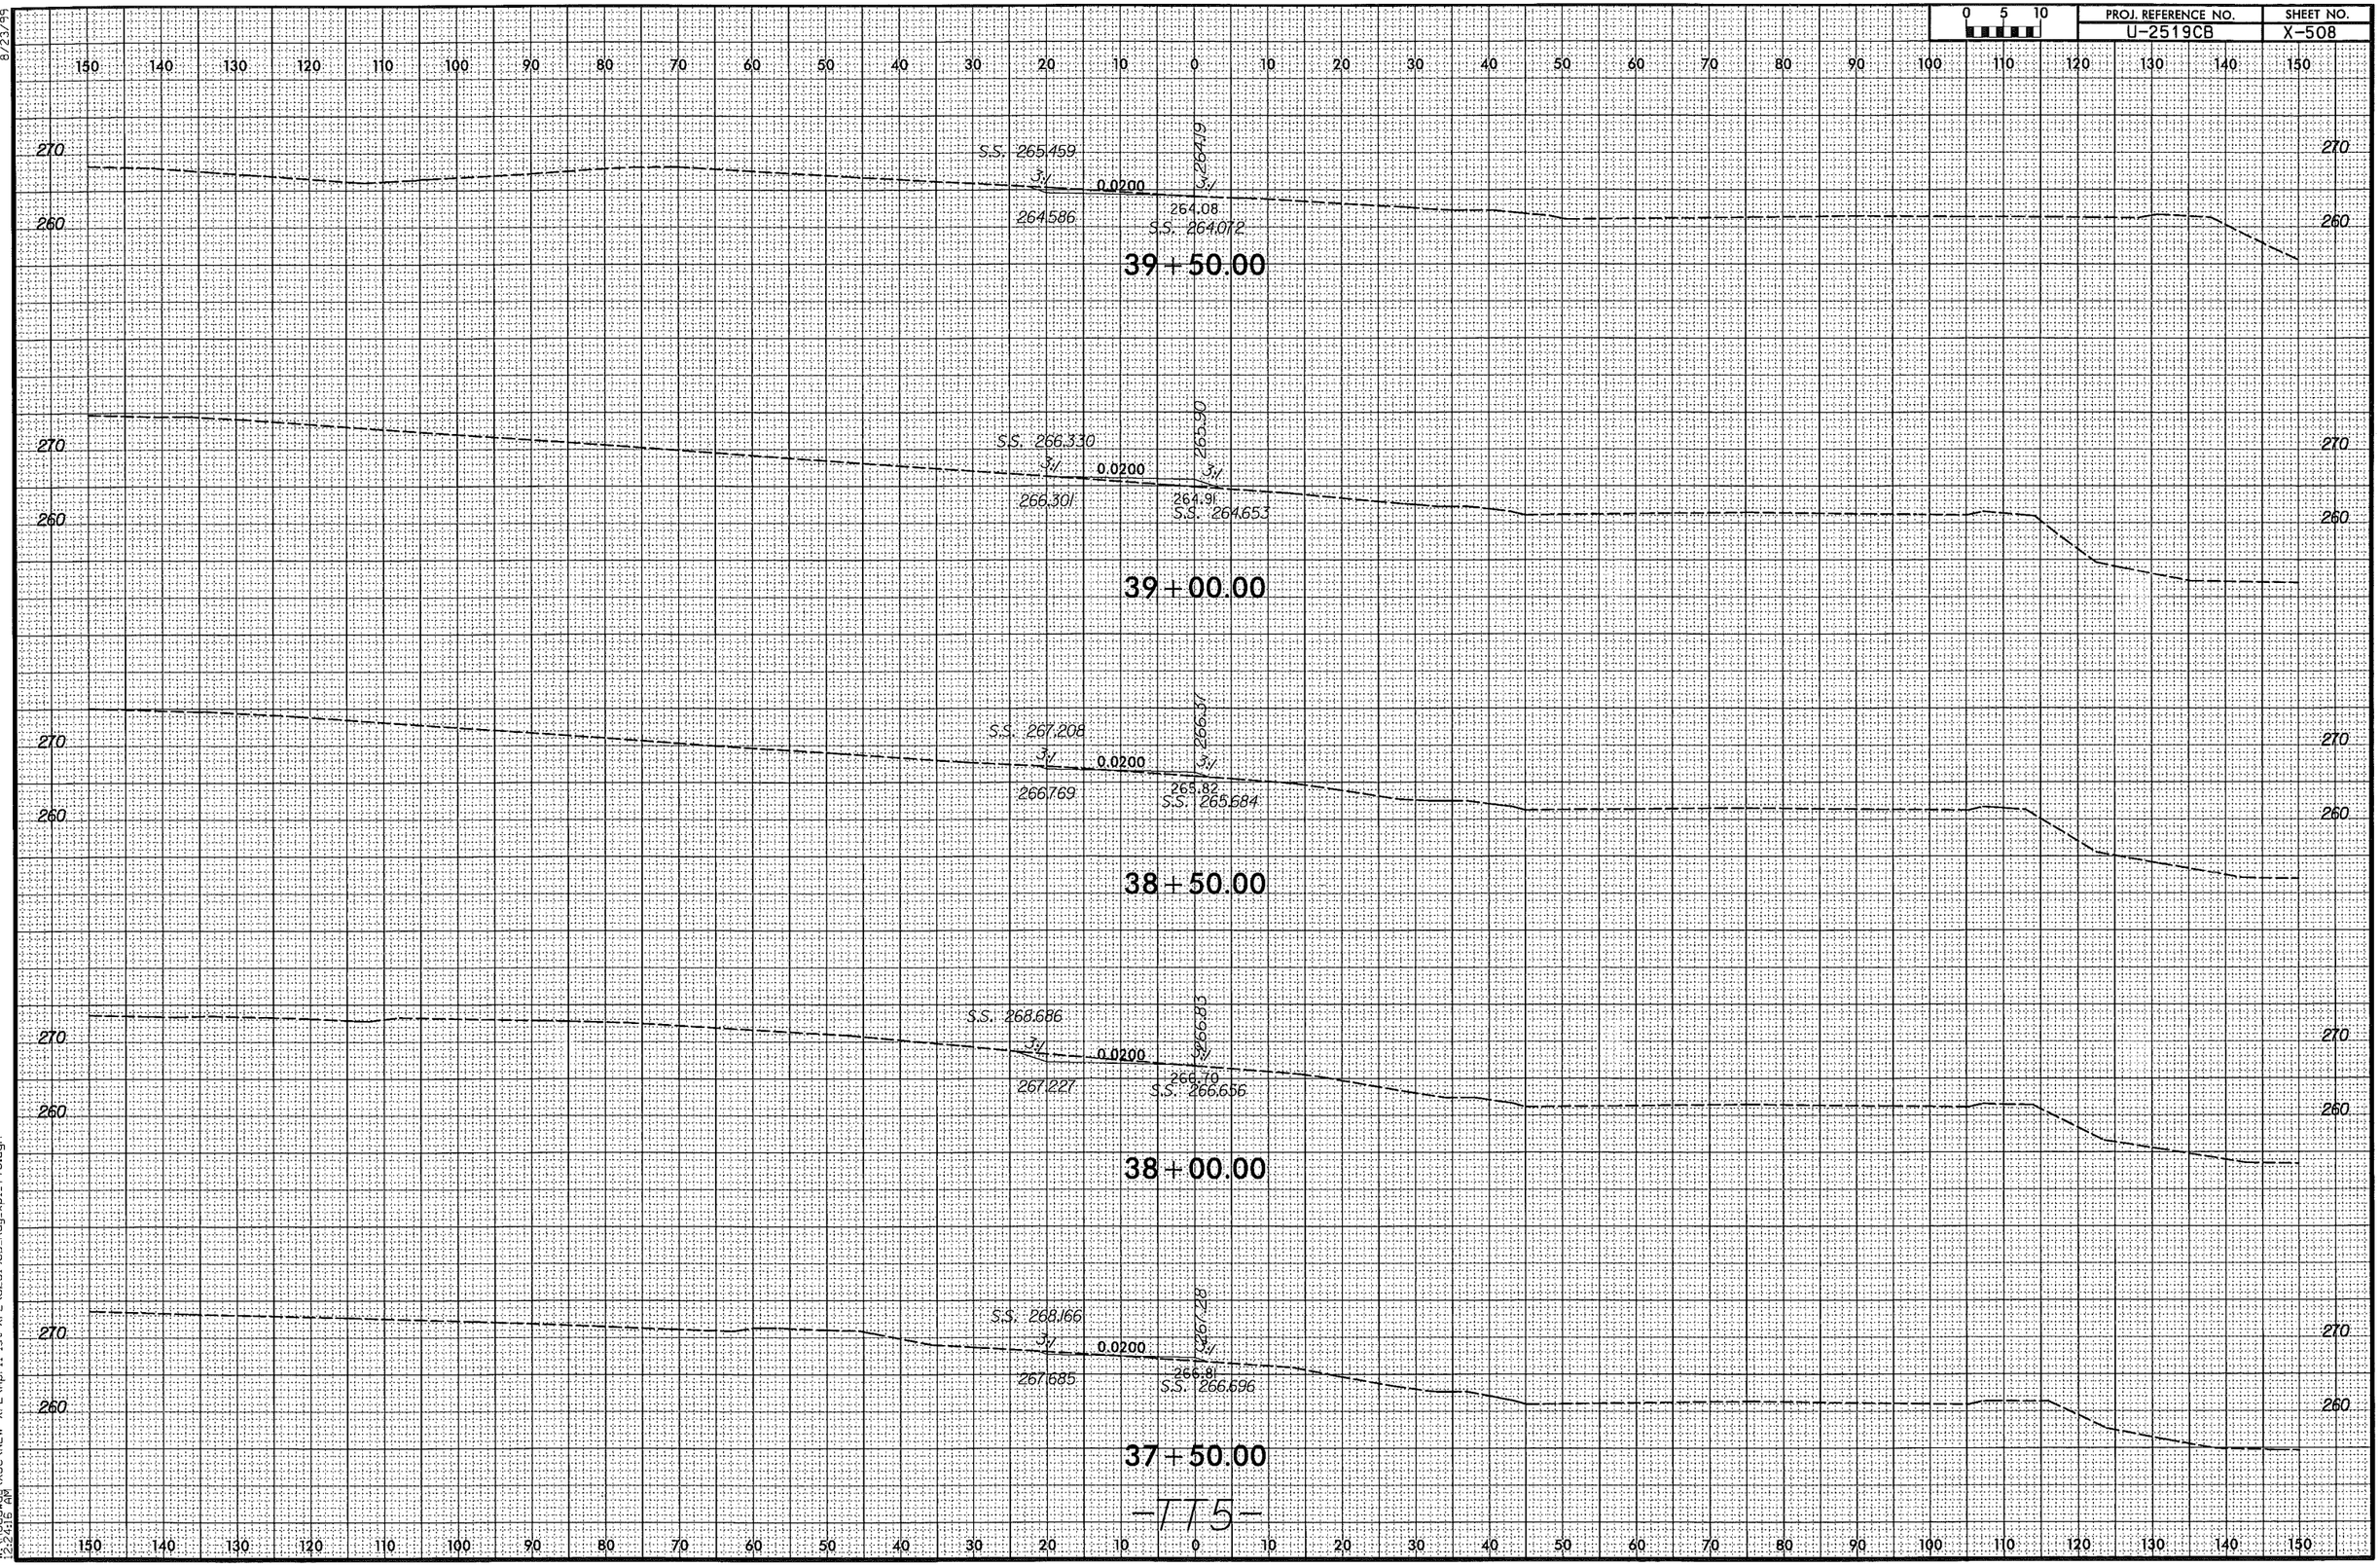

8/23/99

4/7/2014
W:\Roadway\XSCV\NEW XPL\April 1st XPL\U2519CB_Rdy_xpl_TT5.dgn
12:24:16 AM

PROJ. REFERENCE NO.	SHEET NO.
U-2519CB	X-509

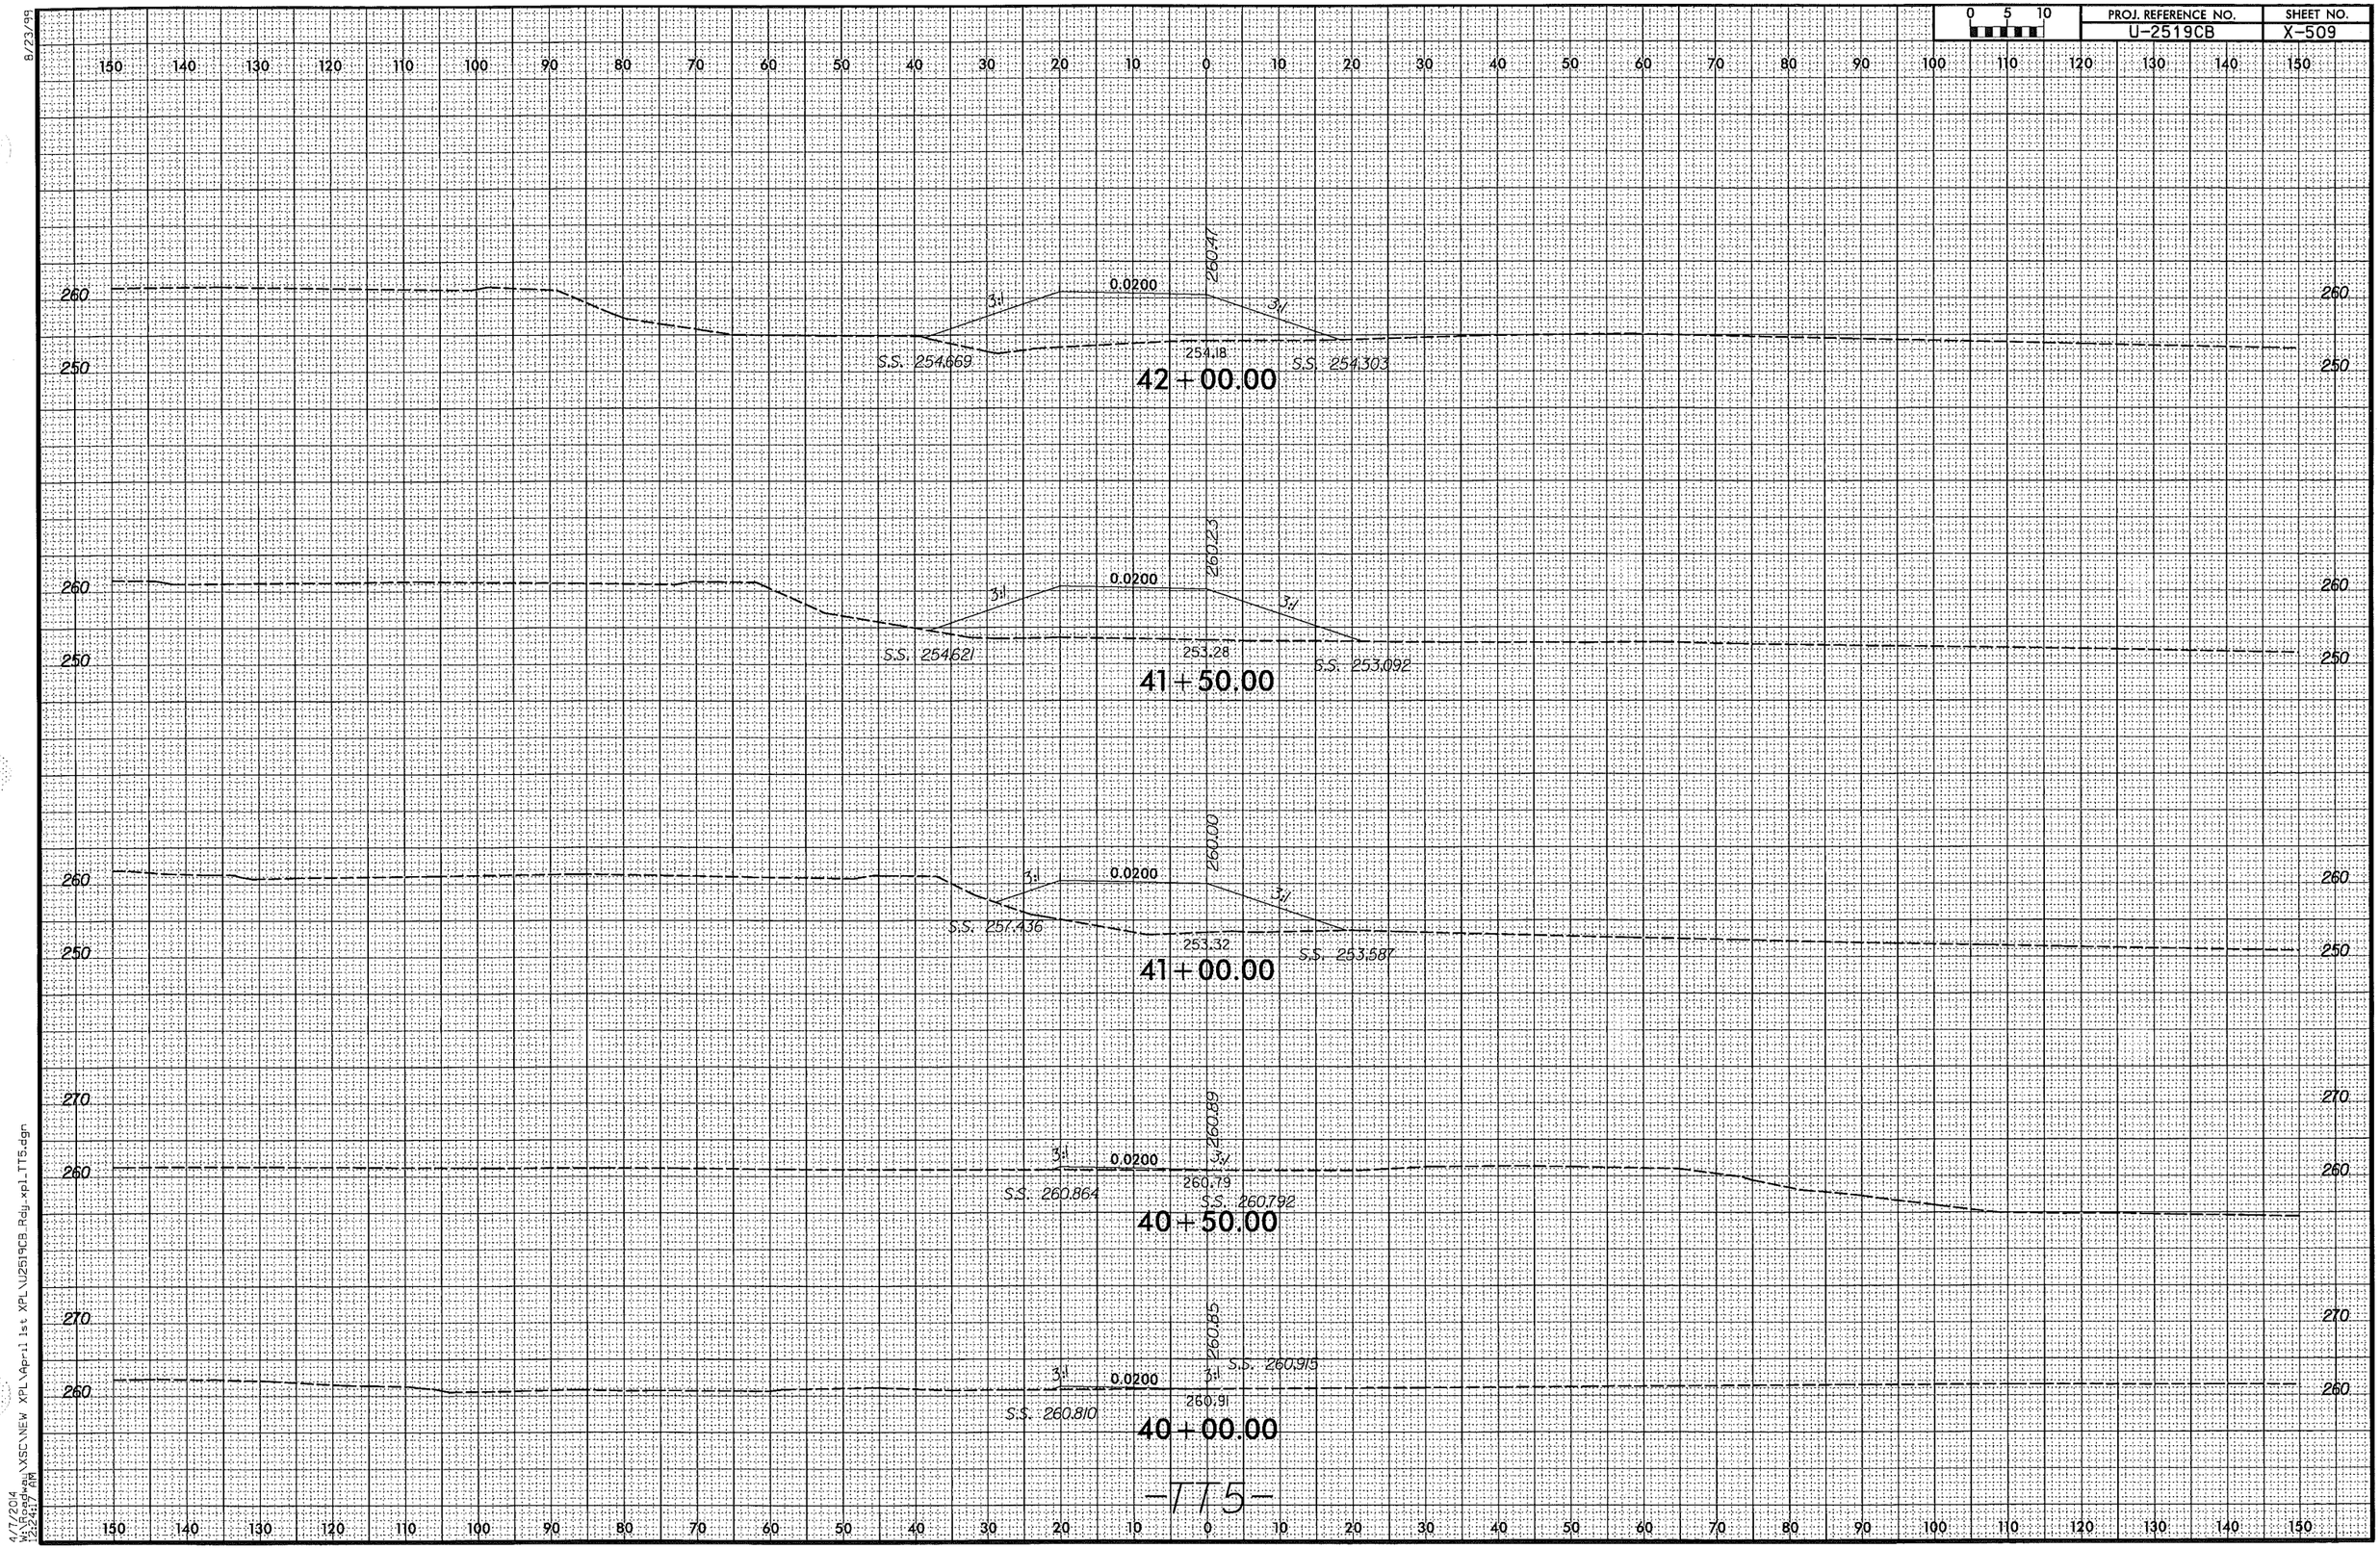

-TT5-

8/23/99

4/7/2014
W:\Roadway\XSC\NEW XPL\April 1st XPL\U2519CB_Rdy_xpl_TT5.dgn
2:24:17 PM

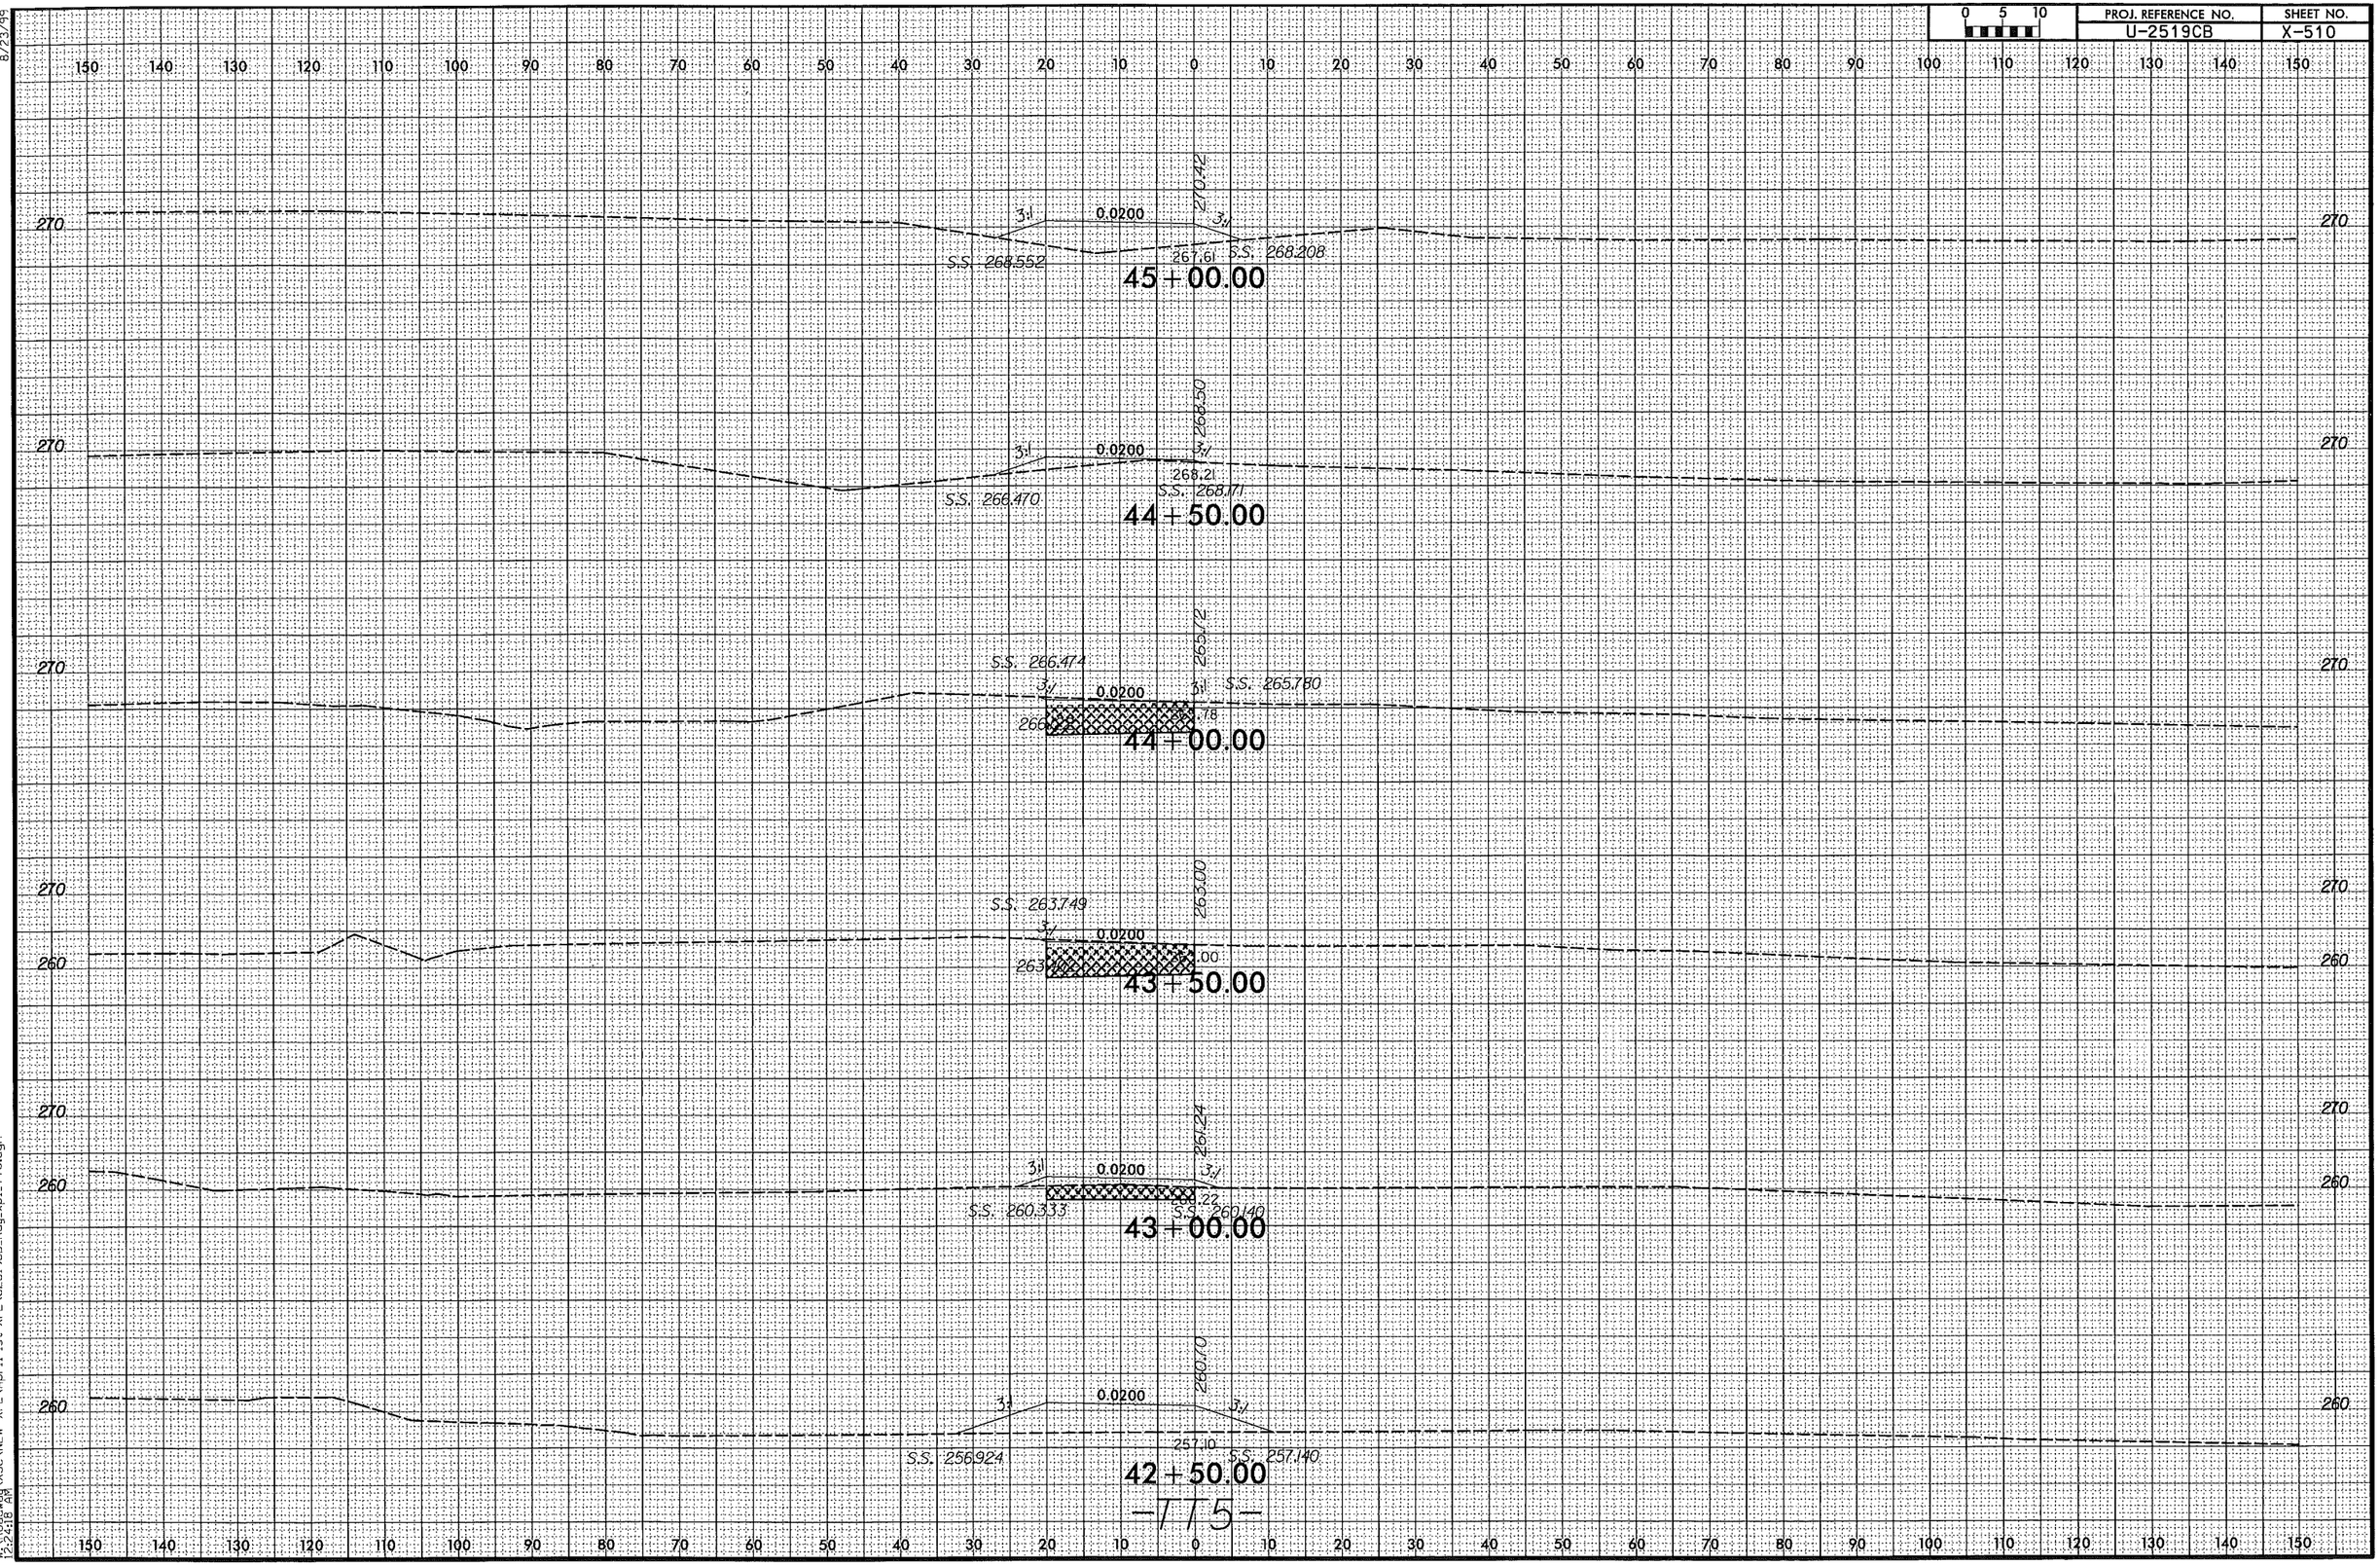

8/23/99
4/1/2014
W:\Roadway\XSC\NEW XPL\April 1st XPL\U2519CB_Rdy_xpl_TT5.dgn
12:24:18 AM

PROJ. REFERENCE NO.	SHEET NO.
U-2519CB	X-511

0 5 10

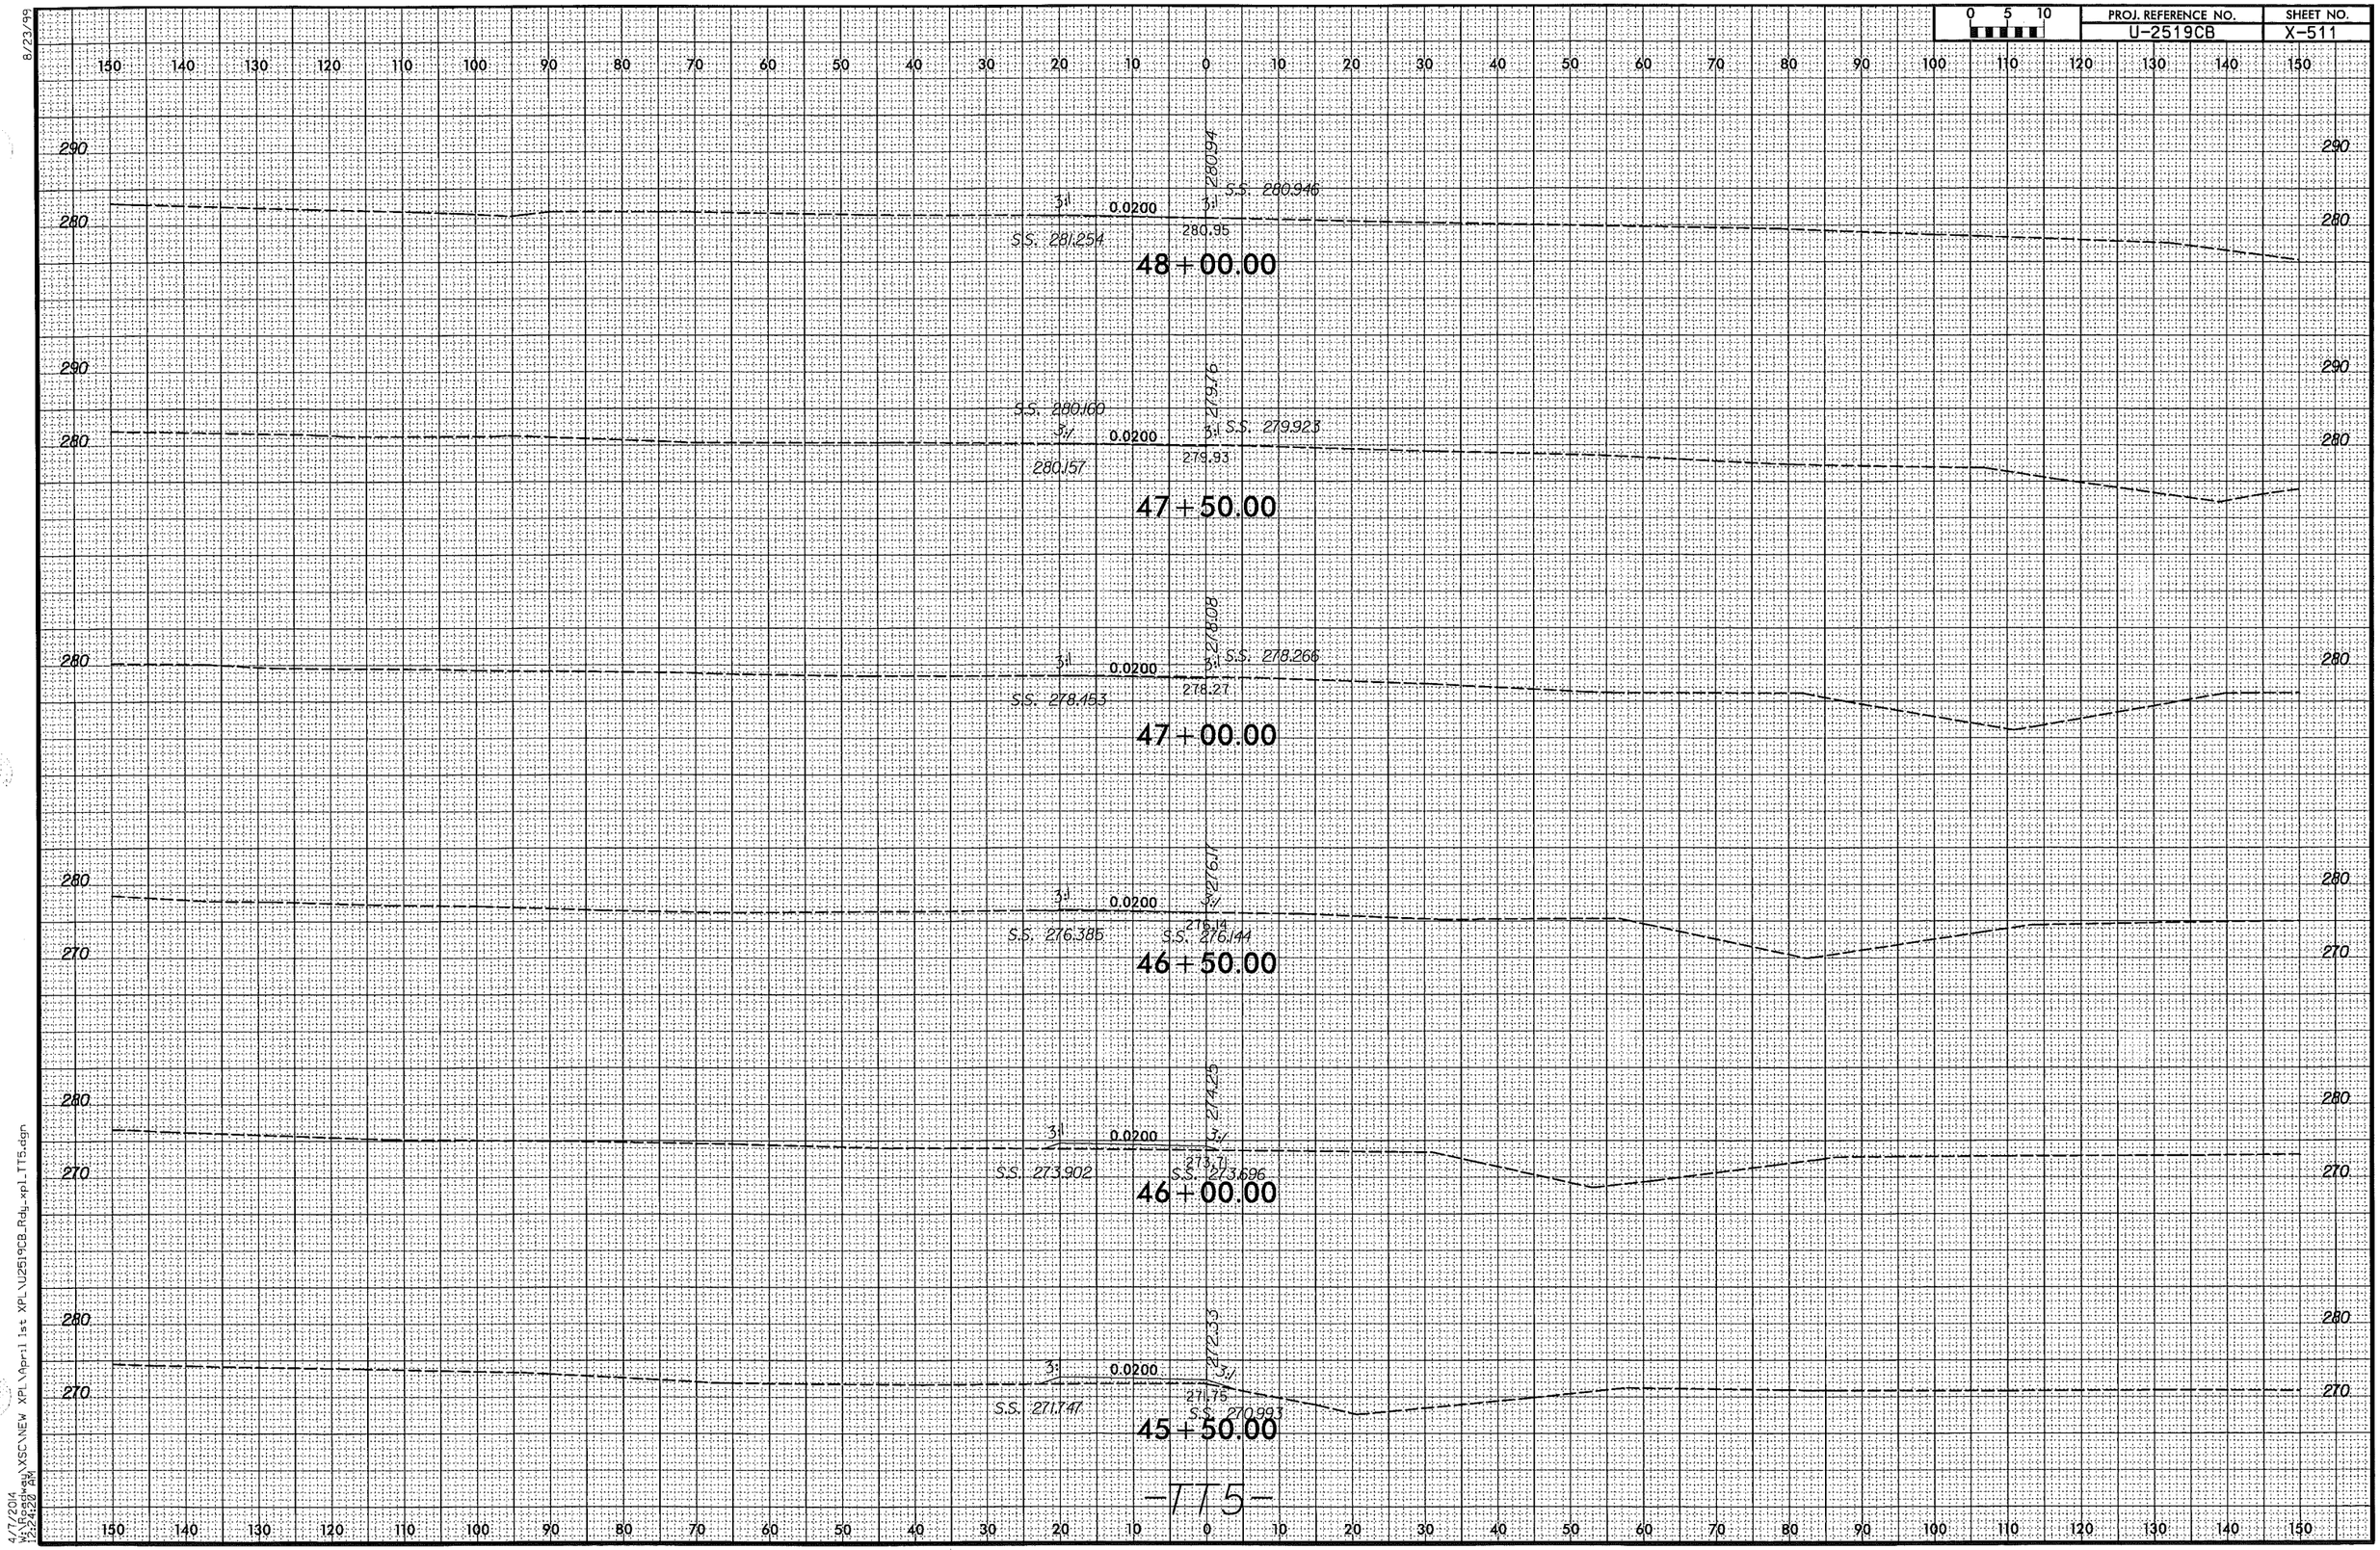

8/23/99
4/7/2014
W:\Roadway\XSC\NEW XPL\April 1st XPL\U2519CB_Rdy_xpl_TT5.dgn
12:24:28 AM

0 5 10	PROJ. REFERENCE NO.	SHEET NO.
	U-2519CB	X-512

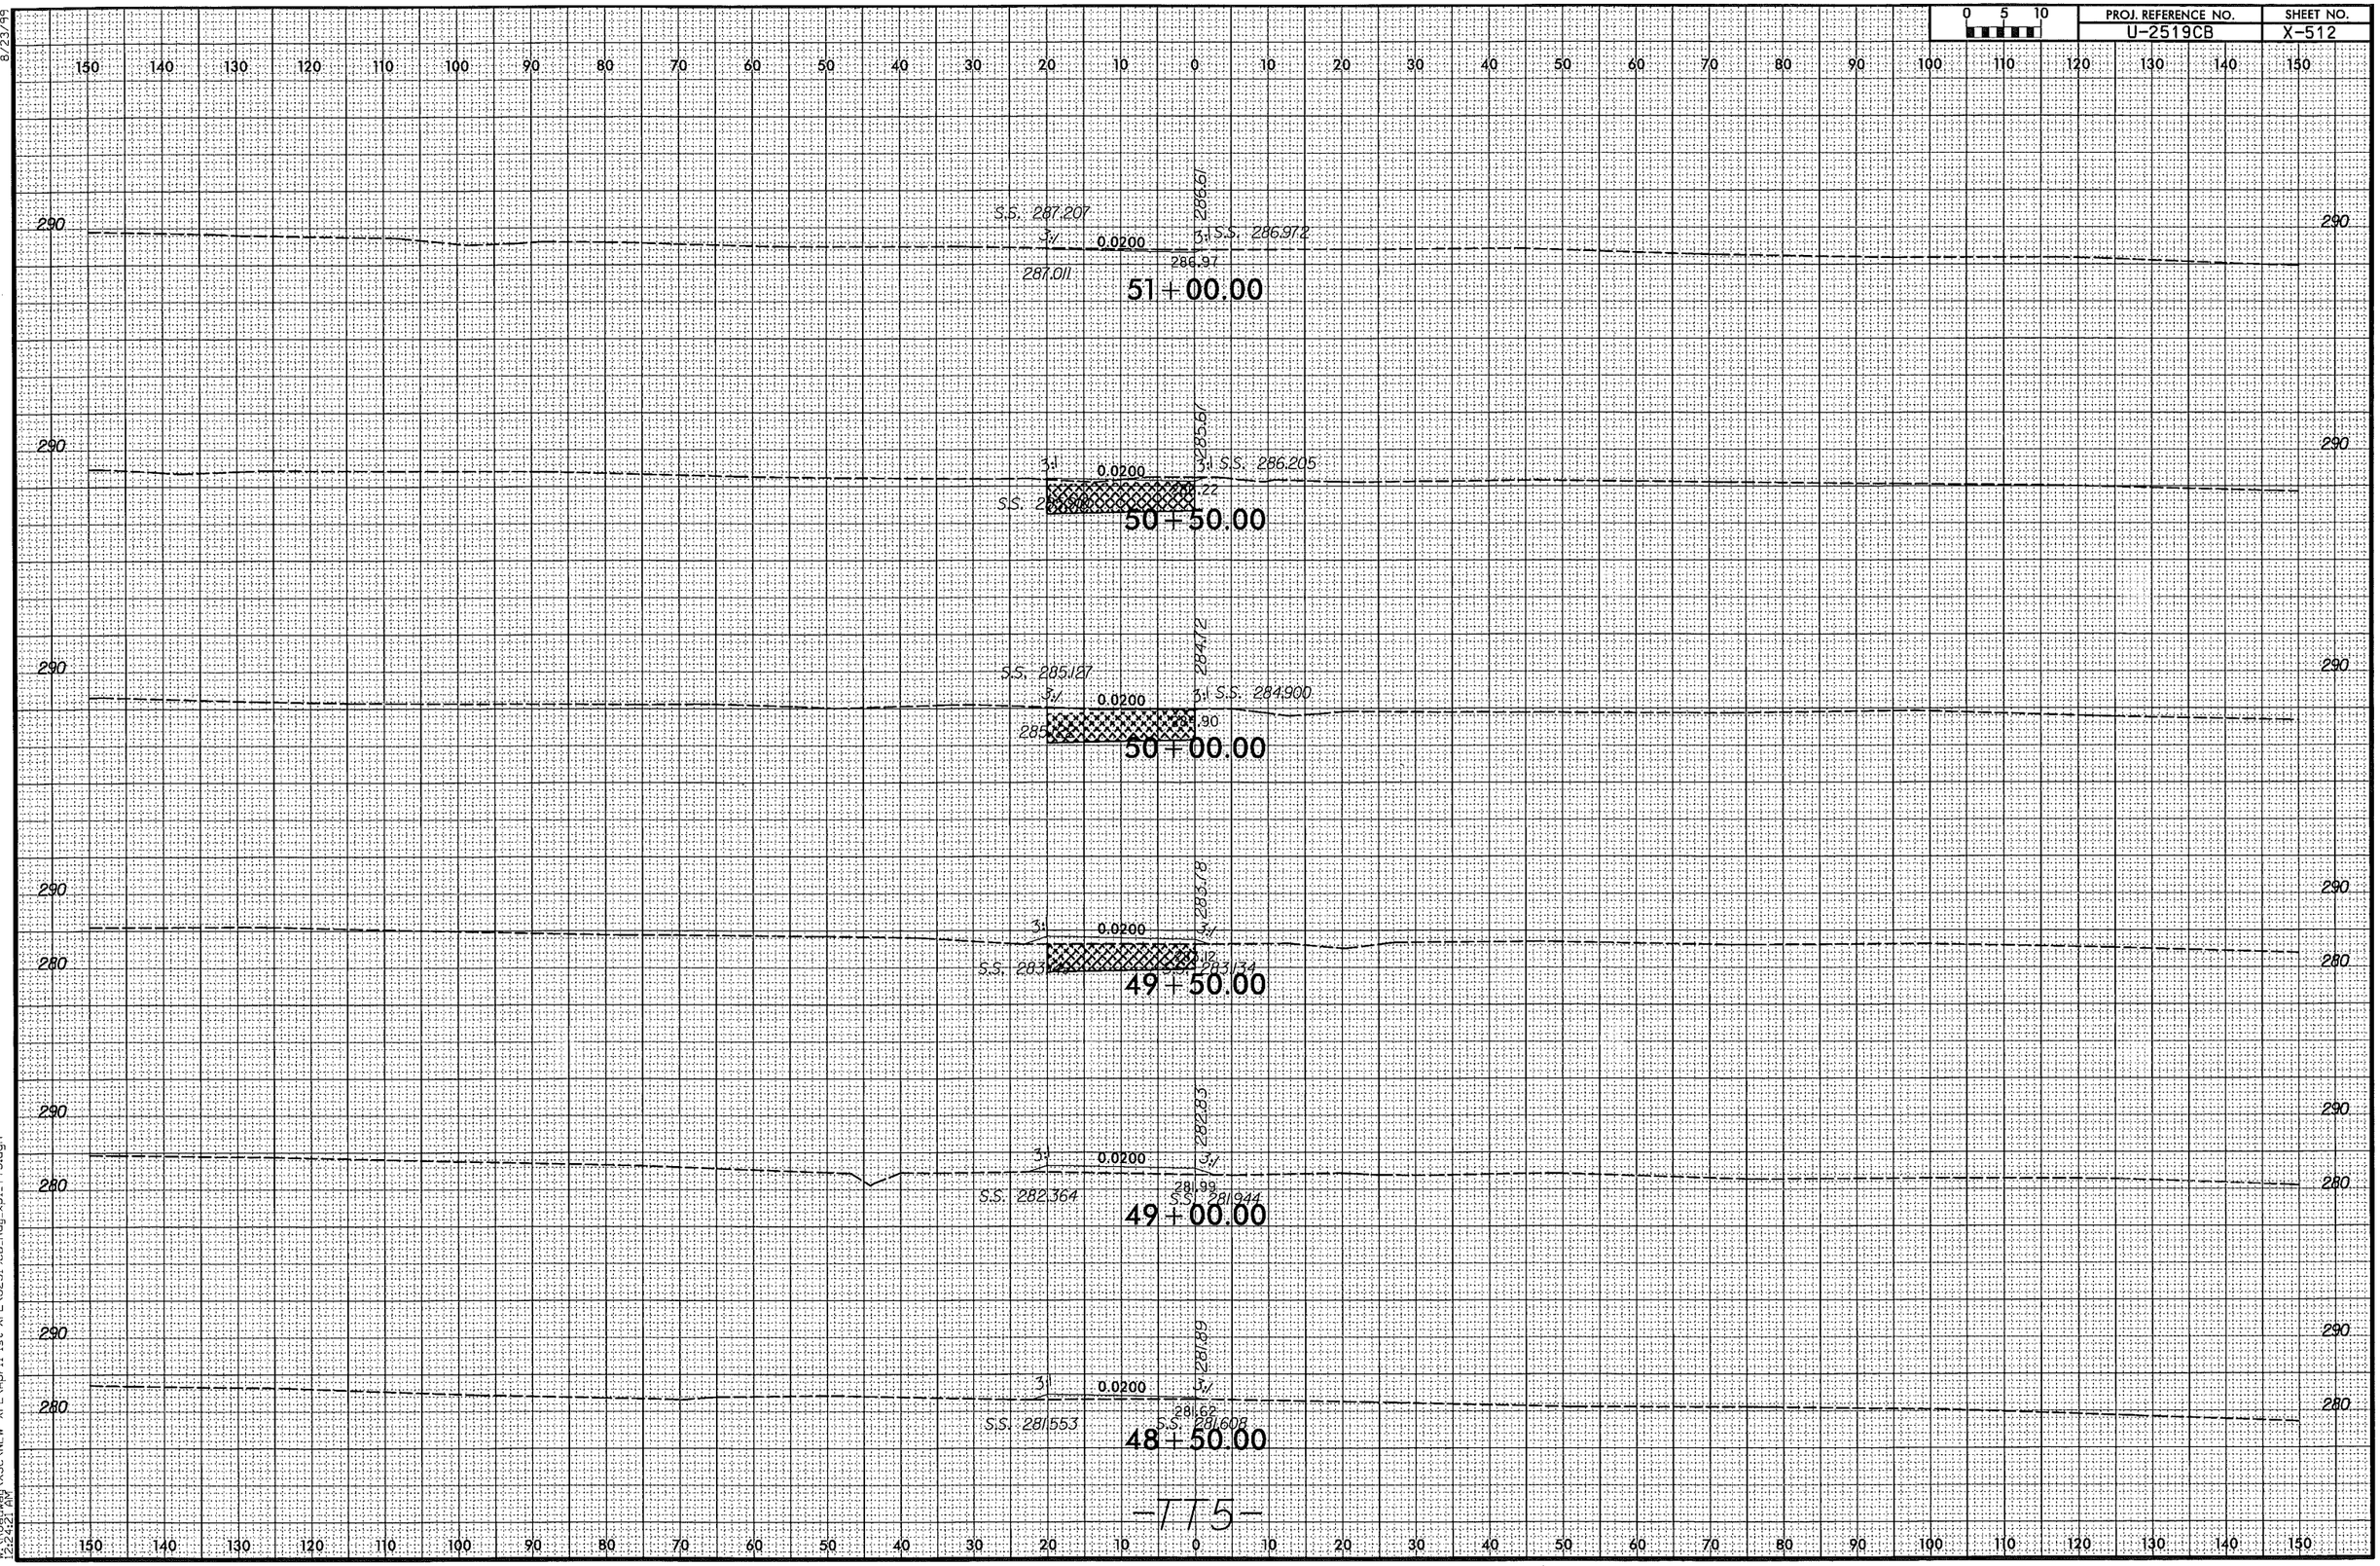

8/23/99
4/7/2014
W:\Roadway\XSC\NEW XPL\April 1st XPL\U2519CB_Rdy_xpl_TT5.dgn
12:24:21 PM

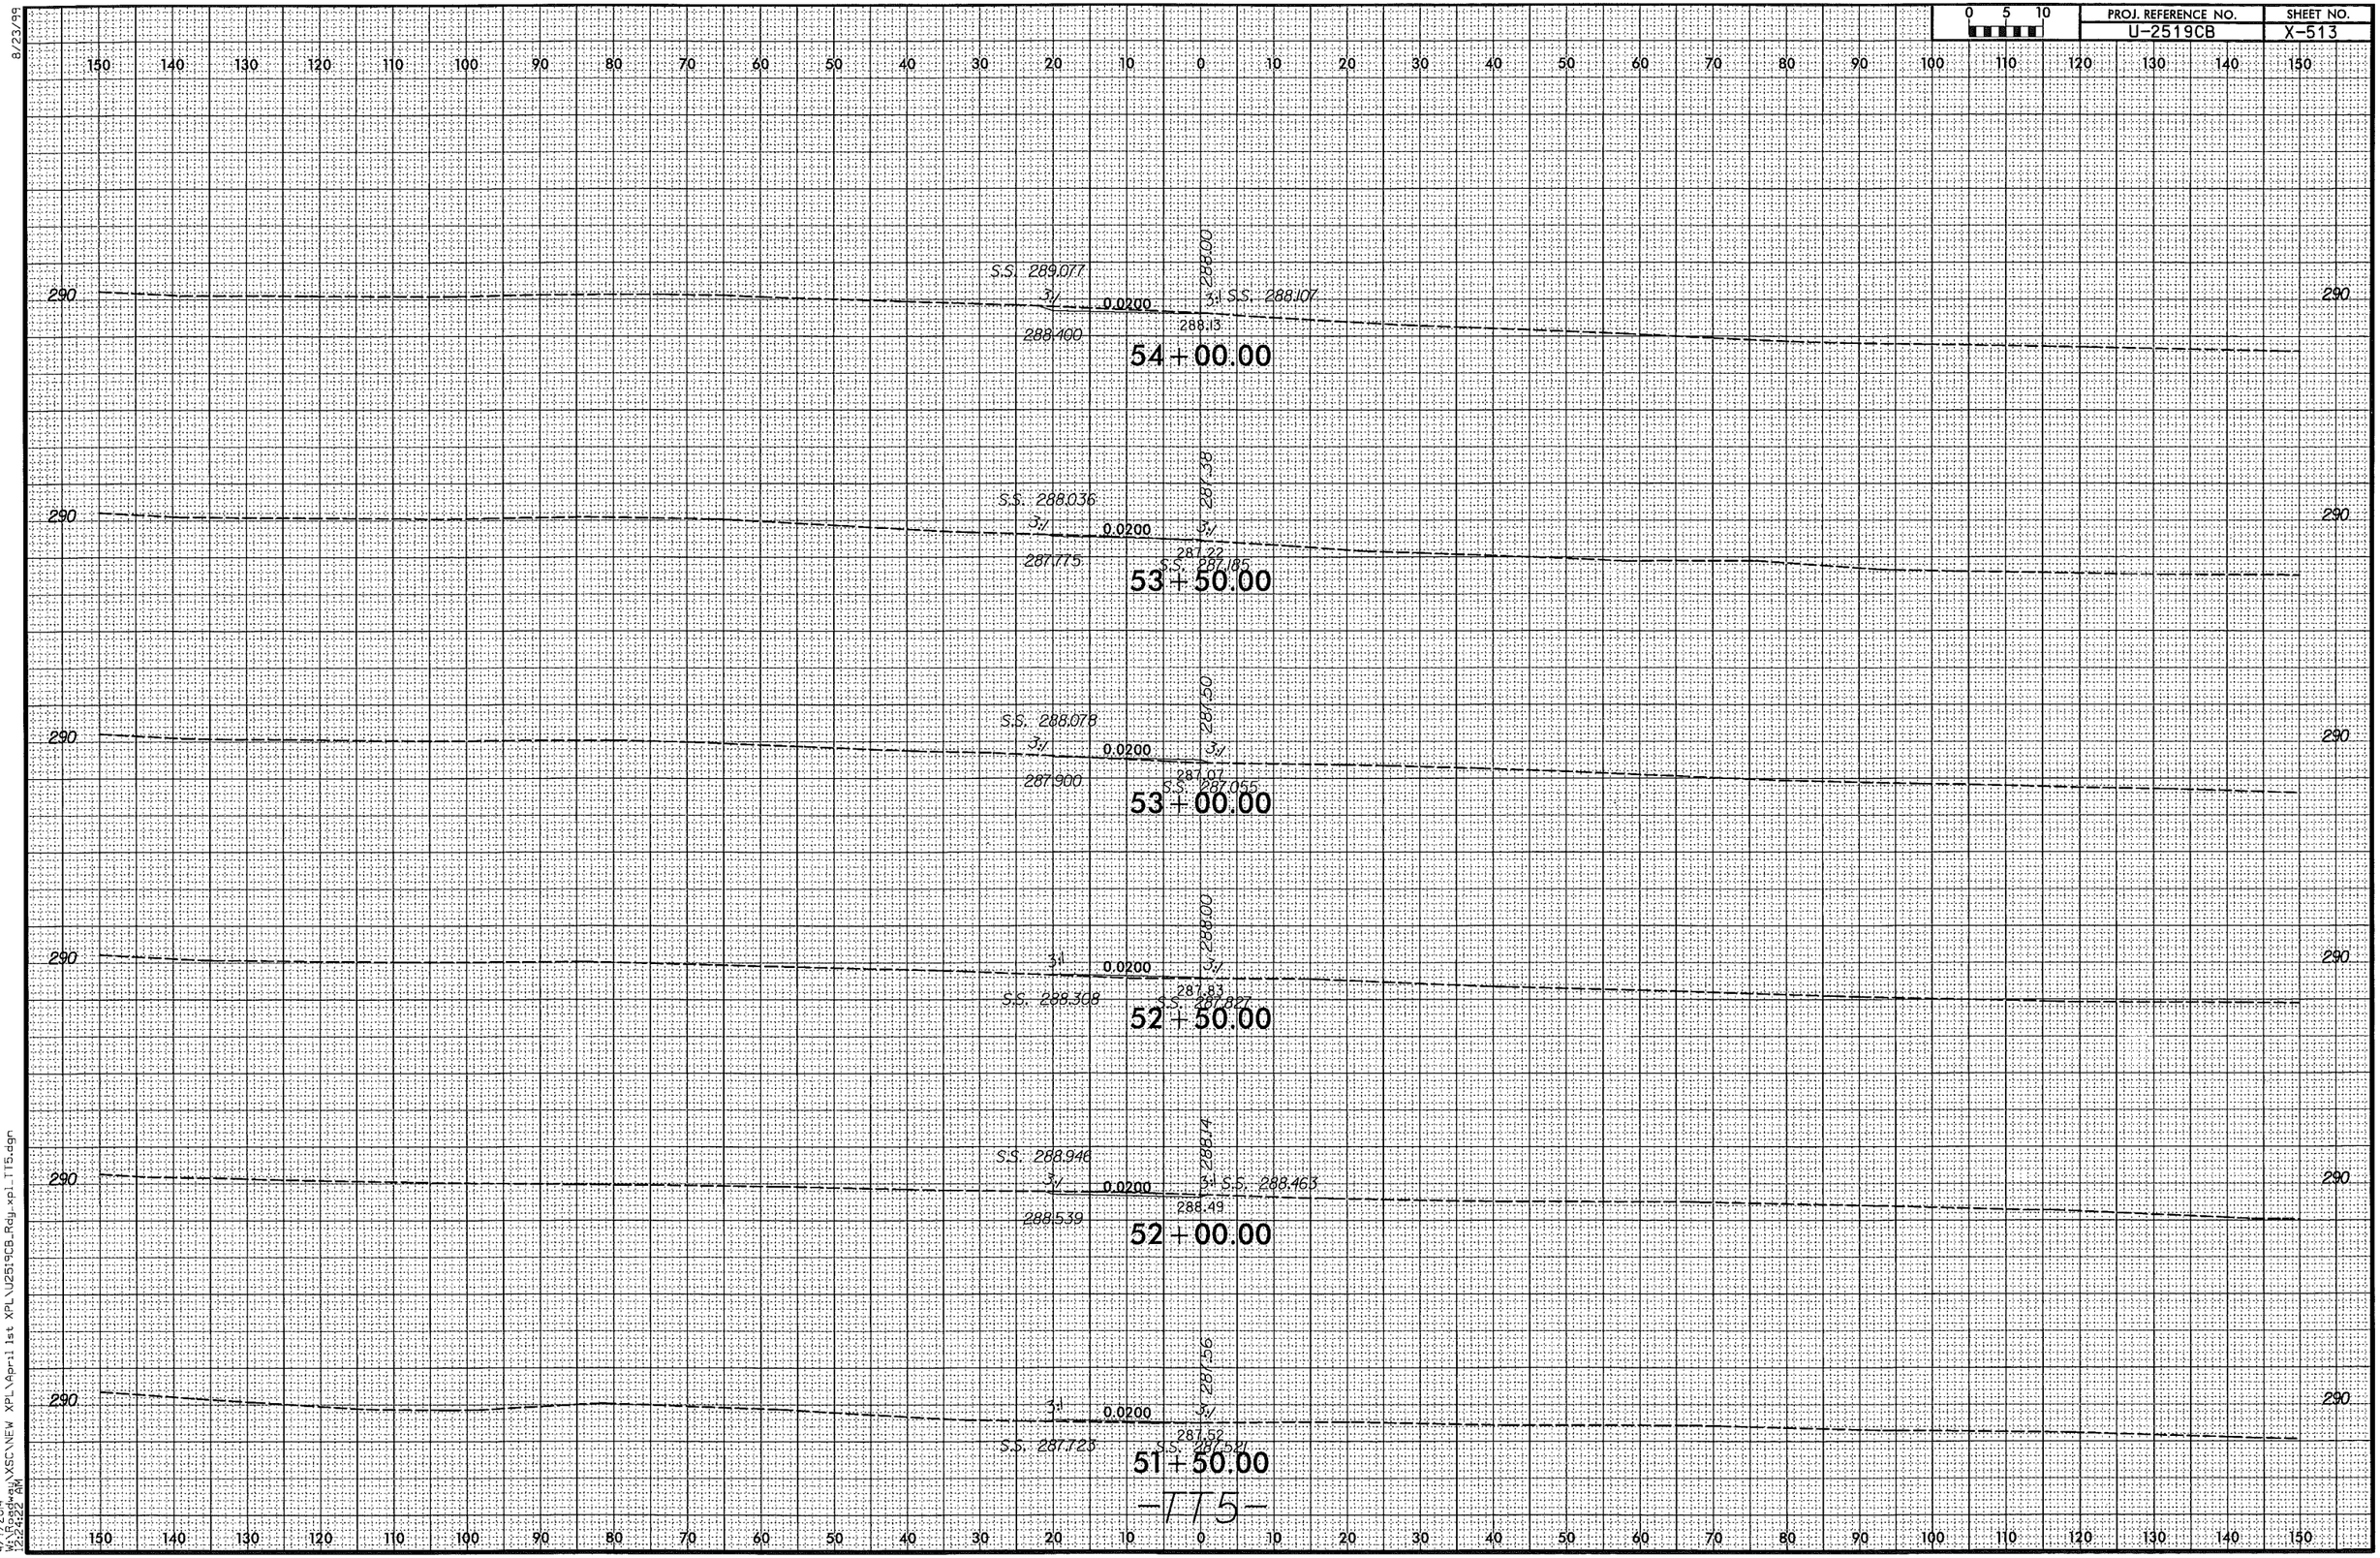

8/23/99
4/7/2014
W:\Roadway\XSC\NEW XPL\April 1st XPL\U2519CB_Rdy_xpl_TT5.dgn
2:24:22 PM

PROJ. REFERENCE NO.	SHEET NO.
U-2519CB	X-514

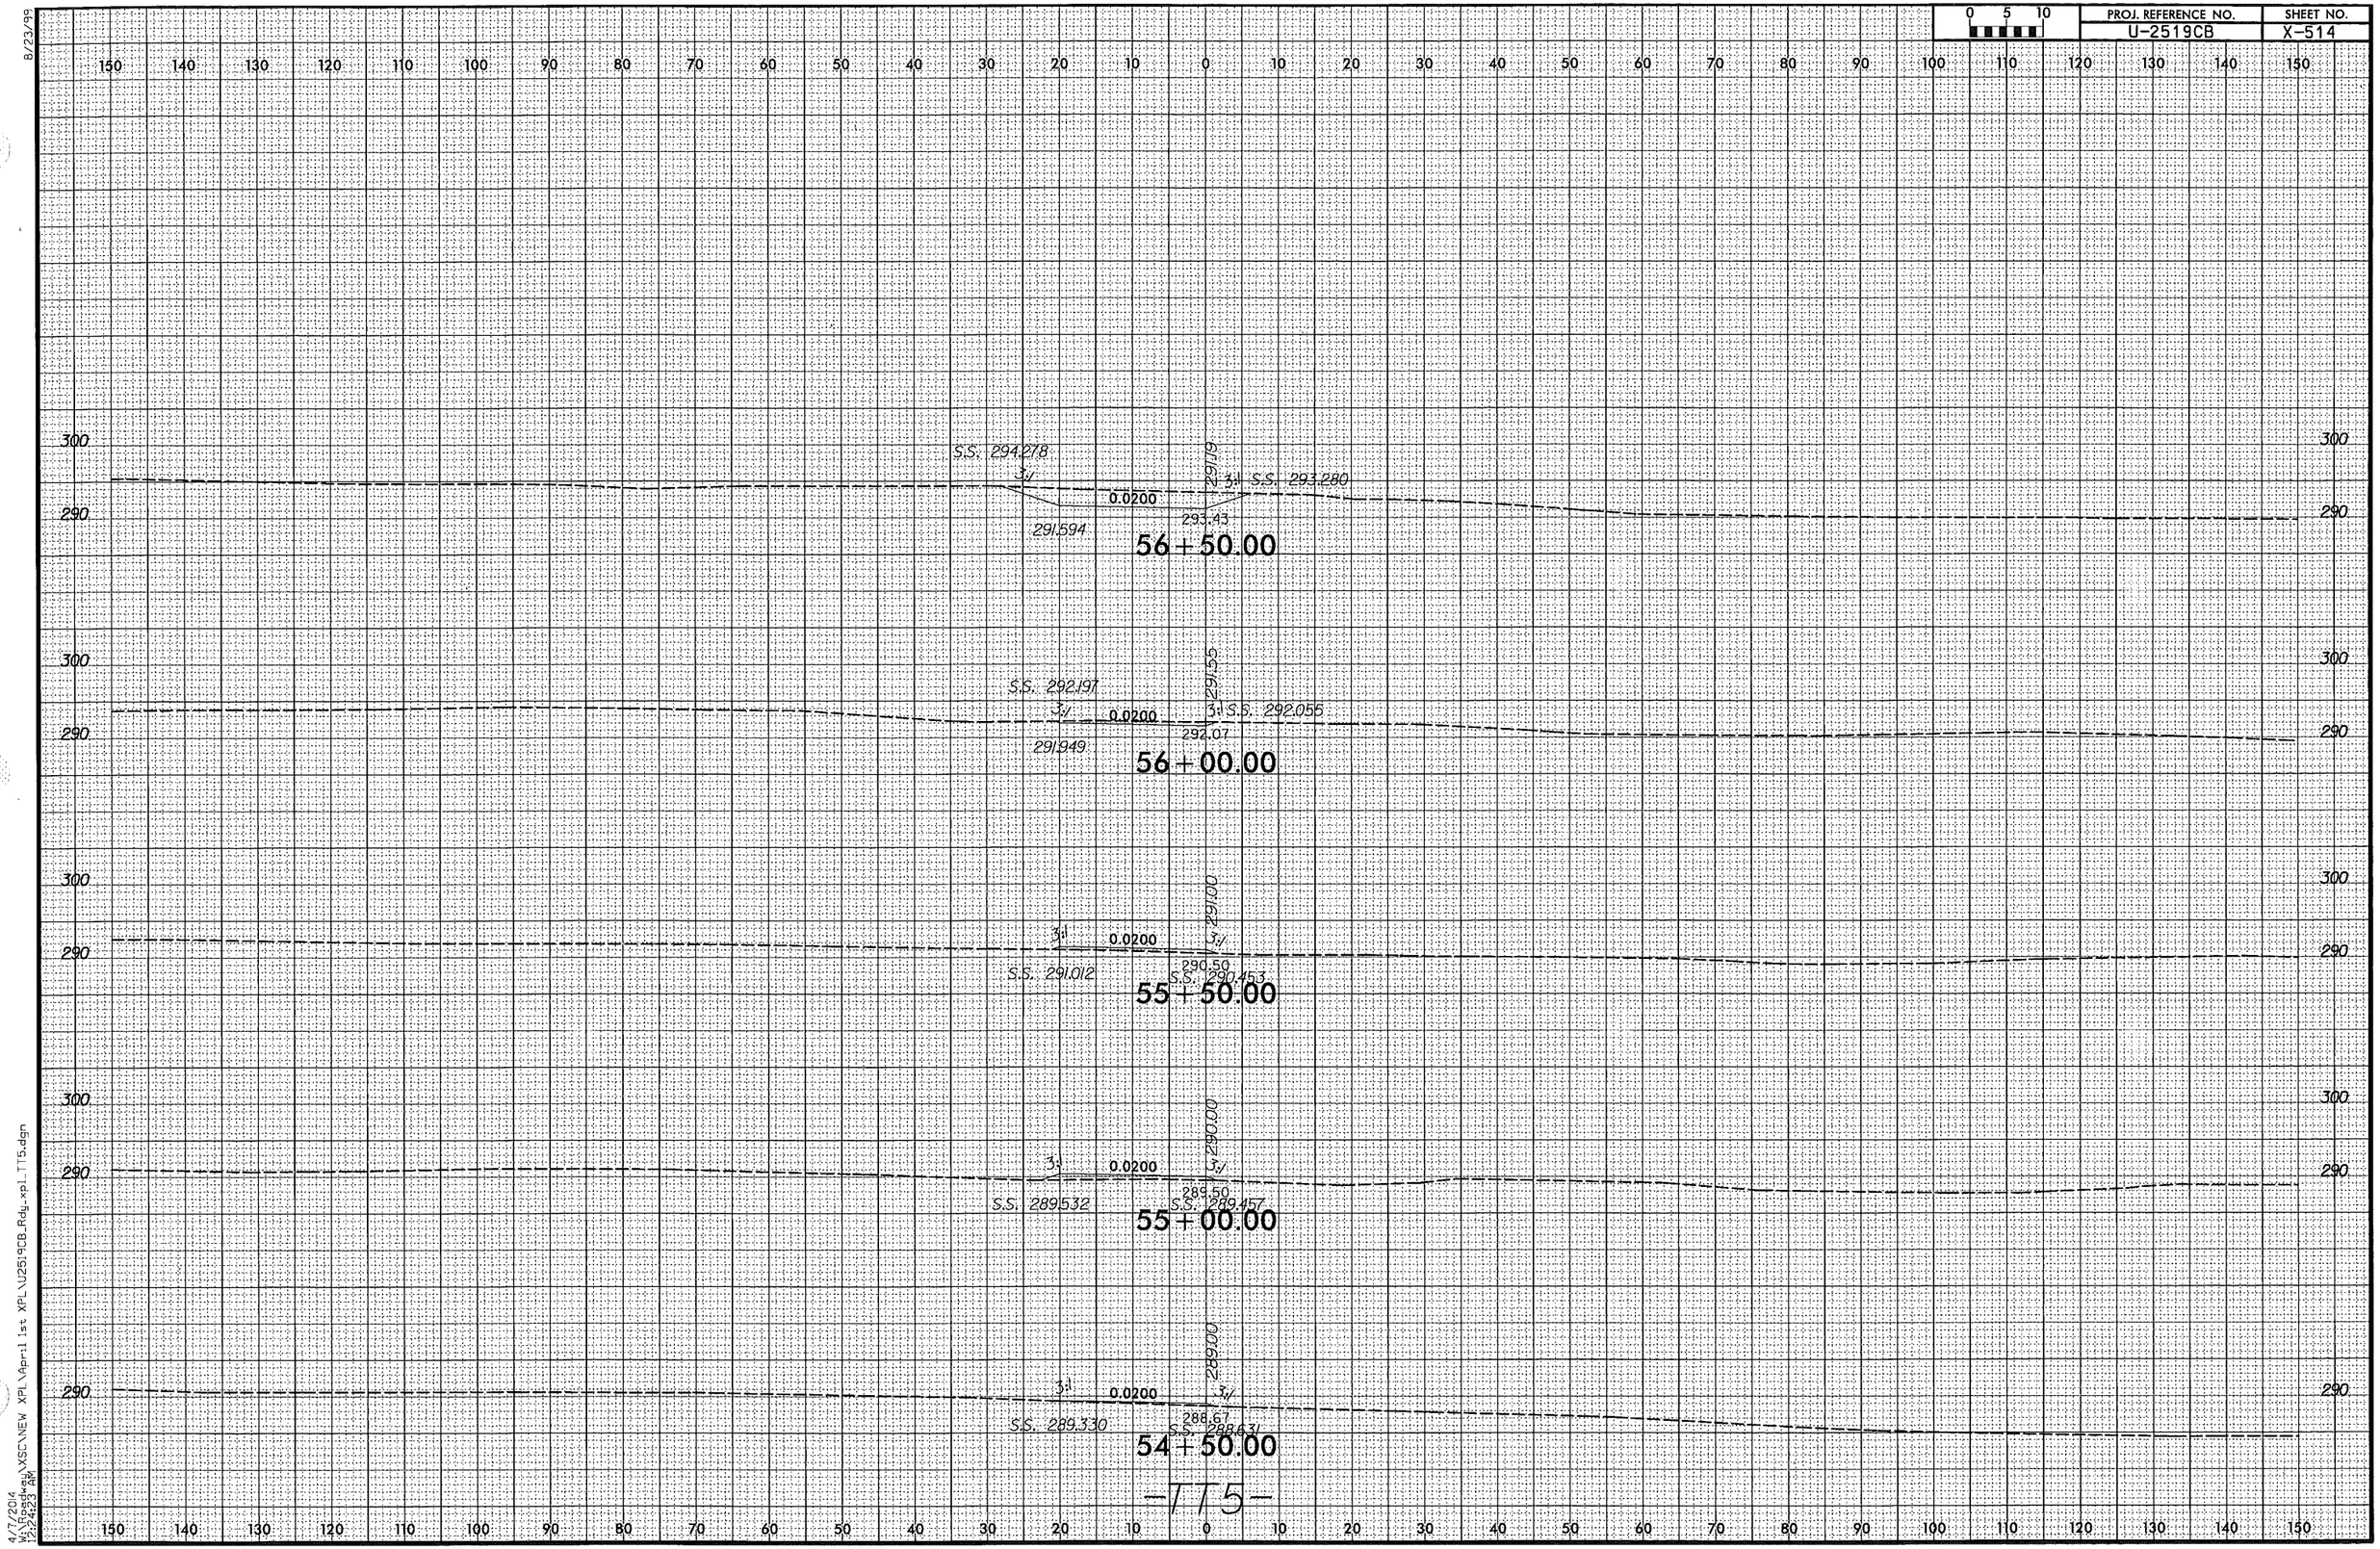

8/23/99
4/7/2014
W:\Roadway\XSC\NEW XPL\April 1st XPL\U2519CB_Rdy_xpl_TT5.dgn
12:24:23 AM

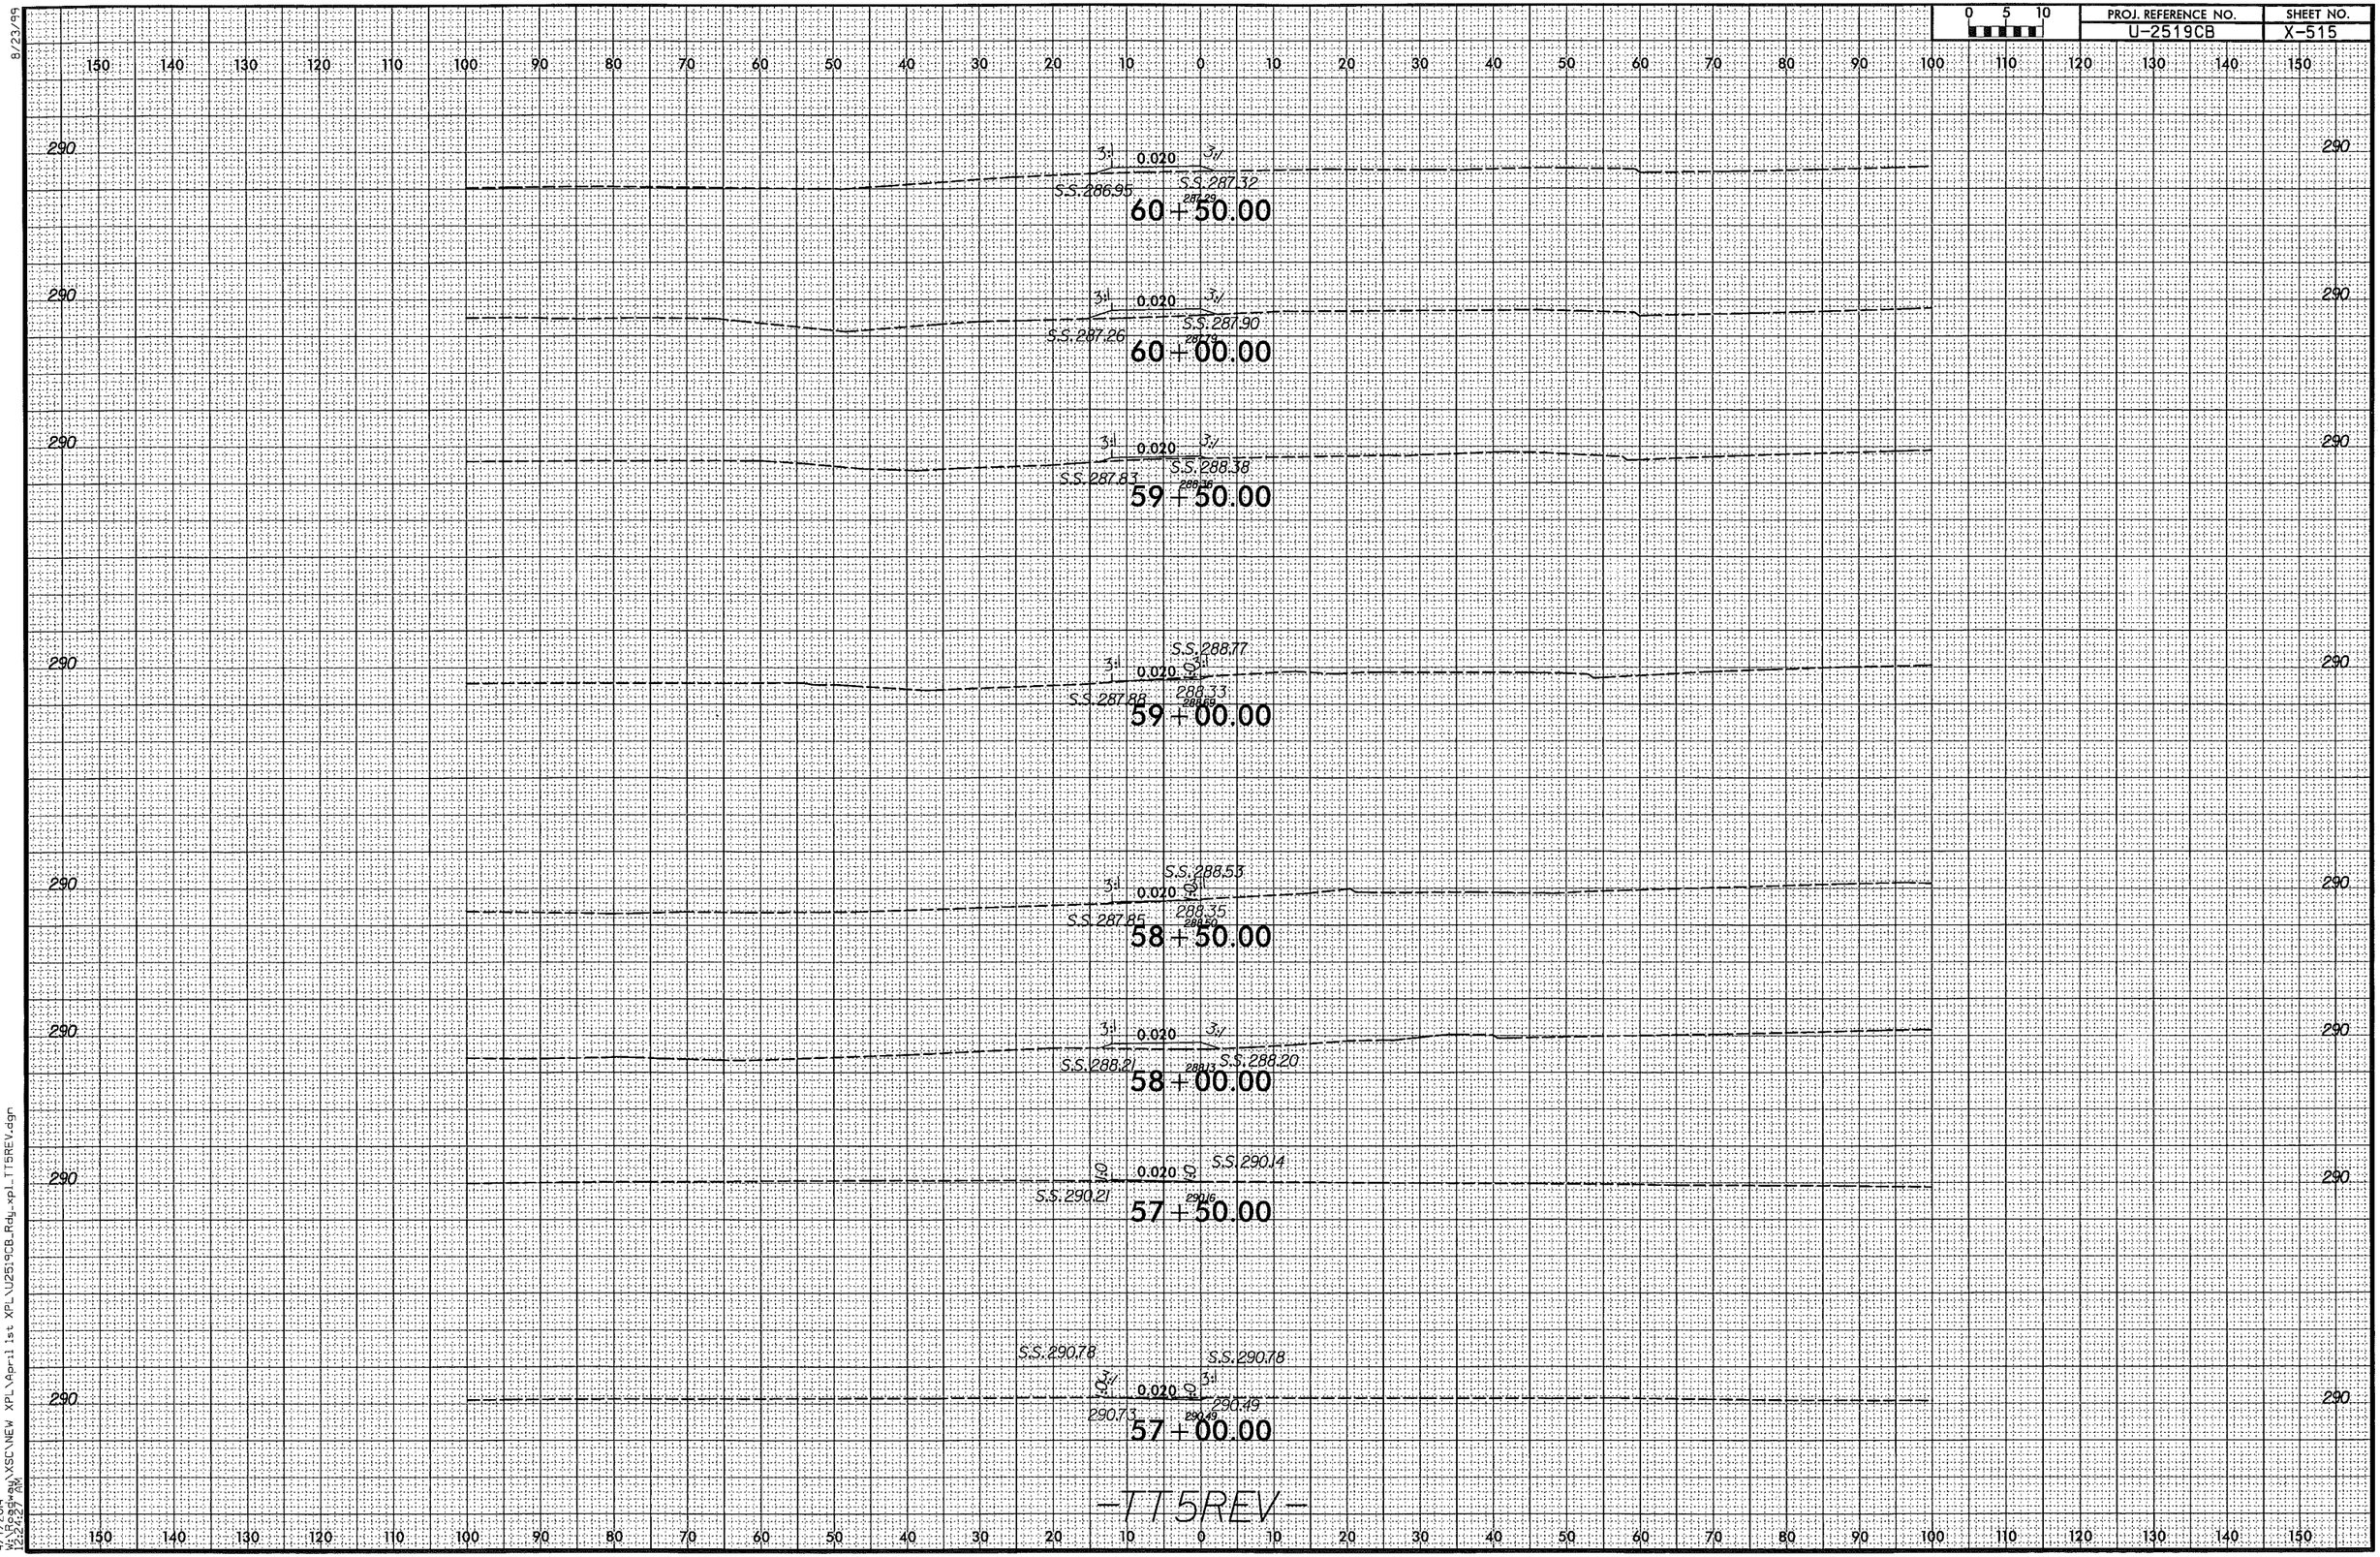

8/23/99
4/7/2014 12:24:27 AM
W:\Roadway\XSCV\NEW XPL\April 1st XPL\U2519CB_Rdy_xpl_TT5REV.dgn

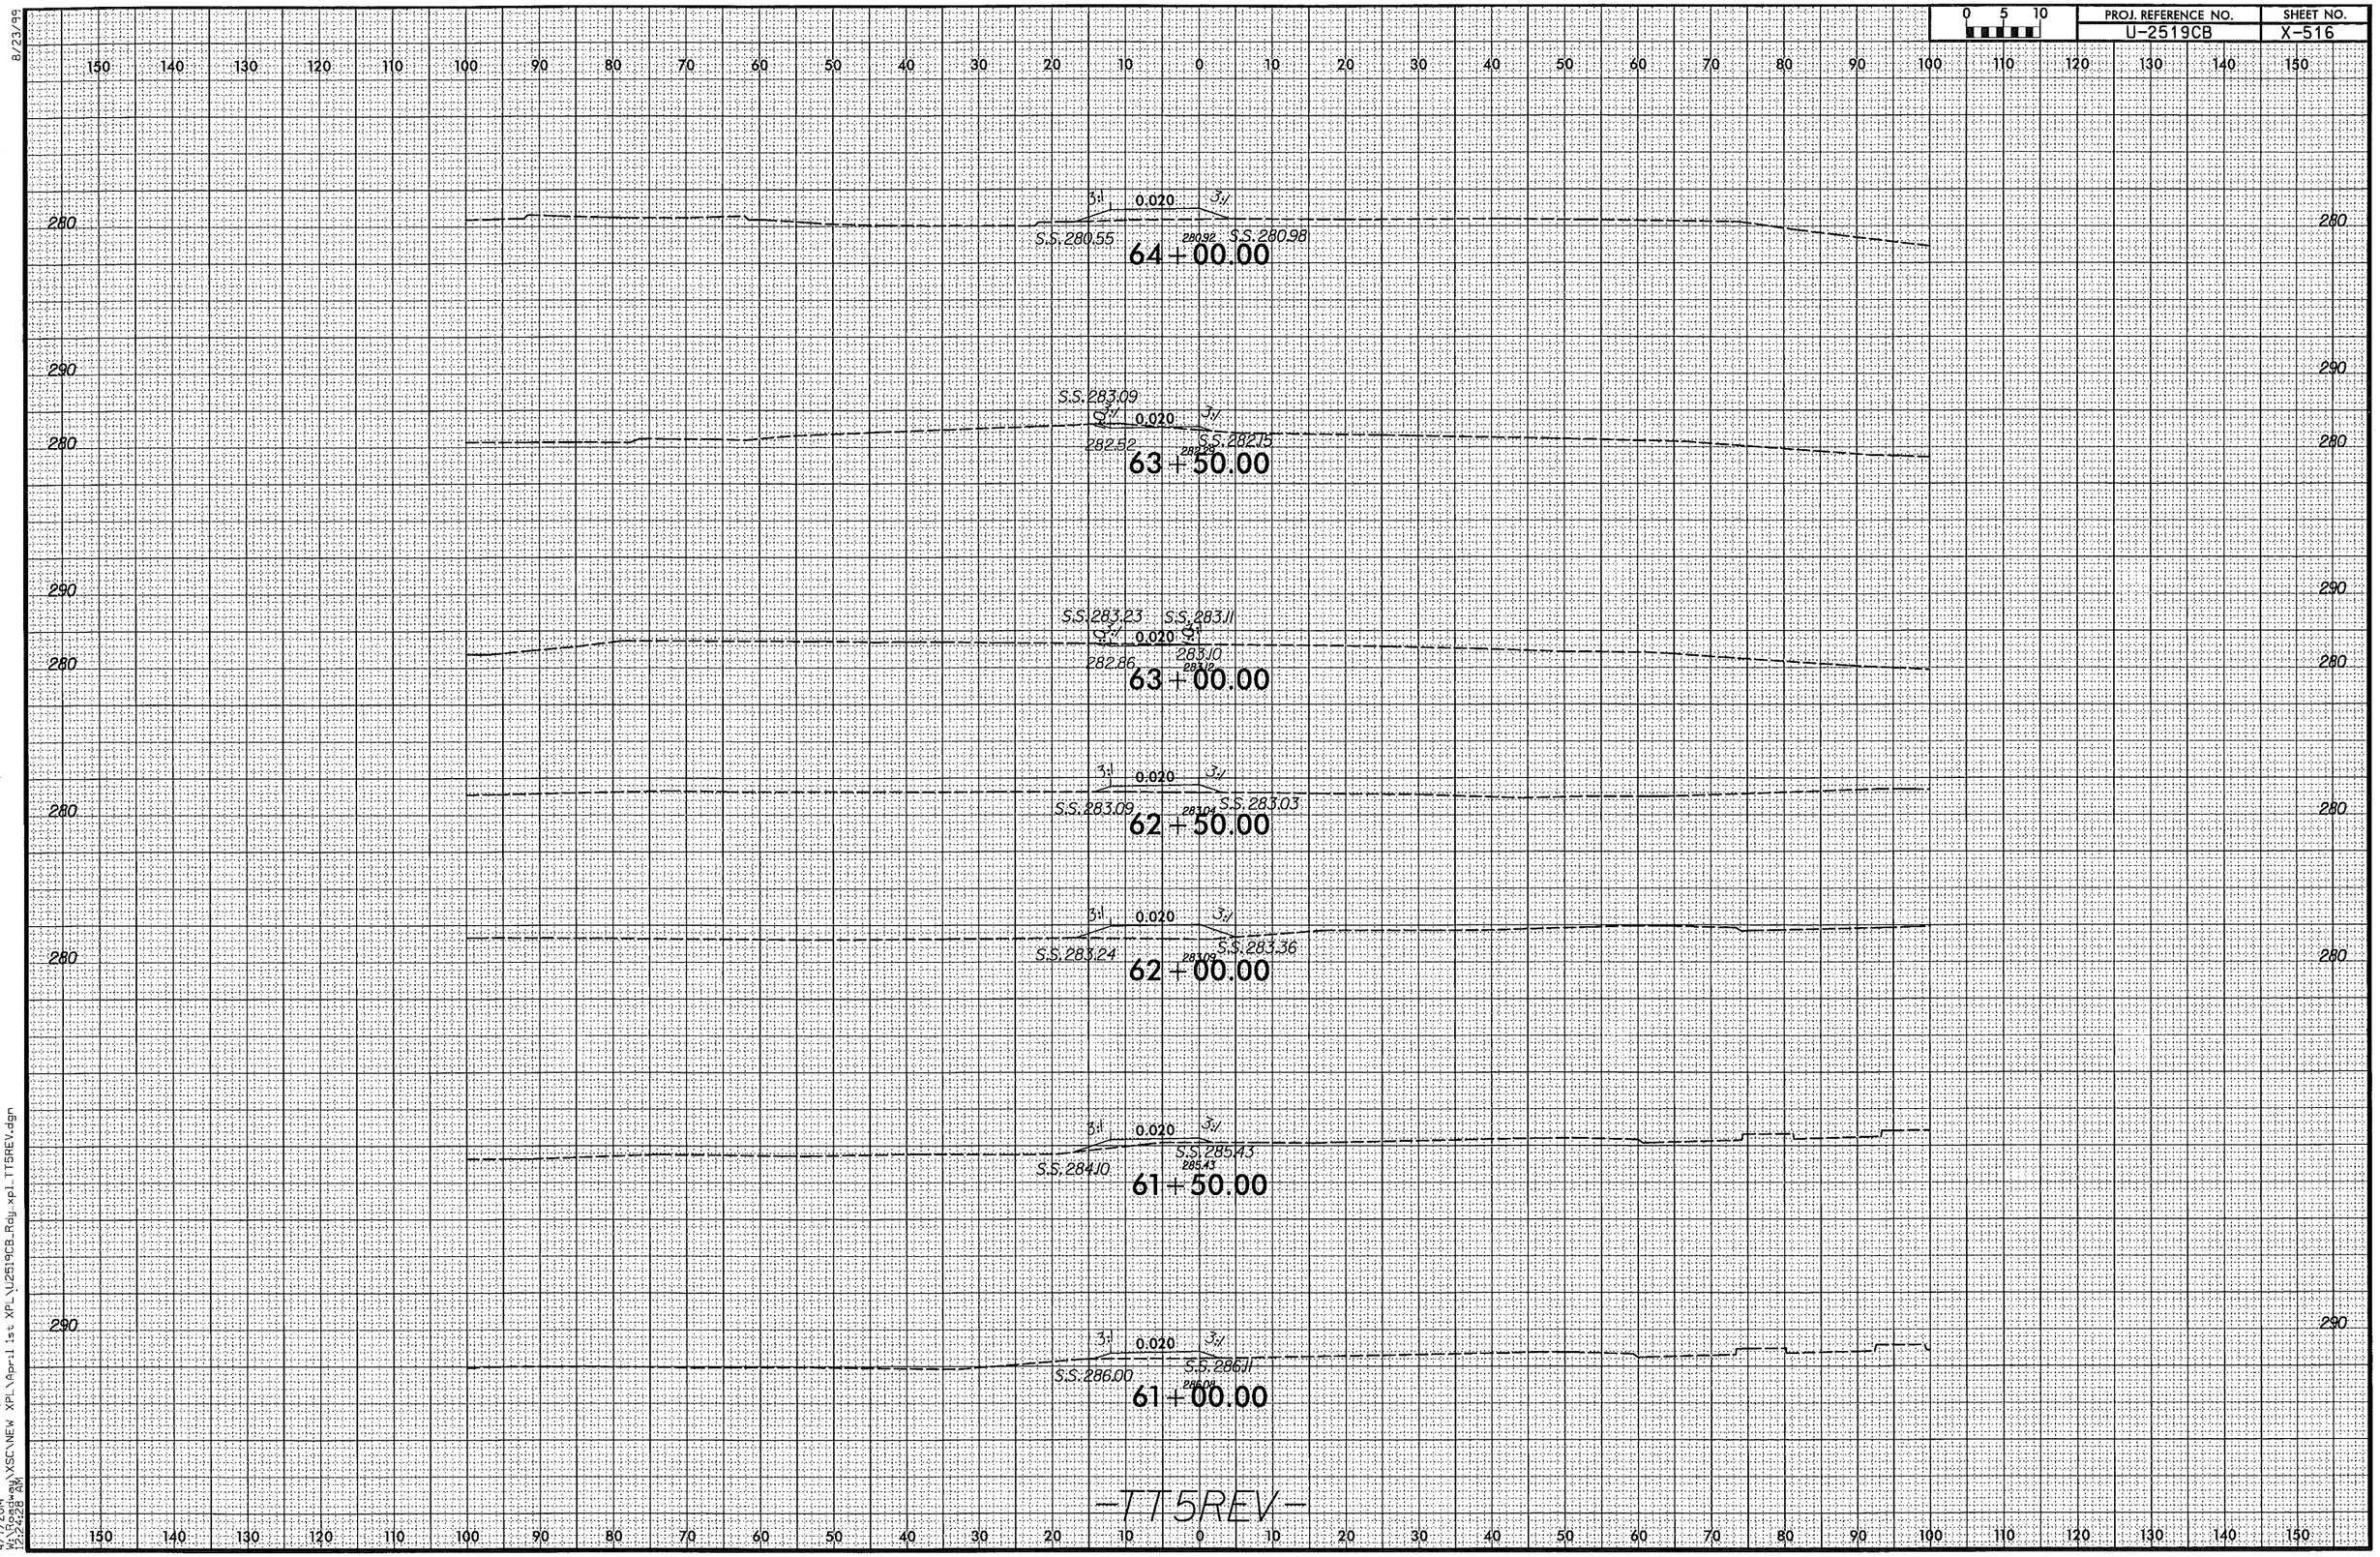

8/23/99
4/7/2014 W:\Roadway\XSC\NEW XPL\April 1st XPL\U2519CB_Rdy.xpl_TT5REV.dgn 9:24:28 AM

0 5 10	PROJ. REFERENCE NO.	SHEET NO.
	U-2519CB	X-517

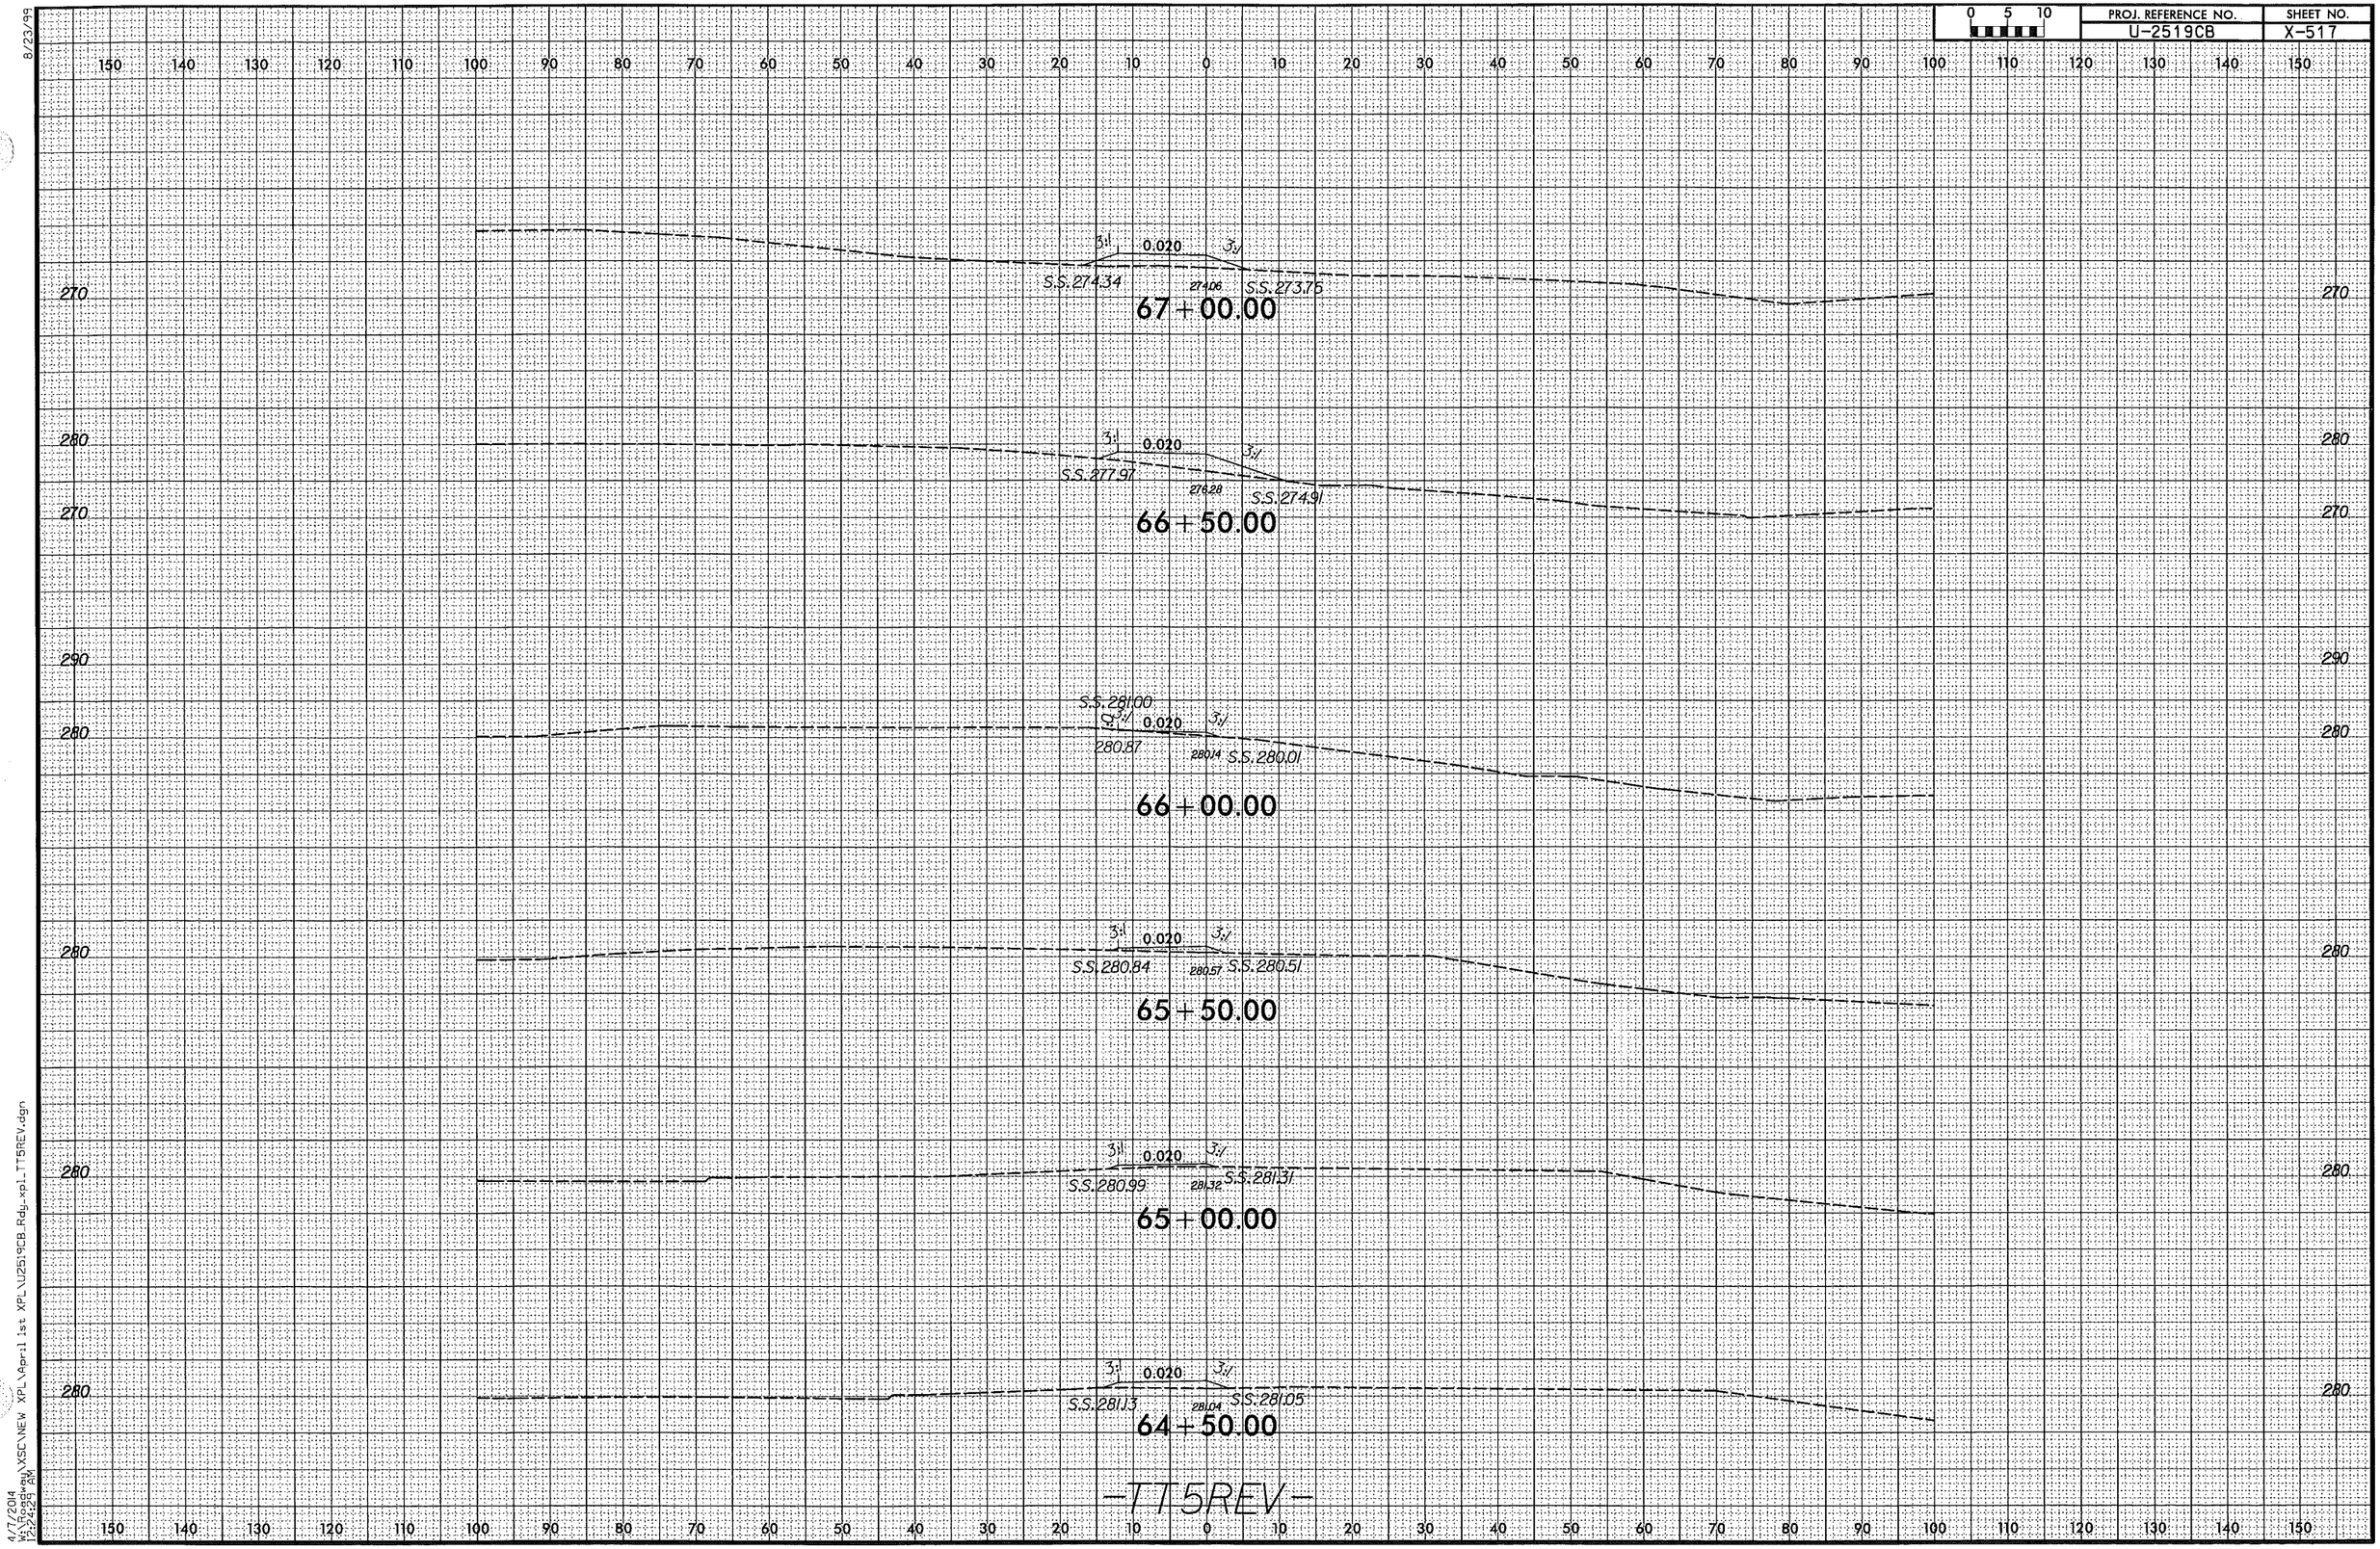

8/23/99

4/7/2014
W:\Roadway\XSC\NEW XPL\April 1st XPL\U2519CB_Rdy_xpl_TT5REV.dgn
2:24:29 PM

8/23/99

0 5 10	PROJ. REFERENCE NO.	SHEET NO.
	U-2519CB	X-518

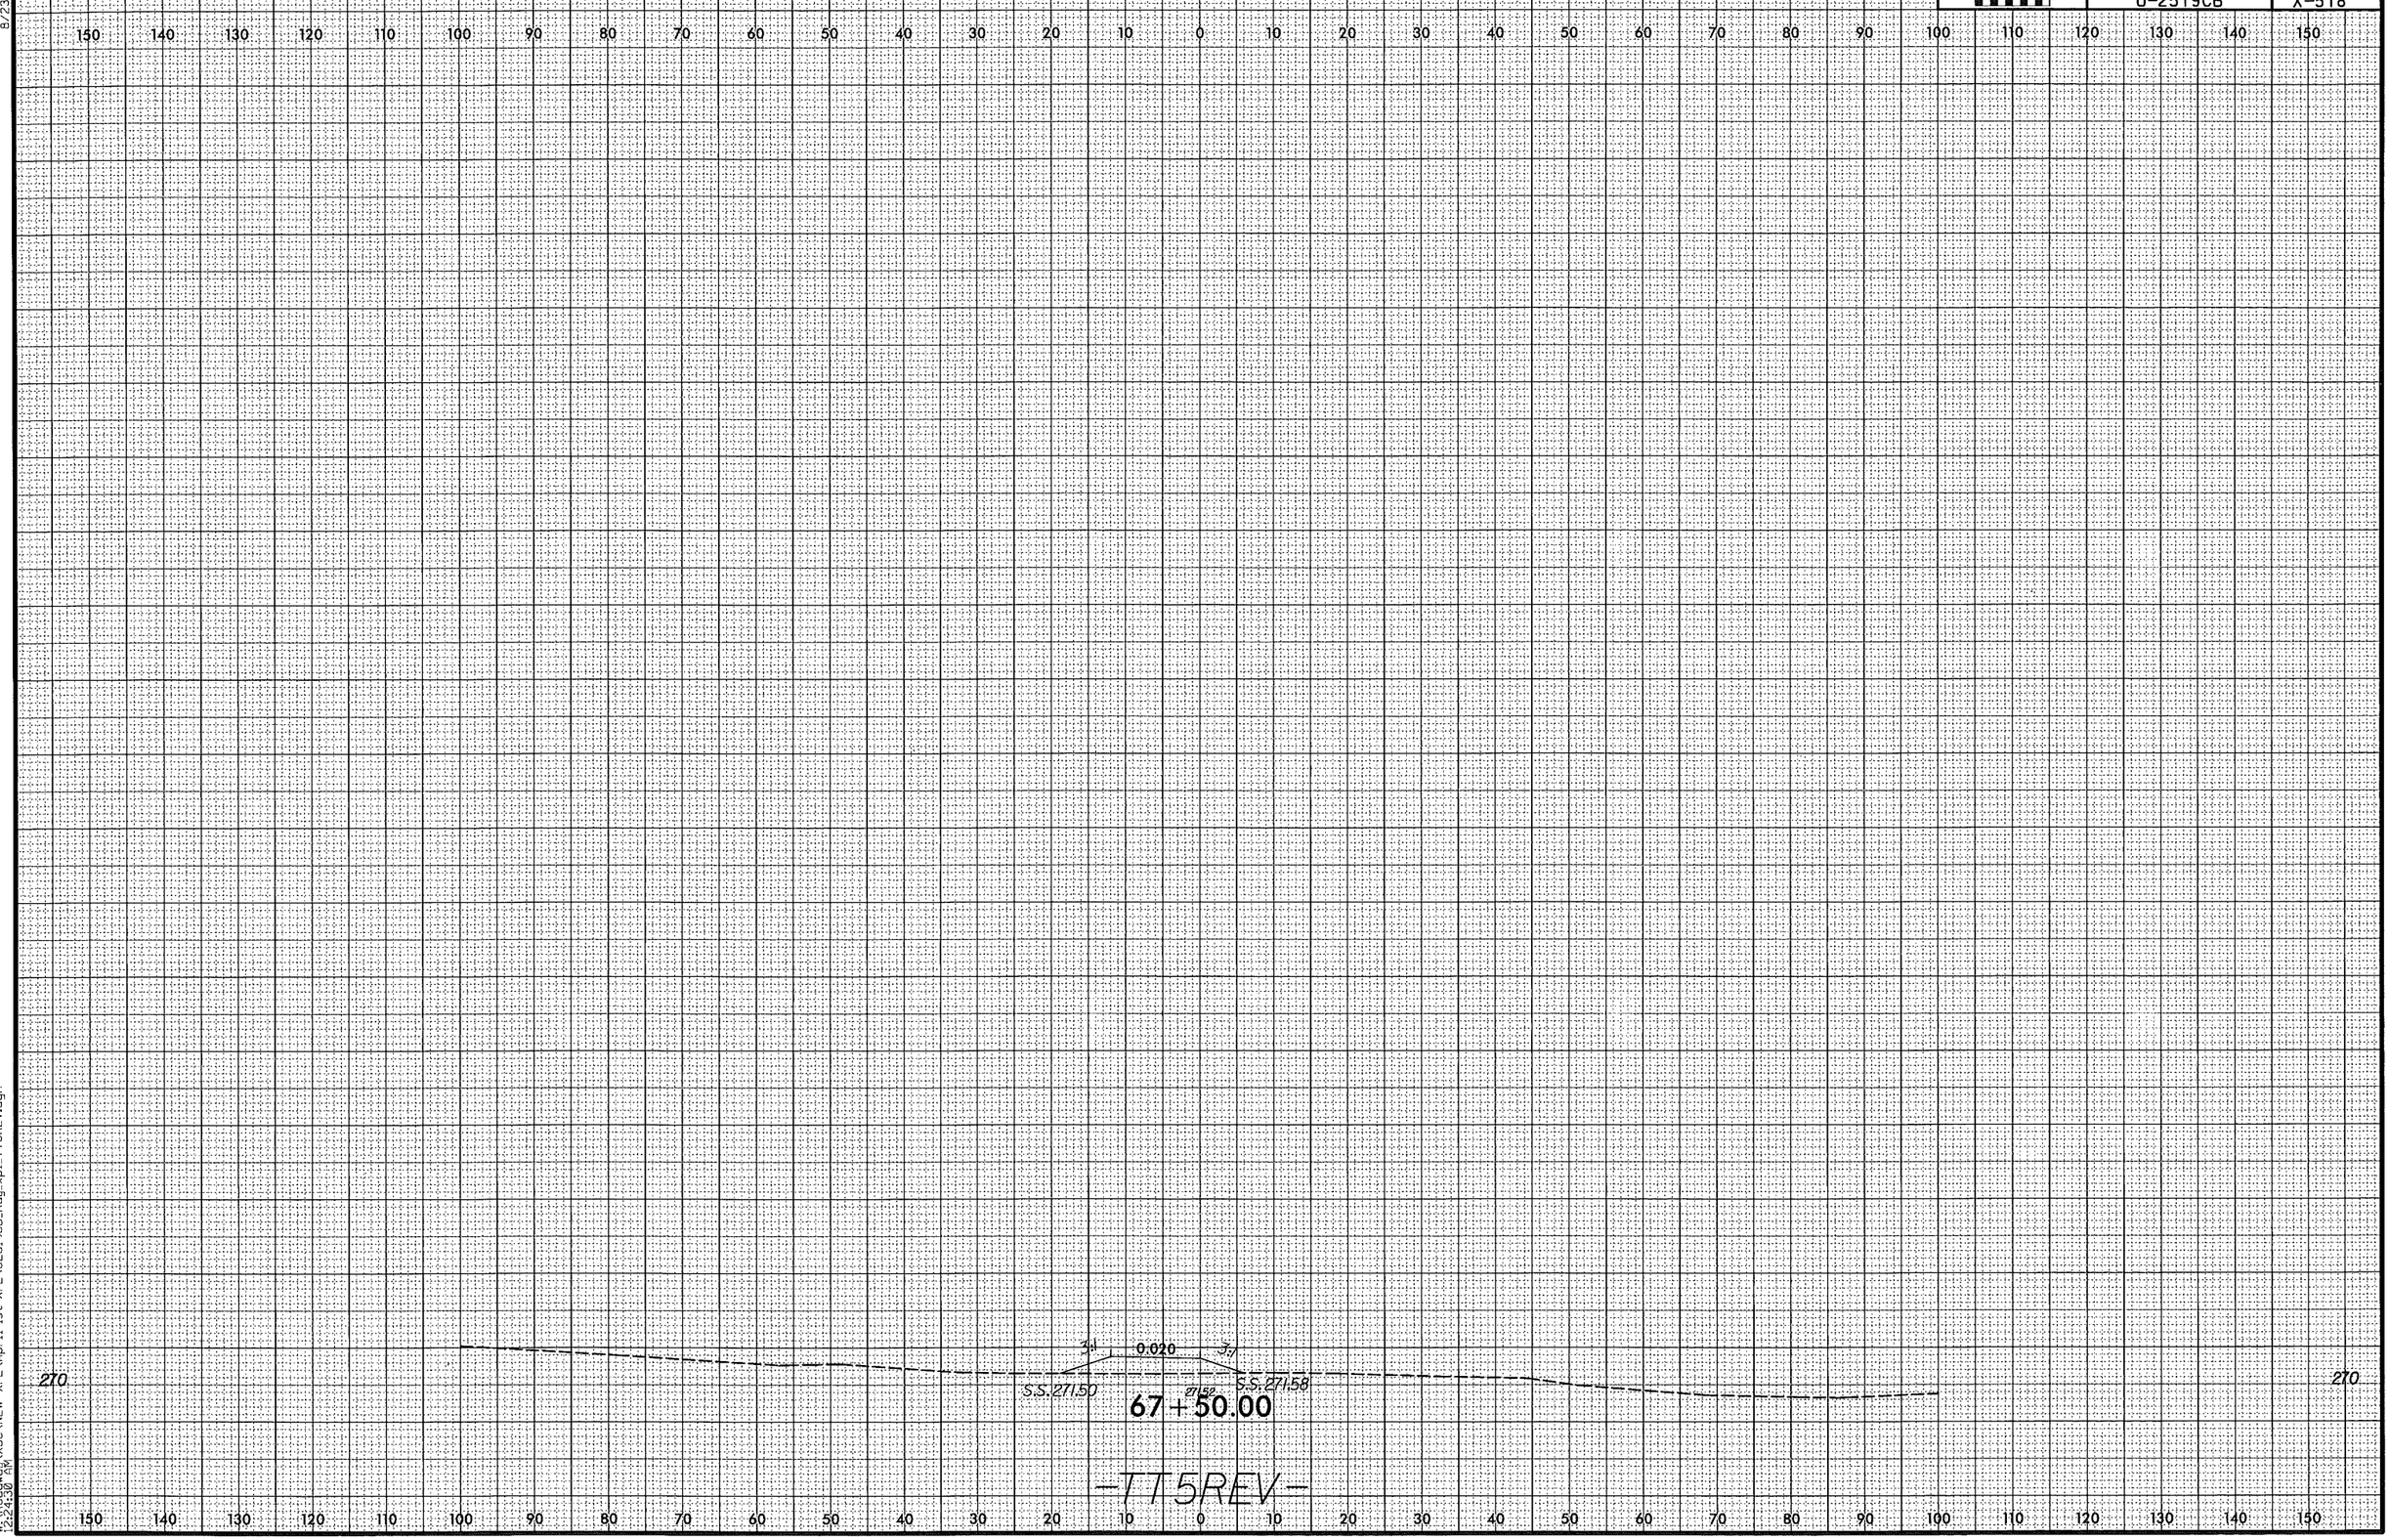

4/7/2014
W:\Roadway\XSC\NEW XPL\April 1st XPL\U2519CB_Rdy_xpl_TT5REV.dgn
2:24:30 PM

0 5 10	PROJ. REFERENCE NO.	SHEET NO.
	U-2519CB	X-519

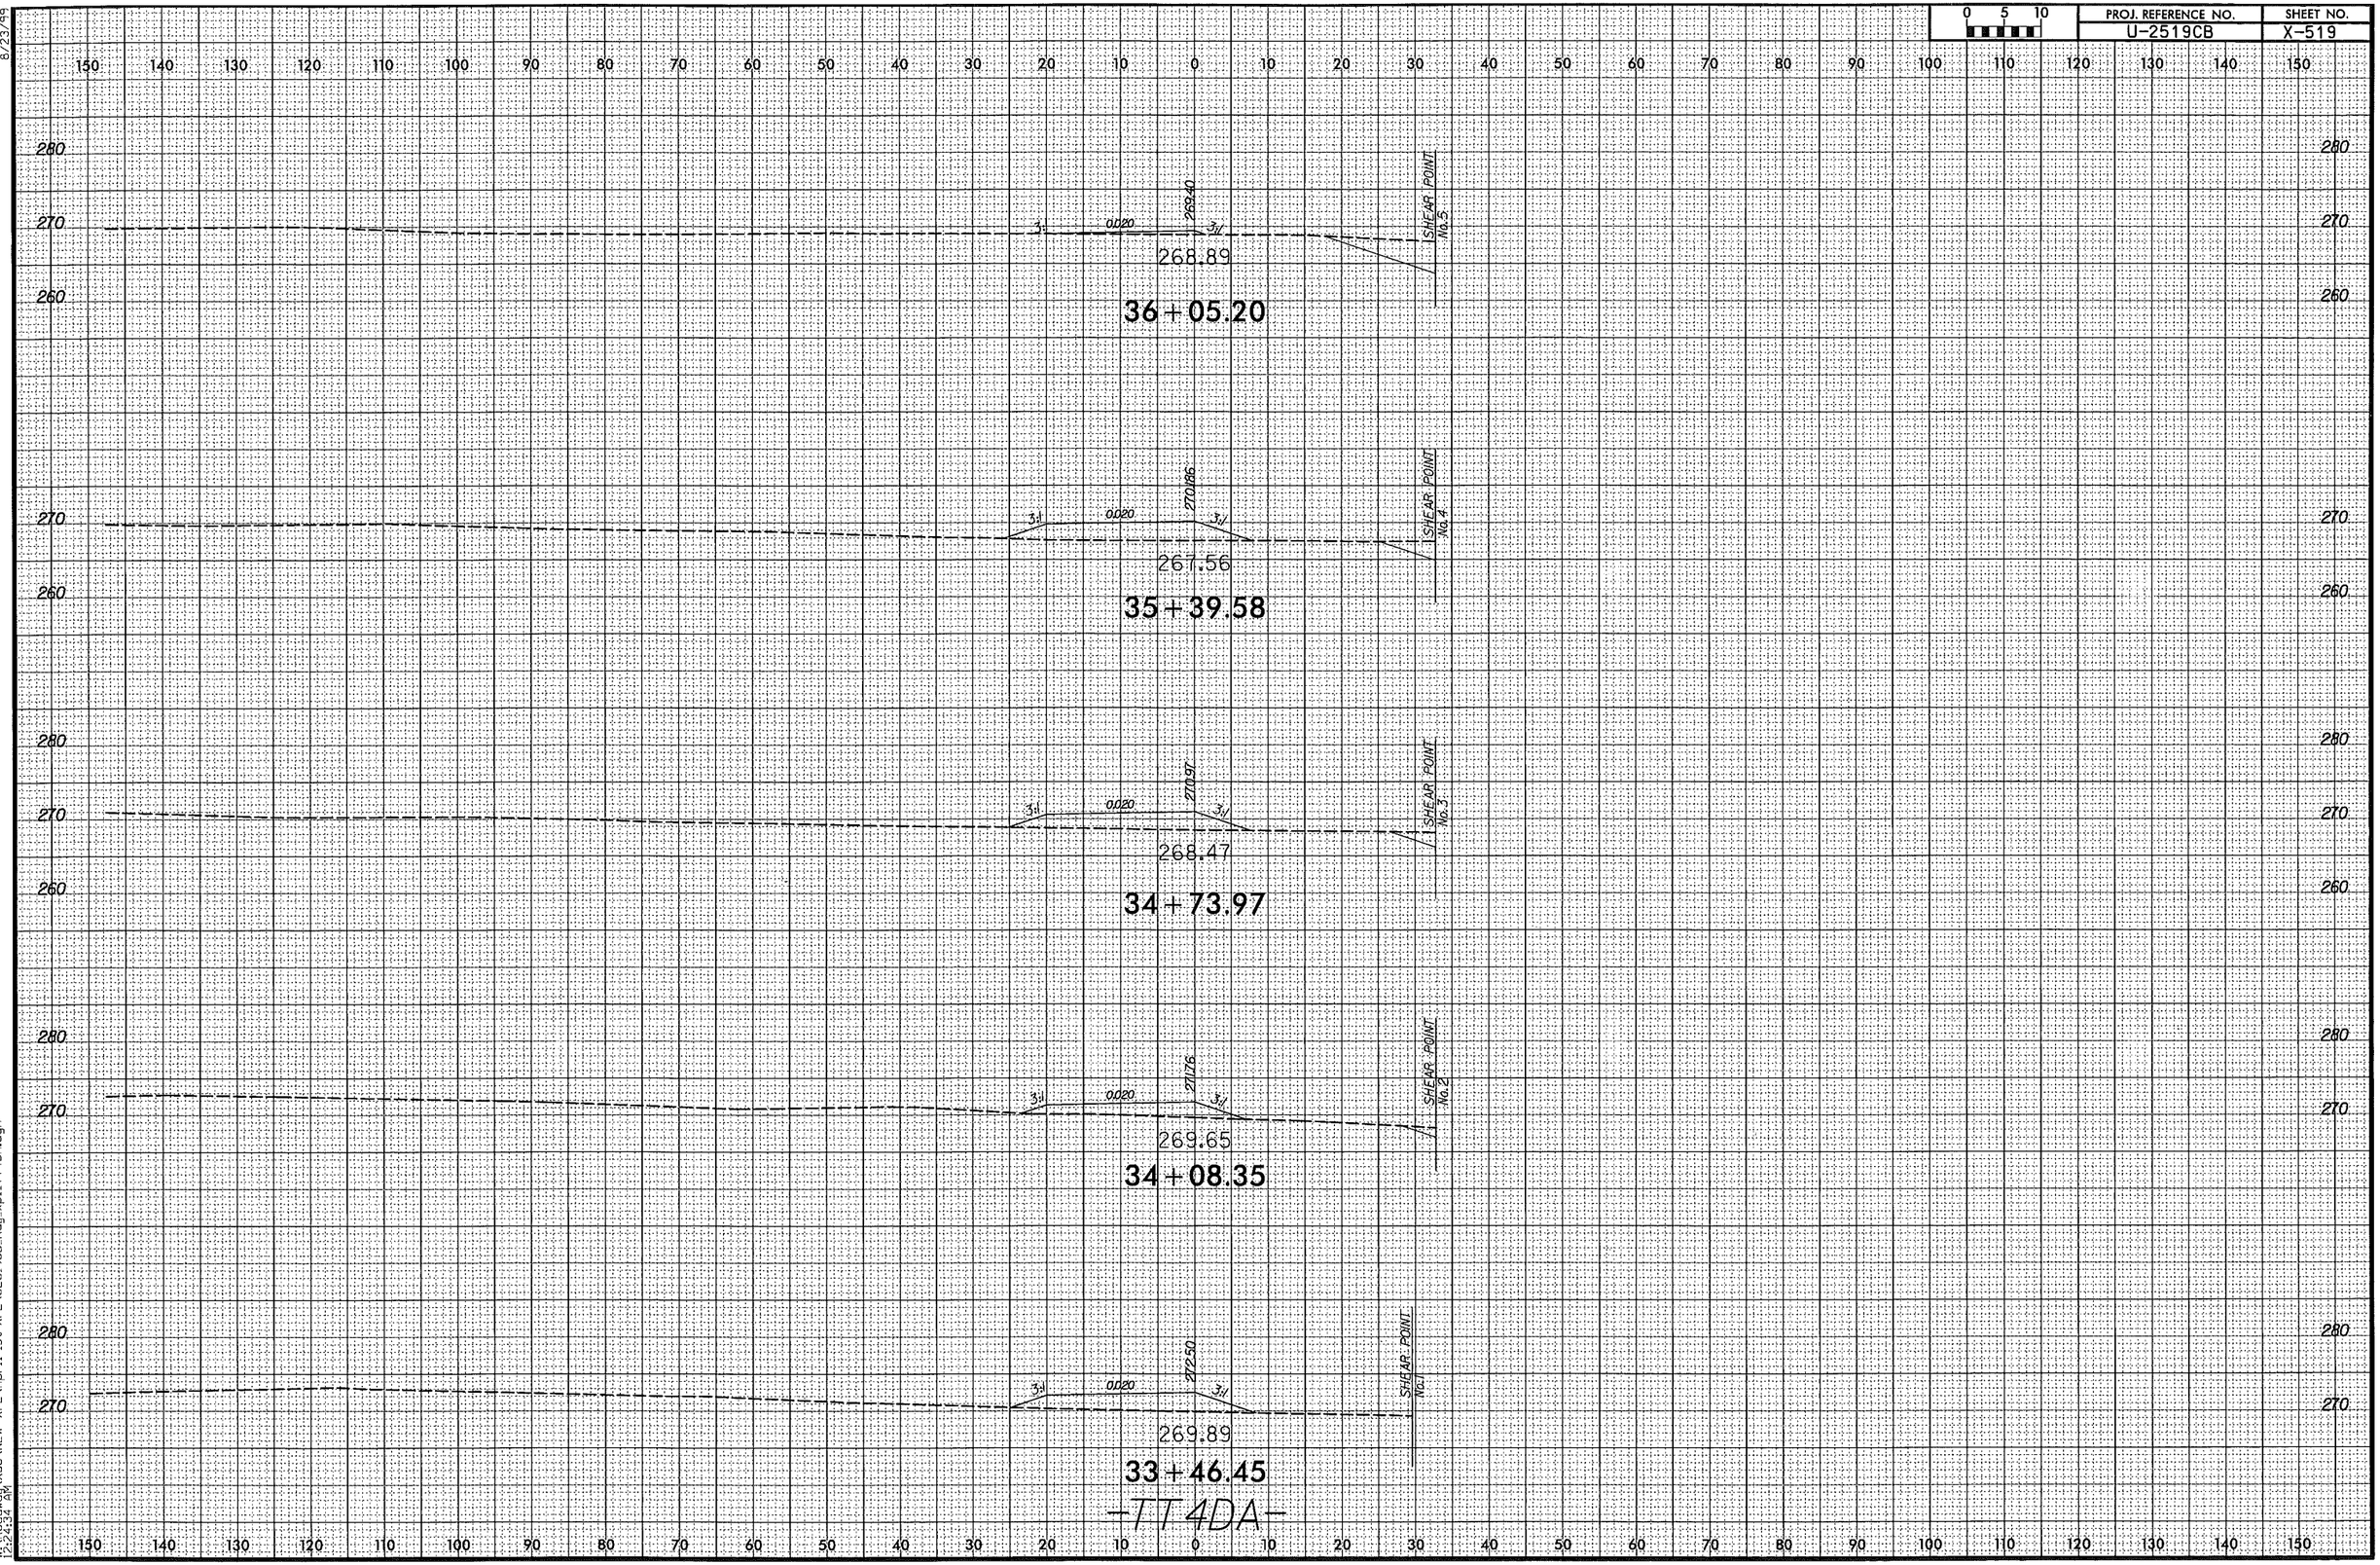

8/23/99

4/7/2014
W:\Roadway\XSC\NEW XPLs\April 1st XPLs\U2519CB_Rdy_xpl_TT4DA.dgn
2:24:34 PM

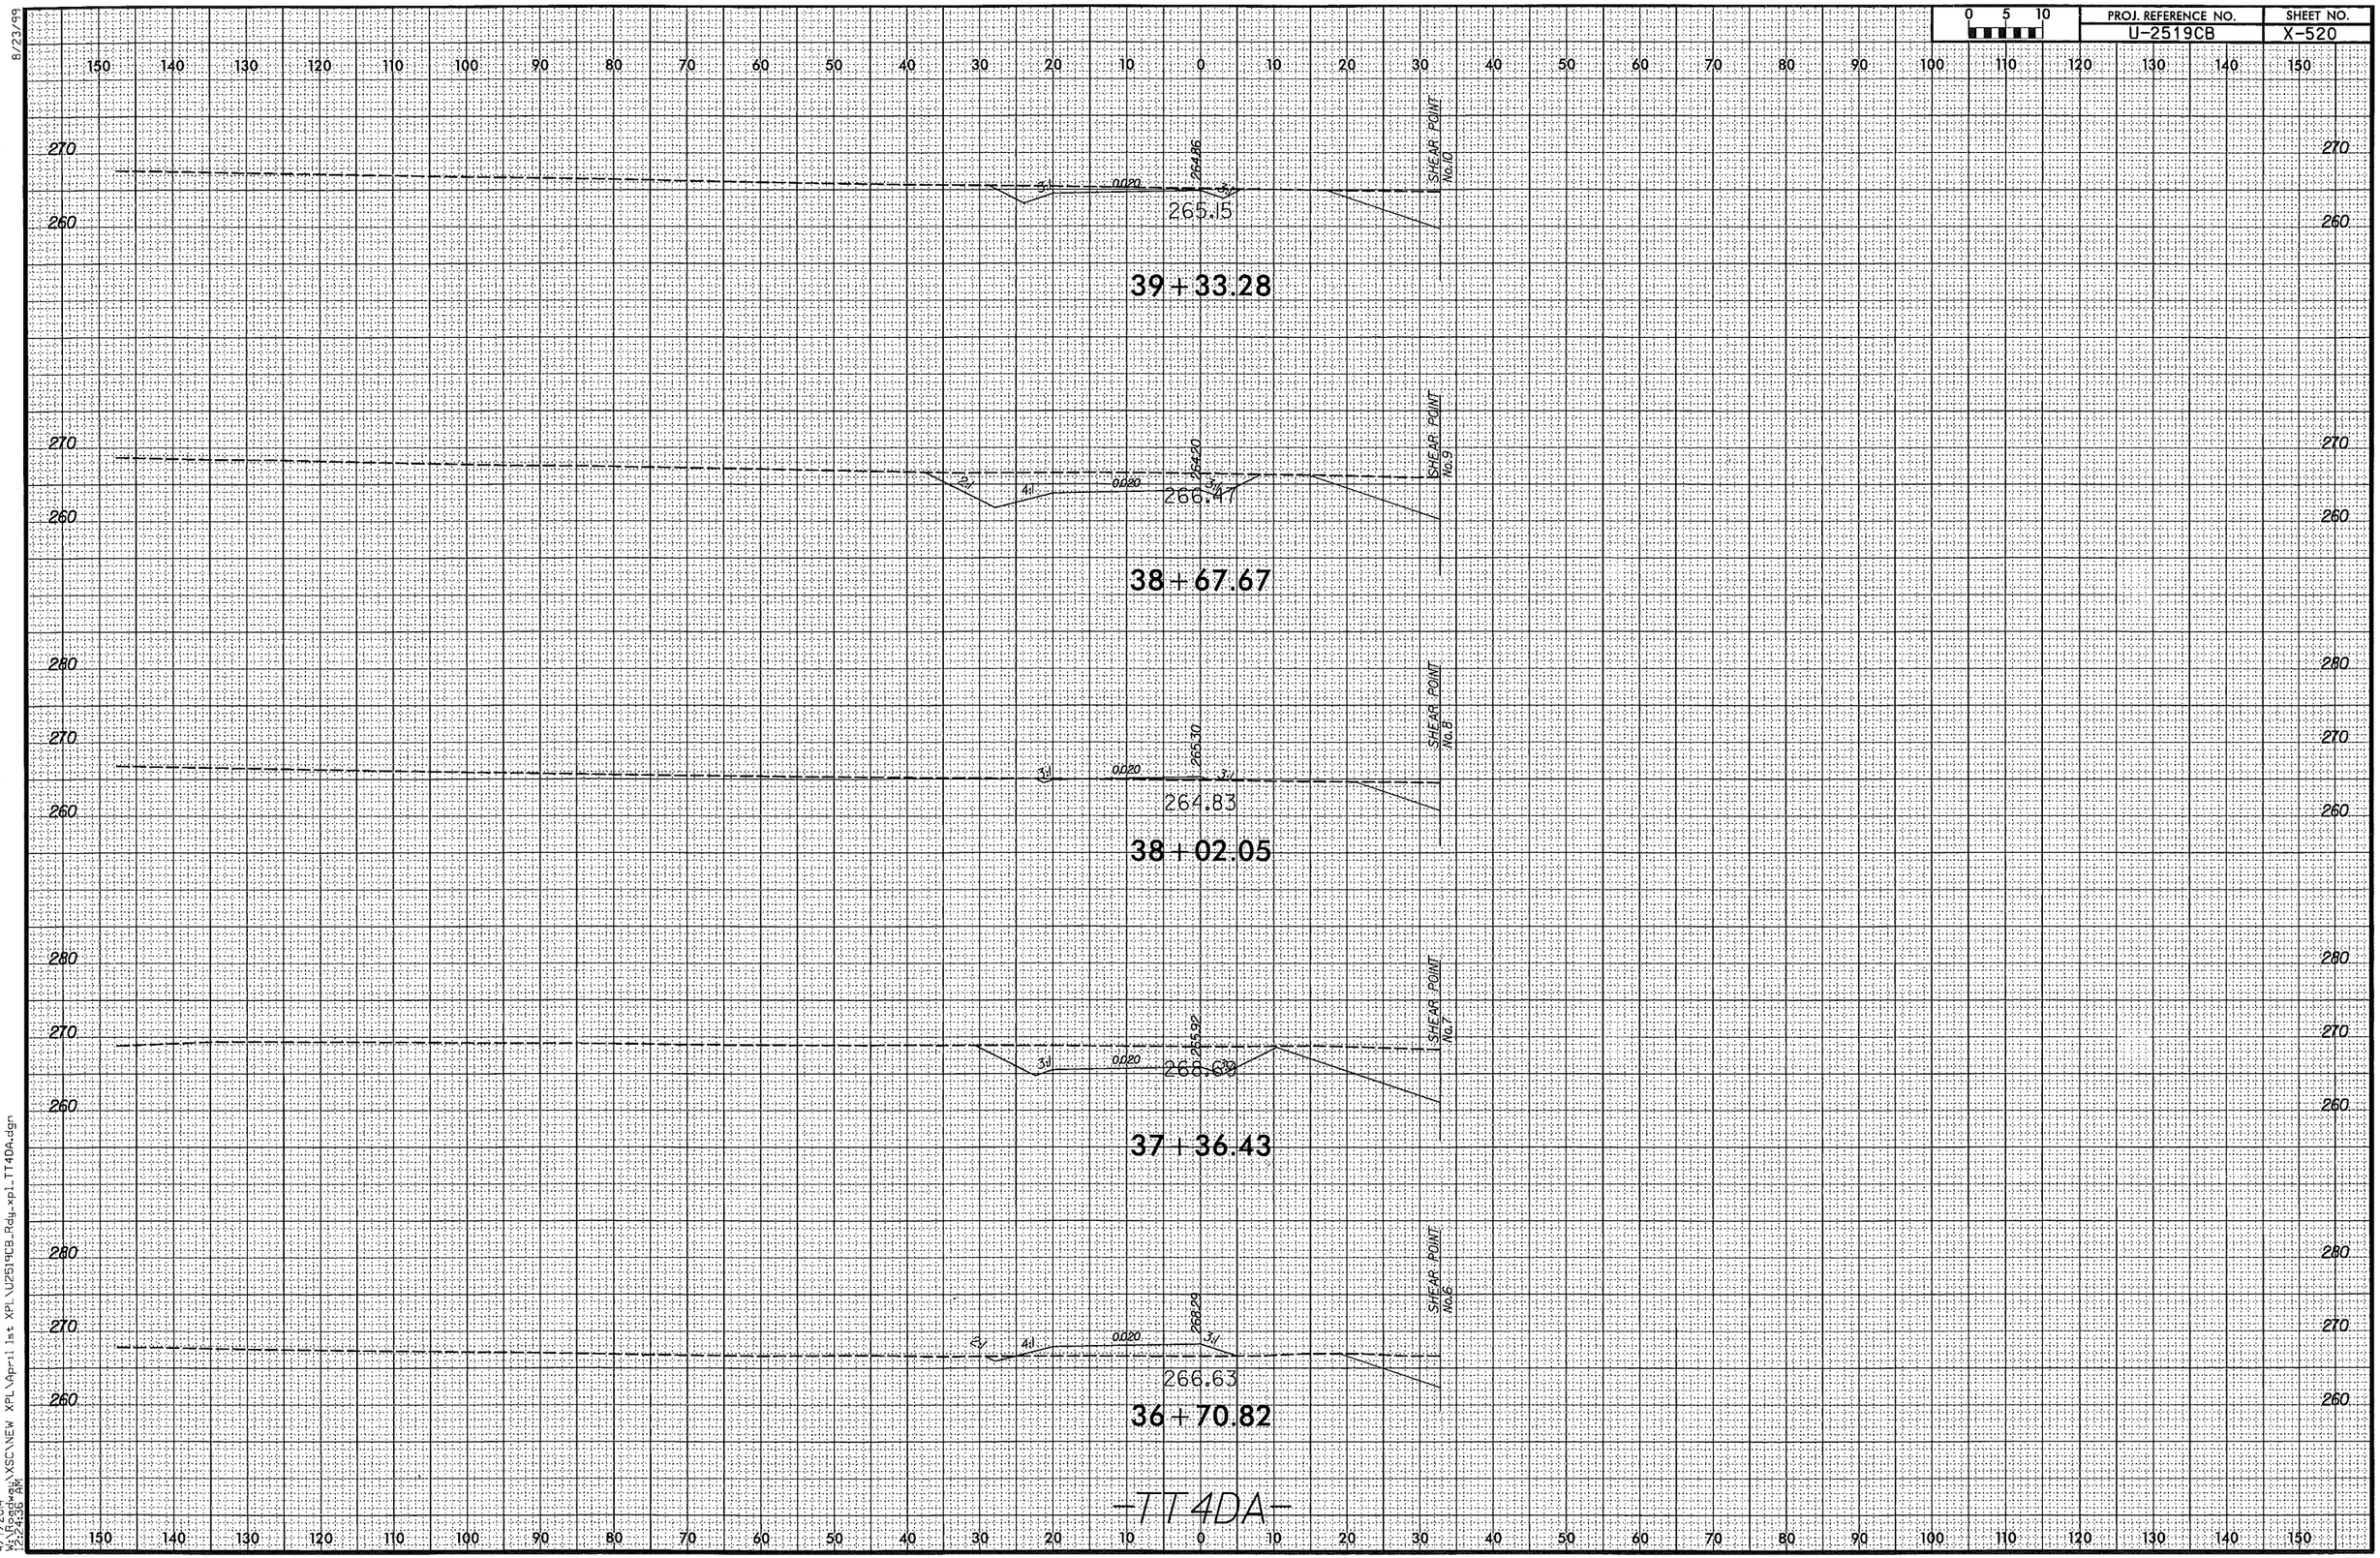

8/23/99
4/7/2014 W:\Roadway\XSC\NEW XPL\April 1st XPL\U2519CB_Rdy_xpl_TT4DA.dgn 12:24:36 AM

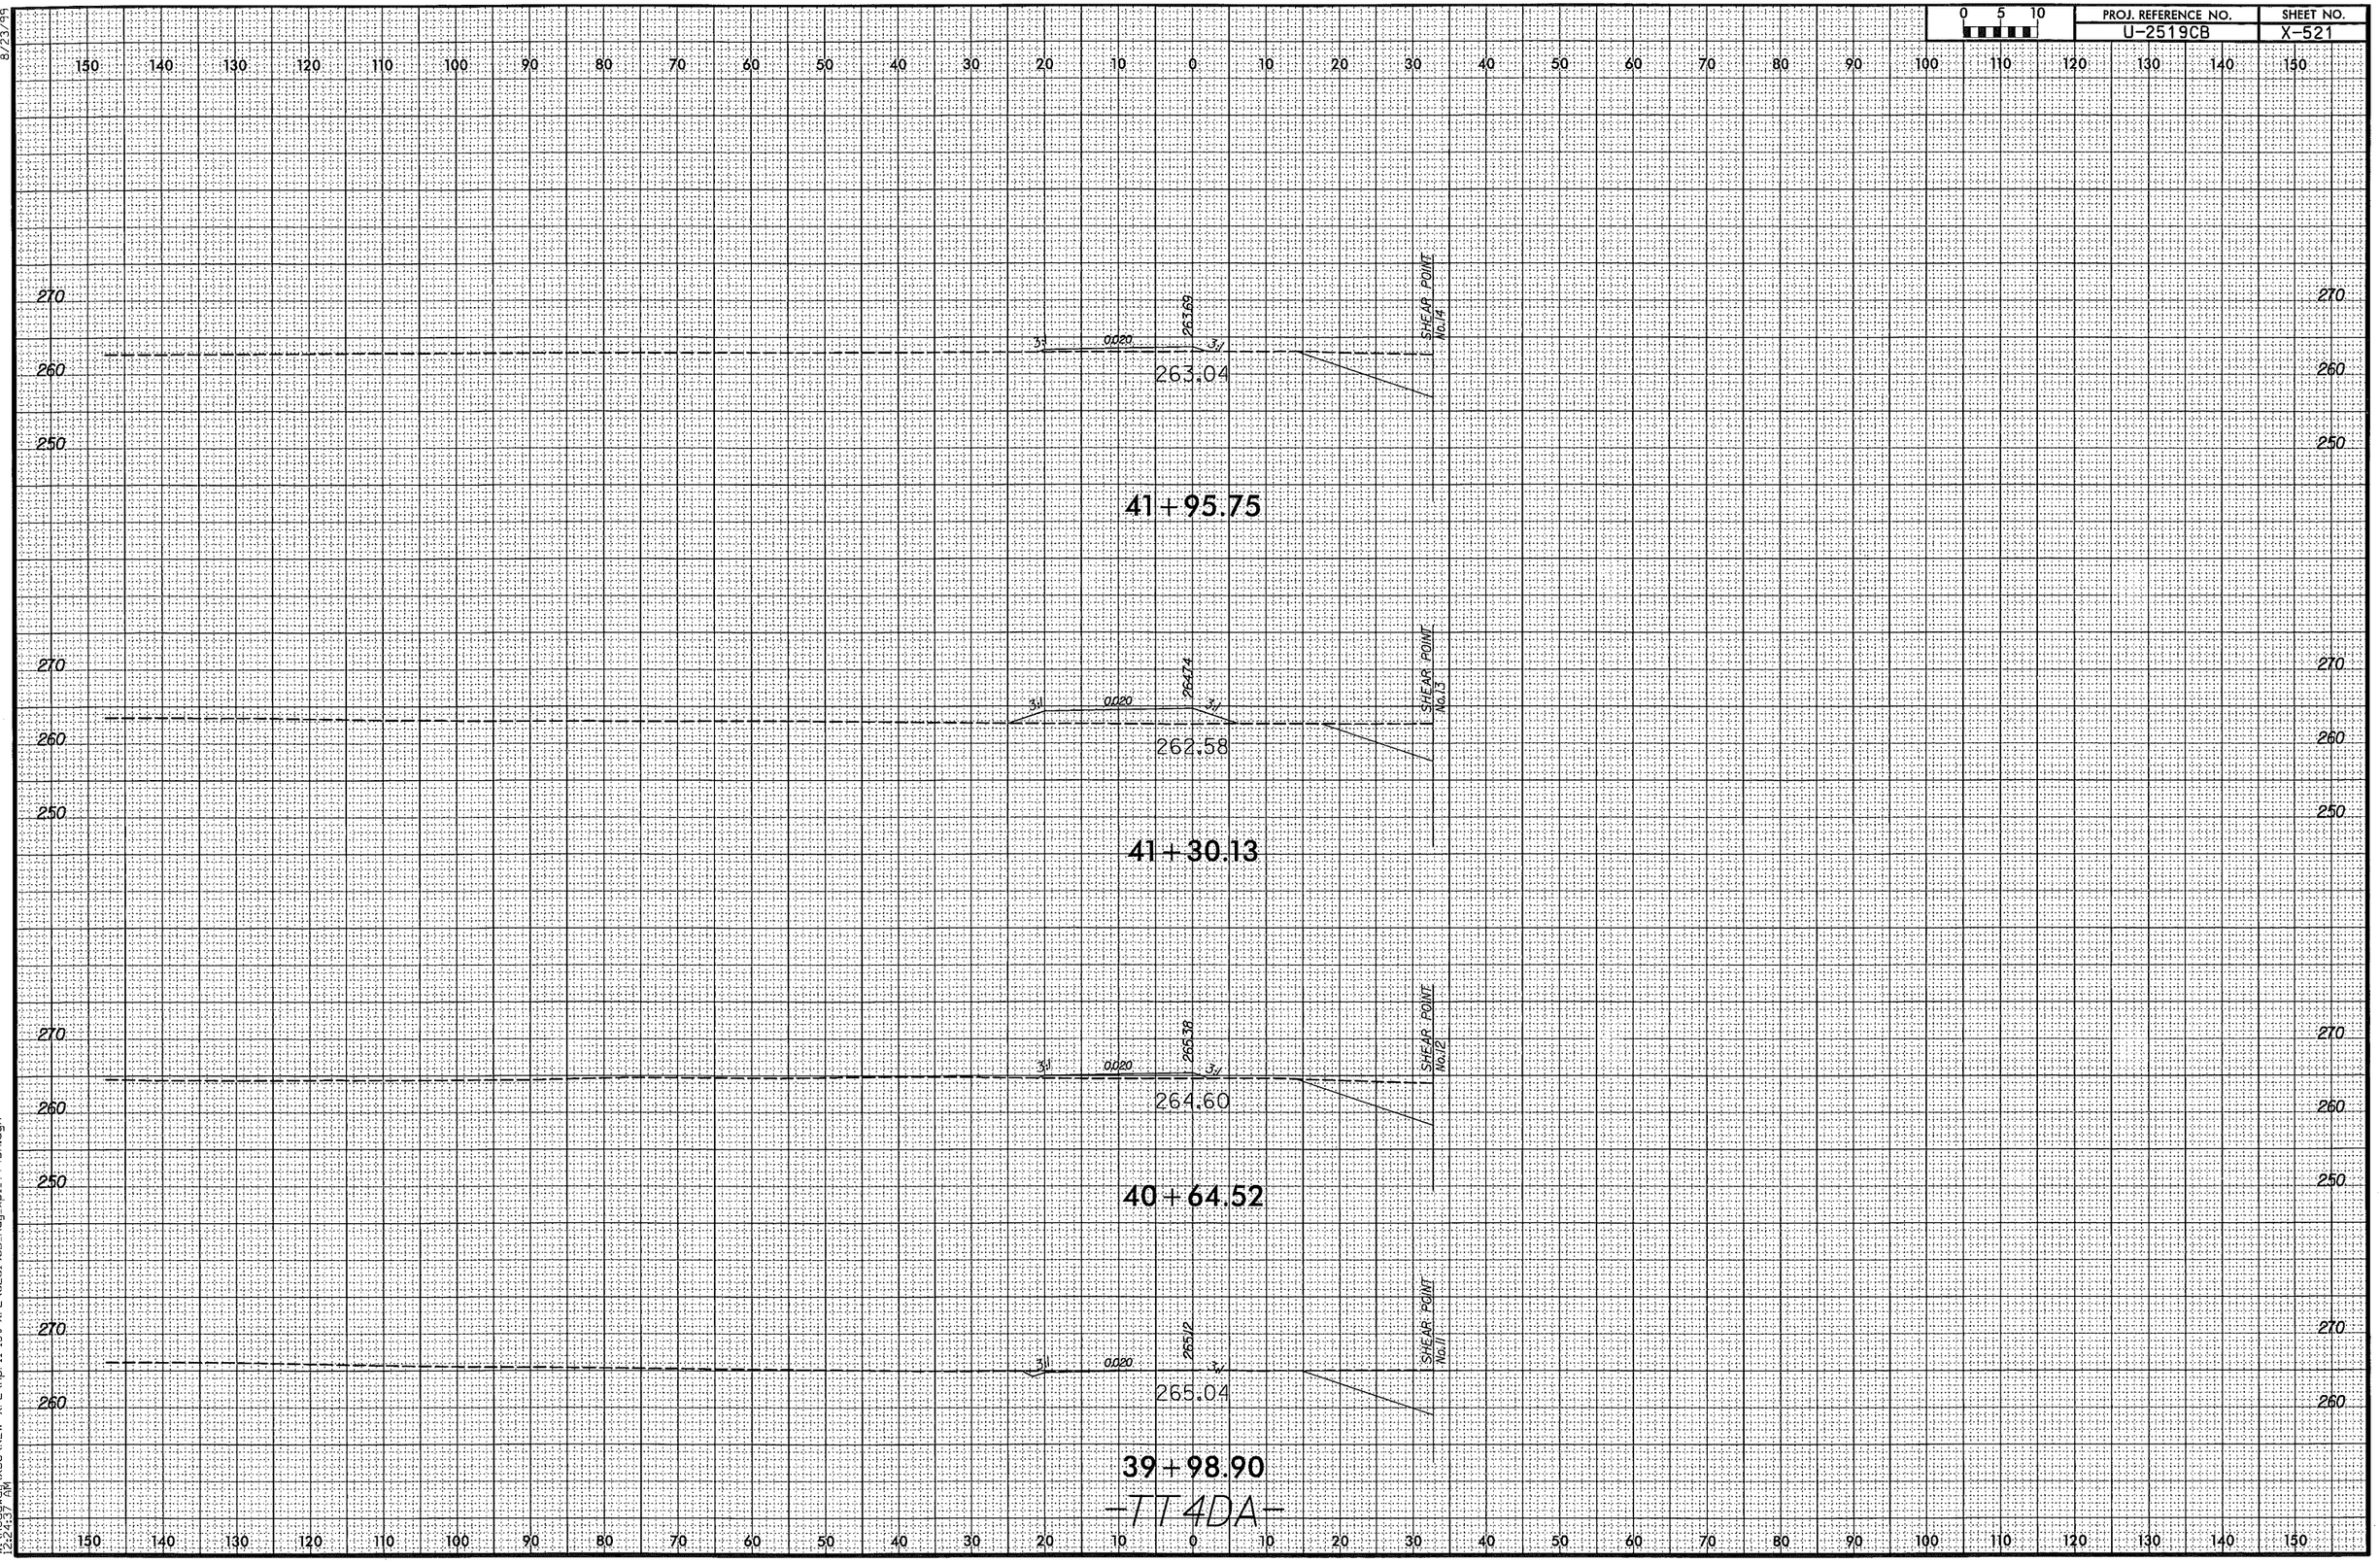

8/23/99

4/7/2014
W:\Roadway\XSC\NEW XPL\April 1st XPL\U2519CB_Rdy_xpl_TT4DA.dgn
12:24:37 AM

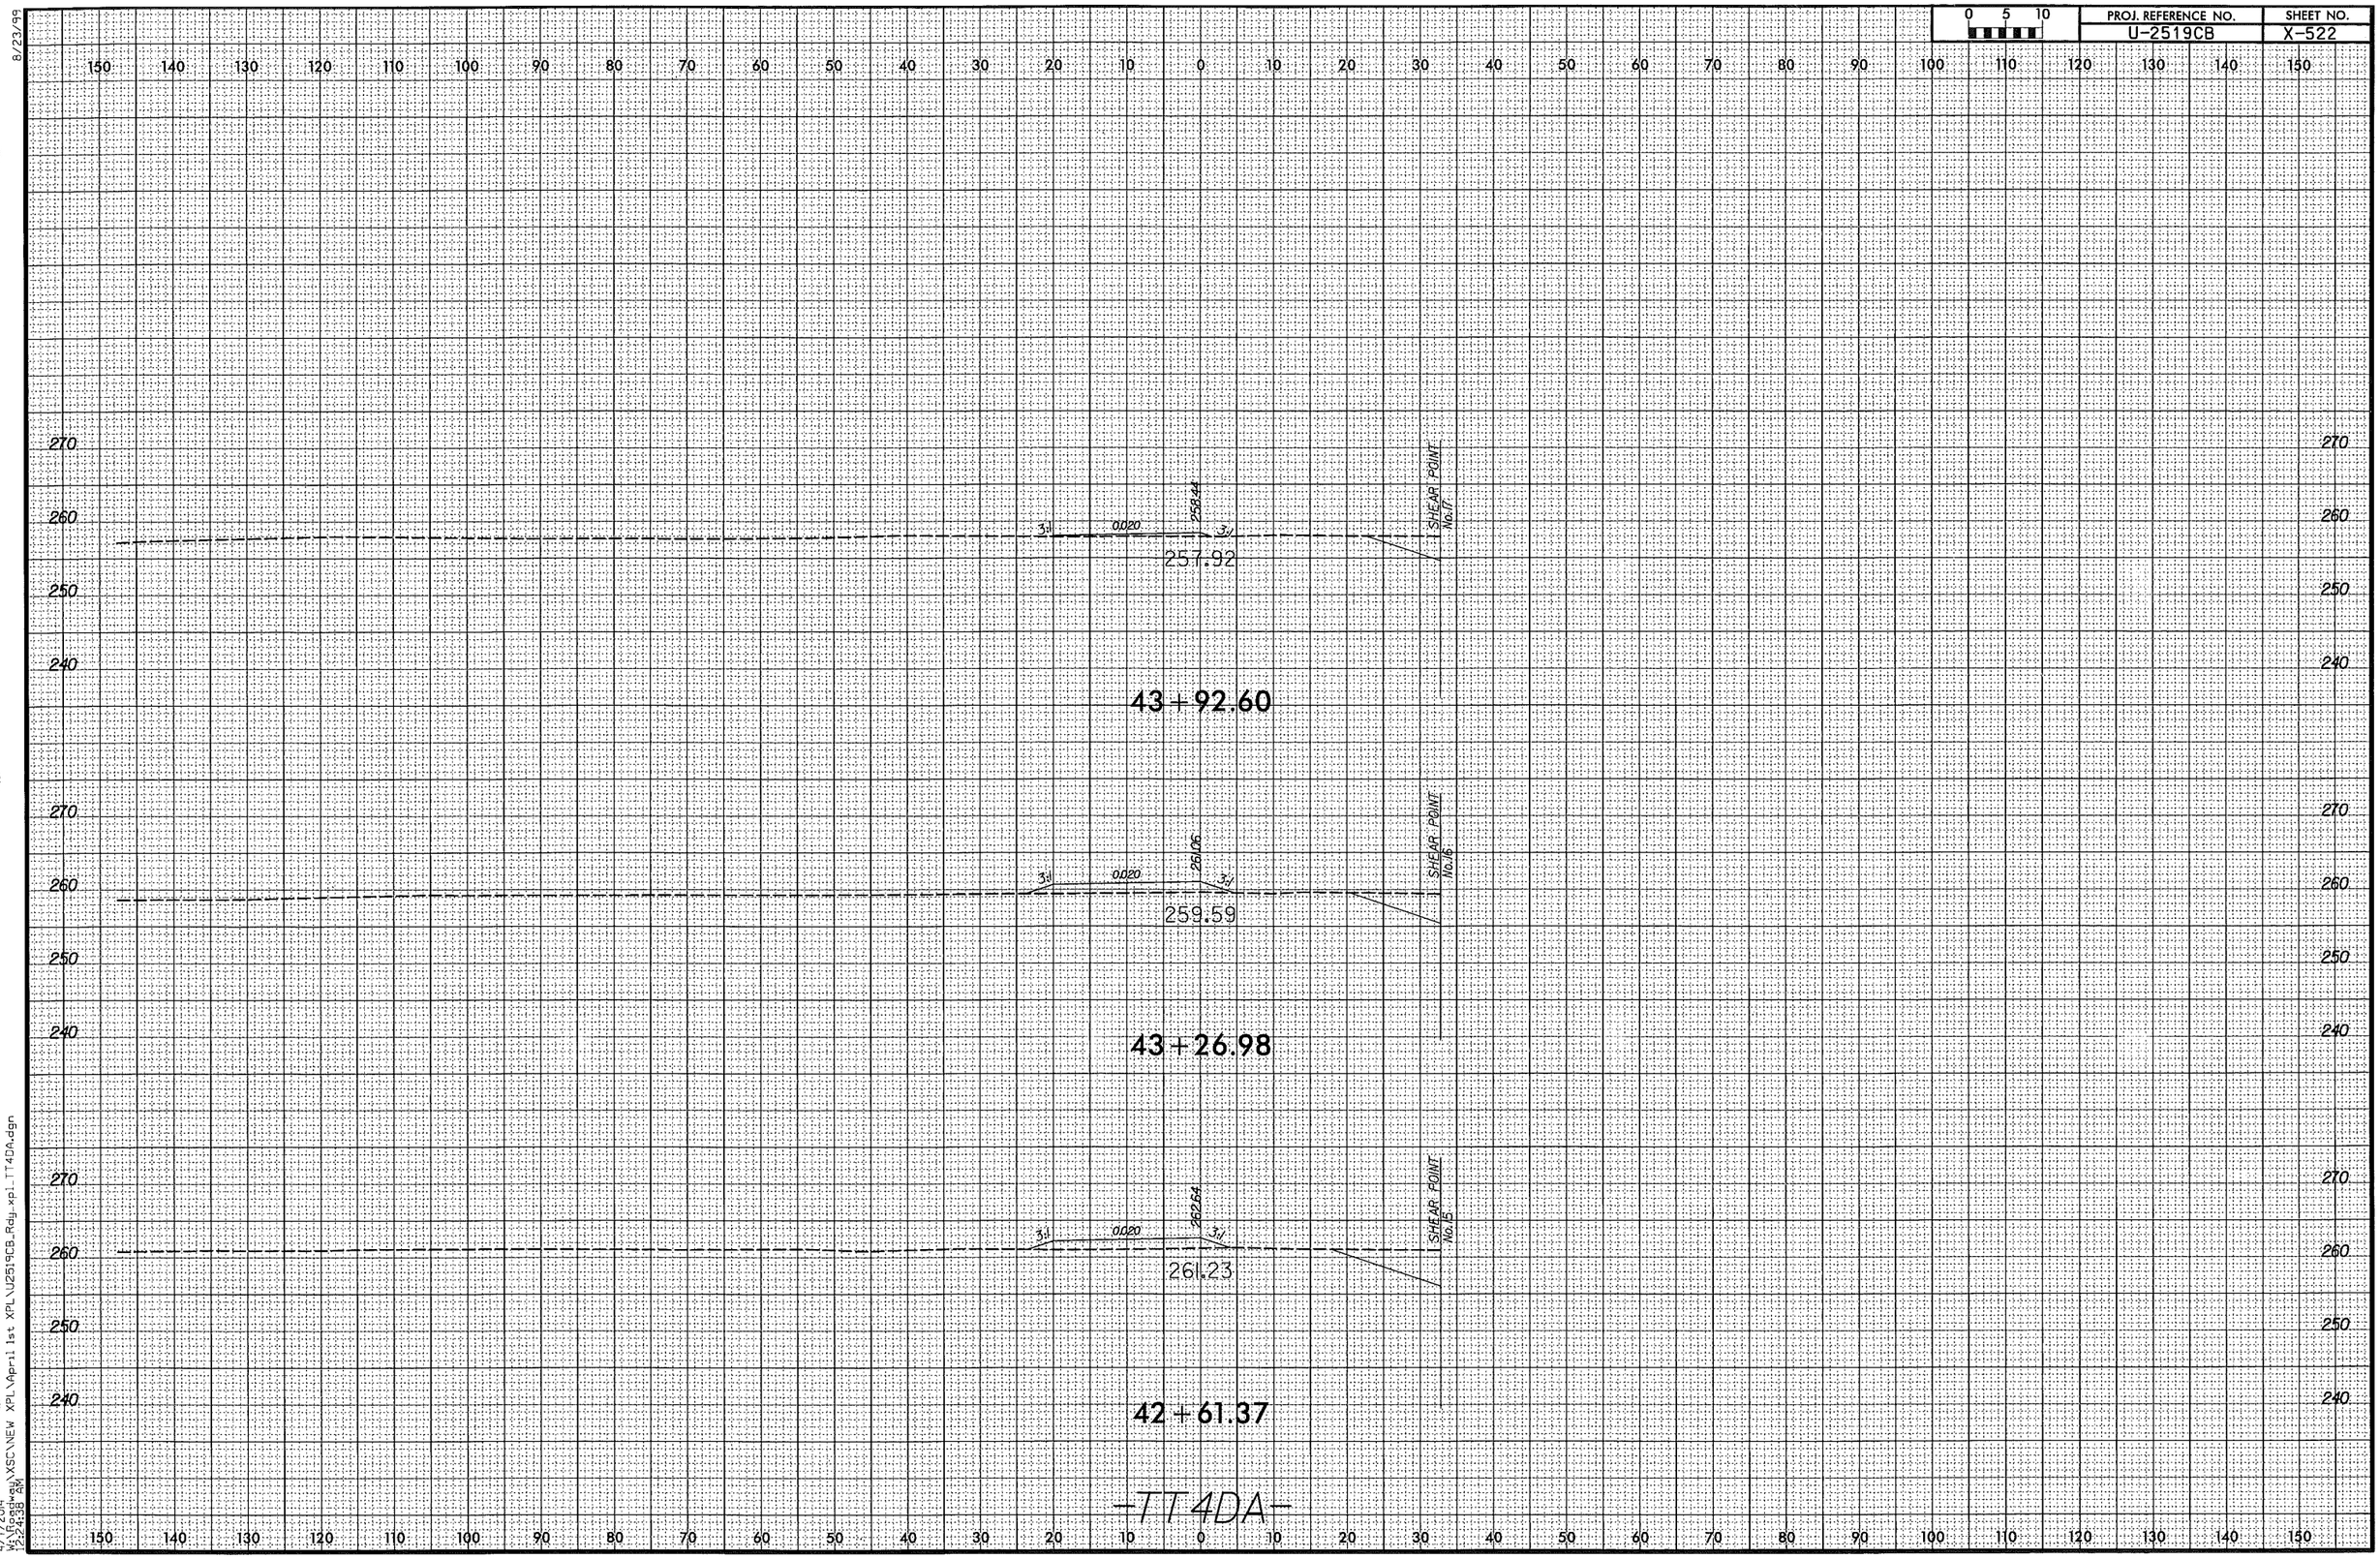

8/23/99

4/7/2014
W:\Roadway\XSC\NEW XPL\April 1st XPL\U2519CB_Rdy_xpl_TT4DA.dgn
12:24:38 AM

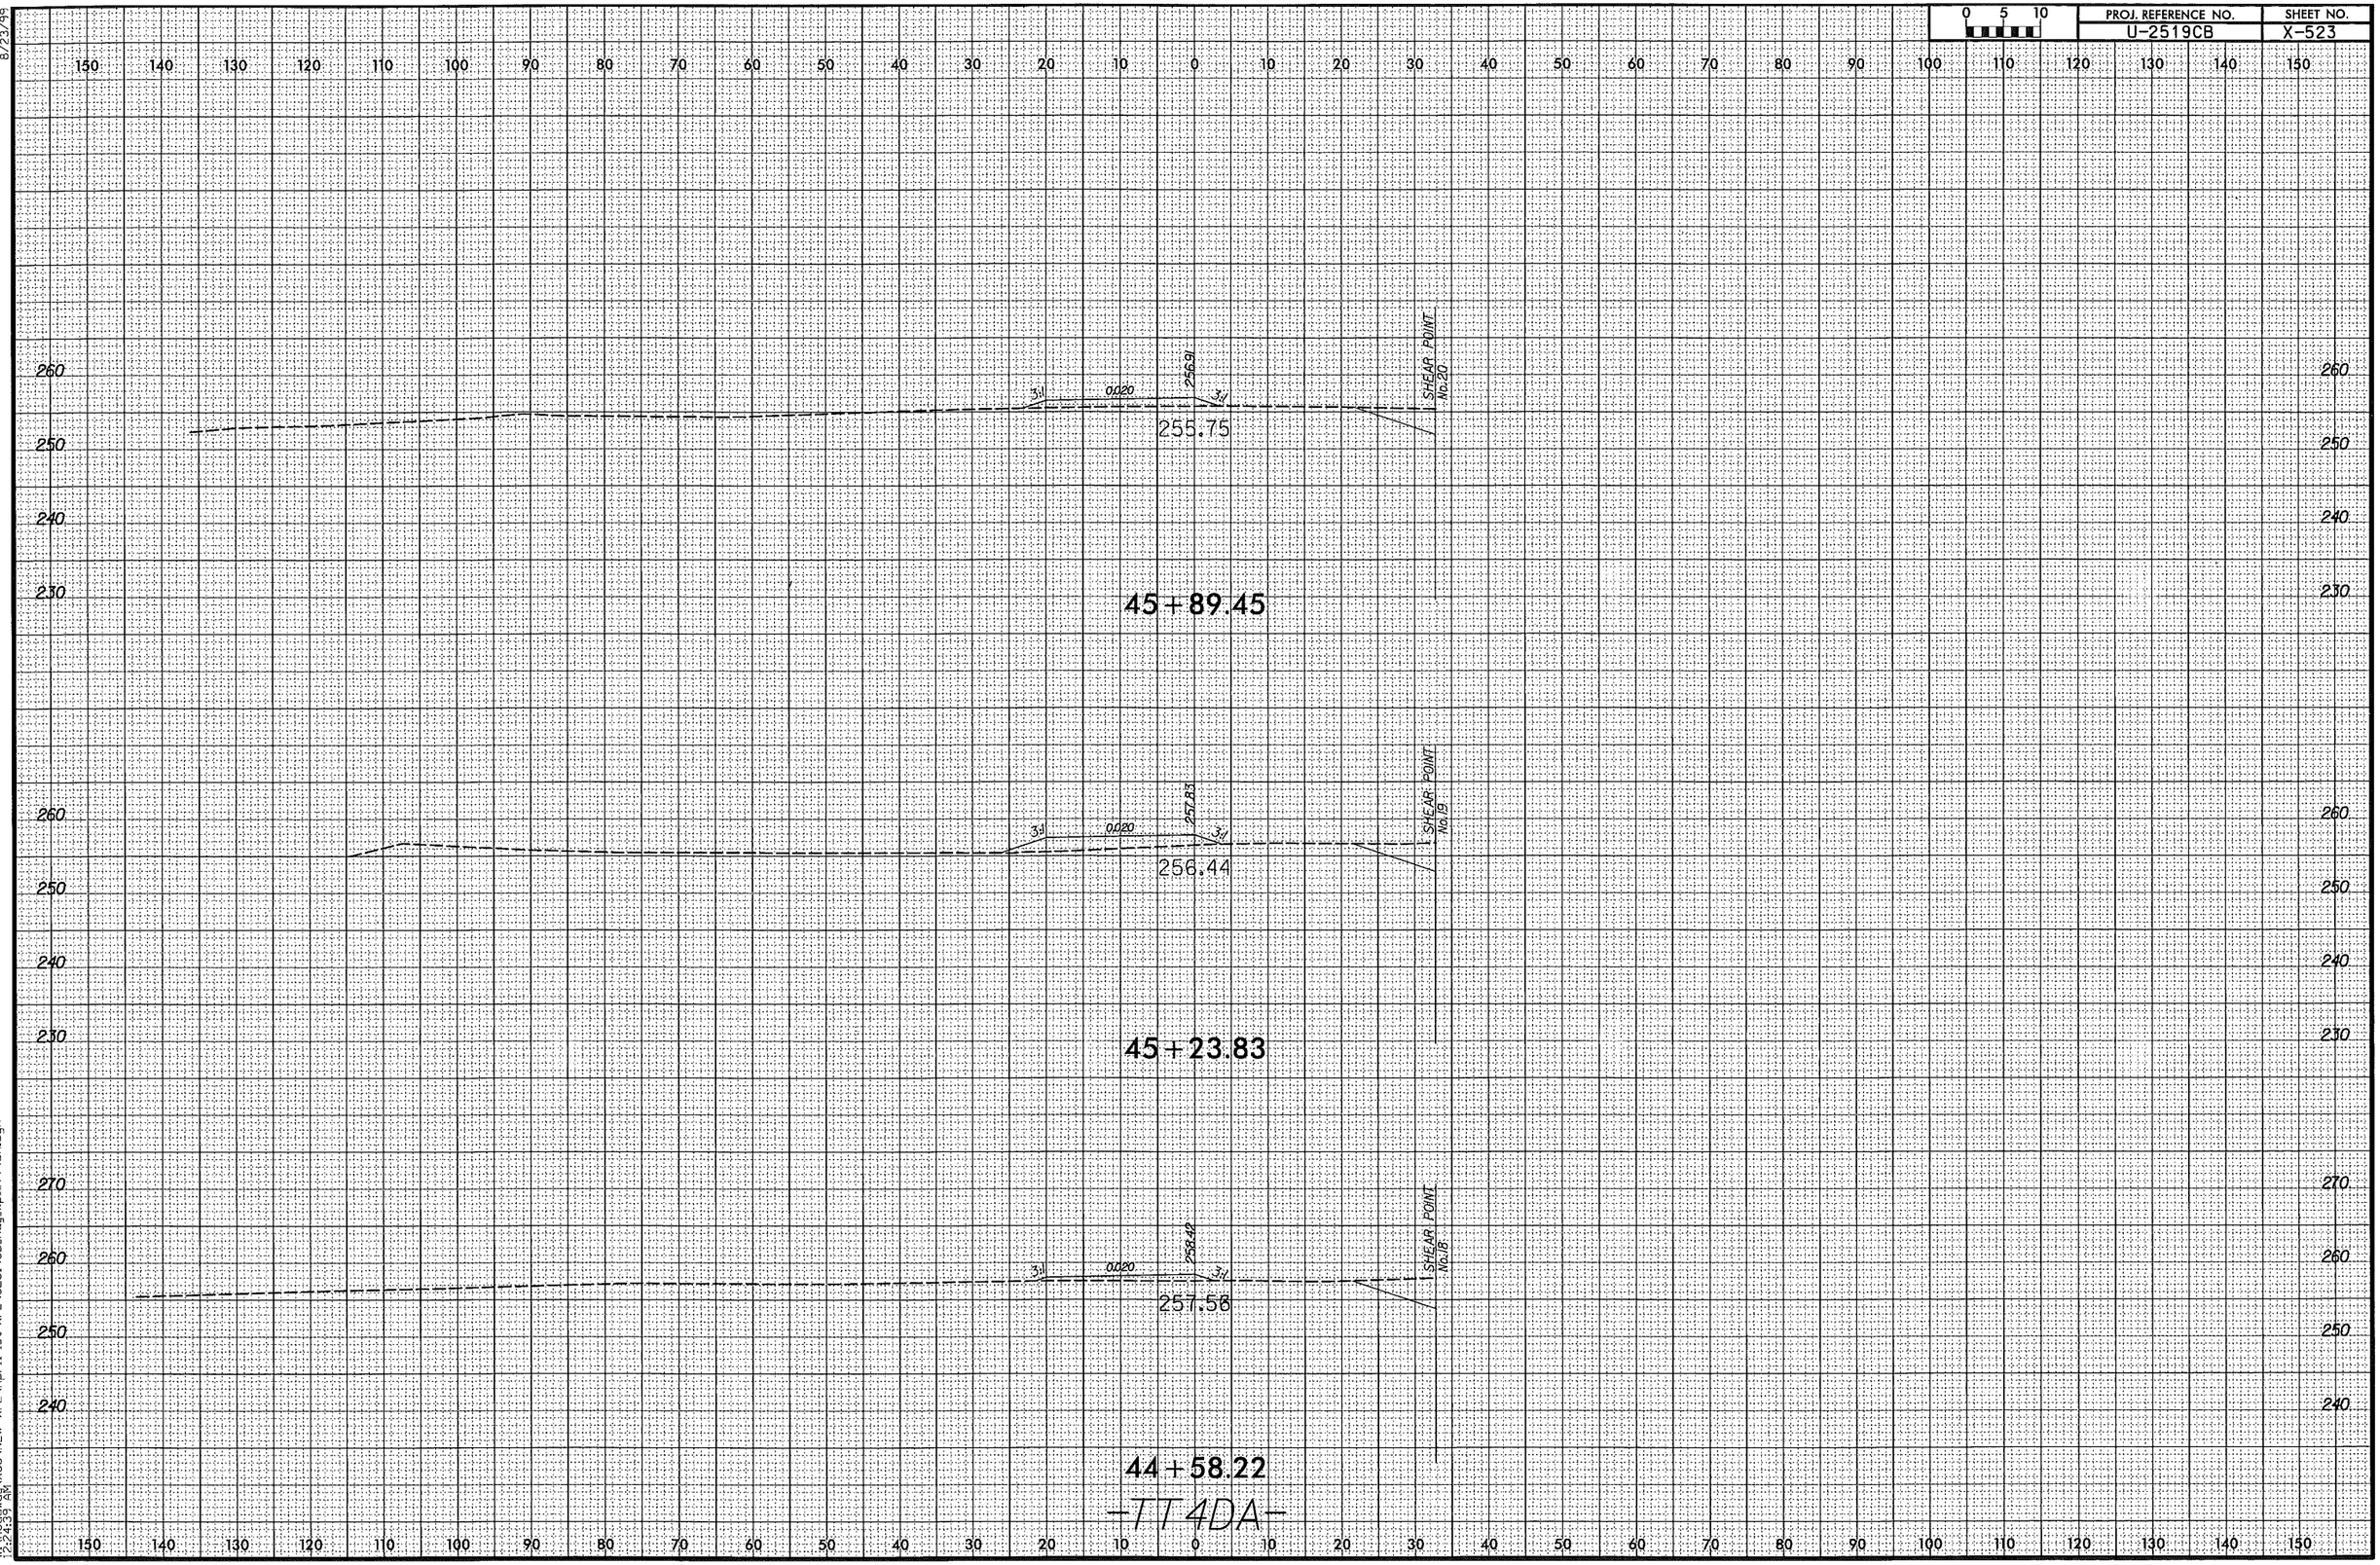

8/23/99
4/7/2014
W:\Roadway\XSC\NEW XPL\April 1st XPL\U2519CB_Rdy_xpl_TT4DA.dgn
2:24:39 PM

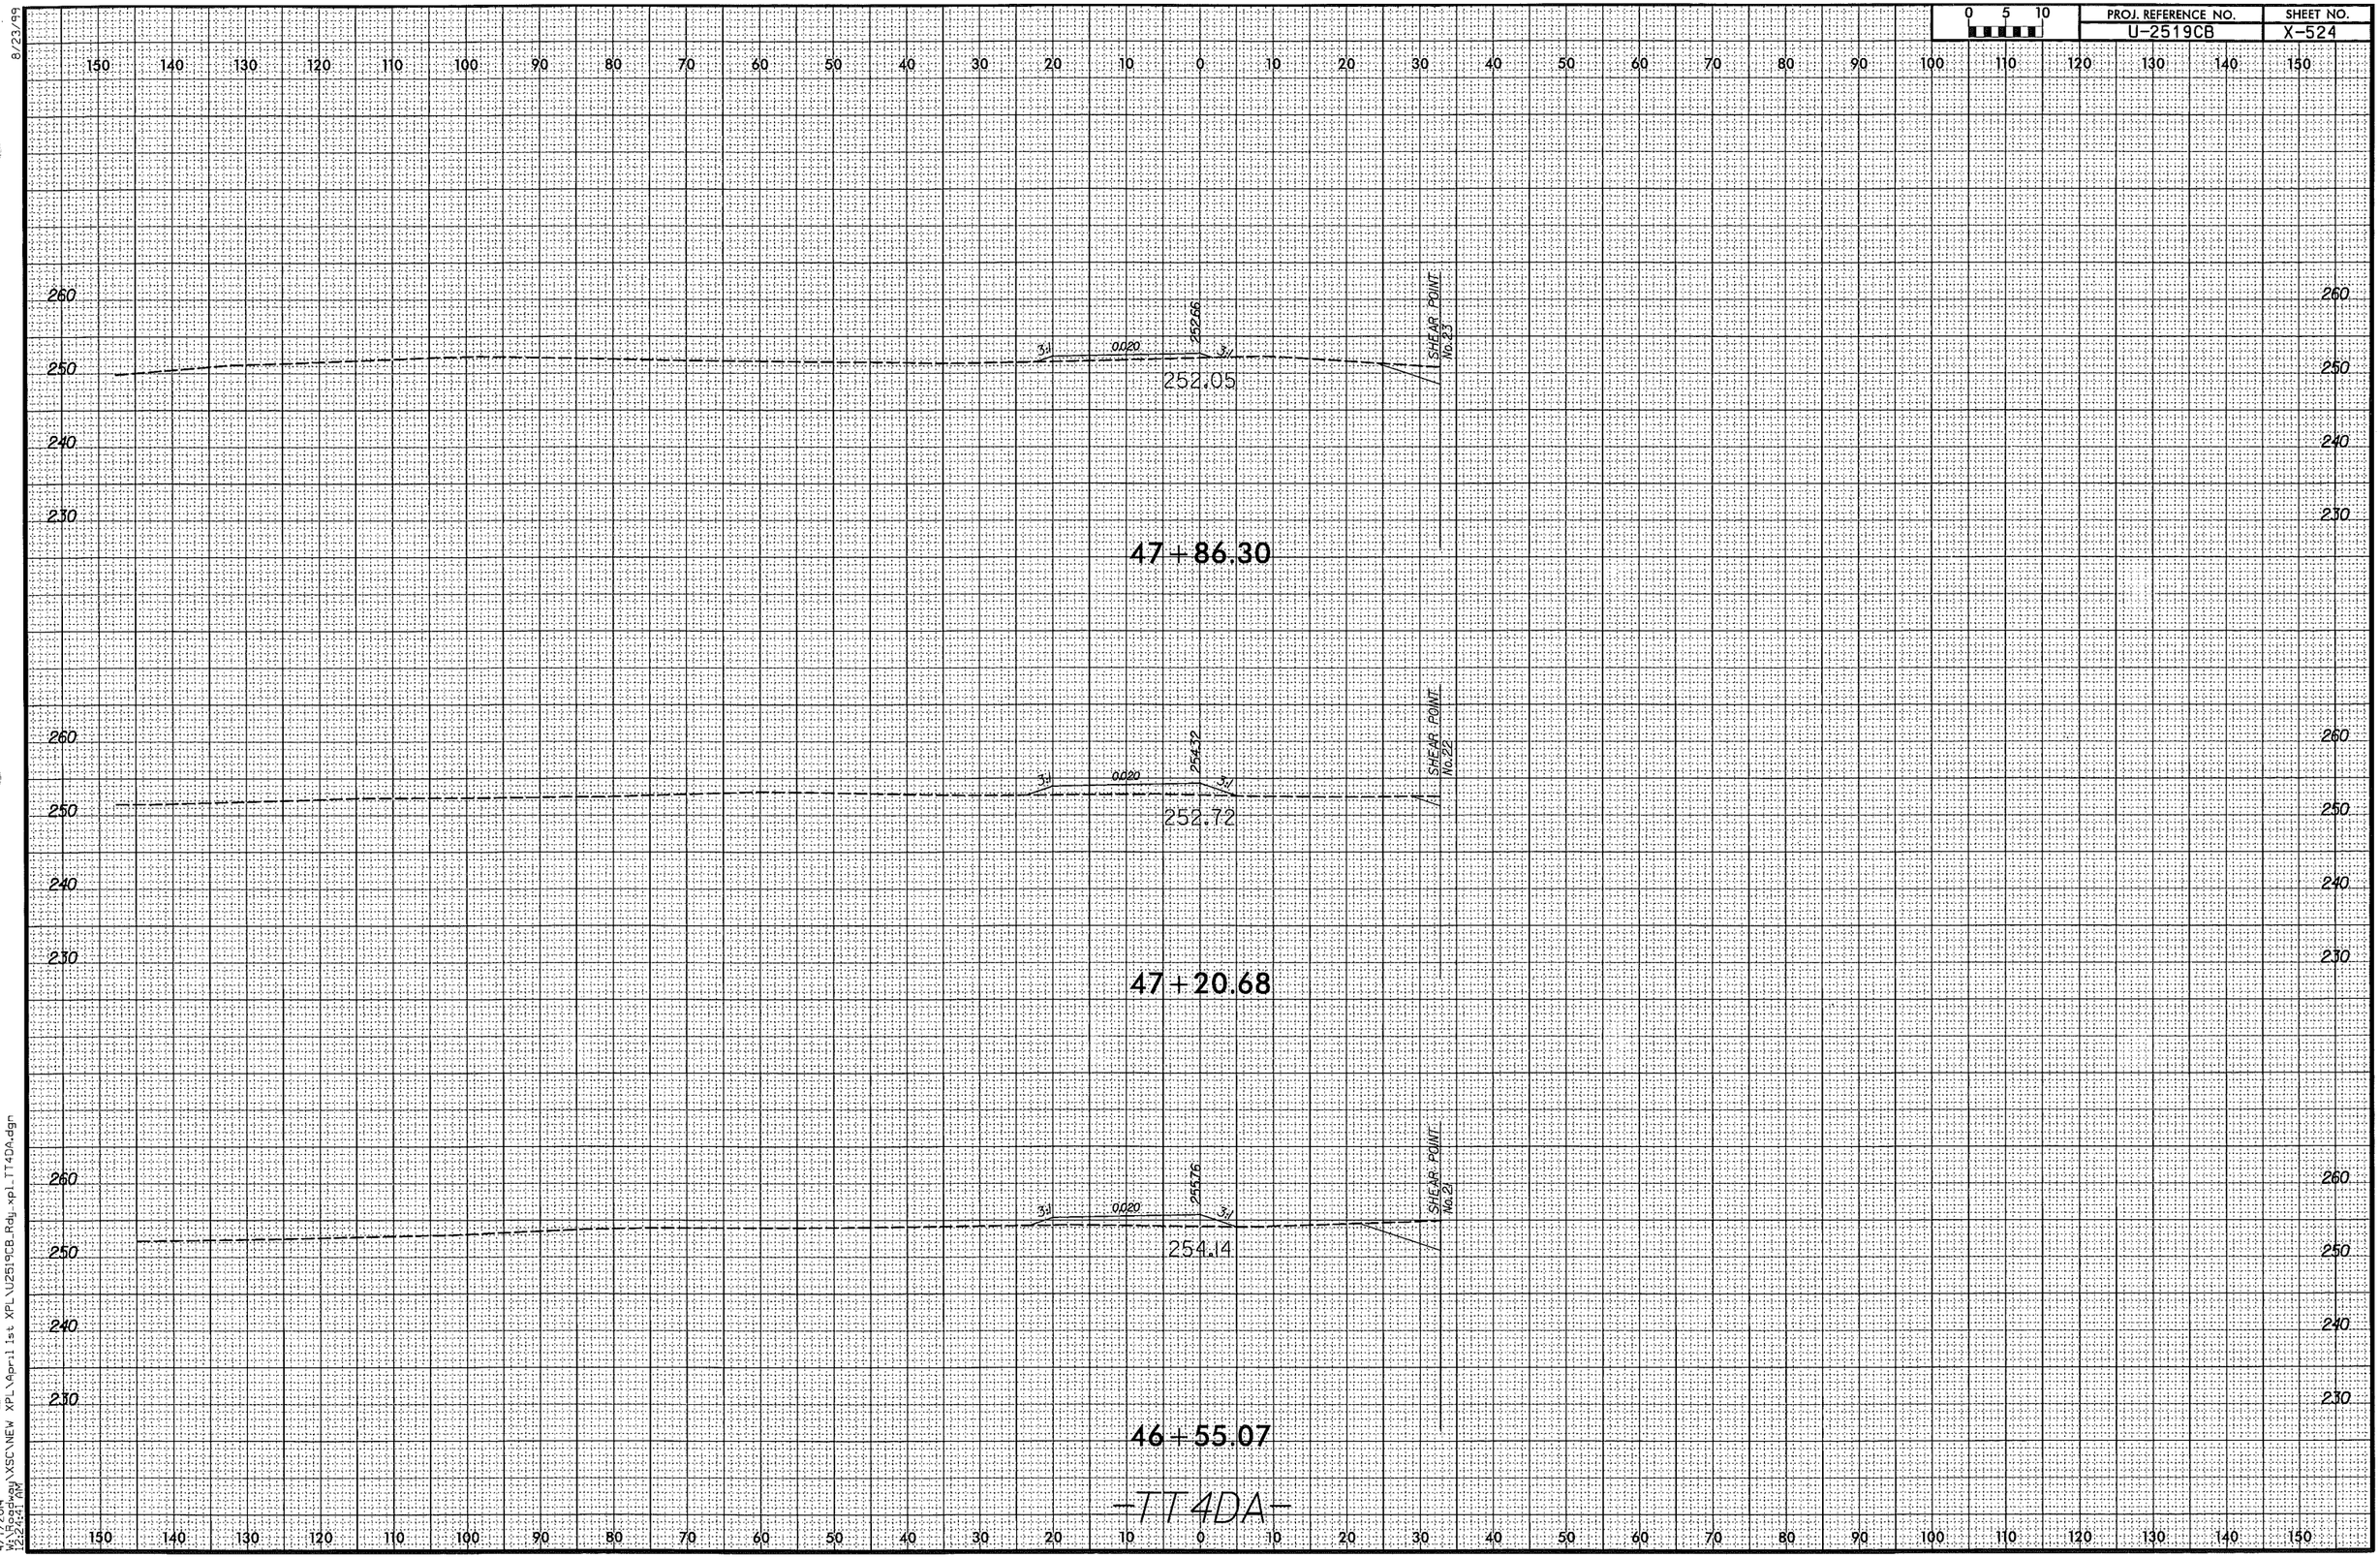

8/23/99

4/1/2014
W:\Roadway\XSC\NEW XPL\April 1st XPL\U2519CB_Rdy_xpl_TT4DA.dgn
2:22:42 PM

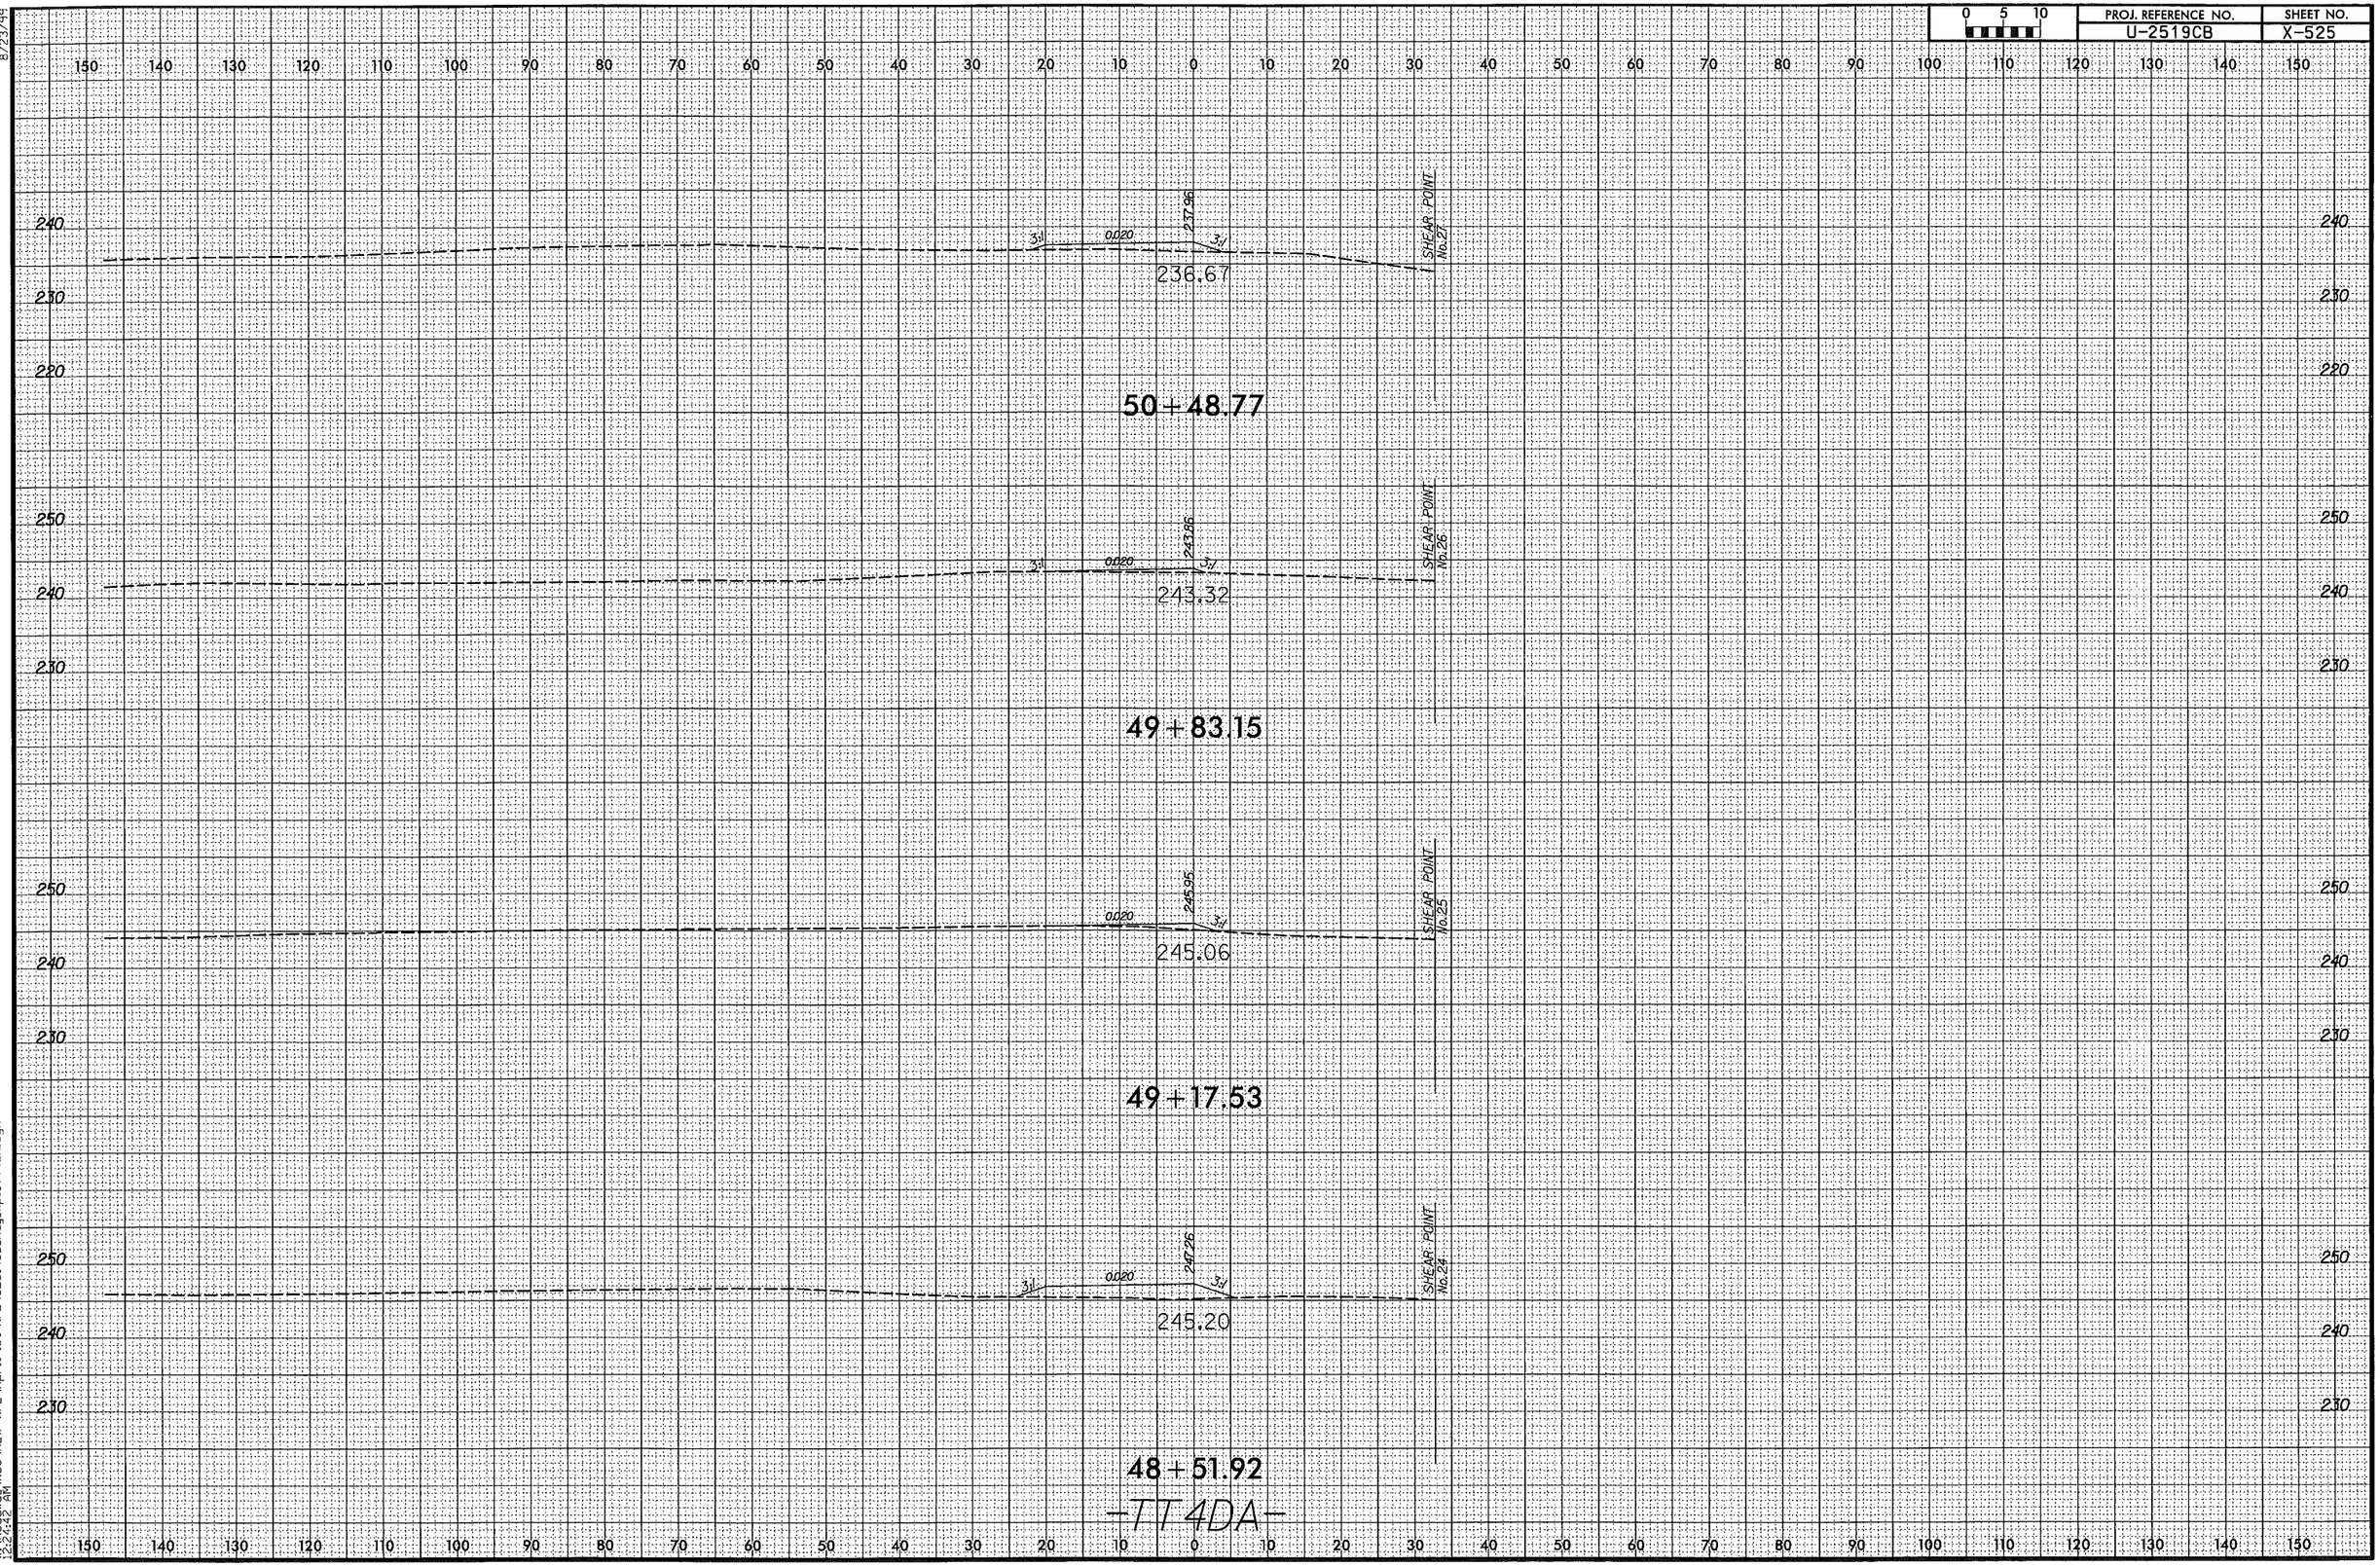

8/23/99

4/1/2014
W:\Roadway\XSC\NEW XPL\April 1st XPL\U2519CB_Rdy_xpl_TT4DA.dgn
12:24:22 AM

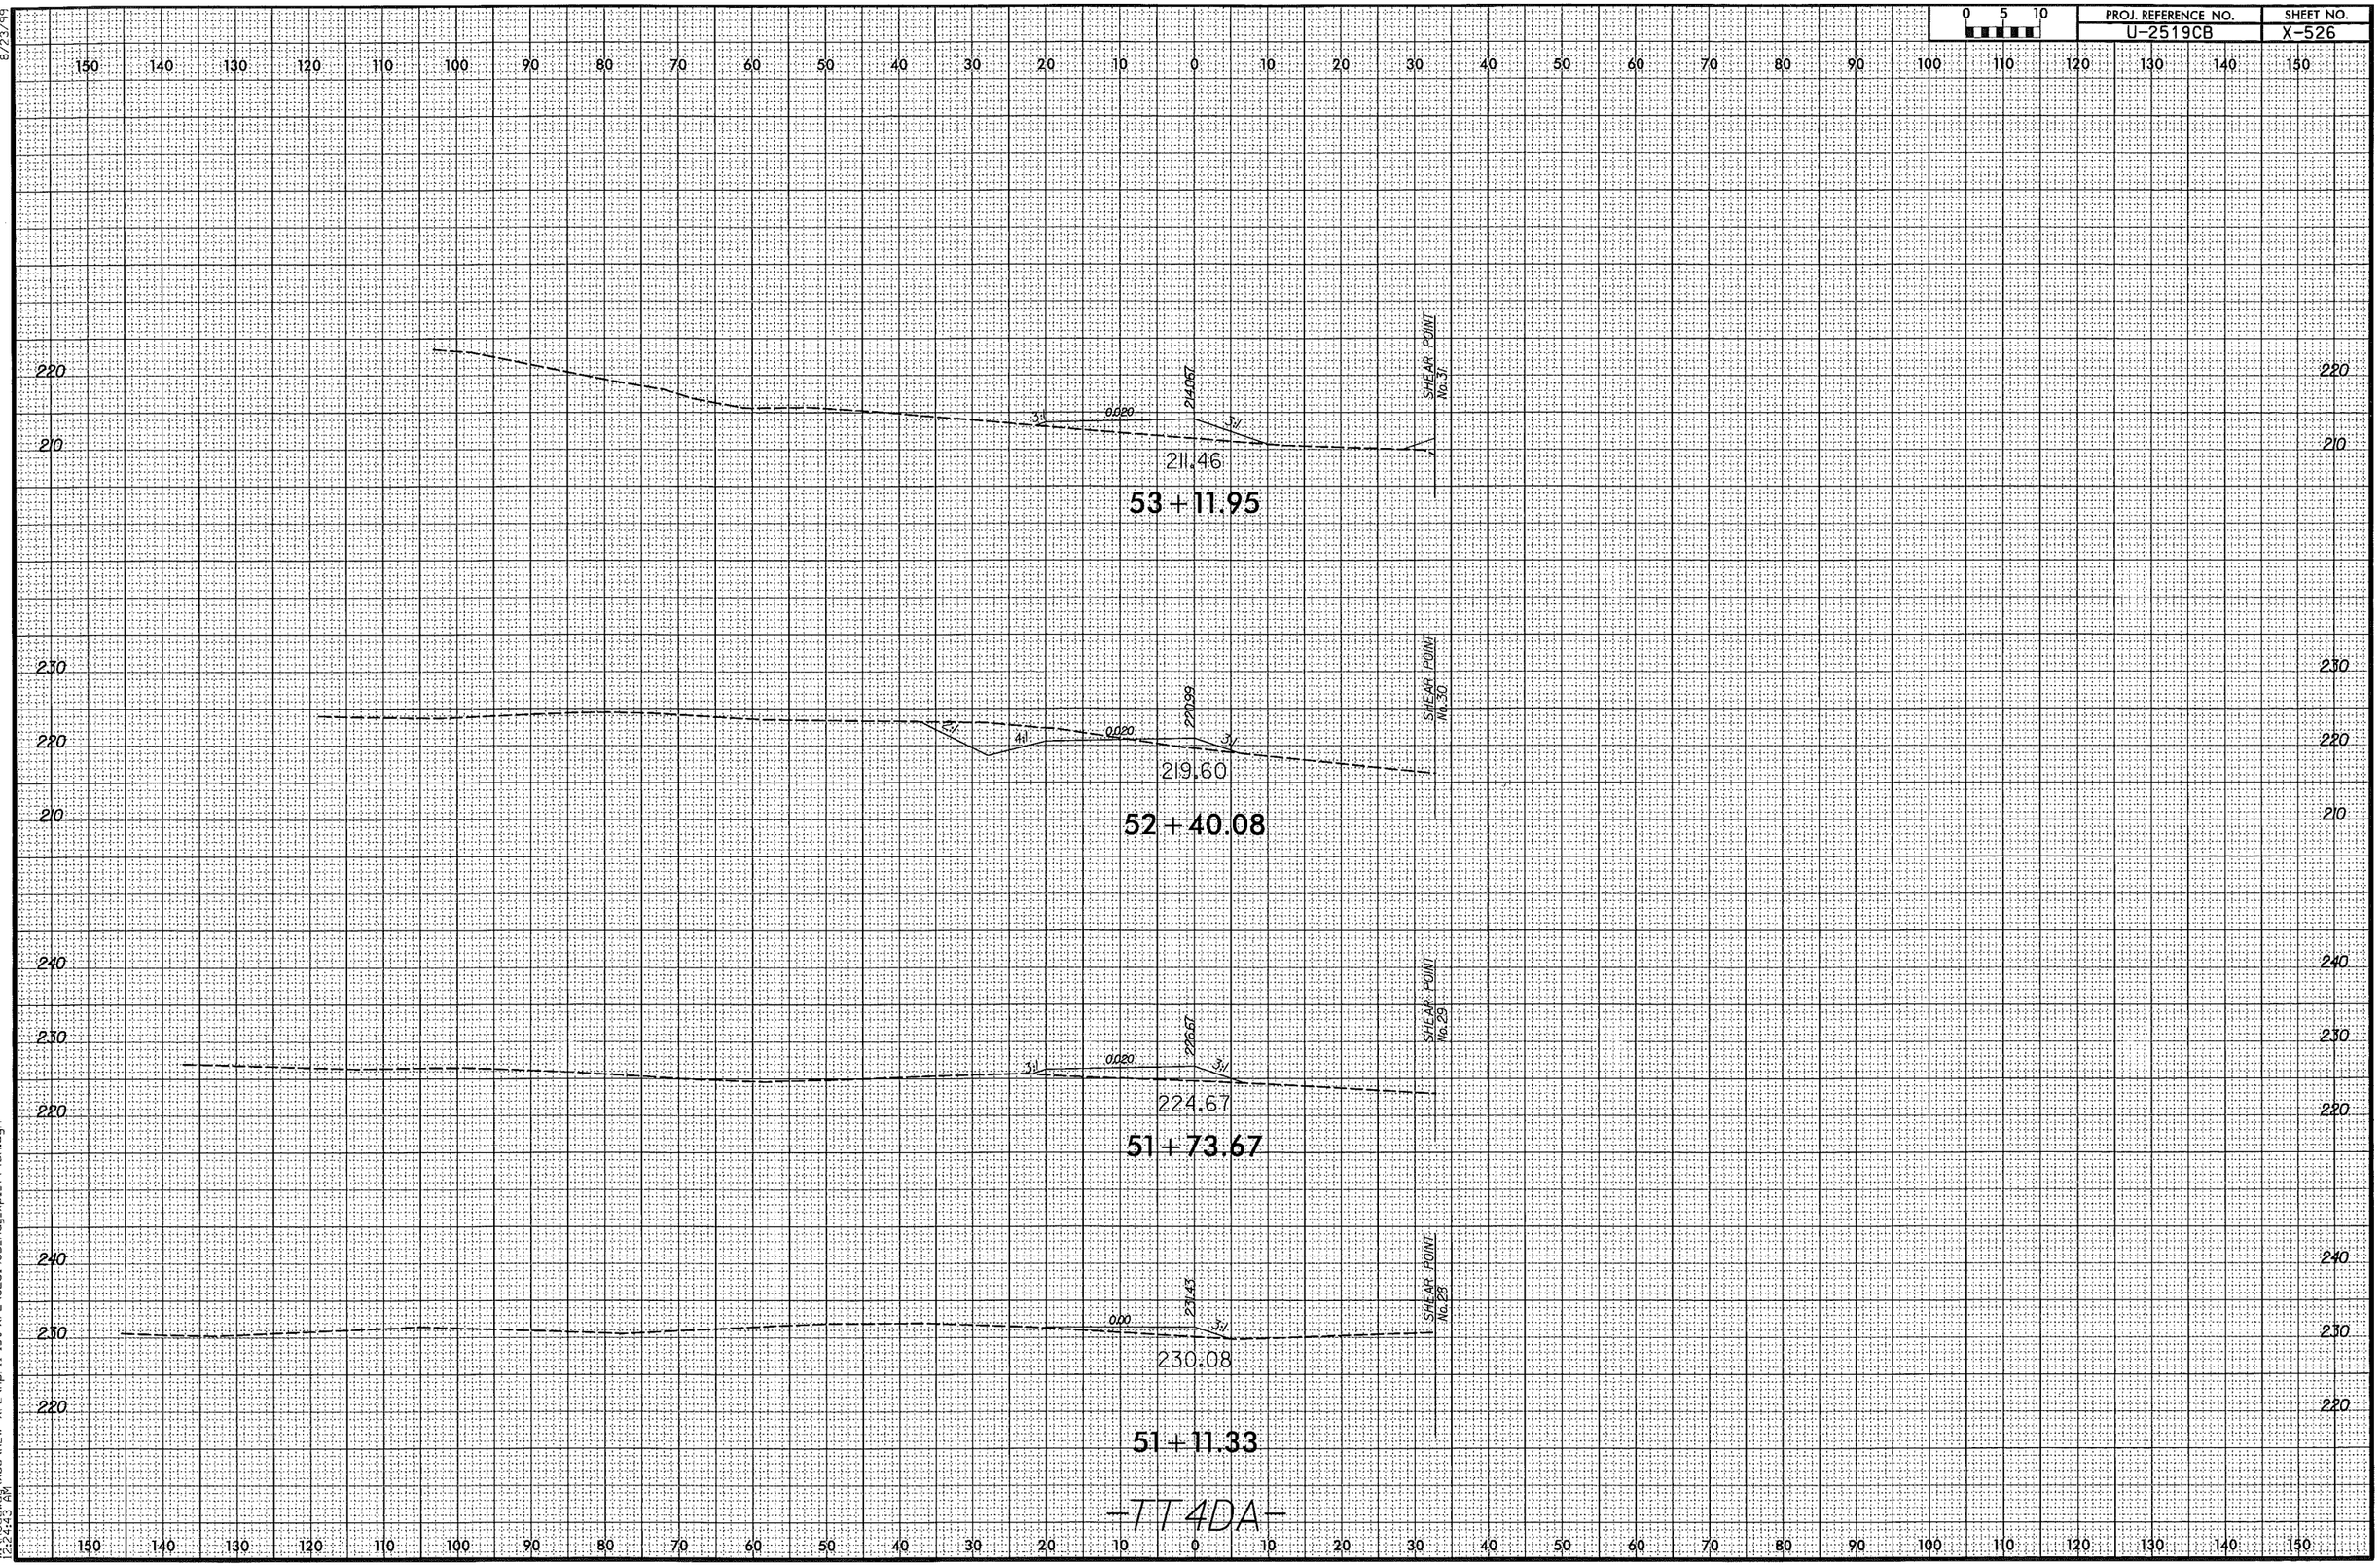

8/23/99
4/7/2014
W:\Roadway\XSC\NEW XPL\April 1st XPL\U2519CB_Rdy_xpl_TT4DA.dgn
2:24:43 PM

0 5 10	PROJ. REFERENCE NO.	SHEET NO.
	U-2519CB	X-527

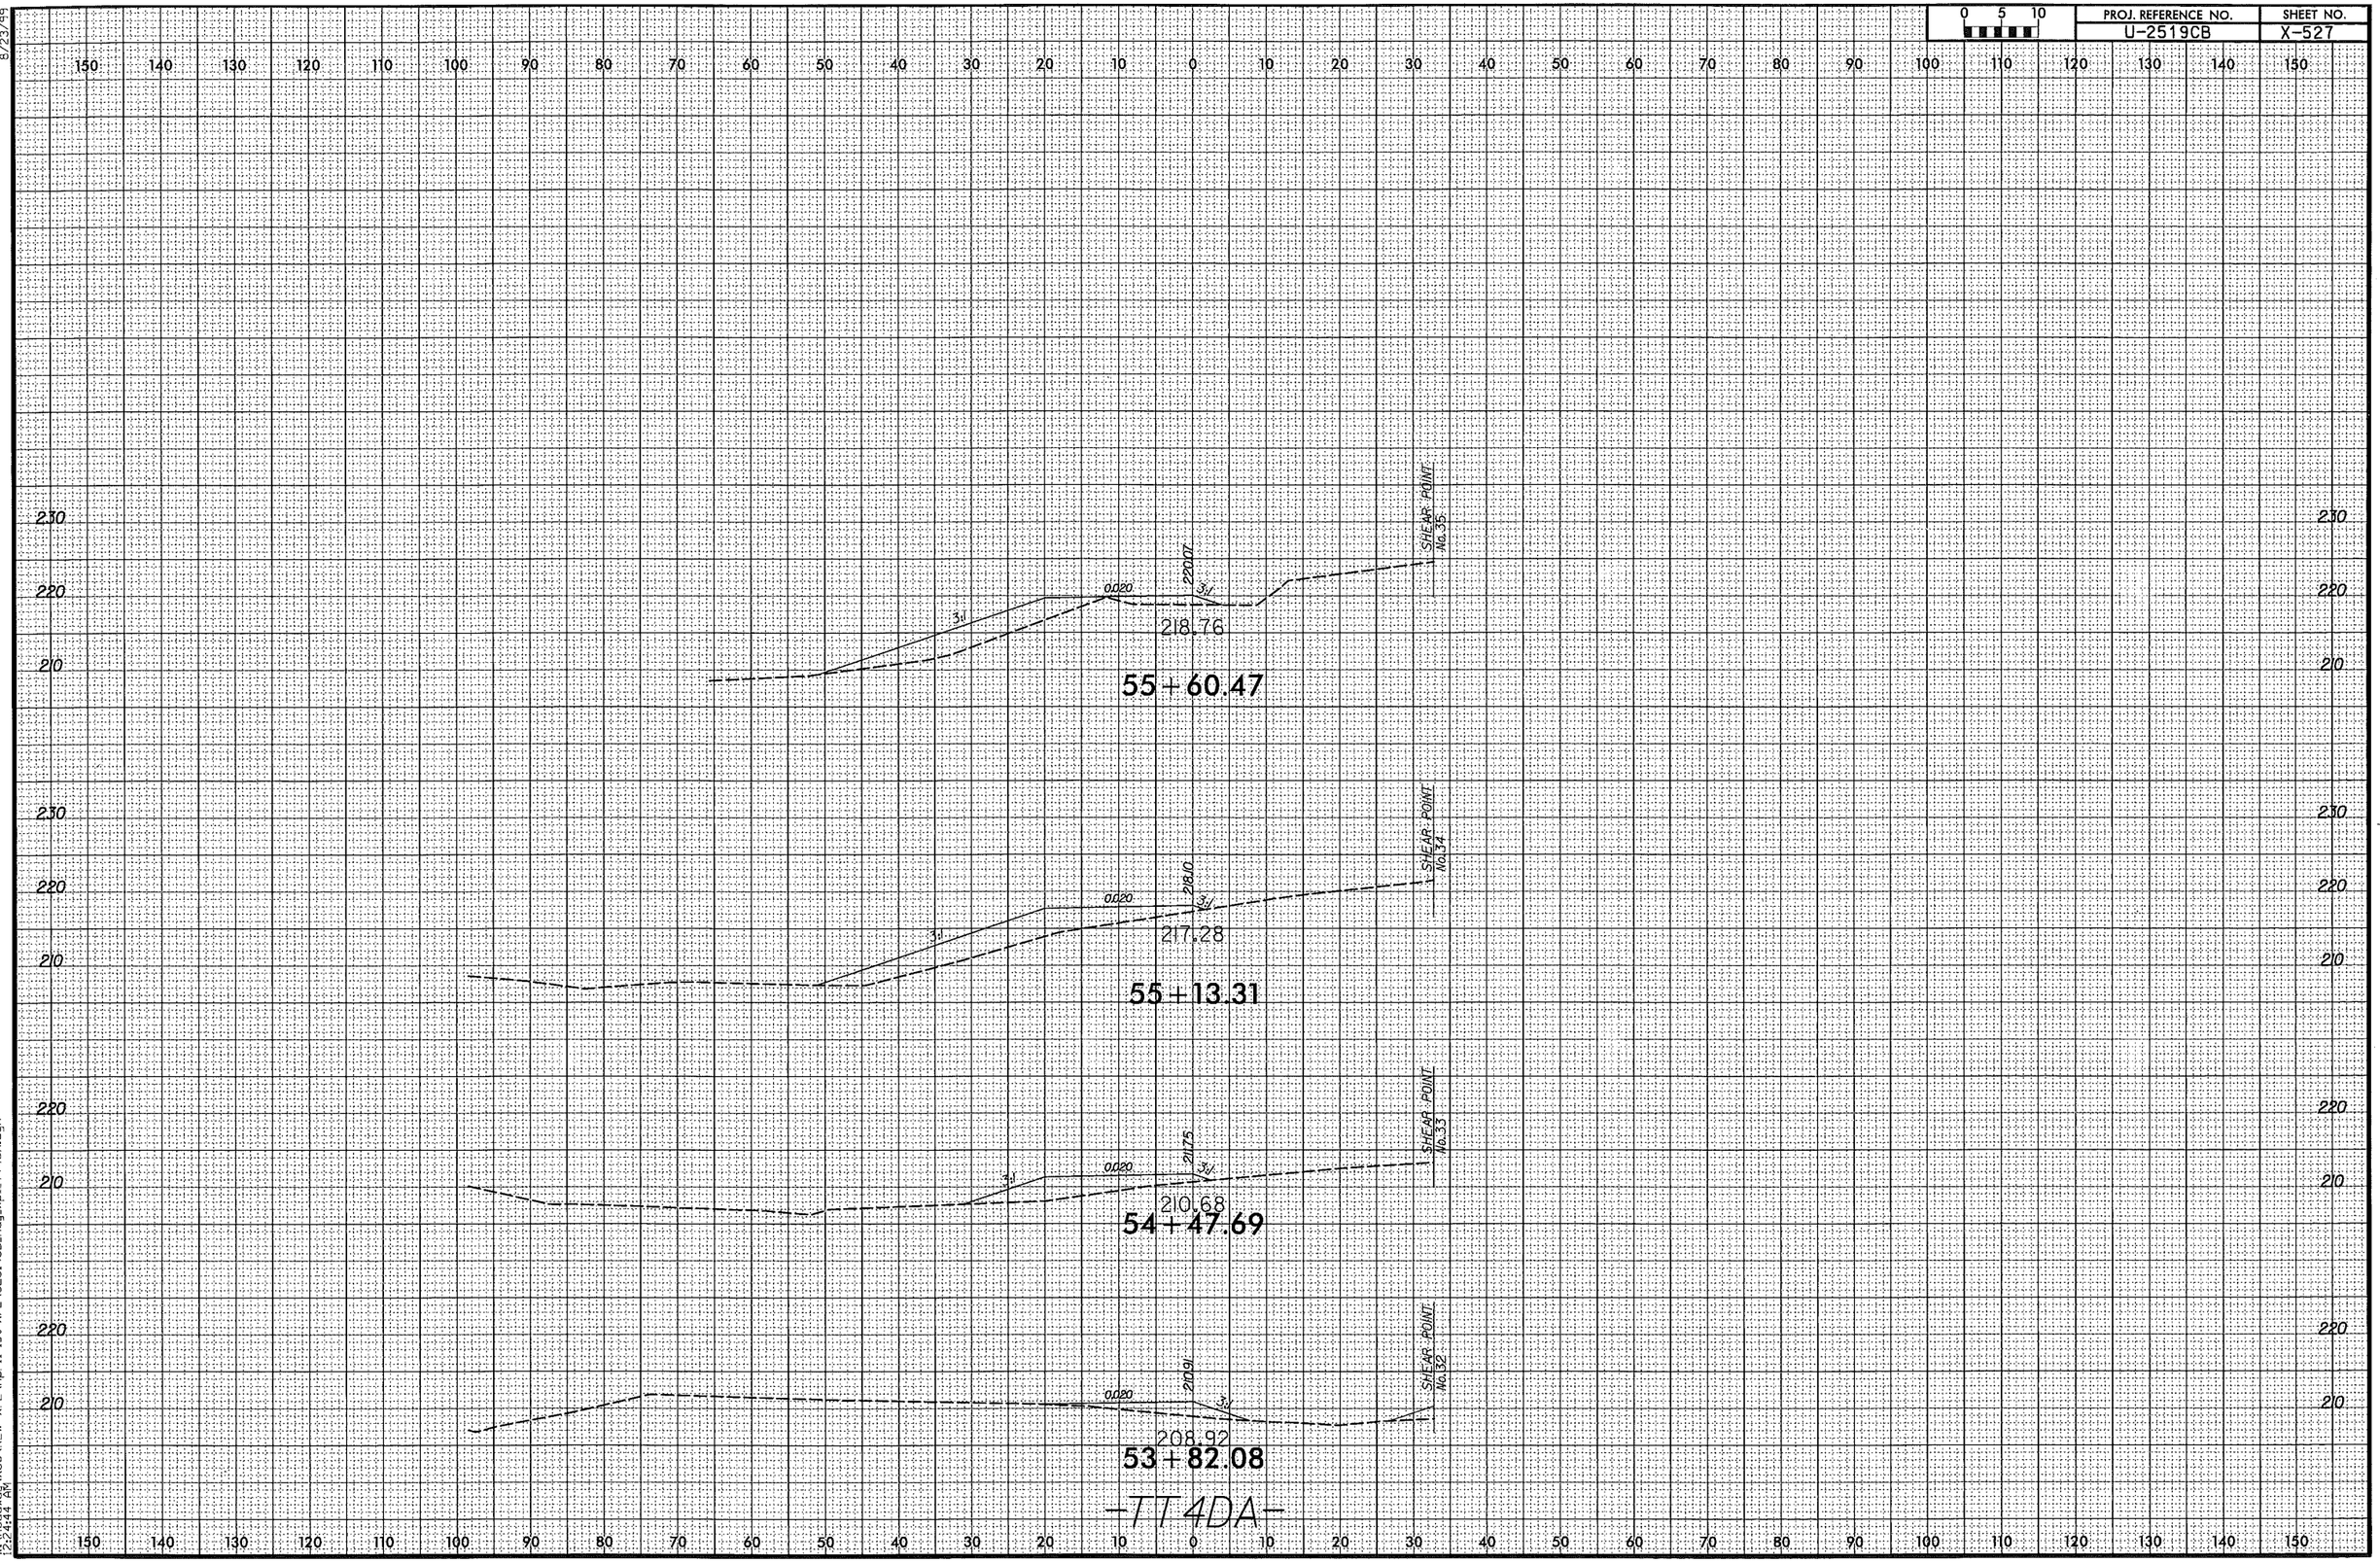

8/23/99

4/7/2014
W:\Roadway\XSCV\NEW XPL\April 1st XPL\U2519CB_Rdy.xpl_TT4DA.dgn
12:24:44 AM

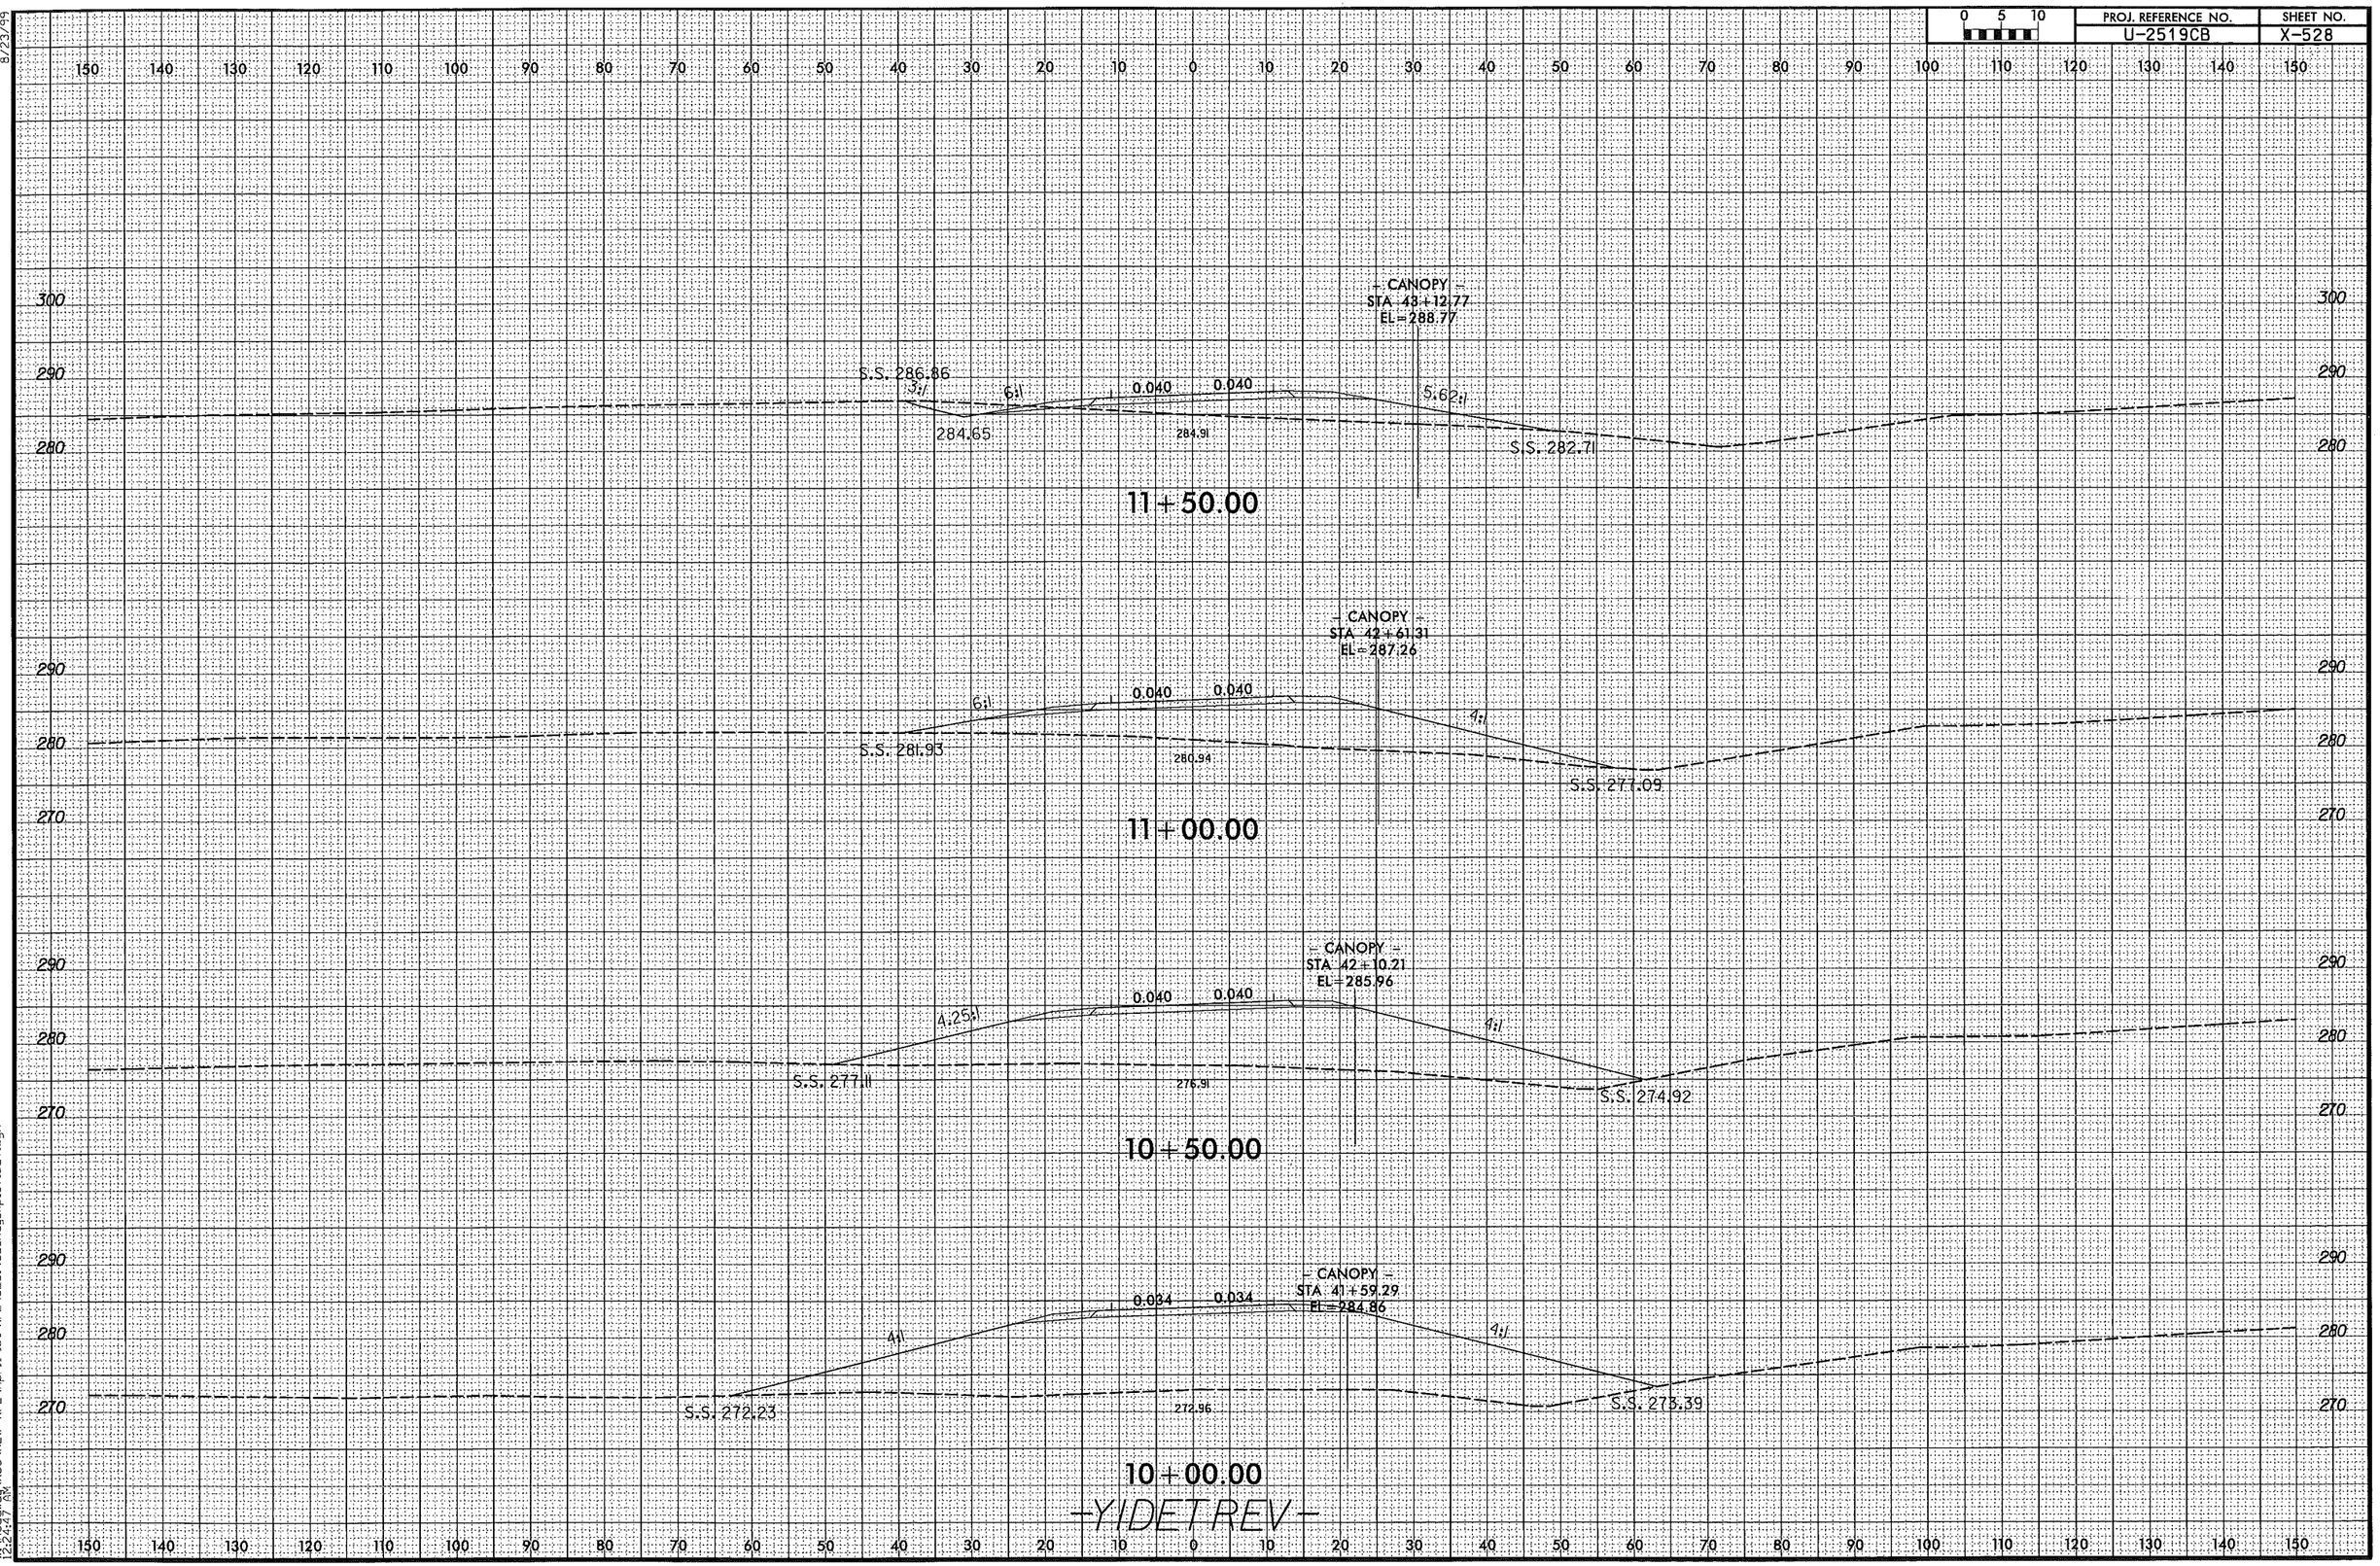

8/23/99

4/7/2014
W:\Roadway\XSC\NEW XPL\April 1st XPL\U2519CB_Rdy_xpl_YIDET.dgn
12:24:47 AM

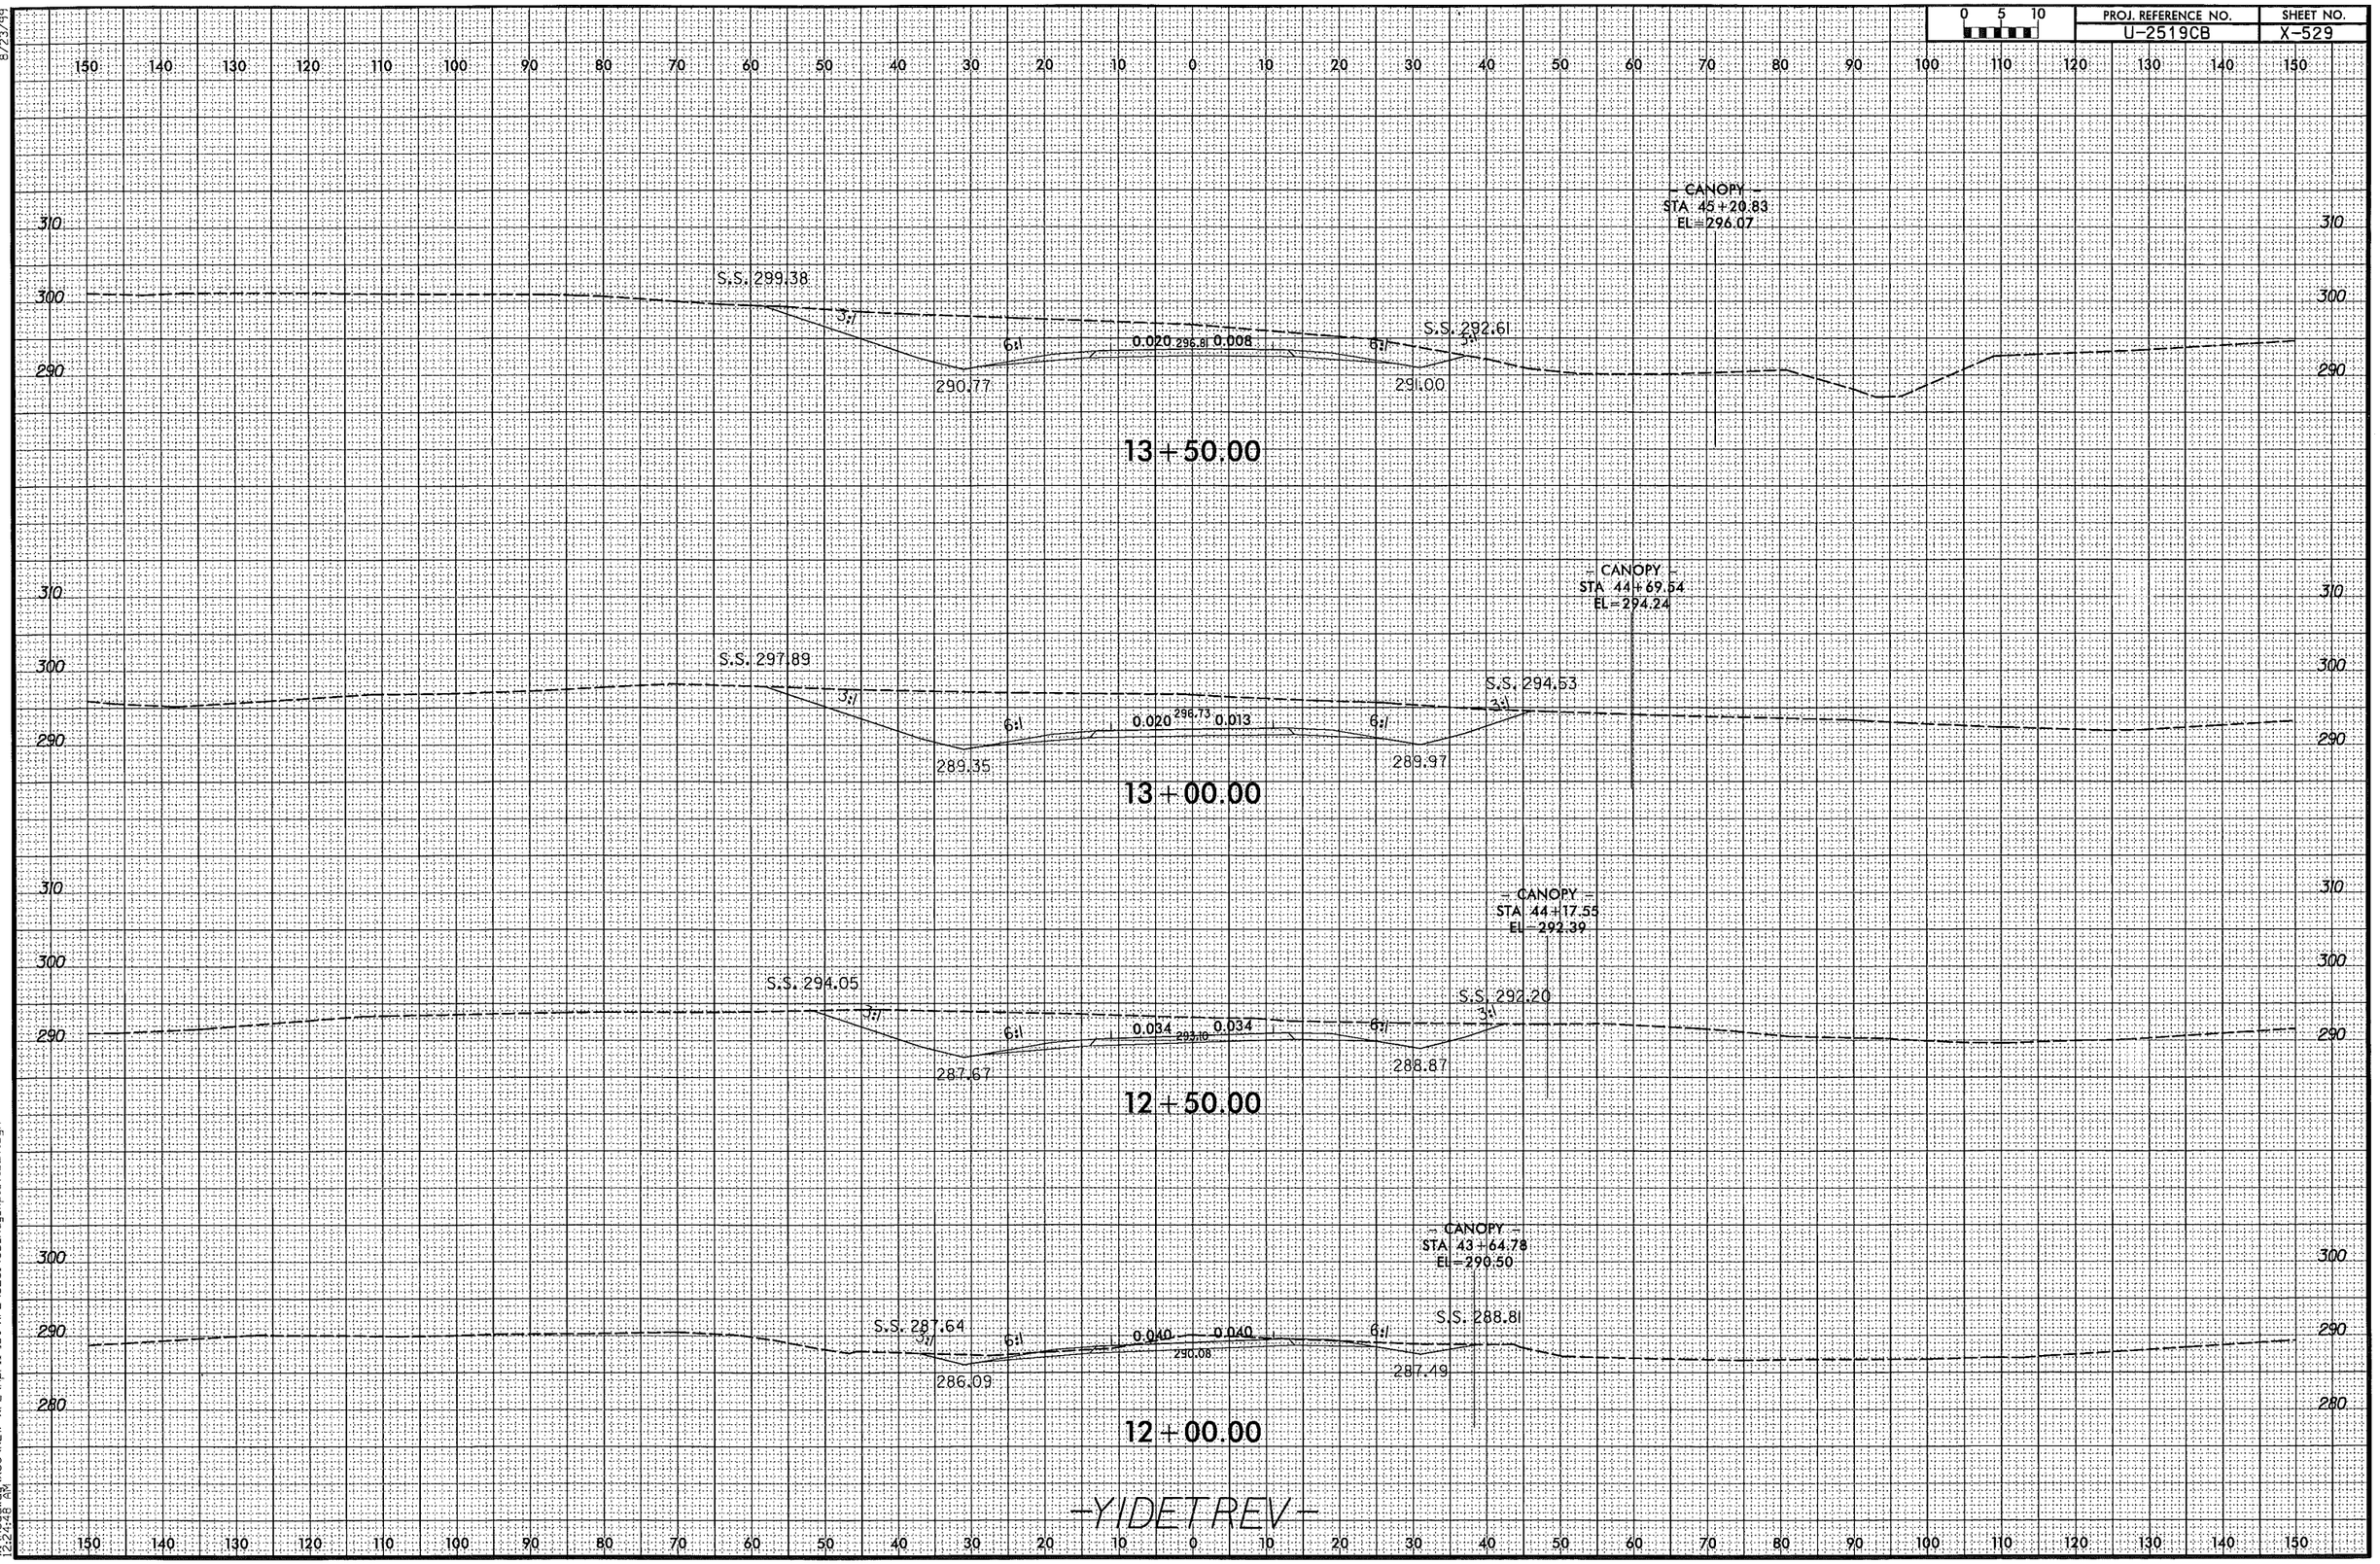

8/23/99
4/7/2014
W:\Roadway\XSC\NEW XPL\April 1st XPL\U2519CB_Rdy_xpl_YIDET.dgn
12:24:48 PM

0 5 10	PROJ. REFERENCE NO.	SHEET NO.
	U-2519CB	X-530

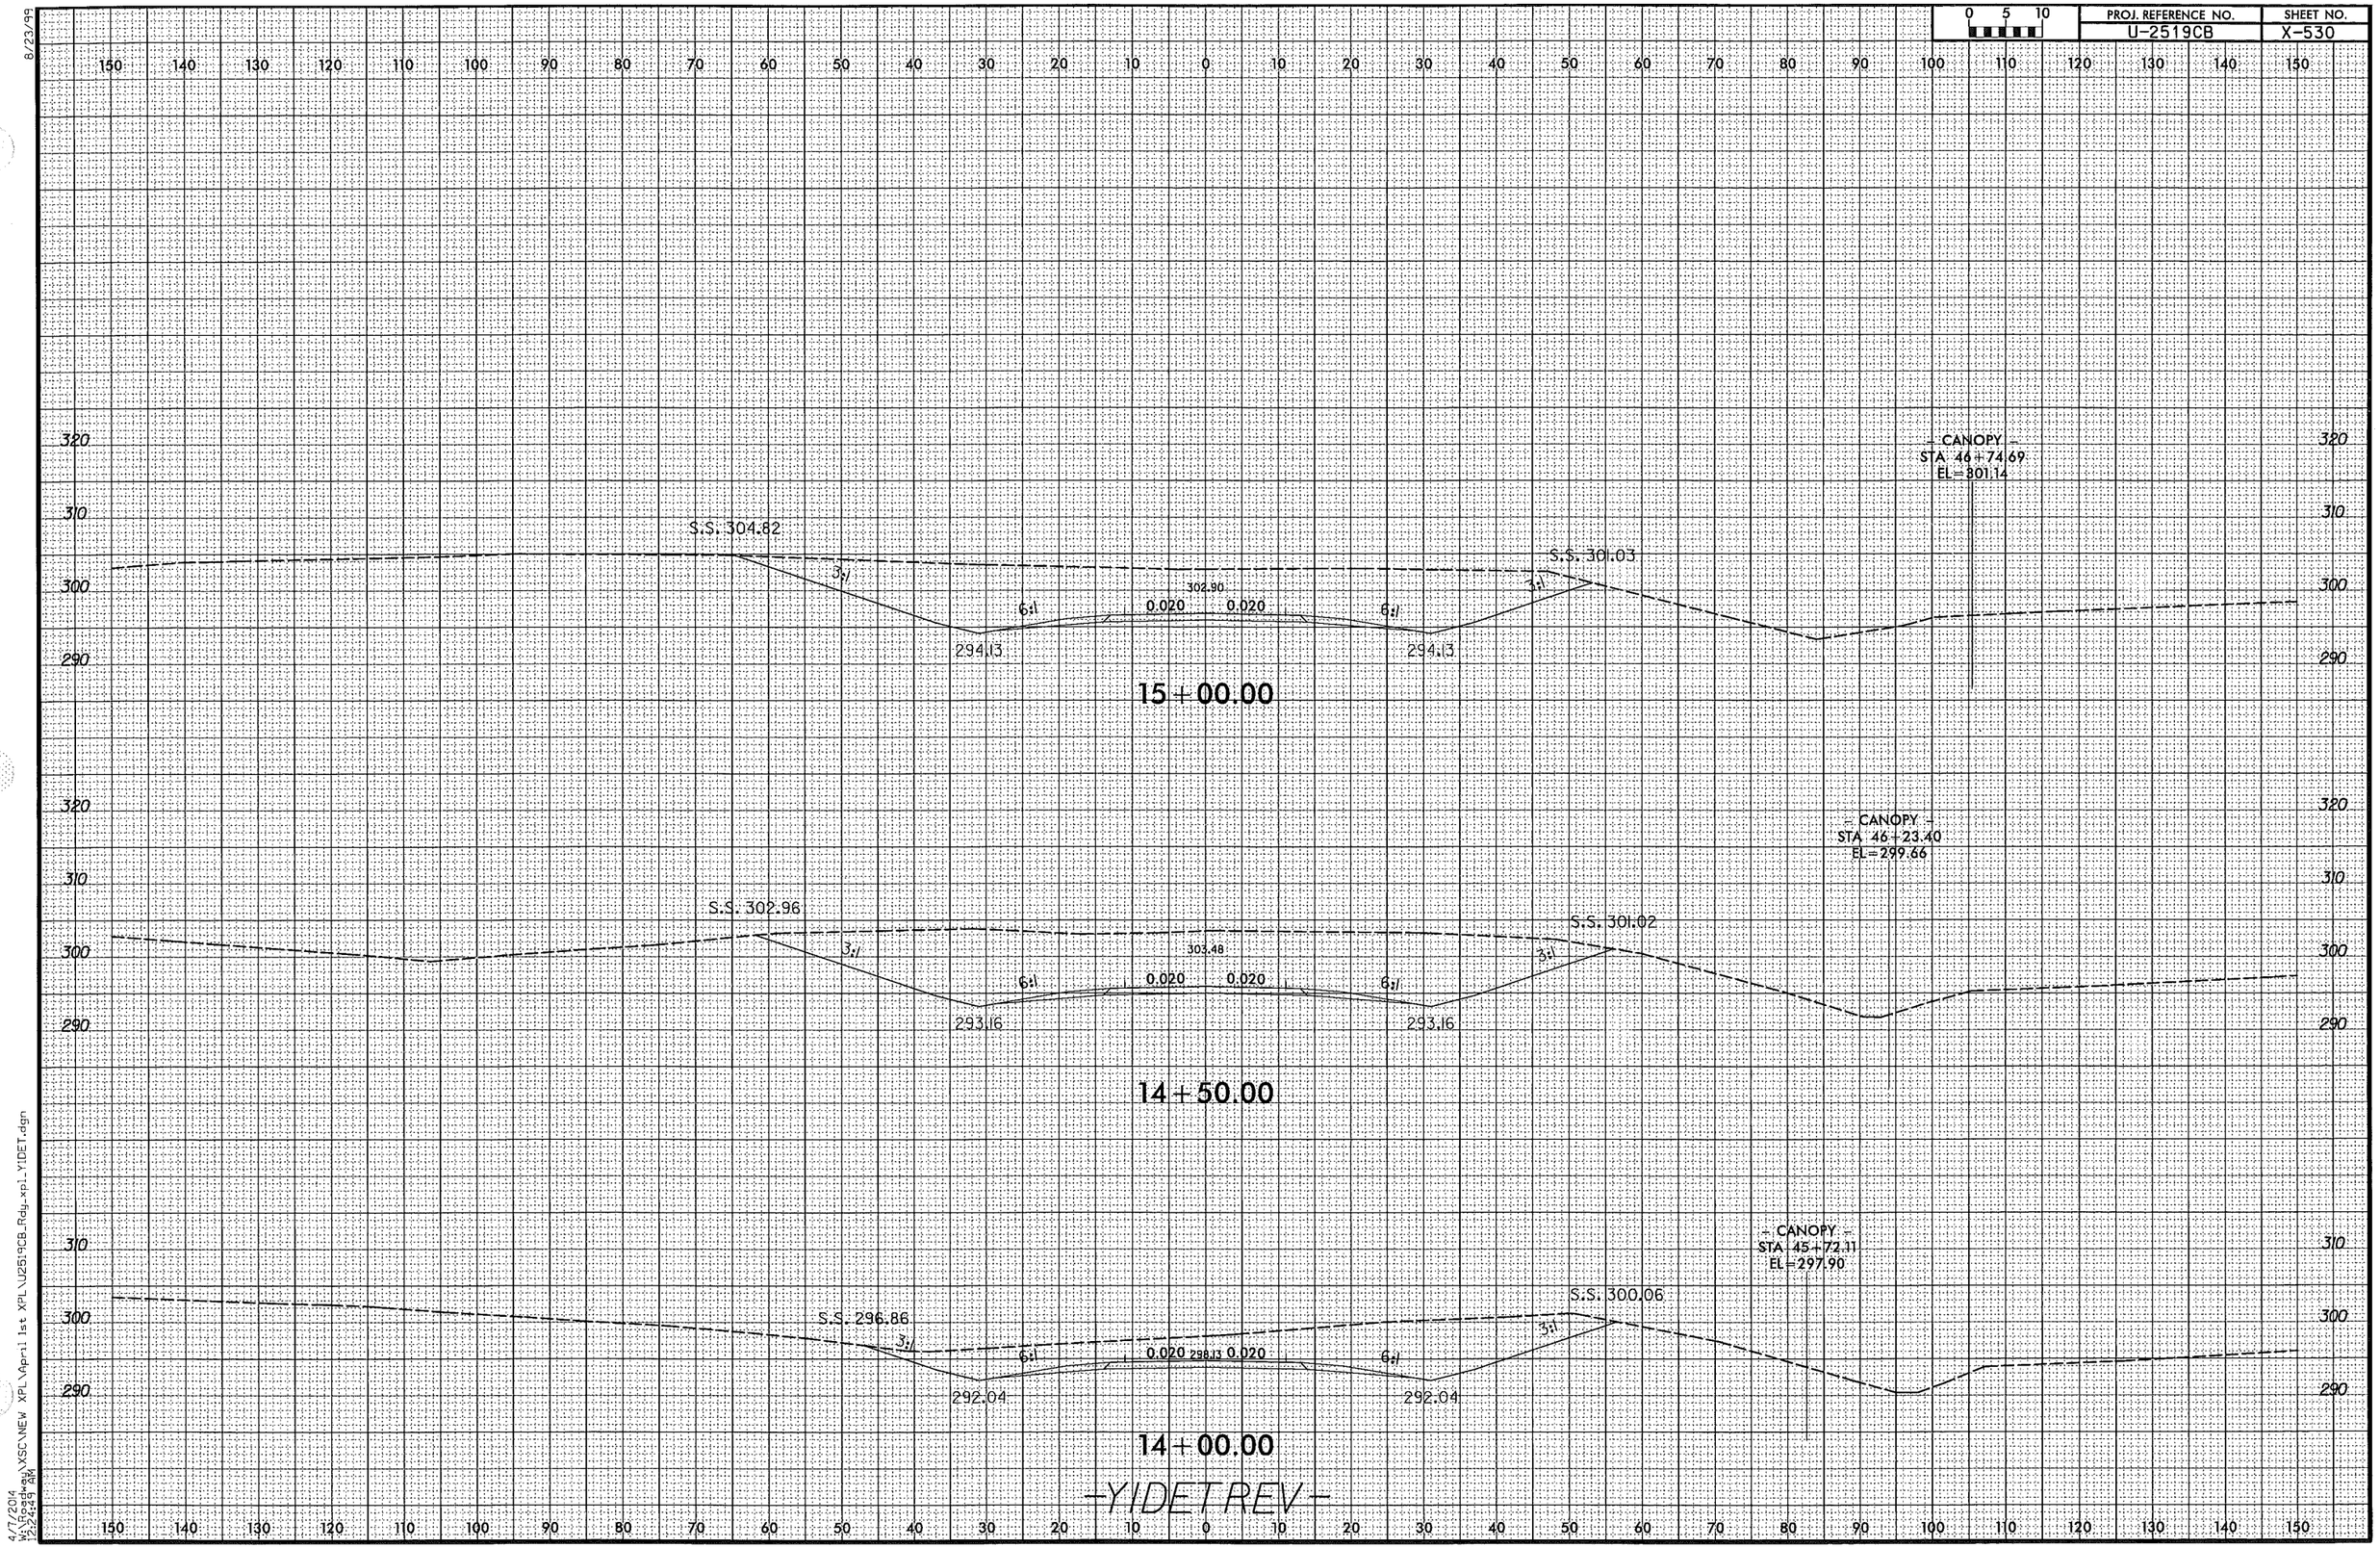

8/23/99

4/7/2014
W:\Road-way\XSC\NEW XPL\April 1st XPL\U2519CB_Rdy_xpl_YIDET.dgn
12:24:49 AM

0 5 10	PROJ. REFERENCE NO.	SHEET NO.
	U-2519CB	X-531

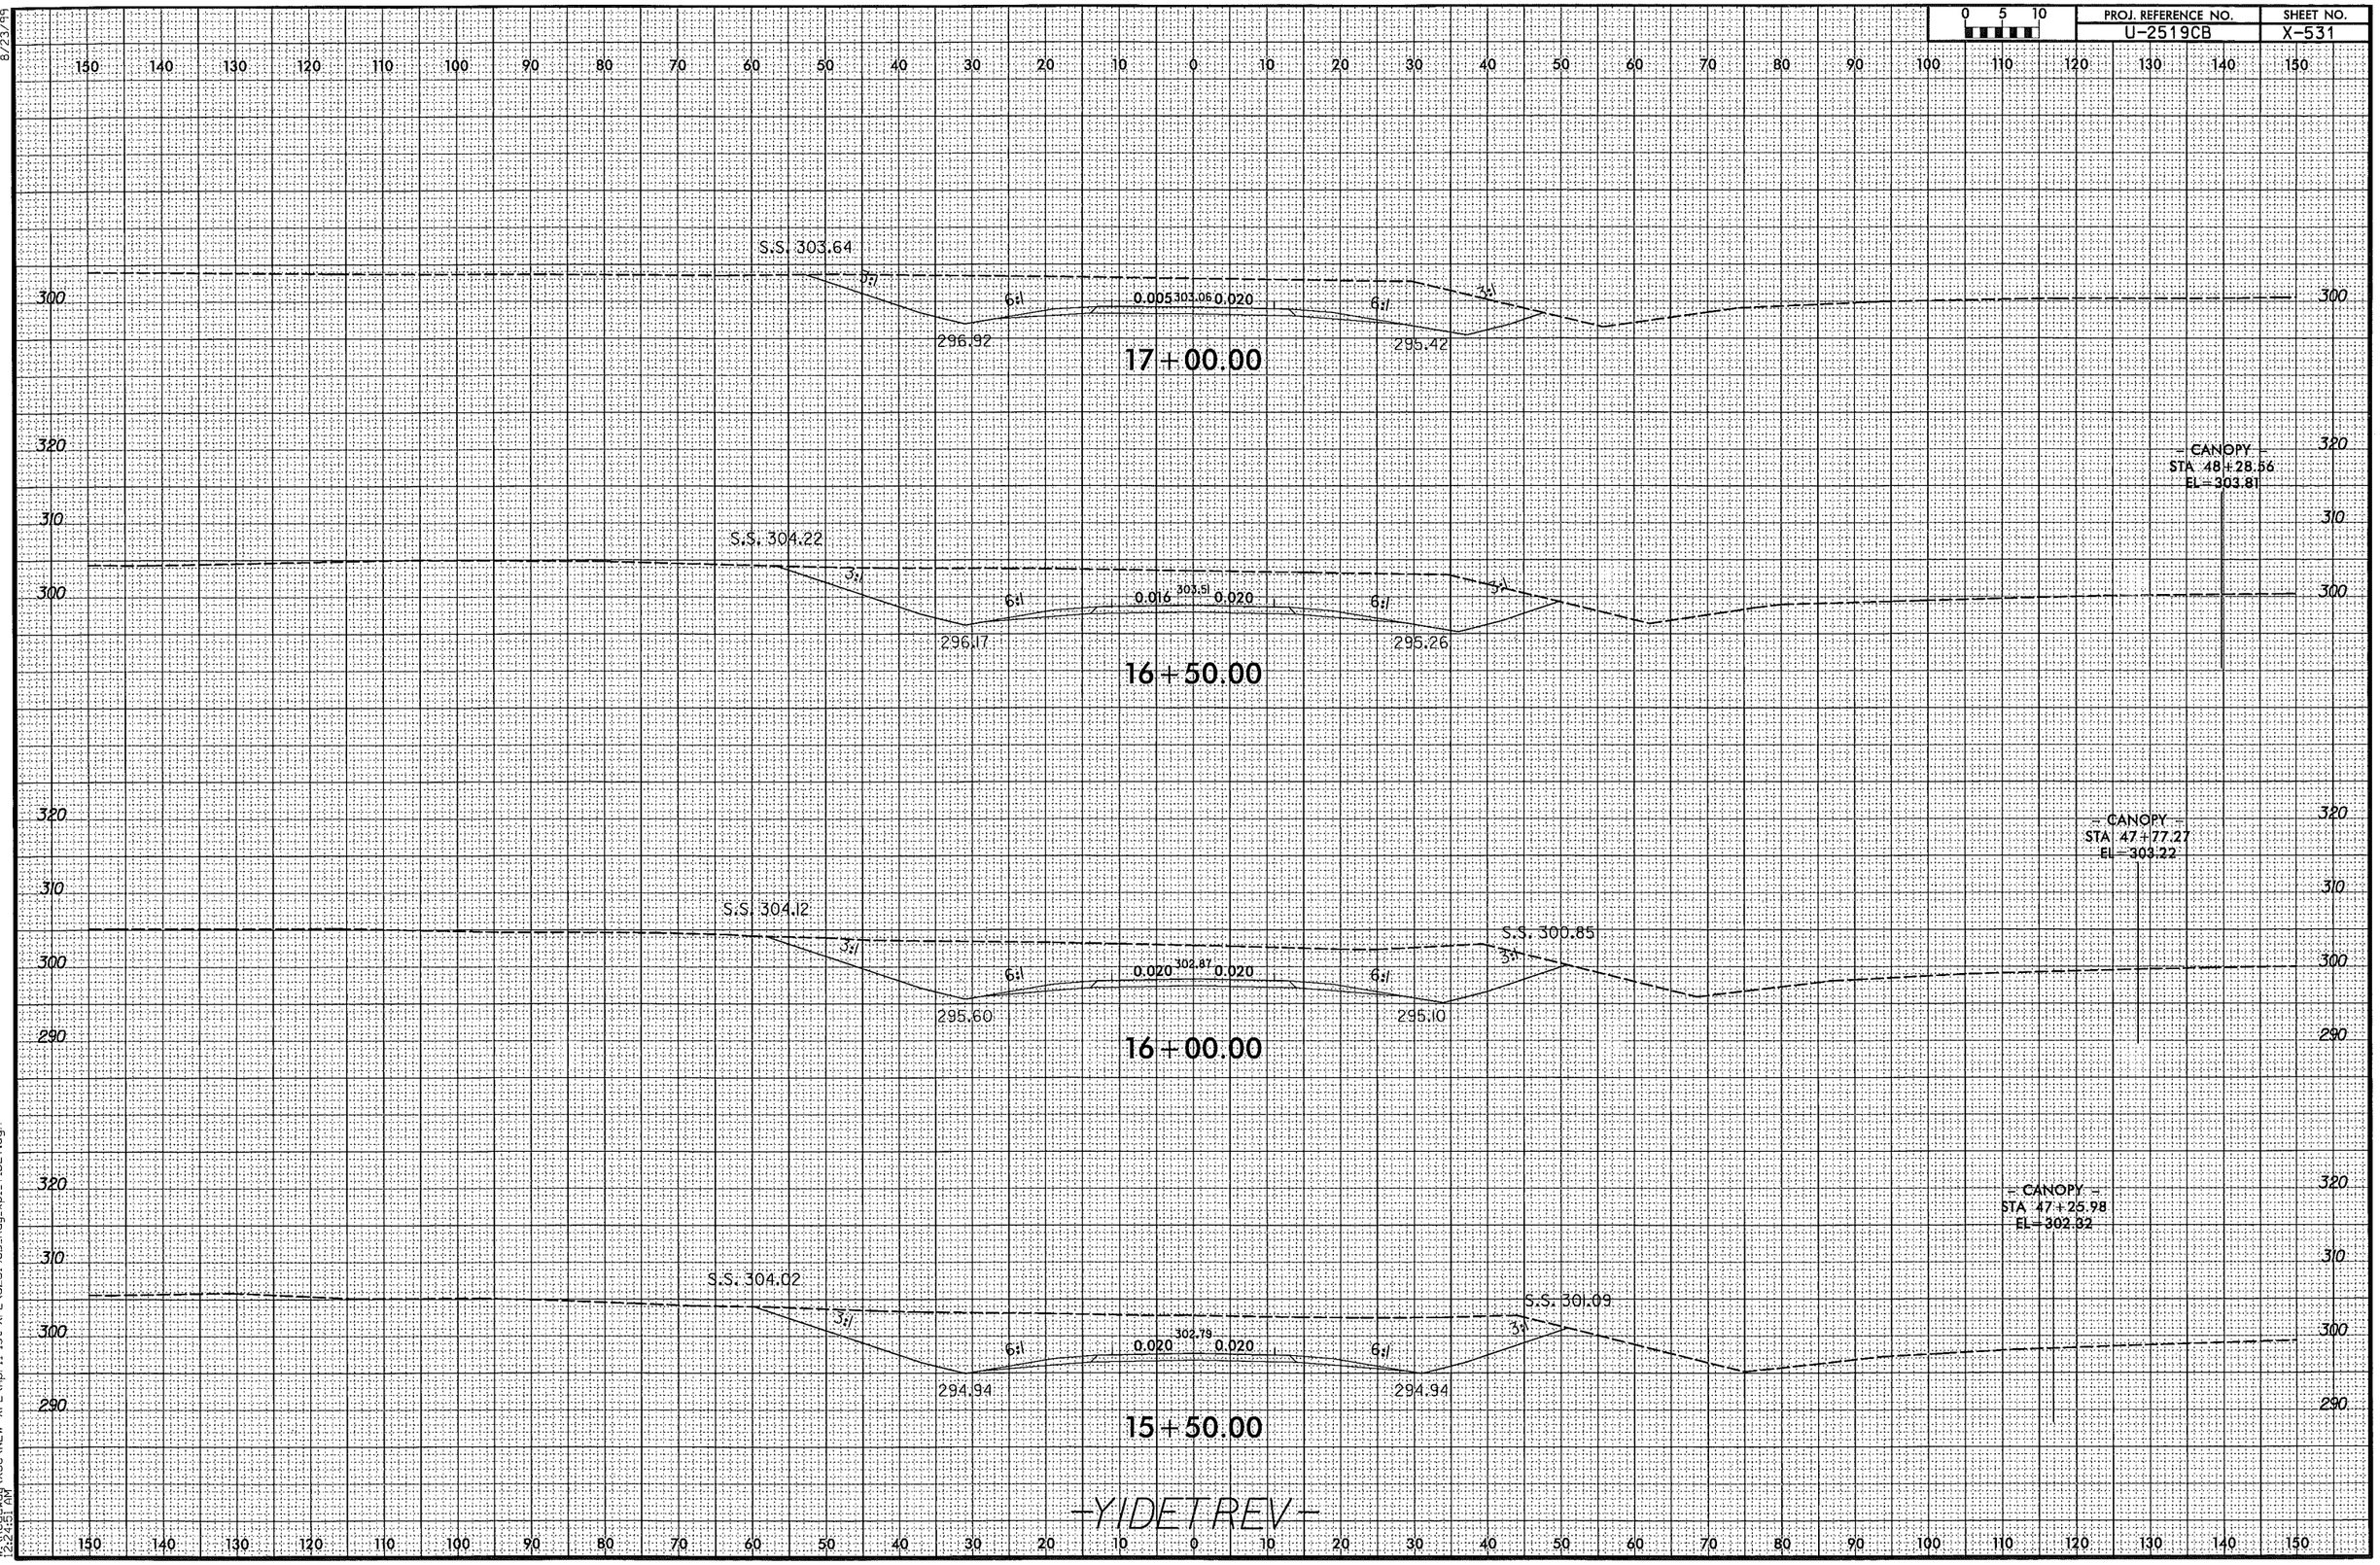

8/23/99

4/7/2014
W:\Roadway\XSC\NEW XPL\April 1st XPL\U2519CB_Rdy_xpl_YIDET.dgn
2:24:51 PM

0 5 10	PROJ. REFERENCE NO.	SHEET NO.
	U-2519CB	X-532

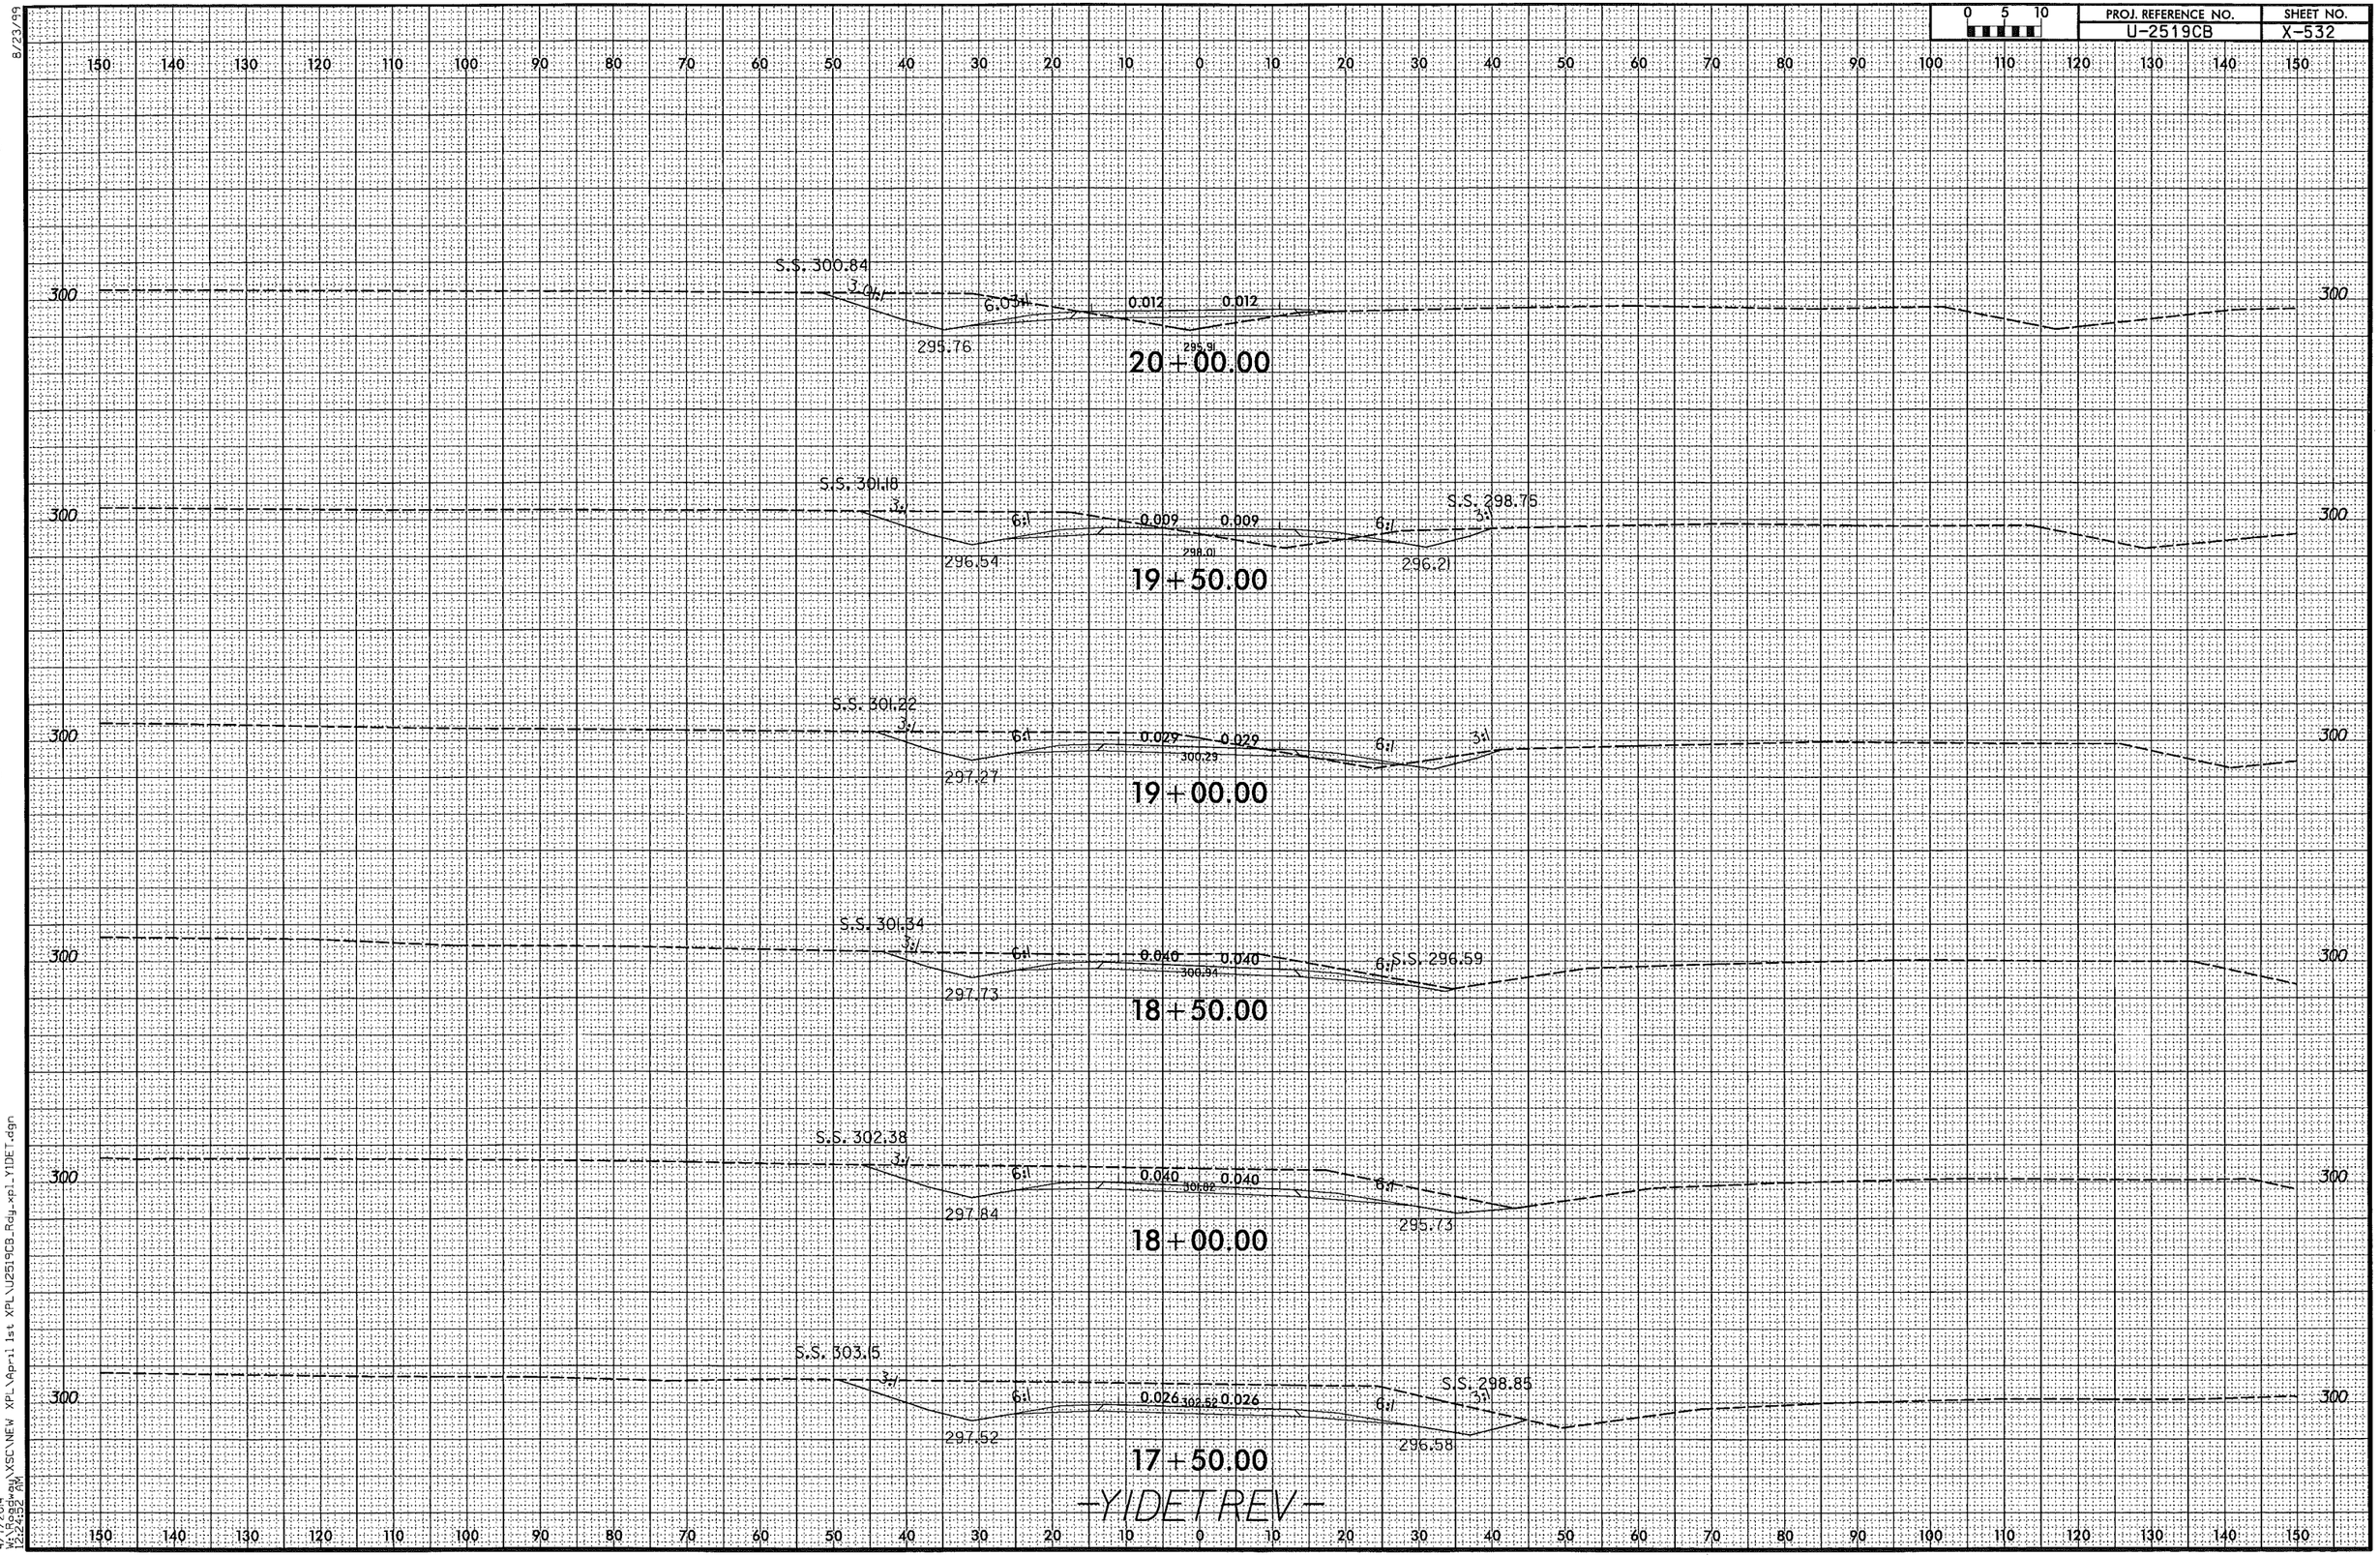

8/23/99

4/7/2014
W:\Road\xsc\NEW XPL\April 1st XPL\U2519CB_Rdy_xpl_YIDET.dgn
12:24:52 AM

PROJ. REFERENCE NO.	SHEET NO.
U-2519CB	X-533

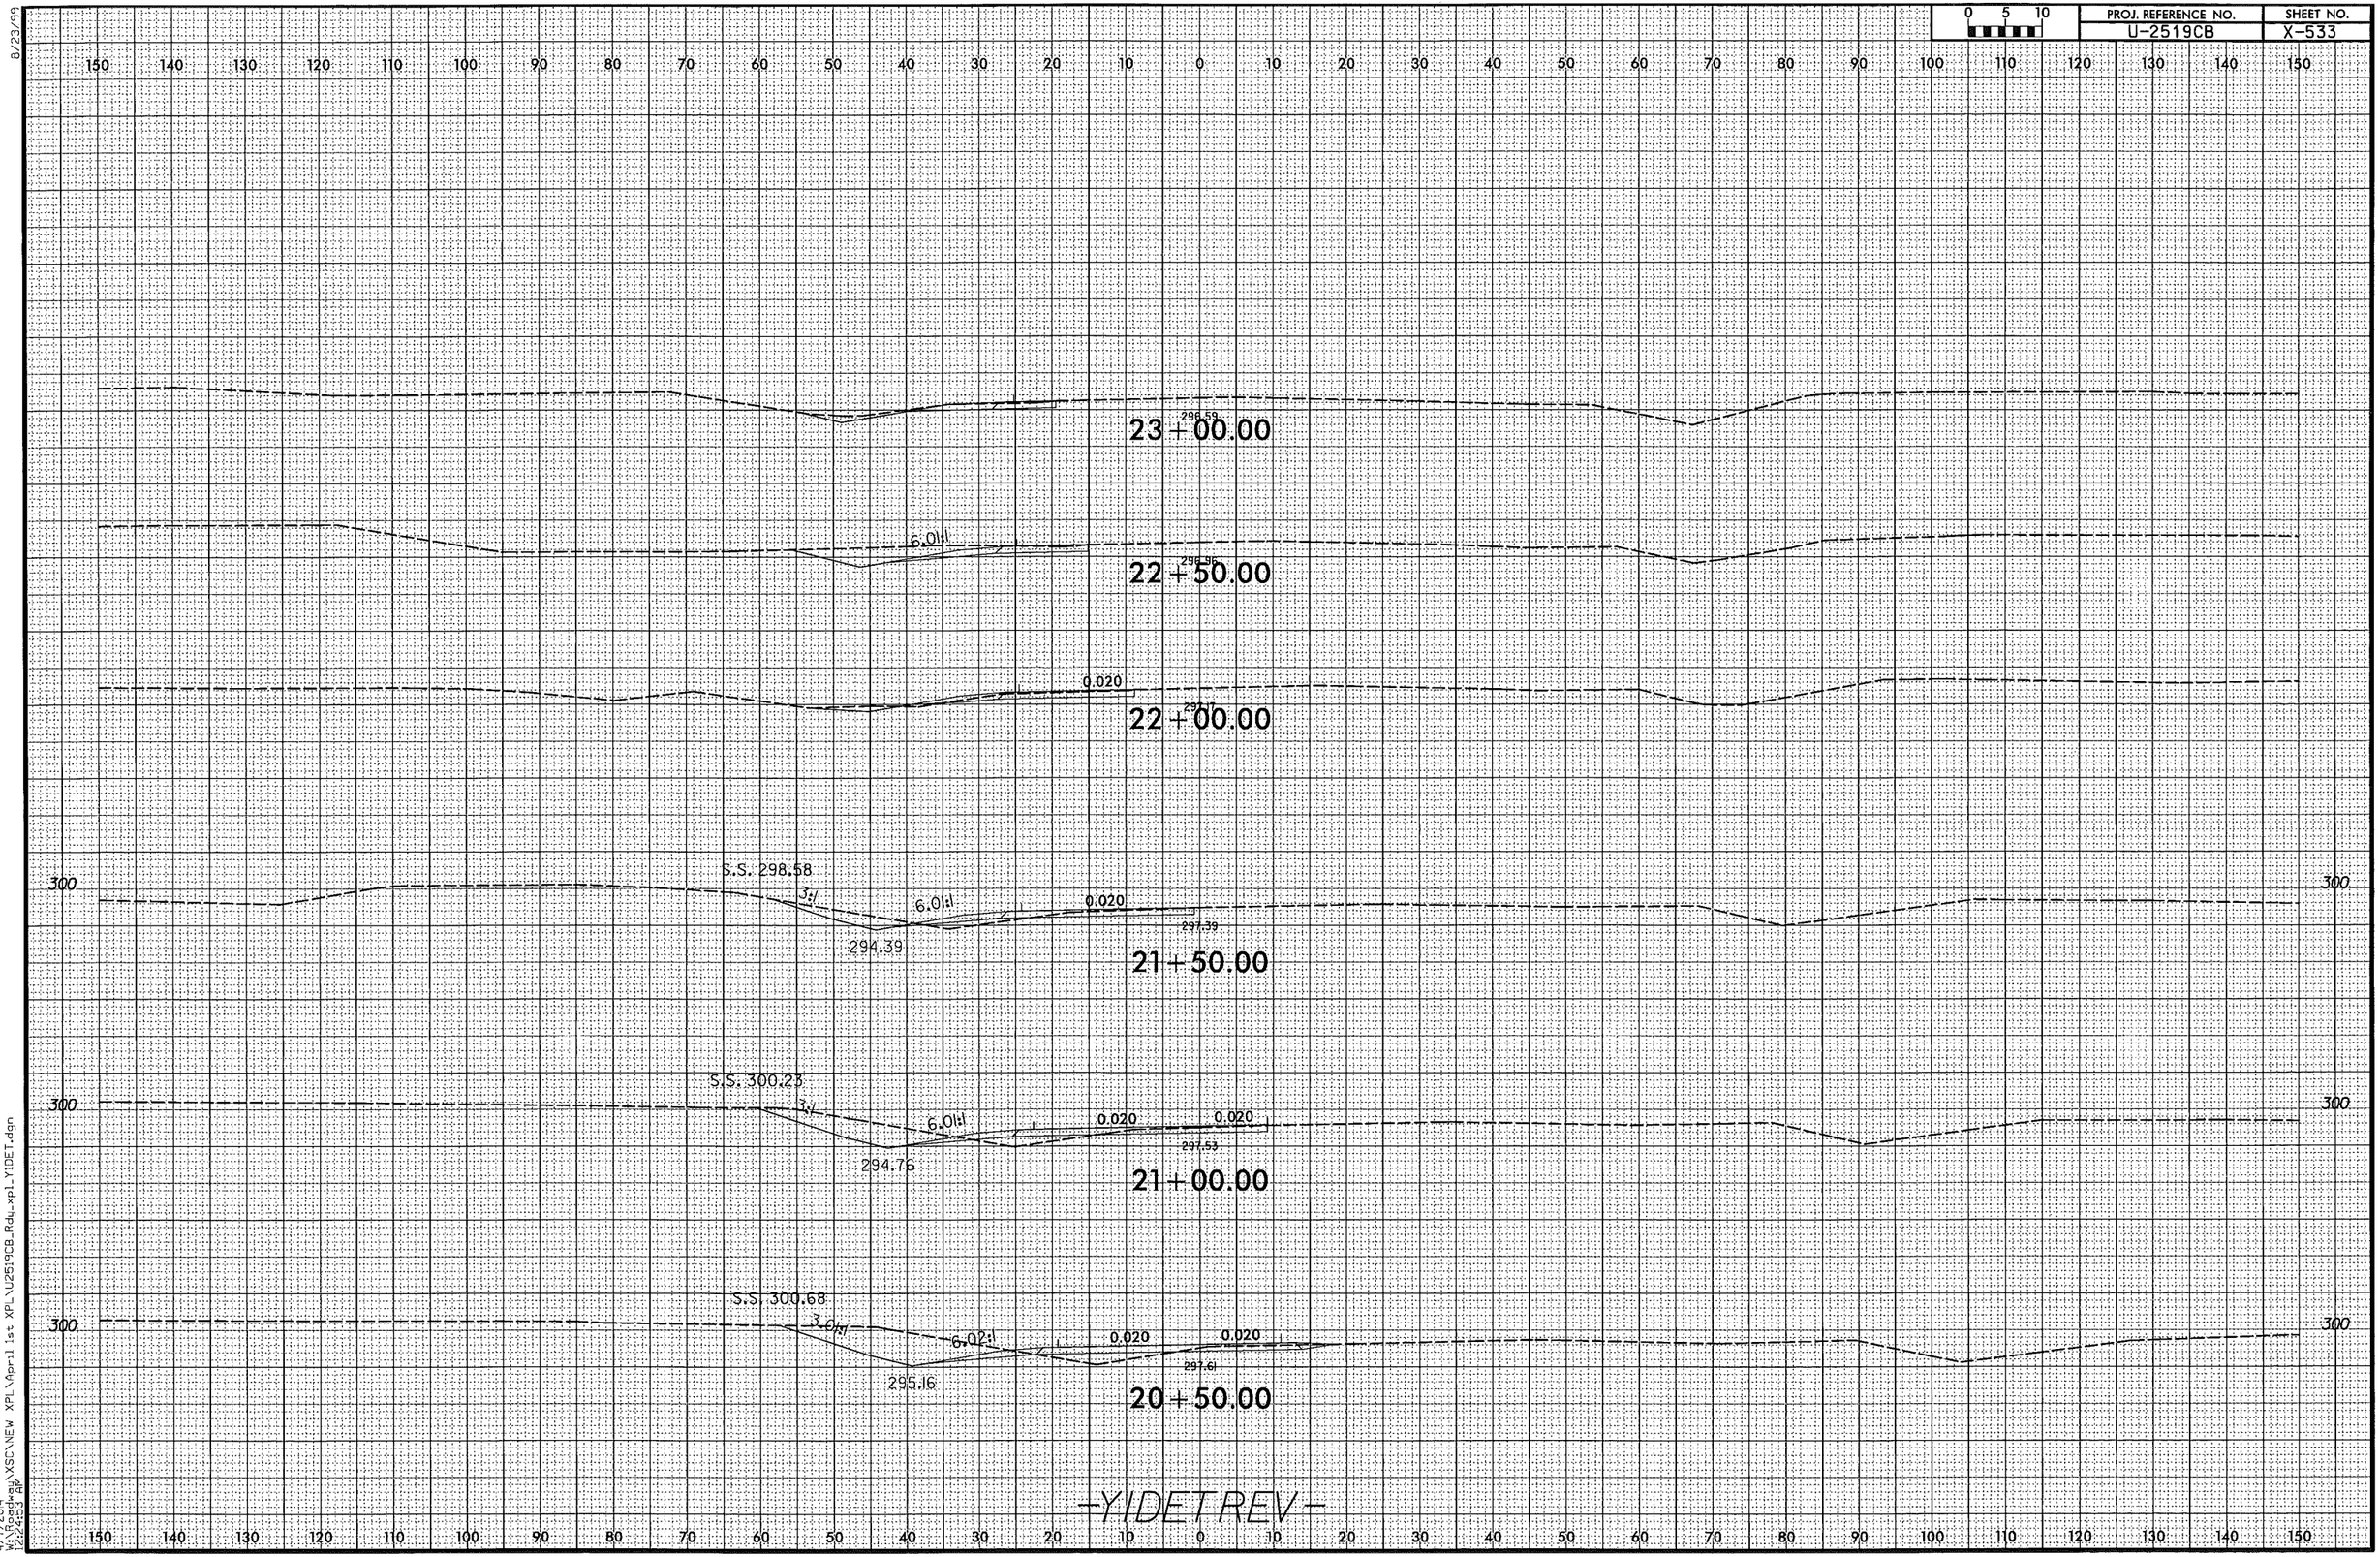

8/23/99

4/7/2014 W:\Roadway\XSCV\NEW XPL\April 1st XPL\U2519CB_Rdy.xpl-Y1DET.dgn 12:24:53 AM

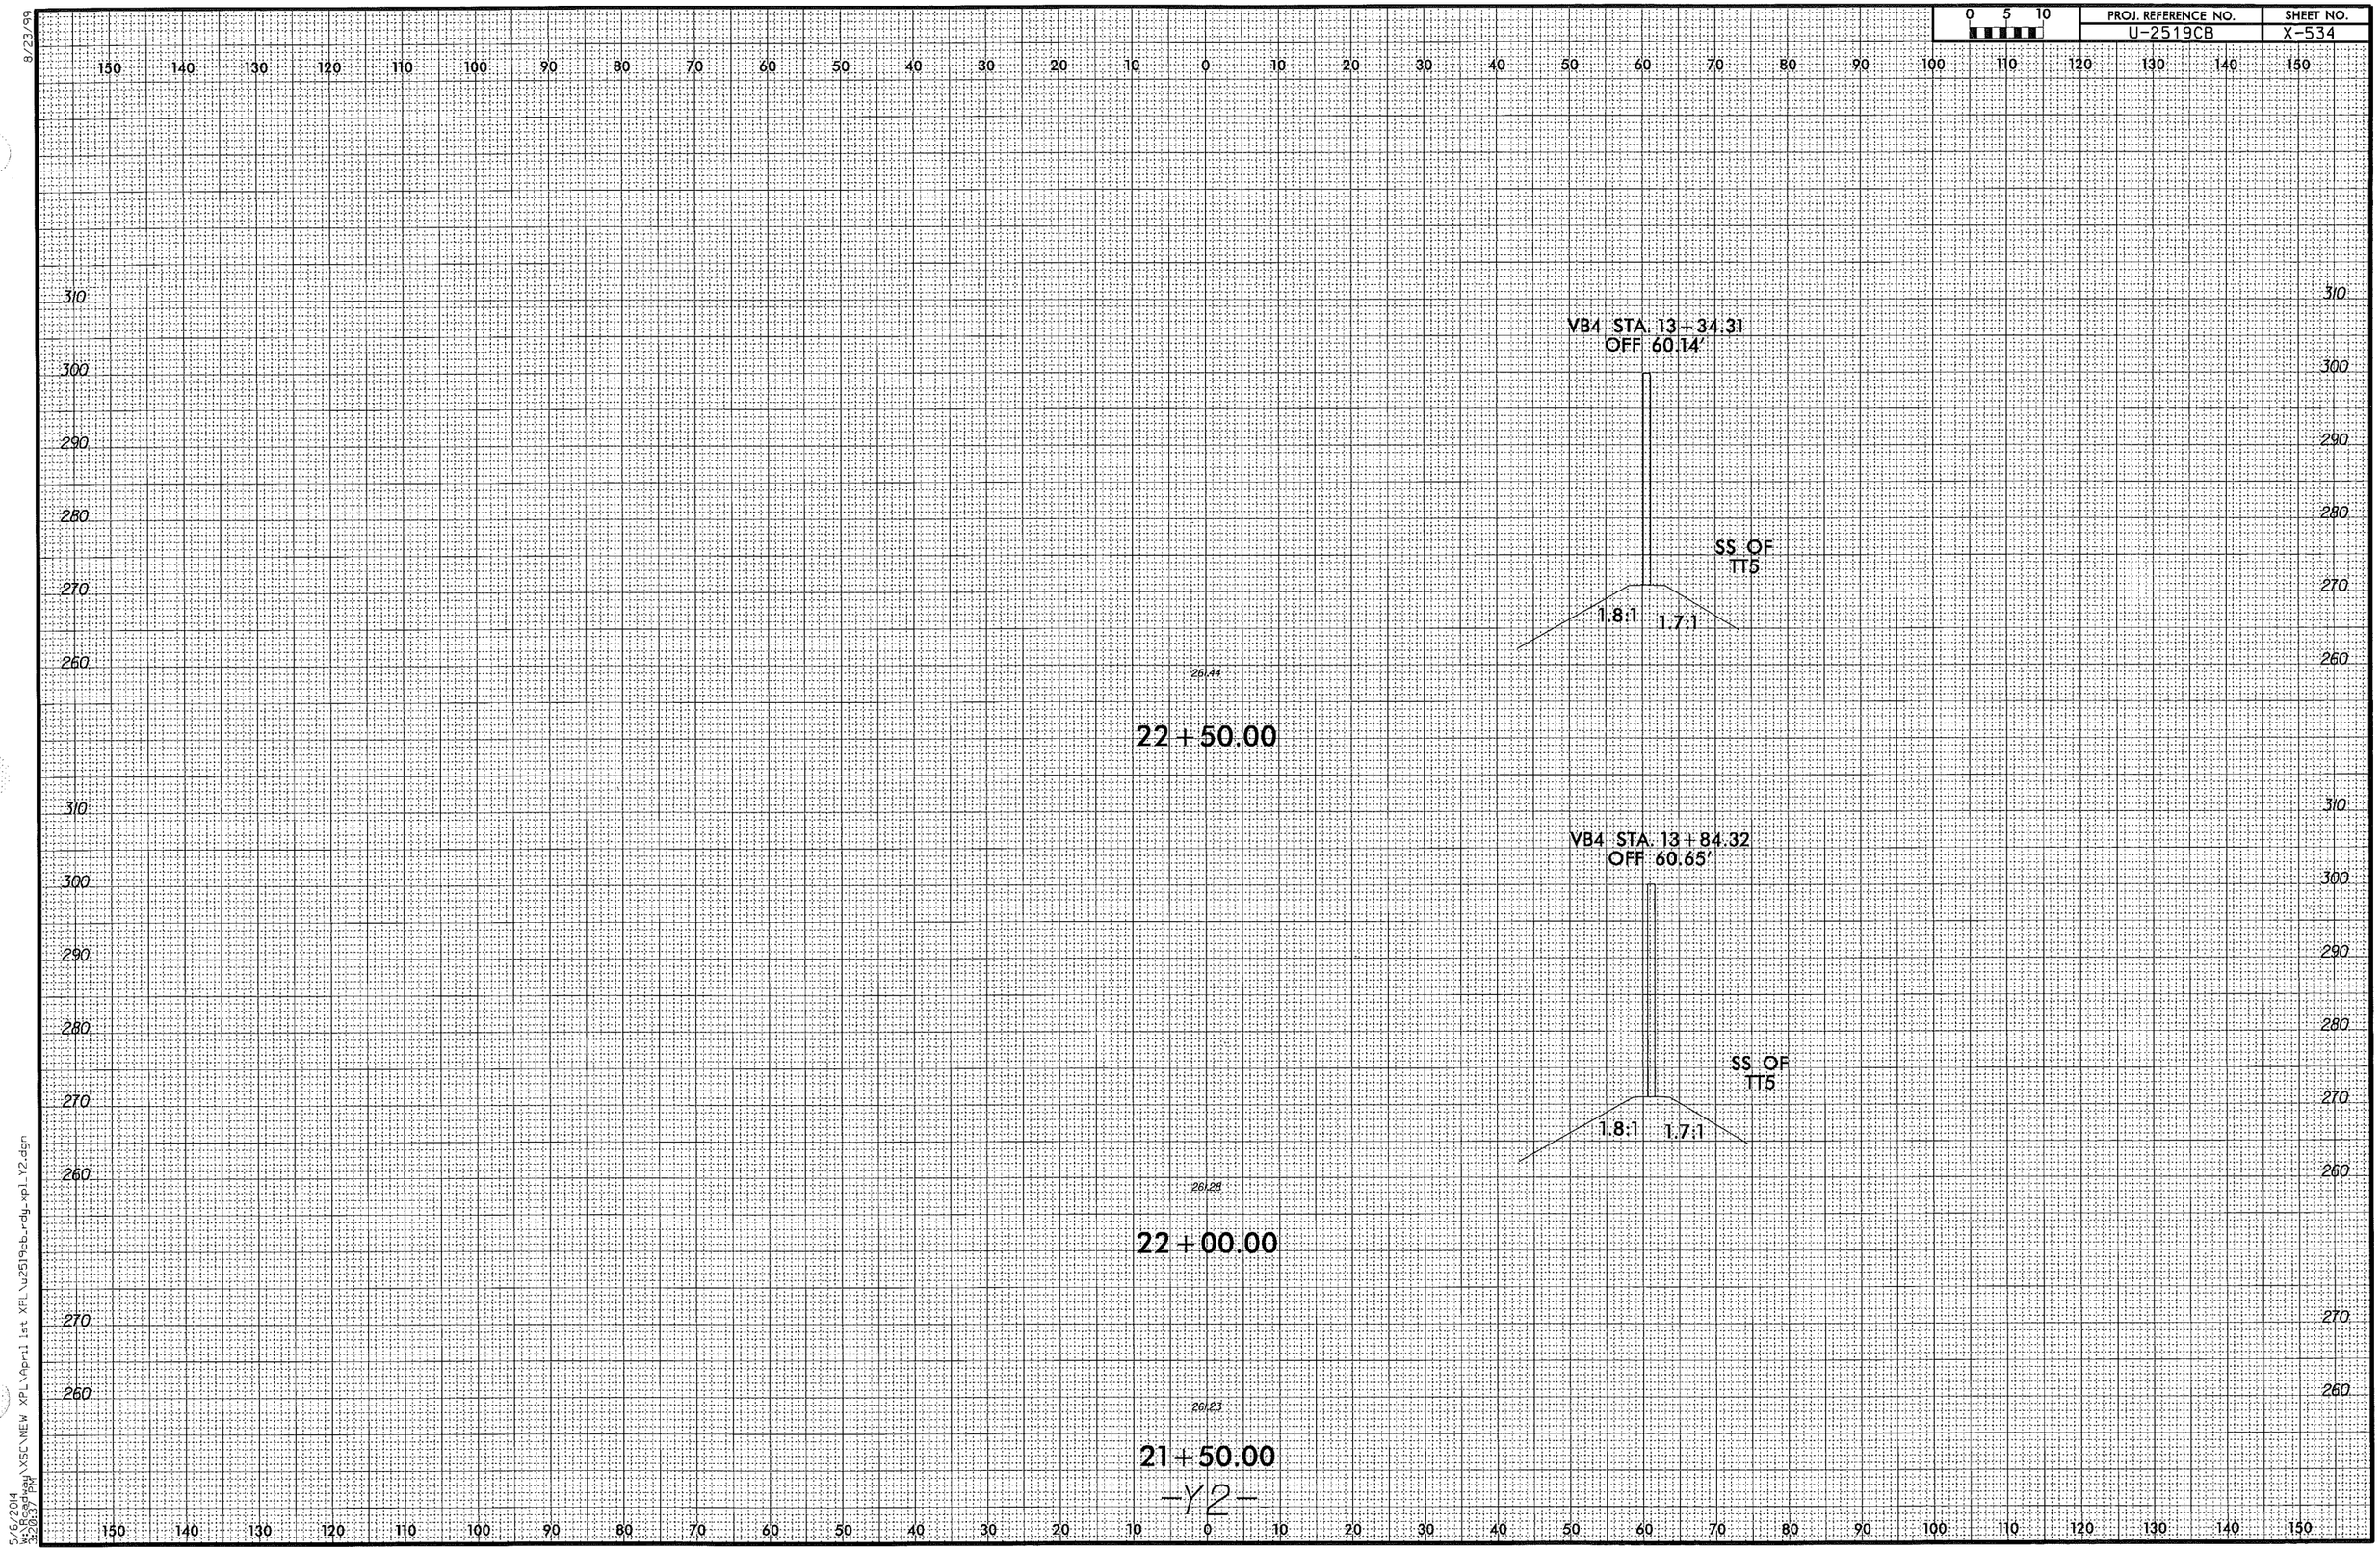

8/23/99

5/6/2014
W:\Roadway\XSC\NEW XPL\April 1st XPL\u2519cb_rdy_xpl_Y2.dgn
3:20:37 PM

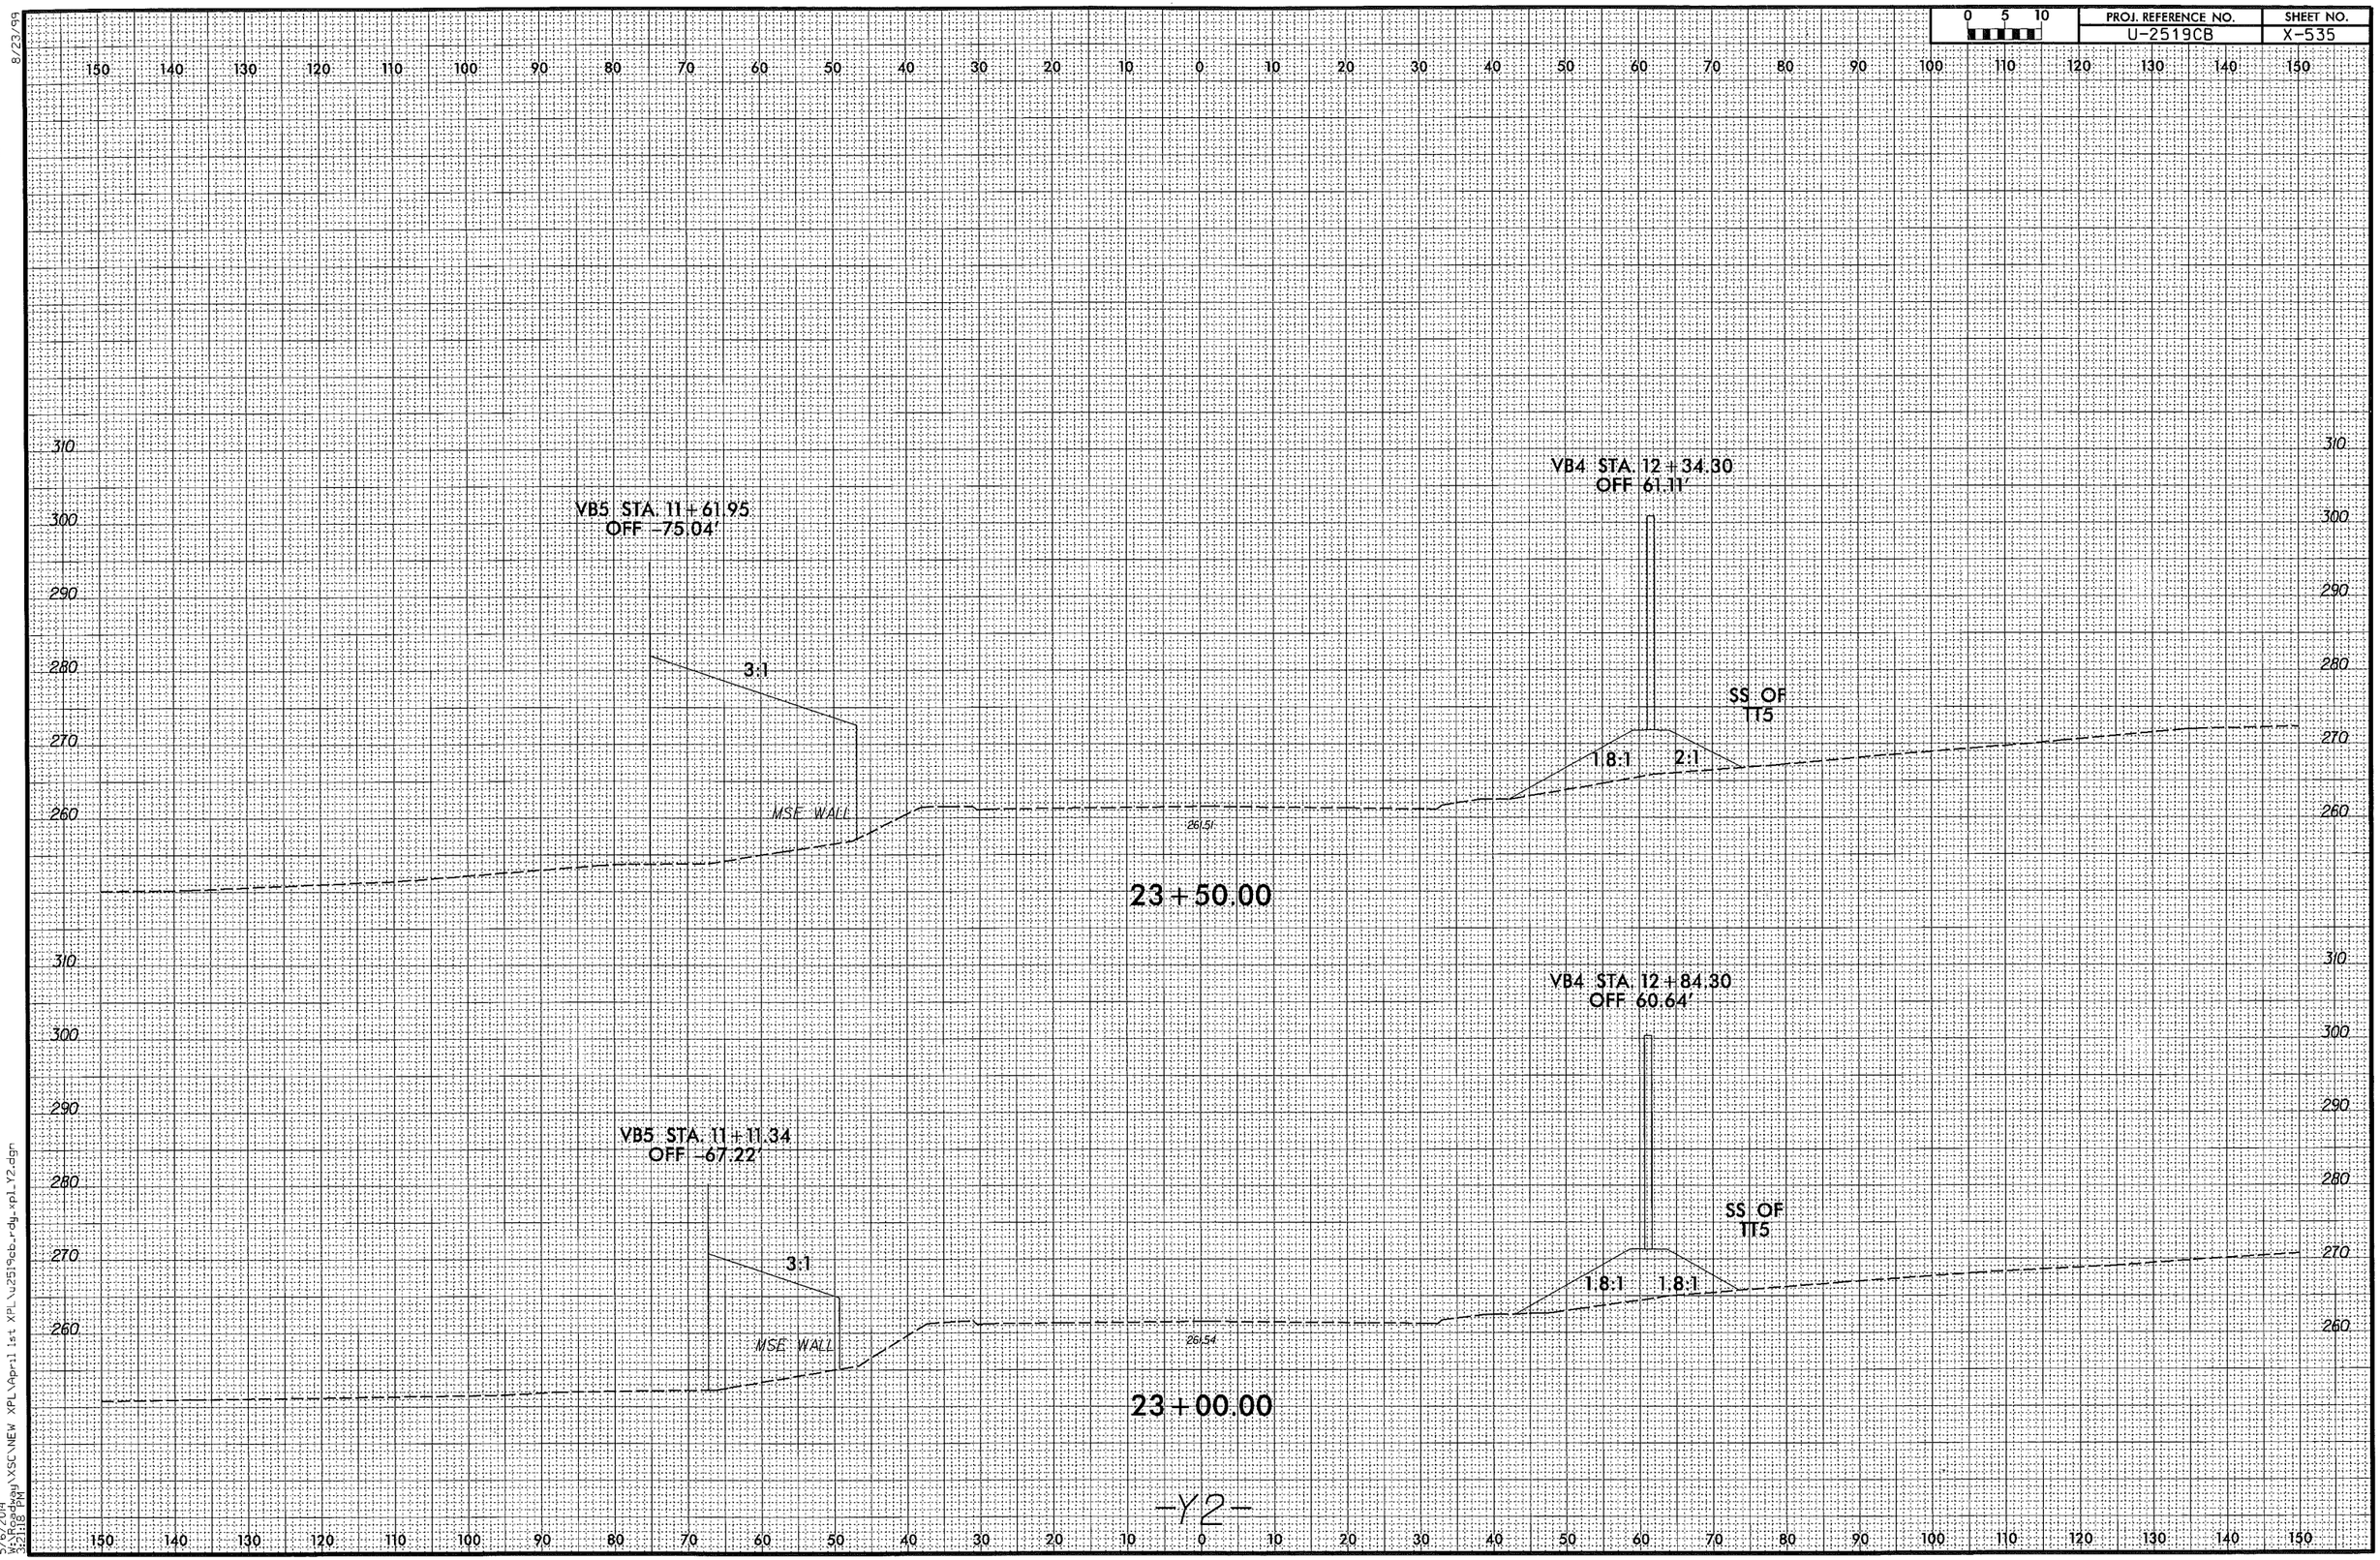

8/23/99

5/6/2014
W:\Roadway\XSC\NEW XPL\April 1st XPL\u2519cb_rdy_xpl_Y2.dgn
3:21:18 PM

0 5 10	PROJ. REFERENCE NO.	SHEET NO.
	U-2519CB	X-536

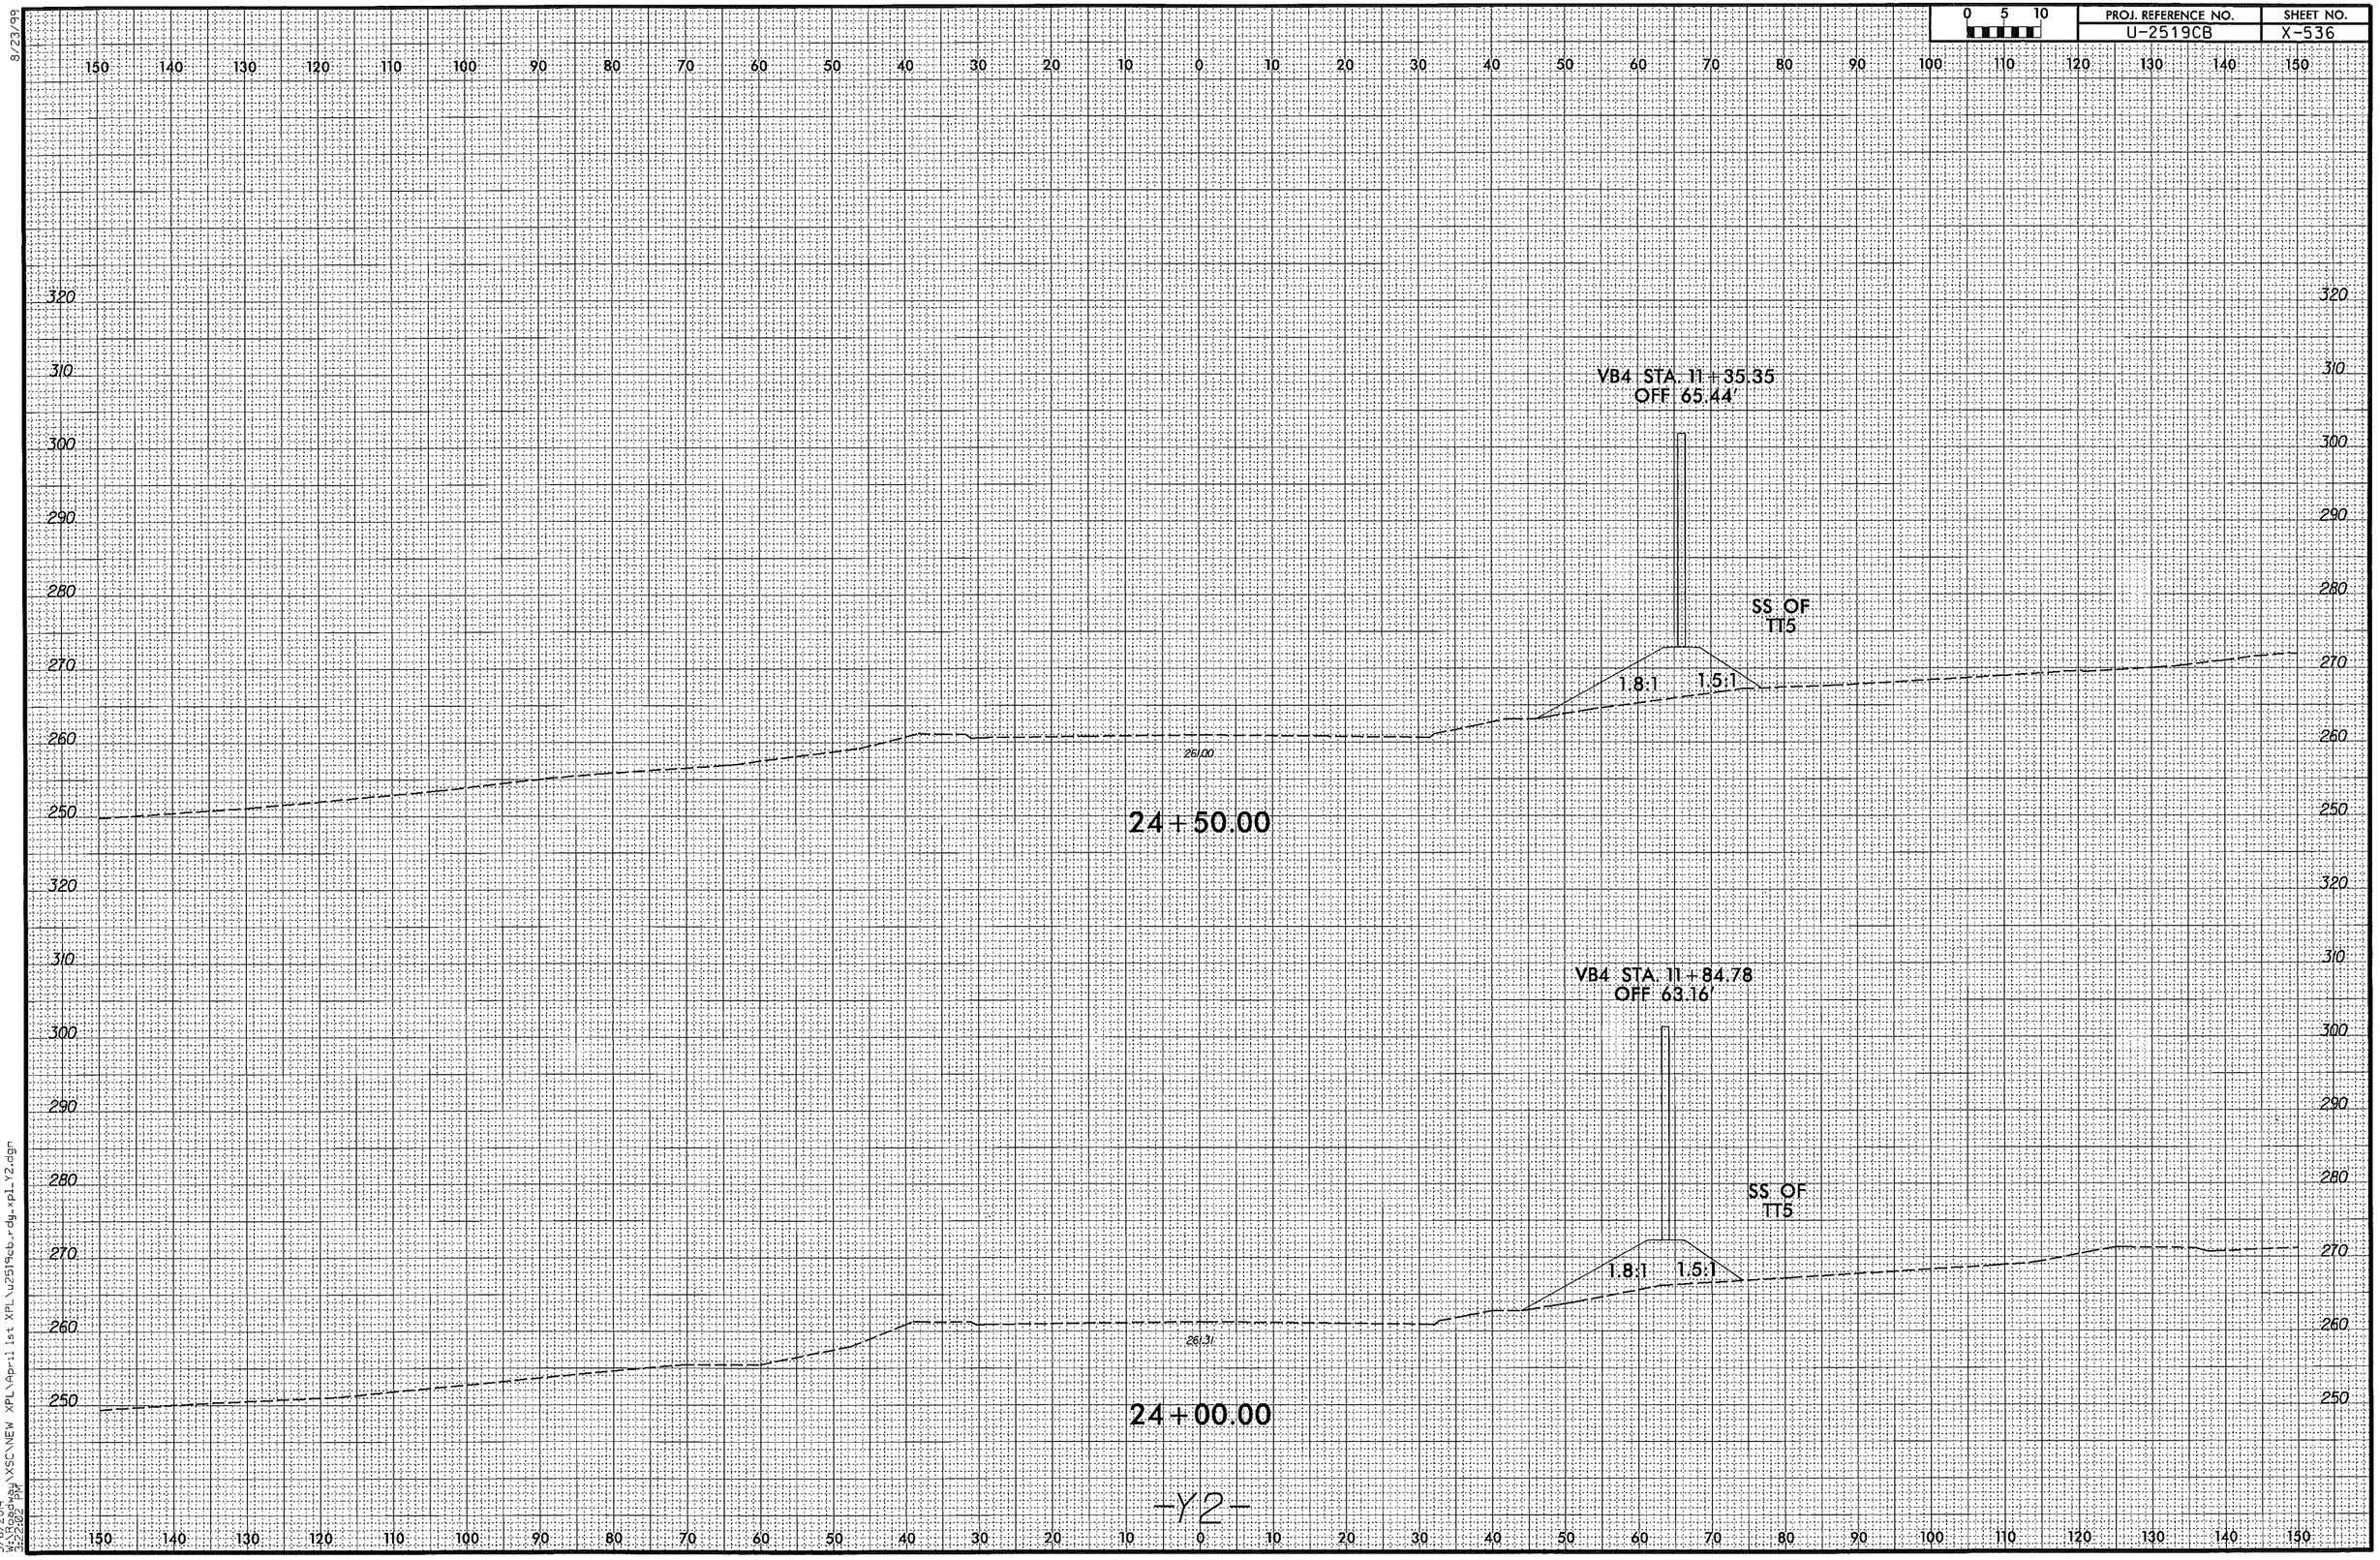

8/23/99

5/6/2014
W:\Roadway\XSC\NEW XPL\April 1st XPL\u2519cb_rdy_xpl_Y2.dgn
3:22:02 PM

PROJ. REFERENCE NO.	SHEET NO.
U-2519CB	X-537

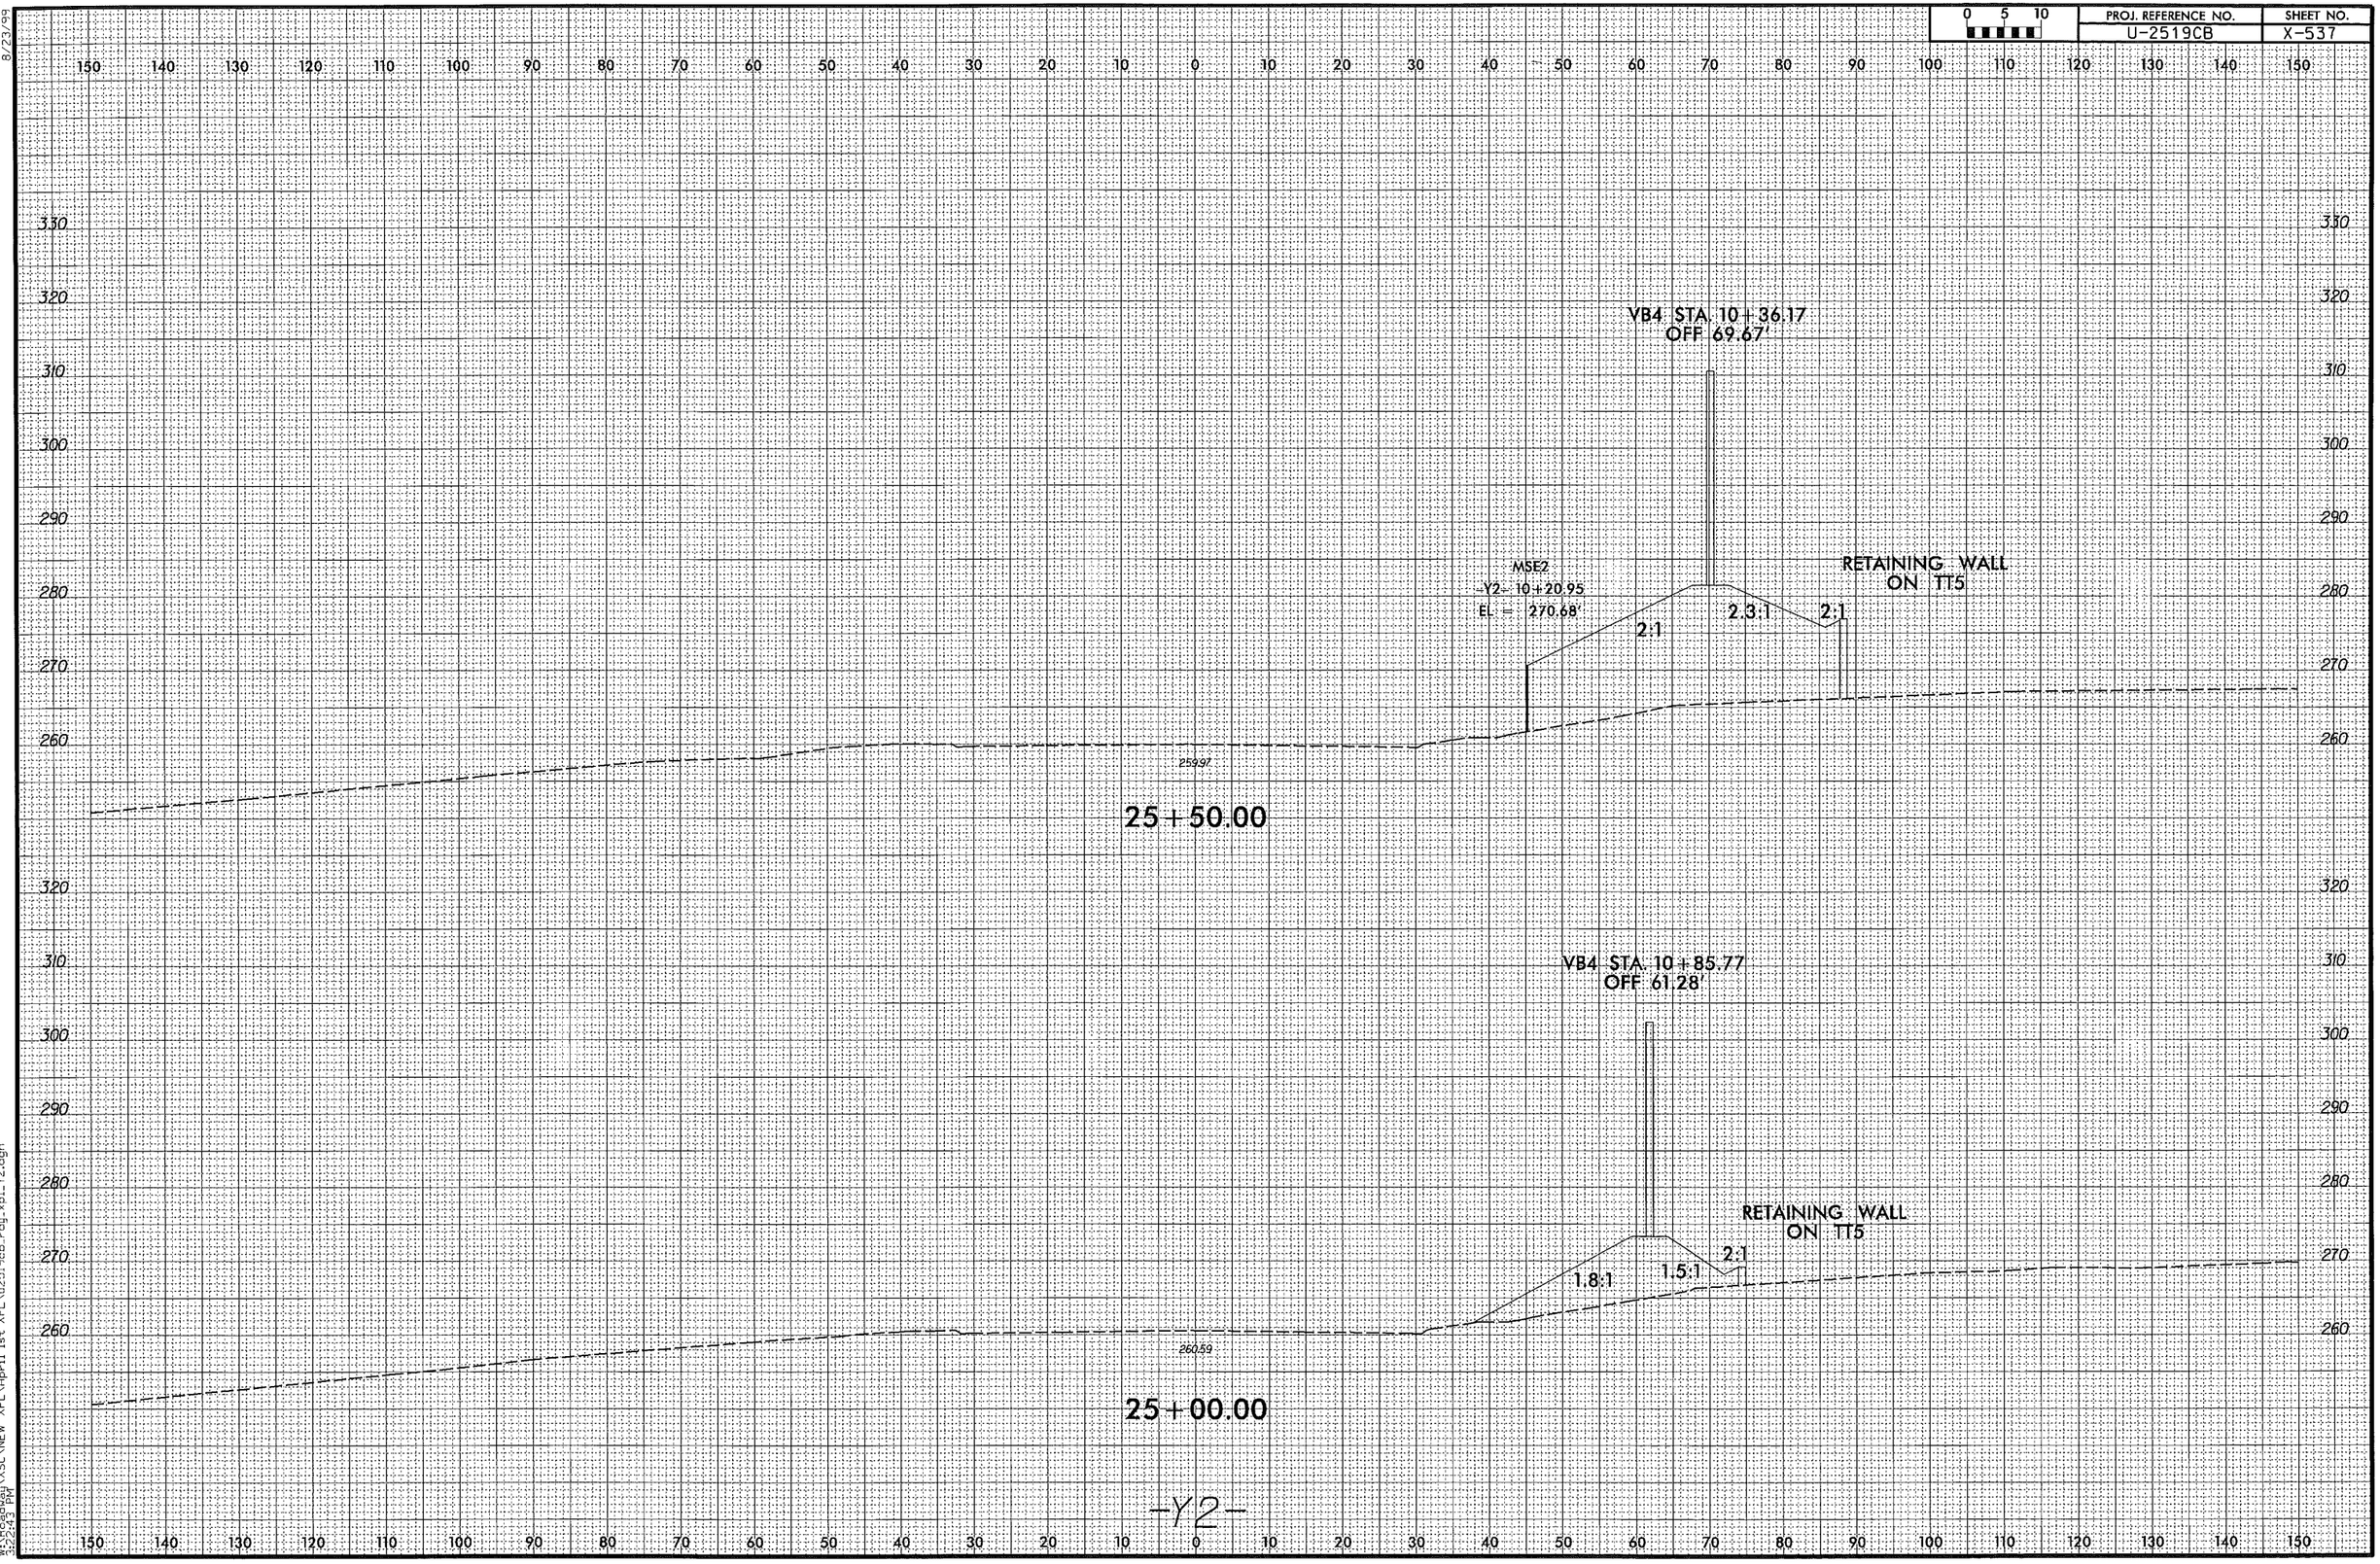

8/23/99

5/6/2014
W:\Roadway\XSC\NEW XPL\April 1st XPL\u2519cb_rdy_xpl_Y2.dgn
3:22:43 PM

0 5 10	PROJ. REFERENCE NO.	SHEET NO.
	U-2519CB	X-538

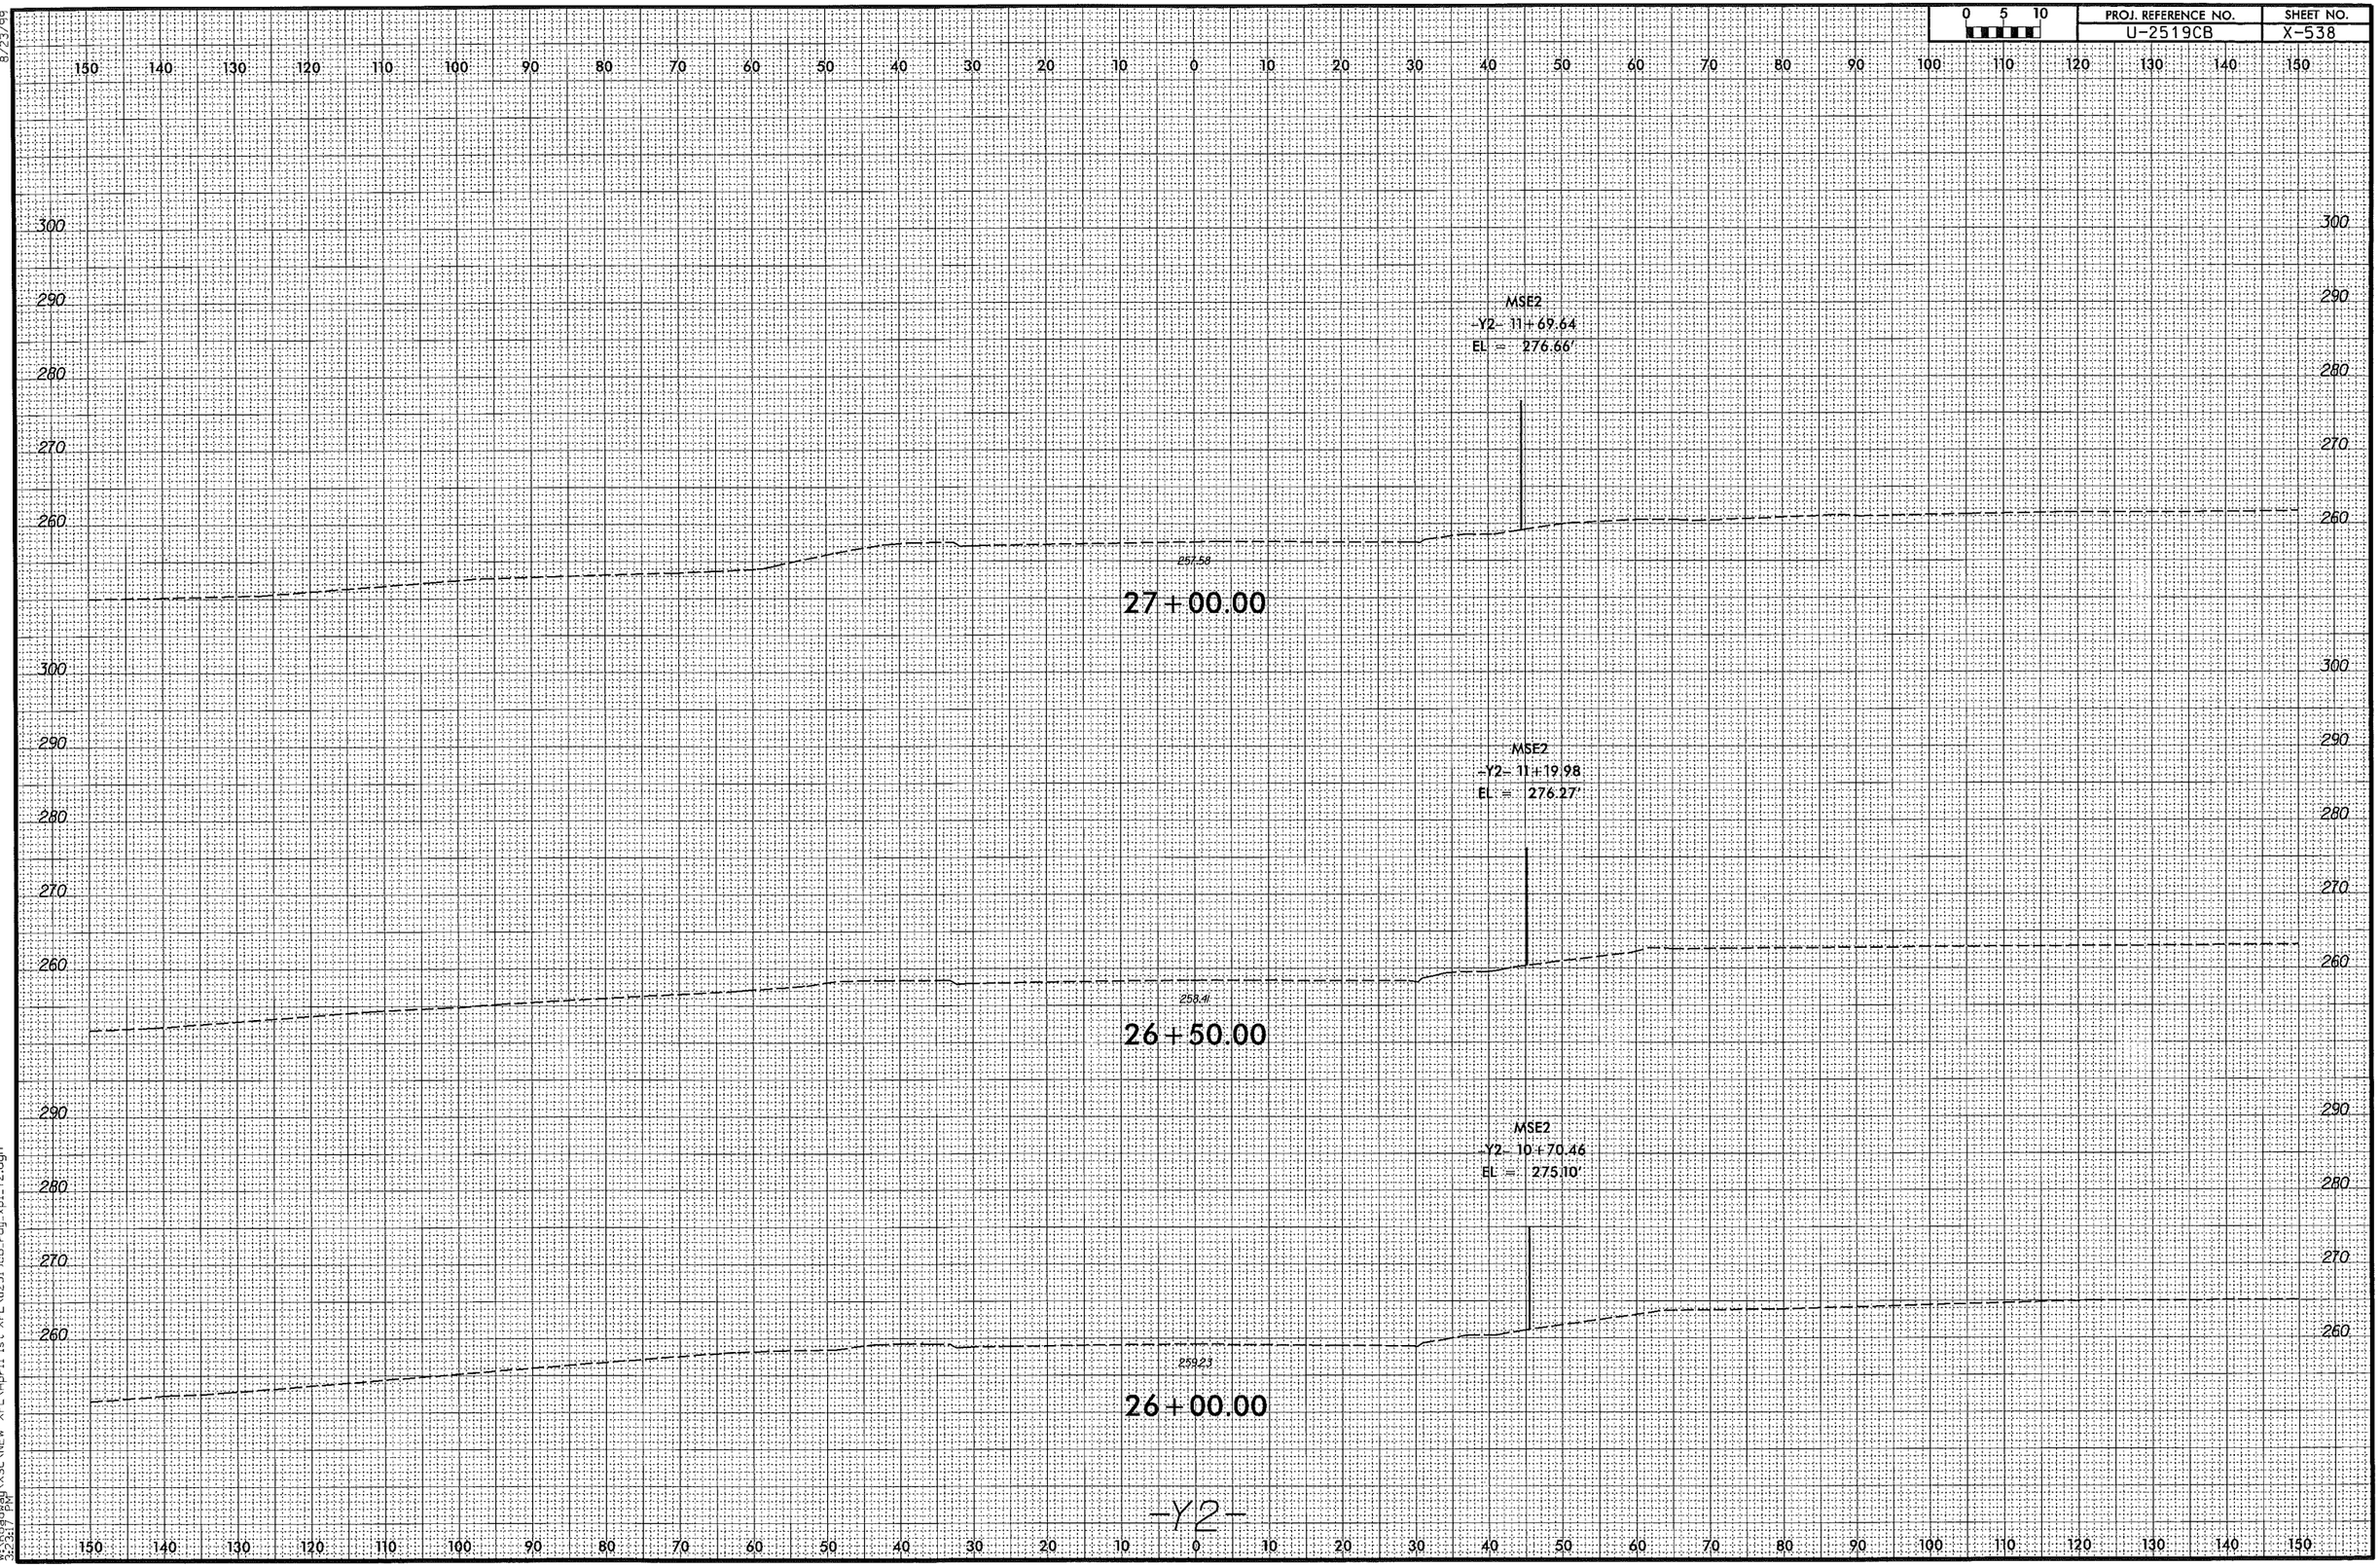

8/23/99

5/6/2014
W:\Roadway\XSC\NEW XPL\April 1st XPL\u2519cb_rdy_xpl_Y2.dgn
3:23:17 PM

PROJ. REFERENCE NO.	SHEET NO.
U-2519CB	X-539

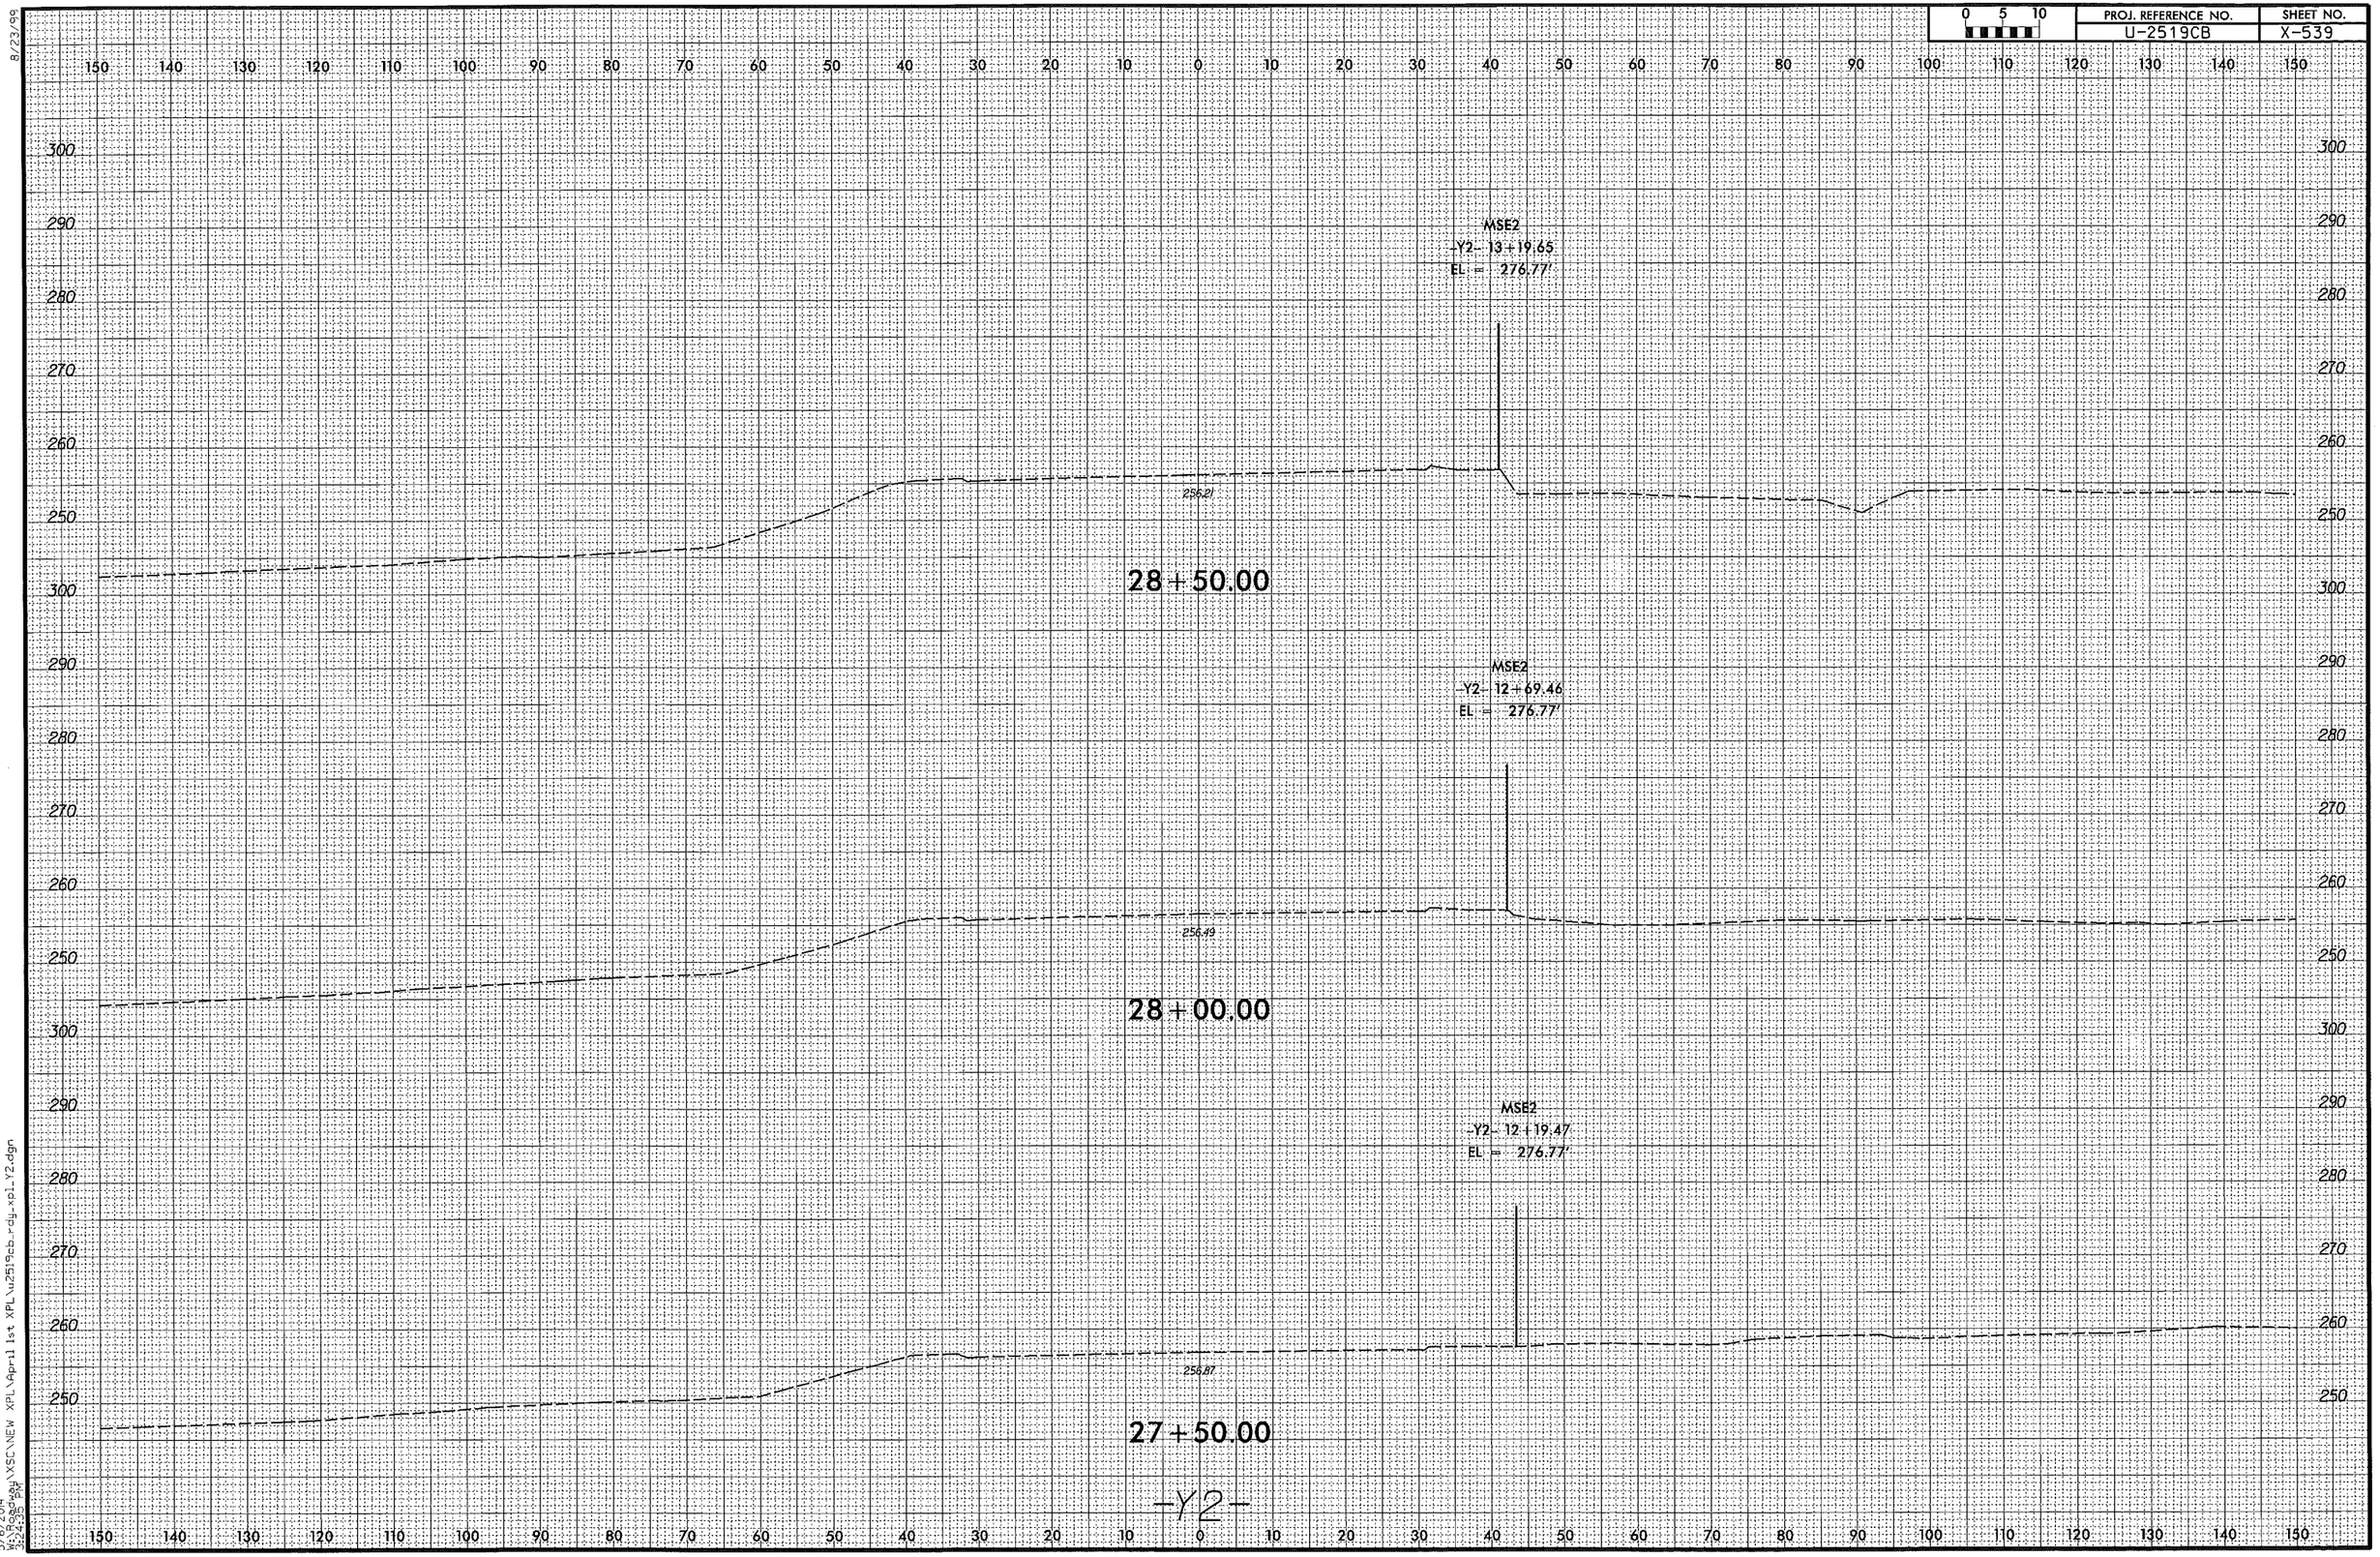

8/23/99

5/6/2014
W:\Roadway\XSC\NEW XPL\April 1st XPL\u2519cb_rdy_xpl_Y2.dgn
3:24:35 PM

0 5 10	PROJ. REFERENCE NO.	SHEET NO.
	U-2519CB	X-540

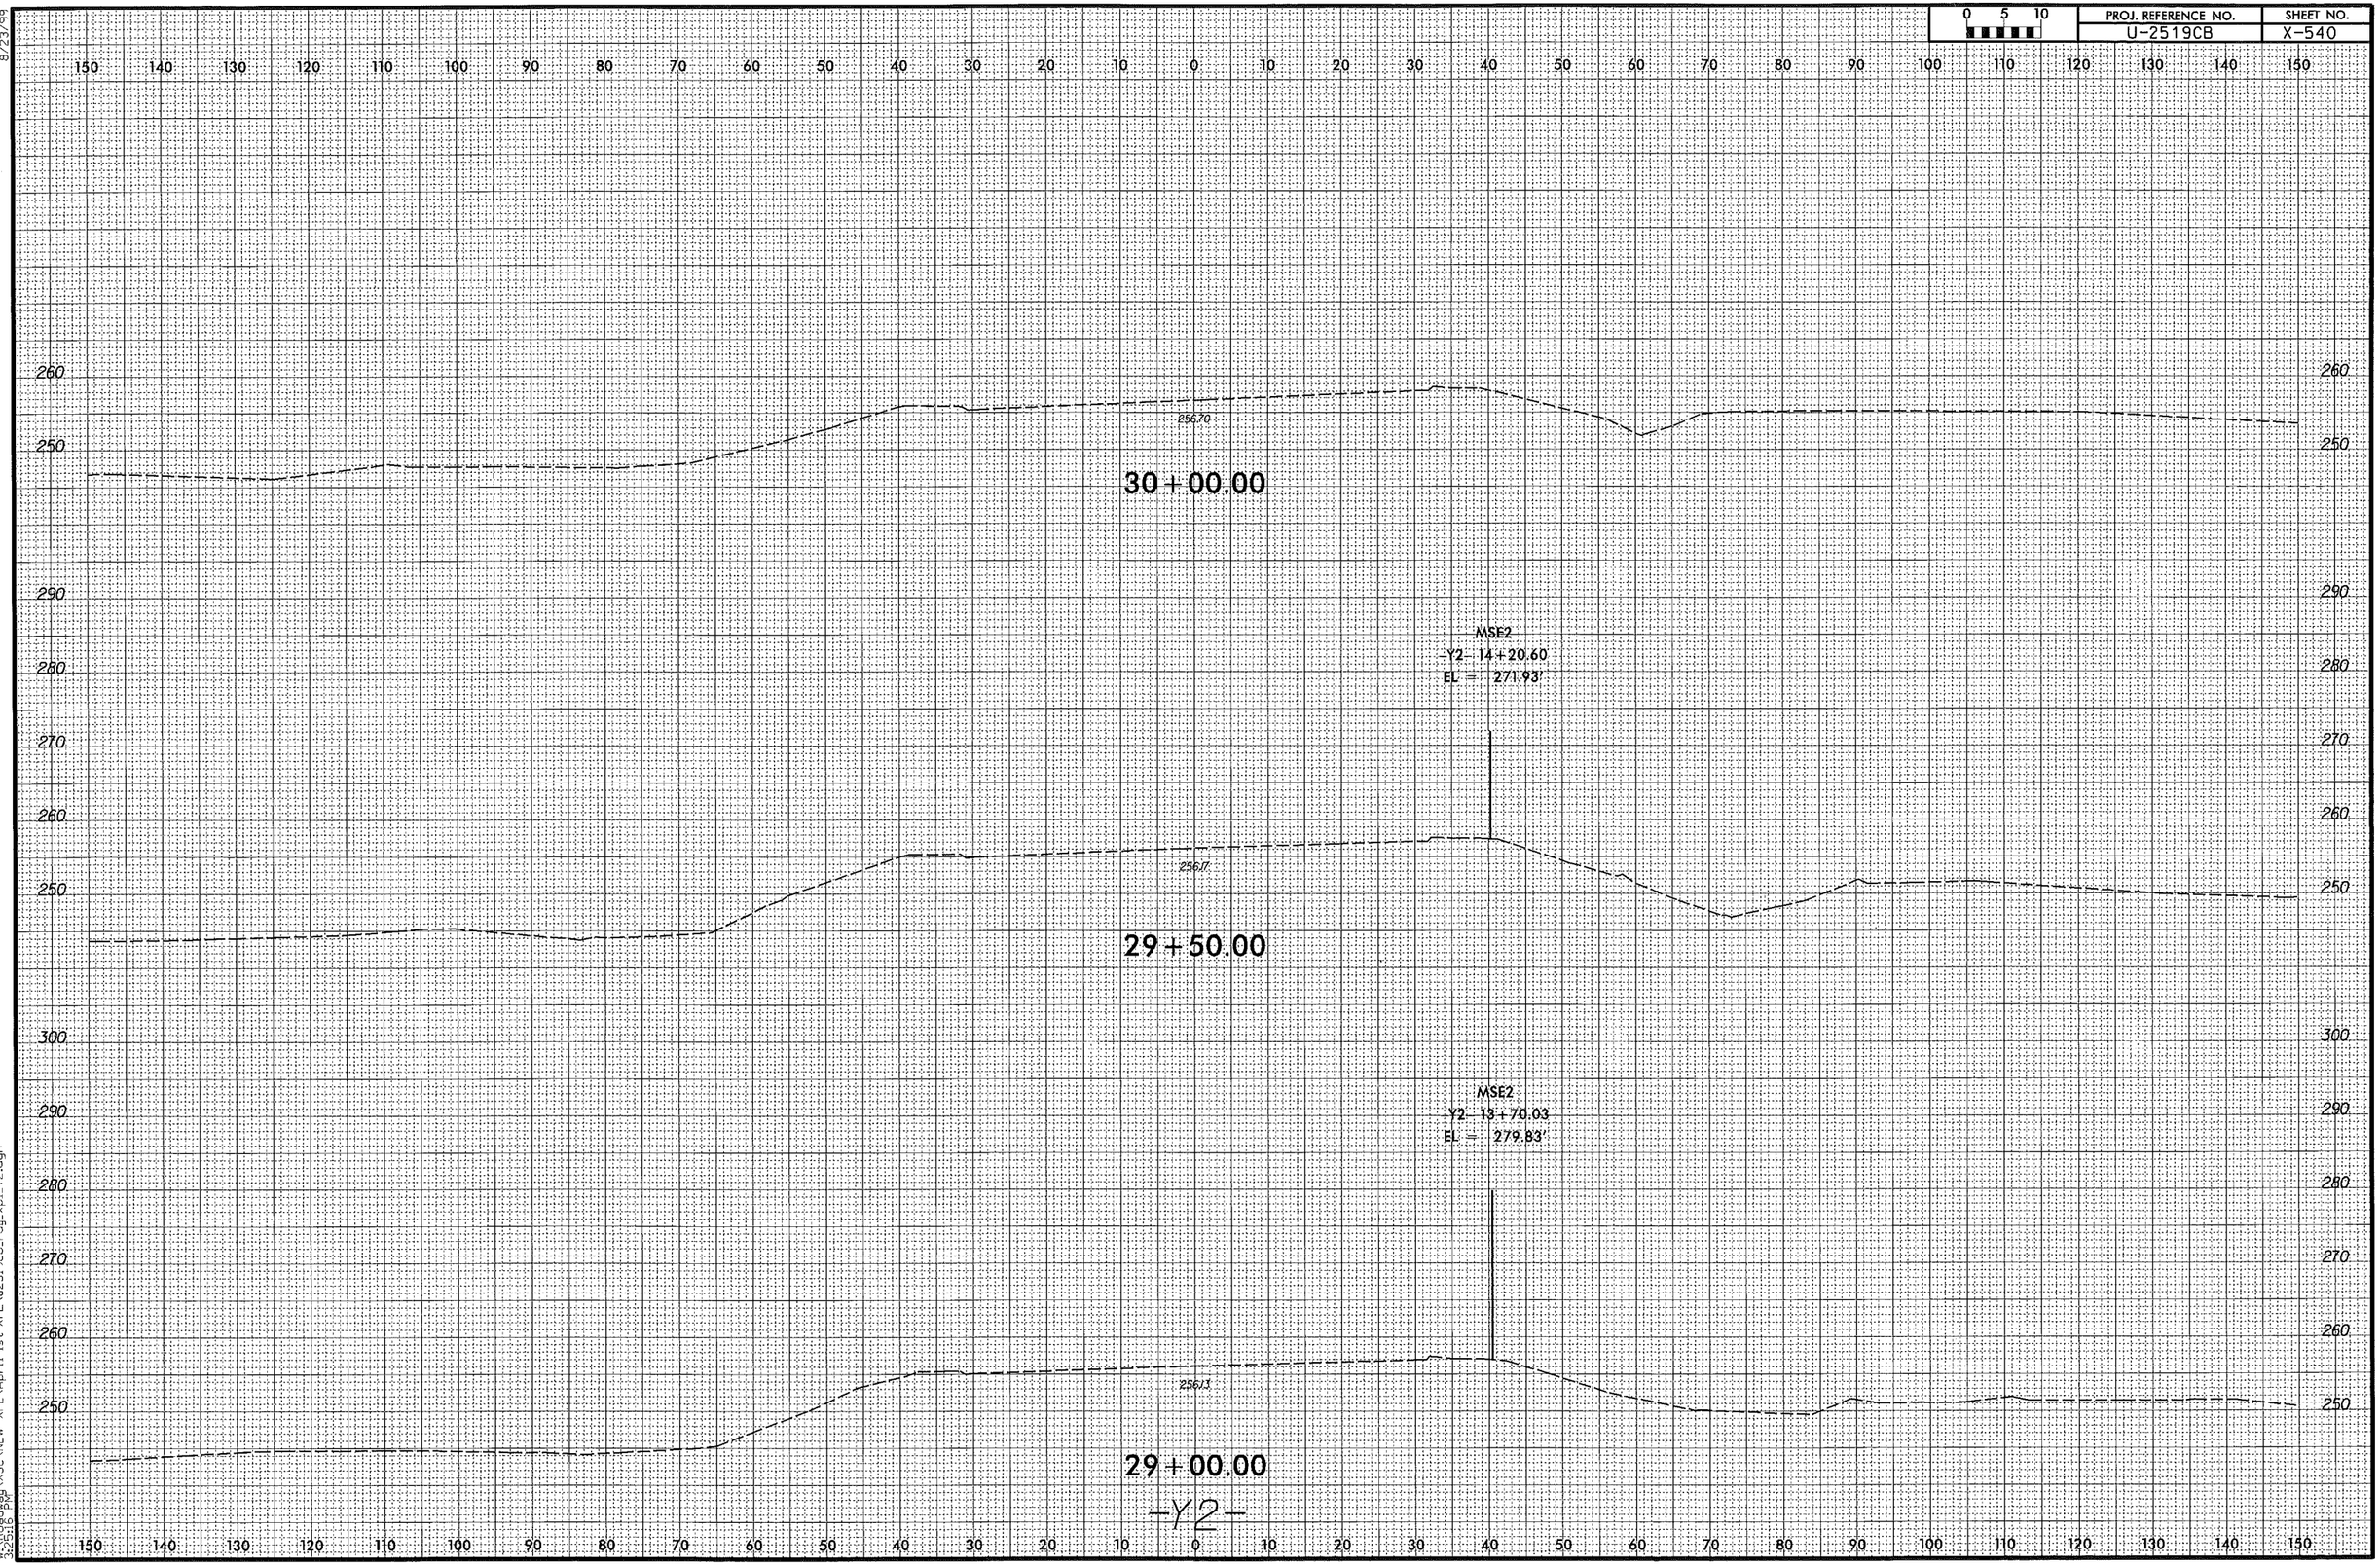

8/23/99

5/6/2014
W:\Roadway\XSC\NEW XPL\April 1st XPL\u2519cb_rdy_xpl_Y2.dgn
3:25:16 PM

8/23/99

0 5 10	PROJ. REFERENCE NO.	SHEET NO.
	U2519	X-600

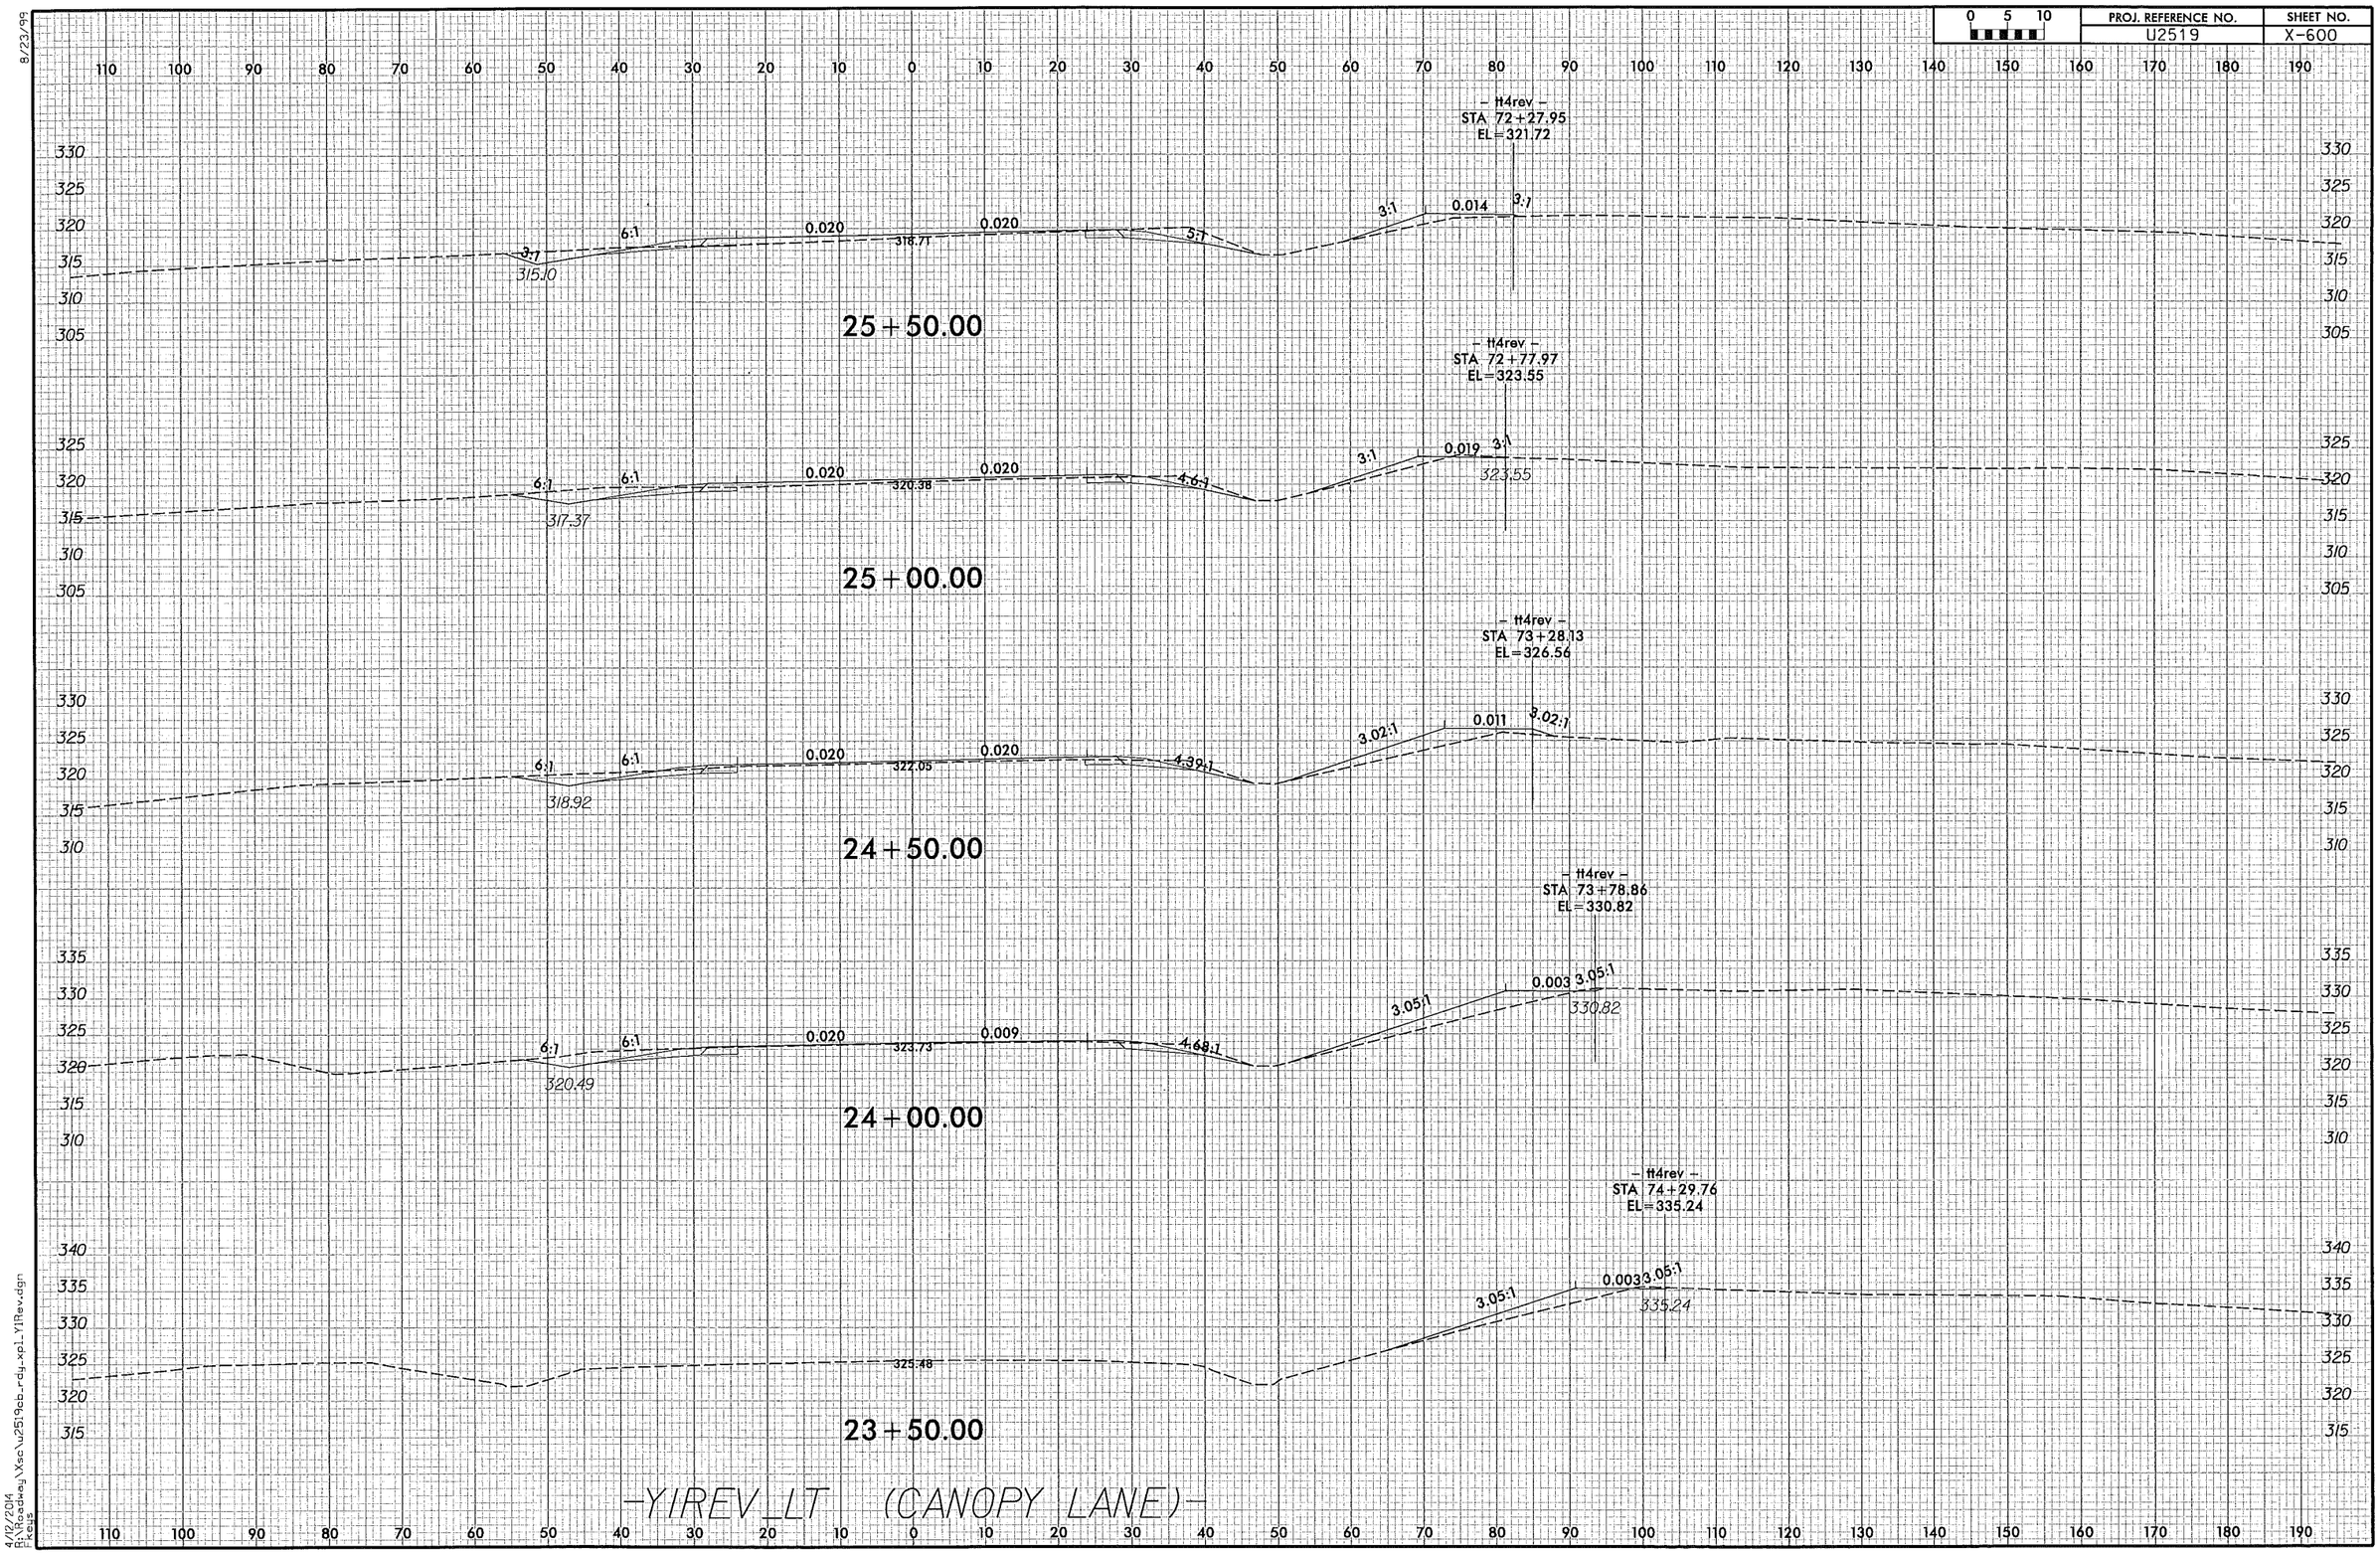

4/12/2014
R:\Roadway\Xsc\u2519cb_rdy_xpl_Y1Rev.dgn
kejs

8/23/99

PROJ. REFERENCE NO.	SHEET NO.
U2519	X-601

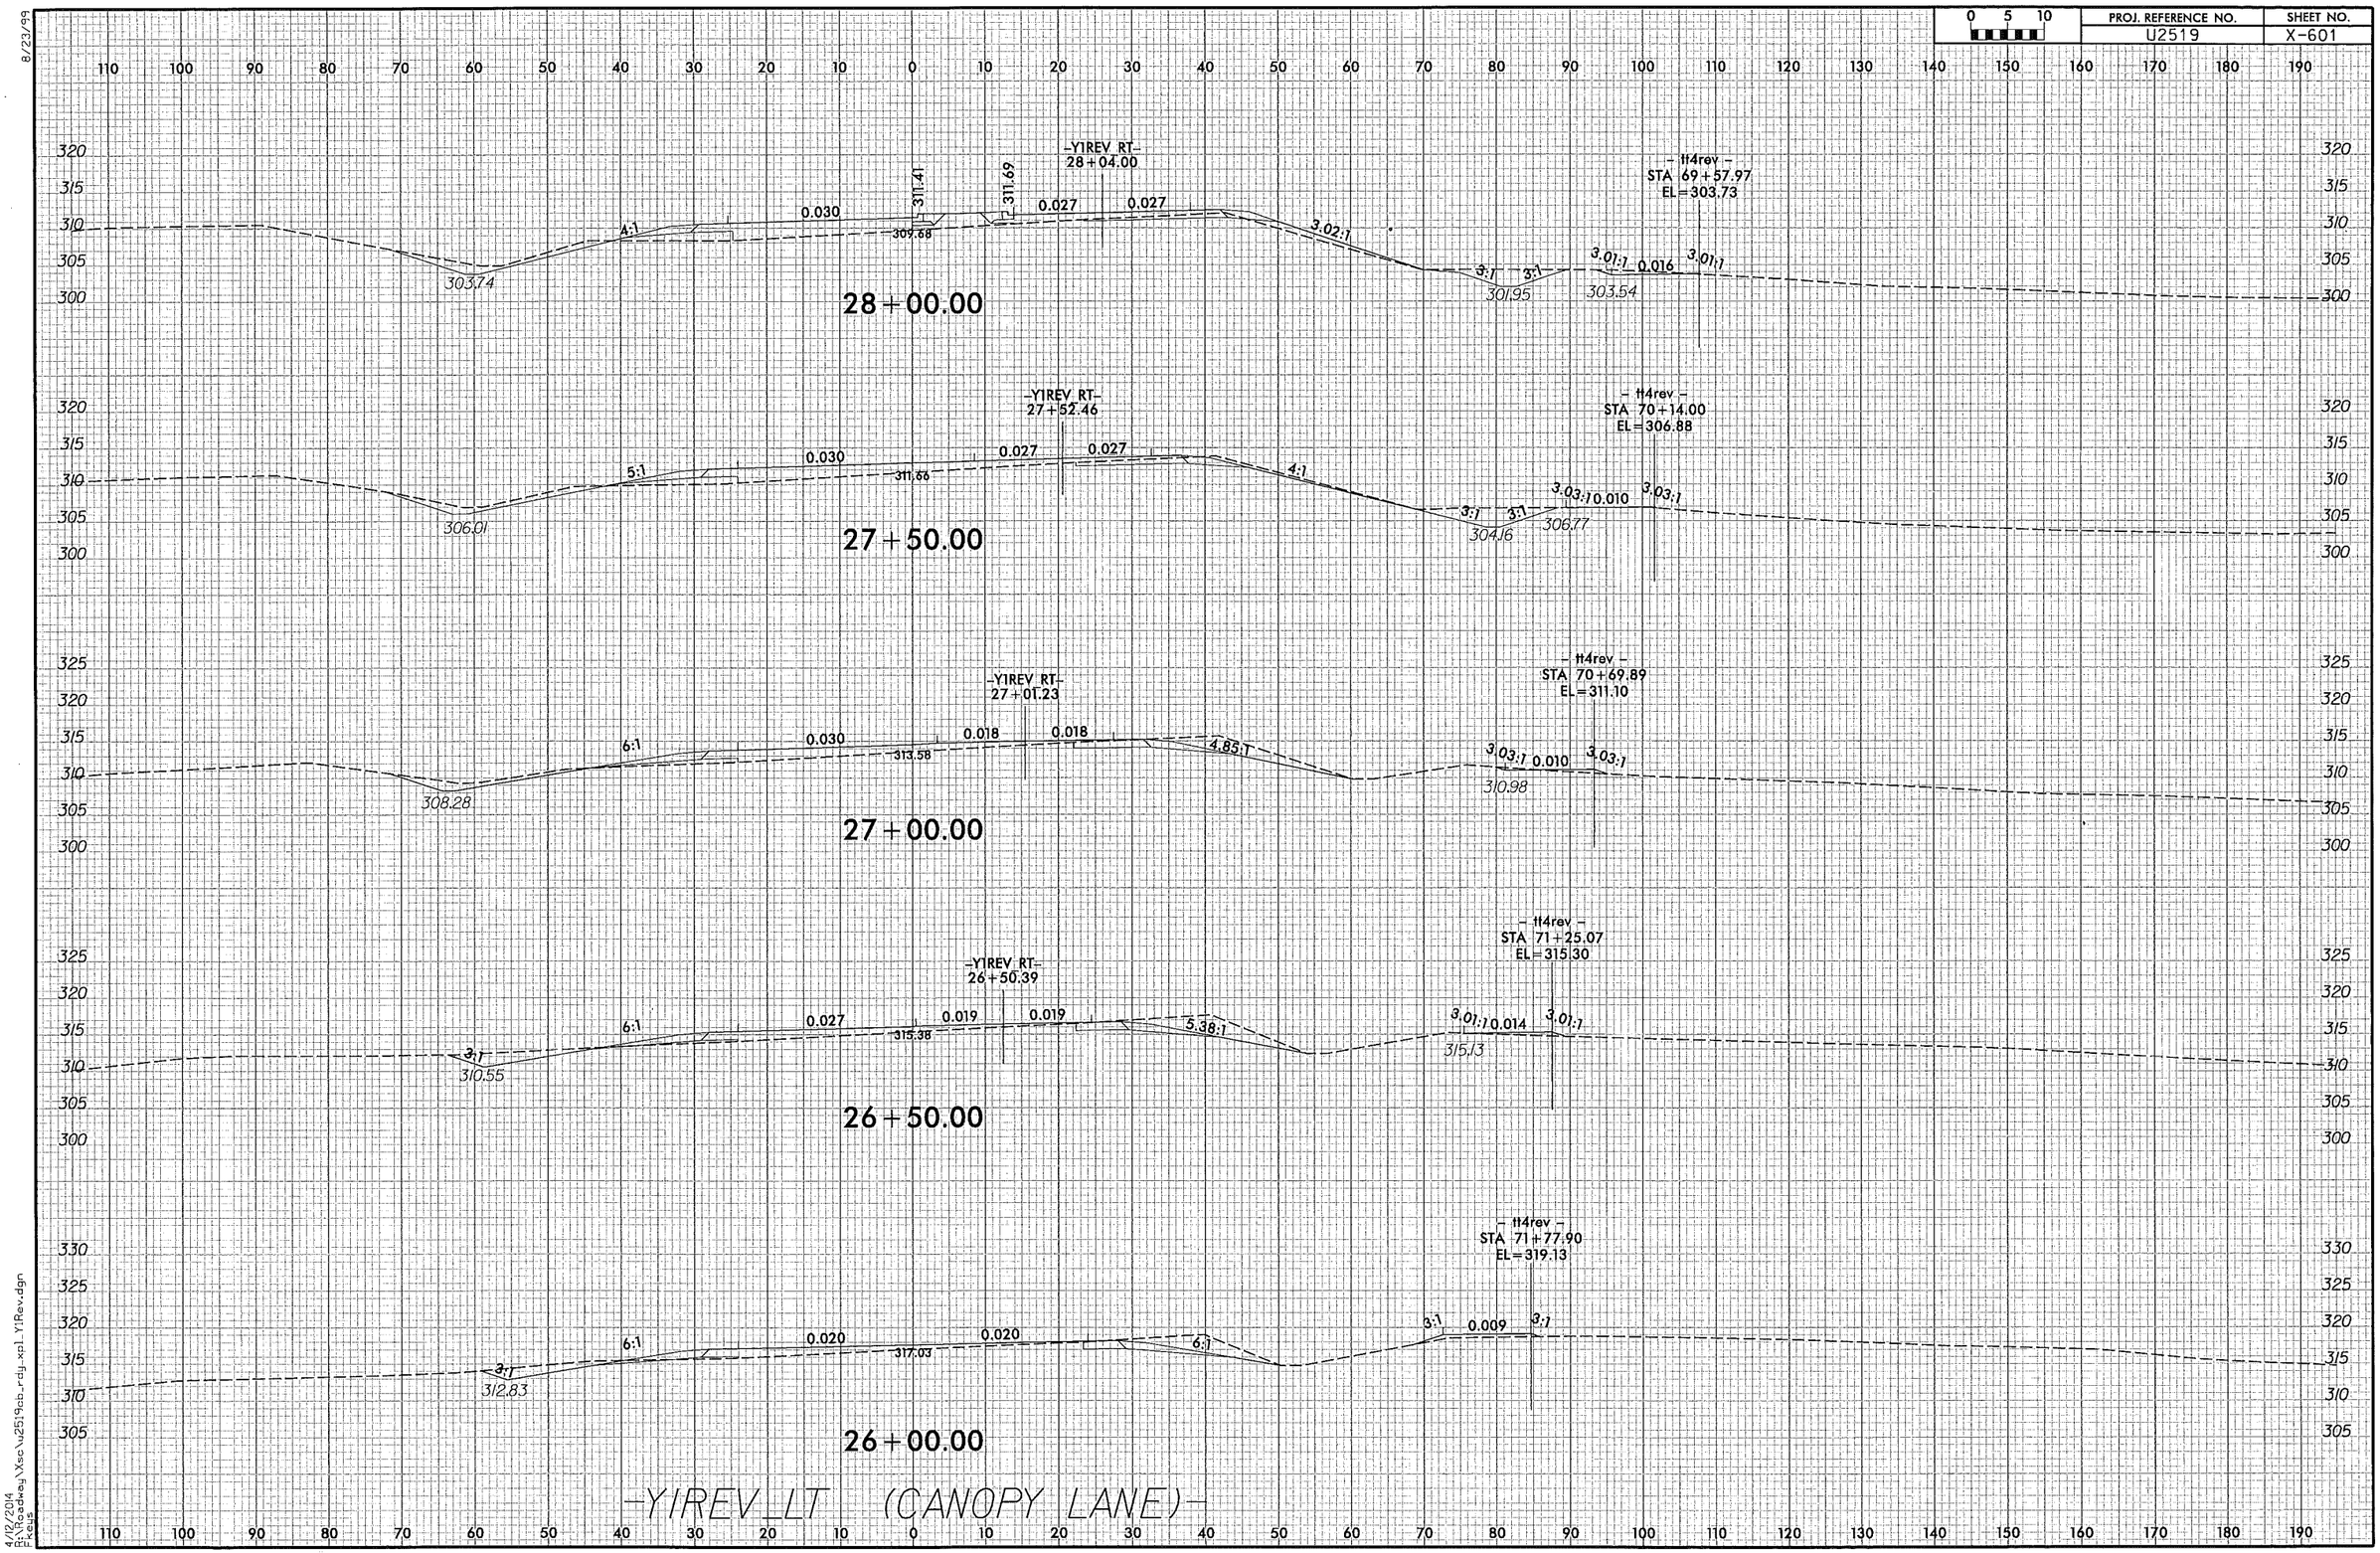

4/12/2014
R:\Roadway\Xsc\u2519cb_rdy_xpl_Y1Rev.dgn
FKeis

8/23/99

0 5 10	PROJ. REFERENCE NO.	SHEET NO.
	U2519	X-602

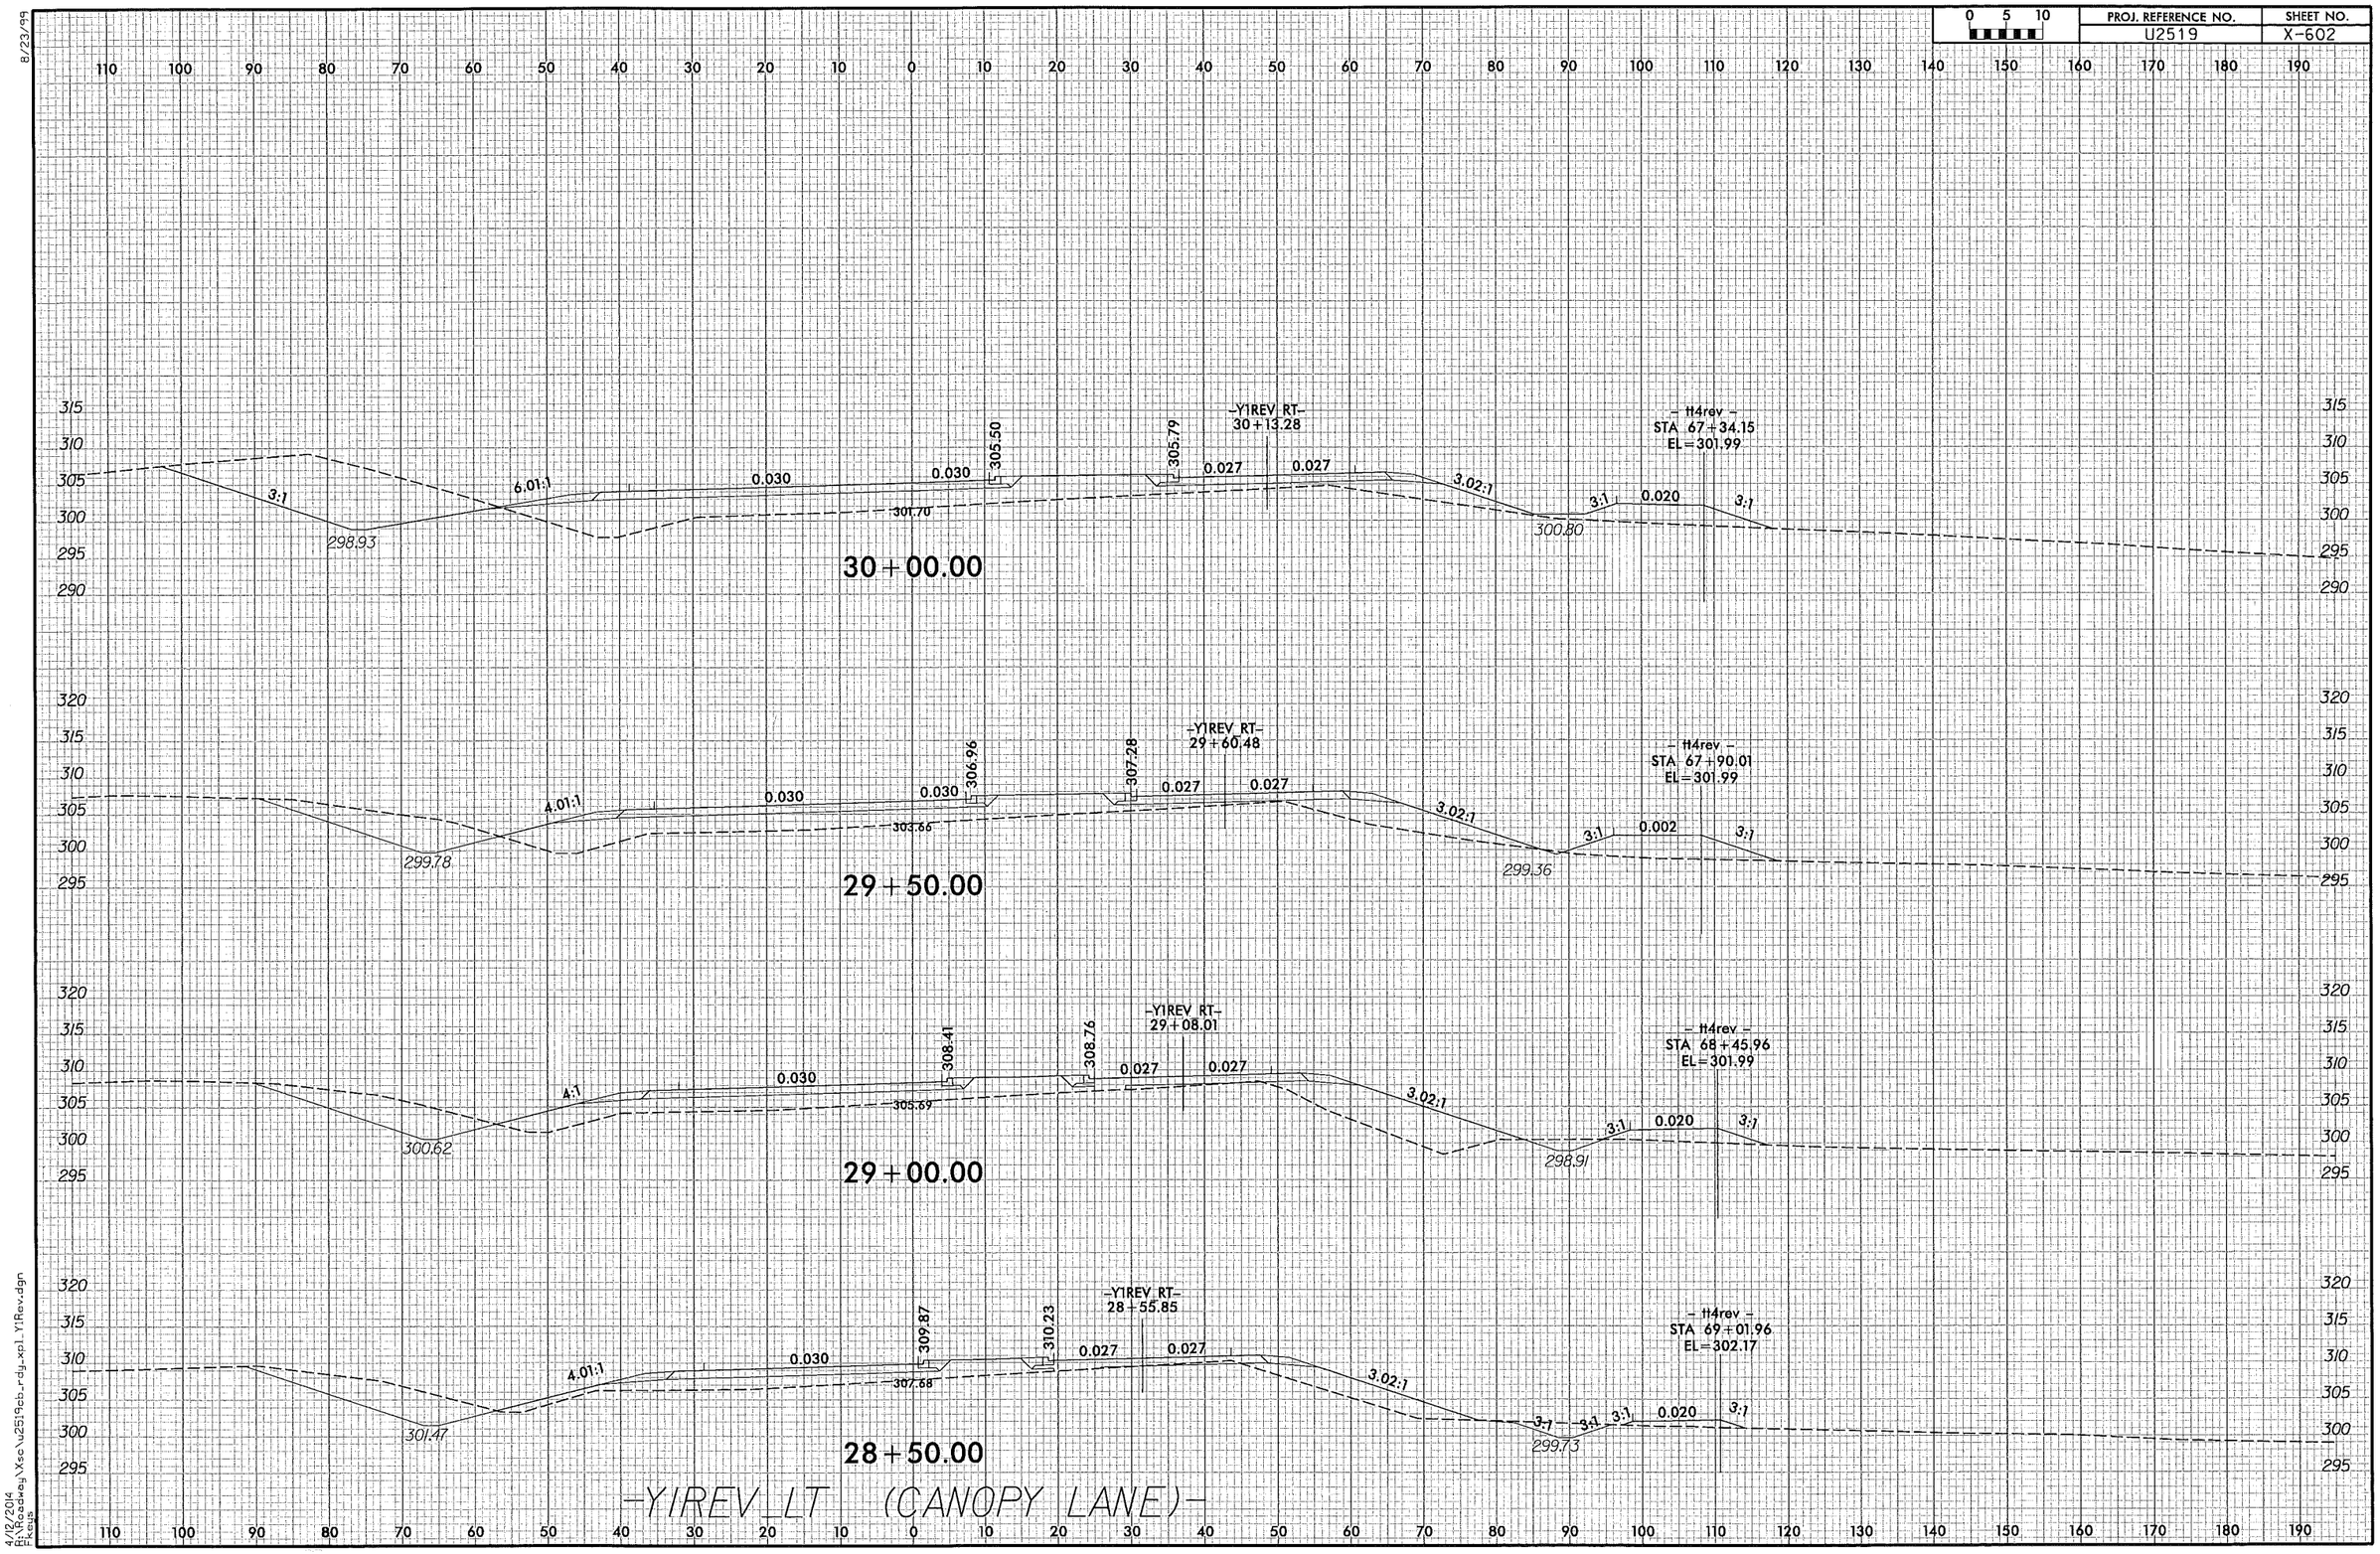

4/12/2014
R:\Roadway\Xsc\u2519cb_rdy_xpl_Y1Rev.dgn
F.Keys

8/23/99

PROJ. REFERENCE NO.	SHEET NO.
U2519	X-603

0 5 10

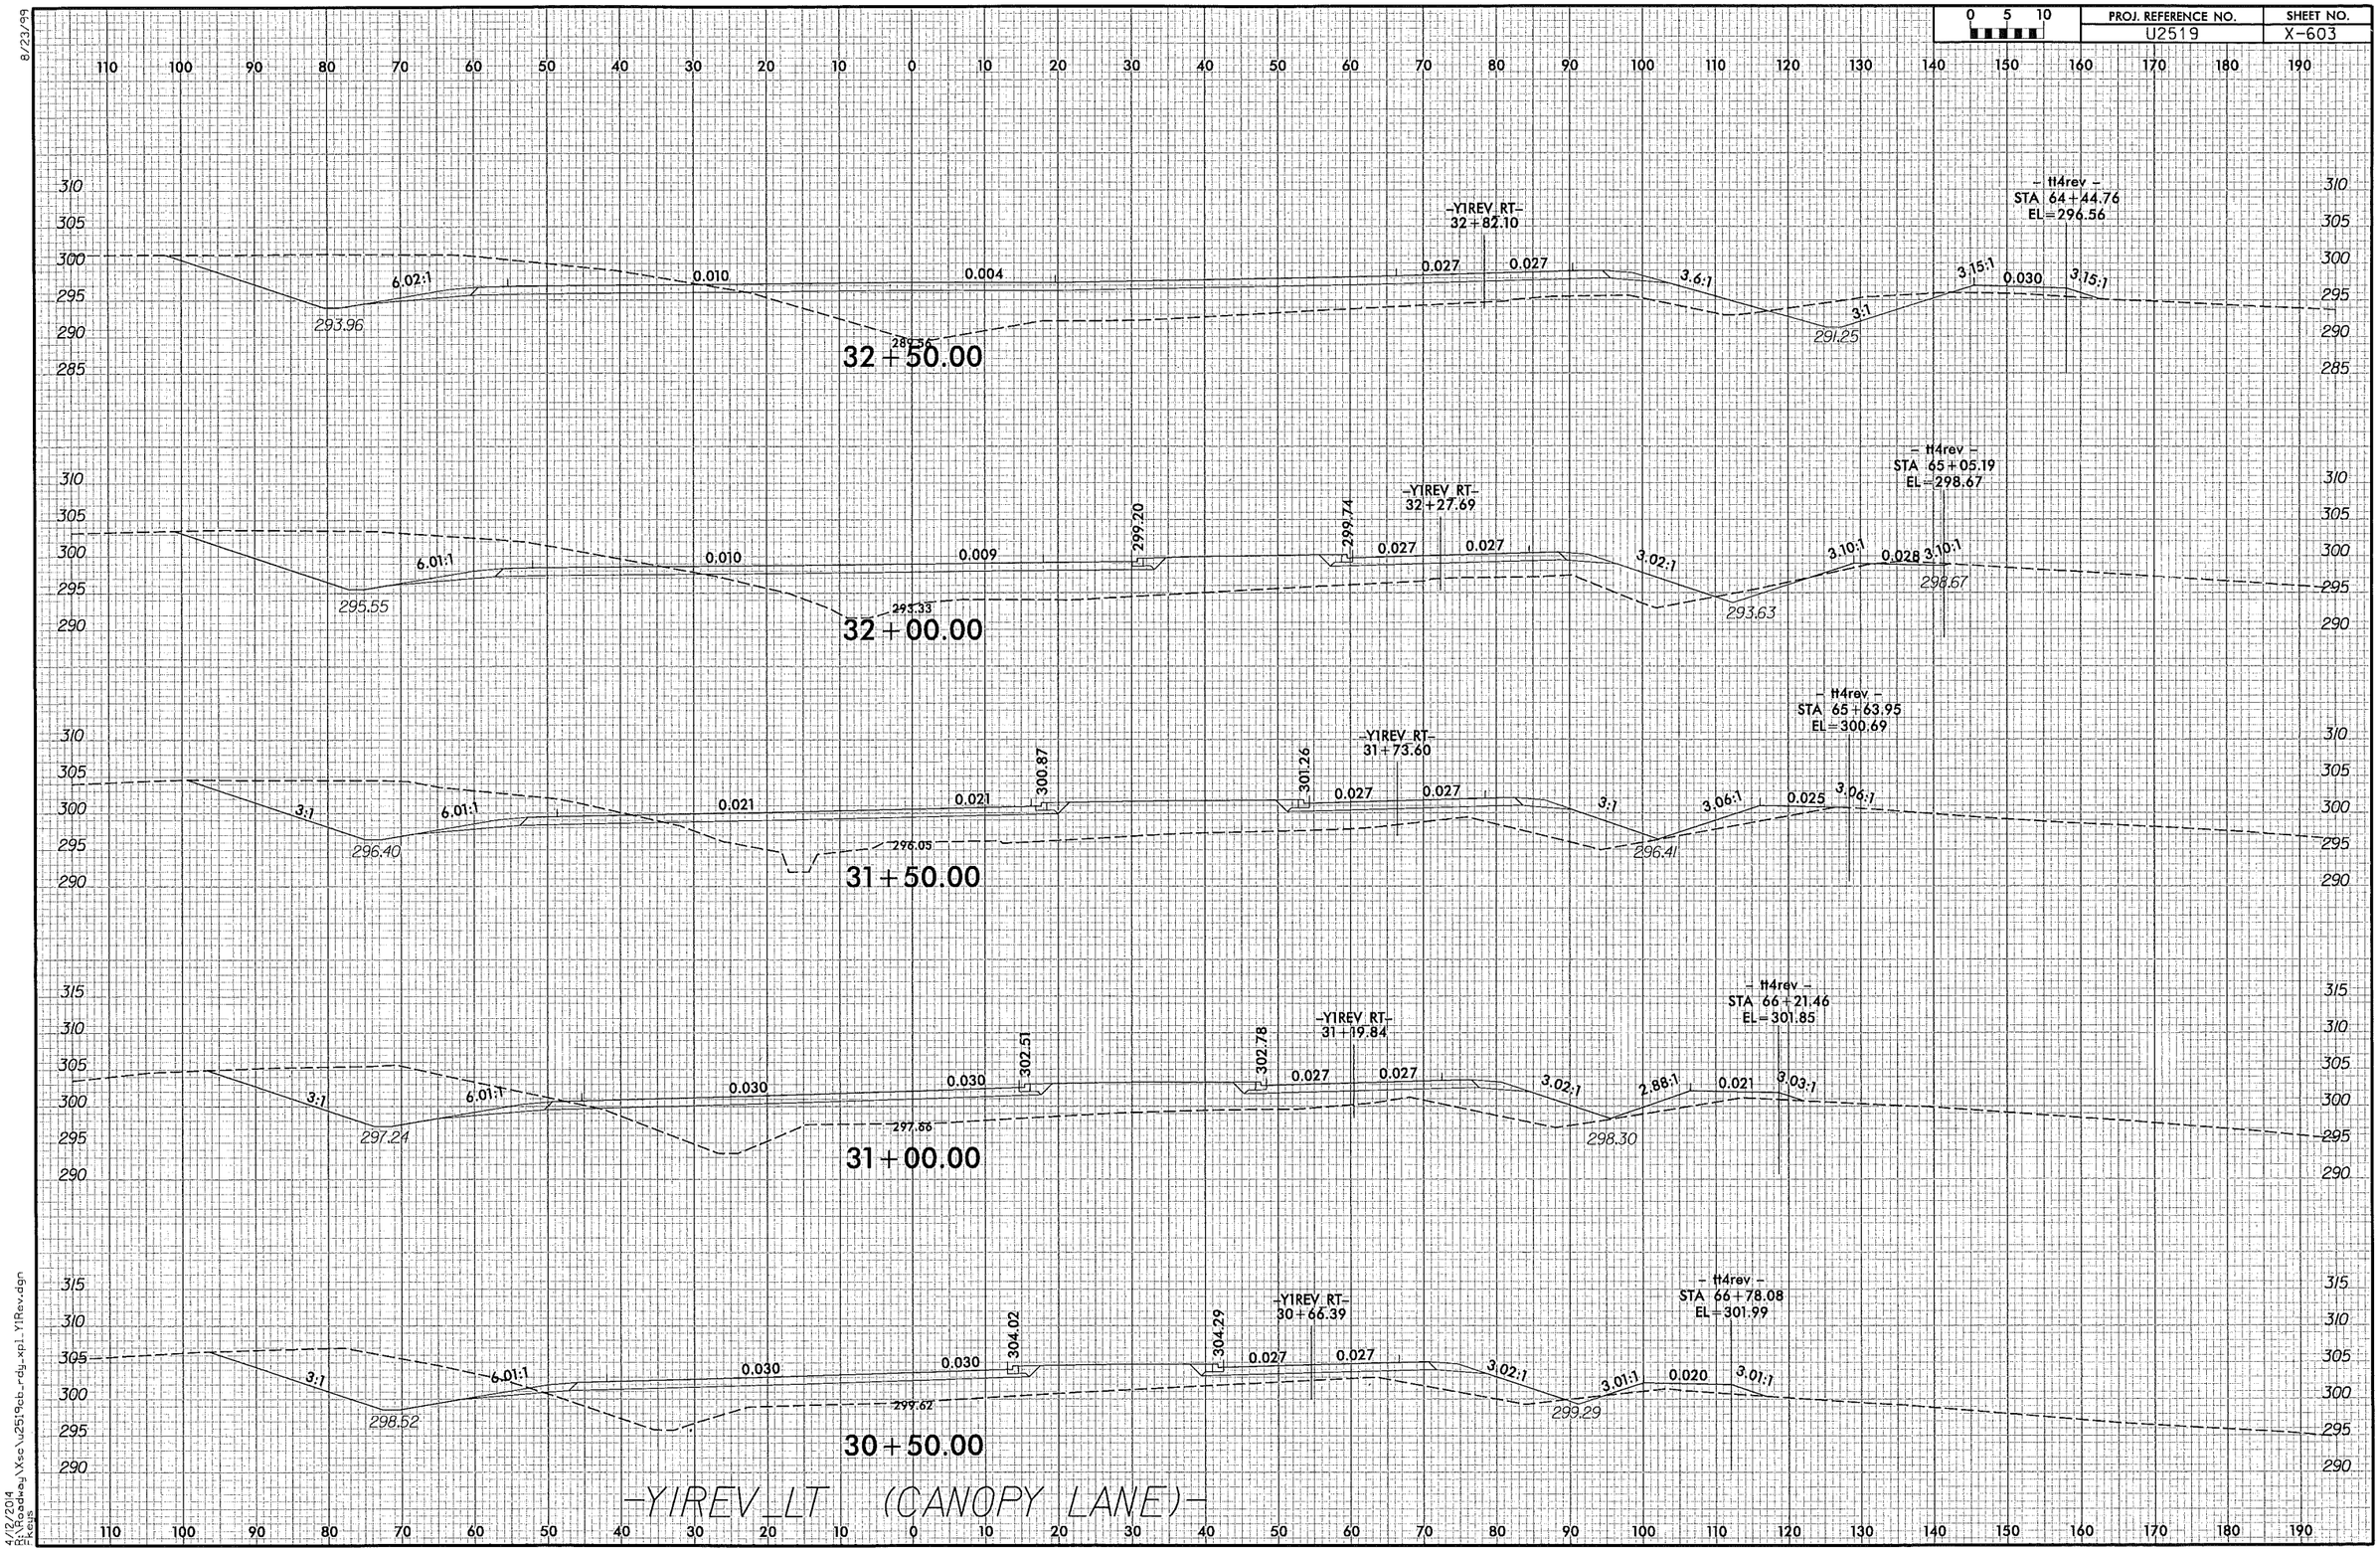

4/12/2014
R:\Roadway\Xsc\u2519cb_rdy_xpl_Y1Rev.dgn
Keys

8/23/99

0 5 10	PROJ. REFERENCE NO.	SHEET NO.
	U2519	X-604

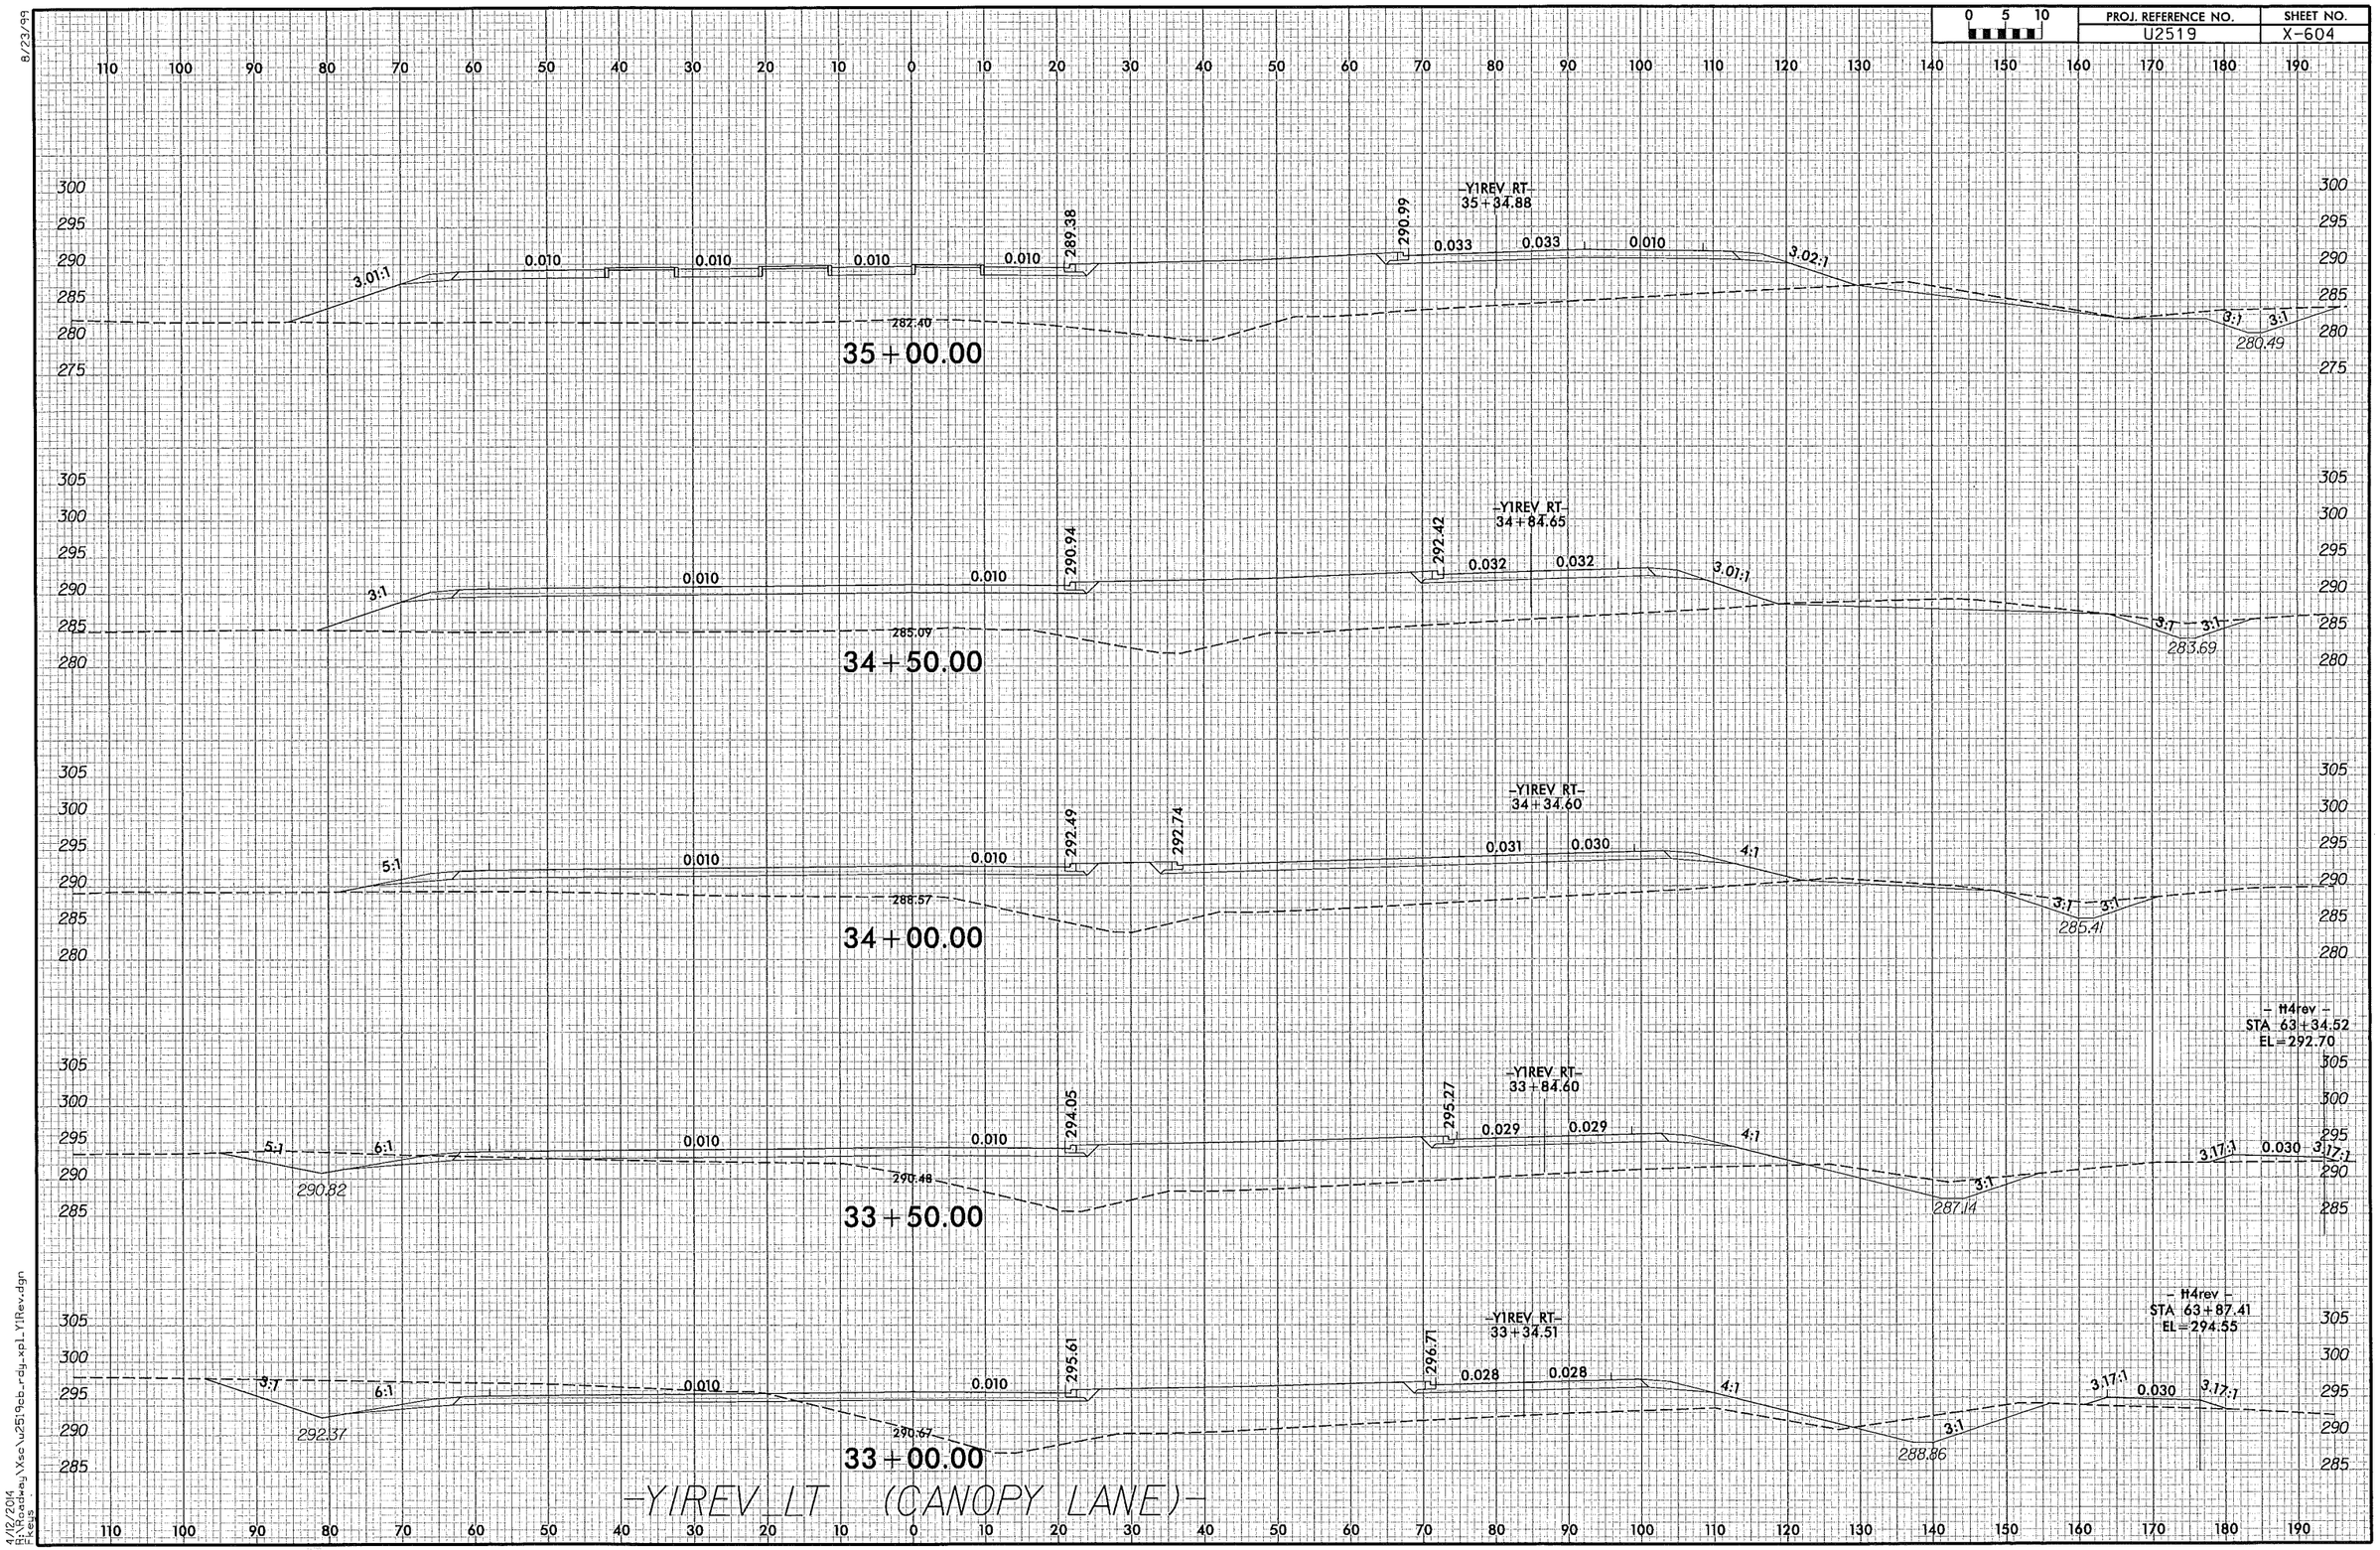

4/12/2014
H:\Roadway\Xsc\u2519cb_rdy_xpl_Y1Rev.dgn
Keys

8/23/99

0 5 10	PROJ. REFERENCE NO.	SHEET NO.
	U2519	X-605

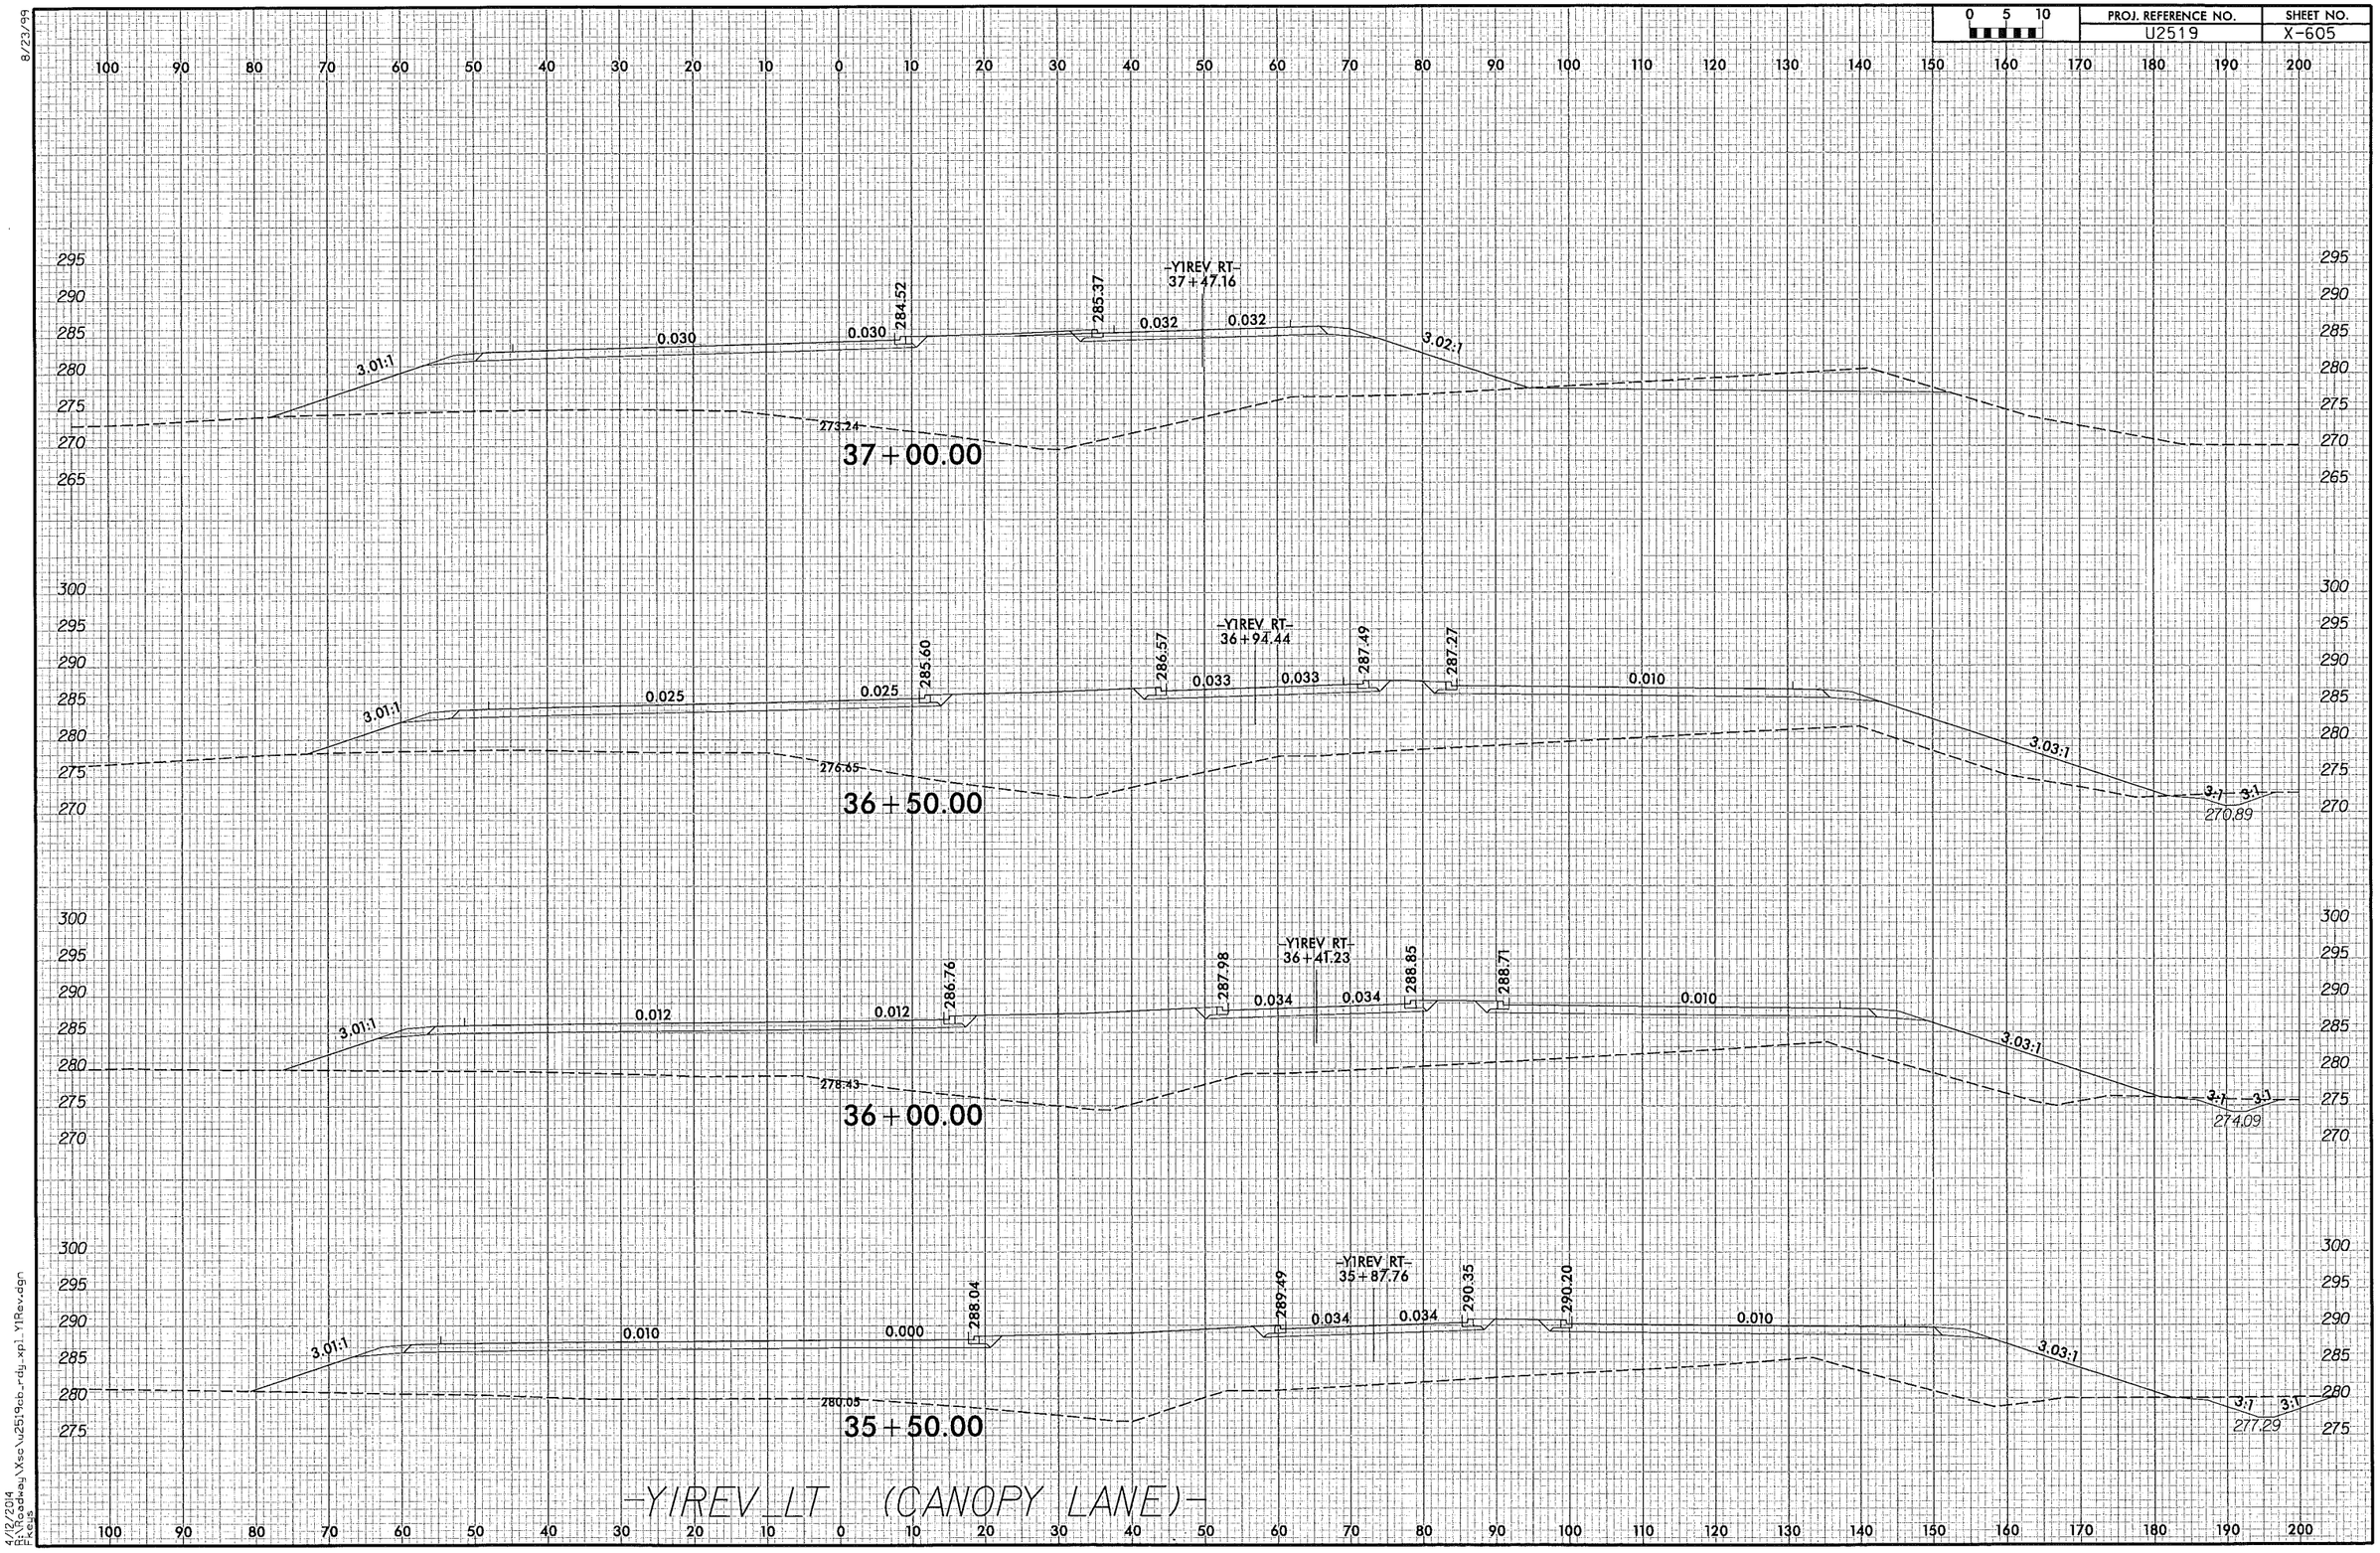

4/12/2014
R:\Roadway\Xsc\u2519cb_rdy_xpl_Y1Rev.dgn
FKeys

PROJ. REFERENCE NO.	SHEET NO.
U2519	X-606

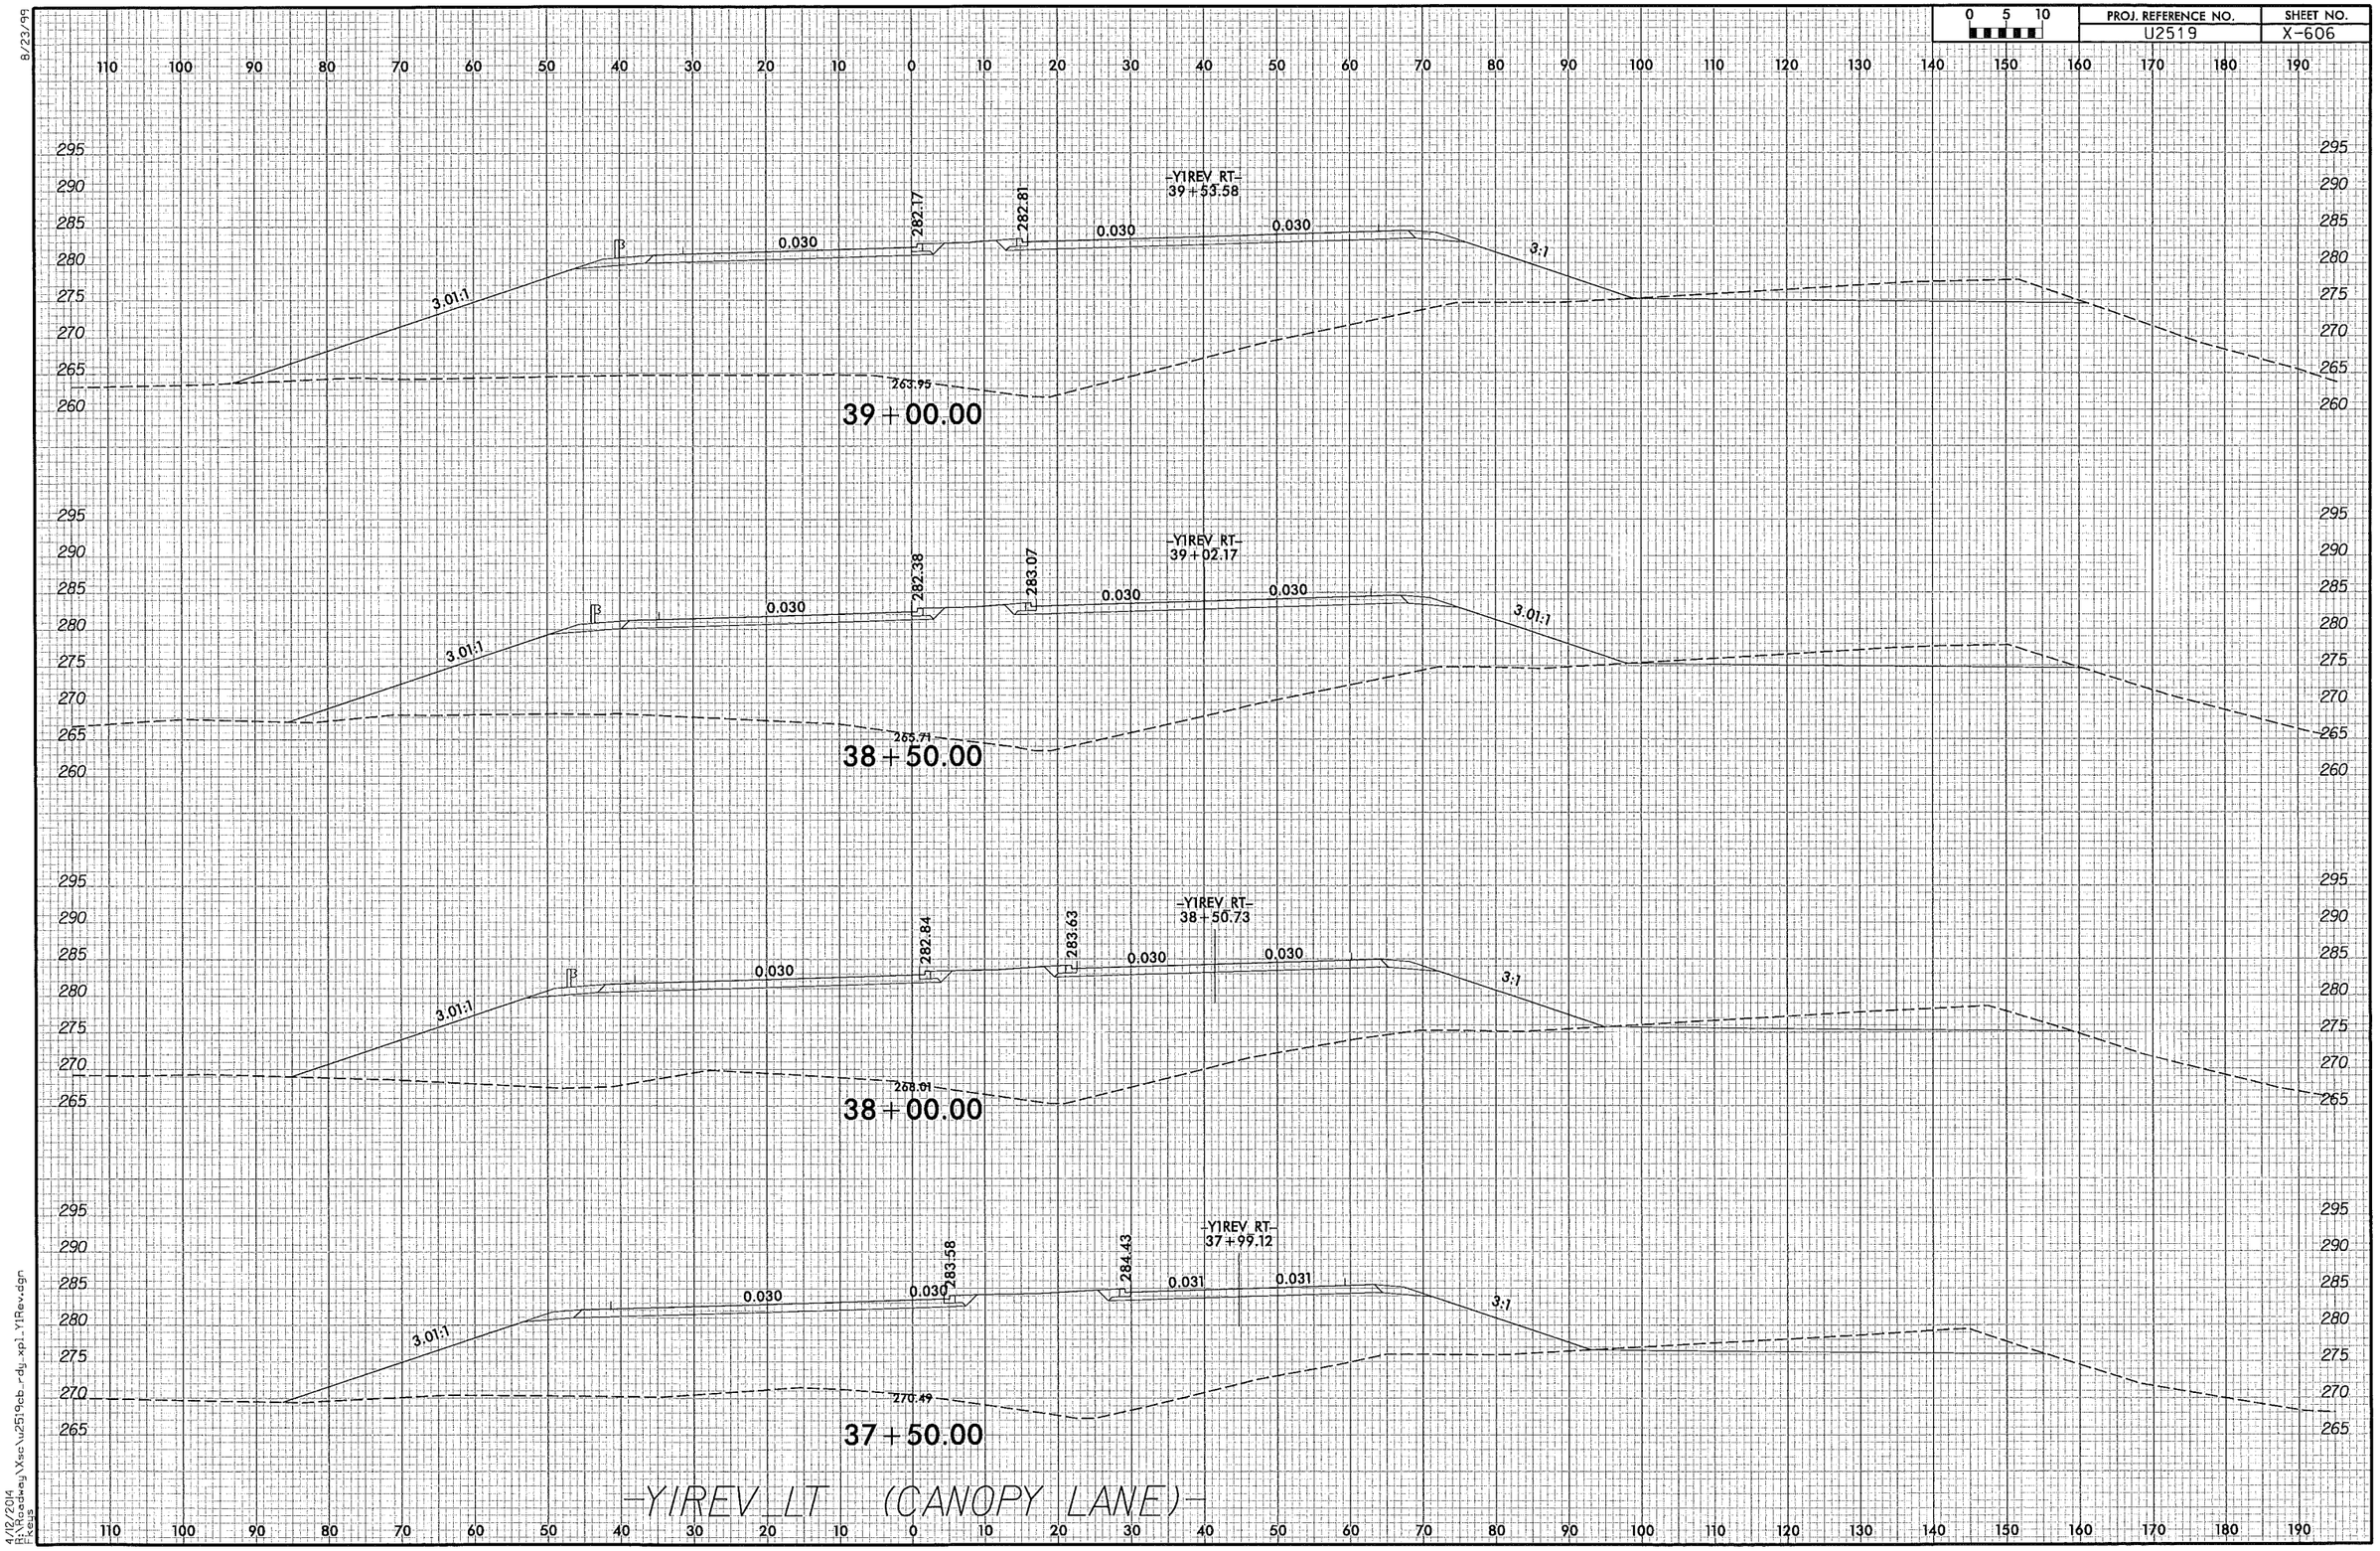

8/23/99

4/12/2014
R:\Roadway\Xsec\u2519eb_rdy_xpl_Y1Rev.dgn
Fkeys

8/23/99

0 5 10	PROJ. REFERENCE NO.	SHEET NO.
	U2519	X-607

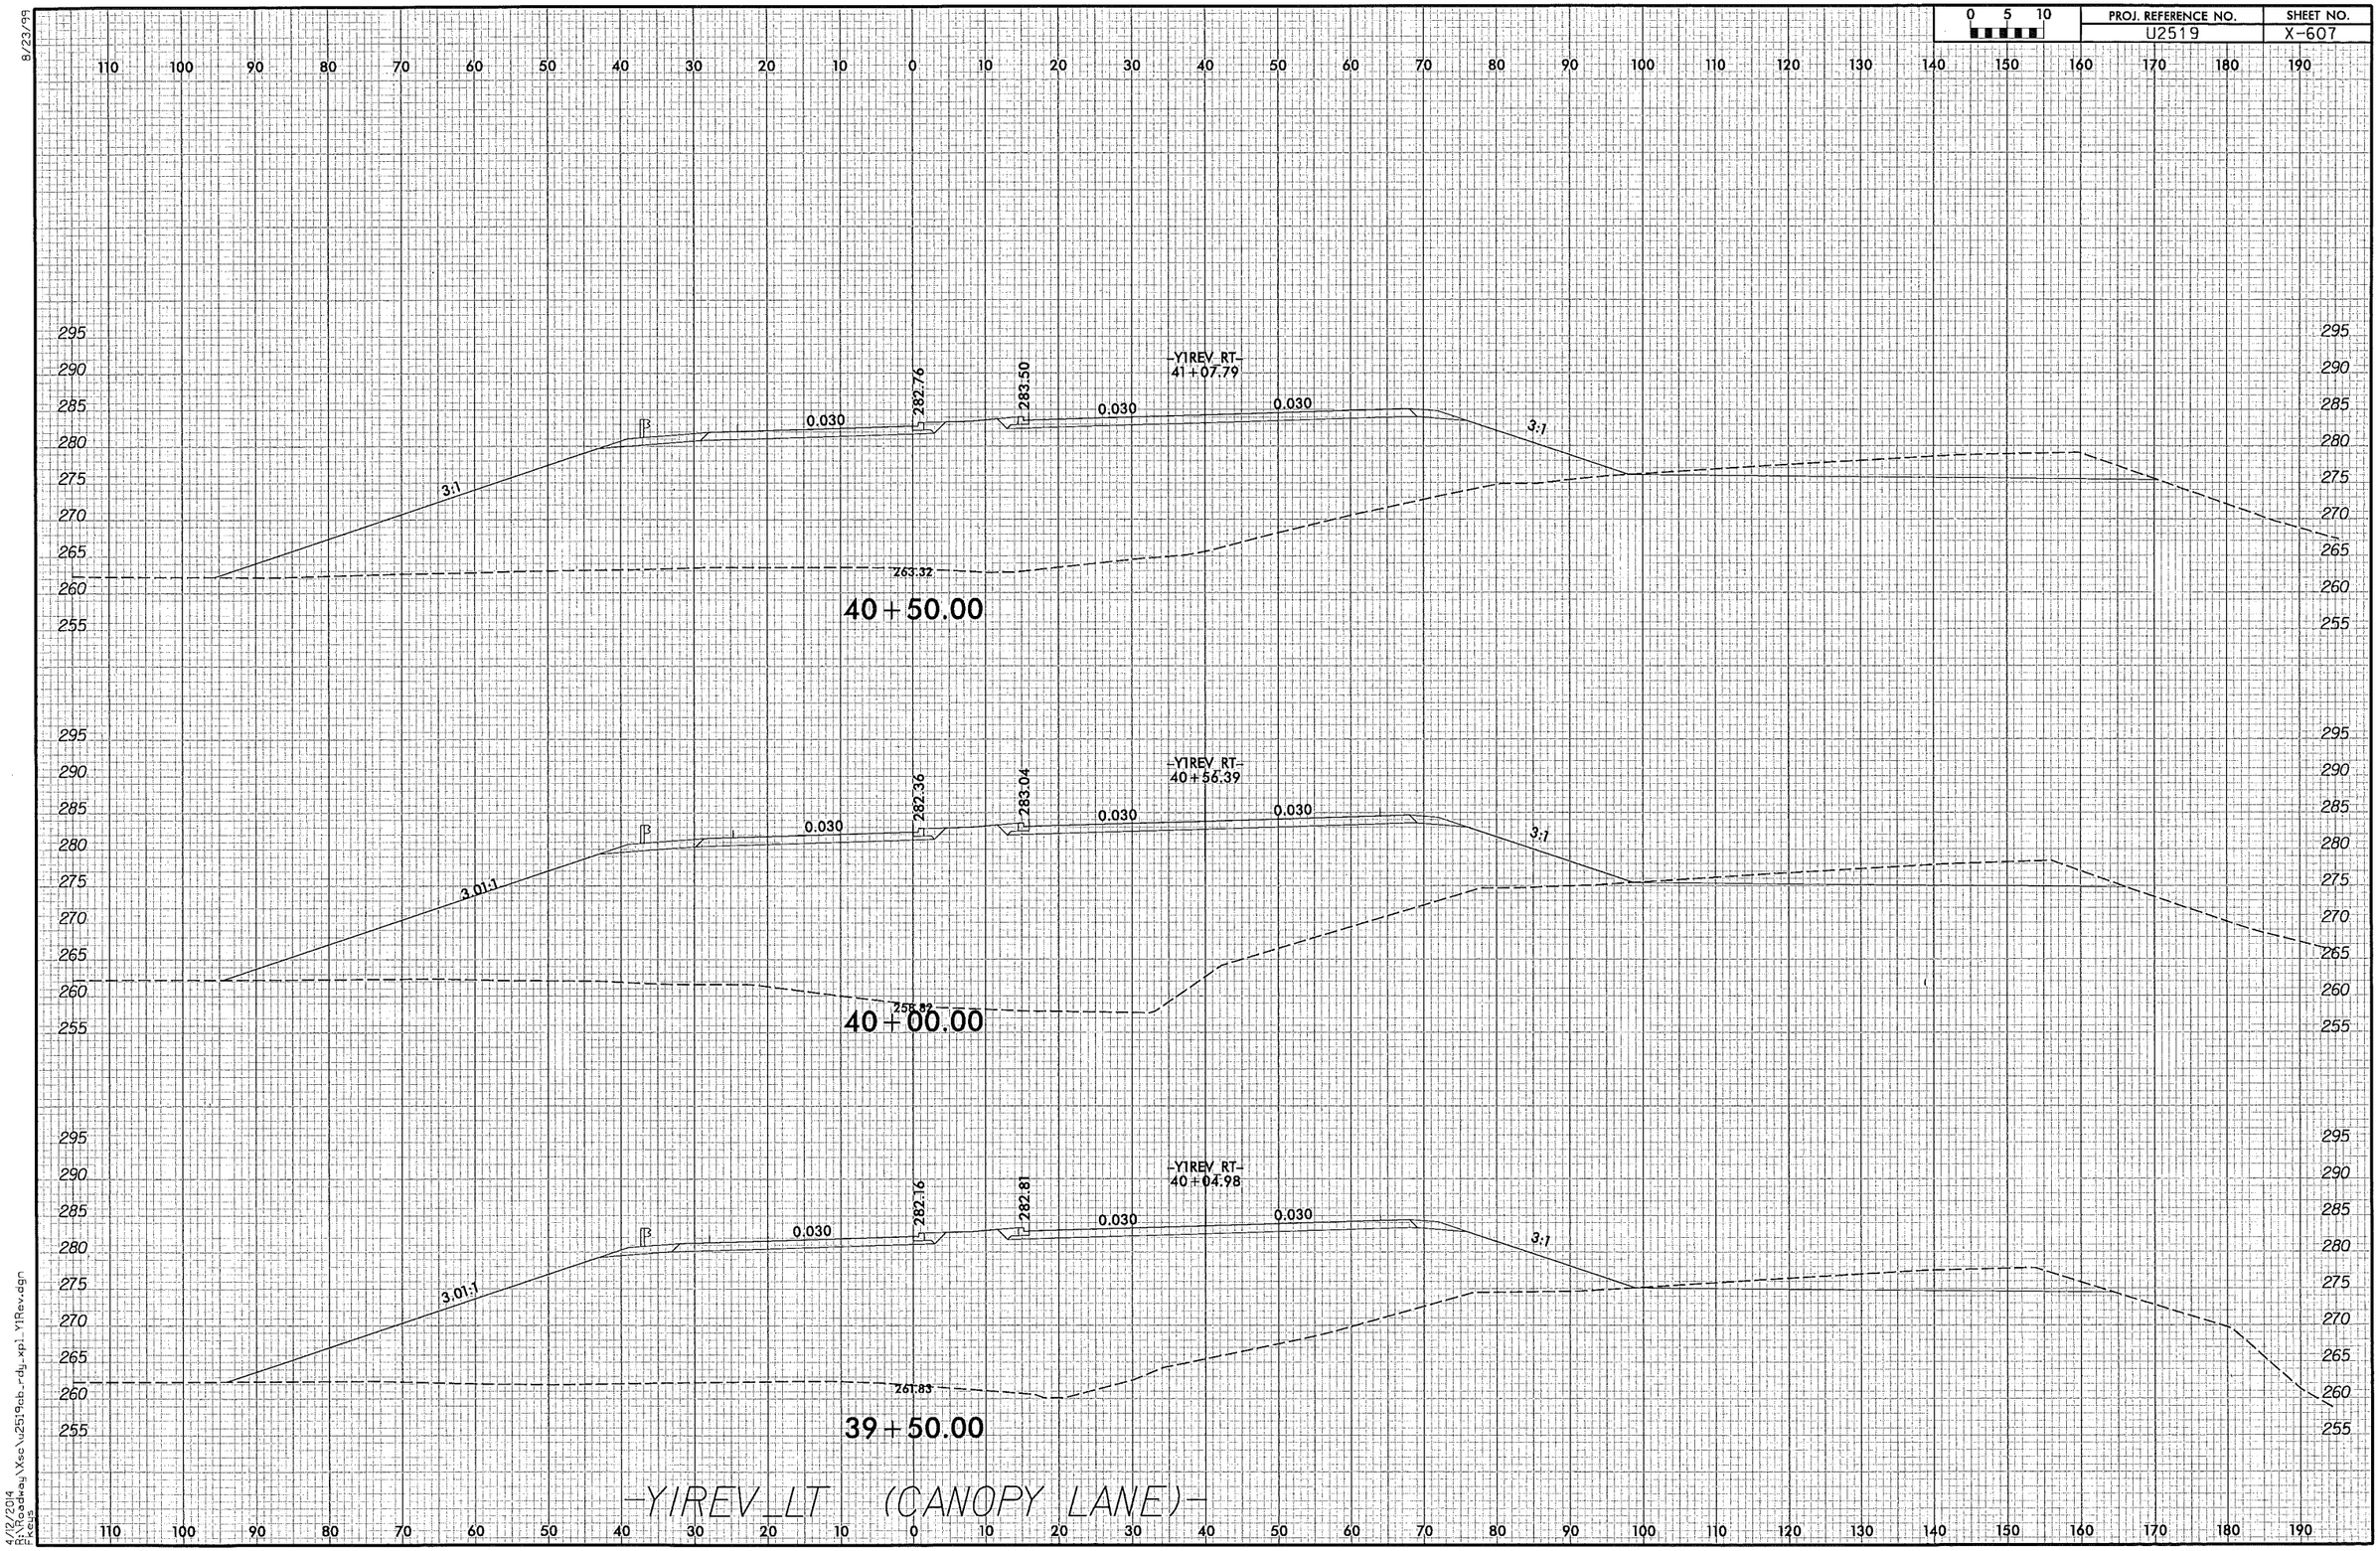

4/12/2014
R:\Roadway\Xsc\u2519cb_rdy_xp1_Y1Rev.dgn
Fkeys

8/23/99

0 5 10	PROJ. REFERENCE NO.	SHEET NO.
	U2519	X-608

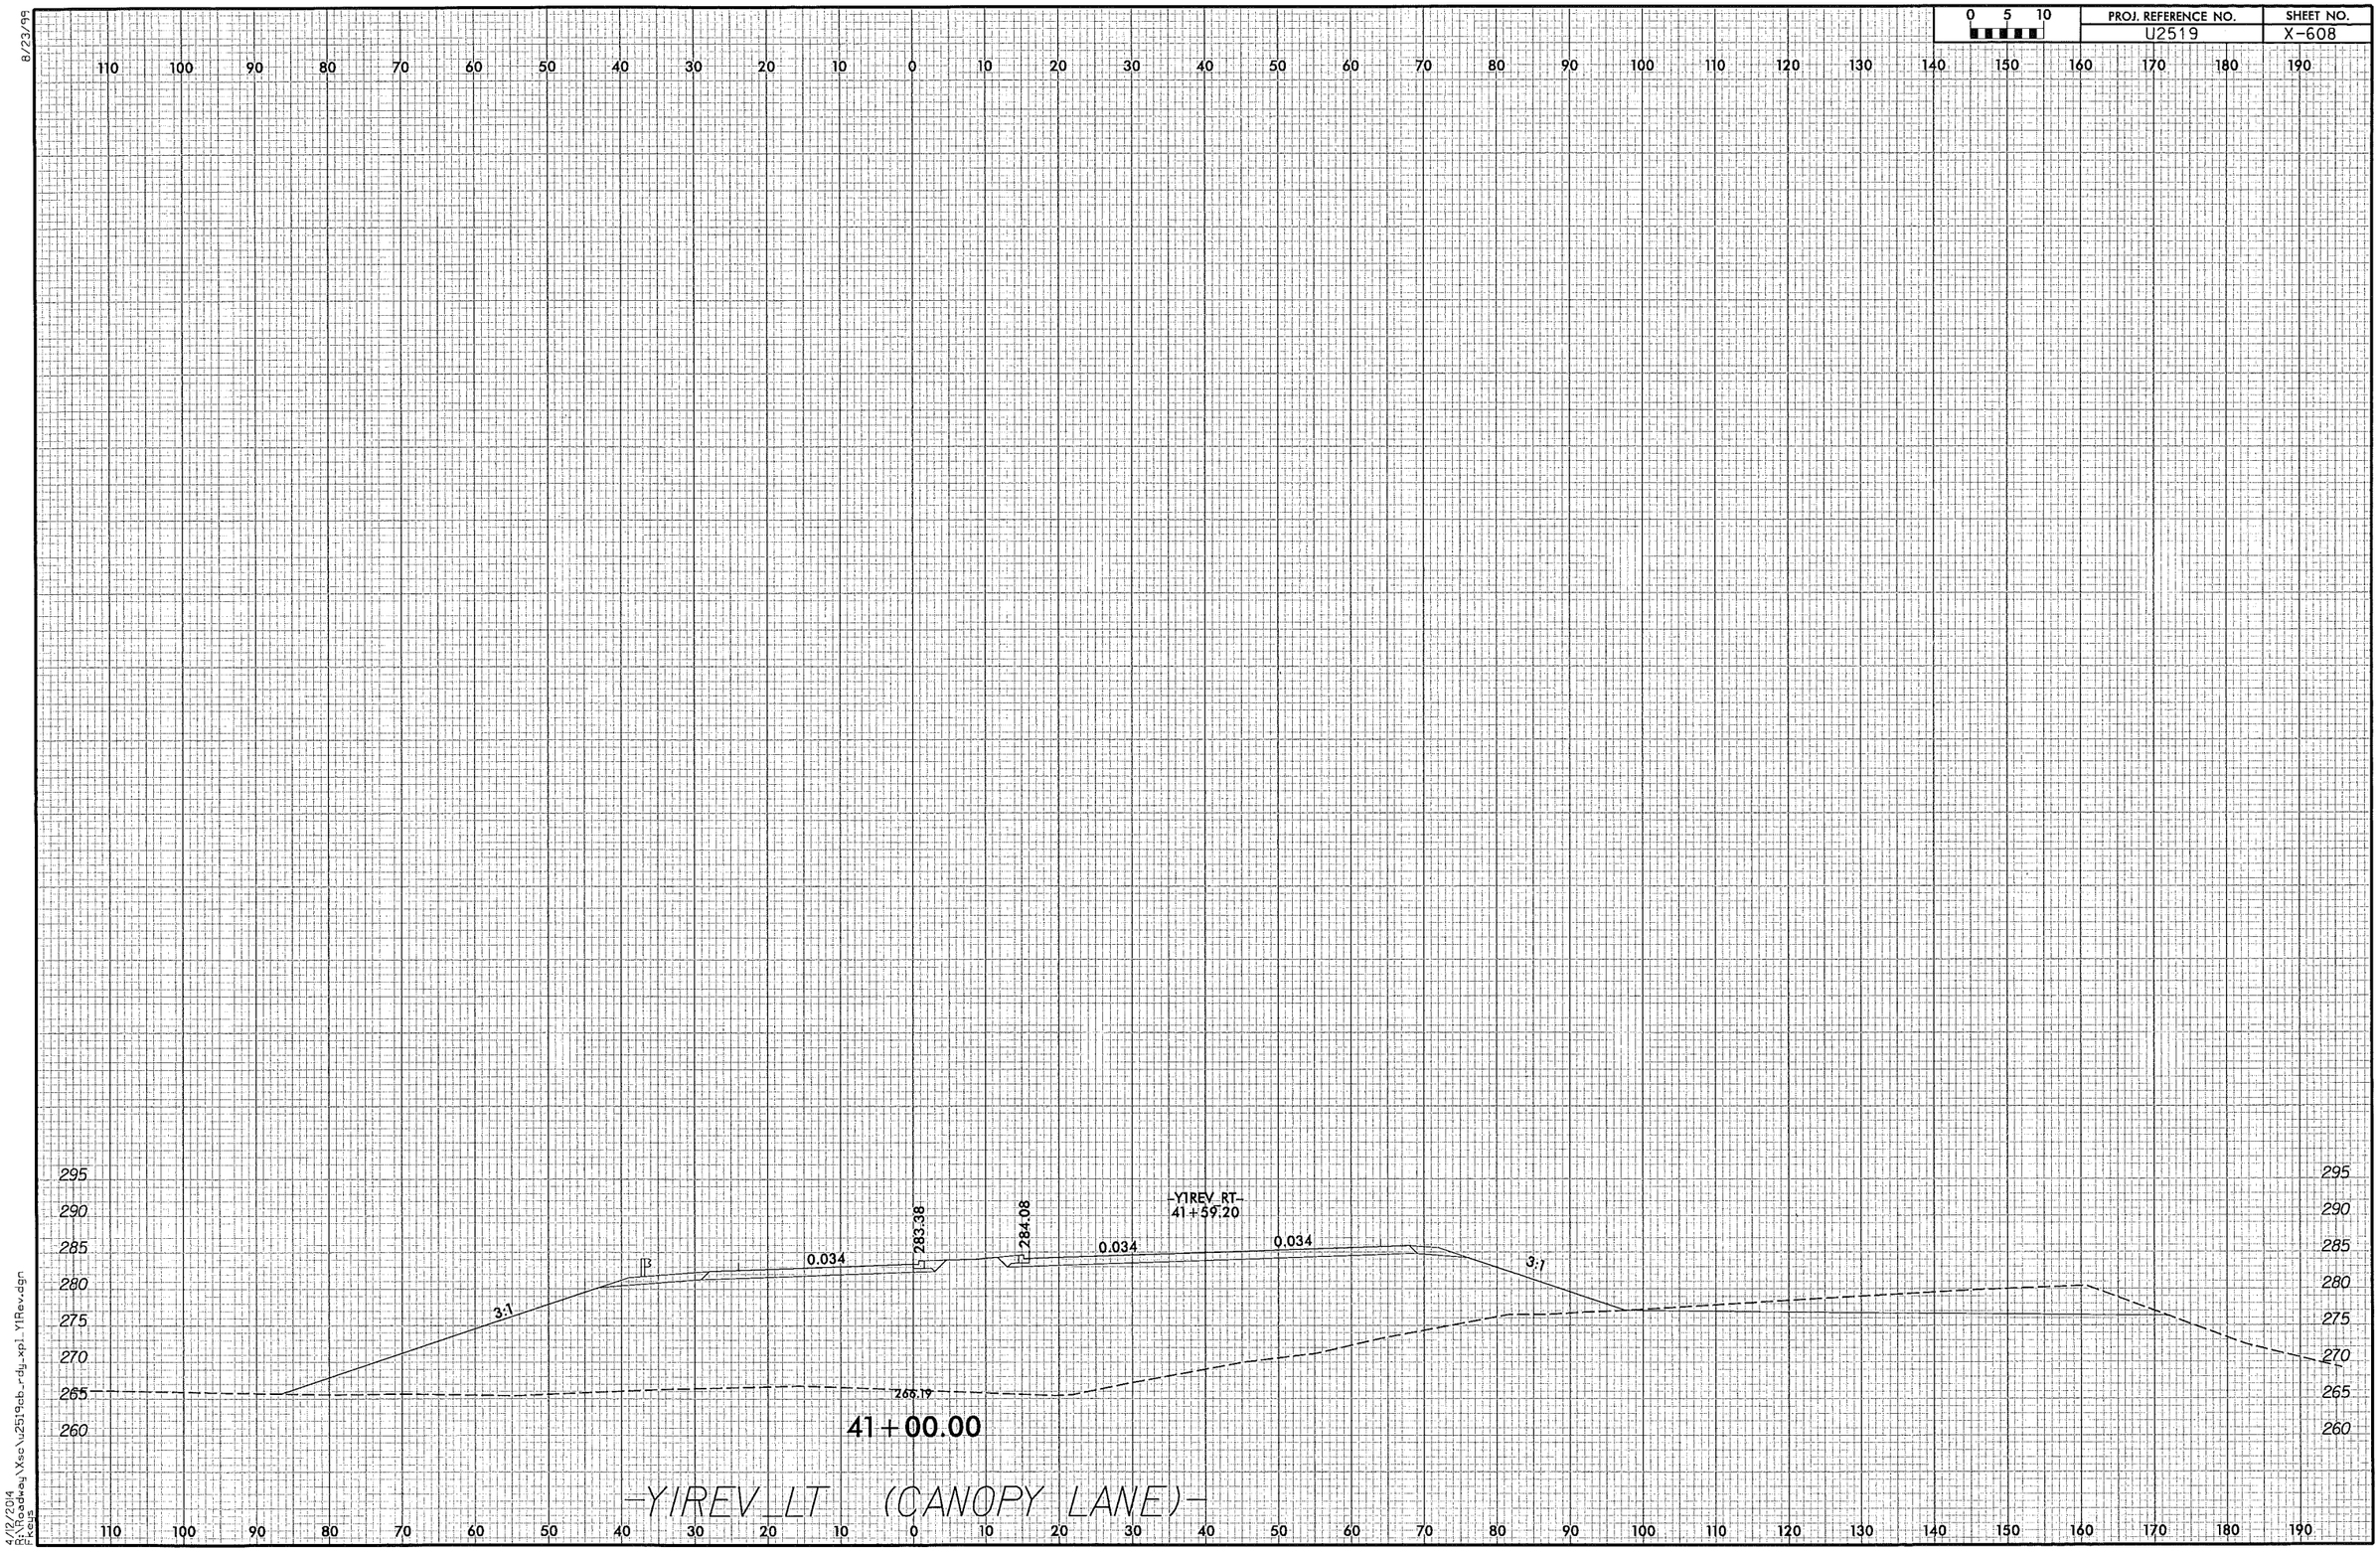

4/12/2014
R:\Roadway\Xsc\u2519cb_rdy_xpl_Y1Rev.dgn
Keys

PROJ. REFERENCE NO.	SHEET NO.
U2519CB	X-609

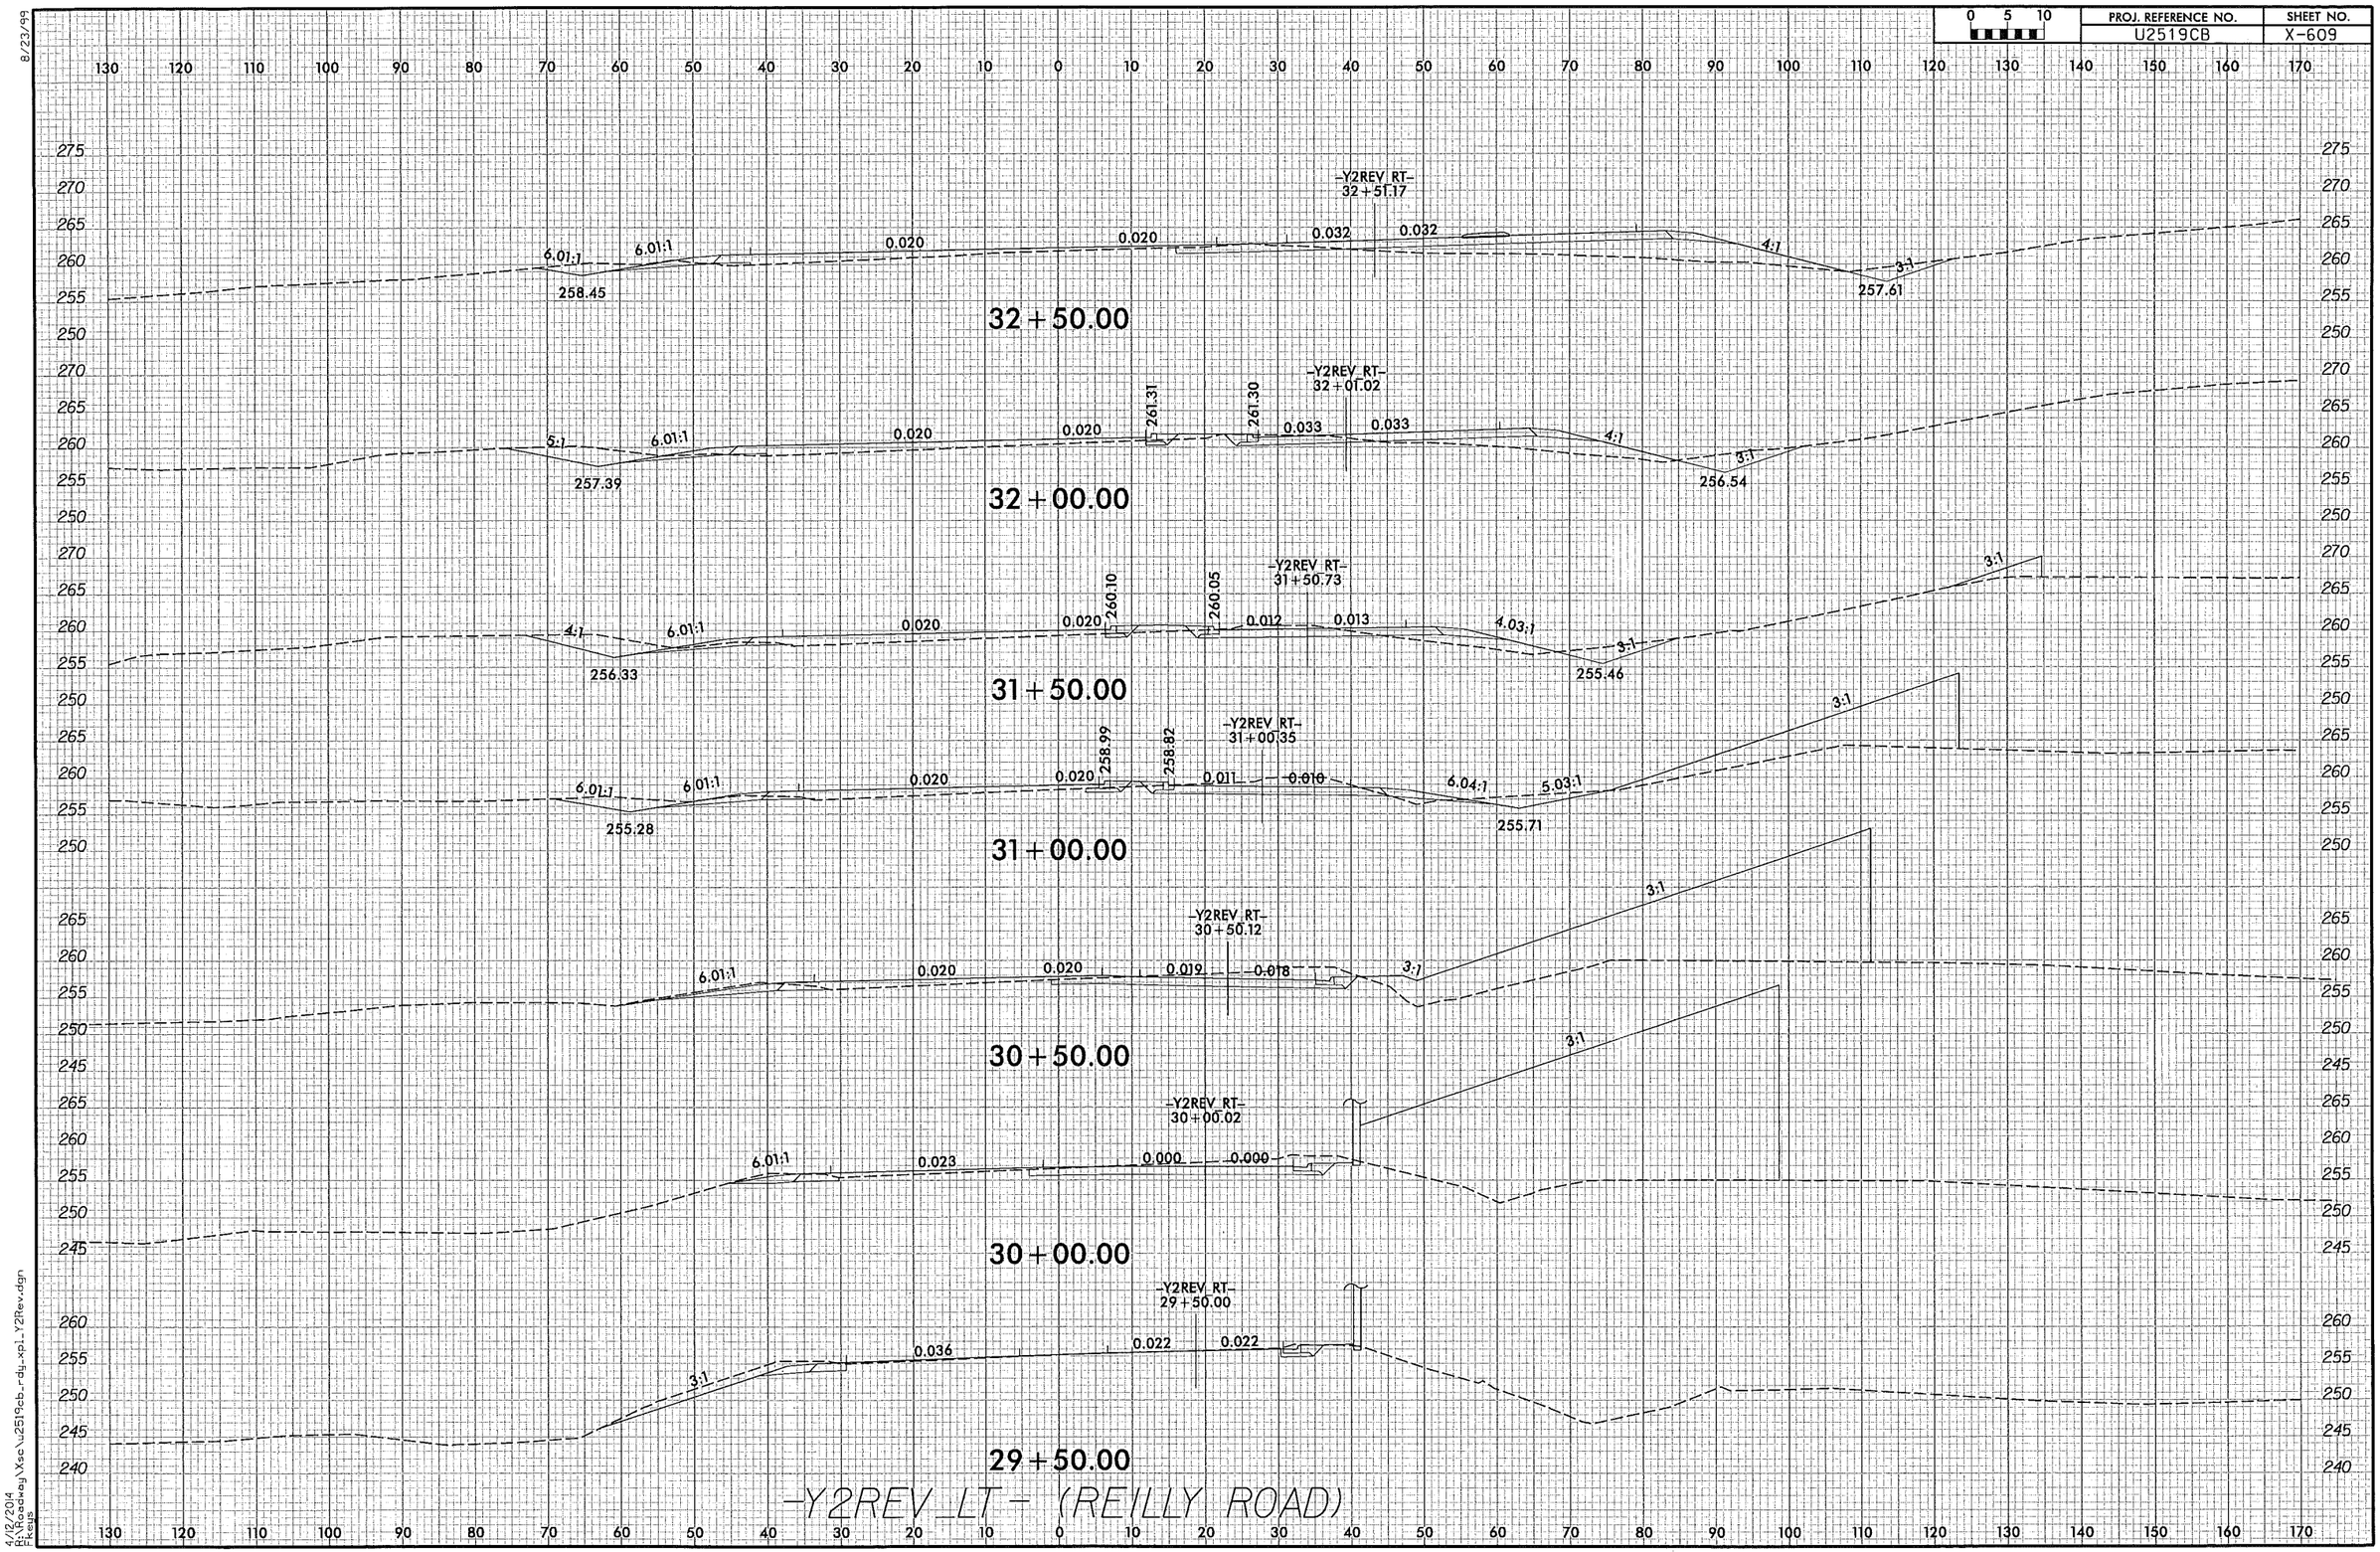

8/23/99

4/12/2014
R:\Roadway\Xsec\u2519cb_rdy_xpl_Y2Rev.dgn
Fkeys

8/23/99

0 5 10	PROJ. REFERENCE NO.	SHEET NO.
	U2519CB	X-610

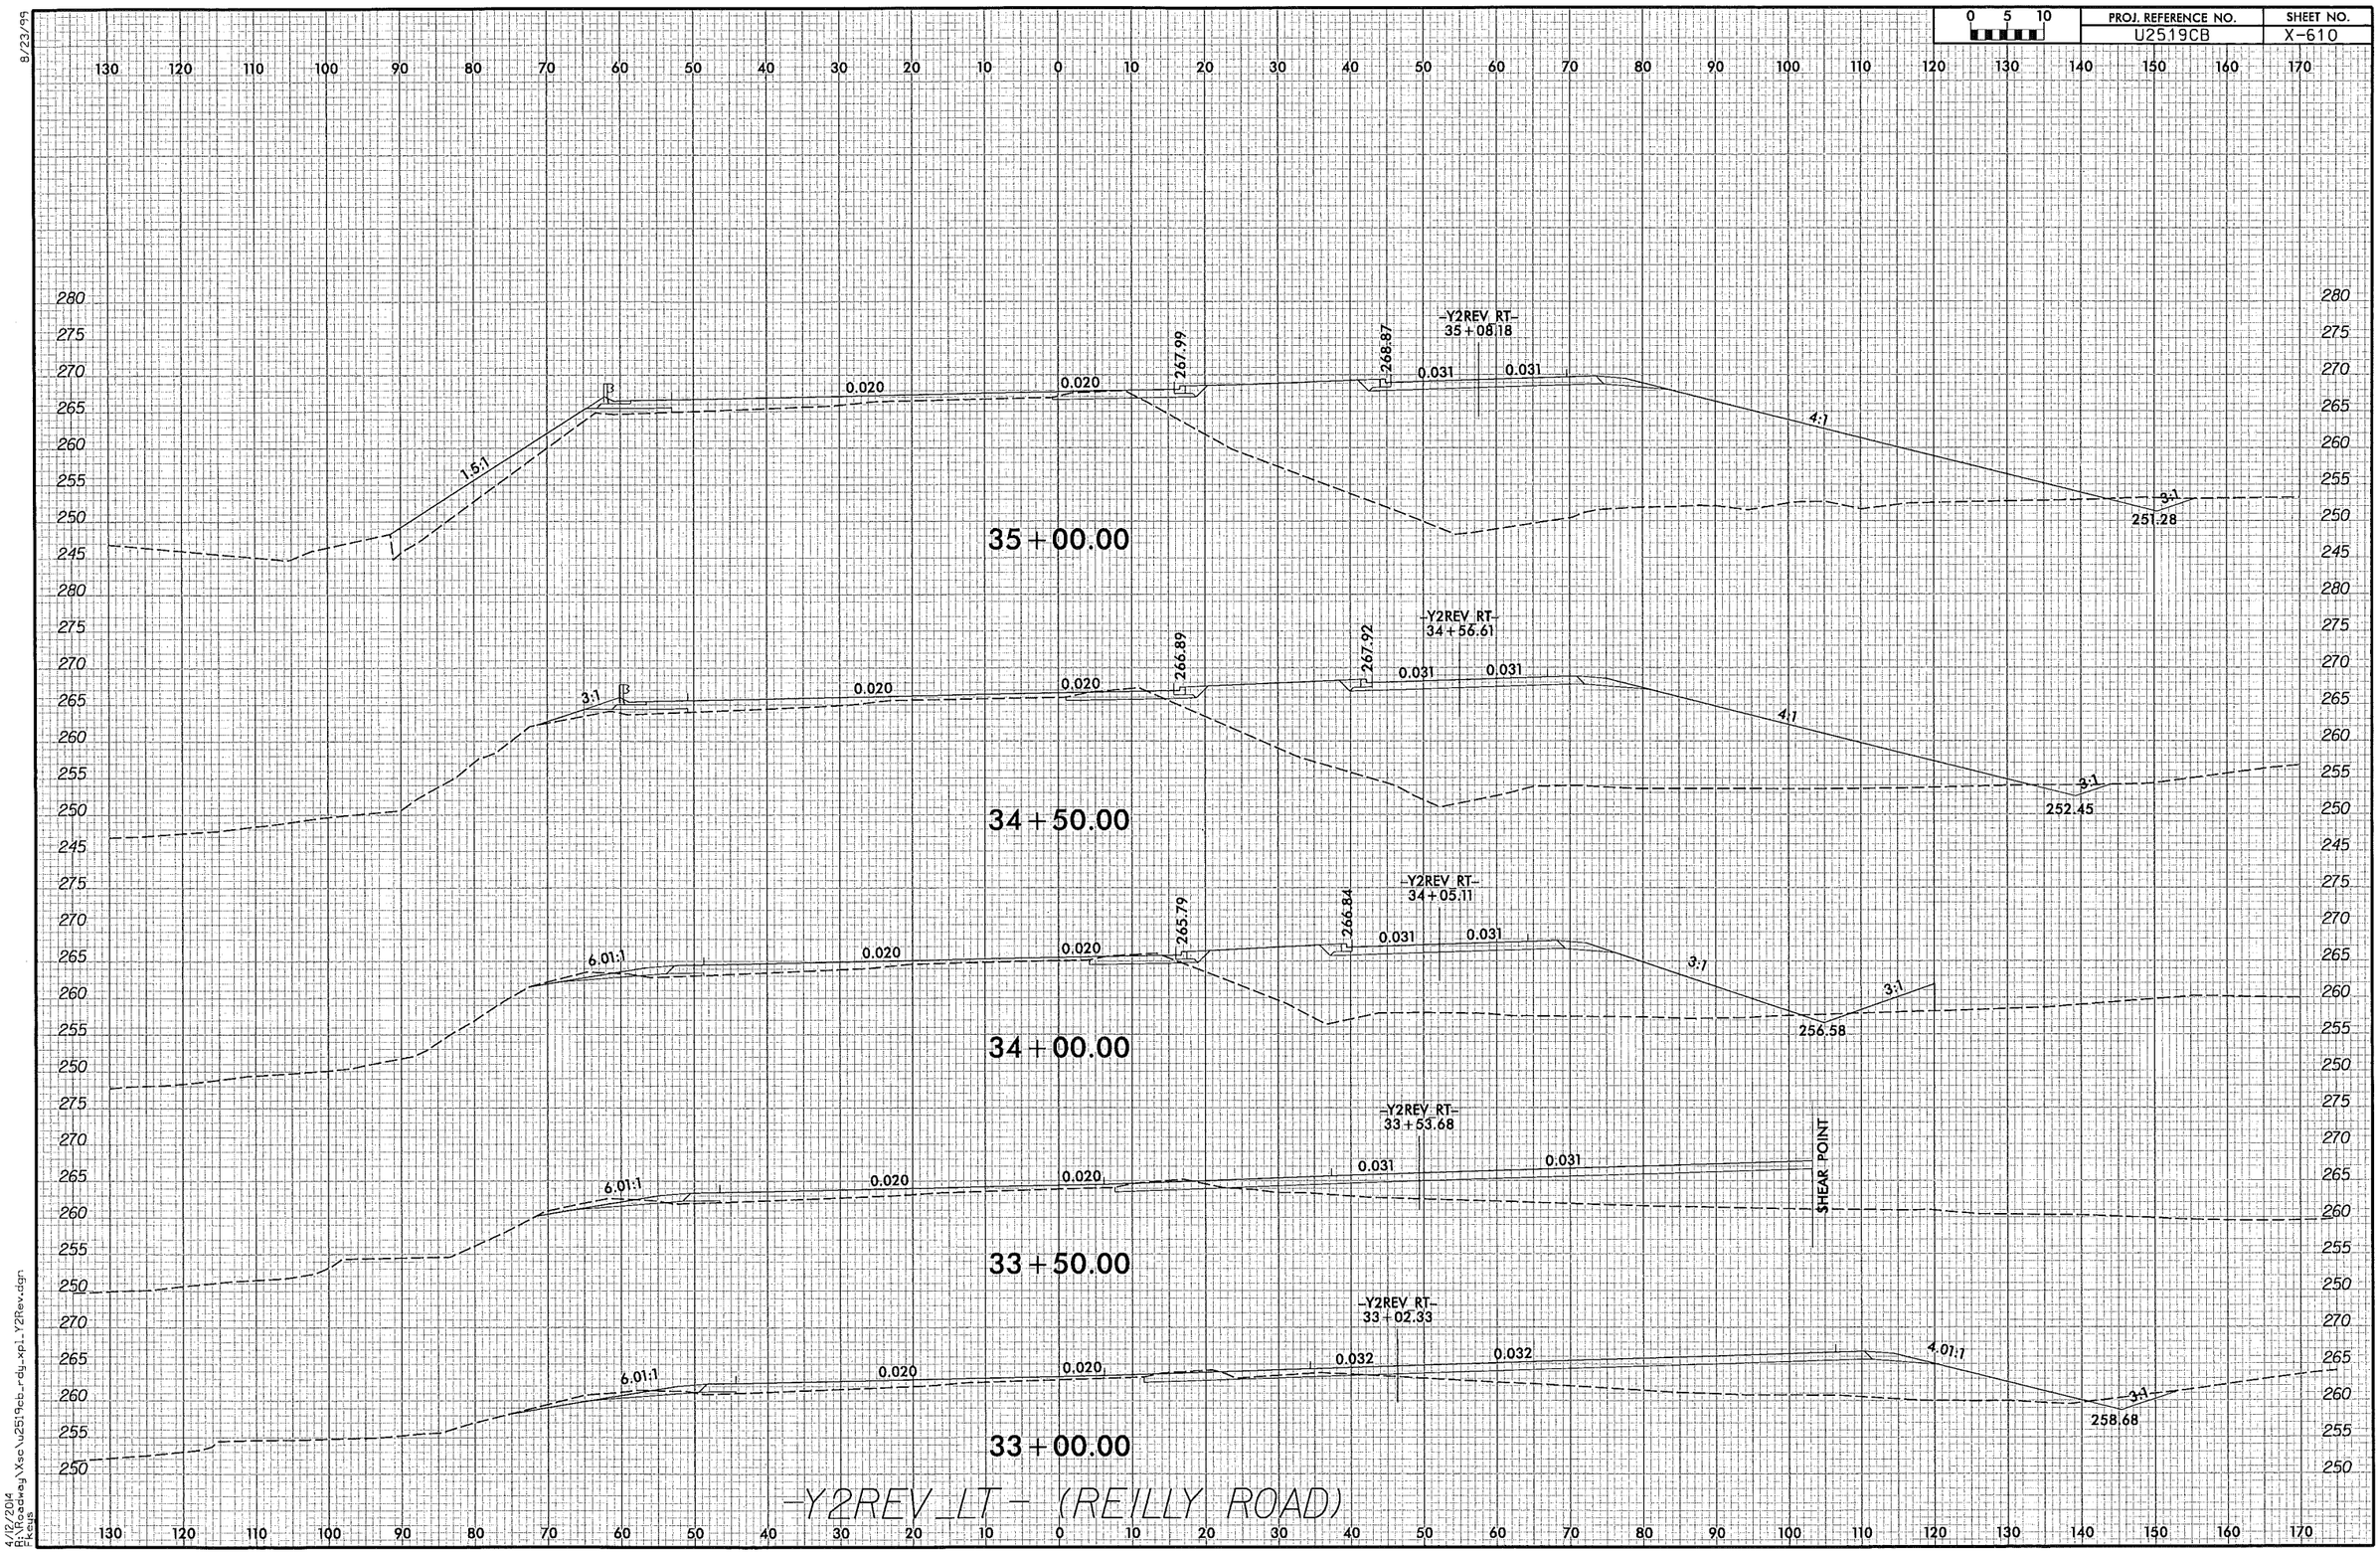

4/12/2014
R:\Roadway\Xsec\u2519cb_rdy_xpl_Y2Rev.dgn
FKeys

8/23/99

PROJ. REFERENCE NO.	SHEET NO.
U2519CB	X-611

0 5 10

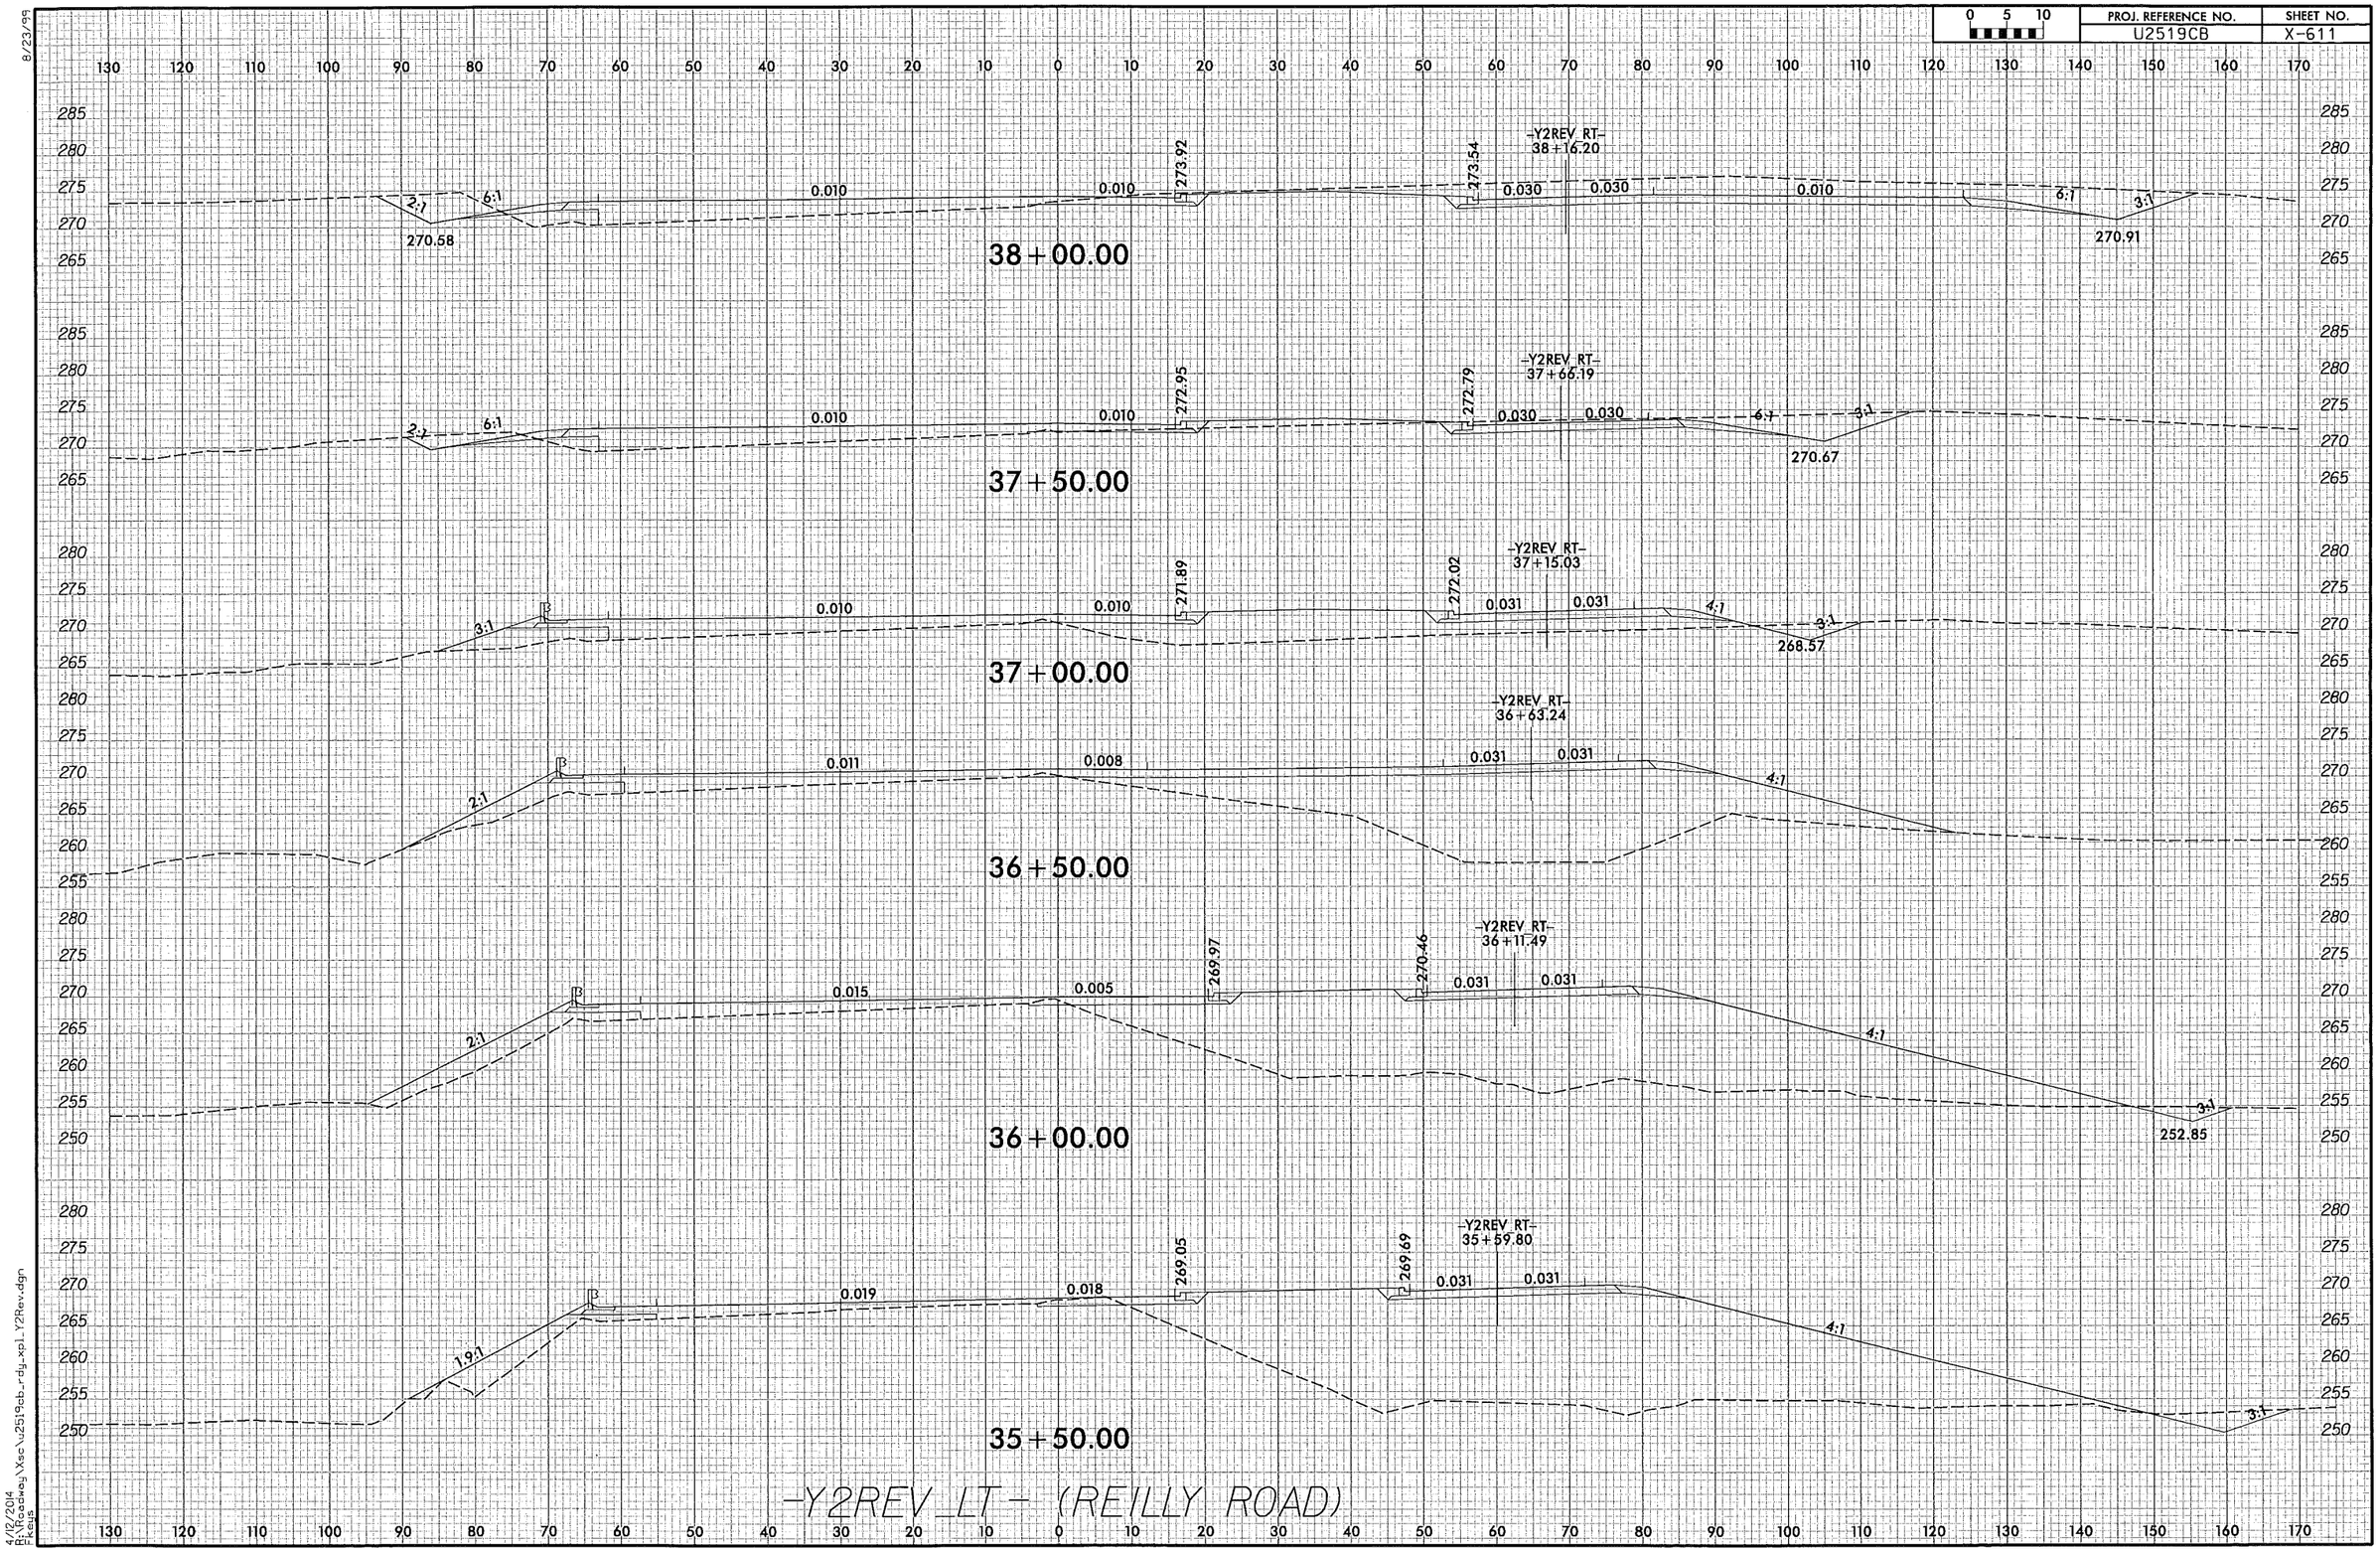

4/12/2014
R:\Roadway\Xsec\u2519cb_rdy_xpl_Y2Rev.dgn
Keys

8/23/99

0 5 10	PROJ. REFERENCE NO.	SHEET NO.
	U2519CB	X-612

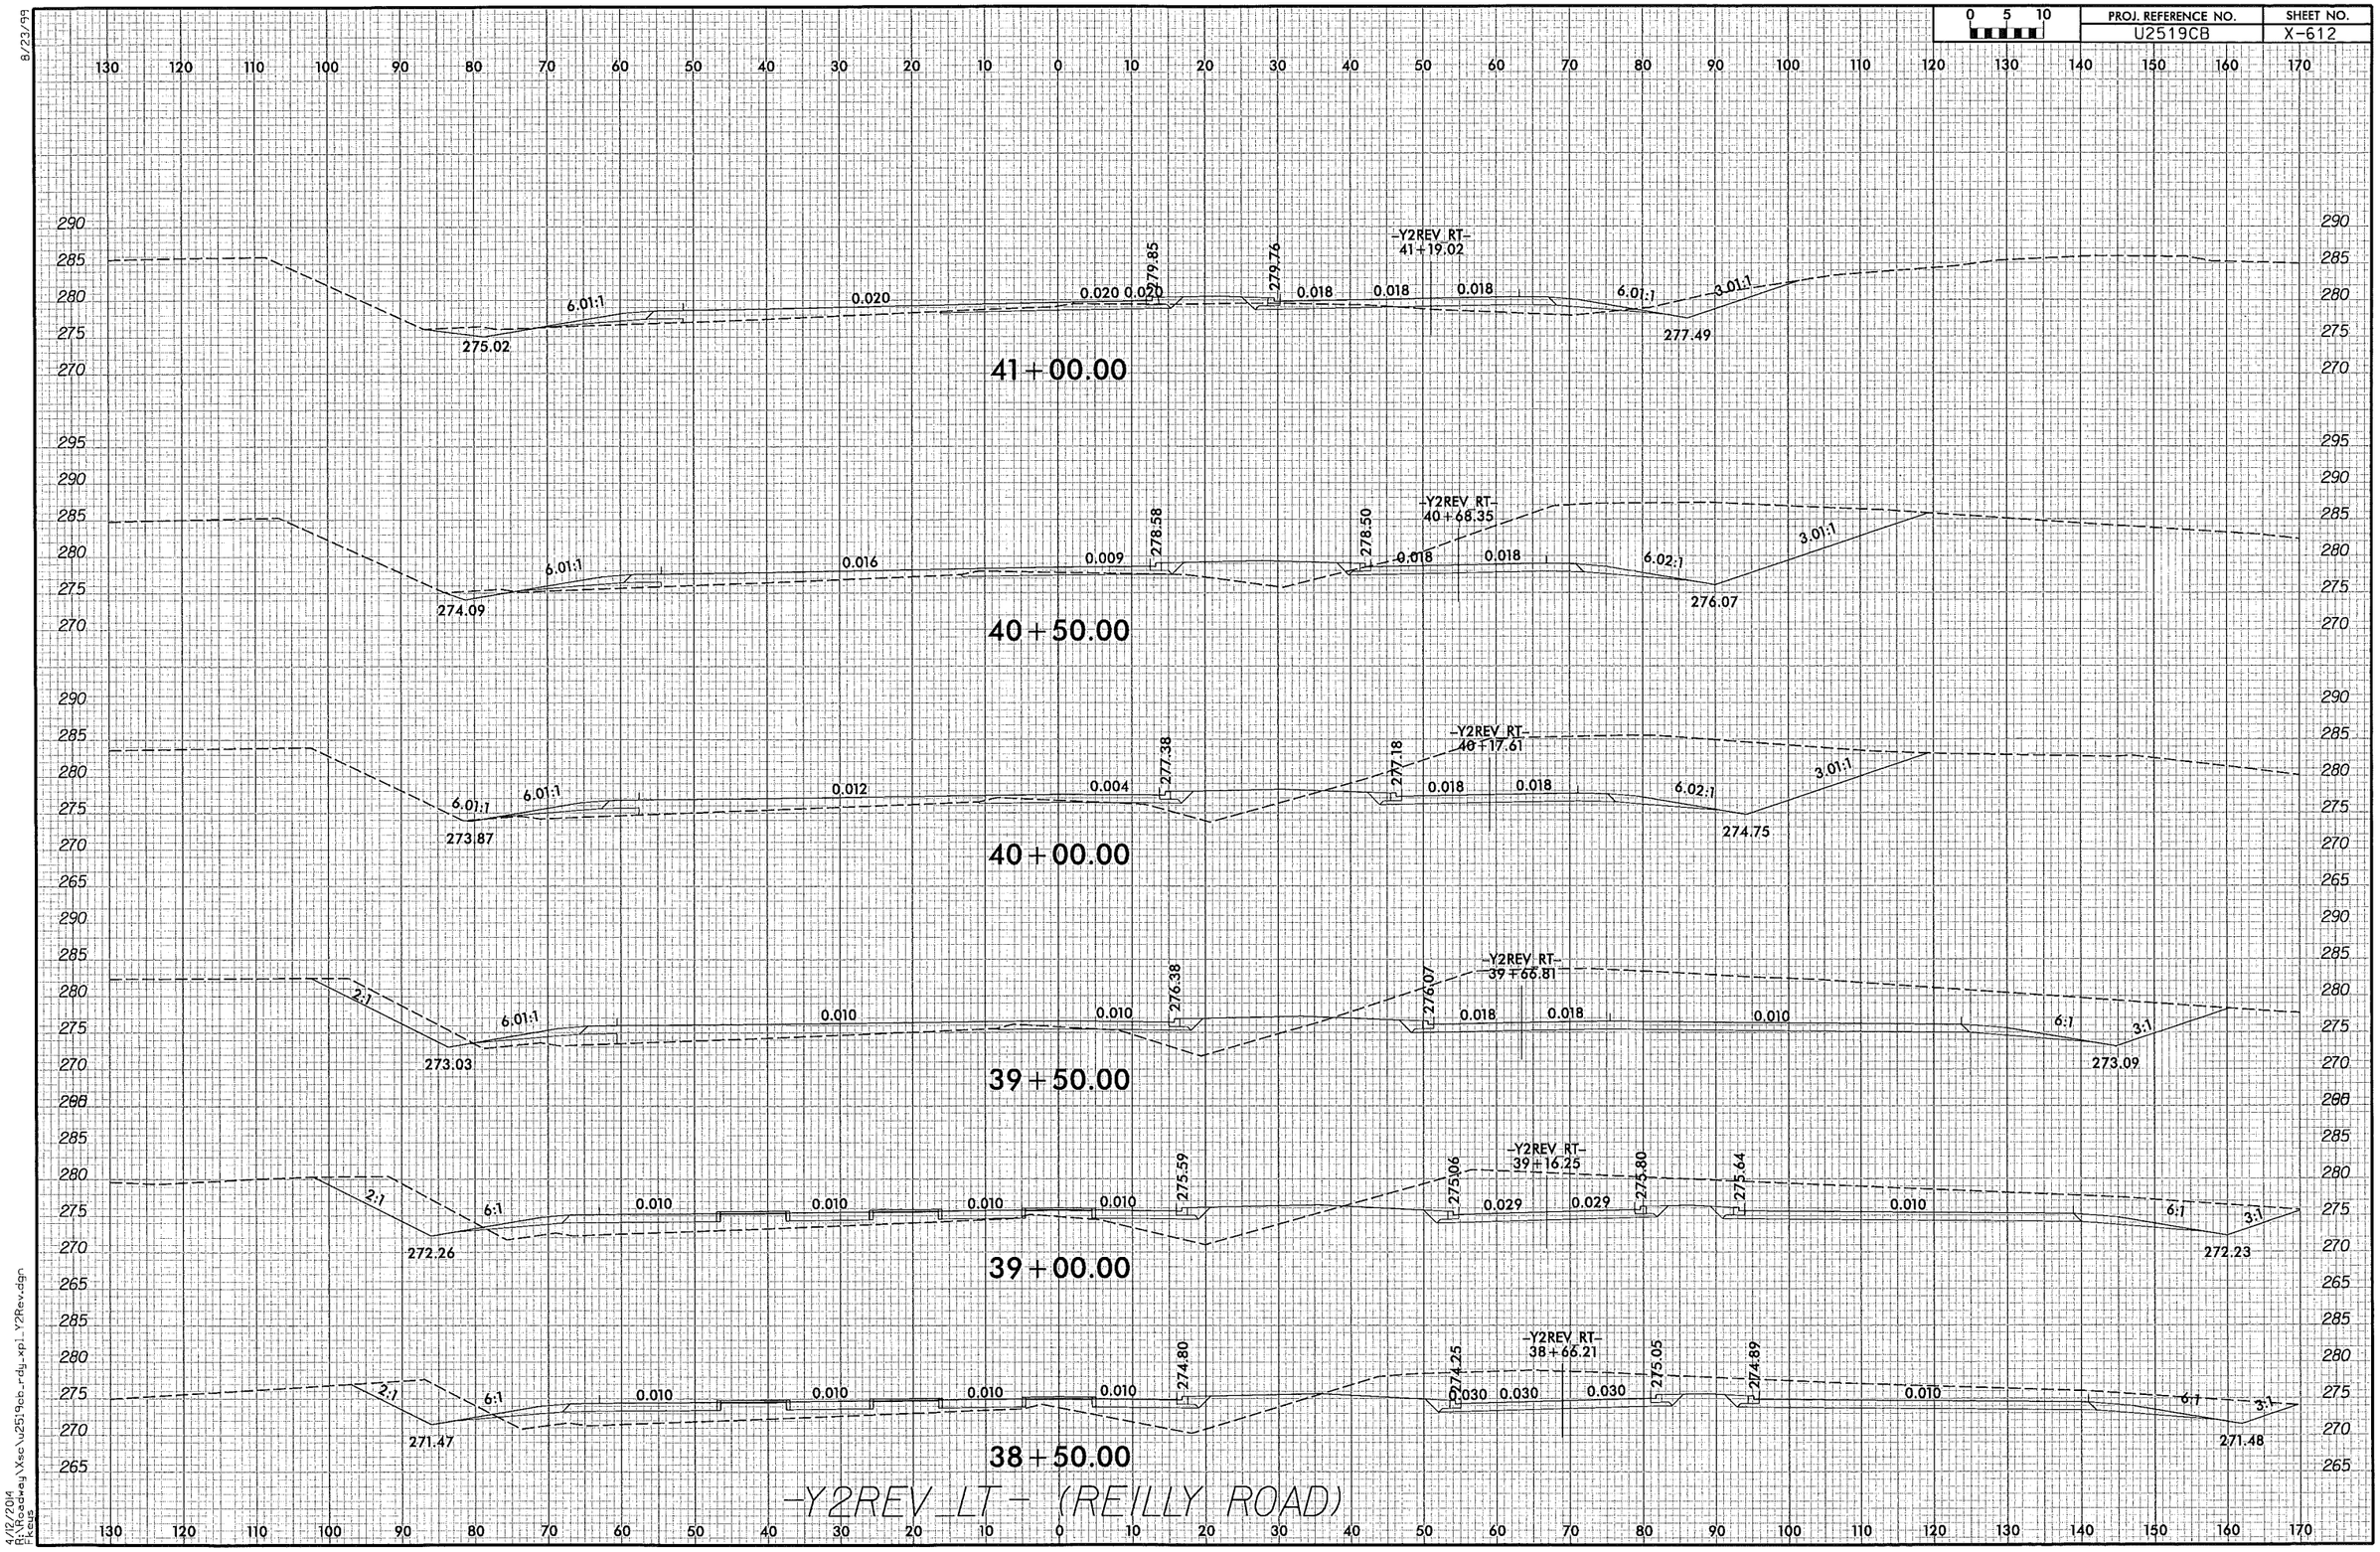

4/12/2014
R:\Roadway\Xsc\u2519cb_rdy_xpi_Y2Rev.dgn
Kess

8/23/99

0 5 10	PROJ. REFERENCE NO.	SHEET NO.
	U2519CB	X-613

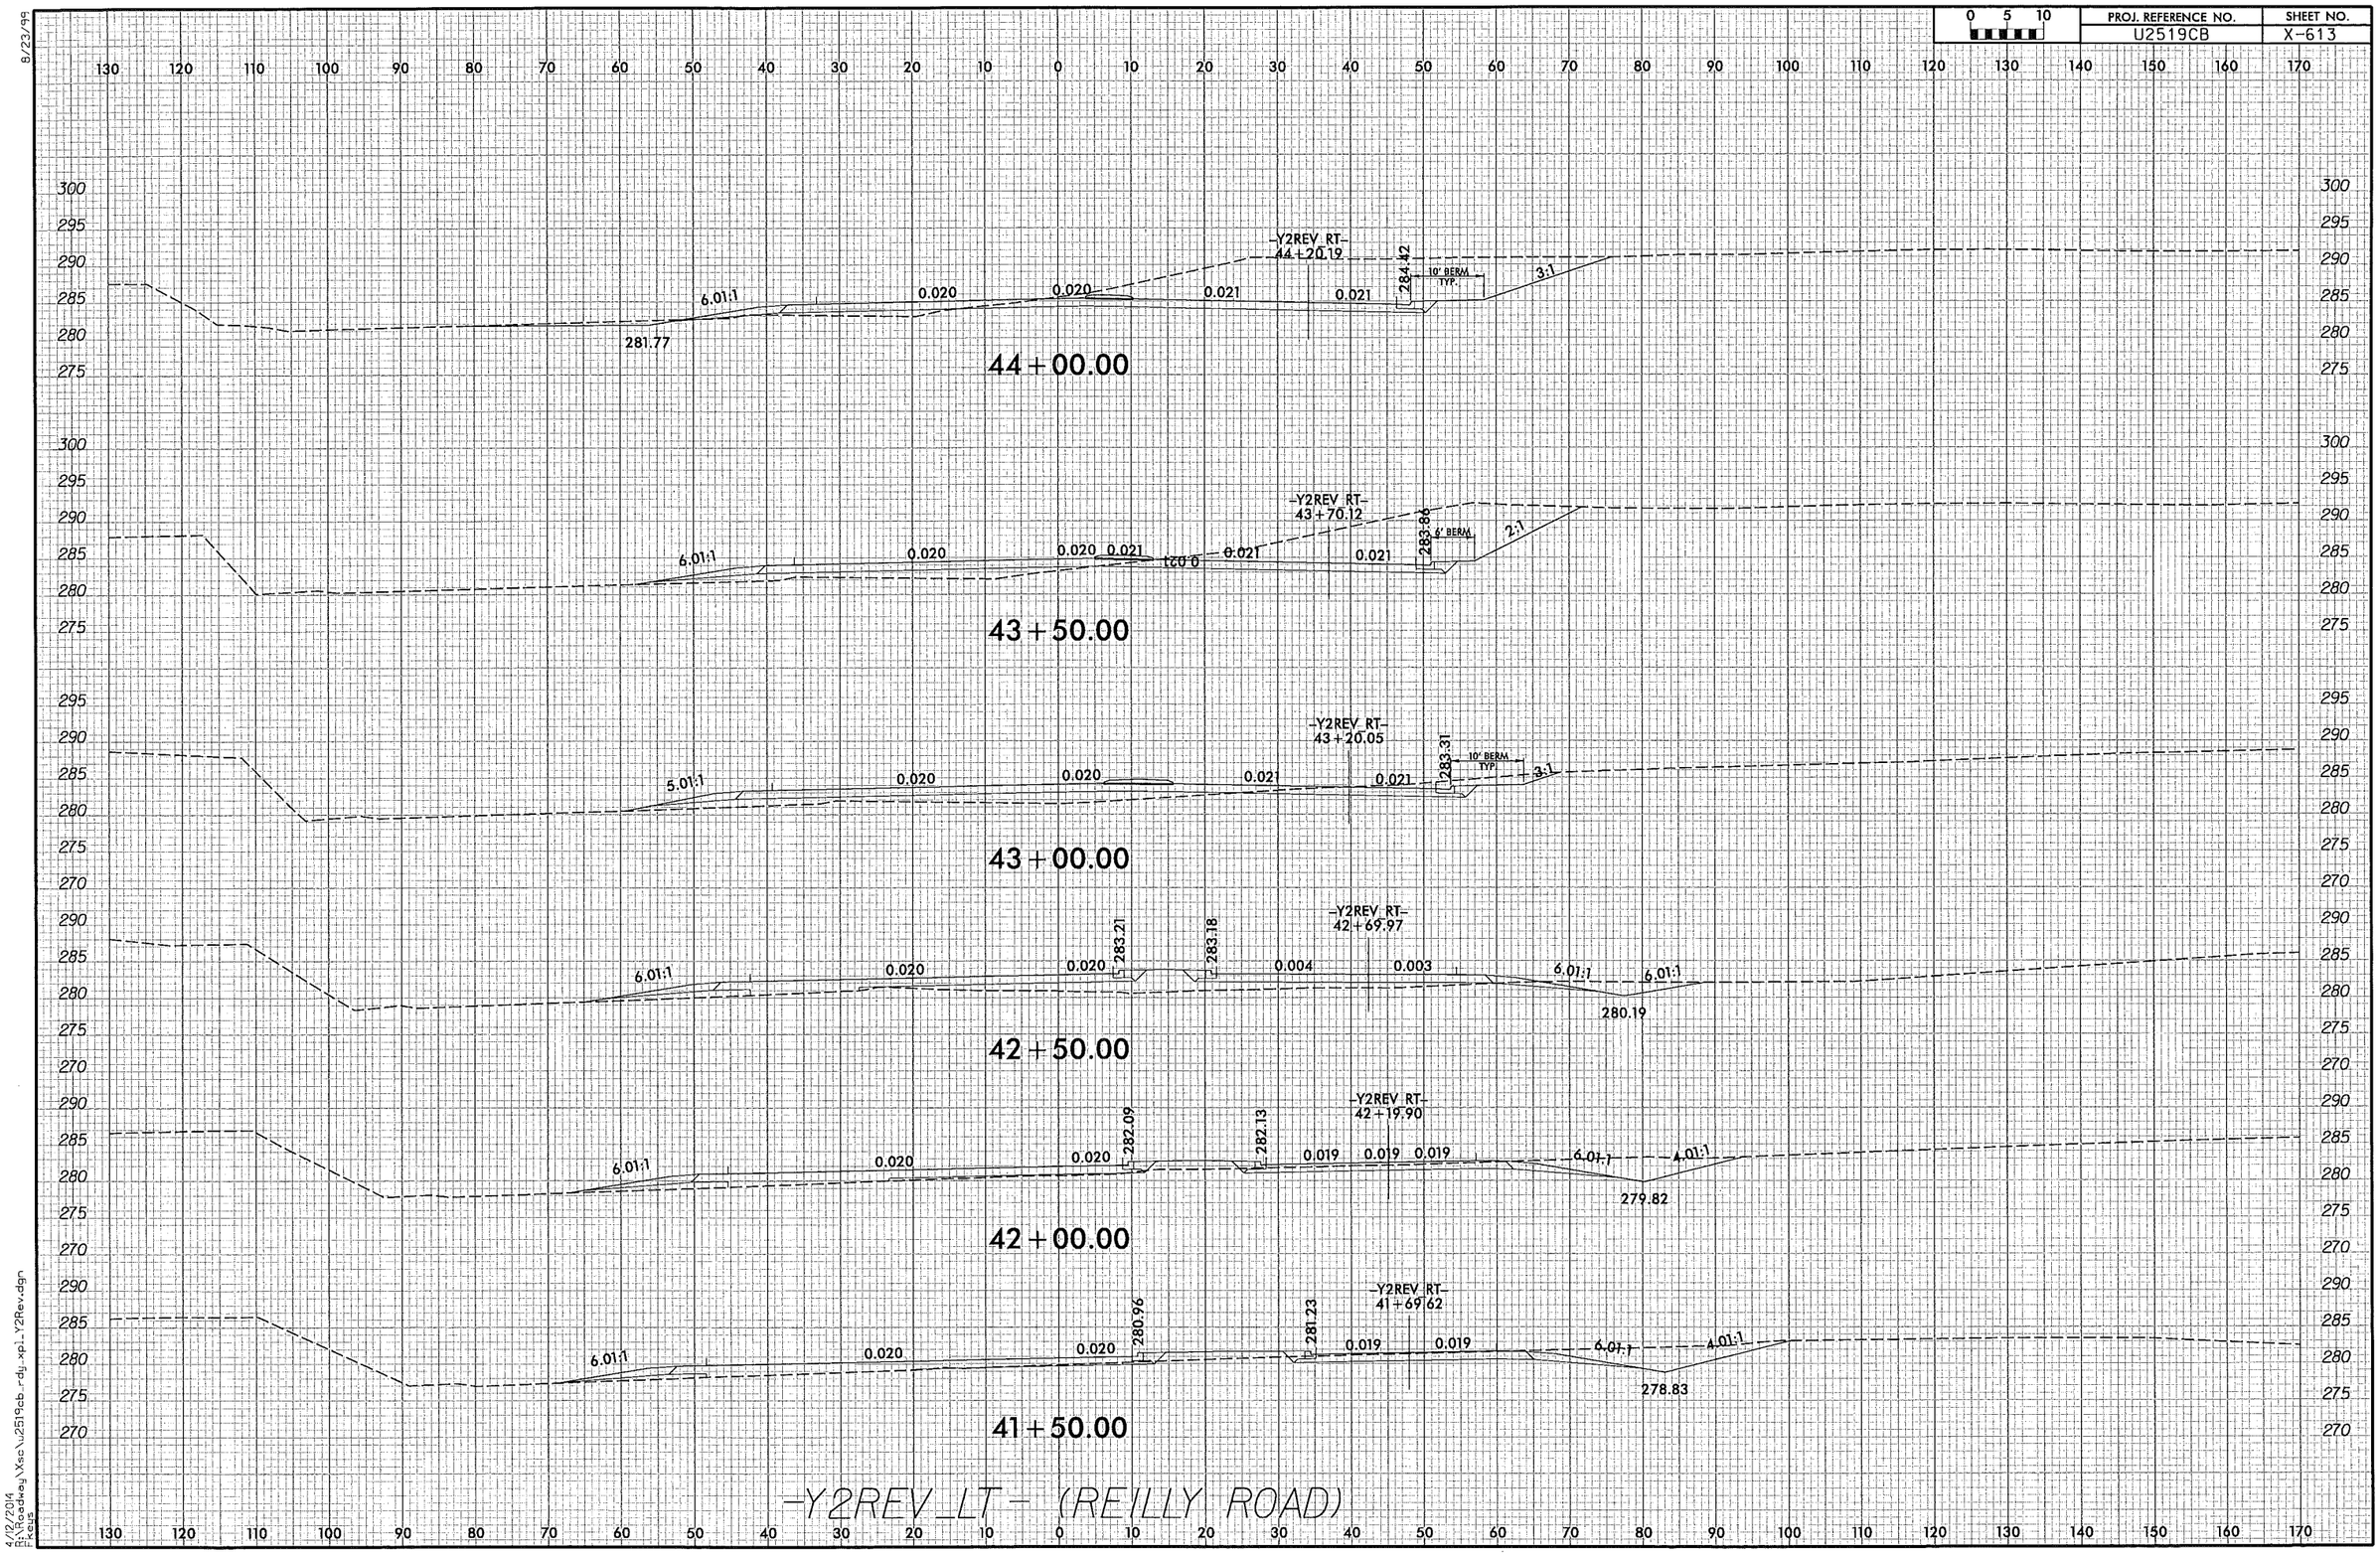

4/12/2014
R:\Roadway\Xsc\u2519cb_rdy_xpl_Y2Rev.dgn
kess

8/23/99

0 5 10	PROJ. REFERENCE NO.	SHEET NO.
	U2519CB	X-614

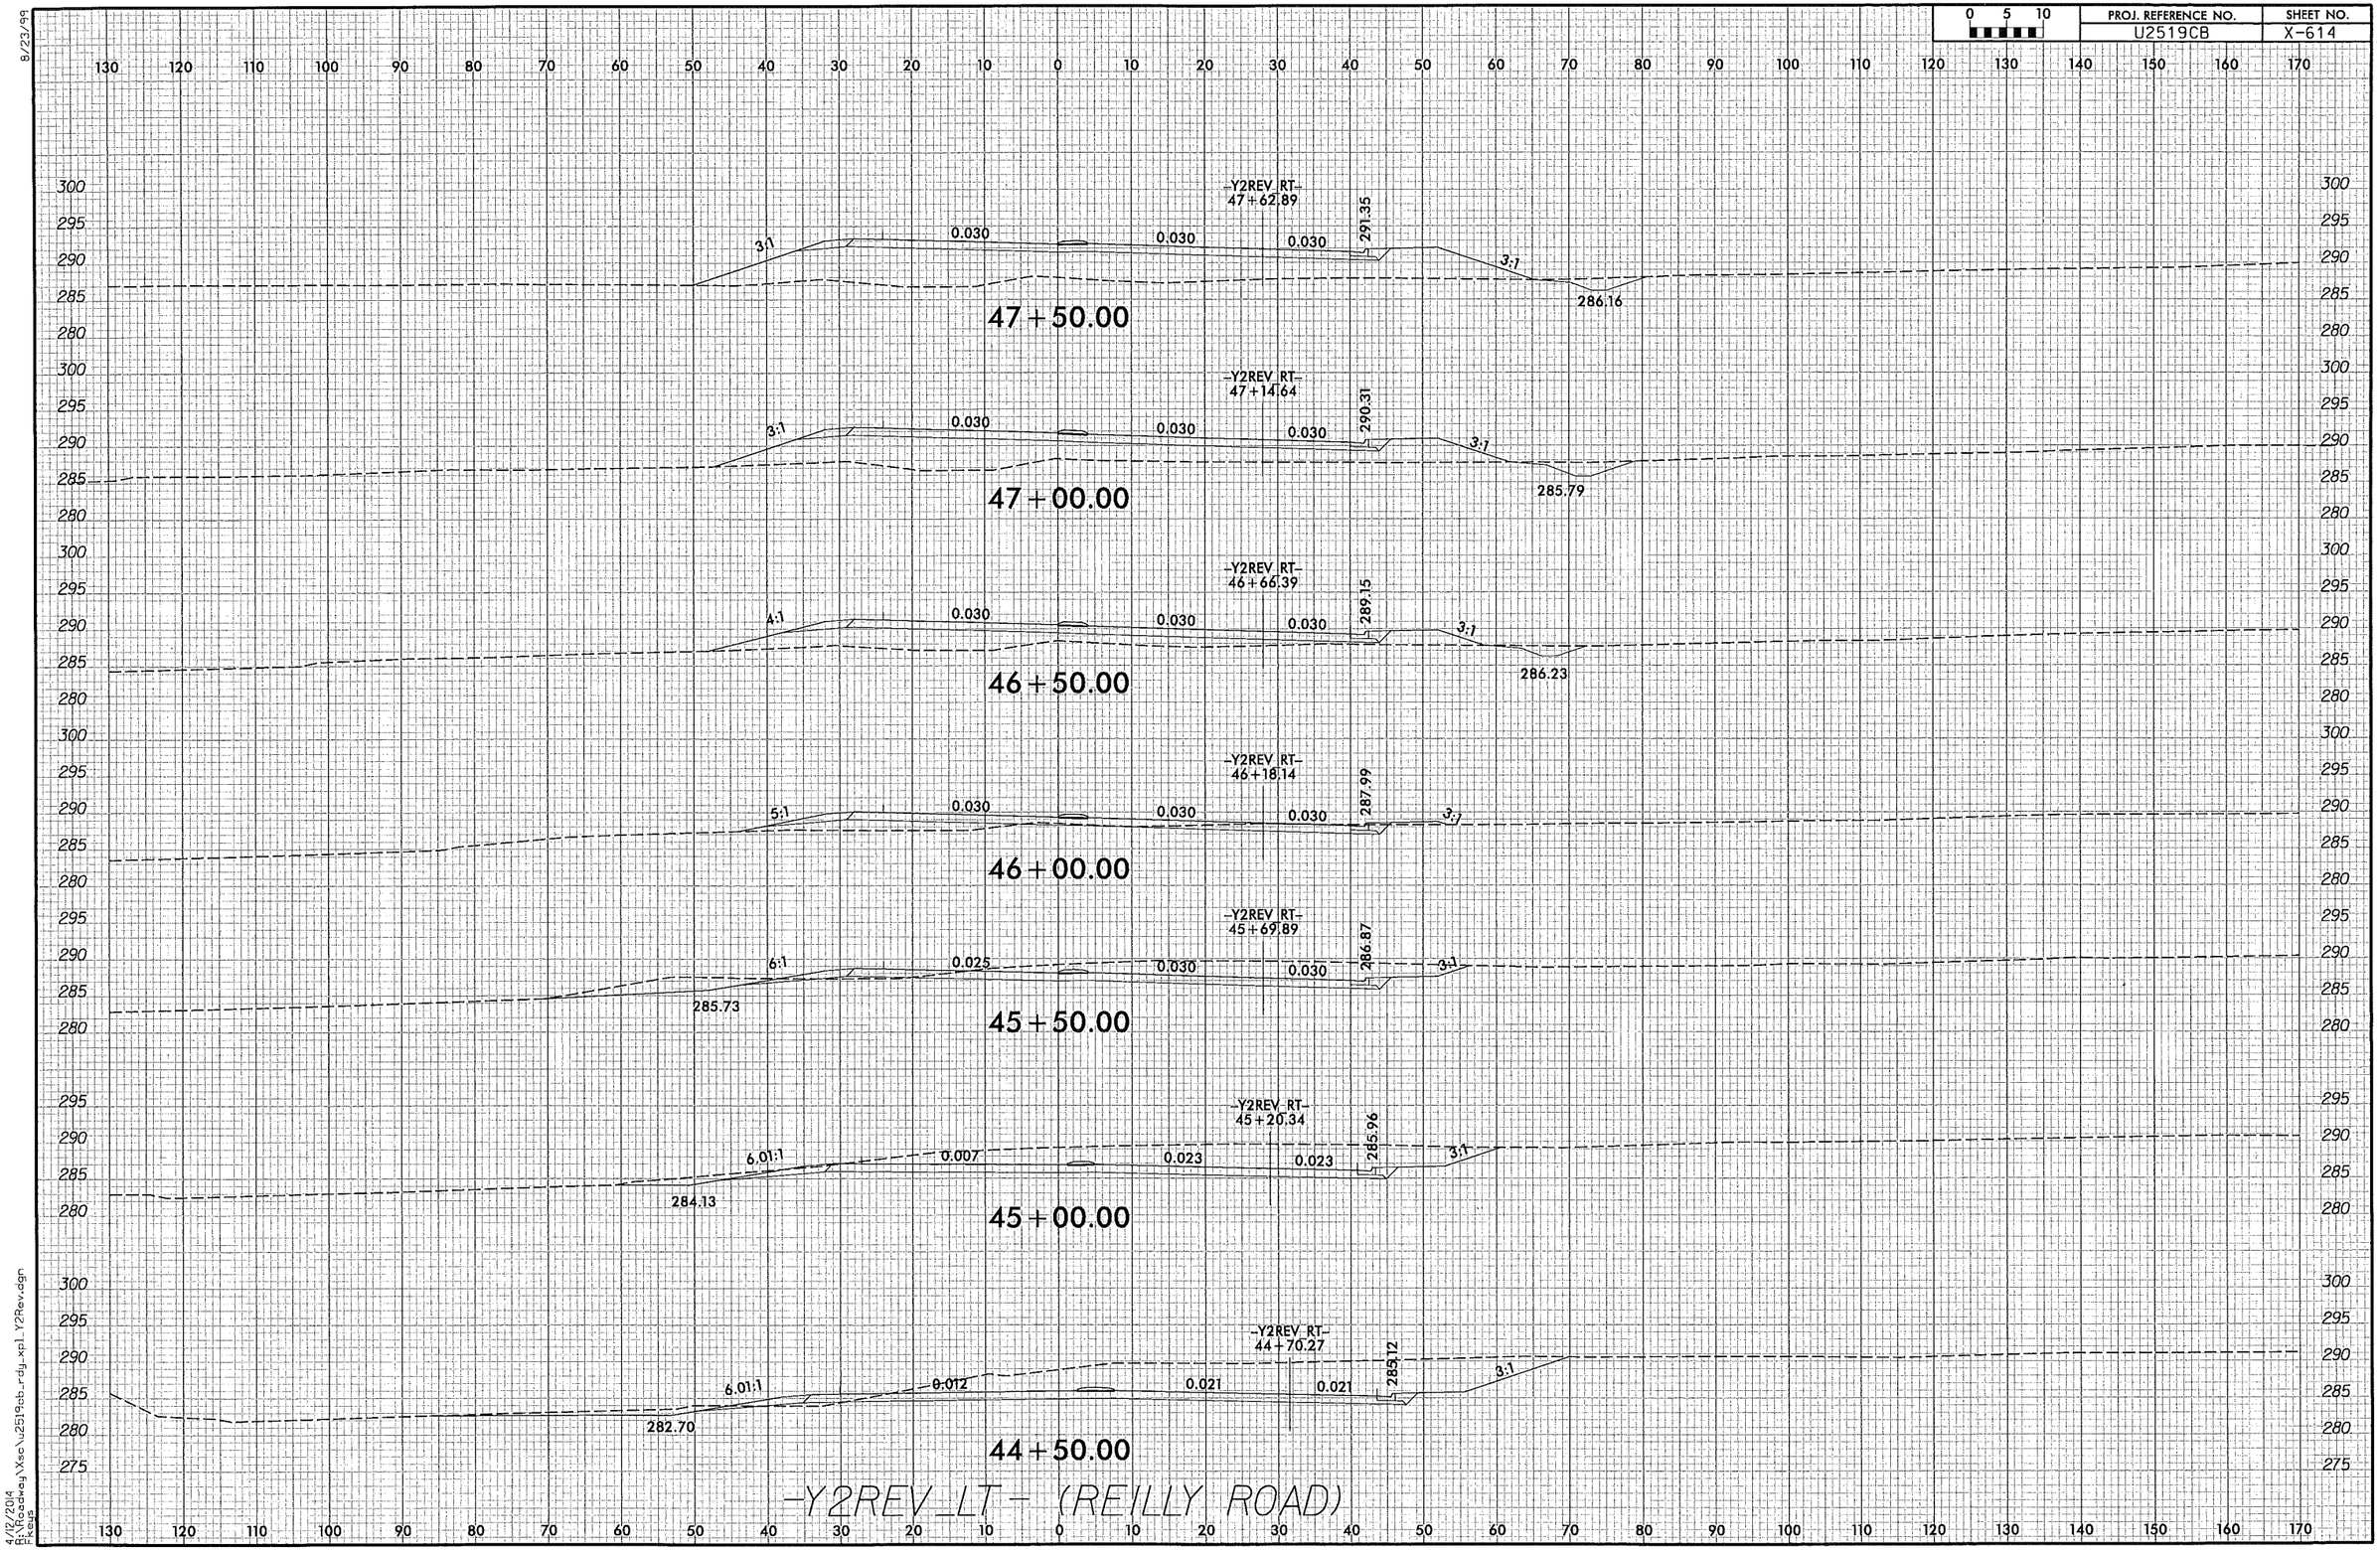

4/12/2014
R:\Roadway\Xsc\u2519cb_rdy_xp1_Y2Rev.dgn
Fkeys

8/23/99

PROJ. REFERENCE NO.	SHEET
U2519CB	X-615

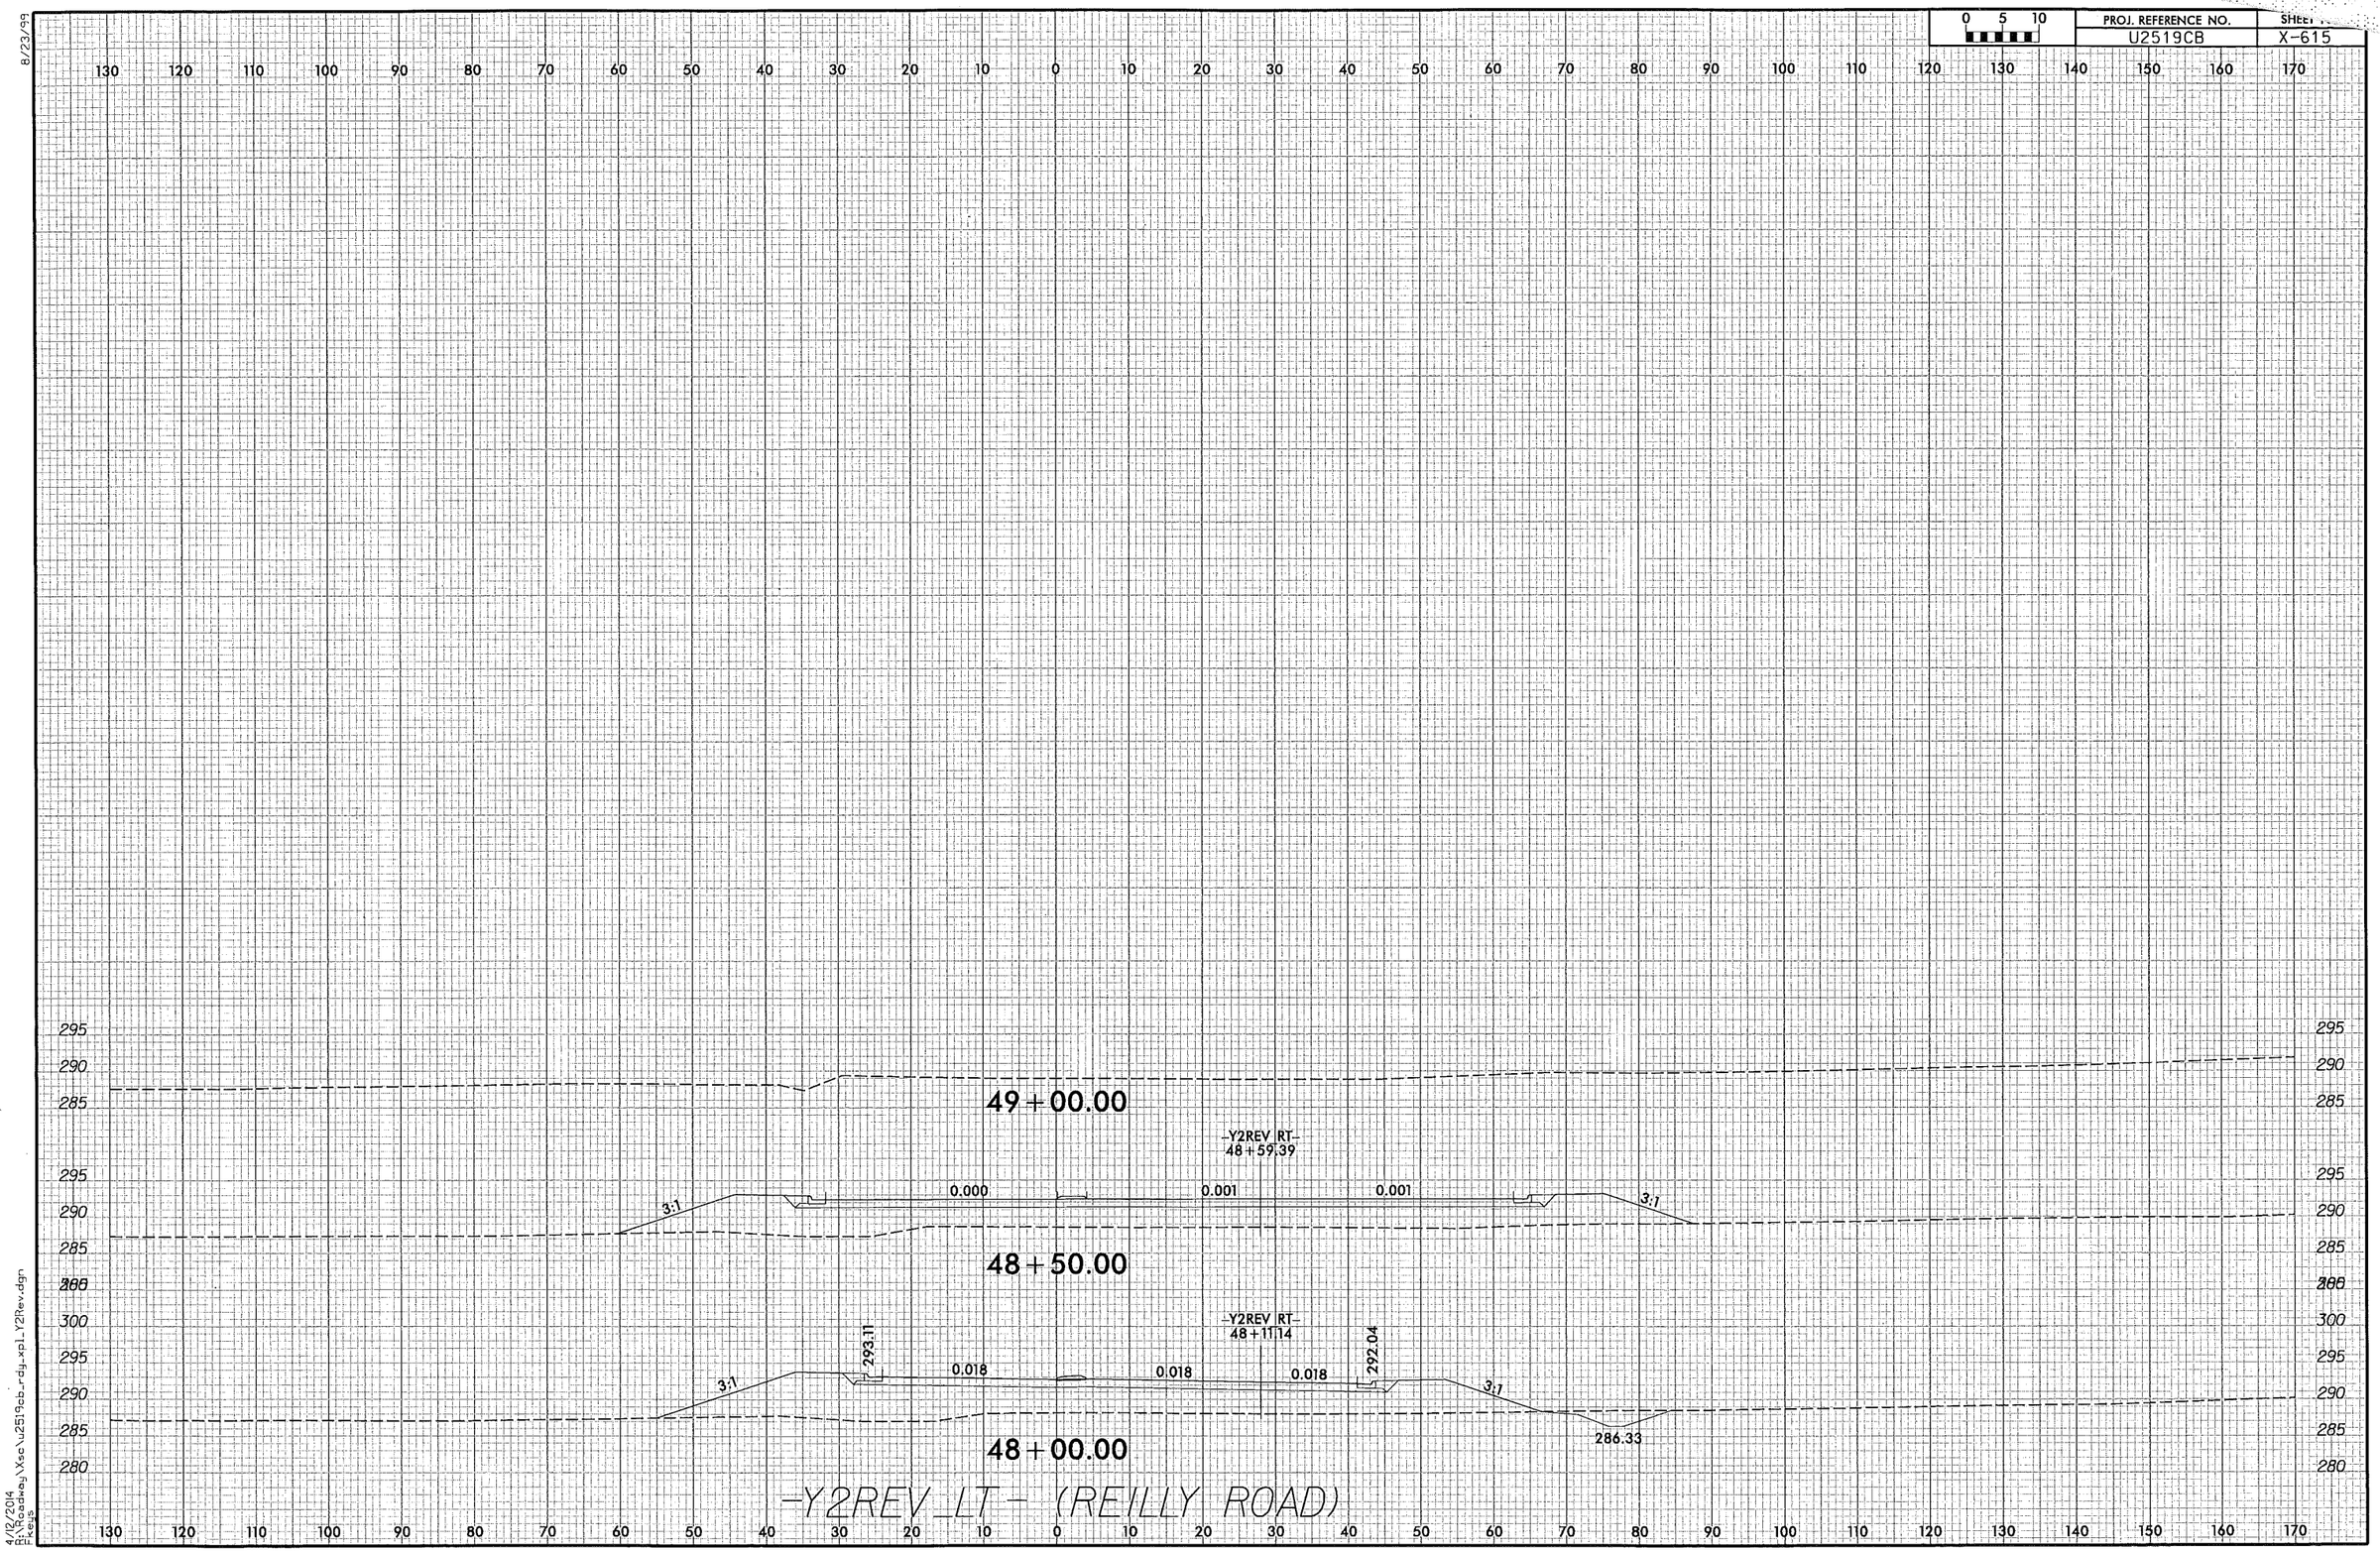

4/12/2014
R:\Roadway\Xse\u2519cb_rdy_xpl_Y2Rev.dgn
FKeys