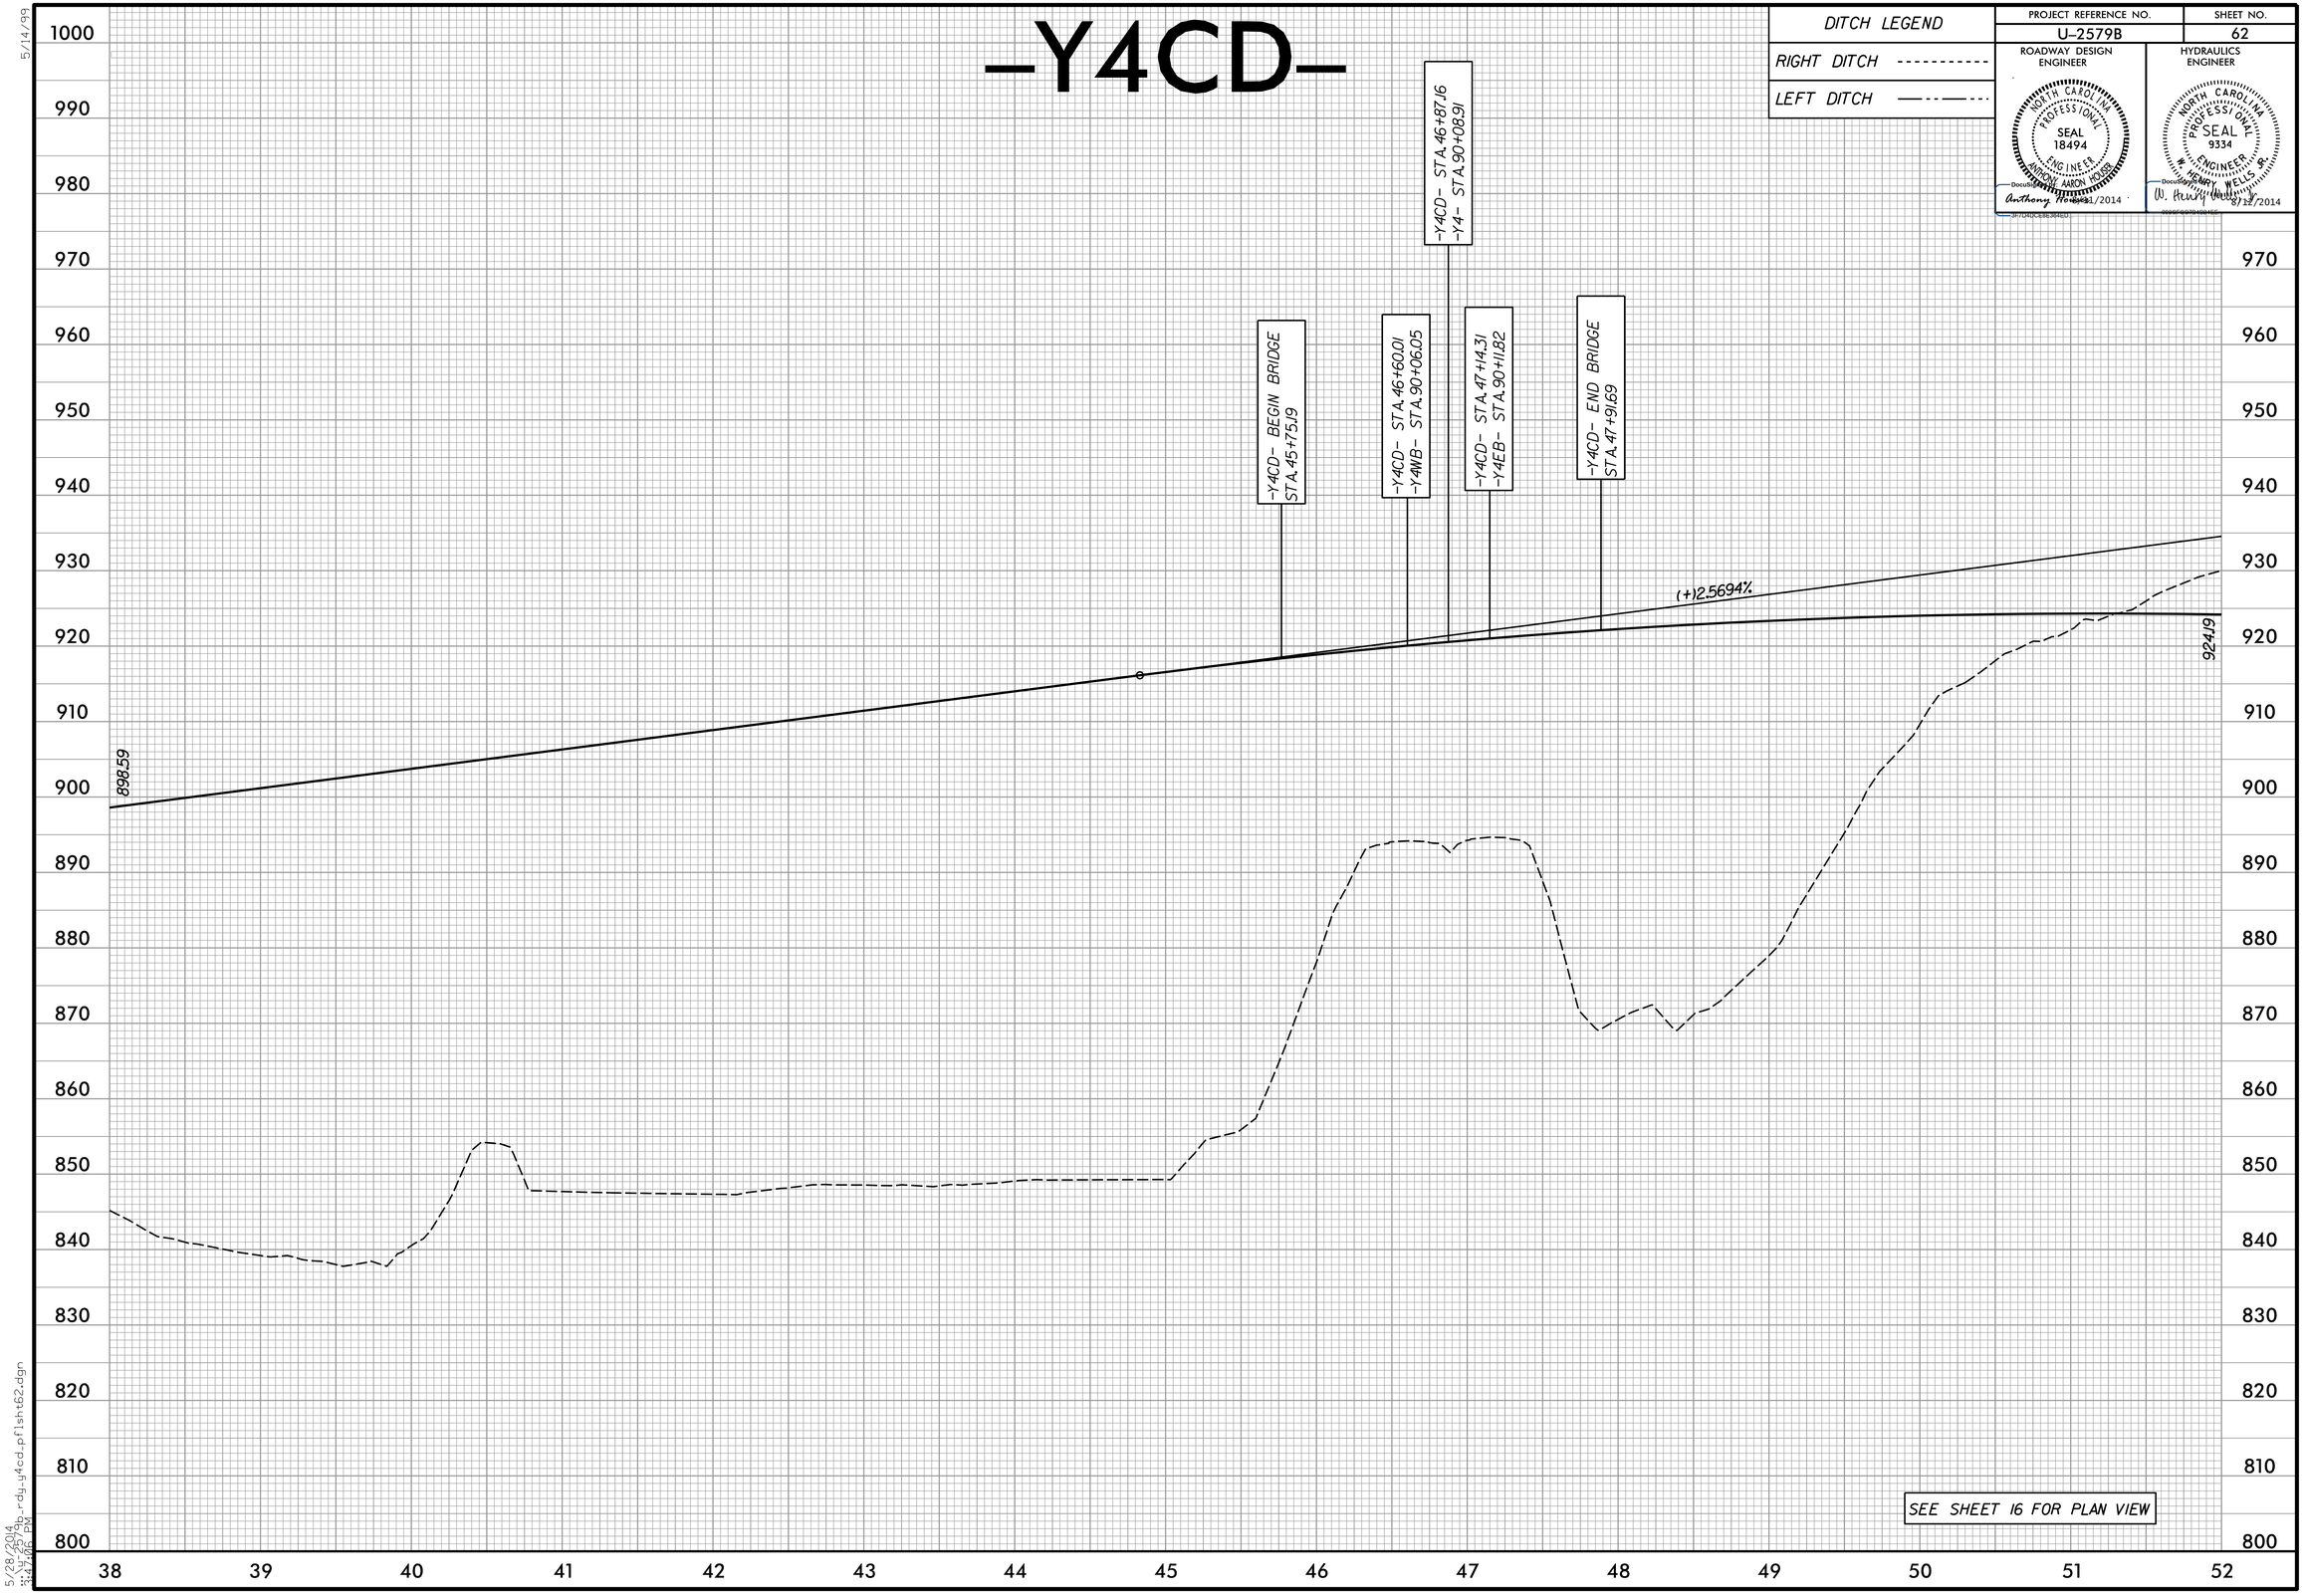
-Y4CD-
DITCH LEGEND
RIGHT DITCH
LEFT DITCH
PROJECT REFERENCE NO.
U-2579B
SHEET NO.
62
ROADWAY DESIGN ENGINEER
HYDRAULICS ENGINEER
-Y4CD- BEGIN BRIDGE STA.45+75.19
-Y4CD- STA.46+60.01 -Y4WB- STA.90+06.05
-Y4CD- STA.46+87.16 -Y4- STA.90+08.91
-Y4CD- STA.47+14.31 -Y4EB- STA.90+11.82
-Y4CD- END BRIDGE STA.47+91.69
(+)2.5694%
898.59
924.26
SEE SHEET 16 FOR PLAN VIEW
1000
990
980
970
960
950
940
930
920
910
900
890
880
870
860
850
840
830
820
810
800
38
39
40
41
42
43
44
45
46
47
48
49
50
51
52