PROJECT REFERENCE NO.	SHEET NO.
U-2579B	11
R/W SHEET NO.	

ROADWAY DESIGN ENGINEER: NORTH CAROLINA PROFESSIONAL SEAL 18494 ENGINEER ANTHONY AARON HOSER — Anthony Hoser 8/11/2014

HYDRAULICS ENGINEER: NORTH CAROLINA PROFESSIONAL SEAL 9334 ENGINEER W. HENRY WELLS, JR. — W. Henry Wells, Jr. 8/22/2014

-L-

PIs Sta 543+50.33
Θs = 1°11' 52.2"
Ls = 240.00'
LT = 160.00'
ST = 80.00'

PI Sta 576+22.74
Δ = 58° 09' 46.4" (RT)
D = 0° 59' 53.5"
L = 5,826.87'
T = 3,192.41'
R = 5,740.00'
SE = .04

PIs Sta 603+37.20
Θs = 1°11' 52.2"
Ls = 240.00'
LT = 160.00'
ST = 80.00'

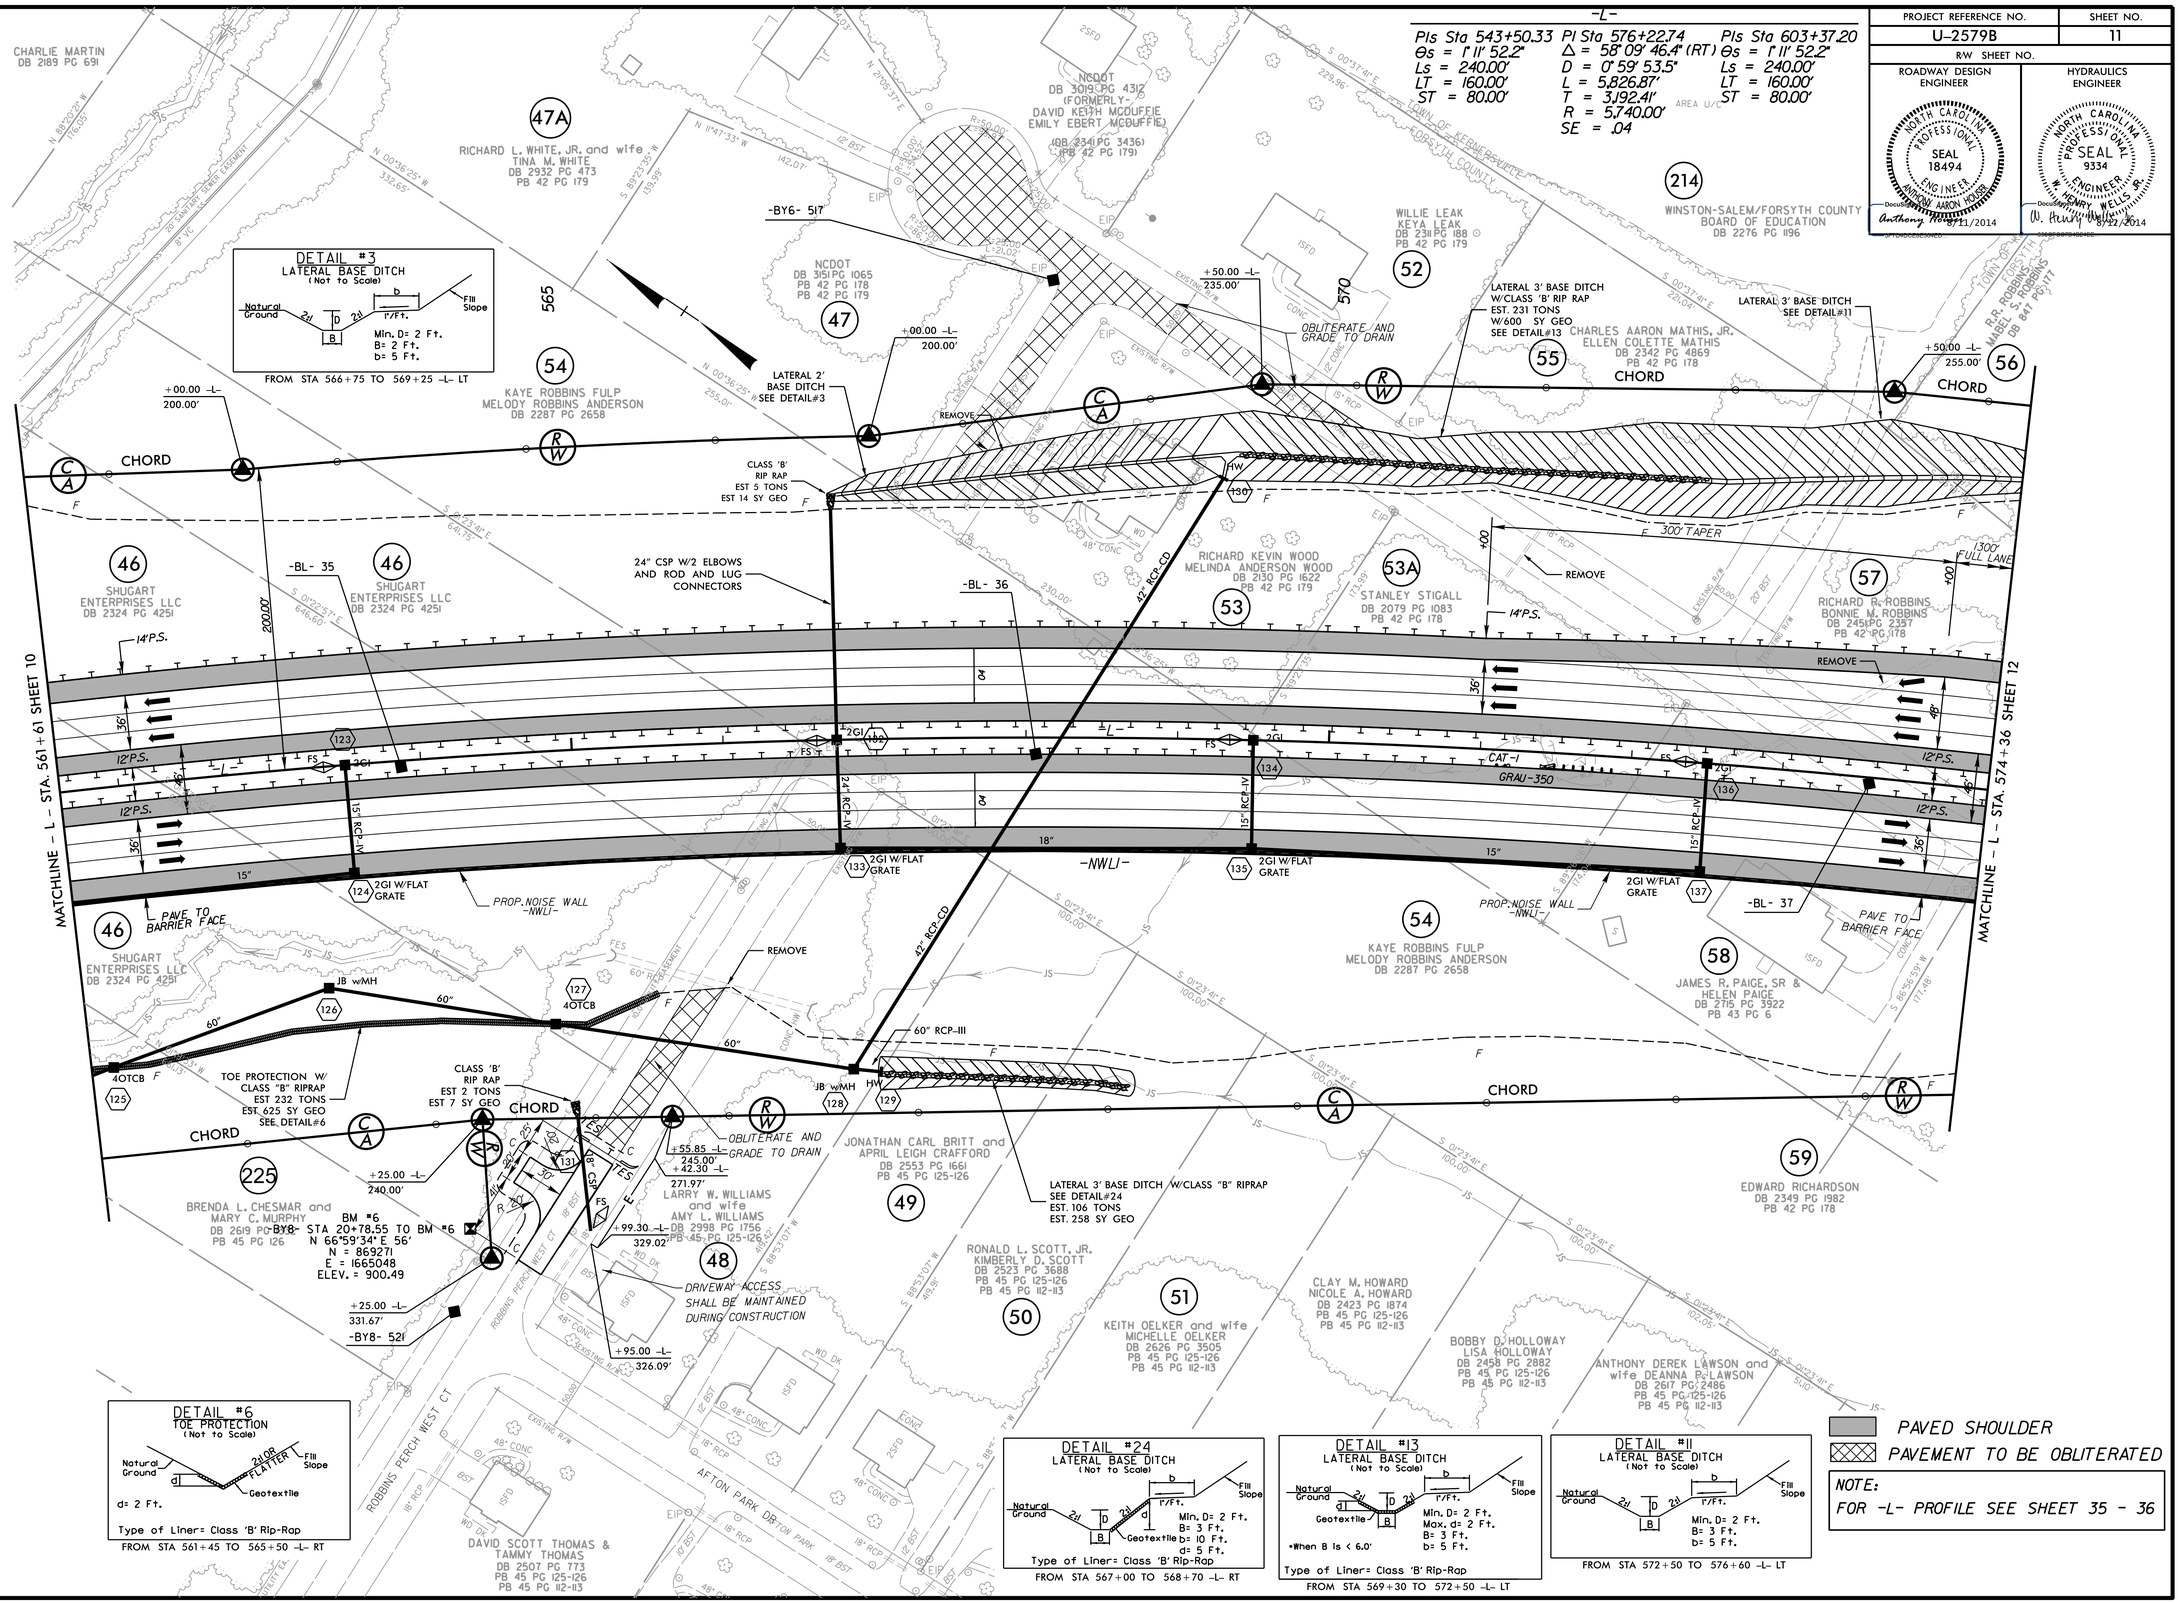

PAVED SHOULDER

PAVEMENT TO BE OBLITERATED

NOTE:
FOR -L- PROFILE SEE SHEET 35 - 36

REVISIONS

8/17/99

7/16/2014 8:19:28 PM U-2579b_rdy_pln_sht11.dgn