PROJECT REFERENCE NO.	SHEET NO.
U-2579B	14
R/W SHEET NO.	
ROADWAY DESIGN ENGINEER	HYDRAULICS ENGINEER
NORTH CAROLINA PROFESSIONAL SEAL 18494 ENGINEER ANTHONY AARON HOSEY — Anthony 8/11/2014	NORTH CAROLINA PROFESSIONAL SEAL 9334 ENGINEER W. HENRY WELLS, JR. — W. Henry Wells, Jr. 8/12/2014

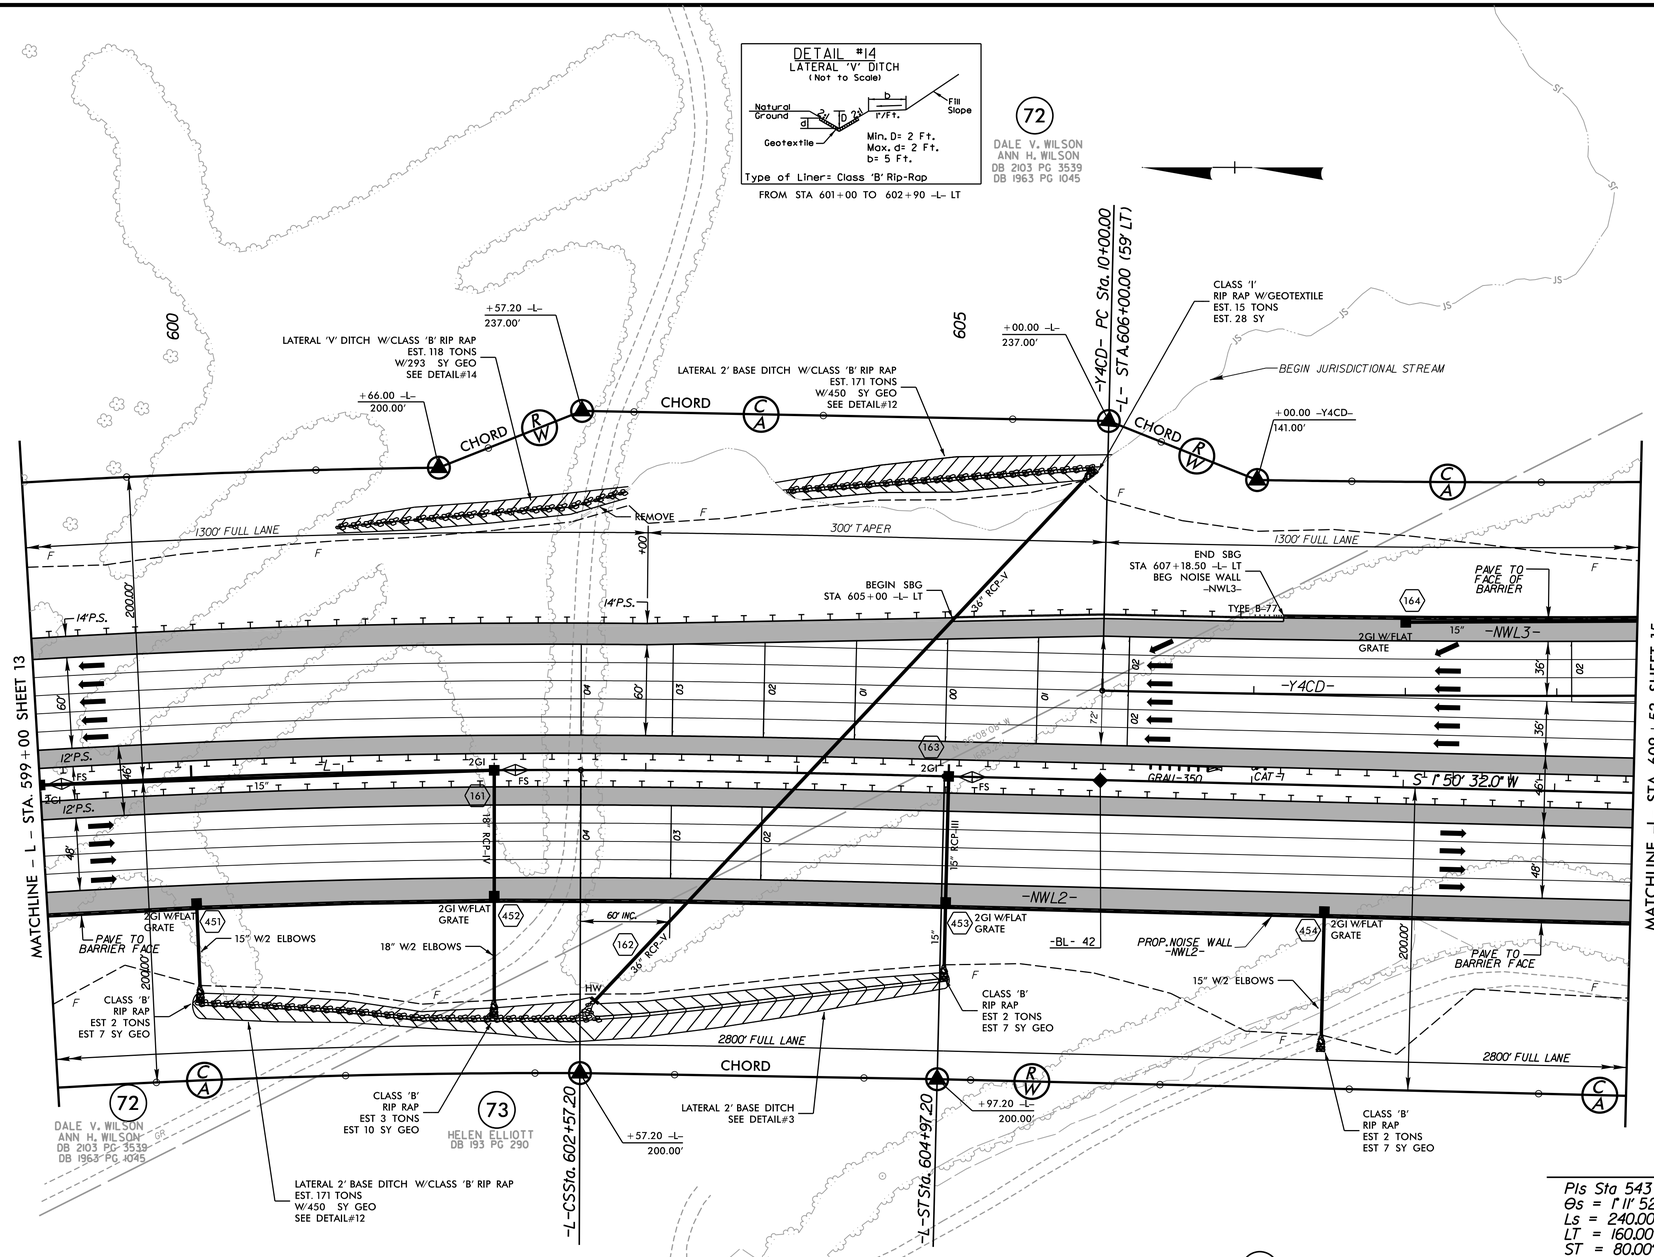

-L-

Pls Sta 543+50.33	Pl Sta 576+22.74	Pls Sta 603+37.20
Θs = 1° 11' 52.2"	Δ = 58° 09' 46.4" (RT)	Θs = 1° 11' 52.2"
Ls = 240.00'	D = 0° 59' 53.5"	Ls = 240.00'
LT = 160.00'	L = 5,826.87'	LT = 160.00'
ST = 80.00'	T = 3,192.41'	ST = 80.00'
	R = 5,740.00'	
	SE = 0.04	

-Y4CD-

Pl Sta 13+57.81
Δ = 3° 24' 57.0" (LT)
D = 0° 28' 38.9"
L = 715.41'
T = 357.81'
R = 12,000.00'

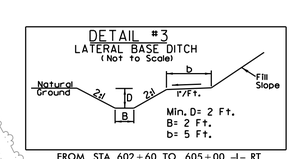

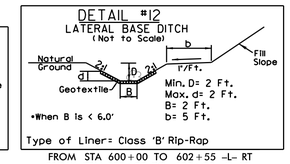

PAVED SHOULDER

NOTE :
FOR -L- PROFILE, SEE SHEET 37 - 38
FOR -Y4CD- PROFILE, SEE SHEET 60

REVISIONS

8/17/99

7/16/2014
U-2579B_rdy_pln_sht14.dgn
3:19:51 PM