PROJECT REFERENCE NO.	SHEET NO.
U-2579B	21
R/W SHEET NO.	

ROADWAY DESIGN ENGINEER: NORTH CAROLINA PROFESSIONAL SEAL 18494 ENGINEER ANTHONY AARON HOSER — Anthony Hoser 8/11/2014

HYDRAULICS ENGINEER: NORTH CAROLINA PROFESSIONAL SEAL 9334 ENGINEER W. HENRY WELLS JR. — W. Henry Wells Jr. 8/12/2014

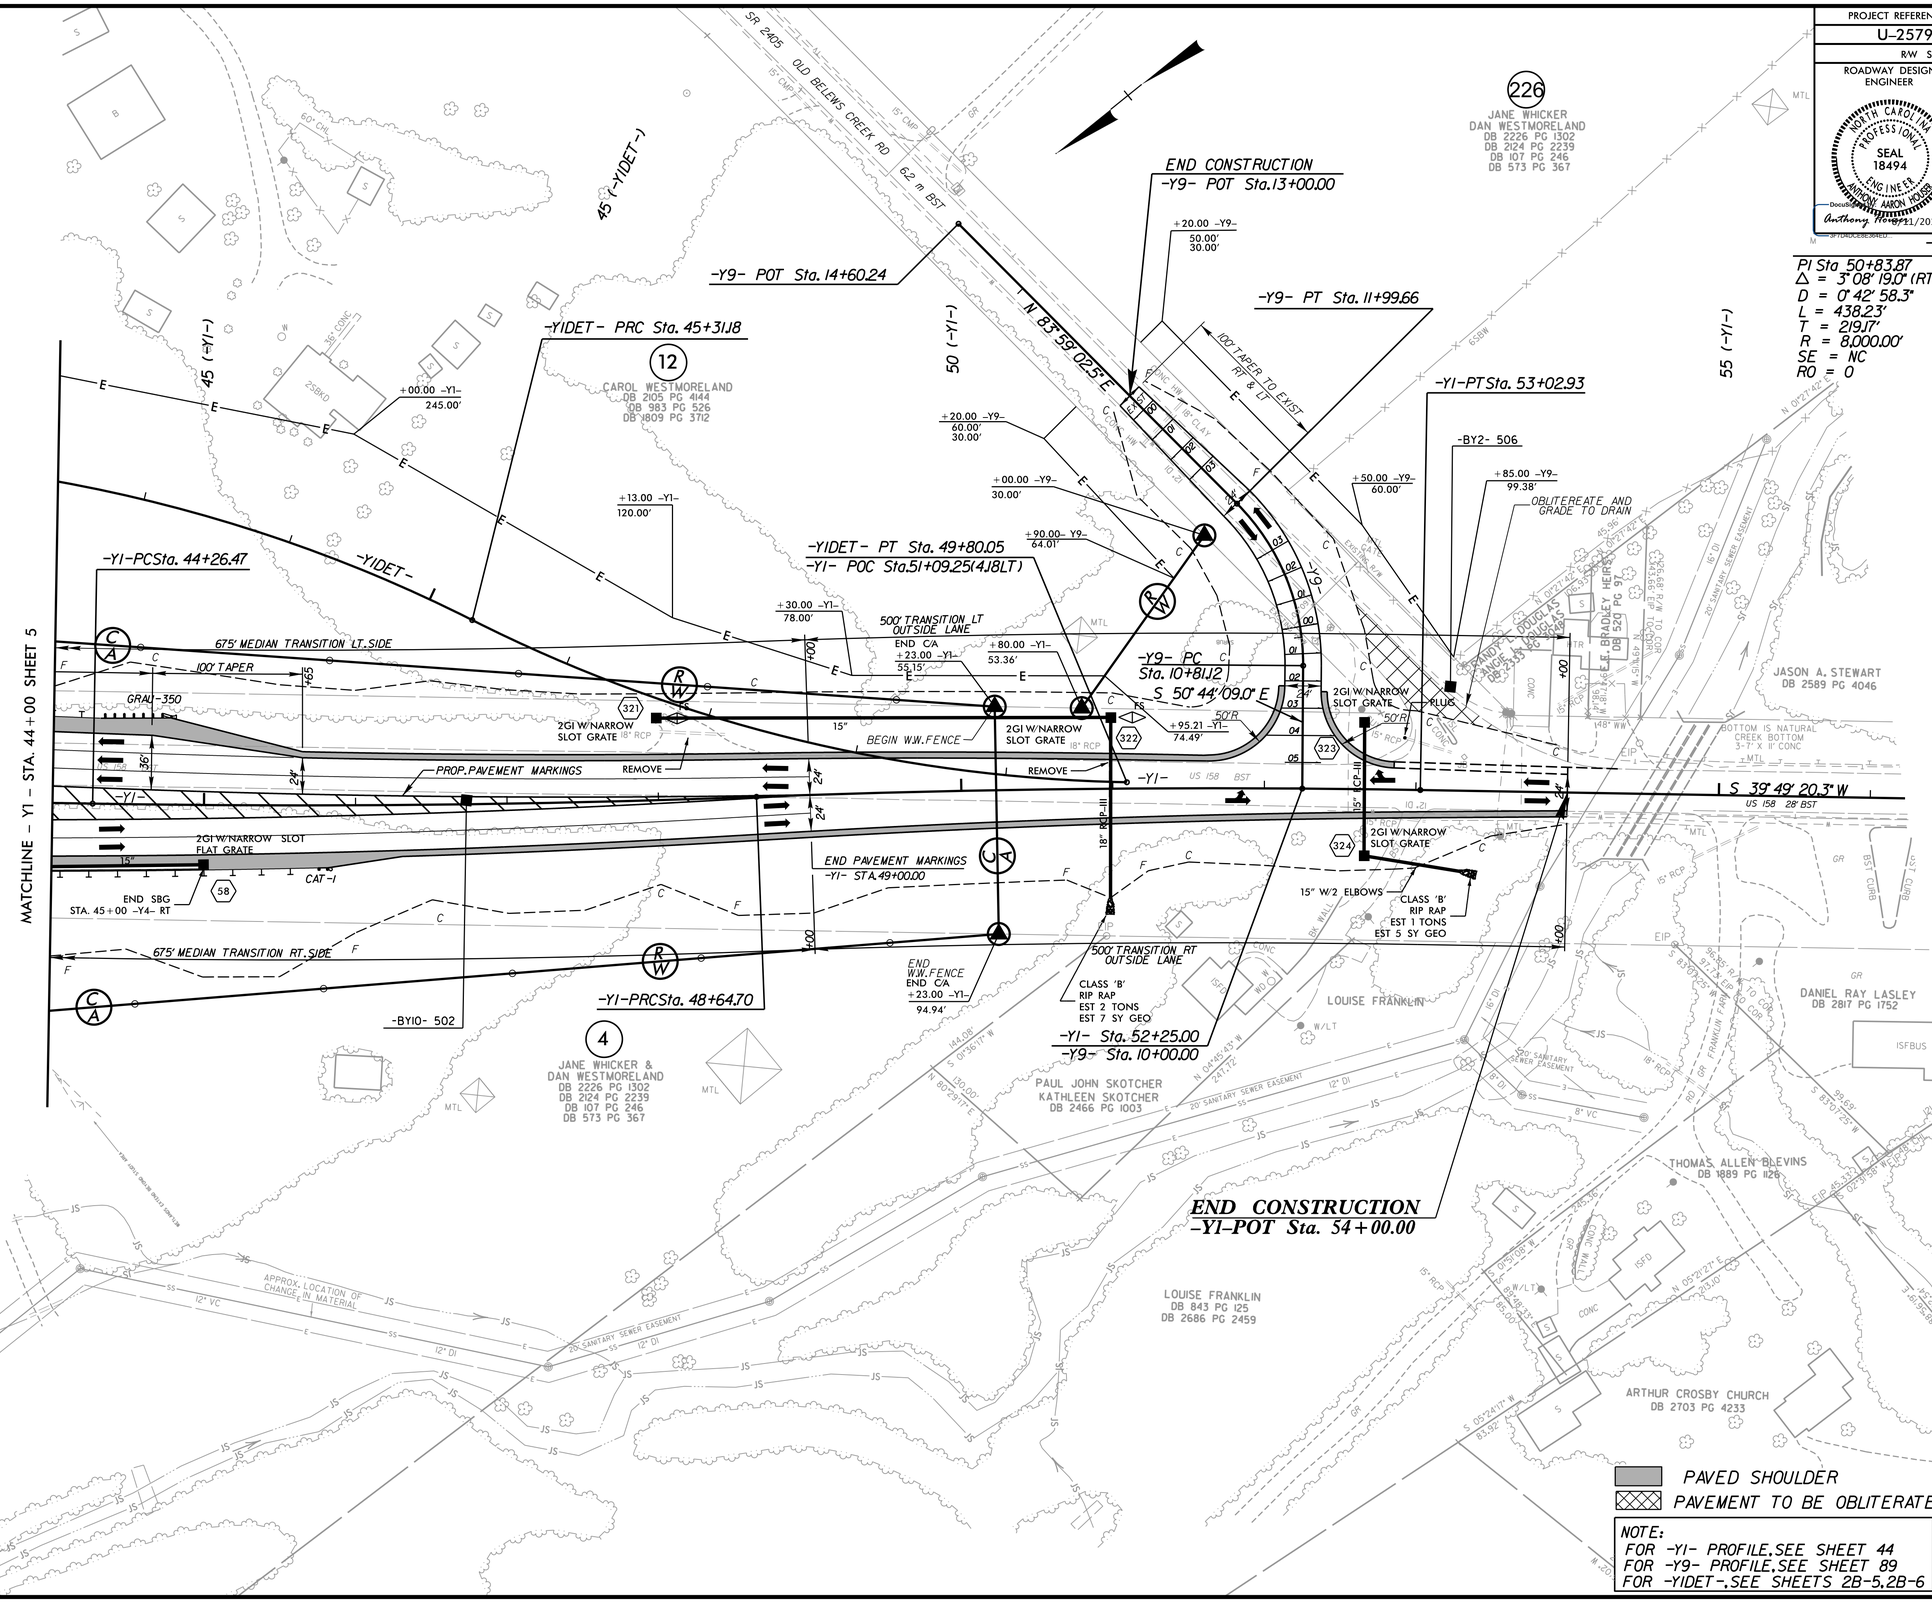

-Y1-

PI Sta 50+83.87
Δ = 3° 08' 19.0" (RT)
D = 0° 42' 58.3"
L = 438.23'
T = 219.17'
R = 8,000.00'
SE = NC
RO = 0

PI Sta 46+45.64
Δ = 3° 08' 19.0" (LT)
D = 0° 42' 58.3"
L = 438.23'
T = 219.17'
R = 8,000.00'
SE = NC
RO = 0

-YIDET-

PI Sta 43+10.02
Δ = 25° 47' 14.0" (RT)
D = 5° 43' 46.5"
L = 450.07'
T = 228.91'
R = 1,000.00'

-YIDET-

PI Sta 47+59.46
Δ = 25° 43' 04.9" (LT)
D = 5° 43' 46.5"
L = 448.86'
T = 228.28'
R = 1,000.00'

-Y9-

PI Sta 11+43.68
Δ = 45° 16' 48.5" (LT)
D = 38° 11' 49.9"
L = 118.54'
T = 62.56'
R = 150.00'

NOTE:
FOR -Y1- PROFILE, SEE SHEET 44
FOR -Y9- PROFILE, SEE SHEET 89
FOR -YIDET-, SEE SHEETS 2B-5, 2B-6

REVISIONS

8/17/99

7/16/2014
u2579b_rdy_pln_sht21.dgn
3:20:33 PM