PROJ. REFERENCE NO.	SHEET NO.
B-4511	TMP-3

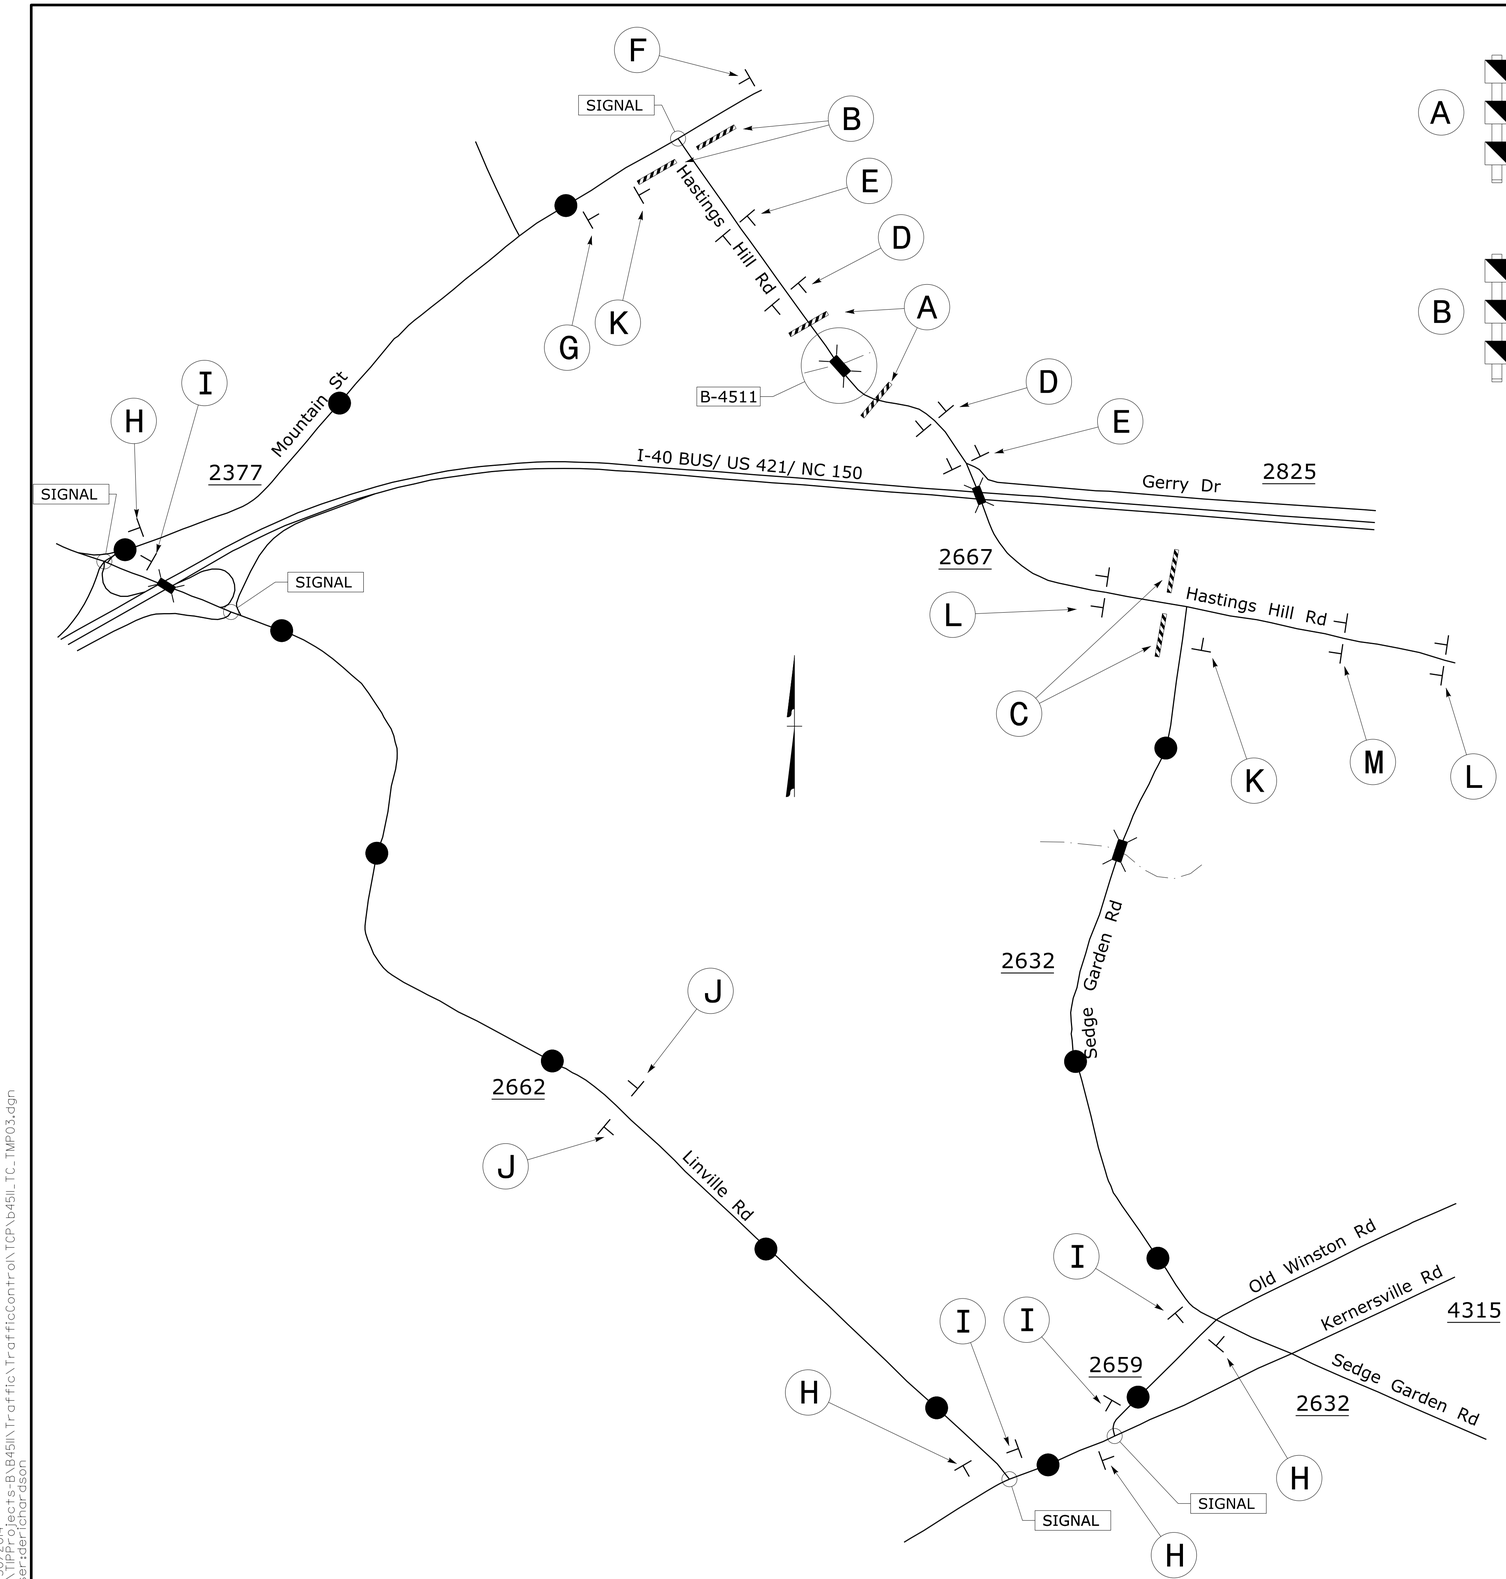

A

R11-2
48" x 30"

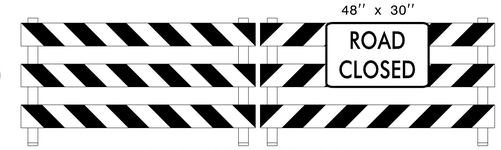

TYPE III BARRICADE(S)

B

R11-4
60" x 30"

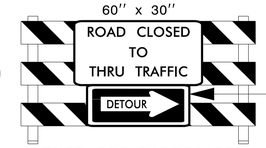

M4-10R
48" x 18"

TYPE III BARRICADE

C

R11-4
60" x 30"

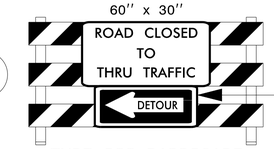

M4-10L
48" x 18"

TYPE III BARRICADE

D

W20-3
48" X 48"

E

W20-3
48" X 48"

F

W20-3
48" X 48"

NEXT LEFT

SP-4L
42" X 12"

G

W20-3
48" X 48"

NEXT RIGHT

SP-4R
42" X 12"

H

HASTINGS
HILL RD

SEE TMP-2

DETOUR

M4-8
24" X 12"

M6-1 L
21" X 15"

I

HASTINGS
HILL RD

SEE TMP-2

DETOUR

M4-8
24" X 12"

M6-1
21" X 15"

J

HASTINGS
HILL RD

SEE TMP-2

DETOUR

M4-8
24" X 12"

M6-3
21" X 15"

K

END
DETOUR

M4-8 A
24" X 18"

L

W20-3
48" X 48"

M

W20-2
48" X 48"

APPROVED: David Bissette DATE: 8/1/2014

SEAL

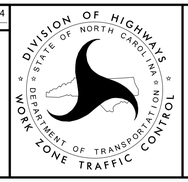

OFFSITE DETOUR ROUTE

7/30/2014
R:\TIPProjects-B\B4511\Traffic\TrafficControl\TCP\b4511_TC_TMP03.dgn
User:derichardson