PROJECT REFERENCE NO.	SHEET NO.
U-3465	2B-3
R/W SHEET NO.	

ROADWAY DESIGN ENGINEER

NORTH CAROLINA PROFESSIONAL SEAL 016378 ENGINEER RIKHA V PATEL

9/2/2014

DocuSigned by: Rikha V. Patel

INTERSECTION DETAIL
–YA1–, –YA2–, –DRV2–, –DRV3– AND ROUNDABOUT –CI3–

GRAPHIC SCALES

30′ 15′ 0 30′ 60′

PLANS

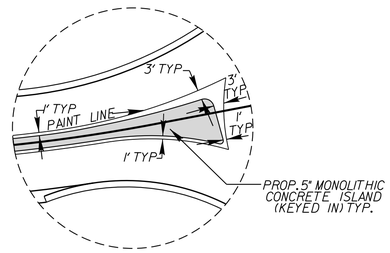

OFFSET TYPICAL A, B, C & D

NOT TO SCALE

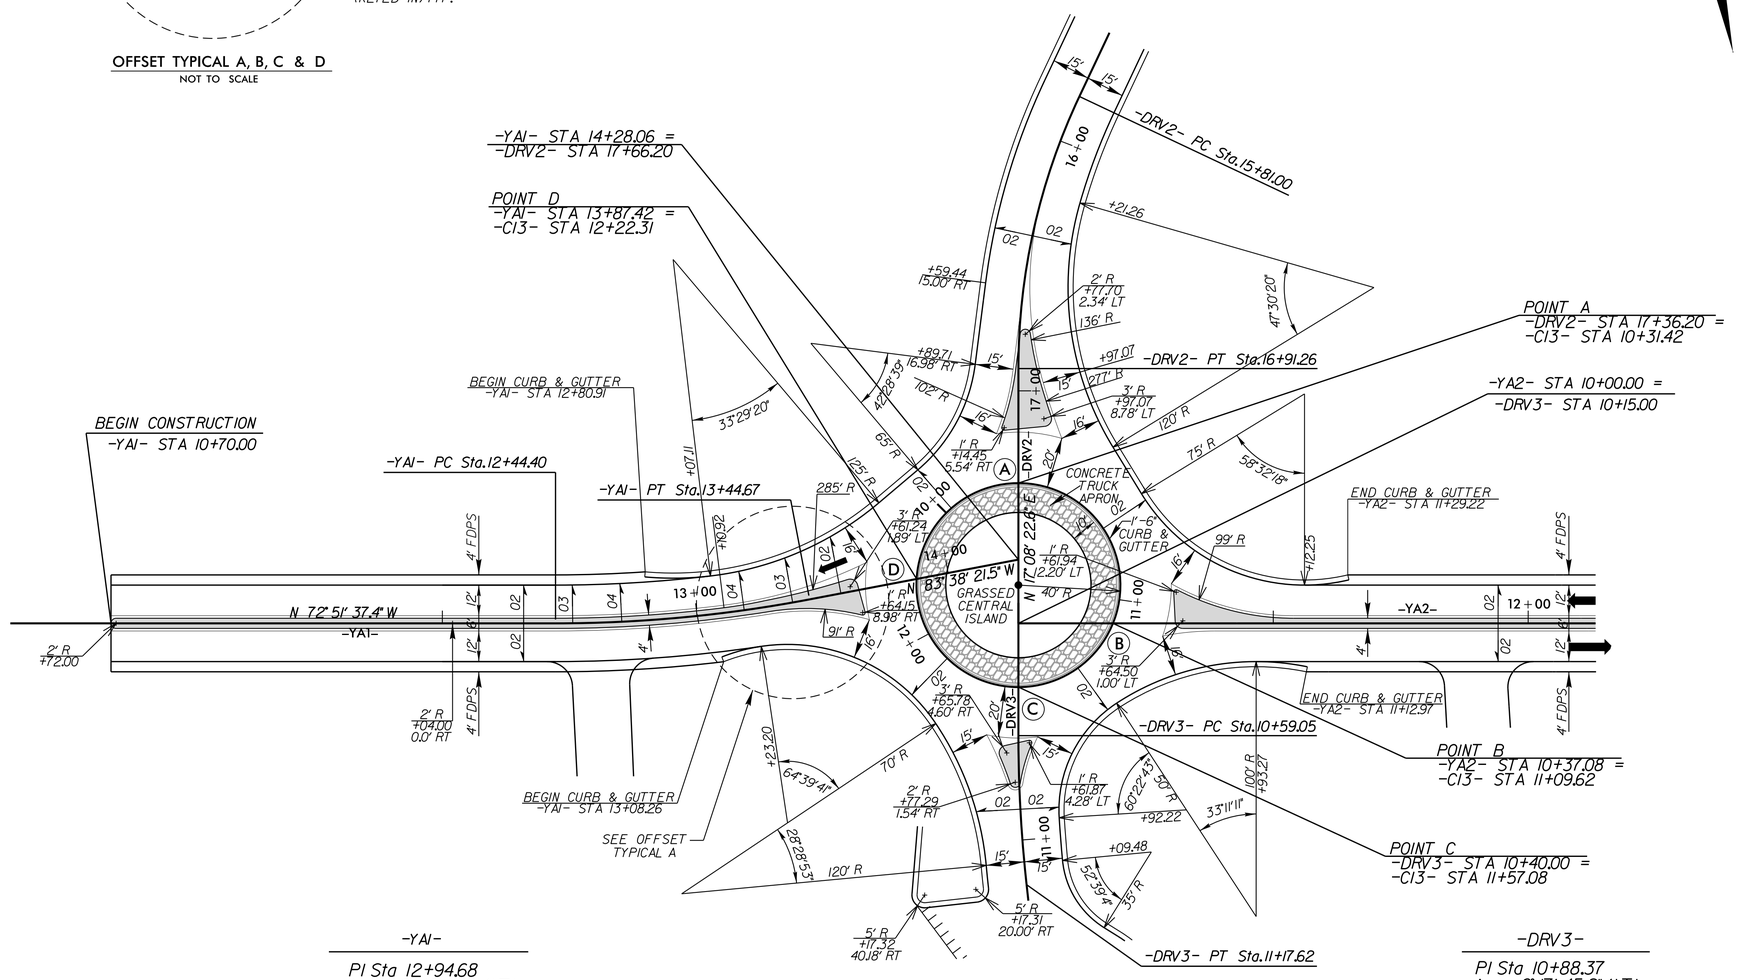

–YA1–

PI Sta 12+94.68
△ = 10° 46′ 44.1″ (LT)
D = 10° 44′ 58.8″
L = 100.27′
T = 50.28′
R = 533.00′

–DRV3–

PI Sta 10+88.37
△ = 6° 17′ 45.2″ (LT)
D = 10° 44′ 58.8″
L = 58.57′
T = 29.31′
R = 533.00′

FOR –CI3– PROFILE, SEE SHEET 33
FOR –YA1– PROFILE, SEE SHEET 30
FOR –YA2– PROFILE, SEE SHEET 30
FOR –DRV2– PROFILE, SEE SHEET 34
FOR –DRV3– PROFILE, SEE SHEET 34
FOR –CI3– ALIGNMENT, SEE SHEET 21
FOR –YA1– ALIGNMENT, SEE SHEET 21
FOR –YA2– ALIGNMENT, SEE SHEET 5 AND 21
FOR –DRV2– ALIGNMENT, SEE SHEET 21
FOR –DRV3– ALIGNMENT, SEE SHEET 21

28-AUG-2014 12:00
R:\Roadway\Proj\U-3465_Rdy_typ_2B-3.dgn
$$$$USERNAME$$$$