0 5 10	PROJ. REFERENCE NO.	SHEET NO.
	U-3465	X-82

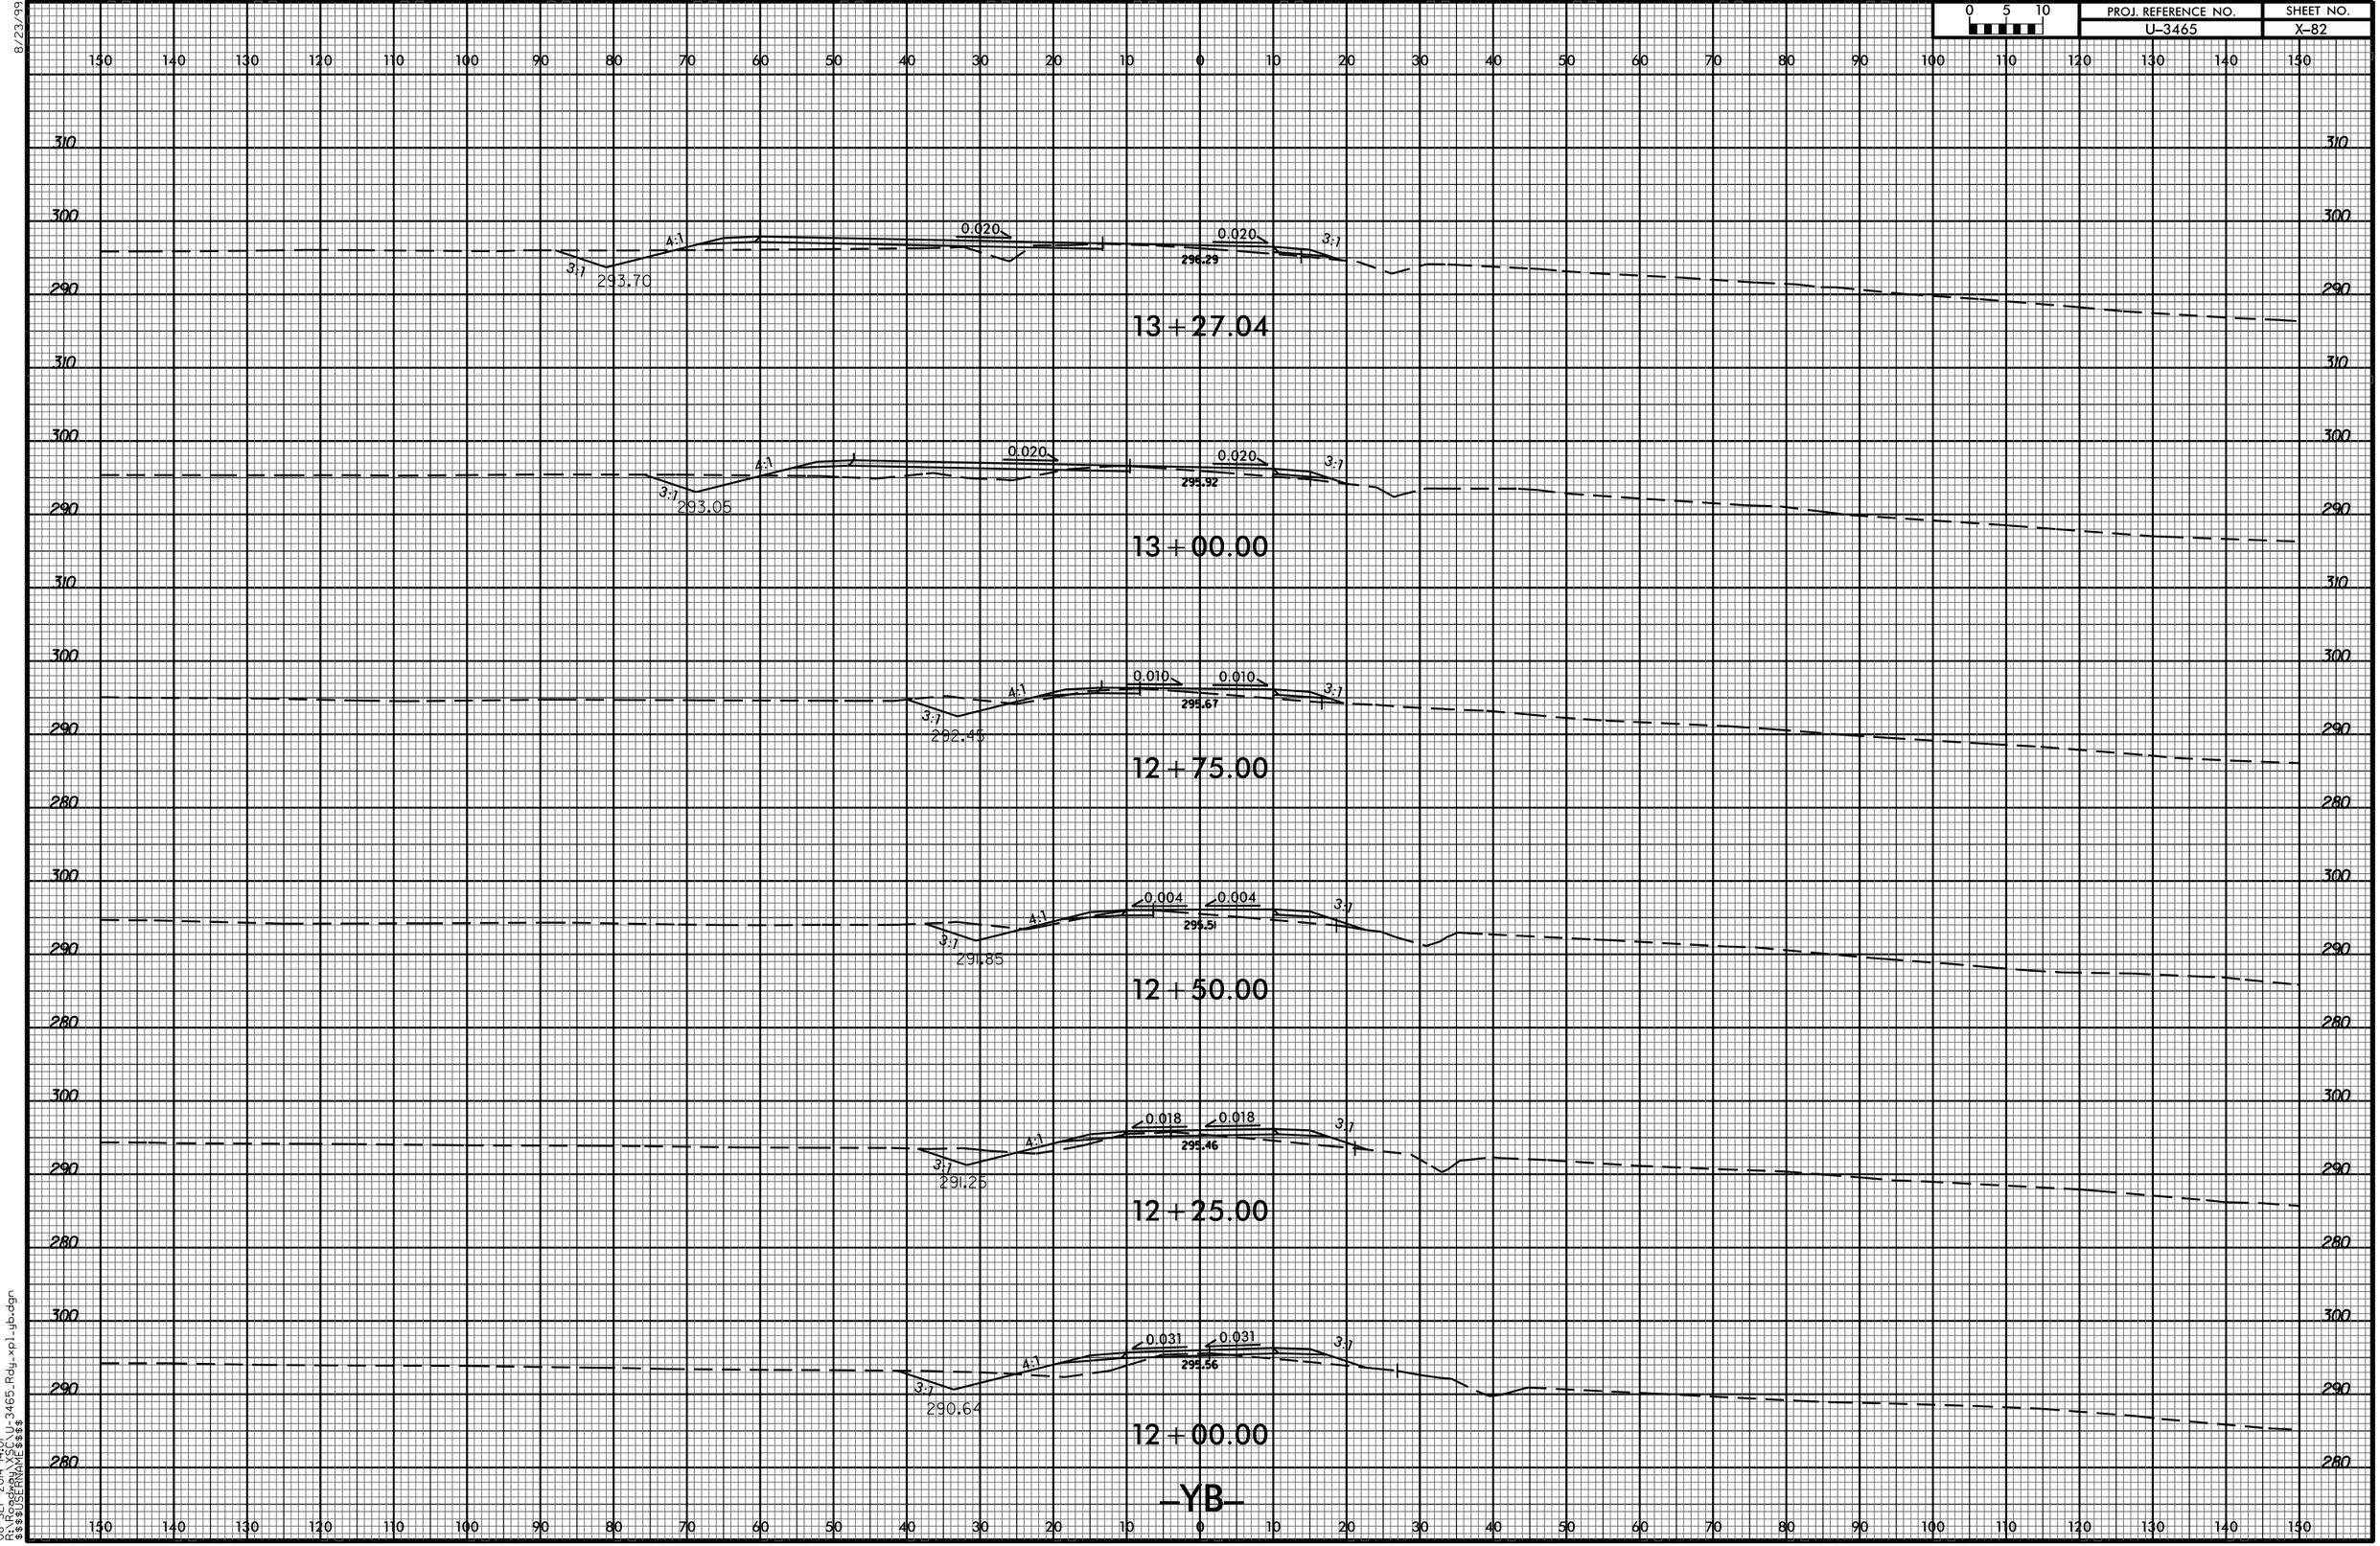

8/23/99

08-SEP-2014 14:01
R:\Roadway\XSC\U-3465_Rdy_xpl_yb.dgn
$$$$USERNAME$$$$