PROJ. REFERENCE NO.	SHEET NO.
U-3465	X-73

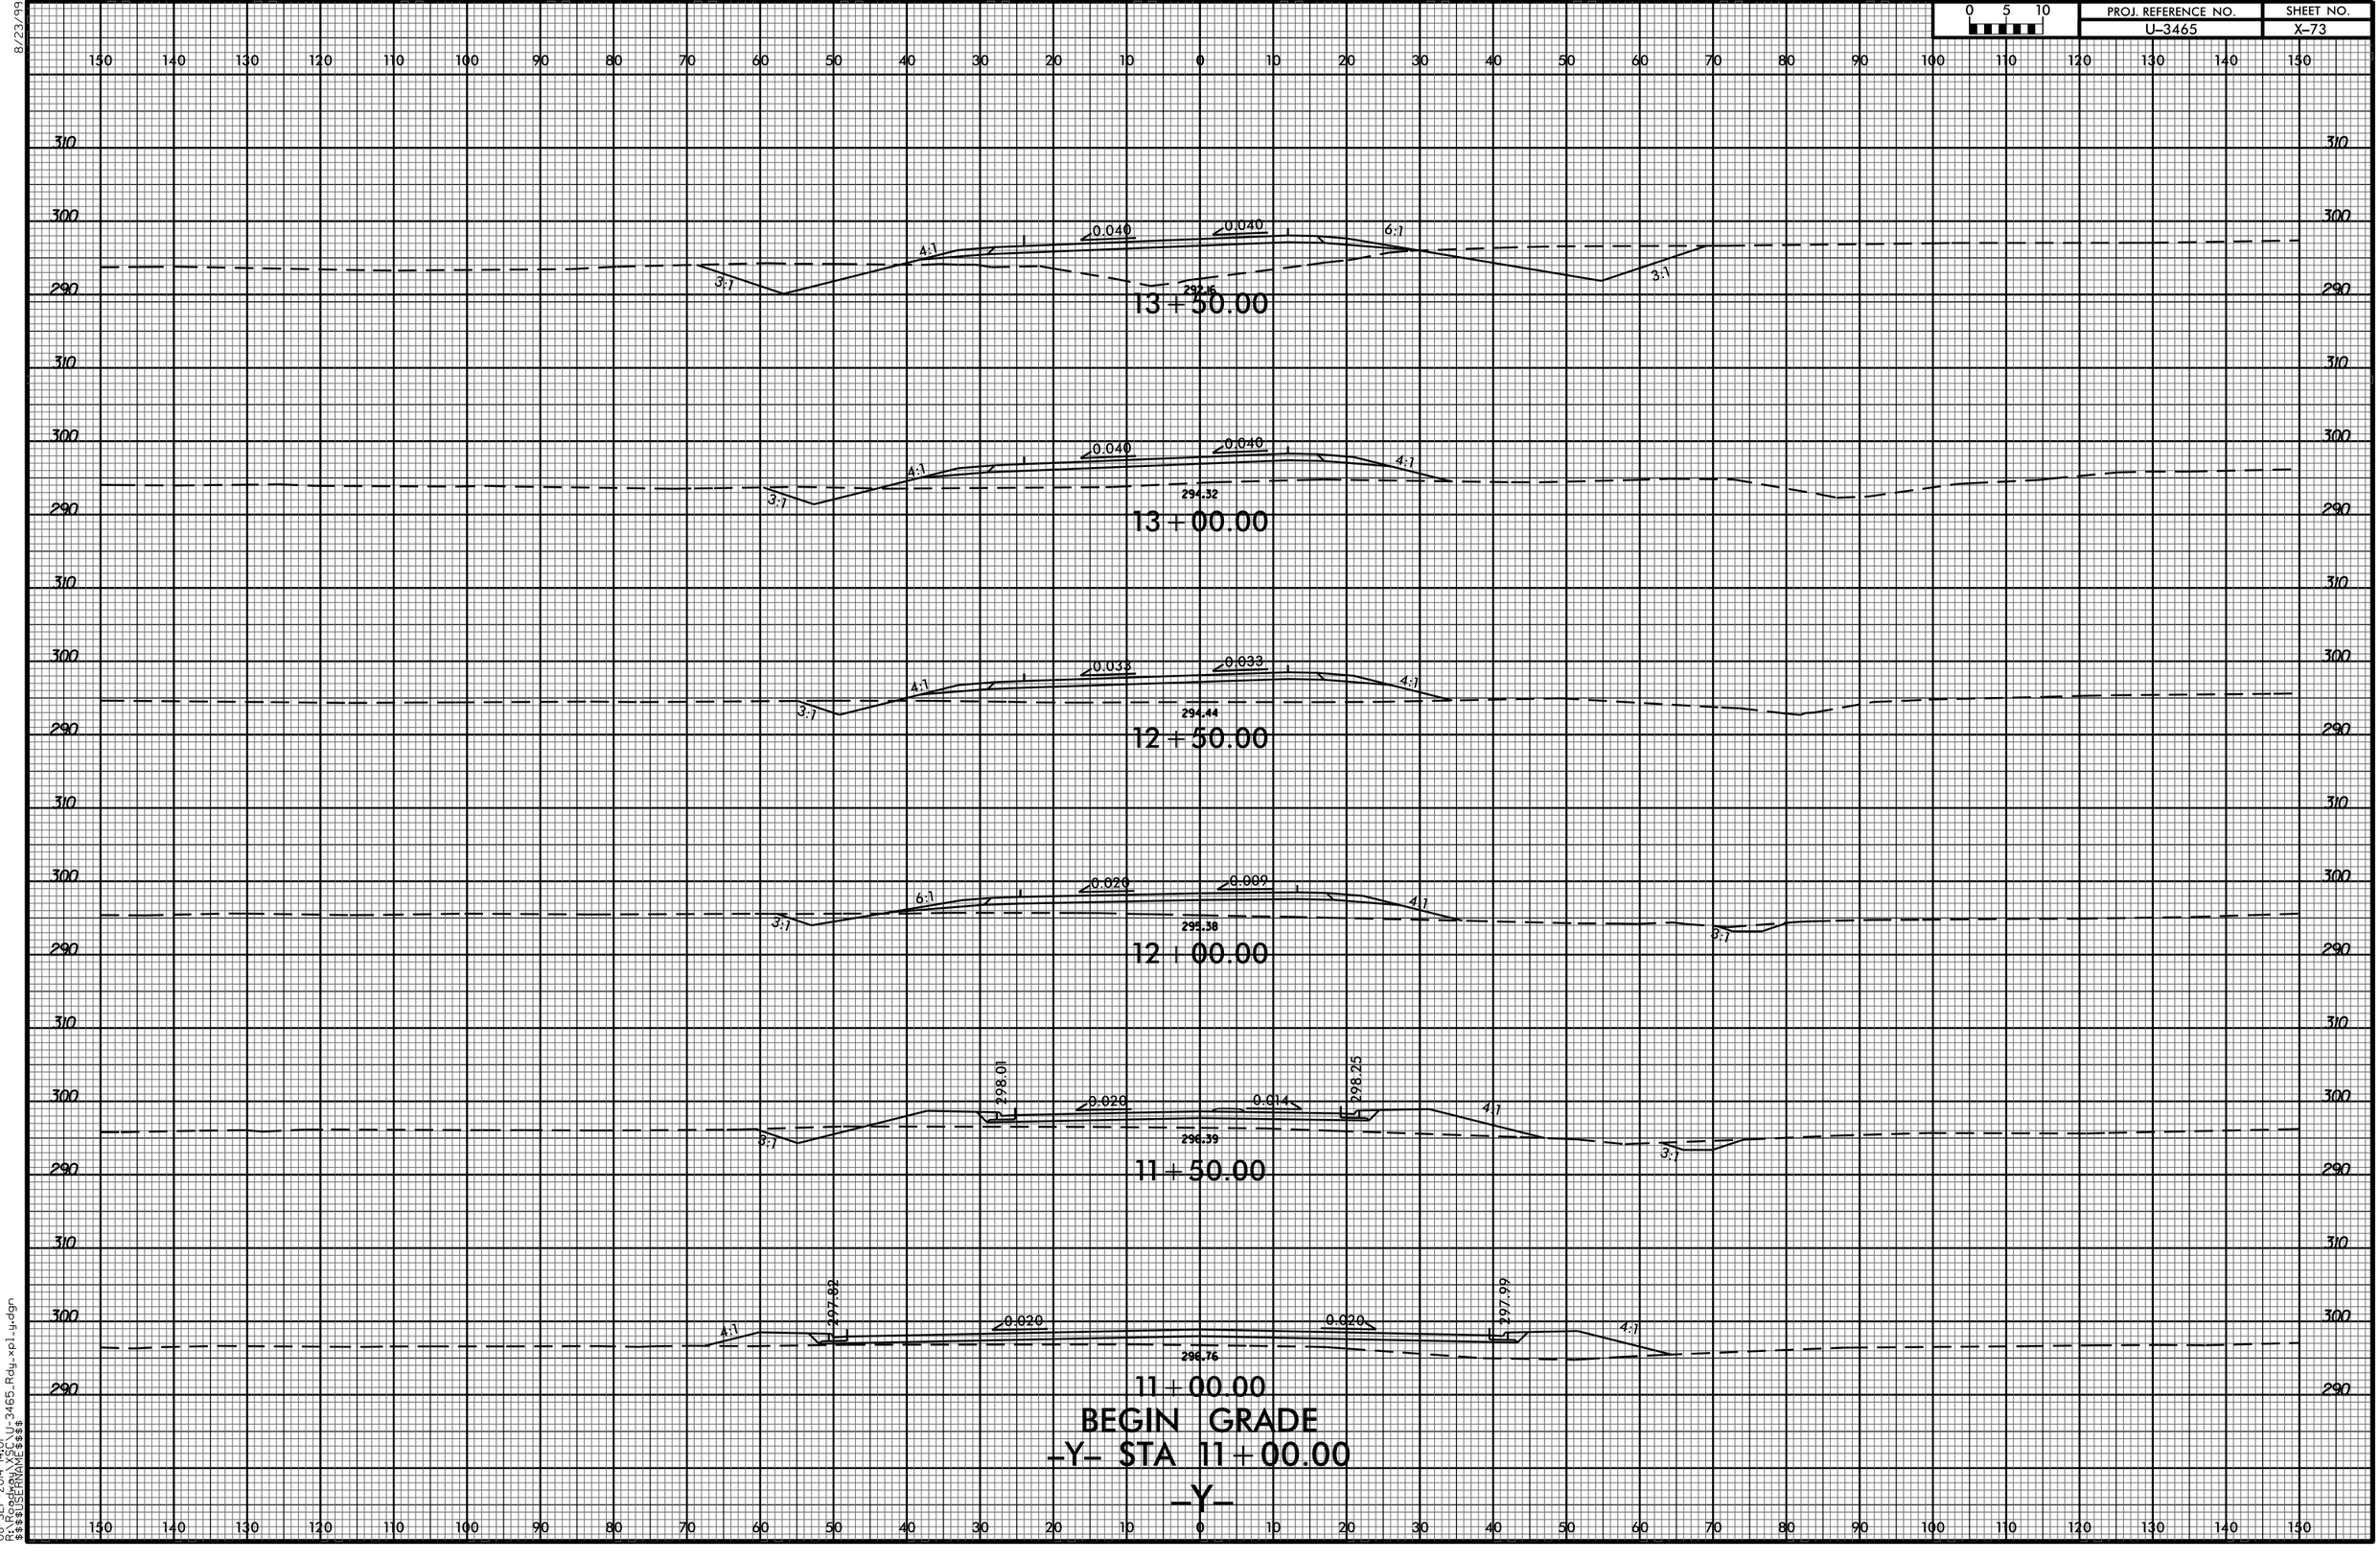

08-SEP-2014 14:01
R:\Roadway\SCI\U-3465_Rdy_xpl_y.dgn
$$$$USERNAME$$$$

8/23/99