0 5 10	PROJ. REFERENCE NO.	SHEET NO.
	U-3465	X-94

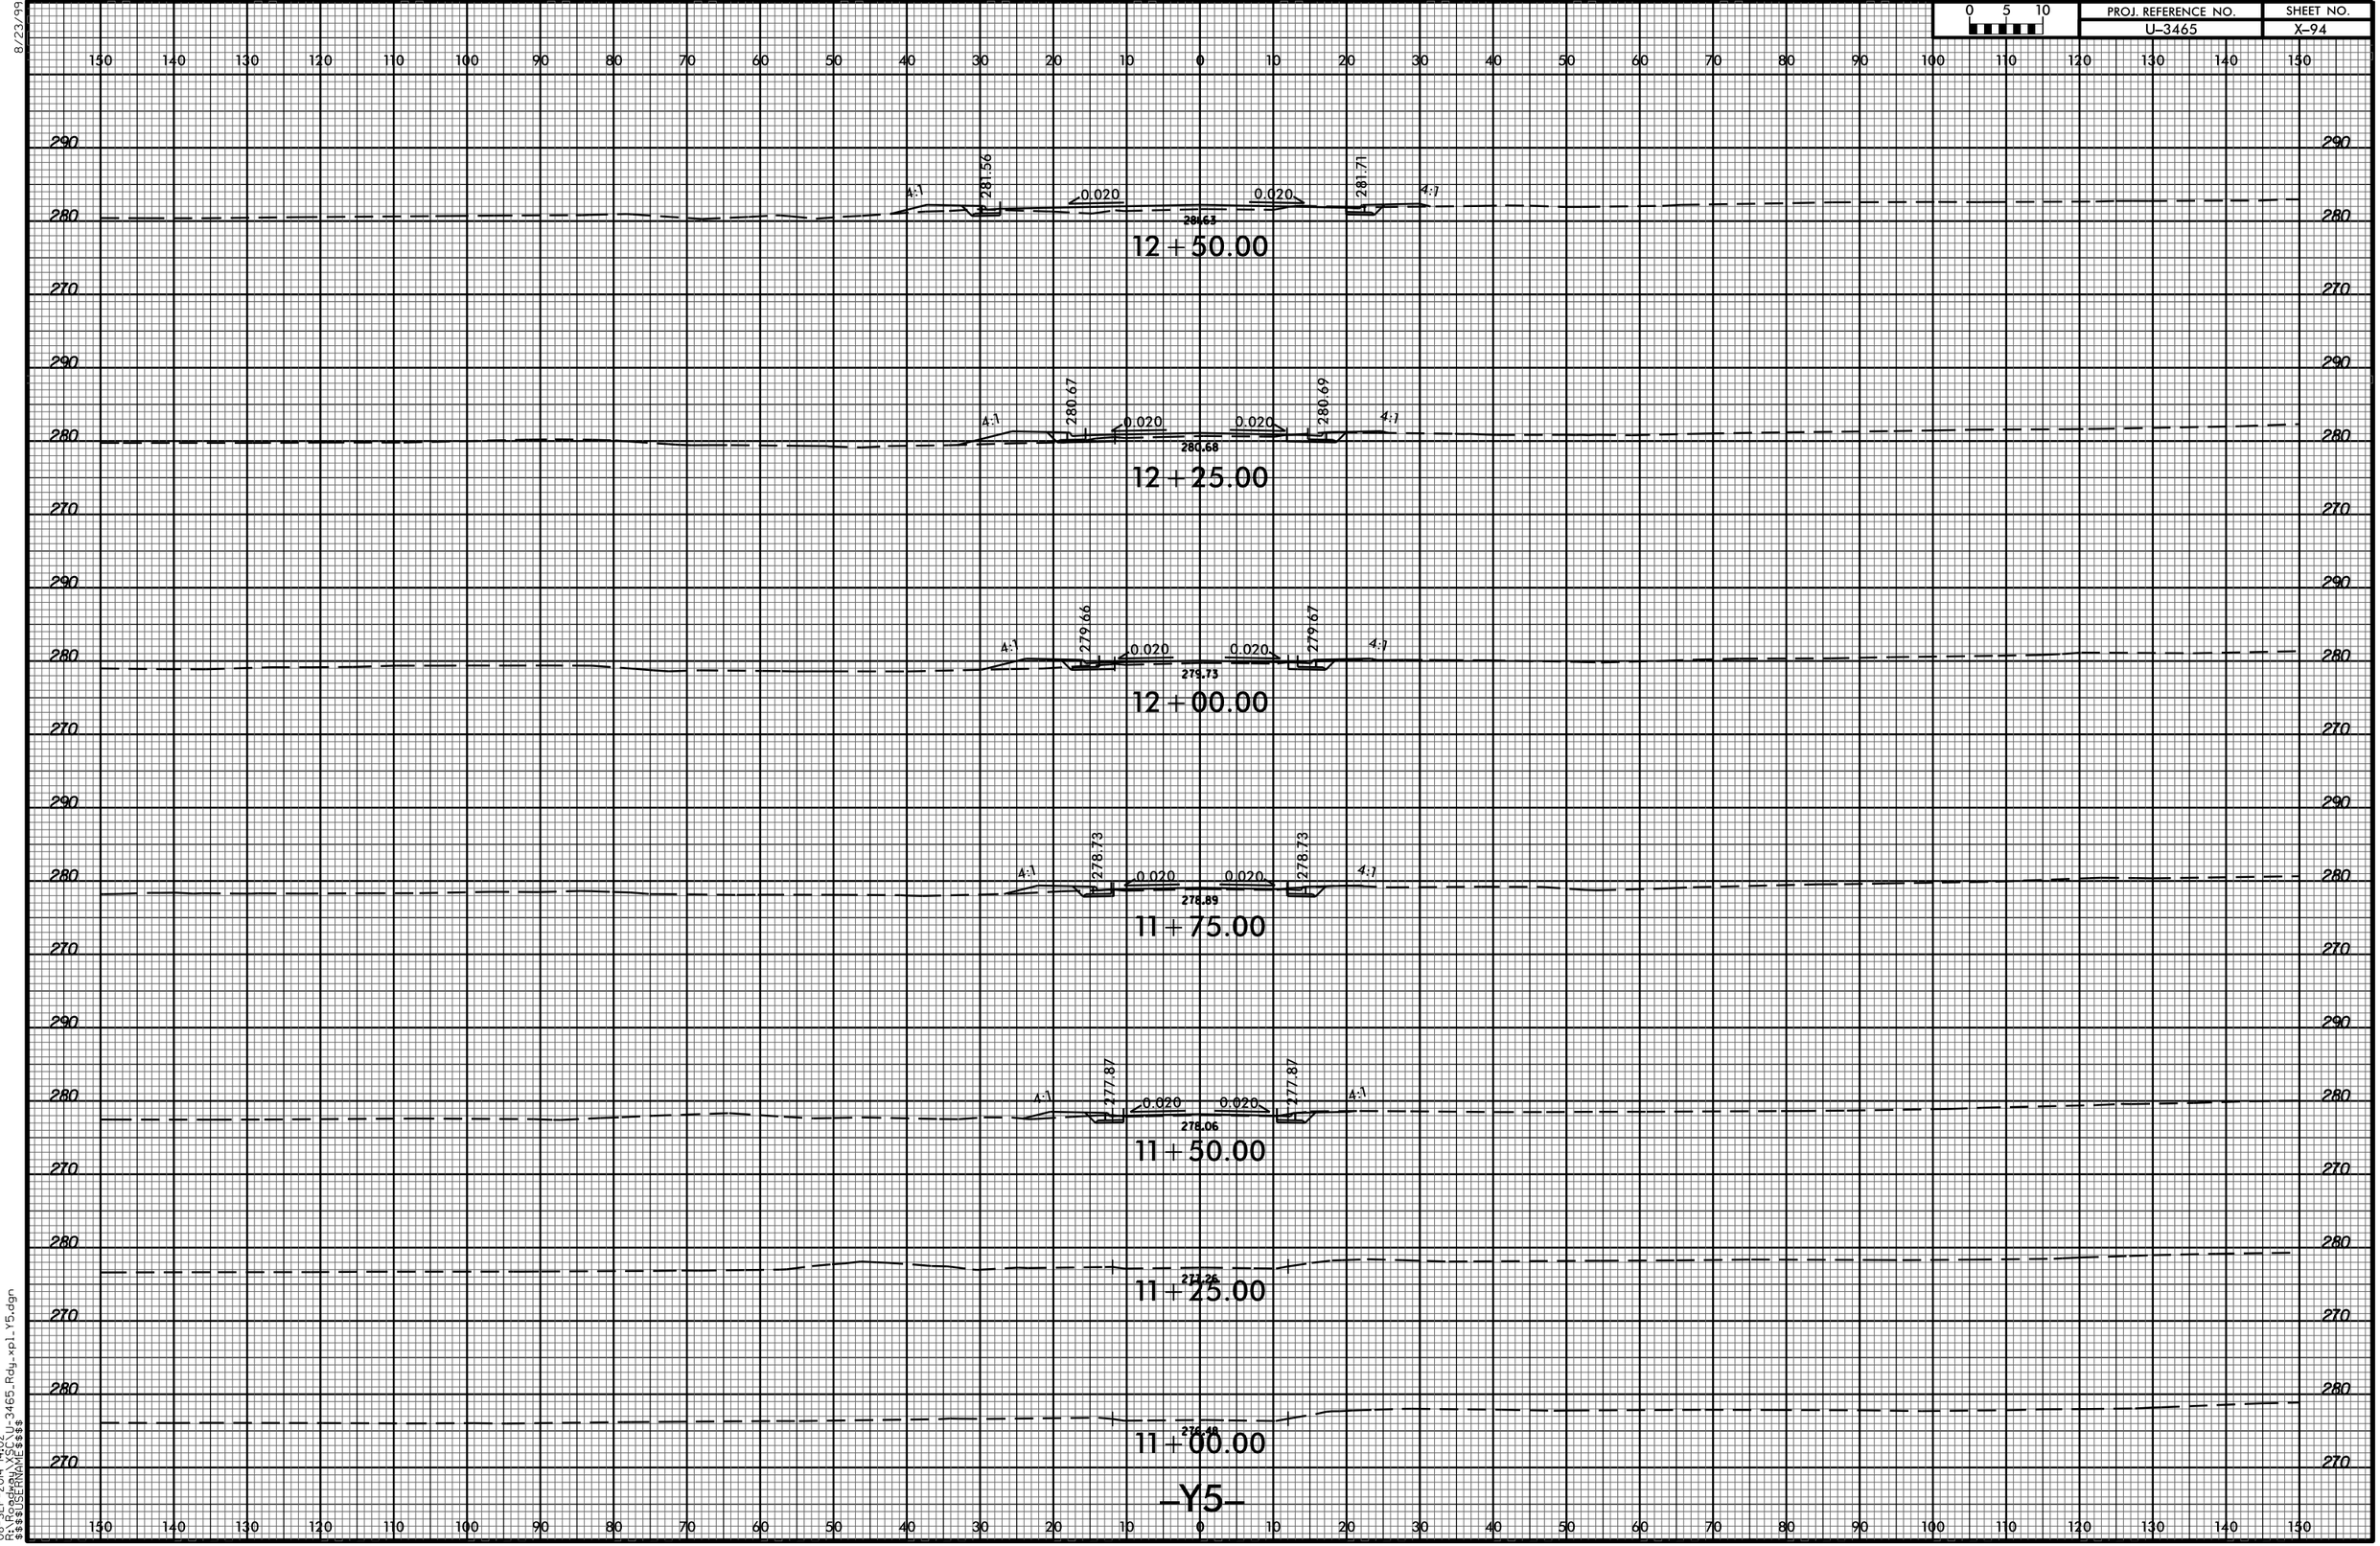

08-SEP-2014 14:02
R:\Roadway\XSC\U-3465_Rdy_xpl_Y5.dgn
$$$$USERNAME$$$$

8/23/99