PROJ. REFERENCE NO.	SHEET NO.
U-3465	X-102

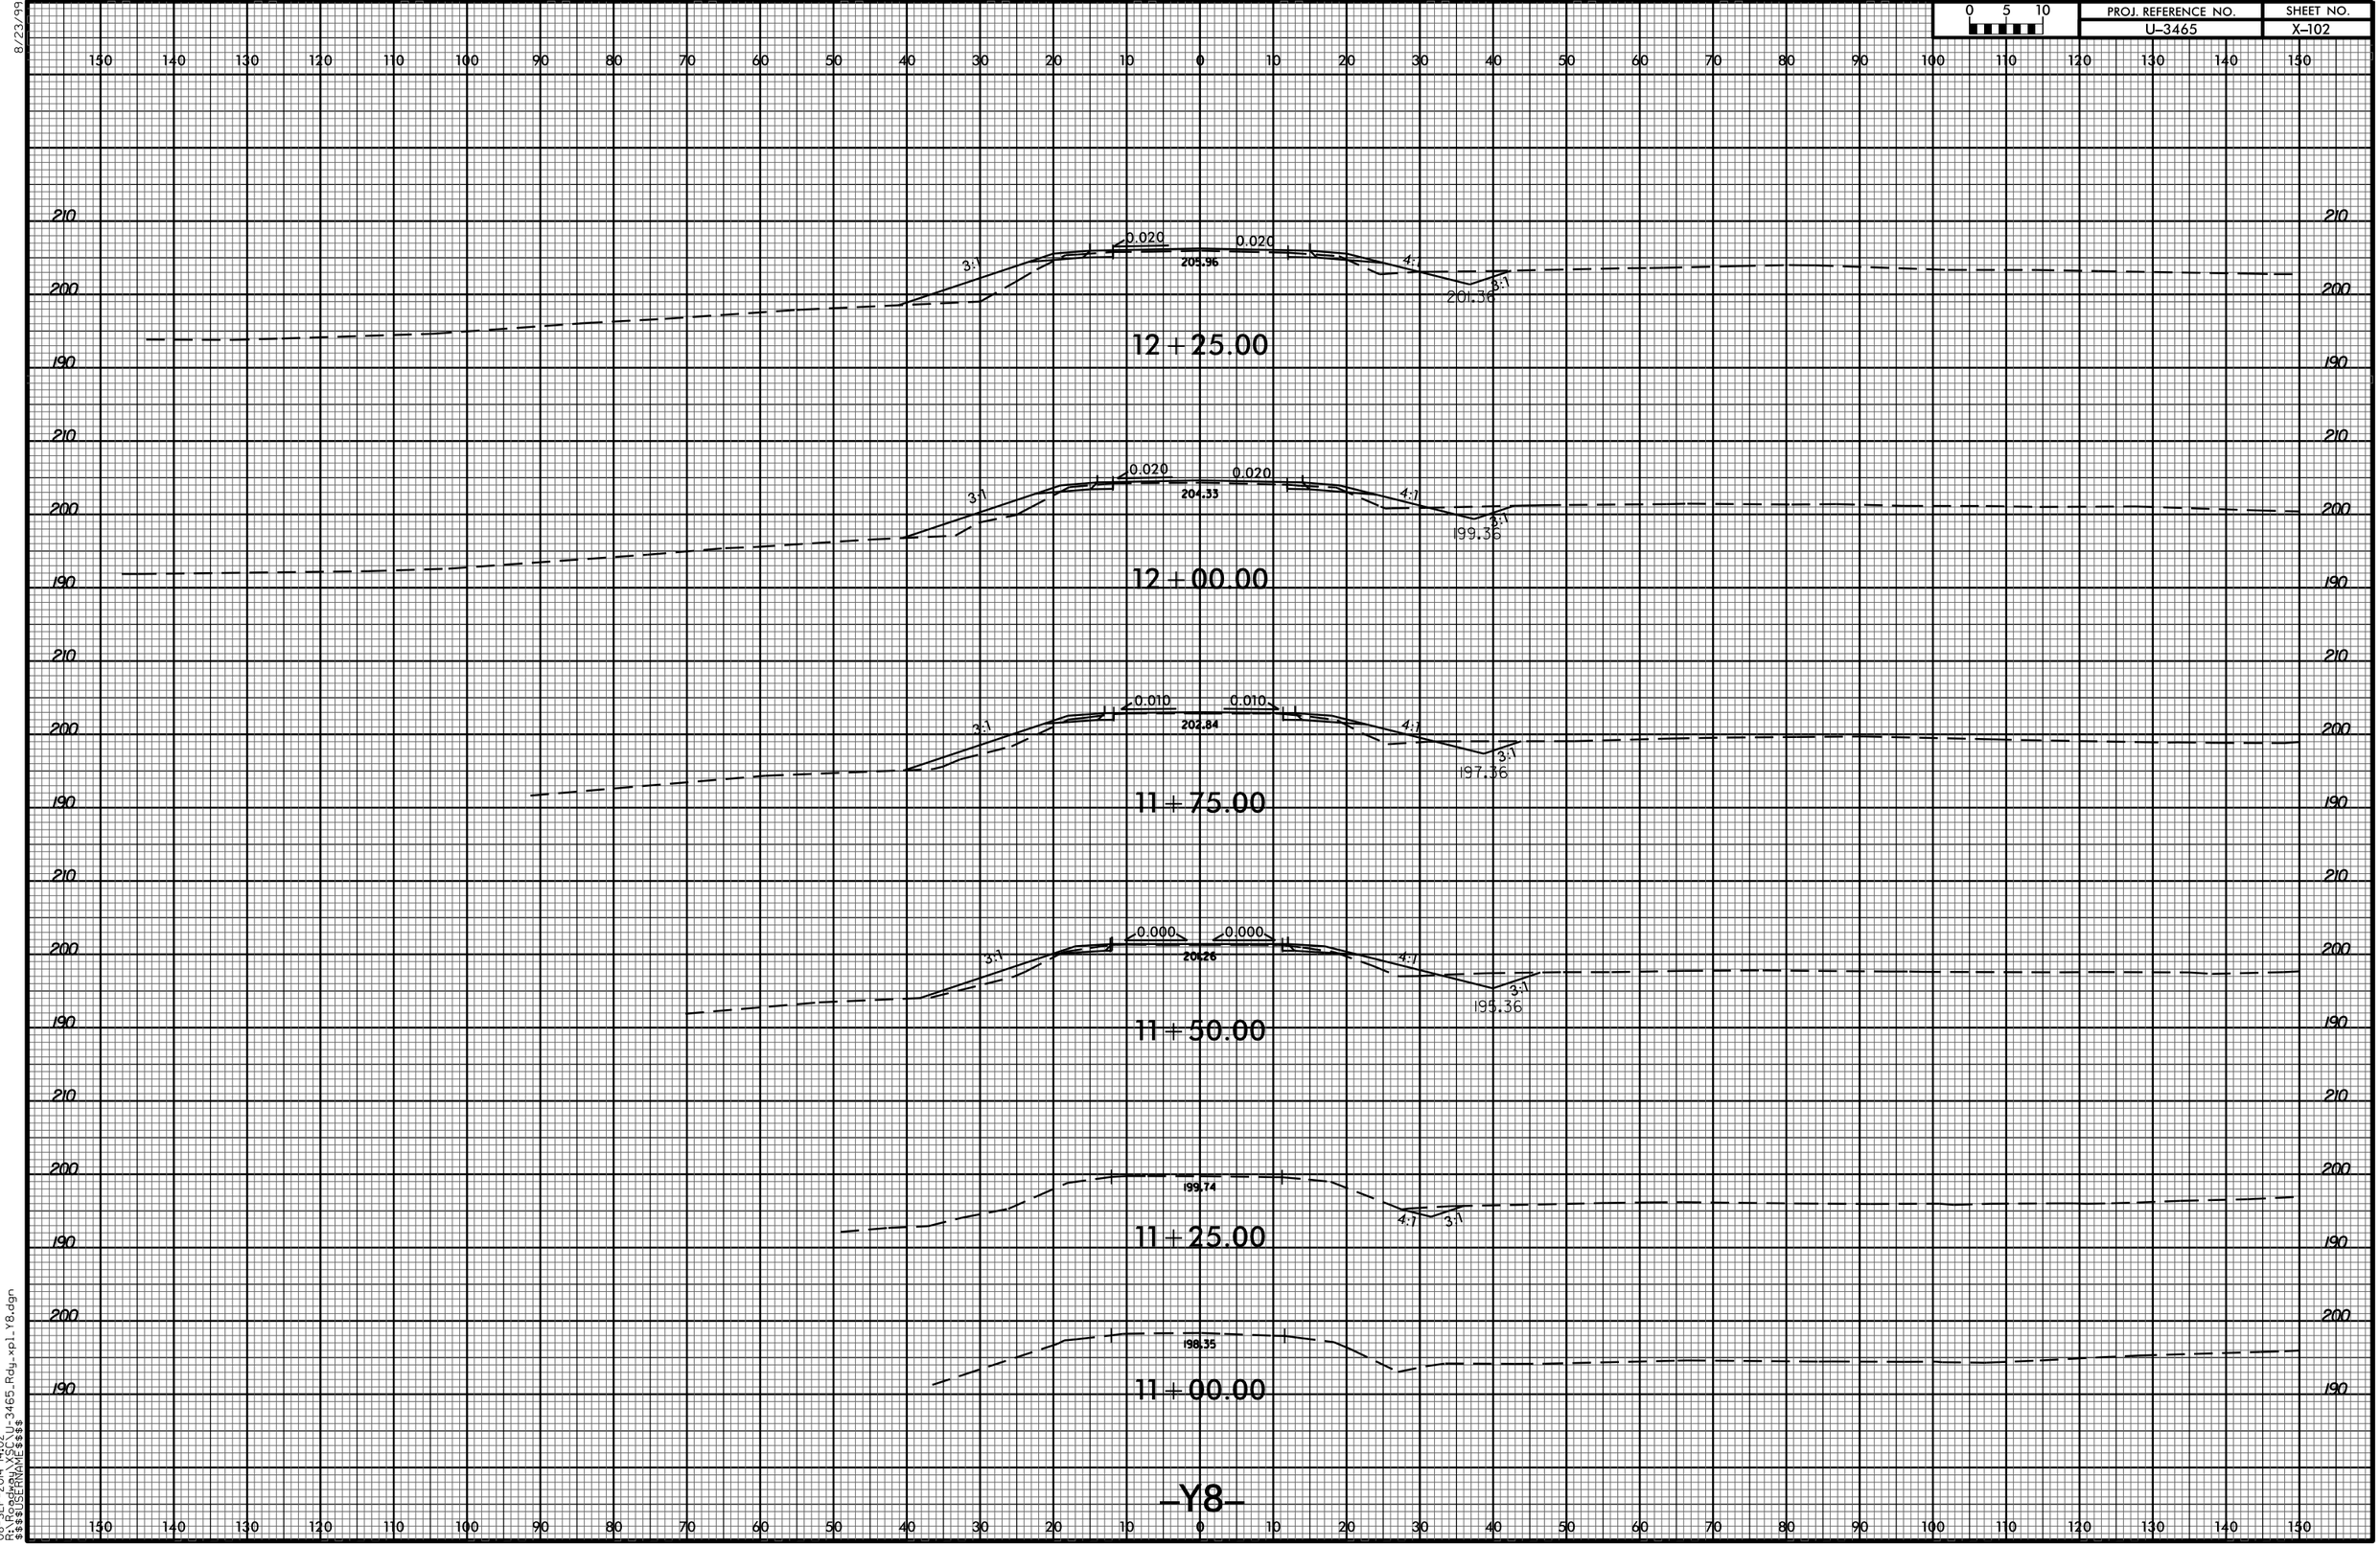

08-SEP-2014 14:02
R:\Roadway\XSC\U-3465_Rdy_xpl_Y8.dgn
$$$$USERNAME$$$$

8/23/99