PROJ. REFERENCE NO.	SHEET NO.
U-3465	X-96

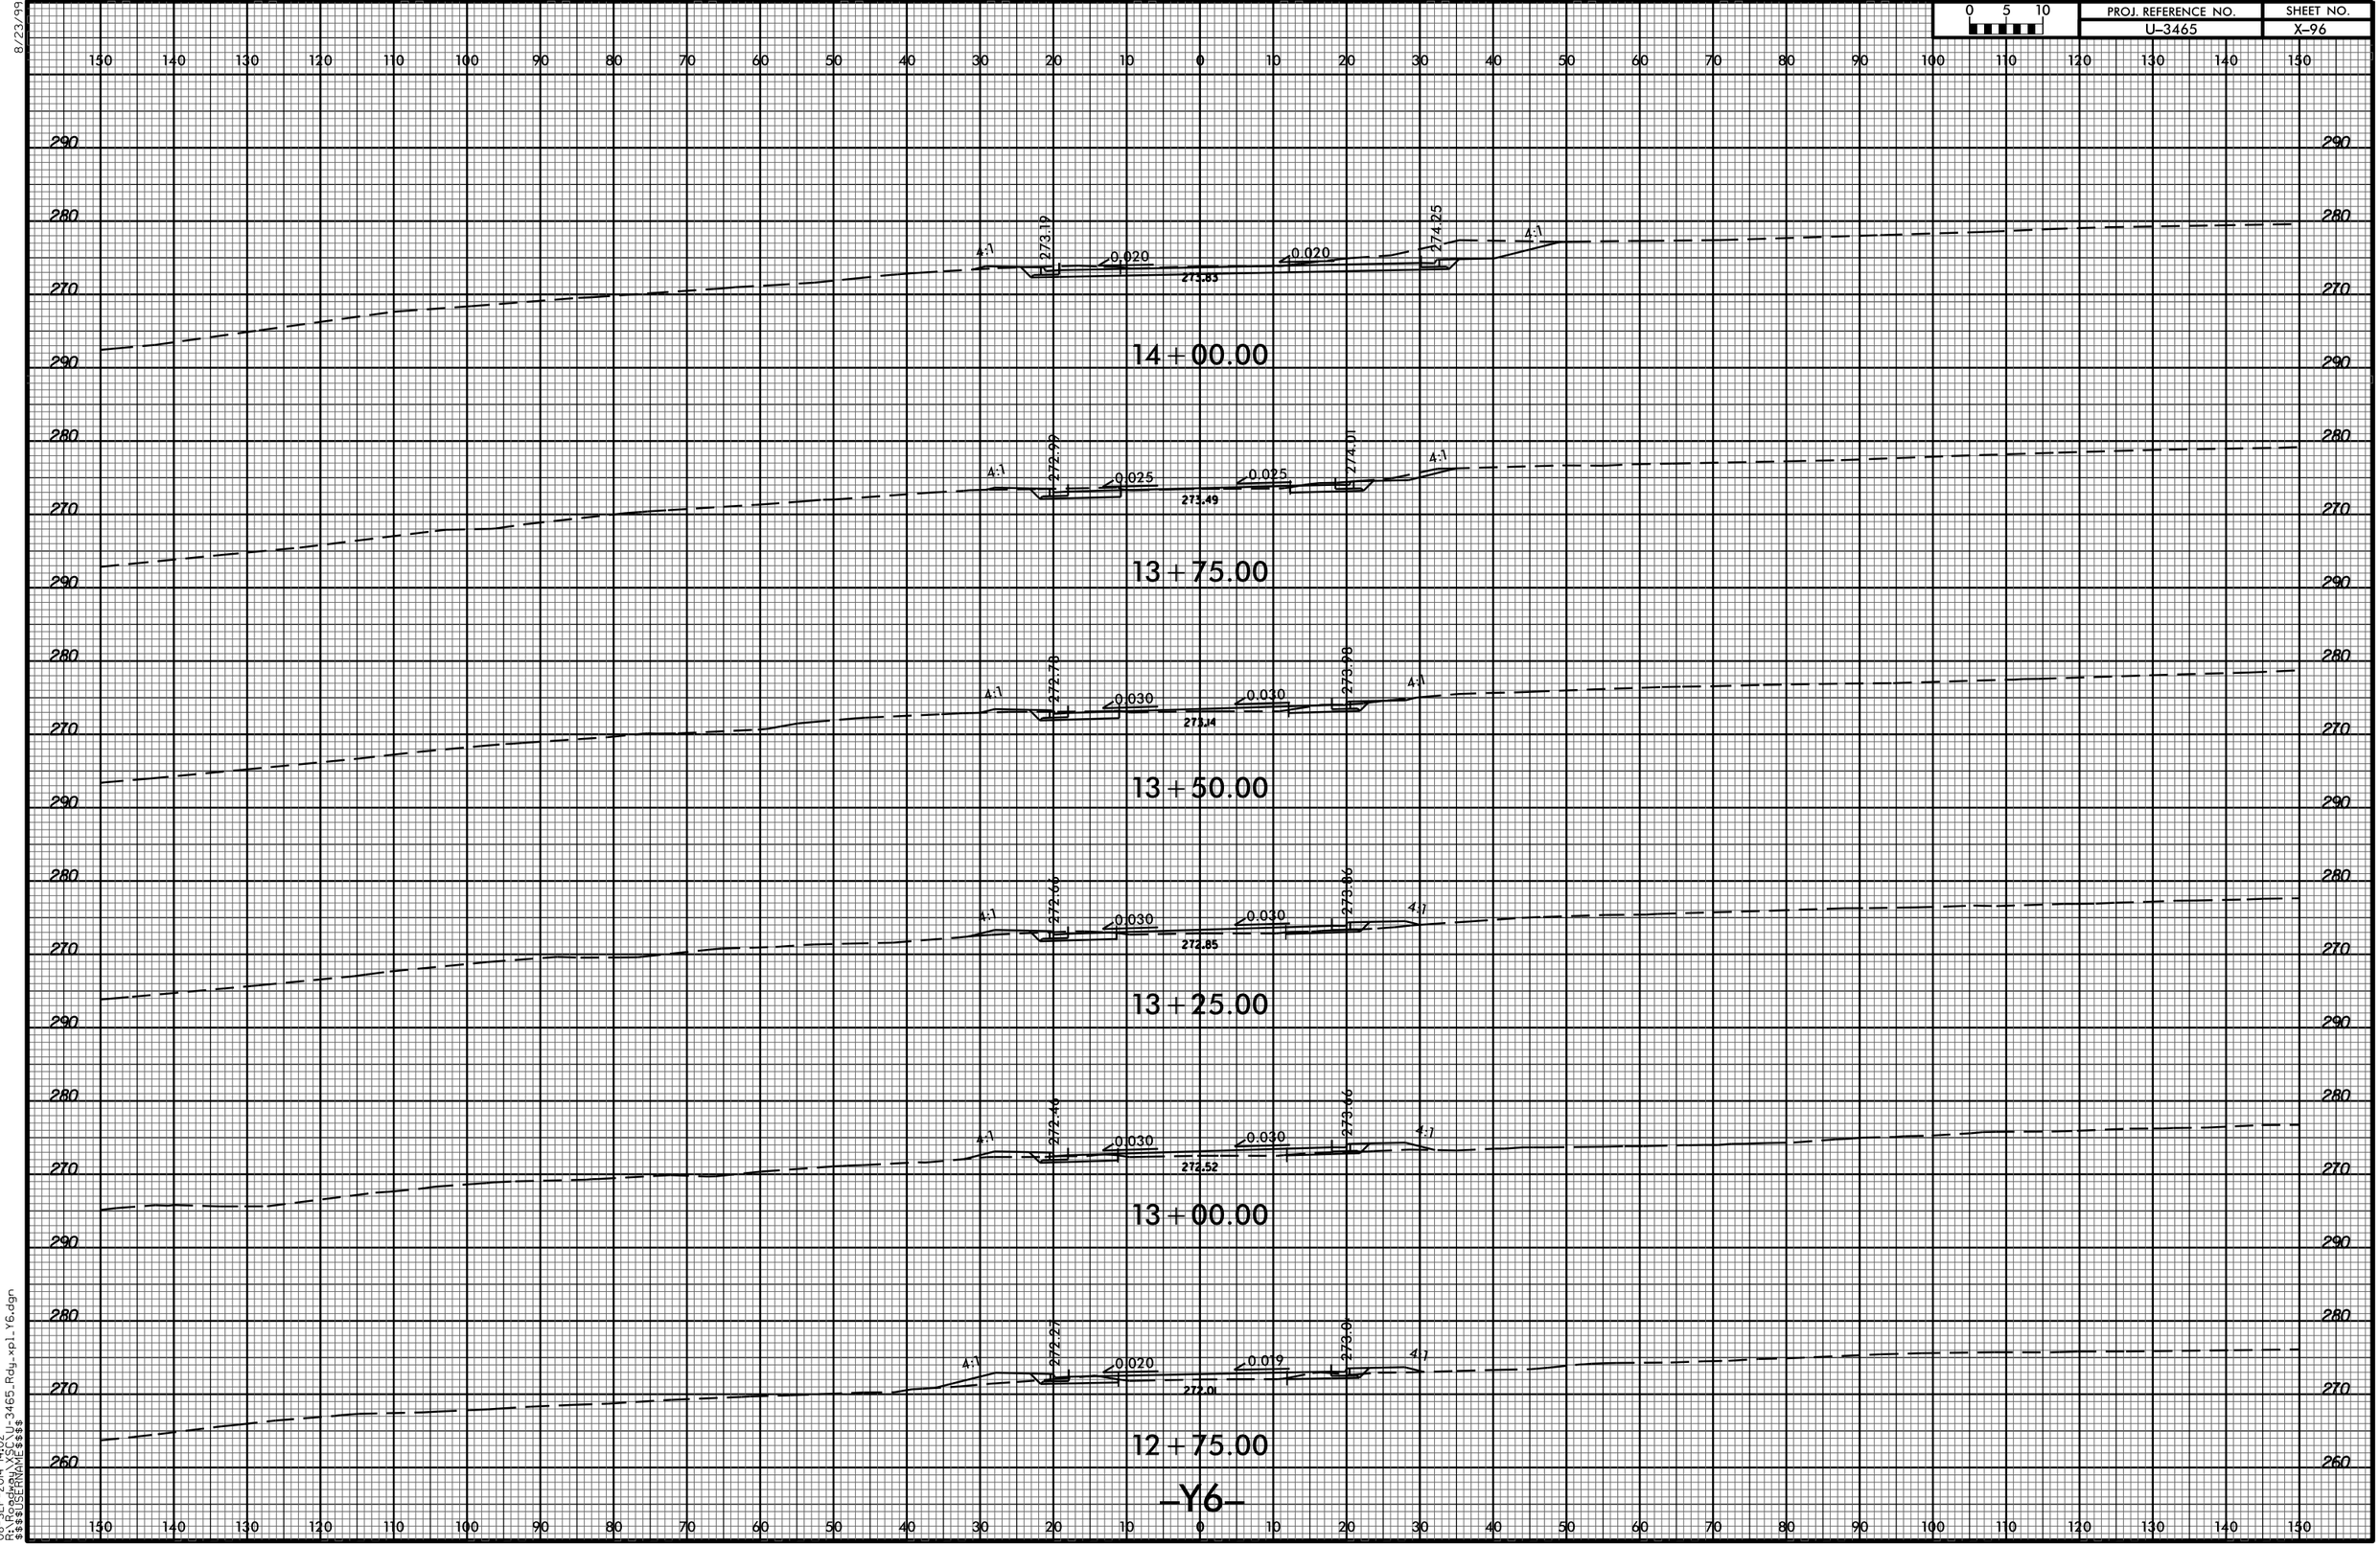

8/23/99

08-SEP-2014 14:02
R:\Roadway\XSC\U-3465_Rdy_xpl_Y6.dgn
$$$$USERNAME$$$$