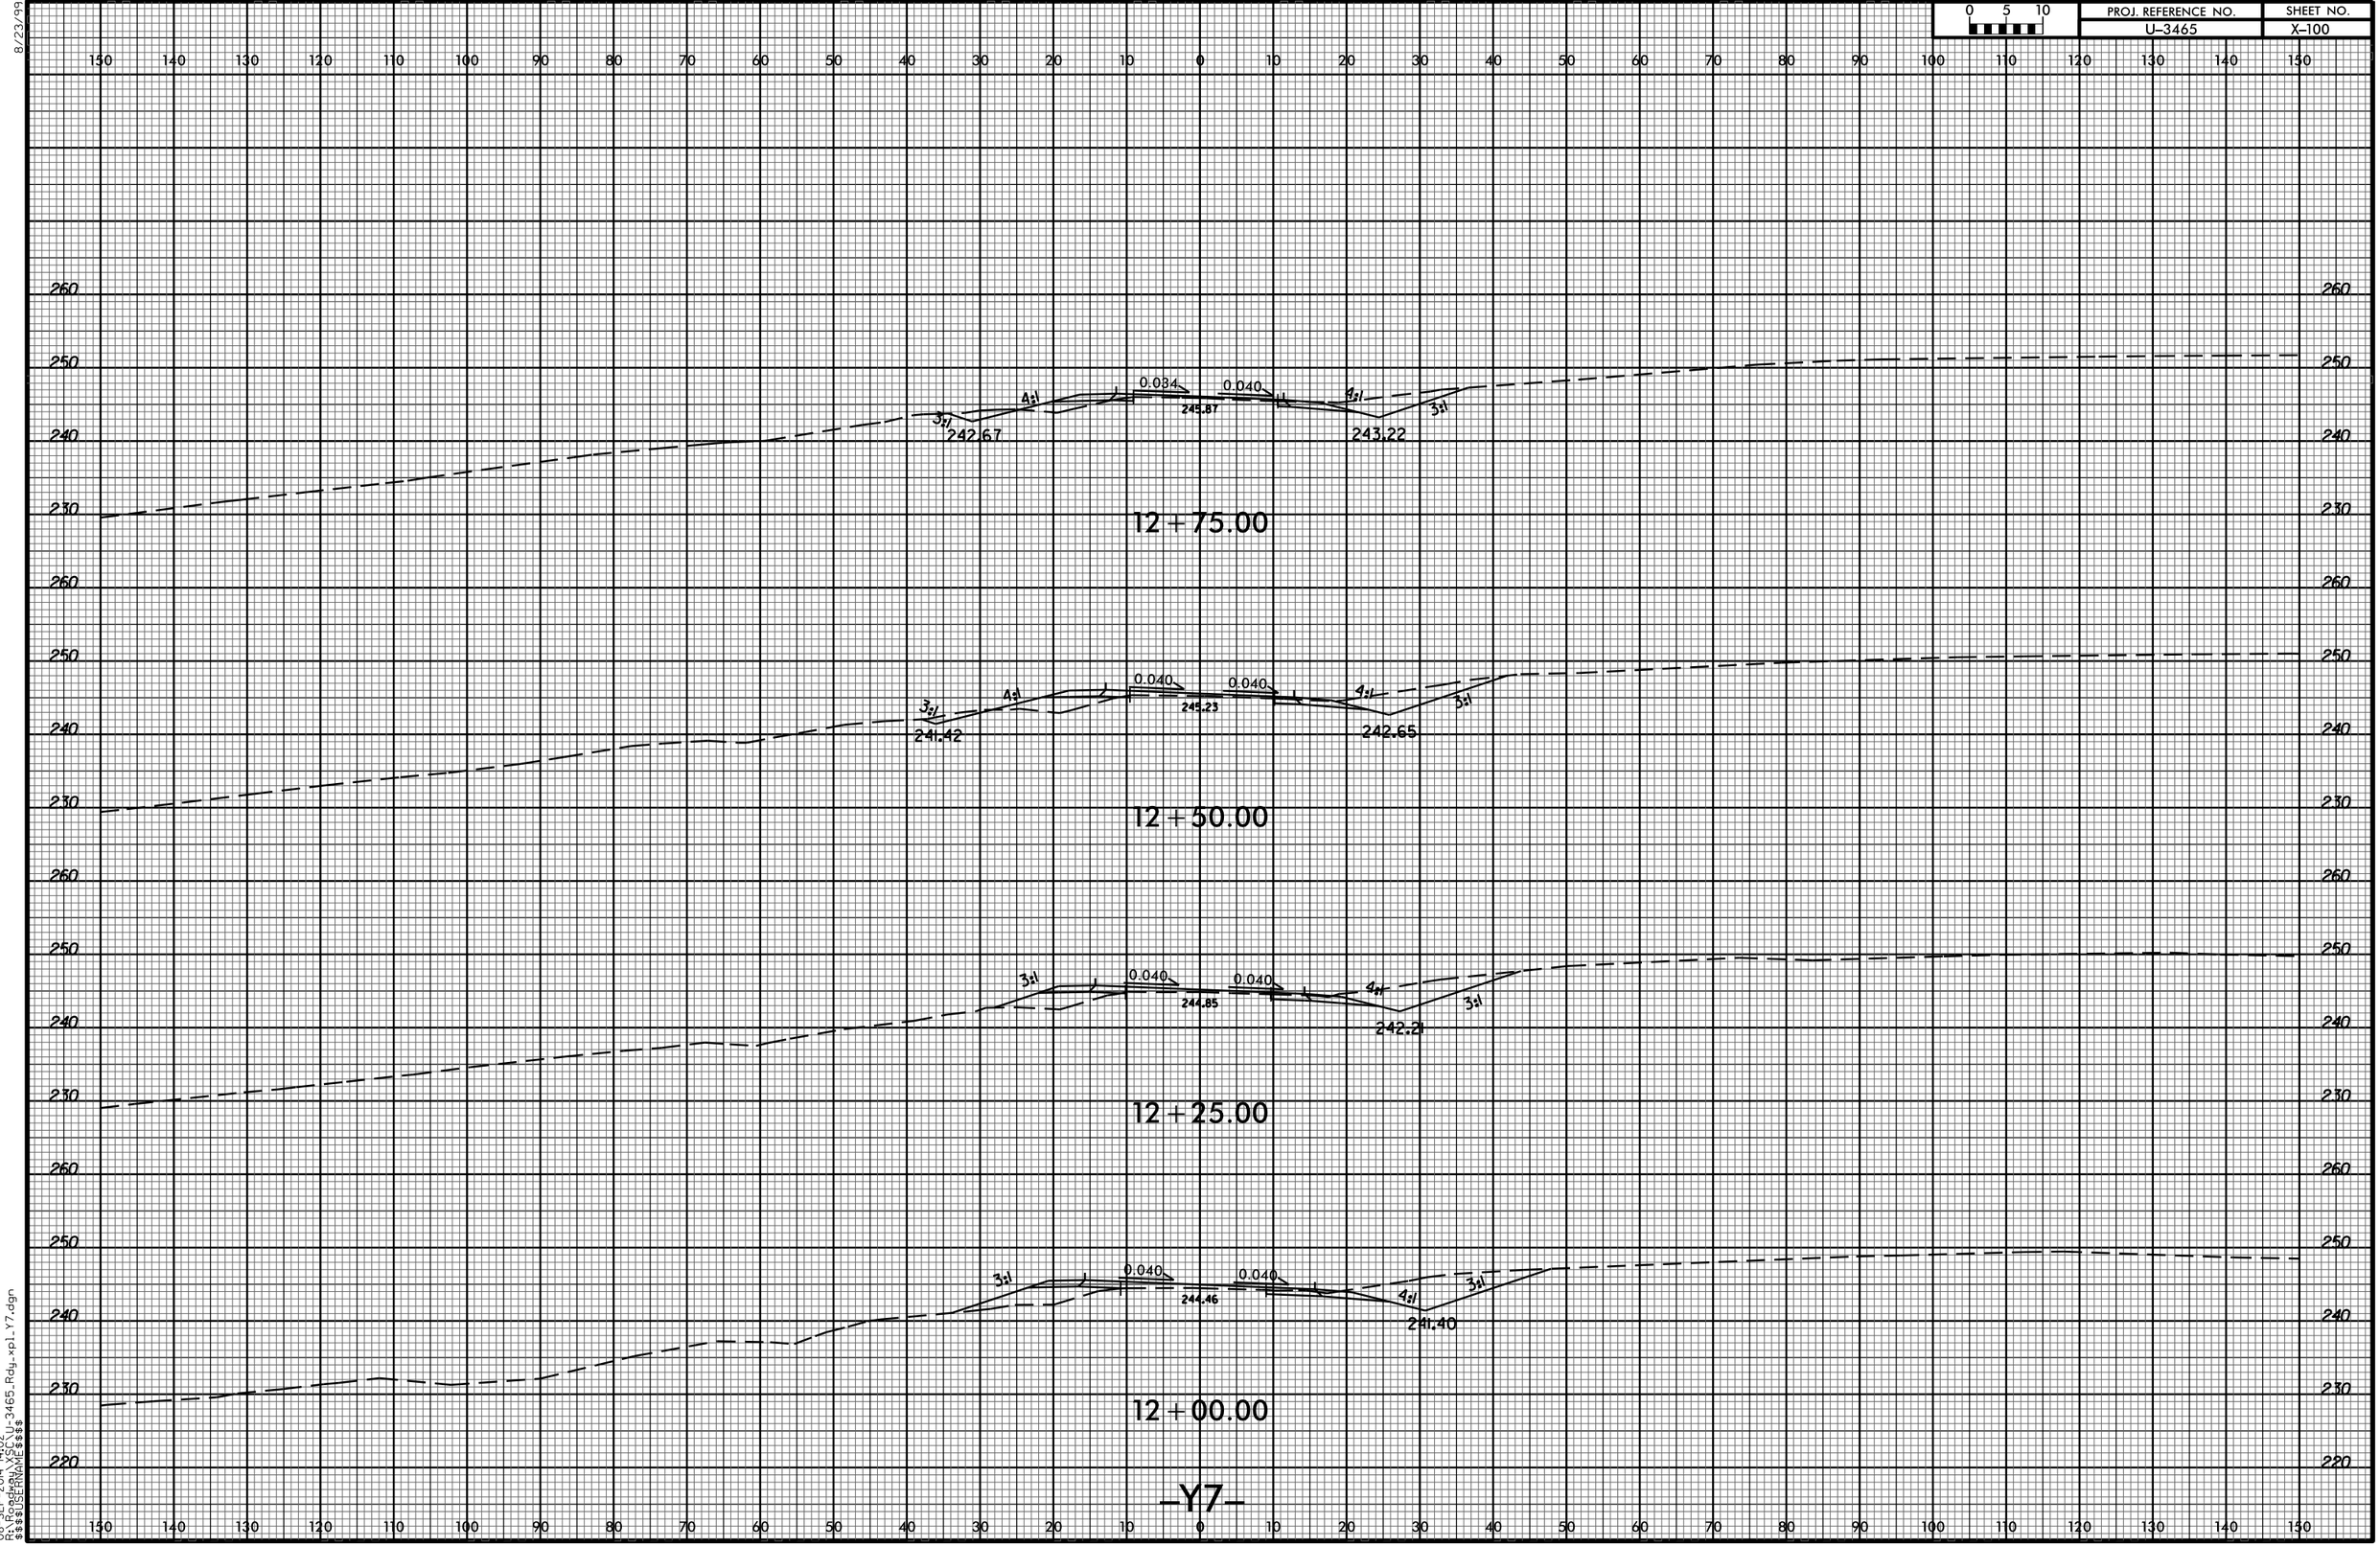

8/23/99
08-SEP-2014 14:02
R:\Roadway\XSC\U-3465_Rdy_xpl_Y7.dgn
$$$$USERNAME$$$$