PROJ. REFERENCE NO.	SHEET NO.
U-3465	X-1

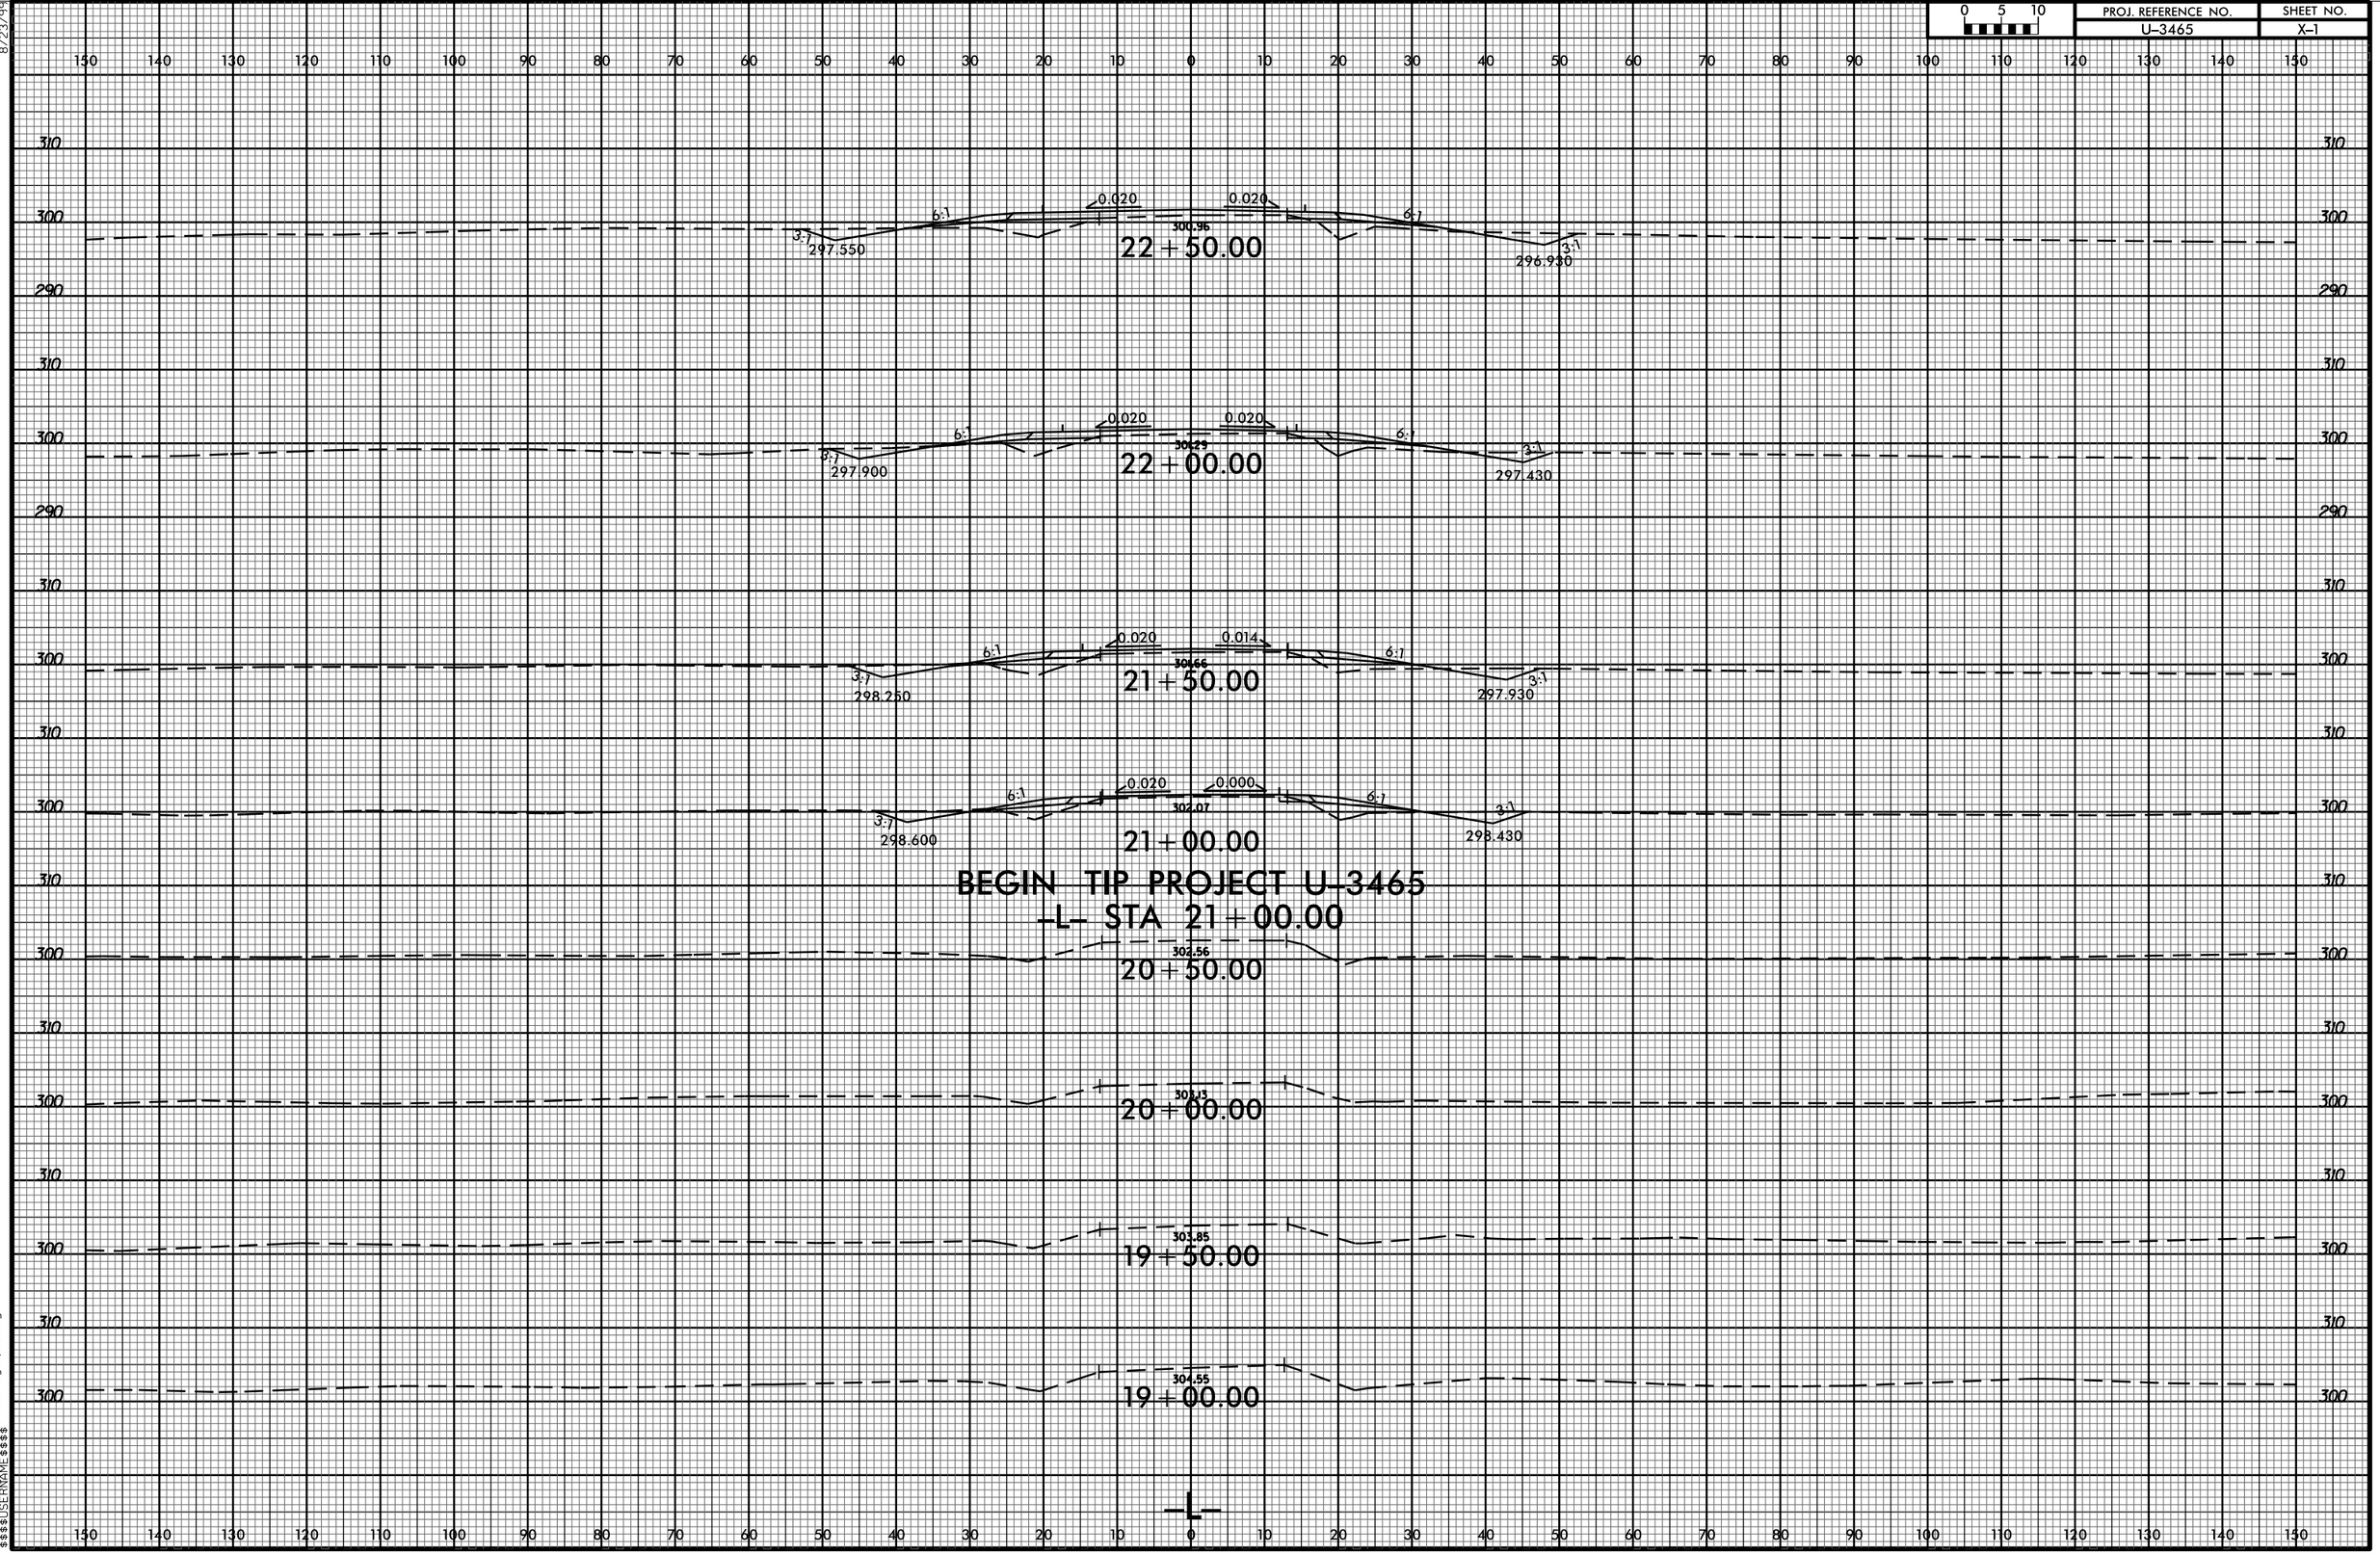

08-SEP-2014 13:56
R:\Roadway\XSC\U-3465_Rdy_xpl1.dgn
$$$$USERNAME$$$$