8/23/99

0 5 10	PROJ. REFERENCE NO.	SHEET NO.
	U-3465	X-57

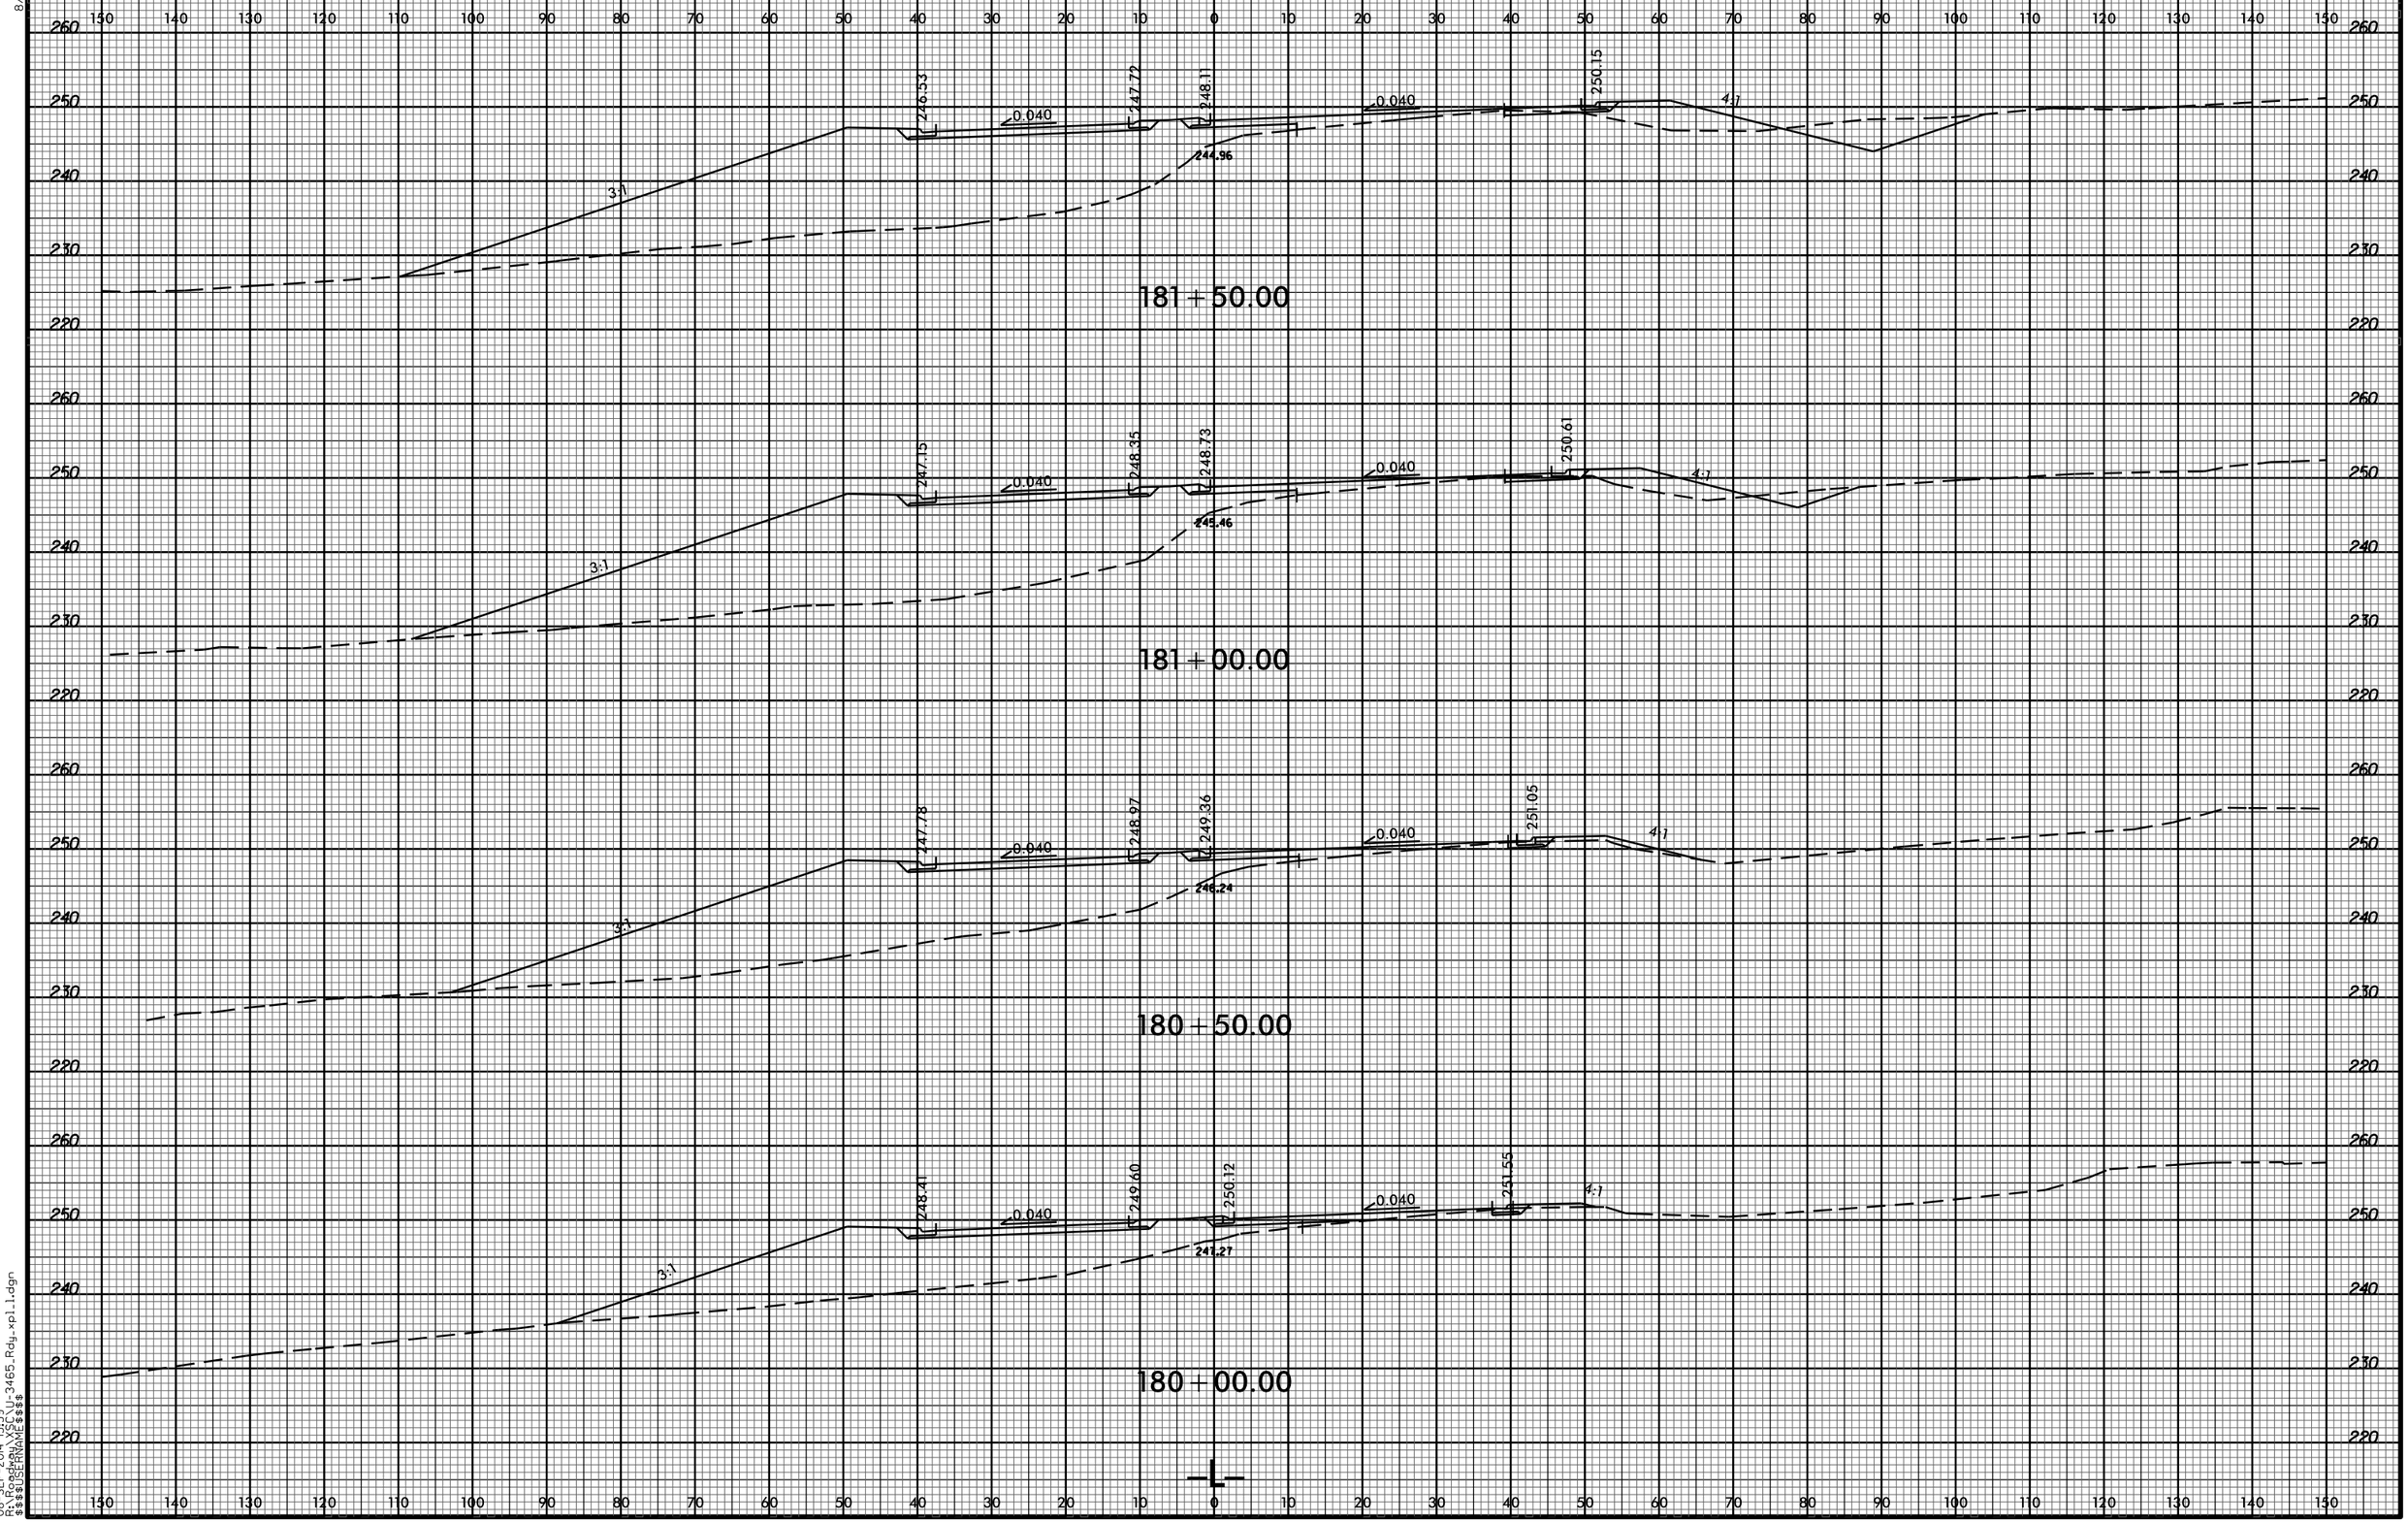

08-SEP-2014 13:59
R:\Roadway\XSC\U-3465_Rdy_xpl1.dgn
$$$$USERNAME$$$$