PROJ. REFERENCE NO.	SHEET NO.
U-3465	X-86

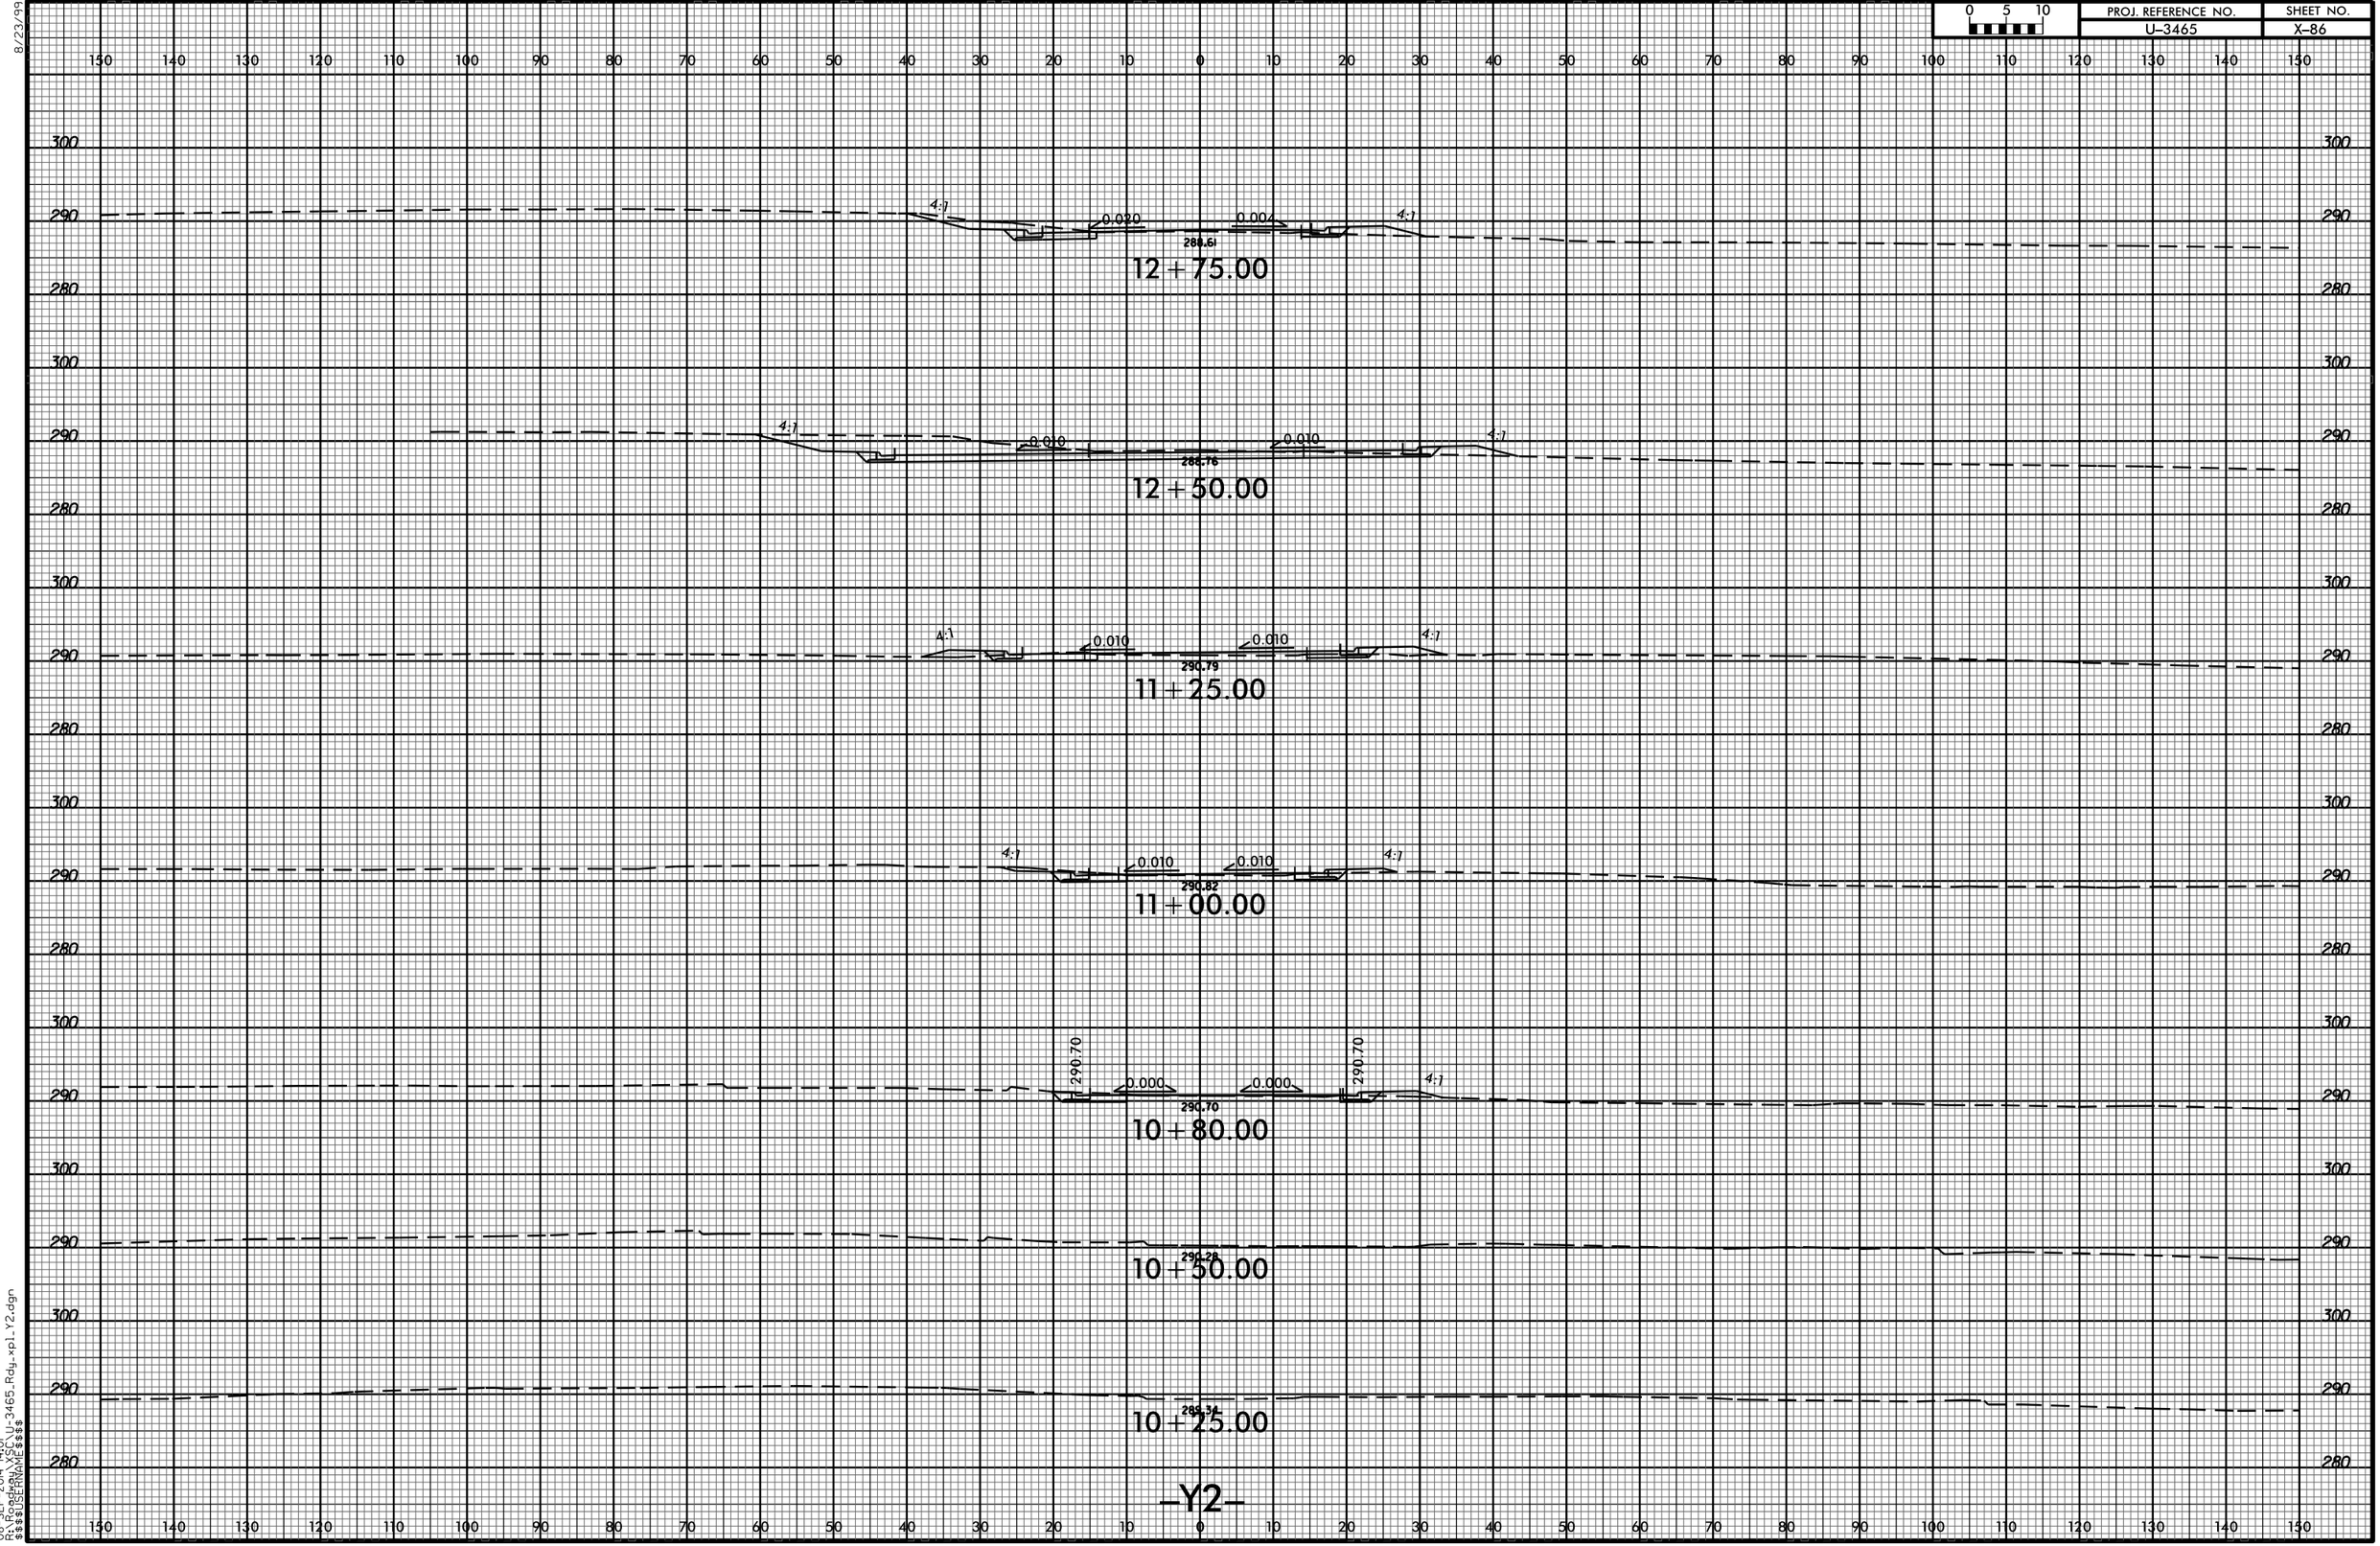

08-SEP-2014 14:01
R:\Roadway\XSC\U-3465_Rdy_xpl_Y2.dgn
$$$$USERNAME$$$$

8/23/99