0 5 10	PROJ. REFERENCE NO.	SHEET NO.
	U-3465	X-69

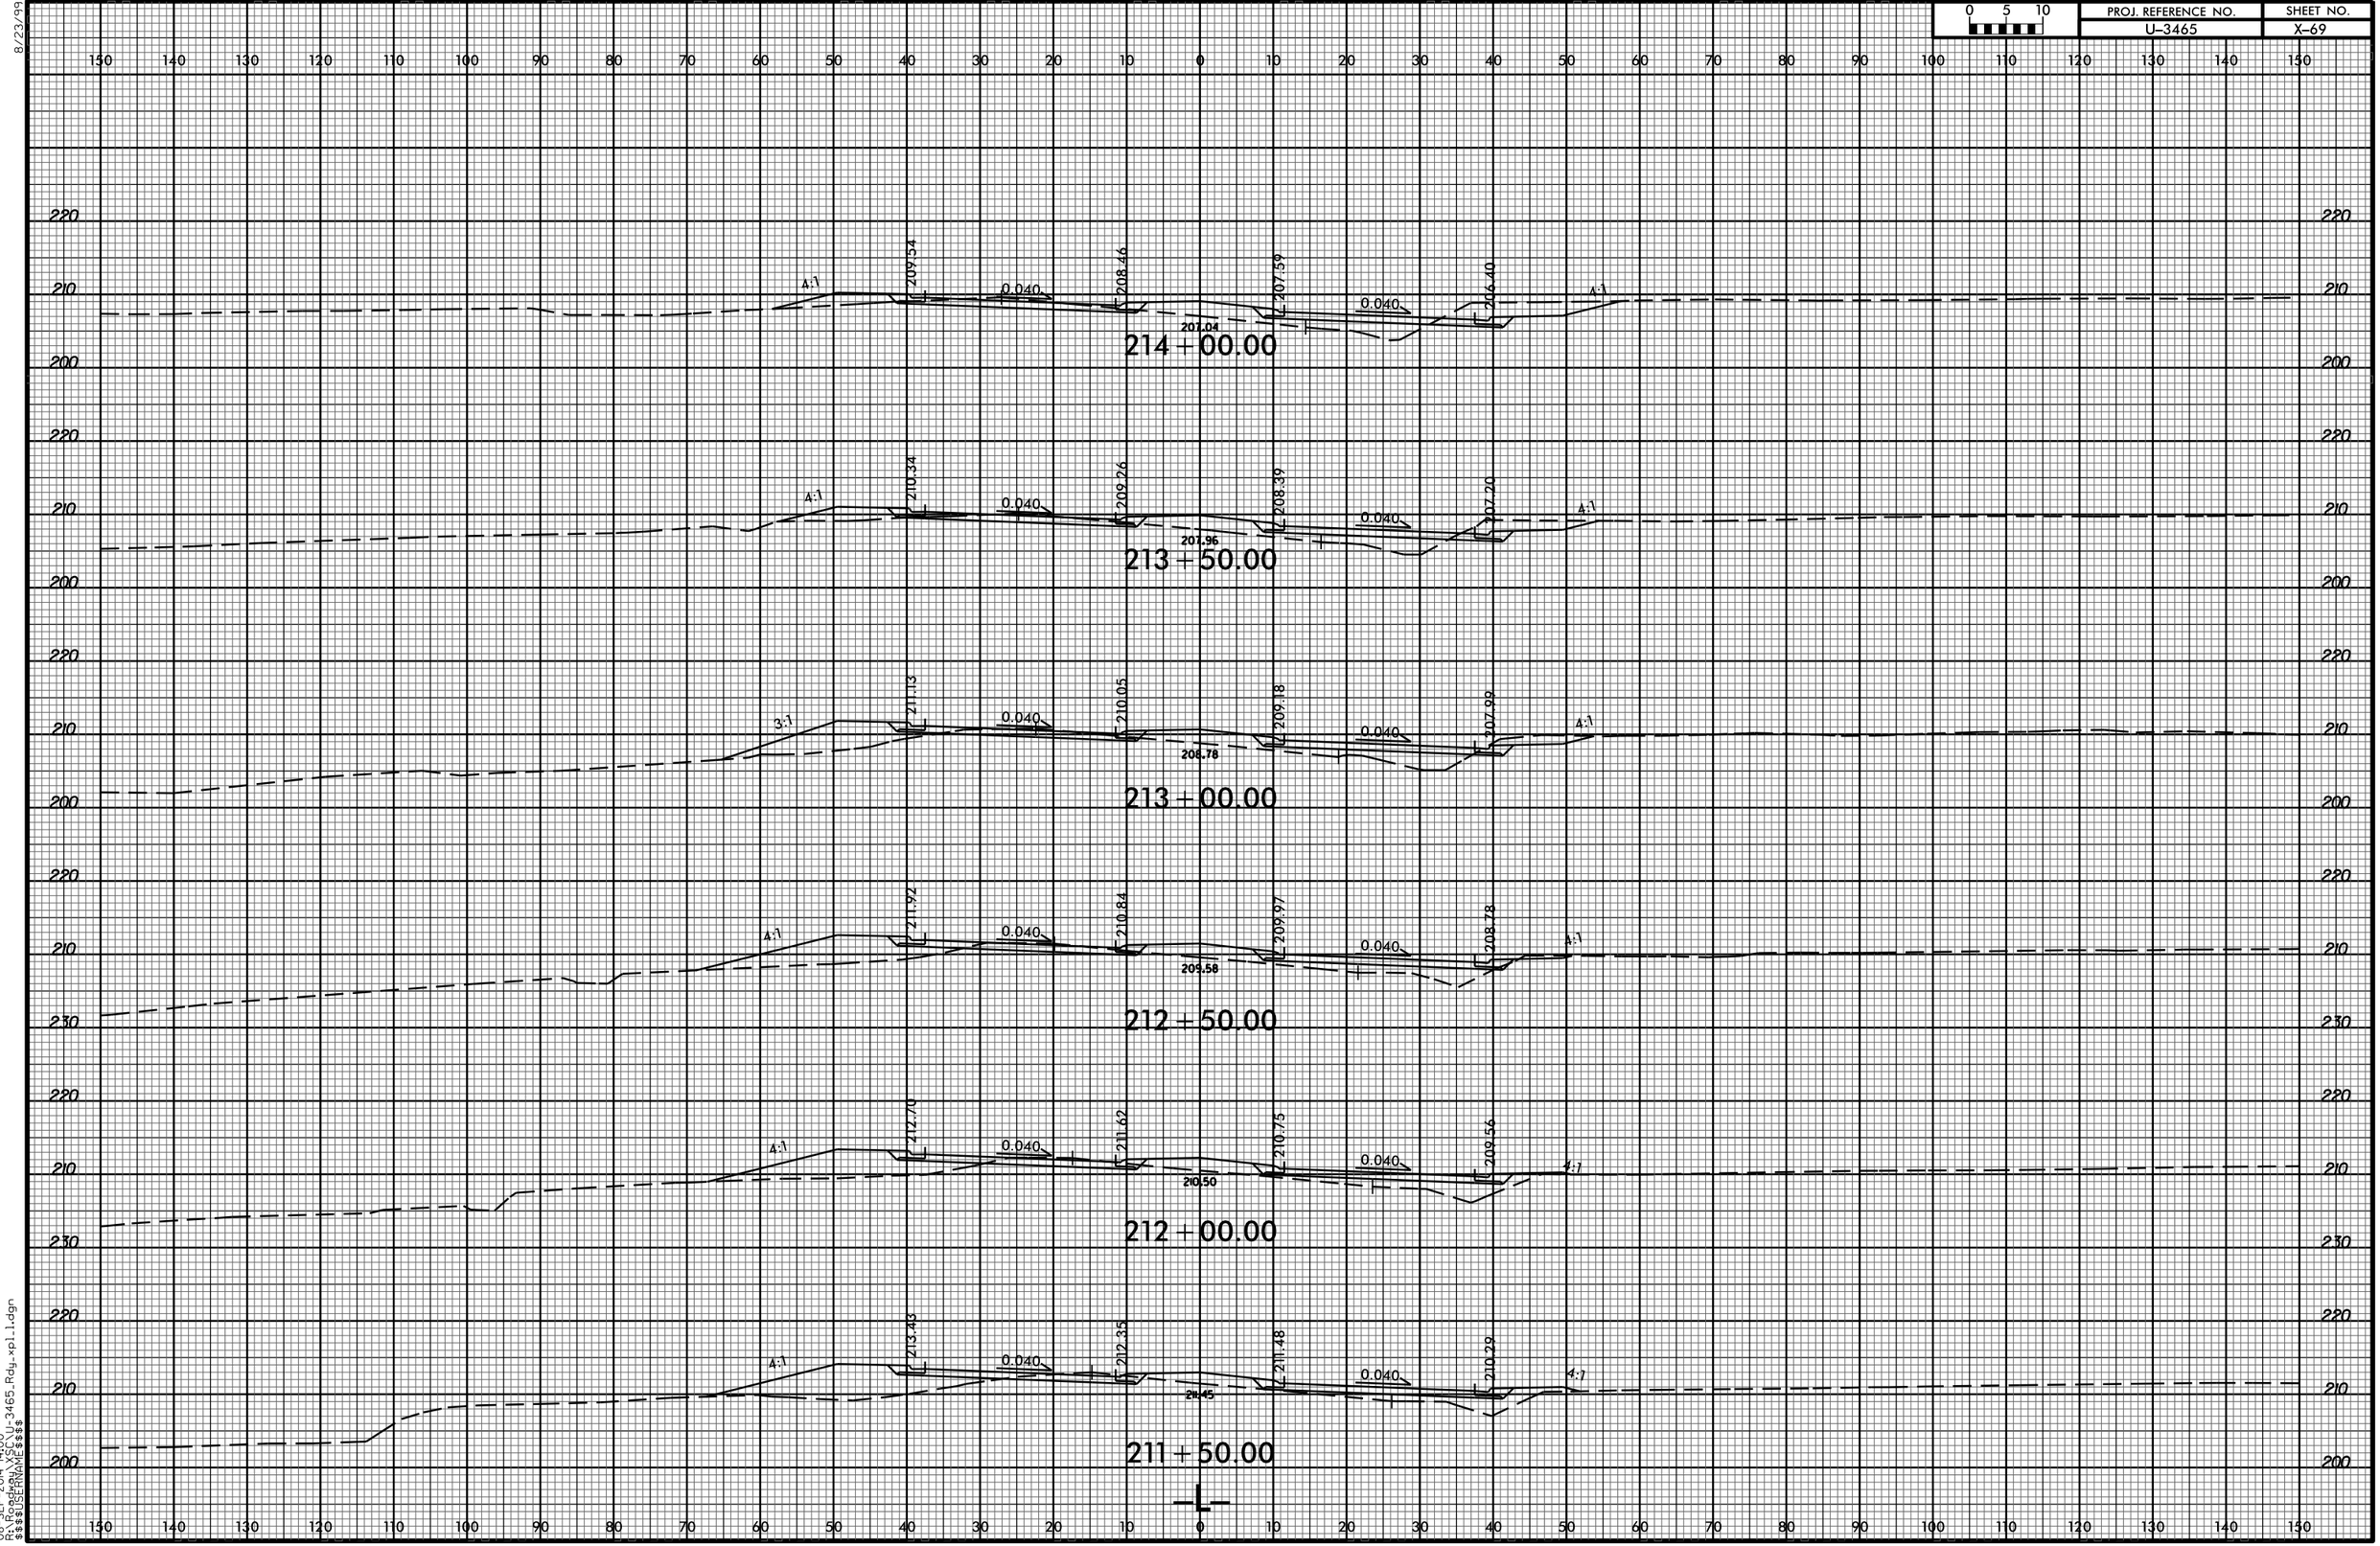

8/23/99

08-SEP-2014 14:00
R:\Roadway\XSC\U-3465_Rdy_xpl_l.dgn
$$$$USERNAME$$$$