PROJ. REFERENCE NO.	SHEET NO.
U-3465	X-59

0 5 10

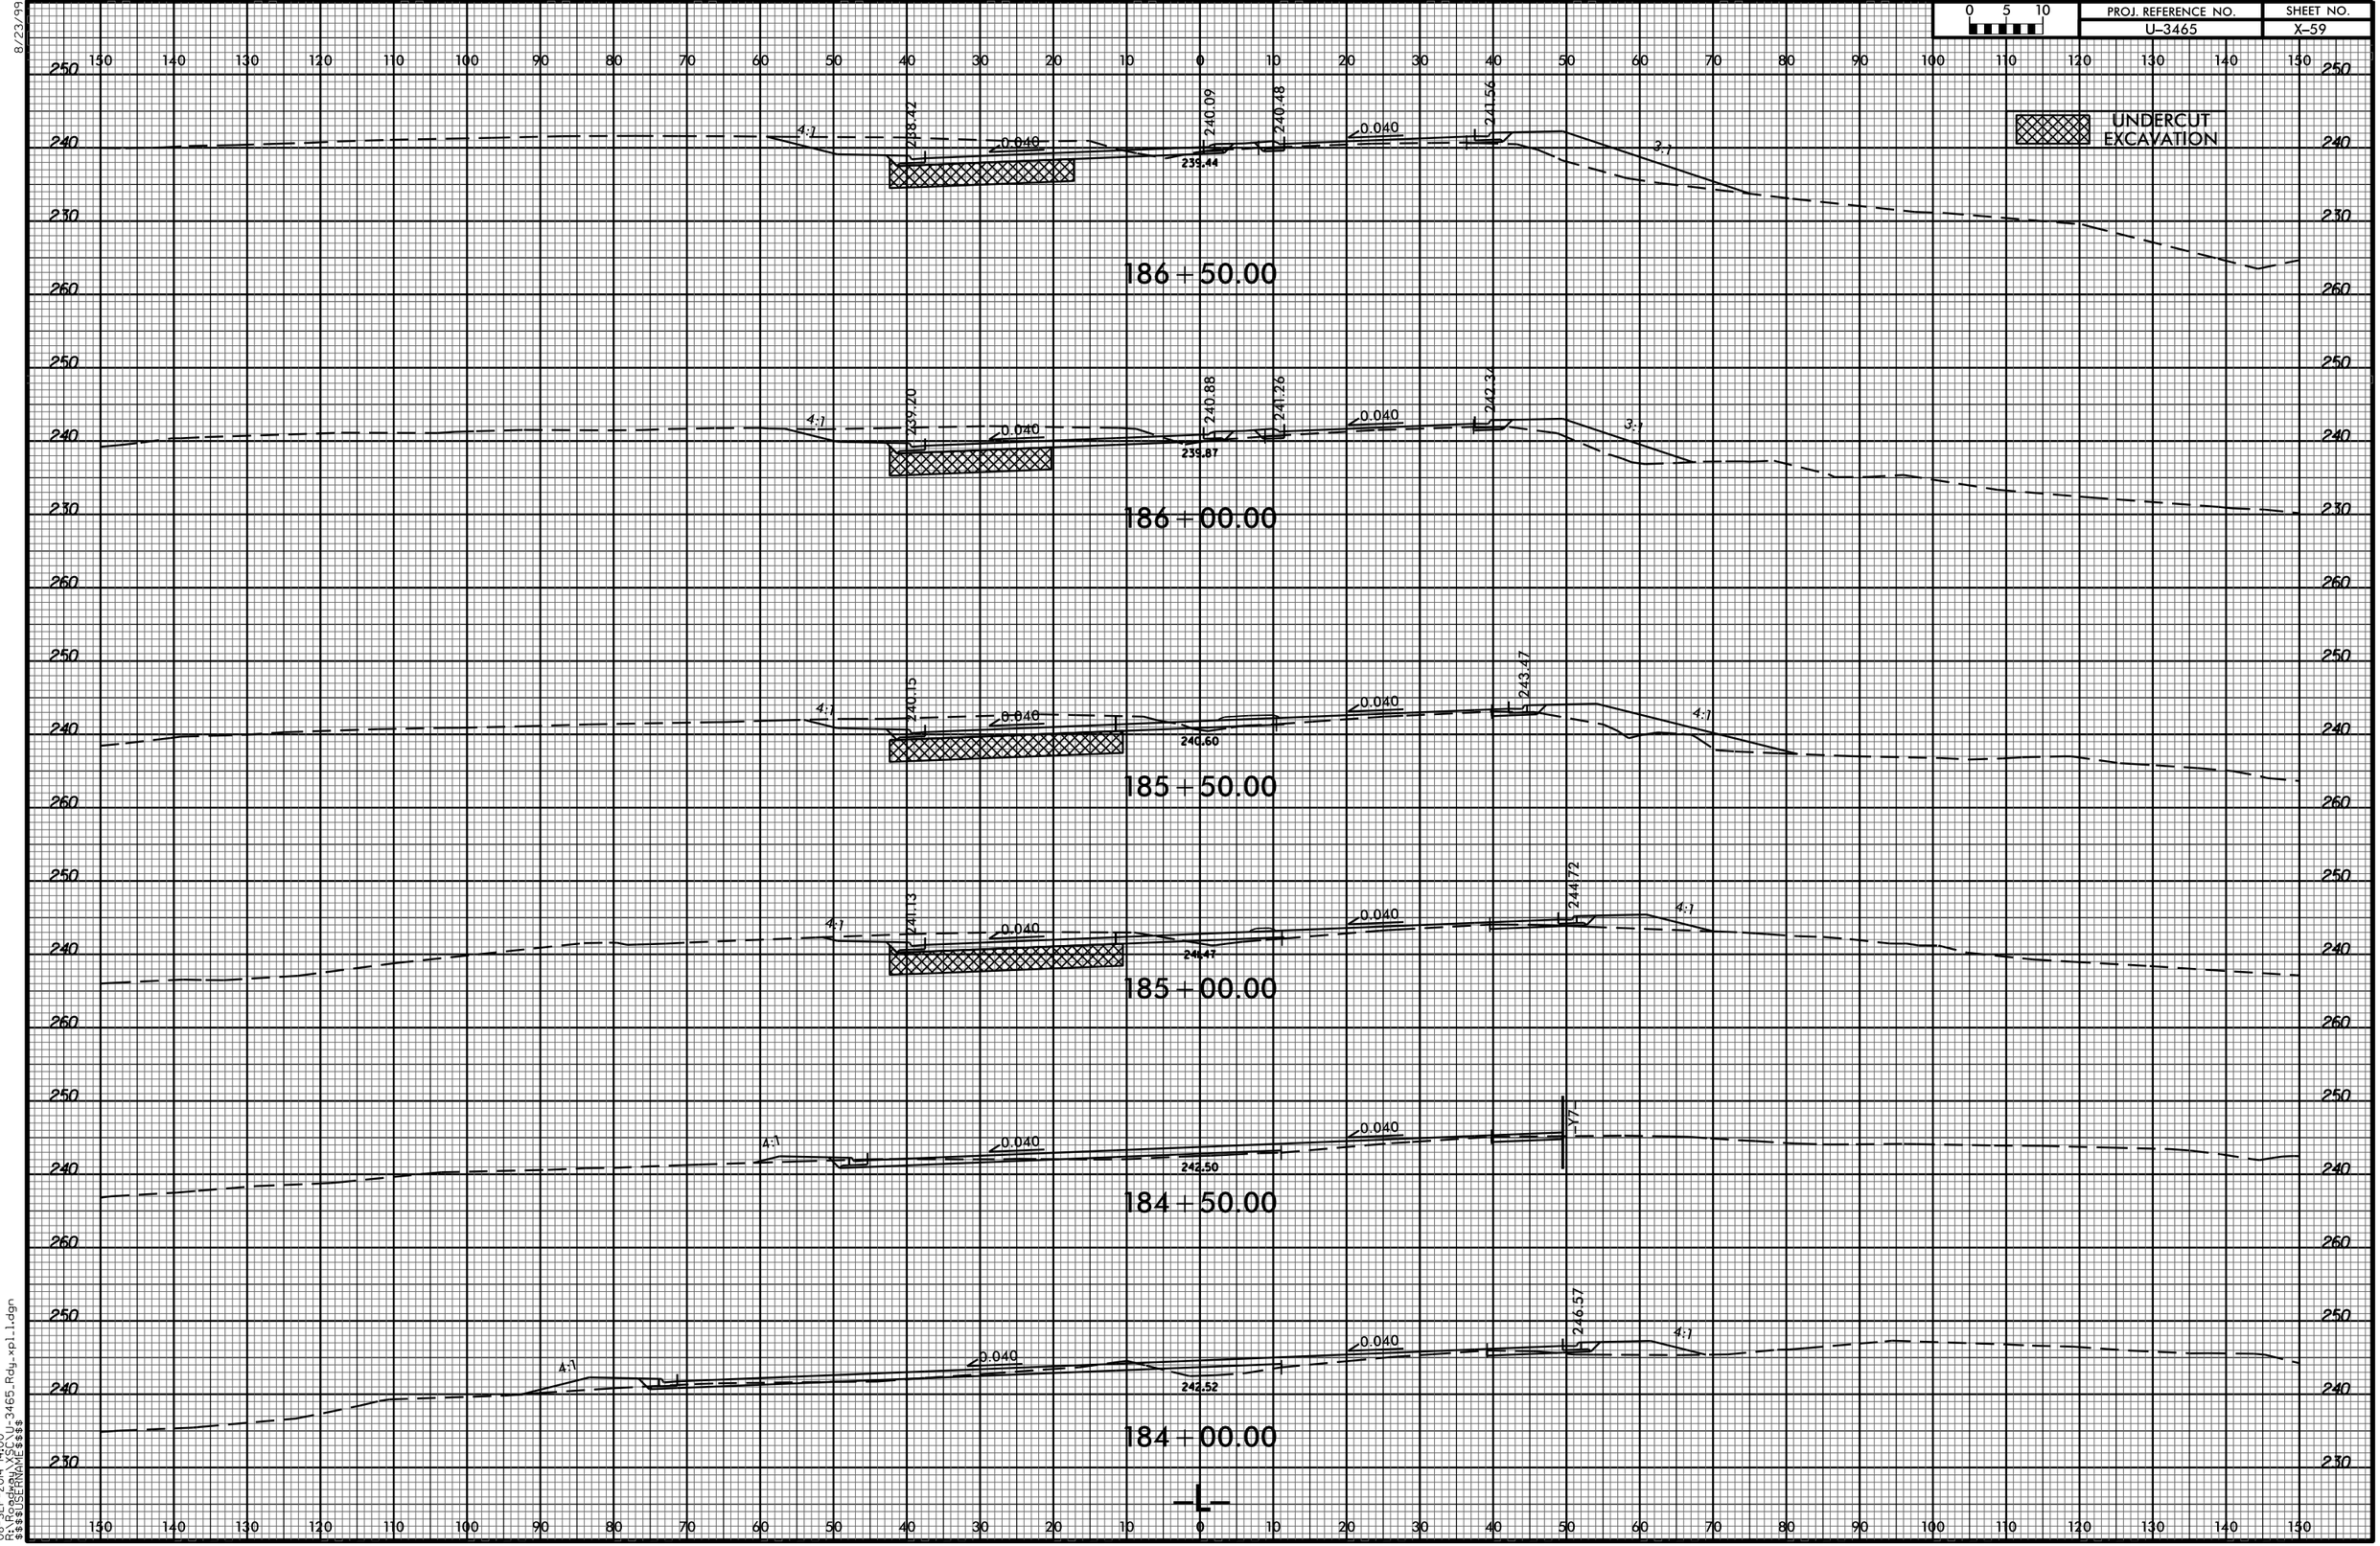

8/23/99

08-SEP-2014 14:00
R:\Roadway\XSC\U-3465_Rdy_xpl1.dgn
$$$$USERNAME$$$$