0 5 10	PROJ. REFERENCE NO.	SHEET NO.
	U-3465	X-64

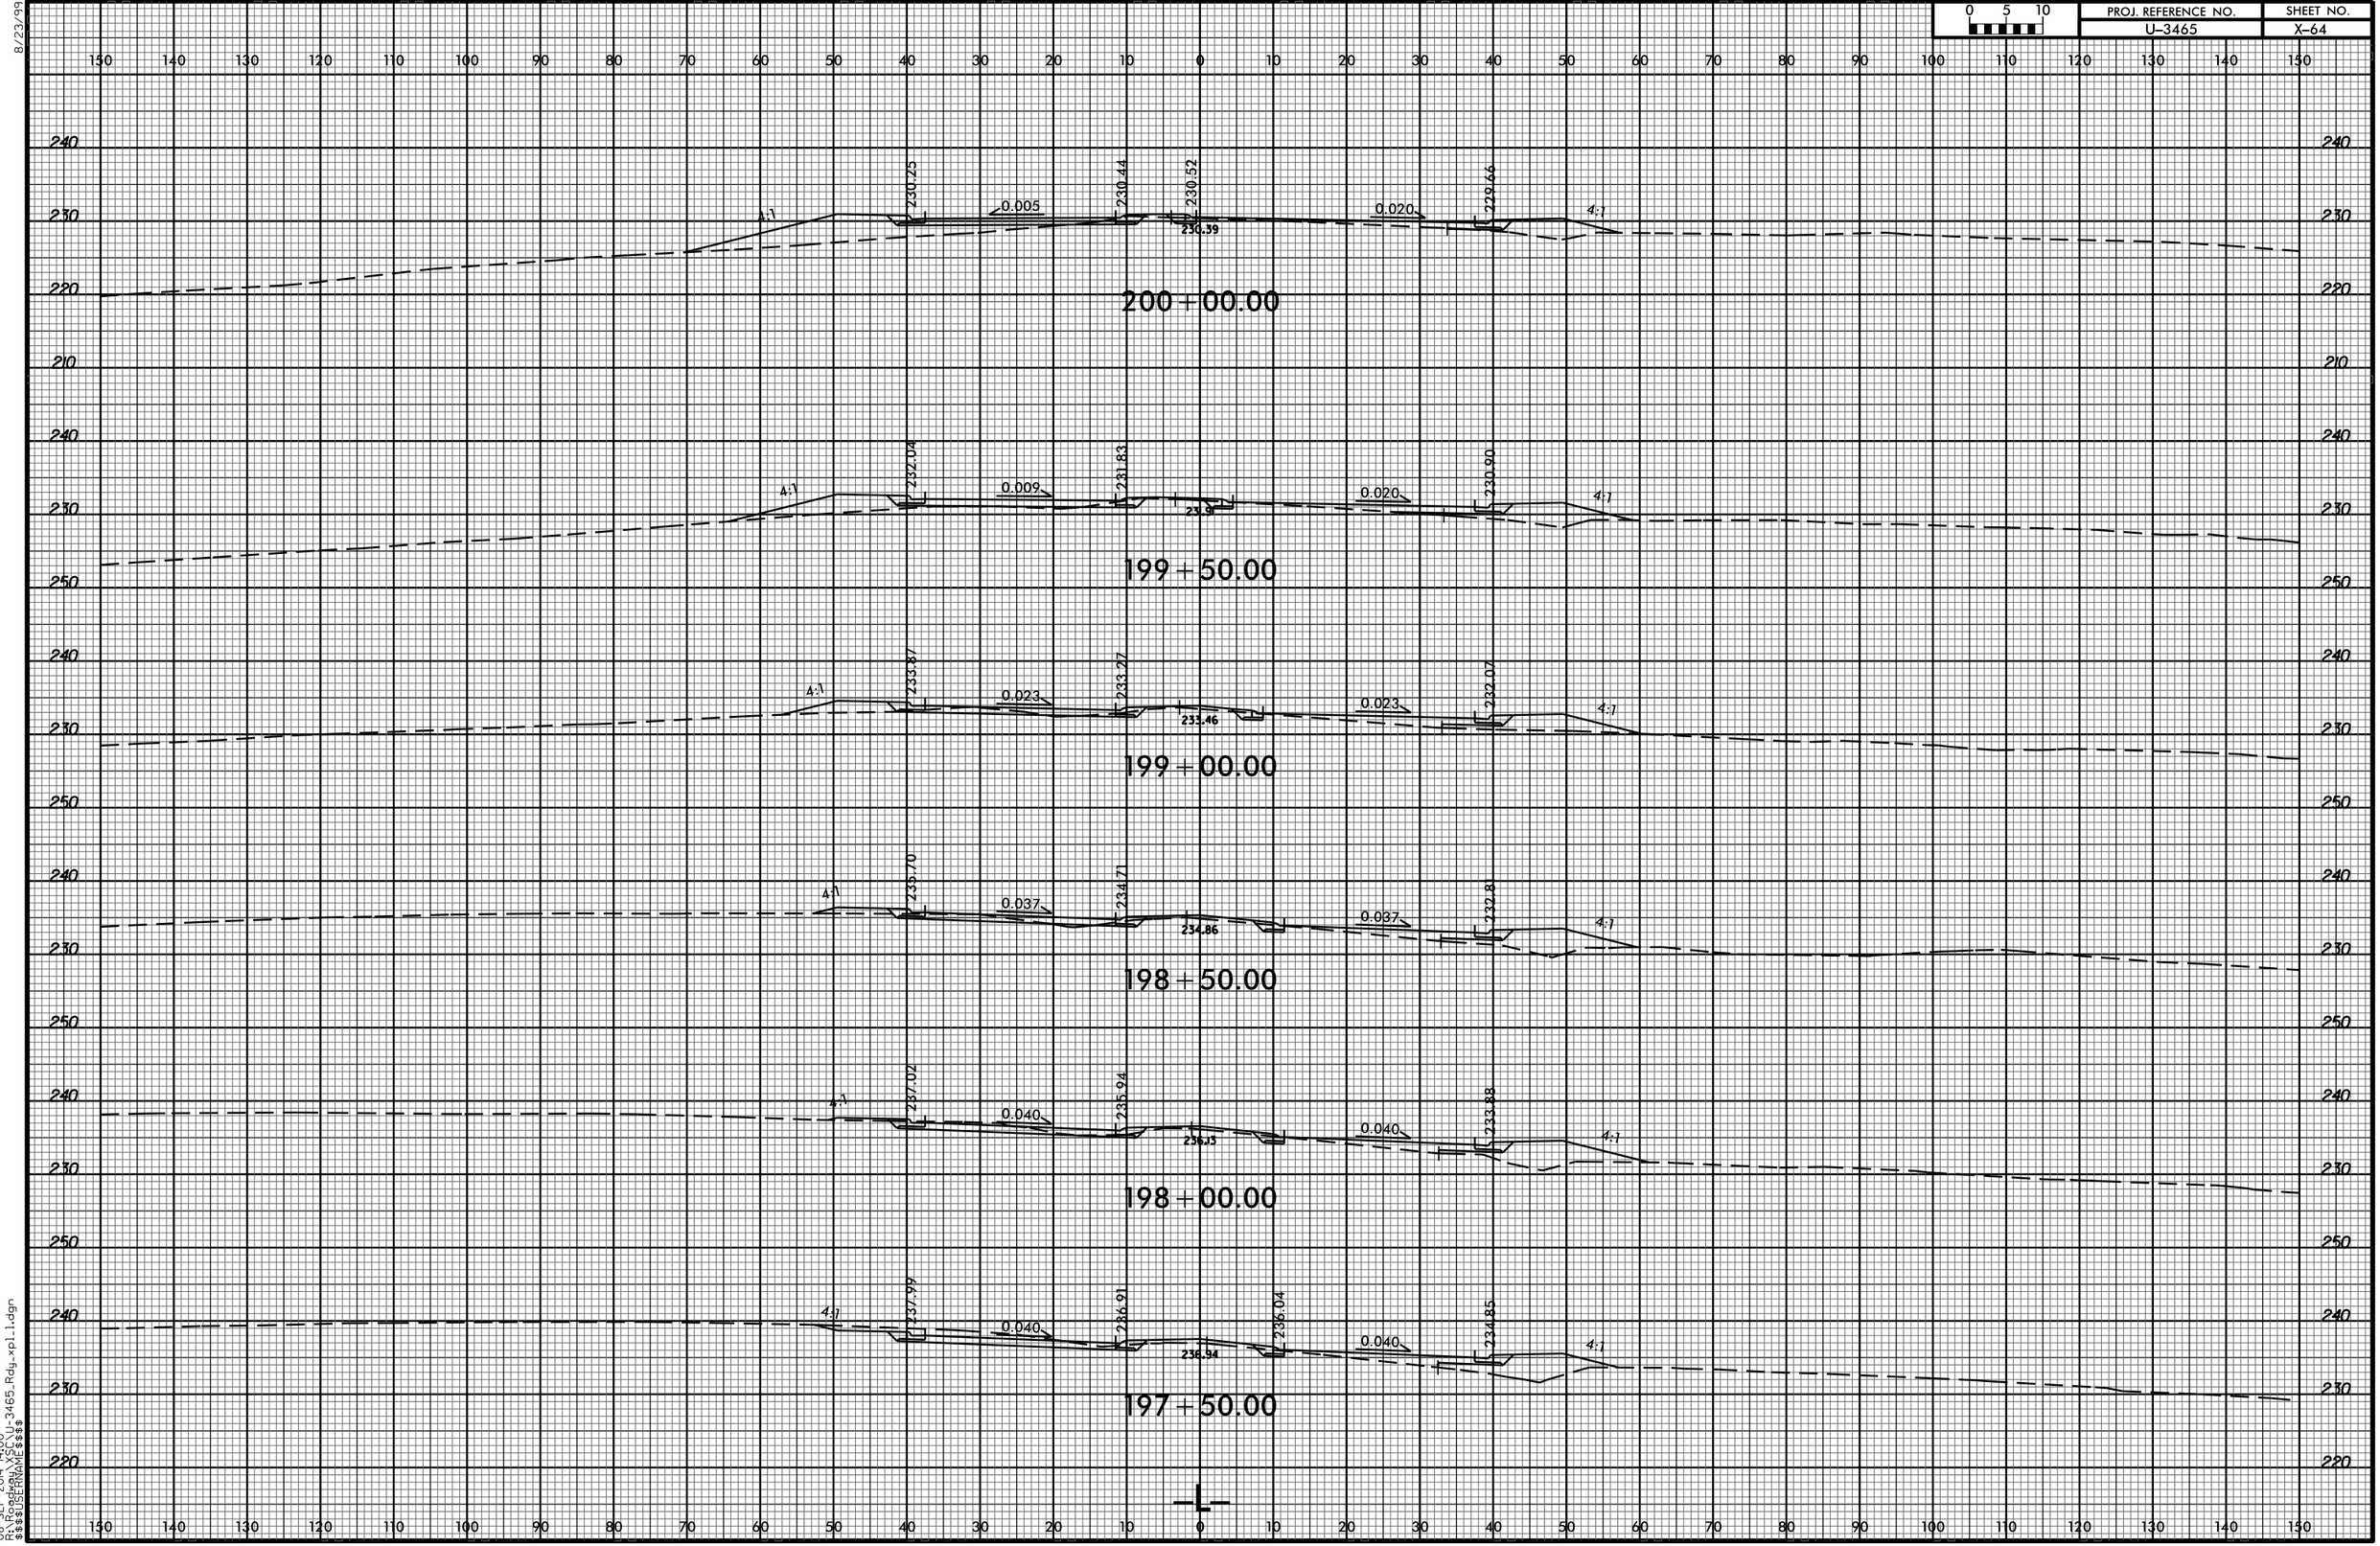

08-SEP-2014 14:00
R:\Roadway\XSC\U-3465_Rdy_xpl_1.dgn
$$$$USERNAME$$$$

8/23/99