8/23/99

0 5 10	PROJ. REFERENCE NO.	SHEET NO.
	U-3465	X-77

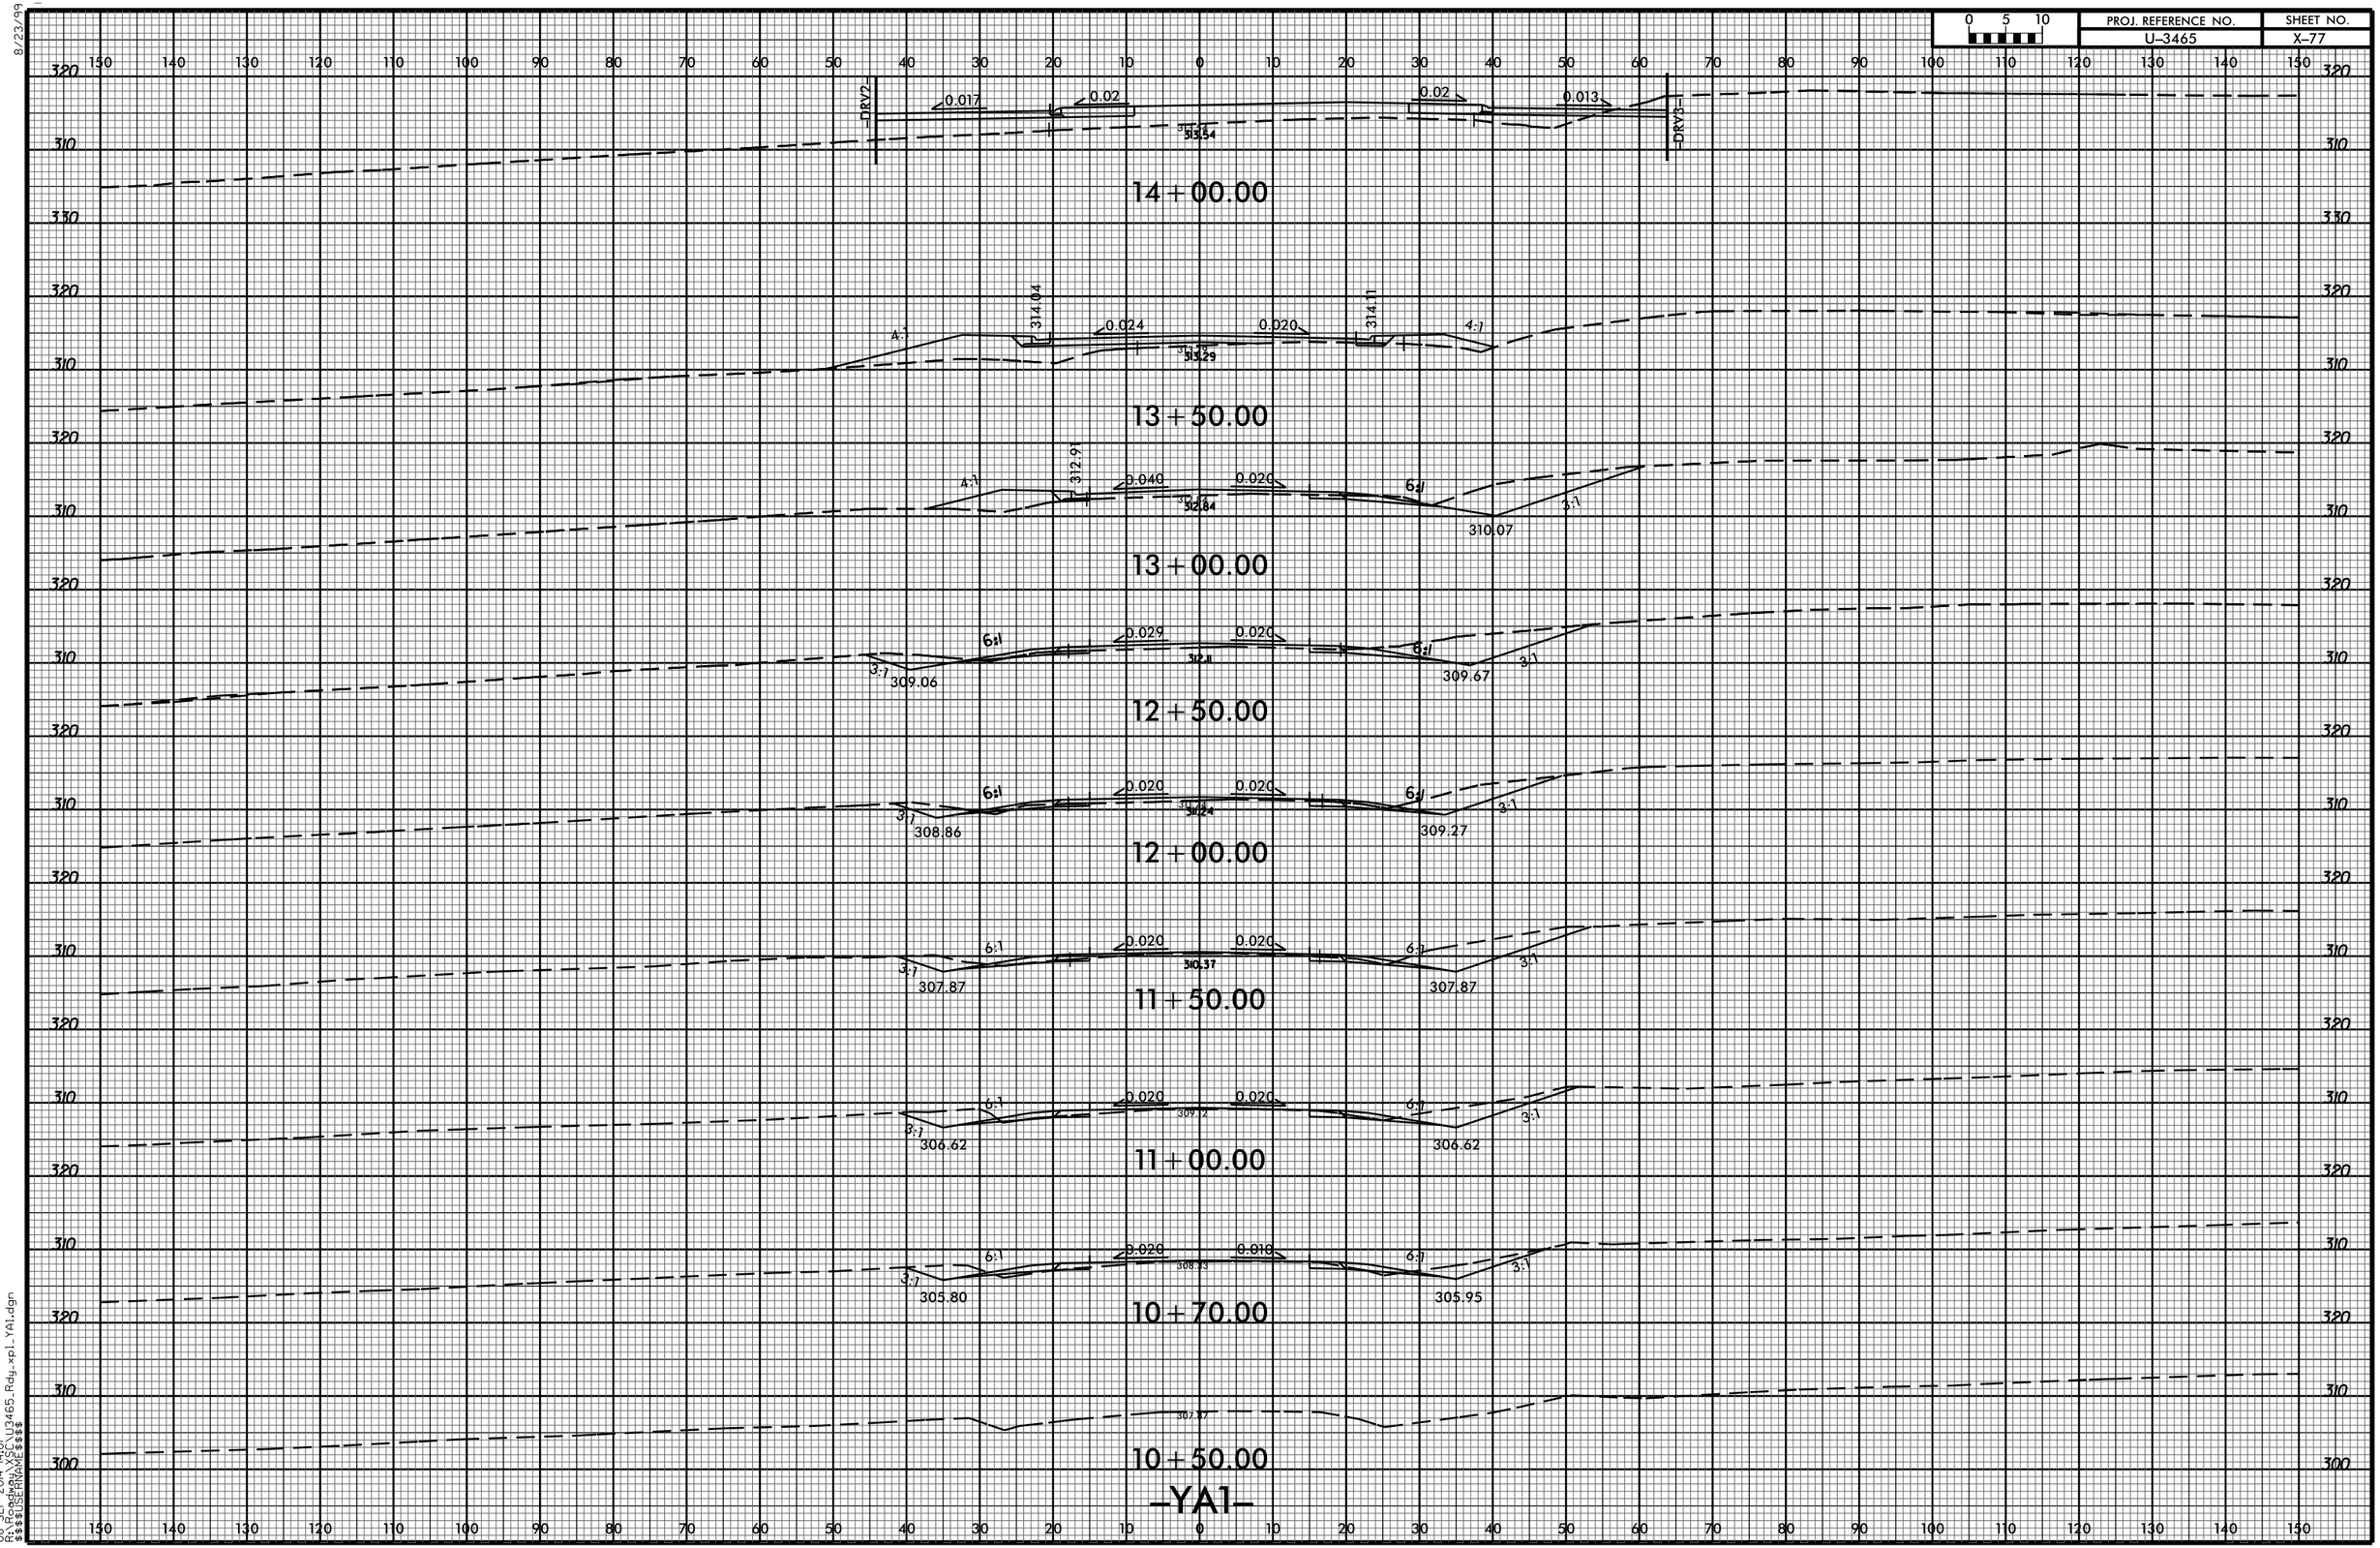

08-SEP-2014 14:01
R:\Roadway\XSC\U3465_Rdy_xpl_YA1.dgn
$$$$USERNAME$$$$