0 5 10	PROJ. REFERENCE NO.	SHEET NO.
	U-3465	X-88

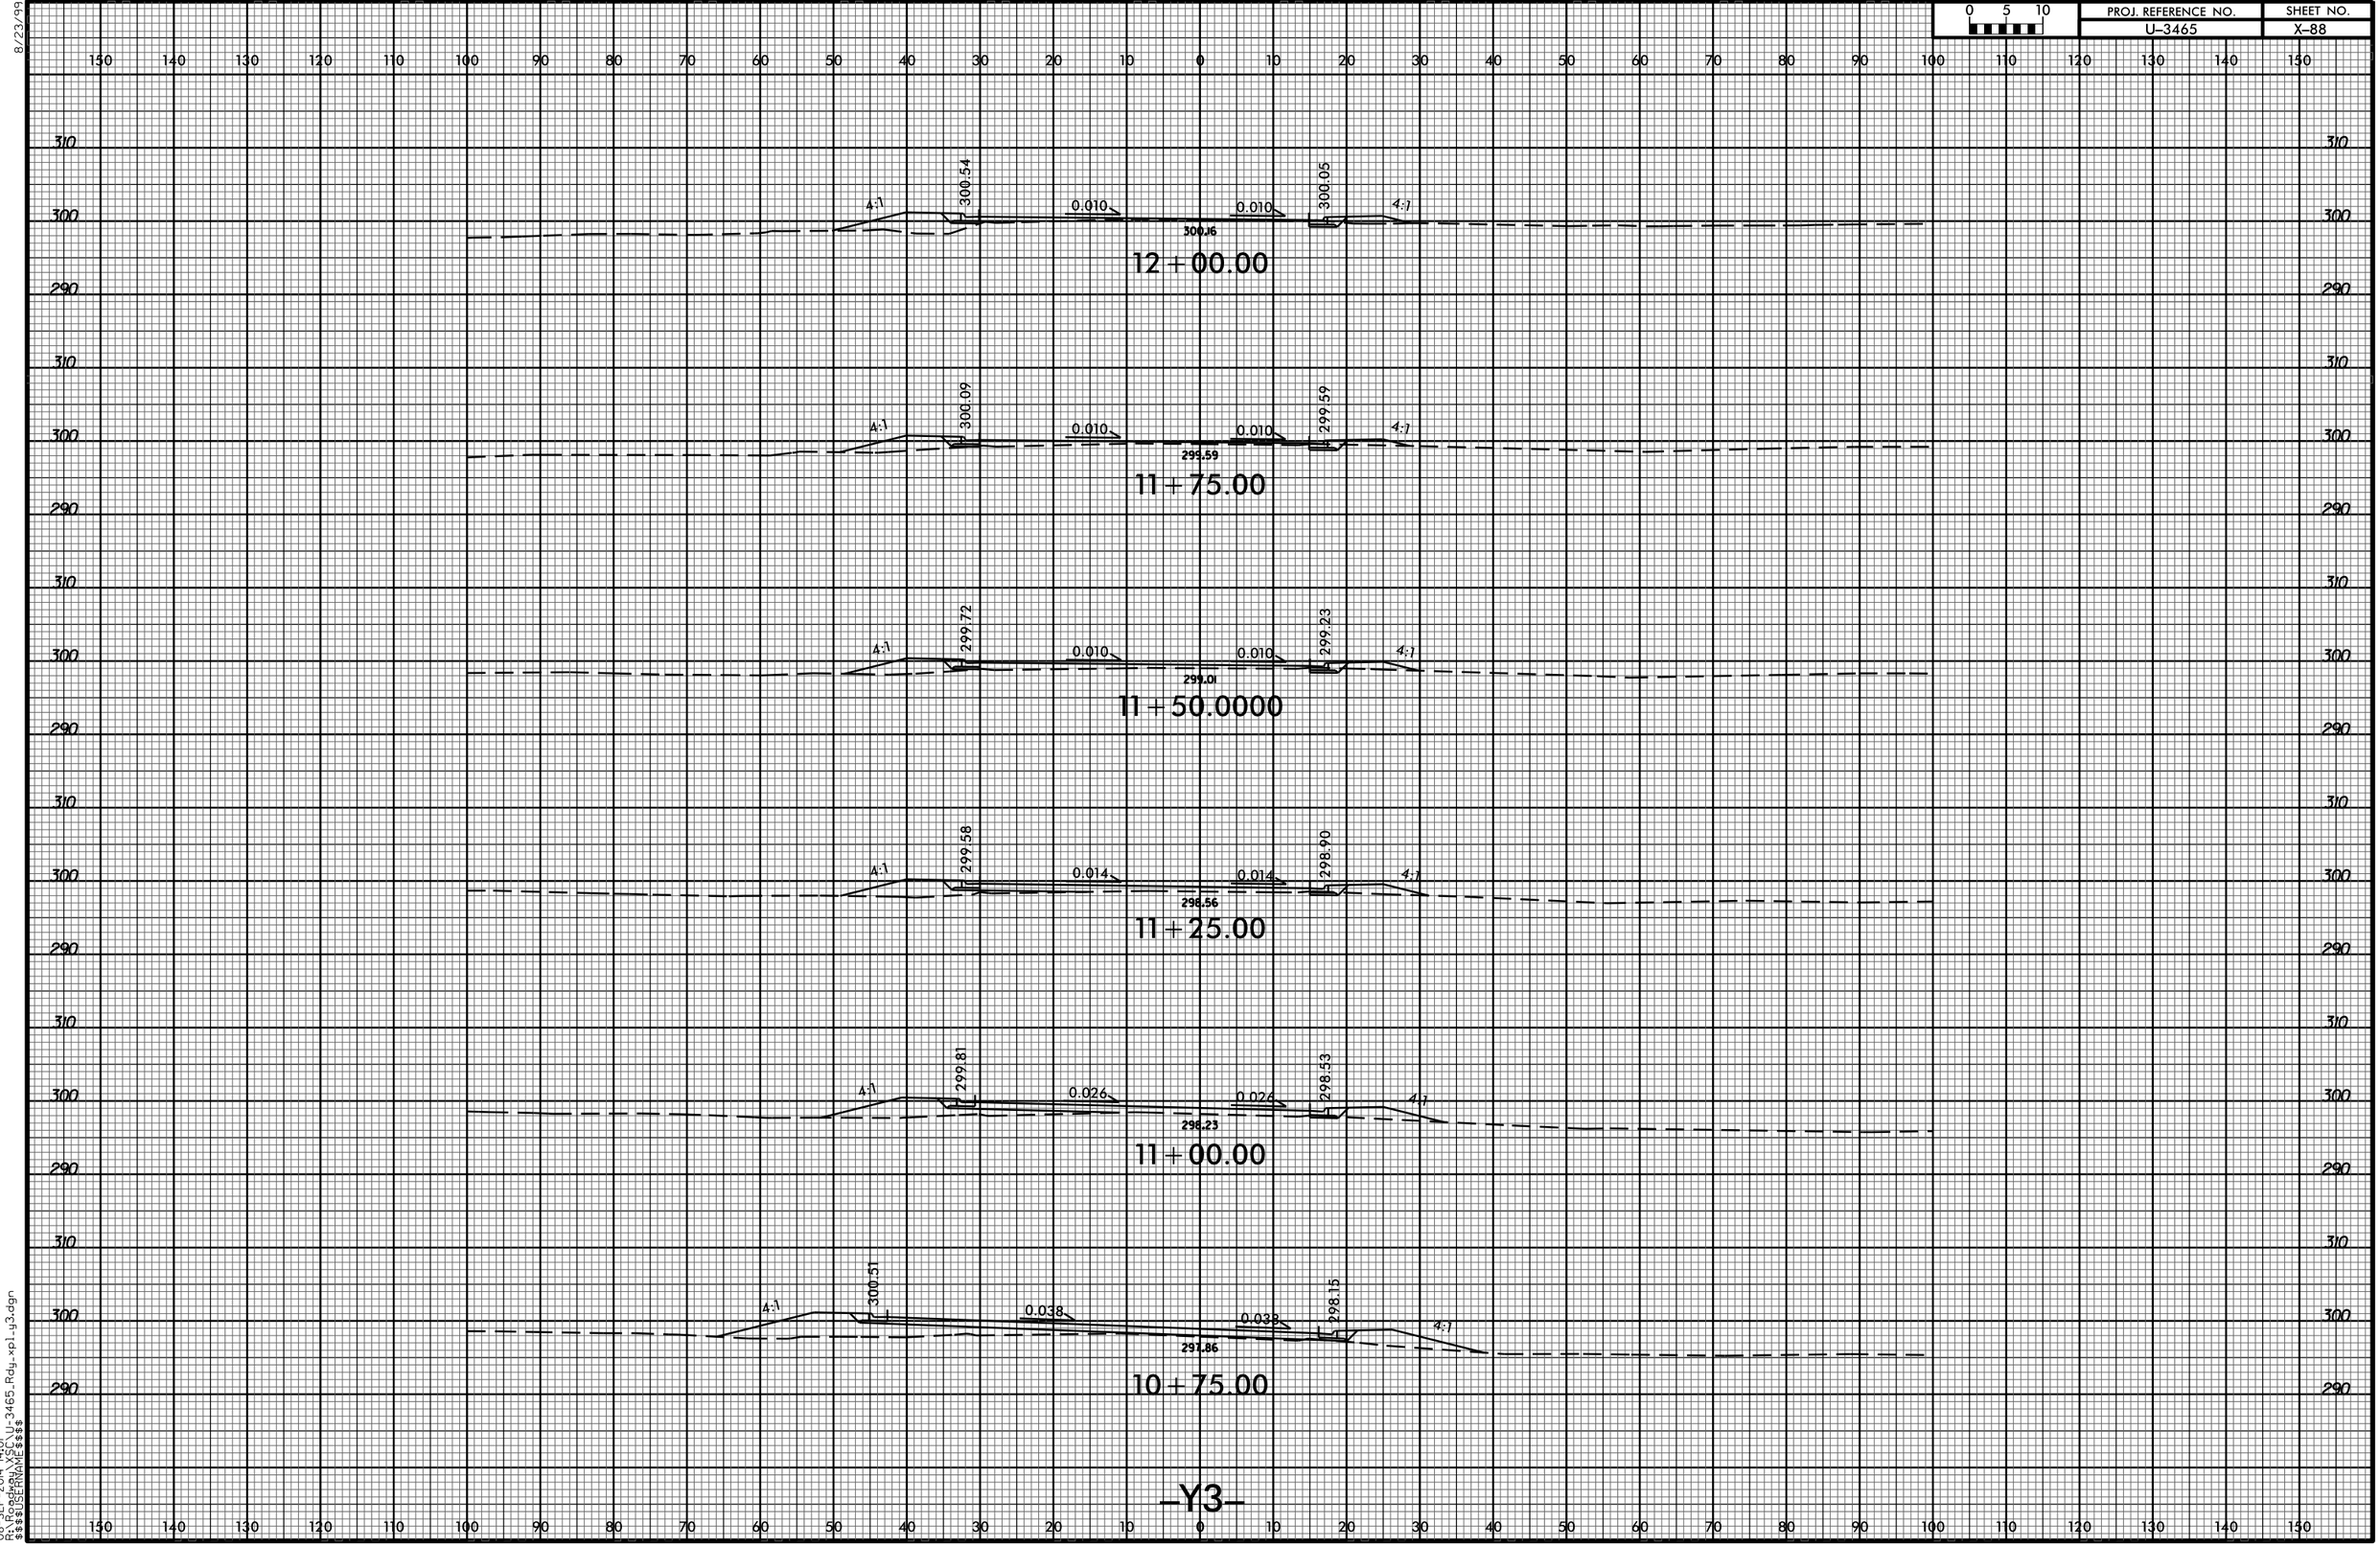

-Y3-

8/23/99

08-SEP-2014 14:01
R:\Roadway\XSC\U-3465_Rdy_xpl_y3.dgn
$$$$USERNAME$$$$