PROJ. REFERENCE NO.	SHEET NO.
U-3465	X-109

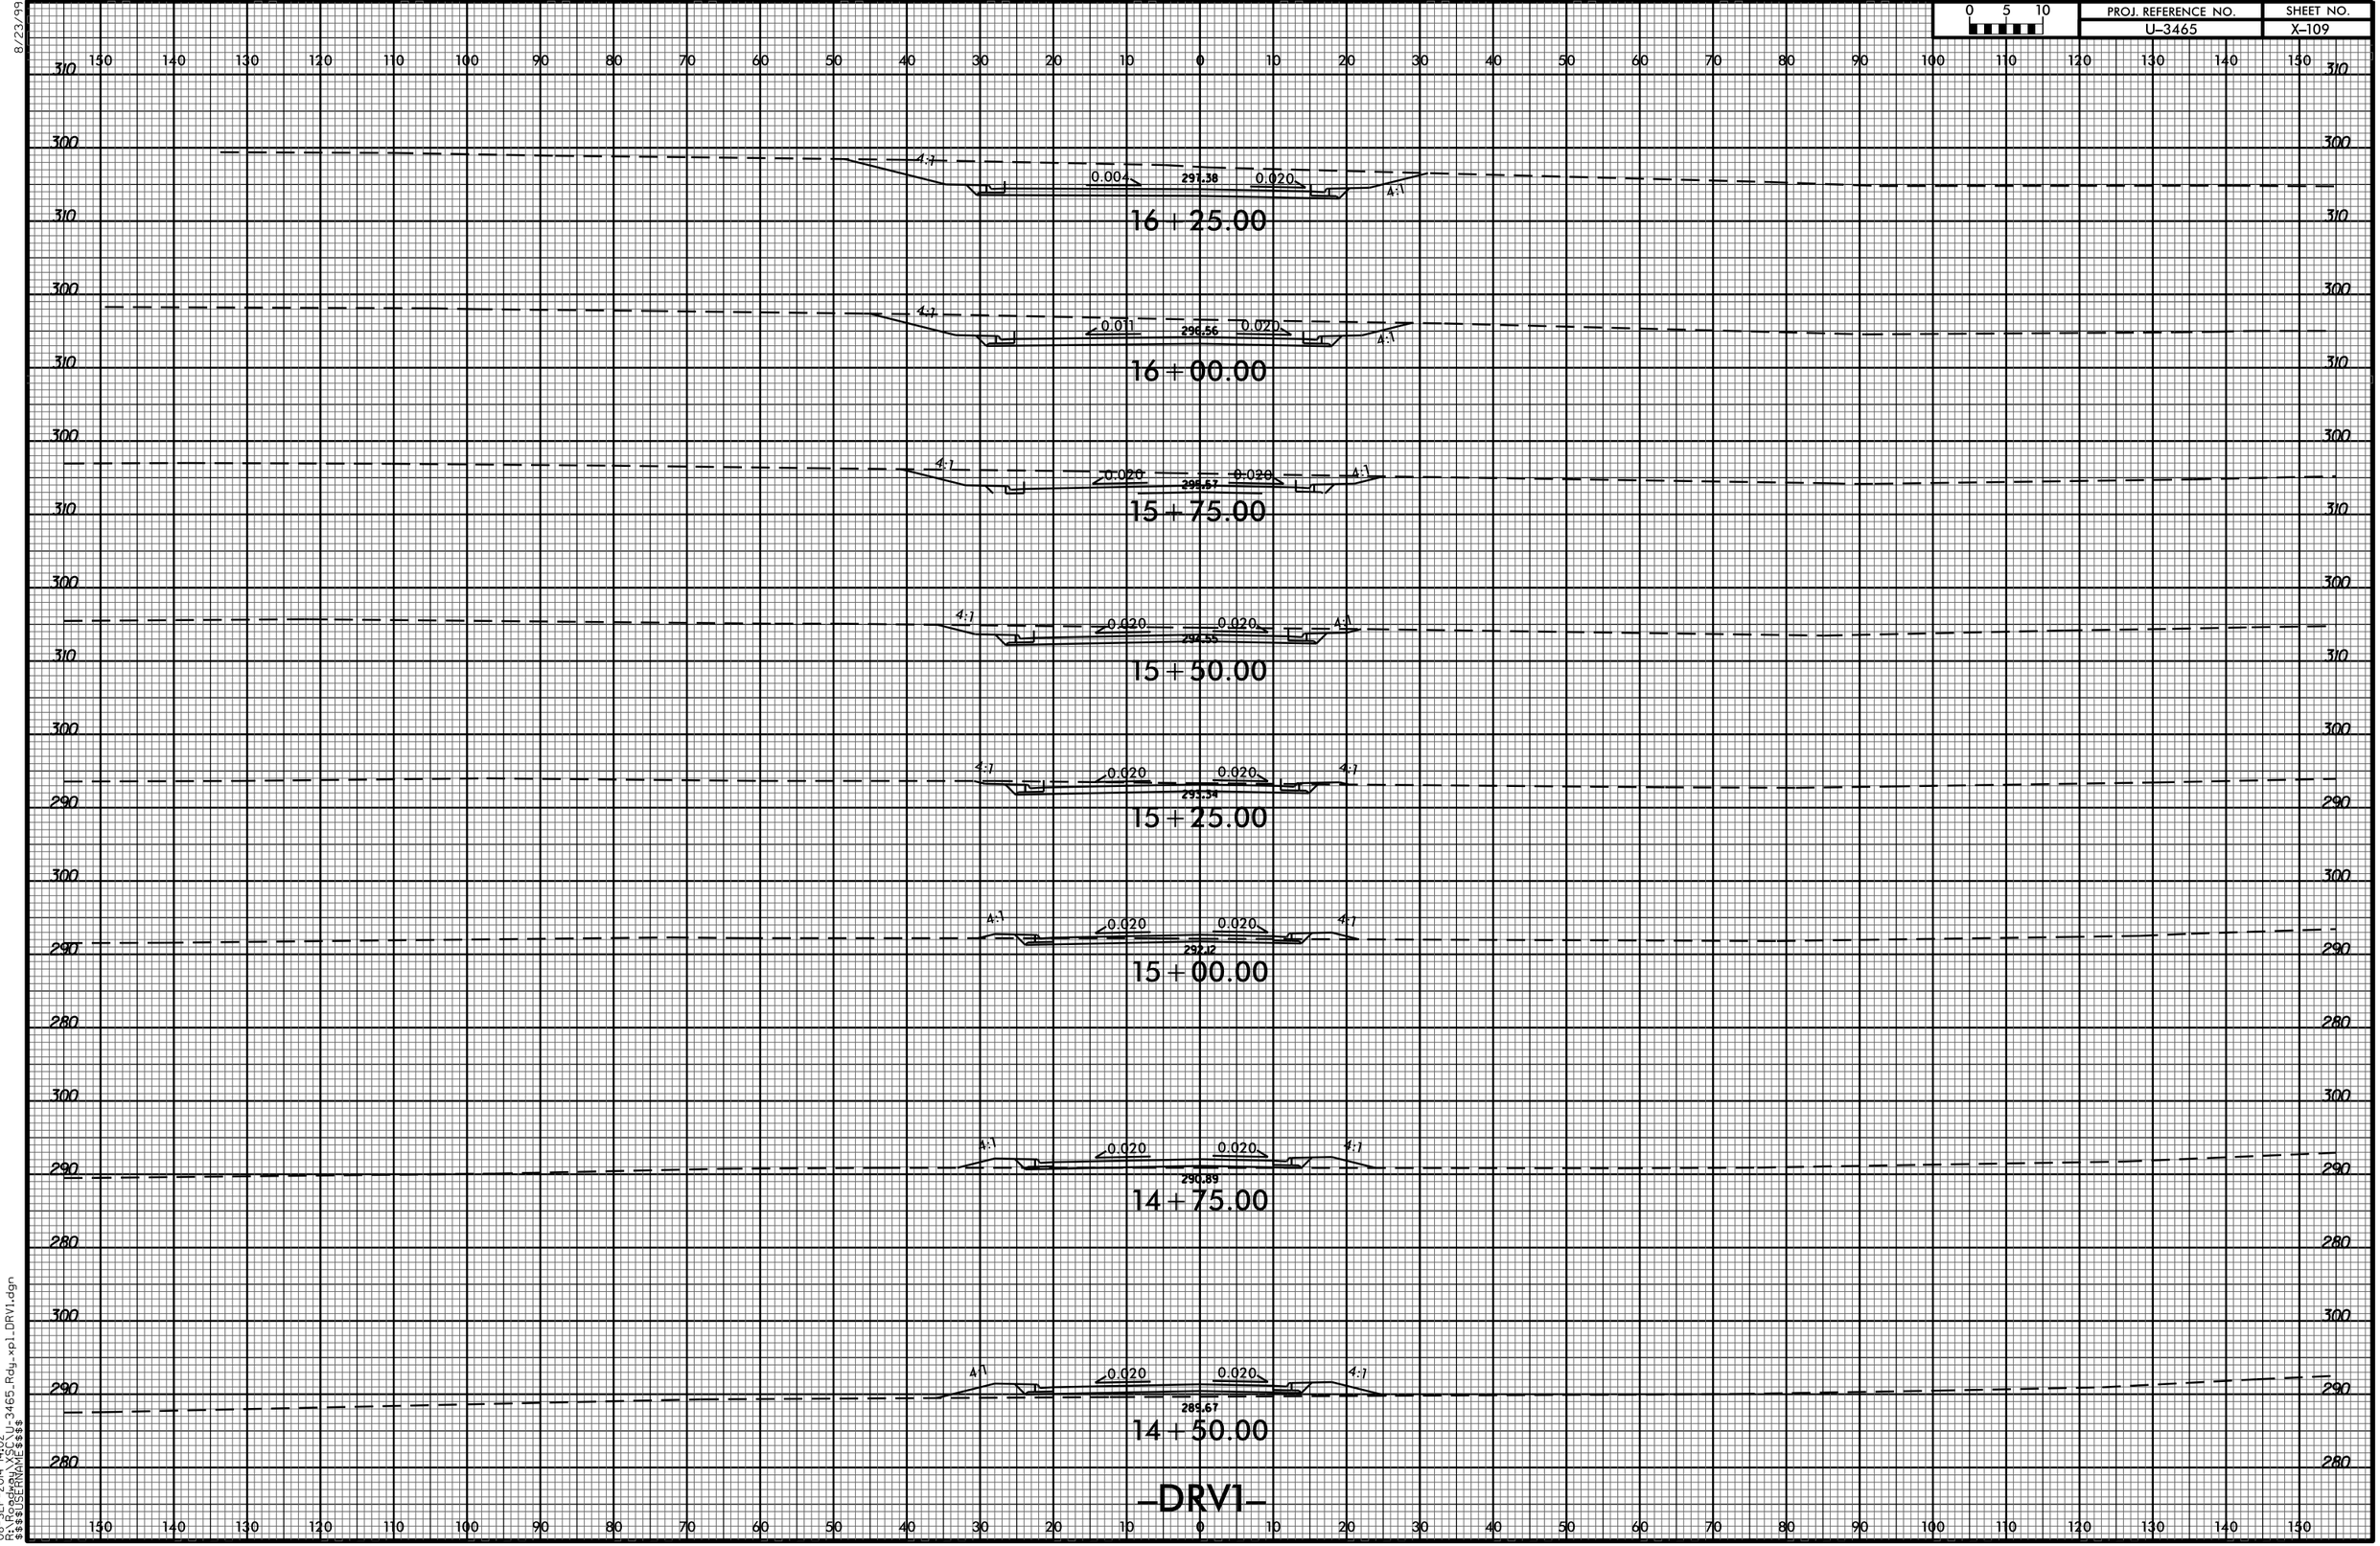

08/23/99

08-SEP-2014 14:02
R:\Roadway\XSC\U-3465_Rdy_xp1_DRV1.dgn
$$$$USERNAME$$$$