PROJ. REFERENCE NO.	SHEET NO.
R-5115	X-4

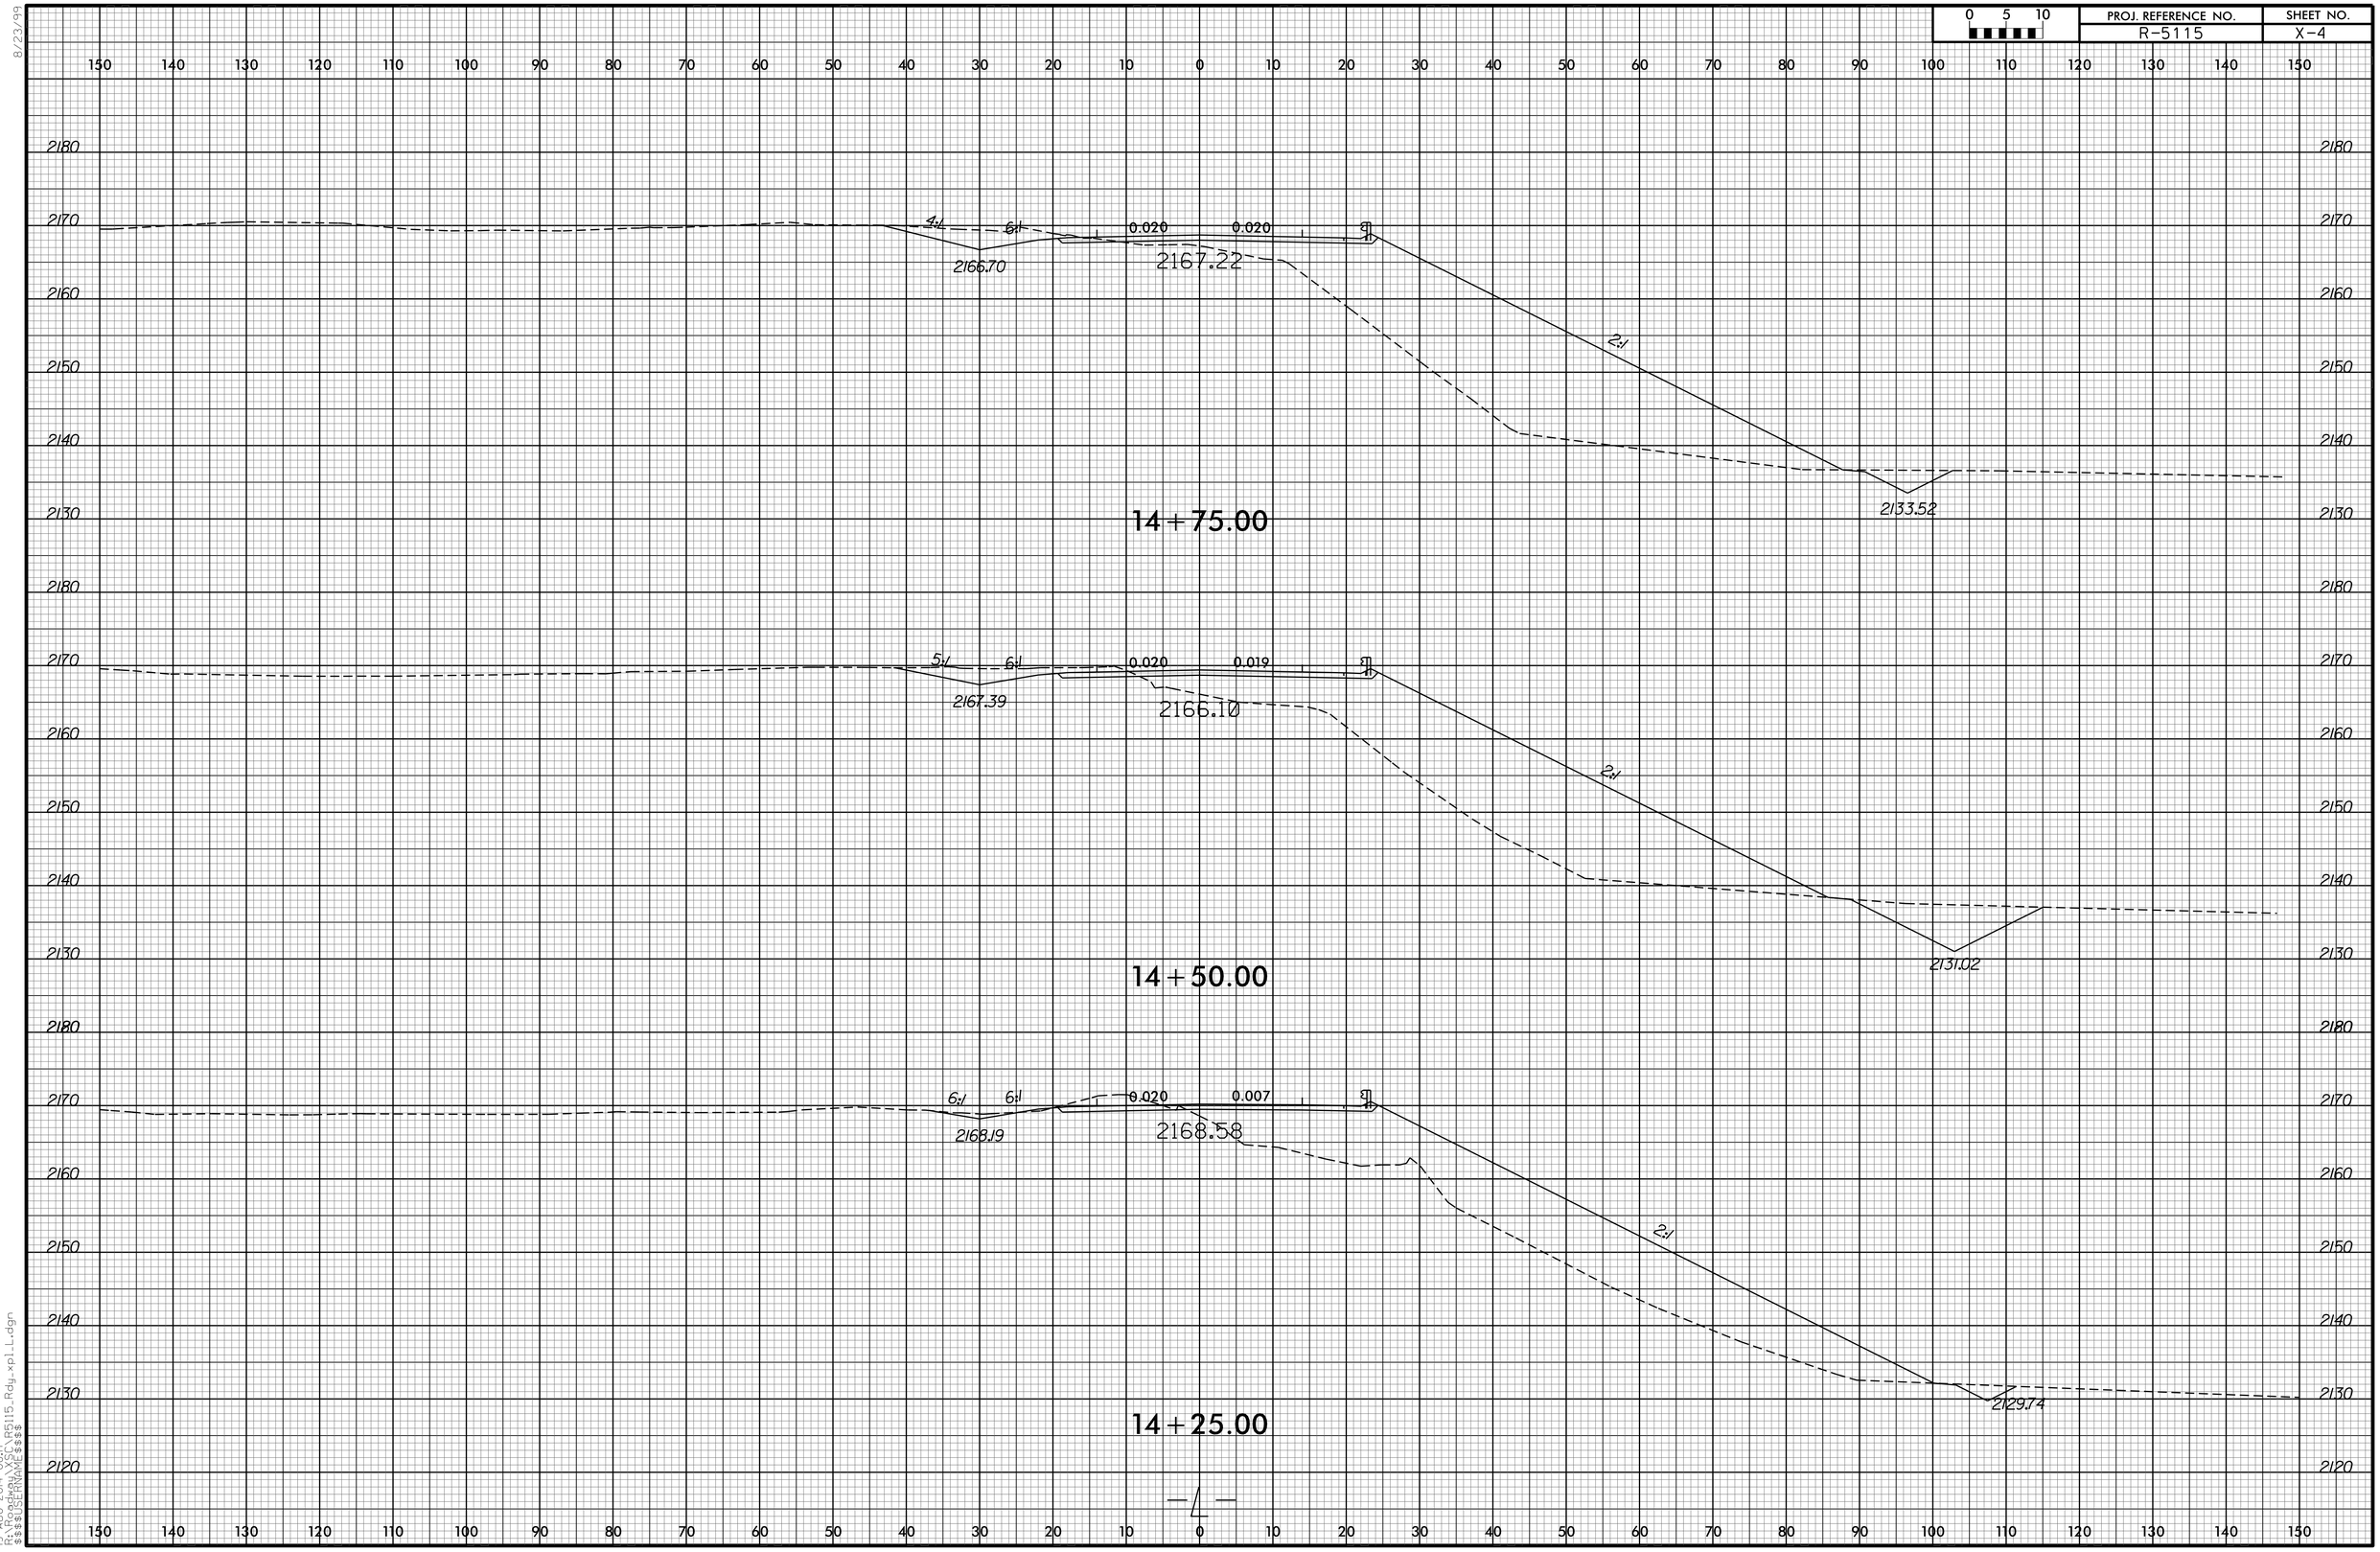

8/23/99
19-AUG-2014 08:17
X:\PROJECTS\R5115_Rdy_xpll.dgn
$$$$USERNAME$$$$